


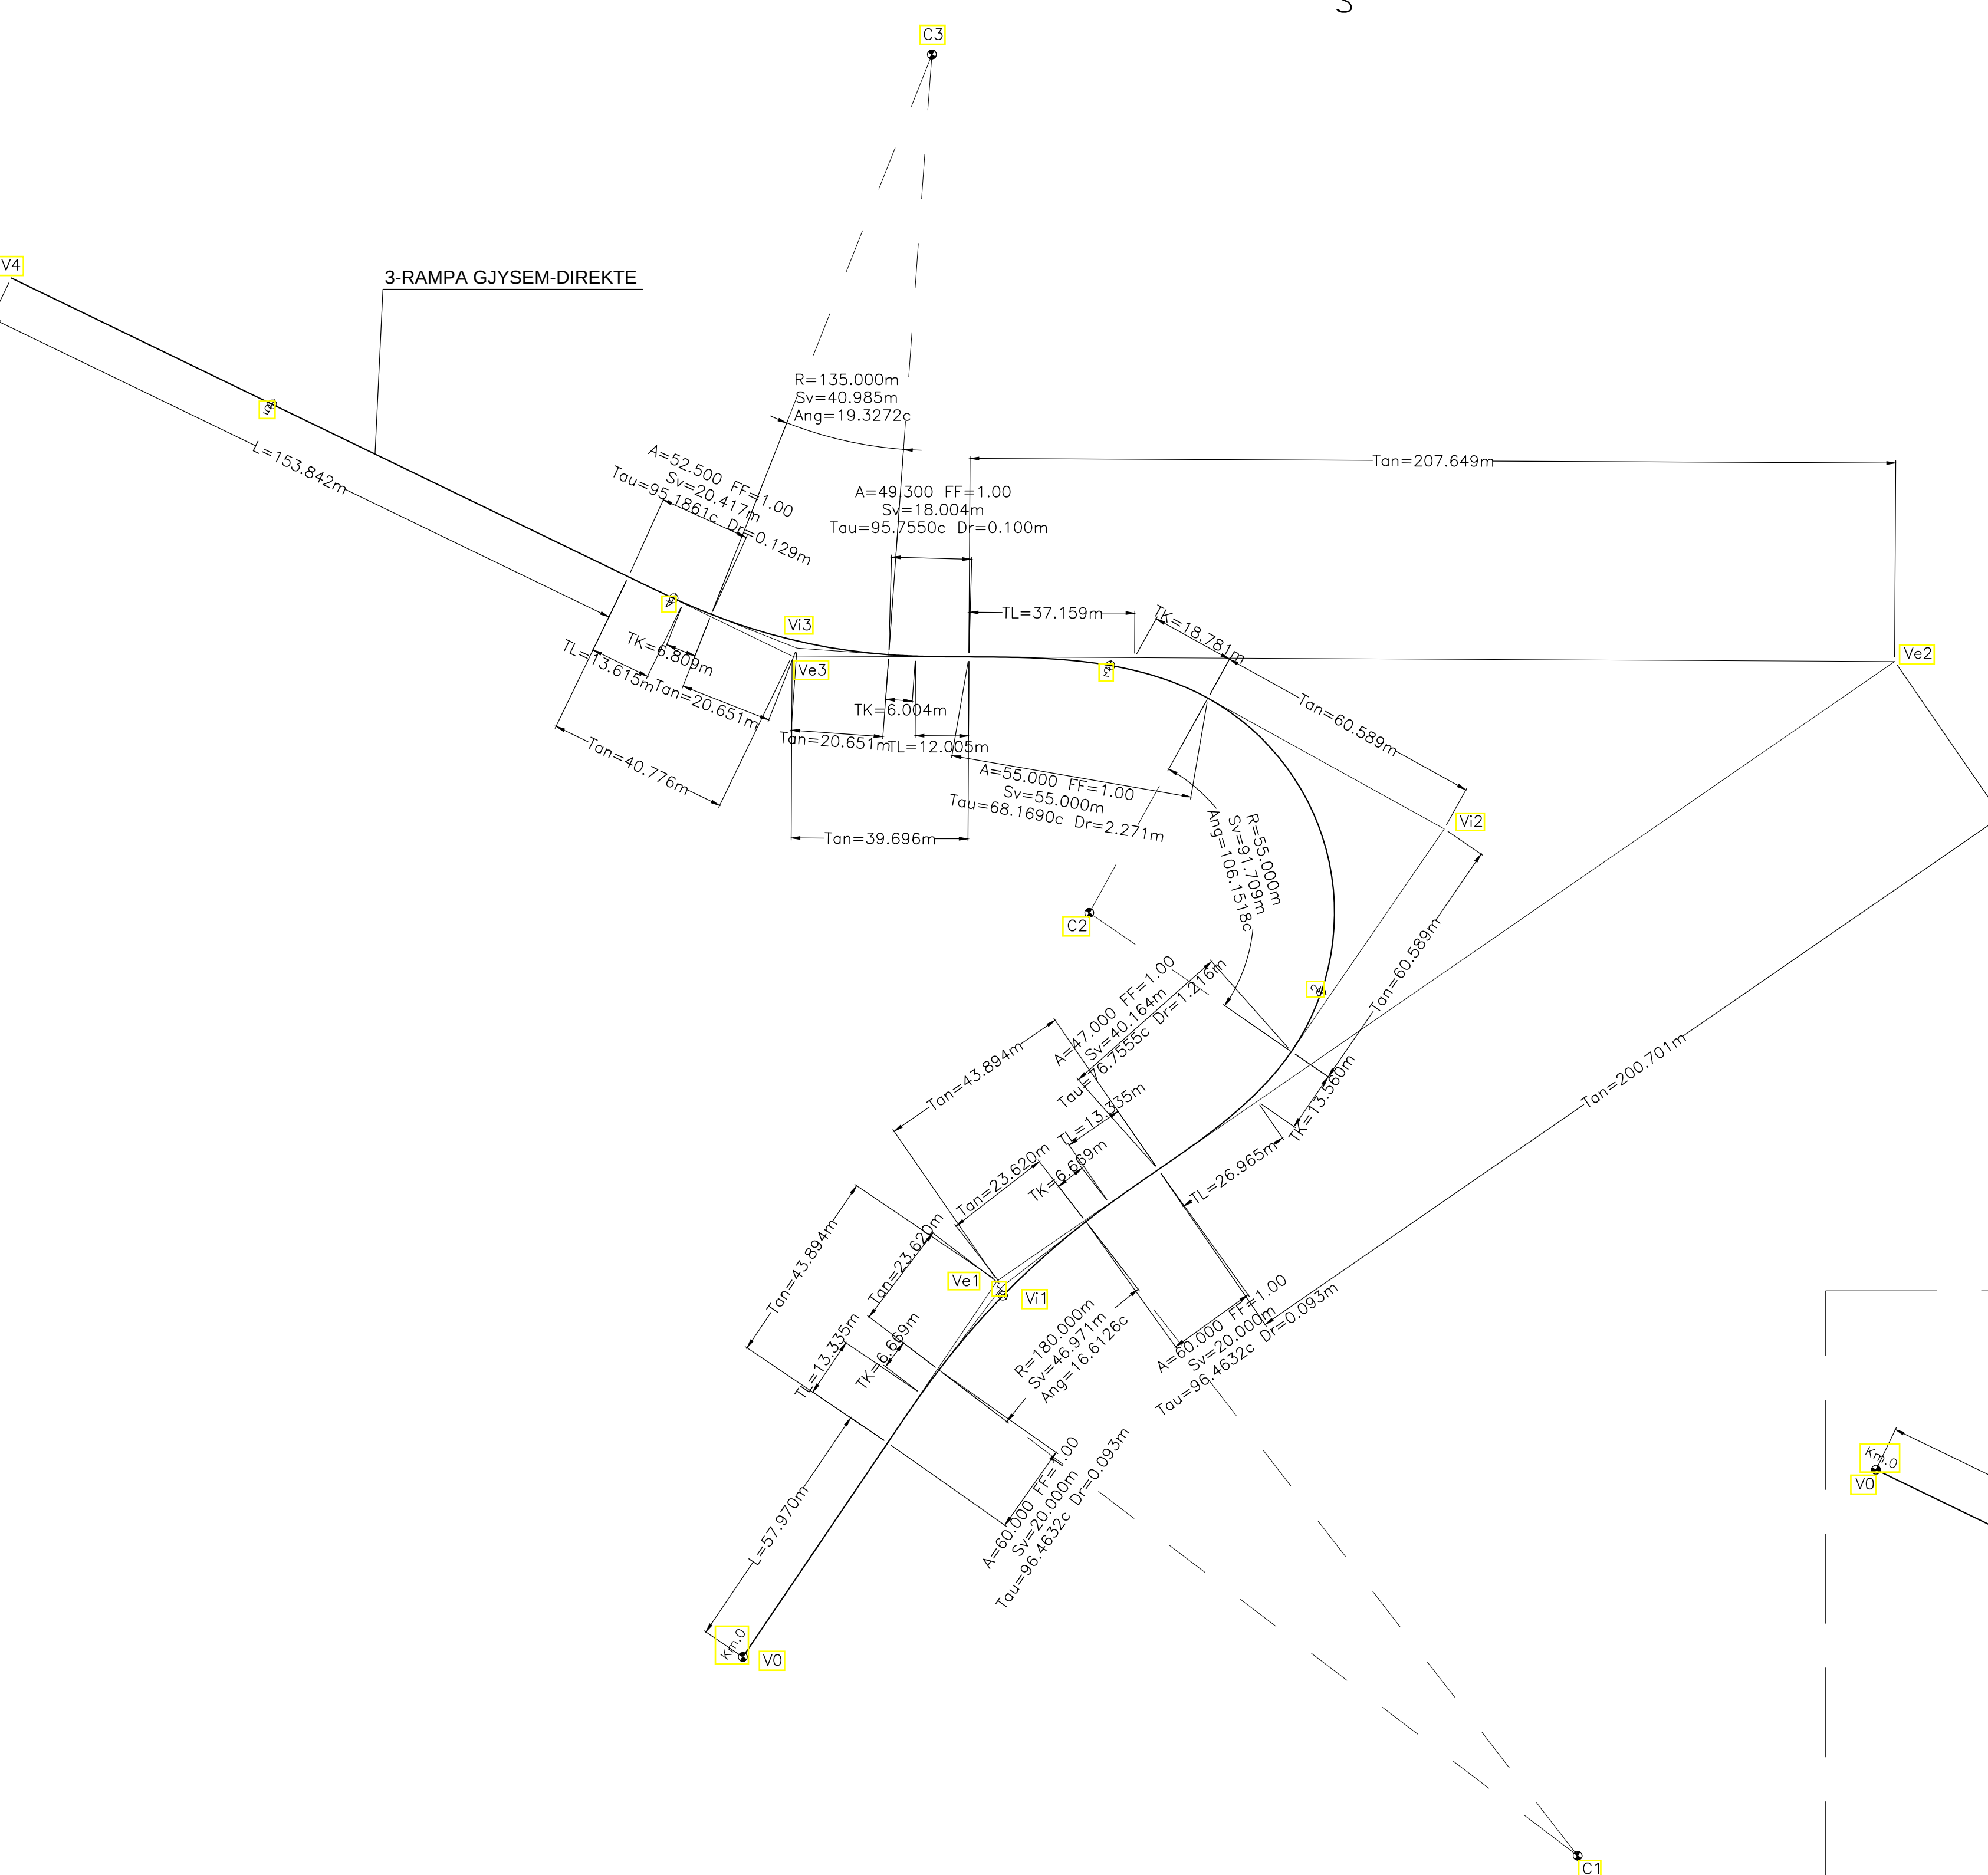
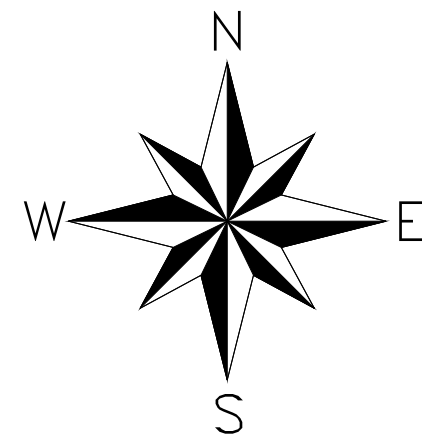


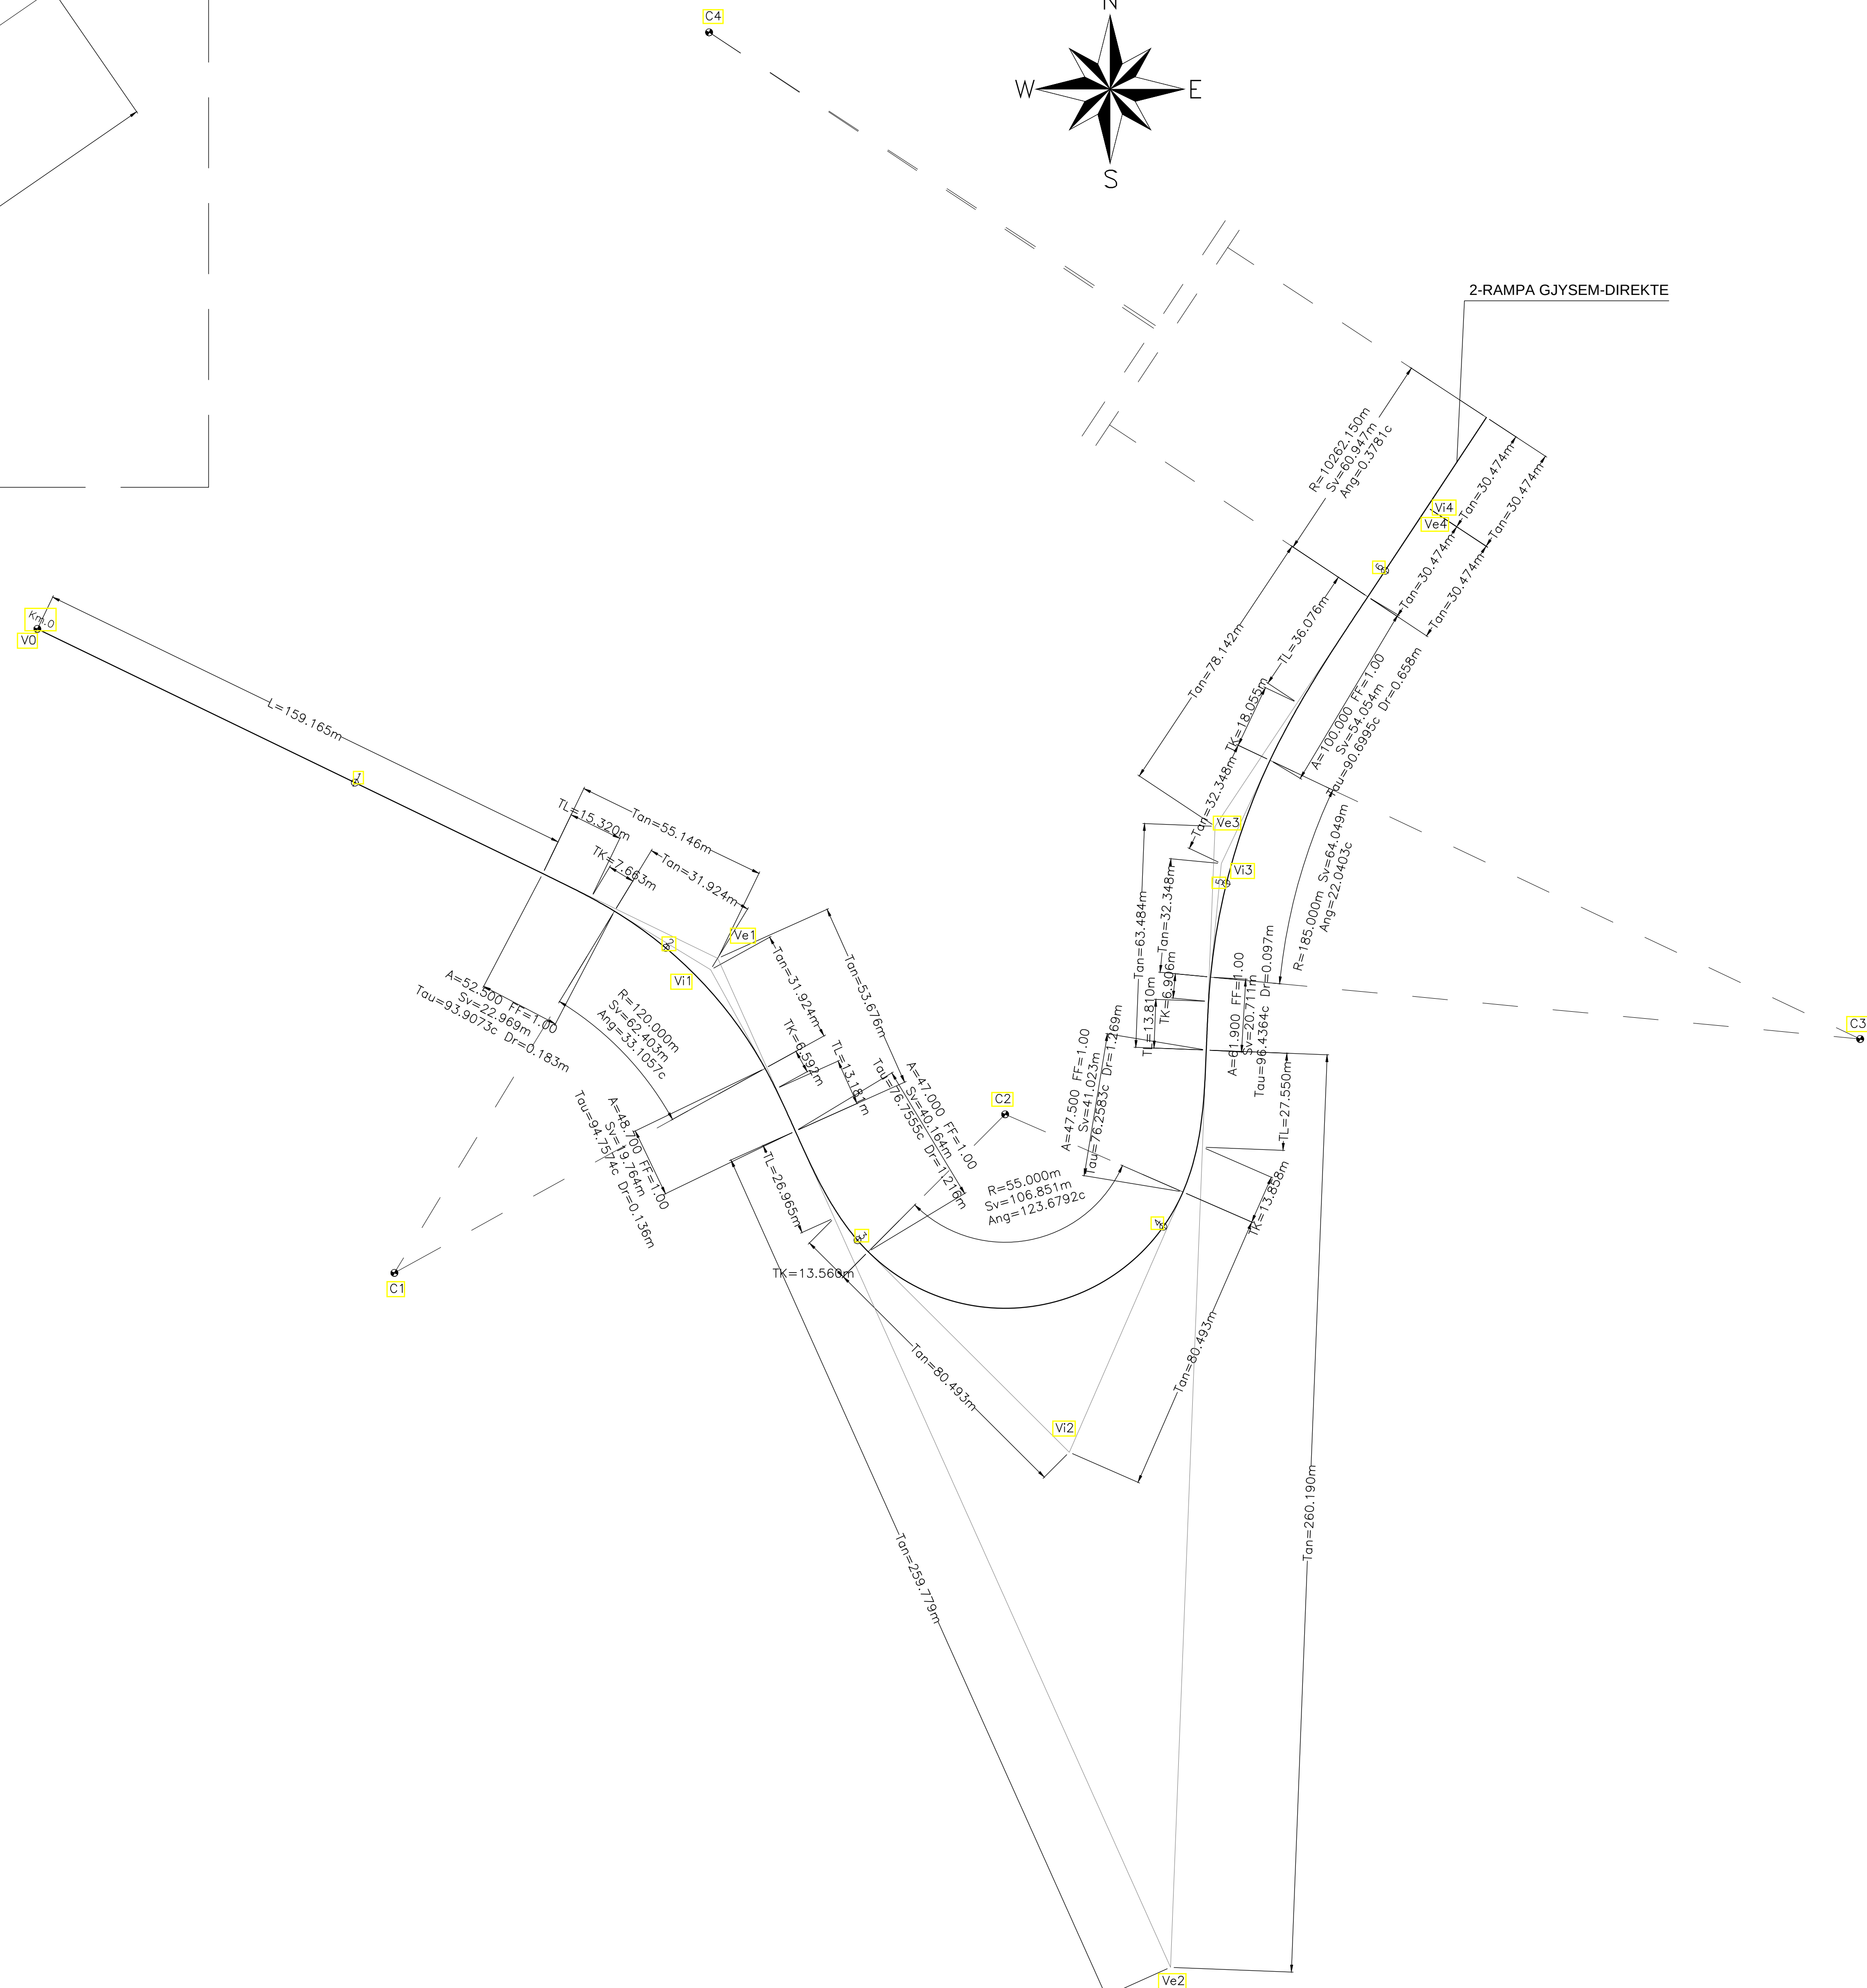

PIKETIMI					
3-RAMPA GJYSEM-DIREKTE					
C1	E(m)	4398631.421	C2	E(m)	4398521.886
	N(m)	4578799.658		N(m)	4579091.184
Ve1	E(m)	4398501.235	Ve2	E(m)	4398702.545
	N(m)	4579008.629		N(m)	4579147.555
R(m)		180.000	R(m)		55.000
A(c)		16.6126c	A(c)		106.1518c
T(m)		23.620	T(m)		60.589
Sv(m)		46.971	Sv(m)		91.709
Bs(m)		1.543	Bs(m)		26.829
			C3	E(m)	4398486.572
				N(m)	4579283.733
			Ve3	E(m)	4398455.204
				N(m)	4579148.788
			R(m)		135.000
			A(c)		19.3272c
			T(m)		20.651
			Sv(m)		40.985
			Bs(m)		1.570
V0	E(m)	4398444.167	V1	E(m)	4398502.450
	N(m)	4578924.253		N(m)	4579007.425
			V2	E(m)	4398601.521
				N(m)	4579110.006
			V3	E(m)	4398456.307
				N(m)	4579150.559
			V4	E(m)	4398280.034
				N(m)	4579233.593

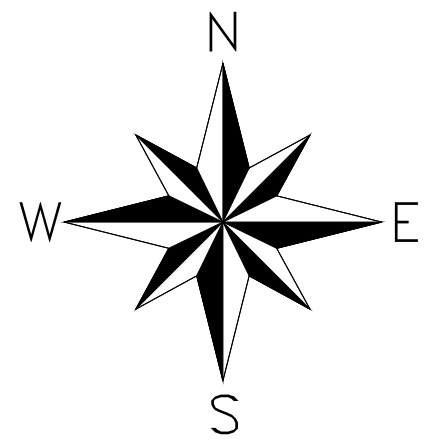

PIKETIMI											
2--RAMPA GJYSEM-DIREKTE											
C1	E(m)	4398375.926	C2	E(m)	4398549.051	C3	E(m)	4398791.432	C4	E(m)	4390109.006
	N(m)	4579040.174		N(m)	4579085.119		N(m)	4579106.459		N(m)	4584917.903
Ve1	E(m)	4398467.802	Ve2	E(m)	4398595.932	Ve3	E(m)	4398608.547	Ve4	E(m)	4398630.647
	N(m)	4579129.315		N(m)	4579843.334		N(m)	4579166.762		N(m)	4579199.221
R(m)		120.000	R(m)		55.000	R(m)		185.000	R(m)		10262.150
A(c)		33.1057c	A(c)		123.6792c	A(c)		22.0403c	A(c)		0.3781c
T(m)		31.924	T(m)		80.493	T(m)		32.348	T(m)		30.474
Sv(m)		62.403	Sv(m)		106.851	Sv(m)		64.049	Sv(m)		60.947
Bs(m)		4.174	Bs(m)		42.489	Bs(m)		2.807	Bs(m)		0.045
V0	E(m)	4398274.711	V1	E(m)	4398465.575	V2	E(m)	4398567.224	V3	E(m)	4398610.333
	N(m)	4579222.710		N(m)	4579126.094		N(m)	4578989.338		N(m)	4579156.203

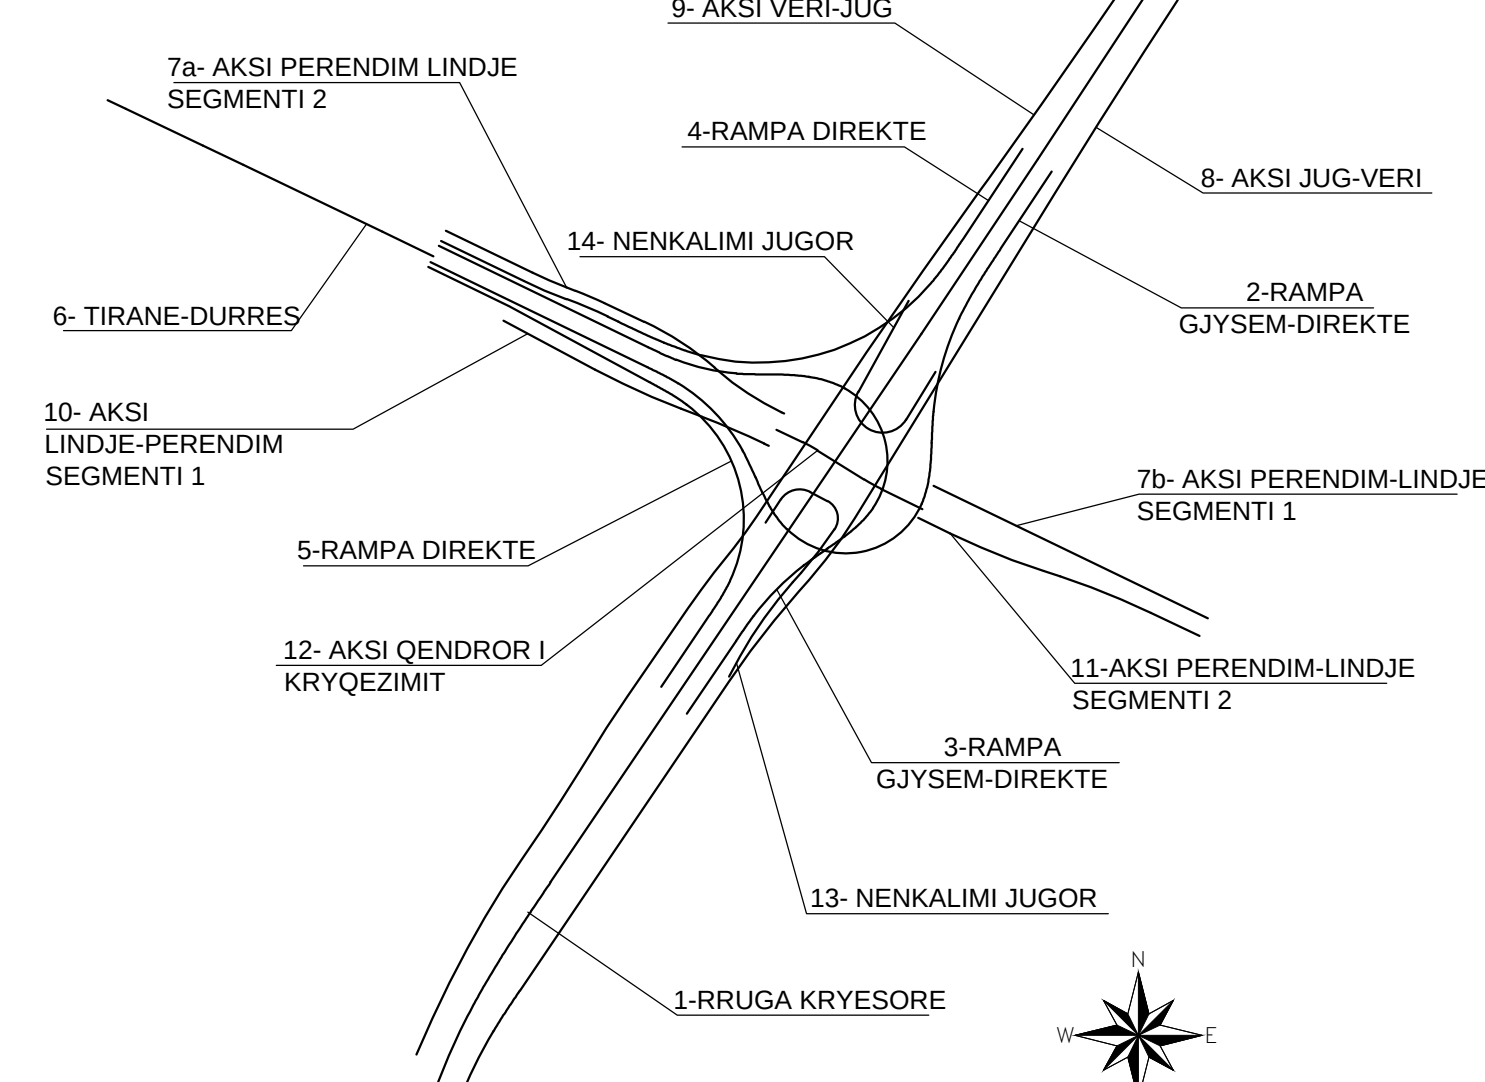

KEY PLAN

Rehabilitim I Segmentit Rrugor "Mbikalimi Pallati Me Shigjeta-Rrethrotullimi Shqiponja Lot1"

Objekti


Projekt Zbatim

Emër - Mbiemër	Profesioni	Firma:
Dijon Baboci	Dr. e Përgjithshme e Zhvillimit të Territorit	
Anisa Mance	Dr. e Përgjithshme e Zhvillimit të Territorit	
Nevin Blali	Dr. e Përgjithshme e Zhvillimit të Territorit	
Frida Paschako	Dr. e Përgjithshme e Zhvillimit të Territorit	
Elios Kovaci	Arhitekt Nr. Lic. : A.1634	
Klarend Billoli	Arhitekt Nr. Lic. : A.1624	
Ferdinand Miro	Arhitekt Nr. Lic. : A.0941/1	
Enisa Kozari	Arhitekte	
Enfend Beshalliku	Arhitekt	
Eris Gazmi	Arhitekt	
Ermina Suli	Arhitekte	
Fatmir Hoxha	Inzhinier Ndërtimi/Strukturist	
Islam Gjinali	Inzhinier Elektrostatik	
Laudie Bino	Inzhinier Ndërtimi/Chila-Industriale-Ura	
Brigjona Gjini	Inzhinier Ndërtimi / Rrugë-Ura	
Estela Themollari	Inzhinier Ndërtimi / Transport	
Eri Veli	Inzhinier Ndërtimi	
Greta Dhaskali	Inzhinier Agromjedi/Teknologji Mjedis	
Anisa Bruçullli	Inzhinier Ndërtimi / Shkollorë	
Gentian Nachwat	Inzhinier Transport Nr. Lic. : T. 1055/1	
Gent Agoli	Arhitekt Nr. Lic. : A.0040/3	
Nikolin Rëllia	Inzhinier Hidroteknik Nr. Lic. : K.2163/1	
Marcello Colasanti	Inzhinier Ndërtimi Nr. Lic. : K.1990	
Piro Kokalari	Inzhinier Ndërtimi Nr. Lic. : K.0365/1	
Isuf Kore	Inzhinier Elektrik Nr. Lic. : E. 1247/1	
Gjon Leka	Inzhinier Gjeolog Nr. Lic. : GJ.0018/3	
Emirjeta Guzi	Inzhinier Topograf Nr. Lic. : T. 1055/1	
Burhan Turkeshi	Inzhinier Rrugë- Ura Nr. Lic. K1873/4	

R	plan no. 01	Piketimi Aksii 2+3 - Fleta 1/1	
faza PZ	data: 2019	shkalla: 1:1000	formati: A0



PIKETIMI				4-RAMPA DIREKTE			
C1	E(m)	4390109.006		C2	E(m)	4398491.551	
	N(m)	4584917.903			N(m)	4579306.319	
Ve1	E(m)	43988615.211		Ve2	E(m)	4398543.761	
	N(m)	4579219.949			N(m)	4579113.511	
R(m)		10237.850		R(m)		150.000	
A(c)		0.44292		A(c)		10.3086c	
T(m)		135.610		T(m)		92.421	
Sv(m)		71.219		Sv(m)		165.661	
Ba(m)		0.062		Ba(m)		26.187	

V1	E(m)	4398666.246		V11	E(m)	4398646.698	
	N(m)	4579297.653			N(m)	4579267.889	
V2	E(m)	4398544.211		V13	E(m)	4398378.403	
	N(m)	4579138.186			N(m)	4579193.232	
V4	E(m)	4398349.813		V14	E(m)	4398203.700	
	N(m)	4579203.700			N(m)	4579236.743	
V5	E(m)	4398201.560			N(m)	4579236.743	


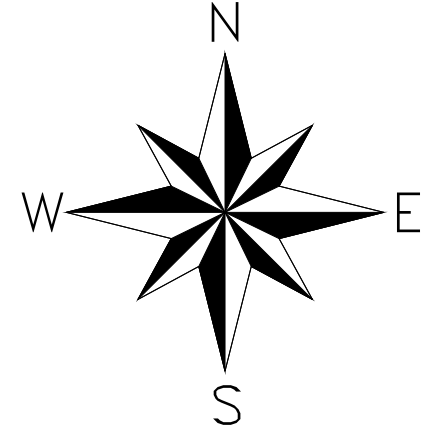


PIKETIMI				5-RAMPA DIREKTE			
C1	E(m)	4398386.867					
	N(m)	4579052.691					
Ve1	E(m)	4398524.875					
	N(m)	4579086.513					
R(m)		95.000					
A(c)		86.8736c					
T(m)		171.186					
Sv(m)		129.638					
Ba(m)		27.403					

V0	E(m)	4398273.189		V1	E(m)	4398326.734	
	N(m)	4579219.559			N(m)	4579193.591	
V11	E(m)	4398505.752		V2	E(m)	4398427.164	
	N(m)	4579081.826			N(m)	4578942.042	

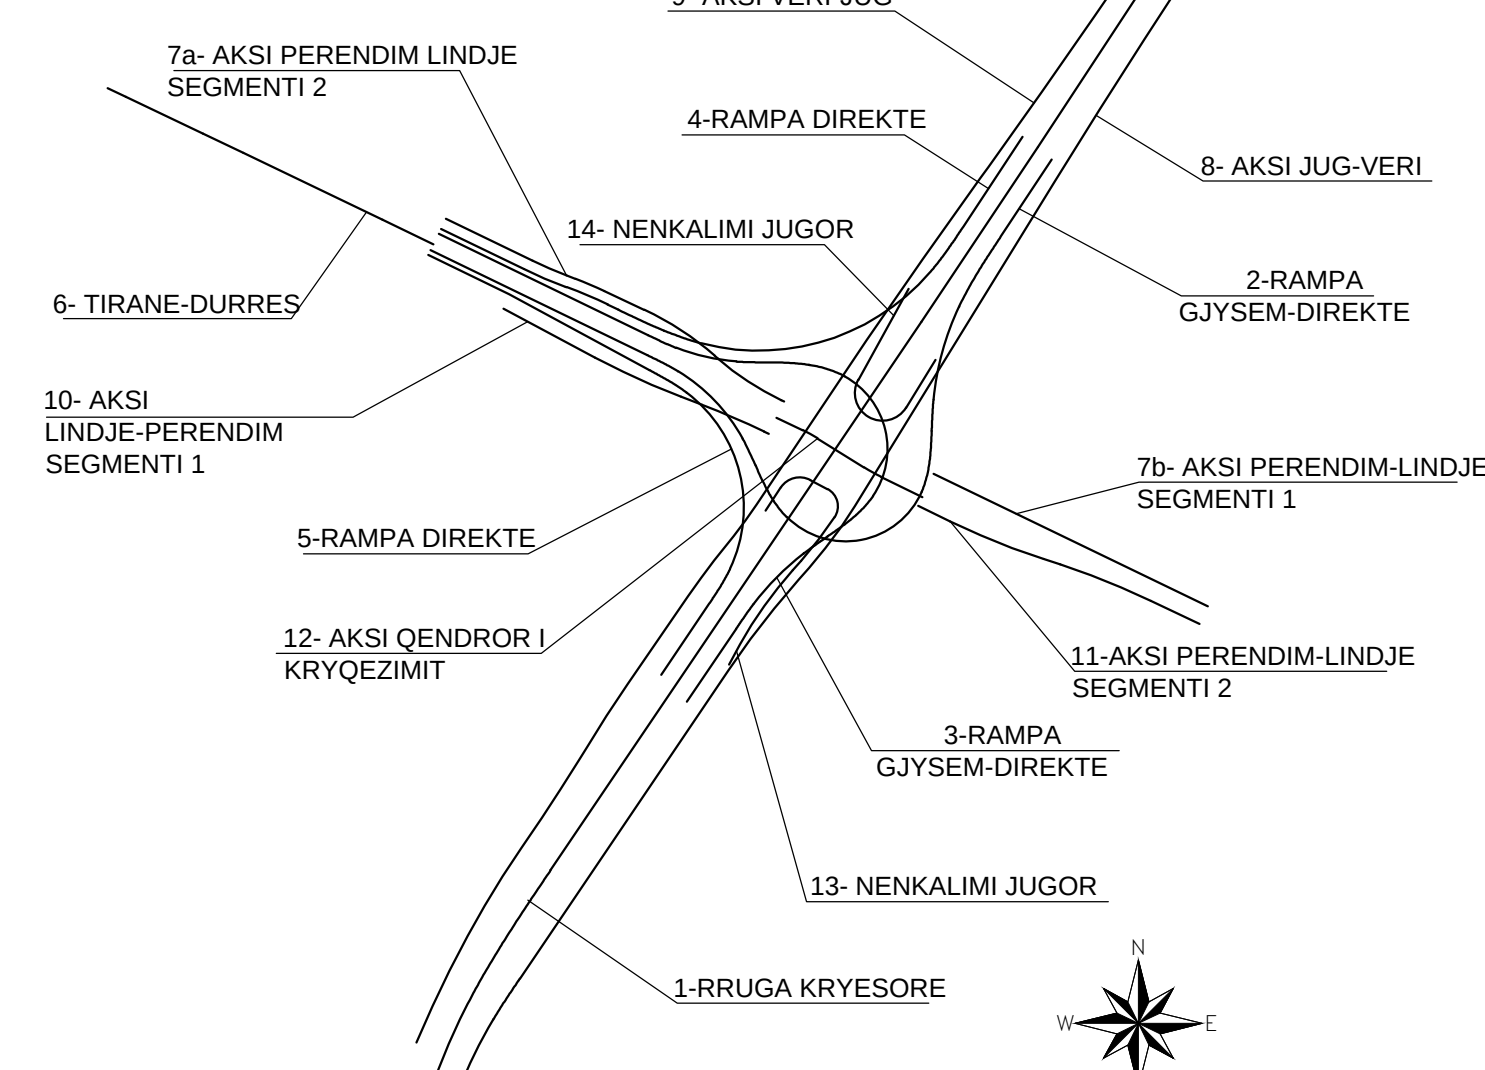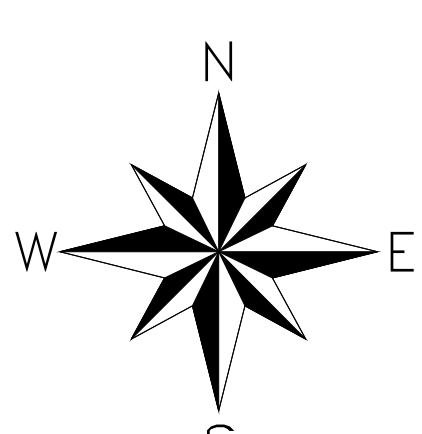

KEY PLAN

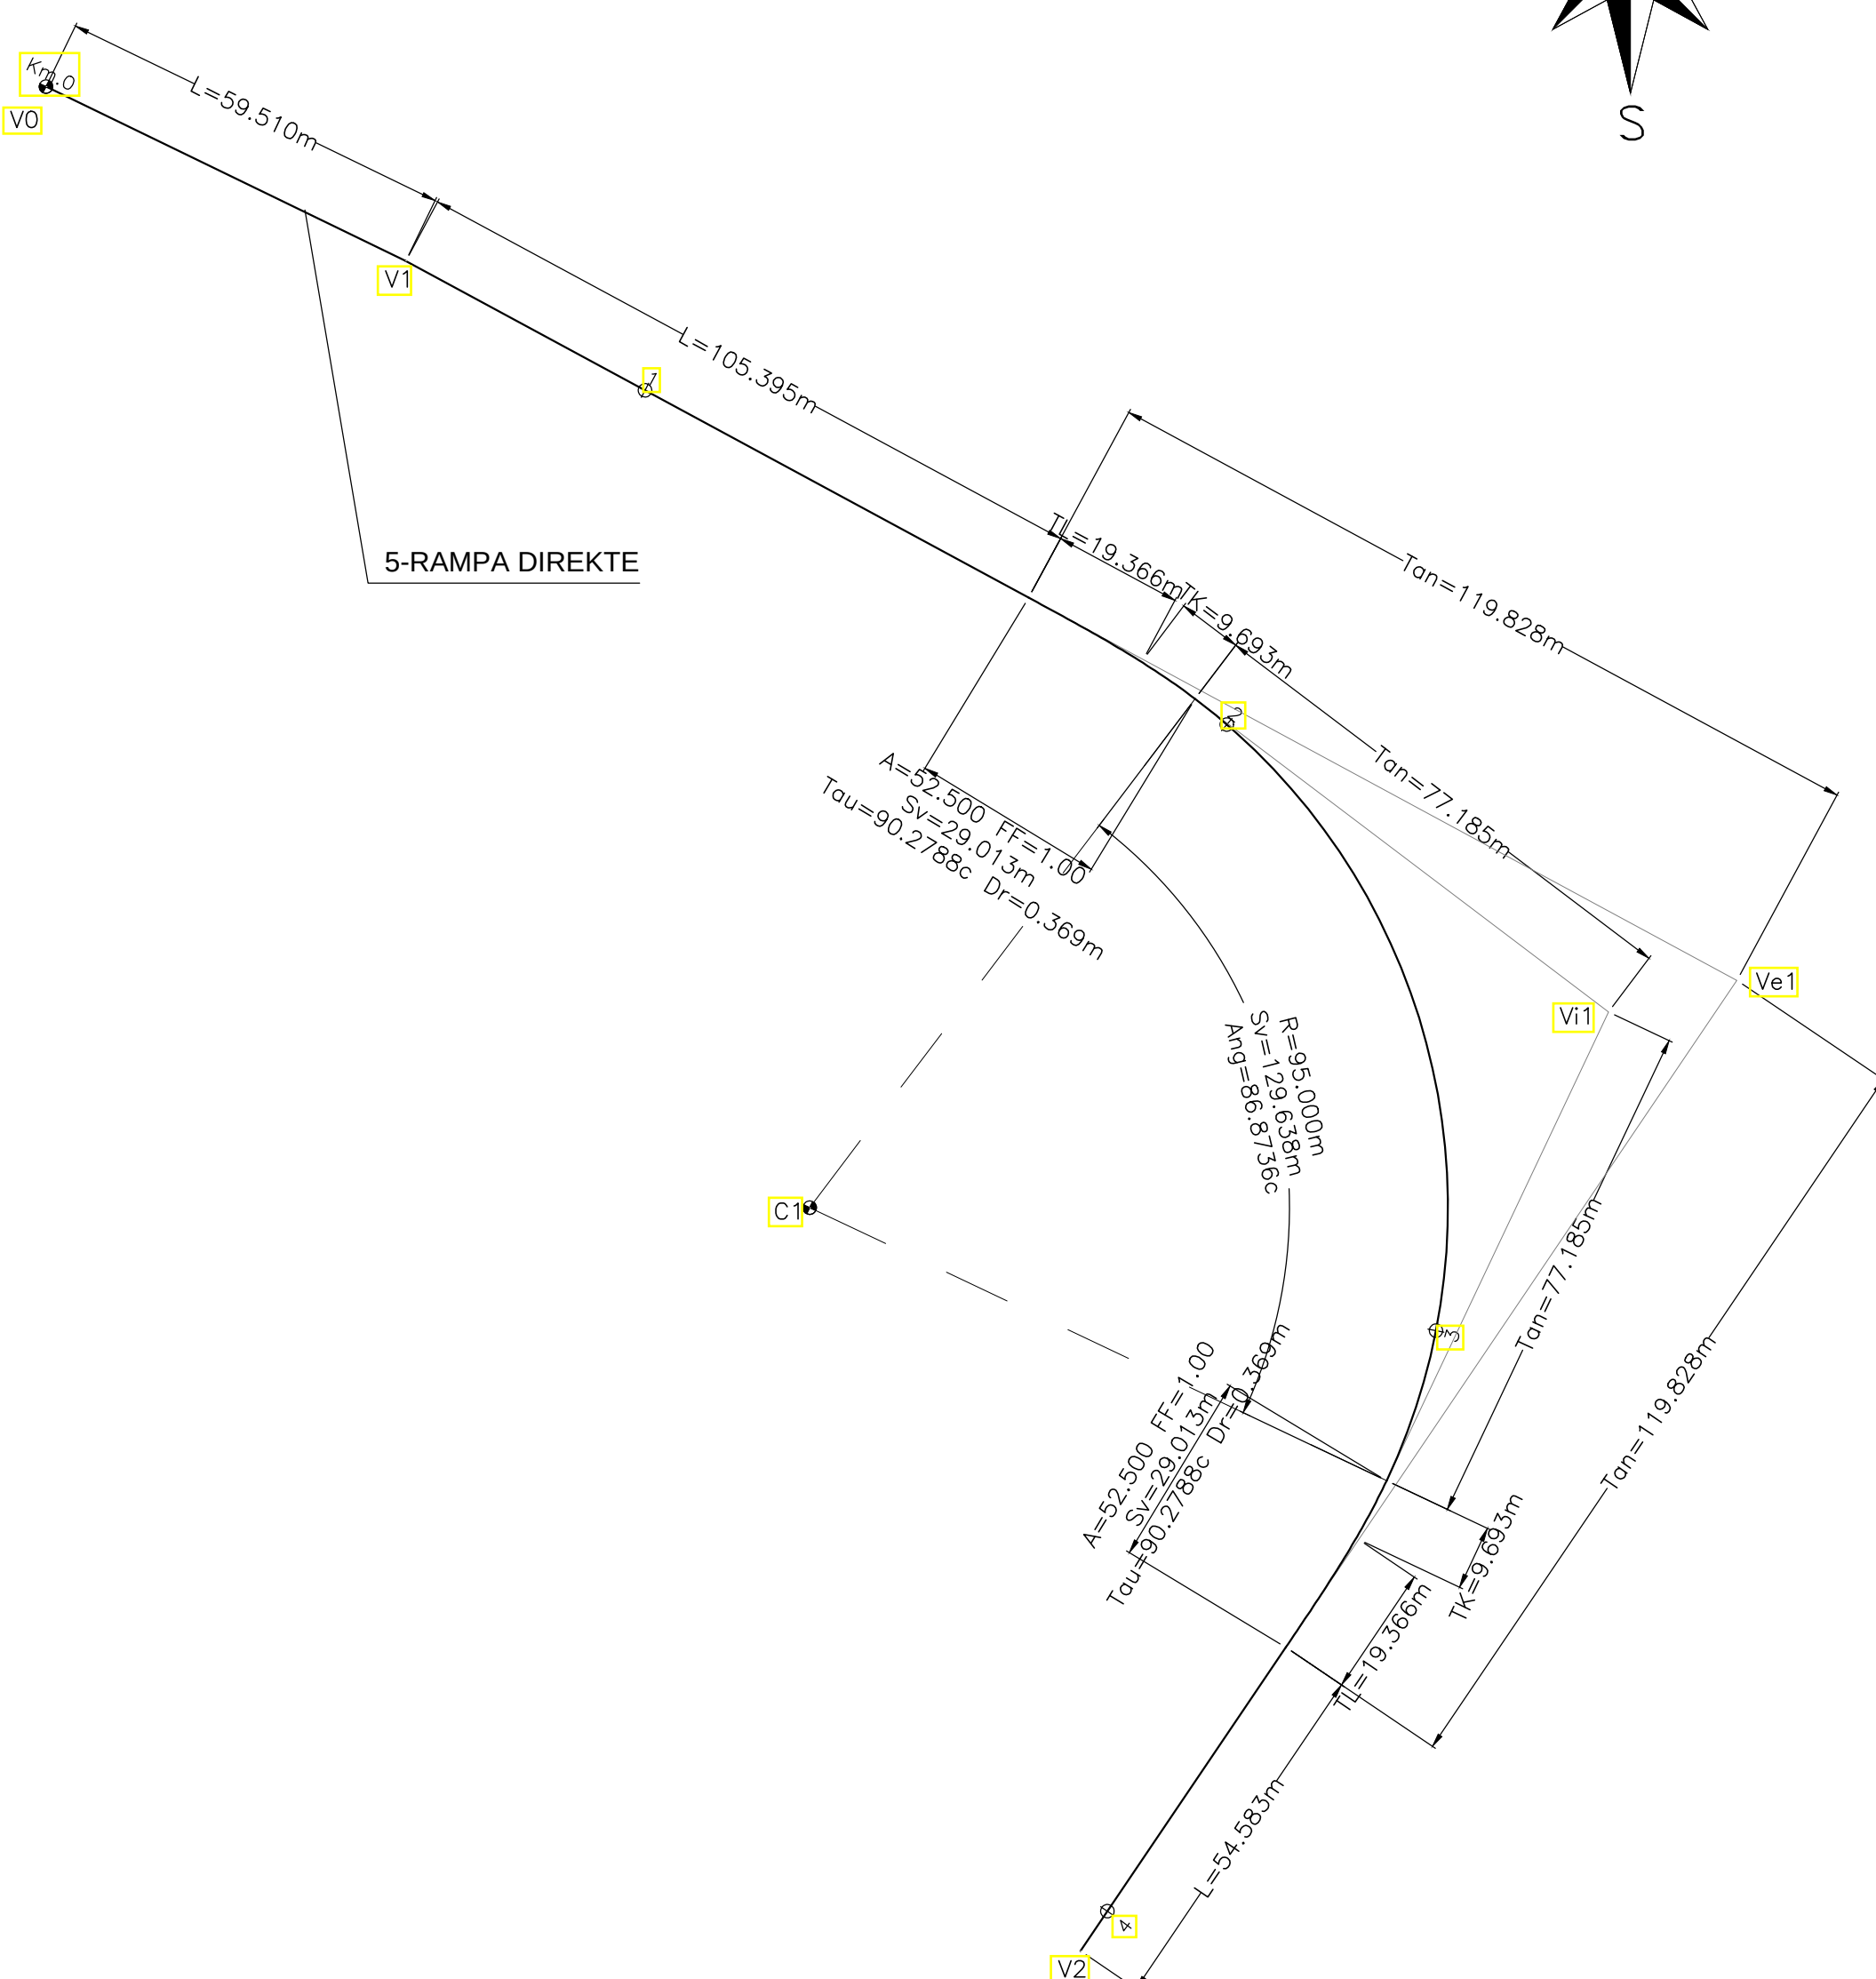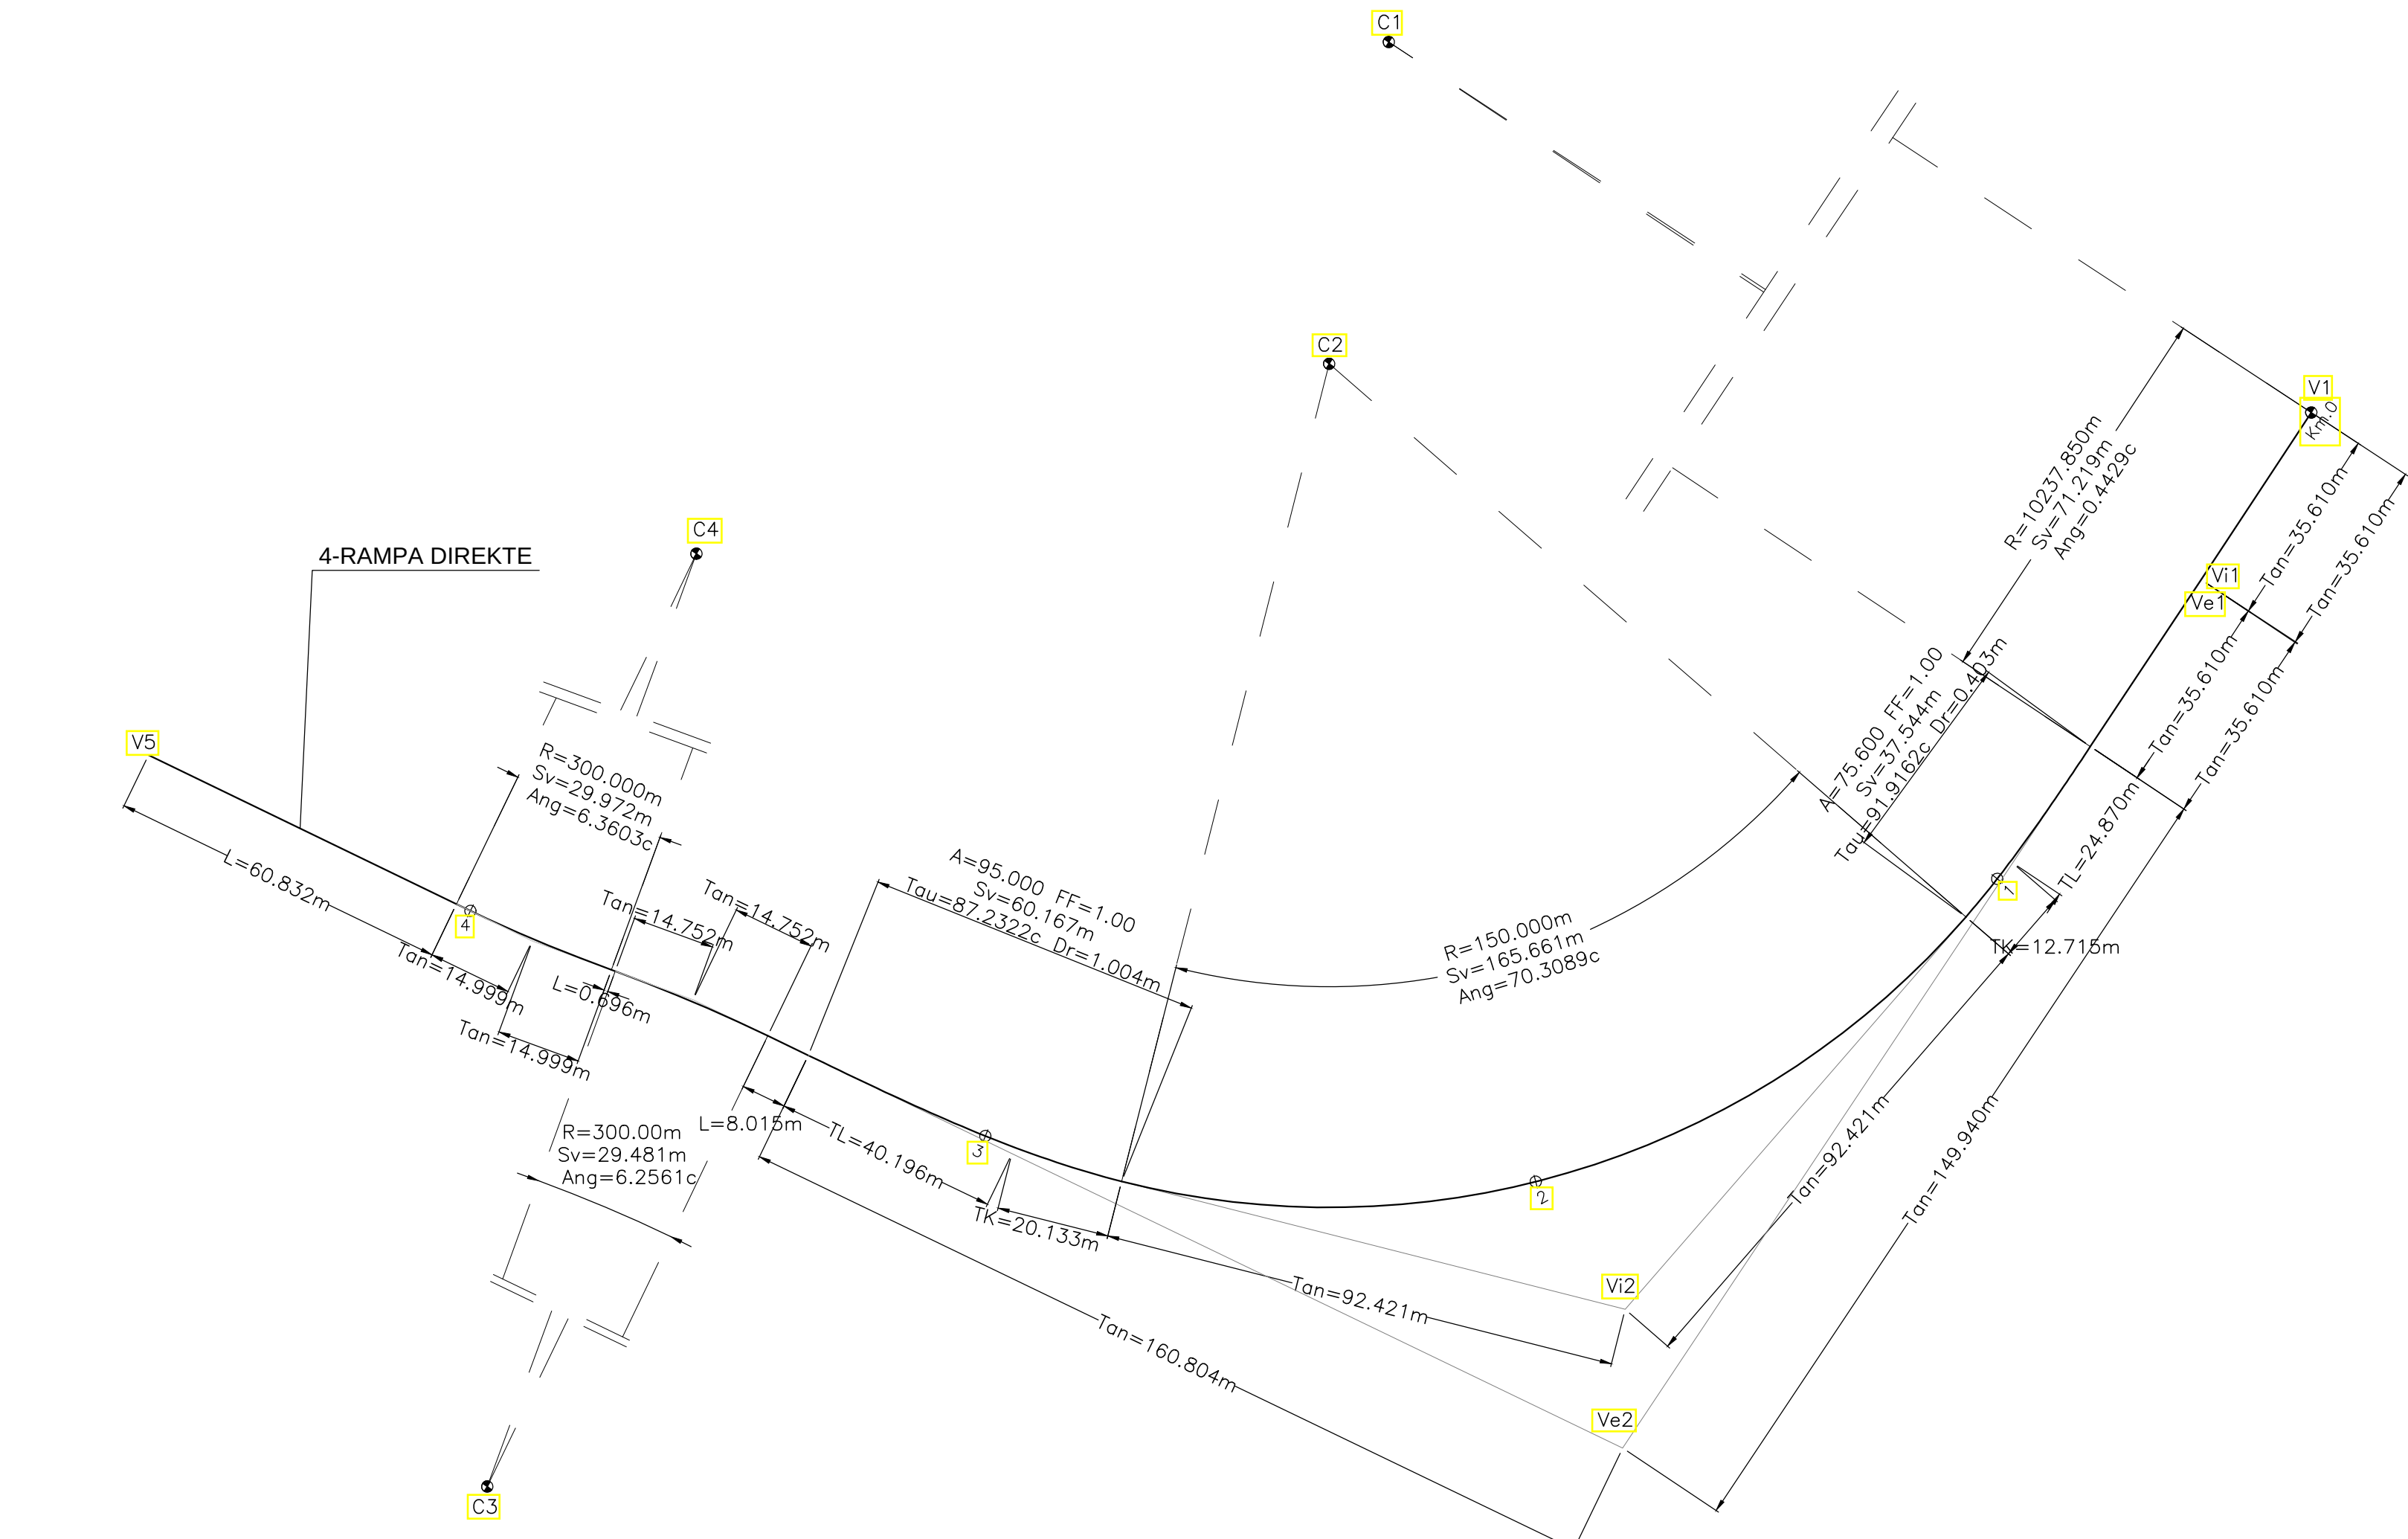

PIKETIMI - 9_AKSI VERI JUG			
C1	E(m)	4394383.497	
	N(m)	4582345.996	
Ve1	E(m)	4398679.165	
	N(m)	4579327.144	
R(m)		5250.000	
A(c)		1.4820c	
T(m)		61.111	
Sv(m)		122.217	
Ba(m)		0.356	

C2	E(m)	4402886.244	
	N(m)	4576201.962	
Ve2	E(m)	4398580.929	
	N(m)	4579190.762	
R(m)		5250.000	
A(c)		2.3800c	
T(m)		98.149	
Sv(m)		196.274	
Ba(m)		0.917	

C3	E(m)	4398244.400	
	N(m)	4579226.472	
Ve3	E(m)	4398483.153	
	N(m)	4579043.725	
R(m)		300.000	
A(c)		8.4620c	
T(m)		19.968	
Sv(m)		39.876	
Ba(m)		0.664	



C4	E(m)	4398769.645	
	N(m)	4578763.739	
Ve4	E(m)	4398449.444	
	N(m)	4579005.273	
R(m)		400.000	
A(c)		9.3576c	
T(m)		29.451	
Sv(m)		58.795	
Ba(m)		1.083	

C5	E(m)	4397509.139	
	N(m)	4578126.395	
Ve5	E(m)	4398393.447	
	N(m)	4578918.440	
R(m)		1500.000	
A(c)		2.1071c	
T(m)		24.826	
Sv(m)		49.648	
Ba(m)		0.205	

C6	E(m)	4397509.139	
	N(m)	4578126.395	
Ve6	E(m)	4398393.447	
	N(m)	4578918.440	
R(m)		1000.000	
A(c)		3.1552c	
T(m)		24.786	
Sv(m)		21.529	
Ba(m)		0.307	

C7	E(m)	4398576.365	
	N(m)	4578645.464	
Ve7	E(m)	4398320.969	
	N(m)	4578803.226	
R(m)		300.000	
A(c)		4.5687c	
T(m)		10.769	
Sv(m)		21.529	
Ba(m)		0.193	

V0	E(m)	4398739.703	
	N(m)	4579415.453	
V1	E(m)	4398679.165	
	N(m)	4579327.144	
V2	E(m)	4398580.929	
	N(m)	4579190.762	
V3	E(m)	4398483.153	
	N(m)	4579043.725	
V4	E(m)	4398449.444	
	N(m)	4579005.273	
V5	E(m)	4398393.447	
	N(m)	4578918.440	
V6	E(m)	4398354.342	
	N(m)	4578803.153	
V7	E(m)	4398310.796	
	N(m)	4578785.355	
V8	E(m)	4398273.189	
	N(m)	4578739.703	

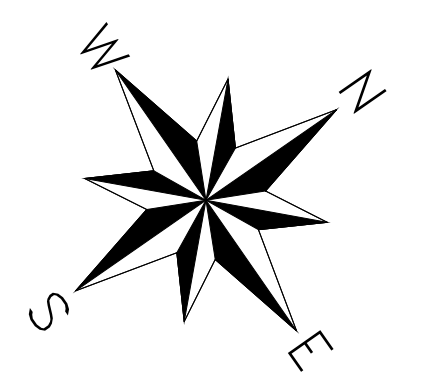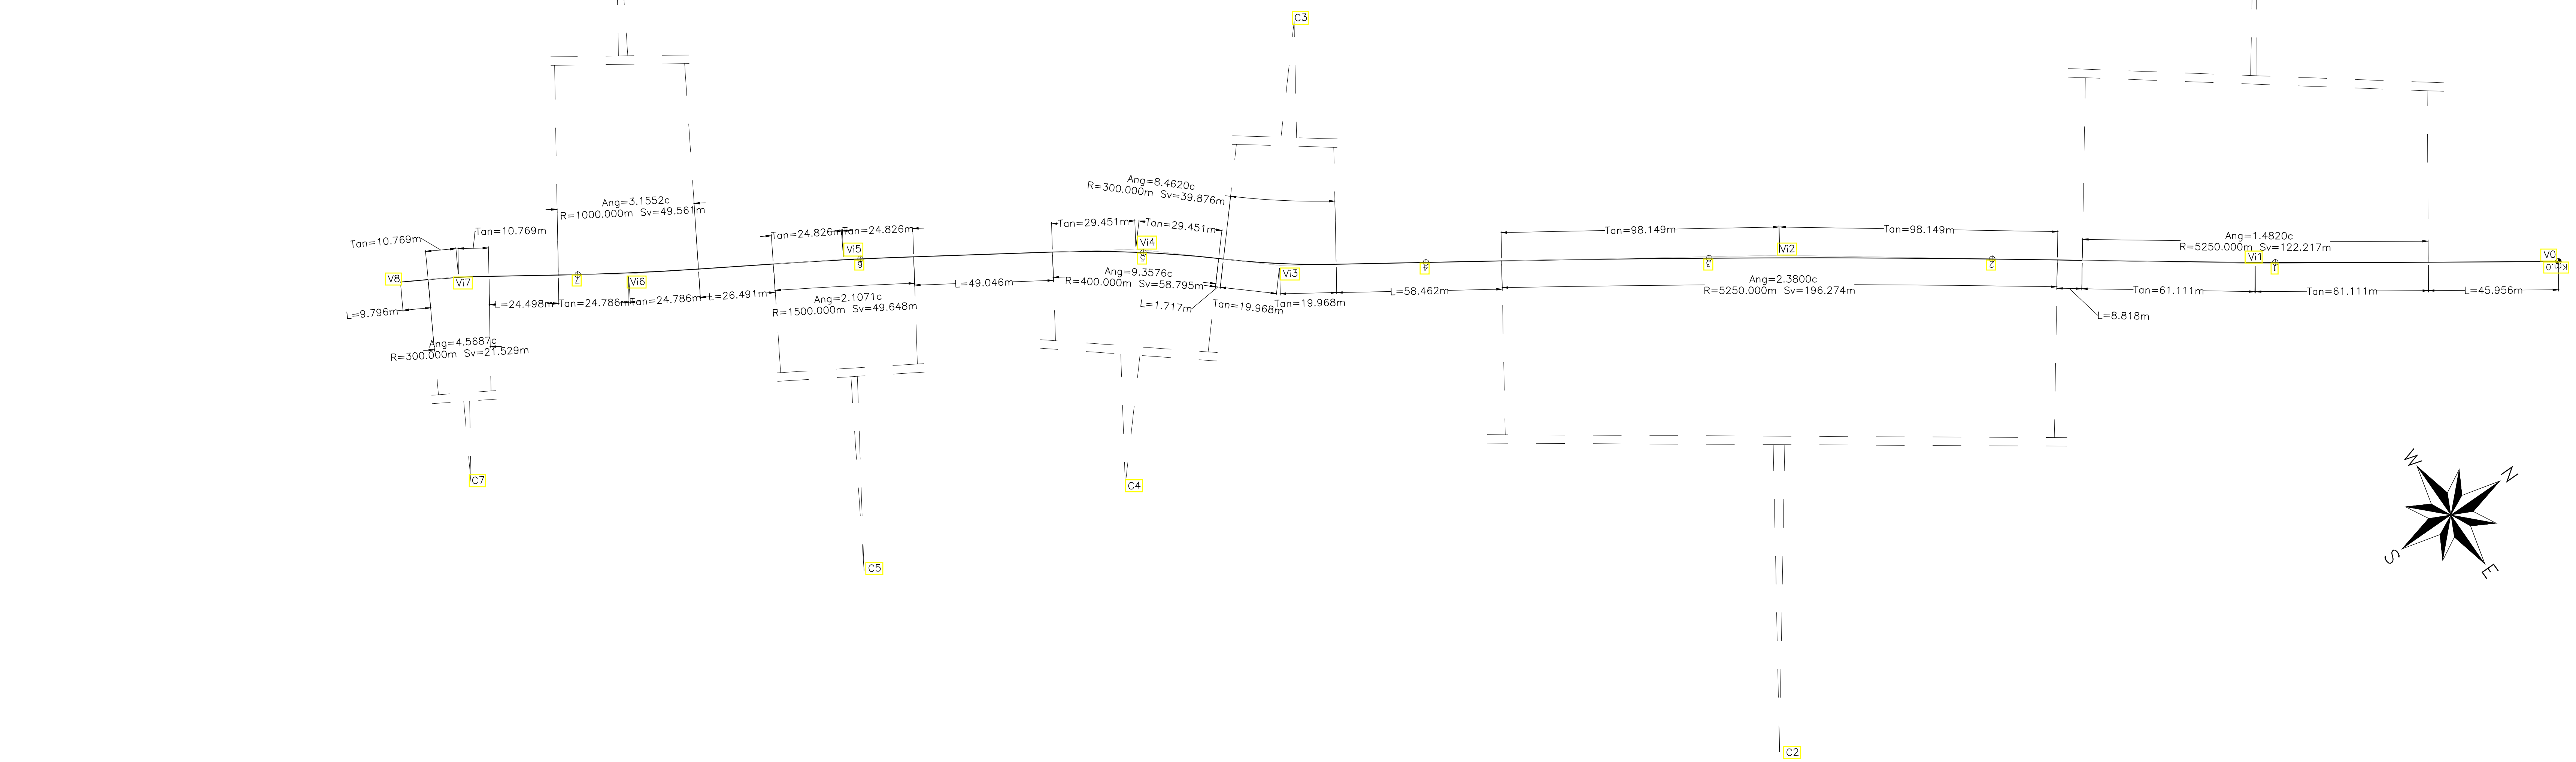


Rehabilitim I Segmentit Rrugor "Mbikalimi Pallati Me Shigjeta-Rrethrotullimi Shqiponja Lot1"

Objekti Projekt Zbatim


Emër - Mbiemër	Profesioni	Firma:
Dijon Baboci	Dr. e Përgjithshme e Zhvillimit të Territorit	
Anisa Mance	Dr. e Përgjithshme e Zhvillimit të Territorit	
Nevin Blali	Dr. e Përgjithshme e Zhvillimit të Territorit	
Frida Pashako	Dr. e Përgjithshme e Zhvillimit të Territorit	
Elton Kovaci	Arhitekt Nr. Lic. : A.1854	
Klarent Billoli	Arhitekt Nr. Lic. : A.1624	
Ferdinand Mino	Arhitekt Nr. Lic. : A.0941/1	
Enisa Kozari	Arhitekte	
Eriond Babalaku	Arhitekt	
Enis Gaziri	Arhitekt	
Ermina Suli	Arhitekte	
Fatmir Hoxha	Inzhinier Ndërtimi/Strukturist	
Islam Gjinali	Inzhinier Elektroshtetë	
Levdië Bërto	Inzhinier Ndërtimi/Cilësi-Industriale-Ura	
Bilkena Gjini	Inzhinier Ndërtimi / Rrugë-Ura	
Estela Themelitari	Inzhinier Ndërtimi / Transport	
Erli Veizi	Inzhinier Ndërtimi	
Greta Dhaskali	Inzhinier Agromjedis/Teknologji Mjedis	
Anisa Brushulli	Inzhinier Ndërtimi / Strukturist	
Gerdan Nechvatati	Inzhinier Transport Nr. Lic. : T. 1055/1	
Genti Agolli	Arhitekt Nr. Lic. : A.0040/3	
Nikolin Rishila	Inzhinier Hidroteknik Nr. Lic. : K.2163/1	
Marcello Colasanti	Inzhinier Ndërtimi Nr. Lic. : K.1900	
Pro Kokalari	Inzhinier Ndërtimi Nr. Lic. : K.0309/1	
Isuf Kone	Inzhinier Elektrik Nr. Lic. : E. 1247/1	
Gjoni Luka	Inzhinier Gjeolog Nr. Lic. : GJ.0018/3	
Emrjeta Guzi	Inzhinier Topograf Nr. Lic. : T. 1055/1	
Burhan Turkeshi	Inzhinier Rrugë- Ura Nr. Lic K1873/4	

R	plan no. 02	Piketimi Aksii 4+5+9 - Fleta 1/1
faza PZ	data: 2019	shkalla: 1:1000
		formati: A0

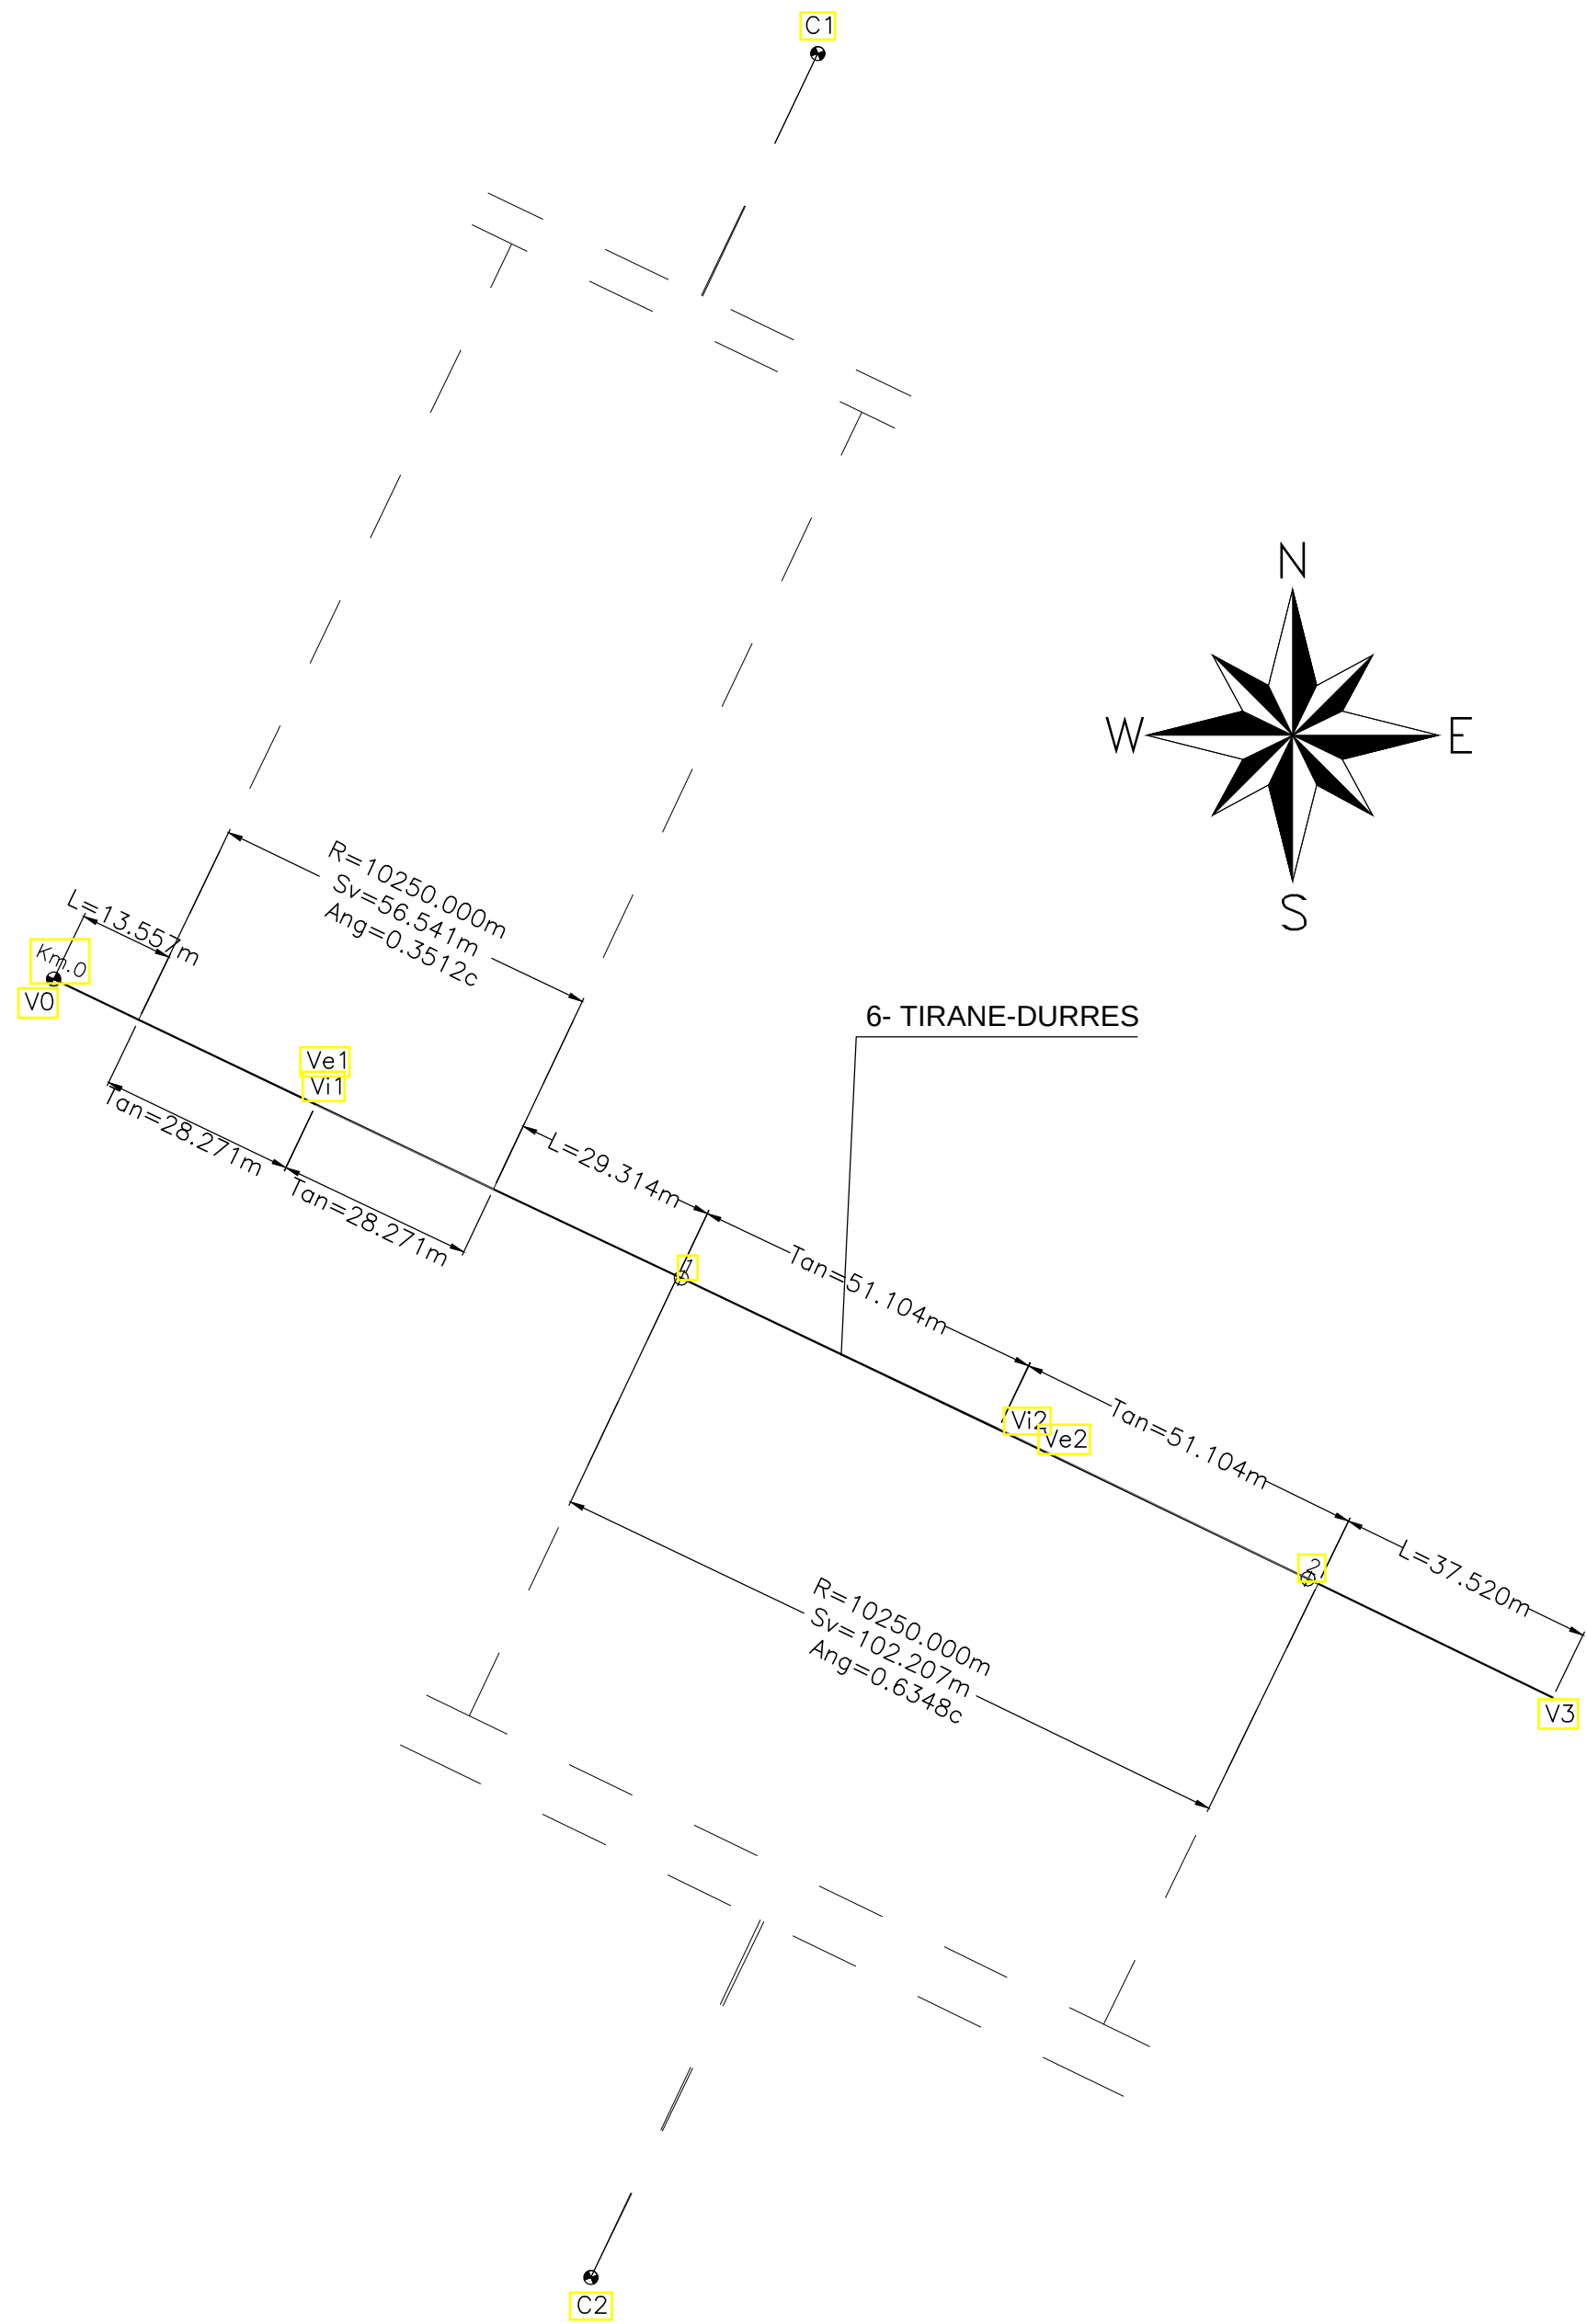



PIKETIMI 6- TIRANE-DURRES			
C1	E(m) 4402513.707	C2	E(m) 4393761.217
	N(m) 4588562.326		N(m) 4570024.668
Ve1	E(m) 4398098.670	Ve2	E(m) 4398196.888
	N(m) 4579311.880		N(m) 4579265.335
R(m)	10250.000	R(m)	10250.000
A(c)	0.3512c	A(c)	0.6348c
T(m)	28.271	T(m)	51.104
Sv(m)	56.541	Sv(m)	102.207
Bs(m)	0.039	Bs(m)	0.127

V0	E(m) 4398060.971	V1	E(m) 4398098.670	V2	E(m) 4398196.888	V3	E(m) 4398276.591
	N(m) 4579330.001		N(m) 4579311.880		N(m) 4579265.335		N(m) 4579226.586

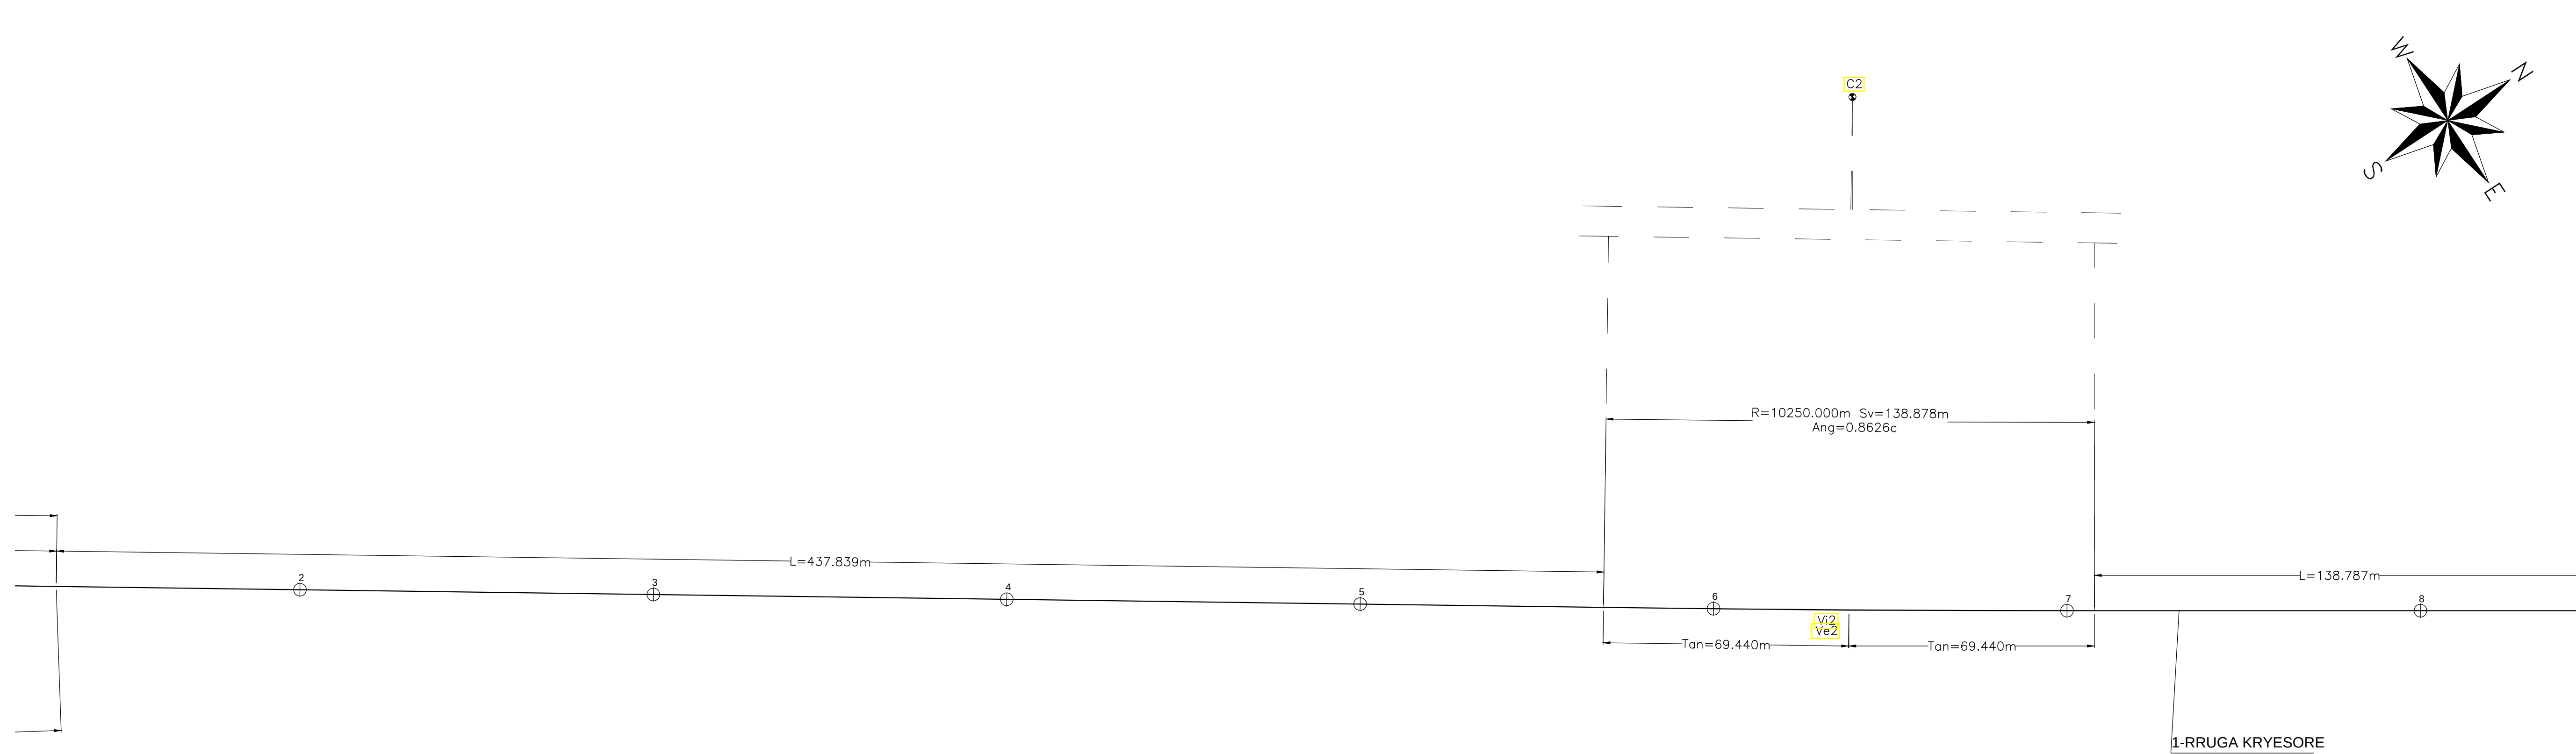

PIKETIMI 1-RRUGA KRYESORE			
C1	E(m) 4398654.216	C2	E(m) 4390109.006
	N(m) 4578540.044		N(m) 4584917.903
Ve1	E(m) 4398204.599	Ve2	E(m) 4398638.281
	N(m) 4578591.735		N(m) 4579232.942
R(m)	400.000	R(m)	10250.000
A(c)	42.7504c	A(c)	0.8626c
T(m)	139.590	T(m)	69.440
Sv(m)	268.609	Sv(m)	138.878
Bs(m)	23.657	Bs(m)	0.235

V0	E(m) 4398606.278	V1	E(m) 4398233.331	V2	E(m) 4398638.281	V3	E(m) 4398752.591
	N(m) 4577542.916		N(m) 4578588.431		N(m) 4579232.942		N(m) 4579406.988

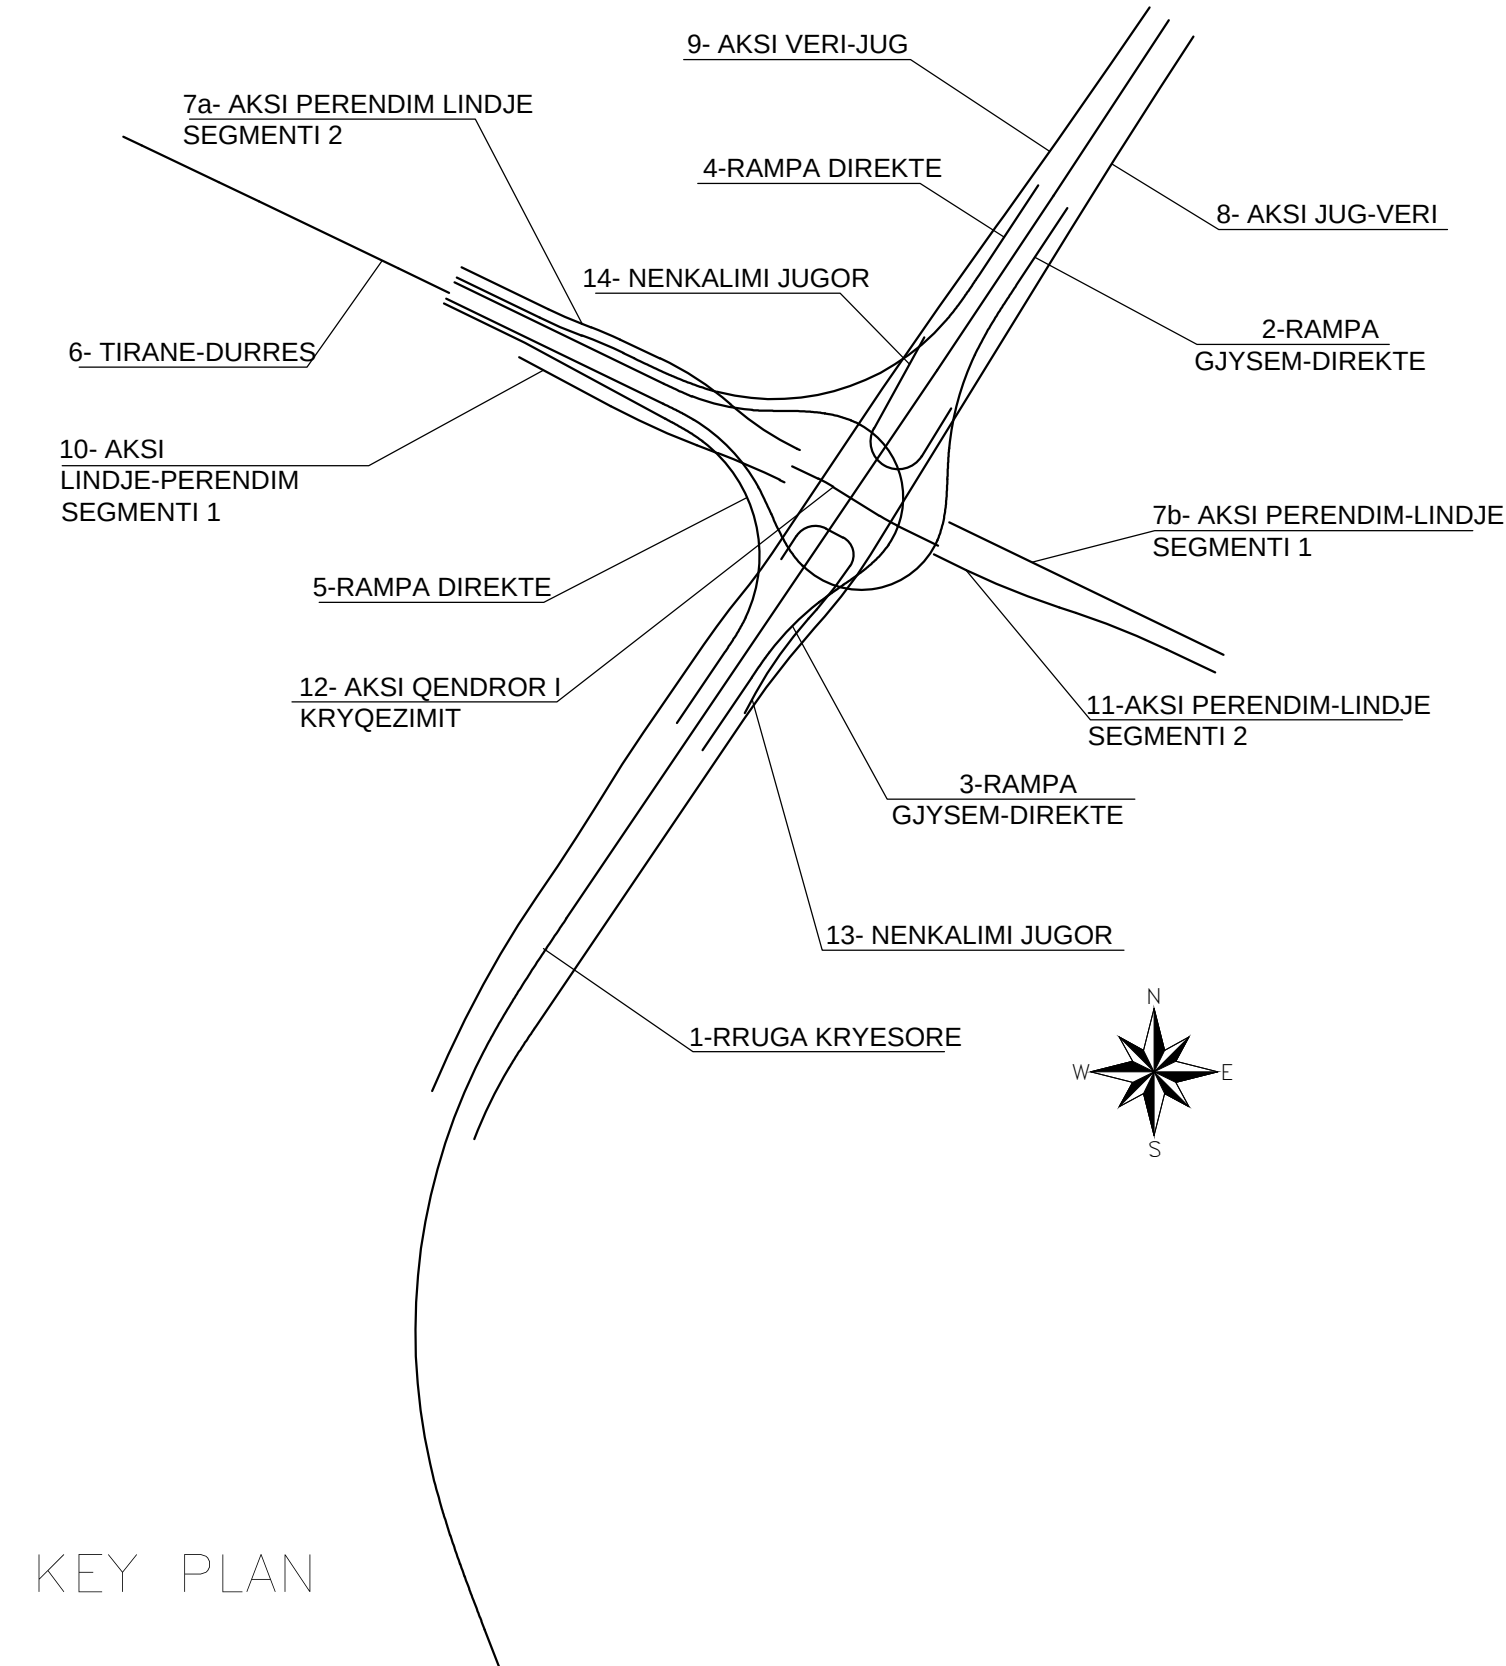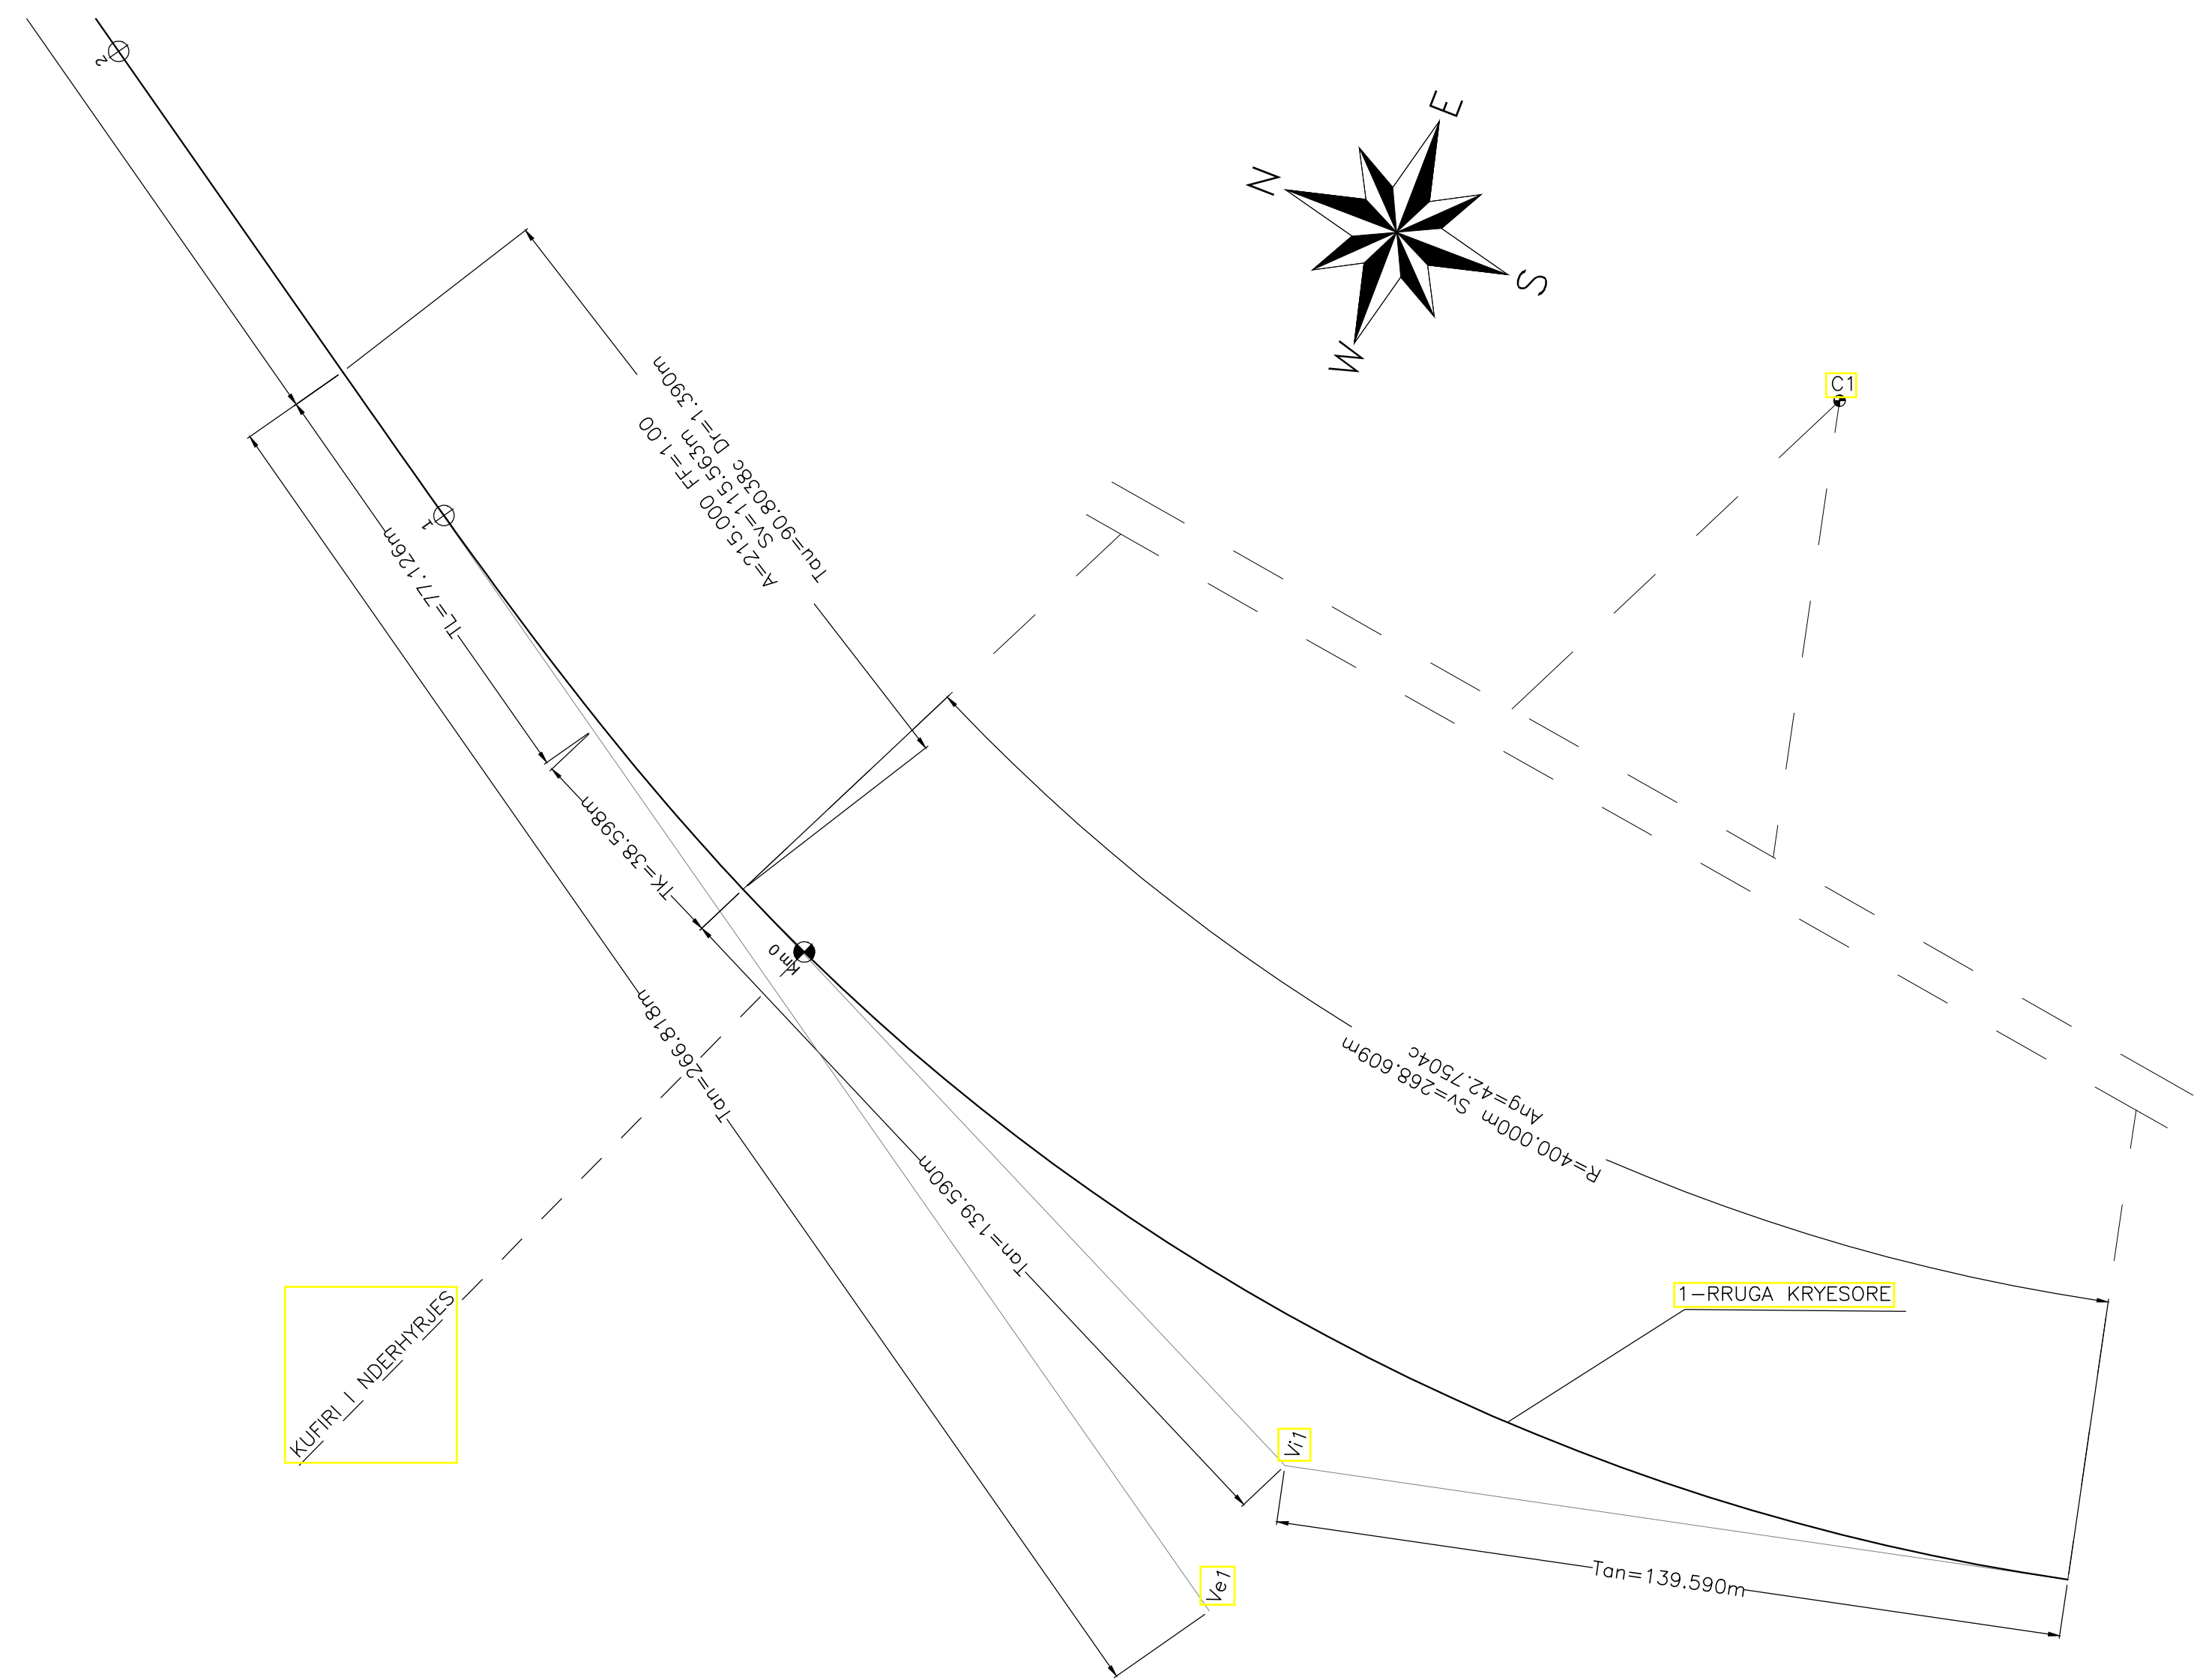



Rehabilitim I Segmentit Rrugor "Mbikalimi Pallati Me Shigjeta-Rrethrotullimi Shqiponja Lot1"

Objekti Projekt Zbatim

Emër - Mbiemër	Profesioni	Firma:
Ditjon Baboci	Dr. e Përgjithshme e Zhvillimit të Territorit	
Anisa Mance	Dr. e Përgjithshme e Zhvillimit të Territorit	
Nevin Bilali	Dr. e Përgjithshme e Zhvillimit të Territorit	
Frida Pashako	Dr. e Përgjithshme e Zhvillimit të Territorit	
Elios Kovaci	Arhitekt Nr. Lic : A.1834	
Kleant Bibolli	Arhitekt Nr. Lic : A.1624	
Ferdinand Mino	Arhitekt Nr. Lic : A.0941/1	
Ervisa Kozari	Arhekte	
Erind Baballeku	Arhitekt	
Eris Qazimi	Arhitekt	
Emira Suli	Arhekte	
Fatmir Hoxha	Inzhinier Ndërtimi/Strukturist	
Islam Gjinali	Inzhinier Elektroteknik	
Lavdie Birbo	Inzhinier Ndërtimi/Civile-Industrie-Ura	
Brikena Gjini	Inzhinier Ndërtimi / Rrugë-Ura	
Estela Themollari	Inzhinier Ndërtimi / Transport	
Eri Velzi	Inzhinier Ndërtimi	
Greta Dhaskali	Inzhinier Agromjedis/Teknologji Mjedis	
Anisa Brushullli	Inzhinier Ndërtimi / Strukturiste	
Gentian Neshivali	Inzhinier Transport Nr. Lic : T. 1055/1	
Gent Agolli	Arhitekt Nr. Lic : A.0040/0	
Nikolin Rasilja	Inzhinier Hidroteknik Nr. Lic : K.2163/1	
Marcello Colasanti	Inzhinier Ndërtimi Nr. Lic : K.1990	
Piro Kokalari	Inzhinier Ndërtimi Nr. Lic : K.0305/1	
Ishuf Kore	Inzhinier Elektrik Nr. Lic : E. 1247/1	
Gjon Leka	Inzhinier Gjeolog Nr. Lic : GJ.0018/3	
Emirjeta Guzi	Inzhinier Topograf Nr. Lic : T. 1055/1	
Burhan Turkeshi	Inzhinier Rrugë- Ura Nr. Lic K1873/4	

R	plan no. 03	Piketimi Aksii 1+6 - Fleta 1/1	
faza PZ	data: 2019	shkalla: 1:1000	formati: A1+


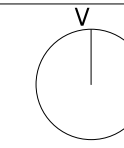


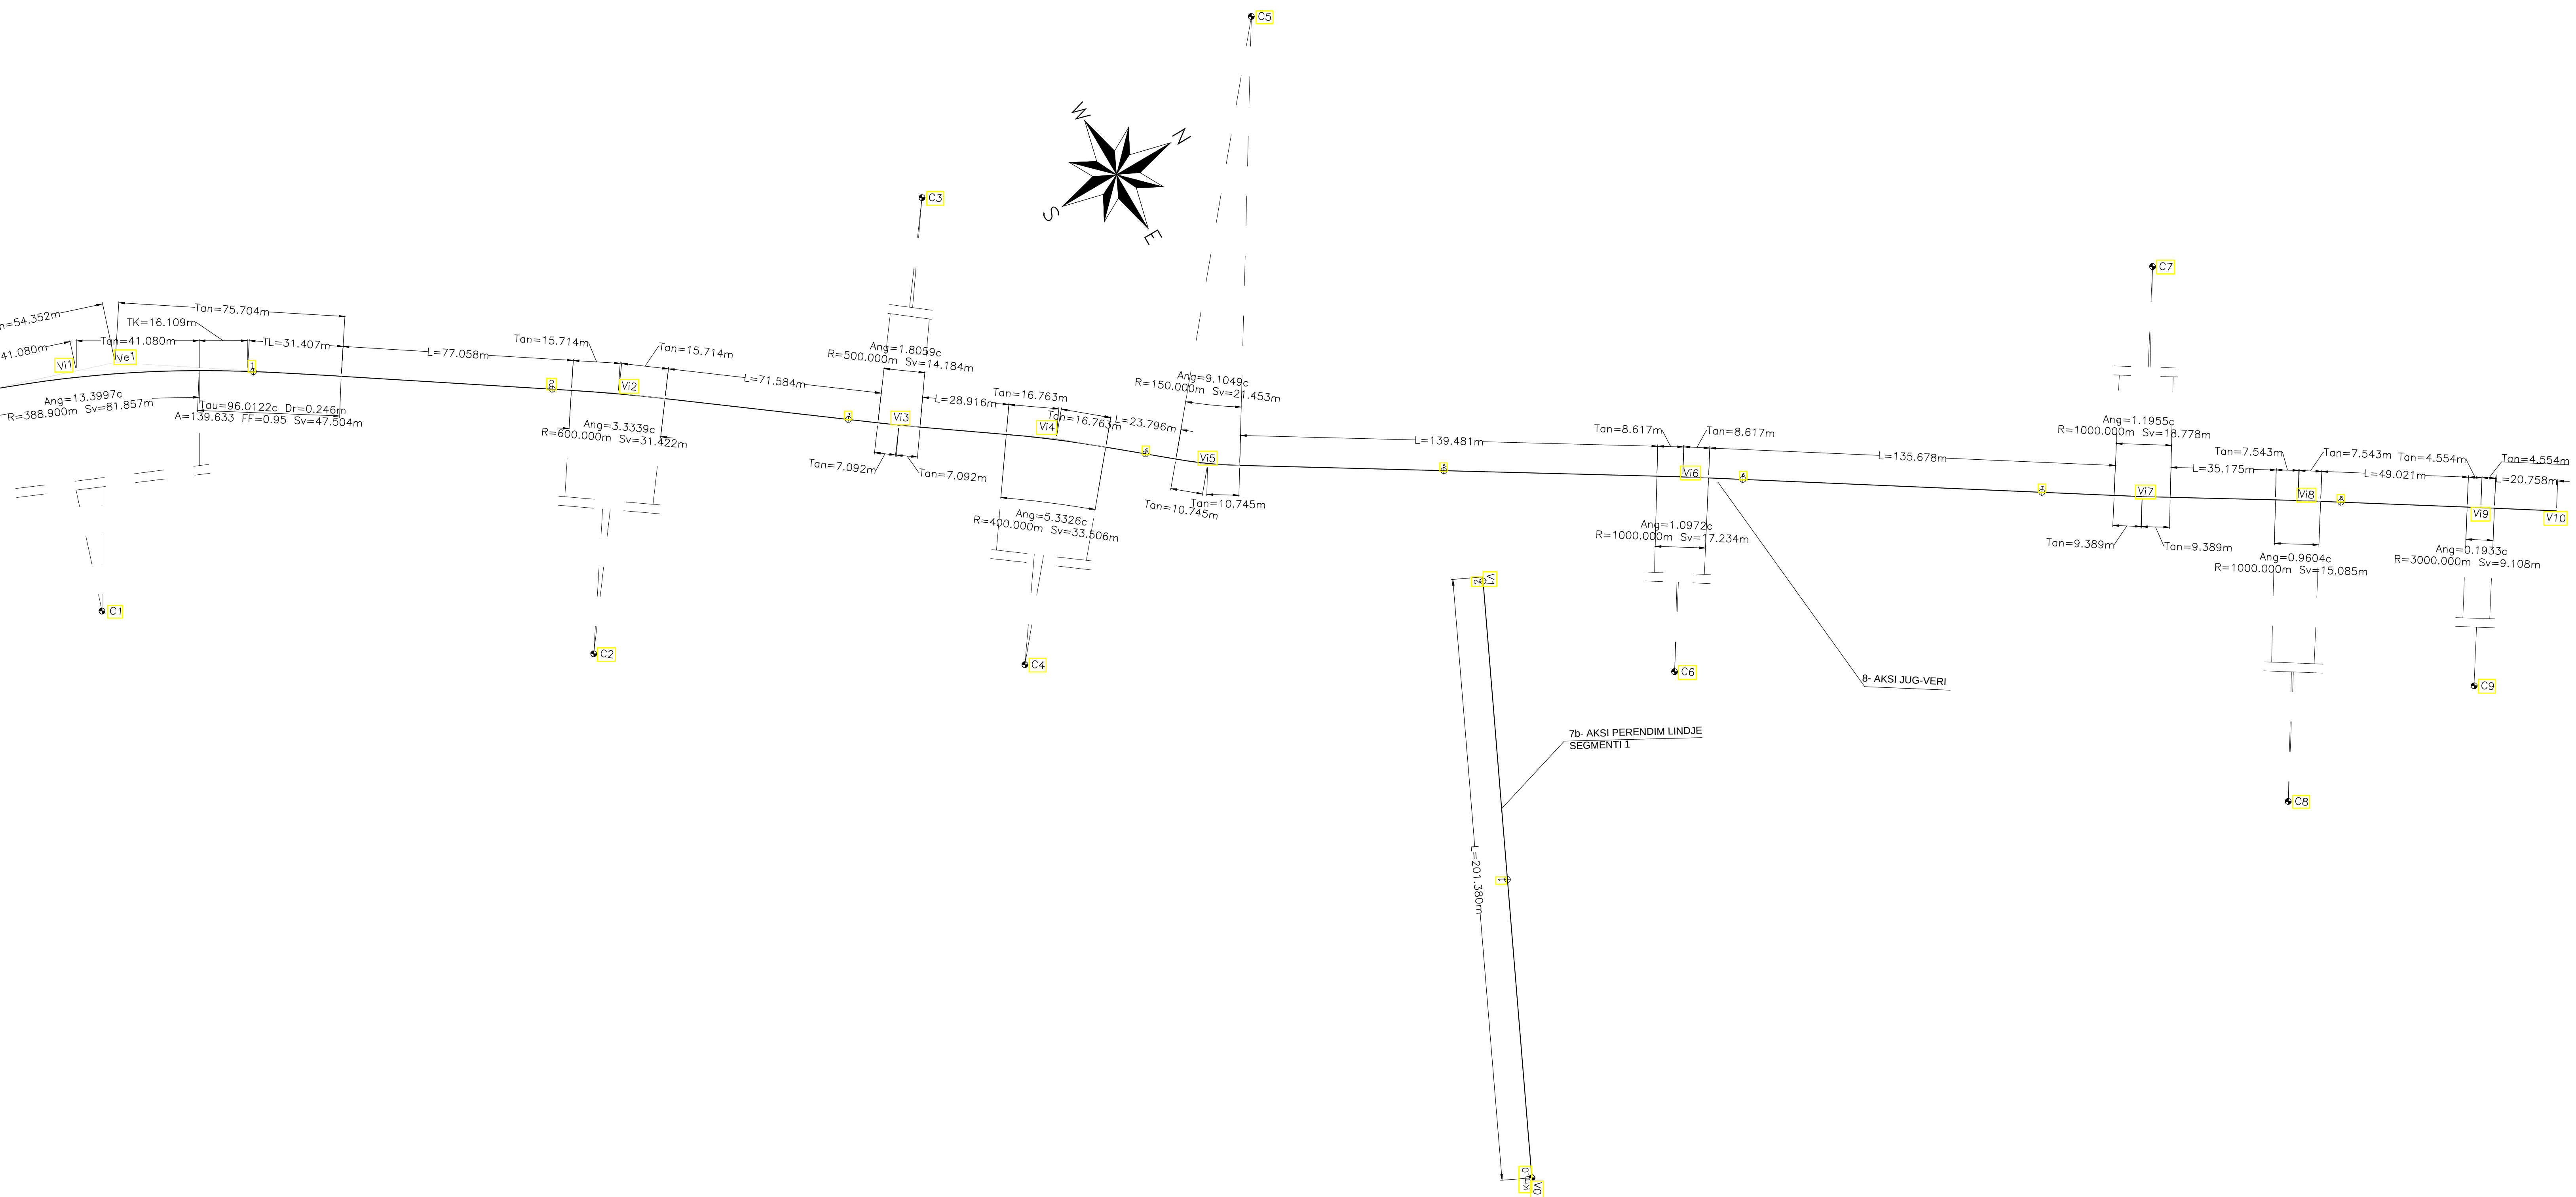

PIKETIMI – 14 – NENKALIMI VERİDÖR			
C1	E(m) 4398756,320 N(m) 4579136,333	V0	E(m) 4398560,73 N(m) 4579197,125
Ve8	E(m) 4398295,300 N(m) 4578658,744	V1	E(m) 4398295,300 N(m) 4578658,744
R(m)	16,645		
A(z)	168,17500		
T(m)	553,899	V2	E(m) 4398605,873 N(m) 4579151,983
Sw(m)	51,292		
Bn(m)	537,504		

PIKETİMİ – 7b – AKSİ PEREMİD LINDJE_SÖĞM			
V0	E(m) 4398788,748 N(m) 4578987,215	V1	E(m) 4398607,4 N(m) 4579074,7

PIKETIMI 8 – AKSI JUO VERI															
C1	E(m) 4398666.000	C2	E(m) 4398866.859	C3	E(m) 4398051.580	C4	E(m) 4398811.913	C5	E(m) 4398446.830	C6	E(m) 4399645.420				
	N(m) 4578543.371		N(m) 4578058.649		N(m) 4579227.399		N(m) 4578730.327		N(m) 4579103.111		N(m) 4578612.892				
	E(m) 4398613.907		E(m) 4398408.046		E(m) 4398464.814		E(m) 4398854.342		E(m) 4398612.478						
Ve1	N(m) 4578717.851	Ve2	N(m) 4578893.943	Ve3	N(m) 4578932.355	Ve4	N(m) 4578932.355	Ve5	N(m) 4579014.616	Ve6	N(m) 4579160.816				
R(m)	388.900	R(m)	600.000	R(m)	500.000	R(m)	430.000	R(m)	150.000	R(m)	1000.000				
A(C)	13.3997C	A(C)	3.3339C	A(C)	1.8059C	A(C)	5.4226C	A(C)	9.1049C	A(C)	1.0972C				
T(m)	41.080	T(m)	15.714	T(m)	7.092	T(m)	16.763	T(m)	10.745	T(m)	8.617				
Sw(m)	81.857	Sw(m)	21.422	Sw(m)	14.184	Sw(m)	33.565	Sw(m)	21.453	Sw(m)	17.234				
Bs(m)	2.164	Bs(m)	0.206	Bs(m)	0.050	Bs(m)	0.350	Bs(m)	0.384	Bs(m)	0.037				
C7	E(m) 4397851.679	C8	E(m) 4399568.885	C9	E(m) 4401277.906	V1	E(m) 4398296.821	V2	E(m) 4398408.046	V6	E(m) 4398612.478				
	N(m) 4579814.231		N(m) 4577748.551		N(m) 4578665.624		N(m) 4398309.734		N(m) 4578704.622		N(m) 4398464.814	N(m) 4578932.355			
	E(m) 4388666.042		E(m) 4398723.548		E(m) 4398766.591		E(m) 4398219.907		E(m) 4398464.814		E(m) 4398528.419				
Ve7	N(m) 4579278.376	Ve8	N(m) 4579322.632	Ve9	N(m) 4579174.048	V1	N(m) 4398309.734	V3	N(m) 4578932.355	V7	N(m) 4398666.042				
R(m)	1000.000	R(m)	1000.000	R(m)	3000.000	V1	N(m) 4578704.622	V3	N(m) 4578932.355	V8	N(m) 4398723.548				
A(C)	1.7955C	A(C)	0.9604C	A(C)	0.1933C	Ve1	N(m) 4398219.907	V4	N(m) 4398464.814	V9	N(m) 4398756.591				
T(m)	9.389	T(m)	7.543	T(m)	4.554	T(m)	54.252	V4	N(m) 4578975.399	V10	N(m) 4579374.616				
Sw(m)	18.778	Sw(m)	15.083	Sw(m)	9.108	t10	N(m) 54.252	V5	N(m) 4398528.419	V10	N(m) 4398770.340				
Bs(m)	0.044	Bs(m)	0.028	Bs(m)	0.003	t20	N(m) 75.704	V5	N(m) 4579014.616	V11	N(m) 4579395.300				

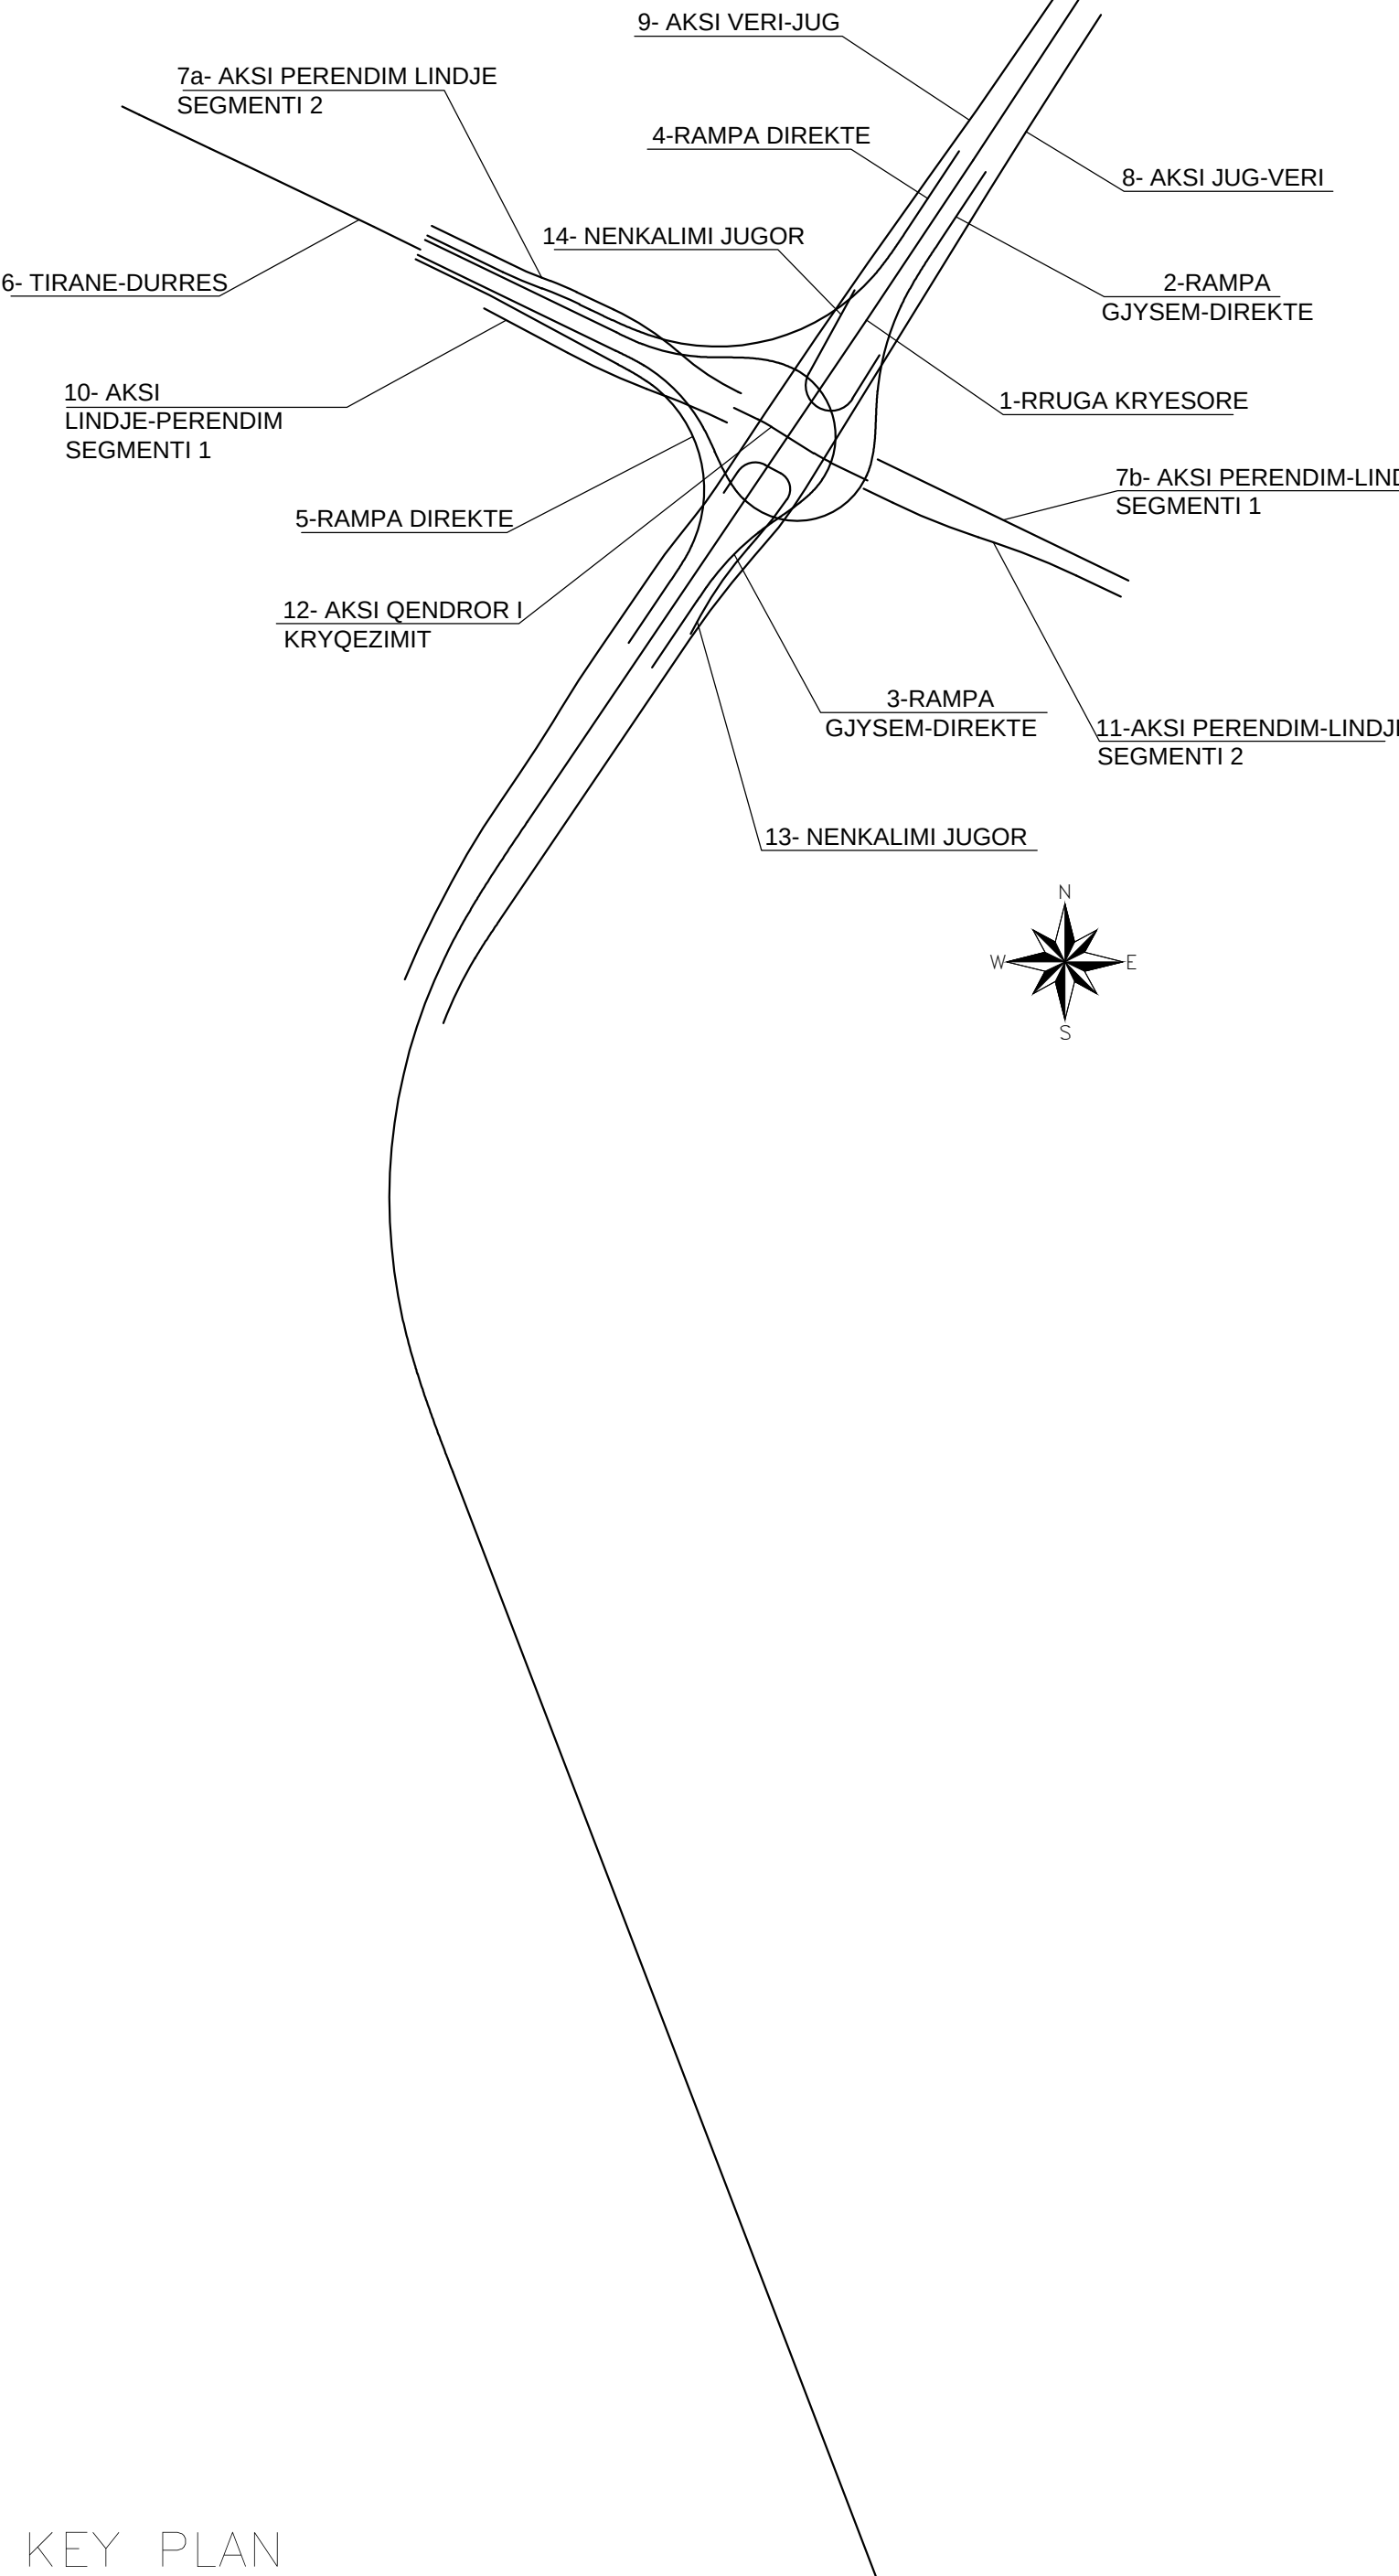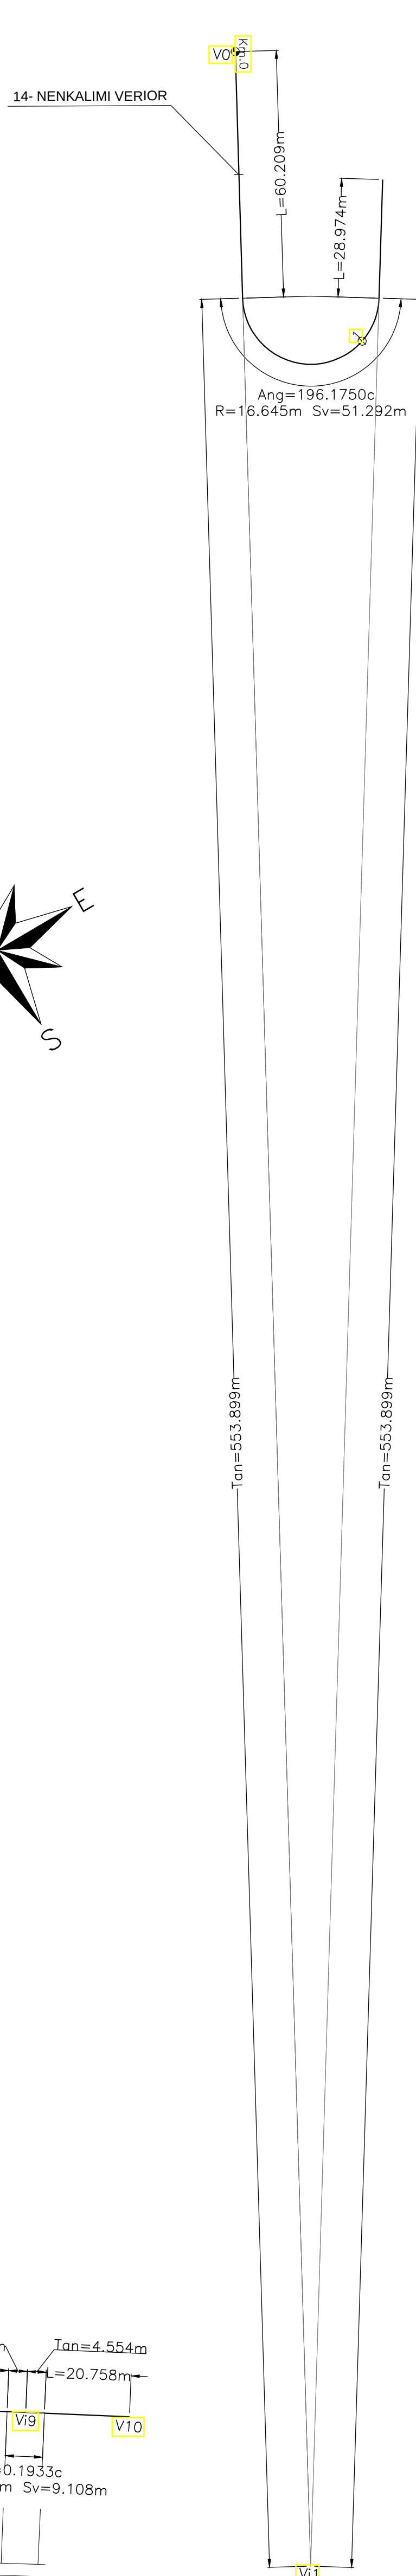


Rehabilitim I Segmentit Rrugor "Mbikalimi Pallati Me Shiqjeta-Rrethrrrotullimi Shqiponja Lot1"


Objekti	Projekt Zbatim
---------	----------------

Djimon - Mbiemri	Profesioni	Firma:
Dënor Balaku	Dr. e Përgjithshme e Zhvillimit te Territorit	
Anisa Mamed	Dr. e Përgjithshme e Zhvillimit te Territorit	
Nevin Bilali	Dr. e Përgjithshme e Zhvillimit te Territorit	
Elida Pasko	Dr. e Përgjithshme e Zhvillimit te Territorit	
Fides Krasniqi	Analist Ne Lic. Nr. 1834	
Klenda Krasniqi	Analist Ne Lic. Nr.1834	
Ferdinand Mino	Analist Ne Lic. Nr. 1.004111	
Ervisa Kozari	Analiste	
Erend Babakullu	Analist	
Erg Gaziri	Analist	
Emrila Guli	Analiste	
Fatmir Hoxha	Inzhinier Ndërtimsh/Strukturat	
Alina Gjinali	Inzhinier Elektroknik	
Lulvide Birbo	Inzhinier Ndërtimsh/Cue Industriale Ura	
Brkena Gjiri	Inzhinier Ndërtimsh /Rugat-Ura	
Erideta Themeltoni	Inzhinier Ndërtimsh /Transport	
Eli Vazi	Inzhinier Ndërtimsh	
Dora Dhashtali	Inzhinier Agropërmje/Teknologji Mjedis	
Anisa Breshulli	Inzhinier Ndërtimsh / Strukturat	
Gentian Nezhvatci	Inzhinier Transport Ne Lic. T. 1055/1	
Gentian Nezhvatci	Analist Ne Lic. Nr. 0.90422	
Nicollu Rellia	Inzhinier Hidroelektrik Ne Lic. T.126131	
Marijeta Colasanti	Inzhinier Ndërtimsh Ne Lic. T. K190	
Piro Kokalari	Inzhinier Ndërtimsh Ne Lic. T. K305/1	
Isid Kure	Inzhinier Elektrik Ne Lic. T. 130471	
Gjiri Kure	Inzhinier Spëcting Ne Lic. T. 0.901493	
Emrjeta Gashi	Inzhinier Topografat Ne Lic. T. 1055/1	
Burhan Turkeshi	Inzhinier Rrugat-Ura Ne Lic. T.187314	




R	plan no. 04	Piketimi Aksi 7a+7b+8+14 - Fleta 1/1
---	----------------	--------------------------------------

faza	data:	shkalla:	formati:
PZ	2019	1:1000	A0

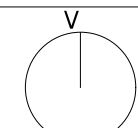

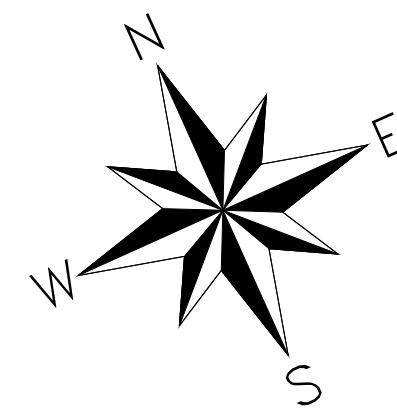

PIKETIM: 12- AKSI QENDORR T KRYEQEZIMIT					
C1	E(m) 4398652,29 N(m) 4579182,49	C2	E(m) 4398477,08 N(m) 4579015,36		
Ve1	E(m) 4398567,66 N(m) 4579077,24	Ve2	E(m) 4398525,36 N(m) 4579103,46		
R(m)	120,000	R(m)	100,000		
A(c)	6.96812	A(c)	7.17895		
T(m)	6.574	T(m)	5.644		
Sv(m)	13,135	Sv(m)	11,277		
Ba(m)	0,180	Ba(m)	0,159		
	E(m) 4398660,783 N(m) 4579001,105	Vi2	E(m) 4398525,369 N(m) 4579103,466		
Vi1	E(m) 4398567,166 N(m) 4579077,294	Vi3	E(m) 4398504,174 N(m) 4579113,618		

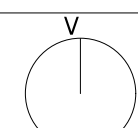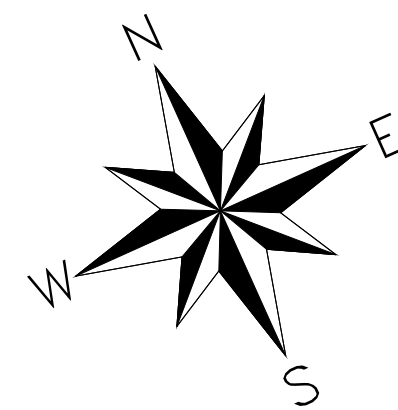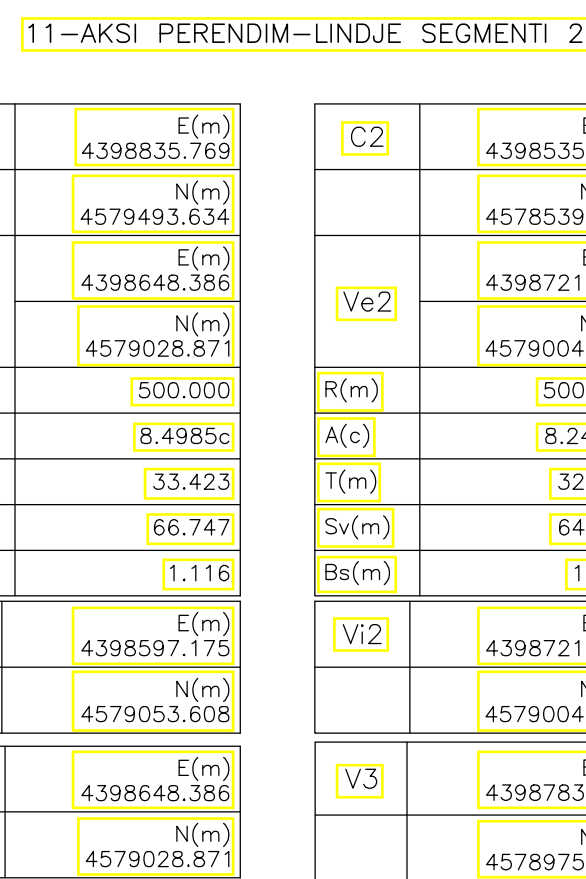




REPUBLIKA E SHQIPËRISË
BASHKIA TIRANË

MIRATOHET
KRYETARI I BASHKISË SË TIRANËS
ERION VELIAJ

VKT. Nr____, Datë____/____/2019

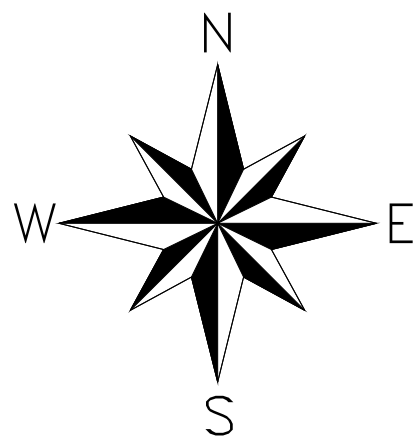


Rehabilitim I Segmentit Rrugor "Mbikalimi Pallati Me
Shigjeta-Rrethrotullimi Shqiponja Lot1"

Objekti Projekt Zbatim

Emër - Mbiemër	Profesioni	Firma:
Diljon Baboci	Dr. e Përgjithshme e Zhvillimit të Territorit	
Anisa Mance	Dr. e Përgjithshme e Zhvillimit të Territorit	
Nevin Blali	Dr. e Përgjithshme e Zhvillimit të Territorit	
Frida Pashko	Dr. e Përgjithshme e Zhvillimit të Territorit	
Elton Kovaci	Arhitekt Nr. Lic.: A.1854	Arhitekt Nr. Lic.: A.1854
Kleart Billoli	Arhitekt Nr. Lic.: A.1624	Arhitekt Nr. Lic.: A.1624
Ferdinand Mino	Arhitekt Nr. Lic.: A.0941/1	Arhitekt Nr. Lic.: A.0941/1
Enisa Kozari	Arhitekt	Arhitekt
Erion Babaleku	Arhitekt	Arhitekt
Enis Gaziri	Arhitekt	Arhitekt
Ermina Suli	Arhitekt	Arhitekt
Fatmir Hoxha	Inzhinier Ndërtim/Strukturist	Inzhinier Ndërtim/Strukturist
Islam Gjinali	Inzhinier Elektroshkencë	Inzhinier Elektroshkencë
Levdi Berbo	Inzhinier Ndërtim/Çilim-Industriale-Ura	Inzhinier Ndërtim/Çilim-Industriale-Ura
Bilkena Gjiri	Inzhinier Ndërtim / Rrugë-Ura	Inzhinier Ndërtim / Rrugë-Ura
Estela Themollari	Inzhinier Ndërtim / Transport	Inzhinier Ndërtim / Transport
Eri Veziri	Inzhinier Ndërtim	Inzhinier Ndërtim
Greta Dhaskali	Inzhinier Agromjedis/Teknologji Mjedis	Inzhinier Agromjedis/Teknologji Mjedis
Anisa Brushalli	Inzhinier Ndërtim / Strukturist	Inzhinier Ndërtim / Strukturist
Gentian Nechvatati	Inzhinier Transport Nr. Lic.: T. 1055/1	Inzhinier Transport Nr. Lic.: T. 1055/1
Gent Agolli	Arhitekt Nr. Lic.: A.0040/3	Arhitekt Nr. Lic.: A.0040/3
Nikolin Rishia	Inzhinier Hidroteknik Nr. Lic.: K.2163/1	Inzhinier Hidroteknik Nr. Lic.: K.2163/1
Marcello Colasanti	Inzhinier Ndërtim Nr. Lic.: K.1900	Inzhinier Ndërtim Nr. Lic.: K.1900
Pro Kokalari	Inzhinier Ndërtim Nr. Lic.: K.0305/1	Inzhinier Ndërtim Nr. Lic.: K.0305/1
Isuf Kone	Inzhinier Elektroshkencë Nr. Lic.: E. 1204/71	Inzhinier Elektroshkencë Nr. Lic.: E. 1204/71
Gjon Leka	Inzhinier Gjeolog Nr. Lic.: GJ.0018/3	Inzhinier Gjeolog Nr. Lic.: GJ.0018/3
Emrjeta Guzi	Inzhinier Topograf Nr. Lic.: T. 1055/1	Inzhinier Topograf Nr. Lic.: T. 1055/1
Burhan Turkeshi	Inzhinier Rrugë- Ura Nr. Lic. K1873/4	Inzhinier Rrugë- Ura Nr. Lic. K1873/4

R	plan no. 06	Planimetria e përgjithshme (Kuota e Nënkalimit) - Fleta 1/1
---	----------------	--

faza PZ	data: 2019	shkalla: 1:1000	formati: A0
------------	---------------	--------------------	----------------


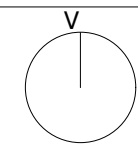




REPUBLIKA E SHQIPËRISË
BASHKIA TIRANË

MIRATOHET
KRYETARI I BASHKISË SË TIRANËS
ERION VELIAJ

VKT. Nr____, Datë____/____/2019

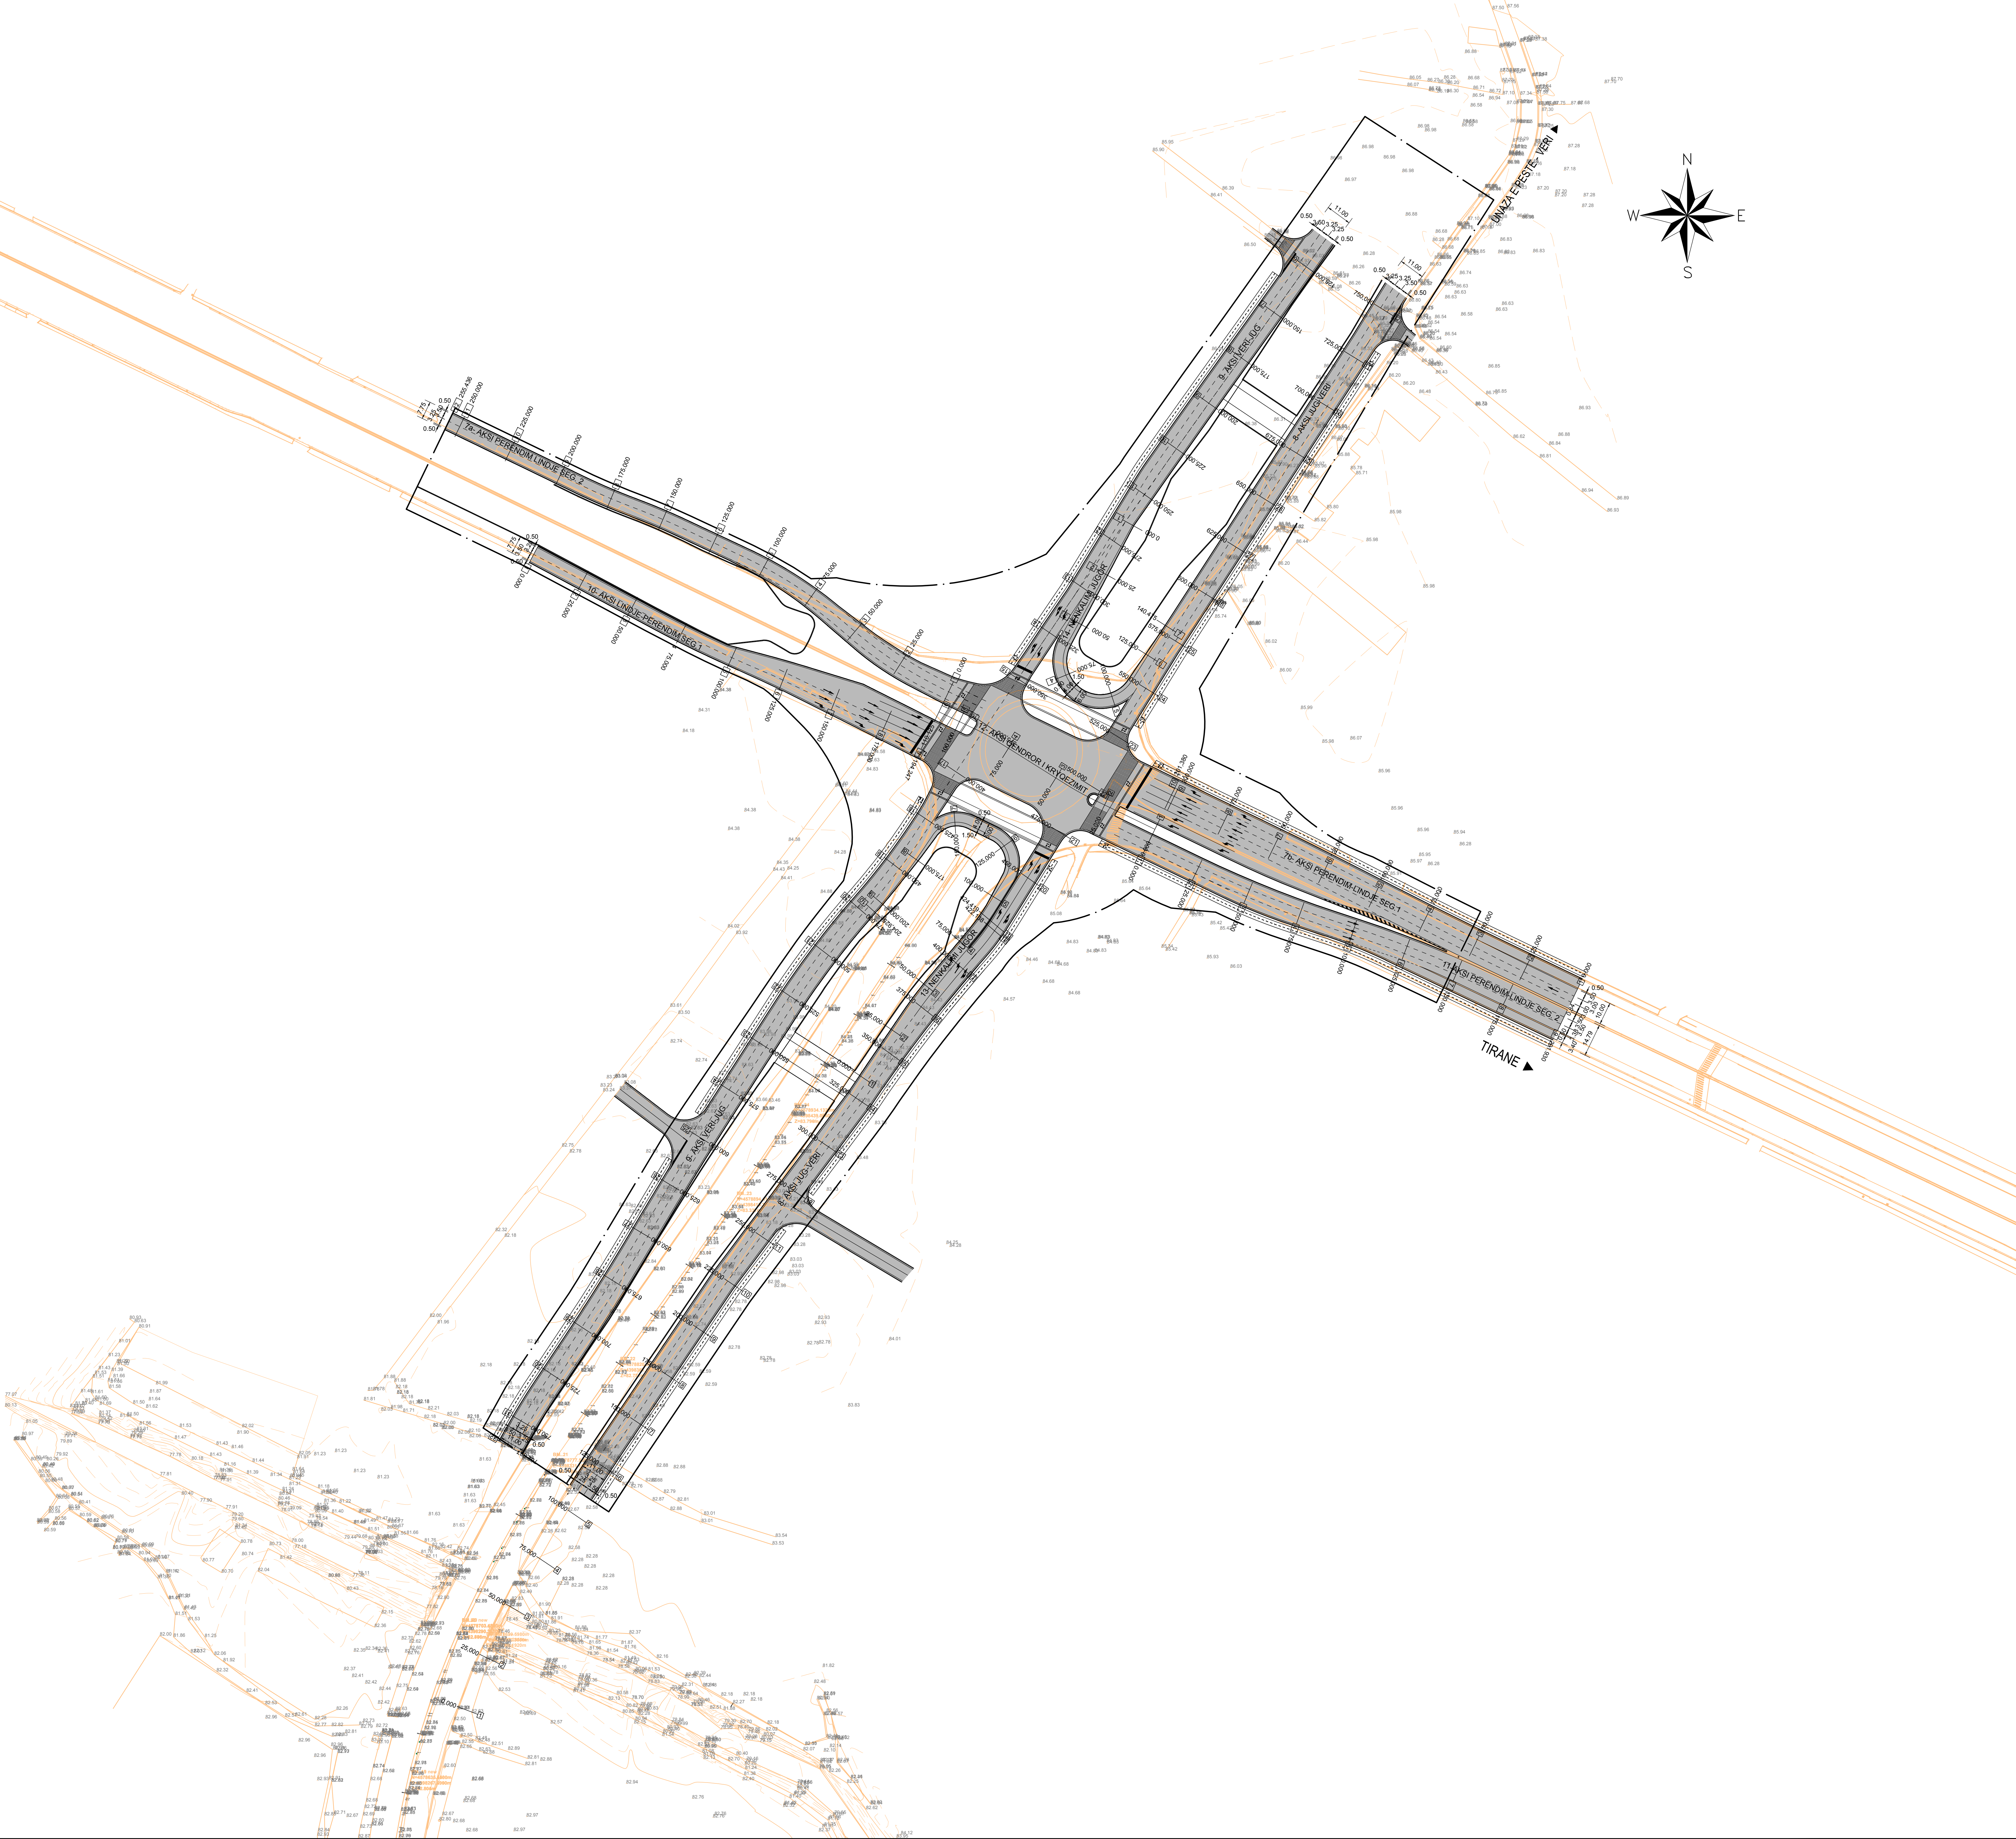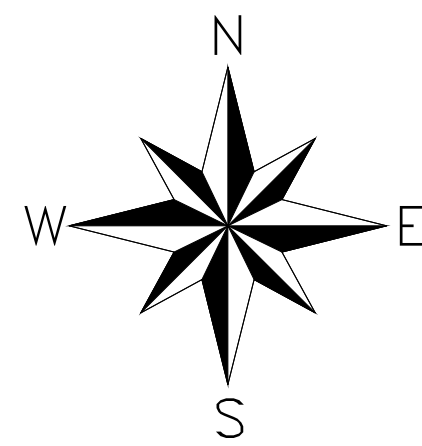


Rehabilitim I Segmentit Rrugor "Mbikalimi Pallati Me
Shigjeta-Rrethrotullimi Shqiponja Lot1"


Objekti Projekt Zbatim

Emër - Mbiemër	Profesioni	Firma:
Diljon Baboci	Dr. e Përgjithshme e Zhvillimit të Territorit	
Anisa Mance	Dr. e Përgjithshme e Zhvillimit të Territorit	
Nevin Blali	Dr. e Përgjithshme e Zhvillimit të Territorit	
Frida Pashko	Dr. e Përgjithshme e Zhvillimit të Territorit	
Elton Kovaci	Arhitekt Nr. Lic.: A.1854	
Klodian Billoli	Arhitekt Nr. Lic.: A.1624	
Ferdinand Mino	Arhitekt Nr. Lic.: A.0941/1	
Envera Kozari	Arhitekt	
Enver Babaleku	Arhitekt	
Enis Gaziri	Arhitekt	
Envera Suli	Arhitekt	
Fatmir Hoxha	Inzhinier Ndërtim/Strukturist	
Islam Gjinali	Inzhinier Elektroshkencë	
Levdi Berbo	Inzhinier Ndërtim/Chile-Industriale-Ura	
Bilkena Gjini	Inzhinier Ndërtim / Rrugë-Ura	
Estela Themellari	Inzhinier Ndërtim / Transport	
Eri Veziri	Inzhinier Ndërtim	
Greta Dhaskali	Inzhinier Agromjedis/Teknologji Mjedis	
Anisa Brashili	Inzhinier Ndërtim / Strukturist	
Gentian Nechvatati	Inzhinier Transport Nr. Lic.: T. 1055/1	
Genti Agolli	Arhitekt Nr. Lic.: A.0040/3	
Nikolin Rishia	Inzhinier Hidroteknik Nr. Lic.: K.2163/1	
Marcello Colasanti	Inzhinier Ndërtim Nr. Lic.: K.1990	
Pro Kokalari	Inzhinier Ndërtim Nr. Lic.: K.0305/1	
Isuf Kone	Inzhinier Elektroshkencë Nr. Lic.: E. 1201/1	
Gjoni Luka	Inzhinier Gjeolog Nr. Lic.: GJ.0018/3	
Emrjeta Guzi	Inzhinier Topograf Nr. Lic.: T. 1055/1	
Burhan Turkeshi	Inzhinier Rrugë- Ura Nr. Lic: K1873/4	

R	plan no. 07	Planimetria e përgjithshme (Kuota e Rruges) - Fleta 1/1
---	----------------	---

faza PZ	data: 2019	shkalla: 1:1000	formati: A0
------------	---------------	--------------------	----------------

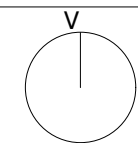

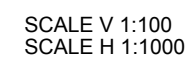

Rehabilitim I Segmentit Rugor "Mbikalimi Pallati Me Shigjeta-Rrethrrrotullimi Shqiponja Lot1"

Emër - Mbiemër	Firma:
Dijton Baboci	Dr. e Përgjithshme e Zhvillimit te Territorit
Anisa Mance	Dr. e Përgjithshme e Zhvillimit te Territorit
Nevin Bilali	Dr. e Përgjithshme e Zhvillimit te Territorit
Frida Pashako	Dr. e Përgjithshme e Zhvillimit te Territorit
Elios Kovaci	Arkitekt Nr.Lic : A.1834
Kleant Bibolli	Arkitekt Nr. Lic. : A.1624
Ferdinand Mino	Arkitekt Nr. Lic : A.0941/1
Ervisa Kozari	Arkitekthe
Erlend Baballeku	Arkitekt
Eris Qazimi	Arkitekt
Emira Suli	Arkitekthe
Fatmir Hoxha	Inzhinier Ndërtimi/Strukturist
Islam Gjinali	Inzhinier Elektroteknik
Lavdie Birbo	Inzhinier Ndërtimi/Civile-Industriale-Ura
Brikena Gjini	Inzhinier Ndërtimi / Rruga-Ura
Estela Themollari	Inzhinier Ndërtimi / Transport
Erli Velzi	Inzhinier Ndërtimi
Greta Dhaskali	Inzhinier Agromjedis/Teknologji Mjedis
Anisa Brushulli	Inzhinier Ndërtimi / Strukturiste
Gentian Nechvatat	Inzhinier Transporti Nr Lic : T. 1055/1
Gent Agolli	Arkitekt Nr. Lic : A.0040/3
Nikolin Risilija	Inzhinier Hidroteknik Nr Lic : K.2163/1
Marcello Colasanti	Inzhinier Ndertimi Nr Lic : K.1990
Piro Kokalari	Inzhinier Ndertimi Nr Lic : K 0305/1
Isuf Kore	Inzhinier Elektrik Nr Lic : E. 1247/1
Gjon Leka	Inzhinier Gjeolog Nr Lic : GJ.0018/3
Emirjeta Guzi	Inzhinier Topograf Nr Lic : T. 1055/1
Burhan Turkeshi	Inzhinier Rruge- Ura Nr. Lic K1873/4


A diagram of a circle with a vertical radius line segment extending from the center to the top edge, labeled with the letter 'r'.




Rehabilitim I Segmentit Rrugor "Mbikalimi Pallati Me Shigjeta-Rrethrrrotullimi Shqiponja Lot1"

Projekt Zbatim


R	plan no. 09	PROFILI GJATESOR - AKSI 1- FLETA 2/2
---	----------------	--------------------------------------

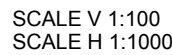[illegible]

R	plan no. 10	PROFILI GJATESOR - AKSI 2- FLETA 1/2		
faza PZ	data: 2019	shkalla: 1:100 ; 1:1000	formati: A1	

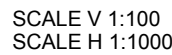
[illegible]

R	plan no. 11	PROFILI GJATESOR - AKSI 2- FLETA 2/2		
faza PZ	data: 2019	shkalla: 1:100 ; 1:1000	formati: A1	

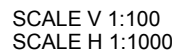

Objekti Projekt Zbatim

R	plan no. 12	PROFILI GJATESOR - AKSI 3- FLETA 1/2		
faza PZ	data: 2019	shkalla: 1:100 ; 1:1000	formati: A1	

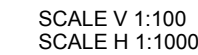

Objekti Projekt Zbatim

R	plan no. 13	PROFILI GJATESOR - AKSI 3- FLETA 2/2		
faza PZ	data: 2019	shkalla: 1:100 ; 1:1000	formati: A1	

Num	1
Pk	266,549
Lv	78,006
R	1600,000
T	58,280
Fr	1,061
Lt	118,596




Objekti Projekt Zbatim

R	plan no. 14	PROFILI GJATESOR - AKSI 4- FLETA 1/1		
faza PZ	data: 2019	shkalla: 1:100 ; 1:1000	formati: A1	

GRADE LINE	LEVEL DIFF. DISTANCE SLOPE	h = -2.229 L = 43.452 I = -5.130%	h = 0.519 L = 127.768 I = 0.406%
------------	----------------------------------	---	--

Num	1
Pk	184.701
Lv	78.770
R	1510.000
T	41.800
Fr	0.579
Li	83.633

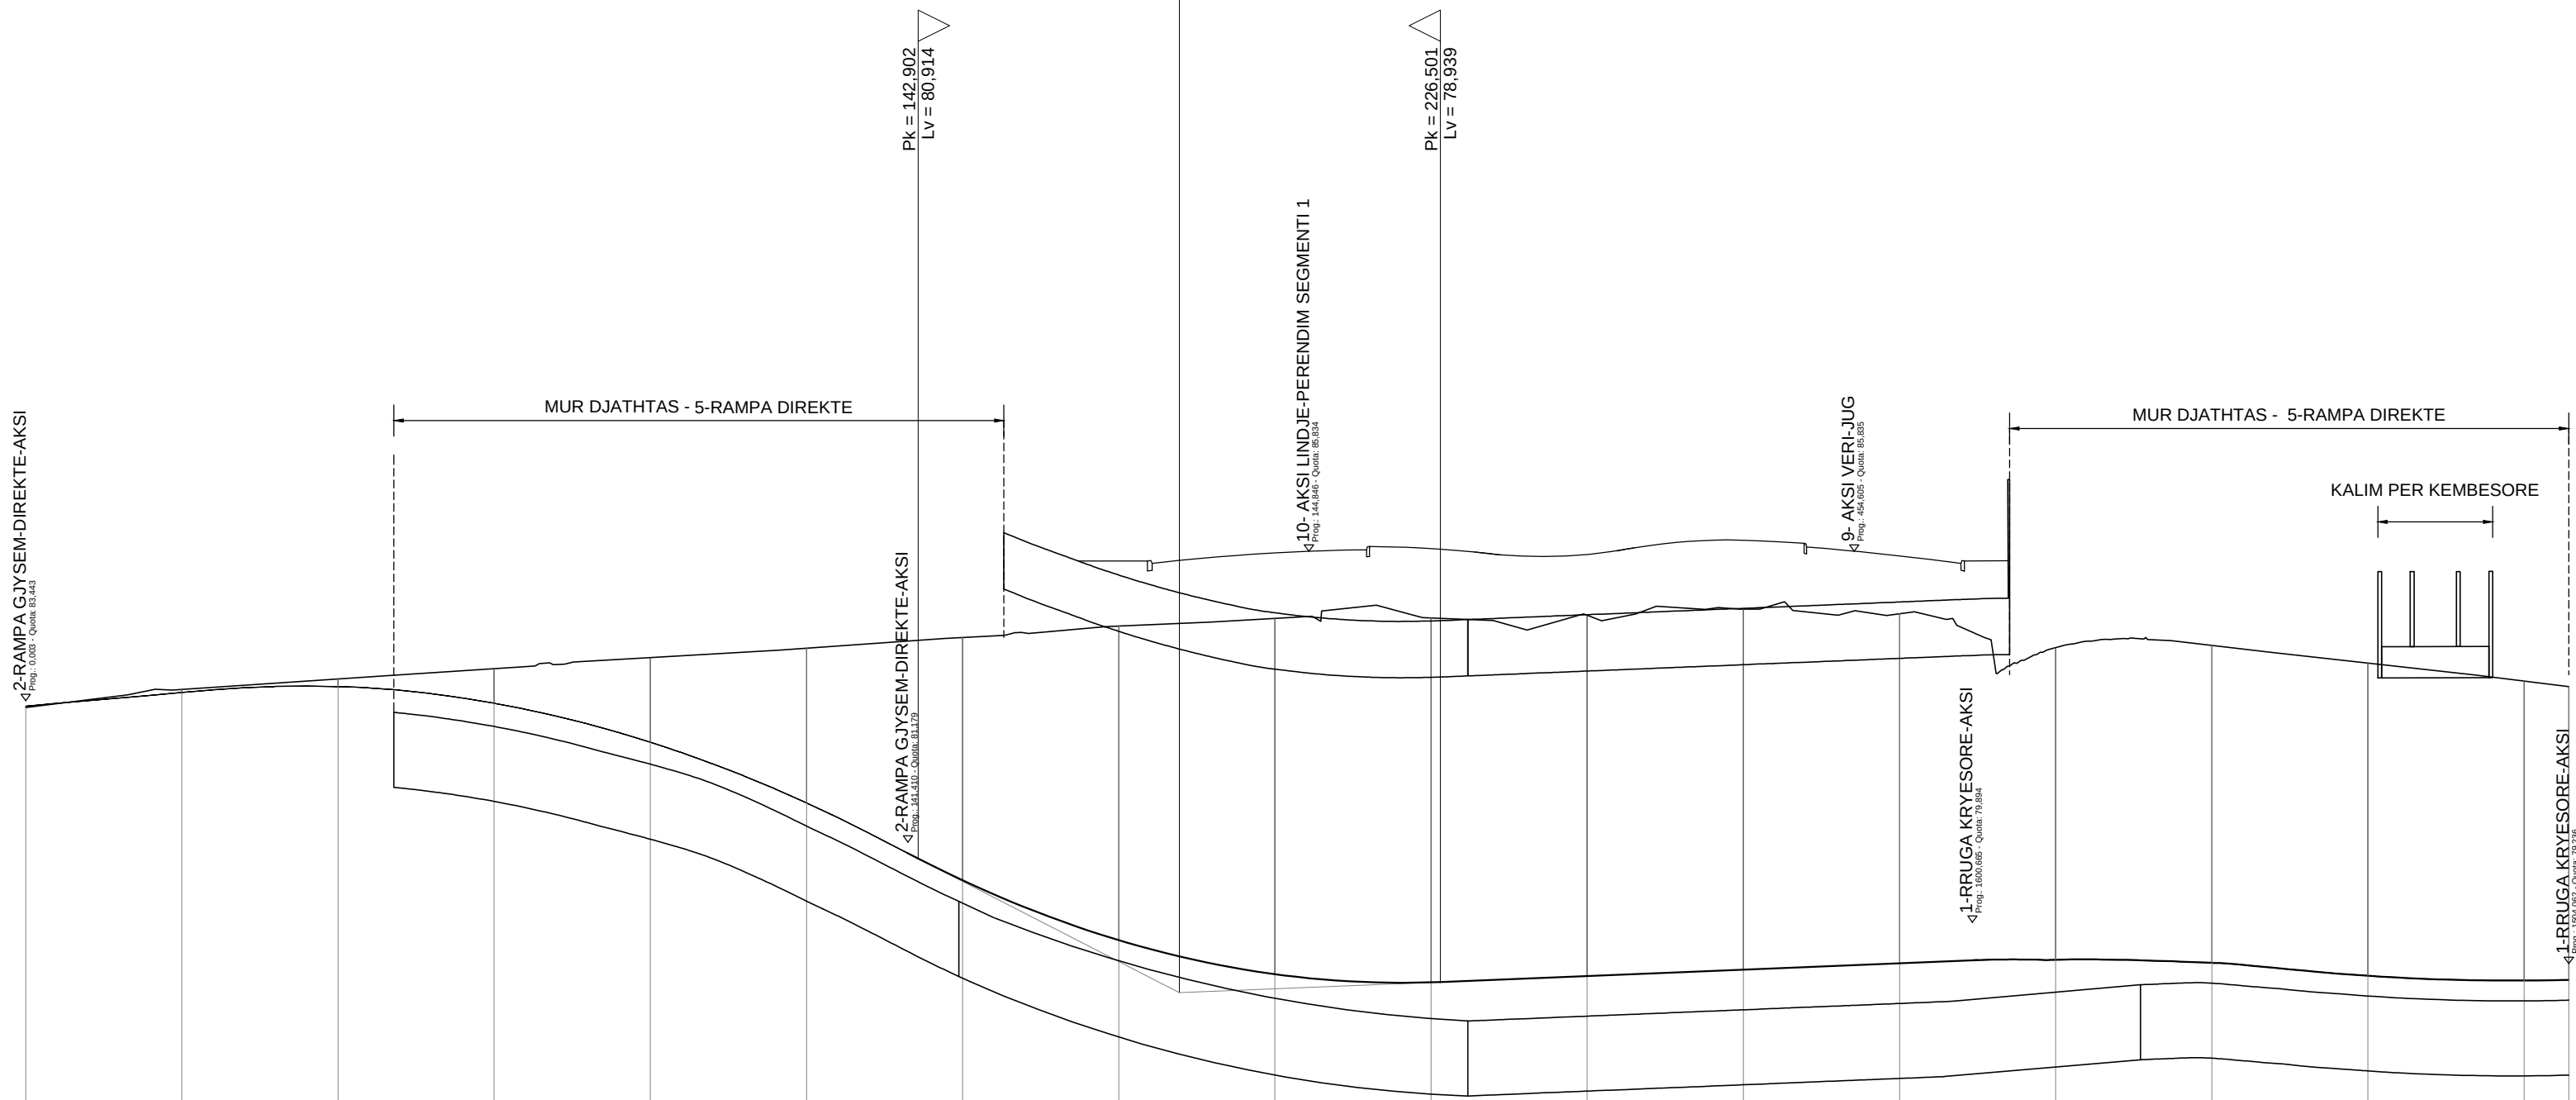

SCALE V 1:100 SCALE H 1:1000	DATUM 70.000	1	2	3	4	5	6	7	8	9	10	11	12	13	14	15	16	17	18
NUMRI SEKSION / SECTION NUMBER		1	2	3	4	5	6	7	8	9	10	11	12	13	14	15	16	17	18
DIST. PJESSHME/ PARTIAL DIST.		25,00	25,00	25,00	25,00	25,00	25,00	25,00	25,00	25,00	25,00	25,00	25,00	25,00	25,00	25,00	25,00	25,00	7,15
P.KETA/ CHAINAGE		-83,33	-83,33	-83,33	-83,33	-83,33	-83,33	-83,33	-83,33	-83,33	-83,33	-83,33	-83,33	-83,33	-83,33	-83,33	-83,33	-83,33	-83,33
KUOTE - TOKE/ EXISTING LEVEL		-83,33	-83,33	-83,33	-83,33	-83,33	-83,33	-83,33	-83,33	-83,33	-83,33	-83,33	-83,33	-83,33	-83,33	-83,33	-83,33	-83,33	-83,33
KUOTE - PROJ/ PROPOSED LEVEL		-83,33	-83,33	-83,33	-83,33	-83,33	-83,33	-83,33	-83,33	-83,33	-83,33	-83,33	-83,33	-83,33	-83,33	-83,33	-83,33	-83,33	-83,33
LARTESI DALLIMI/ HEIGHT DIFFERENCE		-0,02	-0,05	-0,13	-0,56	-1,35	-2,48	-3,89	-5,03	-5,70	-5,84	-5,77	-5,77	-5,60	-4,99	-5,09	-5,01	-4,79	-4,69
AKSI/ ALIGNMENT		L = 59,510 L = 105,395 A = 52,500 Sv = 29,013 Tau = 0,153 Dr = 0,369 R = 95,000 Sv = 129,638 a = 96,8736 A = 52,500 Sv = 29,013 Tau = 0,153 Dr = 0,369 L = 54,583																	
MBINGRITJA/ EDGES	Left	2,500%	2,500%	2,500%	2,500%	2,500%	2,500%	2,500%	2,500%	2,500%	2,500%	2,500%	2,500%	2,500%	2,500%	2,500%	2,500%	2,500%	2,500%
	Right	-2,500%	-2,500%	-2,500%	-2,500%	-2,500%	-2,500%	-2,500%	-2,500%	-2,500%	-2,500%	-2,500%	-2,500%	-2,500%	-2,500%	-2,500%	-2,500%	-2,500%	-2,500%

Rehabilitim I Segmentit Rrugor "Mbikalimi Pallati Me Shigjeta-Rrethrrrotullimi Shqiponja Lot1"

Objekti Projekt Zbatim

Emër - Mbiemër	Profesioni	Firma:
Ditjon Baboci	Dr. e Përgjithshme e Zhvillimit të Territorit	
Anisa Mance	Dr. e Përgjithshme e Zhvillimit të Territorit	
Nevin Bilali	Dr. e Përgjithshme e Zhvillimit të Territorit	
Frida Pashako	Dr. e Përgjithshme e Zhvillimit të Territorit	
Elios Kovaci	Arkitekt Nr. Lic : A.1834	
Kleant Bibolli	Arkitekt Nr. Lic : A.1624	
Ferdinand Mino	Arkitekt Nr. Lic : A.0941/1	
Ervisa Kozari	Arkitekte	
Erlend Baballeku	Arkitekt	
Eris Qazimi	Arkitekt	
Ermira Suli	Arkitekte	
Fatmir Hoxha	Inxhinier Ndërtimi/Strukturist	
Islam Gjinali	Inxhinier Elektroteknik	
Lavdie Birbo	Inxhinier Ndërtimi/Civile-Industriale-Ura	
Brikena Gjini	Inxhinier Ndërtimi / Rruga-Ura	
Estela Themollari	Inxhinier Ndërtimi / Transport	
Erit Vaizi	Inxhinier Ndërtimi	
Greta Dhaskali	Inxhinier Agromjedis/Teknologji Mjedis	
Anisa Brushulli	Inxhinier Ndërtimi / Strukturiste	
Gentian Nechvatal	Inxhinier Transporti Nr Lic : T. 1055/1	
Gent Agolli	Arkitekt Nr. Lic : A.0040/3	
Nikolin Risilia	Inxhinier Hidroteknik Nr Lic : K.2163/1	
Marcello Colasanti	Inxhinier Ndërtimi Nr Lic : K.1990	
Piro Kokalari	Inxhinier Ndërtimi Nr Lic : K.0305/1	
Isuf Kore	Inxhinier Elektrik Nr Lic : E. 1247/1	
Gjon Leka	Inxhinier Gjeolog Nr Lic : GJ.0018/3	
Emirjeta Guzi	Inxhinier Topograf Nr Lic : T. 1055/1	
Burhan Turkeshi	Inxhinier Rruge- Ura Nr. Lic K1873/4	

R	plan no. 15	PROFILI GJATESOR - AKSI 5- FLETA 1/1		
faza PZ	data: 2019	shkalla: 1:100 ; 1:1000	formati: A1	

GRADE LINE	LEVEL DIFF. DISTANCE SLOPE				
		h = -0.222 L = 73.593 i = -0.300%	h = -1.657 L = 52.820 i = -3.138%	h = -0.706 L = 89.767 i = -0.787%	

Num	1
Pk	42.651
Lv	85.966
R	900.000
T	4.293
Fr	0.010
Lt	8.585

Num	2
Pk	120.936
Lv	85.731
R	2000.000
T	28.376
Fr	0.201
Lt	56.763

Num	3
Pk	173.756
Lv	84.074
R	2000.000
T	23.511
Fr	0.138
Lt	47.032

PK = 38.358
LV = 86.020

PK = 46.944
LV = 86.983

PK = 92.560
LV = 85.916

PK = 159.245
LV = 84.841

PK = 197.267
LV = 84.889



SCALE V 1:100
SCALE H 1:1000

NUMRI SEKSION / SECTION NUMBER	1	2	3	4	5	6	7	8	9	10	11	12
DIST. PJESSHME/ PARTIAL DIST.	25.00	25.00	25.00	25.00	25.00	25.00	25.00	25.00	25.00	25.00	5.37	
P.KETA/ CHAINAGE	-0.00	-25.00	-50.00	-75.00	-100.00	-125.00	-150.00	-175.00	-200.00	-225.00	-250.00	-255.37
KUOTE - TOKE/ EXISTING LEVEL	-86.26	-85.16	-85.03	-84.70	-84.72	-84.23	-84.02	-83.84	-83.63	-83.41	-83.05	-83.01
KUOTE - PROJ/ PROPOSED LEVEL	-86.26	-86.16	-85.94	-84.70	-85.78	-84.31	-84.82	-84.19	-83.87	-83.67	-83.47	-83.43
LARTESI DALLIMI/ HEIGHT DIFFERENCE	-1.10	-1.13	-1.24	-1.15	-1.47	-1.22	-0.60	-0.35	-0.24	-0.26	-0.42	-0.42
AKSI/ ALIGNMENT	R = 125.000 L = 16.845 Sv = 28.710 a = 14.6217 1 L = 19.741 2 Sv = 43.582 a = 15.4138 R = 180.000 L = 31.546 3 Sv = 20.478 a = 4.4985 R = 290.000 L = 63.883 4 Sv = 24.043 a = 5.2780											
MBINGRITJA/ EDGES	Left 2.500%											Right 2.500%

GRADE LINE	LEVEL DIFF. DISTANCE SLOPE				
		h = -0.283 L = 94.348 i = -0.300%	h = 0.492 L = 104.776 i = 0.469%		

Num	1
Pk	85.224
Lv	86.308
R	10000.000
T	38.468
Fr	0.074
Lt	76.937

PK = 46.756
LV = 86.424

PK = 122.692
LV = 86.489

AKSI PERENDIM-LINDIE SEGMENTI 2

AKSI PERENDIM-LINDIE SEGMENTI 2

SCALE V 1:100
SCALE H 1:1000

NUMRI SEKSION / SECTION NUMBER	1	2	3	4	5	6	7	8	9
DIST. PJESSHME/ PARTIAL DIST.	25.00	25.00	25.00	25.00	25.00	25.00	25.00	25.00	
P.KETA/ CHAINAGE	-0.00	-25.00	-50.00	-75.00	-100.00	-125.00	-150.00	-175.00	-200.00
KUOTE - TOKE/ EXISTING LEVEL	-86.35	-86.24	-86.15	-86.05	-85.95	-85.85	-85.76	-85.64	-85.56
KUOTE - PROJ/ PROPOSED LEVEL	-86.56	-86.49	-86.41	-86.38	-86.41	-86.50	-86.61	-86.73	-86.84
LARTESI DALLIMI/ HEIGHT DIFFERENCE	-0.22	-0.25	-0.27	-0.33	-0.45	-0.64	-0.85	-1.08	-1.27
AKSI/ ALIGNMENT	L = 201.380								
MBINGRITJA/ EDGES	Left 2.500%								Right -2.500%

Rehabilitim I Segmentit Rrugor "Mbikalimi Pallati Me Shigjeta-Rrethrrrotullimi Shqiponja Lot1"


Objekti Projekt Zbatim


Emër - Mbiemër Profesioni Firma:

Ditjon Baboci
Anisa Mance
Nevin Bilali
Frida Pashako
Elios Kovaci
Kleant Bibolli
Ferdinand Mino
Ervisa Kozari
Erlend Baballeku
Eris Qazimi
Ermira Suli
Fatmir Hoxha
Islam Gjinali
Lavdie Birbo
Brikena Gjini
Estela Themollari
Erit Vaizi
Greta Dhaskali
Anisa Brushulli
Gentian Nechvatal
Gent Agolli
Nikolin Risilia
Marcello Colasanti
Piro Kokalari
Isuf Kore
Gjon Leka
Emirjeta Guzi
Burhan Turkeshi

Dr. e Pergjithshme e Zhvillimit te Territorit
Dr. e Pergjithshme e Zhvillimit te Territorit
Dr. e Pergjithshme e Zhvillimit te Territorit
Arkitekt Nr. Lic : A.1834
Arkitekt Nr. Lic : A.1624
Arkitekt Nr. Lic : A.0941/1
Arkitekte
Arkitekte
Arkitekt
Arkitekte
Inxhinier Ndërtimi/Strukturist
Inxhinier Elektroteknik
Inxhinier Ndërtimi/Civile-Industriale-Ura
Inxhinier Ndërtimi / Rruga-Ura
Inxhinier Ndërtimi / Transport
Inxhinier Ndërtimi
Inxhinier Agromjedis/Teknologji Mjedis
Inxhinier Ndërtimi / Strukturiste
Inxhinier Transporti Nr Lic : T. 1055/1
Arkitekt Nr. Lic : A.0040/3
Inxhinier Hidroteknik Nr Lic : K.2163/1
Inxhinier Ndertimi Nr Lic : K.1990
Inxhinier Ndertimi Nr Lic : K.0305/1
Inxhinier Elektrik Nr Lic : E. 1247/1
Inxhinier Gjeolog Nr Lic : GJ.0018/3
Inxhinier Topograf Nr Lic : T. 1055/1
Inxhinier Rruge- Ura Nr. Lic K1873/4

R	plan no. 16	PROFILI GJATESOR -AKSI 7a+7b- FLETA 1/1	
faza PZ	data: 2019	shkalla: 1:100 ; 1:1000	formati: A1

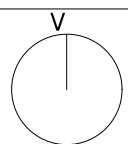

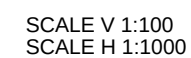

Objekti	Projekt Zbatim
---------	----------------

R	plan no. 17	PROFILI GJATESOR - AKSI 8- FLETA 1/2		
faza PZ	data: 2019	shkalla: 1:100 ; 1:1000	formati: A1	





R	plan no. 18	PROFILI GJATESOR - AKSI 8- FLETA 2/2		
faza PZ	data: 2019	shkalla: 1:100 ; 1:1000	formati: A1	




Objekti	Projekt Zbatim
---------	----------------

R	plan no. 19	PROFILI GJATESOR - AKSI 9- FLETA 1/2		
faza PZ	data: 2019	shkalla: 1:100 ; 1:1000	formati: A1	

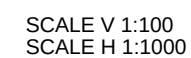

 faza	data:	shkalla:	formati:	
PZ	2019	1:100 ; 1:1000	A1	

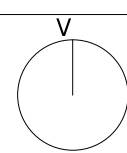


GRADE LINE	LEVEL DIFF. DISTANCE SLOPE				
	h = 0,368 L = 43,390 i = 0,848%	h = 2,036 L = 58,632 i = 3,474%	h = -0,095 L = 75,081 i = -0,080%	h = 0,060 L = 19,962 i = 0,300%	

Num	1
Pk	41.307
Lv	84.233
R	3000,000
T	39,389
Fr	0,259
Lt	78,798

Num	2
Pk	99.919
Lv	86.269
R	1050,000
T	18,690
Fr	0,166
Lt	37,388

Num	3
Pk	175,000
Lv	86,204
R	4000,000
T	7,729
Fr	0,007
Lt	15,458

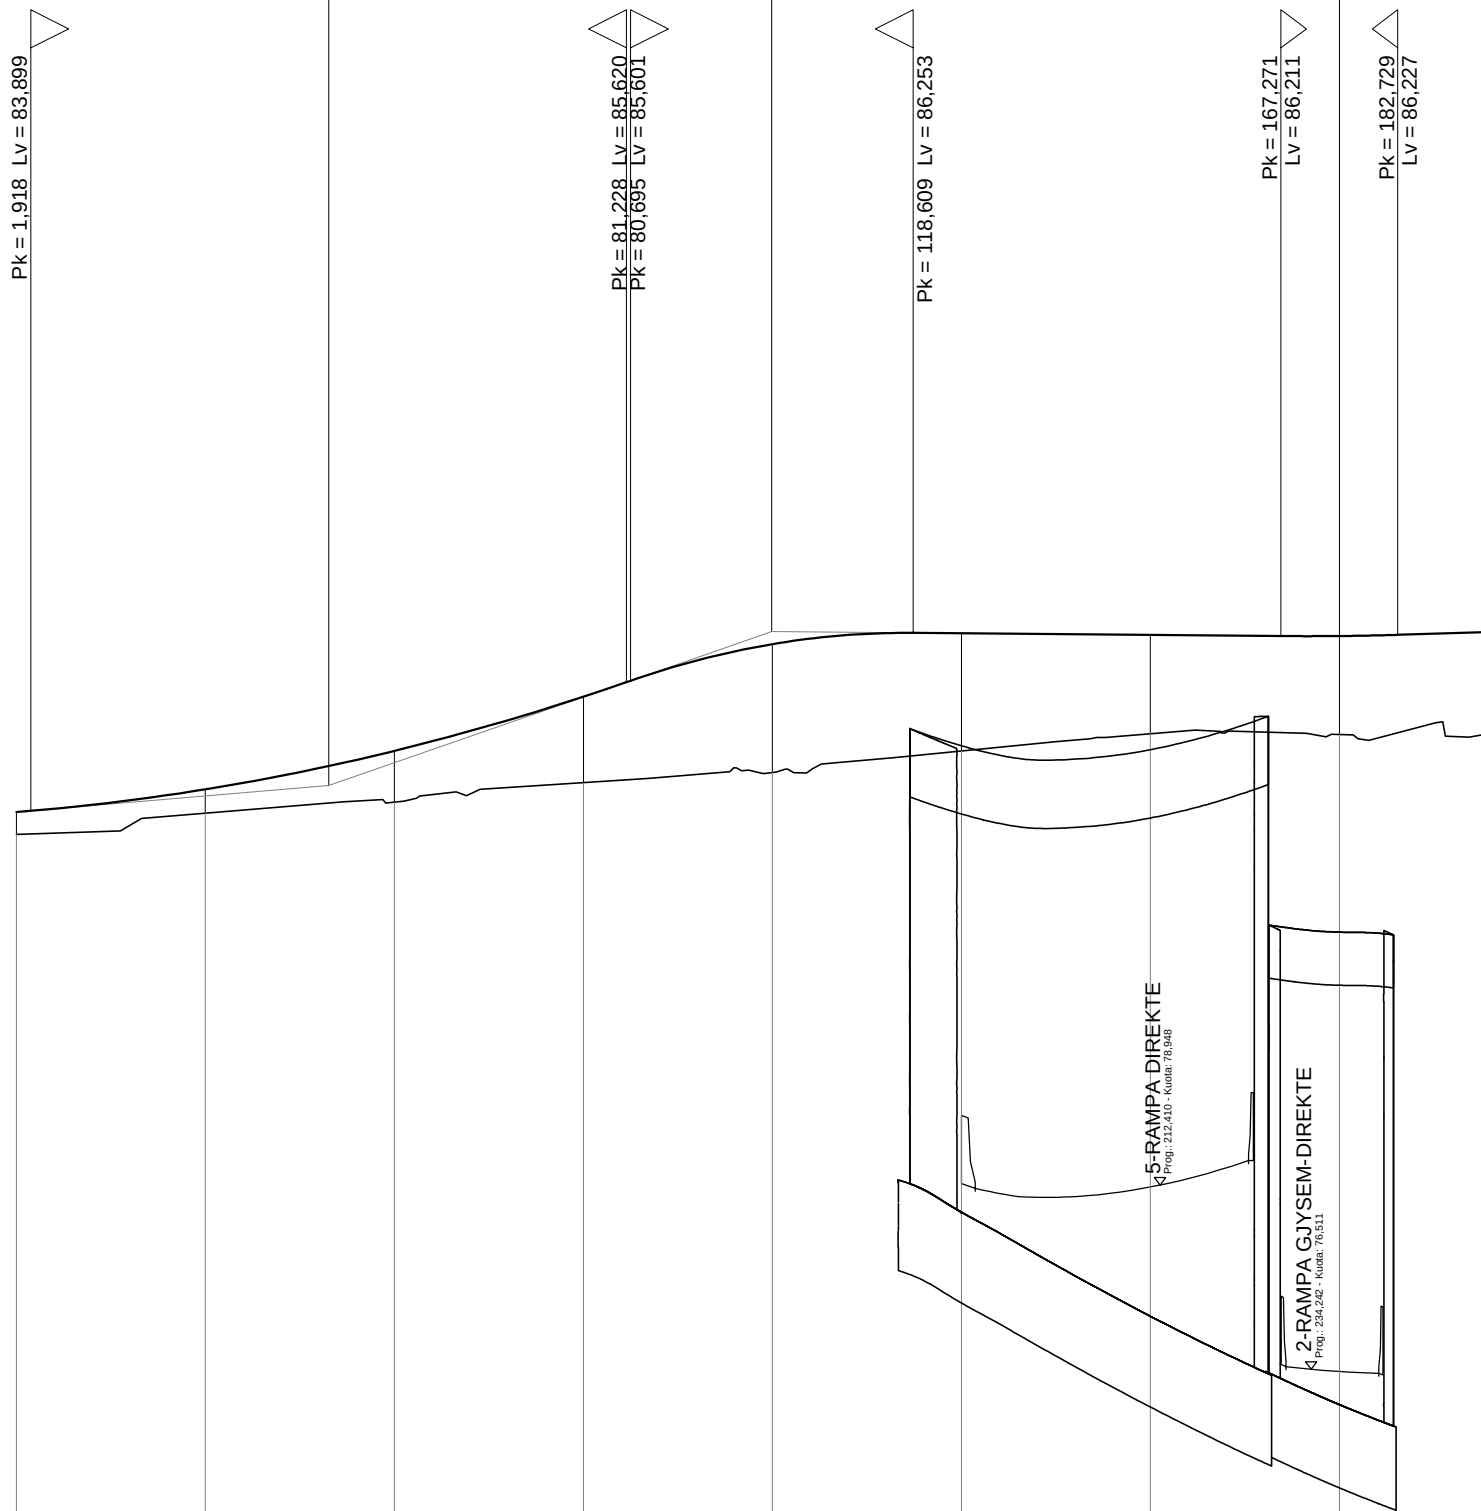

SCALE V 1:100
SCALE H 1:1000


DATUM 70,000										
NUMRI SEKSION / SECTION NUMBER	1	2	3	4	5	6	7	8	9	
DIST. PJESSHME/ PARTIAL DIST.	25,00	25,00	25,00	25,00	25,00	25,00	25,00	19,09		
P.KETA/ CHAINAGE	-0,00	-25,00	-50,00	-75,00	-100,00	-125,00	-150,00	-175,00	-194,09	
KUOTE - TOKE/ EXISTING LEVEL	-83,88	-83,87	-84,01	-84,27	-84,41	-84,69	-84,92	-84,91	-84,91	
KUOTE - PROJ/ PROPOSED LEVEL	-83,88	-84,18	-84,69	-85,41	-86,10	-86,25	-86,23	-86,21	-86,26	
LARTESI DALLIM/ HEIGHT DIFFERENCE	-0,30	-0,31	-0,68	-1,14	-1,70	-1,55	-1,31	-1,30	-1,35	
AKSI/ ALIGNMENT	L = 64,233 1 Sv = 31,566 a = 4,0191 R = 500,000 1/2 Sv = 18,113 a = 2,439 R = 18,688 L = 60,494									
MBINGRITJA/ EDGES	Left 2,500%									Right 2,500%

GRADE LINE	LEVEL DIFF. DISTANCE SLOPE				
	h = -0,074 L = 24,657 i = -0,300%	h = -0,531 L = 46,276 i = -1,148%	h = 0,437 L = 66,069 i = 0,661%	h = 0,262 L = 66,153 i = 0,396%	

Num	1
Pk	24.421
Lv	86.179
R	5000,000
T	21,198
Fr	0,045
Lt	42,398

Num	2
Pk	70.696
Lv	85.648
R	2500,000
T	22,611
Fr	0,102
Lt	45,223

Num	3
Pk	136.764
Lv	86,085
R	8000,000
T	10,600
Fr	0,007
Lt	21,200

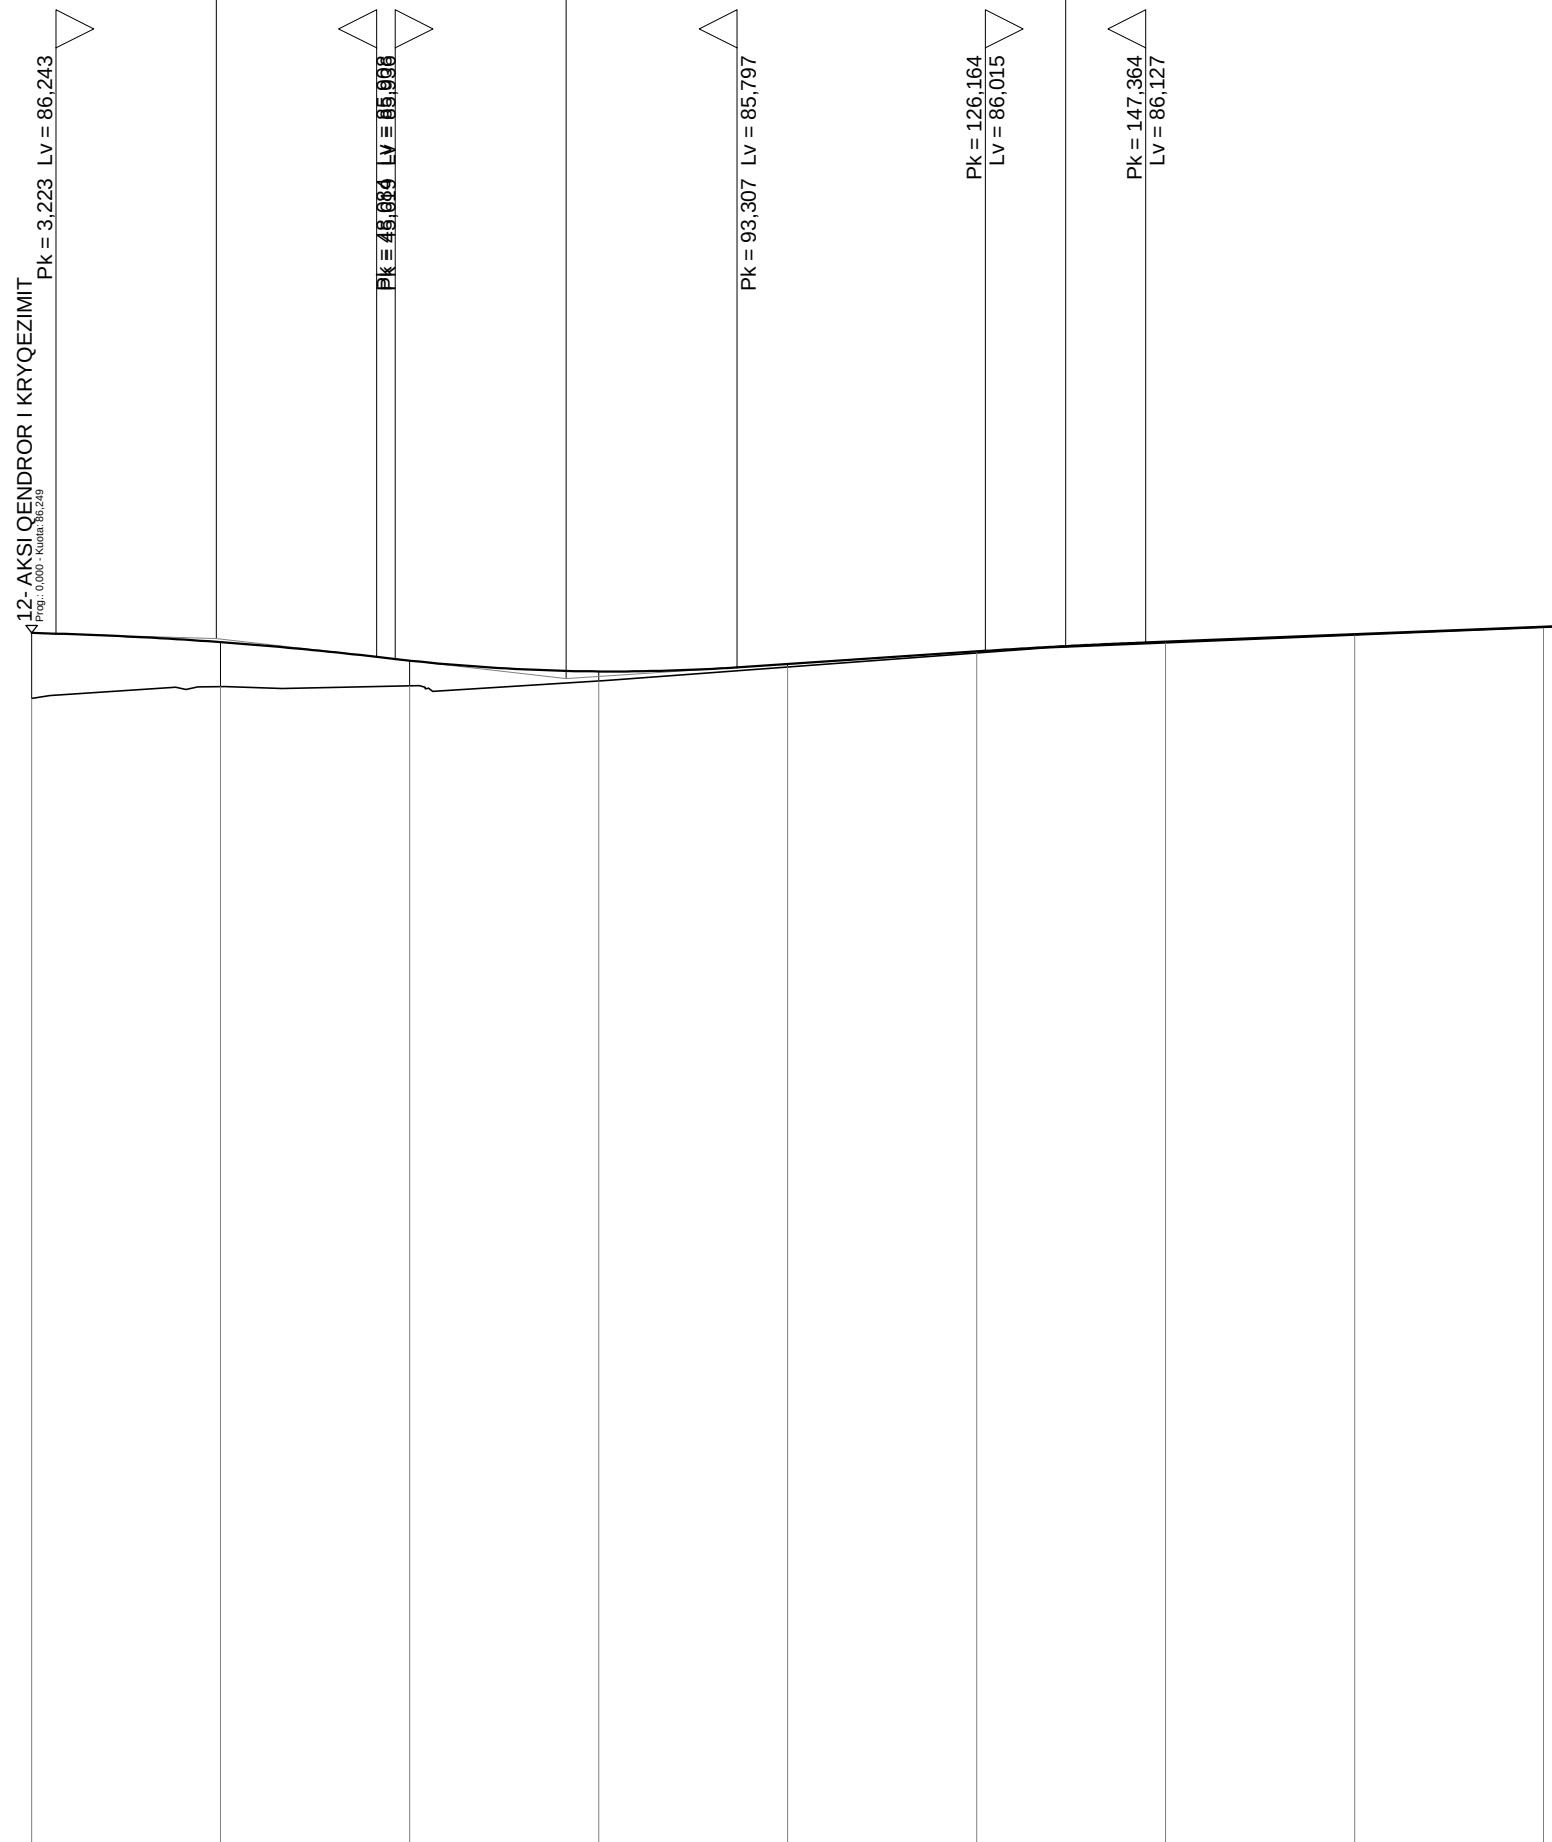

SCALE V 1:100
SCALE H 1:1000

DATUM 70,000										
NUMRI SEKSION / SECTION NUMBER	1	2	3	4	5	6	7	8	9	
DIST. PJESSHME/ PARTIAL DIST.	25,00	25,00	25,00	25,00	25,00	25,00	25,00	25,00		
P.KETA/ CHAINAGE	-0,00	-25,00	-50,00	-75,00	-100,00	-125,00	-150,00	-175,00	-200,00	
KUOTE - TOKE/ EXISTING LEVEL	-86,25	-86,38	-86,54	-86,62	-86,80	-86,99	-86,13	-86,23	-86,32	
KUOTE - PROJ/ PROPOSED LEVEL	-86,25	-86,13	-85,89	-85,74	-85,84	-86,01	-86,14	-86,24	-86,34	
LARTESI DALLIM/ HEIGHT DIFFERENCE	-0,87	-0,59	-0,33	-0,13	-0,04	-0,01	-0,01	-0,01	-0,01	
AKSI/ ALIGNMENT	L = 41,832 1 Sv = 30,036 a = 8,4985 R = 225,000 1/2 Sv = 29,137 a = 6,2442 R = 225,000 L = 47,666 L = 53,364									
MBINGRITJA/ EDGES	Left 2,500%									Right 2,500%

Rehabilitim I Segmentit Rrugor "Mbikalimi Pallati Me Shigjeta-Rrethrrrotullimi Shqiponja Lot1"

Objekti Projekt Zbatim

Emër - Mbiemër Profesioni Firma:


Dijon Baboci
Anisa Mance
Nevin Bilali
Frida Pashako
Elios Kovaci
Kleant Bibolli
Ferdinand Mino
Ervisa Kozari
Erlend Baballeku
Eris Qazimi
Ermira Suli
Fatmir Hoxha
Islam Gjinali
Lavdie Birbo
Brikena Gjini
Estela Themollari
Erlil Veizi
Greta Dhaskali
Anisa Brushulli
Gentian Nechvatal
Gent Agolli
Nikolin Risilla
Marcello Colasanti
Piro Kokalari
Isuf Kore
Gjon Leka
Emirjeta Guzi
Burhan Turkeshi

Dr. e Përgjithshme e Zhvillimit të Territorit
Dr. e Përgjithshme e Zhvillimit të Territorit
Dr. e Përgjithshme e Zhvillimit të Territorit
Arkitekt Nr. Lic : A.1834
Arkitekt Nr. Lic : A.1624
Arkitekt Nr. Lic : A.0941/1
Arkitekte
Arkitekt
Arkitekt
Arkitekte
Inxhinier Ndërtimi/Strukturist
Inxhinier Elektrorekinik
Inxhinier Ndërtimi/Civile-Industriale-Ura
Inxhinier Ndërtimi / Rruga-Ura
Inxhinier Ndërtimi / Transport
Inxhinier Ndërtimi
Inxhinier Agromjedis/Teknologji Mjedis
Inxhinier Ndërtimi / Strukturiste
Inxhinier Transporti Nr Lic : T. 1055/1
Arkitekt Nr. Lic : A.0040/3
Inxhinier Hidroteknik Nr Lic : K.2163/1
Inxhinier Nderitimi Nr Lic : K.1990
Inxhinier Nderitimi Nr Lic : K.0305/1
Inxhinier Elektrik Nr Lic : E. 1247/1
Inxhinier Gjeolog Nr Lic : GJ.0018/3
Inxhinier Topograf Nr Lic : T. 1055/1
Inxhinier Rruge- Ura Nr. Lic K1873/4

R	plan no. 21	PROFILI GJATESOR - AKSI 10+11- FLETA 1/1
---	----------------	--

faza PZ	data: 2019	shkalla: 1:100 ; 1:1000	formati: A1	V
------------	---------------	----------------------------	----------------	---


GRADE LINE	LEVEL DIFF. DISTANCE SLOPE	h = 0.051 L = 30.185 i = 0.168%	h = 0.889 L = 35.714 i = 2.460%	h = -0.754 L = 30.132 i = -2.500%	h = -0.042 L = 34.130 i = -0.300%
Num	1	Num	2	Num	3
Pk	30.129	Pk	65.843	Pk	95.995
Lv	86.430	Lv	87.320	Lv	86.566
R	500.000	R	1000.000	R	450.000
T	5.806	T	24.951	T	4.950
Fr	0.034	Fr	0.311	Fr	0.027
Lt	11.613	Lt	49.907	Lt	9.901

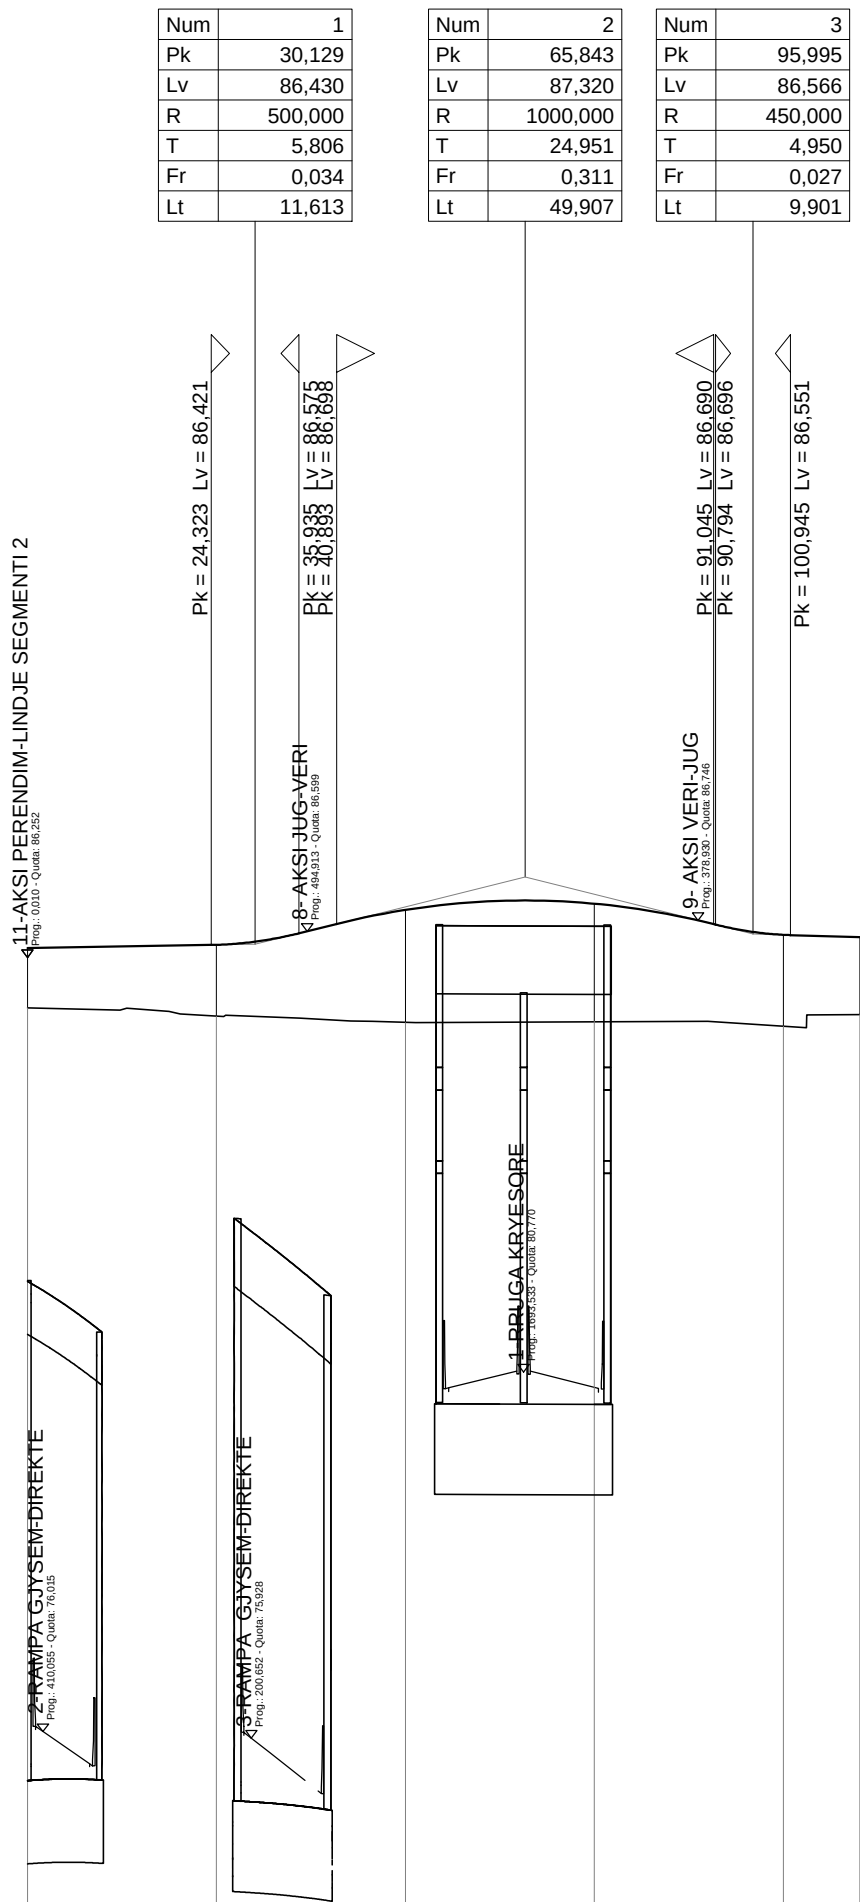

SCALE V 1:100
SCALE H 1:1000

NUMRI SEKSION / SECTION NUMBER	1	2	3	4	5	6
DIST. PJESHME/ PARTIAL DIST.	25.00	25.00	25.00	25.00	10.12	
P.KETA/ CHAINAGE	-0.00	-25.00	-50.00	-75.00	-100.00	-110.12
KUOTE - TOKE/ EXISTING LEVEL	-86.38	-85.59	-85.48	-85.39	-85.35	-85.50
KUOTE - PROJ/ PROPOSED LEVEL	-86.38	-86.42	-86.88	-86.97	-86.55	-86.52
LARTESI DALLIMI/ HEIGHT DIFFERENCE	-0.79	-0.84	-1.49	-1.56	-1.21	-1.02
AKSI/ ALIGNMENT	L = 30.760 R = 120.000 Sv = 11.139 a = 7.440 L = 37.097 Sv = 13.277 a = 10.789 R = 100.000					L = 17.856
MBINGRITJAJ/ EDGES	Left ----- Right -----	Left ----- Right -----				


GRADE LINE	LEVEL DIFF. DISTANCE SLOPE	h = 0.338 L = 32.381 i = 1.046%	h = 0.681 L = 23.815 i = 2.862%	h = -0.170 L = 25.055 i = -0.680%
Num	1	Num	2	
Pk	108.741	Pk	132.356	
Lv	85.946	Lv	86.626	
R	1000.000	R	800.000	
T	9.191	T	14.249	
Fr	0.042	Fr	0.127	
Lt	18.385	Lt	28.502	

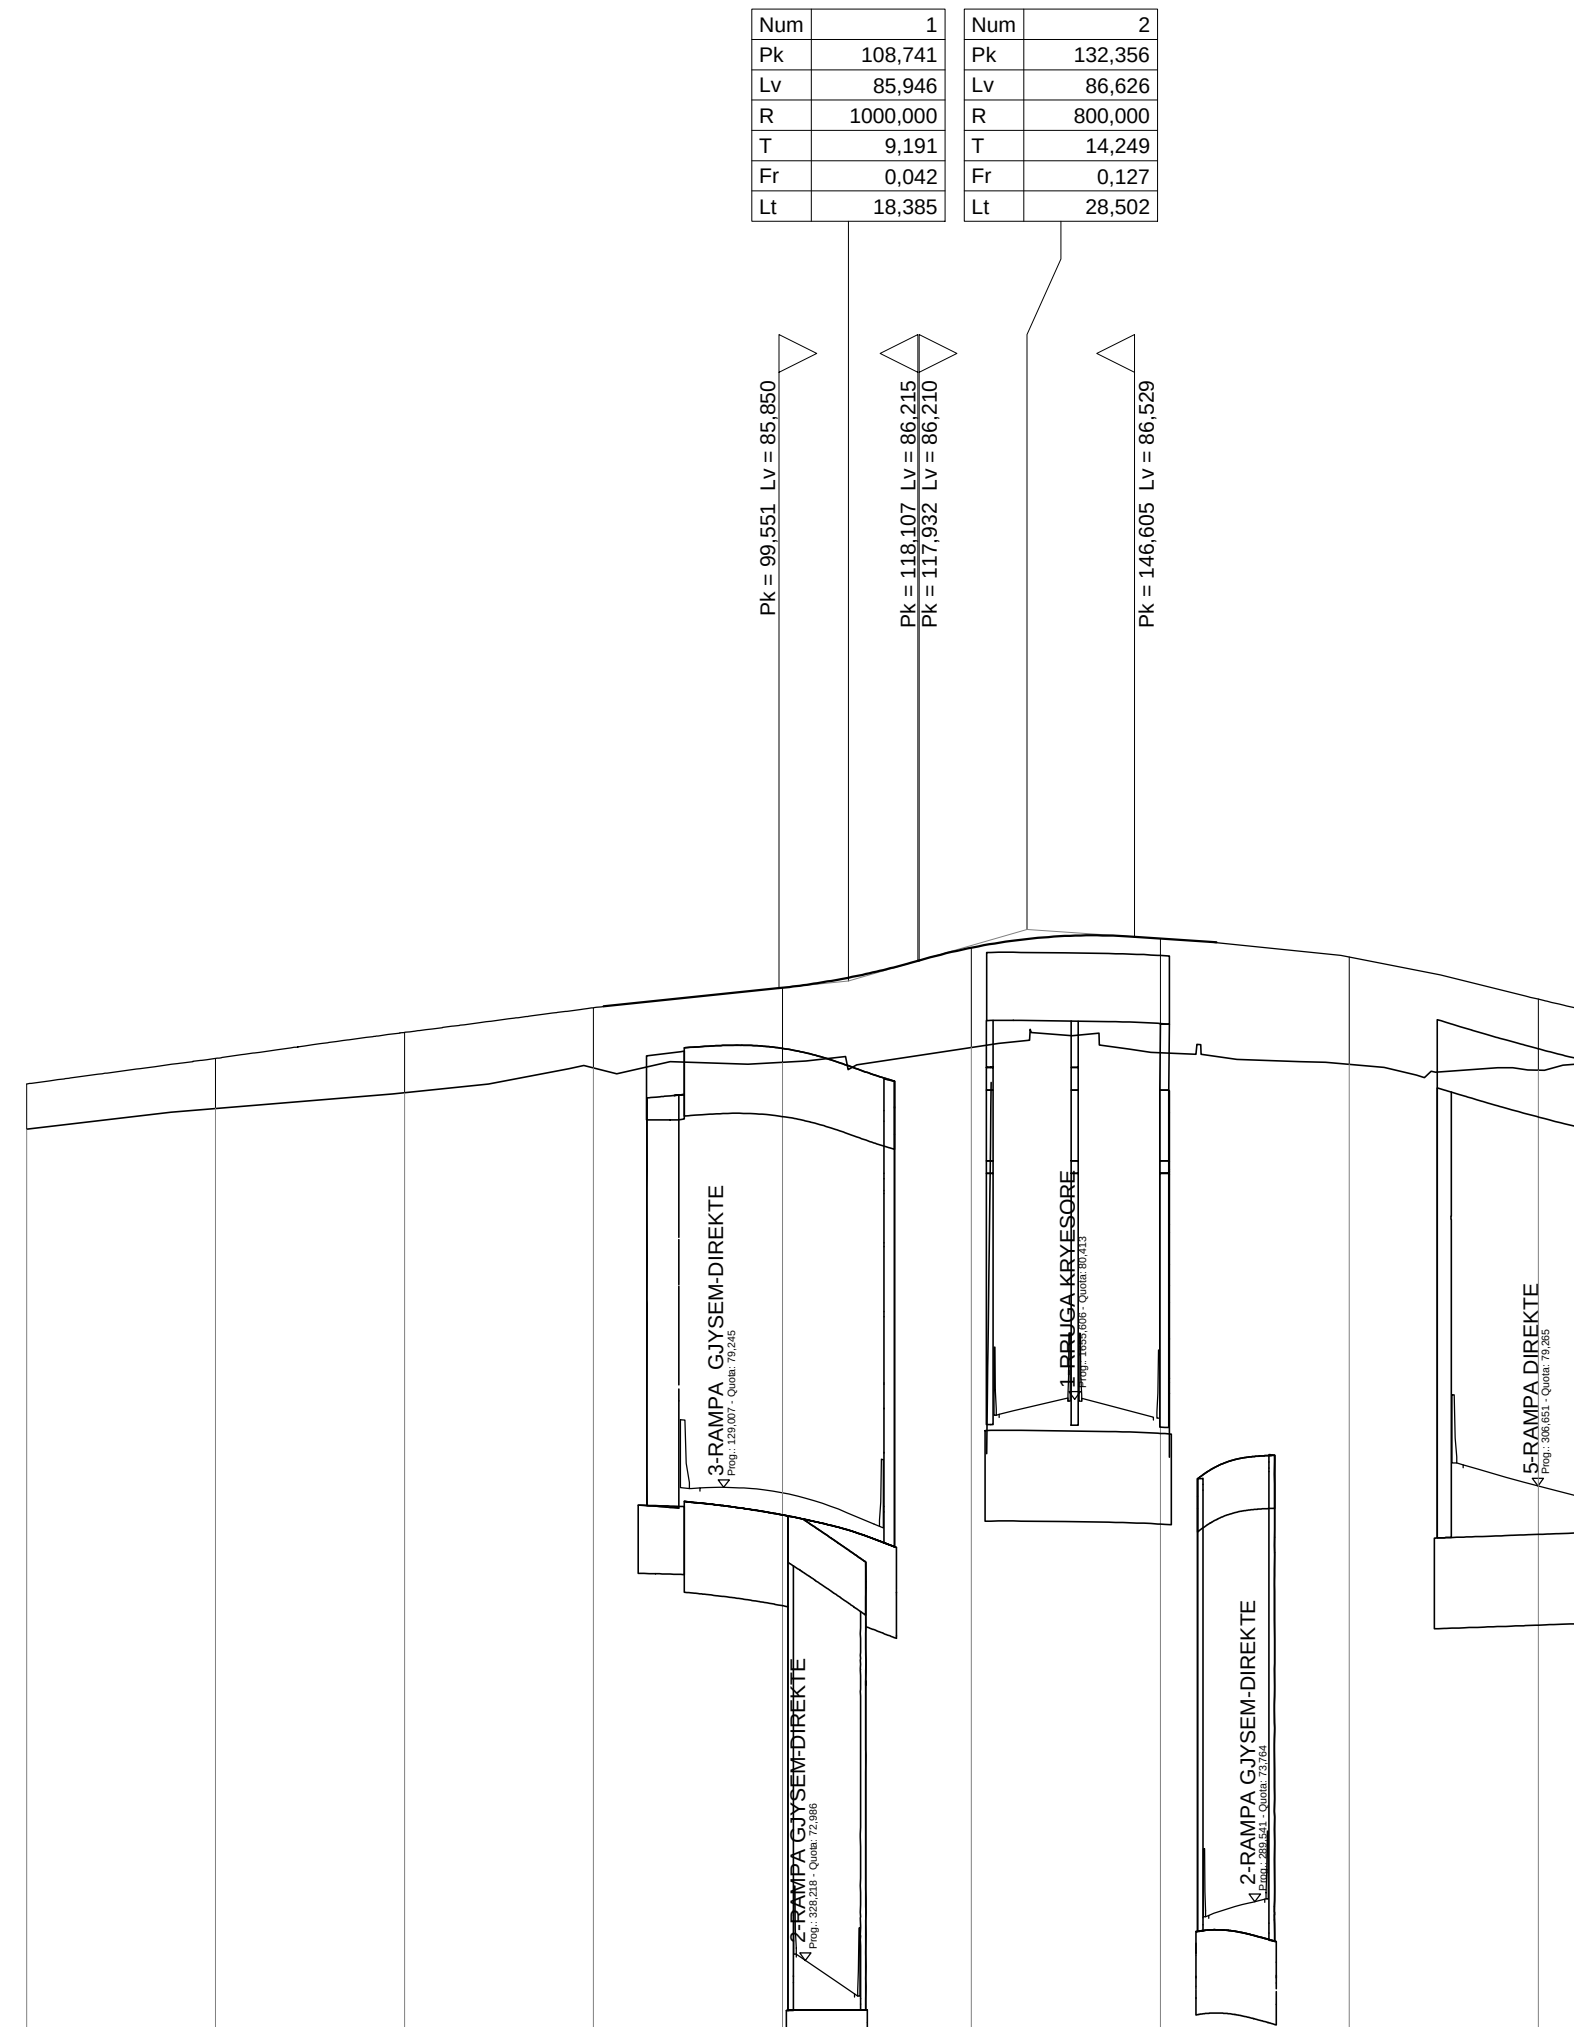

SCALE V 1:100
SCALE H 1:1000

NUMRI SEKSION / SECTION NUMBER	1	2	3	4	5	6	7	8	9	10
DIST. PJESHME/ PARTIAL DIST.	25.00	25.00	25.00	25.00	25.00	25.00	25.00	25.00	25.00	4.87
P.KETA/ CHAINAGE	-0.00	-25.00	-50.00	-75.00	-100.00	-125.00	-150.00	-175.00	-200.00	-204.87
KUOTE - TOKE/ EXISTING LEVEL	-86.58	-84.92	-84.46	-84.79	-84.86	-85.07	-84.89	-86.25	-84.77	-84.84
KUOTE - PROJ/ PROPOSED LEVEL	-86.58	-84.92	-85.26	-85.39	-85.25	-86.38	-86.51	-86.25	-86.59	-84.84
LARTESI DALLIMI/ HEIGHT DIFFERENCE	-0.60	-0.66	-0.80	-0.80	-0.99	-1.31	-1.51	-1.41	-0.84	-0.75
AKSI/ ALIGNMENT	L = 33.867 R = 200.000 Sv = 10.912 a = 6.338 L = 27.210 Sv = 13.017 a = 8.896 R = 100.000 L = 14.877 Sv = 21.765 a = 108.583 R = 13.000 L = 11.823 Sv = 18.566 a = 10.185 R = 13.000 L = 8.880 Sv = 34.329 a = 7.9685 R = 273.642									
MBINGRITJAJ/ EDGES	Left ----- Right -----	Left ----- Right -----								

GRADE LINE	LEVEL DIFF. DISTANCE SLOPE	h = -0.038 L = 15.492 i = -0.245%	h = -0.061 L = 25.397 i = -0.239%	h = -0.000 L = 0.000 i = 0.000%	h = -0.000 L = 0.000 i = 0.000%
Num	1	Num	2		
Pk	93.681	Pk	101.947		
Lv	87.305	Lv	86.922		
R	150.000	R	90.000		
T	3.295	T	3.442		
Fr	0.036	Fr	0.066		
Lt	6.592	Lt	6.885		

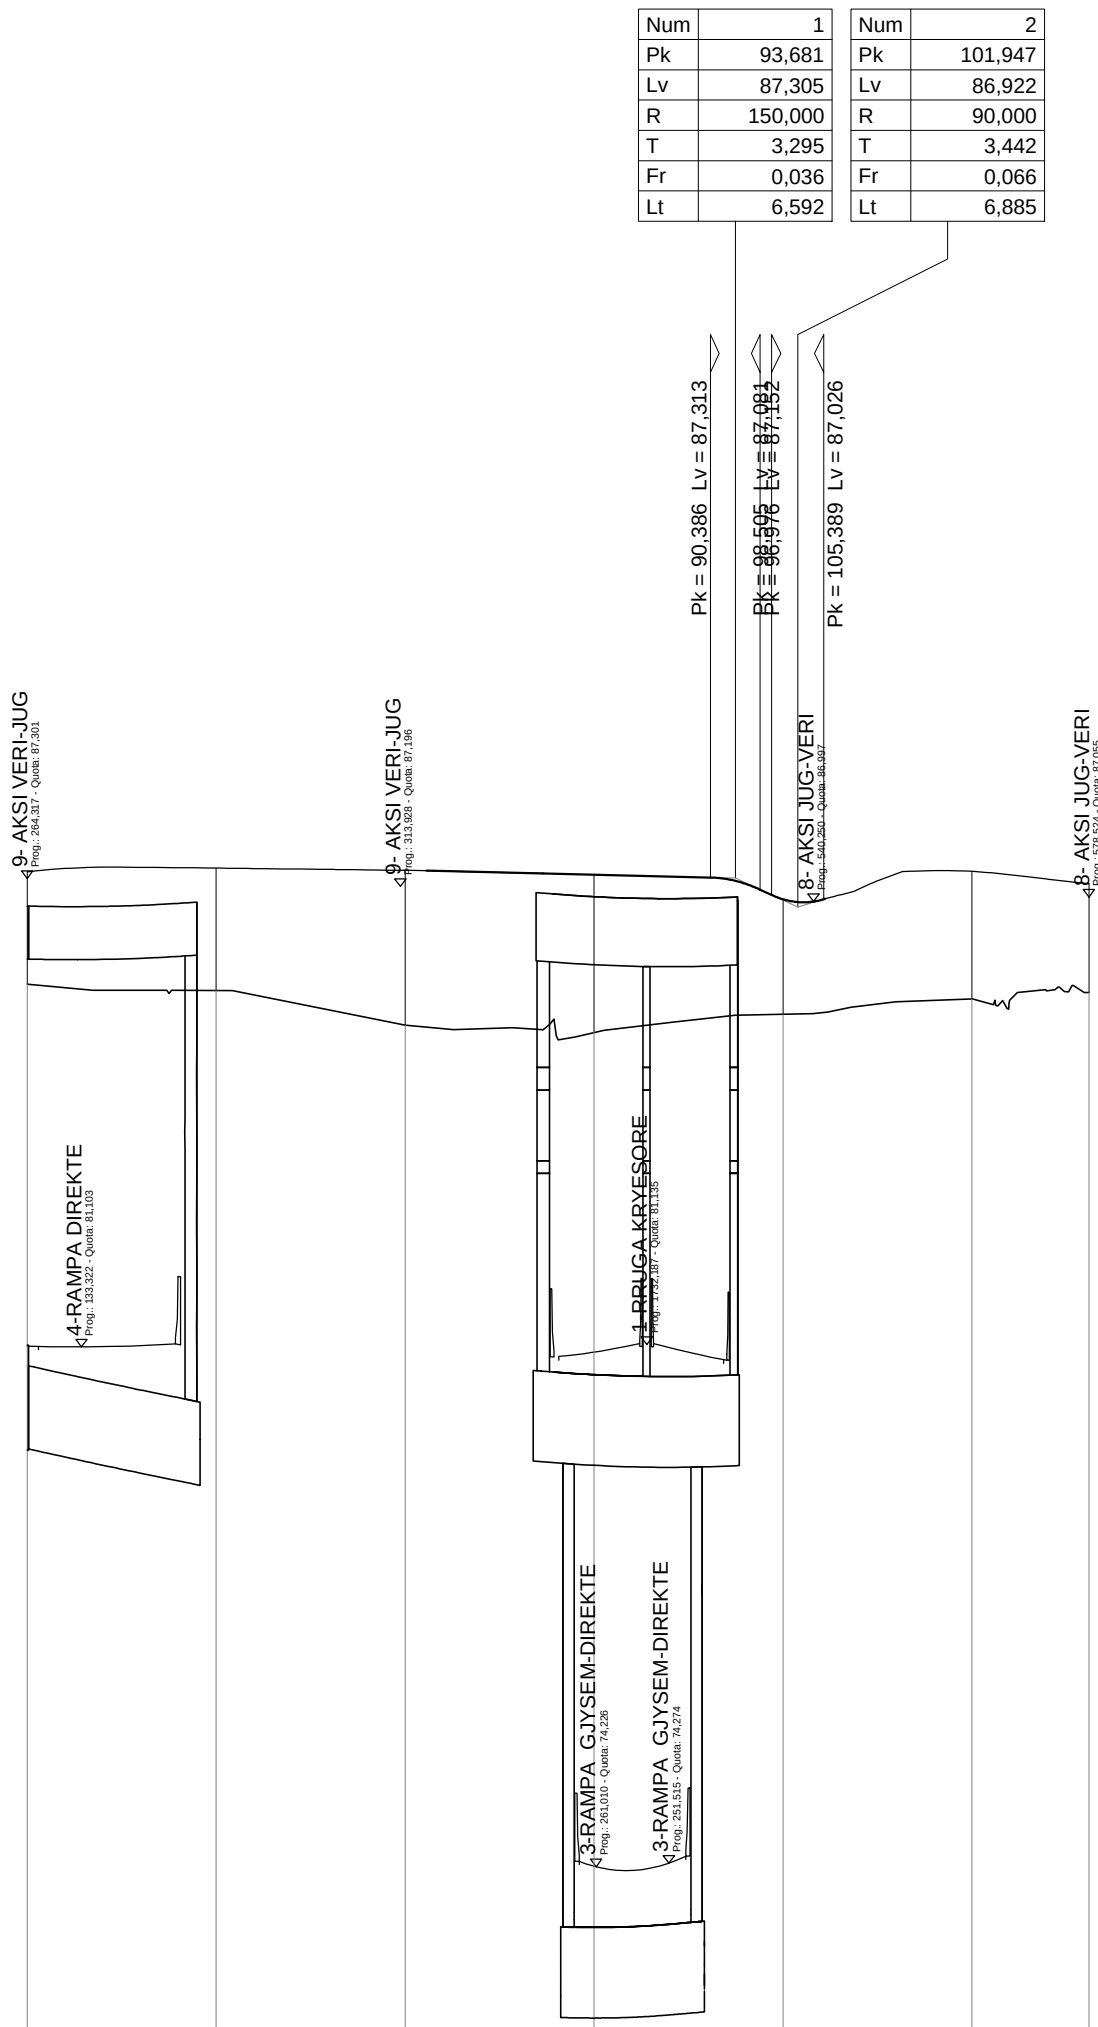

SCALE V 1:100
SCALE H 1:1000

NUMRI SEKSION / SECTION NUMBER	1	2	3	4	5	6	7
DIST. PJESHME/ PARTIAL DIST.	25.00	25.00	25.00	25.00	25.00	15.47	
P.KETA/ CHAINAGE	-0.00	-25.00	-50.00	-75.00	-100.00	-125.00	-140.47
KUOTE - TOKE/ EXISTING LEVEL	-87.39	-85.90	-85.82	-85.27	-85.50	-85.71	-85.79
KUOTE - PROJ/ PROPOSED LEVEL	-87.39	-87.44	-87.41	-87.38	-87.02	-87.39	-87.23
LARTESI DALLIMI/ HEIGHT DIFFERENCE	-1.49	-1.62	-2.05	-2.08	-1.52	-1.69	-1.44
AKSI/ ALIGNMENT	L = 60.207 Sv = 51.262 a = 196.1750 R = 16.645 L = 28.973						
MBINGRITJAJ/ EDGES	Left ----- Right -----	Left ----- Right -----					

Rehabilitim I Segmentit Rrugor "Mbikalimi Pallati Me Shigjeta-Rrethrotullimi Shqiponja Lot1"

Objekti

Projekt Zbatim

Emër - Mbiemër

Diljon Baboci
Anisa Mance
Nevin Bilali
Frida Pashako
Elios Kovaci
Kleant Bibolli
Ferdinand Mino
Ervisa Kozari
Erlend Baballeku
Eris Qazimi
Erмира Suli
Fatmir Hoxha
Islam Gjinali
Lavdie Brbo
Brikena Gjini
Estela Themollari
Eri Veizi
Greta Dhaskali
Anisa Brushlliu
Gentian Nechvatal
Gent Agolli
Nikolin Risilia
Marcello Colasanti
Piro Kokalari
Isuf Kore
Gjon Leka
Emirjeta Guzi
Burhan Turkeshi


Profesioni








Dr. e Përgjithshme e Zhvillimit te Territorit
Dr. e Përgjithshme e Zhvillimit te Territorit
Dr. e Përgjithshme e Zhvillimit te Territorit
Dr. e Përgjithshme e Zhvillimit te Territorit
Arktekt Nr. Lic : A.1834
Arktekt Nr. Lic : A.1624
Arktekt Nr. Lic : A.0941/1
Arktekte
Arktekt
Arktekt
Arktekte
Inzhinier Ndërtimi/Strukturist
Inzhinier Elektroteknik
Inzhinier Ndërtimi/Civile-Industriale-Ura
Inzhinier Ndërtimi / Rruga-Ura
Inzhinier Ndërtimi / Transport
Inzhinier Ndërtimi
Inzhinier Agromjedisj/Teknologji Mjedisj
Inzhinier Ndërtimi / Strukturiste
Inzhinier Transporti Nr Lic : T. 1055/1
Arktekt Nr. Lic : A.0040/3
Inzhinier Hidroteknik Nr Lic : K.2163/1
Inzhinier Ndertimi Nr Lic : K.1990
Inzhinier Ndertimi Nr Lic : K 0305/1
Inzhinier Elektrik Nr Lic : E. 1247/1
Inzhinier Gjeolog Nr Lic : GJ.0018/3
Inzhinier Topograf Nr Lic : T. 1055/1
Inzhinier Rruge- Ura Nr. Lic K1873/4

Firma:

R	plan no. 22	PROFILI GJATESOR AKSI 12+13+14-FLETA1/1
---	----------------	---

faza PZ	data: 2019	shkalla: 1:100 ; 1:1000	formati: A1+
------------	---------------	----------------------------	-----------------

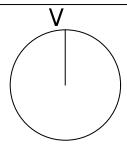

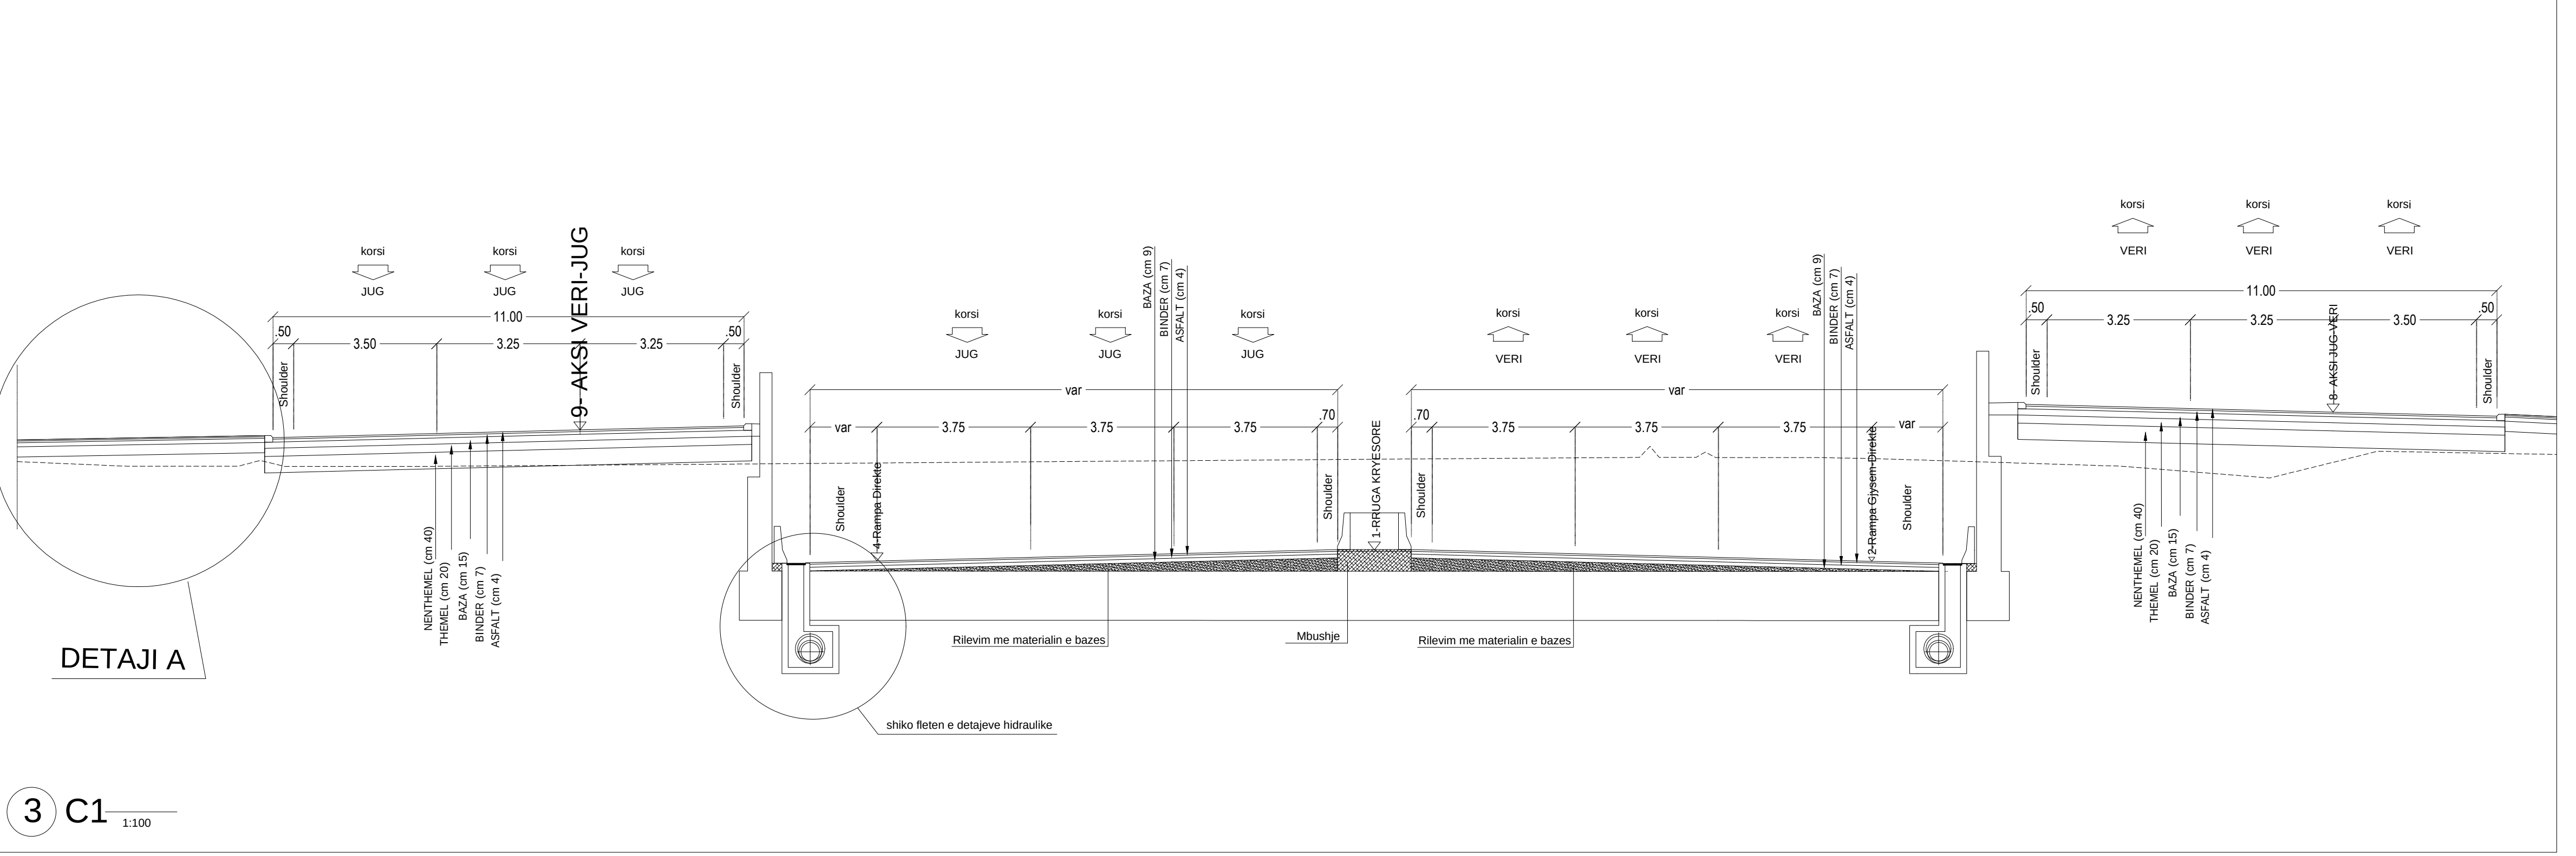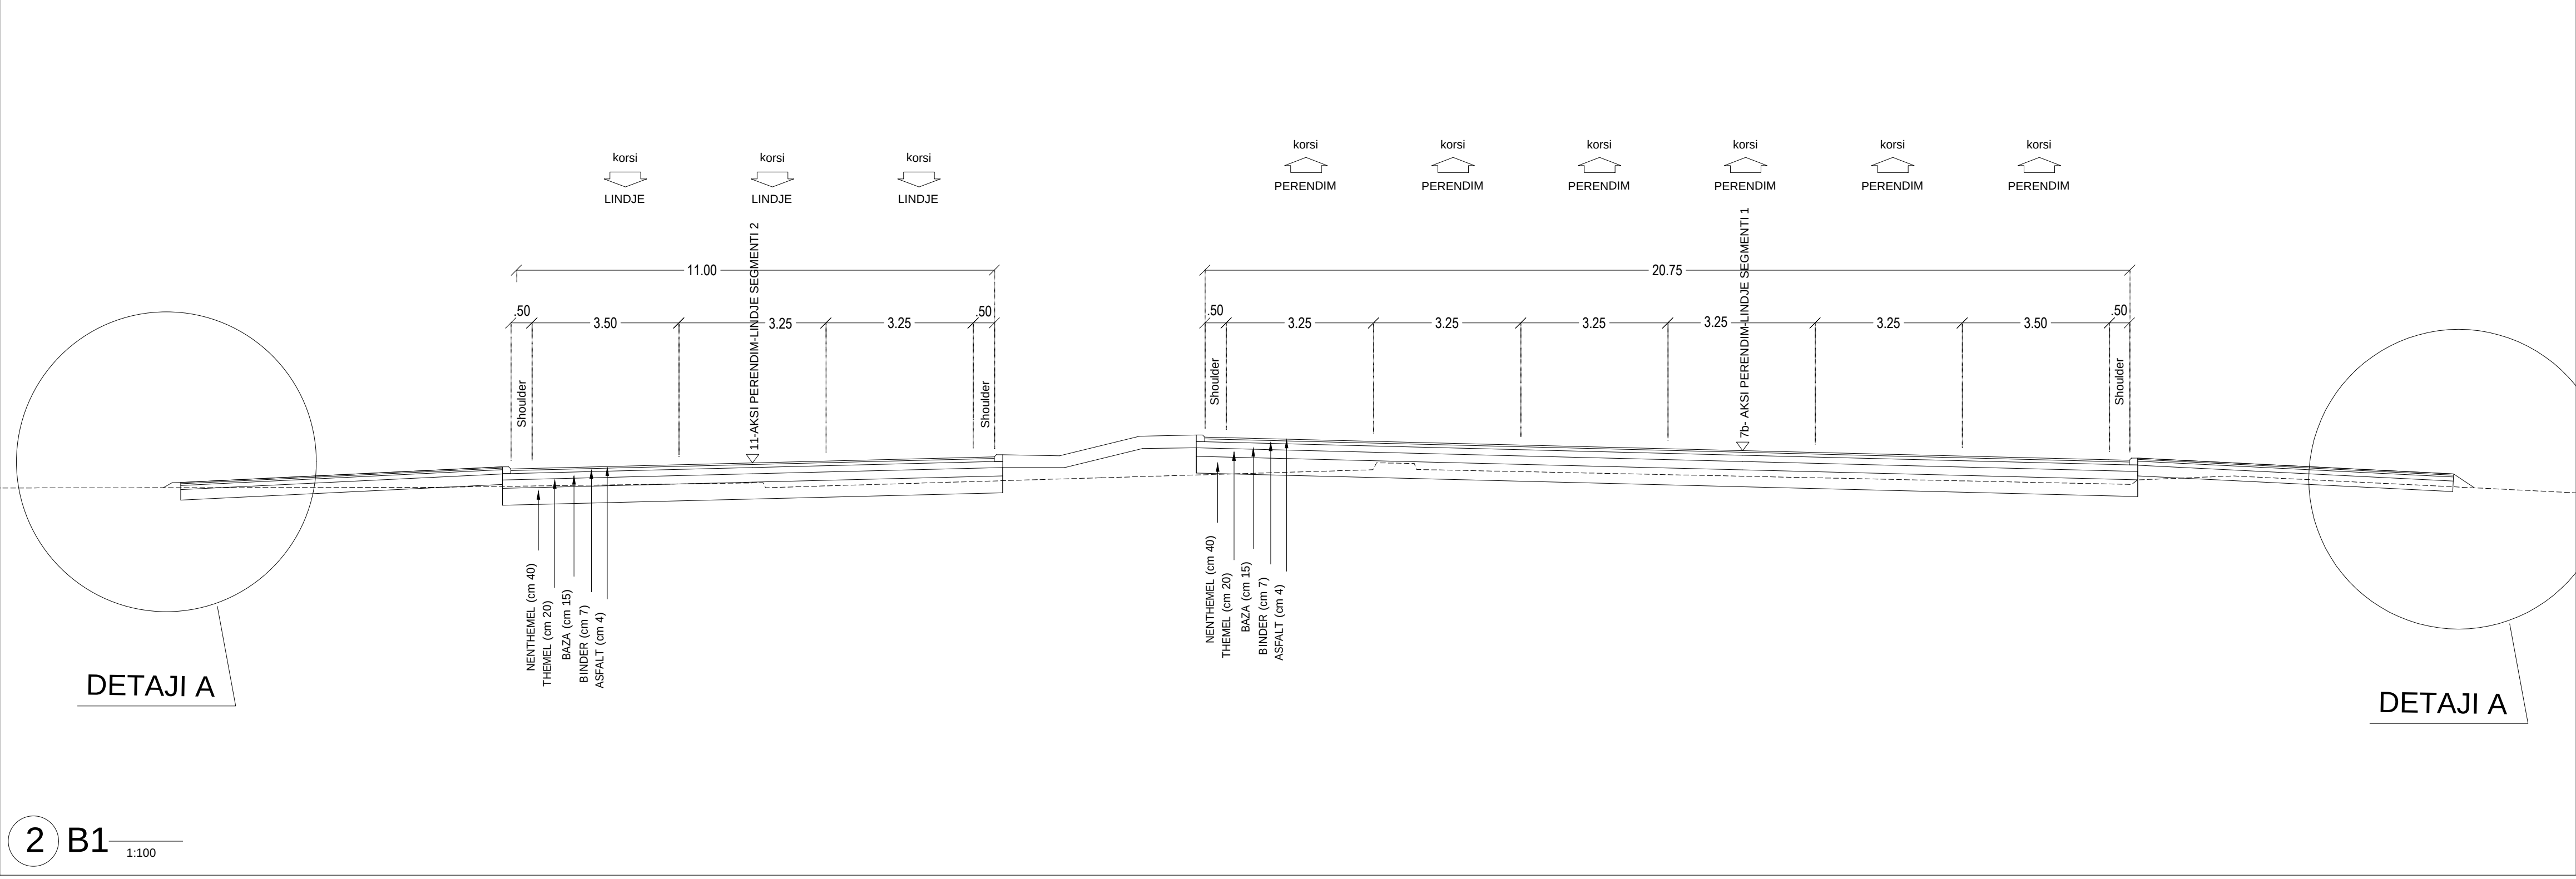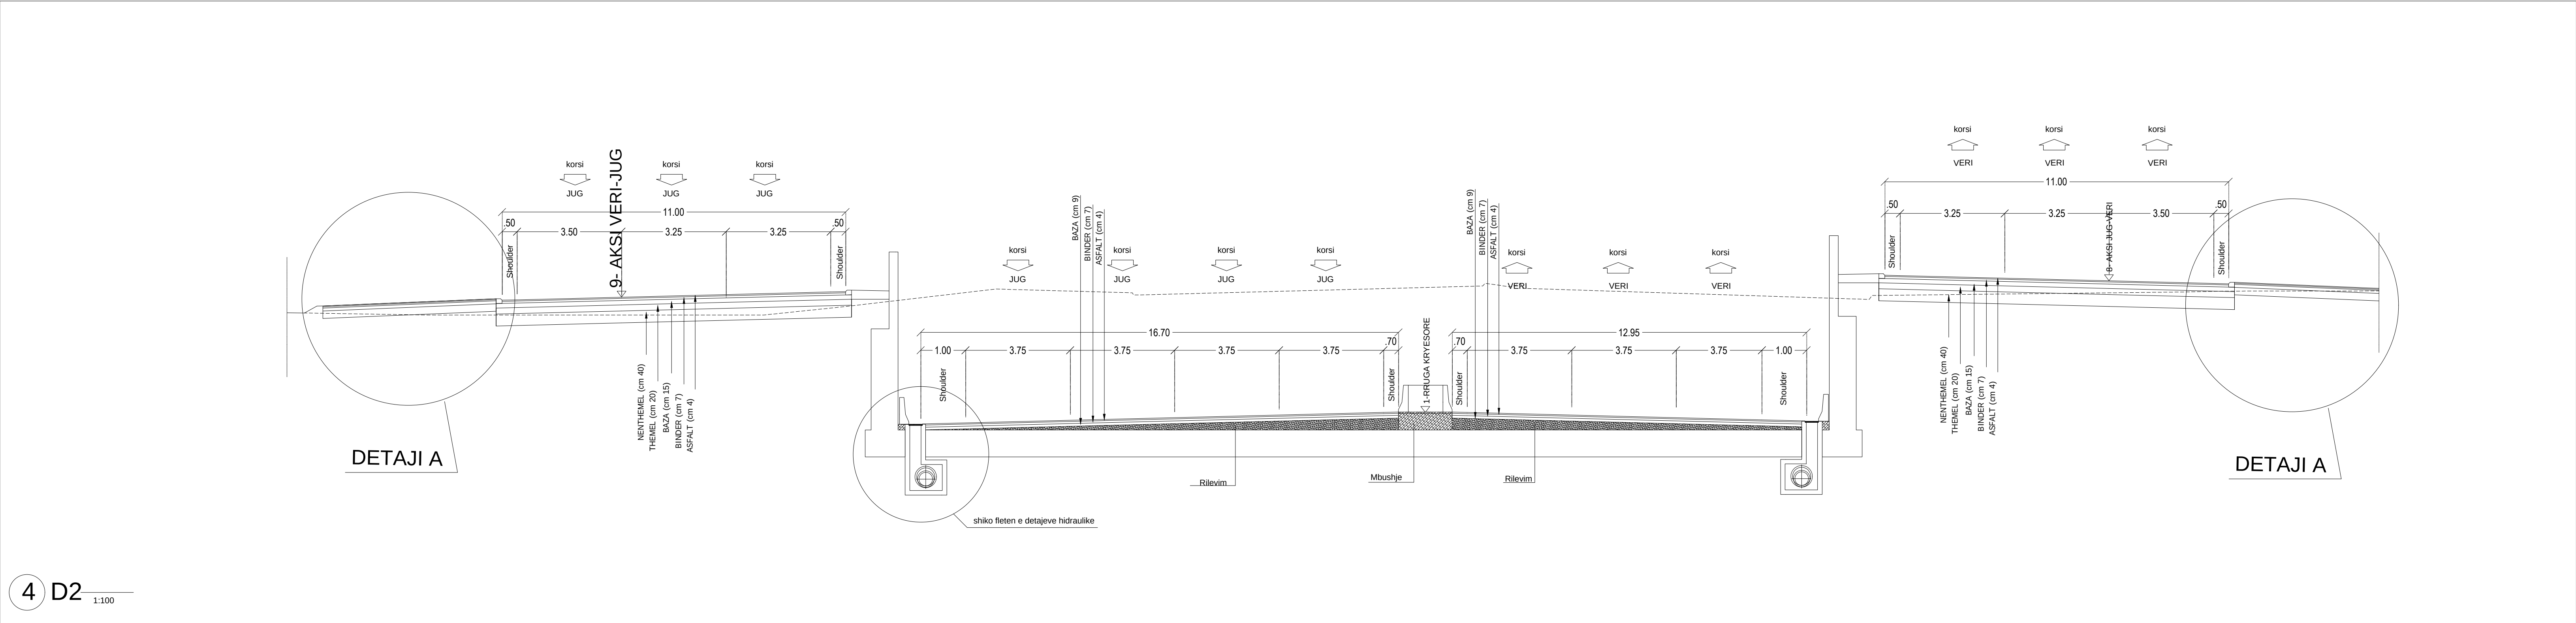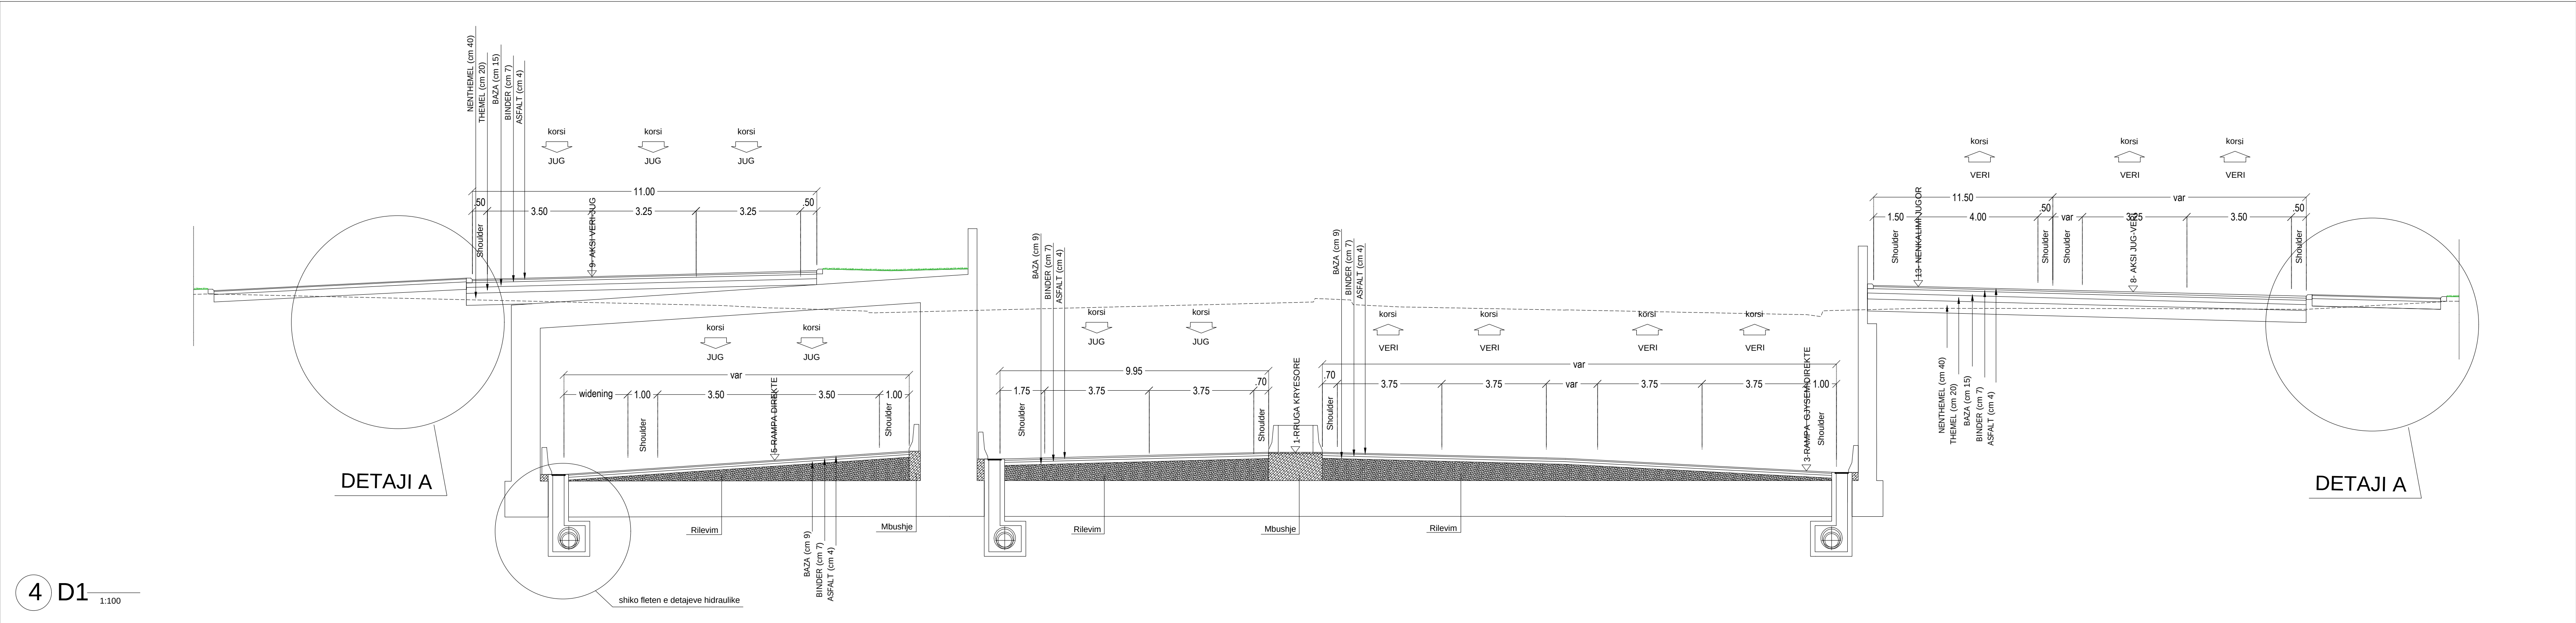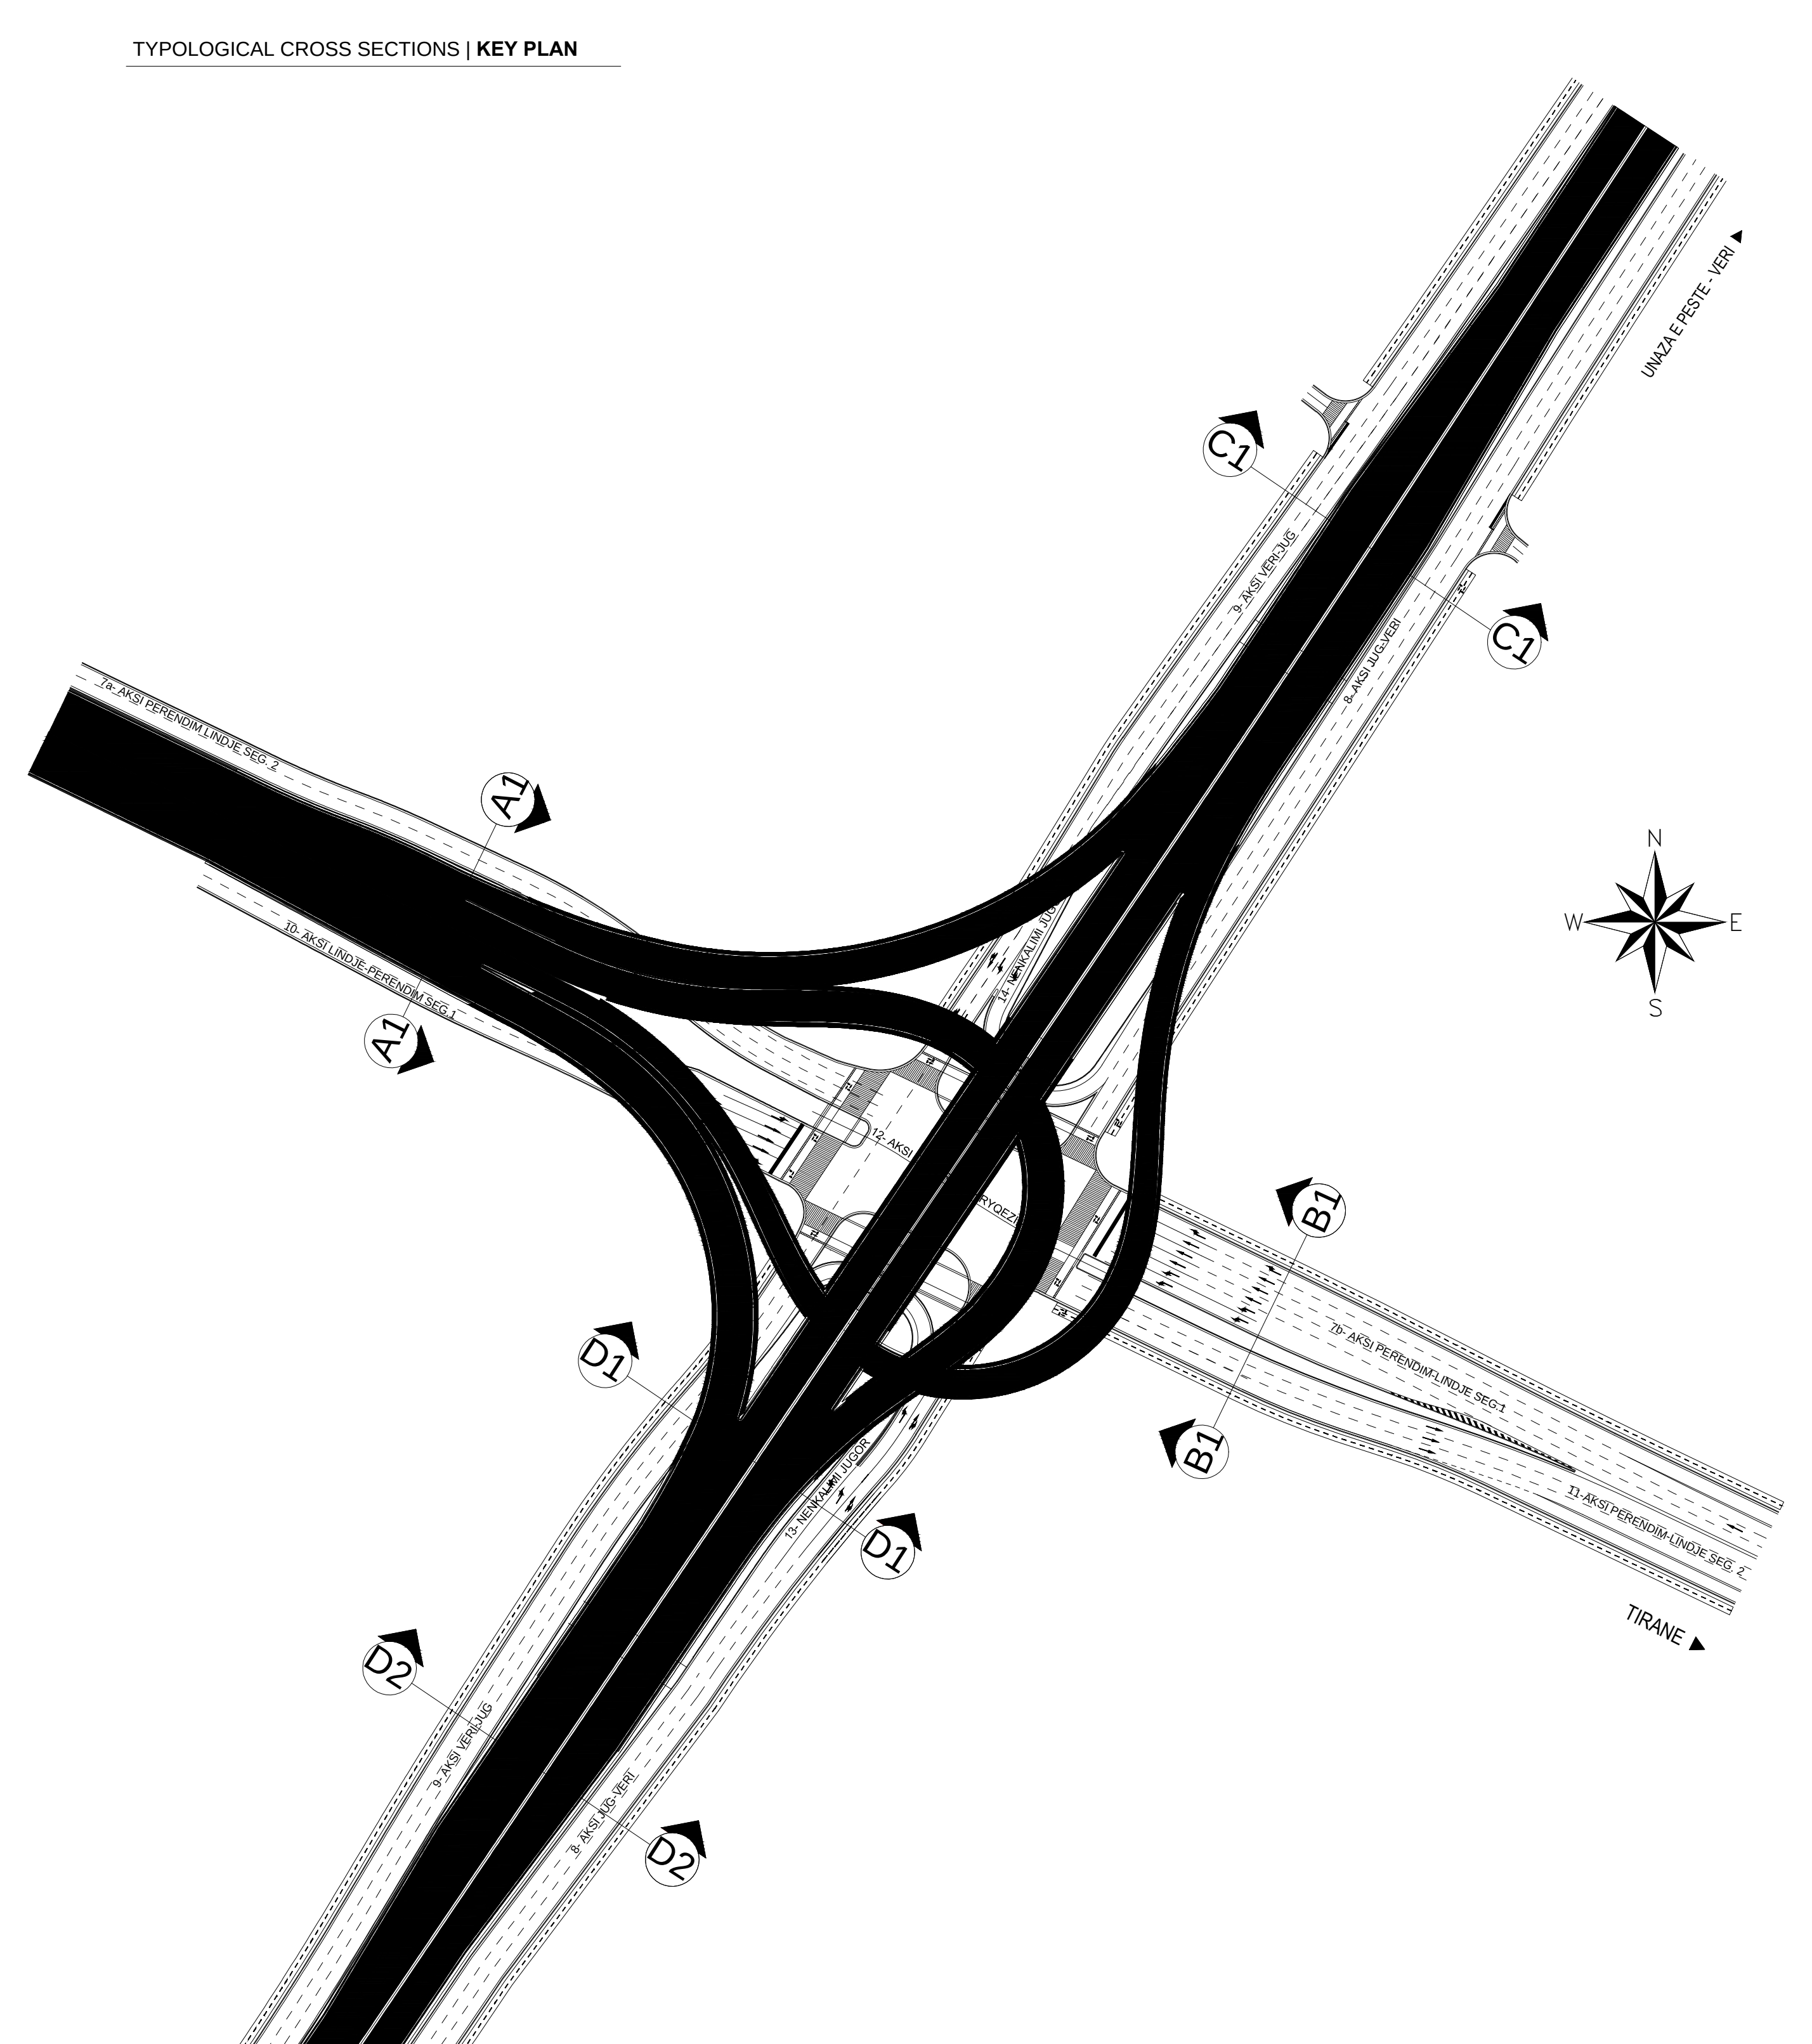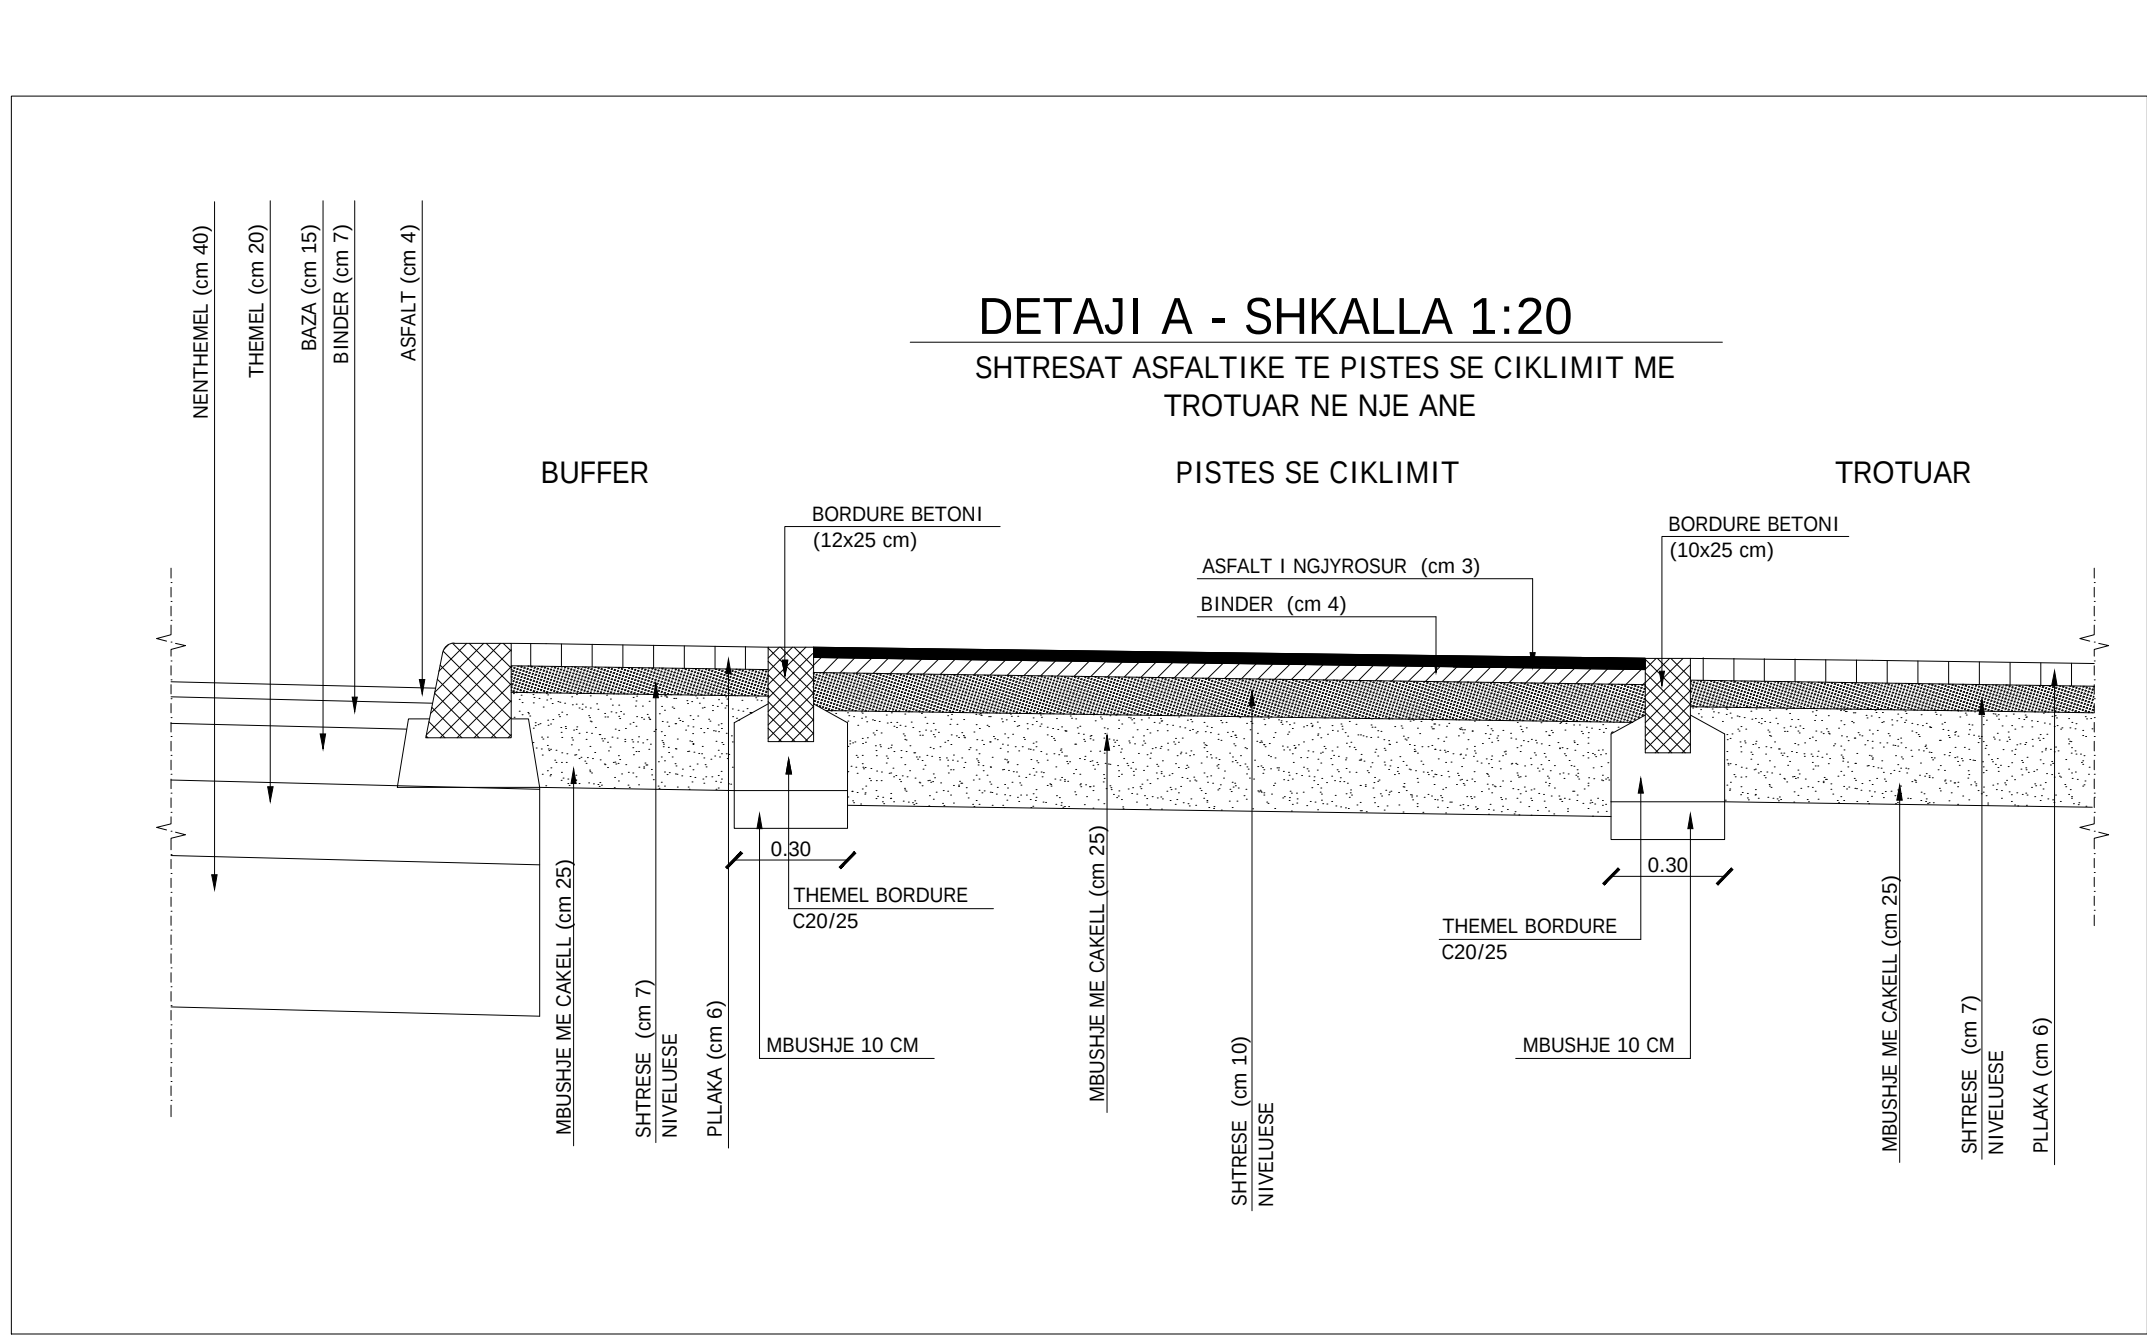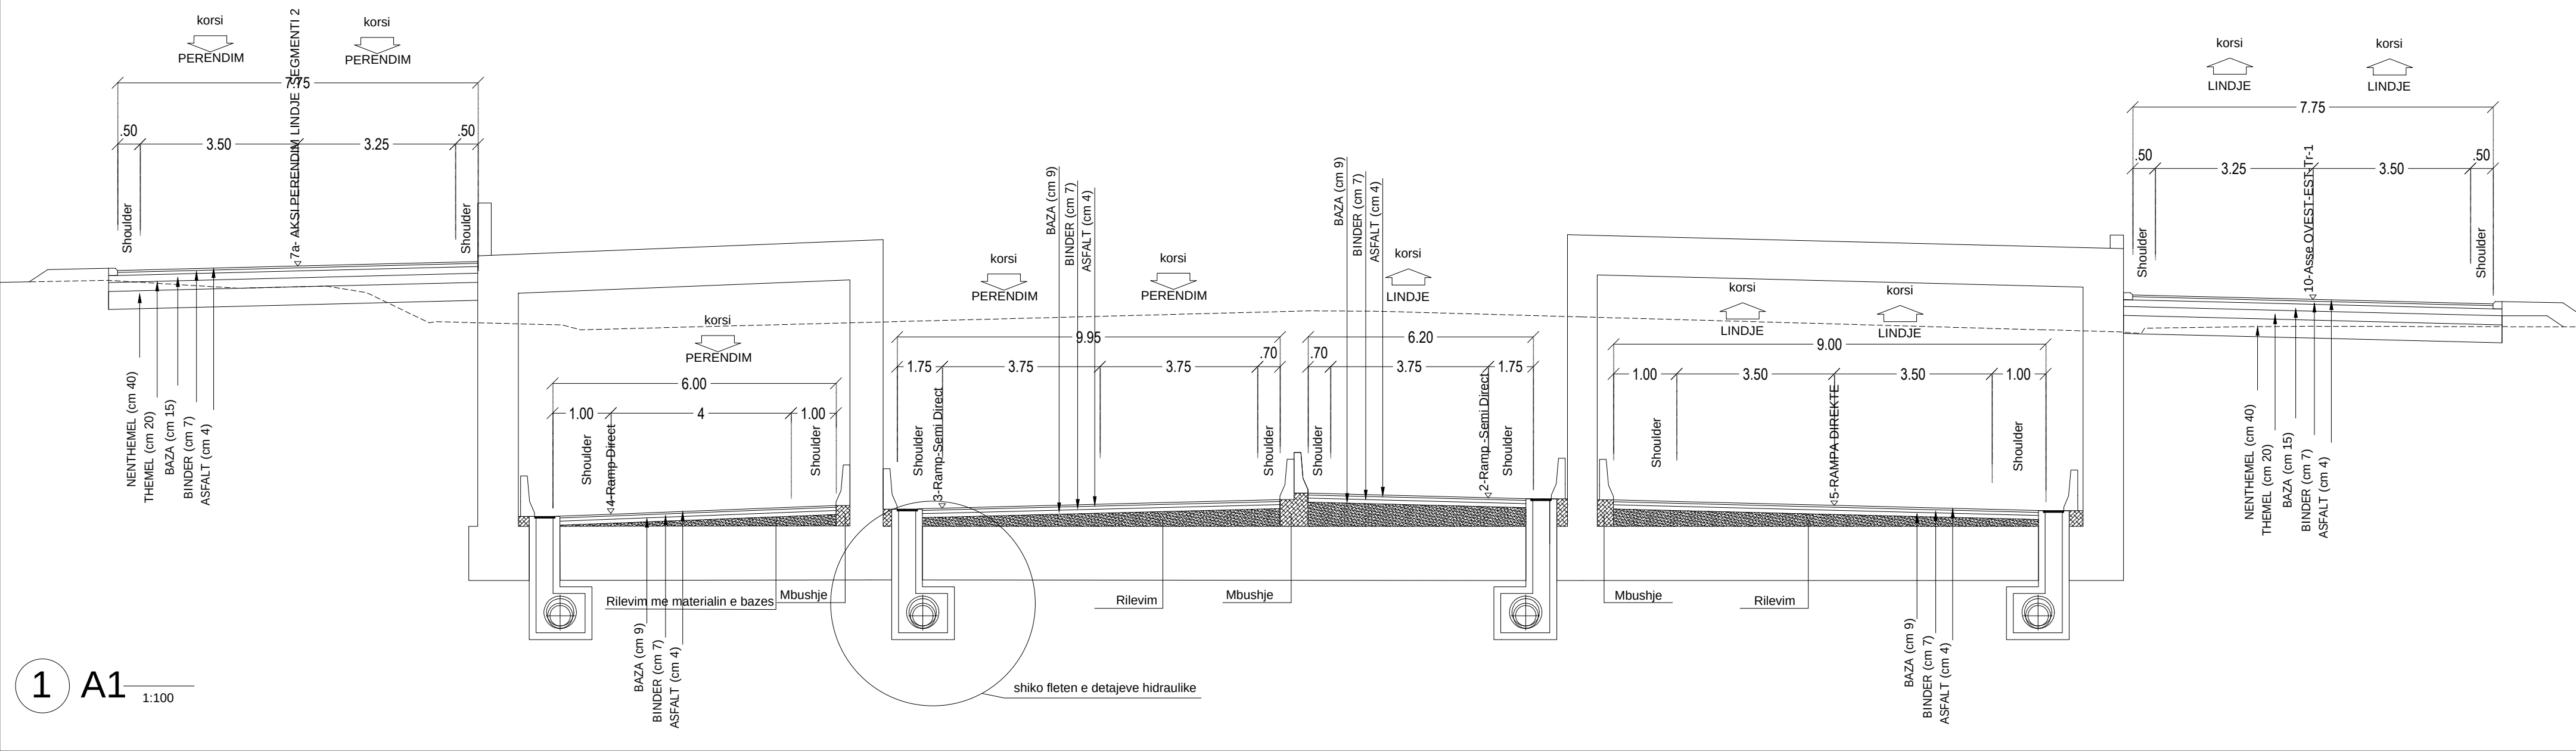

Rehabilitim I Segmentit Rrugor "Mbikalimi Pallati Me Shigjeta-Rrethrrrotullimi Shqiponja Lot1"

Objekti Projekt Zbatim

Emër - Mbiemër	Profesioni	Firma:
Dajop Baboni	Dr. e Përgjithshme e Zhvillimit të Territorit	
Anisa Meron	Dr. e Përgjithshme e Zhvillimit të Territorit	
Nevin Biali	Dr. e Përgjithshme e Zhvillimit të Territorit	
Frida Pashtako	Dr. e Përgjithshme e Zhvillimit të Territorit	
Elsa Kovaci	Arhitekt Nr. Lic.: A.1634	
Klont Biloli	Arhitekt Nr. Lic.: A.1634	
Ferdinand Miro	Arhitekt Nr. Lic.: A.094171	
Enisa Kozari	Arhitekt	
Elton Babalaku	Arhitekt	
Eris Ozdmi	Arhitekt	
Emira Guli	Arhitekt	
Fatmir Haxhiu	Inzhinier Ndërtim/Strukturist	
Islam Gjajli	Inzhinier Elektroenergetik	
Lavdie Birbo	Inzhinier Ndërtim/Civile-Industriale-Ura	
Bikrene Gjini	Inzhinier Ndërtim / Rrugë-Ura	
Eden Themelari	Inzhinier Ndërtim / Transport	
Erit Vezir	Inzhinier Ndërtim	
Greta Dheakali	Inzhinier Agromjedisht/Teknologji Mëdise	
Arta Brishuli	Inzhinier Ndërtim / Strukturist	
Gentian Hecchatali	Inzhinier Transport Nr. Lic.: T. 1055/1	
Gent Agali	Arhitekt Nr. Lic.: A.00403	
Nikolin Ristia	Inzhinier Hidroenergetik Nr. Lic.: K.2163/1	
Mariela Colasari	Inzhinier Ndërtim Nr. Lic.: K.1980	
Piro Kokalari	Inzhinier Ndërtim Nr. Lic.: K.0005/1	
Isuf Kore	Inzhinier Elektrik Nr. Lic.: E.1247/1	
Gjon Lekaj	Inzhinier Qytetor Nr. Lic.: QJ.0018/3	
Enjryeta Guli	Inzhinier Topograf Nr. Lic.: T. 1055/1	
Burhan Turkeshi	Inzhinier Rrugë- Ura Nr. Lic: K1873/4	


R	plan no. 23	Seksionet tip - Fleta 1/1		
faza PZ	data: 2019	shkalla: 1/20 ; 1/100	formati: A0+	

SECTION N.1
PROPOSED HEIGHT:83.059
CHAINAGE:0.002
NEXT DISTANCE:24.992

PROFILAT TERTHORE - AKSI 1


SECTION N.4
PROPOSED HEIGHT:82.804
CHAINAGE:75.052
PREV DISTANCE:25.037
NEXT DISTANCE:25.008

SCALE 1:200

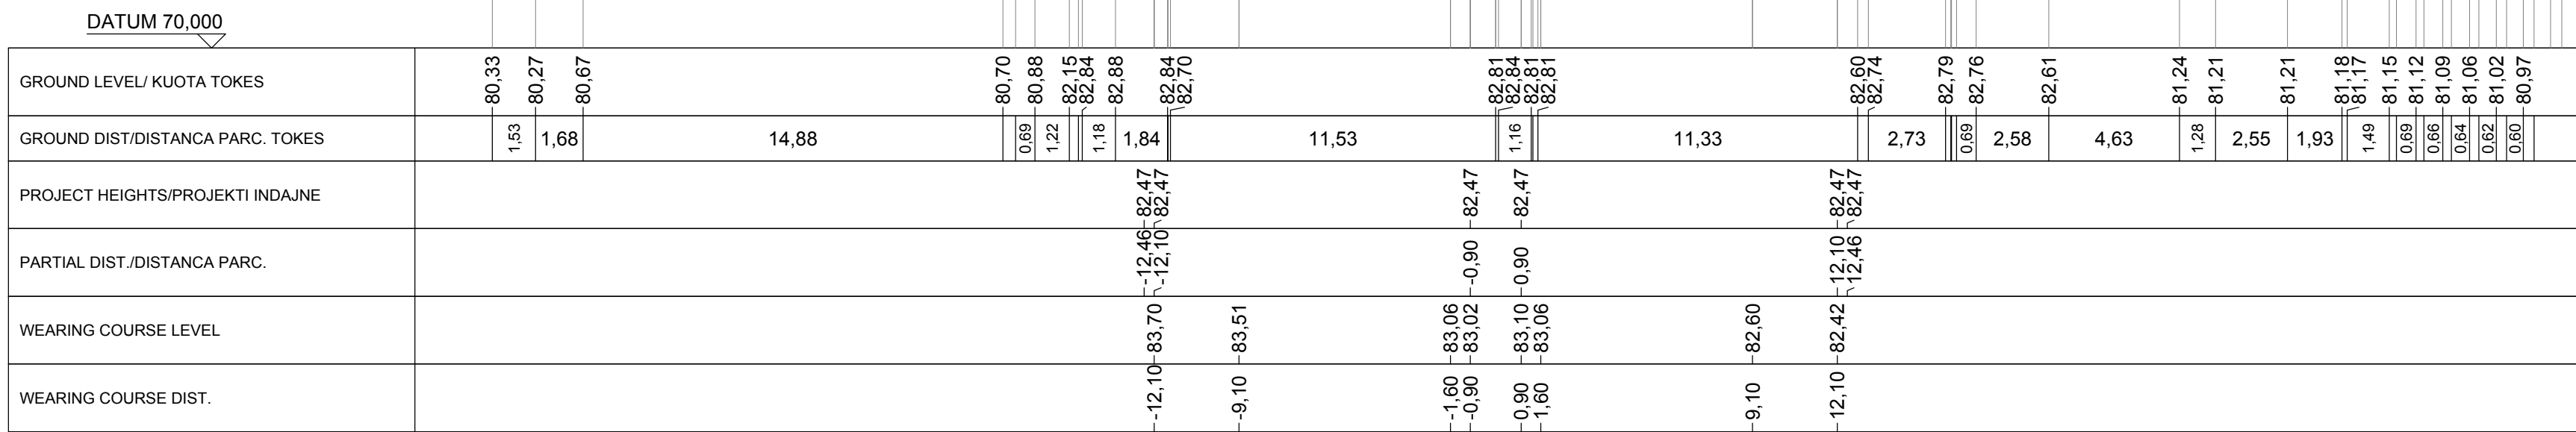

SECTION N.2
PROPOSED HEIGHT:83.023
CHAINAGE:24.994
PREV DISTANCE:24.992
NEXT DISTANCE:25.022


SCALE 1:200

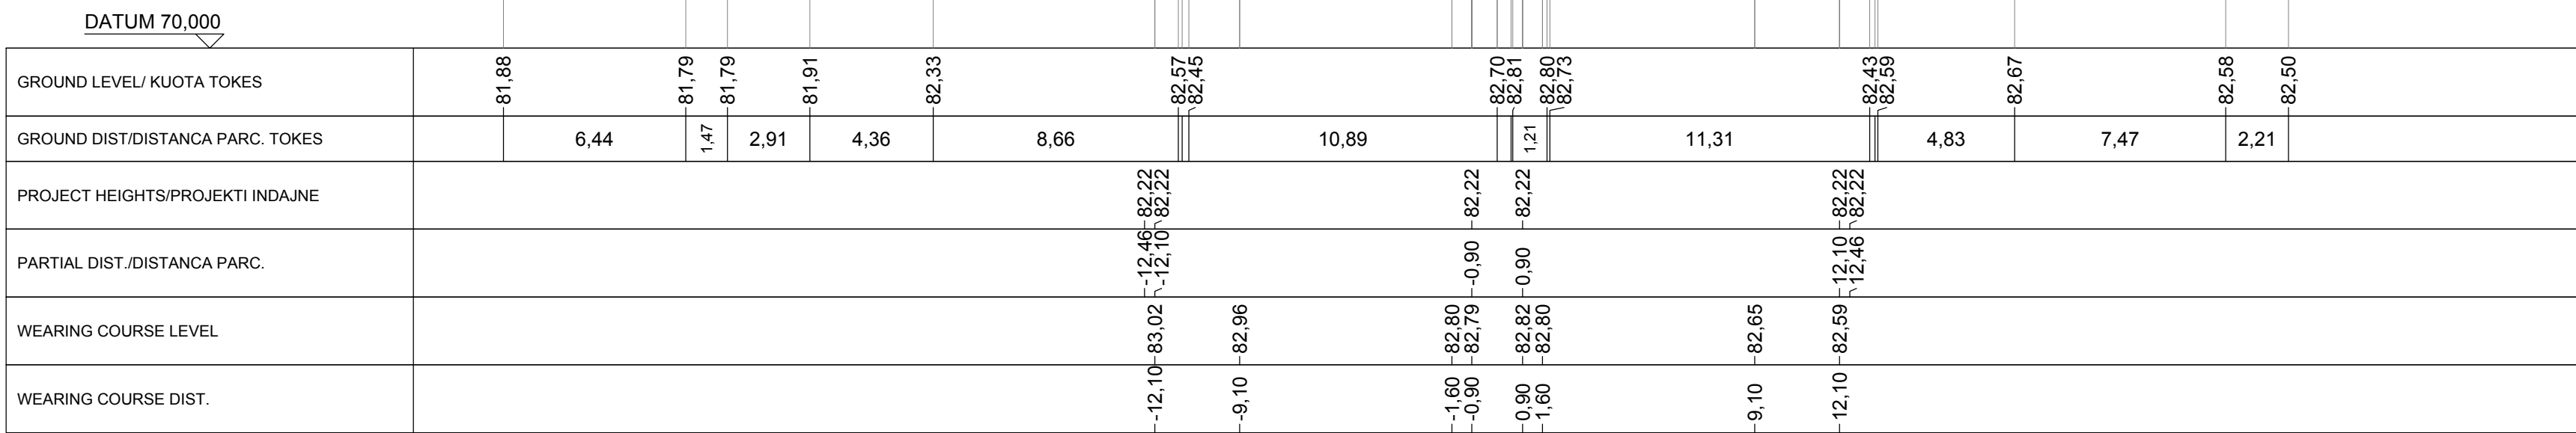

RELIEVI
MUSKULI
STRUKTURA
GJENDJE


SECTION N.5
PROPOSED HEIGHT:82.523
CHAINAGE:100.060
PREV DISTANCE:25.038
NEXT DISTANCE:24.999

SCALE 1:200

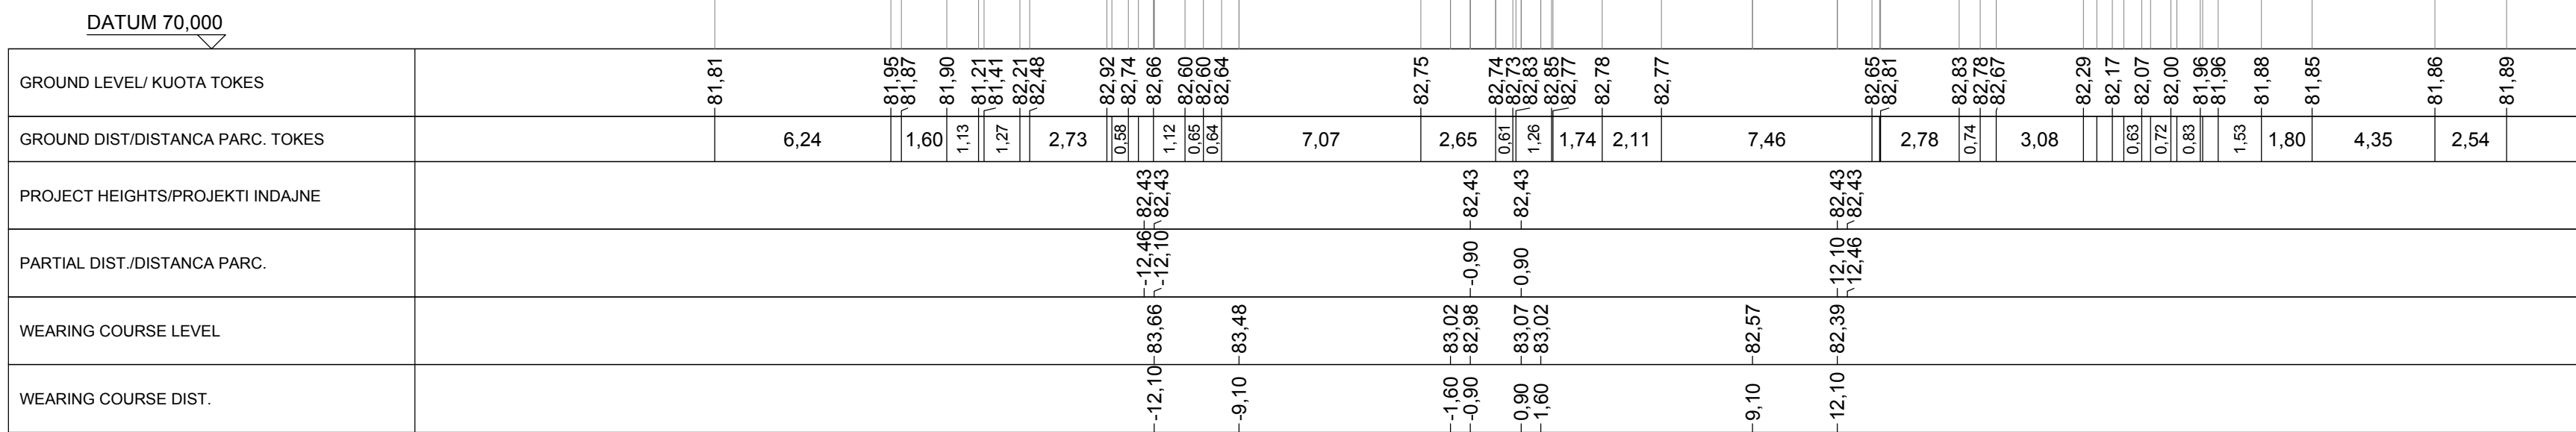

SECTION N.3
PROPOSED HEIGHT:82.967
CHAINAGE:50.015
PREV DISTANCE:25.022
NEXT DISTANCE:25.037


SCALE 1:200

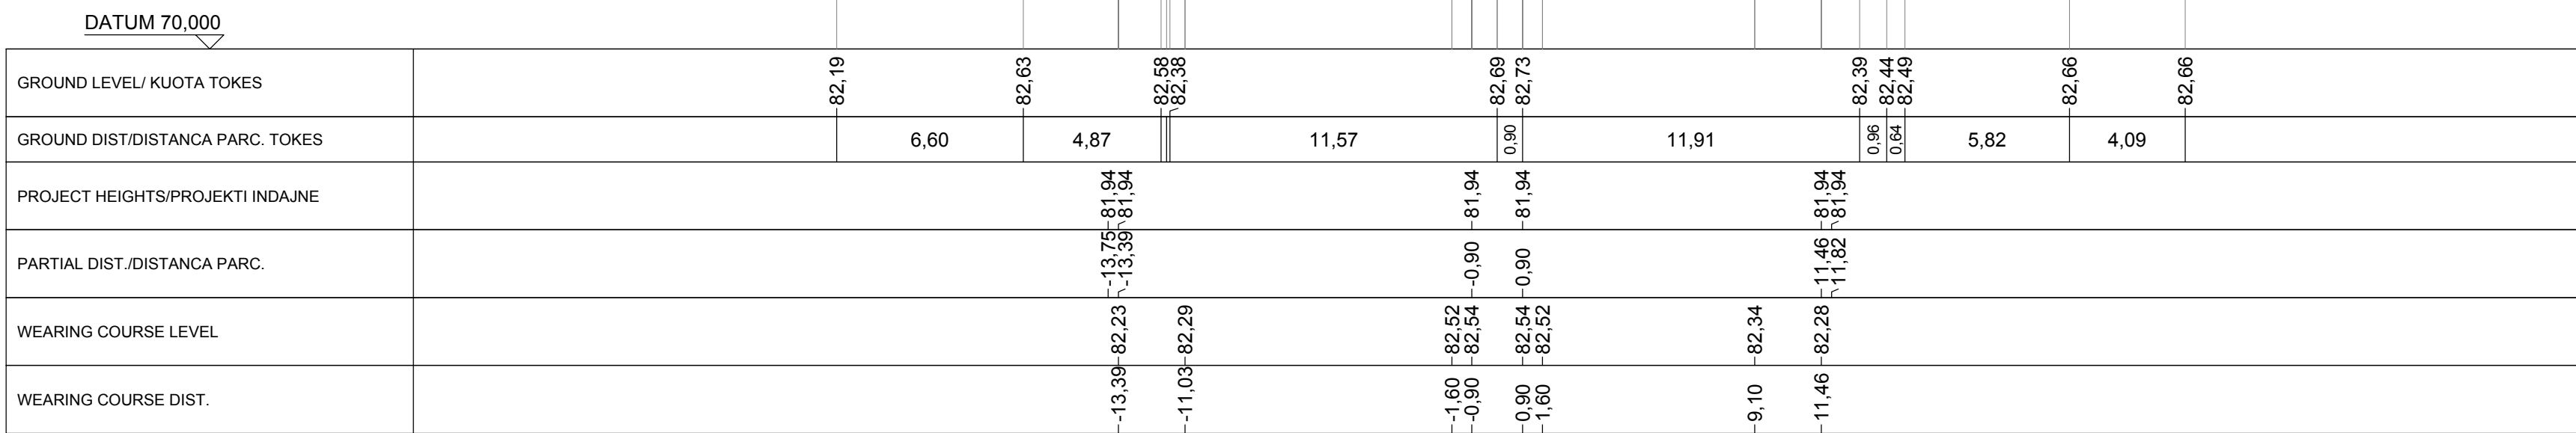


RELIEVI
MUSKULI
STRUKTURA
GJENDJE

SECTION N.6
PROPOSED HEIGHT:82.125
CHAINAGE:125.060
PREV DISTANCE:24.999
NEXT DISTANCE:25.000

SCALE 1:200

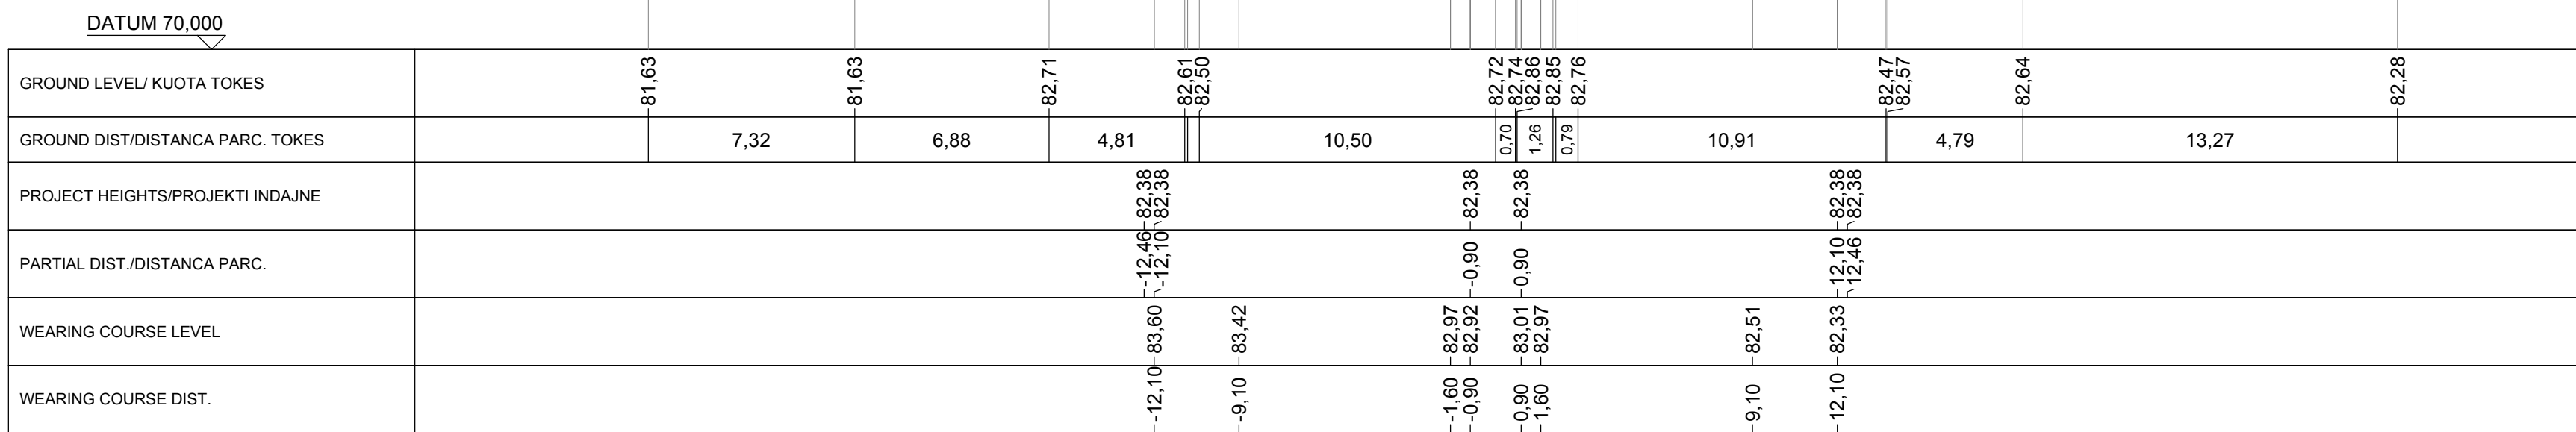

SCALE 1:200

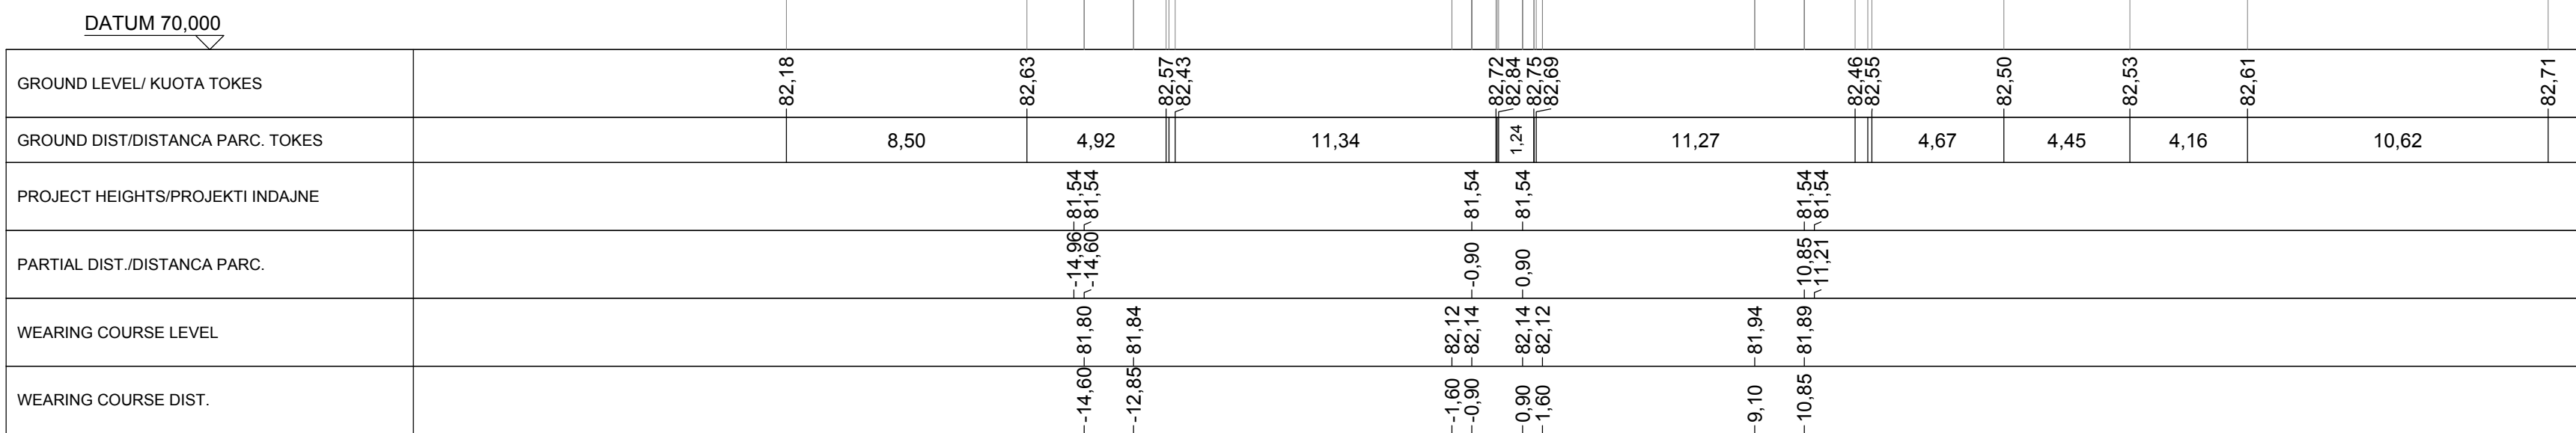

Rehabilitim I Segmentit Rugor "Mbikalimi Pallati Me Shigjeta-Rrethrotullimi Shqiponja Lot1"

Objekti Projekt Zbatim


Emër - Mbiemër Profesioni Firma:

Dijon Baboci
Anisa Mance
Nevin Bllali
Frida Peshko
Elisa Kovaci
Kleant Bllali
Ferdinand Mino
Envisa Kozari
Enend Babaleku
Erisa Qazimi
Emrira Suli
Falmir Hoxha
Islam Gjinali
Laride Barbo
Bikana Gjini
Estela Themollari
Eli Velzi
Greta Dhaskali
Anisa Brushalli
Gentian Neshvatari
Gent Agdli
Nikolin Rallia
Marcello Colasanti
Pino Kokalani
Isuf Kove
Gjon Leka
Emrjeta Guzi
Burhan Turkeshi

Dr. e Përgjithshme e Zhvillimit të Territorit
Dr. e Përgjithshme e Zhvillimit të Territorit
Dr. e Përgjithshme e Zhvillimit të Territorit
Arhitekt Nr. Lic.: A.1834
Arhitekt Nr. Lic.: A.1624
Arhitekt Nr. Lic.: A.0941/1
Arhitekt
Arhitekt
Arhitekt
Arhitekt
Inzhinier Ndërtimi/Strukturat
Inzhinier Elektroteknik
Inzhinier Ndërtimi / Prugu Ura
Inzhinier Ndërtimi / Transport
Inzhinier Ndërtimi
Inzhinier Agromjetia/Teknologji Mjedis
Inzhinier Ndërtimi / Strukturat
Inzhinier Transport Nr. Lic.: T. 1055/1
Arhitekt Nr. Lic.: A.0040/3
Inzhinier Hidroeknik Nr. Lic.: K.2163/1
Inzhinier Ndërtimi Nr. Lic.: K.1990
Inzhinier Ndërtimi Nr. Lic.: K.0305/1
Inzhinier Elektri Nr. Lic.: E. 1247/1
Inzhinier Gjeolog Nr. Lic.: GJ.0018/3
Inzhinier Topograf Nr. Lic.: T. 1055/1
Inzhinier Rugë- Ura Nr. Lic. K1873/4

R plan no. 24 Profilat tertshore Aksa 1 - Fleta 1/6

faza data: 2019 shkalla: 1:200 formati: A0

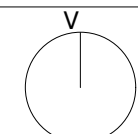

SECTION N.:7
PROPOSED HEIGHT:81,608
CHAINAGE:150,060
PREV.DISTANCE:25,000
NEXT.DISTANCE:25,000



RELJEV	
MBUSHJE	31.278 m ²
STRUKTURA	
GERMIM	133.049 m ²



RELIEVI	
MBUSHJE	43.327 m ²
STRUKTURA	
GERMIM	174.718 m ²



SECTION N.:10
PROPOSED HEIGHT:79,793
CHAINAGE:225,060
PREV.DISTANCE:25,000
NEXT.DISTANCE:25,000



RELJEVI	
MBUSHJE	64.003 m ²
STRUKTURA	
GERMIM	259.636 m ²



RELIEVI	
MBUSLJE	32.409 m ²
STRUKTURA	
GERMIM	208.014 m ²



Rehabilitim I Segmentit Rrugor "Mbikalimi Pallati Me Shiqjeta-Rrethrrrotullimi Shqiponja Lot1"

Objekti


Projekt Zbatim

Emër - Mbiemër	Profesioni	Firma
----------------	------------	-------

Dijon Babice	Dr. e Përgjithshme e Zhvillimit të Territorit
Anisa Mance	Dr. e Përgjithshme e Zhvillimit të Territorit
Nevis Balci	Dr. e Përgjithshme e Zhvillimit të Territorit
Enxhin Kopshe	Dr. e Përgjithshme e Zhvillimit të Territorit
Enxhin Kovaci	Adhikent Nr. Lic. : A-1384
Kleant Dibendi	Adhikent Nr. Lic. : A-1624
Ferdinand Mino	Adhikent Nr. Lic. : A-0941/1
Enxhin Kopshe	Adhikent
Erfend Beutaku	Adhikent
Ers Ozazimi	Adhikent
Emrina Sul	Adhikent
Fahri Hoxha	Inshihuesi Ndërmjetës/Shkurtuesi
Jeton Gjini	Inshihuesi Elektroantik
Lavdie Bino	Inshihuesi Ndërmjetës/Gjegje-Industriale-Ura
Bekëria Gjini	Inshihuesi Ndërmjetës /Rrugë-Ura
Estela Themelimi	Inshihuesi Ndërmjetës / Transport
Enxhin Veli	Inshihuesi Ndërmjetës /Transport
Greta Dhaskalci	Inshihuesi Agropërditës/teknologji Mjedisit
Anisa Brashllini	Inshihuesi Ndërmjetës / Strukturale
Genian Neshatdaci	Inshihuesi Transport Nr. Lic. : T-1005/1
Genç Gjollari	Adhikent Nr. Lic. : A-0404/0
Enxhin Hoxha	Inshihuesi Hidroelektrike Nr. Lic. : K-2163/1
Marcello Salsanovi	Inshihuesi Ndërmjetës Nr. Lic. : K-1900
Pro Kokalari	Inshihuesi Ndërmjetës Nr. Lic. : K-0306/1
Isak Kore	Inshihuesi Elektroik Nr. Lic. : E-1247/1
Enxhin Veli	Inshihuesi Spëllim Nr. Lic. : GJ-0078/3
Enxhin Gjini	Inshihuesi Transport Nr. Lic. : T-1005/1
Burhan Turkeshi	Inshihuesi Rrugë- Ura Nr. Lic. K1873/4

R	plan no. 25	Profilat terthore Aksi 1 - Fleta 2/6
---	----------------	--------------------------------------

faza	data:	shkalla:	formati:
PZ	2019	1:200	A0

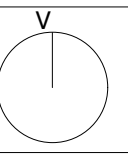

STRUKTURA
GERMM 119,127 m²

SECTION N-13
PROPOSED HEIGHT:79.244
CHAINAGE:300.080
PREV.DISTANCE:25.000
NEXT.DISTANCE:25.000

SCALE 1:200

DATUM 65.000	
GROUND LEVEL/KUOTA TOKES	83.98
GROUND DIST/DISTANCA PARC. TOKES	12.65
PROJECT HEIGHTS/PROJEKTI INDIAINE	83.94
PARTIAL DIST./DISTANCA PARC.	4.91
WEARING COURSE LEVEL	83.94
WEARING COURSE DIST.	2.27
	83.90
	83.92
	83.91
	83.93
RELIEVI	
MBUSHJE	83.667 m ²
STRUKTURA	
GERMM	299.423 m ²

SECTION N :19
PROPOSED HEIGHT:80.596
CHAINAGE:450.060
PREV.DISTANCE:25.000
NEXT.DISTANCE:25.000




SCALE 1:200

DATUM 65.000	
GROUND LEVEL/ KUOTA TOKES	85.07
GROUND DIST/DISTANCA PARC. TOKES	12.56
PROJECT HEIGHTS/PROJEKTI INDANE	85.16
PARTIAL DIST./DISTANCA PARC.	85.19
WEARING COURSE LEVEL	85.24
WEARING COURSE DIST.	85.30

RELIEVI	
MBUSHJE	83.292 m ²
STRUKTURA	
GERMM	83.292 m ²

SECTION N :20
PROPOSED HEIGHT:80.831
CHAINAGE:475.060
PREV.DISTANCE:25.000
NEXT.DISTANCE:25.000

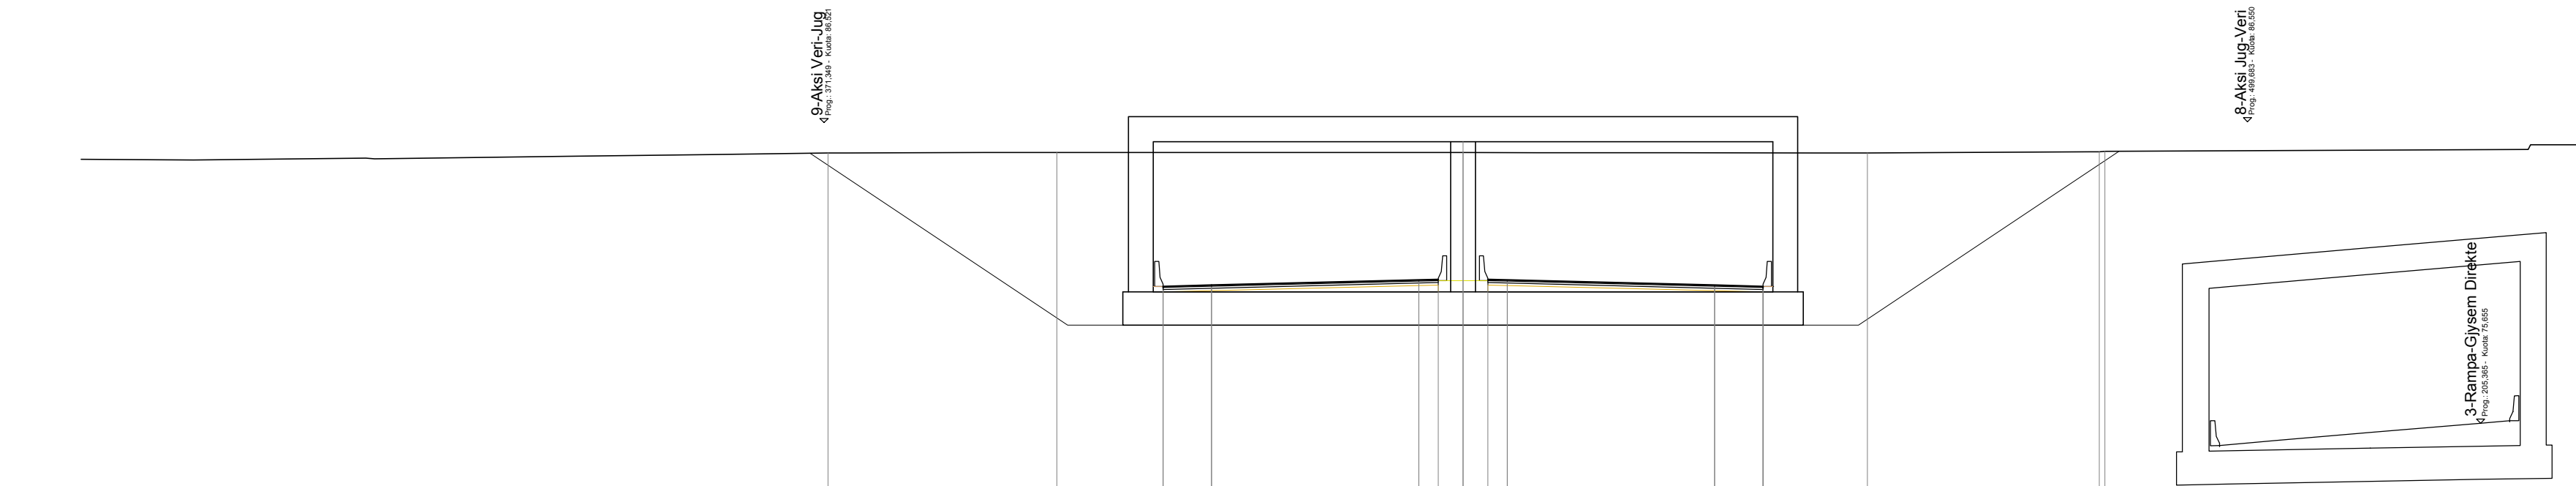


SCALE 1:200

DATUM 65.000	
GROUND LEVEL/ KUOTA TOKES	85.42
GROUND DIST/DISTANCA PARC. TOKES	8.28
PROJECT HEIGHTS/PROJEKTI INDANE	85.44
PARTIAL DIST./DISTANCA PARC.	85.44
WEARING COURSE LEVEL	85.42
WEARING COURSE DIST.	85.42

RELIEVI	
MBUSHJE	78.751 m ²
STRUKTURA	
GERMM	78.751 m ²

SECTION N :21
PROPOSED HEIGHT:81.067
CHAINAGE:500.060
PREV.DISTANCE:25.000
NEXT.DISTANCE:25.000

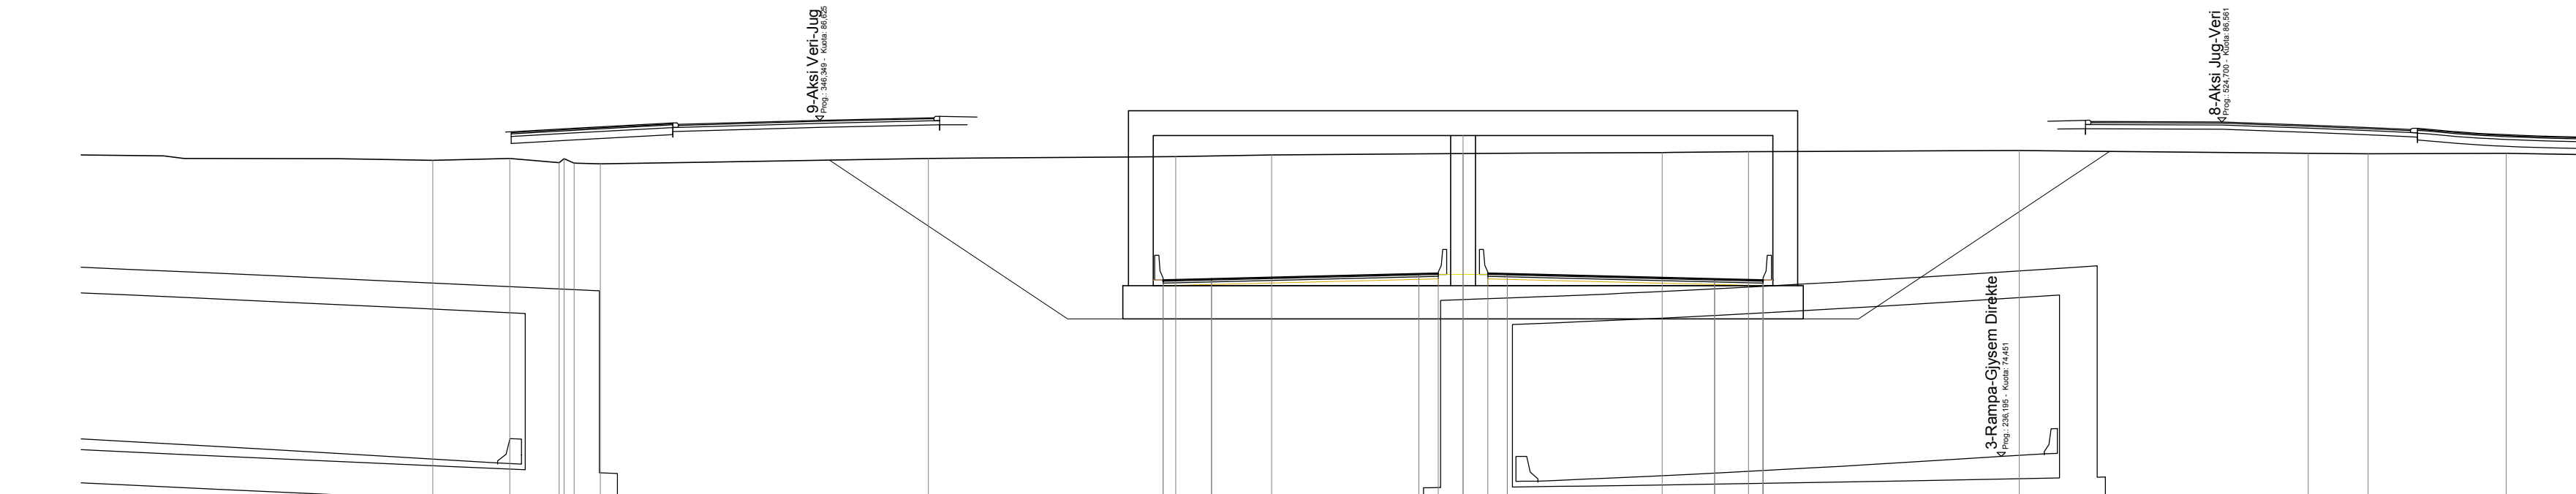


SCALE 1:200

DATUM 65.000	
GROUND LEVEL/ KUOTA TOKES	85.18
GROUND DIST/DISTANCA PARC. TOKES	2.78
PROJECT HEIGHTS/PROJEKTI INDANE	85.24
PARTIAL DIST./DISTANCA PARC.	85.09
WEARING COURSE LEVEL	85.05
WEARING COURSE DIST.	85.05

RELIEVI	
MBUSHJE	89.407 m ²
STRUKTURA	
GERMM	246.029 m ²

SECTION N :22
PROPOSED HEIGHT:81.303
CHAINAGE:525.060
PREV.DISTANCE:25.000
NEXT.DISTANCE:25.000

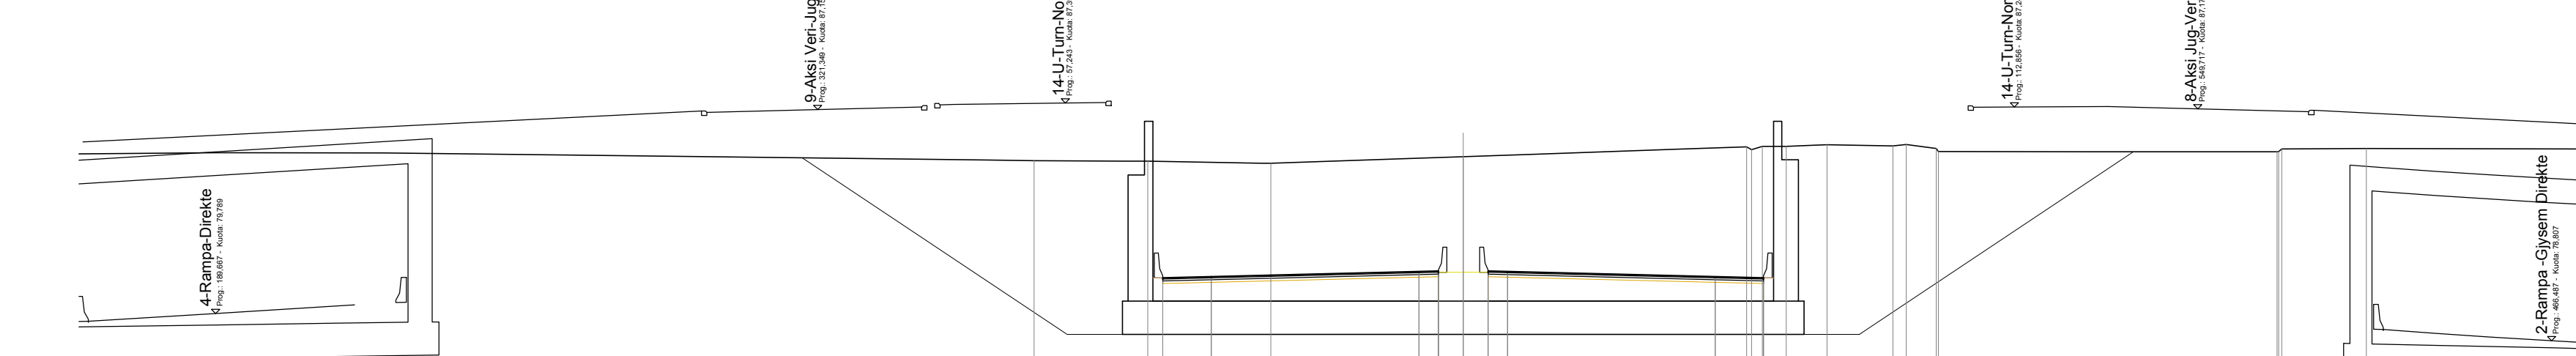


SCALE 1:200

DATUM 65.000	
GROUND LEVEL/ KUOTA TOKES	85.31
GROUND DIST/DISTANCA PARC. TOKES	4.11
PROJECT HEIGHTS/PROJEKTI INDANE	85.29
PARTIAL DIST./DISTANCA PARC.	85.21
WEARING COURSE LEVEL	85.45
WEARING COURSE DIST.	85.81

RELIEVI	
MBUSHJE	88.258 m ²
STRUKTURA	
GERMM	244.996 m ²

SECTION N :23
PROPOSED HEIGHT:81.539
CHAINAGE:550.060
PREV.DISTANCE:25.000
NEXT.DISTANCE:25.000

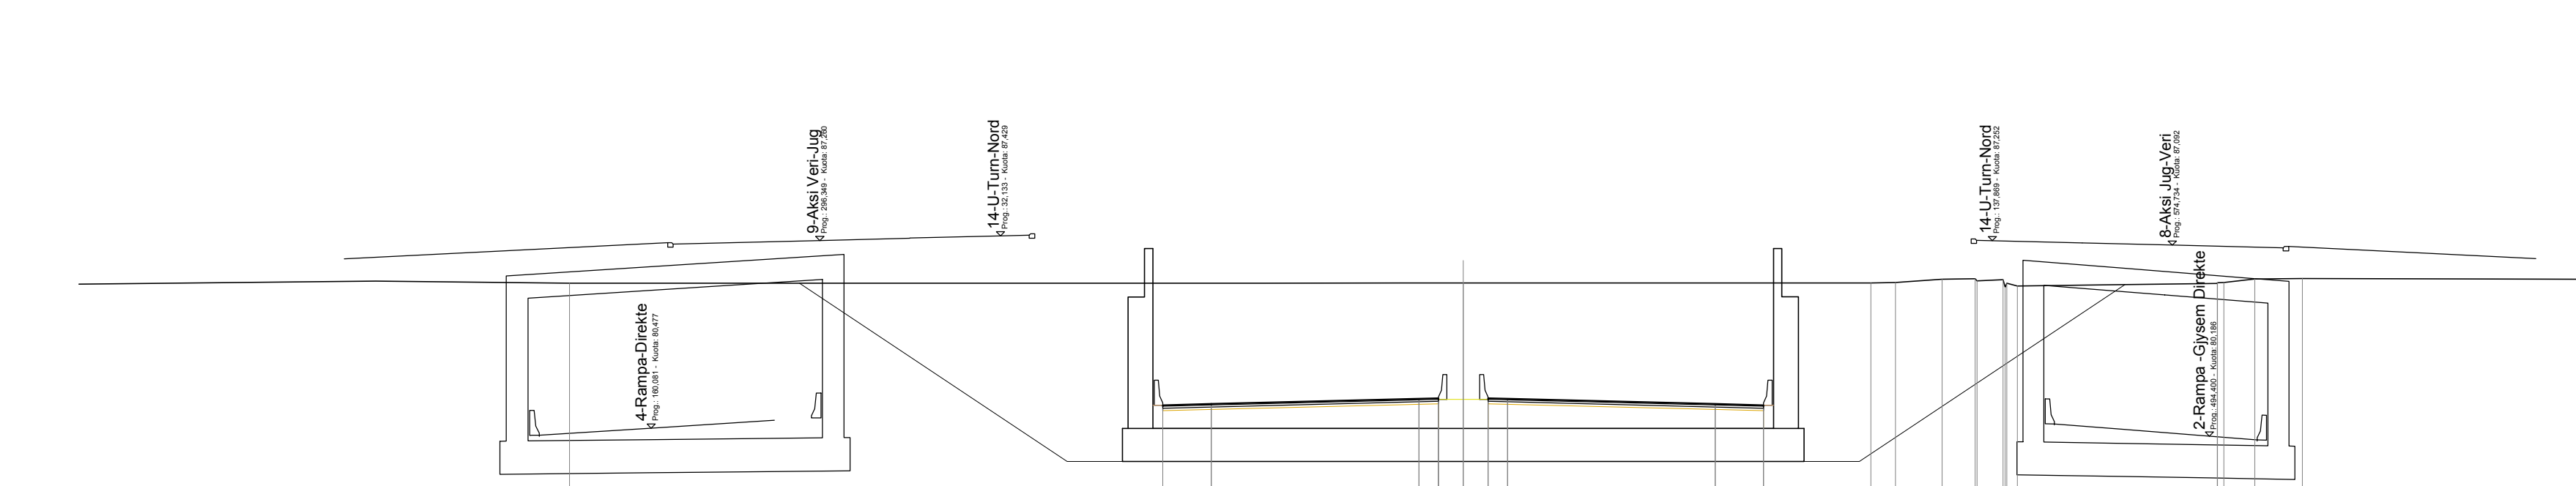


SCALE 1:200

DATUM 70.000	
GROUND LEVEL/ KUOTA TOKES	85.72
GROUND DIST/DISTANCA PARC. TOKES	32.28
PROJECT HEIGHTS/PROJEKTI INDANE	85.72
PARTIAL DIST./DISTANCA PARC.	85.72
WEARING COURSE LEVEL	85.72
WEARING COURSE DIST.	85.72

RELIEVI	
MBUSHJE	83.747 m ²
STRUKTURA	
GERMM	298.201 m ²

SECTION N :24
PROPOSED HEIGHT:81.806
CHAINAGE:575.060
PREV.DISTANCE:25.000
NEXT.DISTANCE:25.000

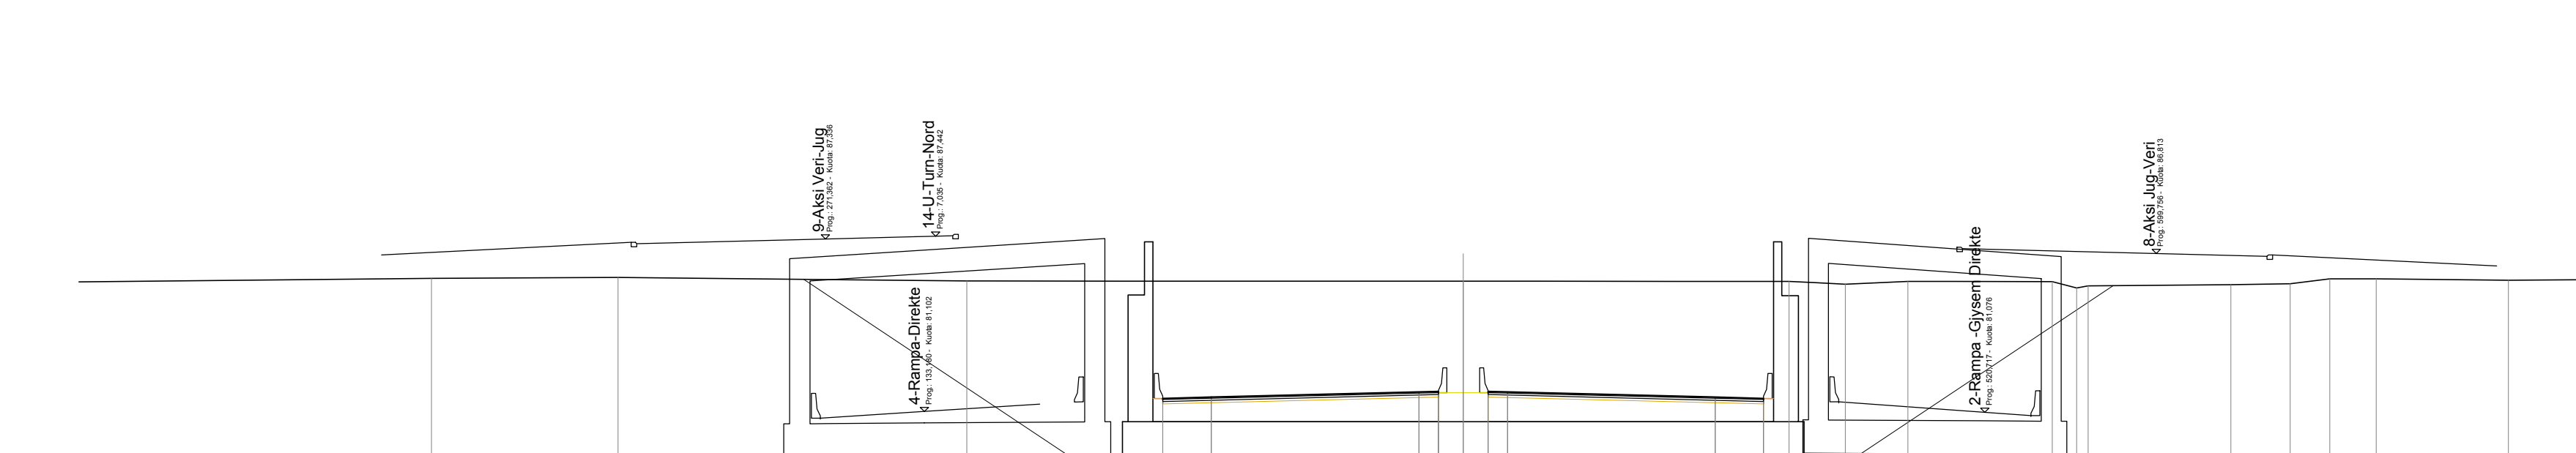

SCALE 1:200

DATUM 70.000	
GROUND LEVEL/ KUOTA TOKES	85.92
GROUND DIST/DISTANCA PARC. TOKES	6.74
PROJECT HEIGHTS/PROJEKTI INDANE	85.95
PARTIAL DIST./DISTANCA PARC.	85.82
WEARING COURSE LEVEL	85.81
WEARING COURSE DIST.	85.80

Rehabilitim I Segmentit Rugor "Mbikalimi Pallati Me Shigjeta-Rrethrotullimi Shqiponja Lot1"

Objekti Projekt Zbatim


Emër - Mbiemër Profesioni Firma:

Dijon Baboci
Anisa Mance
Nevin Bitali
Frida Peshko
Elisa Kovaci
Klervat Bilibili
Ferdinand Mino
Envisa Kozari
Enrend Babaleku
Erisa Qazimi
Emrira Suli
Falmir Hoxha
Islam Gjinali
Lurdie Barbo
Dikiana Gjini
Estela Themelari
Etili Velzi
Greta Dhaskali
Anisa Brashulli
Gentian Nechatali
Gent Agdili
Nikolin Rialia
Marcello Colasanti
Pino Kokalani
Isuf Kove
Opjan Leka
Emirjeta Guzi
Burhan Turkeshi

Dr. e Përgjithshme e Zhvillimit të Territorit
Dr. e Përgjithshme e Zhvillimit të Territorit
Dr. e Përgjithshme e Zhvillimit të Territorit
Arhitekt Nr. Lic.: A.1834
Arhitekt Nr. Lic.: A.1624
Arhitekt Nr. Lic.: A.0941/1
Arhitekte
Arhitekt
Arhitekt
Arhitekte
Inzhinier Ndërtimi/Strukturat
Inzhinier Elektroteknik
Inzhinier Ndërtimi / Prerje Ura
Inzhinier Ndërtimi / Transport
Inzhinier Ndërtimi
Inzhinier Agromjeditar/Teknologji Mjedis
Inzhinier Ndërtimi / Shkurtarë
Inzhinier Transport Nr. Lic.: T. 1055/1
Arhitekt Nr. Lic.: A.0040/3
Inzhinier Hidroteknik Nr. Lic.: K.2163/1
Inzhinier Ndërtimi Nr. Lic.: K.1900
Inzhinier Ndërtimi Nr. Lic.: K.0305/1
Inzhinier Elektro Nr. Lic.: E. 1247/1
Inzhinier Gjeolog Nr. Lic.: GJ.0018/3
Inzhinier Topograf Nr. Lic.: T. 1055/1
Inzhinier Rrugë Ura Nr. Lic. K1873/4

R	plan no. 27	Profilat terthore Aks 1 - Fleta 4/6
---	----------------	-------------------------------------

faza PZ	data: 2019	shkalla: 1:200	formati: A0
------------	---------------	-------------------	----------------

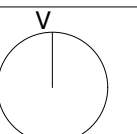


STRUKTURA
GERMM 119,139 m²

SECTION N: 25
PROPOSED HEIGHT: 82,135
CHAINAGE: 600.060
PREV. DISTANCE: 25,000
NEXT DISTANCE: 25,000




STRUKTURA
GERMM 106,973 m²

SECTION N: 26
PROPOSED HEIGHT: 82,527
CHAINAGE: 625.060
PREV. DISTANCE: 25,000
NEXT DISTANCE: 25,000

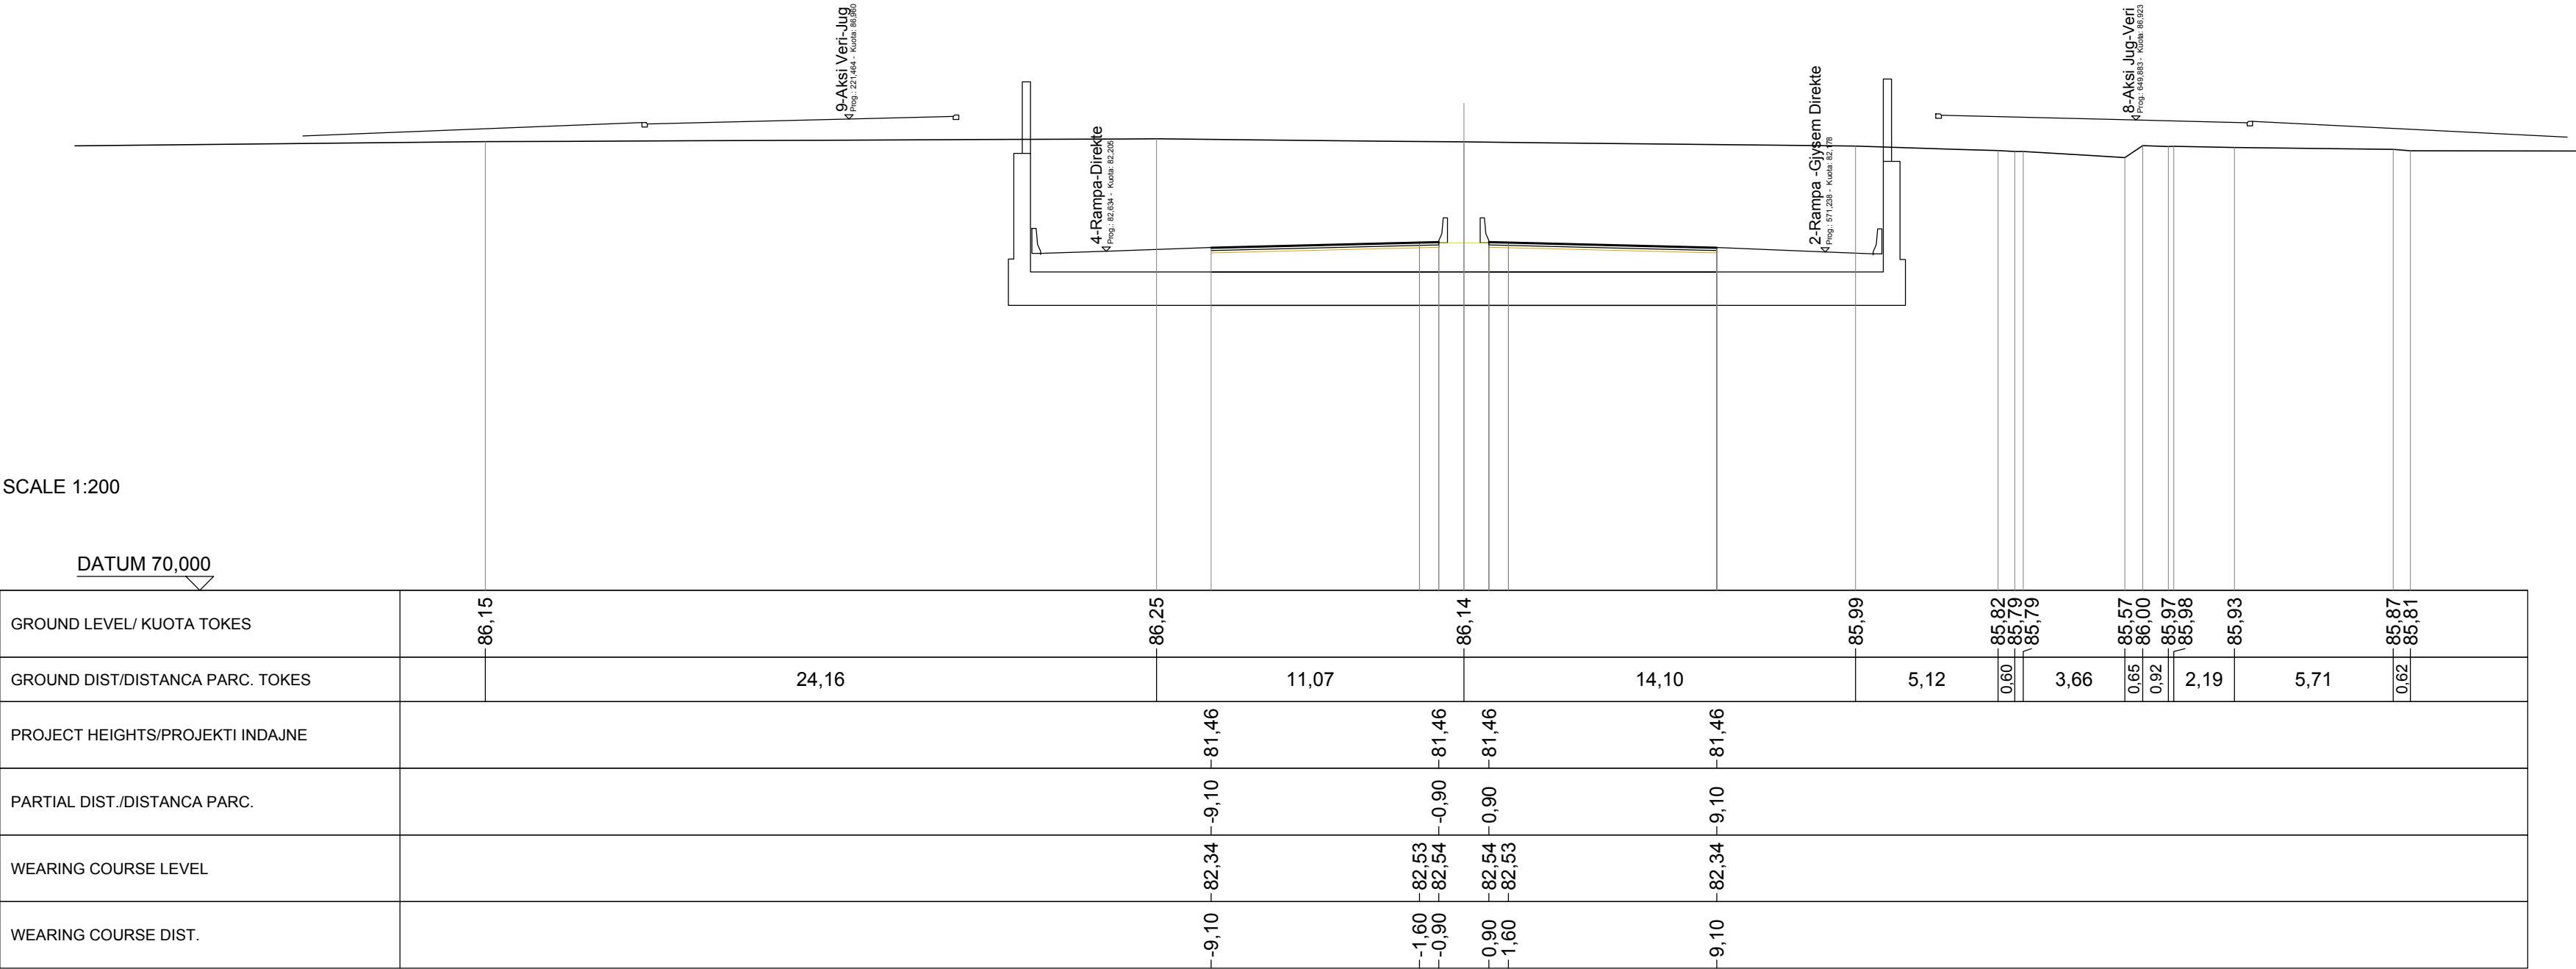


STRUKTURA
GERMM 101,892 m²

SECTION N: 27
PROPOSED HEIGHT: 82,981
CHAINAGE: 650.060
PREV. DISTANCE: 25,000
NEXT DISTANCE: 25,000

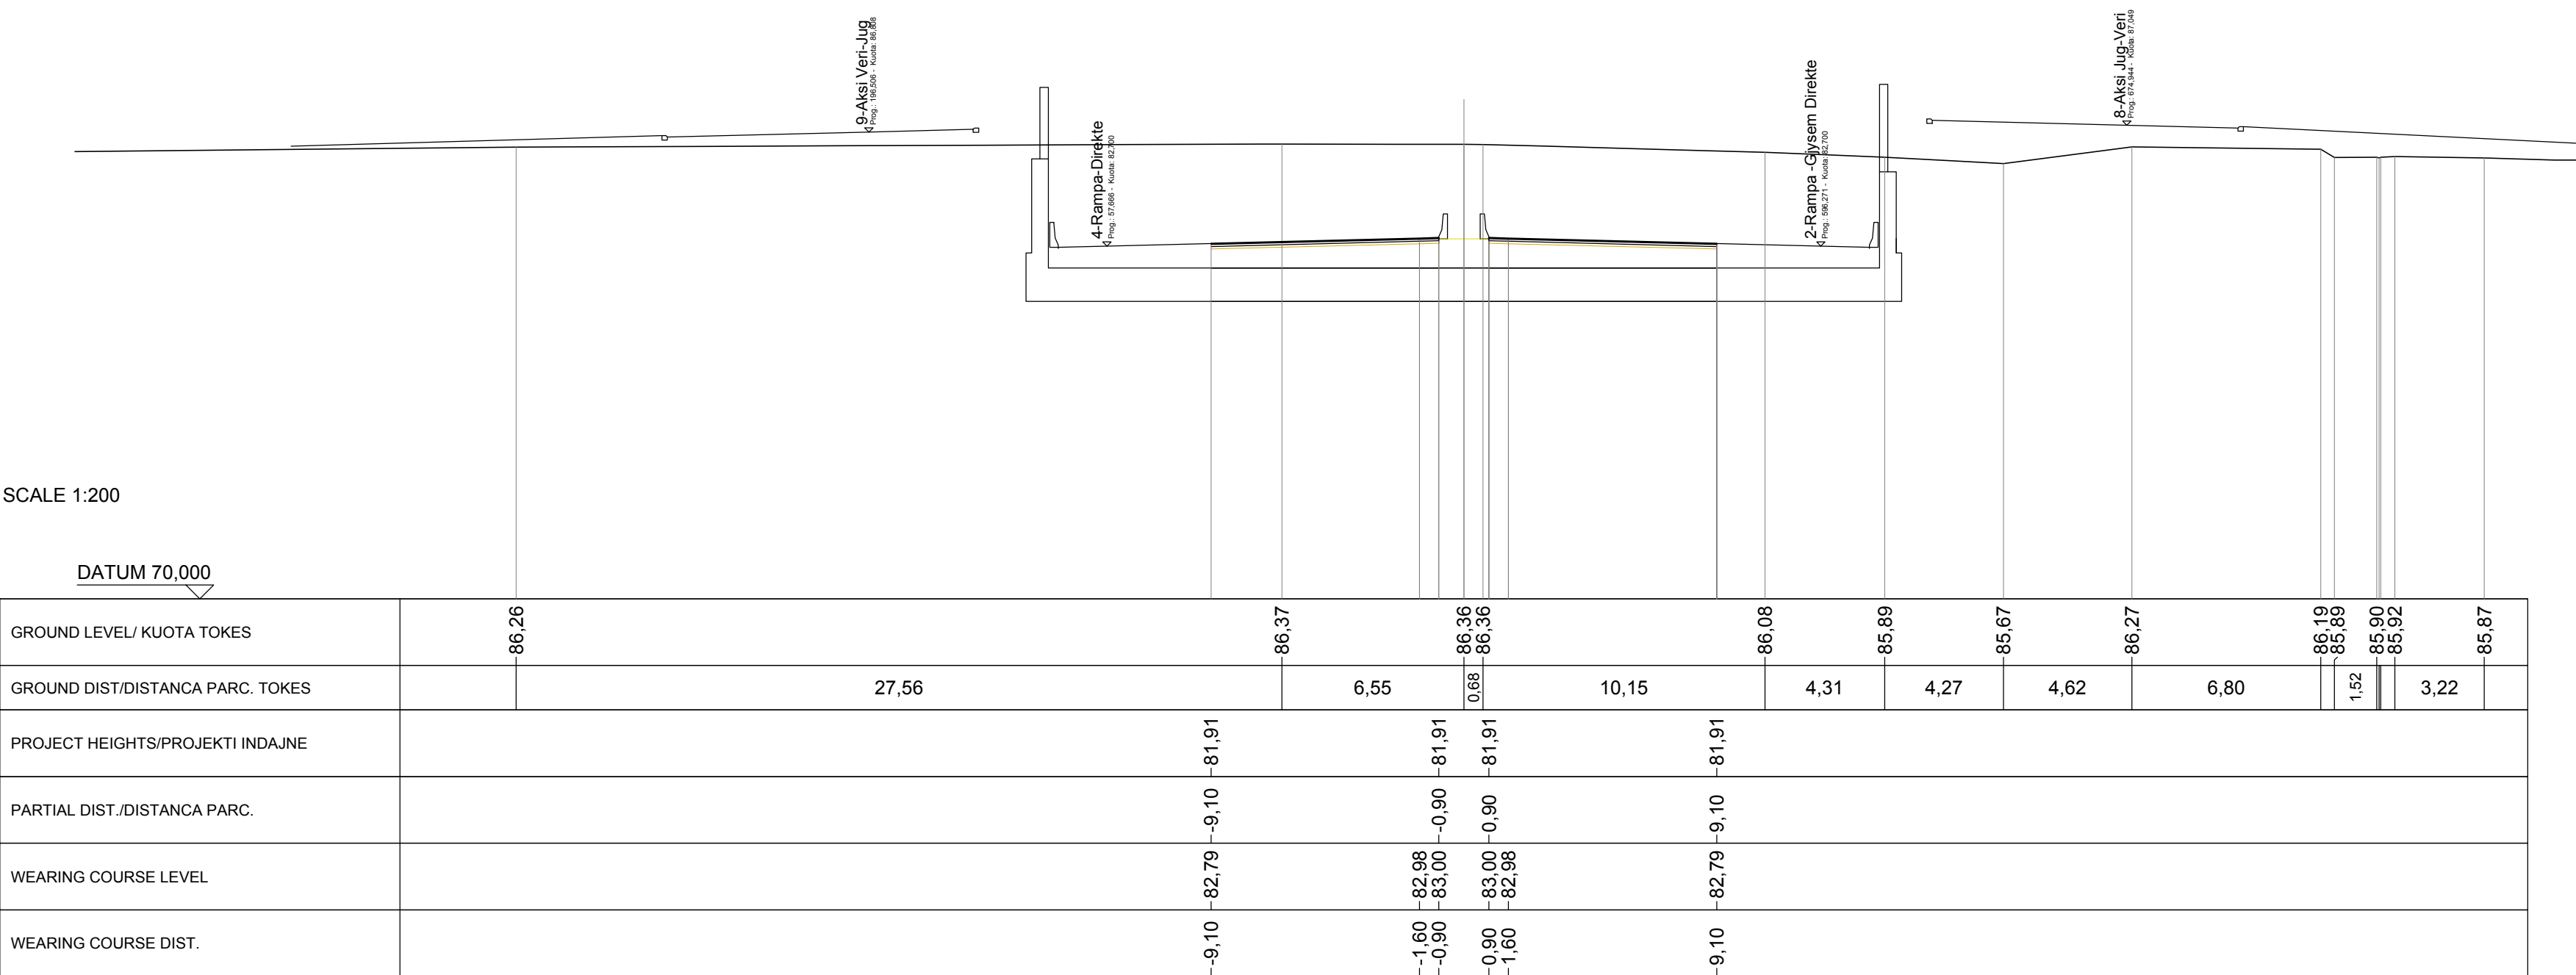


STRUKTURA
GERMM 93,549 m²

SECTION N: 28
PROPOSED HEIGHT: 83,479
CHAINAGE: 675.060
PREV. DISTANCE: 25,000
NEXT DISTANCE: 25,000

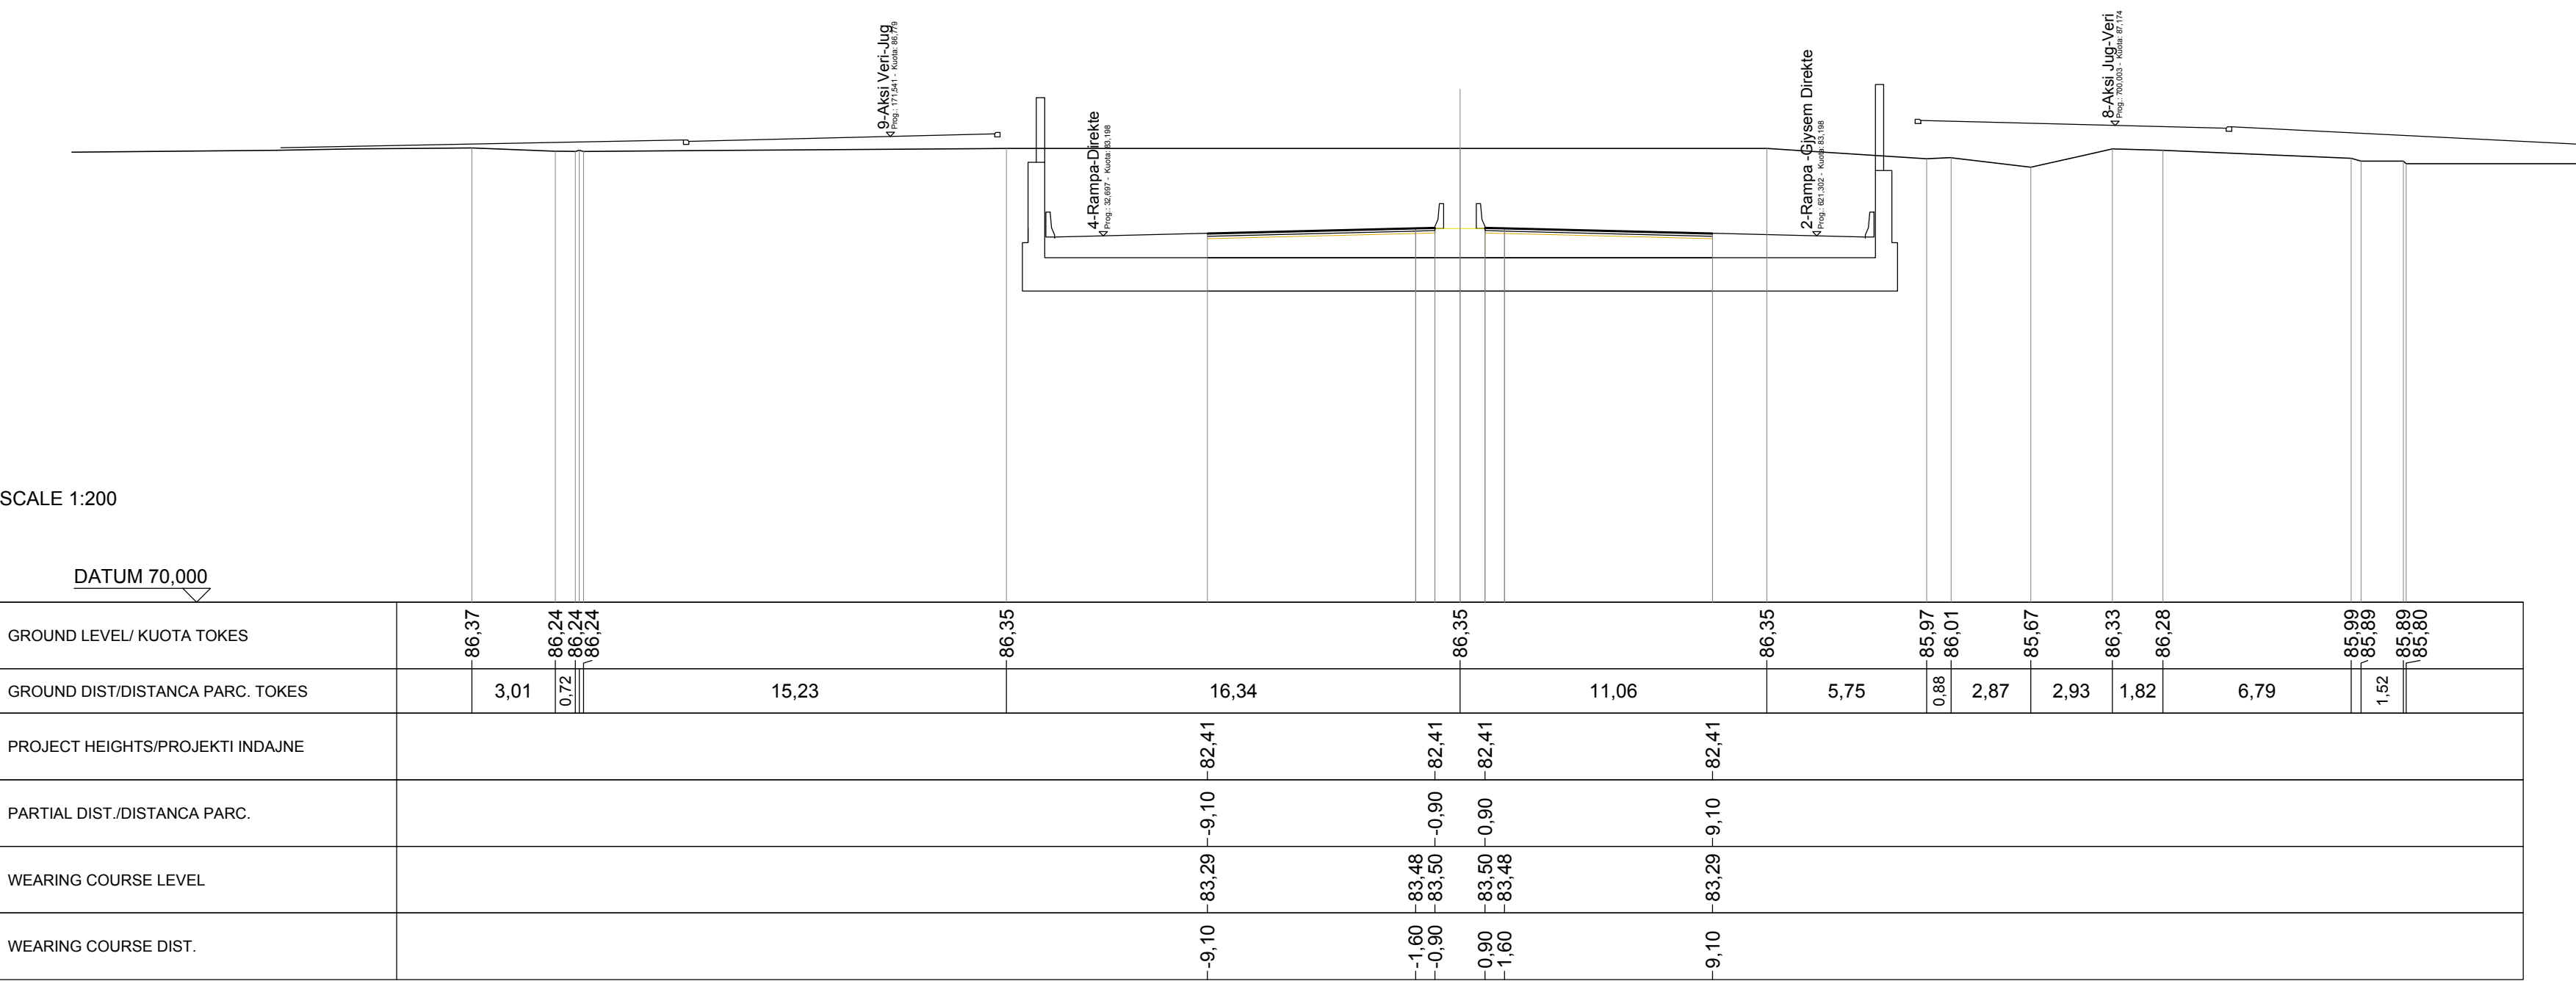


STRUKTURA
GERMM 79,481 m²

SECTION N: 29
PROPOSED HEIGHT: 83,979
CHAINAGE: 700.060
PREV. DISTANCE: 25,000
NEXT DISTANCE: 25,000

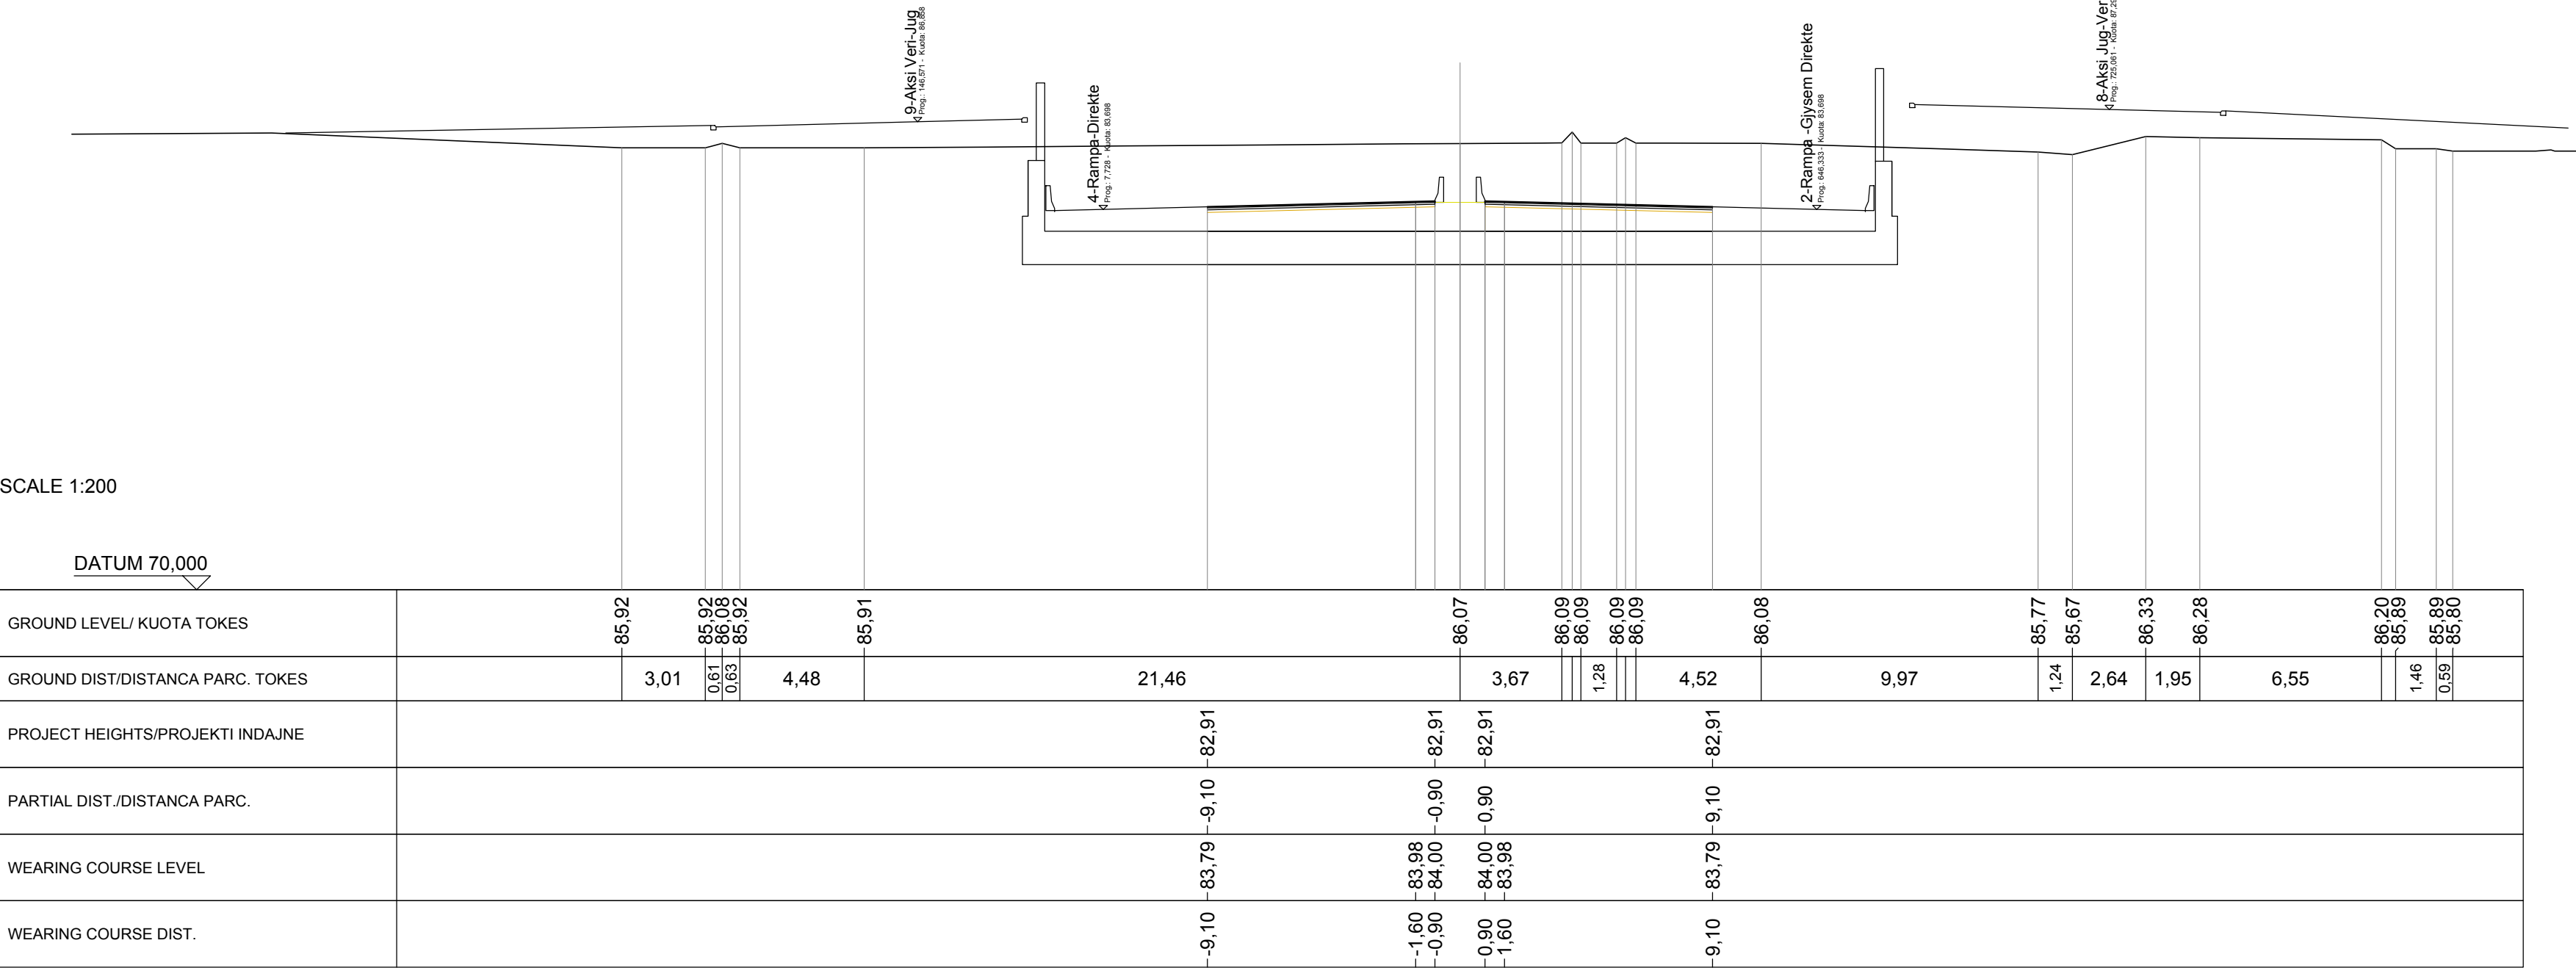

STRUKTURA
GERMM 165,299 m²

SECTION N: 30
PROPOSED HEIGHT: 84,479
CHAINAGE: 725.060
PREV. DISTANCE: 25,000
NEXT DISTANCE: 25,000

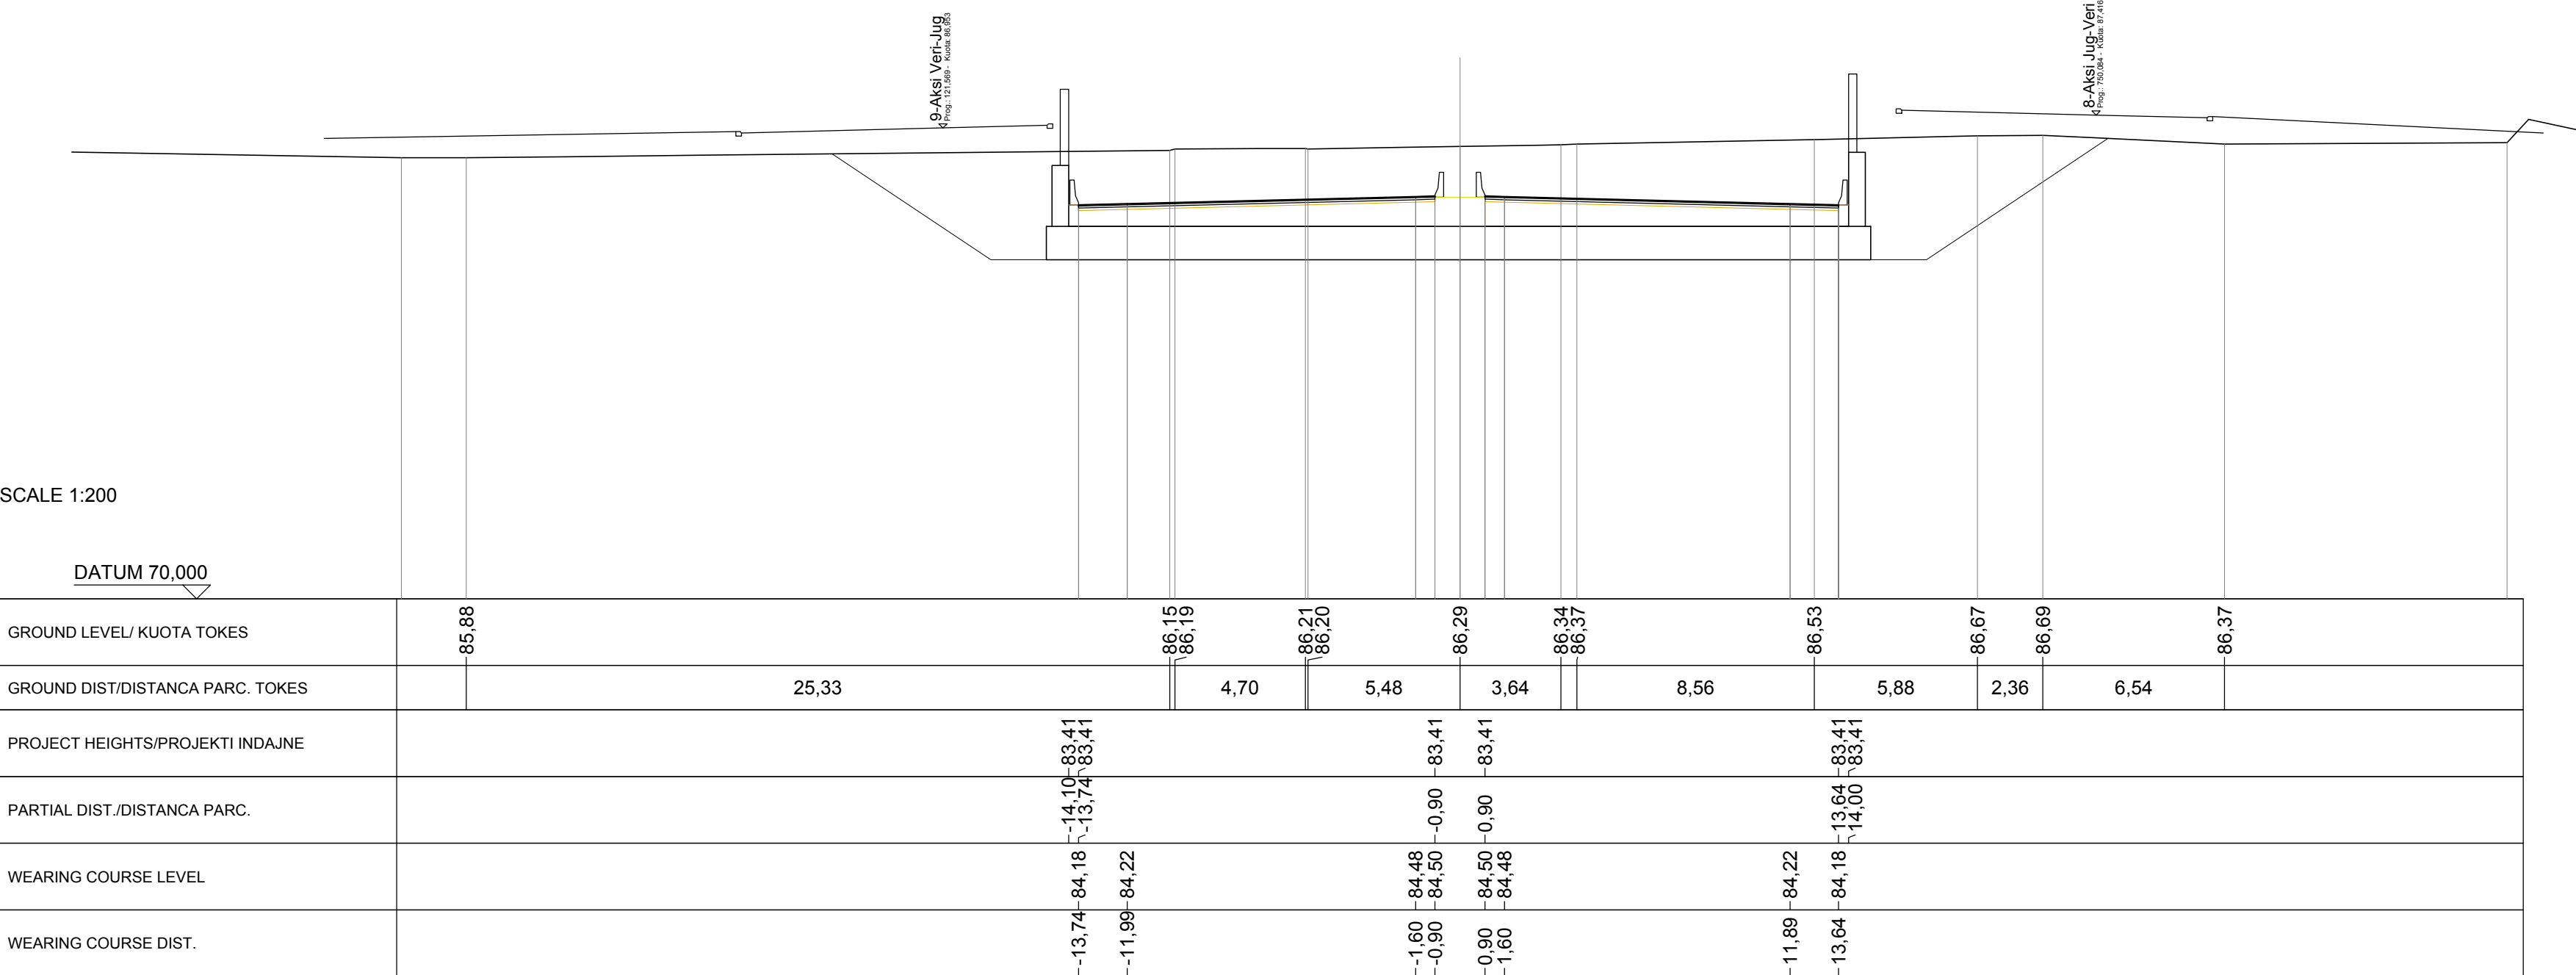

Rehabilitim I Segmentit Rrugor "Mbikalimi Pallati Me Shigjeta-Rrethrotullimi Shqiponja Lot1"

Objekti Projekt Zbatim


Emër - Mbiemër Profesioni Firma:

Dijon Baboci
Anisa Mance
Nevin Bitali
Frida Peshako
Elisa Kovaci
Klement Bilibili
Ferdinand Mino
Envisa Kozari
Enrend Babaloku
Erisa Dacimi
Emrira Suli
Falmir Hoxha
Islam Gjinali
Laride Barbo
Dikiana Gjini
Estela Themollari
Eli Velzi
Greta Dhaskali
Anisa Brashuli
Gentian Nechatali
Gent Agdli
Nikolin Ristia
Marcello Colasanti
Pino Kokalani
Isuf Kove
Opjon Leka
Emrjeta Guzi
Burhan Turkeshi

Dr. e Përgjithshme e Zhvillimit të Territorit
Dr. e Përgjithshme e Zhvillimit të Territorit
Dr. e Përgjithshme e Zhvillimit të Territorit
Arhitekt Nr. Lic.: A.1834
Arhitekt Nr. Lic.: A.1624
Arhitekt Nr. Lic.: A.0941/1
Arhitekte
Arhitekt
Arhitekt
Arhitekte
Inzhinier Ndërtimi/Strukturat
Inzhinier Elektroteknik
Inzhinier Ndërtimi / Civilë/Industriale-Ura
Inzhinier Ndërtimi / Transport
Inzhinier Ndërtimi
Inzhinier Agromjeditar/Teknologji Mjedis
Inzhinier Ndërtimi / Strukturat
Inzhinier Transport Nr. Lic.: T. 1055/1
Arhitekt Nr. Lic.: A.0040/3
Inzhinier Hidroteknik Nr. Lic.: K.2163/1
Inzhinier Ndërtimi Nr. Lic.: K.1990
Inzhinier Ndërtimi Nr. Lic.: K.0305/1
Inzhinier Elektri Nr. Lic.: E. 1247/1
Inzhinier Gjeolog Nr. Lic.: GJ.0018/3
Inzhinier Topograf Nr. Lic.: T. 1055/1
Inzhinier Rrugë- Ura Nr. Lic. K1873/4

R plan no. 28 Profiliat terthore Aks1 1 - Fleta 5/6

faza data: 2019 shkalla: 1:200 formati: A0

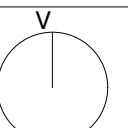

RELEV	40.625 m
STRUCTURA	
GERMIN	147.314 m

SECTION N.31
PROPOSED HEIGHT:84.079
CHAINAGE:750.000
PREV.DISTANCE:25.000
NEXT.DISTANCE:25.000

SCALE 1:200

DATUM 70.000	
GROUND LEVEL/ KUOTA TOKES	86.52
GROUND DIST/DISTANCA PARC. TOKES	6.87
PROJECT HEIGHTS/PROJEKTI INDJANE	
PARTIAL DIST./DISTANCA PARC.	
WEARING COURSE LEVEL	
WEARING COURSE DIST.	

SECTION N.32
PROPOSED HEIGHT:85.479
CHAINAGE:775.000
PREV.DISTANCE:20.000
NEXT.DISTANCE:25.000

SCALE 1:200

DATUM 70.000	
GROUND LEVEL/ KUOTA TOKES	86.98
GROUND DIST/DISTANCA PARC. TOKES	18.15
PROJECT HEIGHTS/PROJEKTI INDJANE	
PARTIAL DIST./DISTANCA PARC.	
WEARING COURSE LEVEL	
WEARING COURSE DIST.	

SECTION N.33
PROPOSED HEIGHT:85.979
CHAINAGE:800.000
PREV.DISTANCE:25.000
NEXT.DISTANCE:25.000

SCALE 1:200

DATUM 70.000	
GROUND LEVEL/ KUOTA TOKES	86.40
GROUND DIST/DISTANCA PARC. TOKES	19.06
PROJECT HEIGHTS/PROJEKTI INDJANE	
PARTIAL DIST./DISTANCA PARC.	
WEARING COURSE LEVEL	
WEARING COURSE DIST.	

SECTION N.34
PROPOSED HEIGHT:86.479
CHAINAGE:825.000
PREV.DISTANCE:21.525
NEXT.DISTANCE:21.525

SCALE 1:200

DATUM 75.000	
GROUND LEVEL/ KUOTA TOKES	87.31
GROUND DIST/DISTANCA PARC. TOKES	7.87
PROJECT HEIGHTS/PROJEKTI INDJANE	
PARTIAL DIST./DISTANCA PARC.	
WEARING COURSE LEVEL	
WEARING COURSE DIST.	

SECTION N.35
PROPOSED HEIGHT:86.910
CHAINAGE:846.585
PREV.DISTANCE:21.525

SCALE 1:200

DATUM 75.000	
GROUND LEVEL/ KUOTA TOKES	87.44
GROUND DIST/DISTANCA PARC. TOKES	17.78
PROJECT HEIGHTS/PROJEKTI INDJANE	
PARTIAL DIST./DISTANCA PARC.	
WEARING COURSE LEVEL	
WEARING COURSE DIST.	

Rehabilitim I Segmentit Rrugor "Mbikalimi Pallati Me Shigjeta-Rrethrotullimi Shqiponja Lot1"

Objekti Projekt Zbatim


Emër - Mbiemër Profesioni Firma:

Dijon Baboci
Anisa Mance
Nevin Blali
Frida Peshako
Elisa Kovaci
Klement Bilibili
Ferdinand Mino
Envisa Kozari
Enred Babaleku
Erisa Qazimi
Emrira Suli
Falmir Hoxha
Islam Gjinali
Laride Barbo
Dikiana Gjini
Estela Themollari
Etil Velzi
Greta Dhaskali
Anisa Brushlli
Gentian Nechvatari
Gent Agdoli
Nikolin Rallia
Marcello Colasanti
Pino Kokalani
Isuf Kove
Ojani Leka
Emirjeta Guzi
Burhan Turkeshi

Dr. e Përgjithshme e Zhvillimit të Territorit
Dr. e Përgjithshme e Zhvillimit të Territorit
Dr. e Përgjithshme e Zhvillimit të Territorit
Dr. e Përgjithshme e Zhvillimit të Territorit
Arhitekt Nr. Lic.: A.1834
Arhitekt Nr. Lic.: A.1624
Arhitekt Nr. Lic.: A.0941/1
Arhitekte
Arhitekt
Arhitekt
Arhitekte
Inzhinier Ndërtimi/Strukturat
Inzhinier Elektroteknik
Inzhinier Ndërtimi/Civile Industriale-Ura
Inzhinier Ndërtimi / Rrugë-Ura
Inzhinier Ndërtimi / Transport
Inzhinier Ndërtimi
Inzhinier Agromjeditë/Teknologji Mjeditë
Inzhinier Ndërtimi / Strukturat
Inzhinier Transport Nr. Lic.: T. 1035/1
Arhitekt Nr. Lic.: A.0040/3
Inzhinier Hidroteknik Nr. Lic.: K.2163/1
Inzhinier Ndërtimi Nr. Lic.: K.1900
Inzhinier Ndërtimi Nr. Lic.: K.0305/1
Inzhinier Elektro Nr. Lic.: E. 1247/1
Inzhinier Gjeolog Nr. Lic.: GJ.0018/3
Inzhinier Topograf Nr. Lic.: T. 1055/1
Inzhinier Rrugë- Ura Nr. Lic: K1873/4

R	plan no. 29	Profilat terthore AksI 1 - Fleta 6/6
---	----------------	--------------------------------------

faza PZ	data: 2019	shkalla: 1:200	formati: A0
------------	---------------	-------------------	----------------

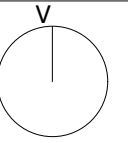



A diagram showing a circle with a vertical radius line extending from the center to the top edge, labeled with the letter 'v'.

RELIEVI	
MBUSHJE	35,965 m ²
STRUKTURA	
GERMM	79,004 m ²

SECTION N.7
PROPOSED HEIGHT: 80.747
CHAINAGE: 180.000
PREV. DISTANCE: 25.000
NEXT DISTANCE: 25.000

SCALE 1:200

DATUM 70.000									
GROUND LEVEL/ KUOTA TOKES	84.35	84.74	84.74	84.66	84.36	84.39			
GROUND DIST/DISTANCA PARC. TOKES		16.20	2.99	13.99	2.93				
PROJECT HEIGHTS/PROJEKTI INDIAJNE									
PARTIAL DIST./DISTANCA PARC.									
WEARING COURSE LEVEL									
WEARING COURSE DIST.									

RELIEVI	
MBUSHJE	98,560 m ²
STRUKTURA	
GERMM	180,427 m ²

SECTION N.10
PROPOSED HEIGHT: 76.975
CHAINAGE: 225.000
PREV. DISTANCE: 25.000
NEXT DISTANCE: 25.000

SCALE 1:200

DATUM 70.000									
GROUND LEVEL/ KUOTA TOKES	84.27	84.31	84.31	84.91	84.95	84.77	84.95	84.95	84.95
GROUND DIST/DISTANCA PARC. TOKES	2.49	16.27	2.21	3.63	3.56	10.93	3.03	8.49	8.49
PROJECT HEIGHTS/PROJEKTI INDIAJNE									
PARTIAL DIST./DISTANCA PARC.									
WEARING COURSE LEVEL									
WEARING COURSE DIST.									

RELIEVI	
MBUSHJE	48,420 m ²
STRUKTURA	
GERMM	194,285 m ²

SECTION N.8
PROPOSED HEIGHT: 79.490
CHAINAGE: 175.000
PREV. DISTANCE: 25.000
NEXT DISTANCE: 25.000

SCALE 1:200

DATUM 70.000									
GROUND LEVEL/ KUOTA TOKES	84.59	84.49	84.53	84.90	84.91	84.85	84.51	84.50	84.53
GROUND DIST/DISTANCA PARC. TOKES	4.56	11.43	2.58	13.81	2.97				
PROJECT HEIGHTS/PROJEKTI INDIAJNE									
PARTIAL DIST./DISTANCA PARC.									
WEARING COURSE LEVEL									
WEARING COURSE DIST.									

RELIEVI	
MBUSHJE	126,979 m ²
STRUKTURA	
GERMM	292,824 m ²

SECTION N.11
PROPOSED HEIGHT: 75.718
CHAINAGE: 250.000
PREV. DISTANCE: 25.000
NEXT DISTANCE: 25.000

SCALE 1:200

DATUM 65.000									
GROUND LEVEL/ KUOTA TOKES	84.87	84.89	85.08	84.83	84.83	84.84	84.82	84.50	
GROUND DIST/DISTANCA PARC. TOKES	3.15	6.94	8.72	4.44	3.87				
PROJECT HEIGHTS/PROJEKTI INDIAJNE									
PARTIAL DIST./DISTANCA PARC.									
WEARING COURSE LEVEL									
WEARING COURSE DIST.									

RELIEVI	
MBUSHJE	71,301 m ²
STRUKTURA	
GERMM	139,327 m ²

SECTION N.9
PROPOSED HEIGHT: 78.233
CHAINAGE: 200.000
PREV. DISTANCE: 25.000
NEXT DISTANCE: 25.000

SCALE 1:200

DATUM 70.000									
GROUND LEVEL/ KUOTA TOKES	85.08	85.10	84.95	84.89	84.81	84.80	84.70		
GROUND DIST/DISTANCA PARC. TOKES	1.24	6.26	10.61	3.07	4.84				
PROJECT HEIGHTS/PROJEKTI INDIAJNE									
PARTIAL DIST./DISTANCA PARC.									
WEARING COURSE LEVEL									
WEARING COURSE DIST.									

RELIEVI	
MBUSHJE	288,998 m ²
STRUKTURA	
GERMM	406,180 m ²

SECTION N.12
PROPOSED HEIGHT: 74.461
CHAINAGE: 275.000
PREV. DISTANCE: 25.000
NEXT DISTANCE: 25.000

SCALE 1:200

DATUM 65.000									
GROUND LEVEL/ KUOTA TOKES	84.98	84.84	84.99	85.09	85.07	84.91	84.92	84.86	84.85
GROUND DIST/DISTANCA PARC. TOKES	4.84	0.88	6.27	2.20	12.96	2.05	2.89	0.88	0.88
PROJECT HEIGHTS/PROJEKTI INDIAJNE									
PARTIAL DIST./DISTANCA PARC.									
WEARING COURSE LEVEL									
WEARING COURSE DIST.									


Rehabilitim I Segmentit Rugor "Mbikalimi Pallati Me Shigjeta-Rrethrotullimi Shqiponja Lot1"

Objekti Projekt Zbatim

Emër - Mbiemër	Profesioni	Firma:
Dijon Baboci	Dr. e Përgjithshme e Zhvillimit të Territorit	
Anisa Mance	Dr. e Përgjithshme e Zhvillimit të Territorit	
Nevin Bitali	Dr. e Përgjithshme e Zhvillimit të Territorit	
Frida Peshako	Dr. e Përgjithshme e Zhvillimit të Territorit	
Eliot Kovaci	Arhitekt Nr. Lic.: A.1834	
Kleant Bëcilii	Arhitekt Nr. Lic.: A.1624	
Ferdinand Mino	Arhitekt Nr. Lic.: A.0941/1	
Envisa Kozari	Arhitekte	
Enrend Babaleku	Arhitekt	
Erisa Qazimi	Arhitekt	
Emrira Suli	Arhitekte	
Fatmir Hoxha	Inzhinier Ndërtimi/Strukturat	
Islam Gjinali	Inzhinier Elektroteknik	
Lavdie Barbo	Inzhinier Ndërtimi/Civile/Industriale-Ura	
Dikiana Gjini	Inzhinier Ndërtimi / Pruga-Ura	
Estela Themellari	Inzhinier Ndërtimi / Transport	
Erti Velzi	Inzhinier Ndërtimi	
Greta Dhaskali	Inzhinier Agromjeturi/Teknologji Mjedis	
Anisa Brashulli	Inzhinier Ndërtimi / Strukturat	
Gentian Nechvatari	Inzhinier Transport Nr. Lic.: T. 1035/1	
Gent Agolli	Arhitekt Nr. Lic.: A.0040/3	
Nikolin Rialia	Inzhinier Hidroeknik Nr. Lic.: K.2163/1	
Marcello Colasanti	Inzhinier Ndërtimi Nr. Lic.: K.1990	
Pino Kokalani	Inzhinier Ndërtimi Nr. Lic.: K.0205/1	
Isuf Kove	Inzhinier Elektri Nr. Lic.: E. 1247/1	
Gjon Leka	Inzhinier Gjeolog Nr. Lic.: GJ.0018/3	
Elmijeta Guzi	Inzhinier Topograf Nr. Lic.: T. 1055/1	
Burhan Turkeshi	Inzhinier Rrugë- Ura Nr. Lic: K1873/4	


R	plan no. 31	Profilat terthore Aksii 2 - Fleta 2/5	
---	----------------	---------------------------------------	--

faza PZ	data: 2019	shkalla: 1:200	formati: A0
------------	---------------	-------------------	----------------

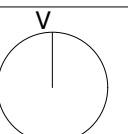

RELIEVI	
MBRUSHE	384.274 m ²
STRUKTURA	
GERMM	494.553 m ²

SECTION N:13
PROPOSED HEIGHT:73.384
CHAINAGE:300.000
PREV.DISTANCE:25.000
NEXT.DISTANCE:25.000

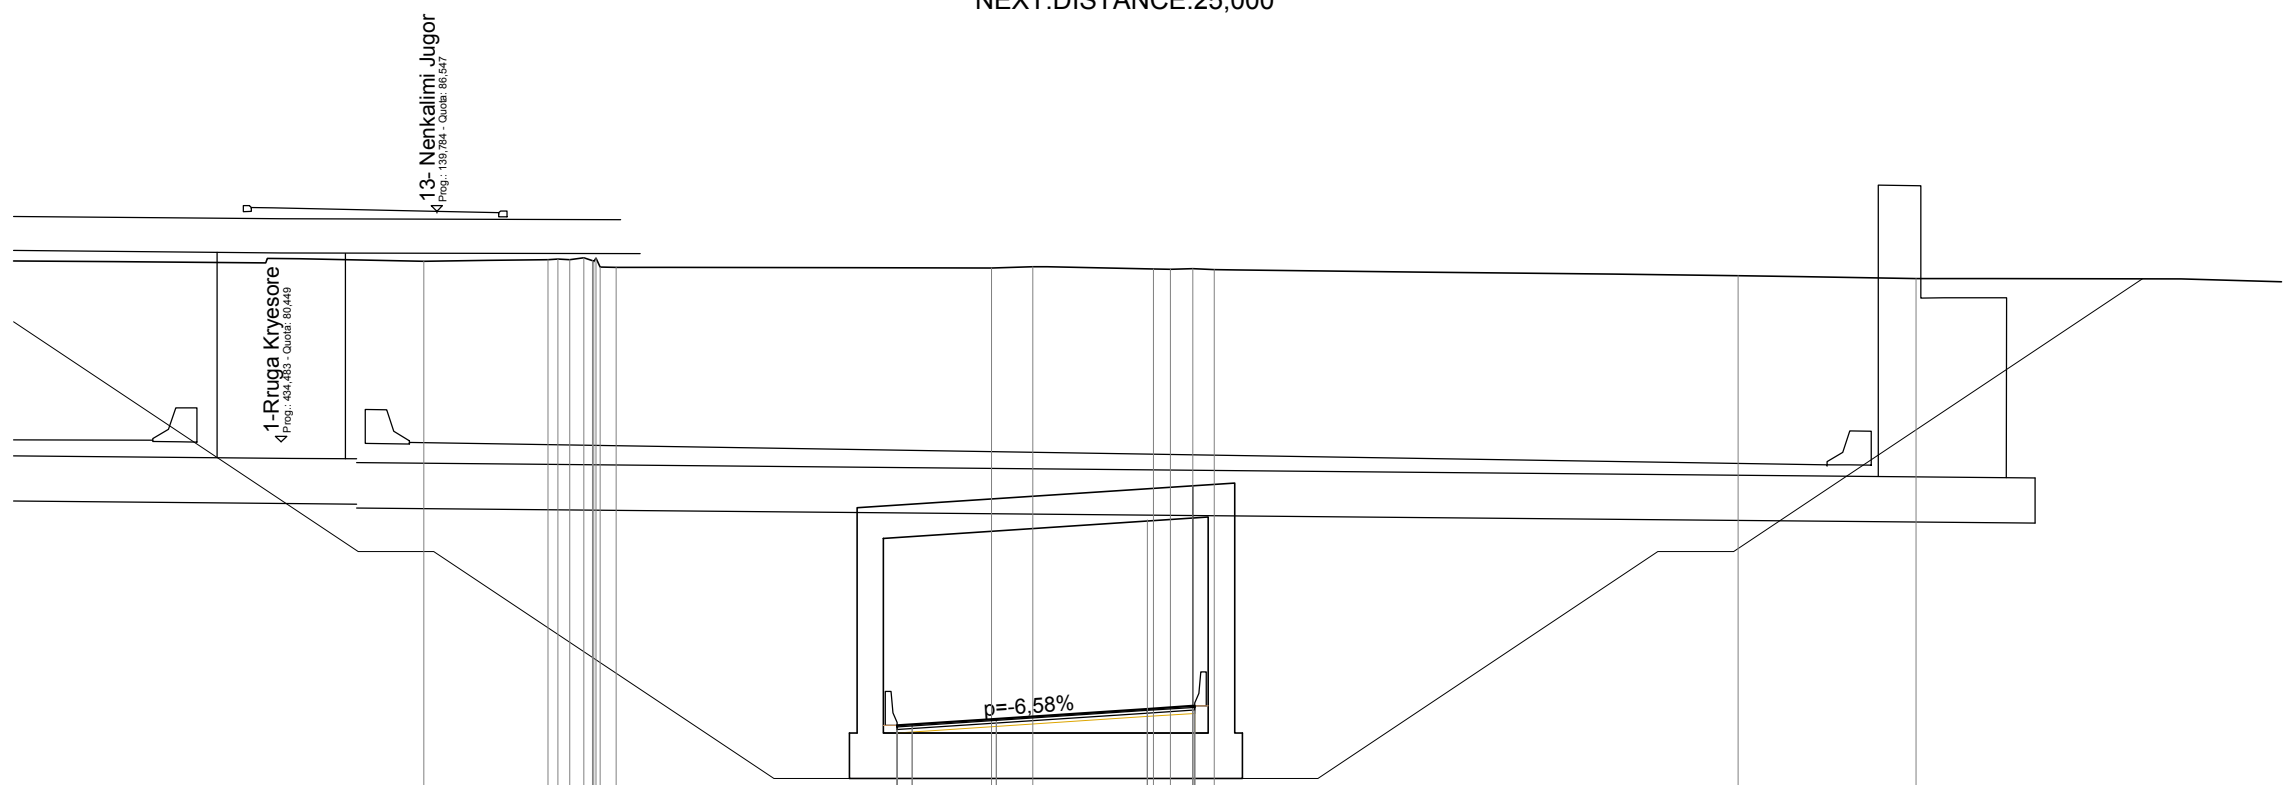


SCALE 1:200

DATUM 65.000									
GROUND LEVEL/KUOTA TOKES		85.23	85.27	85.28	85.07	85.05	85.09	85.02	84.85
GROUND DIST/DISTANCA PARC. TOKES		3.28			9.93	1.00	3.03	13.86	4.70
PROJECT HEIGHTS/PROJEKTI INDIAJNE									
PARTIAL DIST./DISTANCA PARC.									
WEARING COURSE LEVEL									
WEARING COURSE DIST.									

RELIEVI	
MBRUSHE	327.250 m ²
STRUKTURA	
GERMM	461.153 m ²

SECTION N:16
PROPOSED HEIGHT:74.232
CHAINAGE:375.000
PREV.DISTANCE:25.000
NEXT.DISTANCE:25.000

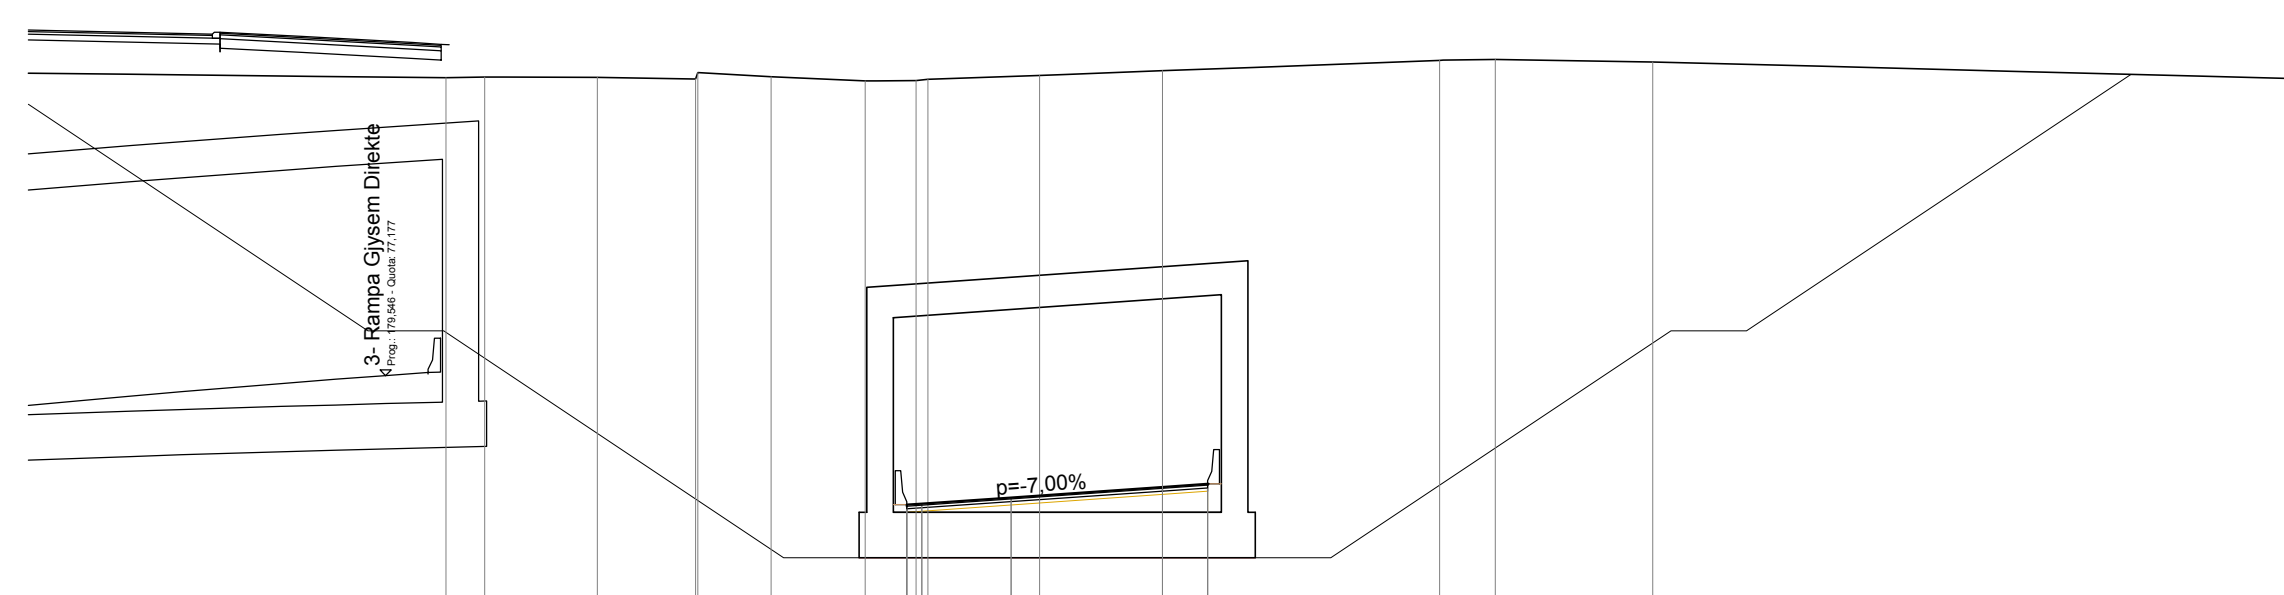


SCALE 1:200

DATUM 65.000									
GROUND LEVEL/KUOTA TOKES		85.06	85.08	85.06	85.02	85.19	85.08	84.97	85.11
GROUND DIST/DISTANCA PARC. TOKES		1.02	2.97	2.60	1.94	2.49	1.35	2.96	3.24
PROJECT HEIGHTS/PROJEKTI INDIAJNE									
PARTIAL DIST./DISTANCA PARC.									
WEARING COURSE LEVEL									
WEARING COURSE DIST.									

RELIEVI	
MBRUSHE	370.469 m ²
STRUKTURA	
GERMM	514.373 m ²

SECTION N:14
PROPOSED HEIGHT:72.974
CHAINAGE:325.000
PREV.DISTANCE:25.000
NEXT.DISTANCE:25.000

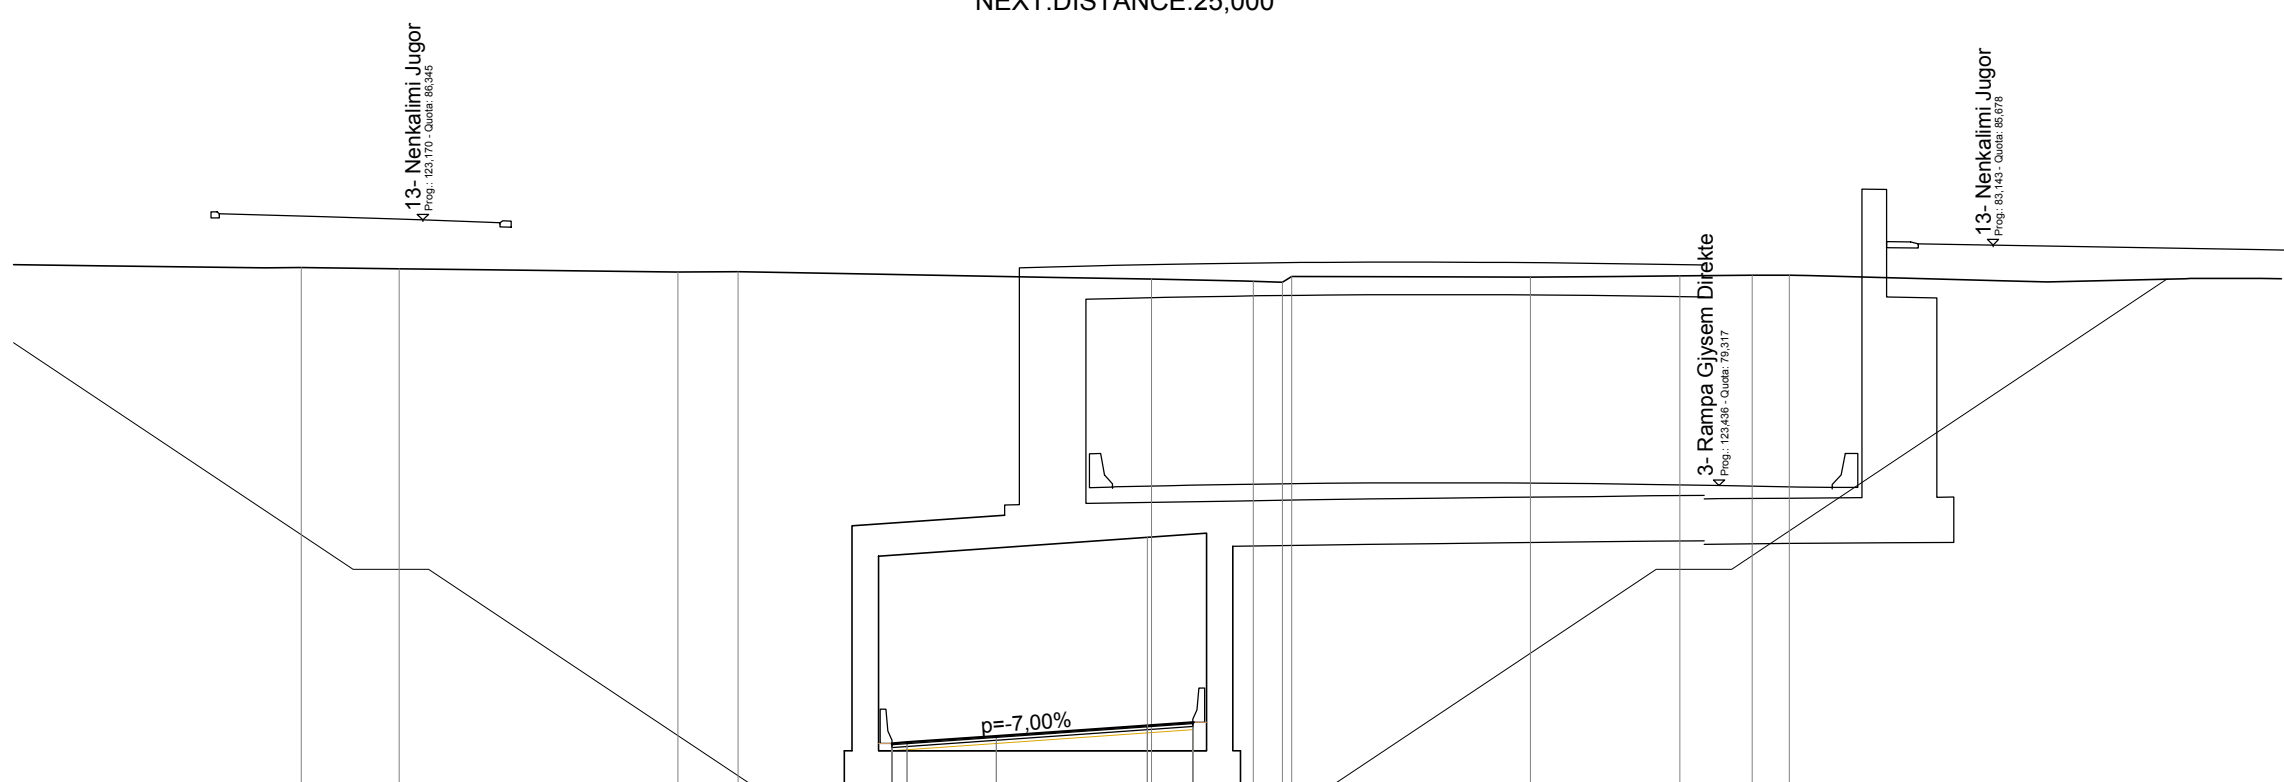


SCALE 1:200

DATUM 65.000									
GROUND LEVEL/KUOTA TOKES		85.05	84.97	84.98		84.78	84.76	84.83	84.87
GROUND DIST/DISTANCA PARC. TOKES		7.37	1.59		10.83	2.70	0.77	6.32	3.95
PROJECT HEIGHTS/PROJEKTI INDIAJNE									
PARTIAL DIST./DISTANCA PARC.									
WEARING COURSE LEVEL									
WEARING COURSE DIST.									

RELIEVI	
MBRUSHE	281.380 m ²
STRUKTURA	
GERMM	404.497 m ²

SECTION N:17
PROPOSED HEIGHT:75.482
CHAINAGE:400.000
PREV.DISTANCE:25.000
NEXT.DISTANCE:25.000

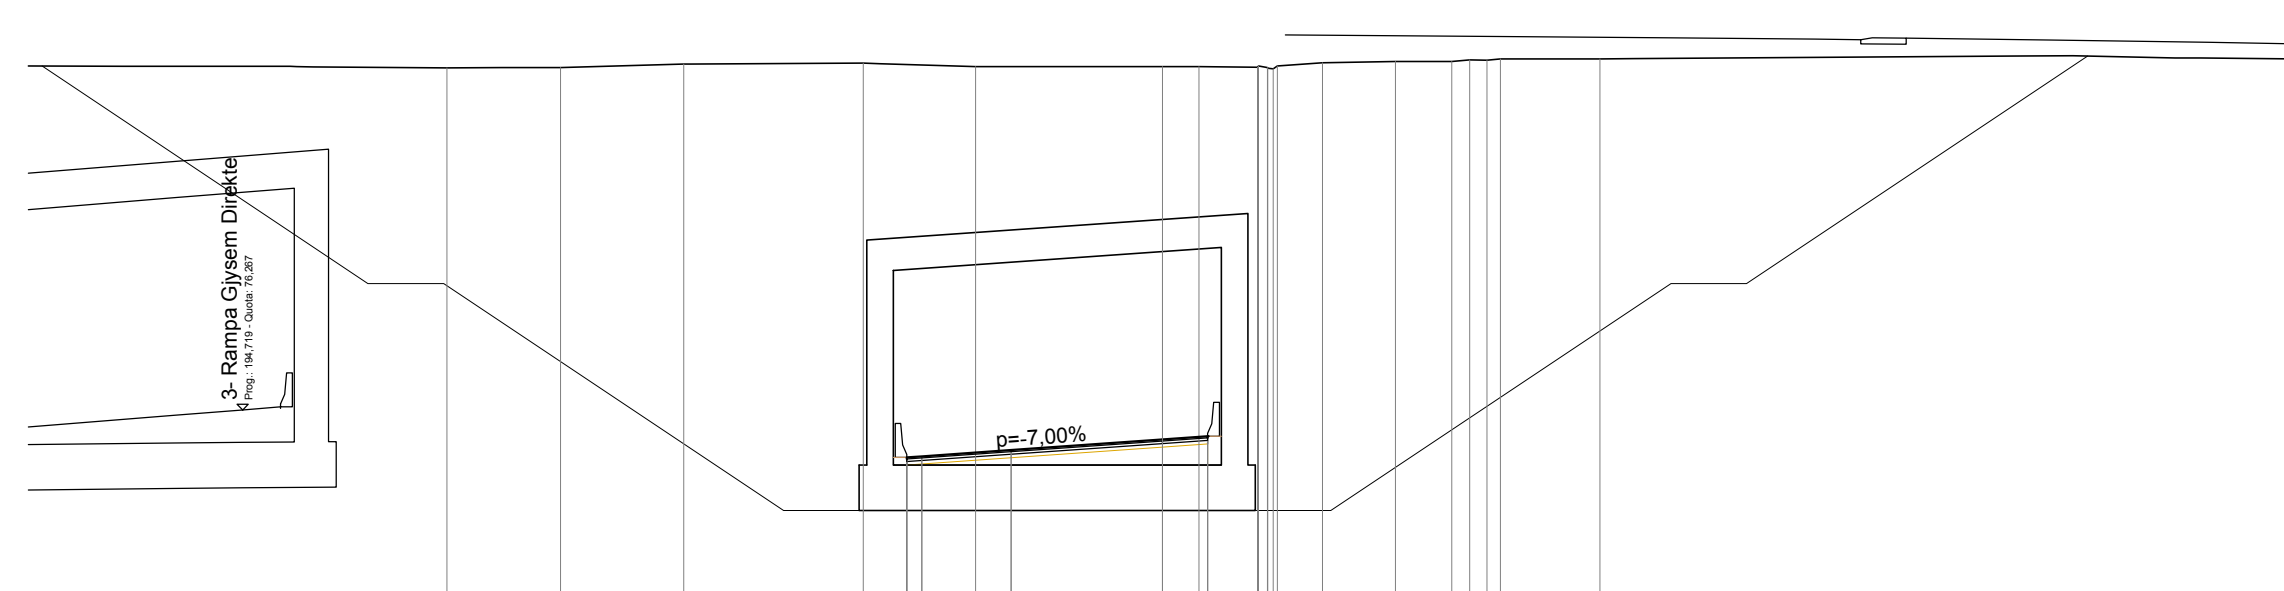


SCALE 1:200

DATUM 65.000									
GROUND LEVEL/KUOTA TOKES		85.32	85.33	85.41	85.44	85.35	85.35	85.35	85.35
GROUND DIST/DISTANCA PARC. TOKES		3.01	3.26	4.75	2.98	4.94	1.08	85.25	85.25
PROJECT HEIGHTS/PROJEKTI INDIAJNE									
PARTIAL DIST./DISTANCA PARC.									
WEARING COURSE LEVEL									
WEARING COURSE DIST.									

RELIEVI	
MBRUSHE	380.781 m ²
STRUKTURA	
GERMM	504.468 m ²

SECTION N:15
PROPOSED HEIGHT:73.258
CHAINAGE:350.000
PREV.DISTANCE:25.000
NEXT.DISTANCE:25.000

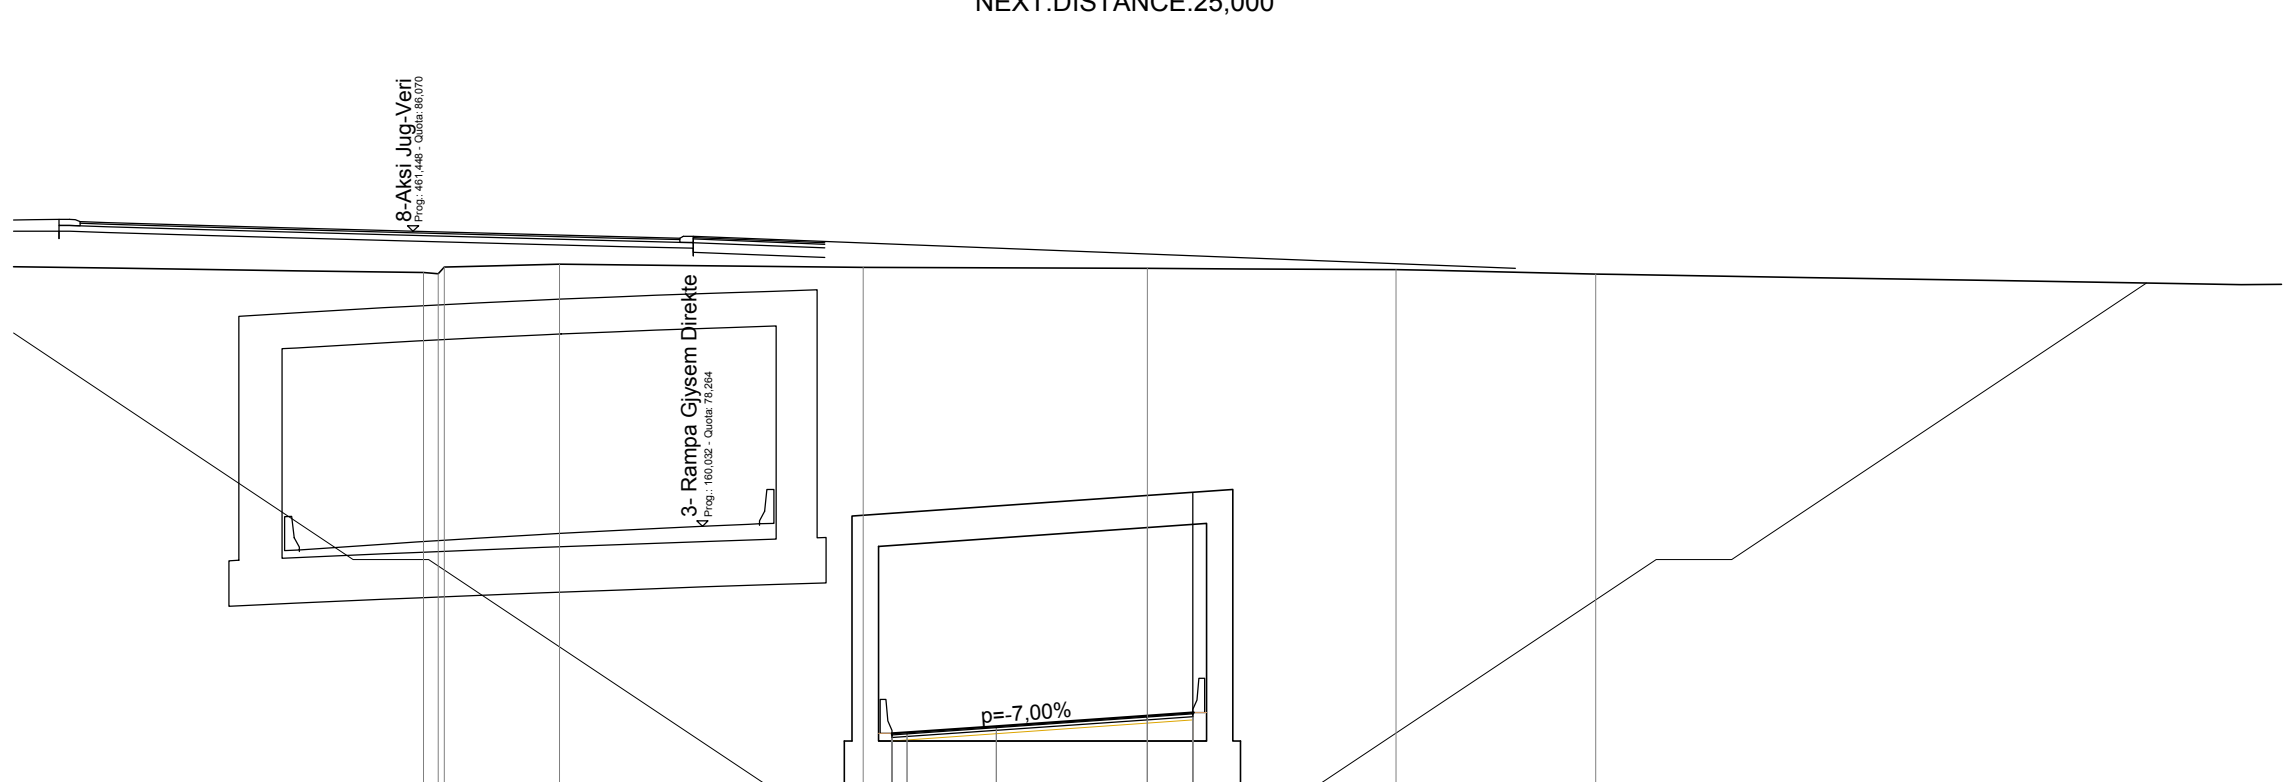


SCALE 1:200

DATUM 65.000									
GROUND LEVEL/KUOTA TOKES		84.98	85.12	85.20		85.11	85.09	85.06	84.94
GROUND DIST/DISTANCA PARC. TOKES		3.04	6.03		7.52	6.57		5.29	
PROJECT HEIGHTS/PROJEKTI INDIAJNE									
PARTIAL DIST./DISTANCA PARC.									
WEARING COURSE LEVEL									
WEARING COURSE DIST.									

RELIEVI	
MBRUSHE	226.594 m ²
STRUKTURA	
GERMM	334.388 m ²

SECTION N:18
PROPOSED HEIGHT:76.732
CHAINAGE:425.000
PREV.DISTANCE:25.000
NEXT.DISTANCE:25.000

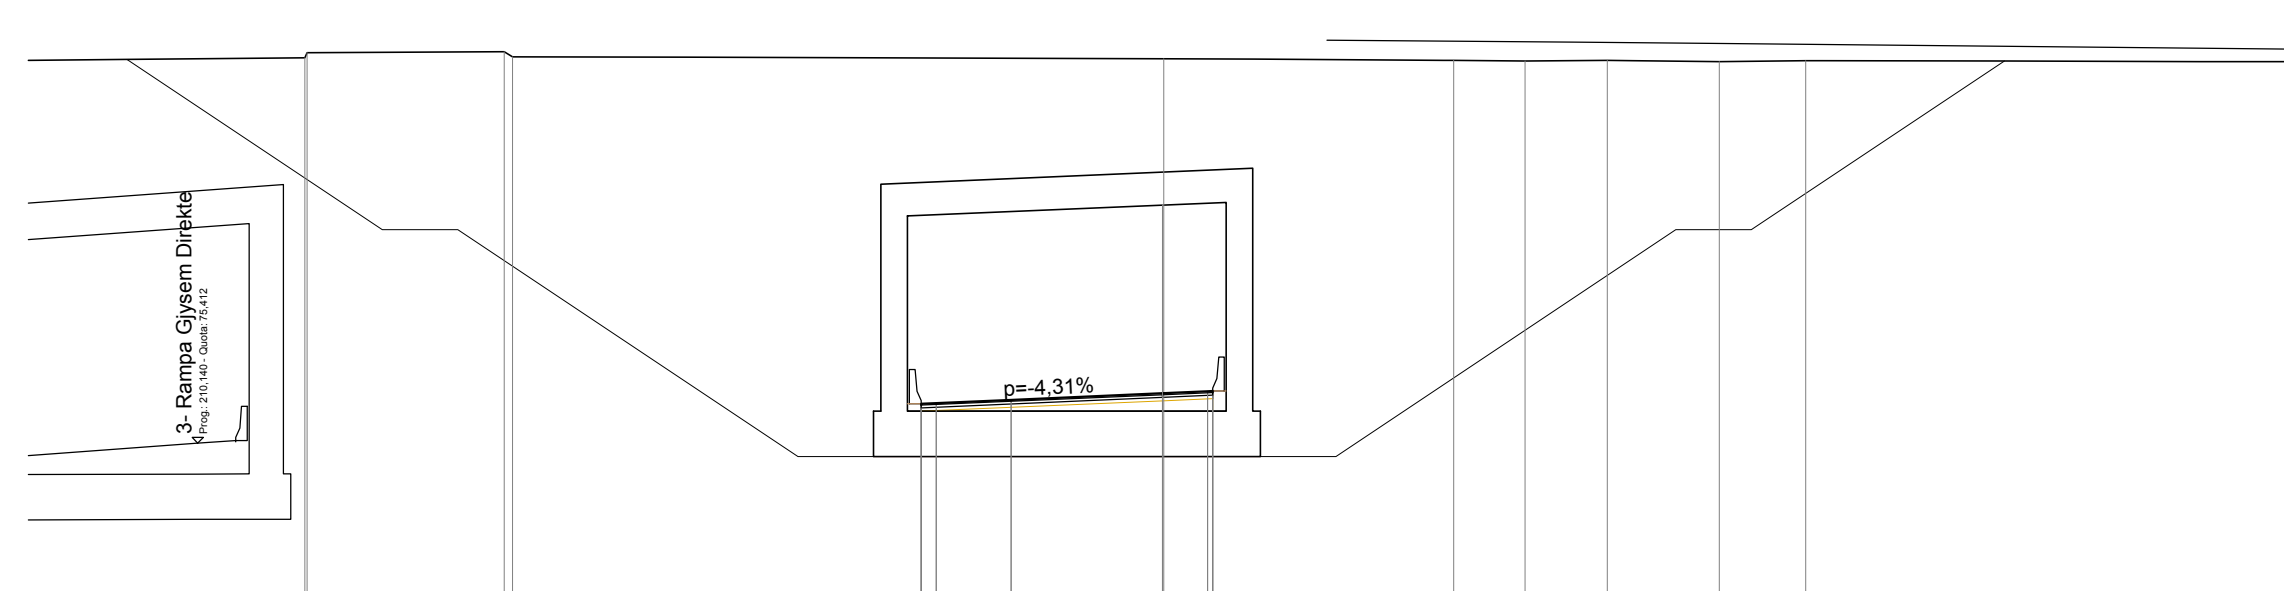

SCALE 1:200

DATUM 65.000									
GROUND LEVEL/KUOTA TOKES		85.72	85.73			85.88	85.88	85.54	85.54
GROUND DIST/DISTANCA PARC. TOKES				17.19			7.67	1.89	2.18
PROJECT HEIGHTS/PROJEKTI INDIAJNE									
PARTIAL DIST./DISTANCA PARC.									
WEARING COURSE LEVEL									
WEARING COURSE DIST.									


Rehabilitim I Segmentit Rugor "Mbikalimi Pallati Me Shigjeta-Rrethrotullimi Shqiponja Lot1"

Objekti Projekt Zbatim

Emër - Mbiemër	Profesioni	Firma:
Dijon Baboci	Dr. e Përgjithshme e Zhvillimit të Territorit	Dr. e Përgjithshme e Zhvillimit të Territorit
Anisa Mance	Dr. e Përgjithshme e Zhvillimit të Territorit	Dr. e Përgjithshme e Zhvillimit të Territorit
Nevin Bllali	Dr. e Përgjithshme e Zhvillimit të Territorit	Dr. e Përgjithshme e Zhvillimit të Territorit
Frida Peshako	Dr. e Përgjithshme e Zhvillimit të Territorit	Dr. e Përgjithshme e Zhvillimit të Territorit
Eliot Kovaci	Arhitekt Nr. Lic.: A.1854	Arhitekt Nr. Lic.: A.1854
Kleant Blloli	Arhitekt Nr. Lic.: A.1624	Arhitekt Nr. Lic.: A.1624
Ferdinand Mino	Arhitekt Nr. Lic.: A.0941/1	Arhitekt Nr. Lic.: A.0941/1
Envisa Kozari	Arhitekt	Arhitekt
Enrend Babaleku	Arhitekt	Arhitekt
Erisa Qazimi	Arhitekt	Arhitekt
Emrira Suli	Inzhinier Ndërtimi/Strukturat	Inzhinier Ndërtimi/Strukturat
Fatmir Hoxha	Inzhinier Elektroteknik	Inzhinier Elektroteknik
Islam Gjinali	Inzhinier Ndërtimi/Strukturat	Inzhinier Ndërtimi/Strukturat
Lavdie Barbo	Inzhinier Ndërtimi/Strukturat	Inzhinier Ndërtimi/Strukturat
Dikiana Gjini	Inzhinier Ndërtimi/Strukturat	Inzhinier Ndërtimi/Strukturat
Estela Themellari	Inzhinier Ndërtimi/Strukturat	Inzhinier Ndërtimi/Strukturat
Erti Velzi	Inzhinier Ndërtimi/Strukturat	Inzhinier Ndërtimi/Strukturat
Greta Dhaskali	Inzhinier Agromjetim/Teknologji Mjetim	Inzhinier Agromjetim/Teknologji Mjetim
Anisa Brashulli	Inzhinier Ndërtimi/Strukturat	Inzhinier Ndërtimi/Strukturat
Gentian Nechvatari	Inzhinier Transport Nr. Lic.: T. 1055/1	Inzhinier Transport Nr. Lic.: T. 1055/1
Gent Agalli	Arhitekt Nr. Lic.: A.0040/3	Arhitekt Nr. Lic.: A.0040/3
Nikolin Ristia	Inzhinier Hidroeknik Nr. Lic.: K.2163/1	Inzhinier Hidroeknik Nr. Lic.: K.2163/1
Marcello Colasanti	Inzhinier Ndërtimi Nr. Lic.: K.1990	Inzhinier Ndërtimi Nr. Lic.: K.1990
Pino Kokalari	Inzhinier Ndërtimi Nr. Lic.: K.0205/1	Inzhinier Ndërtimi Nr. Lic.: K.0205/1
Isuf Kove	Inzhinier Elektri Nr. Lic.: E. 1247/1	Inzhinier Elektri Nr. Lic.: E. 1247/1
Opjon Leka	Inzhinier Gjeolog Nr. Lic.: GJ.0018/3	Inzhinier Gjeolog Nr. Lic.: GJ.0018/3
Emrjeta Guzi	Inzhinier Topograf Nr. Lic.: T. 1055/1	Inzhinier Topograf Nr. Lic.: T. 1055/1
Burhan Turkeshi	Inzhinier Rugje- Ura Nr. Lic: K1873/4	Inzhinier Rugje- Ura Nr. Lic: K1873/4


R	plan no. 32	Profilat terthore Aksii 2 - Fleta 3/5	
---	----------------	---------------------------------------	--

faza PZ	data: 2019	shkalla: 1:200	formati: A0
------------	---------------	-------------------	----------------

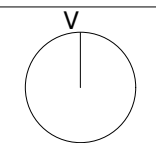

RELIEVI	
MIRSHJE	169.668 m ²
STRUKTURA	
GERMM	268.266 m ²

SECTION N.19
PROPOSED HEIGHT:77.962
CHAINAGE:450.000
PREV.DISTANCE:25.000
NEXT.DISTANCE:25.000

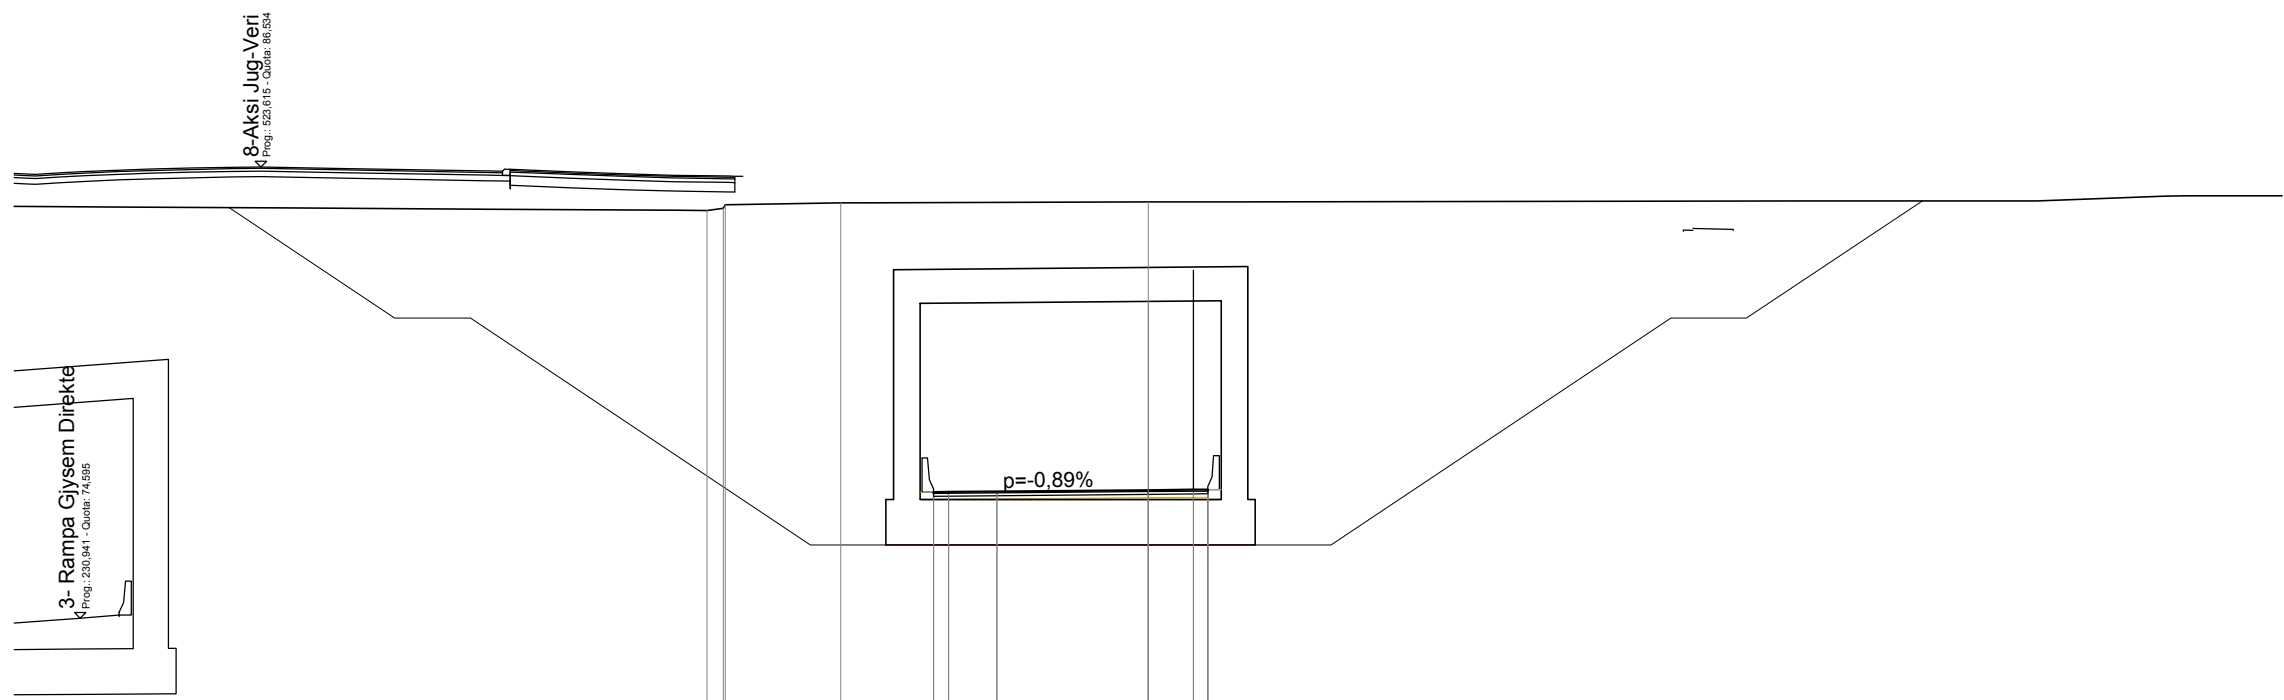


SCALE 1:200

DATUM 65.000	
GROUND LEVEL/ KUOTA TOKES	85.38 85.53 85.58
GROUND DIST/DISTANCA PARC. TOKES	3.05 8.13
PROJECT HEIGHTS/PROJEKTI INDIAJNE	77.962 77.73 77.73
PARTIAL DIST./DISTANCA PARC.	-5.68 -5.68 -5.68
WEARING COURSE LEVEL	-4.00 -4.00 -4.00
WEARING COURSE DIST.	-4.00 -4.00 -4.00

RELIEVI	
MIRSHJE	132.001 m ²
STRUKTURA	
GERMM	269.879 m ²

SECTION N.20
PROPOSED HEIGHT:79.232
CHAINAGE:475.000
PREV.DISTANCE:25.000
NEXT.DISTANCE:25.000

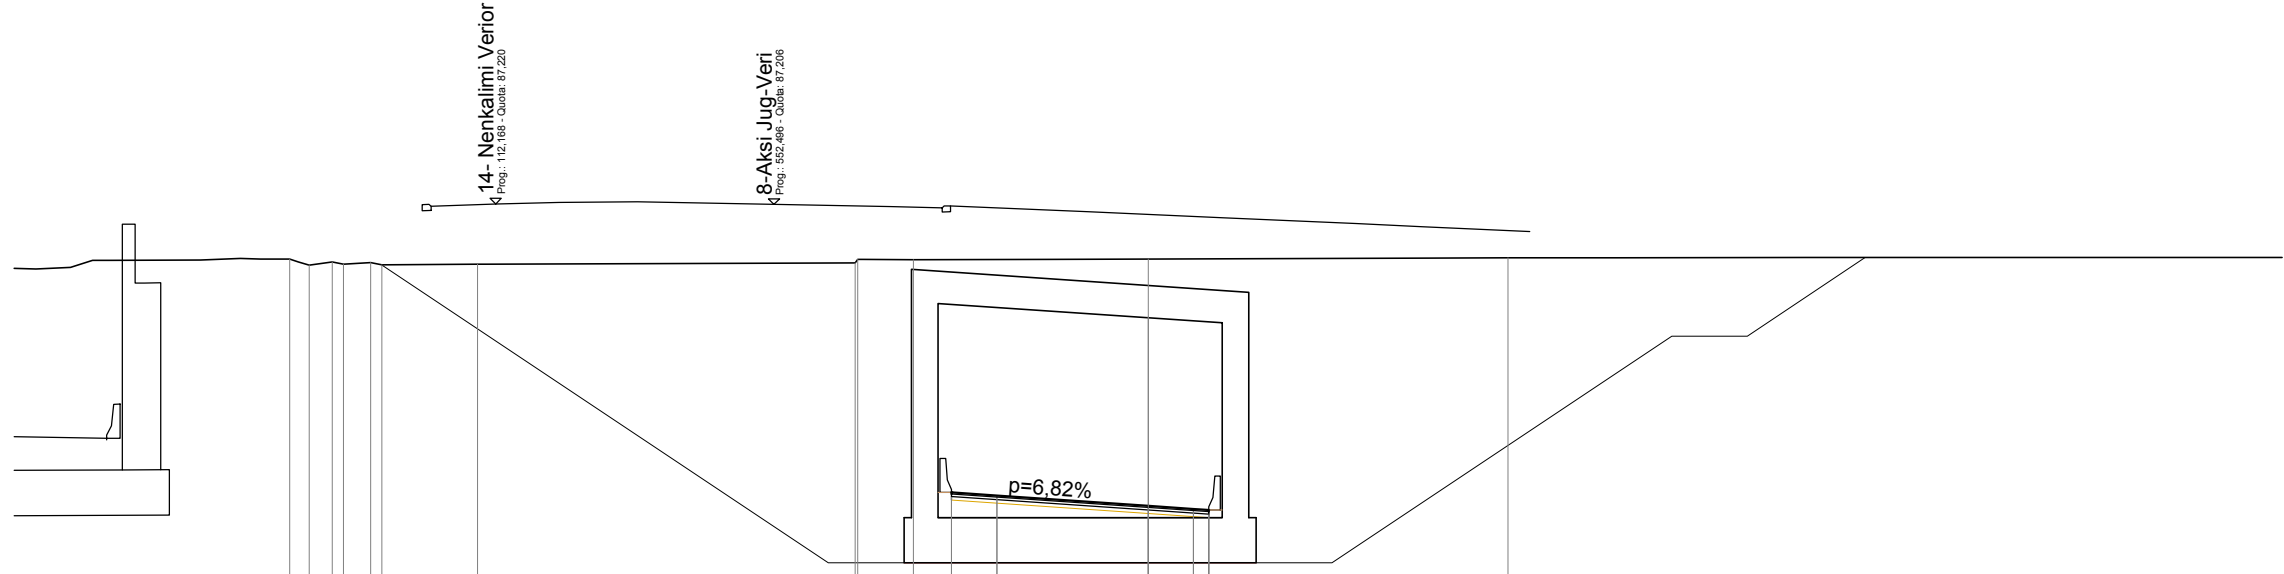


SCALE 1:200

DATUM 70.000	
GROUND LEVEL/ KUOTA TOKES	85.68 85.67 85.63 85.75 85.74
GROUND DIST/DISTANCA PARC. TOKES	0.72 2.53 9.99 1.47 6.21
PROJECT HEIGHTS/PROJEKTI INDIAJNE	79.52 79.52 79.52 79.52 79.52
PARTIAL DIST./DISTANCA PARC.	-5.20 -5.20 -5.20 -5.20 -5.20
WEARING COURSE LEVEL	-4.00 -4.00 -4.00 -4.00 -4.00
WEARING COURSE DIST.	-4.00 -4.00 -4.00 -4.00 -4.00

RELIEVI	
MIRSHJE	97.888 m ²
STRUKTURA	
GERMM	180.580 m ²

SECTION N.21
PROPOSED HEIGHT:80.424
CHAINAGE:500.000
PREV.DISTANCE:25.000
NEXT.DISTANCE:25.000

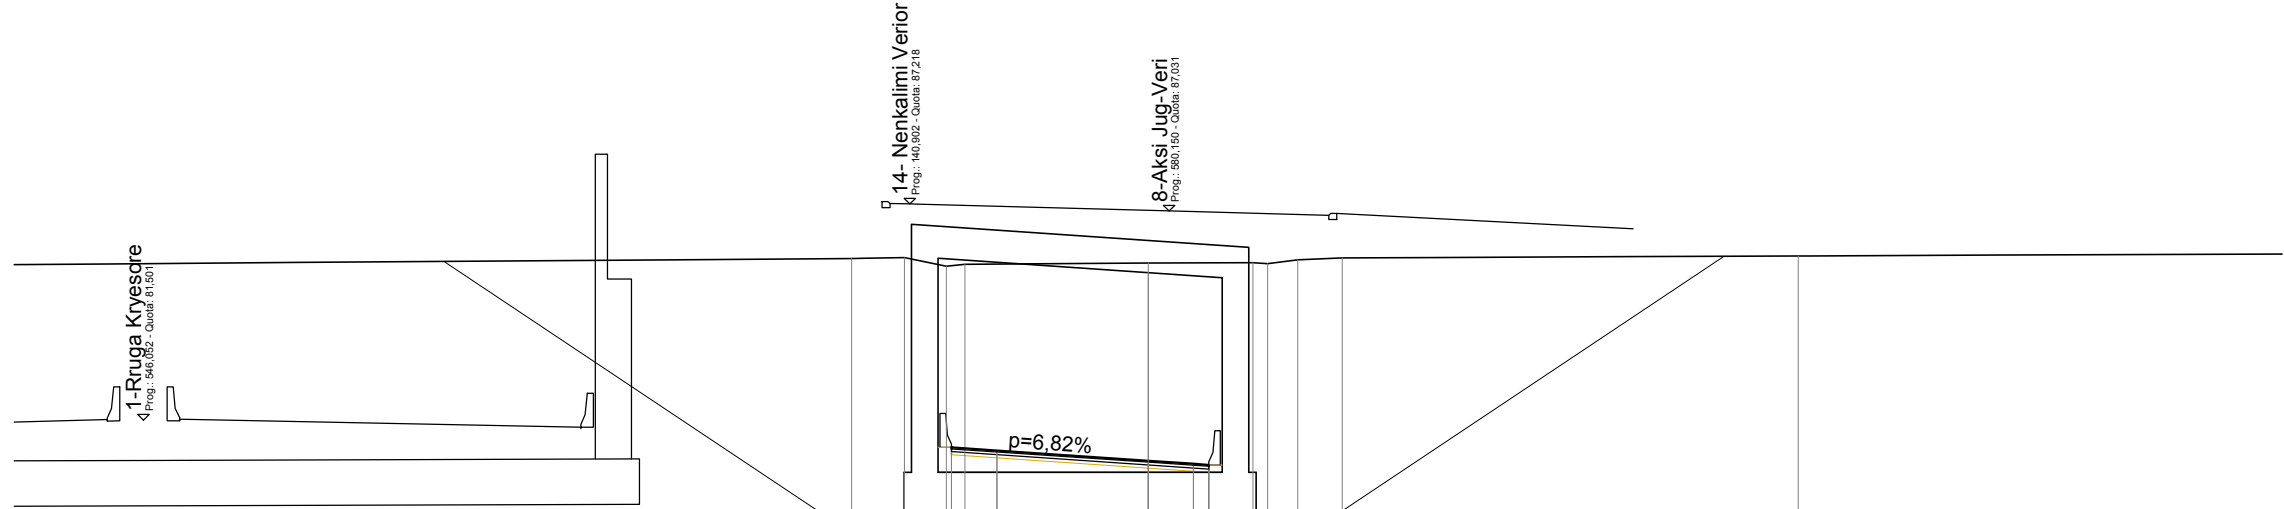


SCALE 1:200

DATUM 70.000	
GROUND LEVEL/ KUOTA TOKES	85.77 85.80 85.80 85.82 85.85
GROUND DIST/DISTANCA PARC. TOKES	1.40 1.11 4.85 1.11 12.06
PROJECT HEIGHTS/PROJEKTI INDIAJNE	80.11 80.11 80.11 80.11 80.11
PARTIAL DIST./DISTANCA PARC.	-5.56 -5.56 -5.56 -5.56 -5.56
WEARING COURSE LEVEL	-4.00 -4.00 -4.00 -4.00 -4.00
WEARING COURSE DIST.	-4.00 -4.00 -4.00 -4.00 -4.00

RELIEVI	
MIRSHJE	82.720 m ²
STRUKTURA	
GERMM	82.720 m ²

SECTION N.22
PROPOSED HEIGHT:81.172
CHAINAGE:525.000
PREV.DISTANCE:25.000
NEXT.DISTANCE:25.000

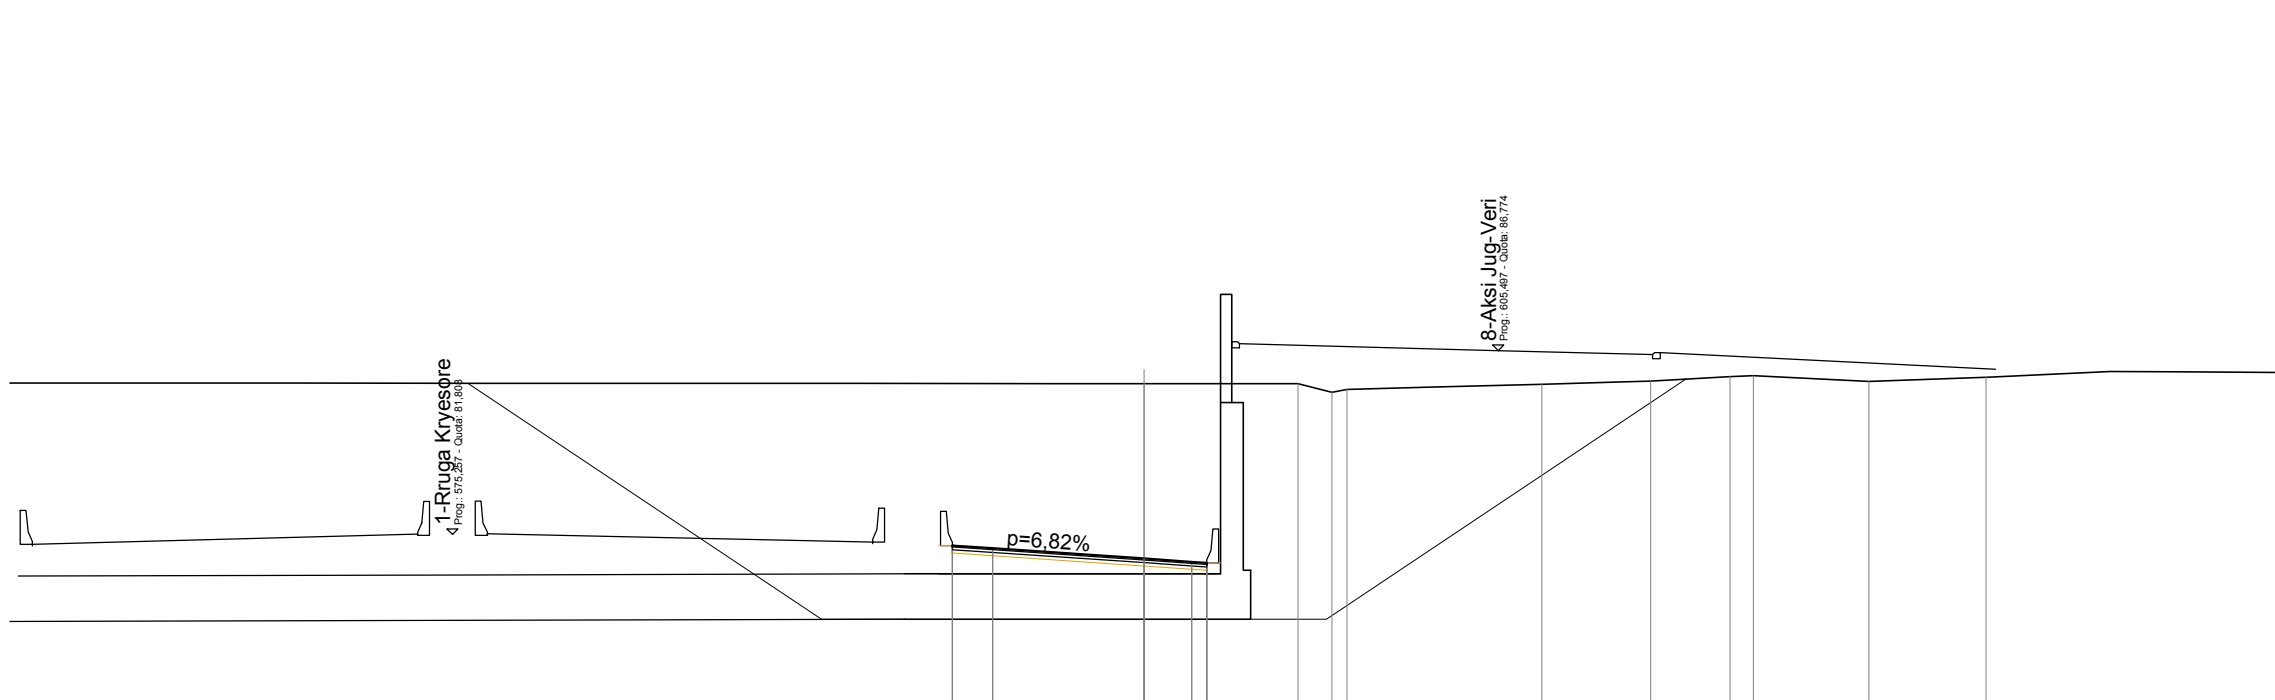


SCALE 1:200

DATUM 70.000	
GROUND LEVEL/ KUOTA TOKES	85.80 85.80 85.80 85.80 85.80
GROUND DIST/DISTANCA PARC. TOKES	4.07 5.15 2.88 2.10 3.06
PROJECT HEIGHTS/PROJEKTI INDIAJNE	81.172 81.172 81.172 81.172 81.172
PARTIAL DIST./DISTANCA PARC.	-5.07 -5.07 -5.07 -5.07 -5.07
WEARING COURSE LEVEL	-4.00 -4.00 -4.00 -4.00 -4.00
WEARING COURSE DIST.	-4.00 -4.00 -4.00 -4.00 -4.00

RELIEVI	
MIRSHJE	37.287 m ²
STRUKTURA	
GERMM	37.287 m ²

SECTION N.23
PROPOSED HEIGHT:81.728
CHAINAGE:550.000
PREV.DISTANCE:25.000
NEXT.DISTANCE:25.000

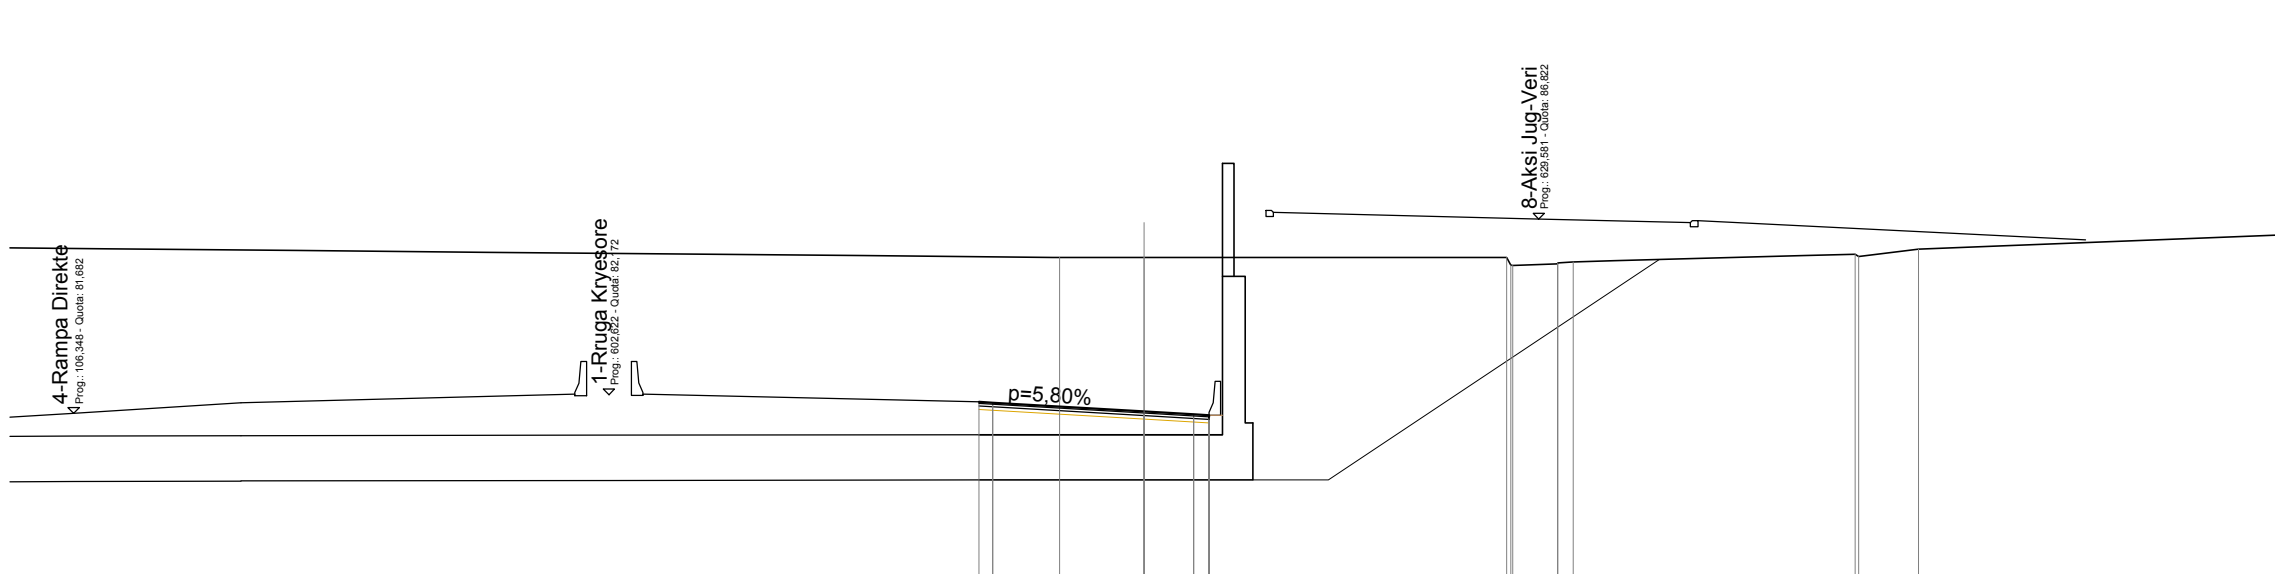


SCALE 1:200

DATUM 70.000	
GROUND LEVEL/ KUOTA TOKES	85.80 85.80 85.80 85.80 85.80
GROUND DIST/DISTANCA PARC. TOKES	2.24 9.60 1.19 7.45 1.59
PROJECT HEIGHTS/PROJEKTI INDIAJNE	81.11 81.11 81.11 81.11 81.11
PARTIAL DIST./DISTANCA PARC.	-4.37 -4.37 -4.37 -4.37 -4.37
WEARING COURSE LEVEL	-4.00 -4.00 -4.00 -4.00 -4.00
WEARING COURSE DIST.	-4.00 -4.00 -4.00 -4.00 -4.00

RELIEVI	
MIRSHJE	33.403 m ²
STRUKTURA	
GERMM	33.403 m ²

SECTION N.24
PROPOSED HEIGHT:82.257
CHAINAGE:575.000
PREV.DISTANCE:25.000
NEXT.DISTANCE:25.000

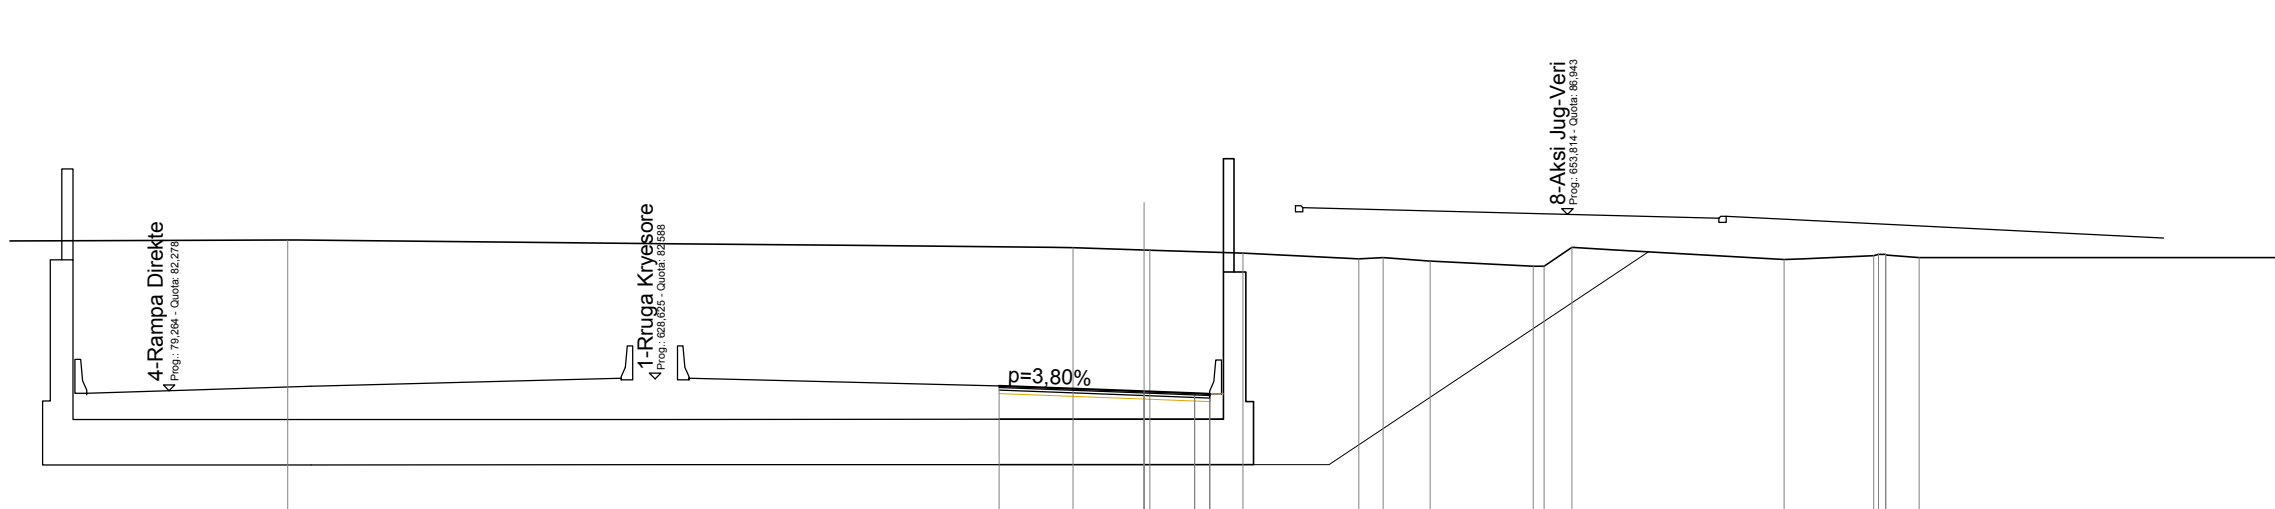

SCALE 1:200

DATUM 70.000	
GROUND LEVEL/ KUOTA TOKES	86.06 86.00 86.00 86.02 86.06
GROUND DIST/DISTANCA PARC. TOKES	1.88 2.46 3.07 0.84 2.73
PROJECT HEIGHTS/PROJEKTI INDIAJNE	82.257 82.257 82.257 82.257 82.257
PARTIAL DIST./DISTANCA PARC.	-3.83 -3.83 -3.83 -3.83 -3.83
WEARING COURSE LEVEL	-4.00 -4.00 -4.00 -4.00 -4.00
WEARING COURSE DIST.	-4.00 -4.00 -4.00 -4.00 -4.00


Rehabilitim I Segmentit Rugor "Mbikalimi Pallati Me Shigjeta-Rrethrotullimi Shqiponja Lot1"

Objekti Projekt Zbatim

Emër - Mbiemër	Profesioni	Firma:
Dijon Baboci Anisa Mance Nevin Bitali Frida Peshako Elisa Kovaci Kleanth Bilibili Ferdinand Mino Envisa Kozari Enend Babaleku Erisa Qazimi Emrira Suli Falmir Hoxha Islam Gjinali Lurdie Barbo Dikiana Gjini Estela Themellari Eli Velzi Greta Dhaskali Anisa Brashili Gentian Nechvatari Gent Agdoli Nikolin Rialia Marcello Colasanti Pino Kokalari Isuf Kove Gjon Leka Elmijeta Guzi Burhan Turkeshi	Dr. e Përgjithshme e Zhvillimit të Territorit Dr. e Përgjithshme e Zhvillimit të Territorit Dr. e Përgjithshme e Zhvillimit të Territorit Dr. e Përgjithshme e Zhvillimit të Territorit Arhitekt Nr. Lic.: A.1834 Arhitekt Nr. Lic.: A.1624 Arhitekt Nr. Lic.: A.0941/1 Arhitekte Arhitekt Arhitekt Arhitekte Inzhinier Ndërtimi/Strukturat Inzhinier Elektroteknik Inzhinier Ndërtimi/Civile-Industriale-Ura Inzhinier Ndërtimi / Pruga-Ura Inzhinier Ndërtimi / Transport Inzhinier Ndërtimi Inzhinier Agromjeditar/Teknologji Mjeditar Inzhinier Ndërtimi / Strukturat Inzhinier Transport Nr. Lic.: T. 1055/1 Arhitekt Nr. Lic.: A.0040/3 Inzhinier Hidroeknik Nr. Lic.: K.2163/1 Inzhinier Ndërtimi Nr. Lic.: K.1990 Inzhinier Ndërtimi Nr. Lic.: K.0205/1 Inzhinier Elektri Nr. Lic.: E. 1247/1 Inzhinier Gjeolog Nr. Lic.: GJ.0018/3 Inzhinier Topograf Nr. Lic.: T. 1055/1 Inzhinier Rugë- Ura Nr. Lic: K1873/4	


R	plan no. 33	Profilat terthore Aks 2 - Fleta 4/5
---	----------------	-------------------------------------

faza PZ	data: 2019	shkalla: 1:200	formati: A0
------------	---------------	-------------------	----------------

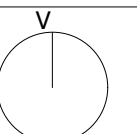

RELIEVI	
BRUSHJE	30.232 m ²
STRUKTURA	
GERMM	30.232 m ²

SECTION N.25
PROPOSED HEIGHT:82.773
CHAINAGE:600.000
PREV.DISTANCE:25.000
NEXT.DISTANCE:25.000

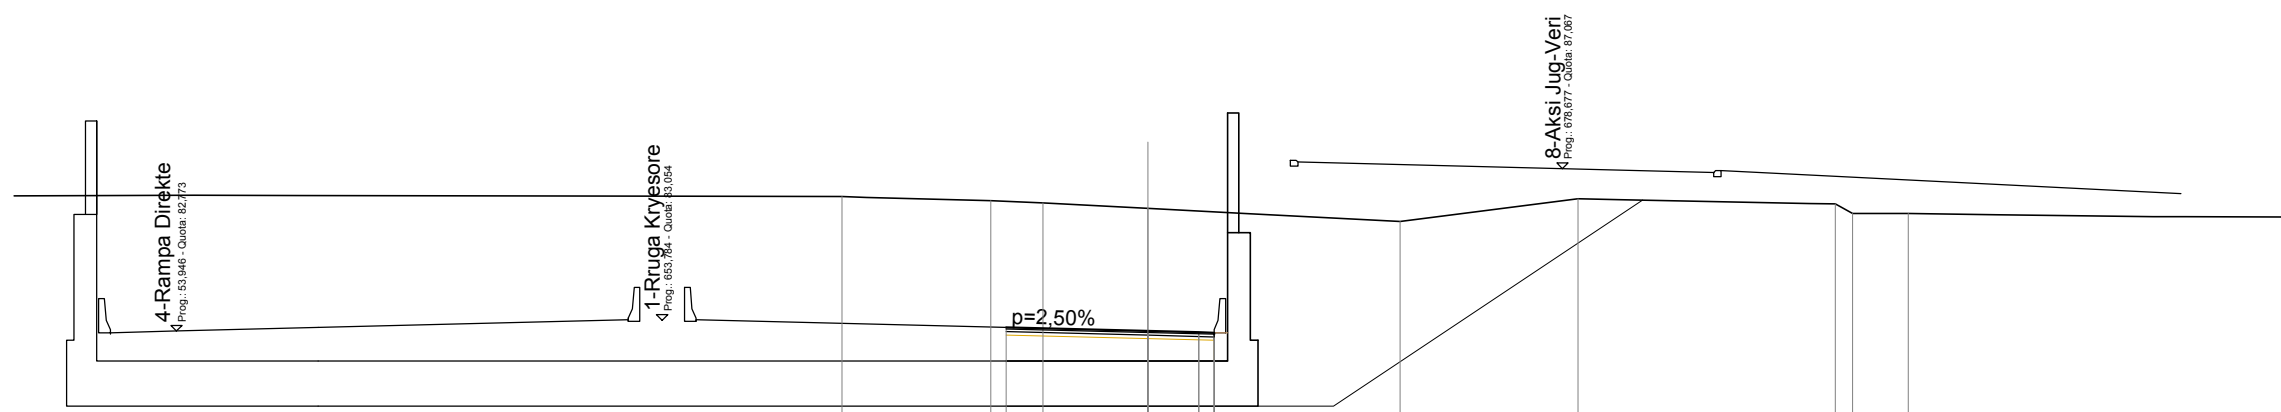


SCALE 1:200

DATUM 70.000	
GROUND LEVEL/KUOTA TOKES	86.33
GROUND DIST/DISTANCA PARC. TOKES	3.94
PROJECT HEIGHTS/PROJEKTI INDANE	86.22
PARTIAL DIST./DISTANCA PARC.	86.16
WEARING COURSE LEVEL	86.02
WEARING COURSE DIST.	85.67

RELIEVI	
BRUSHJE	28.384 m ²
STRUKTURA	
GERMM	28.384 m ²

SECTION N.26
PROPOSED HEIGHT:83.272
CHAINAGE:525.000
PREV.DISTANCE:25.000
NEXT.DISTANCE:25.000

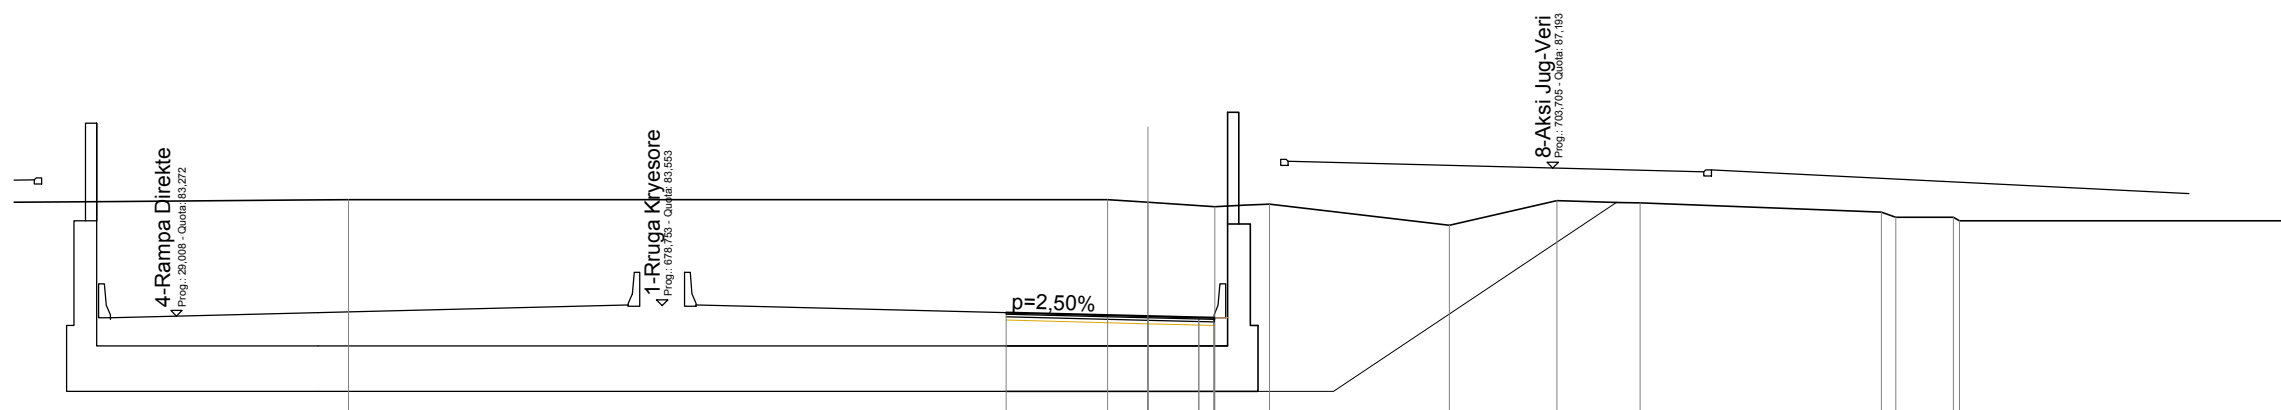


SCALE 1:200

DATUM 70.000	
GROUND LEVEL/KUOTA TOKES	86.35
GROUND DIST/DISTANCA PARC. TOKES	20.08
PROJECT HEIGHTS/PROJEKTI INDANE	86.35
PARTIAL DIST./DISTANCA PARC.	86.28
WEARING COURSE LEVEL	86.17
WEARING COURSE DIST.	86.24

RELIEVI	
BRUSHJE	20.656 m ²
STRUKTURA	
GERMM	20.656 m ²

SECTION N.27
PROPOSED HEIGHT:83.771
CHAINAGE:650.000
PREV.DISTANCE:25.000
NEXT.DISTANCE:2.089

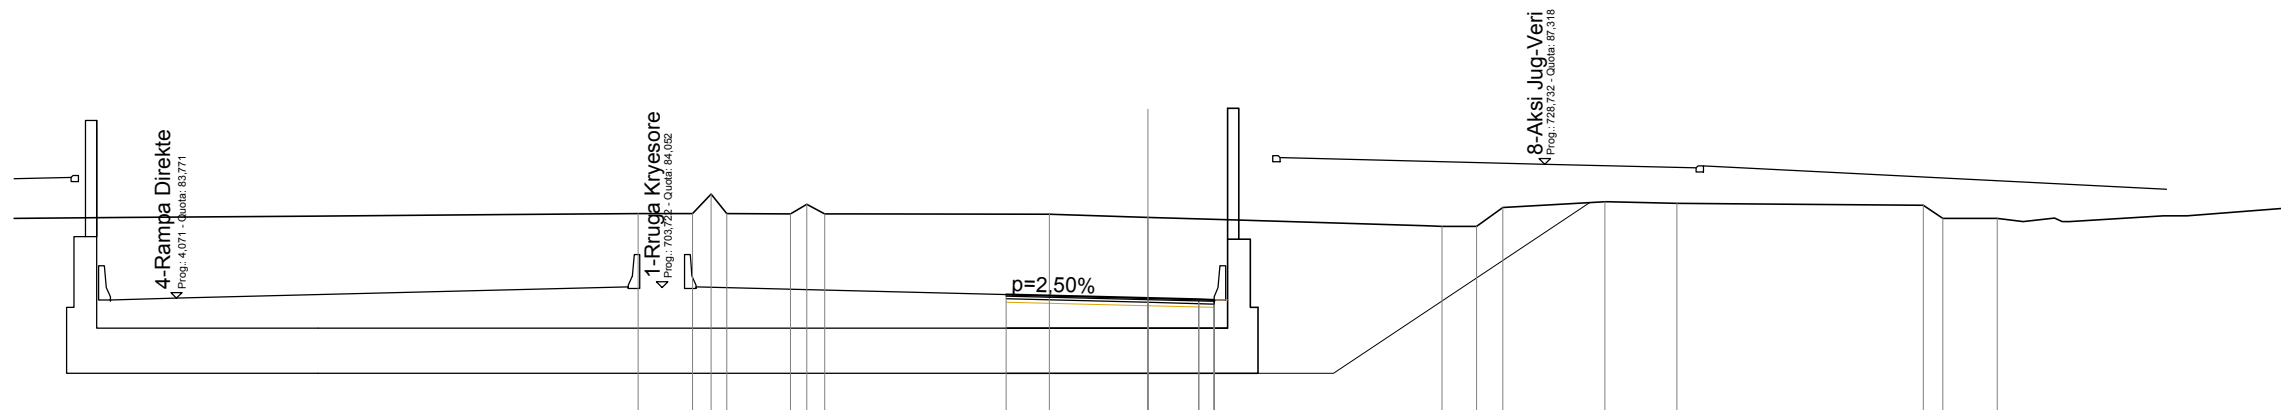


SCALE 1:200

DATUM 70.000	
GROUND LEVEL/KUOTA TOKES	86.01
GROUND DIST/DISTANCA PARC. TOKES	1.44
PROJECT HEIGHTS/PROJEKTI INDANE	86.01
PARTIAL DIST./DISTANCA PARC.	86.00
WEARING COURSE LEVEL	86.00
WEARING COURSE DIST.	85.99

RELIEVI	
BRUSHJE	19.779 m ²
STRUKTURA	
GERMM	19.779 m ²

SECTION N.28
PROPOSED HEIGHT:83.813
CHAINAGE:652.089
PREV.DISTANCE:2.089

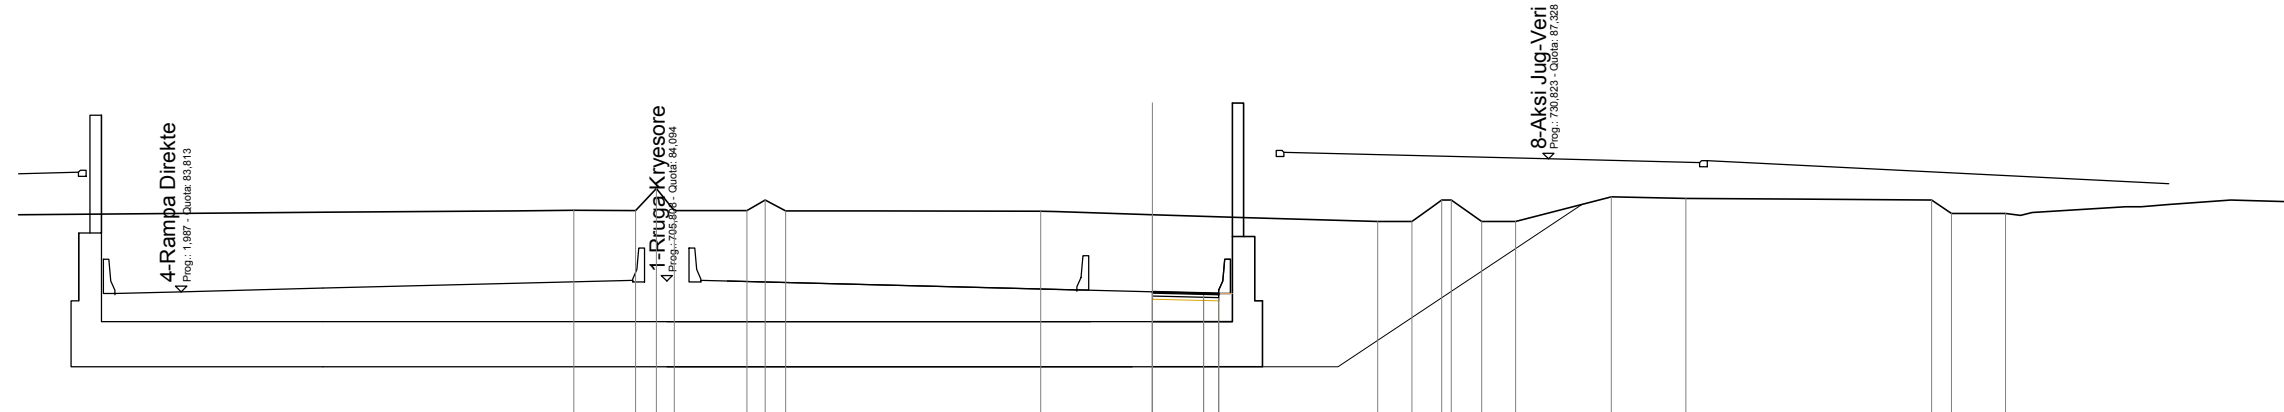

SCALE 1:200

DATUM 70.000	
GROUND LEVEL/KUOTA TOKES	85.96
GROUND DIST/DISTANCA PARC. TOKES	1.64
PROJECT HEIGHTS/PROJEKTI INDANE	85.96
PARTIAL DIST./DISTANCA PARC.	85.96
WEARING COURSE LEVEL	85.96
WEARING COURSE DIST.	85.96


Rehabilitim I Segmentit Rugor "Mbikalimi Pallati Me Shigjeta-Rrethrotullimi Shqiponja Lot1"







Objekti Projekt Zbatim

Emër - Mbiemër	Profesioni	Firma:
Dijon Baboci	Dr. e Përgjithshme e Zhvillimit të Territorit	
Anisa Mance	Dr. e Përgjithshme e Zhvillimit të Territorit	
Nevin Bllali	Dr. e Përgjithshme e Zhvillimit të Territorit	
Frida Peshako	Dr. e Përgjithshme e Zhvillimit të Territorit	
Eliot Kovaci	Arhitekt Nr. Lic. : A.1834	
Kleant Bbicolli	Arhitekt Nr. Lic. : A.1624	
Ferdinand Mino	Arhitekt Nr. Lic. : A.0941/1	
Envisa Kozari	Arhitekte	
Enend Babaleku	Arhitekt	
Eris Qazimi	Arhitekt	
Emmira Suli	Arhitekte	
Fatmir Hoxha	Inzhinier Ndërtimi/Strukturat	
Islam Gjinali	Inzhinier Elektroteknik	
Lavdie Barbo	Inzhinier Ndërtimi/Civile Industriale-Ura	
Dikiana Gjini	Inzhinier Ndërtimi / Pruga-Ura	
Estela Themollari	Inzhinier Ndërtimi / Transport	
Eli Velzi	Inzhinier Ndërtimi	
Greta Dhaskali	Inzhinier Agromjedis/Teknologji Mjedis	
Anisa Brushalli	Inzhinier Ndërtimi / Strukturat	
Gentian Nechvatari	Inzhinier Transport Nr. Lic. : T. 1055/1	
Gent Agolli	Arhitekt Nr. Lic. : A.0040/3	
Nikolin Riallia	Inzhinier Hidroeknik Nr. Lic. : K.2163/1	
Marcello Colasanti	Inzhinier Ndërtimi Nr. Lic. : K.1990	
Pino Kokalani	Inzhinier Ndërtimi Nr. Lic. : K.0305/1	
Isuf Kove	Inzhinier Elektri Nr. Lic. : E. 1247/1	
Ojop Leka	Inzhinier Gjeolog Nr. Lic. : GJ.0018/3	
Elmirjeta Guzi	Inzhinier Topograf Nr. Lic. : T. 1055/1	
Burhan Turkeshi	Inzhinier Rruge- Ura Nr. Lic. K1873/4	

R	plan no. 34	Profilat terthore Aks 2 - Fleta 5/5
---	----------------	-------------------------------------

faza PZ	data: 2019	shkalla: 1:200	formati: A0
------------	---------------	-------------------	----------------


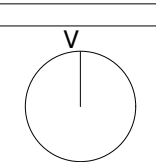


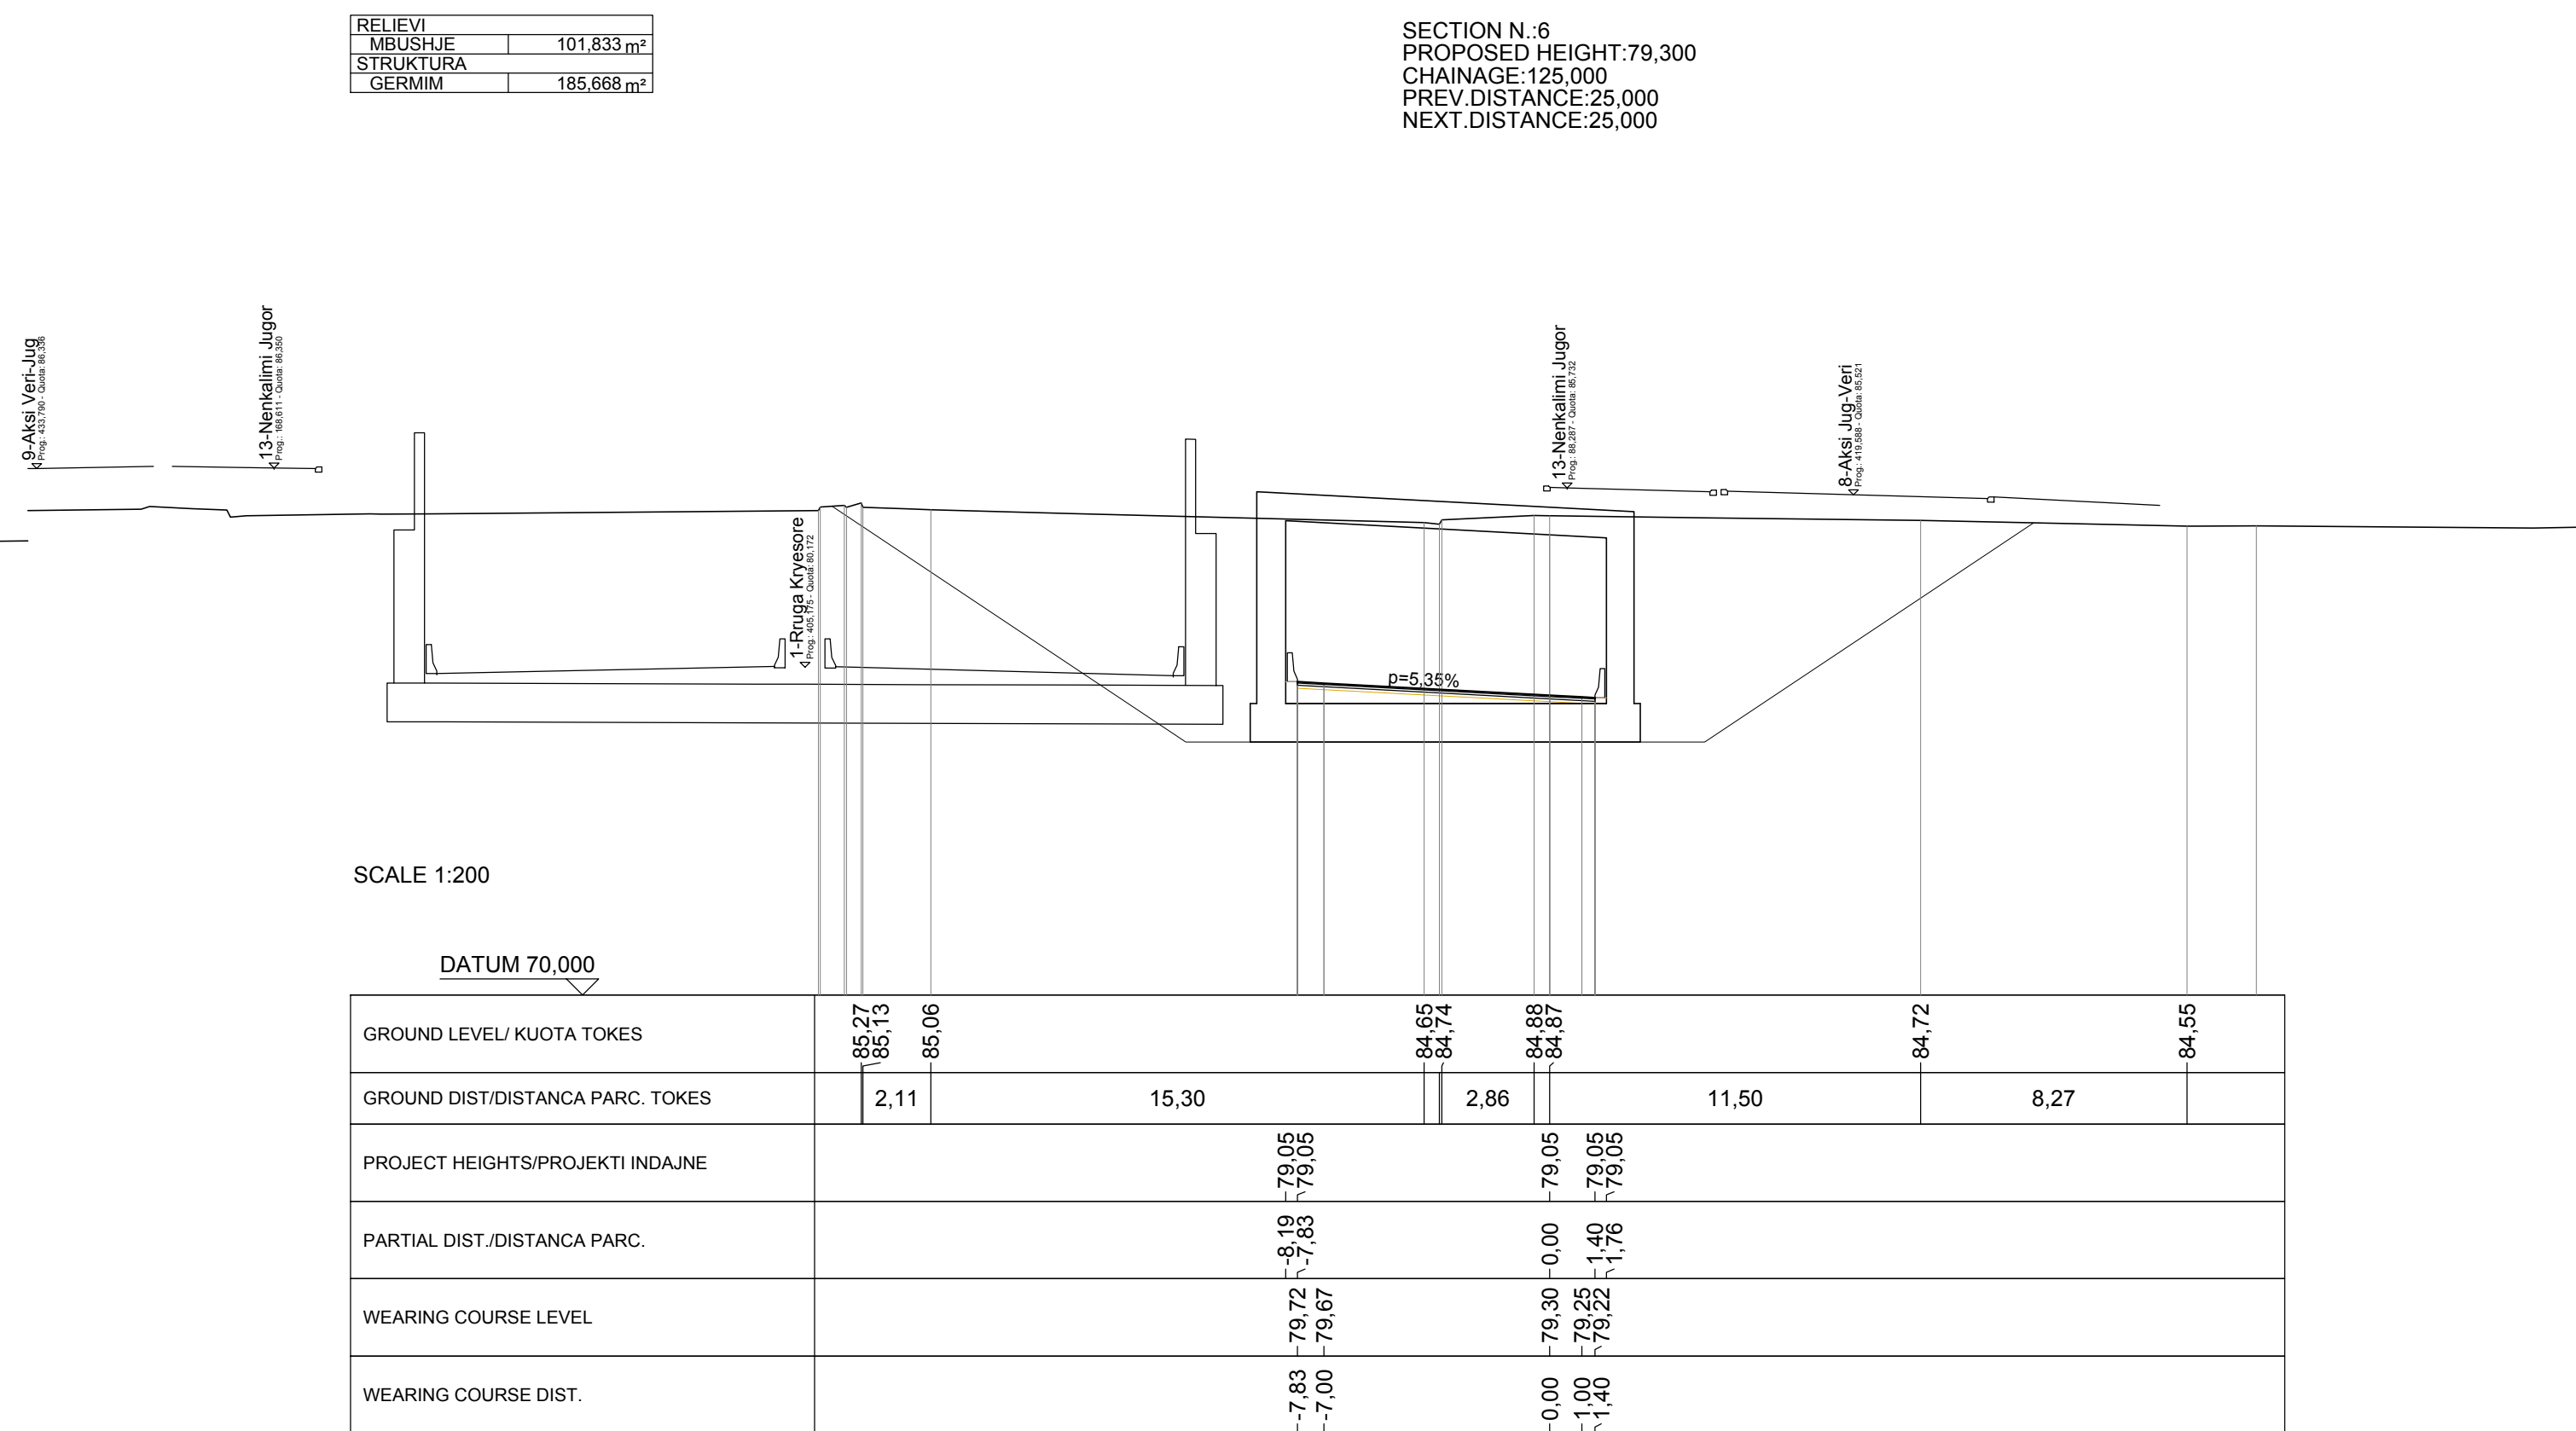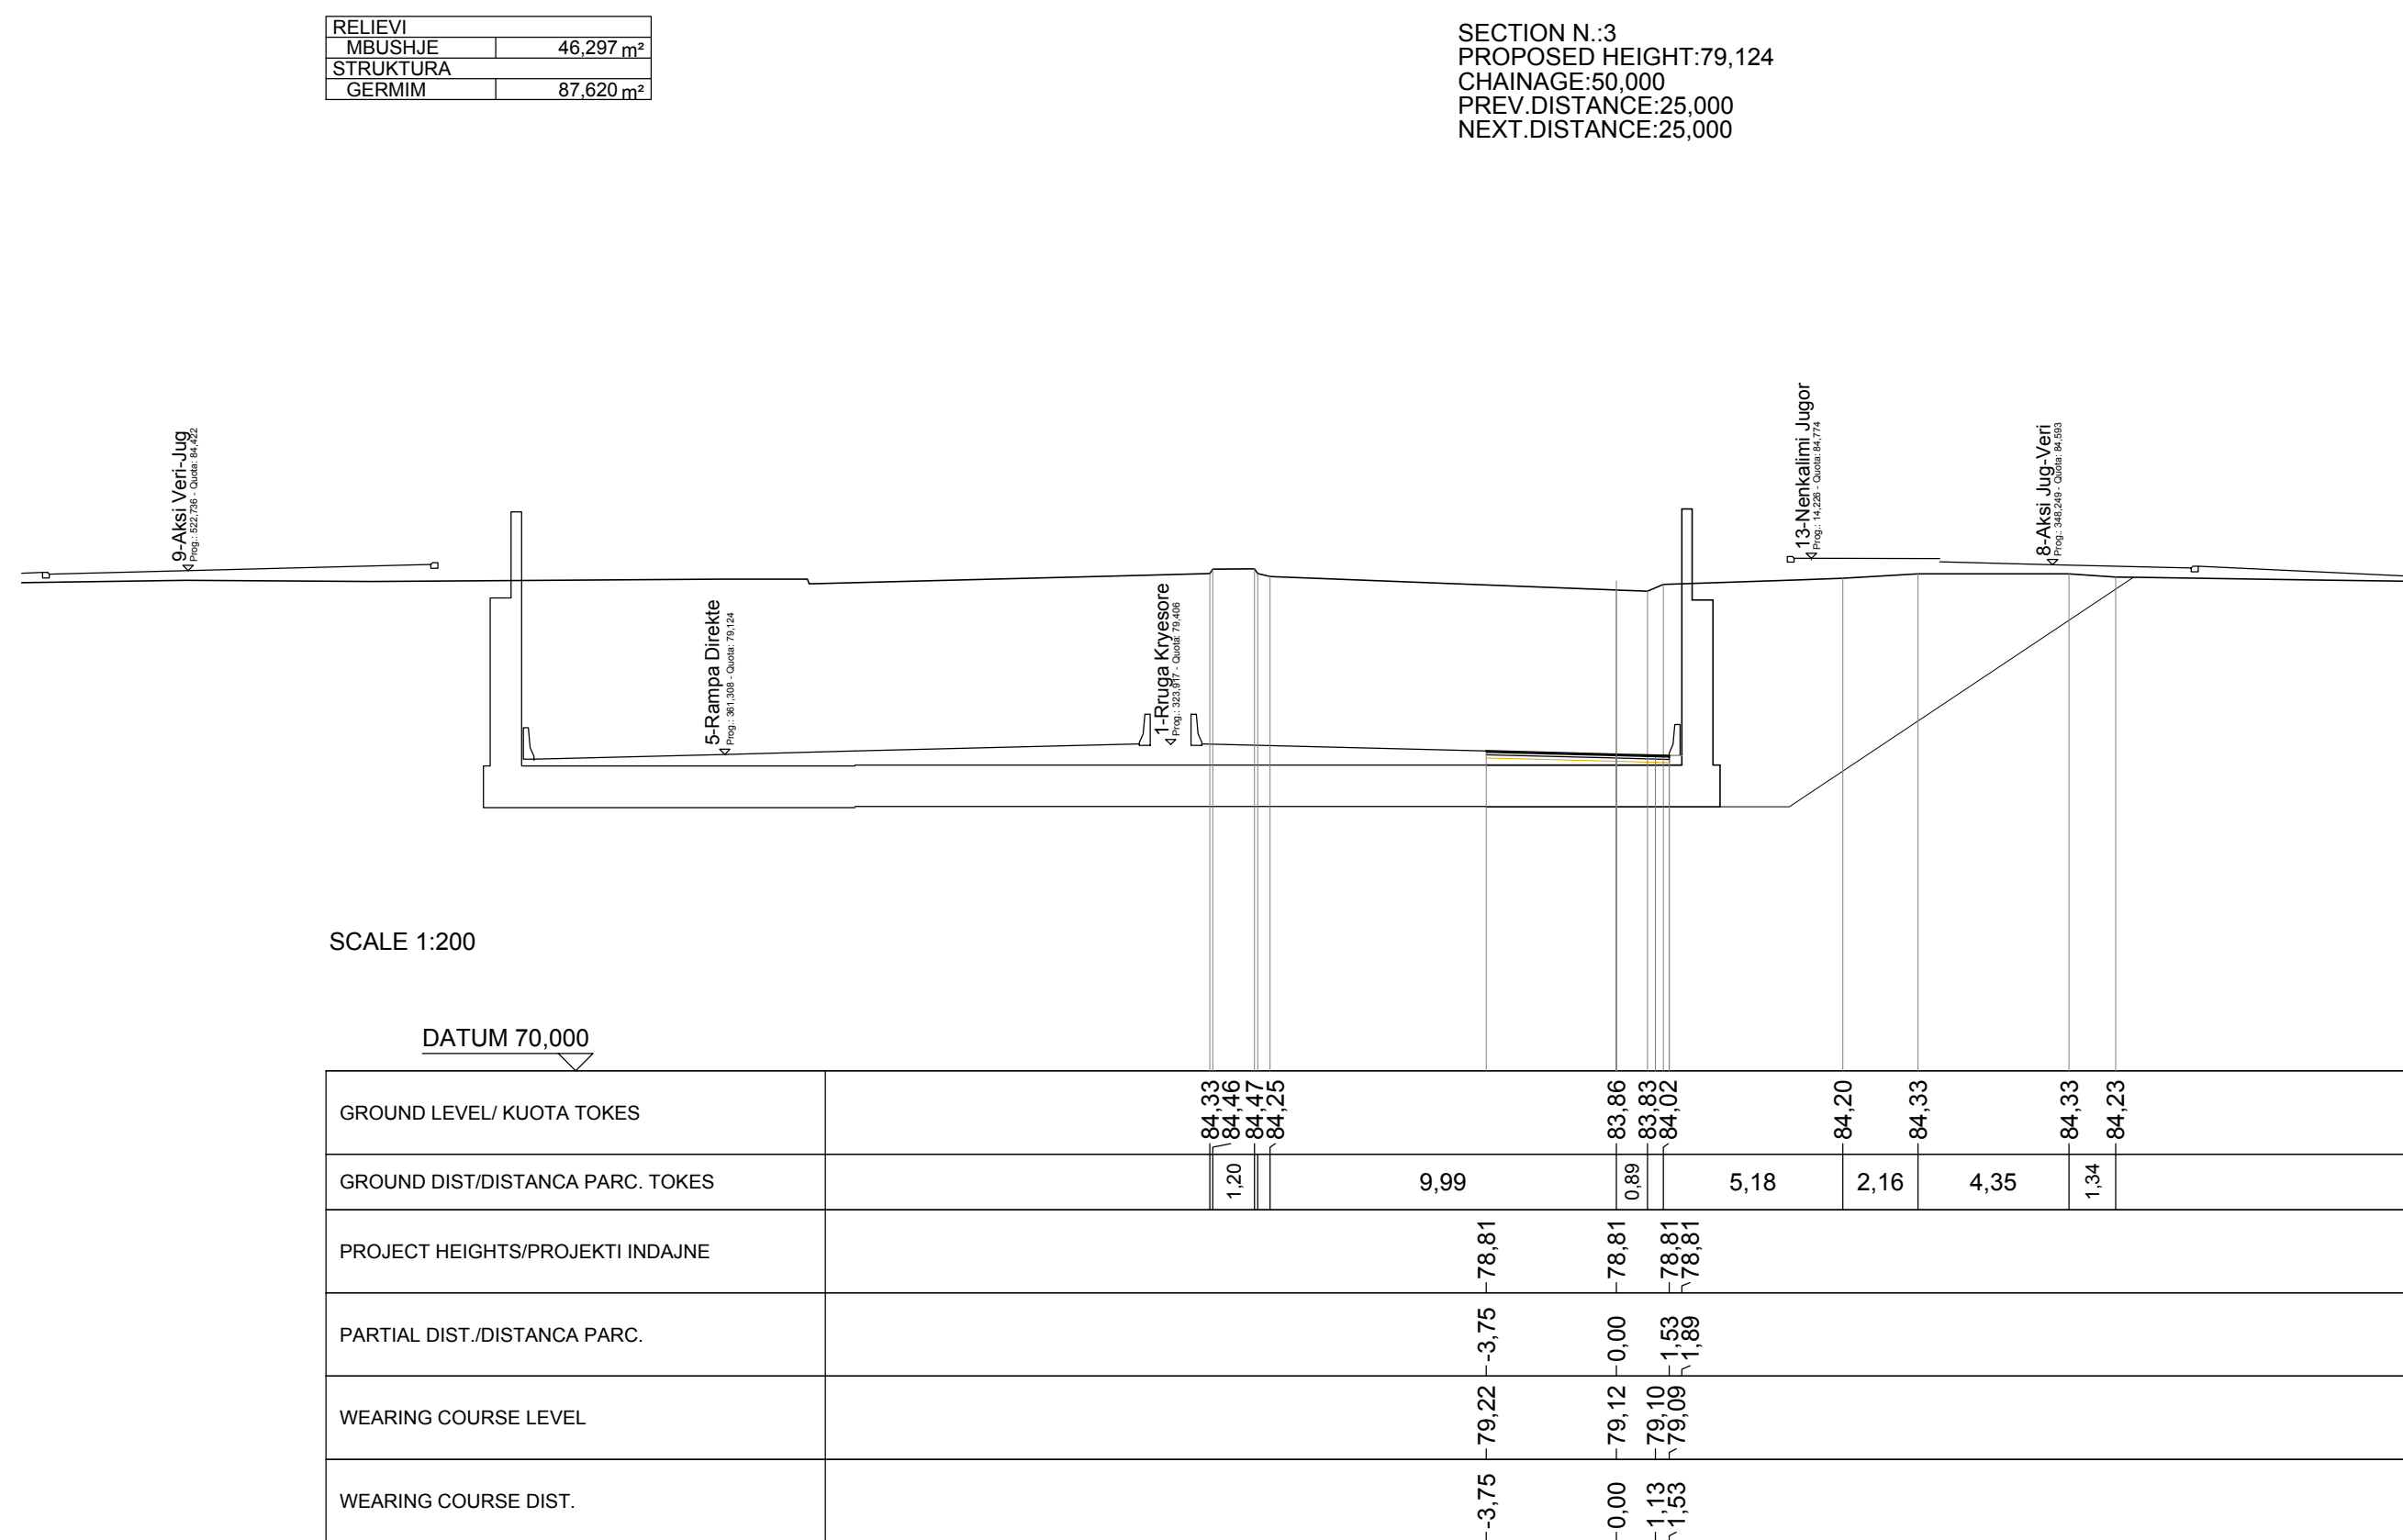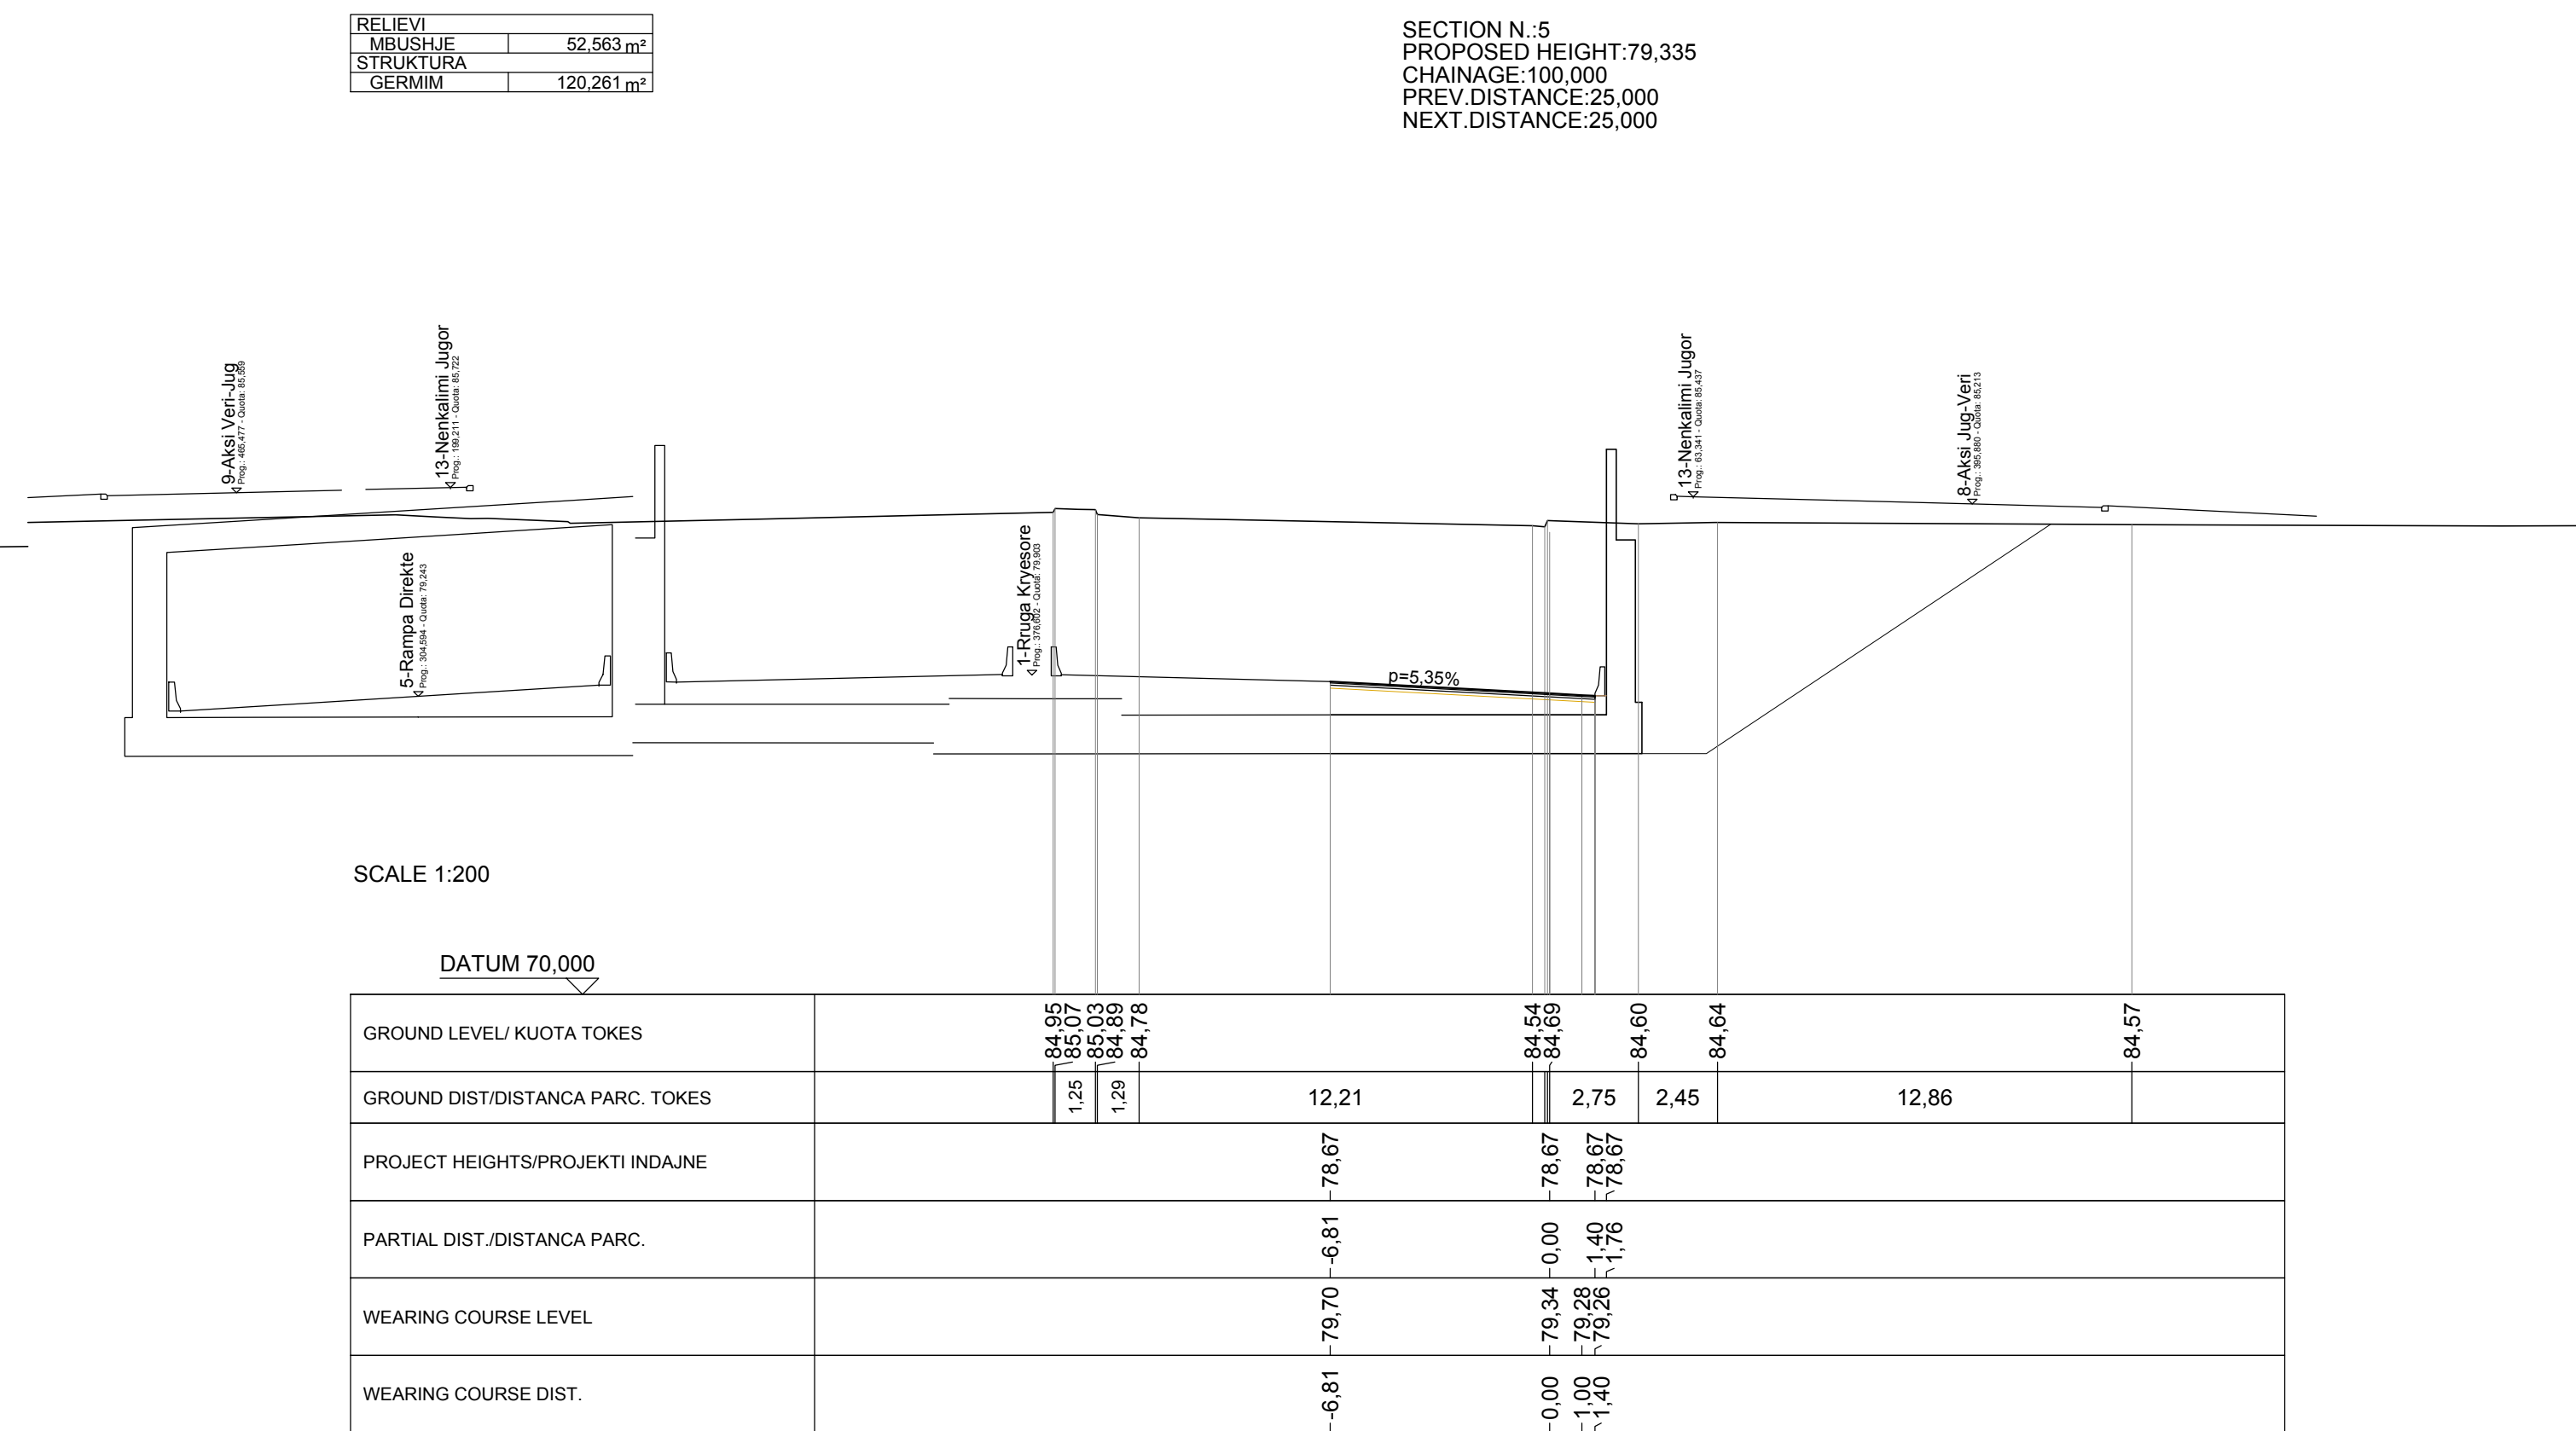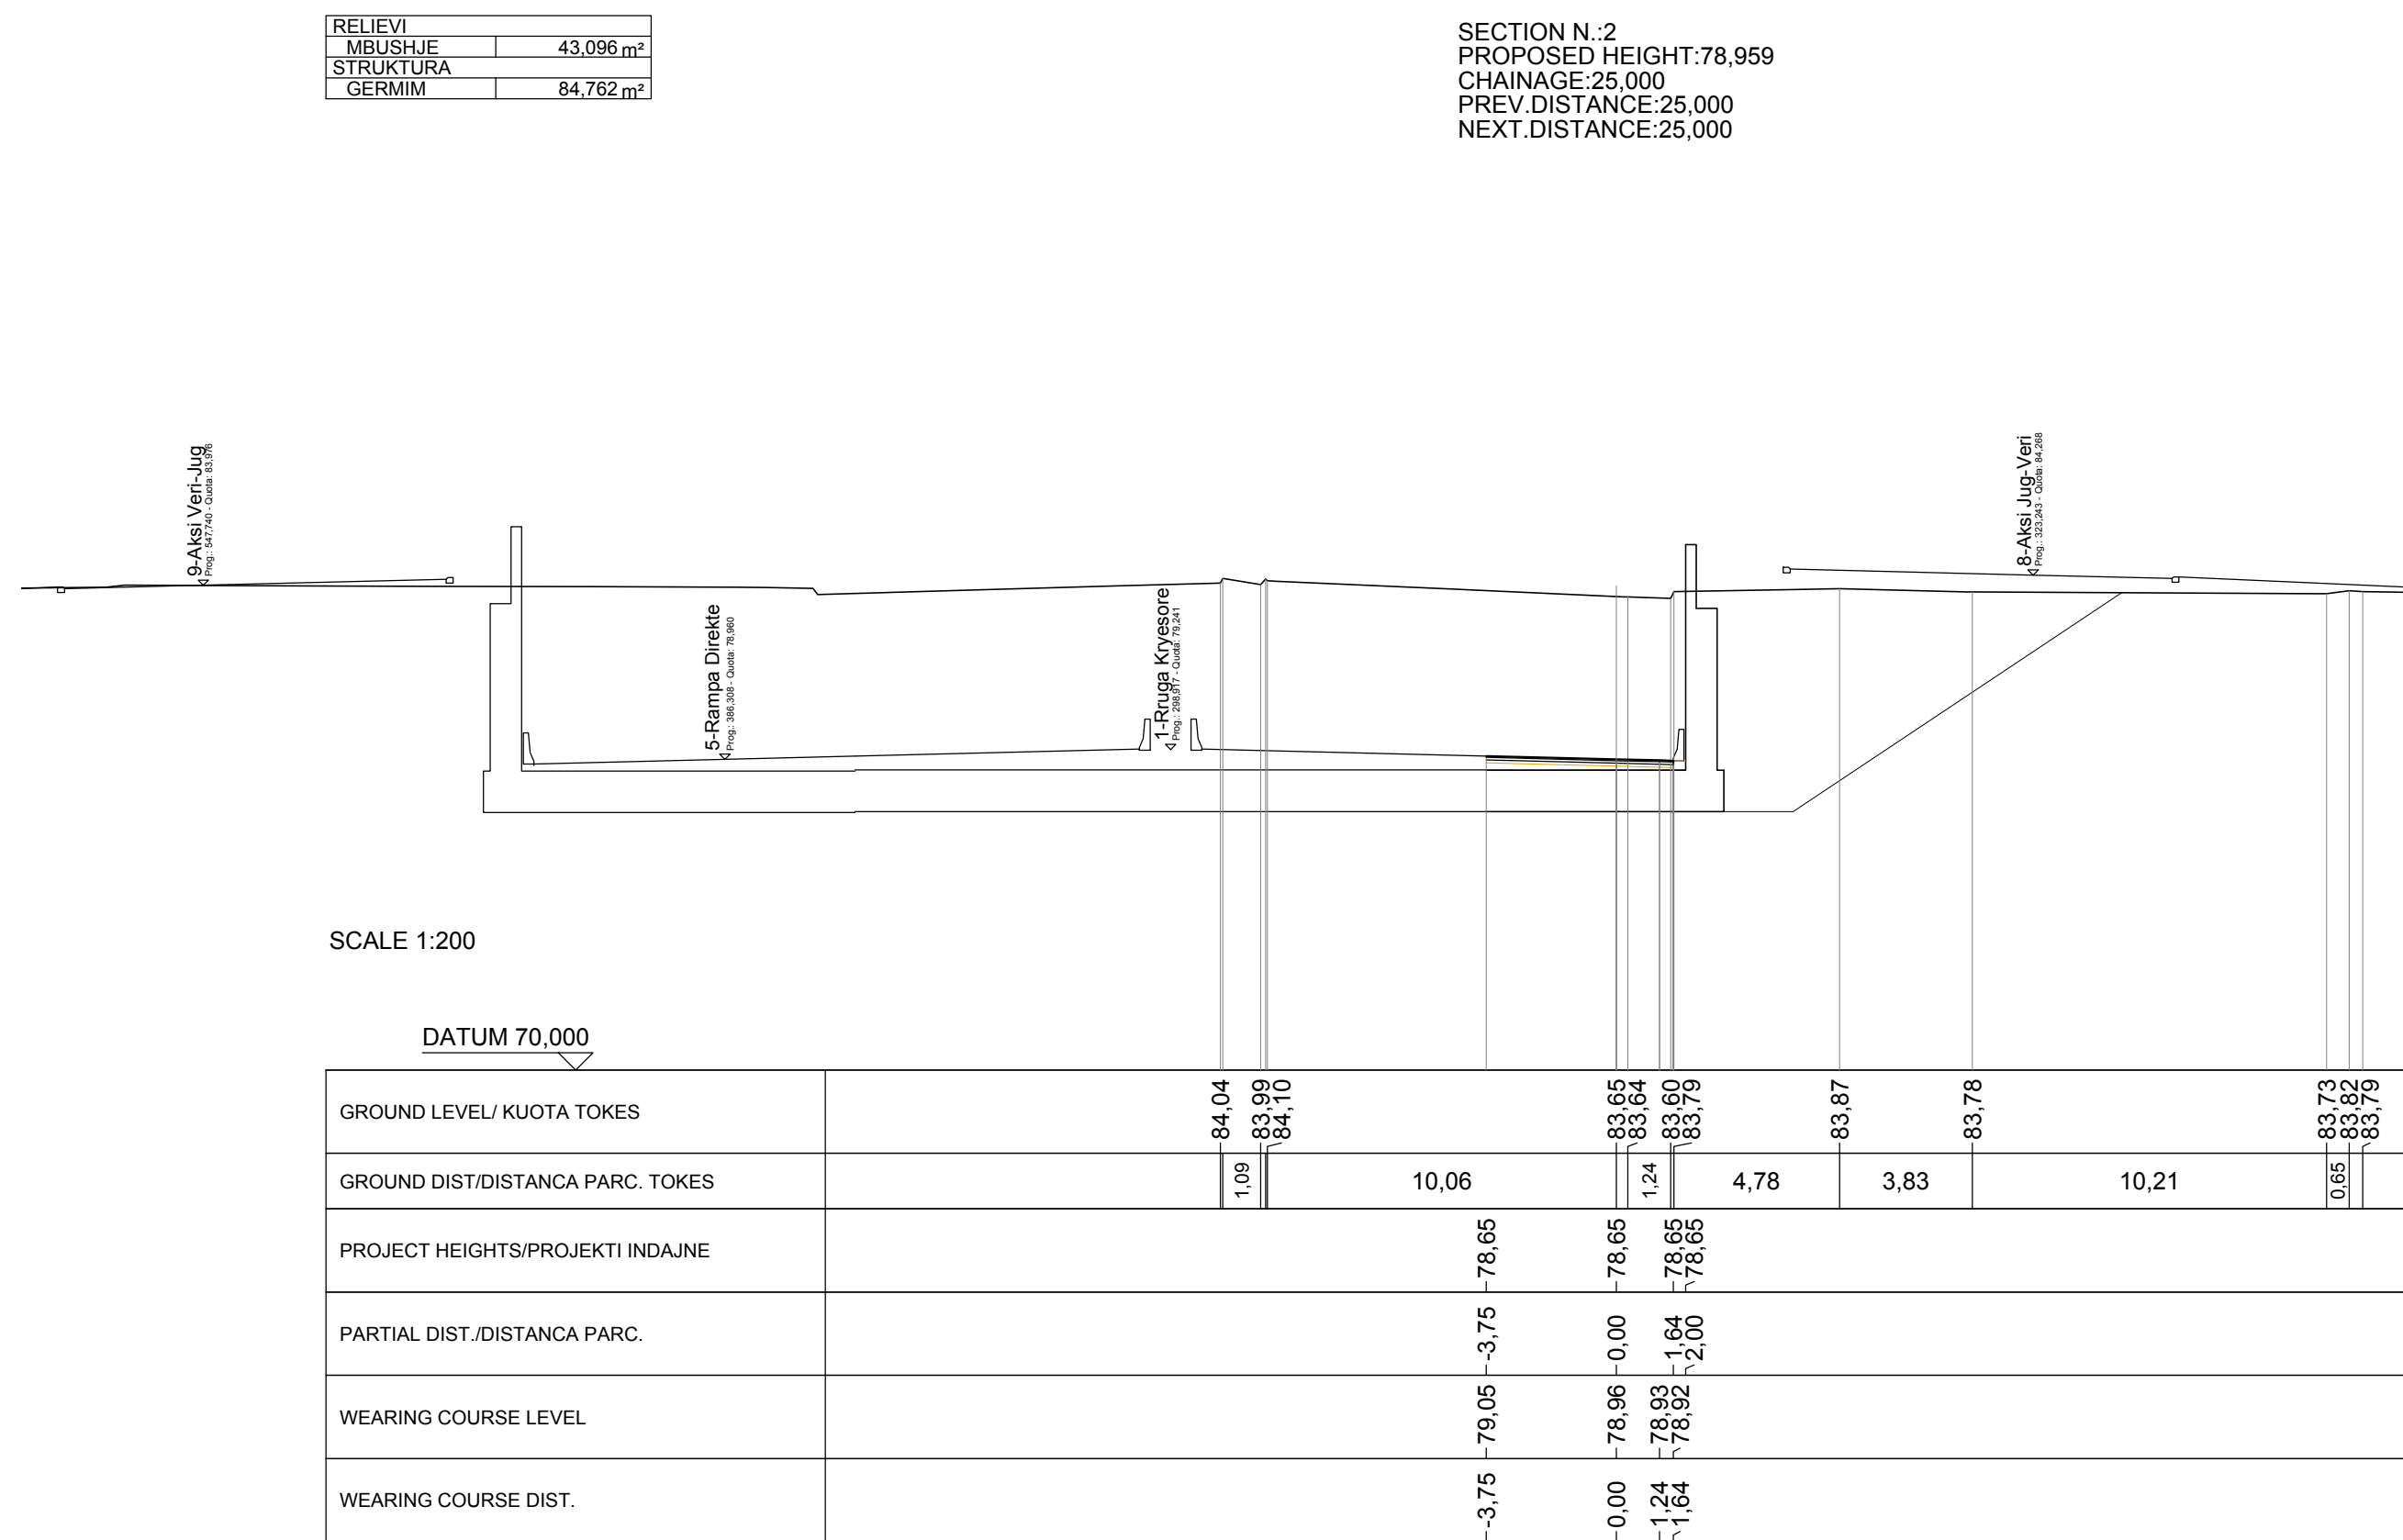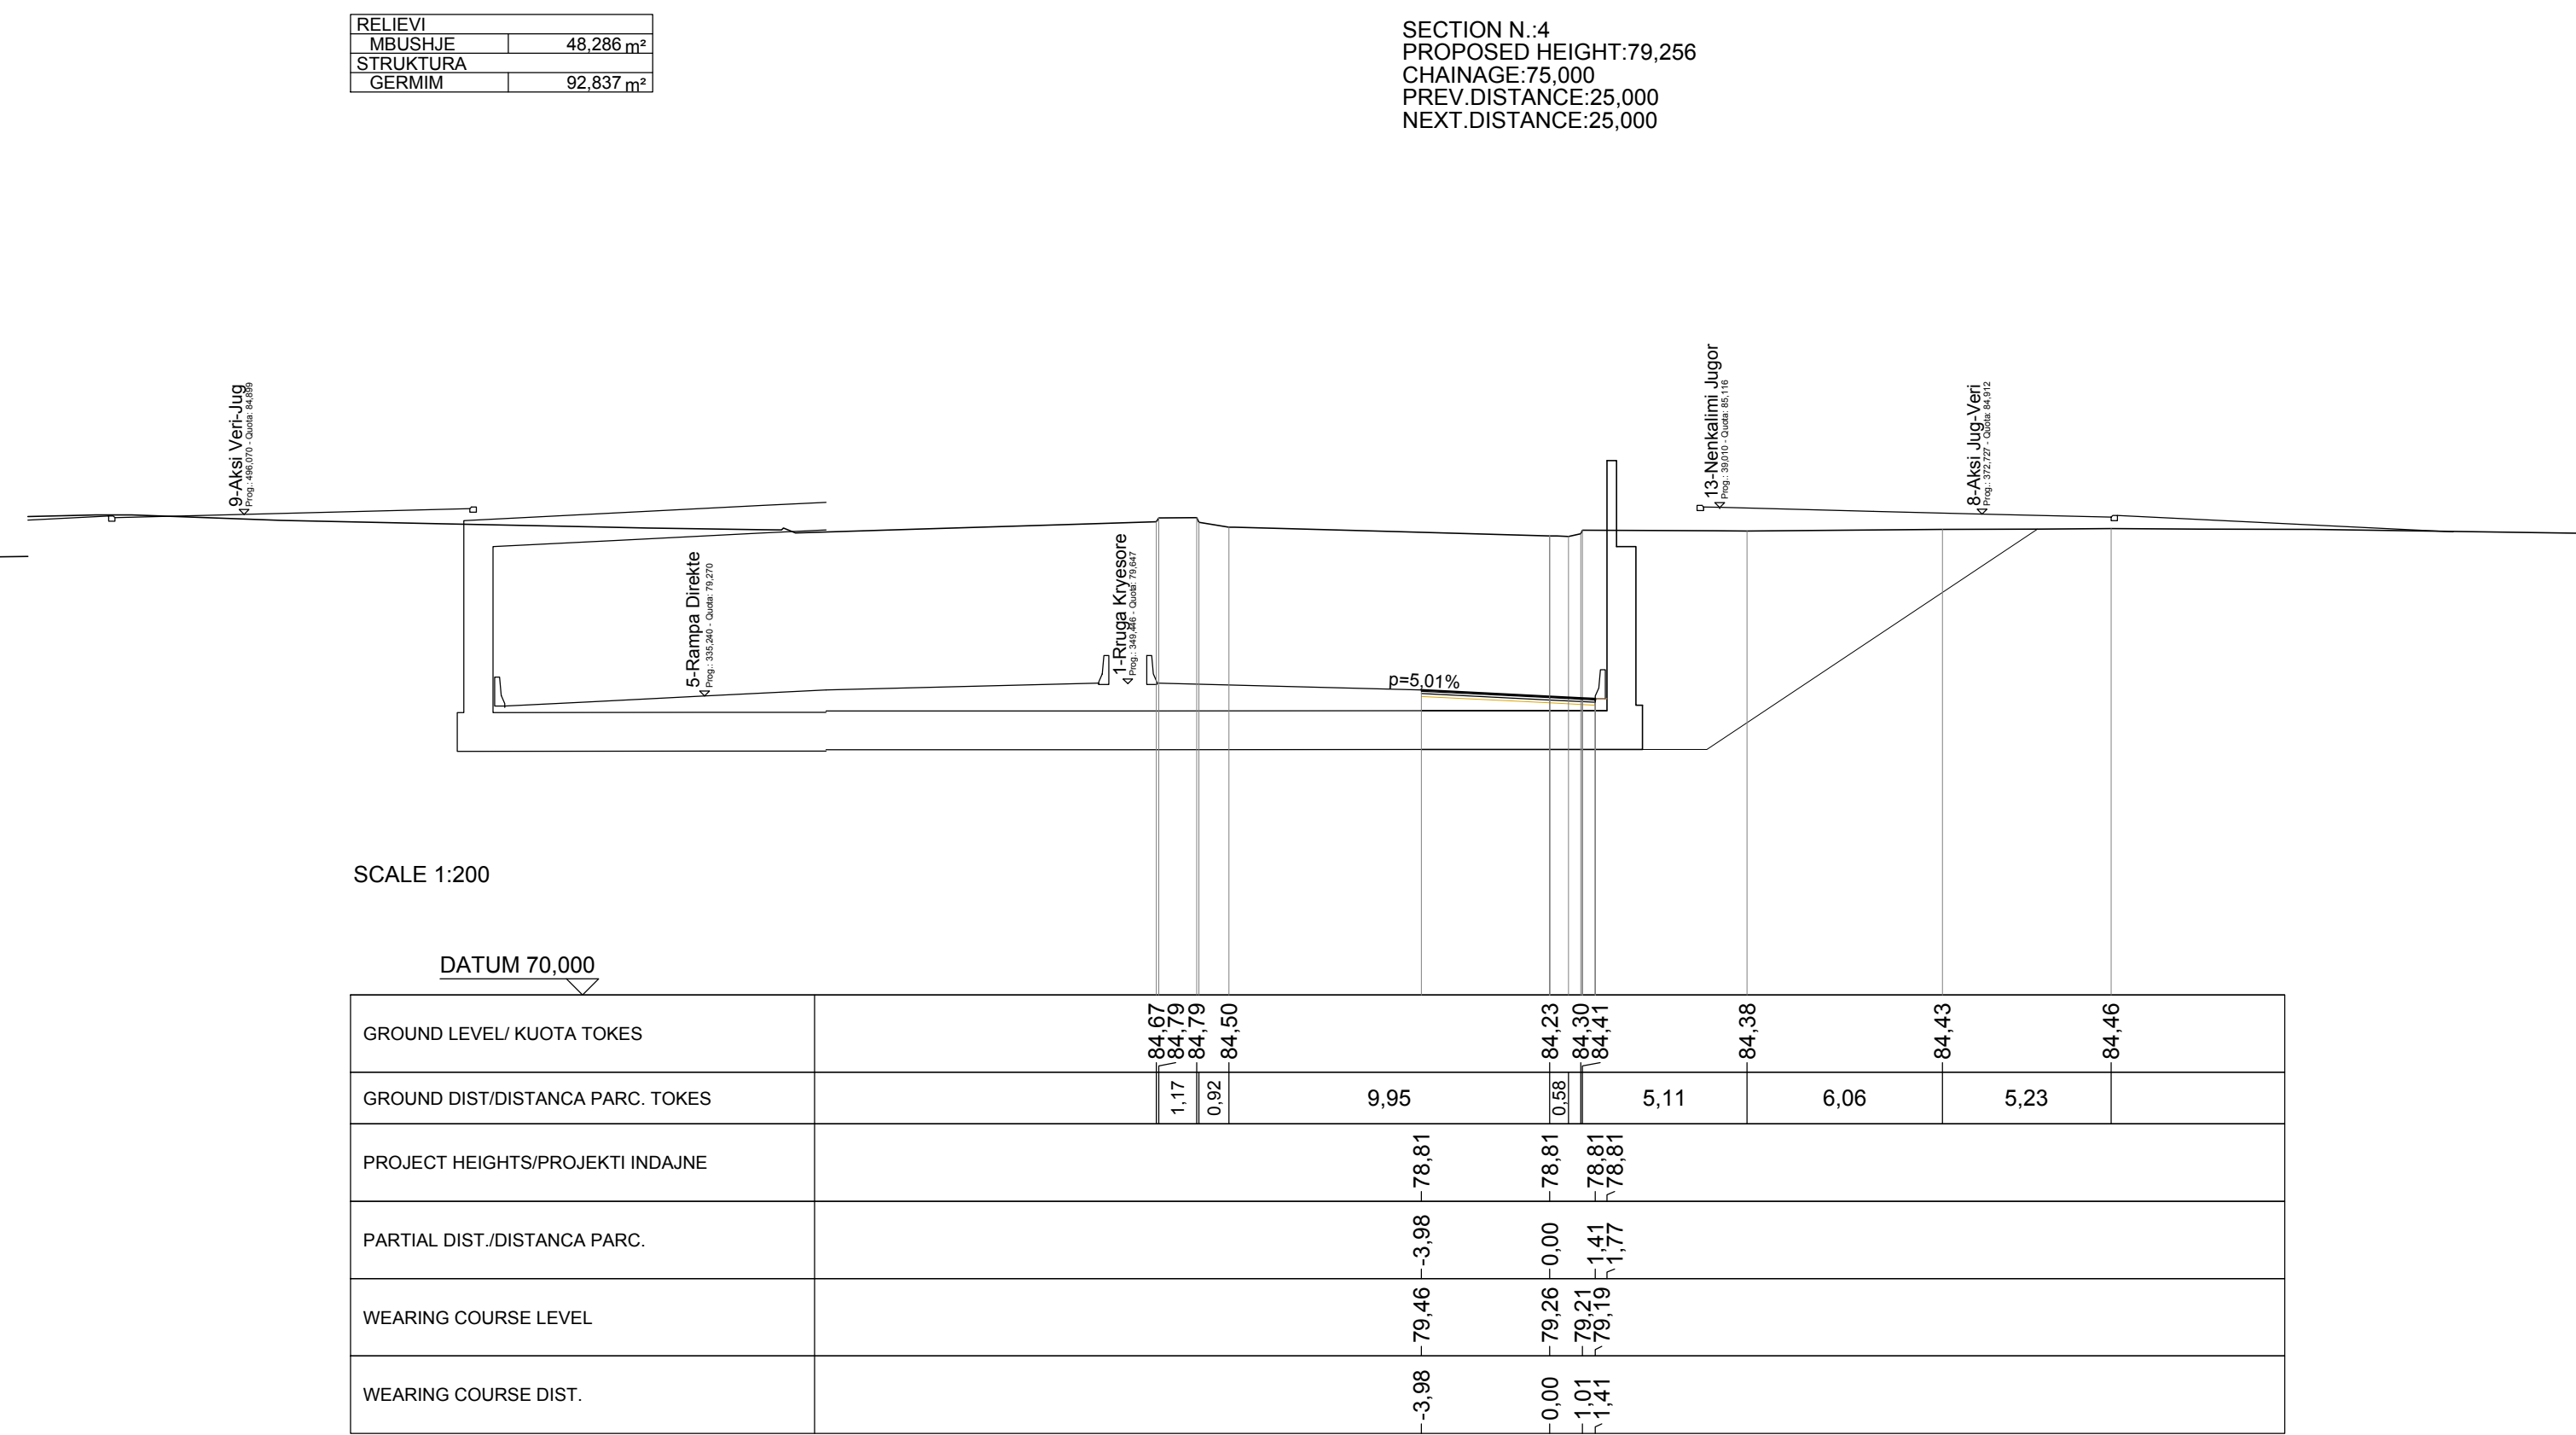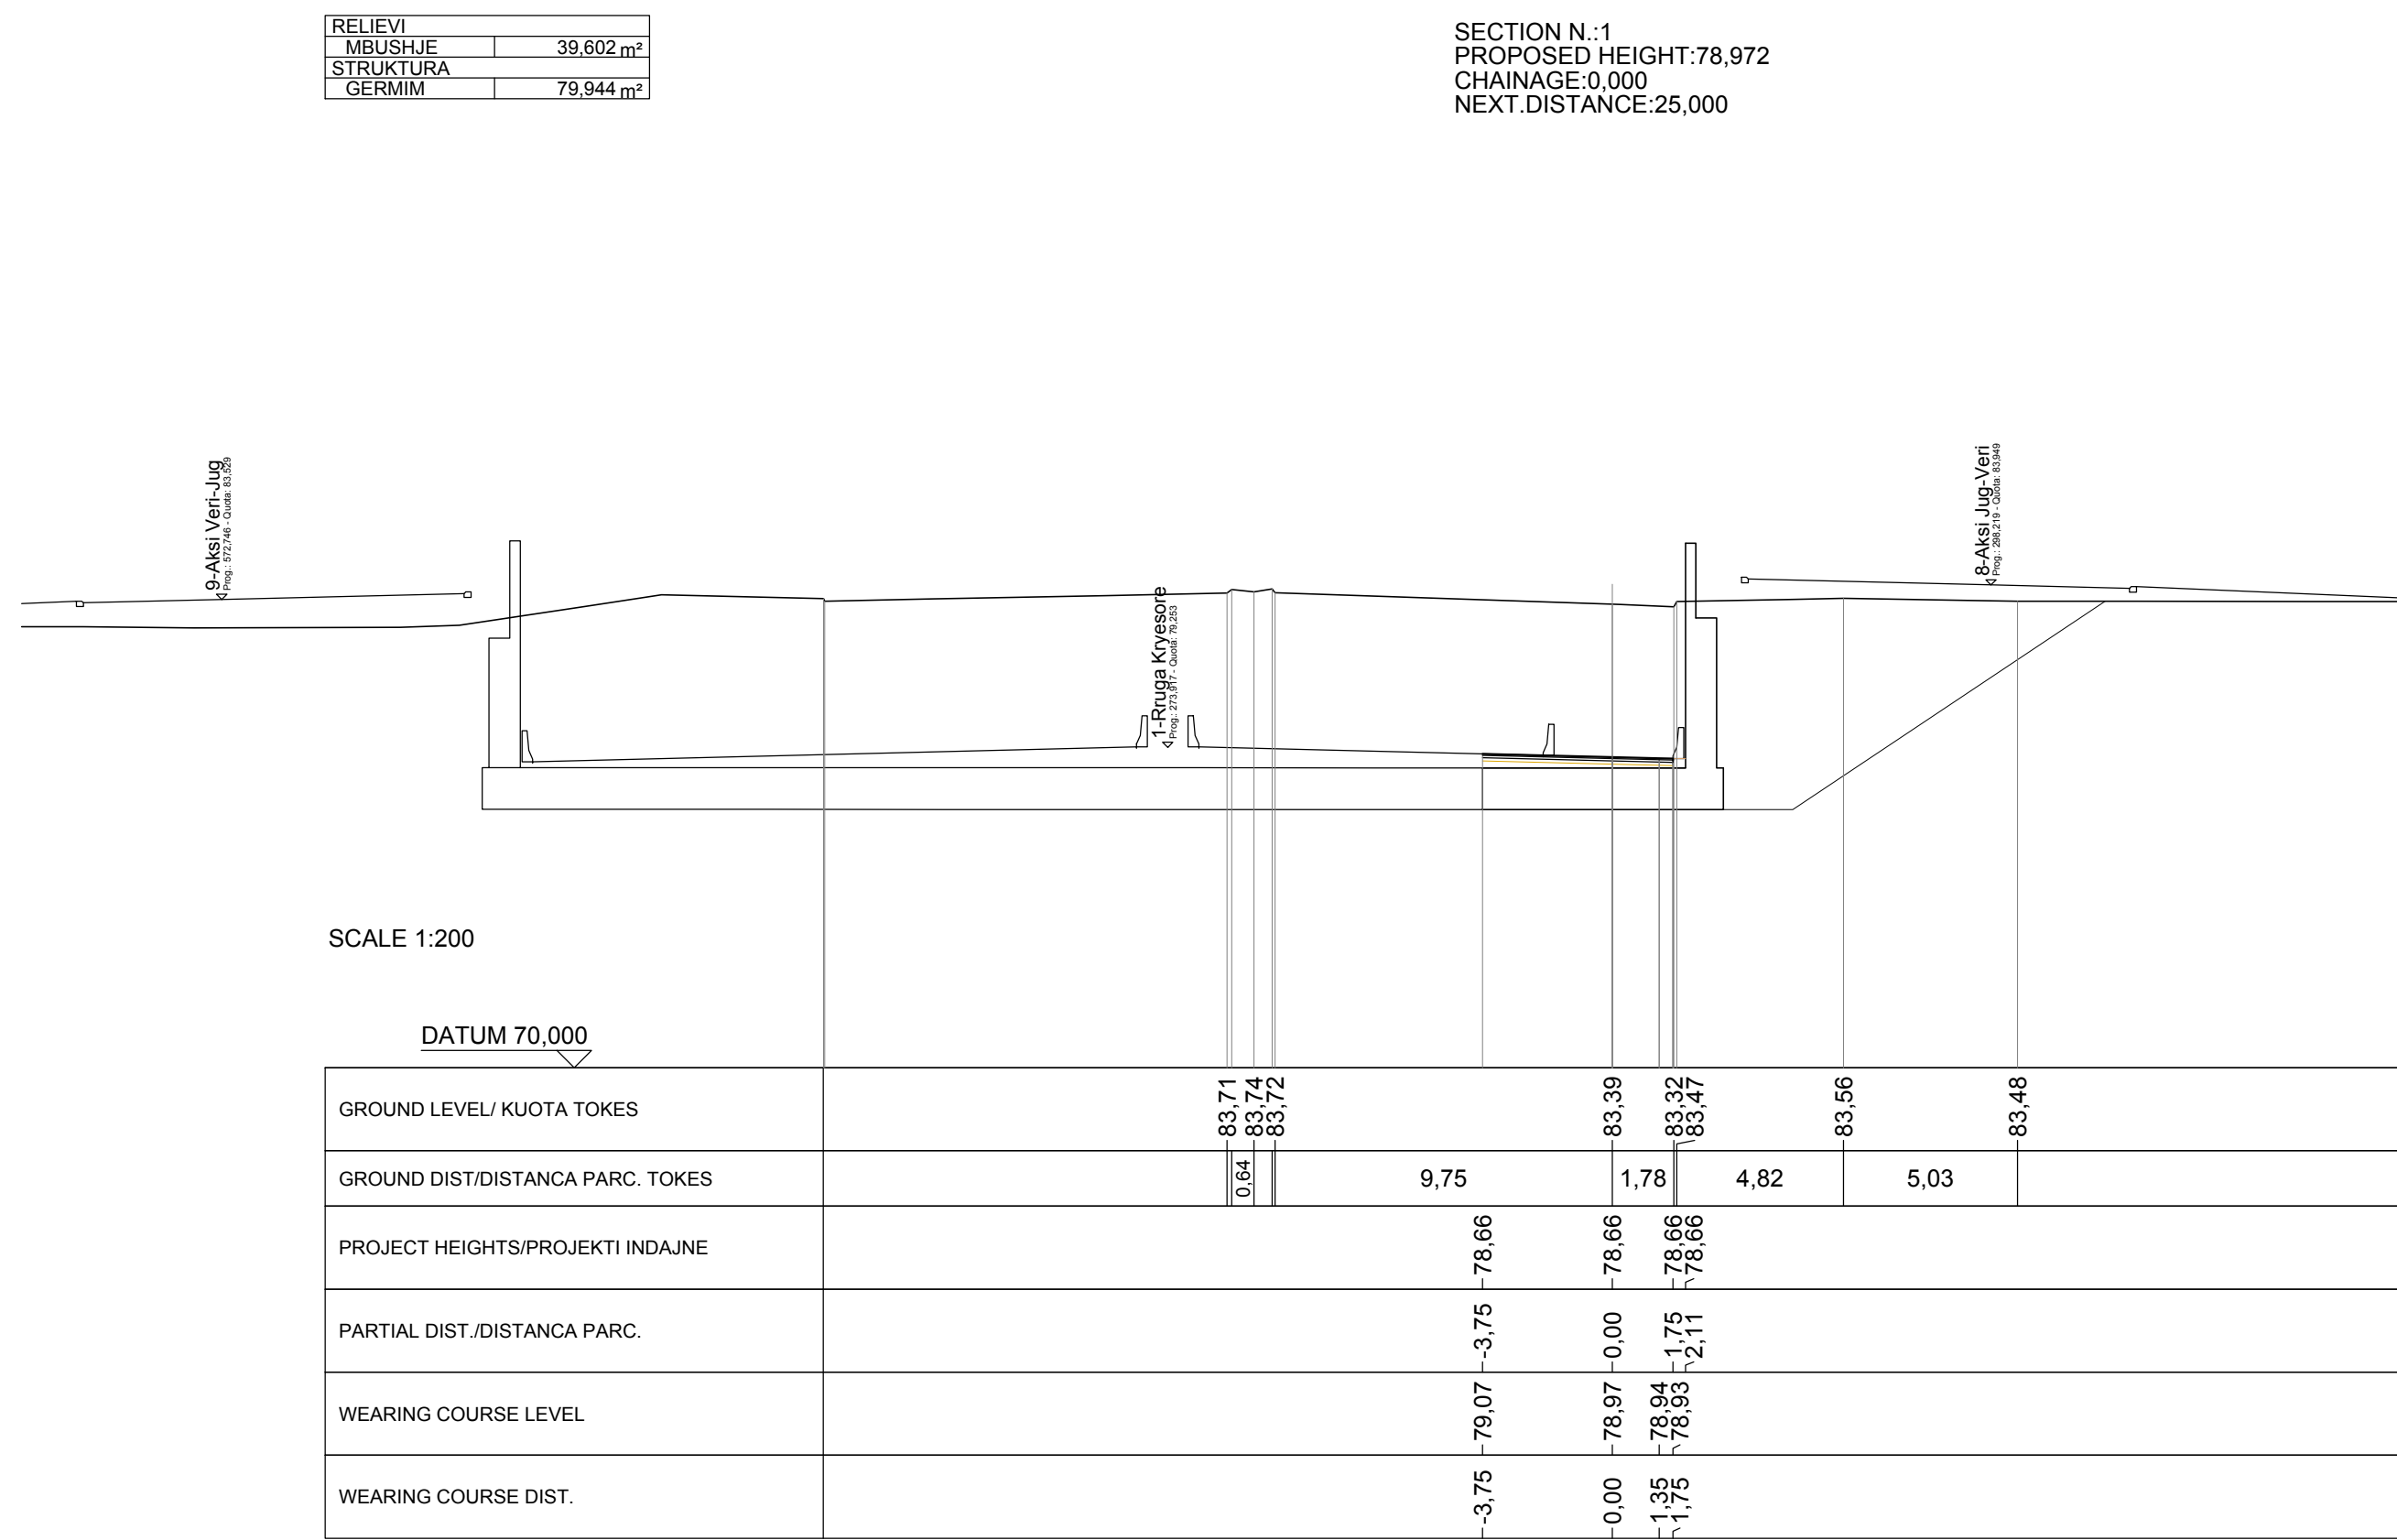

Rehabilitim I Segmentit Rugor "Mbikalimi Pallati Me Shigjeta-Rrethrotullimi Shqiponja Lot1"

Objekti Projekt Zbatim


Emër - Mbiemër	Profesioni	Firma:
Dijon Baboci	Dr. e Përgjithshme e Zhvillimit të Territorit	
Anisa Mance	Dr. e Përgjithshme e Zhvillimit të Territorit	
Nevin Bitali	Dr. e Përgjithshme e Zhvillimit të Territorit	
Frida Peshako	Dr. e Përgjithshme e Zhvillimit të Territorit	
Elisa Kovaci	Arhitekt Nr. Lic.: A.1834	
Klarent Bilibili	Arhitekt Nr. Lic.: A.1624	
Ferdinand Mino	Arhitekt Nr. Lic.: A.0941/1	
Envisa Kozari	Arhitekte	
Enrend Babaleku	Arhitekt	
Erisa Qazimi	Arhitekt	
Emrira Suli	Arhitekte	
Fatmir Hoxha	Inzhinier Ndërtimi/Strukturat	
Islam Gjinali	Inzhinier Elektroteknik	
Lurdis Barbo	Inzhinier Ndërtimi/Civile Industriale-Ura	
Diklana Gjini	Inzhinier Ndërtimi / Rrugë-Ura	
Estela Themelari	Inzhinier Ndërtimi / Transport	
Erti Velzi	Inzhinier Ndërtimi	
Greta Dhaskali	Inzhinier Agromjetues/Teknologji Mjedis	
Anisa Brashulli	Inzhinier Ndërtimi / Strukturat	
Gentian Nechvatari	Inzhinier Transport Nr. Lic.: T. 1035/1	
Gent Agolli	Arhitekt Nr. Lic.: A.0040/3	
Nikolin Ristita	Inzhinier Hidroeknik Nr. Lic.: K.2163/1	
Marcello Colasanti	Inzhinier Ndërtimi Nr. Lic.: K.1990	
Pino Kokalani	Inzhinier Ndërtimi Nr. Lic.: K.0305/1	
Isuf Kove	Inzhinier Elektri Nr. Lic.: E. 1247/1	
Gjon Leka	Inzhinier Gjeolog Nr. Lic.: GJ.0018/3	
Elmirjeta Guzi	Inzhinier Topograf Nr. Lic.: T. 1055/1	
Burhan Turkeshi	Inzhinier Rrugë-Ura Nr. Lic. K1873/4	

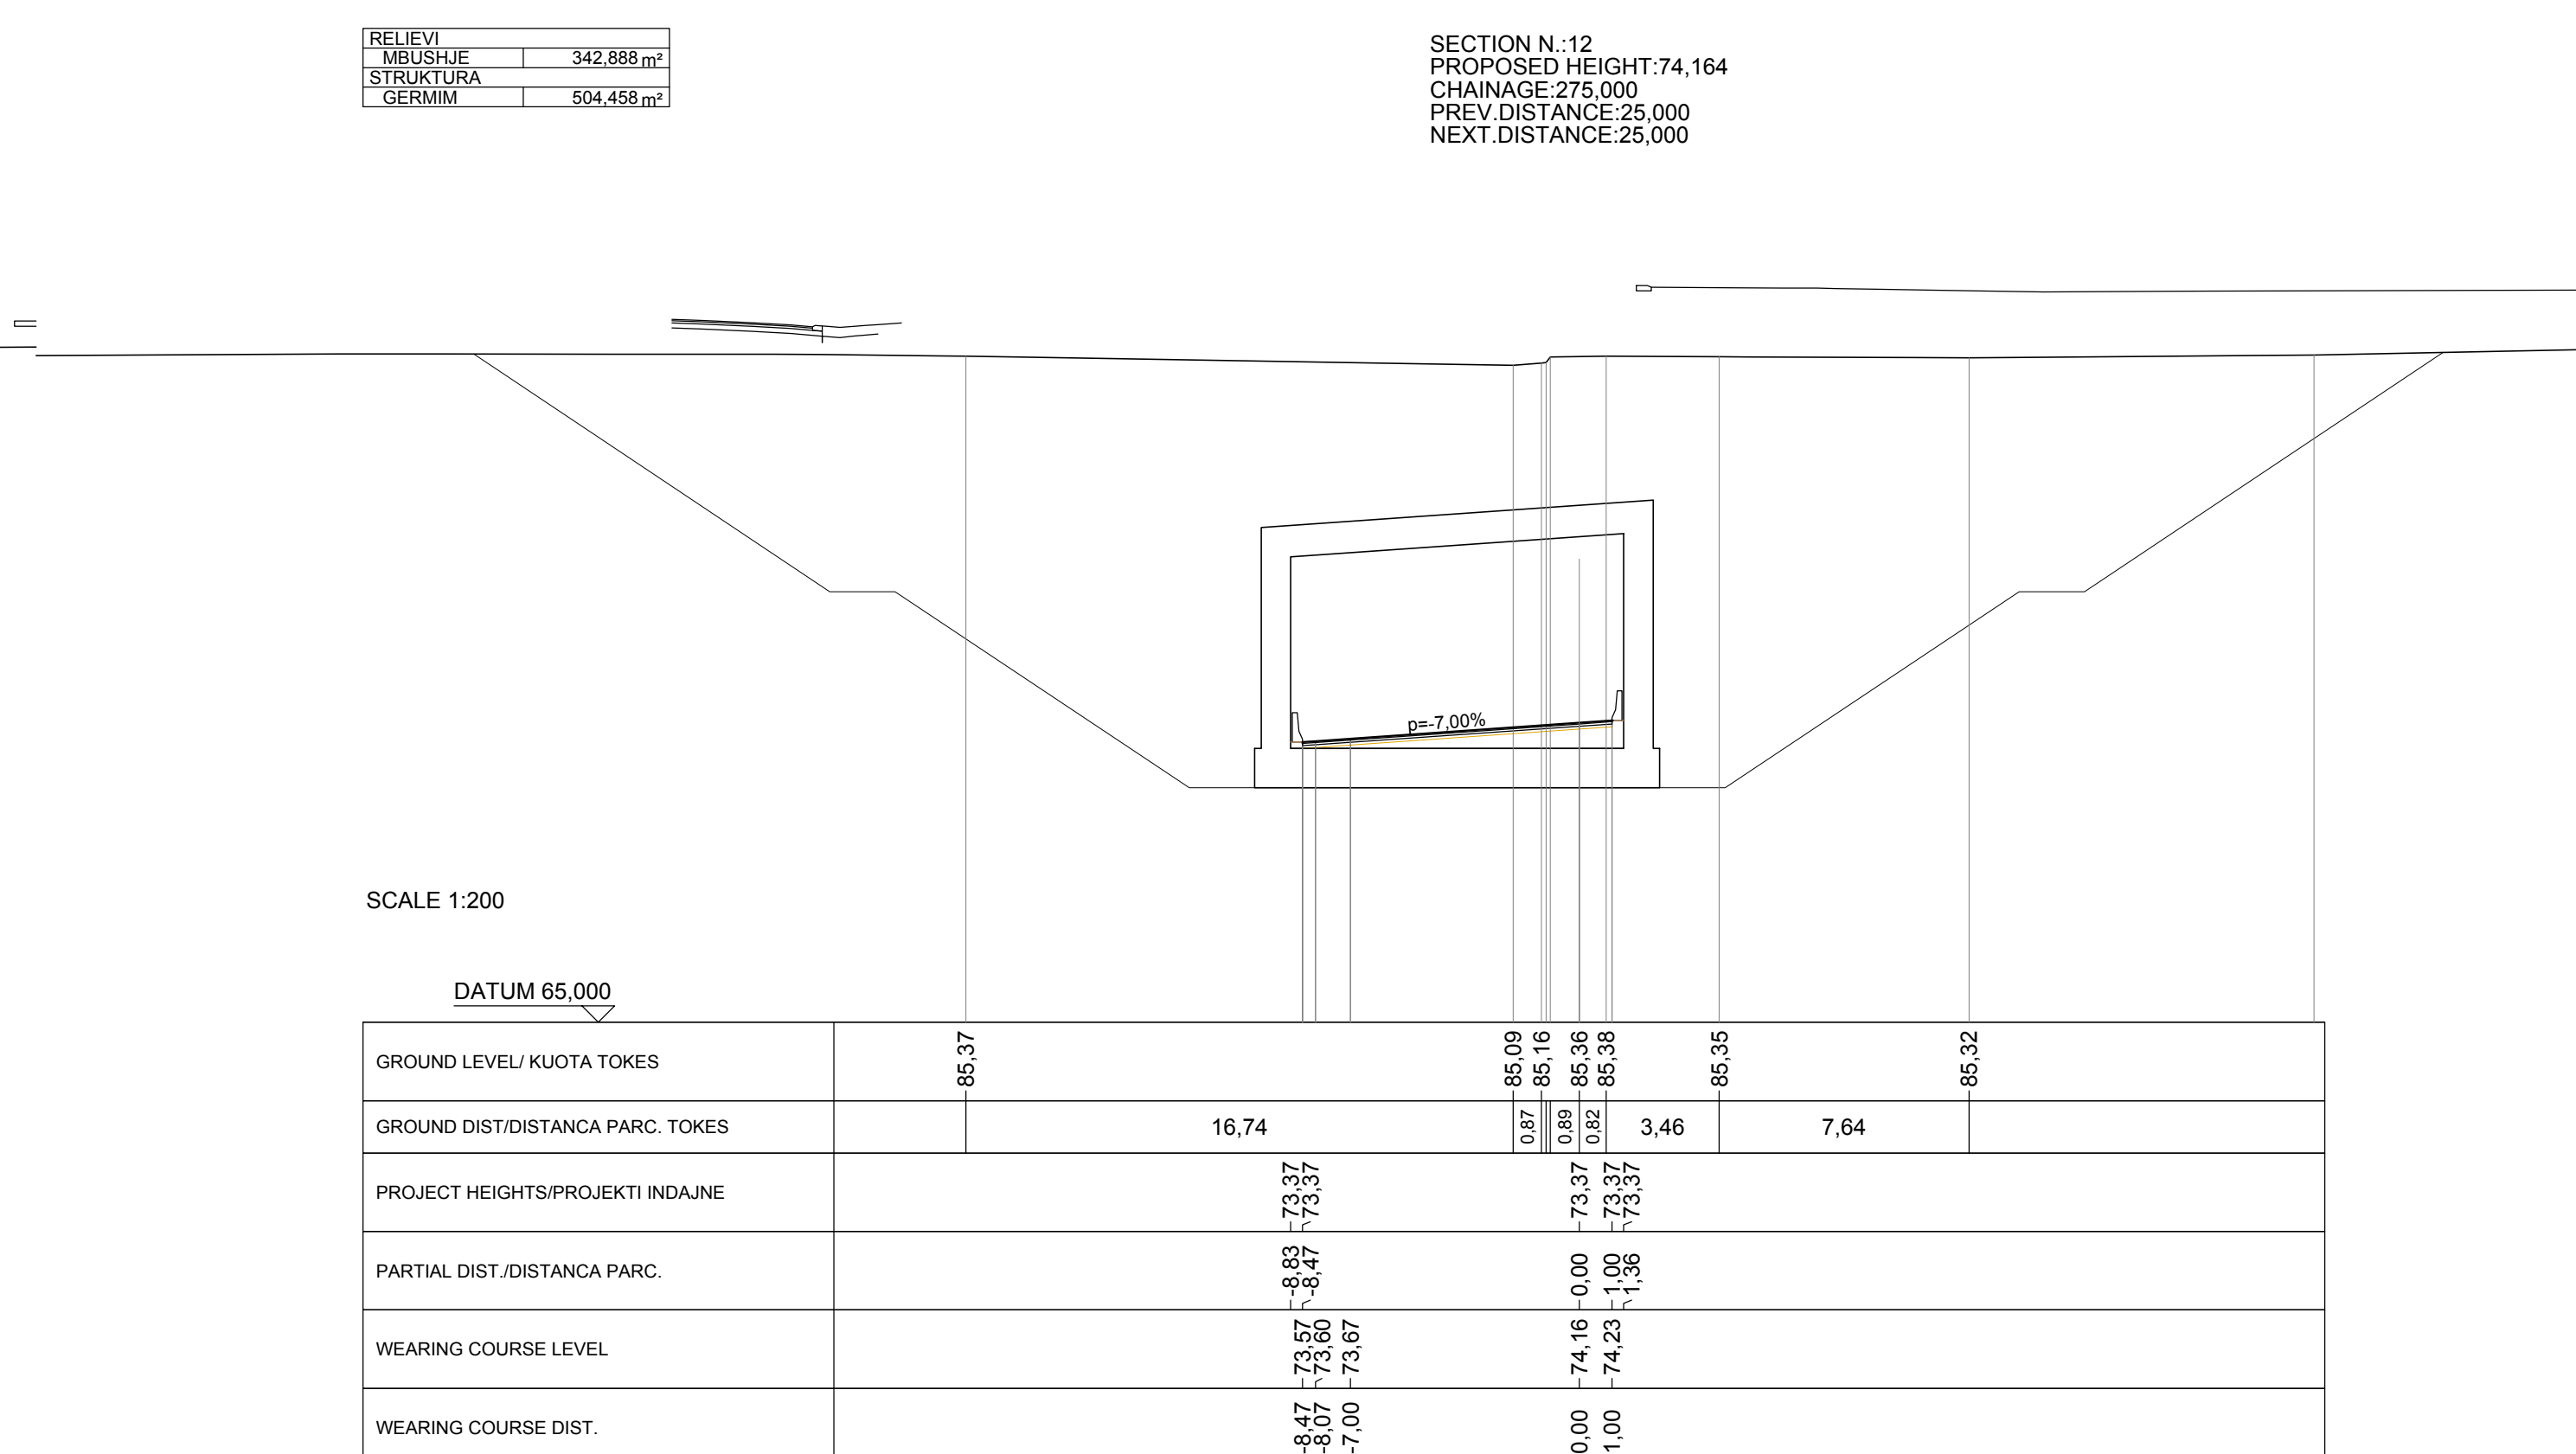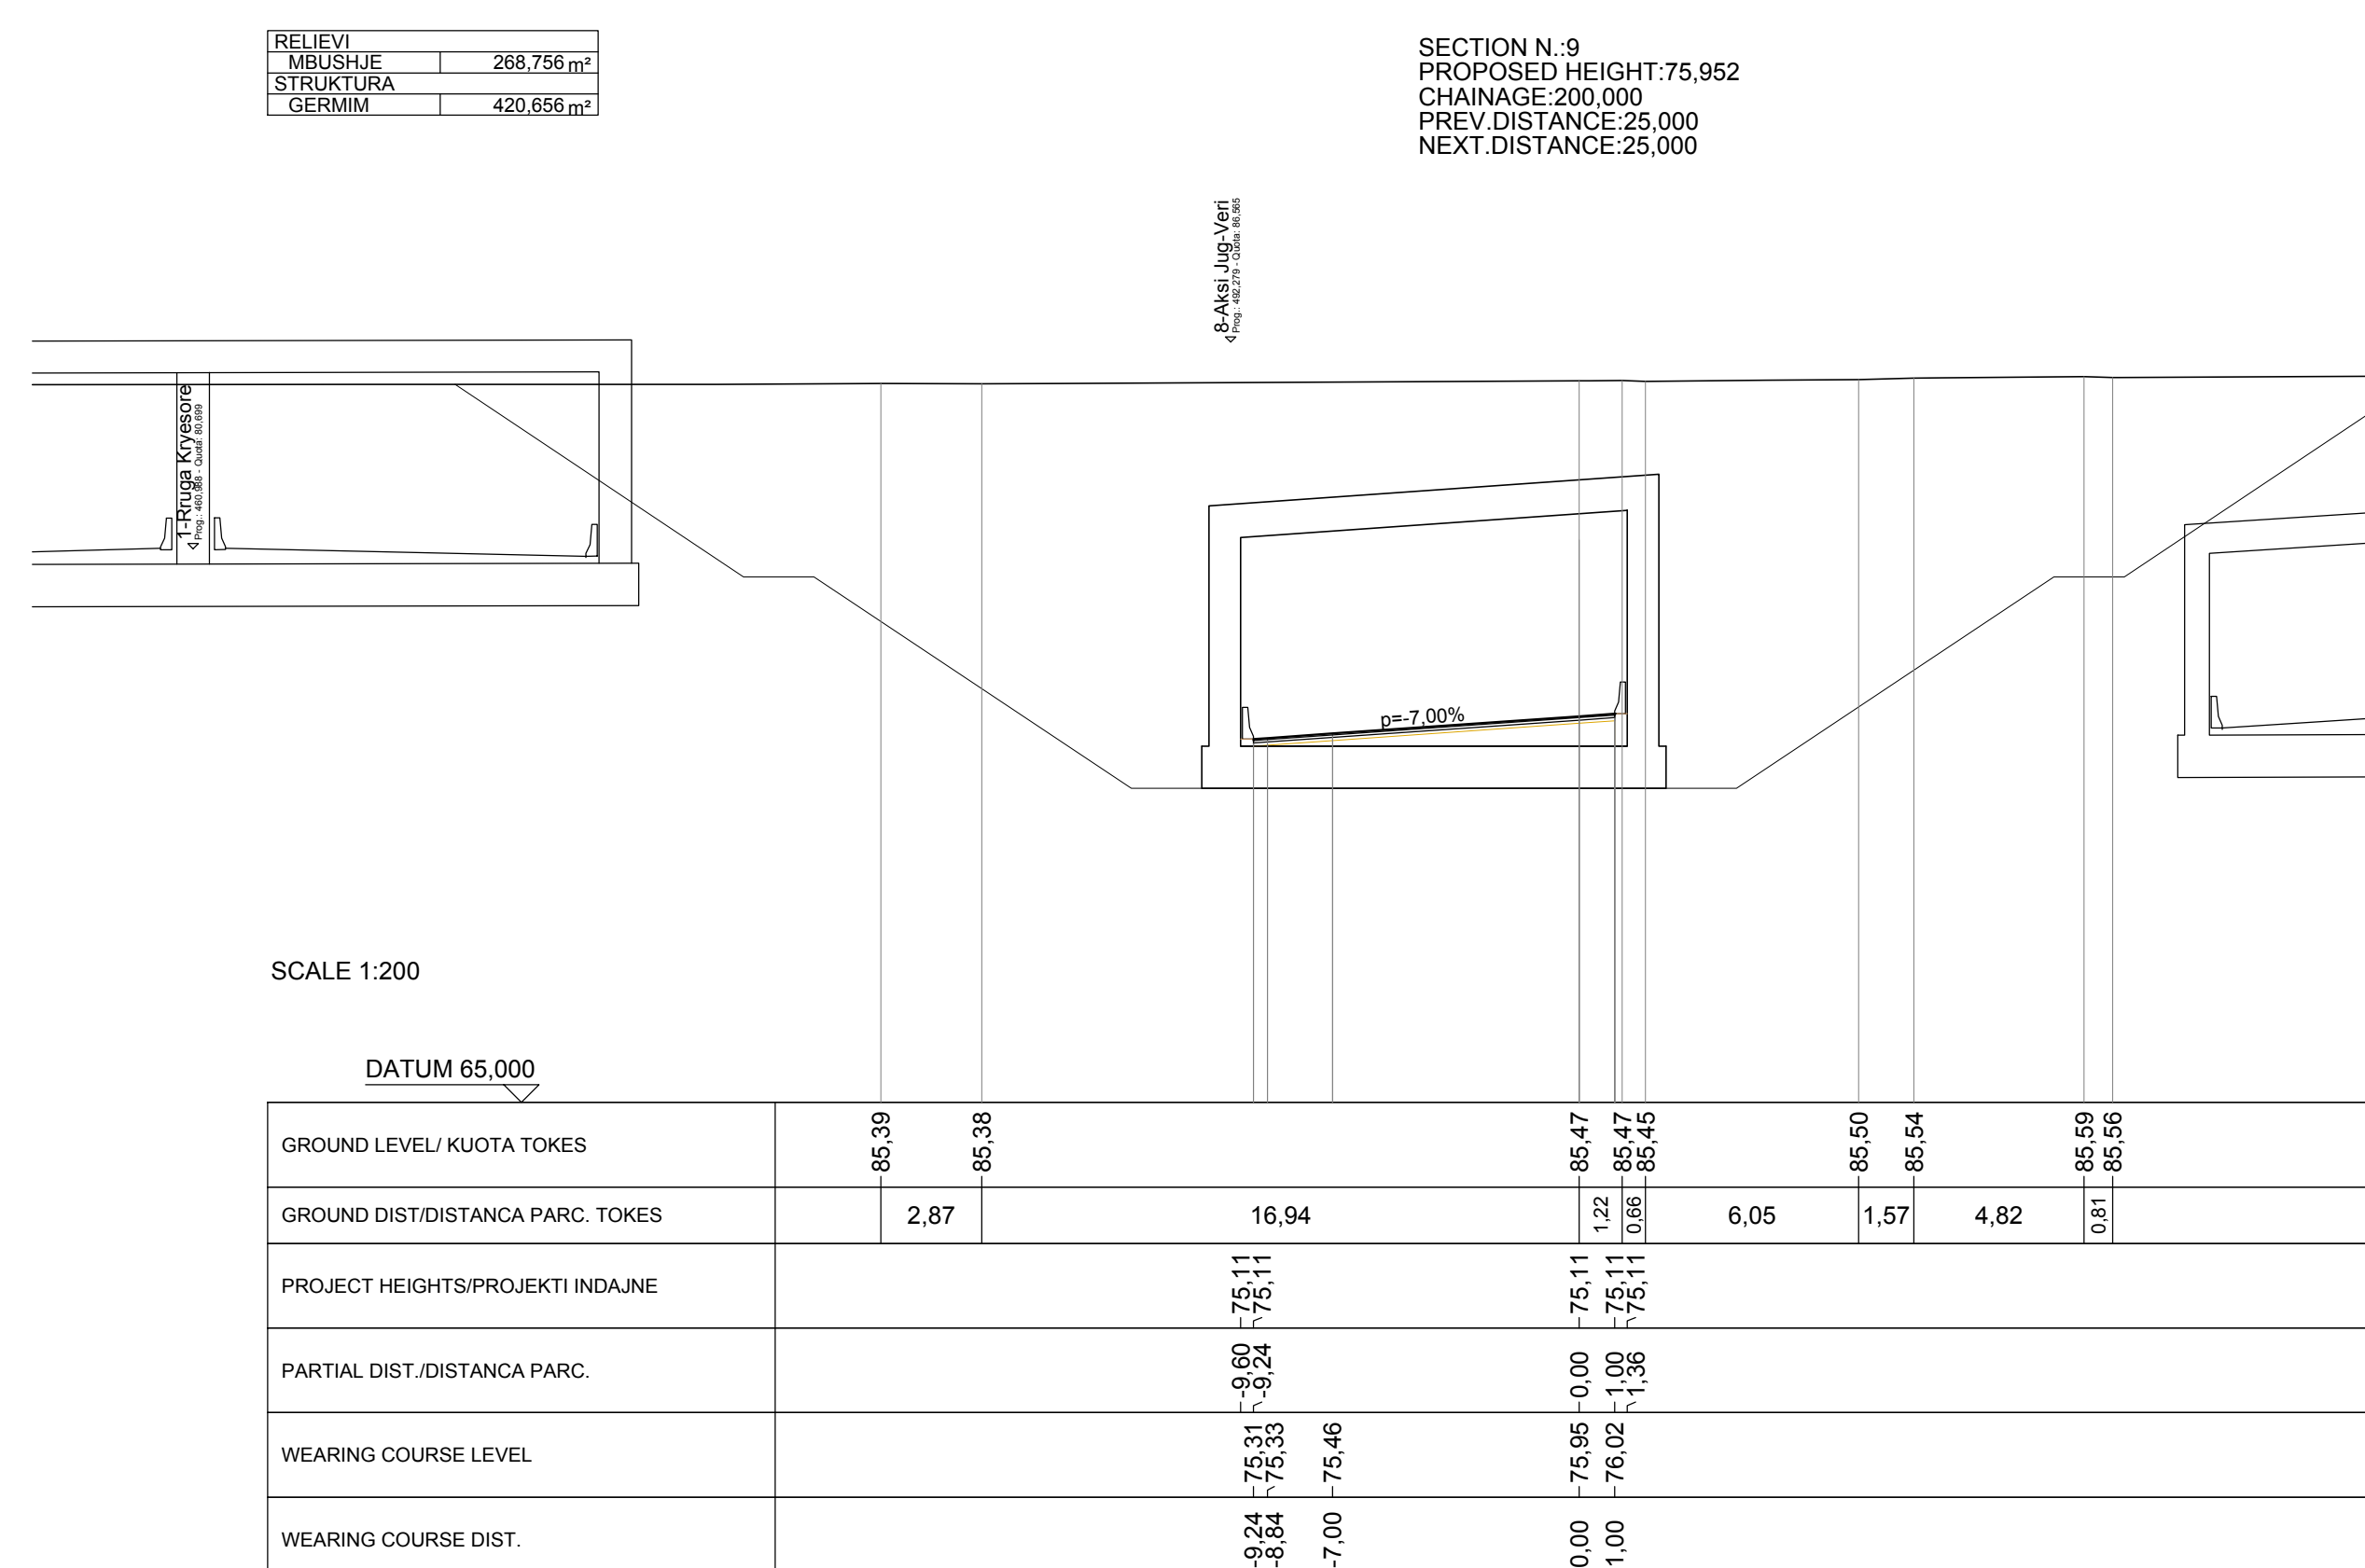

R	plan no. 36	Profilat terthore Aksii 3 - Fleta 2/4		
faza PZ	data: 2019	shkalla: 1:200	formati: A0	

RELIEVI	
MIRUSHE	188,306 m ²
STRUKTURA	
GERMM	341,809 m ²

SECTION N-13
PROPOSED HEIGHT:74.705
CHAINAGE:300.000
PREV.DISTANCE:25.000
NEXT.DISTANCE:25.000

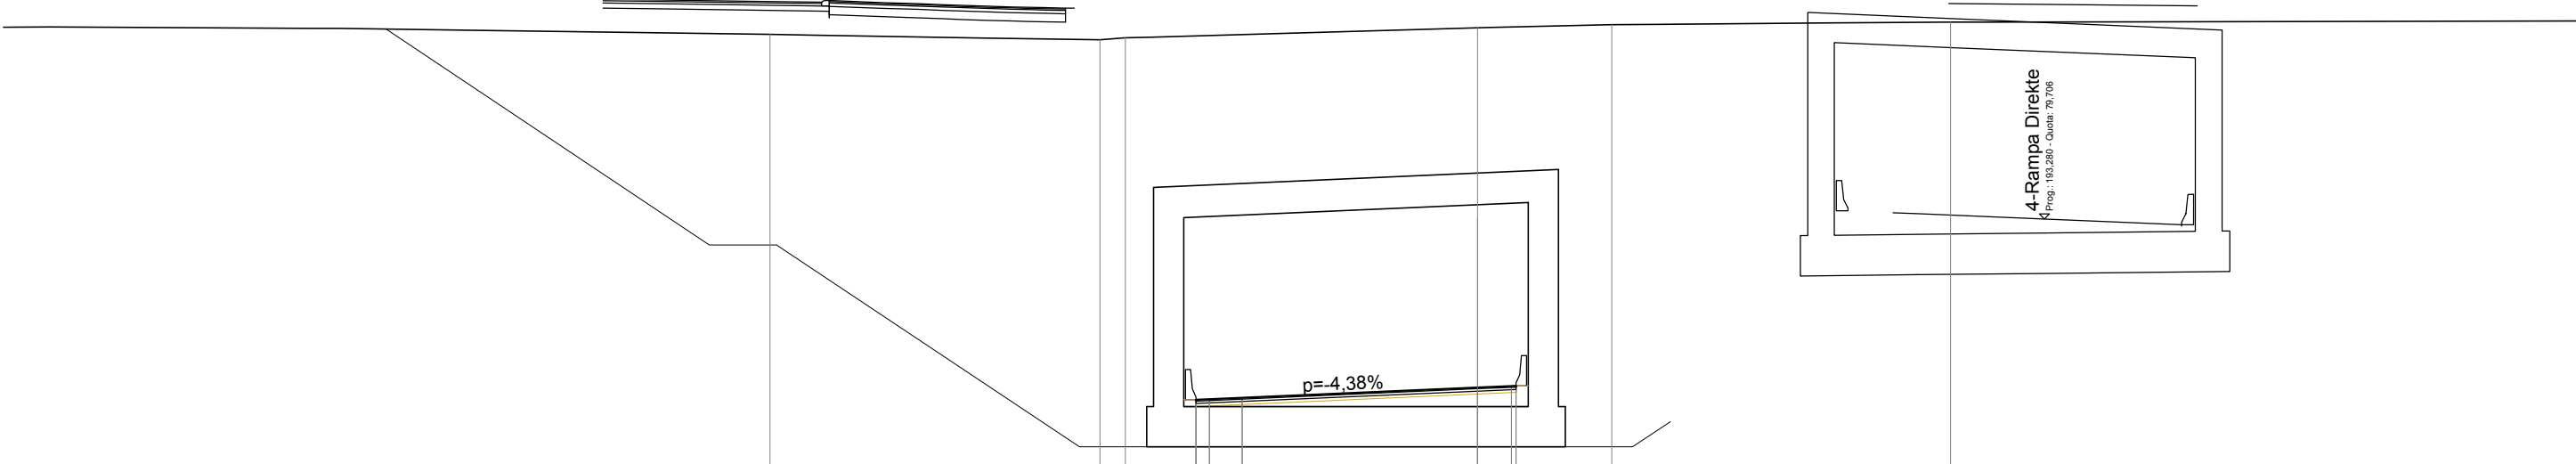


SCALE 1:200

DATUM 65.000	
GROUND LEVEL/KUOTA TOKES	85.19
GROUND DIST/DISTANCA PARC. TOKES	9.80
PROJECT HEIGHTS/PROJEKTI INDALINE	85.03
PARTIAL DIST./DISTANCA PARC.	10.47
WEARING COURSE LEVEL	85.39
WEARING COURSE DIST.	3.98
	85.48
	10.07
	85.56

RELIEVI	
MIRUSHE	70,227 m ²
STRUKTURA	
GERMM	150,284 m ²

SECTION N-16
PROPOSED HEIGHT:78.295
CHAINAGE:375.000
PREV.DISTANCE:25.000
NEXT.DISTANCE:25.000

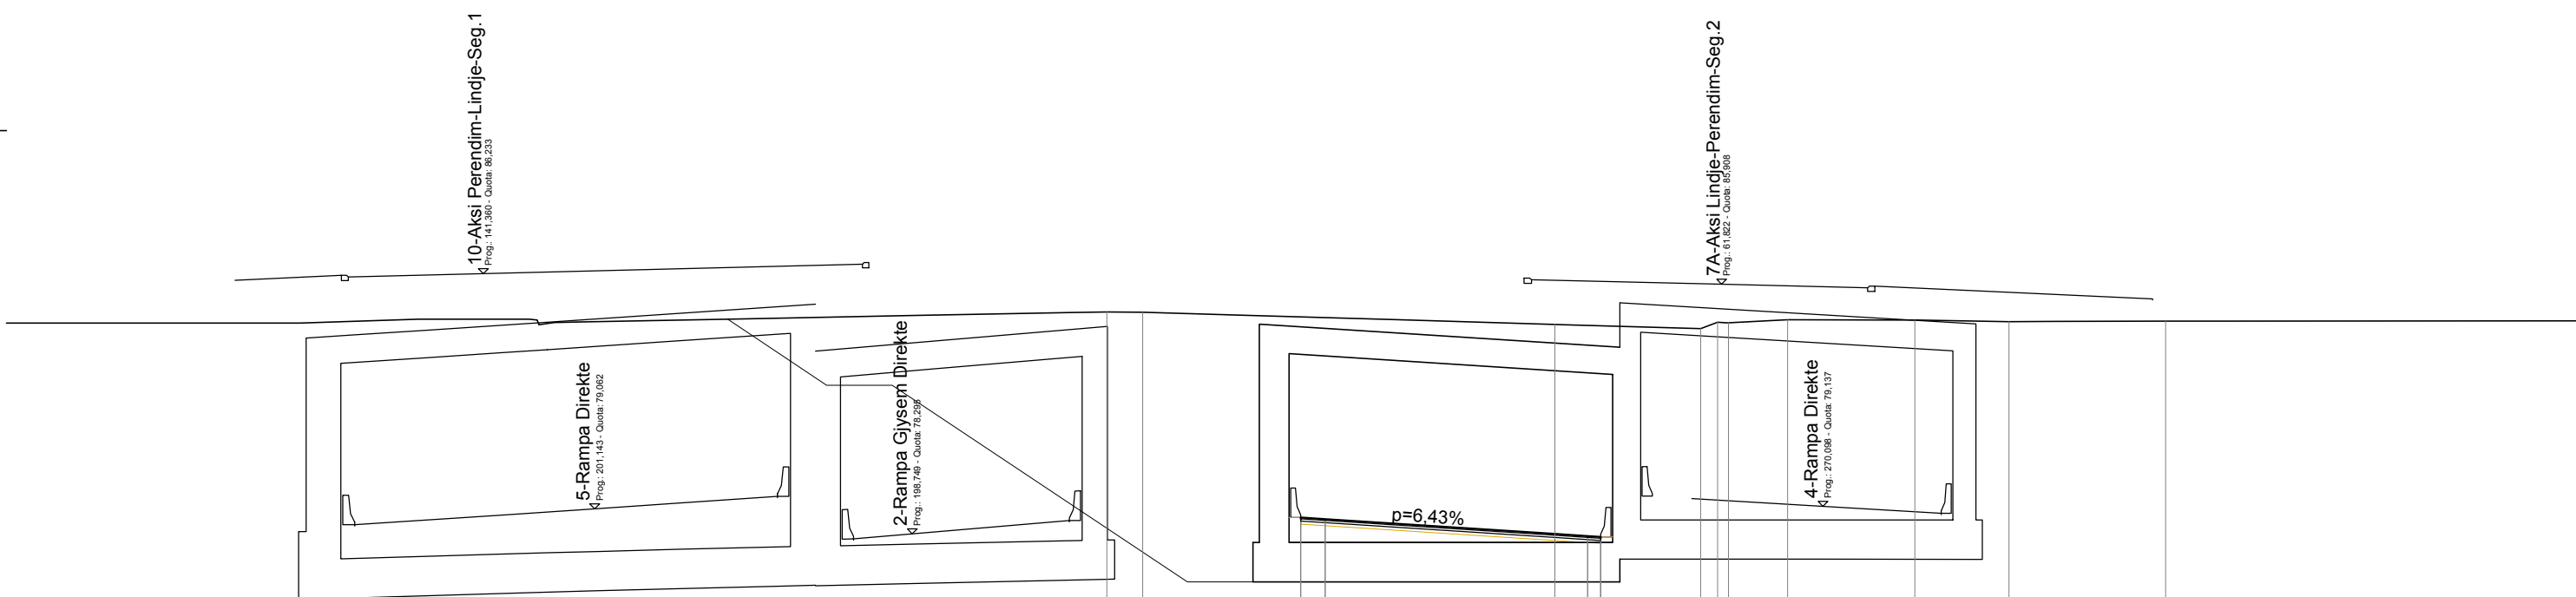


SCALE 1:200

DATUM 70.000	
GROUND LEVEL/KUOTA TOKES	85.07
GROUND DIST/DISTANCA PARC. TOKES	12.56
PROJECT HEIGHTS/PROJEKTI INDALINE	84.68
PARTIAL DIST./DISTANCA PARC.	4.45
WEARING COURSE LEVEL	84.55
WEARING COURSE DIST.	1.80
	84.73
	3.88
	84.82
	2.88
	84.77
	4.78
	84.78

RELIEVI	
MIRUSHE	119,548 m ²
STRUKTURA	
GERMM	283,383 m ²

SECTION N-14
PROPOSED HEIGHT:75.795
CHAINAGE:325.000
PREV.DISTANCE:25.000
NEXT.DISTANCE:25.000

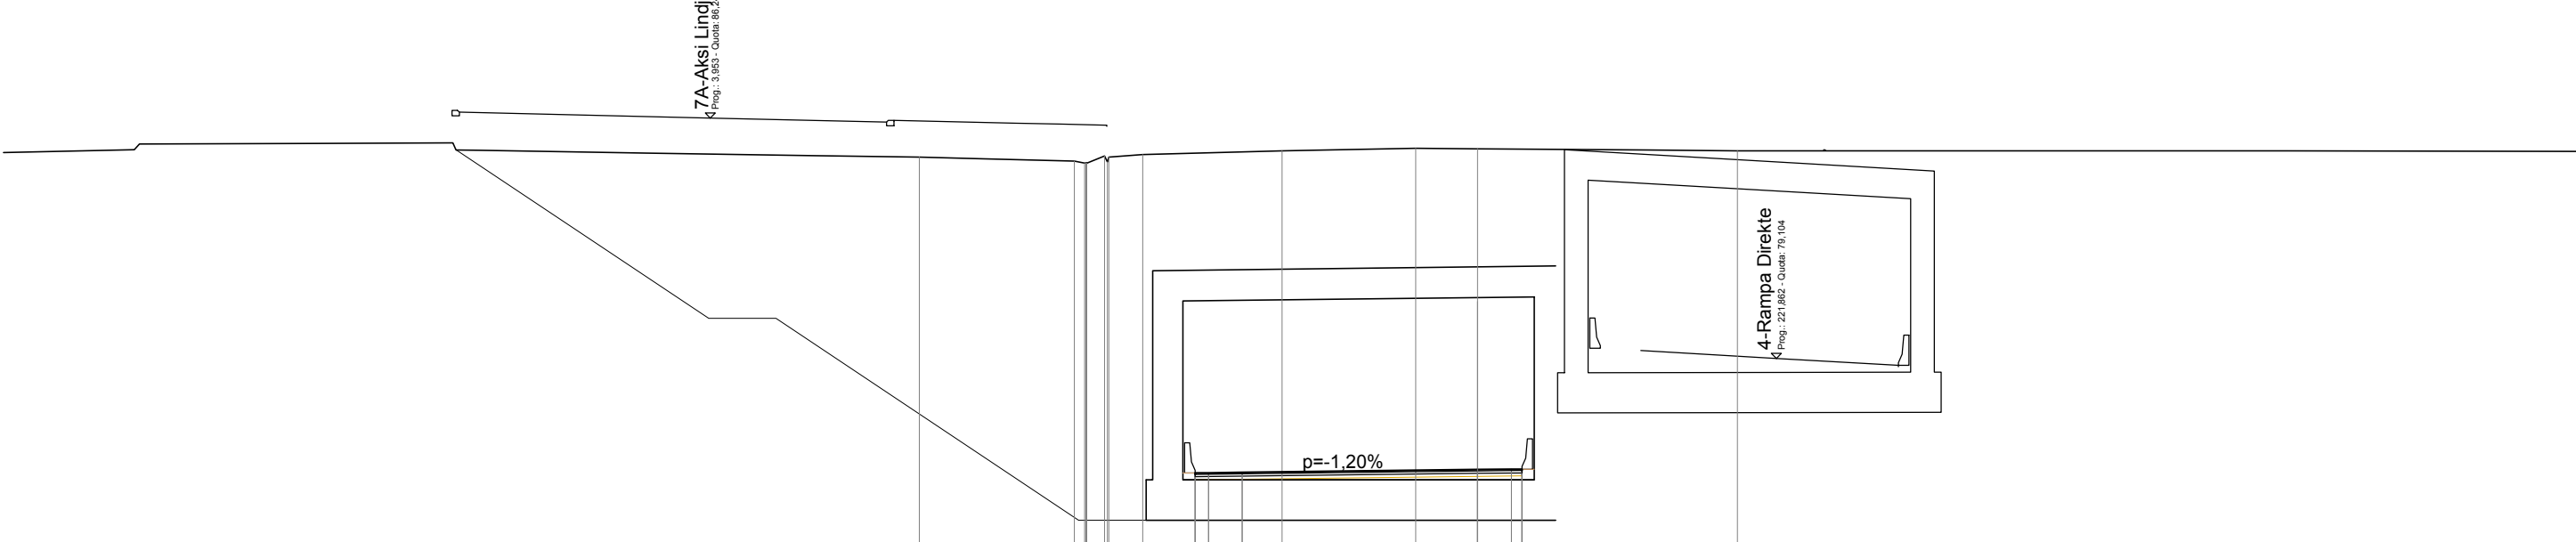


SCALE 1:200

DATUM 65.000	
GROUND LEVEL/KUOTA TOKES	85.08
GROUND DIST/DISTANCA PARC. TOKES	4.60
PROJECT HEIGHTS/PROJEKTI INDALINE	84.97
PARTIAL DIST./DISTANCA PARC.	4.14
WEARING COURSE LEVEL	85.35
WEARING COURSE DIST.	1.84
	85.33
	7.72
	85.28

RELIEVI	
MIRUSHE	45,947 m ²
STRUKTURA	
GERMM	98,497 m ²

SECTION N-17
PROPOSED HEIGHT:79.545
CHAINAGE:400.000
PREV.DISTANCE:25.000
NEXT.DISTANCE:25.000

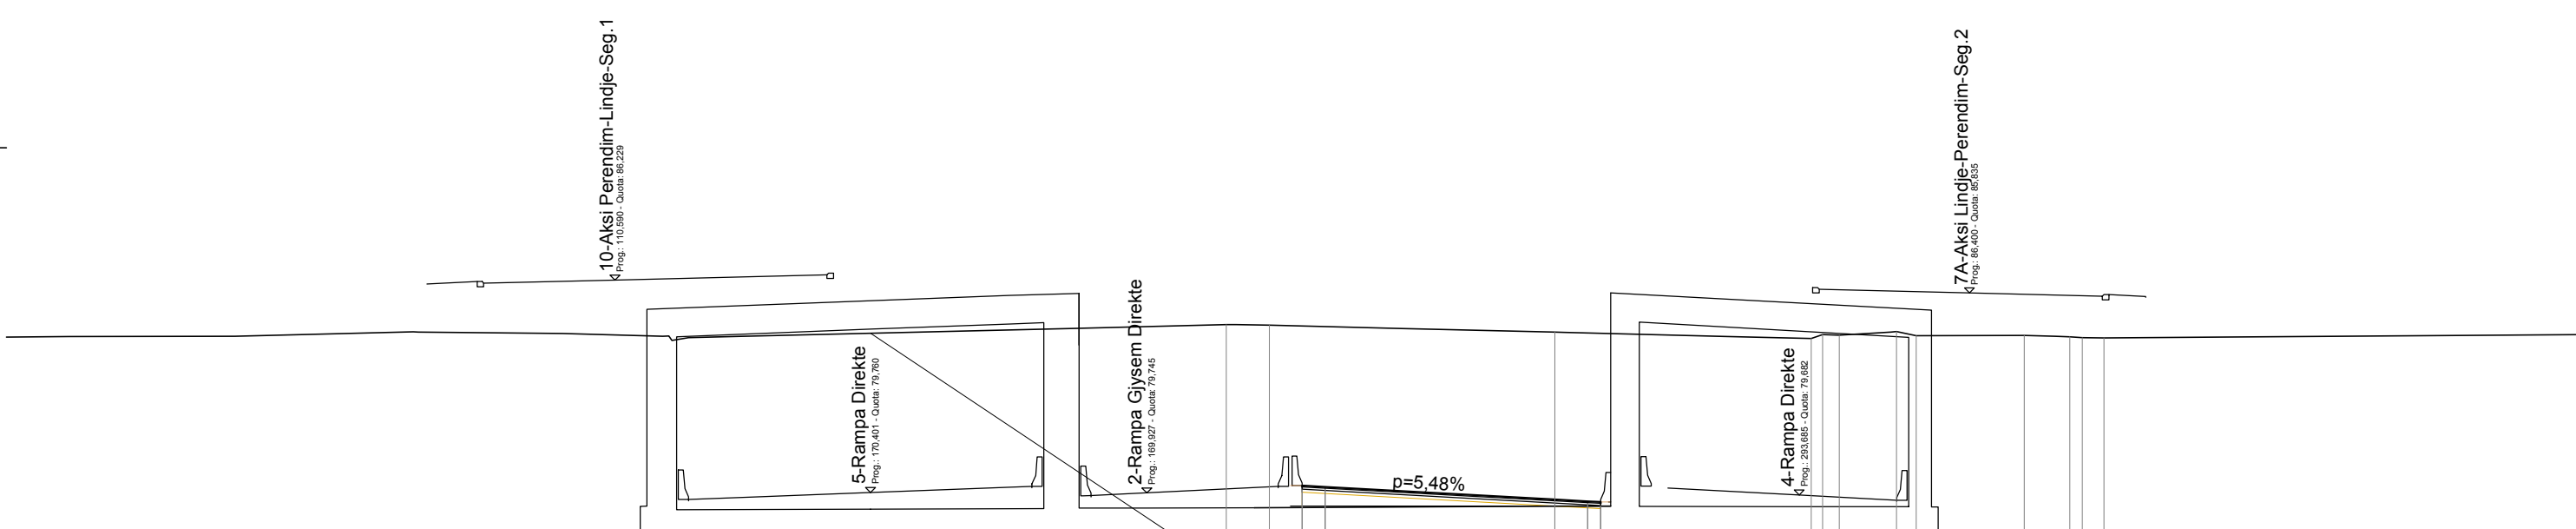

SCALE 1:200

DATUM 70.000	
GROUND LEVEL/KUOTA TOKES	84.87
GROUND DIST/DISTANCA PARC. TOKES	1.31
PROJECT HEIGHTS/PROJEKTI INDALINE	84.85
PARTIAL DIST./DISTANCA PARC.	8.70
WEARING COURSE LEVEL	84.54
WEARING COURSE DIST.	1.75
	84.55
	7.82
	84.45
	1.75
	84.54
	3.29
	84.54
	1.39
	84.50
	3.08
	84.46

RELIEVI	
MIRUSHE	94,688 m ²
STRUKTURA	
GERMM	201,486 m ²

SECTION N-15
PROPOSED HEIGHT:77.045
CHAINAGE:350.000
PREV.DISTANCE:25.000
NEXT.DISTANCE:25.000



SCALE 1:200

DATUM 65.000	
GROUND LEVEL/KUOTA TOKES	85.27
GROUND DIST/DISTANCA PARC. TOKES	17.87
PROJECT HEIGHTS/PROJEKTI INDALINE	84.78
PARTIAL DIST./DISTANCA PARC.	0.83
WEARING COURSE LEVEL	85.05
WEARING COURSE DIST.	2.96
	85.07
	6.86
	85.05
	4.66
	6.61
	85.02
	85.02

RELIEVI	
MIRUSHE	32,643 m ²
STRUKTURA	
GERMM	73,105 m ²

SECTION N-18
PROPOSED HEIGHT:80.795
CHAINAGE:425.000
PREV.DISTANCE:25.000
NEXT.DISTANCE:25.000



SCALE 1:200

DATUM 70.000	
GROUND LEVEL/KUOTA TOKES	84.70
GROUND DIST/DISTANCA PARC. TOKES	3.40
PROJECT HEIGHTS/PROJEKTI INDALINE	84.63
PARTIAL DIST./DISTANCA PARC.	4.98
WEARING COURSE LEVEL	84.49
WEARING COURSE DIST.	7.92
	84.77
	0.83
	84.78
	1.46
	84.72
	1.60
	84.48
	6.06
	84.76


Rehabilitim I Segmentit Rugor "Mbikalimi Pallati Me Shigjeta-Rrethrotullimi Shqiponja Lot1"

Objekti Projekt Zbatim

Emër - Mbiemër	Profesioni	Firma:
Dijon Baboci	Dr. e Përgjithshme e Zhvillimit të Territorit	
Anisa Mance	Dr. e Përgjithshme e Zhvillimit të Territorit	
Nevin Bitali	Dr. e Përgjithshme e Zhvillimit të Territorit	
Frida Preshko	Dr. e Përgjithshme e Zhvillimit të Territorit	
Elisa Kovaci	Arhitekt Nr. Lic.: A.1834	
Klarent Bilibili	Arhitekt Nr. Lic.: A.1624	
Ferdinand Mino	Arhitekt Nr. Lic.: A.0941/1	
Envisa Kozari	Arhitekte	
Enrend Babaleku	Arhitekt	
Erisa Qazimi	Arhitekt	
Emrira Suli	Arhitekte	
Fatmir Hoxha	Inxhinier Ndërtimi/Strukturat	
Islam Gjinali	Inxhinier Elektroteknik	
Lurdis Barbo	Inxhinier Ndërtimi/Civile/Industriale-Ura	
Diklana Gjini	Inxhinier Ndërtimi / Pruga-Ura	
Estela Themollari	Inxhinier Ndërtimi / Transport	
Erti Velzi	Inxhinier Ndërtimi	
Greta Dhaskali	Inxhinier Agromjedis/Teknologji Mjedis	
Anisa Brashili	Inxhinier Ndërtimi / Strukturat	
Gentian Nechvatari	Inxhinier Transport Nr. Lic.: T. 1055/1	
Gent Agolli	Arhitekt Nr. Lic.: A.0040/3	
Nikolin Ristila	Inxhinier Hidroeknik Nr. Lic.: K.2163/1	
Marcello Colasanti	Inxhinier Ndërtimi Nr. Lic.: K.1990	
Pino Kokalari	Inxhinier Ndërtimi Nr. Lic.: K.0305/1	
Isuf Kove	Inxhinier Elektri Nr. Lic.: E. 1247/1	
Opjon Leka	Inxhinier Gjeolog Nr. Lic.: GJ.0018/3	
Emrjeta Guzi	Inxhinier Topograf Nr. Lic.: T. 1055/1	
Burhan Turkeshi	Inxhinier Rrugë- Ura Nr. Lic: K1873/4	


R	plan no. 37	Profilat terthore Aksa 3 - Fleta 3/4
---	----------------	--------------------------------------

faza PZ	data: 2019	shkalla: 1:200	formati: A0
------------	---------------	-------------------	----------------

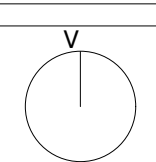

RELIEVI	19.186 m ²
MIEURSHUE	
STRUKTURA	
GERMIN	44.179 m ²

SECTION N.19
PROPOSED HEIGHT:81.956
CHAINAGE:450.000
PREV.DISTANCE:25.000
NEXT.DISTANCE:25.000

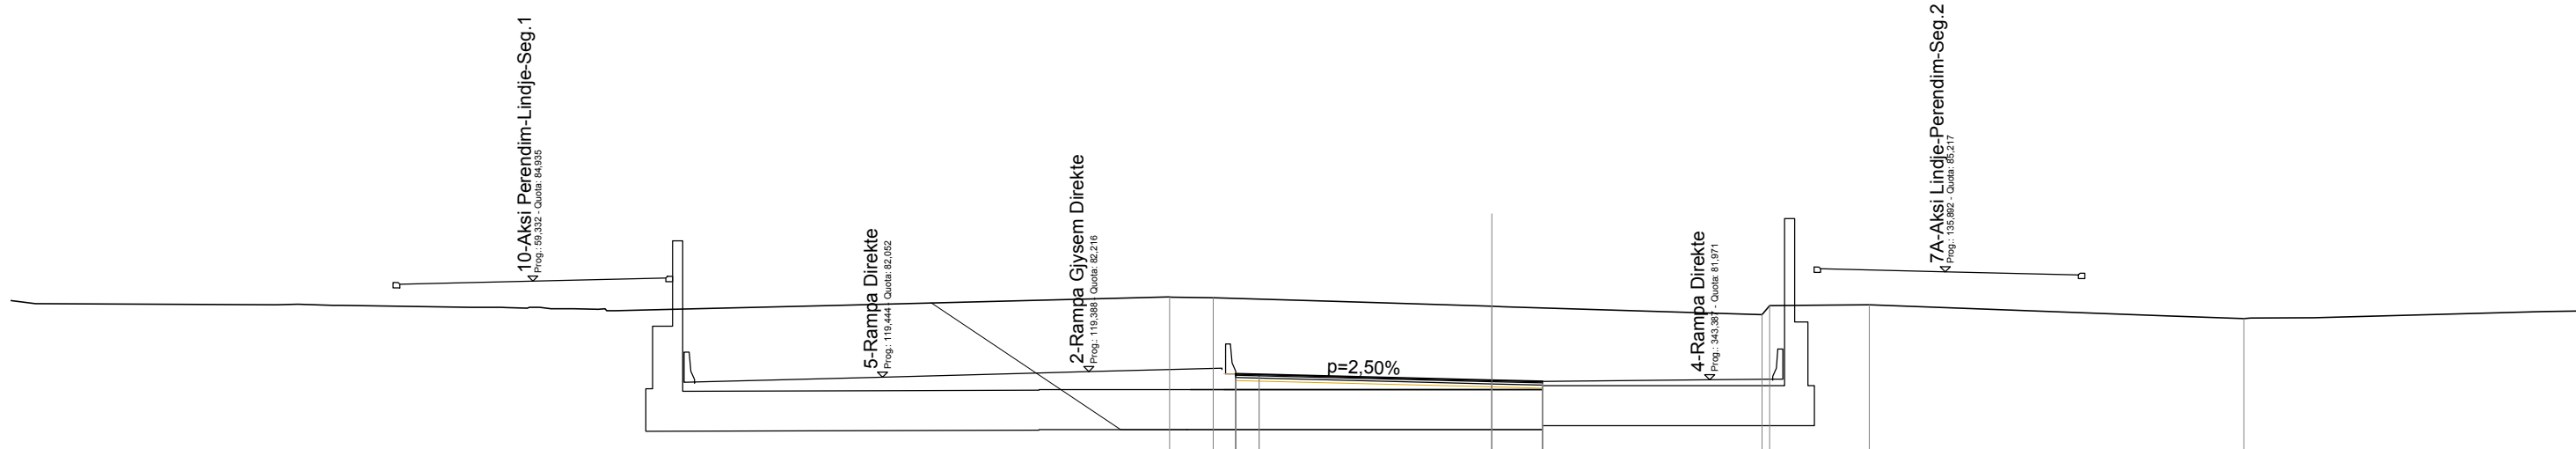


SCALE 1:200

DATUM 70.000	
GROUND LEVEL/ KUOTA TOKES	84.48 84.44 84.18 84.22
GROUND DIST/DISTANCA PARC. TOKES	1.31 8.38 8.13 3.00
PROJECT HEIGHTS/PROJEKTI INDIAJNE	-81.67 -81.67 -81.67 -81.67
PARTIAL DIST./DISTANCA PARC.	-81.67 -81.67 -81.67 -81.67
WEARING COURSE LEVEL	-81.67 -81.67 -81.67 -81.67
WEARING COURSE DIST.	-81.67 -81.67 -81.67 -81.67

RELIEVI	12.289 m ²
MIEURSHUE	
STRUKTURA	
GERMIN	20.875 m ²

SECTION N.20
PROPOSED HEIGHT:82.813
CHAINAGE:475.000
PREV.DISTANCE:25.000
NEXT.DISTANCE:25.000

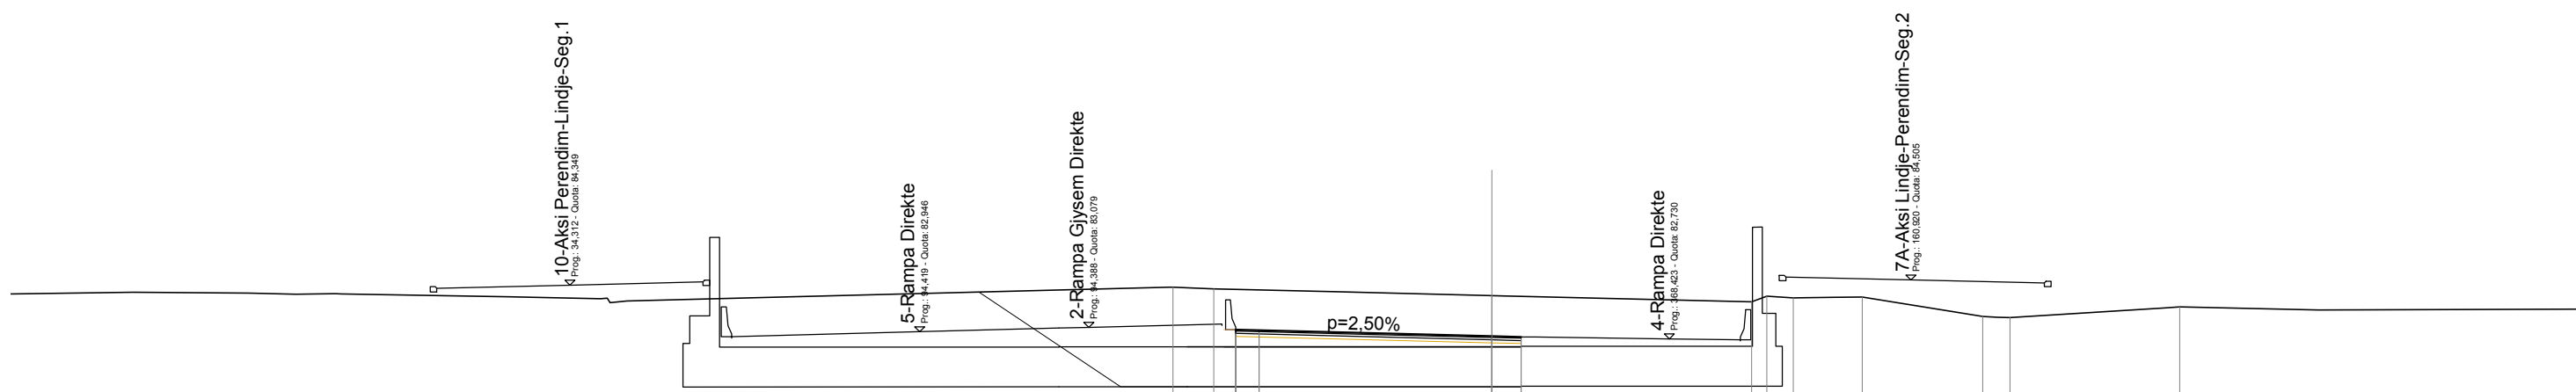


SCALE 1:200

DATUM 70.000	
GROUND LEVEL/ KUOTA TOKES	84.29 84.24 84.03 83.89 83.40 83.37 83.09
GROUND DIST/DISTANCA PARC. TOKES	1.23 8.36 7.82 2.07 3.63 5.10 83.09
PROJECT HEIGHTS/PROJEKTI INDIAJNE	-82.49 -82.49 -82.49 -82.49 -82.49 -82.49 -82.49
PARTIAL DIST./DISTANCA PARC.	-82.49 -82.49 -82.49 -82.49 -82.49 -82.49 -82.49
WEARING COURSE LEVEL	-82.49 -82.49 -82.49 -82.49 -82.49 -82.49 -82.49
WEARING COURSE DIST.	-82.49 -82.49 -82.49 -82.49 -82.49 -82.49 -82.49

RELIEVI	8.074 m ²
MIEURSHUE	
STRUKTURA	
GERMIN	18.718 m ²


SECTION N.21
PROPOSED HEIGHT:83.358
CHAINAGE:500.000
PREV.DISTANCE:25.000
NEXT.DISTANCE:25.000

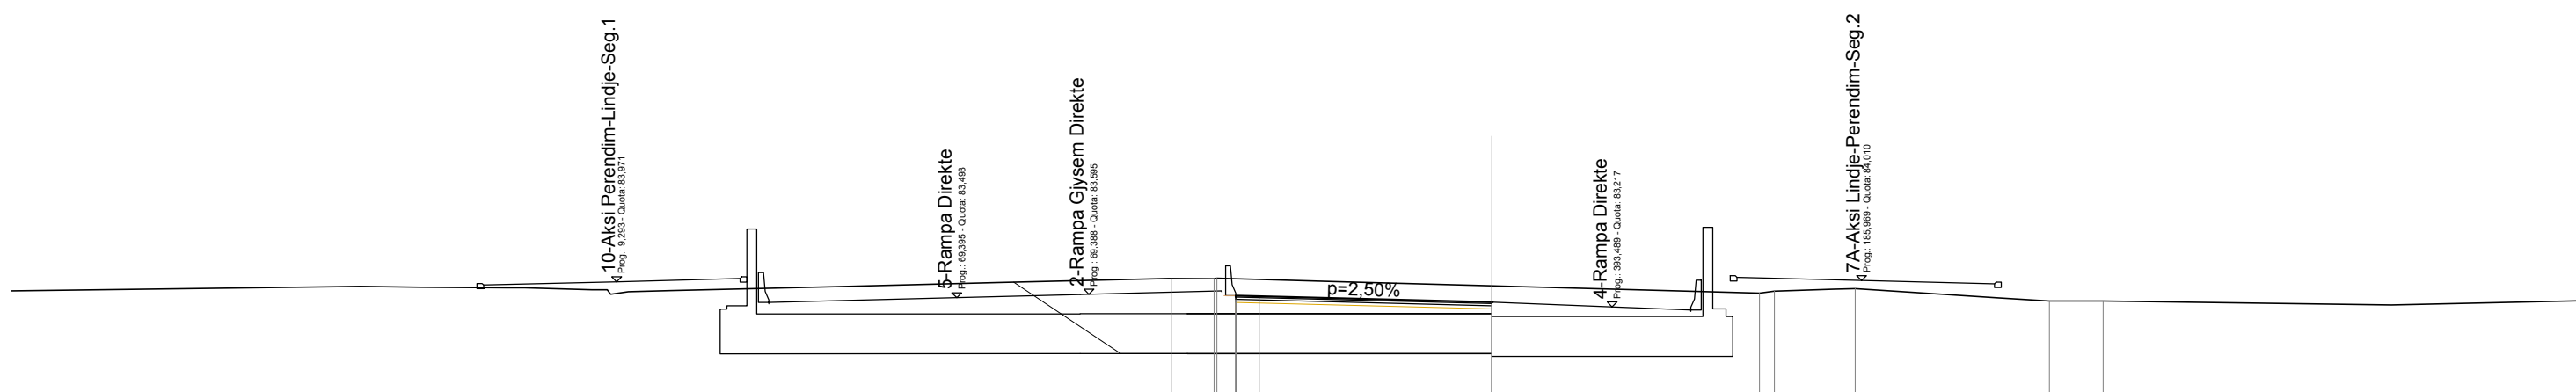

SCALE 1:200

DATUM 70.000	
GROUND LEVEL/ KUOTA TOKES	84.07 84.08 84.01 83.95 83.77 83.39 83.40
GROUND DIST/DISTANCA PARC. TOKES	1.28 8.27 8.06 2.43 5.84 1.61
PROJECT HEIGHTS/PROJEKTI INDIAJNE	-83.01 -83.01 -83.01 -83.01 -83.01 -83.01 -83.01
PARTIAL DIST./DISTANCA PARC.	-83.01 -83.01 -83.01 -83.01 -83.01 -83.01 -83.01
WEARING COURSE LEVEL	-83.01 -83.01 -83.01 -83.01 -83.01 -83.01 -83.01
WEARING COURSE DIST.	-83.01 -83.01 -83.01 -83.01 -83.01 -83.01 -83.01


SECTION N.22
PROPOSED HEIGHT:83.591
CHAINAGE:525.000
PREV.DISTANCE:25.000
NEXT.DISTANCE:25.000

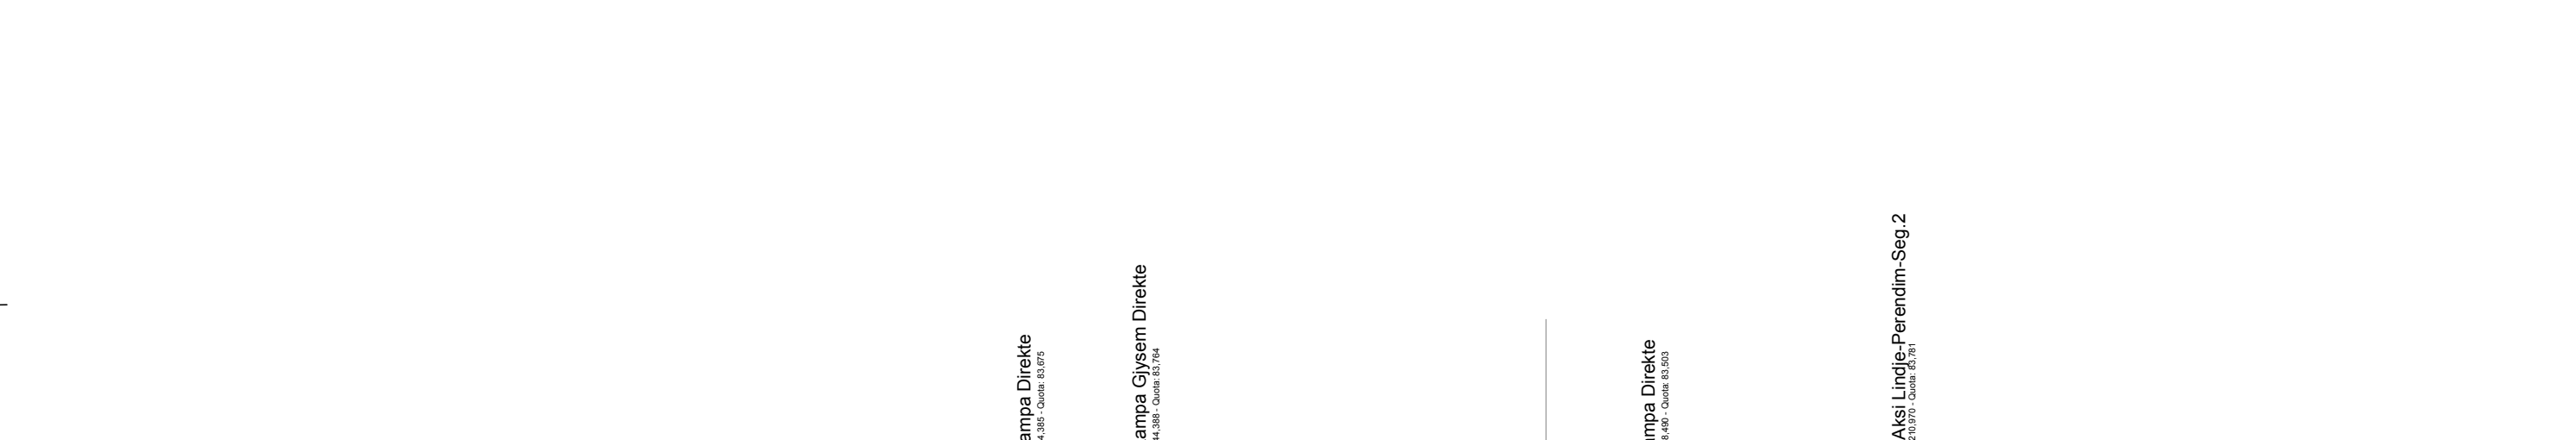

SCALE 1:200

DATUM 75.000	
GROUND LEVEL/ KUOTA TOKES	83.04 83.67 83.45 83.43 83.55 83.48 83.26
GROUND DIST/DISTANCA PARC. TOKES	9.57 7.89 1.80 1.51 9.35
PROJECT HEIGHTS/PROJEKTI INDIAJNE	-83.04 -83.04 -83.04 -83.04 -83.04 -83.04 -83.04
PARTIAL DIST./DISTANCA PARC.	-83.04 -83.04 -83.04 -83.04 -83.04 -83.04 -83.04
WEARING COURSE LEVEL	-83.04 -83.04 -83.04 -83.04 -83.04 -83.04 -83.04
WEARING COURSE DIST.	-83.04 -83.04 -83.04 -83.04 -83.04 -83.04 -83.04


SECTION N.23
PROPOSED HEIGHT:83.511
CHAINAGE:550.000
PREV.DISTANCE:25.000
NEXT.DISTANCE:19.338

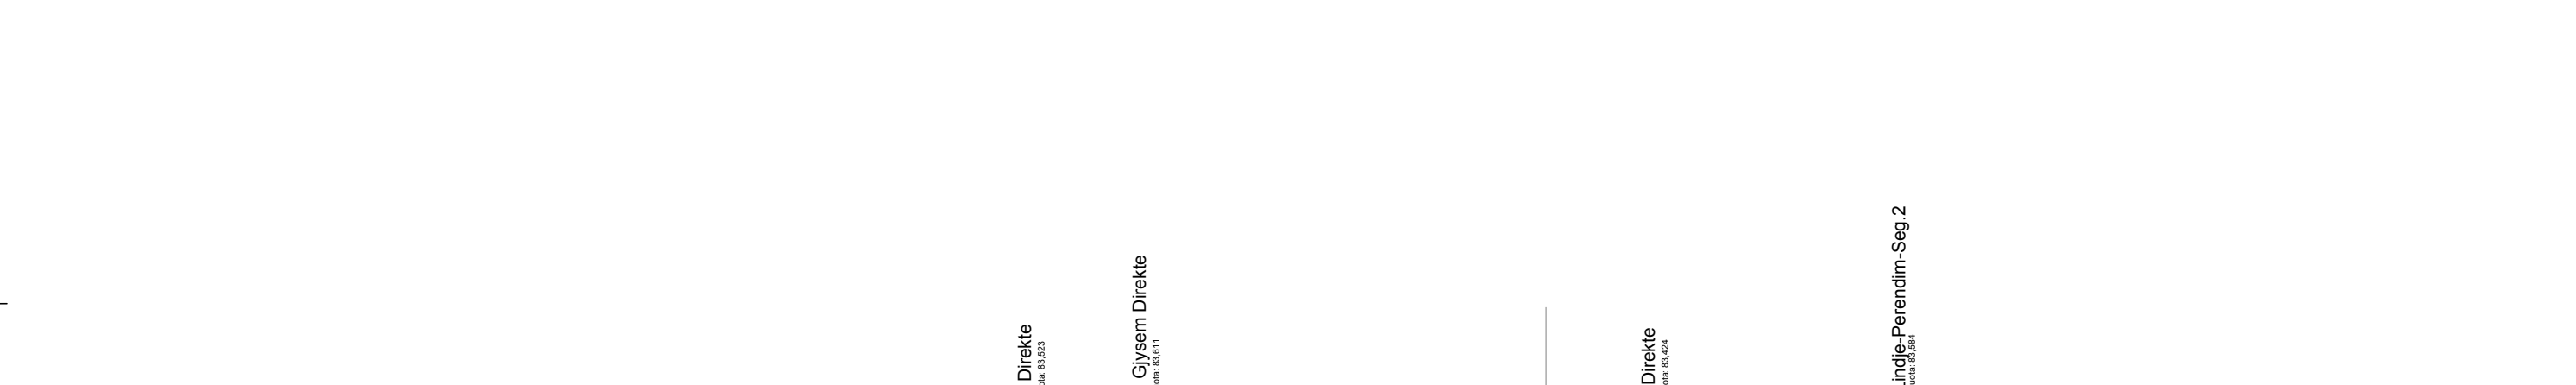

SCALE 1:200

DATUM 75.000	
GROUND LEVEL/ KUOTA TOKES	83.78 83.78 83.51 83.24 83.17 83.14 83.18
GROUND DIST/DISTANCA PARC. TOKES	1.16 7.91 8.01 3.64 3.86 7.83
PROJECT HEIGHTS/PROJEKTI INDIAJNE	-83.78 -83.78 -83.78 -83.78 -83.78 -83.78 -83.78
PARTIAL DIST./DISTANCA PARC.	-83.78 -83.78 -83.78 -83.78 -83.78 -83.78 -83.78
WEARING COURSE LEVEL	-83.78 -83.78 -83.78 -83.78 -83.78 -83.78 -83.78
WEARING COURSE DIST.	-83.78 -83.78 -83.78 -83.78 -83.78 -83.78 -83.78

SECTION N.24
PROPOSED HEIGHT:83.343
CHAINAGE:569.338
PREV.DISTANCE:19.338

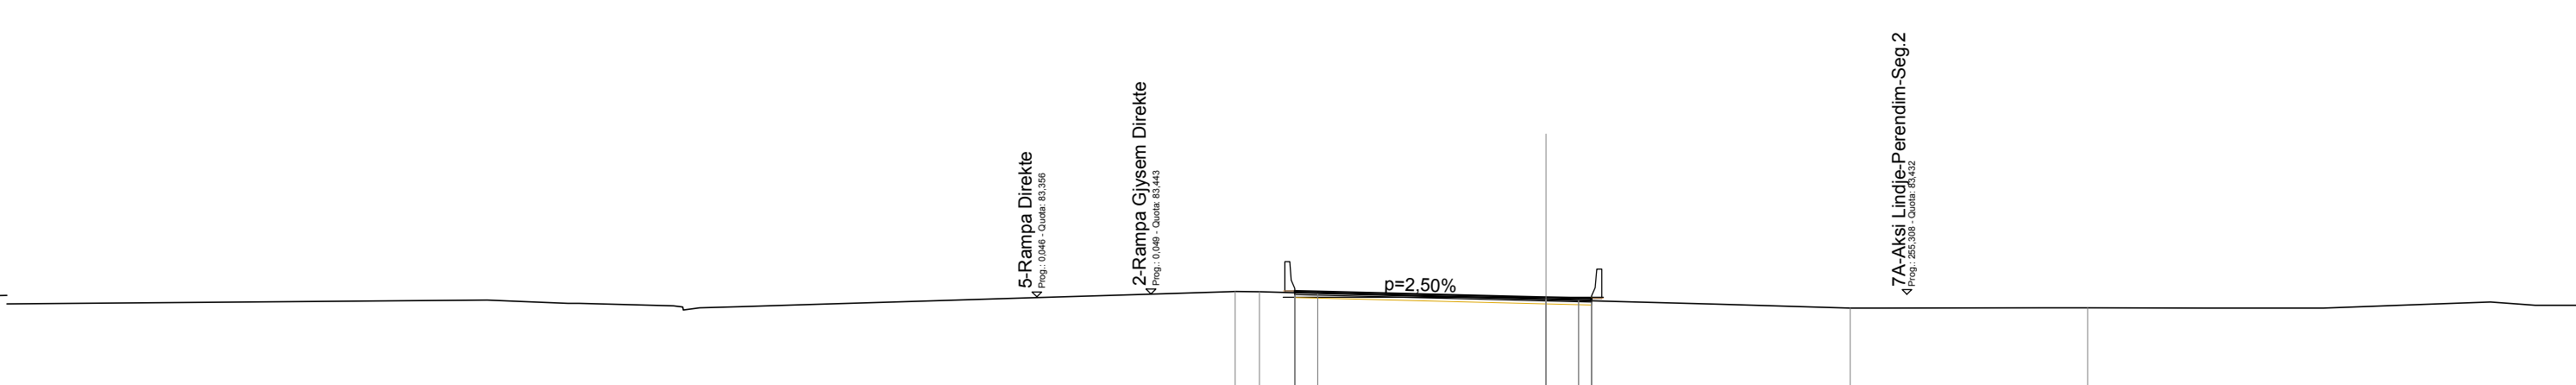

SCALE 1:200

DATUM 70.000	
GROUND LEVEL/ KUOTA TOKES	83.42 83.51 83.34 83.34 83.34 83.34 83.02
GROUND DIST/DISTANCA PARC. TOKES	0.74 8.79 9.33 7.28
PROJECT HEIGHTS/PROJEKTI INDIAJNE	-83.42 -83.42 -83.42 -83.42 -83.42 -83.42 -83.42
PARTIAL DIST./DISTANCA PARC.	-83.42 -83.42 -83.42 -83.42 -83.42 -83.42 -83.42
WEARING COURSE LEVEL	-83.42 -83.42 -83.42 -83.42 -83.42 -83.42 -83.42
WEARING COURSE DIST.	-83.42 -83.42 -83.42 -83.42 -83.42 -83.42 -83.42

Rehabilitim I Segmentit Rugor "Mbikalimi Pallati Me Shigjeta-Rrethrotullimi Shqiponja Lot1"

Objekti Projekt Zbatim


Emër - Mbiemër Profesioni Firma:

Dijon Baboci
Anisa Mance
Nevin Bitali
Frida Pashako
Elisa Kovaci
Klarent Bitolli
Ferdinand Mino
Envisa Kozari
Enend Babaleku
Erisa Qazimi
Emrira Suli
Falmir Hoxha
Islam Gjinali
Lurdis Barbo
Bikena Gjini
Estela Themollari
Eli Velzi
Greta Dhaskali
Anisa Brushalli
Gentian Nechvatari
Gent Agolli
Nikolin Ristia
Marcello Colasanti
Pino Kokalani
Isuf Kove
Gjon Leka
Elmijeta Guzi
Burhan Turkeshi

Dr. e Përgjithshme e Zhvillimit të Territorit
Dr. e Përgjithshme e Zhvillimit të Territorit
Dr. e Përgjithshme e Zhvillimit të Territorit
Arhitekt Nr. Lic.: A.1834
Arhitekt Nr. Lic.: A.1834
Arhitekt Nr. Lic.: A.0941/1
Arhitekt
Arhitekt
Arhitekt
Inzhinier Ndërtimi/Strukturat
Inzhinier Elektroteknik
Inzhinier Ndërtimi / Prerje Ura
Inzhinier Ndërtimi / Transport
Inzhinier Ndërtimi
Inzhinier Agromjetra/Teknologji Mjedis
Inzhinier Ndërtimi / Strukturat
Inzhinier Transport Nr. Lic.: T. 1055/1
Arhitekt Nr. Lic.: A.0040/3
Inzhinier Hidroeknik Nr. Lic.: K.2163/1
Inzhinier Ndërtimi Nr. Lic.: K.1990
Inzhinier Ndërtimi Nr. Lic.: K.0205/1
Inzhinier Ndërtimi Nr. Lic.: E. 1247/1
Inzhinier Topograf Nr. Lic.: T. 1055/1
Inzhinier Prerje- Ura Nr. Lic: K1873/4


R	plan no. 38	Profilat terthore Aks 3 - Fleta 4/4
---	----------------	-------------------------------------

faza PZ	data: 2019	shkalla: 1:200	formati: A0
------------	---------------	-------------------	----------------

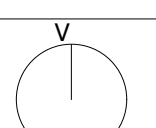

RELJEVI	
MBUSHJA	19,631 m ²
STRUKTURA	
GERMIM	19,631 m ²

SECTION N.:1
PROPOSED HEIGHT:83,853
CHAINAGE:0,000
NEXT.DISTANCE:25,000

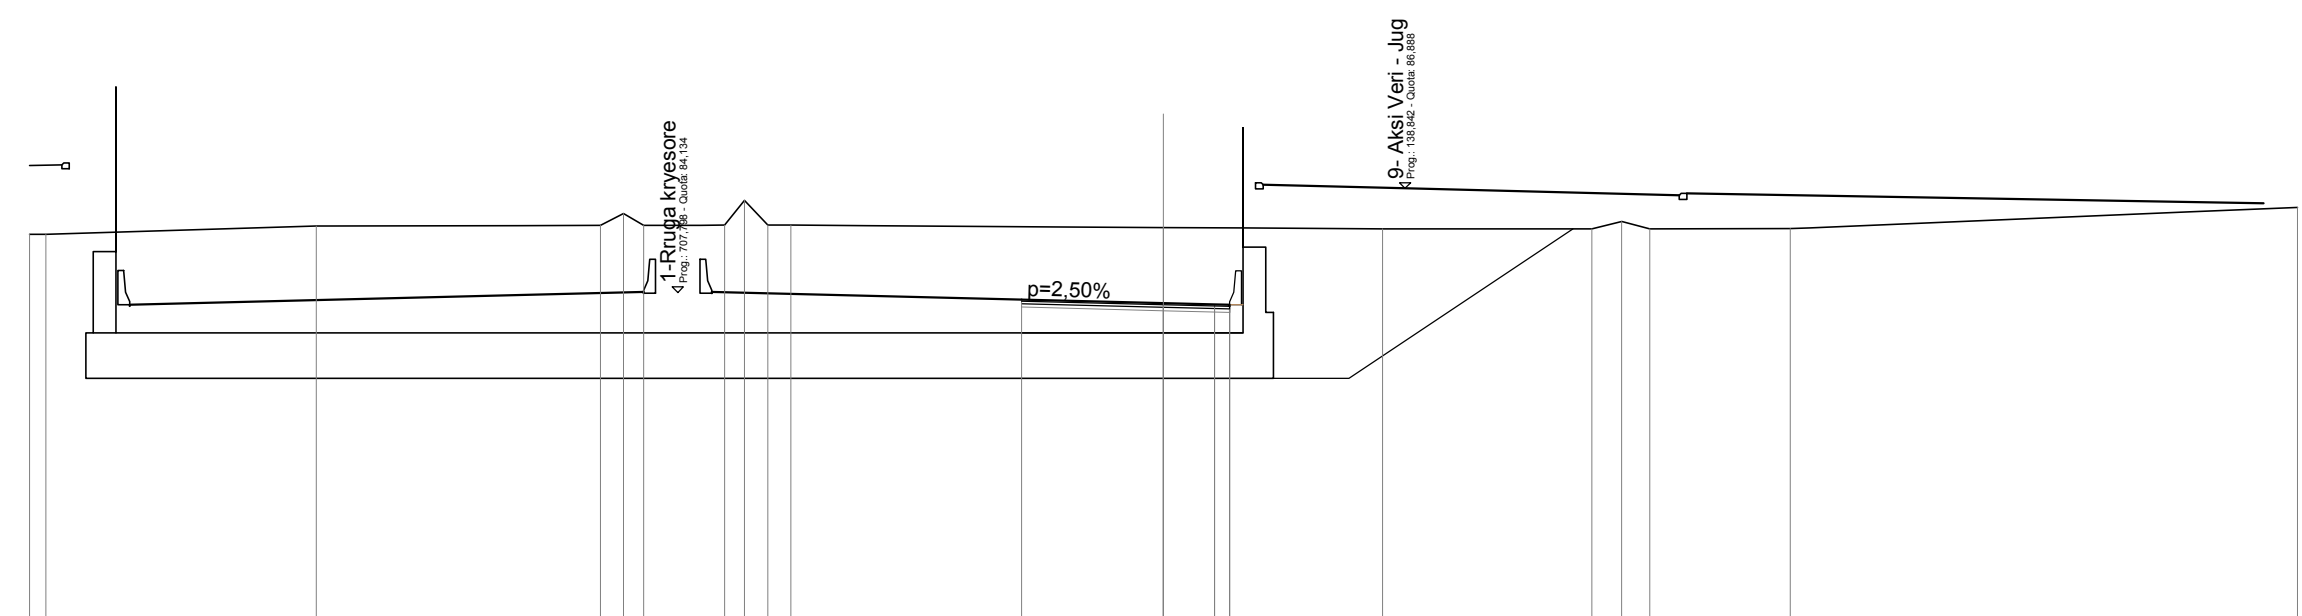


SCALE 1:200

[illegible]

RELIEVI	
MBUSLIA	27,192 m ²
STRUTURA	
GERMIM	27,192 m ²

SECTION N.:2
PROPOSED HEIGHT:83,352
CHAINAGE:25,000
PREV.DISTANCE:25,000
NEXT.DISTANCE:25,000

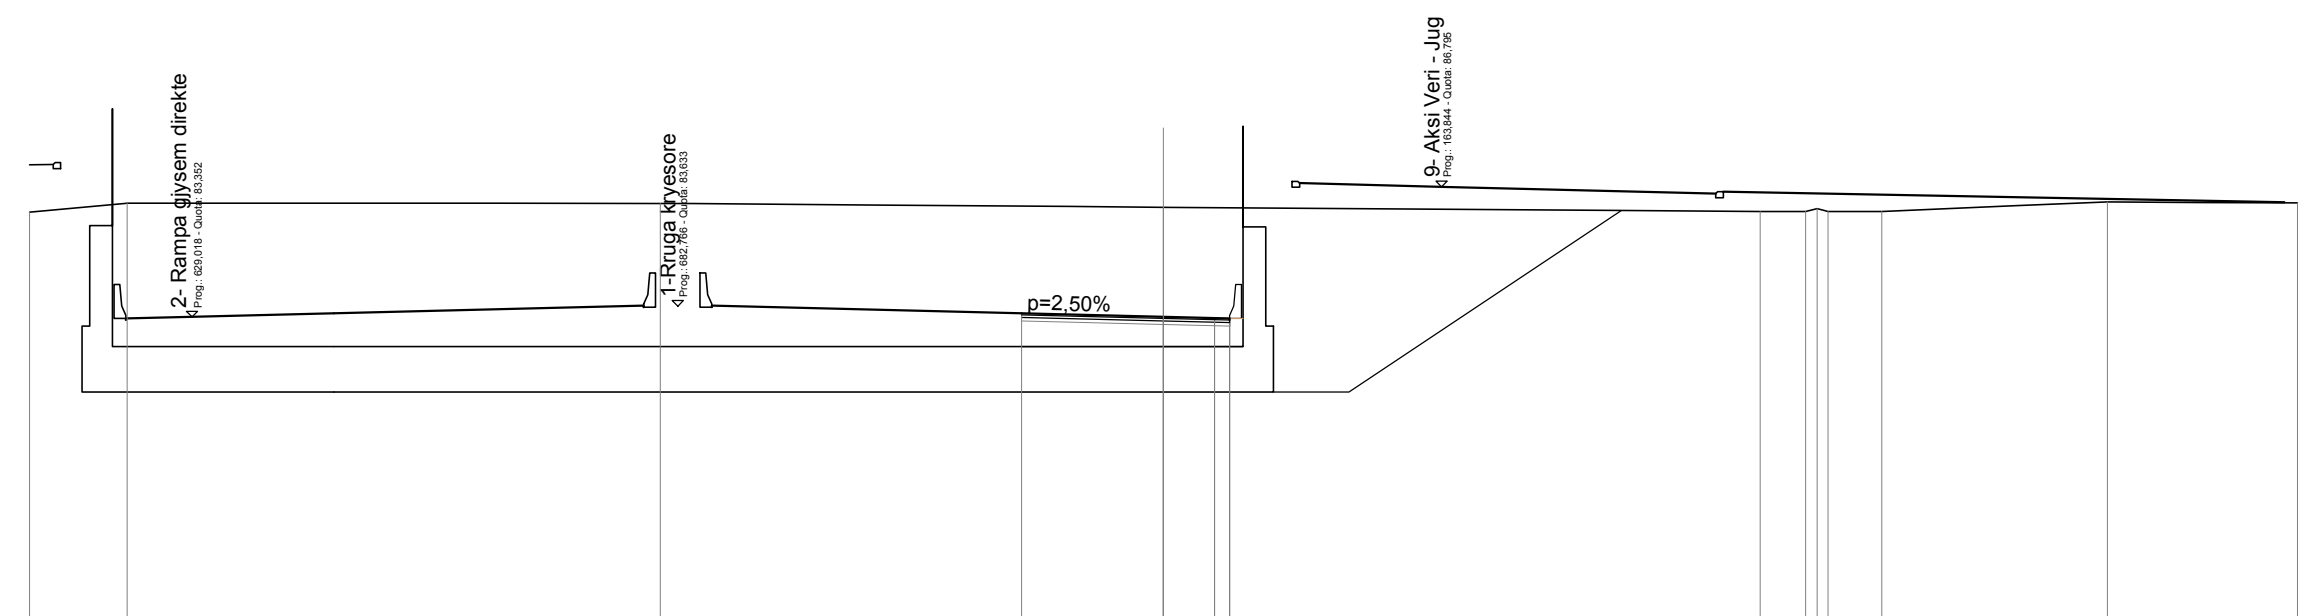


SCALE 1:200

[illegible]

RELIEVI	
MBUSHLIA	33,517 m²
STRUKTURA	
GERMIM	33,517 m²

SECTION N.:3
PROPOSED HEIGHT:82,851
CHAINAGE:50,000
PREV.DISTANCE:25,000
NEXT.DISTANCE:25,000

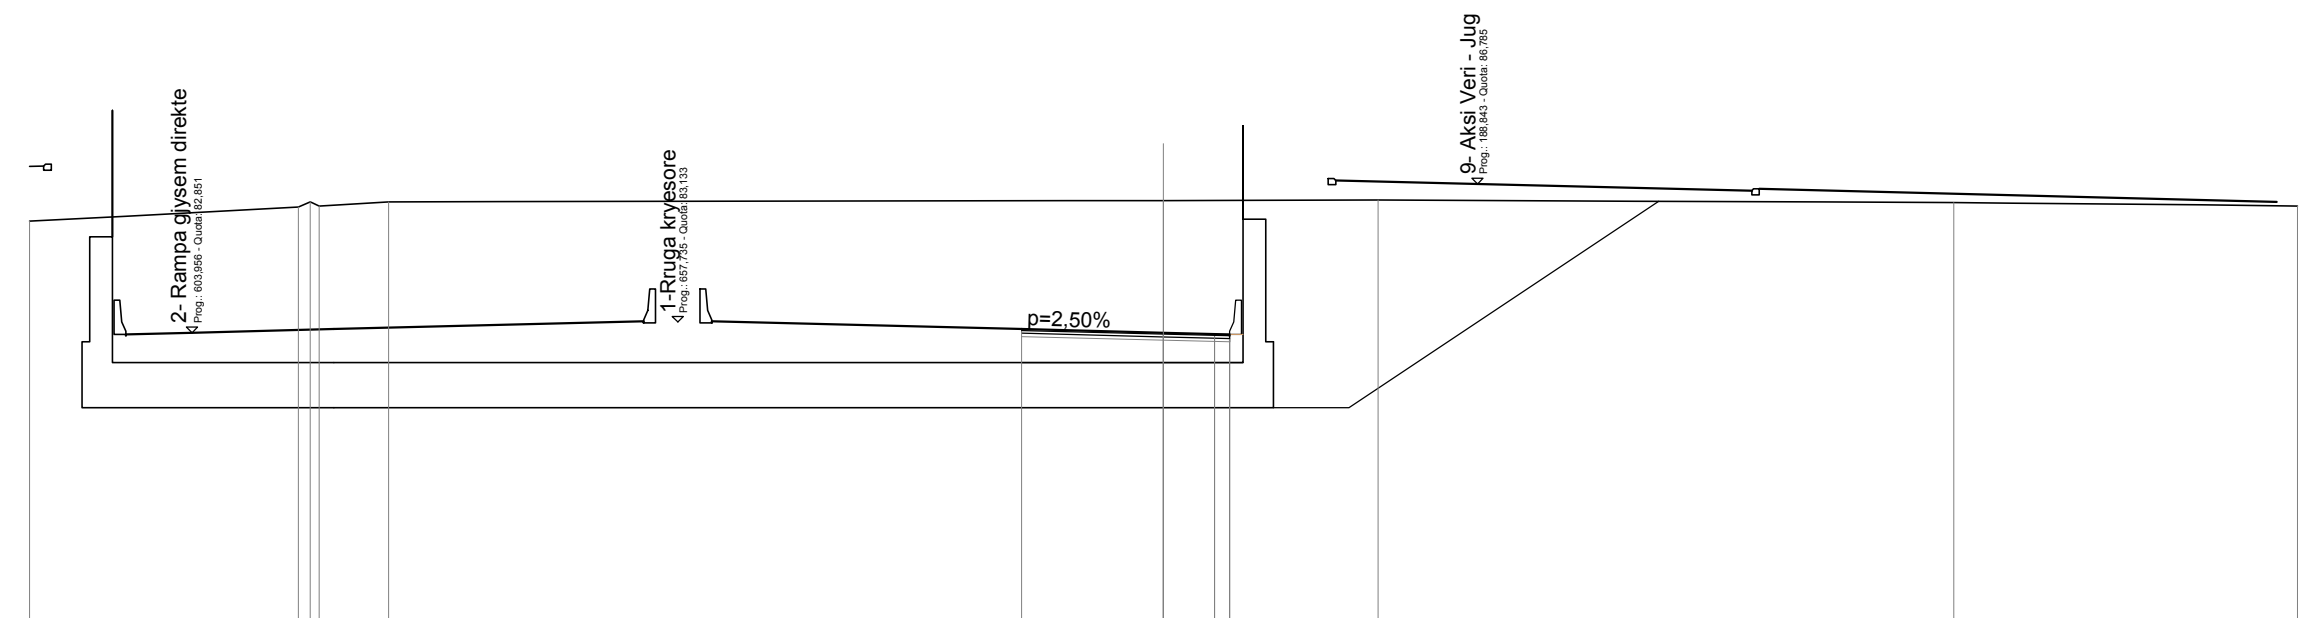


SCALE 1:200

DATUM 70,000										
GROUND LEVEL/KUOTA TOKES		66,20		66,17 66,20		66,31		66,35		66,36
GROUND DIST/DISTANCA PARC. TOKES	7,11		1,83		20,50		5,68		15,23	9,09
PROJECT HEIGHTS/PROJEKTI INDAJNE					-52,06		-52,05		-52,06	
PARTIAL DIST./DISTANCA PARC.					-52,05		-52,05		-52,06	
WEARING COURSE LEVEL					-52,05		-52,05		-52,06	
WEARING COURSE DIST.					-3,75		0,00		1,35	

RELJEVI	
MBUSHJA	37,341 m ²
STRUKTURA	
GERMIM	37,341 m ²

SECTION N:4
PROPOSED HEIGHT:82,372
CHAINAGE:75,000
PREV.DISTANCE:25,000
NEXT.DISTANCE:25,000

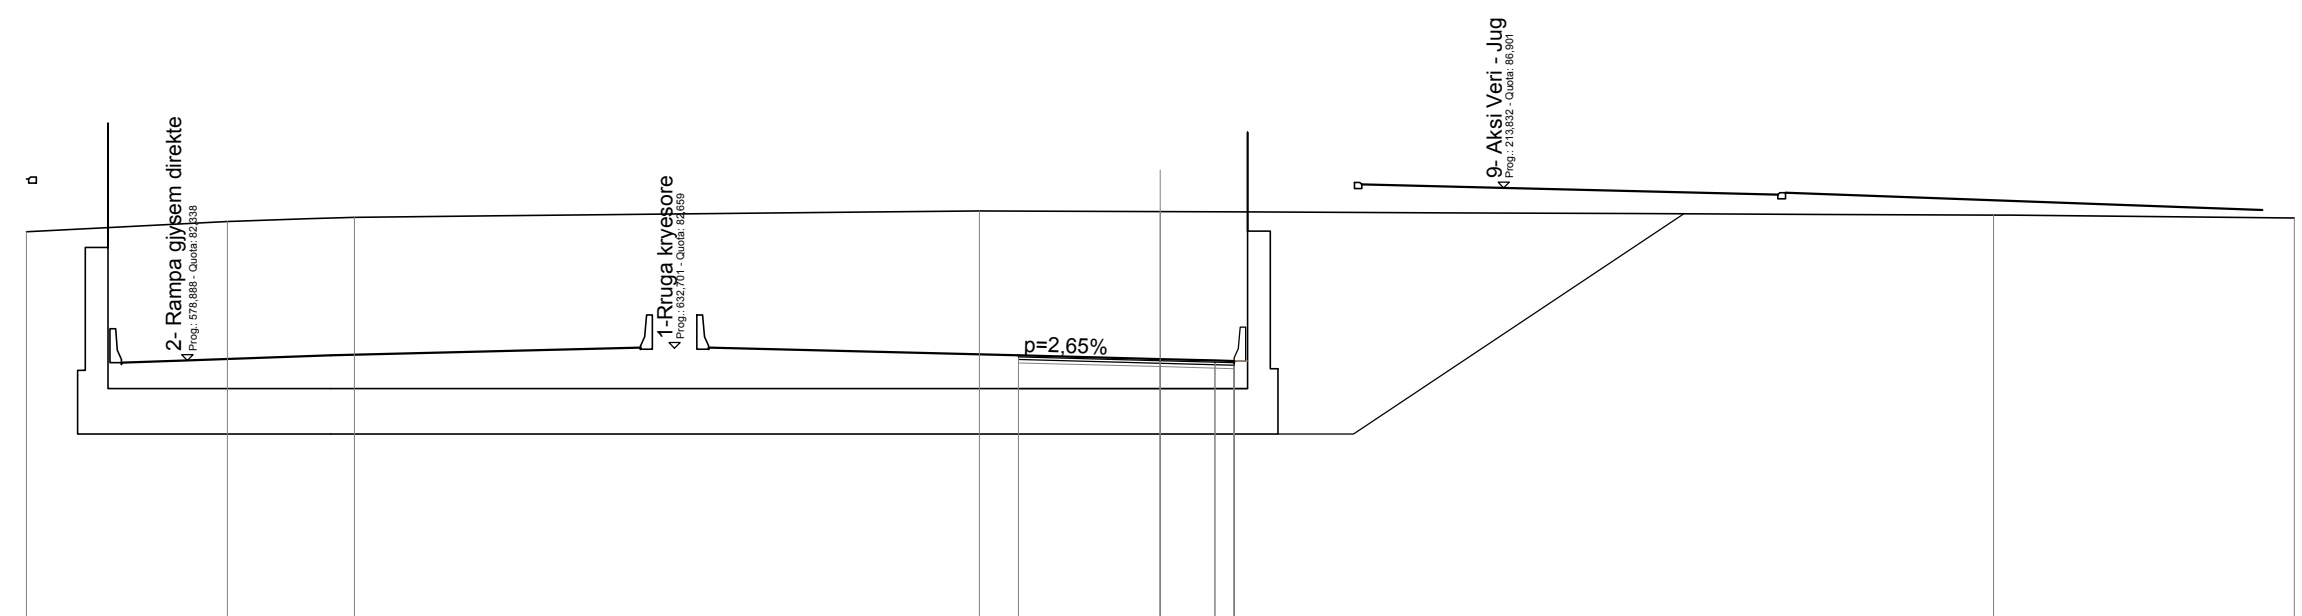


SCALE 1:200

[illegible]

RELIEVI	
MBUSHIA	40,649 m ²
STRUKTURA	
GERMIM	40,649 m ²

SECTION N.:5
PROPOSED HEIGHT:81,819
CHAINAGE:100,000
PREV.DISTANCE:25,000
NEXT.DISTANCE:25,000

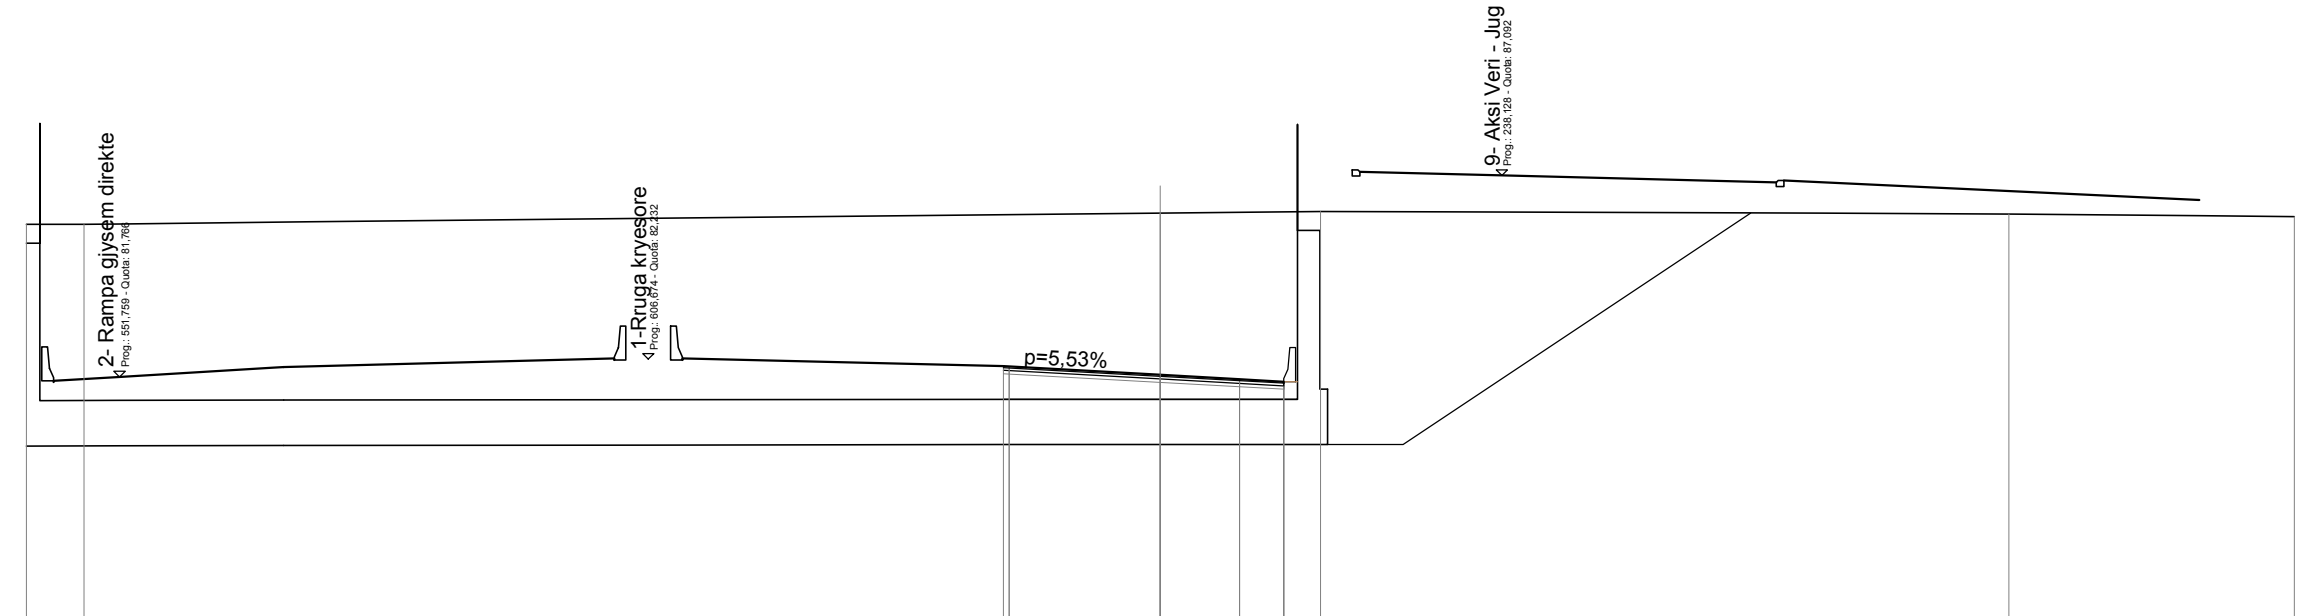


SCALE 1:200

[illegible]

RELIEVI	
MBUSHIA	43.224 m²
STRUKTURA	
GERMIM	43.224 m²

SECTION N.:6
PROPOSED HEIGHT:81,293
CHAINAGE:125,000
PREV.DISTANCE:25,000
NEXT.DISTANCE:25,000

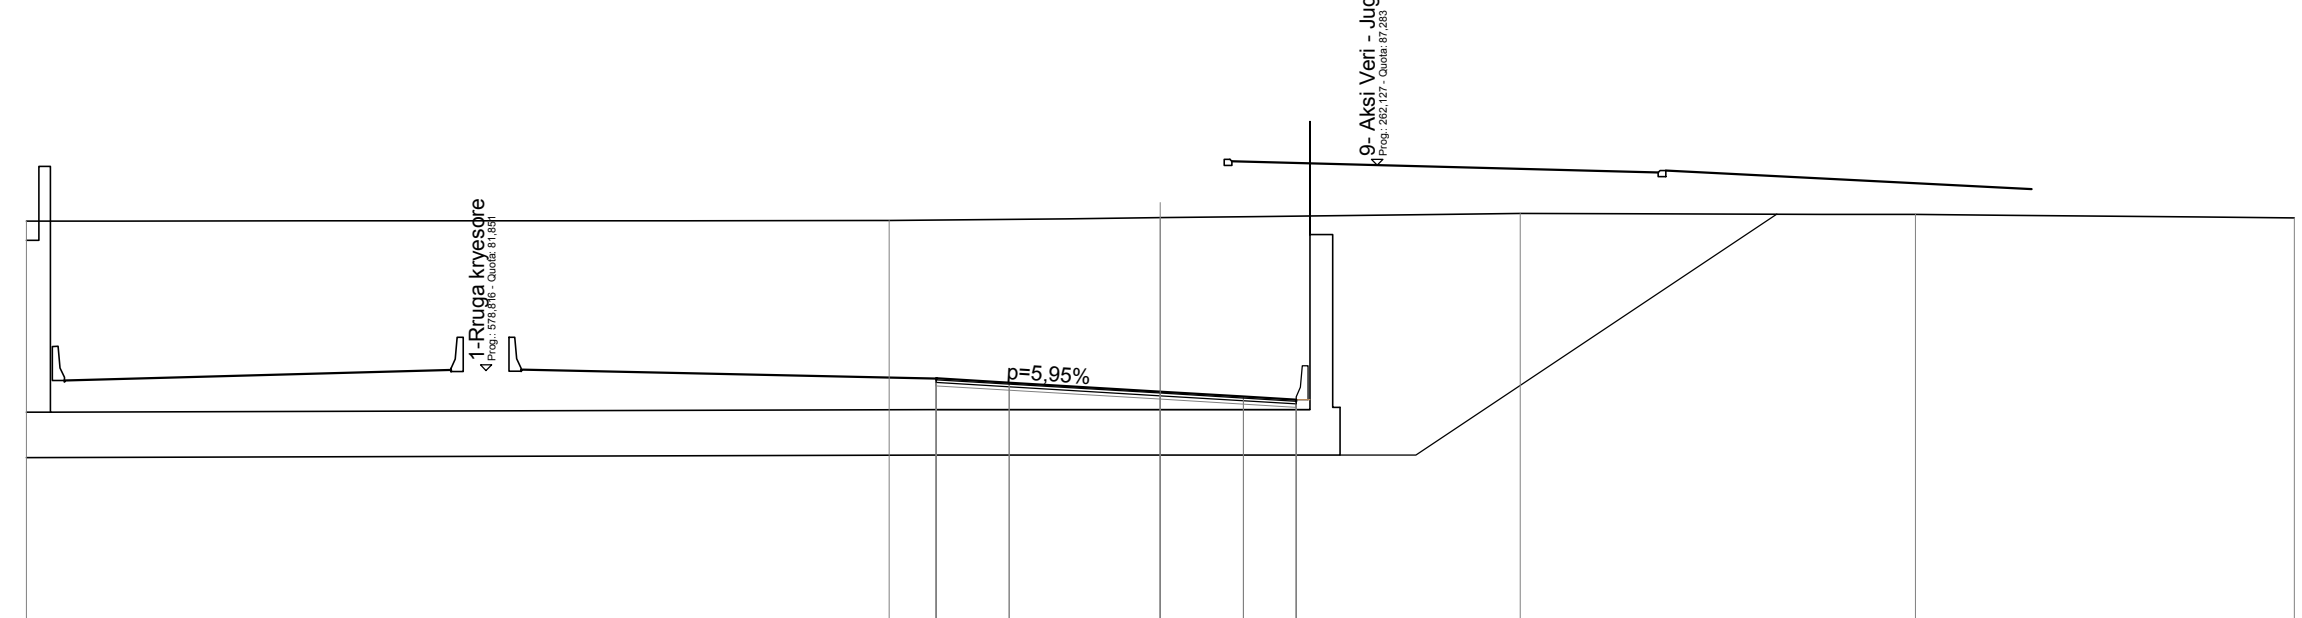

SCALE 1:200

DATUM 70,000										
GROUND LEVEL/ KUOTA TOKES	65.80		65.82		65.89		66.01		65.98	
GROUND DIST./DISTANCA PARC. TOKES		22.83		7.17		9.52		10.46		10.02
PROJECT HEIGHTS/PROJEKTI INDAJNE			80.81		80.81		80.81		80.81	
PARTIAL DIST./DISTANCA PARC.			5.53		0.00		5.60		3.96	
WEARING COURSE LEVEL			81.05		81.25		81.16		81.08	
WEARING COURSE DIST.			-5.00		-4.00		-2.20		-3.60	

Rehabilitim I Segmentit Rrugor "Mbikalimi Pallati Me Shigjeta-Rrethrotullimi Shqiponja Lot1"

Objekti	Projekt Zbatim
---------	----------------


Emër - Mbiemër	Profesioni	Firma:
Dijon Baboci	Dr. e Përgjithshme e Zhvillimit të Territorit	
Anisa Manana	Dr. e Përgjithshme e Zhvillimit të Territorit	
Naimi Blali	Dr. e Përgjithshme e Zhvillimit të Territorit	
Frida Pashko	Dr. e Përgjithshme e Zhvillimit të Territorit	
Elios Kovaci	Akitektë Nr. Lic. A.1634	
Klaent Biboli	Akitektë Nr. Lic. A.1624	
Ferdinand Mico	Akitektë Nr. Lic. A.0941/1	
Enjsha Kozari	Akitektë	
Enrend Babaliku	Akitektë	
Enis Qazimi	Akitektë	
Enrinda Guli	Akitektë	
Fatmir Hoxha	Inzhinier Ndërtimi/Strukturat	
Islam Gjinali	Inzhinier Elektrostatik	
Lavdie Bërto	Inzhinier Ndërtimi/Civile-Industriale-Ura	
Blviera Gjini	Inzhinier Ndërtimi / Prerogje Ura	
Estela Thomallari	Inzhinier Ndërtimi / Transport	
Enri Vezai	Inzhinier Ndërtimi	
Gedre Draskati	Inzhinier Agropërgjithësi/Teknologji Mjedisit	
Anisa Bruthuli	Inzhinier Ndërtimi / Strukturat	
Gerantien Neshatari	Inzhinier Transporti Nr. Lic. T. 1055/1	
Genit Agolli	Akitektë Nr. Lic. A.0040/3	
Norik Gjini	Inzhinier Hidroenergetik Nr. Lic. K.2163/1	
Marcello Colasanti	Inzhinier Ndërtimi Nr. Lic. K.1960	
Piro Kokalari	Inzhinier Ndërtimi Nr. Lic. K.0305/1	
Izaf Kore	Inzhinier Elektrik Nr. Lic. E. 1247/1	
Orjan Loku	Inzhinier Spigolig Nr. Lic. K.0041/3	
Emrjeta Guri	Inzhinier Topograf Nr. Lic. T. 1055/1	
Burhan Turkeshi	Inzhinier Prerogje-Ura Nr. Lic. K1873/4	

R	plan no. 39	Profilat terthore Aksi 4 - Fleta 1/3
---	----------------	--------------------------------------

faza	data:	shkalla:	formati:	
PZ	2019	1:200	A0	

RELIEVI	
MBUSHJA	94.820 m ²
STRUKTURA	175.945 m ²
GERMM	

SECTION N. 7
PROPOSED HEIGHT: 80.712
CHAINAGE: 150.000
PREV. DISTANCE: 25.000
NEXT DISTANCE: 25.000

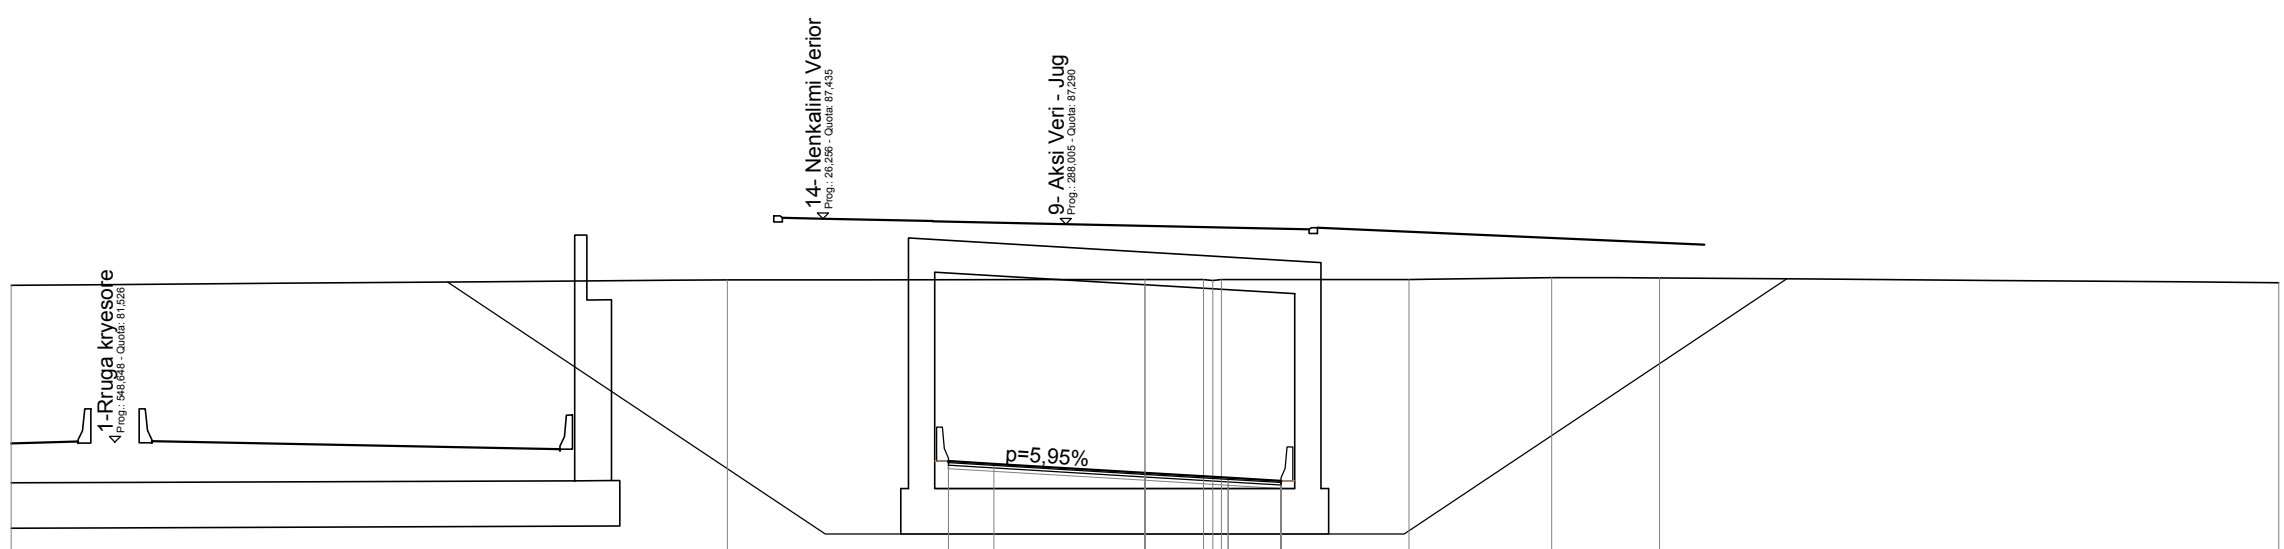


SCALE 1:200

DATUM 70.000	
GROUND LEVEL/ KUOTA TOKES	85.67 85.82 85.82 85.82 85.83 85.88 85.87 85.74
GROUND DIST/DISTANCA PARC. TOKES	18.95 11.05 4.96 3.77 2.86 16.39
PROJECT HEIGHTS/PROJEKTI INDIAJNE	80.30 80.30 80.30 80.30 80.30 80.30 80.30 80.30
PARTIAL DIST./DISTANCA PARC.	0.00 80.71 0.00 80.30 80.30 80.30 80.30 80.30
WEARING COURSE LEVEL	-4.00 80.95 -0.00 80.71 0.00 80.30 80.30 80.30
WEARING COURSE DIST.	-3.60 80.50 -3.60 80.30 -3.60 80.30 -3.60 80.30

RELIEVI	
MBUSHJA	103.107 m ²
STRUKTURA	183.831 m ²
GERMM	

SECTION N. 8
PROPOSED HEIGHT: 80.130
CHAINAGE: 175.000
PREV. DISTANCE: 25.000
NEXT DISTANCE: 23.114

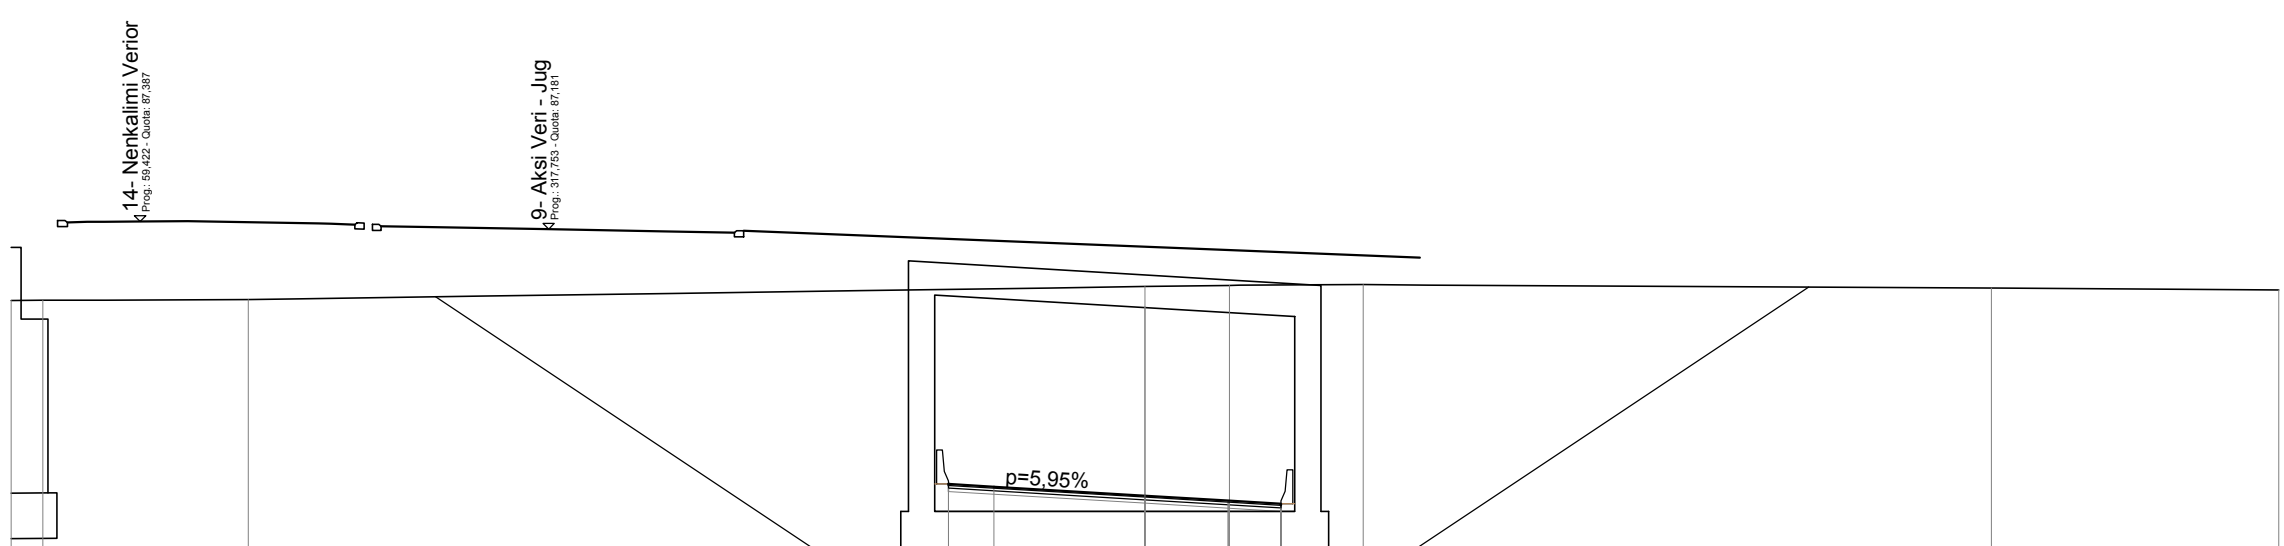


SCALE 1:200

DATUM 70.000	
GROUND LEVEL/ KUOTA TOKES	85.30 85.30 85.32 85.66 85.69 85.71 85.62 85.58
GROUND DIST/DISTANCA PARC. TOKES	5.43 23.73 2.24 3.54 16.61 7.61
PROJECT HEIGHTS/PROJEKTI INDIAJNE	79.72 79.72 79.72 79.72 79.72 79.72 79.72 79.72
PARTIAL DIST./DISTANCA PARC.	0.00 80.13 0.00 80.00 80.00 80.00 80.00 80.00
WEARING COURSE LEVEL	-4.00 80.37 -0.00 80.13 0.00 80.00 80.00 80.00
WEARING COURSE DIST.	-3.60 79.92 -3.60 79.92 -3.60 79.92 -3.60 79.92

RELIEVI	
MBUSHJA	82.570 m ²
STRUKTURA	187.884 m ²
GERMM	

3- Rampa Gjyem Dretke
SECTION N. 13
PROPOSED HEIGHT: 79.593
CHAINAGE: 198.114
PREV. DISTANCE: 33.114
NEXT DISTANCE: 24.455

SECTION N. 9
PROPOSED HEIGHT: 79.593
CHAINAGE: 198.114
PREV. DISTANCE: 33.114
NEXT DISTANCE: 24.455

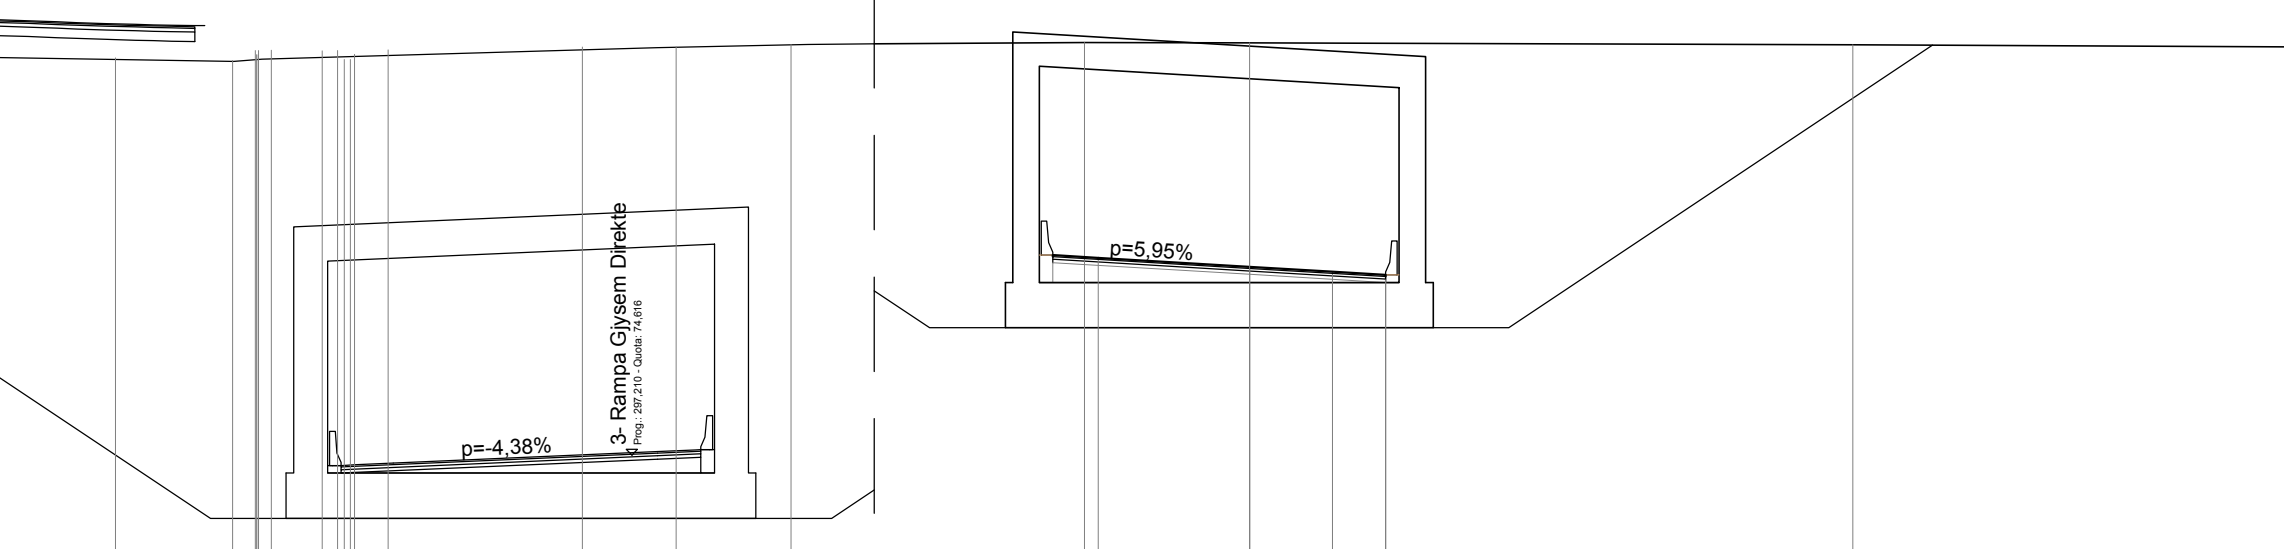


SCALE 1:200

DATUM 65.000	
GROUND LEVEL/ KUOTA TOKES	85.12 85.05 85.05 85.05 85.41 85.42 85.48 85.53 85.51 85.47 85.40
GROUND DIST/DISTANCA PARC. TOKES	3.10 0.66 0.66 0.66 5.13 2.48 3.04 7.76 4.37 15.96 14.04
PROJECT HEIGHTS/PROJEKTI INDIAJNE	79.18 79.18 79.18 79.18 79.18 79.18 79.18 79.18 79.18 79.18 79.18
PARTIAL DIST./DISTANCA PARC.	0.00 79.83 0.00 79.59 0.00 79.18 79.18 79.18 79.18 79.18 79.18
WEARING COURSE LEVEL	-4.00 79.83 -0.00 79.59 0.00 79.18 79.18 79.18 79.18 79.18 79.18
WEARING COURSE DIST.	-3.60 79.38 -3.60 79.38 -3.60 79.38 -3.60 79.38 -3.60 79.38 -3.60 79.38

RELIEVI	
MBUSHJA	61.275 m ²
STRUKTURA	149.889 m ²
GERMM	

3- Rampa Gjyem Dretke
SECTION N. 14
PROPOSED HEIGHT: 75.795
CHAINAGE: 325.000

SECTION N. 10
PROPOSED HEIGHT: 79.094
CHAINAGE: 223.970
PREV. DISTANCE: 24.455
NEXT DISTANCE: 23.955

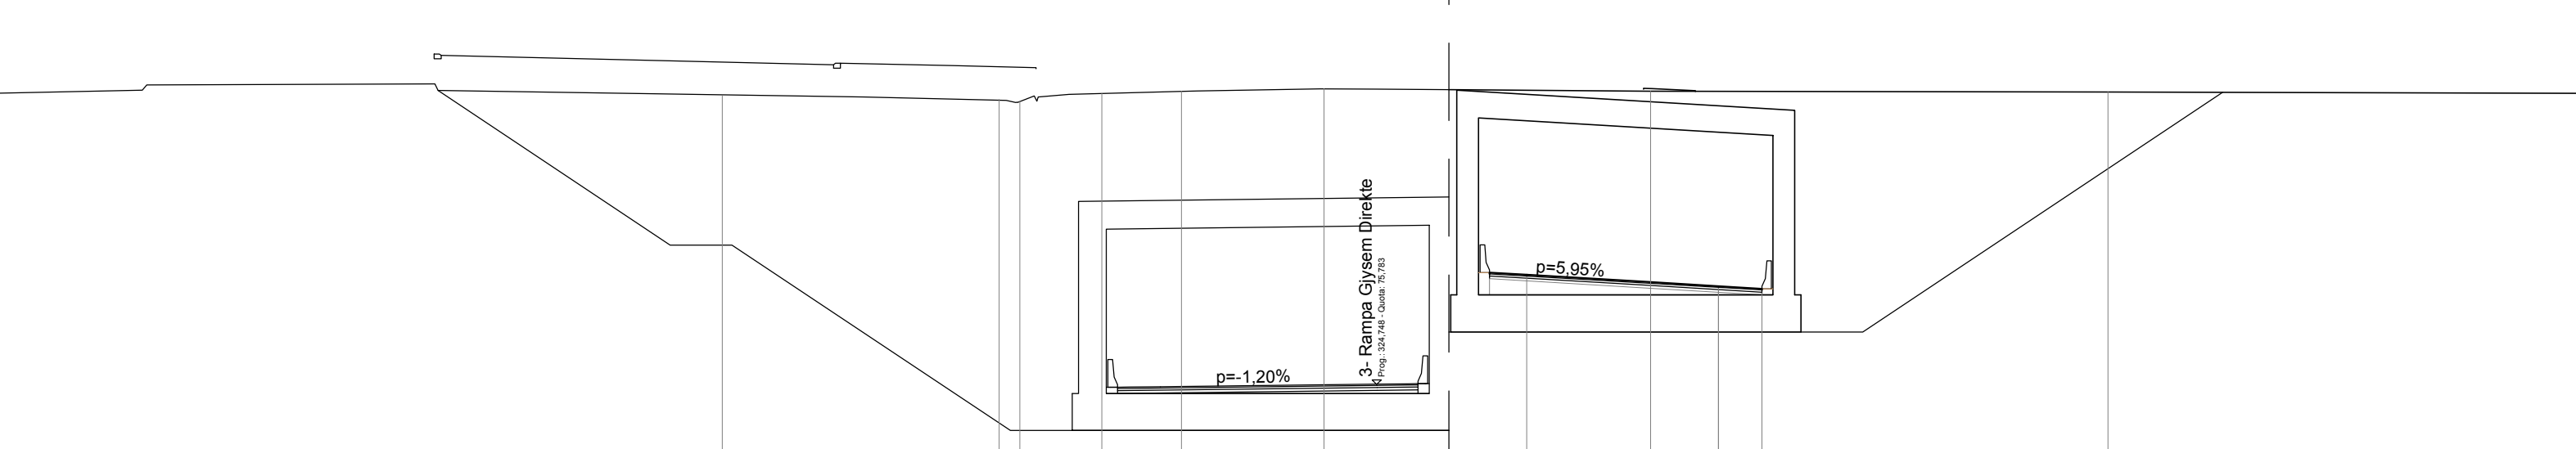


SCALE 1:200

DATUM 65.000	
GROUND LEVEL/ KUOTA TOKES	85.11 85.09 84.95 85.20 85.27 85.35 85.27 85.25 85.20
GROUND DIST/DISTANCA PARC. TOKES	8.95 2.65 2.57 4.61 10.55 14.78 15.22
PROJECT HEIGHTS/PROJEKTI INDIAJNE	78.65 78.65 78.65 78.65 78.65 78.65 78.65 78.65 78.65
PARTIAL DIST./DISTANCA PARC.	0.00 79.09 0.00 78.65 78.65 78.65 78.65 78.65 78.65
WEARING COURSE LEVEL	-4.00 79.23 -0.00 79.09 0.00 78.65 78.65 78.65 78.65
WEARING COURSE DIST.	-3.60 78.86 -3.60 78.65 -3.60 78.65 -3.60 78.65 -3.60 78.65

RELIEVI	
MBUSHJA	59.892 m ²
STRUKTURA	144.906 m ²
GERMM	

3- Rampa Gjyem Dretke
SECTION N. 15
PROPOSED HEIGHT: 77.045
CHAINAGE: 350.000

SECTION N. 11
PROPOSED HEIGHT: 78.939
CHAINAGE: 246.524
PREV. DISTANCE: 23.955
NEXT DISTANCE: 23.663

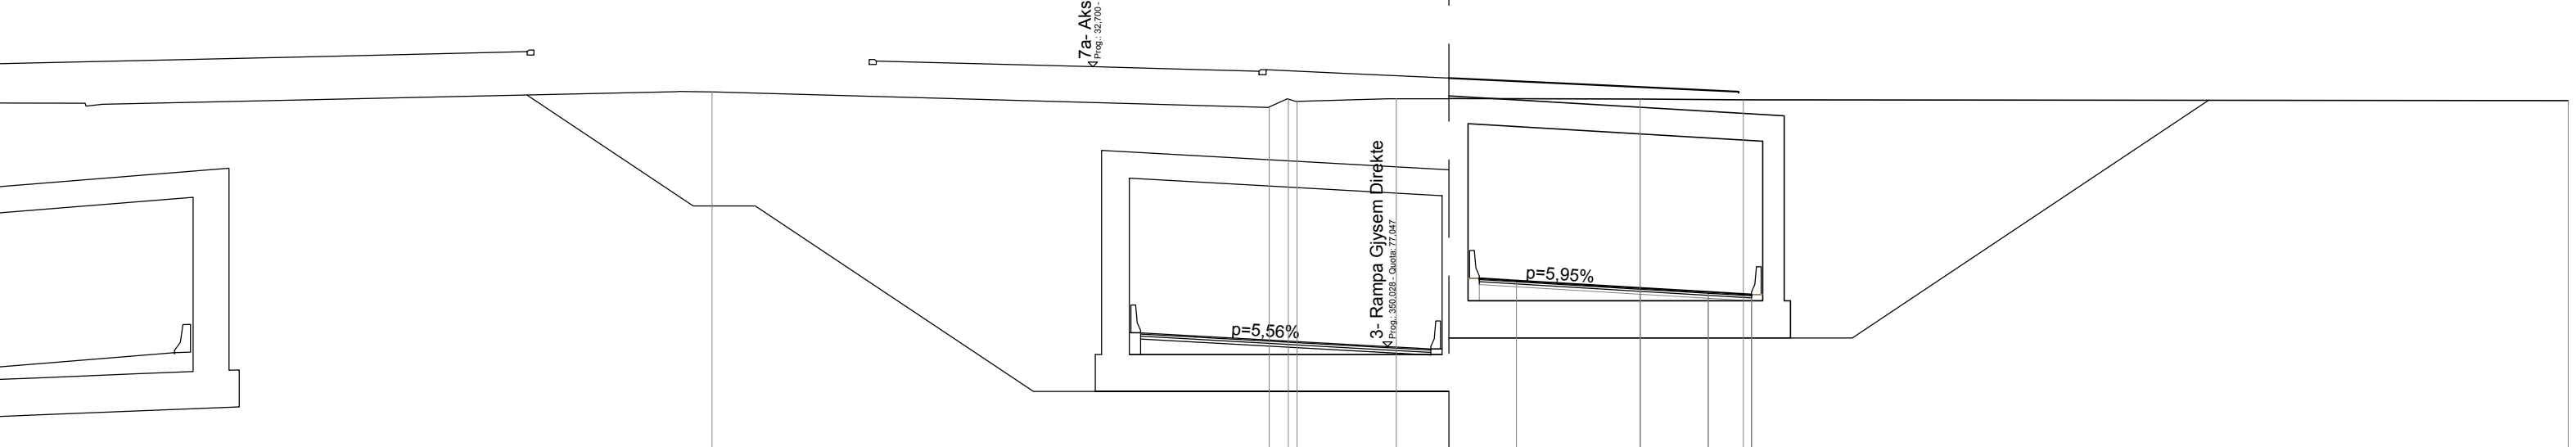


SCALE 1:200

DATUM 65.000	
GROUND LEVEL/ KUOTA TOKES	85.27 84.72 84.96 85.06 85.05 85.02 84.98
GROUND DIST/DISTANCA PARC. TOKES	18.01 3.21 7.88 3.34 26.66
PROJECT HEIGHTS/PROJEKTI INDIAJNE	78.52 78.52 78.52 78.52 78.52 78.52 78.52
PARTIAL DIST./DISTANCA PARC.	0.00 78.94 0.00 78.52 78.52 78.52 78.52
WEARING COURSE LEVEL	-4.00 79.18 -0.00 78.94 0.00 78.52 78.52 78.52
WEARING COURSE DIST.	-3.60 78.72 -3.60 78.52 -3.60 78.52 -3.60 78.52

RELIEVI	
MBUSHJA	53.951 m ²
STRUKTURA	133.783 m ²
GERMM	

3- Rampa Gjyem Dretke
SECTION N. 16
PROPOSED HEIGHT: 78.295
CHAINAGE: 375.000

SECTION N. 12
PROPOSED HEIGHT: 79.138
CHAINAGE: 270.187
PREV. DISTANCE: 23.663
NEXT DISTANCE: 23.762

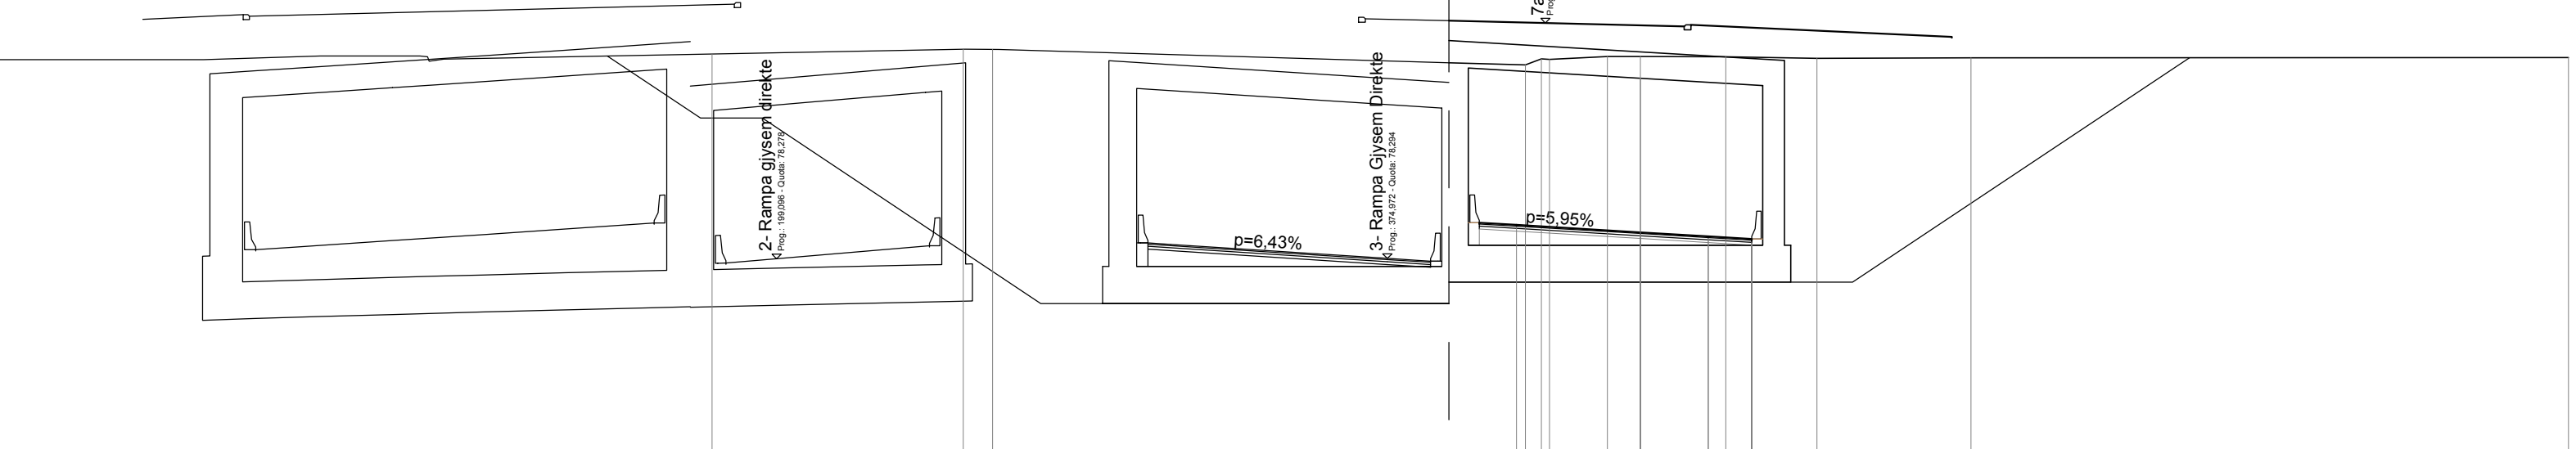

SCALE 1:200

DATUM 65.000	
GROUND LEVEL/ KUOTA TOKES	84.91 85.07 85.06 84.95 84.73 84.83 84.82 84.76 84.78 84.79
GROUND DIST/DISTANCA PARC. TOKES	8.12 17.22 1.87 2.77 2.94 4.98 19.31
PROJECT HEIGHTS/PROJEKTI INDIAJNE	78.72 78.72 78.72 78.72 78.72 78.72 78.72 78.72 78.72 78.72
PARTIAL DIST./DISTANCA PARC.	0.00 79.14 0.00 79.01 79.01 79.01 79.01 79.01 79.01 79.01
WEARING COURSE LEVEL	-4.00 79.38 -0.00 79.14 0.00 79.01 79.01 79.01 79.01 79.01 79.01
WEARING COURSE DIST.	-3.60 78.92 -3.60 78.92 -3.60 78.92 -3.60 78.92 -3.60 78.92 -3.60 78.92

Rehabilitim I Segmentit Rrugor "Mbikalimi Pallati Me Shigjeta-Rrethrotullimi Shqiponja Lot1"

Objekti Projekt Zbatim

Emër - Mbiemër	Profesioni	Firma:
Dijon Baboci	Dr. e Përgjithshme e Zhvillimit të Territorit	
Anisa Mance	Dr. e Përgjithshme e Zhvillimit të Territorit	
Nevin Bllali	Dr. e Përgjithshme e Zhvillimit të Territorit	
Frida Pashako	Dr. e Përgjithshme e Zhvillimit të Territorit	
Elisa Kovaci	Arhitekt Nr. Lic.: A.1854	
Klarent Bllali	Arhitekt Nr. Lic.: A.1624	
Ferdinand Mino	Arhitekt Nr. Lic.: A.0941/1	
Envisa Kozari	Arhekte	
Enend Babaleku	Arhitekt	
Erisa Qazimi	Arhitekt	
Emrira Suli	Arhekte	
Fatmir Hoxha	Inzhinier Ndërtimi/Strukturat	
Islam Gjinali	Inzhinier Elektroteknik	
Lerdie Barbo	Inzhinier Ndërtimi/Civile Industriale-Ura	
Dikiana Gjiri	Inzhinier Transporti / Rrugë-Ura	
Estela Themellari	Inzhinier Ndërtimi / Transport	
Erti Velzi	Inzhinier Ndërtimi	
Greta Dhaskali	Inzhinier Agromjedi/Teknologji Mjedis	
Anisa Brushalli	Inzhinier Ndërtimi / Strukturat	
Gentian Nechvatari	Inzhinier Transporti Nr. Lic.: T. 1055/1	
Gent Agolli	Arhitekt Nr. Lic.: A.0040/3	
Nikolin Rallia	Inzhinier Hidroteknik Nr. Lic.: K.2163/1	
Marcello Colasanti	Inzhinier Ndërtimi Nr. Lic.: K.1990	
Piro Kokalari	Inzhinier Ndërtimi Nr. Lic.: K.0305/1	
Isuf Kove	Inzhinier Elektro Nr. Lic.: E. 1247/1	
Gjon Leka	Inzhinier Gjeokog Nr. Lic.: GJ.0018/3	
Elmijeta Guzi	Inzhinier Topograf Nr. Lic.: T. 1055/1	
Burhan Turkeshi	Inzhinier Rrugë- Ura Nr. Lic: K1873/4	

R	plan no. 40	Profilat terthore Aksii 4 - Fleta 2/3	
faza PZ	data: 2019	shkalla: 1:200	formati: A0

