BASHKIA TIRANE

MIRATOHET
ERION VELIAJ
KRYETAR

VENDIM I KËSHILLIT TEKNIK
NR.___ _____DATË ___.___._____

PROJEKT - ZBATIMI
"Ndertimi i ri i shkolles 9-vjeçare SERVETE MAÇI"

AUTOR I PROJEKTIT

"ARKONSTUDIO" sh.p.k

Tiranë - Shqipëri.

2016

PROJEKTI ARKITEKTONIK

Porositës

BASHKIA TIRANE

Faza **PROJEKT-ZBATIMI**

Titulli i Projektit

“NDËRTIM I RI I SHKOLLËS 9-VJEÇARE “SERVETE MAÇI”

PROJEKTUES:

"ARKONSTUDIO SH.P.K."

Licensë N.6996/3

Ing. DHIMITRAQ STEFA	liç. K-0308/6	
Ing. KRENAR DILA	liç. K-1389/1	
Ing. LINDITA GJEKA	liç. E-1174/1	
Ark. NDUE GJACI	liç. A-0031/1	
Ing. VANGJEL LICO	liç. M-1180	
Ark. NASJEL ÇIÇO	liç. A-1249/1	
Ing. LEDIANA DILA	liç. M-1130/1 Nr 3100	
Ing. DENIS LATOLLARI	liç. M.1207	
Ark. MARJOLA MEMUSHAJ	liç. A.1474	
Ing. ANA BREGU	liç. K.1846	
Ark. JULIA BUZA		
Ark. XHESI ÇONIKU		
Ing. EDONA SOKOLI		
Ing. ALEKS MALE		

PROJEKTI ARKITEKTONIK

"STUDIOARCH4 SH.P.K."

Licensë N.6740

Ark. REZART STRUGA	liç. A-1191/1	
Ark. LORIN ÇEKREZI		
Ark. KAMELA SINO		

Kapitulli

ARKITEKTURA

Titulli i Vizatimit

Shkalla

Nr. i Fletës

A_00

PLANI I DETAJUAR VENDOR I NEN NJESISE STRUKTURORE 9-8

SKEMA E PROPOZUAR E RRJETIT RRUGOR DHE PËRDORIMET E PROPOZUARA TË TOKËS

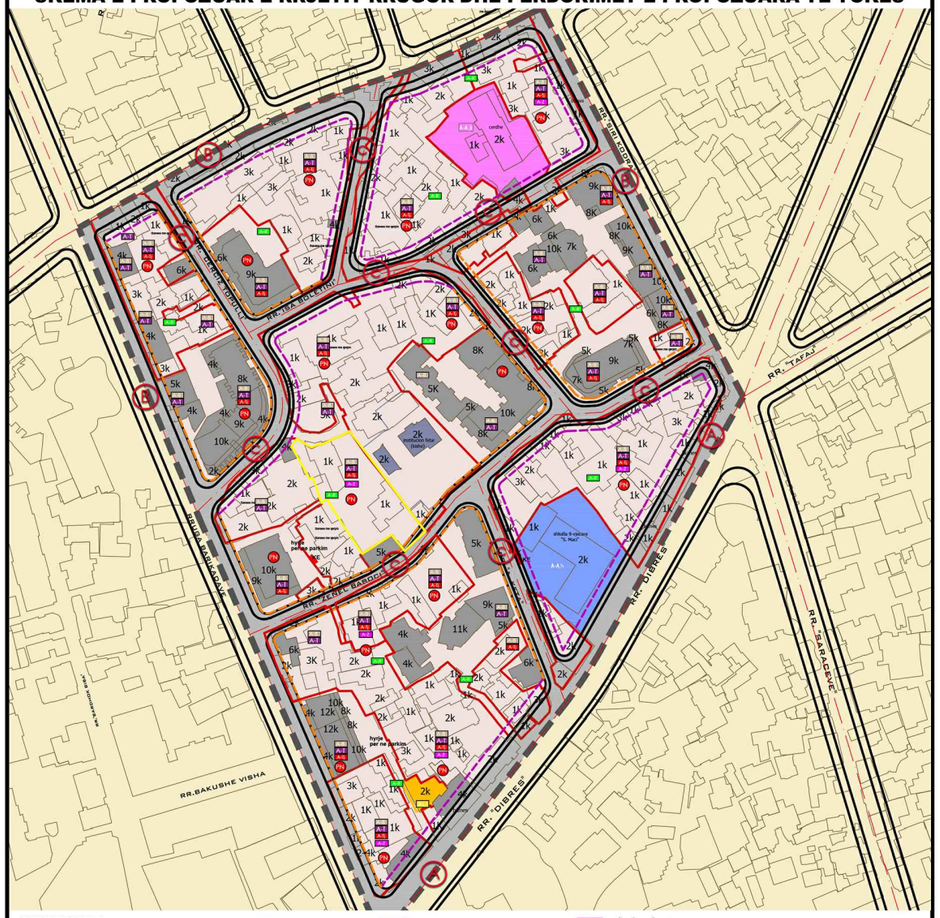

LEGJENDA

- KONTURI I NËNZONAVE
- SHI-Rr — SHËRBIME INFRASTRUKTURORE_RRUGË
- Zona të mundshme për zhvillime të reja
- A-B — NDËRTESA BANIMI
- A-T — SHËRBIME TREGTARE
- A-P — SHËRBIME TË TJERA
- A-Z — ZYRA
- A-R — SHËRBIME REKREATIVE TE PROPOZUARA
- M-O_I — OBJEKT MONUMENT KULTURE
- A-A_çk — Çerdhe, kopësht
- A-A_9v — shkollë 9 vjeçare
- V-F — OBJEKT FETAR KISHA
- SHP-H — HOTEL
- VIJË NDËRTIMI EKZISTUESE
- VIJË NDËRTIMI E RE
- PN — PARKIM NËNTOKËSOR
- PJ — PARKIM I JASHTËM

ZONAT E MUNDSHME PËR ZHVILLIM

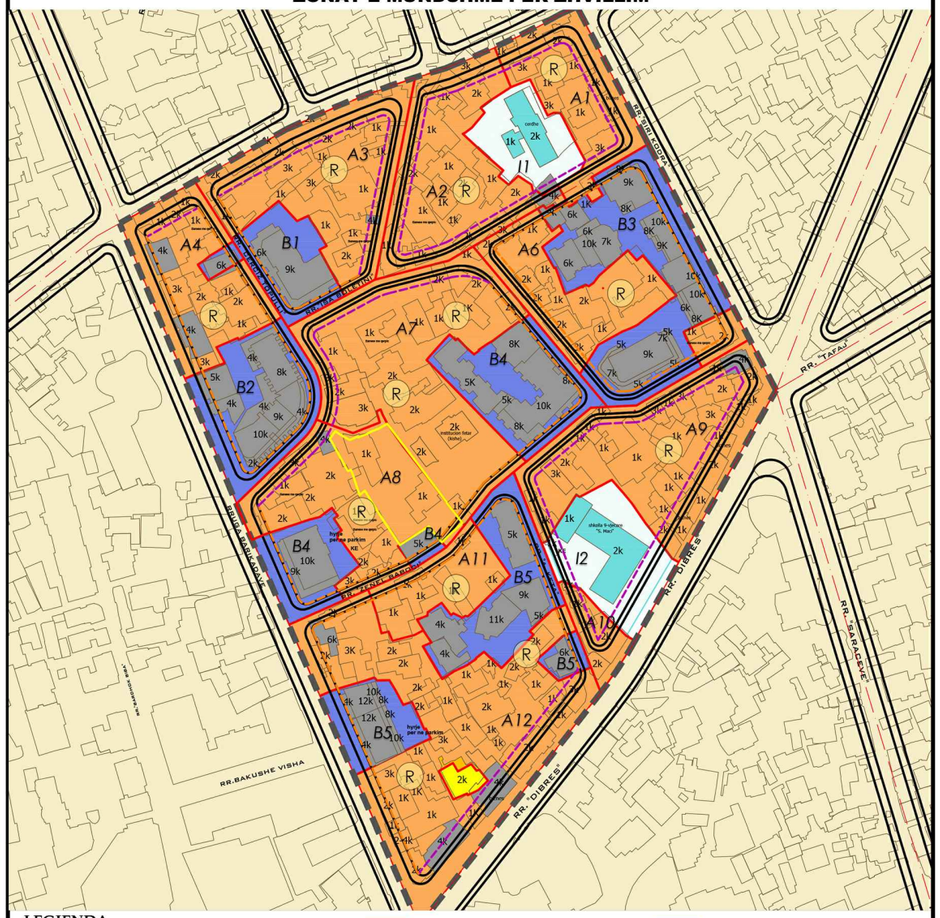

LEGJENDA

- Konturi i nënnjësisë
- Vijë ndërtimi e re
- Vijë ndërtimi ekzistuese
- Zonë për rizhvillim (A)
- Zonë për ristrukturim (B)
- INSTITUCIONE (I)
- Zonë në ruajtje
- Rrugë të propozuara
- R — Hapësirë rekreative e propozuar

SEKSIONET TËRTHORE TË RRUGËVE

A. TRUPI RRUGES 25 m

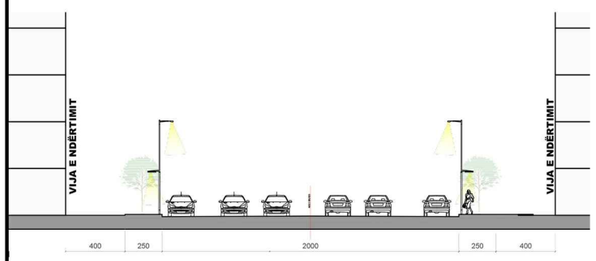

B. TRUPI RRUGES 19.5 m

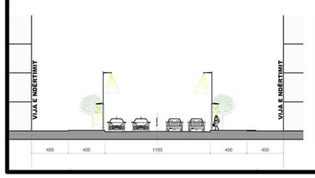

C. TRUPI RRUGES 11 m

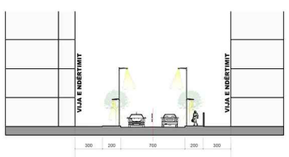

POZICIONI NË LIDHJE ME QYTETIN

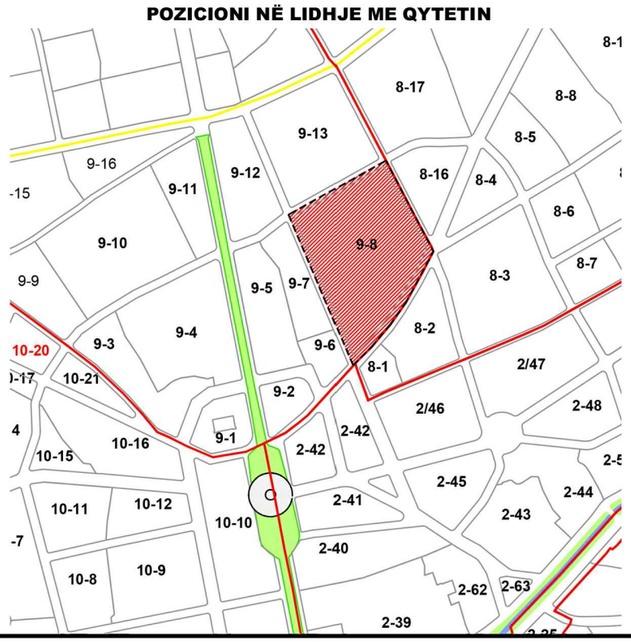

TREGUESIT PËR ZHVILLIM	EKZISTUESE		Propozimi i PPV	DIFERENCA ndërmi me gjendjen ekzistuese	Propozimi i PDV-së	DIFERENCA ndërmi me gjendjen ekzistuese
SIPËRFAQJA E NËN-NJËSISË	84 630 m²		84 630 m²	0 m²	84 630 m²	0 m²
SIP. RRUGË	14 253 m²	16.8%	30%	13.2%	22 395 m² (brenda kufirit) 7 700 m² (jashtë kufirit) 1 860 m²	26.5% 11.3 %
SIP. REKREATIVE (gjelbërim, kënde lojrash për fëmijë, terrene sportive)	0 m²	0%				
SIP. INSTITUCIONE EKZISTUESE (PARCELE)	5 104 m² (6%)		5 104 m² (6%)	0 m²	5 104 m² (6%)	0 m²
SIP. NDERTIM (BANIM) TOTALE	138 516 m²	88 168 m² për rualjtje	275 048 m²	136 532 m²	275 048 m²	136 532 m²
SIP. NDERTIM (BANIM) PRISHJE	50 348 m²					
INTENSITETI I NDERTIMIT BRUTO	1.64		3.25	1.61	3.25	1.61

Treguesit për zhvillim sipas zonave	Zona	Sipërfaqja bruto e nënzonës	Sipërfaqja maksimale e lejuar e ndërtimit	Kontributi minimal për hapsira të gjelbra e rekreative	Kontributi për rrugë bidhur me proniën	Koef. maksimal i shfrytëzueshëm të pronës	Lartësia maksimale (Kate)
Zona për RIZHVILLIM	A 1	3 317 m²	10 958 m²	50 m² (1.9%)	870 m² (33.1%)	50%	9 kat
	A 2	5 345 m²	17 658 m²	574 m² (11.8%)	1135 m² (23.2%)	50%	9 kat
	A 3	5 815 m²	19 211 m²	287 m² (5.2%)	1624 m² (29.8%)	50%	9 kat
	A 4	4 035 m²	13 330 m²	472 m² (16.1%)	552 m² (18.9 %)	50%	9 kat
	A 5	541 m²	1 787 m²	40 m² (11.8%)	78 m² (23.2%)	50%	9 kat
	A 6	3 370 m²	11 133 m²	532 m² (19%)	450 m² (16 %)	50%	9 kat
	A 7	8 452 m²	27 923 m²	1 987 m² (27.3%)	563 m² (7.7%)	50%	9 kat
	A 8	5 170 m²	17 080 m²	1 240 m² (28.1%)	302 m² (6.9%)	50%	9 kat
	A 9	6 922 m²	22 868 m²	376 m² (8.6%)	1153 m² (26.4%)	50%	9 kat
	A 10	877 m²	2 897 m²	0 m²	340 m² (54.5%)	50%	9 kat
	A 11	2 093 m²	6 915 m²	432 m² (23.3%)	216 m² (11.7%)	50%	9 kat
	A 12	10 630 m²	35 118 m²	1710 m² (21.2%)	1110 m² (13.8%)	50%	9 kat
	Zona për Rizhvillim	**56 567 m²**	**186 880 m²**	**7 700** m² (9.1%)	**8 393** m² (10%)	50%	9 kat
Zona për RISTRUKTURIM	B 1	1 969 m²	7 515 m²	230 m²	318 m² (17.4%)	47%	9 kat
	B 2	3 991 m²	12 836 m²	120 m²	287 m² (9.6%)	52%	10 kat
	B 3	6 055 m²	23 428 m²	630 m²	660 m² (12.1%)	48%	10 kat
	B 4	5 422 m²	21 560 m²	380 m²	410 m² (10 %)	51%	11 kat
	B 5	5 522 m²	19 996 m²	500 m²	150 m² (4%)	47%	12 kat
	Institucione	2 011 m²	968 m²			27%	2 kat
	Institucione	3 093 m²	1 865 m²		710 m² (23 %)	34%	2 kat
	Zona për Ristrukturim	**28 063 m²**	**88 168 m²**	**1 860** m² (2.2%)	**6 290** m² (7.4%)	38%	12 kat
Totali	**Nën-njësia 9-8**	**84 630 m²**	**275 048 m²**	Kontribut për hapsira të gjelbërta	**9 560** m² (11.3 %)		

Porositës

BASHKIA TIRANE

Faza **PROJEKT-ZBATIMI**

Titulli i Projektit

"NDËRTIM I RI I SHKOLLËS 9-VJEÇARE "SERVETE MAÇI"

PROJEKTUES:

"ARKONSTUDIO SH.P.K."

Licensë N.6996/3

Ing. DHIMITRAQ STEFA	liç. K-0308/6	
Ing. KRENAR DILA	liç. K-1389/1	
Ing. LINDITA GJEKA	liç. E-1174/1	
Ark. NDUE GJACI	liç. A-0031/1	
Ing. VANGJEL LICO	liç. M-1180	
Ark. NASJEL ÇIÇO	liç. A-1249/1	
Ing. LEDIANA DILA	liç. M-1130/1 Nr 3100	
Ing. DENIS LATOLLARI	liç. M.1207	
Ark. MARJOLA MEMUSHAJ	liç. A.1474	
Ing. ANA BREGU	liç. K.1846	
Ark. JULIA BUZA		
Ark. XHESI ÇONIKU		
Ing. EDONA SOKOLI		
Ing. ALEKS MALE		

PROJEKTI ARKITEKTONIK

"STUDIOARCH4 SH.P.K."

Licensë N.6740

Ark. REZART STRUGA	liç. A-1191/1	
Ark. LORIN ÇEKREZI		
Ark. KAMELA SINO		

Kapitulli

ARKITEKTURA

Titulli i Vizatimit

PLANI I DETAJUAR VENDOR I NEN NJESISE STRUKTURORE 9-8

Shkalla

Nr. i Fletës **A_01**

GJENDJA EKZISTUESE SHK 1/300

Porositës

BASHKIA TIRANE

Faza **PROJEKT-ZBATIMI**

Titulli i Projektit

"NDËRTIM I RI I SHKOLLËS 9-VJEÇARE "SERVETE MAÇI"

PROJEKTUES:

"ARKONSTUDIO SH.P.K."

Licensë N.6996/3

Ing. DHIMITRAQ STEFA	liç. K-0308/6	
Ing. KRENAR DILA	liç. K-1389/1	
Ing. LINDITA GJEKA	liç. E-1174/1	
Ark. NDUE GJACI	liç. A-0031/1	
Ing. VANGJEL LICO	liç. M-1180	
Ark. NASJEL ÇIÇO	liç. A-1249/1	
Ing. LEDIANA DILA	liç. M-1130/1 Nr 3100	
Ing. DENIS LATOLLARI	liç. M.1207	
Ark. MARJOLA MEMUSHAJ	liç. A.1474	
Ing. ANA BREGU	liç. K.1846	
Ark. JULIA BUZA		
Ark. XHESI ÇONIKU		
Ing. EDONA SOKOLI		
Ing. ALEKS MALE		

PROJEKTI ARKITEKTONIK

"STUDIOARCH4 SH.P.K."

Licensë N.6740

Ark. REZART STRUGA	liç. A-1191/1	
Ark. LORIN ÇEKREZI		
Ark. KAMELA SINO		

Kapitulli

ARKITEKTURA

Titulli i Vizatimit

GJENDJA EKZISTUESE

Shkalla	Nr. i Fletës
1:300	**A_02**

KONCEPTI I SHKOLLES

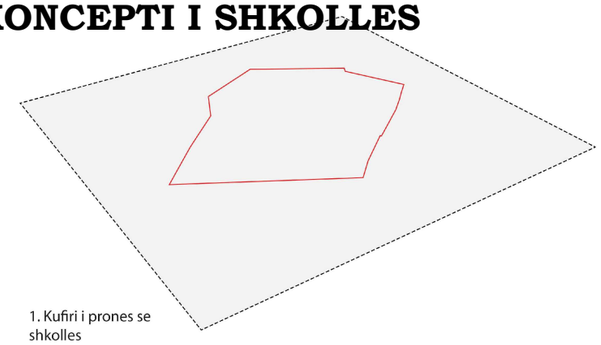

1. Kufiri i prones se shkolles

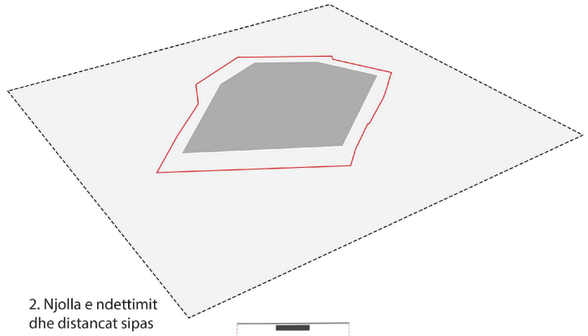

2. Njolla e ndettimit dhe distancat sipas PDV

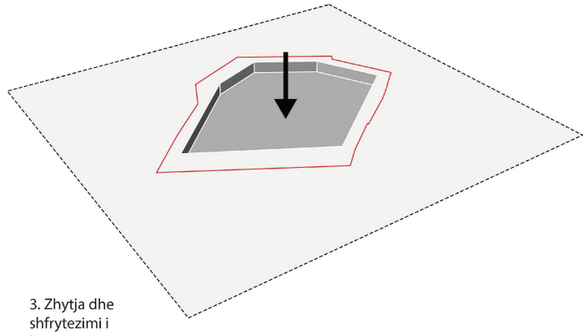

3. Zhytja dhe shfrytezimi i hapesires -1

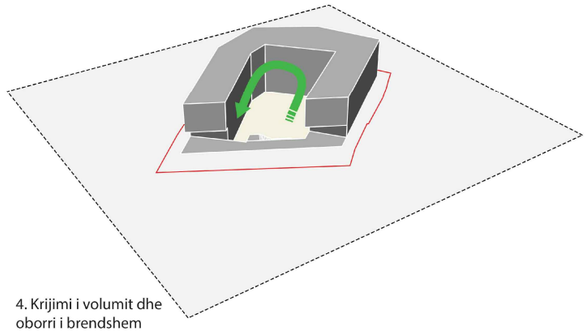

4. Krijimi i volumit dhe oborri i brendshem

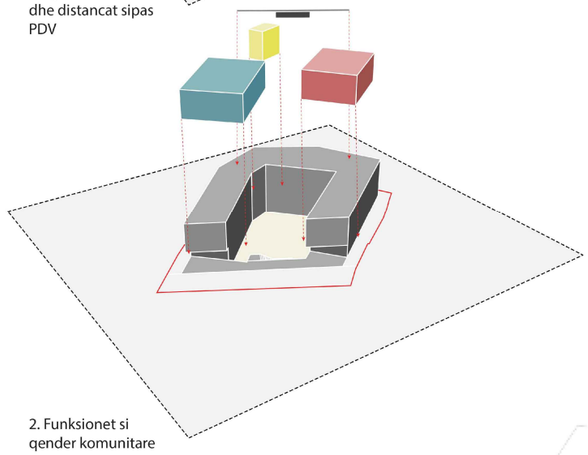

2. Funksionet si qender komunitare

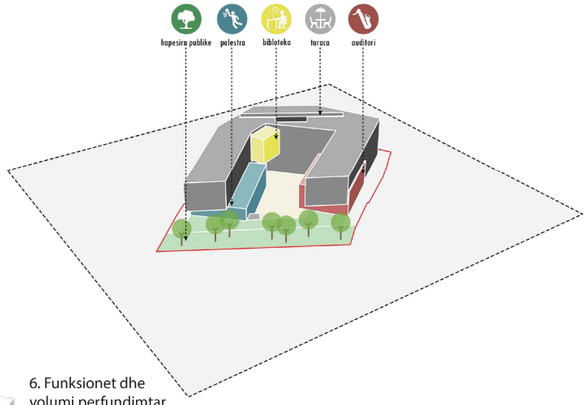

6. Funksionet dhe volumi perfundimtar

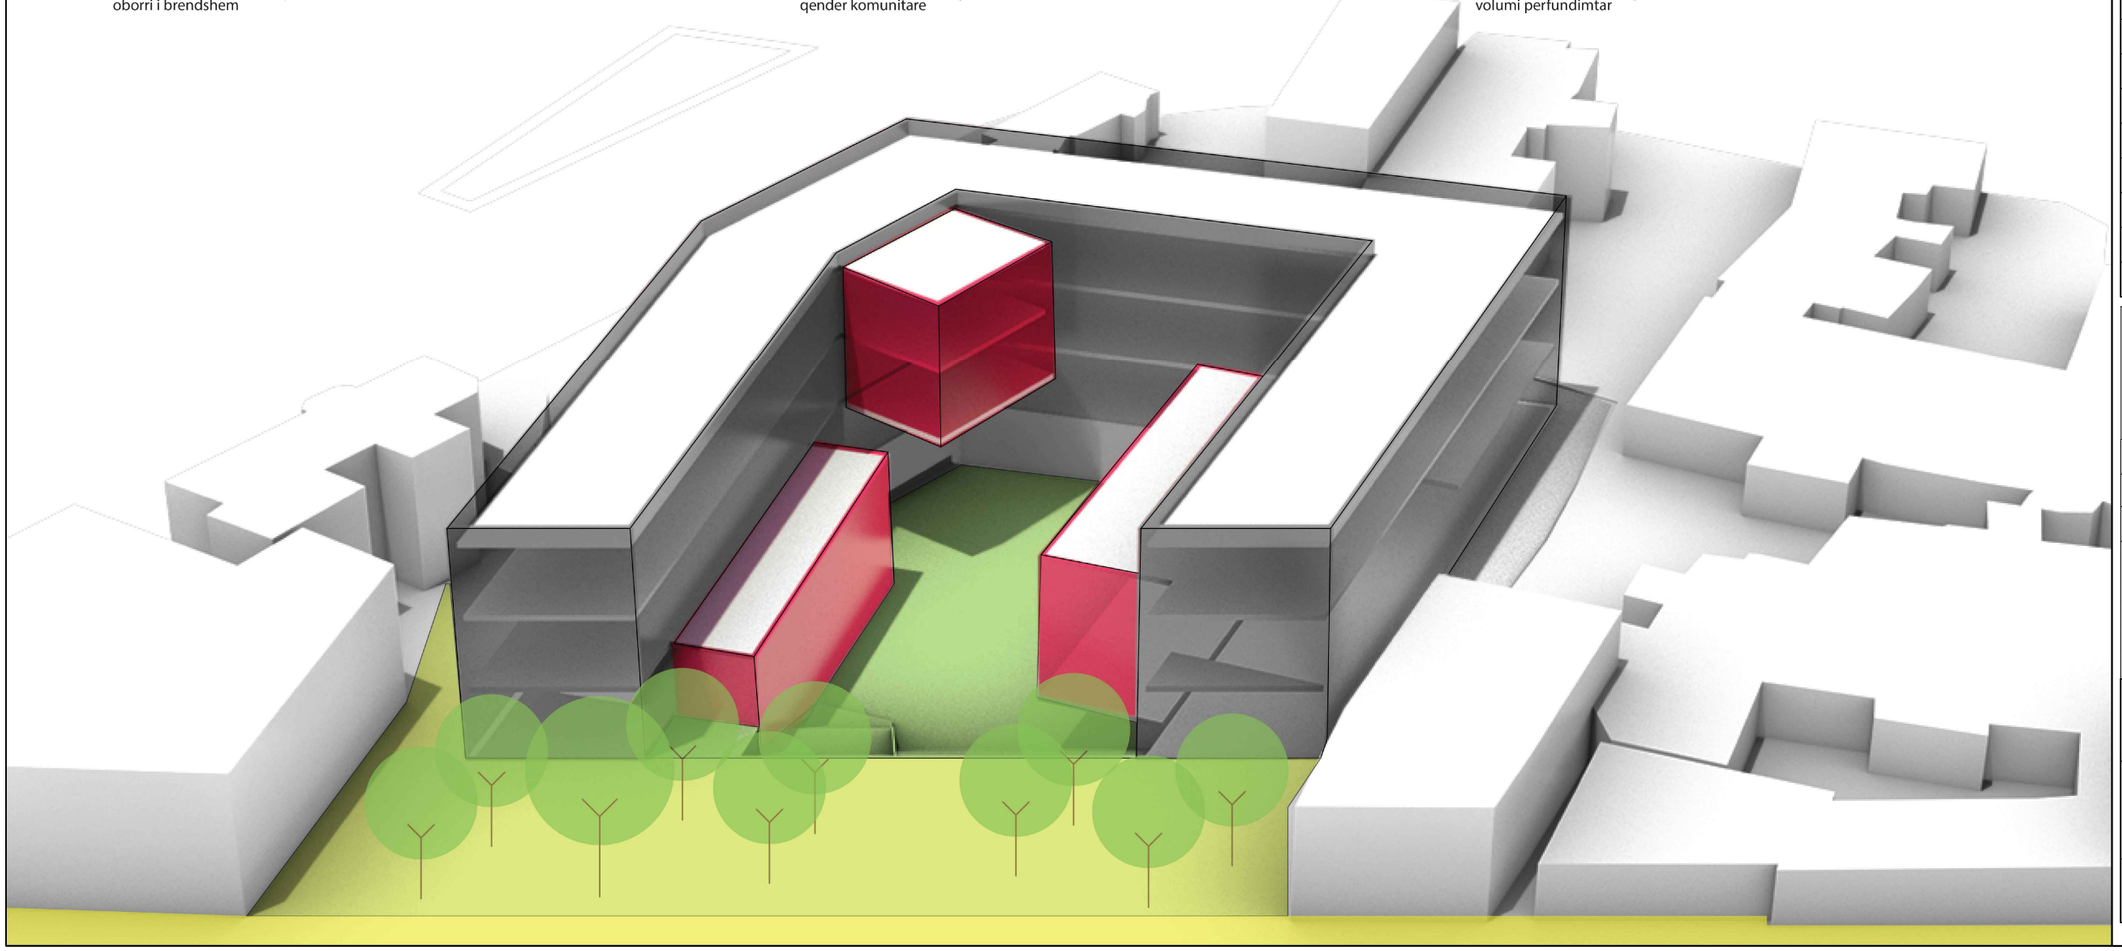

Porositës

BASHKIA TIRANE

Faza **PROJEKT-ZBATIMI**

Titulli i Projektit

"NDËRTIM I RI I SHKOLLËS 9-VJEÇARE "SERVETE MAÇI"

PROJEKTUES:

"ARKONSTUDIO SH.P.K."

Licensë N.6996/3

Ing. DHIMITRAQ STEFA	liç. K-0308/6	
Ing. KRENAR DILA	liç. K-1389/1	
Ing. LINDITA GJEKA	liç. E-1174/1	
Ark. NDUE GJACI	liç. A-0031/1	
Ing. VANGJEL LICO	liç. M-1180	
Ark. NASJEL ÇIÇO	liç. A-1249/1	
Ing. LEDIANA DILA	liç. M-1130/1 Nr 3100	
Ing. DENIS LATOLLARI	liç. M.1207	
Ark. MARJOLA MEMUSHAJ	liç. A.1474	
Ing. ANA BREGU	liç. K.1846	
Ark. JULIA BUZA		
Ark. XHESI ÇONIKU		
Ing. EDONA SOKOLI		
Ing. ALEKS MALE		

PROJEKTI ARKITEKTONIK

"STUDIOARCH4 SH.P.K."

Licensë N.6740

Ark. REZART STRUGA	liç. A-1191/1	
Ark. LORIN ÇEKREZI		
Ark. KAMELA SINO		

Kapitulli

ARKITEKTURA

Titulli i Vizatimit

KONCEPTI I SHKOLLES

Shkalla: -

Nr. i Fletës: **A_03**

PLANVENDOSJA E OBJEKTIT TE PROPOZUAR SHK 1/300

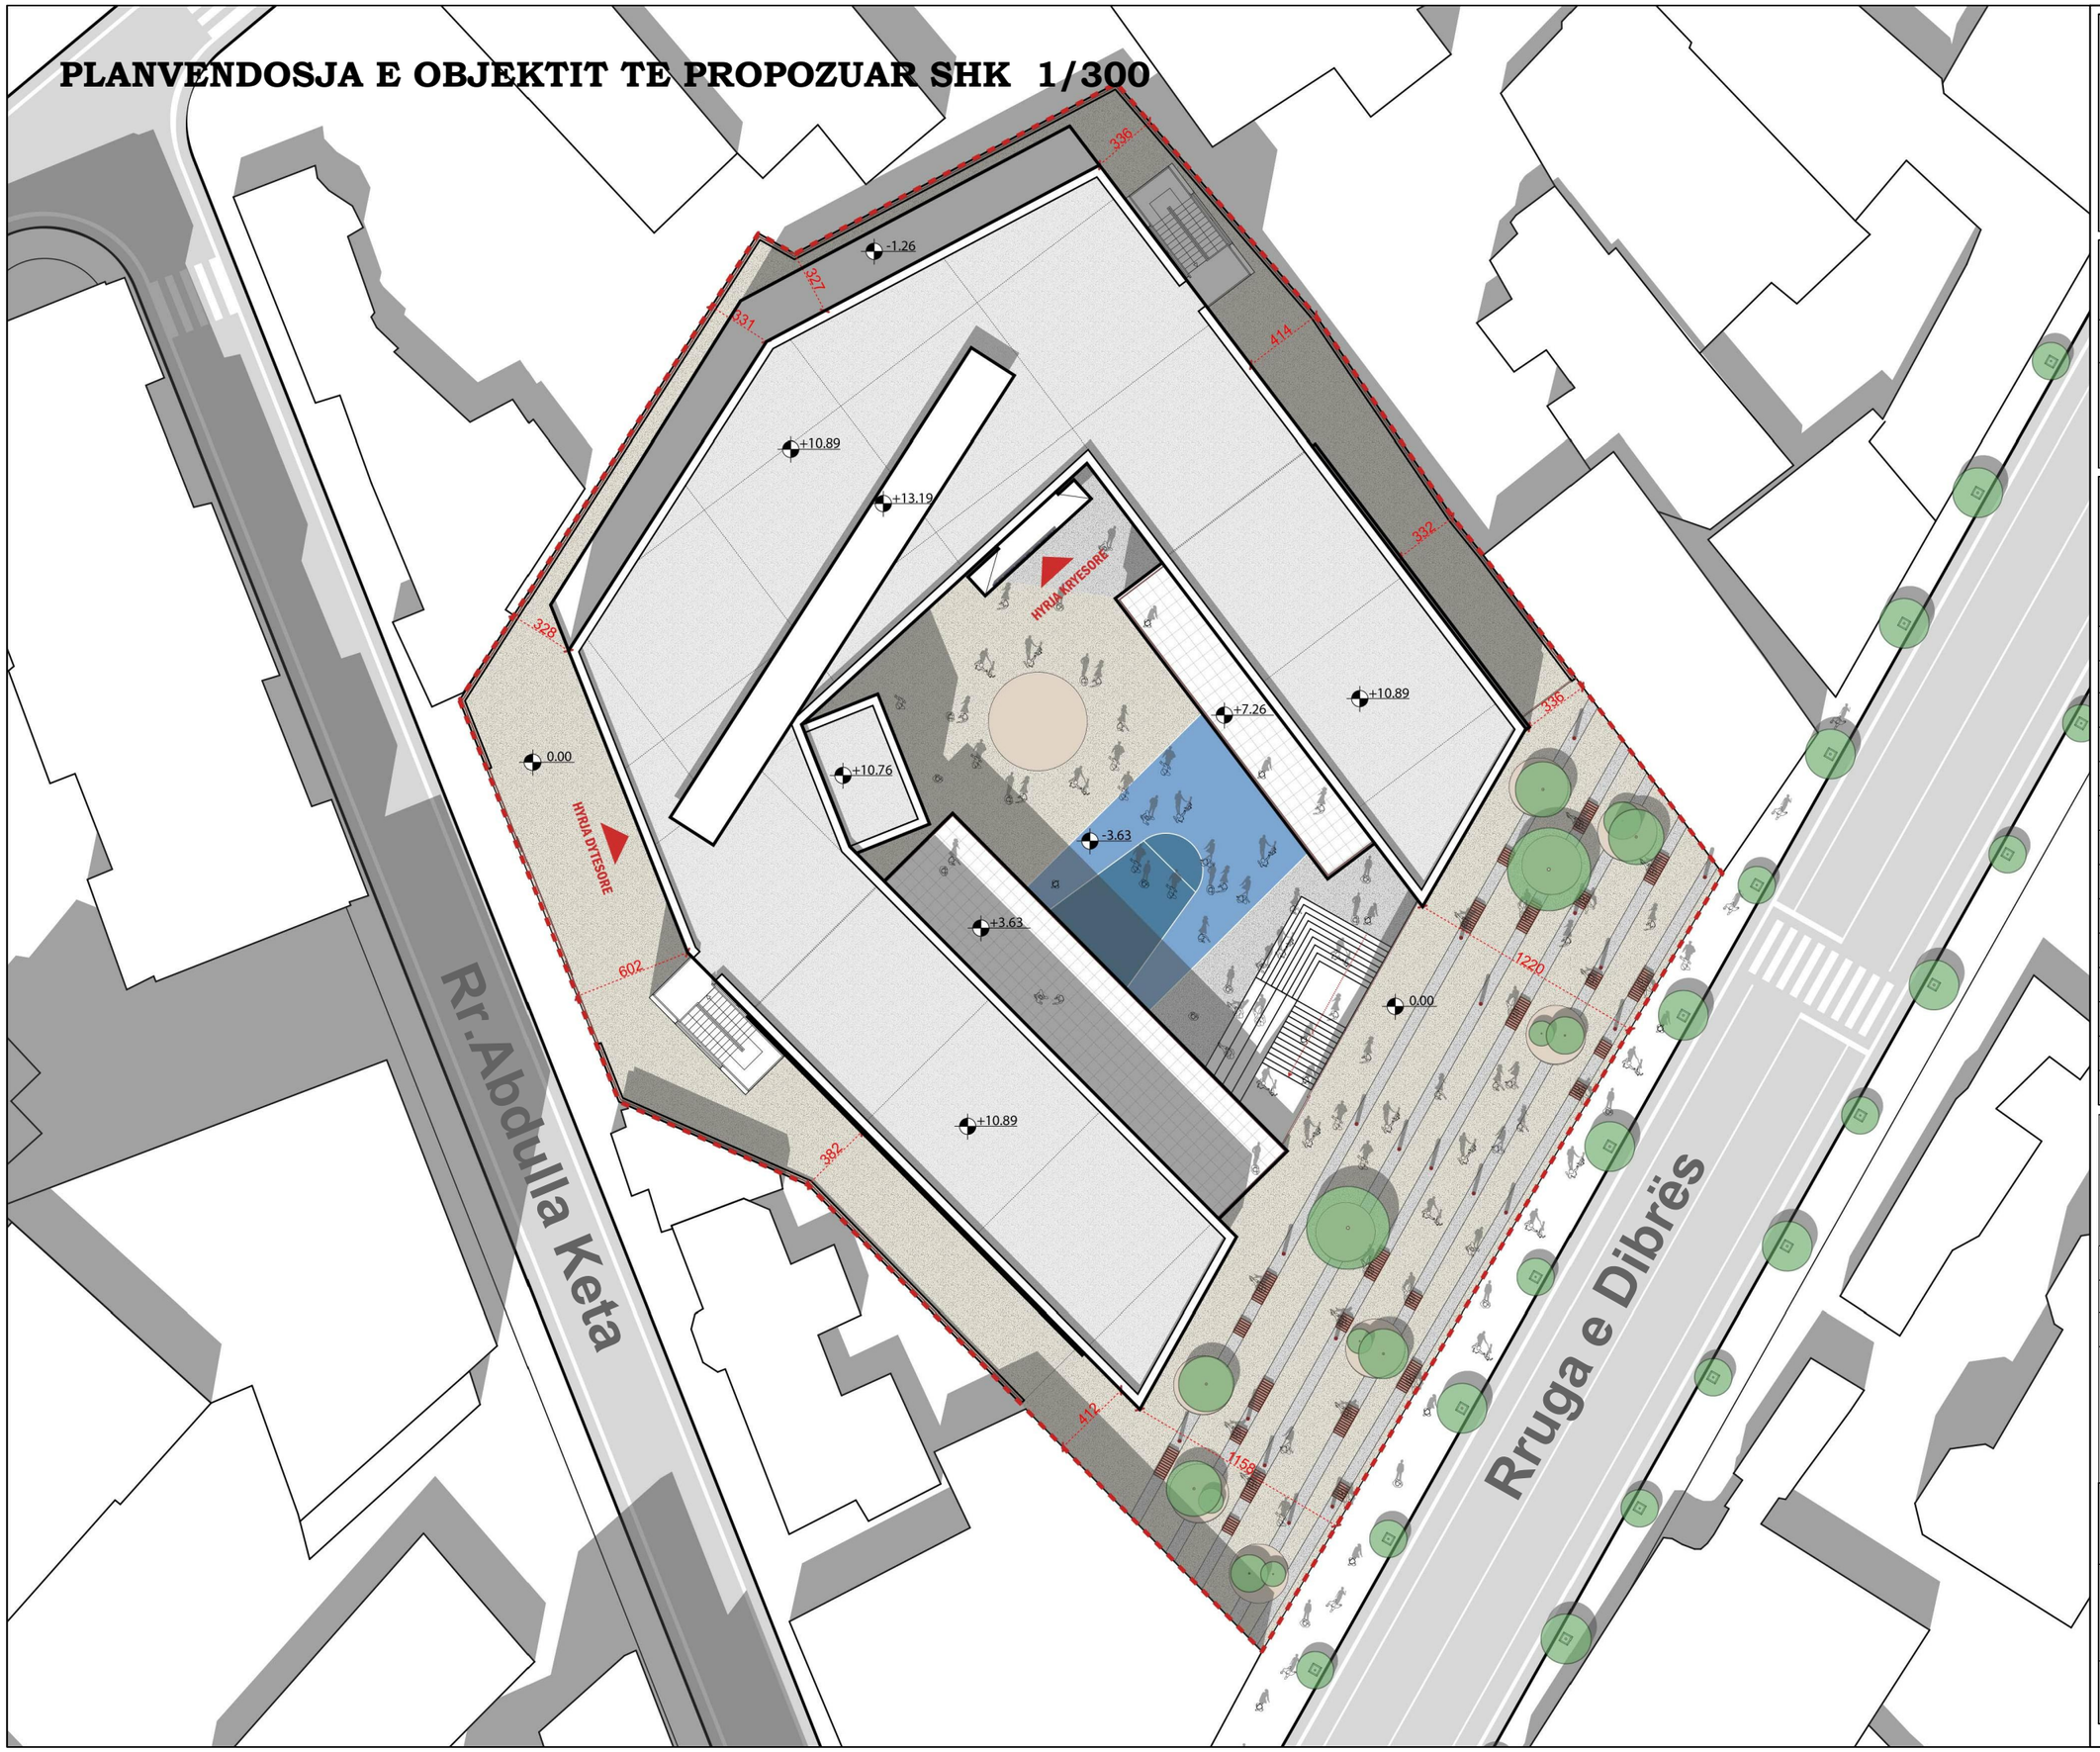

Porositës

BASHKIA TIRANE

Faza **PROJEKT-ZBATIMI**

Titulli i Projektit

"NDËRTIM I RI I SHKOLLËS 9-VJEÇARE "SERVETE MAÇI"

PROJEKTUES:

"ARKONSTUDIO SH.P.K."

Licensë N.6996/3

Ing. DHIMITRAQ STEFA	liç. K-0308/6	
Ing. KRENAR DILA	liç. K-1389/1	
Ing. LINDITA GJEKA	liç. E-1174/1	
Ark. NDUE GJACI	liç. A-0031/1	
Ing. VANGJEL LICO	liç. M-1180	
Ark. NASJEL ÇIÇO	liç. A-1249/1	
Ing. LEDIANA DILA	liç. M-1130/1 Nr 3100	
Ing. DENIS LATOLLARI	liç. M.1207	
Ark. MARJOLA MEMUSHAJ	liç. A.1474	
Ing. ANA BREGU	liç. K.1846	
Ark. JULIA BUZA		
Ark. XHESI ÇONIKU		
Ing. EDONA SOKOLI		
Ing. ALEKS MALE		

PROJEKTI ARKITEKTONIK

"STUDIOARCH4 SH.P.K."

Licensë N.6740

Ark. REZART STRUGA	liç. A-1191/1	
Ark. LORIN ÇEKREZI		
Ark. KAMELA SINO		

Kapitulli

ARKITEKTURA

Titulli i Vizatimit

PLANVENDOSJA E OBJEKTIT

Shkalla **1:300**

Nr. i Fletës **A_04**

DETAJE TE PLANSISTEMIMIT TE PROPOZUAR / SH 1/150

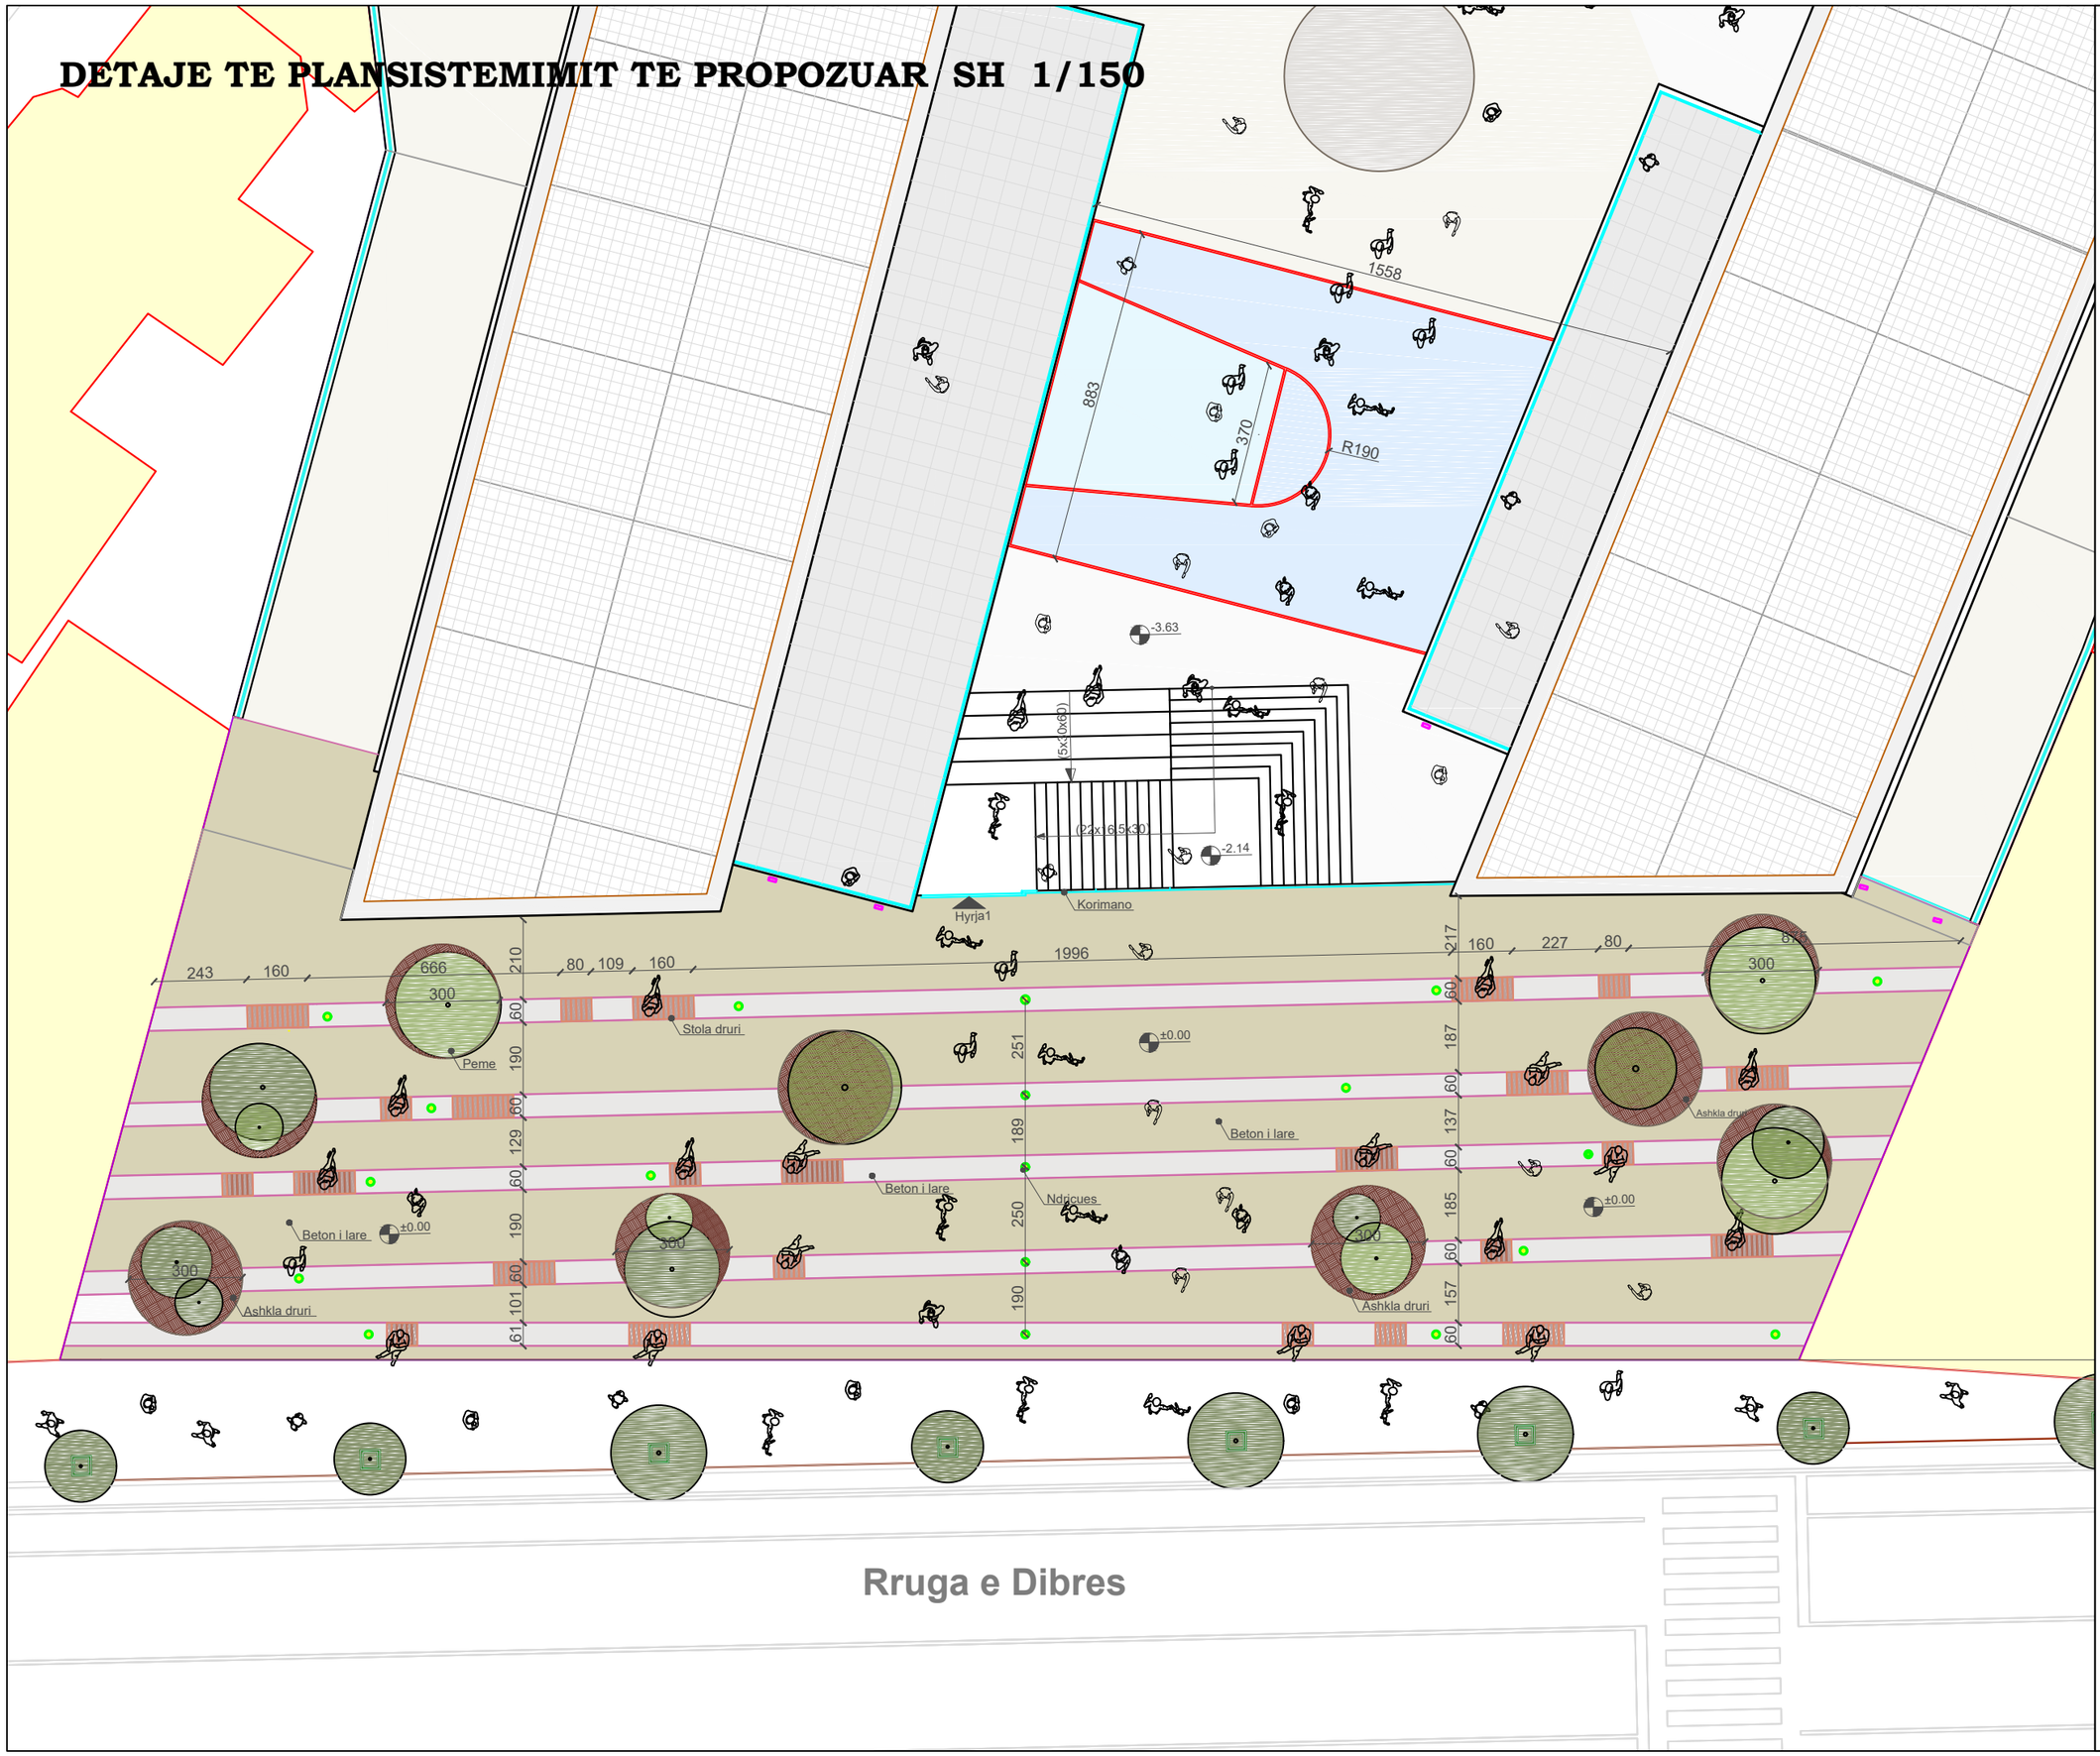

Porositës

BASHKIA TIRANE

Faza **PROJEKT-ZBATIMI**

Titulli i Projektit

"NDËRTIM I RI I SHKOLLËS 9-VJEÇARE "SERVETE MAÇI"

PROJEKTUES:

"ARKONSTUDIO SH.P.K."

Licensë N.6996/3

Ing. DHIMITRAQ STEFA	liç. K-0308/6	
Ing. KRENAR DILA	liç. K-1389/1	
Ing. LINDITA GJEKA	liç. E-1174/1	
Ark. NDUE GJACI	liç. A-0031/1	
Ing. VANGJEL LICO	liç. M-1180	
Ark. NASJEL ÇIÇO	liç. A-1249/1	
Ing. LEDIANA DILA	liç. M-1130/1 Nr 3100	
Ing. DENIS LATOLLARI	liç. M.1207	
Ark. MARJOLA MEMUSHAJ	liç. A.1474	
Ing. ANA BREGU	liç. K.1846	
Ark. JULIA BUZA		
Ark. XHESI ÇONIKU		
Ing. EDONA SOKOLI		
Ing. ALEKS MALE		

PROJEKTI ARKITEKTONIK

"STUDIOARCH4 SH.P.K."

Licensë N.6740

Ark. REZART STRUGA	liç. A-1191/1	
Ark. LORIN ÇEKREZI		
Ark. KAMELA SINO		

Kapitulli

ARKITEKTURA

Titulli i Vizatimit

PLANVENDOSJA E OBJEKTIT

Shkalla	Nr. i Fletës
1:300	**A_05**

DETAJI I NDRICIMIT NE SISTEMIMIN E JASHTEM

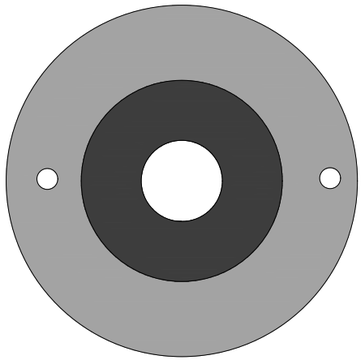

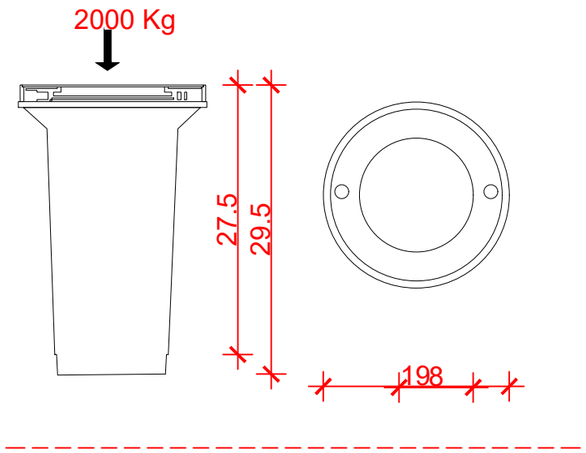

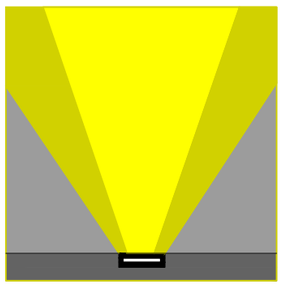

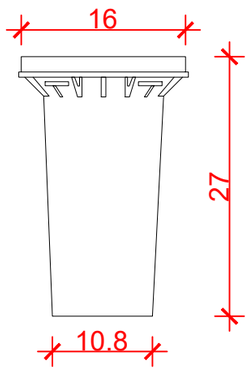

INKASO TOKE

- Fuqia 12W
- Diametri 190mm
- Prodhim evropian
- Trupi ne alumin
- IP 67
- Burim drite 1500lm
- IK 10

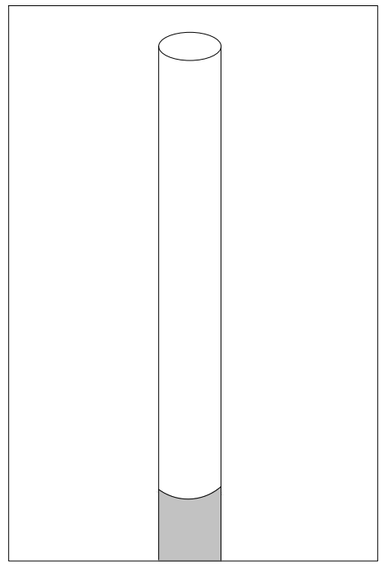

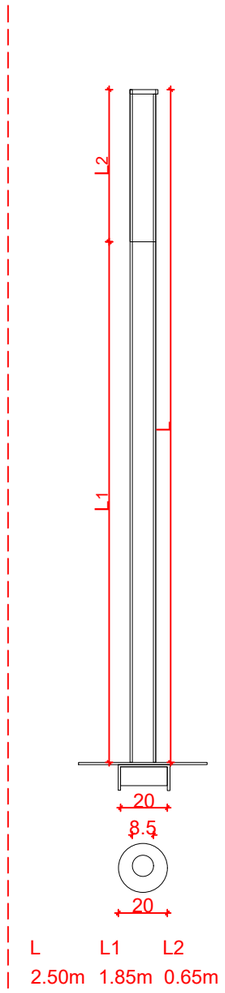

NDRICUES SHTYLLE

- Fuqia 70 W
- Shtylle konike zinkate l=4m
- Prodhim evropian
- IP 66
- Eficience drite maksimale
- Jetegjatesi 8000 ore pune
- IK 09

Porositës

BASHKIA TIRANE

Faza **PROJEKT-ZBATIMI**

Titulli i Projektit

"NDËRTIM I RI I SHKOLLËS 9-VJEÇARE "SERVETE MAÇI"

PROJEKTUES:

"ARKONSTUDIO SH.P.K."

Licensë N.6996/3

Ing. DHIMITRAQ STEFA	liç. K-0308/6	
Ing. KRENAR DILA	liç. K-1389/1	
Ing. LINDITA GJEKA	liç. E-1174/1	
Ark. NDUE GJACI	liç. A-0031/1	
Ing. VANGJEL LICO	liç. M-1180	
Ark. NASJEL ÇIÇO	liç. A-1249/1	
Ing. LEDIANA DILA	liç. M-1130/1 Nr 3100	
Ing. DENIS LATOLLARI	liç. M.1207	
Ark. MARJOLA MEMUSHAJ	liç. A.1474	
Ing. ANA BREGU	liç. K.1846	
Ark. JULIA BUZA		
Ark. XHESI ÇONIKU		
Ing. EDONA SOKOLI		
Ing. ALEKS MALE		

PROJEKTI ARKITEKTONIK

"STUDIOARCH4 SH.P.K."

Licensë N.6740

Ark. REZART STRUGA	liç. A-1191/1	
Ark. LORIN ÇEKREZI		
Ark. KAMELA SINO		

Kapitulli

ARKITEKTURA

Titulli i Vizatimit

DETAJI I NDRICIMIT NE SISTEMIN E JASHTEM

Shkalla

Nr. i Fletës **A_06**

PLANIMETRIA E KUOTES -3.63 SHK 1/200

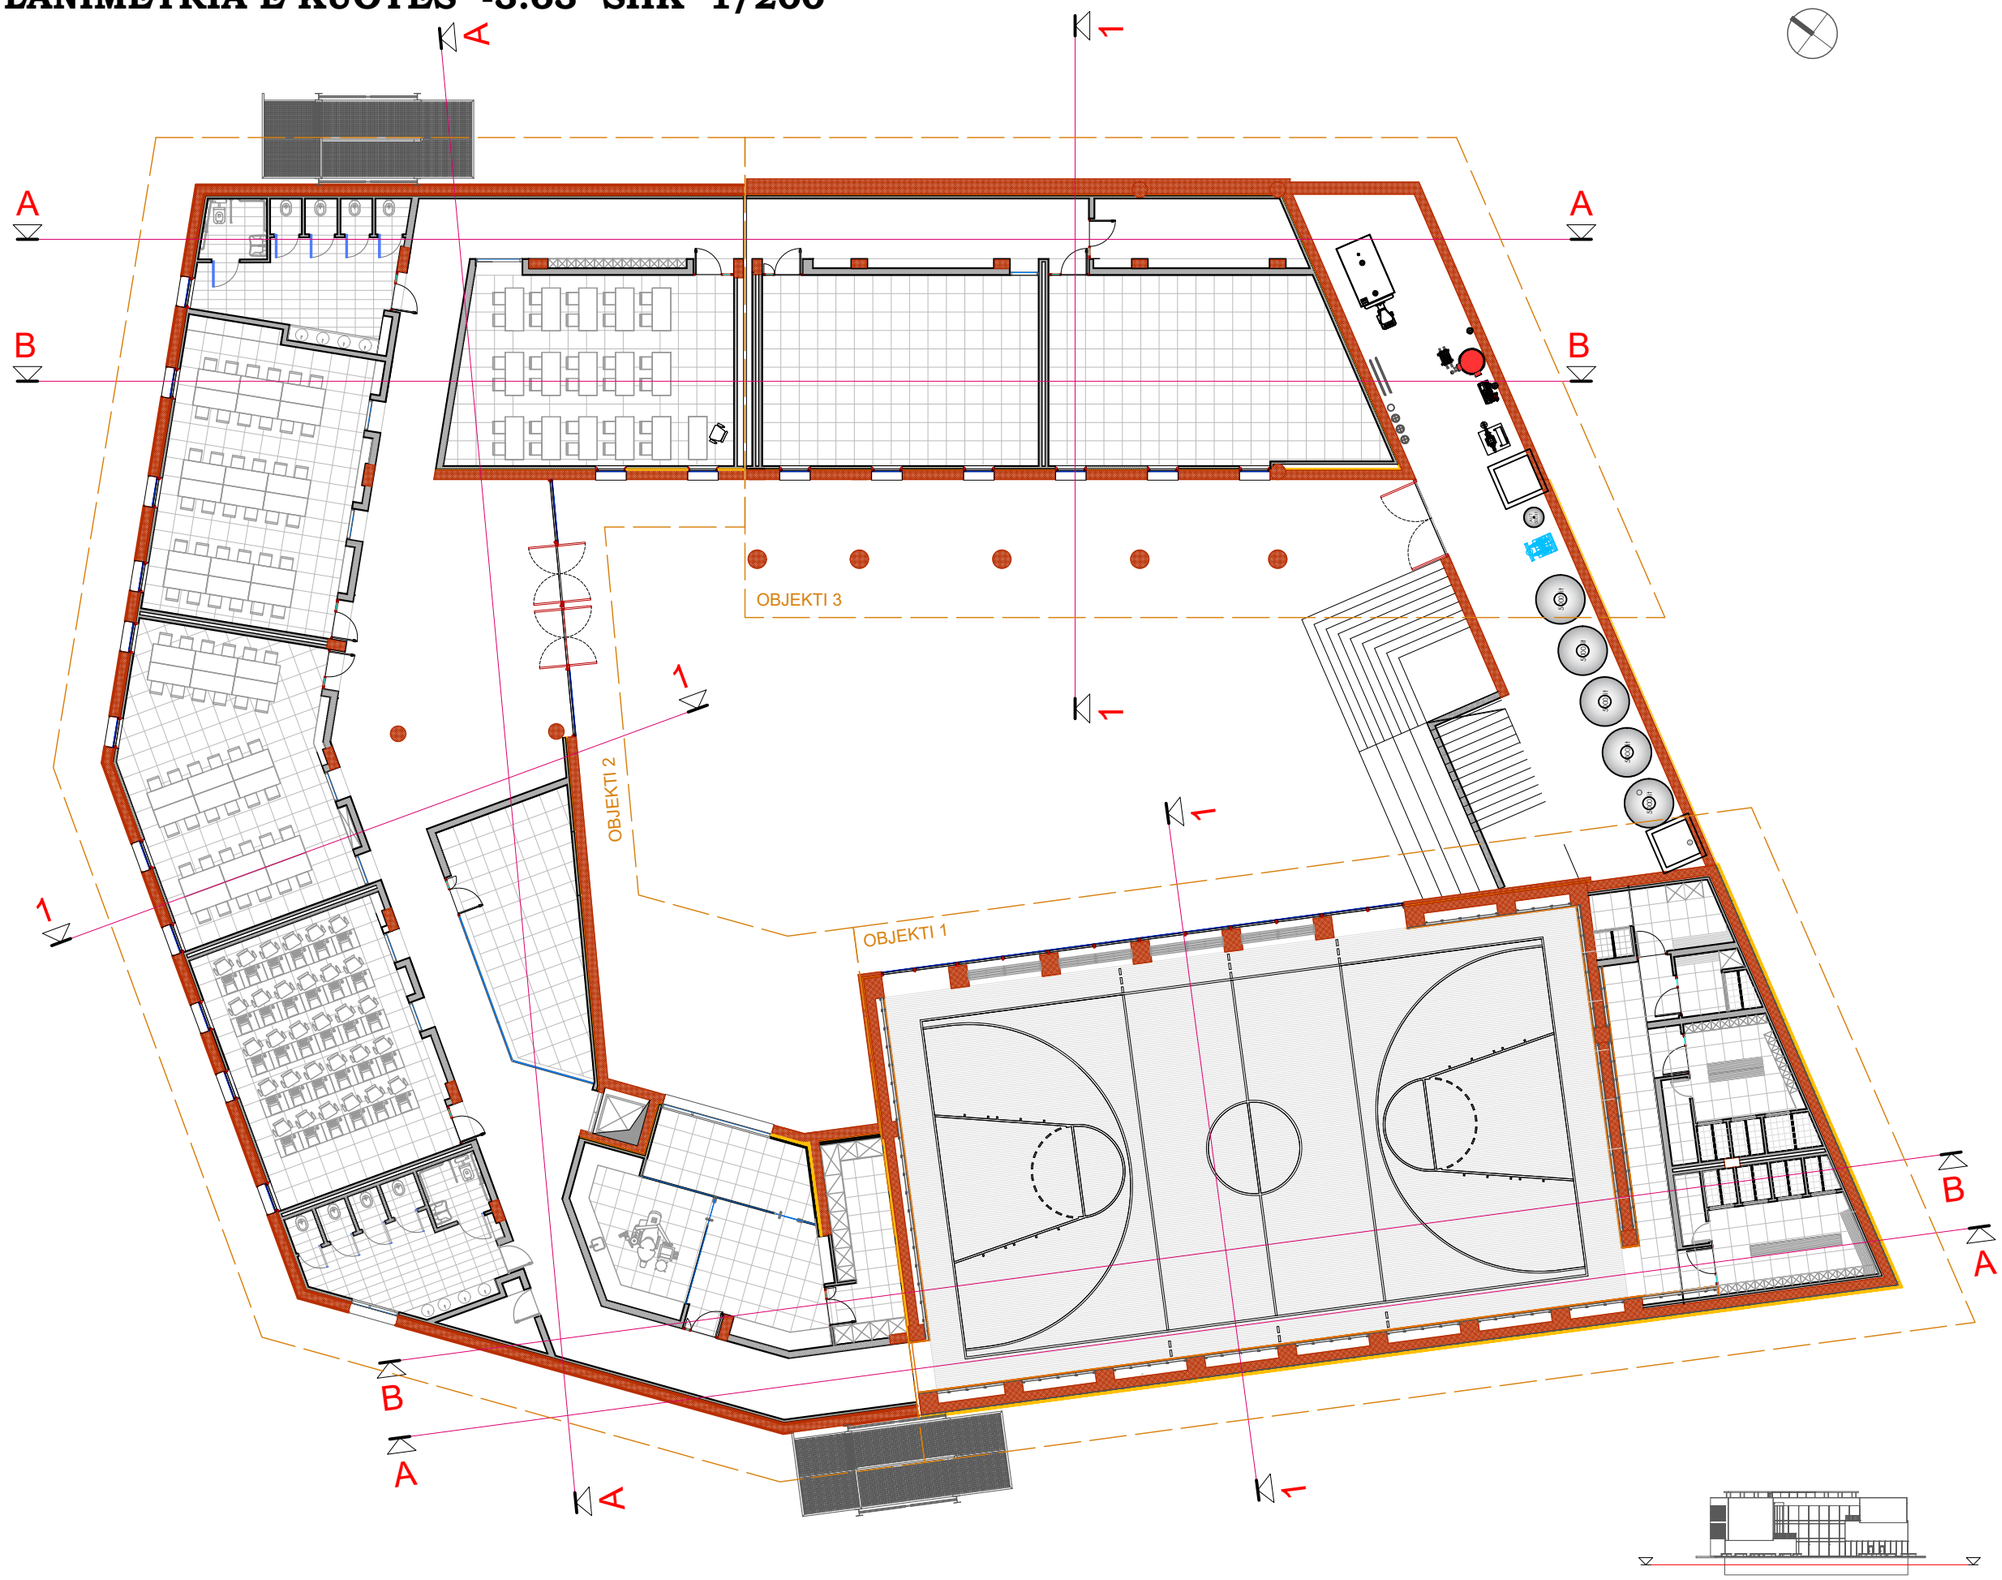

Porositës

BASHKIA TIRANE

Faza **PROJEKT-ZBATIMI**

Titulli i Projektit

"NDËRTIM I RI I SHKOLLËS 9-VJEÇARE "SERVETE MAÇI"

PROJEKTUES:

"ARKONSTUDIO SH.P.K."

Licensë N.6996/3

Ing. DHIMITRAQ STEFA	liç. K-0308/6	
Ing. KRENAR DILA	liç. K-1389/1	
Ing. LINDITA GJEKA	liç. E-1174/1	
Ark. NDUE GJACI	liç. A-0031/1	
Ing. VANGJEL LICO	liç. M-1180	
Ark. NASJEL ÇIÇO	liç. A-1249/1	
Ing. LEDIANA DILA	liç. M-1130/1 Nr 3100	
Ing. DENIS LATOLLARI	liç. M.1207	
Ark. MARJOLA MEMUSHAJ	liç. A.1474	
Ing. ANA BREGU	liç. K.1846	
Ark. JULIA BUZA		
Ark. XHESI ÇONIKU		
Ing. EDONA SOKOLI		
Ing. ALEKS MALE		

PROJEKTI ARKITEKTONIK

"STUDIOARCH4 SH.P.K."

Licensë N.6740

Ark. REZART STRUGA	liç. A-1191/1	
Ark. LORIN ÇEKREZI		
Ark. KAMELA SINO		

Kapitulli

ARKITEKTURA

Titulli i Vizatimit

PLANIMETRIA E KUOTES -3.63

Shkalla	Nr. i Fletës
1:200	A_07

PLANIMETRIA E KUOTES ±0.00 SHK 1/200

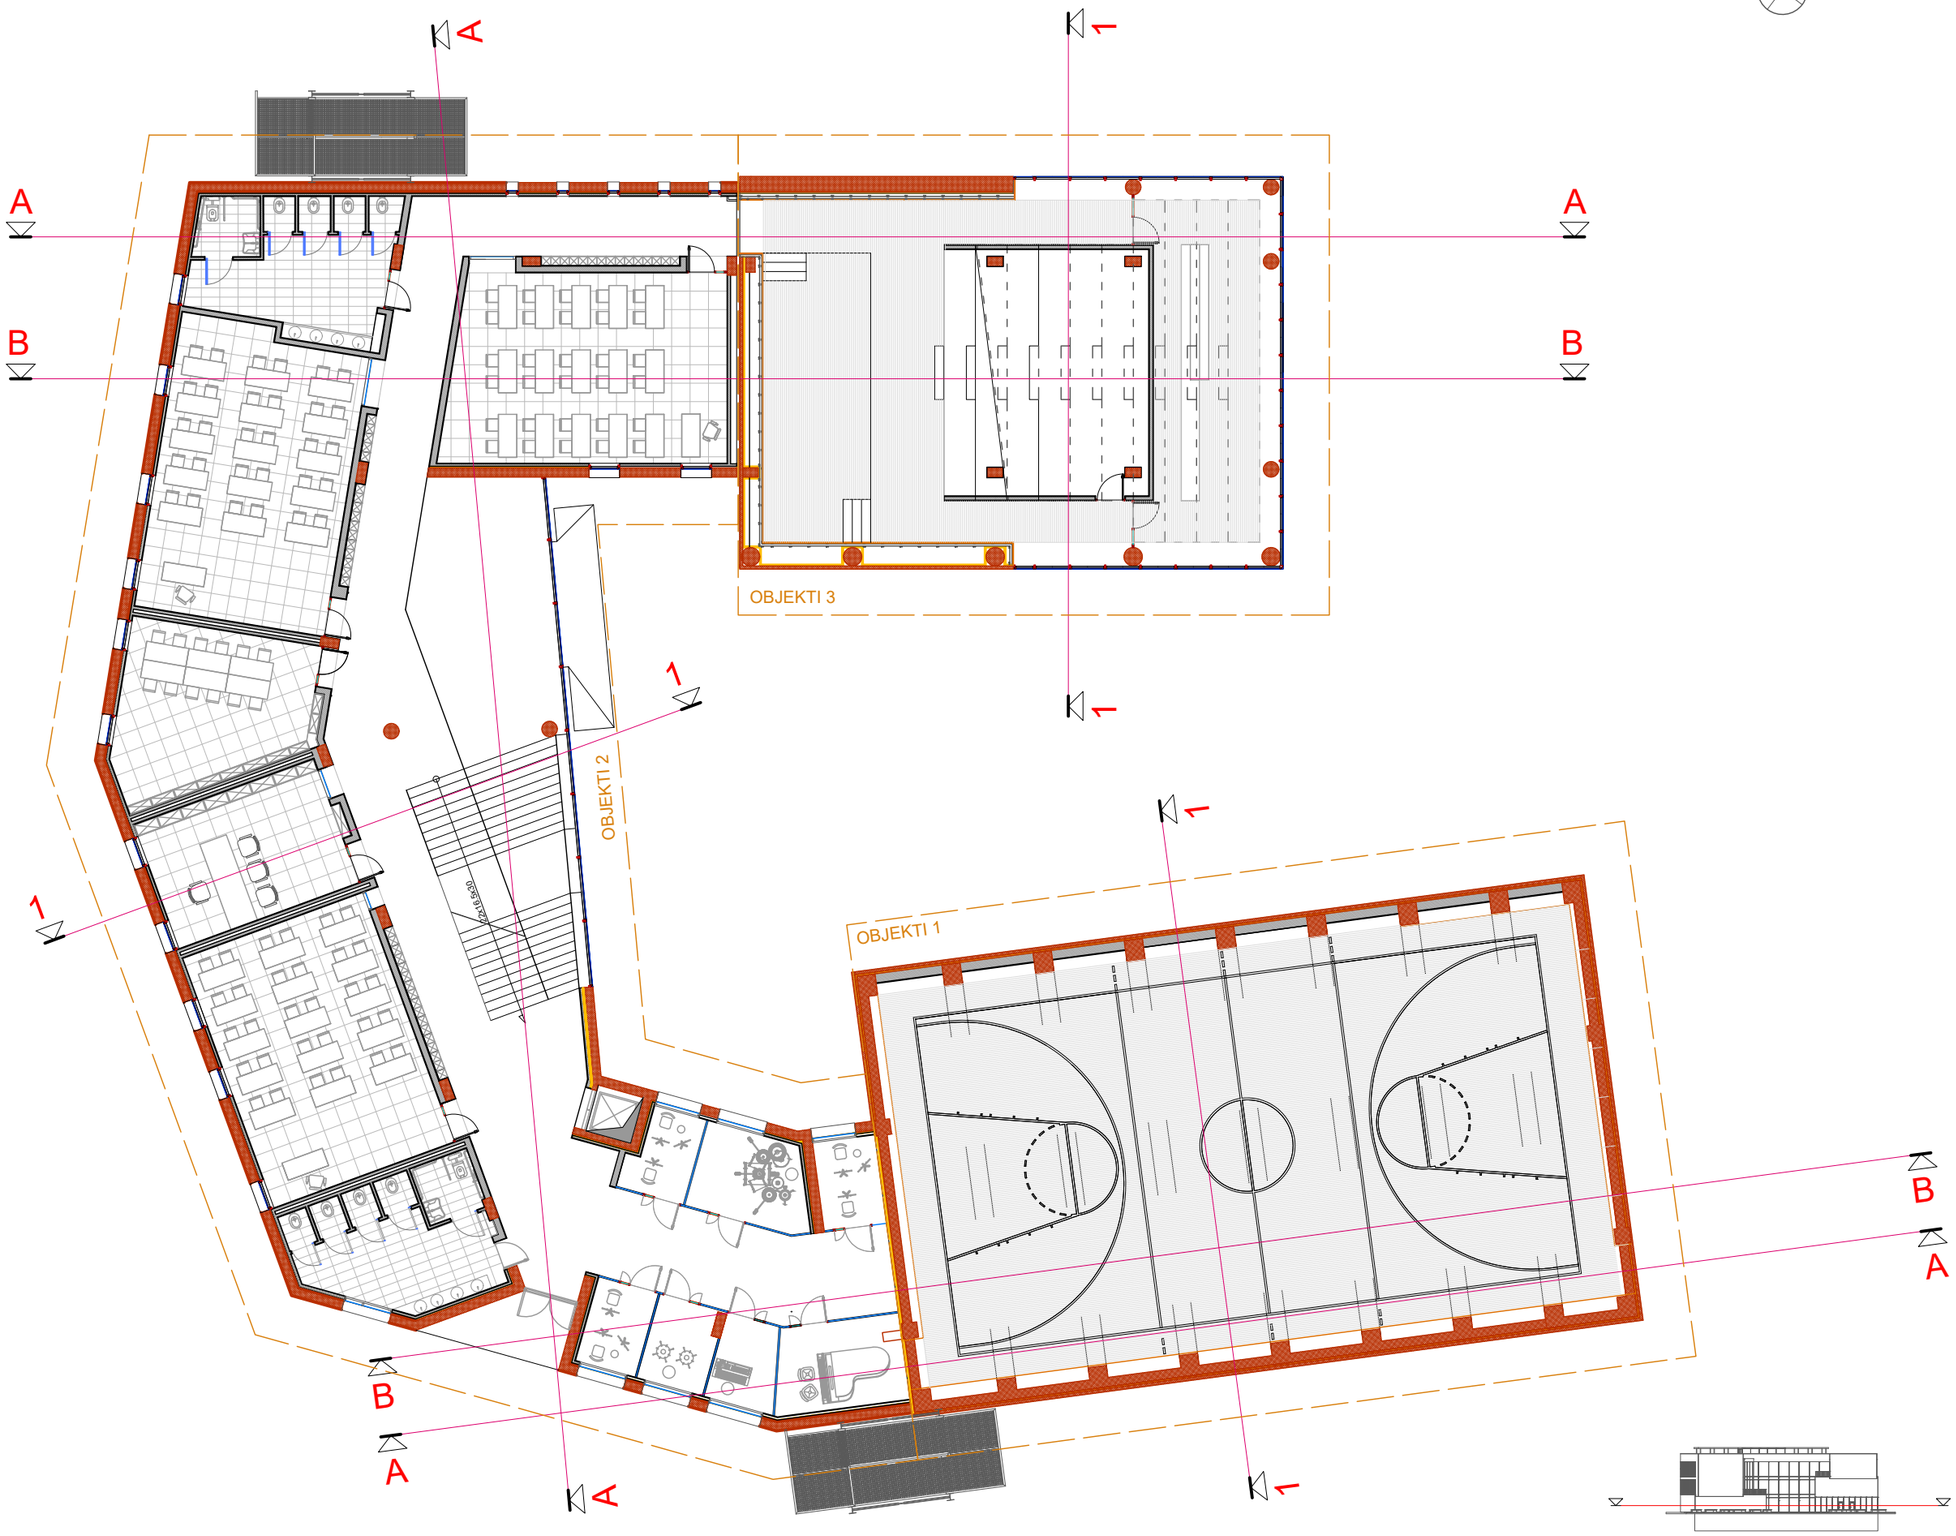

Porositës

BASHKIA TIRANE

Faza **PROJEKT-ZBATIMI**

Titulli i Projektit

"NDËRTIM I RI I SHKOLLËS 9-VJEÇARE "SERVETE MAÇI"

PROJEKTUES:

"ARKONSTUDIO SH.P.K."

Licensë N.6996/3

Ing. DHIMITRAQ STEFA	liç. K-0308/6	
Ing. KRENAR DILA	liç. K-1389/1	
Ing. LINDITA GJEKA	liç. E-1174/1	
Ark. NDUE GJACI	liç. A-0031/1	
Ing. VANGJEL LICO	liç. M-1180	
Ark. NASJEL ÇIÇO	liç. A-1249/1	
Ing. LEDIANA DILA	liç. M-1130/1 Nr 3100	
Ing. DENIS LATOLLARI	liç. M.1207	
Ark. MARJOLA MEMUSHAJ	liç. A.1474	
Ing. ANA BREGU	liç. K.1846	
Ark. JULIA BUZA		
Ark. XHESI ÇONIKU		
Ing. EDONA SOKOLI		
Ing. ALEKS MALE		

PROJEKTI ARKITEKTONIK

"STUDIOARCH4 SH.P.K."

Licensë N.6740

Ark. REZART STRUGA	liç. A-1191/1	
Ark. LORIN ÇEKREZI		
Ark. KAMELA SINO		

Kapitulli

ARKITEKTURA

Titulli i Vizatimit

PLANIMETRIA E KUOTES ±0.00

Shkalla **1:200**

Nr. i Fletës **A_08**

PLANIMETRIA E KUOTES +3.63 SHK 1/200

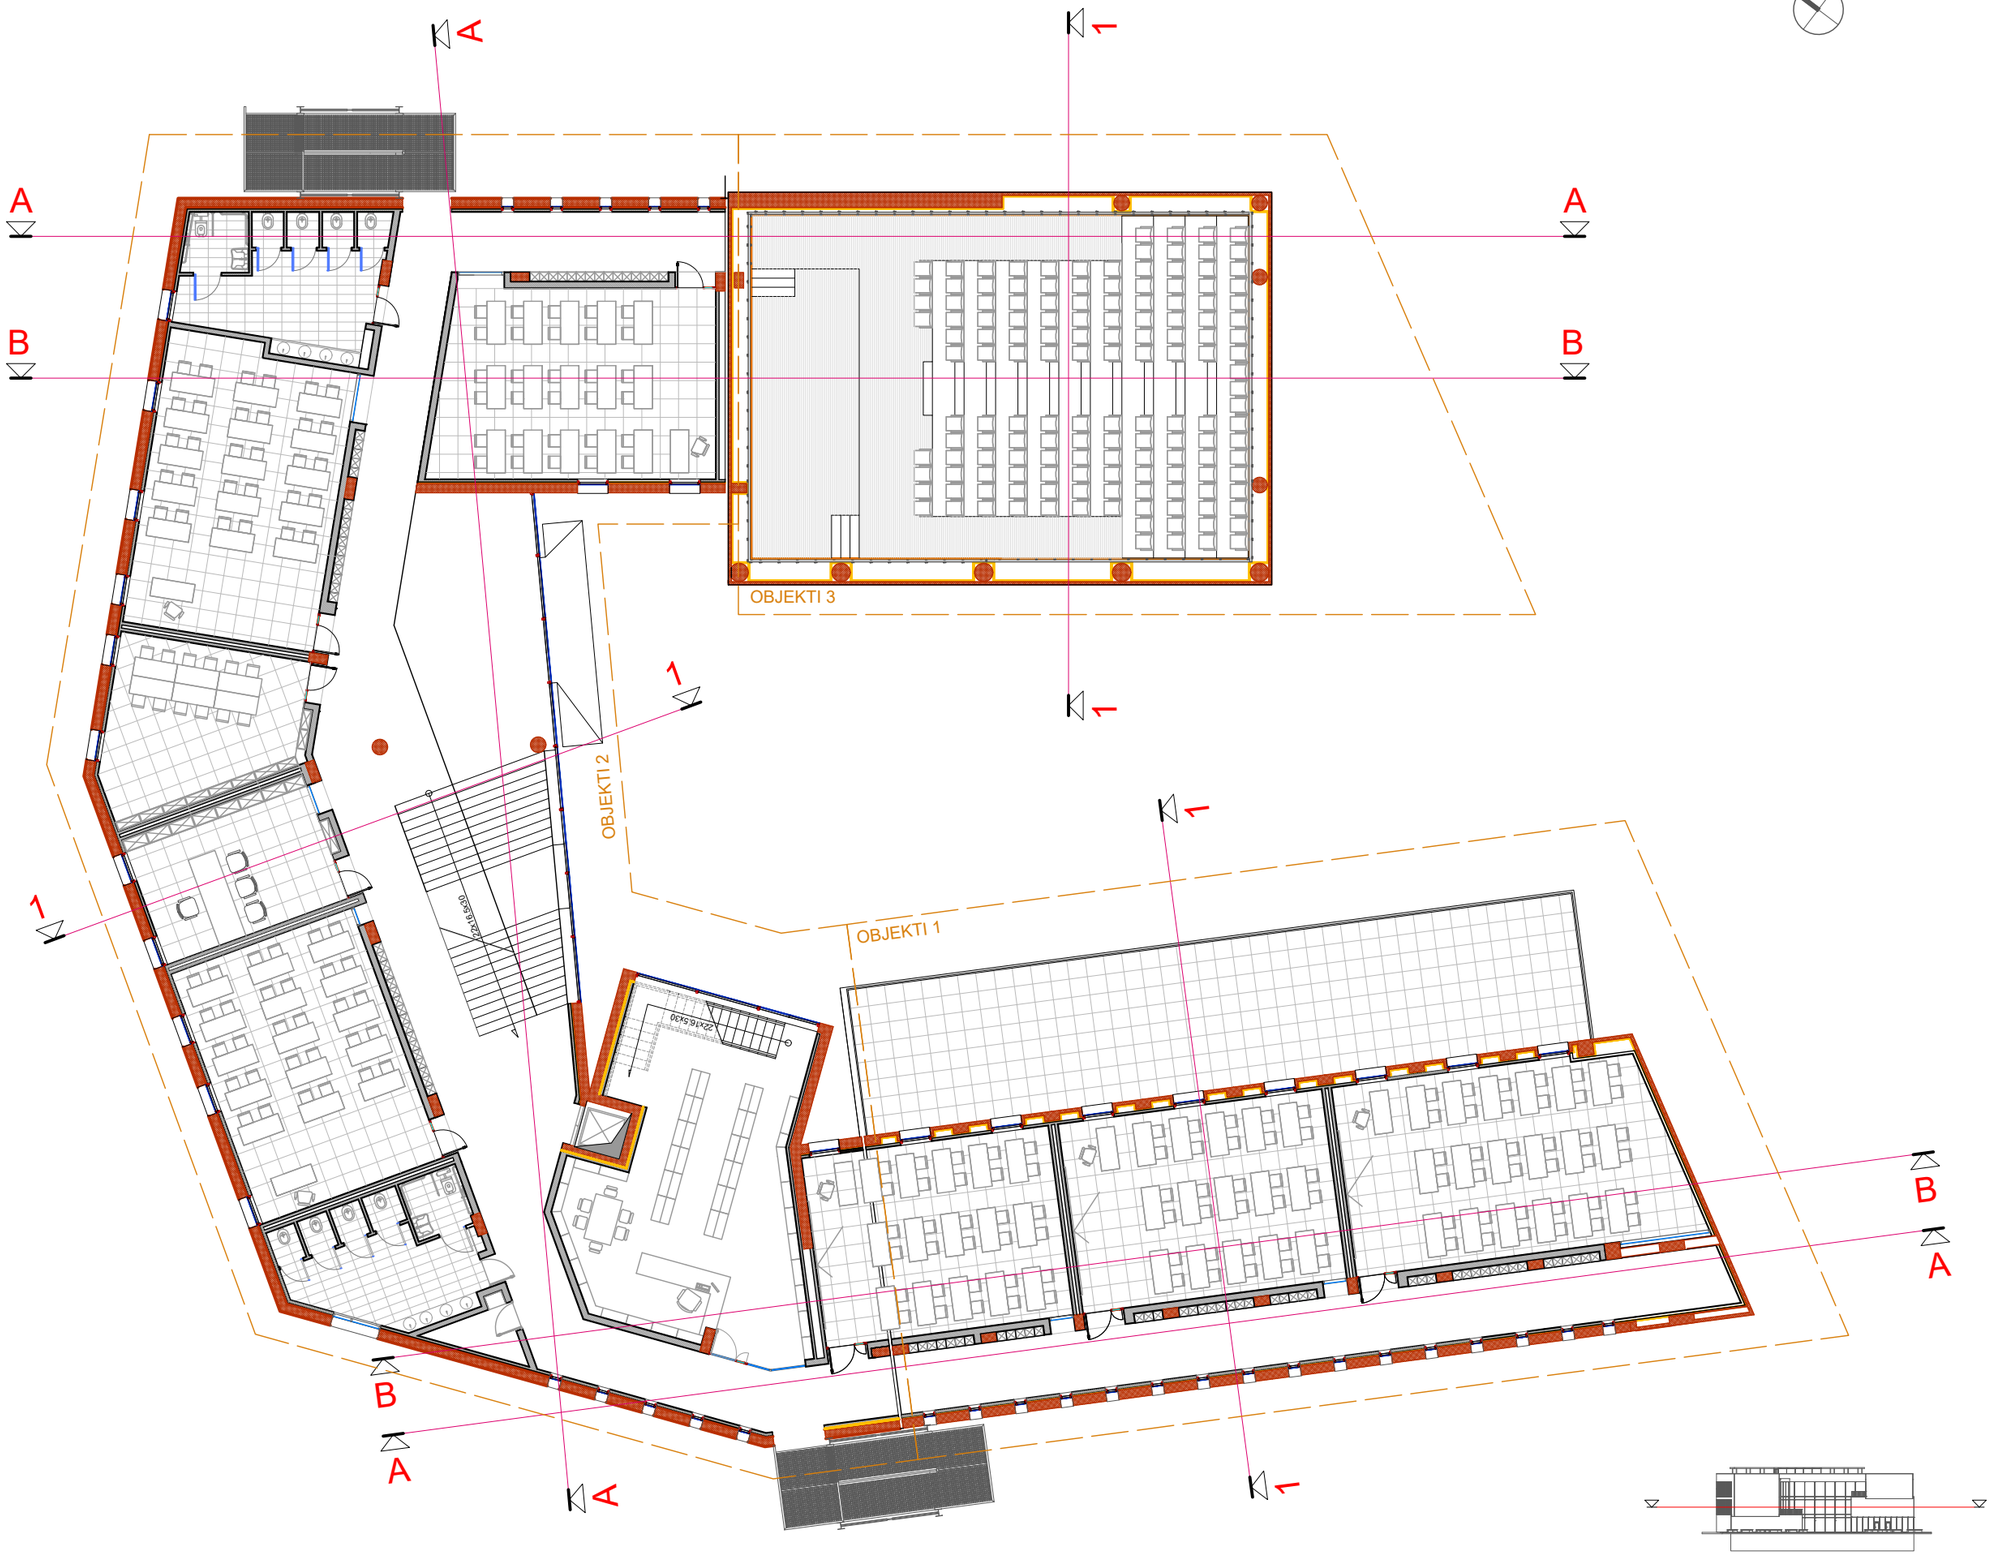

Porositës

BASHKIA TIRANE

Faza **PROJEKT-ZBATIMI**

Titulli i Projektit

"NDËRTIM I RI I SHKOLLËS 9-VJEÇARE "SERVETE MAÇI"

PROJEKTUES:

"ARKONSTUDIO SH.P.K."

Licensë N.6996/3

Ing. DHIMITRAQ STEFA	liç. K-0308/6	
Ing. KRENAR DILA	liç. K-1389/1	
Ing. LINDITA GJEKA	liç. E-1174/1	
Ark. NDUE GJACI	liç. A-0031/1	
Ing. VANGJEL LICO	liç. M-1180	
Ark. NASJEL ÇIÇO	liç. A-1249/1	
Ing. LEDIANA DILA	liç. M-1130/1 Nr 3100	
Ing. DENIS LATOLLARI	liç. M.1207	
Ark. MARJOLA MEMUSHAJ	liç. A.1474	
Ing. ANA BREGU	liç. K.1846	
Ark. JULIA BUZA		
Ark. XHESI ÇONIKU		
Ing. EDONA SOKOLI		
Ing. ALEKS MALE		

PROJEKTI ARKITEKTONIK

"STUDIOARCH4 SH.P.K."

Licensë N.6740

Ark. REZART STRUGA	liç. A-1191/1	
Ark. LORIN ÇEKREZI		
Ark. KAMELA SINO		

Kapitulli

ARKITEKTURA

Titulli i Vizatimit

PLANIMETRIA E KUOTES +3.63

Shkalla	Nr. i Fletës
1:200	**A_09**

PLANIMETRIA E KUOTES +7.26 SHK 1/200

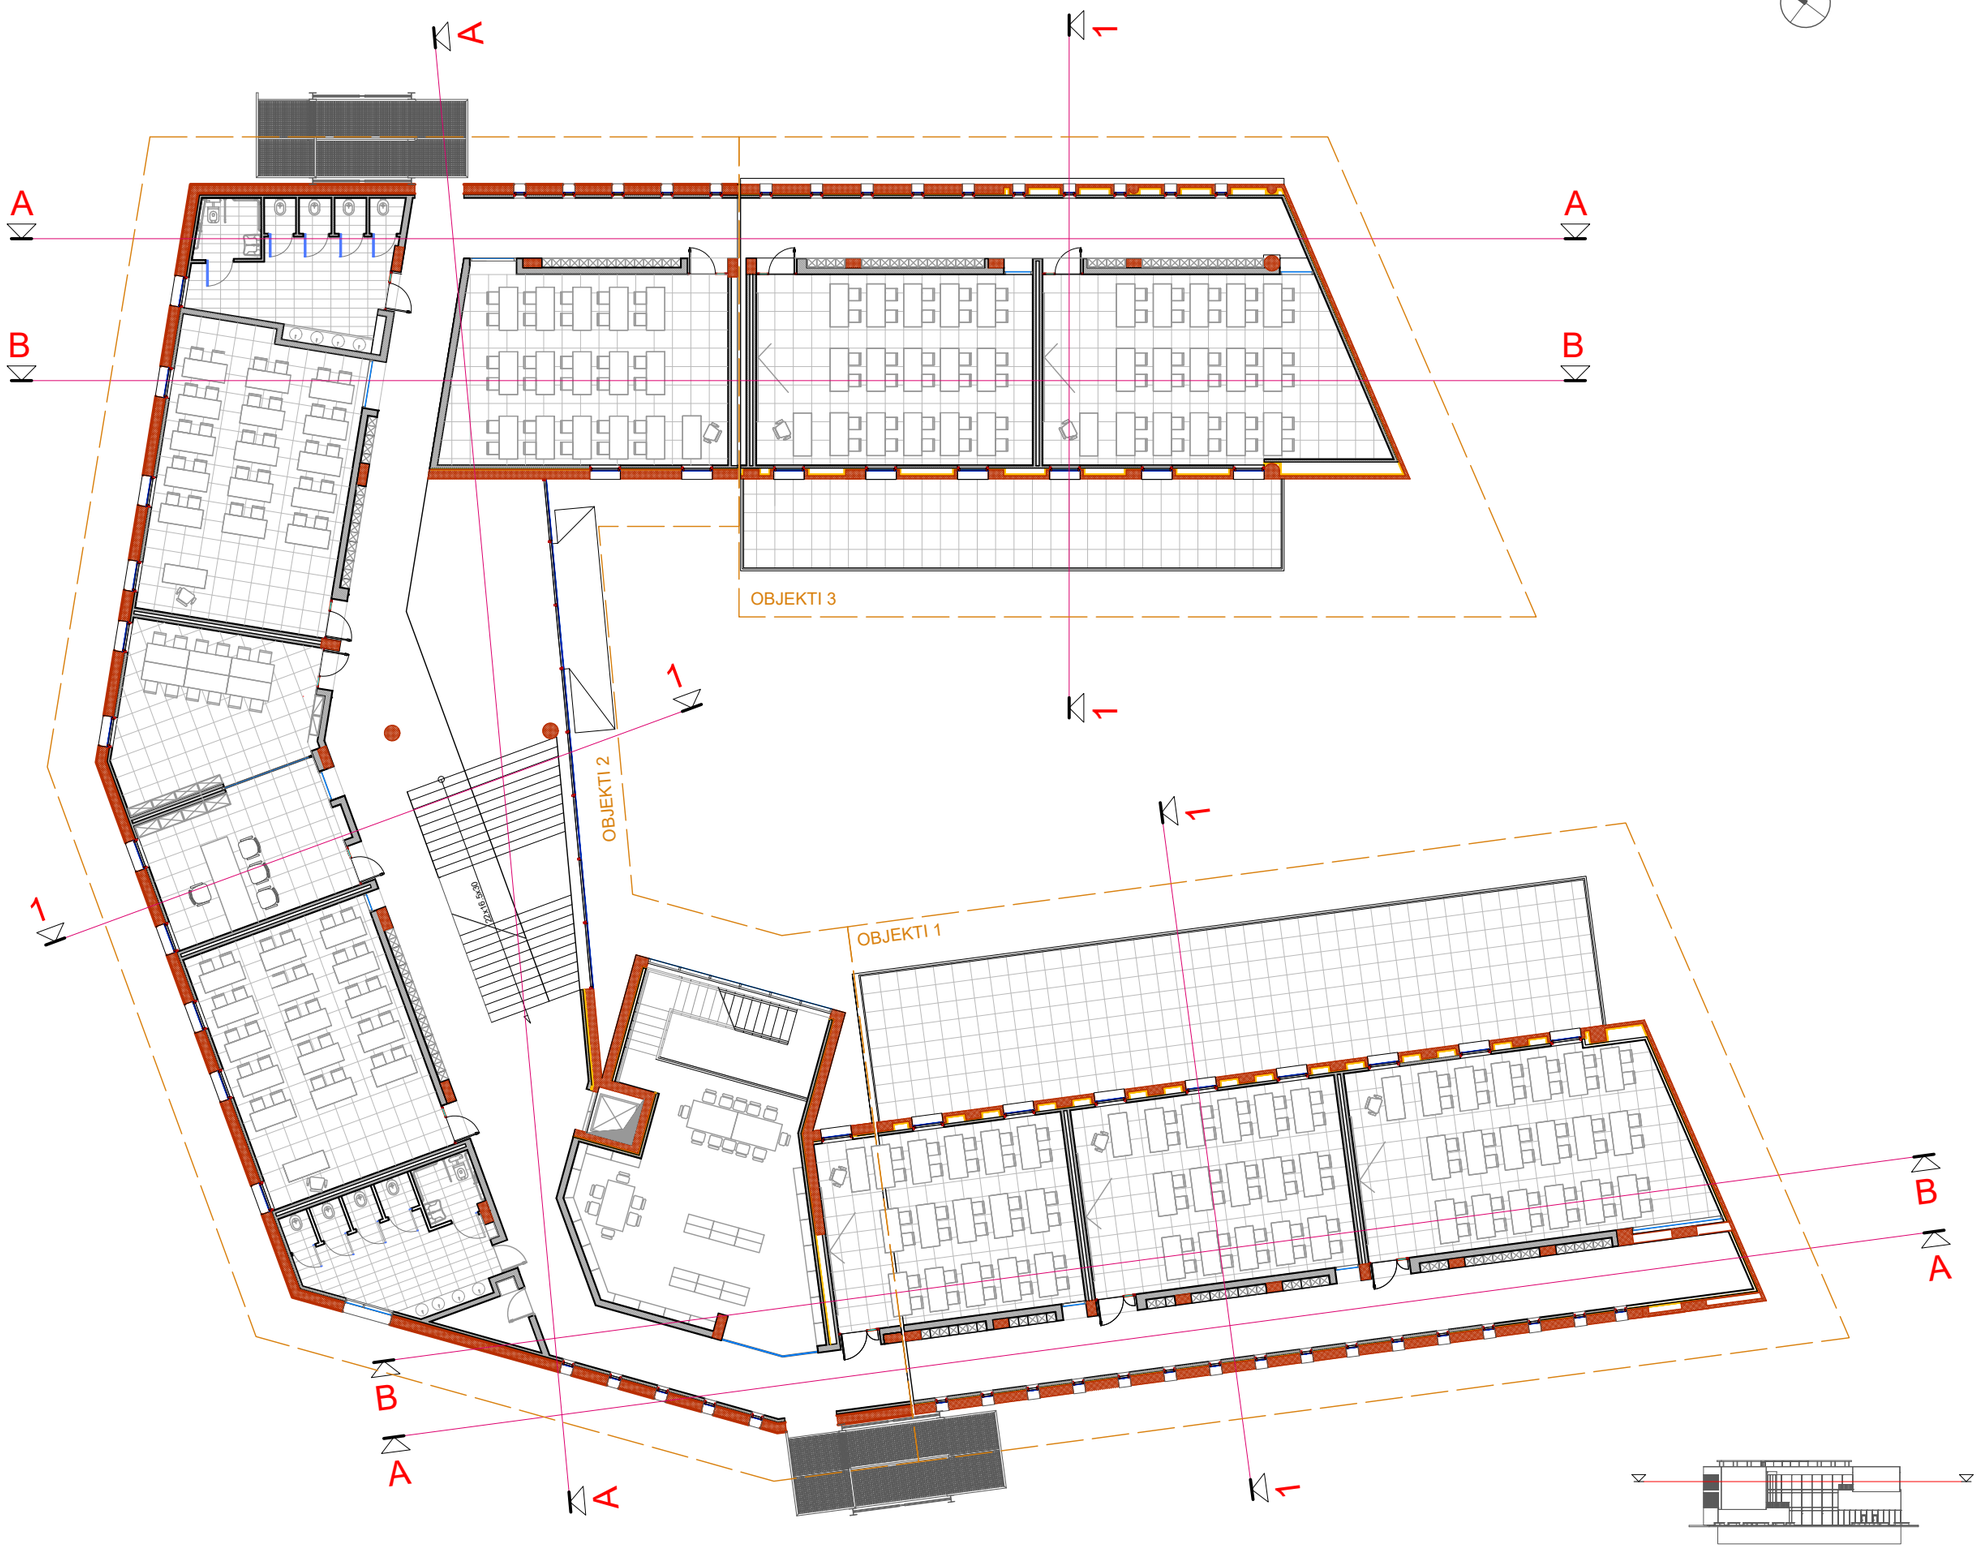

Porositës

BASHKIA TIRANE

Faza **PROJEKT-ZBATIMI**

Titulli i Projektit

"NDËRTIM I RI I SHKOLLËS 9-VJEÇARE "SERVETE MAÇI"

PROJEKTUES:

"ARKONSTUDIO SH.P.K."

Licensë N.6996/3

Ing. DHIMITRAQ STEFA	liç. K-0308/6	
Ing. KRENAR DILA	liç. K-1389/1	
Ing. LINDITA GJEKA	liç. E-1174/1	
Ark. NDUE GJACI	liç. A-0031/1	
Ing. VANGJEL LICO	liç. M-1180	
Ark. NASJEL ÇIÇO	liç. A-1249/1	
Ing. LEDIANA DILA	liç. M-1130/1 Nr 3100	
Ing. DENIS LATOLLARI	liç. M.1207	
Ark. MARJOLA MEMUSHAJ	liç. A.1474	
Ing. ANA BREGU	liç. K.1846	
Ark. JULIA BUZA		
Ark. XHESI ÇONIKU		
Ing. EDONA SOKOLI		
Ing. ALEKS MALE		

PROJEKTI ARKITEKTONIK

"STUDIOARCH4 SH.P.K."

Licensë N.6740

Ark. REZART STRUGA	liç. A-1191/1	
Ark. LORIN ÇEKREZI		
Ark. KAMELA SINO		

Kapitulli

ARKITEKTURA

Titulli i Vizatimit

PLANIMETRIA E KUOTES +7.26

Shkalla	Nr. i Fletës
1:200	**A_10**

PLANIMETRIA E KUOTES +10.89 SHK 1/200

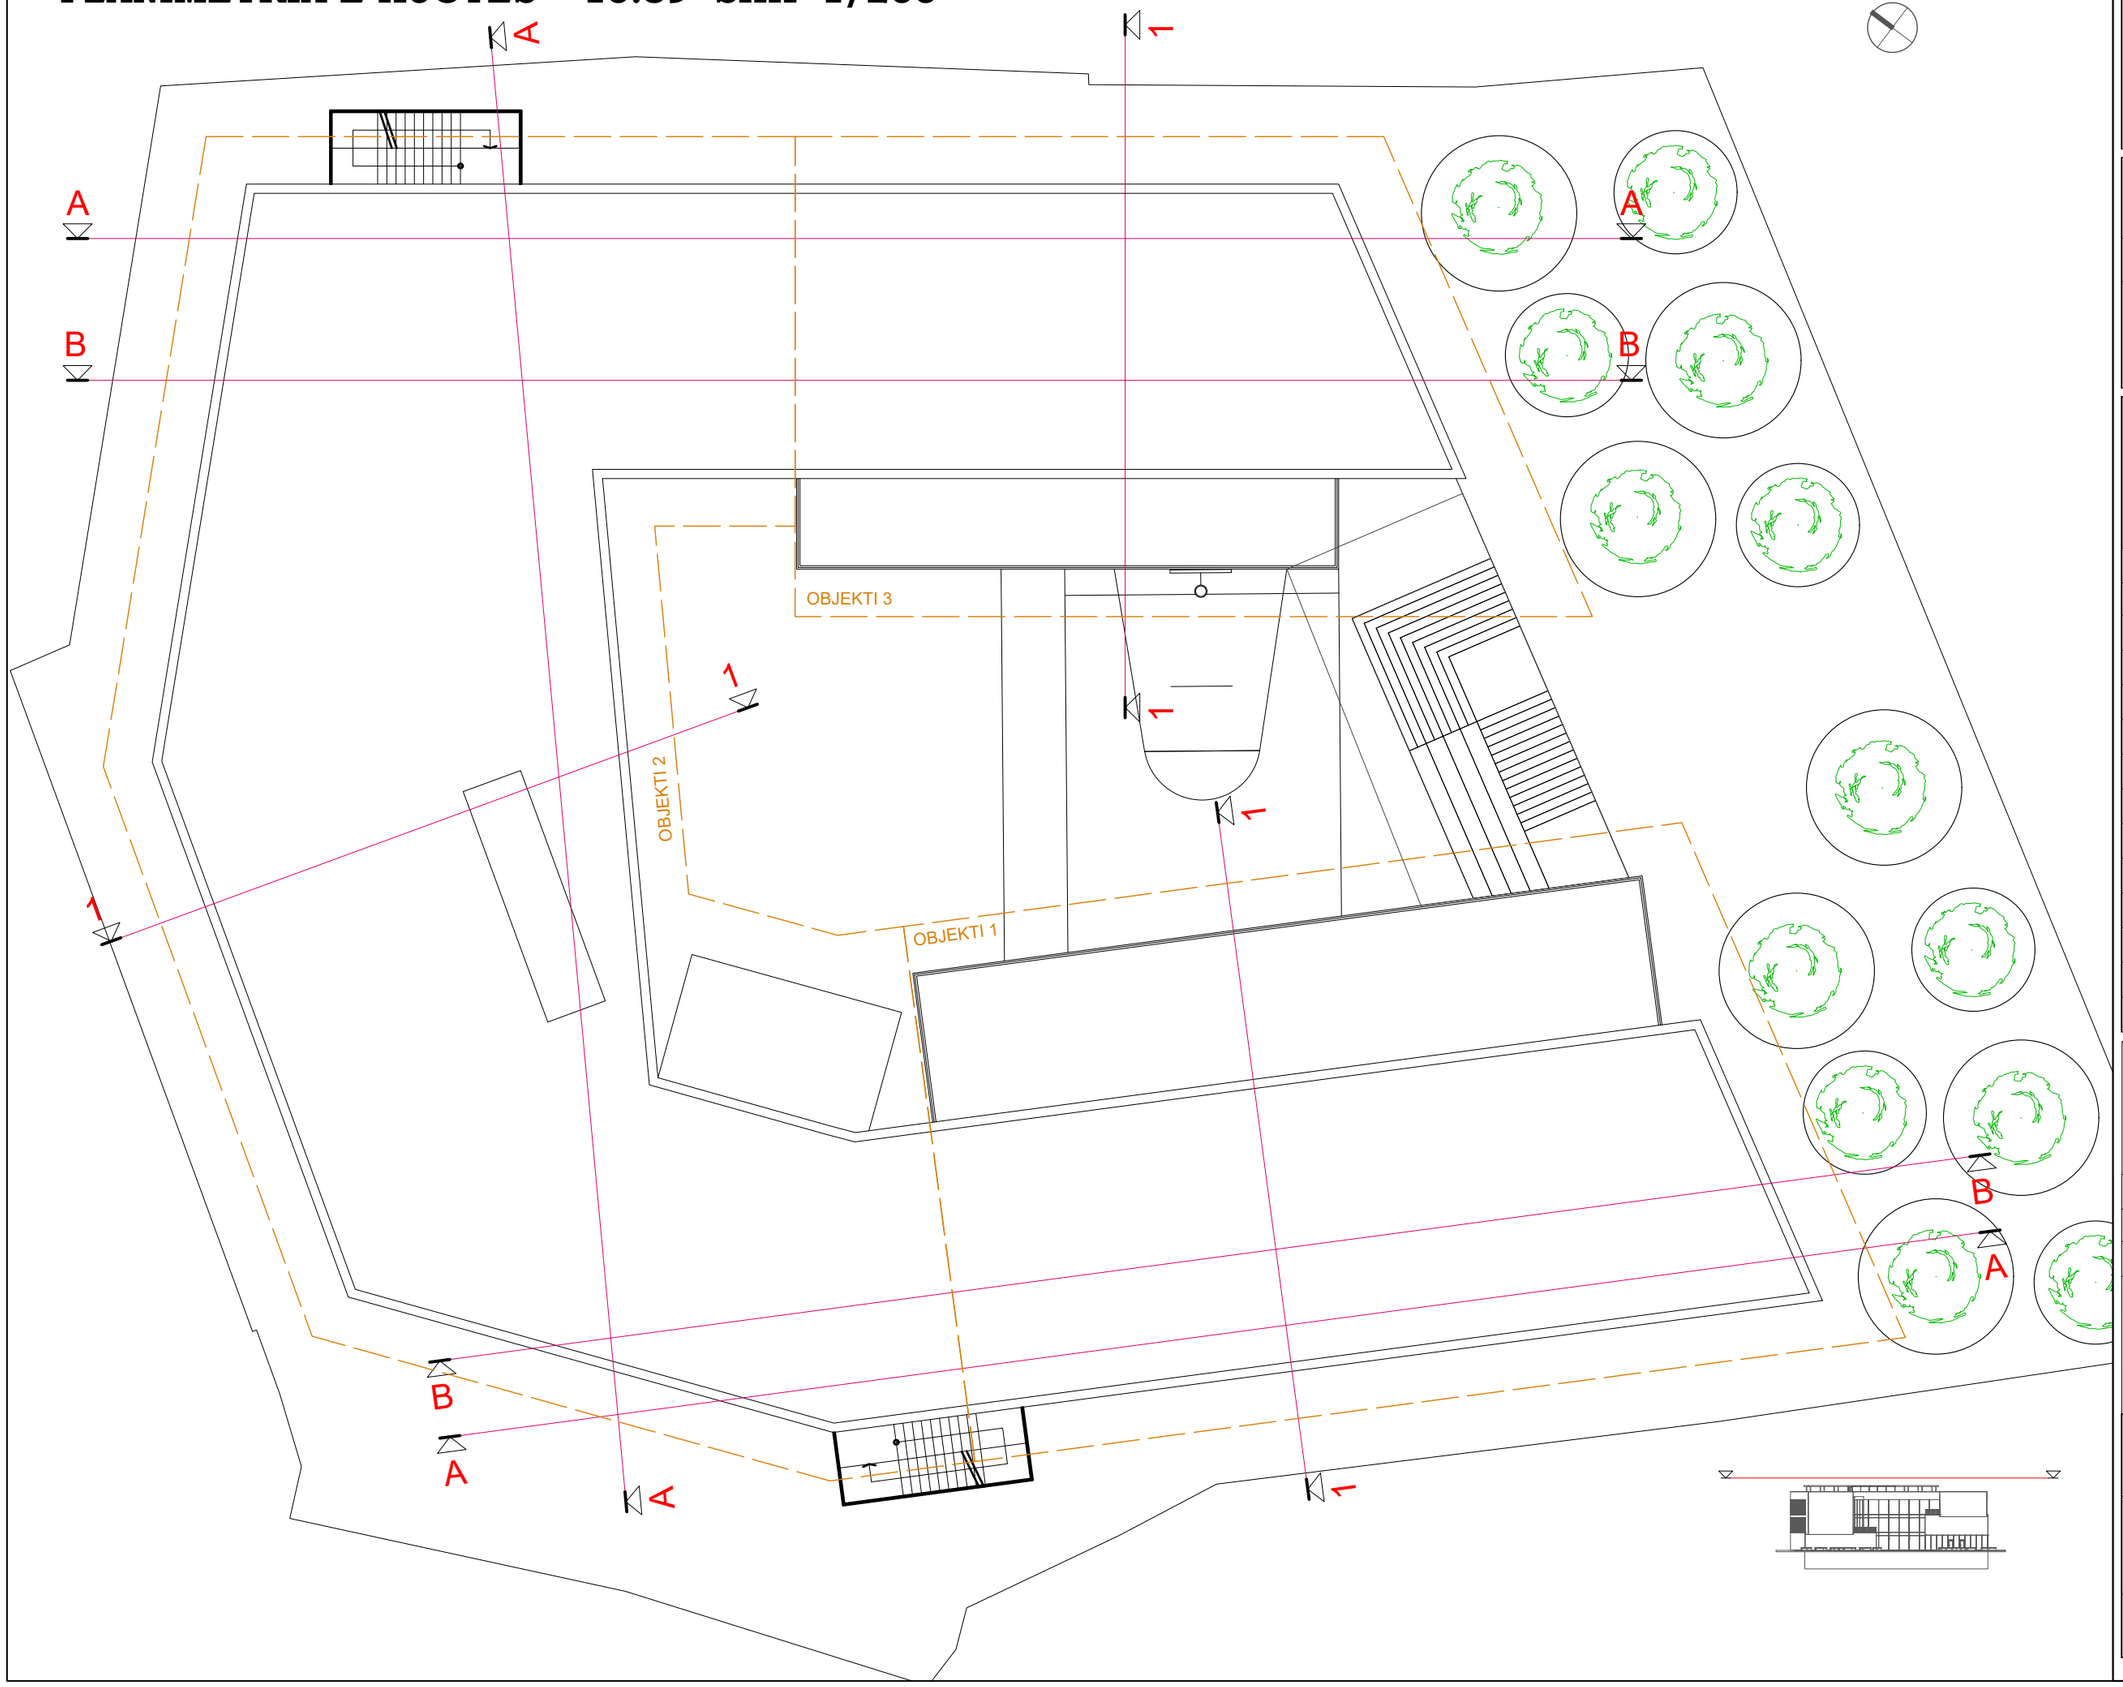

Porositës

BASHKIA TIRANE

Faza **PROJEKT-ZBATIMI**

Titulli i Projektit

"NDËRTIM I RI I SHKOLLËS 9-VJEÇARE "SERVETE MAÇI"

PROJEKTUES:

"ARKONSTUDIO SH.P.K."

Licensë N.6996/3

Ing. DHIMITRAQ STEFA	liç. K-0308/6	
Ing. KRENAR DILA	liç. K-1389/1	
Ing. LINDITA GJEKA	liç. E-1174/1	
Ark. NDUE GJACI	liç. A-0031/1	
Ing. VANGJEL LICO	liç. M-1180	
Ark. NASJEL ÇIÇO	liç. A-1249/1	
Ing. LEDIANA DILA	liç. M-1130/1 Nr 3100	
Ing. DENIS LATOLLARI	liç. M.1207	
Ark. MARJOLA MEMUSHAJ	liç. A.1474	
Ing. ANA BREGU	liç. K.1846	
Ark. JULIA BUZA		
Ark. XHESI ÇONIKU		
Ing. EDONA SOKOLI		
Ing. ALEKS MALE		

PROJEKTI ARKITEKTONIK

"STUDIOARCH4 SH.P.K."

Licensë N.6740

Ark. REZART STRUGA	liç. A-1191/1	
Ark. LORIN ÇEKREZI		
Ark. KAMELA SINO		

Kapitulli

ARKITEKTURA

Titulli i Vizatimit

PLANIMETRIA E KUOTES +10.89

Shkalla	Nr. i Fletës
1:200	**A_11**

PLANIMETRIA E OBJEKTIT 1 KUOTA -3.63 SHK 1/100

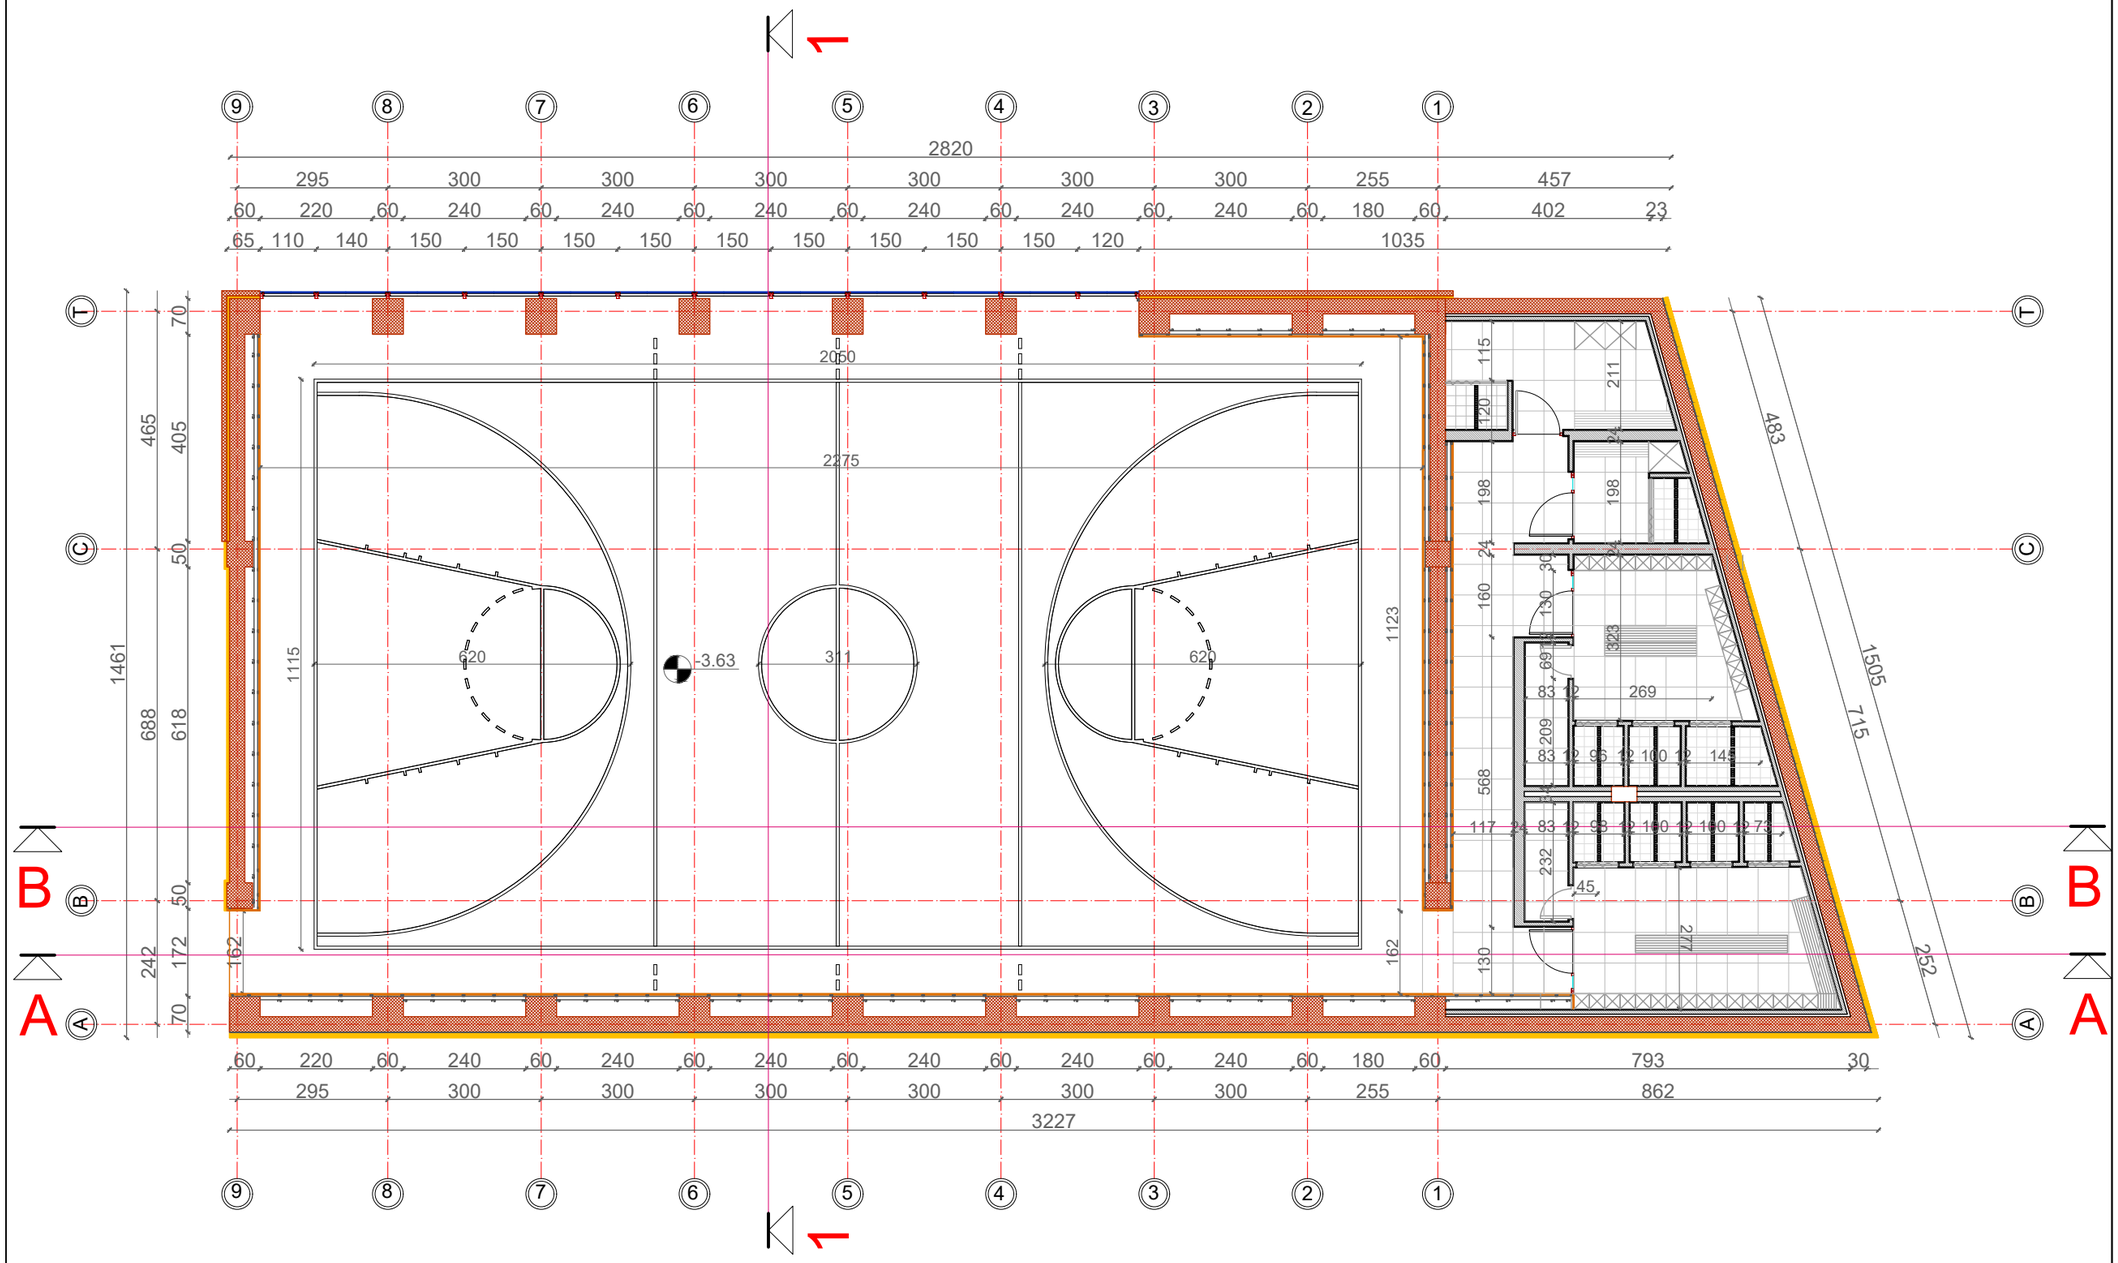

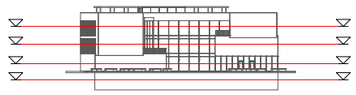

Porositës

BASHKIA TIRANE

Faza **PROJEKT-ZBATIMI**

Titulli i Projektit

"NDËRTIM I RI I SHKOLLËS 9-VJEÇARE "SERVETE MAÇI"

PROJEKTUES:

"ARKONSTUDIO SH.P.K."

Licensë N.6996/3

Ing. DHIMITRAQ STEFA	liç. K-0308/6	
Ing. KRENAR DILA	liç. K-1389/1	
Ing. LINDITA GJEKA	liç. E-1174/1	
Ark. NDUE GJACI	liç. A-0031/1	
Ing. VANGJEL LICO	liç. M-1180	
Ark. NASJEL ÇIÇO	liç. A-1249/1	
Ing. LEDIANA DILA	liç. M-1130/1 Nr 3100	
Ing. DENIS LATOLLARI	liç. M.1207	
Ark. MARJOLA MEMUSHAJ	liç. A.1474	
Ing. ANA BREGU	liç. K.1846	
Ark. JULIA BUZA		
Ark. XHESI ÇONIKU		
Ing. EDONA SOKOLI		
Ing. ALEKS MALE		

PROJEKTI ARKITEKTONIK

"STUDIOARCH4 SH.P.K."

Licensë N.6740

Ark. REZART STRUGA	liç. A-1191/1	
Ark. LORIN ÇEKREZI		
Ark. KAMELA SINO		

Kapitulli

ARKITEKTURA

Titulli i Vizatimit

PLANIMETRIA E OBJEKTIT 1 KUOTA -3.63

Shkalla **1:100**

Nr. i Fletës **A_12**

PLANIMETRIA E OBJEKTIT 1 KUOTA ±0.00 SHK 1/100

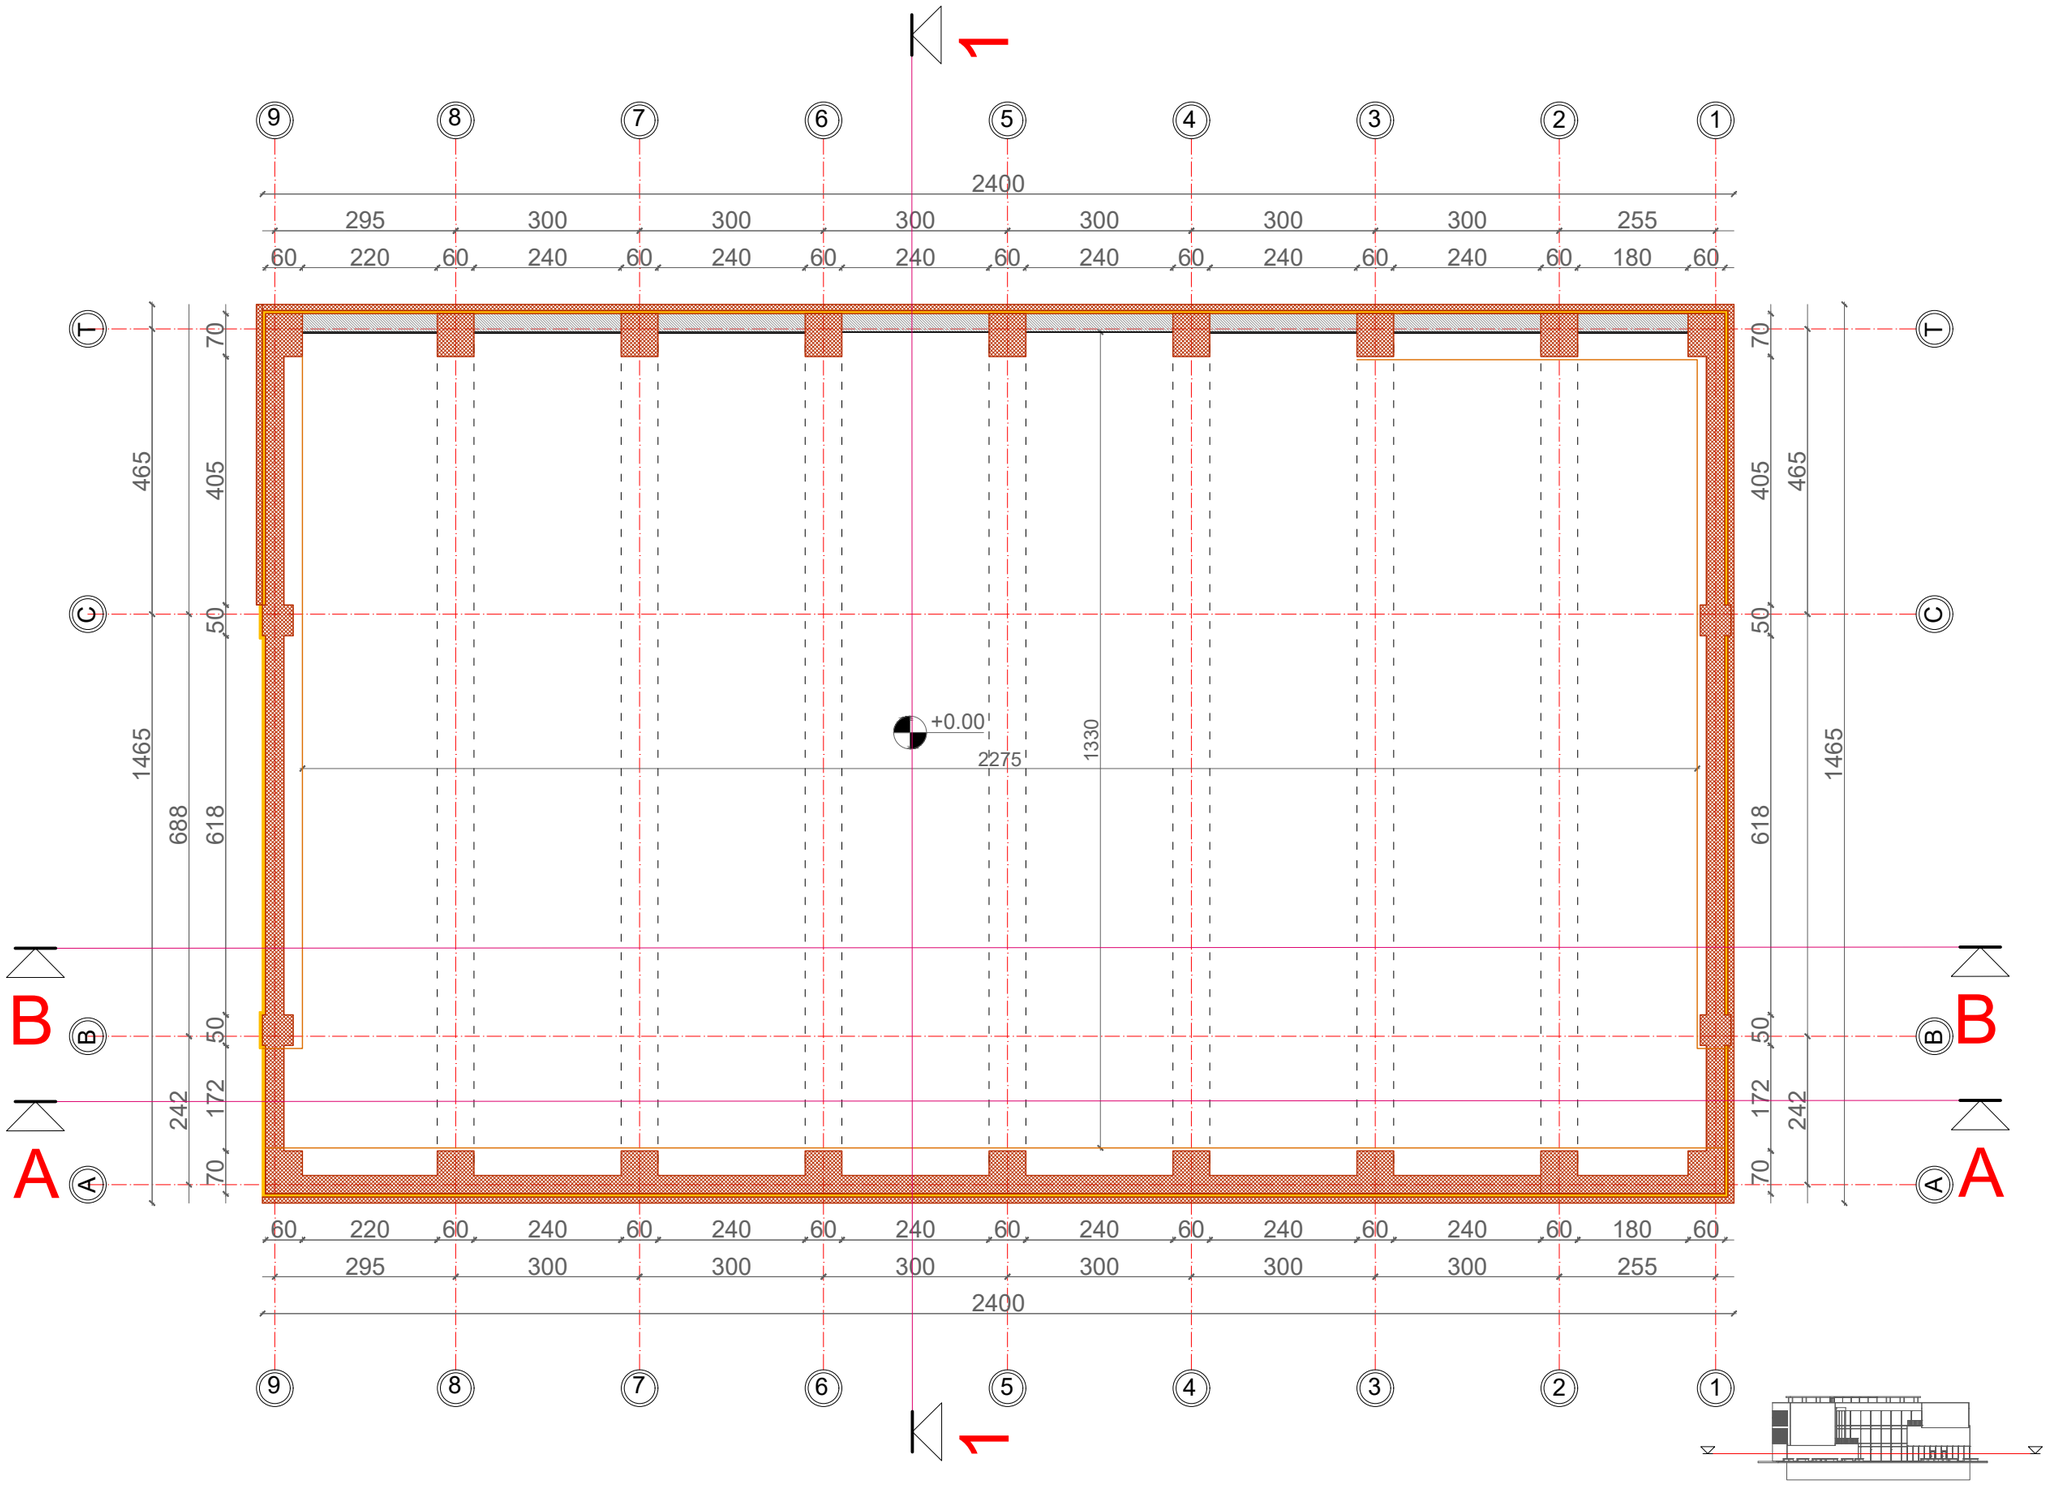

Porositës

BASHKIA TIRANE

Faza **PROJEKT-ZBATIMI**

Titulli i Projektit

"NDËRTIM I RI I SHKOLLËS 9-VJEÇARE "SERVETE MAÇI"

PROJEKTUES:

"ARKONSTUDIO SH.P.K."

Licensë N.6996/3

Ing. DHIMITRAQ STEFA	liç. K-0308/6	
Ing. KRENAR DILA	liç. K-1389/1	
Ing. LINDITA GJEKA	liç. E-1174/1	
Ark. NDUE GJACI	liç. A-0031/1	
Ing. VANGJEL LICO	liç. M-1180	
Ark. NASJEL ÇIÇO	liç. A-1249/1	
Ing. LEDIANA DILA	liç. M-1130/1 Nr 3100	
Ing. DENIS LATOLLARI	liç. M.1207	
Ark. MARJOLA MEMUSHAJ	liç. A.1474	
Ing. ANA BREGU	liç. K.1846	
Ark. JULIA BUZA		
Ark. XHESI ÇONIKU		
Ing. EDONA SOKOLI		
Ing. ALEKS MALE		

PROJEKTI ARKITEKTONIK

"STUDIOARCH4 SH.P.K."

Licensë N.6740

Ark. REZART STRUGA	liç. A-1191/1	
Ark. LORIN ÇEKREZI		
Ark. KAMELA SINO		

Kapitulli

ARKITEKTURA

Titulli i Vizatimit

PLANIMETRIA E OBJEKTIT 1 KUOTA ±0.00

Shkalla **1:100**

Nr. i Fletës **A_13**

PLANIMETRIA E OBJEKTIT 1 KUOTA +3.63 SHK 1/100

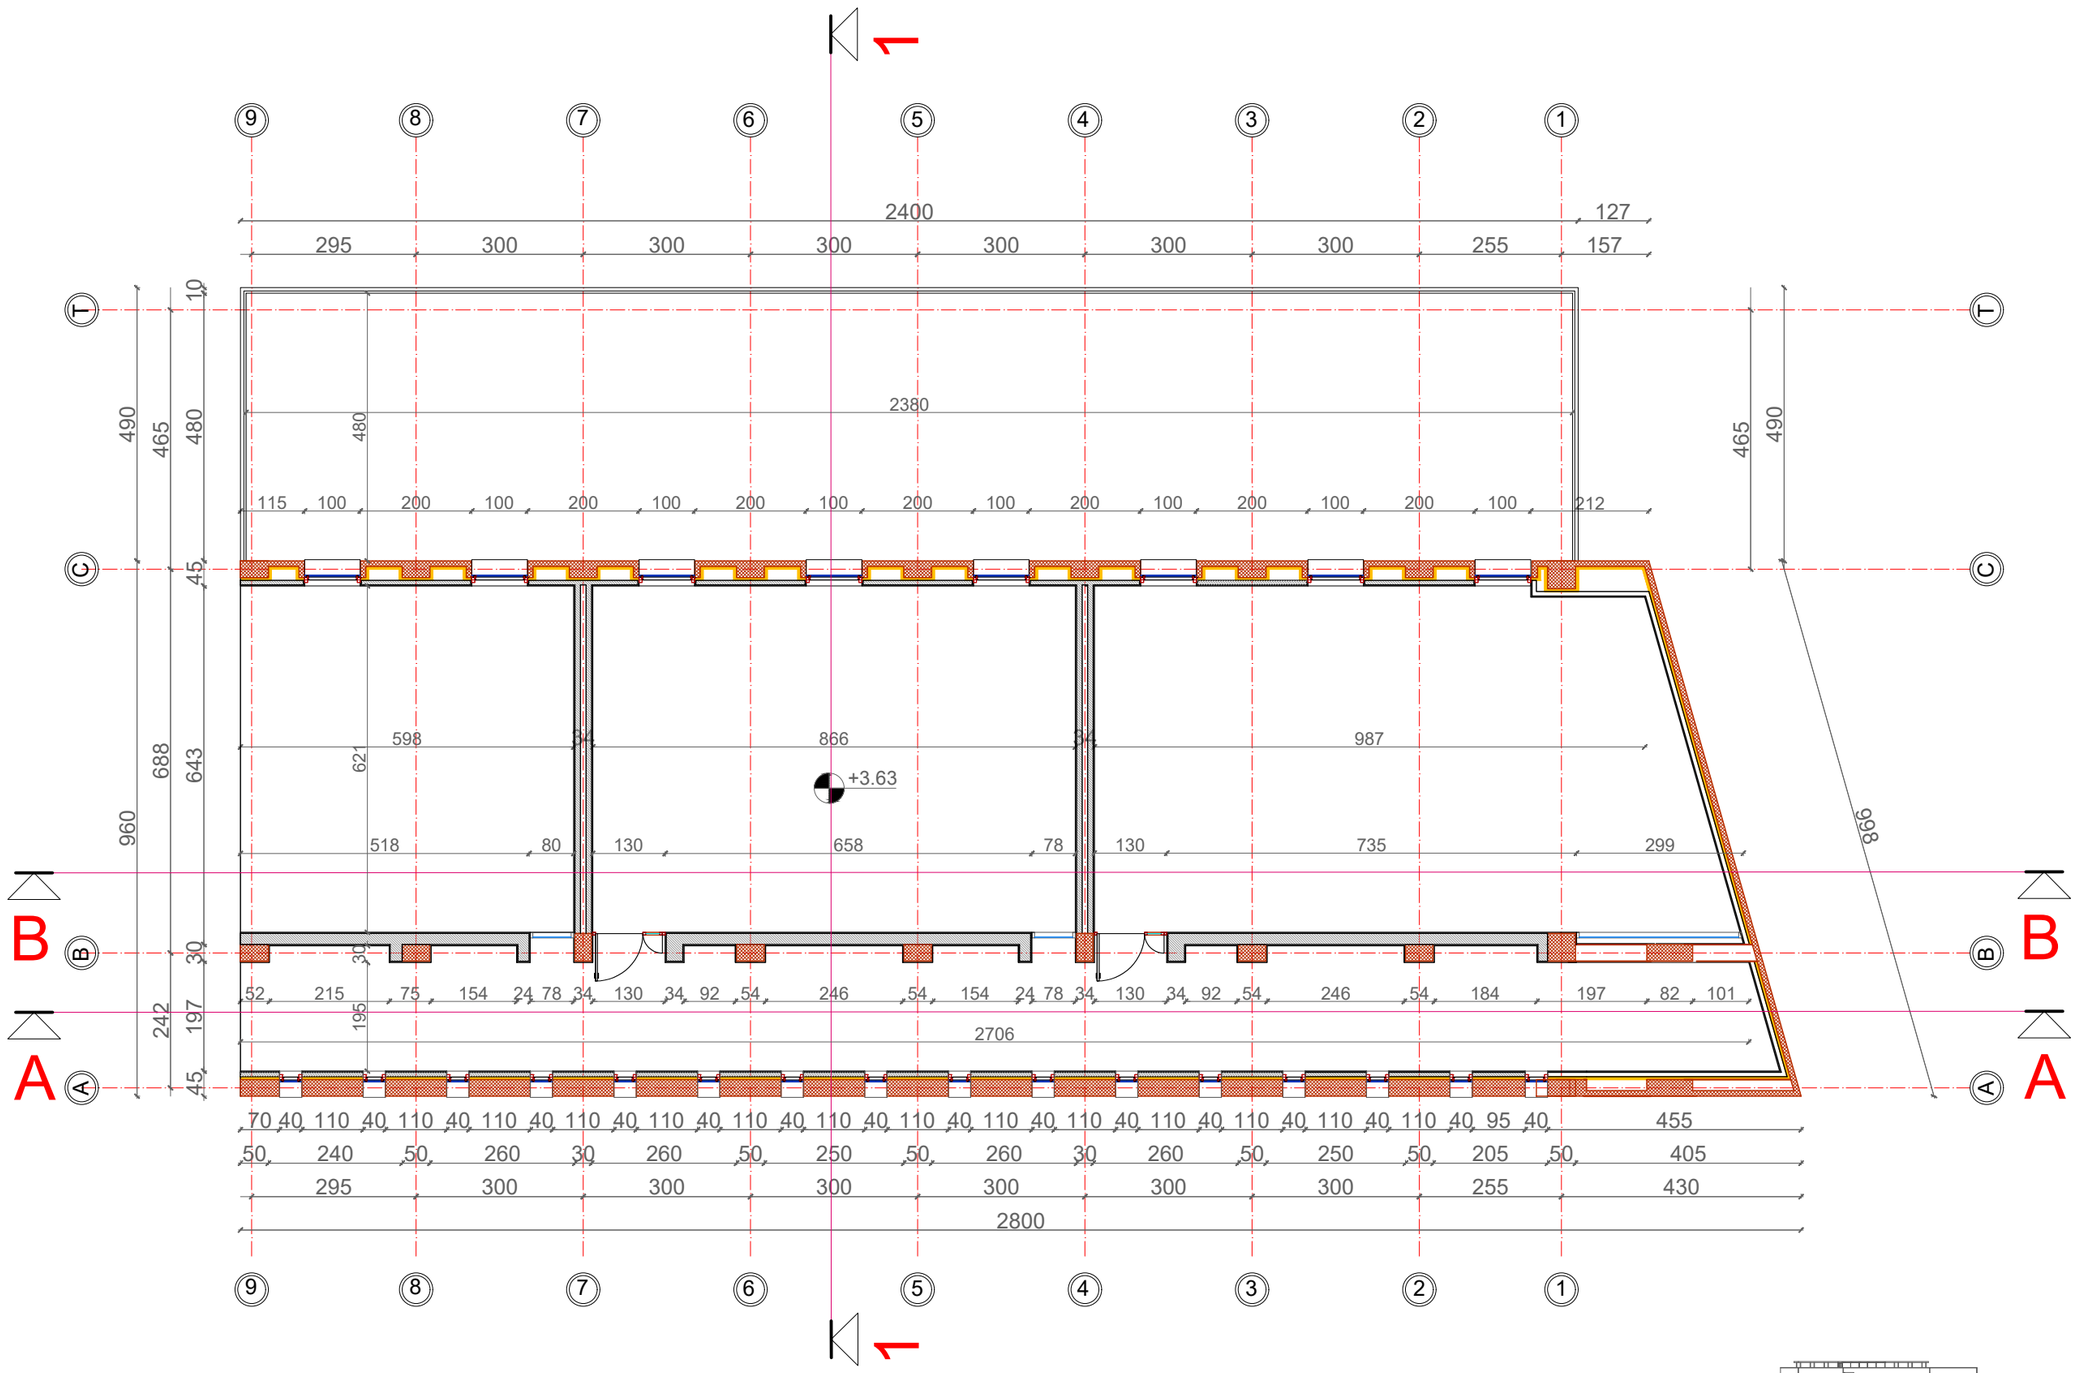

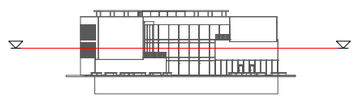

Porositës

BASHKIA TIRANE

Faza **PROJEKT-ZBATIMI**

Titulli i Projektit

"NDËRTIM I RI I SHKOLLËS 9-VJEÇARE "SERVETE MAÇI"

PROJEKTUES:

"ARKONSTUDIO SH.P.K."

Licensë N.6996/3

Ing. DHIMITRAQ STEFA	liç. K-0308/6	
Ing. KRENAR DILA	liç. K-1389/1	
Ing. LINDITA GJEKA	liç. E-1174/1	
Ark. NDUE GJACI	liç. A-0031/1	
Ing. VANGJEL LICO	liç. M-1180	
Ark. NASJEL ÇIÇO	liç. A-1249/1	
Ing. LEDIANA DILA	liç. M-1130/1 Nr 3100	
Ing. DENIS LATOLLARI	liç. M.1207	
Ark. MARJOLA MEMUSHAJ	liç. A.1474	
Ing. ANA BREGU	liç. K.1846	
Ark. JULIA BUZA		
Ark. XHESI ÇONIKU		
Ing. EDONA SOKOLI		
Ing. ALEKS MALE		

PROJEKTI ARKITEKTONIK

"STUDIOARCH4 SH.P.K."

Licensë N.6740

Ark. REZART STRUGA	liç. A-1191/1	
Ark. LORIN ÇEKREZI		
Ark. KAMELA SINO		

Kapitulli

ARKITEKTURA

Titulli i Vizatimit

PLANIMETRIA E OBJEKTIT 1 KUOTA +3.63

Shkalla **1:100**

Nr. i Fletës **A_14**

PLANIMETRIA E OBJEKTIT 1 KUOTA +7.26 SHK 1/100

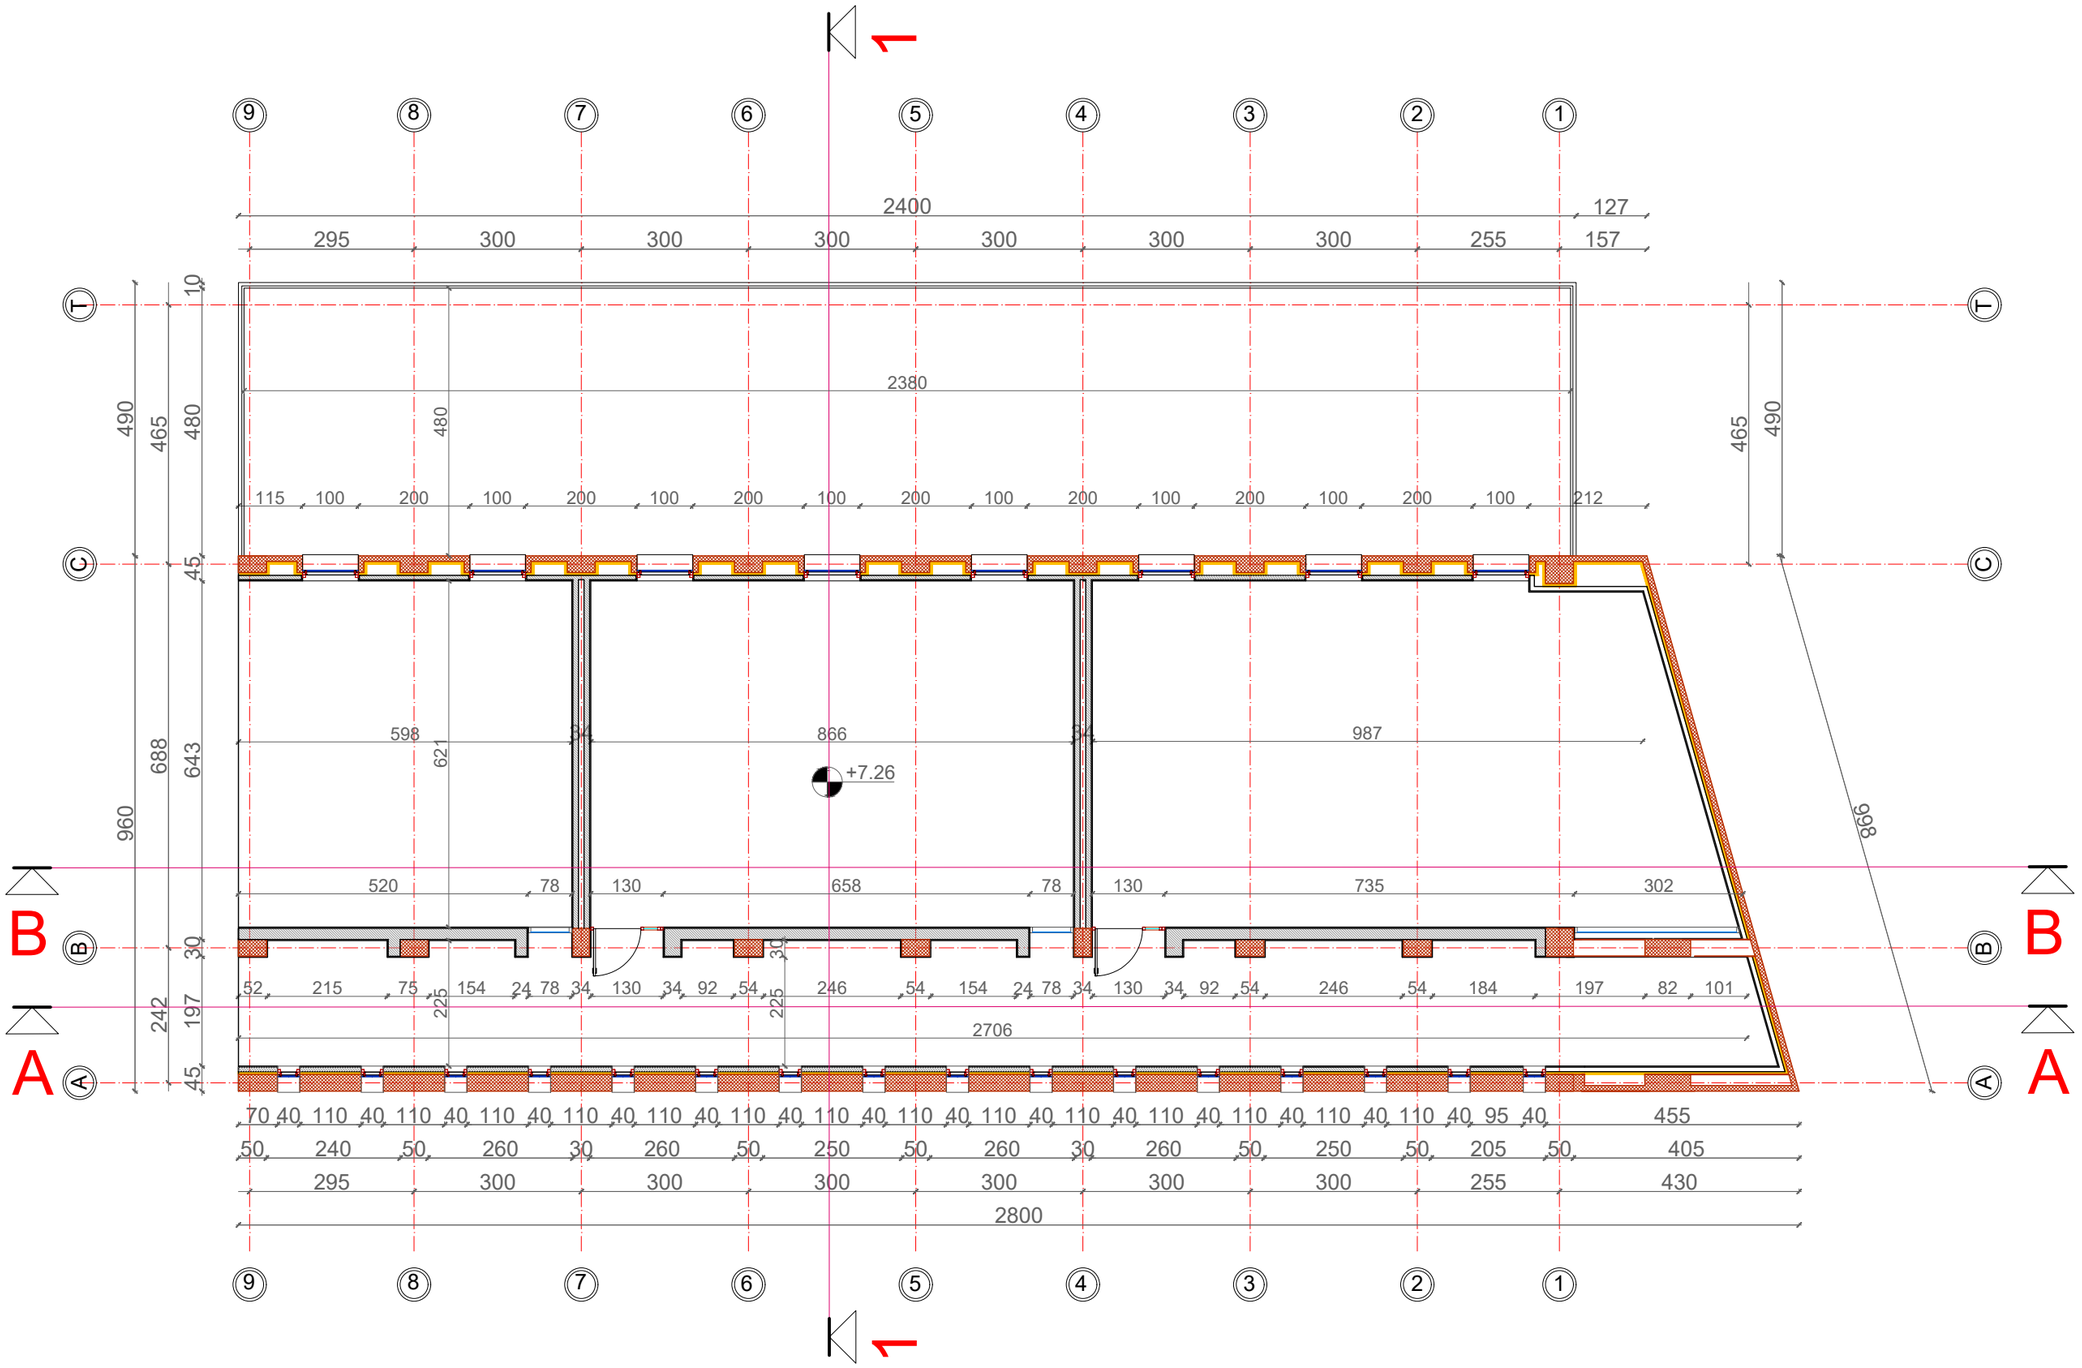

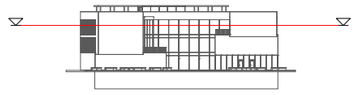

Porositës

BASHKIA TIRANE

Faza **PROJEKT-ZBATIMI**

Titulli i Projektit

"NDËRTIM I RI I SHKOLLËS 9-VJEÇARE "SERVETE MAÇI"

PROJEKTUES:

"ARKONSTUDIO SH.P.K."

Licensë N.6996/3

Ing. DHIMITRAQ STEFA	liç. K-0308/6	
Ing. KRENAR DILA	liç. K-1389/1	
Ing. LINDITA GJEKA	liç. E-1174/1	
Ark. NDUE GJACI	liç. A-0031/1	
Ing. VANGJEL LICO	liç. M-1180	
Ark. NASJEL ÇIÇO	liç. A-1249/1	
Ing. LEDIANA DILA	liç. M-1130/1 Nr 3100	
Ing. DENIS LATOLLARI	liç. M.1207	
Ark. MARJOLA MEMUSHAJ	liç. A.1474	
Ing. ANA BREGU	liç. K.1846	
Ark. JULIA BUZA		
Ark. XHESI ÇONIKU		
Ing. EDONA SOKOLI		
Ing. ALEKS MALE		

PROJEKTI ARKITEKTONIK

"STUDIOARCH4 SH.P.K."

Licensë N.6740

Ark. REZART STRUGA	liç. A-1191/1	
Ark. LORIN ÇEKREZI		
Ark. KAMELA SINO		

Kapitulli

ARKITEKTURA

Titulli i Vizatimit

PLANIMETRIA E OBJEKTIT 1 KUOTA +7.26

Shkalla **1:100**

Nr. i Fletës **A_15**

SHTRIMI I DYSHEMESE I OBJEKTIT 1 KUOTA -3.63 SHK 1/100

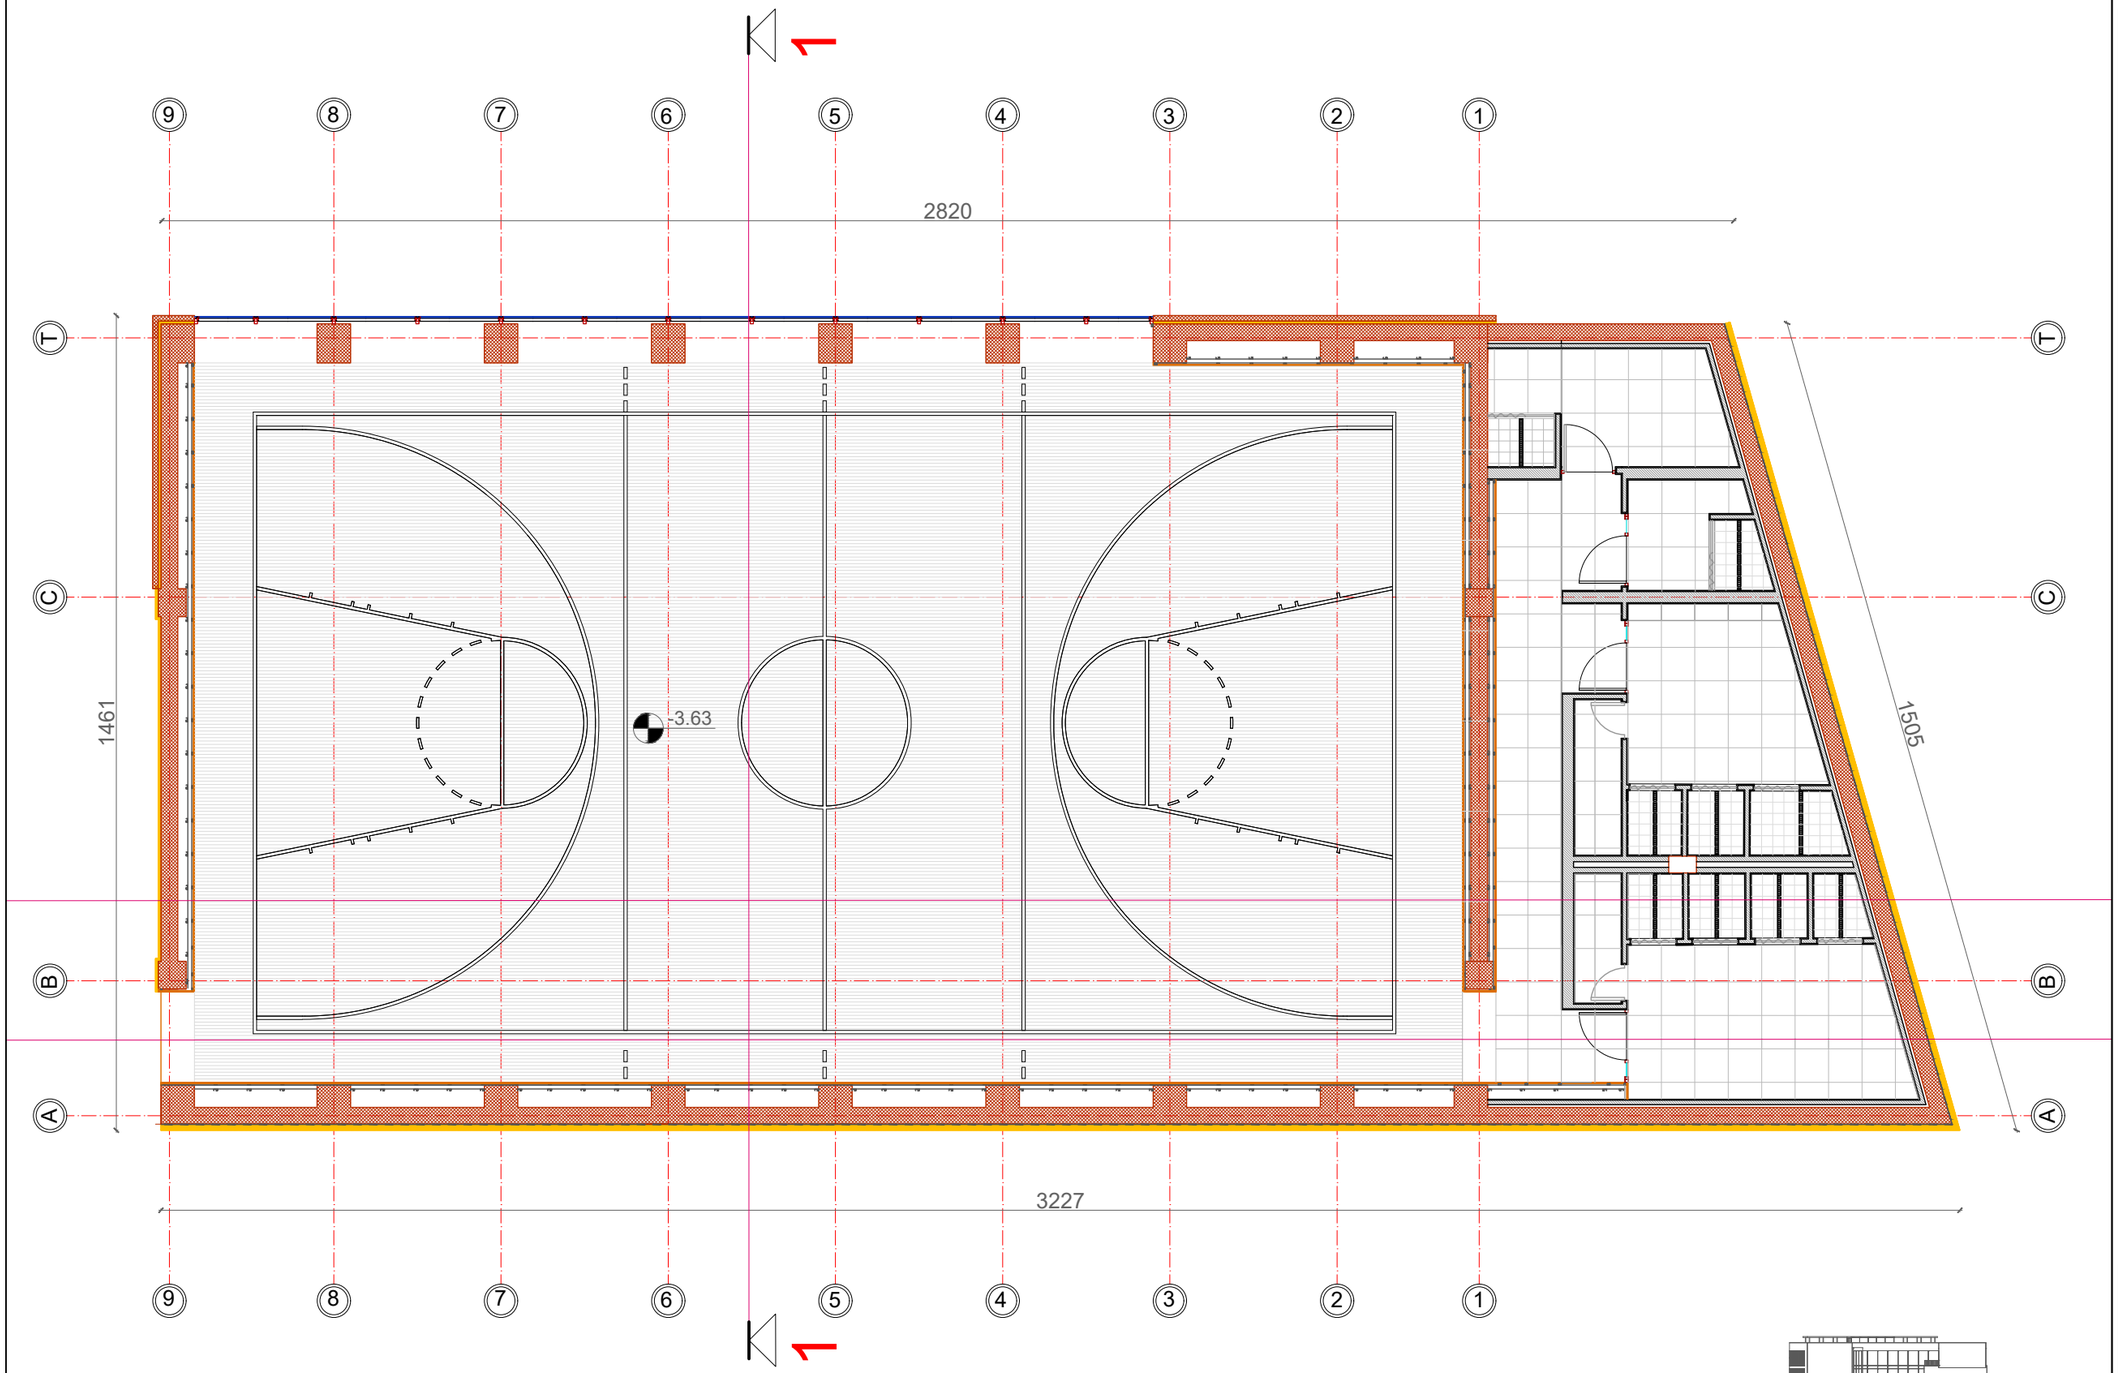

Porositës

BASHKIA TIRANE

Faza **PROJEKT-ZBATIMI**

Titulli i Projektit

"NDËRTIM I RI I SHKOLLËS 9-VJEÇARE "SERVETE MAÇI"

PROJEKTUES:

"ARKONSTUDIO SH.P.K."

Licensë N.6996/3

Ing. DHIMITRAQ STEFA	liç. K-0308/6	
Ing. KRENAR DILA	liç. K-1389/1	
Ing. LINDITA GJEKA	liç. E-1174/1	
Ark. NDUE GJACI	liç. A-0031/1	
Ing. VANGJEL LICO	liç. M-1180	
Ark. NASJEL ÇIÇO	liç. A-1249/1	
Ing. LEDIANA DILA	liç. M-1130/1 Nr 3100	
Ing. DENIS LATOLLARI	liç. M.1207	
Ark. MARJOLA MEMUSHAJ	liç. A.1474	
Ing. ANA BREGU	liç. K.1846	
Ark. JULIA BUZA		
Ark. XHESI ÇONIKU		
Ing. EDONA SOKOLI		
Ing. ALEKS MALE		

PROJEKTI ARKITEKTONIK

"STUDIOARCH4 SH.P.K."

Licensë N.6740

Ark. REZART STRUGA	liç. A-1191/1	
Ark. LORIN ÇEKREZI		
Ark. KAMELA SINO		

Kapitulli

ARKITEKTURA

Titulli i Vizatimit

SHTRIMI I DYSHEMESE I OBJEKTIT 1 KUOTA -3.63

Shkalla **1:100**

Nr. i Fletës **A_16**

SHTRIMI I DYSHEMESE I OBJEKTIT 1 KUOTA ±0.00 SHK 1/100

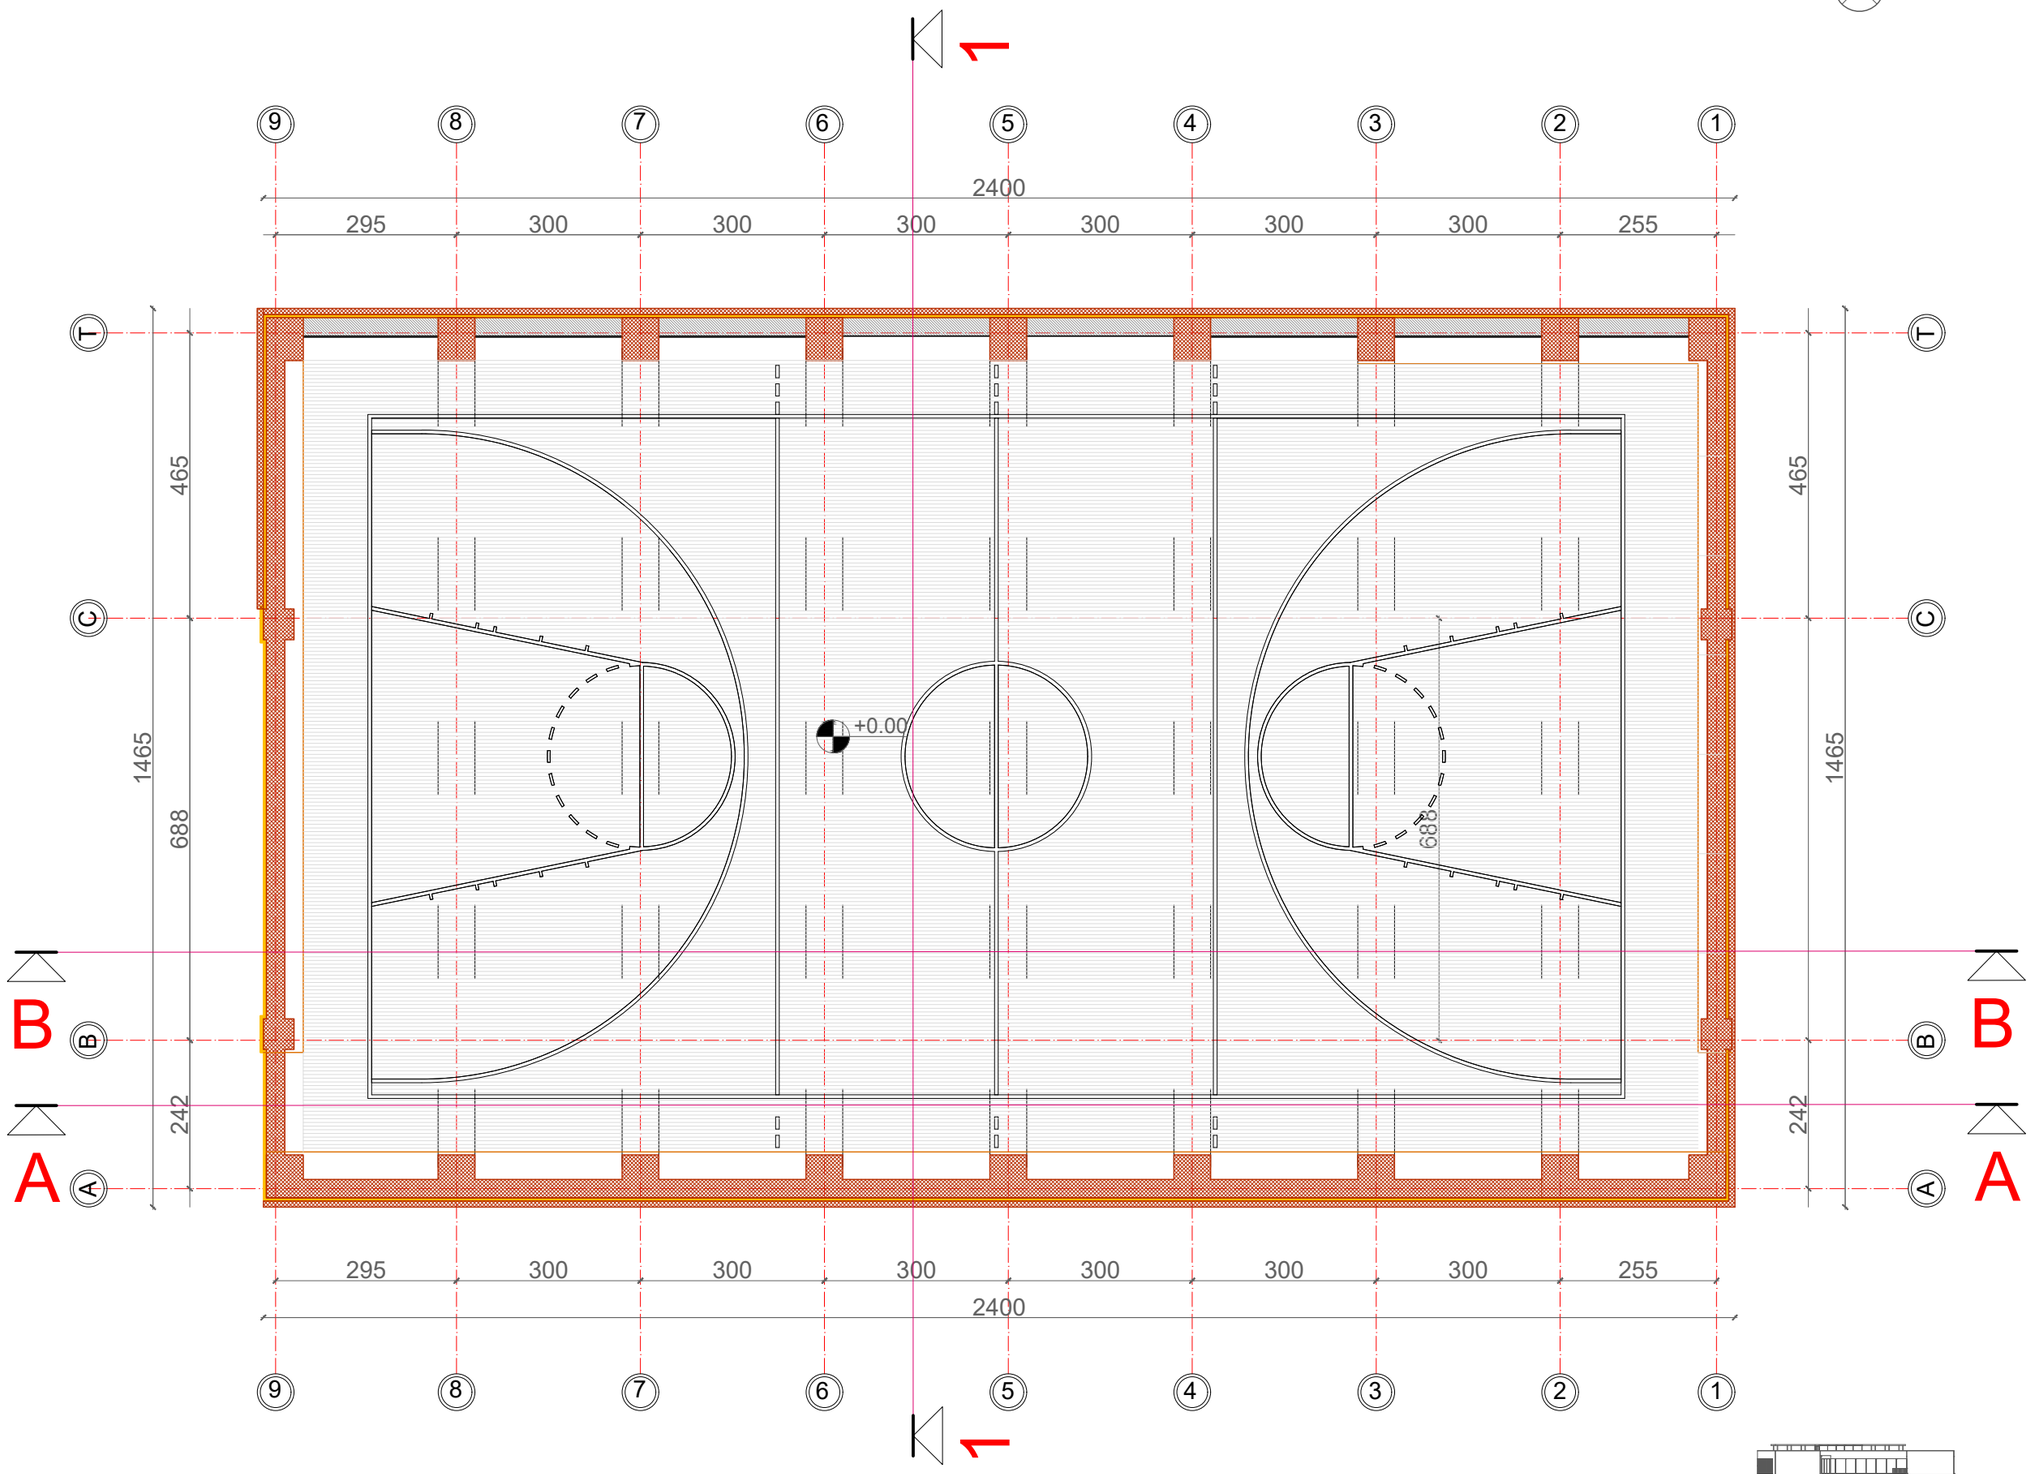

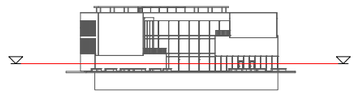

Porositës

BASHKIA TIRANE

Faza **PROJEKT-ZBATIMI**

Titulli i Projektit

"NDËRTIM I RI I SHKOLLËS 9-VJEÇARE "SERVETE MAÇI"

PROJEKTUES:

"ARKONSTUDIO SH.P.K."

Licensë N.6996/3

Ing. DHIMITRAQ STEFA	liç. K-0308/6	
Ing. KRENAR DILA	liç. K-1389/1	
Ing. LINDITA GJEKA	liç. E-1174/1	
Ark. NDUE GJACI	liç. A-0031/1	
Ing. VANGJEL LICO	liç. M-1180	
Ark. NASJEL ÇIÇO	liç. A-1249/1	
Ing. LEDIANA DILA	liç. M-1130/1 Nr 3100	
Ing. DENIS LATOLLARI	liç. M.1207	
Ark. MARJOLA MEMUSHAJ	liç. A.1474	
Ing. ANA BREGU	liç. K.1846	
Ark. JULIA BUZA		
Ark. XHESI ÇONIKU		
Ing. EDONA SOKOLI		
Ing. ALEKS MALE		

PROJEKTI ARKITEKTONIK

"STUDIOARCH4 SH.P.K."

Licensë N.6740

Ark. REZART STRUGA	liç. A-1191/1	
Ark. LORIN ÇEKREZI		
Ark. KAMELA SINO		

Kapitulli

ARKITEKTURA

Titulli i Vizatimit

SHTRIMI I DYSHEMESE I OBJEKTIT 1 KUOTA ±0.00

Shkalla **1:100**

Nr. i Fletës **A_17**

SHTRIMI I DYSHEMESE I OBJEKTIT 1 KUOTA +3.63 SHK 1/100

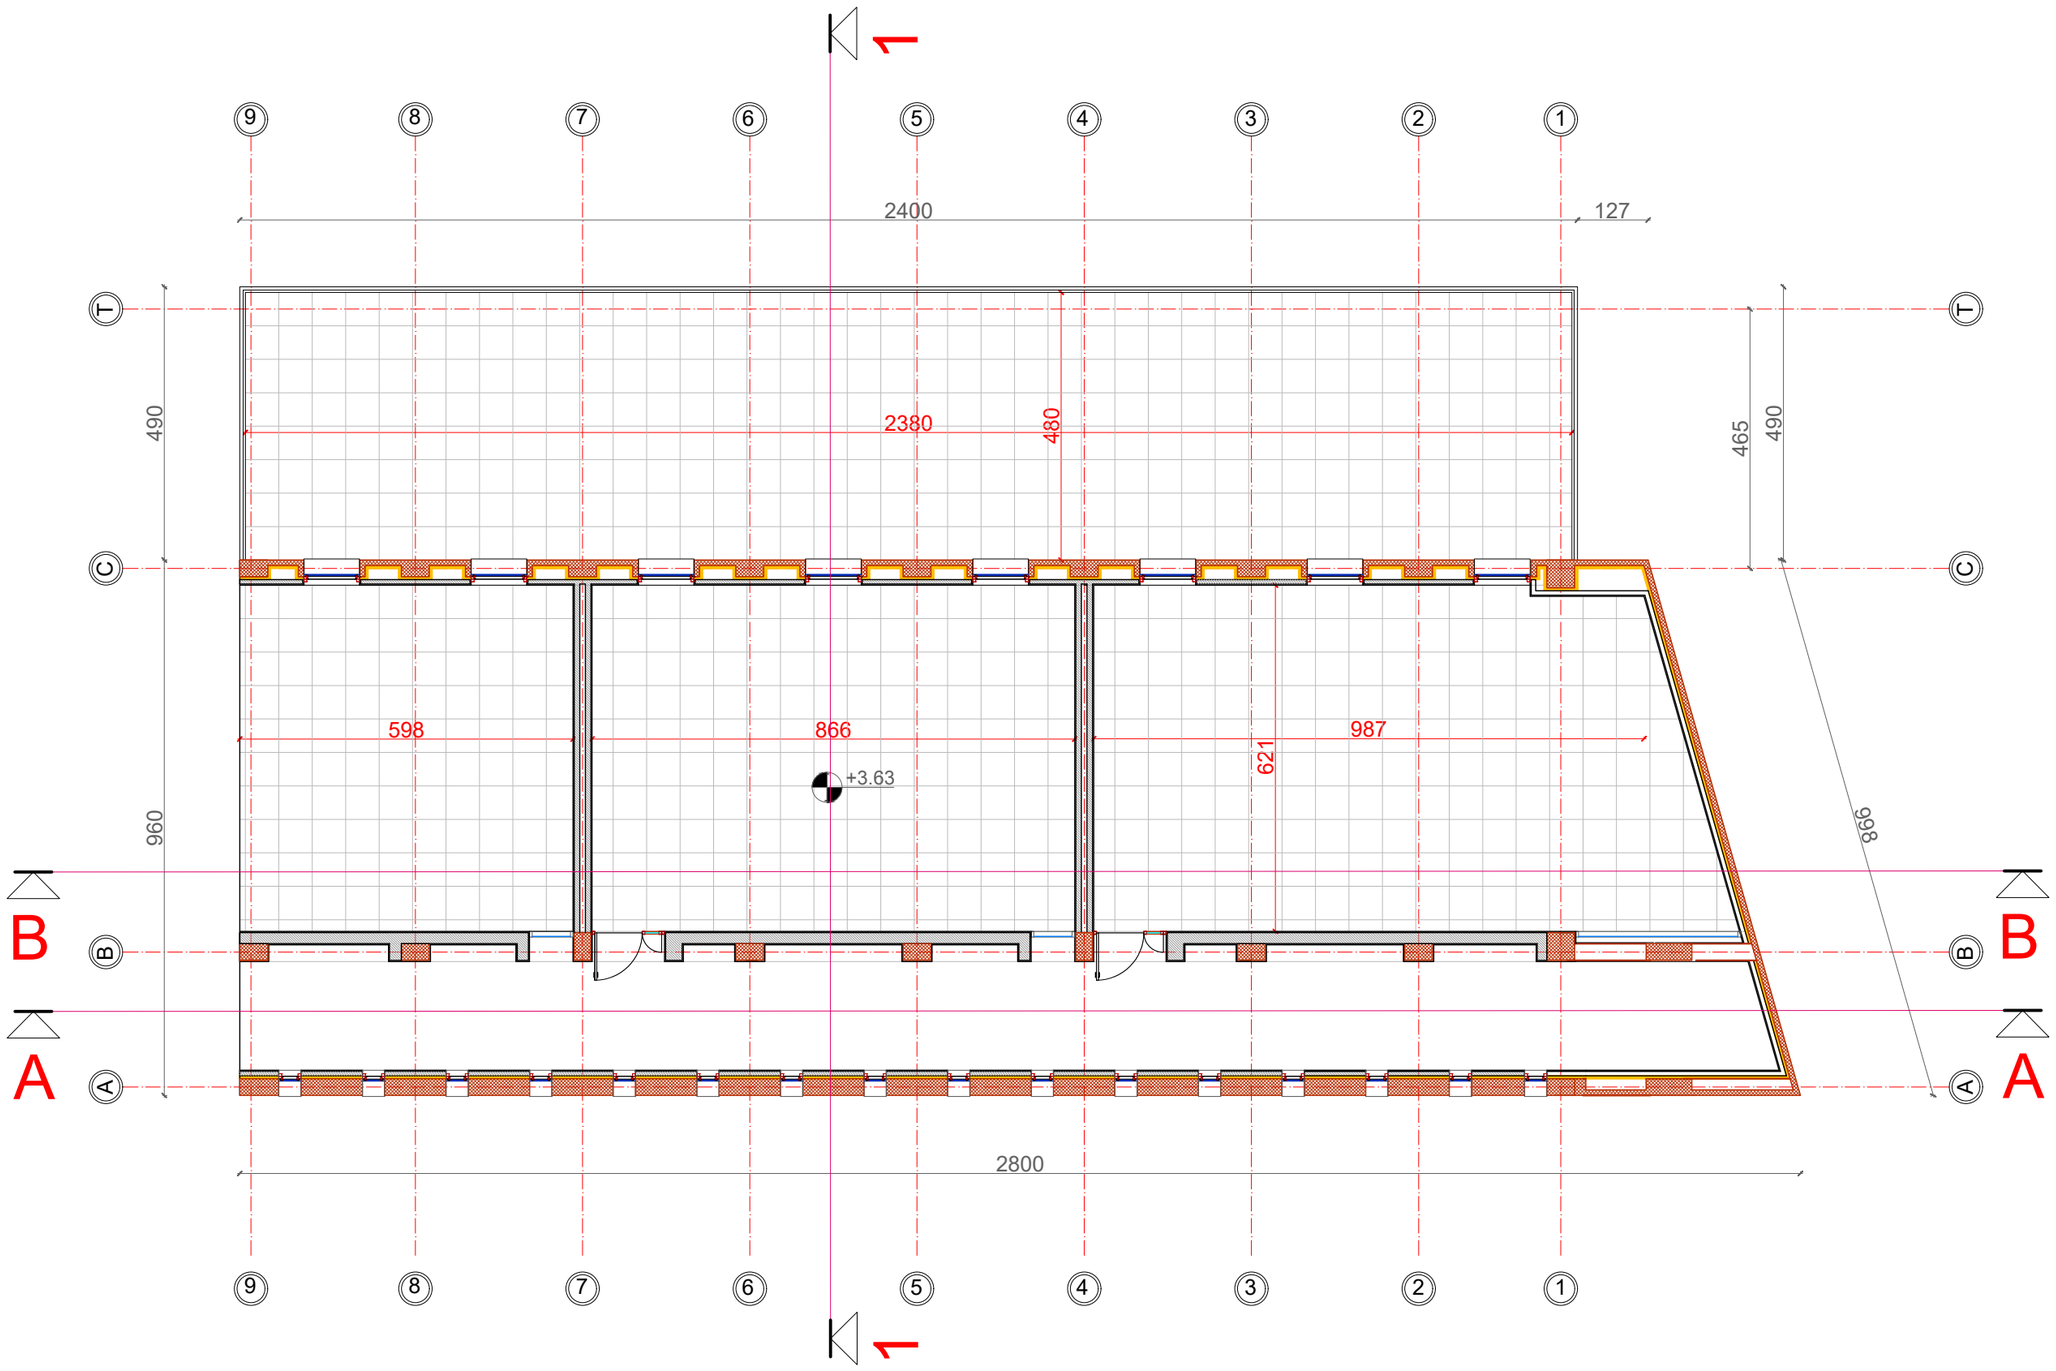

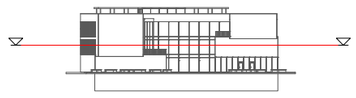

Porositës

BASHKIA TIRANE

Faza **PROJEKT-ZBATIMI**

Titulli i Projektit

"NDËRTIM I RI I SHKOLLËS 9-VJEÇARE "SERVETE MAÇI"

PROJEKTUES:

"ARKONSTUDIO SH.P.K."

Licensë N.6996/3

Ing. DHIMITRAQ STEFA	liç. K-0308/6	
Ing. KRENAR DILA	liç. K-1389/1	
Ing. LINDITA GJEKA	liç. E-1174/1	
Ark. NDUE GJACI	liç. A-0031/1	
Ing. VANGJEL LICO	liç. M-1180	
Ark. NASJEL ÇIÇO	liç. A-1249/1	
Ing. LEDIANA DILA	liç. M-1130/1 Nr 3100	
Ing. DENIS LATOLLARI	liç. M.1207	
Ark. MARJOLA MEMUSHAJ	liç. A.1474	
Ing. ANA BREGU	liç. K.1846	
Ark. JULIA BUZA		
Ark. XHESI ÇONIKU		
Ing. EDONA SOKOLI		
Ing. ALEKS MALE		

PROJEKTI ARKITEKTONIK

"STUDIOARCH4 SH.P.K."

Licensë N.6740

Ark. REZART STRUGA	liç. A-1191/1	
Ark. LORIN ÇEKREZI		
Ark. KAMELA SINO		

Kapitulli

ARKITEKTURA

Titulli i Vizatimit

SHTRIMI I DYSHEMESE I OBJEKTIT 1 KUOTA +3.63

Shkalla **1:100**

Nr. i Fletës **A_18**

SHTRIMI I DYSHEMESE I OBJEKTIT 1 KUOTA +7.26 SHK 1/100

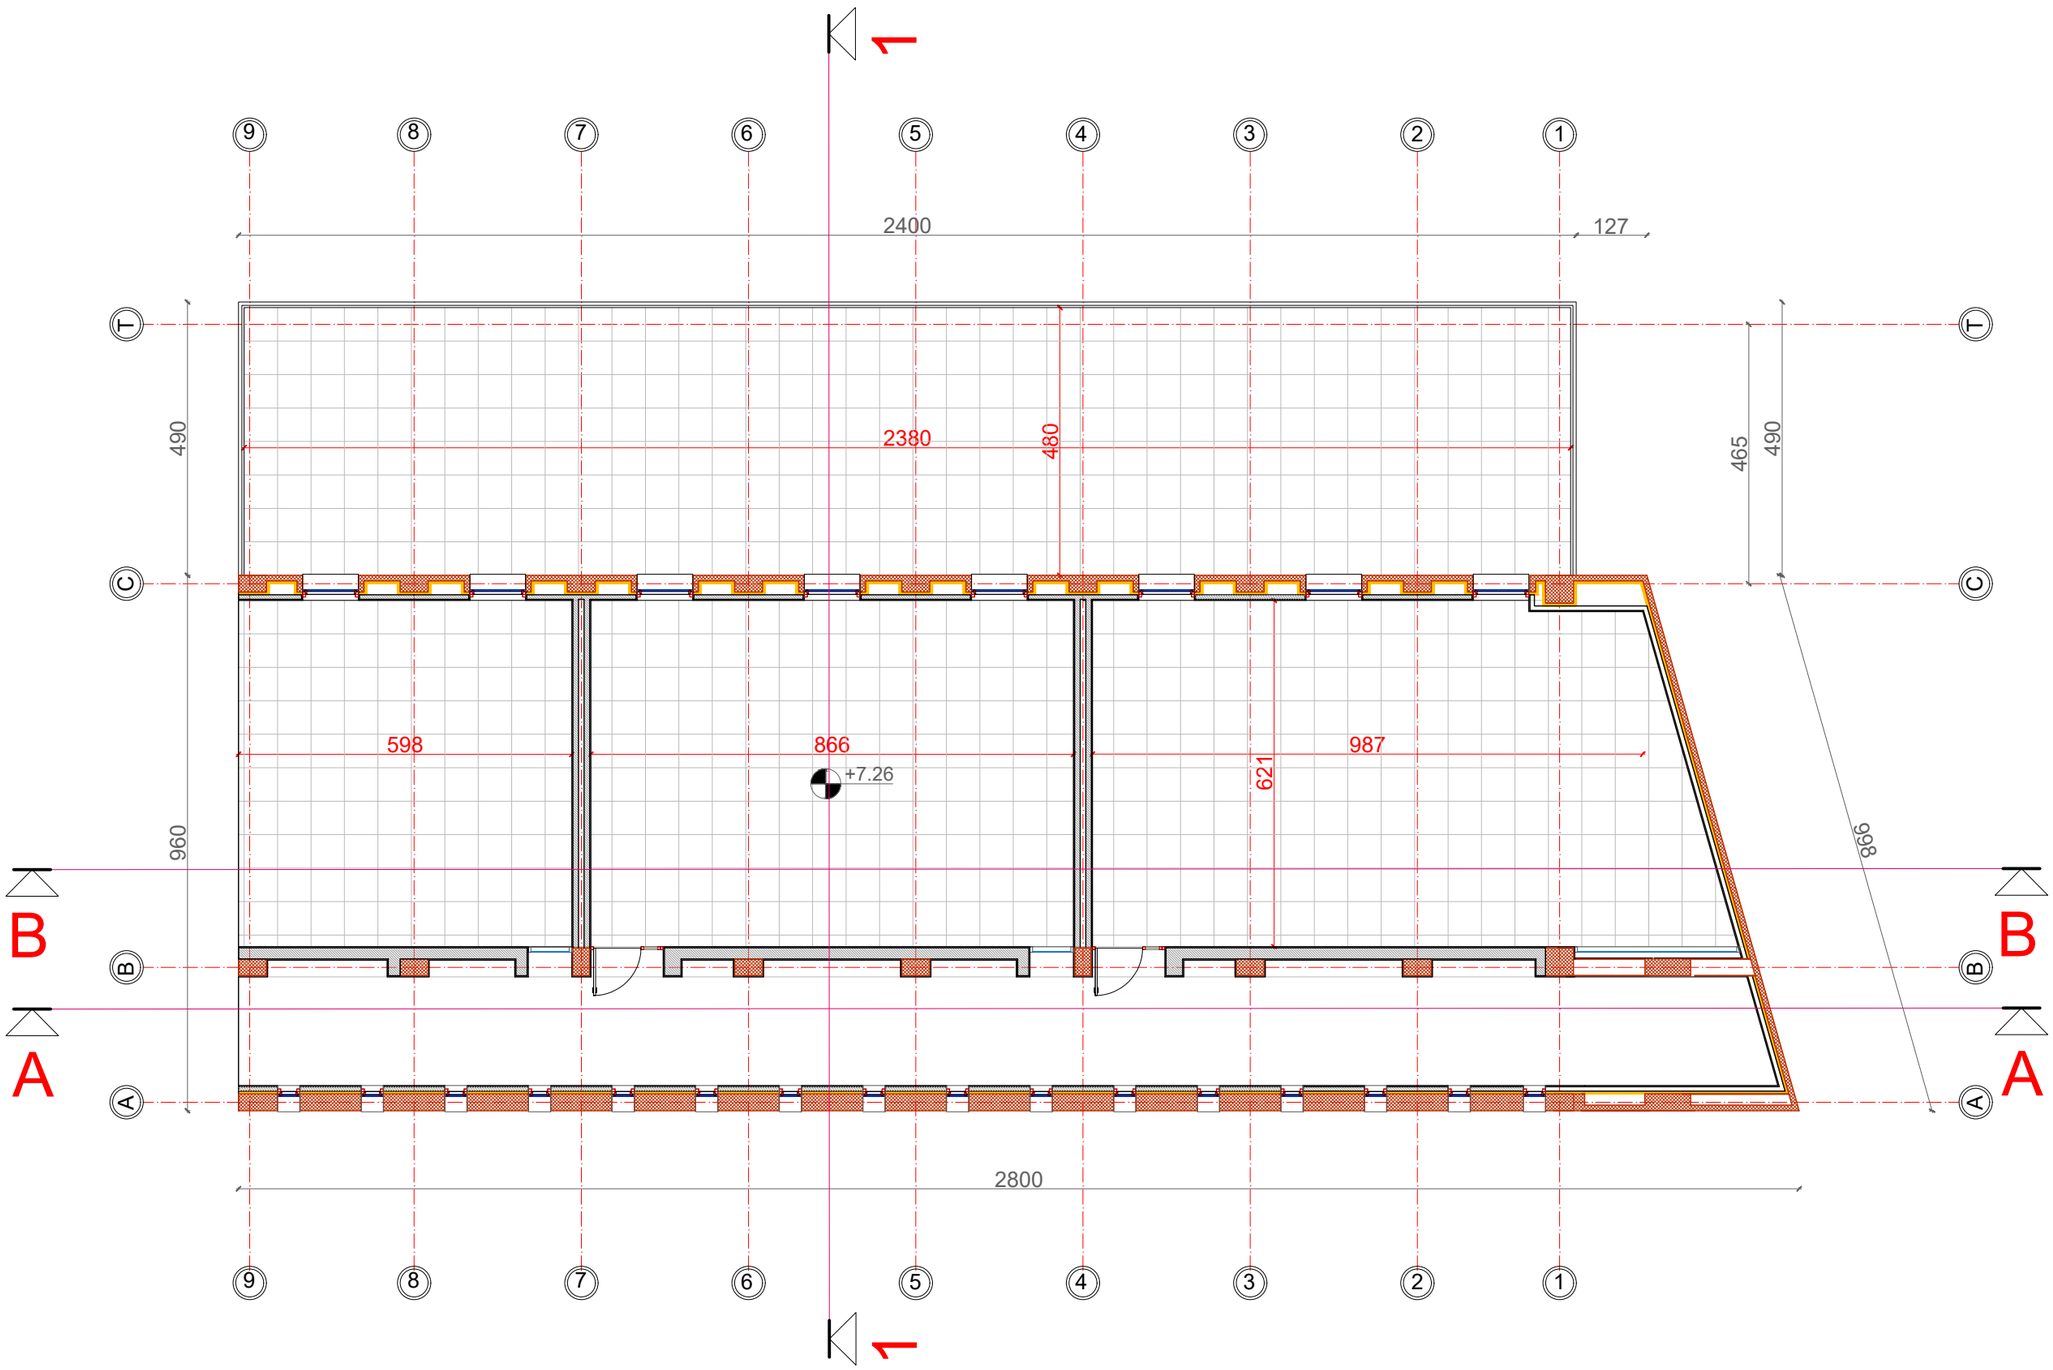

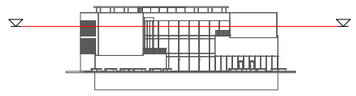

Porositës

BASHKIA TIRANE

Faza **PROJEKT-ZBATIMI**

Titulli i Projektit

"NDËRTIM I RI I SHKOLLËS 9-VJEÇARE "SERVETE MAÇI"

PROJEKTUES:

"ARKONSTUDIO SH.P.K."

Licensë N.6996/3

Ing. DHIMITRAQ STEFA	liç. K-0308/6	
Ing. KRENAR DILA	liç. K-1389/1	
Ing. LINDITA GJEKA	liç. E-1174/1	
Ark. NDUE GJACI	liç. A-0031/1	
Ing. VANGJEL LICO	liç. M-1180	
Ark. NASJEL ÇIÇO	liç. A-1249/1	
Ing. LEDIANA DILA	liç. M-1130/1 Nr 3100	
Ing. DENIS LATOLLARI	liç. M.1207	
Ark. MARJOLA MEMUSHAJ	liç. A.1474	
Ing. ANA BREGU	liç. K.1846	
Ark. JULIA BUZA		
Ark. XHESI ÇONIKU		
Ing. EDONA SOKOLI		
Ing. ALEKS MALE		

PROJEKTI ARKITEKTONIK

"STUDIOARCH4 SH.P.K."

Licensë N.6740

Ark. REZART STRUGA	liç. A-1191/1	
Ark. LORIN ÇEKREZI		
Ark. KAMELA SINO		

Kapitulli

ARKITEKTURA

Titulli i Vizatimit

SHTRIMI I DYSHEMESE I OBJEKTIT 1 KUOTA +7.26

Shkalla **1:100**

Nr. i Fletës **A_19**

SHTRIMI I DYSHEMESE I OBJEKTIT 1 KUOTA +10.89 SHK 1/100

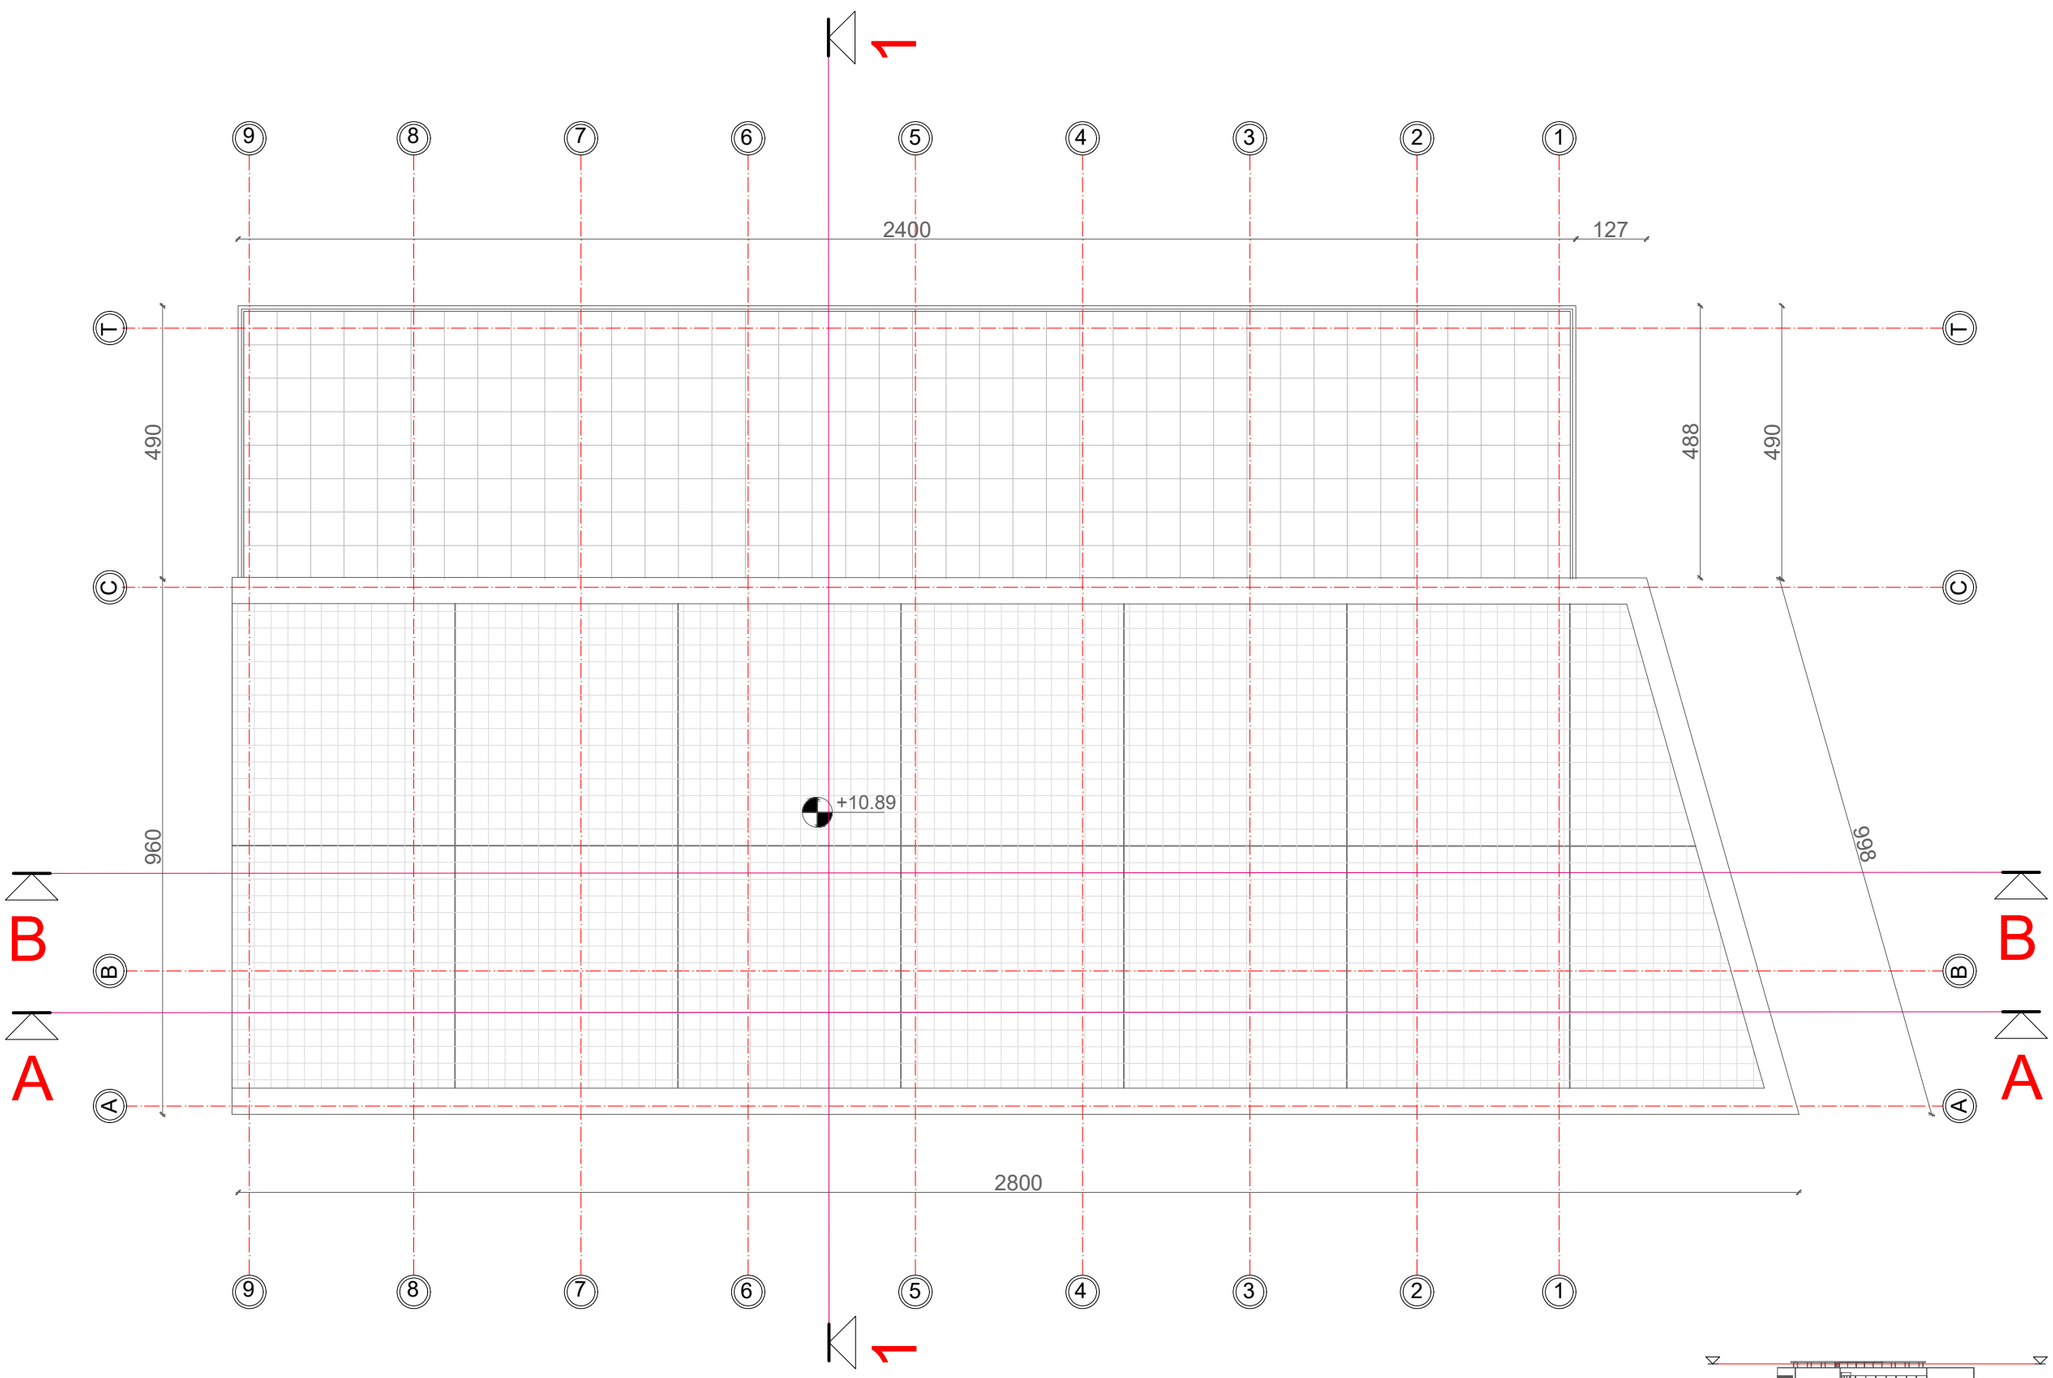

Porositës

BASHKIA TIRANE

Faza **PROJEKT-ZBATIMI**

Titulli i Projektit

"NDËRTIM I RI I SHKOLLËS 9-VJEÇARE "SERVETE MAÇI"

PROJEKTUES:

"ARKONSTUDIO SH.P.K."

Licensë N.6996/3

Ing. DHIMITRAQ STEFA	liç. K-0308/6	
Ing. KRENAR DILA	liç. K-1389/1	
Ing. LINDITA GJEKA	liç. E-1174/1	
Ark. NDUE GJACI	liç. A-0031/1	
Ing. VANGJEL LICO	liç. M-1180	
Ark. NASJEL ÇIÇO	liç. A-1249/1	
Ing. LEDIANA DILA	liç. M-1130/1 Nr 3100	
Ing. DENIS LATOLLARI	liç. M.1207	
Ark. MARJOLA MEMUSHAJ	liç. A.1474	
Ing. ANA BREGU	liç. K.1846	
Ark. JULIA BUZA		
Ark. XHESI ÇONIKU		
Ing. EDONA SOKOLI		
Ing. ALEKS MALE		

PROJEKTI ARKITEKTONIK

"STUDIOARCH4 SH.P.K."

Licensë N.6740

Ark. REZART STRUGA	liç. A-1191/1	
Ark. LORIN ÇEKREZI		
Ark. KAMELA SINO		

Kapitulli

ARKITEKTURA

Titulli i Vizatimit

SHTRIMI I DYSHEMESE I OBJEKTIT 1 KUOTA +10.89

Shkalla **1:100**

Nr. i Fletës **A_20**

PLANIMETRIA E MOBILUAR E OBJEKTIT 1 KUOTA -3.63 SHK 1/100

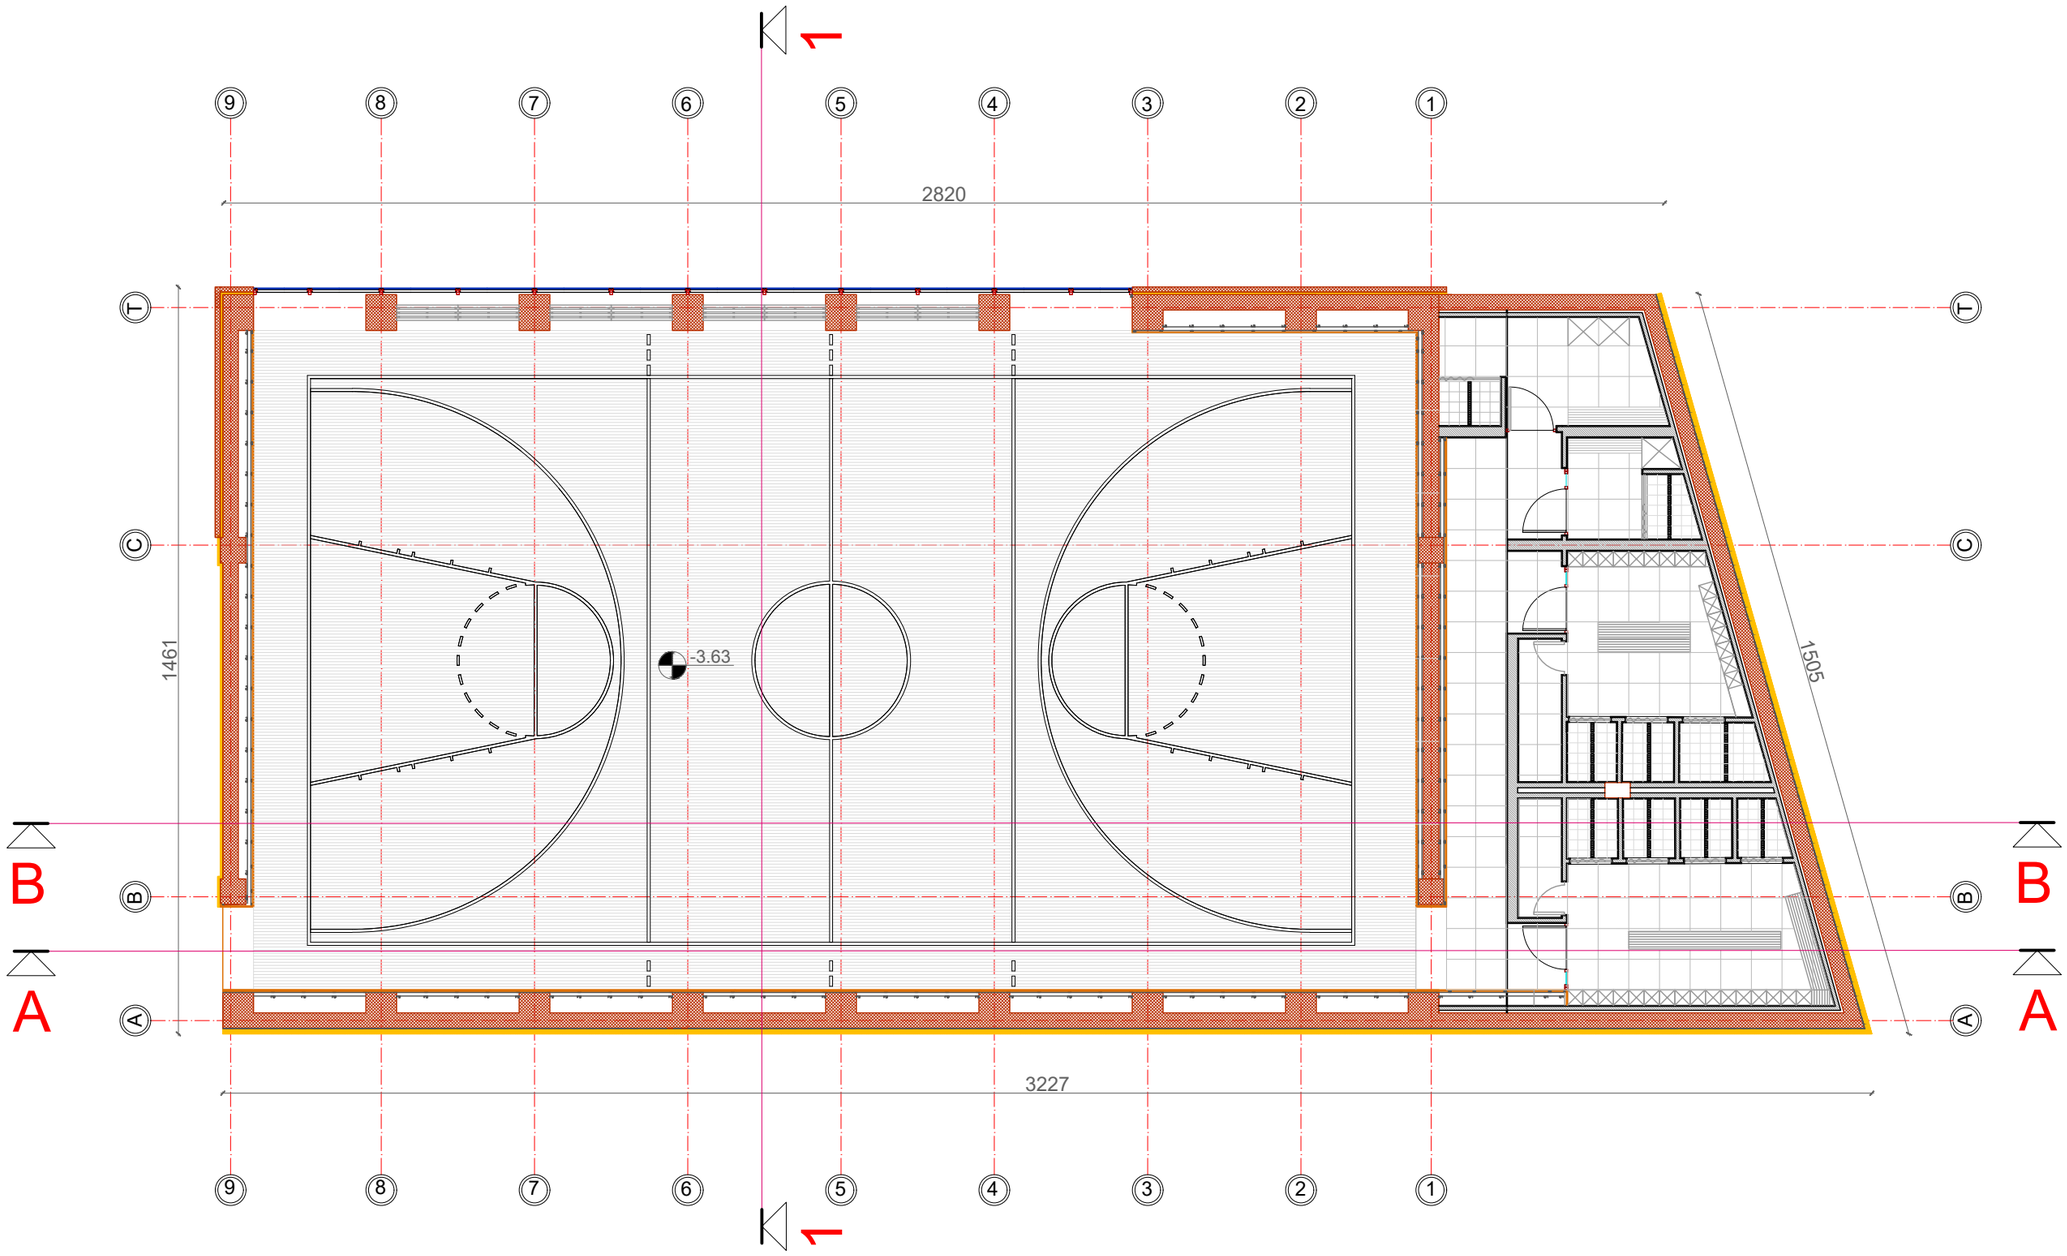

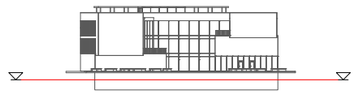

Porositës

BASHKIA TIRANE

Faza **PROJEKT-ZBATIMI**

Titulli i Projektit

"NDËRTIM I RI I SHKOLLËS 9-VJEÇARE "SERVETE MAÇI"

PROJEKTUES:

"ARKONSTUDIO SH.P.K."

Licensë N.6996/3

Ing. DHIMITRAQ STEFA	liç. K-0308/6	
Ing. KRENAR DILA	liç. K-1389/1	
Ing. LINDITA GJEKA	liç. E-1174/1	
Ark. NDUE GJACI	liç. A-0031/1	
Ing. VANGJEL LICO	liç. M-1180	
Ark. NASJEL ÇIÇO	liç. A-1249/1	
Ing. LEDIANA DILA	liç. M-1130/1 Nr 3100	
Ing. DENIS LATOLLARI	liç. M.1207	
Ark. MARJOLA MEMUSHAJ	liç. A.1474	
Ing. ANA BREGU	liç. K.1846	
Ark. JULIA BUZA		
Ark. XHESI ÇONIKU		
Ing. EDONA SOKOLI		
Ing. ALEKS MALE		

PROJEKTI ARKITEKTONIK

"STUDIOARCH4 SH.P.K."

Licensë N.6740

Ark. REZART STRUGA	liç. A-1191/1	
Ark. LORIN ÇEKREZI		
Ark. KAMELA SINO		

Kapitulli

ARKITEKTURA

Titulli i Vizatimit

PLANIMETRIA E MOBILUAR E OBJEKTIT 1 KUOTA -3.63

Shkalla	Nr. i Fletës
1:100	**A_21**

PLANIMETRIA E MOBILUAR E OBJEKTIT 1 KUOTA ±0.00 SHK 1/100

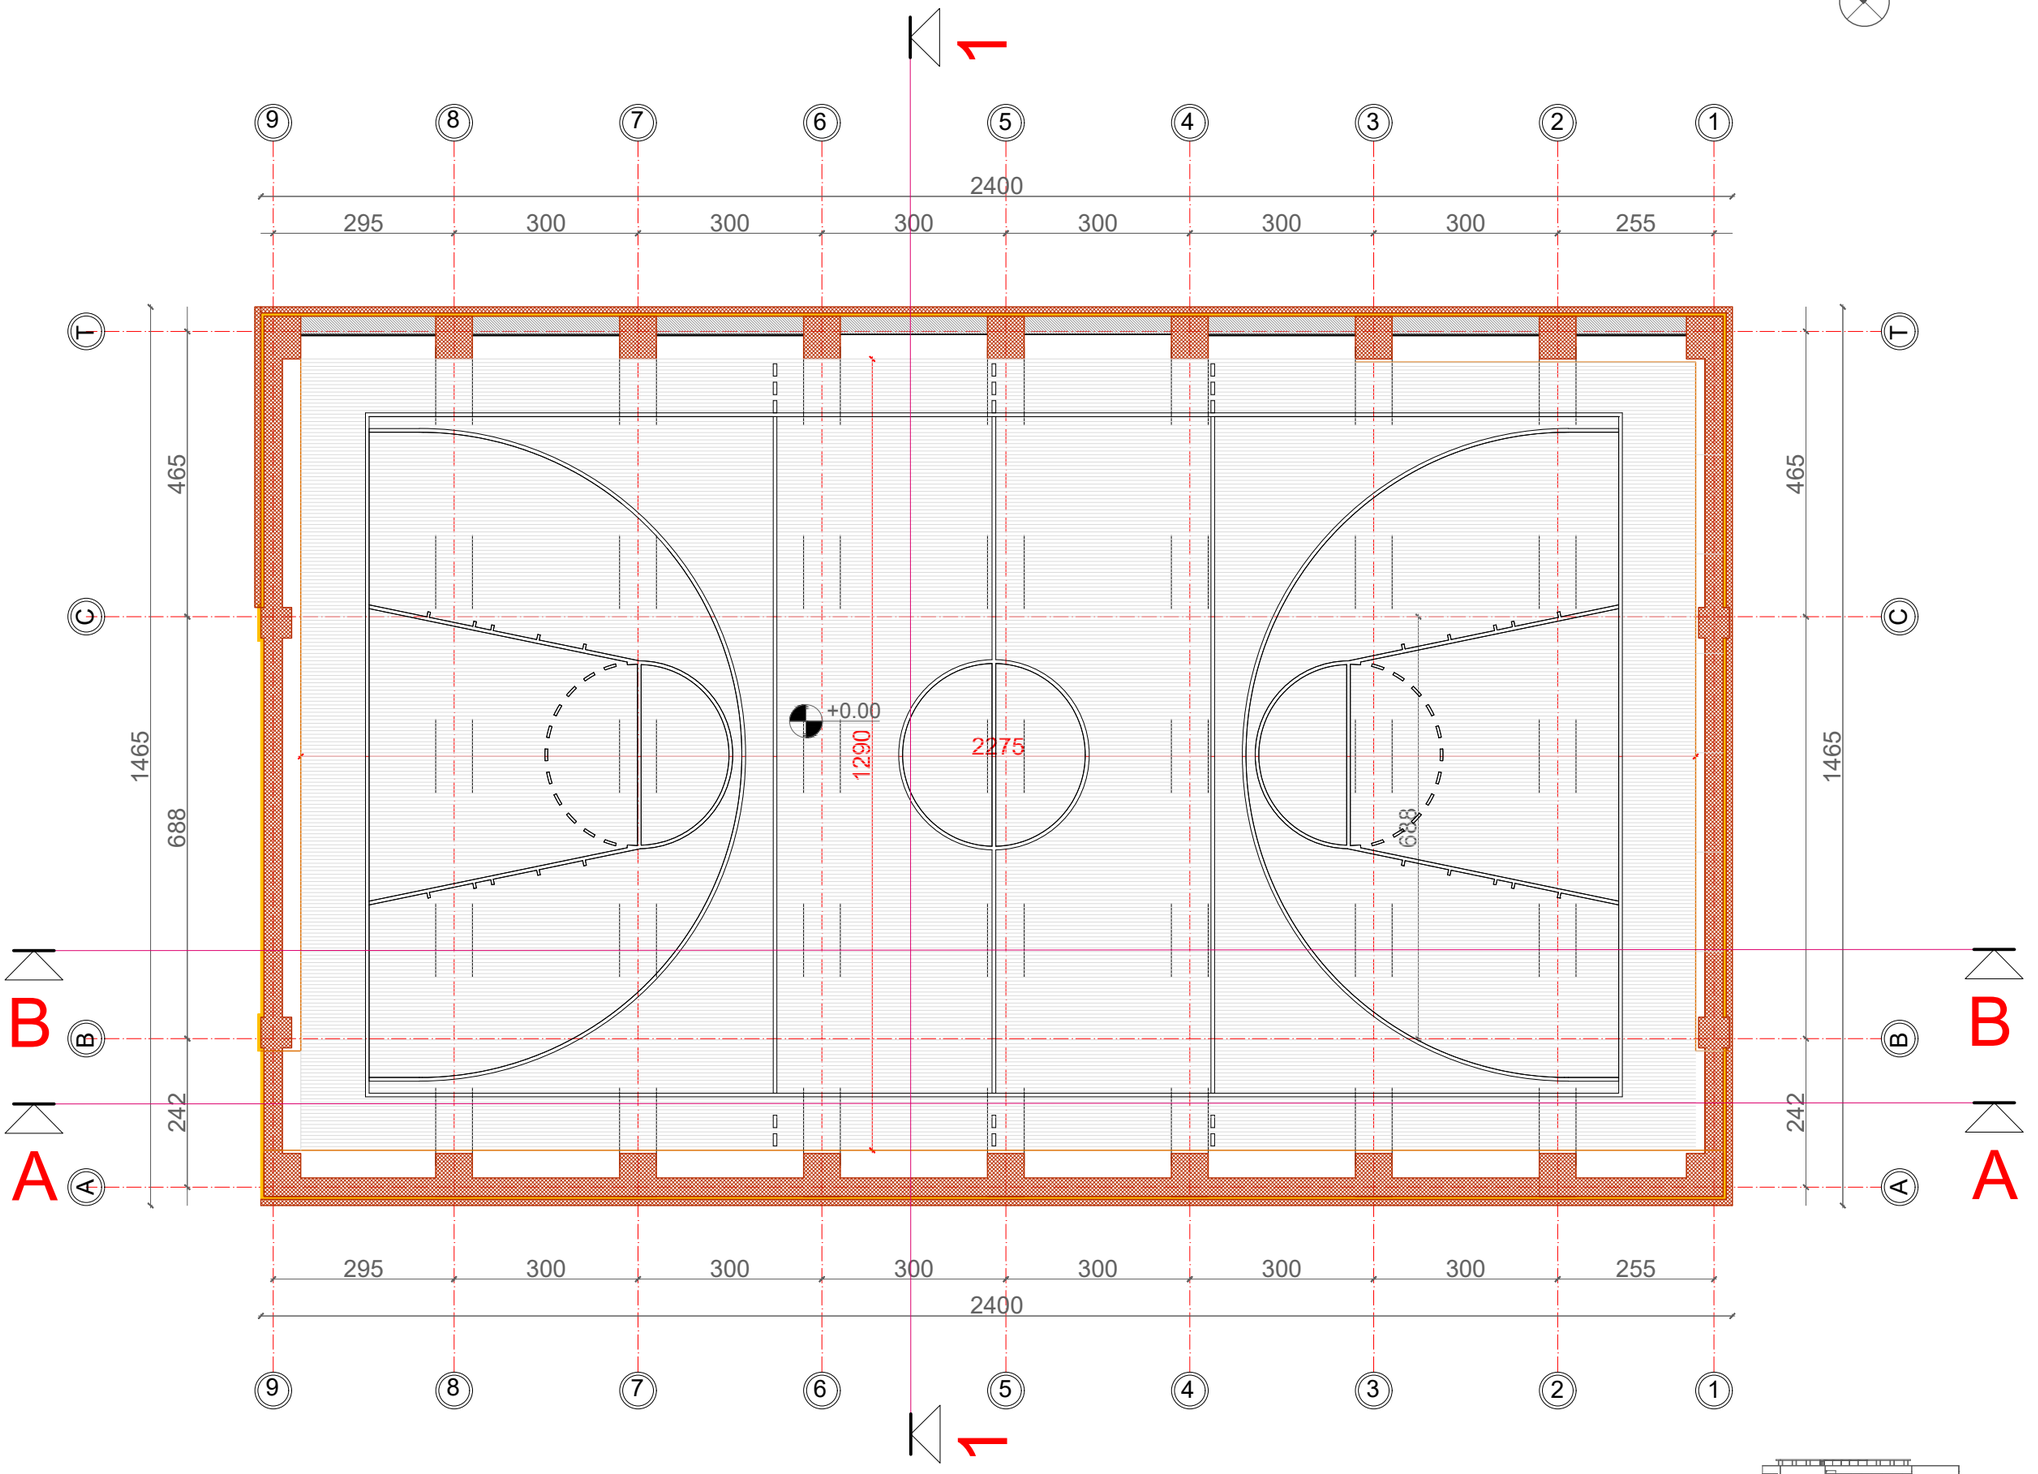

Porositës

BASHKIA TIRANE

Faza **PROJEKT-ZBATIMI**

Titulli i Projektit

"NDËRTIM I RI I SHKOLLËS 9-VJEÇARE "SERVETE MAÇI"

PROJEKTUES:

"ARKONSTUDIO SH.P.K."

Licensë N.6996/3

Ing. DHIMITRAQ STEFA	liç. K-0308/6	
Ing. KRENAR DILA	liç. K-1389/1	
Ing. LINDITA GJEKA	liç. E-1174/1	
Ark. NDUE GJACI	liç. A-0031/1	
Ing. VANGJEL LICO	liç. M-1180	
Ark. NASJEL ÇIÇO	liç. A-1249/1	
Ing. LEDIANA DILA	liç. M-1130/1 Nr 3100	
Ing. DENIS LATOLLARI	liç. M.1207	
Ark. MARJOLA MEMUSHAJ	liç. A.1474	
Ing. ANA BREGU	liç. K.1846	
Ark. JULIA BUZA		
Ark. XHESI ÇONIKU		
Ing. EDONA SOKOLI		
Ing. ALEKS MALE		

PROJEKTI ARKITEKTONIK

"STUDIOARCH4 SH.P.K."

Licensë N.6740

Ark. REZART STRUGA	liç. A-1191/1	
Ark. LORIN ÇEKREZI		
Ark. KAMELA SINO		

Kapitulli

ARKITEKTURA

Titulli i Vizatimit

PLANIMETRIA E MOBILUAR E OBJEKTIT 1 KUOTA ±0.00

Shkalla **1:100**

Nr. i Fletës **A_22**

PLANIMETRIA E MOBILUAR E OBJEKTIT 1 KUOTA +3.63 SHK 1/100

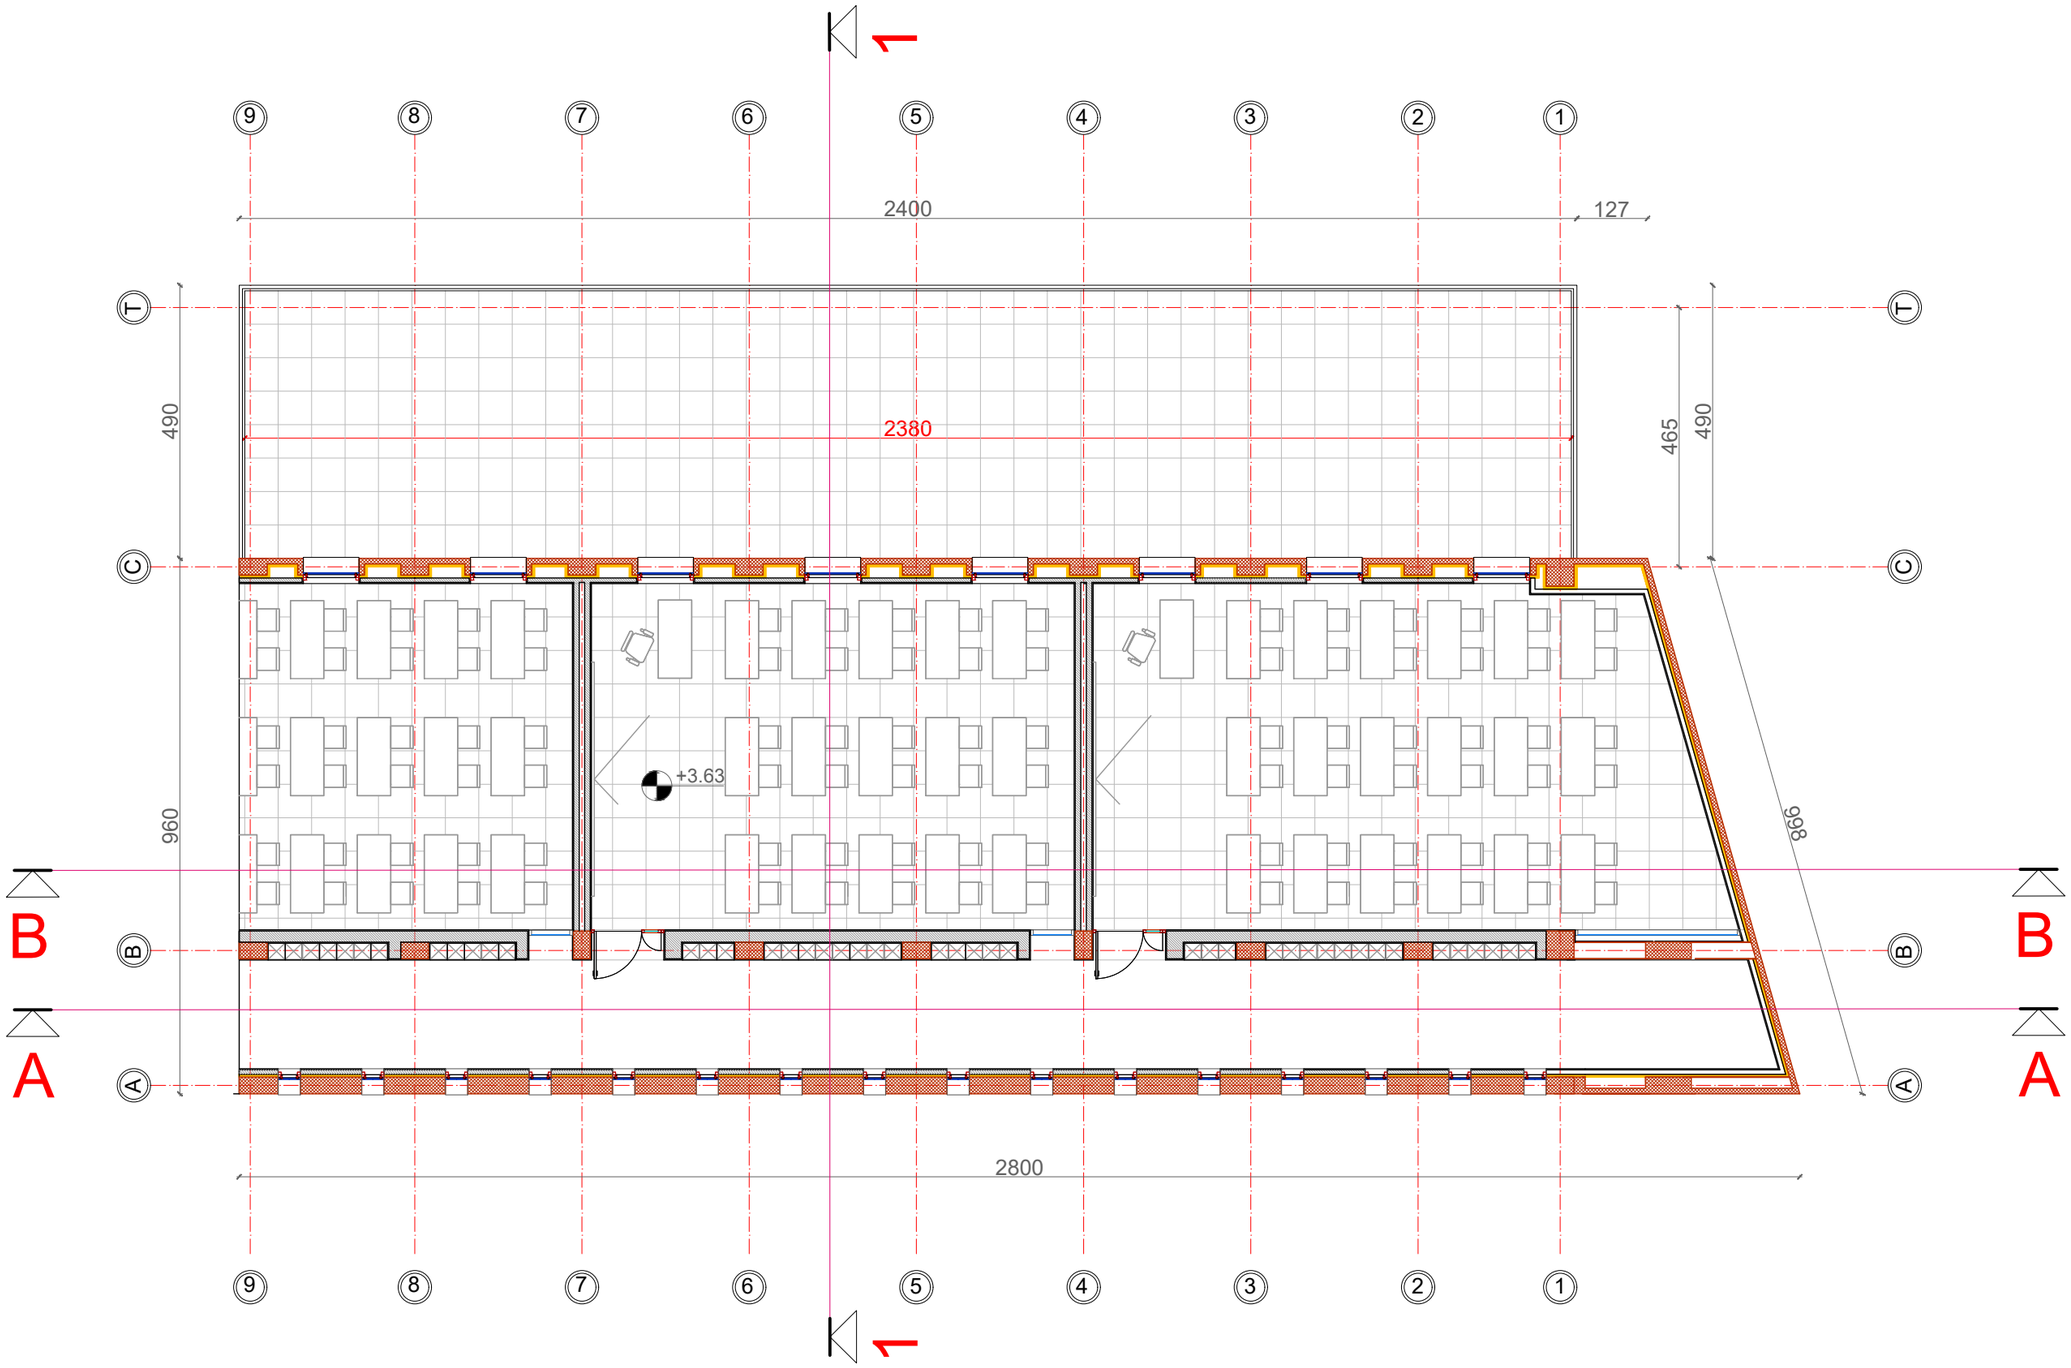

Porositës

BASHKIA TIRANE

Faza **PROJEKT-ZBATIMI**

Titulli i Projektit

"NDËRTIM I RI I SHKOLLËS 9-VJEÇARE "SERVETE MAÇI"

PROJEKTUES:

"ARKONSTUDIO SH.P.K."

Licensë N.6996/3

Ing. DHIMITRAQ STEFA	liç. K-0308/6	
Ing. KRENAR DILA	liç. K-1389/1	
Ing. LINDITA GJEKA	liç. E-1174/1	
Ark. NDUE GJACI	liç. A-0031/1	
Ing. VANGJEL LICO	liç. M-1180	
Ark. NASJEL ÇIÇO	liç. A-1249/1	
Ing. LEDIANA DILA	liç. M-1130/1 Nr 3100	
Ing. DENIS LATOLLARI	liç. M.1207	
Ark. MARJOLA MEMUSHAJ	liç. A.1474	
Ing. ANA BREGU	liç. K.1846	
Ark. JULIA BUZA		
Ark. XHESI ÇONIKU		
Ing. EDONA SOKOLI		
Ing. ALEKS MALE		

PROJEKTI ARKITEKTONIK

"STUDIOARCH4 SH.P.K."

Licensë N.6740

Ark. REZART STRUGA	liç. A-1191/1	
Ark. LORIN ÇEKREZI		
Ark. KAMELA SINO		

Kapitulli

ARKITEKTURA

Titulli i Vizatimit

PLANIMETRIA E MOBILUAR E OBJEKTIT 1 KUOTA +3.63

Shkalla **1:100**

Nr. i Fletës **A_23**

PLANIMETRIA E MOBILUAR E OBJEKTIT 1 KUOTA +7.26 SHK 1/100

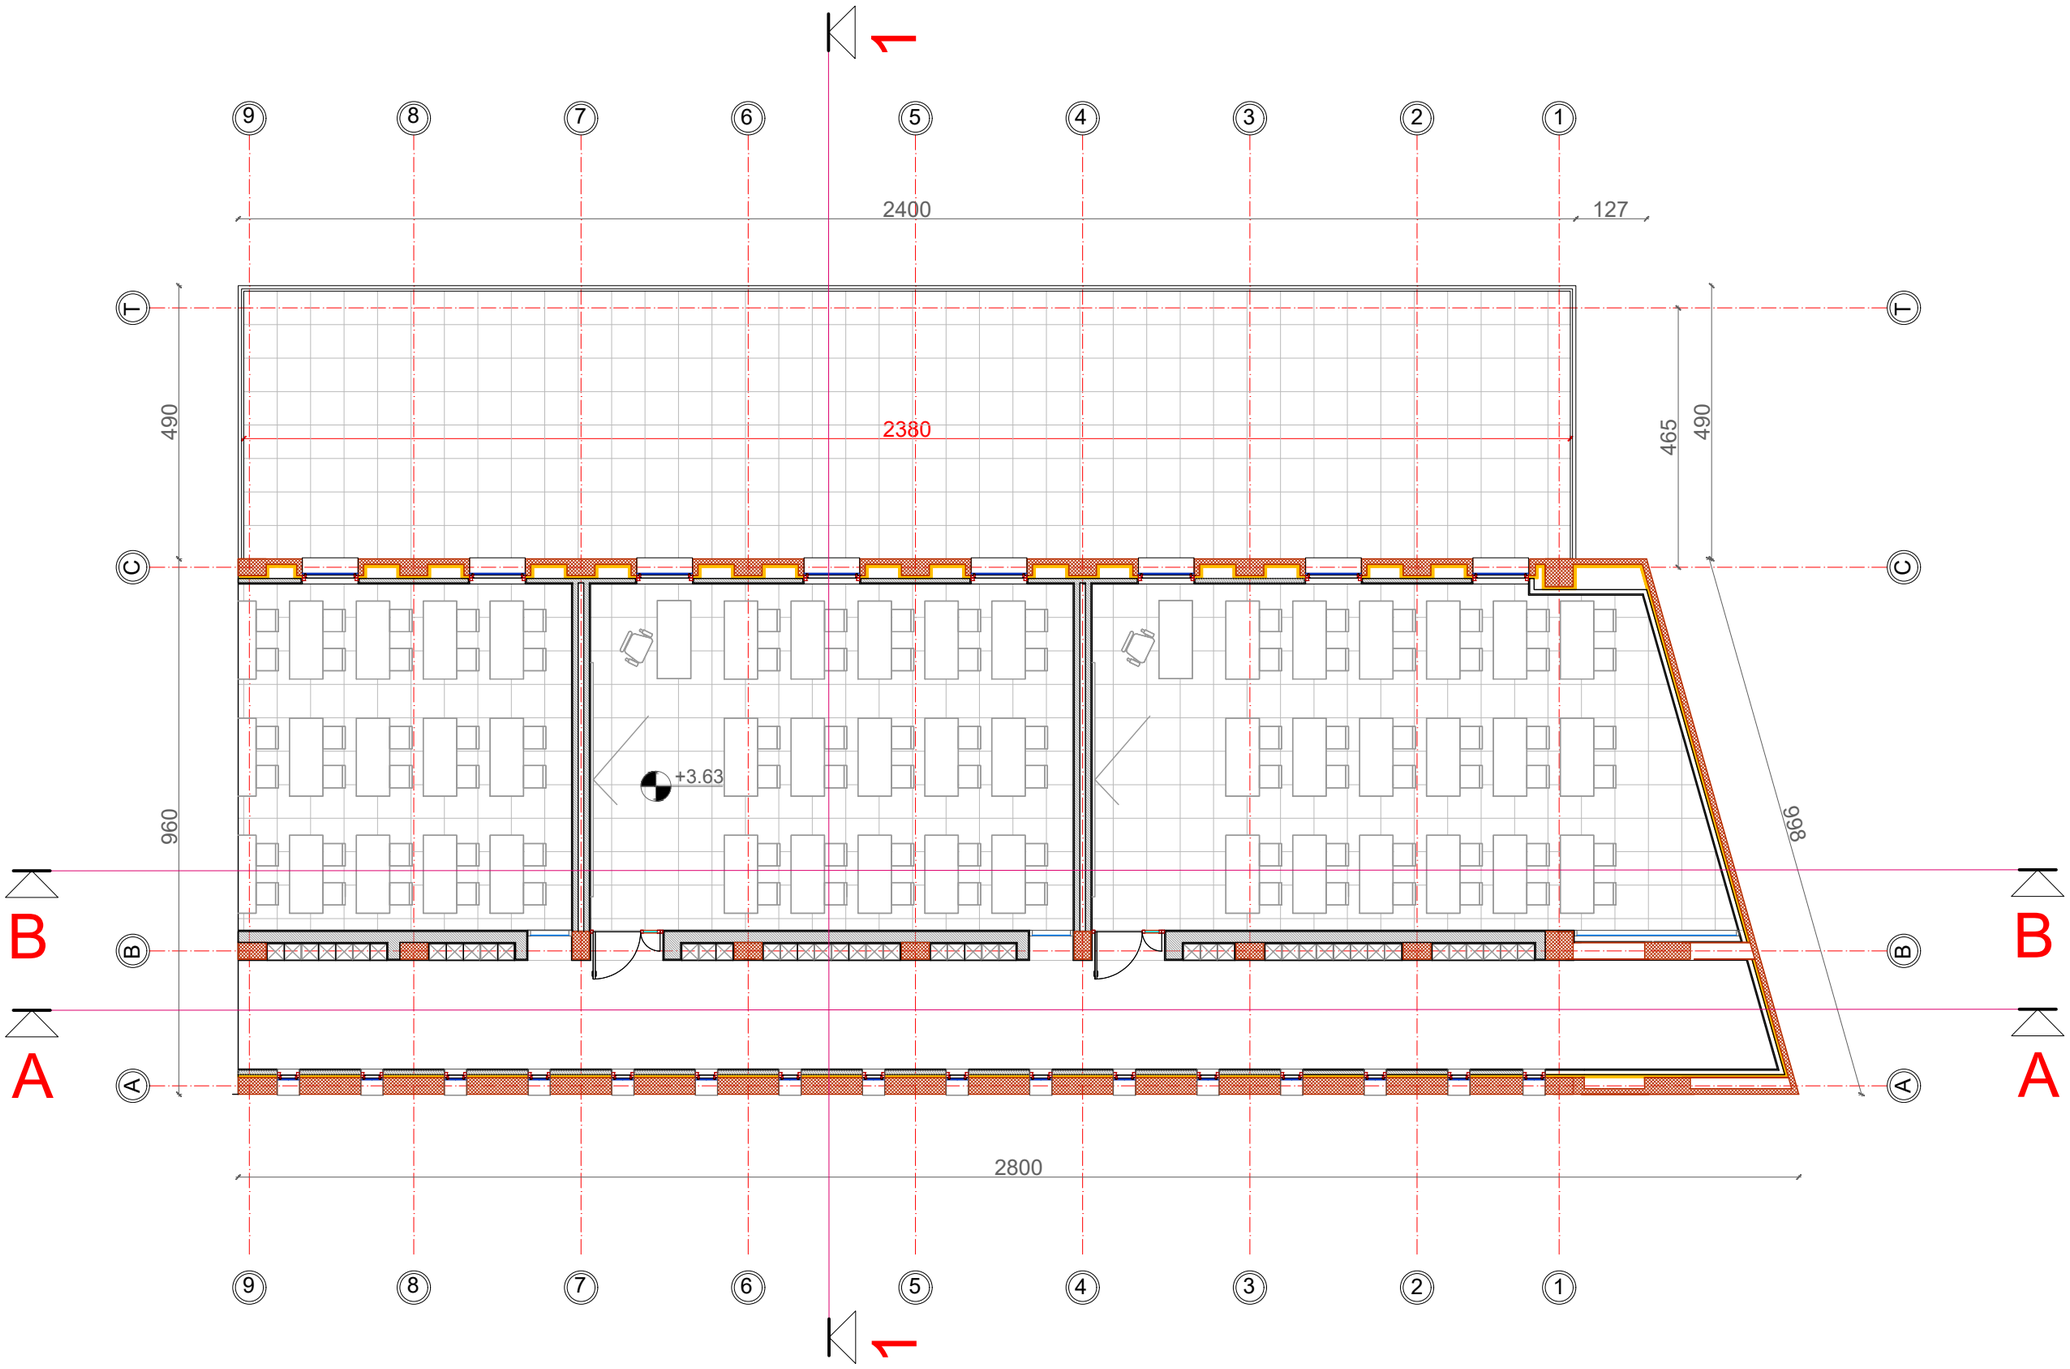

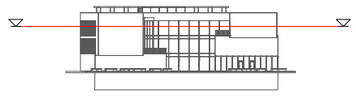

Porositës

BASHKIA TIRANE

Faza **PROJEKT-ZBATIMI**

Titulli i Projektit

"NDËRTIM I RI I SHKOLLËS 9-VJEÇARE "SERVETE MAÇI"

PROJEKTUES:

"ARKONSTUDIO SH.P.K."

Licensë N.6996/3

Ing. DHIMITRAQ STEFA	liç. K-0308/6	
Ing. KRENAR DILA	liç. K-1389/1	
Ing. LINDITA GJEKA	liç. E-1174/1	
Ark. NDUE GJACI	liç. A-0031/1	
Ing. VANGJEL LICO	liç. M-1180	
Ark. NASJEL ÇIÇO	liç. A-1249/1	
Ing. LEDIANA DILA	liç. M-1130/1 Nr 3100	
Ing. DENIS LATOLLARI	liç. M.1207	
Ark. MARJOLA MEMUSHAJ	liç. A.1474	
Ing. ANA BREGU	liç. K.1846	
Ark. JULIA BUZA		
Ark. XHESI ÇONIKU		
Ing. EDONA SOKOLI		
Ing. ALEKS MALE		

PROJEKTI ARKITEKTONIK

"STUDIOARCH4 SH.P.K."

Licensë N.6740

Ark. REZART STRUGA	liç. A-1191/1	
Ark. LORIN ÇEKREZI		
Ark. KAMELA SINO		

Kapitulli

ARKITEKTURA

Titulli i Vizatimit

PLANIMETRIA E MOBILUAR E OBJEKTIT 1 KUOTA +7.26

Shkalla **1:100**

Nr. i Fletës **A_24**

PLANIMETRIA E NDRICIMIT E OBJEKTIT 1 KUOTA -3.63 SHK 1/100

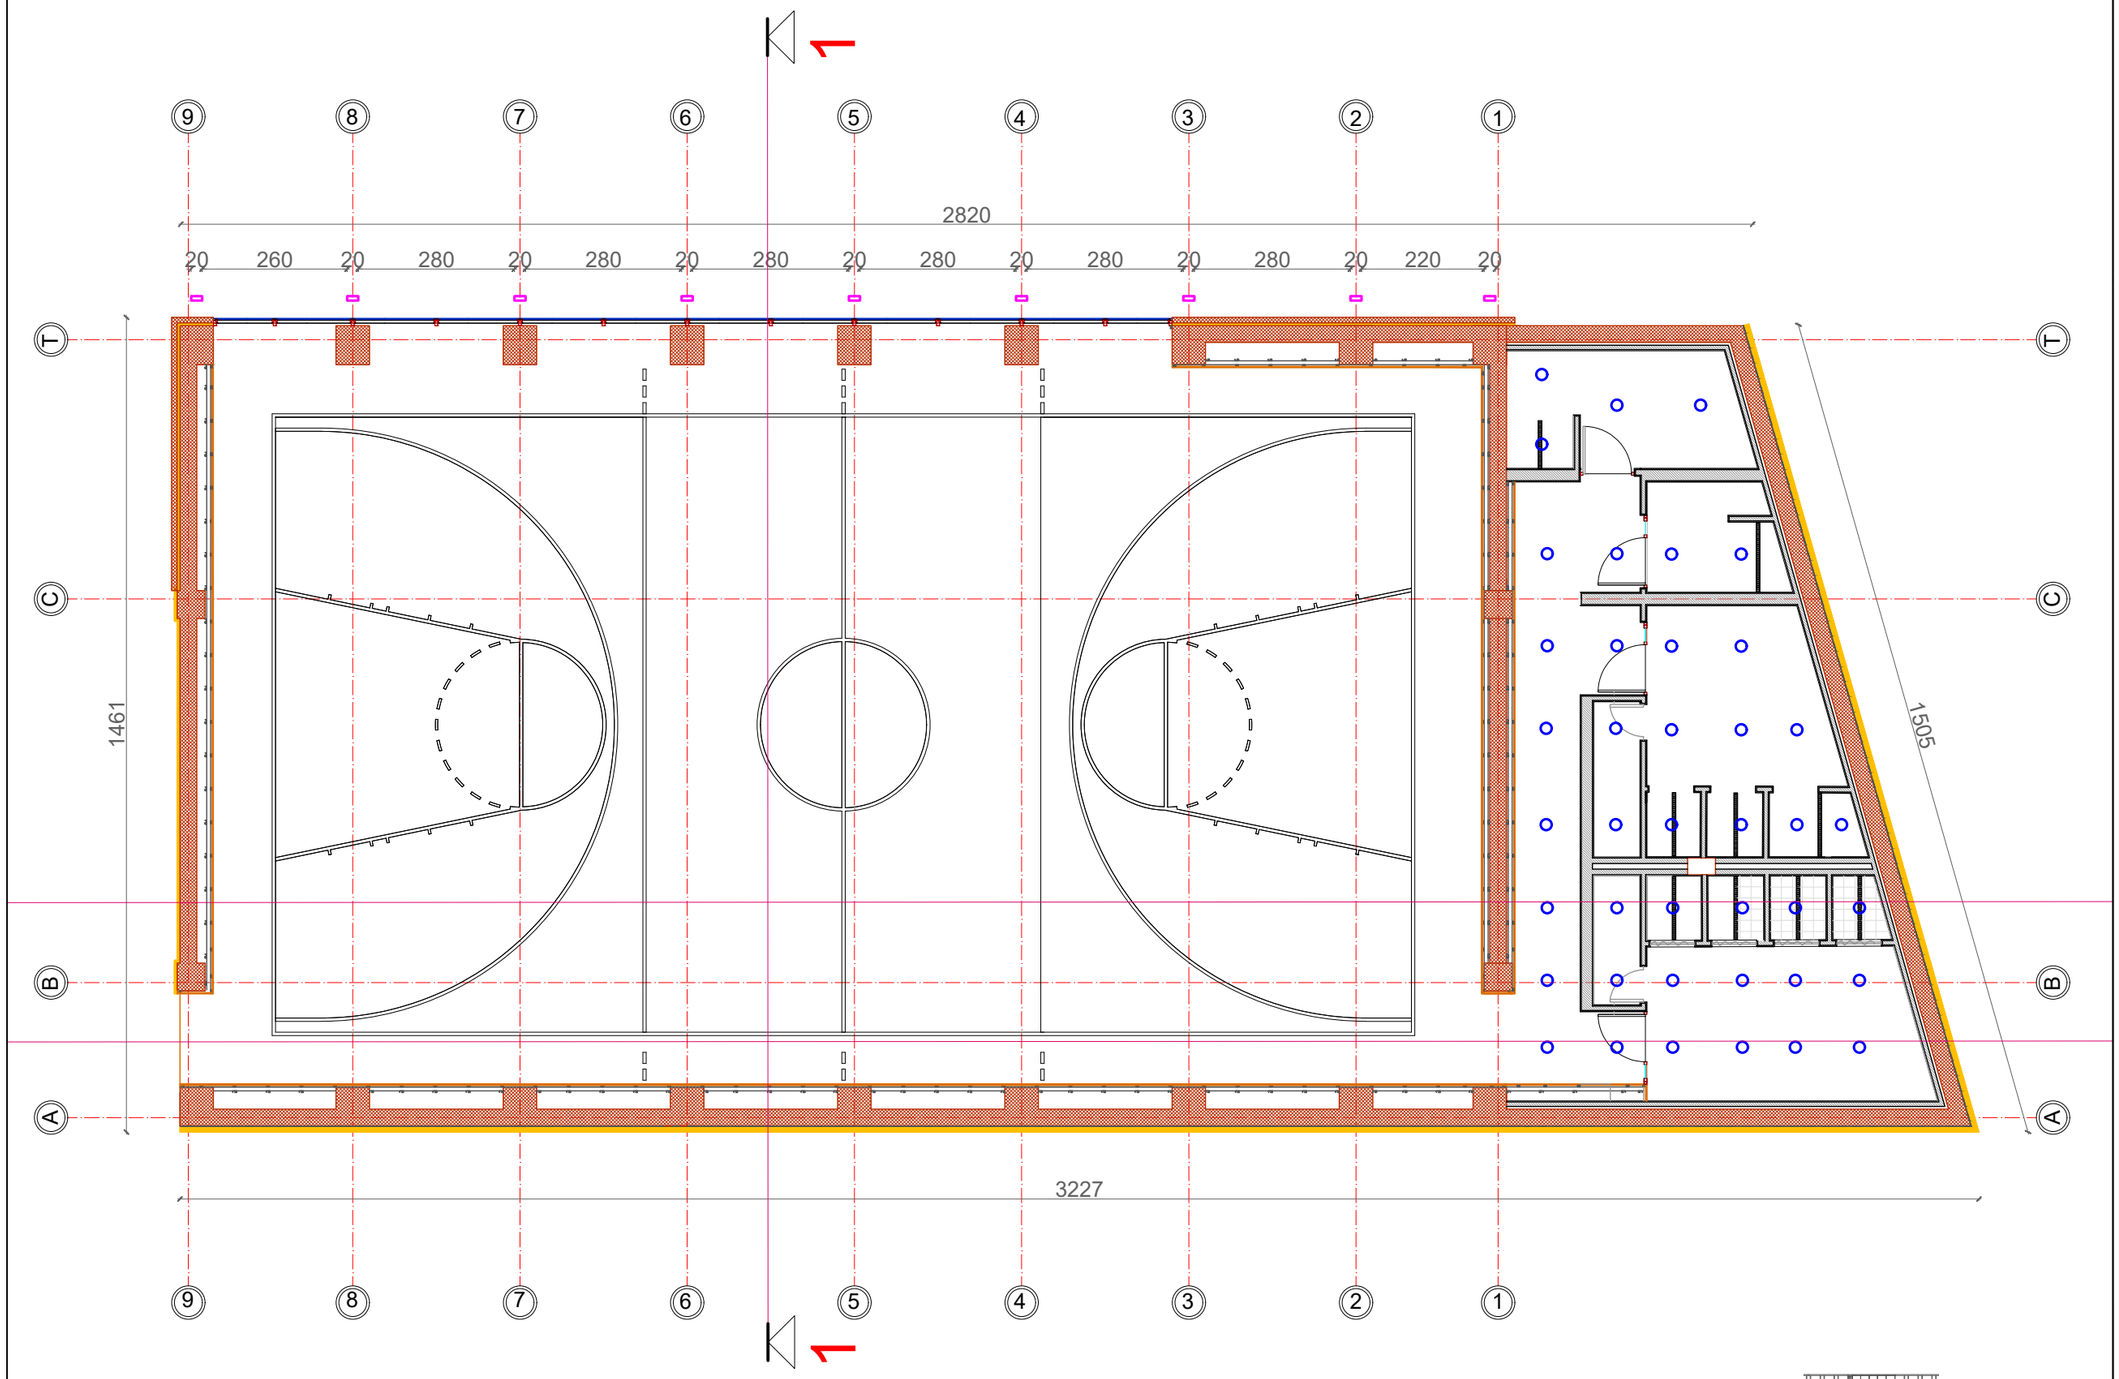

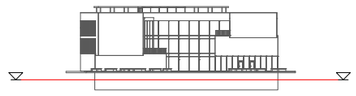

Porositës

BASHKIA TIRANE

Faza **PROJEKT-ZBATIMI**

Titulli i Projektit

"NDËRTIM I RI I SHKOLLËS 9-VJEÇARE "SERVETE MAÇI"

PROJEKTUES:

"ARKONSTUDIO SH.P.K."

Licensë N.6996/3

Ing. DHIMITRAQ STEFA	liç. K-0308/6	
Ing. KRENAR DILA	liç. K-1389/1	
Ing. LINDITA GJEKA	liç. E-1174/1	
Ark. NDUE GJACI	liç. A-0031/1	
Ing. VANGJEL LICO	liç. M-1180	
Ark. NASJEL ÇIÇO	liç. A-1249/1	
Ing. LEDIANA DILA	liç. M-1130/1 Nr 3100	
Ing. DENIS LATOLLARI	liç. M.1207	
Ark. MARJOLA MEMUSHAJ	liç. A.1474	
Ing. ANA BREGU	liç. K.1846	
Ark. JULIA BUZA		
Ark. XHESI ÇONIKU		
Ing. EDONA SOKOLI		
Ing. ALEKS MALE		

PROJEKTI ARKITEKTONIK

"STUDIOARCH4 SH.P.K."

Licensë N.6740

Ark. REZART STRUGA	liç. A-1191/1	
Ark. LORIN ÇEKREZI		
Ark. KAMELA SINO		

Kapitulli

ARKITEKTURA

Titulli i Vizatimit

PLANIMETRIA E NDRICIMIT E OBJEKTIT 1 KUOTA -3.63

Shkalla	Nr. i Fletës
1:100	**A_25**

PLANIMETRIA E NDRICIMIT E OBJEKTIT 1 KUOTA ±0.00 SHK 1/100

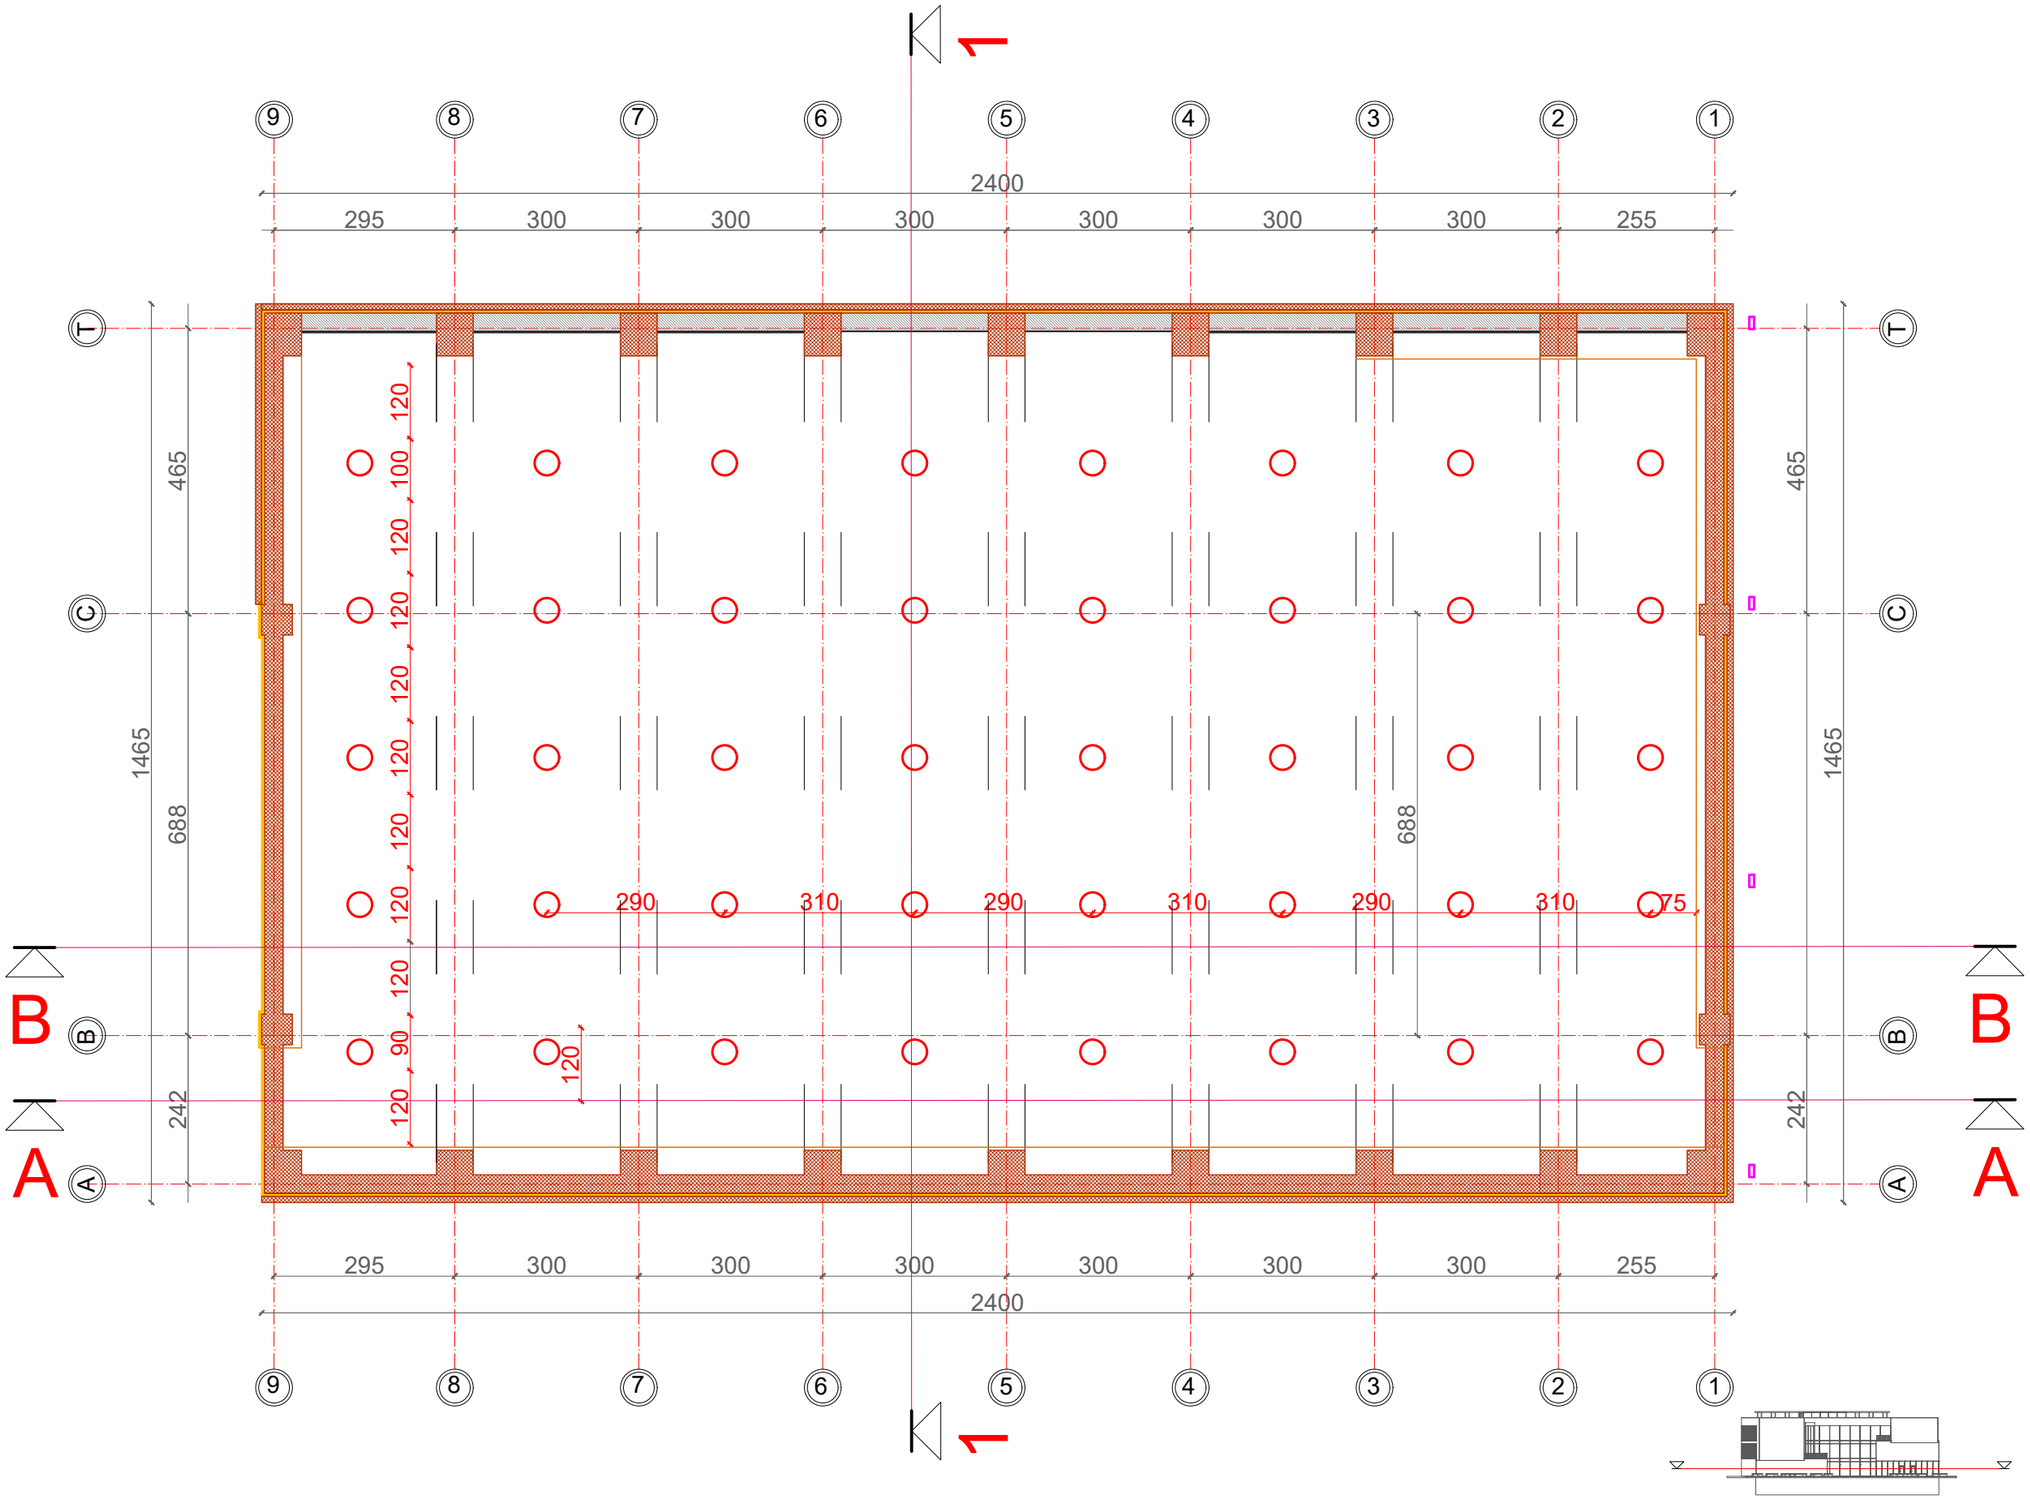

Porositës

BASHKIA TIRANE

Faza **PROJEKT-ZBATIMI**

Titulli i Projektit

"NDËRTIM I RI I SHKOLLËS 9-VJEÇARE "SERVETE MAÇI"

PROJEKTUES:

"ARKONSTUDIO SH.P.K."

Licensë N.6996/3

Ing. DHIMITRAQ STEFA	liç. K-0308/6	
Ing. KRENAR DILA	liç. K-1389/1	
Ing. LINDITA GJEKA	liç. E-1174/1	
Ark. NDUE GJACI	liç. A-0031/1	
Ing. VANGJEL LICO	liç. M-1180	
Ark. NASJEL ÇIÇO	liç. A-1249/1	
Ing. LEDIANA DILA	liç. M-1130/1 Nr 3100	
Ing. DENIS LATOLLARI	liç. M.1207	
Ark. MARJOLA MEMUSHAJ	liç. A.1474	
Ing. ANA BREGU	liç. K.1846	
Ark. JULIA BUZA		
Ark. XHESI ÇONIKU		
Ing. EDONA SOKOLI		
Ing. ALEKS MALE		

PROJEKTI ARKITEKTONIK

"STUDIOARCH4 SH.P.K."

Licensë N.6740

Ark. REZART STRUGA	liç. A-1191/1	
Ark. LORIN ÇEKREZI		
Ark. KAMELA SINO		

Kapitulli

ARKITEKTURA

Titulli i Vizatimit

PLANIMETRIA E NDRICIMIT E OBJEKTIT 1 KUOTA ±0.00

Shkalla **1:100**

Nr. i Fletës **A_26**

PLANIMETRIA E NDRICIMIT E OBJEKTIT 1 KUOTA +3.63 SHK 1/100

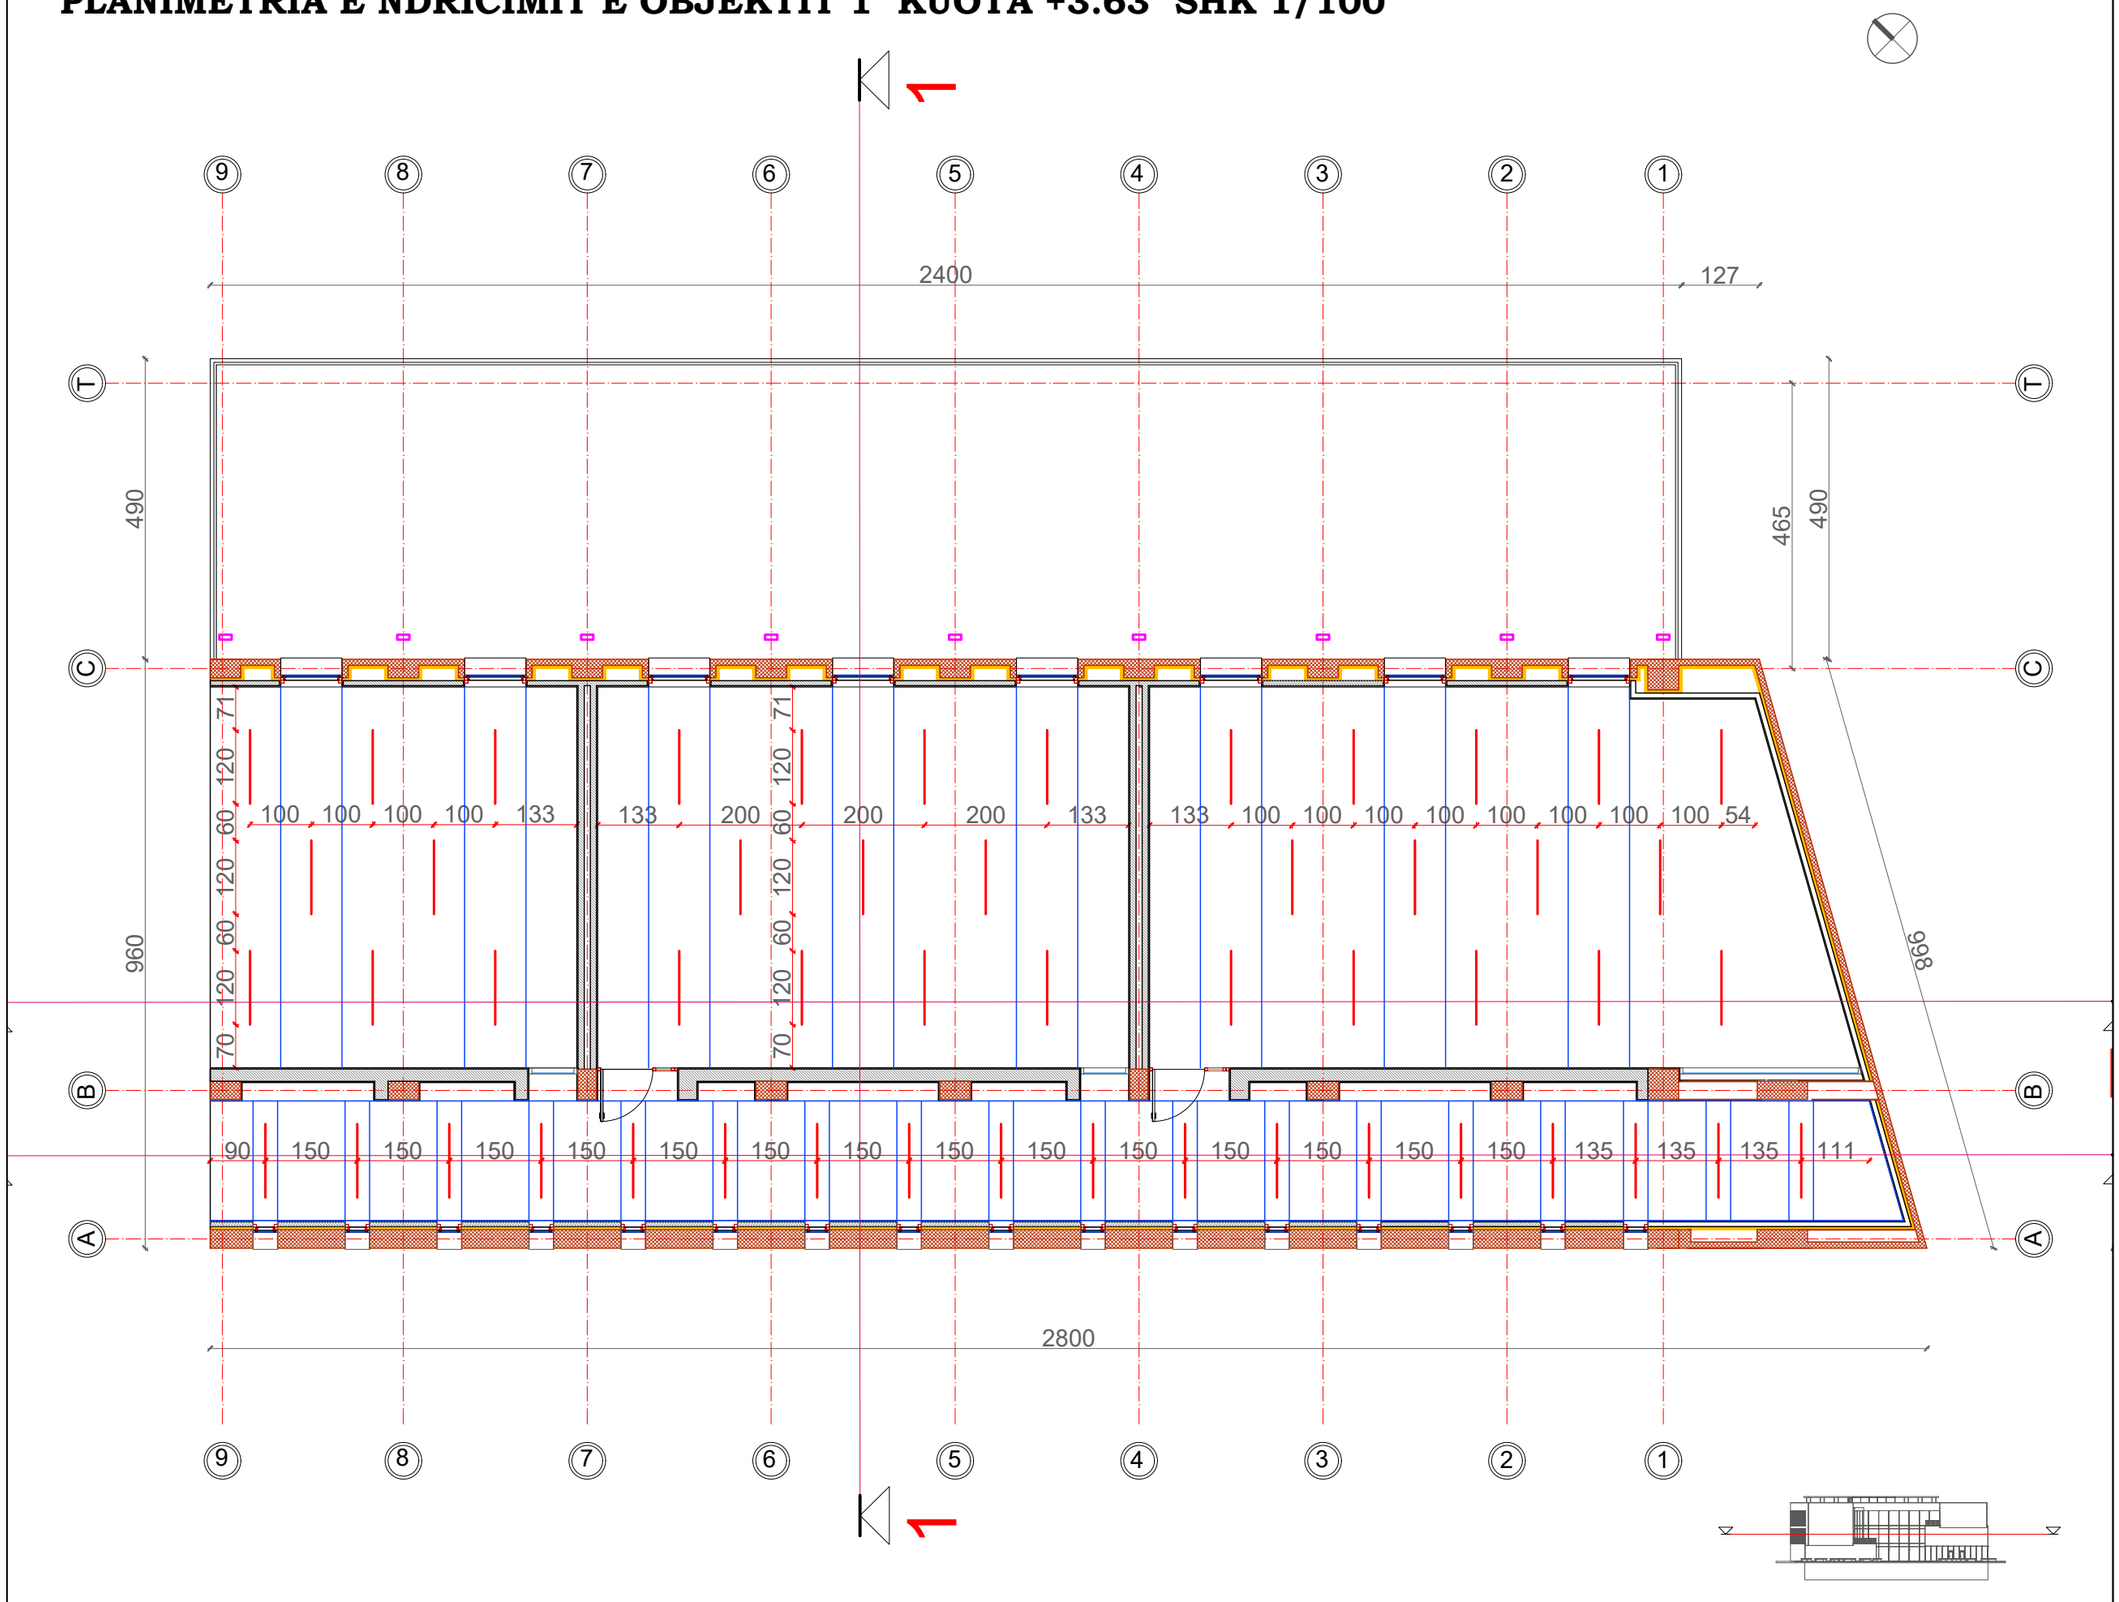

Porositës

BASHKIA TIRANE

Faza **PROJEKT-ZBATIMI**

Titulli i Projektit

"NDËRTIM I RI I SHKOLLËS 9-VJEÇARE "SERVETE MAÇI"

PROJEKTUES:

"ARKONSTUDIO SH.P.K."

Licensë N.6996/3

Ing. DHIMITRAQ STEFA	liç. K-0308/6	
Ing. KRENAR DILA	liç. K-1389/1	
Ing. LINDITA GJEKA	liç. E-1174/1	
Ark. NDUE GJACI	liç. A-0031/1	
Ing. VANGJEL LICO	liç. M-1180	
Ark. NASJEL ÇIÇO	liç. A-1249/1	
Ing. LEDIANA DILA	liç. M-1130/1 Nr 3100	
Ing. DENIS LATOLLARI	liç. M.1207	
Ark. MARJOLA MEMUSHAJ	liç. A.1474	
Ing. ANA BREGU	liç. K.1846	
Ark. JULIA BUZA		
Ark. XHESI ÇONIKU		
Ing. EDONA SOKOLI		
Ing. ALEKS MALE		

PROJEKTI ARKITEKTONIK

"STUDIOARCH4 SH.P.K."

Licensë N.6740

Ark. REZART STRUGA	liç. A-1191/1	
Ark. LORIN ÇEKREZI		
Ark. KAMELA SINO		

Kapitulli

ARKITEKTURA

Titulli i Vizatimit

PLANIMETRIA E NDRICIMIT E OBJEKTIT 1 KUOTA +3.63

Shkalla **1:100**

Nr. i Fletës **A_27**

PLANIMETRIA E NDRICIMIT E OBJEKTIT 1 KUOTA +7.26 SHK 1/100

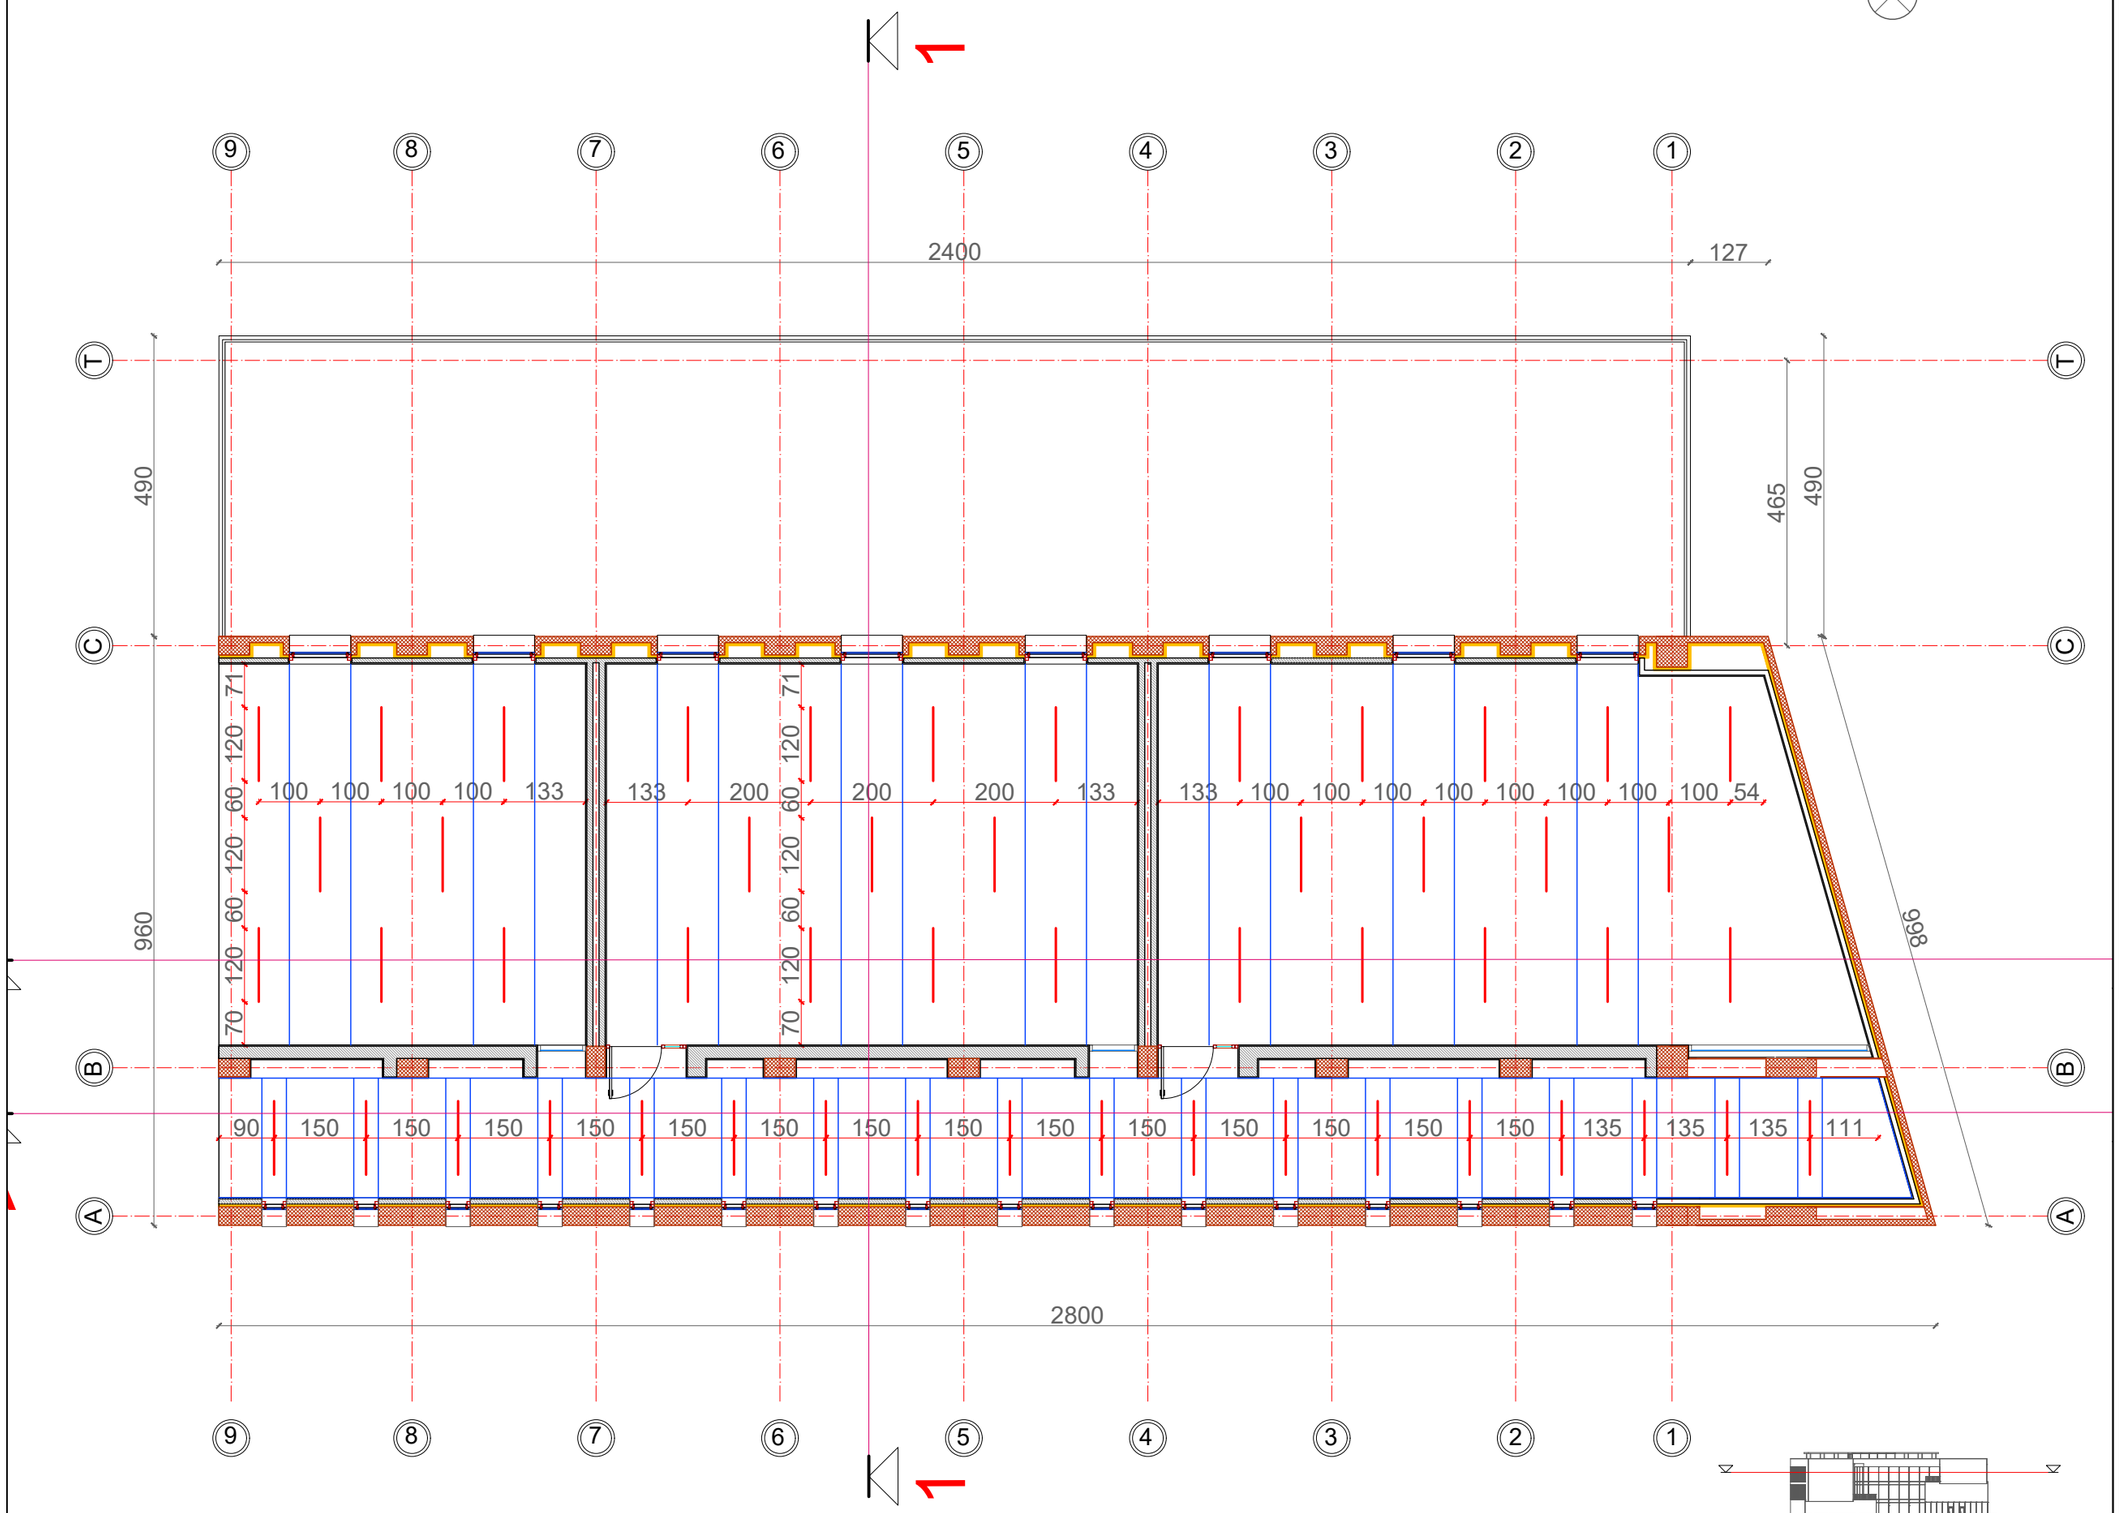

Porositës

BASHKIA TIRANE

Faza **PROJEKT-ZBATIMI**

Titulli i Projektit

"NDËRTIM I RI I SHKOLLËS 9-VJEÇARE "SERVETE MAÇI"

PROJEKTUES:

"ARKONSTUDIO SH.P.K."

Licensë N.6996/3

Ing. DHIMITRAQ STEFA	liç. K-0308/6	
Ing. KRENAR DILA	liç. K-1389/1	
Ing. LINDITA GJEKA	liç. E-1174/1	
Ark. NDUE GJACI	liç. A-0031/1	
Ing. VANGJEL LICO	liç. M-1180	
Ark. NASJEL ÇIÇO	liç. A-1249/1	
Ing. LEDIANA DILA	liç. M-1130/1 Nr 3100	
Ing. DENIS LATOLLARI	liç. M.1207	
Ark. MARJOLA MEMUSHAJ	liç. A.1474	
Ing. ANA BREGU	liç. K.1846	
Ark. JULIA BUZA		
Ark. XHESI ÇONIKU		
Ing. EDONA SOKOLI		
Ing. ALEKS MALE		

PROJEKTI ARKITEKTONIK

"STUDIOARCH4 SH.P.K."

Licensë N.6740

Ark. REZART STRUGA	liç. A-1191/1	
Ark. LORIN ÇEKREZI		
Ark. KAMELA SINO		

Kapitulli

ARKITEKTURA

Titulli i Vizatimit

PLANIMETRIA E NDRICIMIT E OBJEKTIT 1 KUOTA +7.26

Shkalla	Nr. i Fletës
1:100	**A_28**

PLANIMETRIA E NDRICIMIT E OBJEKTIT 1 KUOTA +10.89 SHK 1/100

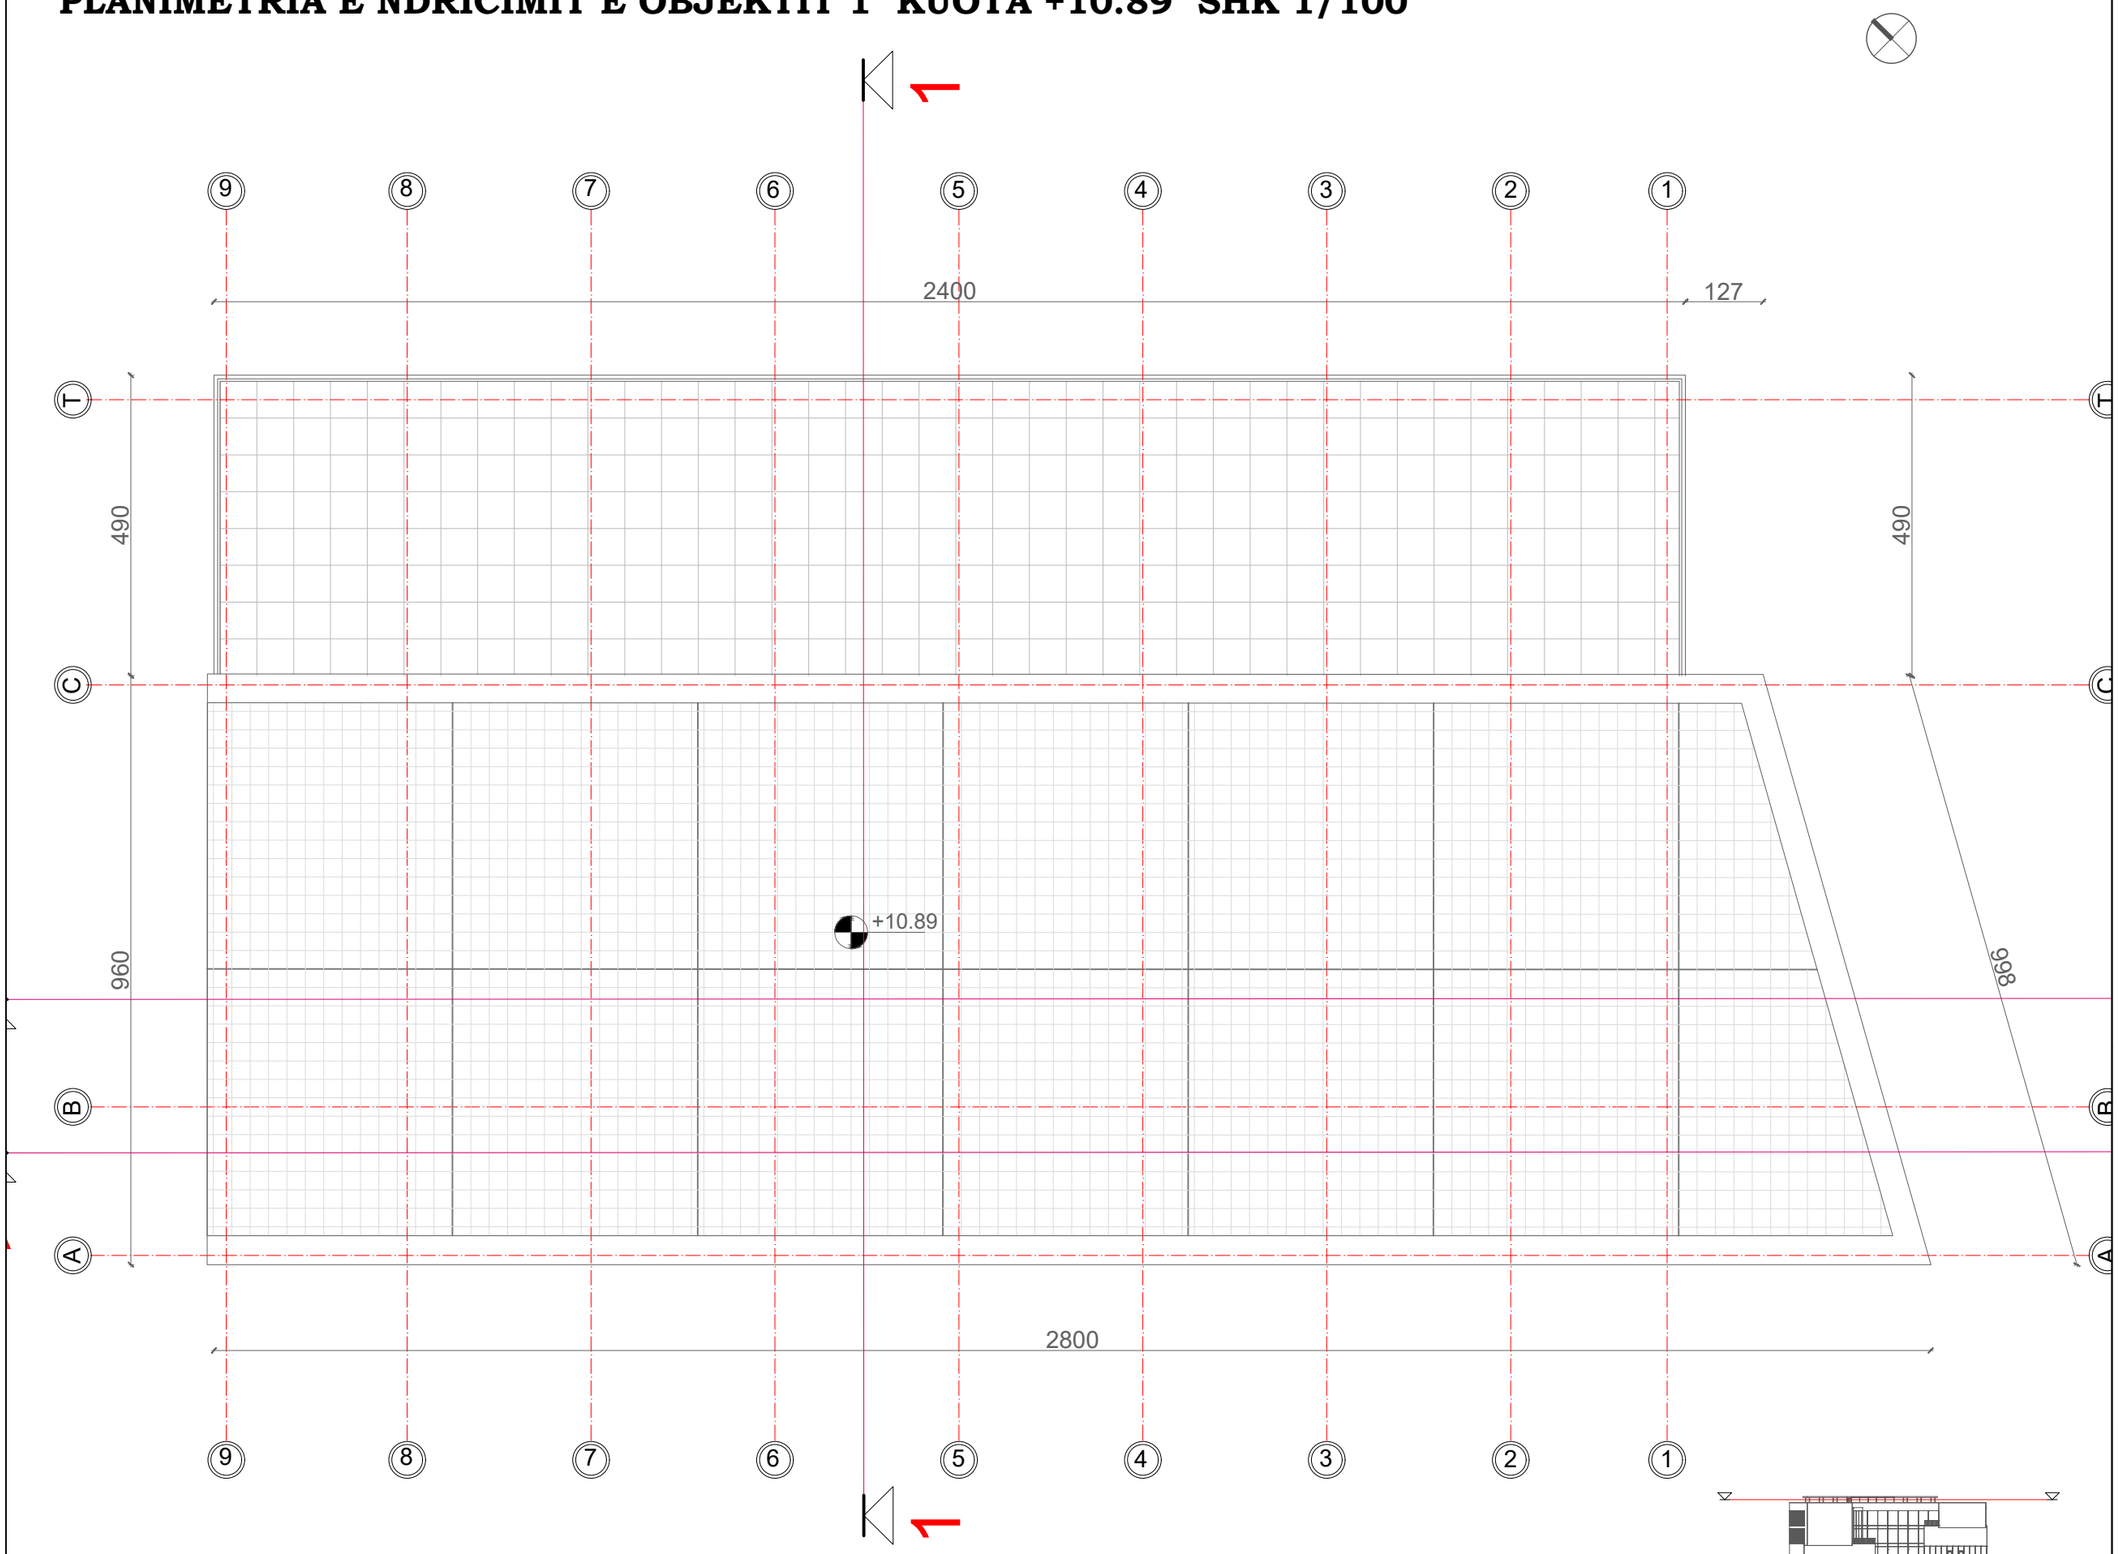

Porositës

BASHKIA TIRANE

Faza **PROJEKT-ZBATIMI**

Titulli i Projektit

"NDËRTIM I RI I SHKOLLËS 9-VJEÇARE "SERVETE MAÇI"

PROJEKTUES:

"ARKONSTUDIO SH.P.K."

Licensë N.6996/3

Ing. DHIMITRAQ STEFA	liç. K-0308/6	
Ing. KRENAR DILA	liç. K-1389/1	
Ing. LINDITA GJEKA	liç. E-1174/1	
Ark. NDUE GJACI	liç. A-0031/1	
Ing. VANGJEL LICO	liç. M-1180	
Ark. NASJEL ÇIÇO	liç. A-1249/1	
Ing. LEDIANA DILA	liç. M-1130/1 Nr 3100	
Ing. DENIS LATOLLARI	liç. M.1207	
Ark. MARJOLA MEMUSHAJ	liç. A.1474	
Ing. ANA BREGU	liç. K.1846	
Ark. JULIA BUZA		
Ark. XHESI ÇONIKU		
Ing. EDONA SOKOLI		
Ing. ALEKS MALE		

PROJEKTI ARKITEKTONIK

"STUDIOARCH4 SH.P.K."

Licensë N.6740

Ark. REZART STRUGA	liç. A-1191/1	
Ark. LORIN ÇEKREZI		
Ark. KAMELA SINO		

Kapitulli

ARKITEKTURA

Titulli i Vizatimit

PLANIMETRIA E NDRICIMIT E OBJEKTIT 1 KUOTA +10.89

Shkalla **1:100**

Nr. i Fletës **A_29**

PLANIMETRIA E OBJEKTIT 2 KUOTA -3.63 SHK 1/150

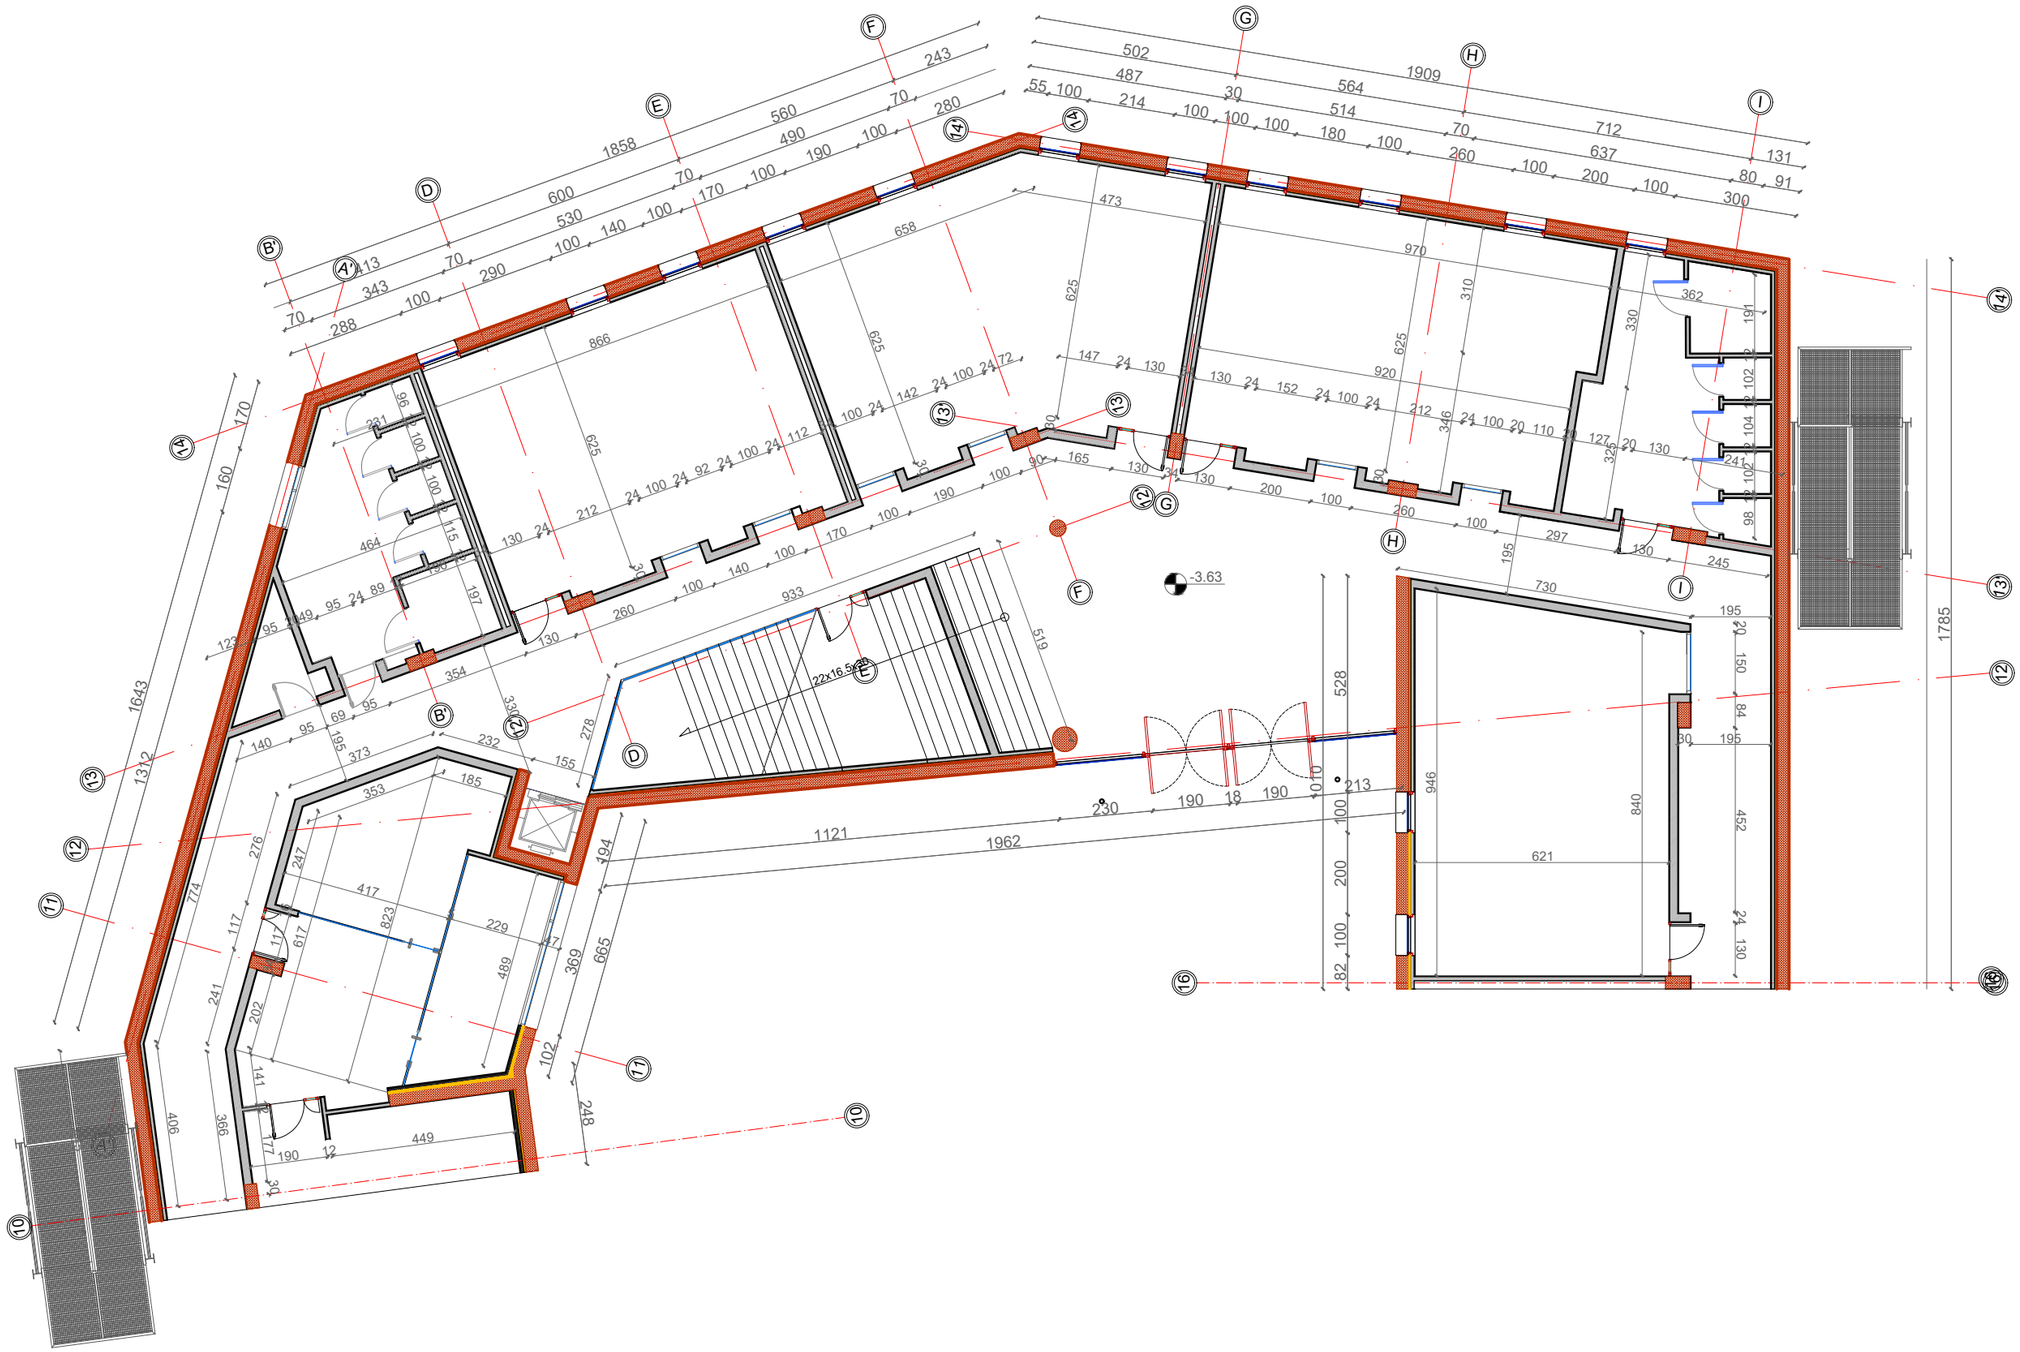

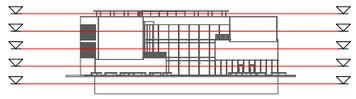

Porositës

BASHKIA TIRANE

Faza **PROJEKT-ZBATIMI**

Titulli i Projektit

"NDËRTIM I RI I SHKOLLËS 9-VJEÇARE "SERVETE MAÇI"

PROJEKTUES:

"ARKONSTUDIO SH.P.K."

Licensë N.6996/3

Ing. DHIMITRAQ STEFA	liç. K-0308/6	
Ing. KRENAR DILA	liç. K-1389/1	
Ing. LINDITA GJEKA	liç. E-1174/1	
Ark. NDUE GJACI	liç. A-0031/1	
Ing. VANGJEL LICO	liç. M-1180	
Ark. NASJEL ÇIÇO	liç. A-1249/1	
Ing. LEDIANA DILA	liç. M-1130/1 Nr 3100	
Ing. DENIS LATOLLARI	liç. M.1207	
Ark. MARJOLA MEMUSHAJ	liç. A.1474	
Ing. ANA BREGU	liç. K.1846	
Ark. JULIA BUZA		
Ark. XHESI ÇONIKU		
Ing. EDONA SOKOLI		
Ing. ALEKS MALE		

PROJEKTI ARKITEKTONIK

"STUDIOARCH4 SH.P.K."

Licensë N.6740

Ark. REZART STRUGA	liç. A-1191/1	
Ark. LORIN ÇEKREZI		
Ark. KAMELA SINO		

Kapitulli

ARKITEKTURA

Titulli i Vizatimit

PLANIMETRIA E OBJEKTIT 2 KUOTA -3.63

Shkalla	Nr. i Fletës
1:150	**A_30**

PLANIMETRIA E OBJEKTIT 2 KUOTA ±0.00 SHK 1/150

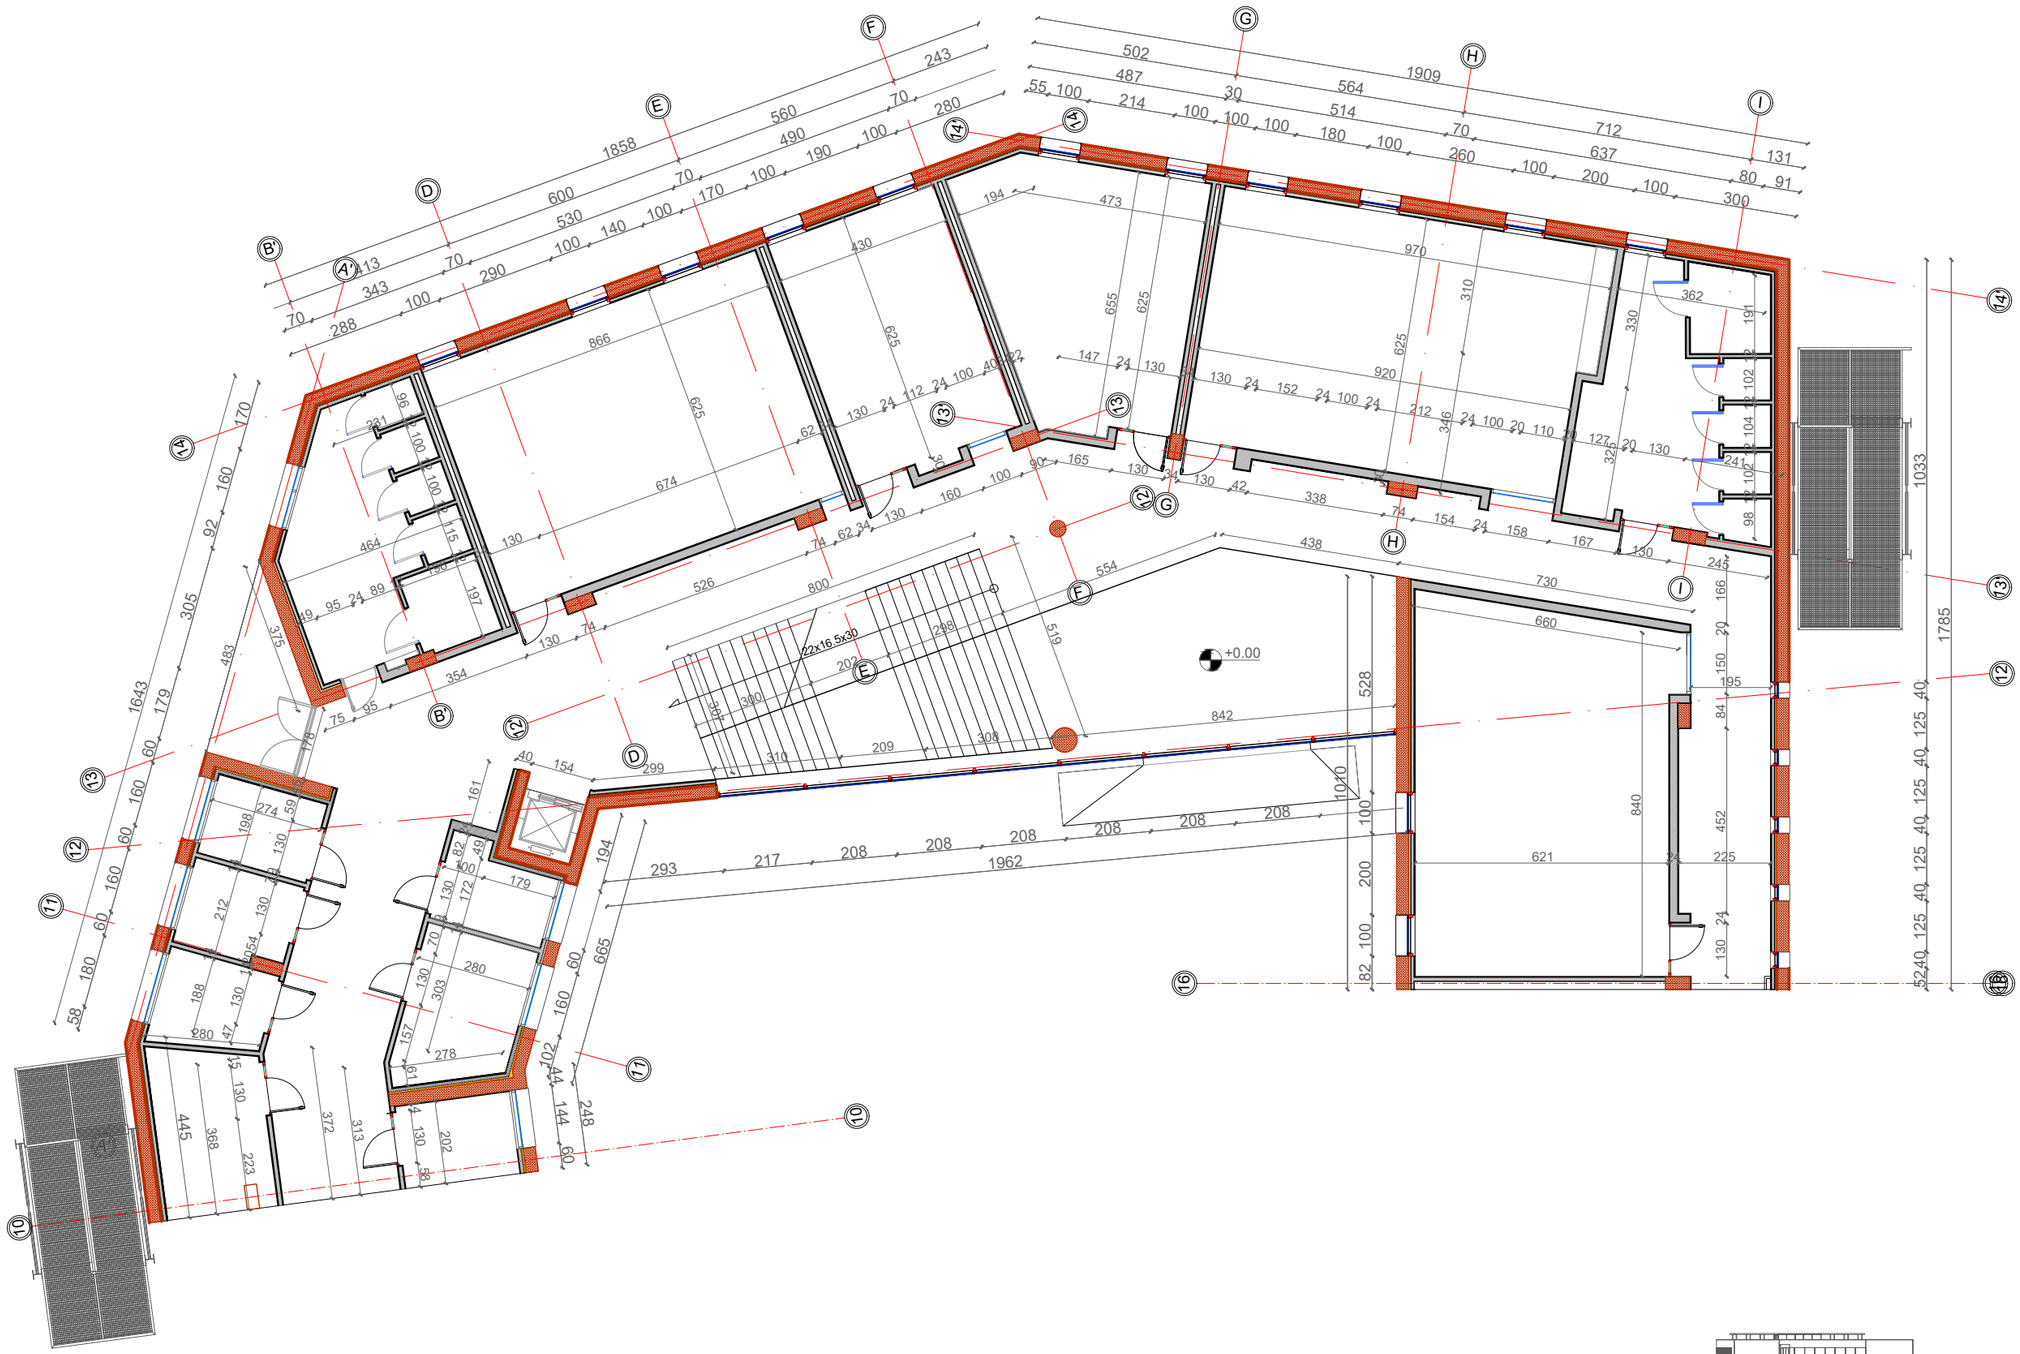

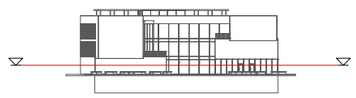

Porositës

BASHKIA TIRANE

Faza **PROJEKT-ZBATIMI**

Titulli i Projektit

"NDËRTIM I RI I SHKOLLËS 9-VJEÇARE "SERVETE MAÇI"

PROJEKTUES:

"ARKONSTUDIO SH.P.K."

Licensë N.6996/3

Ing. DHIMITRAQ STEFA	liç. K-0308/6	
Ing. KRENAR DILA	liç. K-1389/1	
Ing. LINDITA GJEKA	liç. E-1174/1	
Ark. NDUE GJACI	liç. A-0031/1	
Ing. VANGJEL LICO	liç. M-1180	
Ark. NASJEL ÇIÇO	liç. A-1249/1	
Ing. LEDIANA DILA	liç. M-1130/1 Nr 3100	
Ing. DENIS LATOLLARI	liç. M.1207	
Ark. MARJOLA MEMUSHAJ	liç. A.1474	
Ing. ANA BREGU	liç. K.1846	
Ark. JULIA BUZA		
Ark. XHESI ÇONIKU		
Ing. EDONA SOKOLI		
Ing. ALEKS MALE		

PROJEKTI ARKITEKTONIK

"STUDIOARCH4 SH.P.K."

Licensë N.6740

Ark. REZART STRUGA	liç. A-1191/1	
Ark. LORIN ÇEKREZI		
Ark. KAMELA SINO		

Kapitulli

ARKITEKTURA

Titulli i Vizatimit

PLANIMETRIA E OBJEKTIT 2 KUOTA ±0.00

Shkalla **1:150**

Nr. i Fletës **A_31**

PLANIMETRIA E OBJEKTIT 2 KUOTA +3.63 SHK 1/150

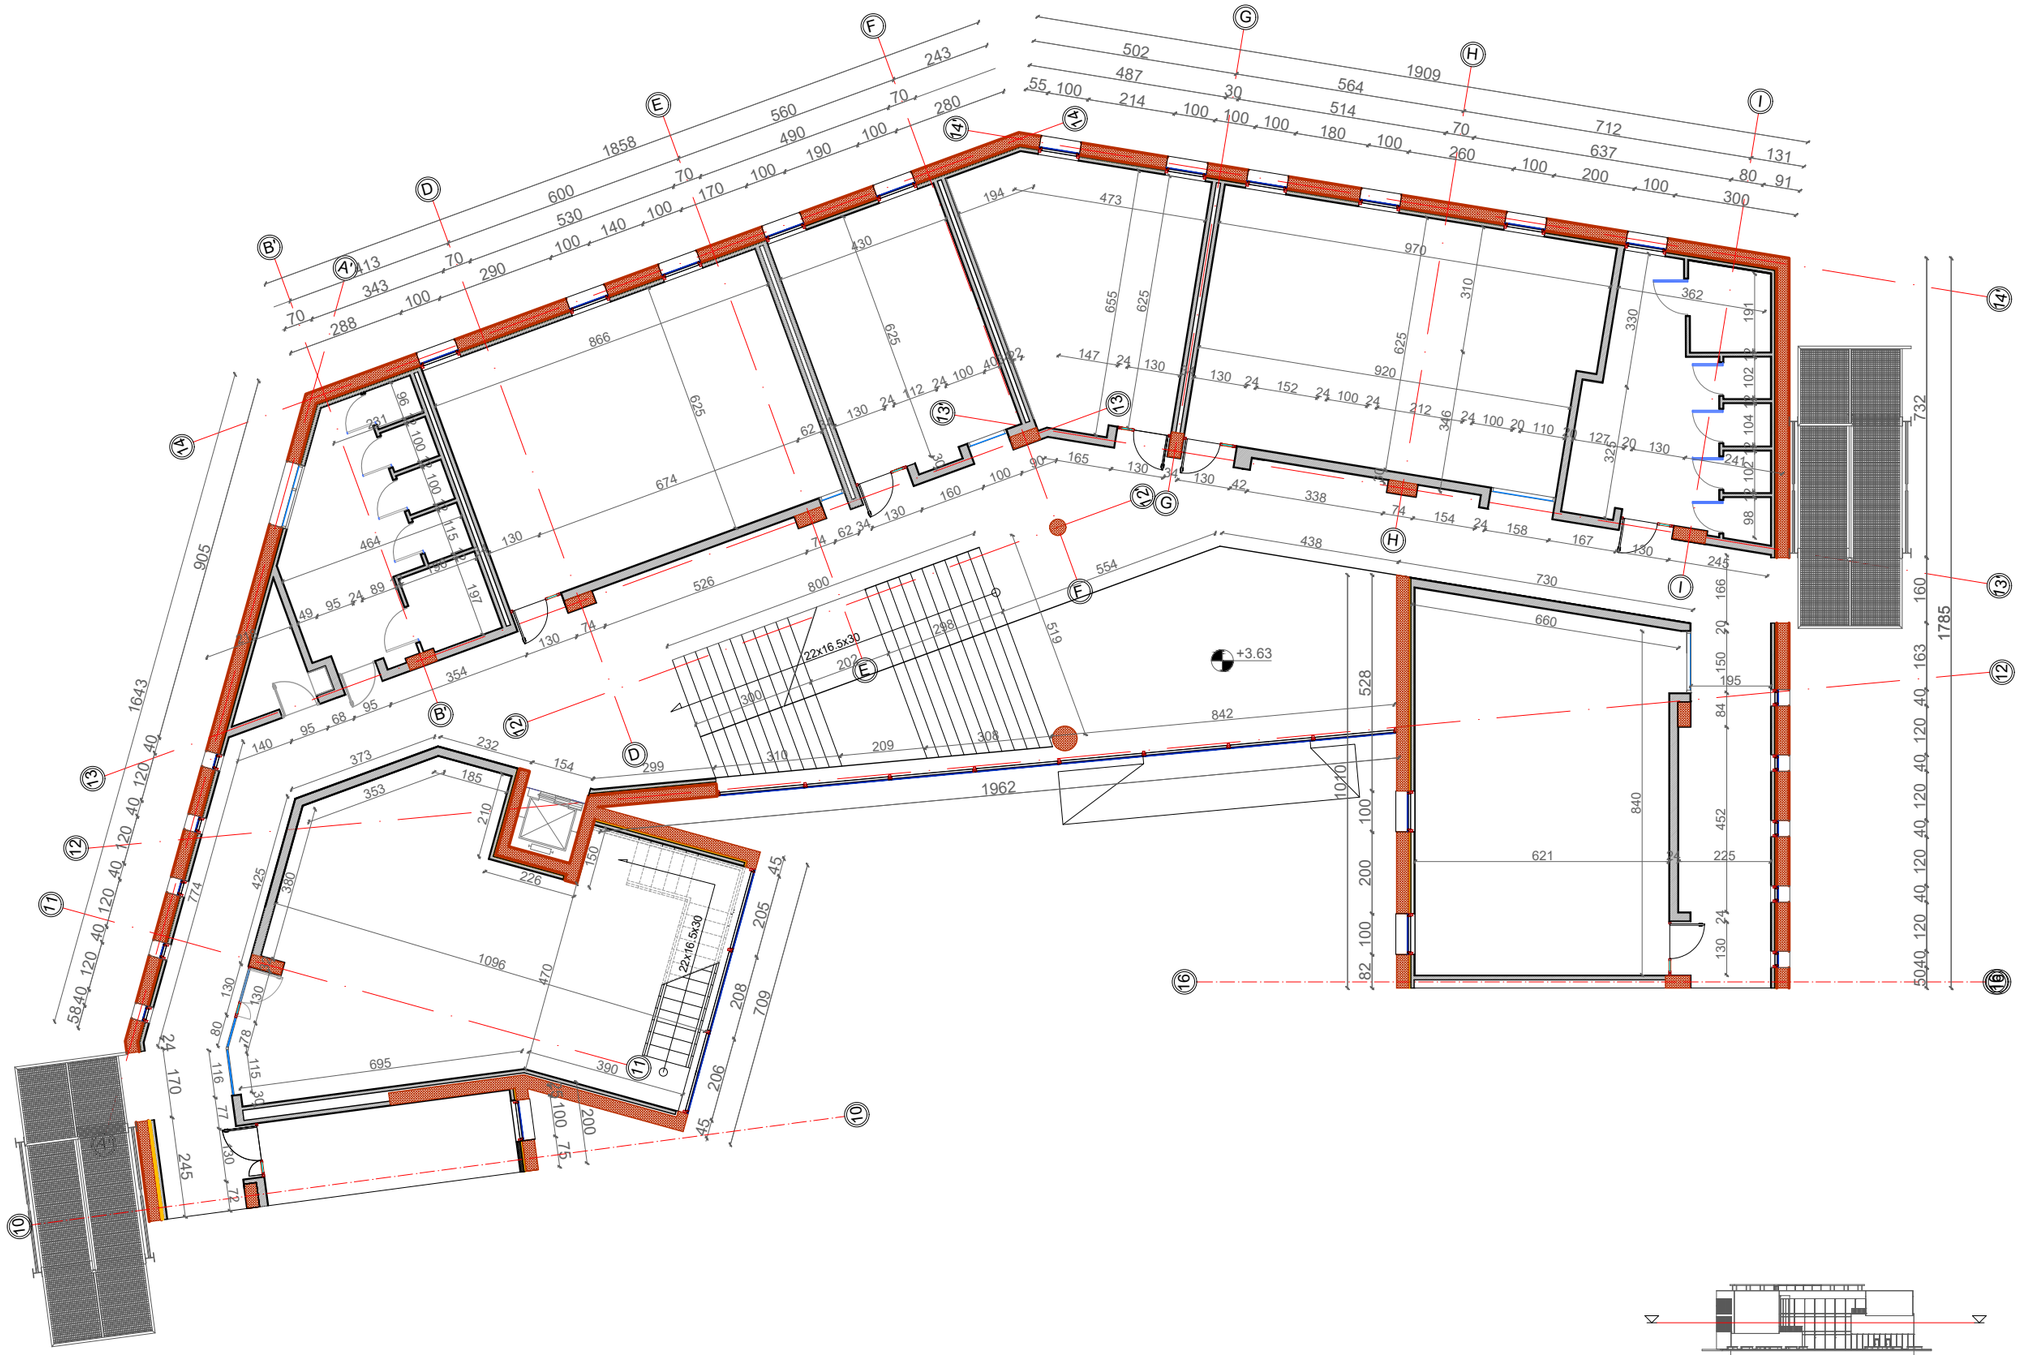

Porositës

BASHKIA TIRANE

Faza **PROJEKT-ZBATIMI**

Titulli i Projektit

"NDËRTIM I RI I SHKOLLËS 9-VJEÇARE "SERVETE MAÇI"

PROJEKTUES:

"ARKONSTUDIO SH.P.K."

Licensë N.6996/3

Ing. DHIMITRAQ STEFA	liç. K-0308/6	
Ing. KRENAR DILA	liç. K-1389/1	
Ing. LINDITA GJEKA	liç. E-1174/1	
Ark. NDUE GJACI	liç. A-0031/1	
Ing. VANGJEL LICO	liç. M-1180	
Ark. NASJEL ÇIÇO	liç. A-1249/1	
Ing. LEDIANA DILA	liç. M-1130/1 Nr 3100	
Ing. DENIS LATOLLARI	liç. M.1207	
Ark. MARJOLA MEMUSHAJ	liç. A.1474	
Ing. ANA BREGU	liç. K.1846	
Ark. JULIA BUZA		
Ark. XHESI ÇONIKU		
Ing. EDONA SOKOLI		
Ing. ALEKS MALE		

PROJEKTI ARKITEKTONIK

"STUDIOARCH4 SH.P.K."

Licensë N.6740

Ark. REZART STRUGA	liç. A-1191/1	
Ark. LORIN ÇEKREZI		
Ark. KAMELA SINO		

Kapitulli

ARKITEKTURA

Titulli i Vizatimit

PLANIMETRIA E OBJEKTIT 2 KUOTA +3.63

Shkalla **1:150**

Nr. i Fletës **A_32**

PLANIMETRIA E OBJEKTIT 2 KUOTA +7.26 SHK 1/150

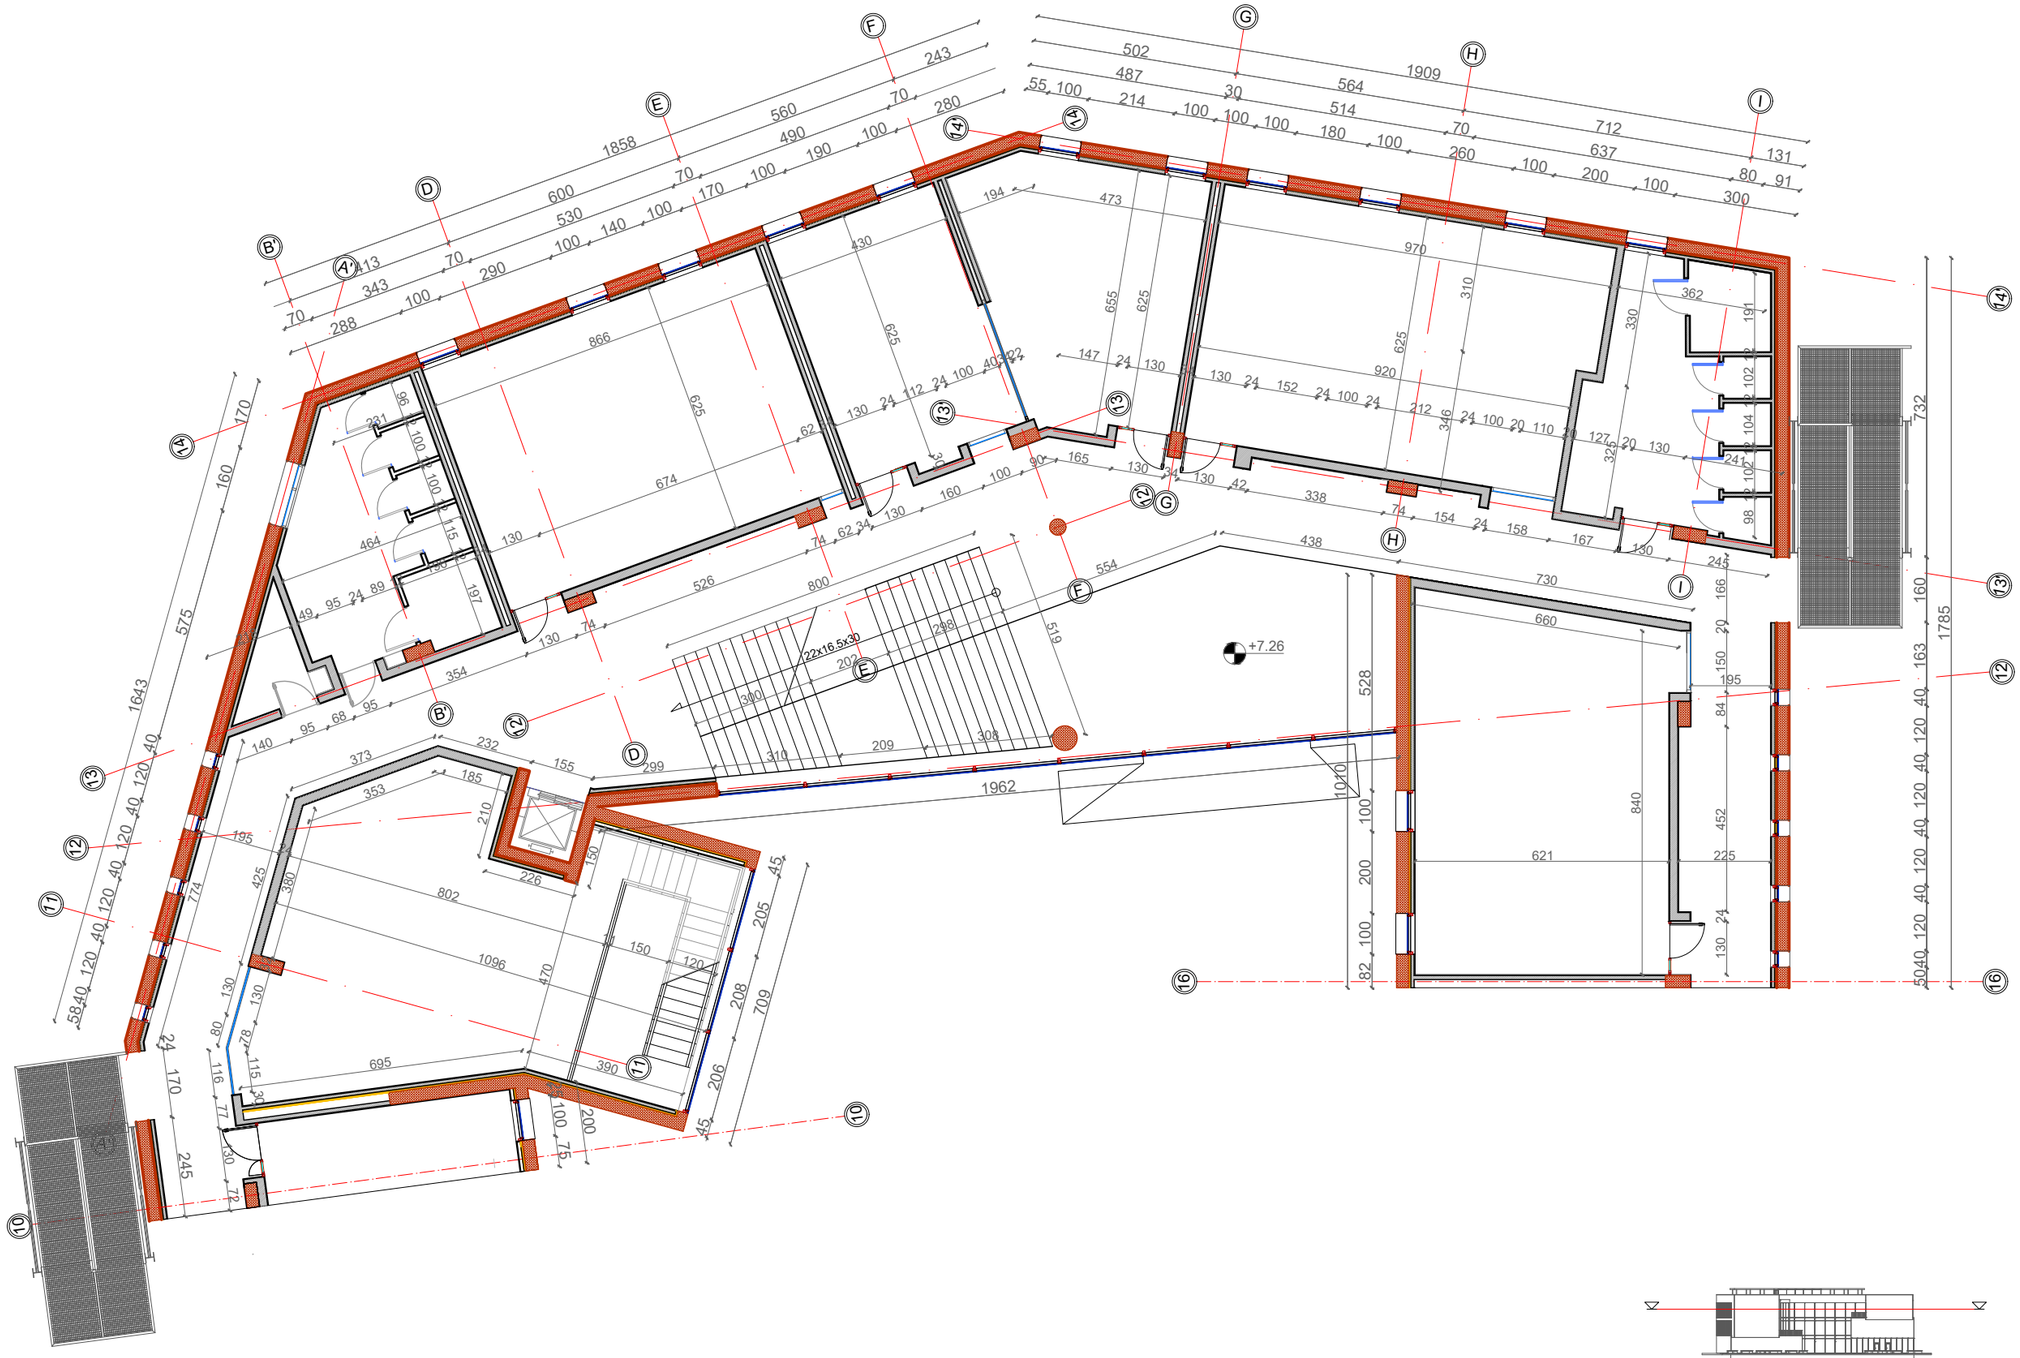

Porositës

BASHKIA TIRANE

Faza **PROJEKT-ZBATIMI**

Titulli i Projektit

"NDËRTIM I RI I SHKOLLËS 9-VJEÇARE "SERVETE MAÇI"

PROJEKTUES:

"ARKONSTUDIO SH.P.K."

Licensë N.6996/3

Ing. DHIMITRAQ STEFA	liç. K-0308/6	
Ing. KRENAR DILA	liç. K-1389/1	
Ing. LINDITA GJEKA	liç. E-1174/1	
Ark. NDUE GJACI	liç. A-0031/1	
Ing. VANGJEL LICO	liç. M-1180	
Ark. NASJEL ÇIÇO	liç. A-1249/1	
Ing. LEDIANA DILA	liç. M-1130/1 Nr 3100	
Ing. DENIS LATOLLARI	liç. M.1207	
Ark. MARJOLA MEMUSHAJ	liç. A.1474	
Ing. ANA BREGU	liç. K.1846	
Ark. JULIA BUZA		
Ark. XHESI ÇONIKU		
Ing. EDONA SOKOLI		
Ing. ALEKS MALE		

PROJEKTI ARKITEKTONIK

"STUDIOARCH4 SH.P.K."

Licensë N.6740

Ark. REZART STRUGA	liç. A-1191/1	
Ark. LORIN ÇEKREZI		
Ark. KAMELA SINO		

Kapitulli

ARKITEKTURA

Titulli i Vizatimit

PLANIMETRIA E OBJEKTIT 2 KUOTA +7.26

Shkalla **1:150**

Nr. i Fletës **A_33**

SHTRIMI I DYSHEMESE I OBJEKTIT 2 KUOTA -3.63 SHK 1/150

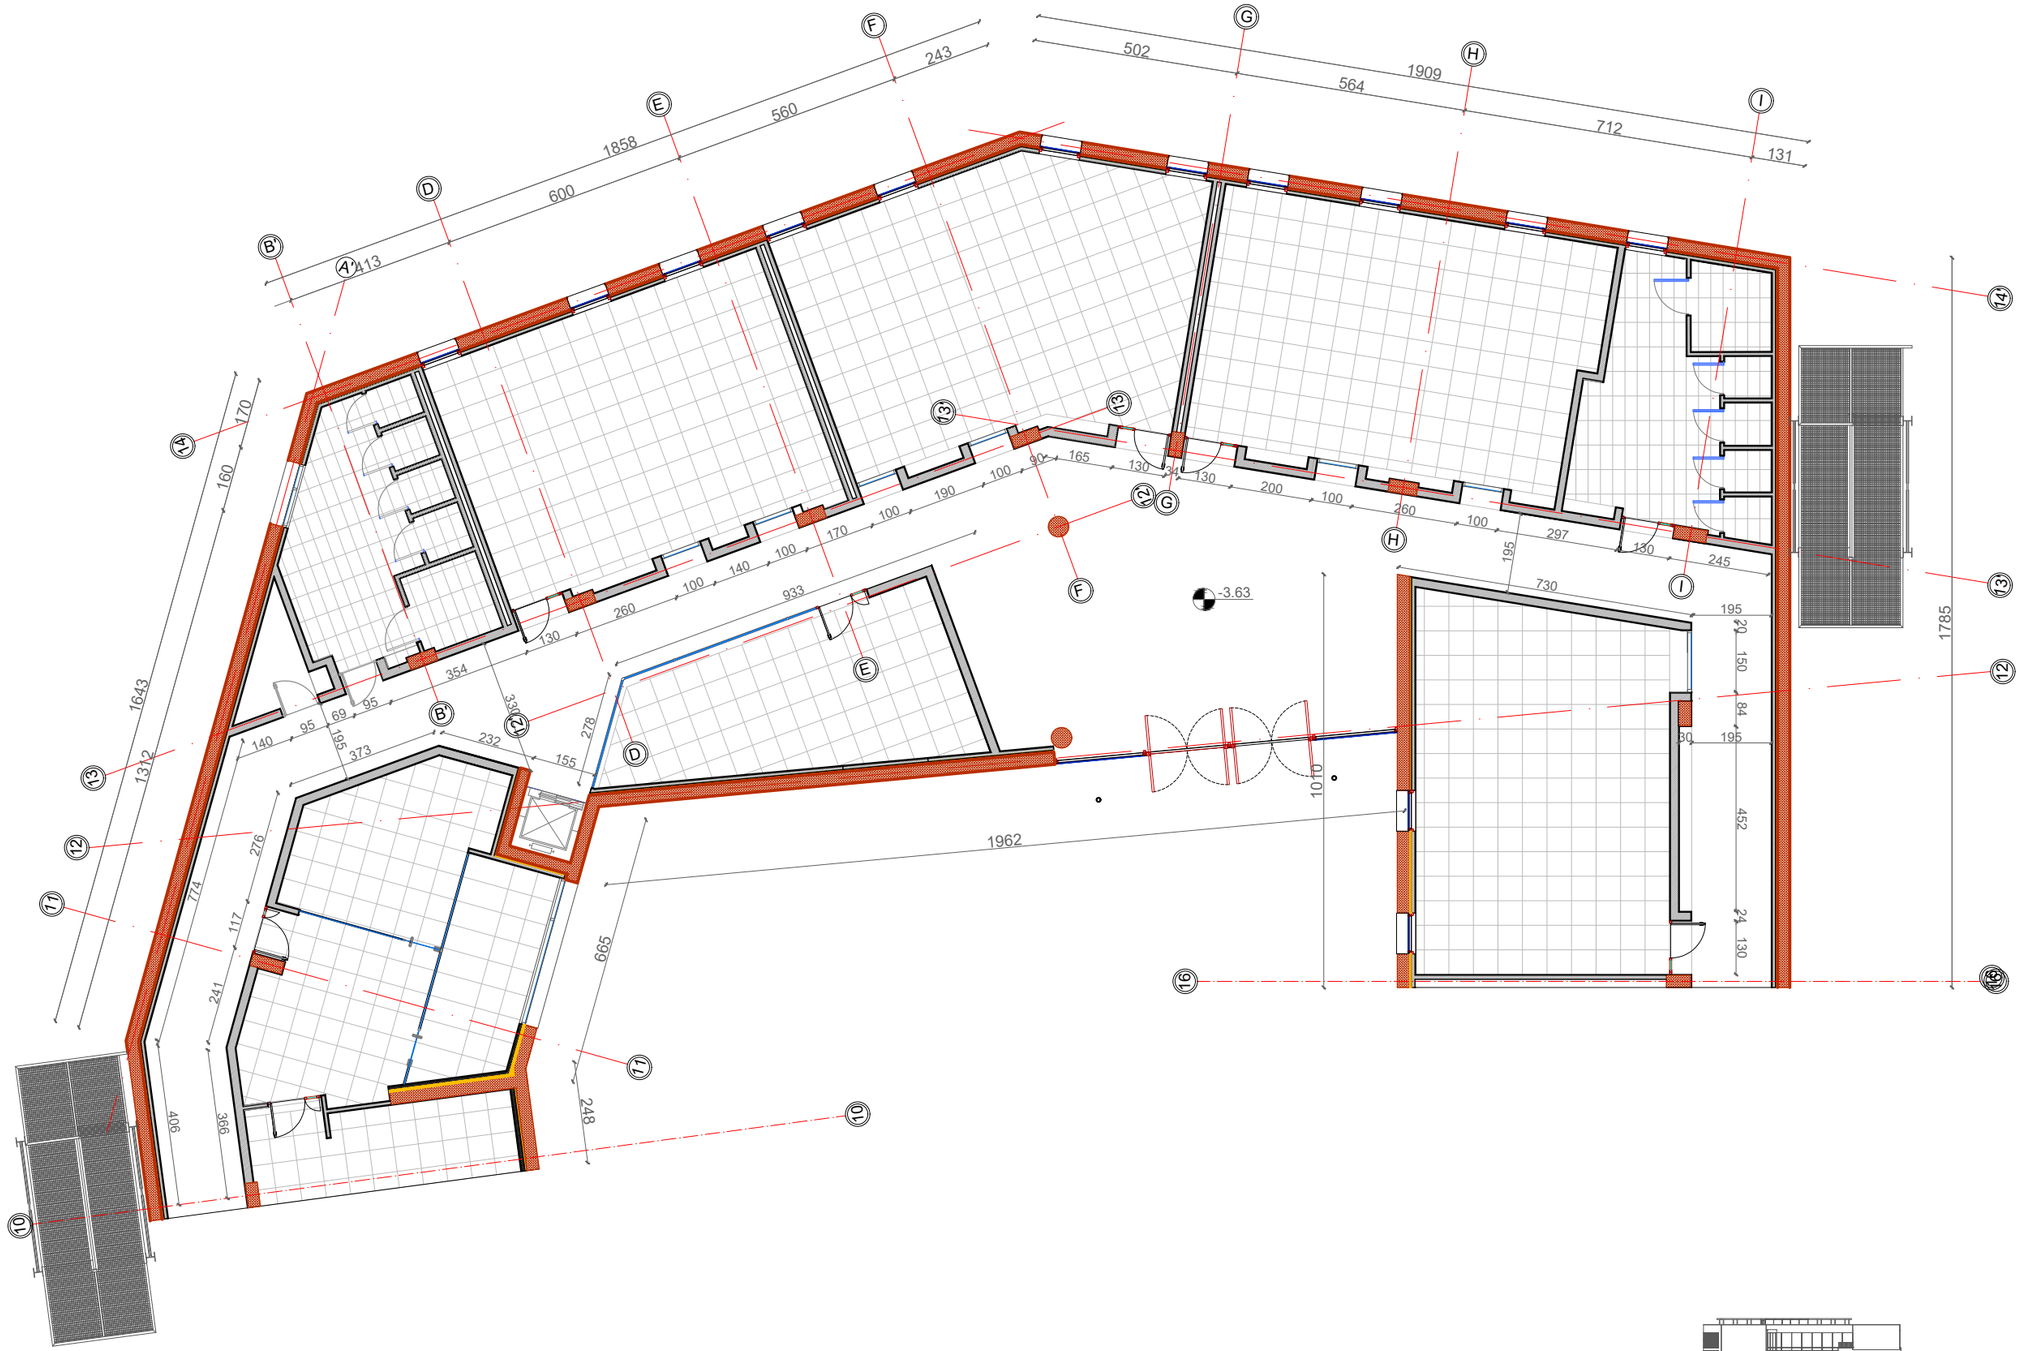

Porositës

BASHKIA TIRANE

Faza **PROJEKT-ZBATIMI**

Titulli i Projektit

"NDËRTIM I RI I SHKOLLËS 9-VJEÇARE "SERVETE MAÇI"

PROJEKTUES:

"ARKONSTUDIO SH.P.K."

Licensë N.6996/3

Ing. DHIMITRAQ STEFA	liç. K-0308/6	
Ing. KRENAR DILA	liç. K-1389/1	
Ing. LINDITA GJEKA	liç. E-1174/1	
Ark. NDUE GJACI	liç. A-0031/1	
Ing. VANGJEL LICO	liç. M-1180	
Ark. NASJEL ÇIÇO	liç. A-1249/1	
Ing. LEDIANA DILA	liç. M-1130/1 Nr 3100	
Ing. DENIS LATOLLARI	liç. M.1207	
Ark. MARJOLA MEMUSHAJ	liç. A.1474	
Ing. ANA BREGU	liç. K.1846	
Ark. JULIA BUZA		
Ark. XHESI ÇONIKU		
Ing. EDONA SOKOLI		
Ing. ALEKS MALE		

PROJEKTI ARKITEKTONIK

"STUDIOARCH4 SH.P.K."

Licensë N.6740

Ark. REZART STRUGA	liç. A-1191/1	
Ark. LORIN ÇEKREZI		
Ark. KAMELA SINO		

Kapitulli

ARKITEKTURA

Titulli i Vizatimit

SHTRIMI I DYSHEMESE I OBJEKTIT 2 KUOTA -3.63

Shkalla	Nr. i Fletës
1:150	**A_34**

SHTRIMI I DYSHEMESE I OBJEKTIT 2 KUOTA ±0.00 SHK 1/150

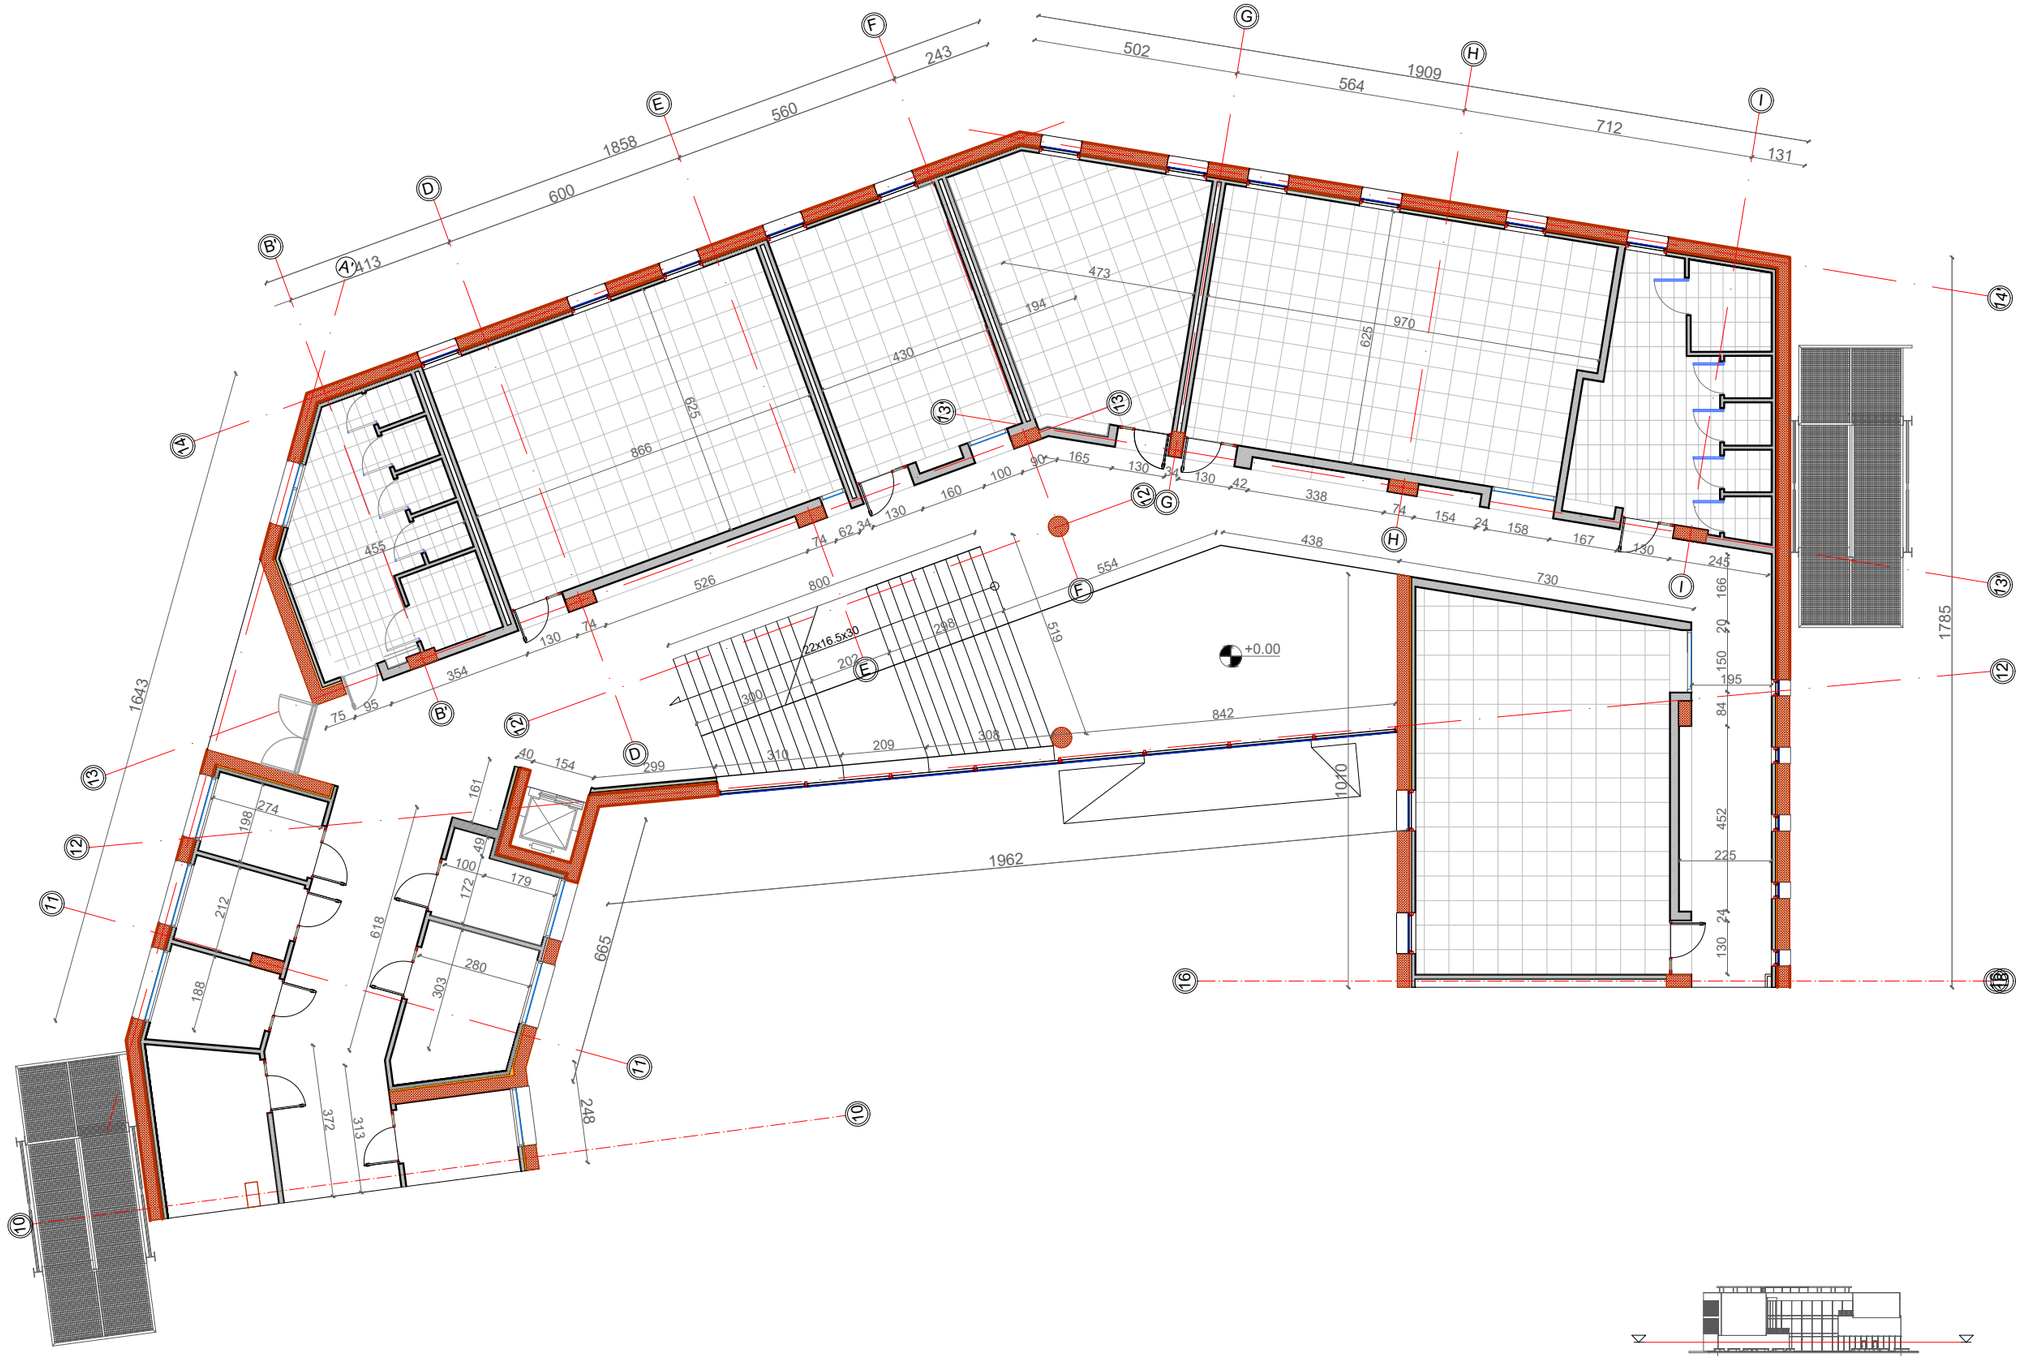

Porositës

BASHKIA TIRANE

Faza **PROJEKT-ZBATIMI**

Titulli i Projektit

"NDËRTIM I RI I SHKOLLËS 9-VJEÇARE "SERVETE MAÇI"

PROJEKTUES:

"ARKONSTUDIO SH.P.K."

Licensë N.6996/3

Ing. DHIMITRAQ STEFA	liç. K-0308/6	
Ing. KRENAR DILA	liç. K-1389/1	
Ing. LINDITA GJEKA	liç. E-1174/1	
Ark. NDUE GJACI	liç. A-0031/1	
Ing. VANGJEL LICO	liç. M-1180	
Ark. NASJEL ÇIÇO	liç. A-1249/1	
Ing. LEDIANA DILA	liç. M-1130/1 Nr 3100	
Ing. DENIS LATOLLARI	liç. M.1207	
Ark. MARJOLA MEMUSHAJ	liç. A.1474	
Ing. ANA BREGU	liç. K.1846	
Ark. JULIA BUZA		
Ark. XHESI ÇONIKU		
Ing. EDONA SOKOLI		
Ing. ALEKS MALE		

PROJEKTI ARKITEKTONIK

"STUDIOARCH4 SH.P.K."

Licensë N.6740

Ark. REZART STRUGA	liç. A-1191/1	
Ark. LORIN ÇEKREZI		
Ark. KAMELA SINO		

Kapitulli

ARKITEKTURA

Titulli i Vizatimit

SHTRIMI I DYSHEMESE I OBJEKTIT 2 KUOTA ±0.00

Shkalla **1:150**

Nr. i Fletës **A_35**

SHTRIMI I DYSHEMESE I OBJEKTIT 2 KUOTA +3.63 SHK 1/150

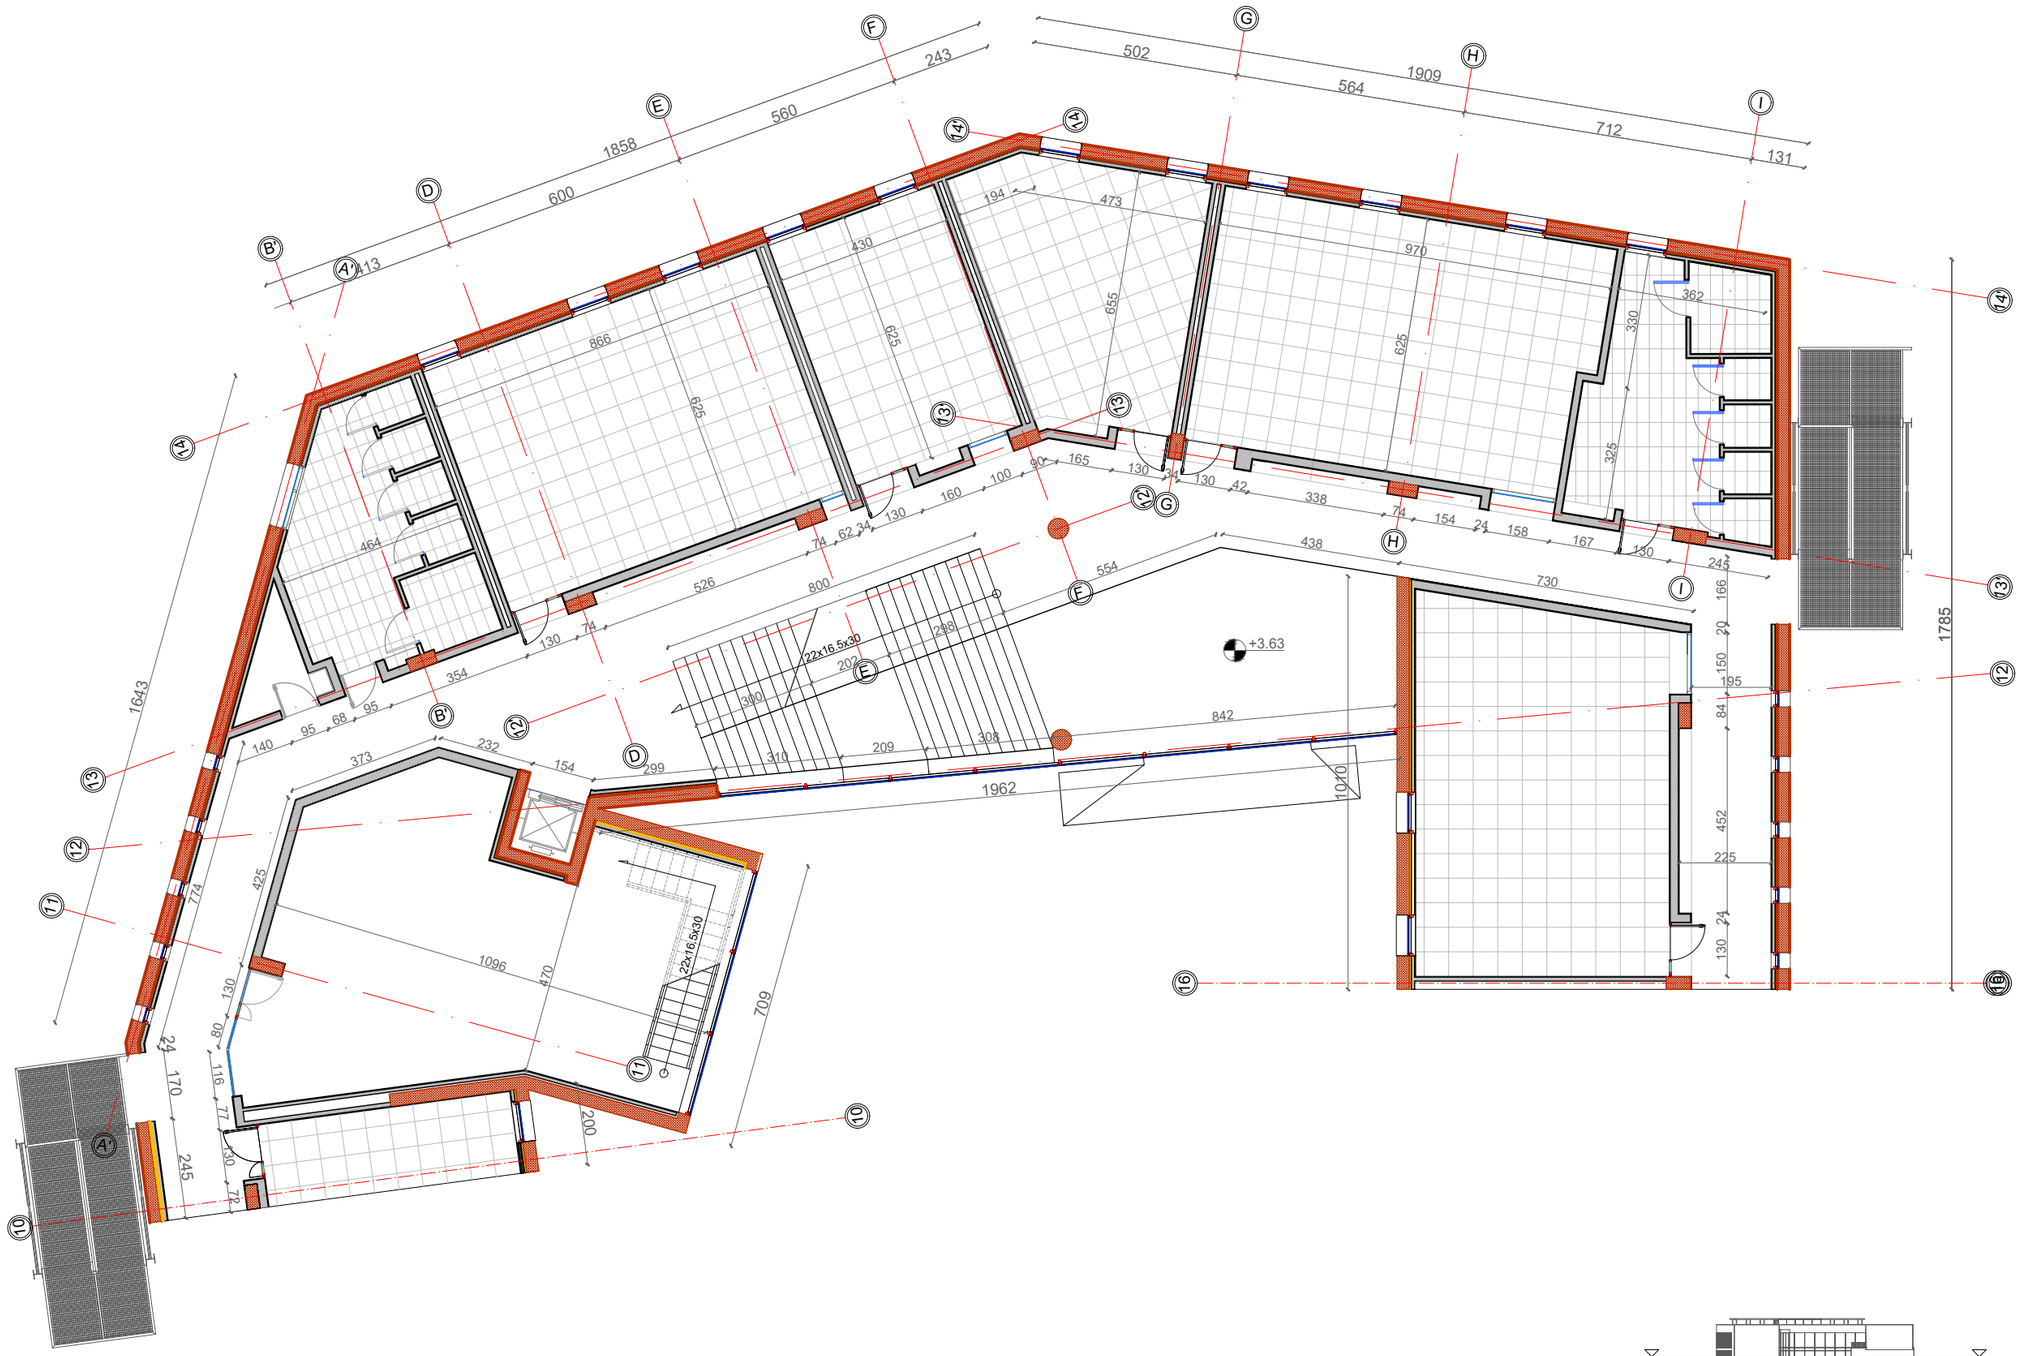

Porositës

BASHKIA TIRANE

Faza **PROJEKT-ZBATIMI**

Titulli i Projektit

"NDËRTIM I RI I SHKOLLËS 9-VJEÇARE "SERVETE MAÇI"

PROJEKTUES:

"ARKONSTUDIO SH.P.K."

Licensë N.6996/3

Ing. DHIMITRAQ STEFA	liç. K-0308/6	
Ing. KRENAR DILA	liç. K-1389/1	
Ing. LINDITA GJEKA	liç. E-1174/1	
Ark. NDUE GJACI	liç. A-0031/1	
Ing. VANGJEL LICO	liç. M-1180	
Ark. NASJEL ÇIÇO	liç. A-1249/1	
Ing. LEDIANA DILA	liç. M-1130/1 Nr 3100	
Ing. DENIS LATOLLARI	liç. M.1207	
Ark. MARJOLA MEMUSHAJ	liç. A.1474	
Ing. ANA BREGU	liç. K.1846	
Ark. JULIA BUZA		
Ark. XHESI ÇONIKU		
Ing. EDONA SOKOLI		
Ing. ALEKS MALE		

PROJEKTI ARKITEKTONIK

"STUDIOARCH4 SH.P.K."

Licensë N.6740

Ark. REZART STRUGA	liç. A-1191/1	
Ark. LORIN ÇEKREZI		
Ark. KAMELA SINO		

Kapitulli

ARKITEKTURA

Titulli i Vizatimit

SHTRIMI I DYSHEMESE I OBJEKTIT 2 KUOTA +3.63

Shkalla	Nr. i Fletës
1:150	A_36

SHTRIMI I DYSHEMESE I OBJEKTIT 2 KUOTA +7.26 SHK 1/150

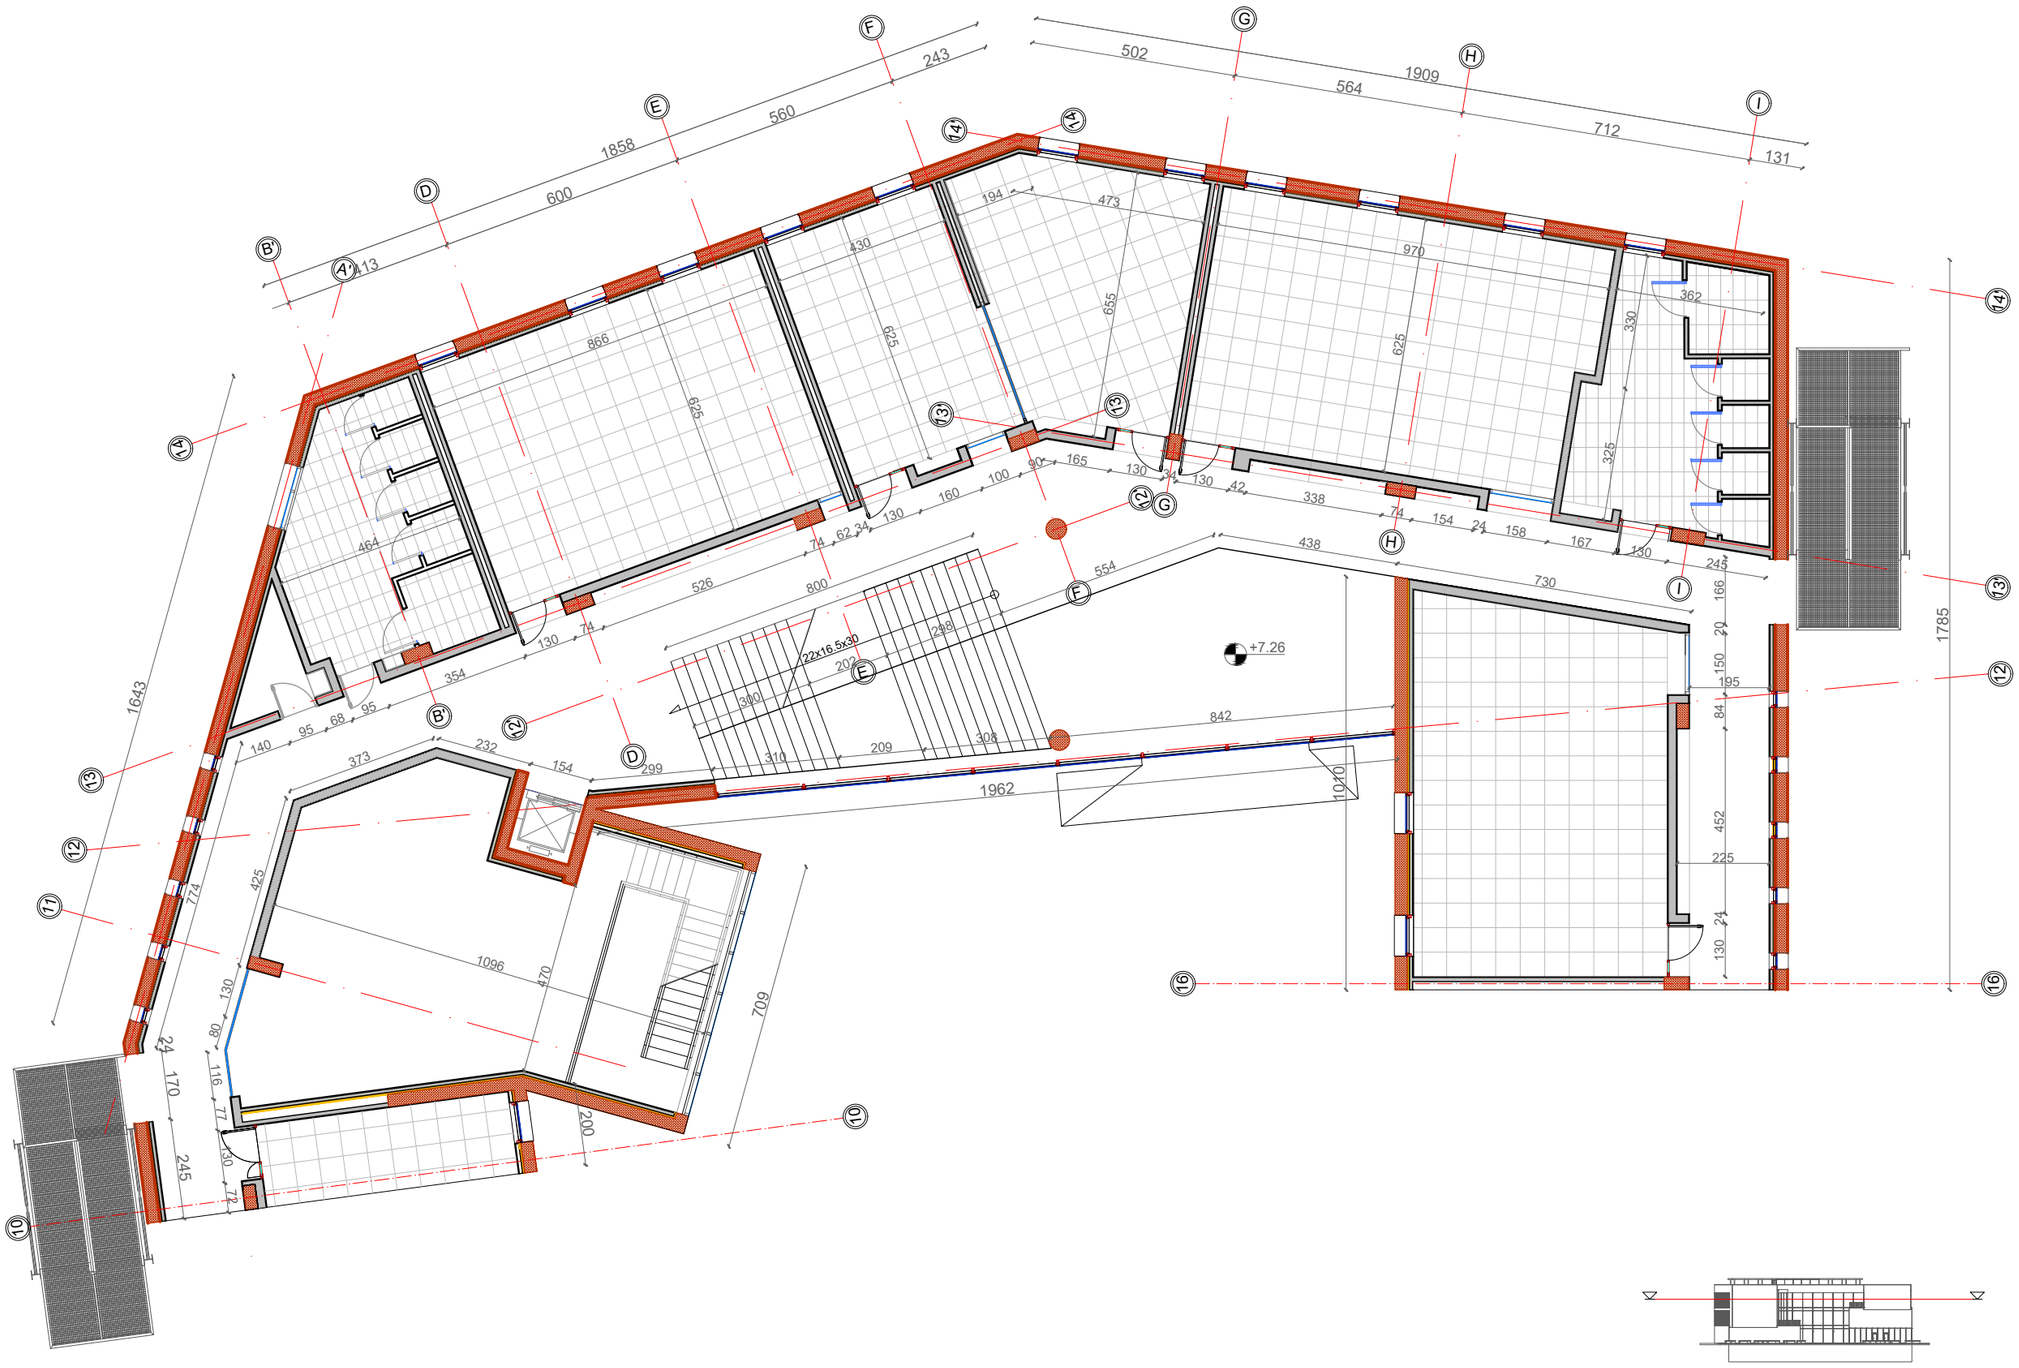

Porositës

BASHKIA TIRANE

Faza **PROJEKT-ZBATIMI**

Titulli i Projektit

"NDËRTIM I RI I SHKOLLËS 9-VJEÇARE "SERVETE MAÇI"

PROJEKTUES:

"ARKONSTUDIO SH.P.K."

Licensë N.6996/3

Ing. DHIMITRAQ STEFA	liç. K-0308/6	
Ing. KRENAR DILA	liç. K-1389/1	
Ing. LINDITA GJEKA	liç. E-1174/1	
Ark. NDUE GJACI	liç. A-0031/1	
Ing. VANGJEL LICO	liç. M-1180	
Ark. NASJEL ÇIÇO	liç. A-1249/1	
Ing. LEDIANA DILA	liç. M-1130/1 Nr 3100	
Ing. DENIS LATOLLARI	liç. M.1207	
Ark. MARJOLA MEMUSHAJ	liç. A.1474	
Ing. ANA BREGU	liç. K.1846	
Ark. JULIA BUZA		
Ark. XHESI ÇONIKU		
Ing. EDONA SOKOLI		
Ing. ALEKS MALE		

PROJEKTI ARKITEKTONIK

"STUDIOARCH4 SH.P.K."

Licensë N.6740

Ark. REZART STRUGA	liç. A-1191/1	
Ark. LORIN ÇEKREZI		
Ark. KAMELA SINO		

Kapitulli

ARKITEKTURA

Titulli i Vizatimit

SHTRIMI I DYSHEMESE I OBJEKTIT 2 KUOTA +7.26

Shkalla	Nr. i Fletës
1:150	A_37

SHTRIMI I DYSHEMESE I OBJEKTIT 2 KUOTA +10.86 SHK 1/150

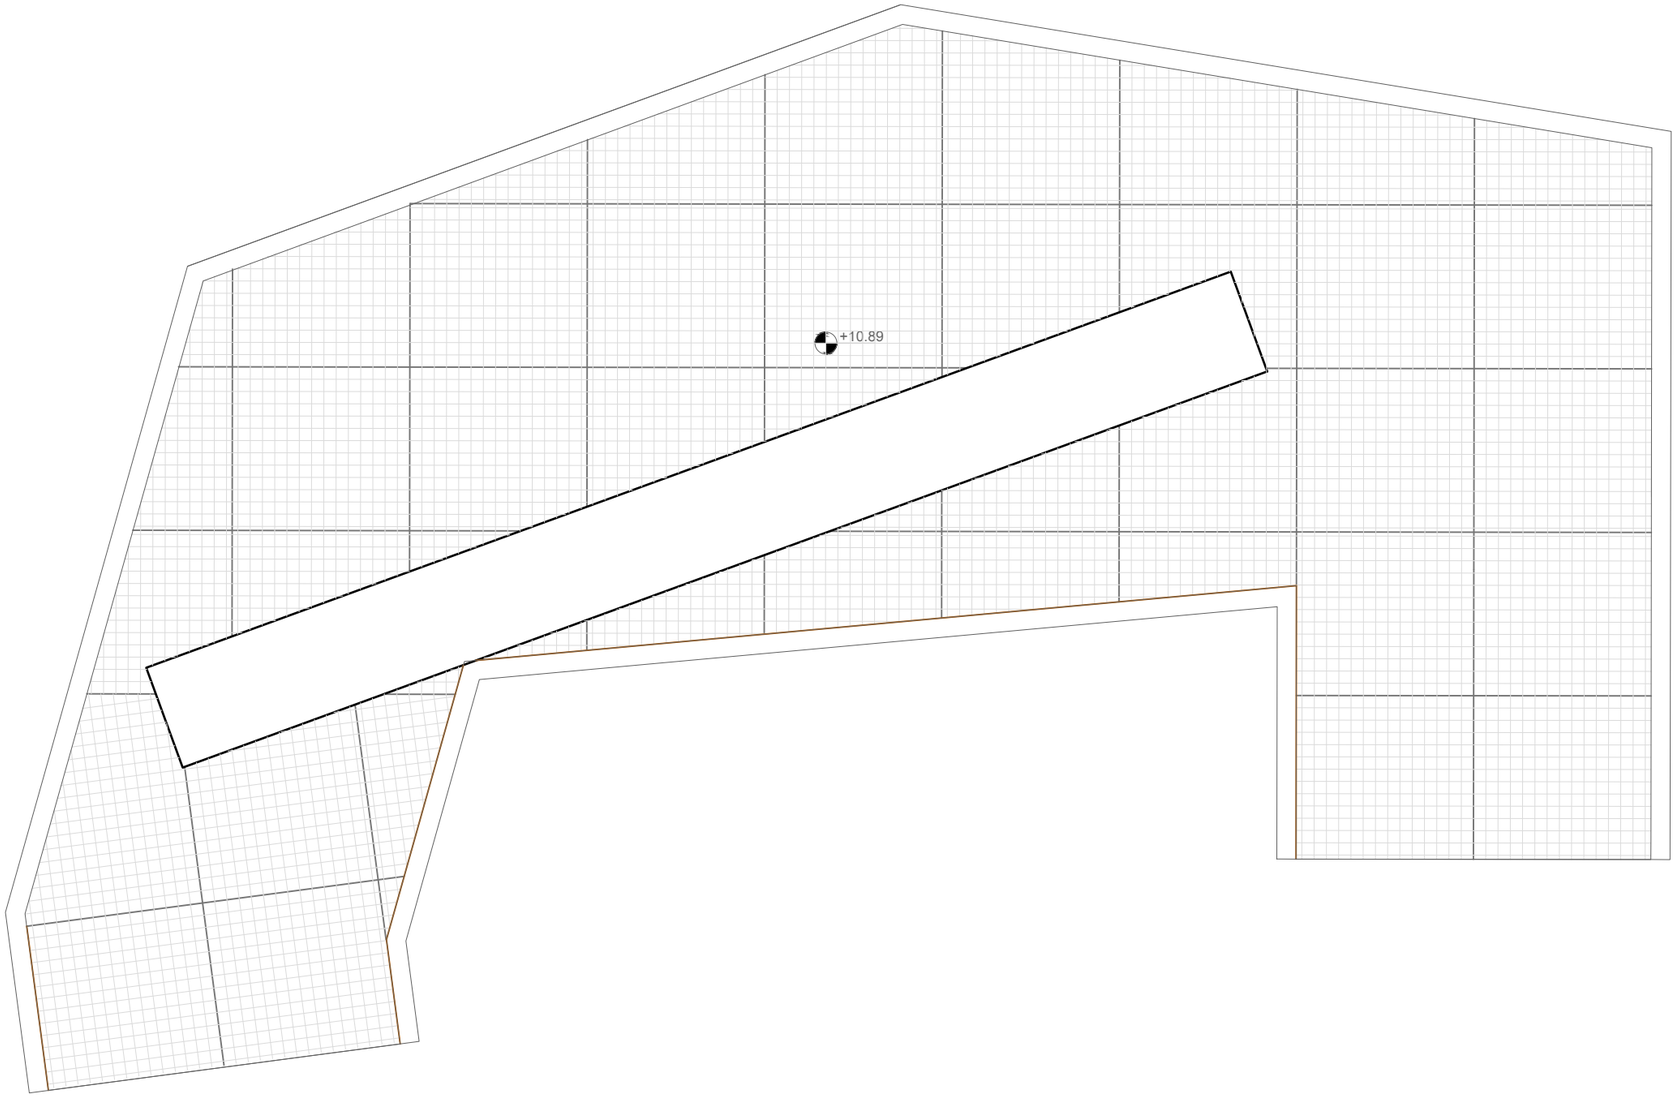

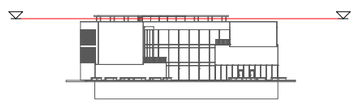

Porositës

BASHKIA TIRANE

Faza **PROJEKT-ZBATIMI**

Titulli i Projektit

"NDËRTIM I RI I SHKOLLËS 9-VJEÇARE "SERVETE MAÇI"

PROJEKTUES:

"ARKONSTUDIO SH.P.K."

Licensë N.6996/3

Ing. DHIMITRAQ STEFA	liç. K-0308/6	
Ing. KRENAR DILA	liç. K-1389/1	
Ing. LINDITA GJEKA	liç. E-1174/1	
Ark. NDUE GJACI	liç. A-0031/1	
Ing. VANGJEL LICO	liç. M-1180	
Ark. NASJEL ÇIÇO	liç. A-1249/1	
Ing. LEDIANA DILA	liç. M-1130/1 Nr 3100	
Ing. DENIS LATOLLARI	liç. M.1207	
Ark. MARJOLA MEMUSHAJ	liç. A.1474	
Ing. ANA BREGU	liç. K.1846	
Ark. JULIA BUZA		
Ark. XHESI ÇONIKU		
Ing. EDONA SOKOLI		
Ing. ALEKS MALE		

PROJEKTI ARKITEKTONIK

"STUDIOARCH4 SH.P.K."

Licensë N.6740

Ark. REZART STRUGA	liç. A-1191/1	
Ark. LORIN ÇEKREZI		
Ark. KAMELA SINO		

Kapitulli

ARKITEKTURA

Titulli i Vizatimit

SHTRIMI I DYSHEMESE I OBJEKTIT 2 KUOTA +10.86

Shkalla **1:150**

Nr. i Fletës **A_38**