

PROJEKT - ZBATIMI

(KONSTRUKSIONI)

Objekti : RIKONSTRUKSIONI I SHKOLLES SE MESME
"KOSTANDIN KRISTOFORIDHI" Lagjja "28 NENTORI"

POROSITI: BASHKIA ELBASAN

INVESTITORI: BASHKIA ELBASAN

MIRATOHET:

KRYETARI I BASHKISE ELBASAN

/GLEDIAN LLATJA/

Gledian Llatja

Digitally signed by Gledian Llatja
DN: c=AL, l=Elbasan, o=Bashkia
Elbasan, ou=, title=Kryetar,
cn=Gledian Llatja
Date: 2020.03.10 15:37:23 +01'00'




DREJTORI I DREJTORIS SE PLANIFIKIMIT TERRITORIT DHE PROJEKTIMIT

/ark.Alba CANAJ/

Alba Canaj

Digitally signed by Alba Canaj
DN: c=AL, l=Elbasan, o=Bashkia Elbasan,
ou=Drejtoria e Planifikimit te Territorit dhe
Projekteve, title=Drejtor, cn=Alba Canaj
Date: 2020.03.10 14:50:12 +01'00'

SHKURT 2020

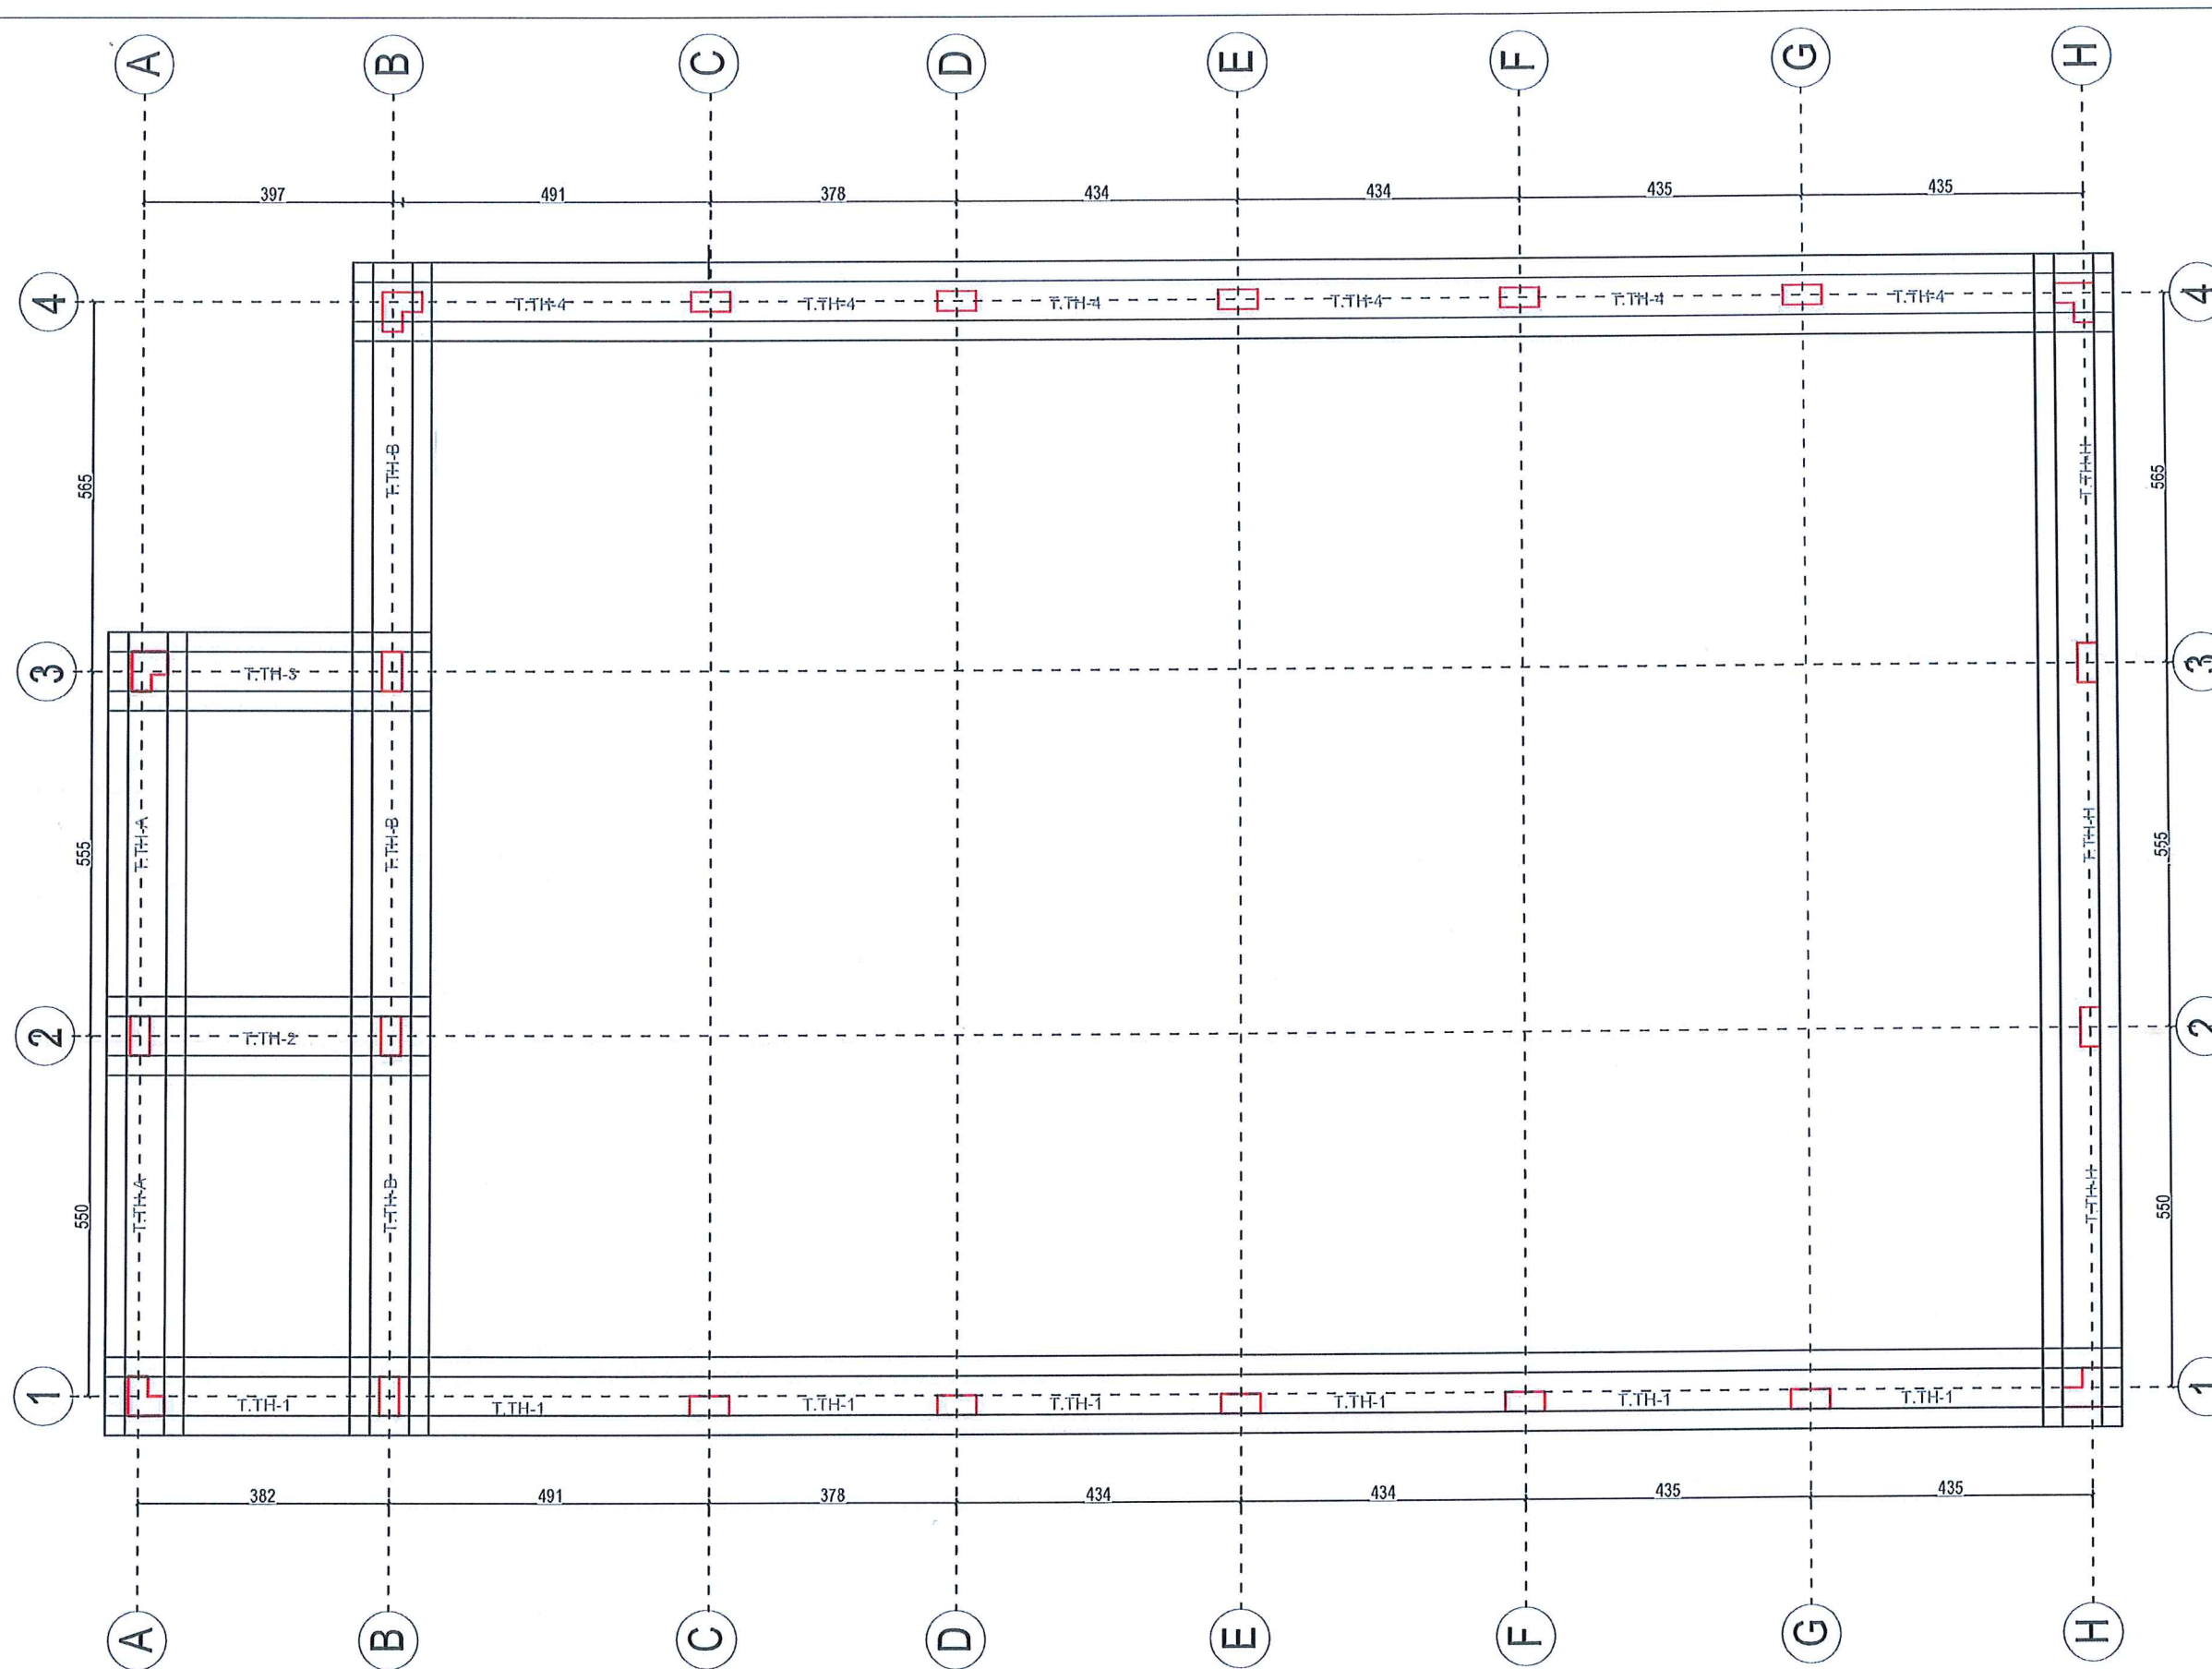

SHENIME
TEKNIKE

1. KY PROJEKT ESHTË PRONE E BASHKISE ELBASAN.

2. NUK LEJOHET KOPJIMI APO RI PRODHIMI I
KETIJ VIZATIMI PA AUTORIZIMIN E
DRETORISE
SE PROJEKTIMIT DHE SHERBIMEVE
INXHINIERIKE
NE BASHKINE ELBASAN.

3. TE RESPEKTOHEN DIMENSIONET E SHKRUARA NE VIZATIM.

4.PER CDO PAQARTESI APO
MOSPERPTHJE TE
PROJEKTIT ME SITUATEN NE TERREN TE
MERRET
KONTAKT ME PROJEKTUESIN

5. NUK LEJOHET ASNJE NDRYSHIM I
PROJKTIT
PA MIRATIMIN SPECIFIK TE D.P.SH.I -se.

6.PER PERCAKTIMIN E NGJYRAVE,
MATERIALEVE
APO MALLRAVE QE DO TE PERDOREN NE
KETE
PROJEKT DUHET TE MERRET FILLIMISH
MIRATIMI I PROJEKTUESIT DHE
SUPERVIZORIT.

ADRESA:

Lagjja:"5 Maji" Rrugë "Muharrem Tabaku"

RISH:	PERSHKRIMI
-------	------------

	NGA:	DATA:
--	------	-------

FAZA E PROJEKTIT :

PROJEKTI I ZBATIMIT



BASHKIA ELBASAN

Rruga."Qemal Stafa"

Lagja."Brig 17 Sulmuese"

+35554400152

email: bashkiaelbasan@elbasani.gov.al

web: www.elbasani.gov.al

INVESTITOR:

BASHKIA
ELBASAN

DREJTORIA:
DREJTORIA PLANIFIKIMIT TERRITORIT DHE PROJEKTIMIT

Pergjegjes
ark/Marvis Avllazagai

Drejtor
ark/Alba Canaj

Alba
Cana

PROJEKTUES:

ark. Marvis AVLLAZAGAJ

A 992/1

ing kon Reshit Bedhia

K 0305/3

ing.h/Erion STAMBOLLXHIU

K 1358/3

ing. e/Nazmi TANUSHI

E.1261

MATJET
TOPOGRAFIKE: Dreitoria D.P.S.A.T-se

topg.

PROJEKT:
Emertimi Objektit:RIKONSTRUKSIONI I
SHKOLLES SE MESME "KOSTANDIN
KRISTOFORIDHI" Lagjja "28 NENTORI"

EMERTIMI I FLETES:
Plani i themeleve te palestres

SHKALLA
A3: 1:

DATA:
...../03/

	VIZATOI:
9	Sektorii Proje



	KONTROLLOI:
sektör	Sektör Proje

PROJEKTI NR:

	003/201
	FLETA NR:


9. Conclusions

	RISHIKIMI:
--	------------

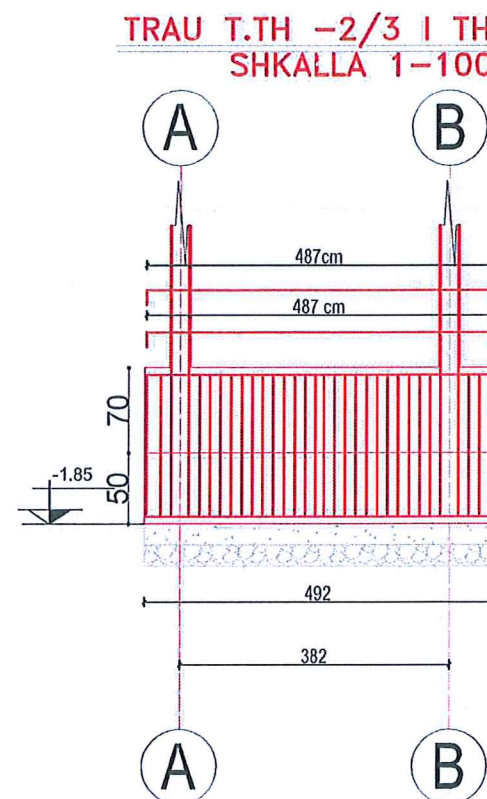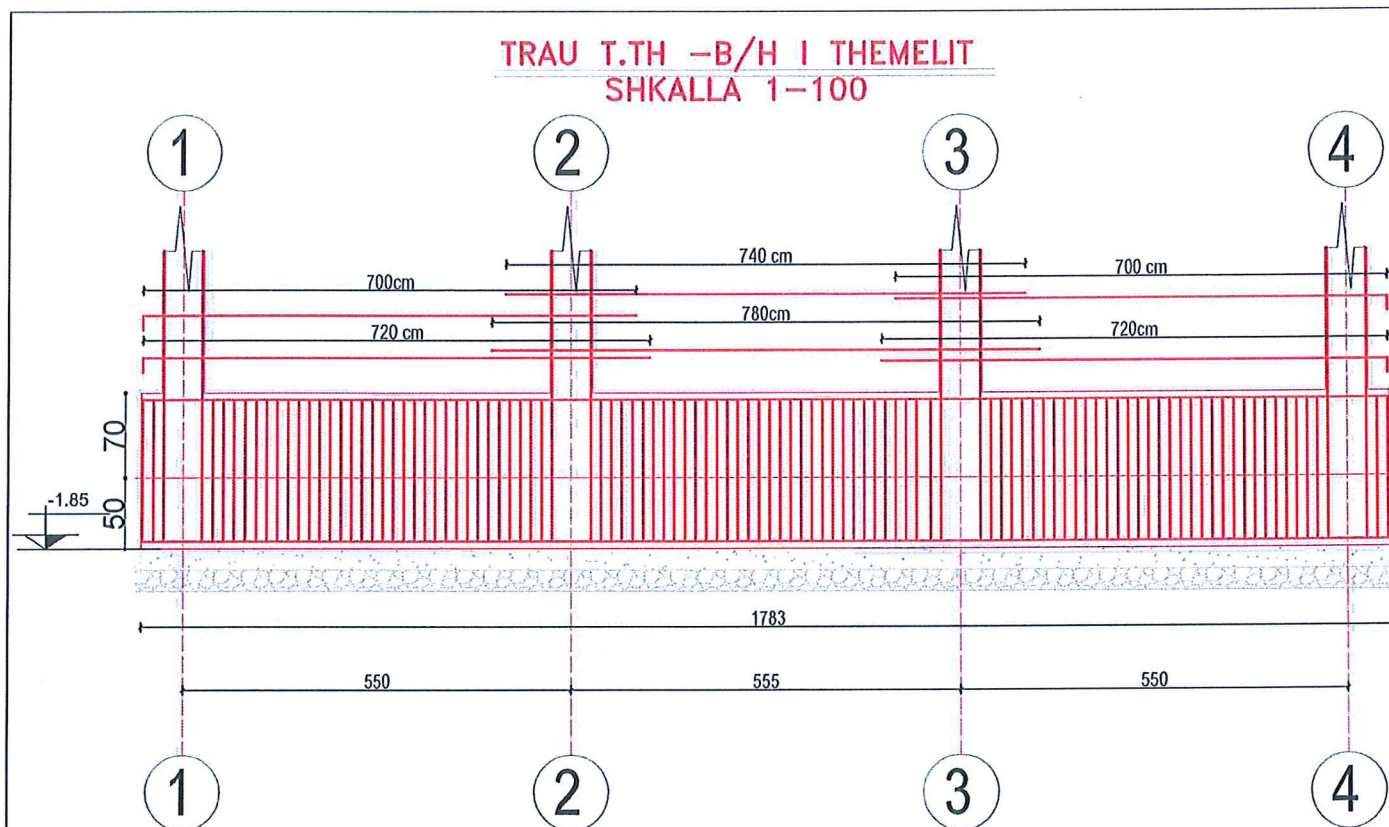

- SHENIME TEKNIKE**
- PER CDO PAQARTESI TE PYETET PROJEKTUESI.
 - TE BEHET PROVA LABORATORIKE E MARKES SE BETONIT DHE E CDO PARTIE HEKURI
 - BETONIMI TE BEHET ME VIBRATOR
 - BETONI I RIGELIT DO TE JETE I MARKES M-250
 - BETONI M-150 DHE NJE SHITRESE CAKULLI PREJ 10CM I NGJESHUR MIRE
 - PER TE PERMIRSUAR KARAKTERISTIKAT E TOKES DO TE BEHET NJE SHITRESE
 - RAJONIZIMIT SIZMK NE TE CILEN NDODHET QYTETI I ELBASANIT.
 - NE LLOGARITJET ESHTË MARE PARASYSH SIZMICITETI ME INTESITET 8.2 BALLE SIPAS
 - OBJEKTI ESHTË LLOGARITUR 1 KAT
 - XHUNTIMI BEHET NE KOLLONA

ELEMENT		SPECIFIKIMI I ARMATURES						ARM. PER 1 ELE.	PESHA	TOTAL	KG
LLOI	COP	NR	SKICA	φ	L _{cm}	COPE	L _m	Σ L _m	PESHA		
TRAU	T.TH-B/H	2	1	20	2260	7	159	10	800	494	2838
		2	2	20	2260	7	159	16	88	139	
		3	3	16	2180	4	88	20	318	786	
		4	4	10	340	100	340			1419	
		5	5	10	460	100	460				
TRAU	T.TH-2/3	2	1	20	527	7	37	10	216	133	616
		2	2	20	527	7	37	16	21	32	
		3	3	16	527	4	21	20	74	148	
		4	4	10	340	27	92			313	
		5	5	10	460	27	124				

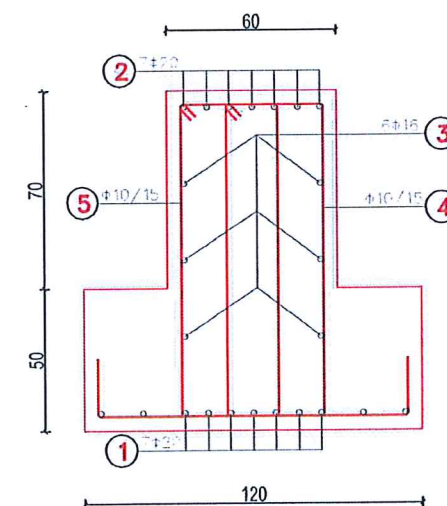

SHENIME TEKNIKE

- KY PROJEKT ESHTË PRONE E BASHKISE ELBASAN.
- NUK LEJOHET KOPJIMI APO RI-PRODHIIMI I KETIJ VIZATIMI PA AUTORIZIMIN E DRETORISE SE PROJEKTIMIT DHE SHERBIMEVE INXHINIERIKE NE BASHKINE ELBASAN.
- TE RESPEKTOHEN DIMENSIONET E SHKRUARA NE VIZATIM.
- PER CDO PAQARTESI APO MOSPERPUTHJE TE PROJEKTIT ME SITUATEN NE TERREN TE MERRET KONTAKT ME PROJEKTUESIN
- NUK LEJOHET ASNJE NDRYSHIM I PROJEKTIT PA MIRATIMIN SPECIFIK TE D.P.SH.I -se.
- PER PERCAKTIMIN E NGJYRAVE, MATERIALEVE APO MALLRAVE QE DO TE PERDOREN NE KETE PROJEKT DUHET TE MERRET FILLIMISH MIRATIMI I PROJEKTUESIT DHE SUPERVIZORIT.

ADRESA:
Lagjja: "5 Maji" Rruga "Muharrem Tabaku"

RISH: PERSHKRIMI NGA: DATA:

FAZA E PROJEKTIT: **PROJEKTI I ZBATIMIT**

BASHKIA ELBASAN
Rruga: "Qemal Stafa"
Lagjja: "Brig 17 Sulmuese"
+35554400152
email: bashkia@elbasan.gov.al
web: www.elbasan.gov.al

INVESTITOR:
BASHKIA ELBASAN

DREJTORIA:
DREJTORIA PLANIFIKIMIT TERRITORIT DHE PROJEKTIMIT

Pergjegjes ark/Marvis Avllazagaj Drejtor ark/Alba Canaj

Alba Canaj

PROJEKTUES:

ark. Marvis AVLLAZAGAJ	A 992/1
ing.kon.Reshit Bedhia	K 0305/3
ing.h/Erion STAMBOLLXHIU	K 1358/3
ing. e/Nazmi TANUSHI	E.1261
ing. e/Kleodian BIXI	

MATJET TOPOGRAFIKE: Drejtoria D.P.S.A.T-se

topg.


PROJEKTI:
Emertimi Objektit: RIKONSTRUKSIONI I SHKOLLES SE MESME "KOSTANDIN KRISTOFORIDHI" Lagjja "28 NENTORI"

EMERTIMI I FLETES:
Armimi i traute te themelit

SHKALLA A3: 1	DATA: 03/2019	VIZATOI: Sektori Projektimit	KONTROLLOI: Sektori Projektimit
PROJEKTI NR:	FLETA NR:	RISHIKIMI:	

A3 / K - 02

SHENIME TEKNIKE 1. KY PROJEKT ESHTË PRONE E BASHKISE ELBASAN. 2. NUK LEJOHET KOPJIMI APO RIPRODHIMI I KETIJ VIZATIMI PA AUTORIZIMIN E DRETORISE SE PROJEKTIMIT DHE SHERBIMEVE INXHINIERIKE NE BASHKINE ELBASAN. 3. TE RESPEKTOHEN DIMENSIONET E SHIKRUARA NE VIZATIM. 4.PER CDO PAQARTESI APO MOSPERPUTHJE TE PROJEKTIT ME SITUATEN NE TERREN TE MERRET KONTAKT ME PROJEKTUESIN 5.NUK LEJOHET ASNJE NDRYSHIM I PROJEKTIT PA MIRATIMIN SPECIFIK TE D.P.SH.I -se. 6.PER PERCAKTIMIN E NGJYRAVE, MATERIALEVE APO MALLRAVE QE DO TE PERDOREN NE KETE PROJEKT DUHET TE MERRET FILLIMISH MIRATIMI I PROJEKTUESIT DHE SUPERVIZORIT.			
ADRESA:			
Lagjja:"5 Maji" Rruga "Muharrem Tabaku"			
RISH:	PERSHKRIMI	NGA:	DATA:
FAZA E PROJEKTIT :			
PROJEKTI I ZBATIMIT			
 BASHKIA ELBASAN Rruga."Qemal Stafa" Lagjja."Brig 17 Sultmuese" +35554400152 email: bashkiaelbasan@elbasani.gov.al web: www.elbasani.gov.al			
INVESTITOR:			
BASHKIA ELBASAN			
DREJTORIA:			
DREJTORIA PLANIFIKIMIT TERRITORIT DHE PROJEKTIMIT			
Pergjegjes ark/Marvis Avllazagaj		Drejtor ark/Alba Canaj	
		Alba Canaj	
PROJEKTUES:			
ark. Marvis AVLLAZAGAJ		A 992/1	
Ing.kon.Reshit Bedhia		K 0305/3	
Ing.h/Erion STAMBOLLXHIU		K 1358/3	
Ing. e/Nazmi TANUSHI		E.1261	
Ing. e/Kleodian BIXI			
MATJET			
TOPOGRAFIKE: Drejtoria D.P.S.A.T-se			
topg.			
PROJEKTI:			
Emeritimi Objektit:RIKONSTRUKSIONI I SHKOLLES SE MESME "KOSTANDIN KRISTOFORIDHI" Lagjja "28 NENTORI"			
EMERTIMI I FLETES:			
Armimi i traut te themelit			
SHKALLA	DATA:	VIZATOI:	KONTROLLOI:
A3: 1:	/03/2019	Sektori Projektimit	Sektori Projektimit
PROJEKTI NR:	FLETA NR:	RISHIKIMI:	
	A3 / K - 03		

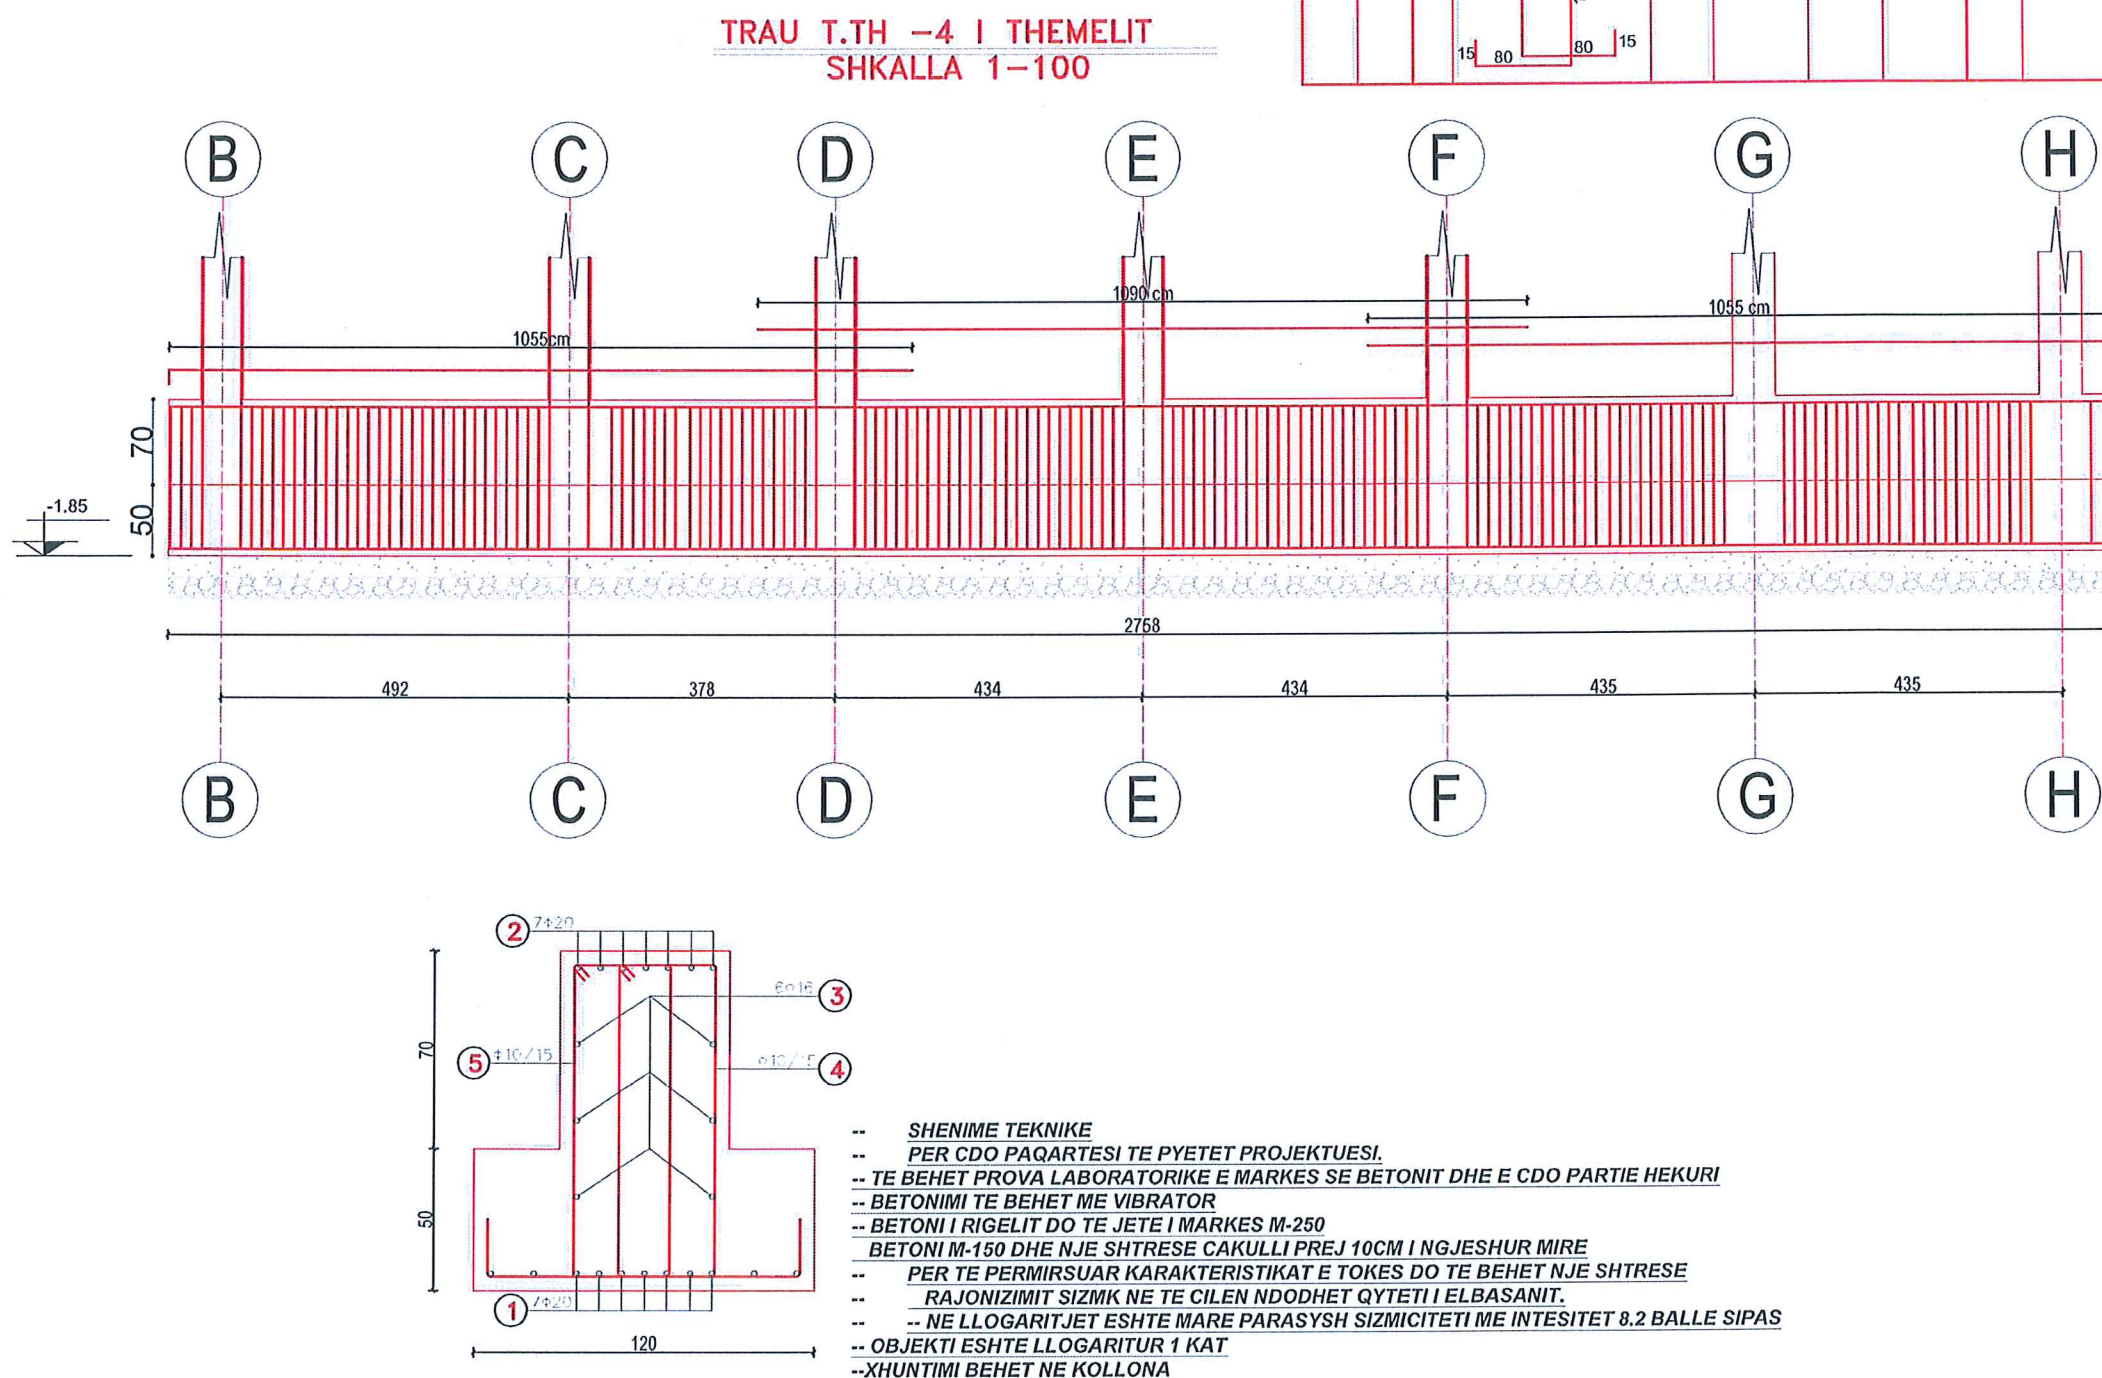

SHENIME
TEKNIKE

1. KY PROJEKT ESHTË PRONE E BASHKISE ELBASAN.
2. NUK LEJOHET KOPJIMI APO RIPRODIMI I KETIJ VIZATIMI PA AUTORIZIMIN E DRETORISE SE PROJEKTIMIT DHE SHERBIMEVE INXHINIERIKE NE BASHKINE ELBASAN.
3. TE RESPEKTOHEN DIMENSIONET E SHIKRUARA NE VIZATIM.
4. PER CDO PAQARTESI APO MOSPERPUTHJE TE PROJEKTIT ME SITUATEN NE TERREN TE MERRET KONTAKT ME PROJEKTUESIN
5. NUK LEJOHET ASNJE NDRYSHIM I PROJEKTIT PA MIRATIMIN SPECIFIK TE D.P.SH.I -se.
6. PER PERCAKTIMIN E NGJYRAVE, MATERIALEVE APO MALLRAVE QE DO TE PERDOREN NE KETE PROJEKT DUHET TE MERRET FILLIMISH MIRATIMI I PROJEKTUESIT DHE SUPRVIZORIT.

FAZA E PROJEKTIIT :
PROJEKTI I ZBATIMIT



DREJTORIA:
DREJTORIA PLANIFIKIMIT TERRITORIT DHE PROJEKTIMIT

PROYECTOS:	
ark. Marvis AVILA AZAGA.	A 992/1

ing.kon.Reshit Bedhia	K 0305/3
ing.h/Erion STAMBOLLXHIU	K 1358/3
ing. e/Nazmi TANUSHI	E.1261
ing. e/Kleodion BIXI	


MATJET
TOPOGRAFIKE: Drejtoria D.P.S.A.T-se

topg.	
-------	--


PROJEKTI:
Emertimi Objektit:RIKONSTRUKSIONI I
SHKOLLES SE MESME "KOSTANDIN
KRISTOFORIDHI" Lagjja "28 NENTORI"



EMERTIMI I FLETES:
Armimi i traut te themelit


SHIKALLA A3: q. _____	DATA:/03/2019	VIZATOI: Sektori Projektim	KONTROLLO Sektori Projektim
PROJEKTI NR:	FLETA NR: A3 / K - 04	RISHIKIMI:	

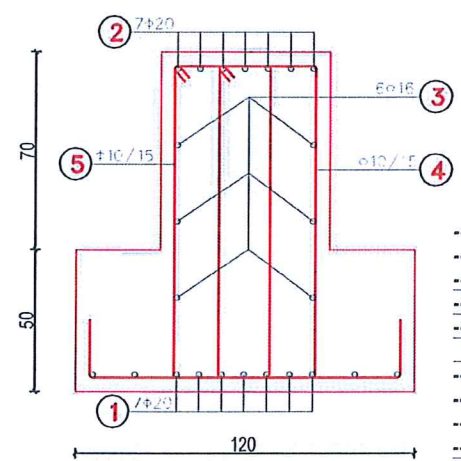

- SHENIME TEKNIKE
 -- PER CDO PAQARTESI TE PYETET PROJEKTUESI.
 -- TE BEHET PROVA LABORATORIKE E MARKES SE BETONIT DHE E CDO PARTIE HEKURI
 -- BETONIMI TE BEHET ME VIBRATOR
 -- BETONI I RIGELIT DO TE JETE I MARKES M-250
 -- BETONI M-150 DHE NJE SHITRESE CAKULLI PREJ 10CM I NGJESHUR MIRE
 -- PER TE PERMIRSUAR KARAKTERISTIKAT E TOKES DO TE BEHET NJE SHITRESE
 -- RAJONIZIMIT SIZMK NE TE CILEN NDODHET QYTETI I ELBASANIT.
 -- NE LLOGARITJET ESHTHE MARE PARASYSH SIZMICITETI ME INTESITET 8.2 BALLE SIPAS
 -- OBJEKTI ESHTHE LLOGARITUR 1 KAT
 --XHUNTIMI BEHET NE KOLLONA

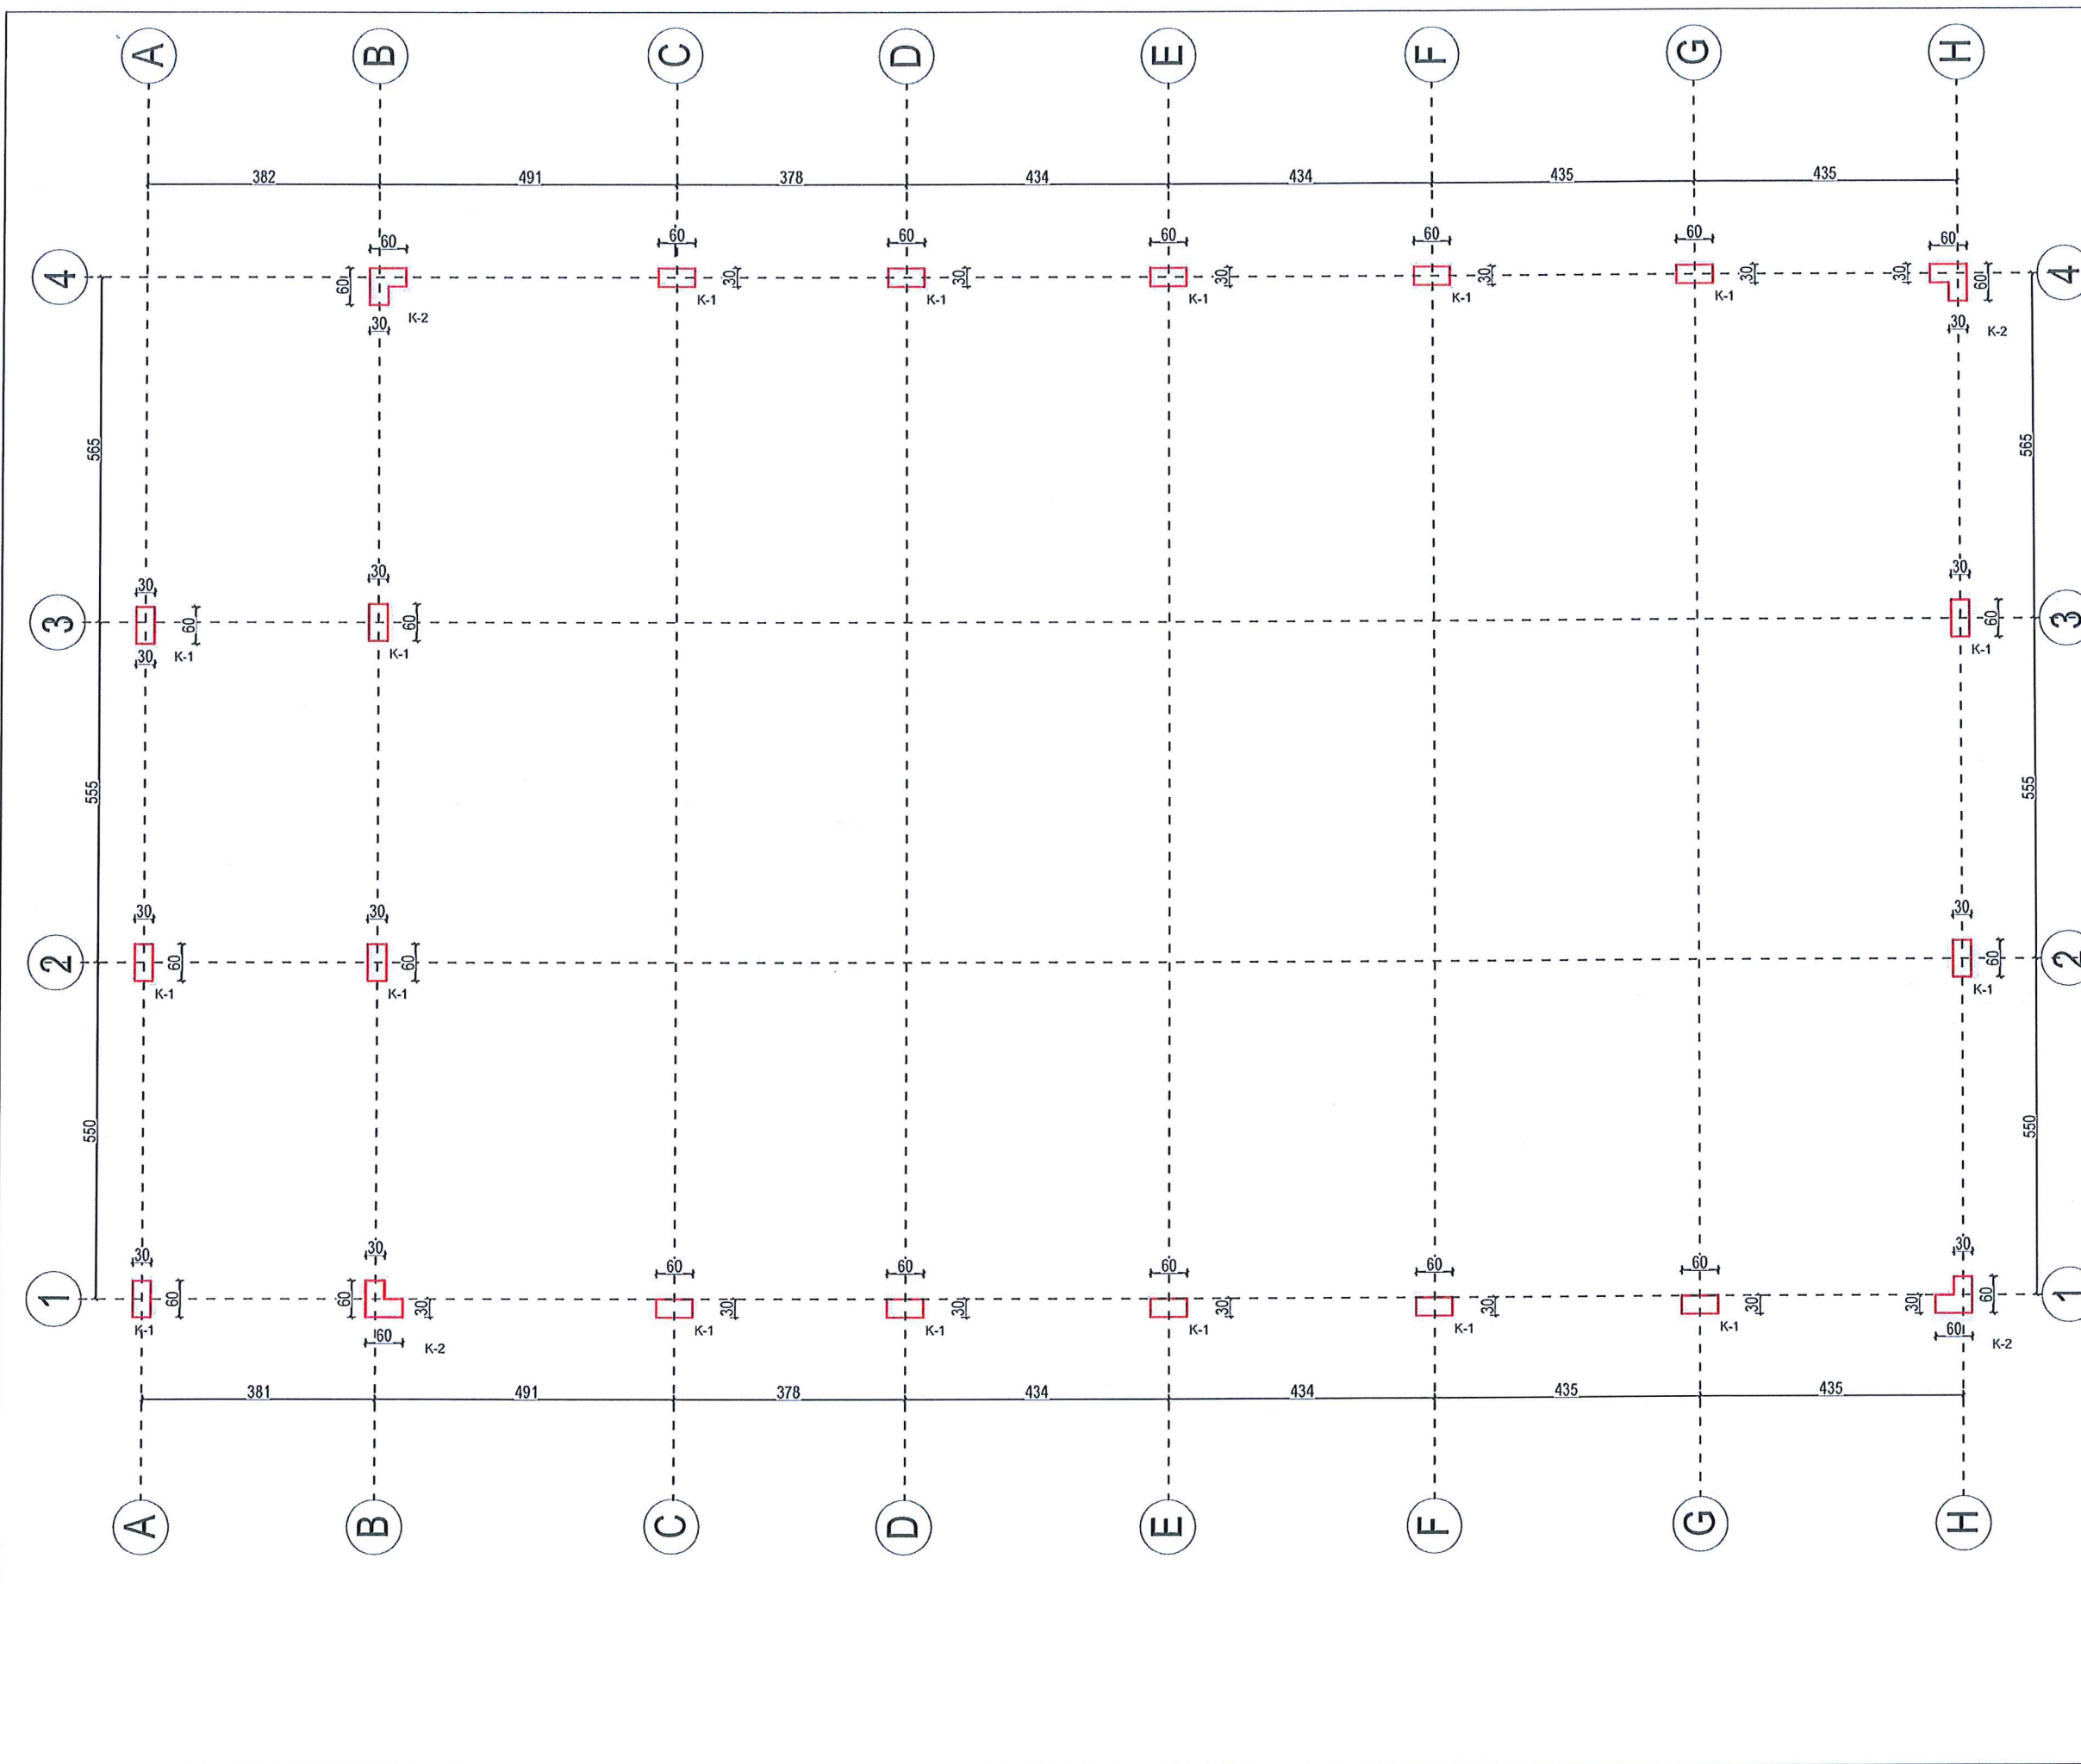


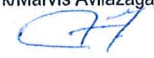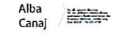SHENIME TEKNIKE			
1. KY PROJEKT ESHTË PRONË E BASHKISË ELBASAN.			
2. NUK LEJOHET KOPJIMI APO RI-PRODIMI I KETIJ VIZATIMI PA AUTORIZIMIN E DRETORISË SE PROJEKTIMIT DHE SHERBIMEVE INXHINIERIKE NE BASHKINË ELBASAN.			
3. TE RESPEKTOHEN DIMENSIONET E SHKRUARA NE VIZATIM.			
4. PER CDO PAQARTESI APO MOSPËRPUTHJE TE PROJEKTIT ME SITUATEN NE TERREN TE MERRET KONTAKT ME PROJEKTUESIN			
5. NUK LEJOHET ASNJE NDRYSHIM I PROJEKTIT PA MIRATIMIN SPECIFIK TE D.P.SH.I -se.			
6. PER PERCAKTIMIN E NGJYRAVE, MATERIALEVE APO MALLRAVE QE DO TE PERDOREN NE KETE PROJEKT DUHET TE MERRET FILLIMISH MIRATIMI I PROJEKTUESIT DHE SUPERVIZORIT.			
ADRESA: Lagjja: "5 Maji" Rruga "Muharrem Tabaku"			
RISH: PERSHKRIMI		NGA:	DATA:
FAZA E PROJEKTIT: PROJEKTI I ZBATIMIT			
 BASHKIA ELBASAN Rruga: "Gërmal Stafa" Lagja: "Brig 17 Sullmuese" +35554400152 email: bashkiaelbasan@elbasani.gov.al web: www.elbasani.gov.al			
INVESTITOR: BASHKIA ELBASAN			
DREJTORIA: DREJTORIA PLANIFIKIMIT TERRITORIT DHE PROJEKTIMIT Përgjegjës: ark/Marvis Avllazagaj Drejtor: ark/Alba Canaj  			
PROJEKTUES: ark. Marvis AVLLAZAGAJ A 992/1 ing.kon.Reshit Bedhia K 0305/3 ing.h/Erion STAMBOLLXHIU K 1358/3 ing. e/Nazmi TANUSHI E.1261 ing. e/Kleodian BIXI			
MATJET TOPOGRAFIKE: Drejtoria D.P.S.A.T-se			
topg.			
PROJEKTI: Emërtimi Objektit: RIKONSTRUKSIONI I SHKOLLES SE MESME "KOSTANDIN KRISTOFORIDHI" Lagjja "28 NENTORI"			
EMËRTIMI I FLETES: Plani i piketimit të kollonave të palestres			
SHKALLA A3: 1:	DATA:/03/2019	VIZATOI: Sektor Projektimi	KONTROLLOI: Sektor Projektimi
PROJEKTI NR:	FLETA NR:	RISHIKIMI:	
A3 / K - 05			

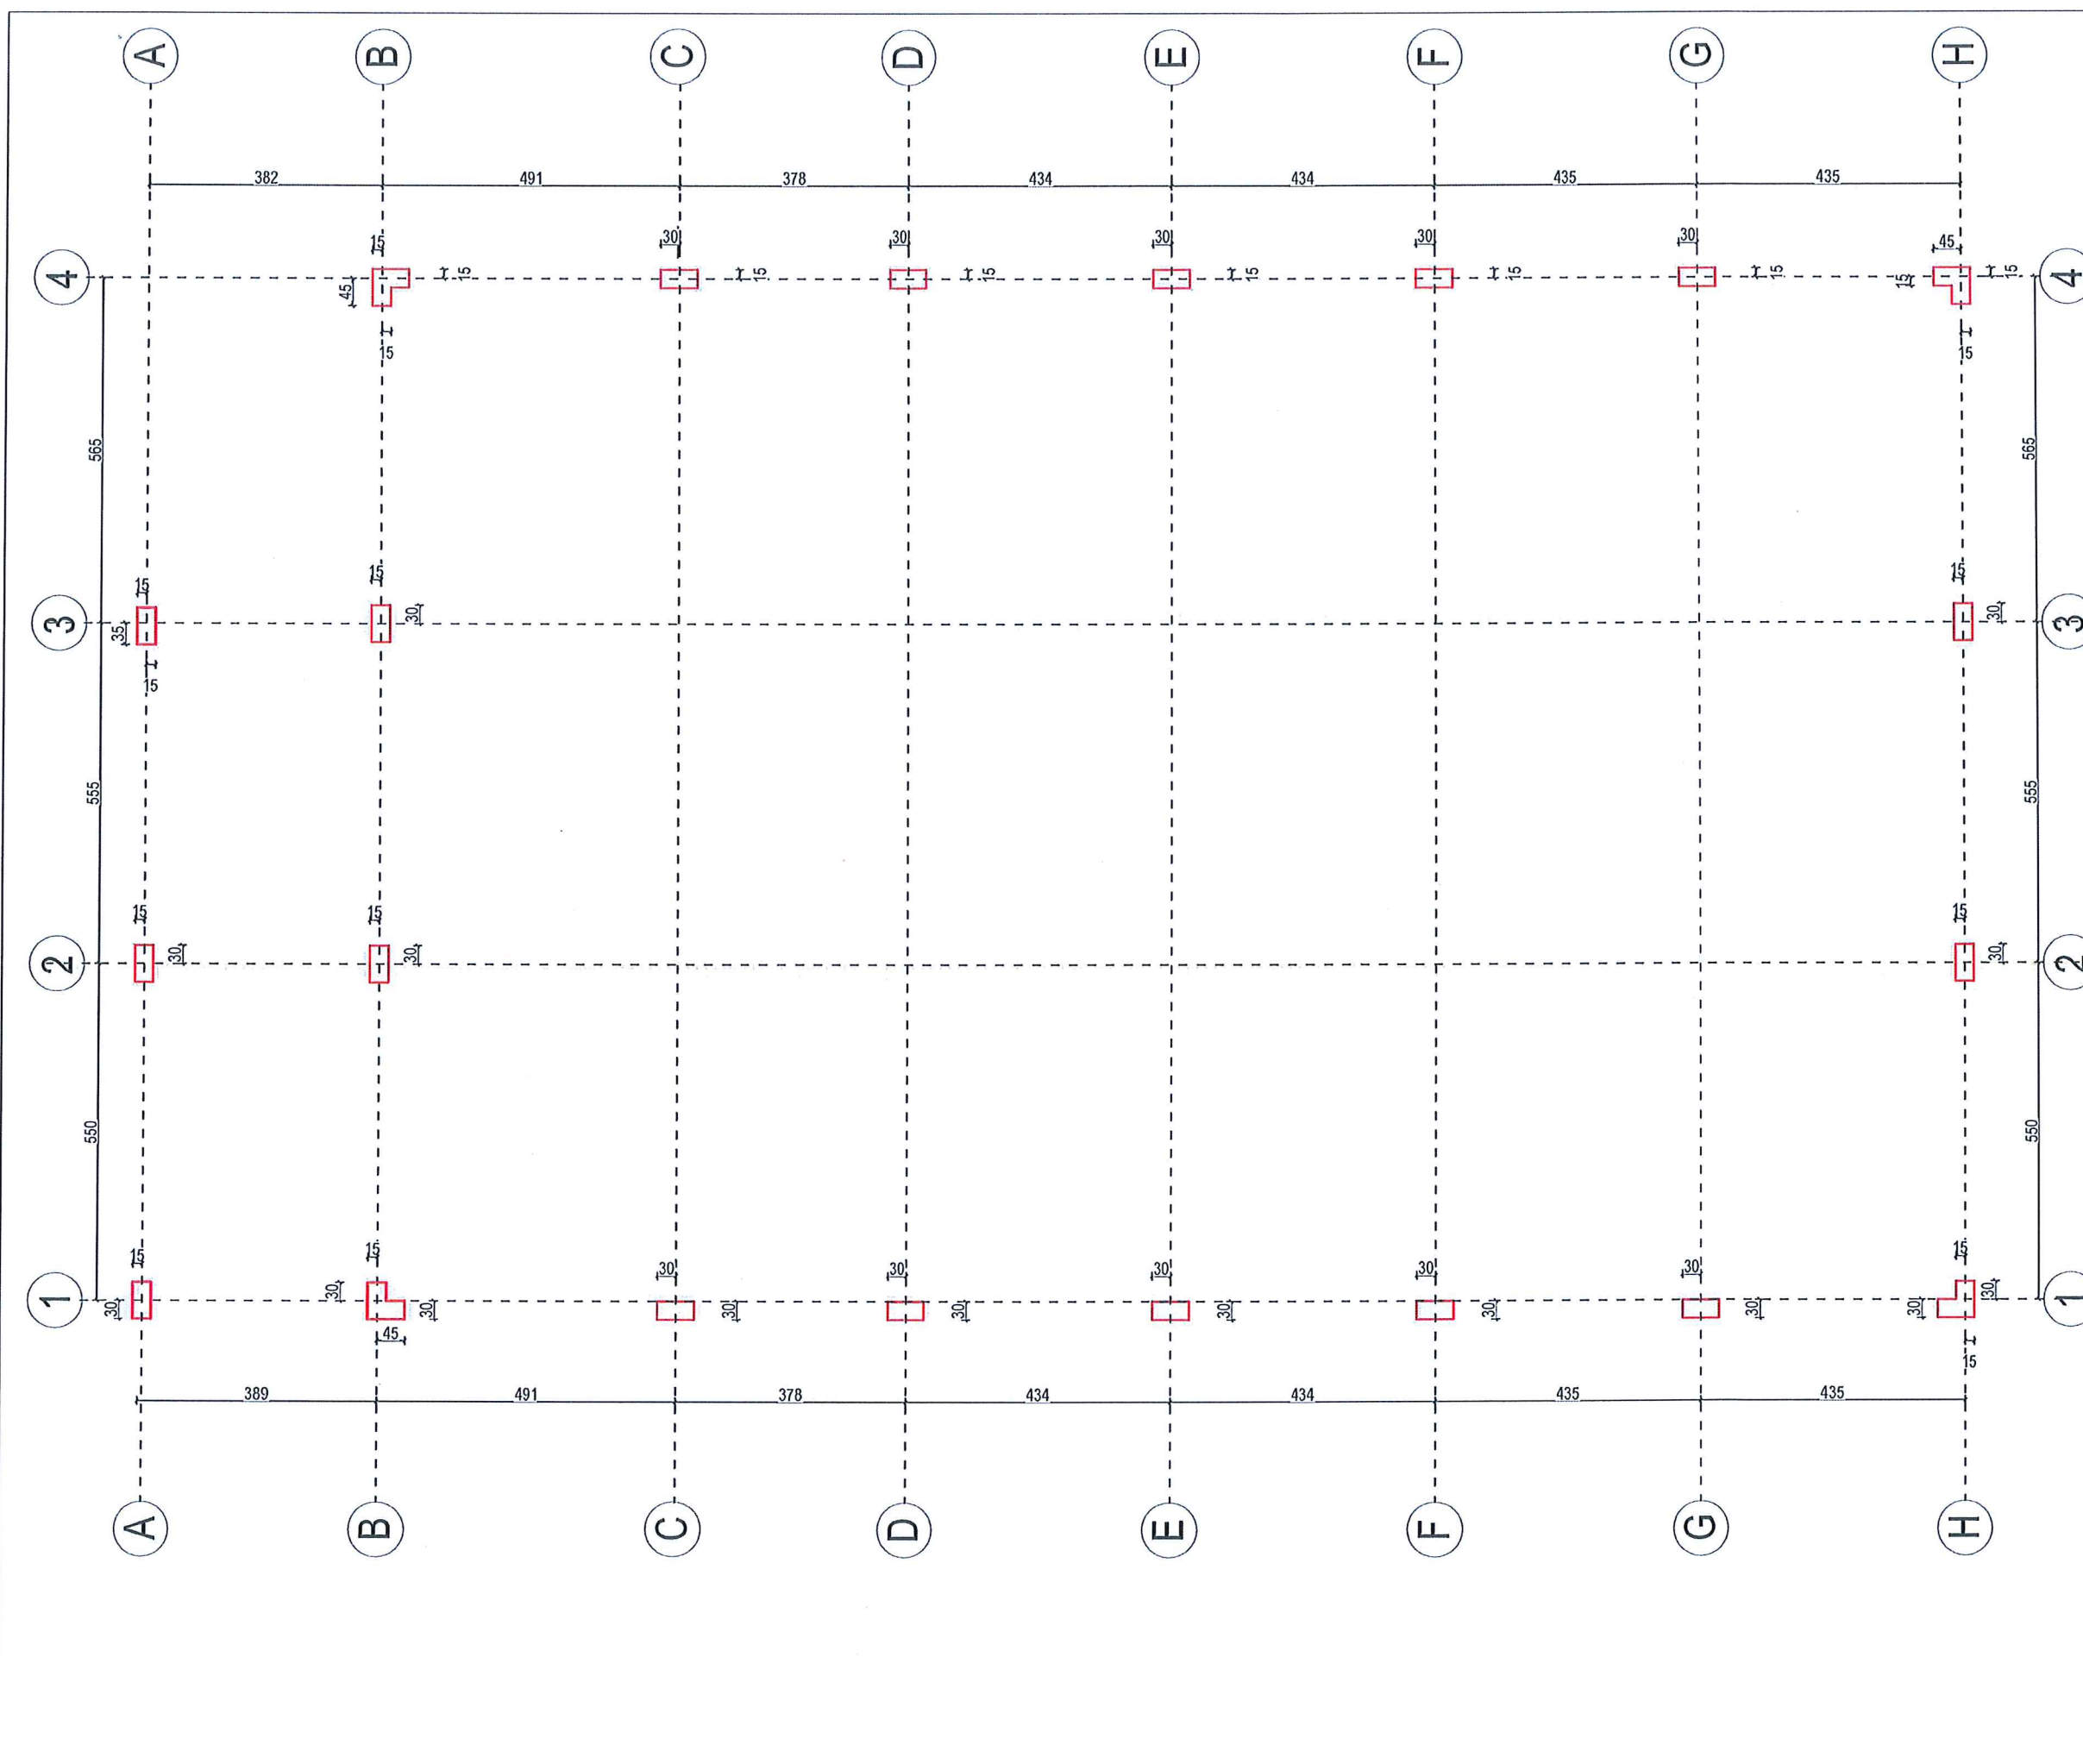

SHENIME			
TEKNIKE			
1. KY PROJEKT ESHTË PRONË E BASHKISË ELBASAN.			
2. NUK LEJOHET KOPJIMI APO RI-PRODIMI I KETIJ VIZATIMI PA AUTORIZIMIN E DRETORISË SE PROJEKTIMIT DHE SHERBIMEVE INXHINIERIKE NE BASHKINË ELBASAN.			
3. TE RESPEKTOHEN DIMENSIONET E SHKRUARA NE VIZATIM.			
4. PER CDO PAQARTESI APO MOSPËRPUTHJE TE PROJEKTIT ME SITUATËN NE TERREN TE MERRET KONTAKT ME PROJEKTUESIN			
5. NUK LEJOHET ASNJE NDRYSHIM I PROJEKTIT PA MIRATIMIN SPECIFIK TE D.P.SH.I -se.			
6. PER PERCAKTIMIN E NGJYRAVE, MATERIALEVE APO MALLRAVE QE DO TE PERDOREN NE KETE PROJEKT DUHET TE MERRET FILLIMISH MIRATIMI I PROJEKTUESIT DHE SUPERVIZORIT.			
ADRESA:			
Lagjja: "5 Maji" Rruga "Muharrem Tabaku"			
RISH: PERSHKRIMI			
NGA: DATA:			
FAZA E PROJEKTIT:			
PROJEKTI I ZBATIMIT			
			
BASHKIA ELBASAN			
Rruga: "Qemal Stafa"			
Lagja: "Brig 17 Sullmuese"			
+35554400152			
email: bashkia@elbasani.gov.al			
web: www.elbasani.gov.al			
INVESTITOR:			
BASHKIA ELBASAN			
DREJTORIA:			
DREJTORIA PLANIFIKIMIT TERRITORIT DHE PROJEKTIMIT			
Pergjegjes			
ark/Marvis Avllazagaj			
Drejtore			
ark/Alba Canaj			
Alba Canaj			
PROJEKTUES:			
ark. Marvis AVLLAZAGAJ			
A 992/1			
ing.kon.Reshit Bedhia			
K 0305/3			
ing.h/Erion STAMBOLLXHIU			
K 1358/3			
ing. e/Nazmi TANUSHI			
E.1261			
ing. e/Kleodian BIXI			
MATJET			
TOPOGRAFIKE: Drejtoria D.P.S.A.T-se			
topg.			
PROJEKTI:			
Emertimi Objektit: RIKONSTRUKSIONI I SHKOLLES SE MESME "KOSTANDIN KRISTOFORIDHI" Lagjja "28 NENTORI"			
EMERTIMI I FLETES:			
Plani i piketimit te kollonave te palestres			
SHKALLA			
A3: 1:			
DATA:			
03/2019			
VIZATOI:			
Sektori Projektimit			
KONTROLLOI:			
Sektori Projektimit			
PROJEKTI NR:			
FLETA NR:			
RISHIKIMI:			
A3 / K - 06			


KOLLONA K-1 30x60
SH 1:25

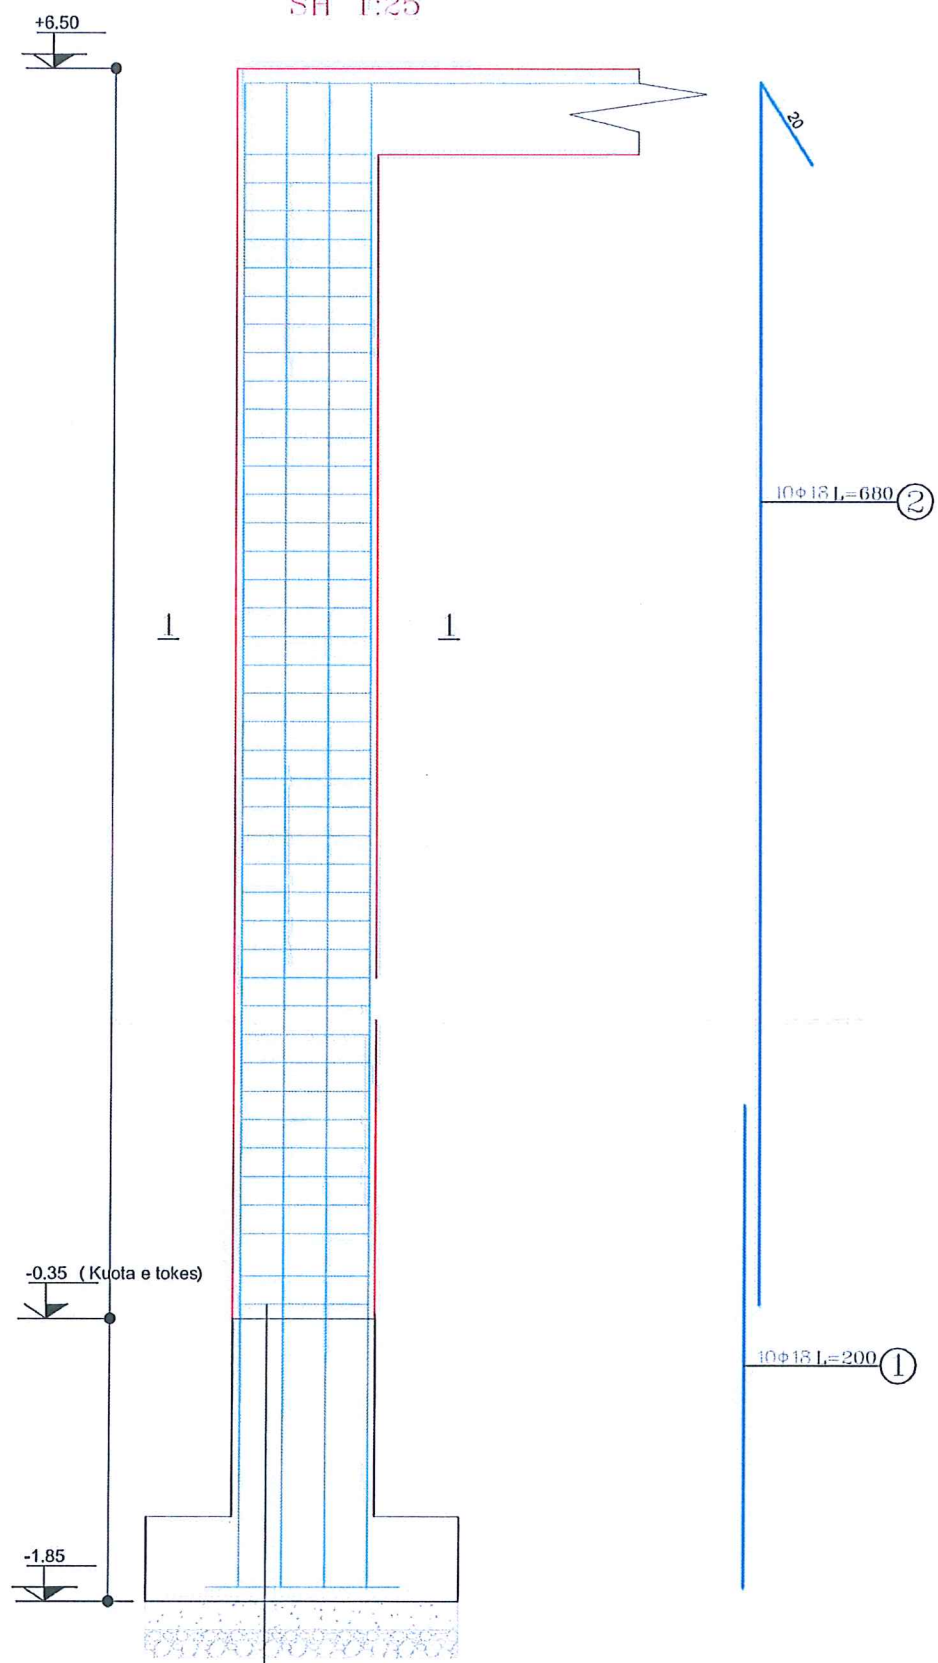

Shtreso betoni C15/20 h=10 cm
Shtreso zhavori h=10 cm
Pllaka themelimi b/a C20/25 120x50cm
Shtreso betoni C16/20 h=10 cm
Shtreso zhavori h=10 cm
Toka natyrore

ELEMENTI		SPECIFIKIMI I ARMATURES						ARMAT. PER 1 ELEM.			PESHA TOTALE KG
LLOI	COPE	NR.	SKICA	φ	L	COPE	L	φ	Σ L	PESHA	
K-1 30x60	17	1		18	220	10	22	8	267	105	5576
		2		18	700	10	70	18	92	223	
		3		8	180	92	166			328	
		4		8	110	92	101				

PRERJA 1-1
SH 1:20

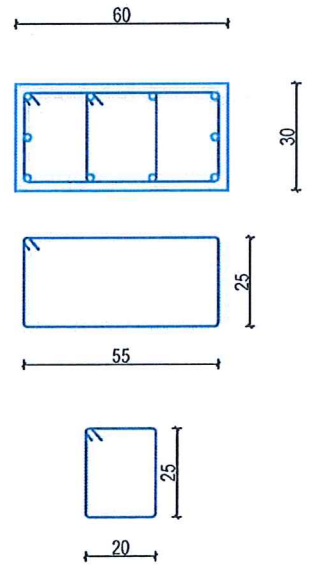

SHENIME
TEKNIKE

1. KY PROJEKT ESHTË PRONË E BASHKISË ELBASAN.

2. NUK LEJOHET KOPJIMI APO RIPRODHIMI I KETIJ VIZATIMI PA AUTORIZIMIN E DRETORISË SE PROJEKTIMIT DHE SHERBIMEVE INXHINIERIKE NE BASHKINË ELBASAN.

3. TE RESPEKTOHEN DIMENSIONET E SHKRUARA NE VIZATIM.

4. PER CDO PAQARTESI APO MOSPËRPUTHJE TE PROJEKTIT ME SITUATEN NE TERREN TE MERRET KONTAKT ME PROJEKTUESIN

5. NUK LEJOHET ASNJE NDRYSHIM I PROJEKTIT PA MIRATIMIN SPECIFIK TE D.P.SH.I -se.

6. PER PERCAKTIMIN E NGJYRAVE, MATERIALEVE APO MALLRAVE QE DO TE PERDOREN NE KETE PROJEKT DUHET TE MERRET FILLIMISH MIRATIMI I PROJEKTUESIT DHE SUPERVIZORIT.

ADRESA:

Lagjja: "5 Maji" Rruga "Muharrem Tabaku"

RISH: PERSHKRIMI

FAZA E PROJEKTIT: PROJEKT I ZBATIMIT

BASHKIA ELBASAN
Rruga "Gërmaj Stafa"
Lagjja "Brig 17 Sulmuesë"
+35554400152
email: bashkiaelbasan@elbasani.gov.al
web: www.elbasani.gov.al

INVESTITOR:

BASHKIA ELBASAN

DREJTORIA:

DREJTORIA PLANIFIKIMIT TERRITORIT DHE PROJEKTIMIT

Përgjegjës: ark/Marvis Avllazagaj Drejtor: ark/Alba Canaj

Alba Canaj

PROJEKTUES:

ark. Marvis AVLLAZAGAJ A 992/1
ing.kon.Reshit Bedhia K 0305/3
ing.h/Erion STAMBOLLXHIU K 1358/3
ing. e/Nazmi TANUSHI E.1261
ing. e/Kleodian BIXI

MATJET TOPOGRAFIKE: Drejtoria D.P.S.A.T-se

topg.

PROJEKT:

Emertimi Objektit: RIKONSTRUKSIONI I SHKOLLES SE MESME "KOSTANDIN KRISTOFORIDHI" Lagjja "28 NENTORI"

EMERTIMI I FLETES:

Armimi i kollonave te palestres

SHKALLA A3: 1:

PROJEKTI NR:

DATA:/03/2019

FLETA NR:

VIZATOI: Sektori Projektimi


RISHIKIMI:

KONTROLLOI: Sektori Projektimi

RISHIKIMI:

A3 / K - 07


KOLLONA K-2 30X60X30X60
SH 1:25

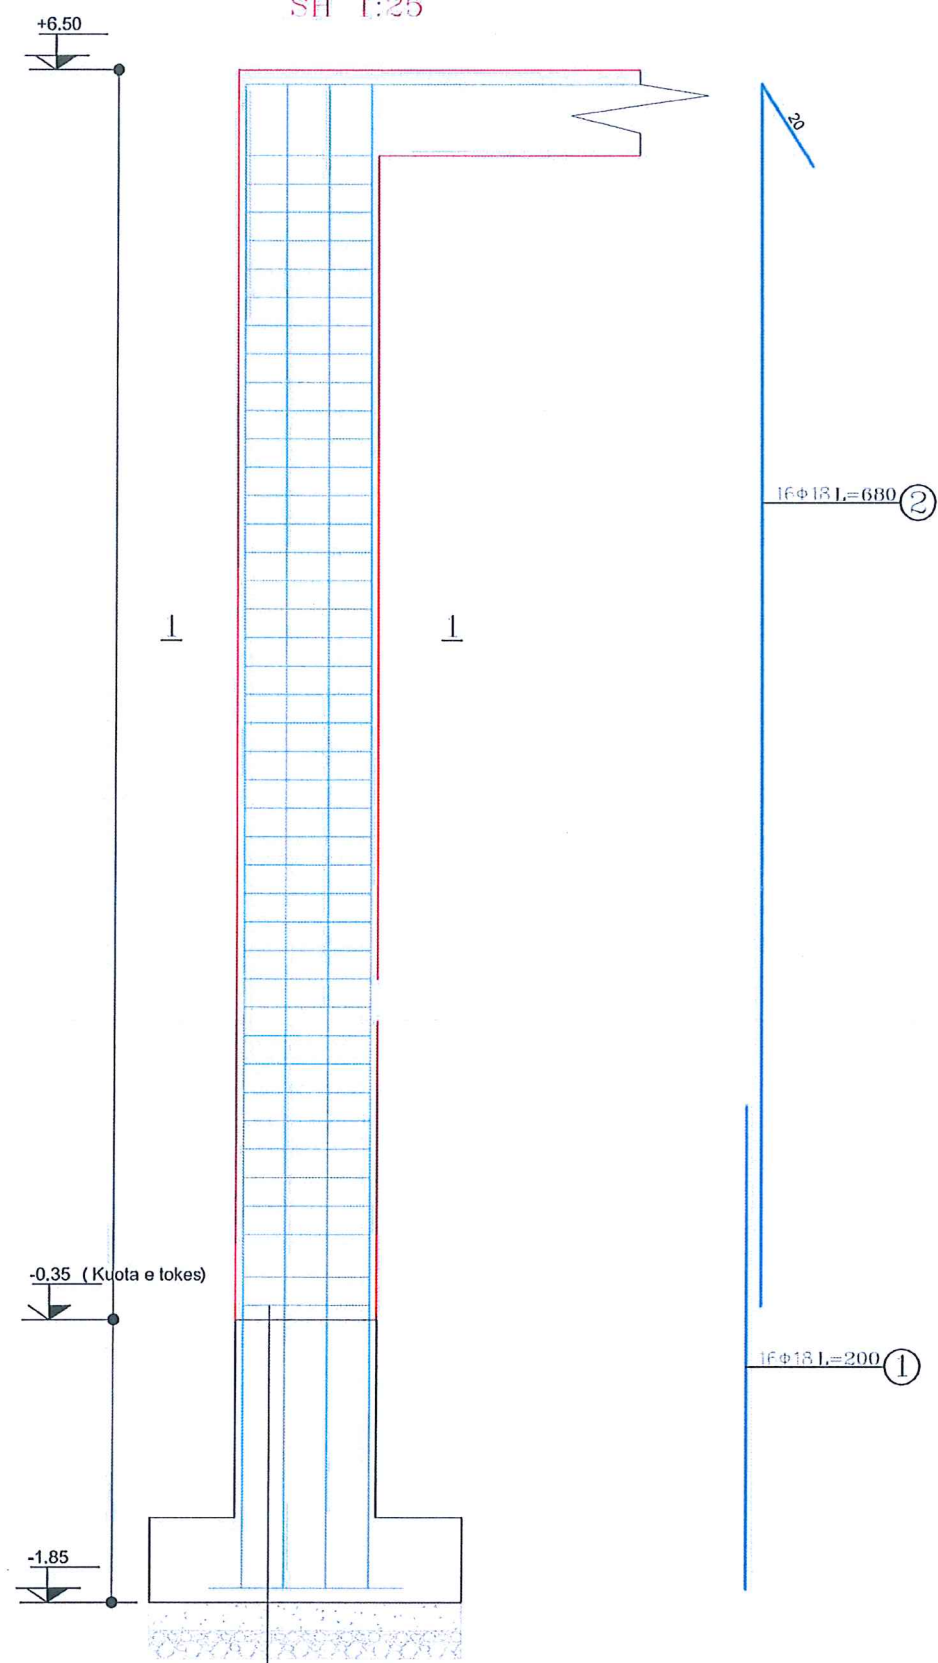

Shitesse betoni C15/20 h=10 cm.
Shitesse zhavori h=10 cm
Plaka themelimi b/a C20/25 120x50cm
Shitesse betoni C15/20 h=10 cm
Shitesse zhavori h=10 cm
Toka natyrale

ELEMENTI		SPECIFIKIMI I ARMATURES						ARMAT. PER 1 ELEM.			PESHA TOTALE KG
LLOI	COPE	NR.	SKICA	Ø	L	COPE	L	Ø	Σ L	PESHA	
K-2 30x60	4	1	220	18	220	16	35	8	331	130	1696
		2	680	18	700	16	112	18	147	294	
		3	65 35 55 25	8	180	184	331			424	

PRERJA 1-1
SH 1:20

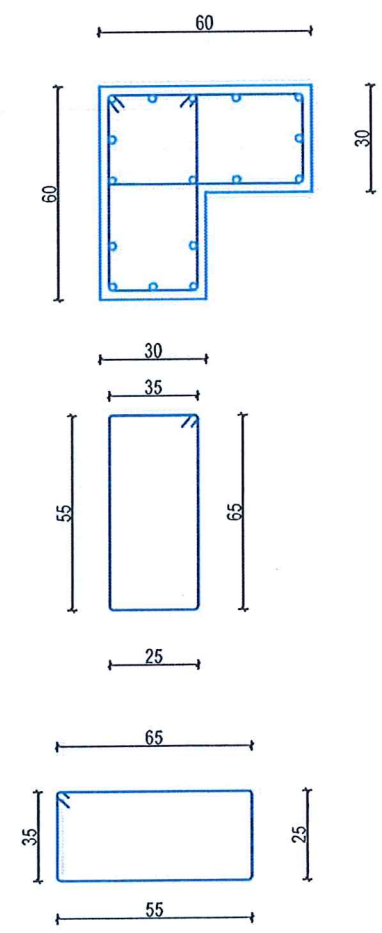

SHENIME
TEKNIKE

1. KY PROJEKT ESHTË PRONË E BASHKISË ELBASAN.

2. NUK LEJOHET KOPJIMI APO RI-PRODIMI I KETIJ VIZATIMI PA AUTORIZIMIN E DRETORISË SE PROJEKTIMIT DHE SHERBIMEVE INXHINIERIKE NE BASHKINË ELBASAN.

3. TE RESPEKTOHEN DIMENSIONET E SHIKRUARA NE VIZATIM.

4. PER CDO PAQARTESI APO MOSPËRPUTHJE TE PROJEKTIT ME SITUATEN NE TERREN TE MERRET KONTAKT ME PROJEKTUESIN

5. NUK LEJOHET ASNJE NDRYSHIM I PROJEKTIT PA MIRATIMIN SPECIFIK TE D.P.SH.I -se.

6. PER PERCAKTIMIN E NGJYRAVE, MATERIALEVE APO MALLRAVE QE DO TE PERDOREN NE KETE PROJEKT DUHET TE MERRET FILLIMISH MIRATIMI I PROJEKTUESIT DHE SUPERVIZORIT.

ADRESA:

Lagjja: "5 Maji" Rruga "Muharrem Tabaku"

RISH: PERSHKRIMI

NGA: DATA:

FAZA E PROJEKTIT:

PROJEKTI I ZBATIMIT

BASHKIA ELBASAN
Rruga "Qemal Stafa"
Lagjja "Brig 17 Sulmuese"
+35554400152
email: bashkia@elbasani.gov.al
web: www.elbasani.gov.al

INVESTITOR:

BASHKIA ELBASAN

DREJTORIA:

DREJTORIA PLANIFIKIMIT TERRITORIT DHE PROJEKTIMIT

Pergjegjes ark/Marvis Avllazagaj Drejtor ark/Alba Canaj

PROJEKTUES:

ark. Marvis AVLLAZAGAJ A 992/1
ing.kon.Reshit Bedhia K 0305/3
ing.h/Erion STAMBOLLXHIU K 1358/3
ing. e/Nazmi TANUSHI E.1261
ing. e/Kleodian BIXI

MATJET TOPOGRAFIKE: Drejtoria D.P.S.A.T-se

topg.

PROJEKTI:
Emertimi Objektiv: RIKONSTRUKSIONI I SHKOLLES SE MESME "KOSTANDIN KRISTOFORIDHI" Lagjja "28 NENTORI"

EMERTIMI I FLETES:
Armimi i kollonave te palestres

SHKALLA A3: 1:


DATA: 03/2019


VIZATOI: Sektori Projektimi

KONTROLLOI: Sektori Projektimi


PROJEKTI NR: FLETA NR: RISHIKIMI:

A3 / K - 08

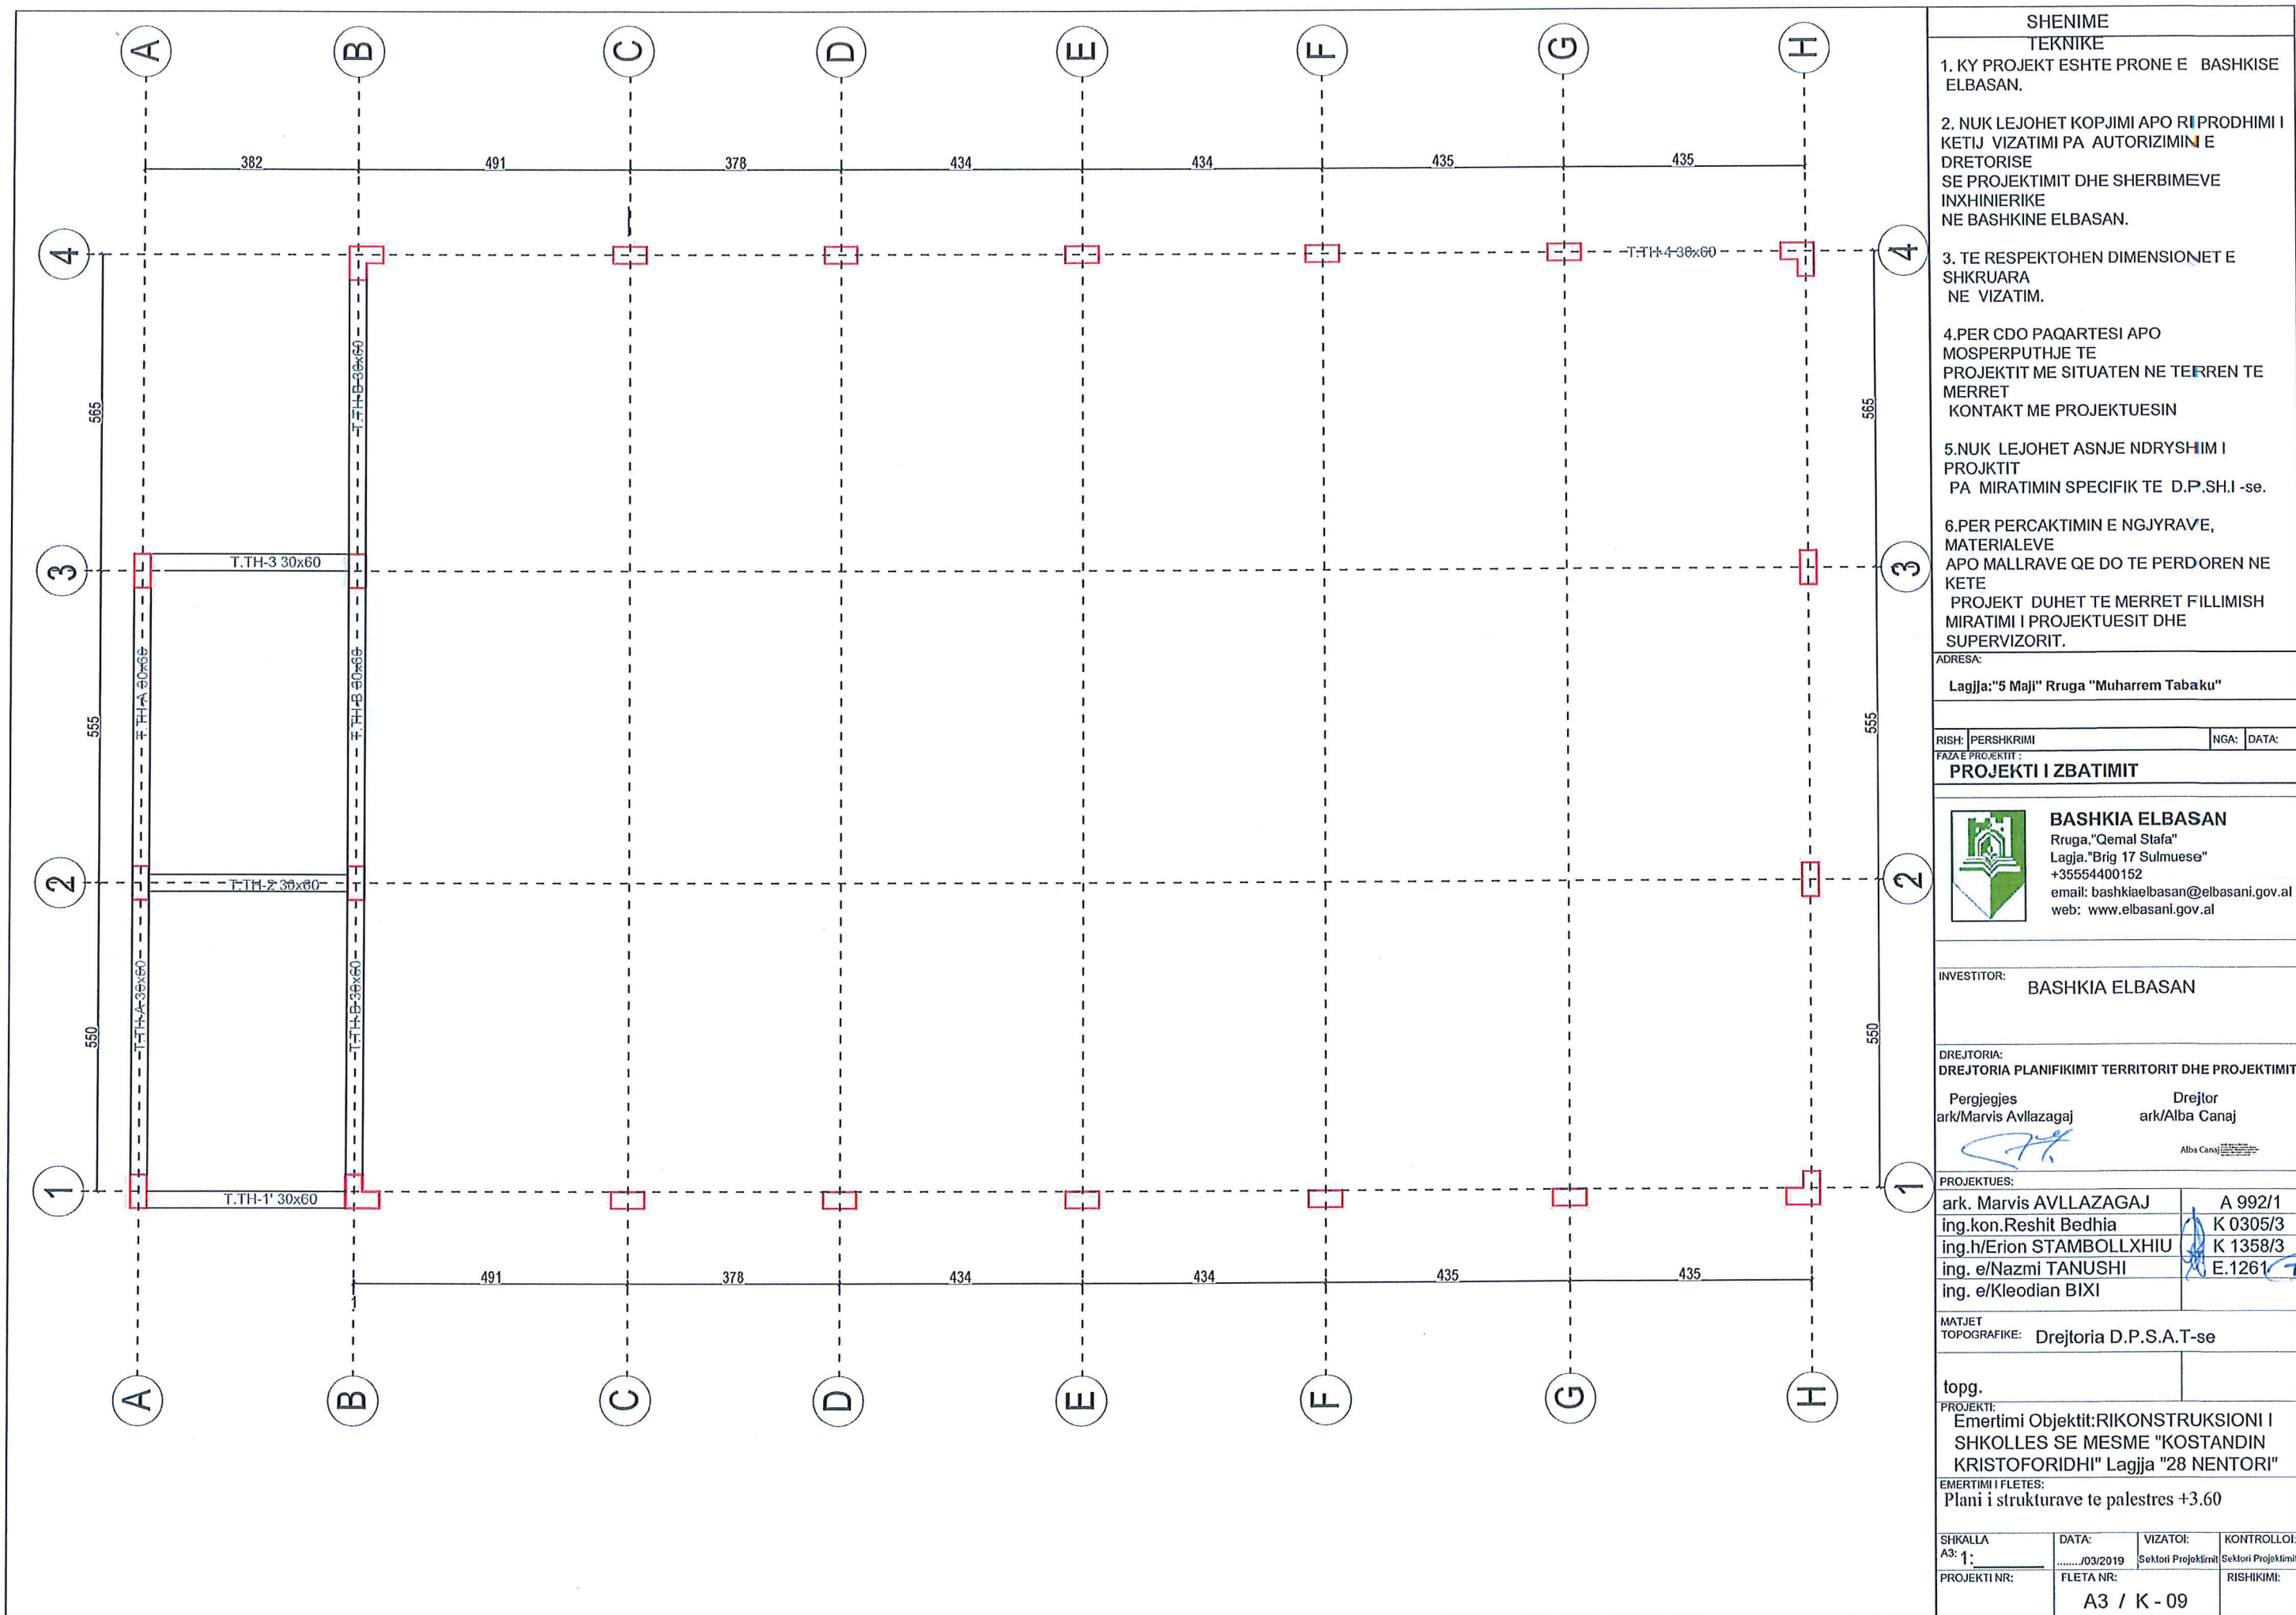


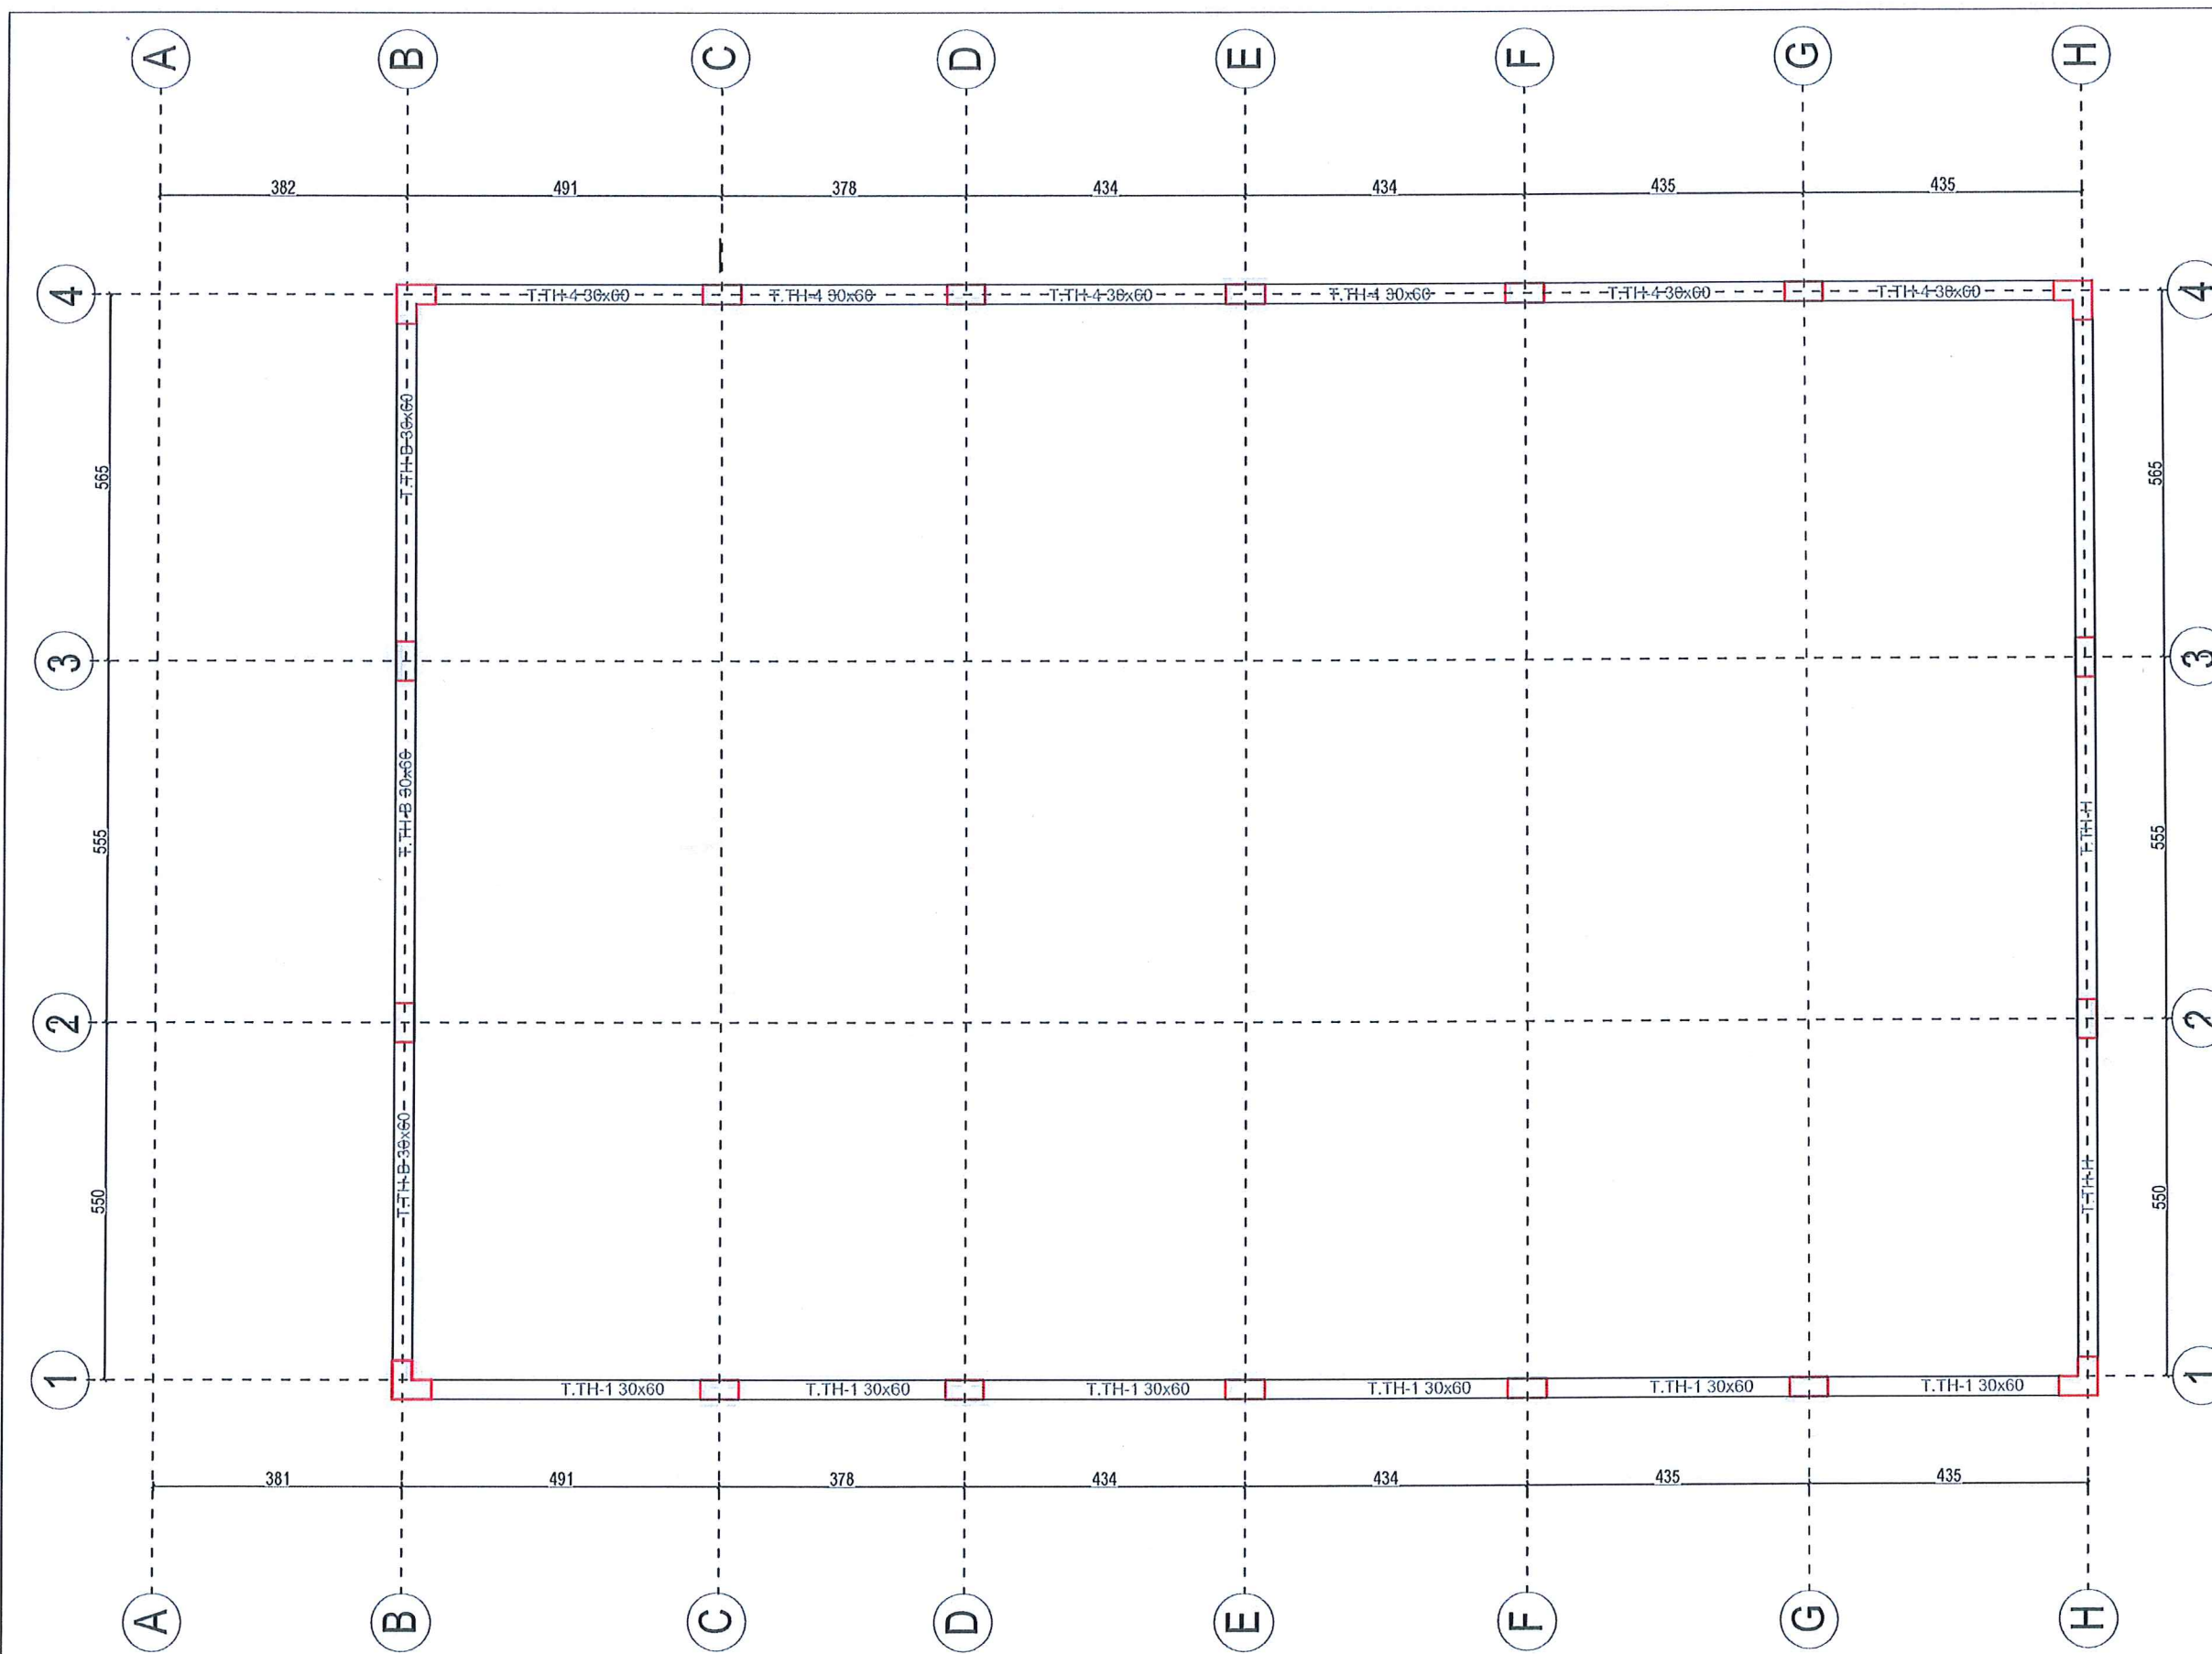

SHENIME TEKNIKE			
1. KY PROJEKT ESHTË PRONË E BASHKISË ELBASAN.			
2. NUK LEJOHET KOPJIMI APO RI-PRODIMI I KETIJ VIZATIMI PA AUTORIZIMIN E DRETORISË SE PROJEKTIMIT DHE SHERBIMEVE INXHINIERIKE NE BASHKINË ELBASAN.			
3. TE RESPEKTOHEN DIMENSIONET E SHKRUARA NE VIZATIM.			
4. PER CDO PAQARTESI APO MOSPËRPUTHJE TE PROJEKTIT ME SITUATEN NE TERREN TE MERRET KONTAKT ME PROJEKTUESIN			
5. NUK LEJOHET ASNJE NDRYSHIM I PROJEKTIT PA MIRATIMIN SPECIFIK TE D.P.SH.I -se.			
6. PER PERCAKTIMIN E NGJYRAVE, MATERIALEVE APO MALLRAVE QE DO TE PERDOREN NE KETE PROJEKT DUHET TE MERRET FILLIMISH MIRATIMI I PROJEKTUESIT DHE SUPERVIZORIT.			
ADRESA:			
Lagjja: "5 Maji" Rruga "Muharrem Tabaku"			
RISH: PERSHKRIMI		NGA: DATA:	
FAZA E PROJEKTIT:			
PROJEKTI I ZBATIMIT			
			
BASHKIA ELBASAN Rruga "Gërmal Stafa" Lagjja "Brig 17 Sulmuese" +35554400152 email: bashkia@elbasan.gov.al web: www.elbasan.gov.al			
INVESTITOR:			
BASHKIA ELBASAN			
DREJTORIA:			
DREJTORIA PLANIFIKIMIT TERRITORIT DHE PROJEKTIMIT			
Përgjegjës ark/Marvis Avllazagaj		Drejtor ark/Alba Canaj	
			
Alba Canaj			
PROJEKTUES:			
ark. Marvis AVLLAZAGAJ		A 992/1	
ing.kon.Reshit Bedhia		K 0305/3	
ing.h/Erion STAMBOLLXHIU		K 1358/3	
ing. e/Nazmi TANUSHI		E.1261	
ing. e/Kleodian BIXI			
MATJET TOPOGRAFIKE: Drejtorja D.P.S.A.T-se			
topg.			
PROJEKTI:			
Emertimi Objektit: RIKONSTRUKSIONI I SHKOLLES SE MESME "KOSTANDIN KRISTOFORIDHI" Lagjja "28 NENTORI"			
EMERTIMI I FLETES:			
Plani i strukturave te palestres +6.50			
SHKALLA A3: 1:		DATA: /03/2019	
PROJEKTI NR:		FLETA NR:	
		A3 / K - 10	
VIZATOI:		KONTROLLOI:	
Sektor Projektimit		Sektor Projektimit	
RISHIKIMI:			

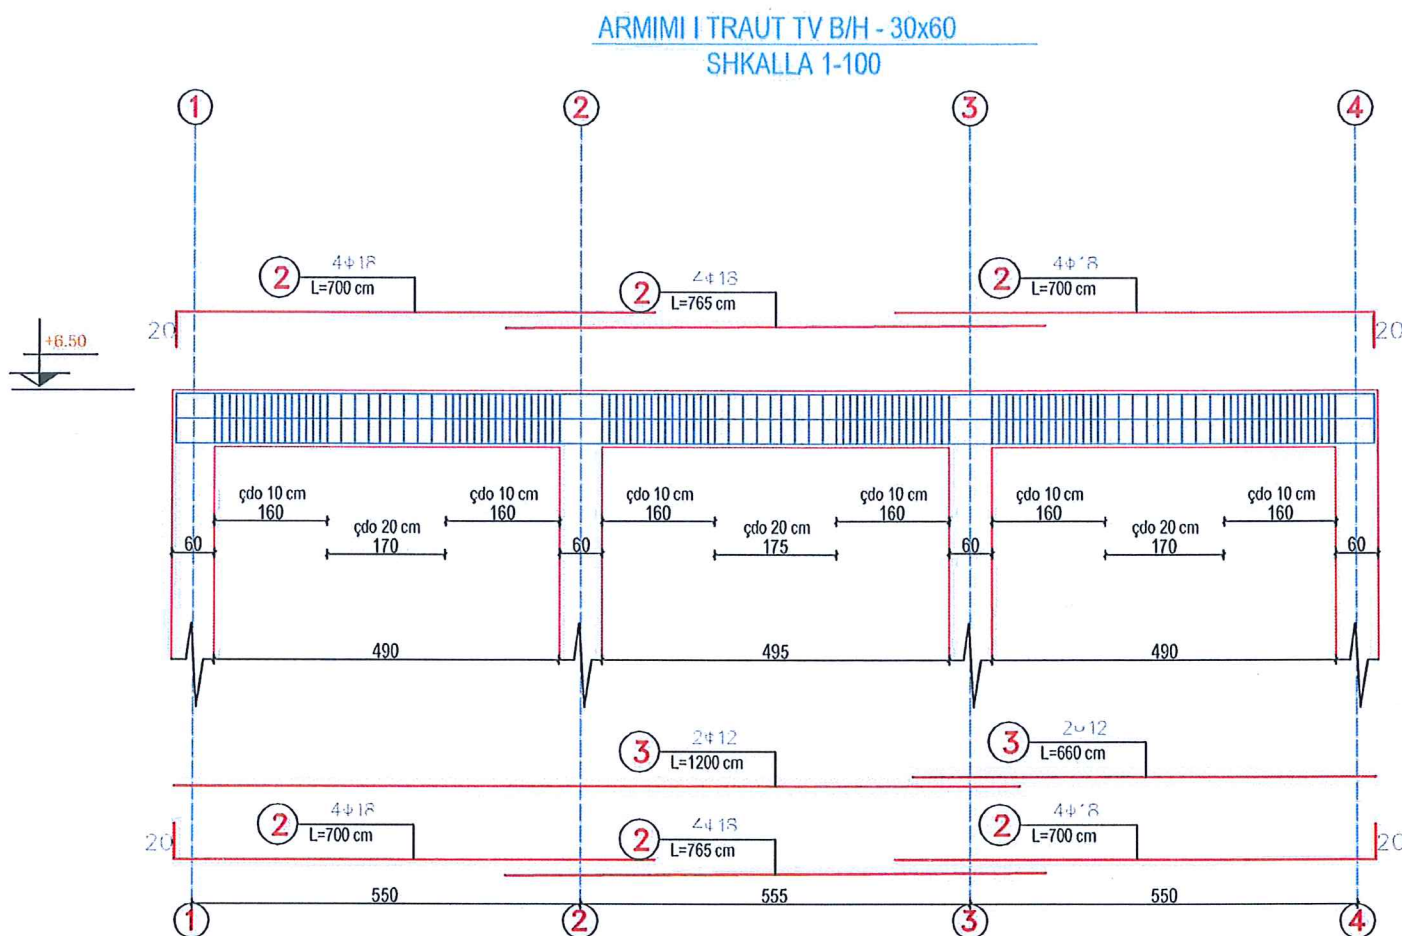

ARMIMI I TRAUT TV 1/2/3 - 30x60
SHKALLA 1-100

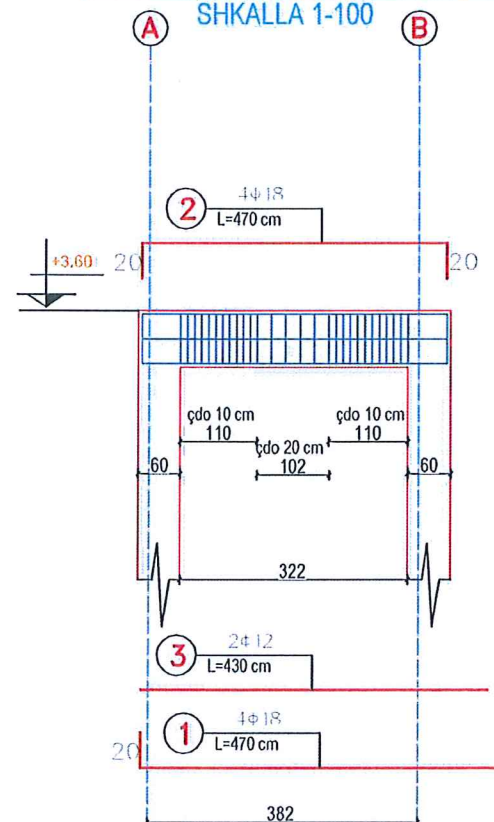

ELEMENT		SPECIFIKIMI I ARMATURES					ARM. PER 1 ELE.			PESHA
LLOI	COP	NR	SKICA	L _{cm}	COPE	L _m	Σ L _m	PESHA	TOTAL KG	
TRARET B/H- 30x60	2	1		18	2165	4	87	10	227	140
		2		18	2165	4	87	12	74	66
		3		12	1860	4	74	18	174	348
		4		10	180	126	227			554
TRARET 1/2/3- 30x60	3	1		18	470	4	19	10	50	31
		2		18	470	4	19	12	17	15
		3		12	430	4	17	18	38	76
		4		10	180	28	50			122

SHENIME
TEKNIKE

1. KY PROJEKT ESHTË PRONE E BASHKISE ELBASAN.
2. NUK LEJOHET KOPJIMI APO RI-PRODIMI I KETIJ VIZATIMI PA AUTORIZIMIN E DRETORISE SE PROJEKTIMIT DHE SHERBIMEVE INXHINIERIKE NE BASHKINE ELBASAN.
3. TE RESPEKTOHEN DIMENSIONET E SHKRUARA NE VIZATIM.
4. PER CDO PAQARTESI APO MOSPERPUTHJE TE PROJEKTIT ME SITUATEN NE TERREN TE MERRET KONTAKT ME PROJEKTUESIN
5. NUK LEJOHET ASNJE NDRYSHIM I PROJEKTIT PA MIRATIMIN SPECIFIK TE D.P.SH.I -se.
6. PER PERCAKTIMIN E NGJYRAVE, MATERIALEVE APO MALLRAVE QE DO TE PERDOREN NE KETE PROJEKT DUHET TE MERRET FILLIMISH MIRATIMI I PROJEKTUESIT DHE SUPERVIZORIT.

ADRESA:
Lagjja: "5 Maji" Rruga "Muharrem Tabaku"

RISH: PERSHKRIMI
FAZA E PROJEKTIT: **PROJEKTI I ZBATIMIT**

BASHKIA ELBASAN
Rruga "Oemal Stafa"
Lagjja "Brig 17 Sulmuese"
+35554400152
email: bashkiaelbasan@elbasani.gov.al
web: www.elbasani.gov.al

INVESTITOR:
BASHKIA ELBASAN

DREJTORIA:
DREJTORIA PLANIFIKIMIT TERRITORIT DHE PROJEKTIMIT

Pergjegjes
ark/Marvis Avllazagaj
Drejtore
ark/Alba Canaj

PROJEKTUES:
ark. Marvis AVLLAZAGAJ A 992/1
ing.kon.Reshit Bedhia K 0305/3
ing.h/Erion STAMBOLLXHIU K 1358/3
ing. e/Nazmi TANUSHI E.1261
ing. e/Kleodian BIXI


MATJET TOPOGRAFIKE: Drejtoria D.P.S.A.T-se

topg.




PROJEKTI:
Emertimi Objektit: RIKONSTRUKSIONI I SHKOLLES SE MESME "KOSTANDIN KRISTOFORIDHI" Lagjja "28 NENTORI"

EMERTIMI I FLETES:
Armimi i trareve te palestres

SHKALLA A3: 1:
DATA: 03/2019
VIZATOI: Sektori Projektimit
KONTROLLOI: Sektori Projektimit
PROJEKTI NR: FLETA NR: A3 / K - 11
RISHIKIMI:

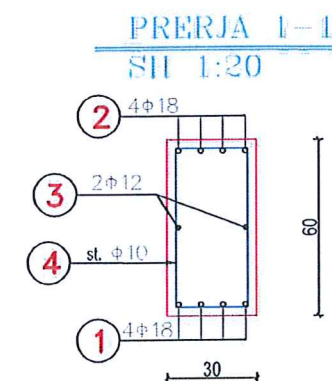

SHENIME TEKNIKE
-- TRARET DO TE ZBATOHEN ME BETON MARKA M-300
-- HEKUR ME REZISTENCE LLOGARITESE 3500 KG/CM²
-- STAFAT E TRAREVE TE VENDOSEN TE DENDURA CDO 10CM AFER NYJEVE NE MASEN E TREGUAR NE VIZATIM
-- PER CDO PAQARTESI TE PYETET PROJEKTUESI

   ELEMENT		SPECIFIKIMI I ARMATURES						ARM. PER 1 ELE.			PESHA
LLOJ	COP	NR	SKICA	L _{cm}	COPE	L _m	L _m	L _m	PESHA	TOTAL KG	
TRARET 4- 30x60	2	1		18	3120	4	125	10	346	213	1634
		2		18	3120	4	125	12	117	104	
		3		12	2930	4	117	18	250	500	
		4		10	180	192	346			817	

- SHENIME
TEKNIKE**
1. KY PROJEKT ESHTË PRONË E BASHKISË ELBASAN.
 2. NUK LEJOHET KOPJIMI APO RI-PRODIMI I KETIJ VIZATIMI PA AUTORIZIMIN E DRETORISË SE PROJEKTIMIT DHE SHERBIMEVE INXHINIERIKE NE BASHKINË ELBASAN.
 3. TE RESPEKTOHEN DIMENSIONET E SHKRUARA NE VIZATIM.
 4. PER CDO PAQARTESI APO MOSPËRPUTHJE TE PROJEKTIT ME SITUATEN NE TERREN TE MERRET KONTAKT ME PROJEKTUESIN
 5. NUK LEJOHET ASNJE NDRYSHIM I PROJEKTIT PA MIRATIMIN SPECIFIK TE D.P.SH.I -se.
 6. PER PERCAKTIMIN E NGJYRAVE, MATERIALEVE APO MALLRAVE QE DO TE PERDOREN NE KETE PROJEKT DUHET TE MERRET FILLIMISH MIRATIMI I PROJEKTUESIT DHE SUPERVIZORIT.

ADRESA:
Lagjja: "5 Maji" Rruga "Muharrem Tabaku"

RISHI: PERSHKRIMI
FAZA E PROJEKTIT: **PROJEKTI I ZBATIMIT**

BASHKIA ELBASAN
Rruga "Qemal Stafa"
Lagjja "Brig 17 Sulmuese"
+35554400152
email: bashkia@elbasani.gov.al
web: www.elbasani.gov.al

INVESTITOR:

BASHKIA ELBASAN

DREJTORIA:
DREJTORIA PLANIFIKIMIT TERRITORIT DHE PROJEKTIMIT

Pergjegjes
ark/Marvis Avllazagaj

Drejtore
ark/Alba Canaj

PROJEKTUES:

ark. Marvis AVLLAZAGAJ	A 992/1
ing.kon.Reshit Bedhia	K 0305/3
ing.h/Erion STAMBOLLXHIU	K 1358/3
ing. e/Nazmi TANUSHI	E.1261
ing. e/Kleodian BIXI	

MATJET
TOPOGRAFIKE: Drejtoria D.P.S.A.T-se


topg.

PROJEKTI:
Emertimi Objektit: RIKONSTRUKSIONI I SHKOLLES SE MESME "KOSTANDIN KRISTOFORIDHI" Lagjja "28 NENTORI"


EMERTIMI I FLETES:
Armimi i trareve te palestres

SHKALLA A3: 1:_____	DATA:/03/2019	VIZATOI: Sektori Projektimi	KONTROLLOI: Sektori Projektimi
PROJEKTI NR:	FLETA NR: A3 / K - 12		RISHIKIMI:

ARMIMI I TRAUT TV 1/4 - 30x60
SHKALLA 1-100

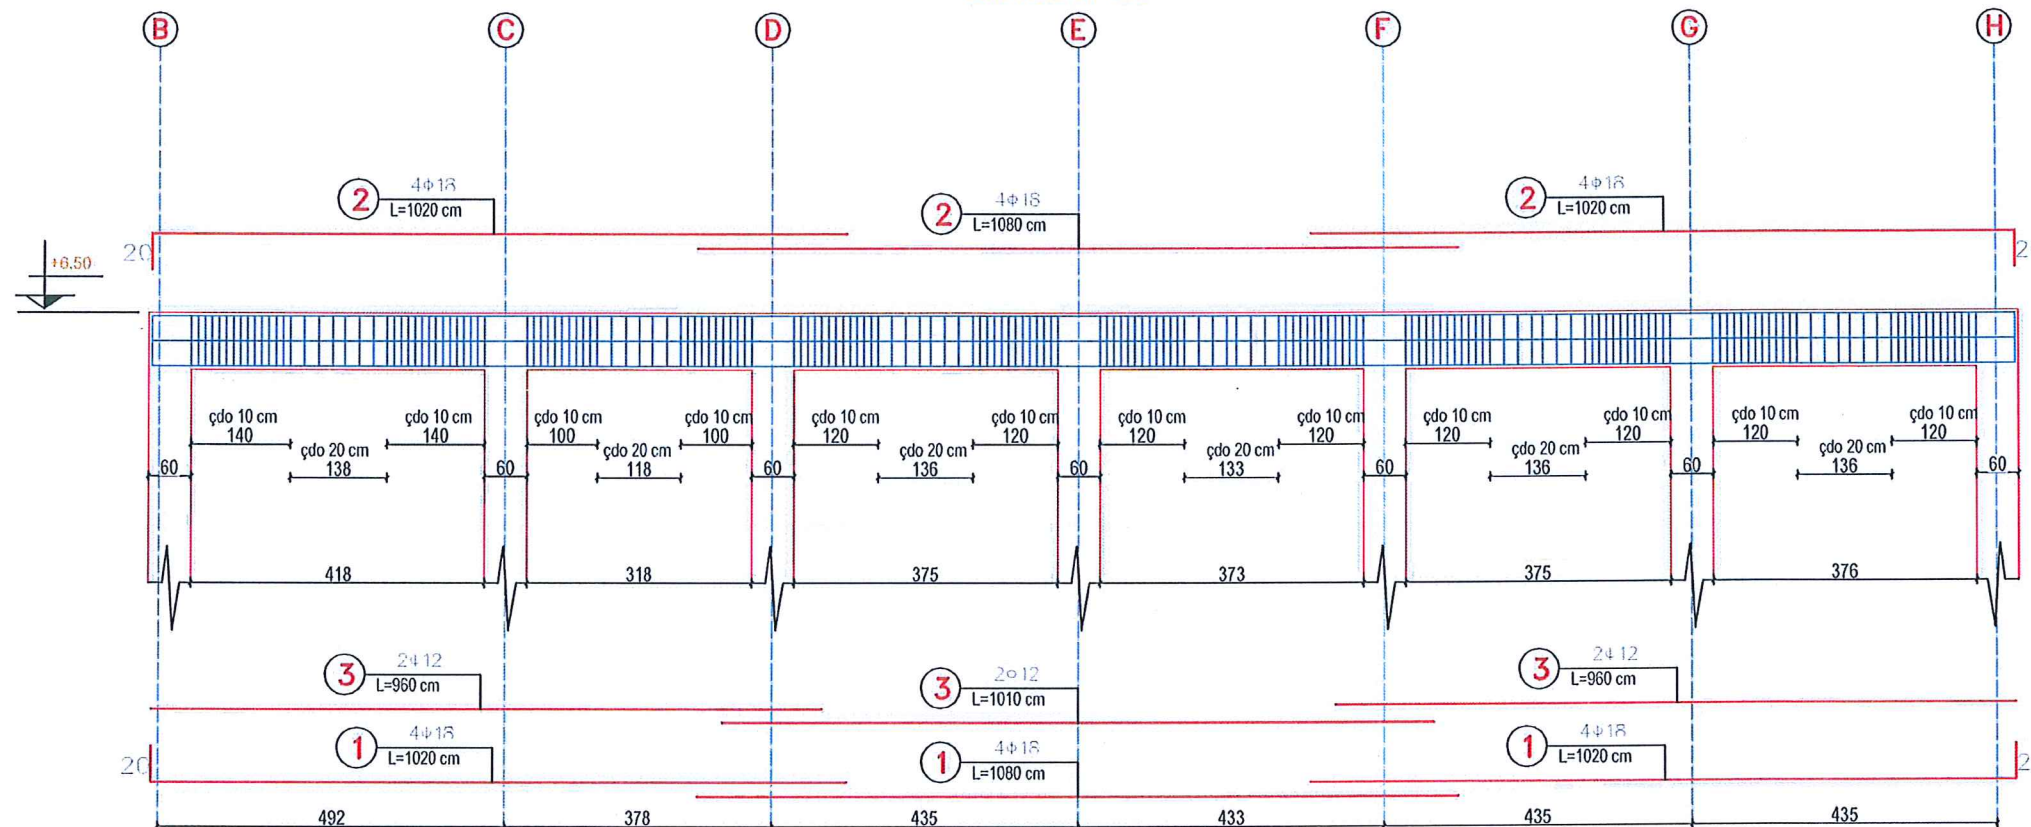


PRERJA I-1
SH 1:20

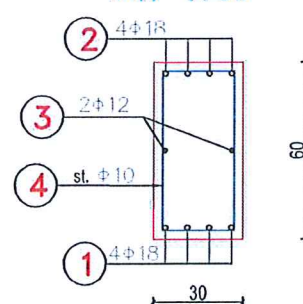

- SHENIME TEKNIKE
- TRARET DO TE ZBATOHEN ME BETON MARKA M-300
- HEKUR ME REZISTENCE LLOGARITESE 3500 KG/CM2
- STAFAT E TRAREVE TE VENDOSEN
- TE DENDURA CDO 10CM AFER NYJEVE
- NE MASEN E TREGUAR NE VIZATIM
- PER CDO PAQARTESI TE PYETET PROJEKTUESI

Prerja "a-a" (themel) Sh.1:25

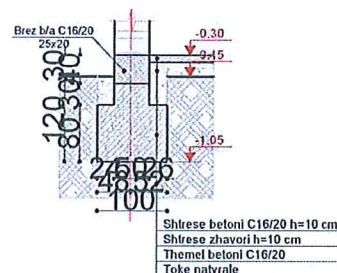

Brez 25x20 cm (themele+mure) L. Sh.1: 50

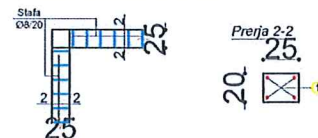


TABELA E SPECIFIKIMIT TE ARMATURES
BREZIT 25x20 CM NE MURE +6.58 M

Tabela permbledhese e hollësive per Brez +1.24 m				
Nr.	Spesifikimi	Q	L	Q x L
1	100	10	1.00	4.00
2	100	10	1.00	10.16
3	100	10	1.00	10.16
Armimi kolones antisizmike
25x25cm Sh.1:25



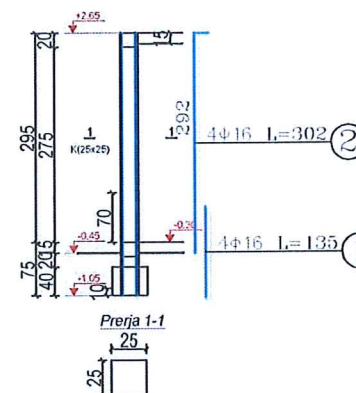


Tabela specifike				
Nr.	Spesifikimi	Q	L	Q x L
1	100	10	1.00	4.00
2	100	10	1.00	10.16
3	100	10	1.00	10.16
ARMIMI I SOLETES NE KUOTEN +2.65M
zgara sipër

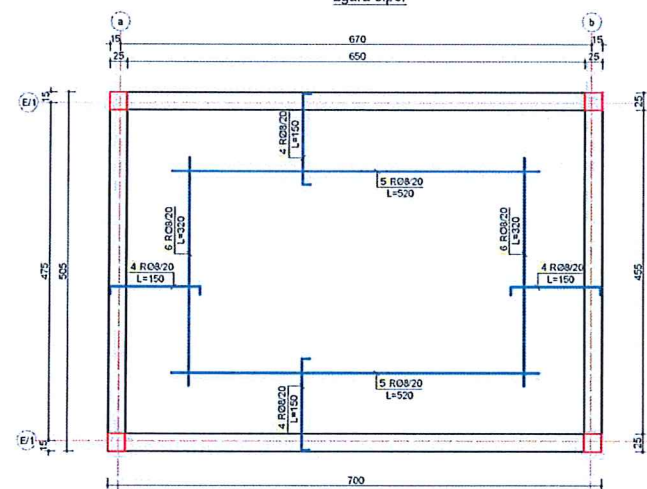


ARMIMI I SOLETES NE KUOTEN +2.65M
zgara poshtë

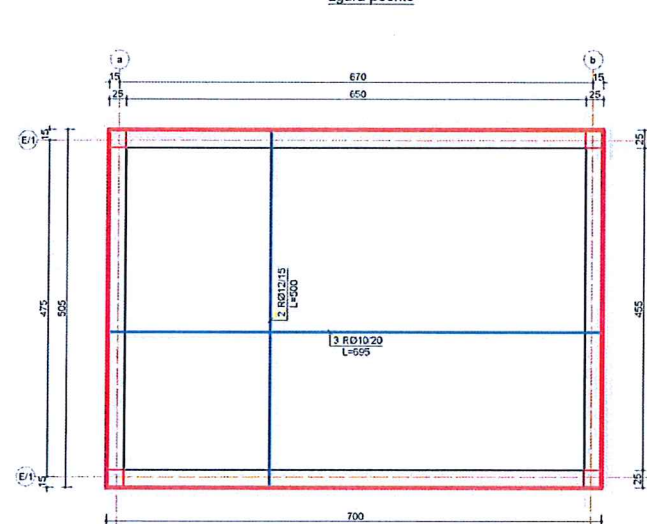

PLANI STRUKTURAVE TE SOLETES NE KUOTEN +2.65M

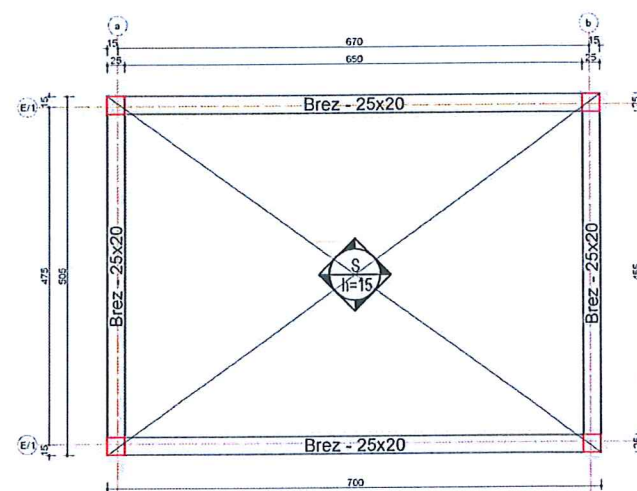

PLANI THEMELEVE

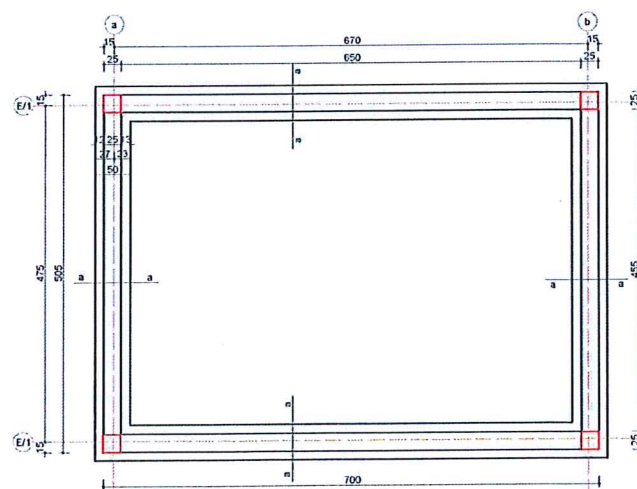

SHENIME

TEKNIKE

1. KY PROJEKT ESHTË PRONË E BASHKISË ELBASAN.
2. NUK LEJOHET KOPJIMI APO RIPRODHIMI I KETIJ VIZATIMI PA AUTORIZIMIN E DRETORISË SE PROJEKTIMIT DHE SHERBIMEVE INXHINIERIKE NE BASHKINË ELBASAN.

3. TE RESPEKTOHEN DIMENSIONET E SHKRUARA NE VIZATIM.

4. PER CDO PAQARTESI APO MOSPERPUTHJE TE PROJEKTIT ME SITUATEN NE TERREN TE MERRET KONTAKT ME PROJEKTUESIN

5. NUK LEJOHET ASNJE NDRYSHIM I PROJEKTIT PA MIRATIMIN SPECIFIK TE D.P.SH.I -se.

6. PER PERCAKTIMIN E NGJYRAVE, MATERIALEVE APO MALLRAVE QE DO TE PERDOREN NE KETE PROJEKT DUHET TE MERRET FILLIMISH MIRATIMI I PROJEKTUESIT DHE SUPERVIZORIT.

ADRESA:

Lagjja: "5 Maji" Rruga "Muharrem Tabaku"

RISH: PERSHKRIMI

NGA: DATA:

FAZA E PROJEKTIT:

PROJEKTI I ZBATIMIT



BASHKIA ELBASAN

Rruga: "Qemal Stafa"
Lagjja: "Brig 17 Sulmuese"
+35554400152
email: bashkiaelbasan@elbasani.gov.al
web: www.elbasani.gov.al

INVESTITOR:


BASHKIA
ELBASAN

DREJTORIA:
DREJTORIA PLANIFIKIMIT TERRITORIT DHE PROJEKTIMIT


Pergjegjes
ark/Marvis Avllazagaj

Drejtlor
ark/Alba Canaj

Prerja "a-a" (themel) Sh.1:25

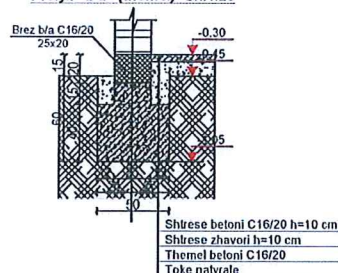

Brez 25x20 cm (themele+mure) L Sh.1:50

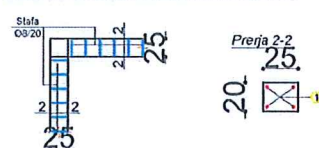

Prerja 2-2
25
20

ARMIMI I SOLETES NE KUOTEN +2.65M
zgara poshle Sh.1:50




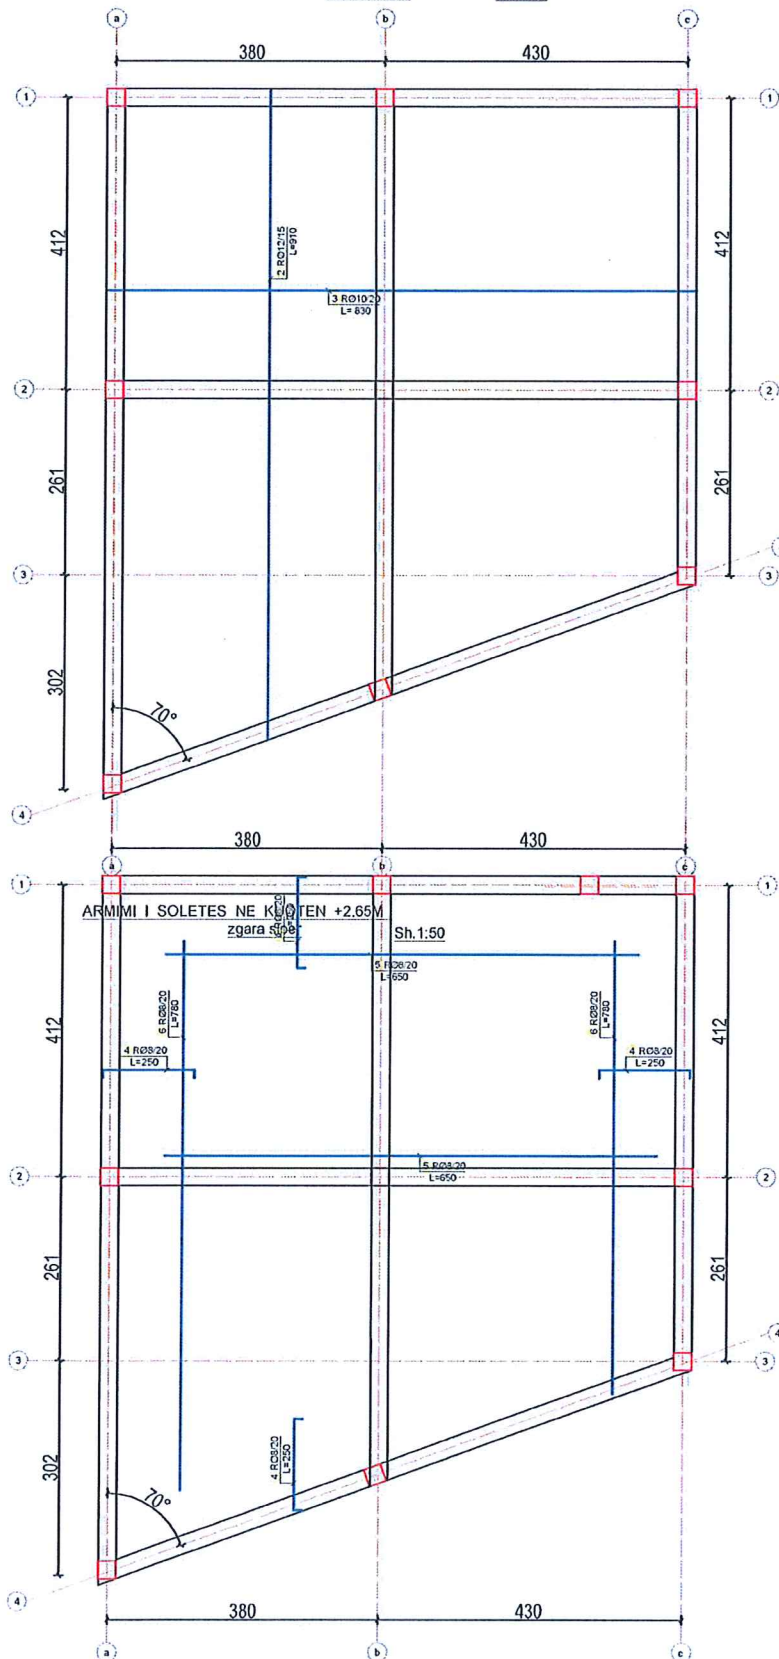


TABELA E SPECIFIKIMIT TE ARMATURES
BREZIT 25x20 CM NE MURE +6.58 M

Tabela per kolona per Brez - 25x20 cm					
Id	Spesifikimi	Q	L	Pesha	
	0.04247 [m]	0 <td>0.000</td> <td>0.000</td>	0.000	0.000	
Tabela per kolona per 1m ²					
1	100	10	1.00	4.00	
2		10	1.20	4.80	
3		10	1.40	5.60	
4		10	1.60	6.40	
5		10	1.80	7.20	
Tabela permeshe dhe hekurat per Bre - L=24.2m					
Q	Motshat	Pesha per qm ²	Pesha		
[mm]	[mm]	[kg/m ²]	[kg]		
8500 ose ekuivalent					
8	153.6	0.43	61.6		
10	165.6	0.62	90.6		
TOTALI			165,192=239.20 kg		
Tabela permeshe dhe hekurat kolonave + sotelos					
Q	h ₀	Pesha per m ²	PESHA		
[mm]	[m]	[kg/m ²]	[kg]		
GA					
8	136.2	0.40	54.5		
SHUMA					54.5
RA1					
8	385.71	0.60	154.3		
10	258.9	0.85	168.3		
12	312.2	0.88	277.2		
14	0.00	1.25	0.00		
15	89.2	1.62	100.7		
SHUMA					700.5

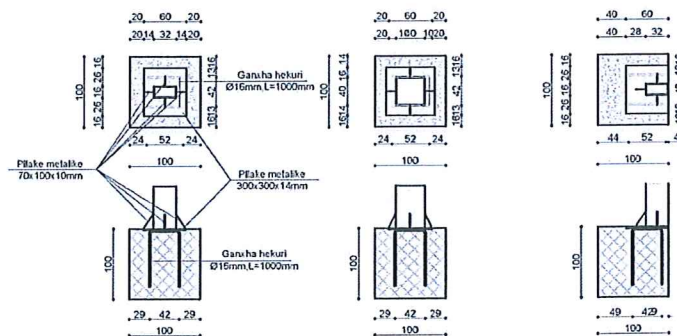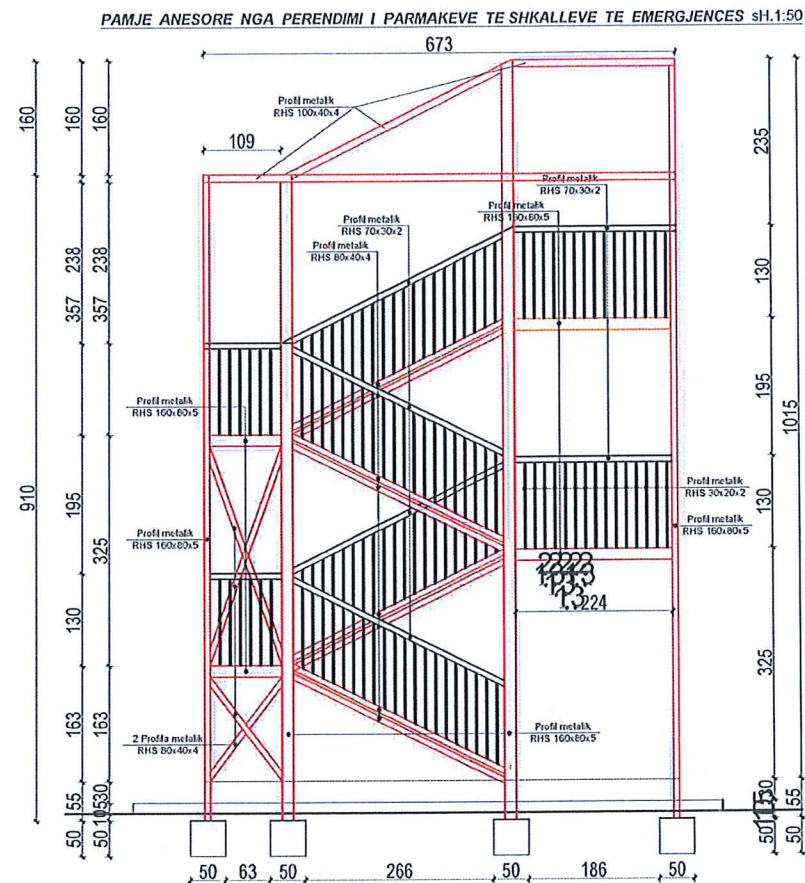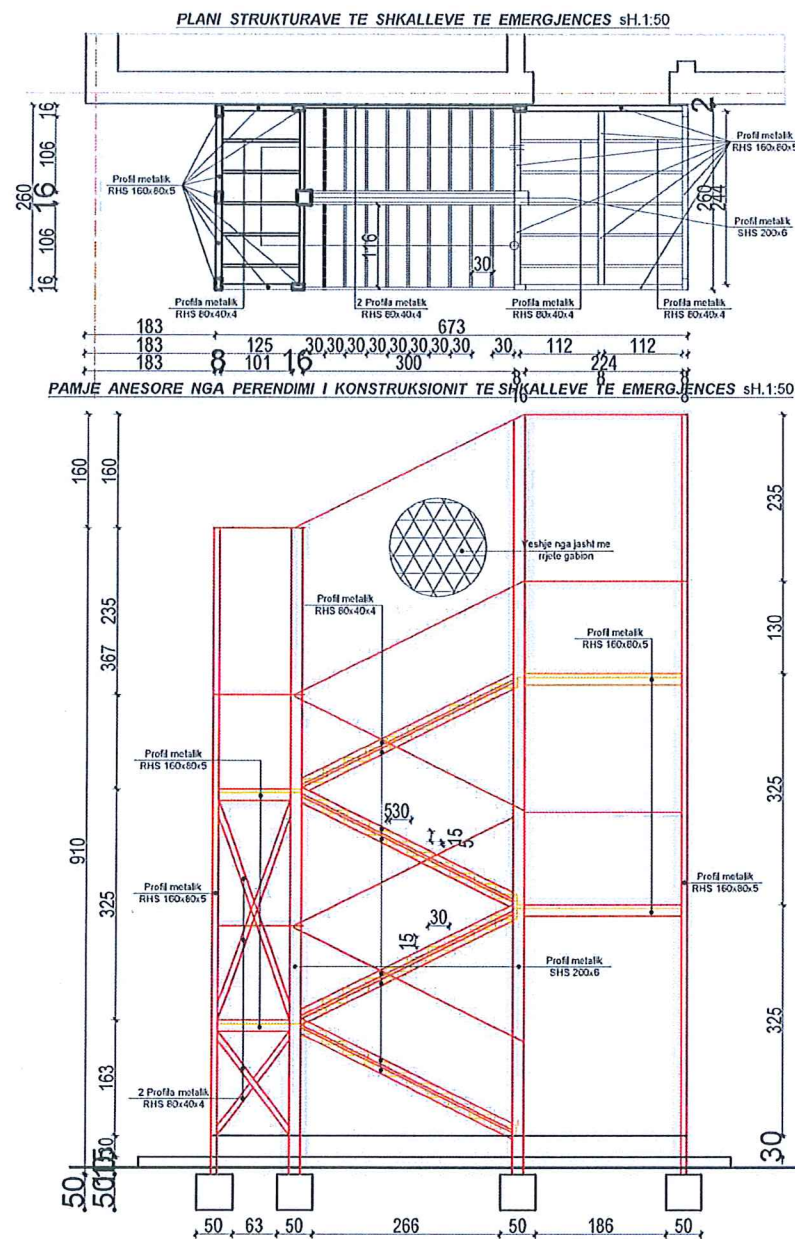

SHENIME TEKNIKE
-Te gjitha detajet metalike te lidhjes se kolonave me plintat ne te gjitha tipet e kolonave jane njesoj.
-Shkallet dhe shesh pushimet jane me llamarinat te godinuar 5 mm.

SHENIME

TEKNIKE

1. KY PROJEKT ESHTË PRONË E BASHKISË ELBASAN.

2. NUK LEJOHET KOPJIMI APO RIPRODHIMI I KETIJ VIZATIMI PA AUTORIZIMIN E DRETORISE SE PROJEKTIMIT DHE SHERBIMEVE INXHINIERIKE NE BASHKINË ELBASAN.

3. TE RESPEKTOHEN DIMENSIONET E SHKRUARA NE VIZATIM.

4. PER CDO PAQARTESI APO MOSPERPUTHJE TE PROJEKTIT ME SITUATEN NE TERREN TE MERRET KONTAKT ME PROJEKTUESIN

5. NUK LEJOHET ASNJE NDRYSHIM I PROJEKTIT PA MIRATIMIN SPECIFIK TE D.P.SH.I -se.

6. PER PERCAKTIMIN E NGJYRAVE, MATERIALEVE APO MALLRAVE QE DO TE PERDOREN NE KETE PROJEKT DUHET TE MERRET FILLIMISH MIRATIMI I PROJEKTUESIT DHE SUPERVIZORIT.

ADRESA:

Lagjja: "5 Maji" Rruga "Muharrem Tabaku"

RISH: PERSHKRIMI

NGA: DATA:

FAZA E PROJEKTIT:

PROJEKTI I ZBATIMIT



BASHKIA ELBASAN

Rruga: "Qemal Stafa"
Lagjja: "Brig 17 Sulmuese"
+35554400152
email: bashkia@elbasan.gov.al
web: www.elbasan.gov.al

INVESTITOR:

BASHKIA
ELBASAN

DREJTORIA:

DREJTORIA PLANIFIKIMIT TERRITORIT DHE PROJEKTIMIT

Pergjegjes
ark/Marvis Avllazagaj

Drejtore
ark/Alba Canaj

Alba Canaj

PROJEKTUES:

ark. Marvis AVLLAZAGAJ
Ing. kon. Reshit Bedhia
Ing. h/Erion STAMBOLLXHIU
Ing. e/Nazmi TANUSHI
Ing. e/Kleodian BIXI

A 992/1
K 0305/3
K 1358/3
E.1261

MATJET

TOPOGRAFIKE: Drejtoria D.P.S.A.T-se

topg.

PROJEKTI:

Emertimi Objektit: RIKONSTRUKSIONI I SHKOLLES SE MESME "KOSTANDIN KRISTOFORIDHI" Lagjja "28 NENTORI"

EMERTIMI I FLETES:

Shkalla e emergjences plani dhe pamje

SHKALLA

A3: 1:

PROJEKTI NR:

DATA:

...../03/2019

FLETA NR:

A3 / K - 15

VIZATOI:

Sektori Projektimit



RISHIKIMI:

KONTROLLOI:

Sektori Projektimit

RISHIKIMI:

PAMJE NGA JUGU sH.1:50

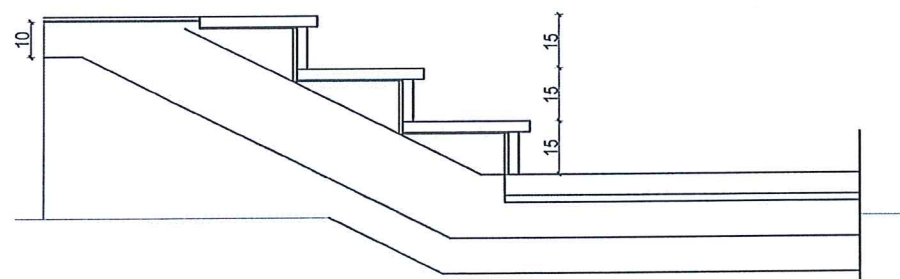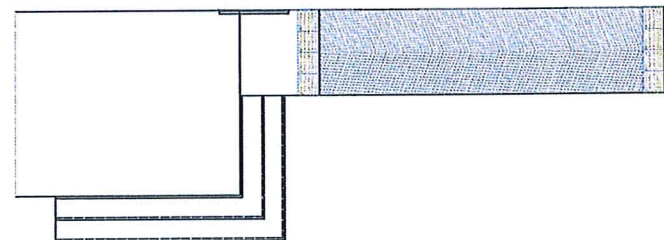

TEKNIKE

2. NUK LEJOHET KOPJIMI APO RI PRODHIMI I
KETIJ VIZATIMI PA AUTORIZIMIN E
DRETORISE
SE PROJEKTIMIT DHE SHERBIMEVE
INXHINIERIKE
NE BASHKINE ELBASAN.

3. TE RESPEKTOHEN DIMENSIONET E SHKRUARA NE VIZATIM.

4.PER CDO PAQARTESI APO
MOSPERPTHJE TE
PROJEKTIT ME SITUATEN NE TERREN TE
MERRET
KONTAKT ME PROJEKTUESIN

5. NUK LEJOHET ASNJE NDRYSHIM I
PROJKTIT
PA MIRATIMIN SPECIFIK TE D.P.SH.I -se.

6.PER PERCAKTIMIN E NGJYRAVE,
MATERIALEVE
APO MALLRAVE QE DO TE PERDOREN NE
KETE
PROJEKT DUHET TE MERRET FILLIMISH
MIRATIMI I PROJEKTUESIT DHE
SUPERVIZORIT.

ADRESA:

Lagjja:"5 Maji" Rruga "Muharrem Tabaku"

RISH:	PERSHKRIMI
-------	------------

FAZA E PROJEKTIT :

PROJEKTI I ZBATIMIT



BASHKIA ELBASAN

Rruga: "Qemal Stafa"
Lagja: "Brig 17 Sultumuese"
+35554400152
email: bashkiaelbasan@elbasan.gov.al
web: www.elbasan.gov.al

INVESTITOR:

BASHKIA
ELBASAN

DREJTORIA:
DREJTORIA PLANIFIKIMIT TERRITORIT DHE PROJEKTIMIT

Pergjegjes
ark/Marvis Avllazagaj

Drejtor
ark/Alba Canaj

Alba Canai È autrice di romanzi e saggi. Ha collaborato con varie testate e ha tradotto da e verso l'inglese. Ha lavorato come sceneggiatrice e regista di corti. Ha insegnato scrittura creativa e sceneggiatura. Ha lavorato come sceneggiatrice e regista di corti. Ha insegnato scrittura creativa e sceneggiatura.

PROJEKTUES:

ark. Marvis AVLLAZAGAJ	A 992/1
ing.kon.Reshit Bedhia	K 0305/3
ing.h/Erion STAMBOLLXHIU	K 1358/3
ing. e/Nazmi TANUSHI	E.1261
ing. e/Kleodian BIXI	

MATJET

TOPOGRAFIKE: Drejtoria D.P.S.A.T-se

topg.

PROJEKTI:
Emertimi Objektit:RIKONSTRUKSIONI I
SHKOLLES SE MESME "KOSTANDIN
KRISTOFORIDHI" Lagja "28 NENTORI"

EMERTIMI I FLETES:

Shkalla e emergjences plani dhe pamje,shkallet e pandusi

SHKALLA

A3: 1.

PROJEKT NR: _____

DATA:

103/

...../03/2019
FLETA NR:


A3 / K - 16

VIZATOI:

	VIZITOI.
9	Sektori Projek

9	Sektor Projek
---	---------------

/ K - 16

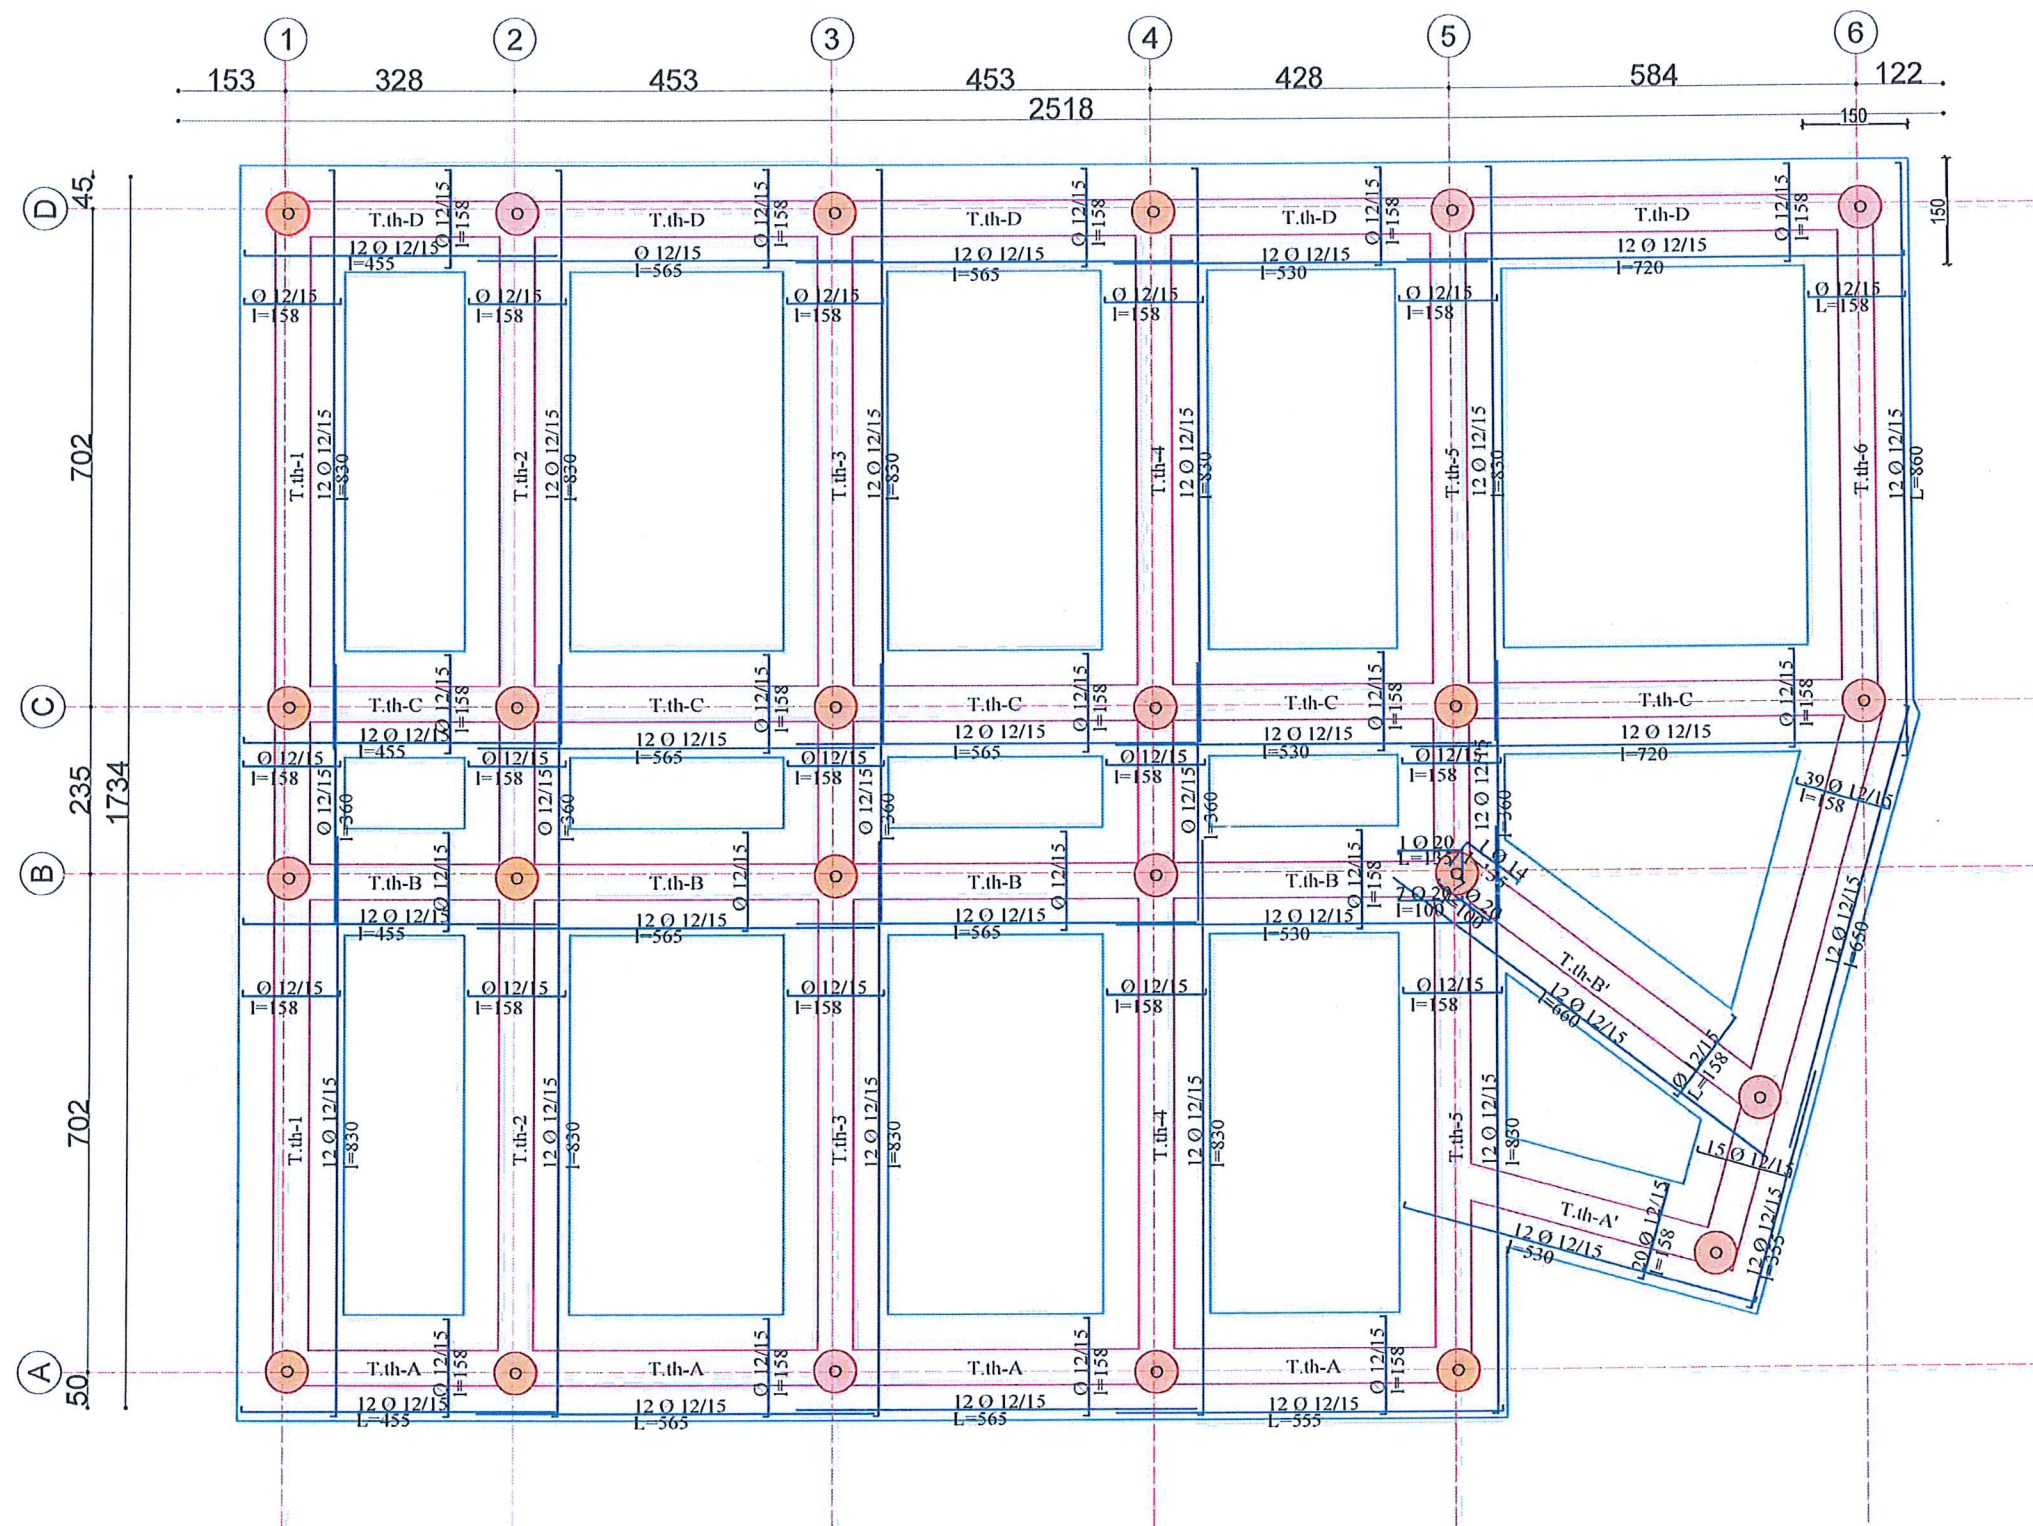

1. KY PROJEKT ESHTË PRONË E BASHKISË ELBASAN.

2. NUK LEJOHET KOPJIMI APO RI-PRODHIIMI I KETIJ VIZATIMI PA AUTORIZIMIN E DRETORISË SE PROJEKTIMIT DHE SHERBIMEVE INXHINIERIKE NE BASHKINË ELBASAN.

3. TE RESPEKTOHEN DIMENSIONET E SHKRUARA NE VIZATIM.

4. PER CDO PAQARTESI APO MOSPERPUTHJE TE PROJEKTIT ME SITUATEN NE TERREN TE MERRET KONTAKT ME PROJEKTUESIN

5. NUK LEJOHET ASNJE NDRYSHIM I PROJEKTIT PA MIRATIMIN SPECIFIK TE D.P.SH.I -se.

6. PER PERCAKTIMIN E NGJYRAVE, MATERIALEVE APO MALLRAVE QE DO TE PERDOREN NE KETE PROJEKT DUHET TE MERRET FILLIMISH MIRATIMI I PROJEKTUESIT DHE SUPERVIZORIT.

ADRESA:

Lagjja: "5 Maji" Rruga "Muharrem Tabaku"

RISHI: PERSHKRIMI

FAZA E PROJEKTIT:

PROJEKTI I ZBATIMIT



BASHKIA ELBASAN

Rruga: "Oemal Stafa"
Lagjja: "Brig 17 Sullmuese"
+35554400152
email: bashkia@elbasan.gov.al
web: www.elbasan.gov.al

INVESTITOR:

BASHKIA
ELBASAN

DREJTORIA:
DREJTORIA PLANIFIKIMIT TERRITORIT DHE PROJEKTIMIT

Pergjegjes
ark/Marvis Avllazagaj

Drejtlor
ark/Alba Canaj

Alba Canaj

PROJEKTUES:

ark. Marvis AVLLAZAGAJ A 992/1
ing.kon.Reshit Bedhia K 0305/3
ing.h/Erion STAMBOLLXHIU K 1358/3
ing. e/Nazmi TANUSHI E.1261
ing. e/Kleodian BIXI

MATJET
TOPOGRAFIKE: Drejtoria D.P.S.A.T-se

topg.


PROJEKTI:
Emertimi Objektit: RIKONSTRUKSIONI I SHKOLLES SE MESME "KOSTANDIN KRISTOFORIDHI" Lagjja "28 NENTORI"

EMERTIMI I FLETES:
Plani i themeleve te shteses



SHKALLA
A3: 1:
PROJEKTI NR:
DATA:
03/2019
FLETA NR:
VIZATOI:
Sektori Projektimi
KONTROLLOI:
Sektori Projektimi
RISHIKIMI:

A3 / K - 17

Armimi i T.th-D/C

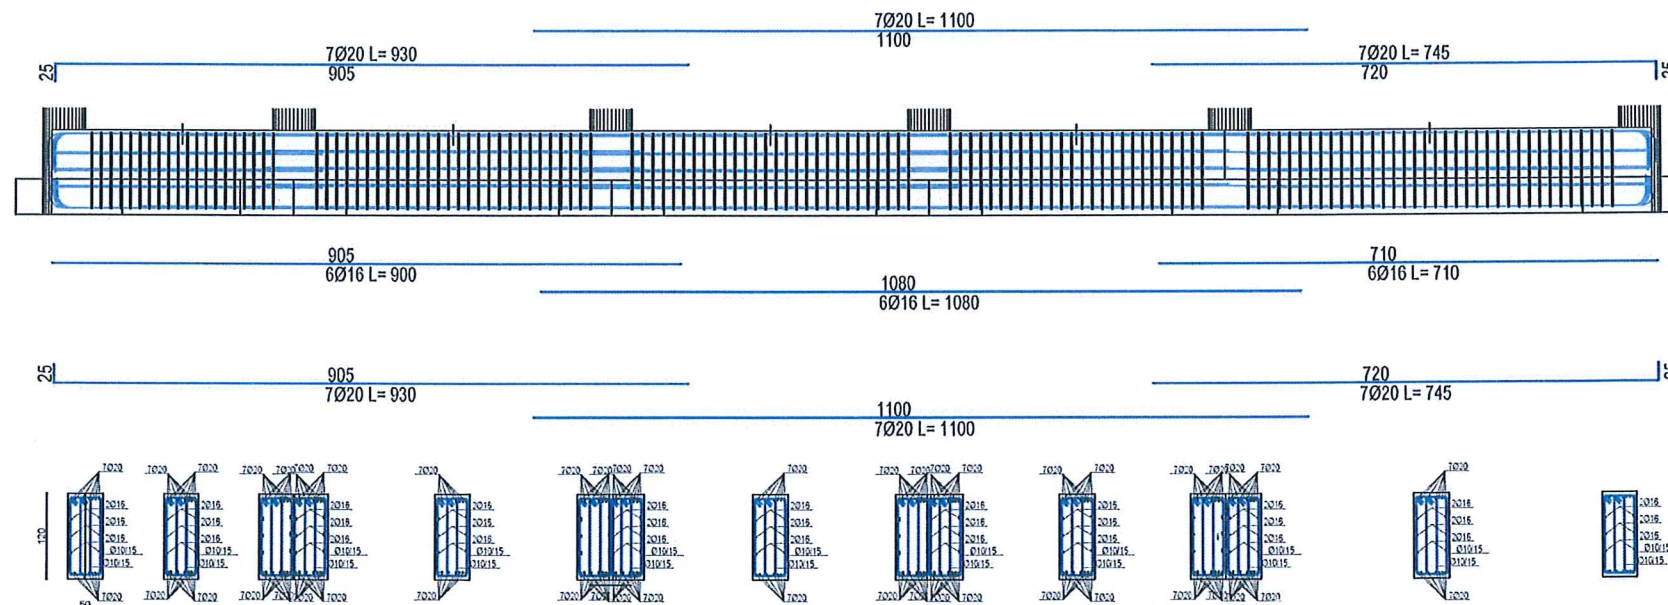

Armimi i T.th-A/B

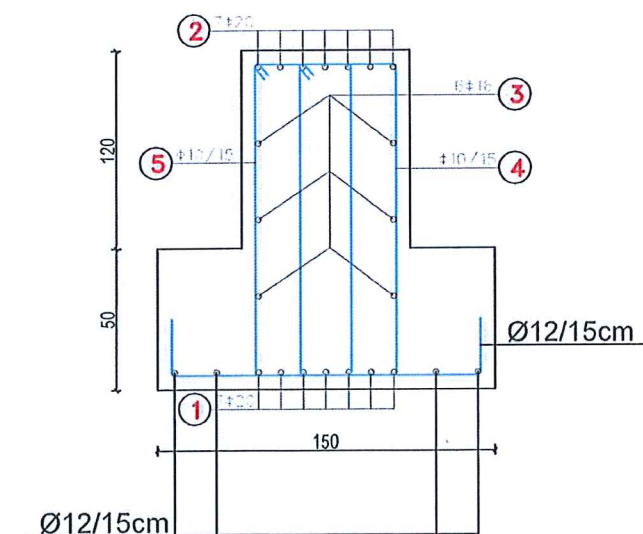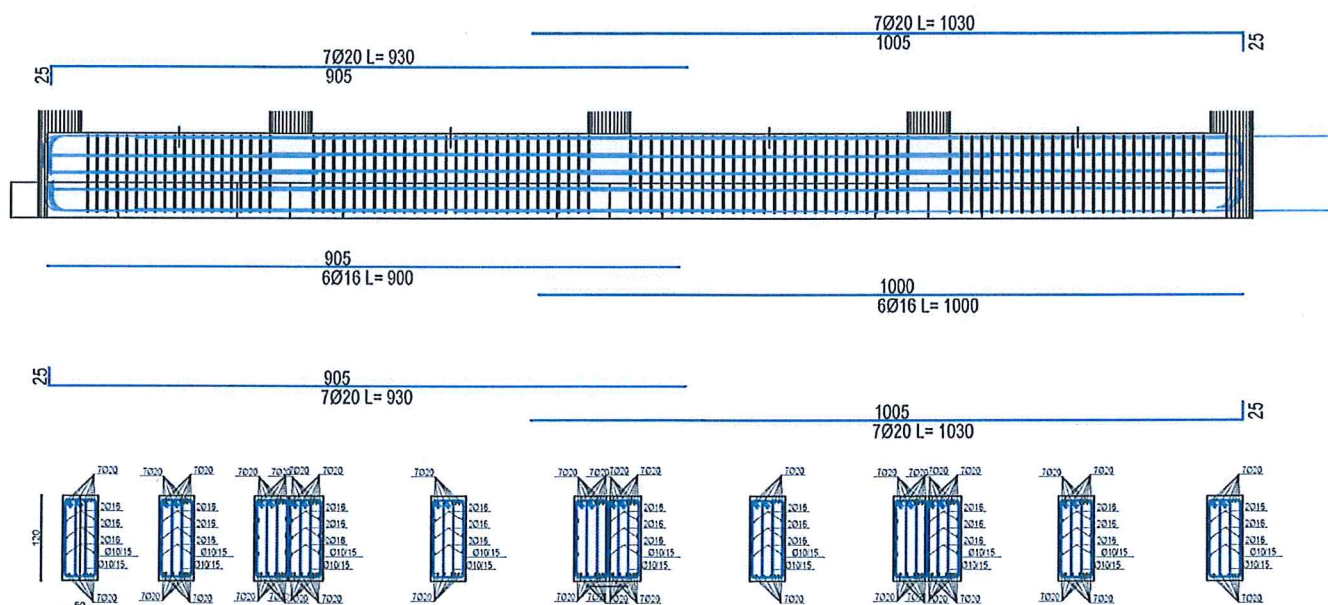

SHENIME TEKNIKE:

BETONI KONSTRUKSIONIT THEMELIT: C25/30 (M-300)

HEKURI: S500 OSE EKUVALENT

NDEMJET E LEJUARA NE TOKE $\sigma = 1.8 \text{ KT/XM}^2$

1. KY PROJEKT ESHTË PRONË E BASHKISË ELBASAN.

2. NUK LEJOHET KOPJIMI APO RI-PRODHIIMI I KETIJ VIZATIMI PA AUTORIZIMIN E DRETORISË SE PROJEKTIMIT DHE SHERBIMEVE INXHINIERIKE NE BASHKINË ELBASAN.

3. TE RESPEKTOHEN DIMENSIONET E SHKRUARA NE VIZATIM.

4. PER CDO PAQARTESI APO MOSPERPUTHJE TE PROJEKTIT ME SITUATEN NE TERREN TE MERRET KONTAKT ME PROJEKTUESIN

5. NUK LEJOHET ASNJE NDRYSHIM I PROJEKTIT PA MIRATIMIN SPECIFIK TE D.P.SH.I -se.

6. PER PERCAKTIMIN E NGJYRAVE, MATERIALEVE APO MALLRAVE QE DO TE PERDOREN NE KETE PROJEKT DUHET TE MERRET FILLIMISH MIRATIMI I PROJEKTUESIT DHE SUPERVIZORIT.

ADRESA:

Lagjja: "5 Maji" Rruga "Muharrem Tabaku"

RISH: PERSHKRIMI

NGA: DATA:

FAZA E PROJEKTIT:

PROJEKTI I ZBATIMIT



BASHKIA ELBASAN

Rruga: "Qemal Stafa"
Lagja: "Brig 17 Sullmuese"
+35554400152
email: bashkia@elbasan.gov.al
web: www.elbasan.gov.al

INVESTITOR:

BASHKIA
ELBASAN

DREJTORIA:

DREJTORIA PLANIFIKIMIT TERRITORIT DHE PROJEKTIMIT

Pergjegjes
ark/Marvis Avllazagaj

Drejtor
ark/Alba Canaj

PROJEKTUES:

ark. Marvis AVLLAZAGAJ A 992/1
ing.kon.Reshit Bedhia K 0305/3
ing.h/Erion STAMBOLLXHIU K 1358/3
ing. e/Nazmi TANUSHI E.1261
ing. e/Kleodian BIXI

MATJET

TOPOGRAFIKE: Drejtoria D.P.S.A.T-se

topg.

PROJEKTI:

Emertimi Objektit: RIKONSTRUKSIONI I SHKOLLES SE MESME "KOSTANDIN KRISTOFORIDHI" Lagjja "28 NENTORI"

EMERTIMI I FLETES:

Armimi i trarëve të themeleve të shtesës A/B/D/C

SHKALLA

A3: 1:

DATA:

03/2019

VIZATO:

Sektori Projektimit

KONTROLLO:

Sektori Projektimit


PROJEKTI NR:

FLETA NR:

A3 / K - 18

RISHIKIMI:

Technical drawing of a reinforced concrete beam. The main elevation shows a beam with a total length of 1060 and a height of 25. The beam is reinforced with 7Ø20 bars (L=1085) and 6Ø16 bars (L=1050). The beam is supported by two columns. The reinforcement details are shown in cross-sections at the ends and at the supports. The cross-sections show a rectangular shape with a width of 60 and a height of 25. The reinforcement is arranged in a grid pattern. The beam is shown in a perspective view, with the reinforcement bars clearly visible. The drawing is a technical illustration of a structural element, likely a beam or column, with detailed dimensions and reinforcement specifications.

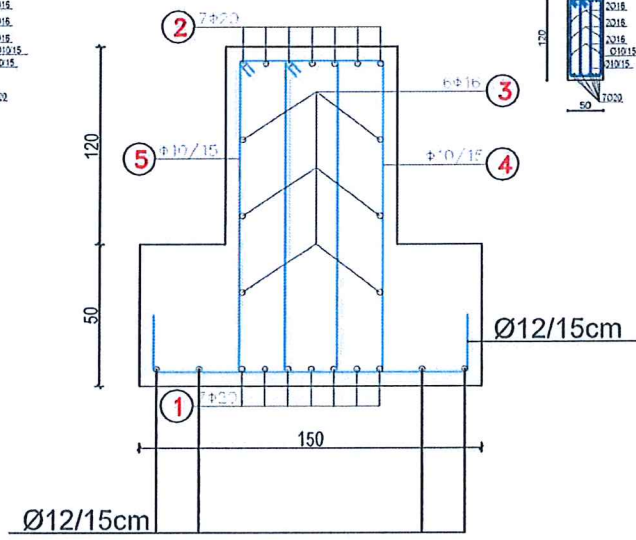

SHENIME TEKNIKE:
BETONI KONSTRUKSIONIT THEMELIT: C25/30 (M-300)
HEKURI: S500 OSE EKUVALENT
NDEMJET E LEJUARA NE TOKE $\sigma = 1.8 \text{ K}\Gamma / \text{X}\text{M}^2$

- | | |
|---|--|
| ADRESA: | |
| Lagjja: "5 Maji" Rruga "Muharrem Tabaku" | |
| | |
| RISH: PERSHKIRIMI | NGA: DATA: |
| FAZA E PROJEKTIT : | |
| PROJEKTI I ZBATIMIT | |
| | |
|  | <p>BASHKIA ELBASAN</p> <p>Rruga: "Qemal Stafa"</p> <p>Lagja: "Briq 17 Sullmuese"</p> <p>+35554400152</p> <p>email: bashkiaelbasan@elbasani.gov.al</p> <p>web: www.elbasani.gov.al</p> |

DREJTORIA:
DREJTORIA PLANIFIKIMIT TERRITORIT DHE PROJEKTIMIT

Pergjegjes
ark/Marvis Avllazagaj

Drejtor
ark/Alba Canaj

Alba Canaj

Udhëzues i Punëve të Përgjithshme
Drejtoria e Punëve të Përgjithshme
Ministria e Punëve të Brendshme
Tirana, Shqipëri

MATJET
TOPOGRAFIKE: Drejtoria D.P.S.A.T-se

EMERTIMI I FLETES:
Armimi i trarëve të themeleve të shtesës 1/2/3/4/5/6
A'/B'

SHKALLA A3: 1: _____	DATA:/03/2019	VIZATOJ: Sektori Projektimi	KONTROLLOJ: Sektori Projektimi
PROJEKTI NR:	FLETA NR: A3 / K - 19	RISHIKIMI:	