


PROJEKT


OBJEKTI: PROJEKTIM INTERIER MENCA E TRAJTIMIT TË STUDENTEVE sh.a. SHKODËR

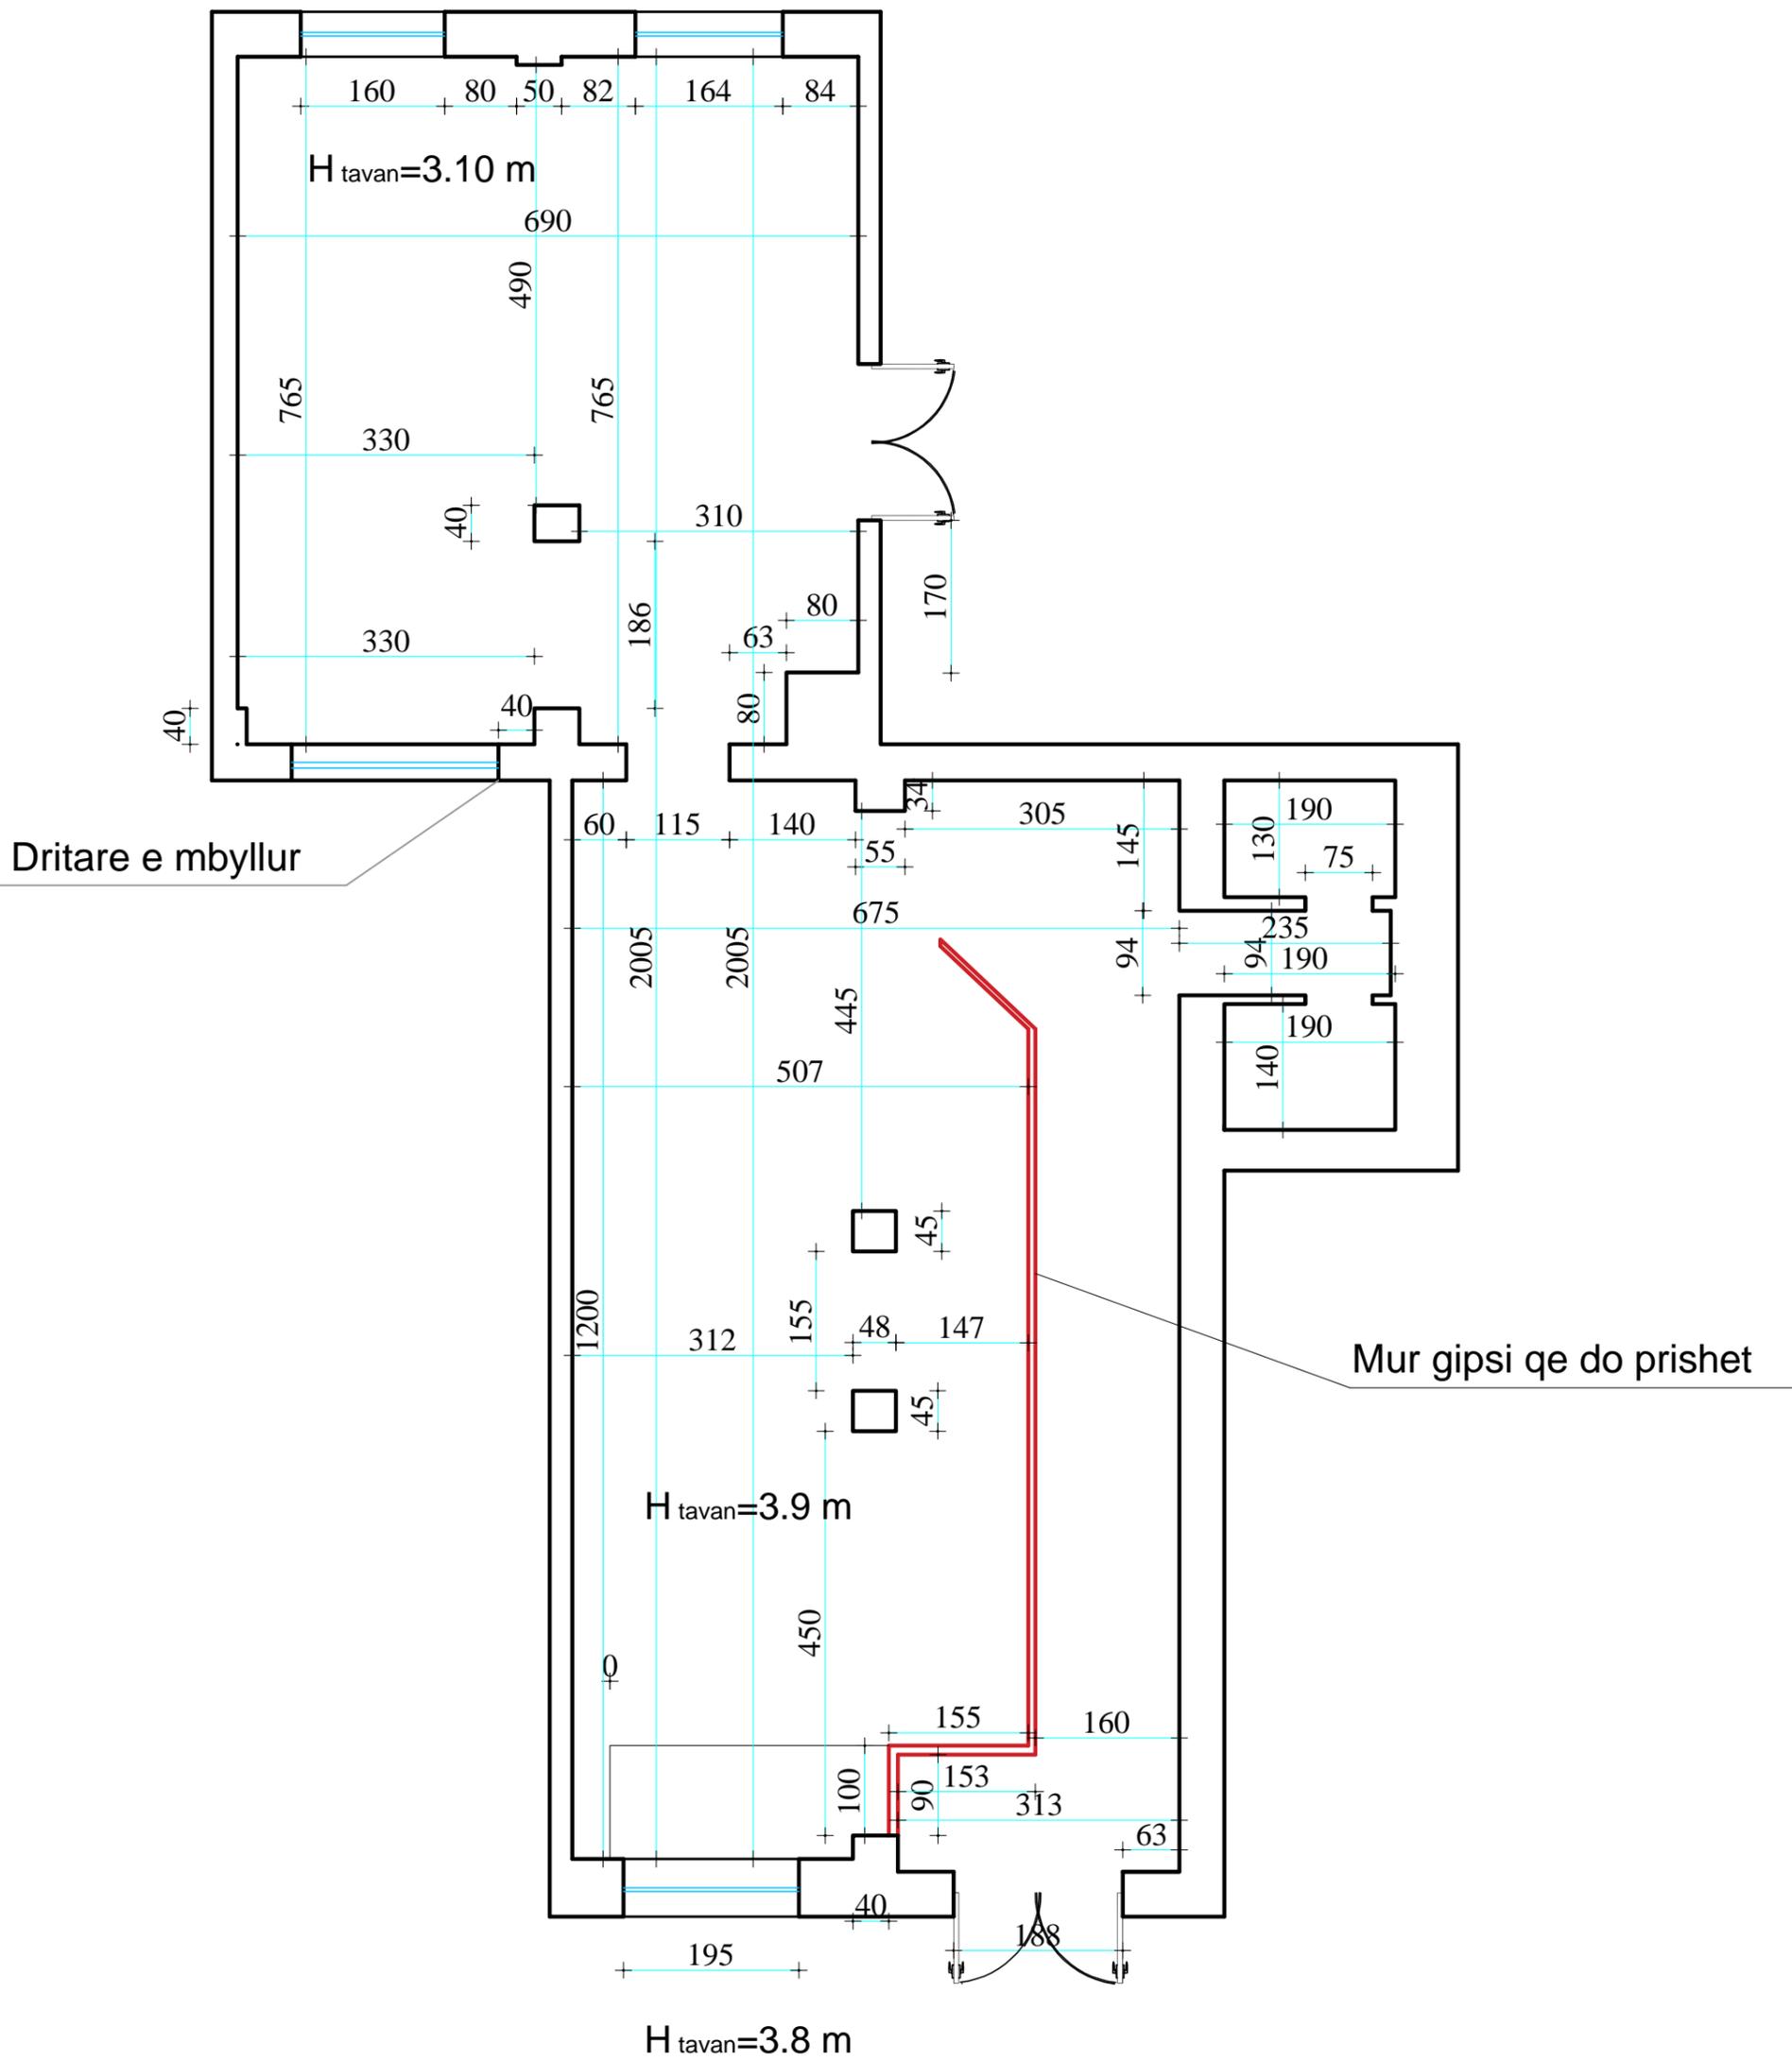


PLANIMETRIA EKZISTUESE SH 1: 75




PLANIMETRIA E MOBILIMIT SH 1: 75

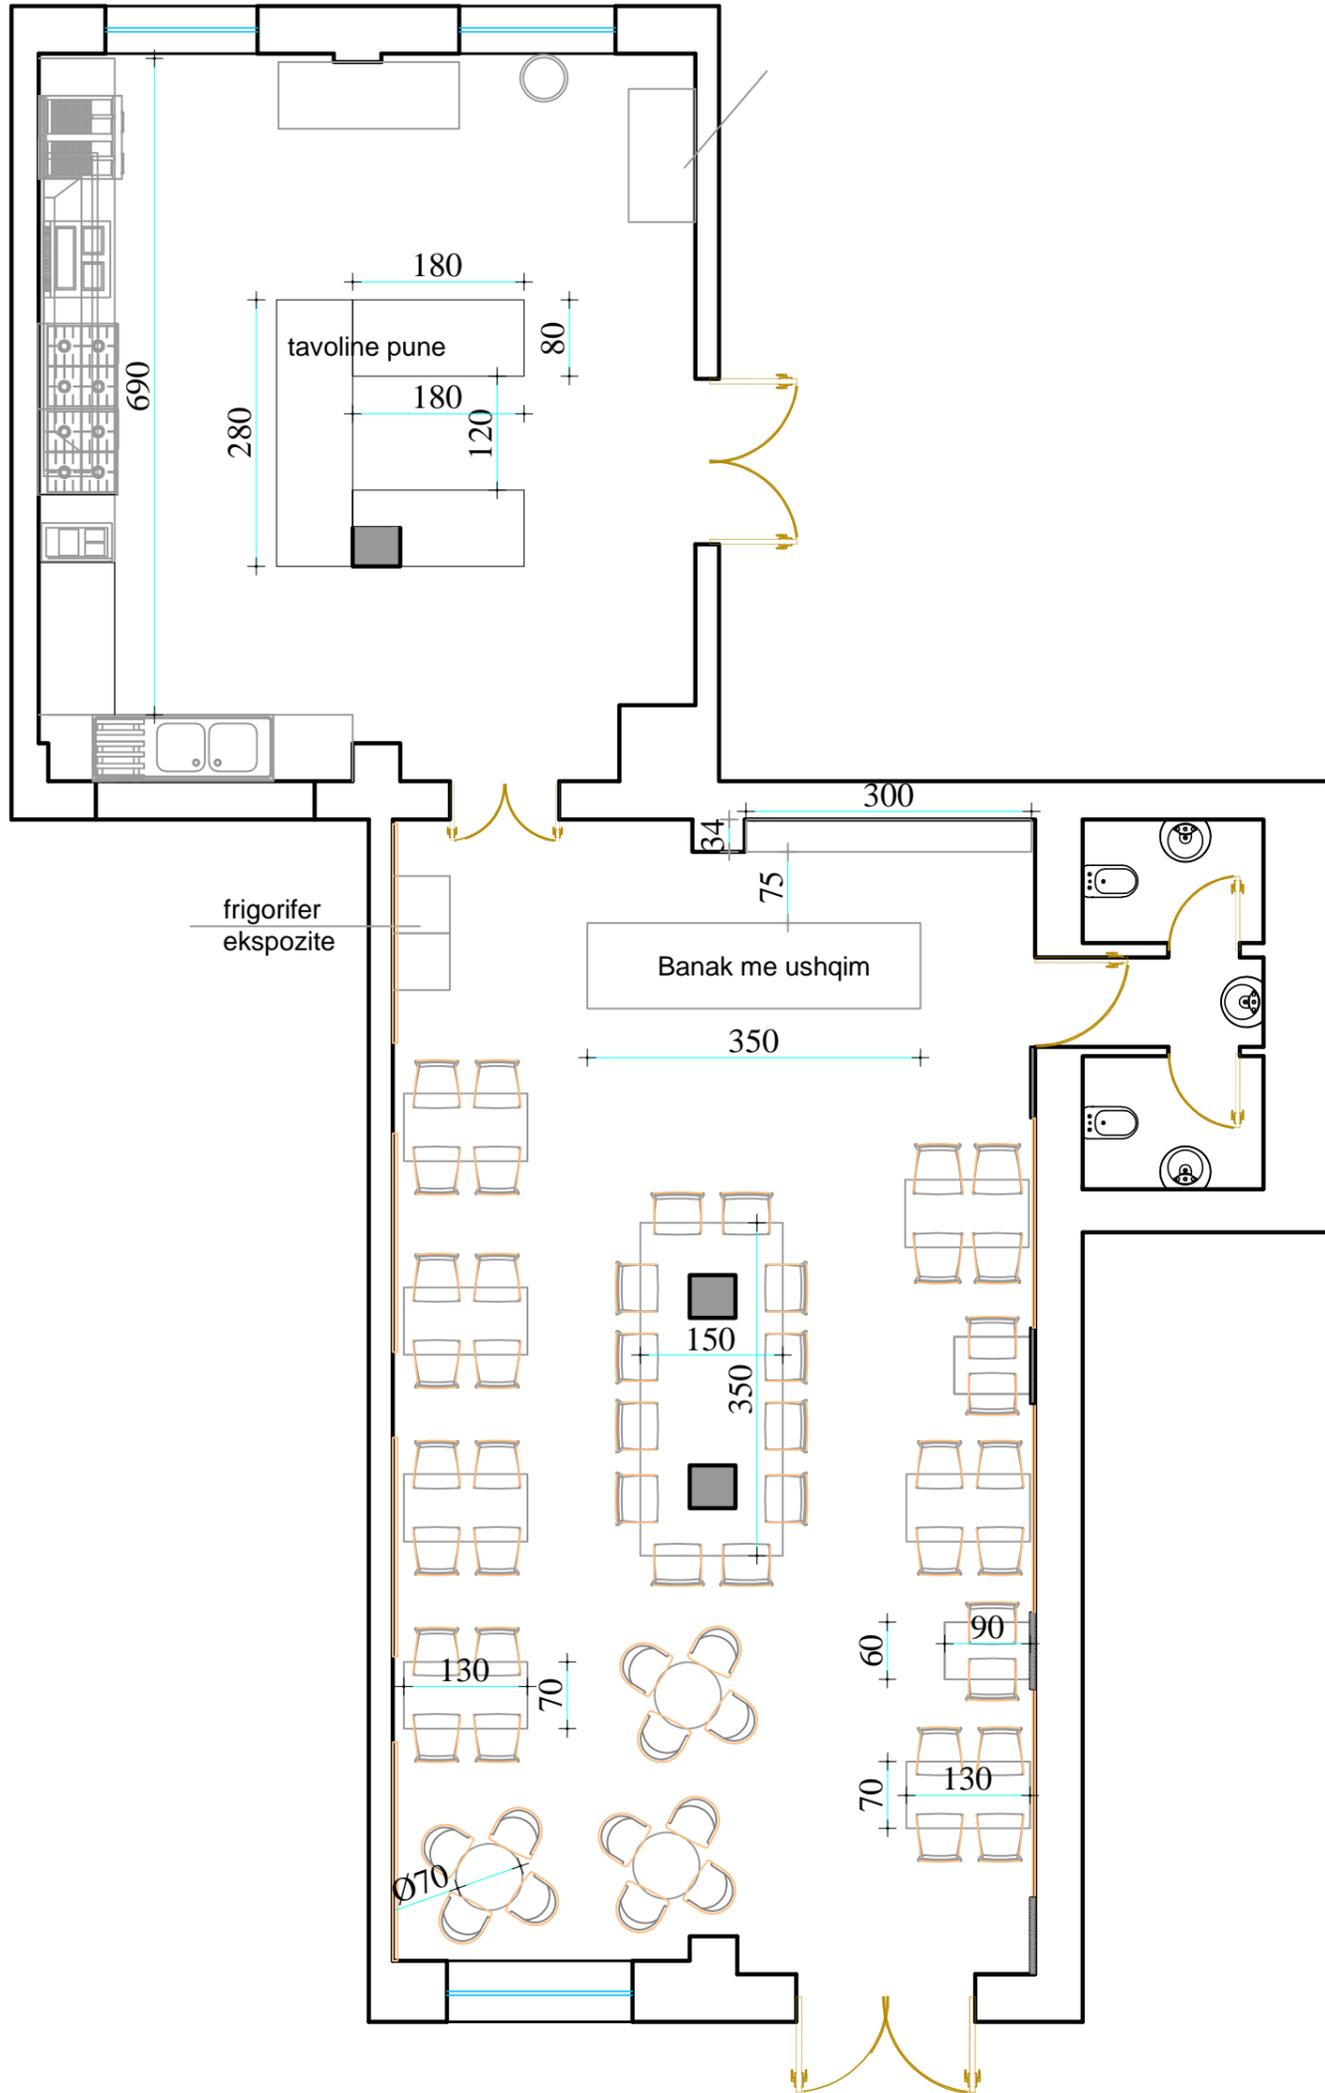


PLANIMETRIA E MOBILIMIT SH 1: 75

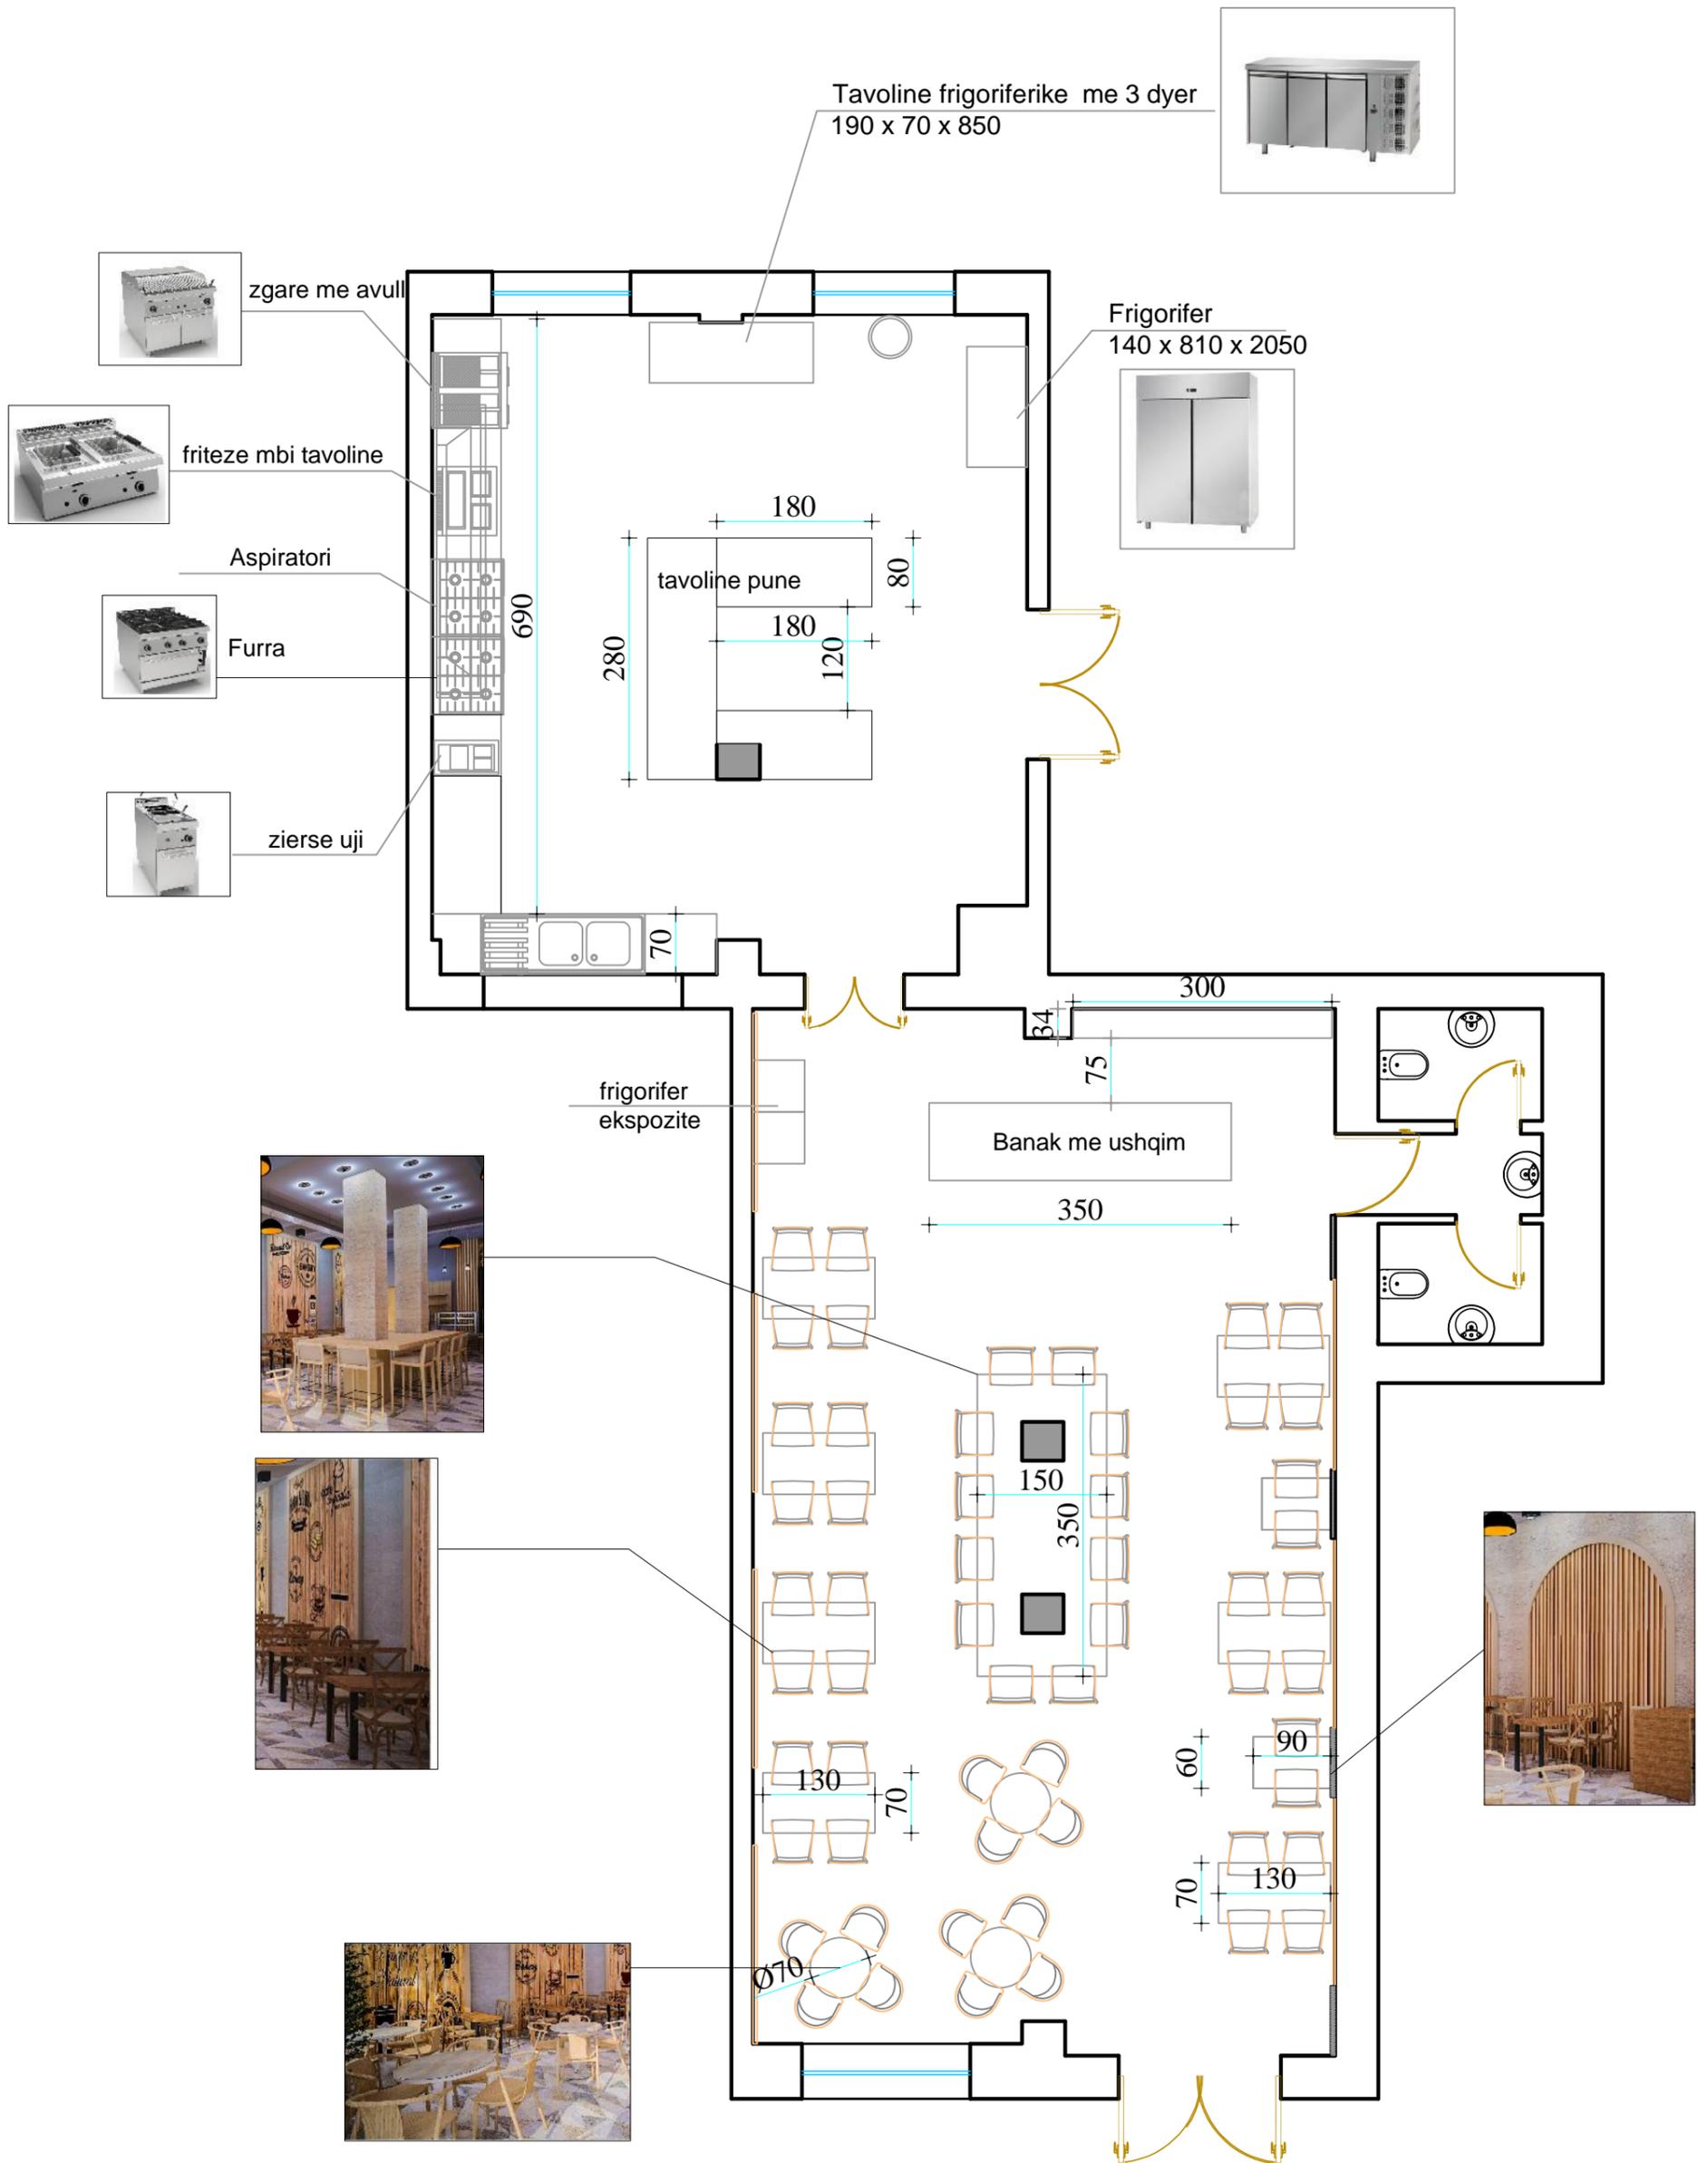


PLANIMETRIA E NDRIÇIMIT TË TAVANIT

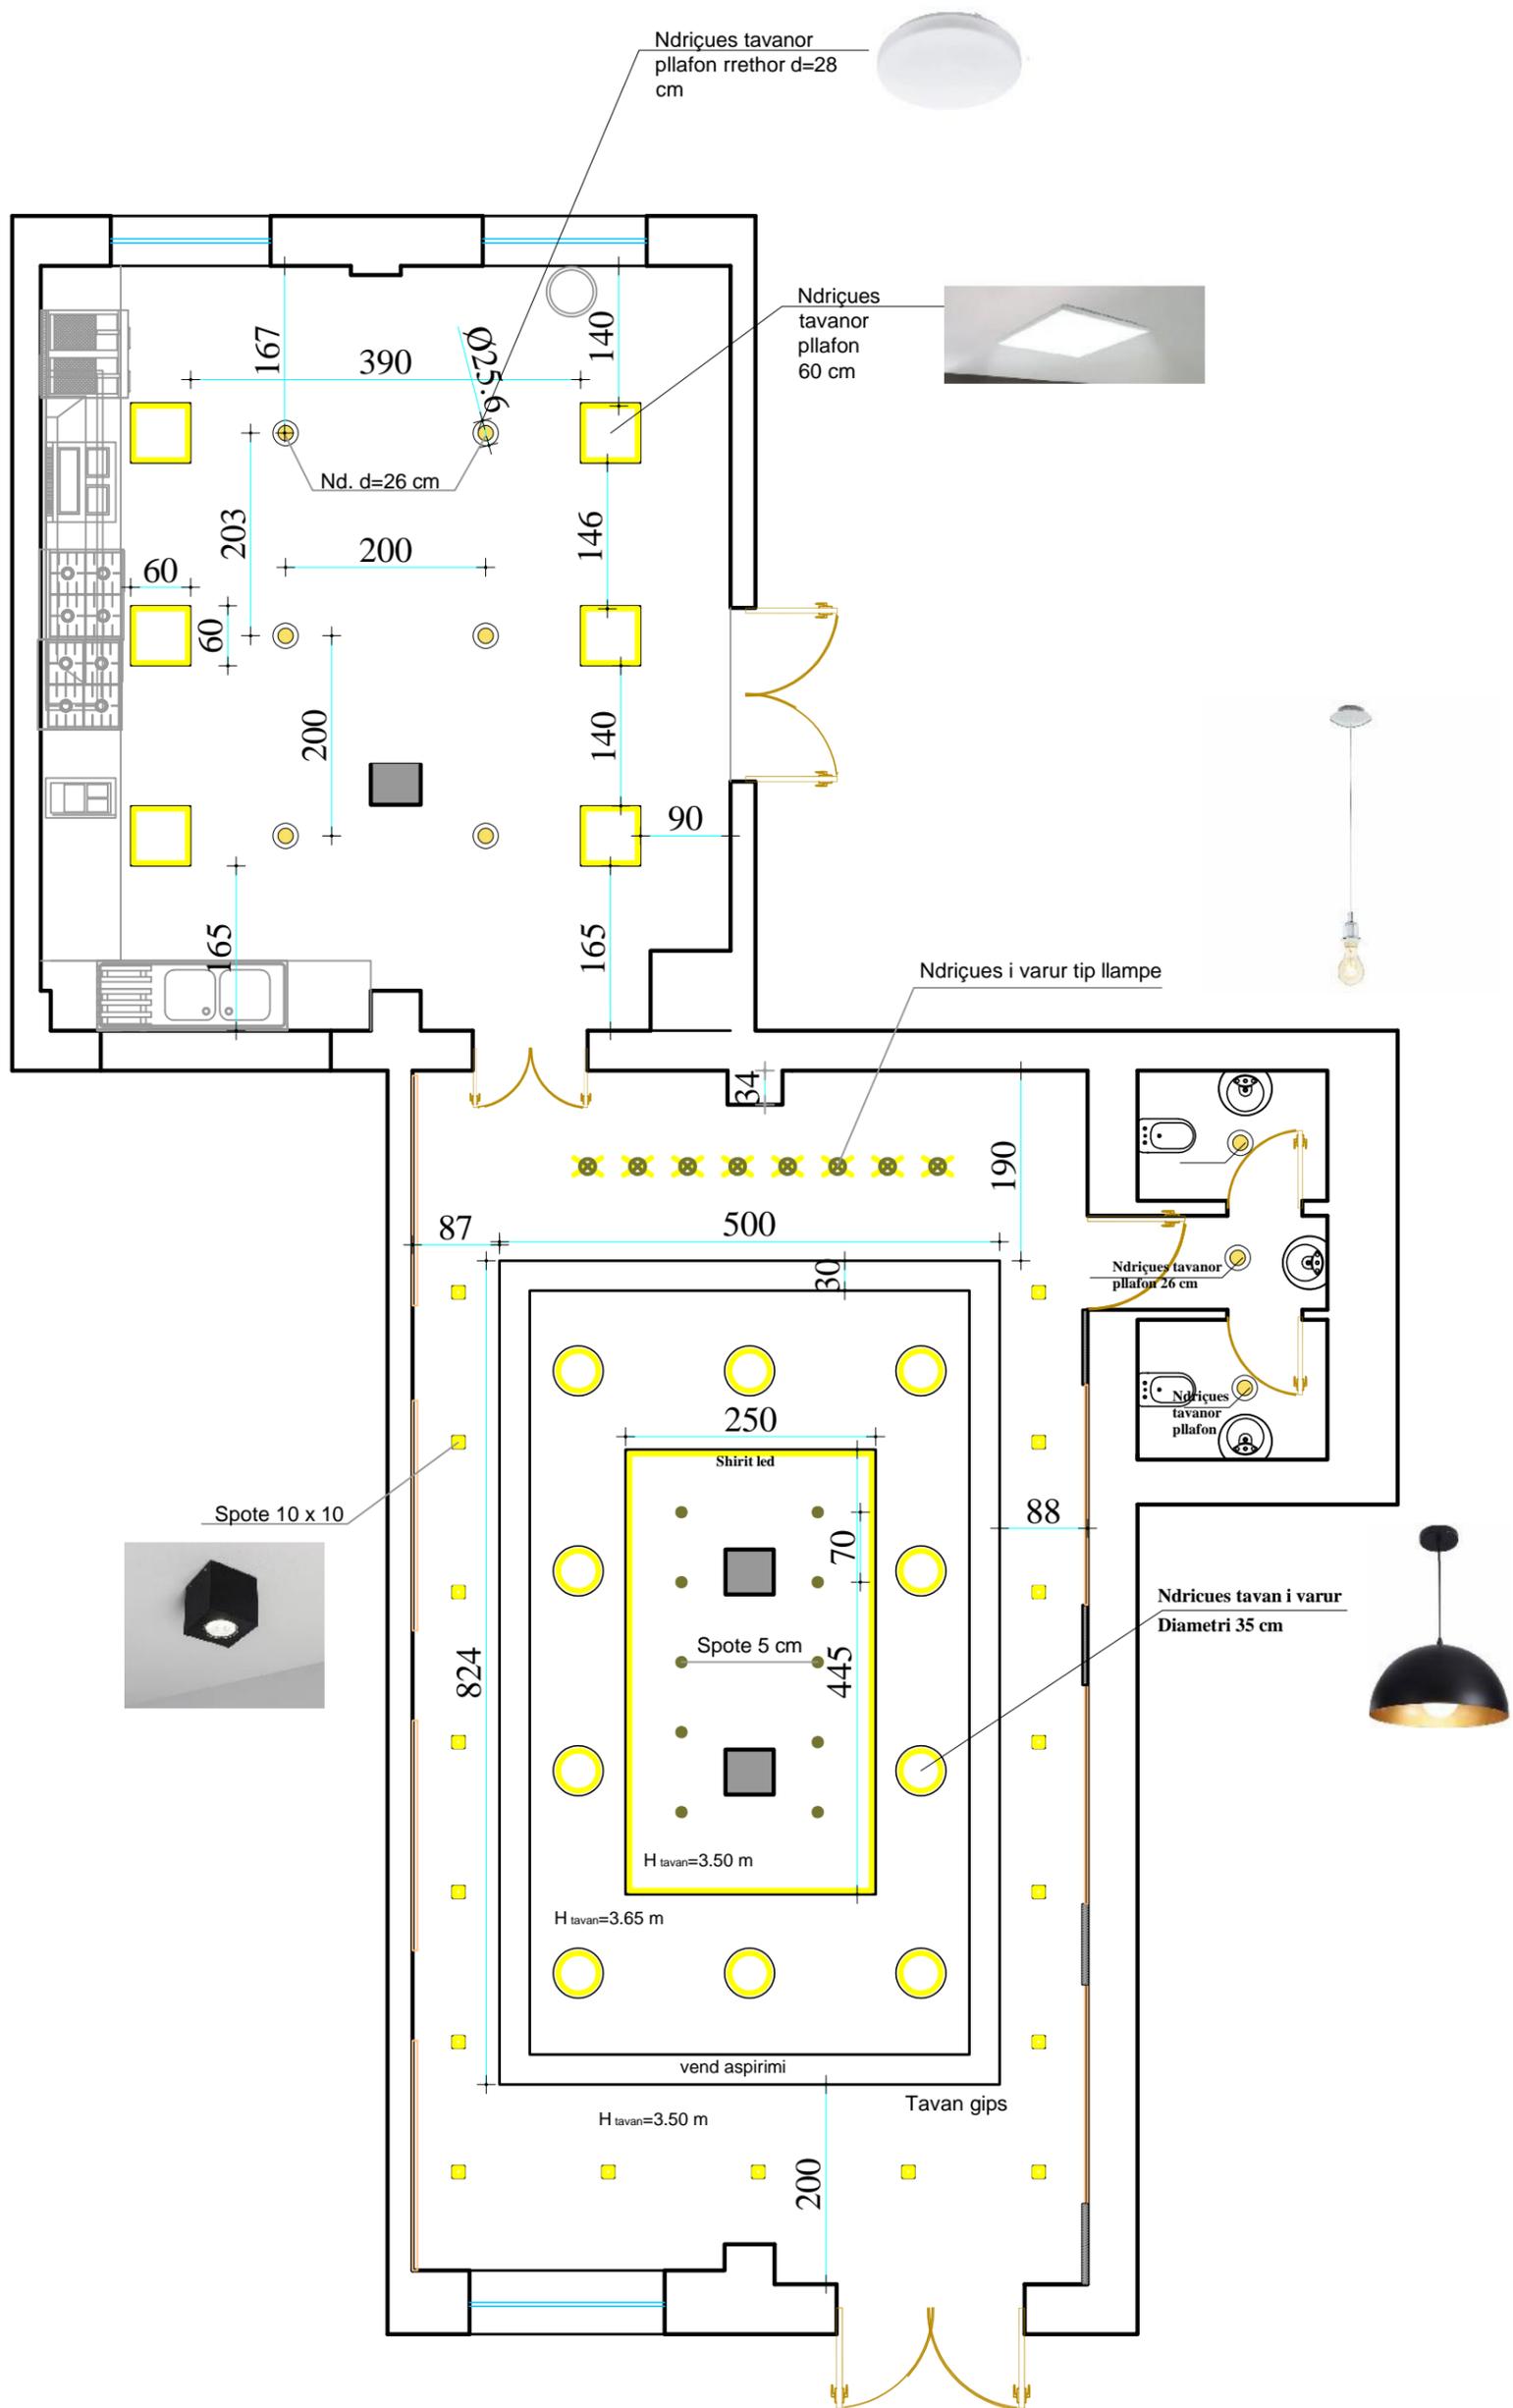

PLANIMETRIA E MOBILIMIT KUZHINA SH 1: 50

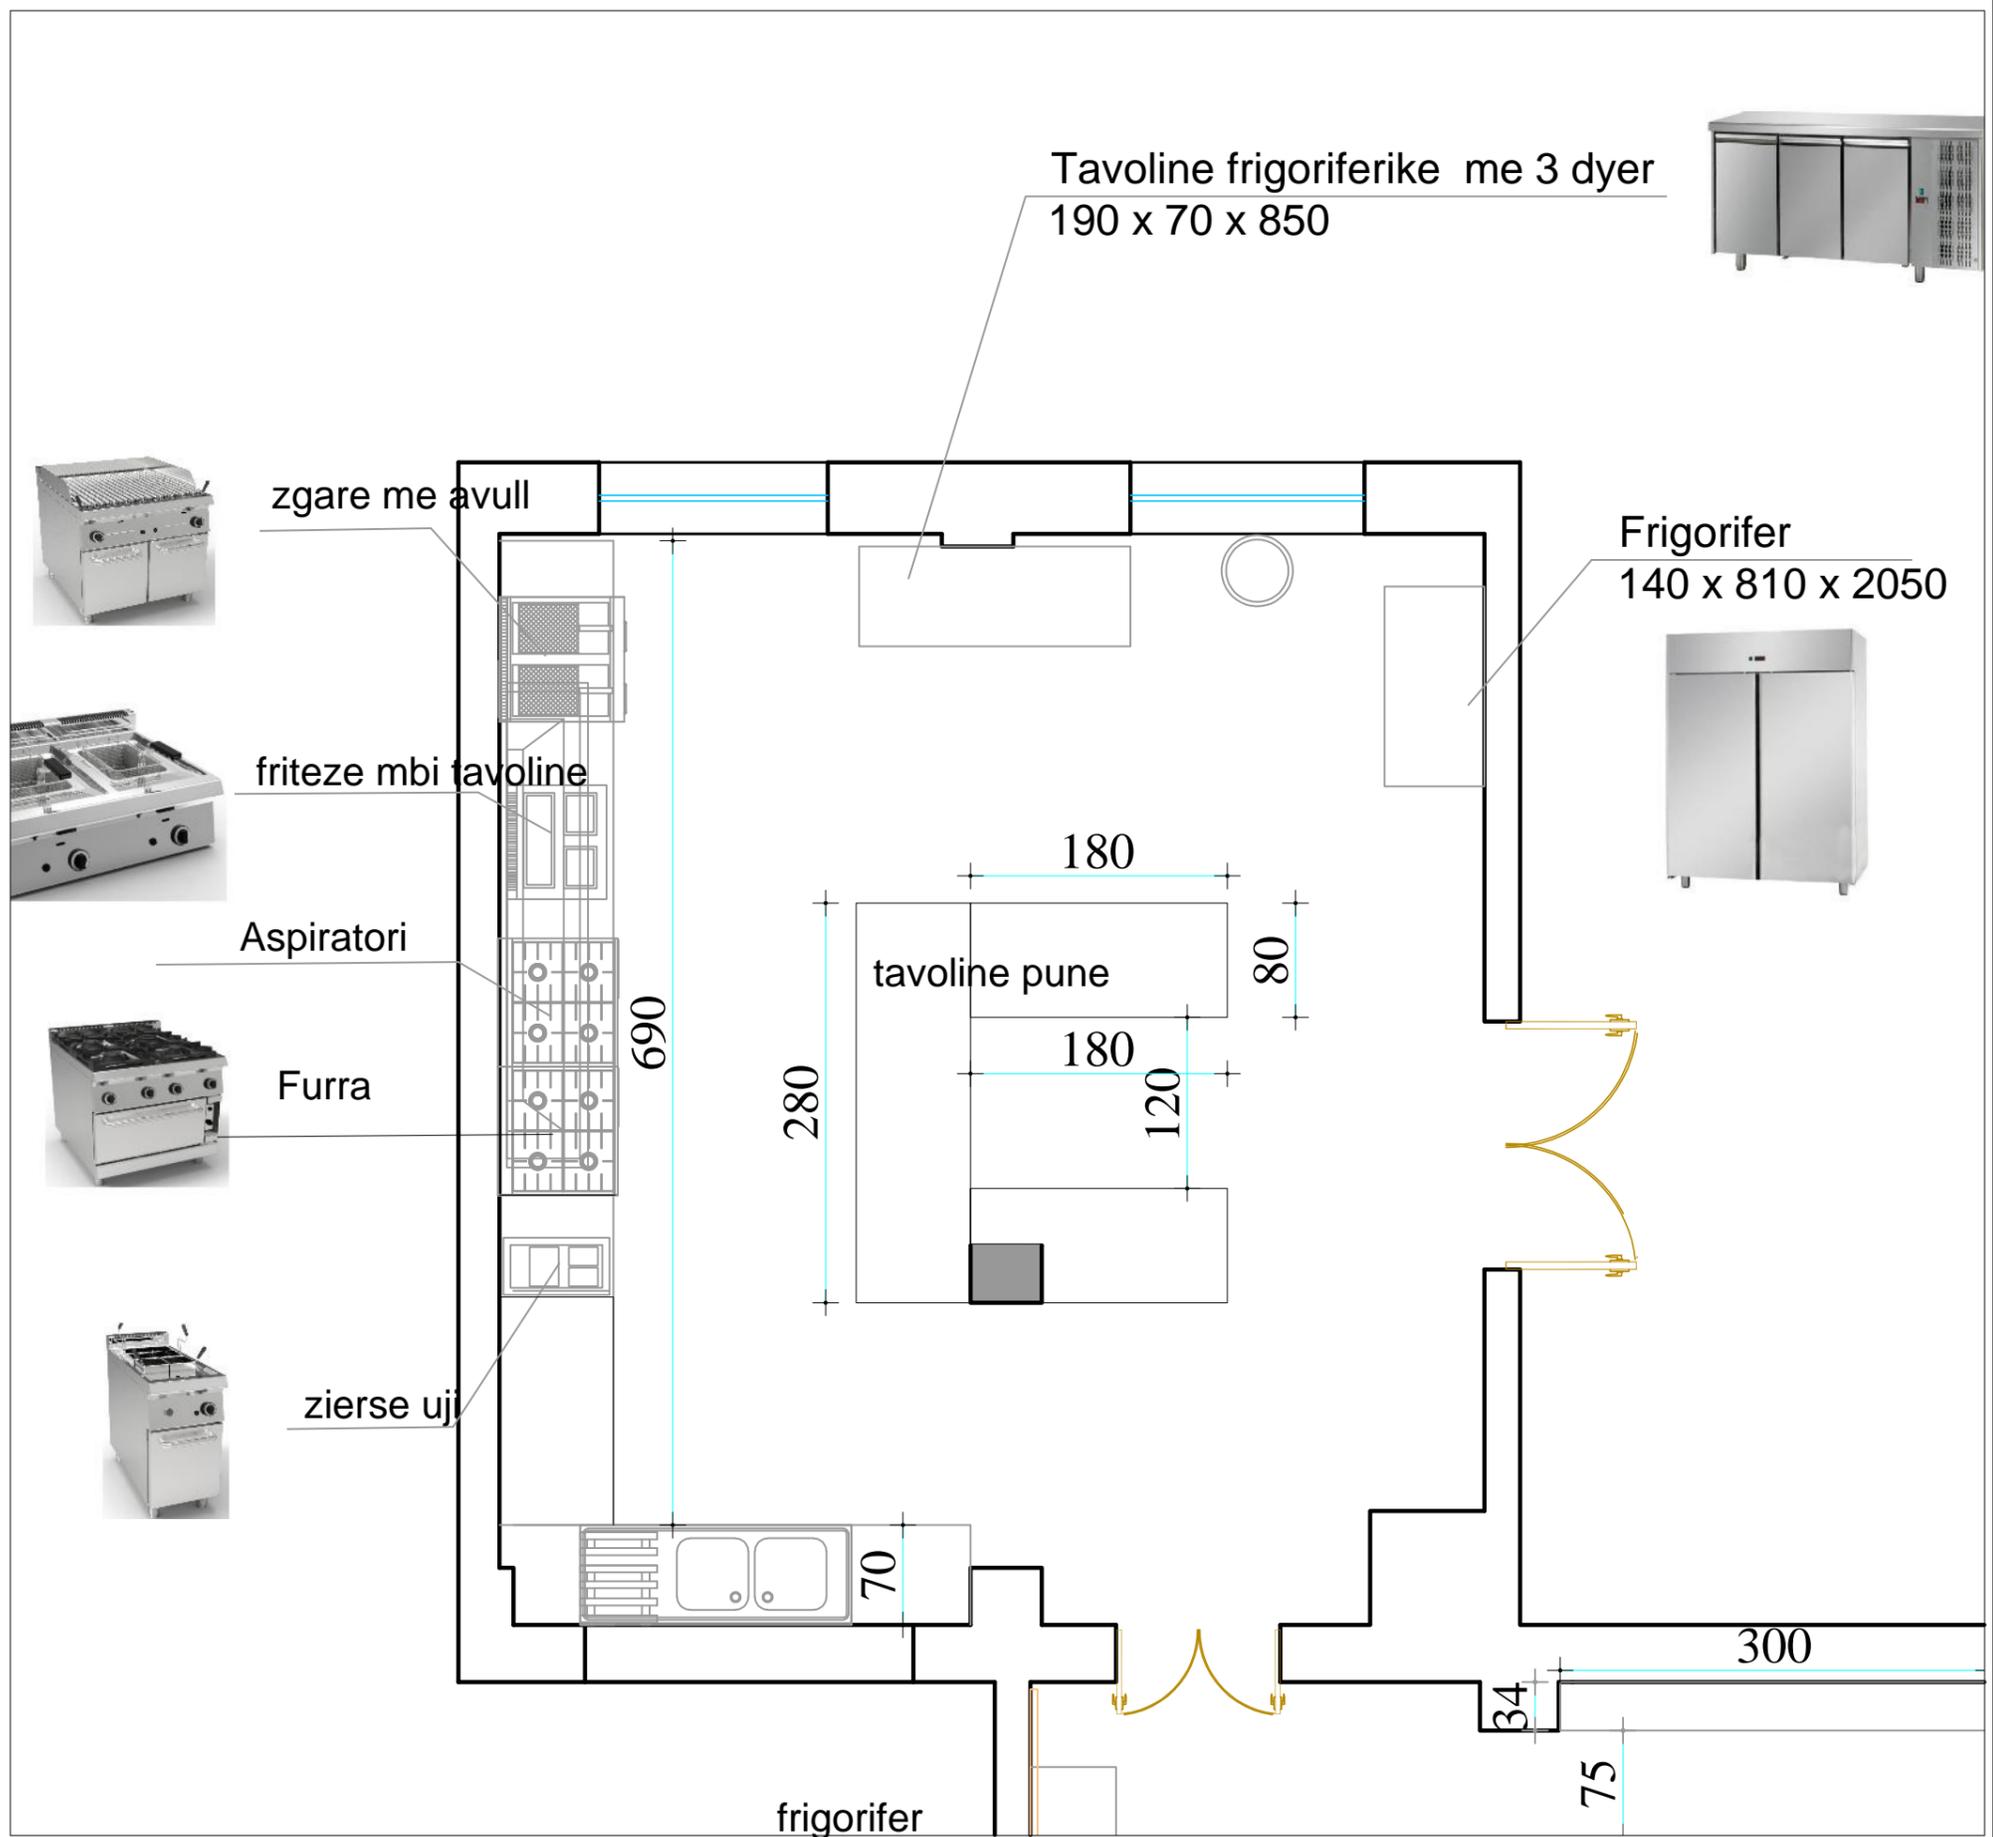


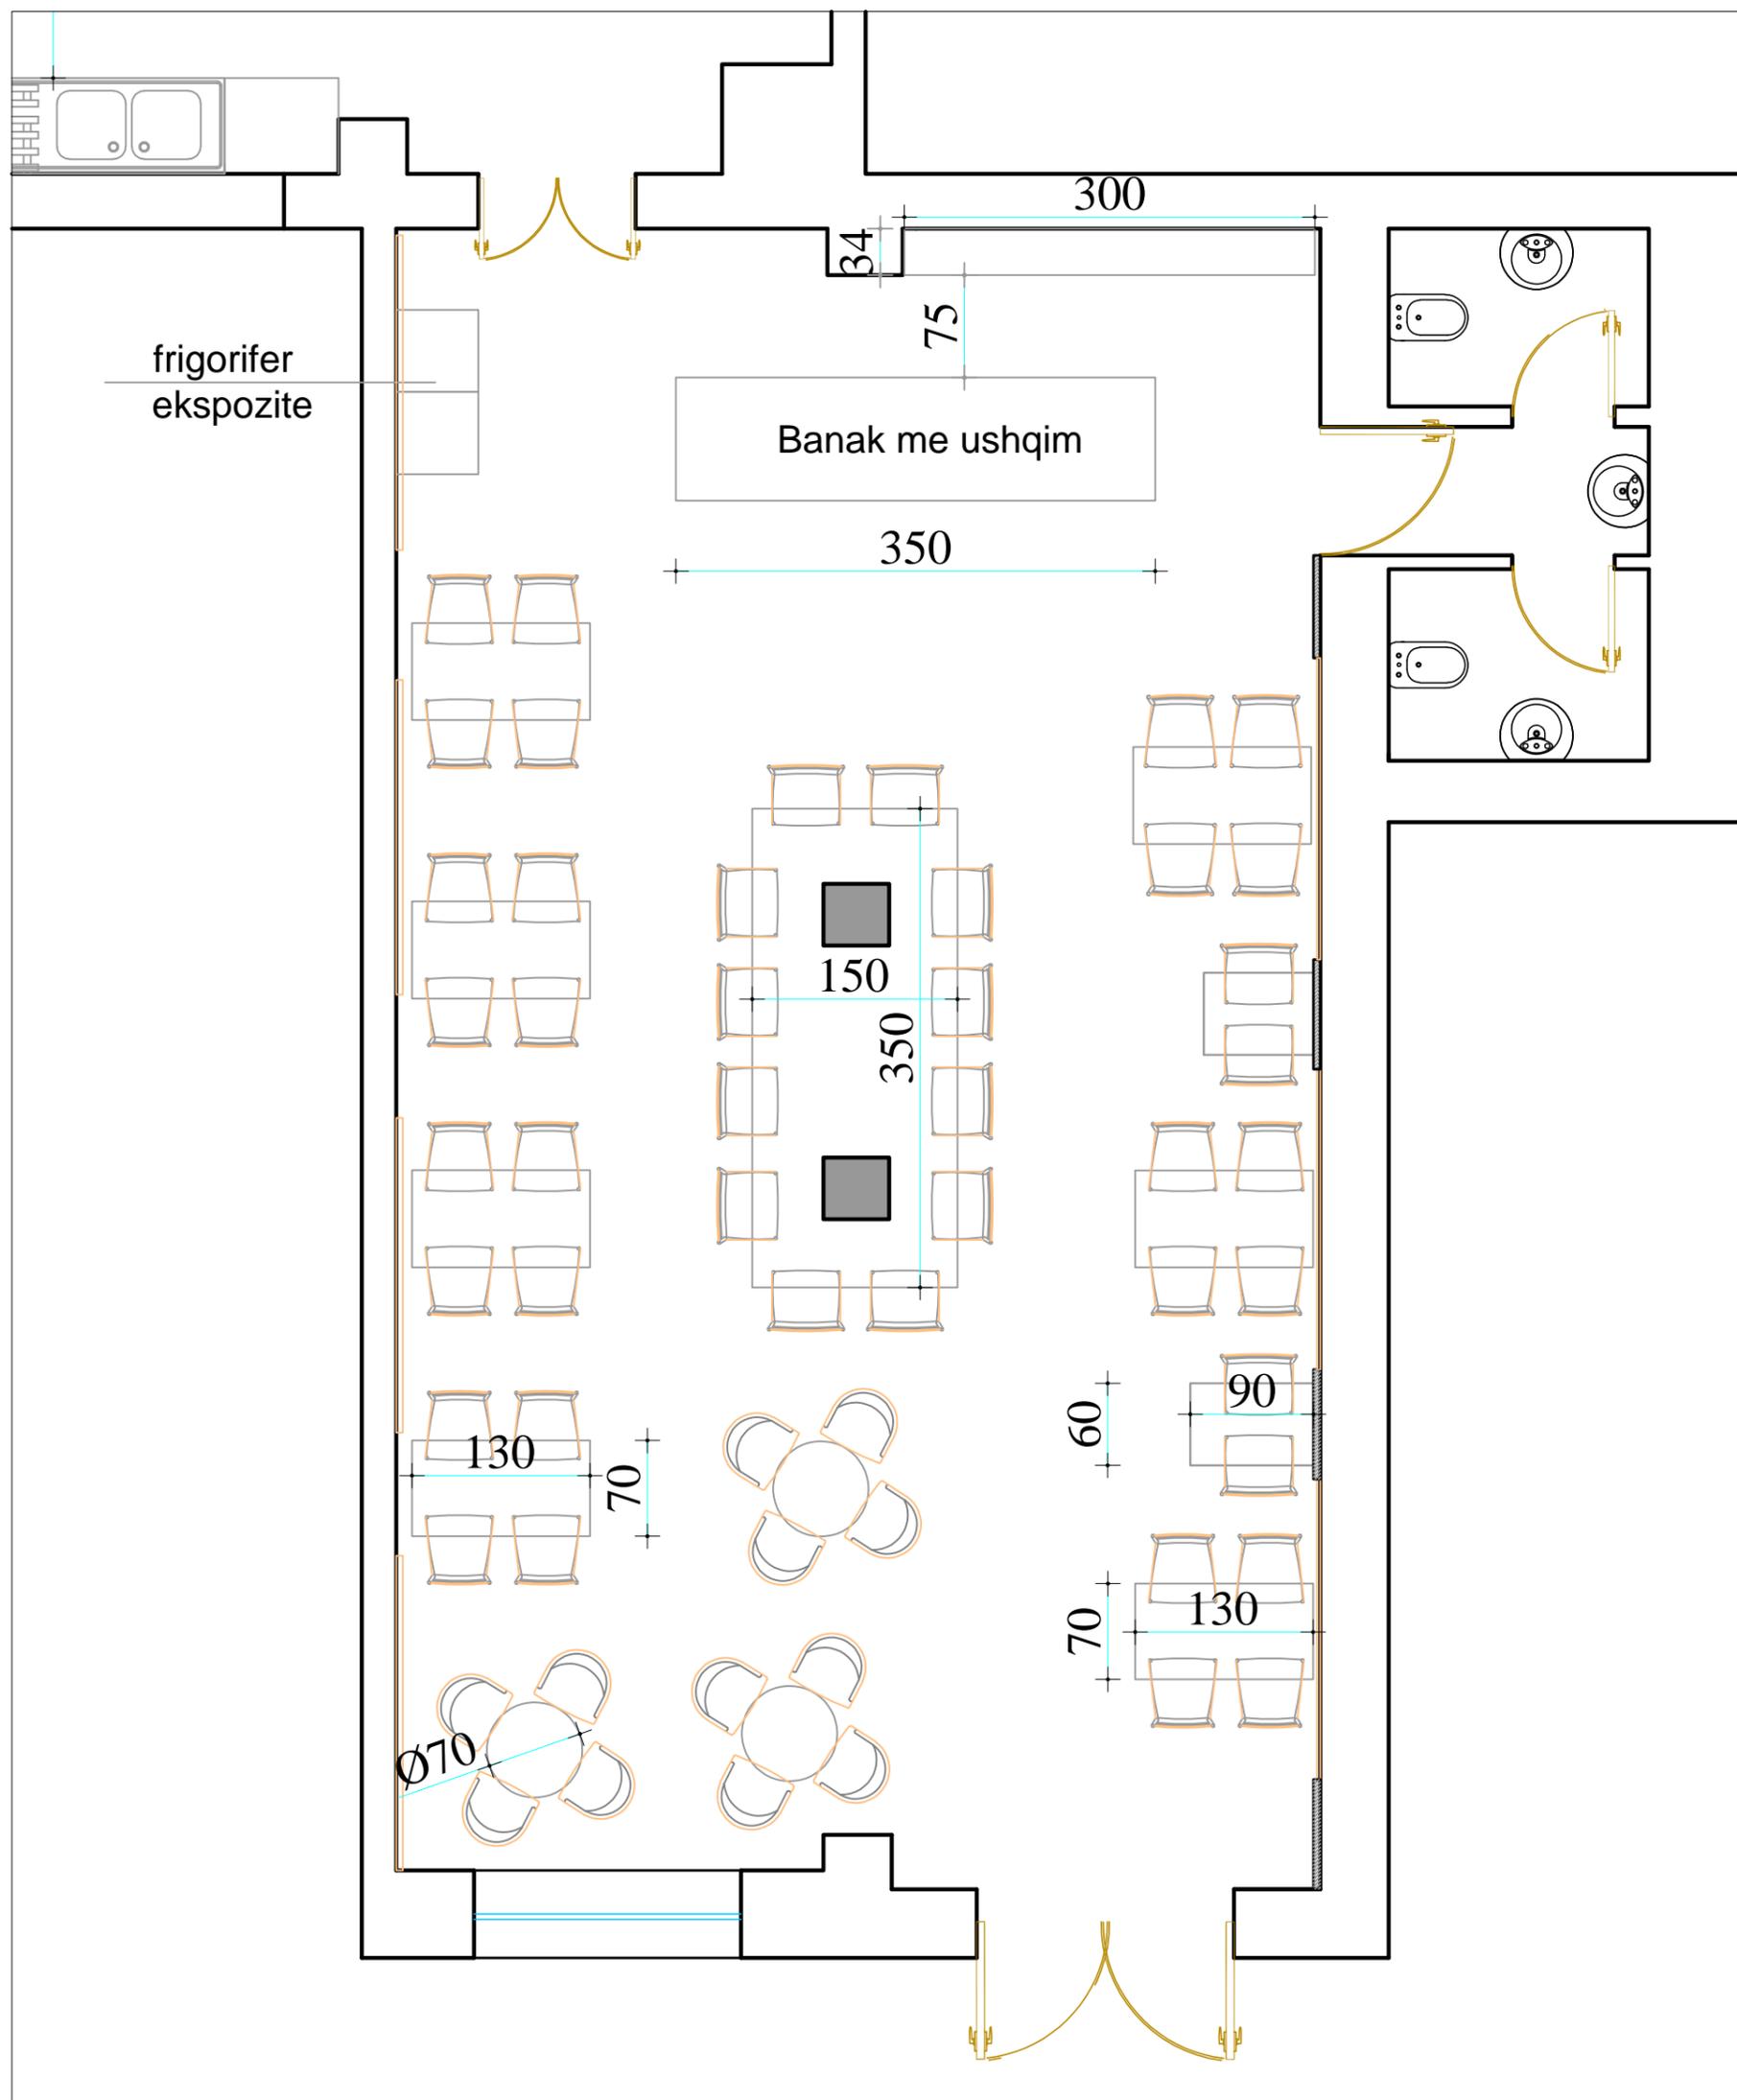

PROJEKT IDE - PAMJE 3 DIMENSIONALE



Punoi:ark. Irma Temali

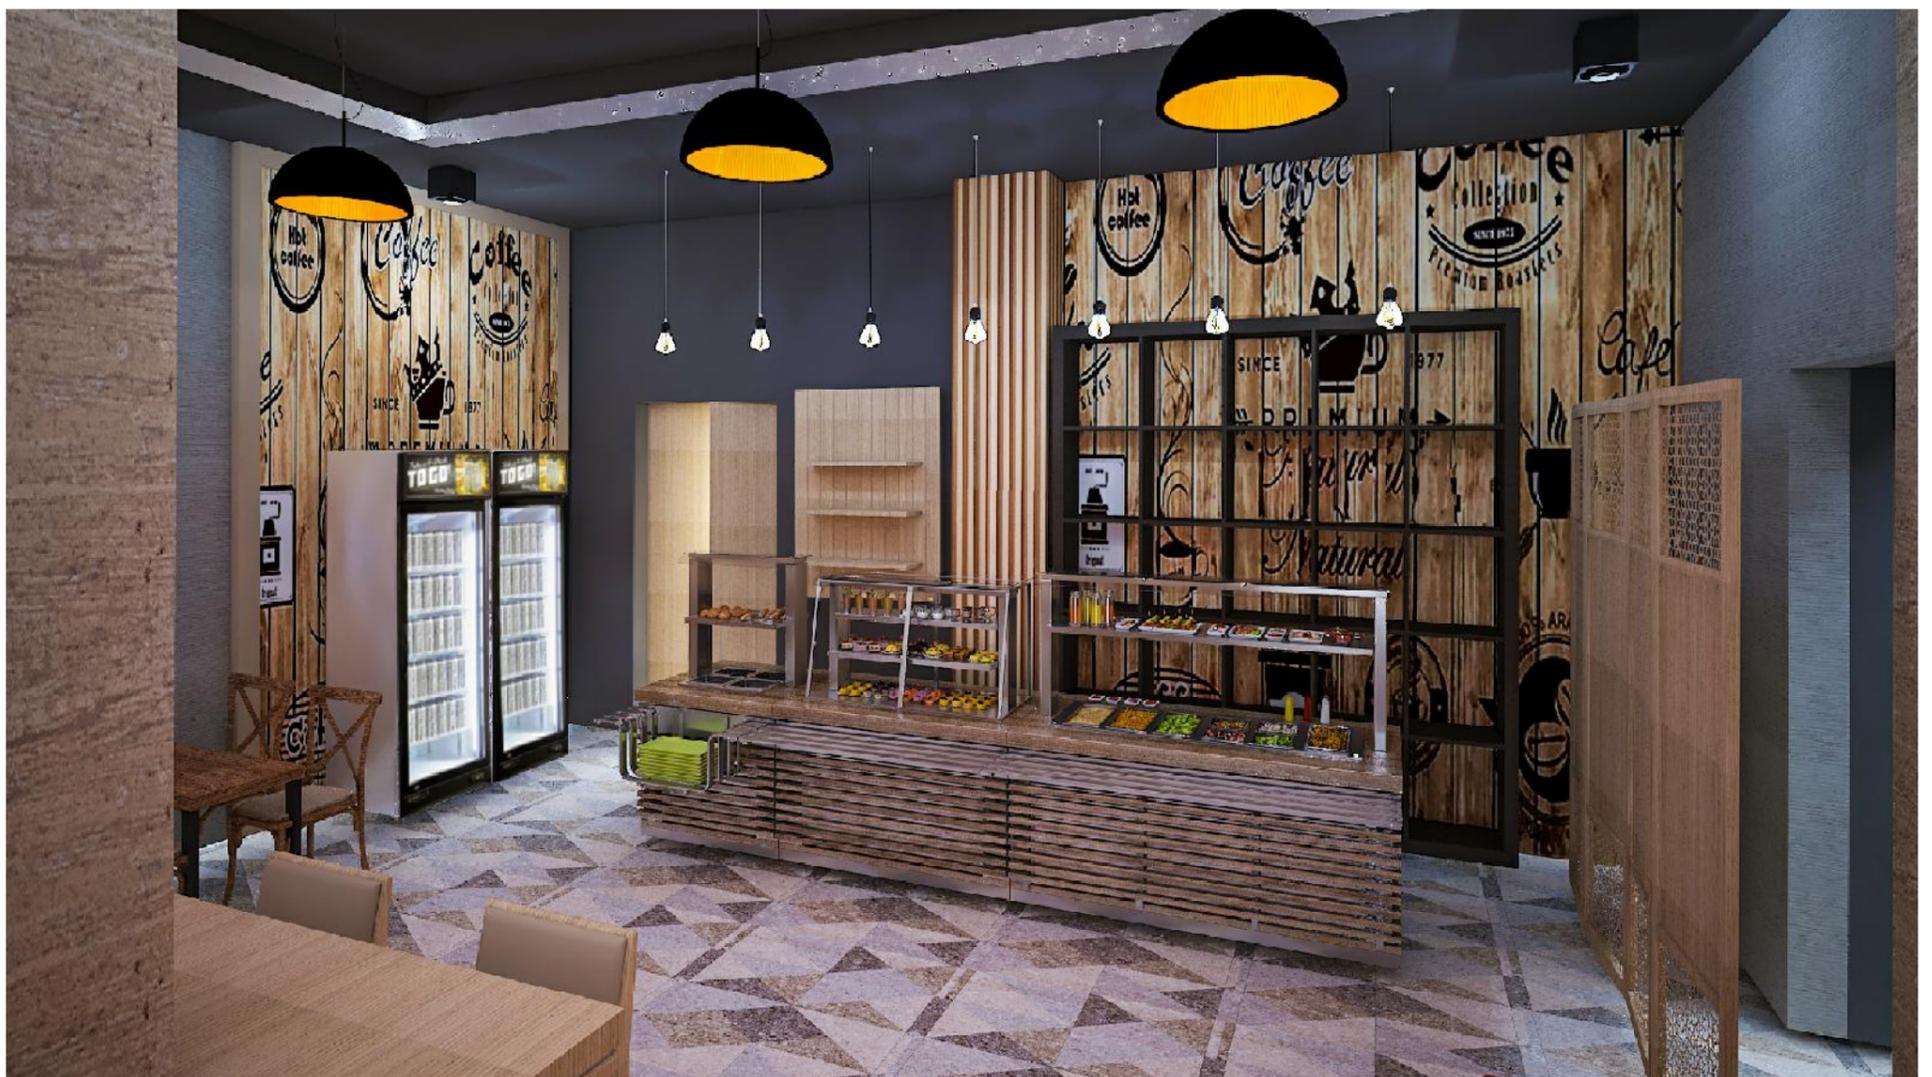


PAMJE

PROJEKT IDE - PAMJE 3 DIMENSIONALE



Punoi:ark. Irma Temali

PROJEKT IDE - PAMJE 3 DIMENSIONALE

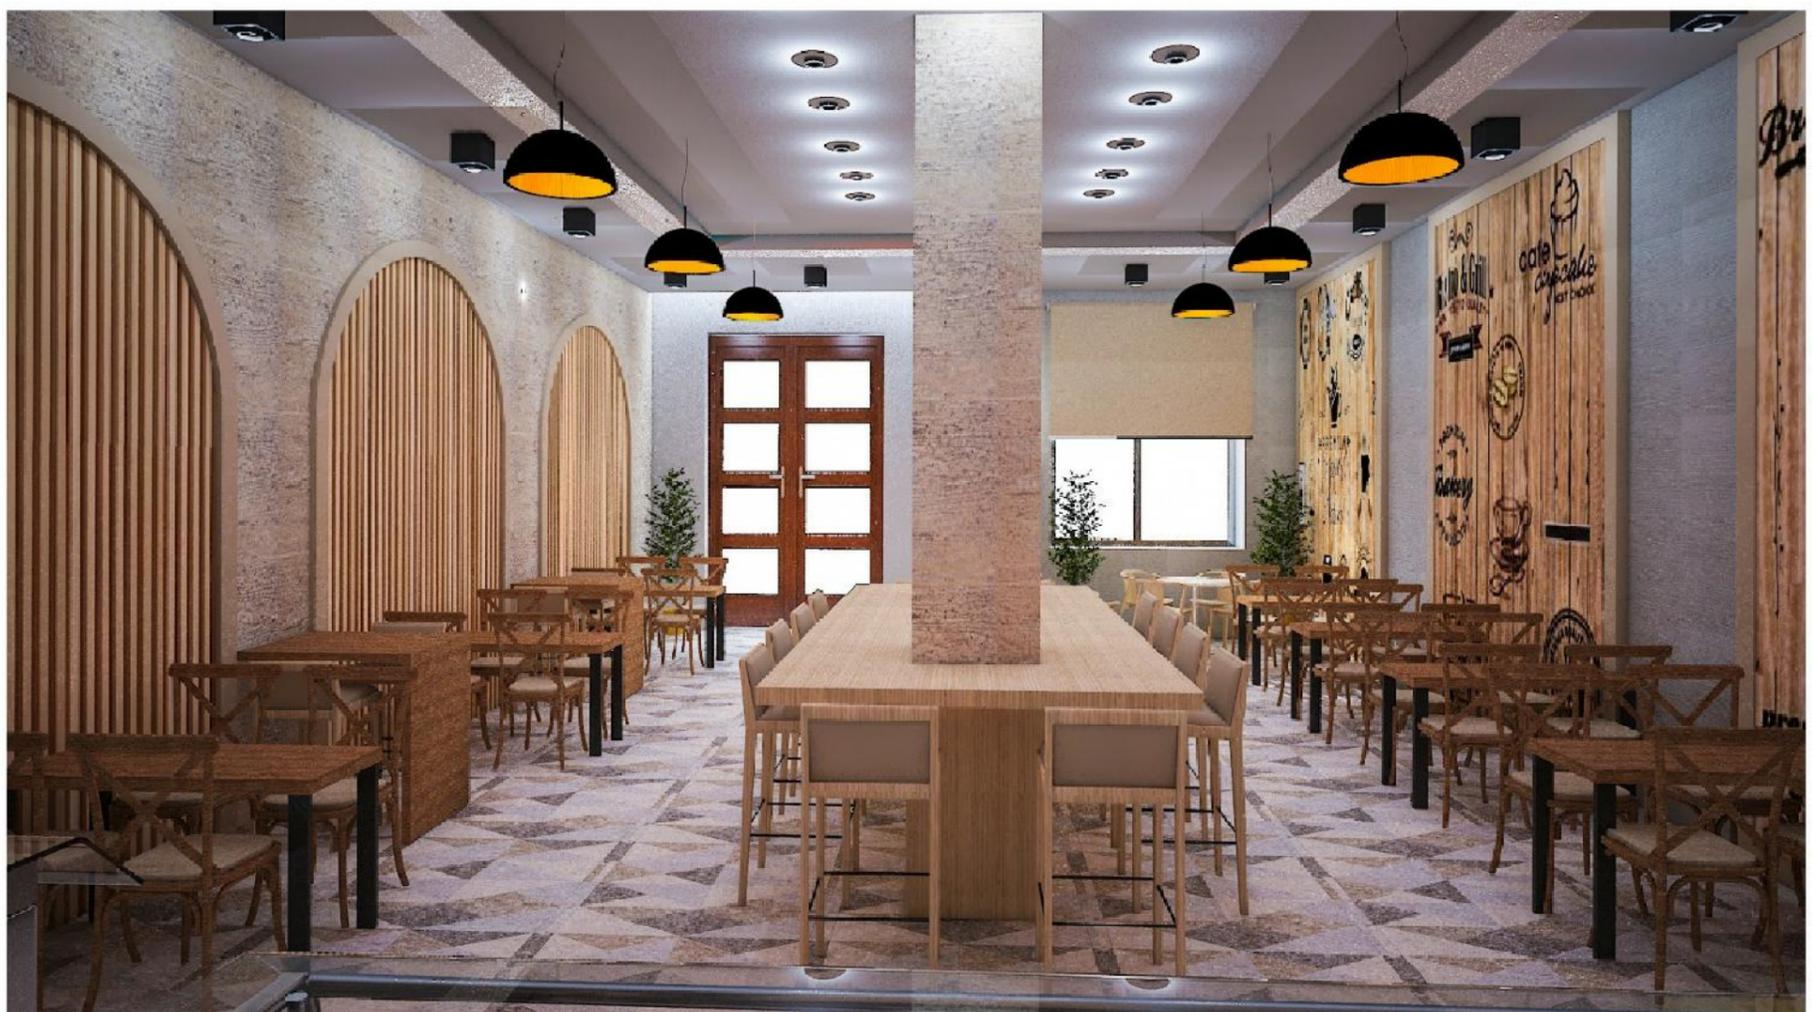

Punoi:ark. Irma Temali

PROJEKT IDE - PAMJE 3 DIMENSIONALE



Punoi:ark. Irma Temali

