



REPUBLIKA E SHQIPERISE  
BASHKIA PATOS

DREJTORIA E PLANIFIKIMIT DHE ZHVILLIMIT TE TERRITORIT

**OBJEKTI: RIKONSTRUKSION I RRUGEVE TE BRENDSHME TE BLOKUT TE  
VRESHTIT, LAGJJA E RE**

PLANI I RILEVIMIT

Nr. i fletëve: 8(tetë)fletë

Grupi i Projektimit:

**Ing Gjeodet. Marsilda Lizaj**  
**Top. Alfred Tupe**  
**Ing. Silvana Mici**

Drejtore:

**Ing. Ermenita Mici**

MIRATOHET  
KRYETAR  
**Fation Duro**

**MAJ 2024**



REPUBLIKA E SHQIPERISE  
BASHKIA PATOS  
DREJTORIA E PLANIFIKIMIT DHE  
ZHVILLIMIT TE TERRITORIT

EMERTIMI I PROJEKTIT:

**RIKONSTRUKSION I RRUGEVE  
TE BRENDSHME TE BLOKUT  
TE VRESHTIT, LAGJA E RE**

EMERTIMI I FLETES:

**PLANI I RILEVIMIT NE  
ORTOFOTO**

GRUPI I PROJEKTIMIT:

ING. MARSILDA KAMBERAJ

TOP. ALFRED TUPA

DREJTORIA E PLANIFIKIMIT DHE  
ZHVILLIMIT TE TERRITORIT:

ING. ERMENTA MICI

SHKALLA

1:18000

Fleta: Nr. 1

MAJ 2024





REPUBLIKA E SHQIPERISE  
BASHKIA PATOS  
DREJTORIA E PLANIFIKIMIT DHE  
ZHVILLIMIT TE TERRITORIT

EMERTIMI I PROJEKTIT:

**RIKONSTRUKSION I RRUGEVE  
TE BRENDSHME TE BLOKUT  
TE VRESHTIT, LAGJJA E RE**

EMERTIMI I FLETES:

**PLANI I RILEVIMIT TOTAL**

GRUPI I PROJEKTIMIT:

ING. MARSILDA KAMBERAJ

TOP. ALFRED TUPA

DREJTORIA E PLANIFIKIMIT DHE  
ZHVILLIMIT TE TERRITORIT:

ING. ERMENTA MICI




SHKALLA


1:18000

Fleta: Nr. 2

MAJ 2024

LEGJENDA:

-  RRUGA EKZISTUESE
-  MURE RRETHUESE
-  Gardhe

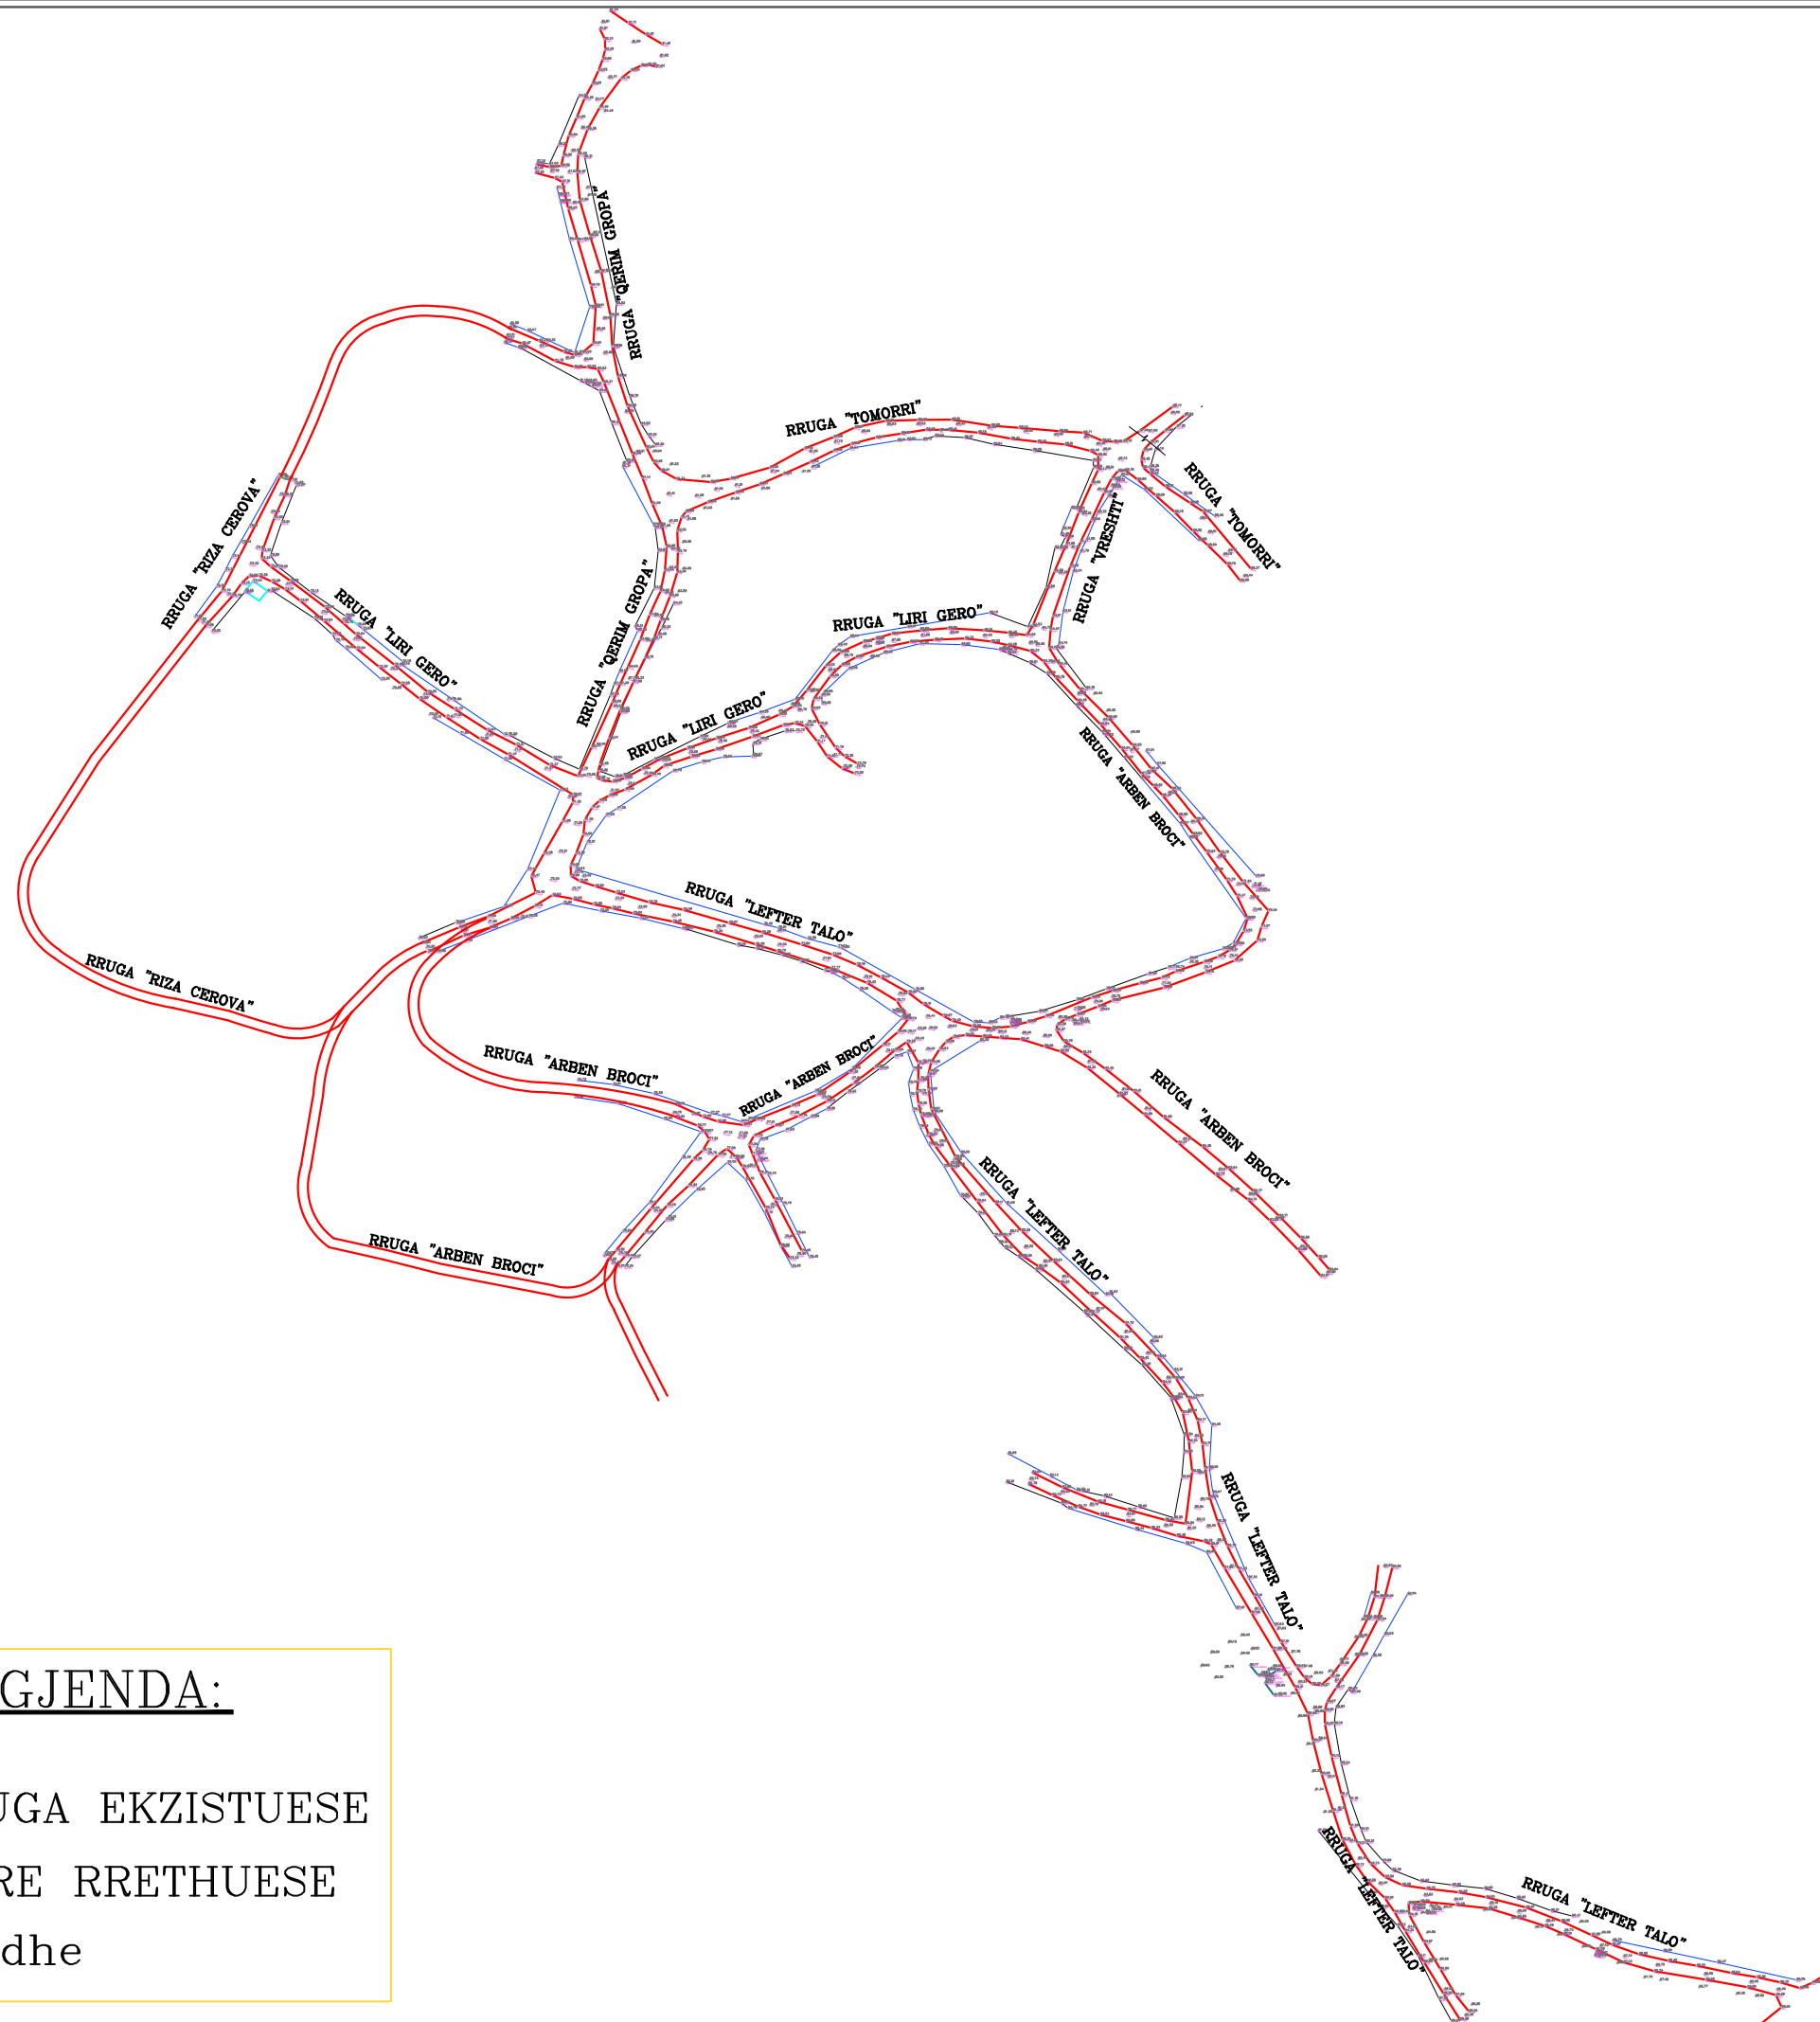



REPUBLIKA E SHQIPERISE  
BASHKIA PATOS  
DREJTORIA E PLANIFIKIMIT DHE  
ZHVILLIMIT TE TERRITORIT

EMERTIMI I PROJEKTIT:

RIKONSTRUKSION I RRUGEVE  
TE BRENDSHME TE BLOKUT  
TE VRESHTIT, LAGJJA E RE

EMERTIMI I FLETES:

PLANI I RILEVIMIT

GRUPI I PROJEKTIMIT:

ING. MARSILDA KAMBERAJ

TOP. ALFRED TUPA

DREJTORIA E PLANIFIKIMIT DHE  
ZHVILLIMIT TE TERRITORIT:


ING. ERMENTA MICI

SHKALLA

1:5000

Fleta: Nr. 3

MAJ 2024

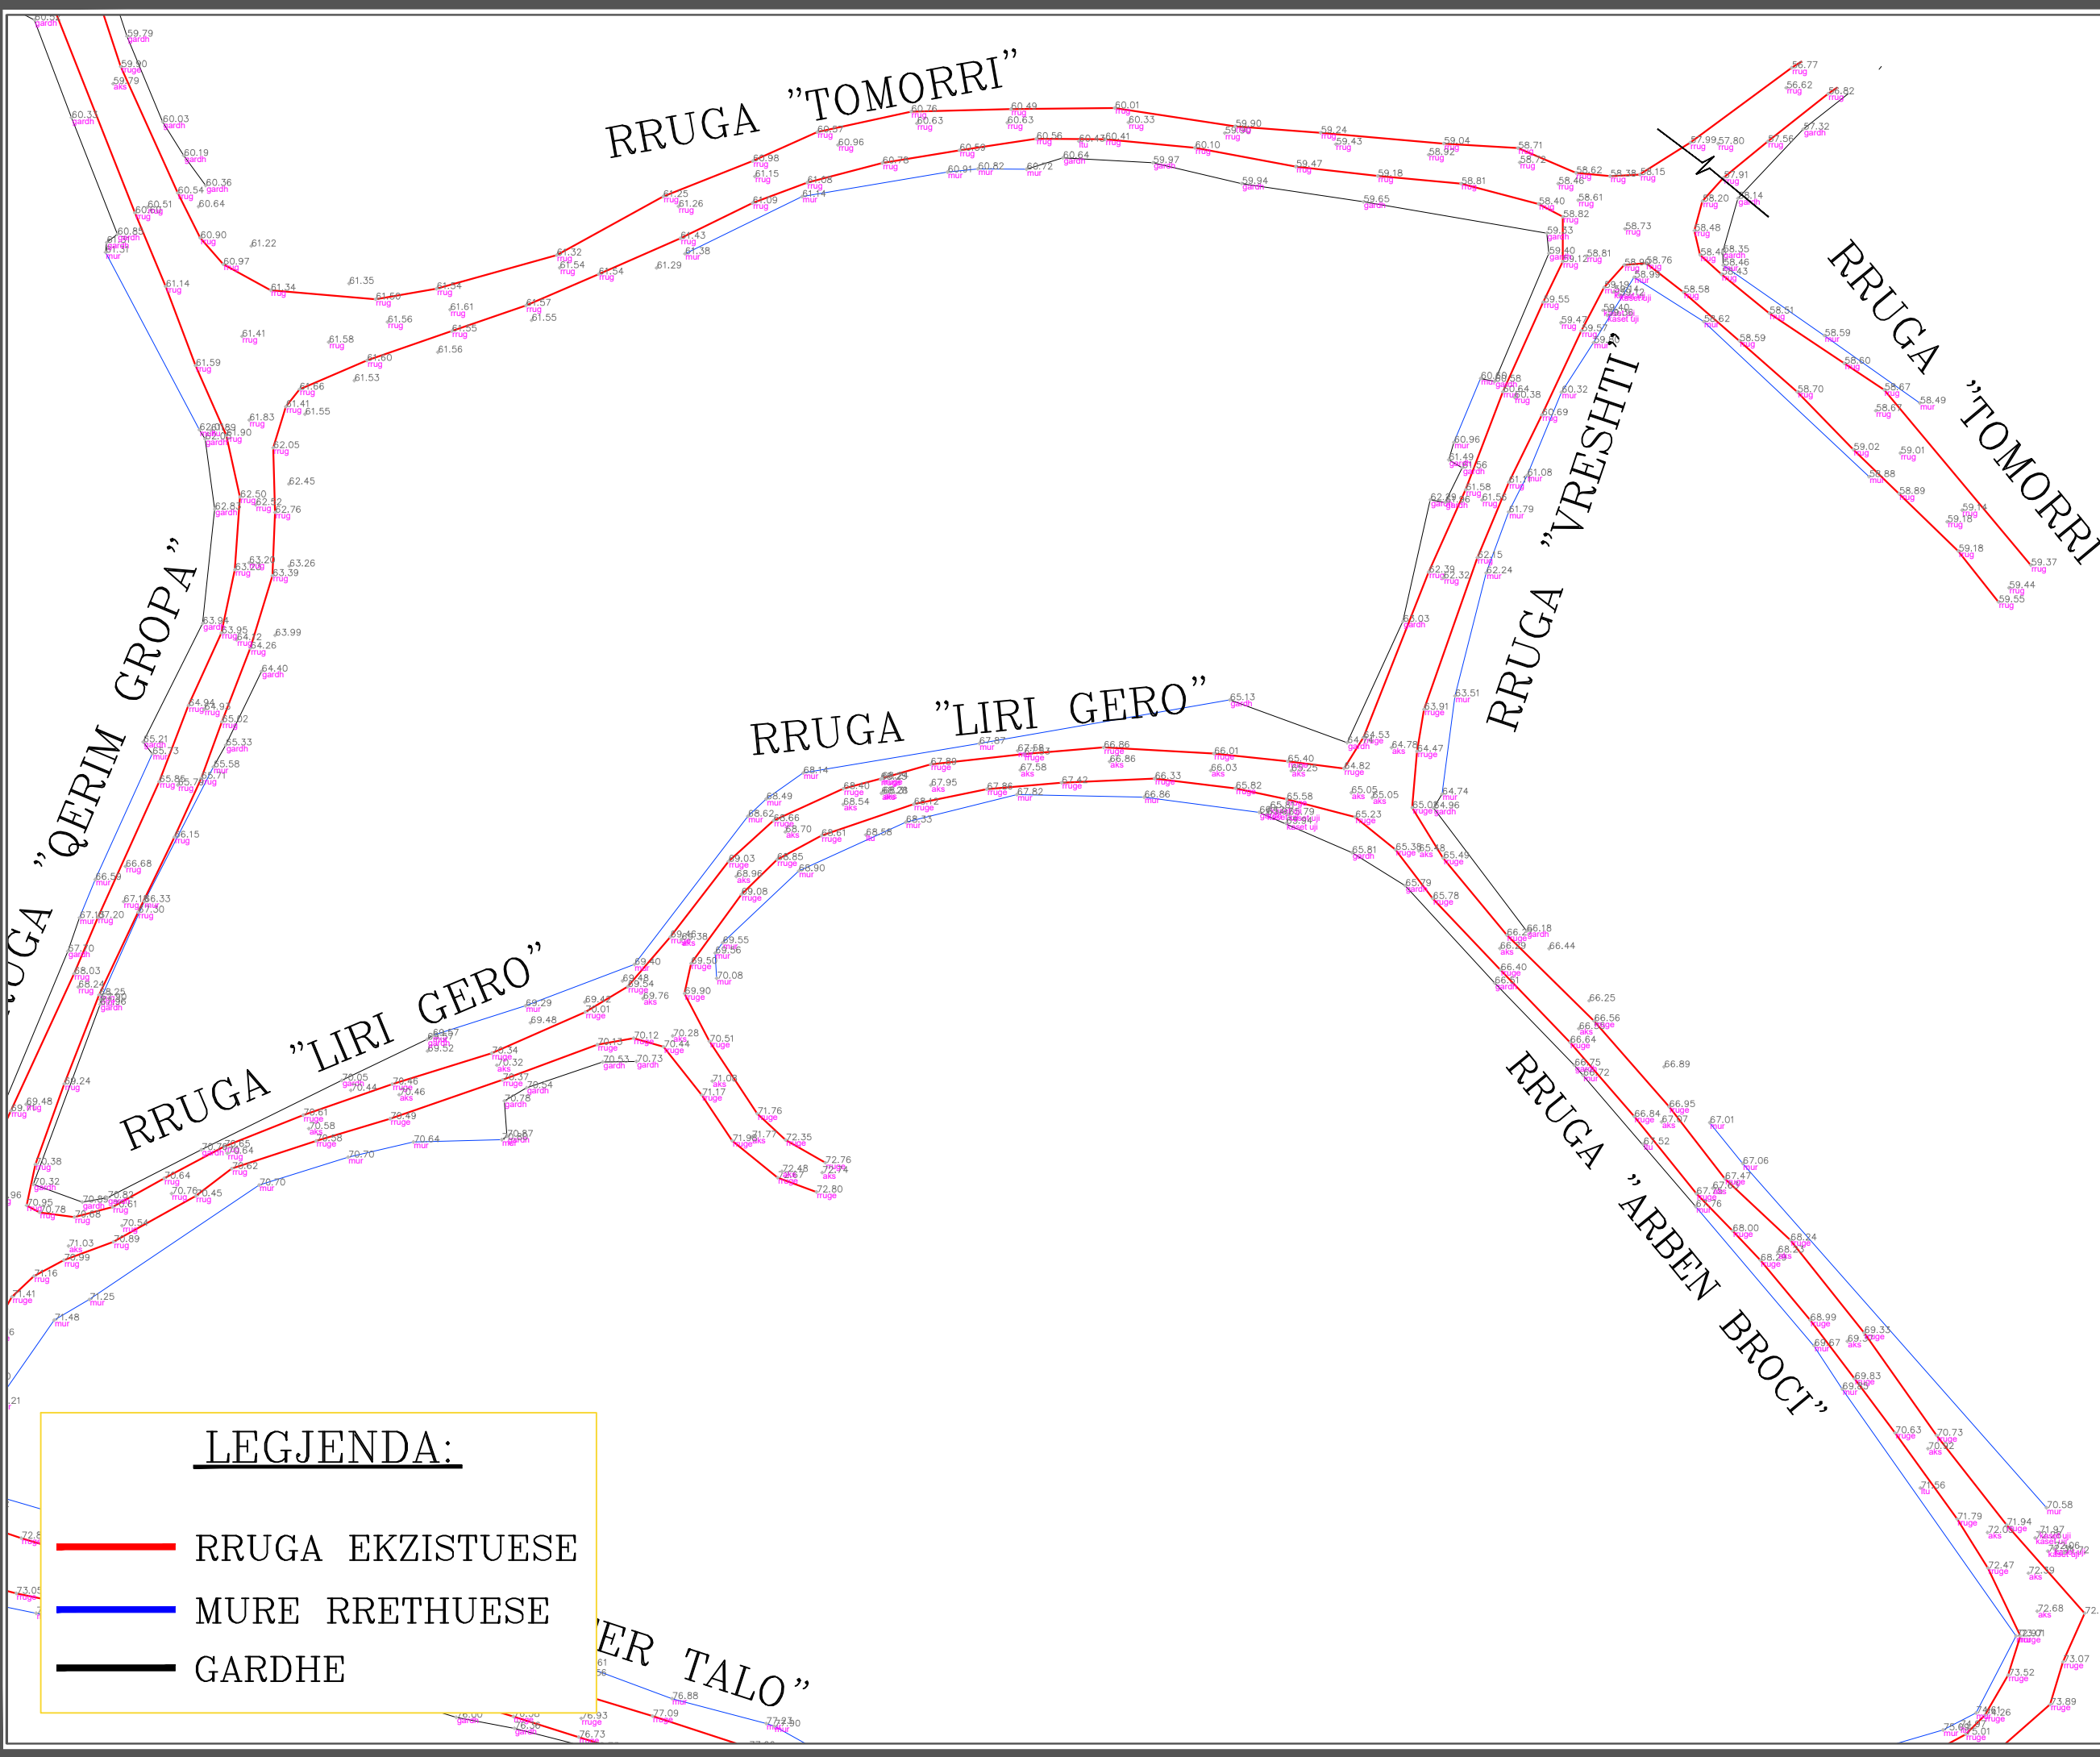

**LEJENDA:**

- RRUGA EKZISTUESE
- MURE RRETHUESE
- GARDHE

ER TALO"



REPUBLIKA E SHQIPERISE  
BASHKIA PATOS  
DREJTORIA E PLANIFIKIMIT DHE  
ZHVILLIMIT TE TERRITORIT

EMERTIMI I PROJEKTIT:

RIKONSTRUKSION I RRUGEVE  
TE BRENDSHME TE BLOKUT  
TE VRESHTIT, LAGJJA E RE

EMERTIMI I FLETES:

PLANI I RILEVIMIT

GRUPI I PROJEKTIMIT:

ING. MARSILDA KAMBERAJ

TOP. ALFRED TUPA

DREJTORIA E PLANIFIKIMIT DHE  
ZHVILLIMIT TE TERRITORIT:


ING. ERMENTA MICI

SHKALLA

1:5000

Fleta: Nr. 4

MAJ 2024

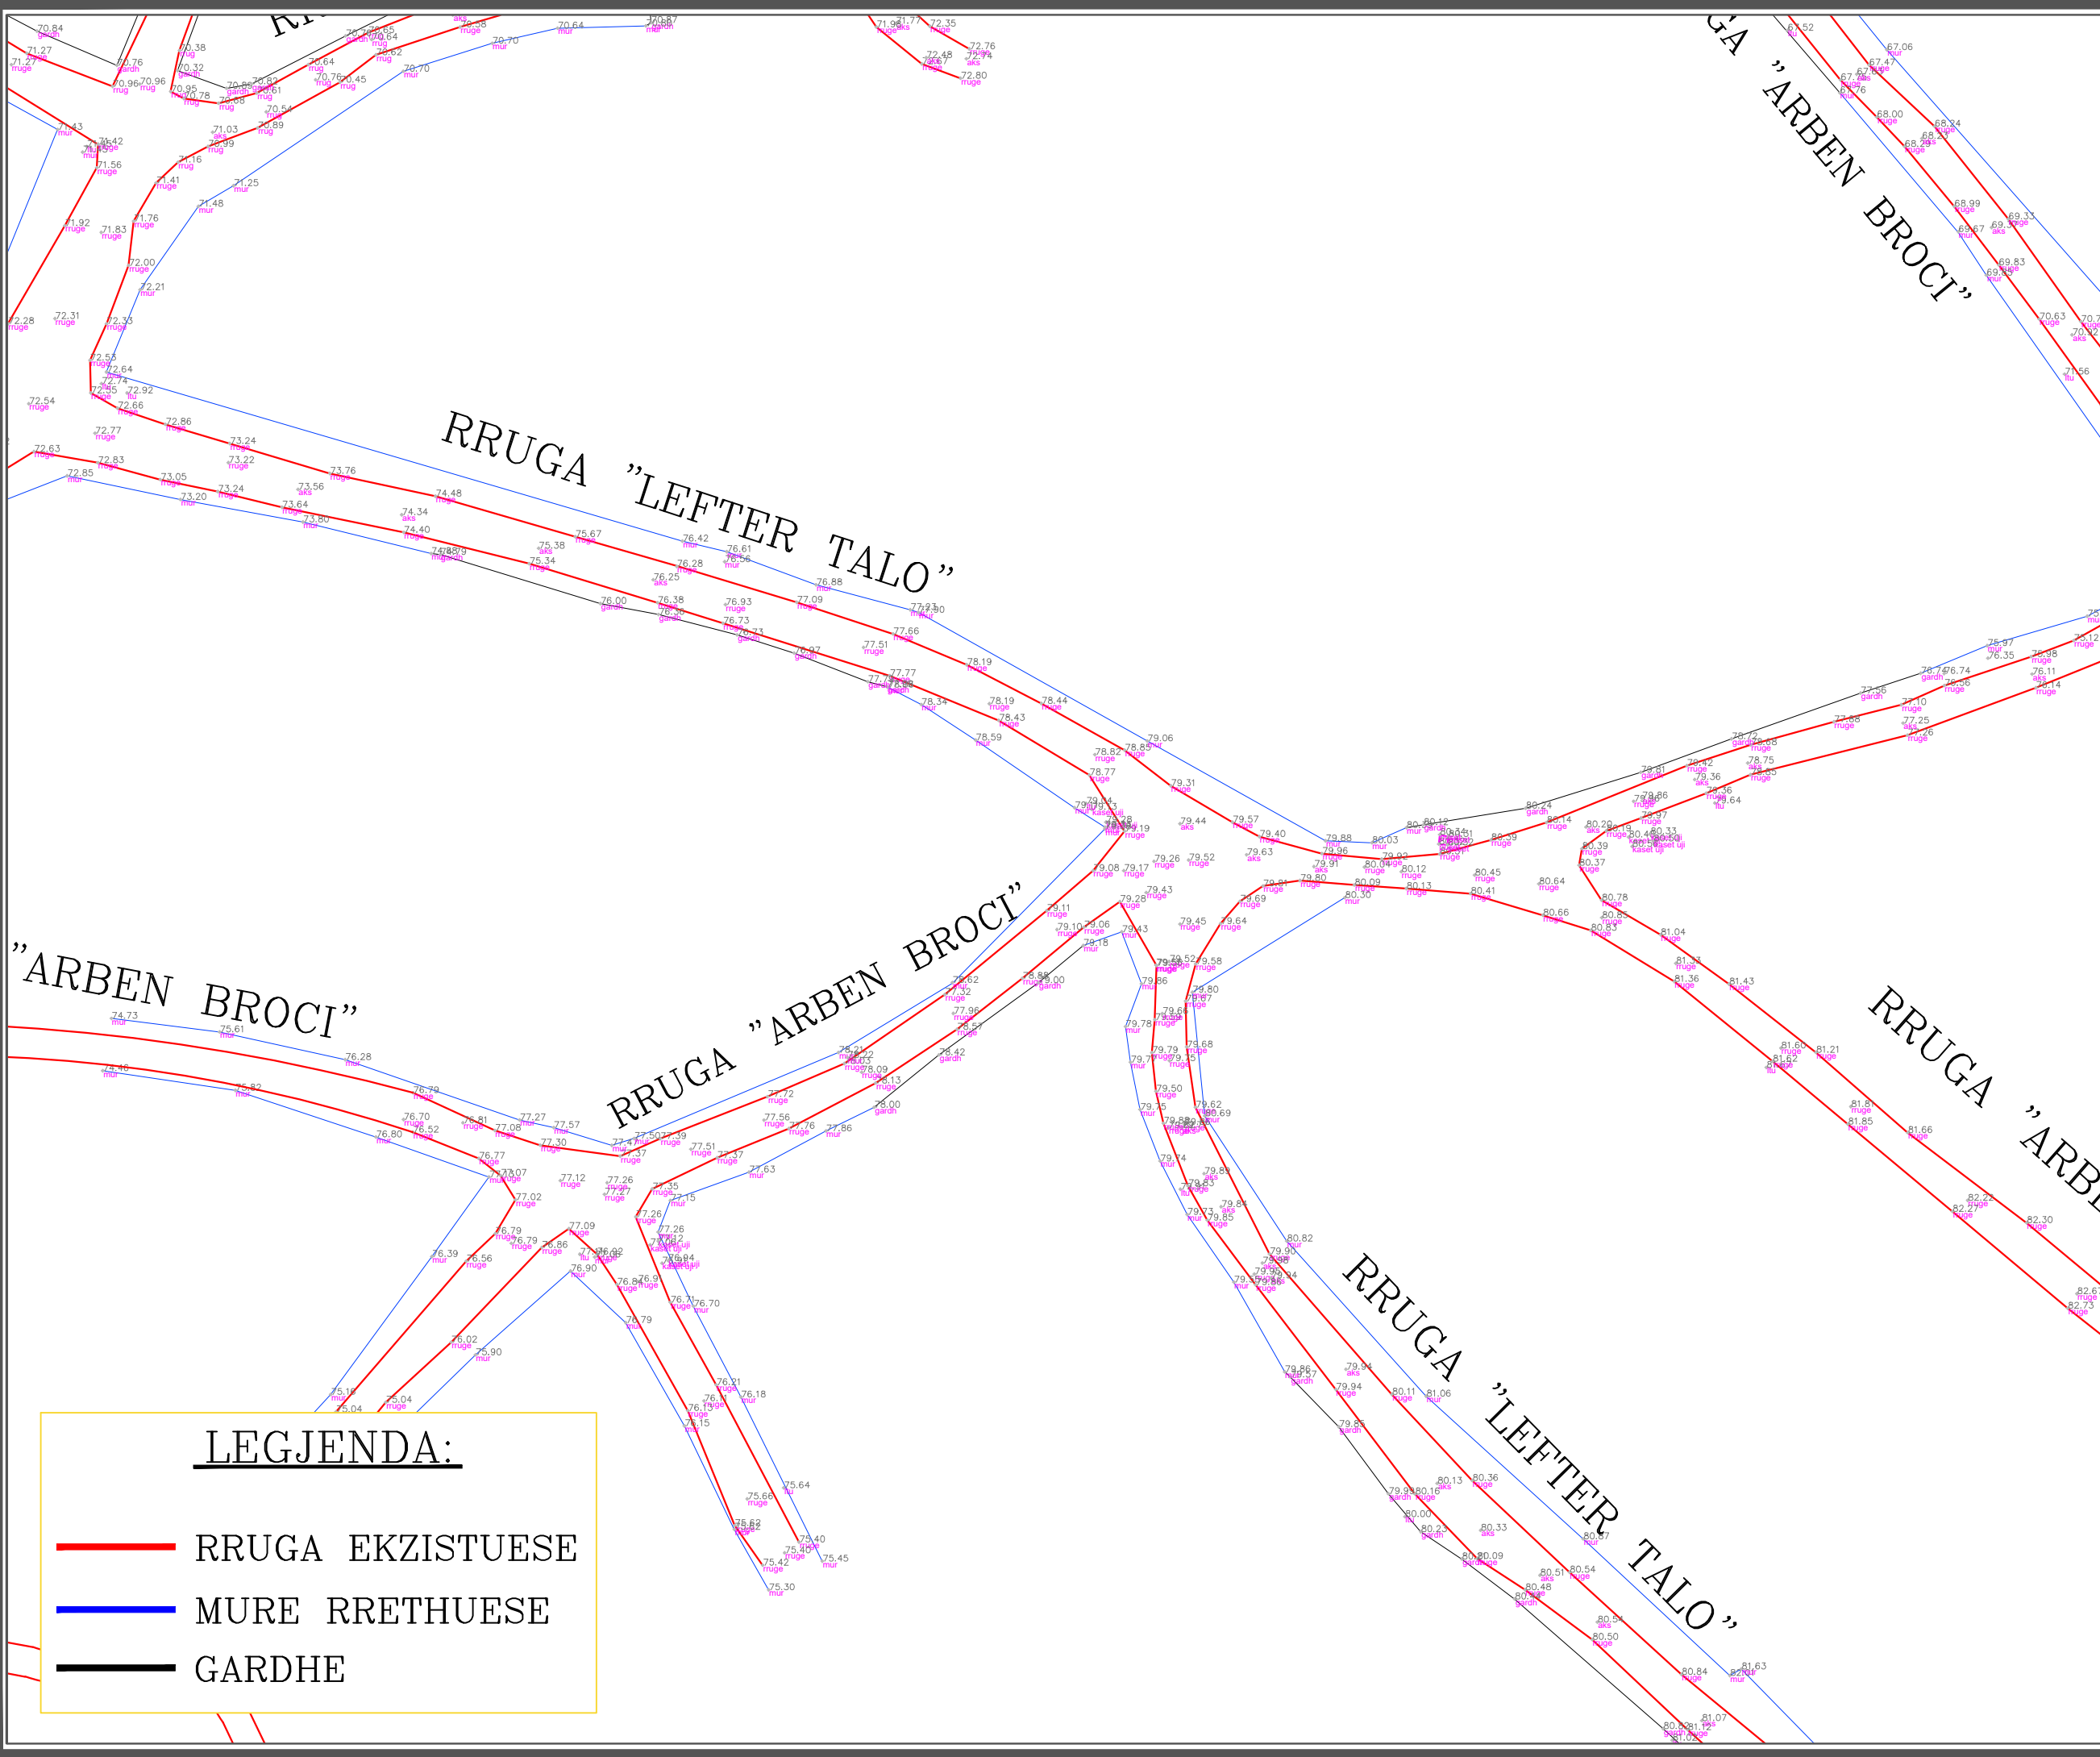

**LEGGJENDA:**

- RRUGA EKZISTUESE
- MURE RRETHUESE
- GARDHE



REPUBLIKA E SHQIPERISE  
BASHKIA PATOS  
DREJTORIA E PLANIFIKIMIT DHE  
ZHVILLIMIT TE TERRITORIT

EMERTIMI I PROJEKTIT:

RIKONSTRUKSION I RRUGEVE  
TE BRENDSHME TE BLOKUT  
TE VRESHTIT, LAGJJA E RE

EMERTIMI I FLETES:

PLANI I RILEVIMIT

GRUPI I PROJEKTIMIT:

ING. MARSILDA KAMBERAJ

TOP. ALFRED TUPA

DREJTORIA E PLANIFIKIMIT DHE  
ZHVILLIMIT TE TERRITORIT:


ING. ERMENTA MICI

SHKALLA

Fleta: Nr. 5

1:5000

MAJ 2024

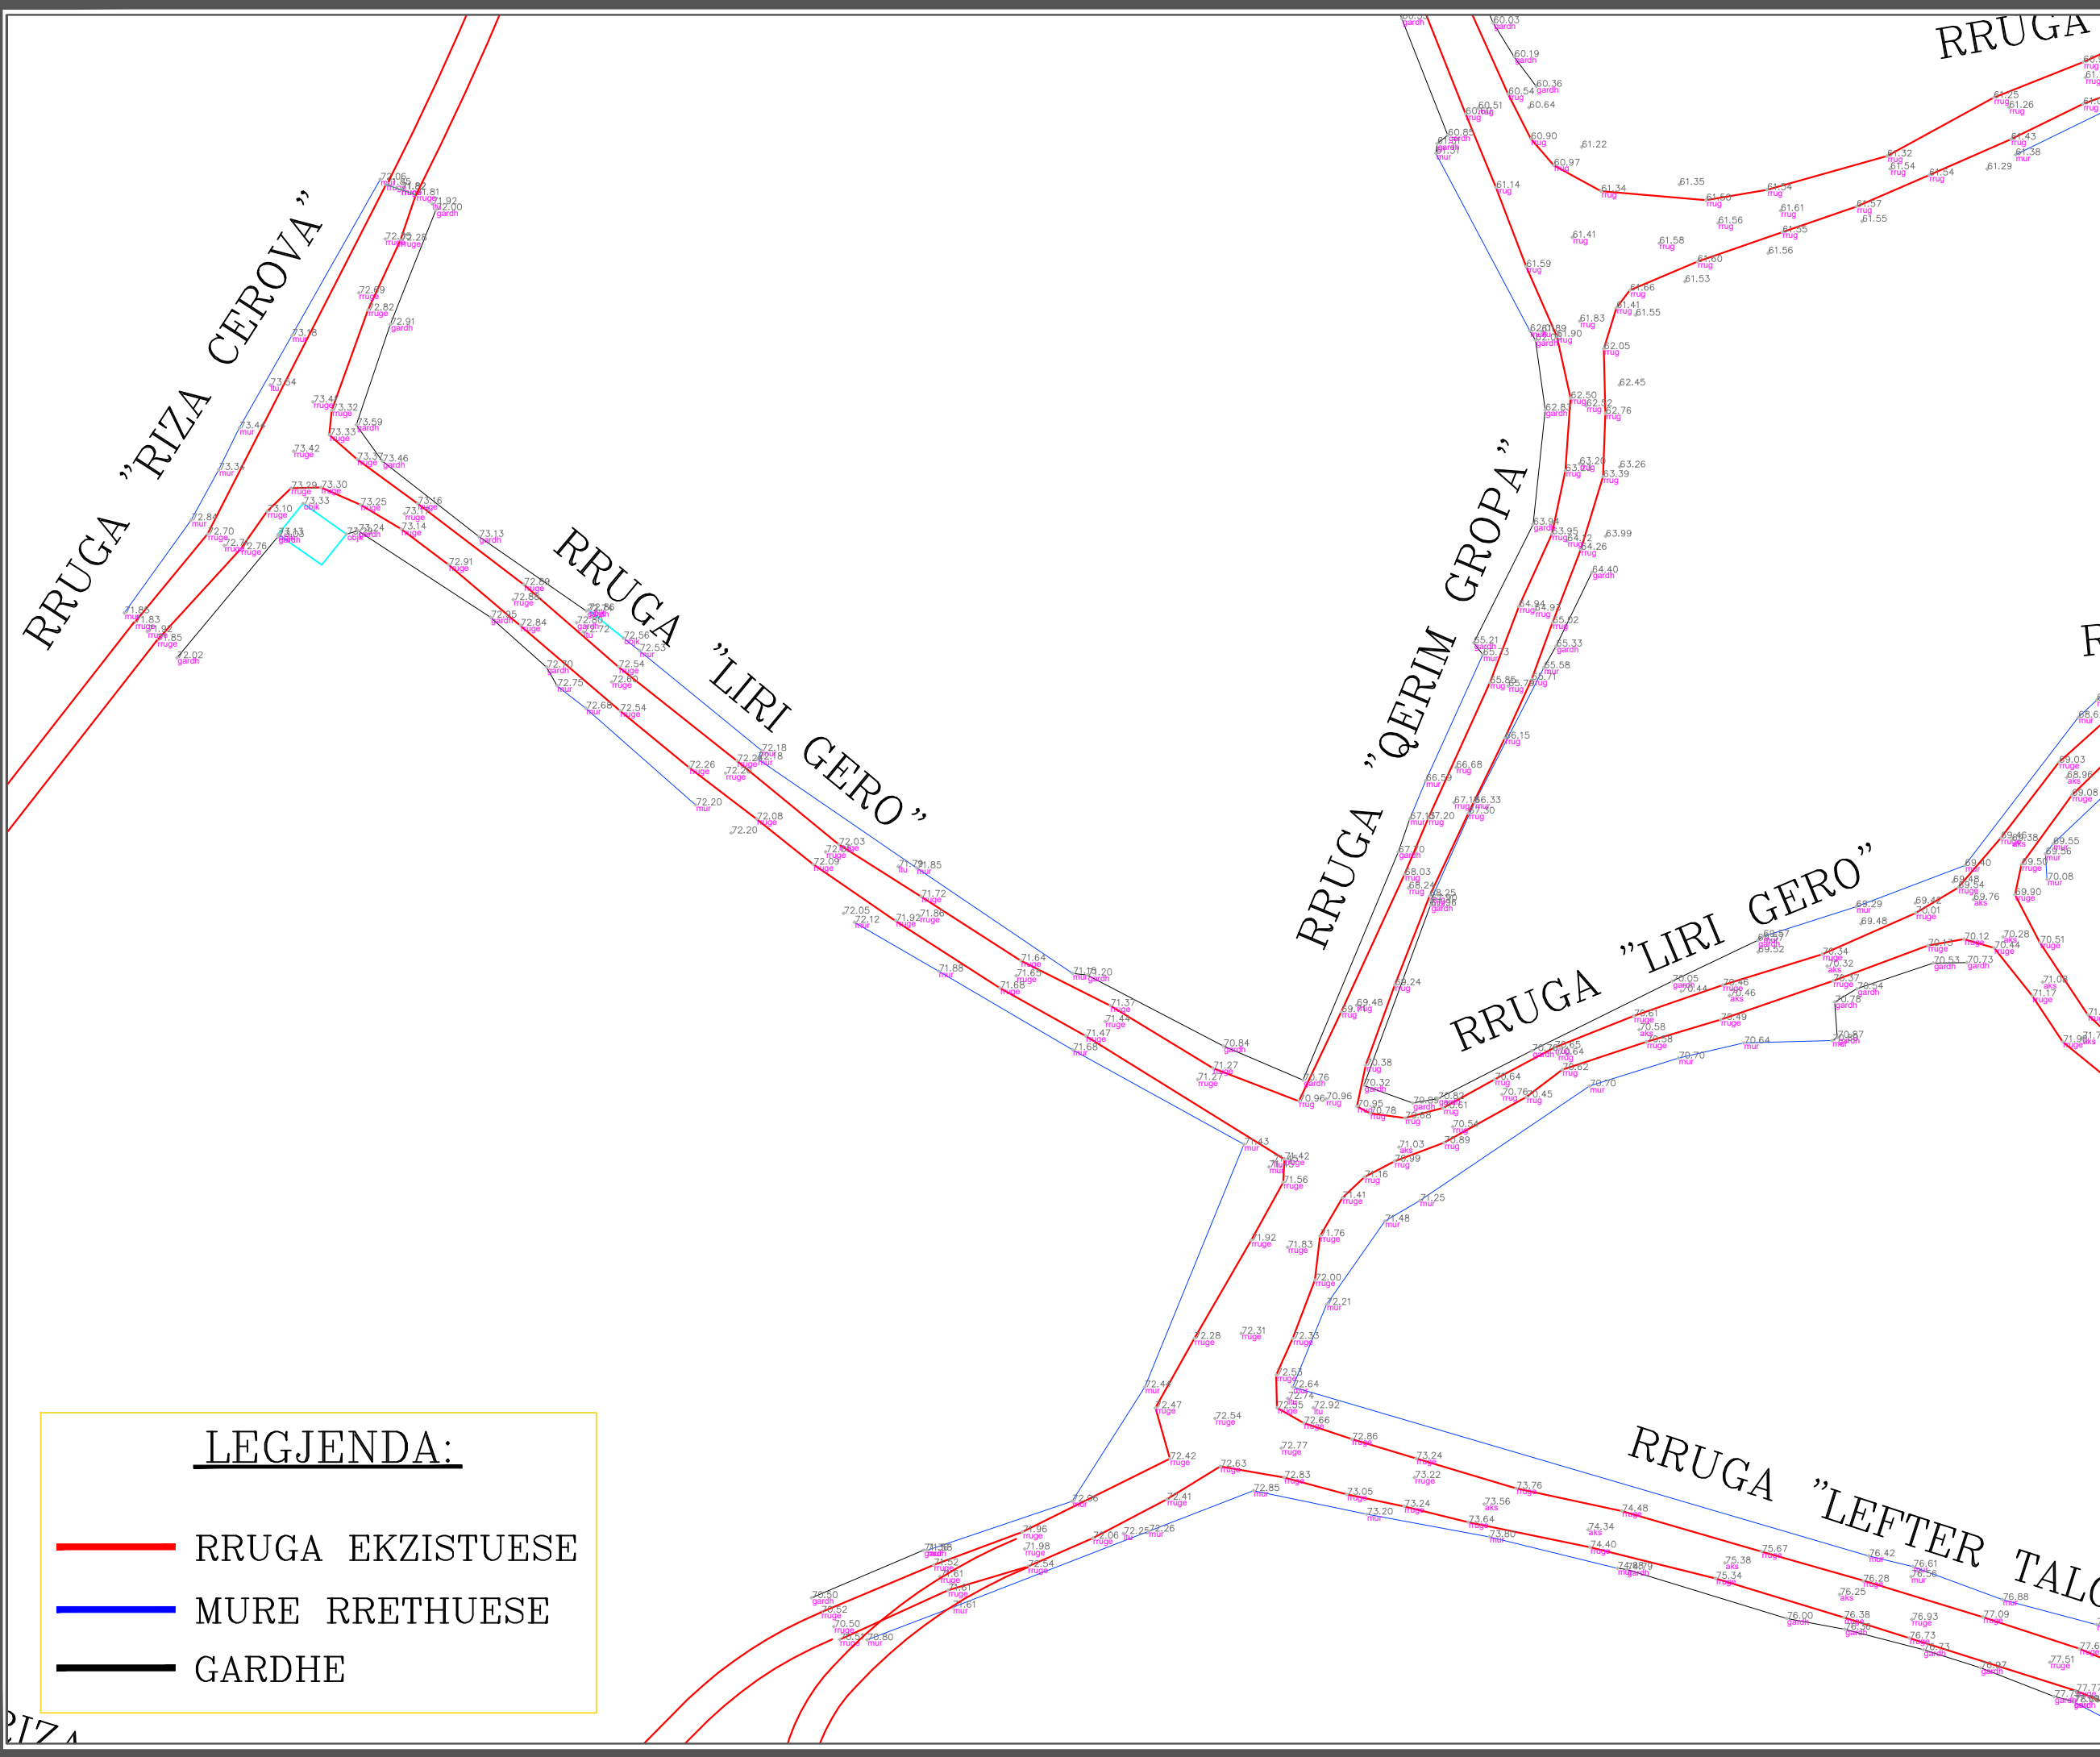

**LEJENDA:**

- RRUGA EKZISTUESE
- MURE RRETHUESE
- GARDHE

RIZA



REPUBLIKA E SHQIPERISE  
BASHKIA PATOS  
DREJTORIA E PLANIFIKIMIT DHE  
ZHVILLIMIT TE TERRITORIT

EMERTIMI I PROJEKTIT:

**RIKONSTRUKSION I RRUGEVE  
TE BRENDSHME TE BLOKUT  
TE VRESHTIT, LAGJJA E RE**

EMERTIMI I FLETES:

**PLANI I RILEVIMIT**

GRUPI I PROJEKTIMIT:

ING. MARSILDA KAMBERAJ

TOP. ALFRED TUPA

DREJTORIA E PLANIFIKIMIT DHE  
ZHVILLIMIT TE TERRITORIT:


ING. ERMENTA MICI

SHKALLA

1:5000

Fleta: Nr. 6

MAJ 2024

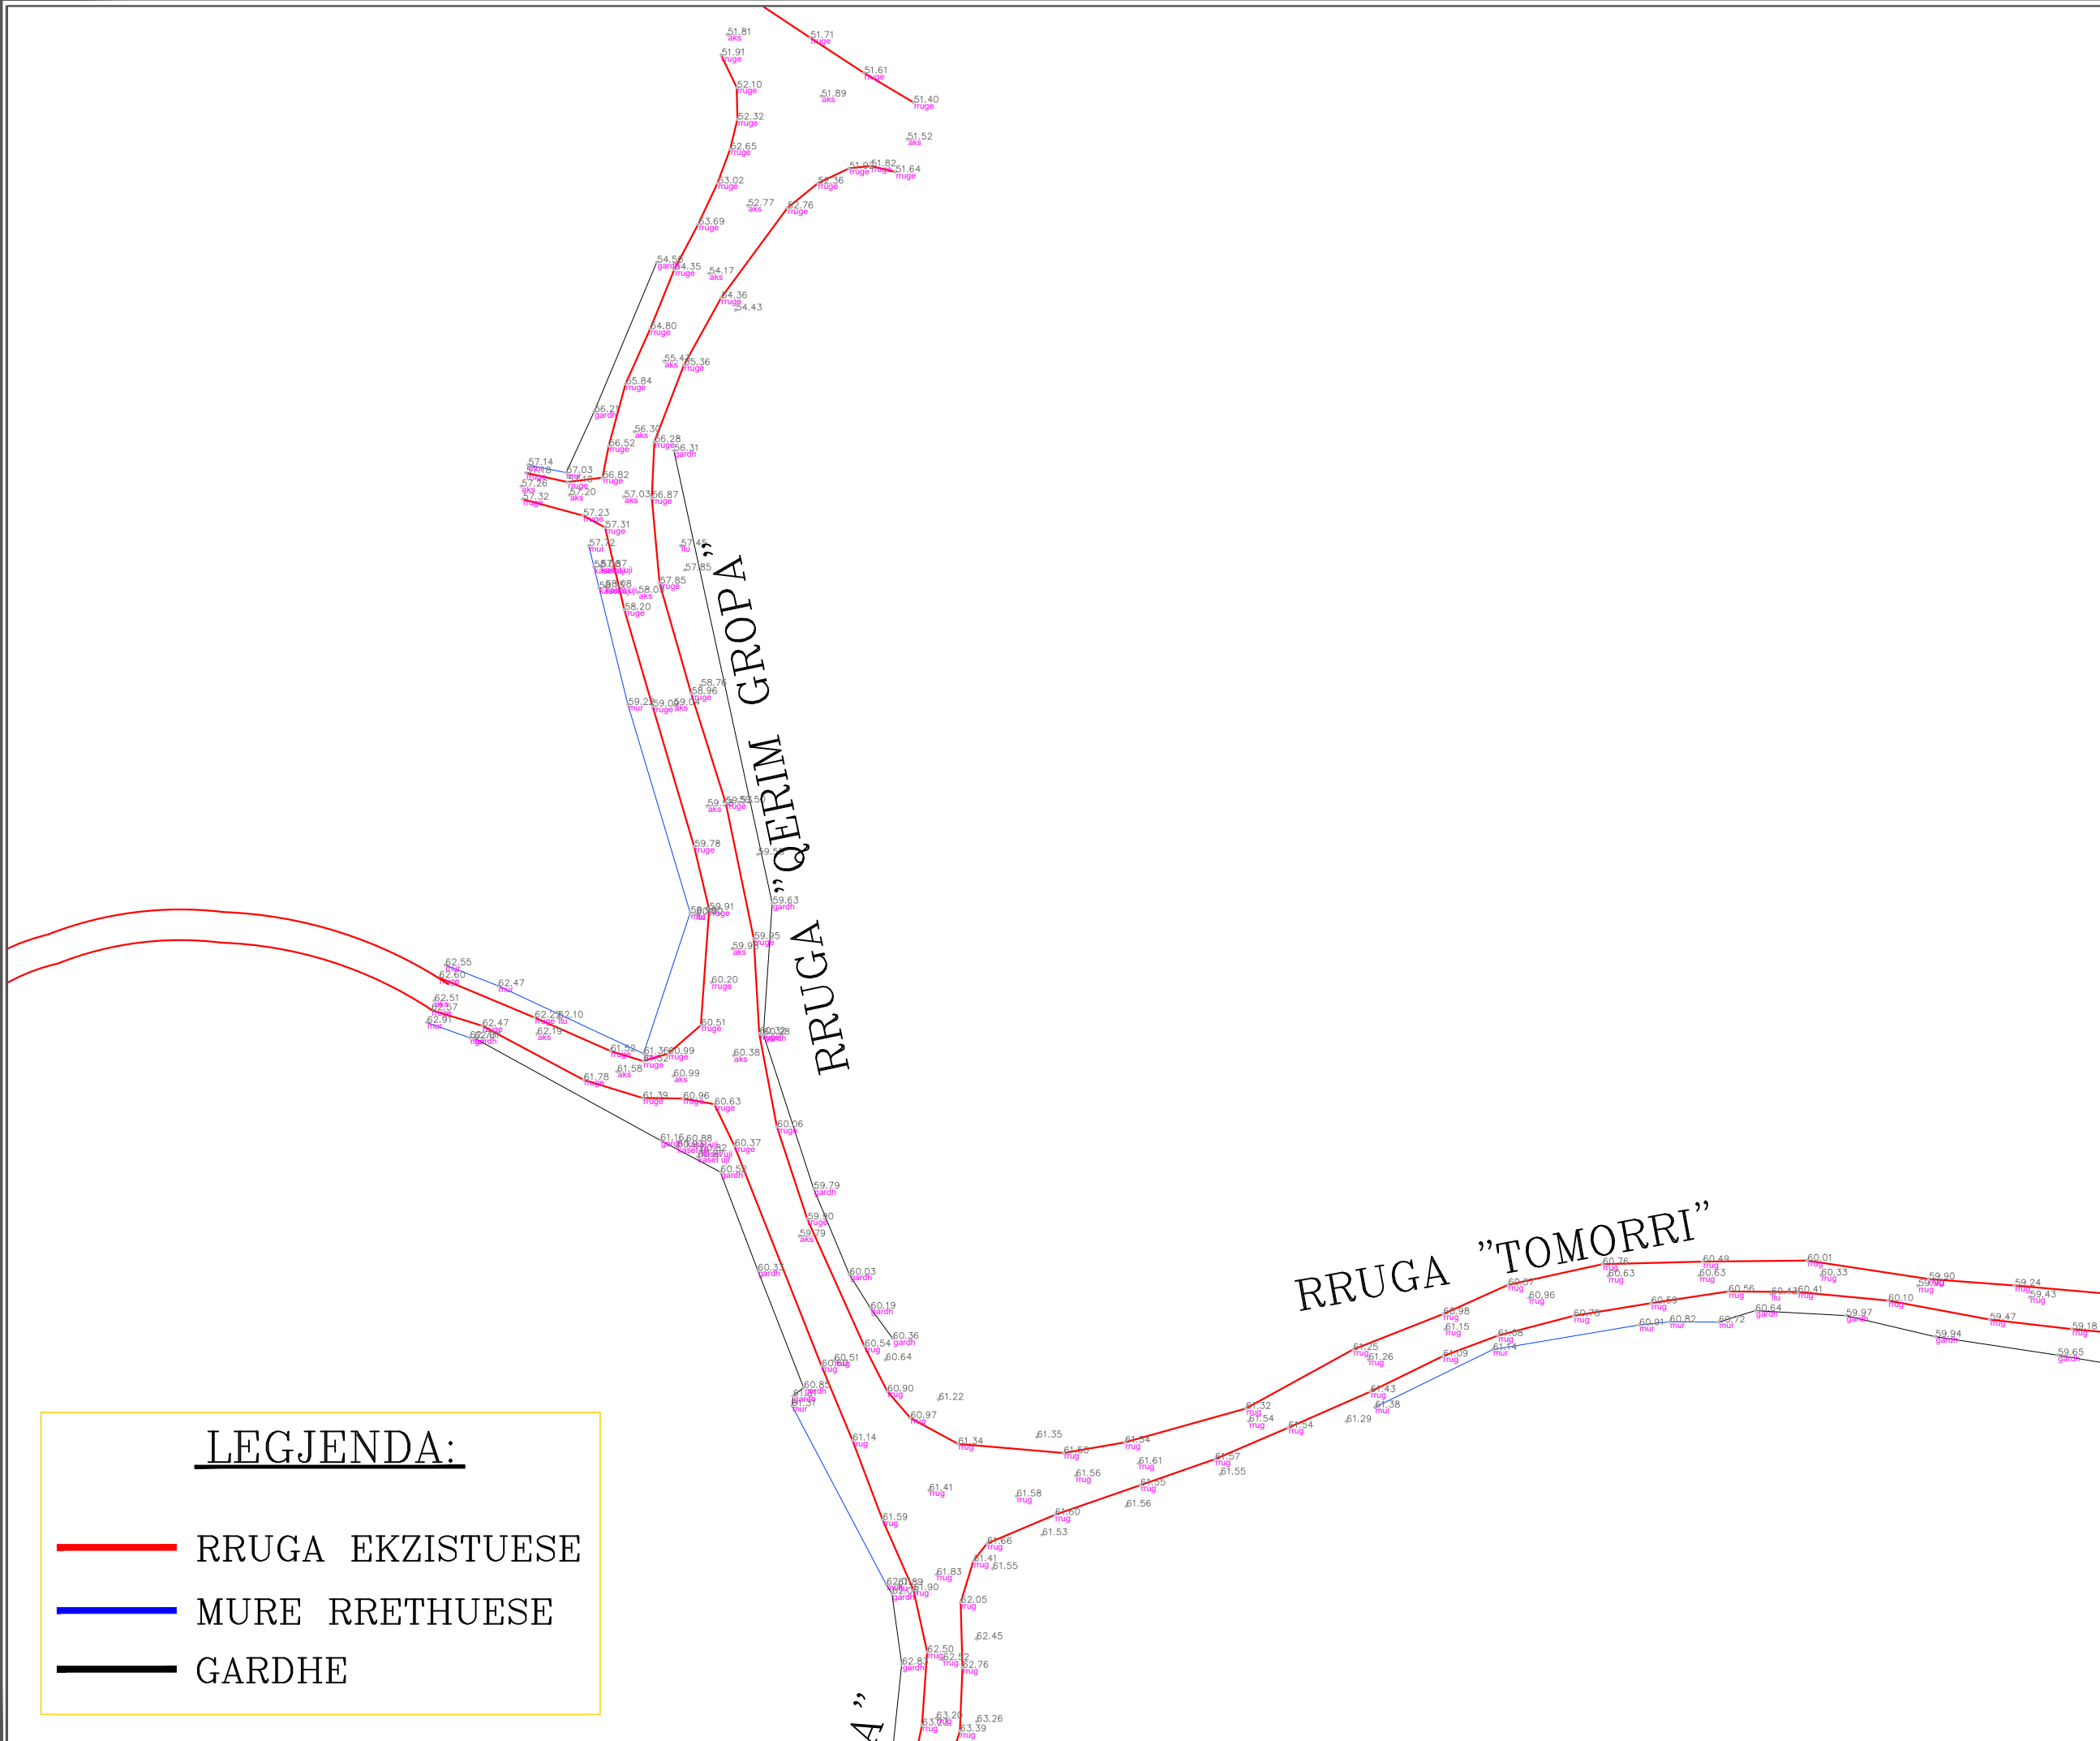

LEGJENDA:

- RRUGA EKZISTUESE
- MURE RRETHUESE
- GARDHE



REPUBLIKA E SHQIPERISE  
BASHKIA PATOS  
DREJTORIA E PLANIFIKIMIT DHE  
ZHVILLIMIT TE TERRITORIT

EMERTIMI I PROJEKTIT:

**RIKONSTRUKSION I RRUGEVE  
TE BRENDSHME TE BLOKUT  
TE VRESHTIT, LAGJJA E RE**

EMERTIMI I FLETES:

**PLANI I RILEVIMIT**

GRUPI I PROJEKTIMIT:

ING. MARSILDA KAMBERAJ


TOP. ALFRED TUPA

DREJTORIA E PLANIFIKIMIT DHE  
ZHVILLIMIT TE TERRITORIT:

ING. ERMENTA MICI

LEGGJENDA:

- RRUGA EKZISTUESE
- MURE RRETHUESE
- GARDHE

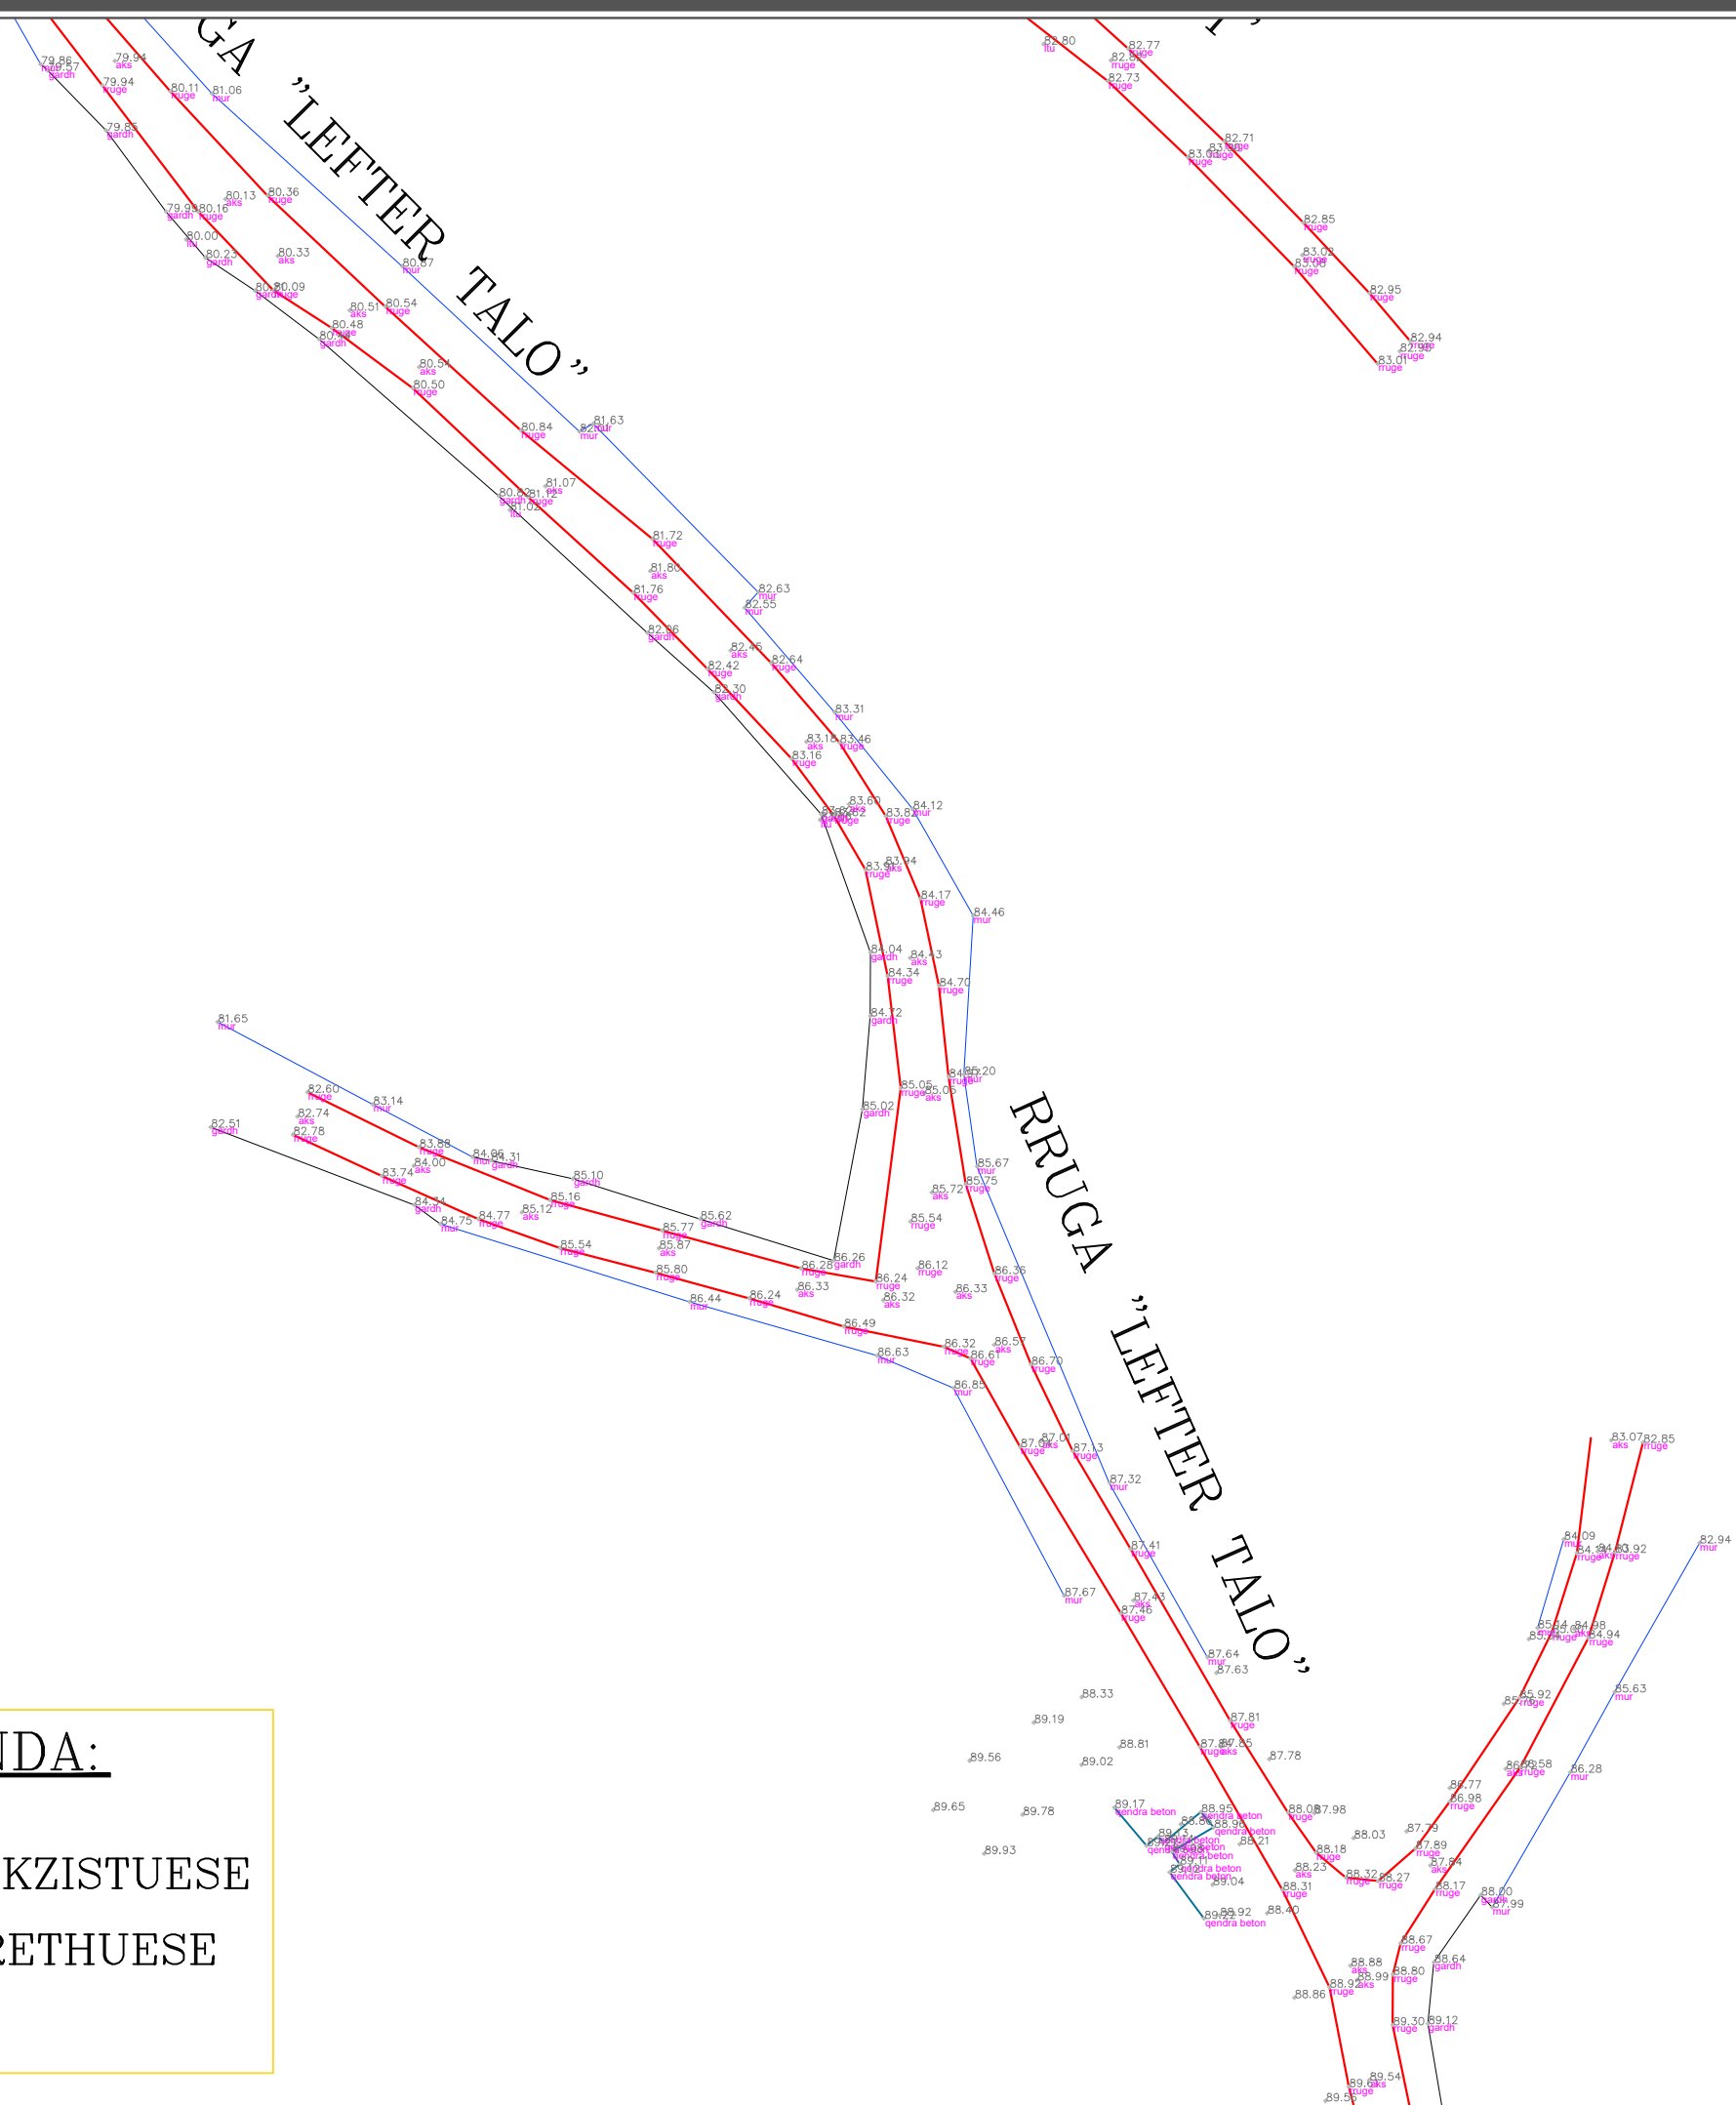

SHKALLA

1:5000

Fleta: Nr. 7

MAJ 2024





REPUBLIKA E SHQIPERISE  
BASHKIA PATOS  
DREJTORIA E PLANIFIKIMIT DHE  
ZHVILLIMIT TE TERRITORIT

EMERTIMI I PROJEKTIT:

**RIKONSTRUKSION I RRUGEVE  
TE BRENDSHME TE BLOKUT  
TE VRESHTIT, LAGJJA E RE**

EMERTIMI I FLETES:

**PLANI I RILEVIMIT**

GRUPI I PROJEKTIMIT:

ING. MARSILDA KAMBERAJ

TOP. ALFRED TUPA

DREJTORIA E PLANIFIKIMIT DHE  
ZHVILLIMIT TE TERRITORIT:


ING. ERMENTA MICI

SHKALLA

1:5000

Fleta: Nr. 8

MAJ 2024

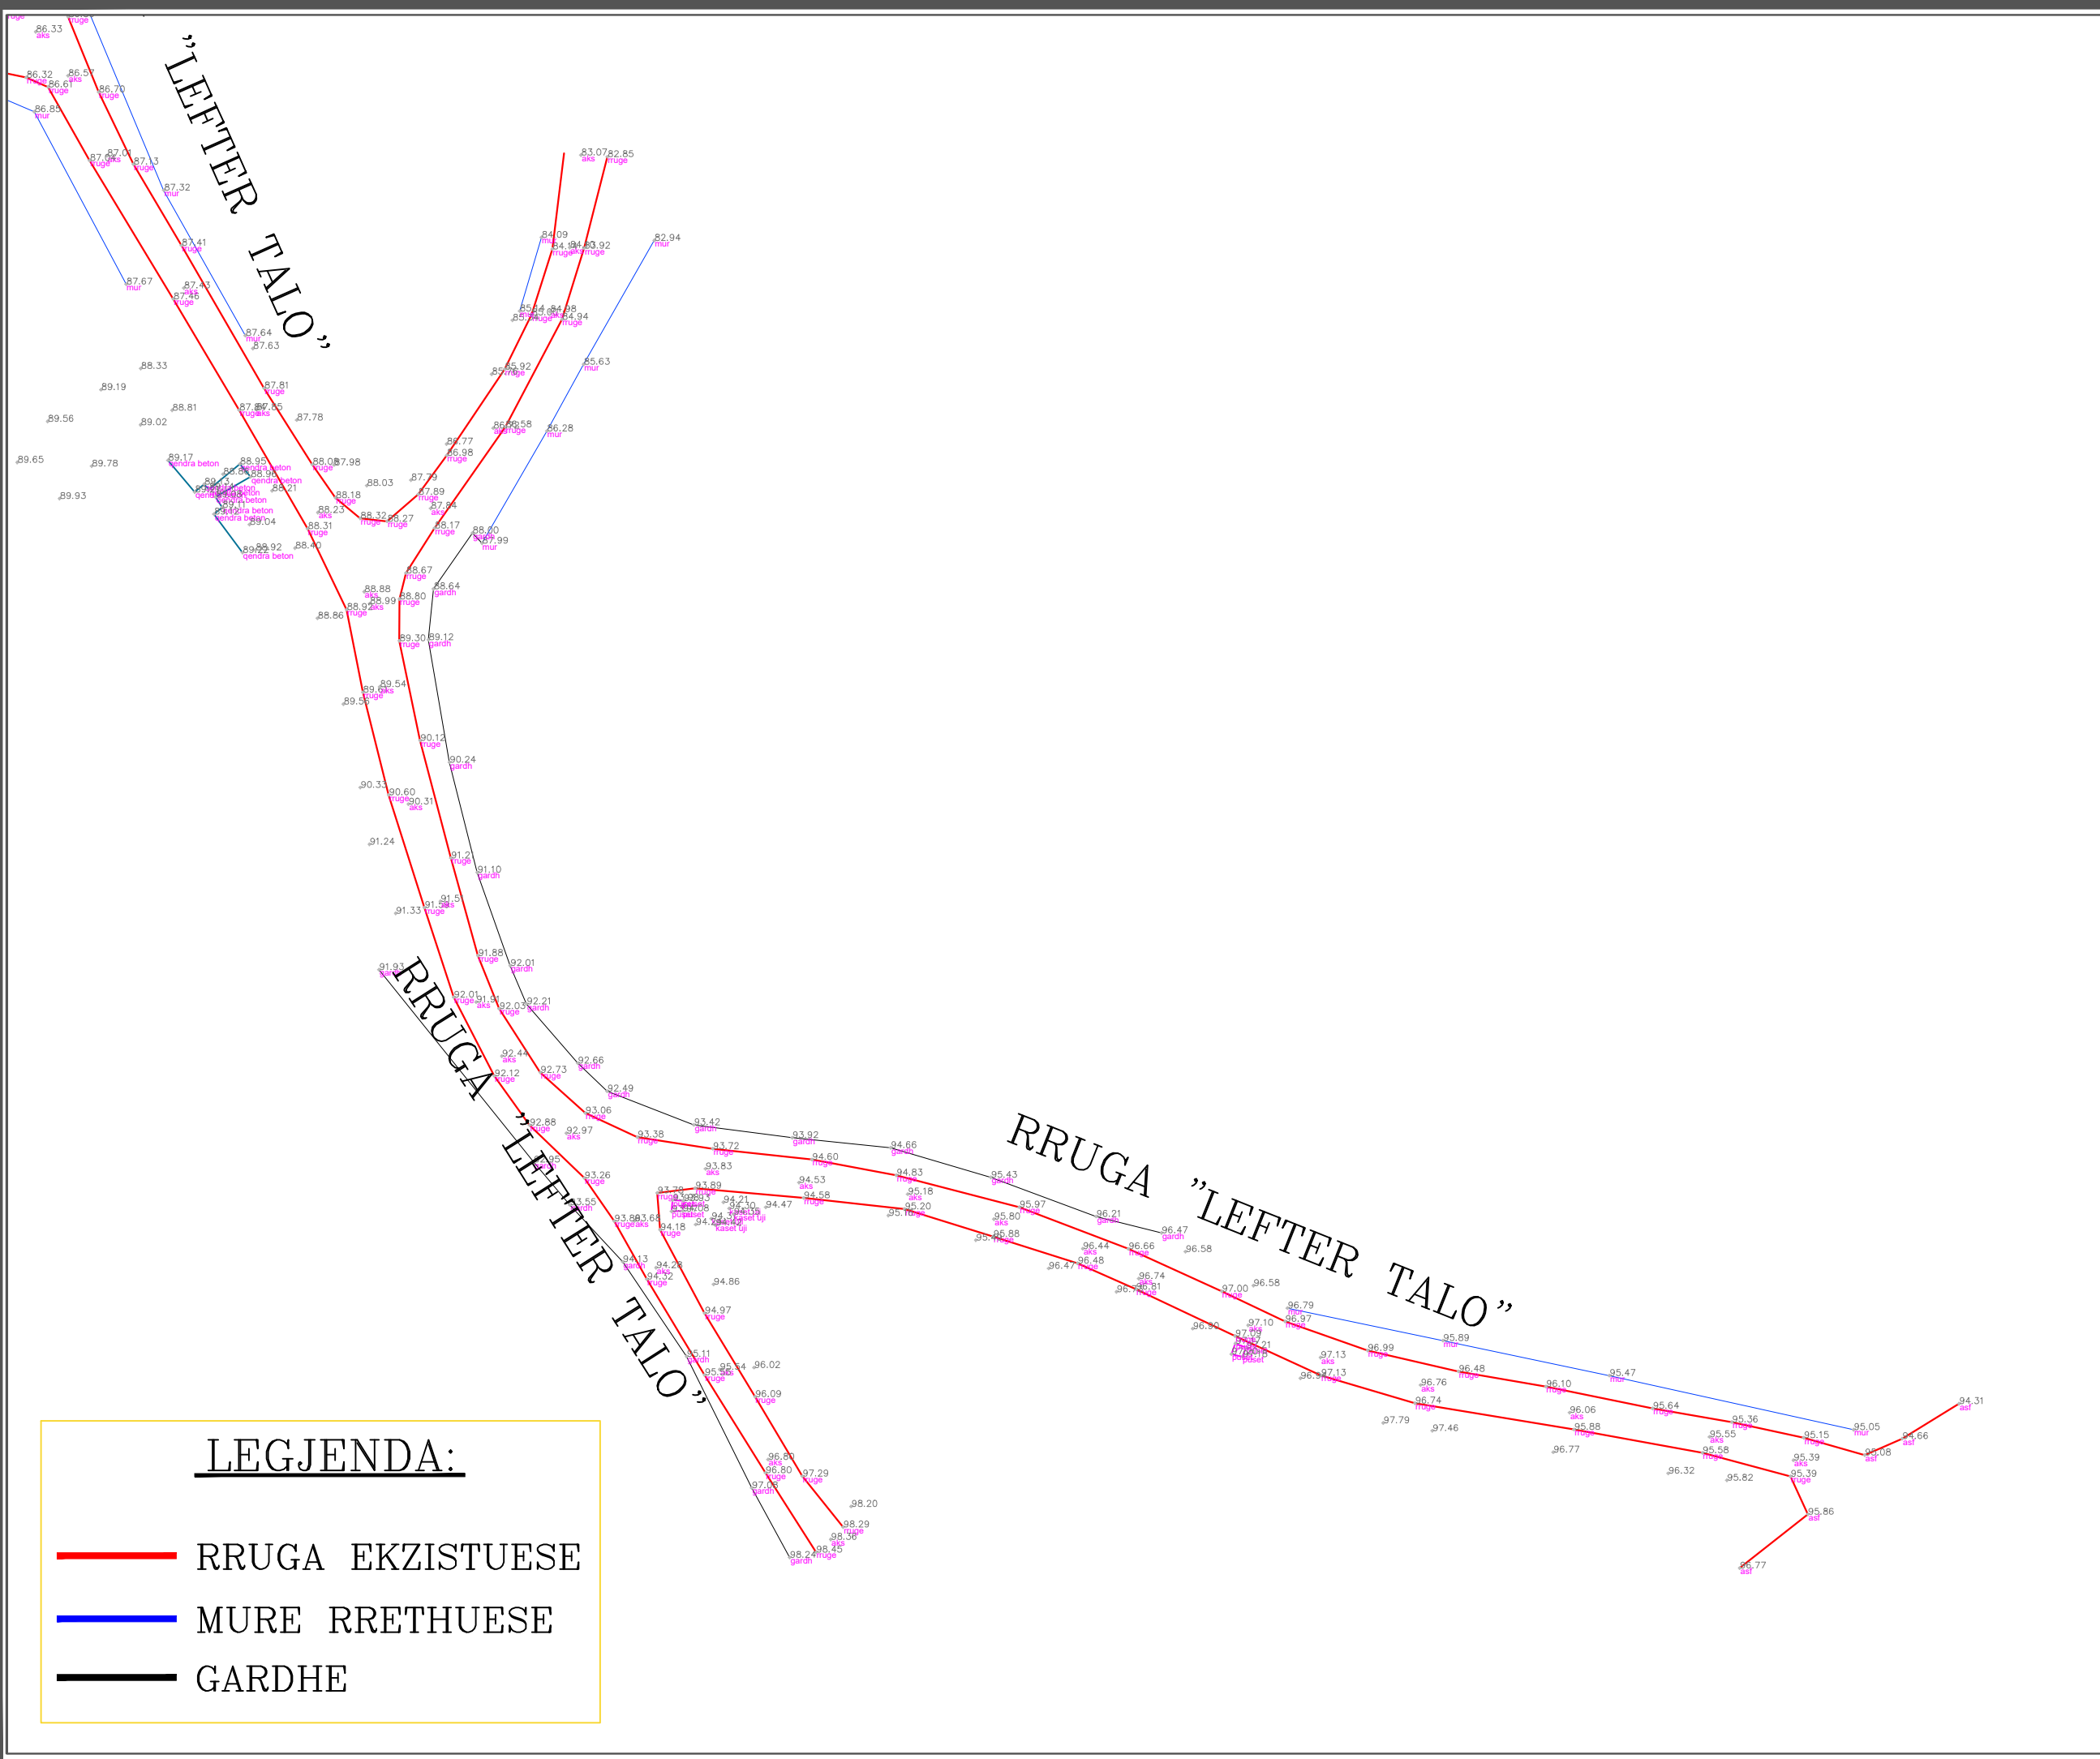



REPUBLIKA E SHQIPERISE  
BASHKIA PATOS

DREJTORIA E PLANIFIKIMIT DHE ZHVILLIMIT TE TERRITORIT

**OBJEKTI: RIKONSTRUKSION I RRUGEVE TE BRENDSHME TE BLOKUT TE  
VRESHTIT, LAGJJA E RE**

PLANI I PRISHJEVE

Nr. i fletëve: 6(gjashtë)fletë

Grupi i Projektimit:

**Ing. Silvana Mici**

Drejtore:

**Ing. Ermenita Mici**

MIRATOHET  
KRYETAR  
**Fation Duro**

**MAJ 2024**



REPUBLIKA E SHQIPERISE  
BASHKIA PATOS  
DREJTORIA E PLANIFIKIMIT DHE  
ZHVILLIMIT TE TERRITORIT

EMERTIMI I PROJEKTIT:

RIKONSTRUKSION I RRUGEVE  
TE BRENDSHME TE BLOKUT  
TE VRESHTIT, LAGJA E RE

EMERTIMI I FLETES:

PLANI I PRISHJEVE

GRUPI I PROJEKTIMIT:

ING. SILVANA MICI

DREJTORIA E PLANIFIKIMIT DHE  
ZHVILLIMIT TE TERRITORIT:


ING. ERMENTA MICI

SHKALLA

1:5000

Fleta: Nr. 1

MAJ 2024

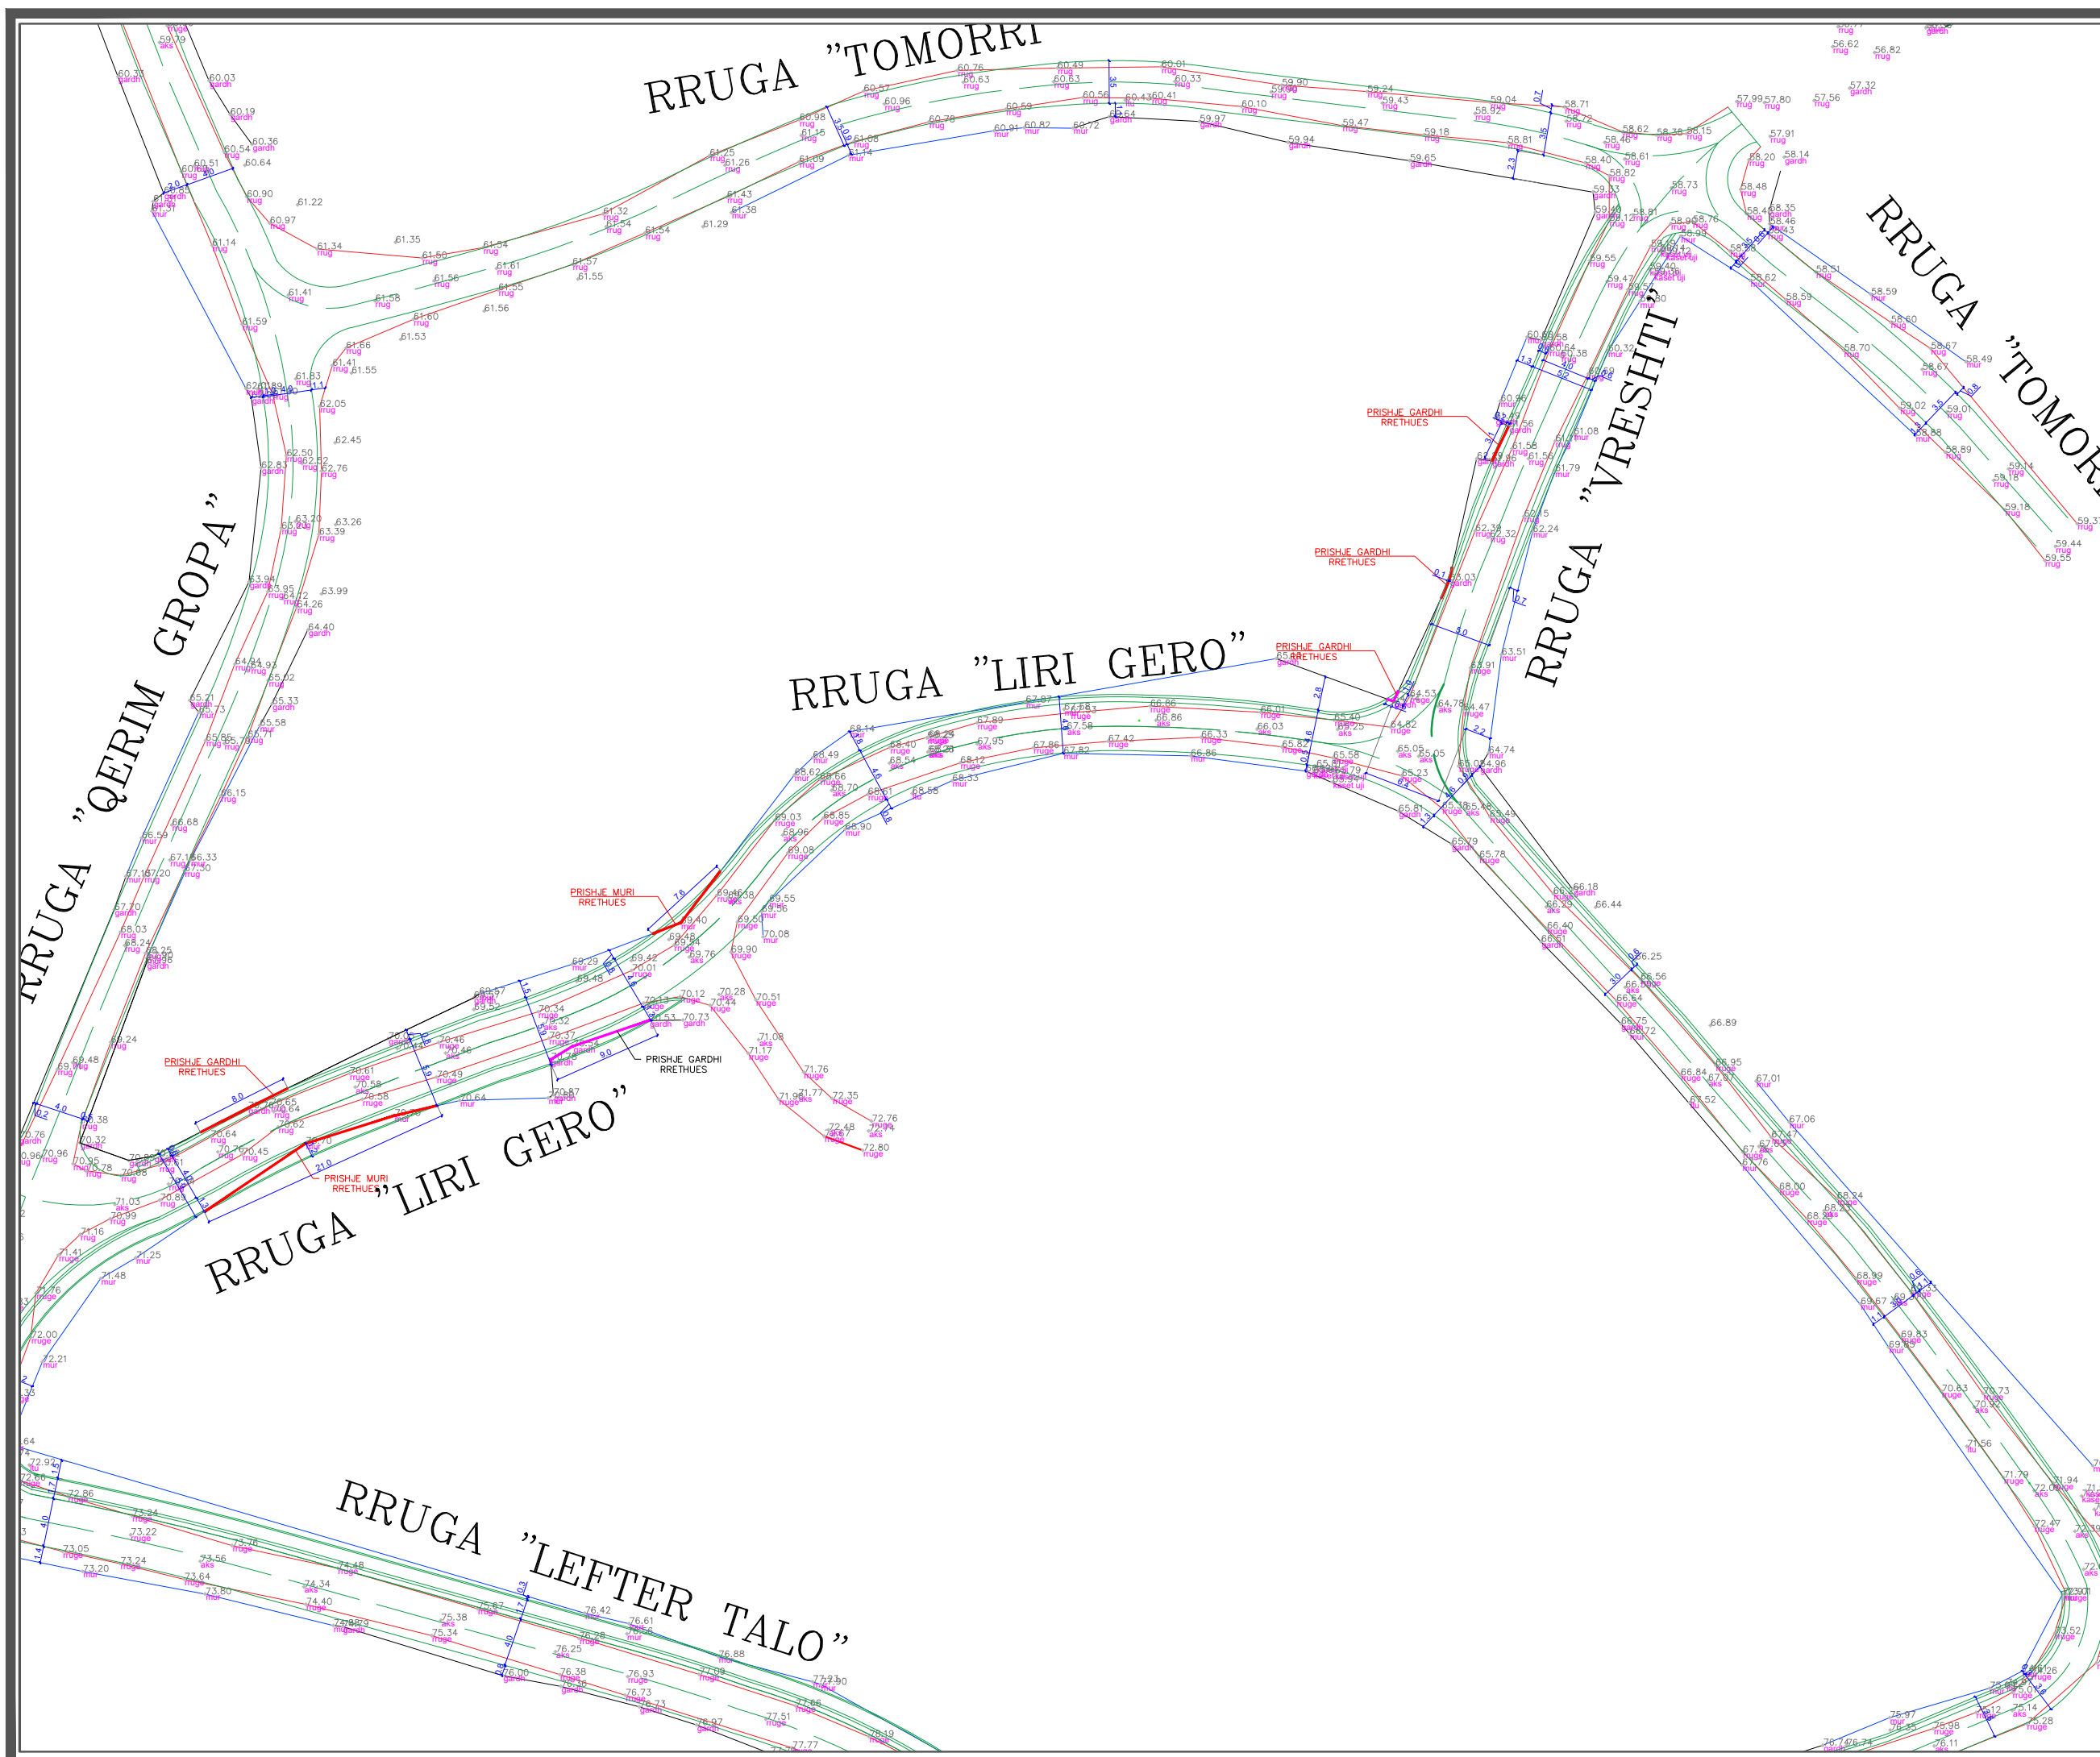





REPUBLIKA E SHQIPERISE  
BASHKIA PATOS  
DREJTORIA E PLANIFIKIMIT DHE  
ZHVILLIMIT TE TERRITORIT

EMERTIMI I PROJEKTIT:

RIKONSTRUKSION I RRUGEVE  
TE BRENDSHME TE BLOKUT  
TE VRESHTIT, LAGJJA E RE

EMERTIMI I FLETES:

PLANI I PRISHJEVE

GRUPI I PROJEKTIMIT:

ING. SILVANA MICI

DREJTORIA E PLANIFIKIMIT DHE  
ZHVILLIMIT TE TERRITORIT:


ING. ERMENITA MICI

SHKALLA

1:5000

Fleta: Nr. 3

MAJ 2024

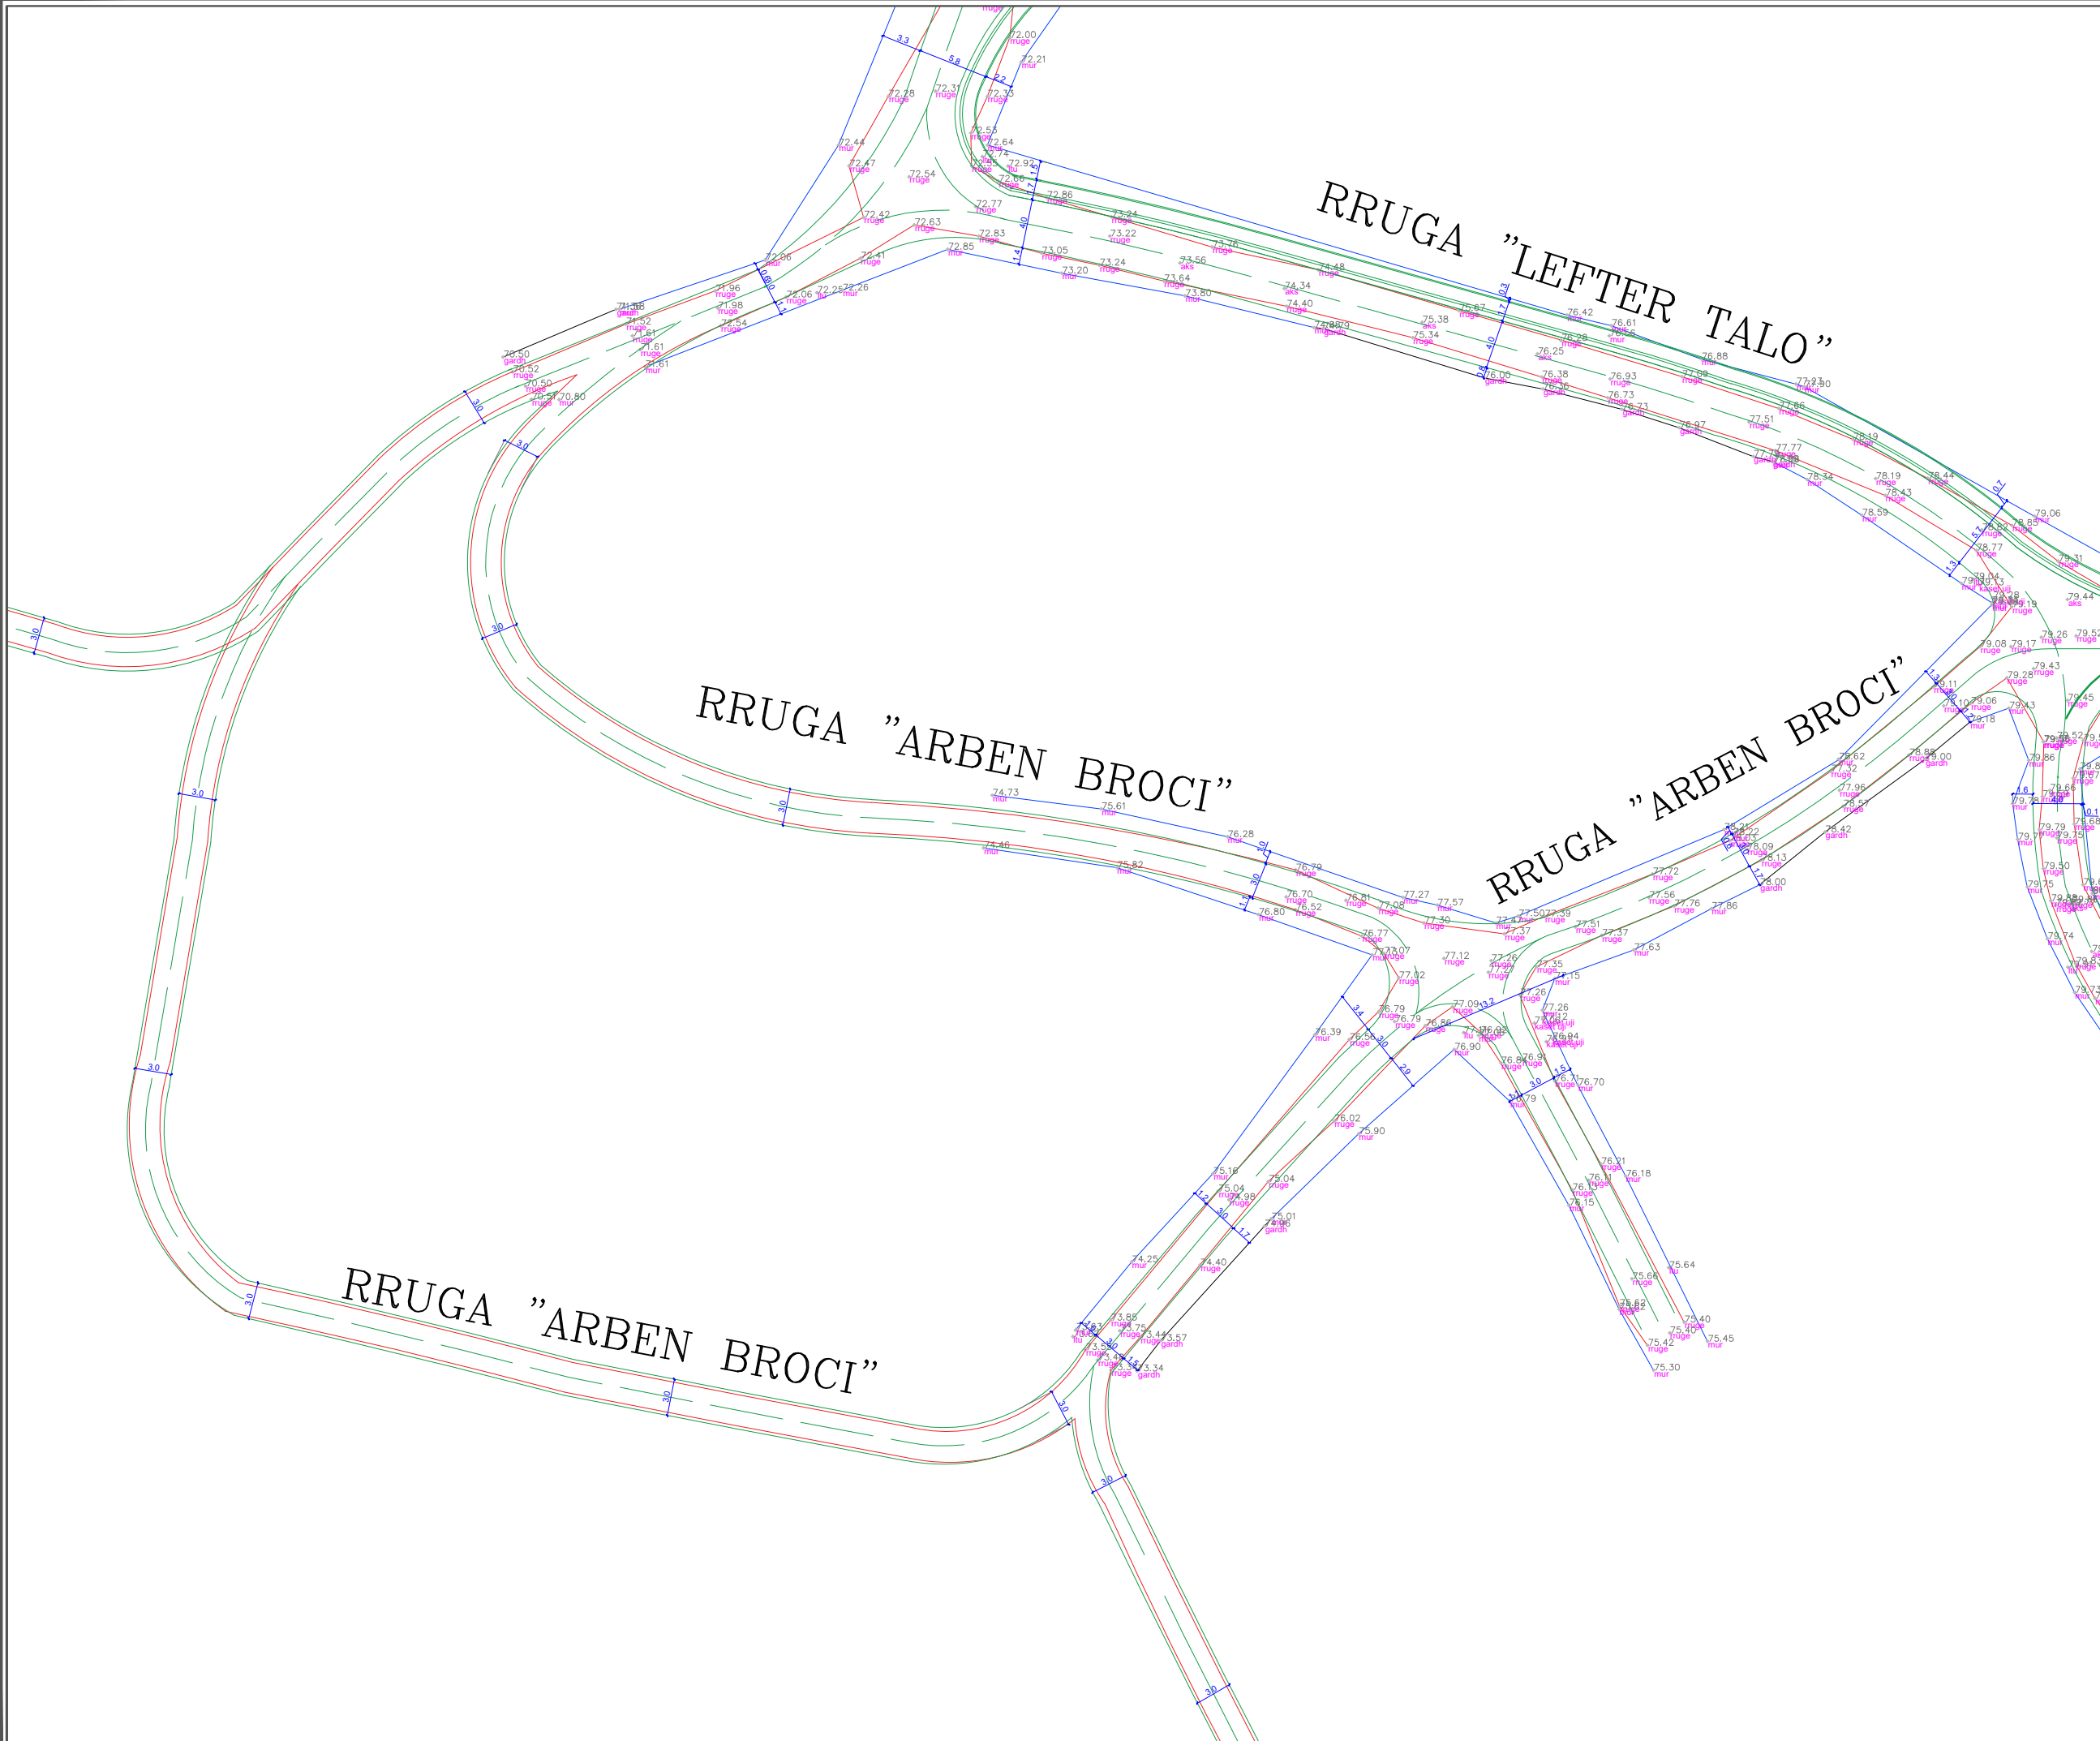



REPUBLIKA E SHQIPERISE  
BASHKIA PATOS  
DREJTORIA E PLANIFIKIMIT DHE  
ZHVILLIMIT TE TERRITORIT

EMERTIMI I PROJEKTIT:

**RIKONSTRUKSION I RRUGEVE  
TE BRENDSHME TE BLOKUT  
TE VRESHTIT, LAGJJA E RE**

EMERTIMI I FLETES:

**PLANI I PRISHJEVE**

GRUPI I PROJEKTIMIT:

ING. SILVANA MICI

DREJTORIA E PLANIFIKIMIT DHE  
ZHVILLIMIT TE TERRITORIT:


ING. ERMENITA MICI

SHKALLA

1:5000

Fleta: Nr. 4

MAJ 2024

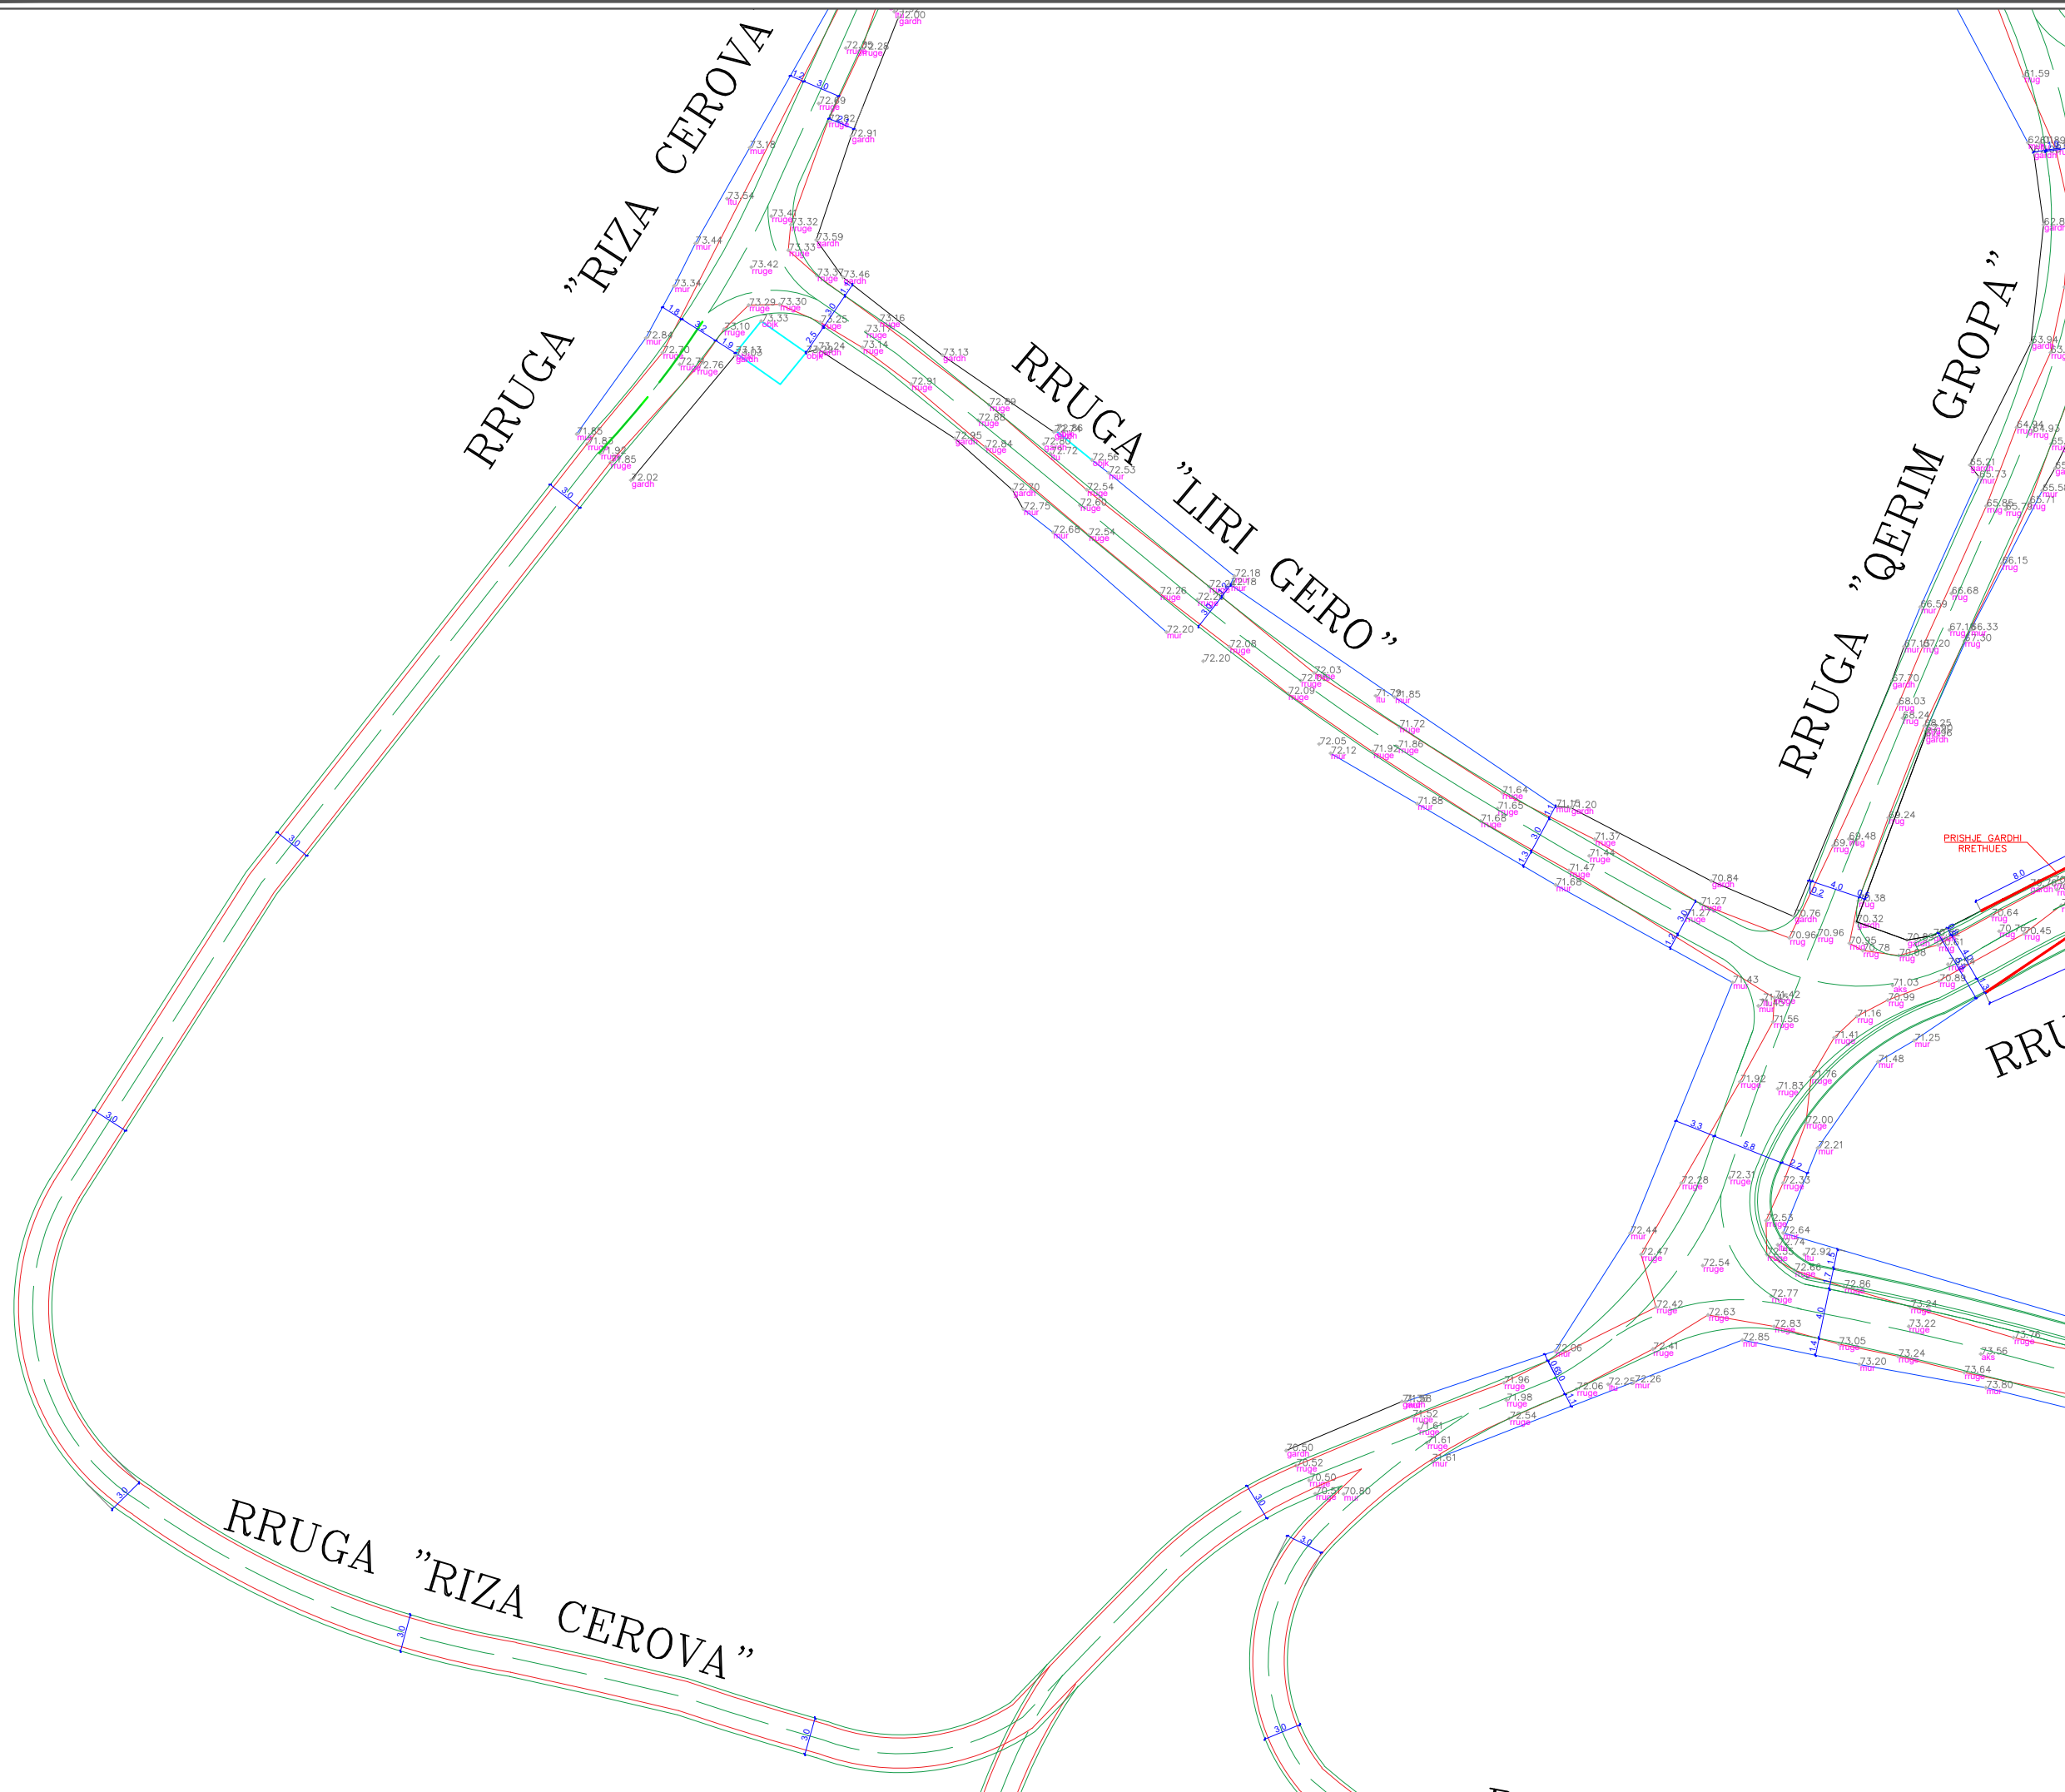



REPUBLIKA E SHQIPERISE  
BASHKIA PATOS  
DREJTORIA E PLANIFIKIMIT DHE  
ZHVILLIMIT TE TERRITORIT

EMERTIMI I PROJEKTIT:

RIKONSTRUKSION I RRUGEVE  
TE BRENDSHME TE BLOKUT  
TE VRESHTIT, LAGJJA E RE

EMERTIMI I FLETES:

PLANI I PRISHJEVE

GRUPI I PROJEKTIMIT:

ING. SILVANA MICI

DREJTORIA E PLANIFIKIMIT DHE  
ZHVILLIMIT TE TERRITORIT:


ING. ERMENTA MICI

SHKALLA

1:5000

Fleta: Nr. 5

MAJ 2024

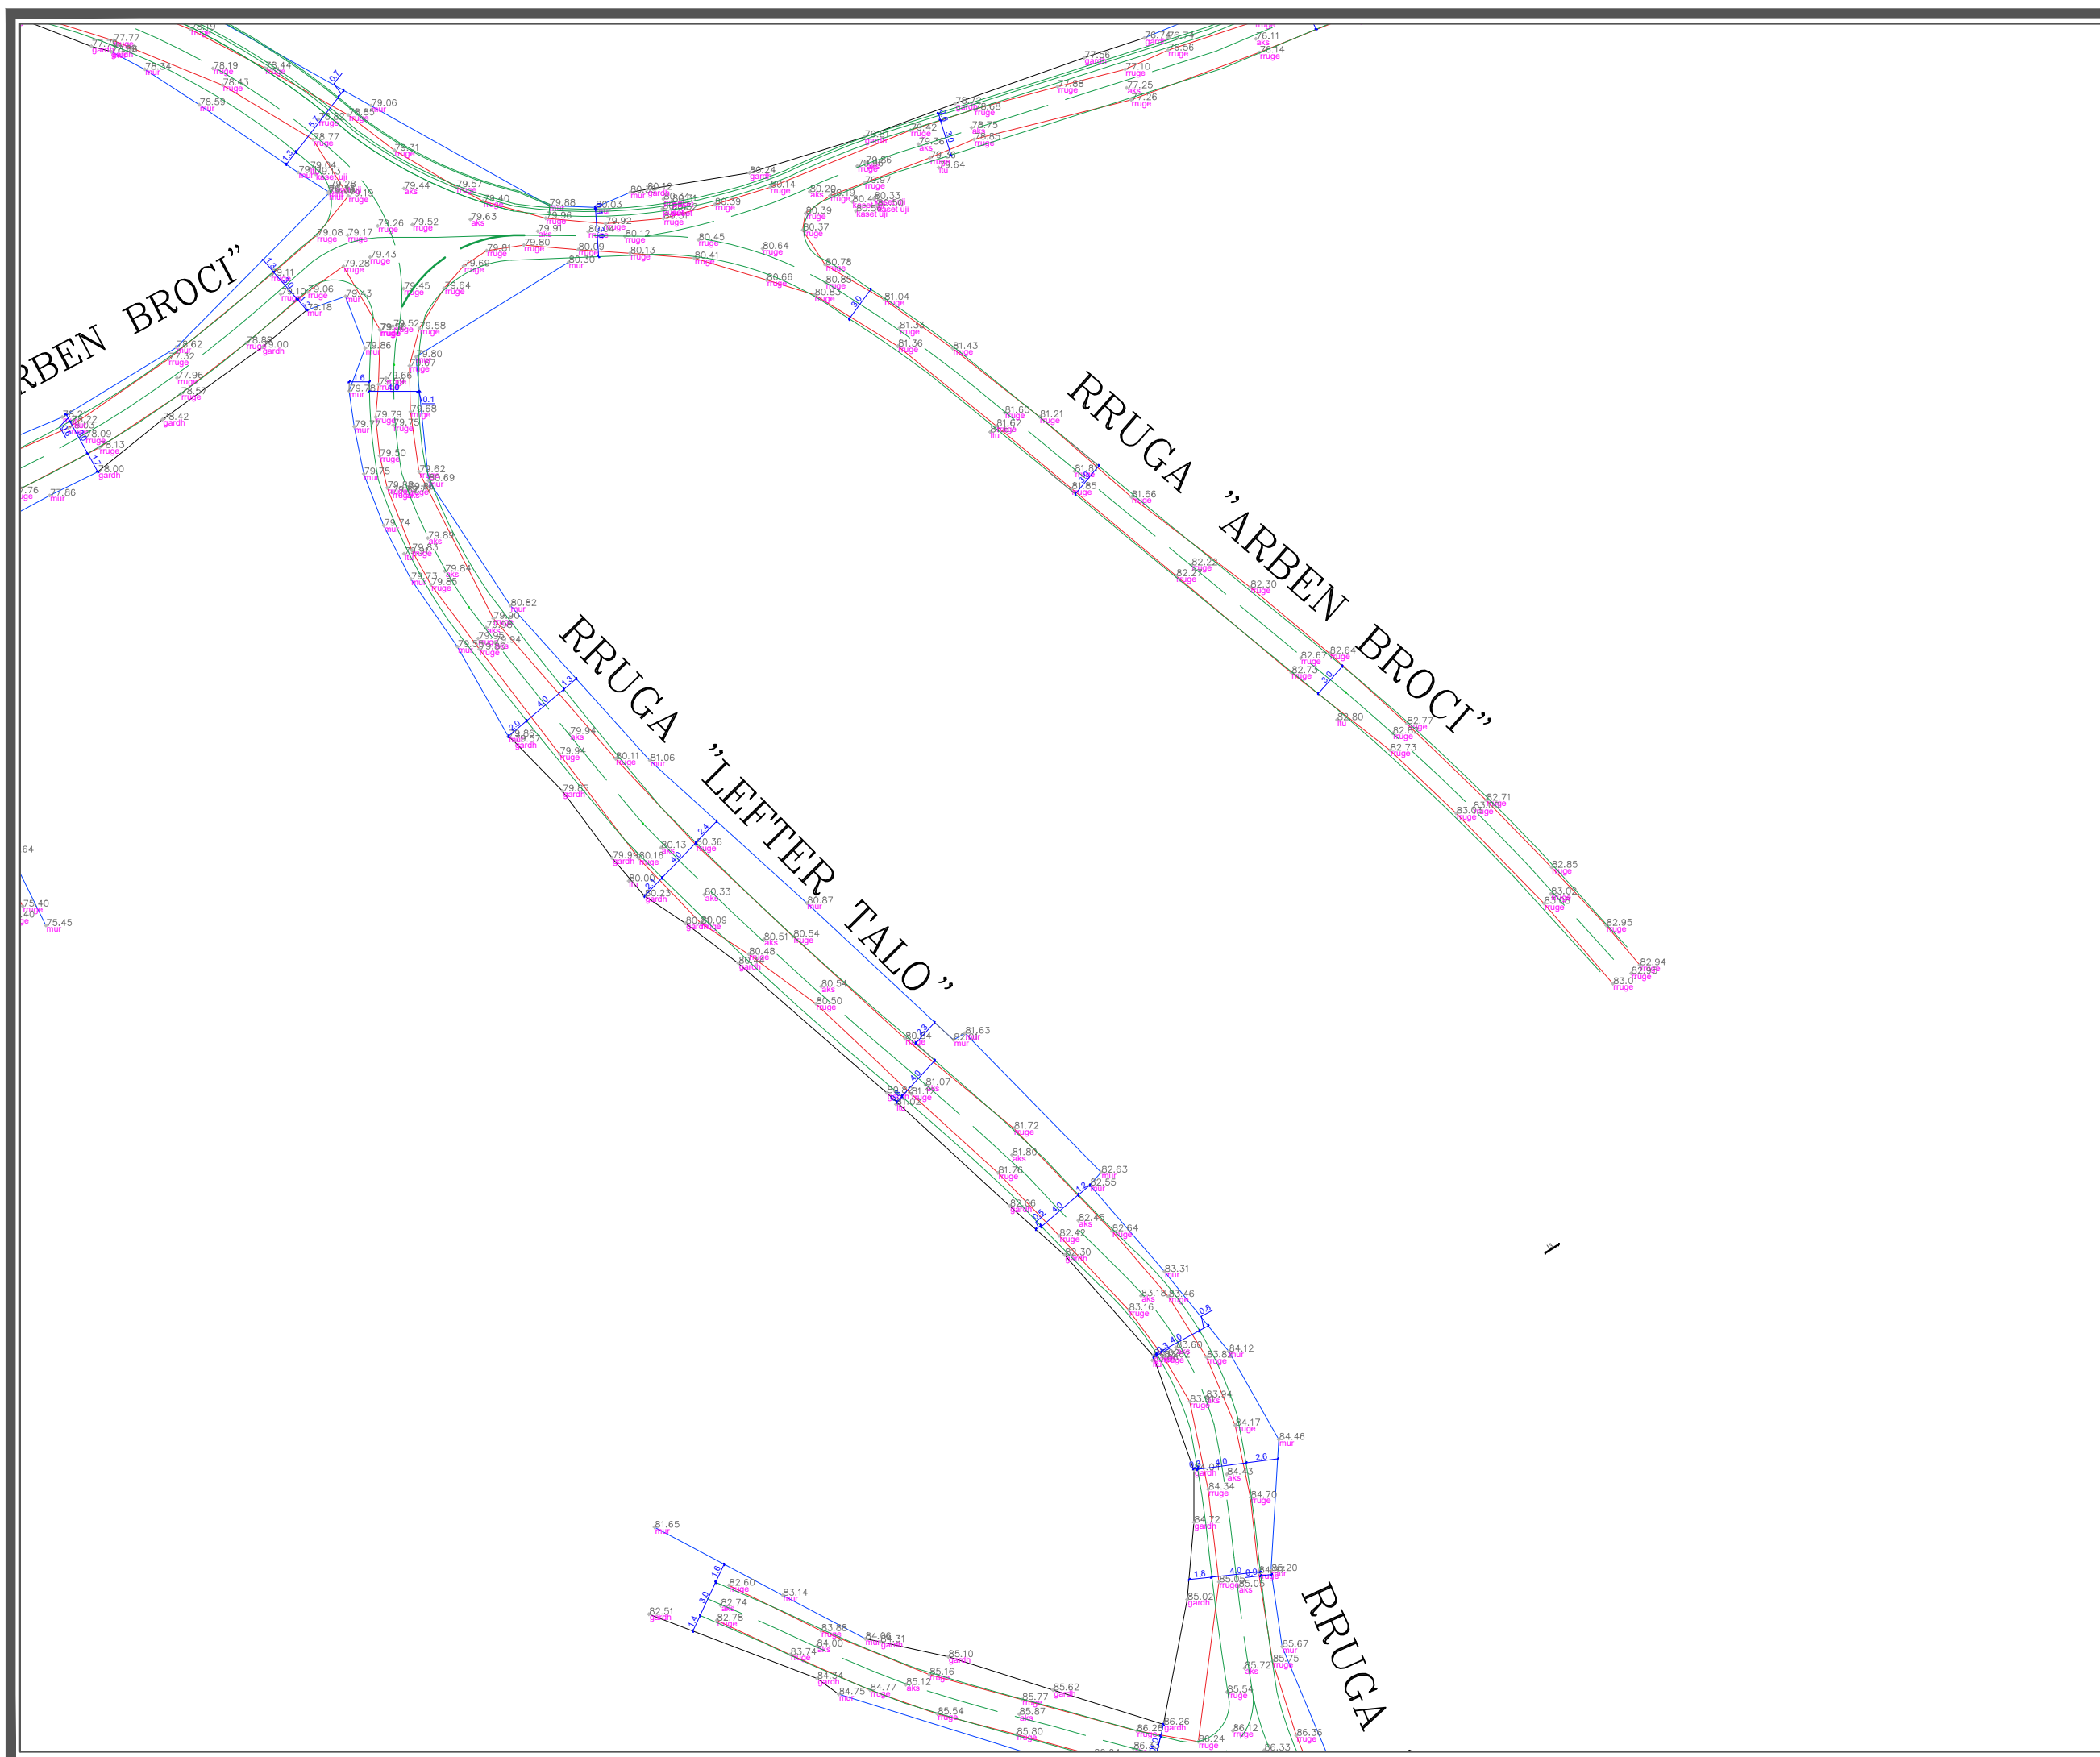



REPUBLIKA E SHQIPERISE  
BASHKIA PATOS  
DREJTORIA E PLANIFIKIMIT DHE  
ZHVILLIMIT TE TERRITORIT

EMERTIMI I PROJEKTIT:

**RIKONSTRUKSION I RRUGEVE  
TE BRENDSHME TE BLOKUT  
TE VRESHTIT, LAGJJA E RE**

EMERTIMI I FLETES:

**PLANI I PRISHJEVE**

GRUPI I PROJEKTIMIT:

ING. SILVANA MICI

DREJTORIA E PLANIFIKIMIT DHE  
ZHVILLIMIT TE TERRITORIT:


ING. ERMENTA MICI

SHKALLA

1:5000

Fleta: Nr. 6

MAJ 2024

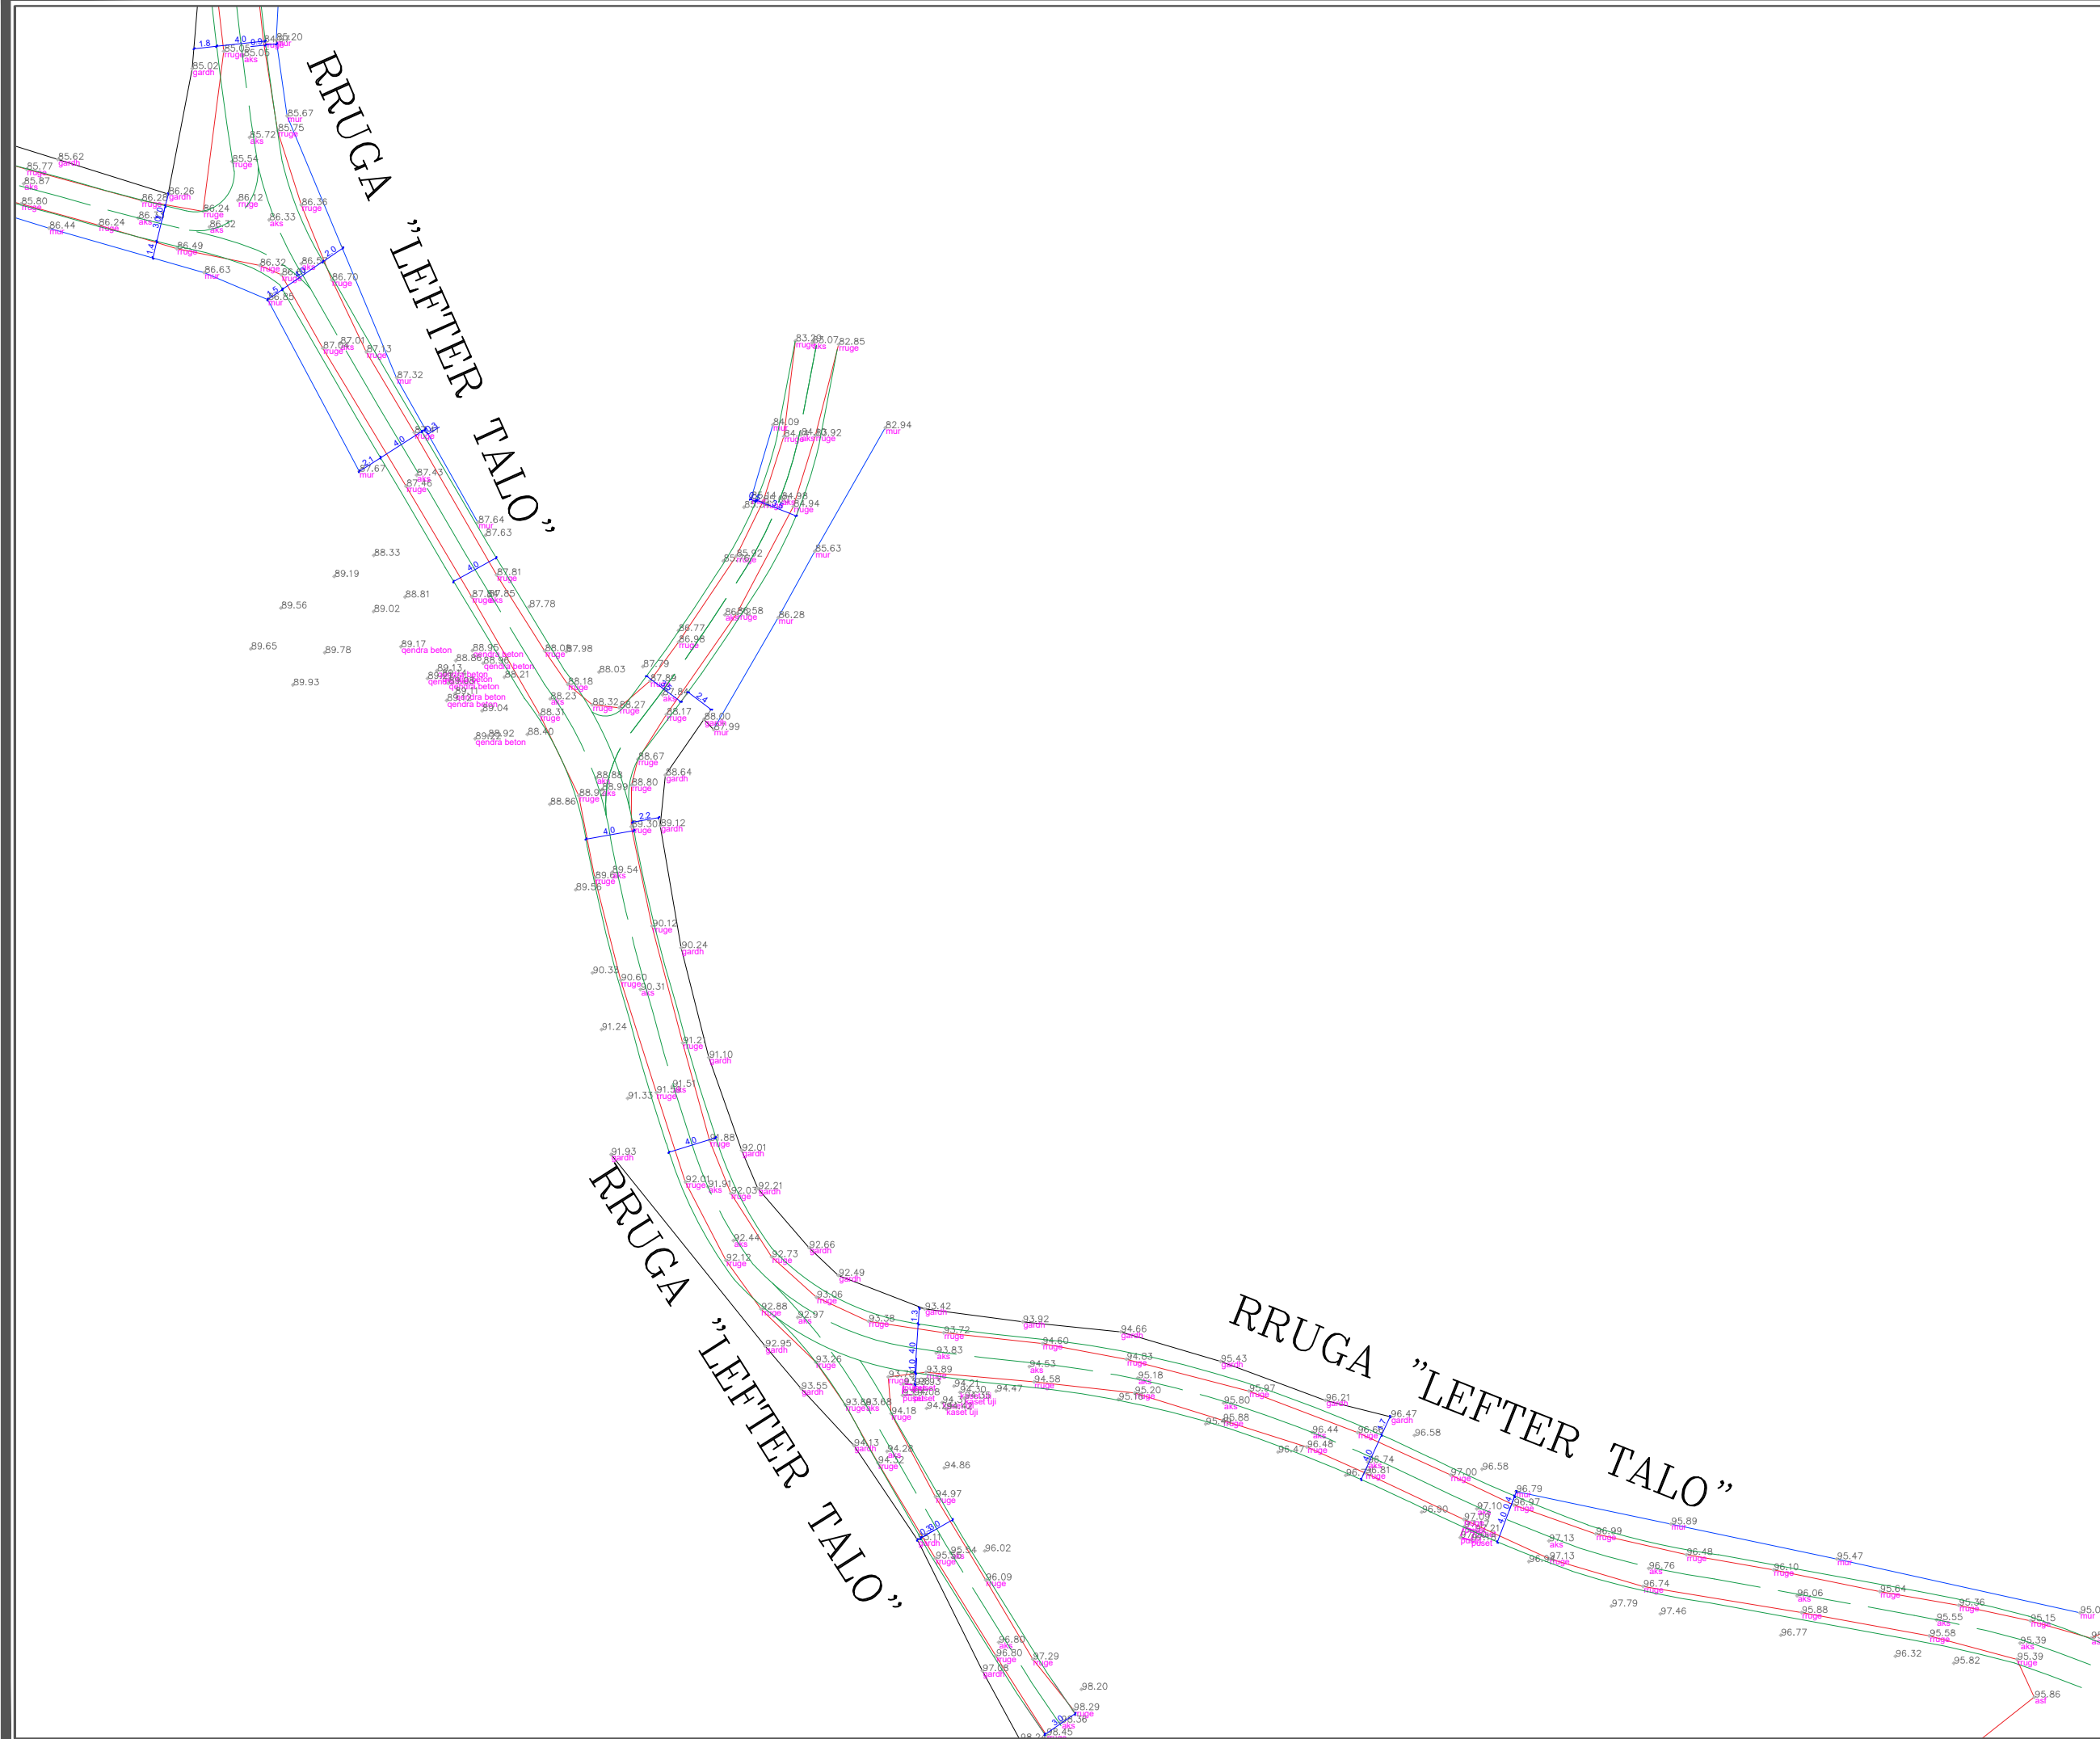





REPUBLIKA E SHQIPERISE  
BASHKIA PATOS

DREJTORIA E PLANIFIKIMIT DHE ZHVILLIMIT TE TERRITORIT

**OBJEKTI: "RIKONSTRUKSION I RRUGEVE TE BRENDSHME TE BLOKUT TE  
VRESHTIT, LAGJJA E RE"**

PLANIMETRIA E RRUGES

Nr. i fletëve: 7 (shtatë) fletë

Grupi i Projektimit::

**Ing. Silvana Mici**

Drejtore :

**Ing. Ermenita Mici**

MIRATOHET  
KRYETAR  
**Fation Duro**

**MAJ 2024**



REPUBLIKA E SHQIPERISE  
BASHKIA PATOS  
DREJTORIA E PLANIFIKIMIT DHE  
ZHVILLIMIT TE TERRITORIT

EMERTIMI I PROJEKTIT:

**RIKONSTRUKSION I RRUGEVE  
TE BRENDSHME TE BLOKUT  
TE VRESHTIT, LAGJJA E RE**

EMERTIMI I FLETES:

**PLANIMETRIA E  
PERGJITHSHME E RRUGEVE  
PAS NDERHYRJES**

GRUPI I PROJEKTIMIT:

ING. SILVANA MICI

DREJTORIA E PLANIFIKIMIT DHE  
ZHVILLIMIT TE TERRITORIT:


ING. ERMENTA MICI

SHKALLA


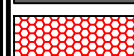



1:18000

Fleta: Nr. 1

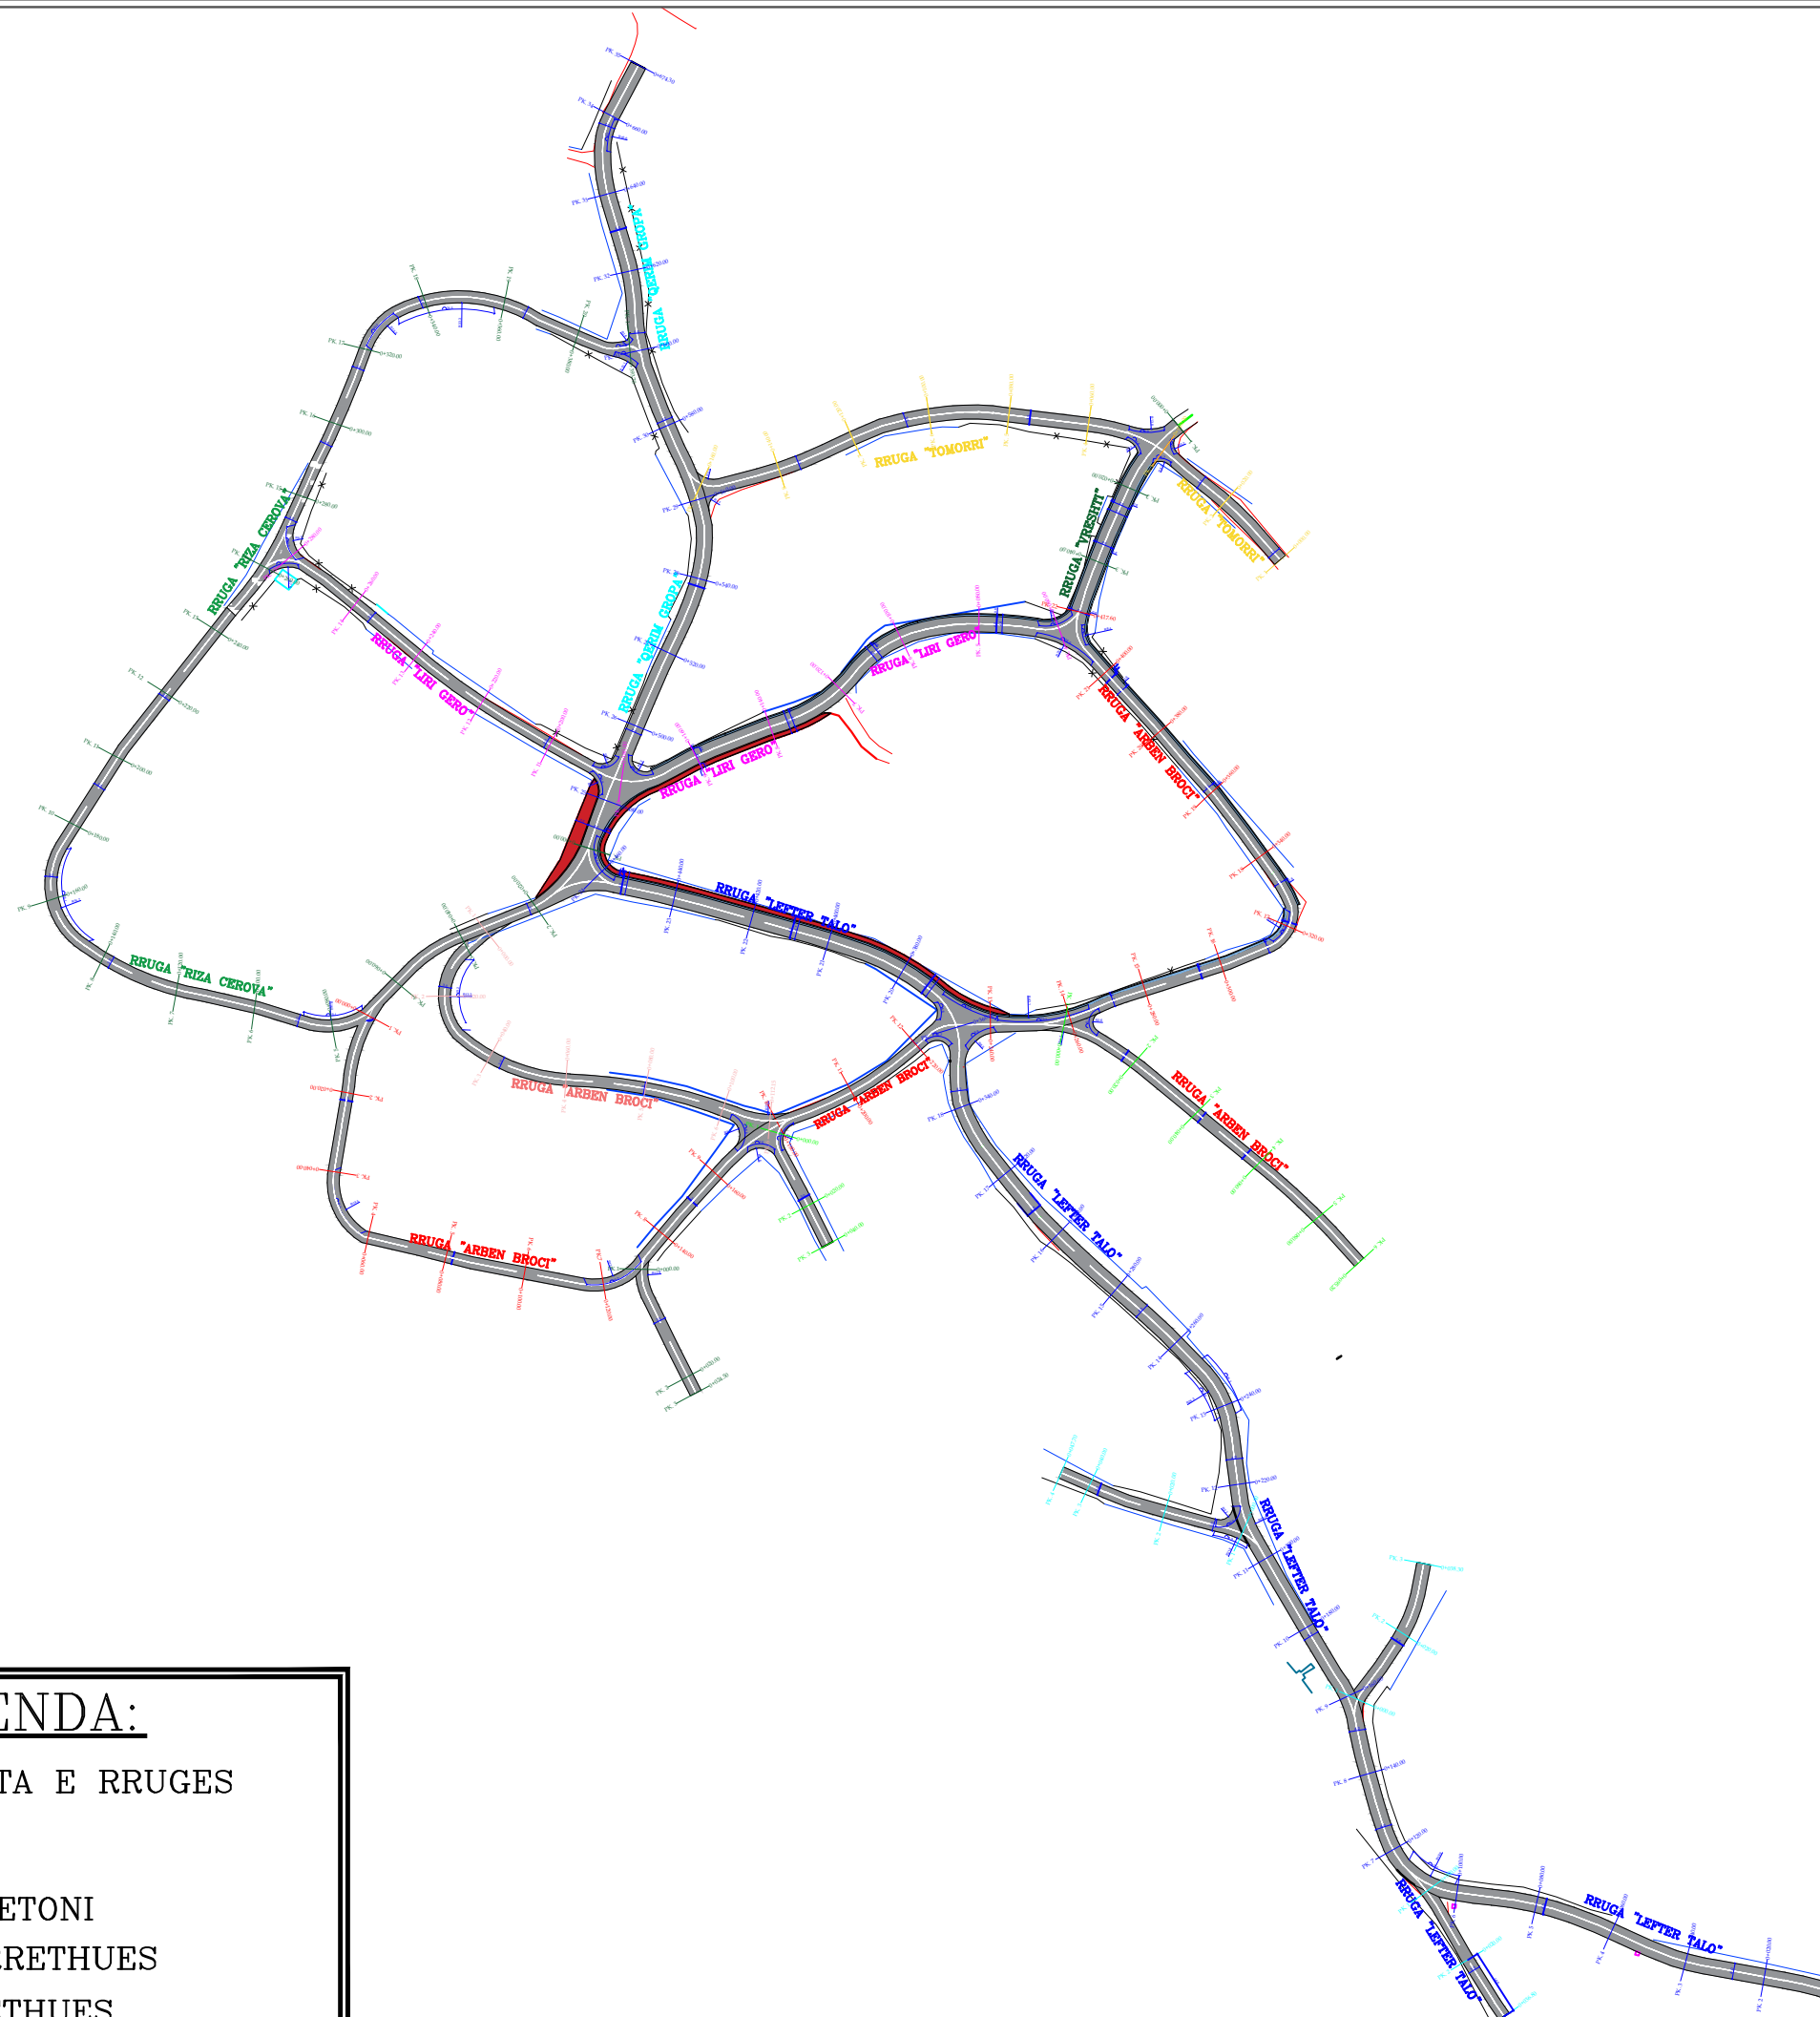MAJ 2024



**LEGGJENDA:**

-  KARREXHATA E RRUGES
-  TROTUAR
-  KUNETE BETONI
-  GARDHE RRETHUES
-  MURE RRETHUES



REPUBLIKA E SHQIPERISE  
BASHKIA PATOS  
DREJTORIA E PLANIFIKIMIT DHE  
ZHVILLIMIT TE TERRITORIT

EMERTIMI I PROJEKTIT:

RIKONSTRUKSION I RRUGEVE  
TE BRENDSHME TE BLOKUT  
TE VRESHTIT, LAGJJA E RE

EMERTIMI I FLETES:

PLANIMETRIA E RRUGES

GRUPI I PROJEKTIMIT:

ING. SILVANA MICI

DREJTORIA E PLANIFIKIMIT DHE  
ZHVILLIMIT TE TERRITORIT:


ING. ERMENTA MICI

SHKALLA

1:5000

Fleta: Nr. 2

MAJ 2024

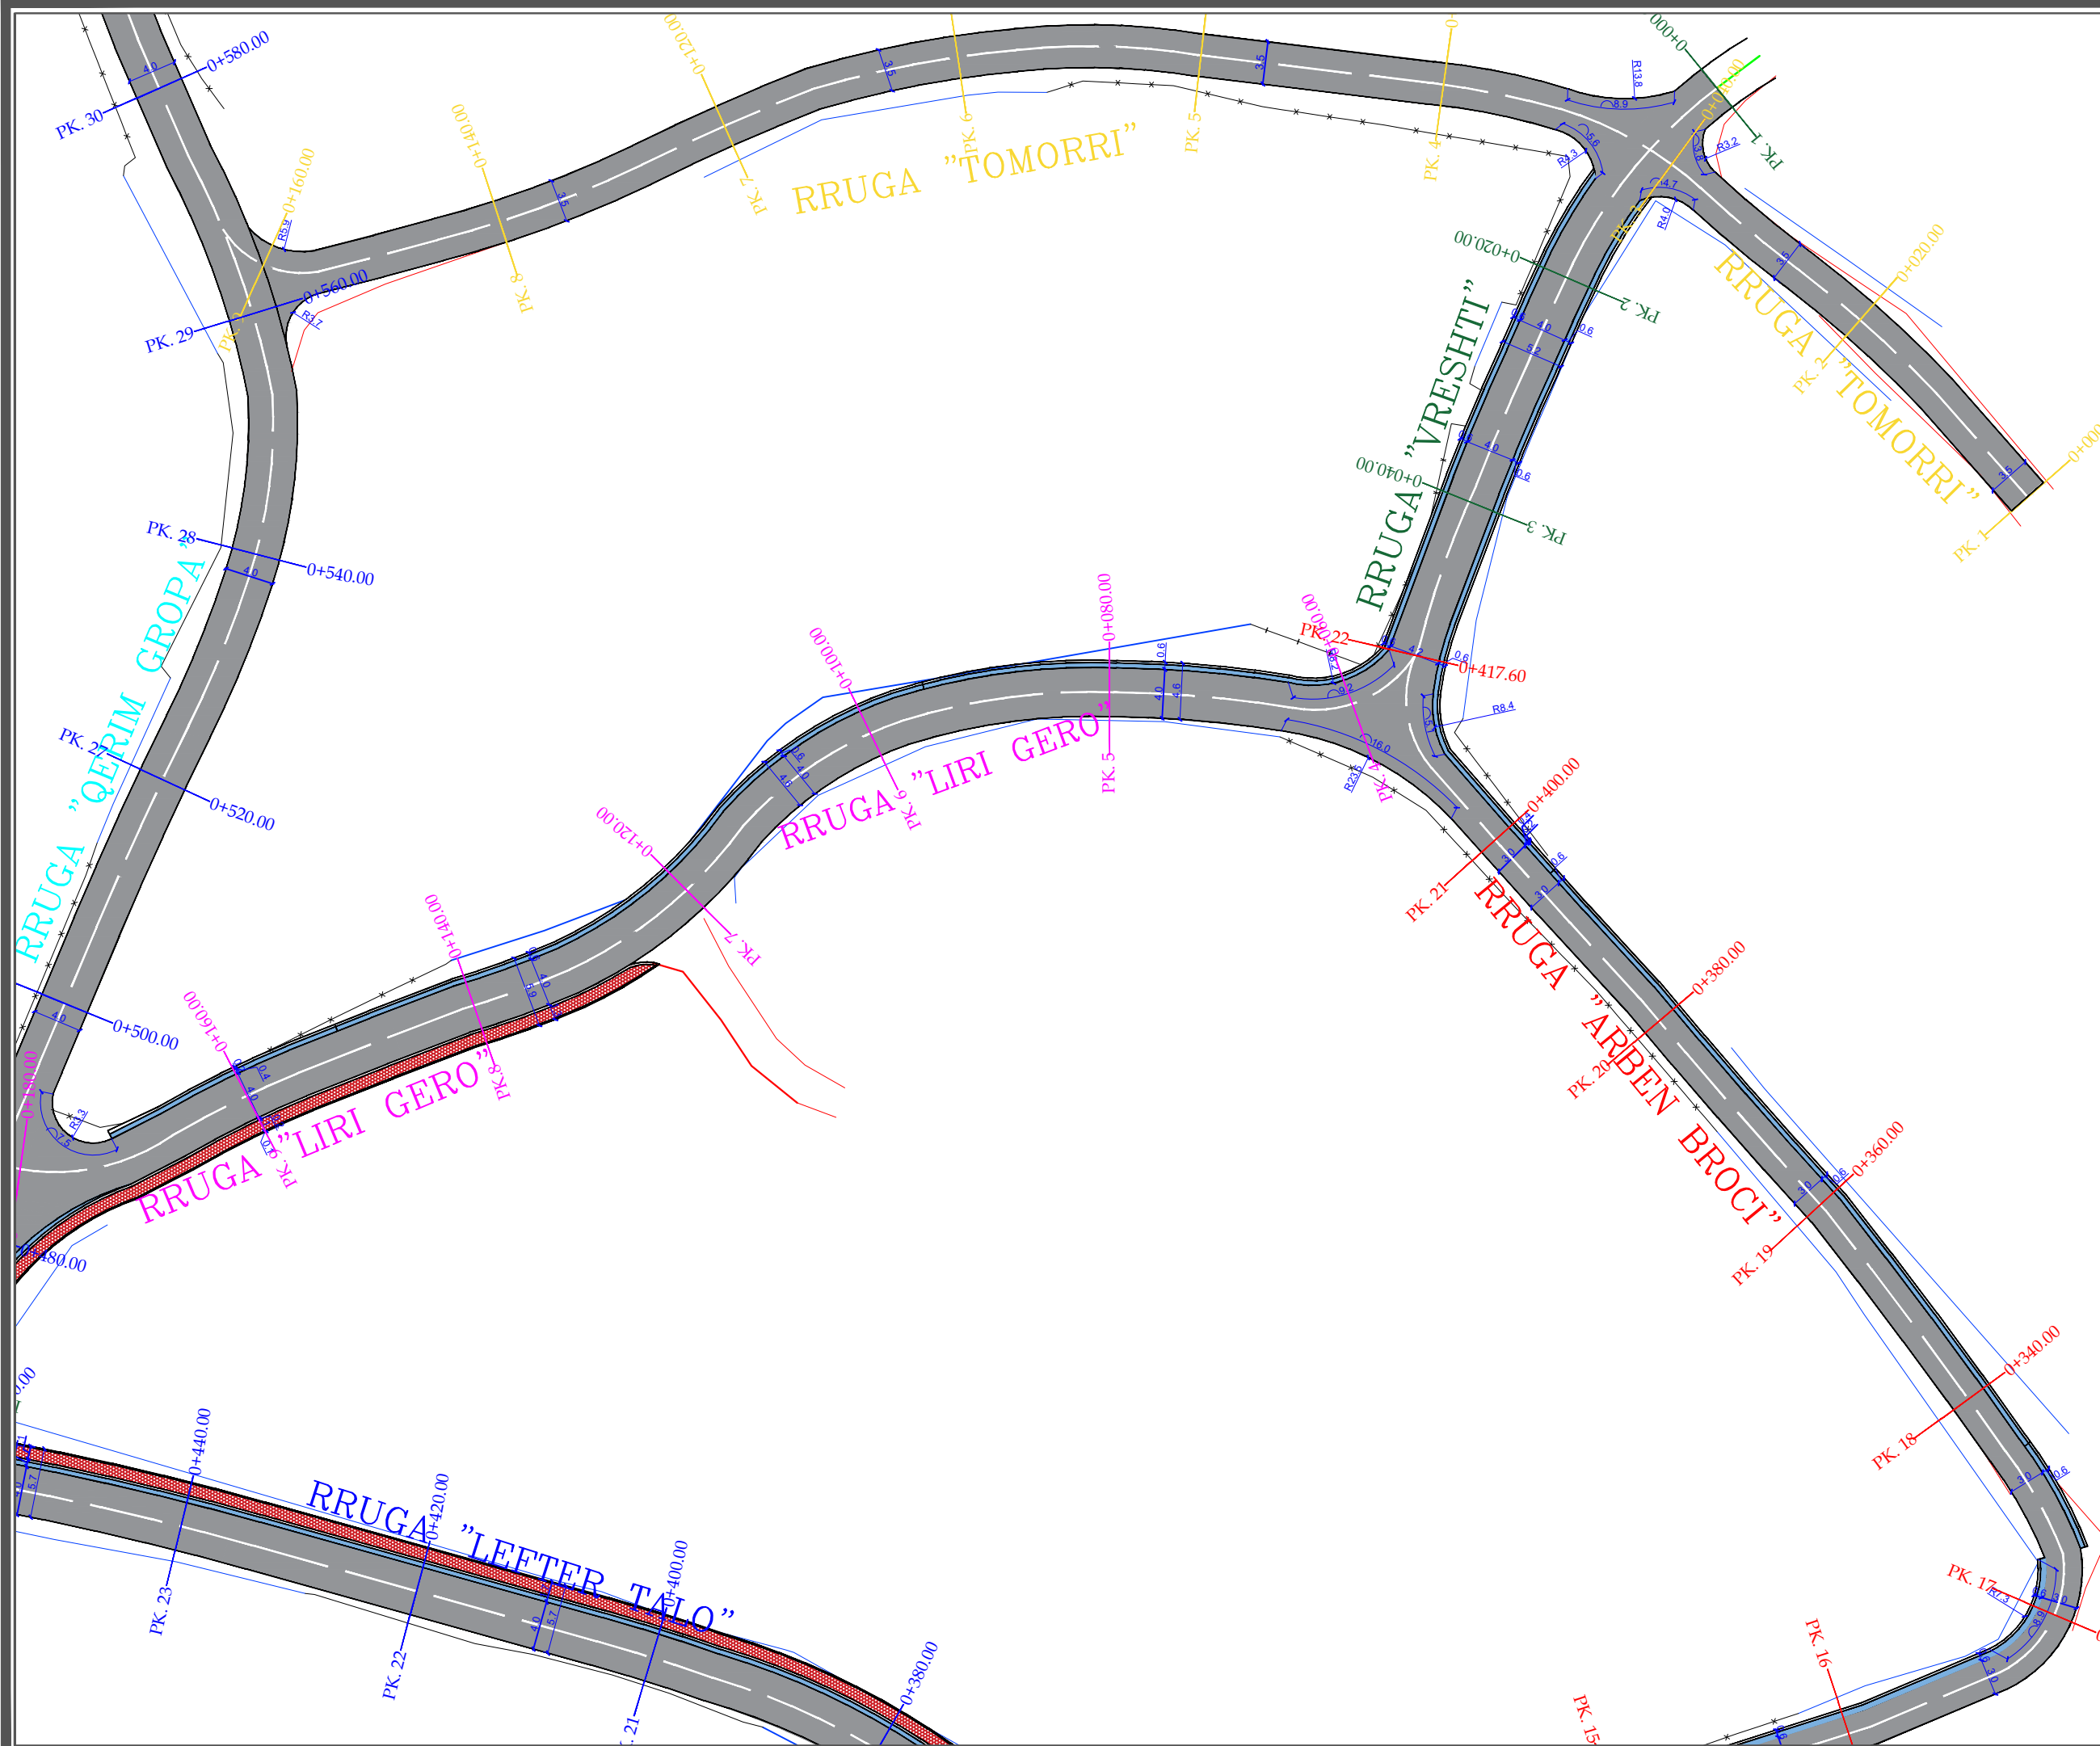



REPUBLIKA E SHQIPERISE  
BASHKIA PATOS  
DREJTORIA E PLANIFIKIMIT DHE  
ZHVILLIMIT TE TERRITORIT

EMERTIMI I PROJEKTIT:

RIKONSTRUKSION I RRUGEVERE  
TE BRENDSHME TE BLOKUT  
TE VRESHTIT, LAGJJA E RE

EMERTIMI I FLETES:

PLANIMETRIA E RRUGES

GRUPI I PROJEKTIMIT:

ING. SILVANA MICI

DREJTORIA E PLANIFIKIMIT DHE  
ZHVILLIMIT TE TERRITORIT:


ING. ERMENTA MICI

SHKALLA

1:5000

Fleta: Nr 3

MAJ 2024

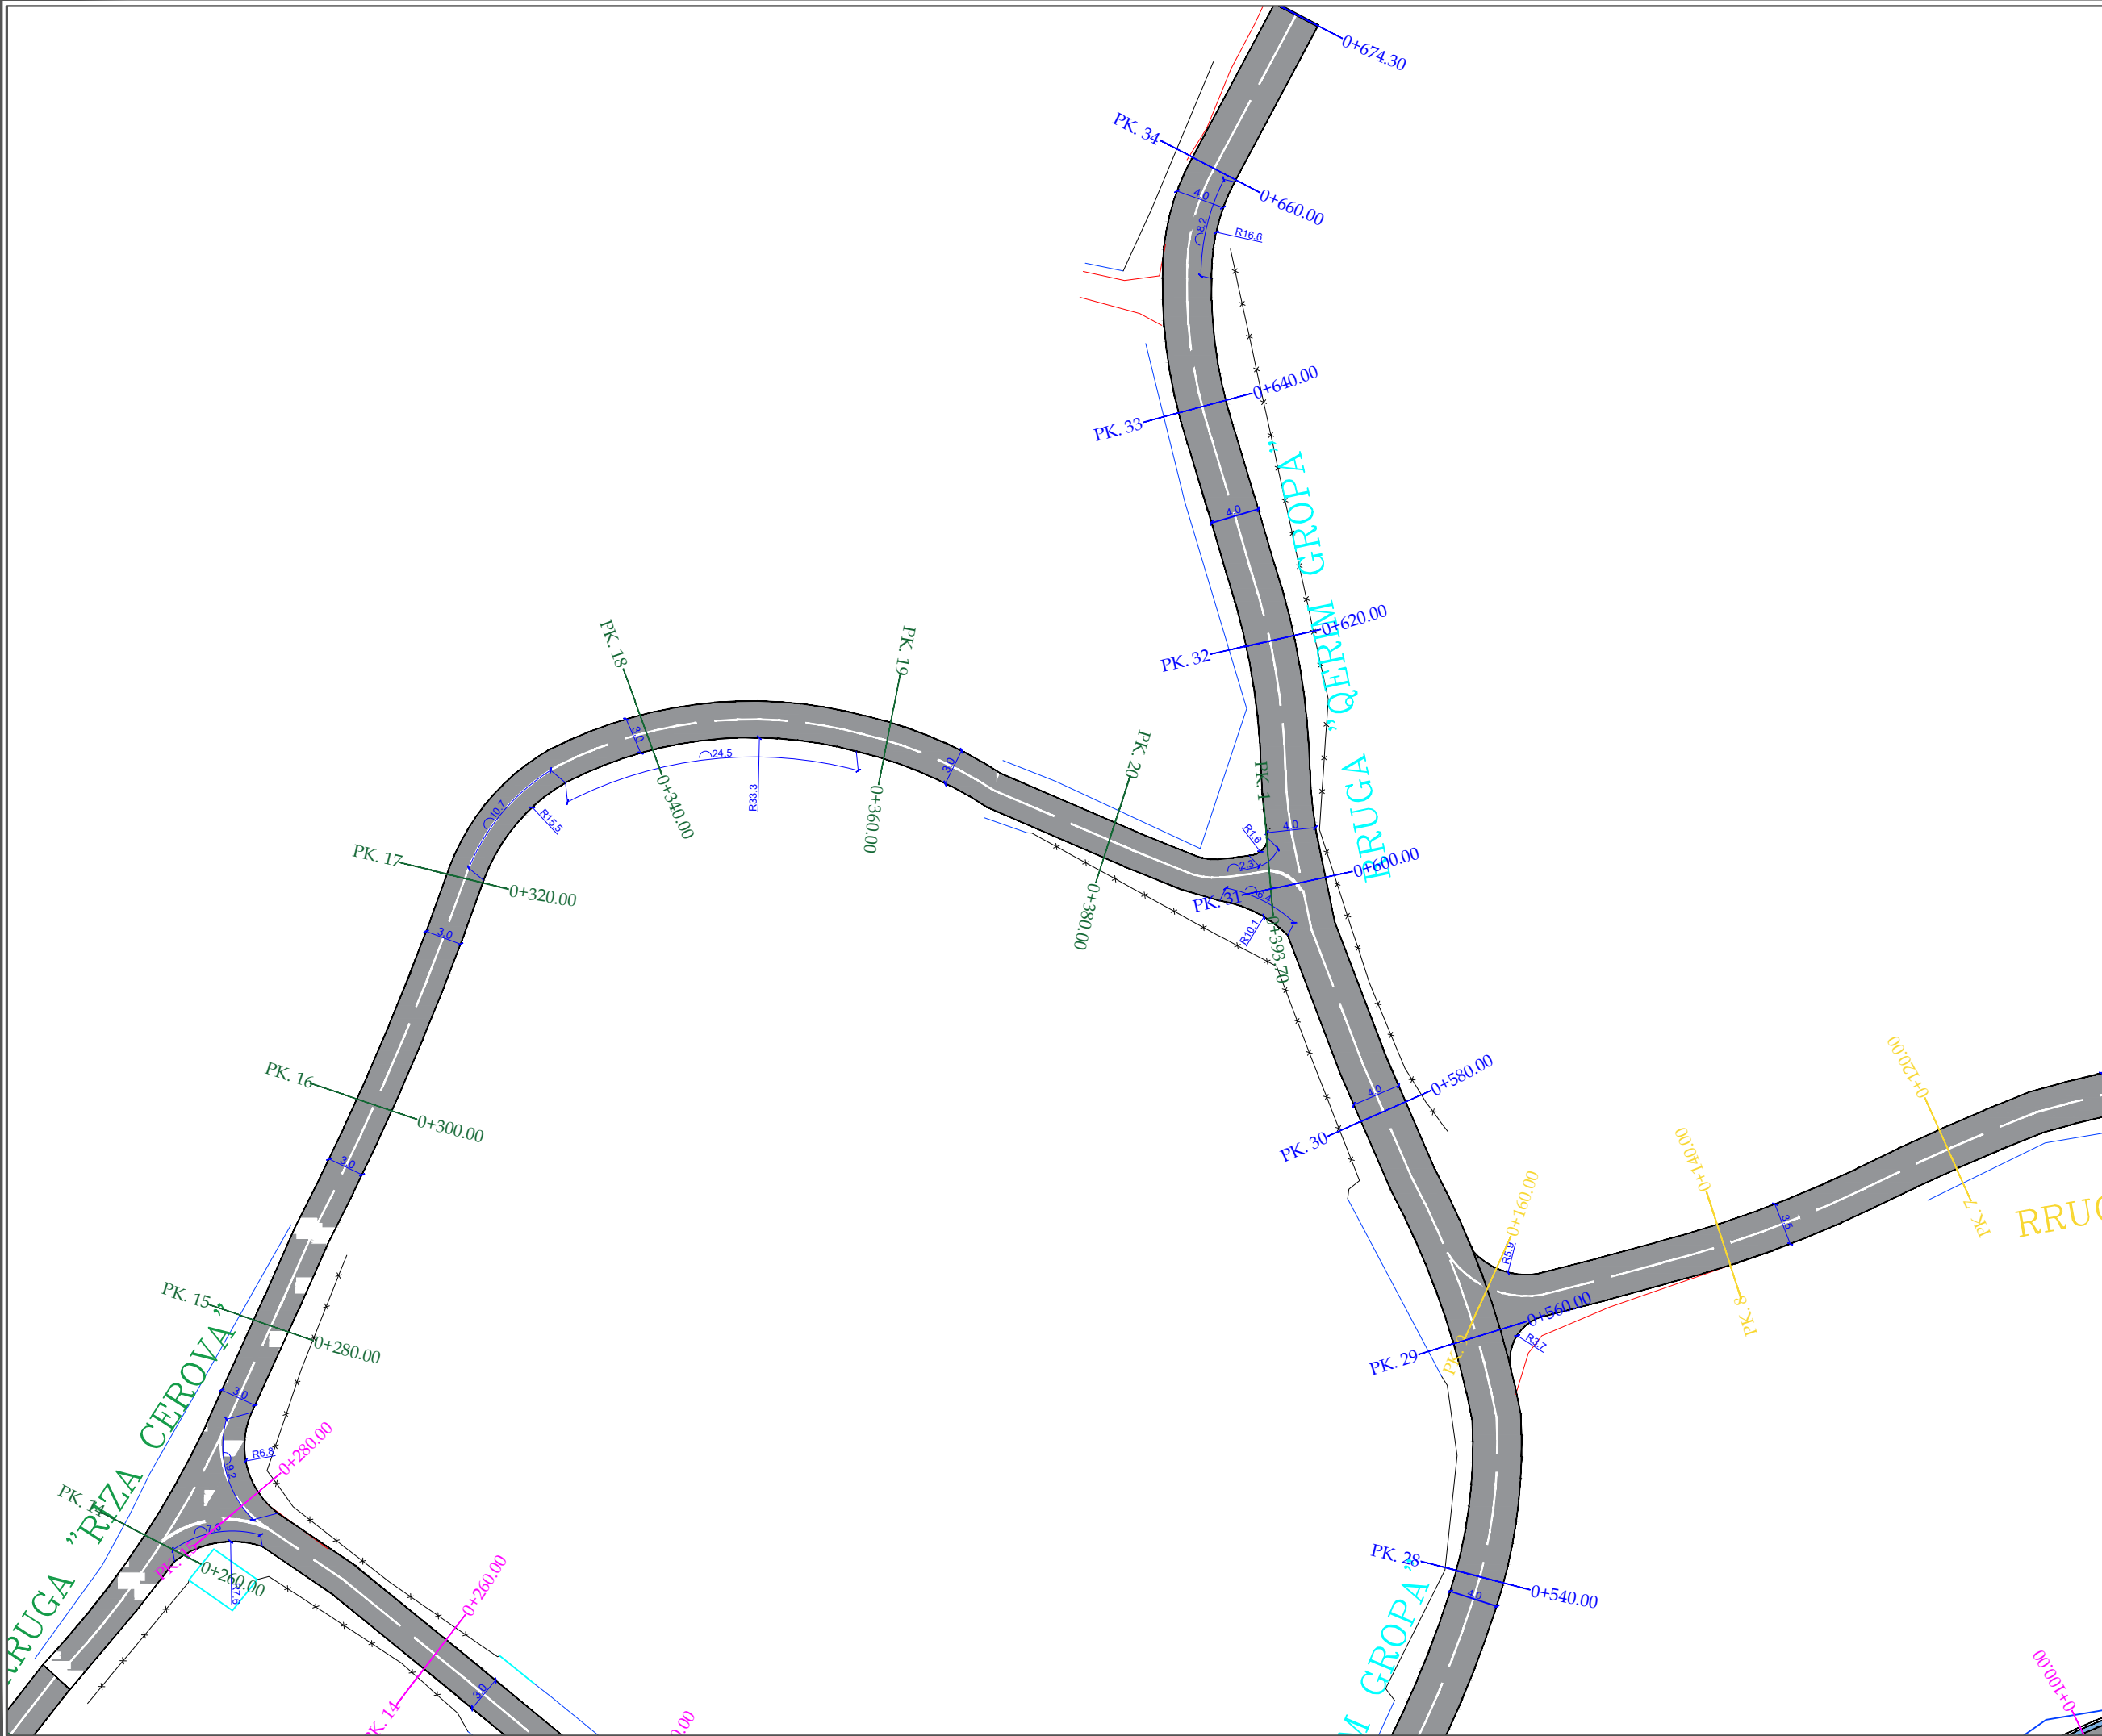



REPUBLIKA E SHQIPERISE  
BASHKIA PATOS  
DREJTORIA E PLANIFIKIMIT DHE  
ZHVILLIMIT TE TERRITORIT

EMERTIMI I PROJEKTIT:

RIKONSTRUKSION I RRUGEVE  
TE BRENDSHME TE BLOKUT  
TE VRESHTIT, LAGJJA E RE

EMERTIMI I FLETES:

PLANIMETRIA E RRUGES

GRUPI I PROJEKTIMIT:

ING. SILVANA MICI

DREJTORIA E PLANIFIKIMIT DHE  
ZHVILLIMIT TE TERRITORIT:


ING. ERMENTA MICI

SHKALLA

1:5000

Fleta: Nr. 4

MAJ 2024

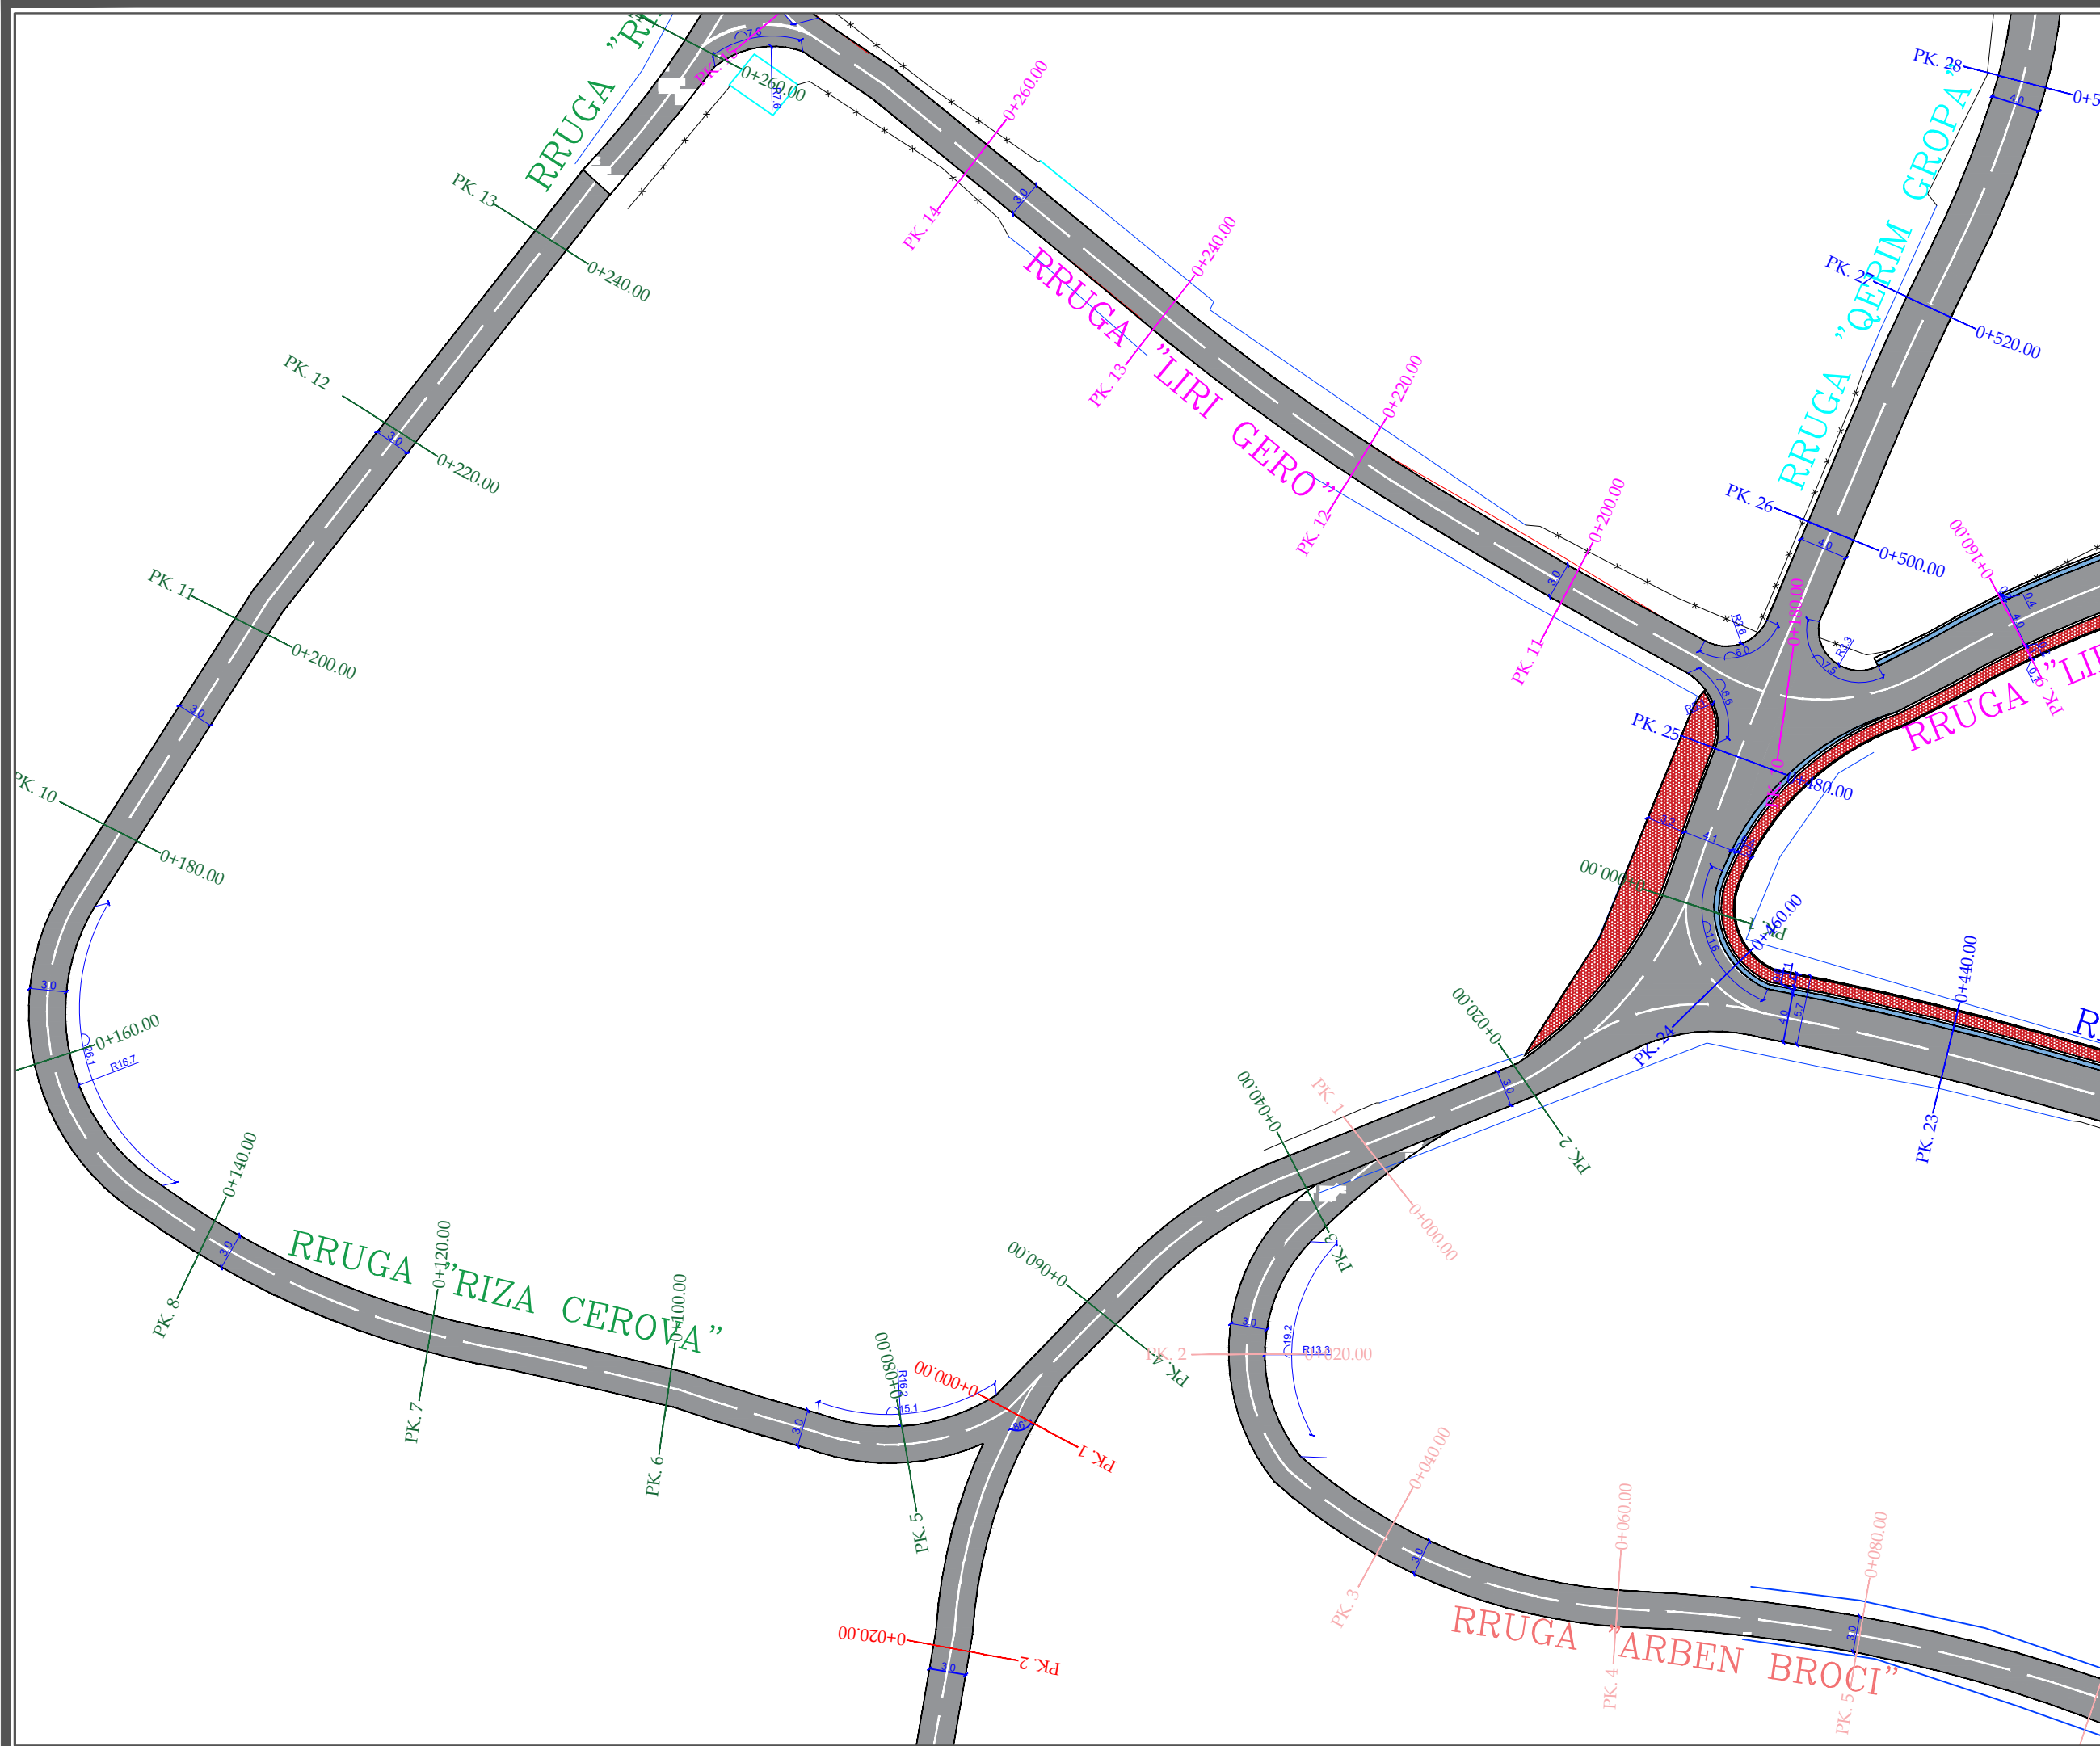



REPUBLIKA E SHQIPERISE  
BASHKIA PATOS  
DREJTORIA E PLANIFIKIMIT DHE  
ZHVILLIMIT TE TERRITORIT

EMERTIMI I PROJEKTIT:

RIKONSTRUKSION I RRUGEVE  
TE BRENDSHME TE BLOKUT  
TE VRESHTIT, LAGJJA E RE

EMERTIMI I FLETES:

PLANIMETRIA E RRUGES

GRUPI I PROJEKTIMIT:

ING. SILVANA MICI

DREJTORIA E PLANIFIKIMIT DHE  
ZHVILLIMIT TE TERRITORIT:


ING. ERMENTA MICI

SHKALLA

1:5000

Fleta: Nr. 5

MAJ 2024

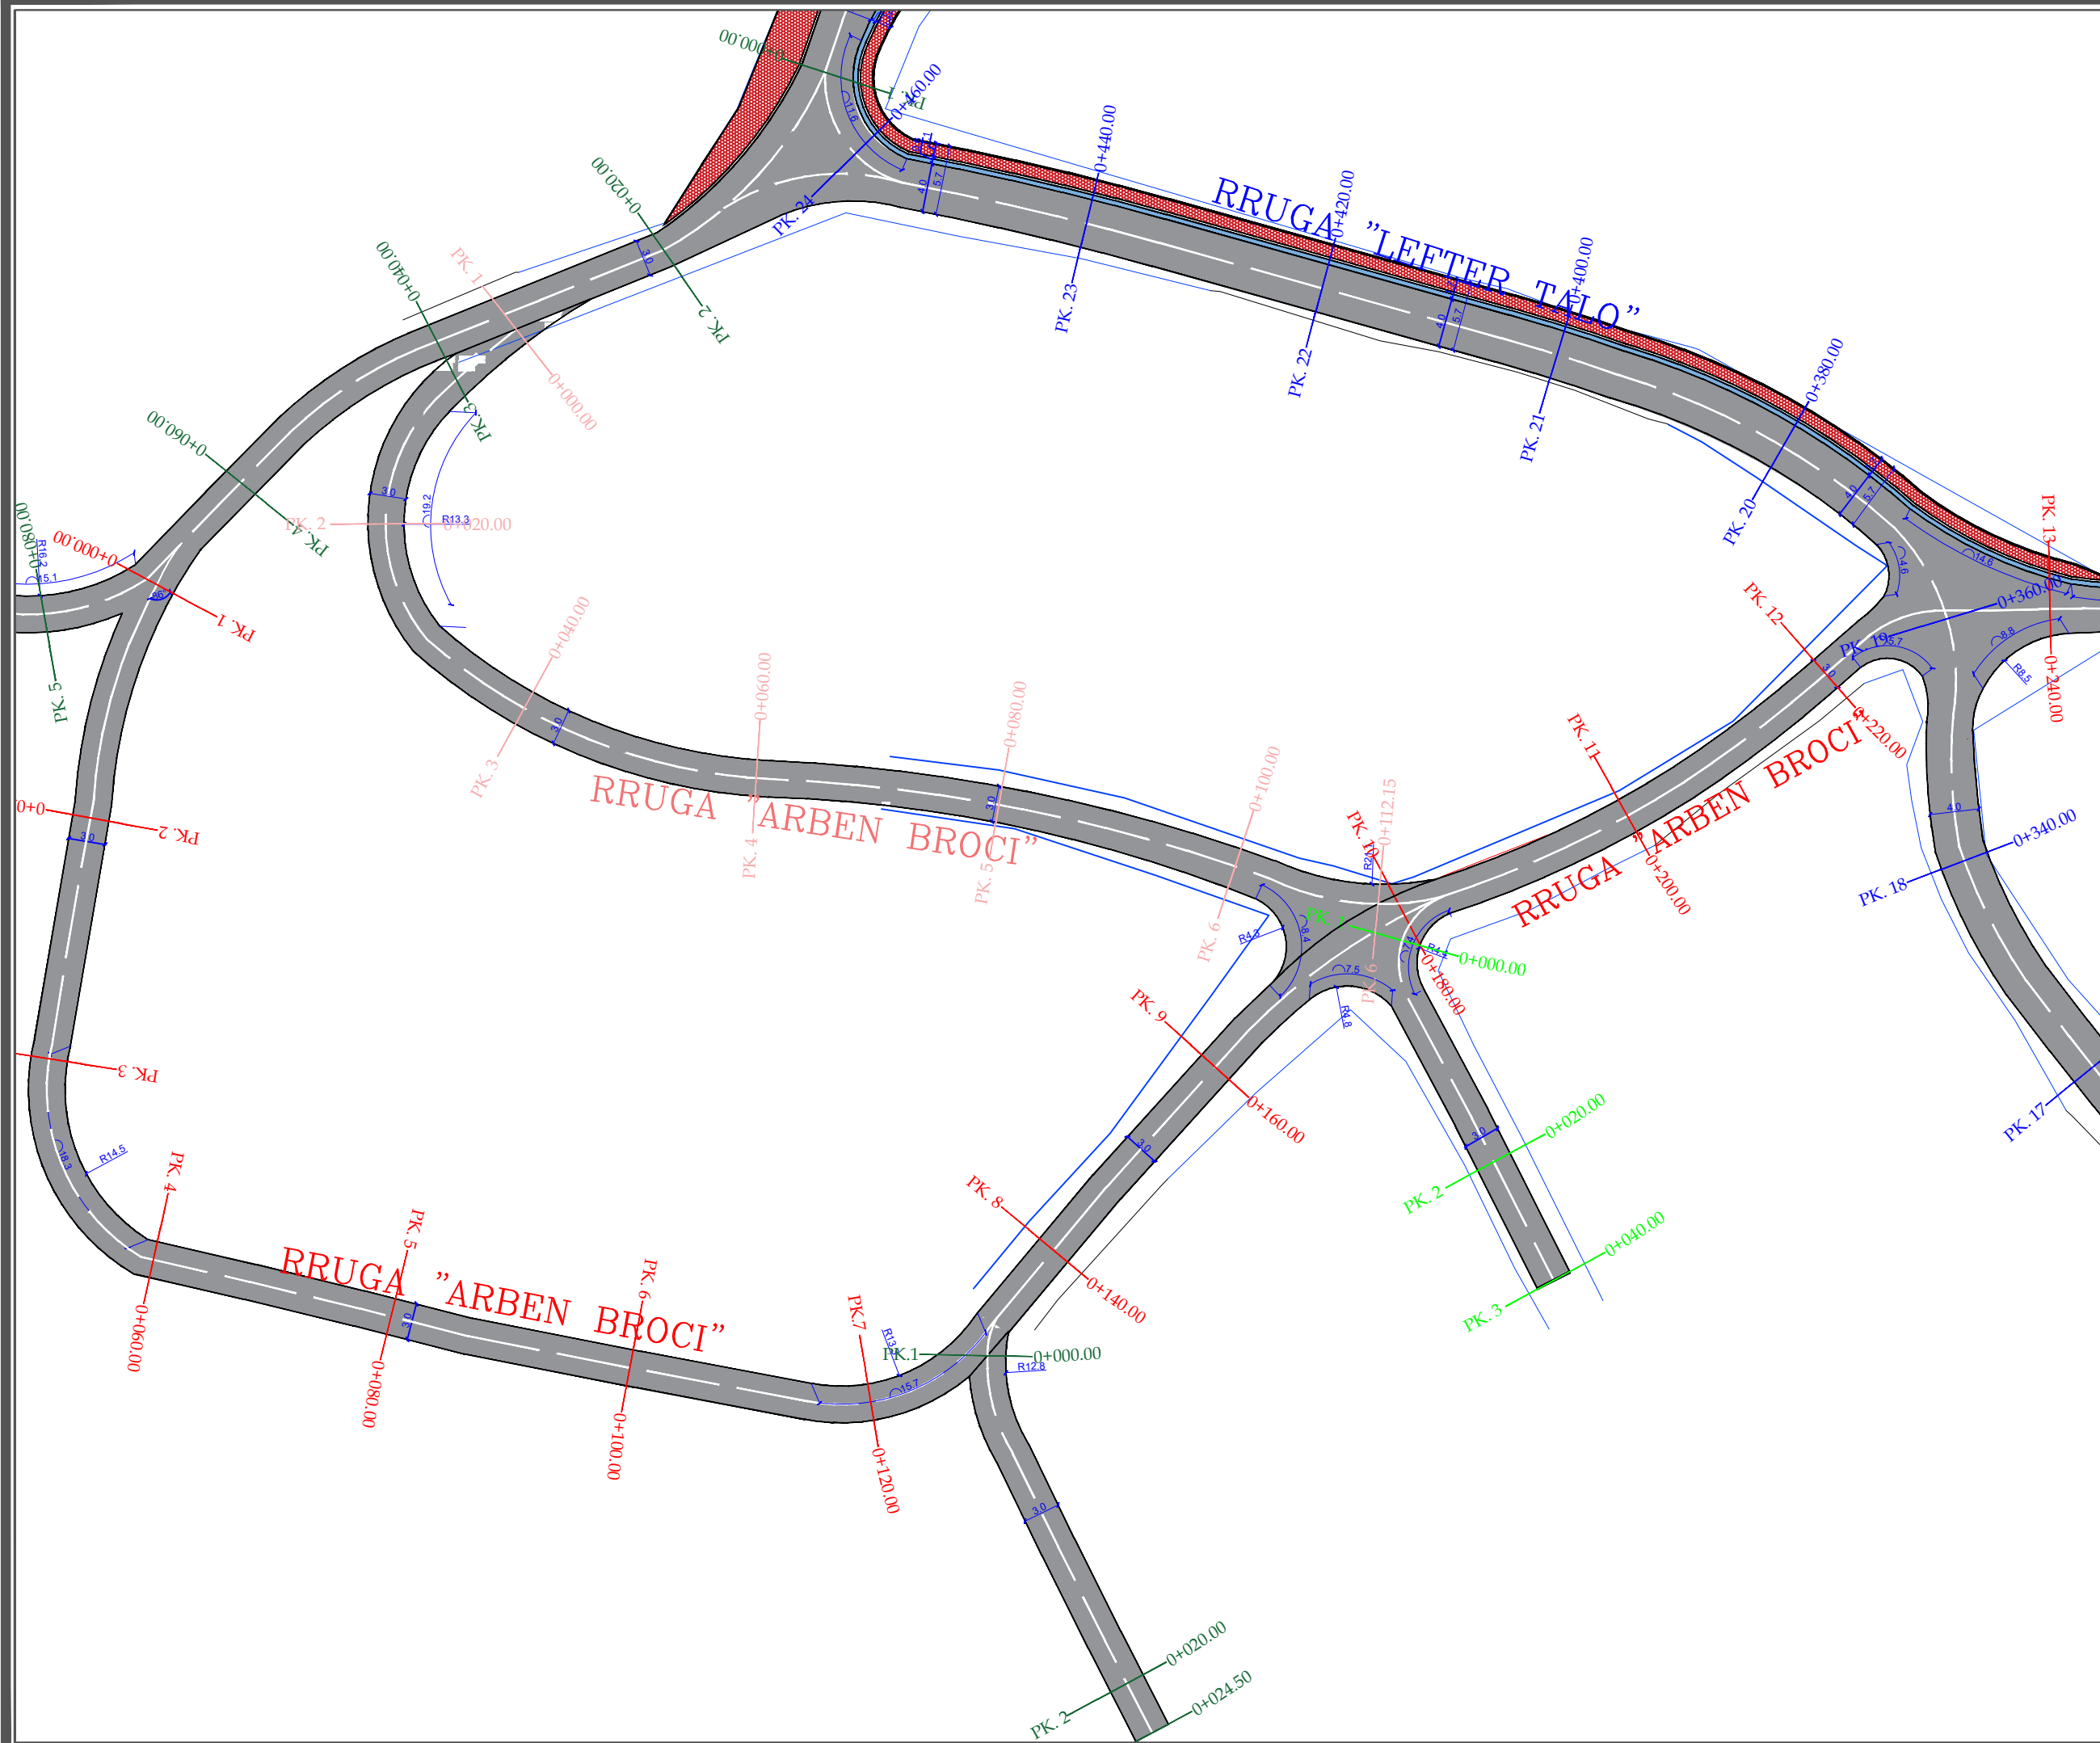



REPUBLIKA E SHQIPERISE  
BASHKIA PATOS  
DREJTORIA E PLANIFIKIMIT DHE  
ZHVILLIMIT TE TERRITORIT

EMERTIMI I PROJEKTIT:

RIKONSTRUKSION I RRUGEVE  
TE BRENDSHME TE BLOKUT  
TE VRESHTIT, LAGJJA E RE

EMERTIMI I FLETES:

PLANIMETRIA E RRUGES

GRUPI I PROJEKTIMIT:

ING. SILVANA MICI

DREJTORIA E PLANIFIKIMIT DHE  
ZHVILLIMIT TE TERRITORIT:


ING. ERMENTA MICI

SHKALLA

1:5000

Fleta: Nr. 6

MAJ 2024

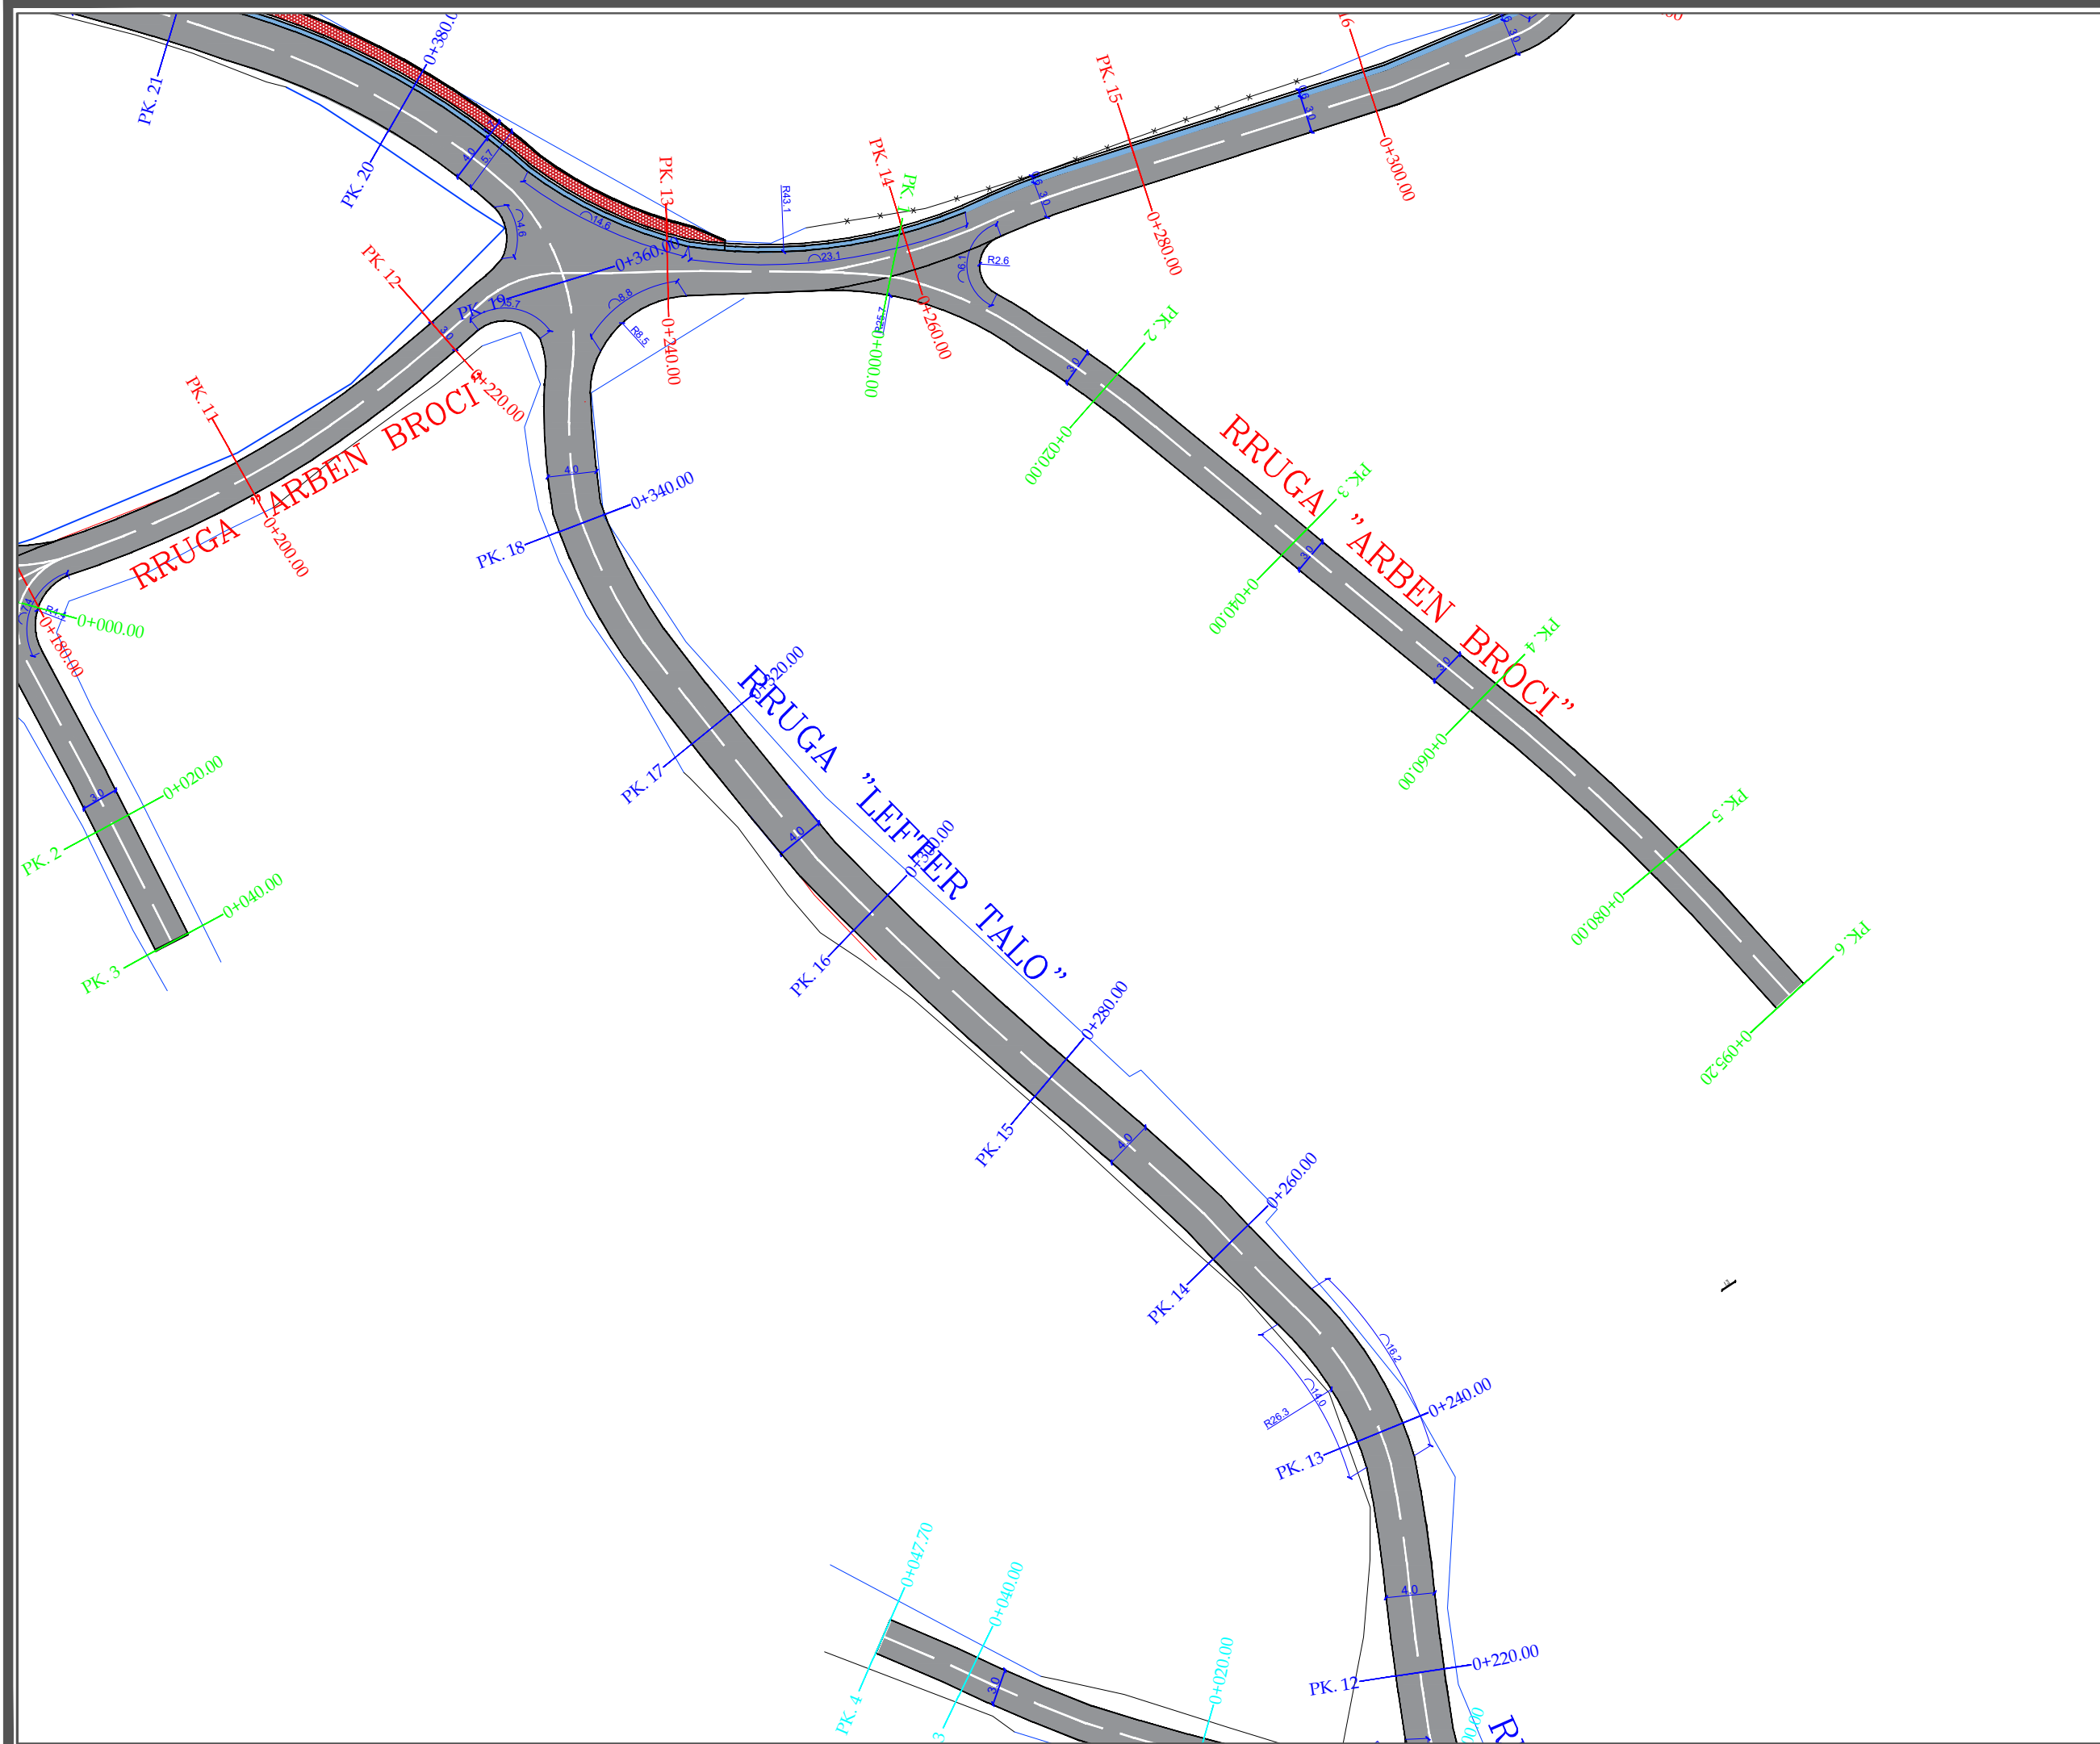



REPUBLIKA E SHQIPERISE  
BASHKIA PATOS  
DREJTORIA E PLANIFIKIMIT DHE  
ZHVILLIMIT TE TERRITORIT

EMERTIMI I PROJEKTIT:

**RIKONSTRUKSION I RRUGEVE  
TE BRENDSHME TE BLOKUT  
TE VRESHTIT, LAGJJA E RE**

EMERTIMI I FLETES:

**PLANIMETRIA E RRUGES**

GRUPI I PROJEKTIMIT:

ING. SILVANA MICI

DREJTORIA E PLANIFIKIMIT DHE  
ZHVILLIMIT TE TERRITORIT:


ING. ERMENTA MICI

SHKALLA

1:5000

Fleta: Nr. 7

MAJ 2024

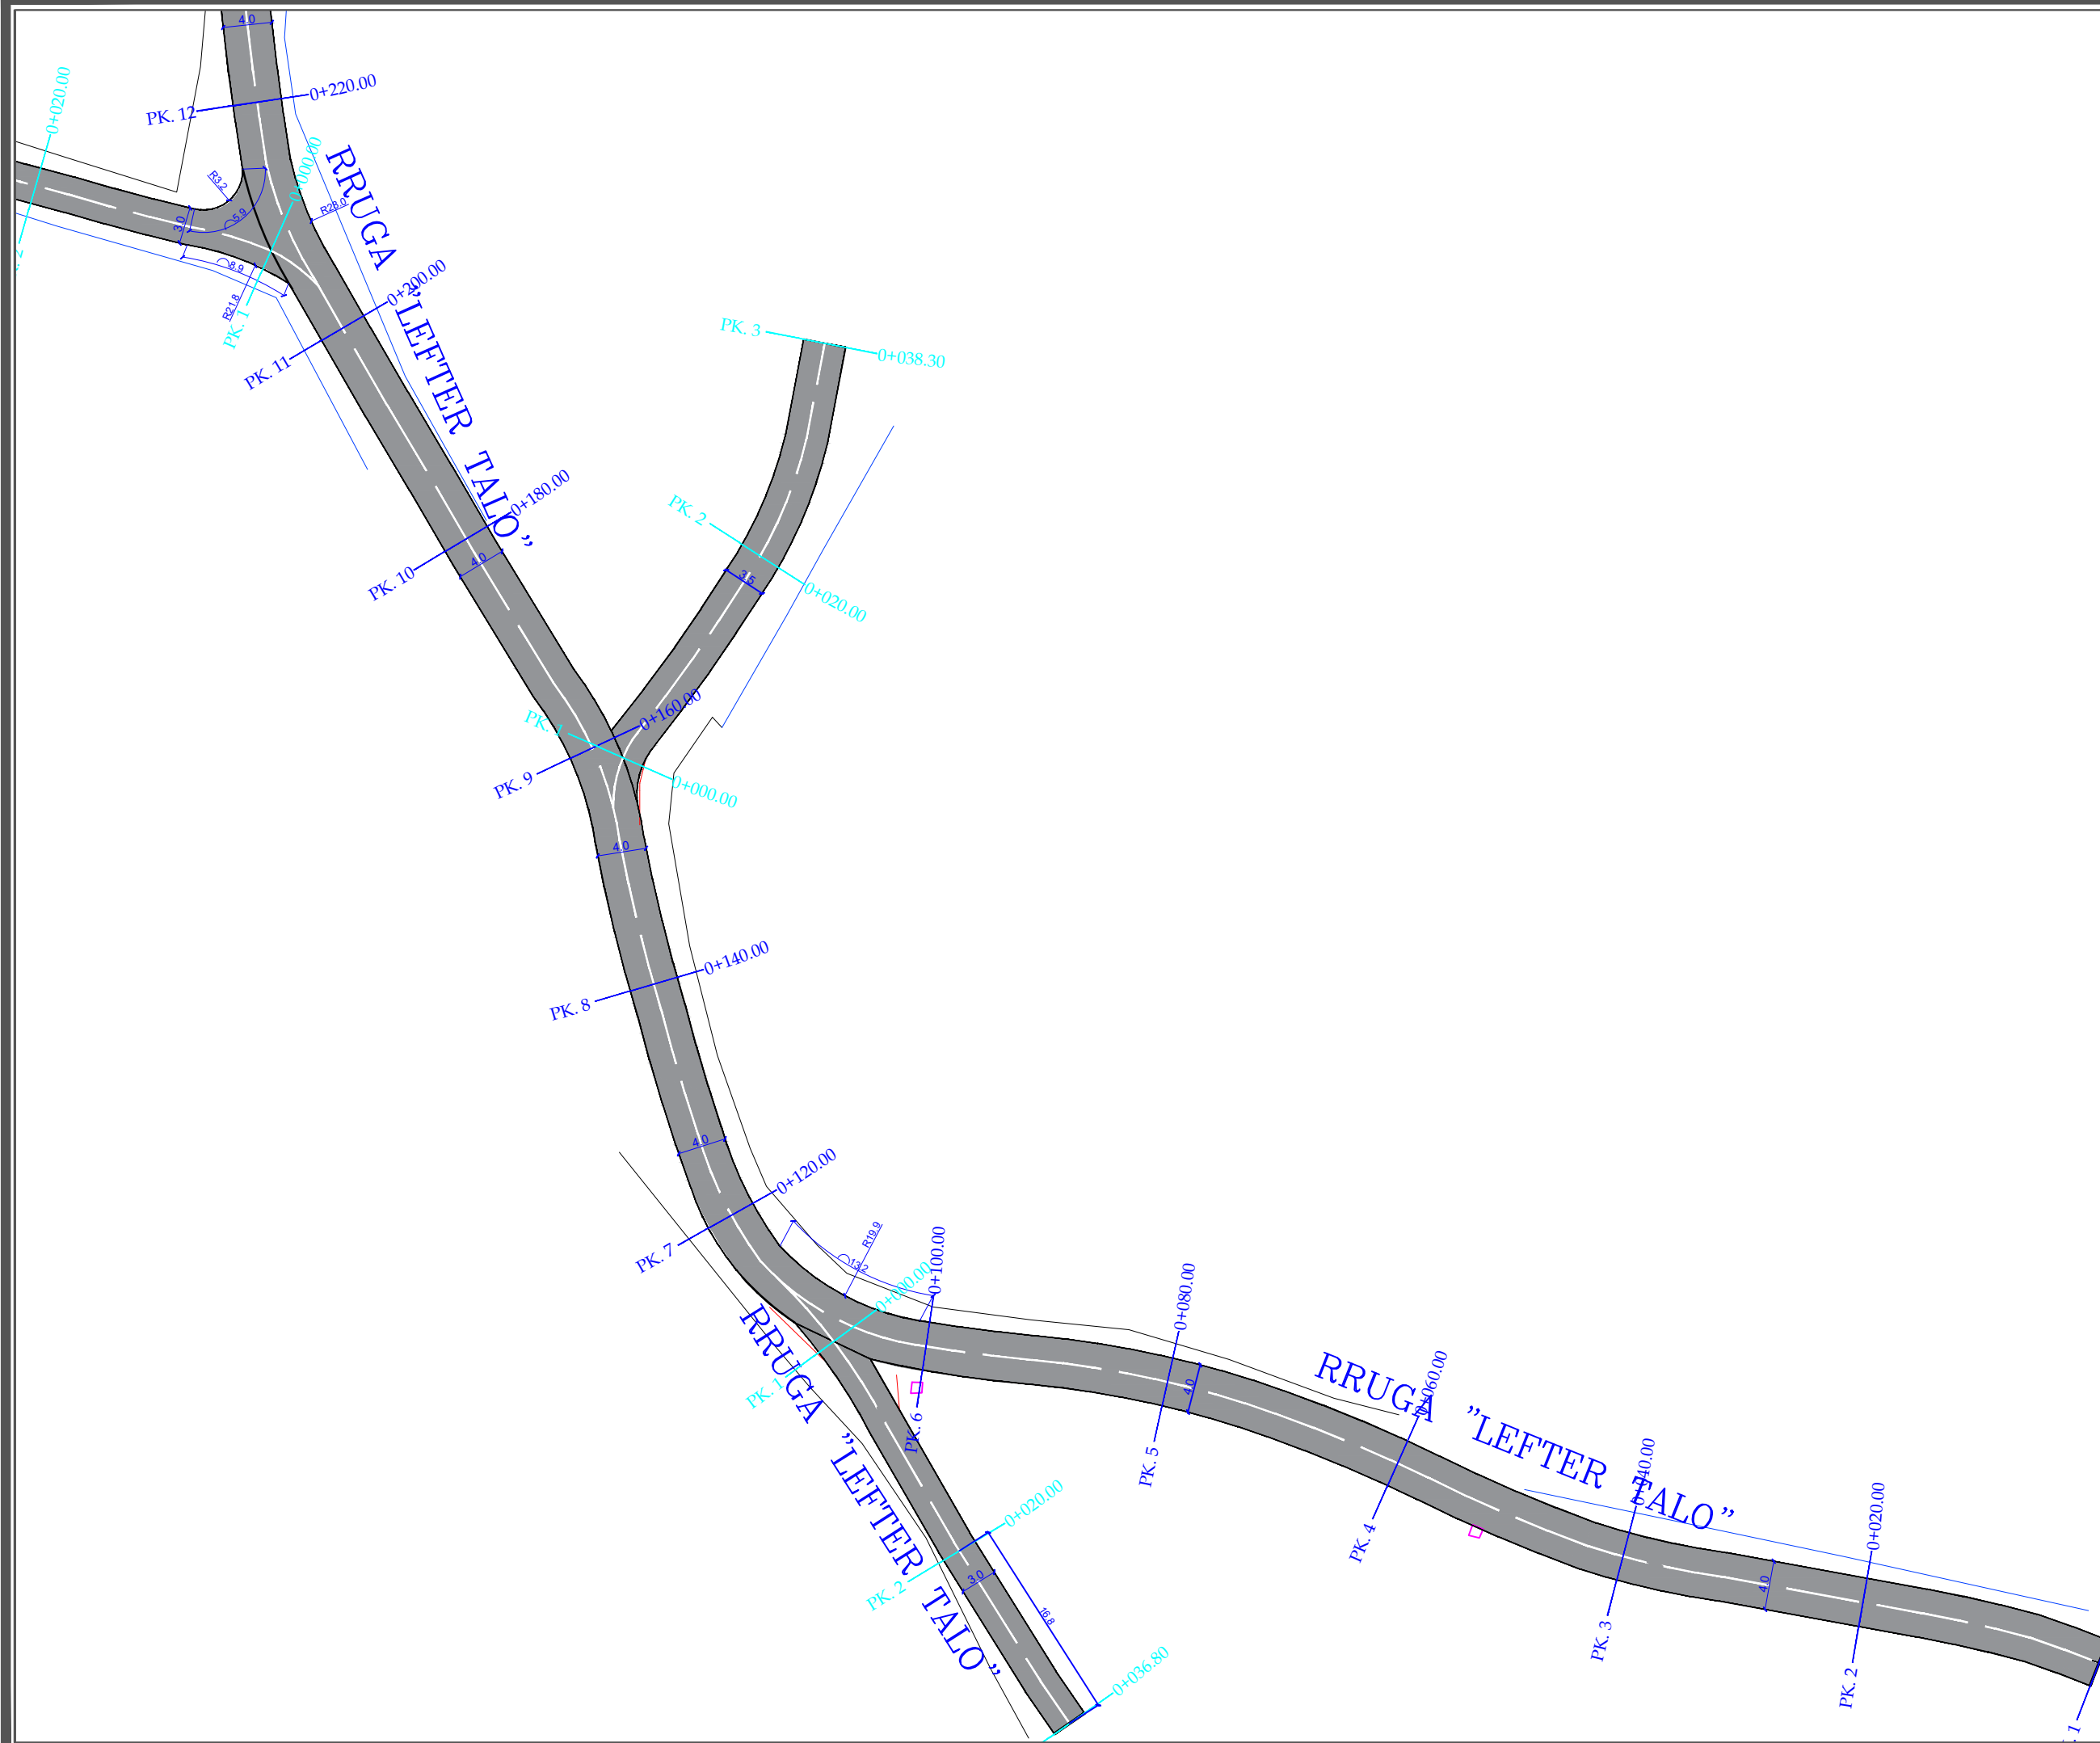





REPUBLIKA E SHQIPERISE  
BASHKIA PATOS

DREJTORIA E PLANIFIKIMIT DHE ZHVILLIMIT TE TERRITORIT

**OBJEKTI: RIKONSTRUKSION I RRUGEVE TE BRENDSHME TE BLOKUT TE  
VRESHTIT, LAGJJA E RE**

PLANI I KANALIZIMEVE TE UJRAVE

Nr. i fletëve: 11 (njëmbëdhjetë) fletë

Grupi i Projektimit:

**Ing. Silvana Mici**

Drejtor :

**Ing. Boreta Murati**

MIRATOHET  
KRYETAR  
**Fation Duro**

**MAJ 2024**



REPUBLIKA E SHQIPERISE  
BASHKIA PATOS  
DREJTORIA E PLANIFIKIMIT DHE  
ZHVILLIMIT TE TERRITORIT

EMERTIMI I PROJEKTIT:

RIKONSTRUKSION I RRUGEVE  
TE BRENDSHME TE BLOKUT  
TE VRESHTIT, LAGJJA E RE

EMERTIMI I FLETES:

PLANI I KANALIZIMEVE

GRUPI I PROJEKTIMIT:

ING. SILVANA MICI

DREJTORIA E PLANIFIKIMIT DHE  
ZHVILLIMIT TE TERRITORIT:


ING. ERMENITA MICI

SHKALLA

1:2500

Fleta: Nr. 1

MAJ 2024

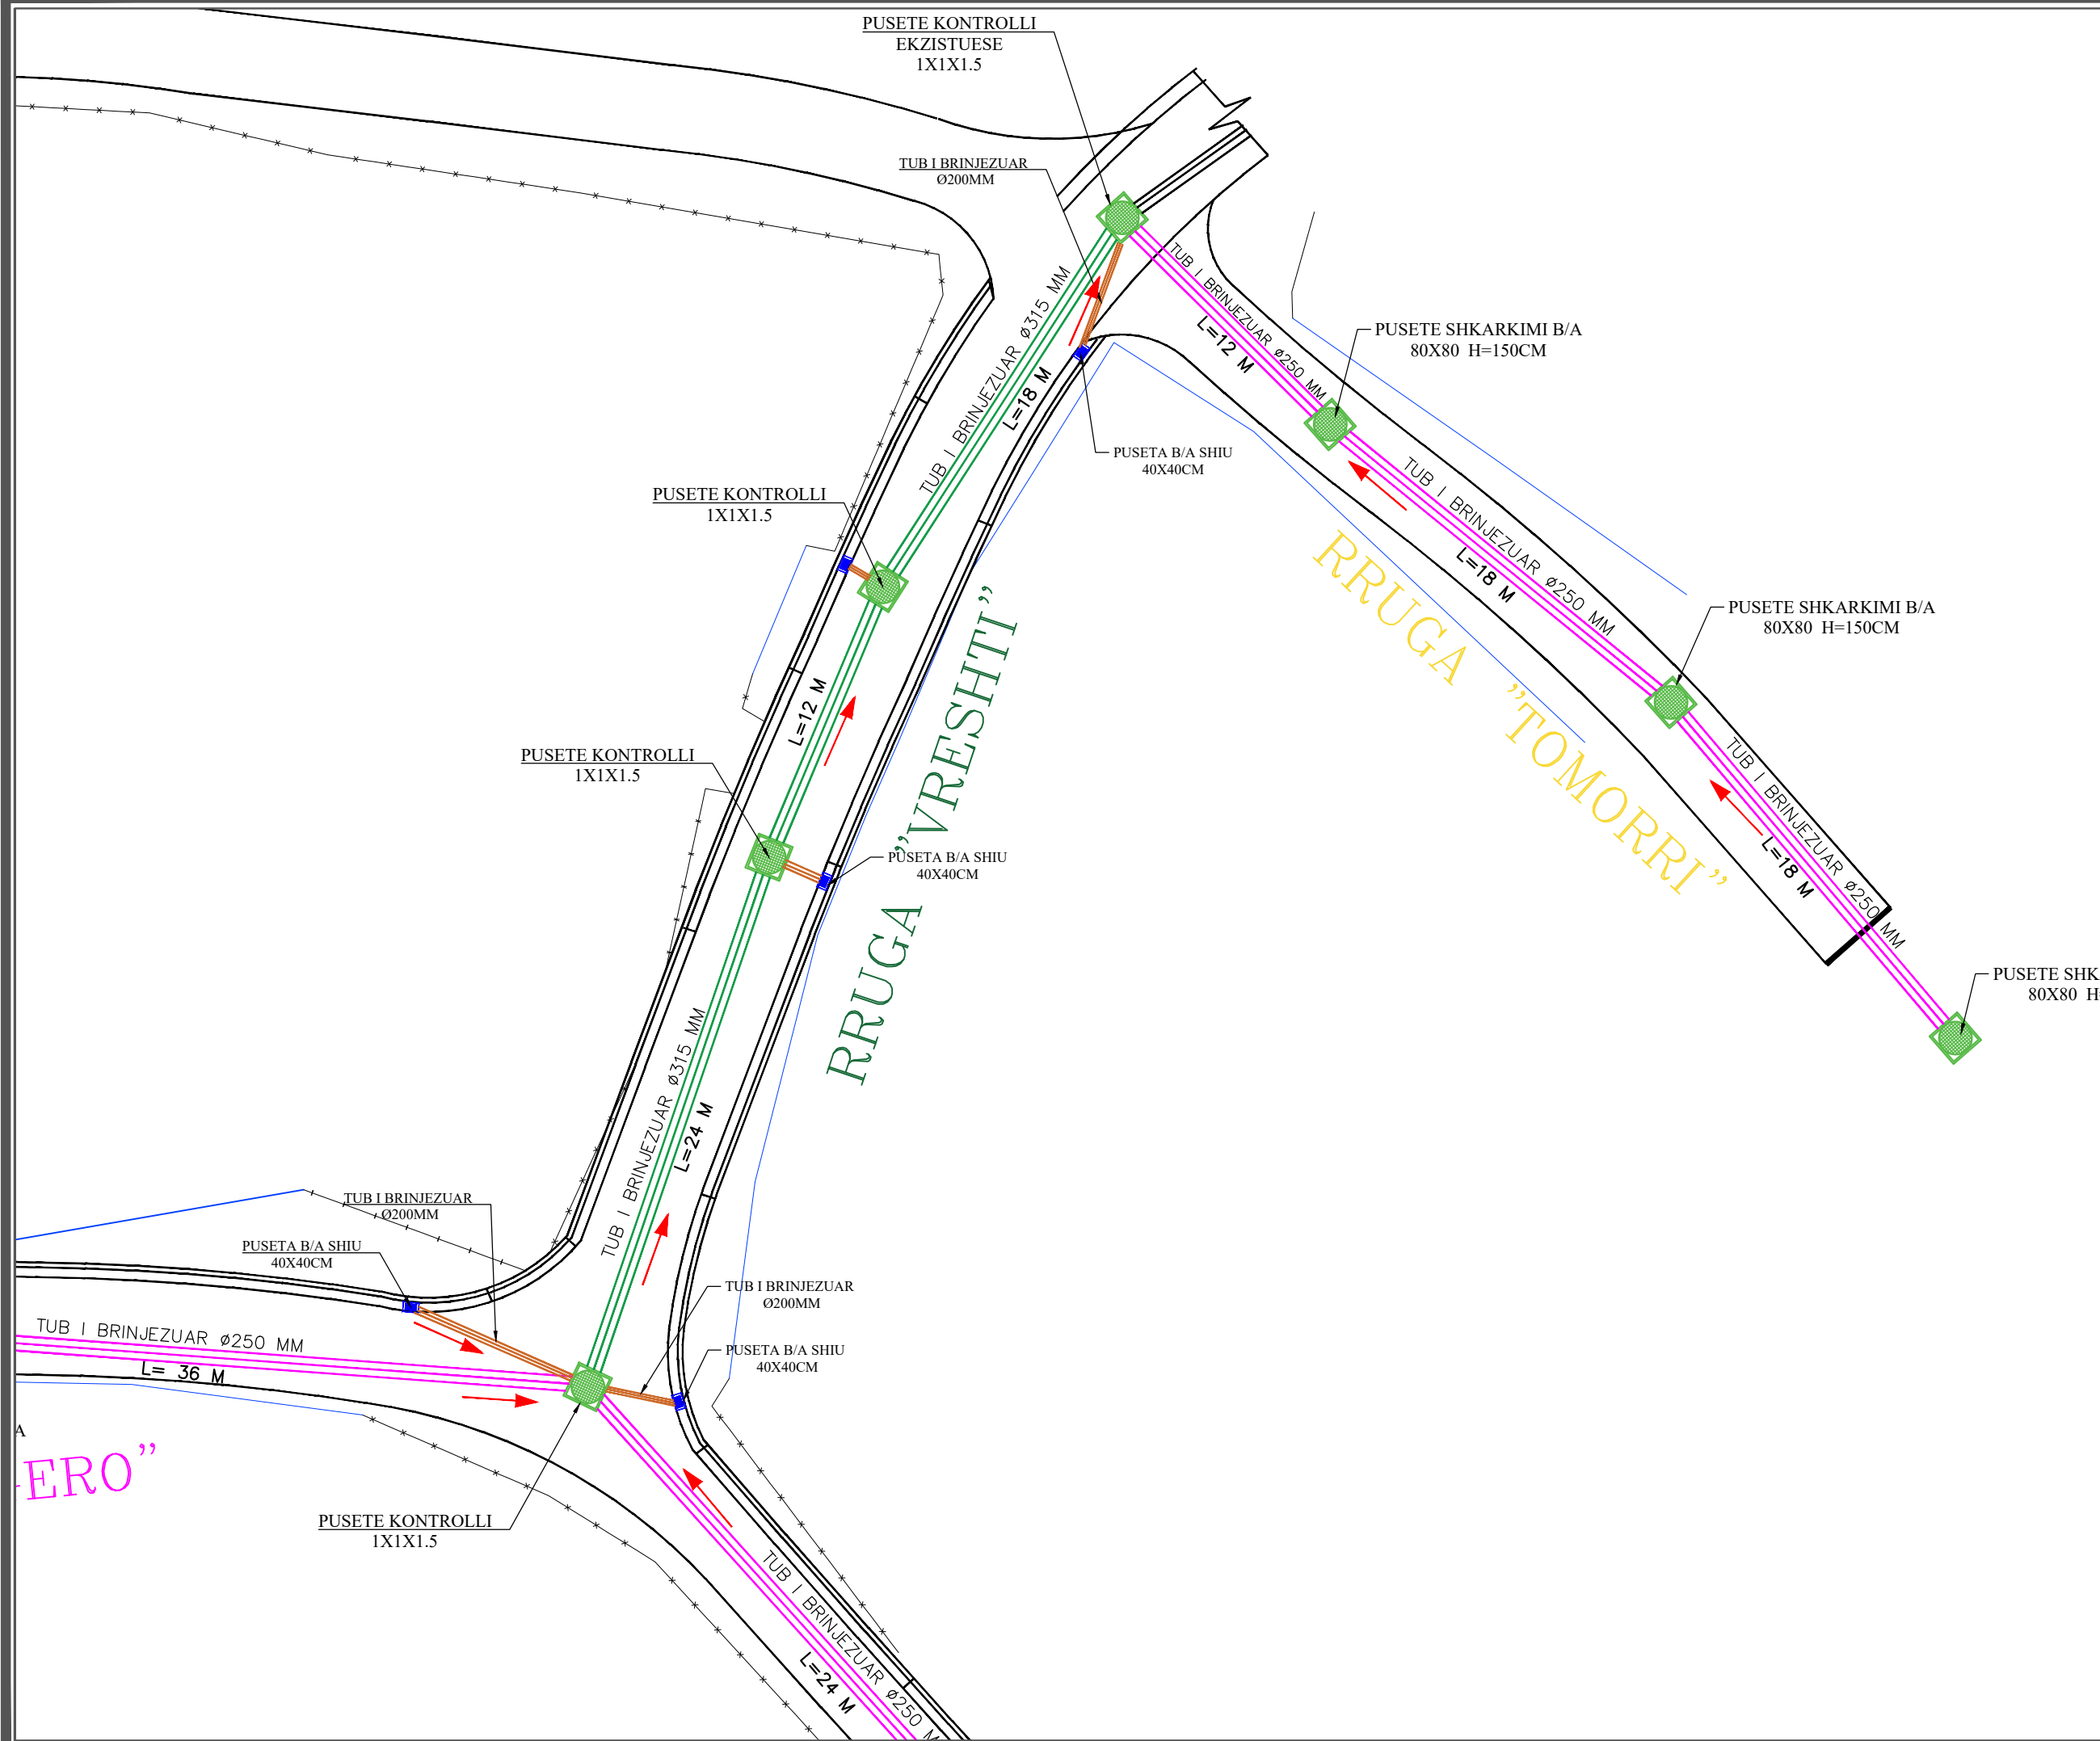



REPUBLIKA E SHQIPERISE  
BASHKIA PATOS  
DREJTORIA E PLANIFIKIMIT DHE  
ZHVILLIMIT TE TERRITORIT

EMERTIMI I PROJEKTIT:

RIKONSTRUKSION I RRUGEVE  
TE BRENDSHME TE BLOKUT  
TE VRESHTIT, LAGJJA E RE

EMERTIMI I FLETES:

PLANI I KANALIZIMEVE

GRUPI I PROJEKTIMIT:

ING. SILVANA MICI

DREJTORIA E PLANIFIKIMIT DHE  
ZHVILLIMIT TE TERRITORIT:


ING. ERMENTA MICI

SHKALLA

1:2500

Fleta: Nr. 2

MAJ 2024

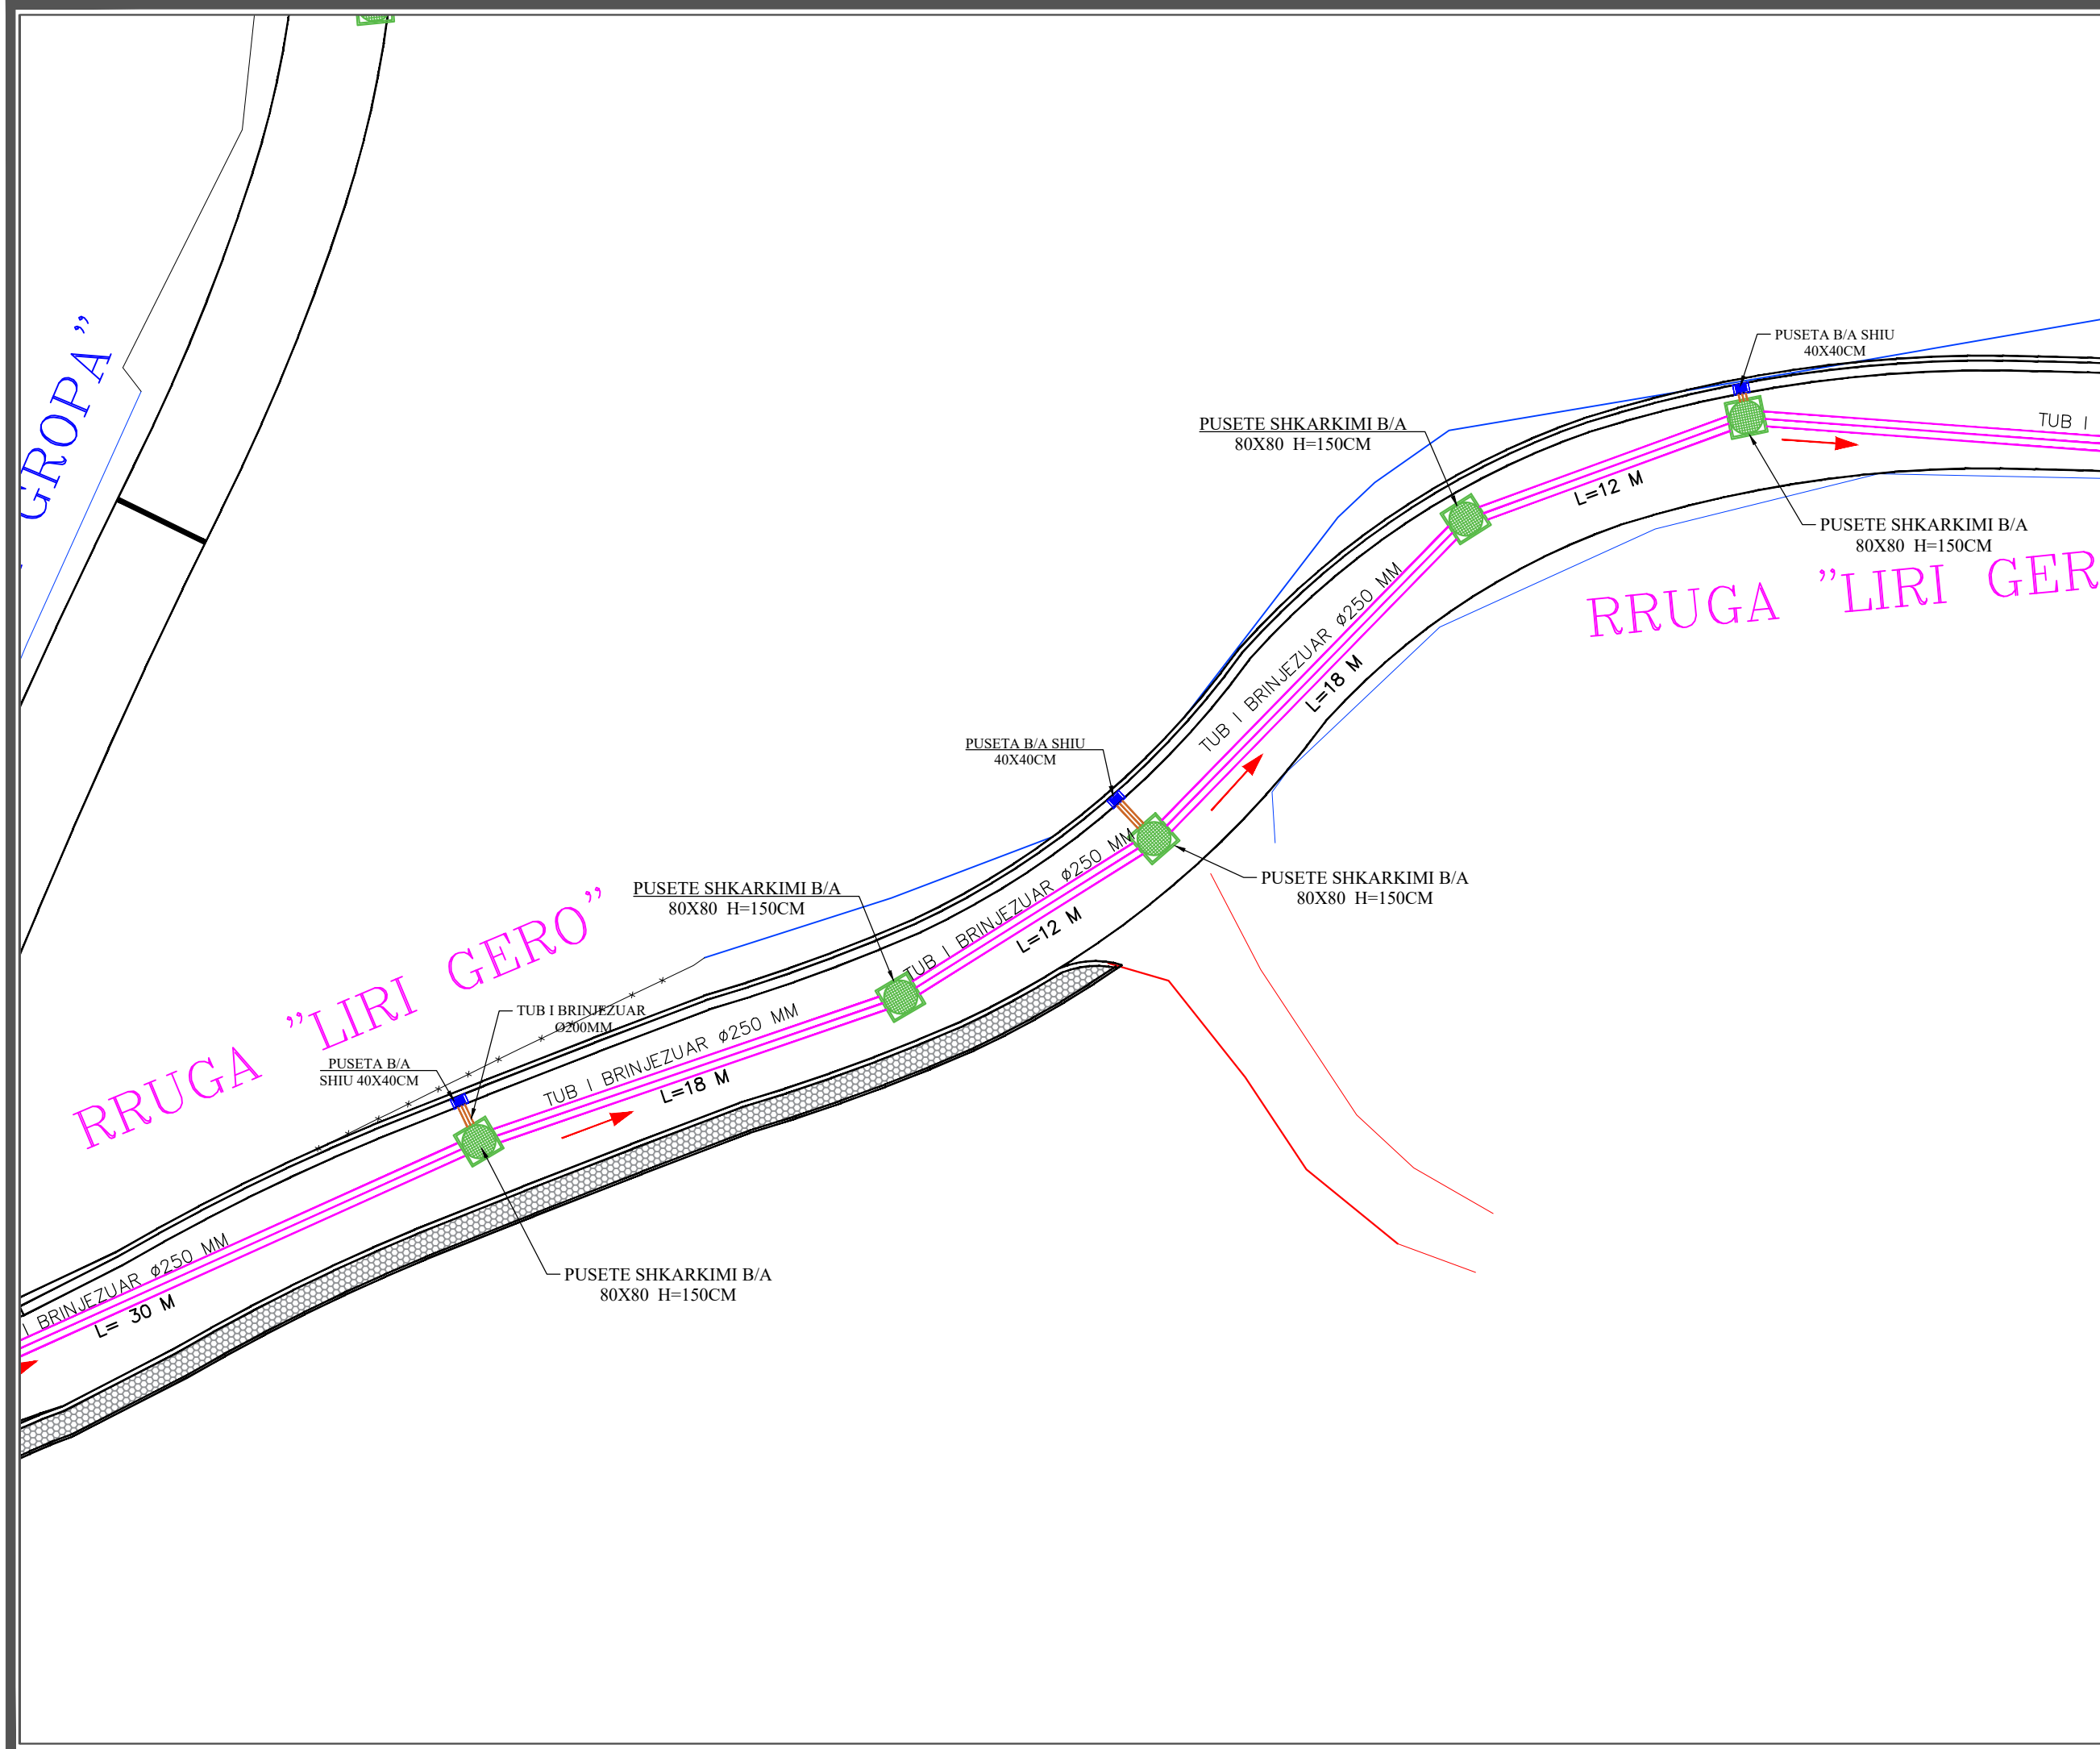



REPUBLIKA E SHQIPERISE  
BASHKIA PATOS  
DREJTORIA E PLANIFIKIMIT DHE  
ZHVILLIMIT TE TERRITORIT

EMERTIMI I PROJEKTIT:

RIKONSTRUKSION I RRUGEVE  
TE BRENDSHME TE BLOKUT  
TE VRESHTIT, LAGJJA E RE

EMERTIMI I FLETES:

PLANI I KANALIZIMEVE

GRUPI I PROJEKTIMIT:

ING. SILVANA MICI

DREJTORIA E PLANIFIKIMIT DHE  
ZHVILLIMIT TE TERRITORIT:


ING. ERMENITA MICI

SHKALLA

1:2500

Fleta: Nr. 3

MAJ 2024

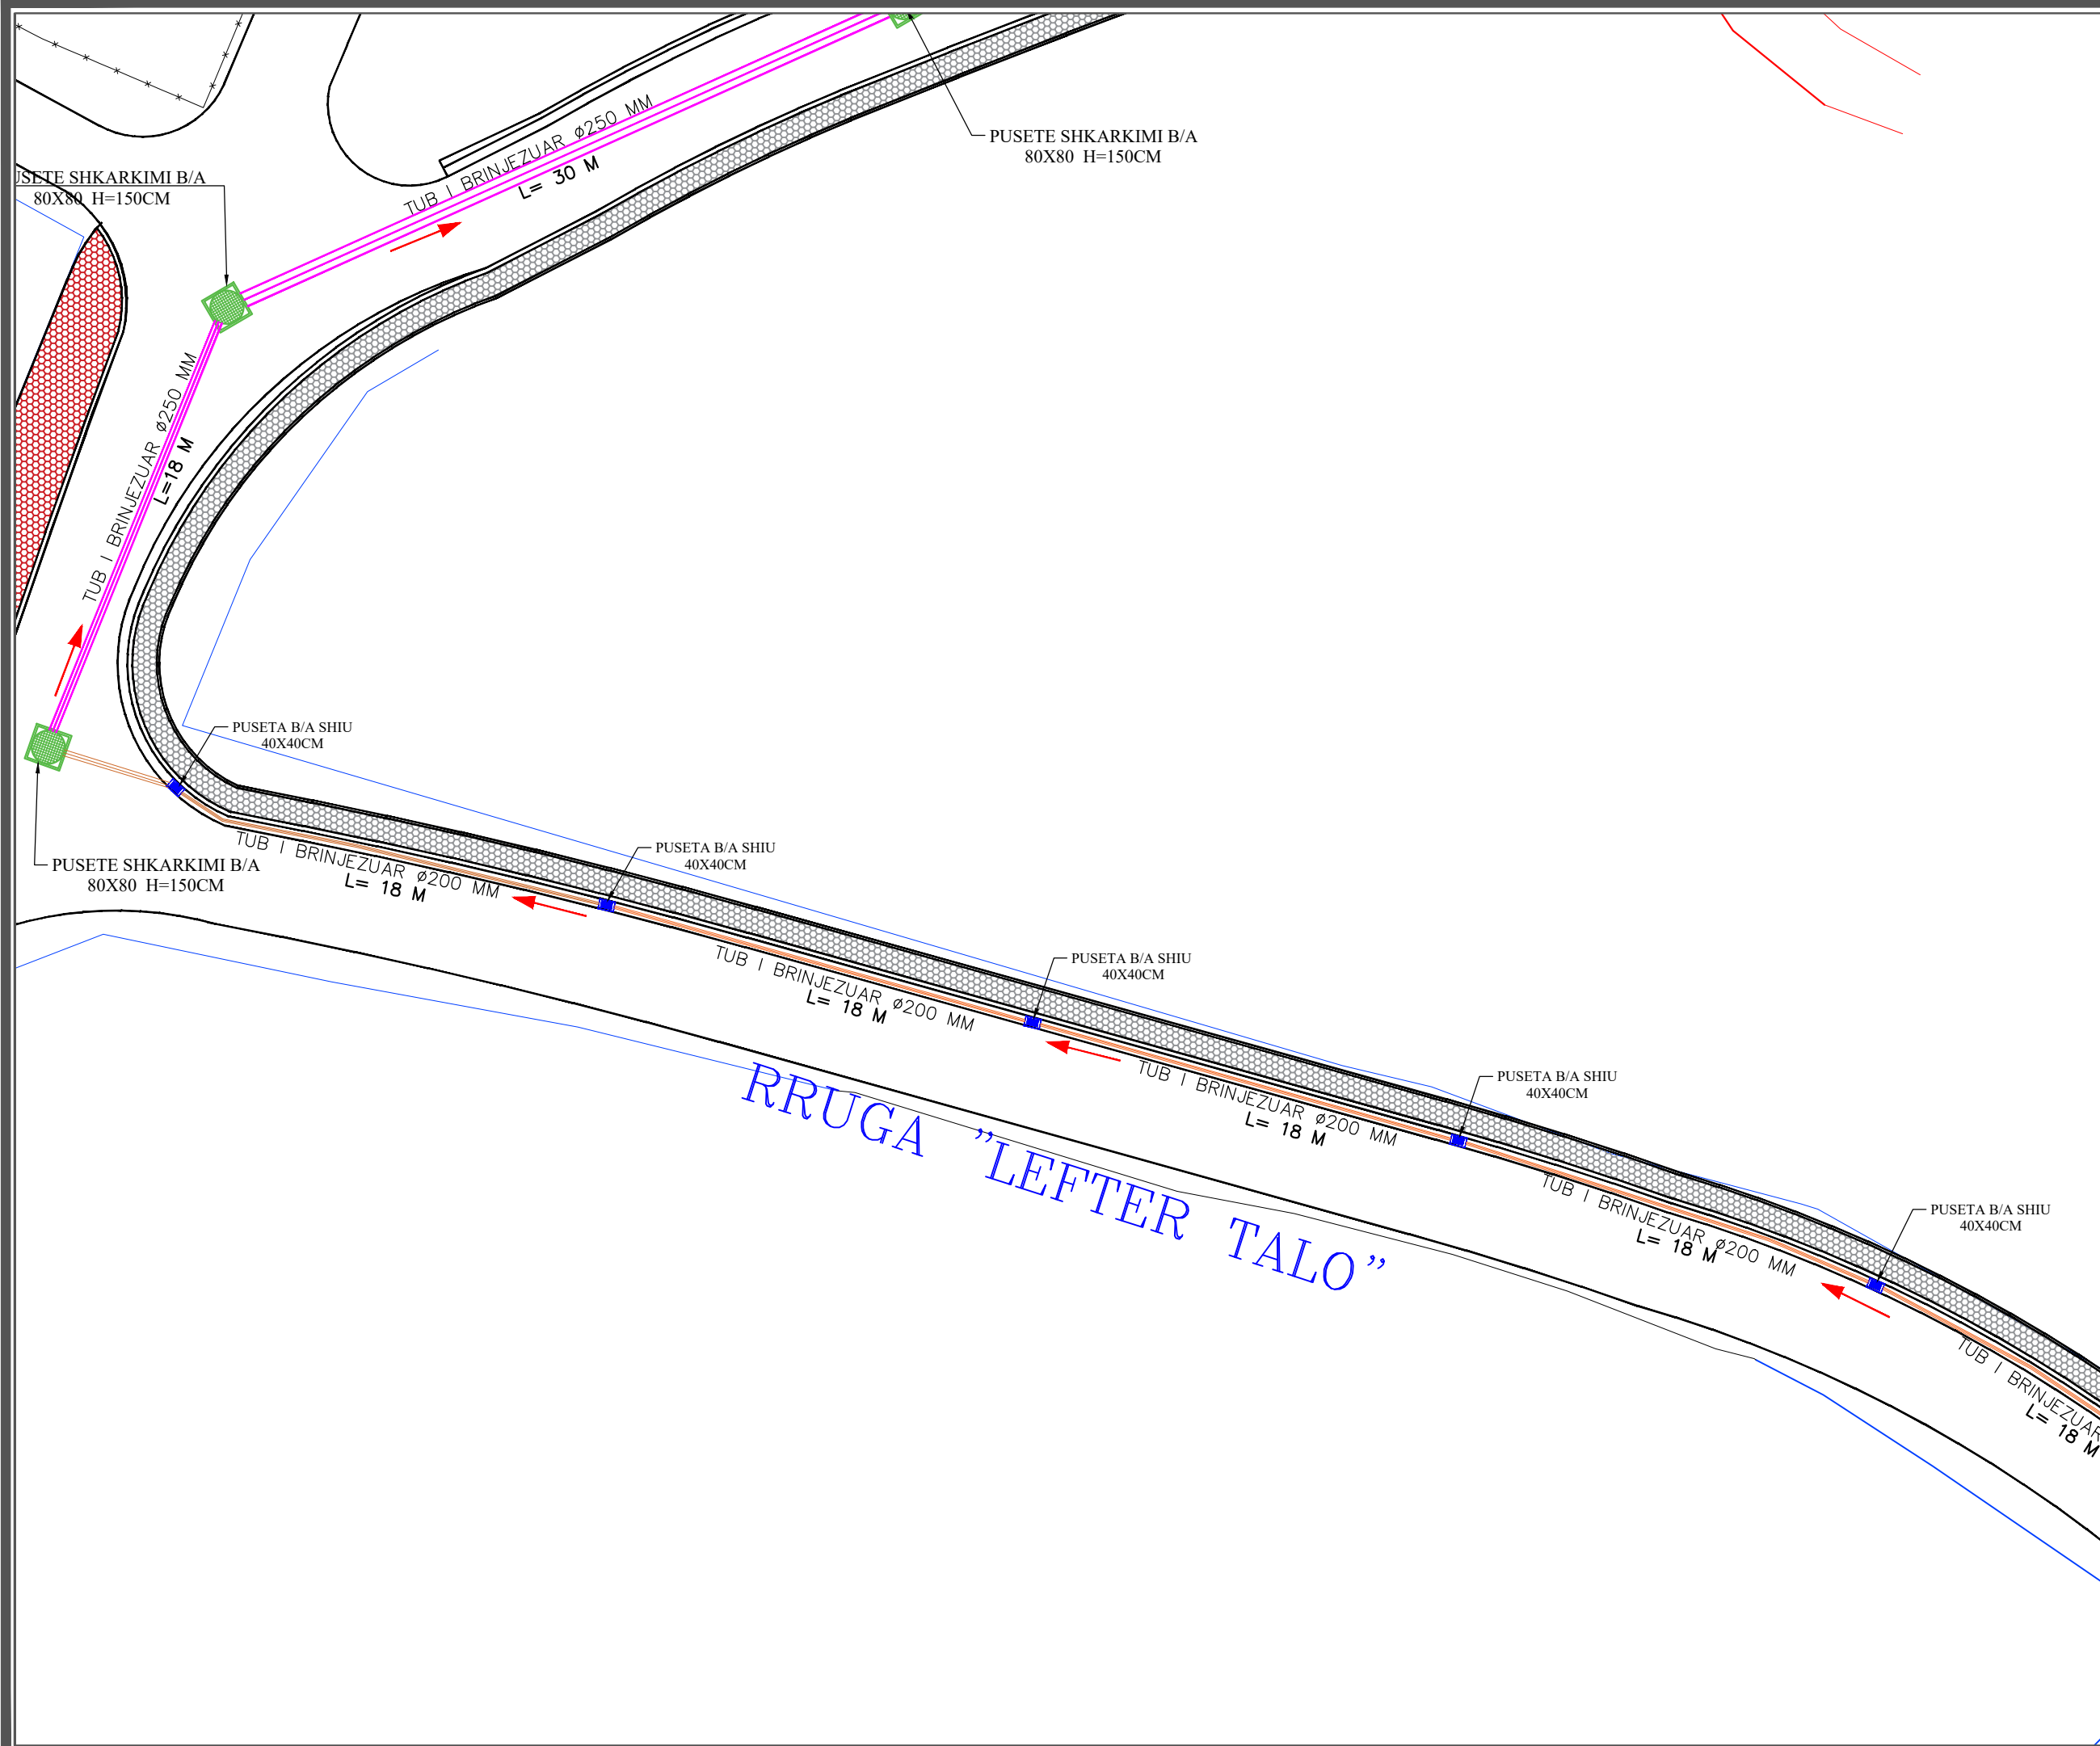



REPUBLIKA E SHQIPERISE  
BASHKIA PATOS  
DREJTORIA E PLANIFIKIMIT DHE  
ZHVILLIMIT TE TERRITORIT

EMERTIMI I PROJEKTIT:

**RIKONSTRUKSION I RRUGEVE  
TE BRENDSHME TE BLOKUT  
TE VRESHTIT, LAGJJA E RE**

EMERTIMI I FLETES:

**PLANI I KANALIZIMEVE**

GRUPI I PROJEKTIMIT:

ING. SILVANA MICI

DREJTORIA E PLANIFIKIMIT DHE  
ZHVILLIMIT TE TERRITORIT:


ING. ERMENTA MICI

SHKALLA

1:2500

Fleta: Nr. 4

MAJ 2024

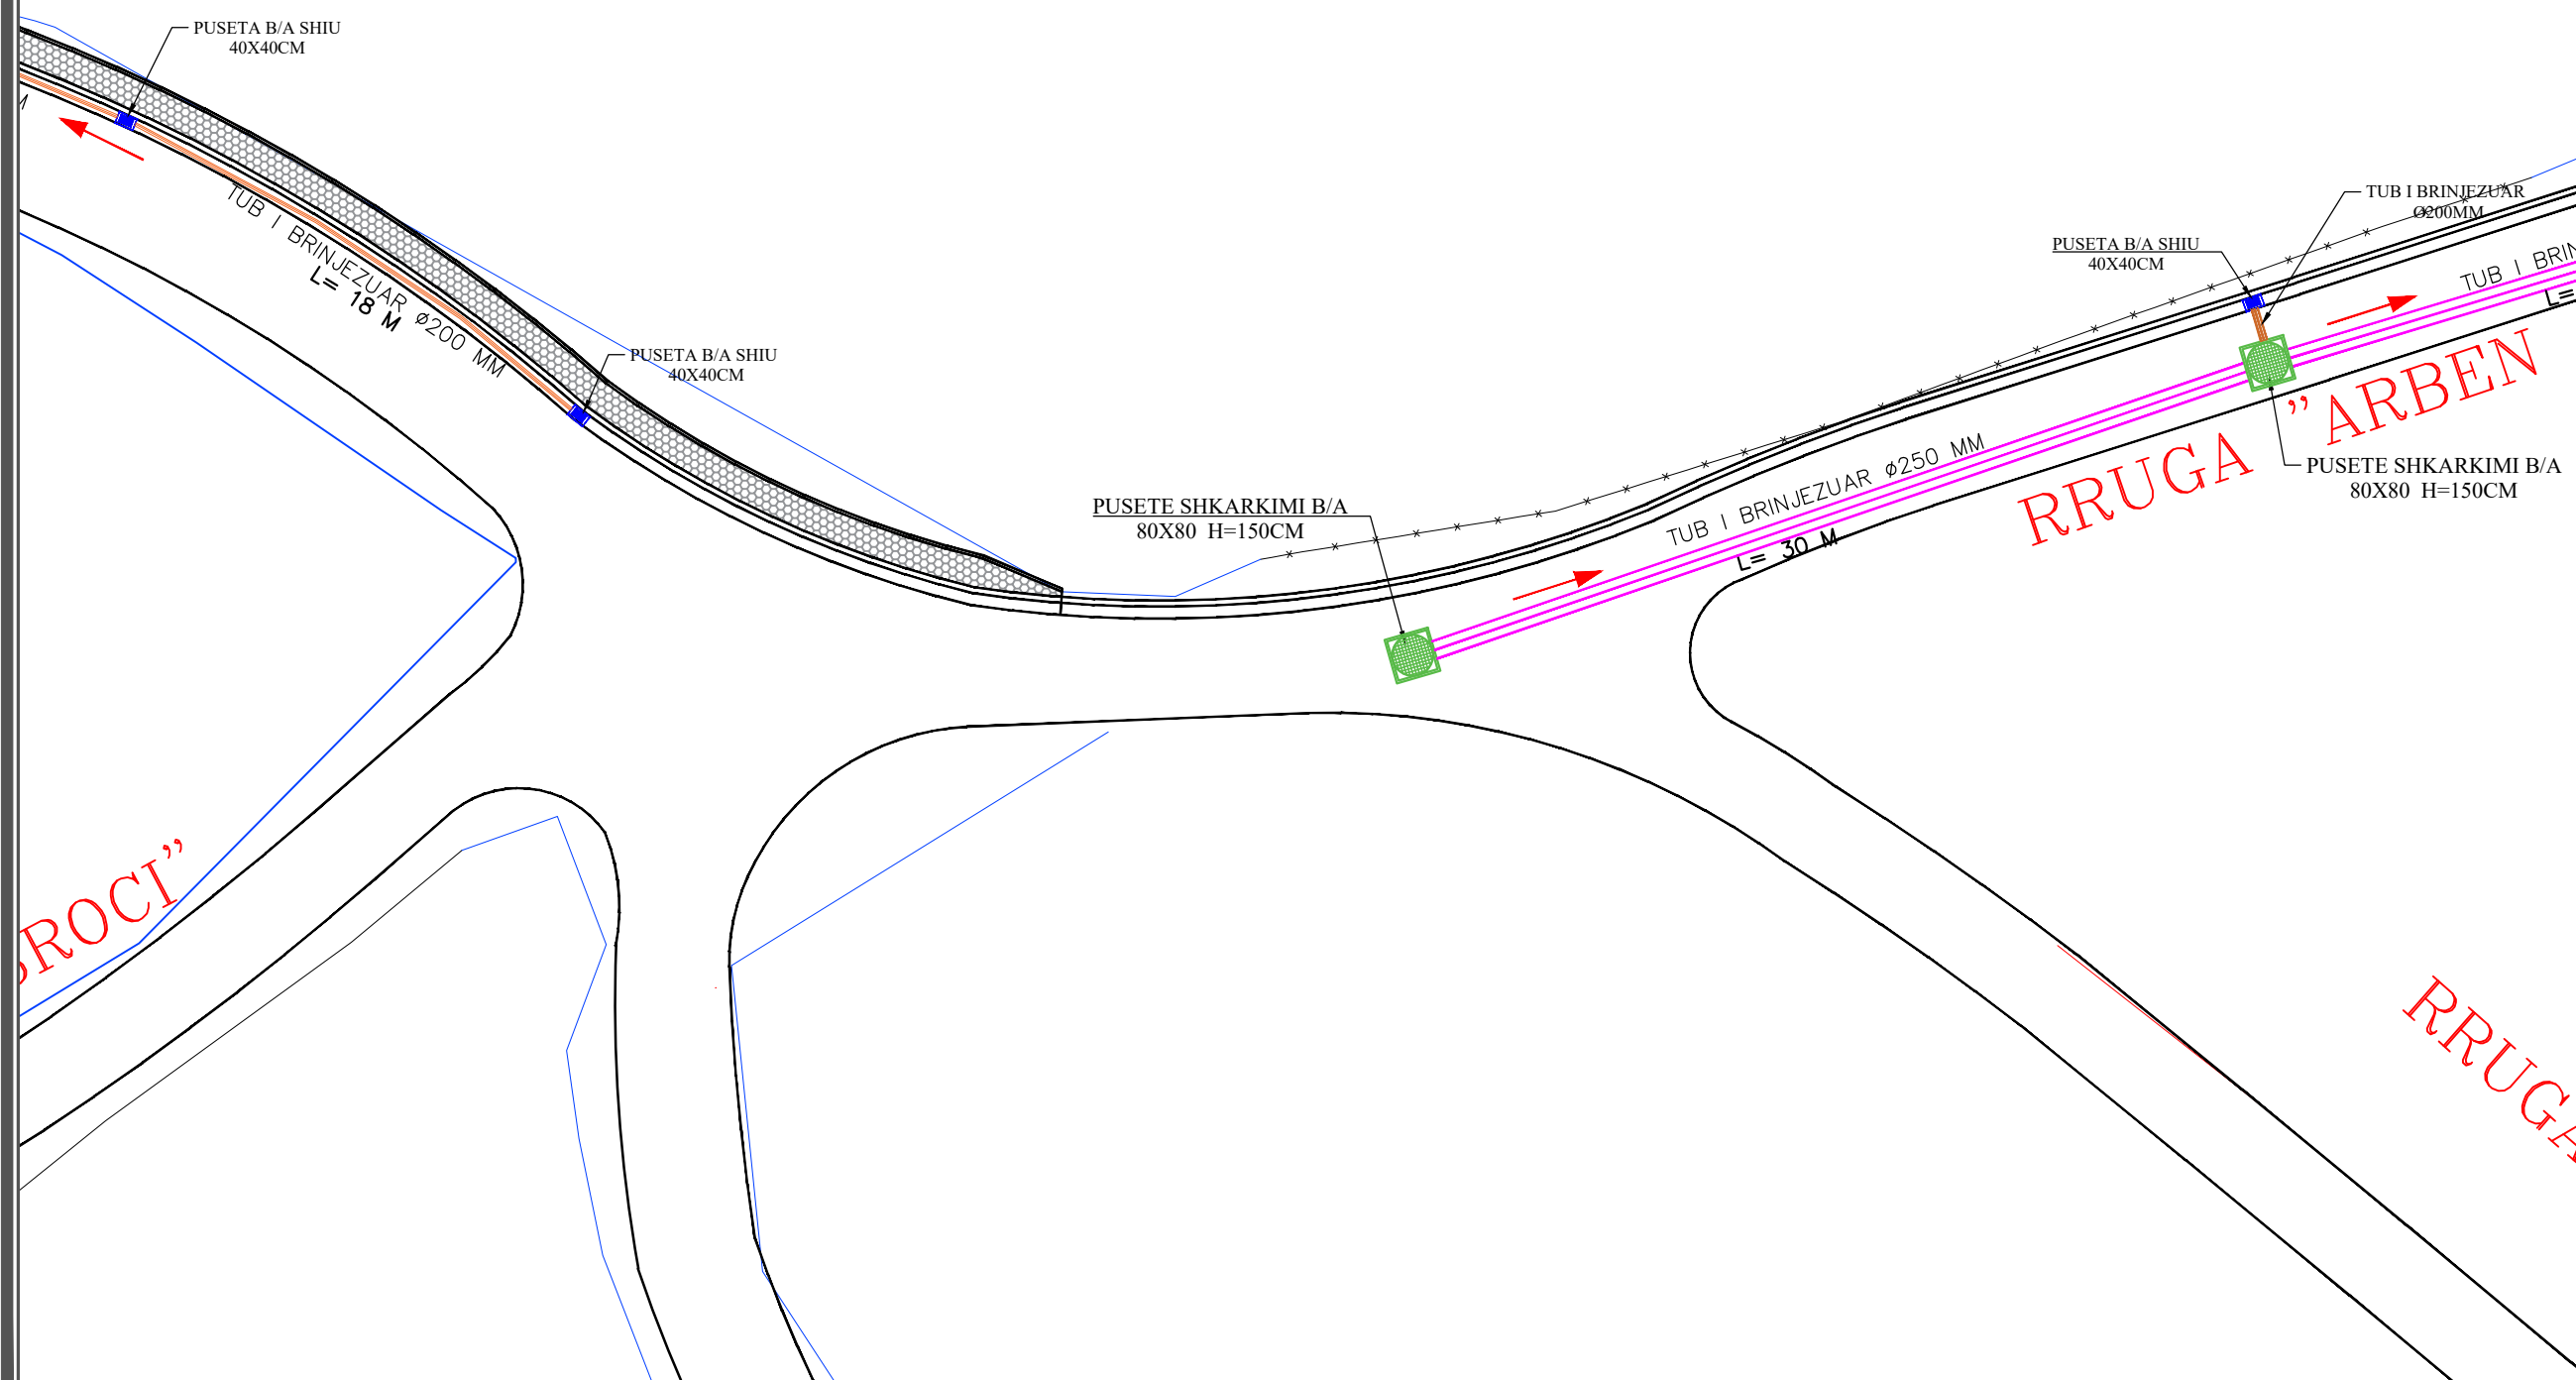



REPUBLIKA E SHQIPERISE  
BASHKIA PATOS  
DREJTORIA E PLANIFIKIMIT DHE  
ZHVILLIMIT TE TERRITORIT

EMERTIMI I PROJEKTIT:

RIKONSTRUKSION I RRUGEVE  
TE BRENDSHME TE BLOKUT  
TE VRESHTIT, LAGJJA E RE

EMERTIMI I FLETES:

PLANI I KANALIZIMEVE

GRUPI I PROJEKTIMIT:

ING. SILVANA MICI

DREJTORIA E PLANIFIKIMIT DHE  
ZHVILLIMIT TE TERRITORIT:


ING. ERMENTA MICI

SHKALLA

1:2500

Fleta: Nr. 5

MAJ 2024

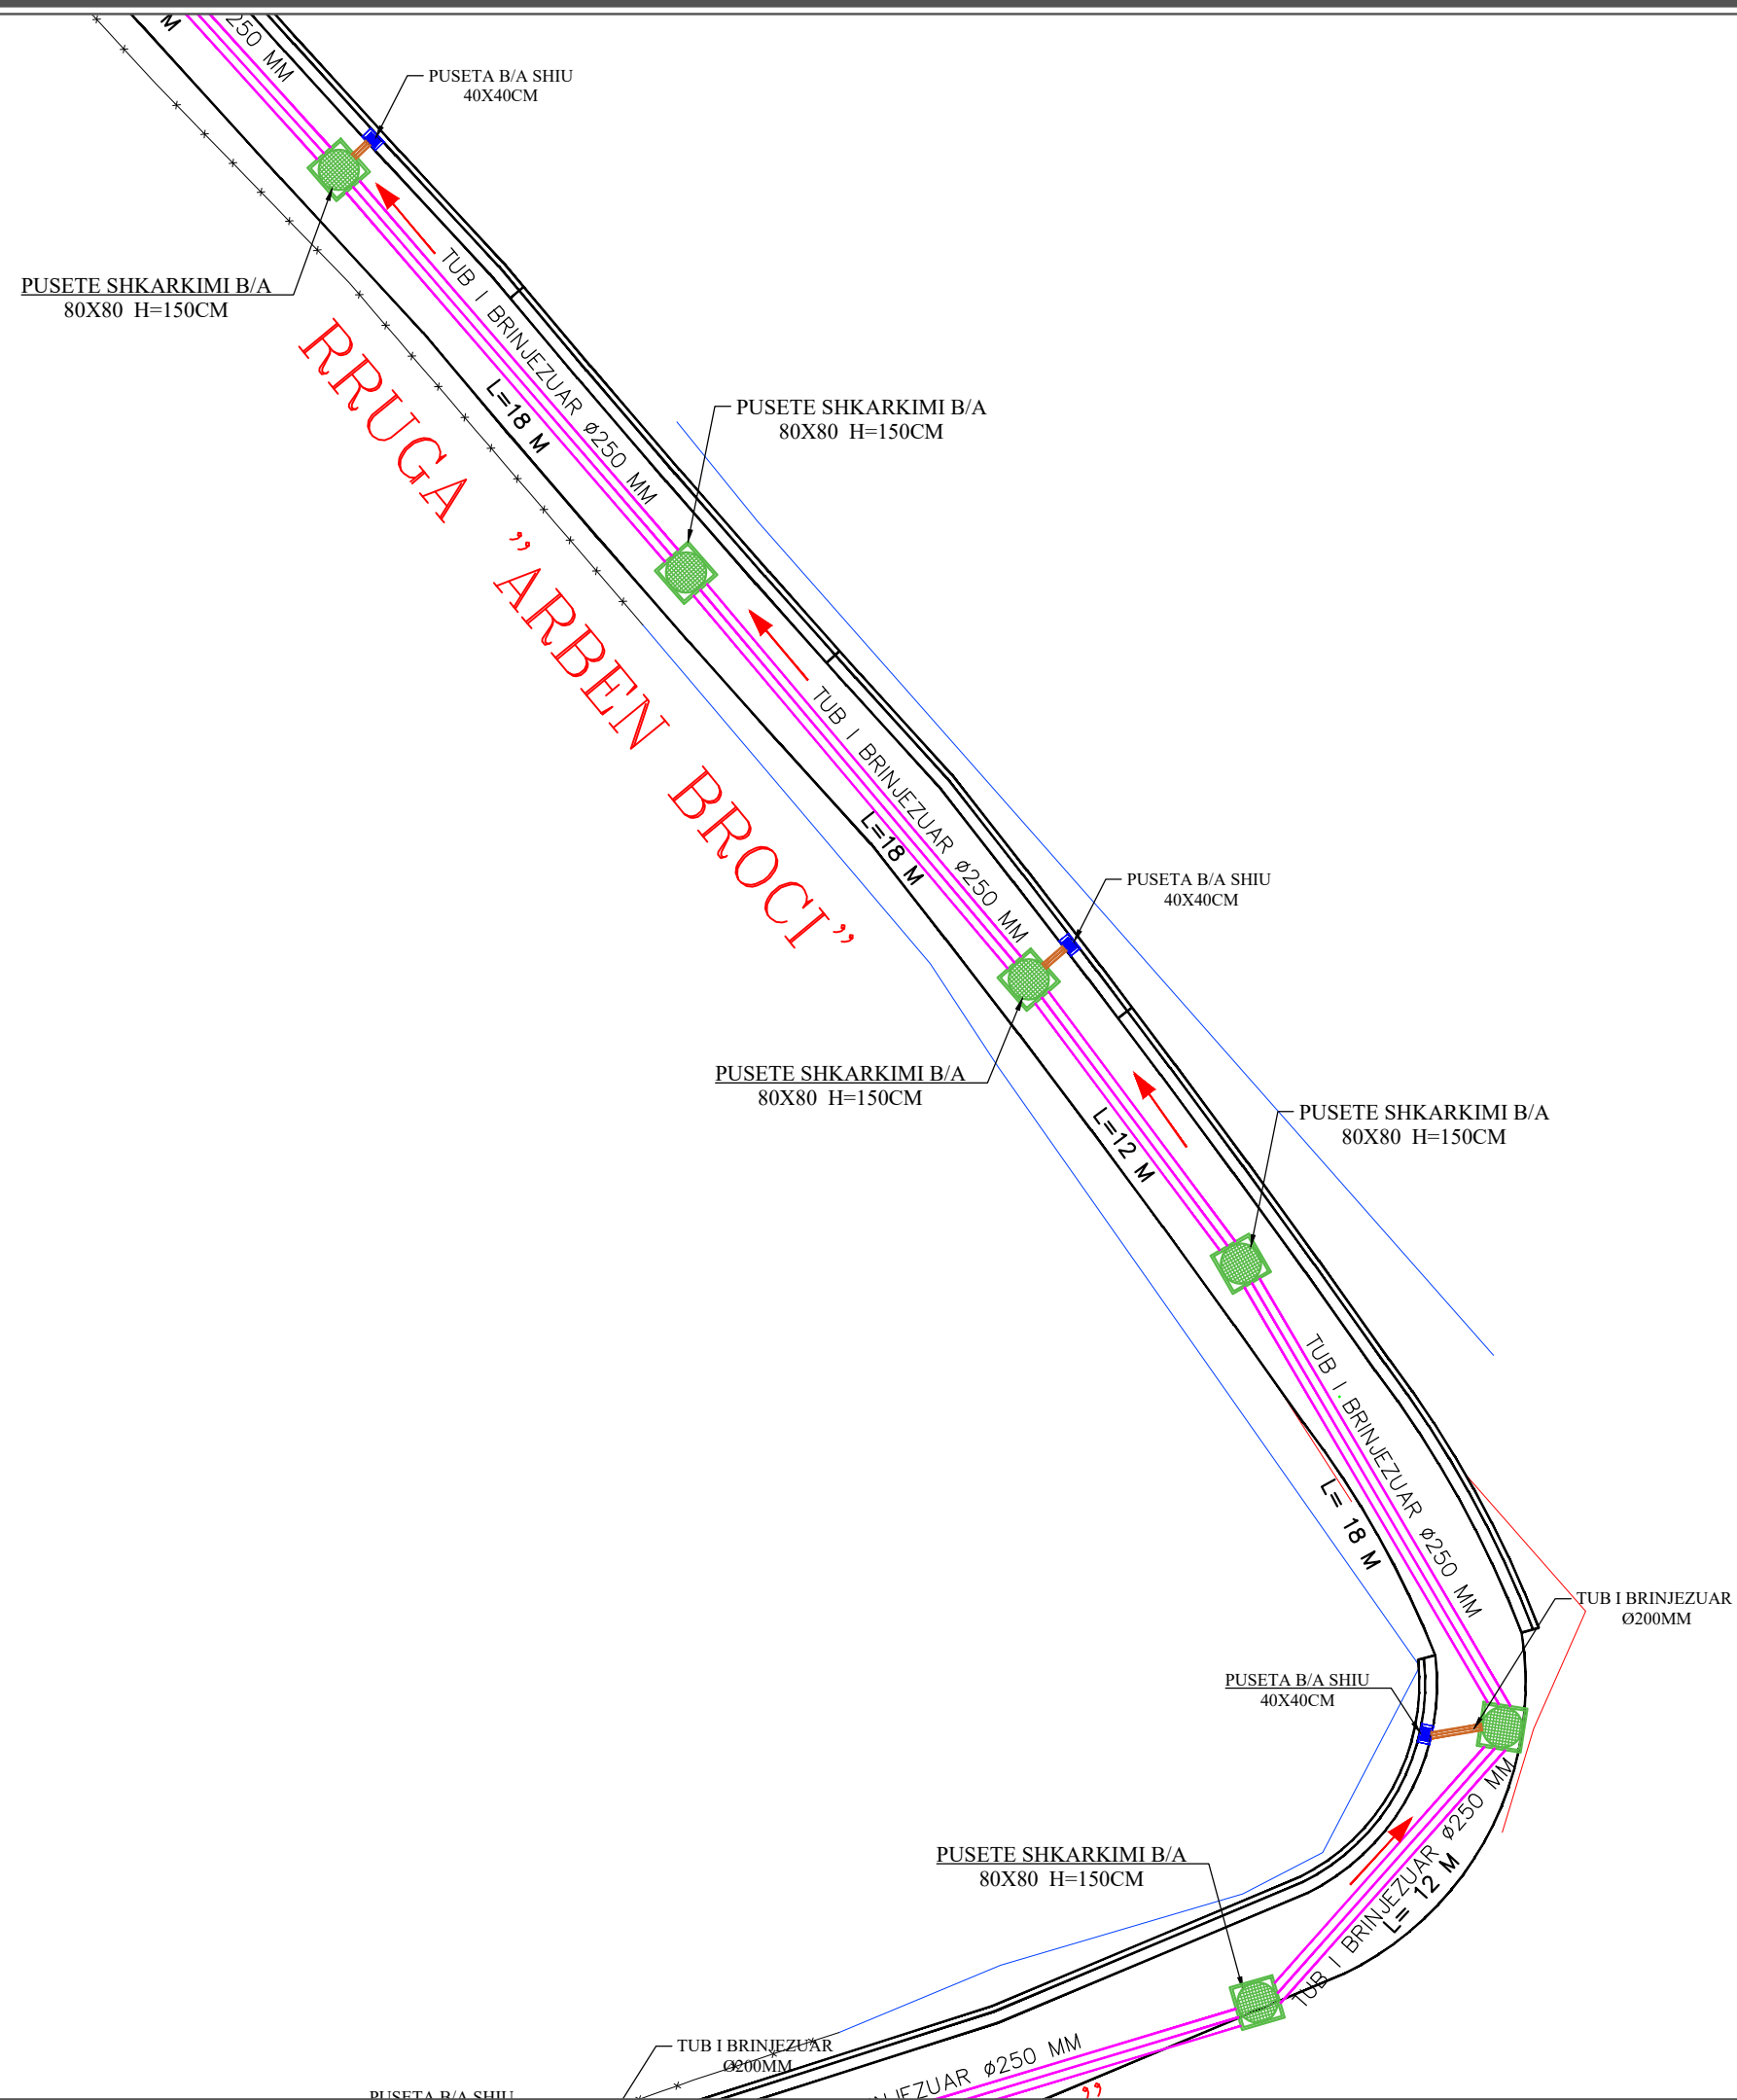



REPUBLIKA E SHQIPERISE  
BASHKIA PATOS  
DREJTORIA E PLANIFIKIMIT DHE  
ZHVILLIMIT TE TERRITORIT

EMERTIMI I PROJEKTIT:

RIKONSTRUKSION I RRUGEVE  
TE BRENDSHME TE BLOKUT  
TE VRESHTIT, LAGJJA E RE

EMERTIMI I FLETES:

PLANI I KANALIZIMEVE

GRUPI I PROJEKTIMIT:

ING. SILVANA MICI

DREJTORIA E PLANIFIKIMIT DHE  
ZHVILLIMIT TE TERRITORIT:


ING. ERMENITA MICI

SHKALLA

1:2500

Fleta: Nr. 6

MAJ 2024

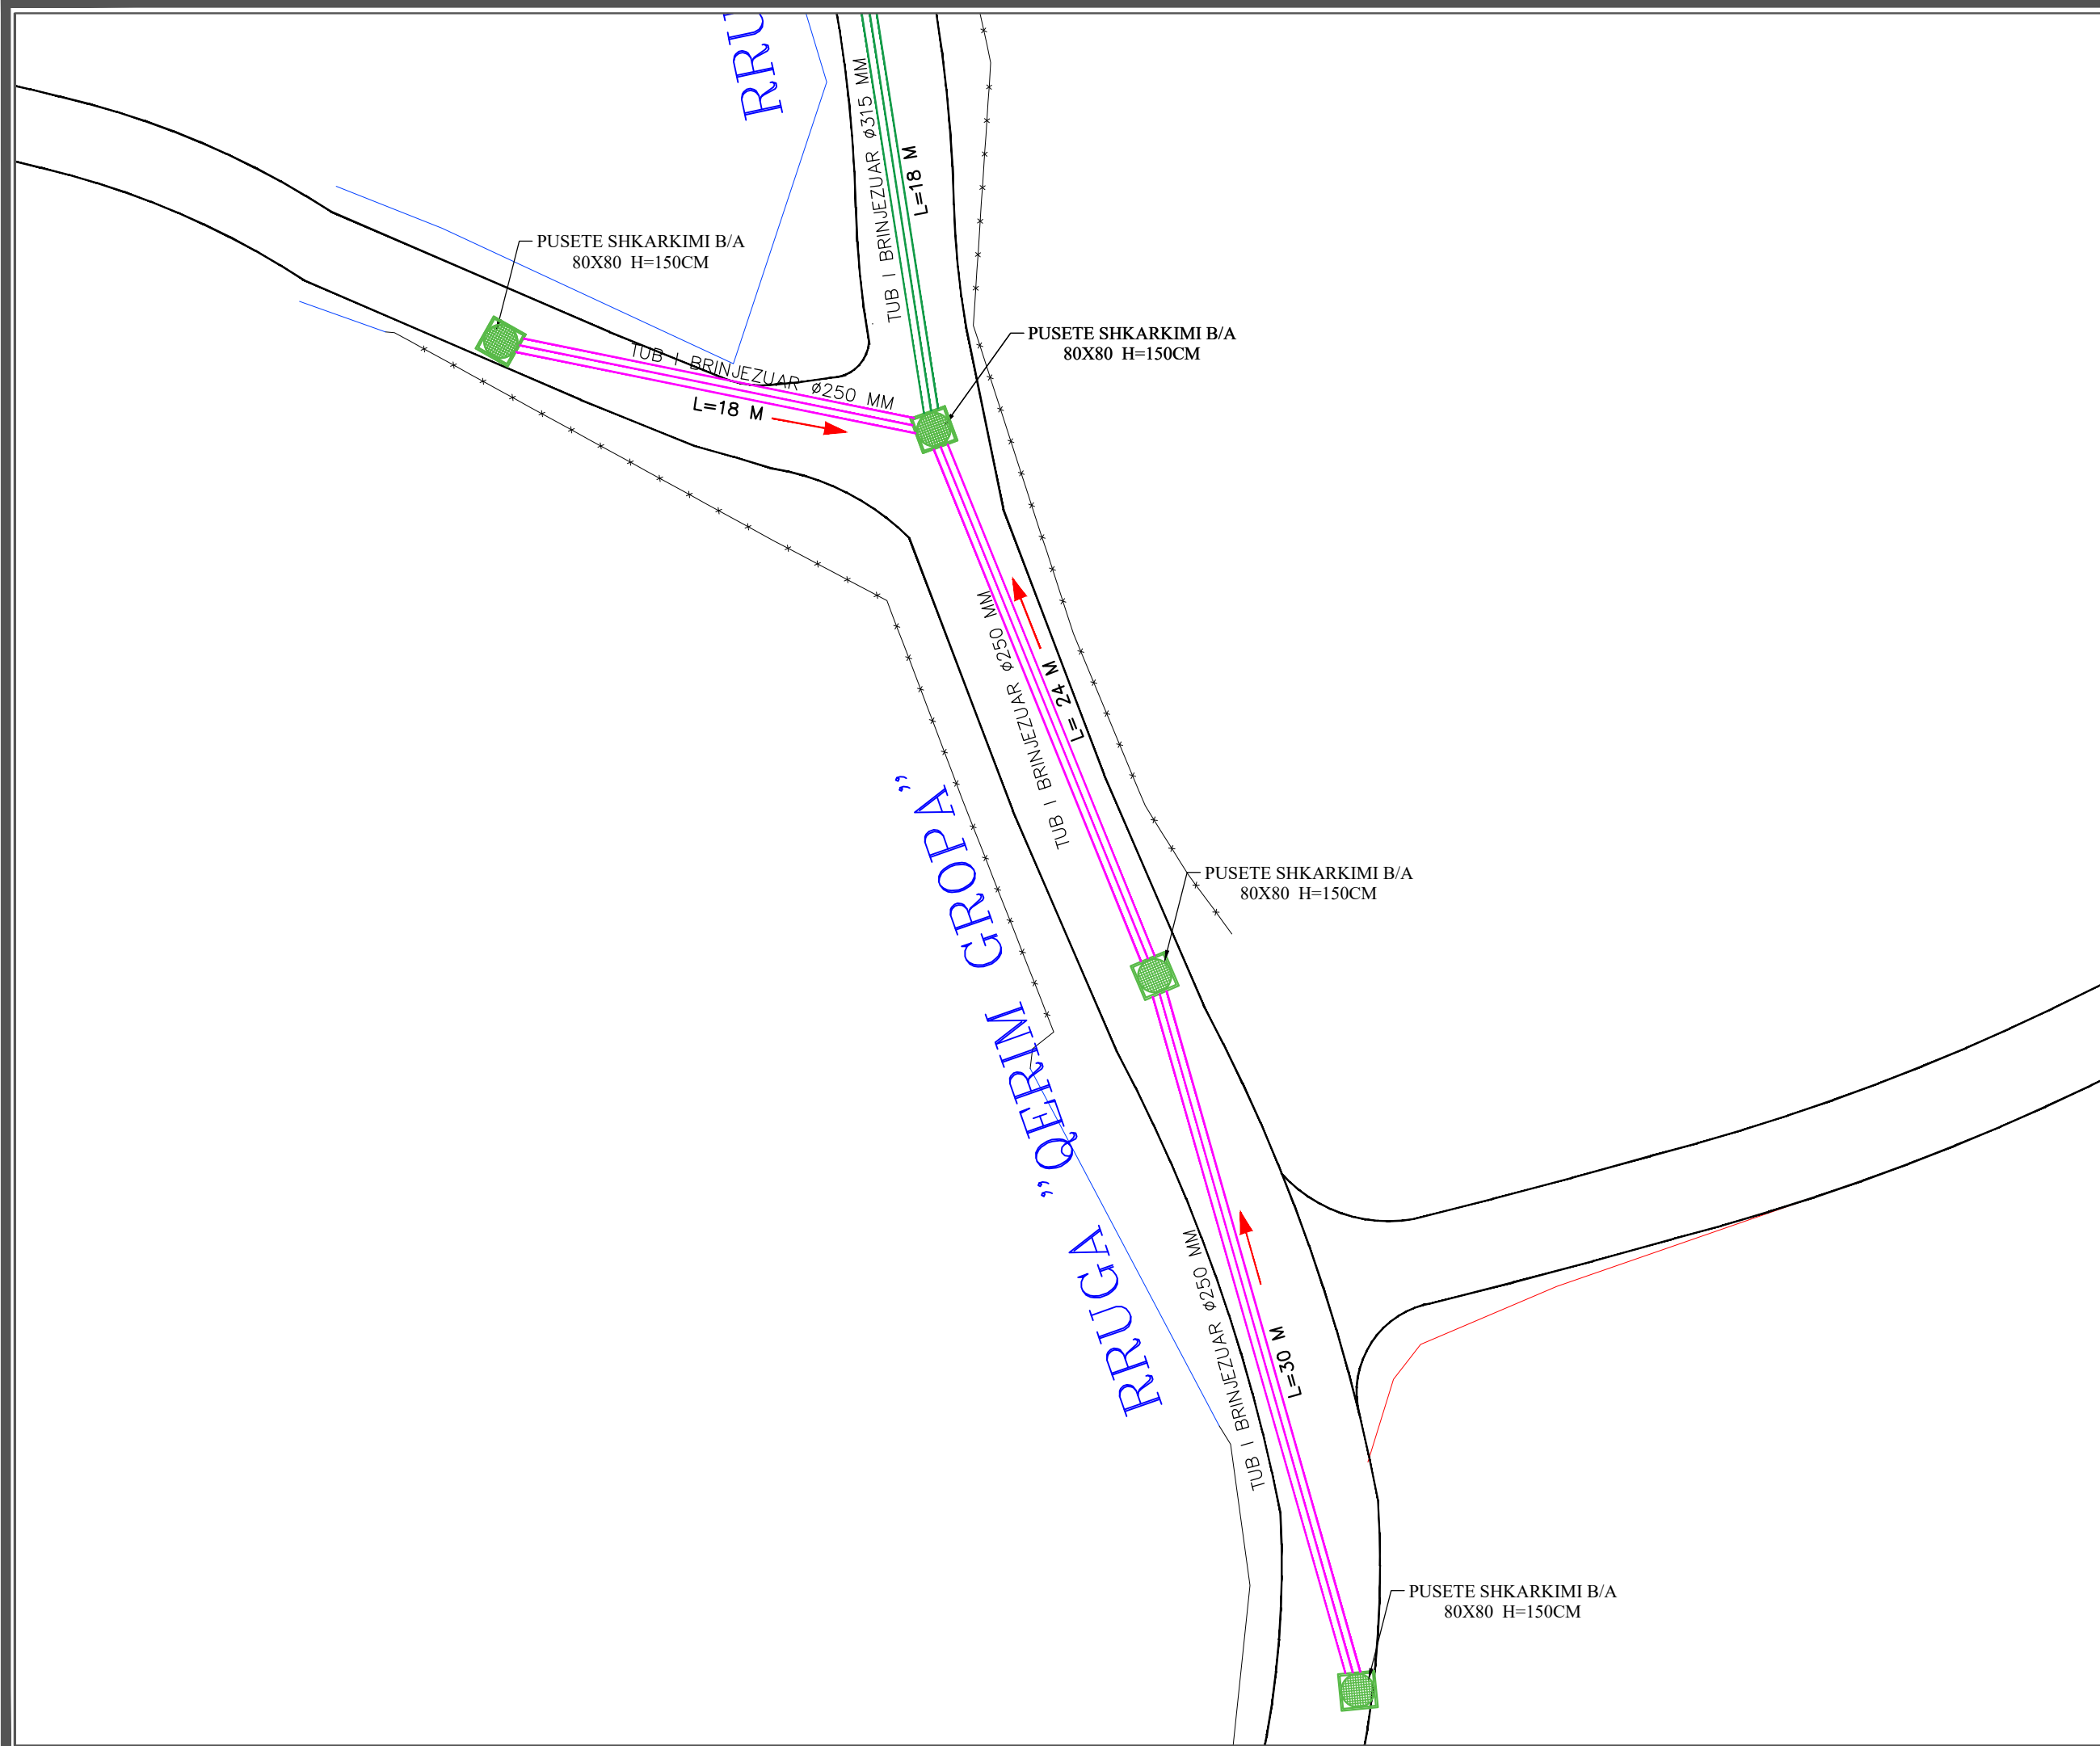



REPUBLIKA E SHQIPERISE  
BASHKIA PATOS  
DREJTORIA E PLANIFIKIMIT DHE  
ZHVILLIMIT TE TERRITORIT

EMERTIMI I PROJEKTIT:

RIKONSTRUKSION I RRUGEVE  
TE BRENDSHME TE BLOKUT  
TE VRESHTIT, LAGJJA E RE

EMERTIMI I FLETES:

PLANI I KANALIZIMEVE

GRUPI I PROJEKTIMIT:

ING. SILVANA MICI

DREJTORIA E PLANIFIKIMIT DHE  
ZHVILLIMIT TE TERRITORIT:


ING. ERMENTA MICI

SHKALLA

1:2500

Fleta: Nr. 7

MAJ 2024

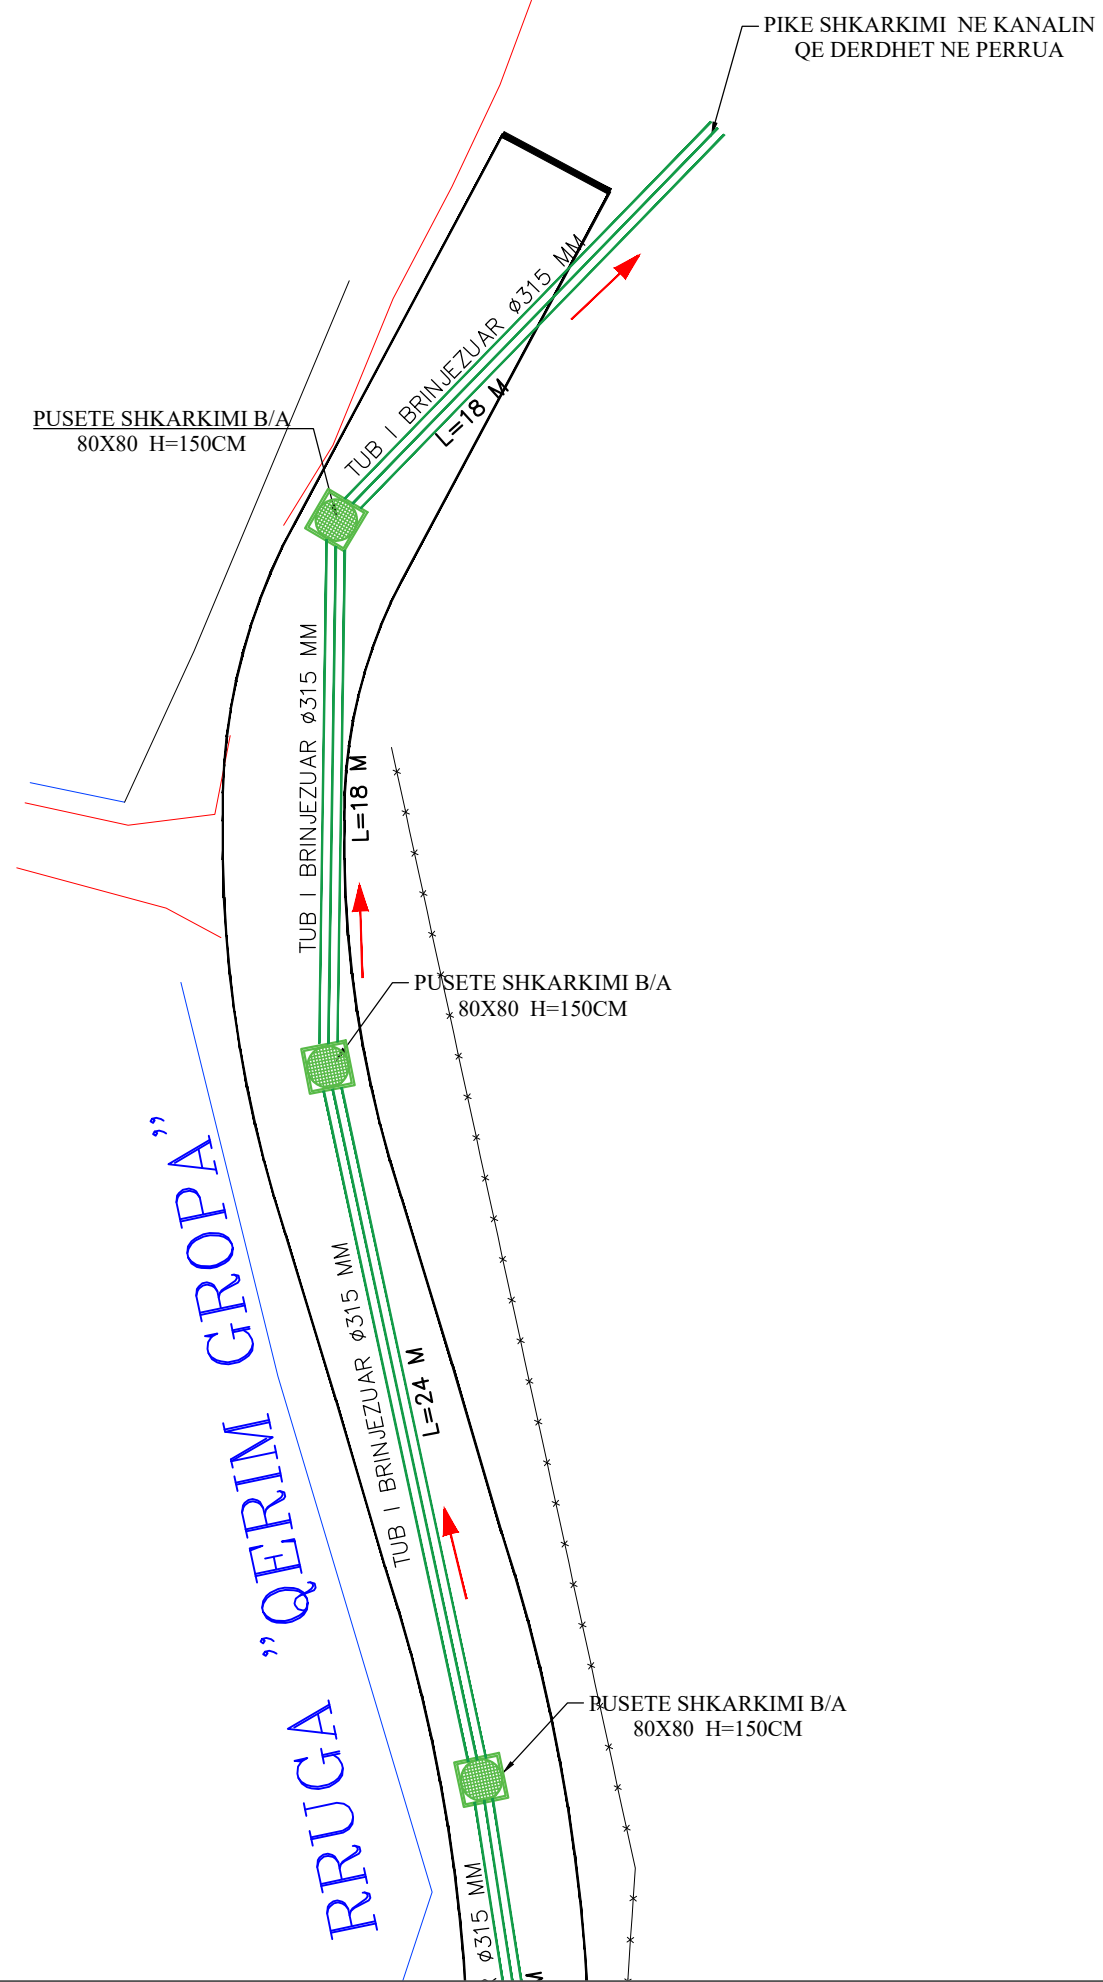





REPUBLIKA E SHQIPERISE  
BASHKIA PATOS  
DREJTORIA E PLANIFIKIMIT DHE  
ZHVILLIMIT TE TERRITORIT

EMERTIMI I PROJEKTIT:

RIKONSTRUKSION I RRUGEVE  
TE BRENDSHME TE BLOKUT  
TE VRESHTIT, LAGJJA E RE

EMERTIMI I FLETES:

DETAJE TE PUSETAVE TE  
SHKARKIMIT

GRUPI I PROJEKTIMIT:

ING. SILVANA MICI

DREJTORIA E PLANIFIKIMIT DHE  
ZHVILLIMIT TE TERRITORIT:

ING. BORETA MURATI


SHKALLA

1:180


Fleta: Nr. 8

GUSHT 2024


**PUSETE E UJRAVE TE BARDHA  
MBULUAR ME KAPAK ZGARE HEKURI 40x40 cm**

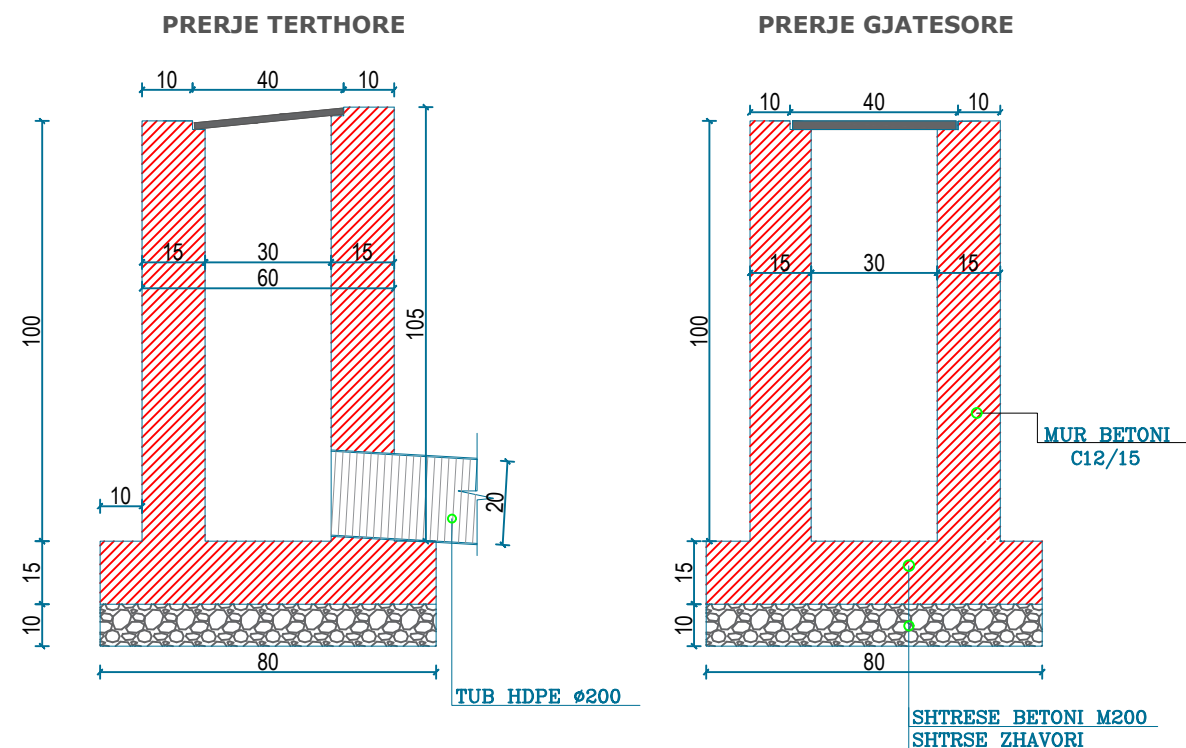


**PUSETE E UJRAVE TE ZEZA 100x100 cm, H=150  
CM**

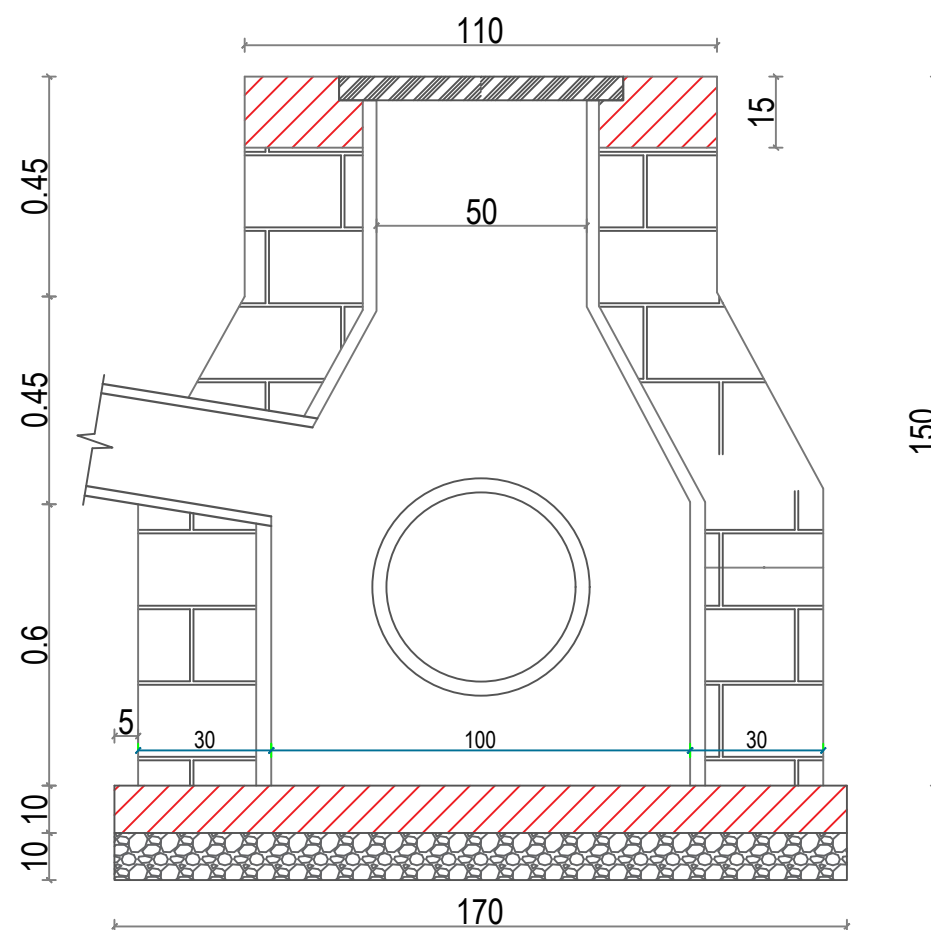

**PUSETE E UJRAVE TE ZEZA 80x80 cm, H=150  
CM**

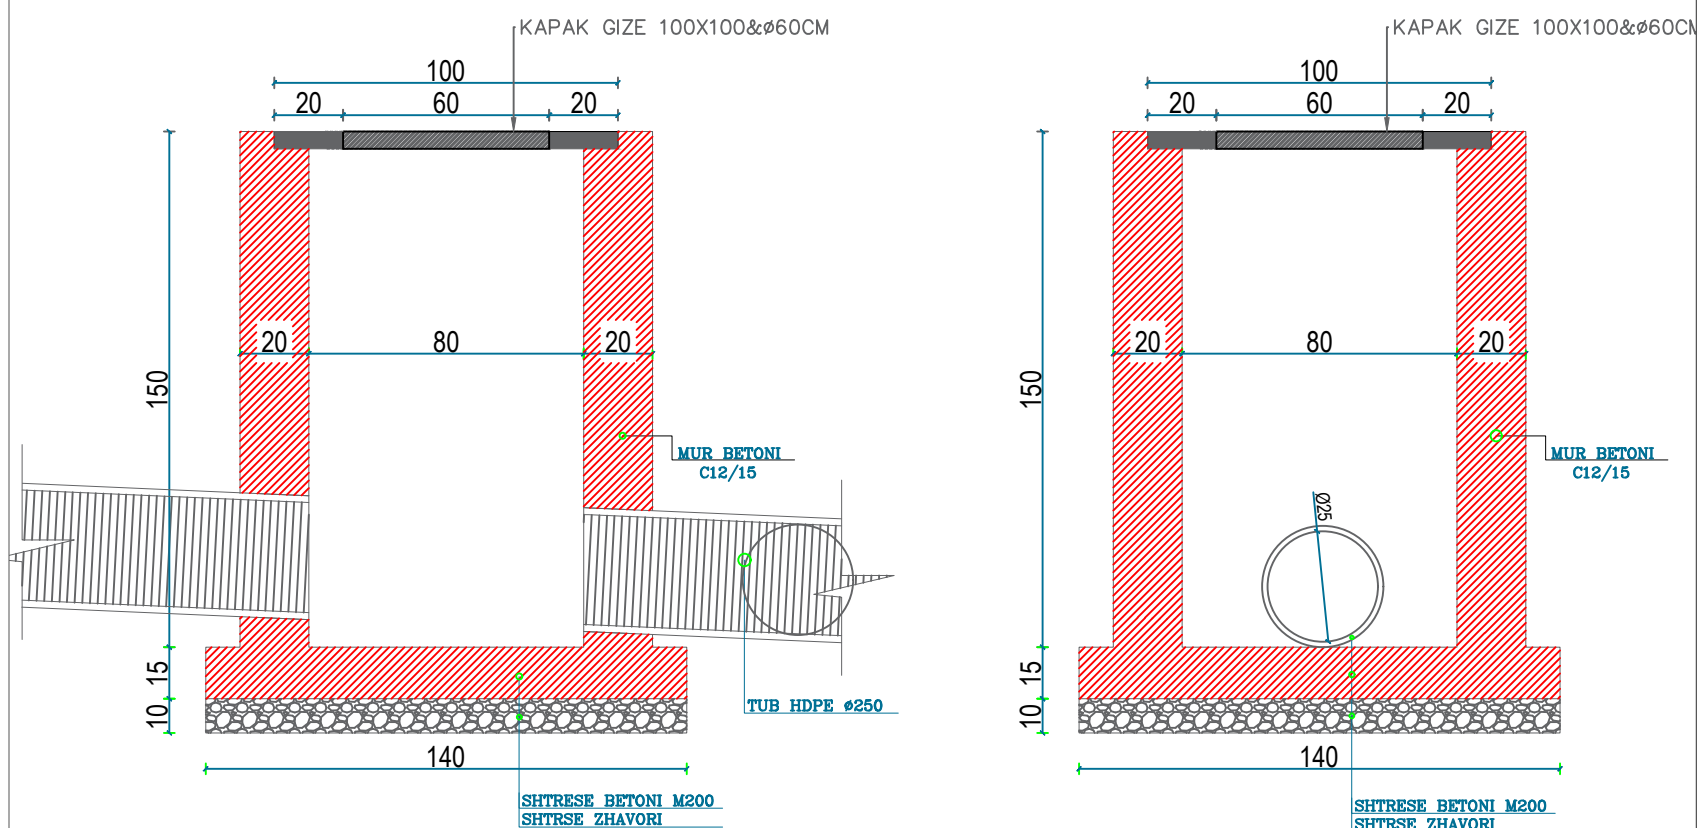

**PRERJE TERTHORE TIP Ø200 /315/400 DERI NE  
H=1.4M**

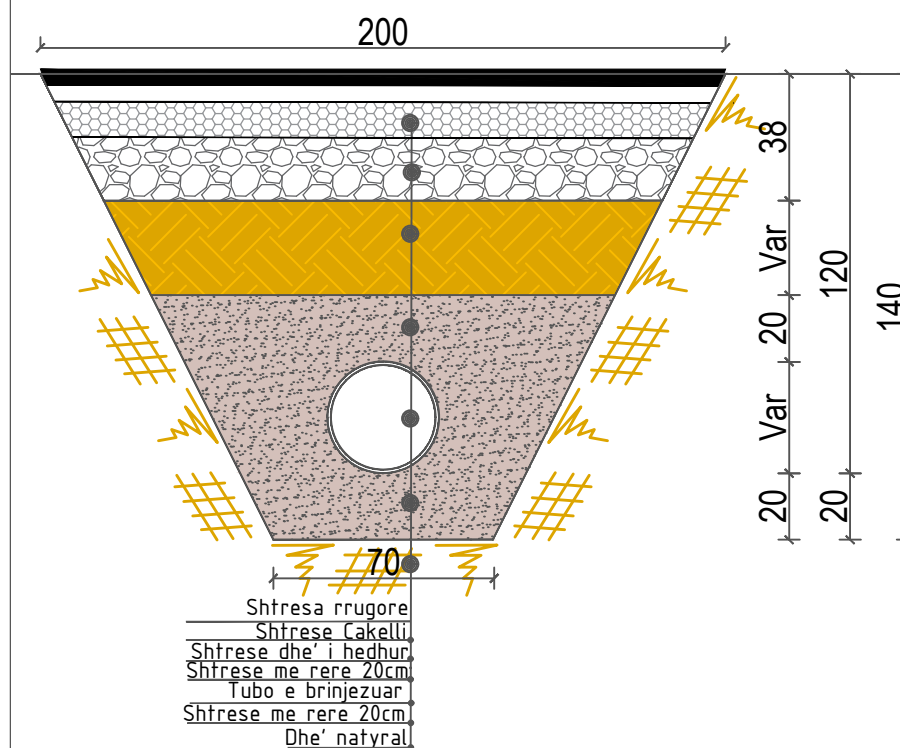

# PROFILI GJATESOR I KANALIZIMEVE

## RRUGA "LIRI GERO" – "VRESHT"



REPUBLIKA E SHQIPERISE  
BASHKIA PATOS  
DREJTORIA E PLANIFIKIMIT DHE  
ZHVILLIMIT TE TERRITORIT

EMERTIMI I PROJEKTIT:

**RIKONSTRUKSION I RRUGEVE  
TE BRENDSHME TE BLOKUT  
TE VRESHTIT, LAGJJA E RE**

EMERTIMI I FLETES:

**PROFILI GJATESOR I  
KANALIZIMEVE**


RRUGA "LIRI GERO"- "VRESHT"

GRUPI I PROJEKTIMIT:

ING. SILVANA MICI

DREJTORIA E PLANIFIKIMIT DHE  
ZHVILLIMIT TE TERRITORIT:

ING. BORETA MURATI

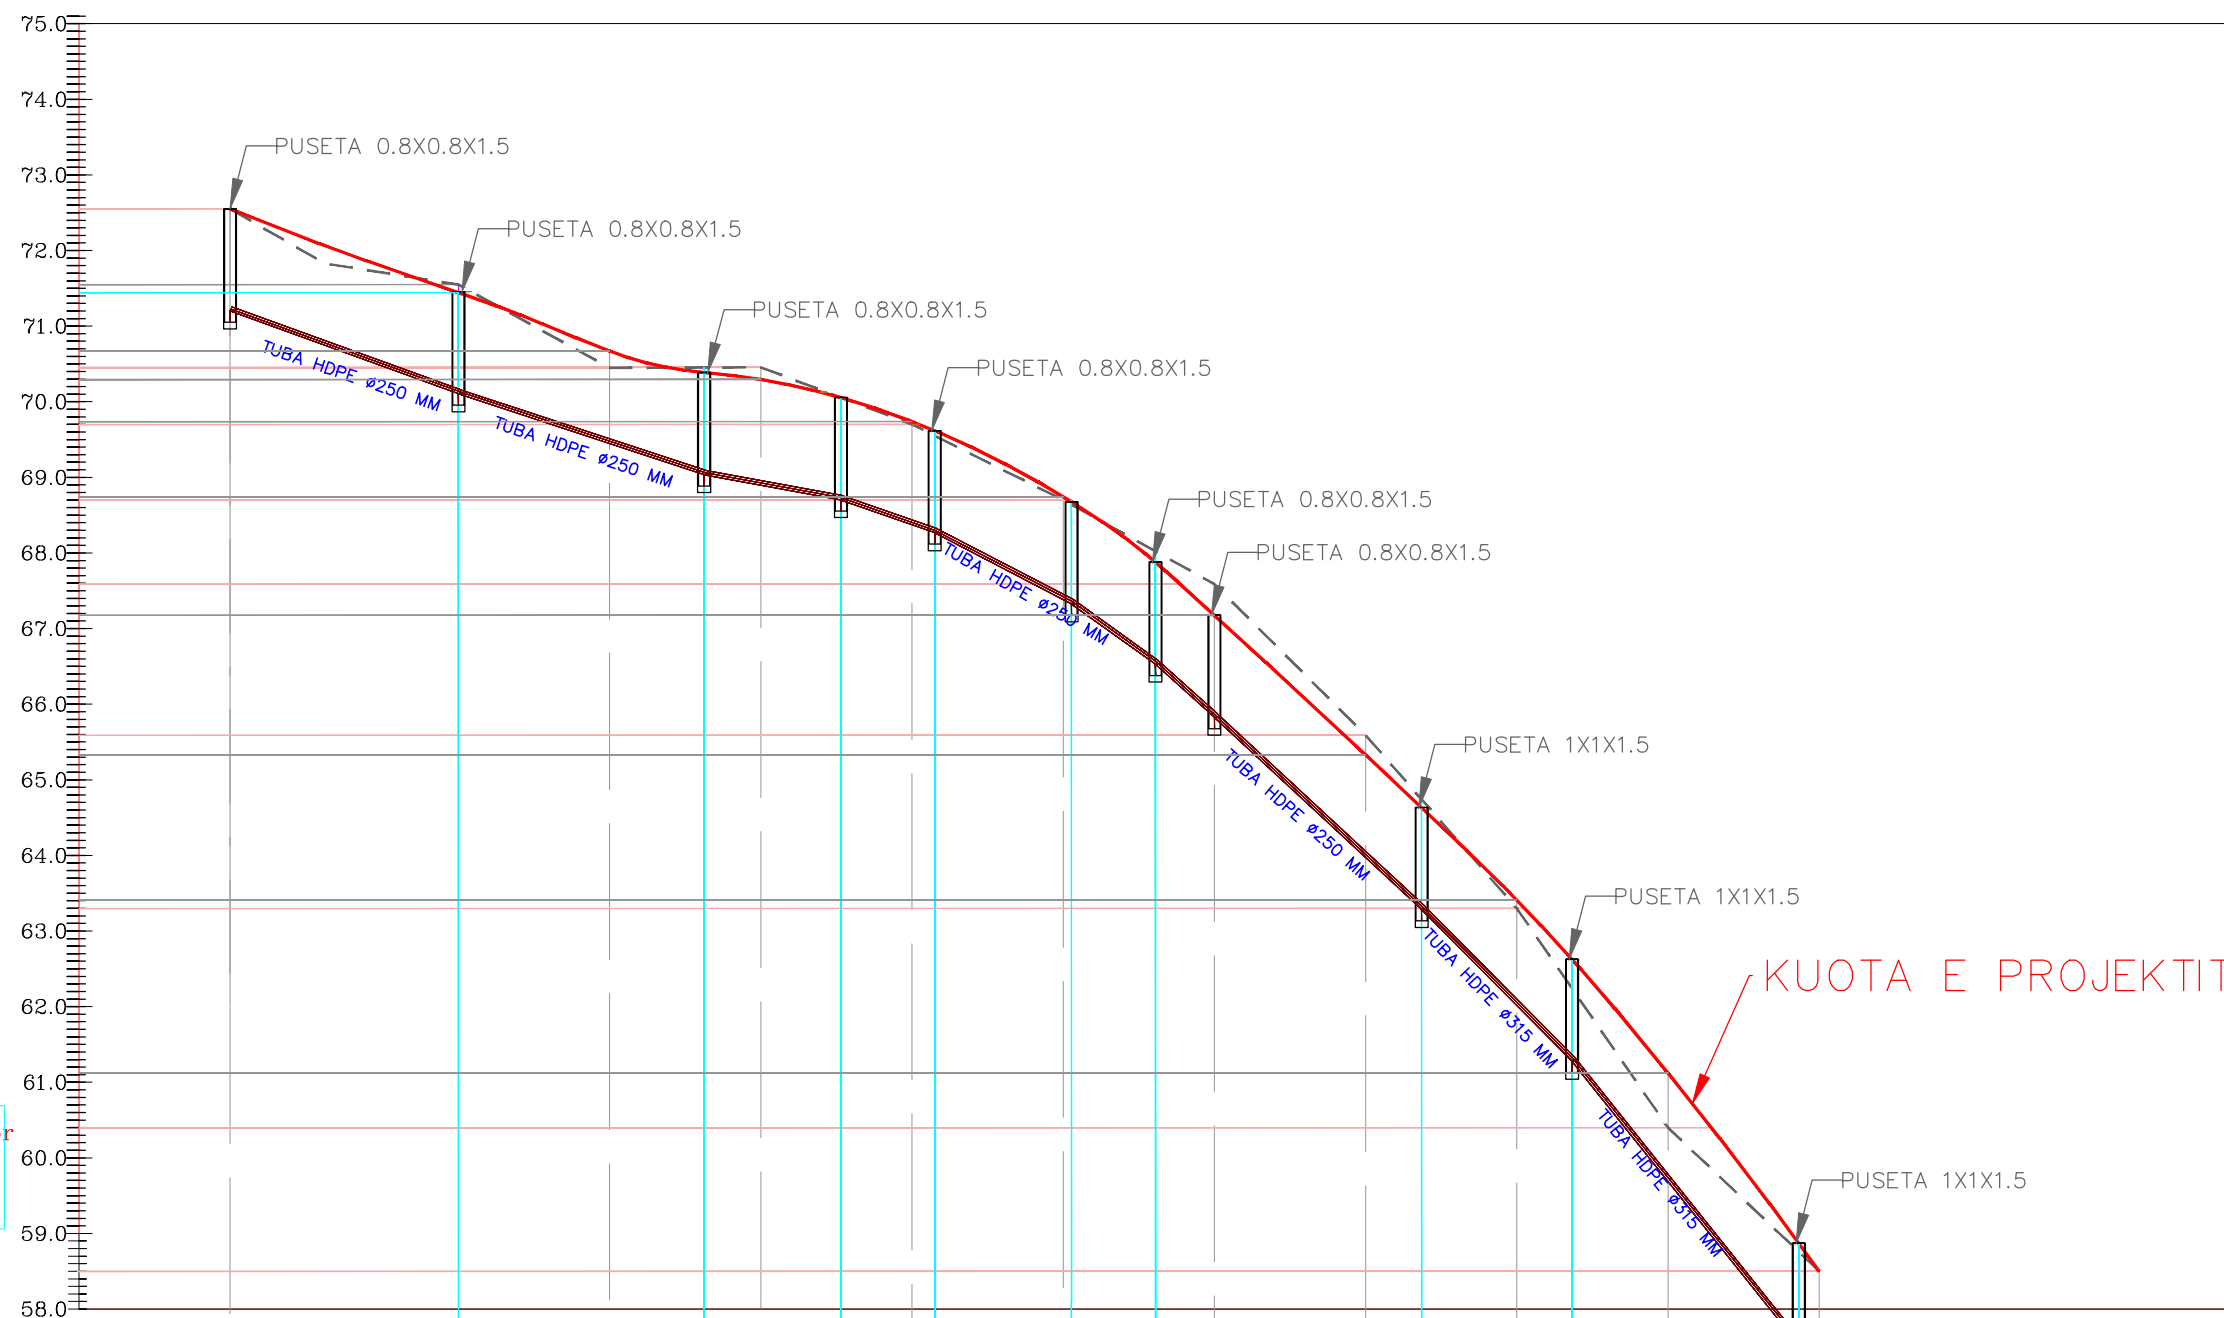

Profili: Profili gjatesor  
Shkalla: 250:25  
Kuota Ref: 58.00

DISTANCA PJESORE	18.8	17.70	12.50	7.5	10.6	10.6	1.8	17.0	1.1	11.1	7.8	20.00	7.4	12.6	7.3	12.7	17.30	2.7	
DISTANCA PROGRESIVE	0+00.00	0+18.80	0+36.50	0+49.00	0+56.50	0+67.10	0+77.70	0+79.50	0+86.50	0+97.80	0+108.70	0+116.50	0+136.50	0+143.90	0+156.50	0+163.80	0+176.50	0+193.80	0+196.50
KUOTA E TERRENIT	72.54	71.56	70.45	70.46	69.70	68.70	67.58	65.58	63.30	60.40	58.50								
KUOTA E PROJEKTIT	91.52	71.45	70.68	70.30	69.74	68.75	67.19	65.33	63.41	61.12	58.5								
PIKETA	PK. 1		PK. 9	PK. 8	PK. 7	PK. 6	PK. 5	PK. 4	PK. 3	PK. 2	PK. 1								

SHKALLA

1:1000

Fleta: Nr. 9

GUSHT 2024

# PROFILI GJATESOR I KANALIZIMEVE

## RRUGA "ARBEN BROCI"



REPUBLIKA E SHQIPERISE  
BASHKIA PATOS  
DREJTORIA E PLANIFIKIMIT DHE  
ZHVILLIMIT TE TERRITORIT

EMERTIMI I PROJEKTIT:

**RIKONSTRUKSION I RRUGEVE  
TE BRENDSHME TE BLOKUT  
TE VRESHTIT, LAGJJA E RE**

EMERTIMI I FLETES:


**PROFILI GJATESOR I  
KANALIZIMEVE**  
  
RRUGA "ARBEN BROCI"

GRUPI I PROJEKTIMIT:

ING. SILVANA MICI

DREJTORIA E PLANIFIKIMIT DHE  
ZHVILLIMIT TE TERRITORIT:

ING. BORETA MURATI

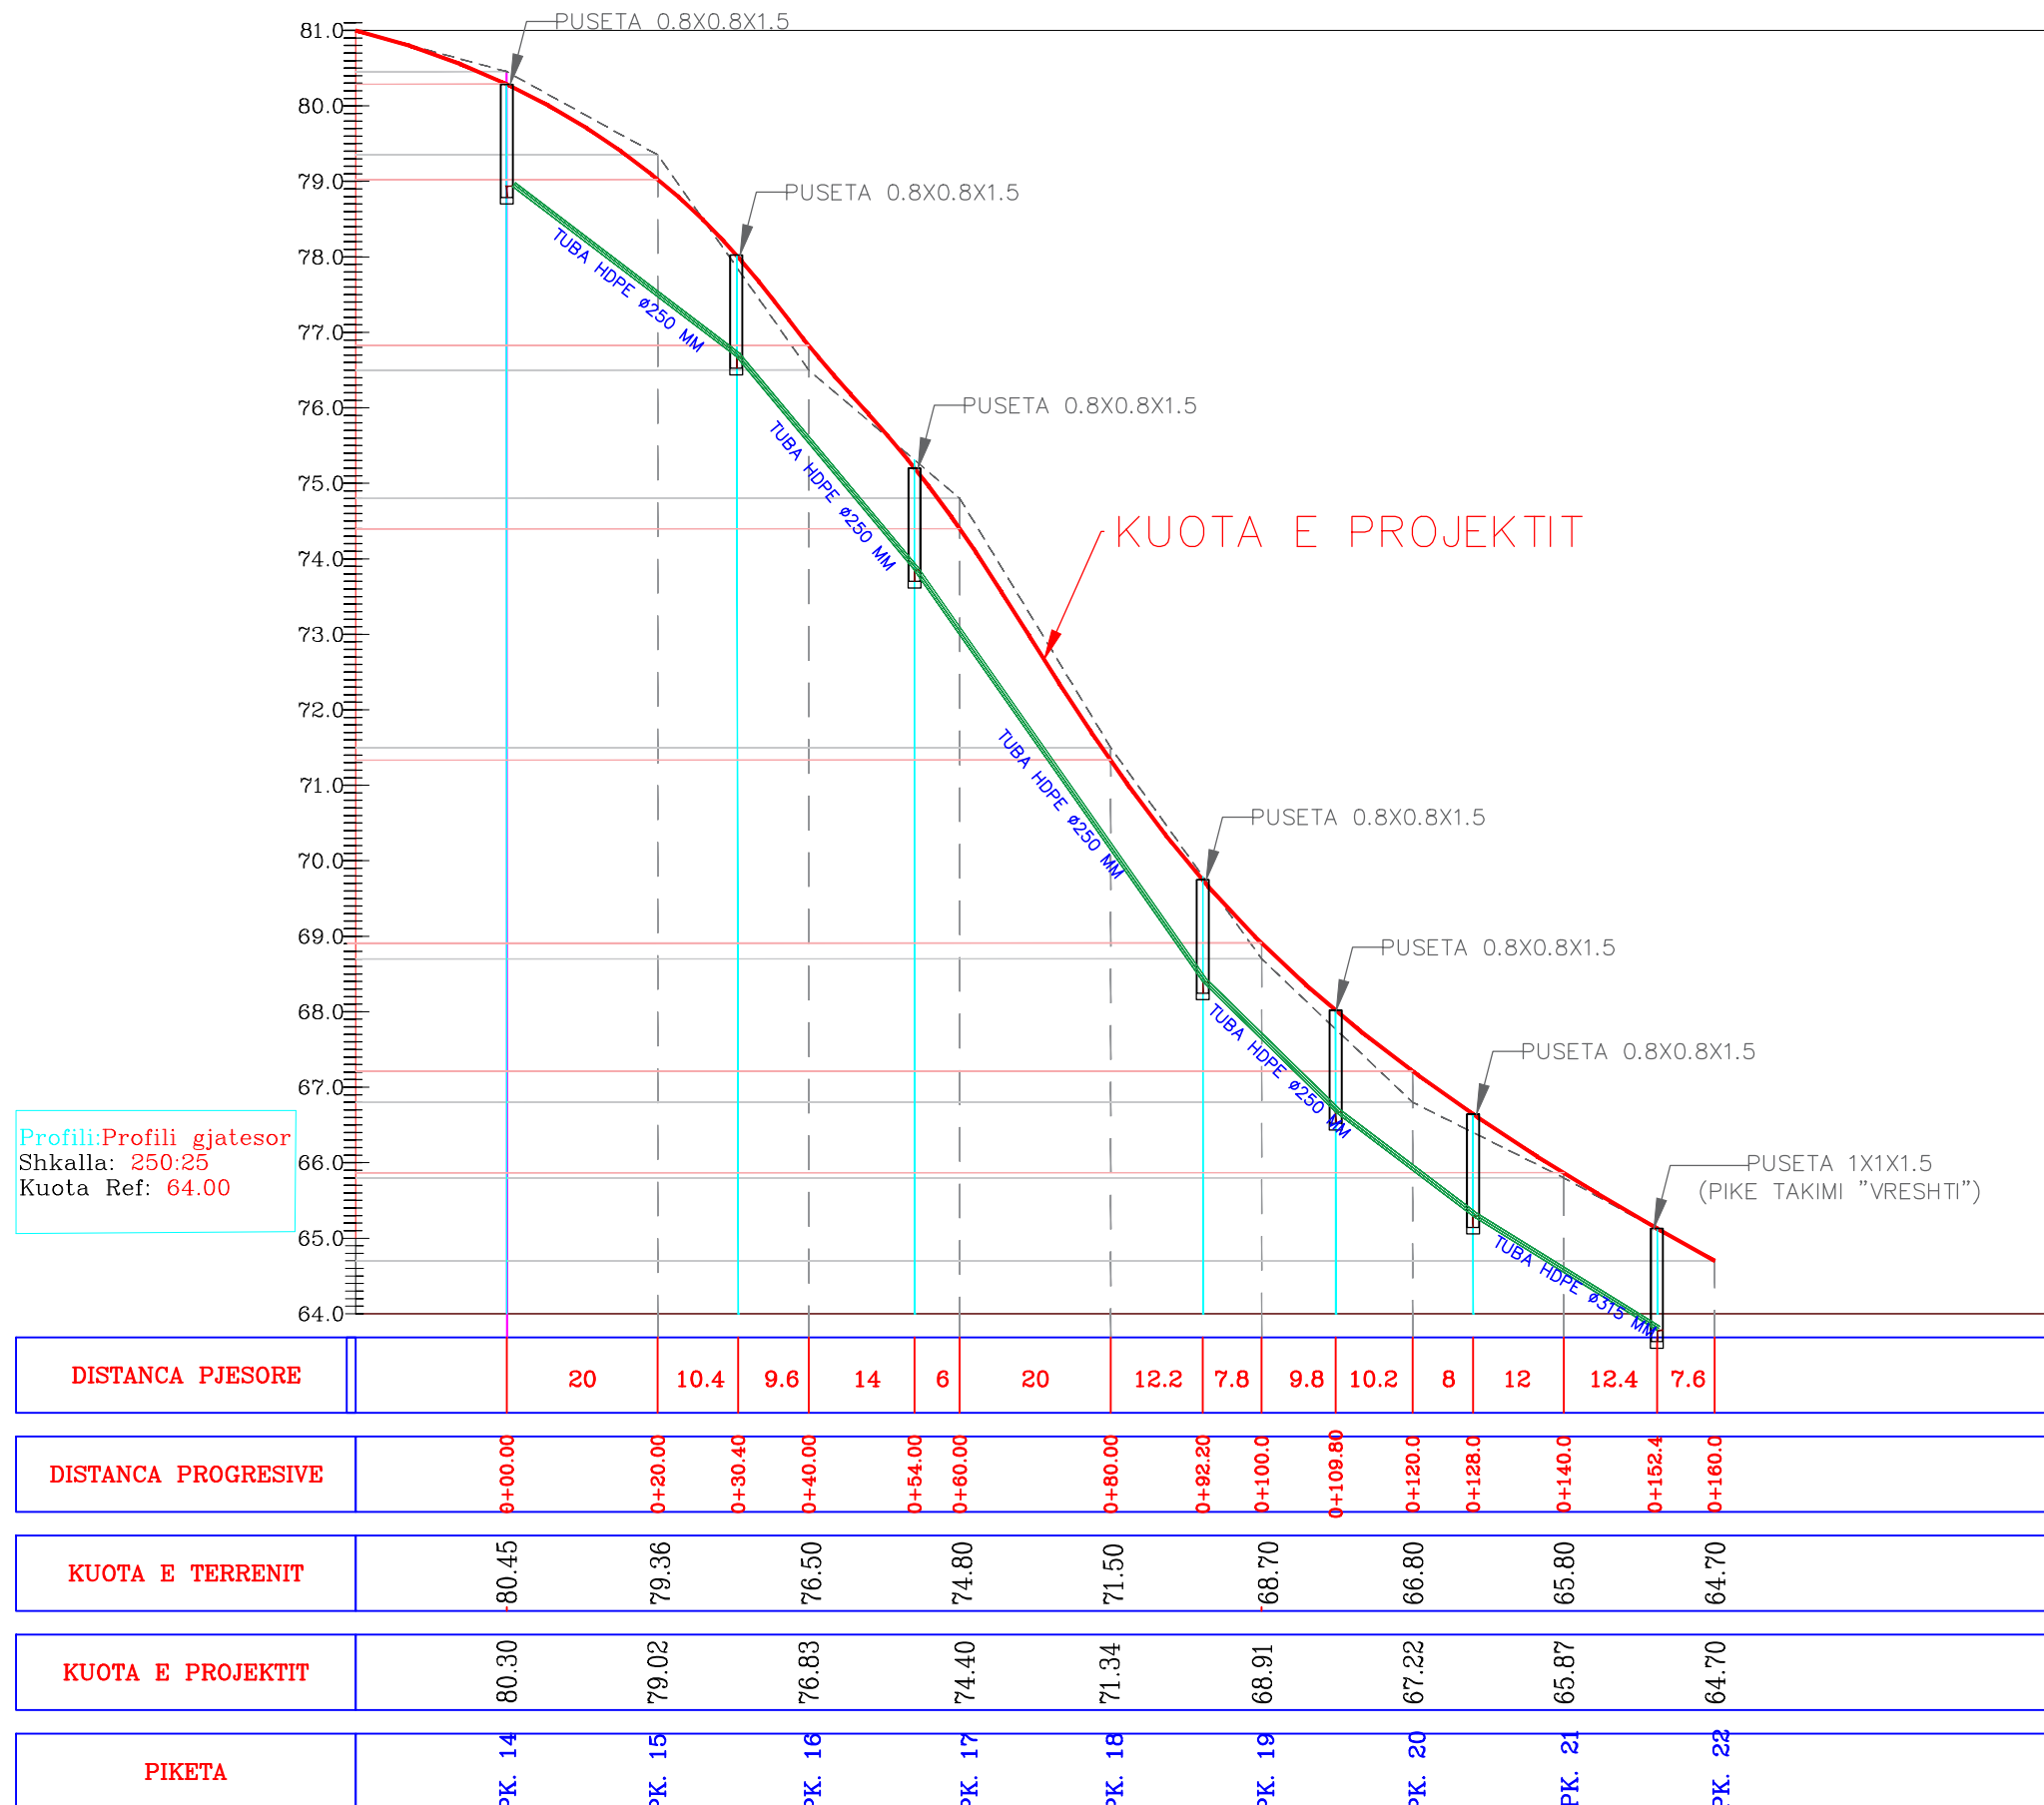

Profili: Profili gjatesor  
Shkalla: 250:25  
Kuota Ref: 64.00

SHKALLA

1:1000

Fleta: Nr. 10

GUSHT 2024

# PROFILI GJATESOR I KANALIZIMEVE

## RRUGA "QERIM GROPA"



REPUBLIKA E SHQIPERISE  
BASHKIA PATOS  
DREJTORIA E PLANIFIKIMIT DHE  
ZHVILLIMIT TE TERRITORIT

EMERTIMI I PROJEKTIT:

RIKONSTRUKSION I RRUGEVE  
TE BRENDSHME TE BLOKUT  
TE VRESHTIT, LAGJJA E RE

EMERTIMI I FLETES:

PROFILI GJATESOR I  
KANALIZIMEVE


RRUGA "ARBEN BROCI"

GRUPI I PROJEKTIMIT:

ING. SILVANA MICI

DREJTORIA E PLANIFIKIMIT DHE  
ZHVILLIMIT TE TERRITORIT:

ING. BORETA MURATI

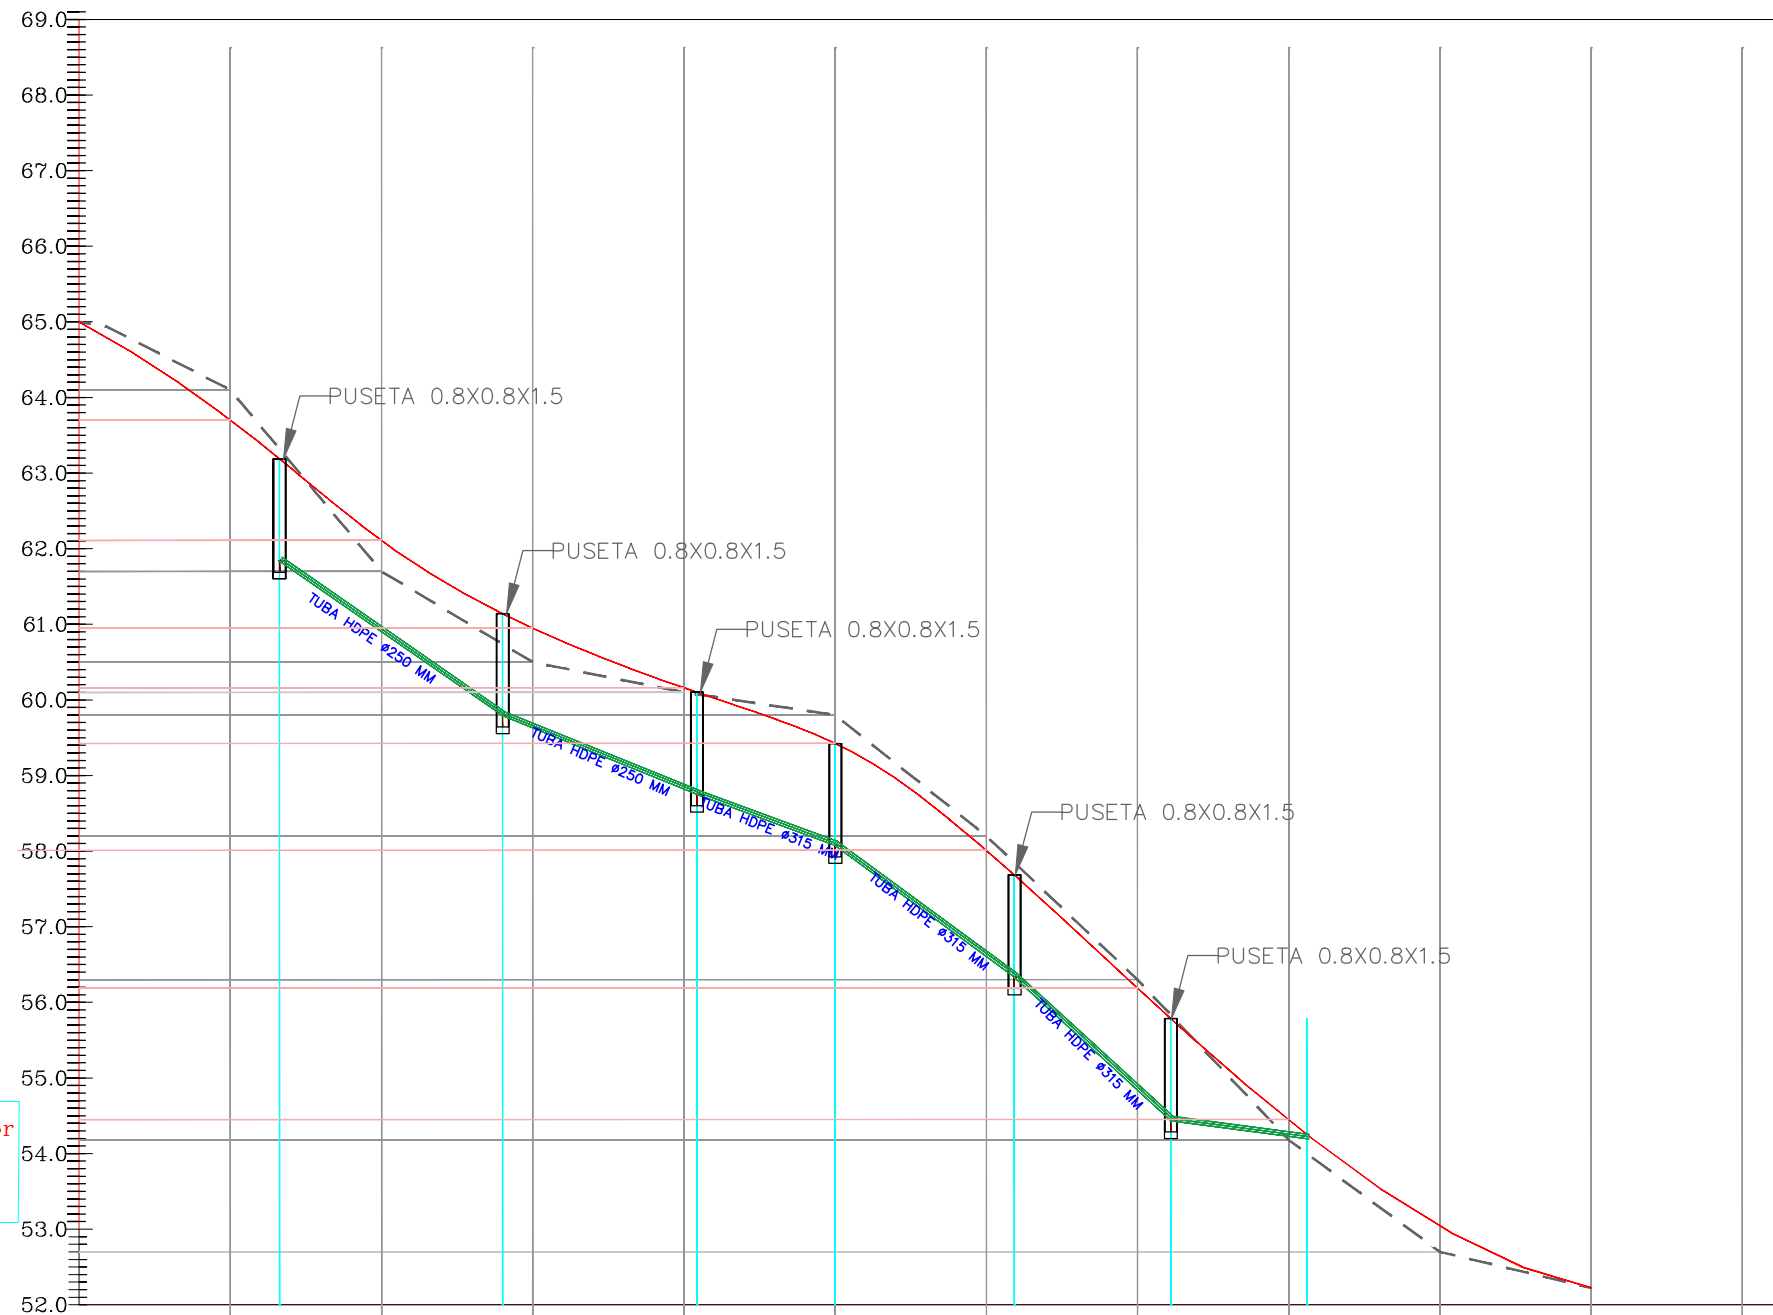

Profili: Profili gjatesor  
Shkalla: 250:25  
Kuota Ref: 52.00

DISTANCA PJESORE	6.5	13.5	16	4	20	1.7	18.3	20	8.7	16.3	4.4	15.6	8	
DISTANCA PROGRESIVE	0+00.00	0+06.50	0+20.00	0+36.00	0+40.00	0+60.00	0+61.70	0+80.00	0+100.0	0+103.7	0+120.0	0+124.4	0+140.0	0+148.0
KUOTA E TERRENTIT	64.10	61.70	60.50	60.10	59.80	58.20	56.30	54.17						
KUOTA E PROJEKTIT	63.7	62.10	60.95	60.17	59.42	58.00	56.20	54.45						
PIKETA	PK. 28	PK. 29	PK. 30	PK. 31	PK. 32	PK. 33	PK. 34	PK. 35						

SHKALLA

1:1000

Fleta: Nr. 11

GUSHT 2024



REPUBLIKA E SHQIPERISE  
BASHKIA PATOS

DREJTORIA E PLANIFIKIMIT DHE ZHVILLIMIT TE TERRITORIT

**OBJEKTI: "RIKONSTRUKSION I RRUGEVE TE BRENDSHME TE BLOKUT TE  
VRESHTIT, LAGJJA E RE"**  
MURET MBAJTES

Nr. i fletëve: 3 (tre) fletë

Grupi i Projektimit::

**Ing. Silvana Mici**

Drejtore :

**Ing. Ermenita Mici**

MIRATOHET  
KRYETAR  
**Fation Duro**

**MAJ 2024**



REPUBLIKA E SHQIPERISE  
BASHKIA PATOS  
DREJTORIA E PLANIFIKIMIT DHE  
ZHVILLIMIT TE TERRITORIT

EMERTIMI I PROJEKTIT:

RIKONSTRUKSION I RRUGEVE  
TE BRENDSHME TE BLOKUT  
TE VRESHTIT, LAGJJA E RE

EMERTIMI I FLETES:

PLANI I MUREVE MBAJTES

GRUPI I PROJEKTIMIT:

ING. SILVANA MICI

DREJTORIA E PLANIFIKIMIT DHE  
ZHVILLIMIT TE TERRITORIT:


ING. ERMENTA MICI

SHKALLA


1:2000

Fleta: Nr. 1


MAJ 2024

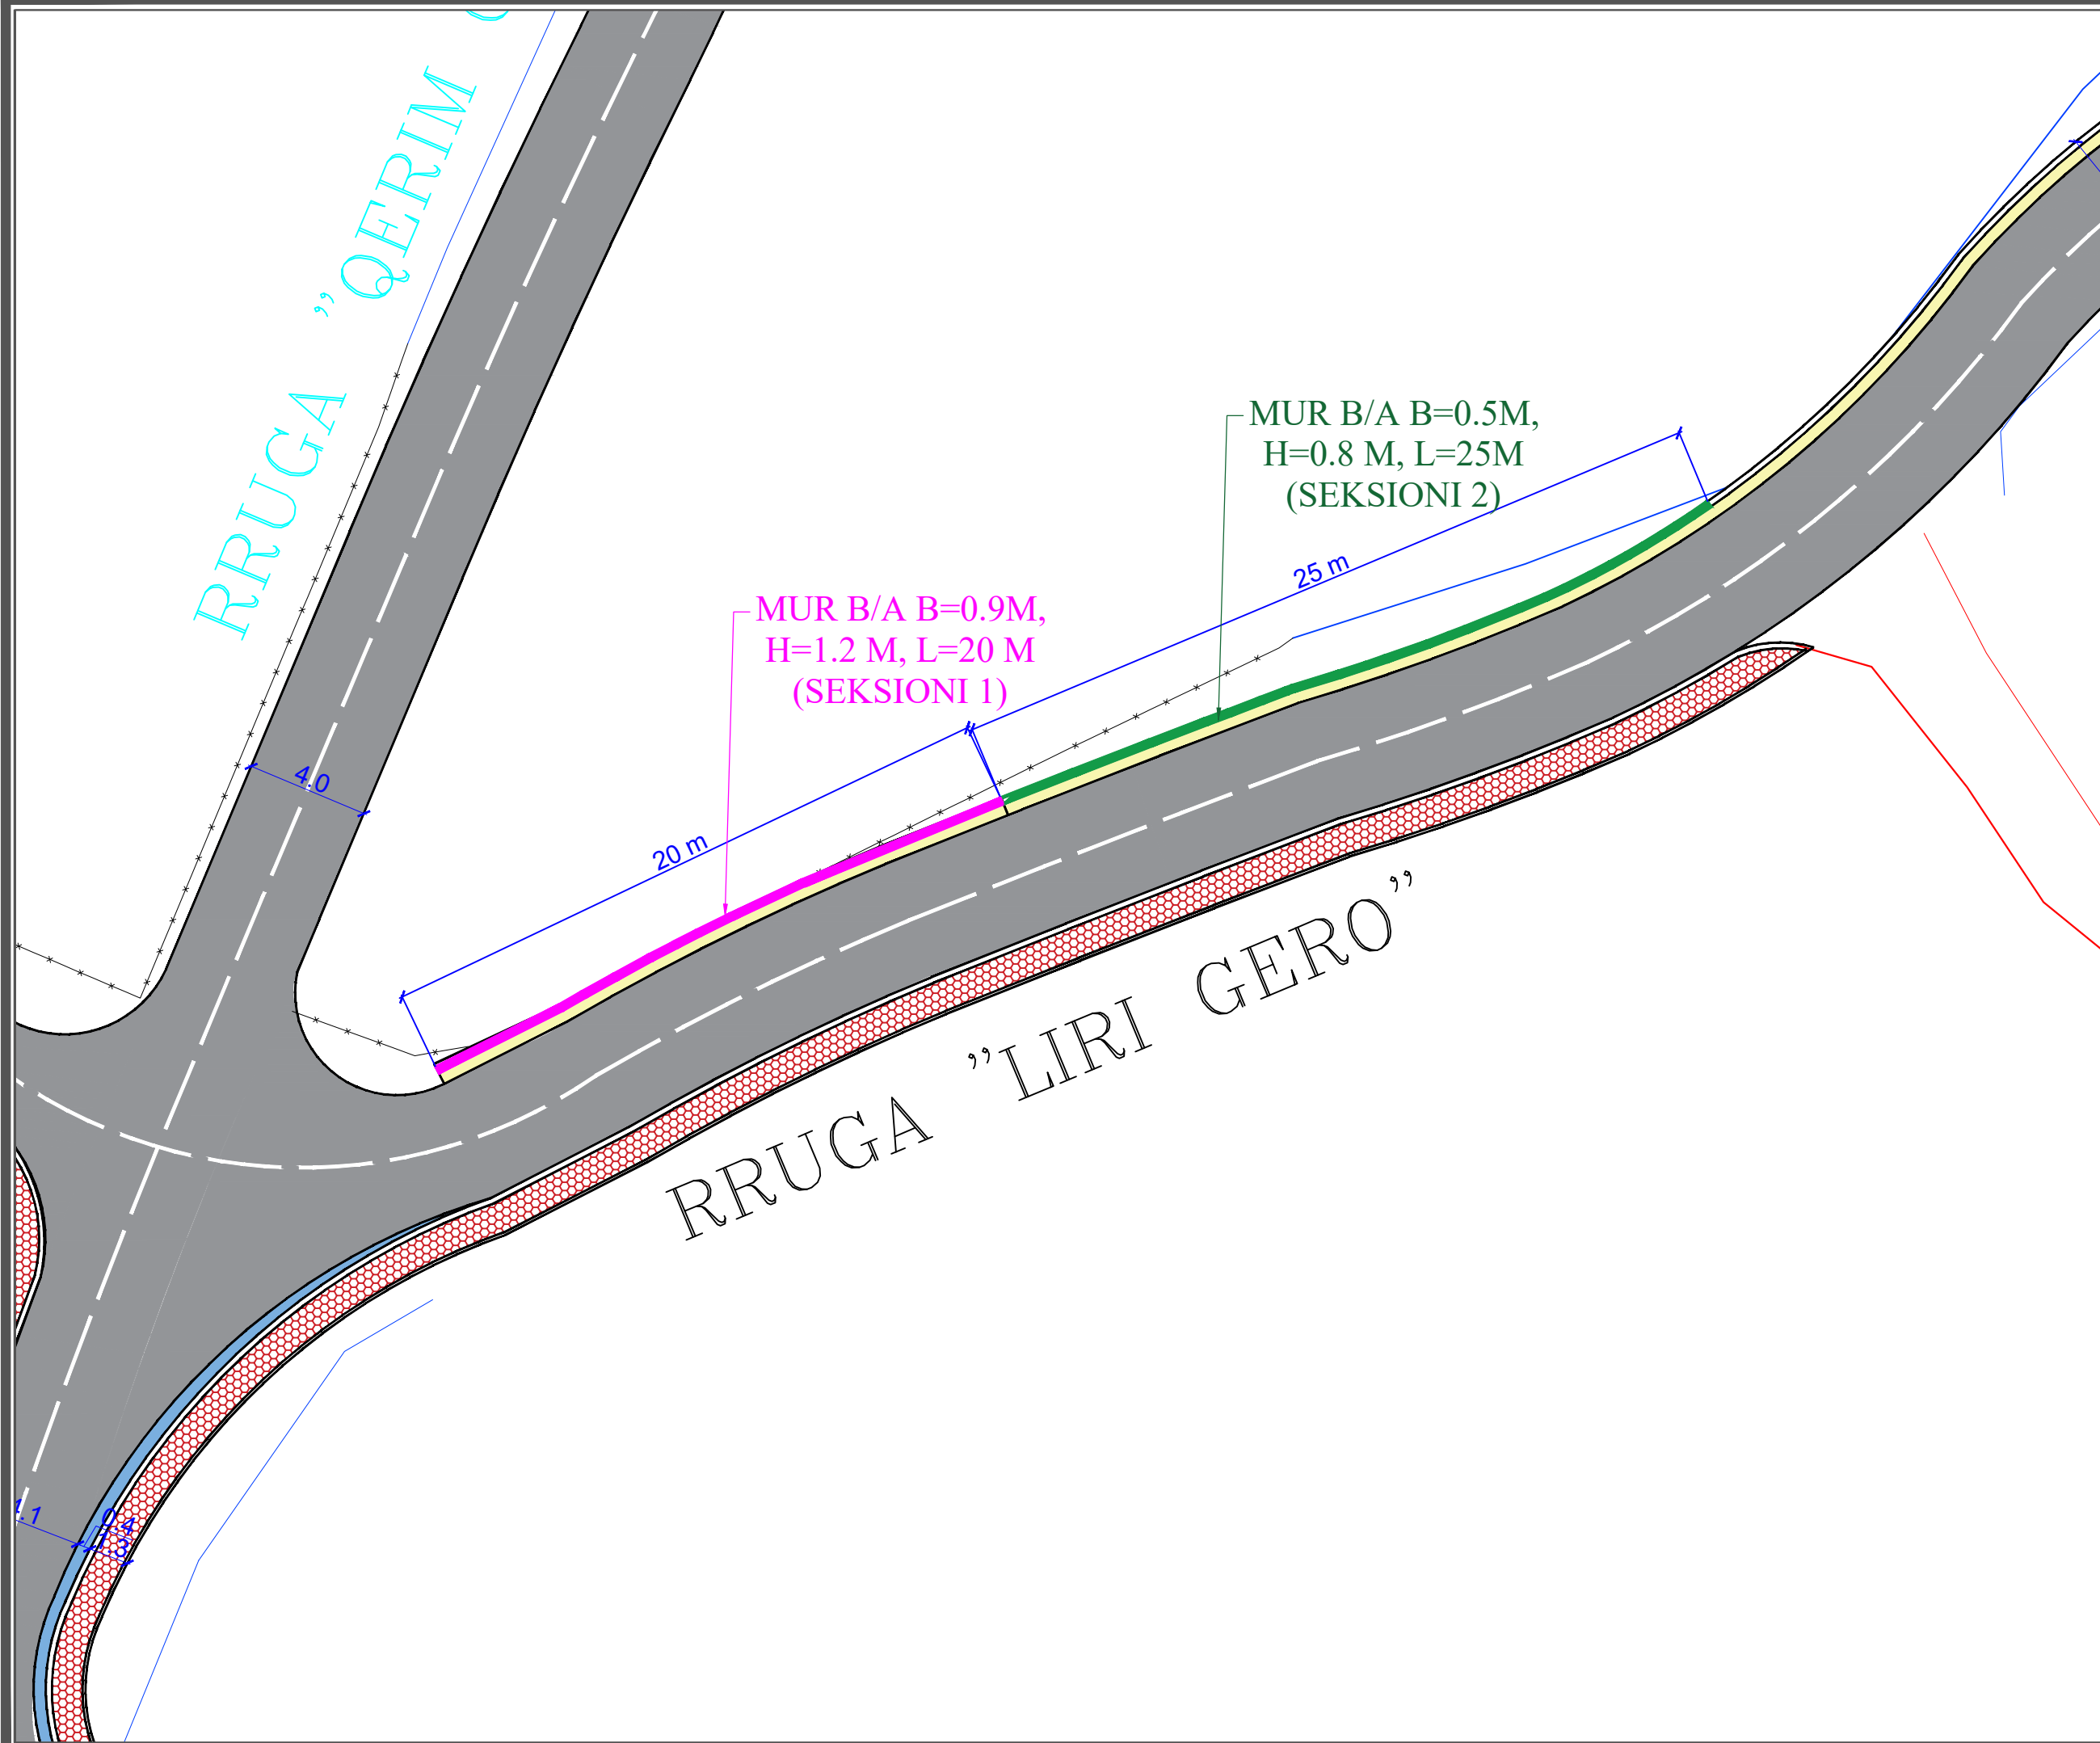

PRERJE TERTHORE TIP  
SEKSIONI 1 MURI MBAJTES

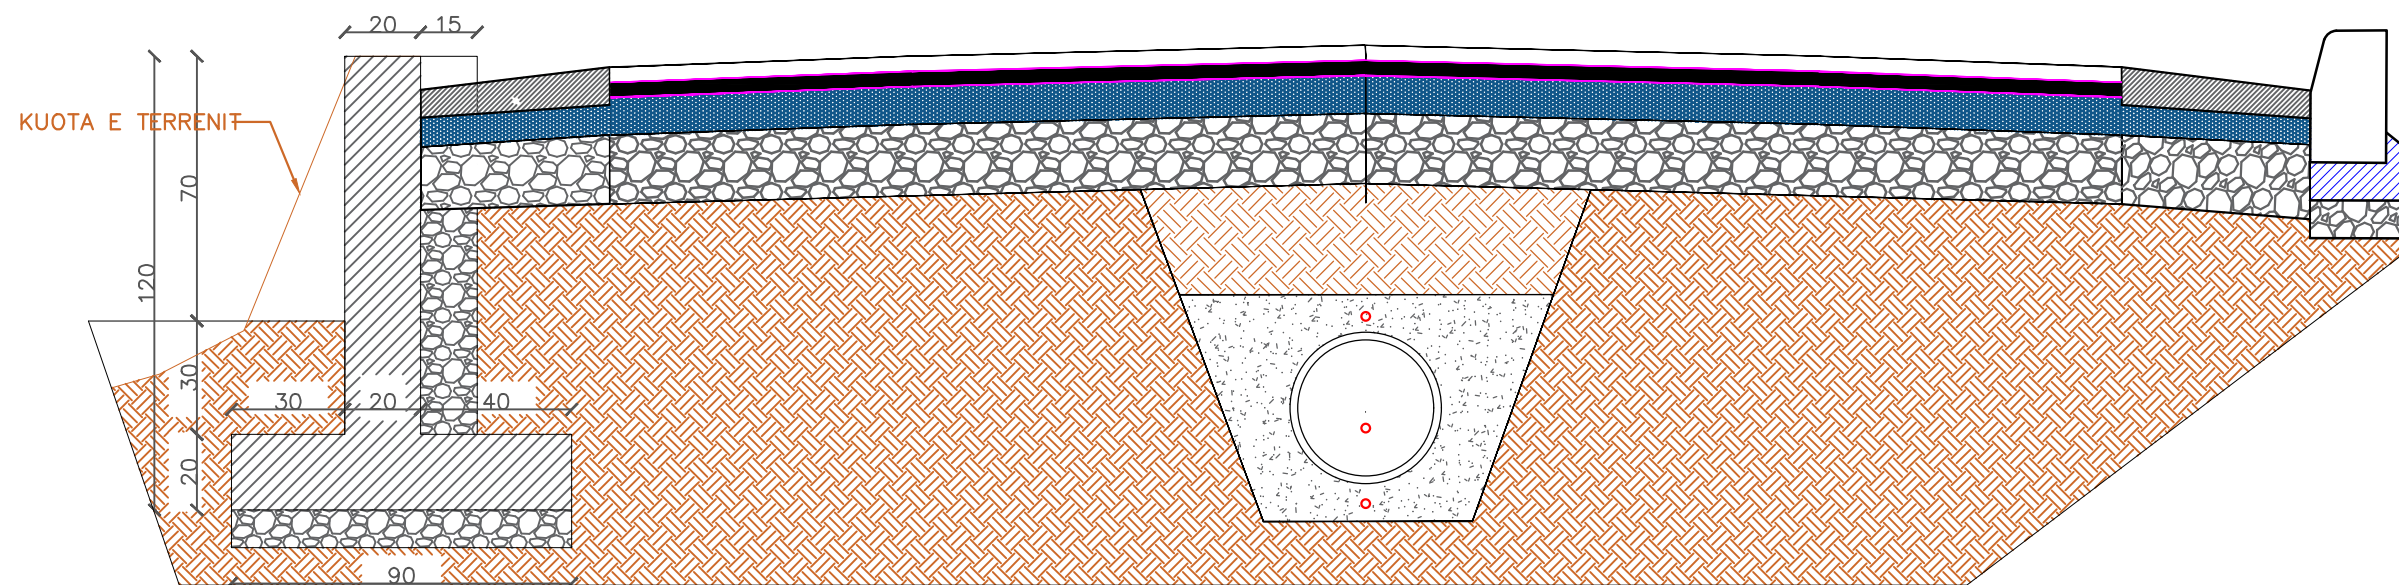

**MURE MBAJTES B/ARME H=1.2 M**  
 $[\sigma]_t=2\text{kg/cm}^2$ ,  $\varphi_m \geq 30^\circ$

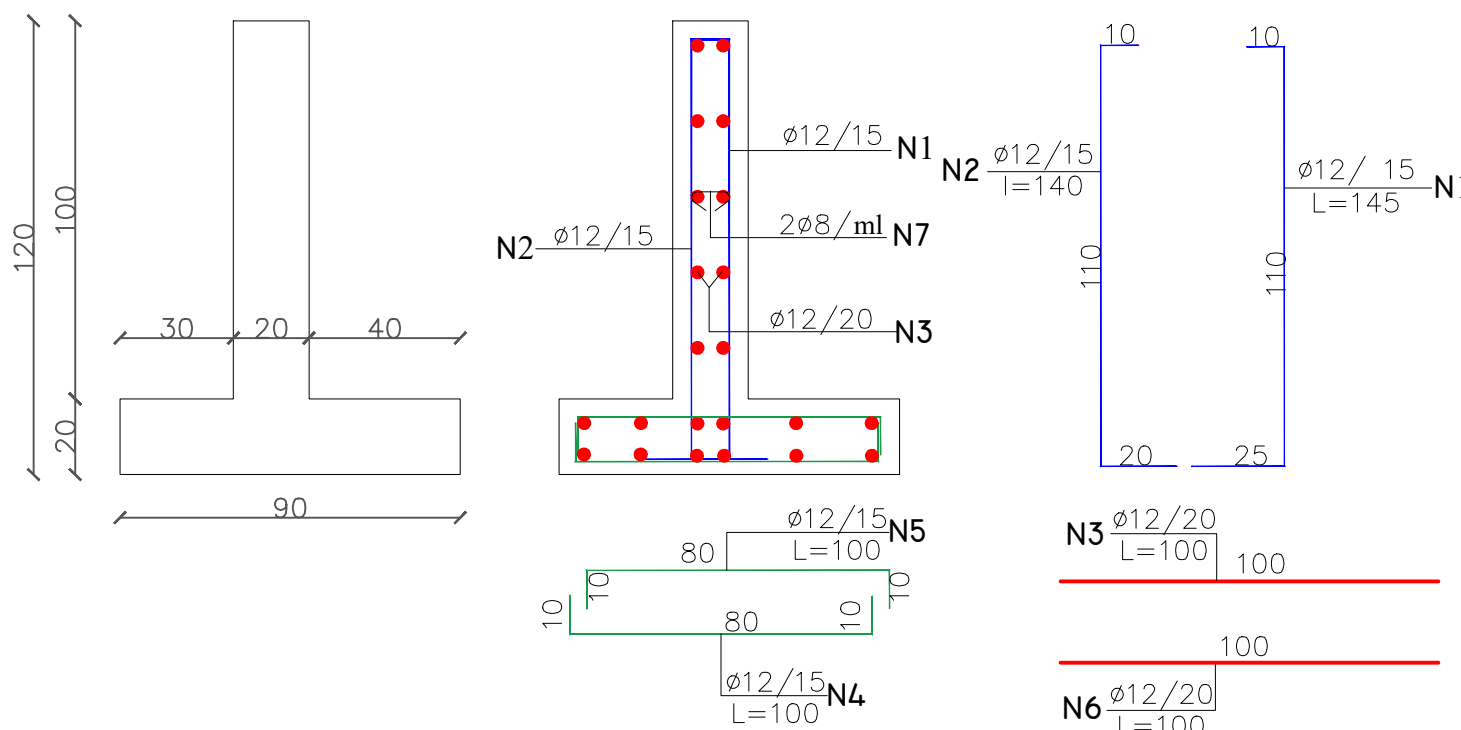

**TABELA E HEKURAVE**  
PER  $[\sigma]_t=2\text{kg/cm}^2$

NR.	Ø mm	L cm	SASIA cope	L m	PERMBLEDHJE E ARMATURES.				
					Ø mm	ΣL m	PESHA kg/ml		
1	12	145	7	10.15	8	0.6	0.395	0.237	
2	12	140	7	9.8	12	53.95	0.888	47.907	
3	12	100	10	10					
4	12	100	7	7					
5	12	100	7	7					
6	12	100	10	10					
7	8	30	2	0.6					
shuma								48.14	
beton rck=250kg/cm <sup>2</sup>									

**SHENIME:**

- 1- MURI ESHTË PROJEKTUAR PER:
  - NGARKËSE TE LEVIZESHME NE PRIZMIN E SHKATERIMIT  $q=1\text{ T/m}^2$
  - MBUSHJE MBRAPA TIJ ME MATERIAL SHKEMBOR ME KEND TE FERKIMIT TE BRENDSHEM  $\varphi \geq 30^\circ$ .
  - NGARKËSE TE LEJUAR NE TABAN  $[\sigma]=2\text{kg/cm}^2$
- 2- MURI ESHTË PARASHIKUAR TE NDERTOHEHET:
  - ME BETON  $rck=250\text{kg/cm}^2$
  - ARMATURE PREJ CELIKU Feb-44k.
- 3- LARGESIA NGA FAQJA E BETONIT DERI TEK FAQJA E ARMATURES PUNUESE DO TE MERRET 50mm.
- 4- PERMASAT E BETONIT DHE TE ARMATURES SE HEKURIT JANE NE CM (cm).



REPUBLIKA E SHQIPERISE  
BASHKIA PATOS  
DREJTORIA E PLANIFIKIMIT DHE  
ZHVILLIMIT TE TERRITORIT

EMERTIMI I PROJEKTIT:

RIKONSTRUKSION I RRUGEVE  
TE BRENDSHME TE BLOKUT  
TE VRESHTIT, LAGJJA E RE

EMERTIMI I FLETES:

PRERJE TERTHORE DHE  
ARMIMI  
(SEKSIONI 1) MURI MBAJTES

GRUPI I PROJEKTIMIT:

ING. SILVANA MICI

DREJTORIA E PLANIFIKIMIT DHE  
ZHVILLIMIT TE TERRITORIT:

ING. ERMENITA MICI

SHKALLA

1:200


Fleta: Nr. 2

MAJ 2024




REPUBLIKA E SHQIPERISE  
BASHKIA PATOS  
DREJTORIA E PLANIFIKIMIT DHE  
ZHVILLIMIT TE TERRITORIT

## PRERJE TERTHORE TIP SEKSIONI 2 MURI MBAJTES

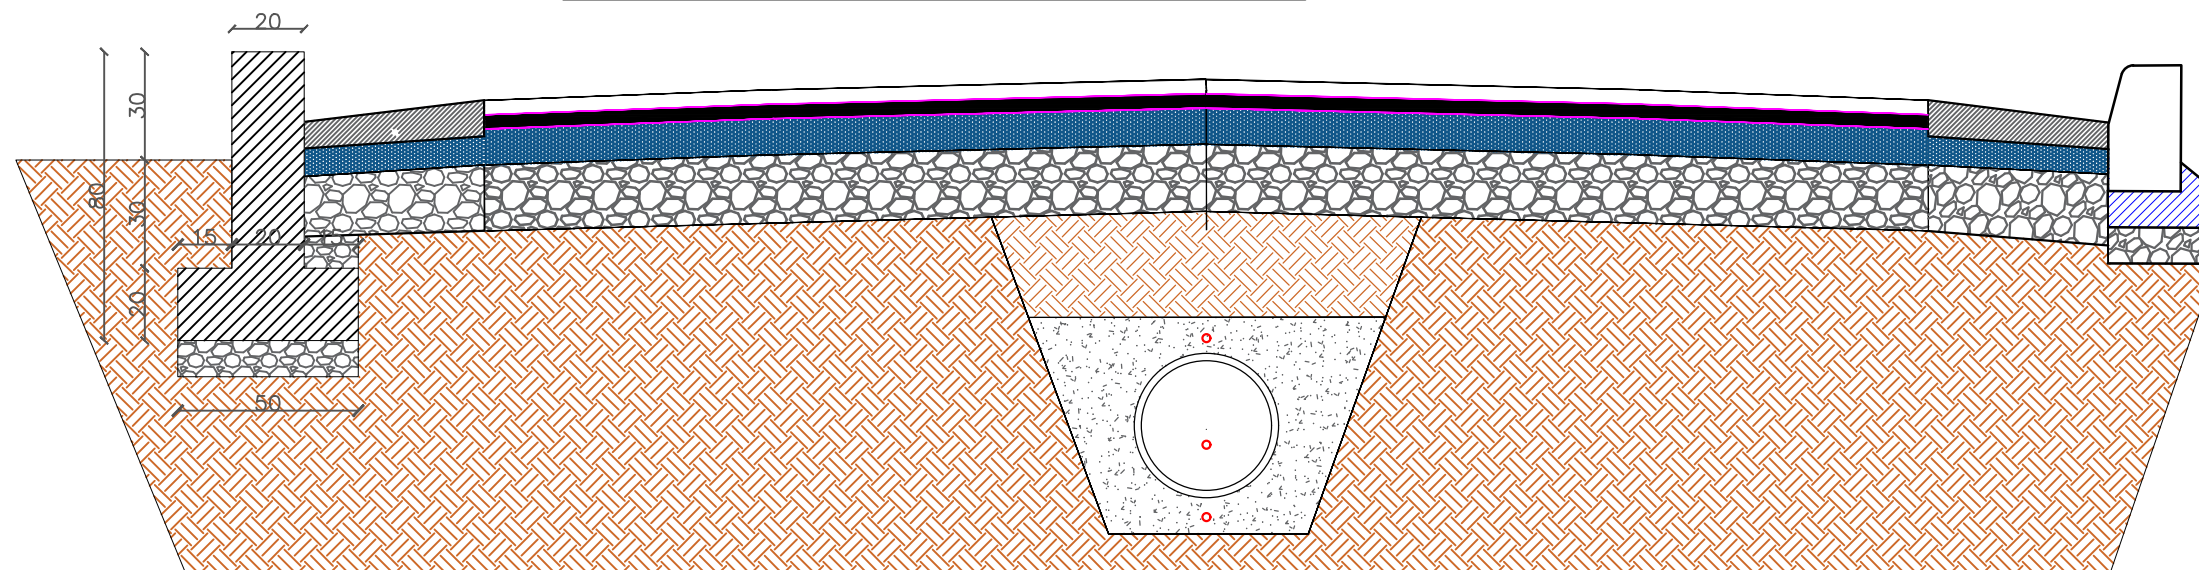

**MURE MBAJTES B/ARME H=0.8M**  
 $[\sigma]_t=2\text{kg/cm}^2$ ,  $\varphi_m \geq 35^\circ$

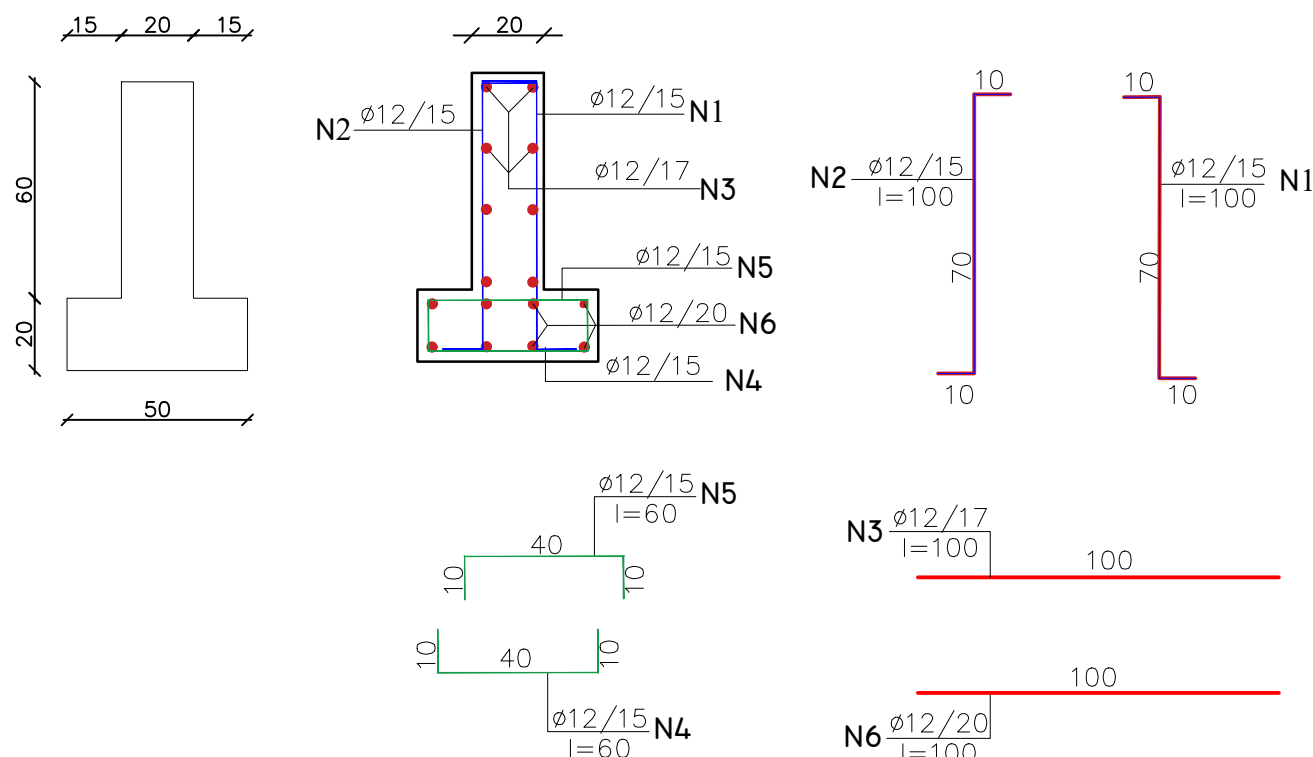

**TABELA E HEKURAVE**  
PER  $[\sigma]_t=2\text{kg/cm}^2$

NR.	Ø mm	L cm	SASIA cope	L m	PERMBLEDHJE E ARMATURES.				
					Ø mm	ΣL m	PESHA kg/ml	PESHA kg	
1	12	100	7	7	12	39.76	0.888	35.3	
2	12	100	7	7					
3	12	100	6	6					
4	12	84	7	5.88					
5	12	84	7	5.88					
6	12	100	8	8					
beton rck=250kg/cm <sup>2</sup>							shuma	35.3	

### SHENIME:

- MURI ESHTË PROJEKTUAR PER:
  - NGARKESE TE LEVIZESHME NE PRIZMIN E SHKATERIMIT  $q=1.7\text{T/m}^2$
  - MBUSHJE MBRAPA TIJ ME MATERIAL SHKEMBOR ME KEND TE FERKIMIT TE MBRENSHEM  $\varphi \geq 35^\circ$ .
  - NGARKESE TE LEJUAR NE TABAN  $[\sigma]=2\text{kg/cm}^2$
- MURI ESHTË PARASHIKUAR TE NDERTOHESET:
  - ME BETON  $rck=250\text{kg/cm}^2$
  - ARMATURE PREJ CELIKU Feb-44k.
- LARGESIA NGA FAQJA E BETONIT DERI TEK FAQJA E ARMATURES PUNUESE DO TE MERRET 30mm.
- PERMASAT E BETONIT JANE DHENE NE METRA(m), TE ARMATURES SE HEKURIT NE CM (cm).

EMERTIMI I PROJEKTIT:

RIKONSTRUKSION I RRUGEVE  
TE BRENDSHME TE BLOKUT  
TE VRESHTIT, LAGJJA E RE

EMERTIMI I FLETES:

PRERJE TERTHORE DHE  
ARMIMI  
(SEKSIONI 2) MURI MBAJTES

GRUPI I PROJEKTIMIT:

ING. SILVANA MICI

DREJTORIA E PLANIFIKIMIT DHE  
ZHVILLIMIT TE TERRITORIT:

ING. ERMENTA MICI

SHKALLA

1:200

Fleta: Nr. 3

MAJ 2024





REPUBLIKA E SHQIPERISE  
BASHKIA PATOS

DREJTORIA E PLANIFIKIMIT DHE ZHVILLIMIT TE TERRITORIT

**OBJEKTI: "RIKONSTRUKSION I RRUGEVE TE BRENDSHME TE BLOKUT TE  
VRESHTIT, LAGJJA E RE"**

PLANIMETRIA E NDRICIMIT

Nr. i fletëve: 7 (shtatë)fletë

Grupi i Projektimit::

**Ing. Silvana Mici**

Drejtore :

**Ing. Ermenita Mici**

MIRATOHET  
KRYETAR  
**Fation Duro**

**MAJ 2024**



REPUBLIKA E SHQIPERISE  
BASHKIA PATOS  
DREJTORIA E PLANIFIKIMIT DHE  
ZHVILLIMIT TE TERRITORIT

EMERTIMI I PROJEKTIT:

RIKONSTRUKSION I RRUGEVE  
TE BRENDSHME TE BLOKUT  
TE VRESHTIT, LAGJJA E RE

EMERTIMI I FLETES:


PLANIMETRIA E  
PERGJITHSHME E NDRICIMIT

GRUPI I PROJEKTIMIT:

ING. SILVANA MICI

DREJTORIA E PLANIFIKIMIT DHE  
ZHVILLIMIT TE TERRITORIT:

ING. ERMENTA MICI

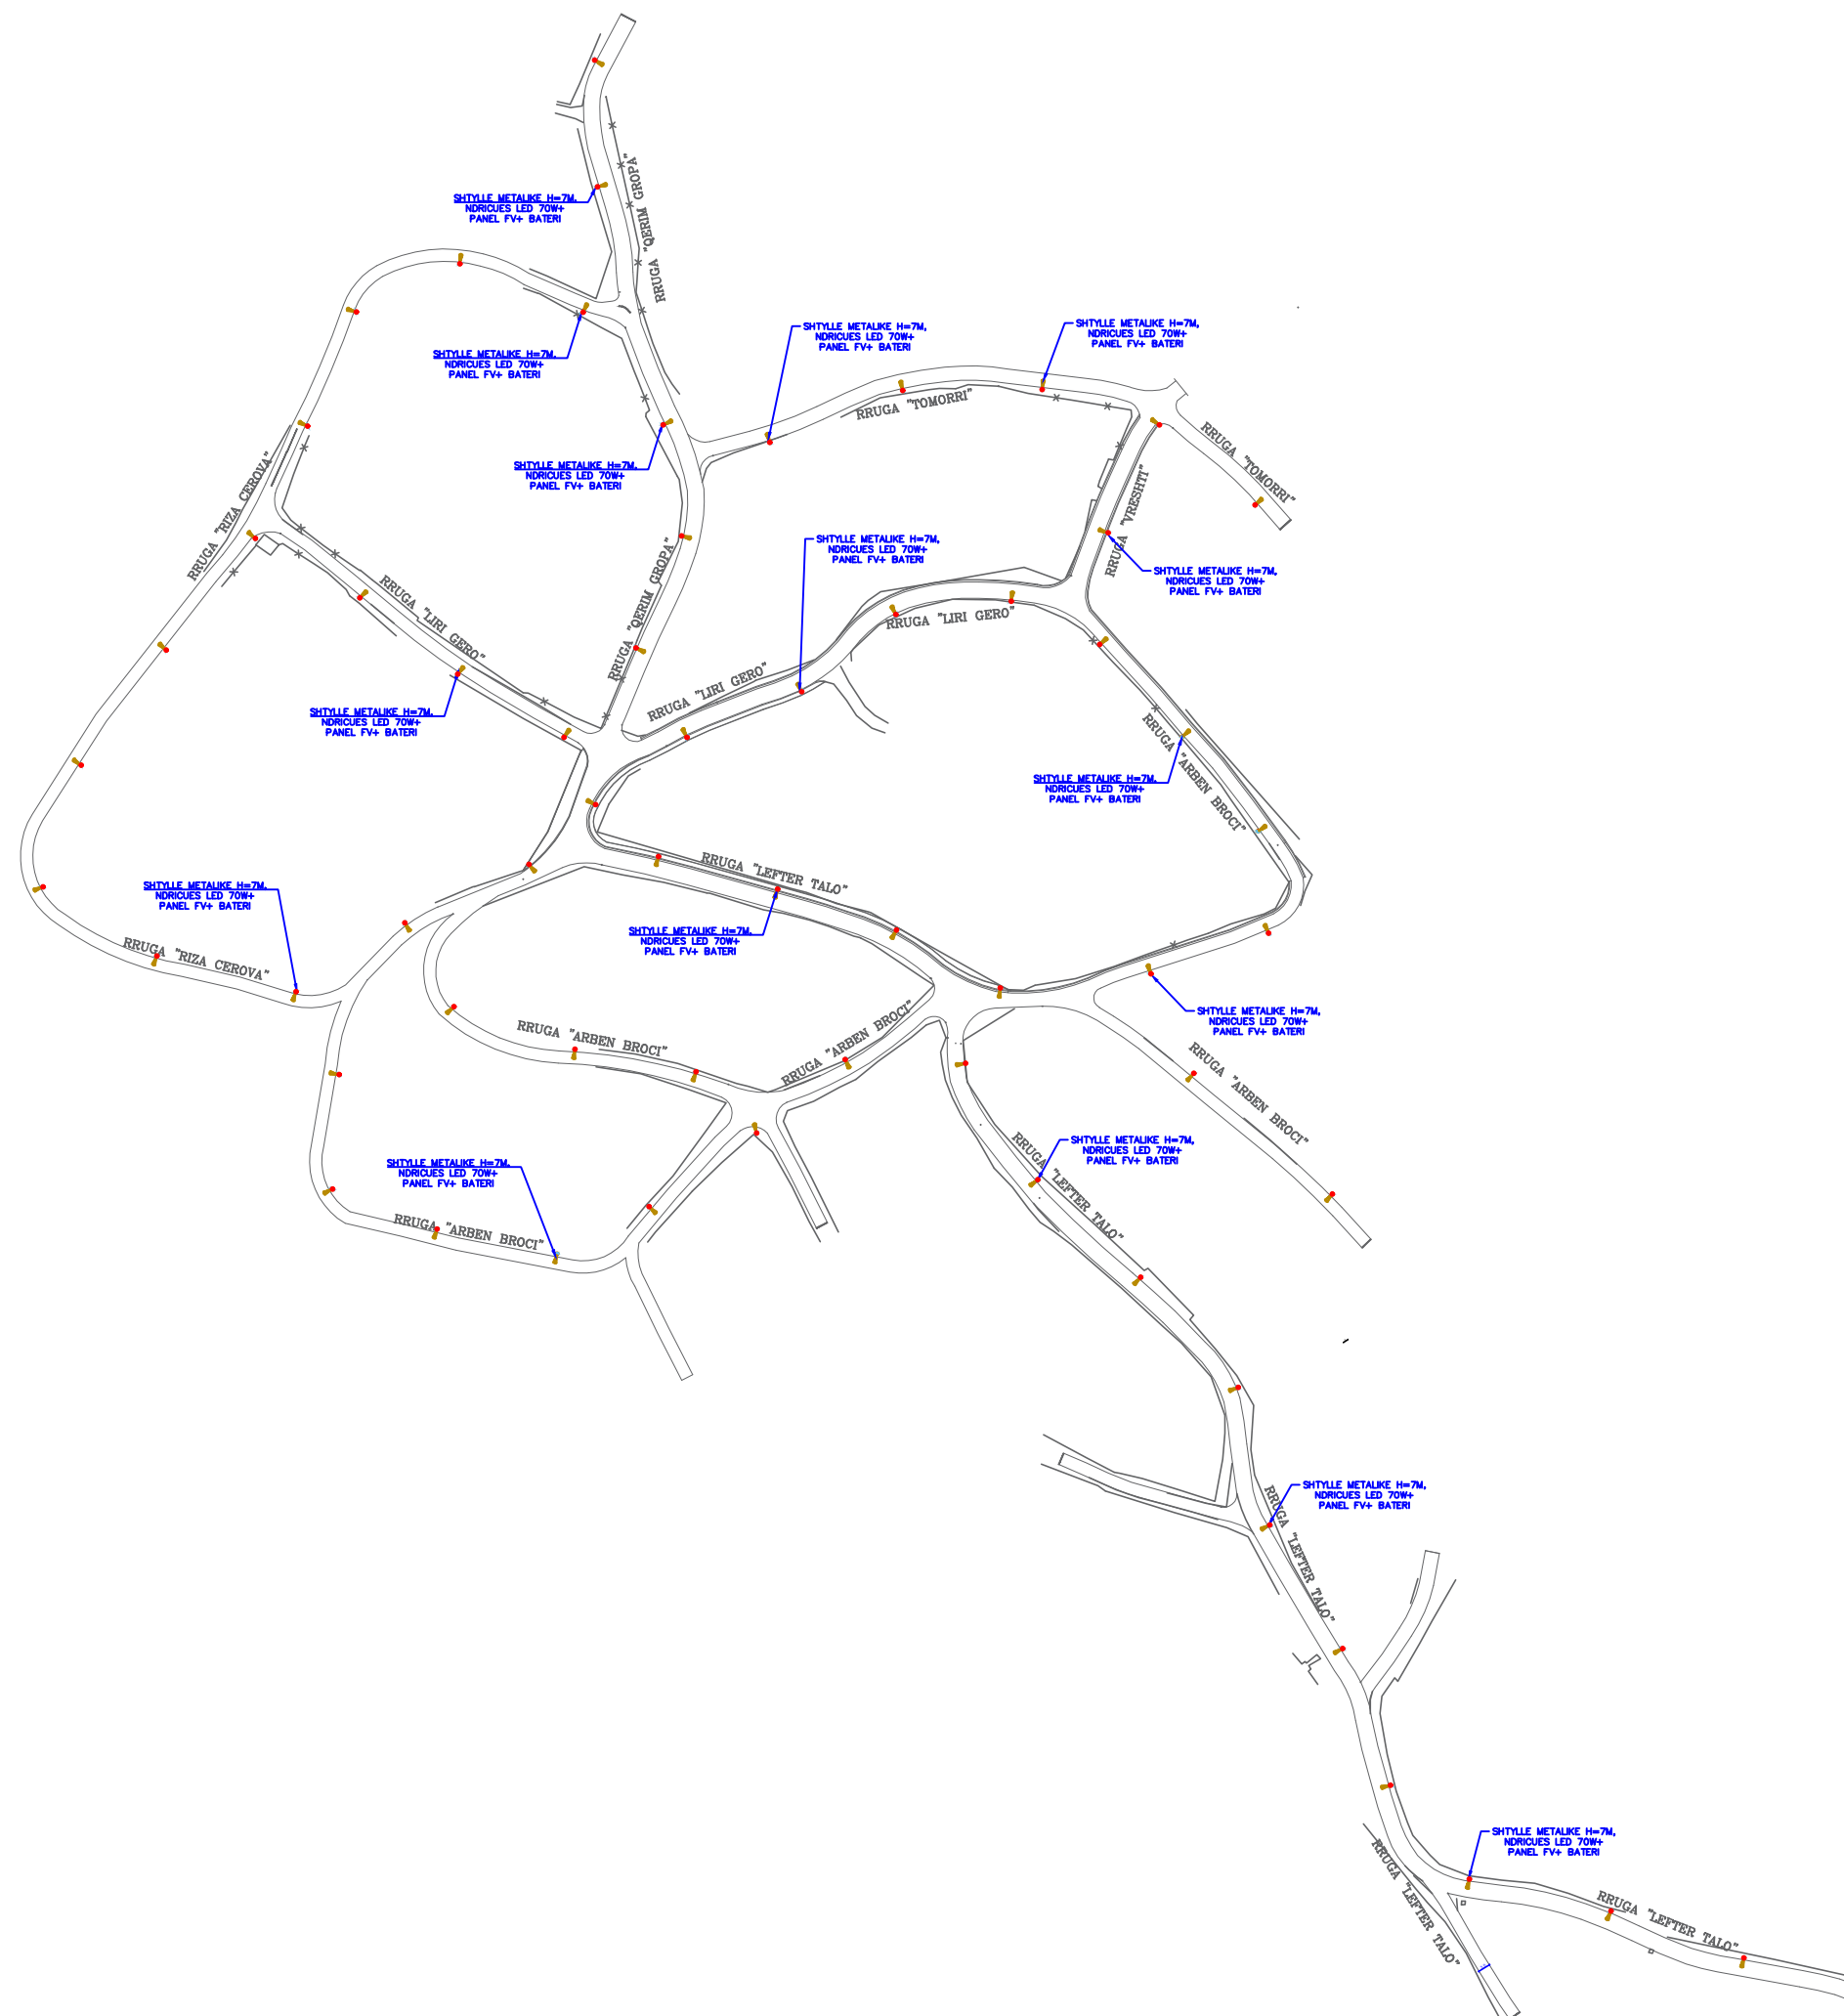

SHKALLA

1:18000

Fleta: Nr. 1

MAJ 2024



REPUBLIKA E SHQIPERISE  
BASHKIA PATOS  
DREJTORIA E PLANIFIKIMIT DHE  
ZHVILLIMIT TE TERRITORIT

EMERTIMI I PROJEKTIT:

RIKONSTRUKSION I RRUGEVE  
TE BRENDSHME TE BLOKUT  
TE VRESHTIT, LAGJJA E RE

EMERTIMI I FLETES:

PLANIMETRIA E NDRICIMIT  
TE RRUGEVE

GRUPI I PROJEKTIMIT:

ING. SILVANA MICI

DREJTORIA E PLANIFIKIMIT DHE  
ZHVILLIMIT TE TERRITORIT:


ING. ERMENITA MICI

SHKALLA

1:5000

Fleta: Nr. 2

MAJ 2024

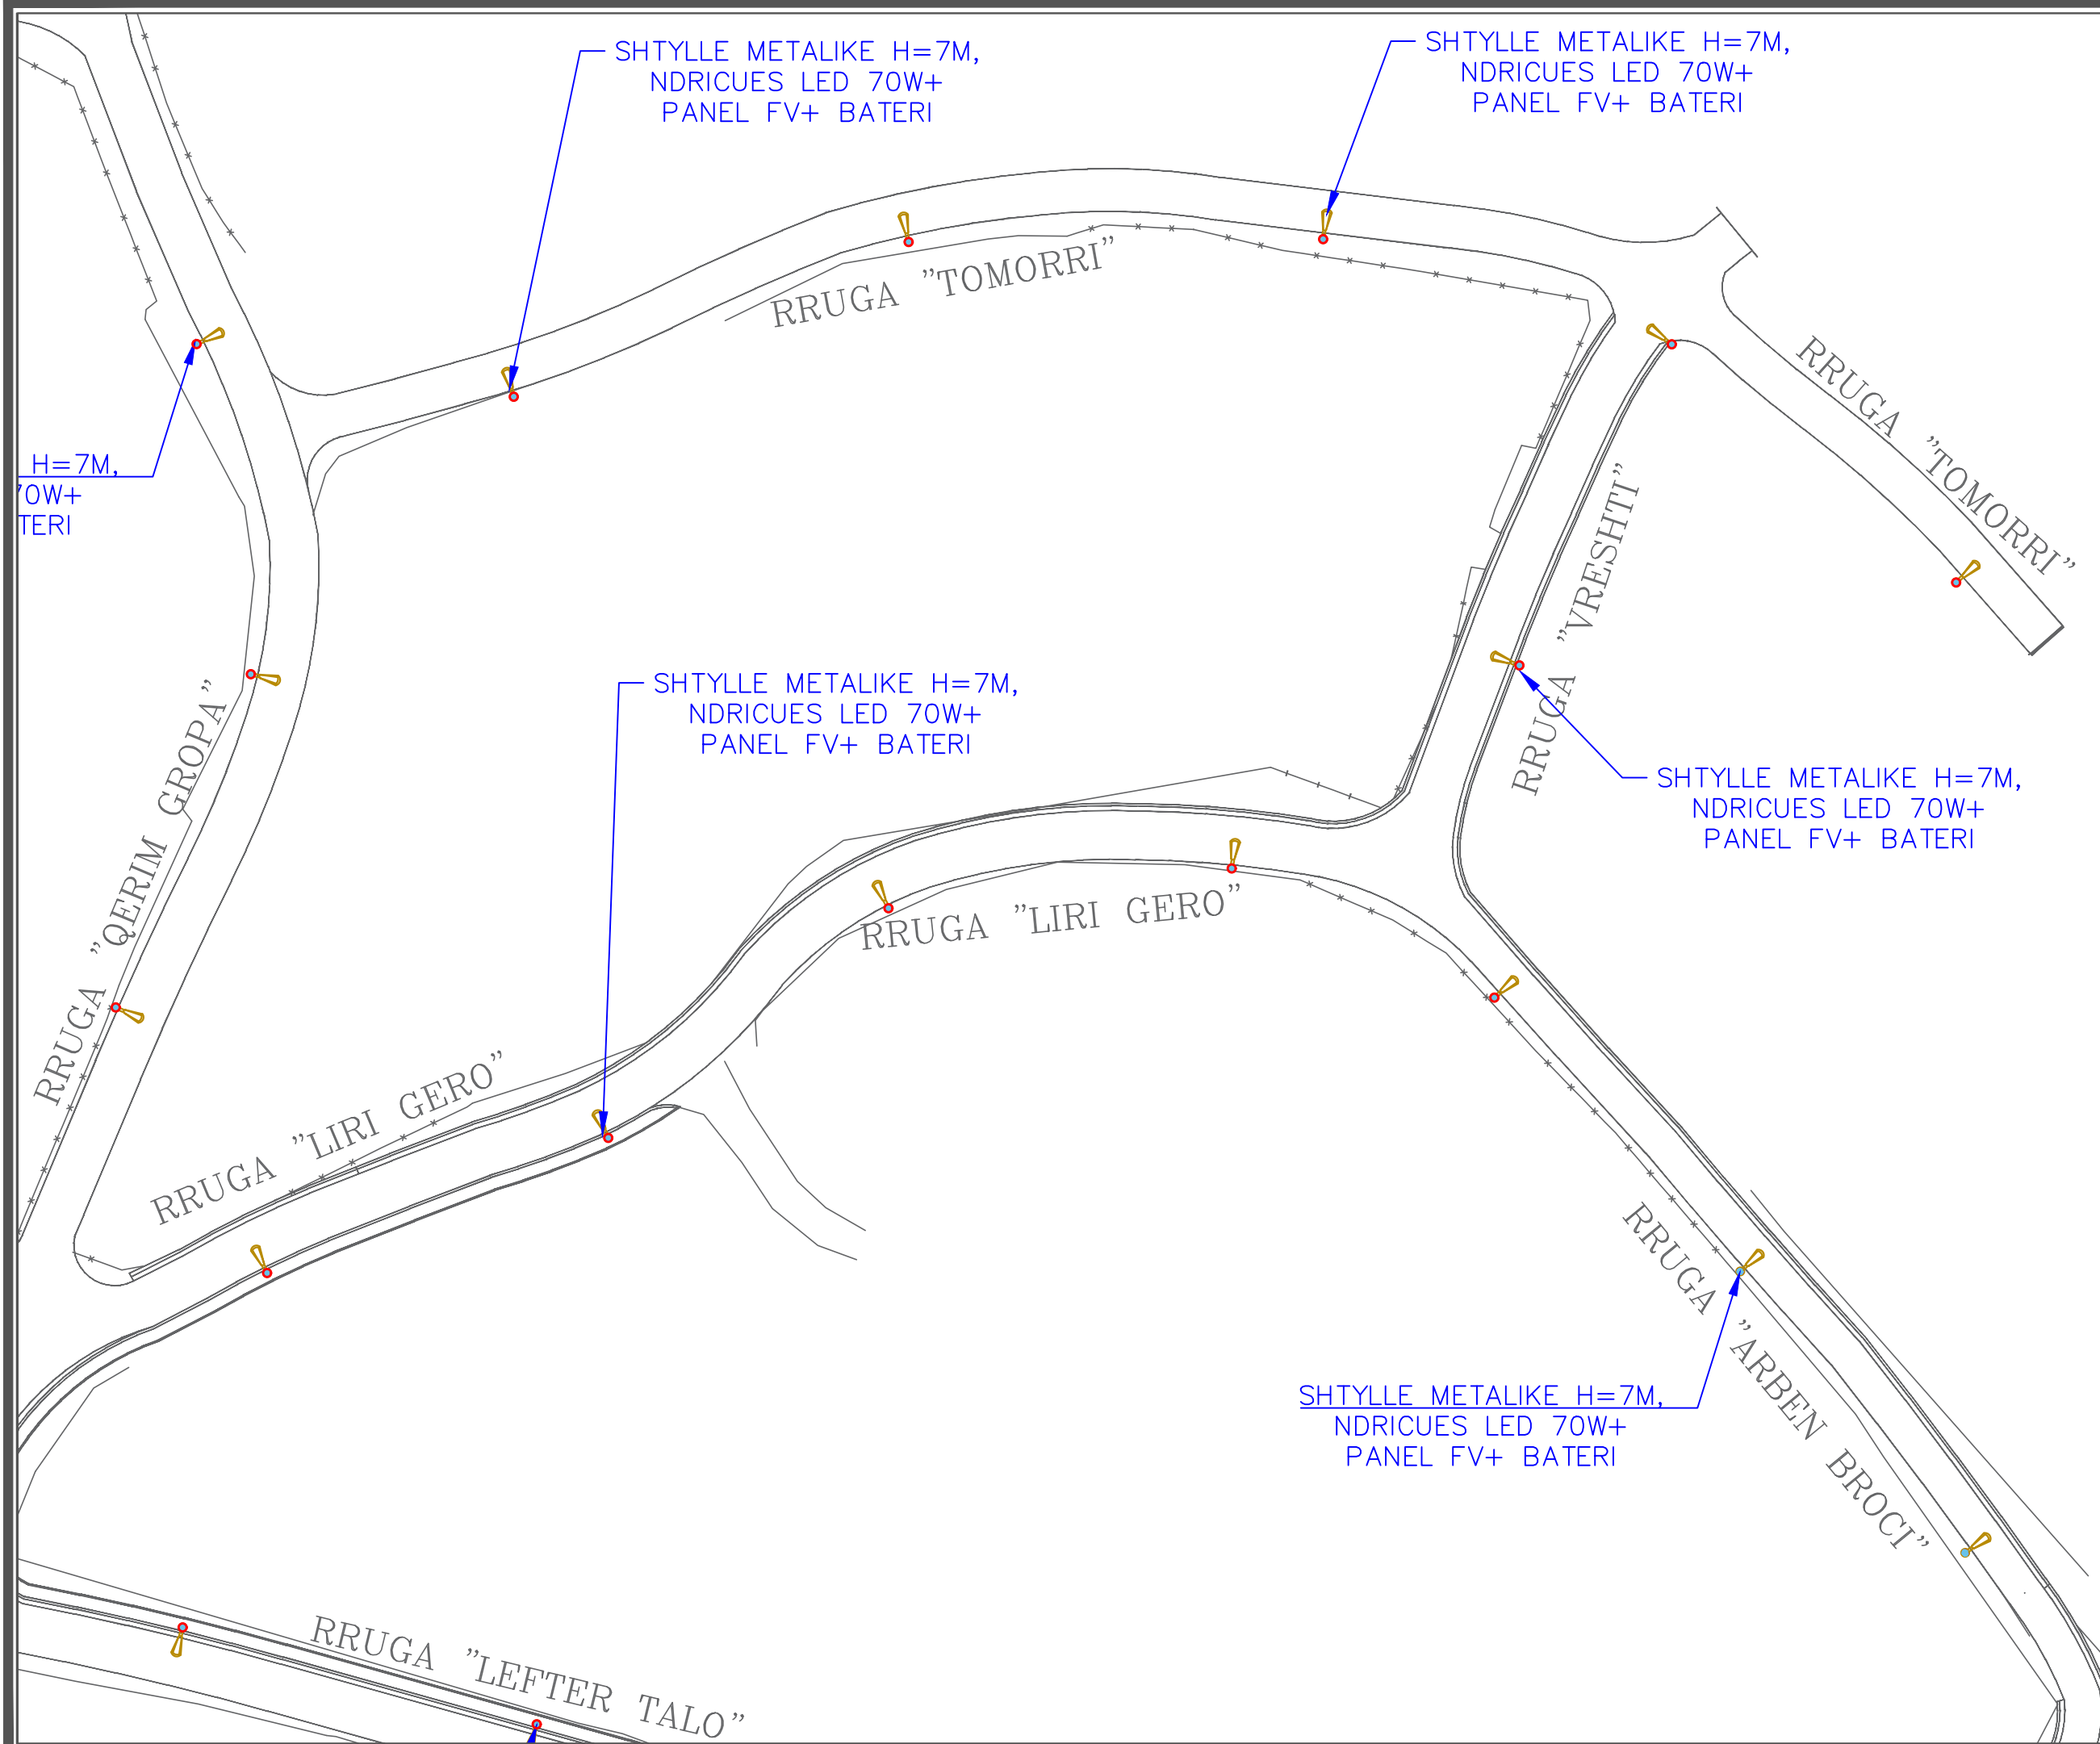



REPUBLIKA E SHQIPERISE  
BASHKIA PATOS  
DREJTORIA E PLANIFIKIMIT DHE  
ZHVILLIMIT TE TERRITORIT

EMERTIMI I PROJEKTIT:

RIKONSTRUKSION I RRUGEVE  
TE BRENDSHME TE BLOKUT  
TE VRESHTIT, LAGJJA E RE

EMERTIMI I FLETES:

PLANIMETRIA E NDRICIMIT  
TE RRUGEVE

GRUPI I PROJEKTIMIT:

ING. SILVANA MICI

DREJTORIA E PLANIFIKIMIT DHE  
ZHVILLIMIT TE TERRITORIT:


ING. ERMENTA MICI

SHKALLA

1:5000

Fleta: Nr. 3

MAJ 2024

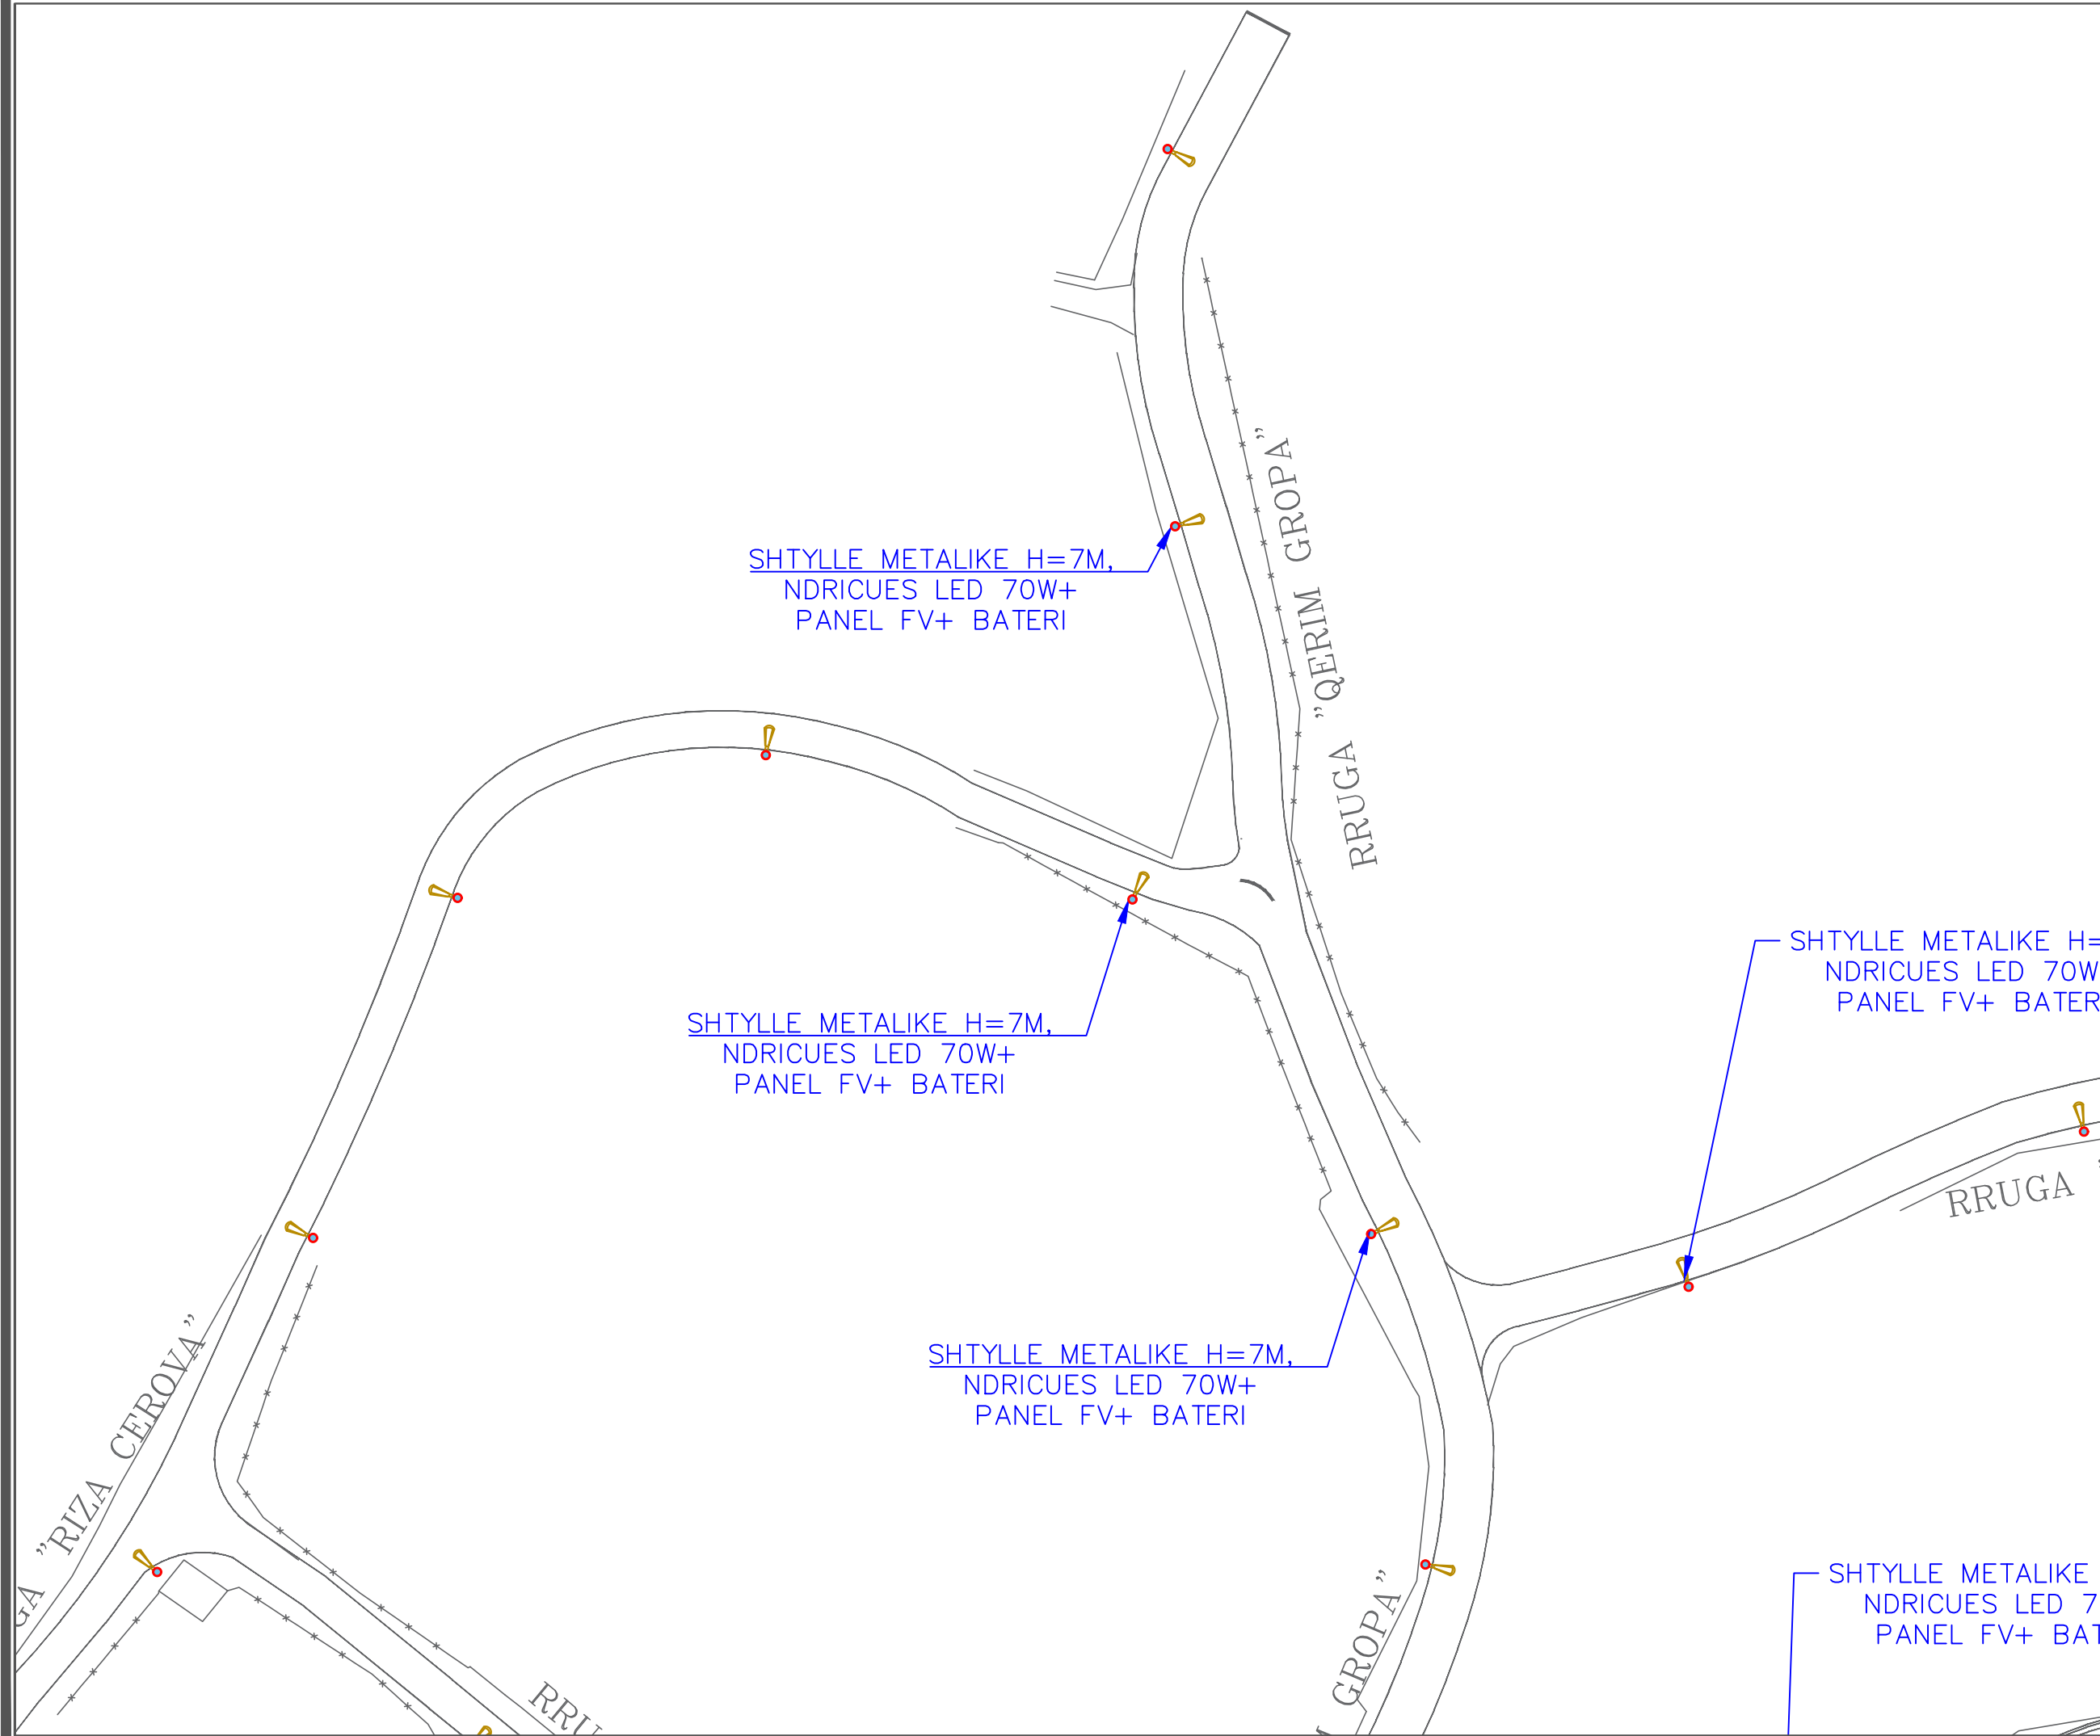



REPUBLIKA E SHQIPERISE  
BASHKIA PATOS  
DREJTORIA E PLANIFIKIMIT DHE  
ZHVILLIMIT TE TERRITORIT

EMERTIMI I PROJEKTIT:

**RIKONSTRUKSION I RRUGEVE  
TE BRENDSHME TE BLOKUT  
TE VRESHTIT, LAGJJA E RE**

EMERTIMI I FLETES:

**PLANIMETRIA E NDRICIMIT  
TE RRUGEVE**

GRUPI I PROJEKTIMIT:

ING. SILVANA MICI

DREJTORIA E PLANIFIKIMIT DHE  
ZHVILLIMIT TE TERRITORIT:


ING. ERMENTA MICI

SHKALLA

1:5000

Fleta: Nr. 4

MAJ 2024

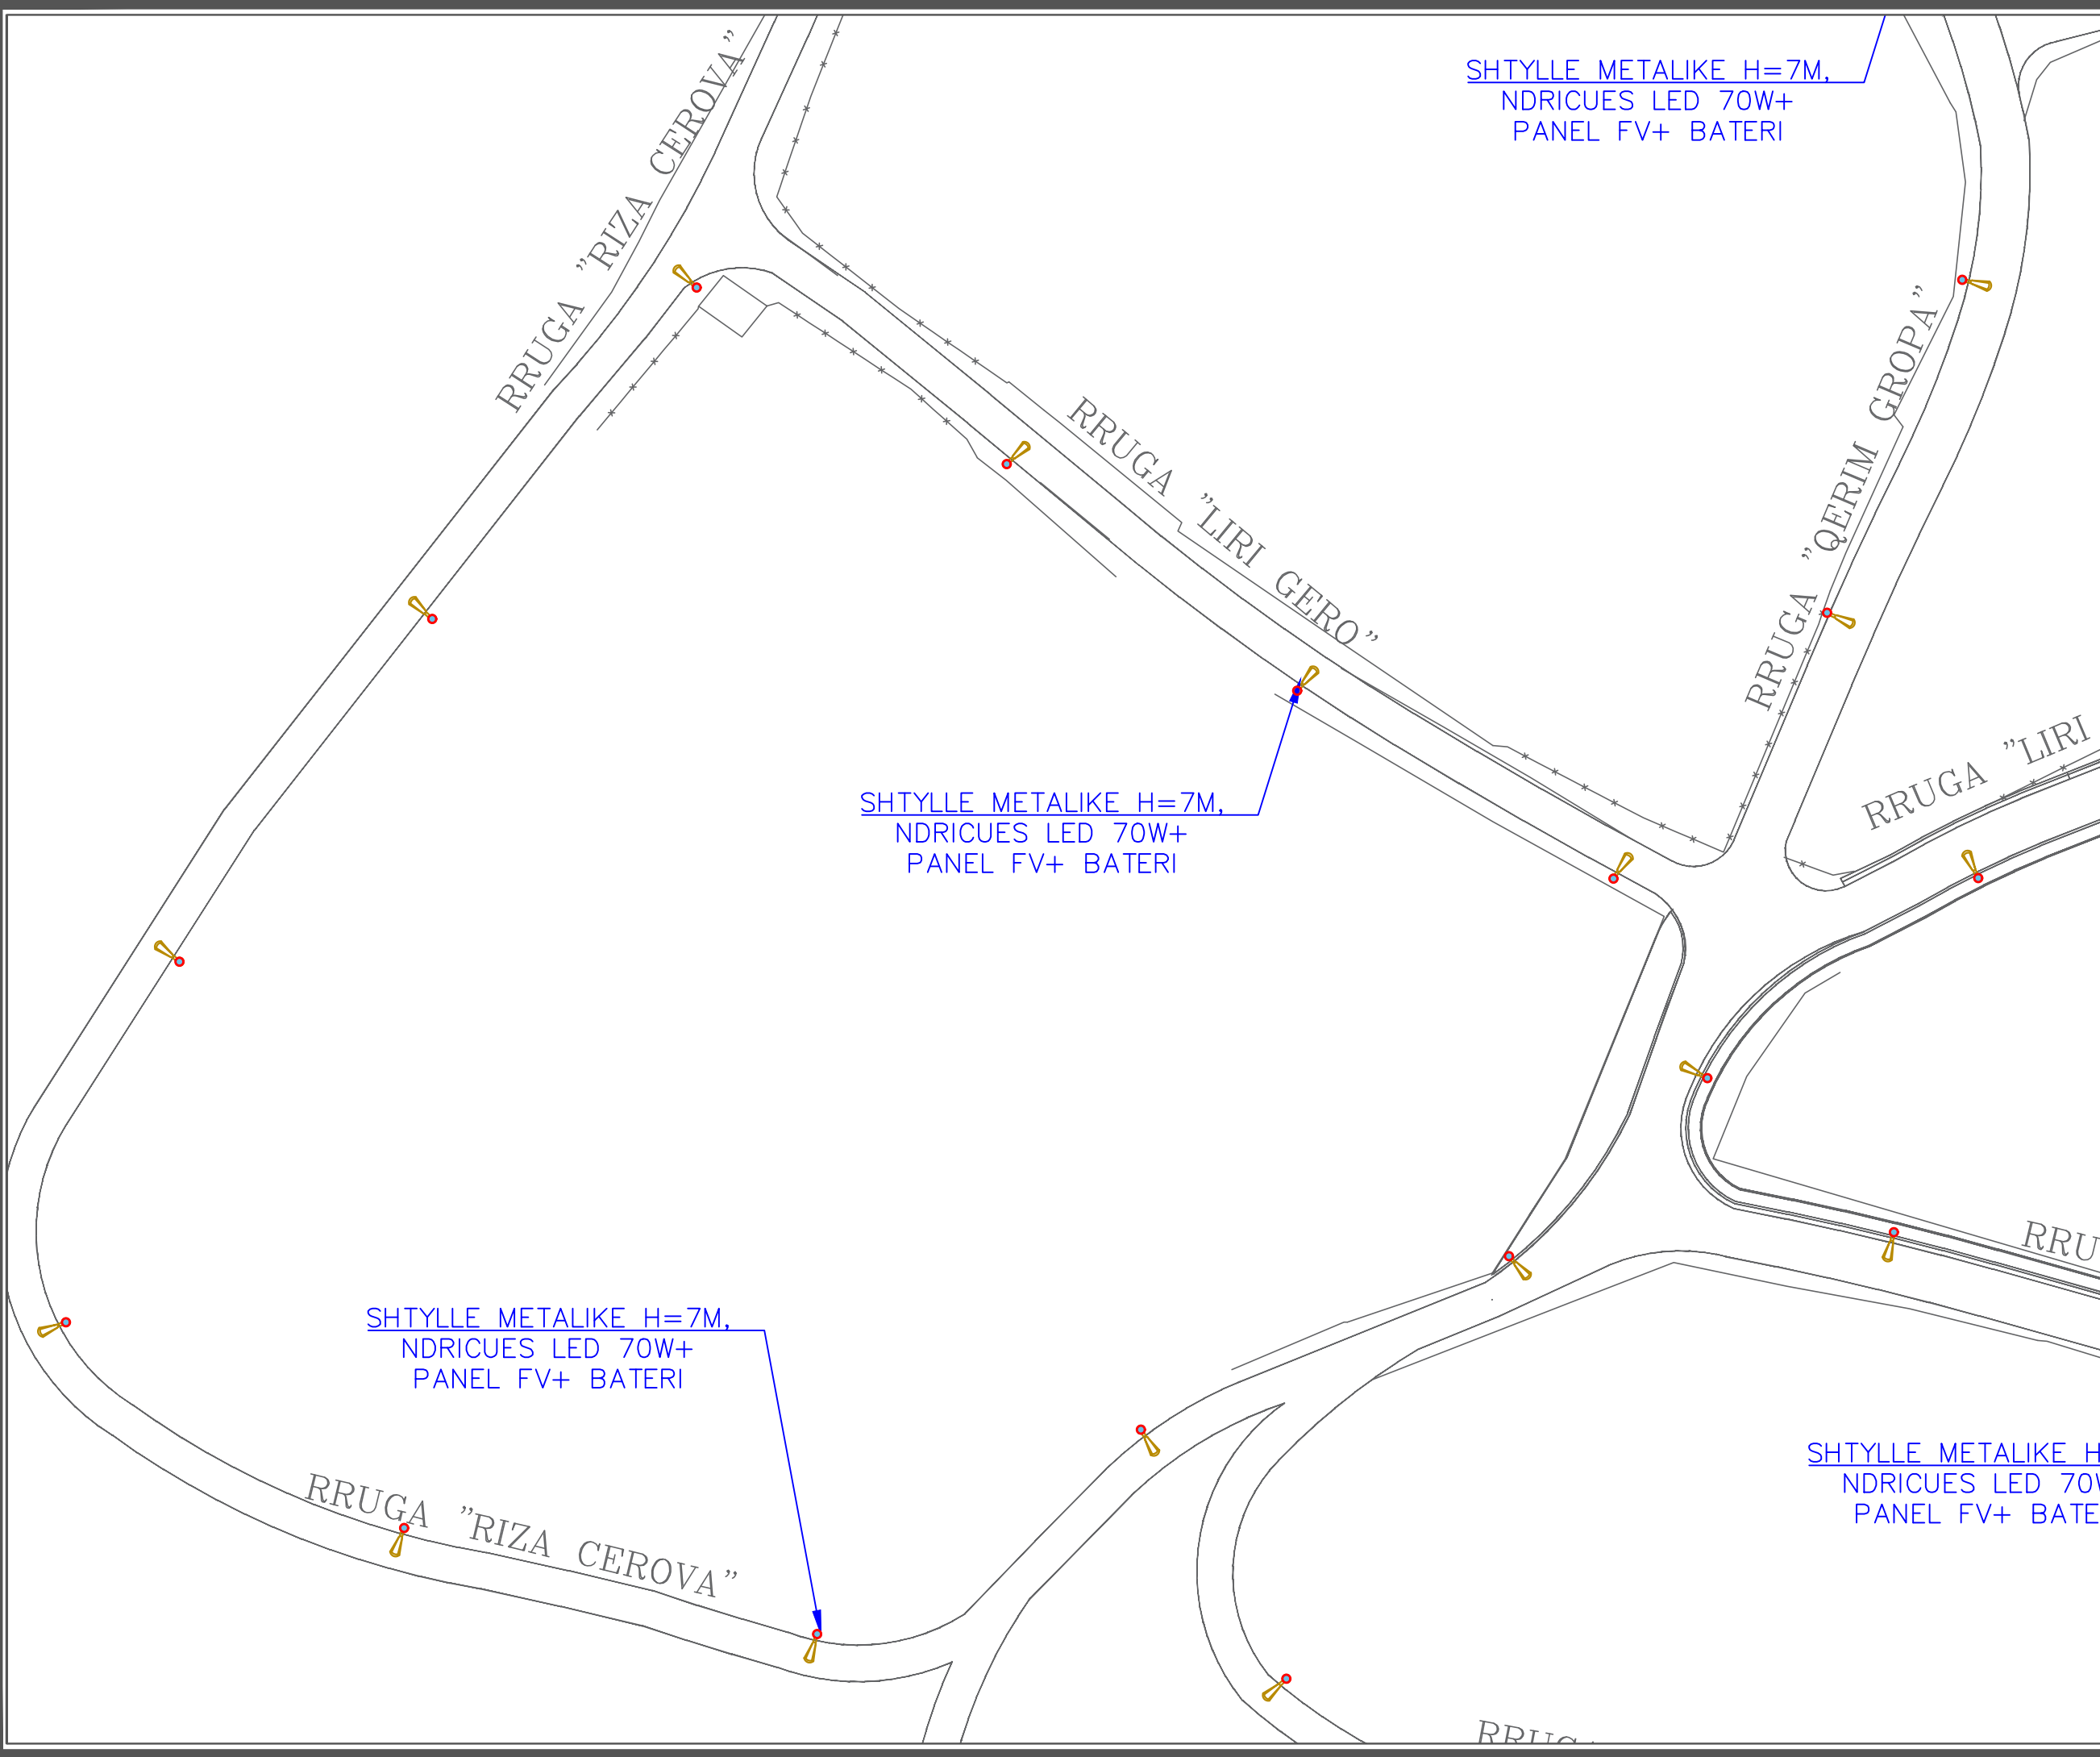



REPUBLIKA E SHQIPERISE  
BASHKIA PATOS  
DREJTORIA E PLANIFIKIMIT DHE  
ZHVILLIMIT TE TERRITORIT

EMERTIMI I PROJEKTIT:

**RIKONSTRUKSION I RRUGEVE  
TE BRENDSHME TE BLOKUT  
TE VRESHTIT, LAGJJA E RE**

EMERTIMI I FLETES:

**PLANIMETRIA E NDRICIMIT  
TE RRUGEVE**

GRUPI I PROJEKTIMIT:

ING. SILVANA MICI

DREJTORIA E PLANIFIKIMIT DHE  
ZHVILLIMIT TE TERRITORIT:


ING. ERMENTA MICI

SHKALLA

1:5000

Fleta: Nr. 5

MAJ 2024

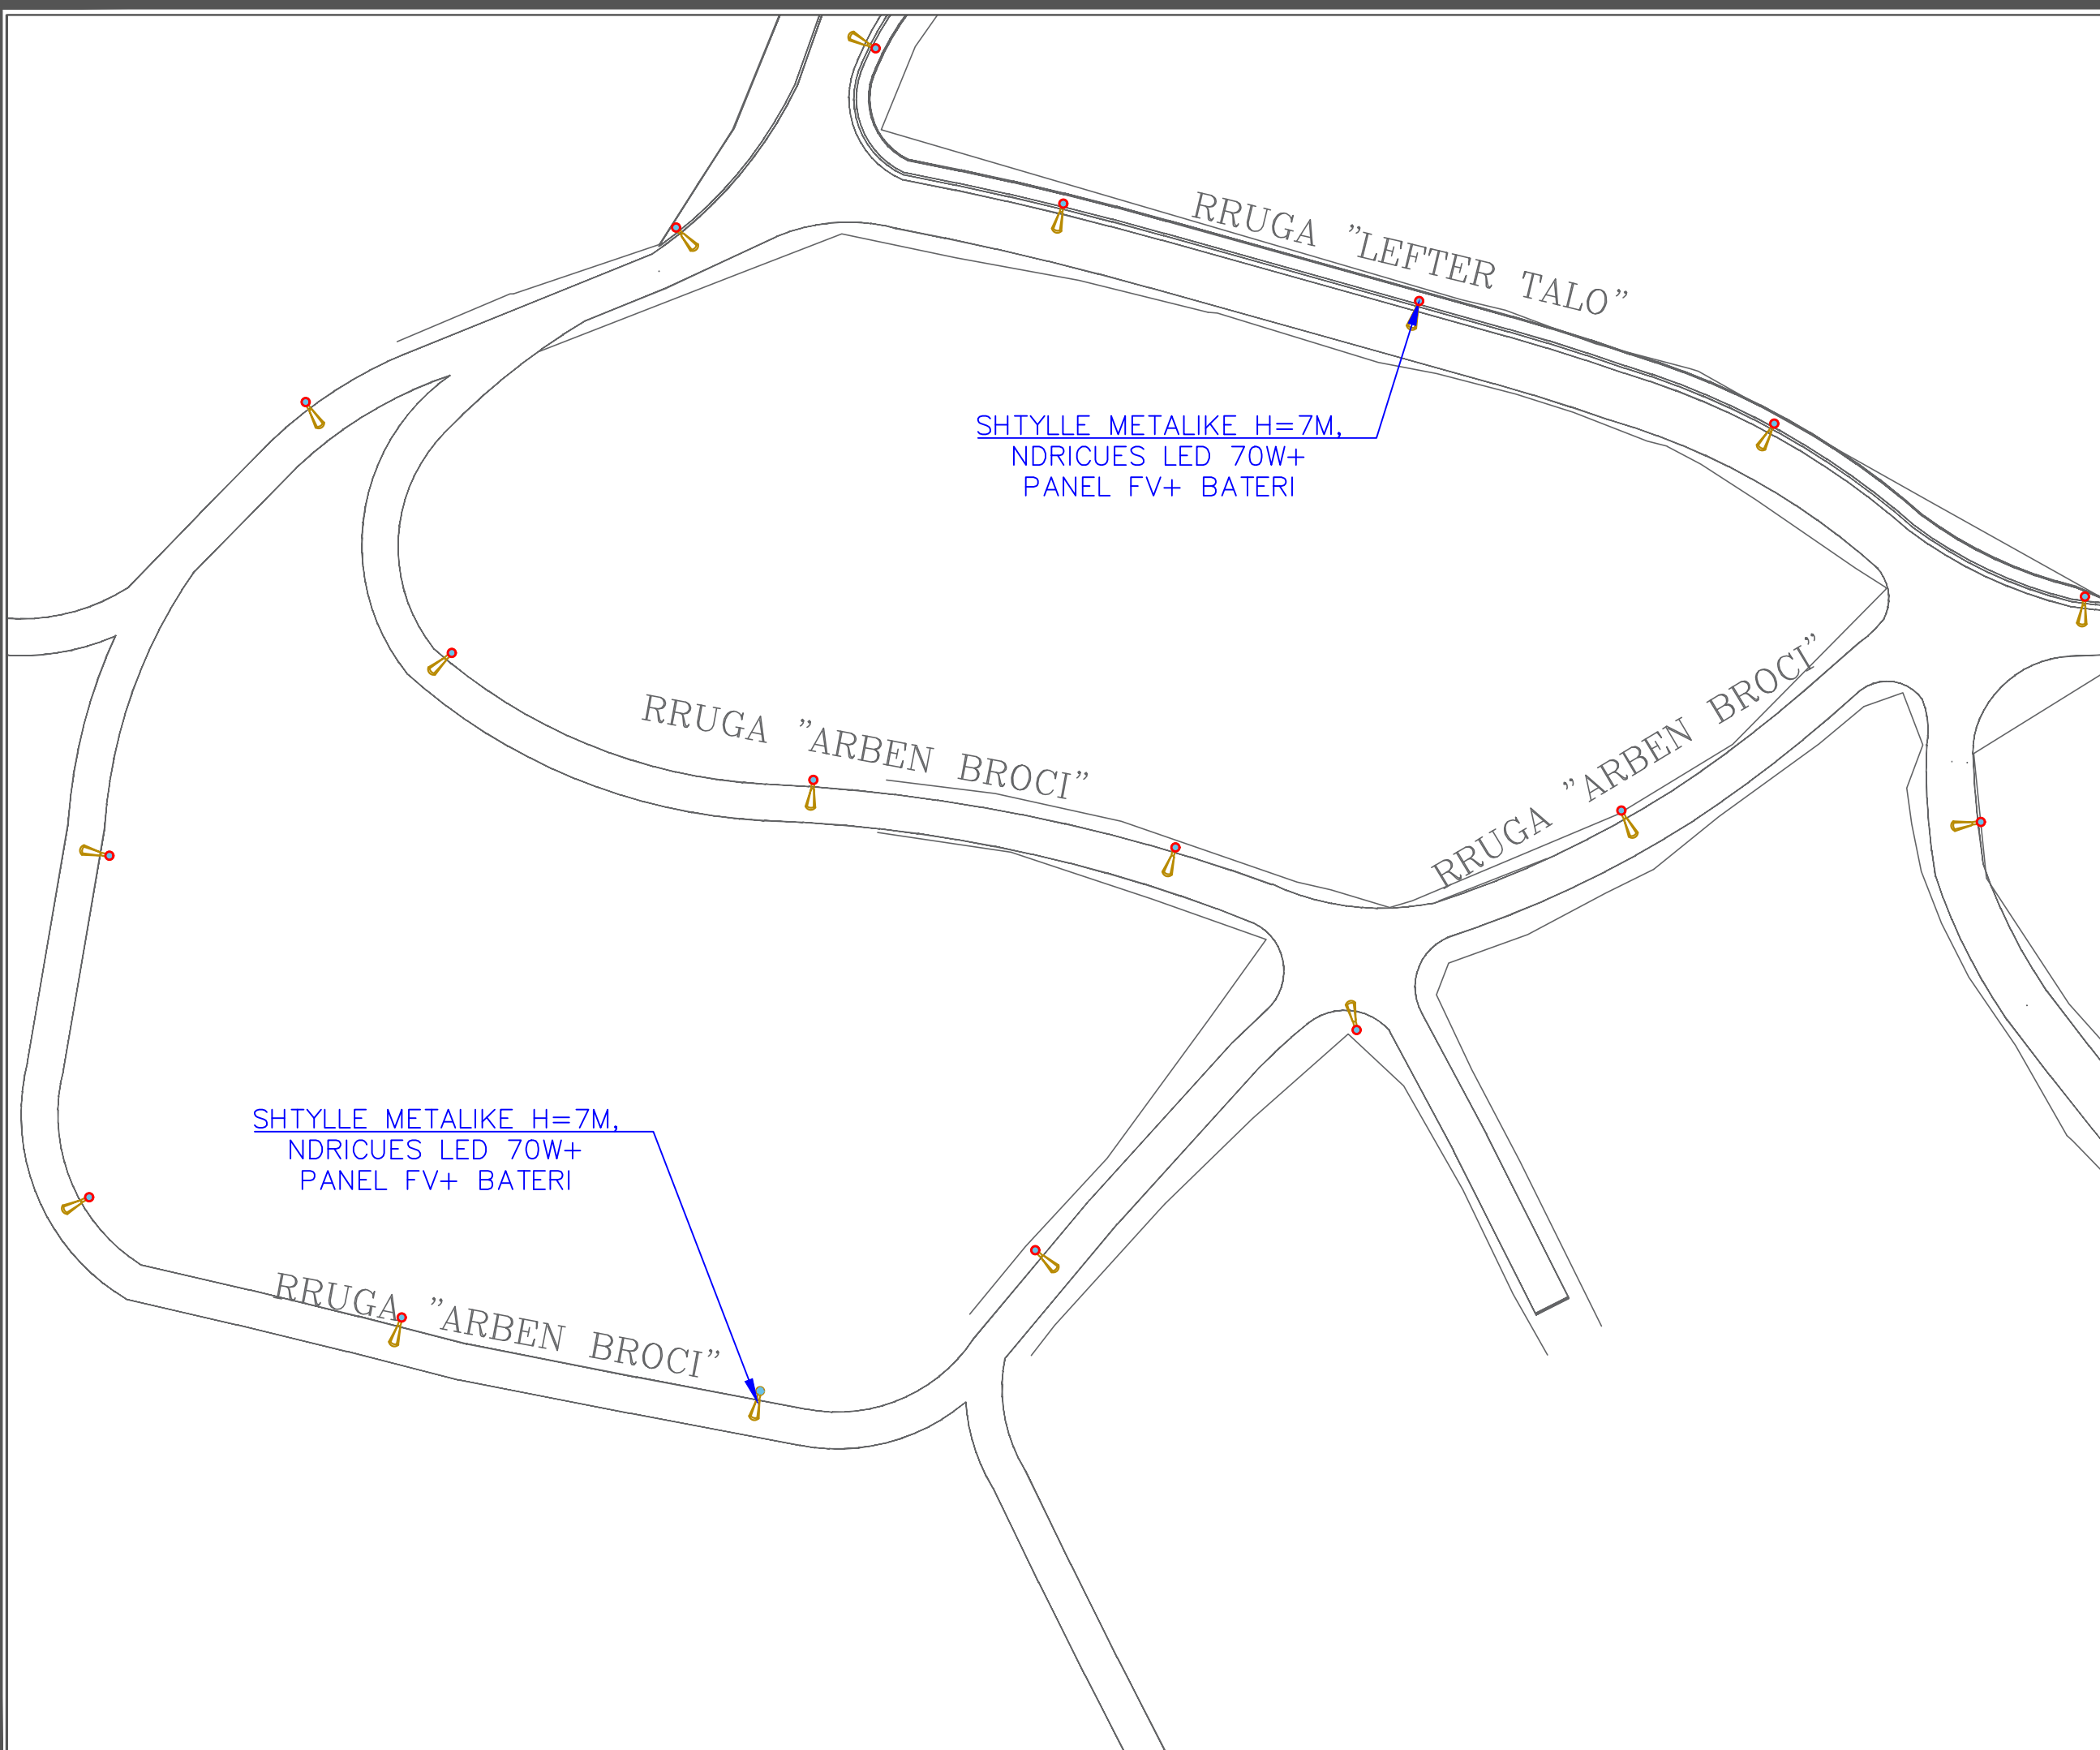



REPUBLIKA E SHQIPERISE  
BASHKIA PATOS  
DREJTORIA E PLANIFIKIMIT DHE  
ZHVILLIMIT TE TERRITORIT

EMERTIMI I PROJEKTIT:

**RIKONSTRUKSION I RRUGEVE  
TE BRENDSHME TE BLOKUT  
TE VRESHTIT, LAGJJA E RE**

EMERTIMI I FLETES:

**PLANIMETRIA E NDRICIMIT  
TE RRUGEVE**

GRUPI I PROJEKTIMIT:

ING. SILVANA MICI

DREJTORIA E PLANIFIKIMIT DHE  
ZHVILLIMIT TE TERRITORIT:


ING. ERMENTA MICI

SHKALLA

1:5000

Fleta: Nr. 6

MAJ 2024

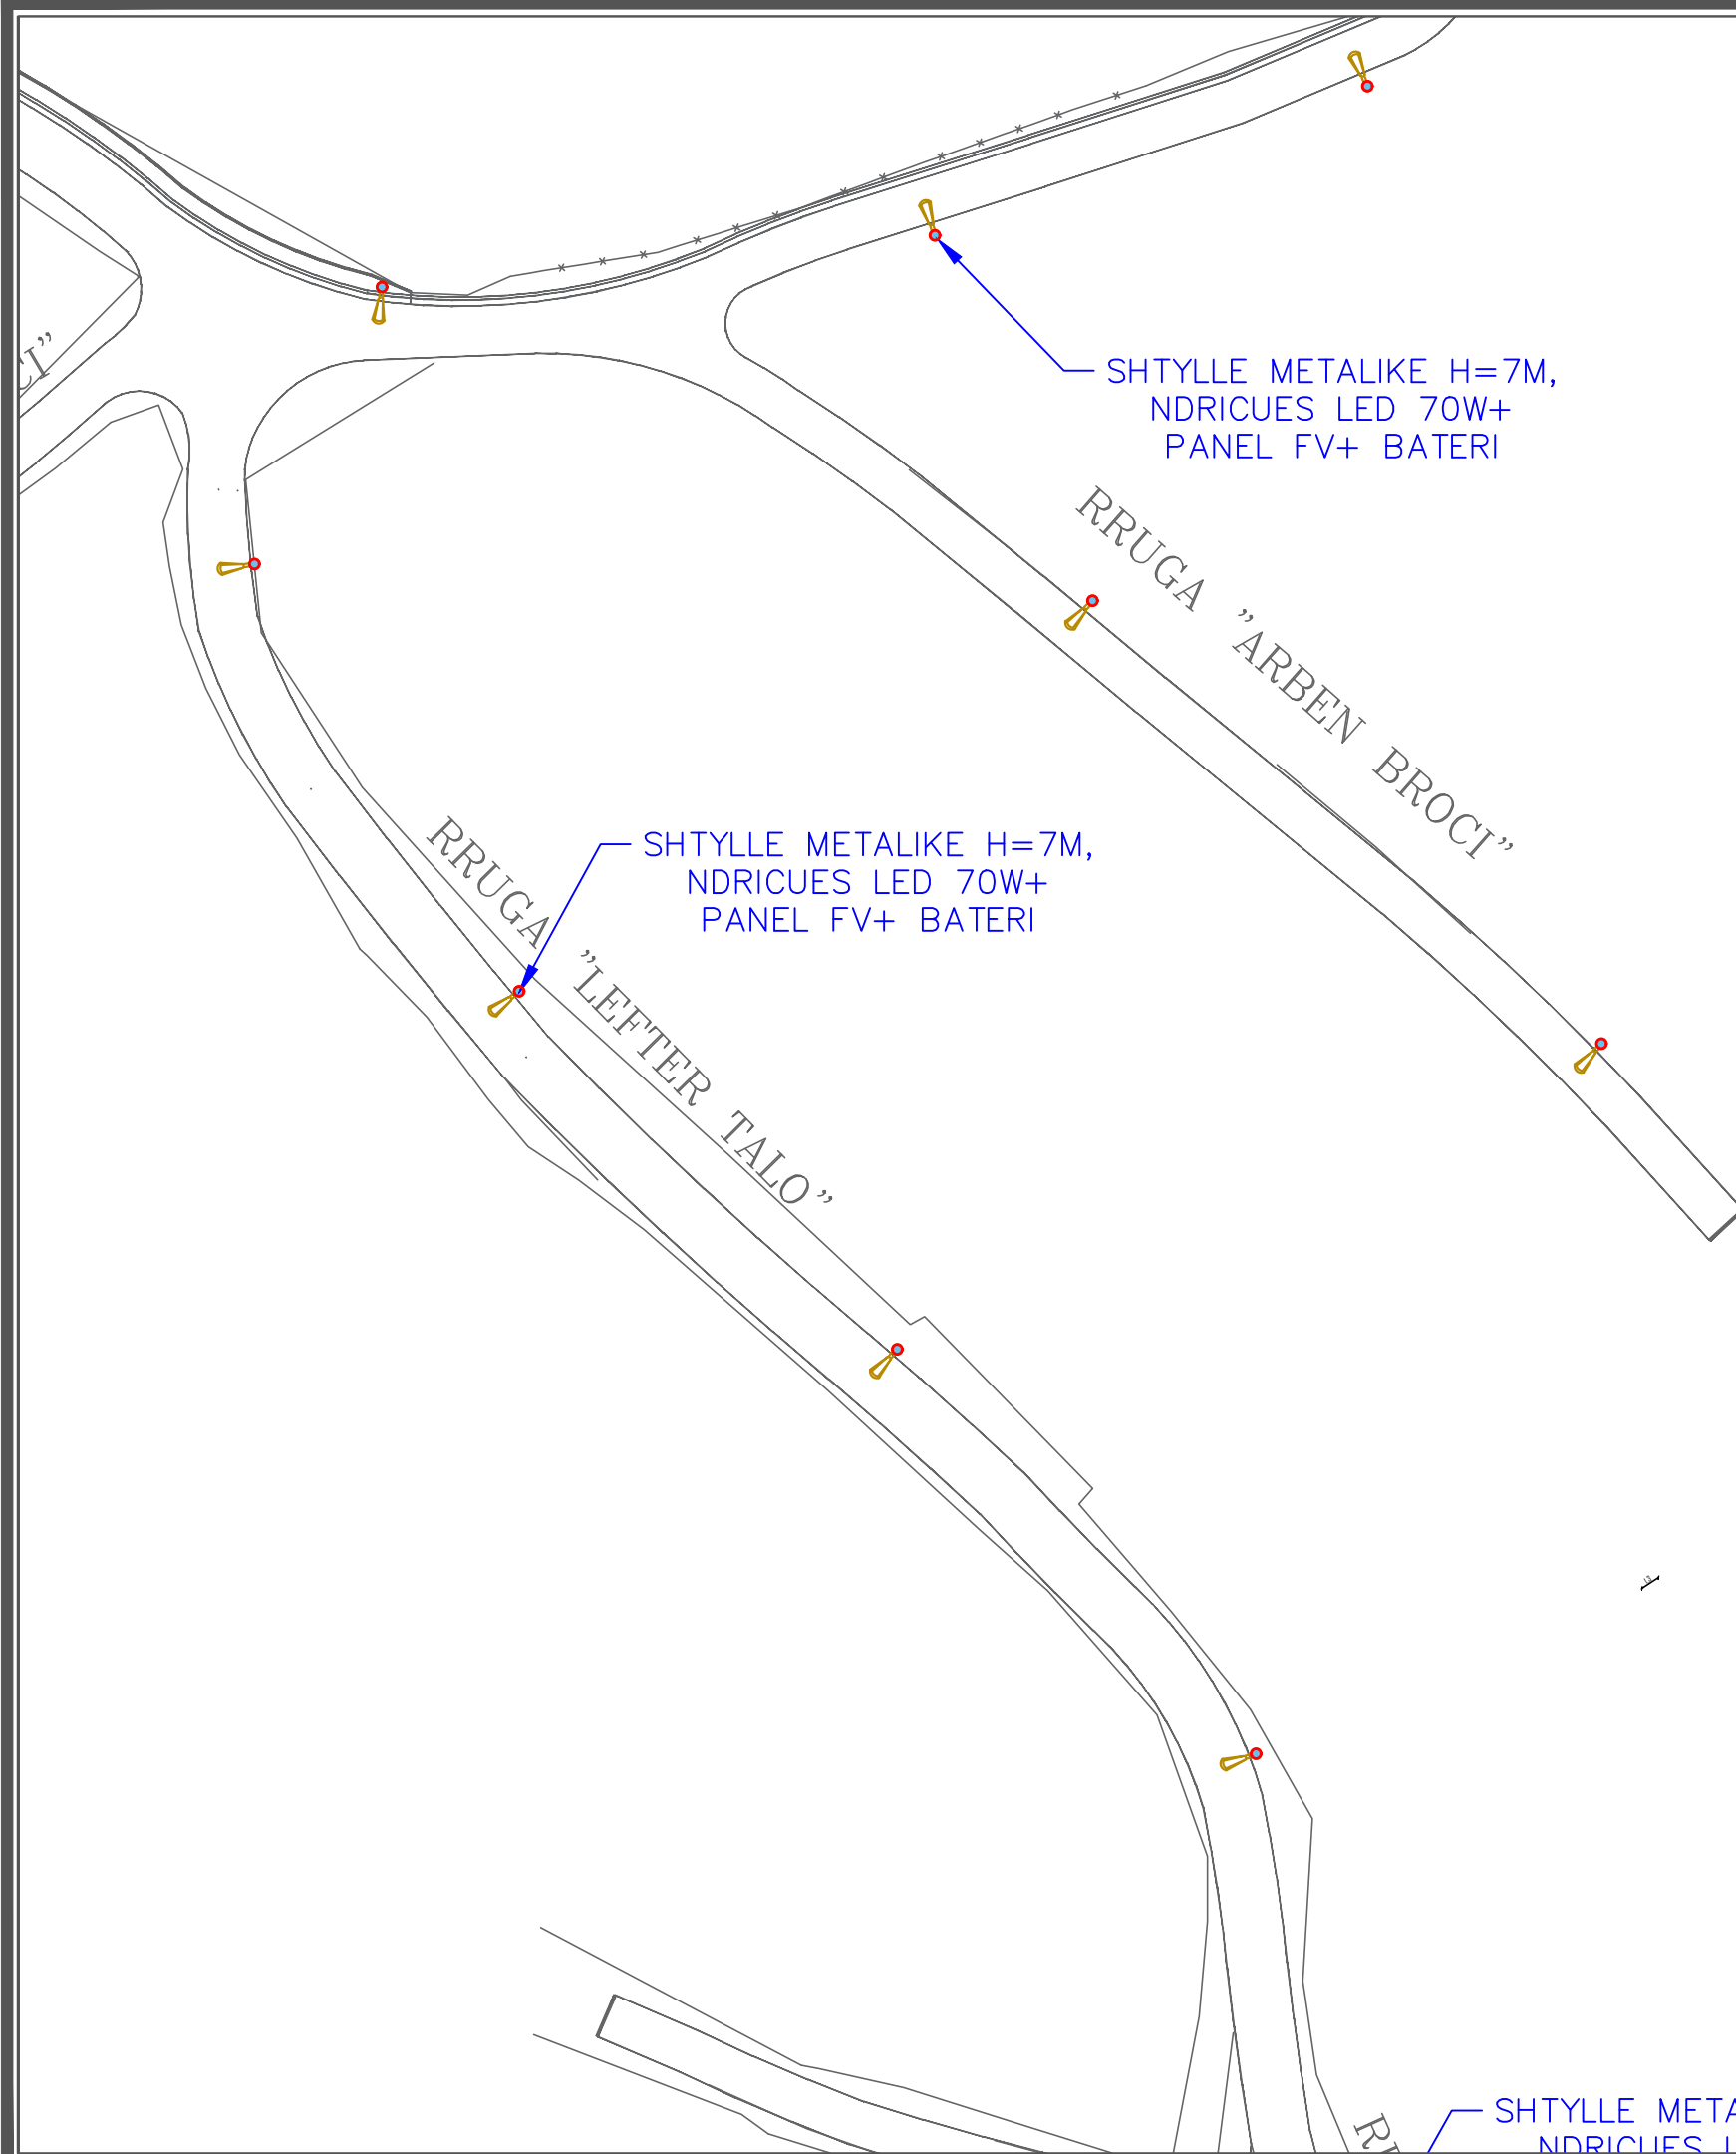

SHTYLLE METALIKE H=7M,  
NDRICUES LED 70W+



REPUBLIKA E SHQIPERISE  
BASHKIA PATOS  
DREJTORIA E PLANIFIKIMIT DHE  
ZHVILLIMIT TE TERRITORIT

EMERTIMI I PROJEKTIT:

**RIKONSTRUKSION I RRUGEVE  
TE BRENDSHME TE BLOKUT  
TE VRESHTIT, LAGJJA E RE**

EMERTIMI I FLETES:

**PLANIMETRIA E NDRICIMIT  
TE RRUGEVE**

GRUPI I PROJEKTIMIT:

ING. SILVANA MICI

DREJTORIA E PLANIFIKIMIT DHE  
ZHVILLIMIT TE TERRITORIT:


ING. ERMENTA MICI

SHKALLA

1:5000

Fleta: Nr. 7

MAJ 2024

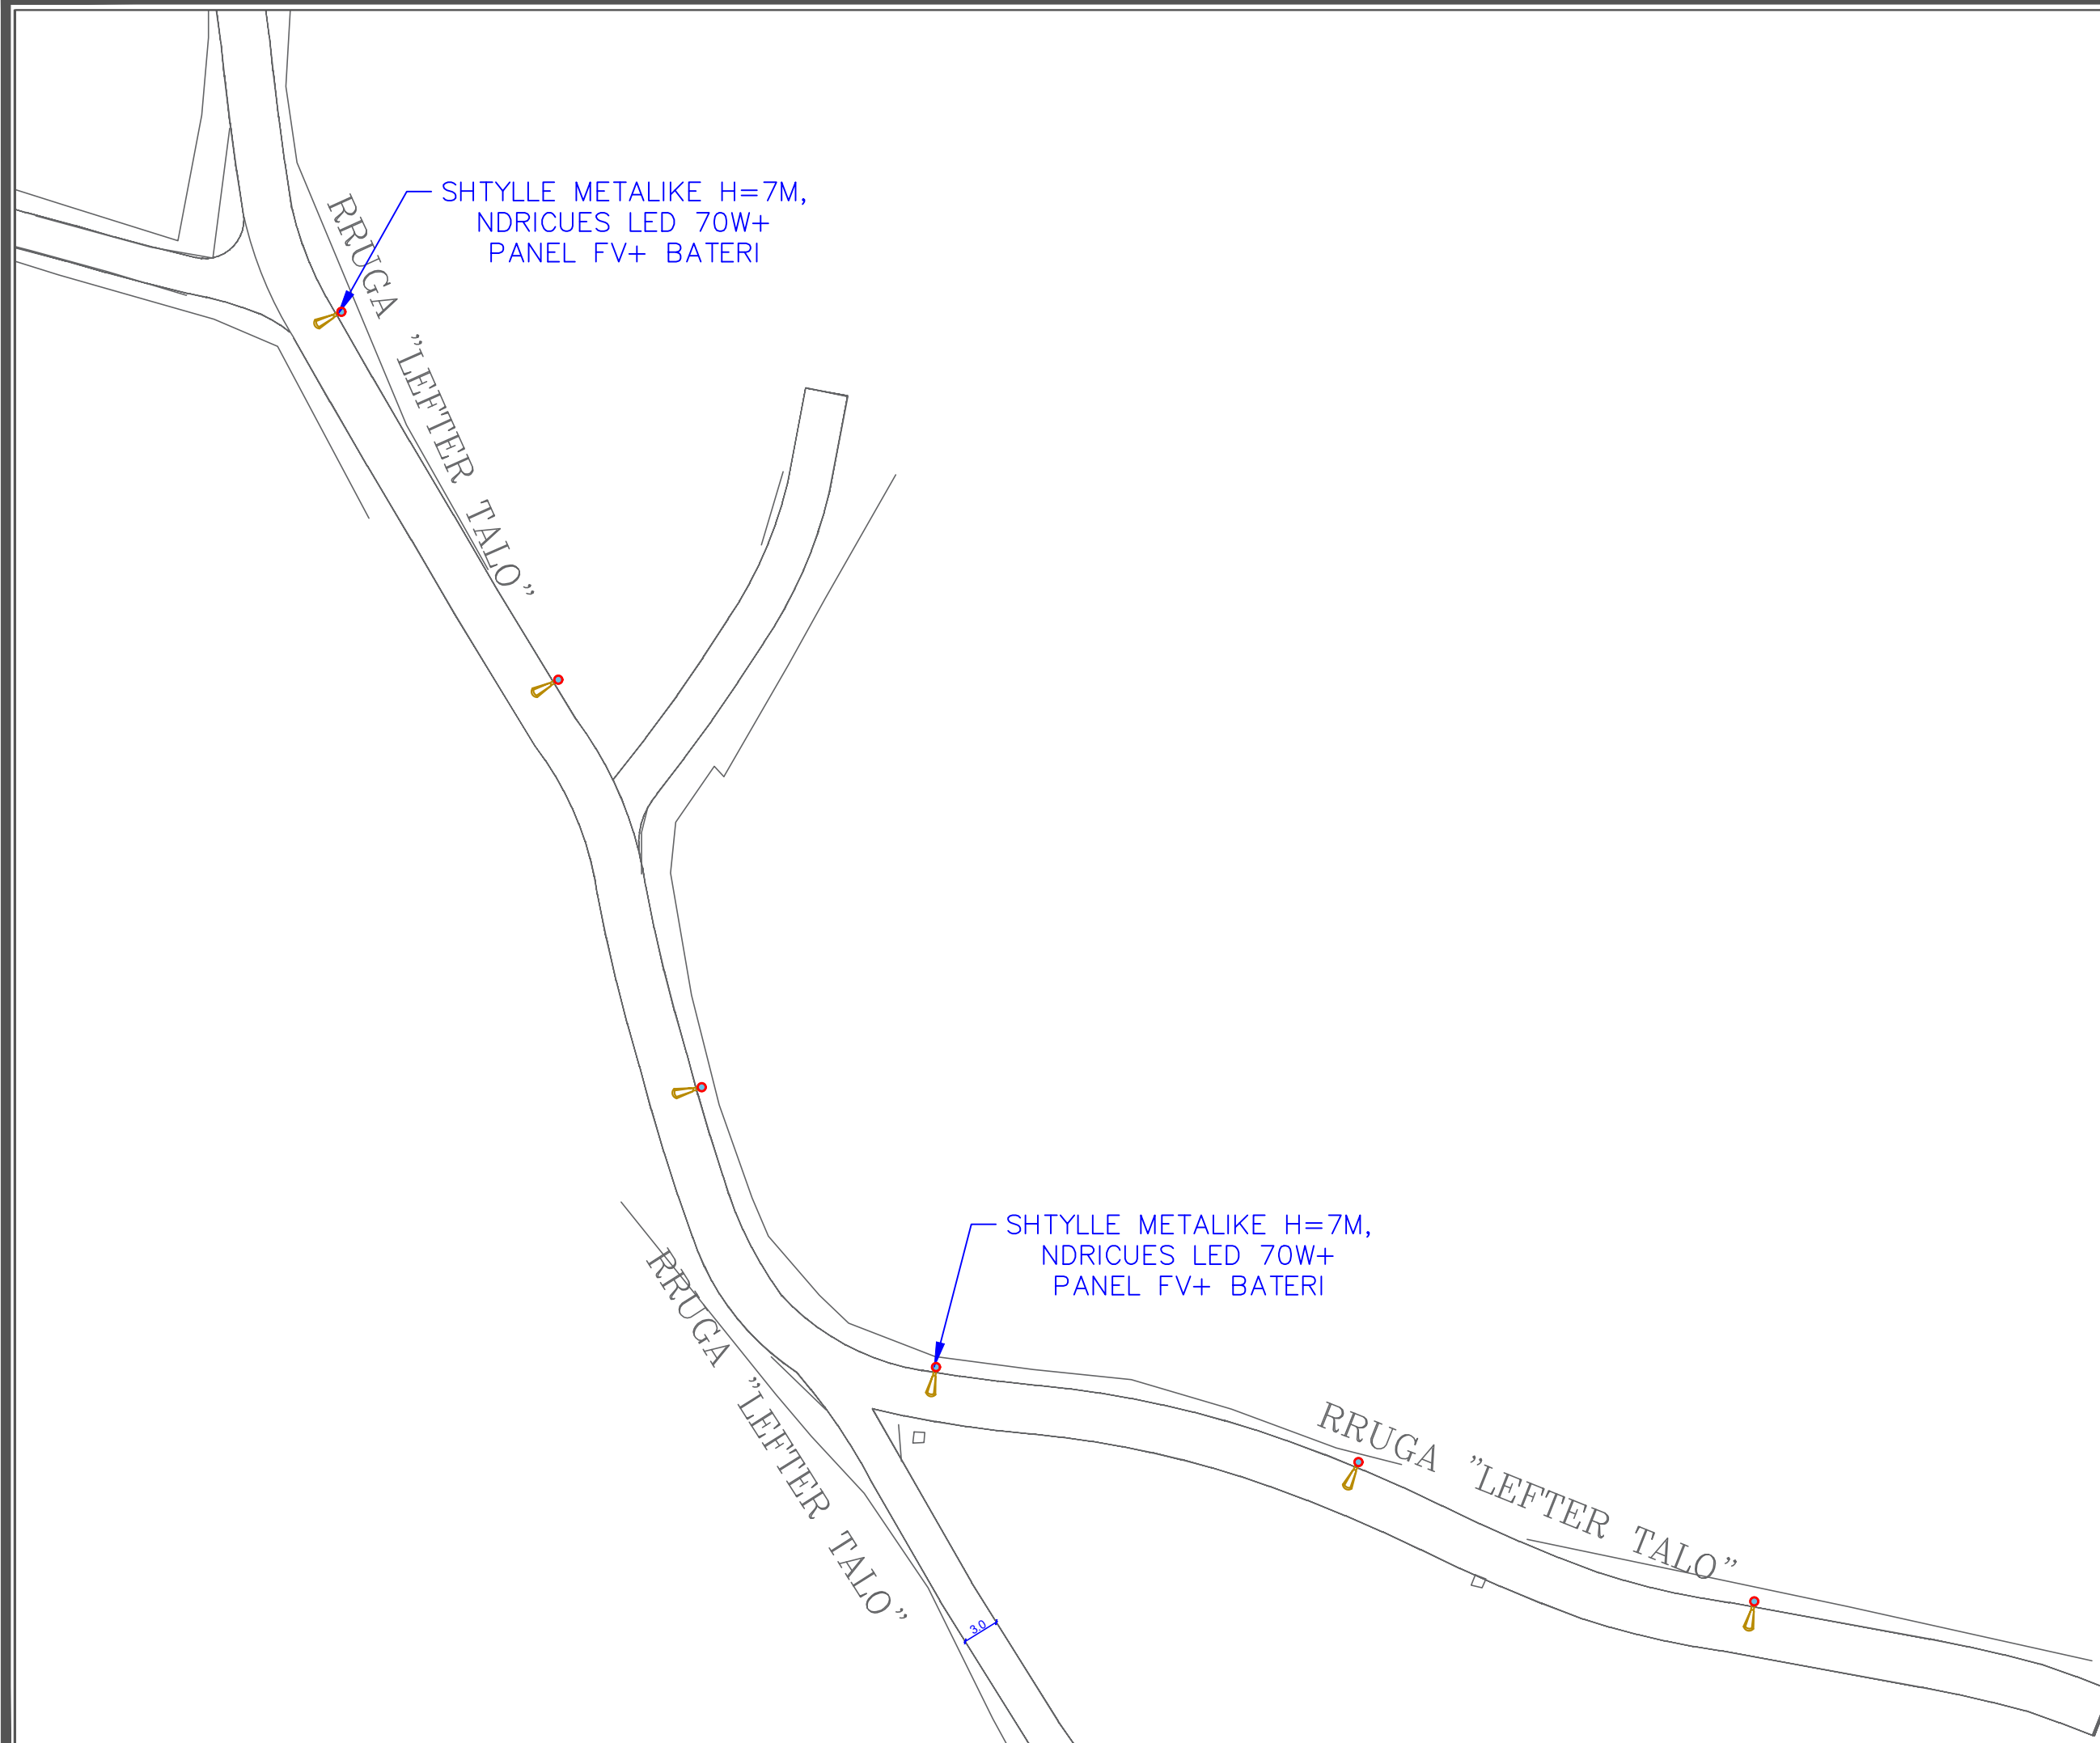





REPUBLIKA E SHQIPERISE  
BASHKIA PATOS

DREJTORIA E PLANIFIKIMIT DHE ZHVILLIMIT TE TERRITORIT

**OBJEKTI: "RIKONSTRUKSION I RRUGEVE TE BRENDSHME TE BLOKUT TE  
VRESHTIT, LAGJJA E RE"**

PROFILAT TERTHOR TIP

Nr. i fletëve: 3 (tre) fletë

Grupi i Projektimit::

**Ing. Silvana Mici**

Drejtore :

**Ing. Ermenita Mici**

MIRATOHET  
KRYETAR  
**Fation Duro**

**MAJ 2024**



REPUBLIKA E SHQIPERISE  
BASHKIA PATOS  
DREJTORIA E PLANIFIKIMIT DHE  
ZHVILLIMIT TE TERRITORIT

EMERTIMI I PROJEKTIT:

RIKONSTRUKSION I RRUGEVE  
TE BRENDSHME TE BLOKUT  
TE VRESHTIT, LAGJJA E RE

EMERTIMI I FLETES:

PROFILAT TERTHOR TIP  
1,2,3,4


GRUPI I PROJEKTIMIT:

ING. SILVANA MICI


DREJTORIA E PLANIFIKIMIT DHE  
ZHVILLIMIT TE TERRITORIT:

ING. ERMENTA MICI


**PROFIL TERTHOR TIP 1  
SEGMENTI VRESHT**

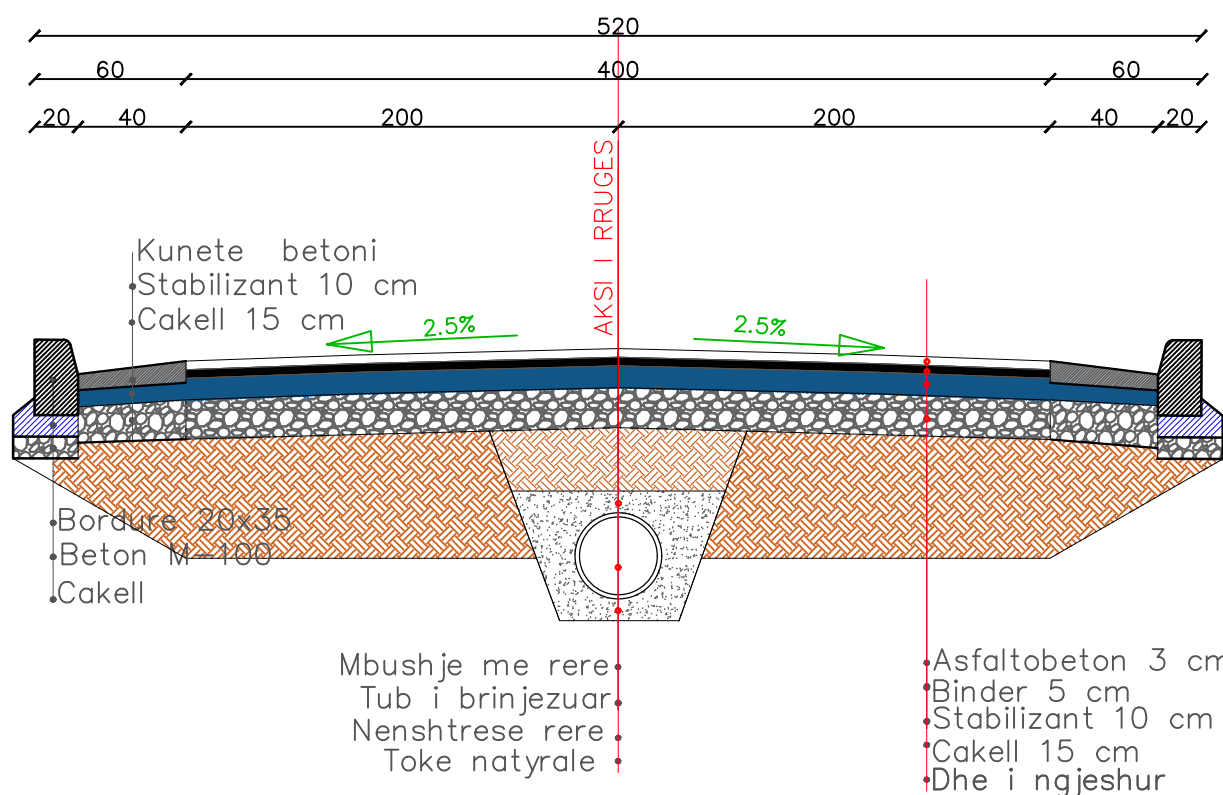


**(PROFIL TERTHOR TIP 2)  
SEGMENTI "ARBEN BROCI" PIKE TAKIMI VRESHT- L.TALO**

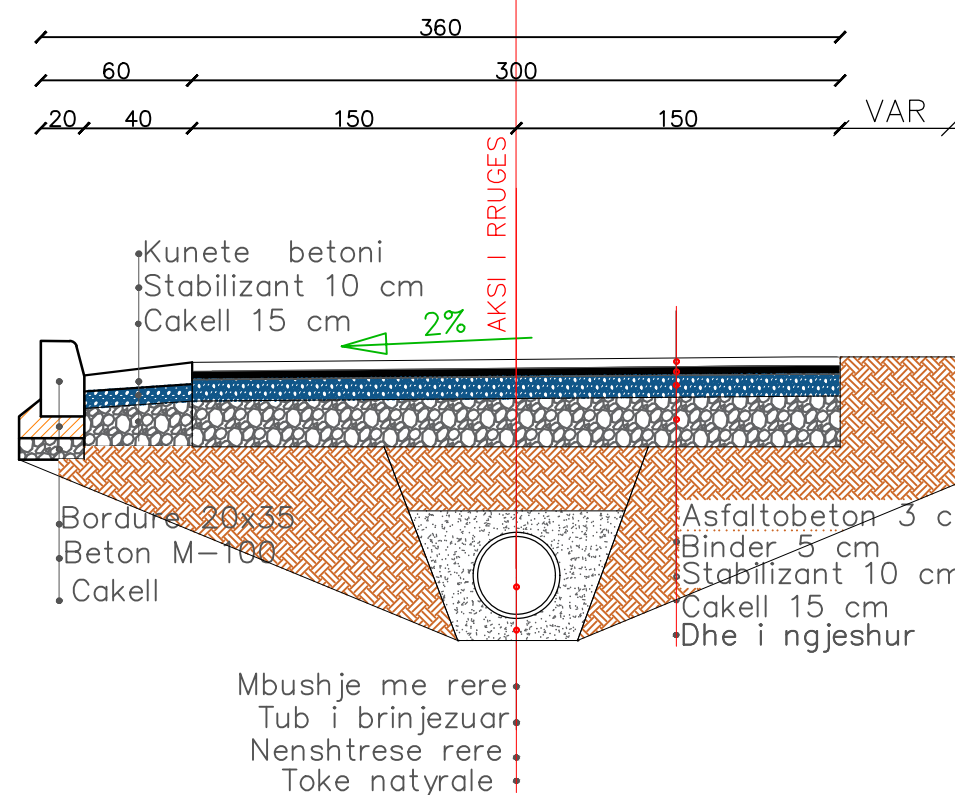

**(PROFIL TERTHOR TIP 3)  
SEGMENTI FILLESTAR "LIRI GERO"**

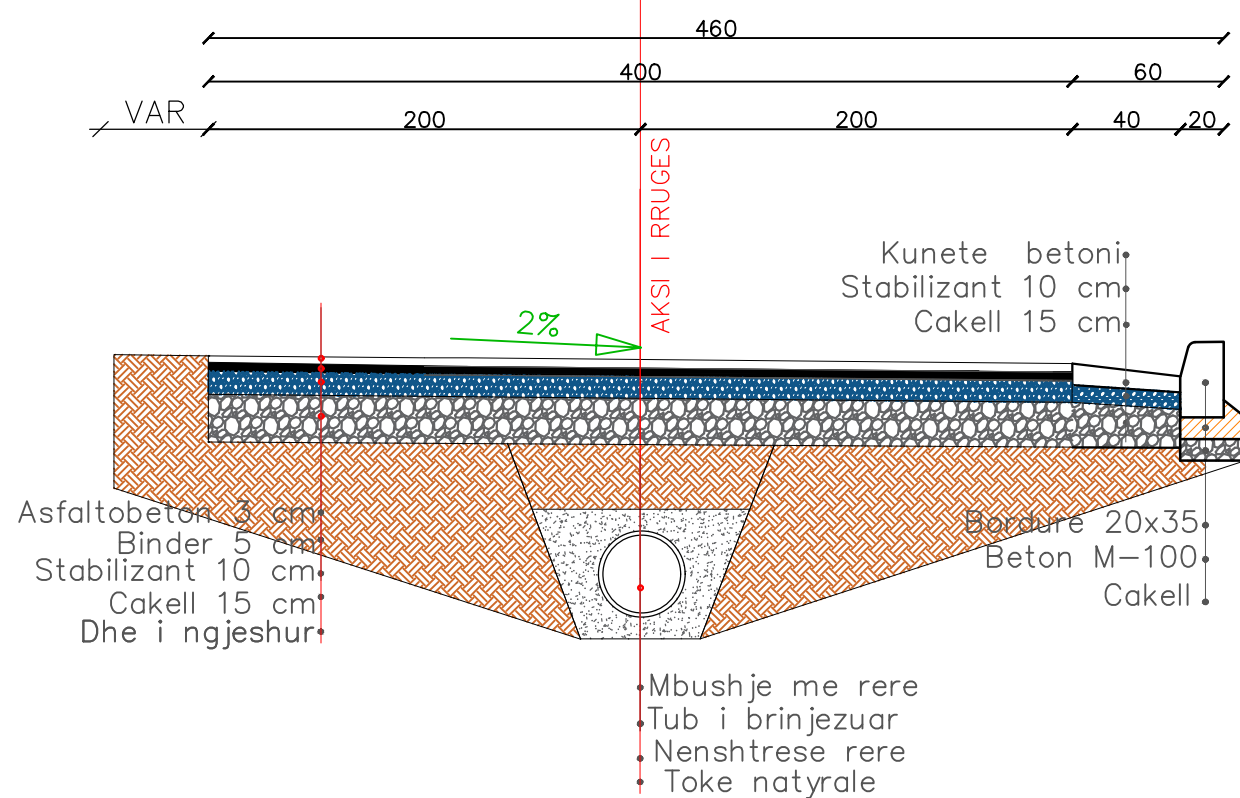

**(PROFIL TERTHOR TIP 4)  
SEGMENTI FUNDOR "LIRI GERO"  
SEGMENTI "RIZA CEROVA"  
SEGMENTI "ARBEN BROCI"**

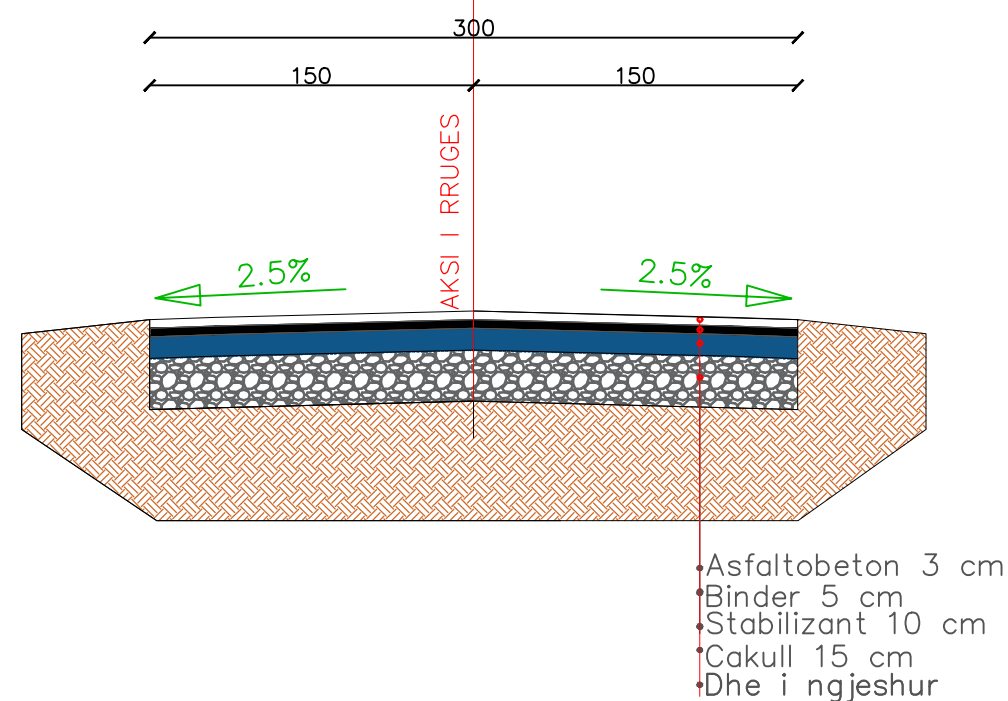

SHKALLA

1:350

Fleta: Nr. 1

MAJ 2024



REPUBLIKA E SHQIPERISE  
BASHKIA PATOS  
DREJTORIA E PLANIFIKIMIT DHE  
ZHVILLIMIT TE TERRITORIT

EMERTIMI I PROJEKTIT:

RIKONSTRUKSION I RRUGEVE  
TE BRENDSHME TE BLOKUT  
TE VRESHTIT, LAGJJA E RE

EMERTIMI I FLETES:

PROFILAT TERTHOR TIP  
5, 6

GRUPI I PROJEKTIMIT:

ING. SILVANA MICI

DREJTORIA E PLANIFIKIMIT DHE  
ZHVILLIMIT TE TERRITORIT:

ING. ERMENITA MICI


SHKALLA

1:350


Fleta: Nr. 2

MAJ 2024

**PROFIL TERTHOR TIP 5  
SEGMENTI "LIRI GERO" PIKE TAKIMI Q. GROPA**

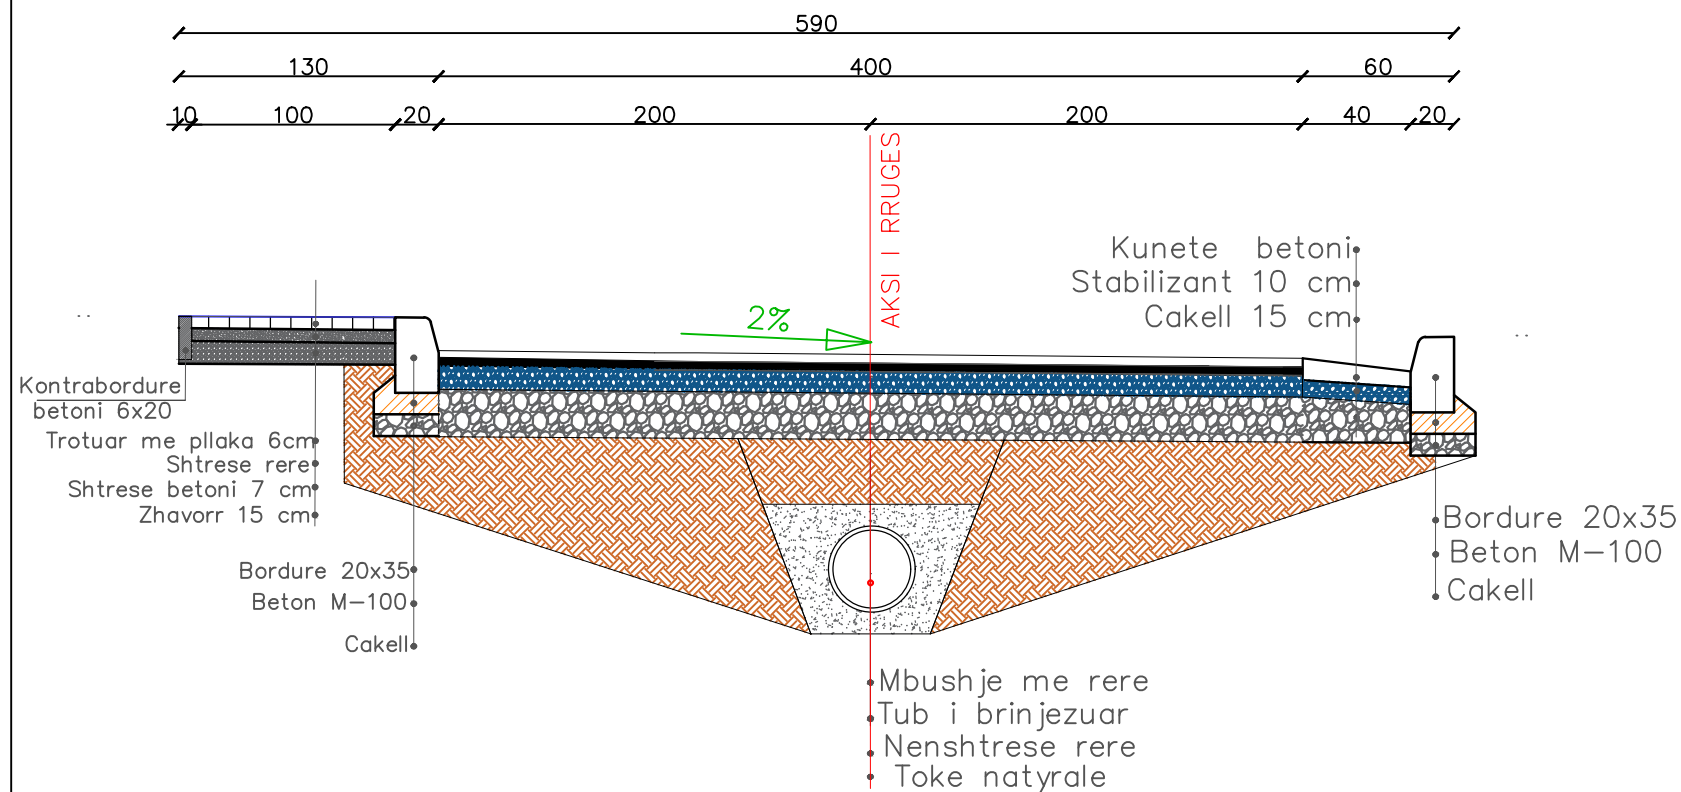

**PROFIL TERTHOR TIP 6  
SEGMENTI "LEFTER TALO" PIKE TAKIMI Q. GROPA - ARBEN BROCI**

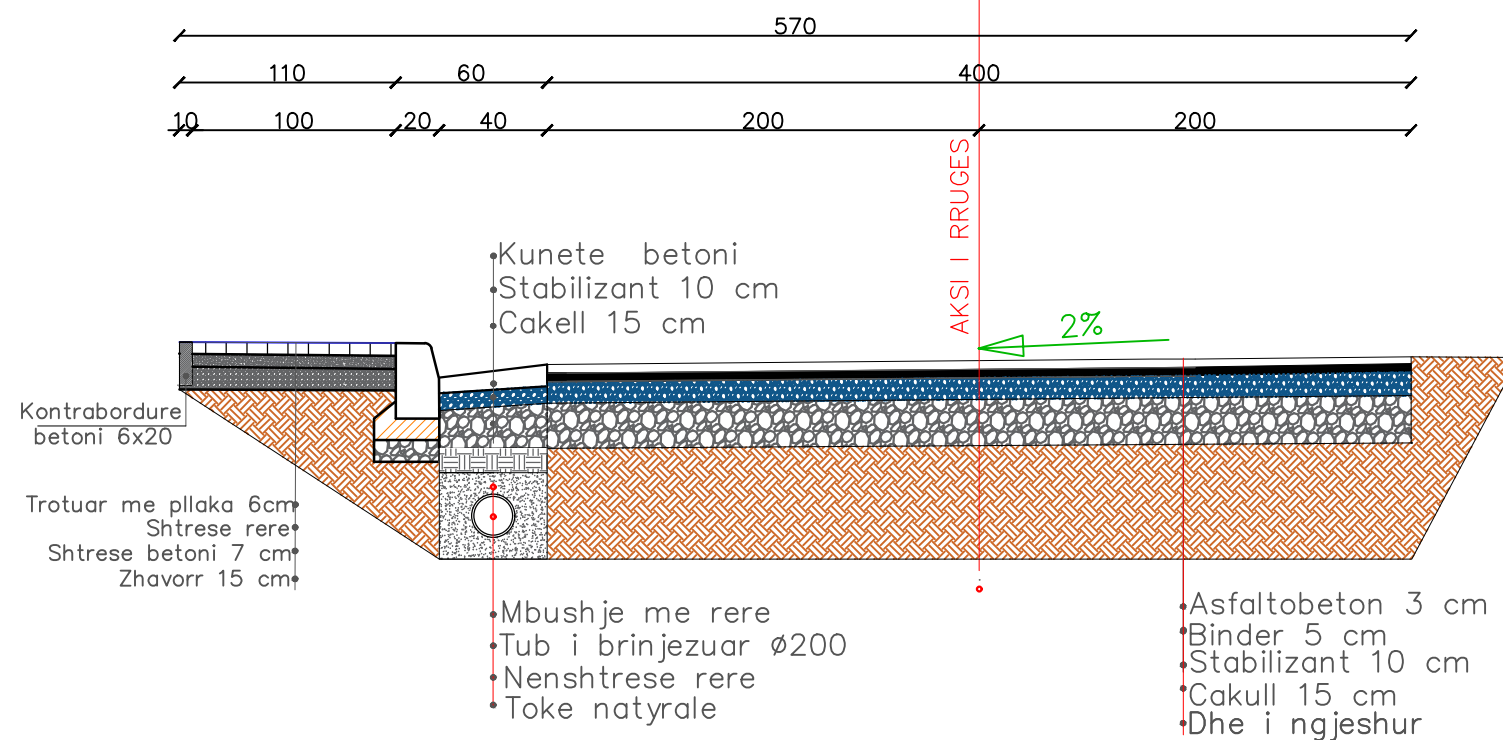



REPUBLIKA E SHQIPERISE  
BASHKIA PATOS  
DREJTORIA E PLANIFIKIMIT DHE  
ZHVILLIMIT TE TERRITORIT

EMERTIMI I PROJEKTIT:

RIKONSTRUKSION I RRUGEVE  
TE BRENDSHME TE BLOKUT  
TE VRESHTIT, LAGJJA E RE

EMERTIMI I FLETES:

PROFILAT TERTHOR TIP  
7, 8


GRUPI I PROJEKTIMIT:

ING. SILVANA MICI


DREJTORIA E PLANIFIKIMIT DHE  
ZHVILLIMIT TE TERRITORIT:

ING. ERMENITA MICI


PROFIL TERTHOR TIP 7  
RRUGA "LEFTER TALO" PIKE TAKIMI A.BROCI - FUND

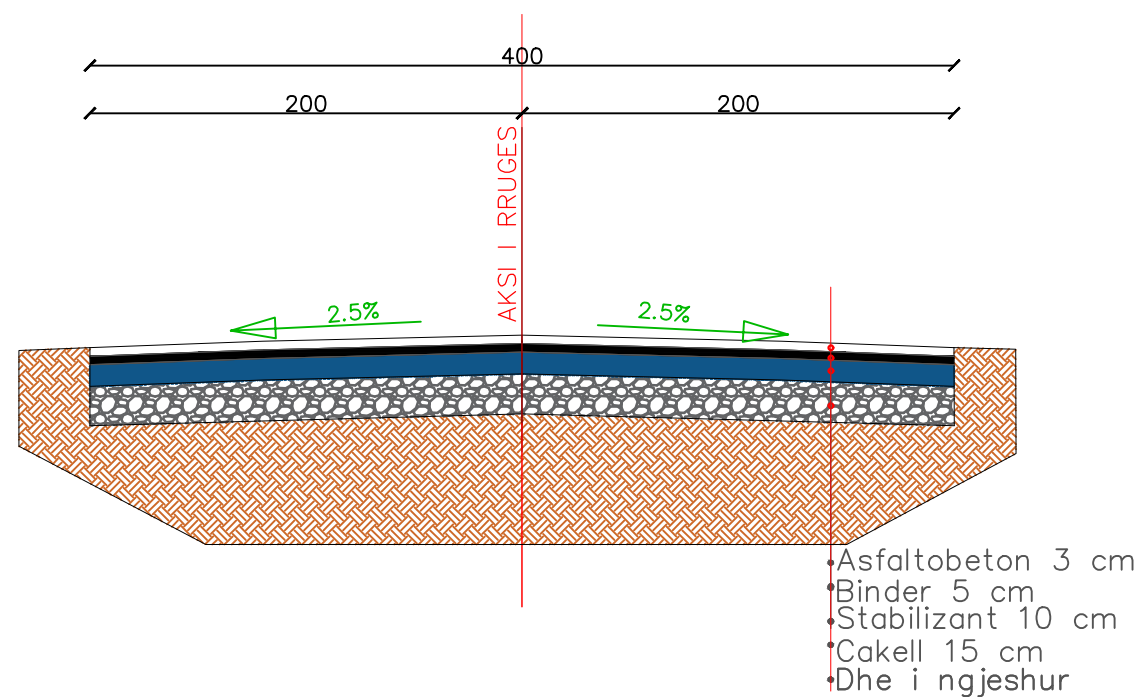

PROFIL TERTHOR TIP 8  
SEGMENTI "QERIM GROPA"

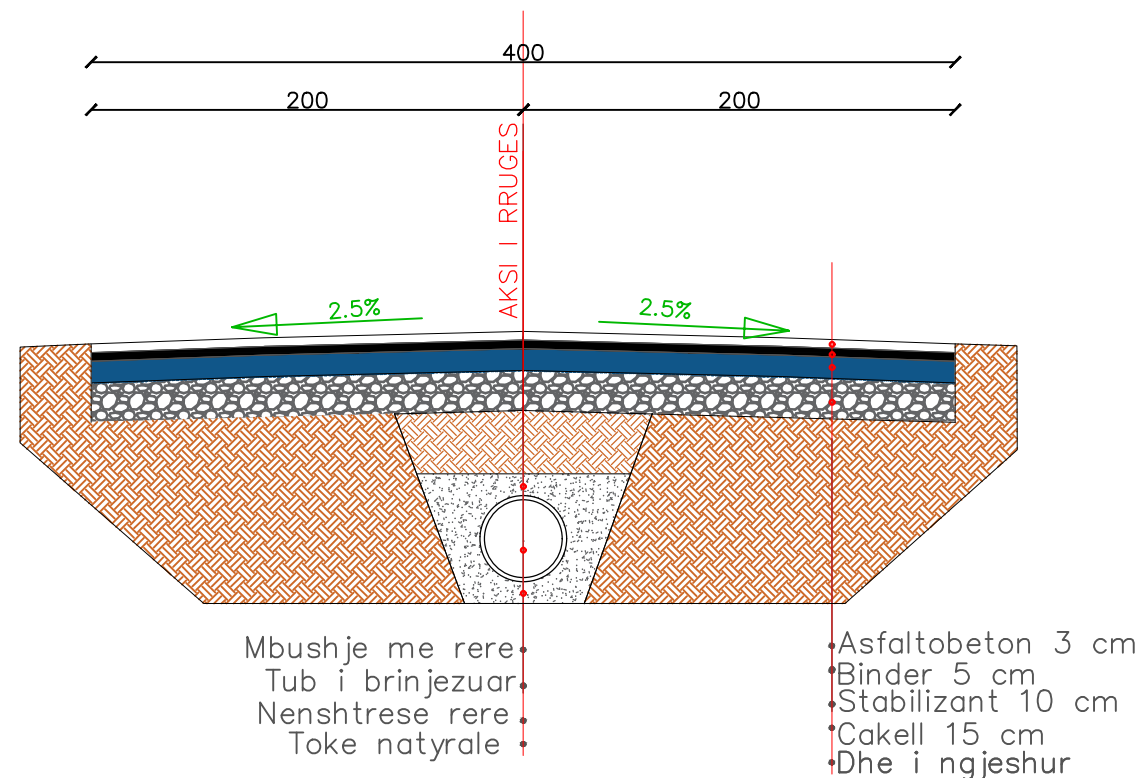

PROFIL TERTHOR TIP 9  
RRUGA "TOMORRI"

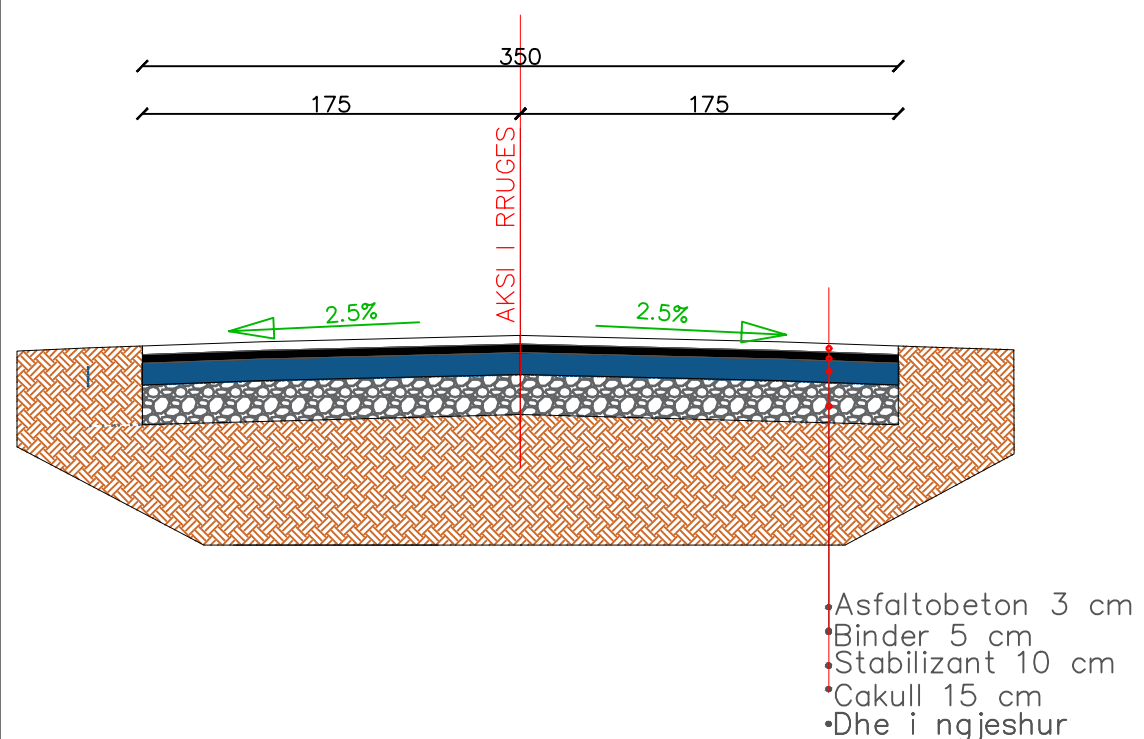

SHKALLA

1:350

Fleta: Nr. 3

MAJ 2024