


PROJEKTI


REHABILITIM TE RRJETIT TE KUB KSAMIL DHE SARANDE

BASHKIA SARANDE

ZV.KRYETAR
FLORJAN SALI

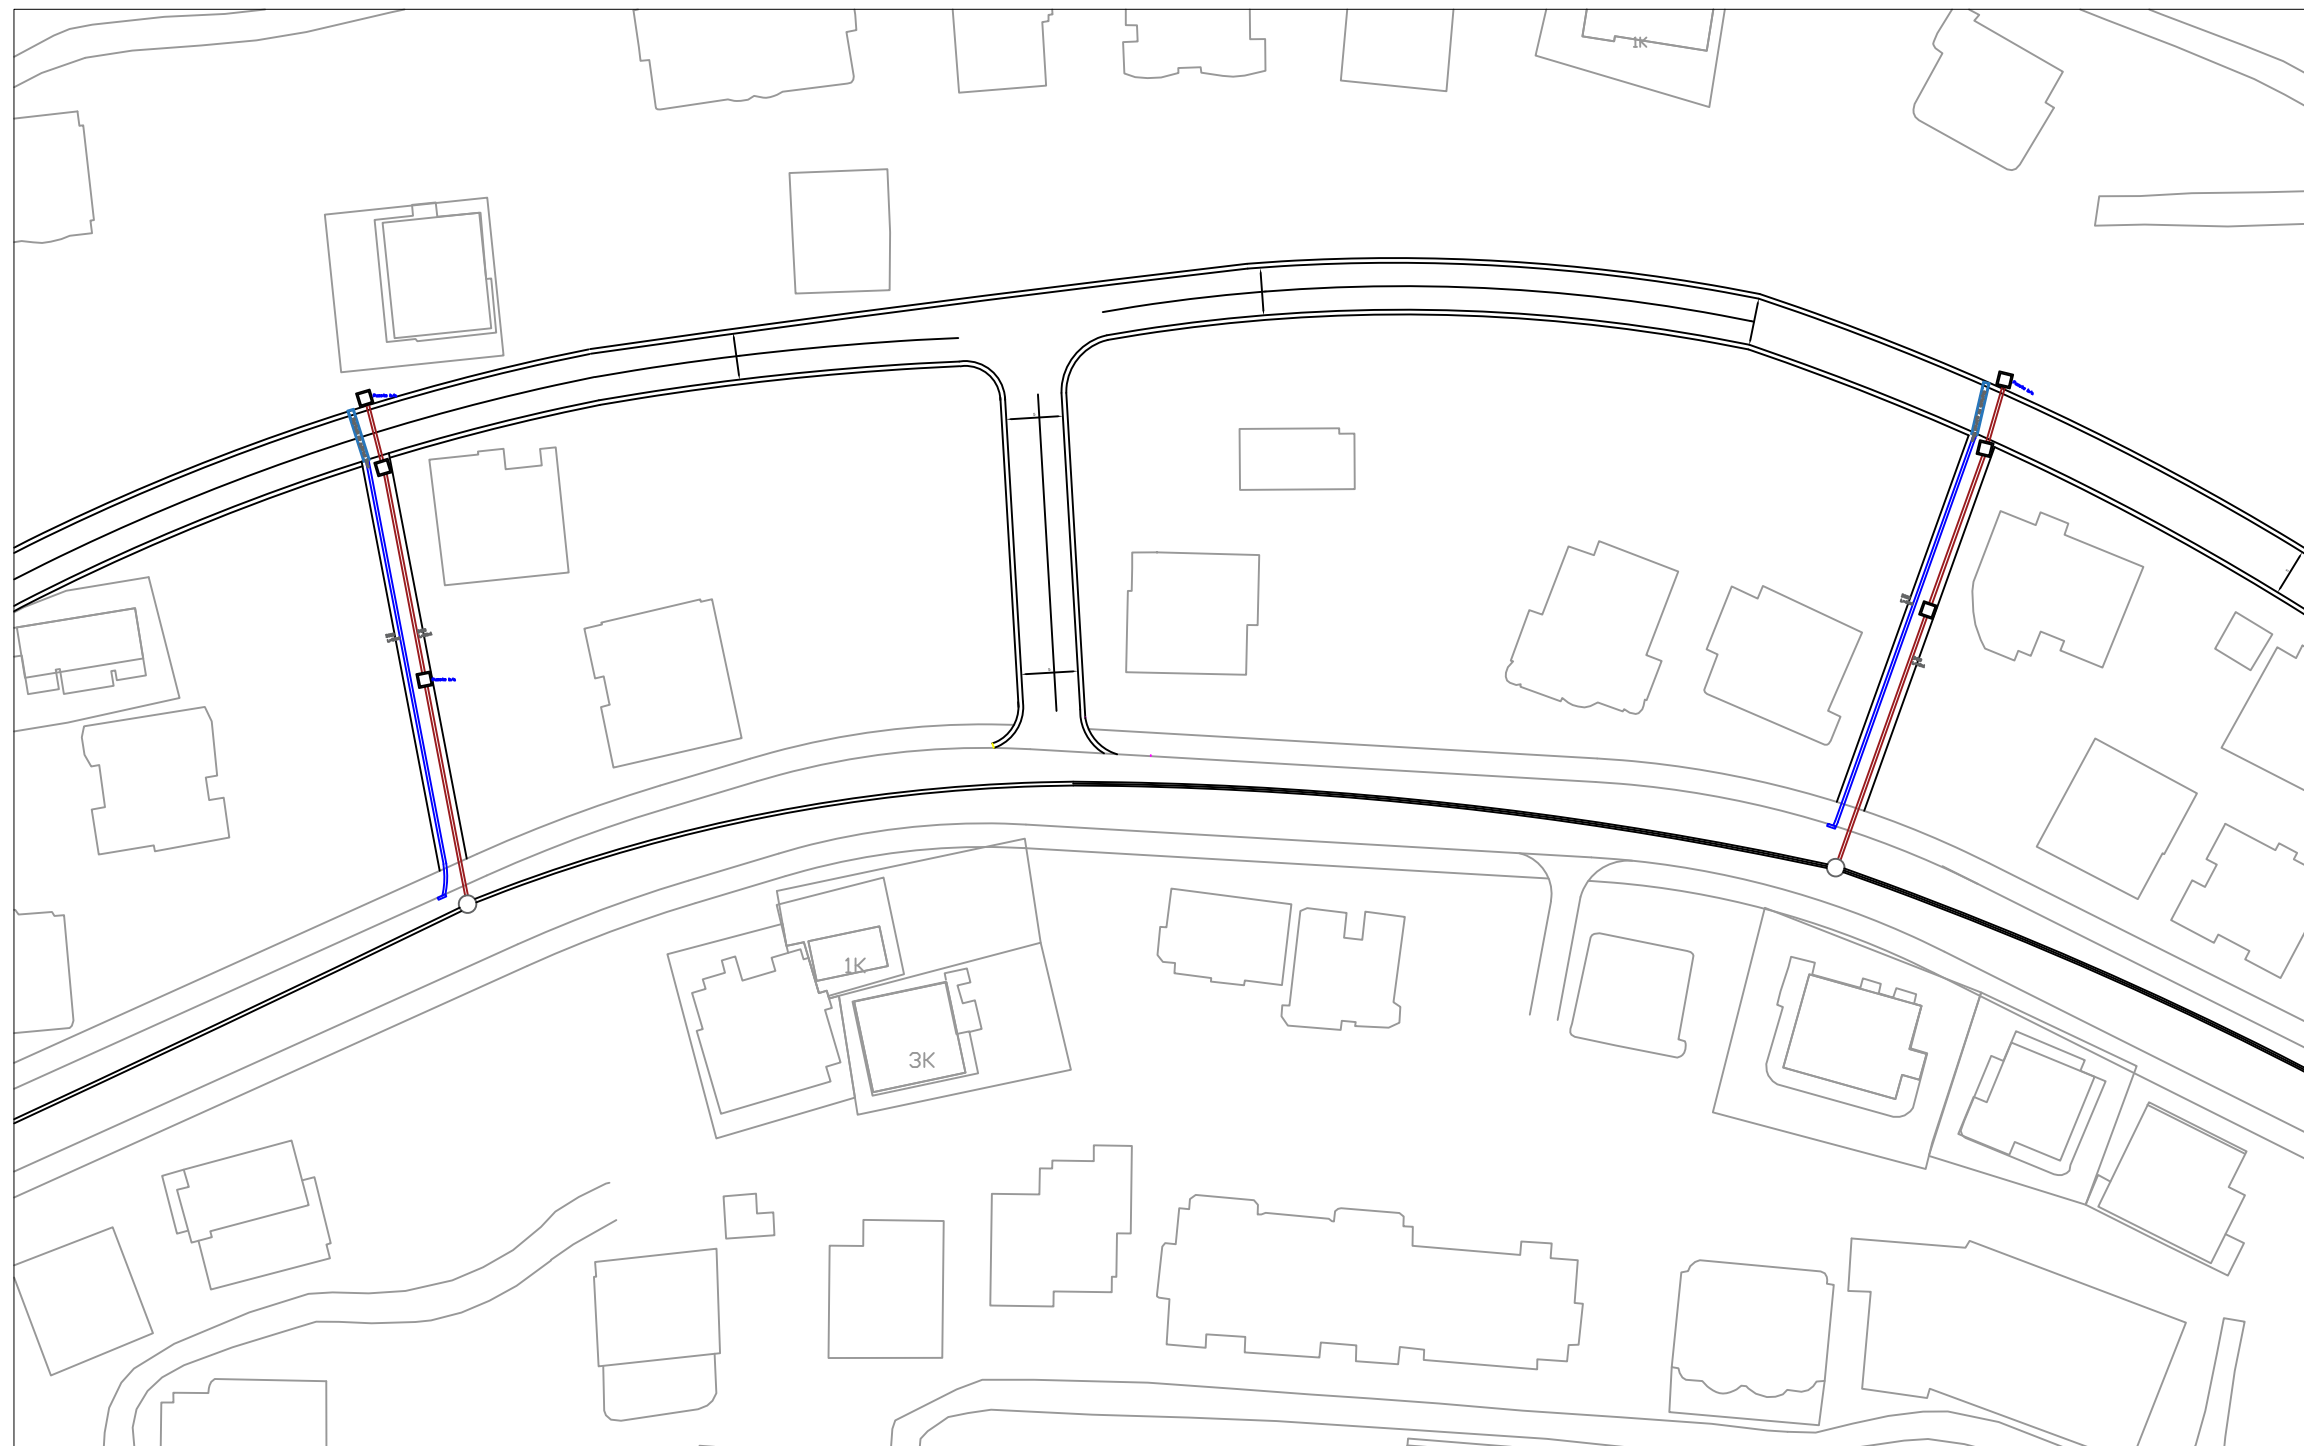



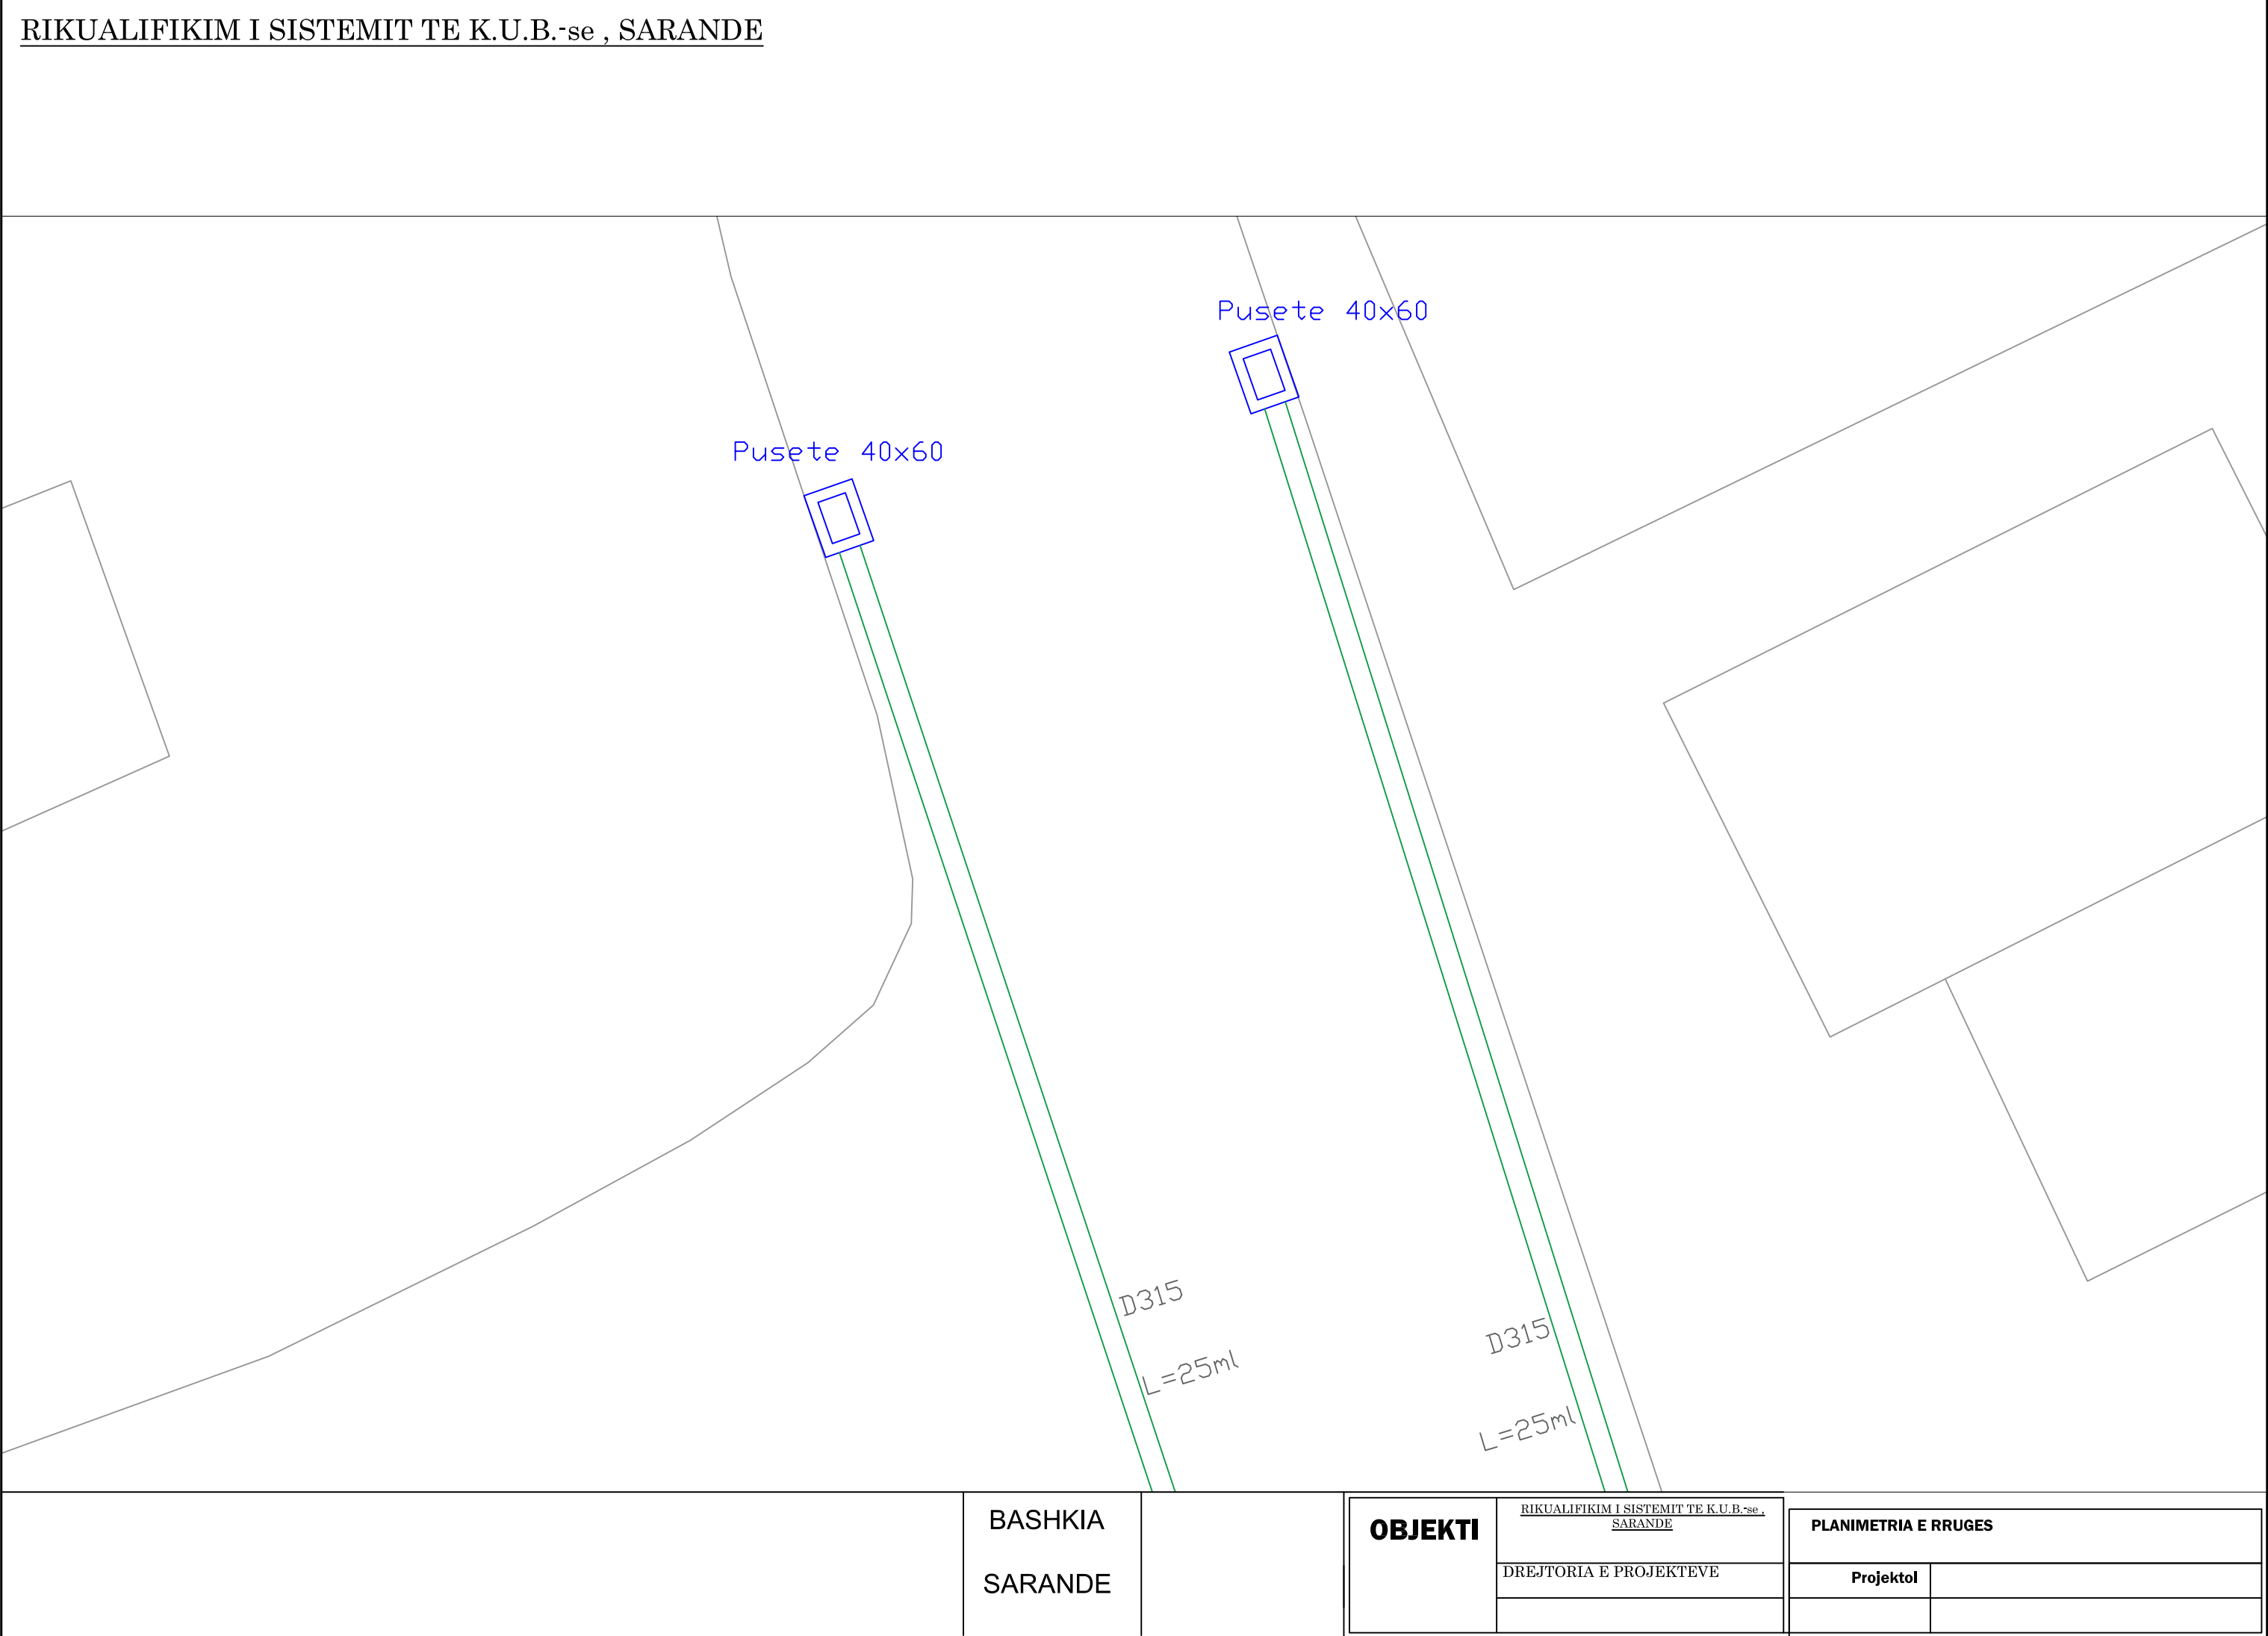






RIKUALIFIKIM I SISTEMIT TE K.U.B.-se , SARANDE


BASHKIA
SARANDE


OBJEKTI	RIKUALIFIKIM I SISTEMIT TE K.U.B.-se , SARANDE	PLANIMETRIA E RRUGES	
	DREJTORIA E PROJEKTEVE	Projektol	

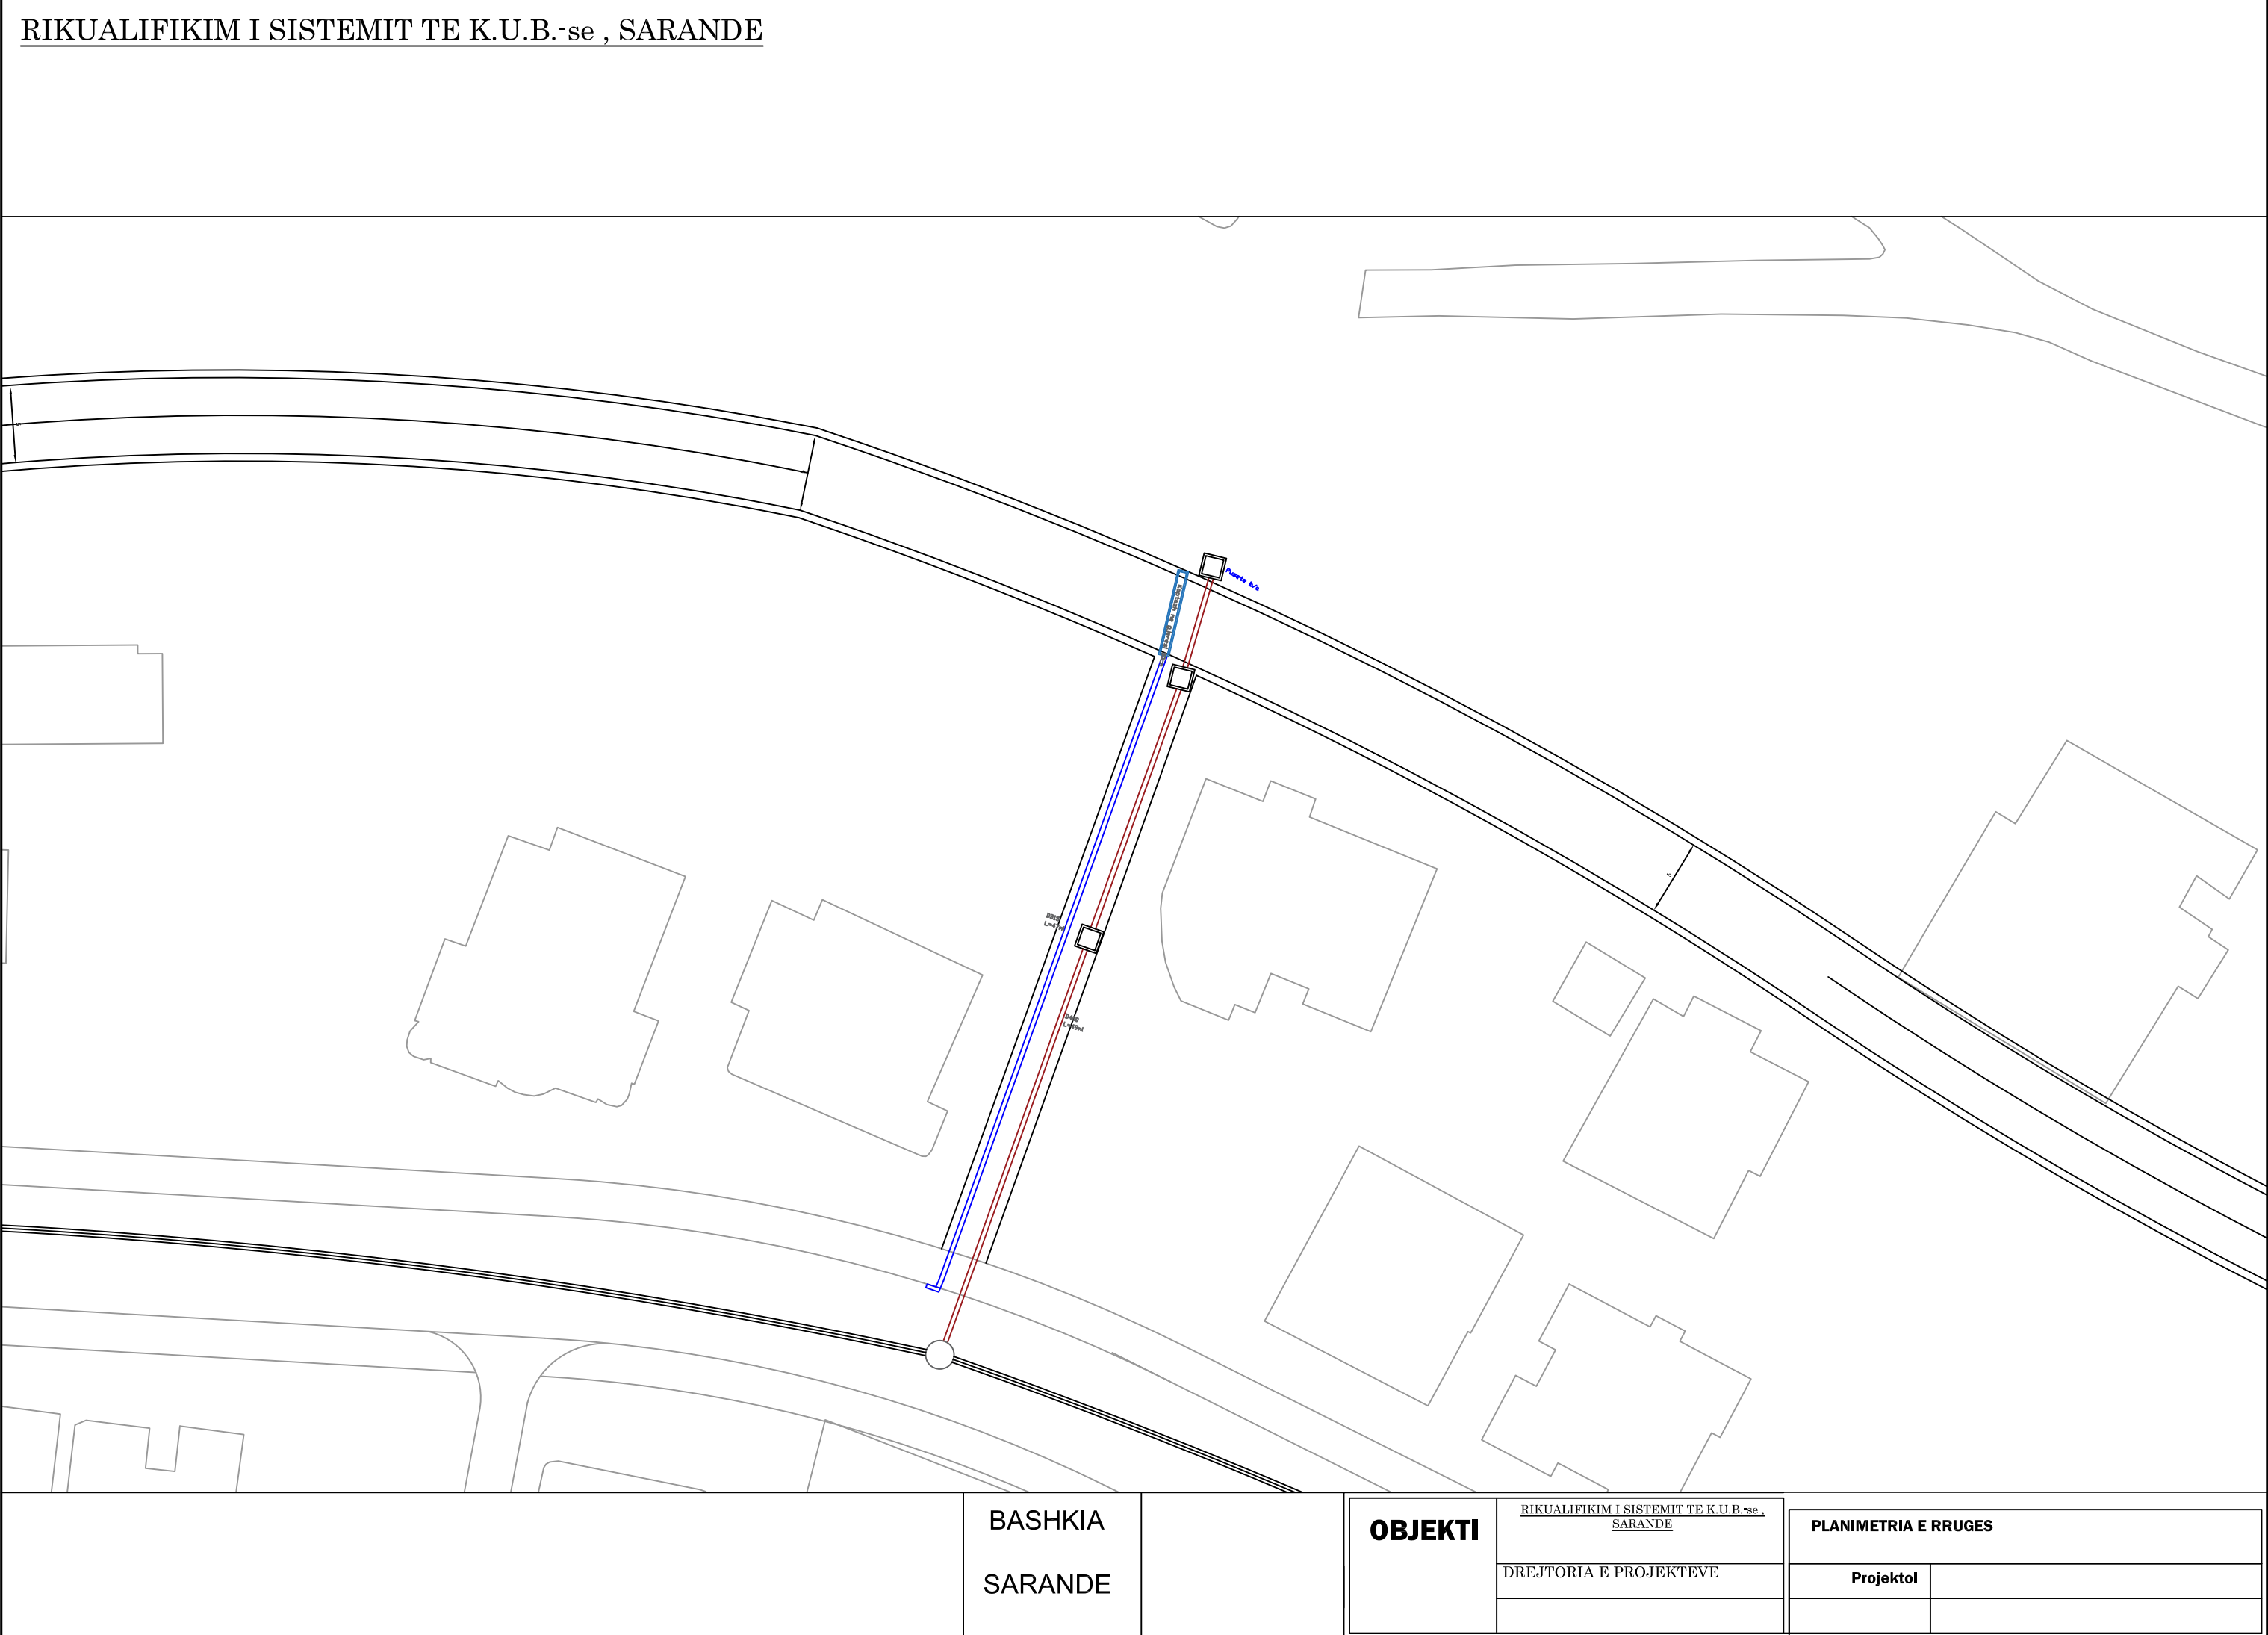

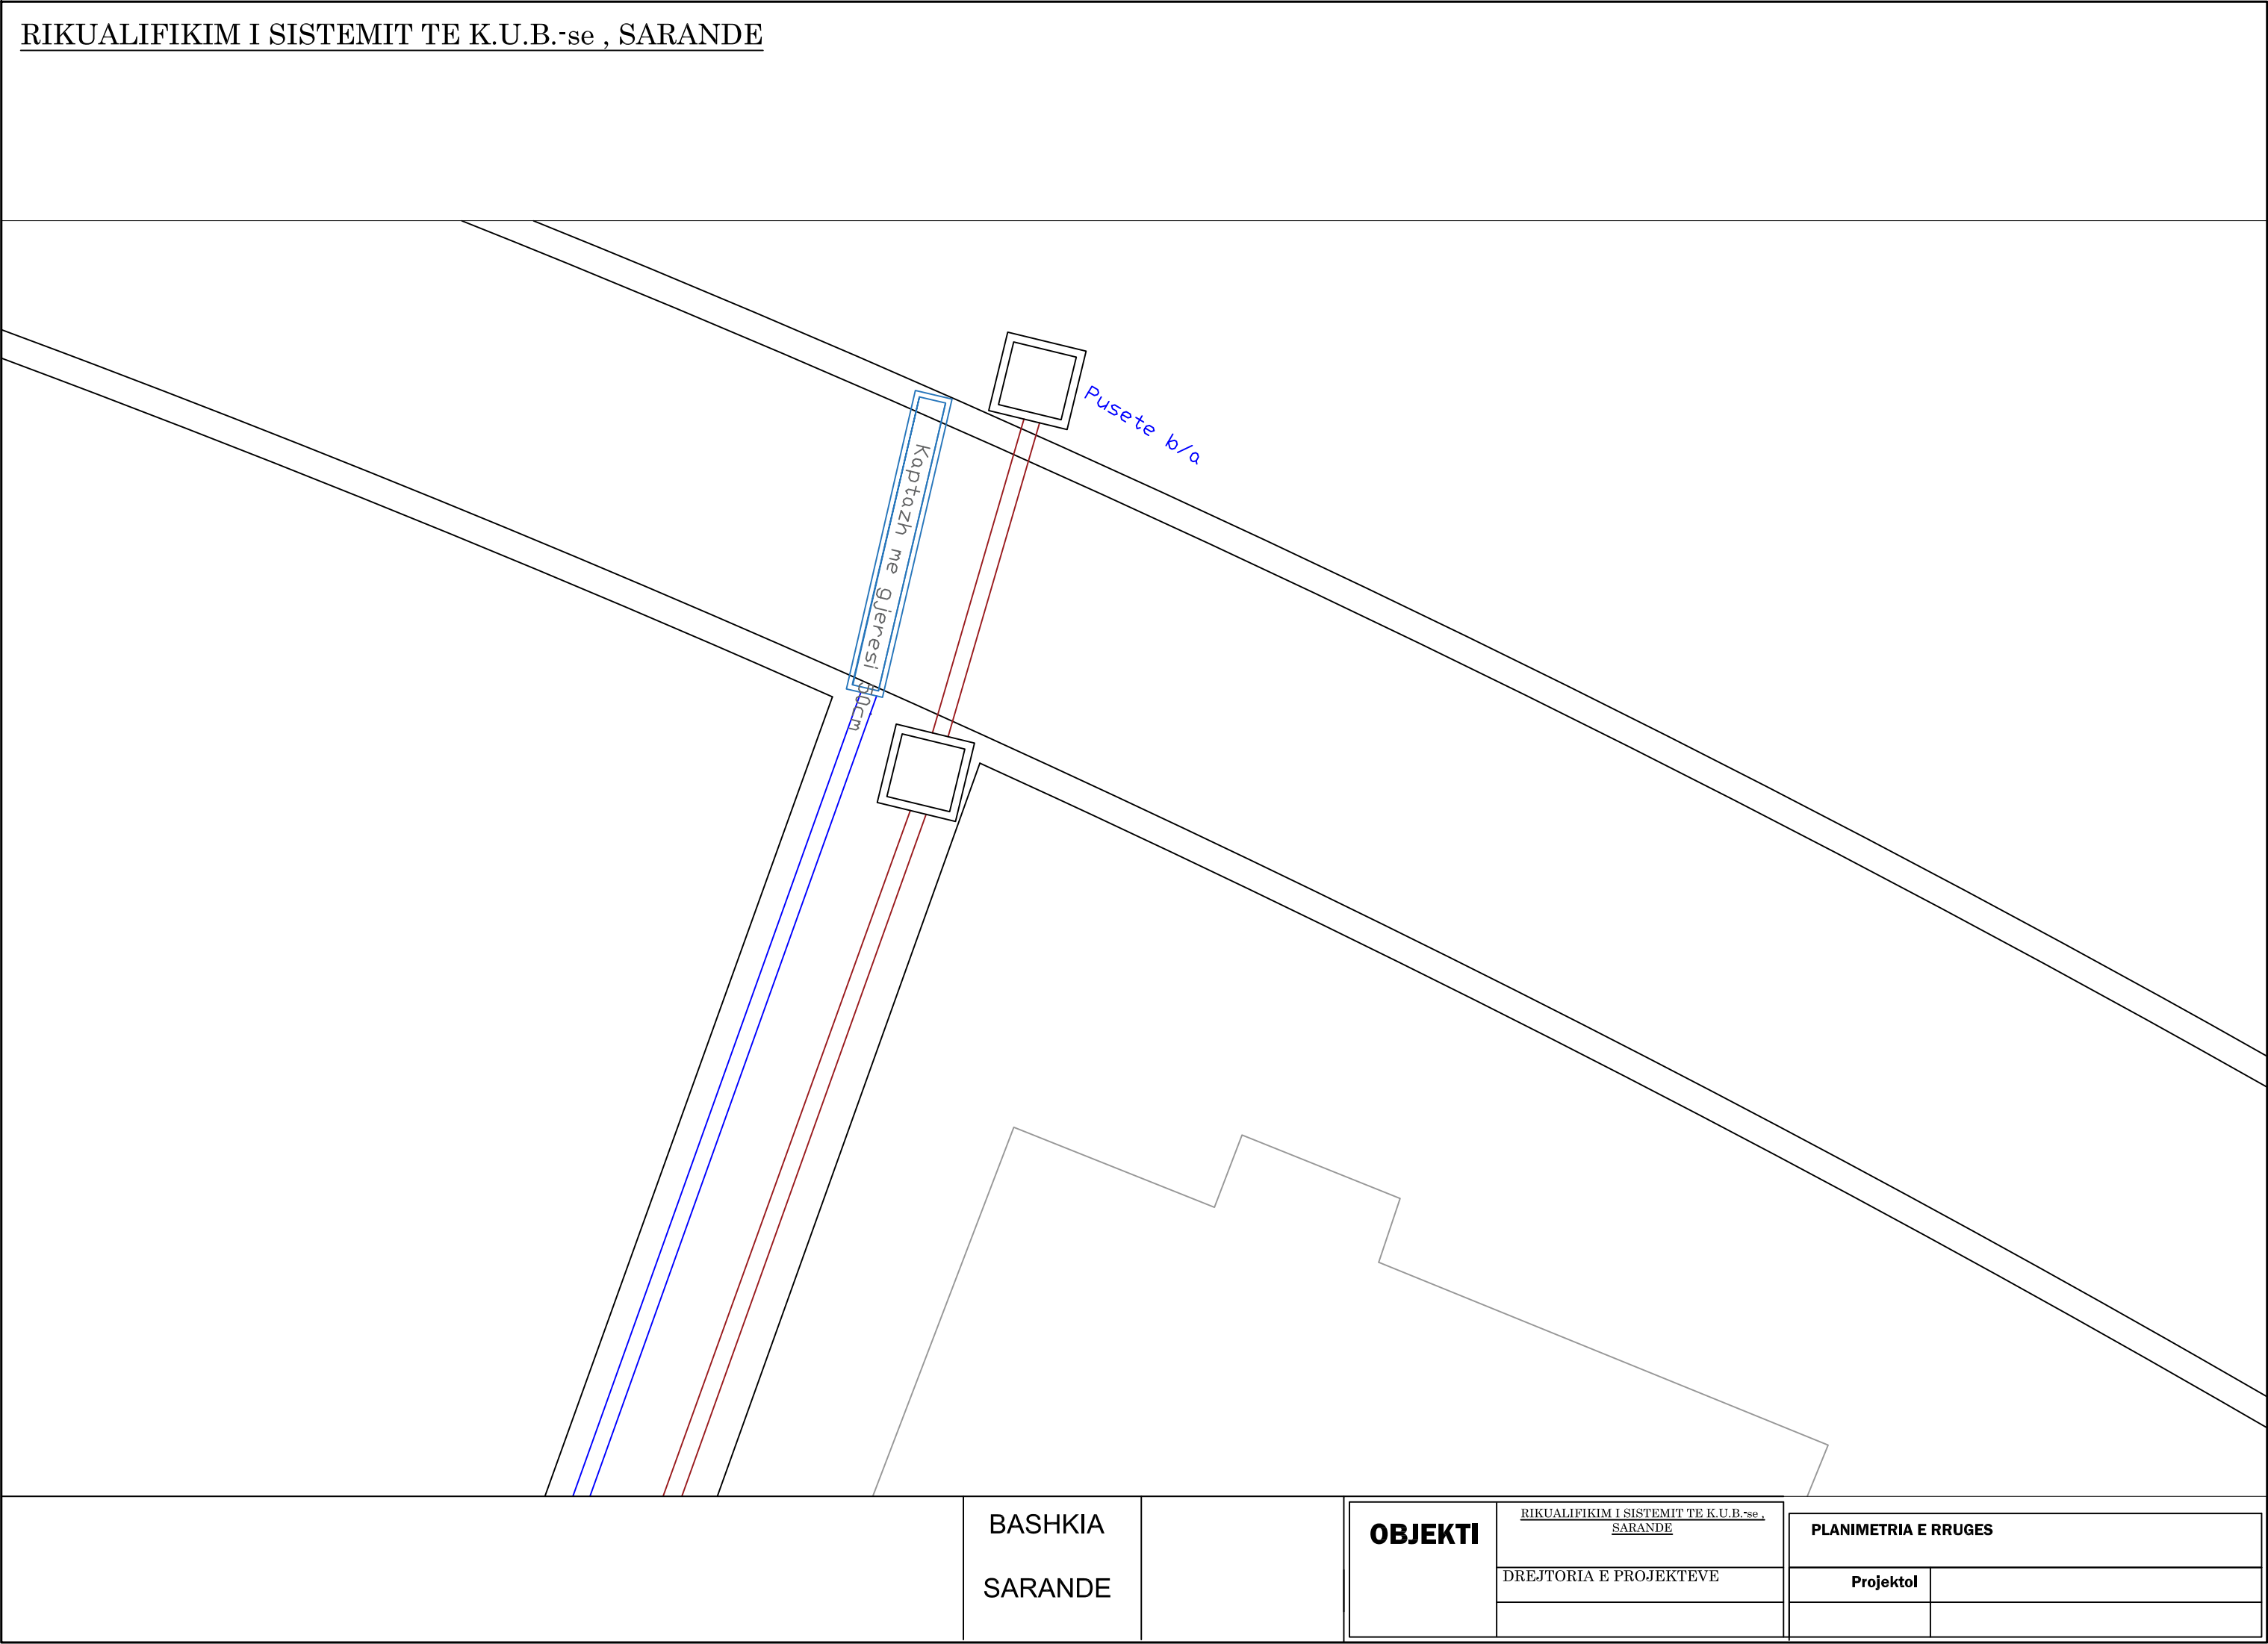


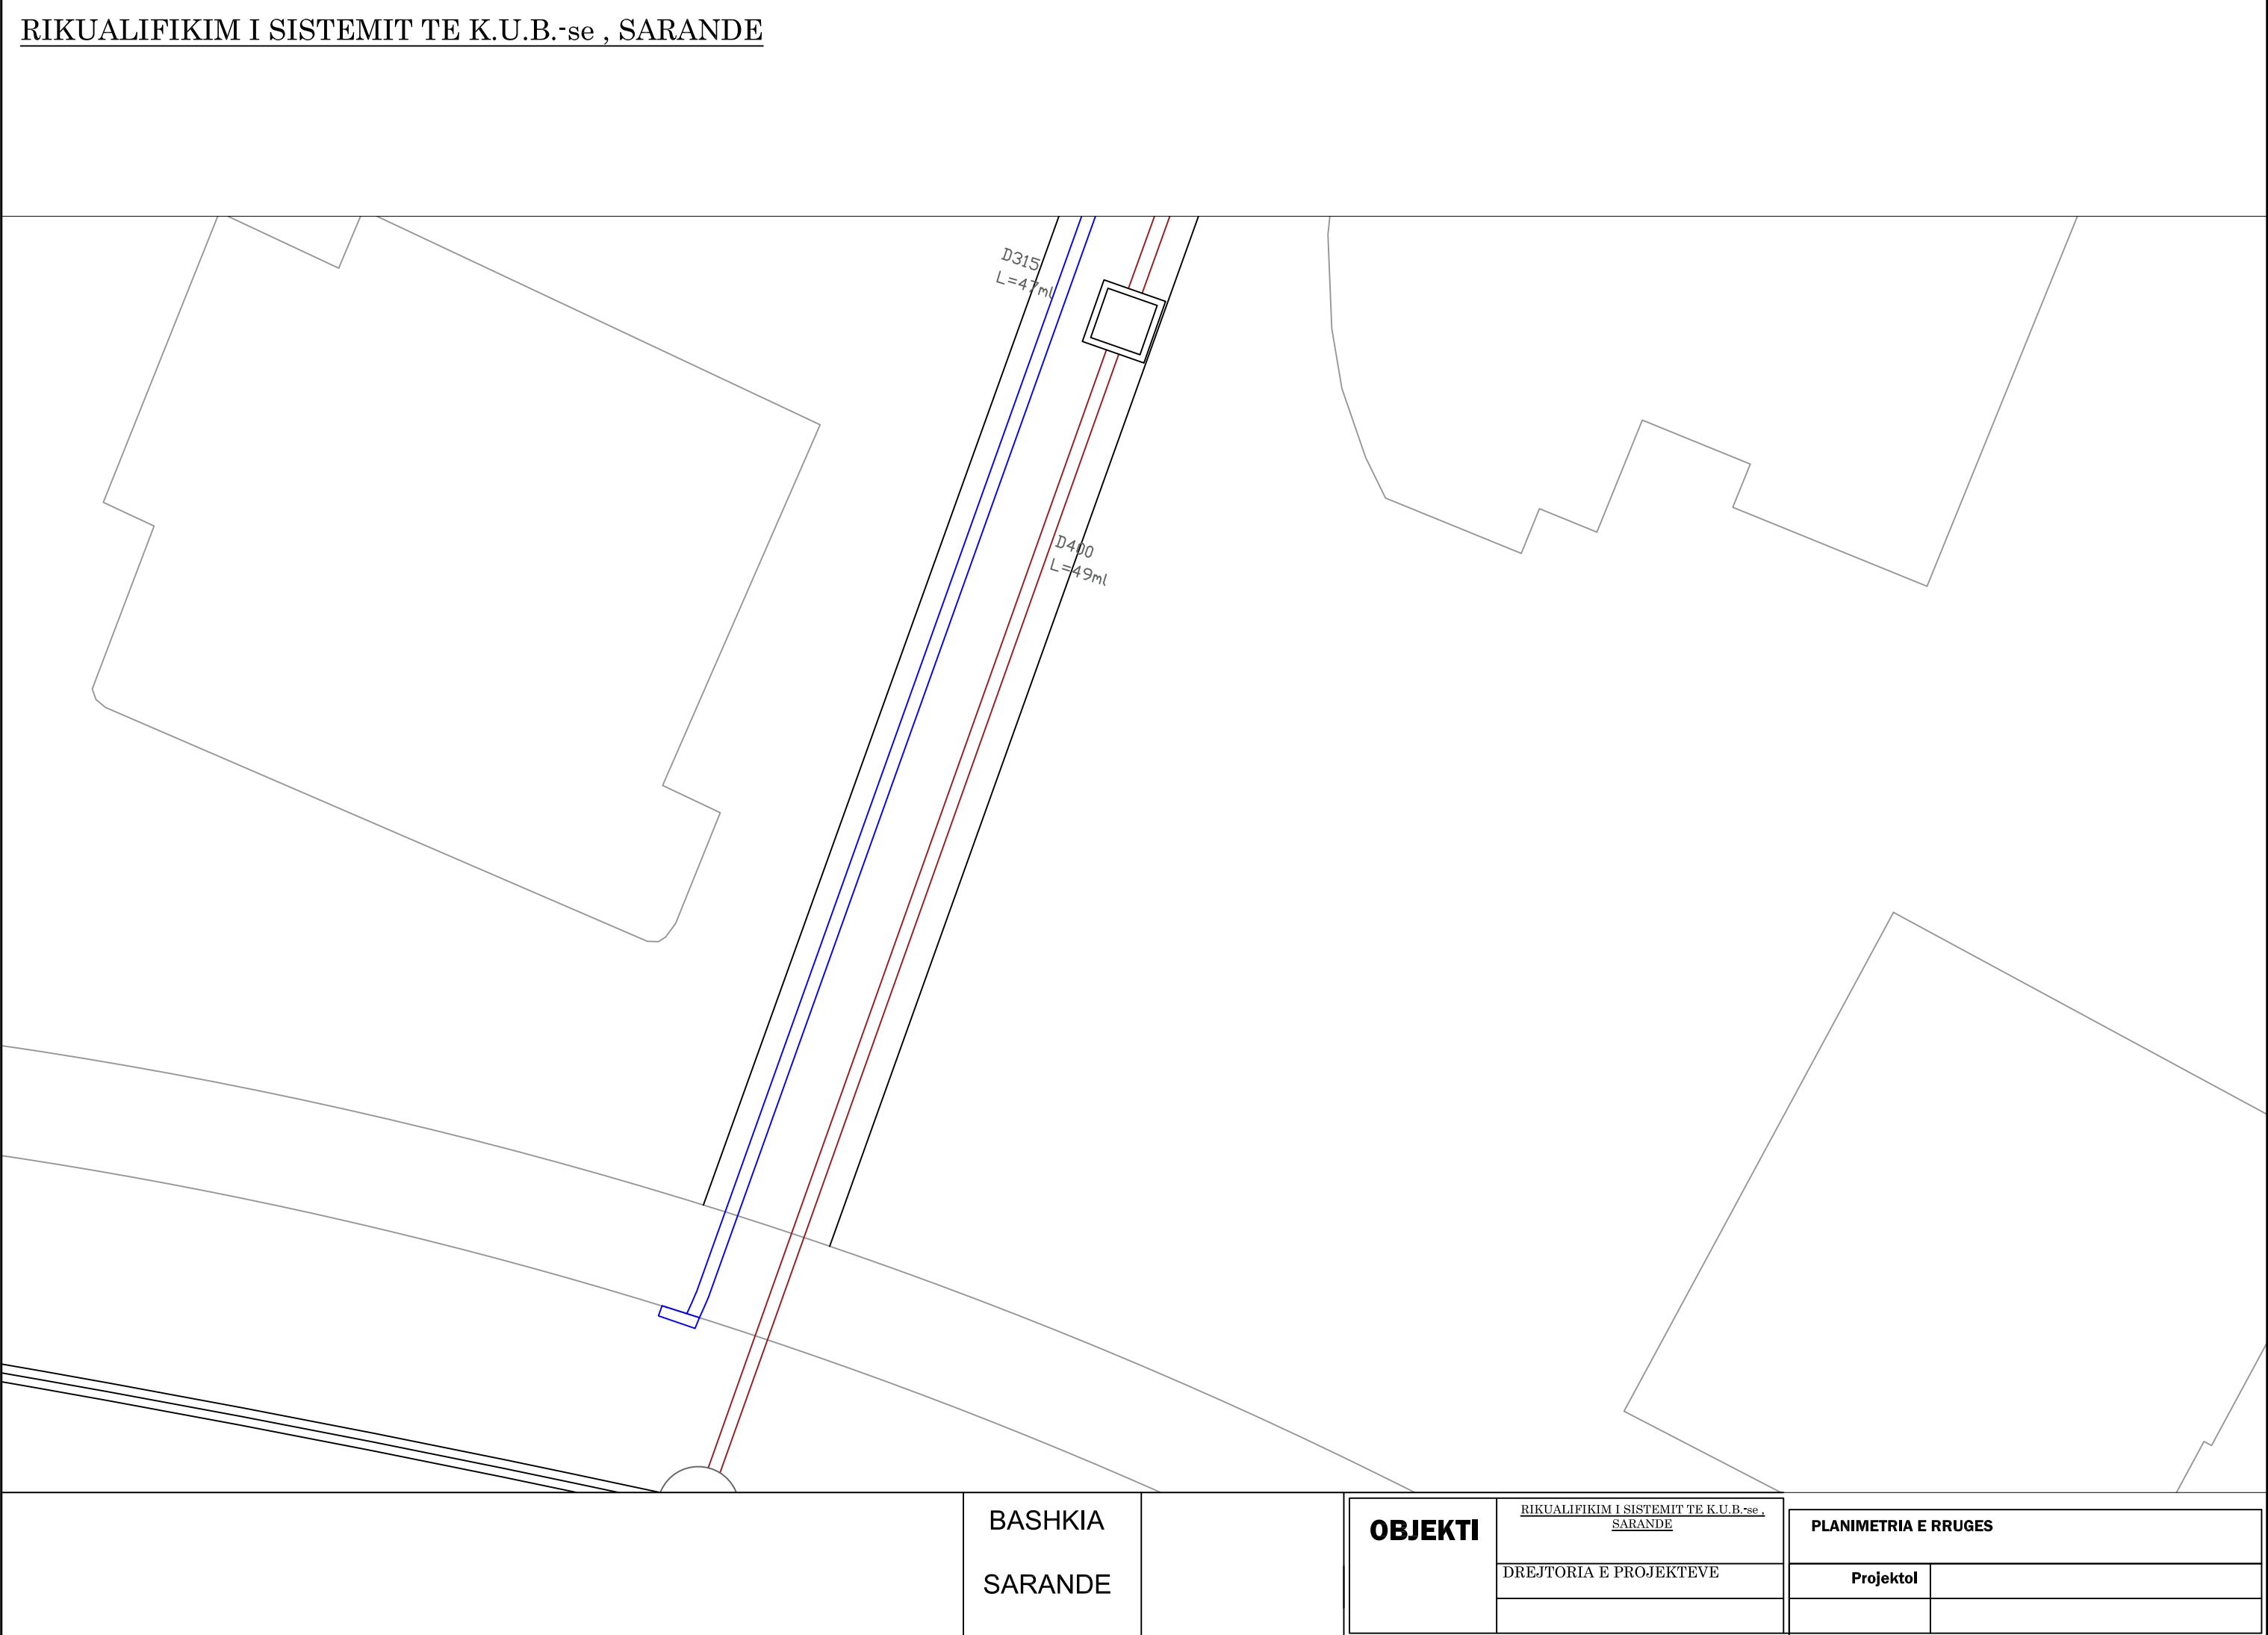

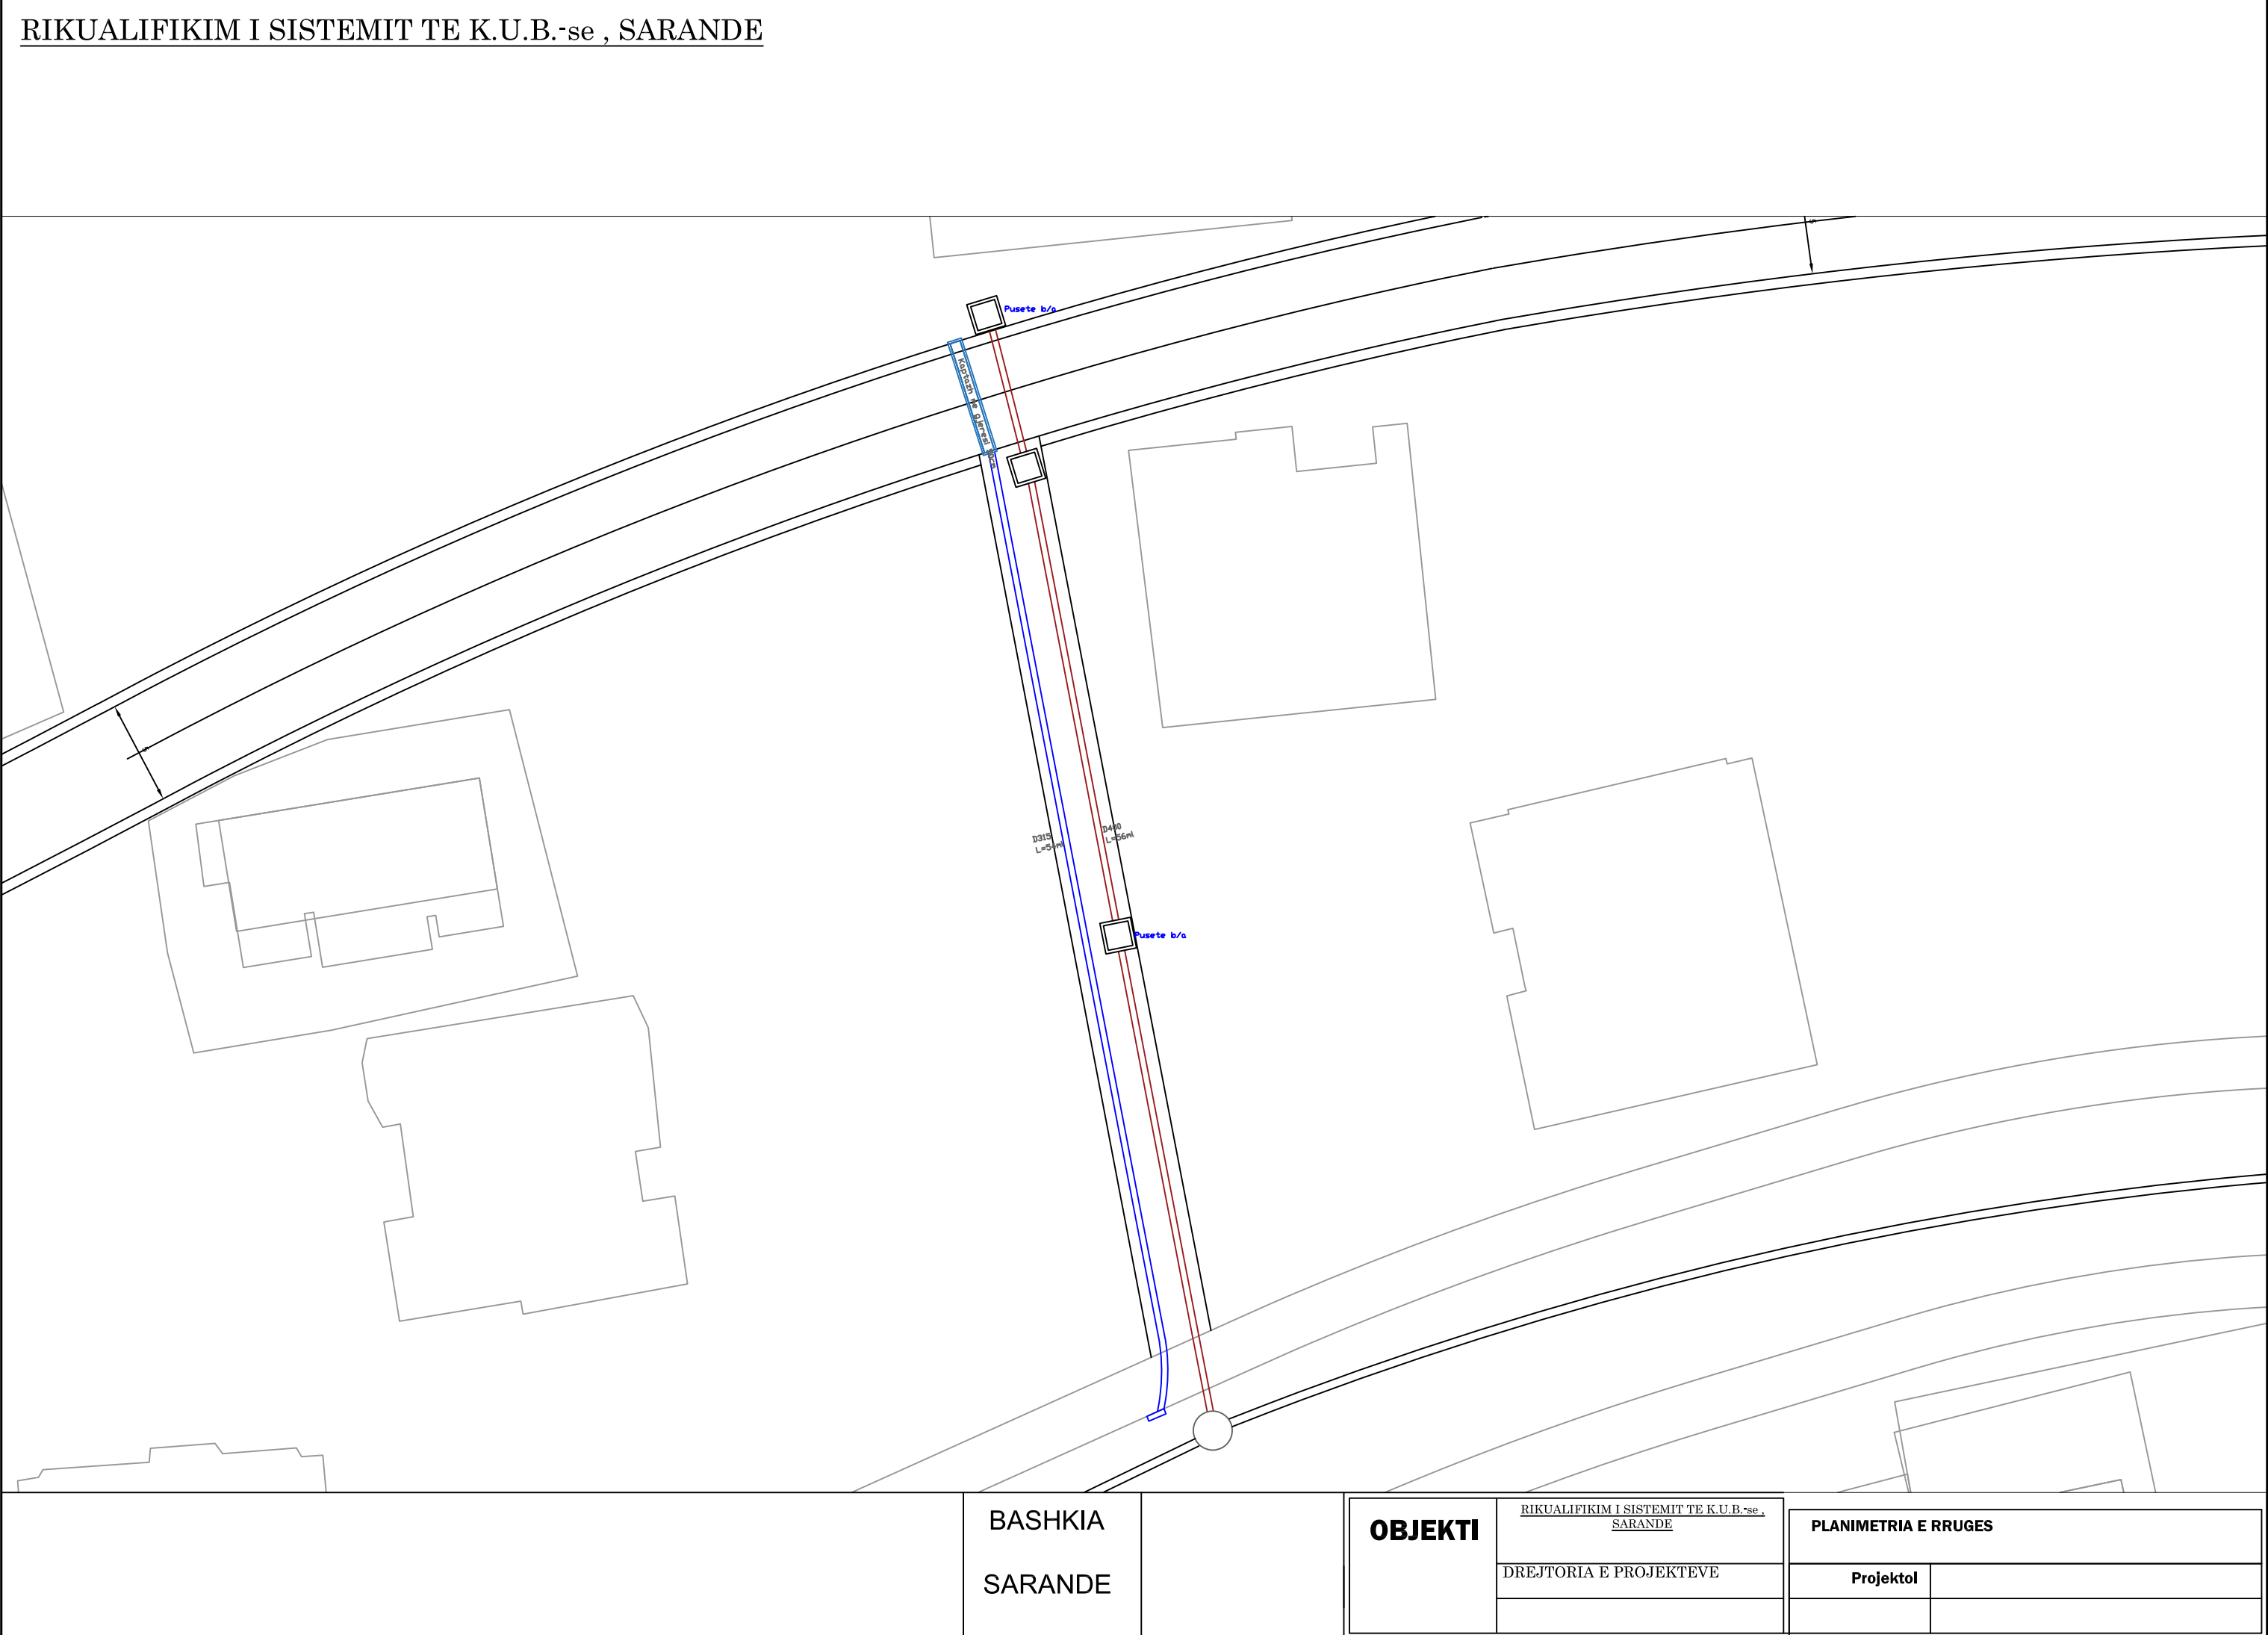

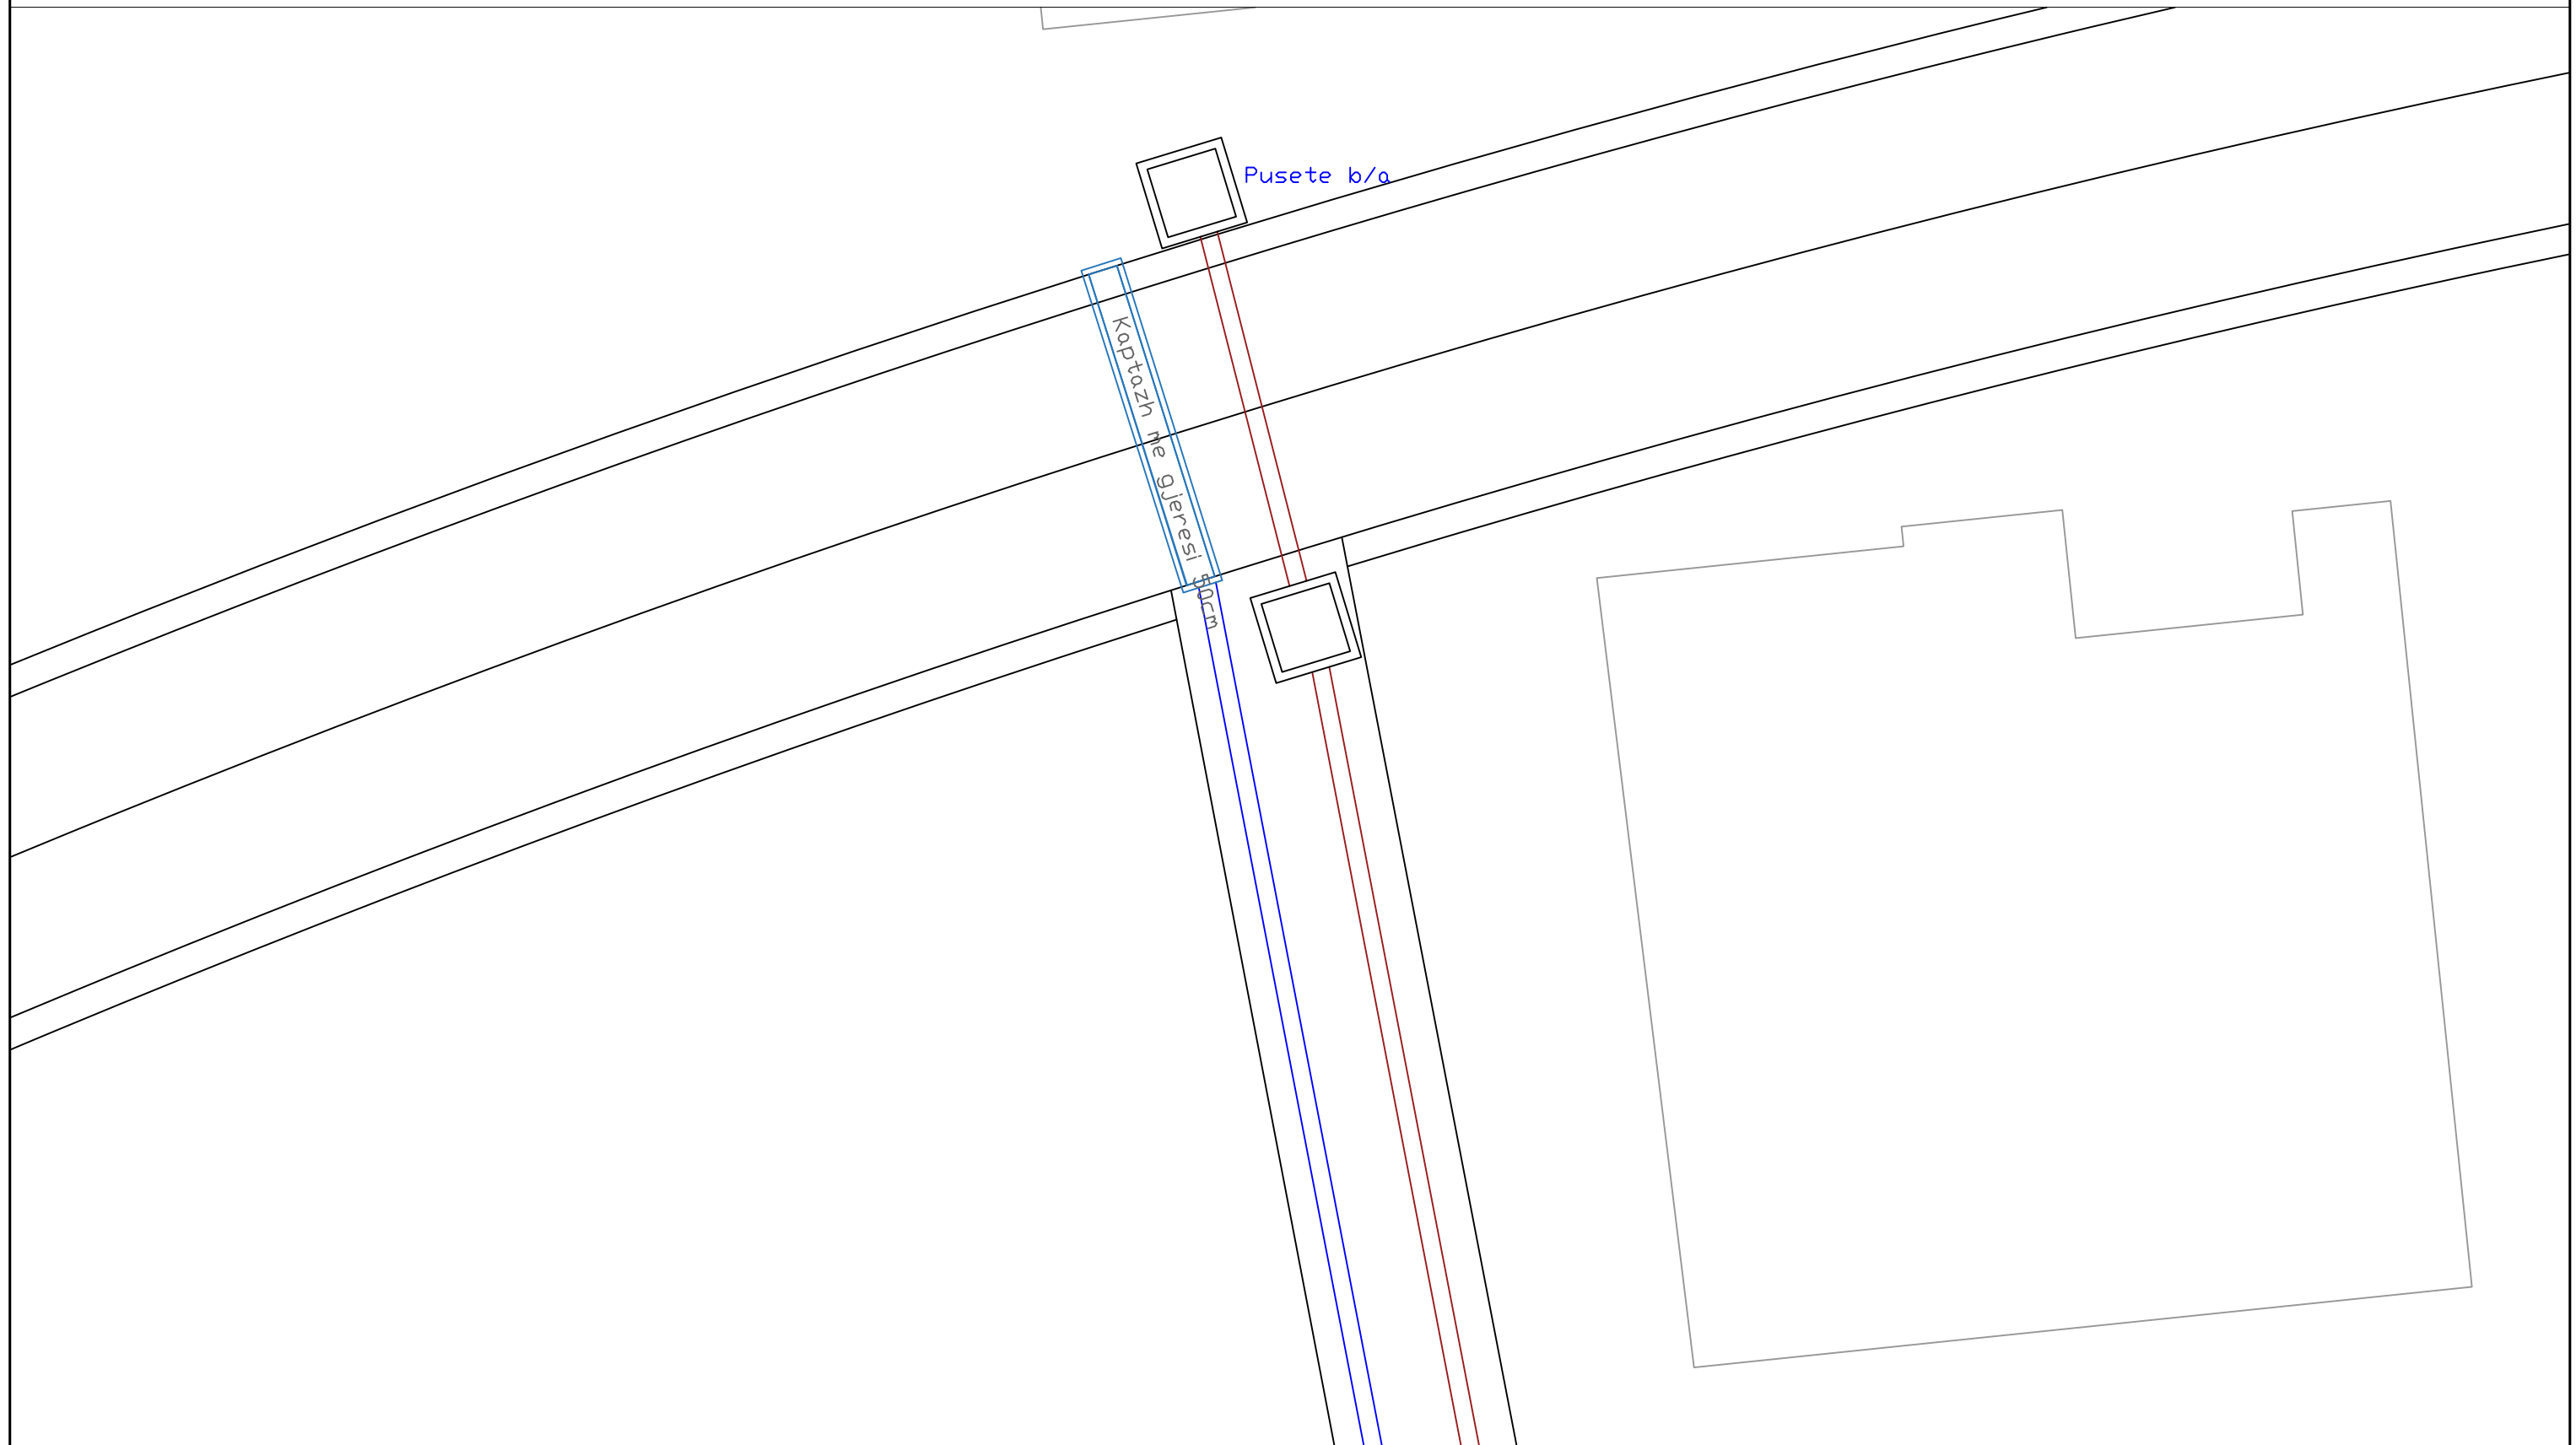


	BASHKIA SARANDE		OBJEKTI	RIKUALIFIKIM I SISTEMEVE TE K.U.B.-SE, SARANDE	PLANIMETRIA E RRUGES	
				DREJTORIA E PROJEKTEVE	Projektol	

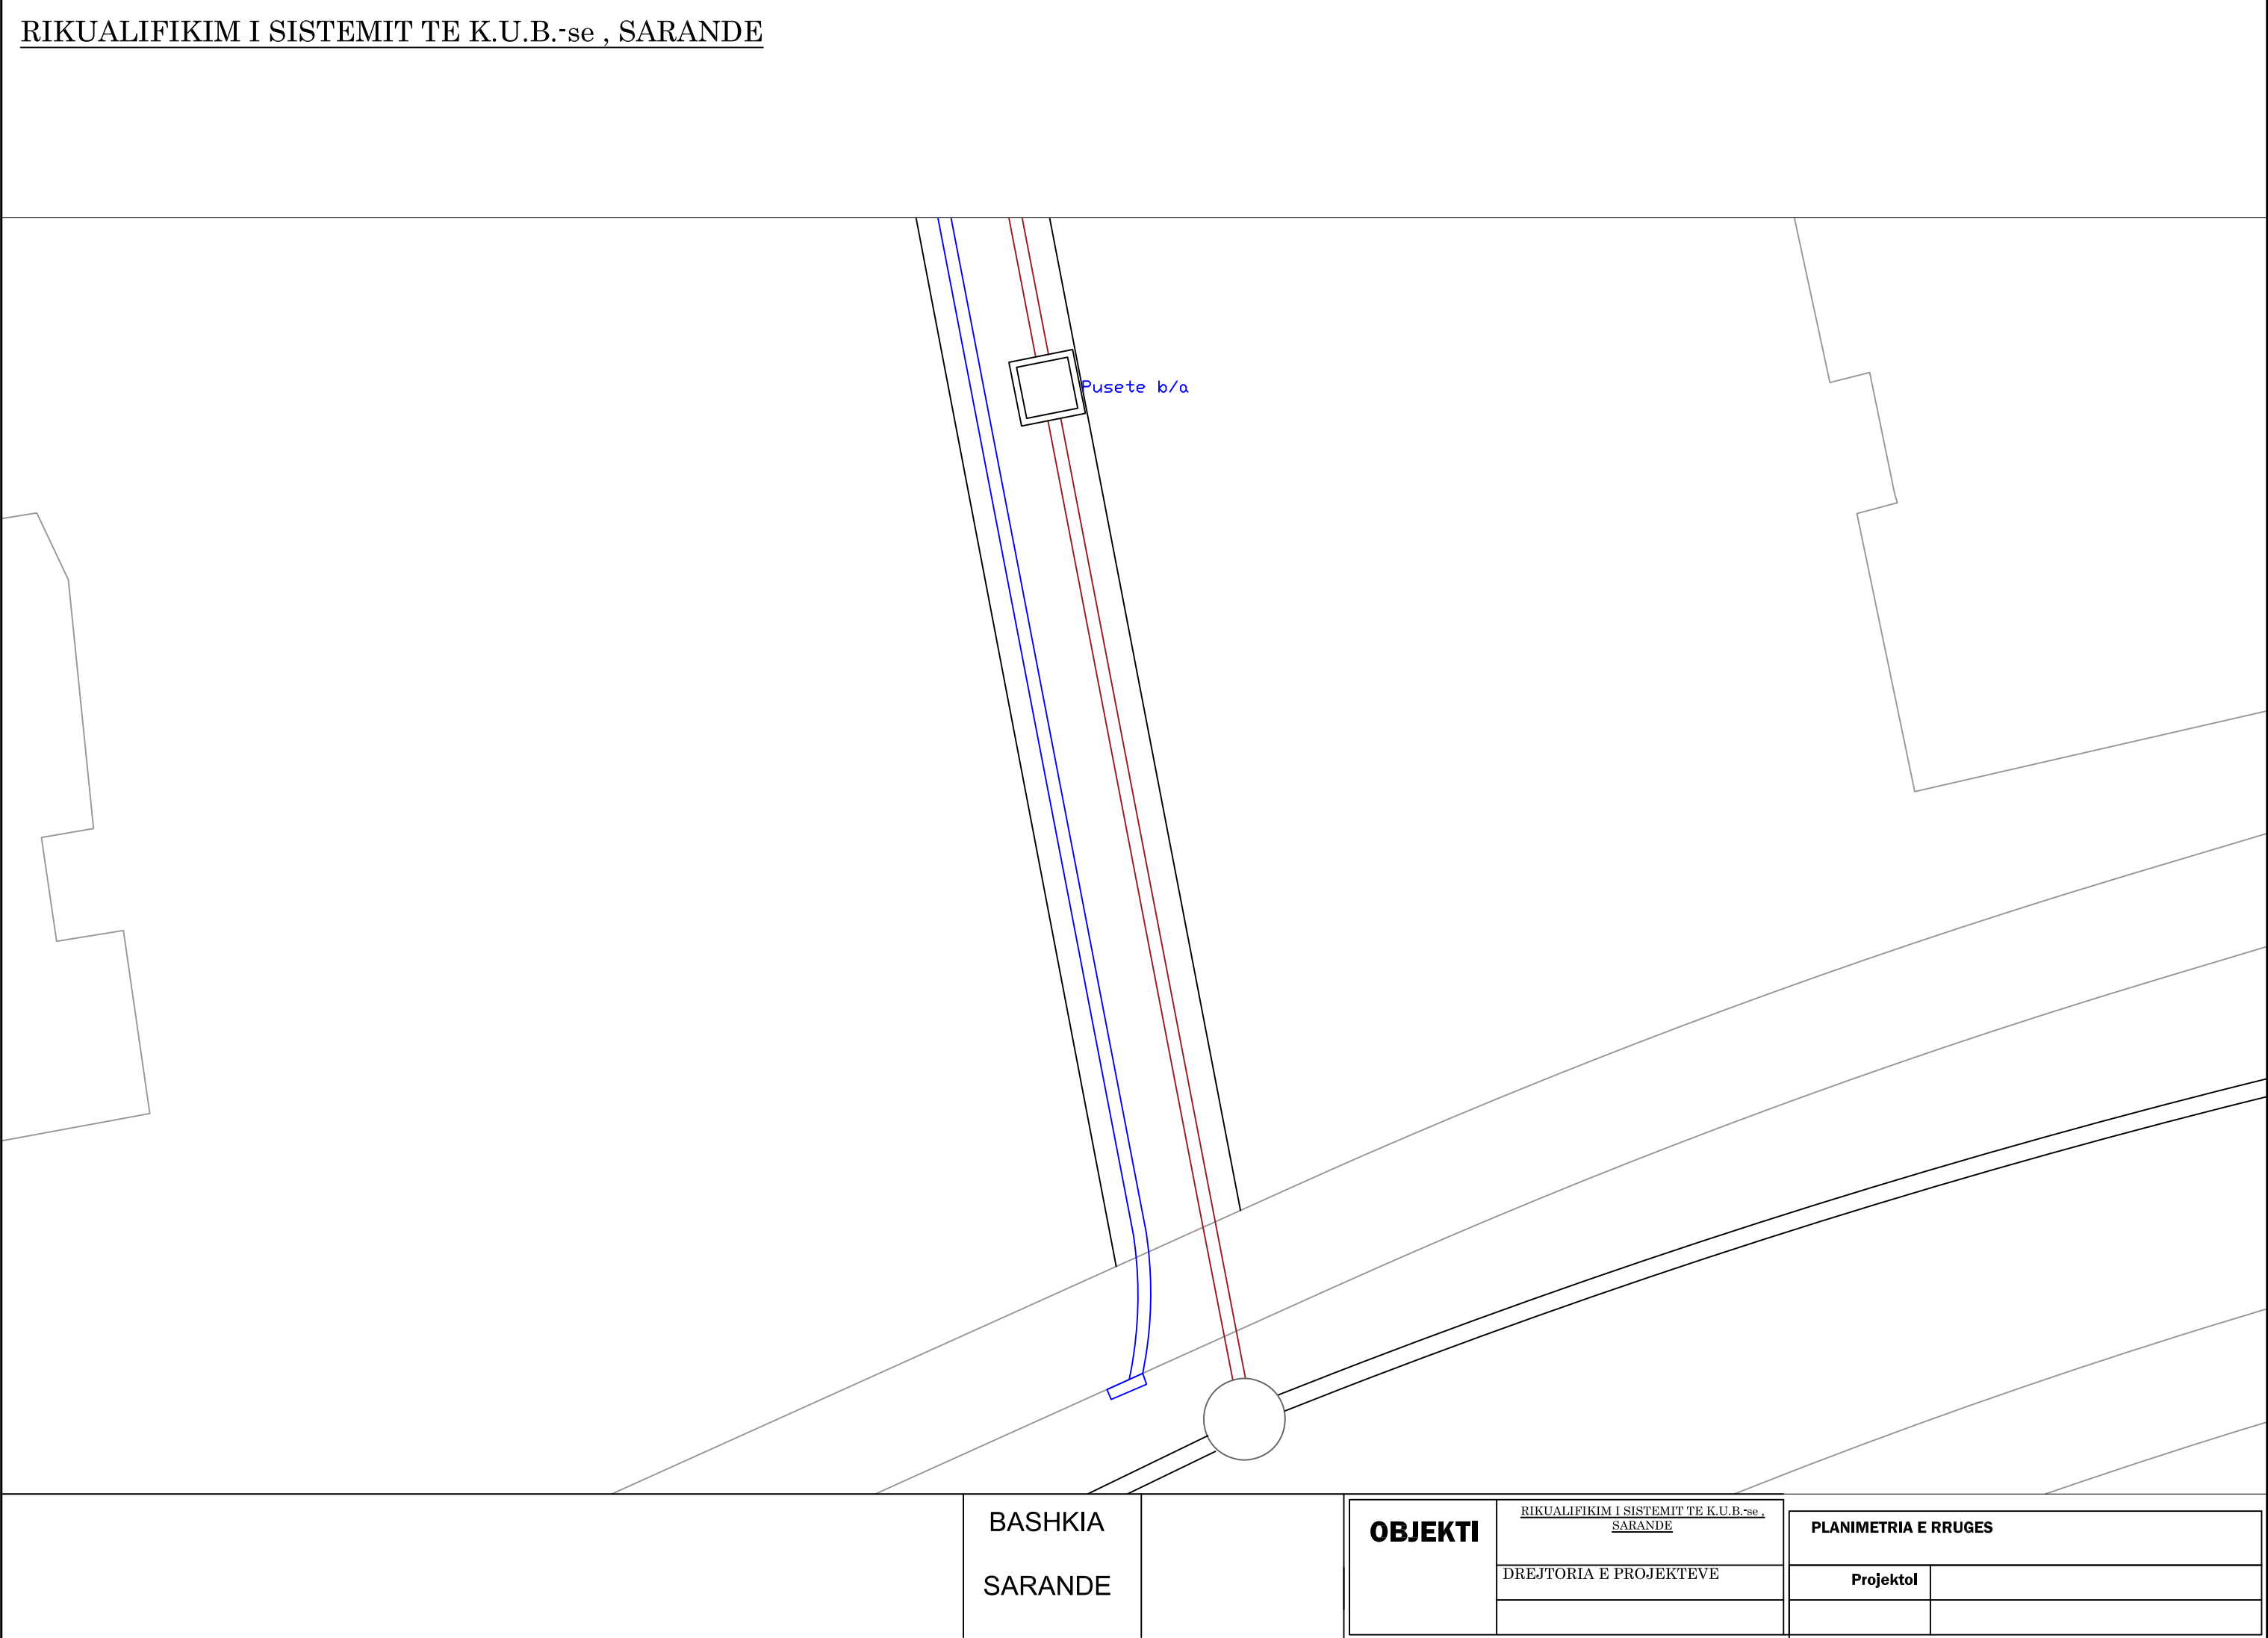

RIKUALIFIKIM I SISTEMIT TE K.U.B.-se , SARANDE


BASHKIA
SARANDE


OBJEKTI	RIKUALIFIKIM I SISTEMIT TE K.U.B.-se , SARANDE	PLANIMETRIA E RRUGES	
	DREJTORIA E PROJEKTEVE	Projektol	

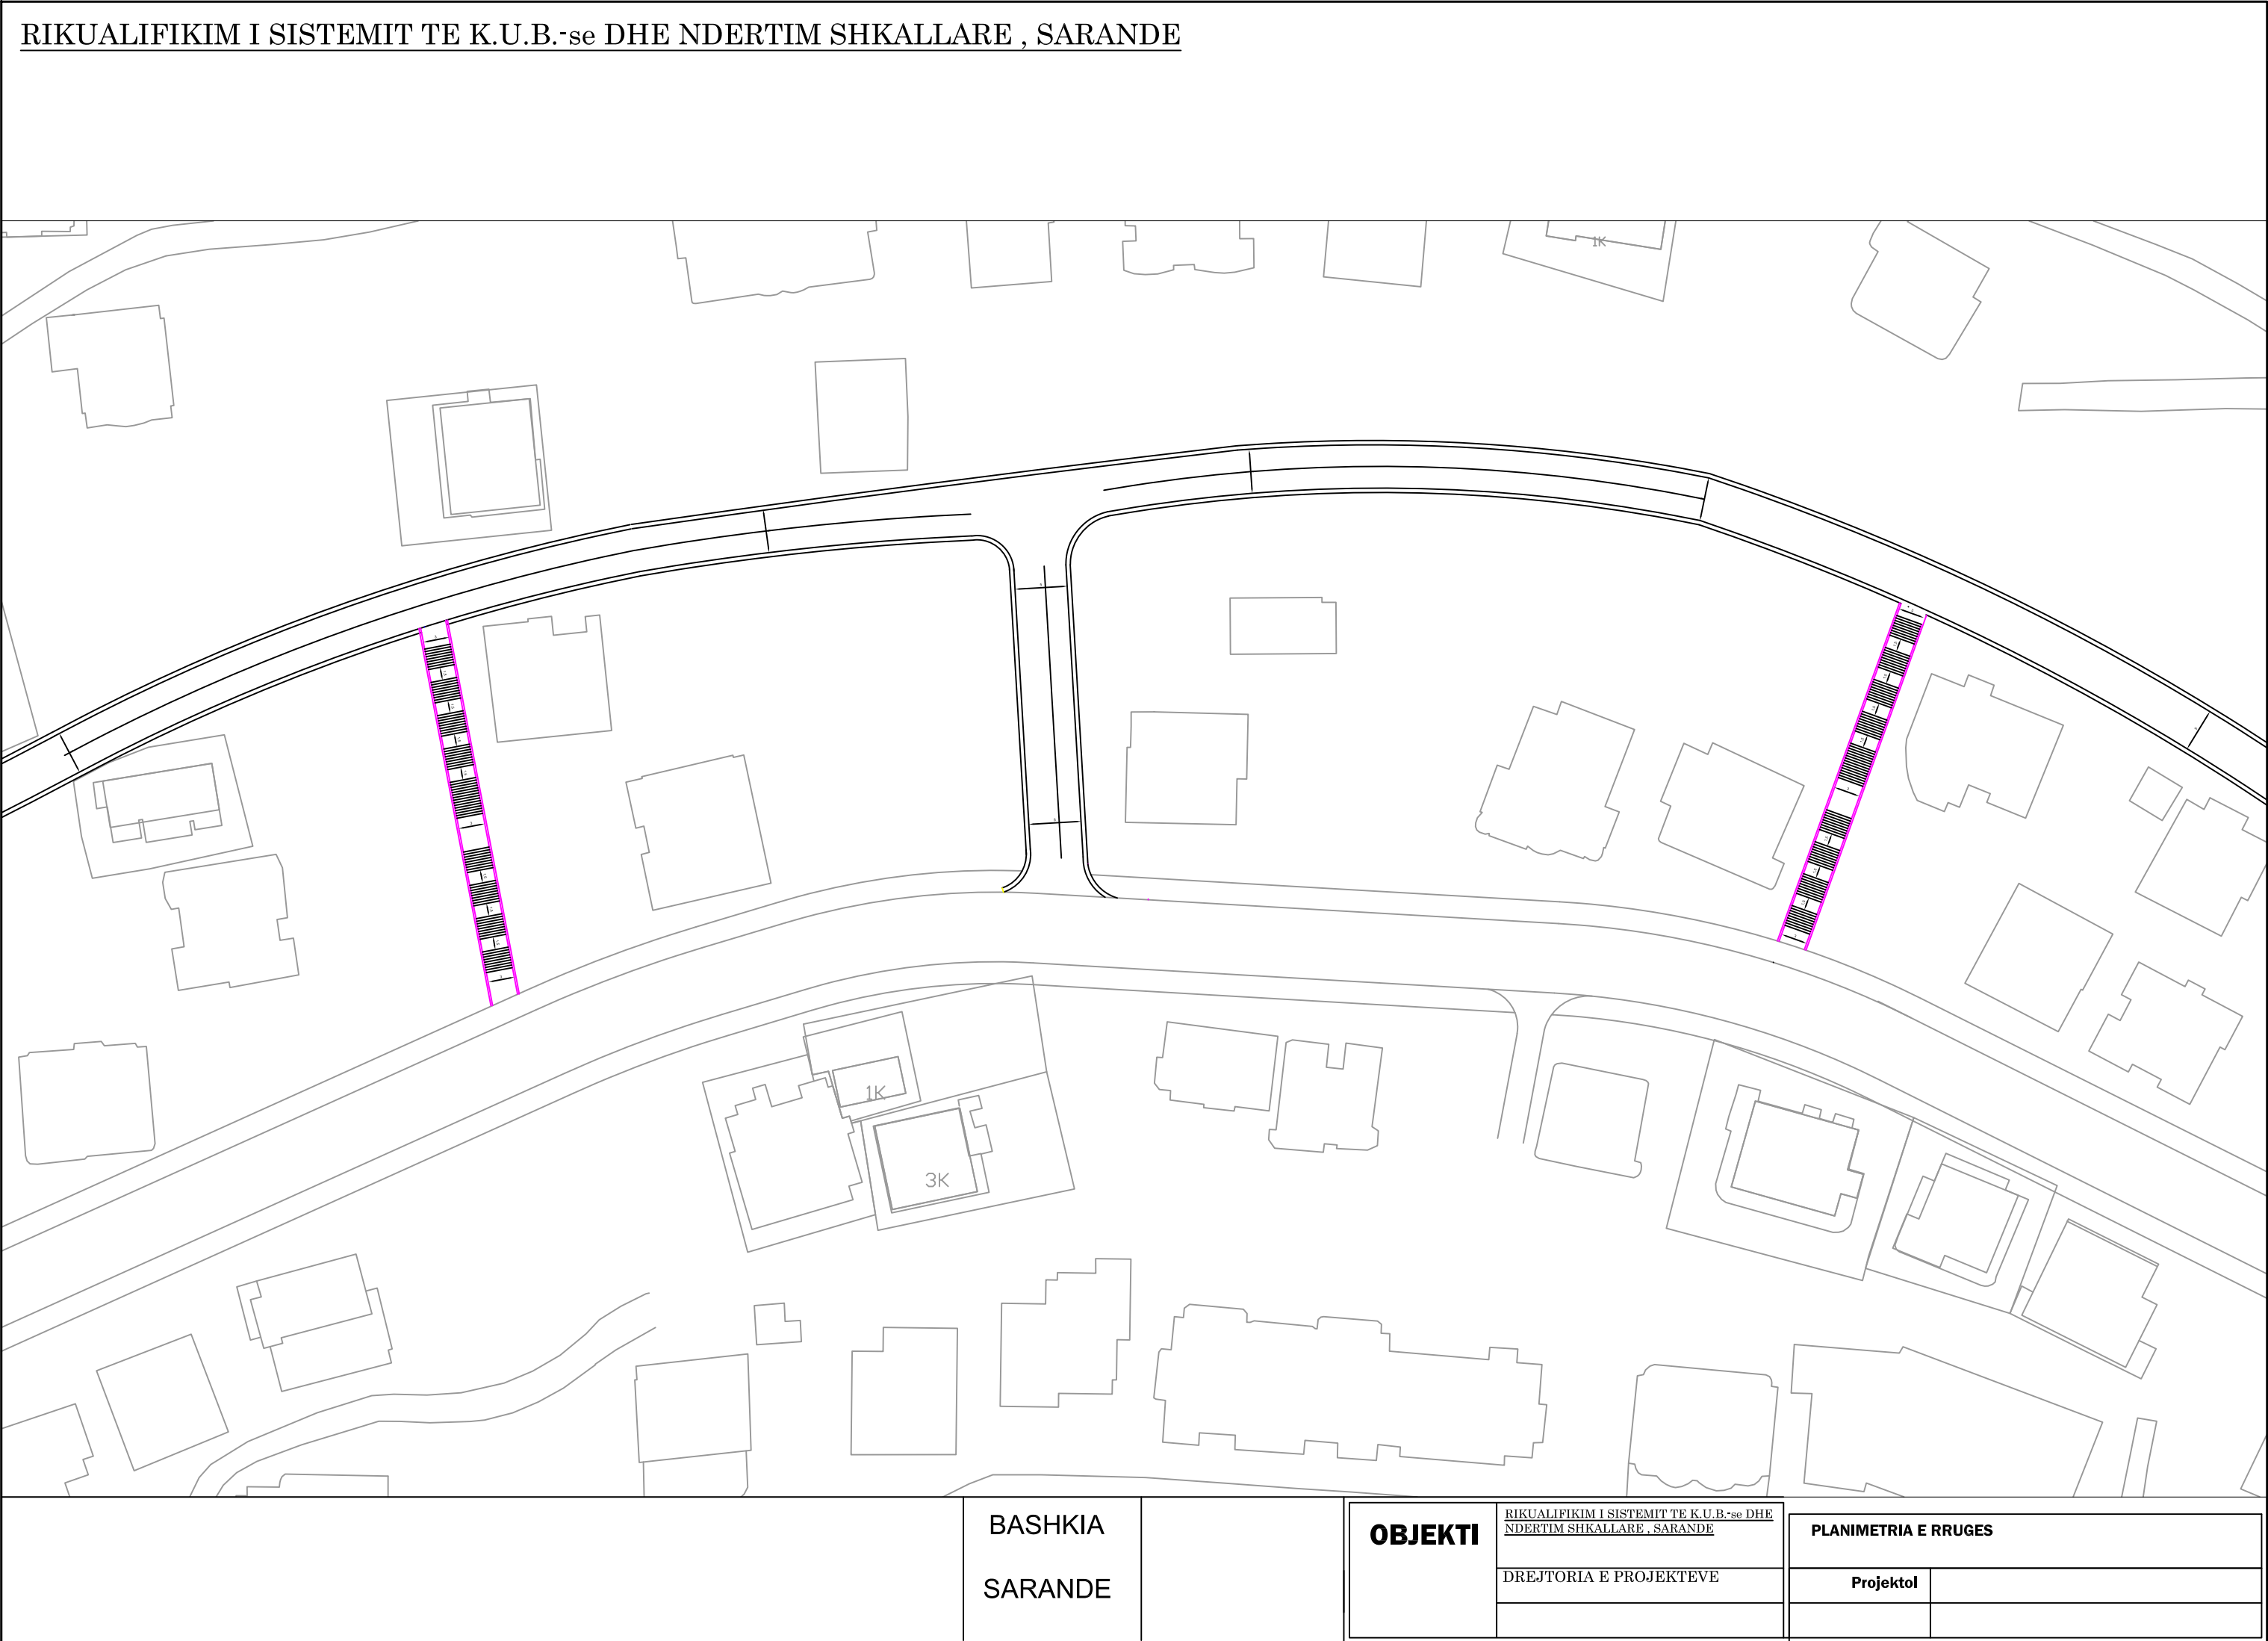




		BASHKIA SARANDE		OBJEKTI	RIKUALIFIKIM I SISTEMIT TE K.U.B.-se DHE NDERTIM SHKALLARE , SARANDE	PLANIMETRIA E RRUGES	
					DREJTORIA E PROJEKTEVE	Projektol	

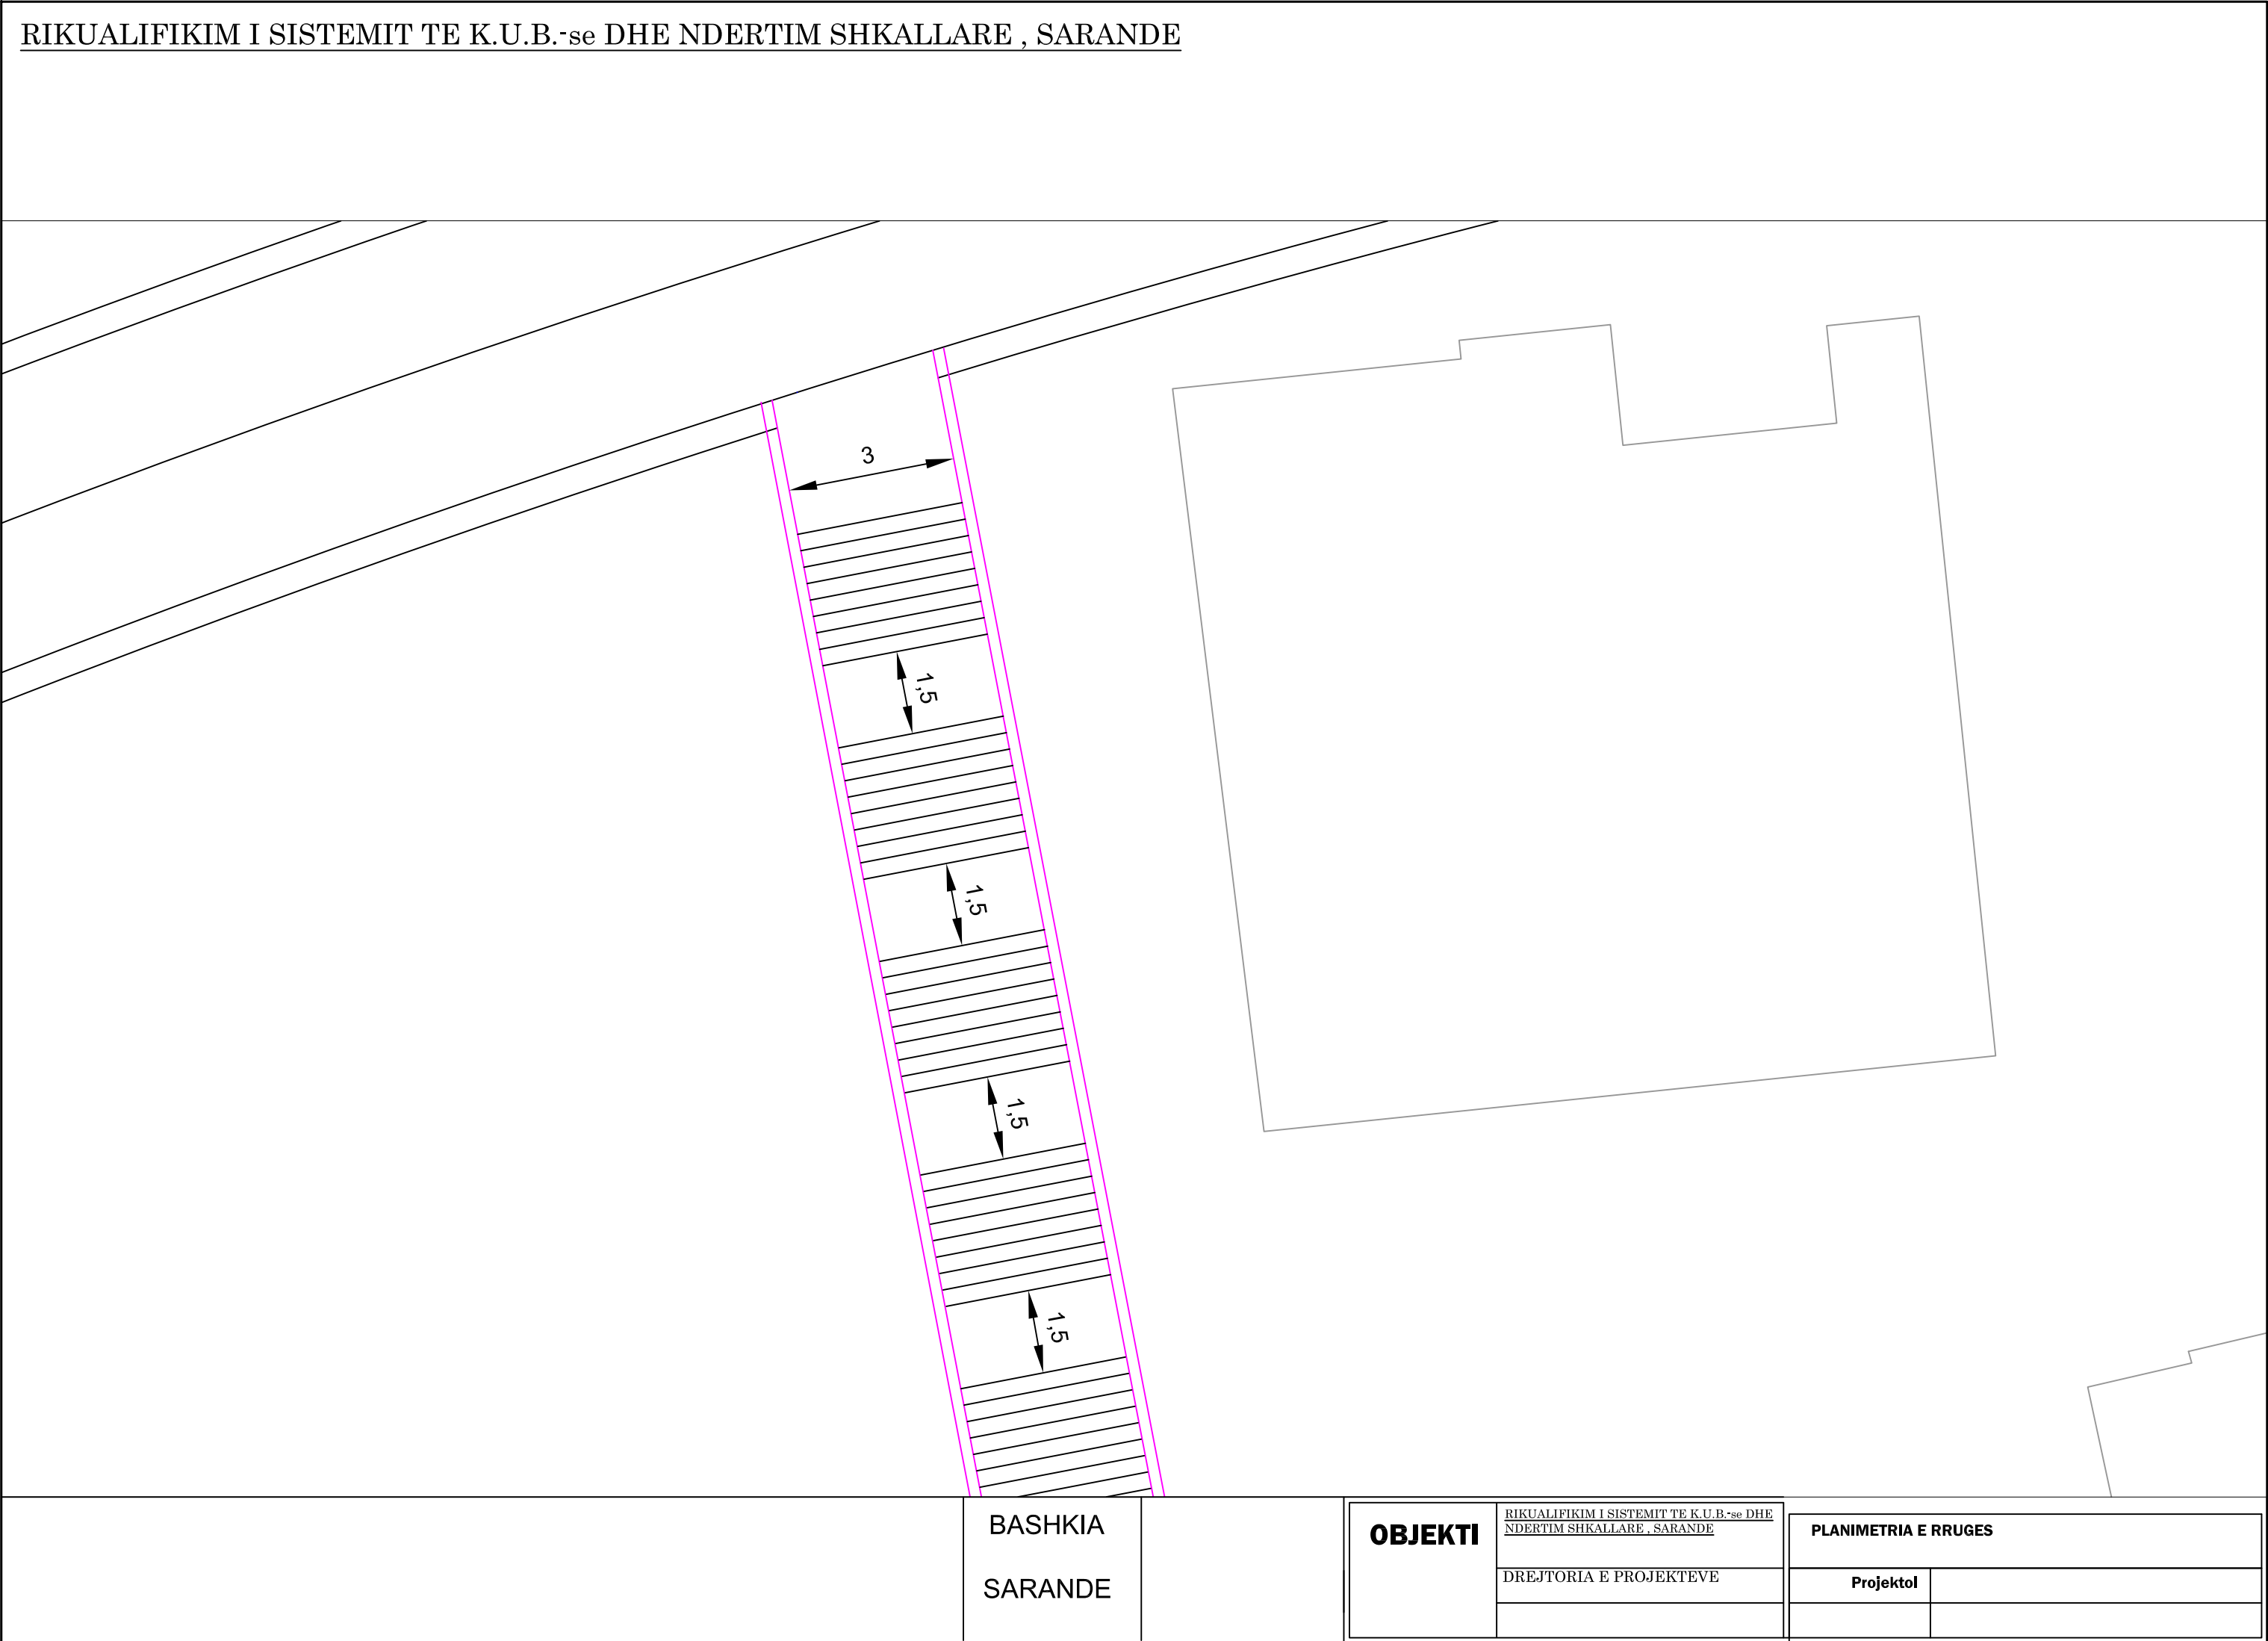

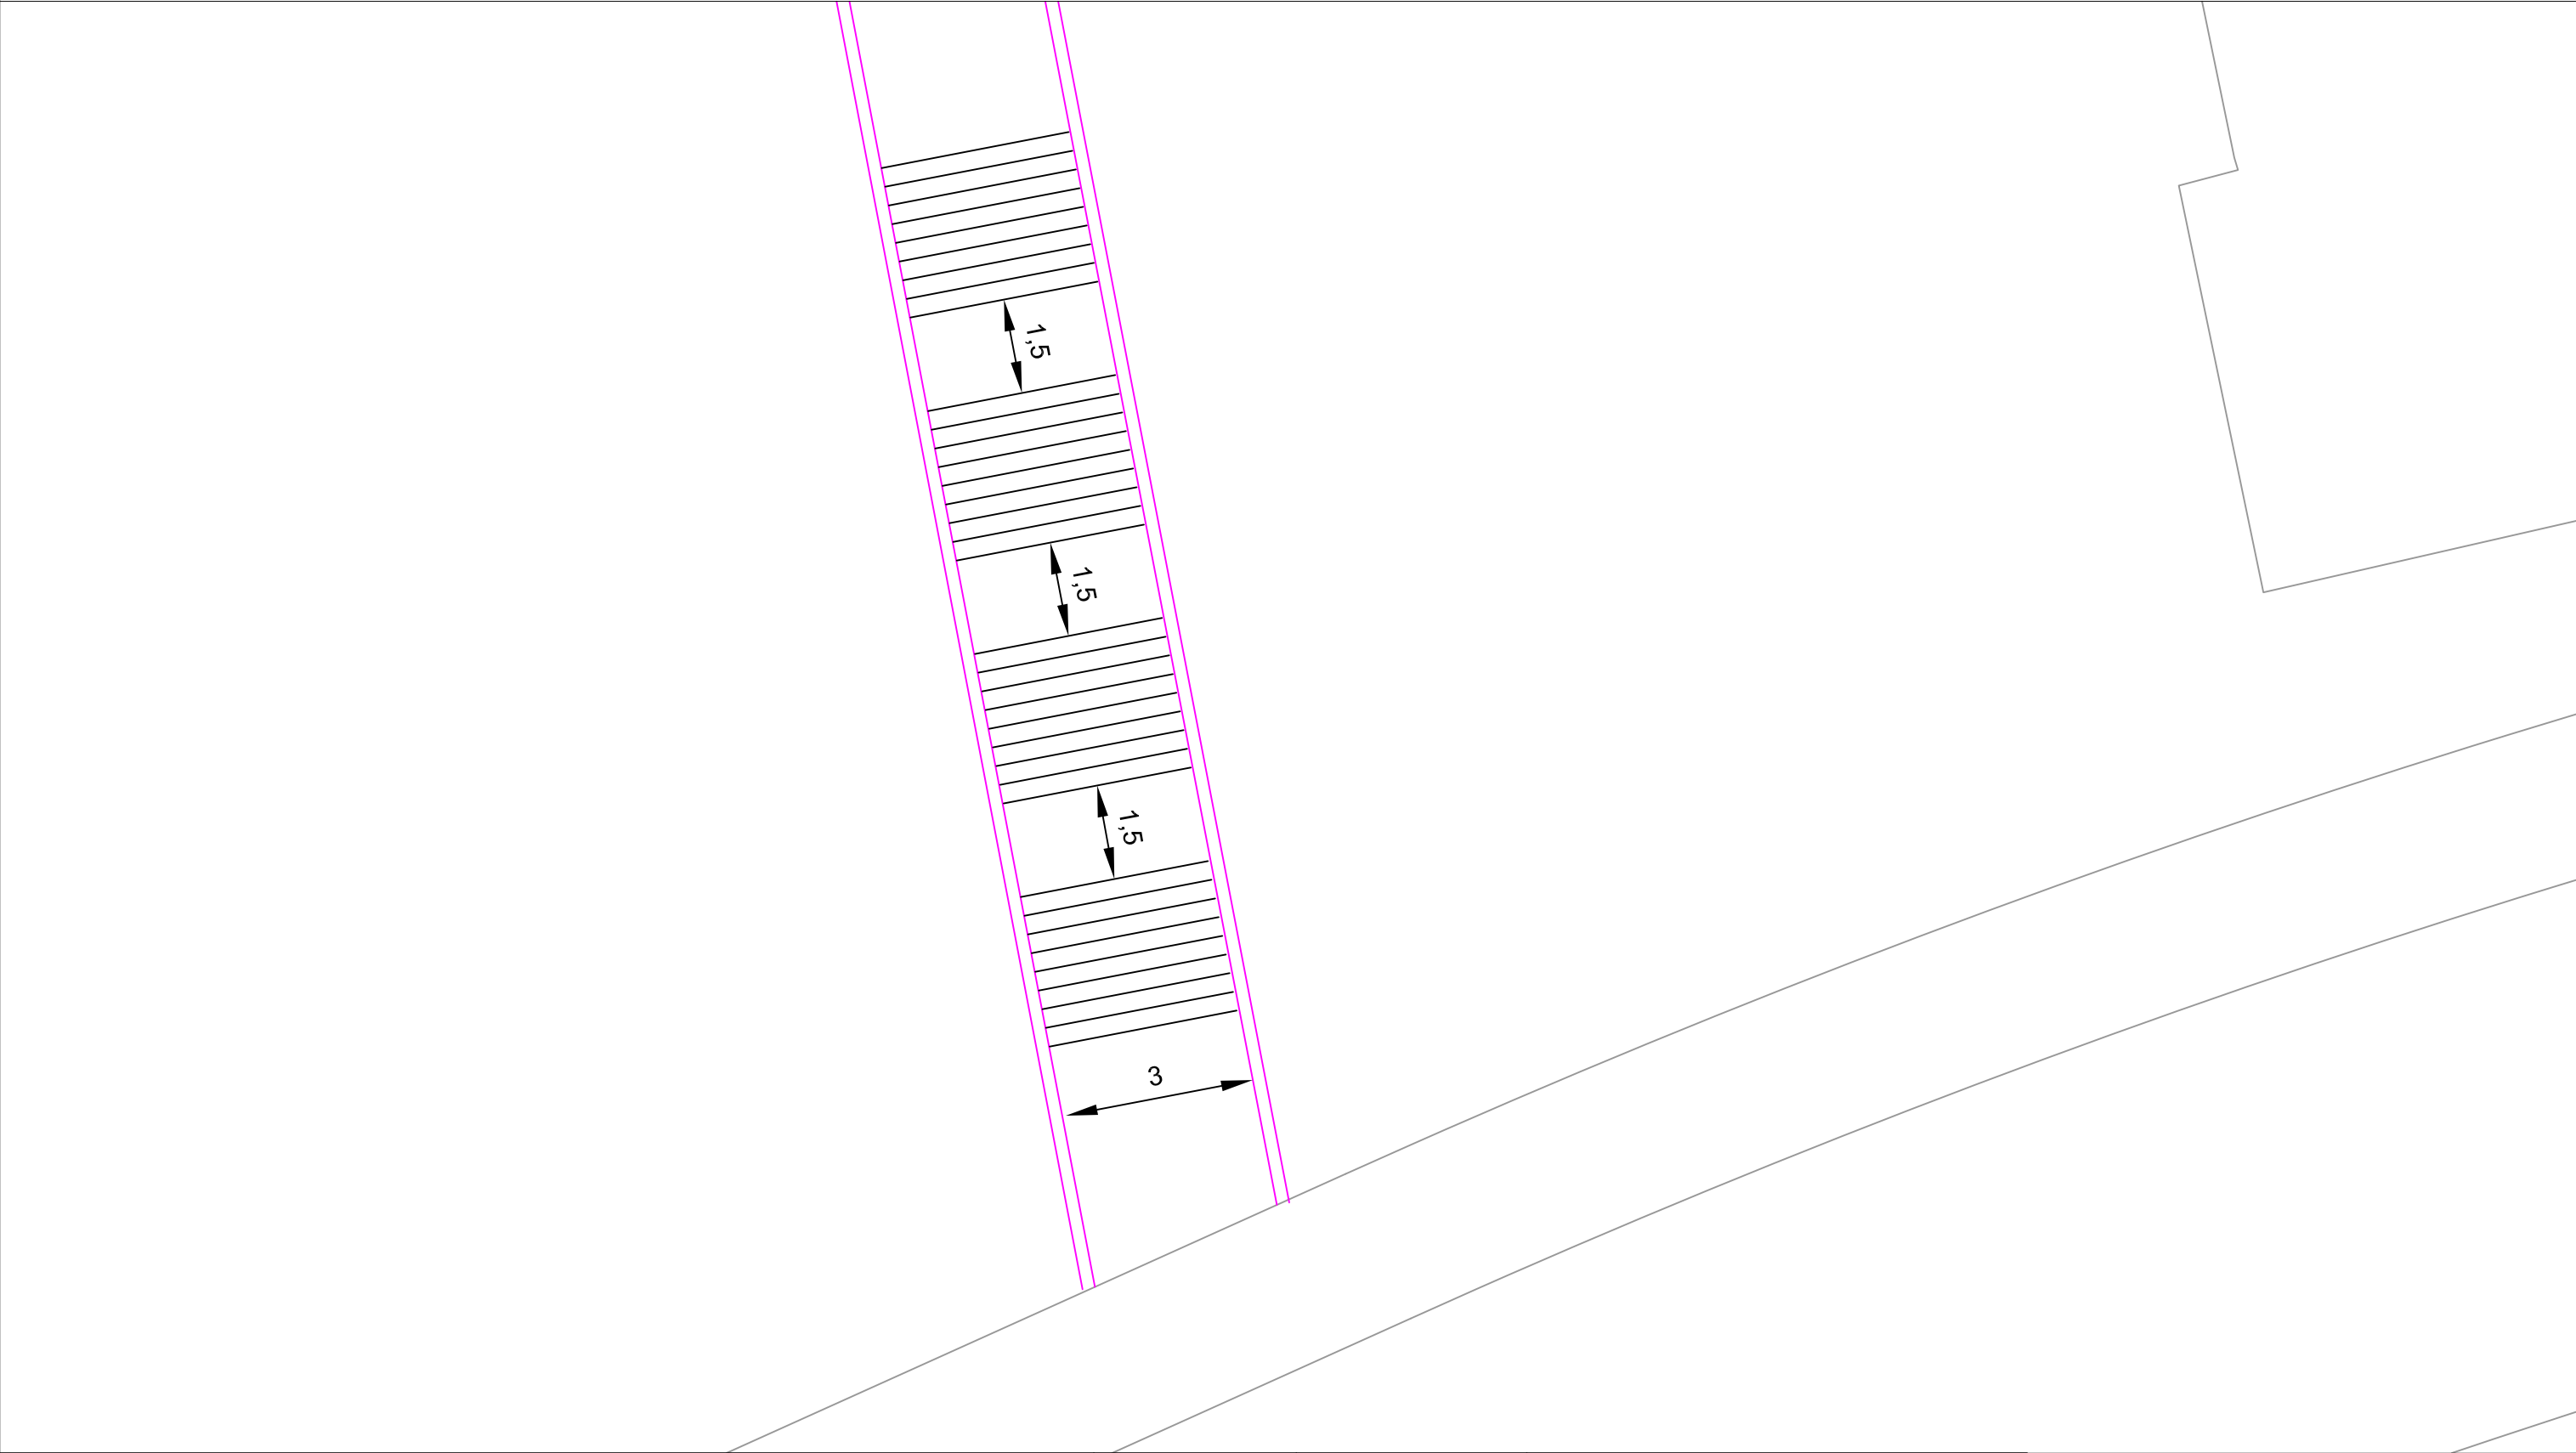

		BASHKIA SARANDE		OBJEKTI	RIKUALIFIKIM I SISTEMIT TE K.U.B.-se DHE NDERTIM SHKALLARE , SARANDE	PLANIMETRIA E RRUGES	
					DREJTORIA E PROJEKTEVE	Projektol	

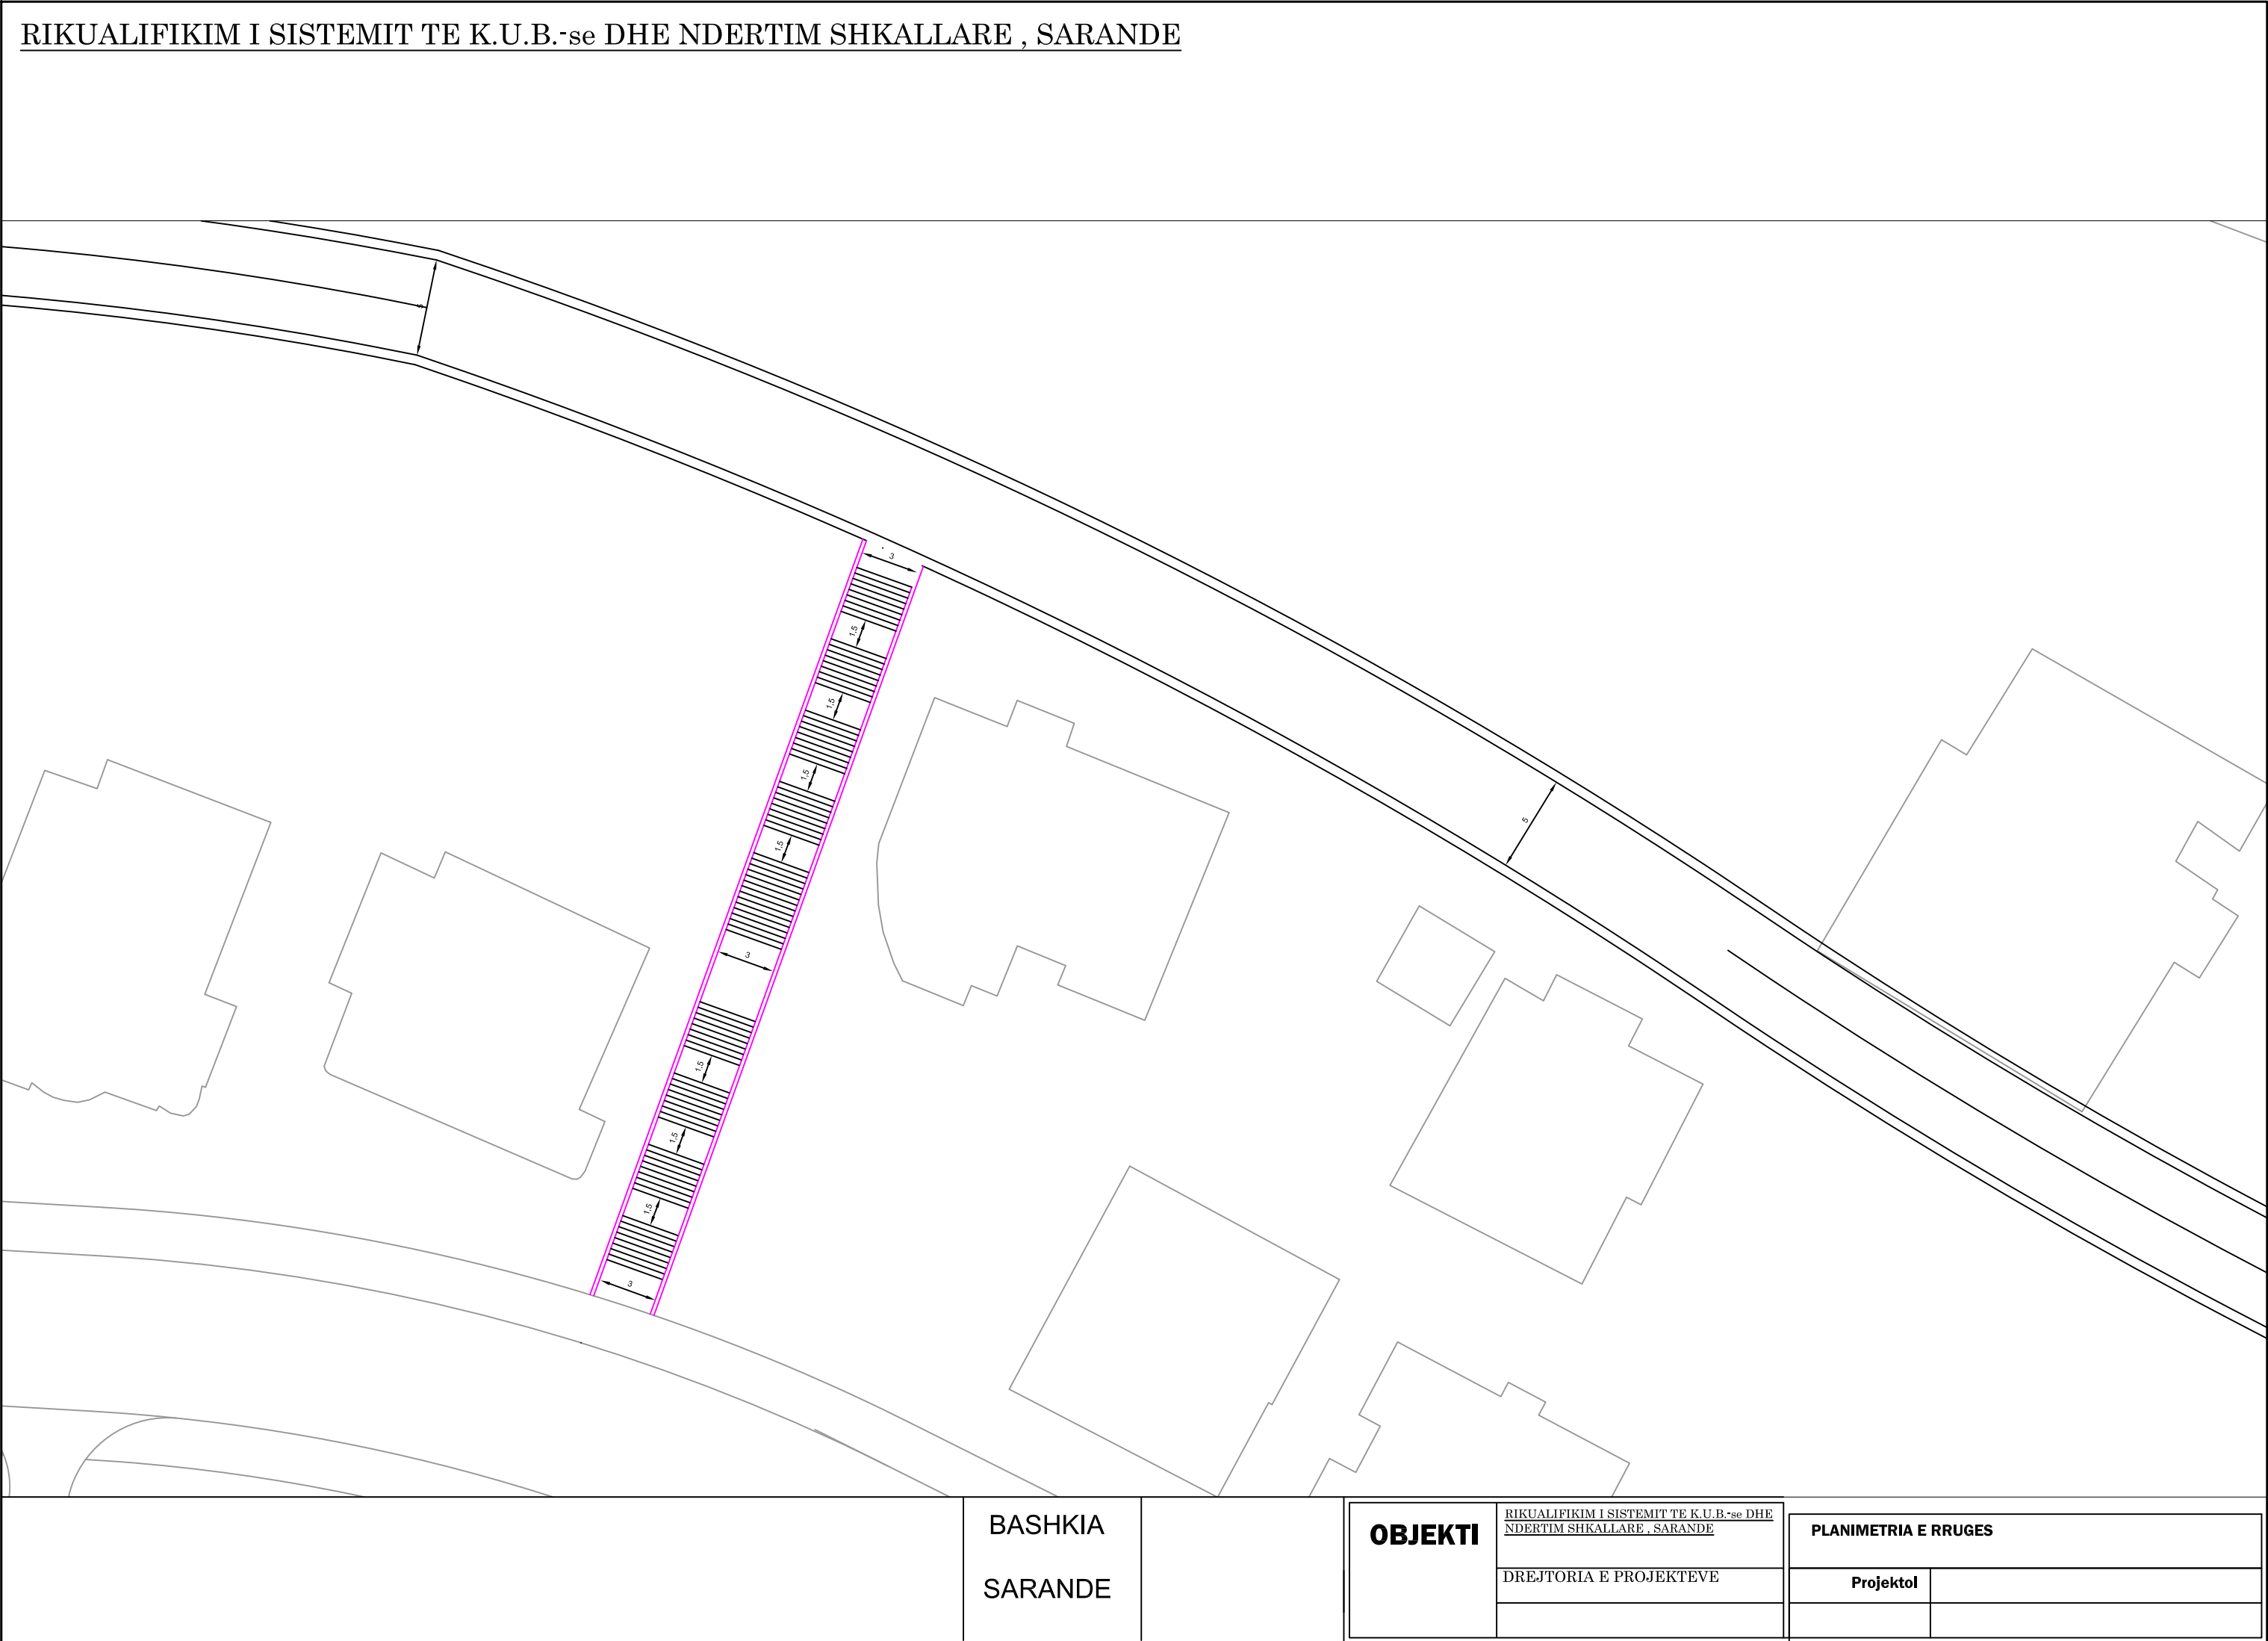

BASHKIA
SARANDE


OBJEKTI

RIKUALIFIKIM I SISTEMIT TE K.U.B.-se DHE
NDERTIM SHKALLARE , SARANDE

DREJTORIA E PROJEKTEVE

PLANIMETRIA E RRUGES

Projektol

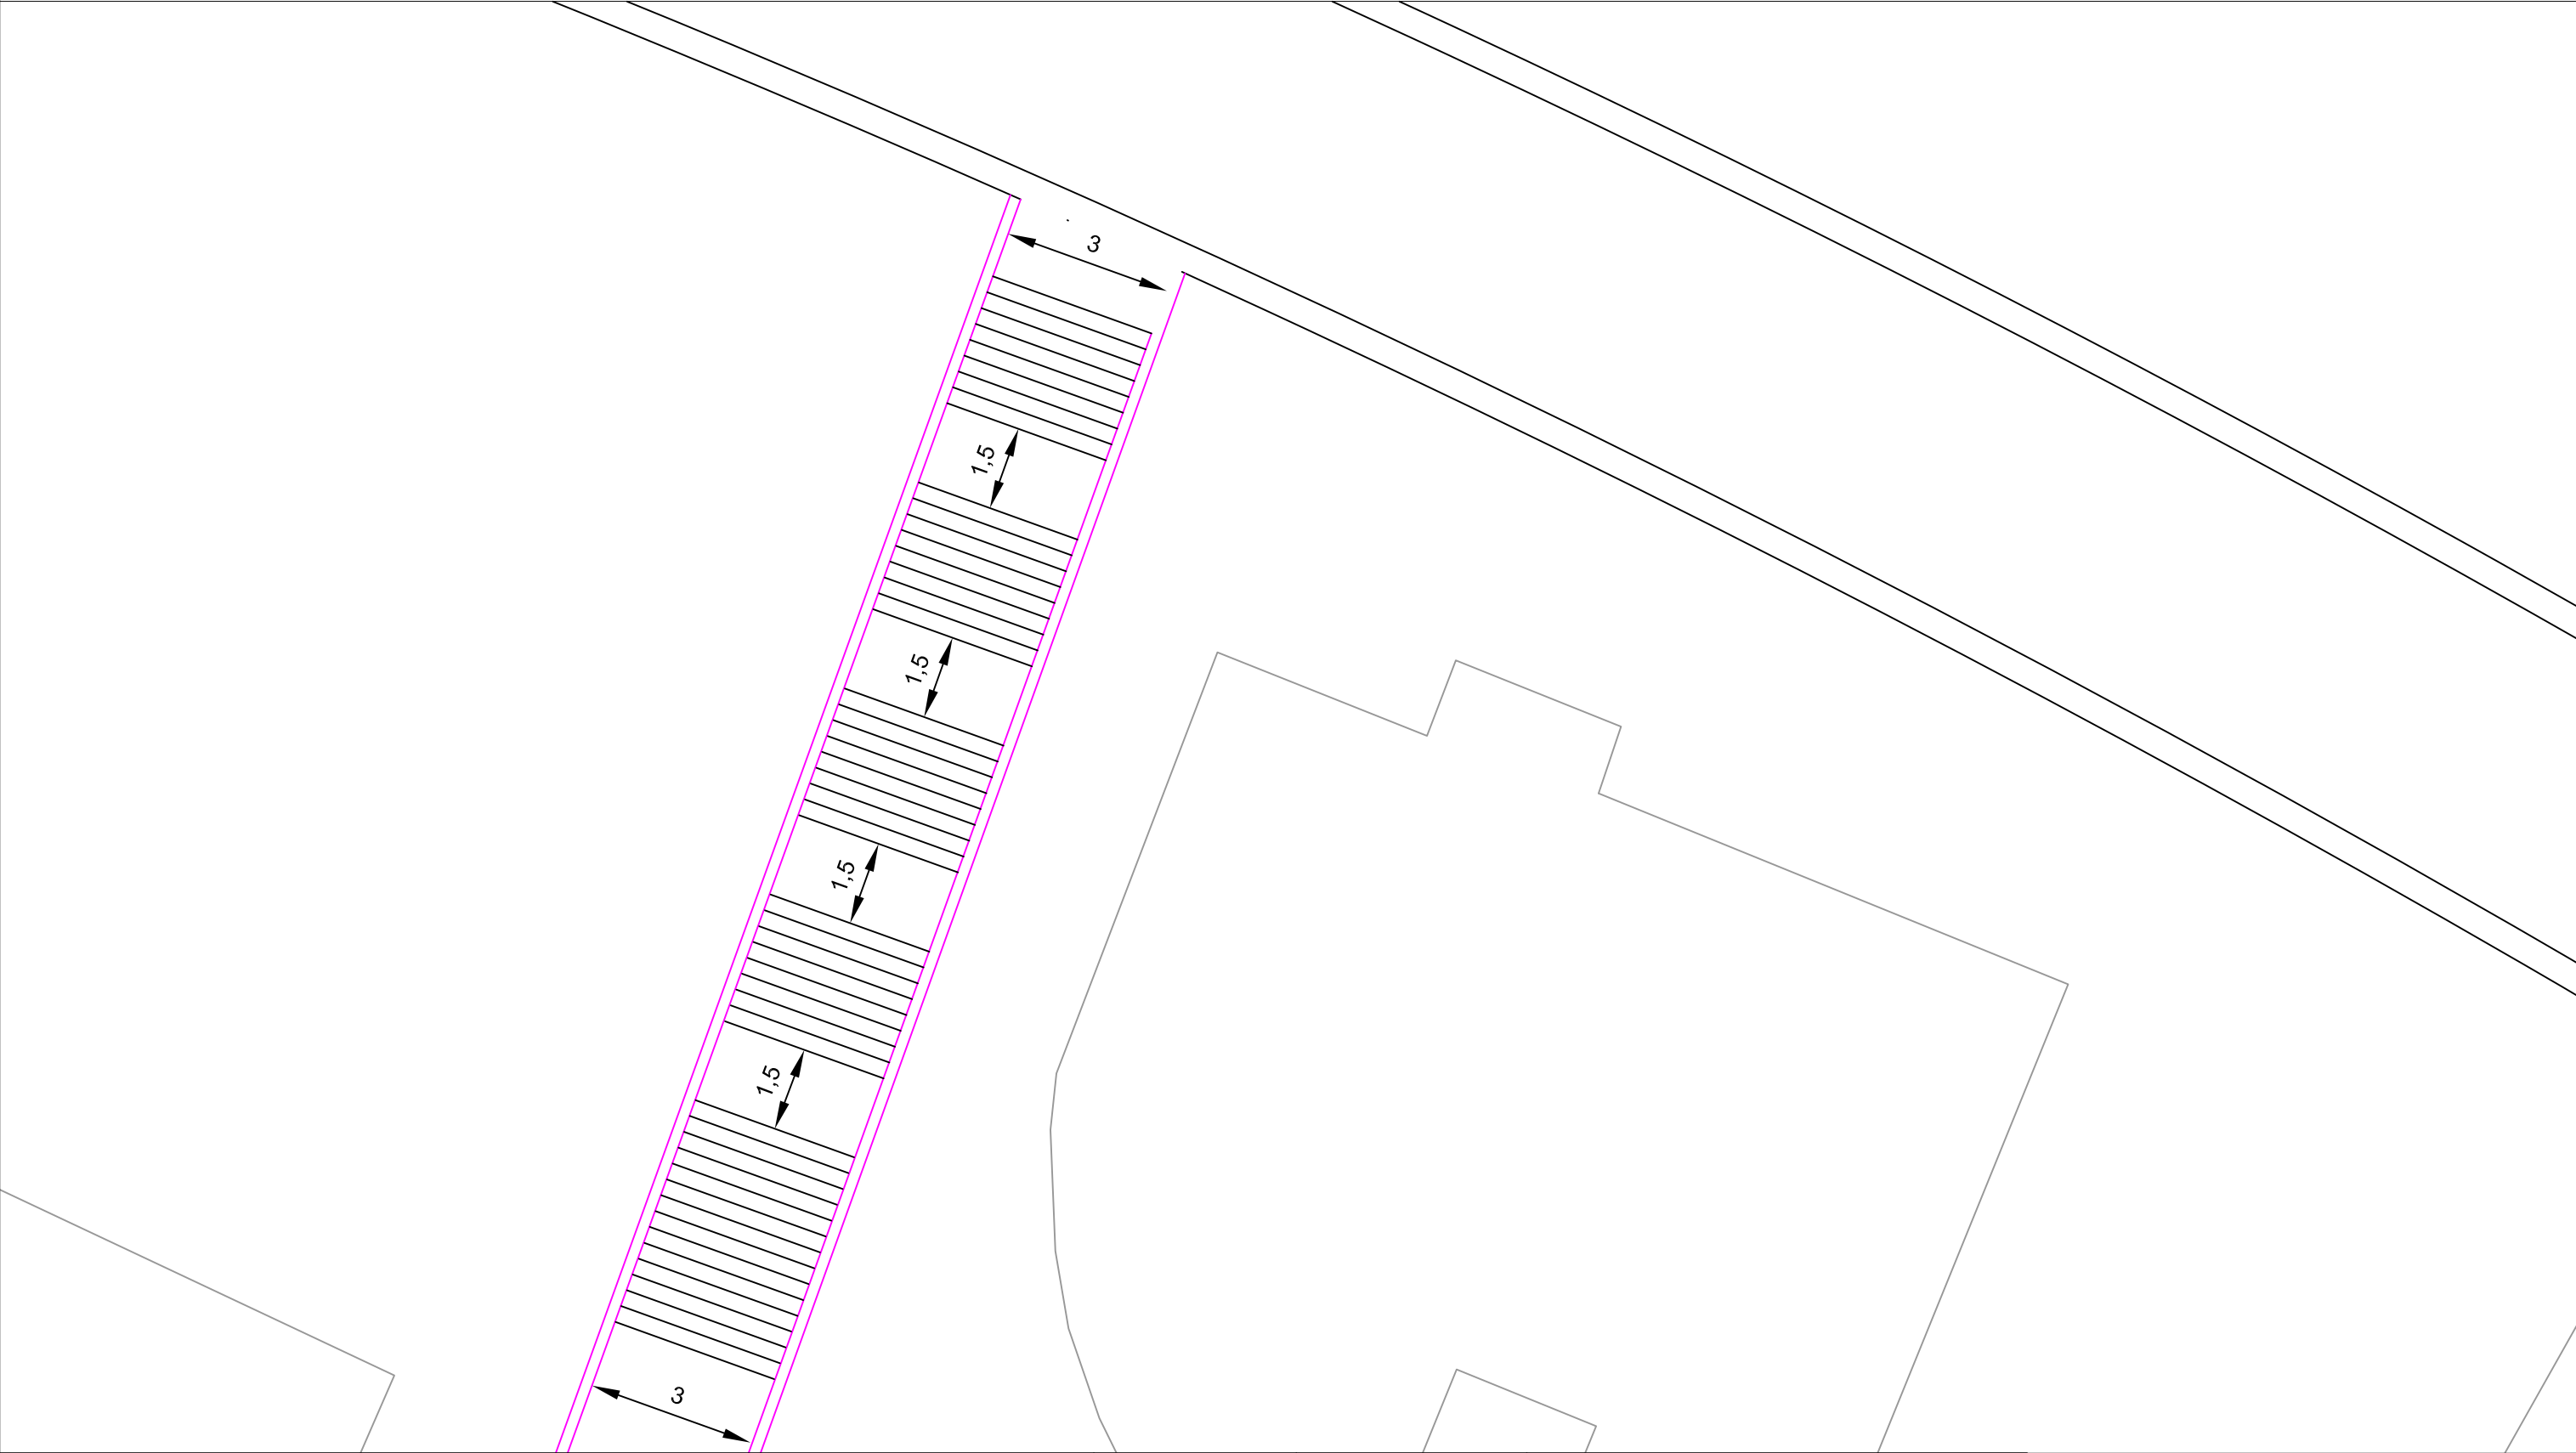


		BASHKIA SARANDE		OBJEKTI	RIKUALIFIKIM I SISTEMIT TE K.U.B.-se DHE NDERTIM SHKALLARE , SARANDE	PLANIMETRIA E RRUGES	
					DREJTORIA E PROJEKTEVE	Projektol	



		BASHKIA SARANDE		OBJEKTI	RIKUALIFIKIM I SISTEMIT TE K.U.B.-se DHE NDERTIM SHKALLARE , SARANDE	PLANIMETRIA E RRUGES	
					DREJTORIA E PROJEKTEVE	Projektol	

RIKUALIFIKIM I SISTEMIT TE K.U.B.-se DHE NDERTIM SHKALLARE , SARANDE

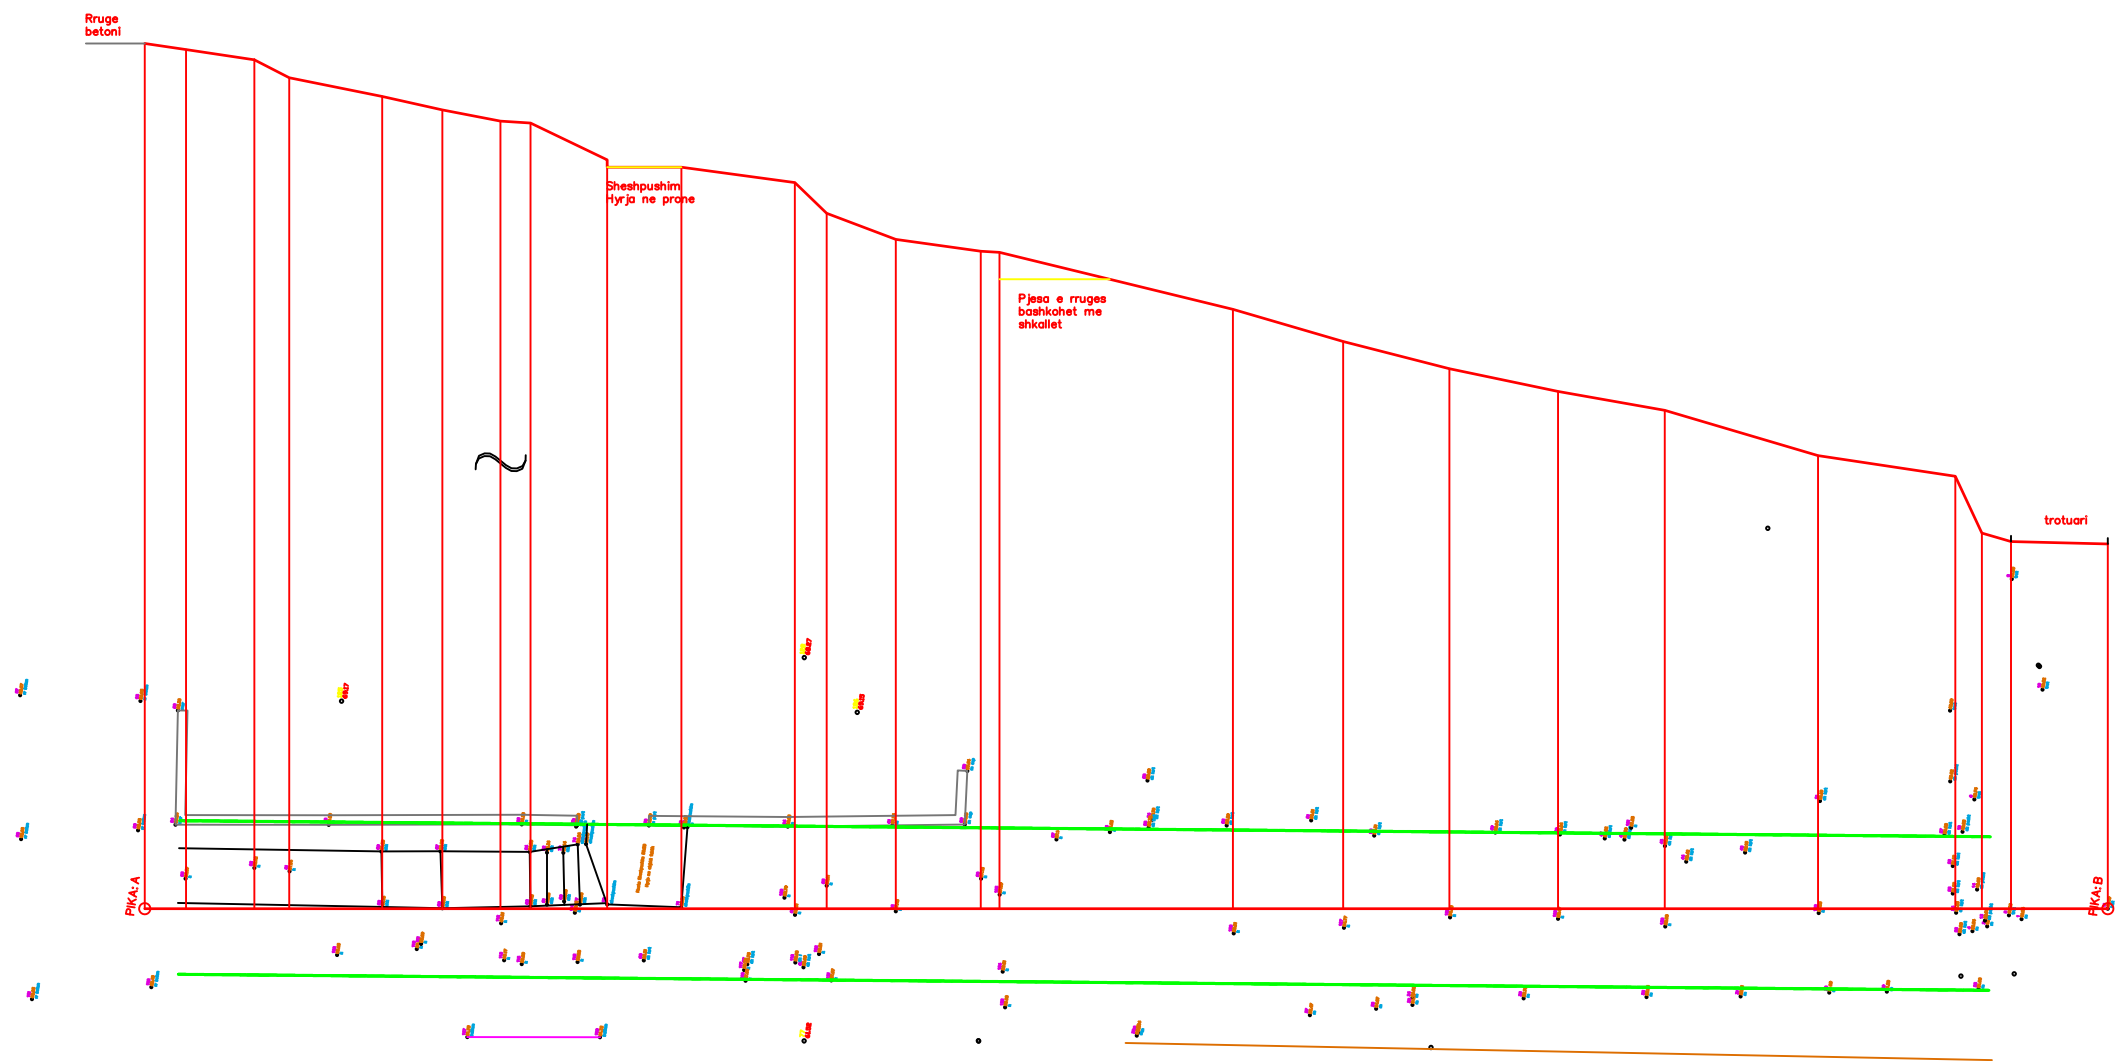

	BASHKIA SARANDE		OBJEKTI	RIKUALIFIKIM I SISTEMIT TE K.U.B.-se DHE NDERTIM SHKALLARE , SARANDE	PLANIMETRIA E RRUGES	
				DREJTORIA E PROJEKTEVE	Projektol	