



PLANI I VENDOSJES SHK.1:1000

OBJEKTI: "NDËRTIMI I RRUGËS VARREZAT TE REJA FSHATI GRYKE", NJËSIA ADMINISTRATIVE KOLSH, BASHKIA LEZHË.
POROSITËS: BASHKIA LEZHË

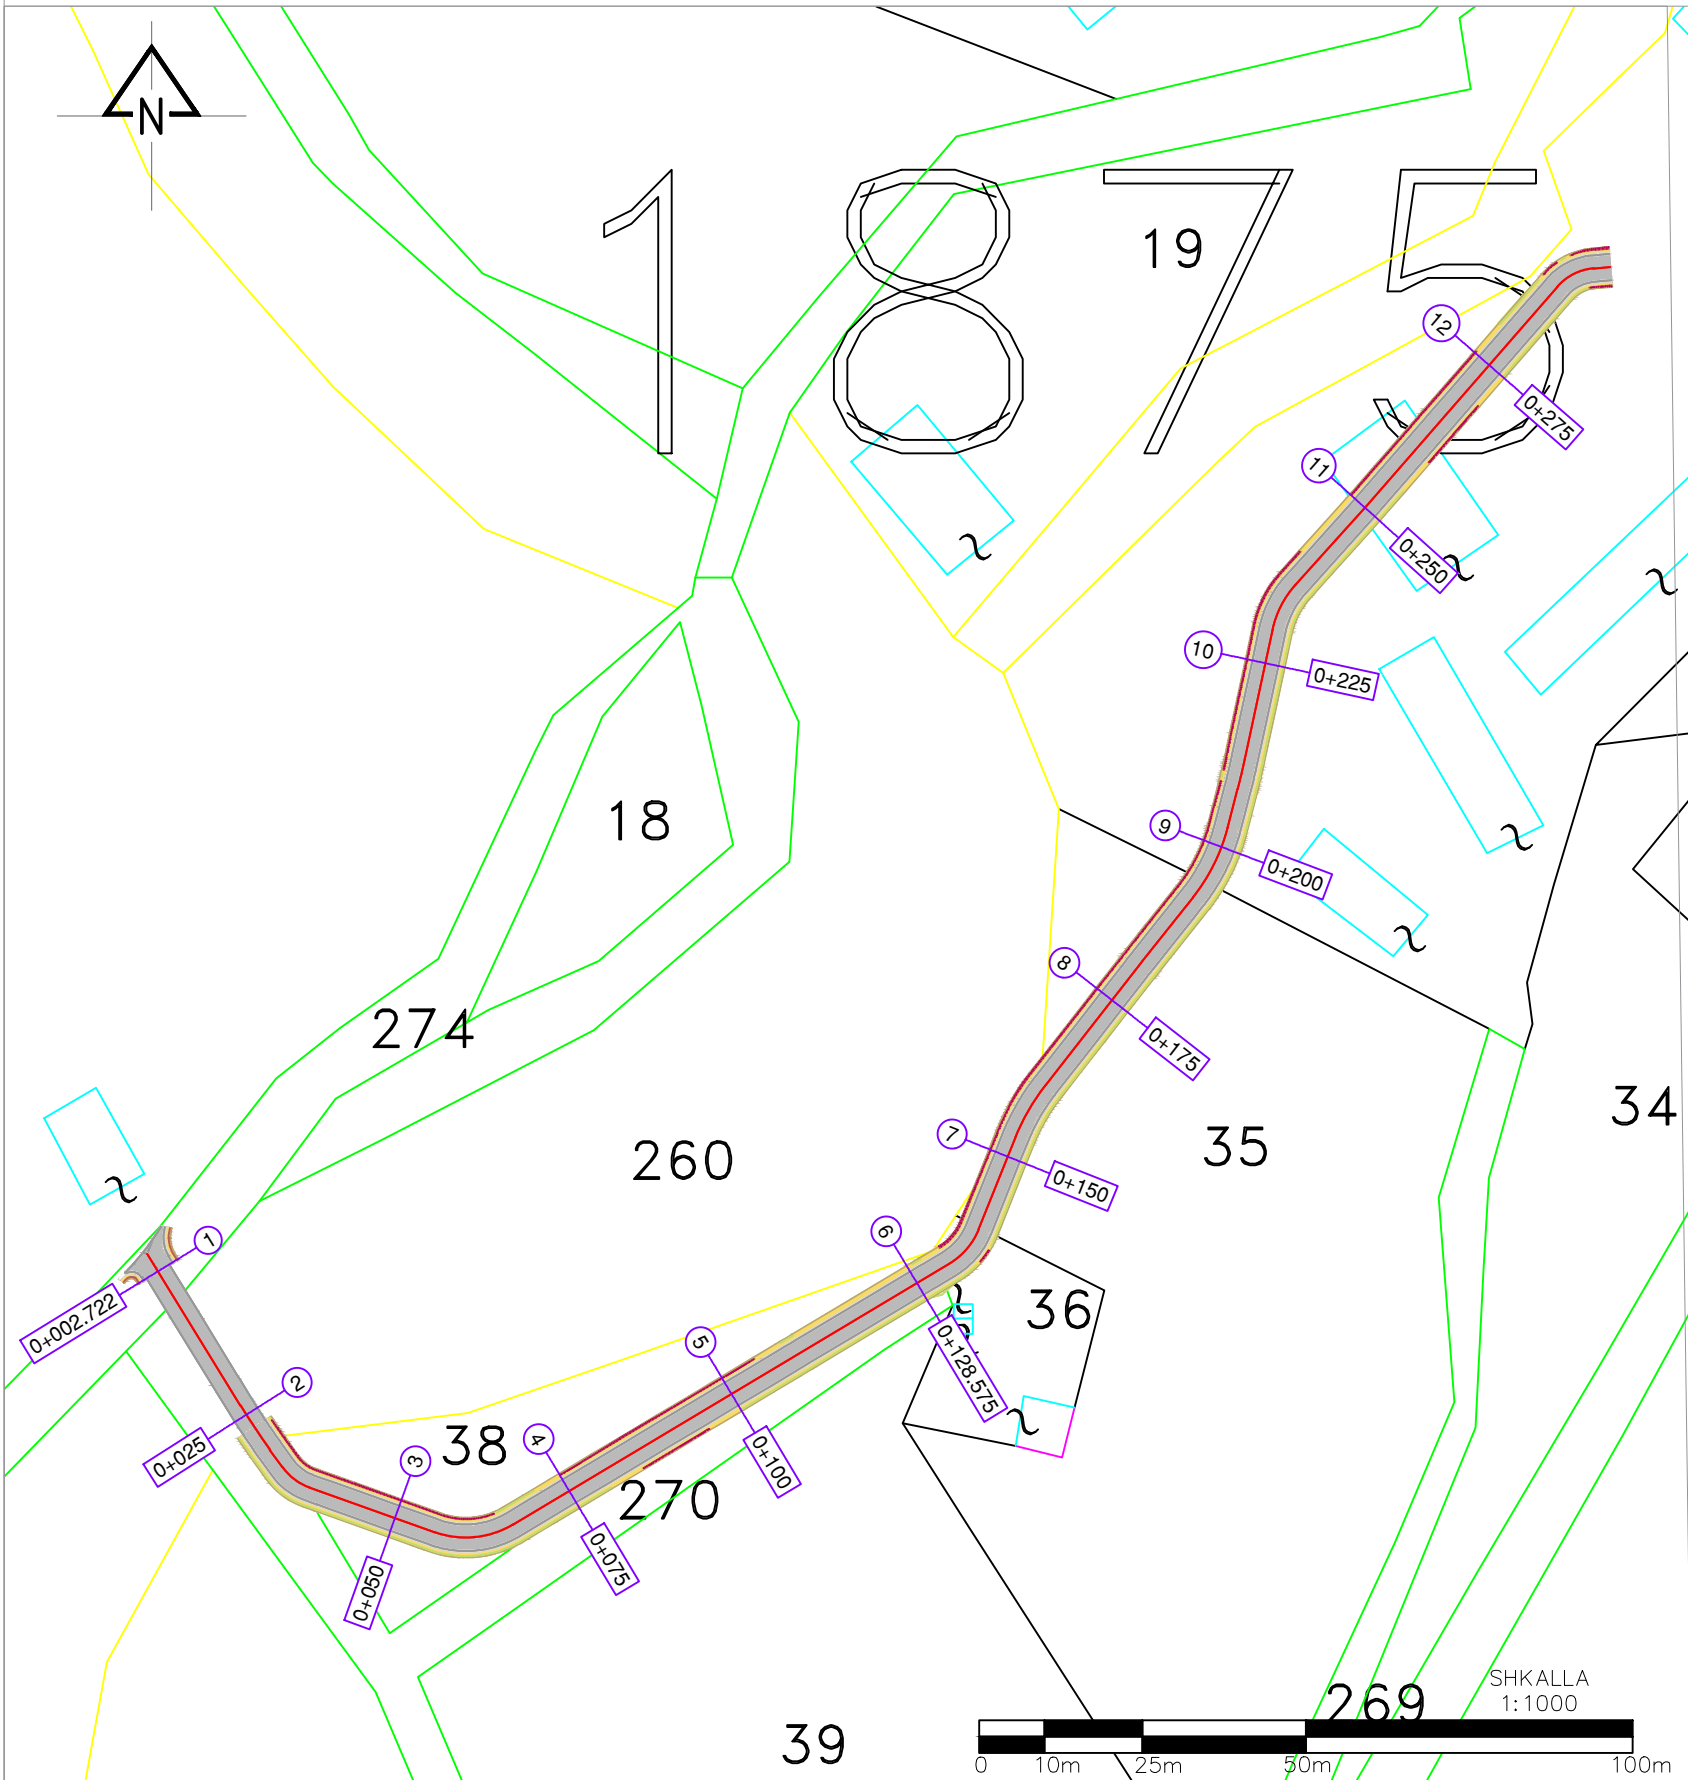


POZICIONI KADASTRAL | SHKALLË 1:1000

⊕ KOORDINATAT E QENDRES SE OBJEKTIT/QENDRES SE HYRJES NE OBJEKT (SISTEMI KRGJSH 2010) :

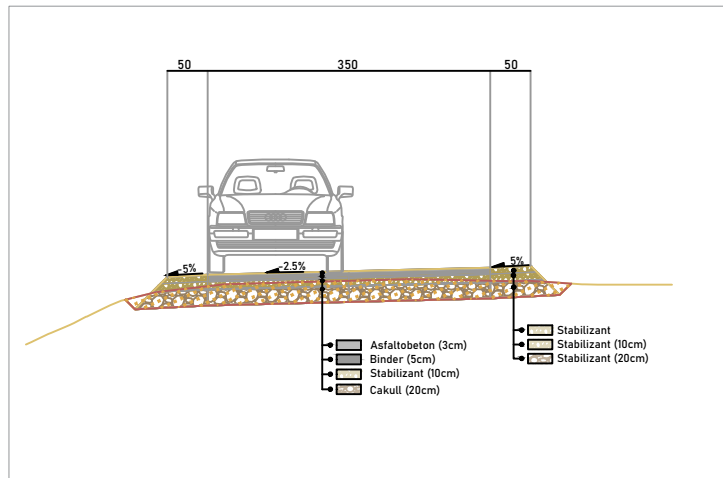

PAMJE TREDIMENSIONALE

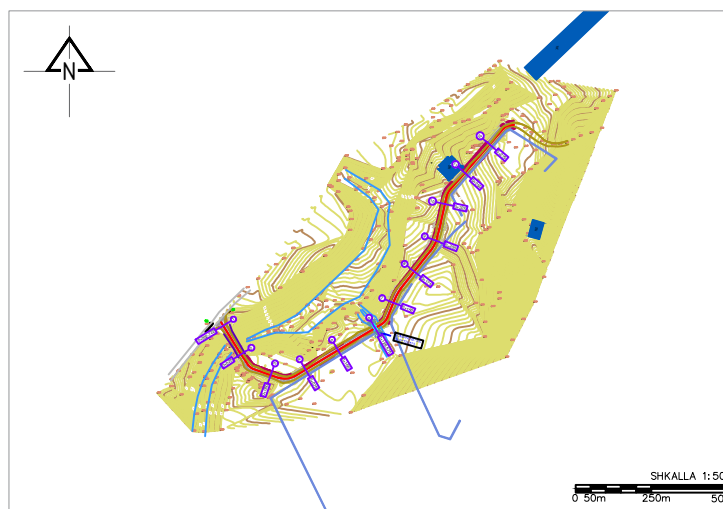

POZICIONI TOPOGRAFIK | SHKALLË 1:5000

LEGJENDË:

- OBJEKTI I PROPOZUAR
OBJEKTE EKZISTUESE
RRUGË EKZISTUESE
RRUGË E PROPOZUAR
GJELBËRIM
SHESH I PROPOZUAR
KUFIRI I PRONËS
HYRJA PËR NË PRONË
HYRJA PËR NË OBJEKT
KOORDINATAT

KUFITARËT:

- Veri
Jug
Lindje
Perëndim

•TREGUESIT E ZHVILLIMIT:

Zona kadastrale:
Kodi i njësisë strukturore:
Numri i pasurisë:
Kategoria/Nënkategoria e përdorimit të tokës:
Lloji i ndërhyrjes në territor:
Sip. e truallit që përdoret për zhvillim:
Sip. e truallit e zënë nga struktura (gjurma):
Sip. e përgjithshme e ndërtimit mbi tokë:
Intensiteti i ndërtimit:
Koeficienti i shfrytëzimit të territorit:
Numri i kateve mbi tokë:
Numri i kateve nën tokë:
Lartësia max. nga niveli i kuotës së sistemuar:
Tipologjia e ndërtimit:
Koeficienti minimal për hapësira publike:
Koeficienti minimal i shfrytëzimit për rrugë:
Numri i vendparkimeve:

•DISTANCAT NGA KUFIRI I PRONËS:

Veri
Jug
Lindje
Perëndim

•DISTANCAT NGA TRUPI I RRUGËS:

Veri
Jug
Lindje
Perëndim

•DISTANCAT NGA OBJEKTET EKZISTUESE:

Veri
Jug
Lindje
Perëndim

PLANI I VENDOSJES PËR OBJEKTIN:
"NDËRTIMI I RRUGËS VARREZAT TE REJA FSHATI GRYKE, NJËSIA ADMINISTRATIVE KOLSH, BASHKIA LEZHË.

EMËRTIMI I FLETËS:	PLANI I VENDOSJES PËR LEJE ZHVILLIMIT	
POROSITËS:	BASHKIA LEZHË	
ZHVILLUES:	BASHKIA LEZHË	
PROJEKTUES:	MCE SH.P.K	
L I C E N C Ë :	N.6835/9	
S H K A L L A : 1:500	NUMRI I FLETËS: A-1	NUMRI I KOPJEVE: 01/01