

AUTORITETI KONTRAKTOR:
BASHKIA PEQIN



MIRATOHET
BASHKIA PEQIN
KRYETARI
Z.BUKUROSH MAÇI

KONSULENTI: "2 ED" sh.p.k



"2 ED" sh.p.k

PROJEKT - ZBATIMI


PROJEKT

OBJEKTI: "RIKONSTRUKSION I QENDRES KULTURORE FERDINAD DEDA "

JANAR - 2025



2D PROJEKTIM DESIGN SUPERVISION KOLAUDIM Adresa: Rruga "Bordhyt", Njesia Bashkiake nr. 8, TIRANE	Porositesi BASHKIA PEQIN	Emertimi: PRERJE FASADA EKZISTUESE	GRUPI PROJEKTES Ing.Hidro. Mark PEMAJ Firma: Ing.Top. Bibil NURÇE Firma: Ark.Tatjana Liçaj Firma:		
	Objekti: "Rikonstruksion i qendres kulturore Ferdinand Deda"	PROJEKT ZBATIMI		Perlodha: JANAR - 2025	Shkalla: 1:1000
				Fleta:	Nr. 1

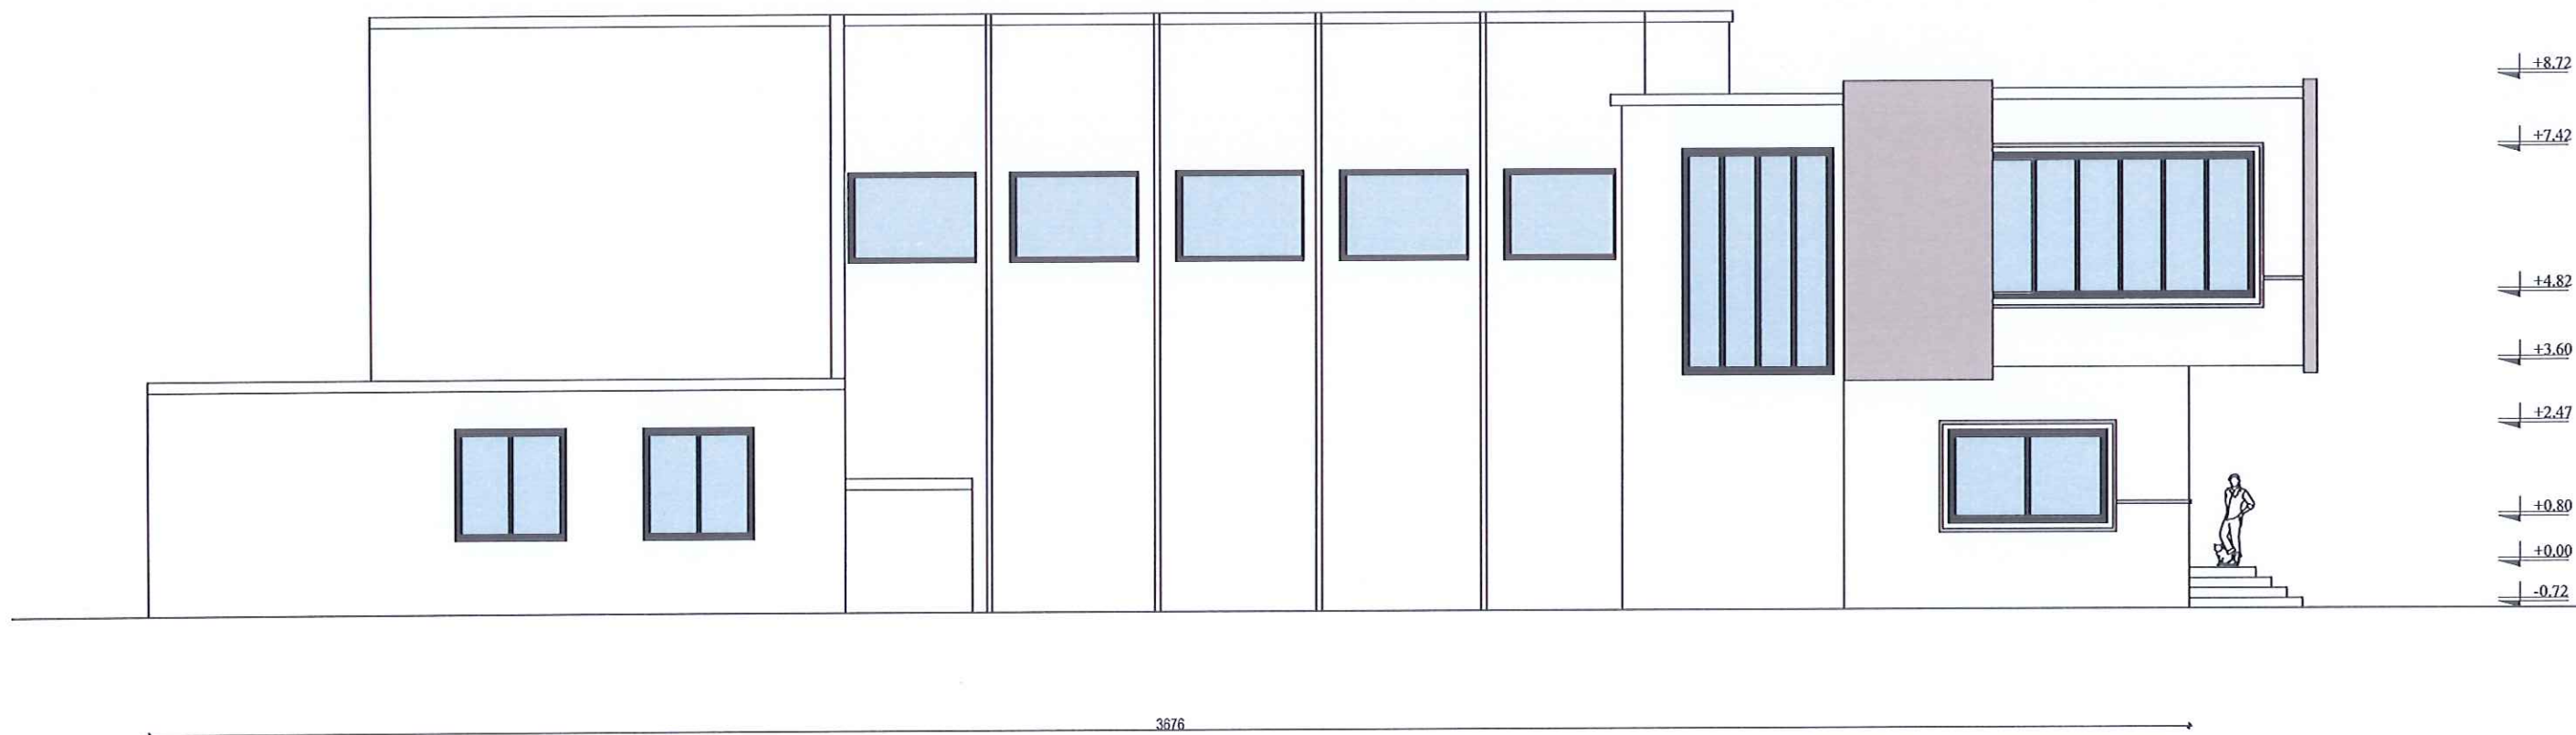


2D PROJEKTIM
DESIGN
SUPERVISION
KOLAUDIM
Adresa: Rruga "Bardhyl", Njësia Bashkiake nr. 8, TIRANË

BASHKIA PEQIN
Porositësi
Objekti: "Rikonstruksion i qendres
kulturore Ferdinand Deda"

Emërtimi:
PRERJE FASADA EKZISTUESE

PROJEKT ZBATIMI

GRUPI PROJEKTUES	Ing.Hidro. Mark PEMAJ	Firma:	
	Ing.Top. Bibil NURÇE	Firma:	
	Ark.Tatjana Liçaj	Firma:	
Periudha:		Shkalla:	1:1000
JANAR - 2025		Fleta:	Nr. 2

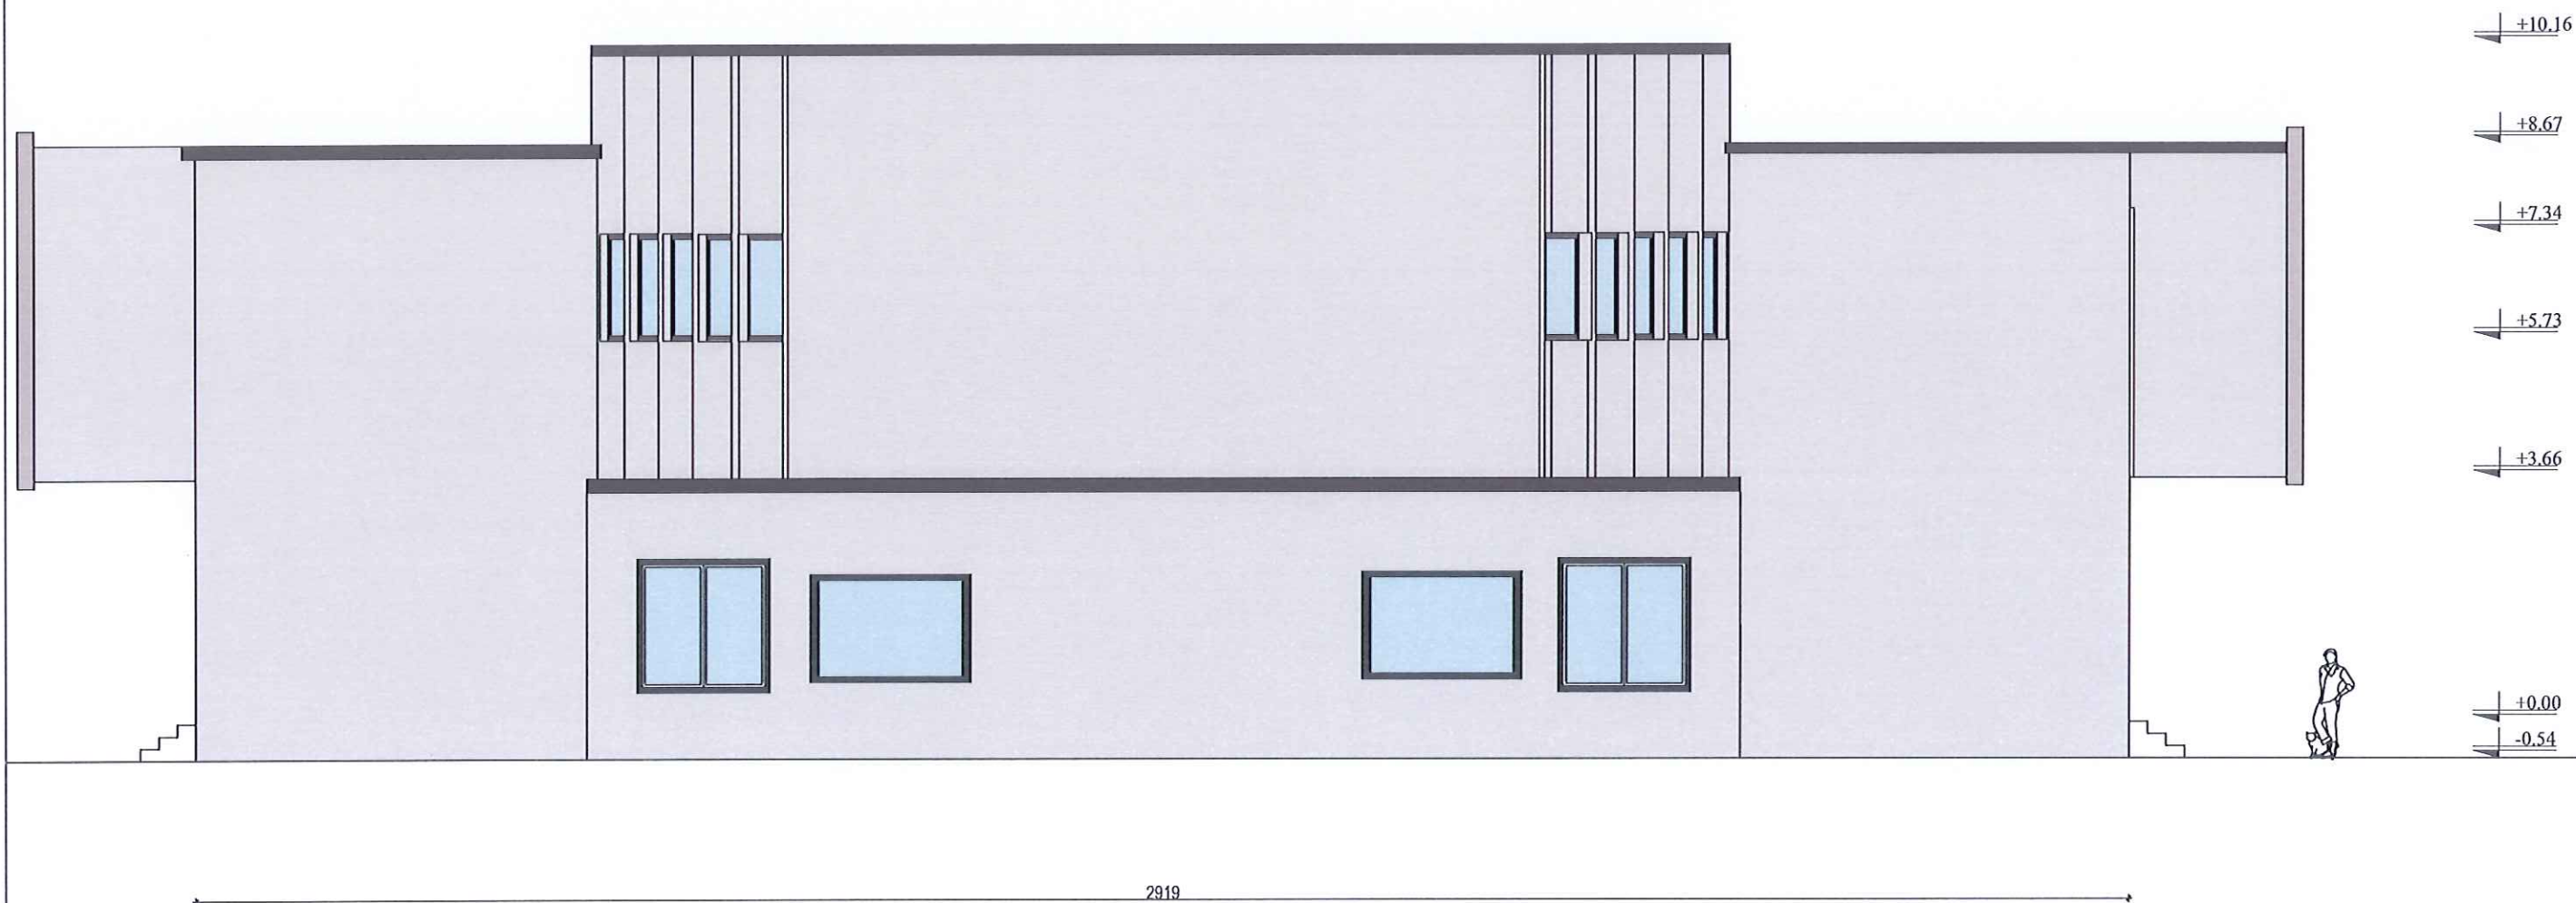


2D PROJEKTIM
DESIGN
SUPERVISION
KOLAUDIM
Adresa: Rruga "Dardhë", Njësia Bashkiake nr. 8, TIRANË

BASHKIA PEQIN
Porositesi
Objekti: "Rikonstruksion i qendres
kulturore Ferdinand Deda"

Emertimi:
PRERJE FASADA EKZISTUESE
PROJEKT ZBATIMI

GRUPI PROJEKTUES	Ing. Hidro. Mark PEMAJ	Firma:	
	Ing. Top. Bilbil NURÇE	Firma:	
	Ark. Tatjana LIÇAJ	Firma:	
Periudha: JANAR - 2025		Shkalla:	1:1000
		Fleta:	Nr. 3

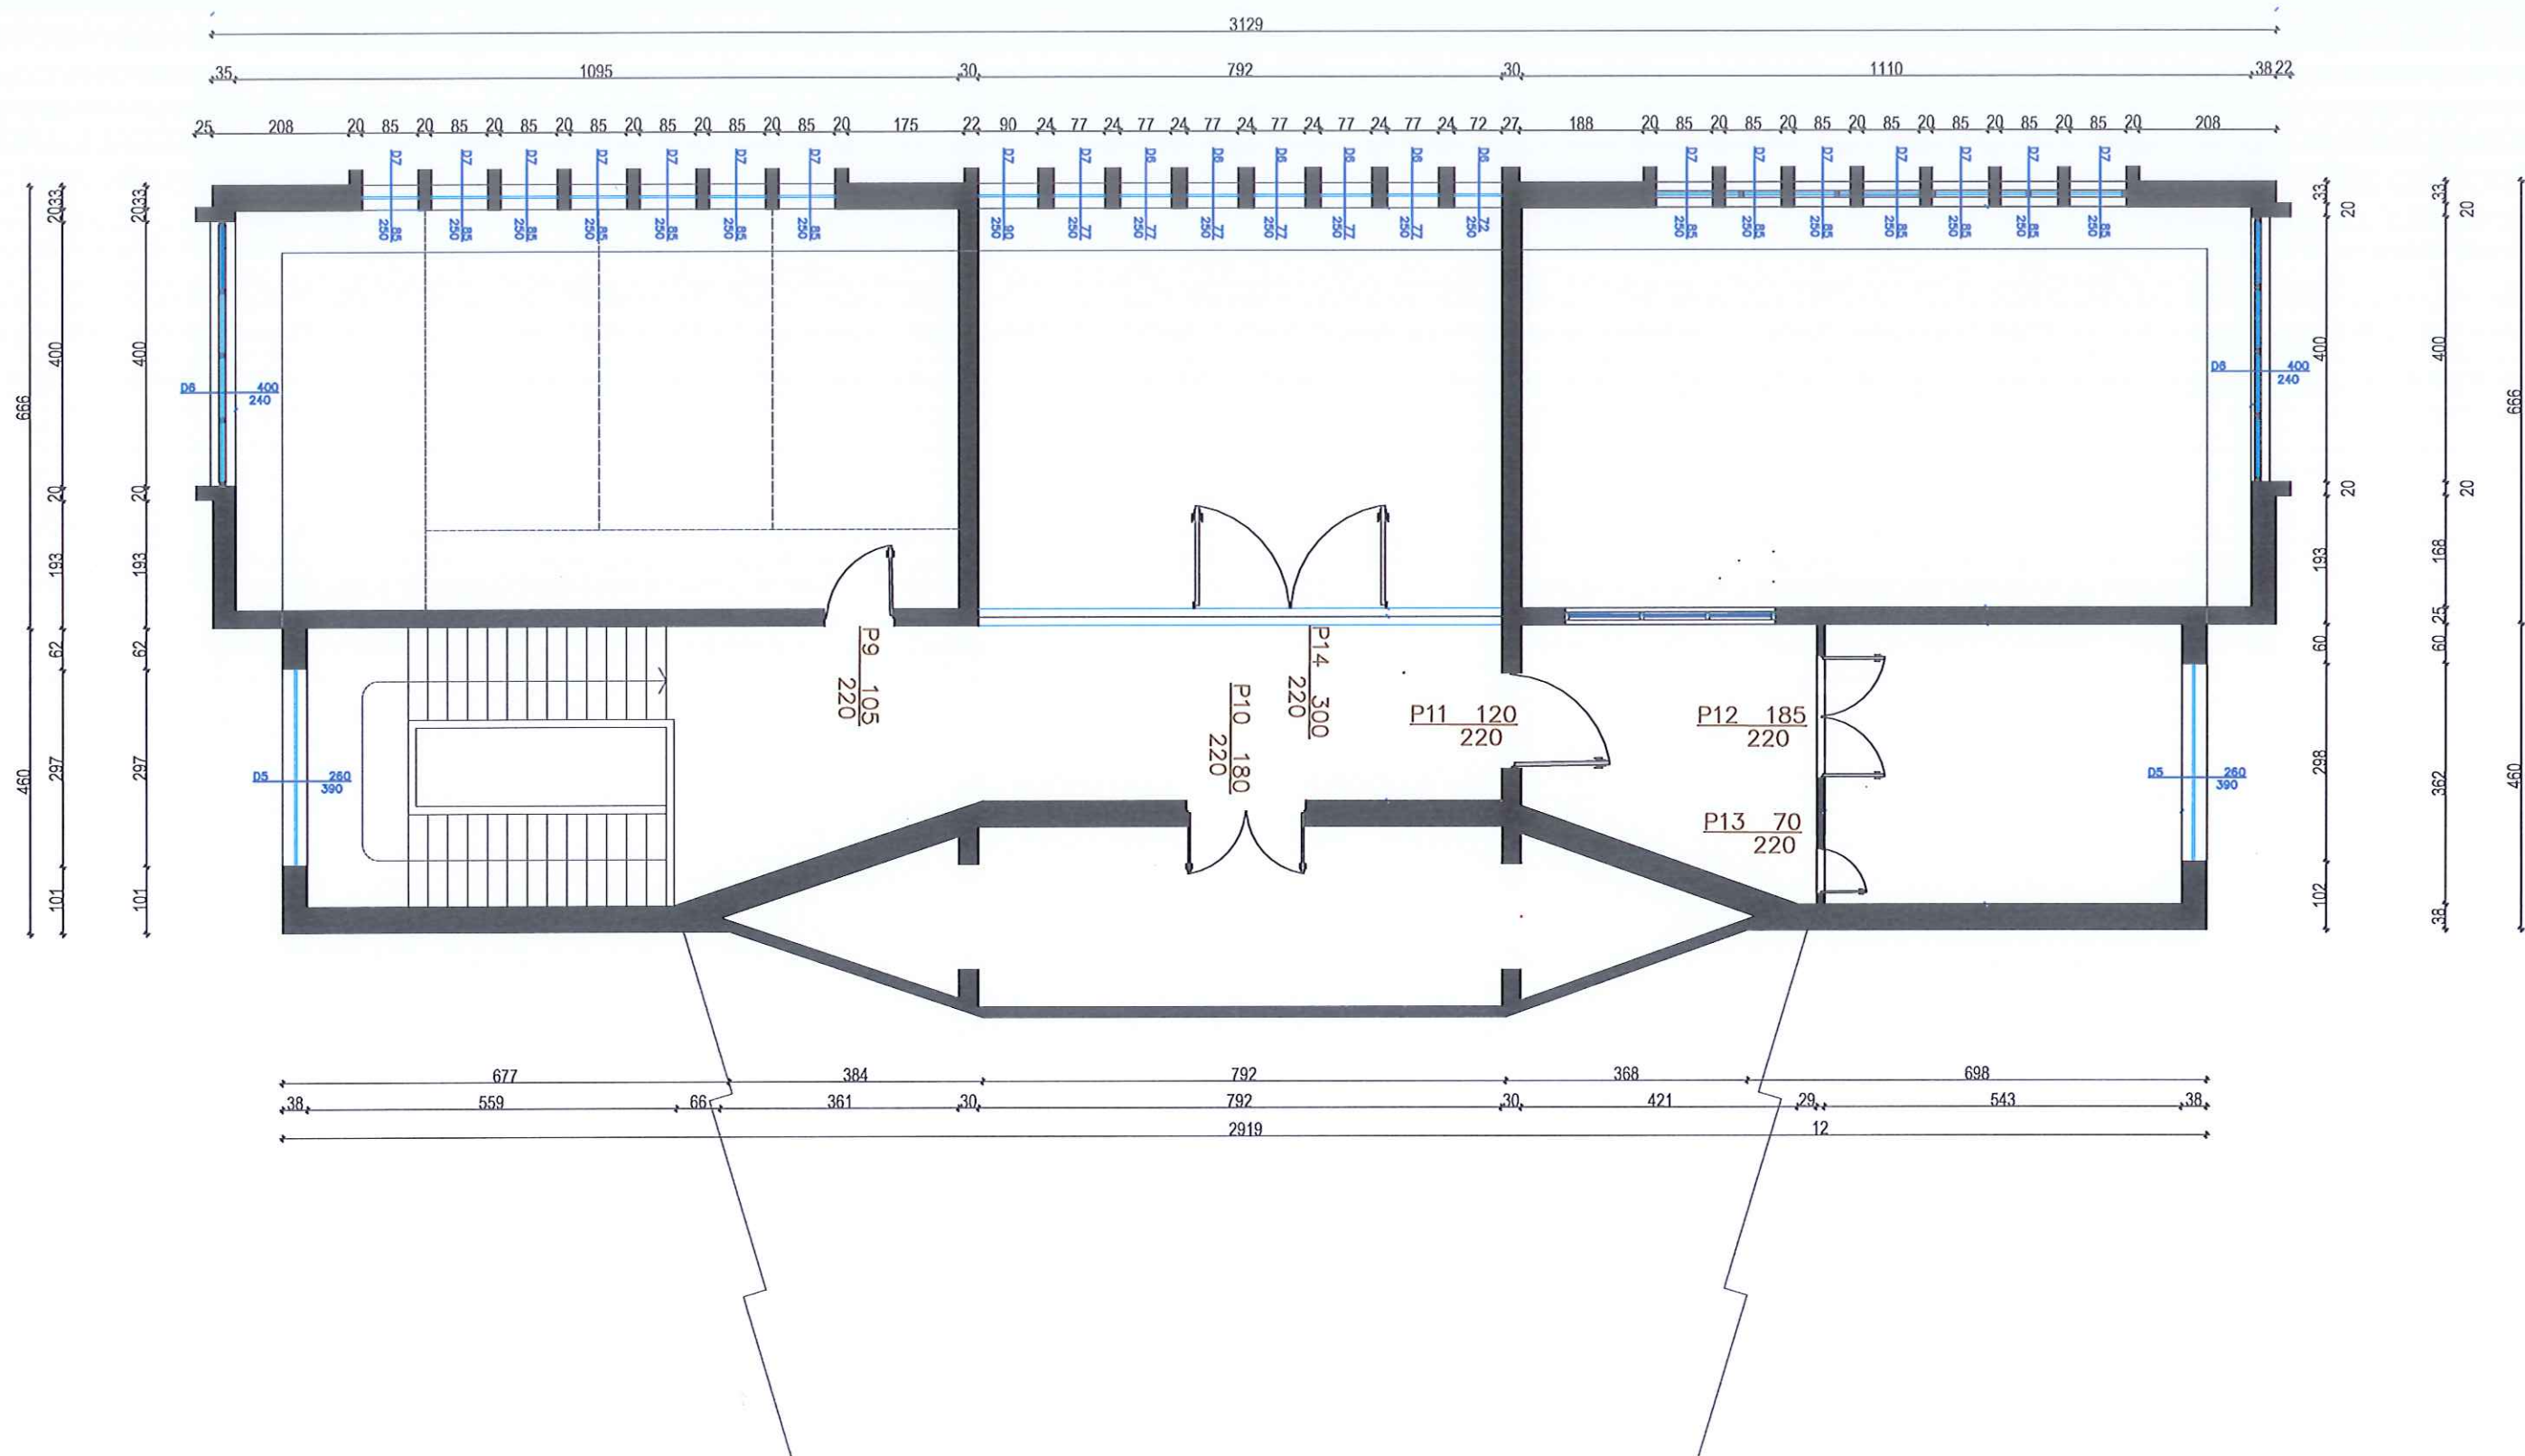



2D PROJEKTIM
DESIGN
SUPERVISION
KOLAUDIM
Adresa: Rruga "Bardhyl", Njësia Bashkiake nr. 8, TIRANË

Porositësi
BASHKIA PEQIN
Objekti: "Rikonstruksion i qendres
kulturore Ferdinand Deda"

Emertimi:
Planimetria kati +1
PROJEKT ZBATIMI

GRUPI PROJEKTUES	Ing.Hidro. Mark PEMAJ	Firma:	
	Ing.Top. Bilbil NURÇE	Firma:	
	Ark.Tatjana Liçaj	Firma:	
Periudha:		Shkalla:	1:100
JANAR - 2025		Fleta:	Nr. 1

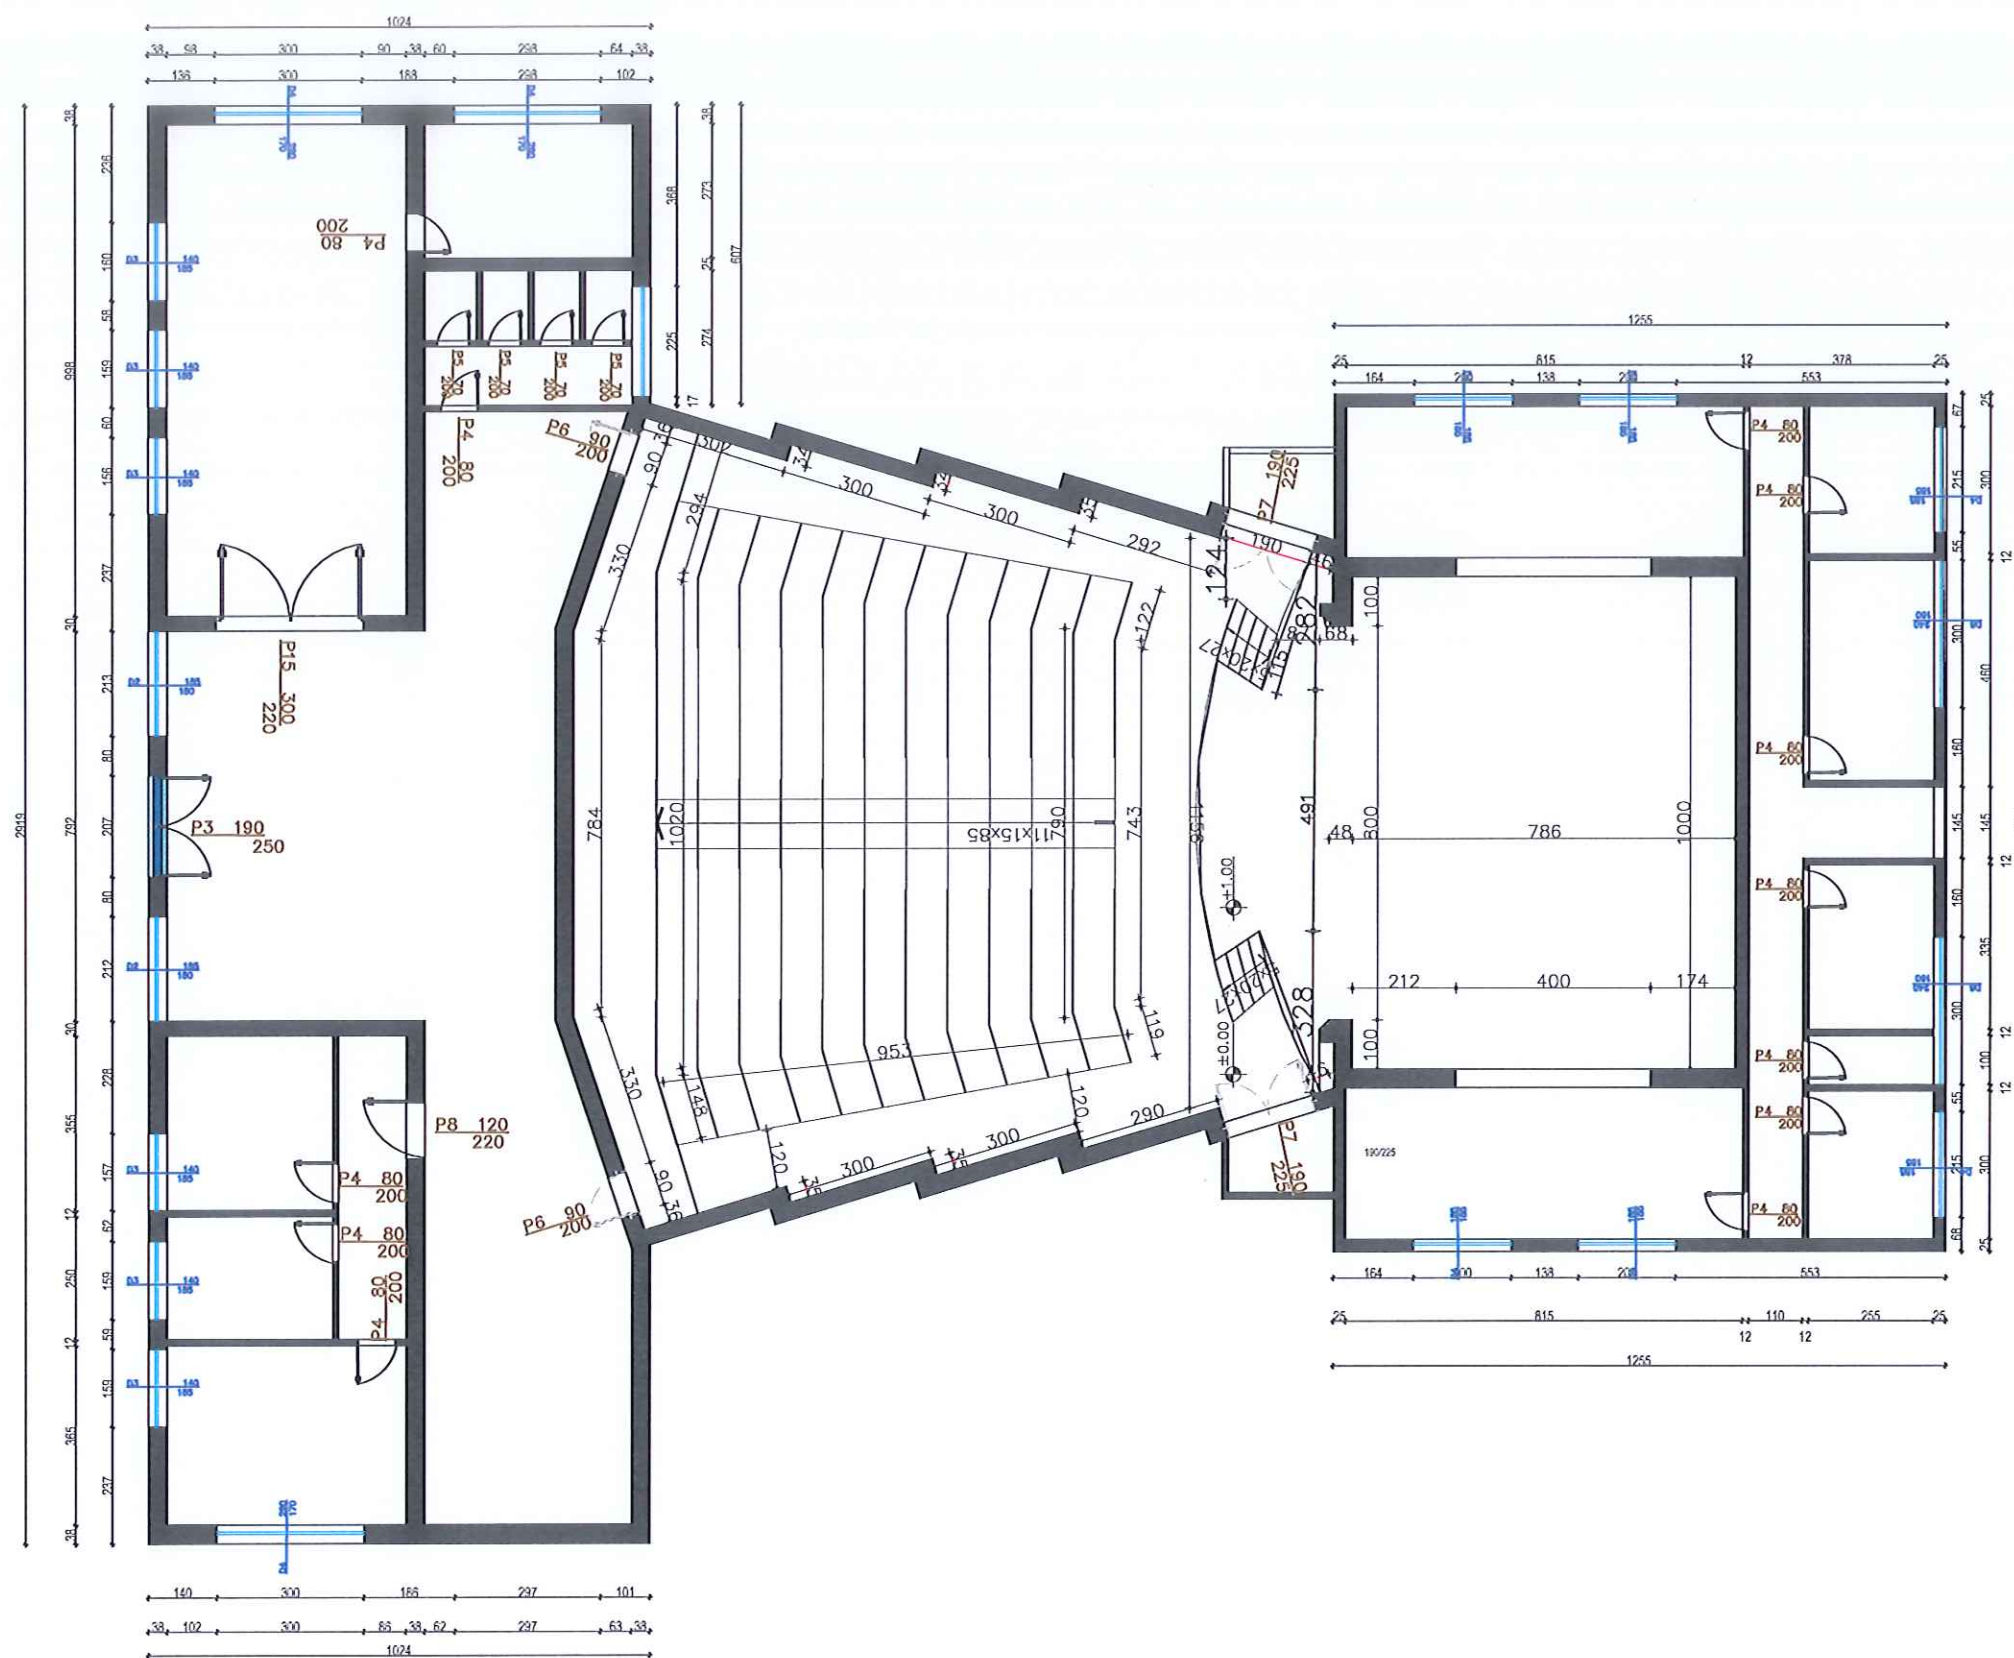

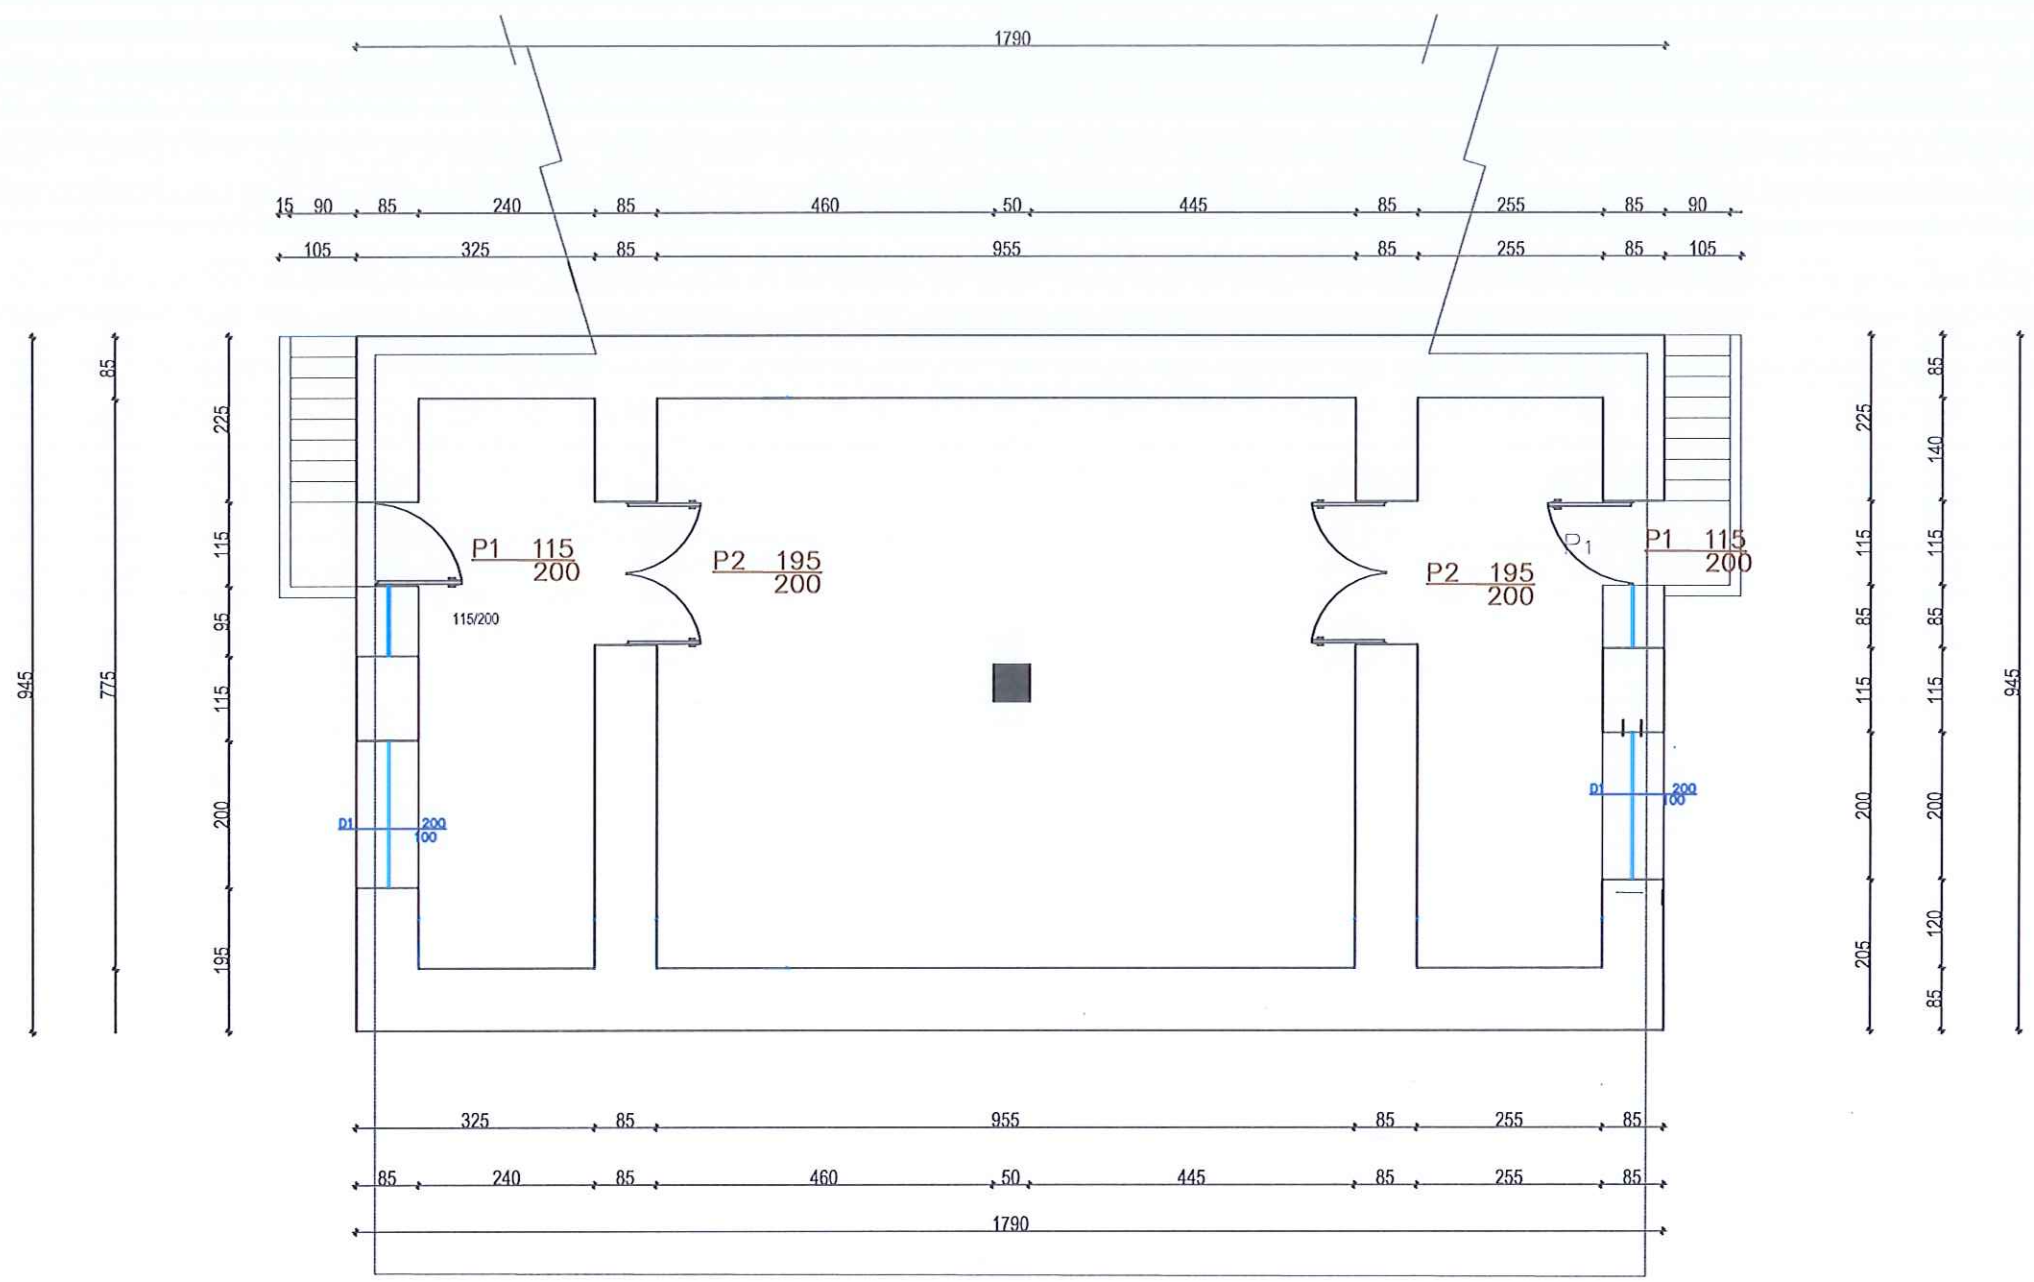



2D PROJEKTIM
DESIGN
SUPERVISION
KOLAUDIM
Adresa: Rruga "Bardhyl", Njësia Bashkiake nr. 8, TIRANË



Porositesi
BASHKIA PEQIN

Objekti: "Rikonstruksion i qendres
kulturore Ferdinand Deda"

Emërtimi:

PAMJE E JASHTME E OBJEKTIT TË
RIKONSTRUKTUAR

PROJEKT ZBATIMI

GRUP
E PROJEKUT

Ing.Hidro. Mark PEMAJ
Ing.Top. Bilbil NURÇE
Ark.Tatjane Liçaj

Firma:
Firma:
Firma:

Periudha:

JANAR - 2025

Shkalla: 1:_____
Fleta: Nr. 1





2D PROJEKTIM
DESIGN
SUPERVISION
KOLAUDIM
Adresa: Rruga "Bardhyl", Njësia Bashkiake nr. 8, TIRANË

 **Porositesi**
BASHKIA PEQIN

Objekti: "Rikonstruksion i qendres
kulturore Ferdinand Deda"

Emertimi:
PAMJE E JASHTME E OBJEKTIT TË
RIKONSTRUKTUAR

PROJEKT ZBATIMI

GRUP I PROJEKUT	Ing.Hidro. Mark PEMAJ	Firma:	
	Ing.Top. Bilbil NURÇE	Firma:	
	Ark.Tatjana Liçaj	Firma:	
Periudha: JANAR - 2025		Shkalla:	1:_____
		Fleta:	Nr. <u>2</u>



2D PROJEKTIM
DESIGN
SUPERVISION
KOLAUDIM
Adresa: Rruga "Bardhyl", Njolla Bashkia nr. 8 TIRANE

Porositesi
BASHKIA PEQIN

Objekti: "Rikonstruksion i qendres
kulturore Ferdinand Deda"

Emertimi:
PAMJE E JASHTME E OBJEKTIT TË
RIKONSTRUKTUAR

PROJEKT ZBATIMI

GRUPI PROJEKTES	Ing.Hidro. Mark PEMAJ	Firma:	
	Ing.Top. Bilbil NURÇE	Firma:	
	Ark.Tatjane Liçaj	Firma:	
Periudha:		Shkalla:	1: _____
JANAR - 2025		Fleta:	Nr. <u>4</u>



2D PROJEKTIM
DESIGN
SUPERVISION
KOLAUDIM
Adresa: Rruga "Bardhyt", Njolla Bashkia nr. 8, TIRANE



Porositesi
BASHKIA PEQIN

Objekti: "Rikonstruksion i qendres
kulturore Ferdinand Deda"

Emertimi:

PAMJE E JASHTME E OBJEKTIT TË
RIKONSTRUKTUAR

PROJEKT ZBATIMI

GRUP
PROJEKTUES

Ing.Hidro. Mark PEMAJ
Ing.Top. Bilbil NURÇE
Ark.Tatjane Liçaj

Firma:
Firma:
Firma:

Periudha:
JANAR - 2025

Shkalla: 1:
Fleta: Nr. 5



2D PROJEKTIM
DESIGN
SUPERVISION
KOLAUDIM
Adresa: Rruga "Bardhyl", Njësia Bashkiake nr. 8 TIRANË



Porositesi
BASHKIA PEQIN

Objekti: "Rikonstruksion i qendres
kulturore Ferdinand Deda"

Emertimi:
PAMJE E JASHTME E OBJEKTIT TË
RIKONSTRUKTUAR

PROJEKT ZBATIMI

GRUPI PROJEKTUES	Ing.Hidro. Mark PEMAJ	Firma:	
	Ing.Top. Bilbil NURÇE	Firma:	
	Ark.Talijane Liçaj	Firma:	
Periudha: JANAR - 2025		Shkalla:	1:_____
		Fleta:	Nr._6_

AUTORITETI KONTRAKTOR:
BASHKIA PEQIN



KONSULENTI: "2 ED" sh.p.k



"2 ED" sh.p.k

PROJEKT - ZBATIMI

PROJEKT

- PAMJE NGA SALLA E KONCERTEVE

JANAR - 2025



2D PROJEKTIM
DESIGN
SUPERVISION
KOLAUDIM
Adresa: Rruga "Bashkë", Njësia Bashkiake nr. 5 TIRANË

 **Porositësi**
BASHKIA PEQIN

Objekti: "Rikonstruksion i qendres
kulturore Ferdinand Deda"

Emërtimi:
PAMJE NGA SALLA E KONCERTEVE E
RIKONSTRUKTUAR

PROJEKT ZBATIMI

Grupi Projektues	Ing.Hidro. Mark PEMAJ	Firma:	
	Ing.Top. Bilbil NURÇE	Firma:	
	Ark.Tatjana Liçaj	Firma:	
Periudha:		Shkalla:	1: _____
JANAR - 2025		Fleta:	Nr. 1



2D PROJEKTIM
DESIGN
SUPERVISION
KOLAUDIM
Adresa: Rruga "Korçari", Nr. 5, TIRANË


Porositësi
BASHKIA PEQIN

Objekti: "Rikonstruksion i qendres
kulturore Ferdinand Deda"

Emertimi:
PAMJE NGA SALLA E KONCERTEVE E
RIKONSTRUKTUAR

PROJEKT ZBATIMI

OBJEKTI PROJEKTUS	Ing.Hidro. Mark PEMAJ	Firma:	
	Ing.Top. Bilbil NURÇE	Firma:	
	Ark.Tatjana Liçaj	Firma:	
Periudha:		Shkalla:	1: _____
JANAR - 2025		Fleta:	Nr. 2

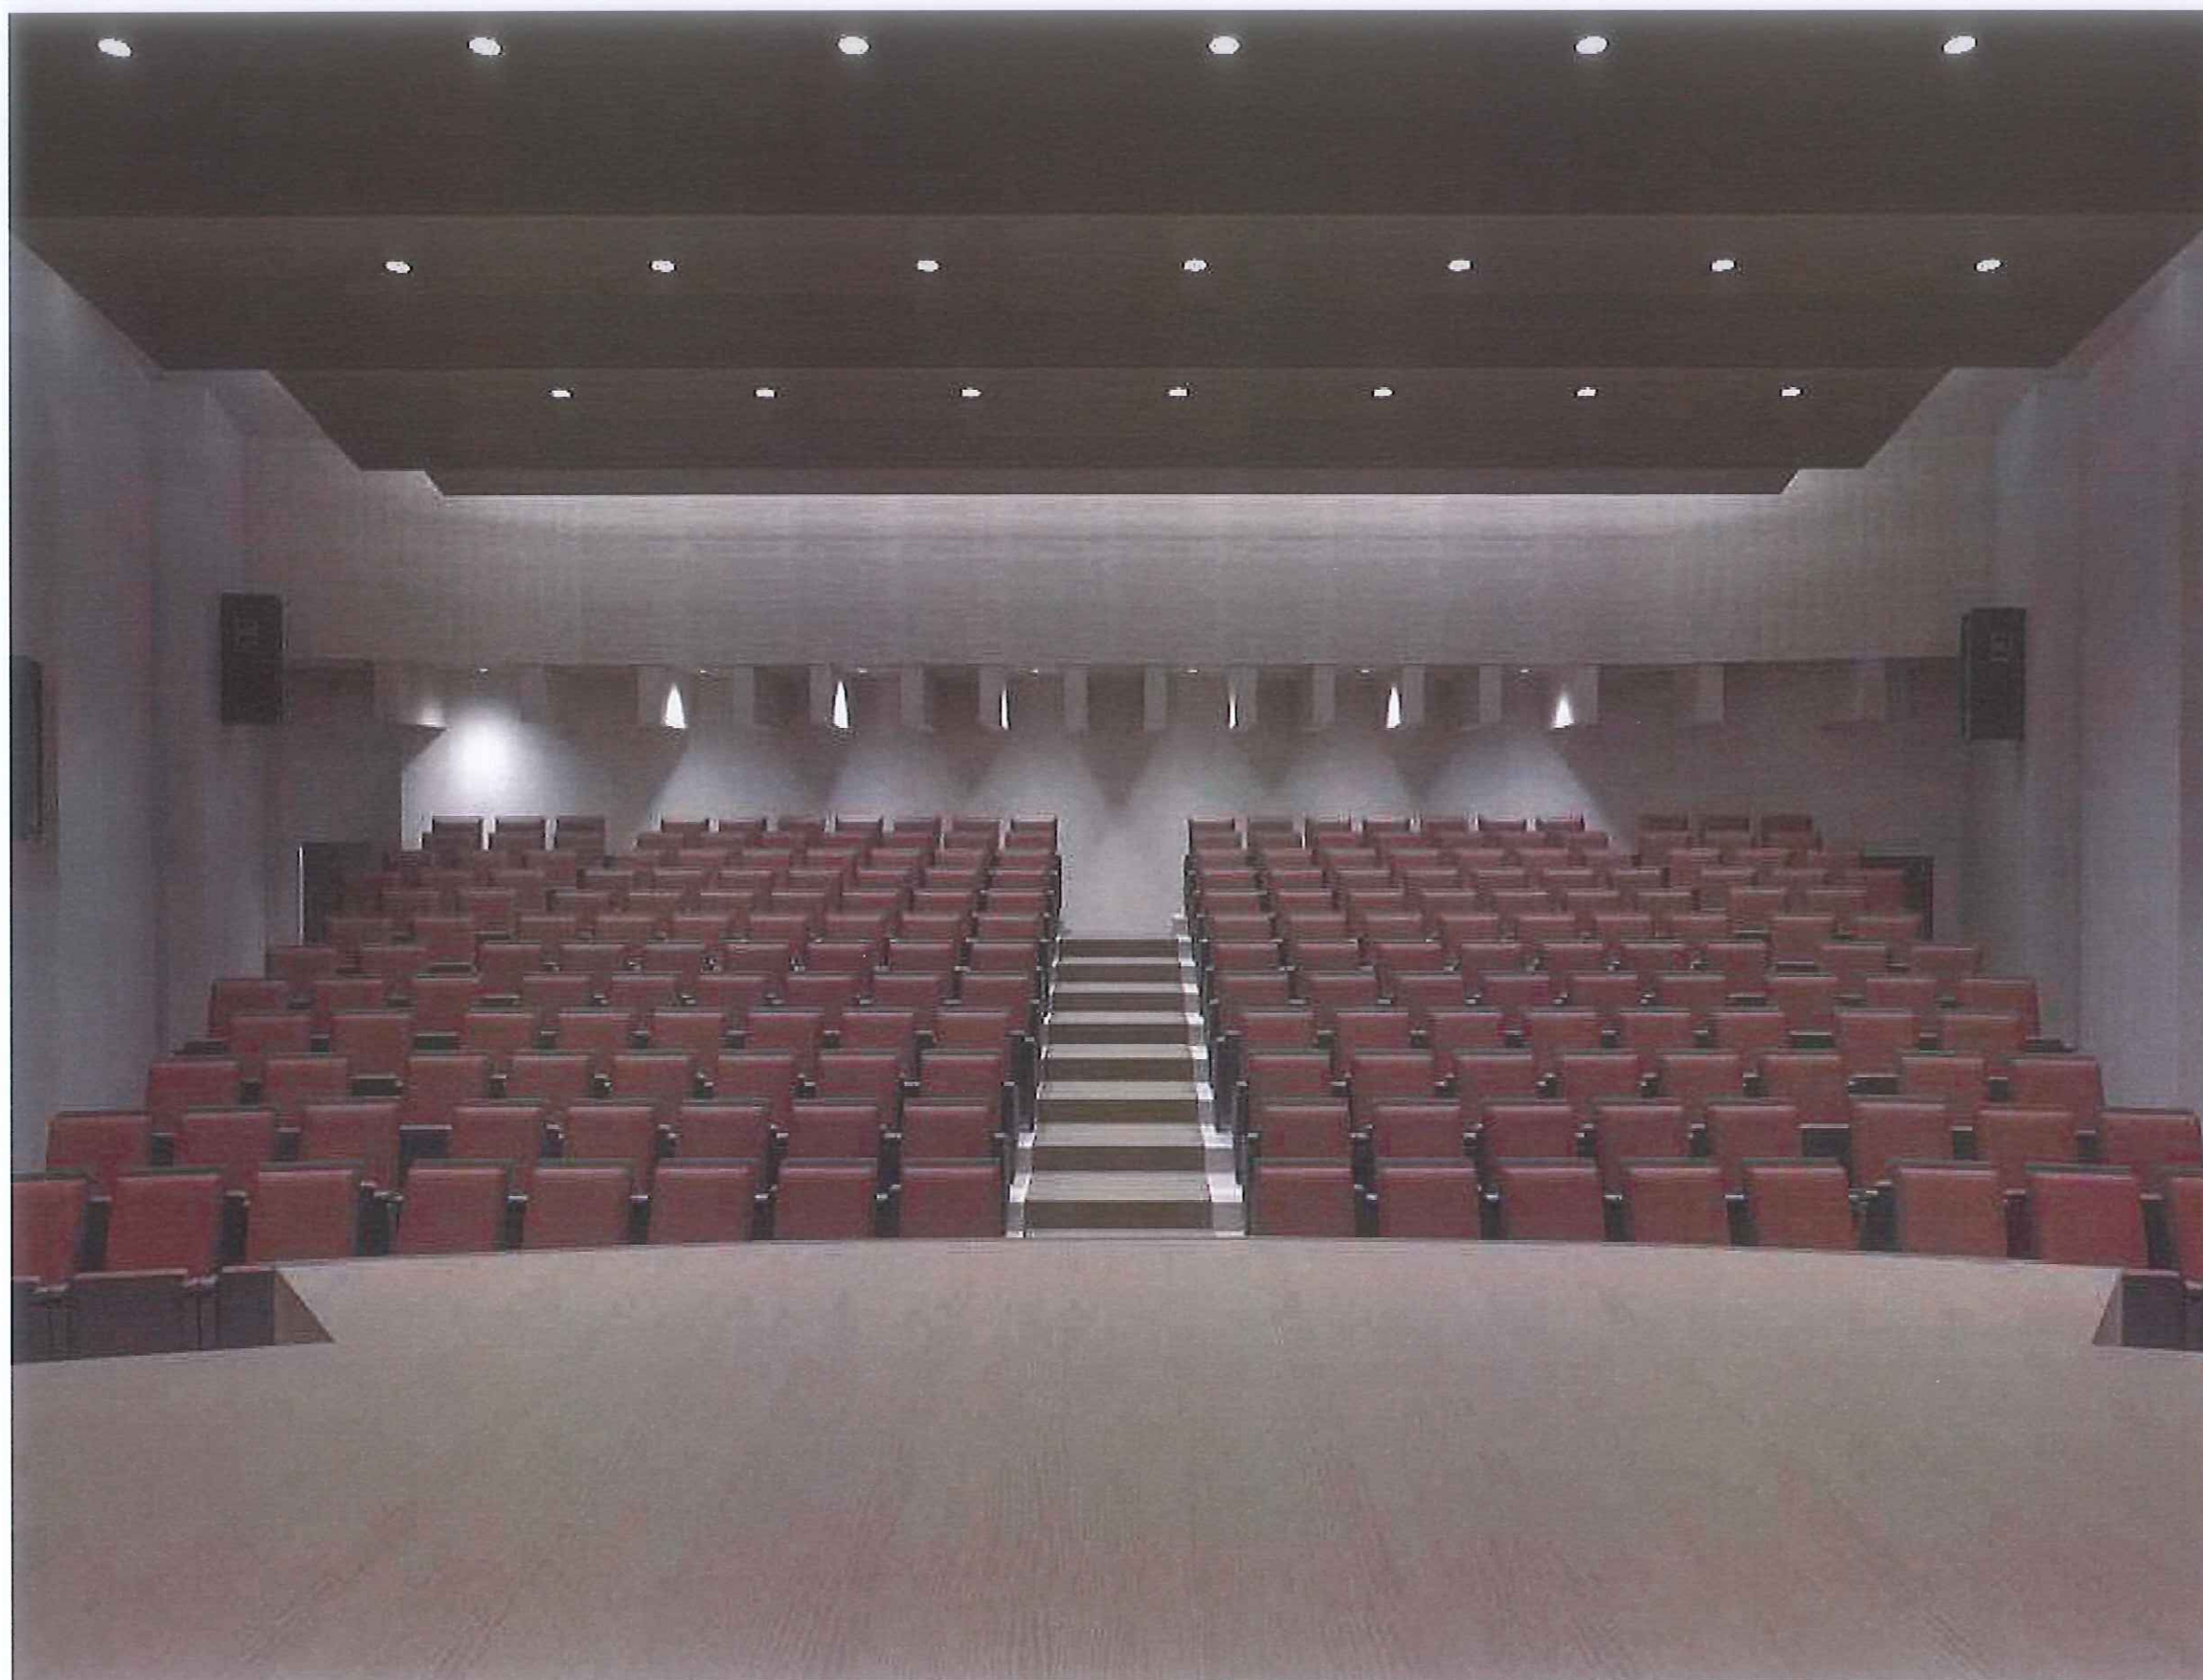

2D PROJEKTIM
DESIGN
SUPERVISION
KOLAUDIM
Adresa: Rruga "Dardhë", Njësia Bashkiake nr. 8 TIRANË

Porositësi
BASHKIA PEQIN

Objekti: "Rikonstruksion i qendres
kulturore Ferdinand Deda"

Emërtimi:
PAMJE NGA SALLA E KONCERTEVE E
RIKONSTRUKTUAR

PROJEKT ZBATIMI

GRUPI PROJEKTUES	Ing.Hidro. Mark PEMAJ	Firma:	
	Ing.Top. Bilibil NURÇE	Firma:	
	Ark.Tatjana Liçaj	Firma:	
Periudha: JANAR - 2025		Shkalla:	1:_____
		Fleta:	Nr. 3



2D **PROJEKTIM
DESIGN
SUPERVISION
KOLAUDIM**
Adresa: Rruga "Bardhyl", Njera Bashkia nr. 8, TIRANE


BASHKIA PEQIN
Porositesi
BASHKIA PEQIN

Objekti: "Rikonstruksion i qendres
kulturore Ferdinand Deda"

Emertimi:
PAMJE NGA SALLA E KONCERTEVE E
RIKONSTRUKTUAR

PROJEKT ZBATIMI

GRUPI PROJEKTES	Ing.Hidro. Mark PEMAJ	Firma:	
	Ing.Top. Bilbil NURÇE	Firma:	
	Ark.Taljana Liçaj	Firma:	
Periudha:		Shkalla:	1:_____
JANAR - 2025		Fleta:	Nr. <u>4</u>

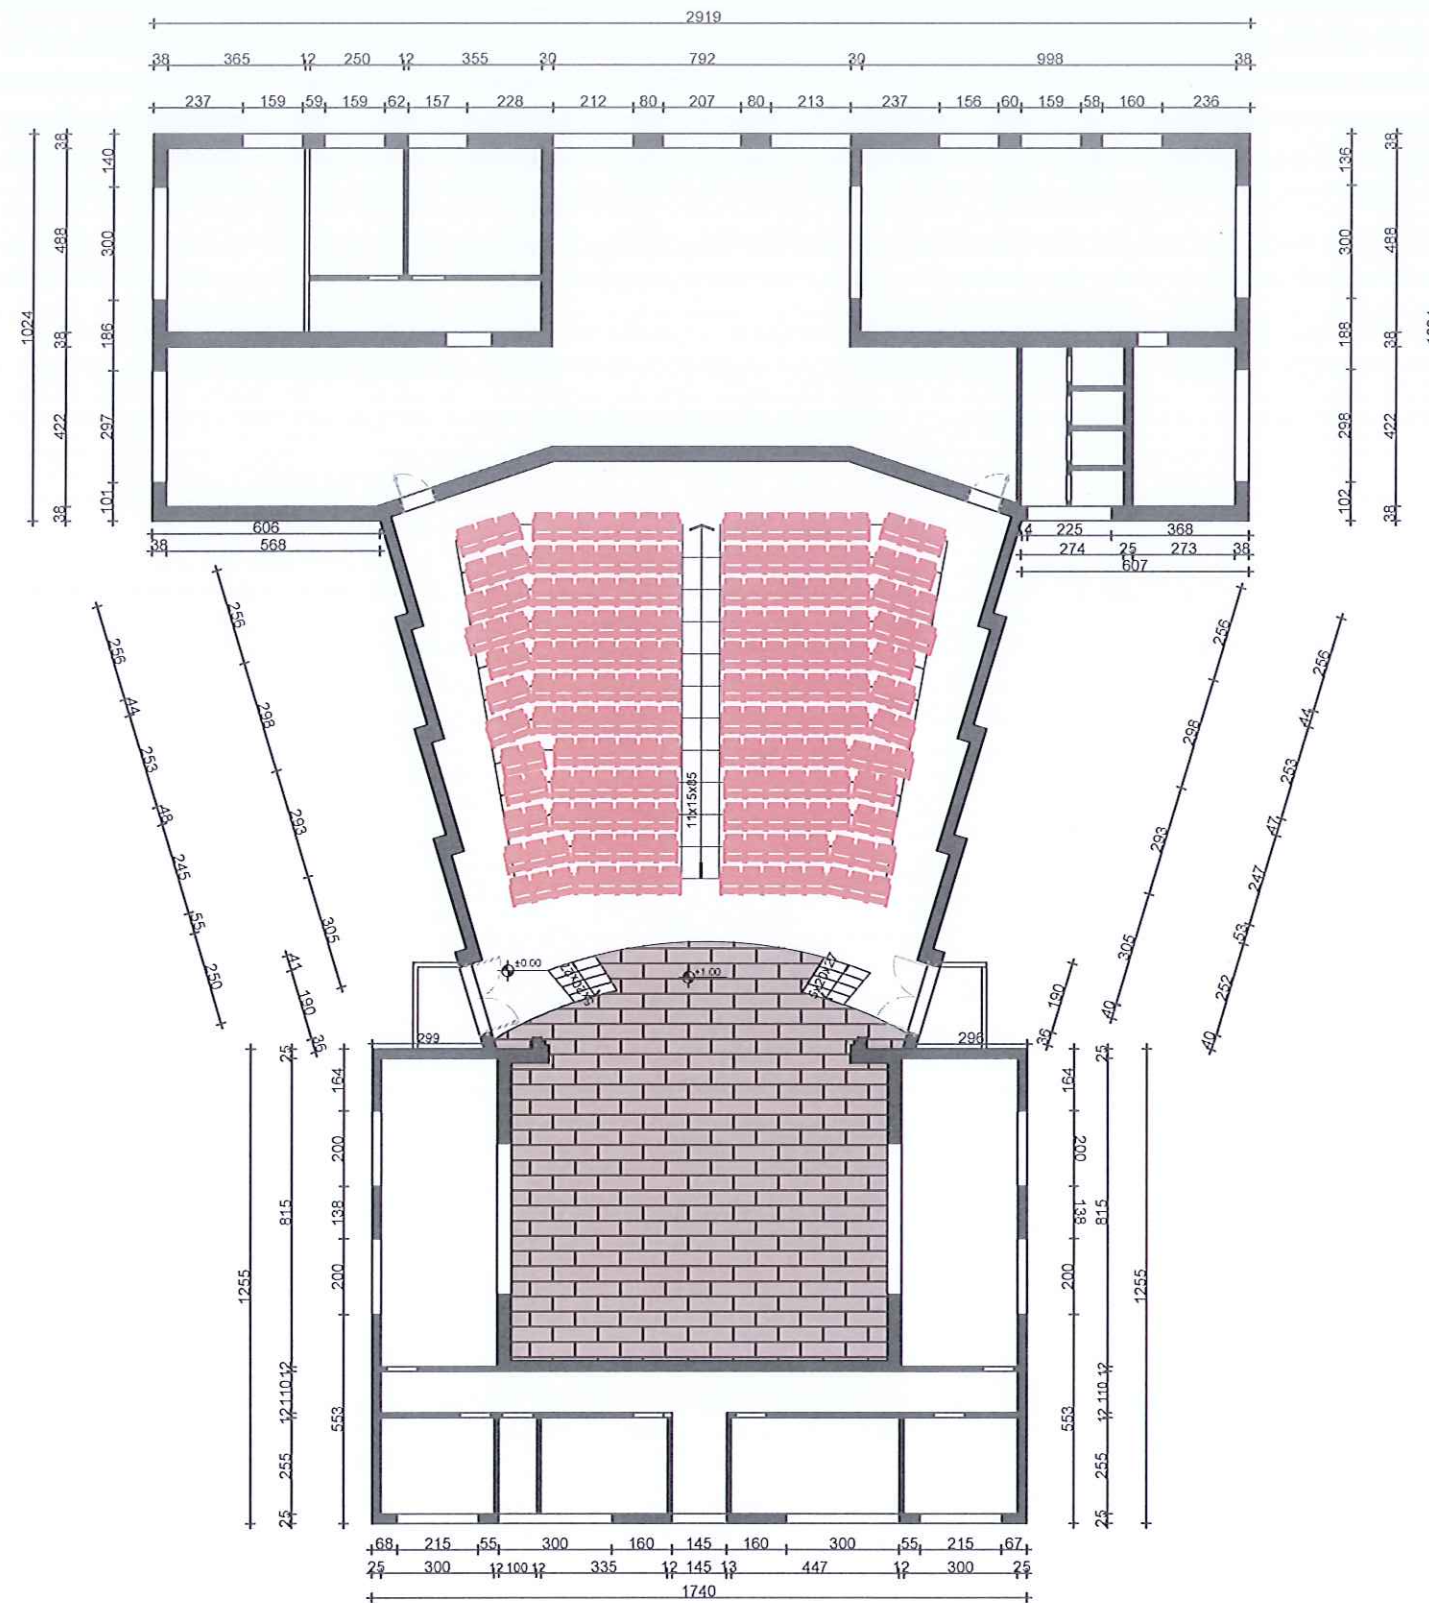

Porositësi
BASHKIA PEQIN


Objekti: "Rikonstruksion i qendres
kulturore Ferdinand Deda"

Emërtimi:
MOBILIMI I SALLËS SË
KONCERTEVE

PROJEKT ZBATIMI

GRUPI PROJEKTUES	Ing.Hidro. Mark PEMAJ	Firma:	
	Ing.Top. Bilbil NURÇE	Firma:	
	Ark.Tatjana Liçaj	Firma:	
Periodha:		Shkalla:	1:500
JANAR - 2025		Fleta:	Nr. ____

Prerja A-A

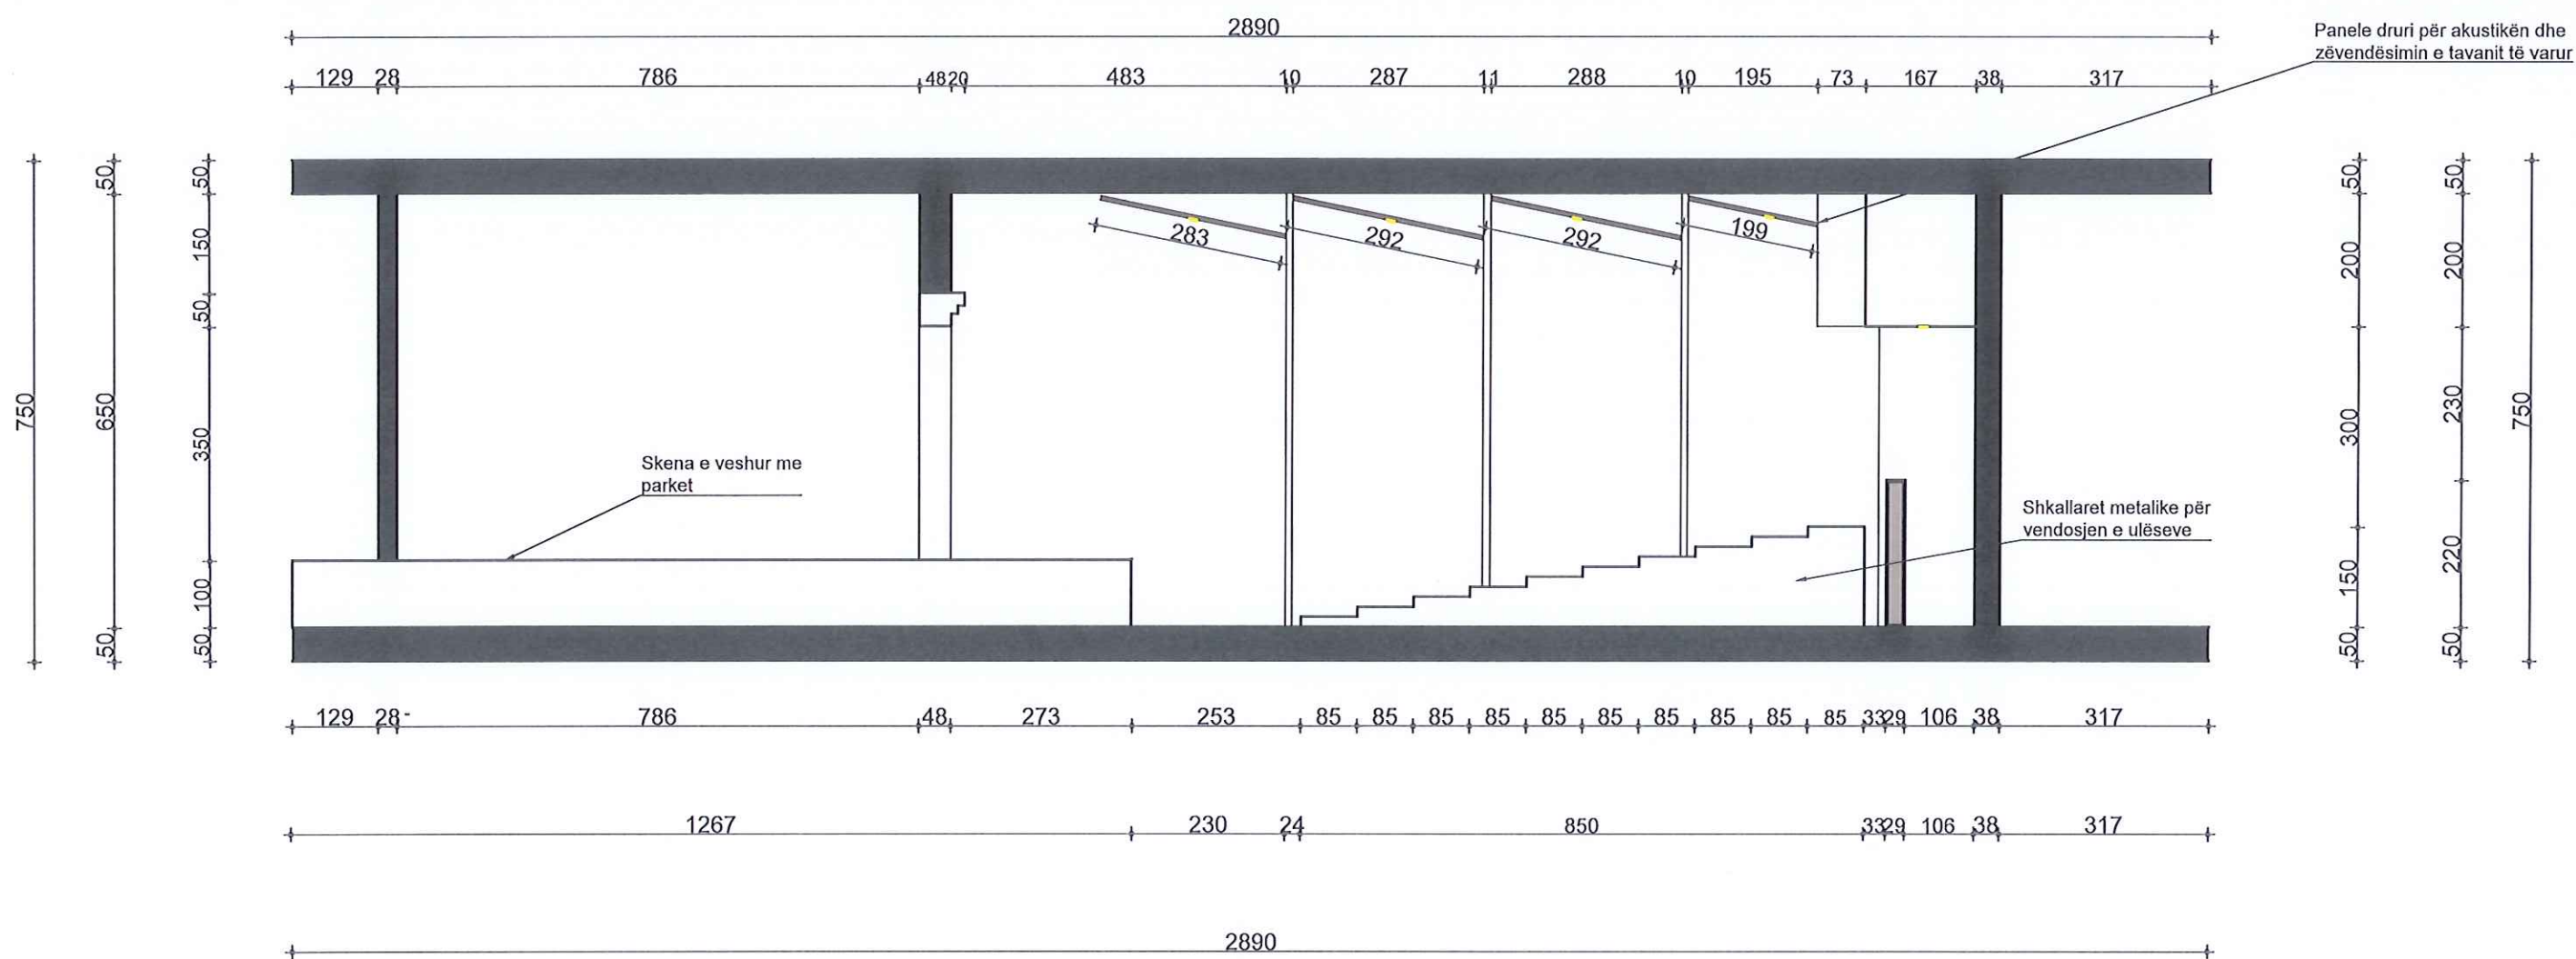


2D PROJEKTIM
DESIGN
SUPERVISION
KOLAUDIM
Adresa: Rruga "Barshyt", Njësia Bashkiake nr. 8, TIRANË

Porositësi
BASHKIA PEQIN
Objekti: "Rikonstruksimi i qendres
kulturore Ferdinand Deda"

Emërtimi:
PRERJE TIP E SALLËS SË
KËSHILLIT
PROJEKT ZBATIMI

GRUPI PROJEKTES	Ing.Hidro. Mark PEMAJ	Firma:	
	Ing.Top. Bilbil NURÇE	Firma:	
	Ark.Tatjana Liçaj	Firma:	
Periudha:		Shkalla:	1:100
JANAR - 2025		Fleta:	Nr. 1

Prerja B-B

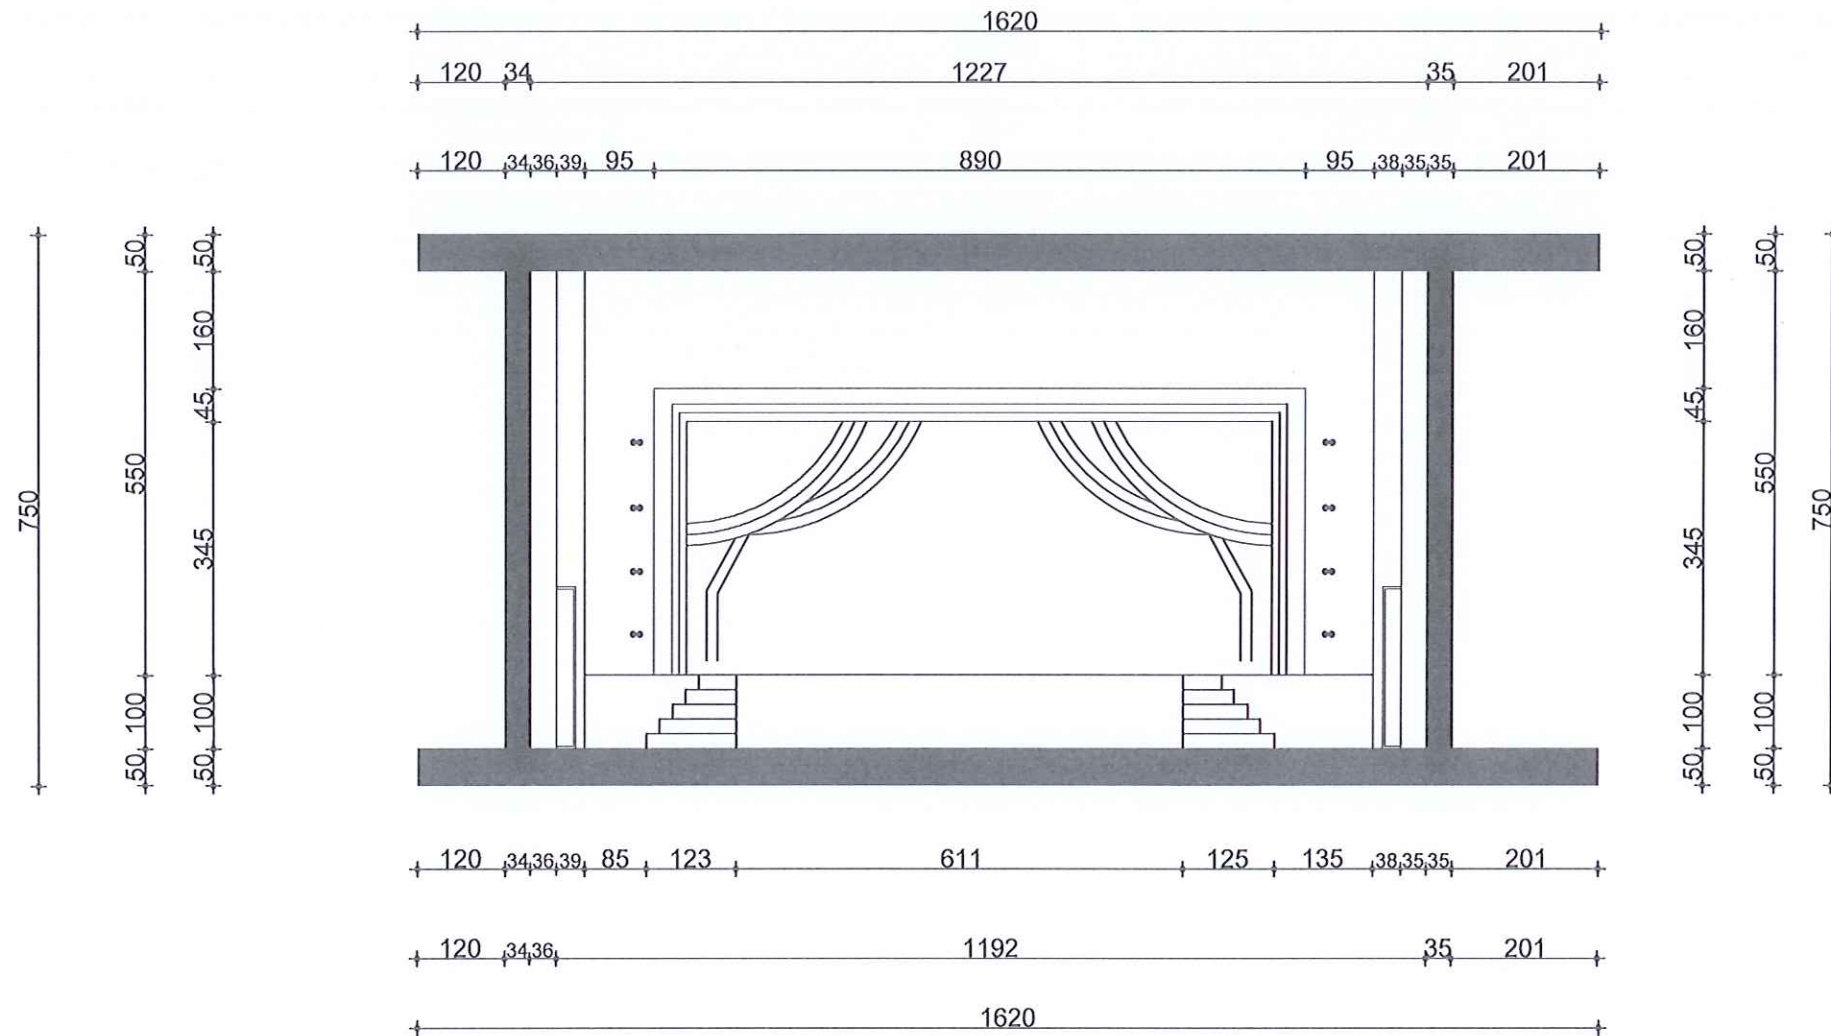

○ ○ Ndririm i drejtuar nga publiku

2D PROJEKTIM DESIGN SUPERVISION KOLAUDIM Adresa: Rruga "Bardhyl", Njësia Bashkiake nr. 8, TIRANË	Porositësi BASHKIA PEQIN	Emërtimi: PRERJE TIP E SALLËS SË KONCERTEVE	GRUPI PROJEKTUS Ing.Hidro. Mark PEMAJ Ing.Top. Bilbil NURÇE Ark.Tatjana Liçaj	Firma:	
				Firma:	
				Firma:	
Objekti: "Rikonstruksion i qendres kulturore Ferdinand Deda"	PROJEKT ZBATIMI	Periudha:		Shkalla: 1:200	
		JANAR - 2025			
				Fleta:	Nr. 2

AUTORITETI KONTRAKTOR:
BASHKIA PEQIN



KONSULENTI: "2 ED" sh.p.k



"2 ED" sh.p.k

PROJEKT - ZBATIMI

PROJEKT

- PAMJE NGA SALLA E KËSHILLIT

JANAR - 2025



2D PROJEKTIM
DESIGN
SUPERVISION
KOLAUDIM
Adresa: Rruga "Bardhyl" - Njera Bashkia nr. 8 TIRANE

 **Porositësi**
BASHKIA PEQIN

Objekti: "Rikonstruksion i qendres
kulturore Ferdinand Deda"

Emërtimi:
PAMJE NGA SALLA E KËSHILLIT E
RIKONSTRUKTUAR

PROJEKT ZBATIMI

GRUPI PROJEKTUES	Ing.Hidro. Mark PEMAJ	Firma:	
	Ing.Top. Bilbil NURÇE	Firma:	
	Ark.Taljana Liçaj	Firma:	
Përfundim:		Shkalla:	1: _____
JANAR - 2025		Fleta:	Nr. <u>1</u>



2D PROJEKTIM DESIGN SUPERVISION KOLAUDIM Adresa: Rruga "Bardhyl" - Njësia Bashkiake nr. 8 TIRANË	Porositësi BASHKIA PEQIN Objekti: "Rikonstruksion i qendres kulturore Ferdinand Deda"	Emërtimi: PAMJE NGA SALLA E KËSHILLIT E RIKONSTRUKTUAR PROJEKT ZBATIMI	GRUPI PROJEKTUES Ing.Hidro. Mark PEMAJ Ing.Top. Bibi NURÇE Ark.Taştane Liçaj Firma: Firma: Firma:	Periudha: JANAR - 2025 Shkalla: 1: _____ 2: _____



2D PROJEKTIM
DESIGN
SUPERVISION
KOLAUDIM
Adresa: Rruga "Bardhyl", Njësia Bashkiake nr. 8, TIRANË


 **Porositesi**
BASHKIA PEQIN

Objekti: "Rikonstruksion i qendres
kulturore Ferdinand Deda"

Emertimi:
PAMJE NGA SALLA E KËSHILLIT E
RIKONSTRUKTUAR

PROJEKT ZBATIMI

GRUPI PROJEKTES	Ing.Hidro. Mark PEMAJ	Firma:	
	Ing.Top. Bibil NURÇE	Firma:	
	Ark.Tatjana Liçaj	Firma:	
Periudha:		Shkalla:	1: _____
JANAR - 2025		Fleta:	Nr. <u>3</u>

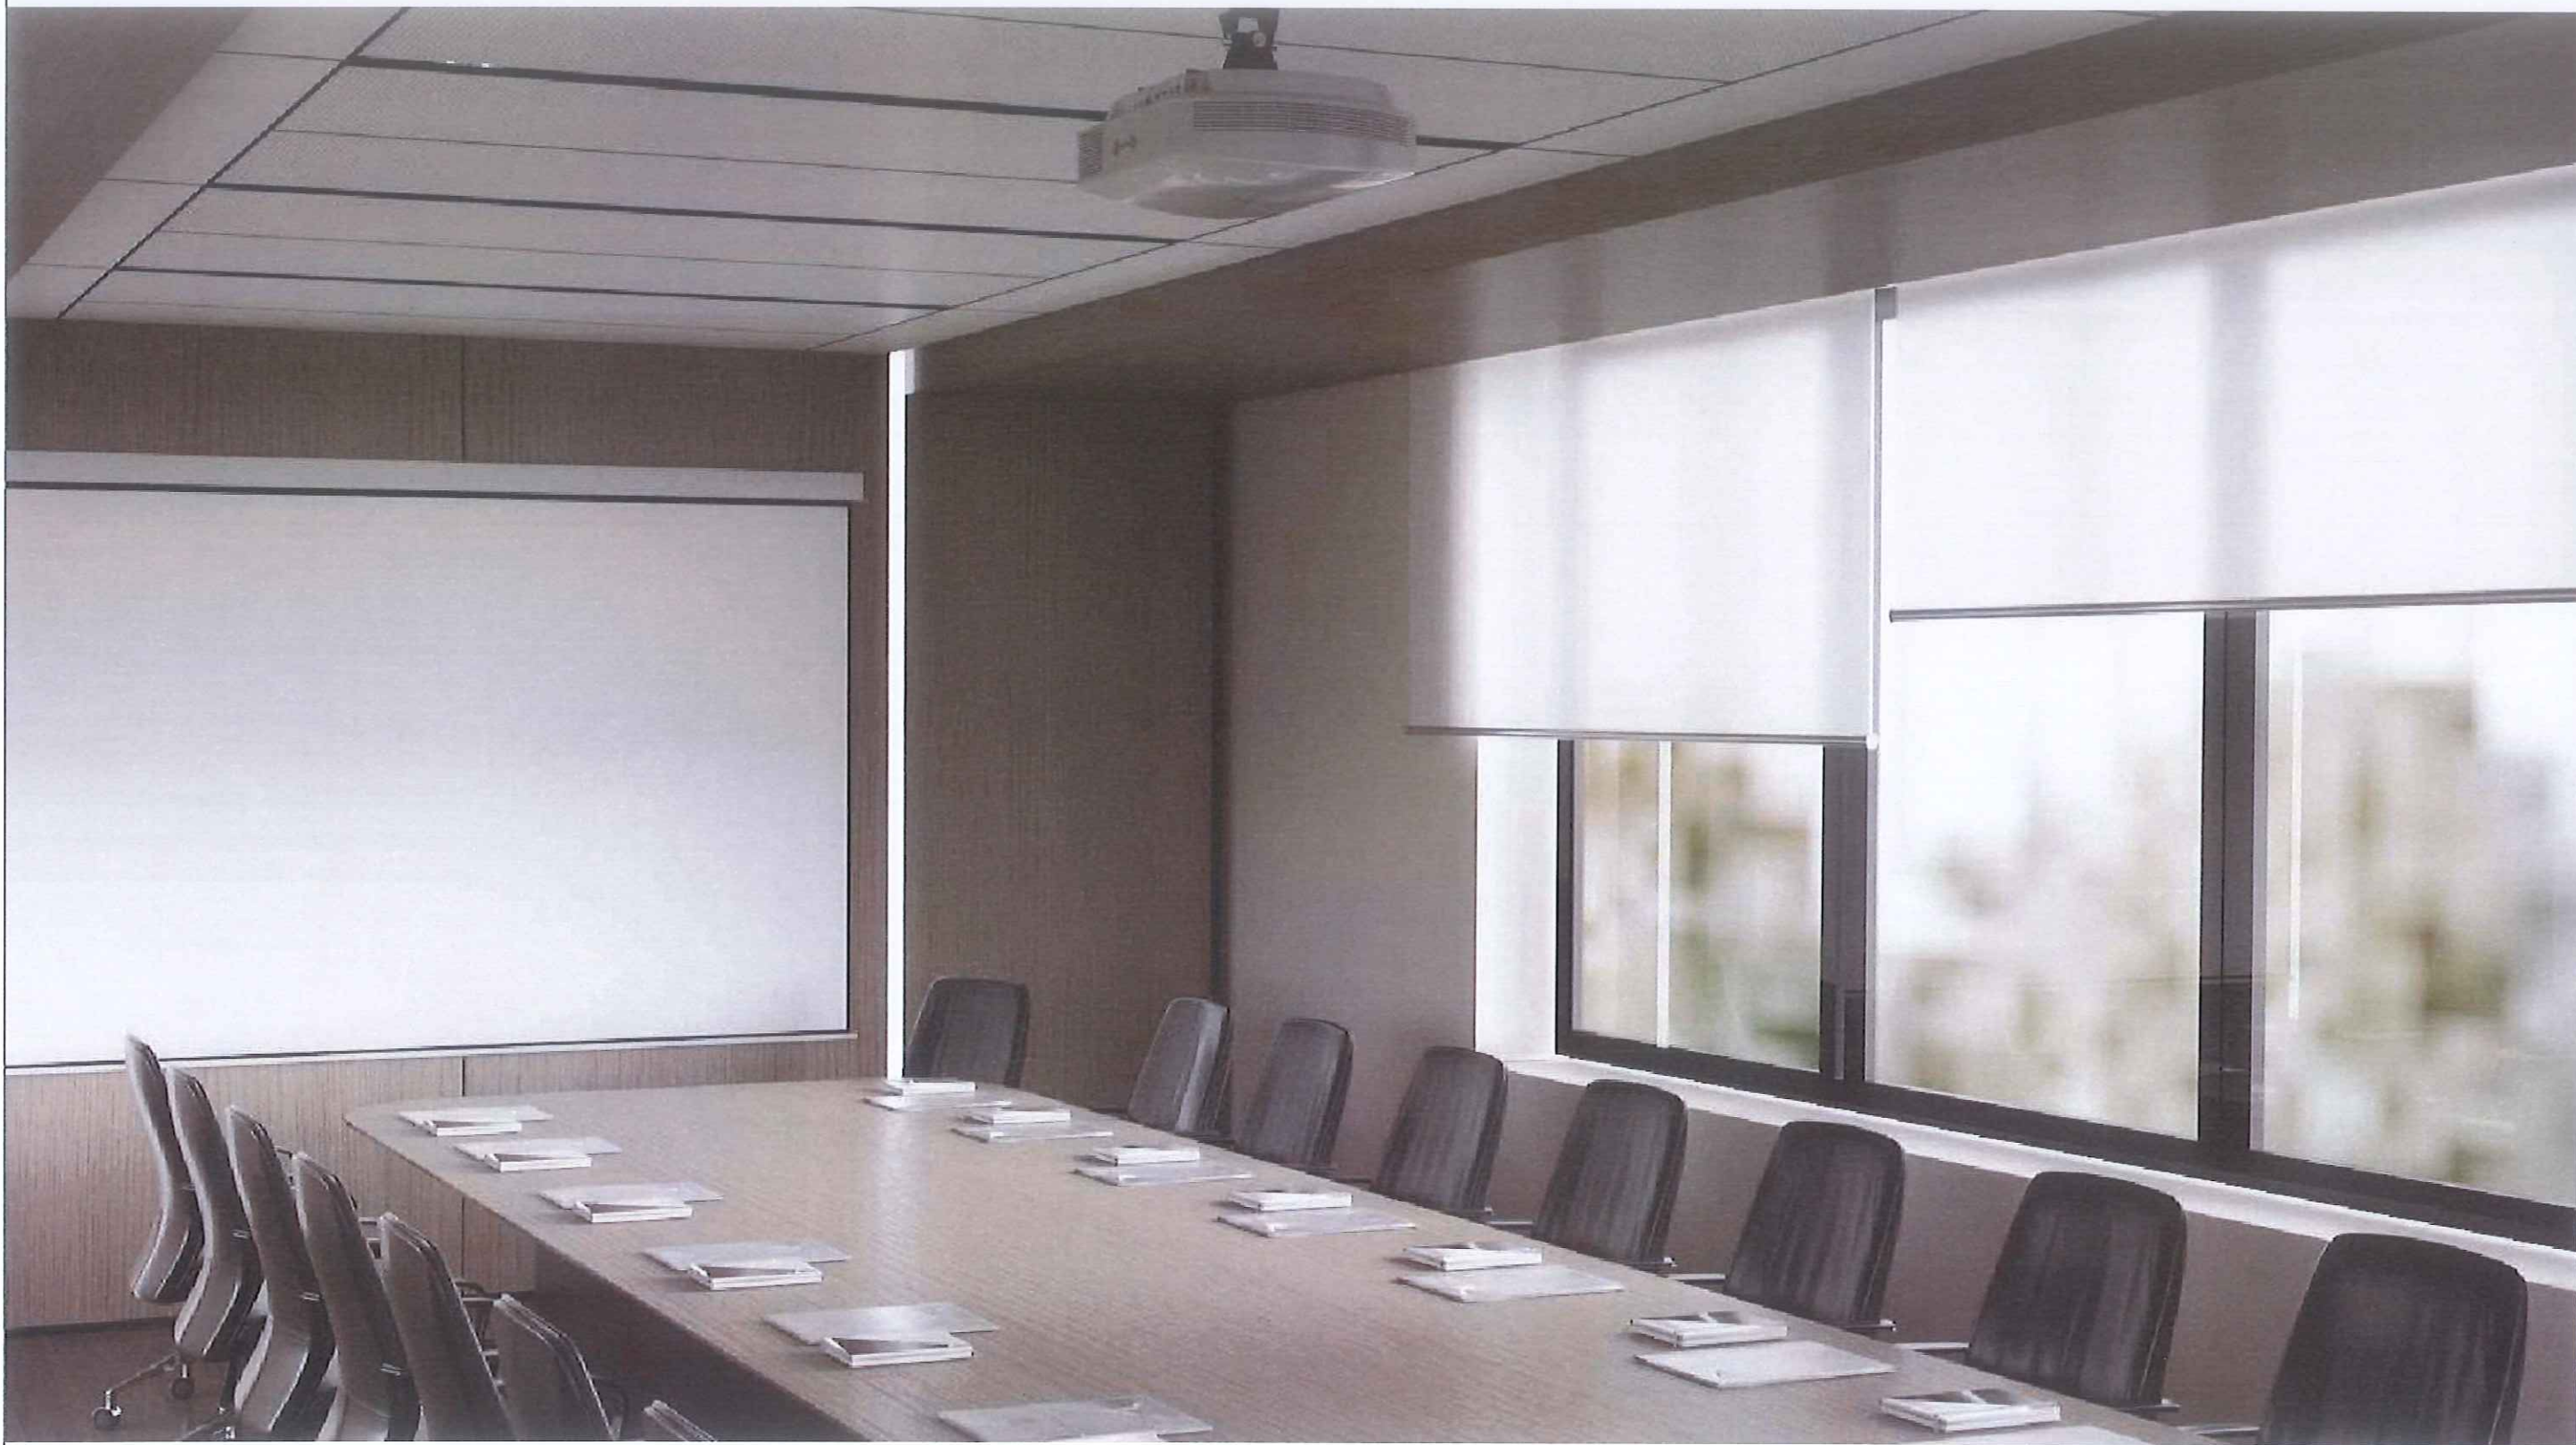

2D PROJEKTIM
DESIGN
SUPERVISION
KOLAUDIM
Adresa: Rruga "Bardhyl" - Njësia Bashkiake nr. 8, TIRANË

 **Porositesi**
BASHKIA PEQIN


Objekti: "Rikonstruksion i qendres
kulturore Ferdinand Deda"

Emertimi:
PAMJE NGA SALLA E KËSHILLIT E
RIKONSTRUKTUAR

PROJEKT ZBATIMI

GRUPI PROJEKTUES	Ing.Hidro. Mark PEMAJ	Firma:	
	Ing.Top. Bilbil NURÇE	Firma:	
	Ark.Tatjana Liçaj	Firma:	
Periudha:		Shkalla:	1: _____
JANAR - 2025		Fleta:	Nr. <u>4</u>

Prerja A-A

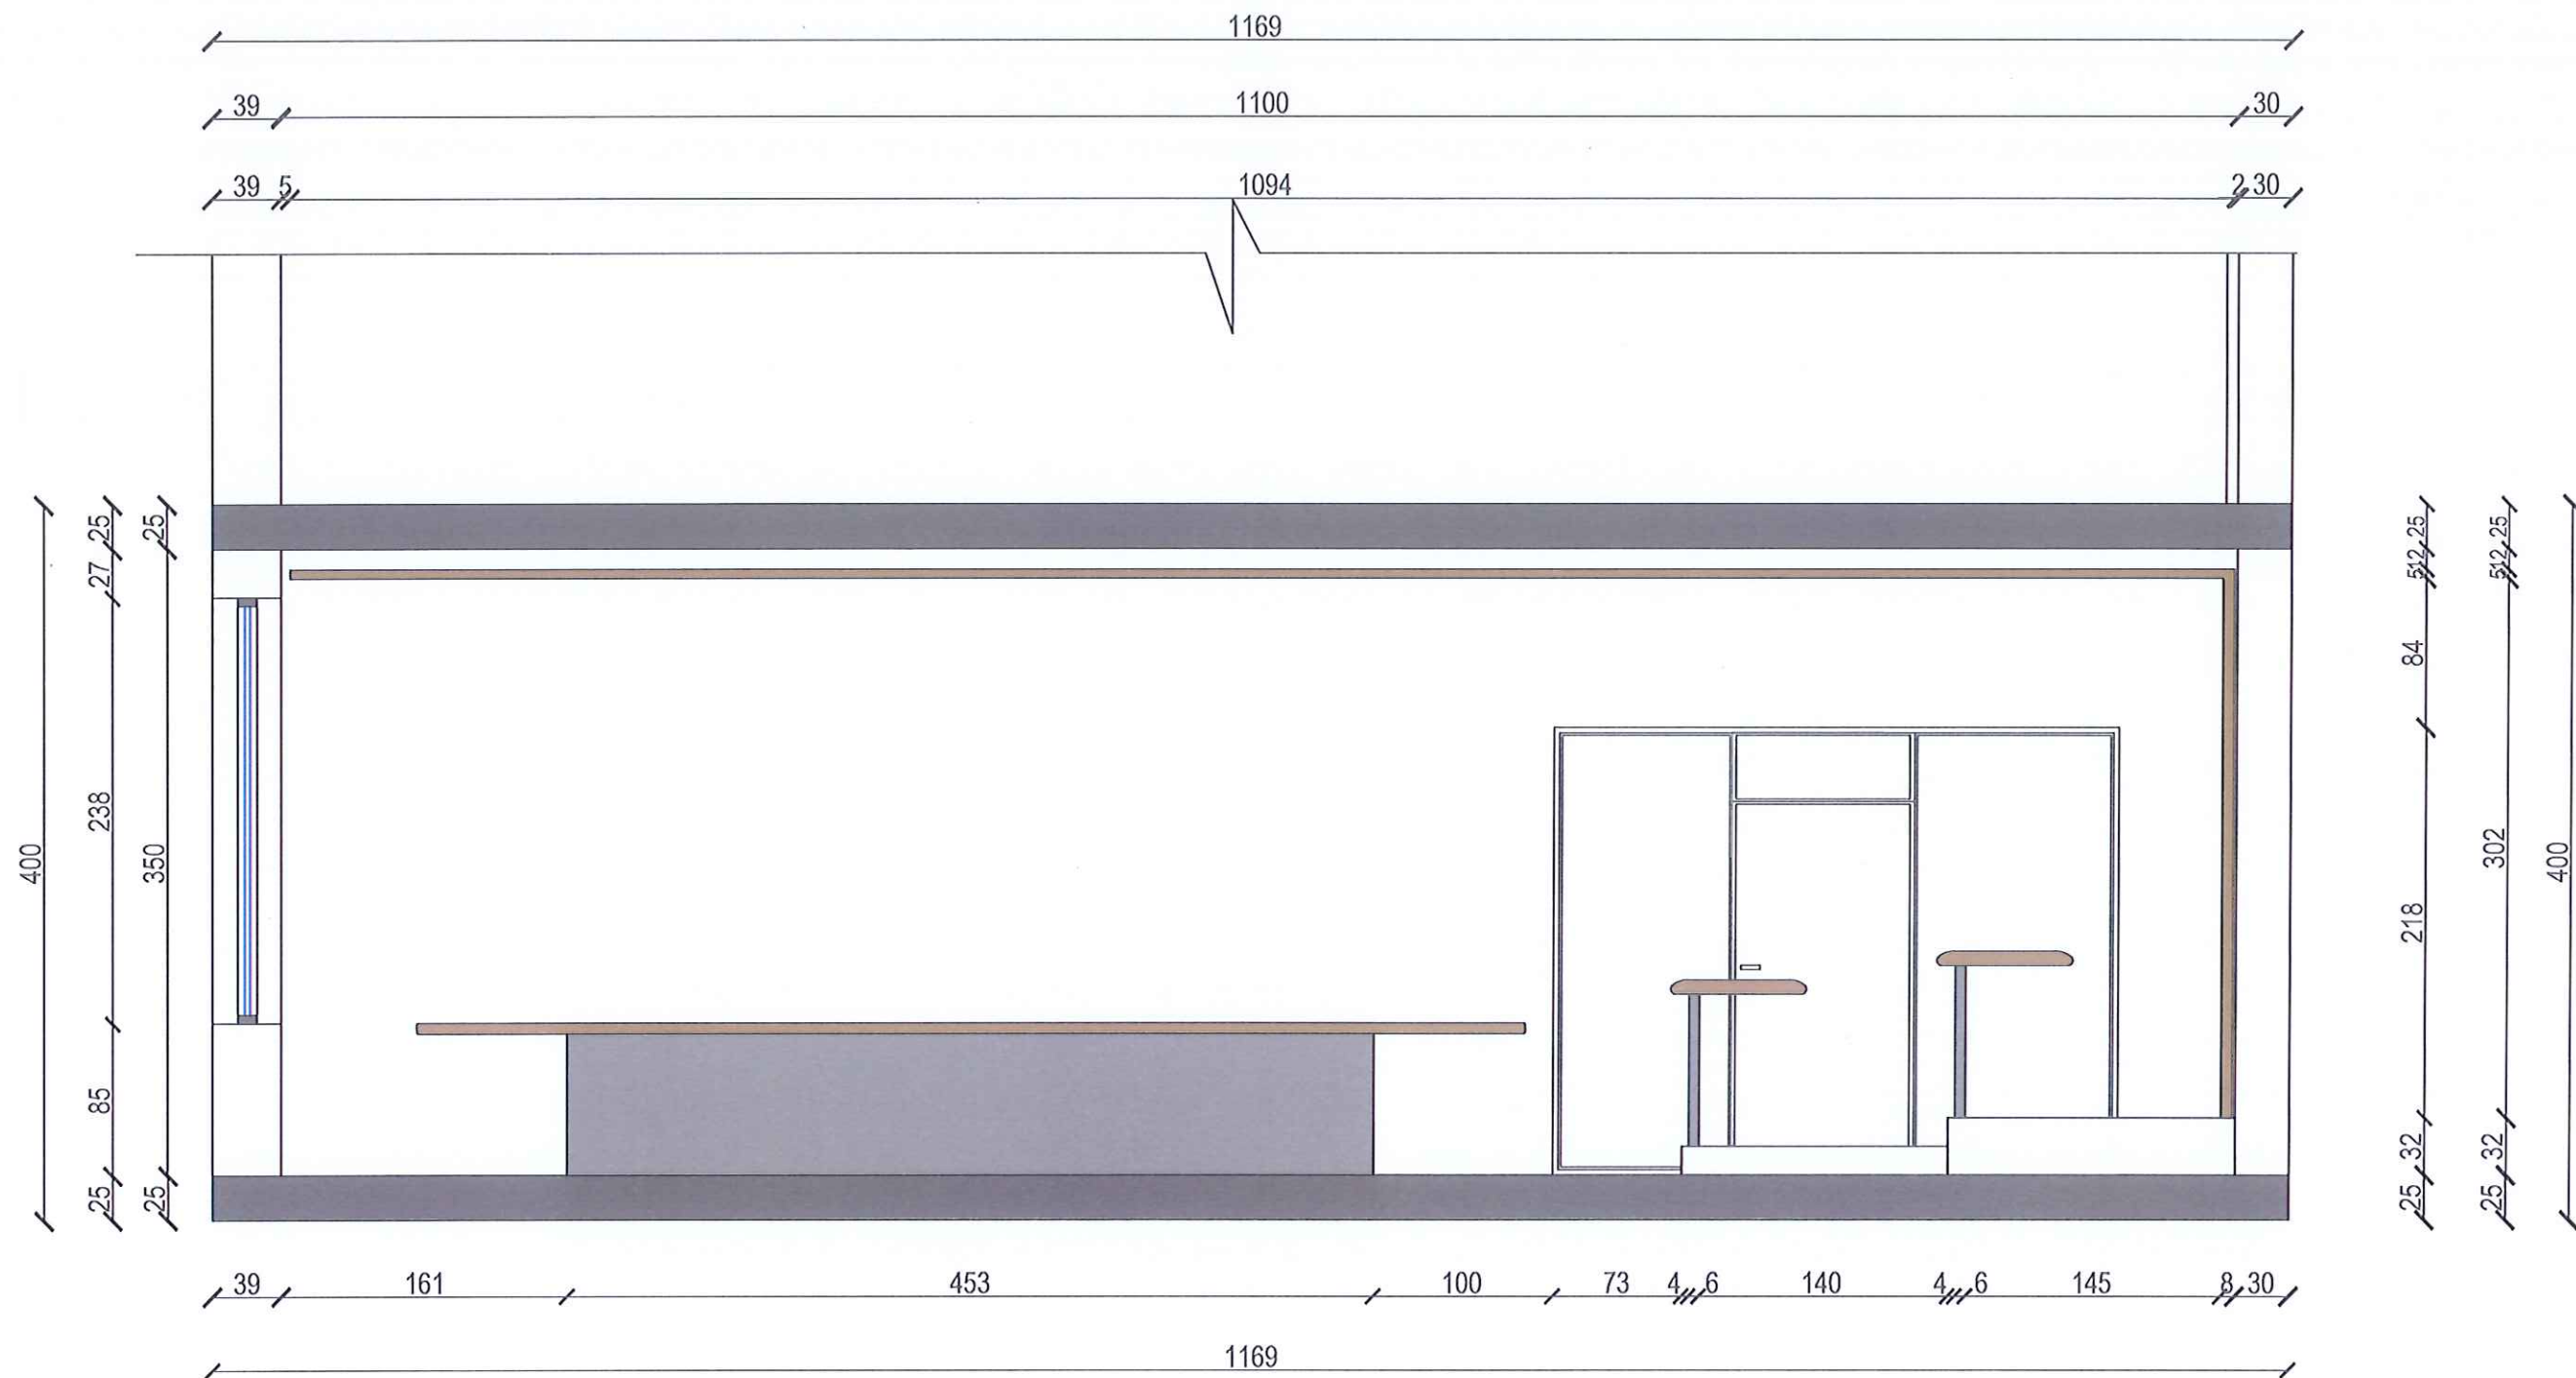

2D PROJEKTIM
DESIGN
SUPERVISION
KOLAUDIM

Adresa: Rruga "Bardhyl", Njera Bashkia nr. 8, TIRANE



Porositësi
BASHKIA PEQIN

Objekti: "Rikonstruksion i qendres
kulturore Ferdinand Deda"


Emërtimi:

PRERJA A-A

PROJEKT ZBATIMI



GRUPI PROJEKUES	Ing.Hidro. Mark PEMAJ	Firma:	
	Ing.Top. Bilbil NURÇE	Firma:	
	Ark.Tatjana Liçaj	Firma:	
Përfundim:		Shkalla:	1:250
JANAR- 2025		Fleta:	Nr. 1

Skeda Teknike
Tavolina e mbledhjes

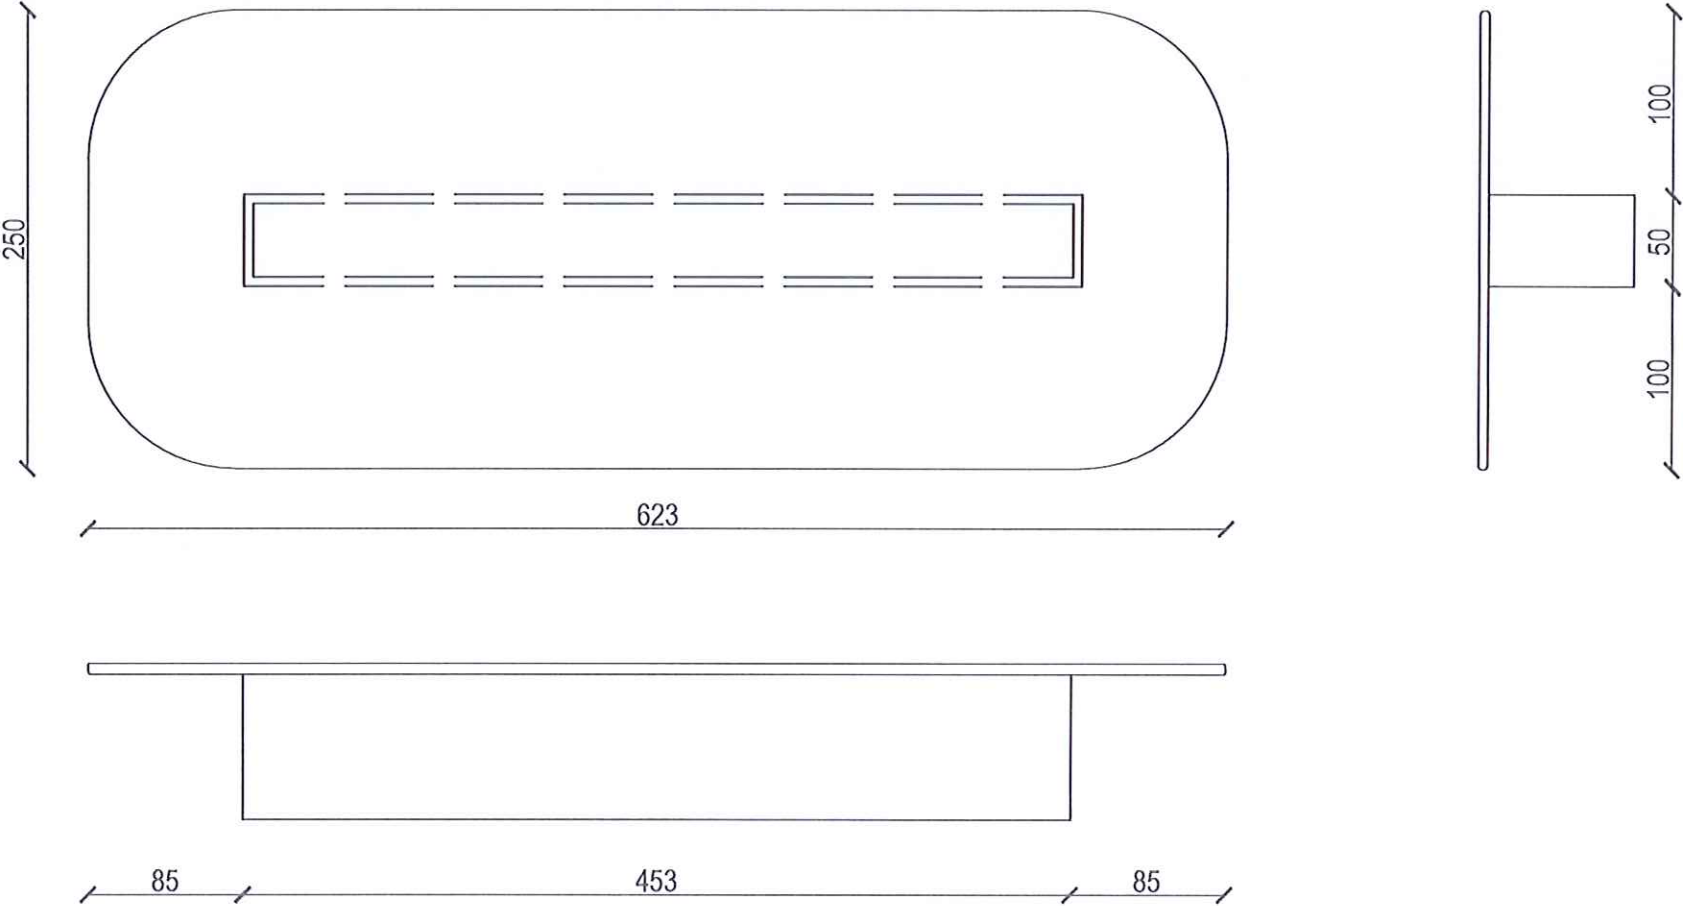


2D PROJEKTIM DESIGN SUPERVISION KOLAUDIM Adresa: Rruga "Bardhyl", Njësia Bashkiake nr. 8, TIRANË	 Porositësi BASHKIA PEQIN	Emërtimi: SKEDA TEKNIKE	GRUPI PROJEKTUES	Ing.Hidro. Mark PEMAJ	Firma:	
				Ing.Top. Bilbil NURÇE	Firma:	
				Ark.Taştane Liçaj	Firma:	
	Periudha:			Shkalla:	1:250	
	JANAR- 2025			Fleta:	Nr. _____	
	Objekti: "Rikonstruksion i qendres kulturore Ferdinand Deda"	PROJEKT ZBATIMI				

Skeda Teknike
Tavolina e këshillit 2 copë

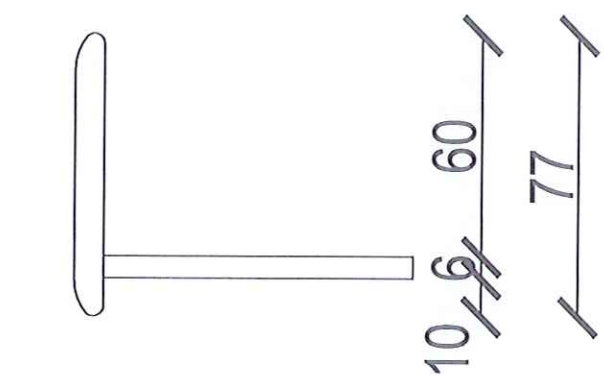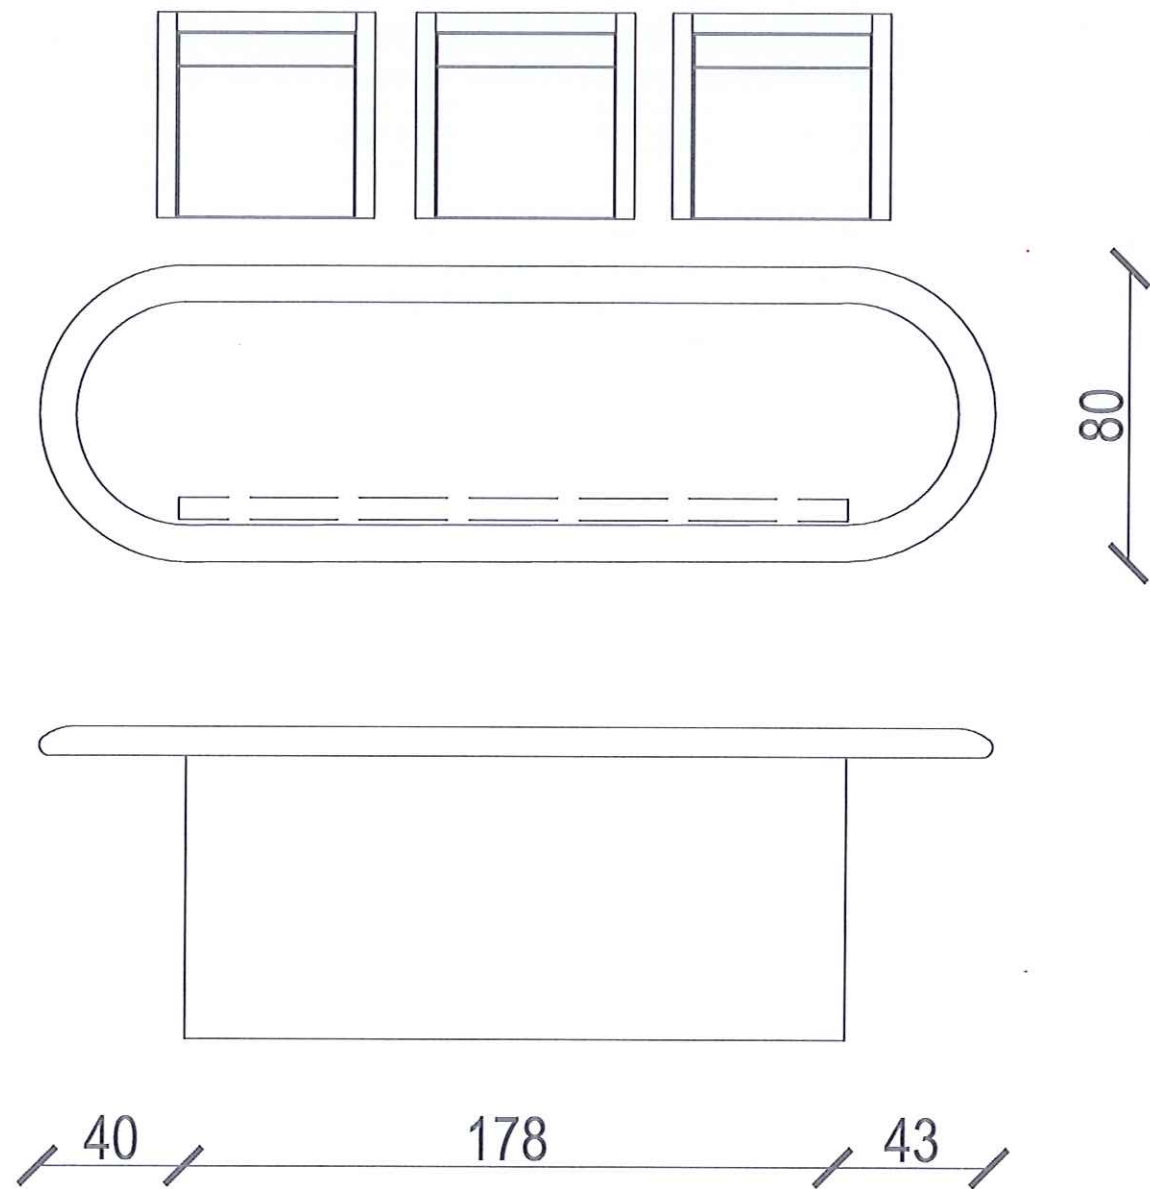


6 copë 20 copë 10 copë 26 copë
Mikrofona

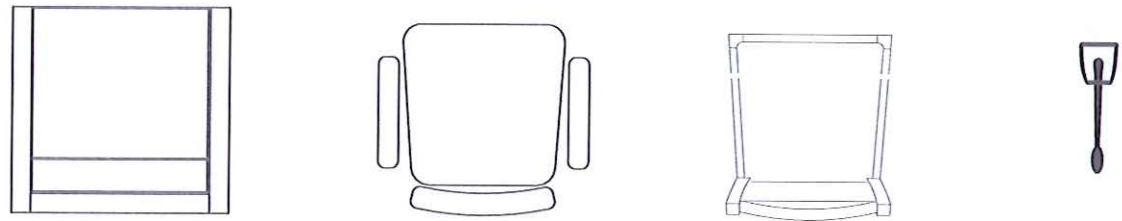

Modelet e karrigeve

2D PROJEKTIM DESIGN SUPERVISION KOLAUDIM Adresa: Rruga "Bardhyl", Njësia Bashkiake nr.8, TIRANË	Porositësi BASHKIA PEQIN	Emërtimi: PRERJA A-A	GRUPI PROJEKTES Ing.Hidro. Mark PEMAJ Ing.Top. Bilbil NURÇE Ark.Tatjana Liçaj Periodha: JANAR- 2025 Shkalla: 1:500 Fleta: Nr. ____	Firma:	
		Firma:			
		Firma:			

Prerja B-B

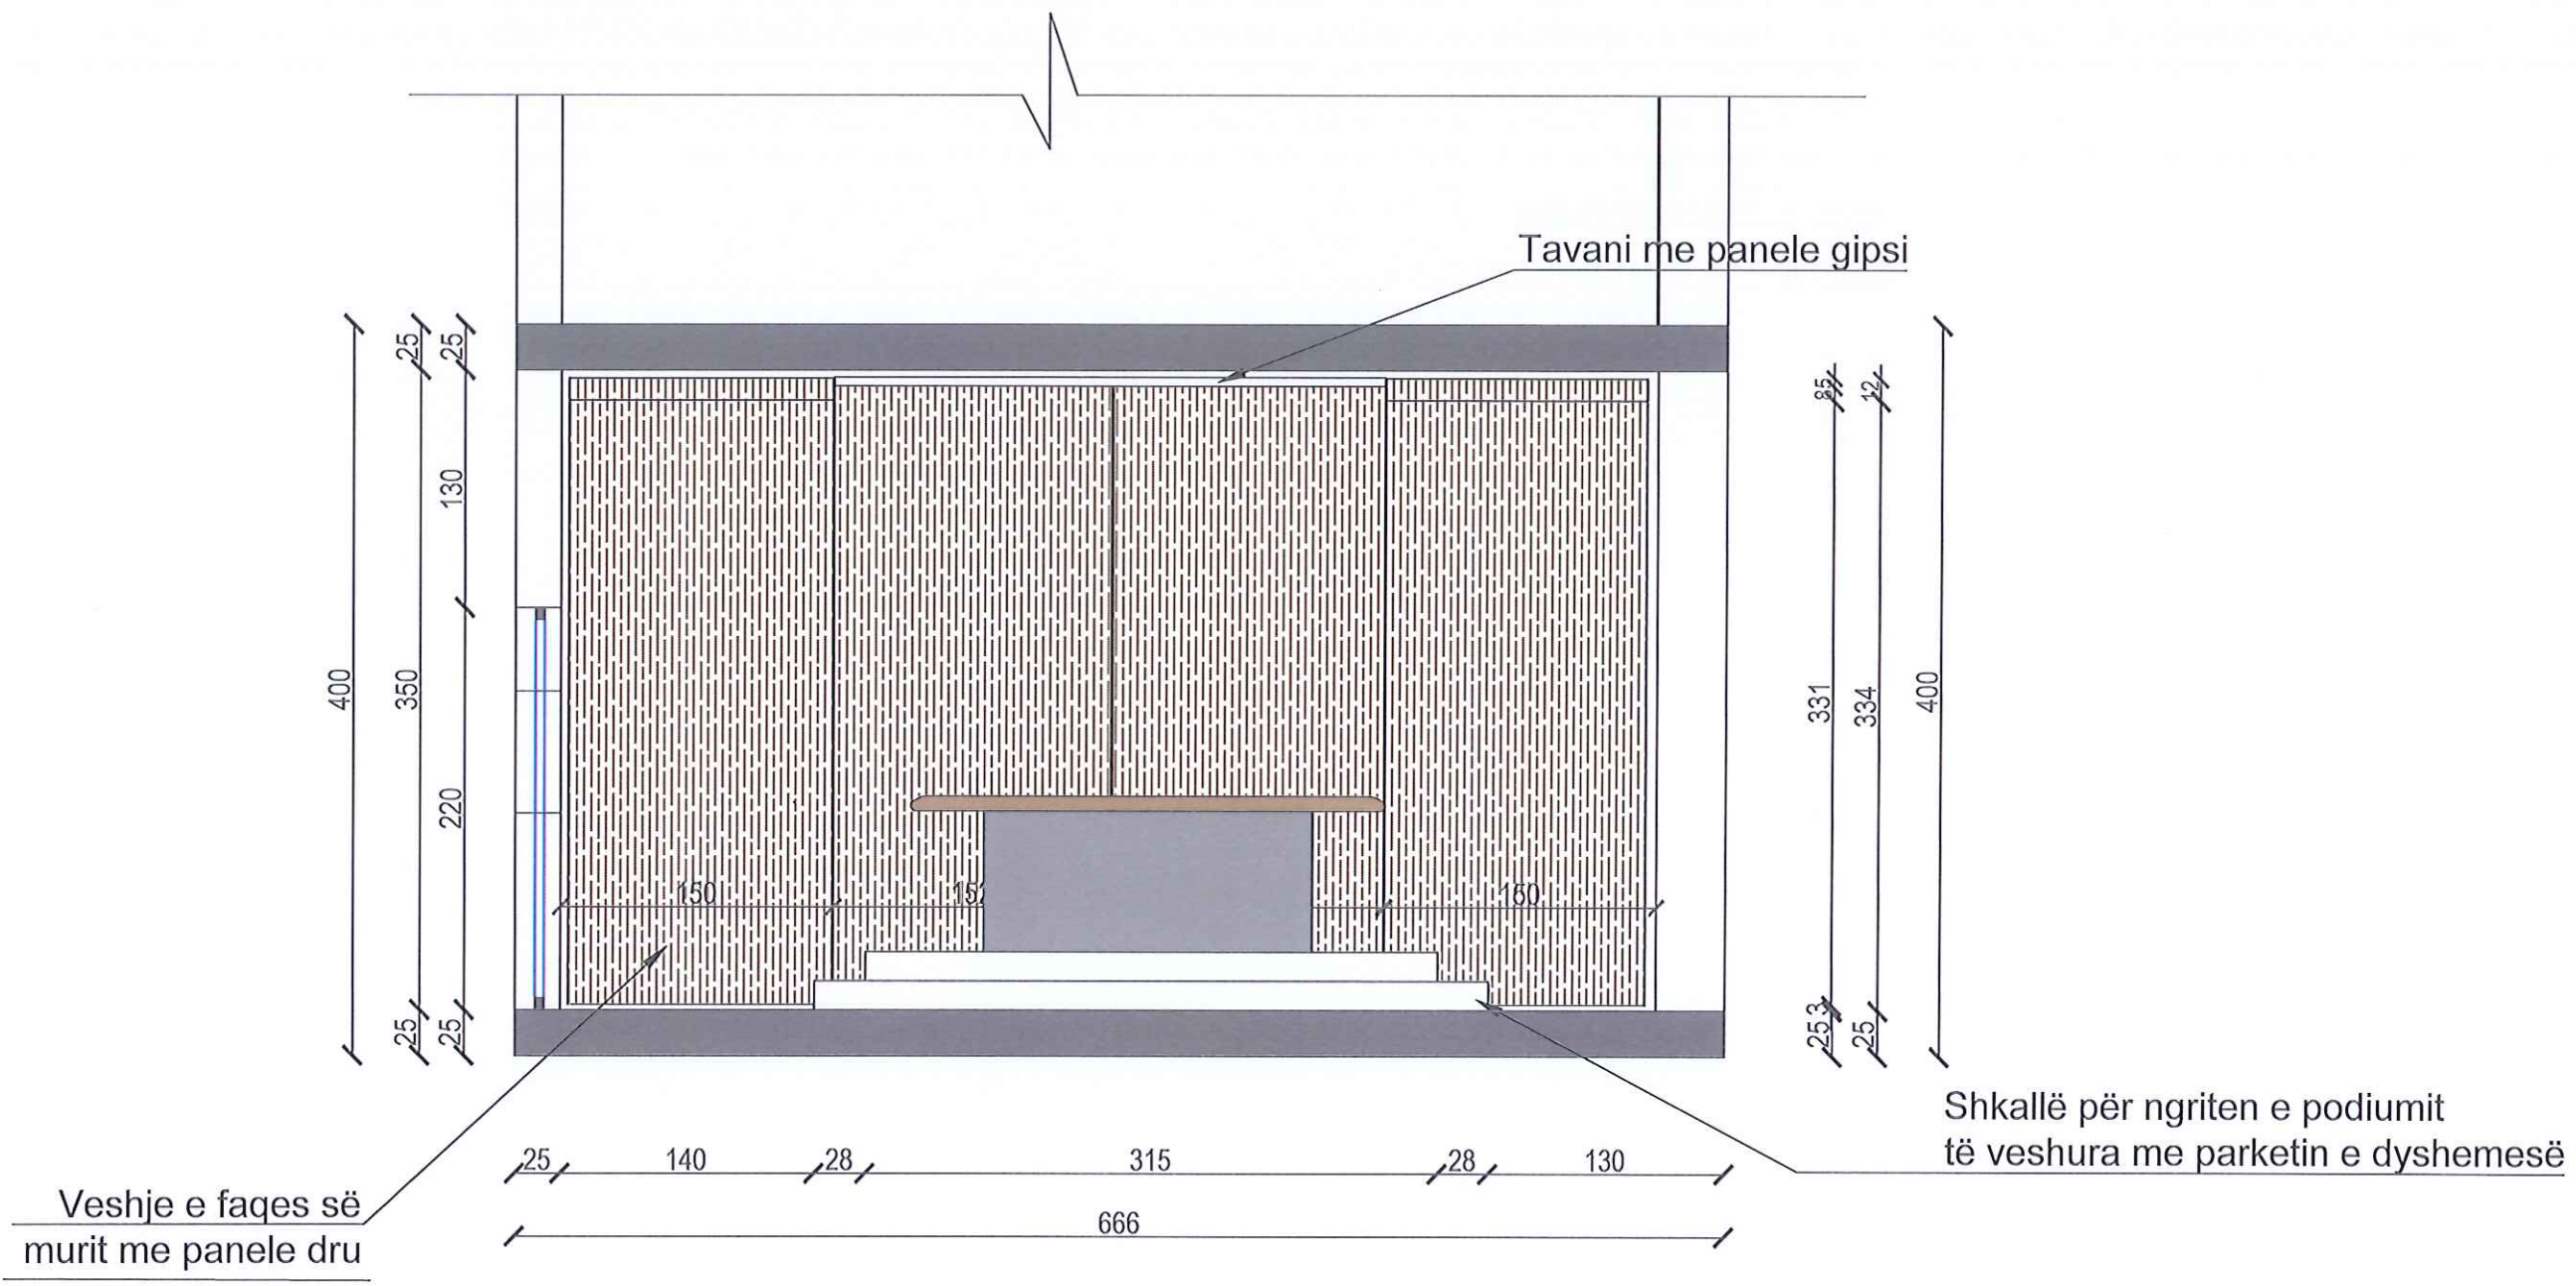

2D PROJEKTIM DESIGN SUPERVISION KOLAUDIM Adresa: Rruga "Bardhyl" - Njësia Bashkiake nr. 8, TIRANË	 Porositësi BASHKIA PEQIN	Emërtimi: PRERJA B-B	GRUPI PROJEKTUES Ing.Hidro. Mark PEMAJ Ing.Top. Bilbil NURÇE Ark.Tatjana Liçaj	Firma:	
	Objekti: "Rikonstruksion i qendres kulturore Ferdinand Deda"	PROJEKT ZBATIMI		Firma:	
				Firma:	
			Periodha: JANAR- 2025	Shkalla:	1: 250
				Fleta:	Nr. 2

AUTORITETI KONTRAKTOR:
BASHKIA PEQIN



KONSULENTI: "2 ED" sh.p.k



"2 ED" sh.p.k

PROJEKT - ZBATIMI

PROJEKT

- PLANI I KONDESATIT

JANAR - 2025

Salla dhe Skena

Ambientet e tjera

Pajisje e jashtme	
68.0 kW	75.0 kW
Fuqia elektrike: 13.5 kW	
Burimi i energjise: 3 Faze; 400 V	
Dimensioni H.W.D: 1x1760x825 mm	
Prurja: 29 000 m ³ /h	
Zhurmat: 62 dB(A)	
Pesha: 388 kg	

Pajisje e jashtme	
55.2 kW	105.0 kW
Fuqia elektrike: 31.94 kW	
Burimi i energjise: 3 Faze; 400 V	
Dimensioni H.W.D: 1x1760x825 mm	
Prurja: 30 000 m ³ /h	
Zhurmat: 64 dB(A)	
Pesha: 430 kg	

Kondicioner Kaset	
4.5 kW R5.0 kW	
Fuqia e instaluar: 0.030 kW	
Prurja ajrit: Q _{max} = 760 m ³ /h	
Dim: 570x570x260mm	
Presioni i ventilatorit: 0 Pa	
Niveli i zhurmes: 37 dB	


Kondicioner Kaset	
4.5 kW R5.0 kW	
Fuqia e instaluar: 0.030 kW	
Prurja ajrit: Q _{max} = 760 m ³ /h	
Dim: 570x570x260mm	
Presioni i ventilatorit: 0 Pa	
Niveli i zhurmes: 37 dB	

Kondicioner Kaset	
7.1 kW R8.5 kW	
Fuqia e instaluar: 0.057 kW	
Prurja ajrit: Q _{max} = 1250 m ³ /h	
Dim: 840x840x246mm	
Presioni i ventilatorit: 0 Pa	
Niveli i zhurmes: 30 dB	

Kondicioner Kaset	
7.1 kW R8.5 kW	
Fuqia e instaluar: 0.057 kW	
Prurja ajrit: Q _{max} = 1250 m ³ /h	
Dim: 840x840x246mm	
Presioni i ventilatorit: 0 Pa	
Niveli i zhurmes: 30 dB	

Kondicioner Kaset	
7.1 kW R8.5 kW	
Fuqia e instaluar: 0.057 kW	
Prurja ajrit: Q _{max} = 1250 m ³ /h	
Dim: 840x840x246mm	
Presioni i ventilatorit: 0 Pa	
Niveli i zhurmes: 30 dB	

Kondicioner Kaset	
7.1 kW R8.5 kW	
Fuqia e instaluar: 0.057 kW	
Prurja ajrit: Q _{max} = 1250 m ³ /h	
Dim: 840x840x246mm	
Presioni i ventilatorit: 0 Pa	
Niveli i zhurmes: 30 dB	

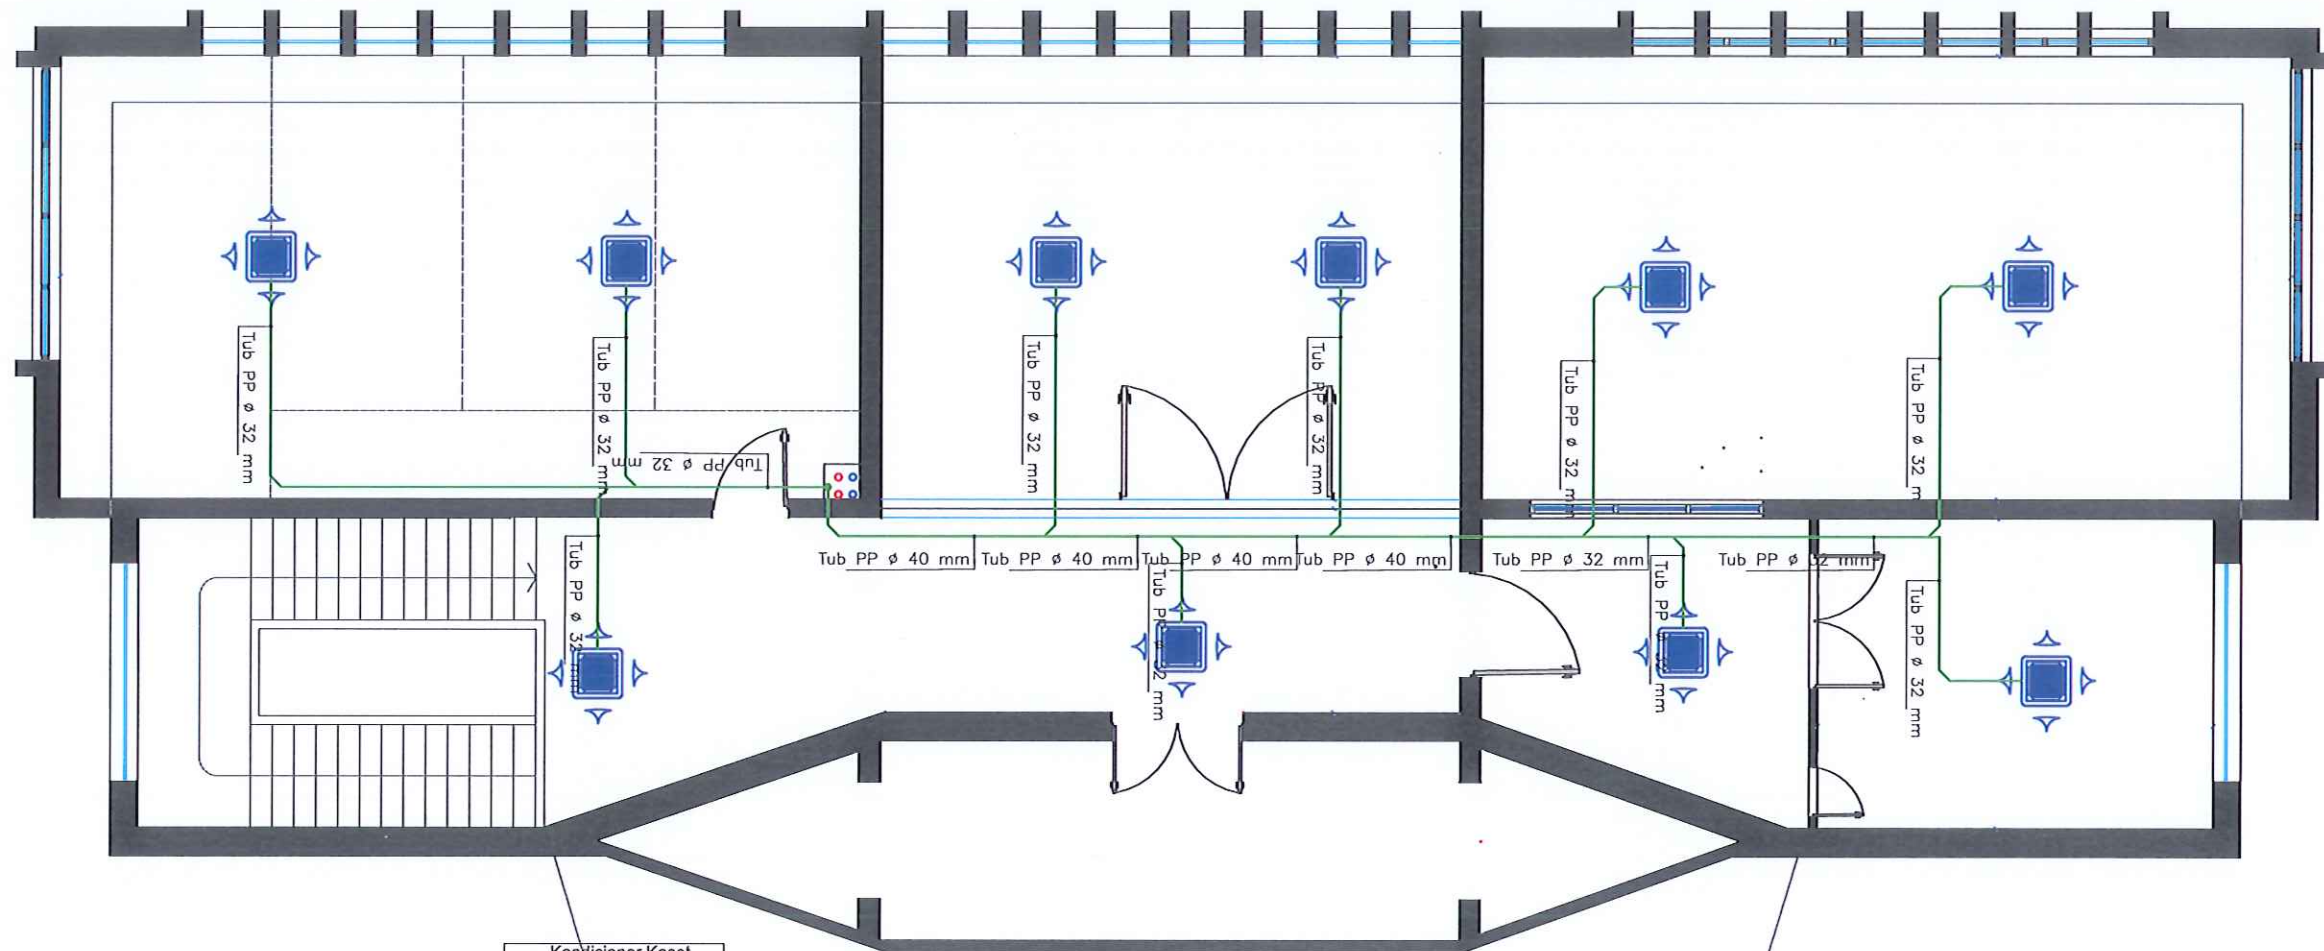

Kondicioner Kaset	
5.6 kW R6.3 kW	
Fuqia e instaluar: 0.057 kW	
Prurja ajrit: Q _{max} = 950 m ³ /h	
Dim: 840x840x246mm	
Presioni i ventilatorit: 0 Pa	
Niveli i zhurmes: 28 dB	

Kondicioner Kaset	
5.6 kW R6.3 kW	
Fuqia e instaluar: 0.057 kW	
Prurja ajrit: Q _{max} = 950 m ³ /h	
Dim: 840x840x246mm	
Presioni i ventilatorit: 0 Pa	
Niveli i zhurmes: 28 dB	

Kondicioner Kaset	
3.6 kW R4.3 kW	
Fuqia e instaluar: 0.030 kW	
Prurja ajrit: Q _{max} = 740 m ³ /h	
Dim: 570x570x260mm	
Presioni i ventilatorit: 0 Pa	
Niveli i zhurmes: 37 dB	

Kondicioner Kaset	
3.6 kW R4.3 kW	
Fuqia e instaluar: 0.030 kW	
Prurja ajrit: Q _{max} = 740 m ³ /h	
Dim: 570x570x260mm	
Presioni i ventilatorit: 0 Pa	
Niveli i zhurmes: 37 dB	


2D PROJEKTIM
DESIGN
SUPERVISION
KOLAUDIM
Adresa: Rruga "Bardhyl", Njësia Bankësi nr. 8, TIRANË


Porositësi
BASHKIA PEQIN
Objekti: "Rikonstruksim i qendres
kulturore Ferdinand Deda"

Emërtimi:
Plani i kondensatit kati +1

PROJEKT ZBATIMI

GRUPI PROJEKTUES	Ing.Hidro. Mark PEMAJ	Firma:	
	Ing.Top. Bibi NURÇE	Firma:	
	Ing.Elek.Sulltane Nezhaj	Firma:	
Periodha:		Shkalla:	1:100
JANAR - 2025		Fleta:	Nr. 1

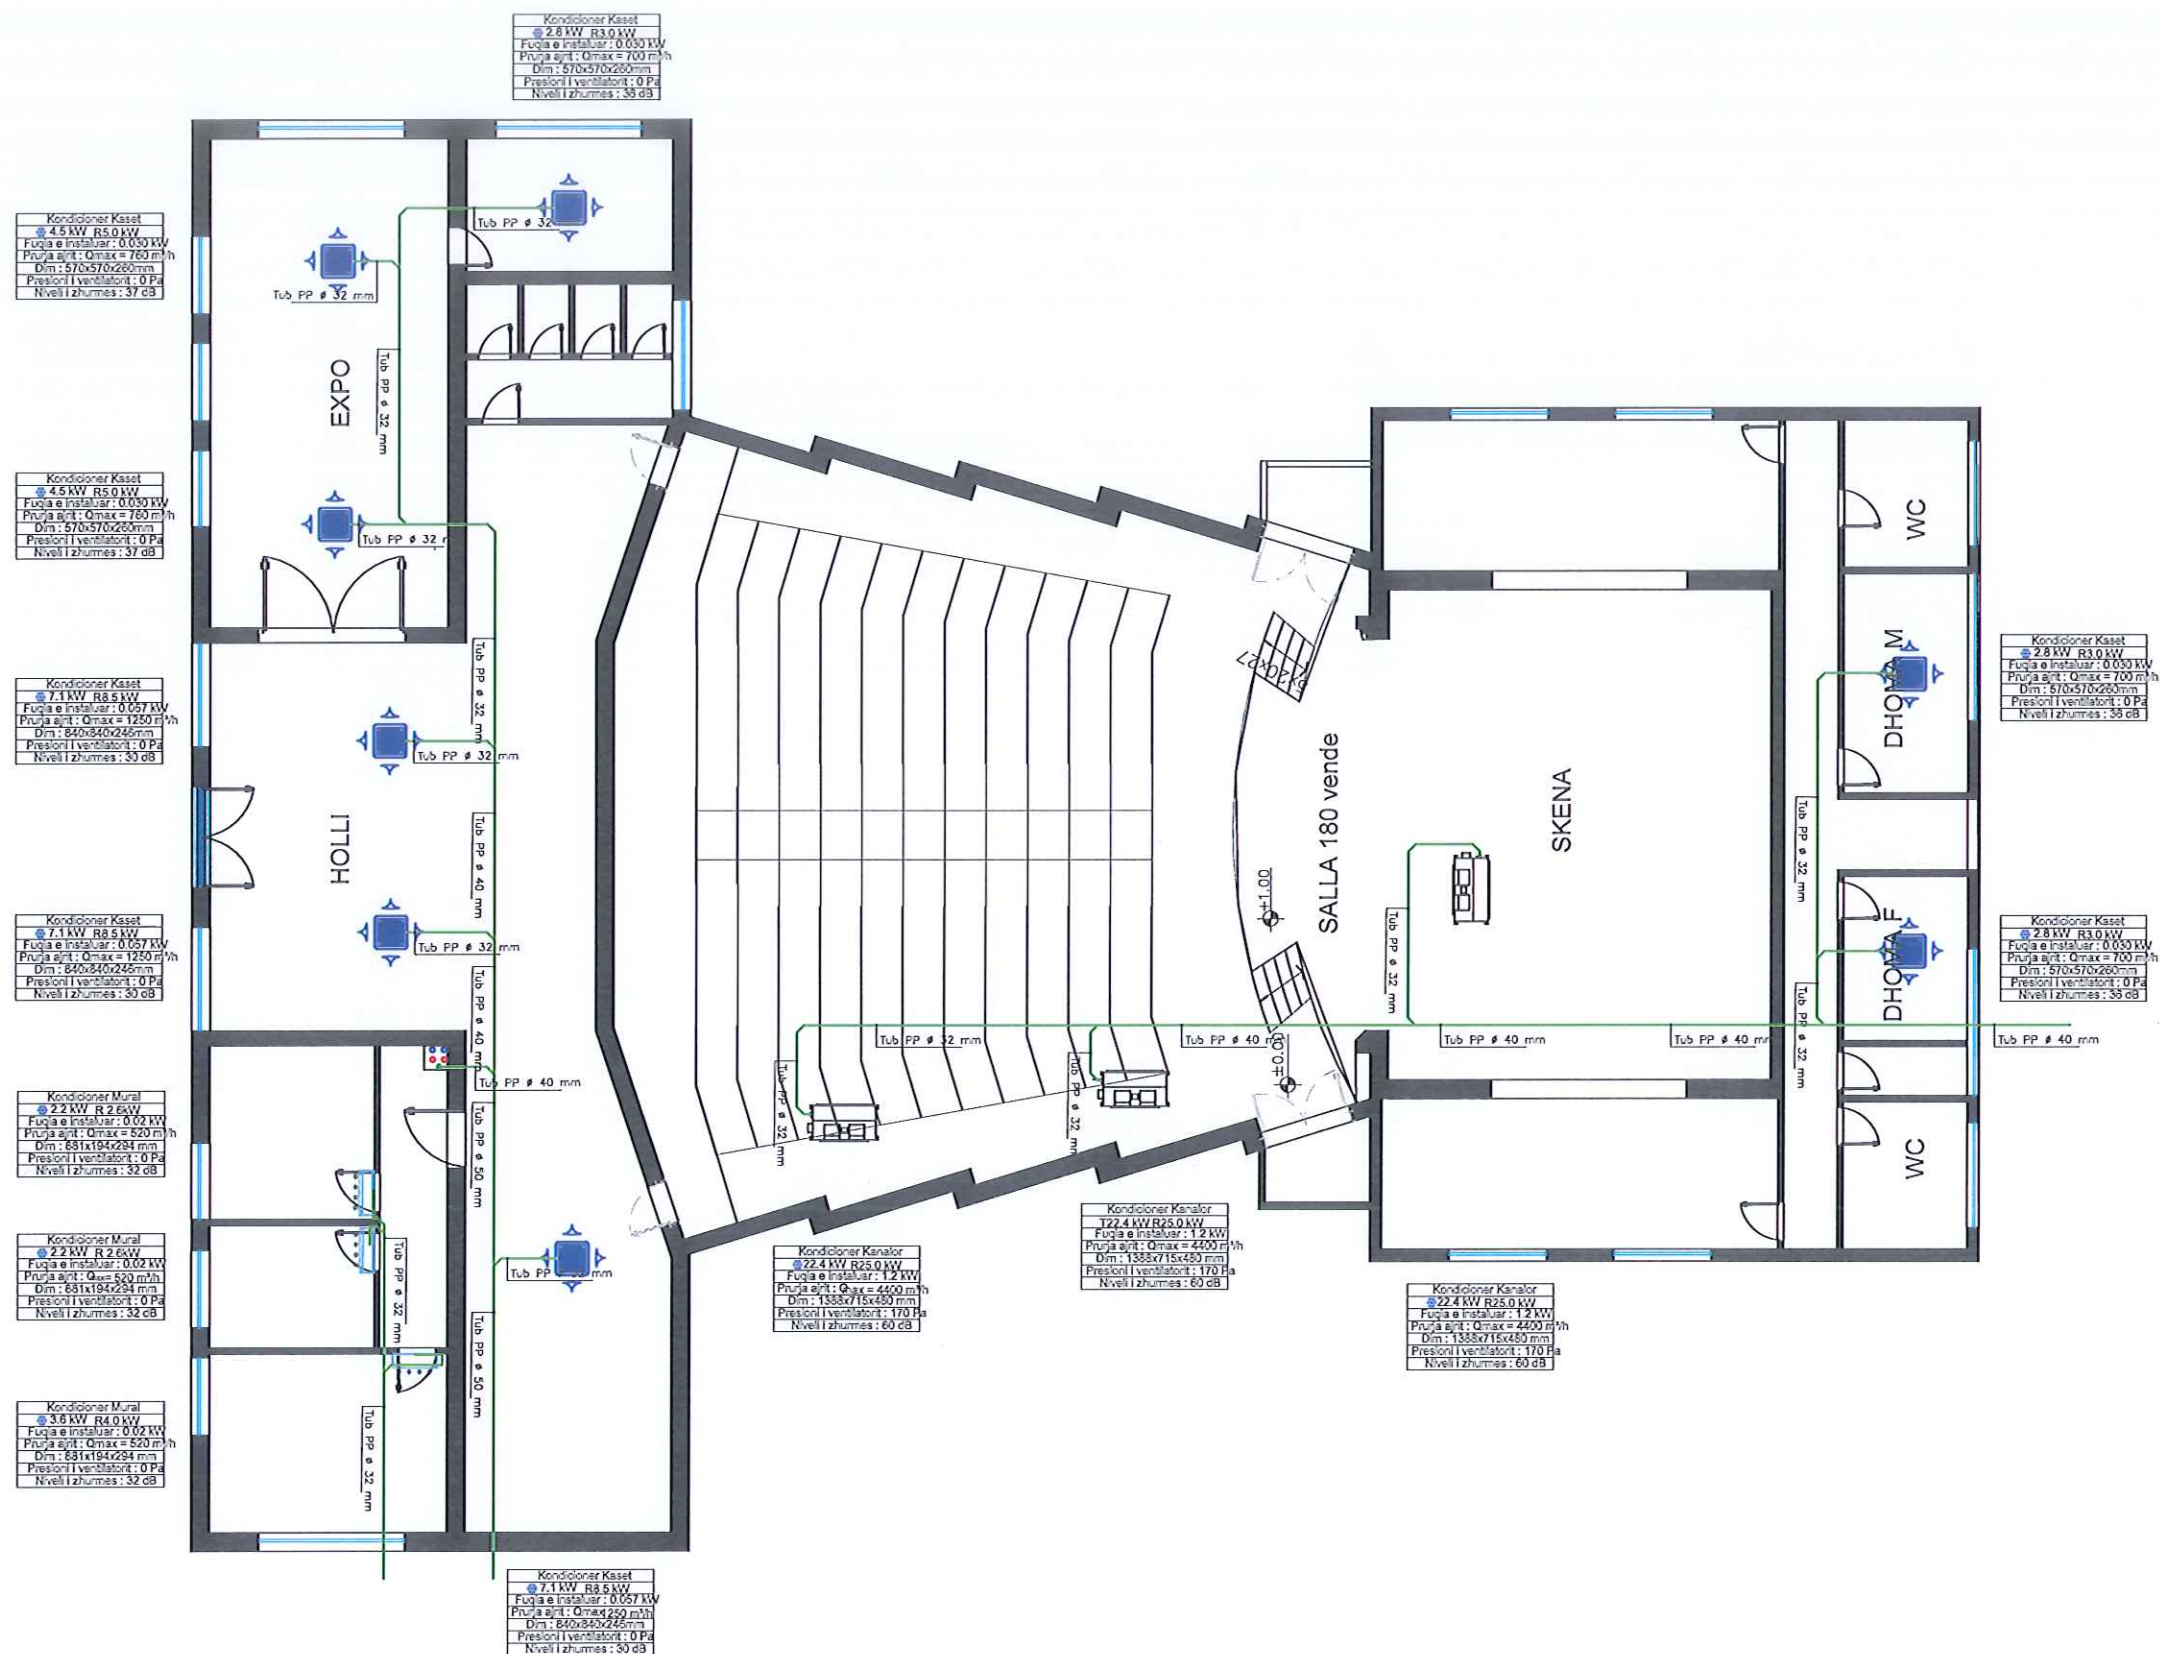

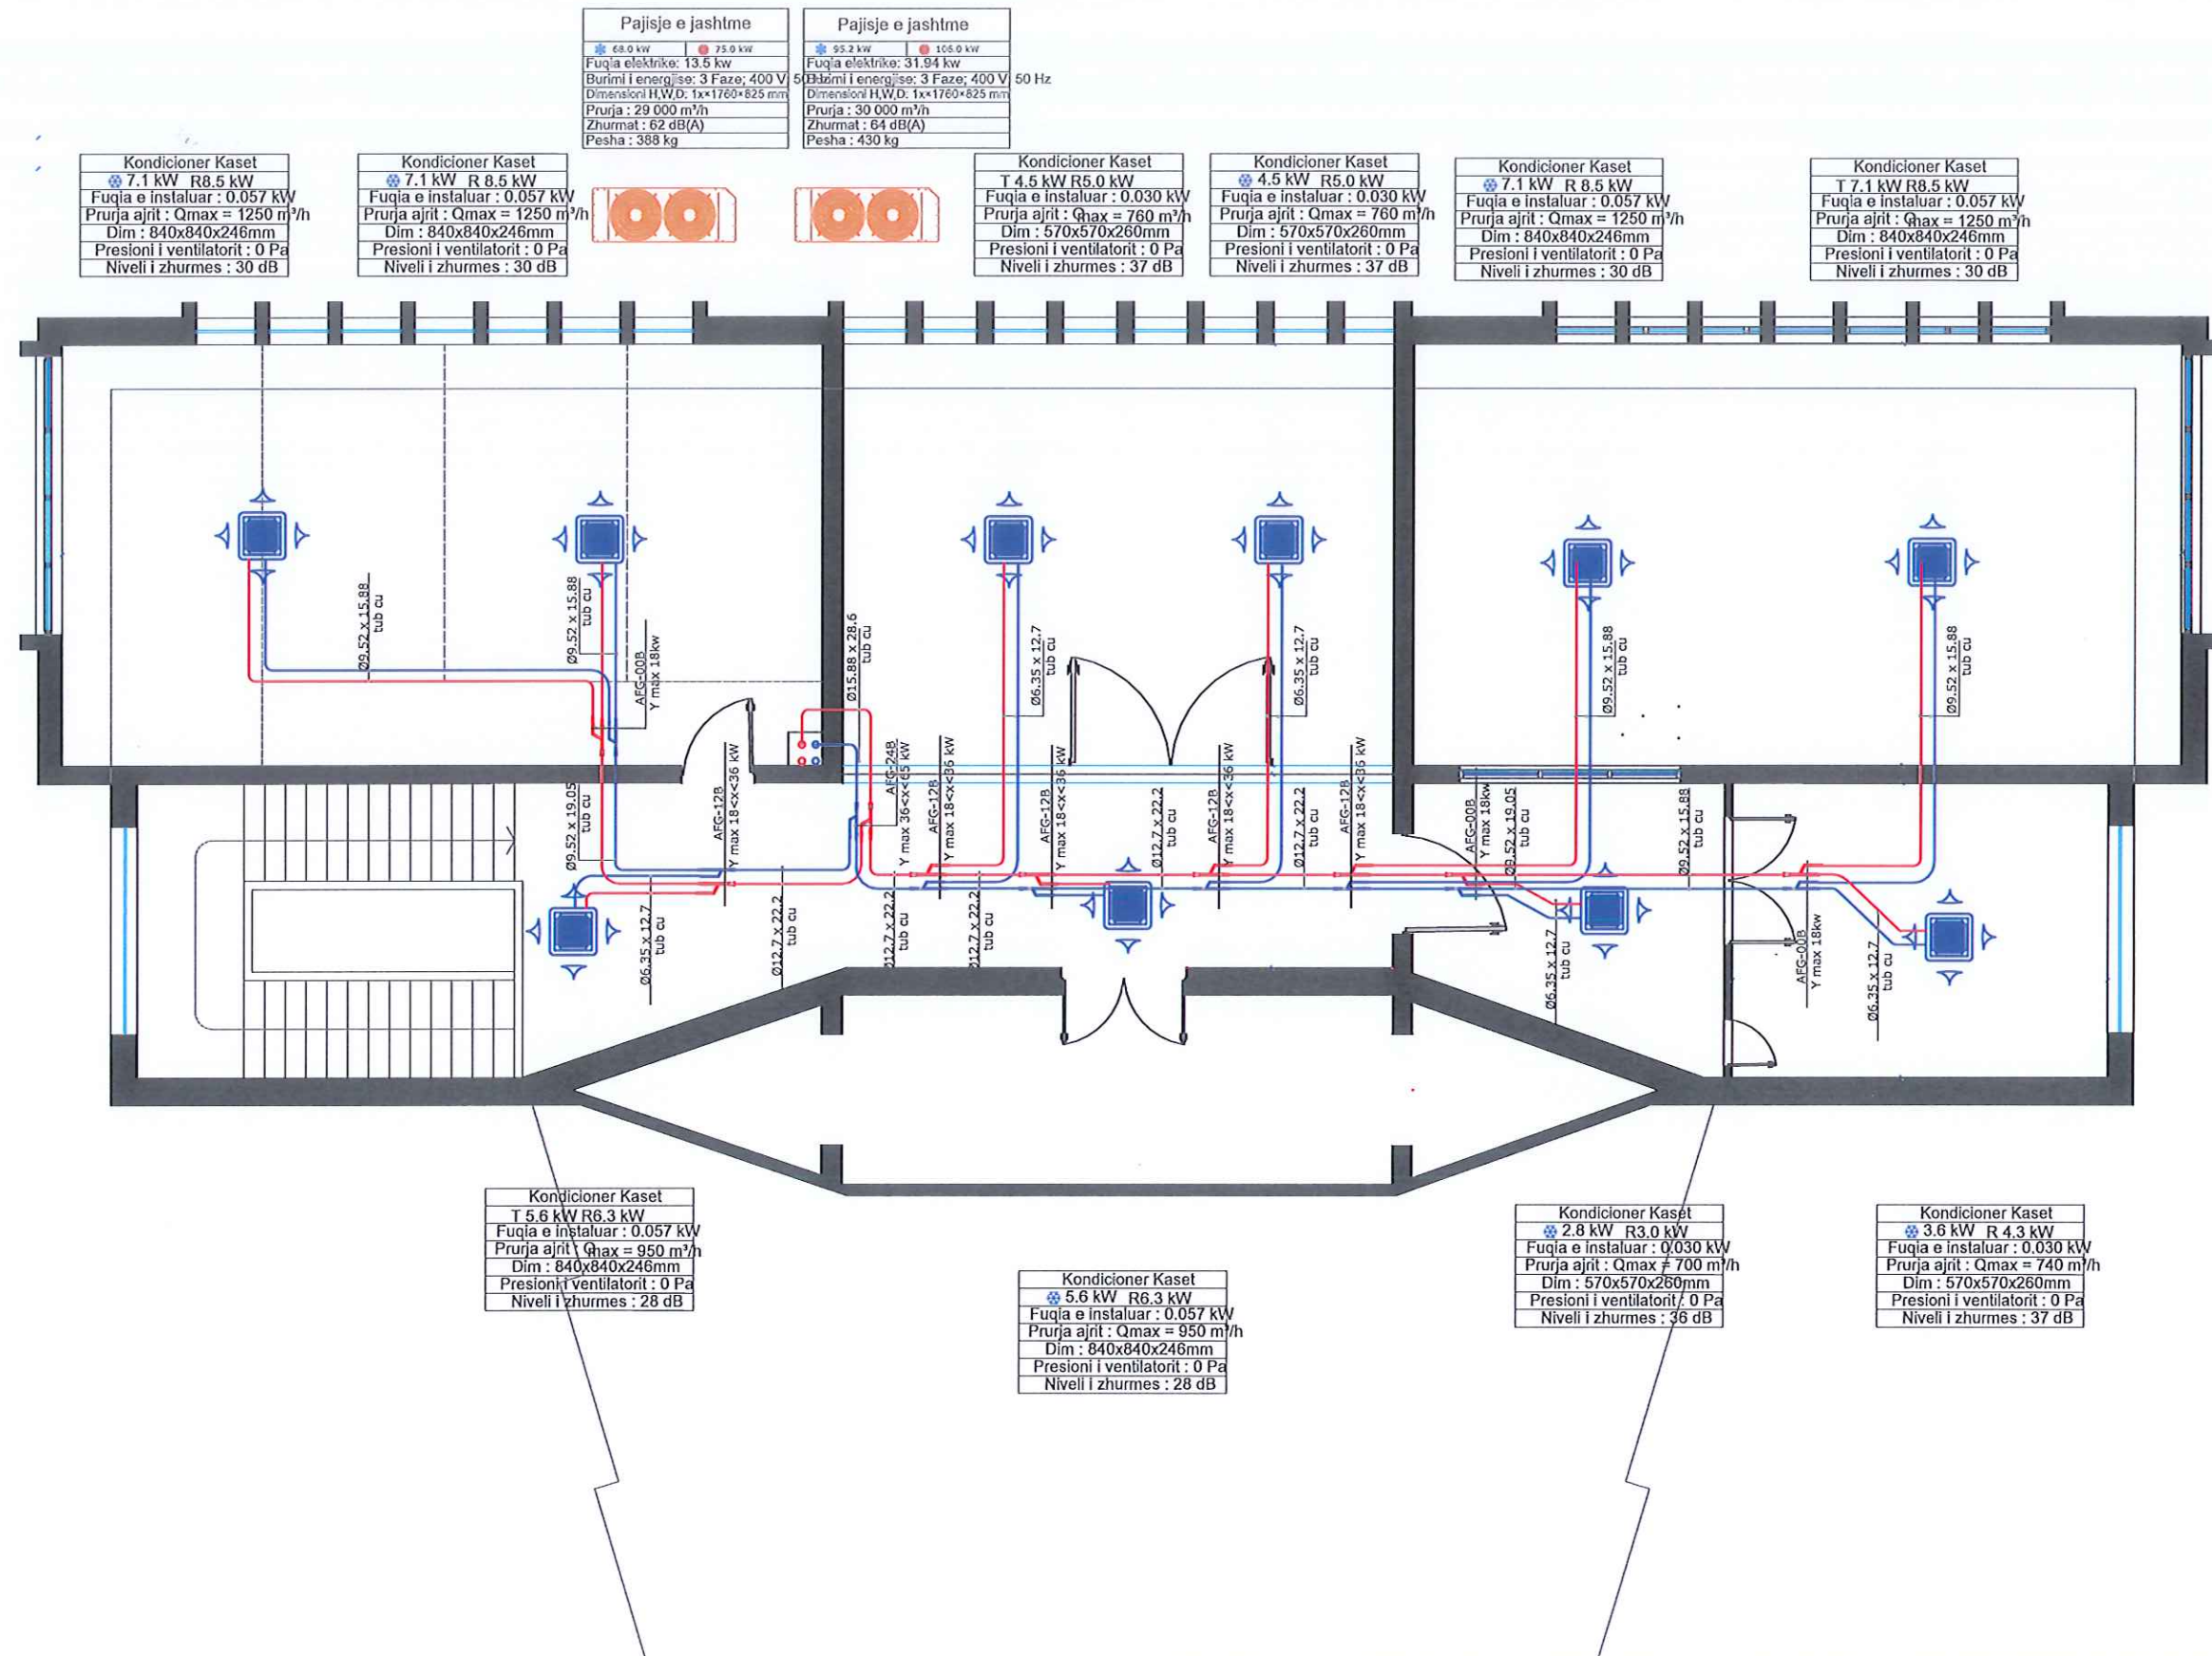

2D PROJEKTIM
DESIGN
SUPERVISION
ROLAUDIM


Porositesi
BASHKIA PEQIN

Objekti: "Rikonstruksion i qendres
kulturore Ferdinand Deda"

Emertimi:
Plani i instalimit te sistemit te
ngrohjes

PROJEKT ZBATIMI

GRUPI PROJEKTUES	Ing.Hidro. Mark PEMAJ	Firma:	
	Ing.Top. Bilbil NURÇE	Firma:	
	Ing.Elek.Sulltane Nezhaj	Firma:	
Perudha:		Shkalla:	1:100
JANAR - 2025		Fleta:	Nr. 1

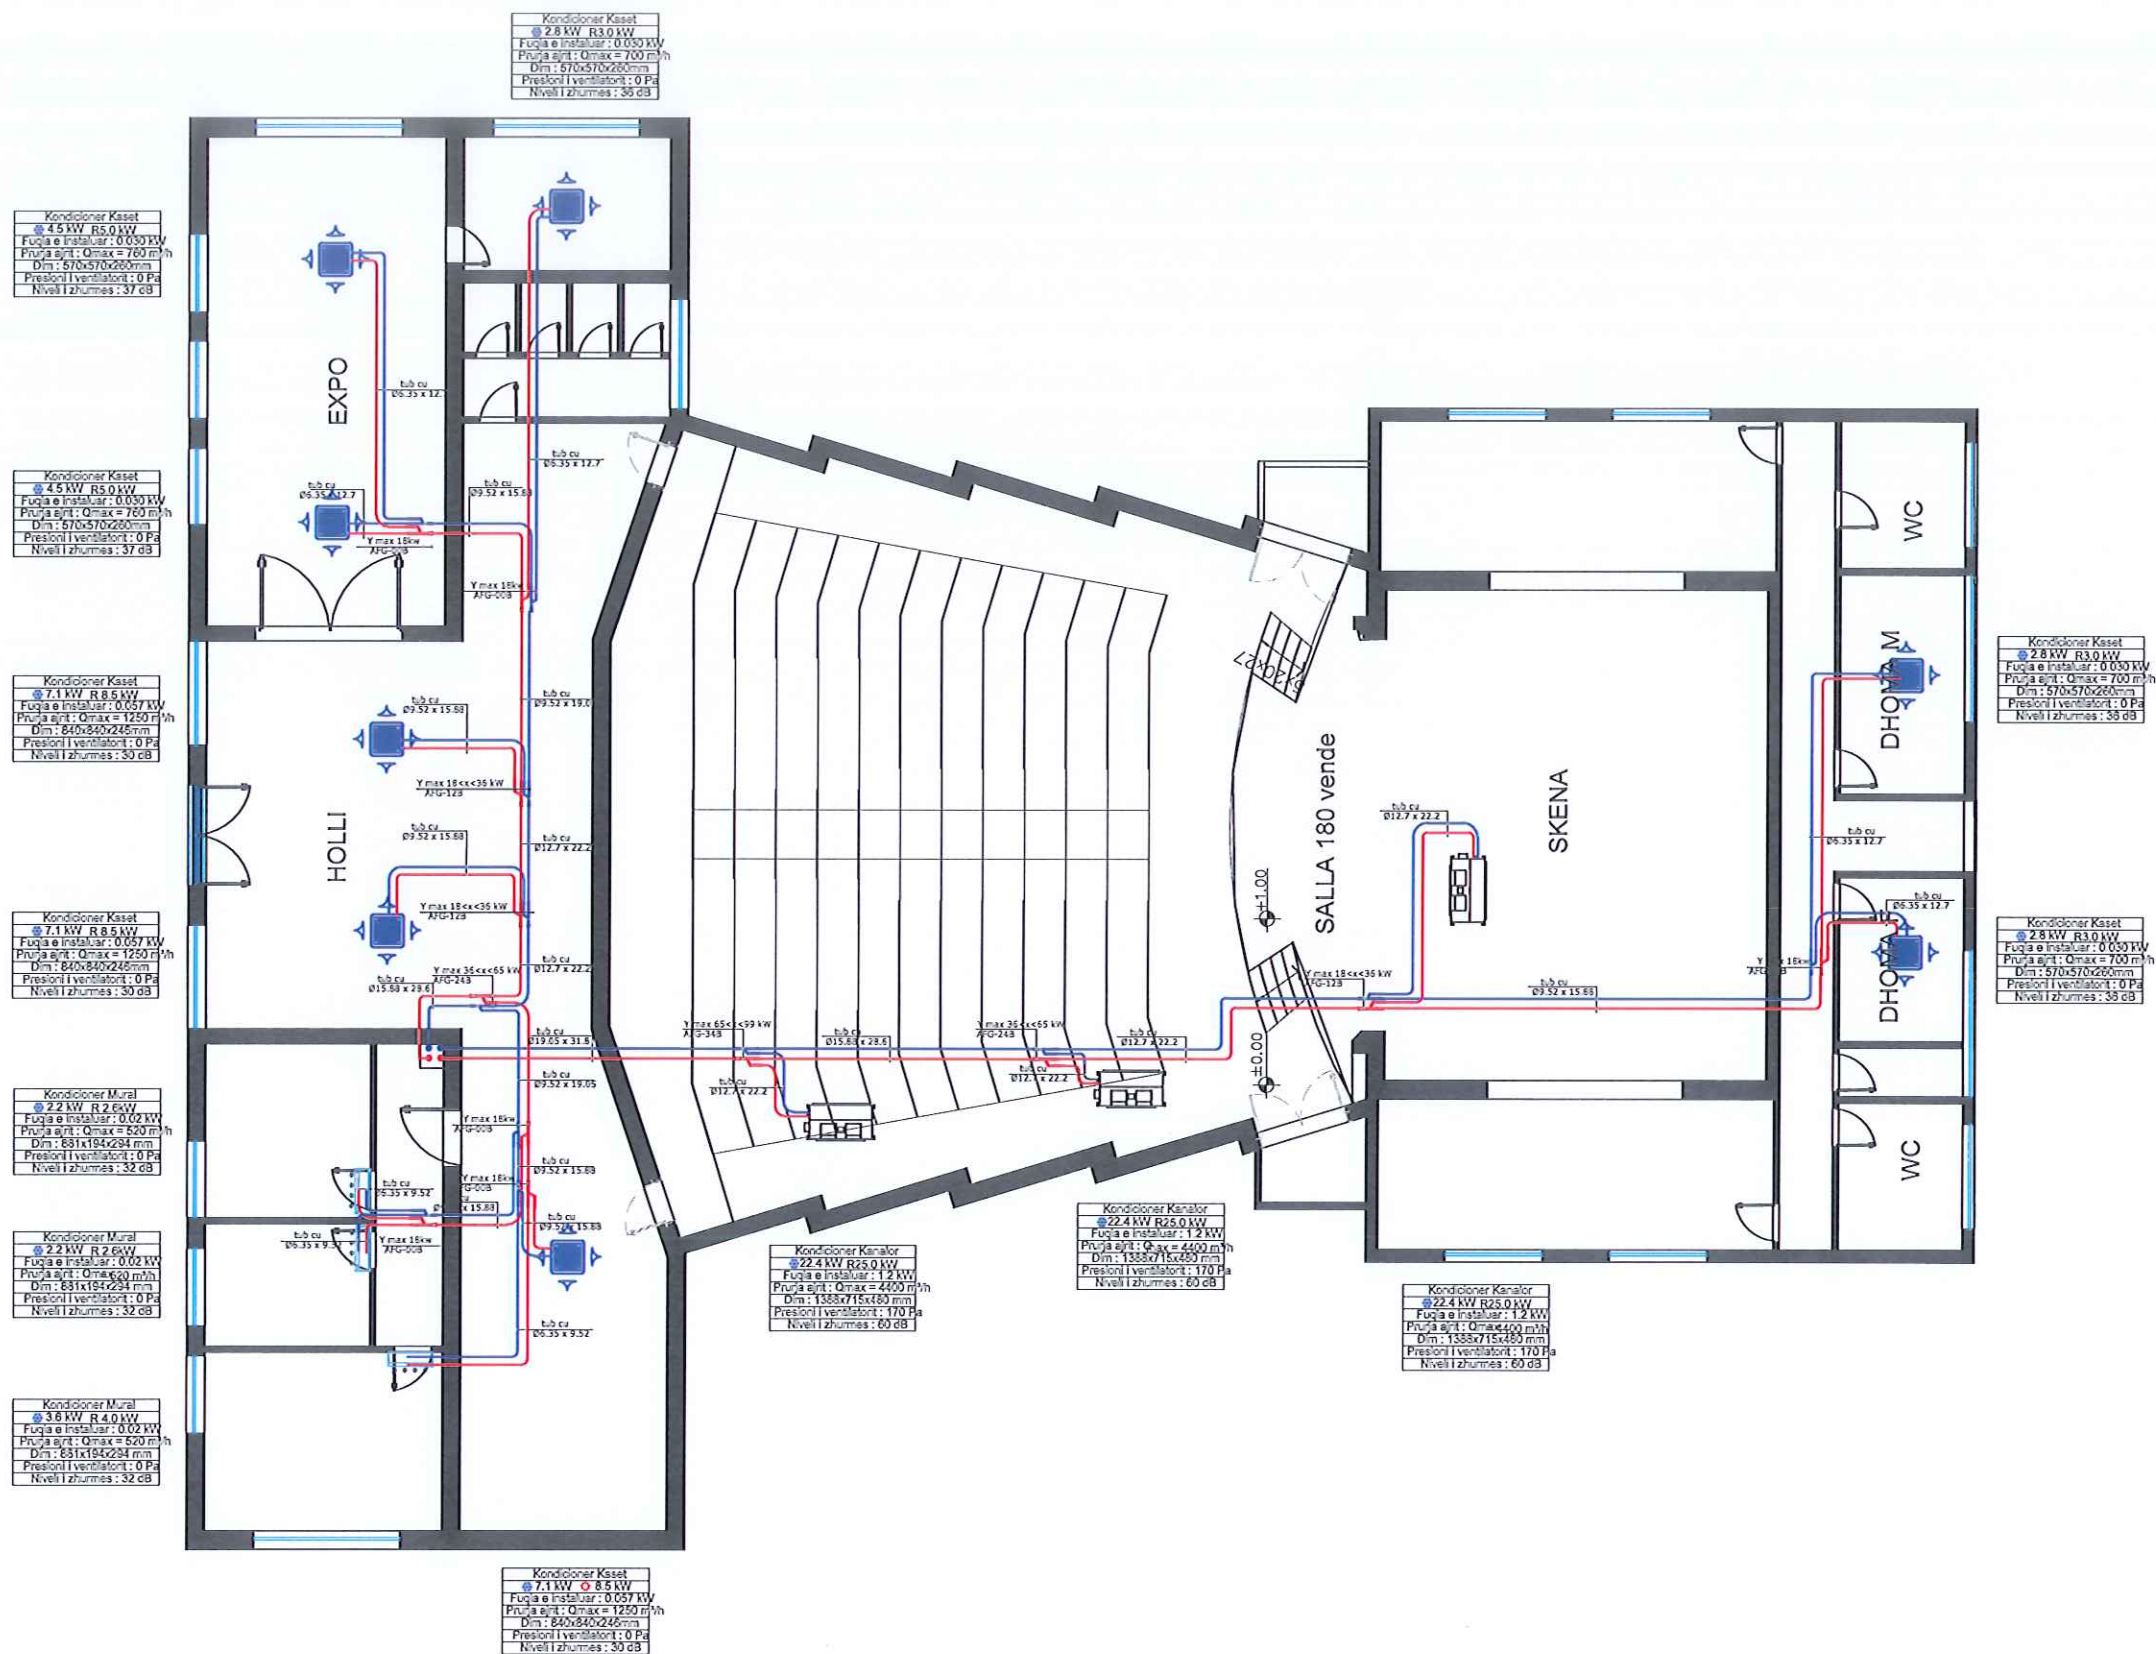

2D PROJEKTIM
 DESIGN
 SUPERVISION
 KOLAUDIM
 Adresa: Rruga "Bardhyl" - Njësia Bankëtare e TIRANË

Porositesi
BASHKIA PEQIN

Objekti: "Rikonstruksion i qendres
 kulturore Ferdinand Deda"

Emertimi:
 Plani i instalimit te sistemit te ngrohjes

PROJEKT ZBATIMI

GRUPI PROJEKTUES	Ing.Hidro. Mark PEMAJ	Firma:	
	Ing.Top. Bilbil NURÇE	Firma:	
	Ing.Elek.Sulltane Nezhaj	Firma:	
Periudha:		Shkalla:	1:150
JANAR - 2025		Fleta:	Nr. 2

AUTORITETI KONTRAKTOR:
BASHKIA PEQIN



KONSULENTI: "2 ED" sh.p.k




"2 ED" sh.p.k

PROJEKT - ZBATIMI

PROJEKT


- PLANI I INSTALIMIT TE SISTEMIT MNZ

JANAR - 2025

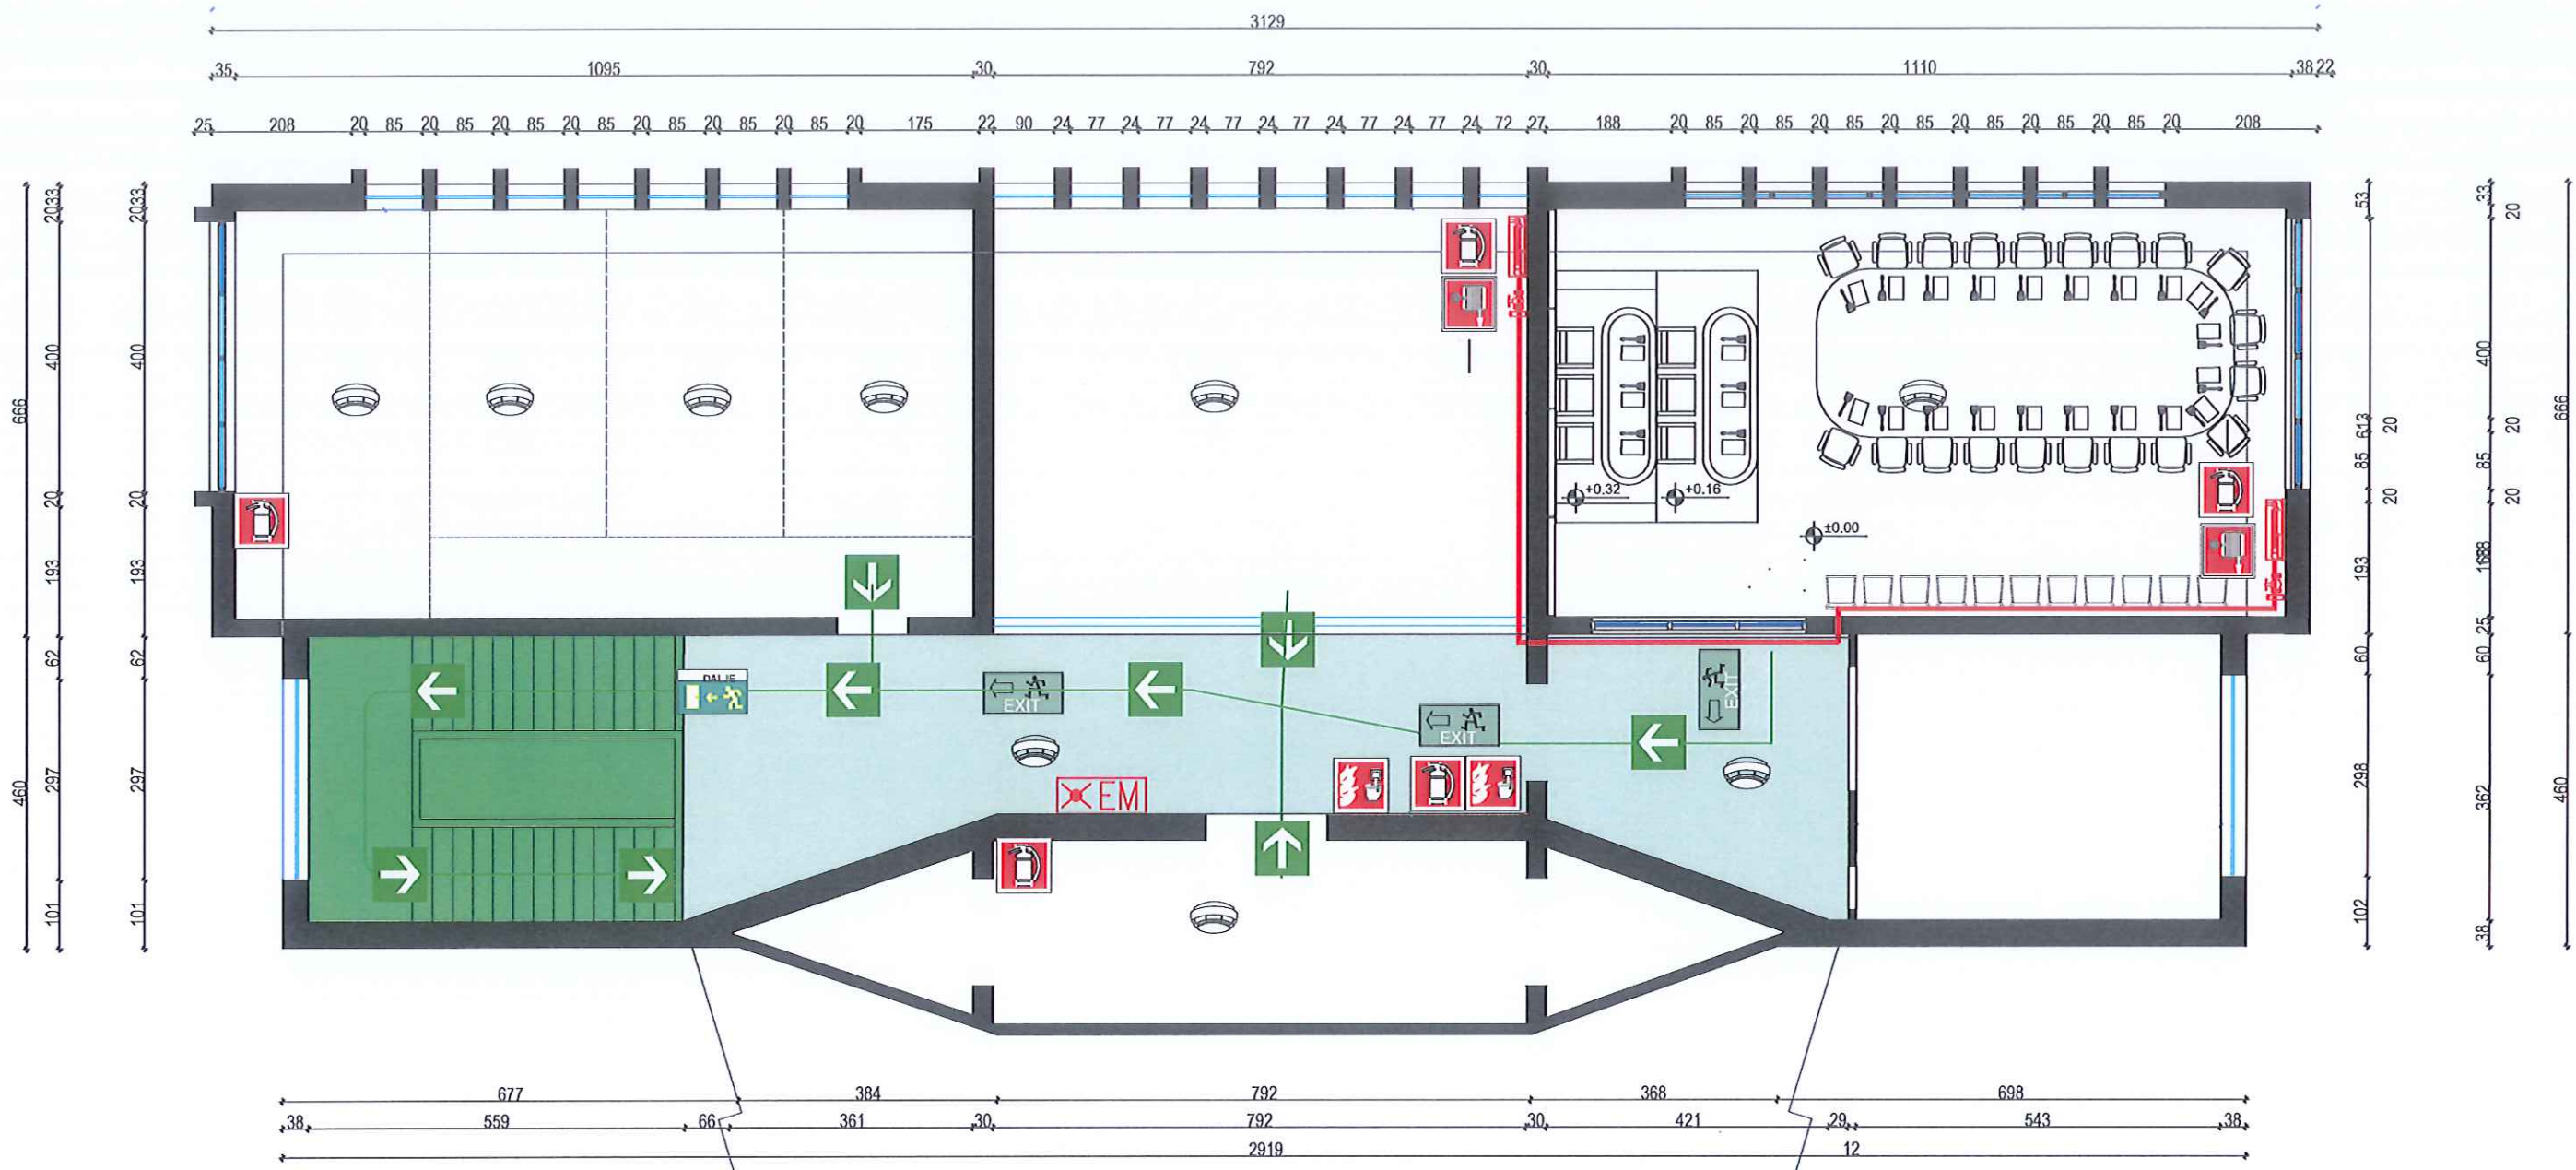

LEGJENDE	
	DREJTIM DALJE EMERGENCE
	DREJTIM LARGIM QATESH NE M.
	DALJE EMERGENCE NGA SHKALLARA
	HIDRANT 45
	FKISE ZJARRI
	PULSANT ALARMI
	SENSOR TYMI
	NDRIQUES EMERGENCE
	SIGNALISTIK DALJE EMERGENCE
	SIGNALISTIK DREJTIM LARGIM

2D PROJEKTIM DESIGN SUPERVISION KOLAUDIM Adresa: Rruga "Bashkyl", Njeria Bashkiake nr. 8 TIRANE	Porositesi BASHKIA PEQIN	Emertimi: Plani i instalimeve të sistemit MNZ kati +1	GRUPI PROJECTUES Ing.Hidro. Mark PEMAJ Ing.Top. Bilibil NURÇE Ark.Tatjana Liçaj	Firma:	
	Objekti: "Rikonstruksion i qendres kulturore Ferdinand Deda"	PROJEKT ZBATIMI		Firma:	
				Firma:	
				Perluadha: JANAR - 2025	
				Fleta: Nr. 1	

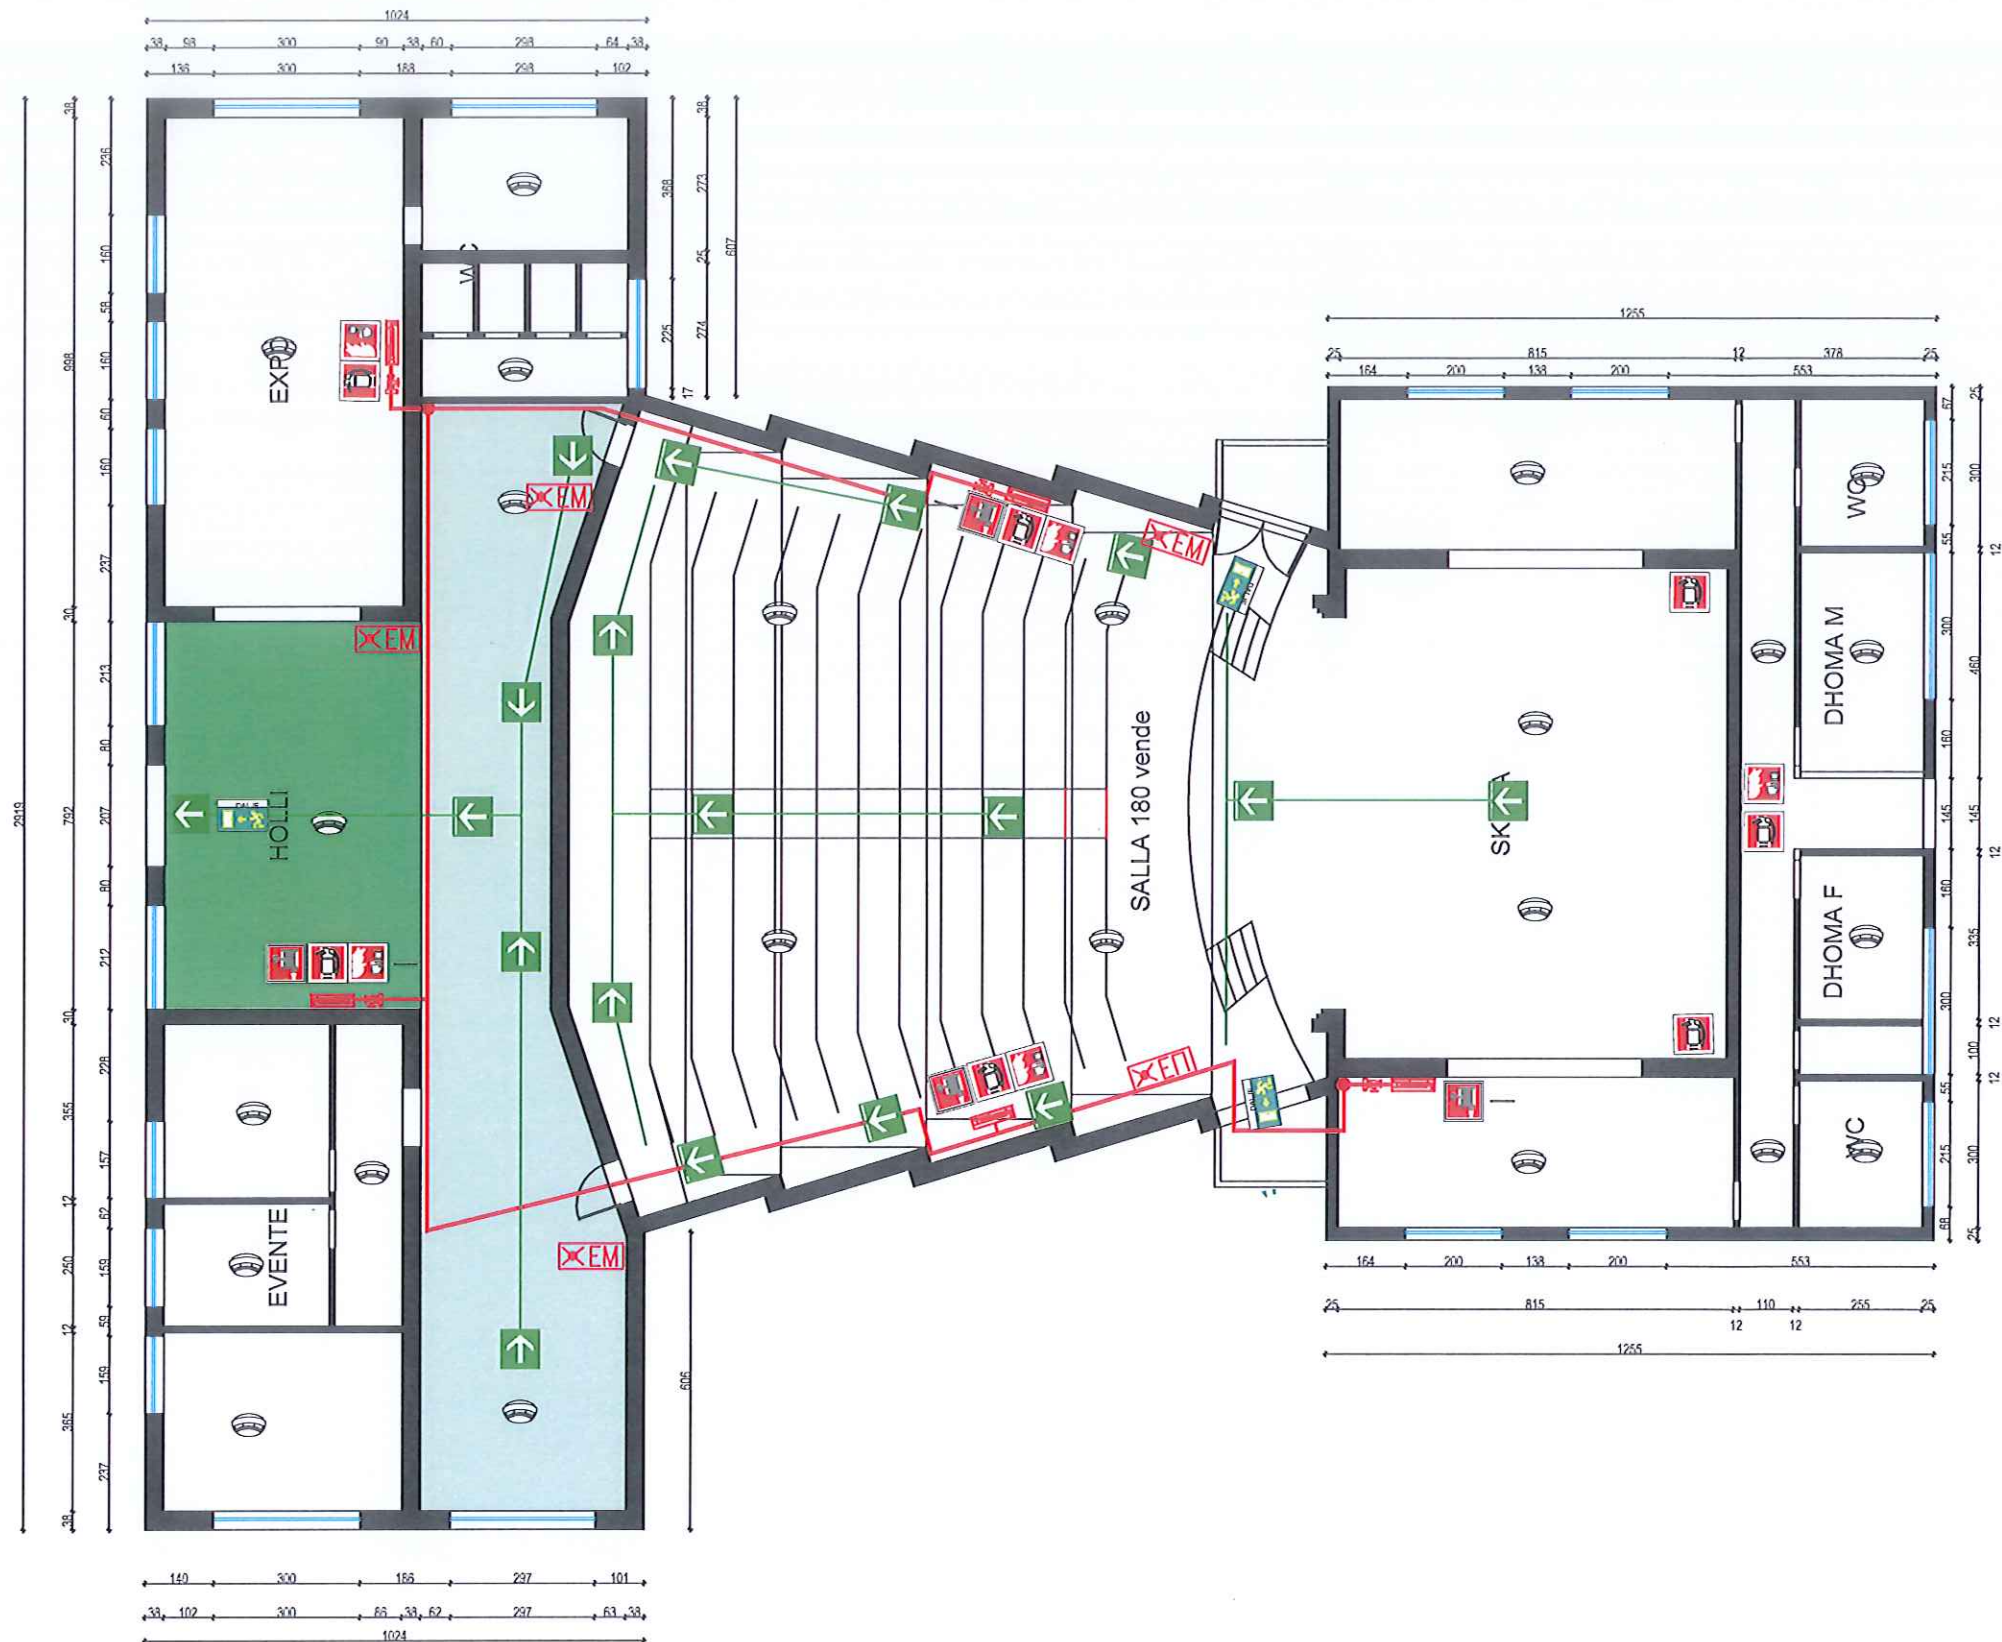

LEGJENDE	
	DREJTIM DALJE EMERGENCENCE
	DREJTIM LARGIM QATESI NE MJE
	DALJE EMERGENCENCE NGA SHKALLA
	HIDRANT 45
	FKSE ZJARRI
	PULSANT ALARM
	SENSOR TYM
	NORCUES EMERGENCENCE
	SIGNALISTIK DALJE EMERGENCENCE
	SIGNALISTIK DREJTIM LARGIM

2D PROJEKTIM
DESIGN
SUPERVISION
KOLAUDIM
Adresa: Rruga "Bardhyl" - Njolla e Bashkisë nr. 8 TIRANË


Porositesi
BASHKIA PEQIN

Objekti: "Rikonstruksion i qendres
kulturore Ferdinand Deda"

Emertimi:
Plani i instalimeve të sistemit MNZ
kati 0

PROJEKT ZBATIMI

GRUP PROJEKTUES	Ing.Hidro. Mark PEMAJ	Firma:	
	Ing.Top. Bibil NURÇE	Firma:	
	Ark.Tatjana Liçaj	Firma:	
Periudha:		Shkalla:	1:150
JANAR - 2025		Fleta:	Nr. 2

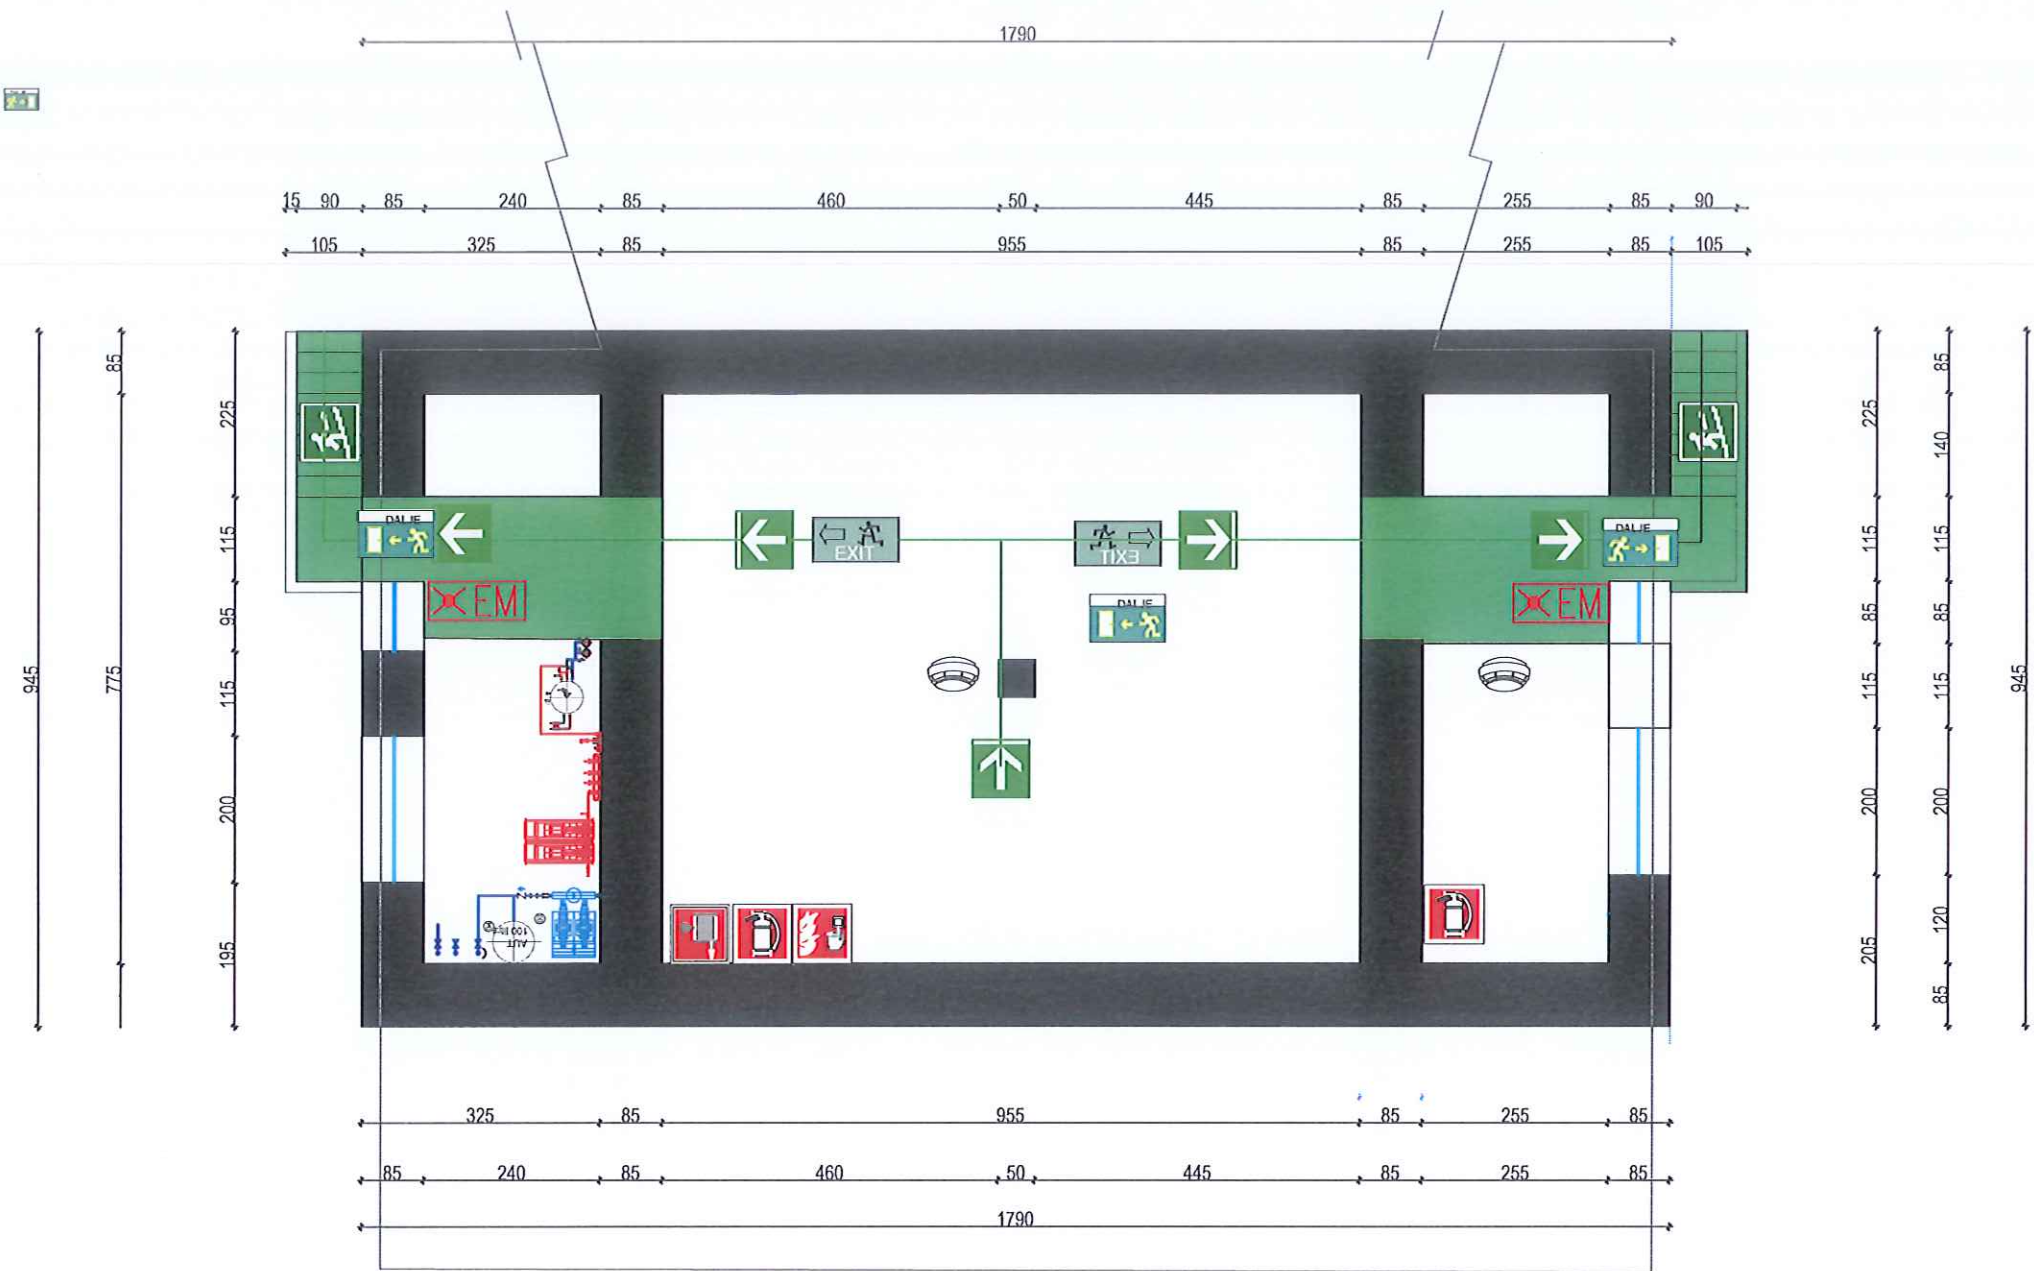


LEGJENDE	
	DREJTIM DALJE EMERGJENCE
	DREJTIM LARGIM-GJATESI NE ML
	DALJE EMERGJENCE NGA SHKALLARIA
	HIDRANT 45
	FIKSE ZJARRI
	PULSANT ALARMI
	SENSOR TYMI
	NDRICUES EMERGJENCE
	SINJALISTIK DALJE EMERGJENCE
	SINJALISTIK DREJTIM LARGIMI


 PROJEKTIM DESIGN SUPERVISION KOLAUDIM Adresa: Rruga "Bardhyl", Njësia Bashkiake nr. 8 TIRANË	 Porositesi BASHKIA PEQIN	Emërtimi: Plani i instalimeve të sistemit MNZ kati -1	PROJEKT ZBATIMI	GRUP/PROJEKTUES Ing.Hidro. Mark PEMAJ Ing.Top. Bilibil NURÇE Ark.Tatjana Liçaj	Firma:	
	Objekti: "Rikonstruksion i qendres kulturore Ferdinand Deda"			Periudha: JANAR - 2025	Shkalla: 1:100 Fleta: Nr. 3	

SHËNJADALLUESE PËR
HIDRANTINE ZJARRIT


SHUARËS ZJARRI PORTABEL

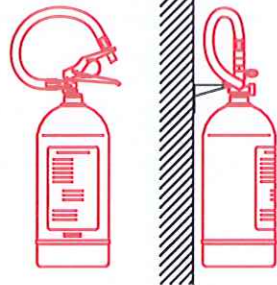


KASETA H/Z NE KATET NENTOKESORE
DN 45 - MT30

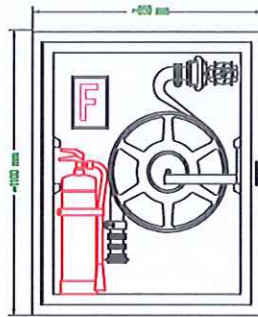


DETAJ MONTIMI PER MOTOPOMPEN
LIDHJA E MOTOPOMPES DN 65

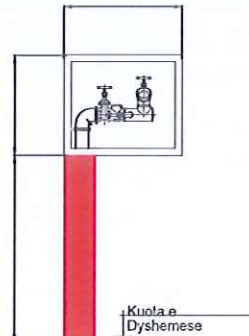

Hidranti me kasete ne mur

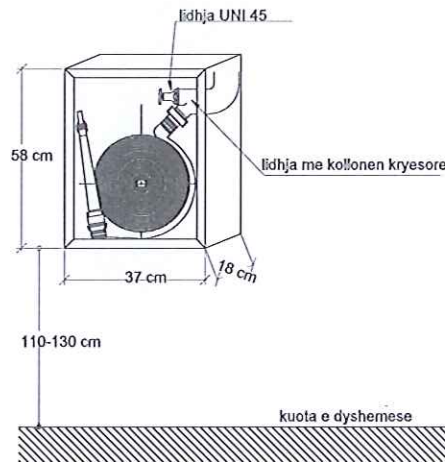

Kollona mbi toke per lidhjen me motopompen e MKZ

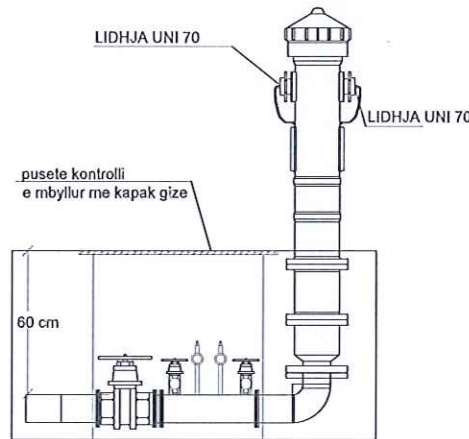


SIMBOLET E KARTELAVE SINJALISTIKE
TË MBROJTJES NGA ZJARRI

- A-3510 MG - FIKES ME HIDRANT UJI
- A-3500 PMG - FIKES PORTABEL ME PLUHUR
- A-3501 PM - BUTON SINJALIZIMI ZJARRI
- SINJALIZUES AKUSTIK DHE OPTIK
- A-5012 MG - ZBRITJA E SHKALLEVE
- A-5026 PMG - DREJTIM DALJE
- Përdoret për zjarre që rezultojnë nga materiale të forta si psh.: Dru, letër, tekstile, plastike, etj
- Përdoret për zjarre që rezultojnë nga materiale të lëngshëm si psh.: benzinë, benzole, alkohol, vaj, etj
- A-2006 PM - RREZIK TENSIONI ELEKTRIK
- A-3027 PMG - NDALIM I SHUARJES ME UJE
- E - FIKESE ZJARRI ME PLUHUR
- V - LIDHJA ME MOTOPOMPEN
- FIKES KAREL 50KG ABCE.
- ZJARRFIKËSE
- 2H REZISTENCË NDAJ ZJARRIT (SHKALLA REI120)

Shenim Teknik:

- Instalimi i kasetes se hidrantit te behet brenda murit referuar dhe detajit teknik te dhene ne grafike;
- Kaseta e motopompes nqs do te shikohet e arsyeshme te instalohet pa elementet mbajtes atehere te behet brenda murit sic eshte parashikuar dhe instalimi i hidrantit, dimensionet te zgjidhen ne bashkepunim me supervizorin referuar propozimit te tipit te kasetes nga kontraktori;
- Testimi i lidhjeve me saldime te behet ne baze te normave dhe standardeve ne fuqi, bazur ne metodologjin e testimit e cila duhet te perpilohet nga kontraktori dhe miratohet nga supervizori para fillimit te ç'do lloj testimi.

SKEMA AKSIONOMETRIKE E IMPIANTIT TË MBROJTJES NGA ZJARRI DHE SHPËTIMIT


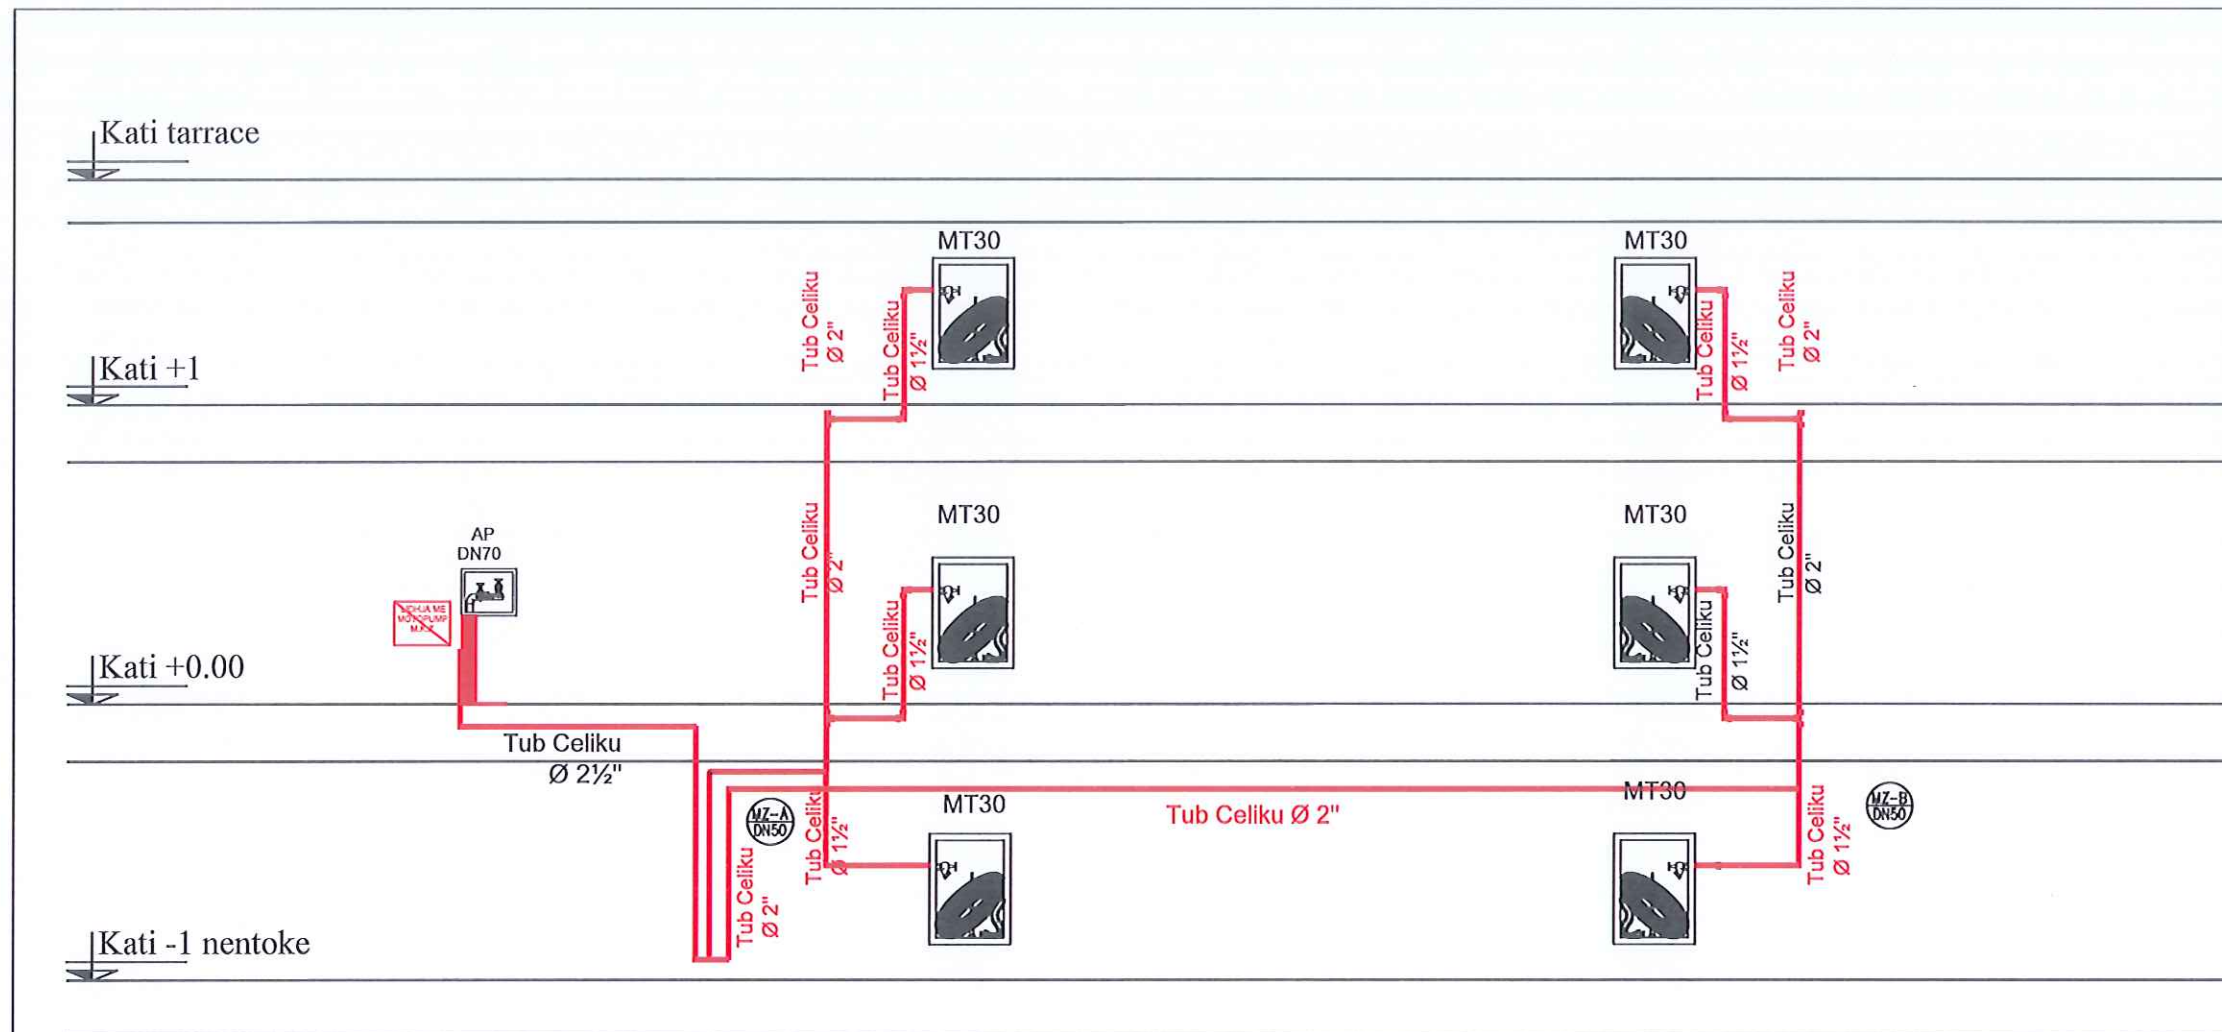


Shenim Teknik:

- Te gjithë instalimet e sistemit të zjarrit të behen me tuba çeliku të zi pa tegel saldimi (Mannesman);
- Instalimi i kasetave të hidranteve të behet brenda murit referuar dhe detajit teknik të dhene ne grafike;
- Kaseta e motopompeve nëq do të shikohet e arsyeshme të instalohet pa elementet mbajtës atehere të behet brenda murit sic është parashikuar dhe instalimi i hidranteve, dimensionet të zgjidhen në bashkëpunim me supervizorin referuar propozimit të tipit të kasetës nga kontraktori;
- Testimi i lidhjeve me saldim të behet në baze të normave dhe standardeve në fuqi, bazur në metodologjinë e testimit të cila duhet të përpilohet nga kontraktori dhe miratohet nga supervizori para fillimit të ç'do lloji testimi.

Shënime:

1. Fikësat e zjarrit duhet të jenë gjithmonë në gadishmëri
2. Rrugë-kalimet për marrjen dhe përdorimin e fikësave duhet të jenë të lira
- 3 Fikësat me lëndë kimike kanë kapacitete lëndë shuarëse 6 Kg
4. Fikësat me gaz CO₂ kanë kapacitete lëndë shuarëse 5 Kg
5. Pas çdo përdorimi bëhet rimbushja dhe kolaudimi i fikësave

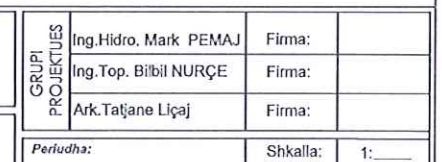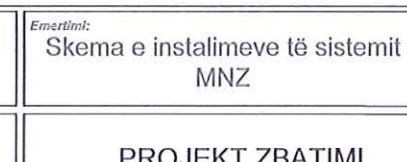

Adresa: Rruga "Bardhyl" - Njesia Bashkiake nr. 8 TIRANE

Objekti: "Rikonstruksion i qendres kulturore Ferdinand Deda"

PROJEKT ZBATIMI

Periudha: JANAR - 2025

Shkalla: 1:____
Fleta: Nr. 5

AUTORITETI KONTRAKTOR:
BASHKIA PEQIN



KONSULENTI: "2 ED" sh.p.k



"2 ED" sh.p.k

PROJEKT - ZBATIMI


PROJEKT

- SISTEMI NDRICIMIT

JANAR - 2025

LEGJENDA

SIMBOLI	PERSHKRIMI
	PANEL ELEKTRIK
	CELES I THJESHTE
	CELES DEVIAT
	NDRICUES I VARUR
	NDRICUES MURAL
	NDRICUES 2X36 IP65
	NDRICUES 60X60 PER INSTALIM TE JASHTEM
	SHIRIT LED
	NDRICUES TIP SPOT
	NDRICUES TIP SPOT
	NDRICUES TIP PLAFON IP55
	SENSOR LEVIZJEJE 360°

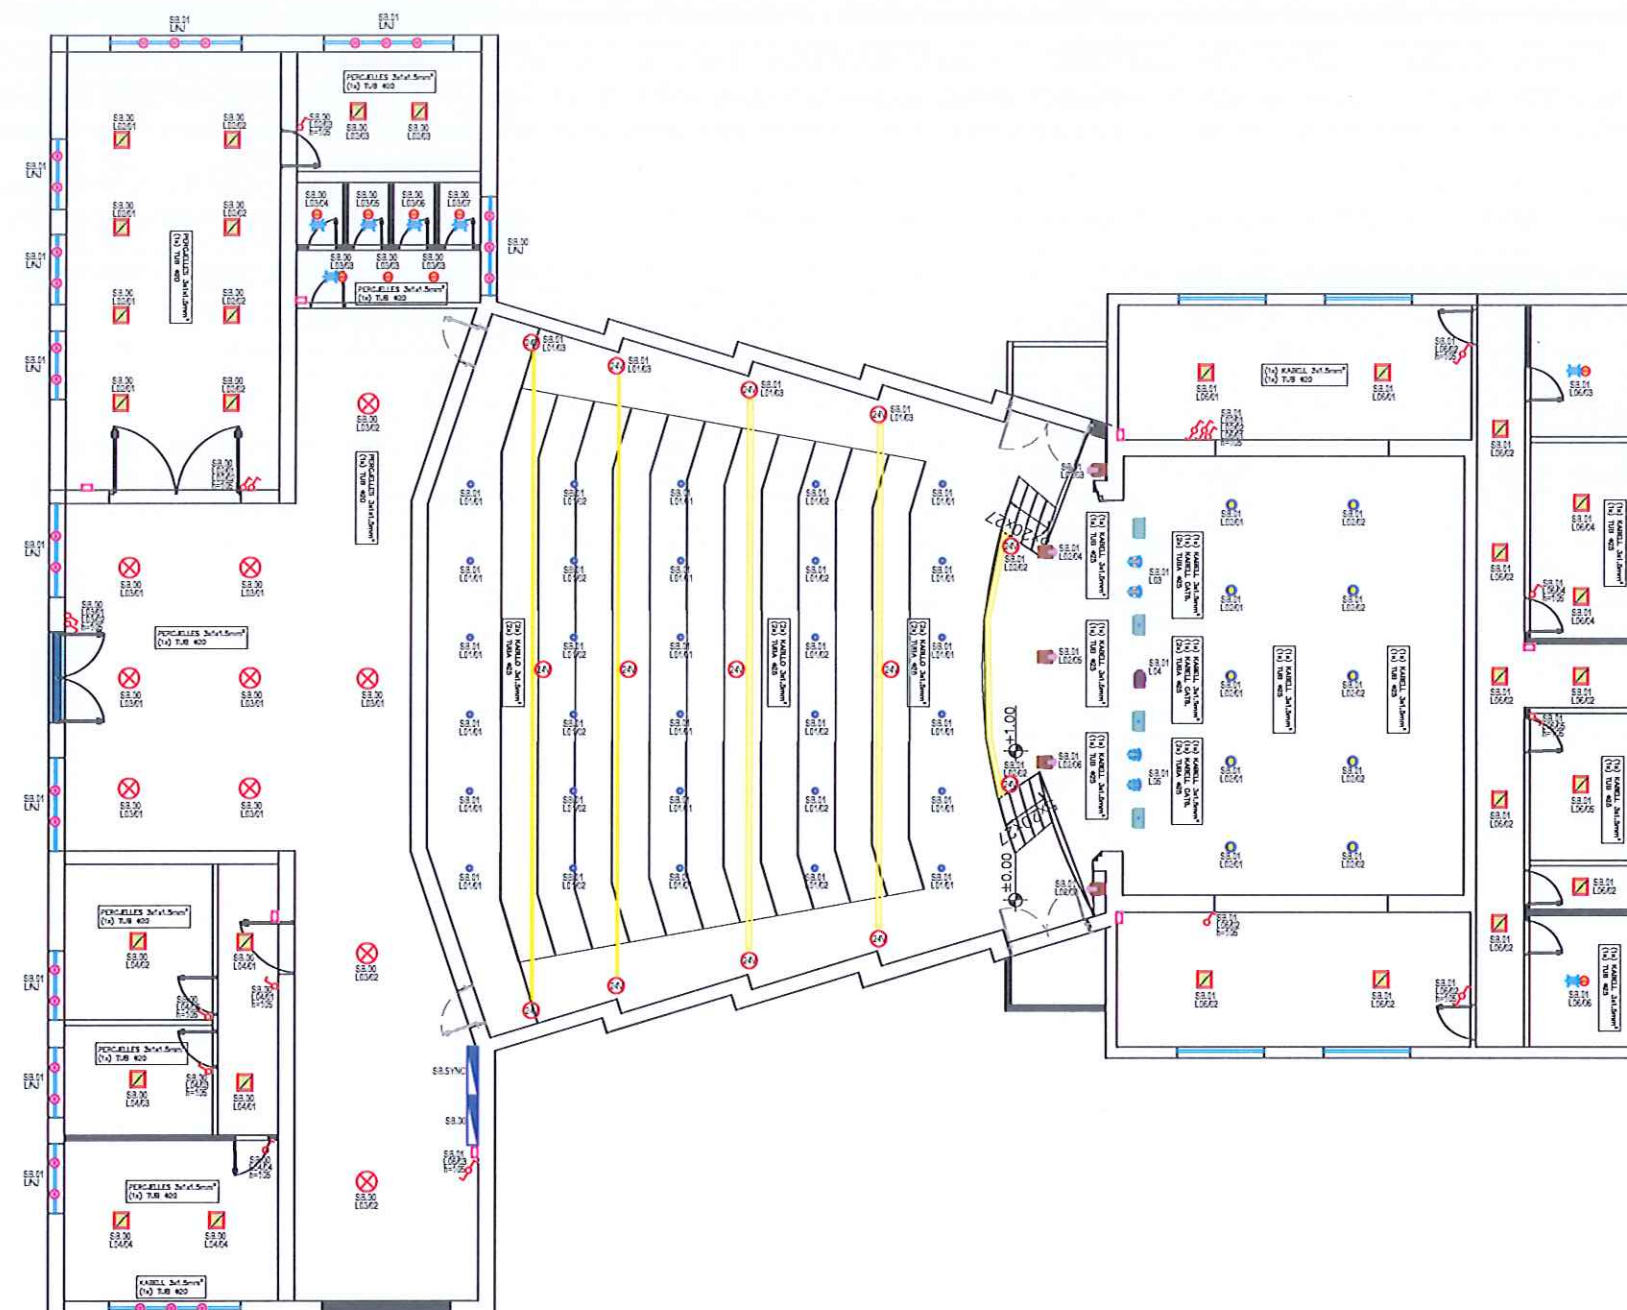

ES.31	ES.31	ES.31
KABELL 3x1.5mm² (1x) TUB 402	KABELL 3x1.5mm² (1x) TUB 402	KABELL 3x1.5mm² (1x) TUB 402

2D PROJEKTI
DESIGN
SUPERVISION
KOLAUDIM

Adresa: Rruga "Bardhyl", Njolla Bashkia e TIRANË



Porositësi
BASHKIA PEQIN

Objekti: "Rikonstruktion i qendres
kulturore Ferdinand Deda"

Emertimi:

SISTEMI I NDRICIMIT KATI 0

PROJEKT ZBATIMI

GRUPI
PROJEKTES

Ing.Hidro. Mark PEMAJ	Firma:	
Ing.Top. Bilbil NURÇE	Firma:	
Ing.Elek.Sulltane Nezhaj	Firma:	

Periudha:


JANAR - 2025

Shkalla: 1:150

Fleta: Nr.E-02

LEGJENDA

SIMBOLI	PERSHKRIMI
	PANEL ELEKTRIK
	CELES I THJESHTE
	CELES DEVIAT
	NDRICUES I VARUR
	NDRICUES MURAL
	NDRICUES 2X36 IP65
	NDRICUES 60X60 PER INSTALIM TE JASHEM
	SHIRIT LED
	NDRICUES TIP SPOT
	NDRICUES TIP SPOT
	NDRICUES TIP PLAFON IP55
	SENSOR LEVIZJEJE 360°

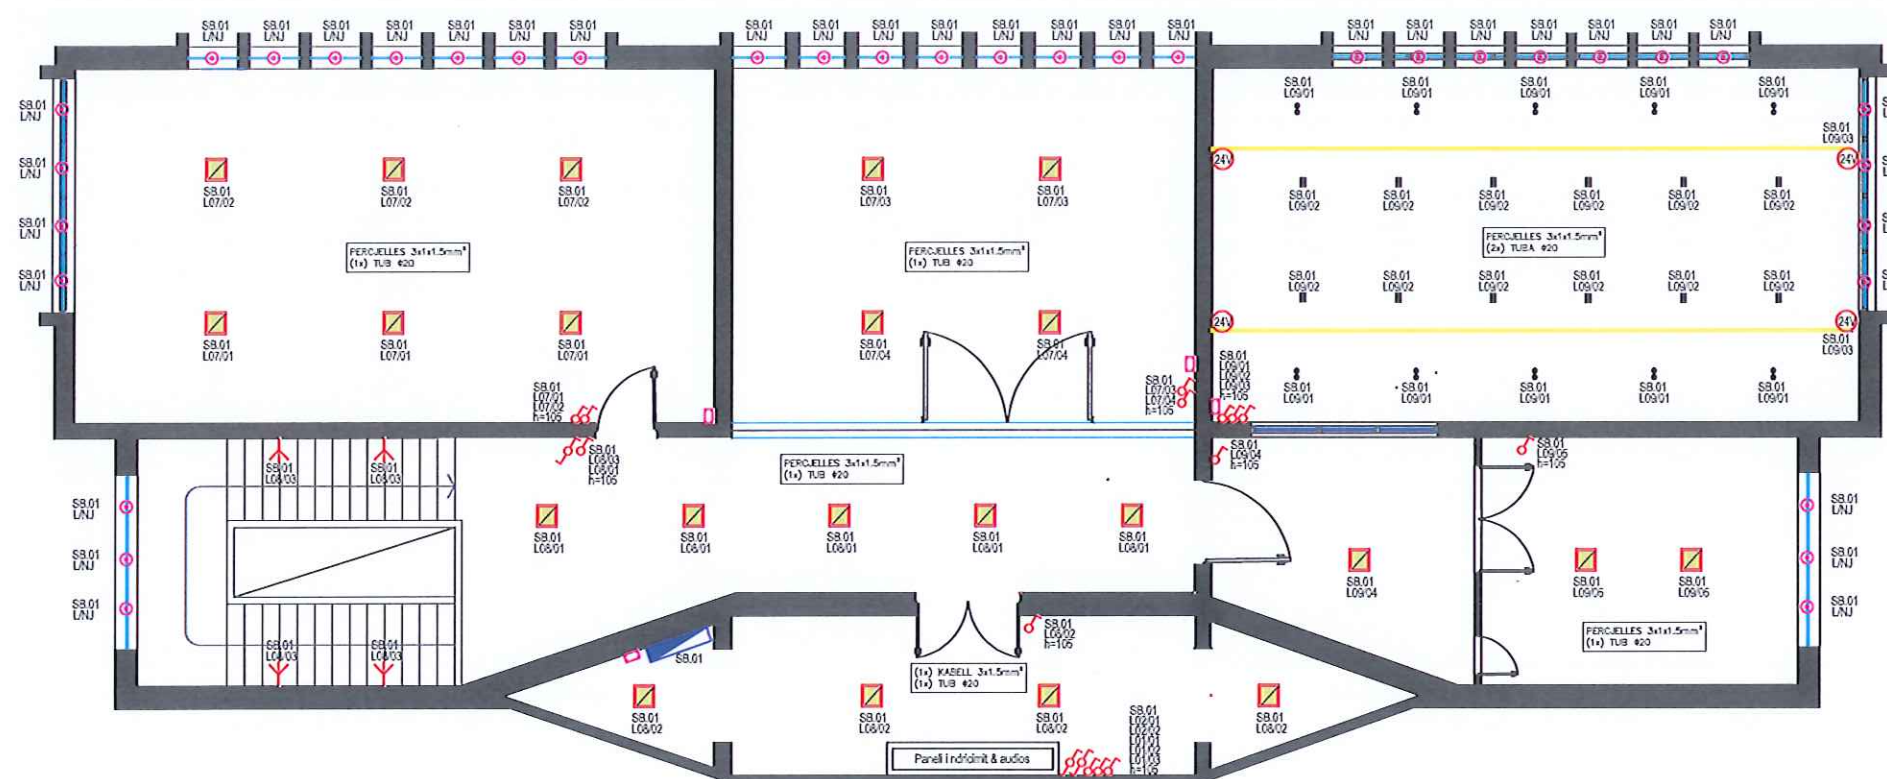

2D PROJEKTIM
DESIGN
SUPERVISION
KOLAUDIM
Adresa: Rruga "Bardhyl", Njolla Bashkia e TIRANES

Porositësi
BASHKIA PEQIN

Objekti: "Rikonstruksion i qendres
kulturore Ferdinand Deda"

Emertimi:
SISTEMI I NDRICIMIT KATI 1

PROJEKT ZBATIMI

GRUPI PROJEKTUES


Ing. Hidro. Mark PEMAJ	Firma:	
Ing. Top. Bilbil NURÇE	Firma:	
Ing. Elek. Sulltane Nezha	Firma:	

Periudha:
JANAR - 2025

Shkalla:	1:100
Fleta:	Nr. E-03

LEGJENDA

Simboli	Pershkrimi
	PANEL ELEKTRIK
	PRIZE SHUKO 16A
	DALJE FUQIE 230V
	DALJE FUQIE 400V
	PRIZE RJ45
	TORRETE 12M
	PUSETE PLASTIKE 40X40
	RACK

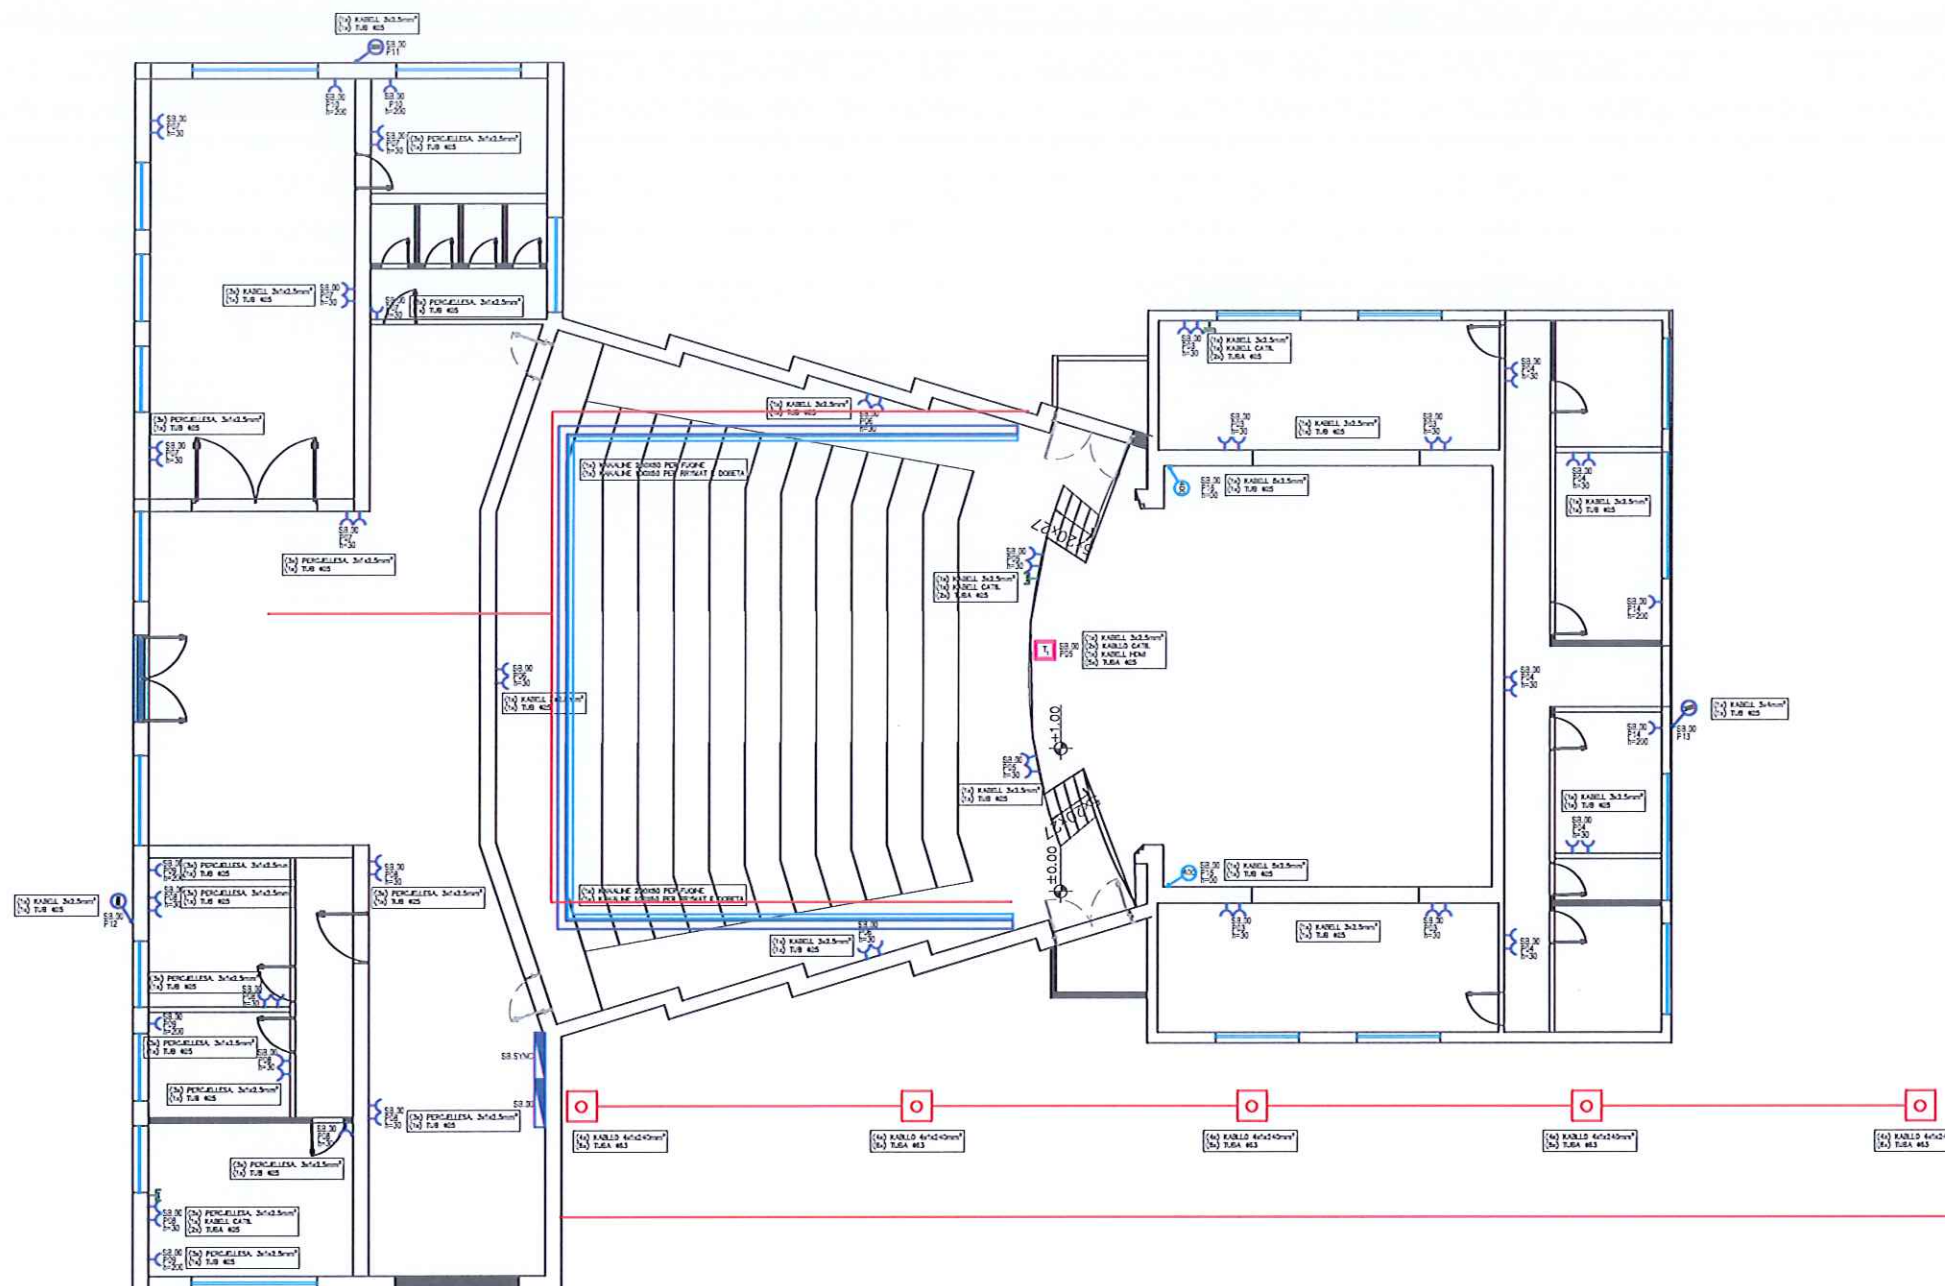

LEGJENDA

SIMBOLI

PERSHKRIMI

PANEL ELEKTRIK

PRIZE SHUKO 16A

DALJE FUQIE 230V


DALJE FUQIE 400V

PRIZE RJ45

TORRETE 12M

PUSETE PLASTIKE 40X40

RACK

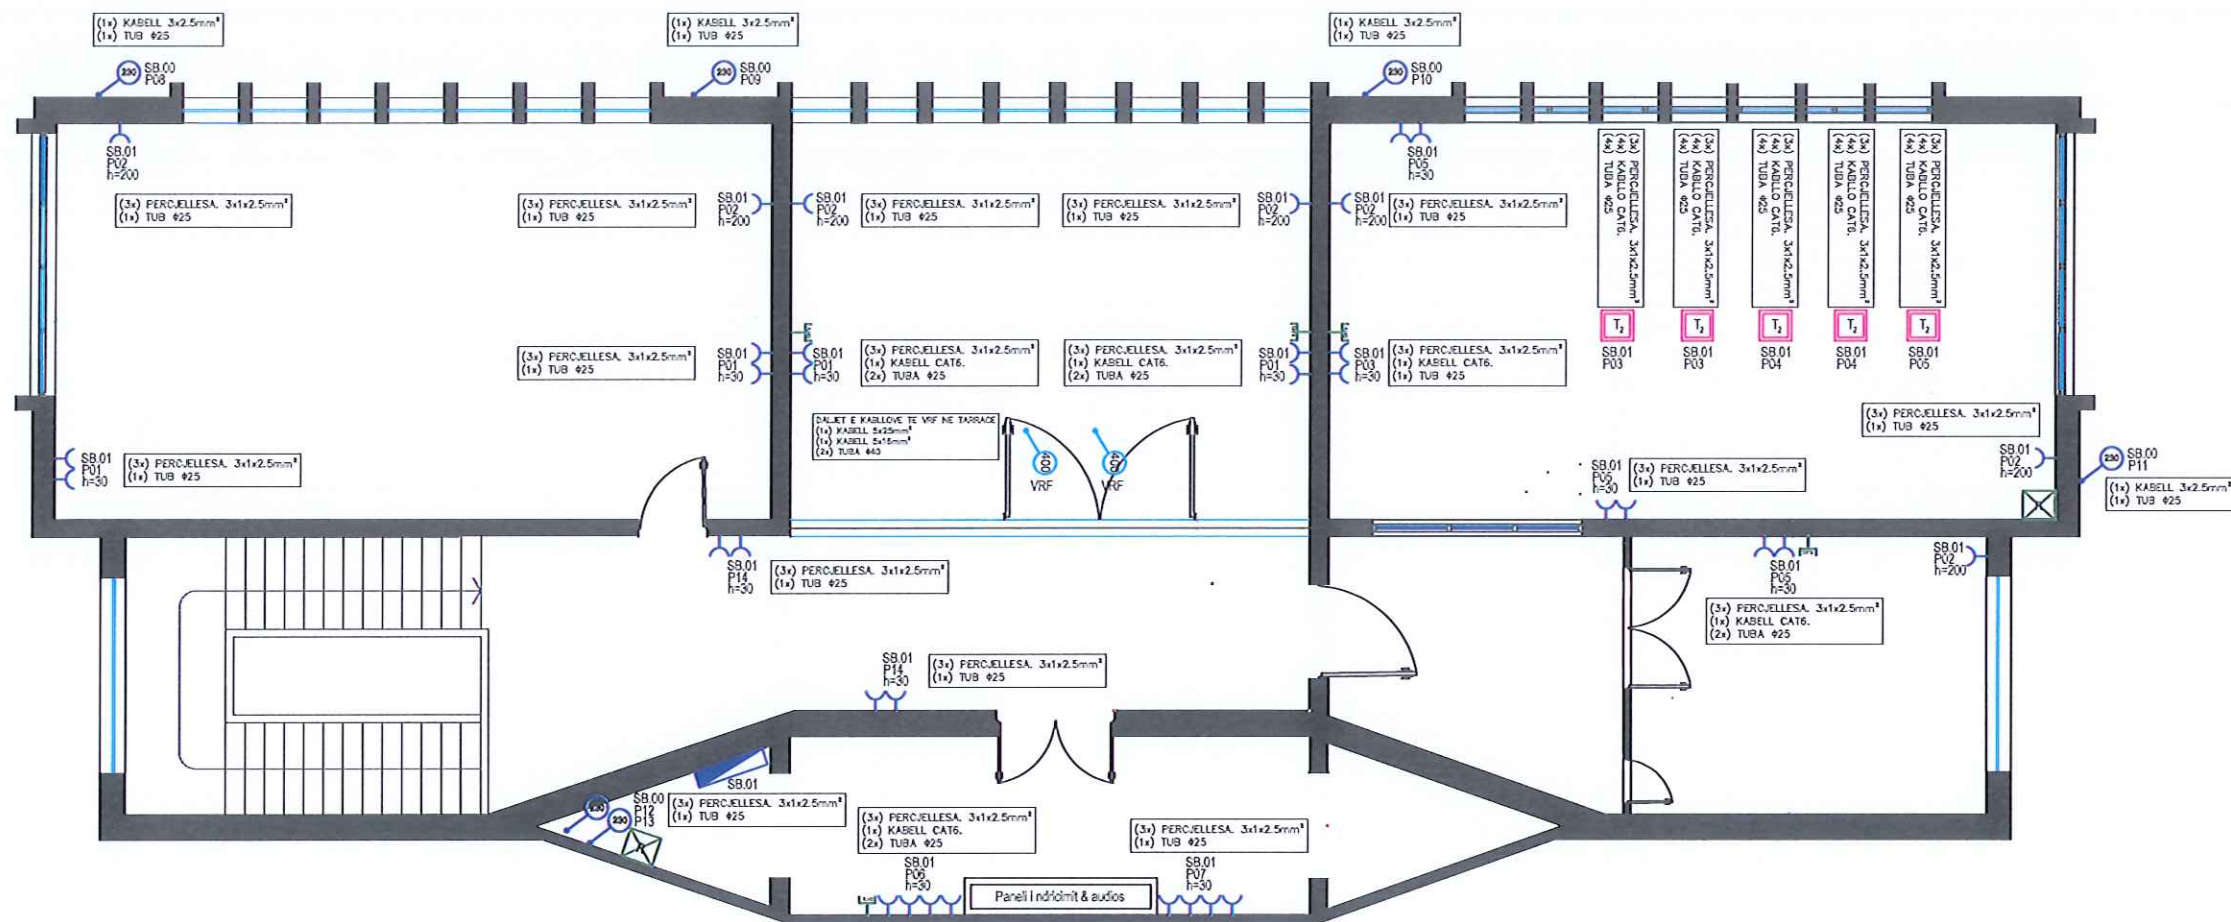

**2D PROJEKTIM
DESIGN
SUPERVISOR
KOLAUDIM**
Adresa: Bregu "Bardhyl", Njolla Bushkicja nr. 8, TIRANË

 Porositësi
BASHKIA PEQINË


Objekti: "Rikonstruksion i qendres
kulturore Ferdinand Deda"

Emertimi:

PROJEKT ZBATIMI

GRUPI PROJECTUES	Ing.Hidro. Mark PEMAJ	Firma:	
	Ing.Top. Bilbil NURÇE	Firma:	
	Ing.Elek.Sullitane Nezha	Firma:	

Perjudha: JANAR - 2025	Shkalla:	1:100
	Fleta:	Nr.E-06

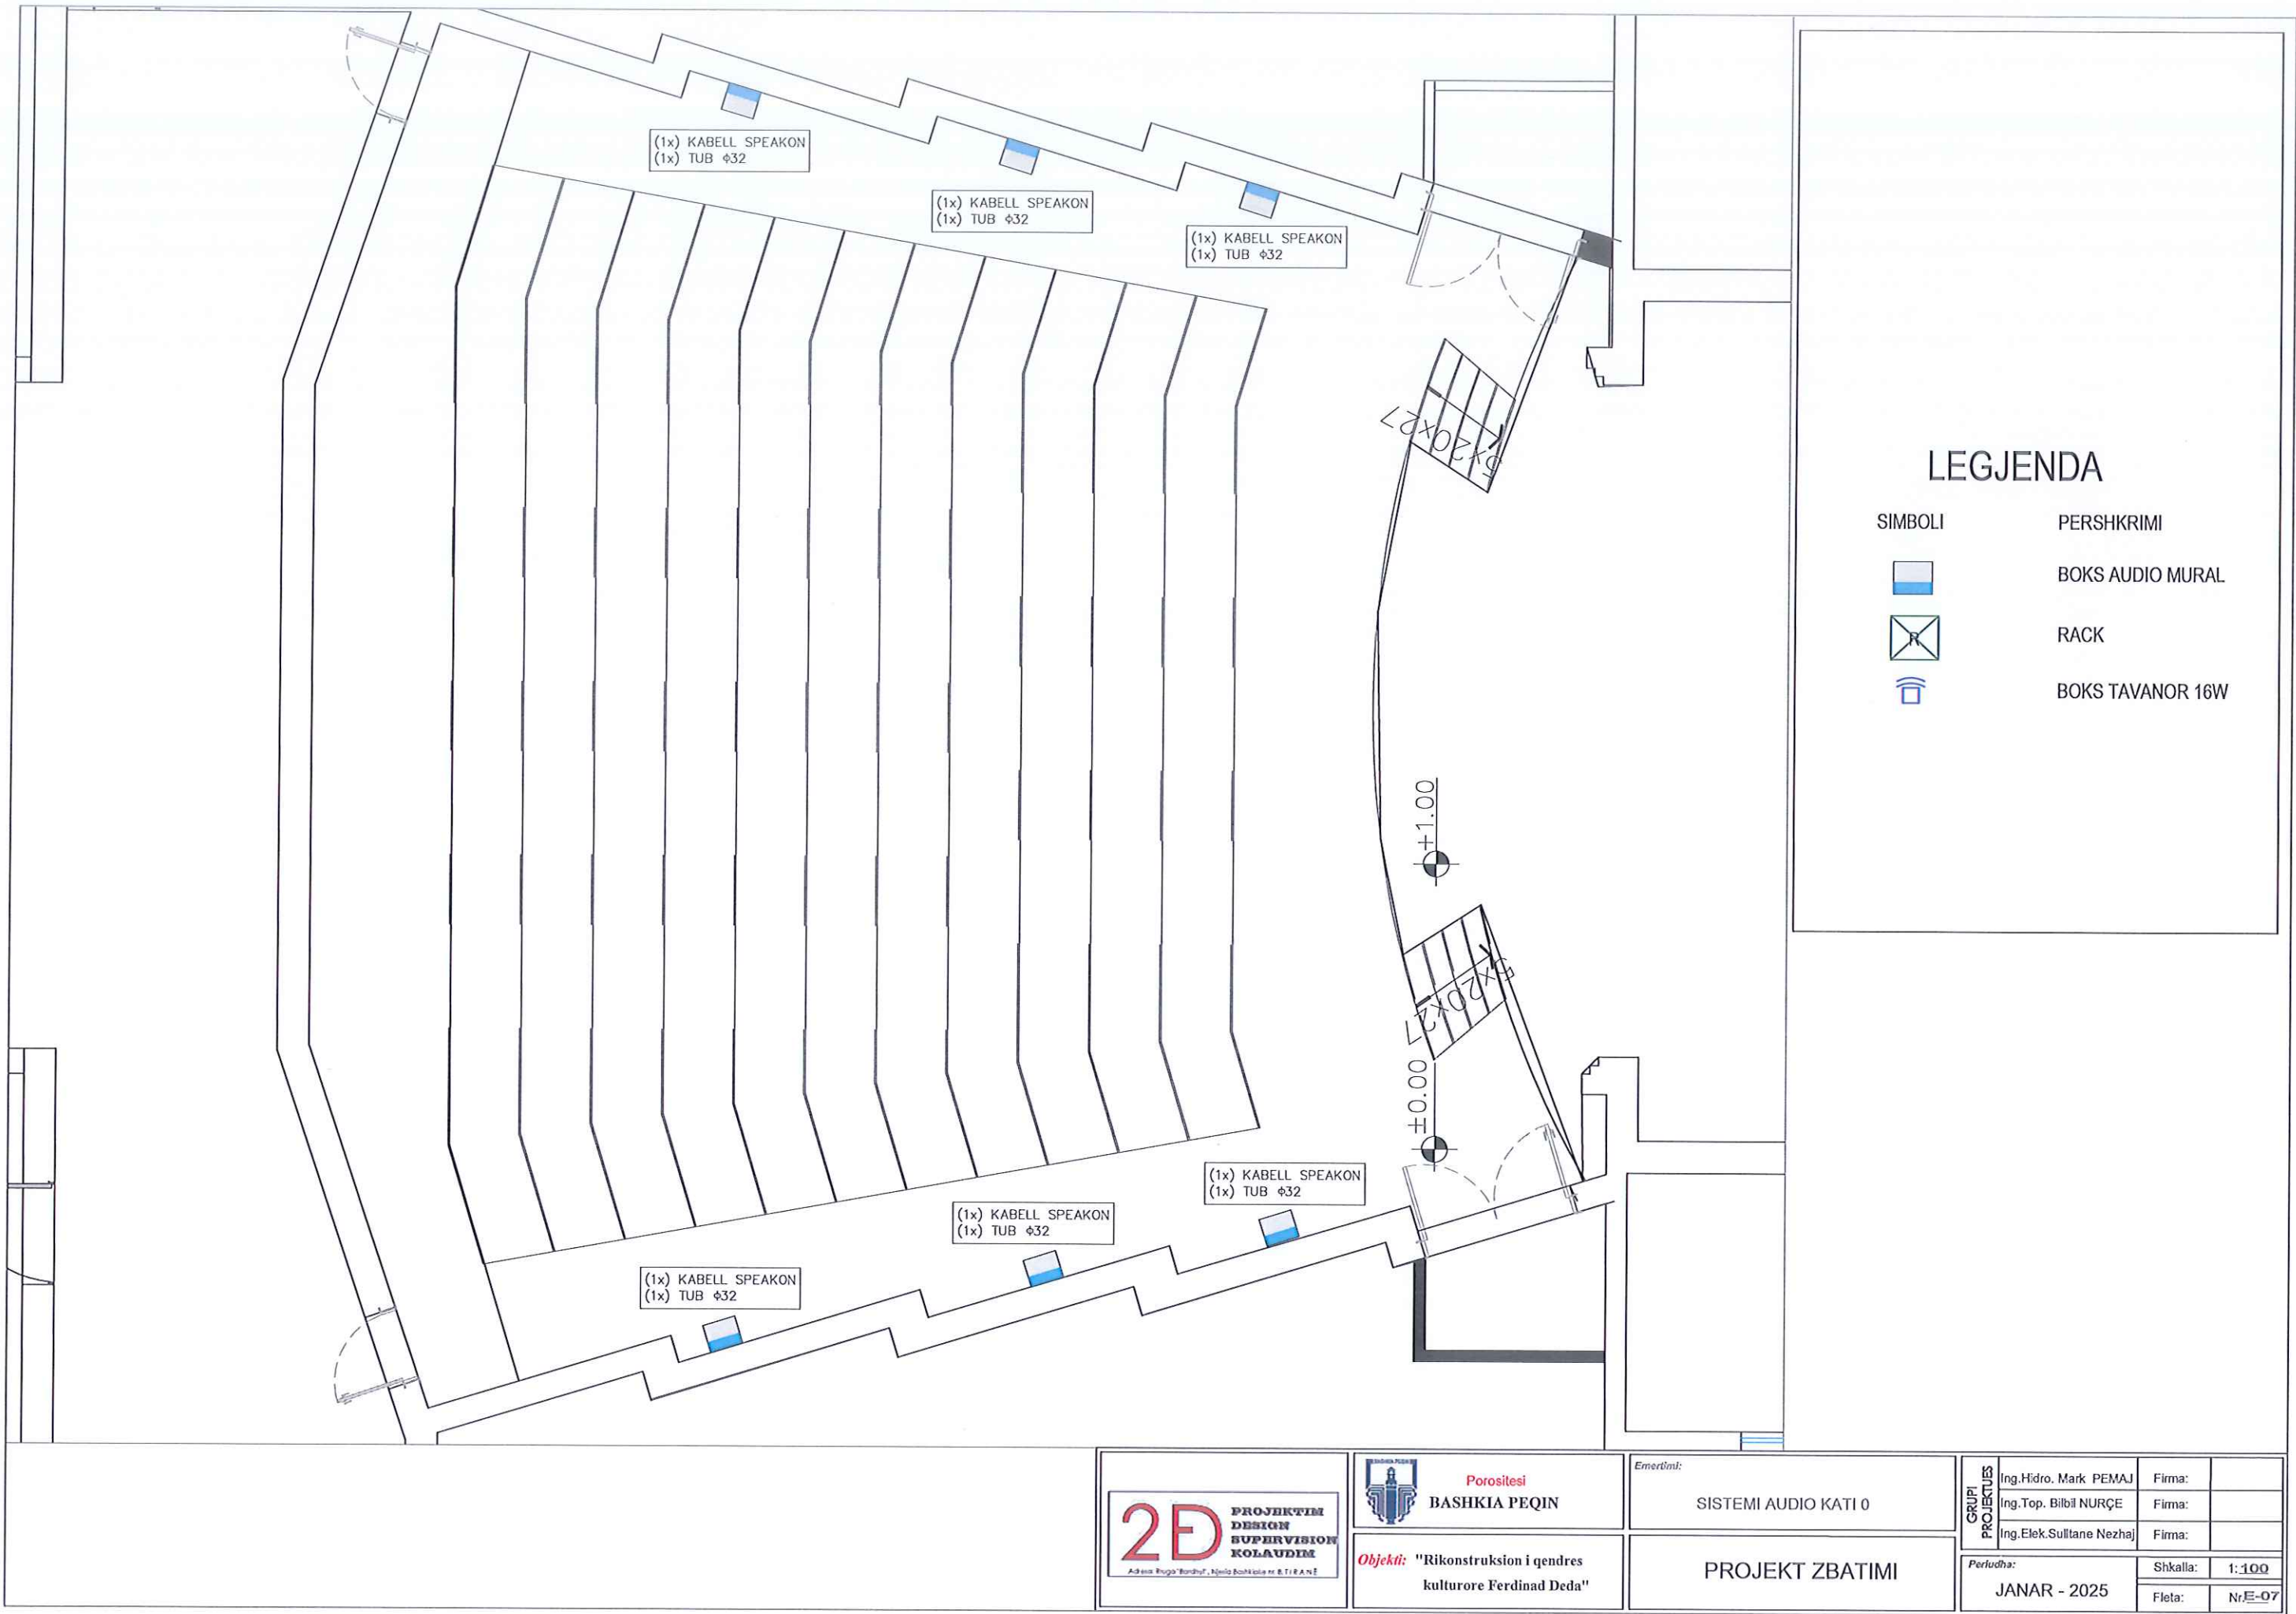

LEGJENDA

SIMBOLI	PERSHKRIMI
	BOKS AUDIO MURAL
	RACK
	BOKS TAVANOR 16W

2D PROJEKTIM
DESIGN
SUPERVISION
KOLAUDIM
Adresa: Rruga "Bardha", Njolla Bashkia nr. 8, TIRANE

Porositesi
BASHKIA PEQIN


Objekti: "Rikonstruktion i qendres
kulturore Ferdinand Deda"

Emertimi:

SISTEMI AUDIO KATI 0

PROJEKT ZBATIMI

GRUPI PROJEKTES	Ing.Hidro. Mark PEMAJ	Firma:	
	Ing.Top. Bilbil NURÇE	Firma:	
	Ing.Elek.Sulltane Nezha	Firma:	
Periudha:		Shkalla:	1:100
JANAR - 2025		Fleta:	Nr.E-07

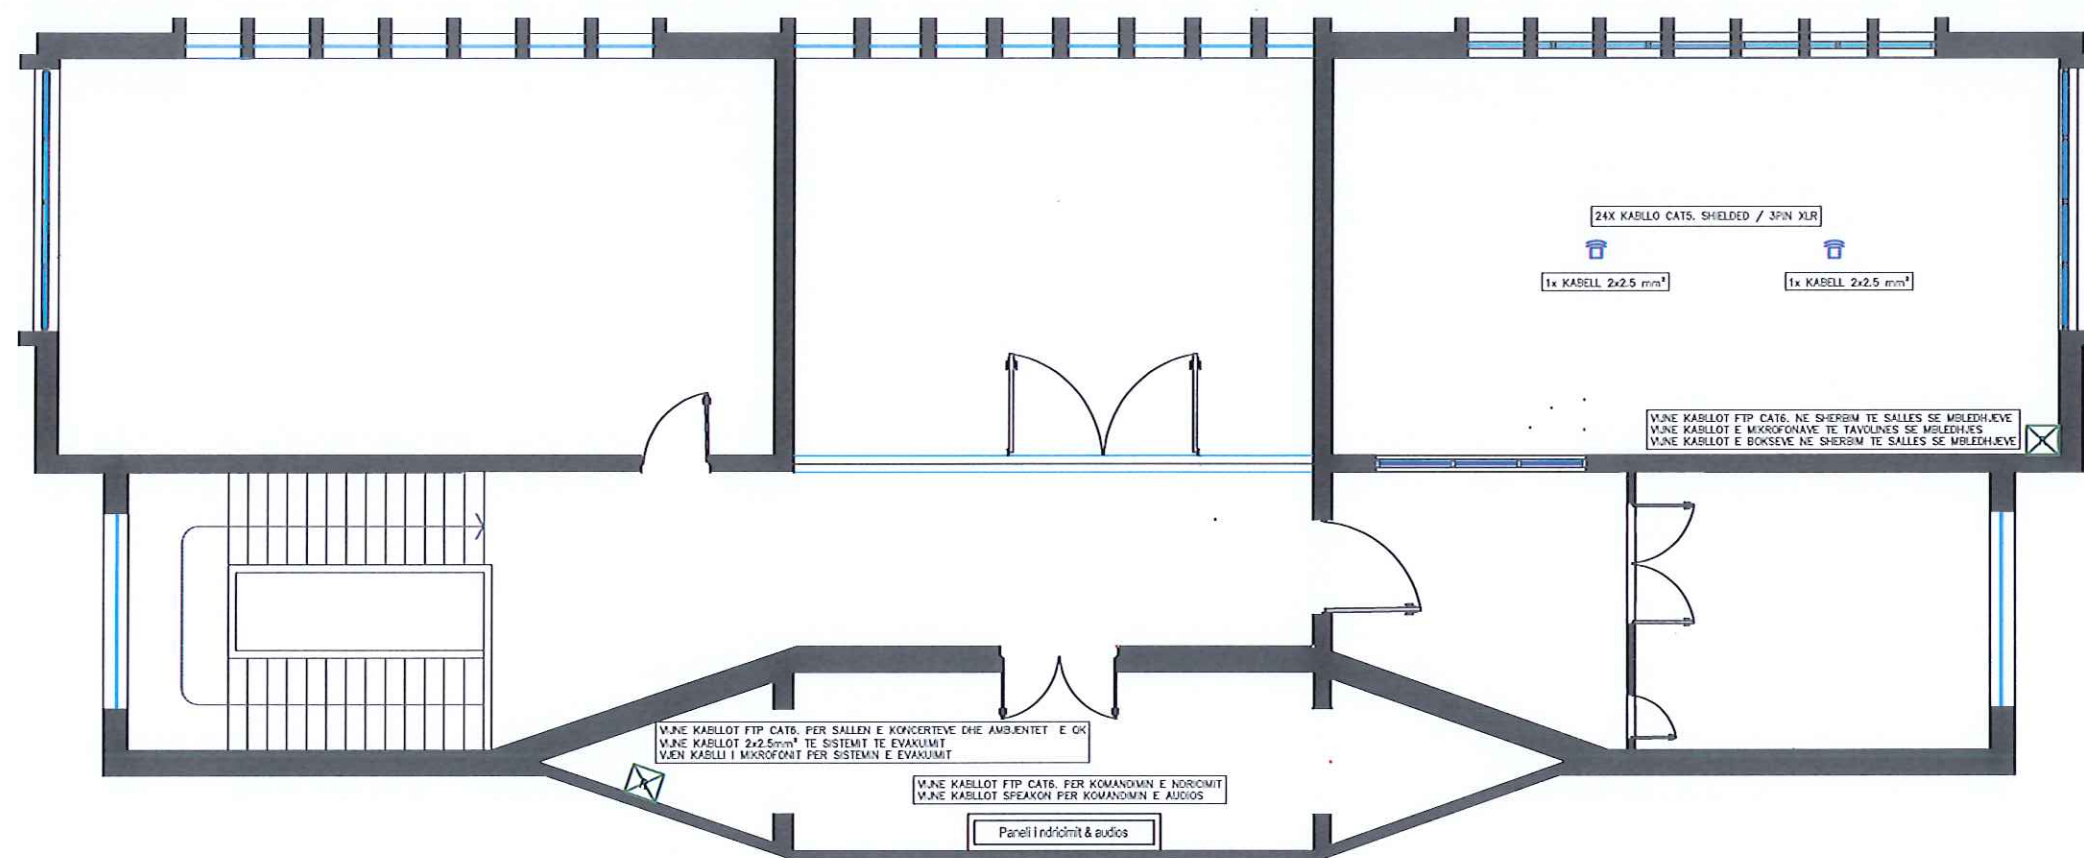

LEGJENDA

SIMBOLI	PERSHKRIMI
	BOKS AUDIO MURAL
	RACK
	BOKS TAVANOR 16W

2D PROJEKTIM
DESIGN
SUPERVISION
KOLAUDIM
Adresa: Rruga "Bardhyl", Njësia Bashkiake nr. 8, TIRANË


 Porositesi
BASHKIA PEQIN

Objekti: "Rikonstruksion i qendres
kulturere Ferdinand Deda"

Emertimi:
SISTEMI AUDIO KATI 0

PROJEKT ZBATIMI

GRUPI PROJEKTUES	Ing. Hidro. Mark PEMAJ	Firma:	
	Ing. Top. Bilibil NURÇE	Firma:	
	Ing. Elek. Sulltane Nezhaj	Firma:	
Perlodha: JANAR - 2025		Shkalla:	1:100
		Fleta:	Nr. E-08

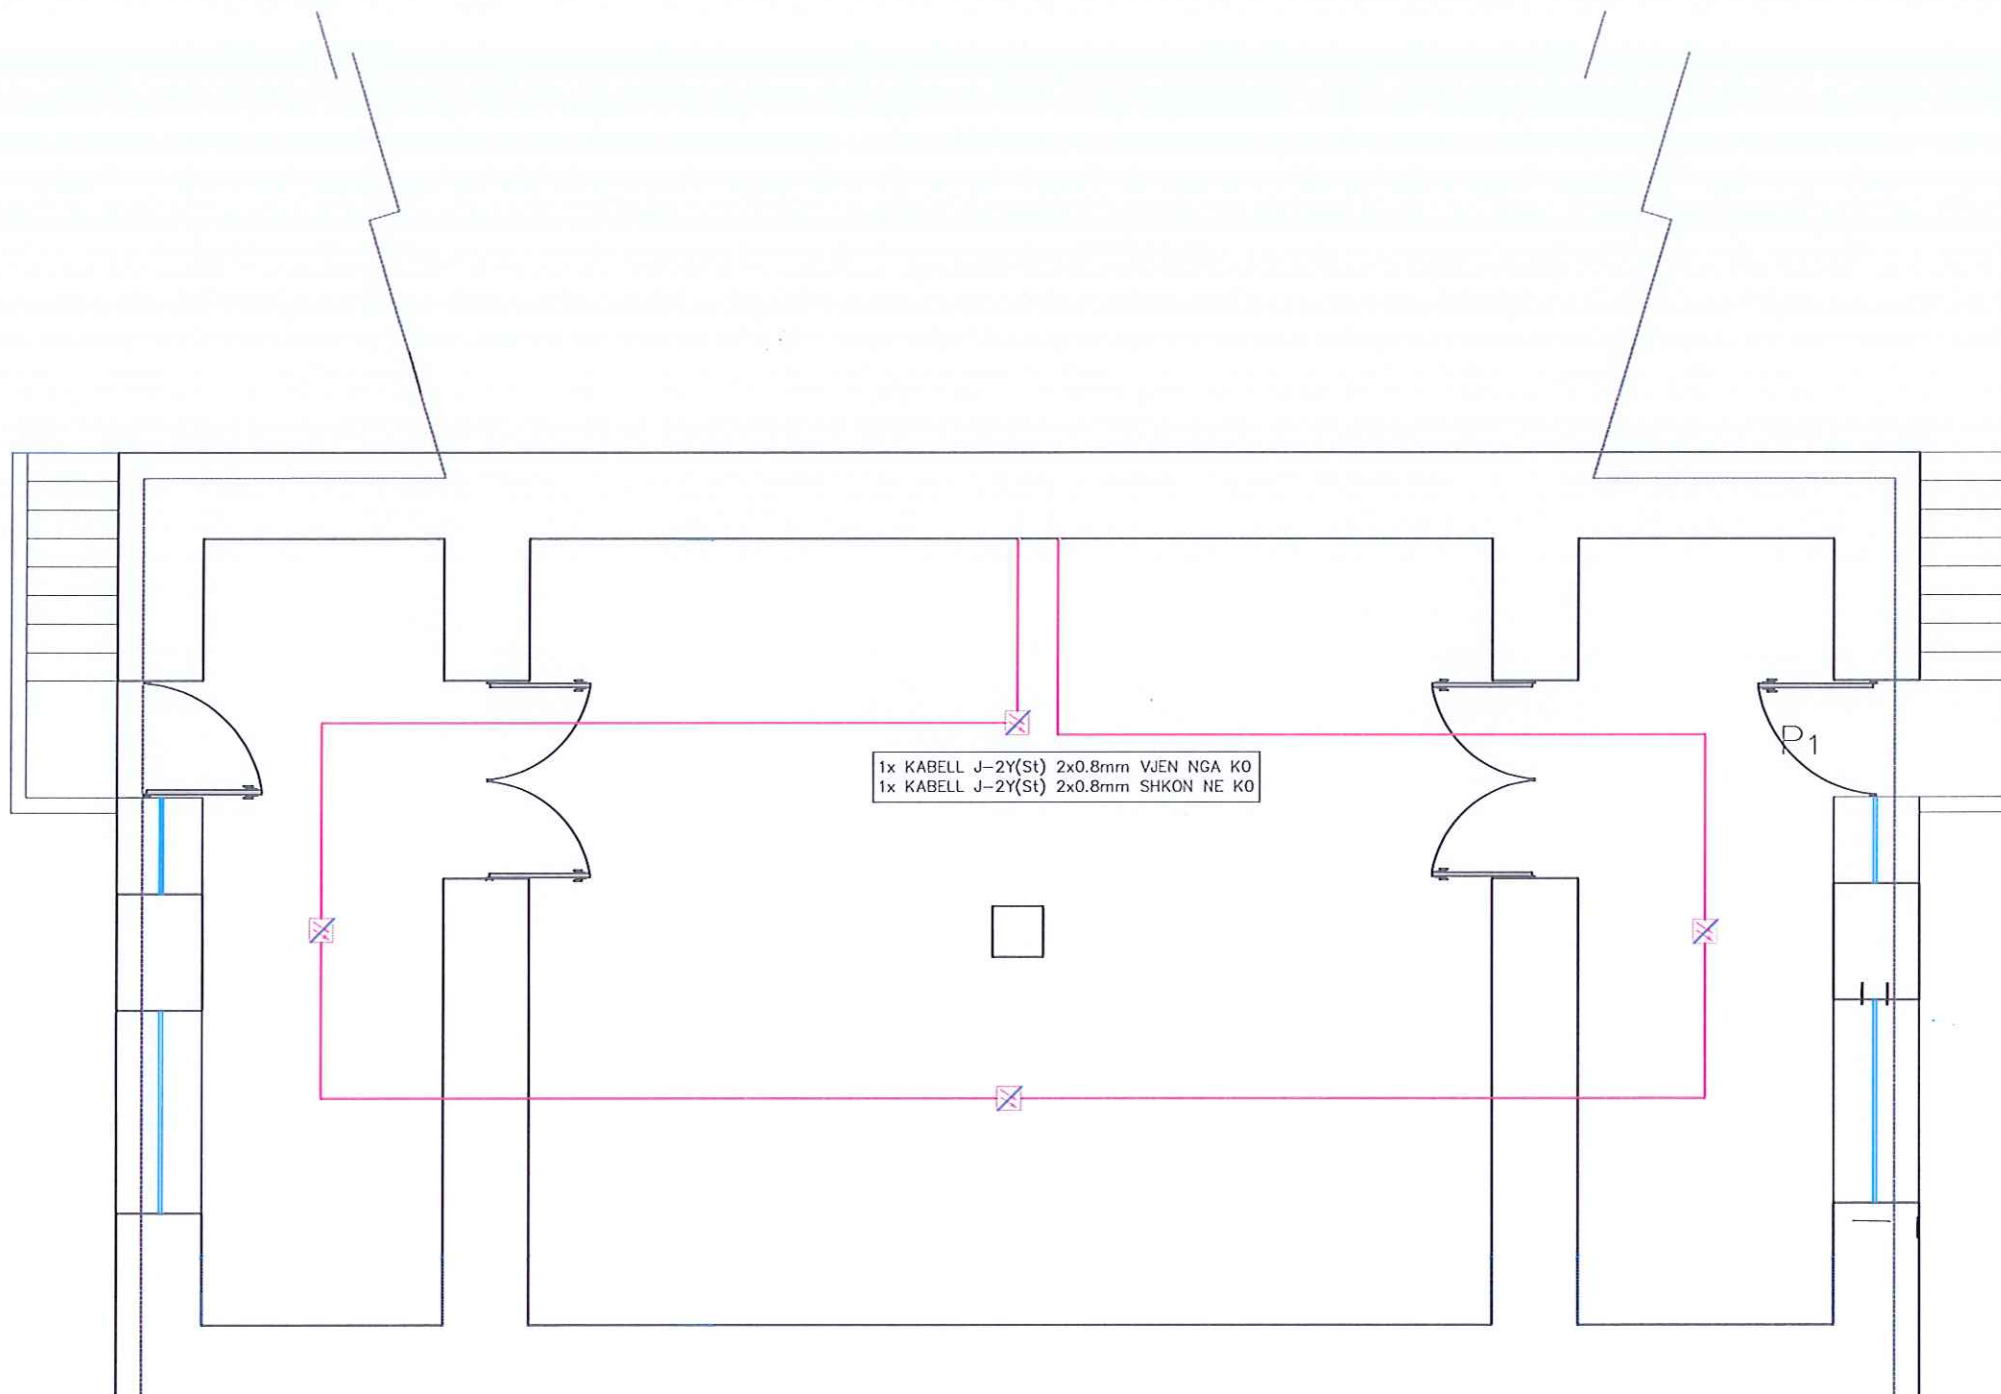

LEGJENDA

SIMBOLI	PERSHKRIMI
FACP	PANELI I ALARMIT TE ZJARRIT
	DETEKTOR I ADRESUESHEM MULTI SENSOR
	SIRENE E ADRESUESHME NE LOOP, E KUQE
	DRITE SINJALIZUESE NE LOOP E ADRESUESHME
	PULSANT MANUAL I ADRESUESHEM, I KUQ
	KABELL REZISTENT NDAJ ZJARRIT FE180/E30 - 2X0.8MM I SKERMUAR

2D

PROJEKTIM
DESIGN
SUPERVISION
KOLAUDIM

Adresa: Rruga "Bardhyl", Nr.10, Bashkia e T. R A N E


Porositesi
BASHKIA PEQIN

Objekti: "Rikonstruksion i qendres
kulturere Ferdinand Deda"

Emertimi:
SISTEMI I DETEKTIMIT TE ZJARRIT
KATI -1

PROJEKT ZBATIMI

GRUPI PROJEKTUES	Ing.Hidro. Mark PEMAJ	Firma:	
	Ing.Top. Bilbil NURÇE	Firma:	
	Ing.Elek.Sulltane Nezhaj	Firma:	
Periudha: JANAR - 2025		Shkalla:	1:100
		Fleta:	Nr.E-09

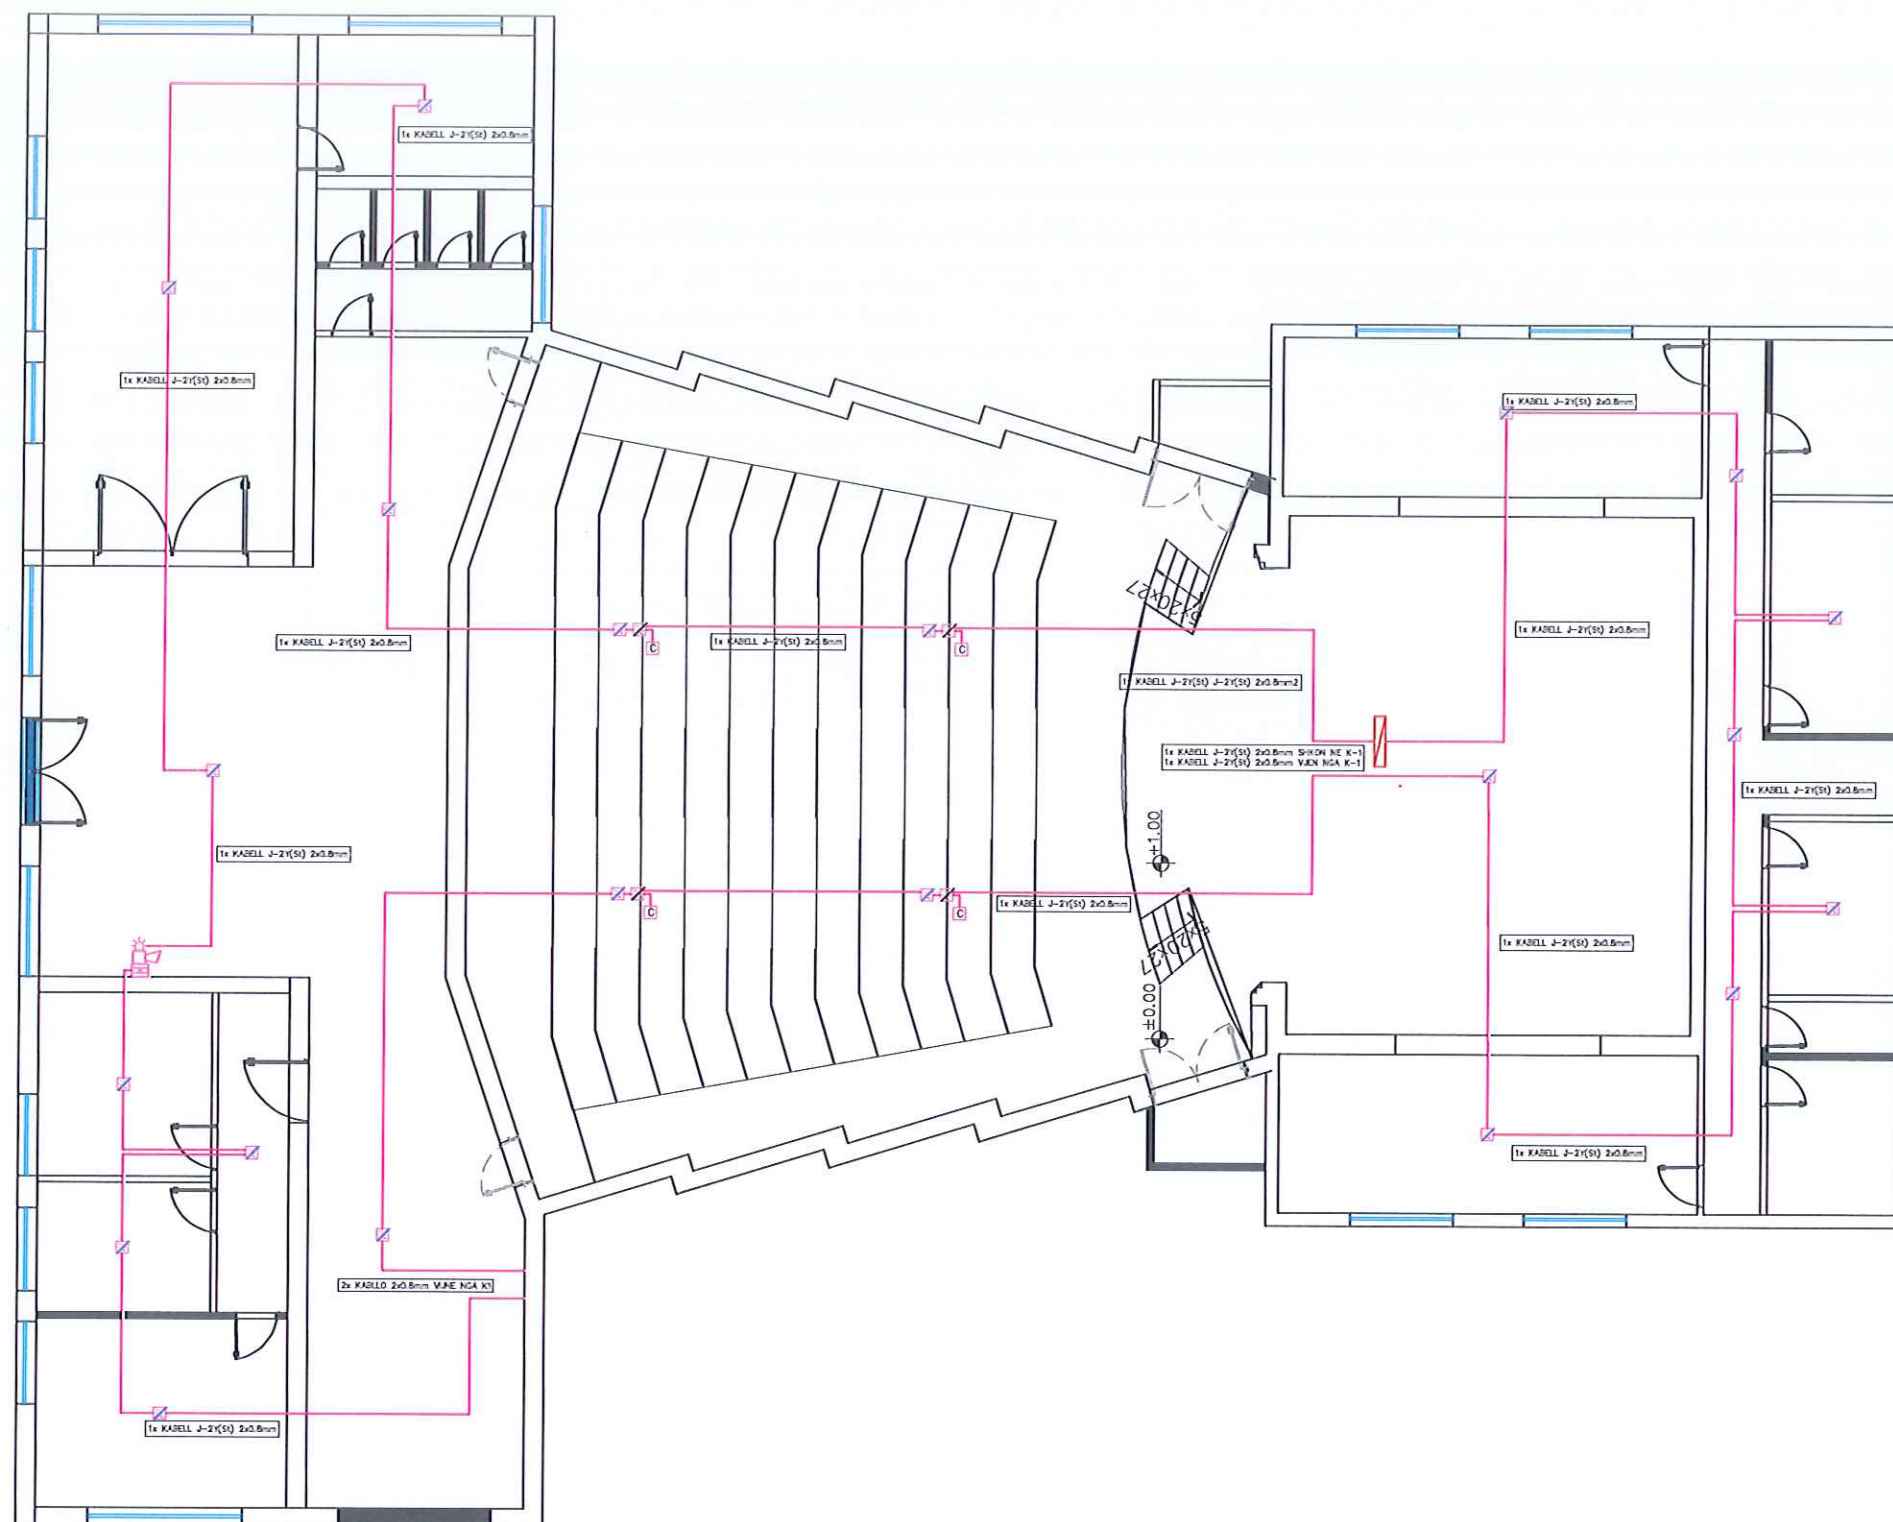

LEGJENDA

SIMBOLI	PERSHKRIMI
FACP	PANELI I ALARMIT TE ZJARRIT
	DETEKTOR I ADRESUESHEM MULTI SENSOR
	SIRENE E ADRESUESHME NE LOOP, E KUQE
	DRITE SINJALIZUESE NE LOOP E ADRESUESHME
	PULSANT MANUAL I ADRESUESHEM, I KUQ
	KABELL REZISTENT NDAJ ZJARRIT FE180/E30 - 2X0.8MM I SKERMUAR

2D PROJEKTIM
DESIGN
SUPERVISION
KOLAUDIM
Adresa: Rruga "Bardhyl", Njolla Bushi Vllazari nr. 8, TIRANE

Porositesi
BASHKIA PEQIN


Objekti: "Rikonstruksion i qendres
kulturore Ferdinand Deda"

Emertimi:

SISTEMI I DETEKTIMIT TE ZJARRIT
KATI 0

PROJEKT ZBATIMI

GRUPI PROJEKTES	Ing.Hidro. Mark PEMAJ	Firma:	
	Ing.Top. Bilbil NURÇE	Firma:	
	Ing.Elek.Sulltane Nezha	Firma:	
Periudha:		Shkalla:	1:150
JANAR - 2025		Fleta:	Nr.E-10

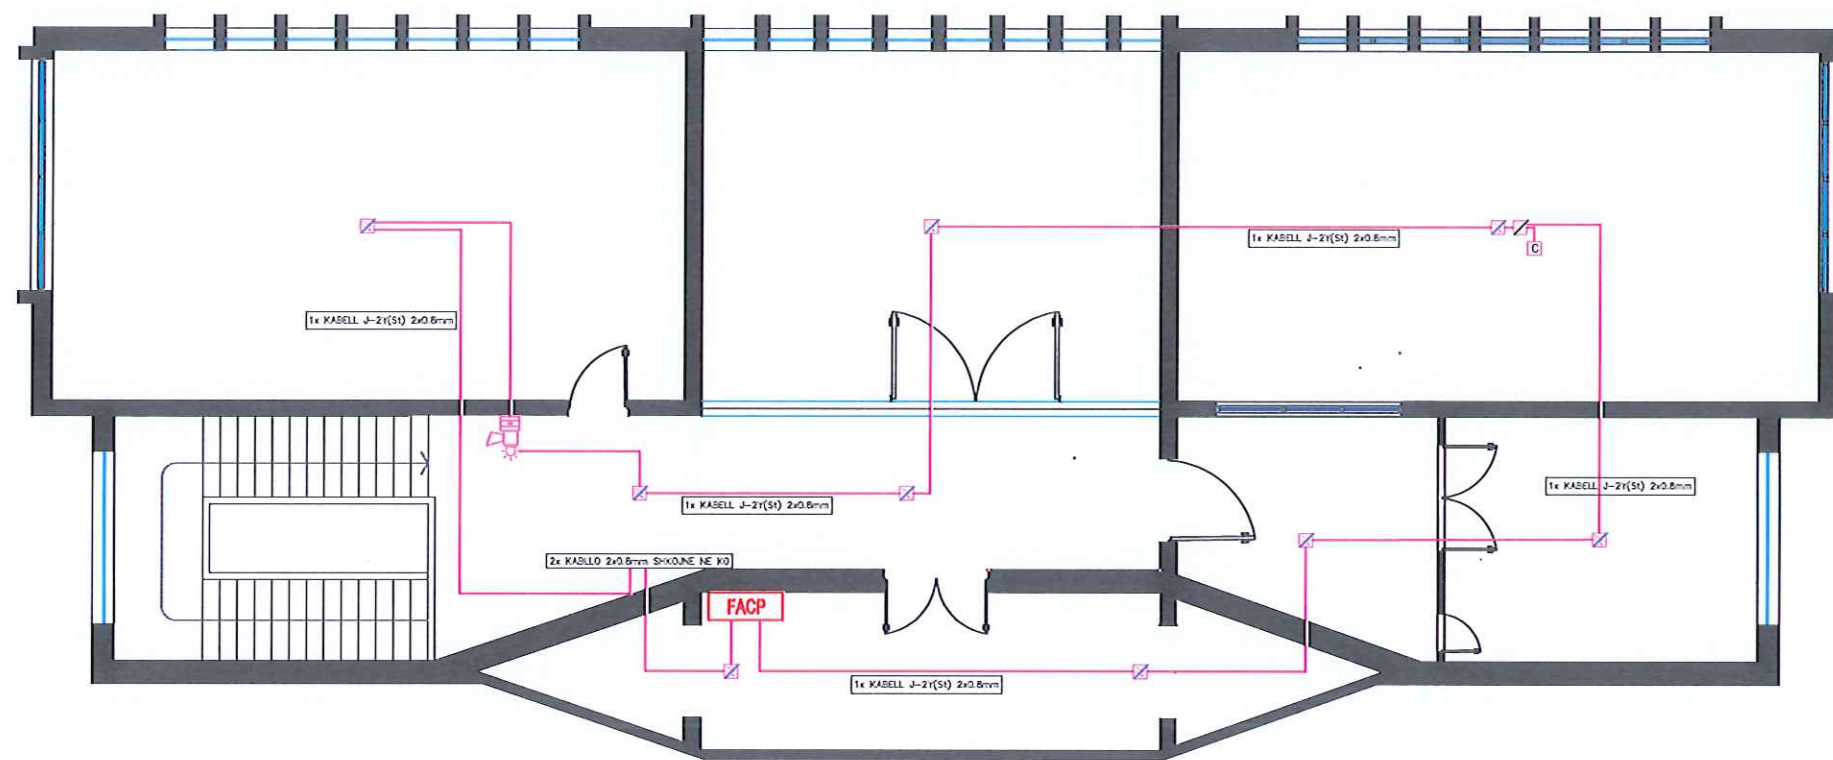

LEGJENDA

SIMBOLI	PERSHKRIMI
FACP	PANELI I ALARMIT TE ZJARRIT
	DETEKTOR I ADRESUESHEM MULTI SENSOR
	SIRENE E ADRESUESHME NE LOOP, E KUQE
	DRITE SINJALIZUESE NE LOOP E ADRESUESHME
	PULSANT MANUAL I ADRESUESHEM, I KUQ
	KABELL REZISTENT NDAJ ZJARRIT FE180/E30 - 2X0.8MM I SKERMUAR

2D PROJEKTIM
DESIGN
SUPERVISION
KOLAUDIM
Adresa: "Rruga "Bardhyl", Njolla Bashkia e R. T. E A. N. E

Porositesi
BASHKIA PEQIN


Objekti: "Rikonstruksim i qendres
kulturere Ferdinand Deda"

Emertimi:

SISTEMI I DETEKTIMIT TE ZJARRIT
KATI 1

PROJEKT ZBATIMI

GRUPI PROJEKTES	Ing.Hidro. Mark PEMAJ	Firma:	
	Ing.Top. Bilal NURÇE	Firma:	
	Ing.Elek.Sultane Nezhaj	Firma:	
Periodha:		Shkalla:	1:100
JANAR - 2025		Fleta:	Nr.E-11

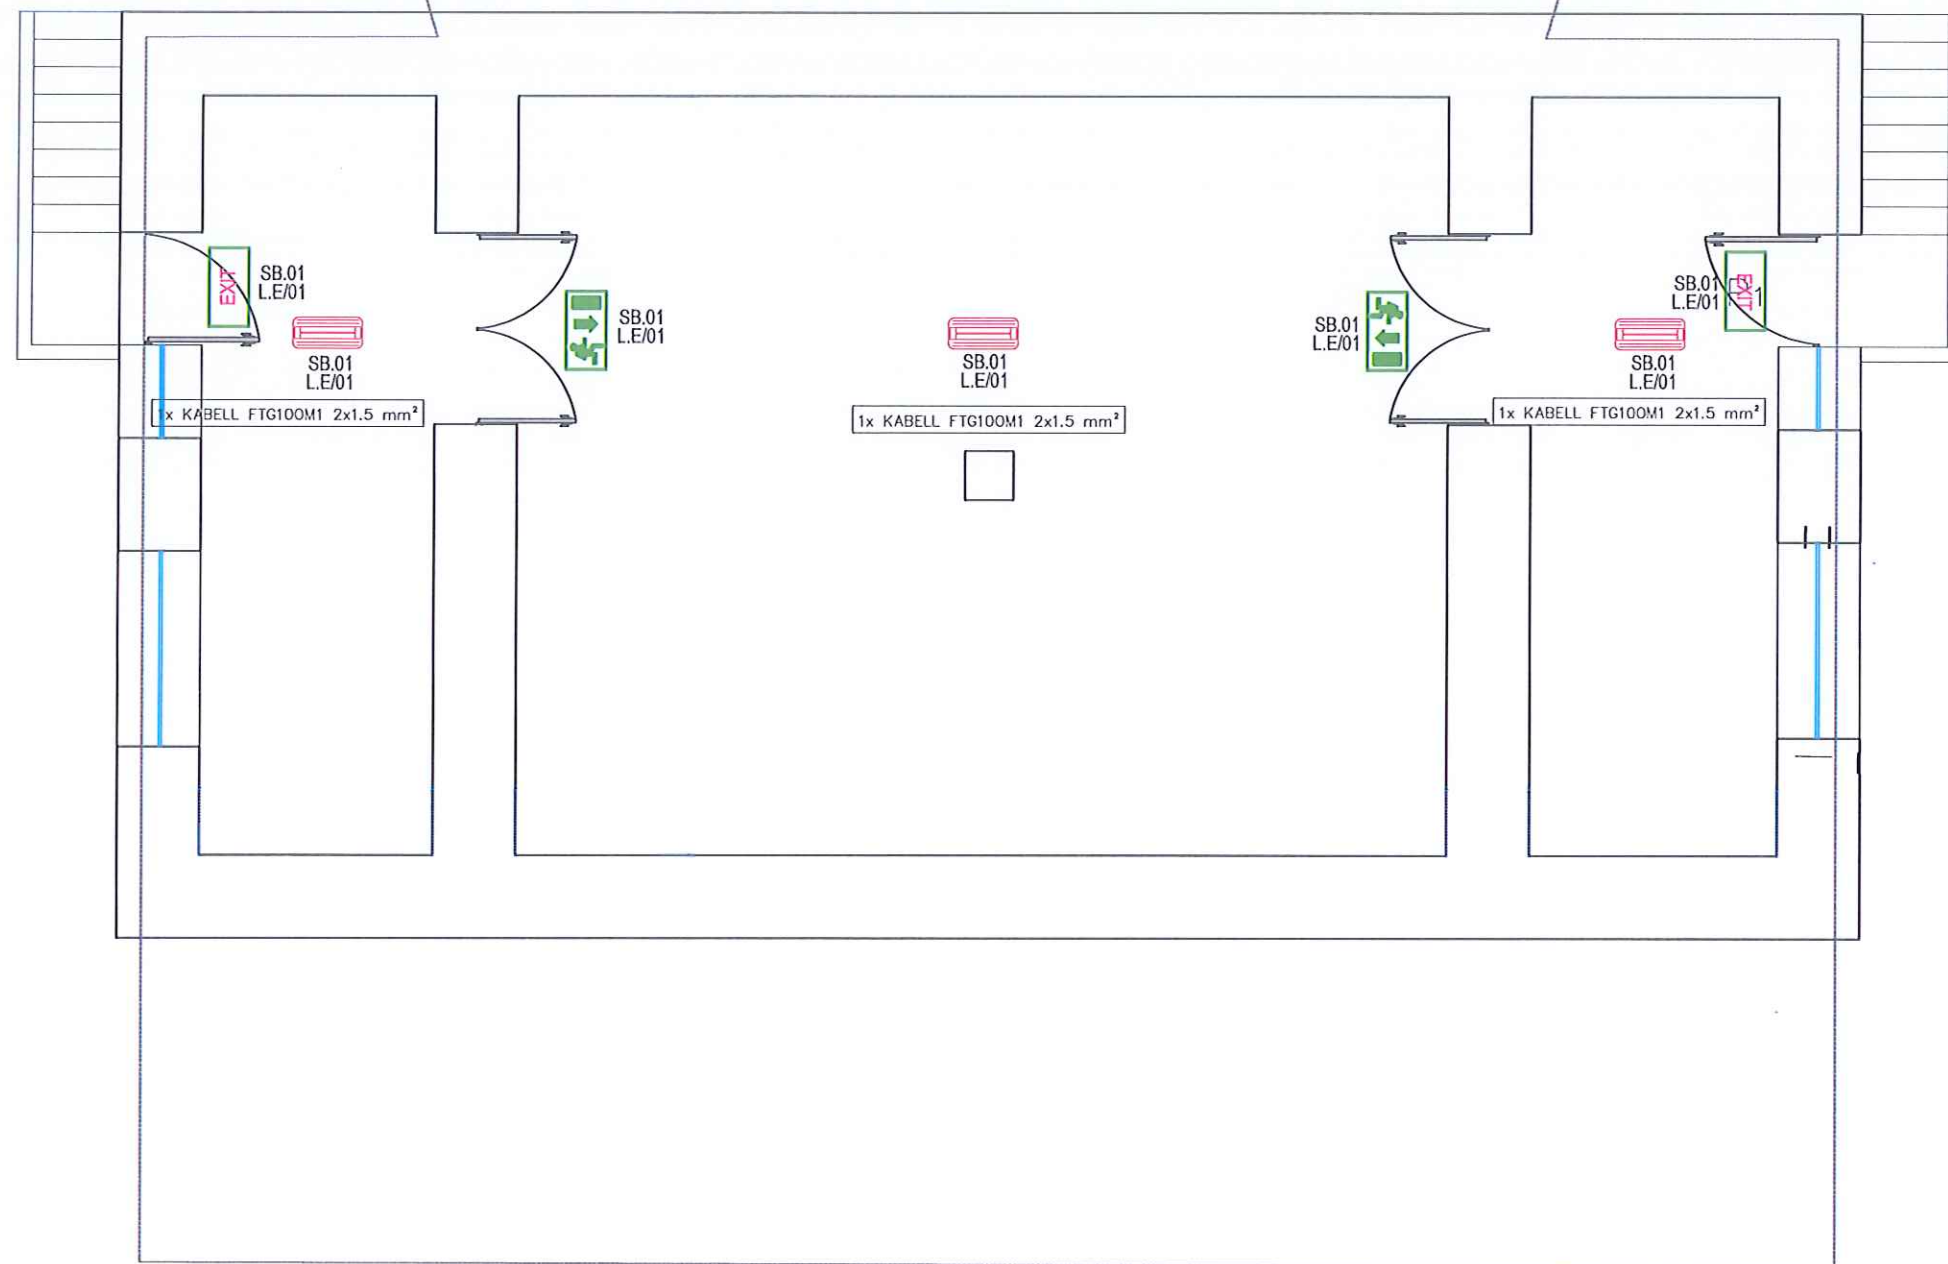

LEGJENDA

SIMBOLI	PERSHKRIMI
	PANEL ELEKTRIK
	NDRIQUES EMERJENCE MONTUAR NE TAVAN
	NDRIQUES DHE TREGUES I NJEANSHEM TE RRUGEVE TE SHPETIMIT
	NDRIQUES DHE TREGUES I NJEANSHEM TE RRUGEVE TE SHPETIMIT

2D PROJEKTIM
DESIGN
SUPERVISION
KOLAUDIM
Adresa: Rruga "Bardhyl", Njolla Bashkia e B.T. RANË


Porositesi
BASHKIA PEQIN

Objekti: "Rikonstruksion i qendres
kulturore Ferdinand Deda"

Emertimi:
SISTEMI I NDRICIMIT EMERGJENT
KATI -1

PROJEKT ZBATIMI

GRUP PROJEKTES	Ing.Hidro. Mark PEMAJ	Firma:	
	Ing.Top. Bilbil NURÇE	Firma:	
	Ing.Elek.Sulltane Nezhaj	Firma:	
Periudha:		Shkalla:	1:100
JANAR - 2025		Fleta:	Nr.E-12

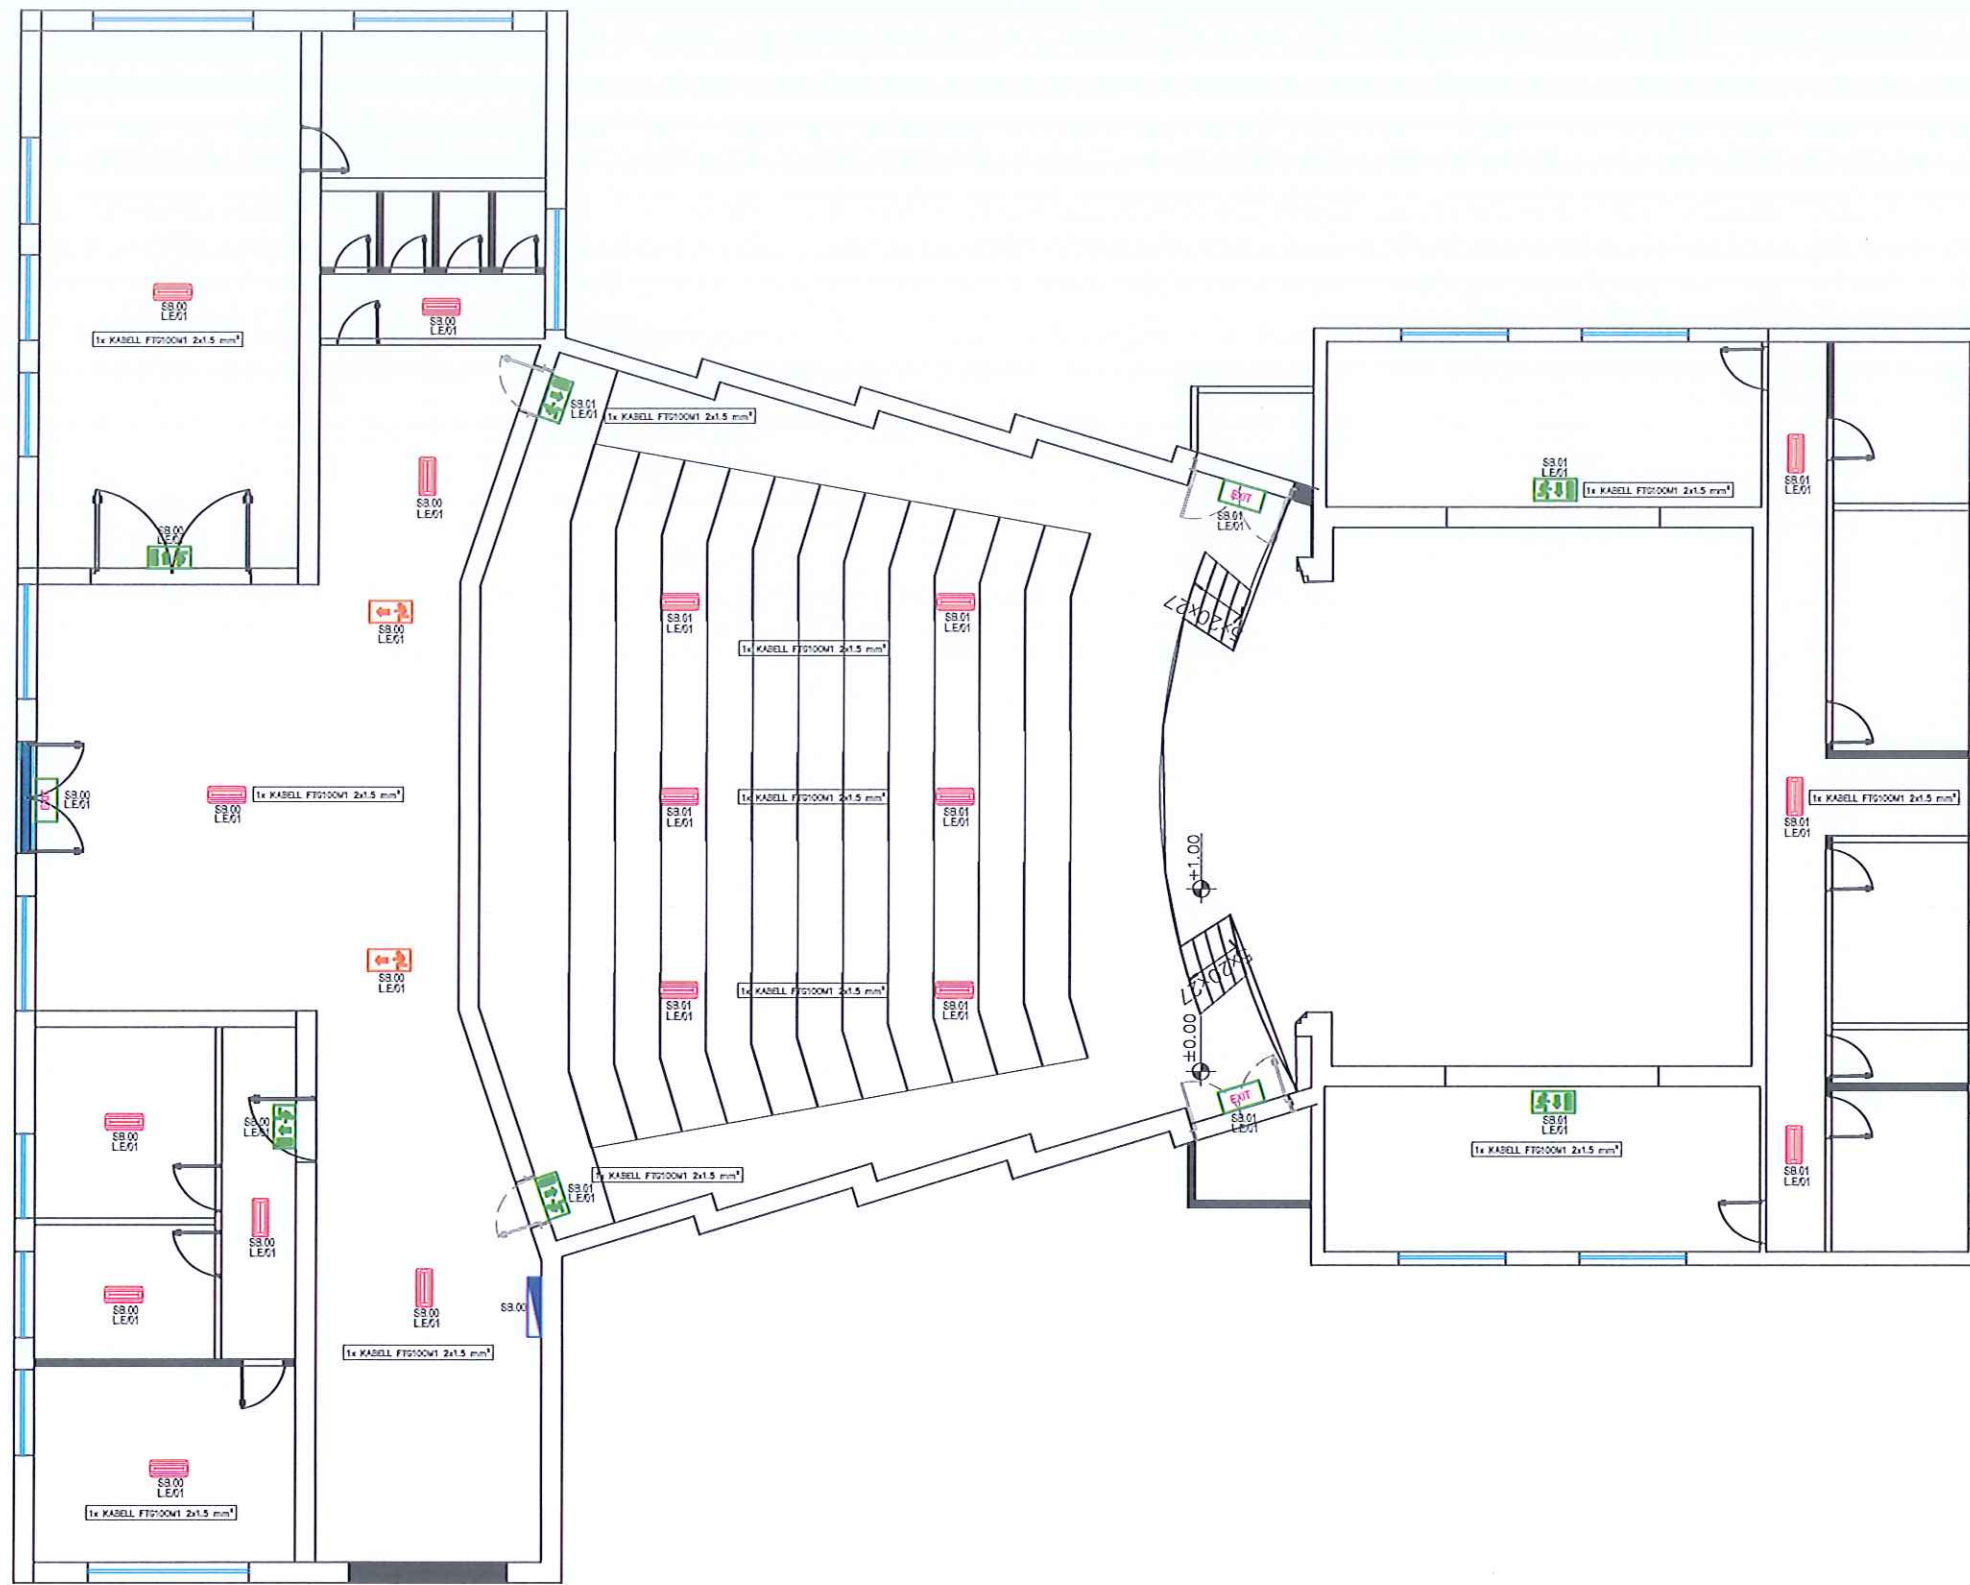

LEGJENDA

SIMBOLI	PERSHKRIMI
	PANEL ELEKTRIK
	NDRICUES EMERGJENCE MONTUAR NE TAVAN
	NDRICUES DHE TREGUES I NJEANSHEM TE RRUGEVE TE SHPETIMIT
	NDRICUES DHE TREGUES I NJEANSHEM TE RRUGEVE TE SHPETIMIT

2D PROJEKTIM
DESIGN
SUPERVISION
KOLAUDIM
Adresa: Rruga "Bardhy", Njolla Bashkia nr. 8, TIRANE


Porositesi
BASHKIA PEQIN

Objekti: "Rikonstruksion i qendres
kulturore Ferdinand Deda"

Emertimi:
SISTEMI I NDRICIMIT EMERGJENT
KATI 0

PROJEKT ZBATIMI

GRUPI PROJEKTES	Ing.Hidro. Mark PEMAJ	Firma:	
	Ing.Top. Bilbil NURÇE	Firma:	
	Ing.Elek.Sulltane Nezha	Firma:	
Periudha: JANAR - 2025		Shkalla:	1:160
		Fleta:	Nr.E-13

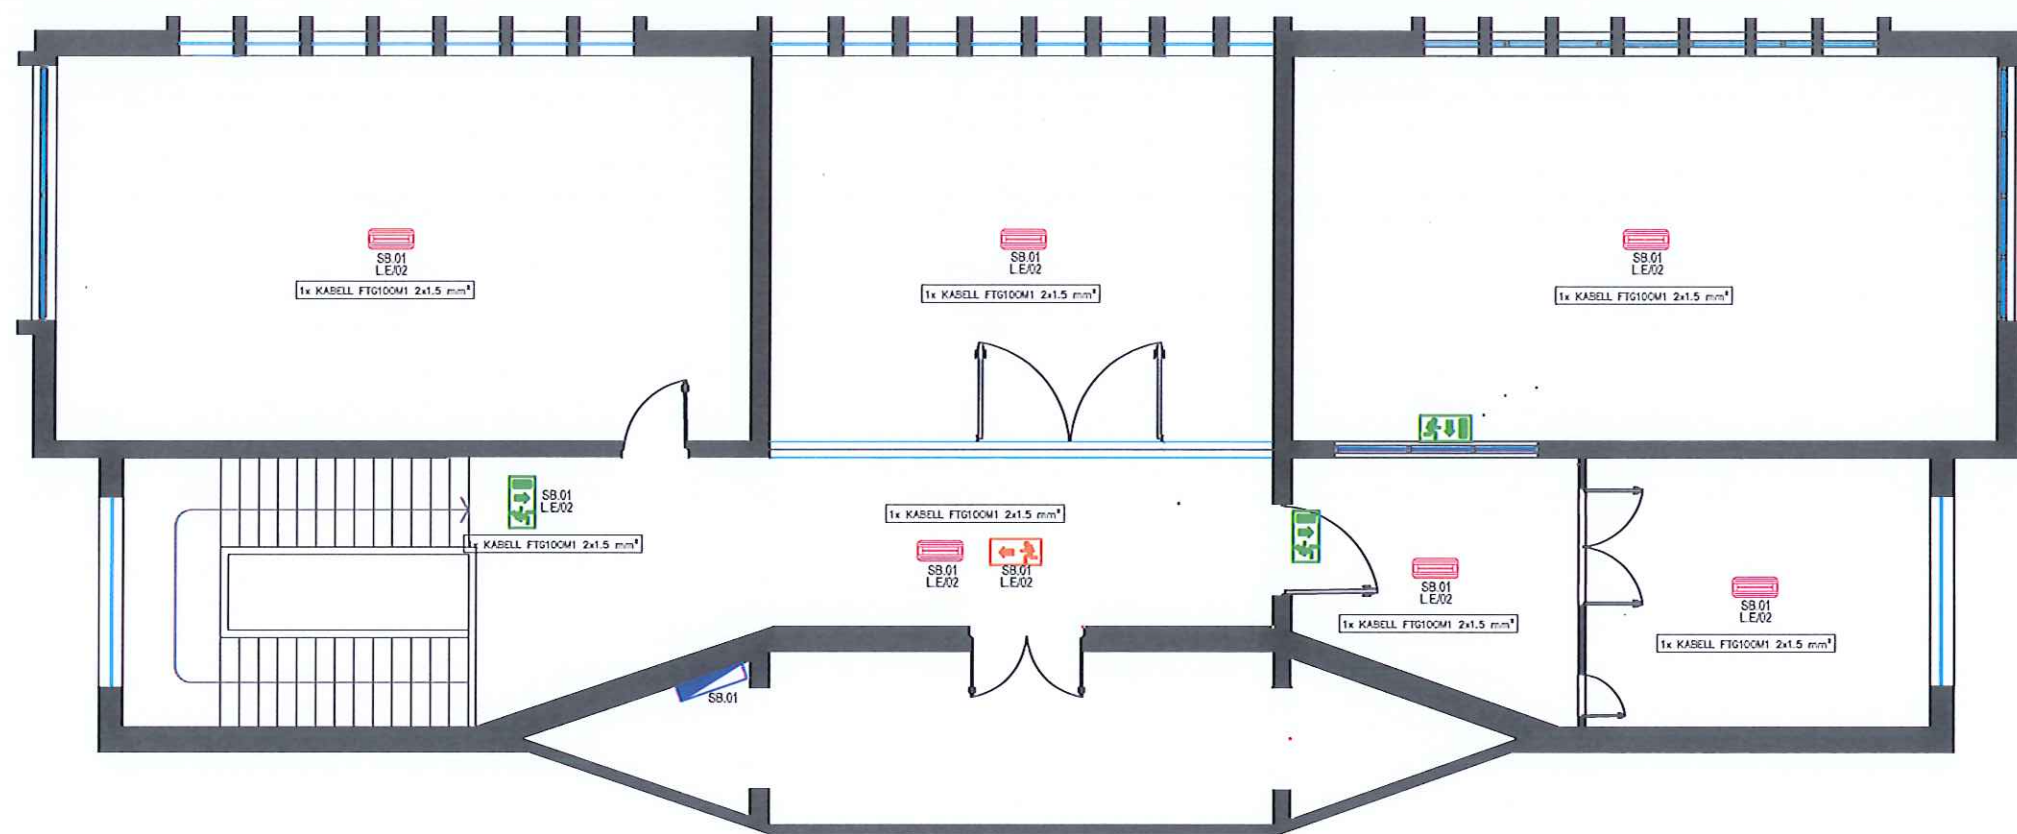

LEGJENDA

SIMBOLI	PERSHKRIMI
	PANEL ELEKTRIK
	NDRICUES EMERGJENCE MONTUAR NE TAVAN
	NDRICUES DHE TREGUES I NJEANSHEM TE RRUGEVE TE SHPETIMIT
	NDRICUES DHE TREGUES I NJEANSHEM TE RRUGEVE TE SHPETIMIT

2D PROJEKTIM
DESIGN
SUPERVISION
KOLAUDIM
Adresa: Rruga "Bardhy", Njolla Bashkia Nr. 8, TIRANE

Porositesi
BASHKIA PEQIN

Objekti: "Rikonstruksion i qendres
kulturore Ferdinand Deda"

Emertimi:
SISTEMI I NDRICIMIT EMERGJENT
KATI 1

PROJEKT ZBATIMI

GRUPI PROJEKTUS	Ing.Hidro. Mark PEMAJ	Firma:	
	Ing.Top. Bilbil NURÇE	Firma:	
	Ing.Elek.Sultane Nezhaj	Firma:	
Periudha:		Shkalla:	1:100
JANAR - 2025		Fleta:	Nr.E-14