

BASHKIA TROPOJE

Nr 998/1/Pol
Dt. 28/02/2015

MIRATO HET
KRYETARI I BASHKIS

[Signature]




PROJEKT ZBATIMI

OBJEKTI: RIKONSTRUKSIN KANALE VADITESE
BASHKIA TROPOJË


SHKURT 2025

PRITE LUMORE BREGU I VLADIT

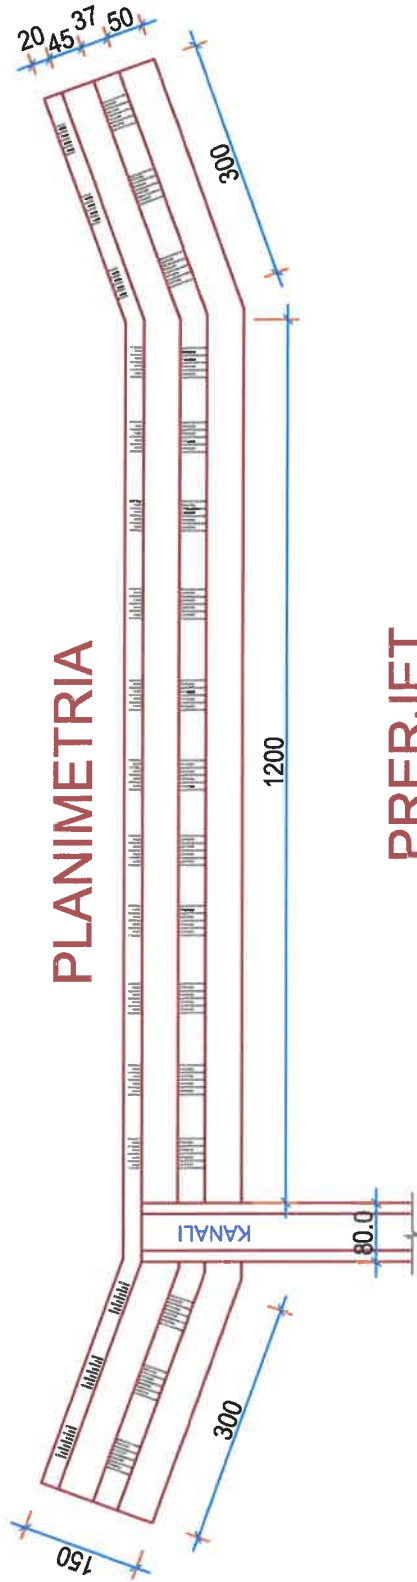


PRERJET


DIMENSIONIMI

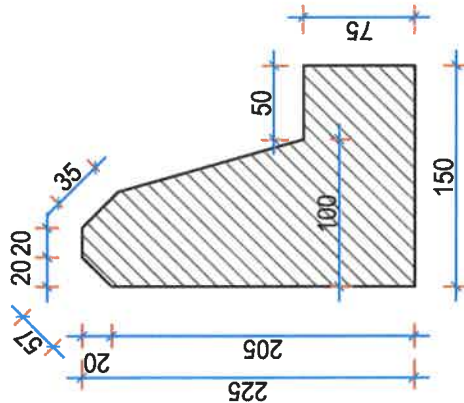


ARMIMI

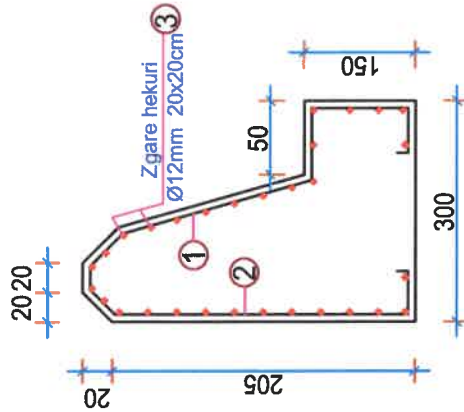

ARMIMI

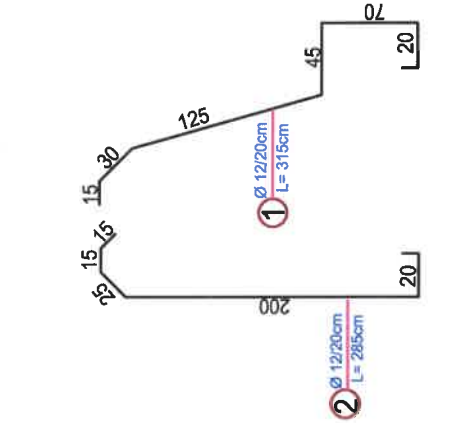

FORMA E REALIZIMIT

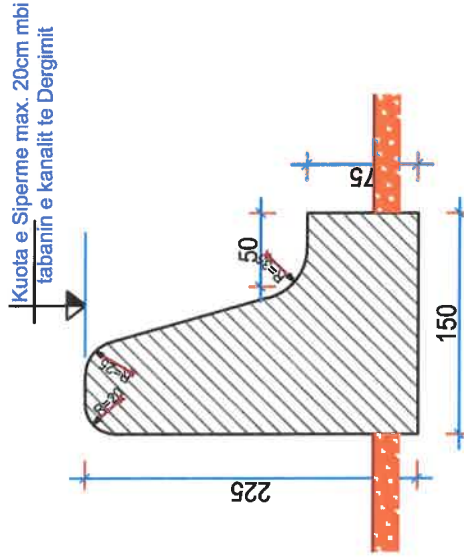

Beton = 2.25 m3/ml
Hekur = 55.35 kg/ml

SHENIME:

- Para fillimit të punimeve per nderimin e murit duhet te realizohet pastrimi dhe nivelimi i sakt i themeli.
- Gjate realizimit ter punimeve prurjet e ujit duhet te devijohen me tubacione.

ZYRA E URBANISTIKES

Adresa: Shkollë "Naim Dugan" B.Ori
Tel: +3552132275
Email: bashkia@bushkia.com

POROSITËS:

BASHKIA TROPOJE

OBJEKTI : PRITE LUMORE

AUTORE TE PROJEKTT :

Ing. HAZIR ISUFJAJ
Ing. EGZON MUHAMETAJ
Tek. MUSTAF VATOCI

EMERTIMI I FLETES :

Planimetri dhe Prerje

FLETA NR:

1

SHKALLA

1 : 100

DATE

Shkurt 2025



PAMJA BALLORE



NDERTIMI PRITE PROVIZORE

<Devijim Sezonal i Lumit >

Pamja Aksonometrike Prerja Terthore 1-1

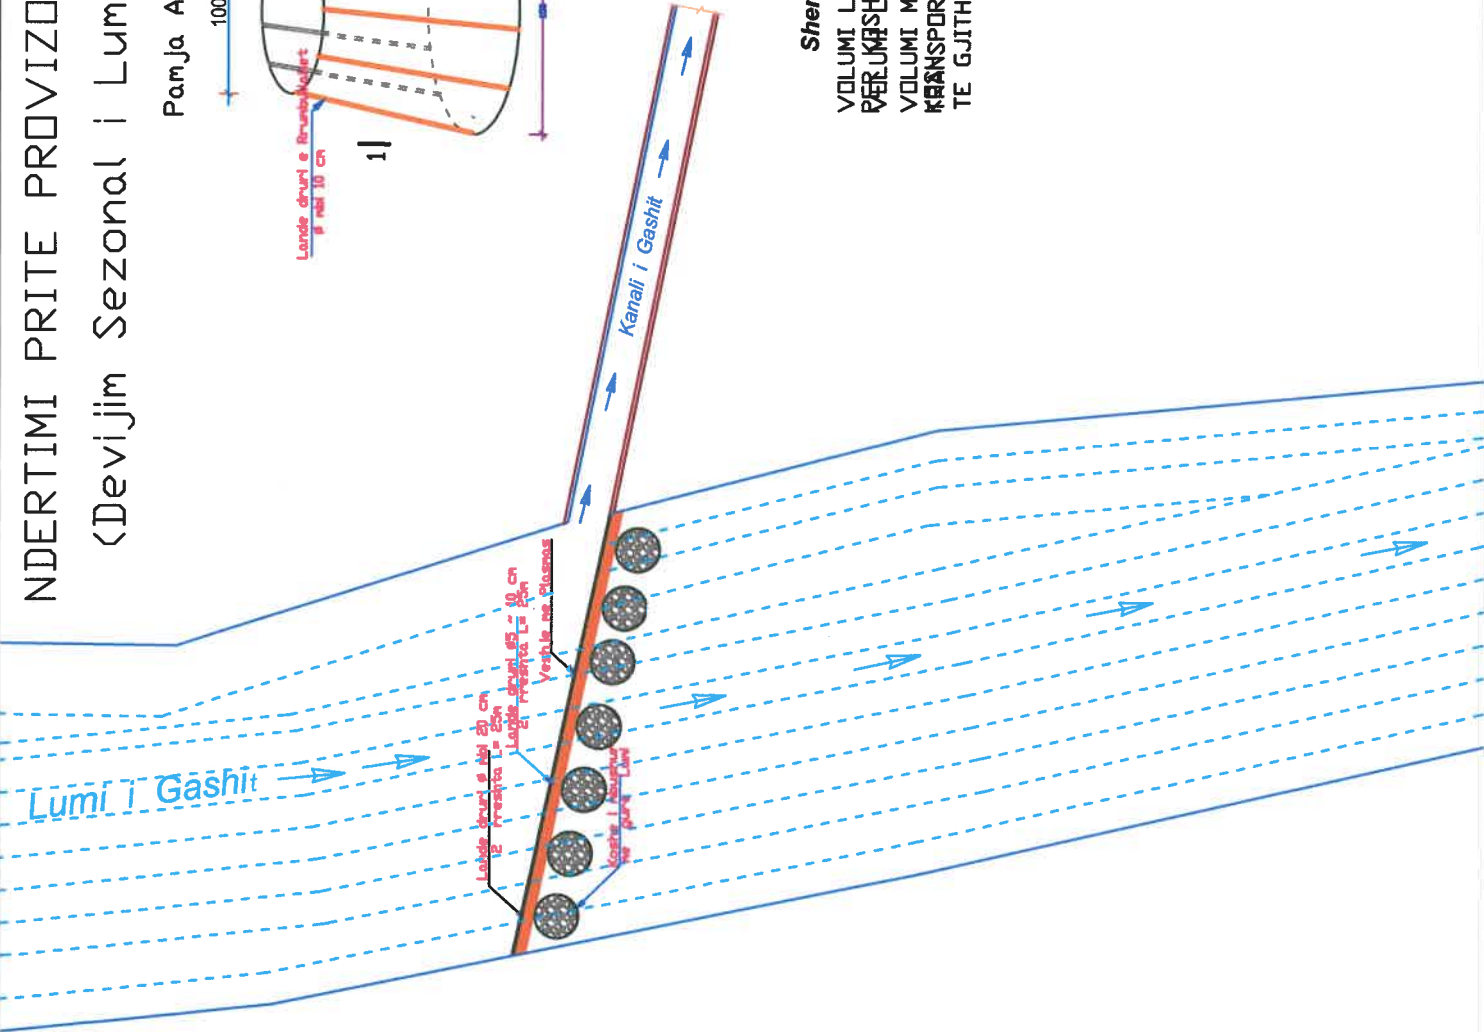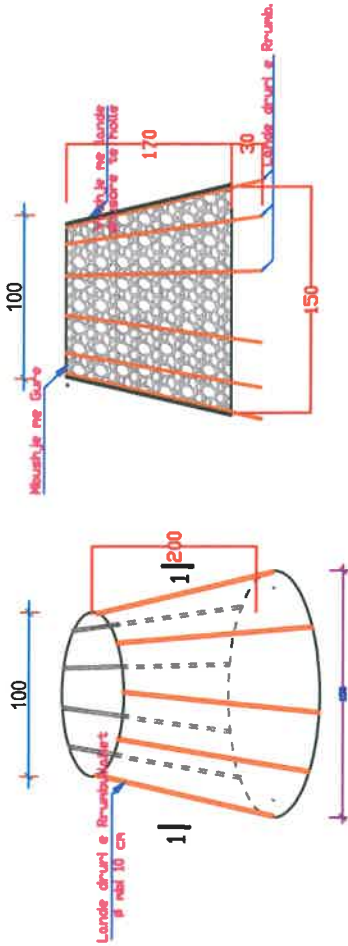

Shenime:

VOLUMI LANDE E RRUMBULLAKET Ø MESATARISHT 10 cm = 0.2 m³ DSE 11 COPE
PER KËSHANDE DRURI E HOLE Ø 5 ~10 cm = 0.2 m³ PER KOSHE
VOLUMI MBUSHJE ME GURE PER DIAMETER 1 ~1.5 E h=1.7M = 2.1 M³ PER
KËNSPORTI I LANDES DRUSORE ME KRAH MESATARISHT 1000 M
TE GJITHA PRITAT DO TE VISHEN ME PLASMAS NE GJITHE GJATSIJEN


Volumet sipas pritave

Nr.	Enertimi i Kanallit	Gjatsia e Pritave	Volumi i Drusore	Volumi i Sp.Plasm.
1	Kanali i Gashit	25	5.8	14.7
2	Kanali i Krasnlqes	14	2.1	2.4
3	Kanali i Koçanaqe	16	2.1	2.4
4	Kanali V.V.-Cerrnic	12	2.4	3.6
5	Kanali i Kat.Paqes	15	2.0	3.2


ZYRA E URBANISTIKES		OBJEKTI : NDERTIM PRITA LUMORE	
Adresa: Shkollë "Axum Hylar" B.Cani nr. 100/122375 Shkollë "Axum Hylar" B.Cani		AUTORE TE PROJEKTI : Ing. HAZIR ISUFAL Ing. EGZON MUHAMETAJ TOK MUSTAF VATOÇI	
PIROSHITES : BASHKIA TROPOJE		EMERTIMI I FLETES : Planimetri dhe Prejje DATE SHKALLA 1 : 100 Shkurt 2025	

NDERTIM MURE GURI KANALI IKRASNIQES

PAMJA

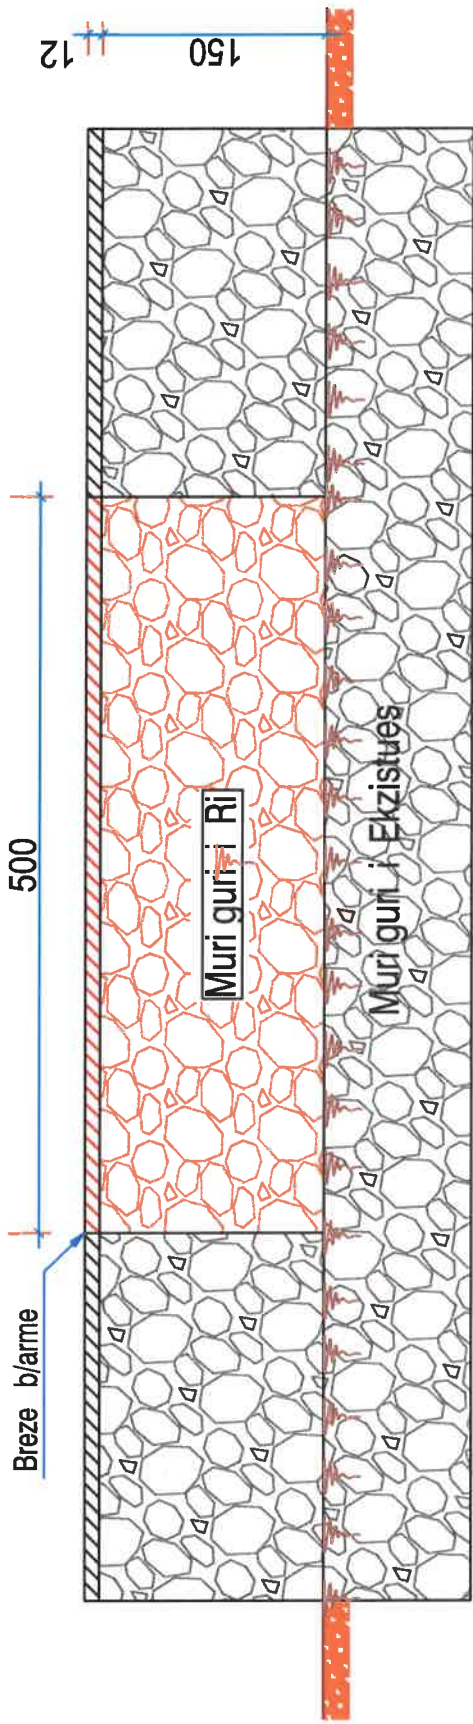

PRERJA TERTHORE 1-1

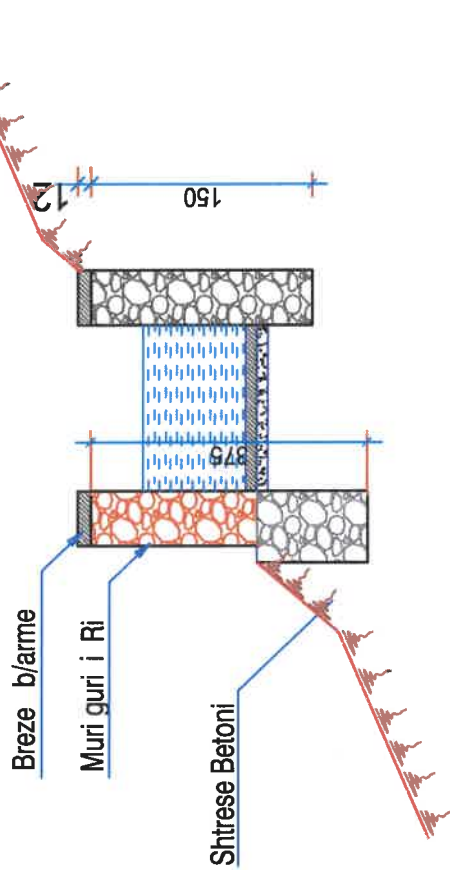



ZYRA E URBANISTIKËS
Adresa: Shërbatë "Azem Hajdari" 31, Curri
Tel.: +35521 322373
E-mail: bashkatarrovo@qyteti.com

OBJEKTI : NDERTIM MURE MBAJTESE

AUTORE TE PROJEKTIT :
Ing. HAZIR ISUFAJ
Ing. EGZON MUHAMETAJ
Tek. MUSTAF VATOCI

EMERTIMI I FLETES :
Planimetri dhe Prerje

POROSITES :
BASHKIA TROPOJE

FLETA NR: 1
SHKALLA 1 : 100
DATE Shkurt 2025