

MIRATOHET
KRYETARI I BASHKISË

GËZIM TOPÇIU

TEREN SPORTIV BREGAS

BASHKIA MALIQ

	TEREN SPORTIV BREGAS BASHKIA MALIQ				Kalceto	Datë	Nr. dok.
	GRUPI I PUNËS				Bregas Maliq	2025	Fq.
	Ing.M.ZHULI	Ing..A.TREBICKA	Top.I.ISLAMAJ		DREJTORIA E PLANIFIKIMIT DHE KONTROLLIT TË ZHVILLIMIT TË TERRITORIT		
EMËRTIMI I VIZATIMIT KAPAKU					DREJTOR Ing.Enkelejda JONUSLLARI		

OBJEKTI: TEREN SPORTIV BREGAS
Fshati : BREGAS,Nj.ADM.VRESHTAS,MALIQ

SKEMA ORIENTUESE
SHKALLA 1 : 500

MIRATOHET
KRYETARI I BASHKISË
MALIQ
GËZIM TOPÇIU



SISTEMIM SHESHI FSHATI BREGAS

	TEREN SPORTIV BREGAS				KALCETO	Datë	Nr. dok.
	GRUPI I PUNËS				BREGAS	2025	Fq.
	Ing.M.ZHULI	Ing.A.TREBICKA	Top.I.ISLAMAJ		DREJTORIA E PLANIFIKIMIT DHE KONTROLLIT TË ZHVILLIMIT TË TERRITORIT		
EMËRTIMI I VIZATIMIT SKEMË ORIENTUESE					DREJTOR Ing.Enkelejda JONUSLLARI		

OBJEKTI: TEREN SPORTIV BREGAS
Fshati : BREGAS,Nj.ADM.VRESHTAS,MALIQ

MIRATOHET
KRYETARI I BASHKISË
MALIQ

SKEMË ORIENTUESE

GËZIM TOPÇIU



	TEREN SPORTIV BREGAS				KALÇETO	Datë	Nr. dok.
	GRUPI I PUNËS				BREGAS/ MALIQ	2025	Fq.
	Ing.M.ZHULI	Ing.A.TREBICKA	Top.I.ISLAMAJ		DREJTORIA E PLANIFIKIMIT DHE KONTROLLIT TË ZHVILLIMIT TË TERRITORIT		
EMËRTIMI I VIZATIMIT SKEMË ORIENTUESE					DREJTOR Ing.Enkelejda JONUSLLARI		

OBJEKTI: TEREN SPORTIV BREGAS
Fshati : BREGAS,Nj.ADM.VRESHTAS,MALIQ

MIRATOHET
KRYETARI I BASHKISË
MALIQ
GËZIM TOPÇIU

SISTEMIM SHESHI




	TEREN SPORTIV BREGAS				KALCETO	Datë	Nr. dok.
	GRUPI I PUNËS				BREGAS	2025	Fq.
	Ing.M.ZHULI	Ing.A.TREBICKA	Top.I.ISLAMAJ		DREJTORIA E PLANIFIKIMIT DHE KONTROLLIT TË ZHVILLIMIT TË TERRITORIT		
EMËRTIMI I VIZATIMIT SISTEMIM SHESHI					DREJTOR Ing.Enkelejda JONUSLLARI		

OBJEKTI: TEREN SPORTIV BREGAS
Fshati : BREGAS,Nj.ADM.VRESHTAS,MALIQ

PROFILA TËRTHORË
SHKALLA V 1 : 100
H 1 : 100

MIRATOHET
KRYETARI I BASHKISË
MALIQ
GËZIM TOPÇIU

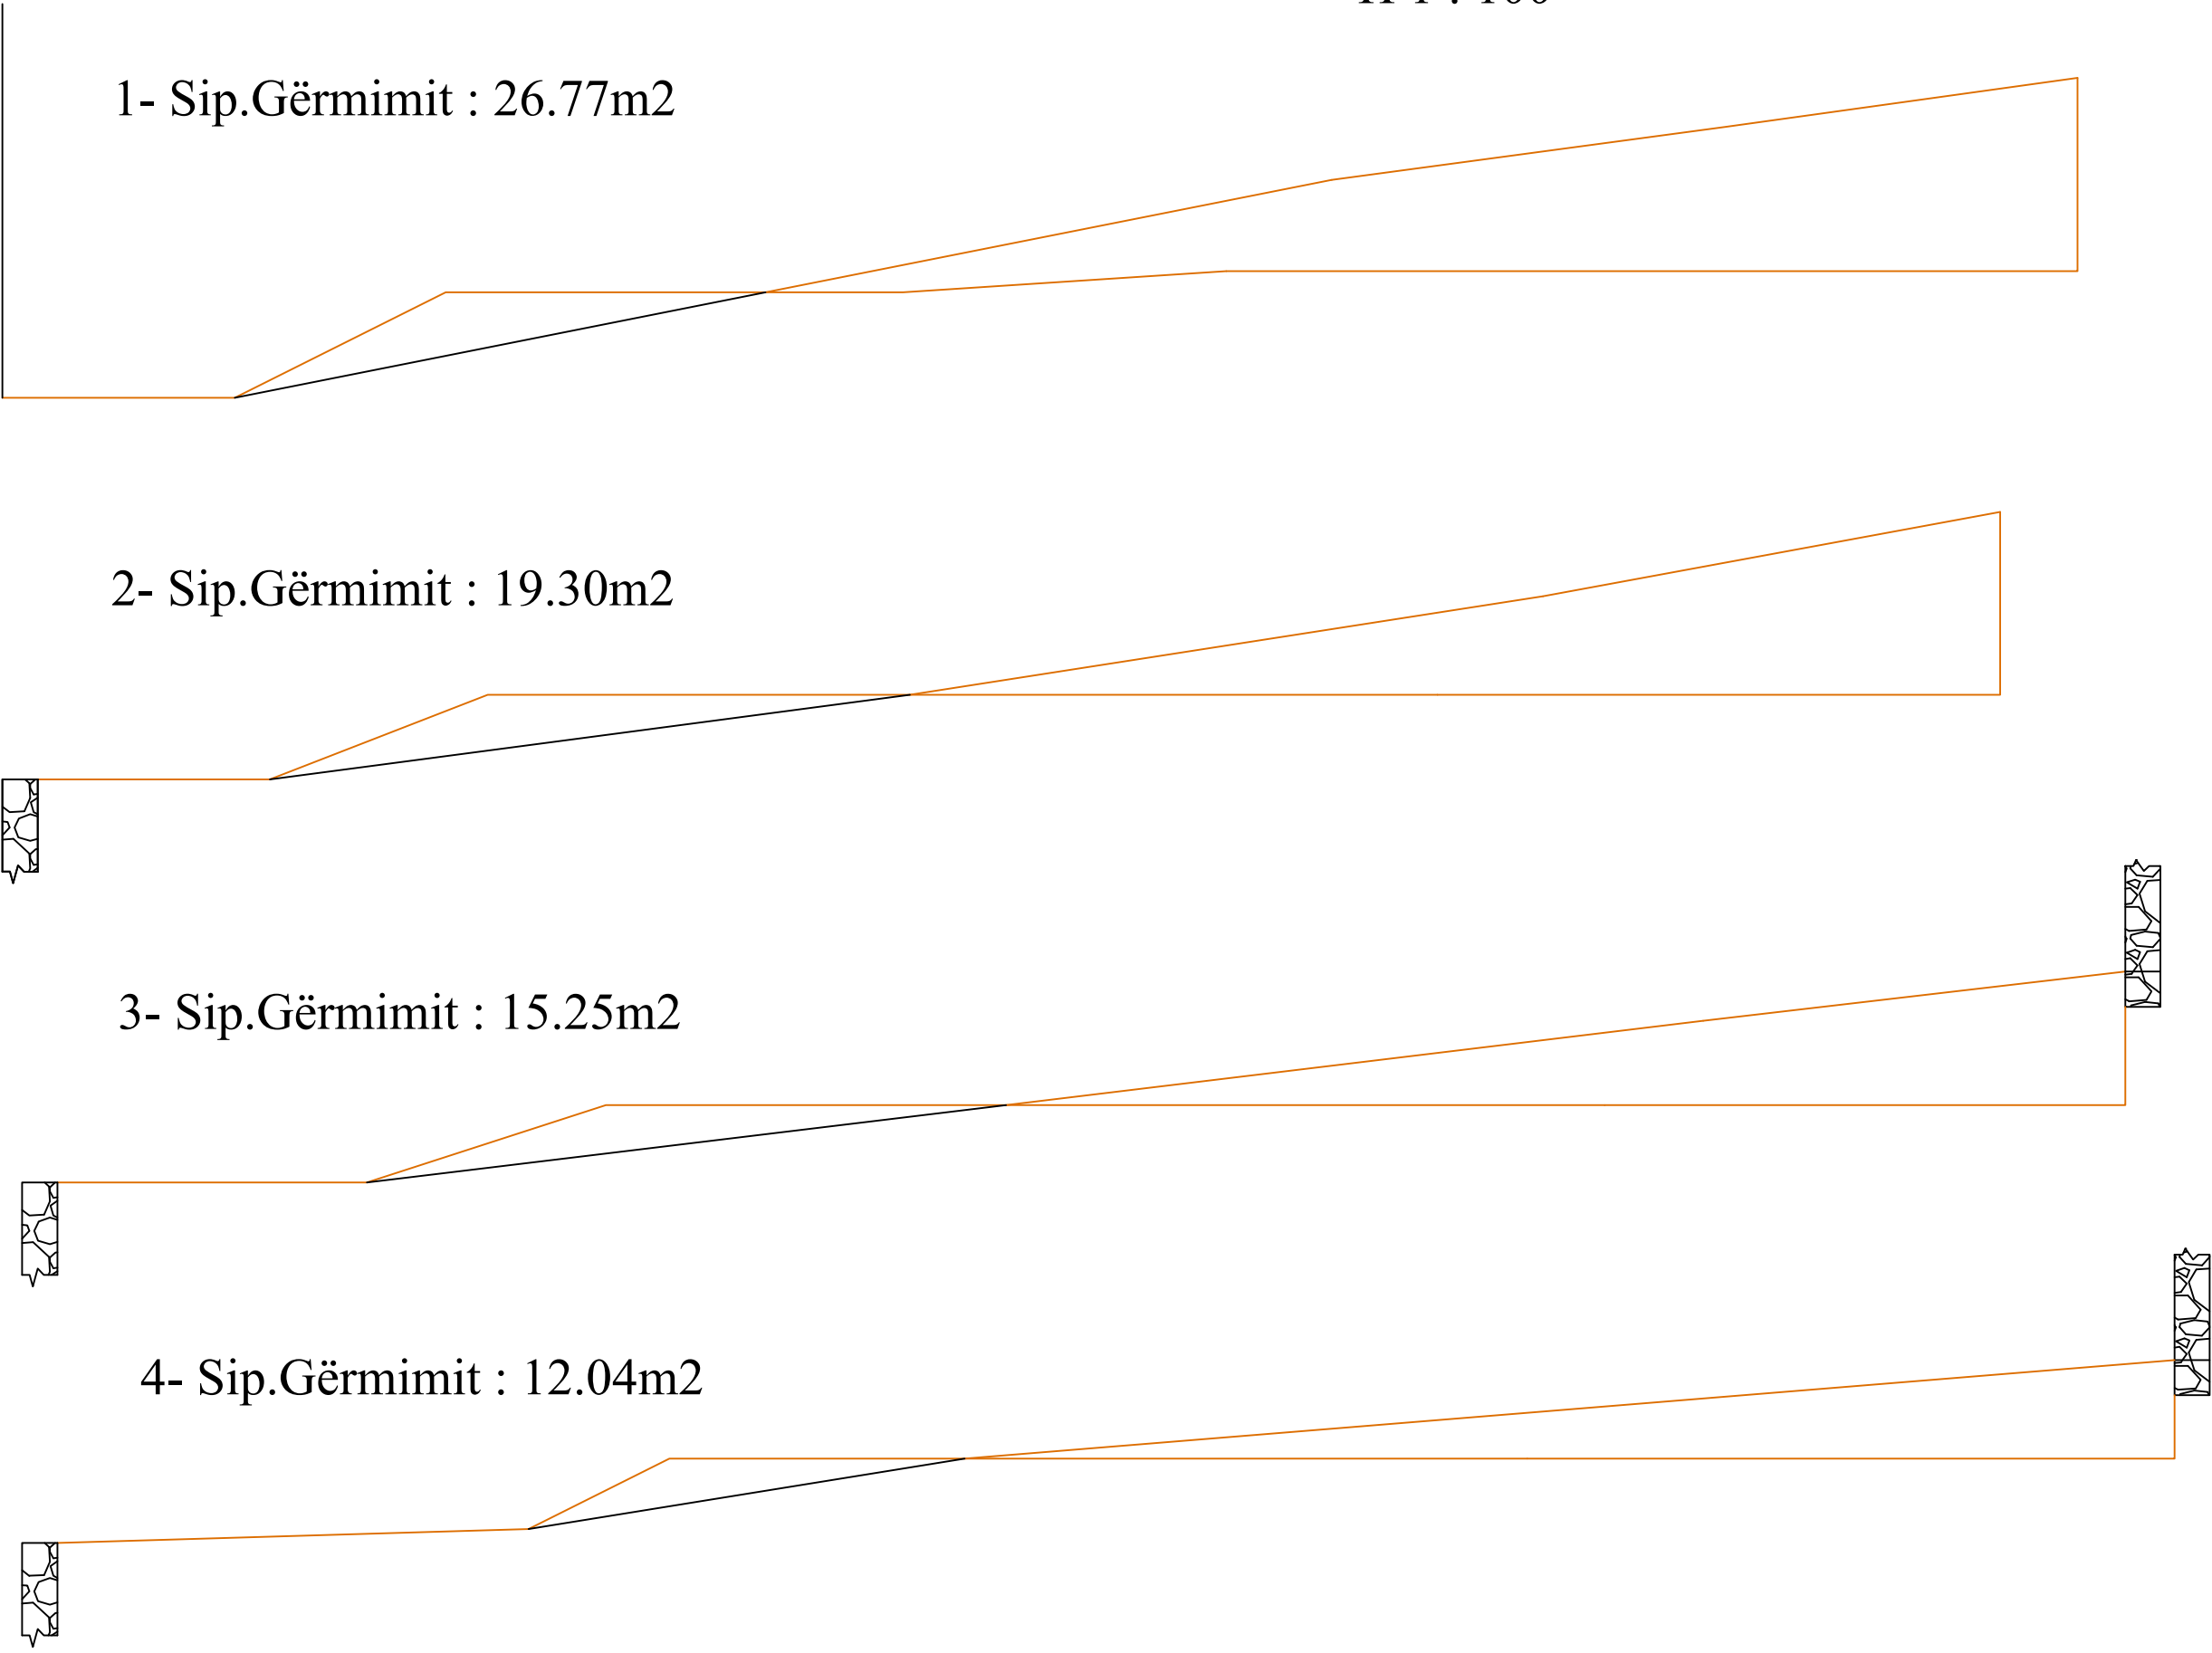

TEREN SPORTIV BREGAS	KALCETO		Datë	Nr. dok.
	BREGAS		2025	Fq.
	DREJTORIA E PLANIFIKIMIT DHE KONTROLLIT TË ZHVILLIMIT TË TERRITORIT			
DREJTOR Ing.Enkelejda JONUSLLARI				

TEREN SPORTIV BREGAS	GRUPI I PUNËS			EMËRTIMI I VIZATIMIT PROFILA TËRTHORË
	Ing.A.TREBICKA	Top.I.SLAMAJ		
	Ing.M.ZHULI			

OBJEKTI: TEREN SPORTIV BREGAS
Fshati: BREGAS,Nj.Adm.VRESHTAS MALIQ


MIRATOHET
KRYETARI I BASHKISË
MALIQ

PLAN VENDOSJE SH 1:500

GËZIM TOPÇIU

LEGJENDË

- 1.FUSHA
- 2. SHKALLË
- 3. RRETHIMI
- 4. MURE MBAJTËS
- 5 .VEND PUSHIM PER PENSIONISTËT
- 6. GJELBËRIM
- 7. RRUGË

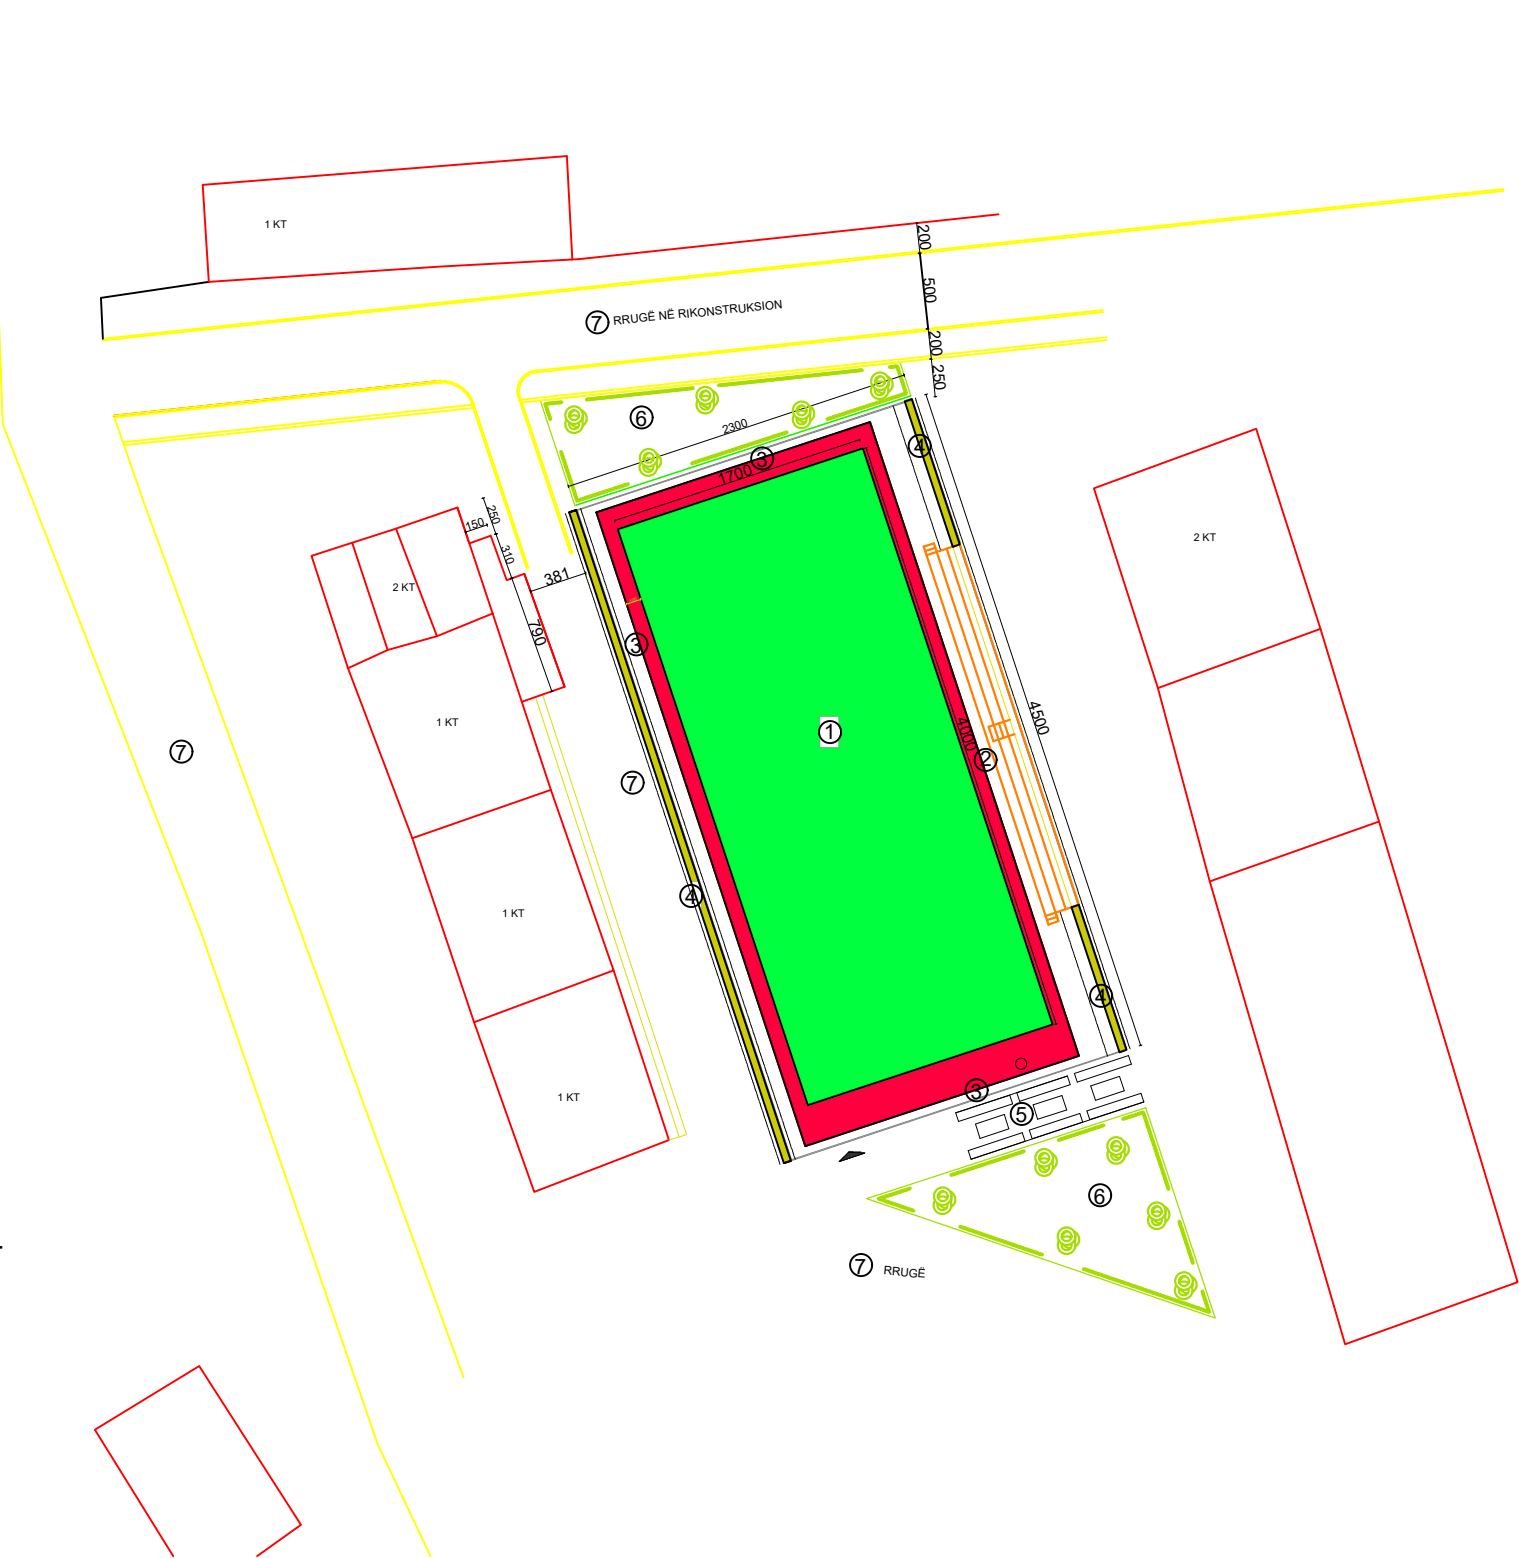


	TEREN SPORTIV BREGAS			KALÇETO	Datë	Nr. dok.
	GRUPI I PUNËS			BREGAS/ MALIQ	2025	Fq.
	Ing.M.ZHULI	Ing.A.TREBICKA	Top.I.ISLAMAJ	DREJTORIA E PLANIFIKIMIT DHE KONTROLLIT TË ZHVILLIMIT TË TERRITORIT		
EMËRTIMI I VIZATIMIT PLAN VENDOSJE				DREJTOR Ing.Enkelejda JONUSLLARI		

OBJEKTI: TEREN SPORTIV BREGAS
Fshati: BREGAS,Nj.Adm.VRESHTAS MALIQ

MIRATOHET
KRYETARI I BASHKISË
MALIQ

PLANIMETRI SH 1:150

GËZIM TOPÇIU

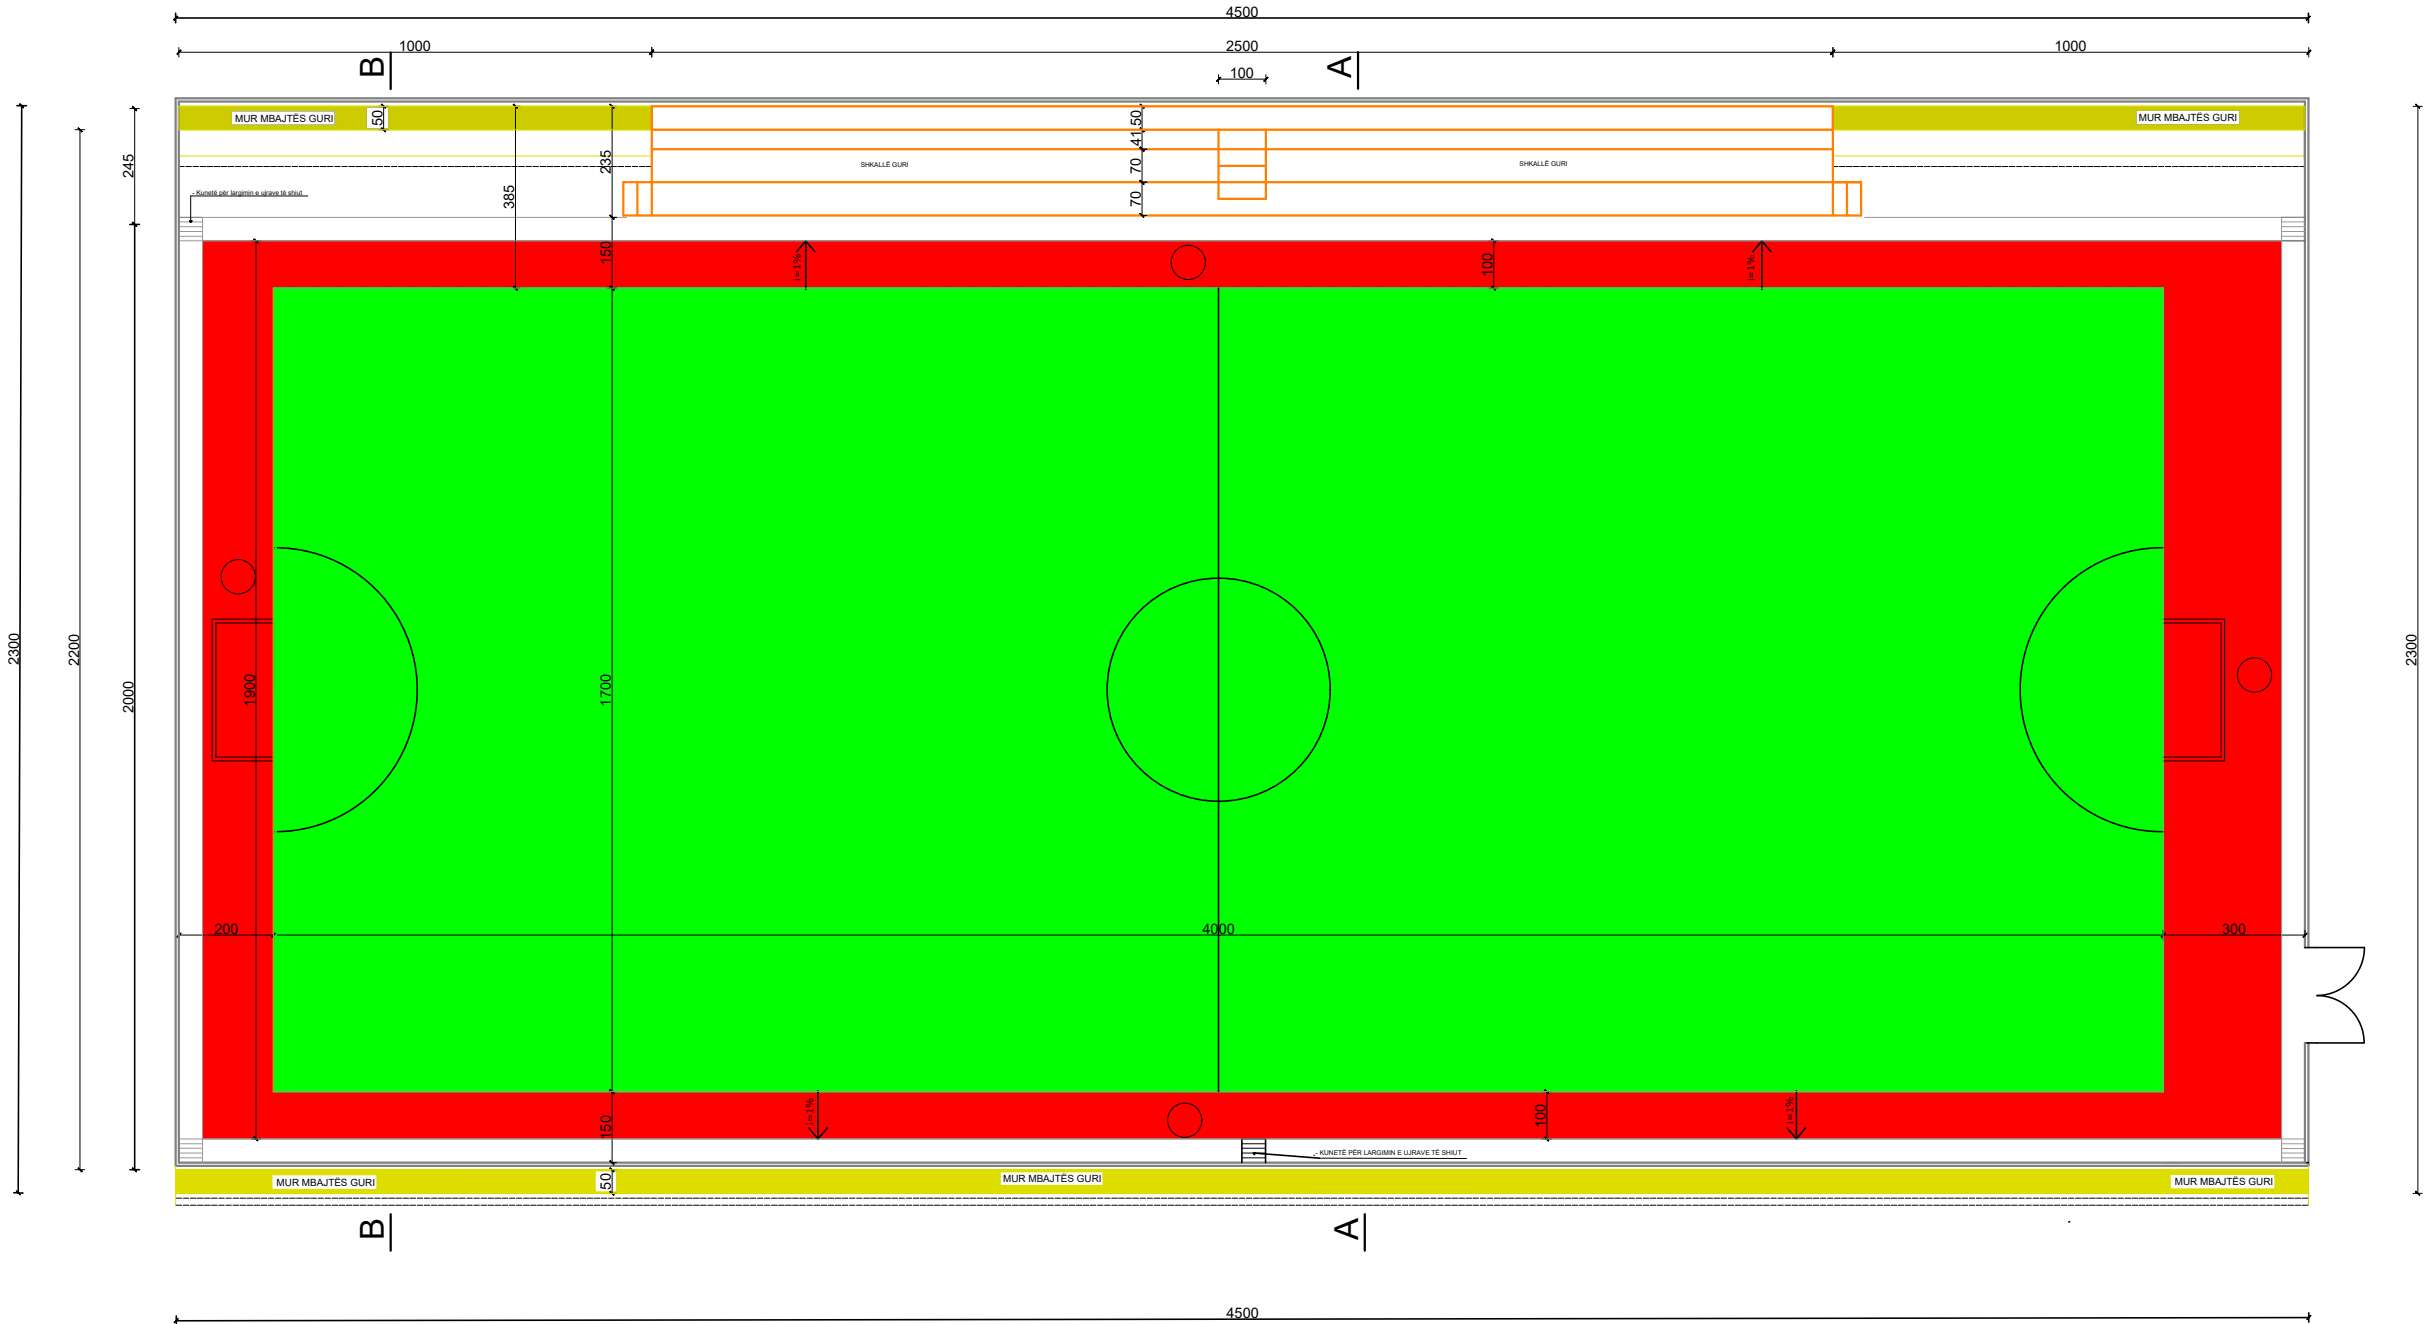


	TEREN SPORTIV BREGAS				KALÇETO	Datë	Nr. dok.
	GRUPI I PUNËS				BREGAS/ MALIQ	2025	Fq.
	Ing.M.ZHULI	Ing.A.TREBICKA	Top.I.ISLAMAJ		DREJTORIA E PLANIFIKIMIT DHE KONTROLLIT TË ZHVILLIMIT TË TERRITORIT		
EMËRTIMI I VIZATIMIT PLANIMETRI					DREJTOR Ing.Enkelejda JONUSLLARI		

OBJEKTI: TEREN SPORTIV BREGAS
Fshati : BREGAS,Nj.ADM.VRESHTAS,MALIQ

MIRATOHET
KRYETARI I BASHKISË
MALIQ


GËZIM TOPÇIU

PAMJE NGA PERËNDIMI SH 1:150

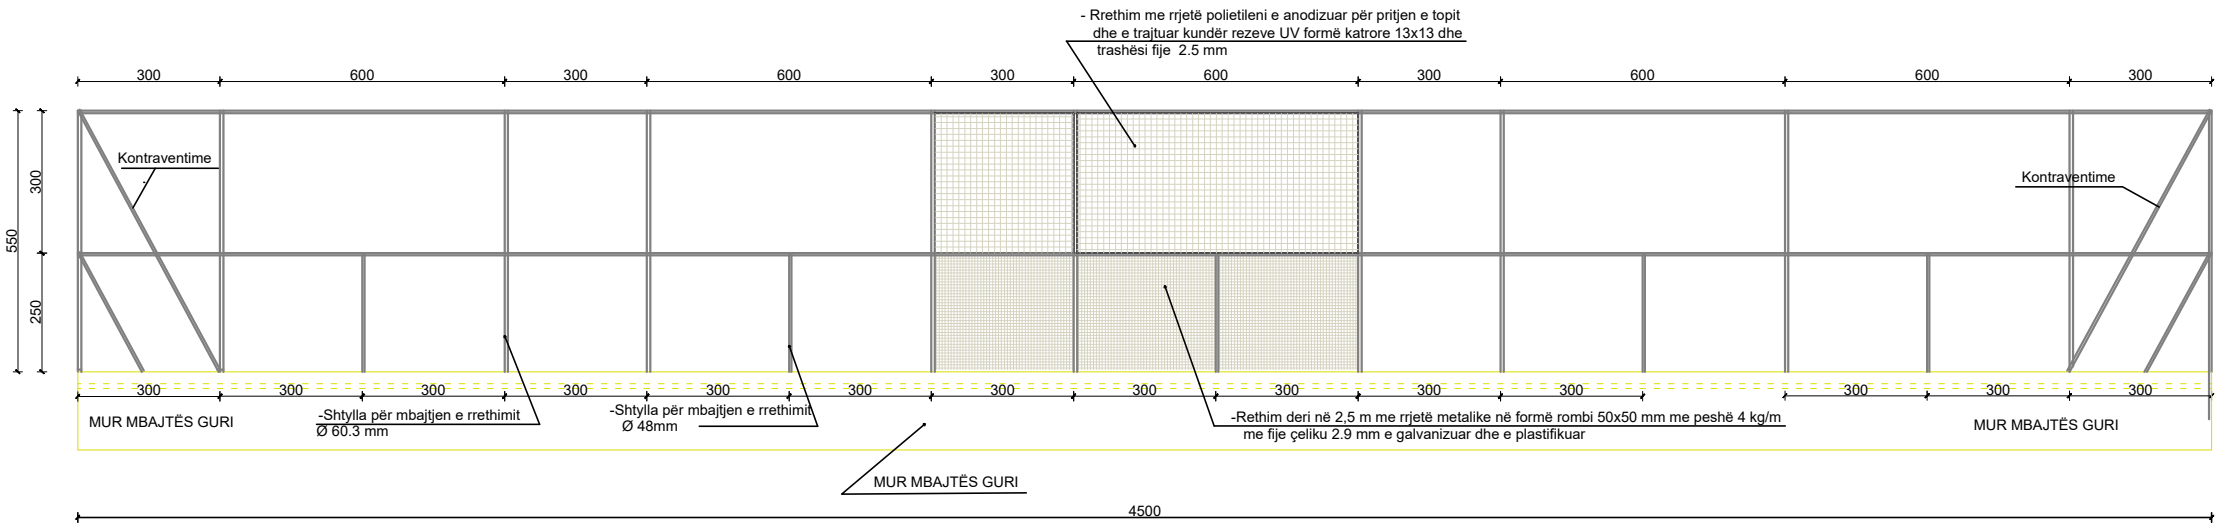

Shënim :
Rrjeta metalike në anën e tokës fiksohet në themelin (tra b/a) të shtyllave.

PAMJE NGA VERIU ,JUGU SH 1:100

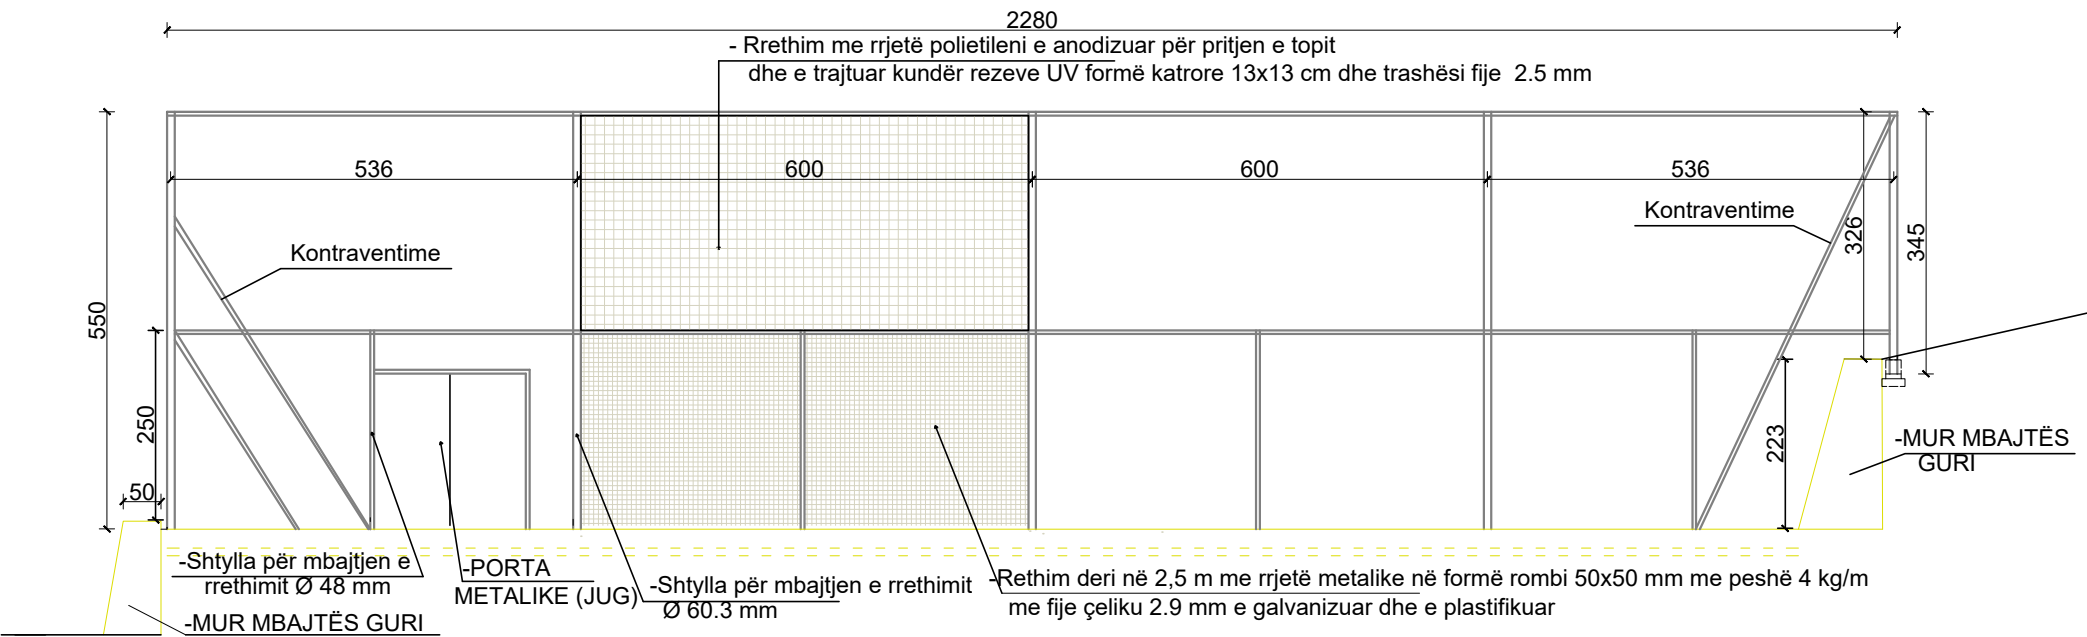

Shënim :
Rrjeta metalike në anën e tokës fiksohet në themelin (tra b/a) të shtyllave.


	TEREN SPORTIV BREGAS			KALÇETO	Datë	Nr. dok.
	GRUPI I PUNËS			BREGAS/ MALIQ	2025	Fq.
	Ing.M.ZHULI	Ing.A.TREBICKA	Top.I.ISLAMAJ	DREJTORIA E PLANIFIKIMIT DHE KONTROLLIT TË ZHVILLIMIT TË TERRITORIT		
EMËRTIMI I VIZATIMIT PAMJE				DREJTOR Ing.Enkelejda JONUSLLARI		

OBJEKTI: TEREN SPORTIV BREGAS
ADRESA:Fshati BREGAS,Nj.Adm.VRESHTAS,MALIQ

MIRATOHET
KRYETARI I BASHKISË
MALIQ


PRERJA TËRTHORE A- A SH 1:100

GËZIM TOPÇIU

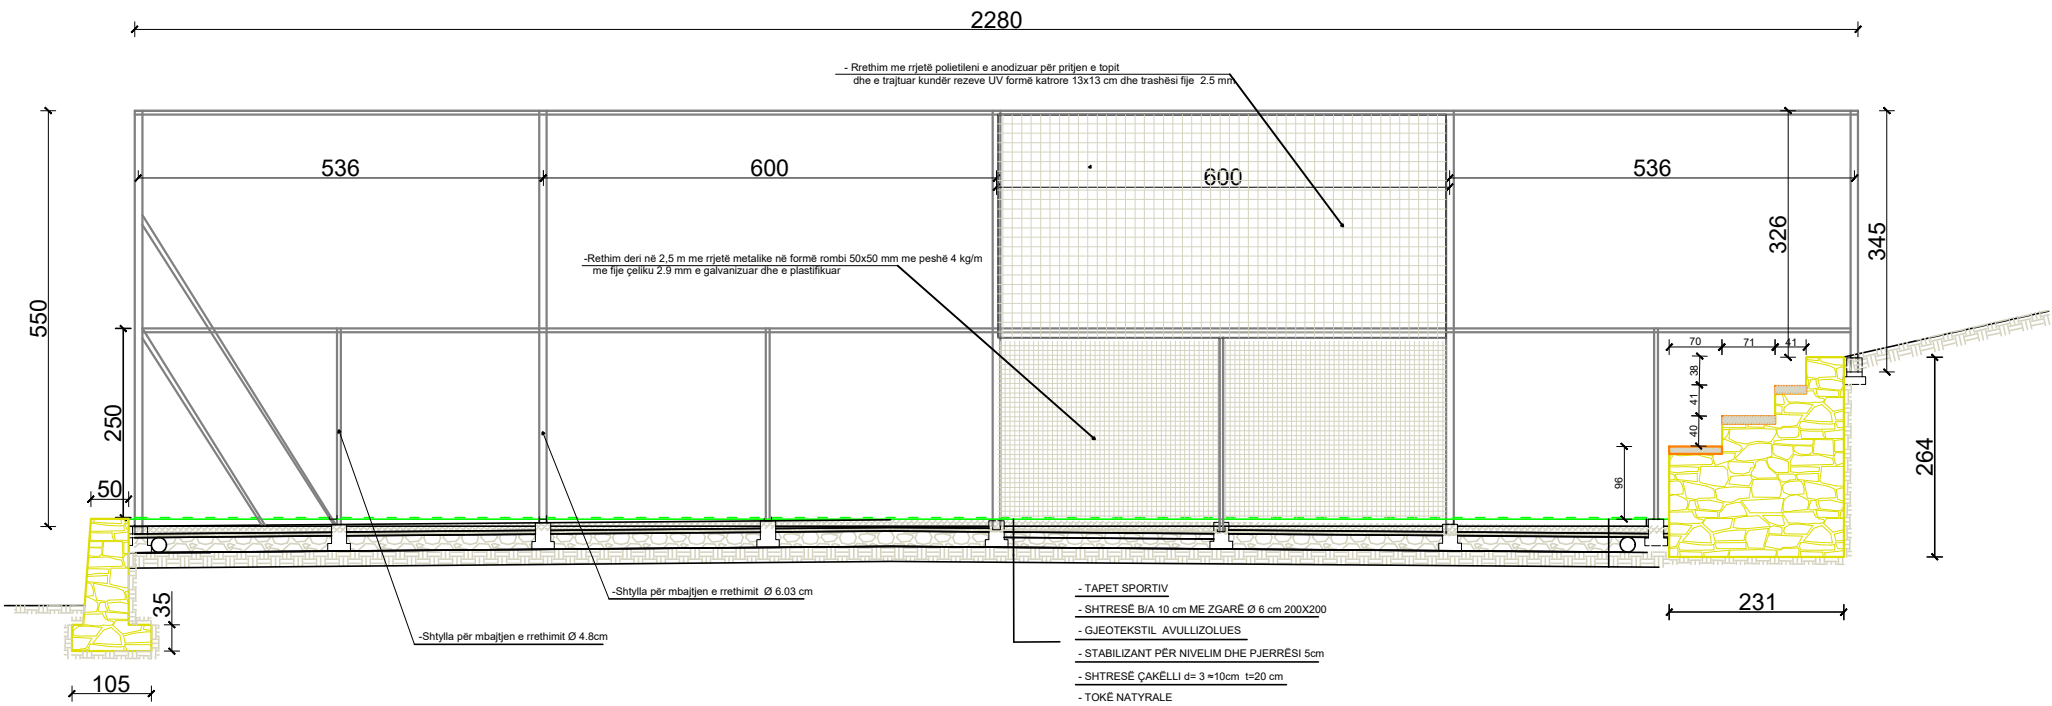

Shënim :
Rrjeta metalike në anën e tokës
fiksohet në themelin (tra b/a) të shtyllave.

PRERJA TËRTHORE B- B SH 1:100

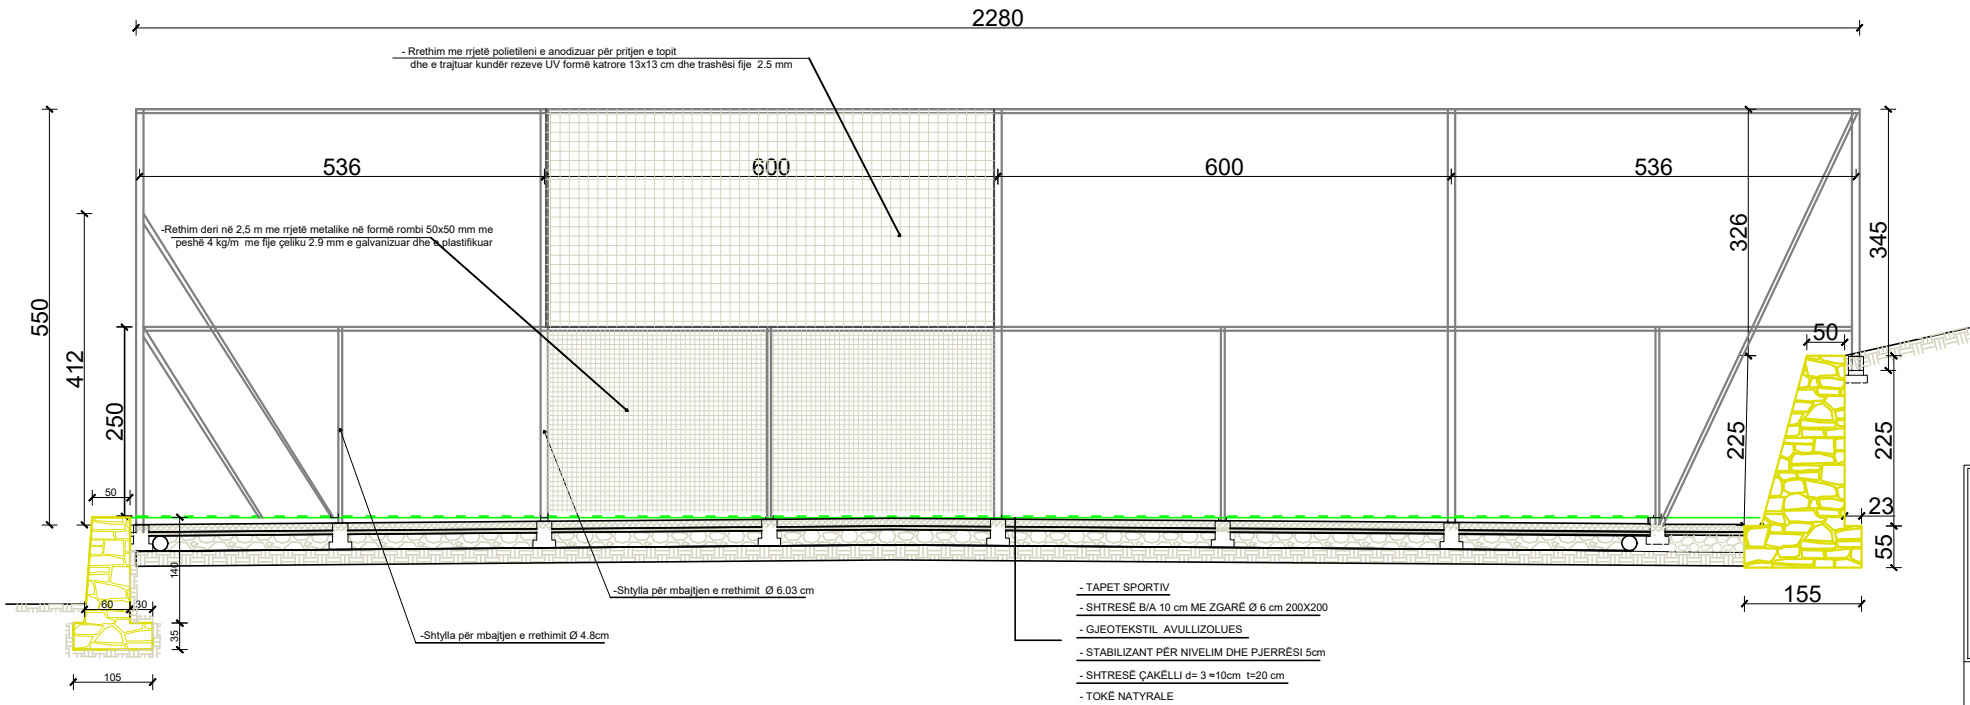

Shënim :
Rrjeta metalike në anën e tokës
fiksohet në themelin (tra b/a) të shtyllave.


	KALÇETO			KALÇETO	Datë	Nr. dok.
	GRUPI I PUNËS			BREGAS/ MALIQ	2025	Fq.
	Ing.M.ZHULI	Ing.A.TREBICKA	Top.I.ISLAMAJ	DREJTORIA E PLANIFIKIMIT DHE KONTROLLIT TË ZHVILLIMIT TË TERRITORIT		
EMËRTIMI I VIZATIMIT PRERJE				DREJTOR Ing.Enkelejda JONUSLLARI		

OBJEKTI: TEREN SPORTIV BREGAS
ADRESA:Fsh. BREGAS,Nj.Adm.VRESHTAS, MALIQ


MIRATOHET
KRYETARI I BASHKISË
MALIQ

GİZİM TOPÇIU


DETAJE MURI,SHKALLE ,RETHIMI SH 1:50

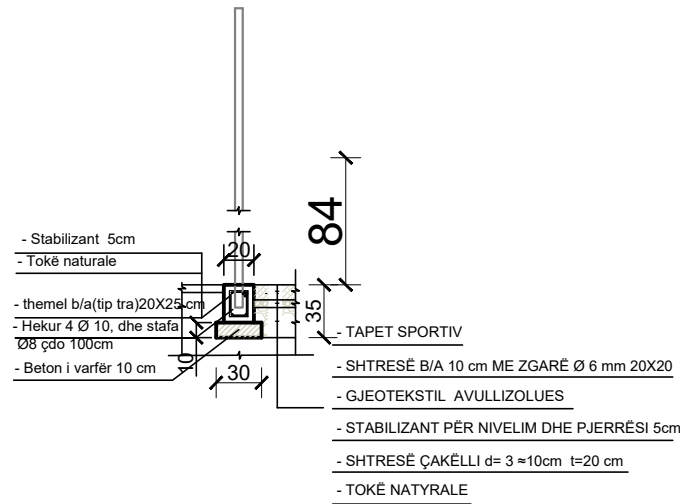


THEMEL B/ARME,(TIP TRA) KU FIKSOHEN TUBAT
(SEKSIONI TËRTHOR PRERJA E-E)

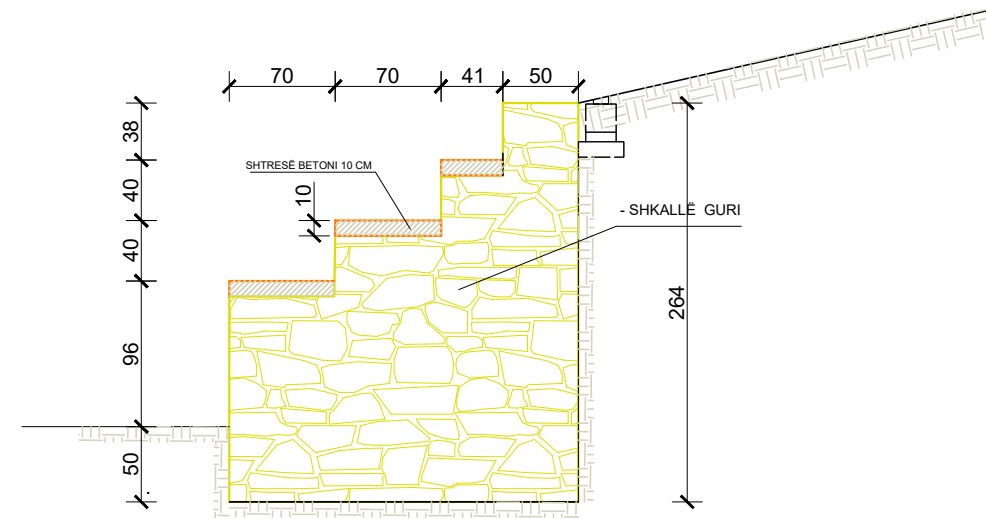

SHKALLË GURI NË LINDJE L= 25 m!

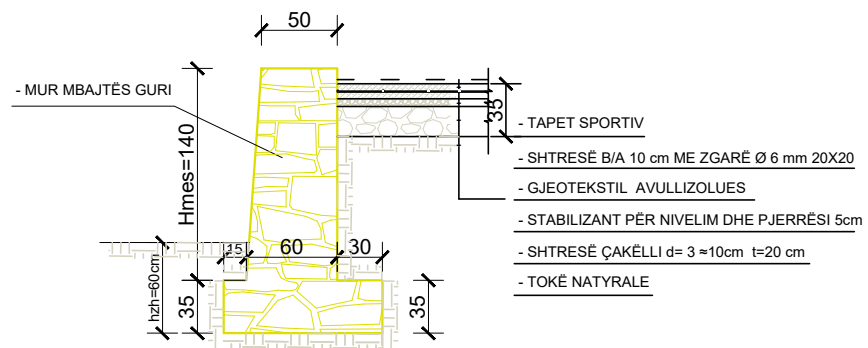

MUR MBAJTËS GURI NË PERËNDIM L=45ml
PRERJA D - D

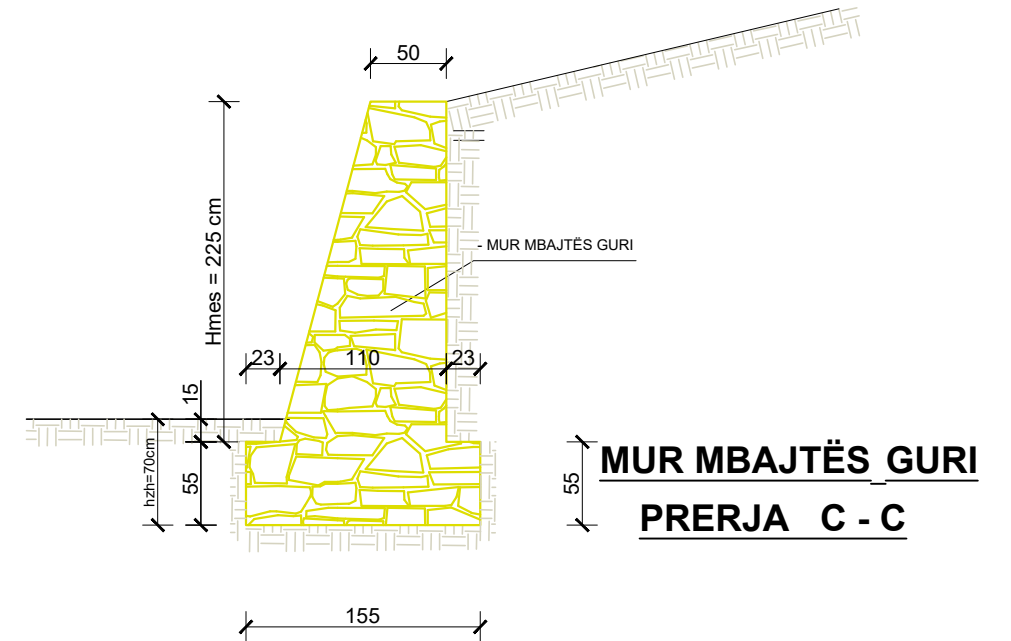

SHËNIME TEKNIKE

GJATË NDËRTIMIT TË MURIT MBAJTËS PREJ GURI TË LIHEN :
-FUGË TEMPERATURE, -BRIMA PËR LARGIMIN E UJRAVE

	TEREN SPORTIV BREGAS				KALÇETO	Datë	Nr. dok.
	GRUPI I PUNËS				BREGAS/ MALIQ	2024	Fq.
	Ing.M.ZHULI	Ing.A.TREBICKA	Top.I.ISLAMAJ		DREJTORIA E PLANIFIKIMIT DHE KONTROLLIT TË ZHVILLIMIT TË TERRITORIT		
EMËRTIMI I VIZATIMIT DETAJE/PRERJE					DREJTOR Ing.Enkelejda JONUSLLARI		