





BASHKIA KONISPOL
DREJTORIA E PLANIFIKIMIT

MIRATOHET
KRYETARI I BASHKISË
ERGEST DULE

RIKONSTRUKSION I RRUGES NINAT-JANJAR (LOTI I)

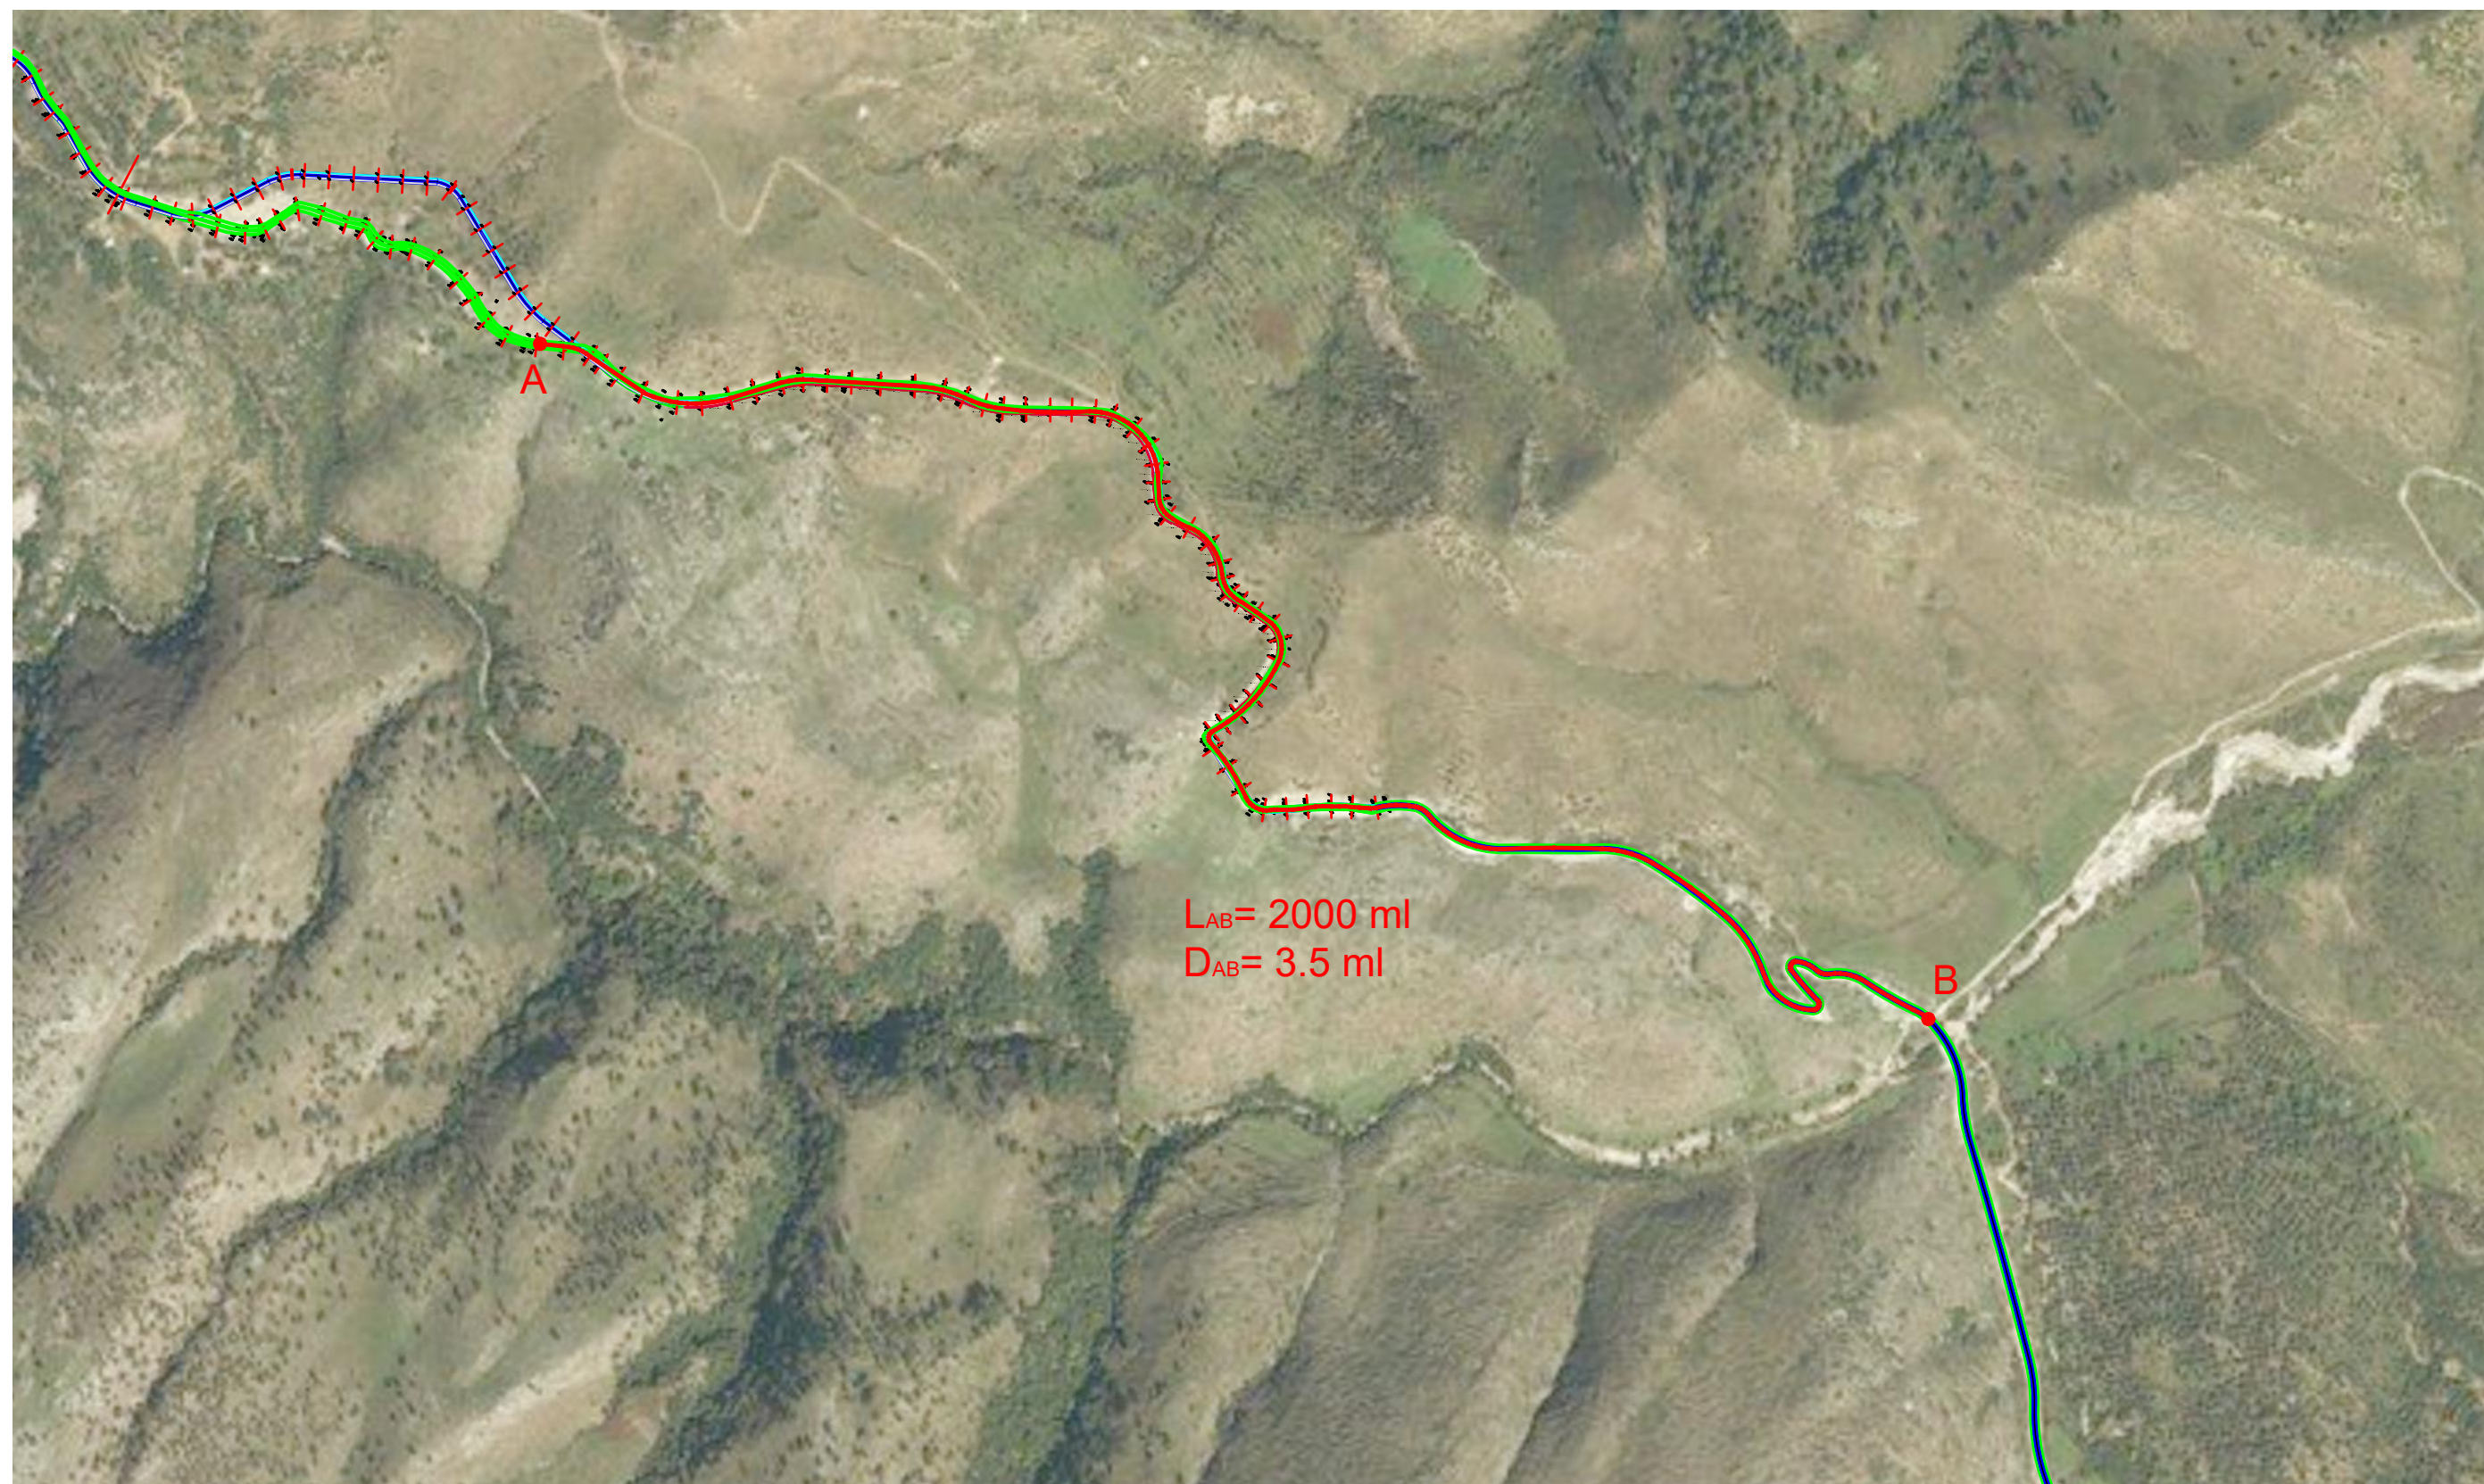


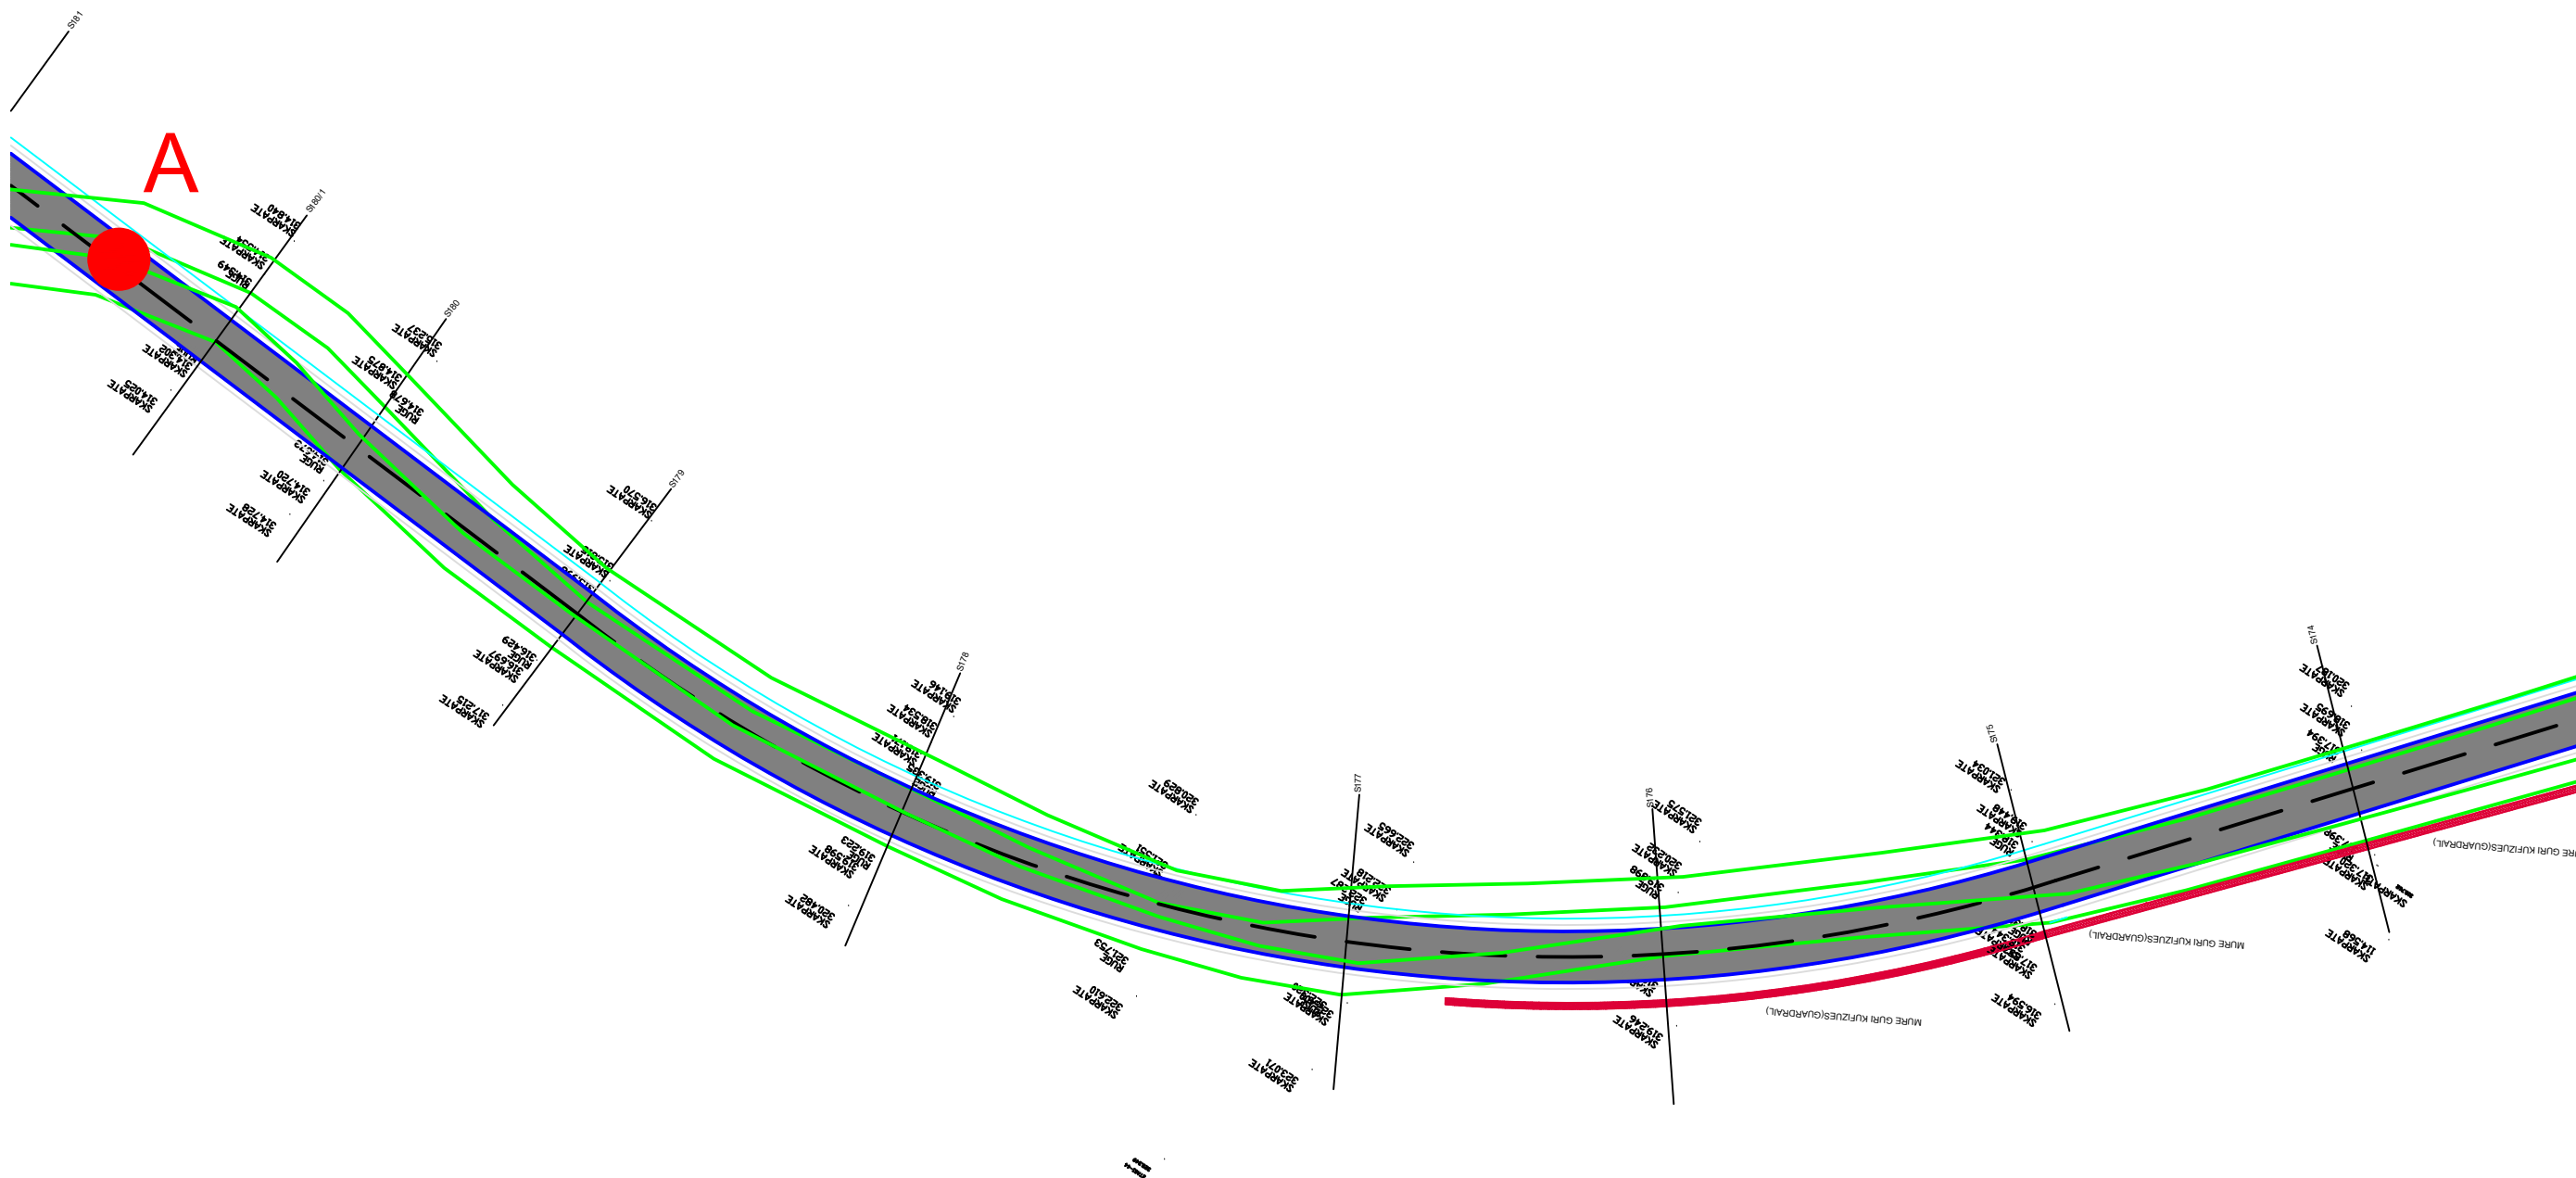



SHKALLA 1/200


MIRATOHET
KRYETARI I BASHKISË
ERGEST DULE

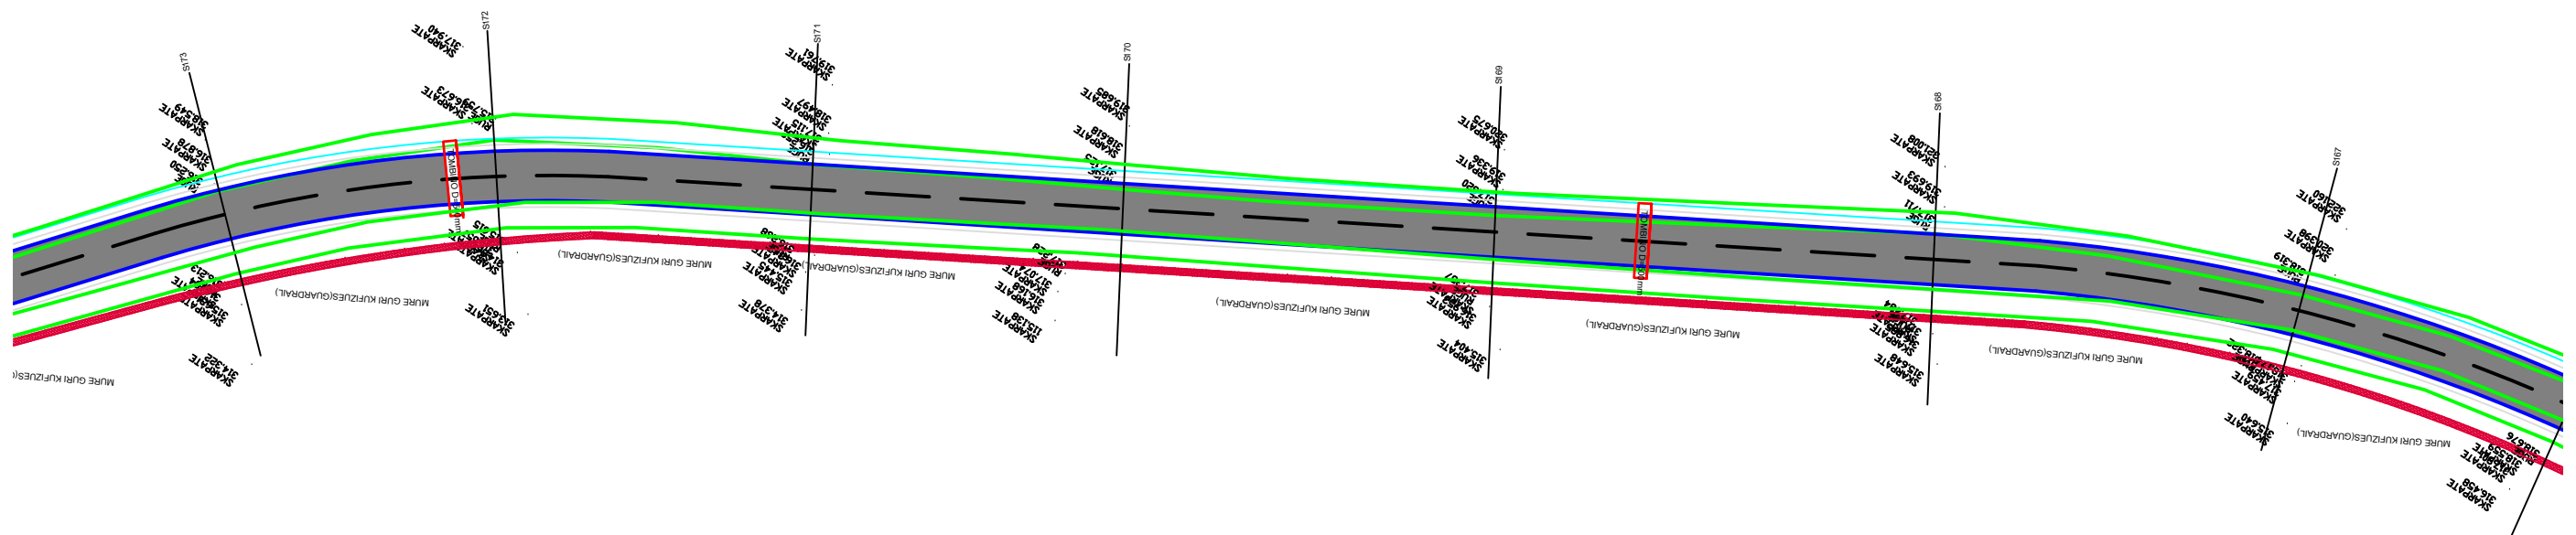

RIKONSTRUKSION I RRUGES NINAT-JANJAR (LOTI I)

ARK. ARTUR BEQIRI


ING. LEFTER BALLABANI

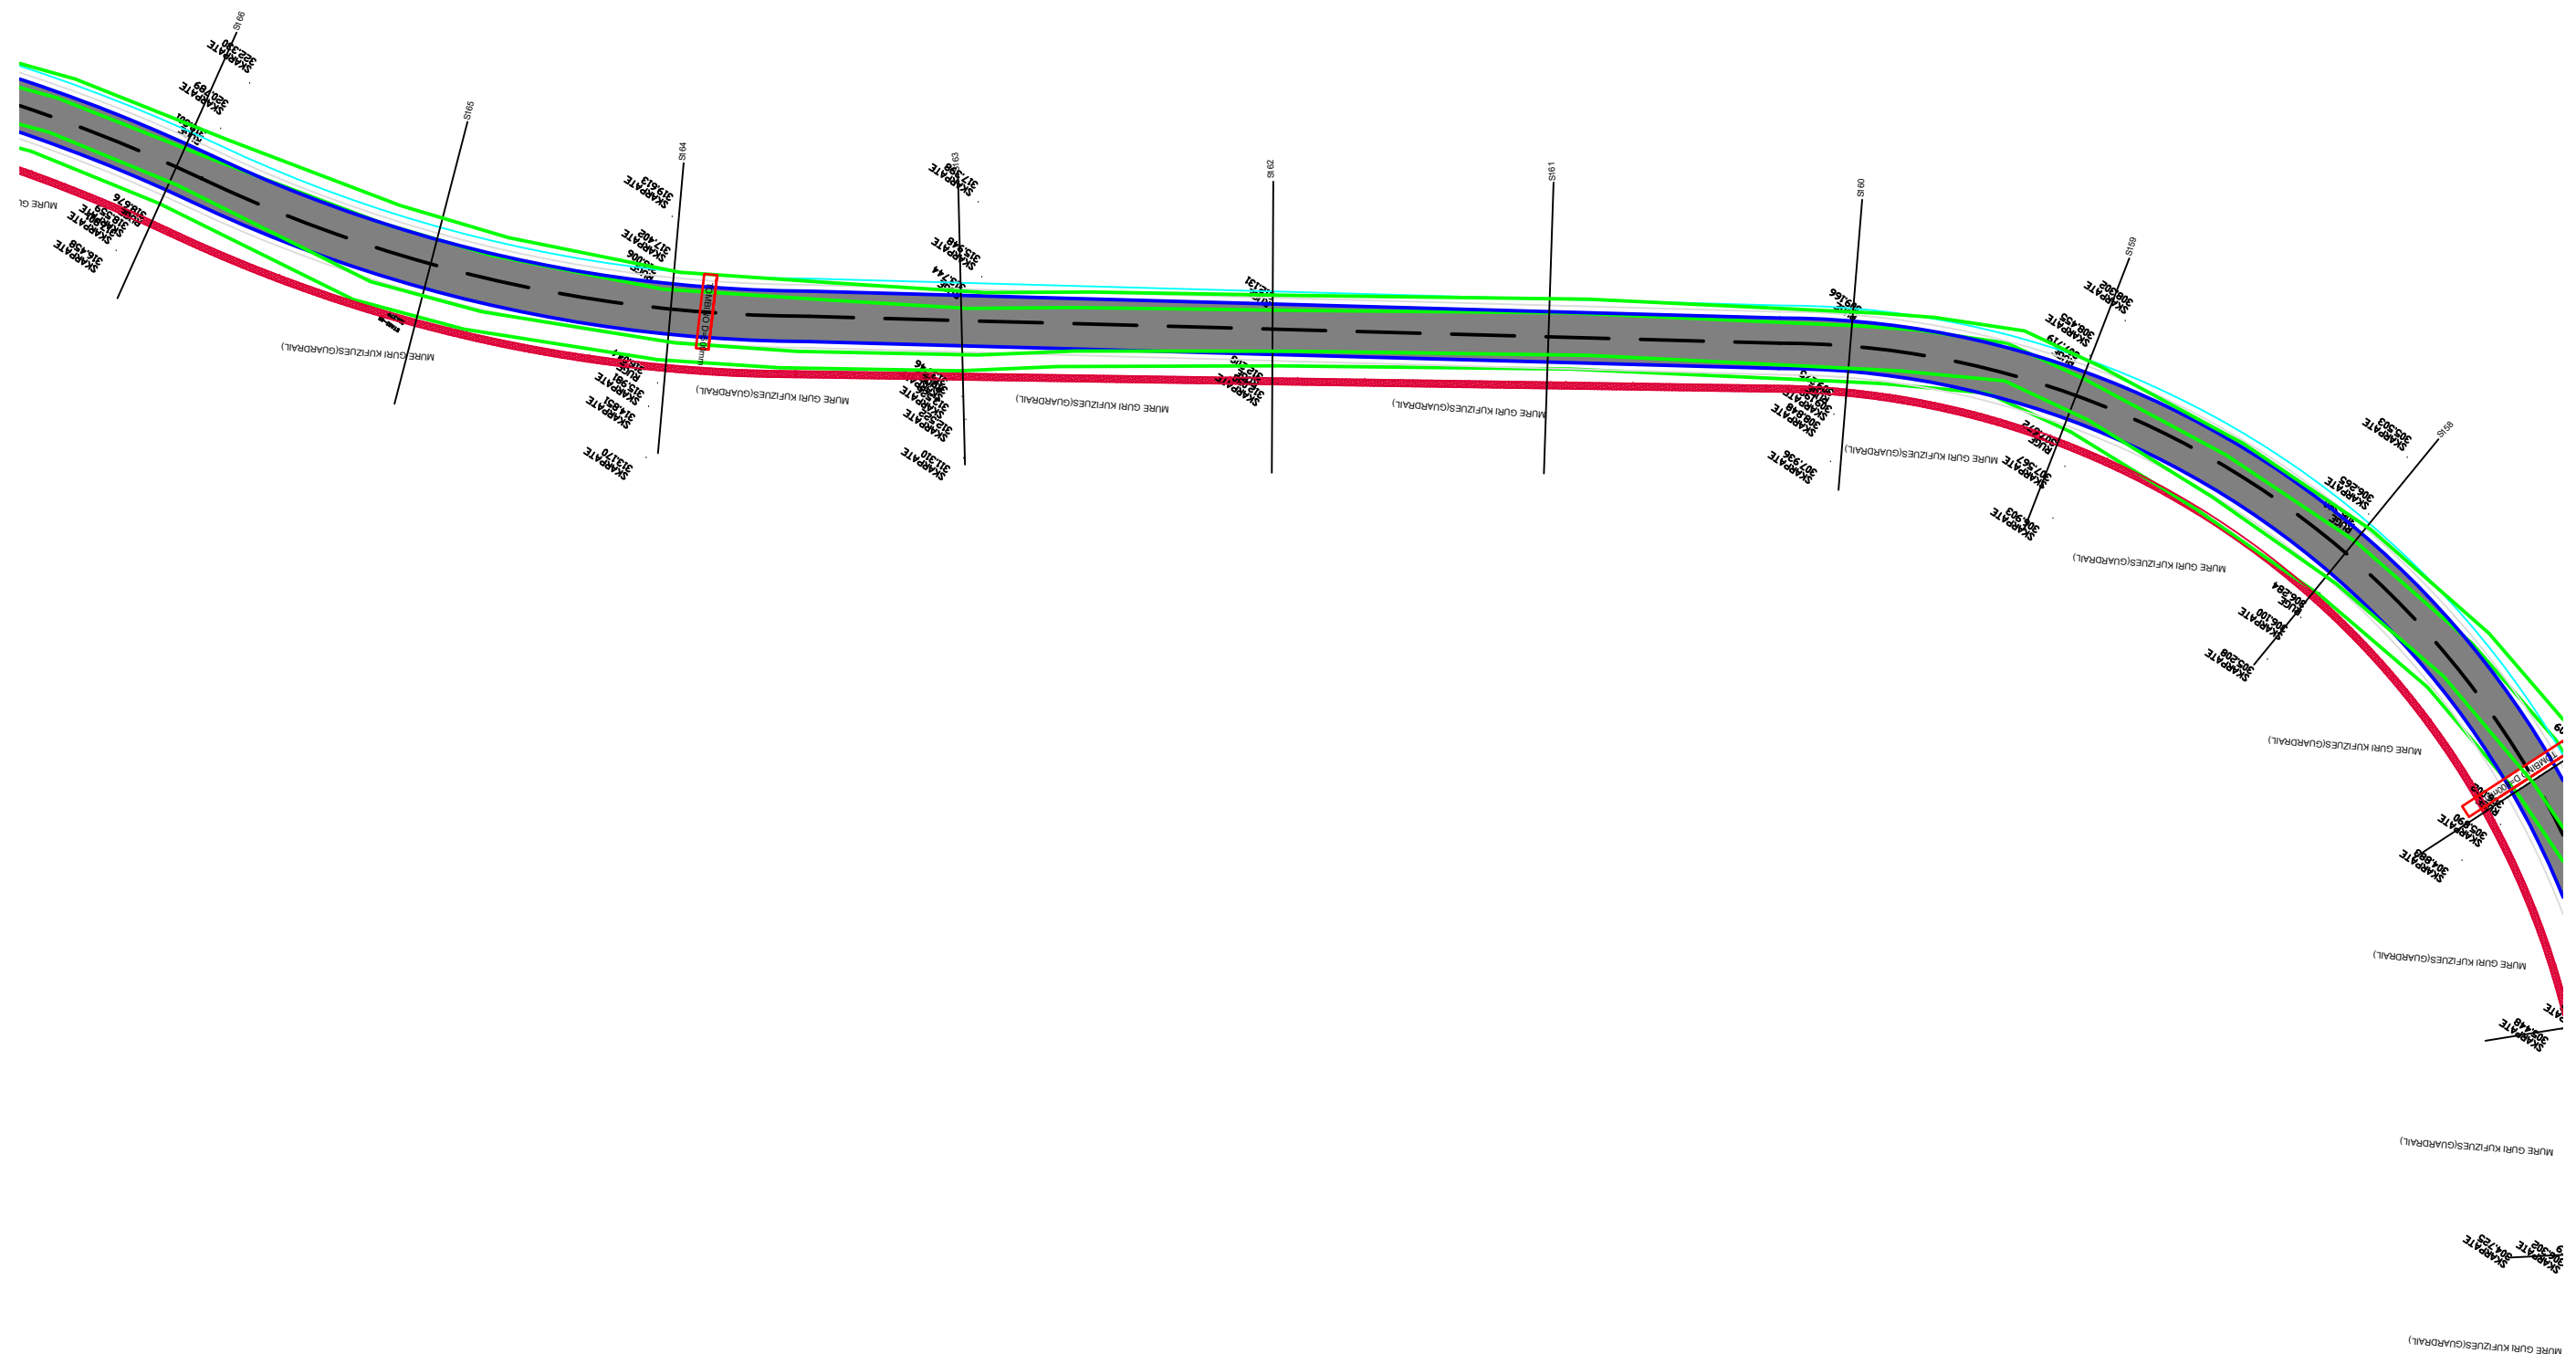



SHKALLA 1/200


MIRATOHET
KRYETARI I BASHKISË
ERGEST DULE

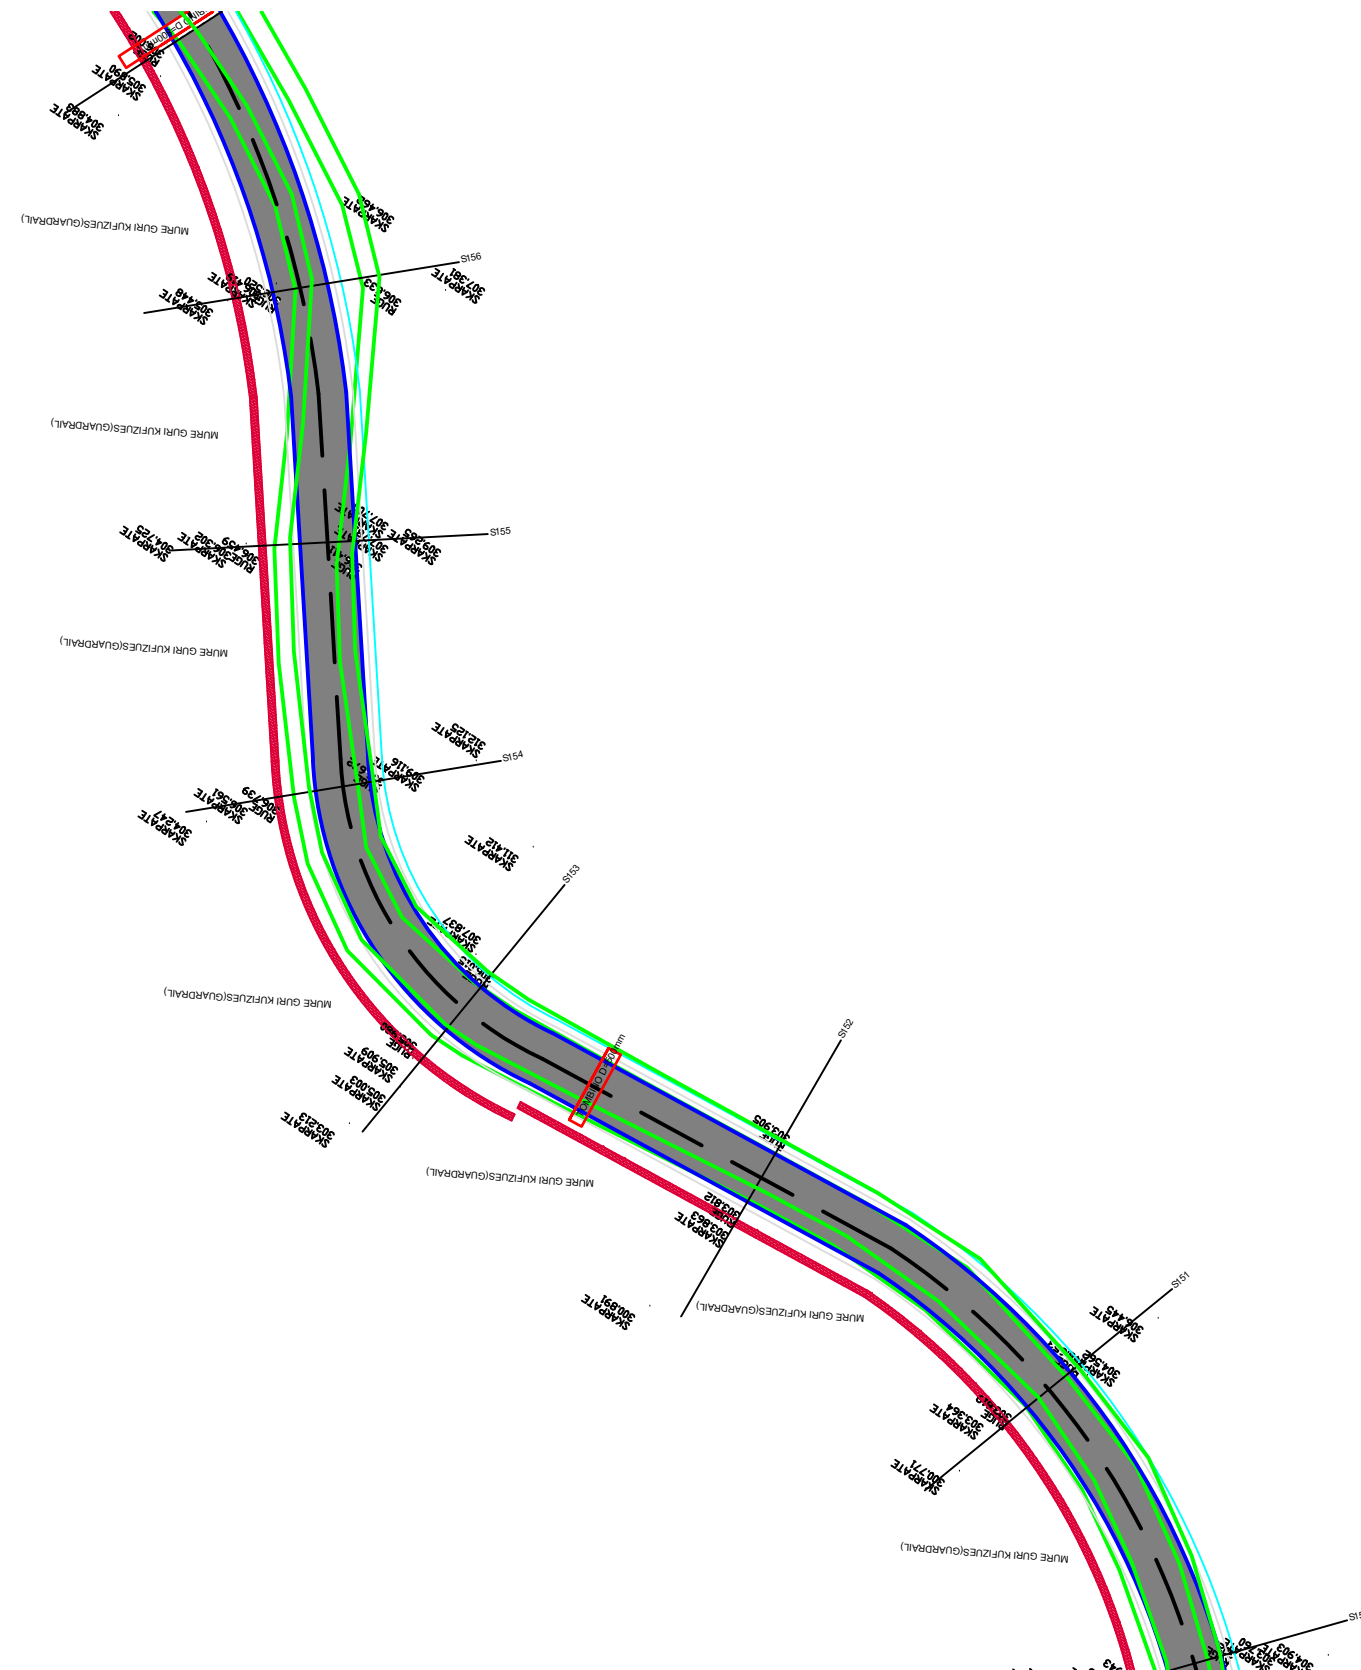


RIKONSTRUKSION I RRUGES NINAT-JANJAR (LOTI I)

ARK. ARTUR BEQIRI

ING. LEFTER BALLABANI

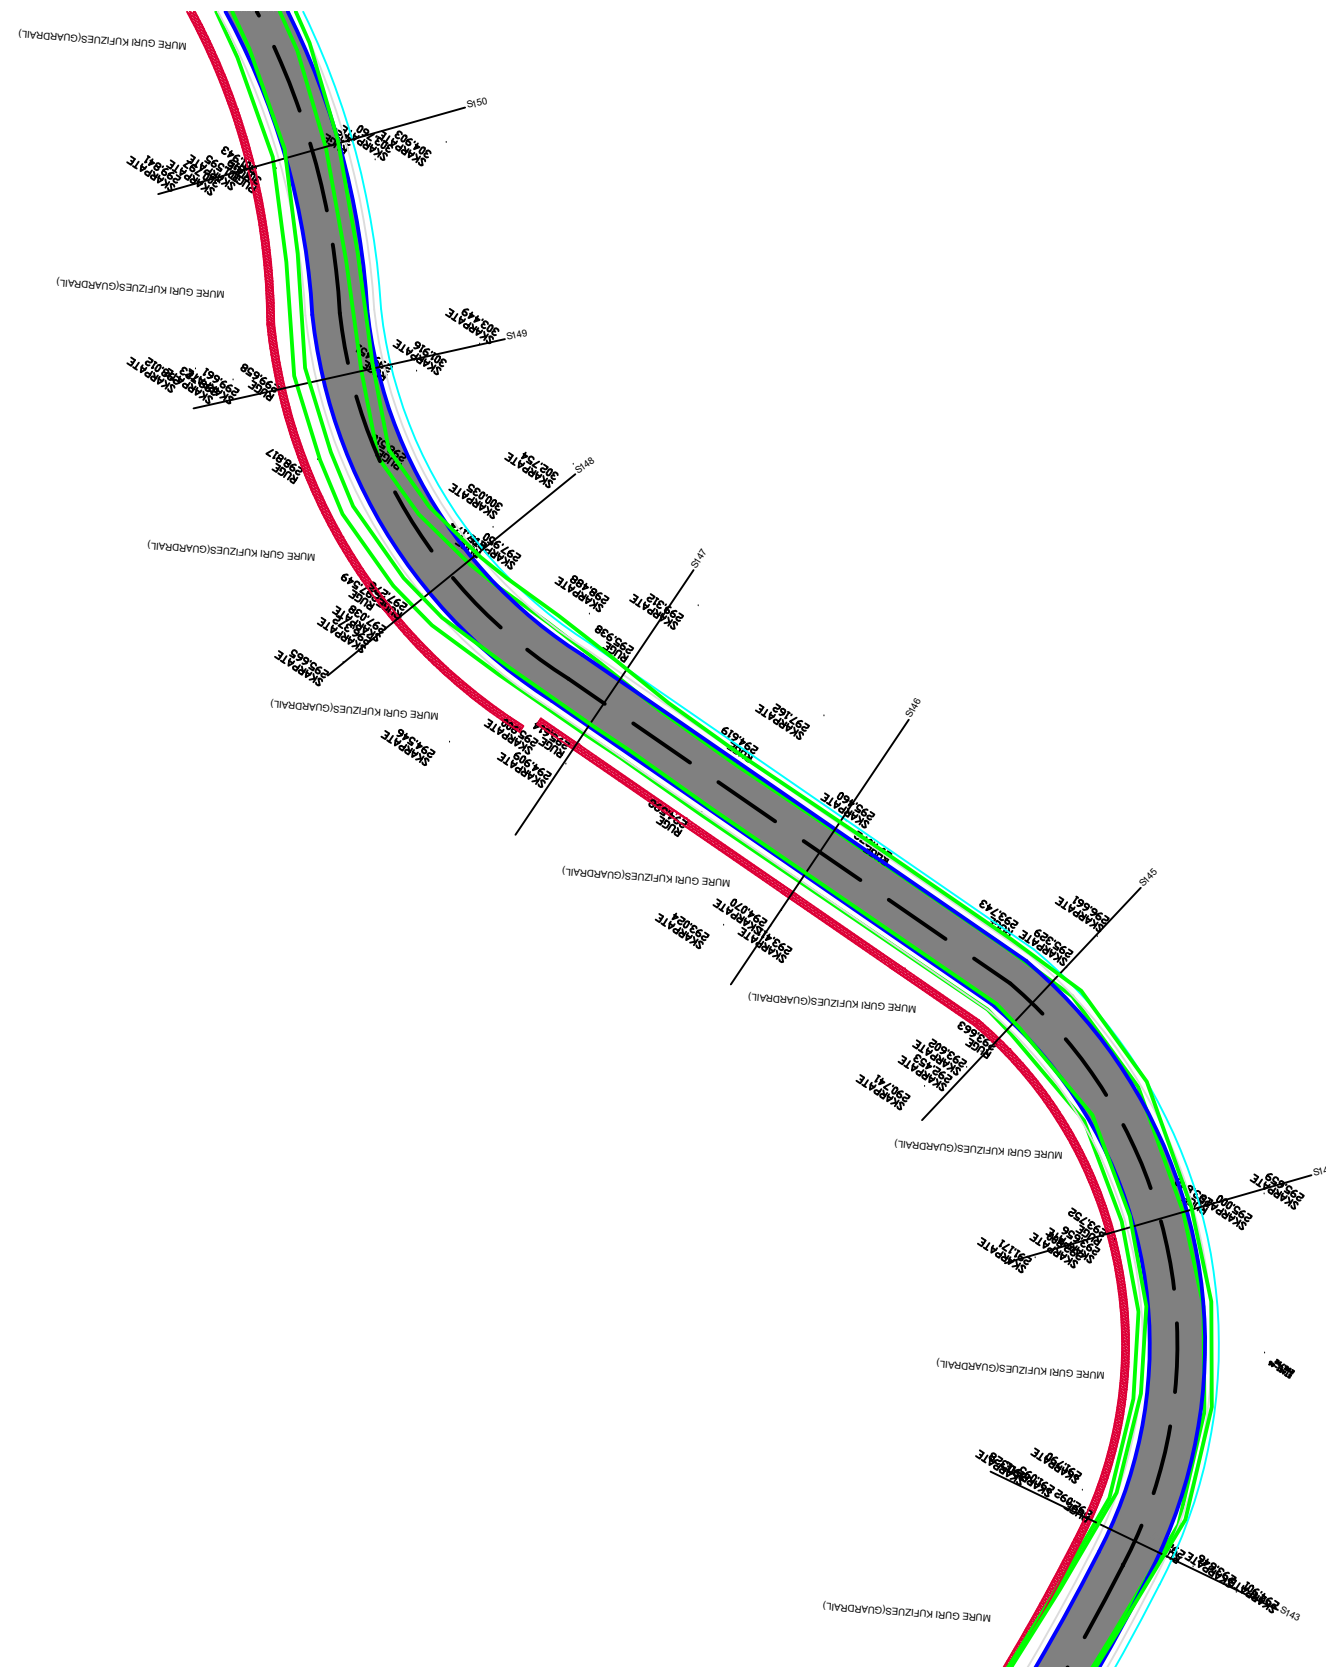


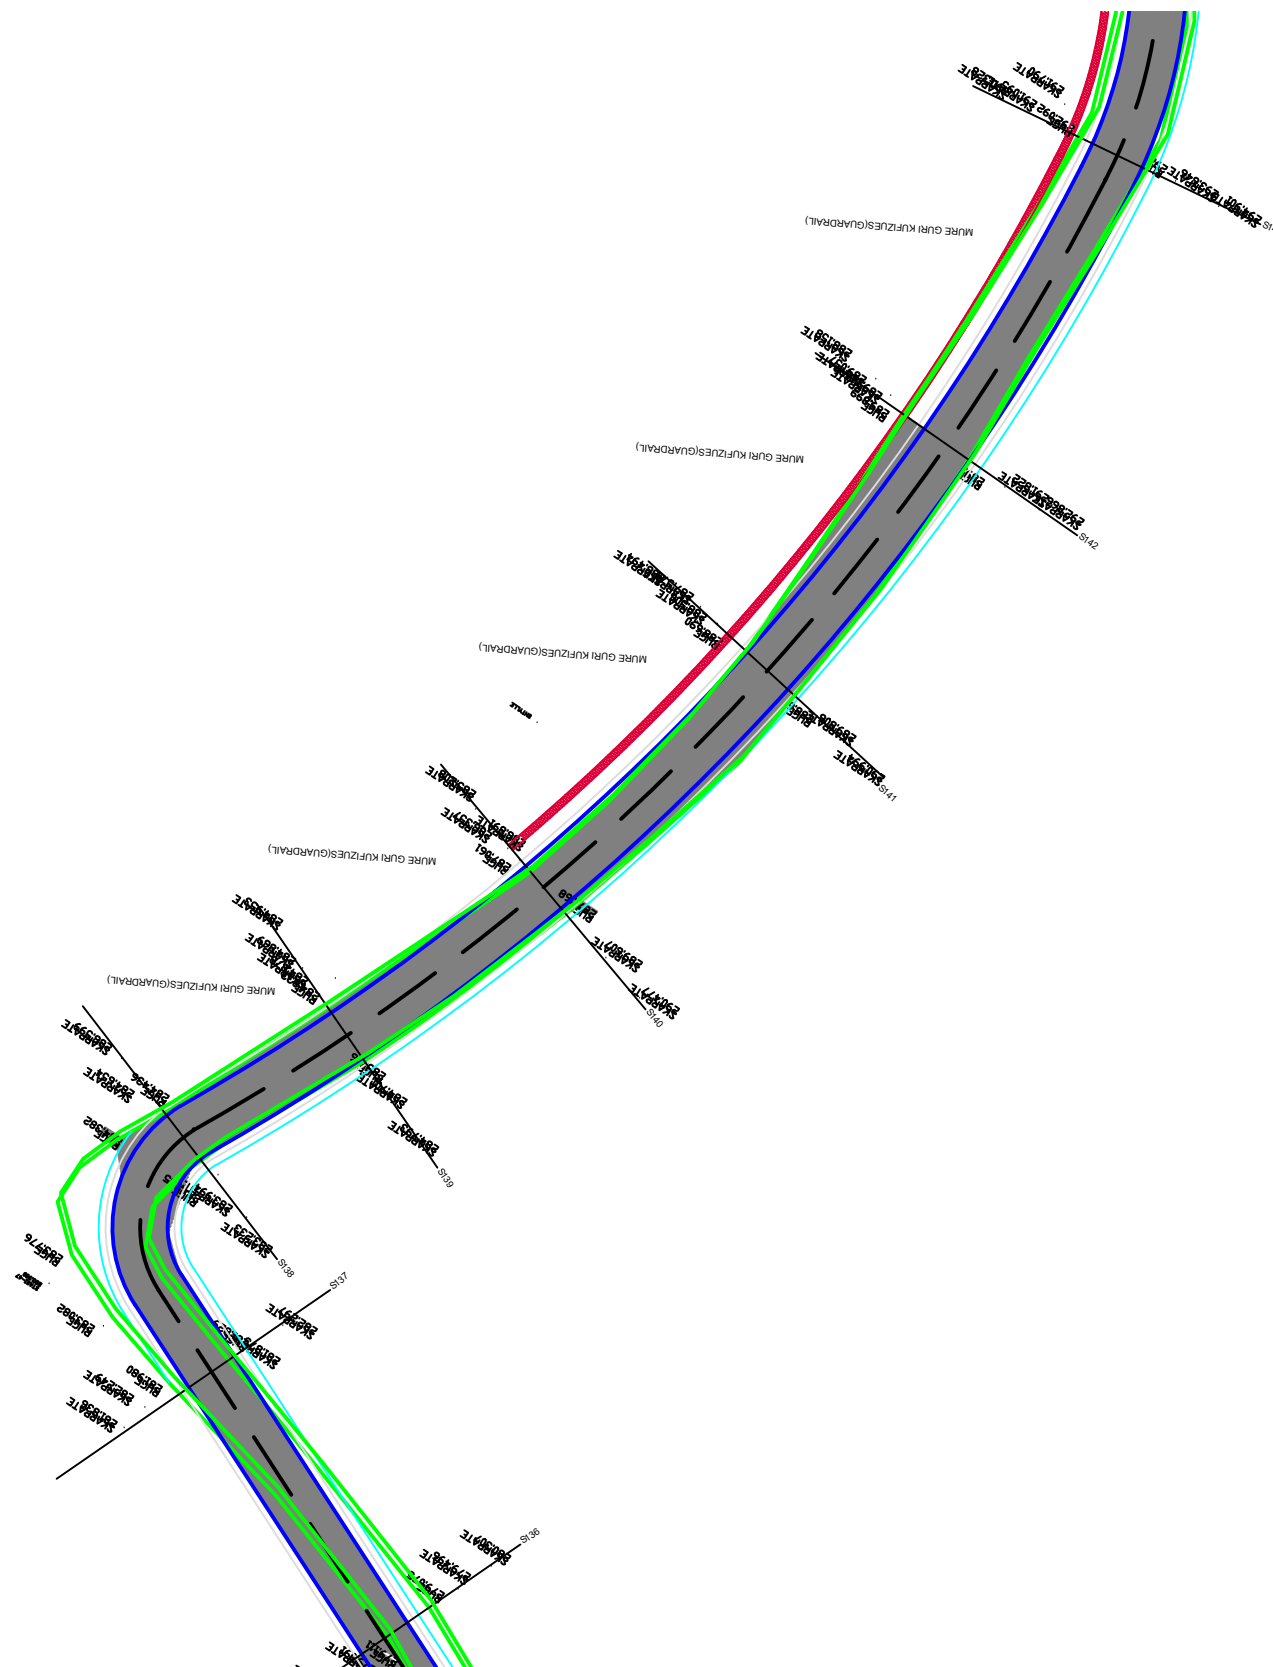




SHKALLA 1/200


MIRATOHET
KRYETARI I BASHKISË
ERGESE DULE

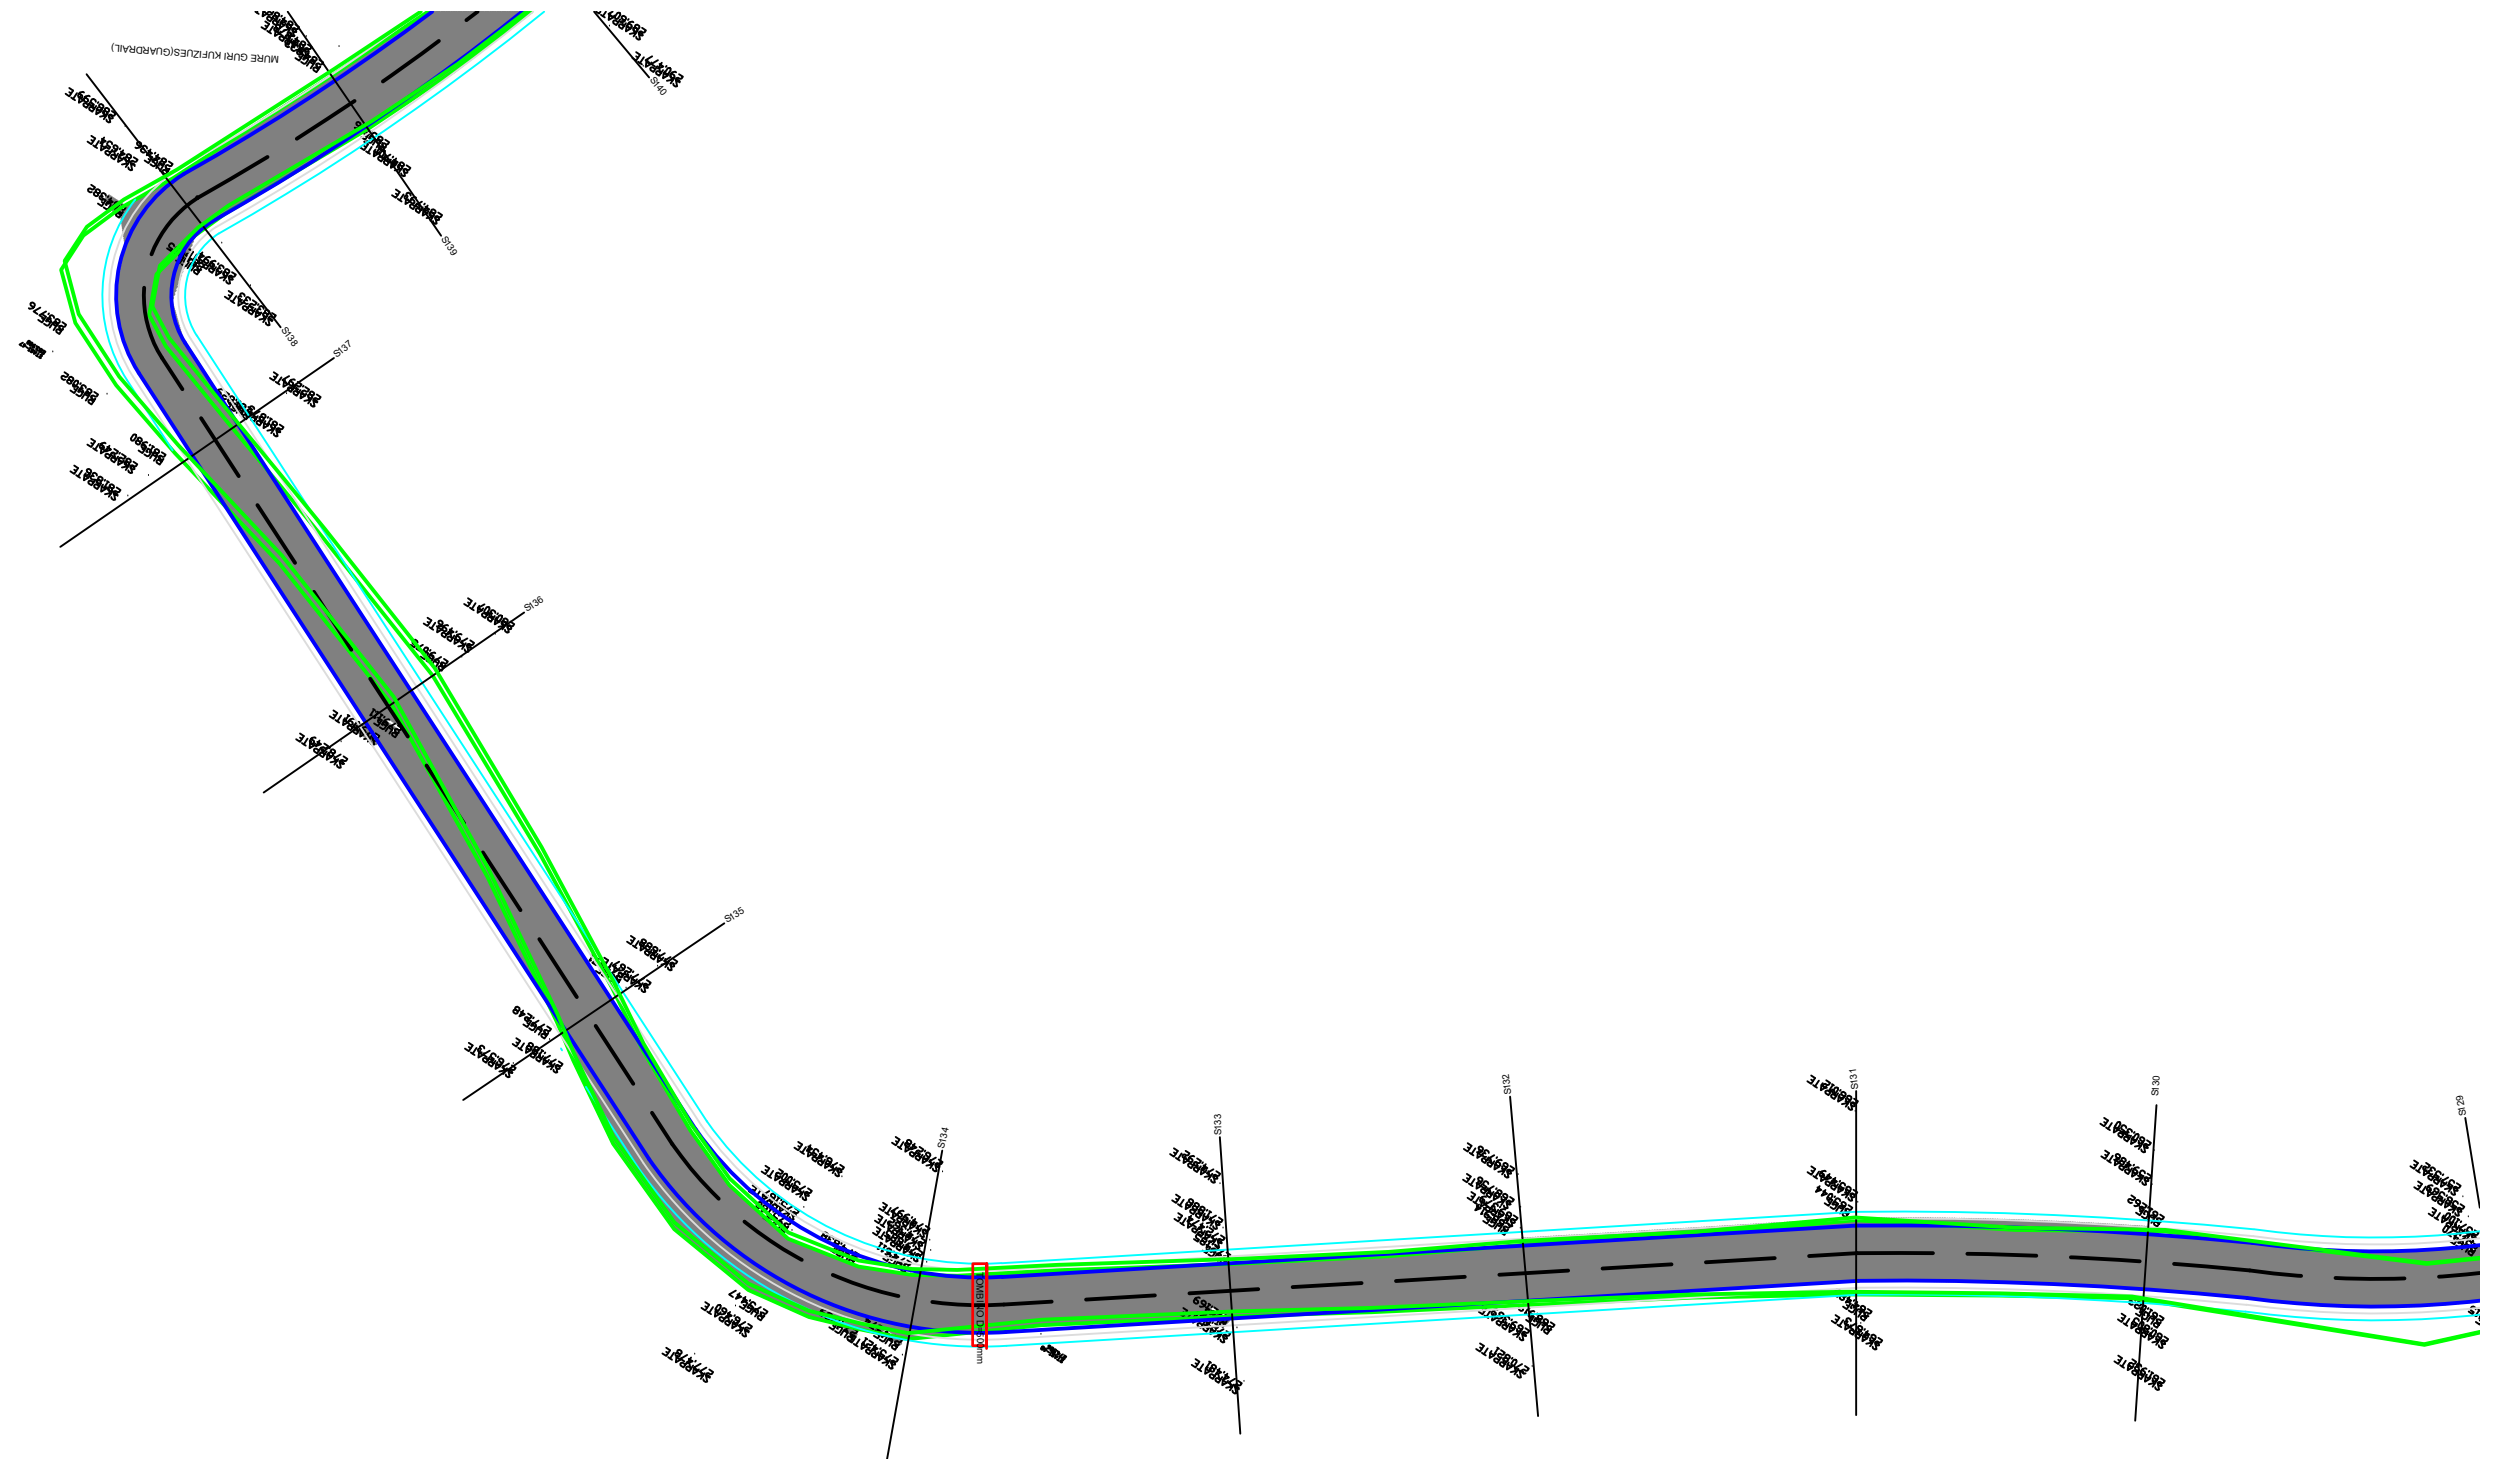


ARK. ARTUR BEQIRI

ING. LEFTER BALLABANI

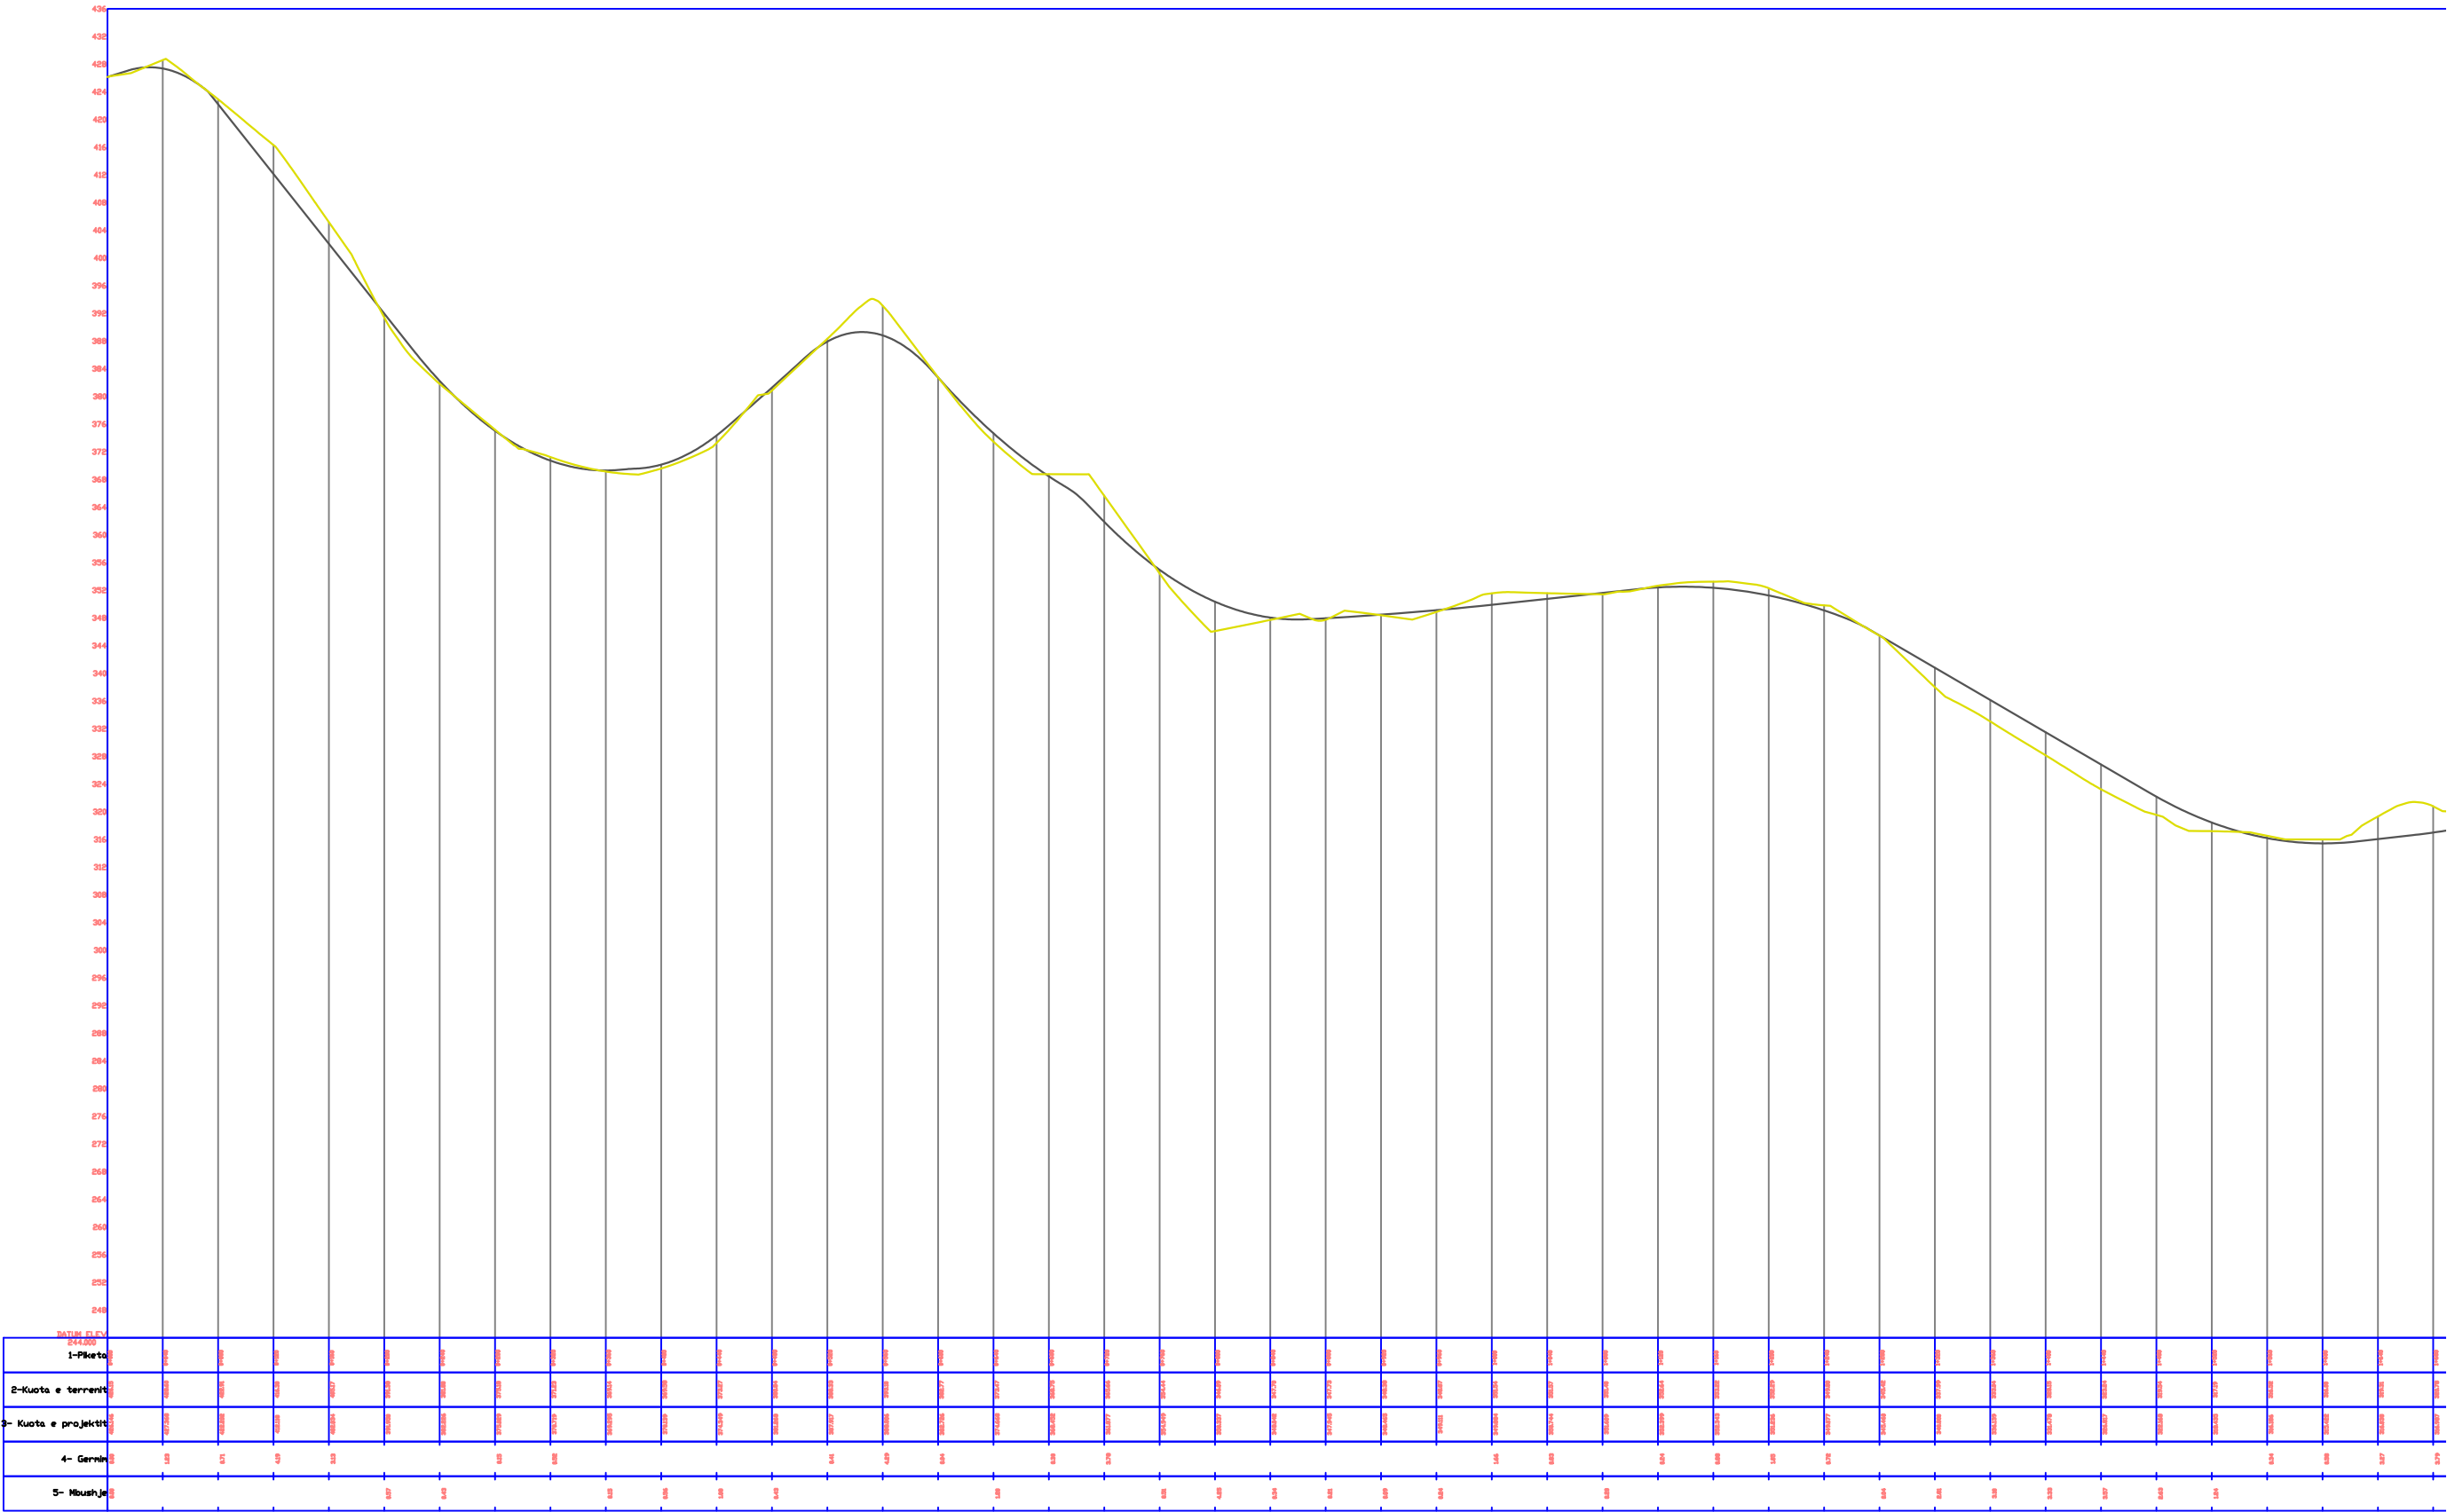


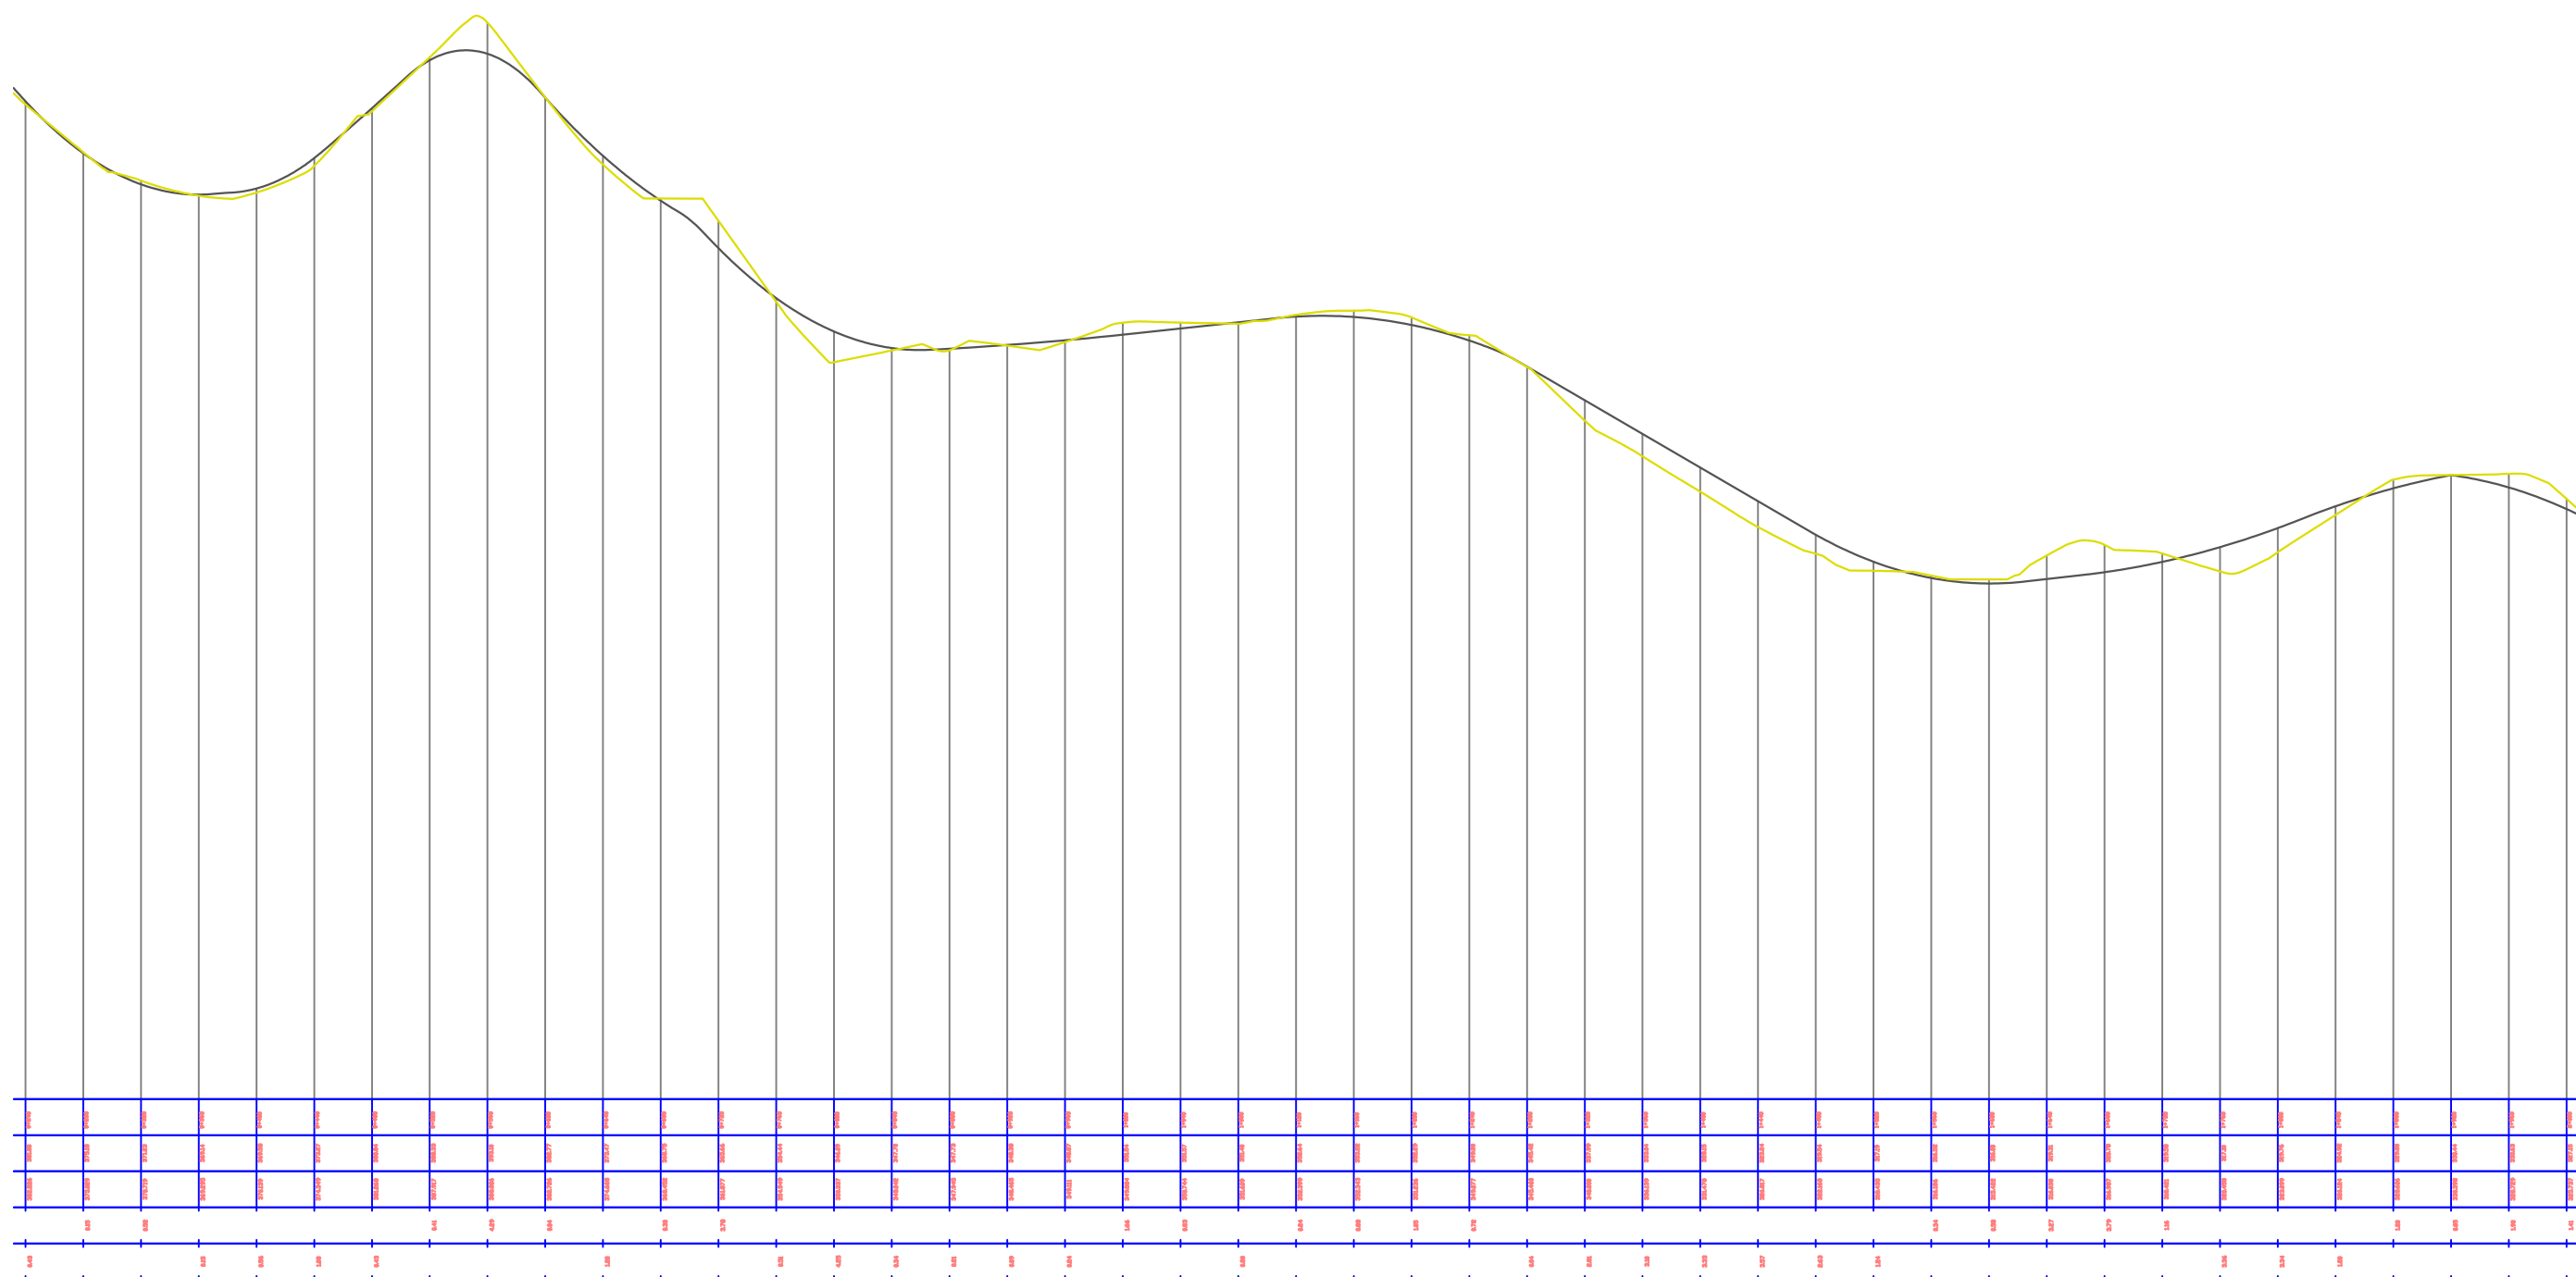

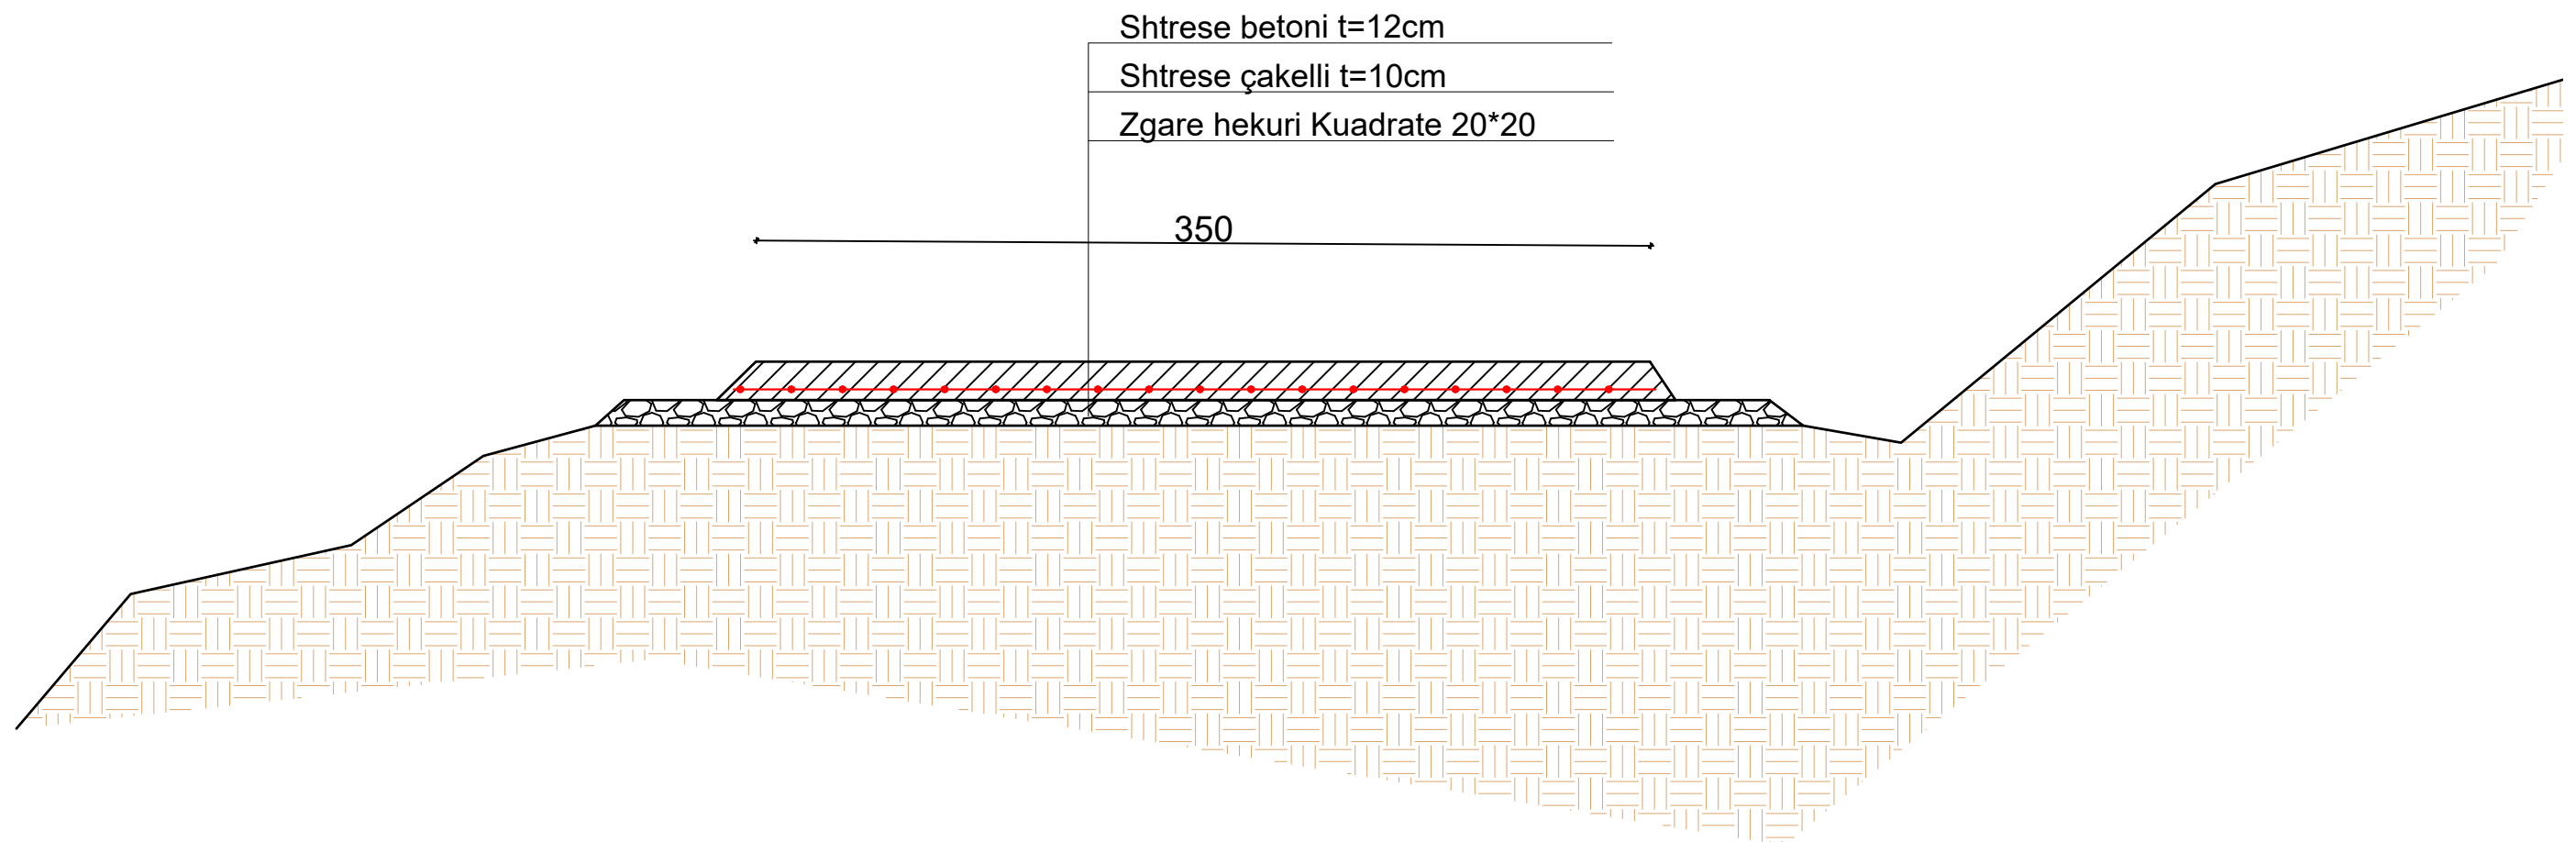





PLANIMETRIA E DETAJIT TE DALJES SE TOMBINOS TEKE 500mm

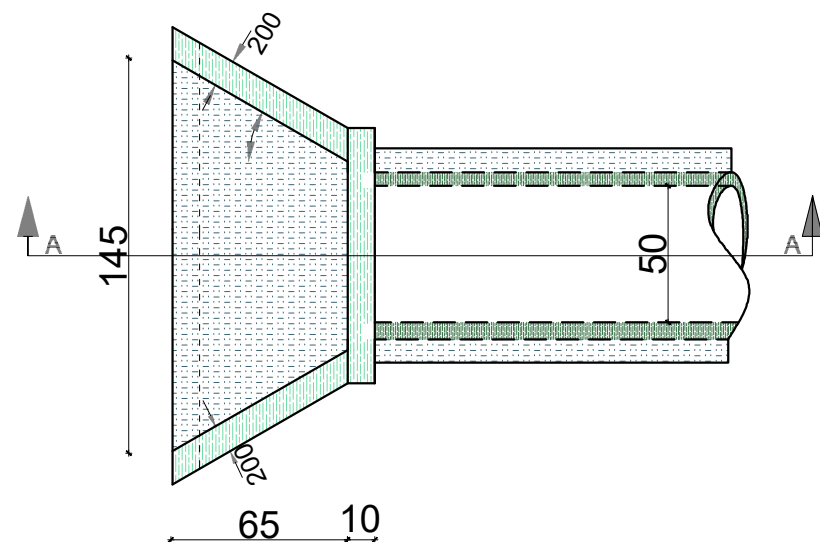


DETAJI GJATESOR I DALJES SE TOMBINOS TEKE 500mm

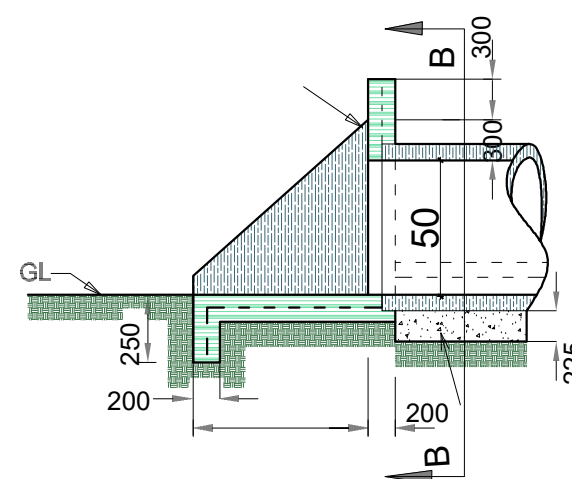


PAMJA BALLORE E DETAJIT TE DALJES SE TOMBINOS TEKE 500mm

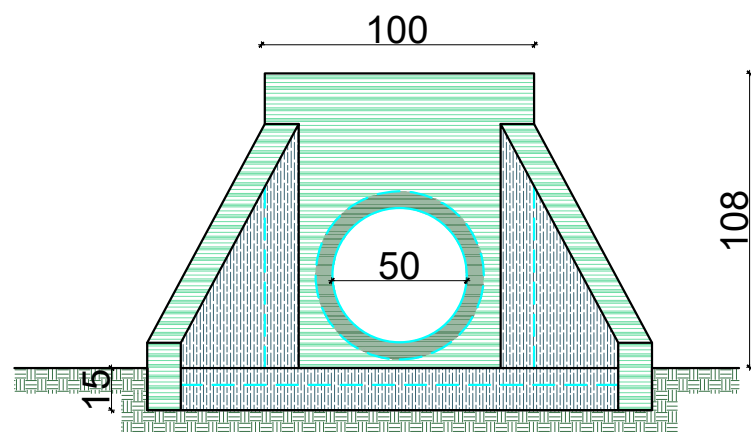

PRERJE TERTHORE E DETAJIT TE TOMBINOS TEKE 500mm

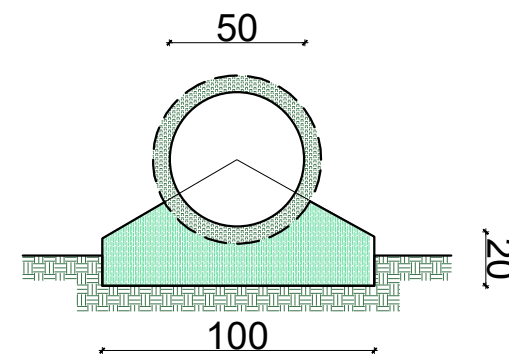

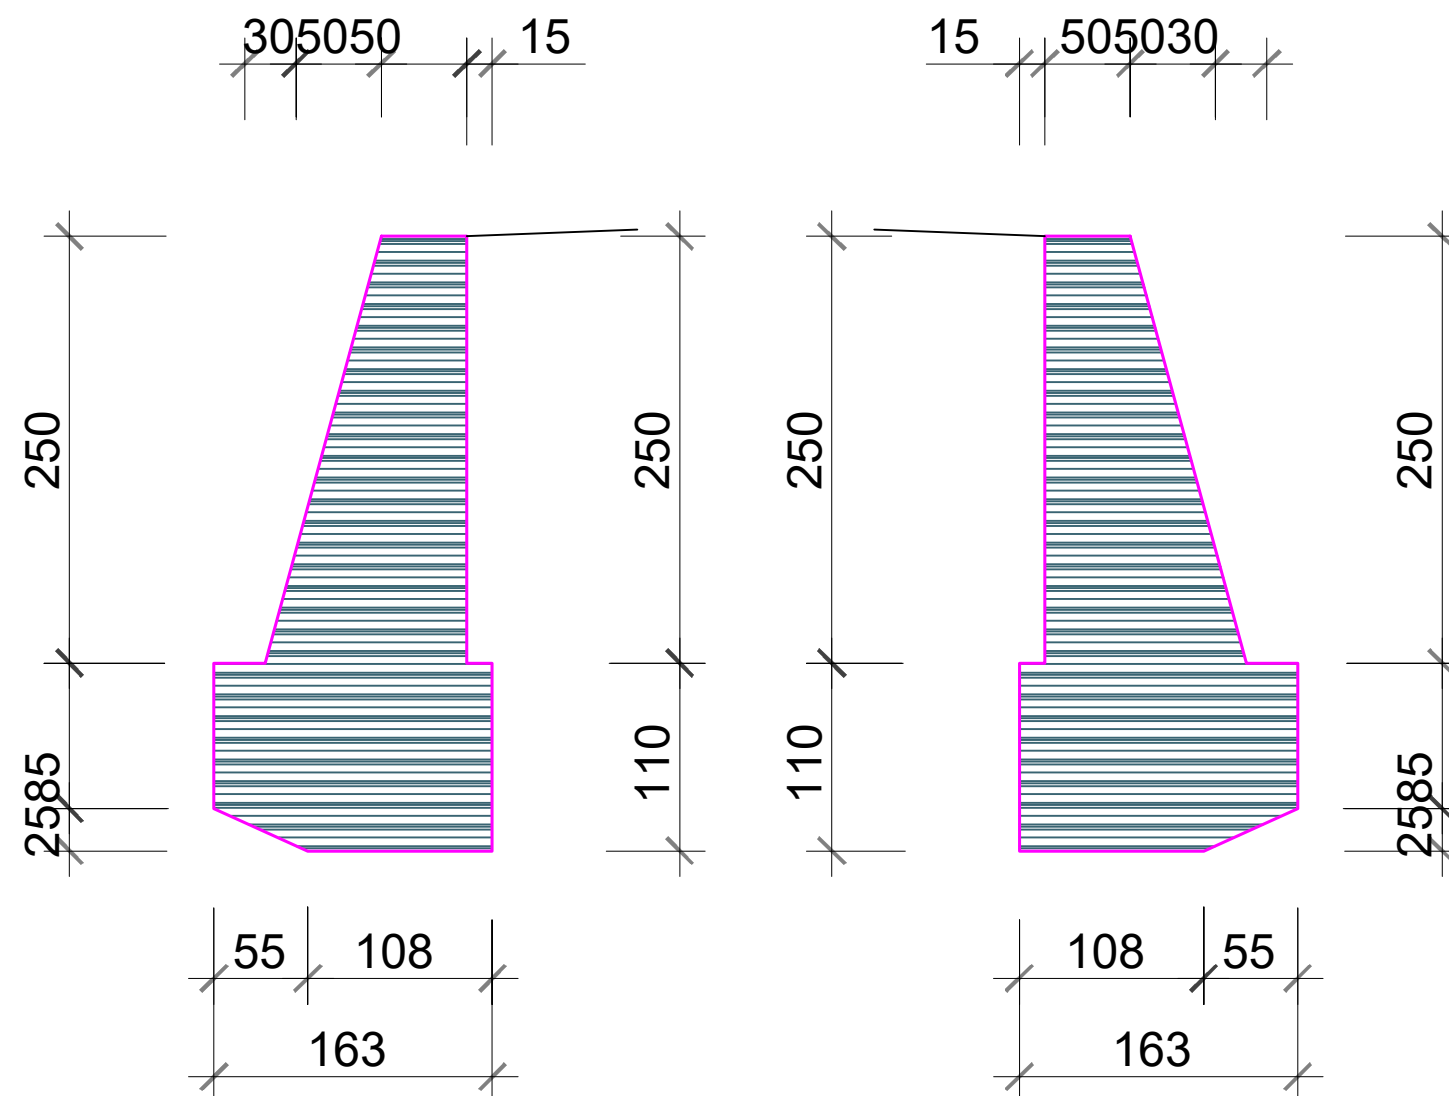

Totali i Volumit
3.820 m³ / ml