


REPUBLIKA SHQIPERISE
BASHKIA LUSHNJE
Drejtoria e Planifikimit dhe Zhvillimit
te Territorit, dhe Mjedisit
Sektori I Planifikimit dhe i Zhvillimit te Territorit

MIRATOHET
KRYETARI I BASHKISE LUSHNJE
ERISELDA SEFA



PROJEKT - ZBATIM

OBJEKTI : SISTEMIMI I SEGMENTEVE RRUGORE
" TAQI LOSHE "
" RIZA KAPOSHI "

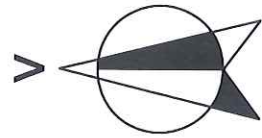


HORTOGRAFIA E "SEGMENTIT RRUGOR TAQI LOSHE" "SEGMENTIT RRUGOR RIZA KAPOSHI"

SH K 1:800



OBJEKTI	SISTEMI I SEGMENTEVE RRUGORE "TAQI LOSHE" "RIZA KAPOSHI"			NR. FLETES	A - D
VENI DODHIA	LUSHIJE			FORMATI	420x297
EMET. I FLETES	HORTOGRAFIA			SHKALLA	1:500
DREJTORI	ING. NIMOZA HAXHIU			REPUBLIKA E SHQIPERISE BASHKIA E LUSHIJE	
PERGJEGJES	ARK. SAIMIR MEBELLI				
TOPOGRAF	VASIL LEVA				
SPECIALIST	ING. ARTUR SINANI				

PROFIL GJATESOR SHK. H = 1:1000 , V = 1:100
OBJEKTI : SISTEMIMI I SEGMENTIT RRUGOR " TAQI LOSHE "

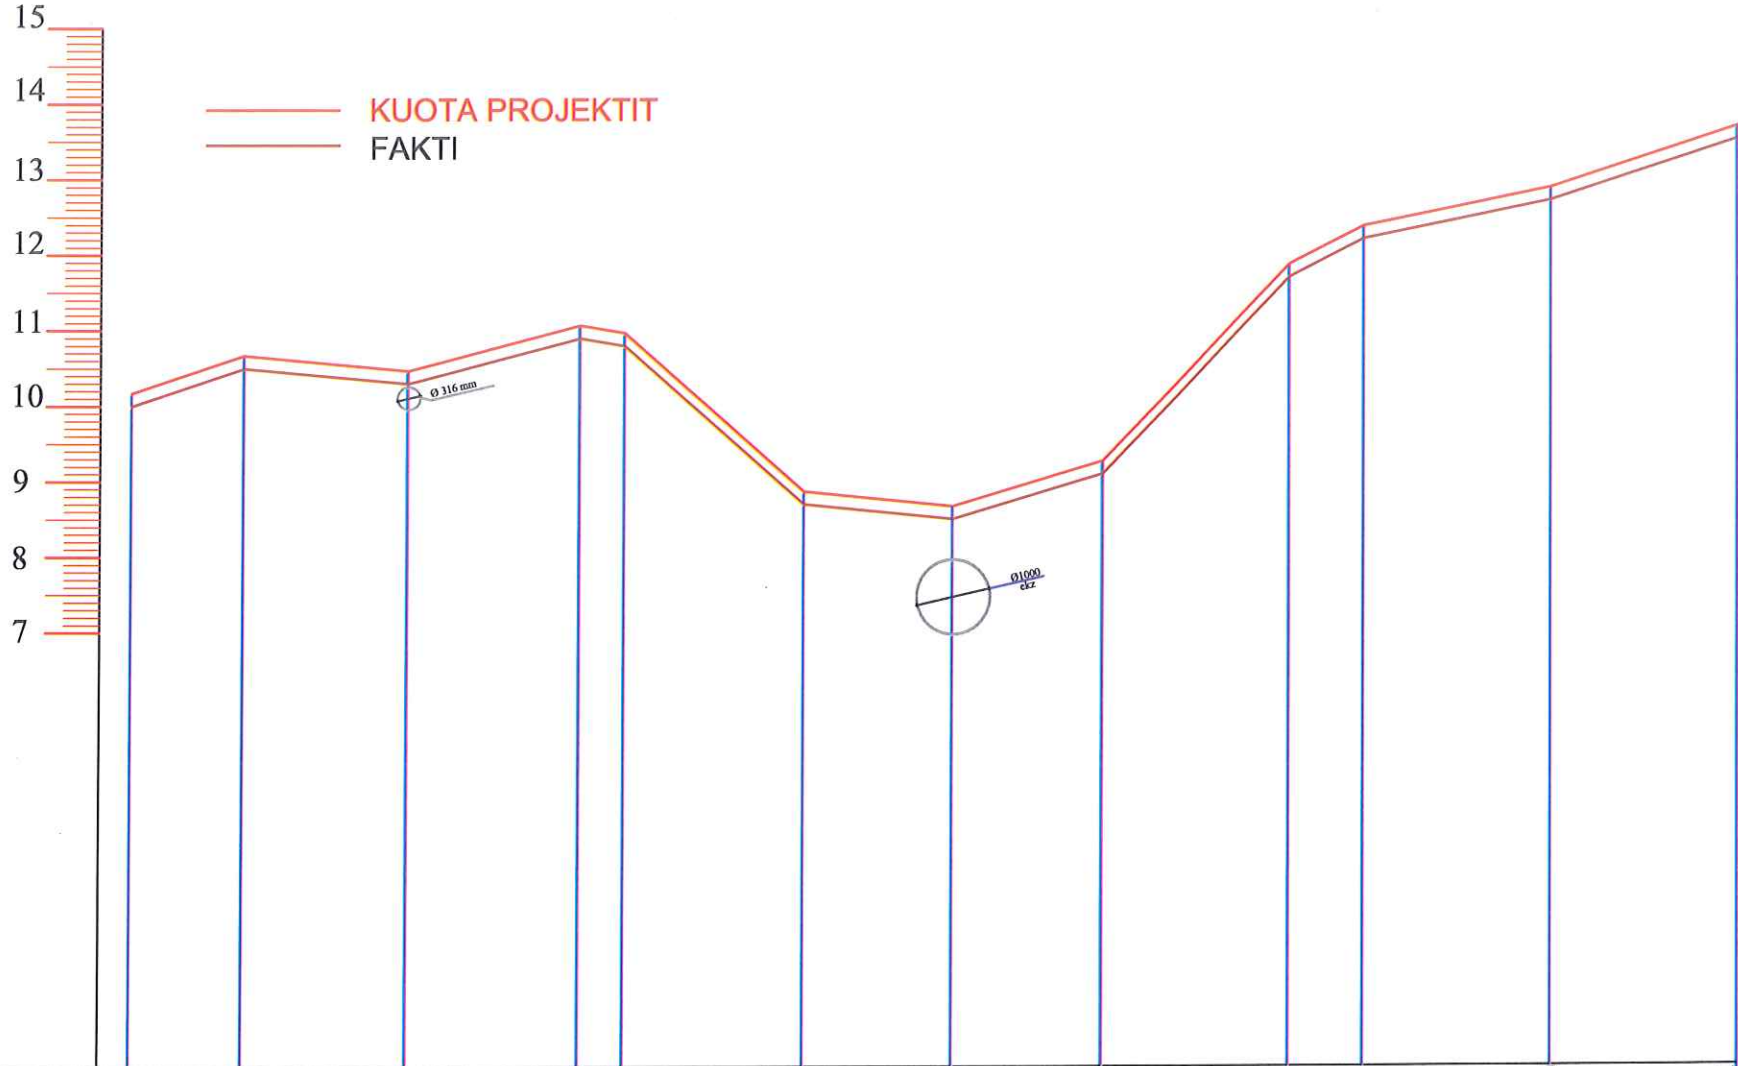


Numeri i Piketes		Pk-0	Pk-1	Pk-2	Pk-3	Pk-4	Pk-5	Pk-6	Pk-7	Pk-8	Pk-9	Pk-10	Pk-11
Kuota e Tokes _ FAKTI		10.00	10.50	10.30	10.90	10.80	8.70	8.50	9.10	11.70	12.20	12.70	13.50
Kuota e Projektit _ RRUGA		10.17	10.67	10.47	11.07	10.47	8.87	8.67	9.27	11.87	12.37	12.87	13.67
Diferenca	Rruga cm	17	17	17	17	17	17	17	17	17	17	17	17
	K U B cm												
Distanca Pjesore ml		15	22	23	6	24	20	20	25	10	25	25	
Distanca Progressive ml		0.0	15	37	60	66	90	110	130	155	165	190	215
Pjerresia		3.3 % L=15	0.9 % L=22	2.6 % L=23		6.66 % L=24	1.0 % L=20	3.0 % L=20	10.4 % L=25	5.0 % L=10	2.0 % L=25	3.2 % L=25	


OBJEKTI	OBJEKTI: SISTEMIMI I SEGMENTEVE RRUGORE "TAQI LOSHE" "RIZA KAPOSHI"	NR. FLETES	A - 1
VENDODHJA	LUSHNJE	FORMATI	420X297
EMERT. I FLETES	PROFILI GJATESOR SEGMENTIT RRUGOR	SHKALLA	1:100
DREJTORI	ING. MIMOZA HAXHIU	REPUBLIKA E SHQIPRIE BASHKIA E LUSHNJES	
PERGJEGJES	ARK. SAIMIR MEBELLI		
TOPOGRAF	VASIL LENA		
SPECIALIST	ING. ARTUR SINANI		


$$L = 215 \text{ ML}$$

SHK1500

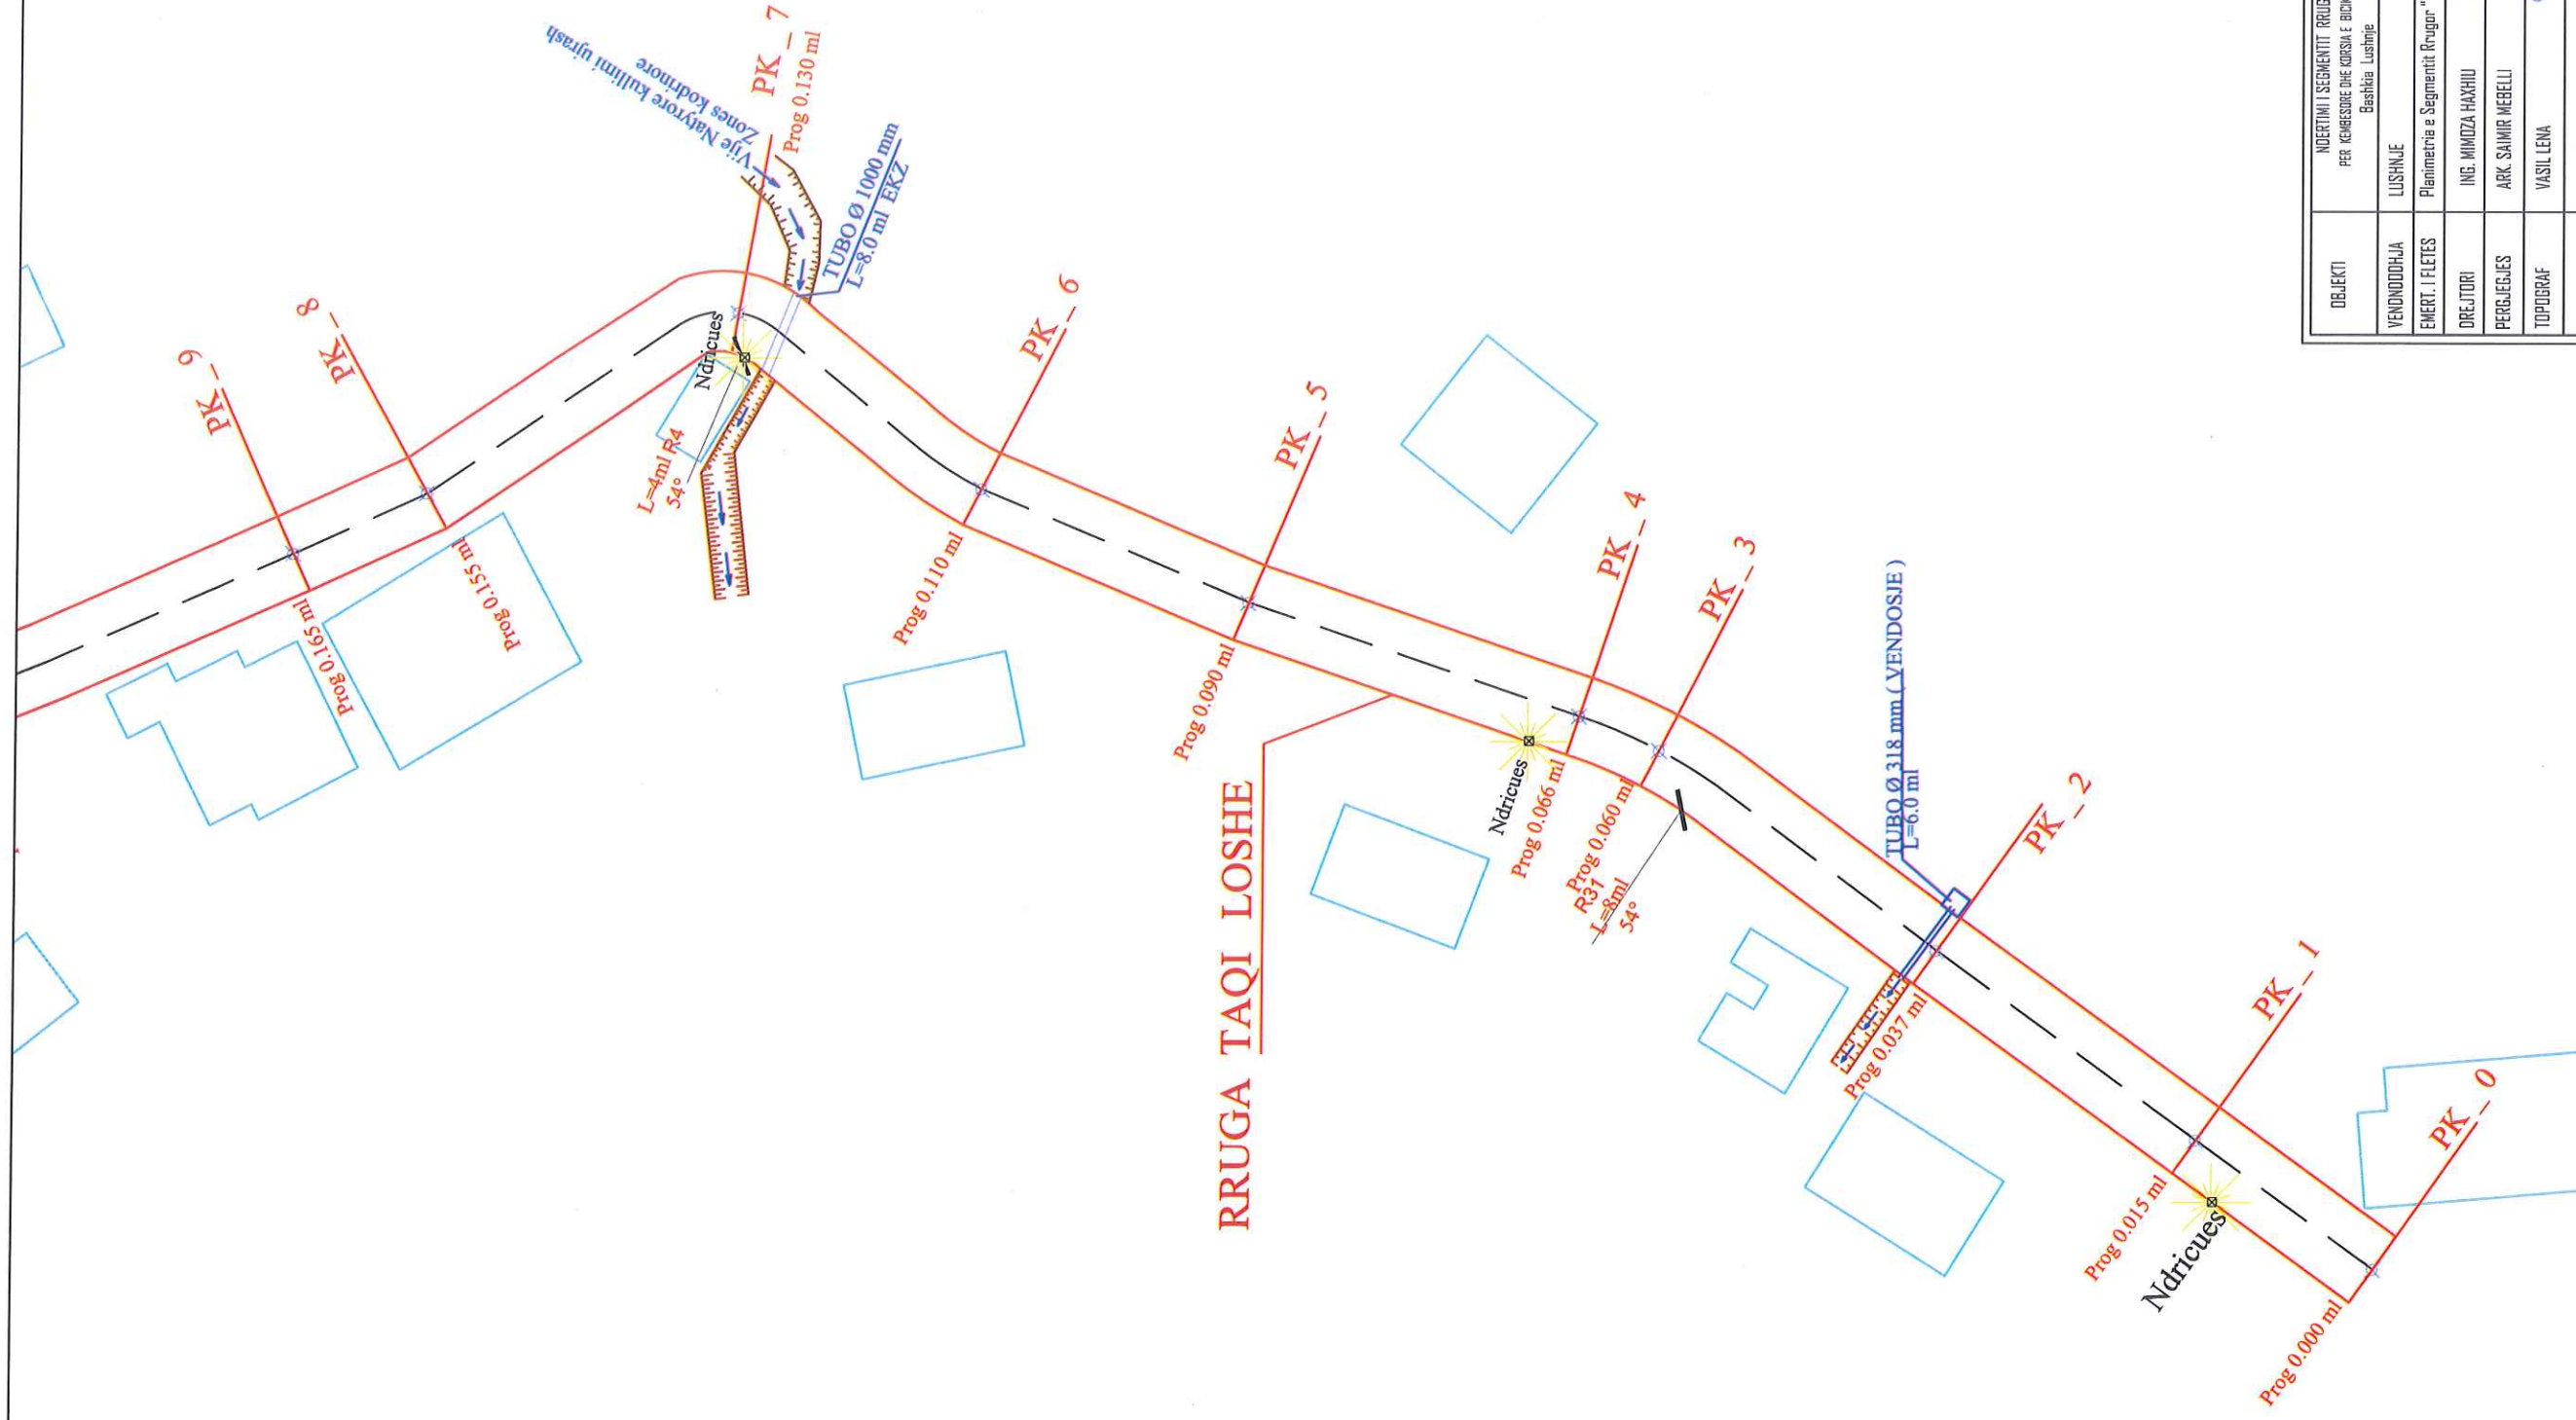


OBJEKTI	NODJETIMI I SEGMENTIT "RUGOR" PER KEMBERISHE DUE KORSA E BODKELINAVE Bashkia e Lushnje	INIFLETES	14-11-2017
		FORMATI	4/20X297
VENDNDODHJA	LUSHJUE	SHKALLA	1500
EMERT. I FLETES	Planimetria e Segmentit Rugor "T1 QJ LUSHJE"	REPUBLIKA E SHQIPERISE BASHKIA E LUSHJES	
ORIENTORI	ING. NIMOZDA HAXHIU	14/10/2017	
PERBLEGJES	ARK. SAHUR HEBELI	14/10/2017	
TOPODRAF	VASIL LENA	14/10/2017	
SPECIALIST	ING. ARTUR SHANAJ	14/10/2017	

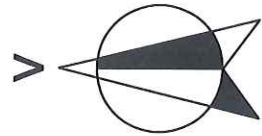


PLANIMETRIA E SEGMENTIT RRUGOR "TAQI LOSHE"

L = 215 ML

SH K 1:500

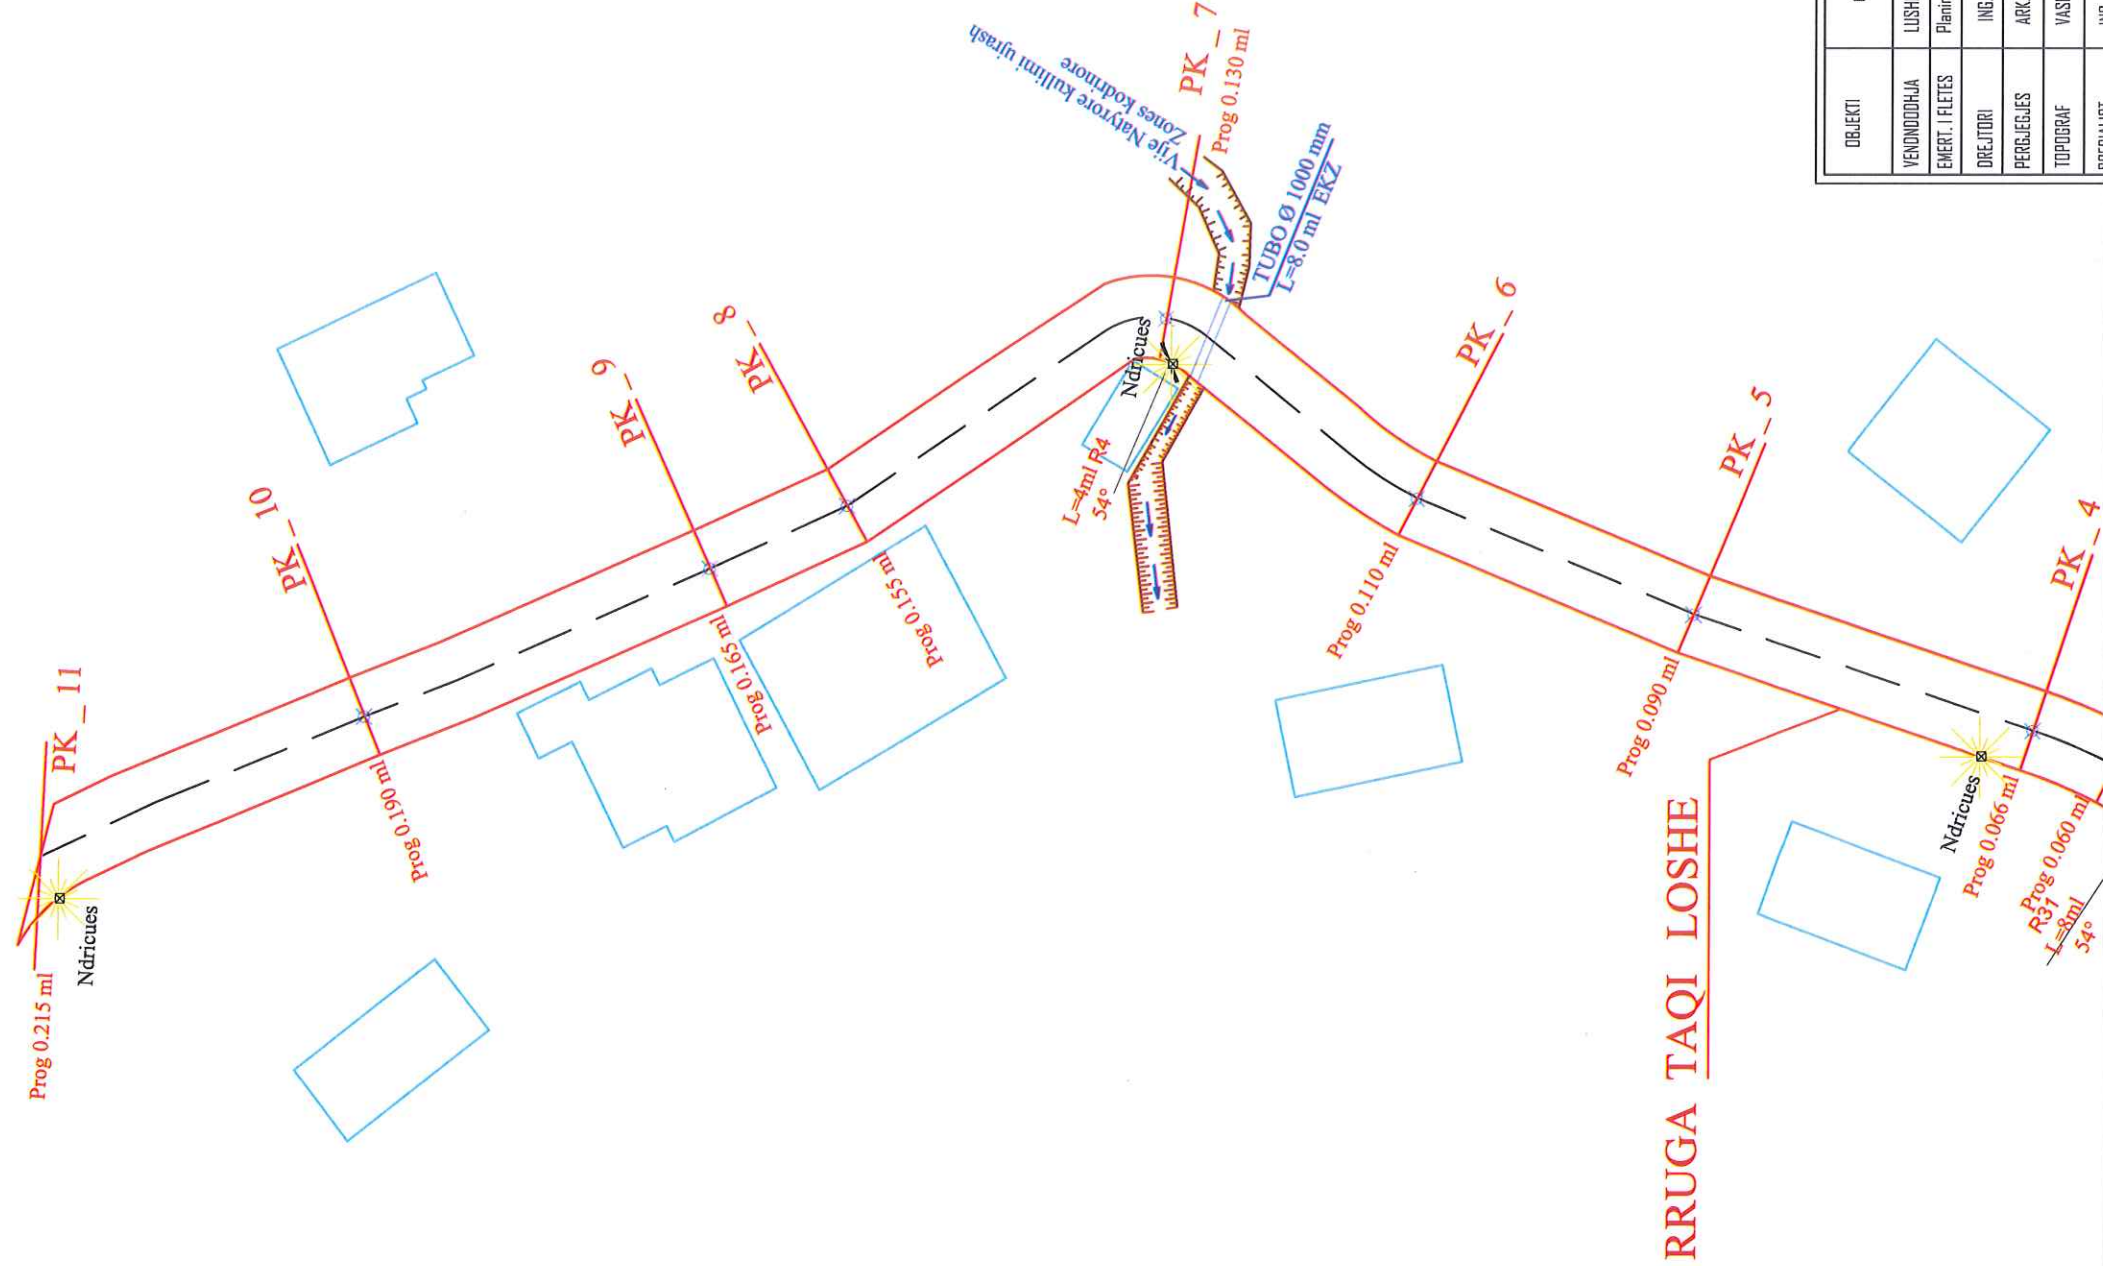

OBJEKTI	INDERTIMI / SEGMENTIT RRUGOR PER KEMESURE DHE KORSIA E BICKLETAVE	NR.FLETES FORMATI	A - 2 420X297
VENDIMODHJA	LUSHNJE	SHKALLA	1:500
EMERT. I FLETES	Planimetria e Segmentit Rrugor "TAQI LOSHE"	REPUBLIKA E SHQIPERISE BASHKIA LUSHNJE	
DREJTORI	ING. MIMOZA HAXHIU		
PERBUES	ARK. SAMIR MEBELLI		
TOPOGRAFI	VASIL LENA		
SPECIALIST	ING. ARTUR SINANI		

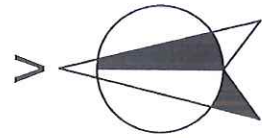

PLANIMETRIA E KULLIMIT SEG "TAQI LOSHE"


Kunete

T ombino , Ø 316

SH K 1:500

KUNETA L = 430 ML



(Ø 316 mm L = 6 ml)

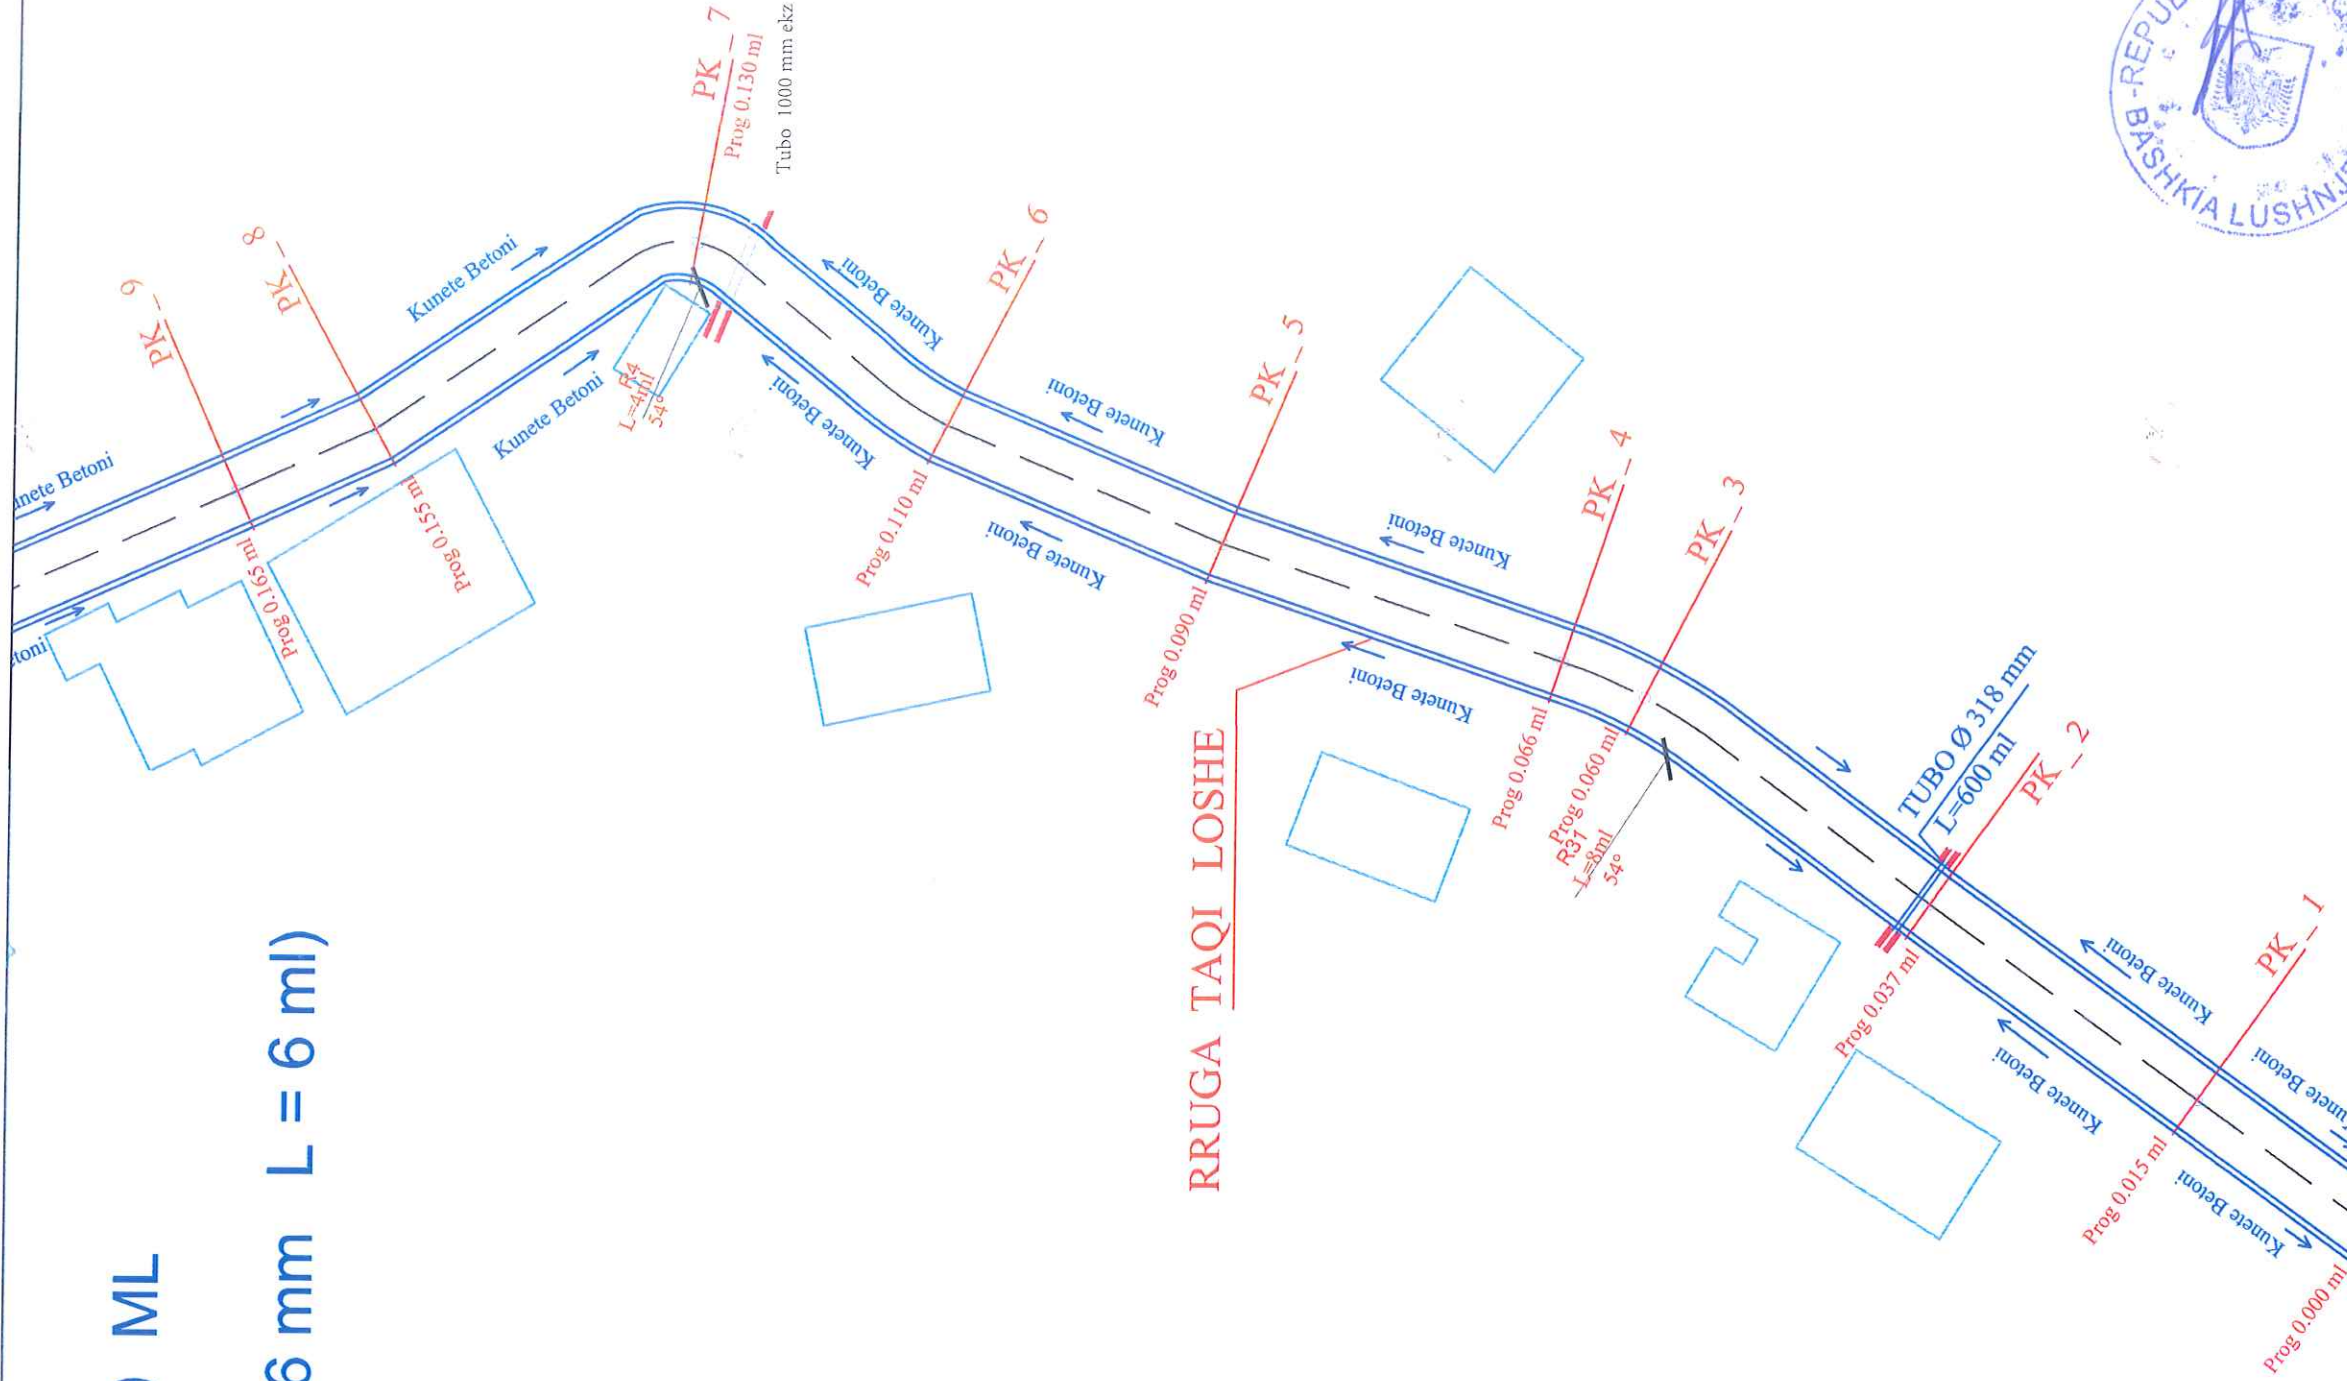

OBJEKTI	SISTEMI I SEMENTEVE RRUGORE "TAQI LOSHE"	NR. FLETES A - 3
VENDOSSHIA	"RIZA KAFOSH"	FORMATI 420X297
EMERT. I FLETES	LUSHNJË	SHKALLA 1:500
DREJTORI	Planimetria e Kullimit	REPUBLIKA E SHQIPERISE BASHKIA LUSHNJË
PERGJEGJES	ING. MIMOZA HAXHIU	
TOPOGRAF	ARK. SAMIR MEDELLI	
SPECIALIST	VASIL LEWA	
	ING. ARTUR SINANI	

DETAJE TEKNIKE OBJEKTI : SISTEMIMI I SEGMENTIT RRUGOR

" RIZA KAPOSHI " , "TAQI LOSHE"

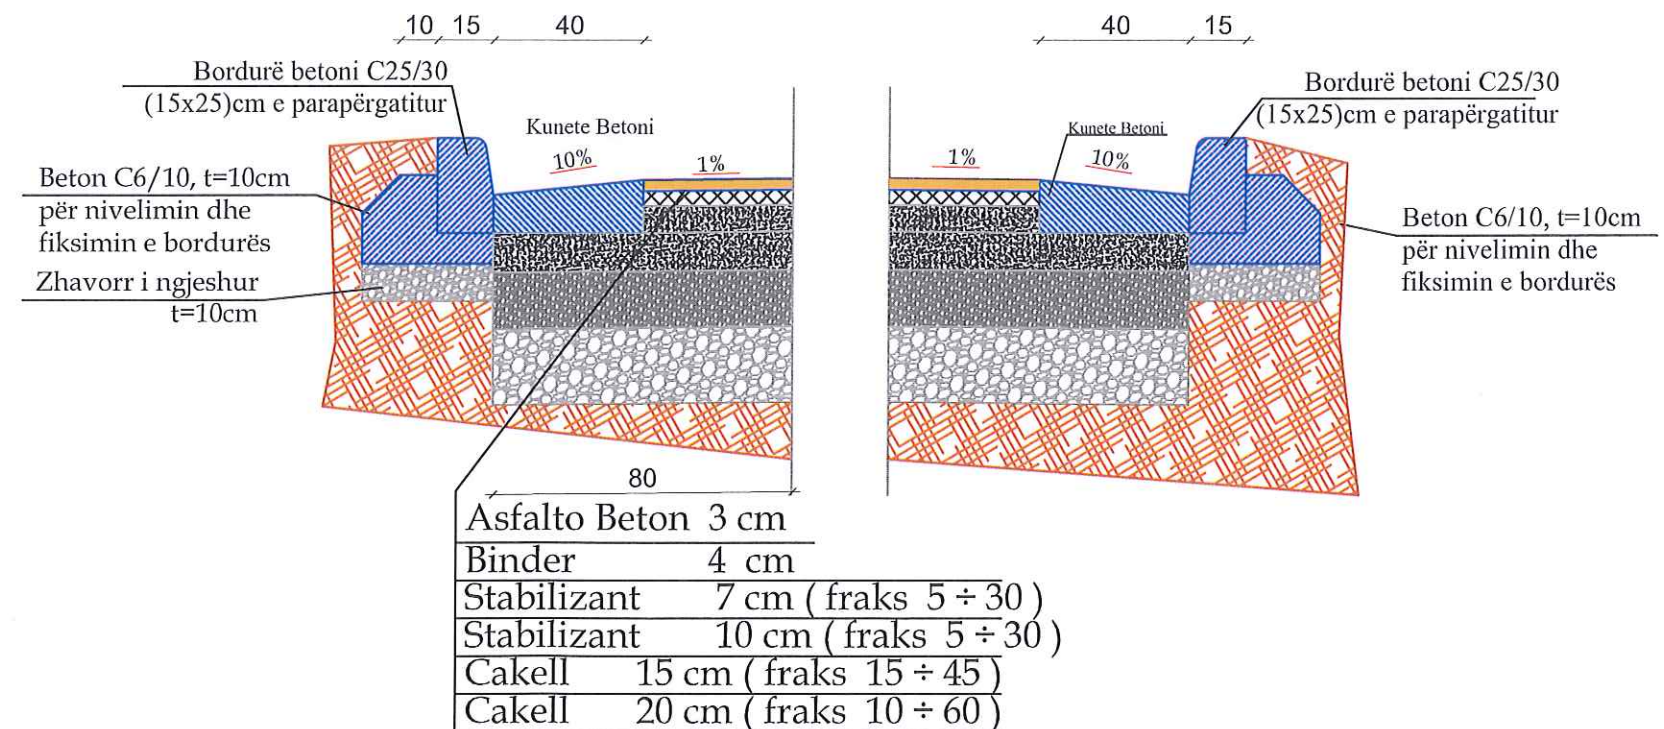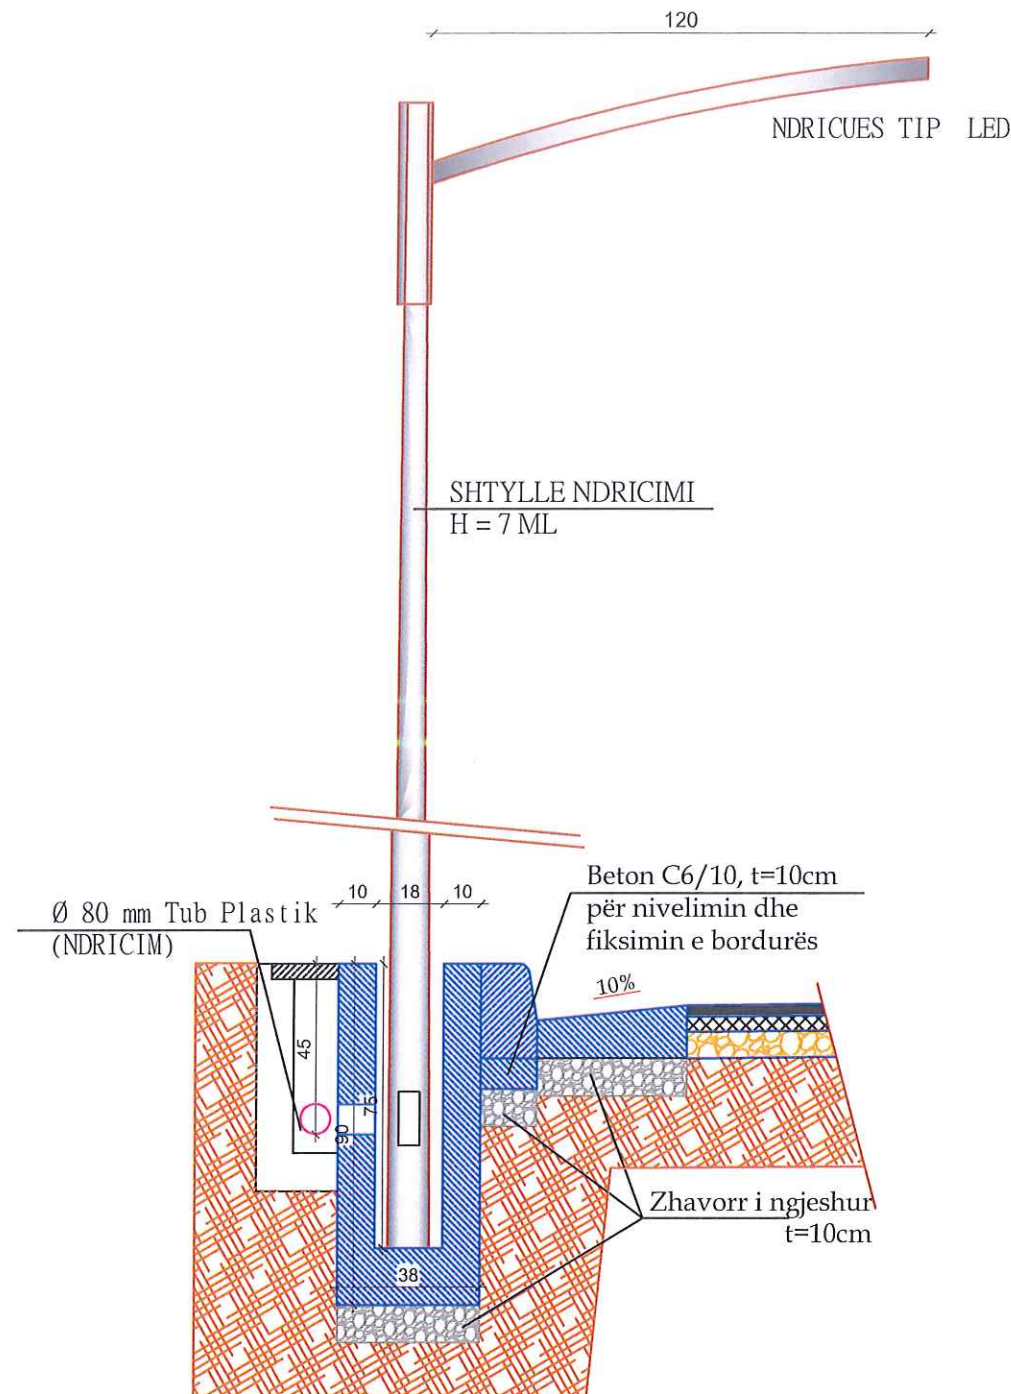


Shenim : Zgjerimi (KASONETA) eshte 2x0.8 ml
Germimi ne Kasonet do te kryhet deri
ne thellesine h=45 cm (tabanit aktual).
Kjo kryhet qe traseja rrugore te jete e qendruesheme.
Mbushja do te kryhet sipas detajit
edhe per shtrese do te kryhet ngjeshje
me rrul me 6 deri 8 kalime

OBJEKTI	OBJEKTI: SISTEMIMI I SEGMENTEVE RRUGORE "TAQI LOSHE" "RIZA KAPOSHI"	NR. FLETES	A - 9
VENDNDODHJA	LUSHNJE	FORMATI	420X297
EMERT. I FLETES	DETAJE TEKNIKE	SHKALLA	1:100
DREJTORI	ING. MIMOZA HAXHIU	REPUBLIKA E SHQIPERISE BASHKIA LUSHNJE	
PERGJEGJES	ARK. SAIMIR MEBELLI		
TOPOGRAF	VASIL LENA		
SPECIALIST	ING. ARTUR SINANI		







Tombino Ø 600, Ø 315

SHK1500

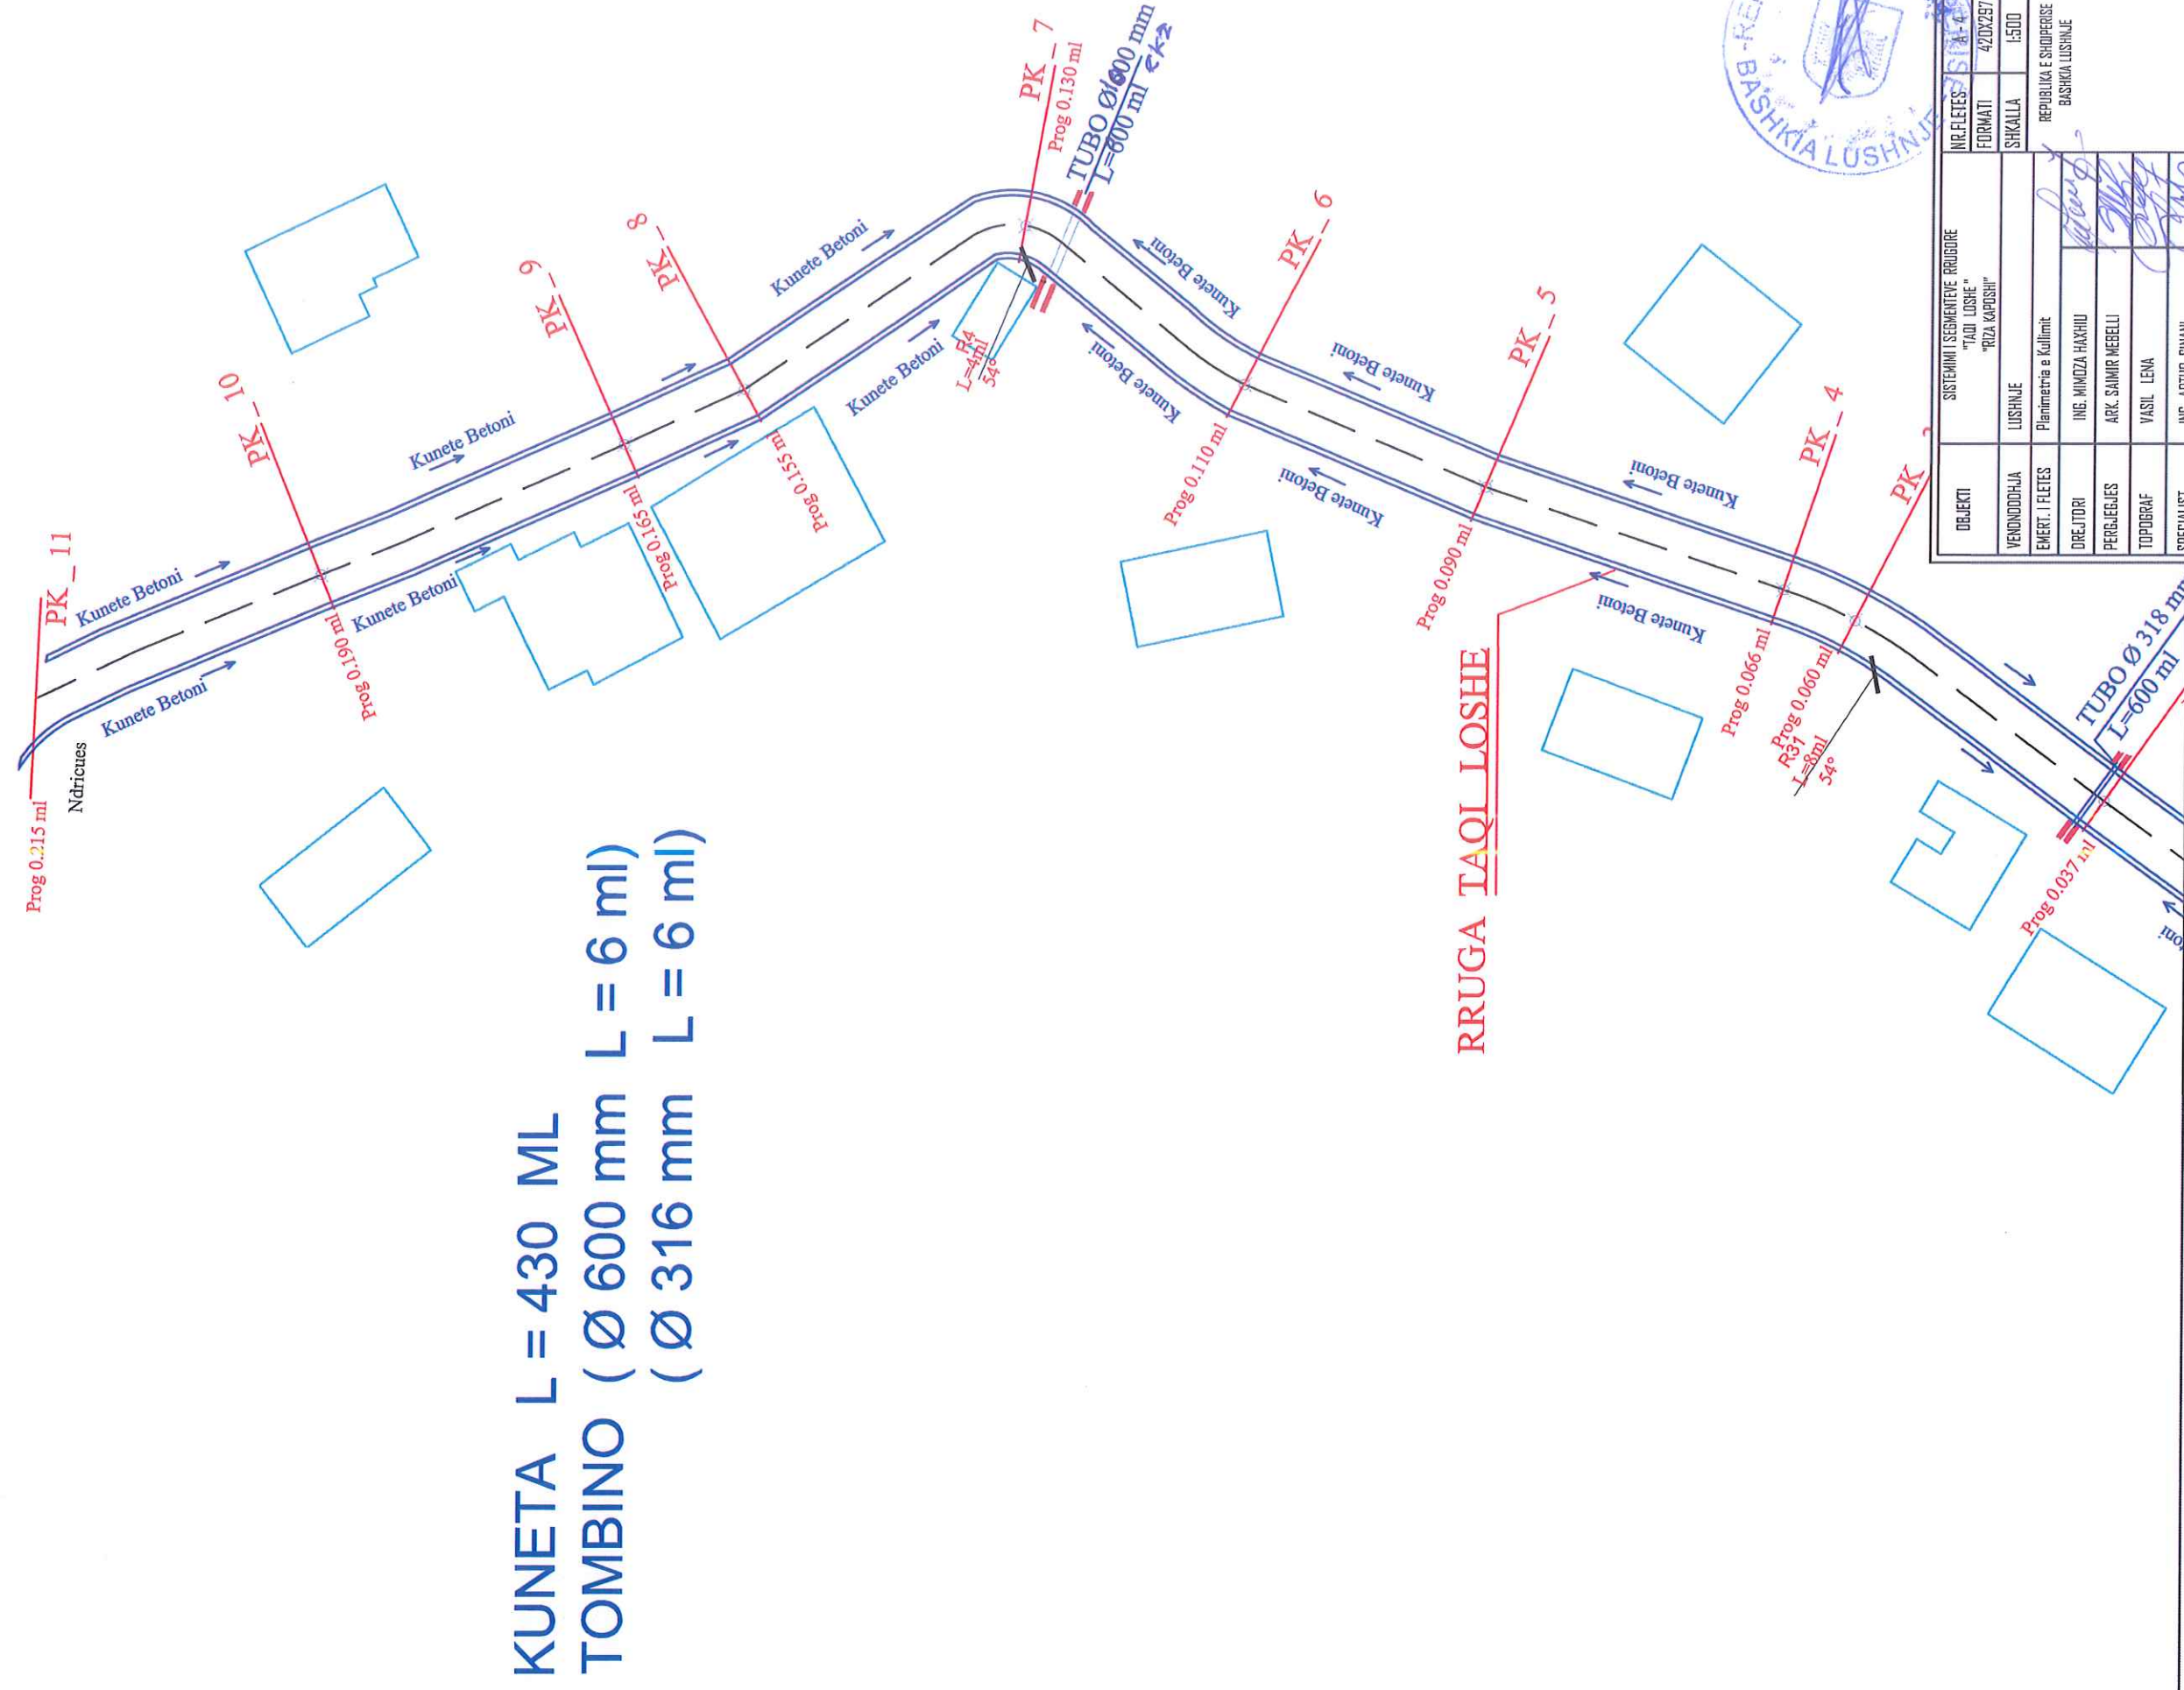





OBJEKTI	SISTEMI I SEGMENTE E PROJEKTE "TADI LUSHI" "RUA KAPUSHI"	ING.FLETES A - 4
VENINDODHJA	LUSHINE	FORMATI 4/20X25/7
EMERT. I FLETES	Planimetria e Kulturimit	SHKALLA 1:500
DREJTORI	ING. MINOZLA HAXHIU	REPUBLIKA E SHQIPERISE BASHKIA E LUSHINE
PERLEGJES	ARK. SAHUR MEBELLI	
TIPOGRAF	VASIL LENA	
SOFTWAI	ING. ALEKSI QIVANI	

PROFILET TERTHORE PIKETA NR 0 _ NR 3
OBJEKTI : SISTEMIMI I SEGMENTIT RRUGOR "TAQI LOSHE"

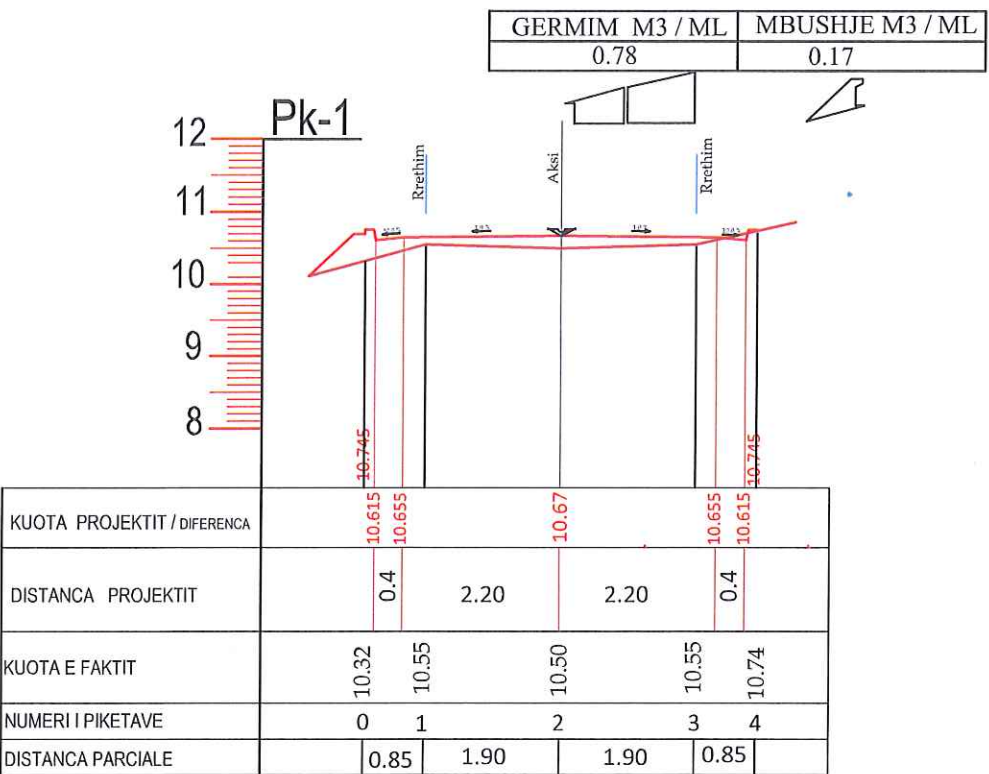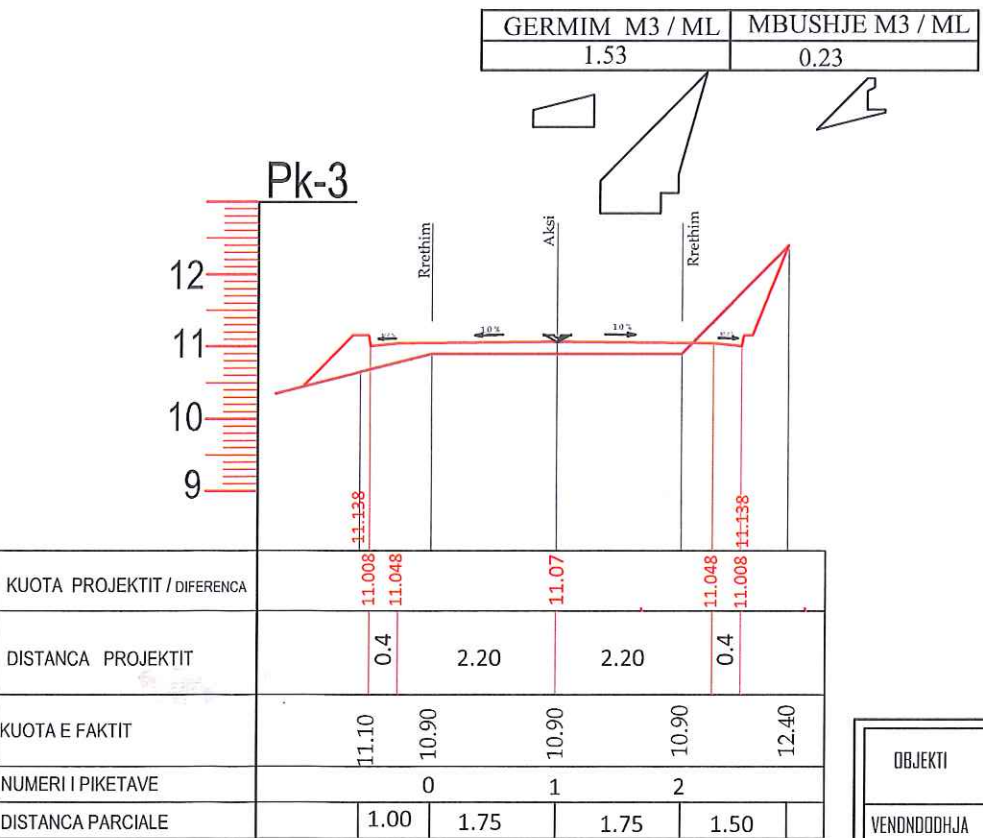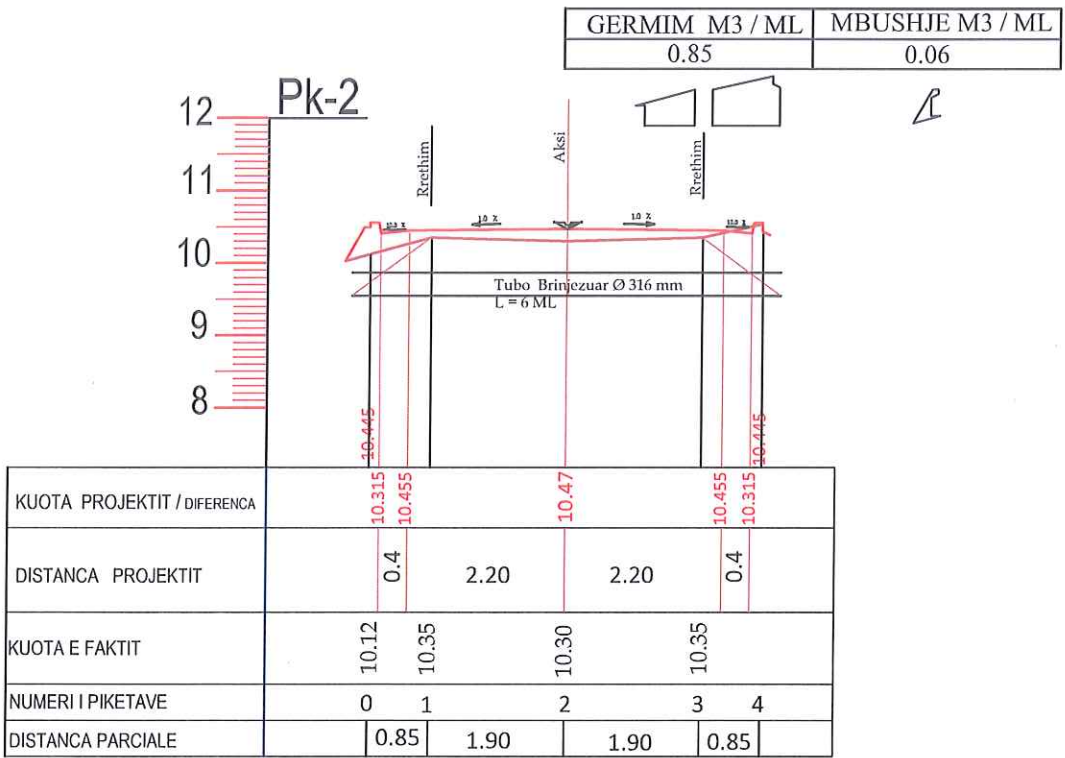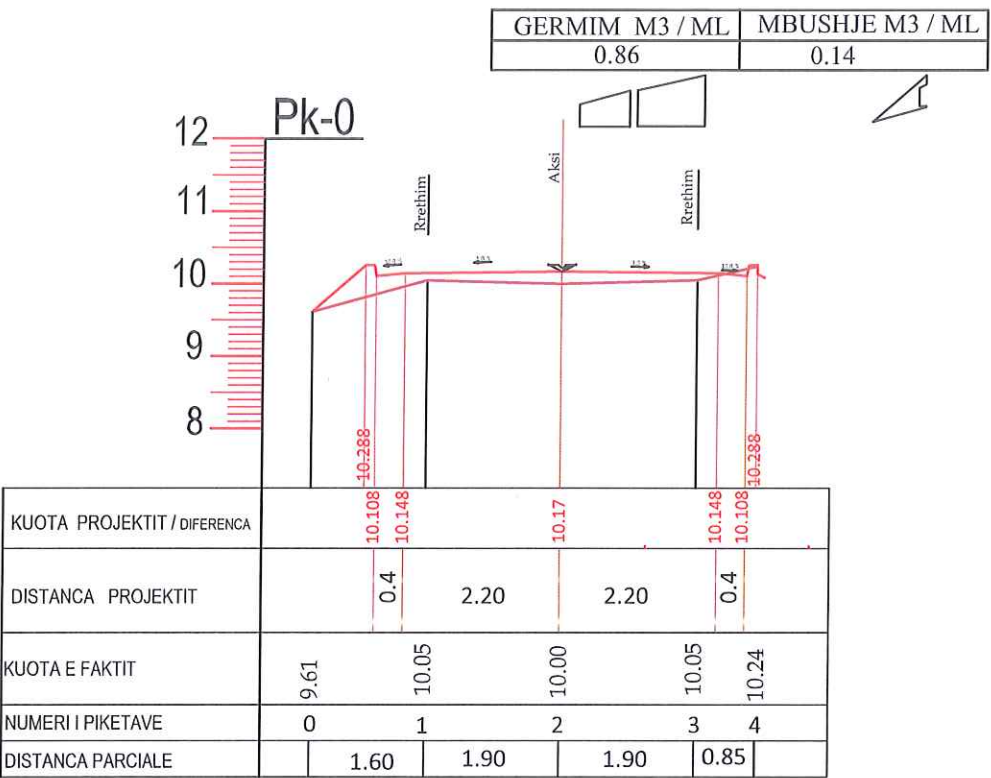

OBJEKTI	OBJEKTI: SISTEMIMI I SEGMENTEVE RRUGORE "TAQI LOSHE" "RIZA KAPOSHI"	NR. FLETES	A - 2
VENDNDODHJA	LUSHNJE	FORMATI	420X297
EMERT. I FLETES	PROFILE TERTHORE SEGMENTIT RRUGOR	SHKALLA	1:100
DREJTORI	ING. MIMOZA HAXHIU	REPUBLIKA E SHQIPERISE BASHKIA LUSHNJE	
PERGJEGJES	ARK. SAIMIR MEBELLI		
TOPOGRAF	VASIL LENA		
SPECIALIST	ING. ARTUR SINANI		





PROFILET TERTHORE PIKETA NR 4 _ NR 7 OBJEKTI : SISTEMIMI I SEGMENTIT RRUGOR "TAQI LOSHE"

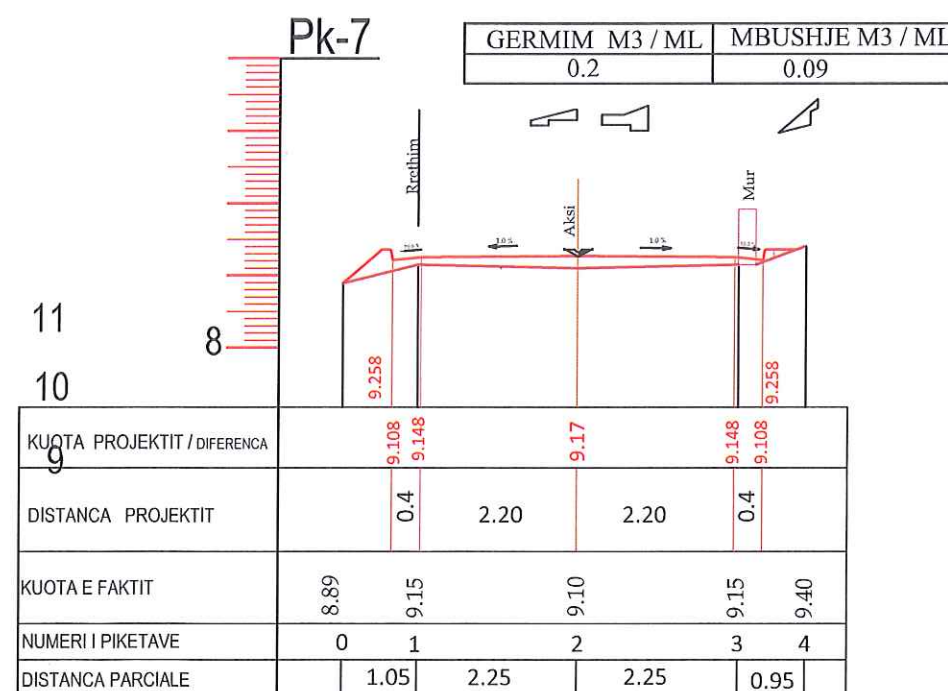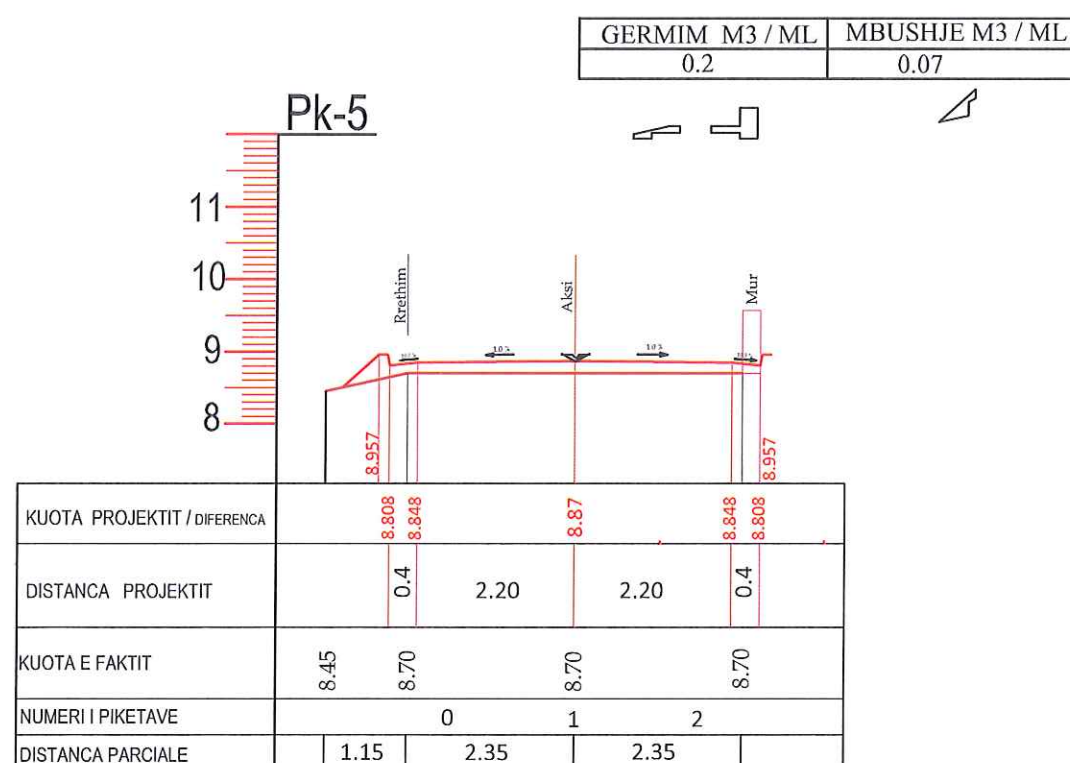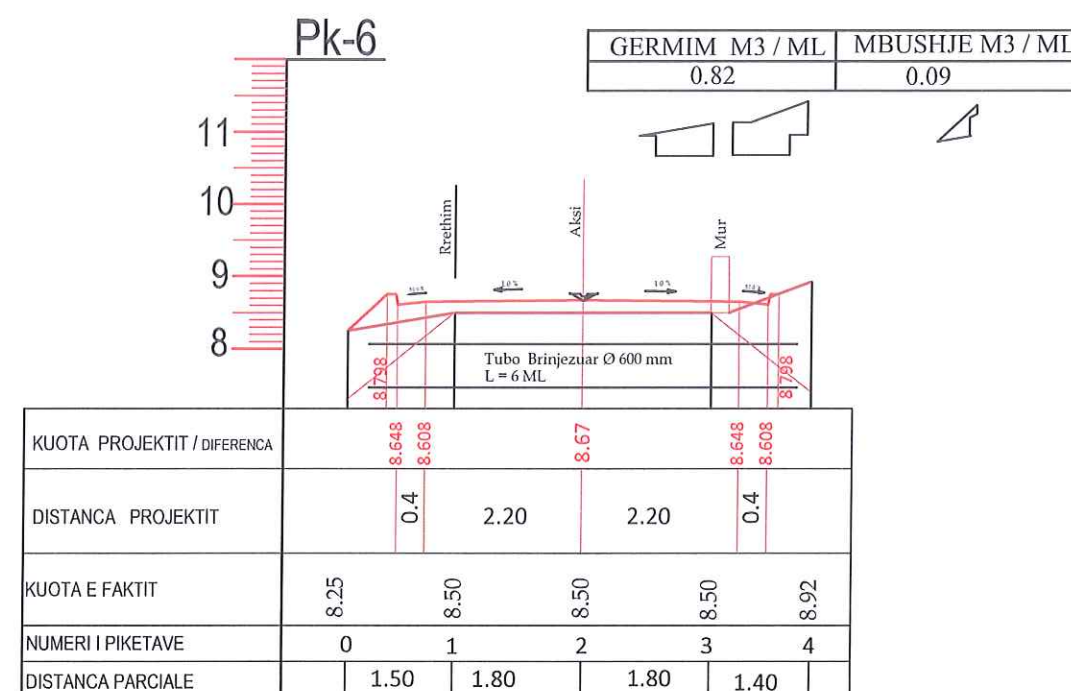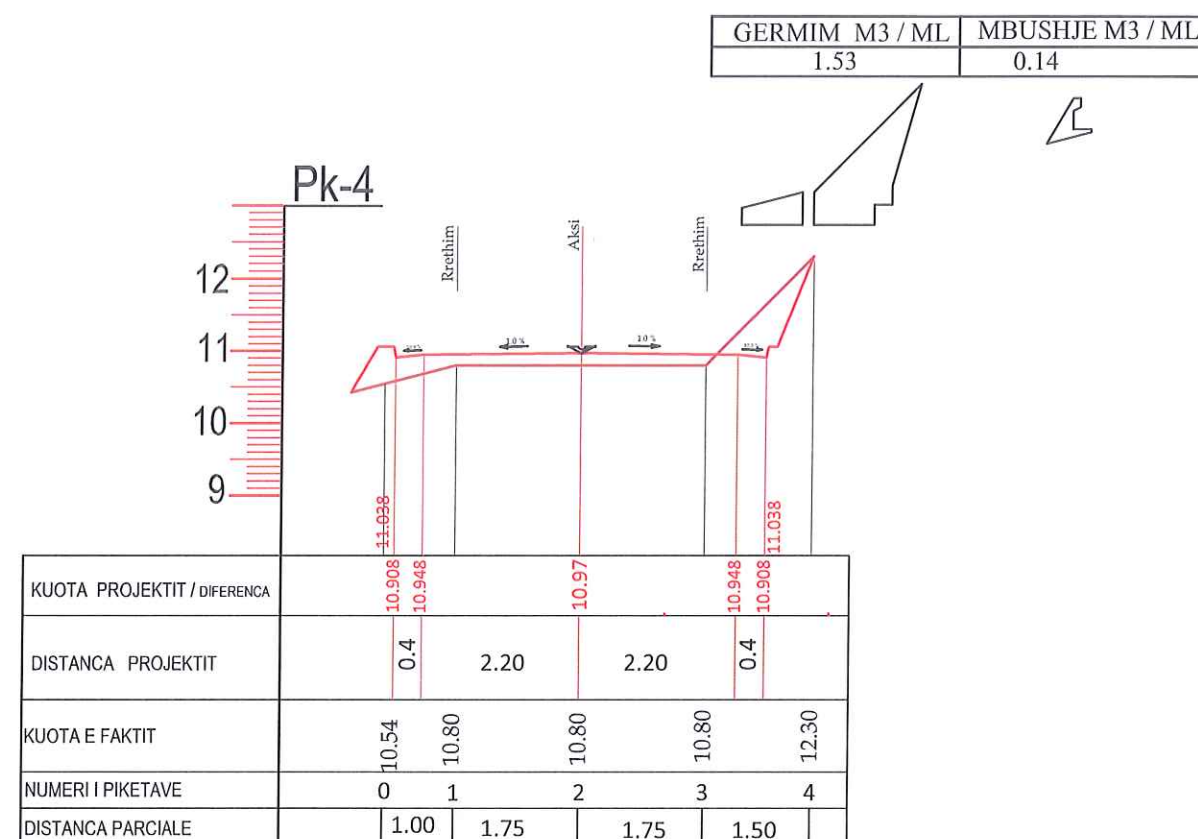

OBJEKTI	OBJEKTI: SISTEMIMI I SEGMENTEVE RRUGORE "TAQI LOSHE" "RIZA KAPOSHI"	NR. FLETES	A - 3
VENDNDODHJA	LUSHNJE	FORMATI	420X297
EMERT. I FLETES	PROFILE TERTHORE SEGMENTIT RRUGOR	SHKALLA	1:100
DREJTORI	ING. MIMOZA HAXHIU	REPUBLIKA E SHQIPERISE BASHKIA LUSHNJE	
PERGJEGJES	ARK. SAIMIR MEBELLI		
TOPOGRAF	VASIL LENA		
SPECIALIST	ING. ARTUR SINANI		

PROFLET TERTHORE PIKETA NR 8 _ NR 11


OBJEKTI : SISTEMIMI I SEGMENTIT RRUGOR "TAQI LOSHE "

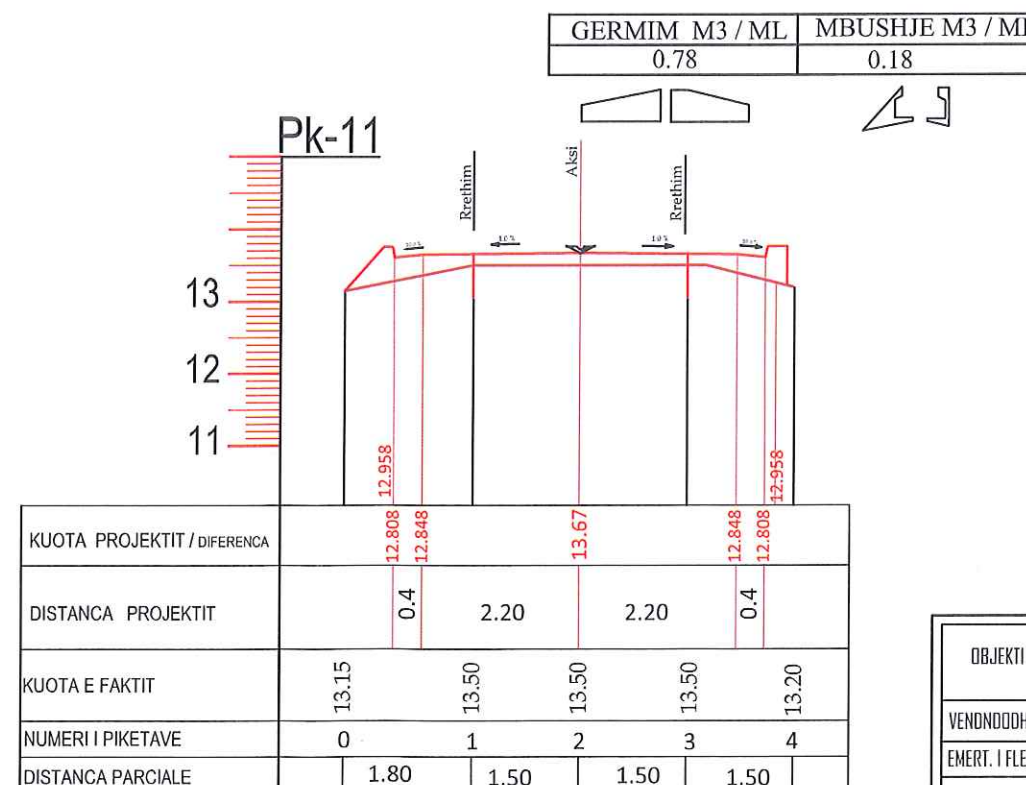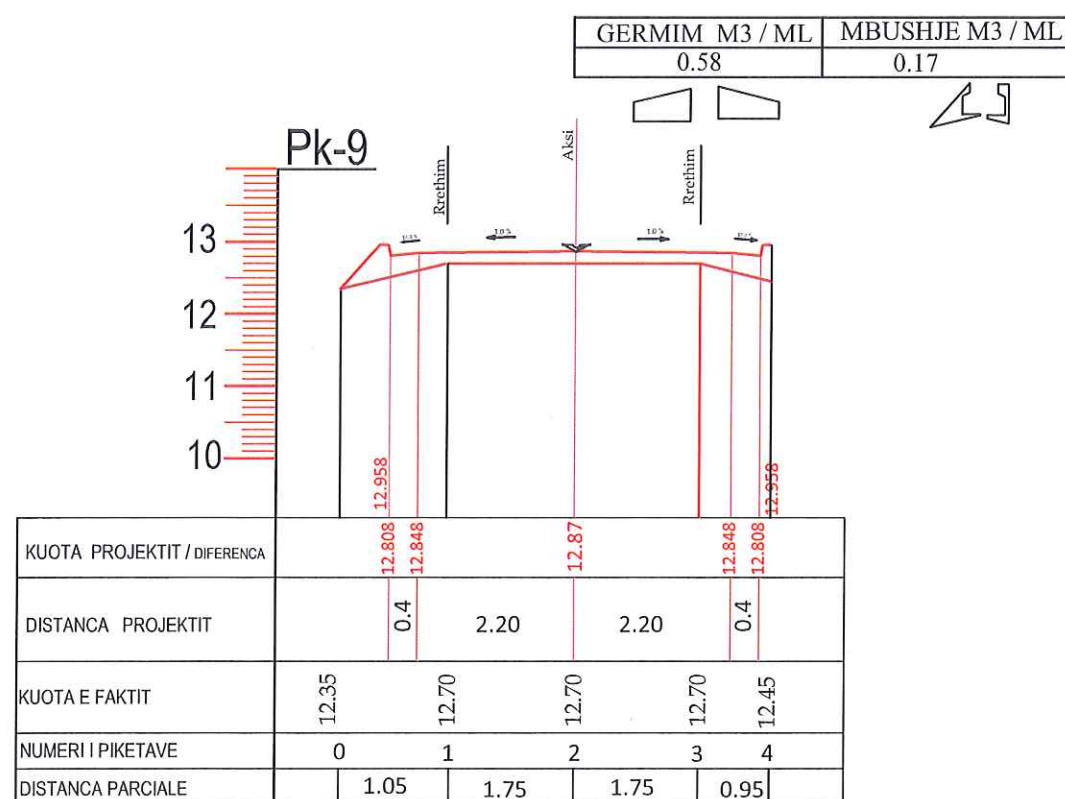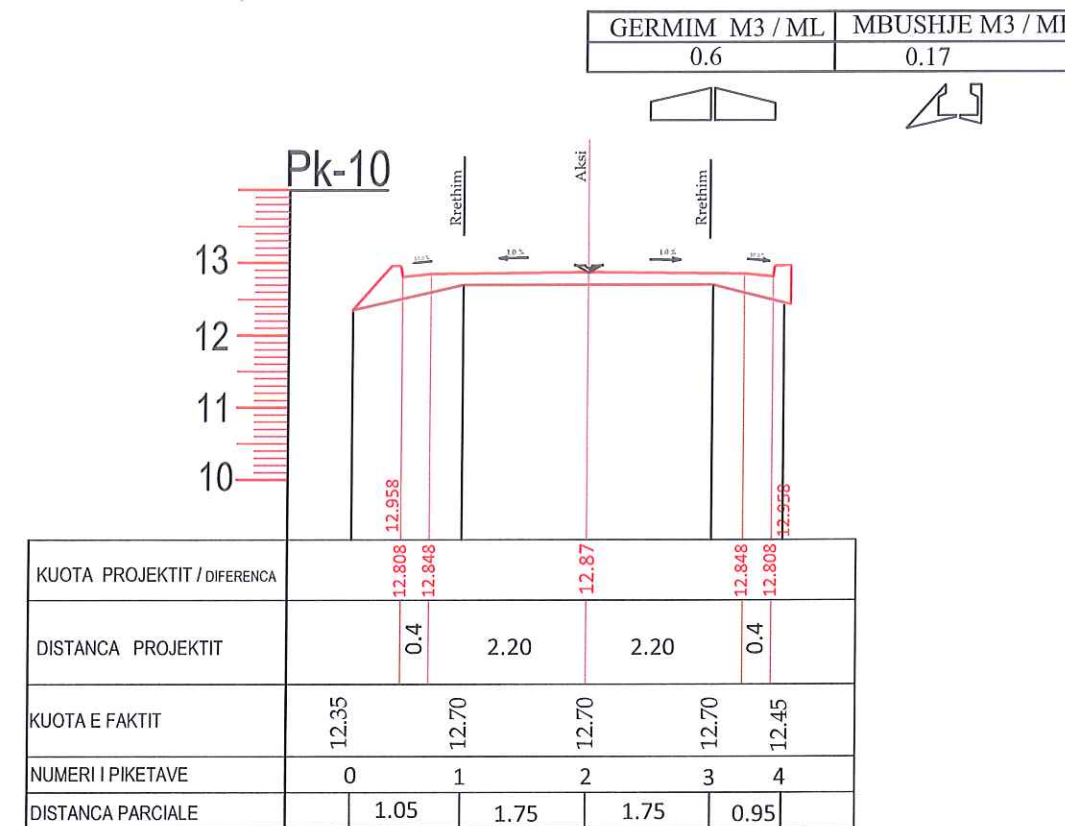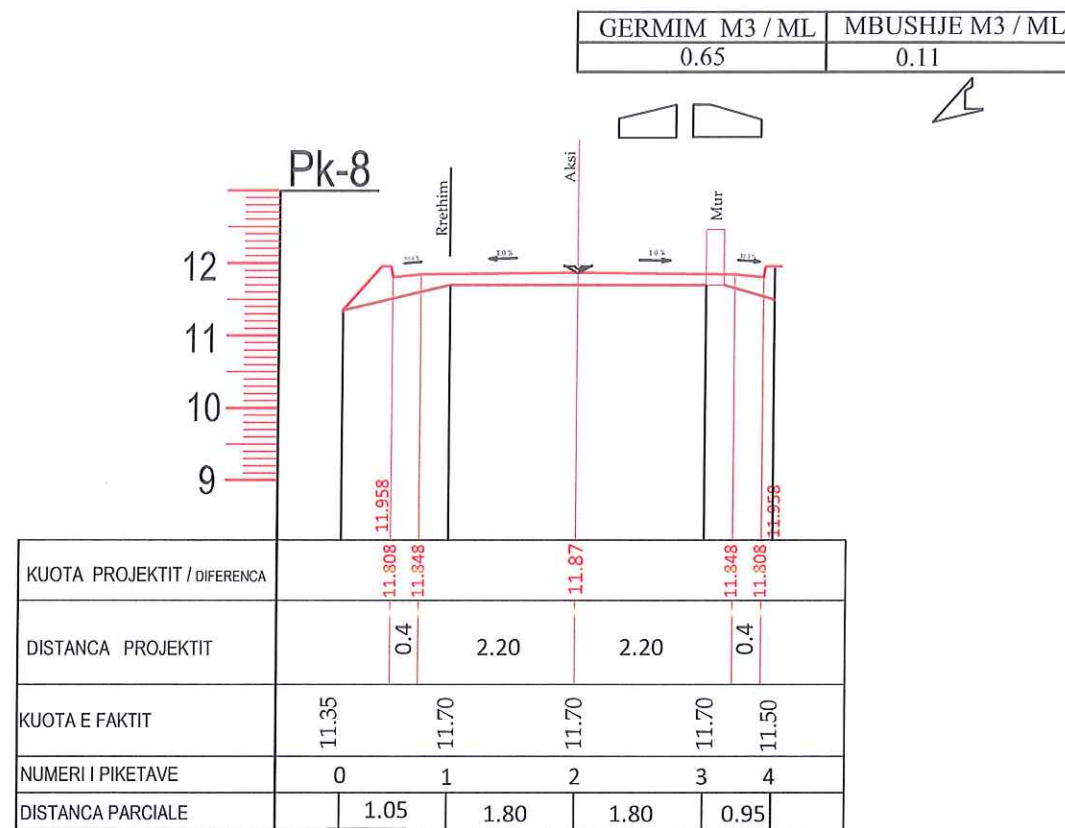

OBJEKTI	OBJEKTI: SISTEMIMI I SEGMENTEVE RRUGORE "TAQI LOSHE " "RIZA KAPOSHI "	NR. FLETES	A - 4
VENDNDODHJA	LUSHNJE	FORMATI	420X297
EMERT. I FLETES	PROFILE TERTHORE SEGMENTIT RRUGOR	SHKALLA	1:100
DREJTORI	ING. MIMOZA HAXHIU	REPUBLIKA E SHQIPERISE BASHKIA LUSHNJE	
PERGJEGJES	ARK. SAIMIR MEBELLI		
TOPOGRAF	VASIL LENA		
SPECIALIST	ING. ARTUR SINANI		

PROFILI TIP SEGMENTI "TAQI LOSHE "


Prog 0.00 - 0.215

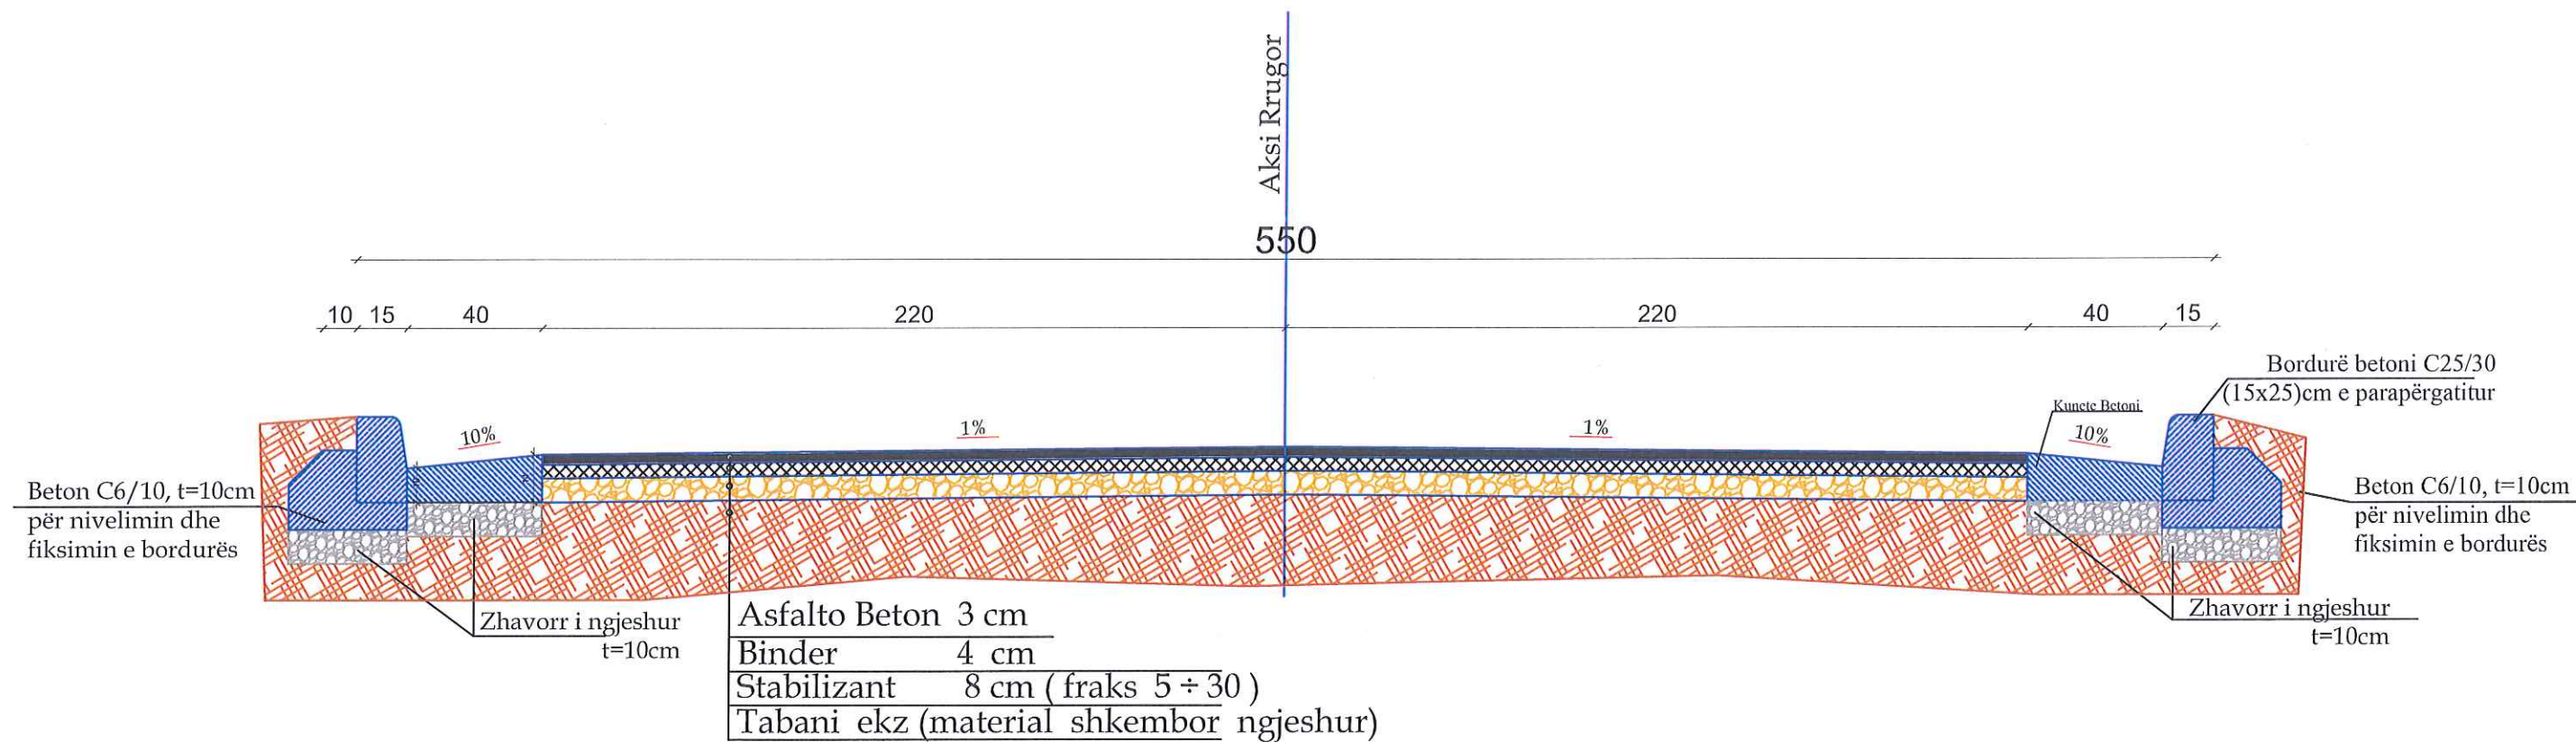

OBJEKTI	OBJEKTI: SISTEMI I SEGMENTEVE RRUGORE "TAQI LOSHE " "RIZA KAPOSHI "	NR. FLETES	A - 9
VENDNDODHJA	LUSHNJE	FORMATI	420X297
EMERT. I FLETES	PROFILI TIP	SHKALLA	1:20
DREJTORI	ING. MIMOZA HAXHIU	REPUBLIKA E SHQIPERISE BASHKIA LUSHNJE	
PERGJEGJES	ARK. SAIMIR MEBELLI		
TOPOGRAF	VASIL LENA		
SPECIALIST	ING. ARTUR SINANI		

PROFIL GJATESOR SHK. H =1:1000 , V =1:100





OBJEKTI : SISTEMIMI I SEGMENTIT RRUGOR " RIZA KAPOSHI "

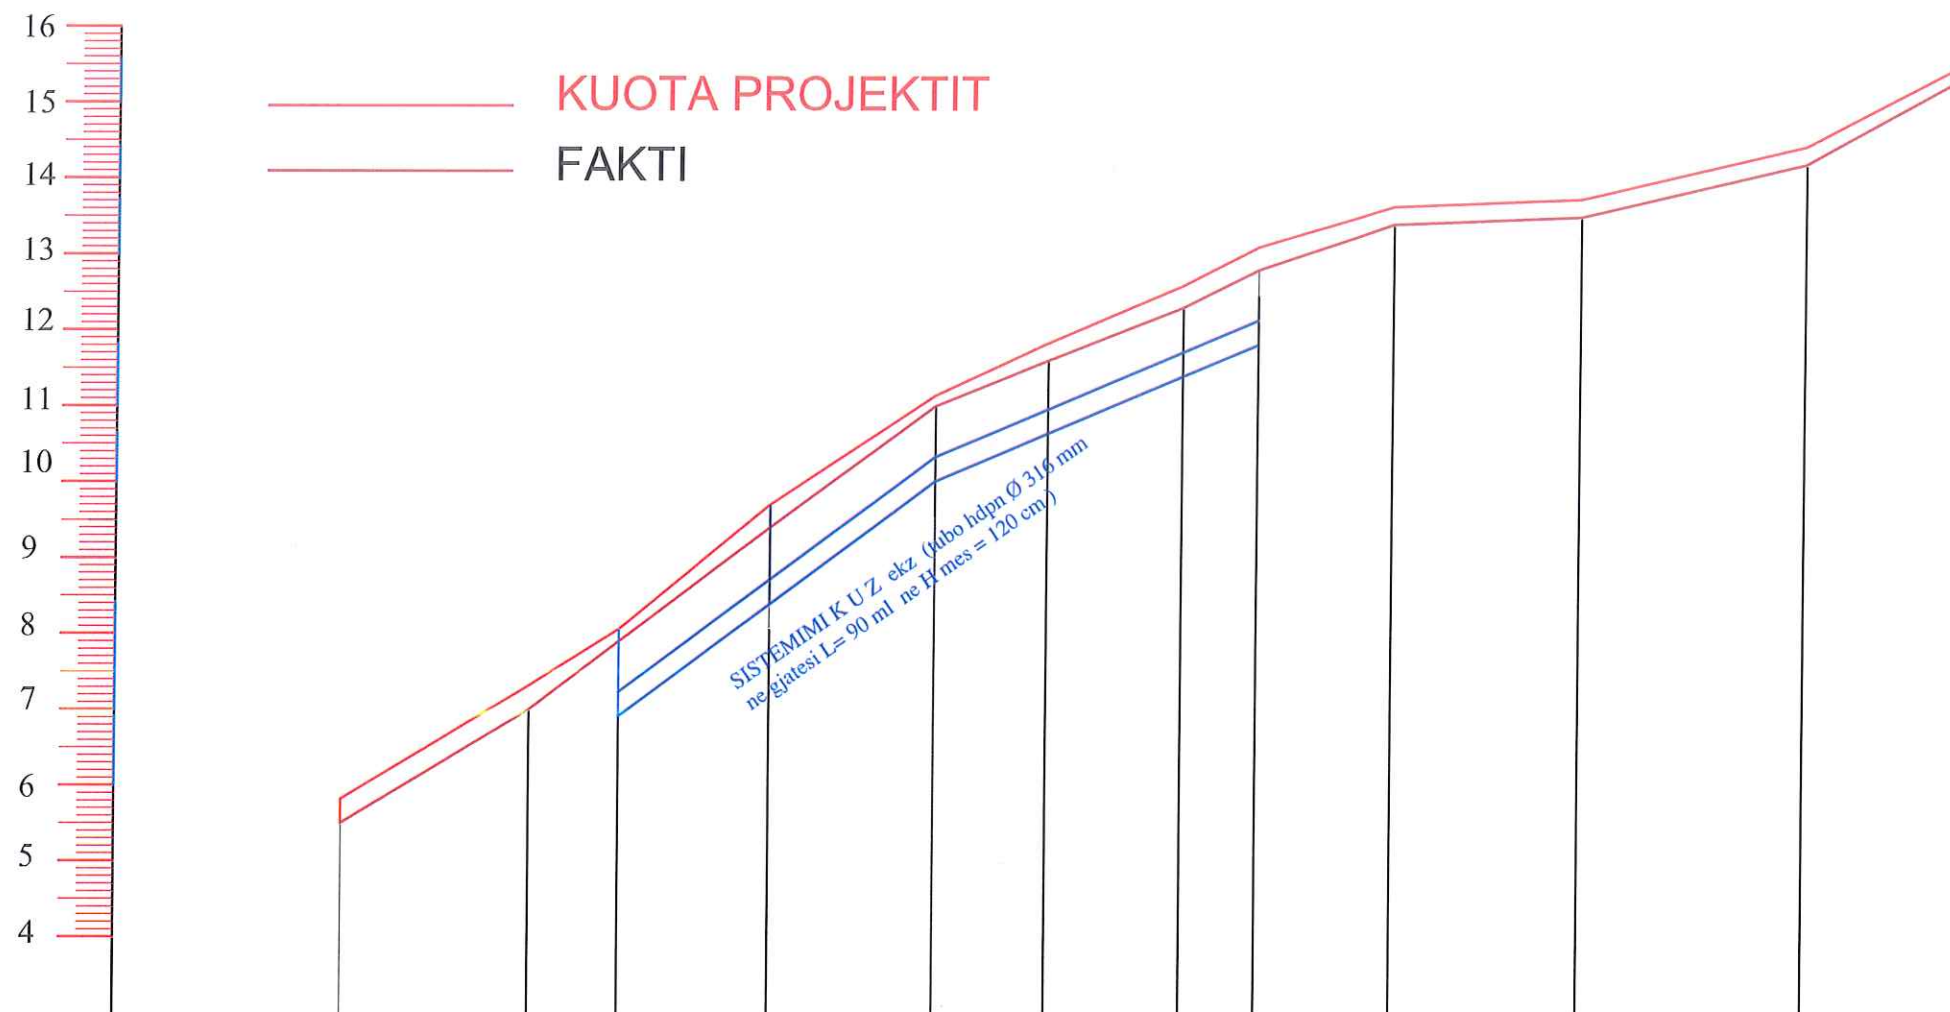

Numeri i Piketes	Pk-0	Pk-1	Pk-2	Pk-3	Pk-4	Pk-5	Pk-6	Pk-7	Pk-8	Pk-9	Pk-10	Pk-11
Kuota e Tokes _ FAKTI	5.00	7.00	7.90	9.40	11.00	11.60	12.30	12.80	13.40	13.50	14.20	15.40
Kuota e Projektit _ RRUGA	5.32	7.32	8.06	9.70	11.14	11.83	12.59	13.10	13.63	13.73	14.43	15.72
Kuota e Projektit _ K U B			6.92	8.40	10.02	10.65	11.40	11.82				
Diferenca cm	RRUGA cm		32	32	16	30	14	23	29	30	23	32
	K U B cm				114	130	112	118	119	128		
Distanca Pjesore ml	25	12	20	22	15	18	10	18	25	30	23	
Distanca Progresive ml	0.0	25	37	57	79	94	112	122	140	165	195	218
Pjerresia	7.4 %		8.2 %	6.55 %	4.55 %	2.95 %	0.4 %	2.33 %	2.33 %			
	L=37		L=20	L=22	L=43	L=18	L=25	L=30	L=23			





OBJEKTI	OBJEKTI: SISTEMIMI I SEGMENTEVE RRUGORE "TADI LOSHE" "RIZA KAPOSHI"		NR. FLETES	A - 5
VENDNDODHJA	LUSHNJE		FORMATI	420X297
EMERT. I FLETES	PROFILI GJATESOR SEGMENTIT RRUGOR		SHKALLA	1:100
DREJTORI	ING. MIMOZA HAXHIU		REPUBLIKA E SHQIPERISE BASHKIA LUSHNJE	
PERGJEGJES	ARK. SAIMIR MEBELLI			
TOPOGRAF	VASIL LENA			
SPECIALIST	ING. ARTUR SINANI			

PROFILET TERTHORE PIKETA NR 0 _ NR 3
OBJEKTI : SISTEMIMI I SEGMENTIT RRUGOR " RIZA KAPOSHI "

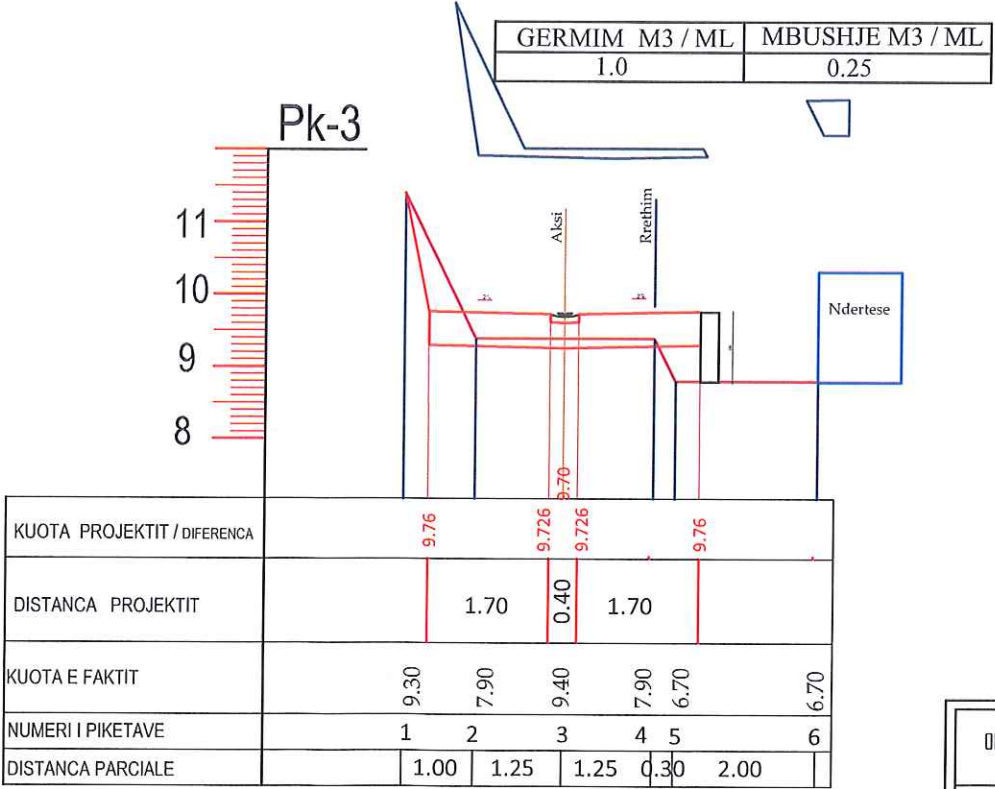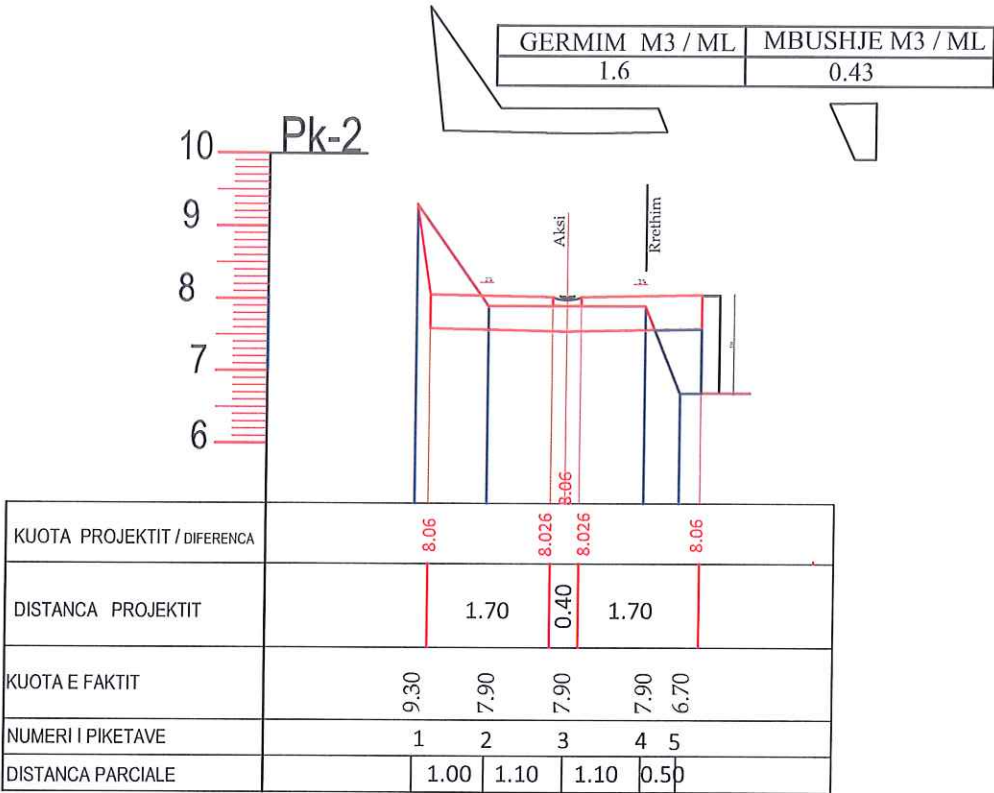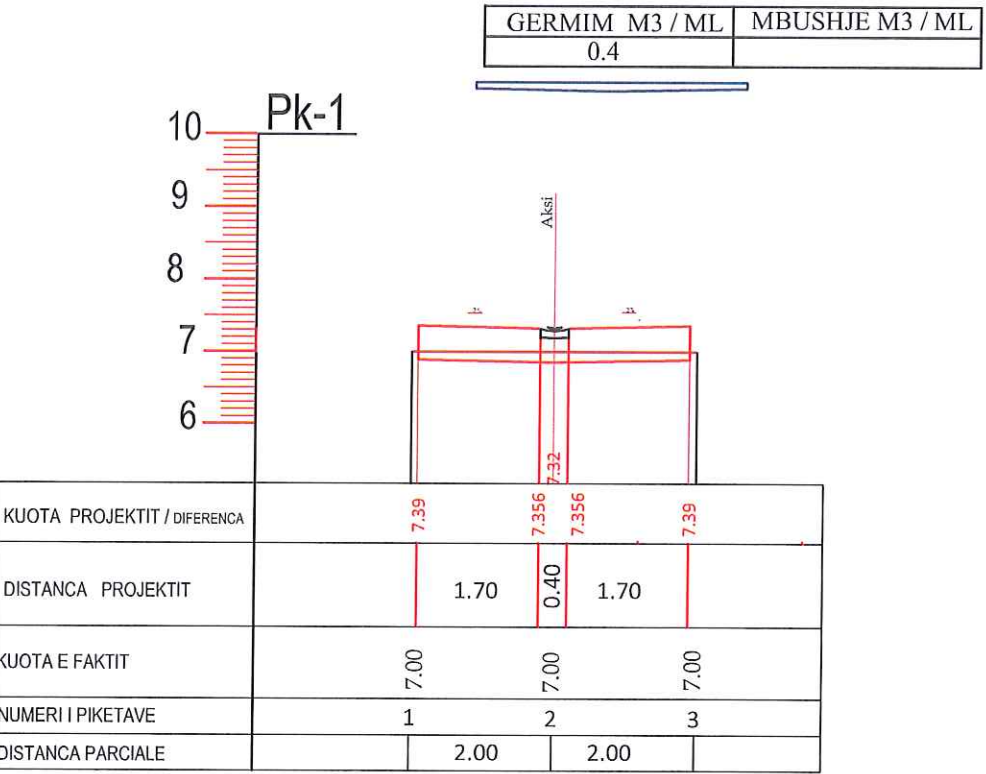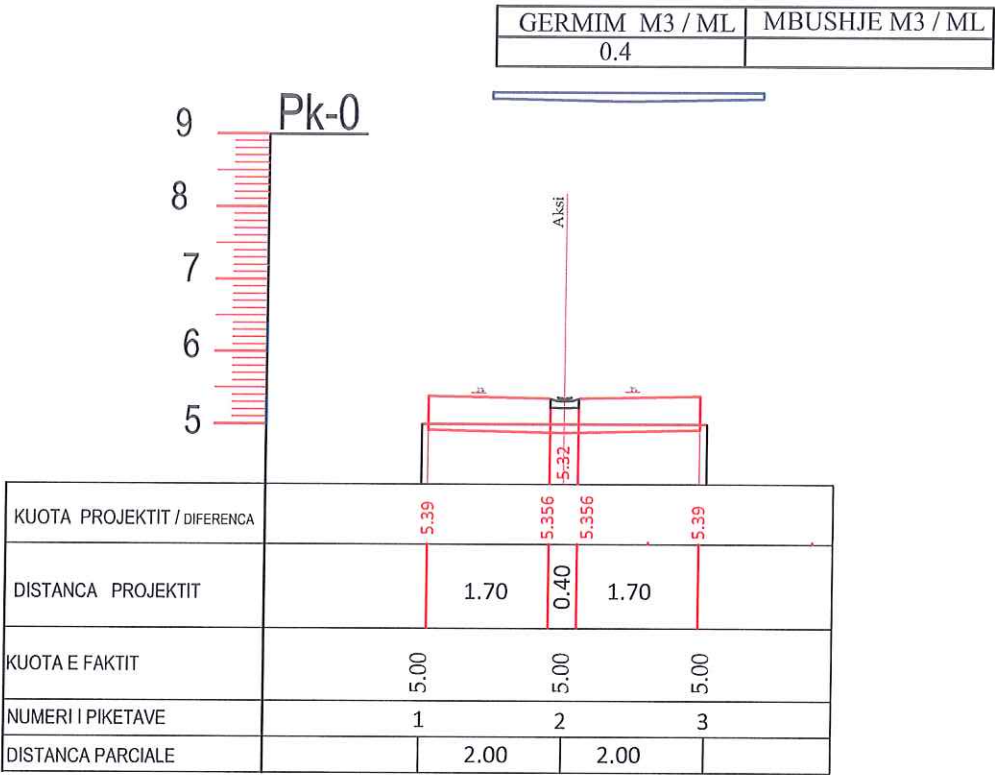

OBJEKTI	OBJEKTI: SISTEMIMI I SEGMENTEVE RRUGORE "TAQI LOSHE" "RIZA KAPOSHI"	NR. FLETES	A - 6
VENDNDODHJA	LUSHNJE	FORMATI	420X297
EMERT. I FLETES	PROFILE TERTHORE SEGMENTIT RRUGOR	SHKALLA	1:100
DREJTORI	ING. MIMOZA HAXHIU	REPUBLIKA E SHQIPRISE BASHKIA LUSHNJE	
PERGJEGJES	ARK. SAIMIR MEBELLI		
TOPOGRAF	VASIL LENA		
SPECIALIST	ING. ARTUR SINANI		

PROFILET TERTHORE PIKETA NR 4 _ NR 7
OBJEKTI : SISTEMIMI I SEGMENTIT RRUGOR " RIZA KAPOSHI "

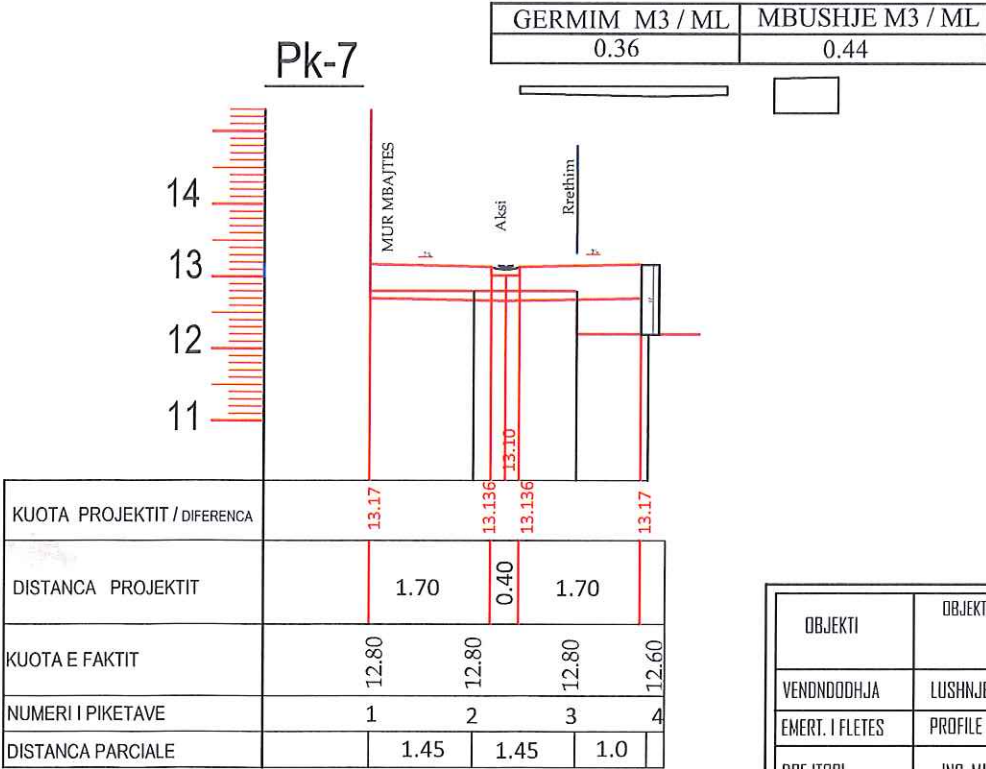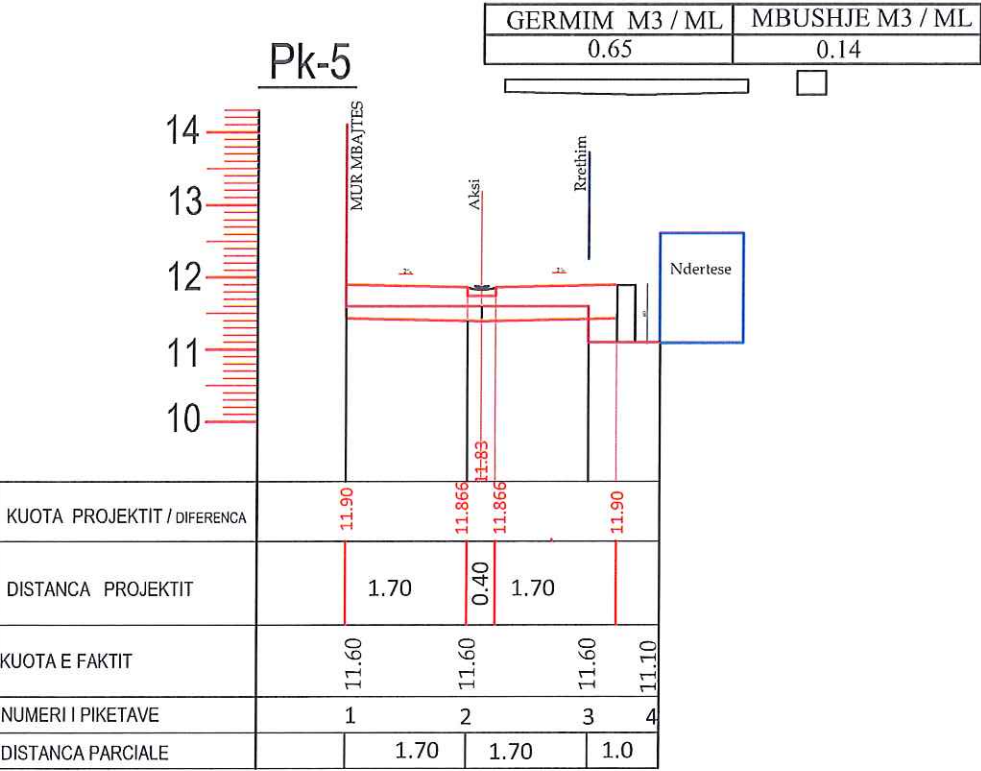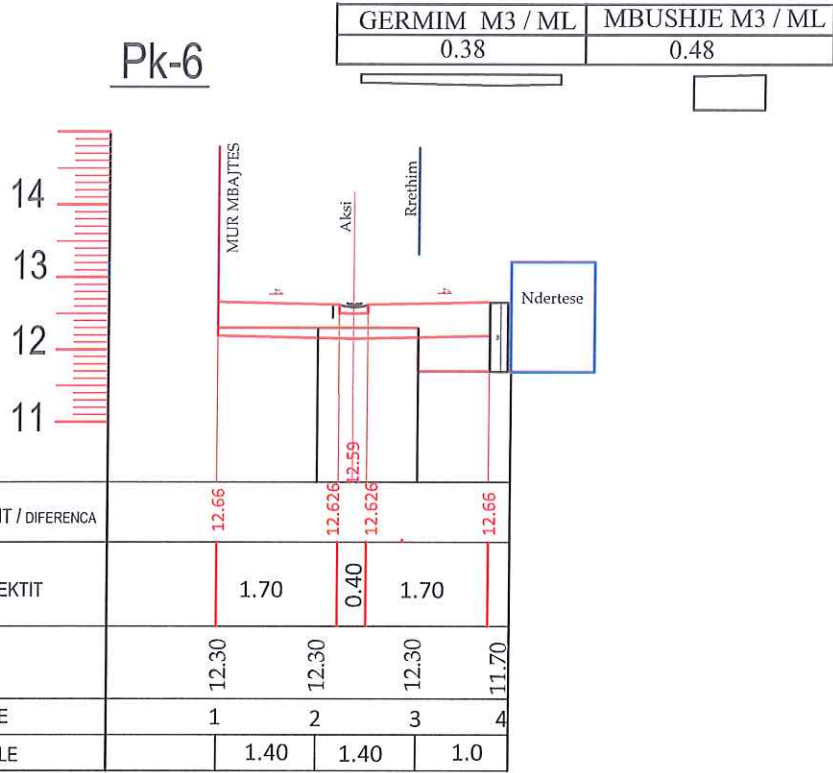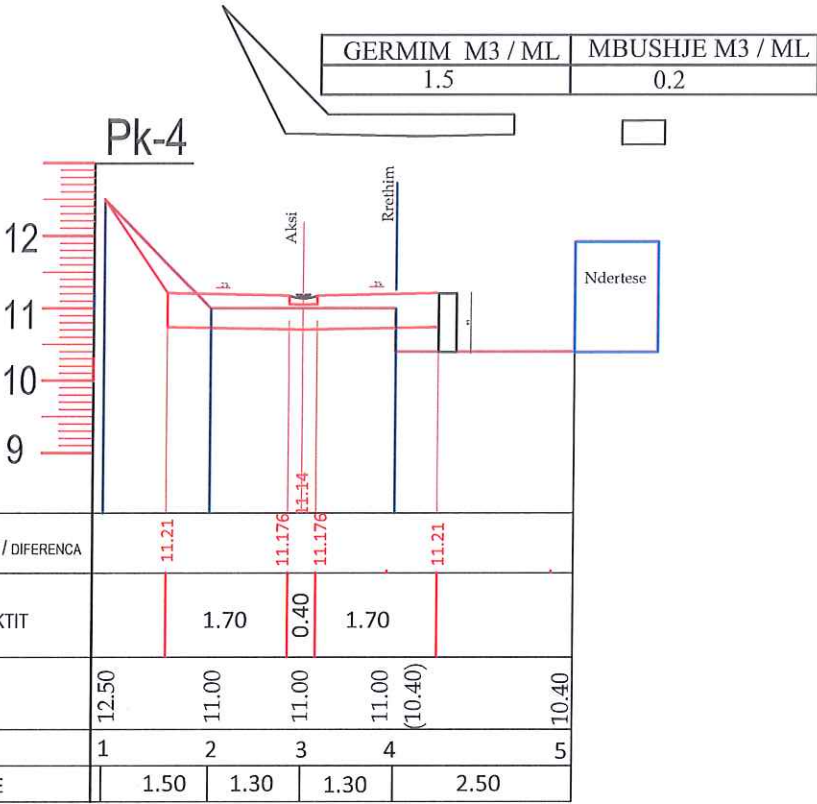

OBJEKTI	OBJEKTI: SISTEMIMI I SEGMENTEVE RRUGORE "TADI LOSHE" "RIZA KAPOSHI"	NR. FLETES	A - 7
VENDNDODHJA	LUSHNJE	FORMATI	420X297
EMERT. I FLETES	PROFILE TERTHORE SEGMENTIT RRUGOR	SHKALLA	1:100
DREJTORI	ING. MIMOZA HAXHIU	REPUBLIKA E SHQIPRISE BASHKIA LUSHNJE	
PERGJEGJES	ARK. SAIMIR MEBELLI		
TOPOGRAF	VASIL LENA		
SPECIALIST	ING. ARTUR SINANI		


PROFILET TERTHORE PIKETA NR 8 _ NR 11

OBJEKTI : SISTEMIMI I SEGMENTIT RRUGOR " RIZA KAPOSHI "



Pk-8


GERMIM M3 / ML	MBUSHJE M3 / ML
0.72	

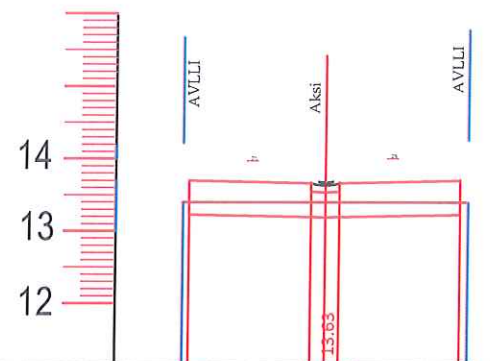

KUOTA PROJEKTIT / DIFERENCA	13.70	13.666	13.666	13.70
DISTANCA PROJEKTIT	1.70	0.40	1.70	
KUOTA E FAKTIT	13.40	13.40	13.40	
NUMERI I PIKETAVE	1	2	3	
DISTANCA PARCIALE	2.00	2.00		

Pk-10


GERMIM M3 / ML	MBUSHJE M3 / ML
0.8	0.43

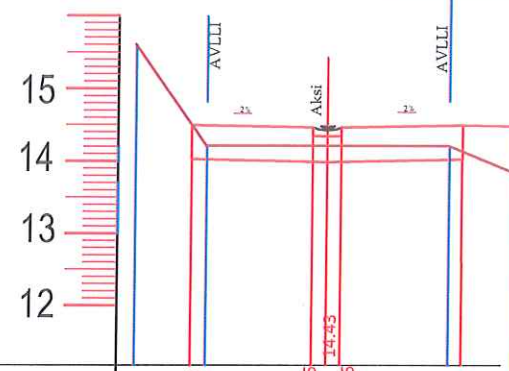

KUOTA PROJEKTIT / DIFERENCA	14.50	14.466	14.466	14.50
DISTANCA PROJEKTIT	1.70	0.40	1.70	
KUOTA E FAKTIT	15.60	14.20	14.20	14.20
NUMERI I PIKETAVE	1	2	3	4
DISTANCA PARCIALE	1.00	1.70	1.70	1.00

Pk-9


GERMIM M3 / ML	MBUSHJE M3 / ML
0.72	

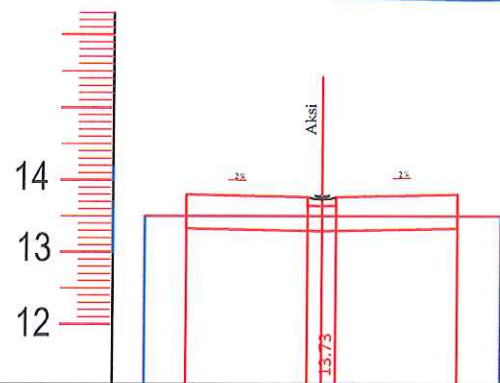

KUOTA PROJEKTIT / DIFERENCA	13.80	13.766	13.766	13.80
DISTANCA PROJEKTIT	1.70	0.40	1.70	
KUOTA E FAKTIT	13.50	13.50	13.50	
NUMERI I PIKETAVE	1	2	3	
DISTANCA PARCIALE	2.50	2.50		


Pk-11

GERMIM M3 / ML	MBUSHJE M3 / ML
0.8	

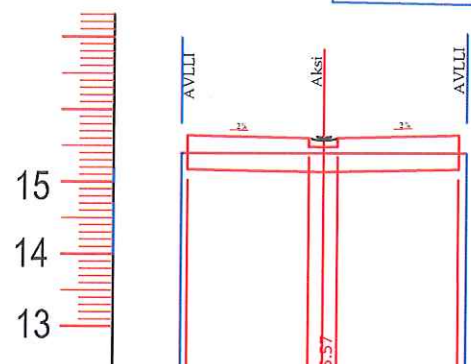

KUOTA PROJEKTIT / DIFERENCA	15.64	15.606	15.606	15.64
DISTANCA PROJEKTIT	1.70	0.40	1.70	
KUOTA E FAKTIT	15.40	15.40	15.40	
NUMERI I PIKETAVE	1	2	3	
DISTANCA PARCIALE	2.00	2.00		


OBJEKTI	OBJEKTI: SISTEMIMI I SEGMENTEVE RRUGORE "TAQI LOSHE" "RIZA KAPOSHI"	NR. FLETES	A - 8
VENDNDODHJA	LUSHNJE	FORMATI	420X297
EMERT. I FLETES	PROFILE TERTHORE SEGMENTIT RRUGOR	SHKALLA	1:100
DREJTORI	ING. MIMOZA HAXHIU	REPUBLIKA E SHQIPERISE BASHKIA LUSHNJE	
PERGJEGJES	ARK. SAIMIR MEBELLI		
TOPOGRAF	VASIL LENA		
SPECIALIST	ING. ARTUR SINANI		

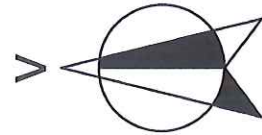

PLANIMETRIA E SEGMENTIT RRUGOR " RIZA KAPOSHI "


L = 218 ML

SH K 1:500

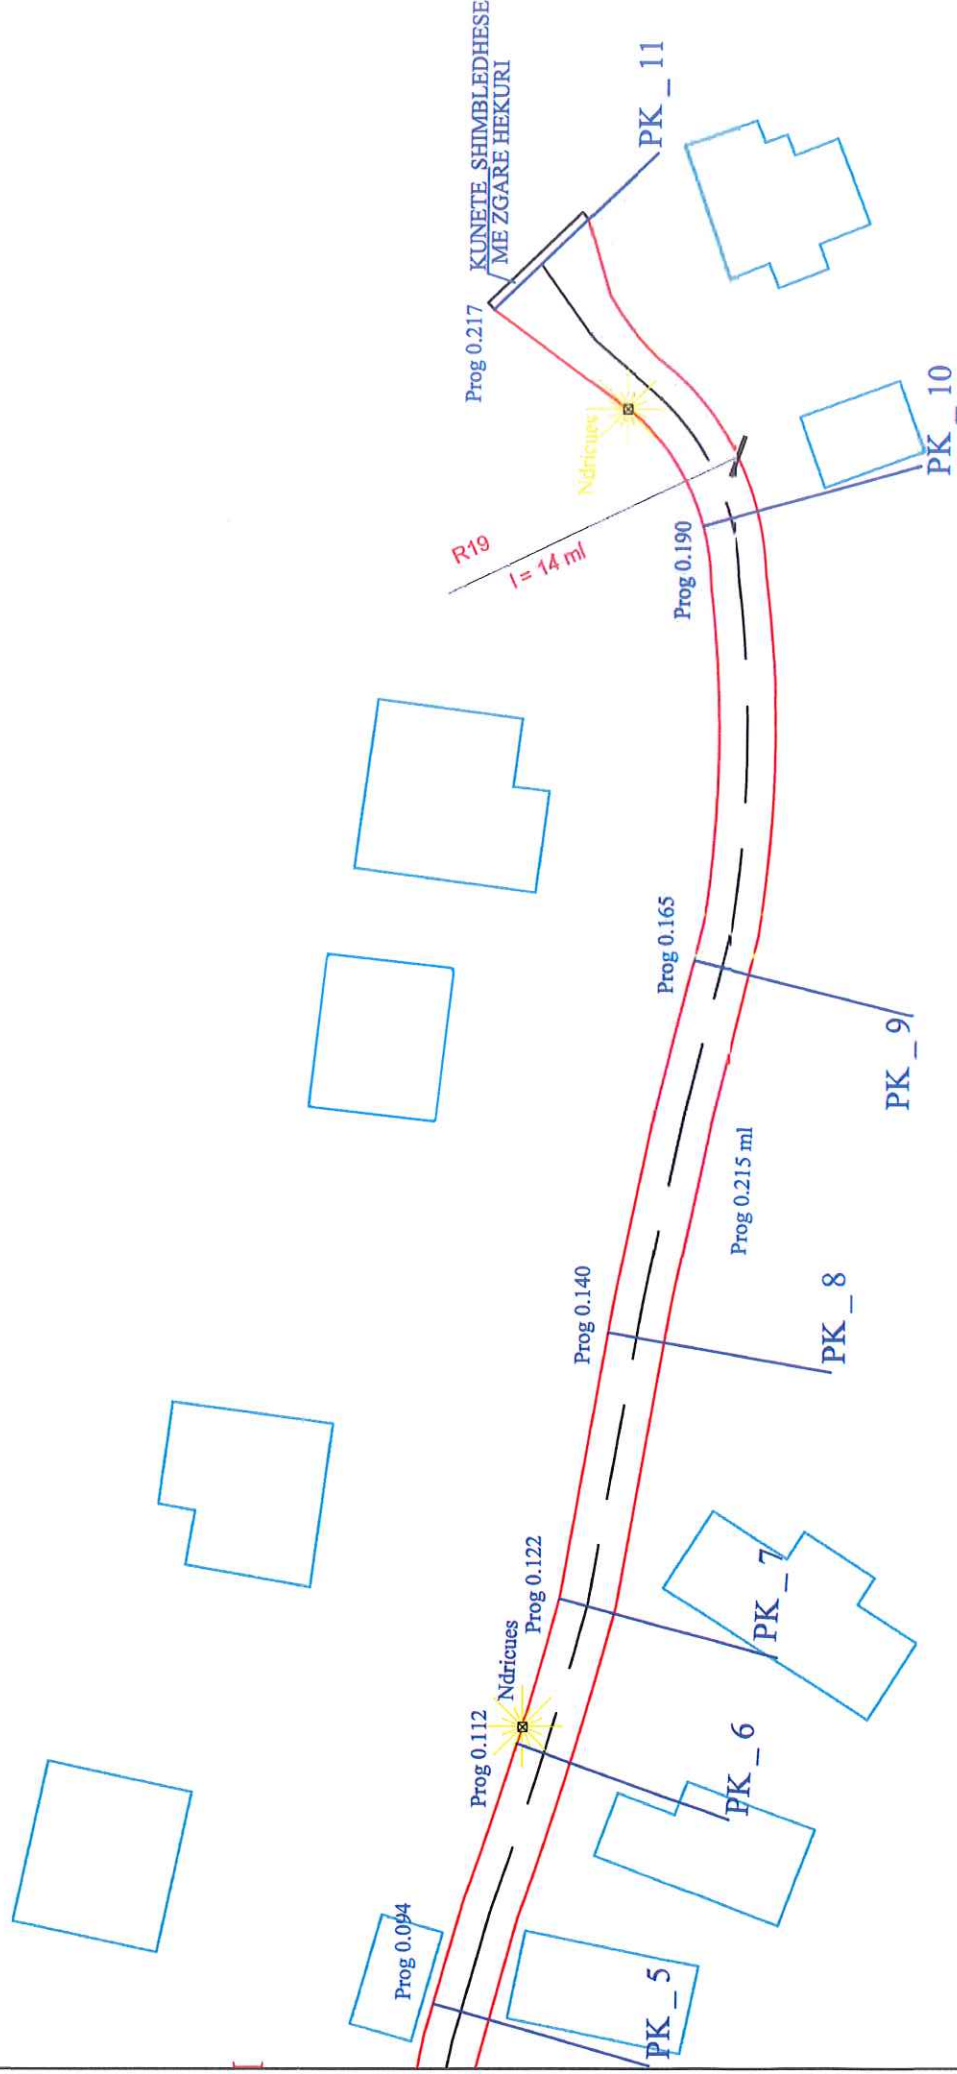

[Handwritten signature]


OBJEKTI	SISTEMI I SEGMENTIT RRUGOR "TAQI LOSHE" "RIZA KAPOSHI"			NR. FLETES	A - B
VENI DODHJA	LUSHJE	FORMATI	720x287	SHKALLA	1:500
EMERT. I FLETES	Planimetria e Segmentit Rrugor "RIZA KAPOSHI"	REPUBLICA E SHQIPERISE			
DREJTORI	ING. MINOZA HAXHIU	BASHKIA - LUSHJE			
PERGJESJES	ARK. SAMIR MEBELLI				
TOPOGRAFI	VASIL LENA				
SPECIALIST	ING. ARTUR SIMANI				

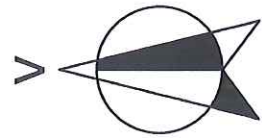


PLANIMETRIA E SEGMENTIT RRUGOR " RIZA KAPOSHI "

L = 218 ML

SH K 1:500

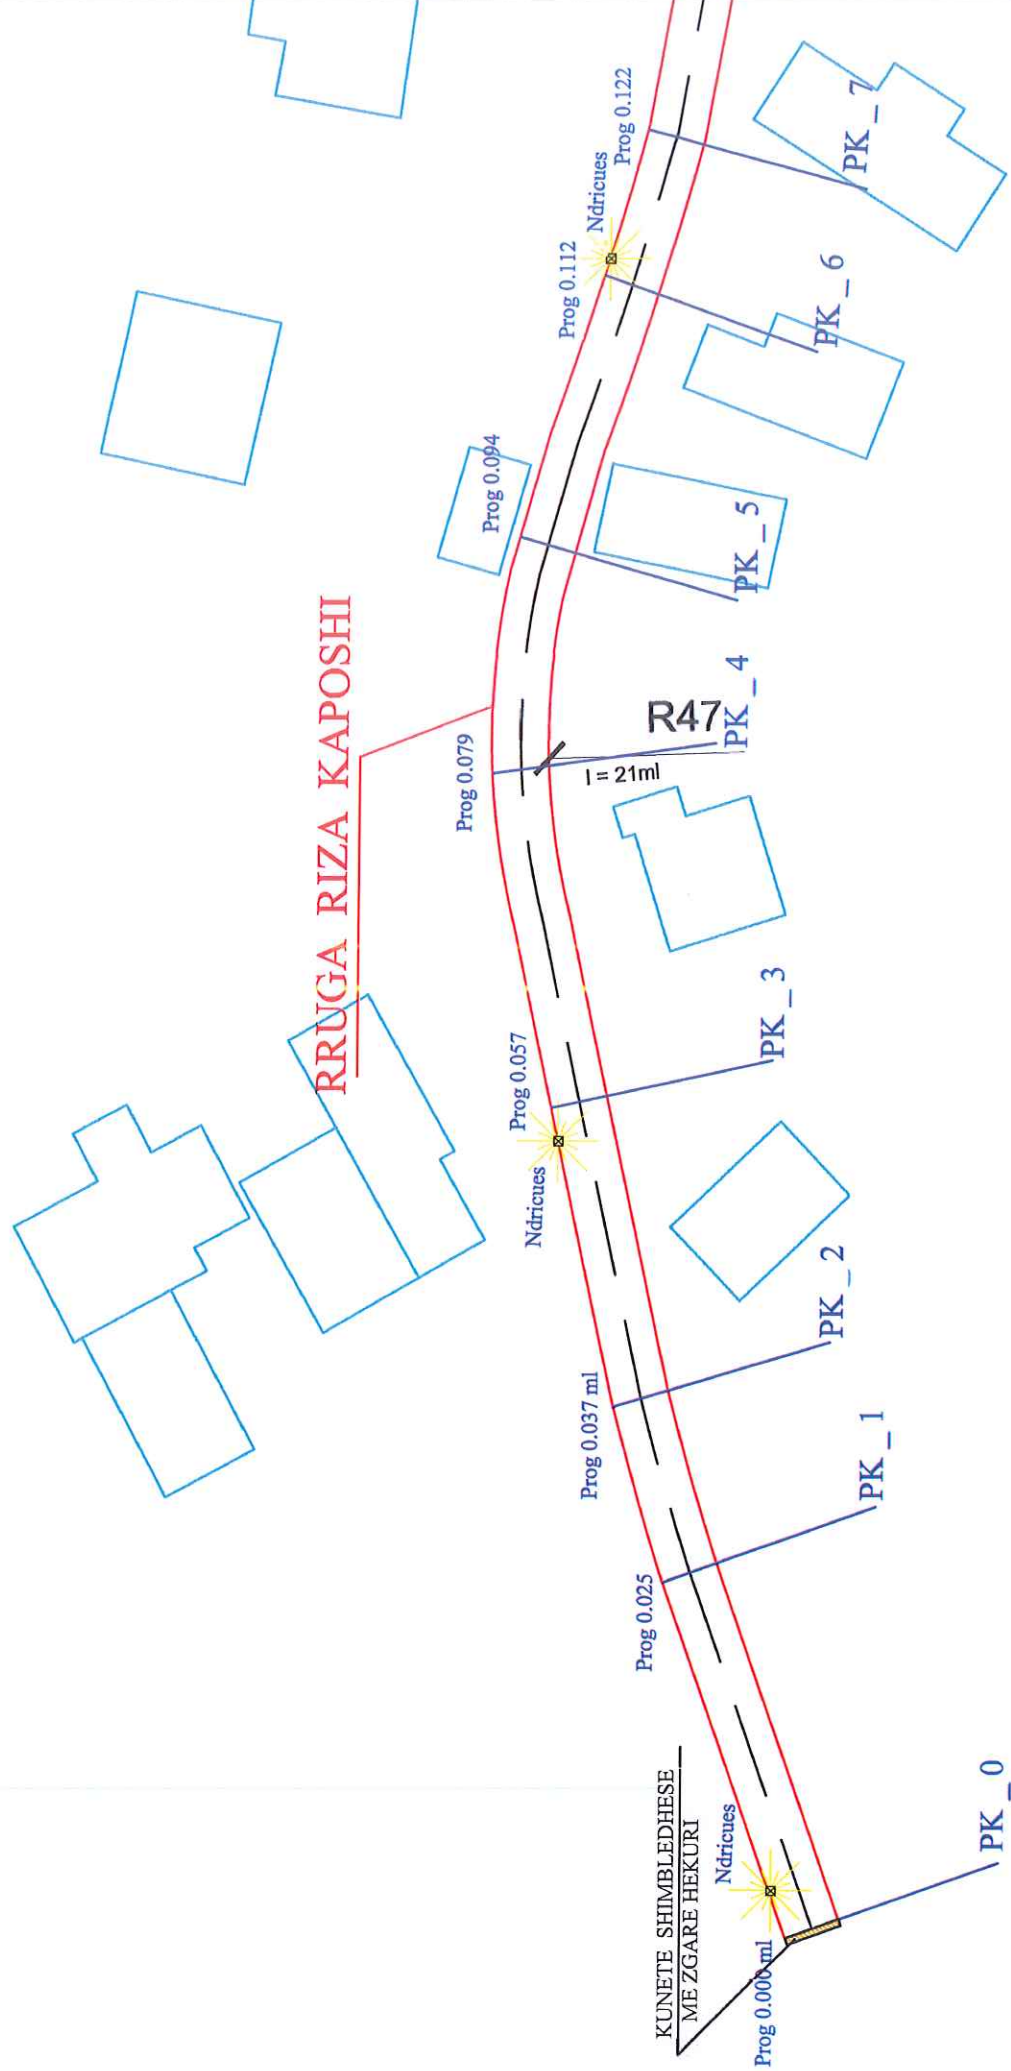

OBJEKTI	SISTEMI I SEGMENTEVE RRUGORE	NR.FLETES	A - 5
VENDIMODHJA	"TAQI LUSHE"	FORMATI	420X287
EMERT. I FLETES	LUSHNJE	SHKALLA	1:500
DREJTORI	Planimetria e Segmentit Rrugor "RIZA KAPOSHI"	REPUBLIKA E SHQIPERISE	
PERGJEGJES	ING. MINOZA HAXHIU	BASHKIA LUSHNJE	
TOPOGRAF	ARK. SAMIR MEBELLI		
SPECIALIST	VASIL LENA		
	ING. ARTUR SIMANI		

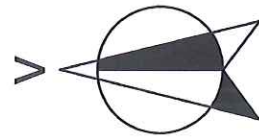


PLANIMETRIA E KULLIMIT SEG " RIZA KAPOSHI "


Kunete Parapregatitur

Sistemimi KUZ

SH K 1:500

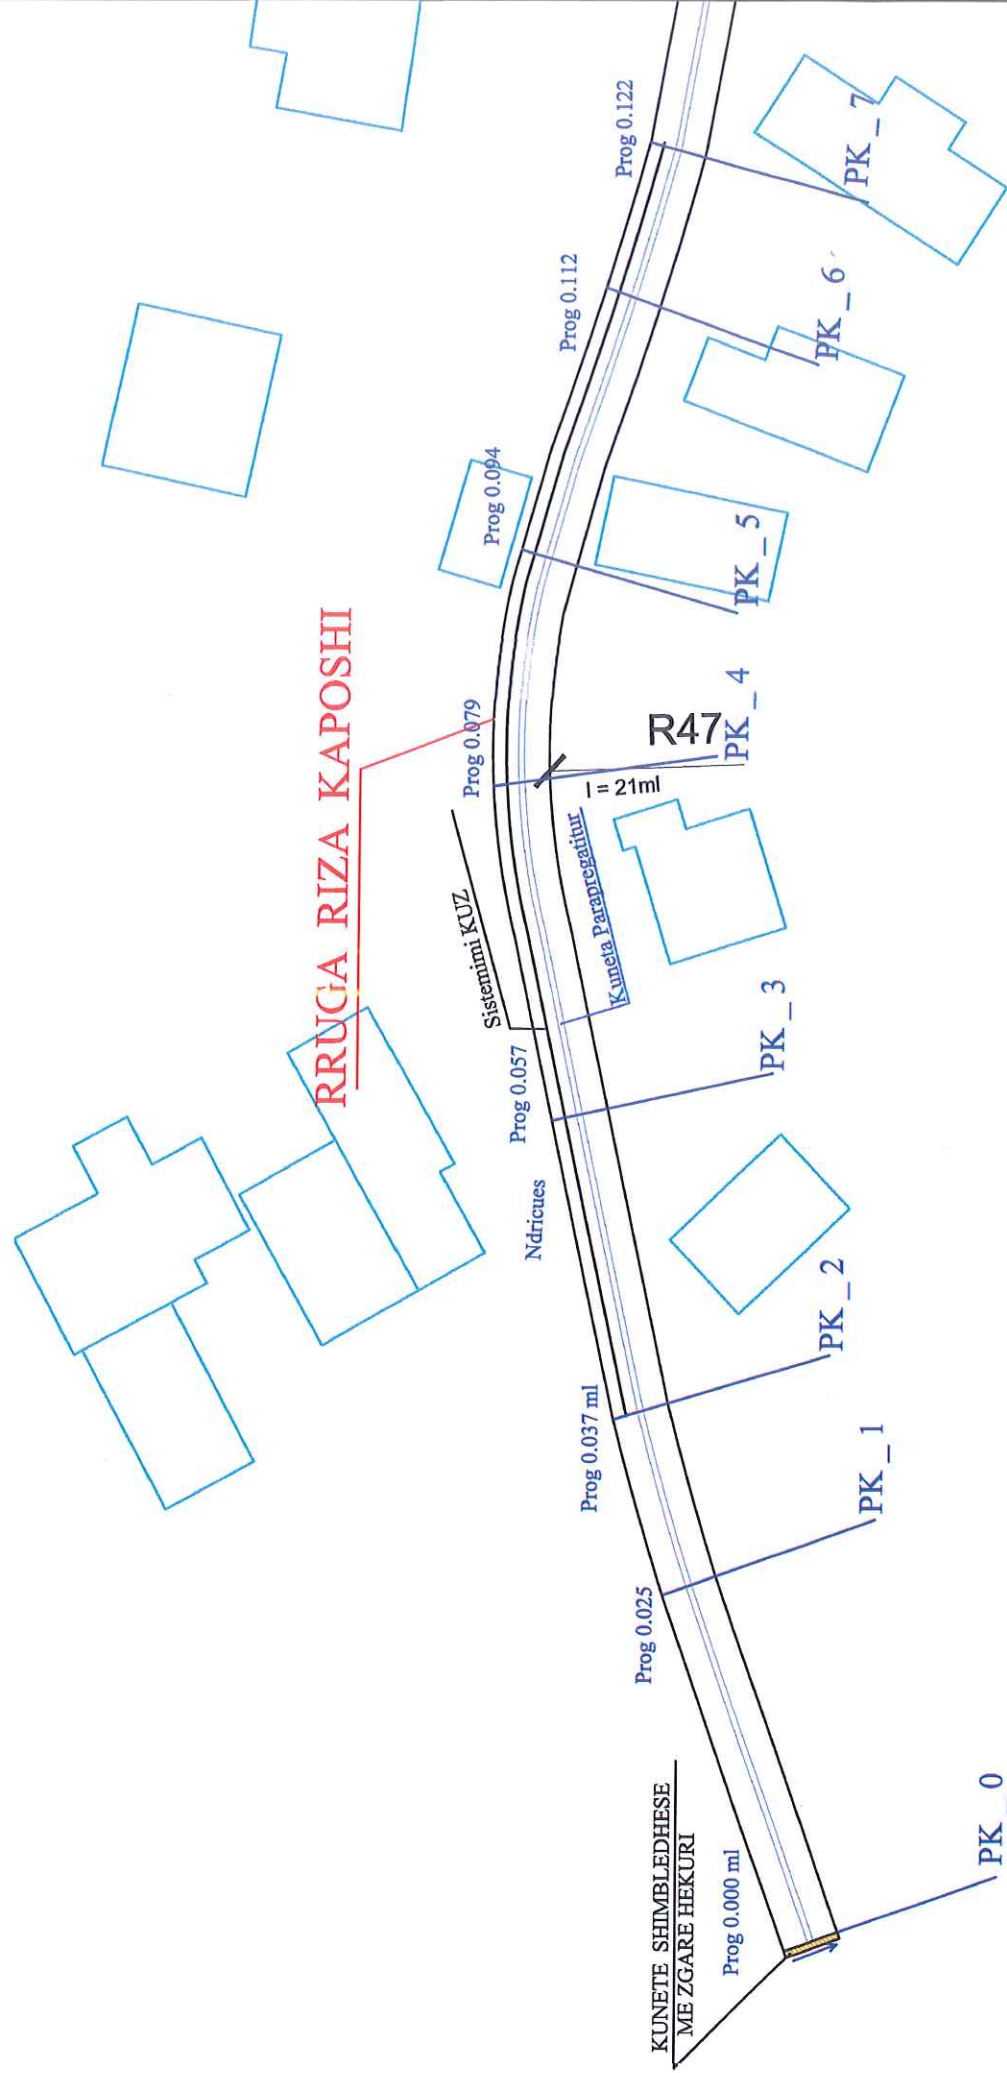

OBJEKTI	SISTEMIMI I SEGMENTIT RRUGORE "TAQI LUSHE" "RIZA KAPOSHI"			NR.FLETES	A - 7
VENINDODHJA	LUSHNJE			FORMATI	420x287
EMERT. I FLETES	Planimetria e Kullimit			SHKALLA	1:500
DREJTORI	ING. MINOZA HAXHIU			REPUBLIKA E SHQIPERISE BASHKIA LUSHNJE	
PERBUES	ARK. SAMIR MEBELLI				
TOPOGRAF	VASIL LENA				
SPECIALIST	ING. ARTUR SIMANI				

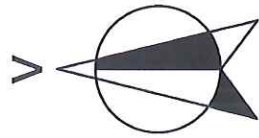


PLANIMETRIA E KULLIMIT SEG " RIZA KAPOSHI "

Kunete Parapregatitur

Sistemimi KUJZ


SH K 1:500

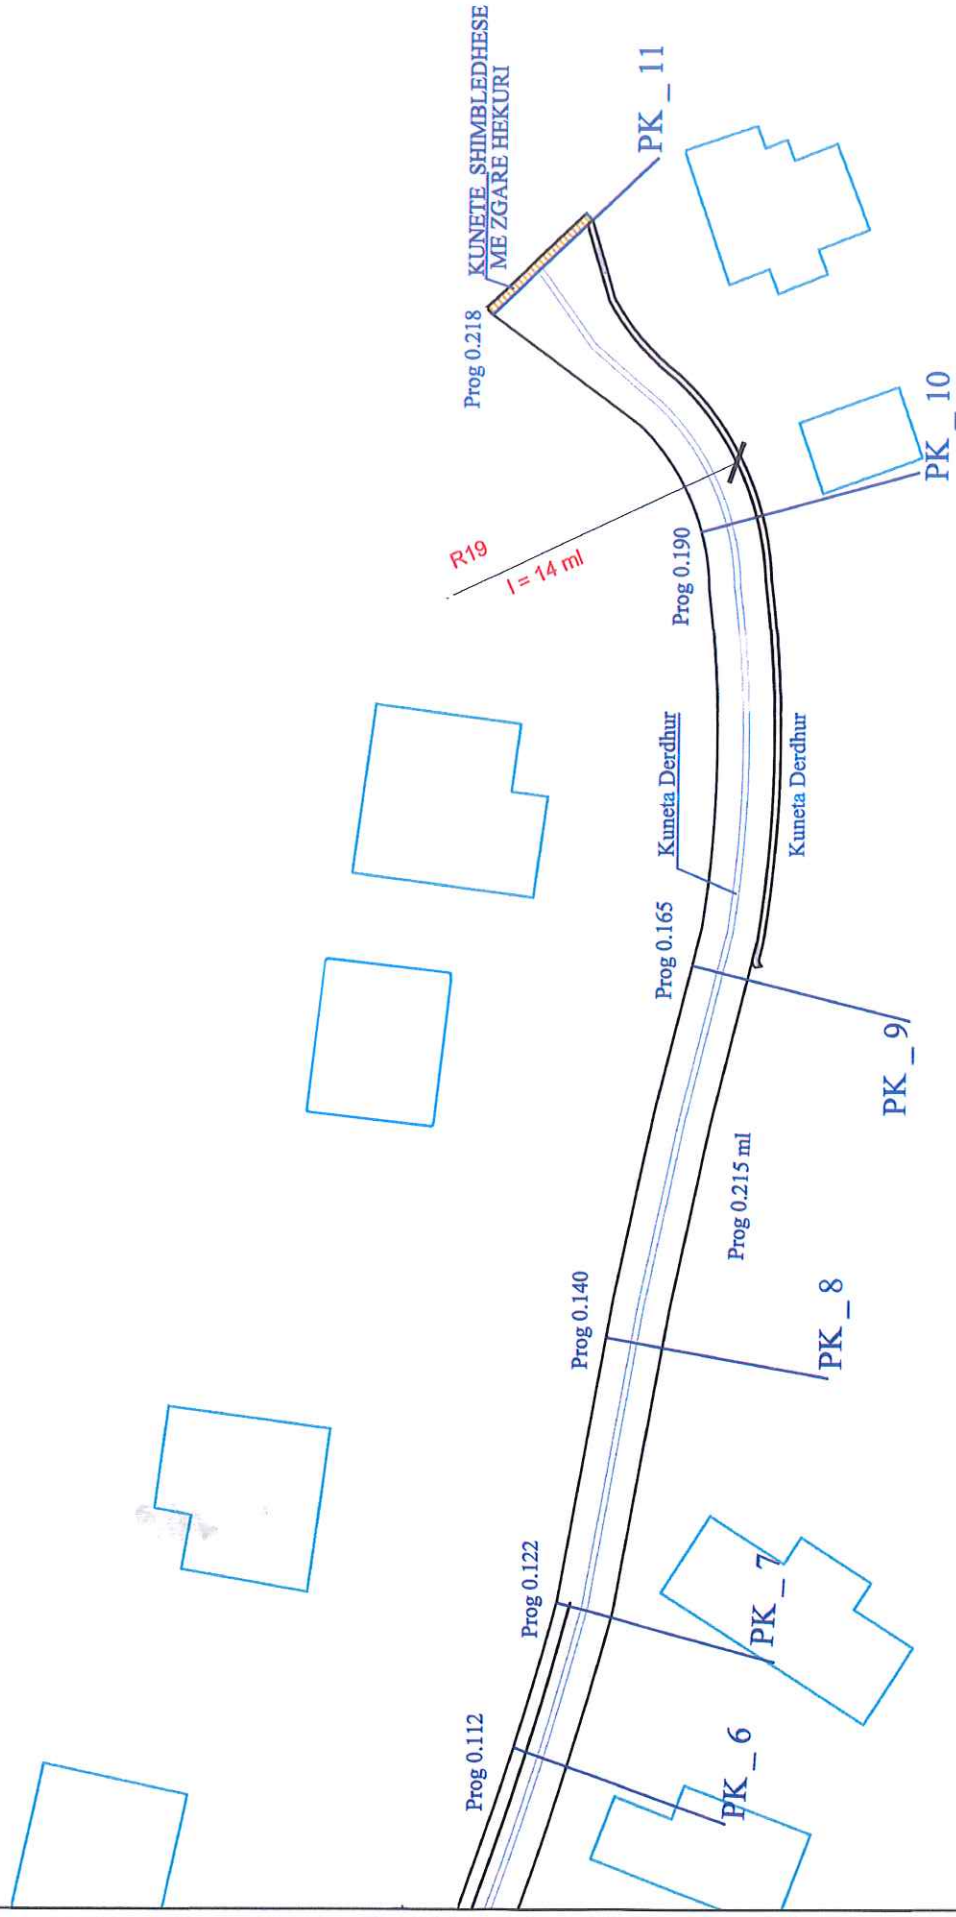

OBJEKTI	SISTEMI I SEGMENTIT RRUGOR "TAQI LUSHE"			NR.FLETES	A - B
VENI DODHJA	LUSHAJE			FORMATI	420x297
EMERT. I FLETES	Planimetria e Kullimit			SHKALLA	1:500
DREJTORI	ING. MINOZA HAXHIU			REPUBLIKA E SHQIPËSIA	
PERGJEGJES	ARK. SAMIR WEBELLI			BASHKIA E LUSHNJË	
TOPOGRAF	VASIL LENA				
SPECIALIST	ING. ARTUR SINANI				

PROFILI TIP SEGMENTI " RIZA KAPOSHI "

Prog 0.00 - 0.218

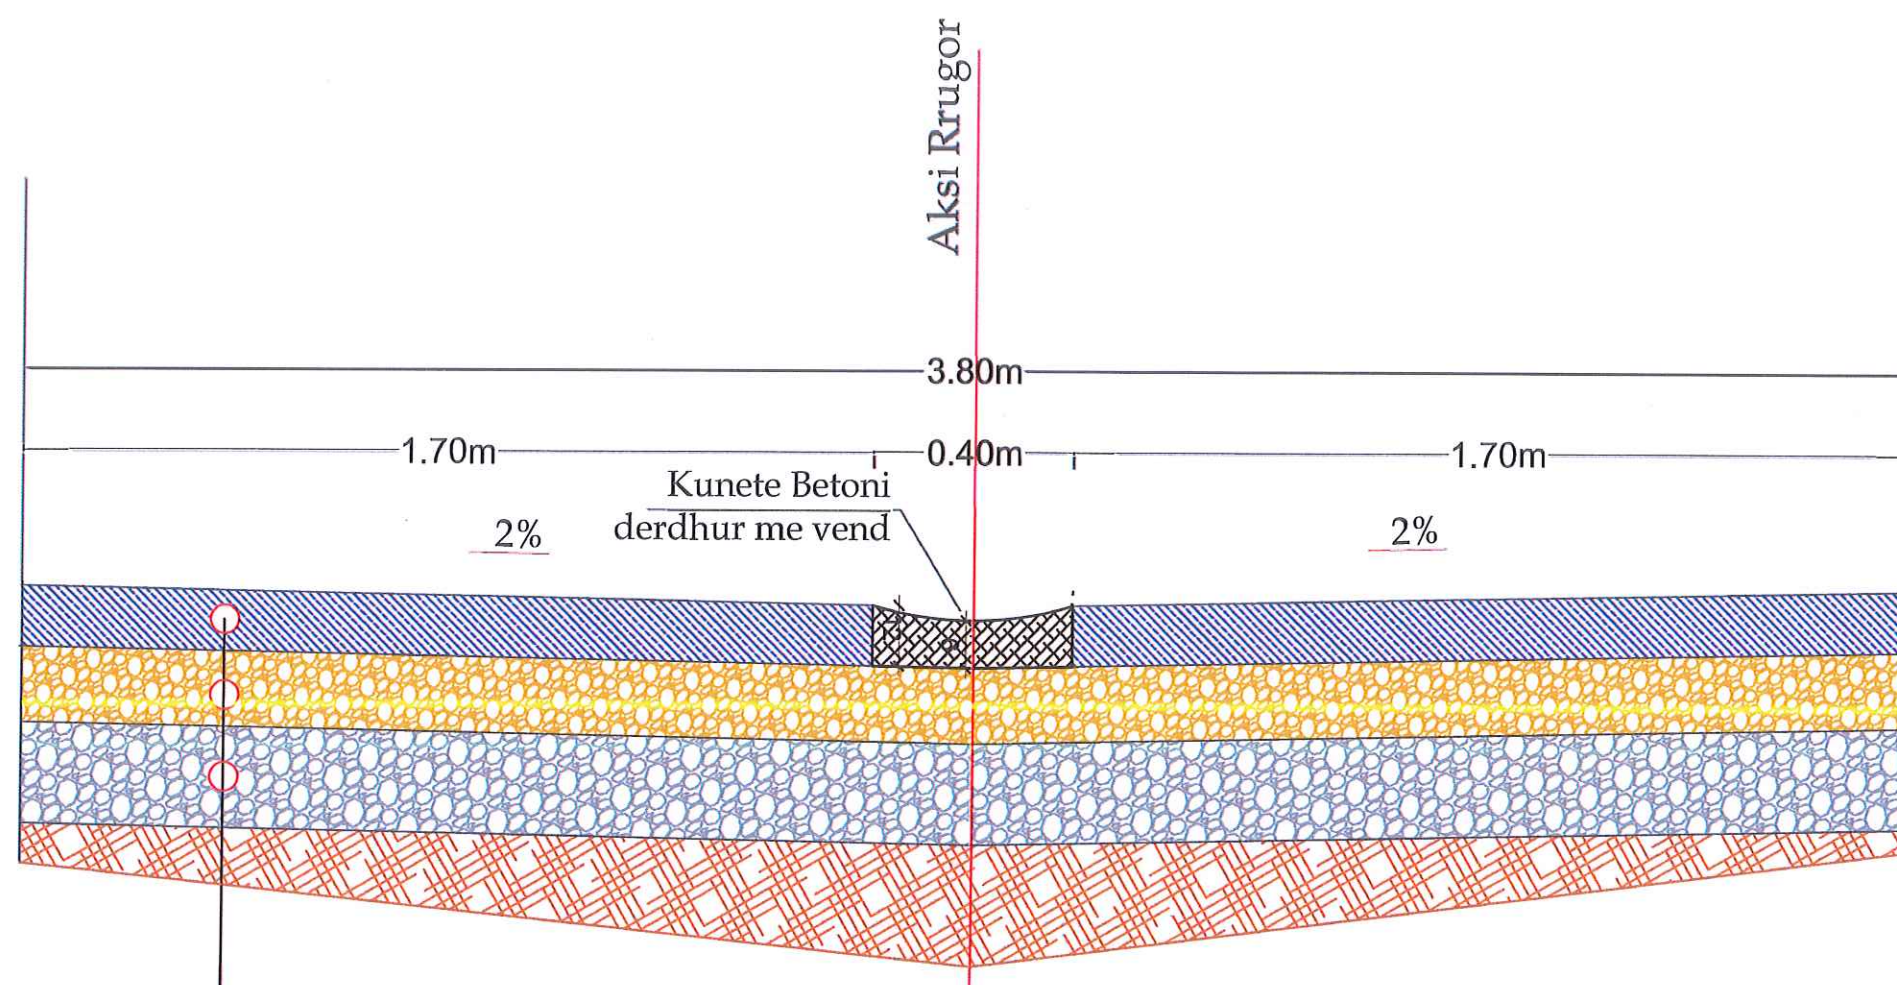

Beton C 16 / 20 t = 12 cm (shoqeruar zgare)


Stabilizant t = 15 cm (fraks 5 ÷ 30)

Zhavor t = 25 cm


Tabani ekz

OBJEKTI	OBJEKTI-SISTEMI I SEGMENTEVE RRUGORE "TAQI LOSHE" "RIZA KAPOSHI"	NR.FLETES	A - 9
VENDNDODHJA	LUSHNJE	FORMATI	420X297
EMERT. I FLETES	PROFILI TIP	SHKALLA	1:15
DREJTORI	ING. MIMOZA HAXHIU	REPUBLIKA E SHQIPERISE BASHKIA LUSHNJE	
PERGJEGJES	ARK. SAIMIR MEBELLI		
TOPOGRAF	VASIL LENA		
SPECIALIST	ING. ARTUR SINANI		


DETAJE TEKNIKE OBJEKTI : SISTEMIMI I SEGMENTIT RRUGOR " RIZA KAPOSHI " , "TAQI LOSHE"

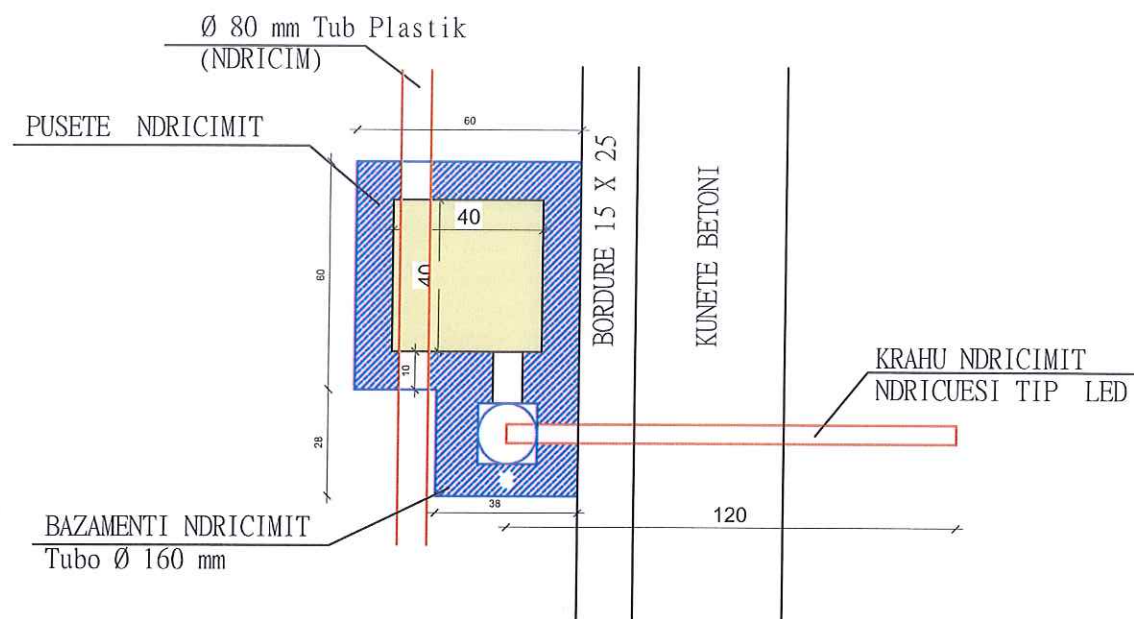


SEKSIONI TERTHOR SISTEMIMIT K U Z

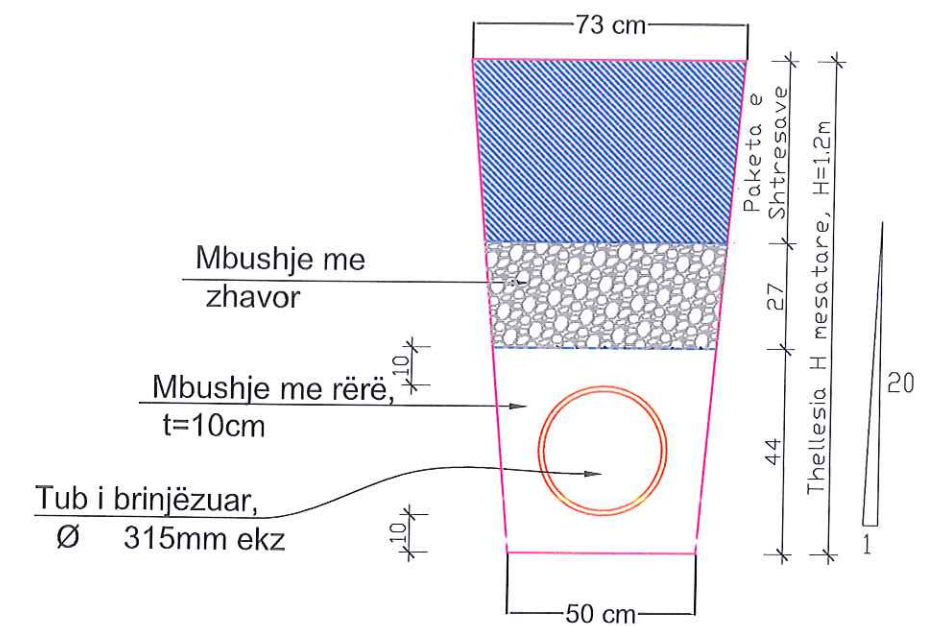

DETAJI I BORDURËS + KUNETES SË BETONIT

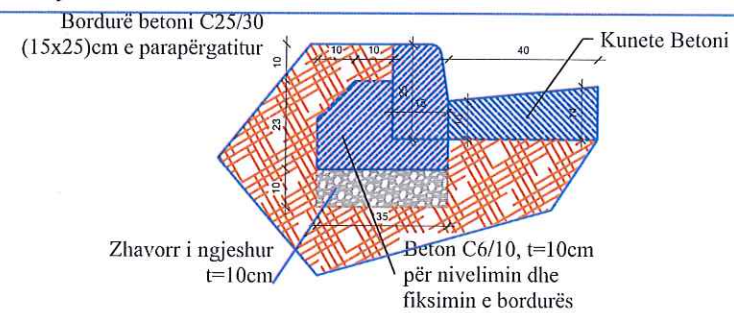

PRERJA E KUNETES

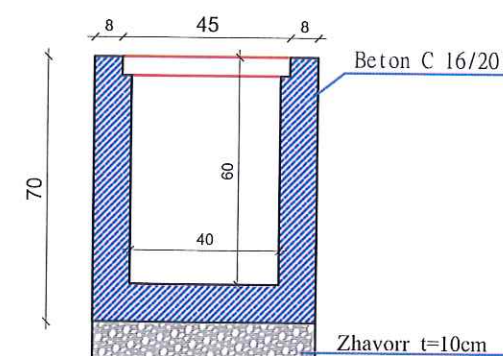

OBJEKTI	OBJEKTI: SISTEMIMI I SEGMENTEVE RRUGORE "TAQI LOSHE" "RIZA KAPOSHI"	NR. FLETES	A - 9
VENDNDODHJA	LUSHNJË	FORMATI	420X297
EMERT. I FLETES	DETAJE TEKNIKE	SHKALLA	1:100
DREJTORI	ING. MIMOZA HAXHIU	REPUBLIKA E SHQIPERISE BASHKIA LUSHNJË	
PERGJEGJES	ARK. SAIMIR MEBELLI		
TOPOGRAF	VASIL LENA		
SPECIALIST	ING. ARTUR SINANI		