

OBJEKTI :

"RIKONSTRUKSIONI I RRUGES QEPARO
FESHAT LOTI I".

VENDODHJA: QEPARO FSHAT,
BASHKIA HIMARE.



BASHKIA HIMARE

GRUPI I PROJEKTIMIT

SIRE-ALB SH.P.K

NR.LICENSE: N.7185/3

SHENIME:

DATA: SHKURT 2025

EMËRTIMI I FLETËS:

КАРАК


FL.00



P R O J E K T I T E K N I K

"RIKONSTRUKSIONI I RRUGES QEPARO FSHAT LOTI I"

TOPOGRAFIA DHE GJENDJA EKZISTUESE

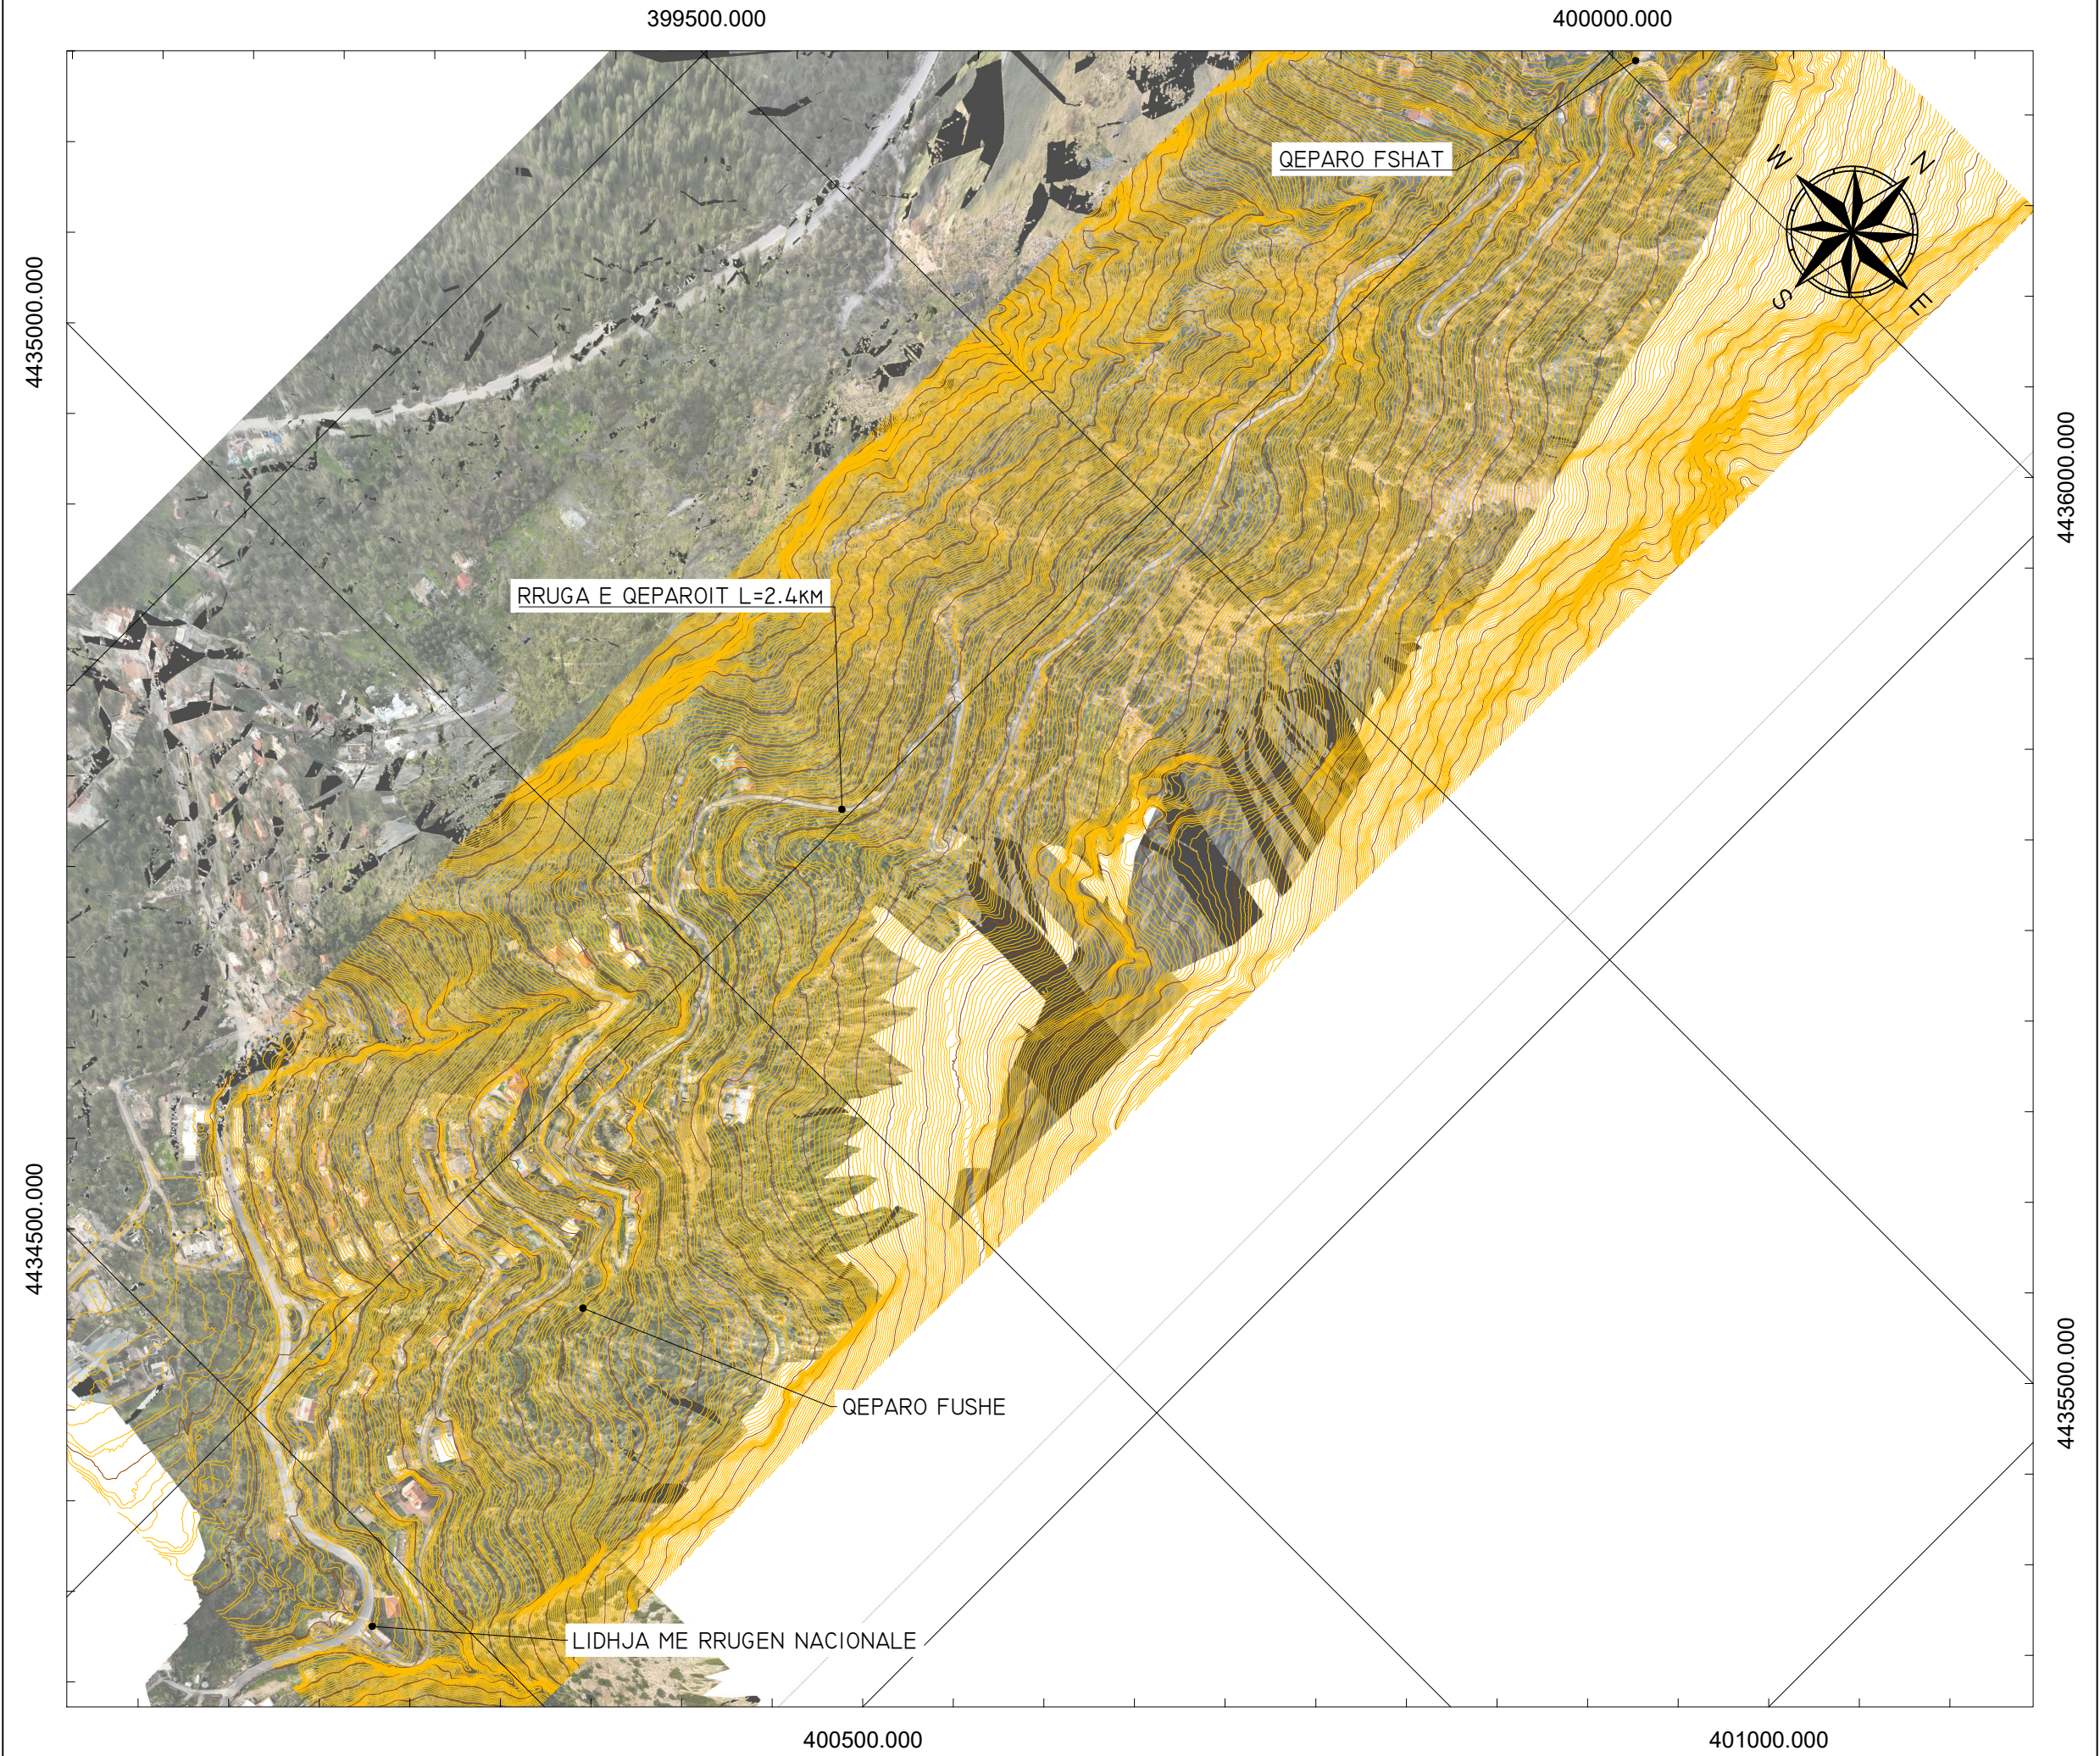

OBJEKTI :
"RIKONSTRUKSIONI I RRUGES QEPARO
FSHAT LOTI I".

VENDODHJA: QEPARO FSHAT,
BASHKIA HIMARE.



BASHKIA HIMARE

GRUPI I PROJEKTIMIT

SIRE-ALB SH.P.K

NR.LICENSE: N.7185/3

SHENIME:

LEGJENDA

SIMBOLI	PËRSHKRIMI
	IZOHIPS KRYESOR (10M)
	IZOHIPS SEKONDAR (1M)
	RRUGA

SHENIME: TE GJITHA KOORDINATAT JANE SISTEMIN
KOORDINATIV WGS 1984 UTM ZONE 34N

DATA: SHKURT 2025

EMËRTIMI I FLETËS:


AZHORNIMI TOPOGRAFIK.

SH: 1:5000

FL.01



NDERHYRJET E PROPOZUARA

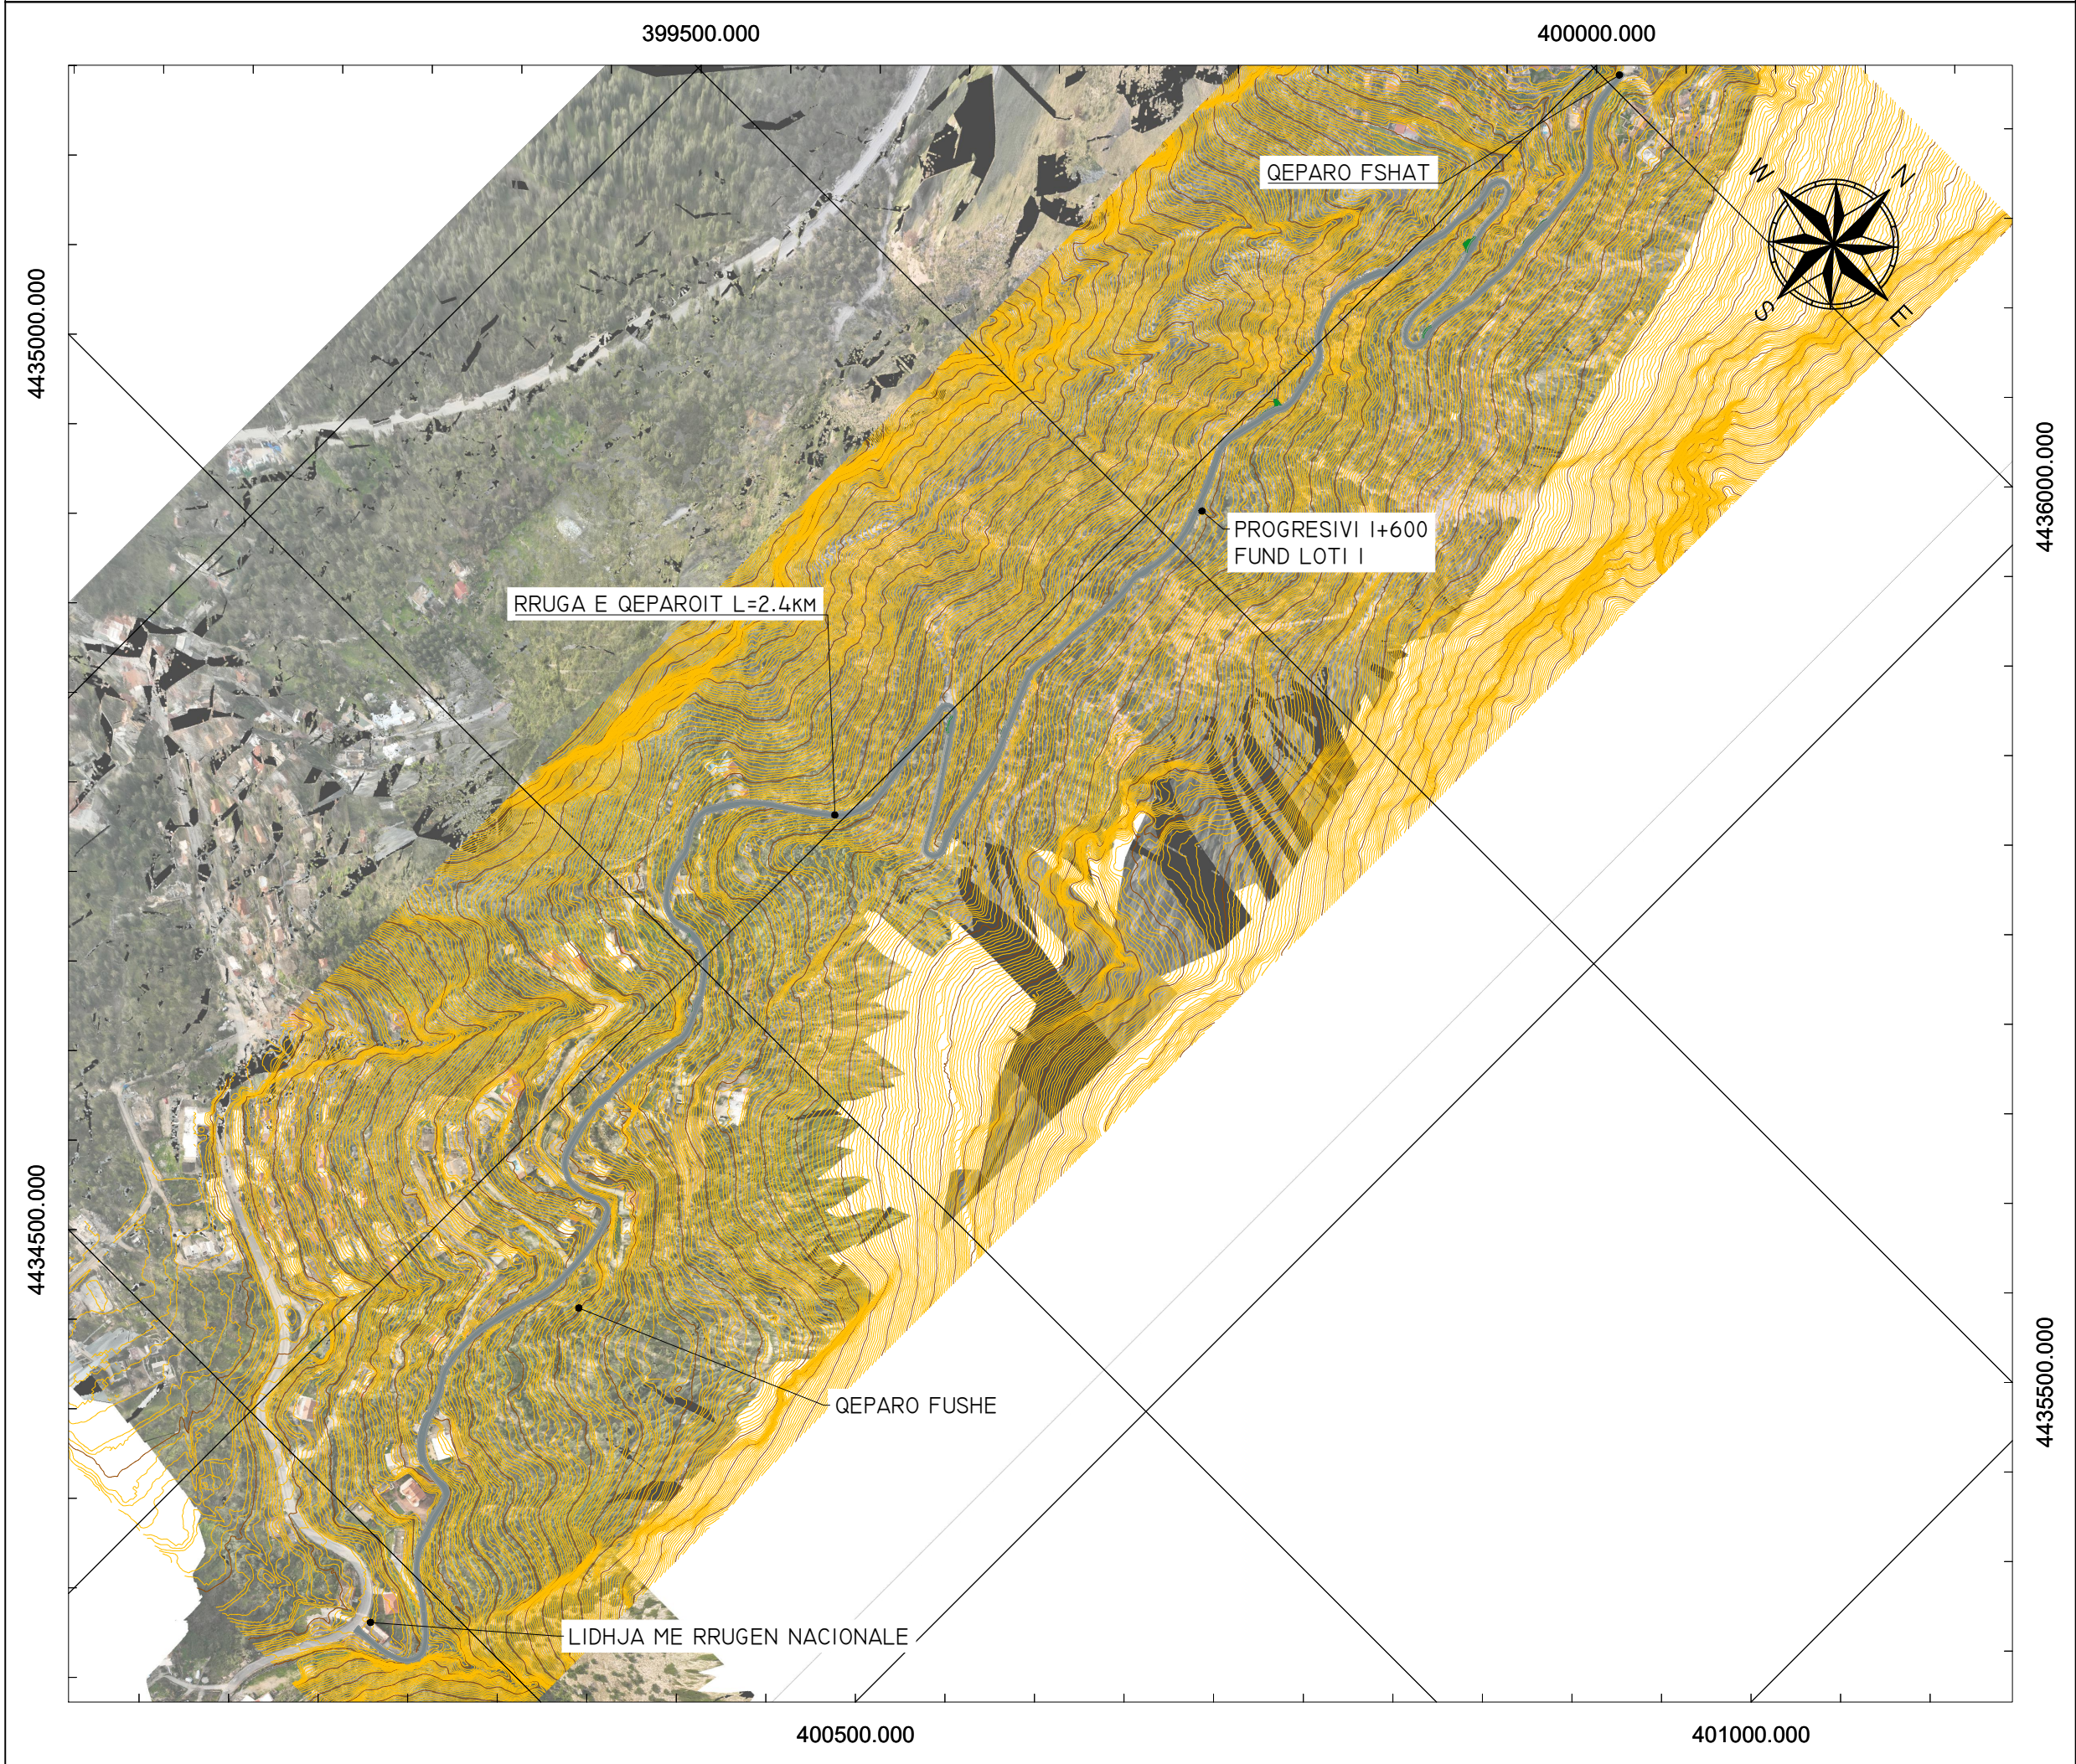

OBJEKTI :
"RIKONSTRUKSIONI I RRUGES QEPARO FSHAT LOTI I".

VENDODHJA: QEPARO FSHAT,
BASHKIA HIMARE.



BASHKIA HIMARE

GRUPI I PROJEKTIMIT

SIRE-ALB SH.P.K

NR.LICENSE: N.7185/3

SHENIME:

LEGJENDA

SIMBOLI	PËRSHKRIMI
	IZOHIPS KRYESOR (10M)
	IZOHIPS SEKONDAR (1M)
	RRUGA

- SHENIME:
- TE GJITHA KOORDINATAT JANE SISTEMIN KOORDINATIV WGS 1984 UTM ZONE 34N
 - PROJEKTI JEPET I PLOTE PER TE 2415 METRAT E GJATESISE SE SEGMENTIT RRUGOR, POR NDERHYRJET NE LOTIN E PARE JANE TE GJITHA TE LLOGARITURA NE PREVENTIV DERI NE PROGRESIVIN I+600
 - TE GJITHA SIPERFAQET E SHTRUARA ME BETON (EKZISTUESE) DUHET TE PRISHEN
 - TE GJITHA TOMBINOT DHE KANALET DO TE PASTROHEN
 - TE GJITHE MURET PREJ GURI DO TE RIPAROHEN NE VENDET E DENTUARA. MURET E REJA DO TE REALIZOHEN SI NE DETAJE
 - KANALET E DENTUAR DO TE RIVISHEN ME BETON
 - RRUGA E RE, PERFSHI BANKINAT, DO TE SHTROHET ME STABILIZANT E ME PAS ASFALT, SI NE SEKSION TIP

DATA: SHKURT 2025

EMËRTIMI I FLETËS:

NDERHYRJET E PROPOZUARA

SH: 1:5000		FL.02
------------	--	-------



PLANET E NDERHYRJEVE

400170.000

400200.000

4434450.000

4434420.000



400200.000

400230.000

OBJEKTI :

"RIKONSTRUKSIONI I RRUGES QEPARO FSHAT LOTI I".

VENDODHJA: QEPARO FSHAT, BASHKIA HIMARE.



BASHKIA HIMARE

GRUPI I PROJEKTIMIT

SIRE-ALB SH.P.K

NR.LICENSE: N.7185/3

SHENIME:

LEGJENDA

SIMBOLI	PËRSHKRIMI
	IZOHIPS KRYESOR (10M)
	IZOHIPS SEKONДАР (1M)
	RRUGA
	KANAL EKZISTUES (PER TU PASTRUAR)
	MUR EKZISTUES (RIPARIME TE PJESSHME)
	MUR GURI I RI (SHIKO DETAJIN)

- SHENIME:
- TE GJITHA KOORDINATAT JANE SISTEMIN KOORDINATIV WGS 1984 UTM ZONE 34N
 - PROJEKTI JEPET I PLOTE PER TE 2415 METRAT E GJATESISE SE SEGMENTIT RRUGOR, POR NDERHYRJET NE LOTIN E PARE JANE TE GJITHA TE LLOGARITURA NE PREVENTIV DERI NE PROGRESIVIN I+600
 - TE GJITHA SIPERFAQET E SHTRUARA ME BETON (EKZISTUESE) DUHET TE PRISHEN
 - TE GJITHA TOMBINOT DHE KANALET DO TE PASTROHEN
 - TE GJITHE MURET PREJ GURI DO TE RIPAROHEN NE VENDET E DEMTUARA. MURET E REJA DO TE REALIZOHEN SI NE DETAJE
 - KANALET E DEMTUAR DO TE RIVISHEN ME BETON
 - RRUGA E RE, PERFSHI BANKINAT, DO TE SHTROHET ME STABILIZANT E ME PAS ASFALT, SI NE SEKSION TIP

DATA: SHKURT 2025

EMËRTIMI I FLETËS:


PLANET E NDERHYRJEVE

SH: 1:250

FL.03



PLANET E NDERHYRJEVE

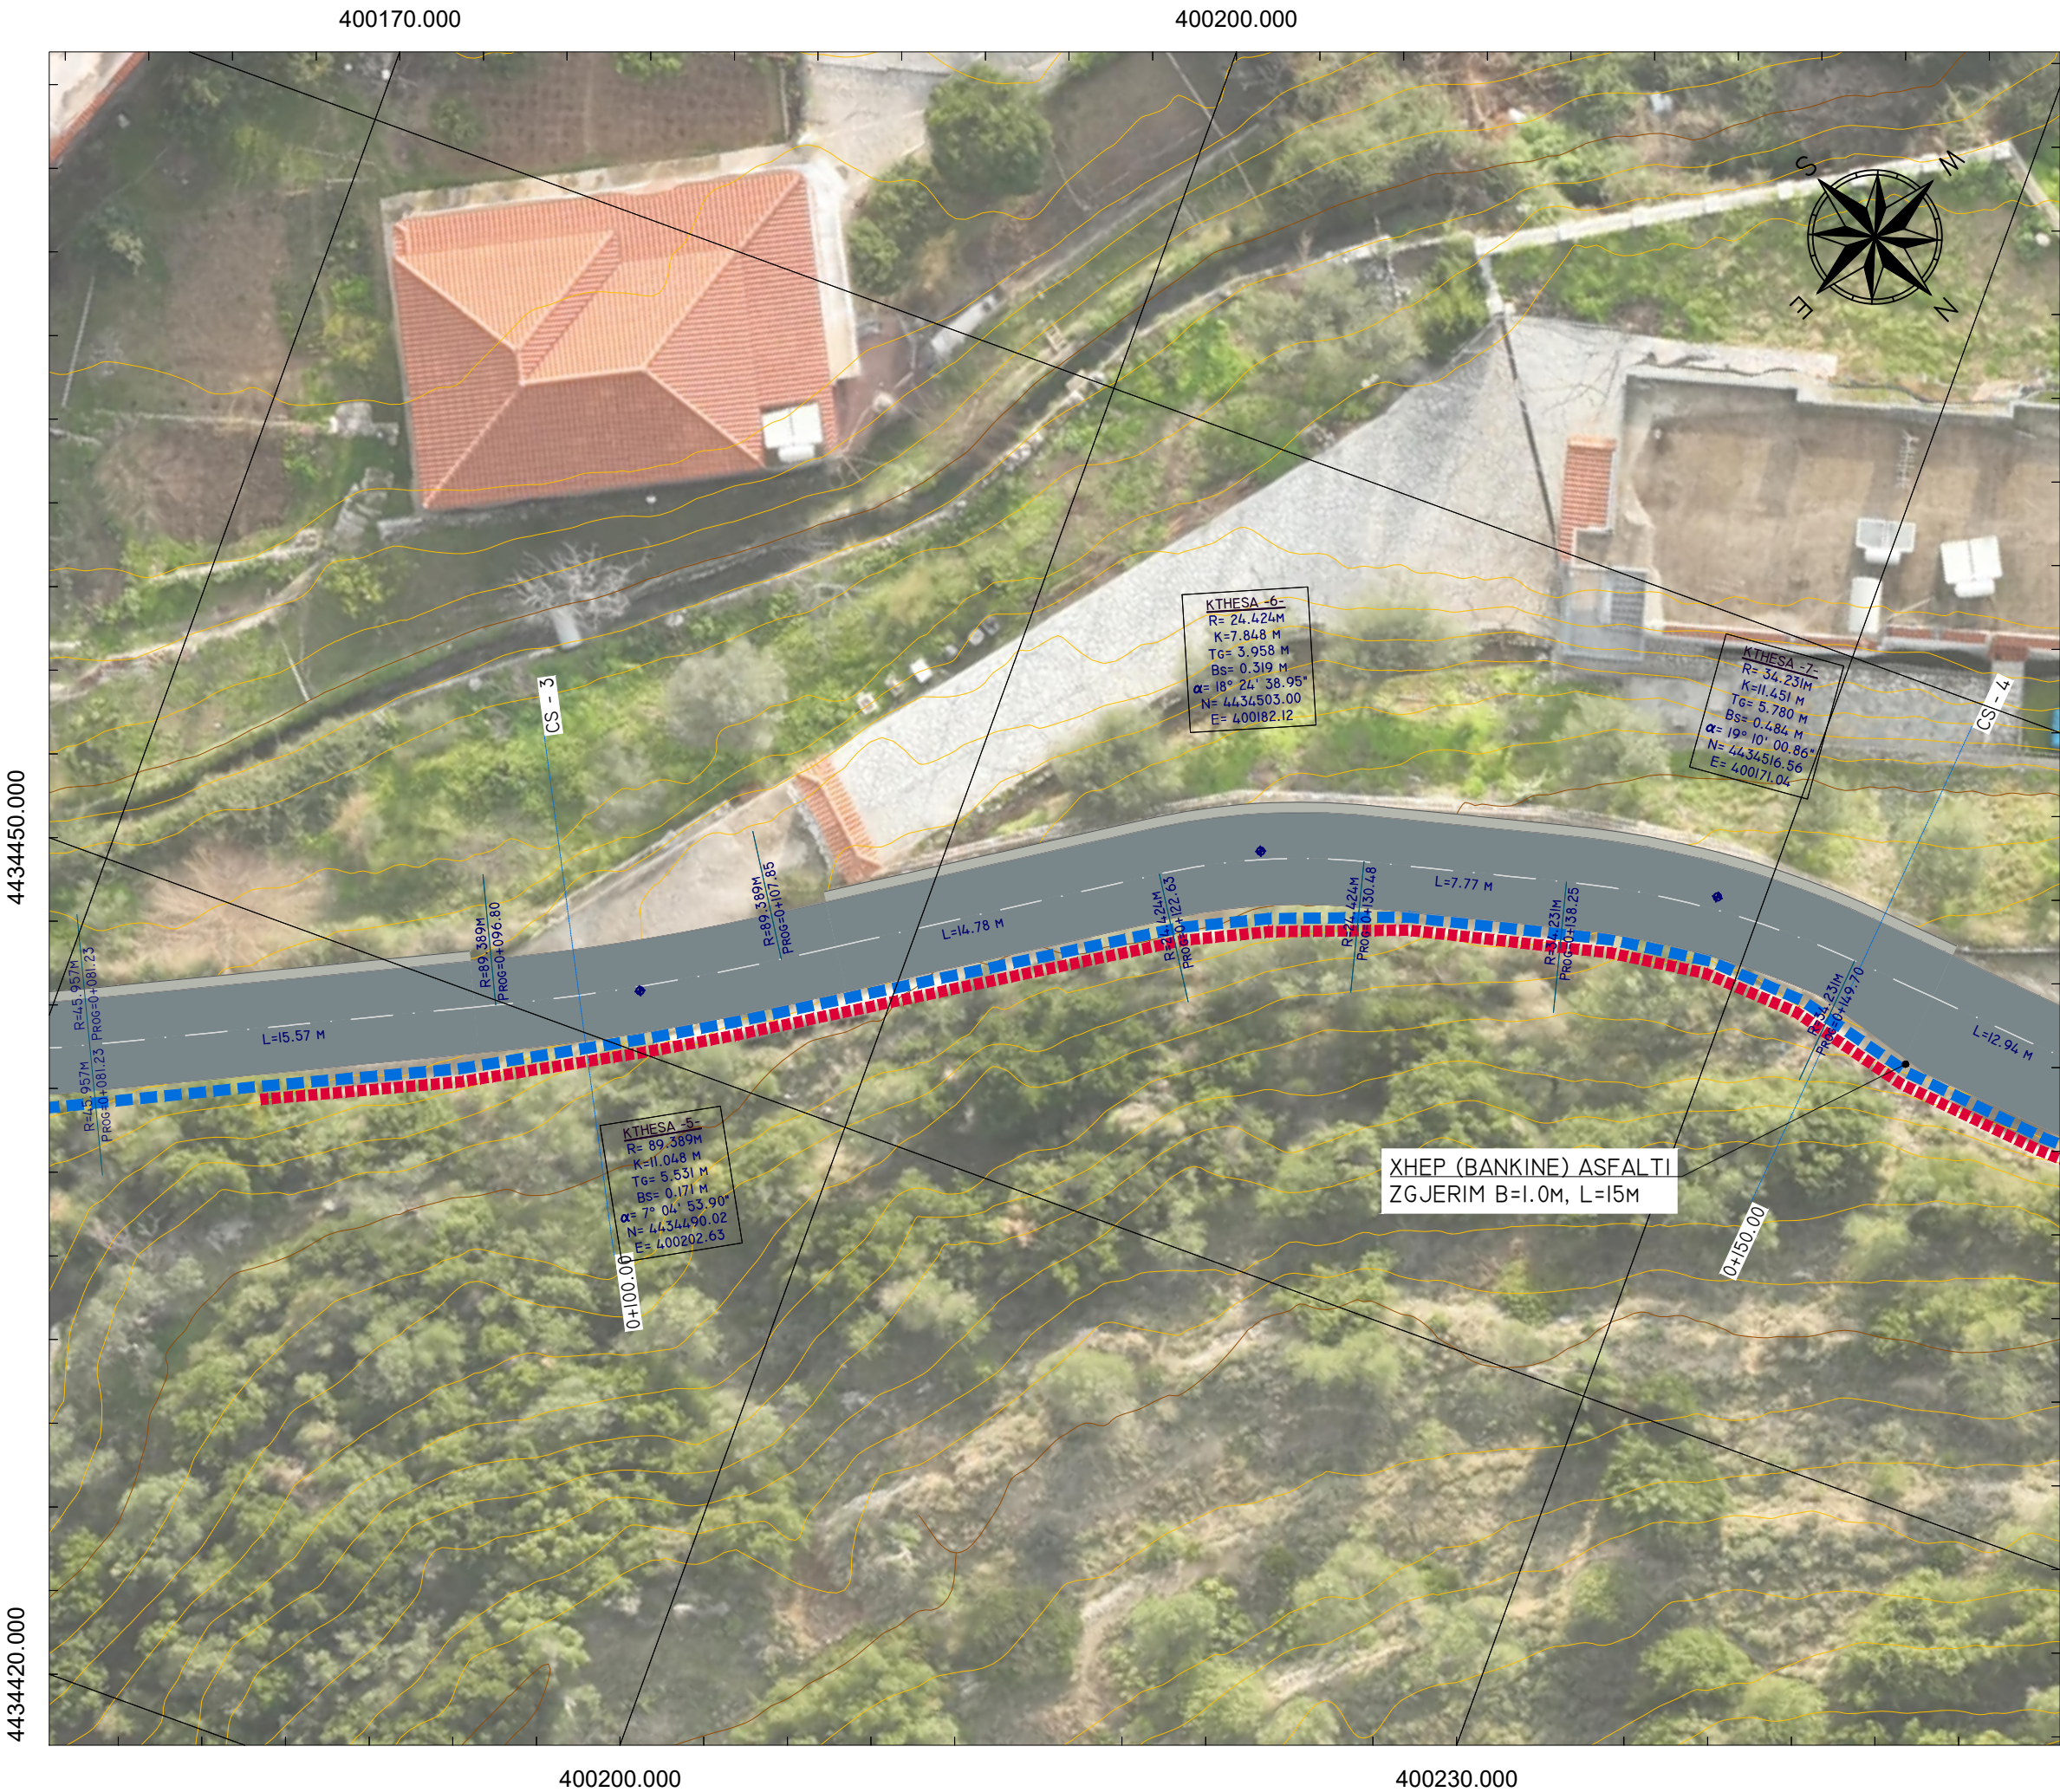

OBJEKTI :
"RIKONSTRUKSIONI I RRUGES QEPARO
FSHAT LOTI I".

VENDODHJA: QEPARO FSHAT,
BASHKIA HIMARE.



BASHKIA HIMARE

GRUPI I PROJEKTIMIT

SIRE-ALB SH.P.K

NR.LICENSE: N.7185/3

SHENIME:

LEGJENDA

SIMBOLI	PËRSHKRIMI
	IZOHIPS KRYESOR (10M)
	IZOHIPS SEKONДАР (1M)
	RRUGA
	KANAL EKZISTUES (PER TU PASTRUAR)
	MUR EKZISTUES (RIPARIME TE PJESSHME)
	MUR GURI I RI (SHIKO DETAJIN)

- SHENIME:
- TE GJITHA KOORDINATAT JANE SISTEMIN KOORDINATIV WGS 1984 UTM ZONE 34N
 - PROJEKTI JEPET I PLOTE PER TE 2415 METRAT E GJATESISE SE SEGMENTIT RRUGOR, POR NDERHYRJET NE LOTIN E PARE JANE TE GJITHA TE LLOGARITURA NE PREVENTIV DERI NE PROGRESIVIN I+600
 - TE GJITHA SIPERFAQET E SHTRUARA ME BETON (EKZISTUESE) DUHET TE PRISHEN
 - TE GJITHA TOMBINOT DHE KANALET DO TE PASTROHEN
 - TE GJITHE MURET PREJ GURI DO TE RIPAROHEN NE VENDET E DEMTUARA. MURET E REJA DO TE REALIZOHEN SI NE DETAJE
 - KANALET E DEMTUAR DO TE RIVISHEN ME BETON
 - RRUGA E RE, PERFSHI BANKINAT, DO TE SHTROHET ME STABILIZANT E ME PAS ASFALT, SI NE SEKSION TIP

DATA: SHKURT 2025

EMËRTIMI I FLETËS:

PLANET E NDERHYRJEVE

SH: 1:250

FL.04



PLANET E NDERHYRJEVE

400170.000

400140.000

4434450.000


4434480.000

400230.000

400200.000

4434510.000

4434540.000

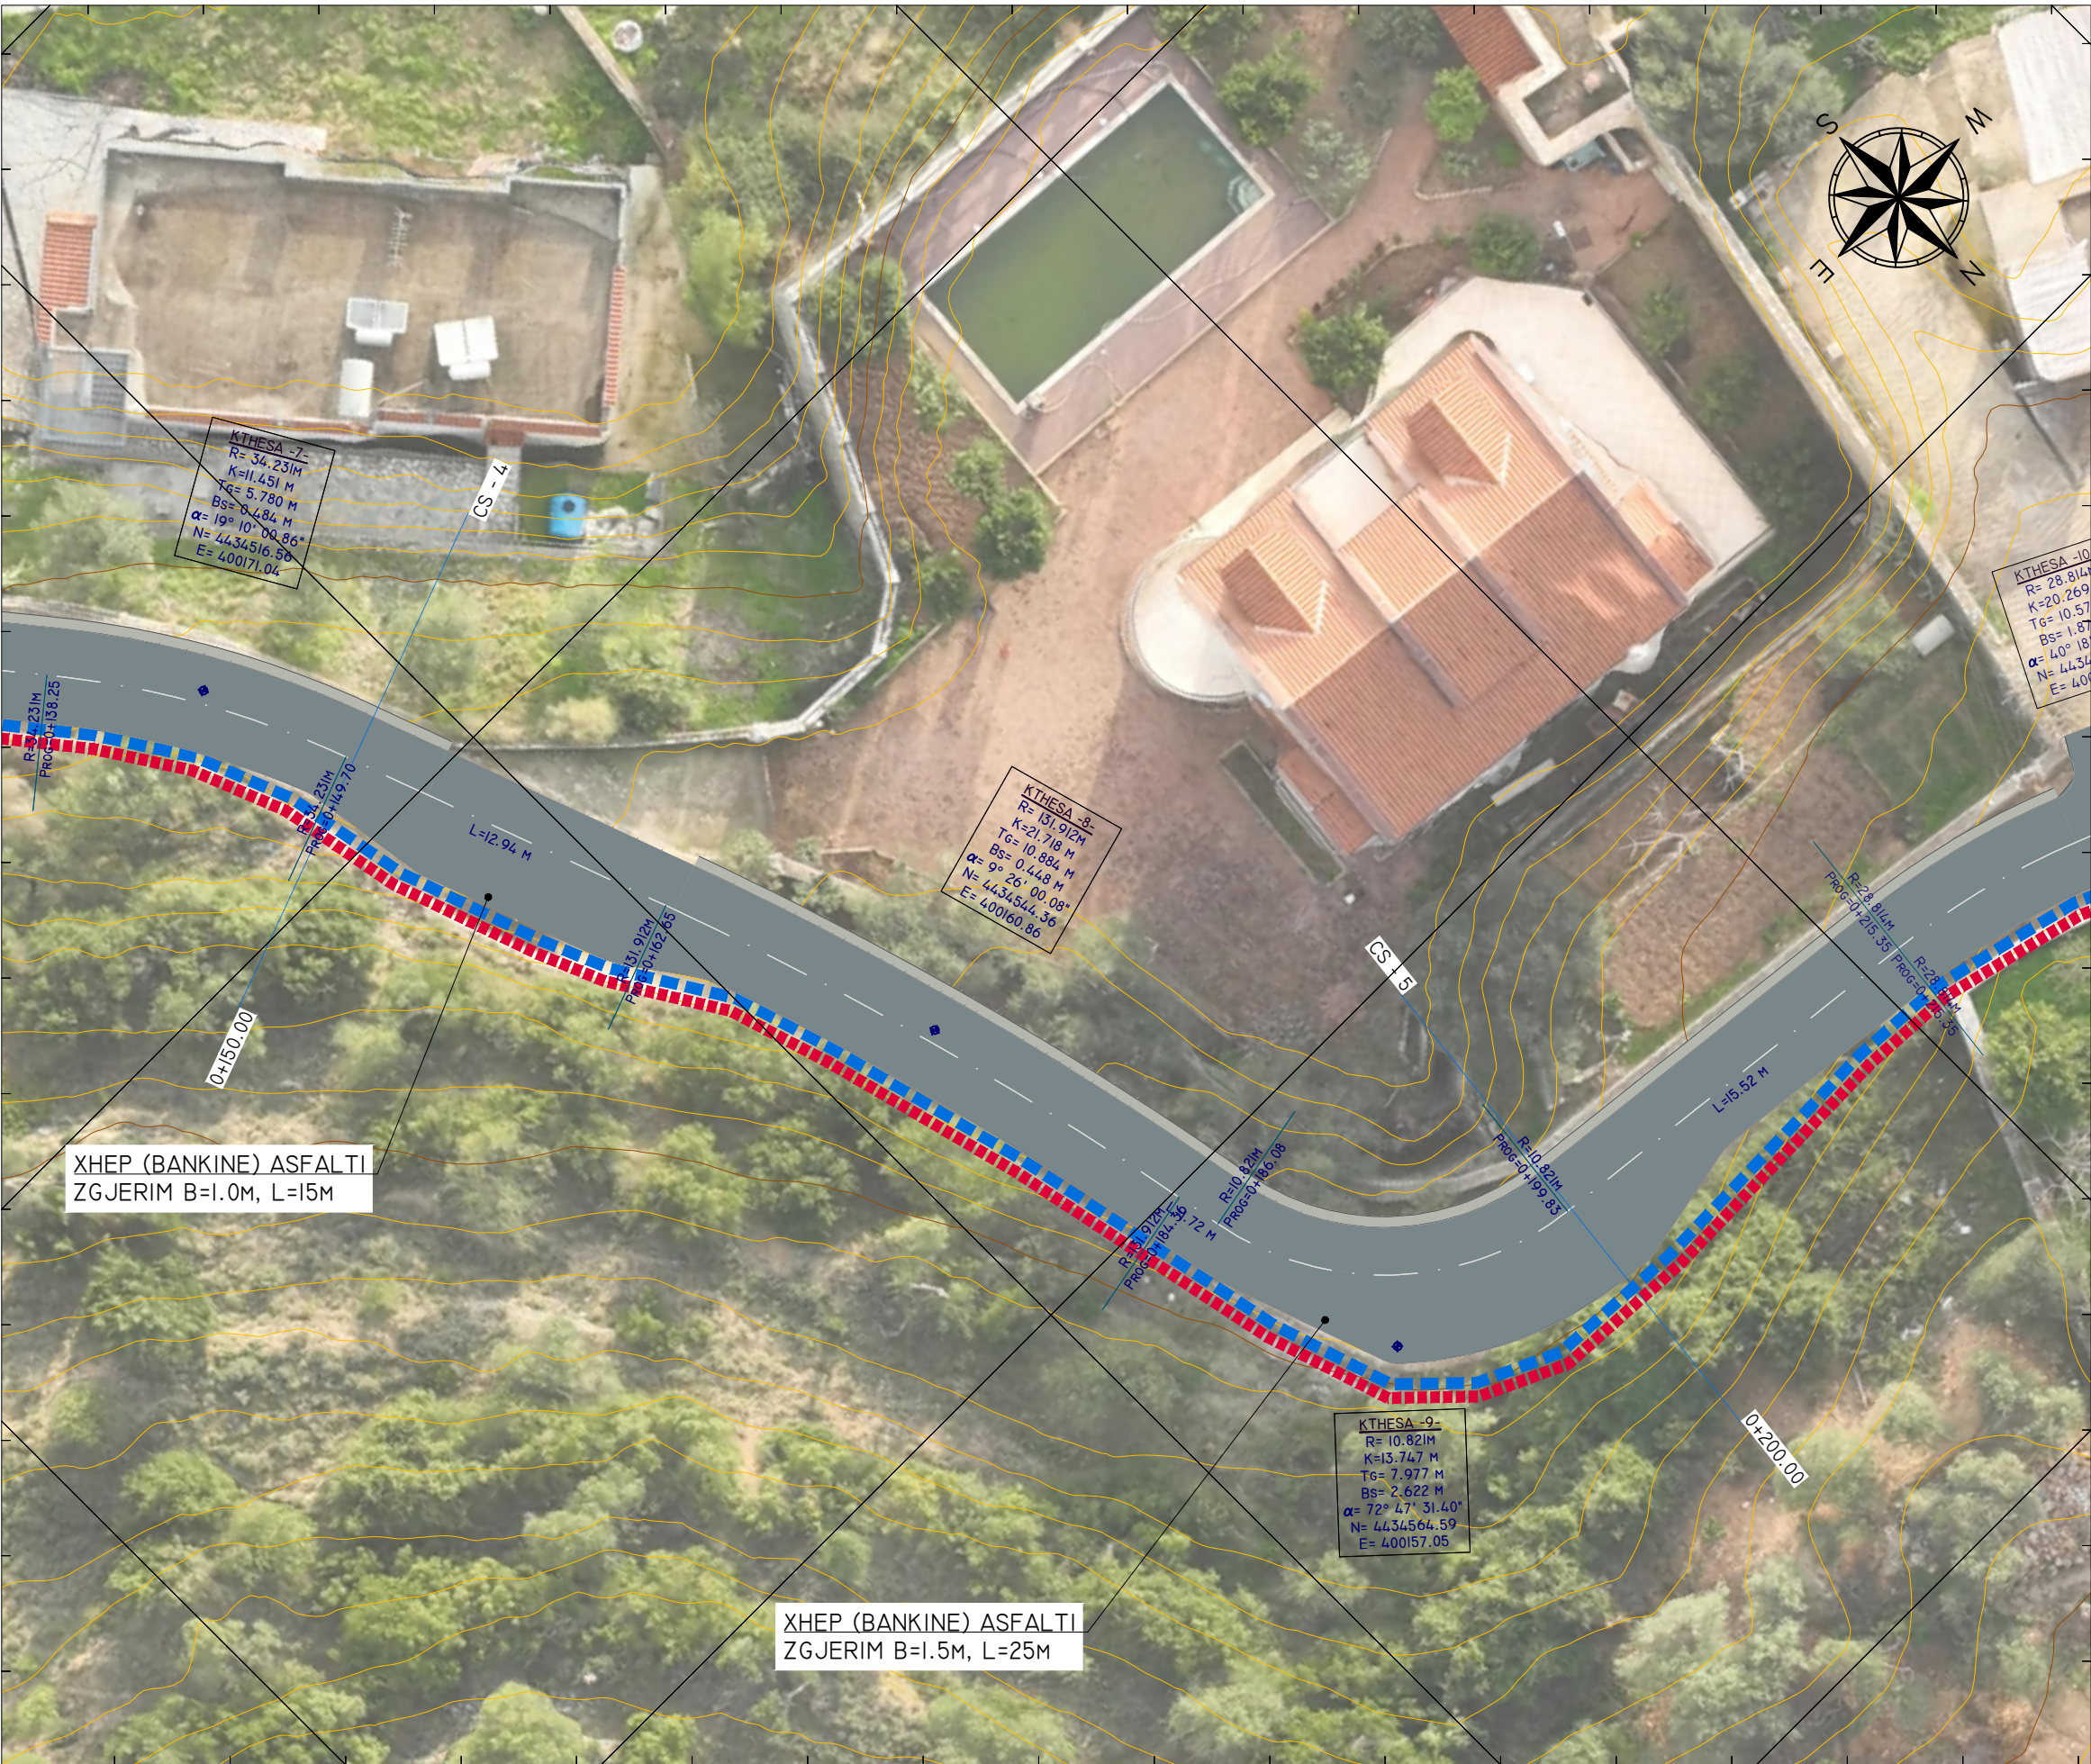

OBJEKTI :

"RIKONSTRUKSIONI I RRUGES QEPARO FSHAT LOTI I".

VENDODHJA: QEPARO FSHAT, BASHKIA HIMARE.



BASHKIA HIMARE

GRUPI I PROJEKTIMIT

SIRE-ALB SH.P.K

NR.LICENSE: N.7185/3

SHENIME:

LEGJENDA

SIMBOLI	PËRSHKRIMI
	IZOHIPS KRYESOR (10M)
	IZOHIPS SEKONДАР (1M)
	RRUGA
	KANAL EKZISTUES (PER TU PASTRUAR)
	MUR EKZISTUES (RIPARIME TE PJESSHME)
	MUR GURI I RI (SHIKO DETAJIN)

- SHENIME:
- TE GJITHA KOORDINATAT JANE SISTEMIN KOORDINATIV WGS 1984 UTM ZONE 34N
 - PROJEKTI JEPET I PLOTE PER TE 2415 METRAT E GJATESISE SE SEGMENTIT RRUGOR, POR NDERHYRJET NE LOTIN E PARE JANE TE GJITHA TE LLOGARITURA NE PREVENTIV DERI NE PROGRESIVIN I+600
 - TE GJITHA SIPERFAQET E SHTRUARA ME BETON (EKZISTUESE) DUHET TE PRISHEN
 - TE GJITHA TOMBINOT DHE KANALET DO TE PASTROHEN
 - TE GJITHE MURET PREJ GURI DO TE RIPAROHEN NE VENDET E DEMTUARA. MURET E REJA DO TE REALIZOHEN SI NE DETAJE
 - KANALET E DEMTUAR DO TE RIVISHEN ME BETON
 - RRUGA E RE, PERFSHI BANKINAT, DO TE SHTROHET ME STABILIZANT E ME PAS ASFALT, SI NE SEKSION TIP

DATA: SHKURT 2025

EMËRTIMI I FLETËS:

PLANET E NDERHYRJEVE

SH: 1:250

FL.05



PLANET E NDERHYRJEVE

400140.000

400110.000

4434510.000

4434570.000



OBJEKTI :

"RIKONSTRUKSIONI I RRUGES QEPARO FSHAT LOTI I".

VENDODHJA: QEPARO FSHAT, BASHKIA HIMARE.



BASHKIA HIMARE

GRUPI I PROJEKTIMIT

SIRE-ALB SH.P.K

NR.LICENSE: N.7185/3

SHENIME:

LEGJENDA

SIMBOLI	PËRSHKRIMI
	IZOHIPS KRYESOR (10M)
	IZOHIPS SEKONДАР (1M)
	RRUGA
	KANAL EKZISTUES (PER TU PASTRUAR)
	MUR EKZISTUES (RIPARIME TE PJESSHME)
	MUR GURI I RI (SHIKO DETAJIN)

- SHENIME:
- TE GJITHA KOORDINATAT JANE SISTEMIN KOORDINATIV WGS 1984 UTM ZONE 34N
 - PROJEKTI JEPET I PLOTE PER TE 2415 METRAT E GJATESISE SE SEGMENTIT RRUGOR, POR NDERHYRJET NE LOTIN E PARE JANE TE GJITHA TE LLOGARITURA NE PREVENTIV DERI NE PROGRESIVIN I+600
 - TE GJITHA SIPERFAQET E SHTRUARA ME BETON (EKZISTUESE) DUHET TE PRISHEN
 - TE GJITHA TOMBINOT DHE KANALET DO TE PASTROHEN
 - TE GJITHE MURET PREJ GURI DO TE RIPAROHEN NE VENDET E DEMTUARA. MURET E REJA DO TE REALIZOHEN SI NE DETAJE
 - KANALET E DEMTUAR DO TE RIVISHEN ME BETON
 - RRUGA E RE, PERFSHI BANKINAT, DO TE SHTROHET ME STABILIZANT E ME PAS ASFALT, SI NE SEKSION TIP

DATA: SHKURT 2025

EMËRTIMI I FLETËS:

PLANET E NDERHYRJEVE

SH: 1:250

FL.06



PLANET E NDERHYRJEVE

400080.000

4434570.000



400140.000

400110.000

4434600.000

4434630.000

OBJEKTI :

"RIKONSTRUKSIONI I RRUGES QEPARO FSHAT LOTI I".

VENDODHJA: QEPARO FSHAT,
BASHKIA HIMARE.



BASHKIA HIMARE

GRUPI I PROJEKTIMIT

SIRE-ALB SH.P.K

NR.LICENSE: N.7185/3

SHENIME:

LEGJENDA

SIMBOLI	PËRSHKRIMI
	IZOHIPS KRYESOR (10M)
	IZOHIPS SEKONДАР (1M)
	RRUGA
	KANAL EKZISTUES (PER TU PASTRUAR)
	MUR EKZISTUES (RIPARIME TE PJESSHME)
	MUR GURI I RI (SHIKO DETAJIN)

- SHENIME:
- TE GJITHA KOORDINATAT JANE SISTEMIN KOORDINATIV WGS 1984 UTM ZONE 34N
 - PROJEKTI JEPET I PLOTE PER TE 2415 METRAT E GJATESISE SE SEGMENTIT RRUGOR, POR NDERHYRJET NE LOTIN E PARE JANE TE GJITHA TE LLOGARITURA NE PREVENTIV DERI NE PROGRESIVIN I+600
 - TE GJITHA SIPERFAQET E SHTRUARA ME BETON (EKZISTUESE) DUHET TE PRISHEN
 - TE GJITHA TOMBINOT DHE KANALET DO TE PASTROHEN
 - TE GJITHE MURET PREJ GURI DO TE RIPAROHEN NE VENDET E DEMTUARA. MURET E REJA DO TE REALIZOHEN SI NE DETAJE
 - KANALET E DEMTUAR DO TE RIVISHEN ME BETON
 - RRUGA E RE, PERFSHI BANKINAT, DO TE SHTROHET ME STABILIZANT E ME PAS ASFALT, SI NE SEKSION TIP

DATA: SHKURT 2025

EMËRTIMI I FLETËS:

PLANET E NDERHYRJEVE

SH: 1:250

FL.07



PLANET E NDERHYRJEVE



OBJEKTI :
"RIKONSTRUKSIONI I RRUGES QEPARO
FSHAT LOTI I".

VENDODHJA: QEPARO FSHAT,
BASHKIA HIMARE.



BASHKIA HIMARE

GRUPI I PROJEKTIMIT

SIRE-ALB SH.P.K

NR.LICENSE: N.7185/3

SHENIME:

LEGJENDA

SIMBOLI	PËRSHKRIMI
	IZOHIPS KRYESOR (10M)
	IZOHIPS SEKONДАР (1M)
	RRUGA
	KANAL EKZISTUES (PER TU PASTRUAR)
	MUR EKZISTUES (RIPARIME TE PJESSHME)
	MUR GURI I RI (SHIKO DETAJIN)

- SHENIME:
- TE GJITHA KOORDINATAT JANE SISTEMIN KOORDINATIV WGS 1984 UTM ZONE 34N
 - PROJEKTI JEPET I PLOTE PER TE 2415 METRAT E GJATESISE SE SEGMENTIT RRUGOR, POR NDERHYRJET NE LOTIN E PARE JANE TE GJITHA TE LLOGARITURA NE PREVENTIV DERI NE PROGRESIVIN I+600
 - TE GJITHA SIPERFAQET E SHTRUARA ME BETON (EKZISTUESE) DUHET TE PRISHEN
 - TE GJITHA TOMBINOT DHE KANALET DO TE PASTROHEN
 - TE GJITHE MURET PREJ GURI DO TE RIPAROHEN NE VENDET E DEMTUARA. MURET E REJA DO TE REALIZOHEN SI NE DETAJE
 - KANALET E DEMTUAR DO TE RIVISHEN ME BETON
 - RRUGA E RE, PERFSHI BANKINAT, DO TE SHTROHET ME STABILIZANT E ME PAS ASFALT, SI NE SEKSION TIP

DATA: SHKURT 2025

EMËRTIMI I FLETËS:

PLANET E NDERHYRJEVE

SH: 1:250

FL.08



PLANET E NDERHYRJEVE

400080.000

400050.000



OBJEKTI :

"RIKONSTRUKSIONI I RRUGES QEPARO
FSHAT LOTI I".

VENDODHJA: QEPARO FSHAT,
BASHKIA HIMARE.



BASHKIA HIMARE

GRUPI I PROJEKTIMIT

SIRE-ALB SH.P.K

NR.LICENSE: N.7185/3

SHENIME:

LEGJENDA

SIMBOLI	PËRSHKRIMI
	IZOHIPS KRYESOR (10m)
	IZOHIPS SEKONДАР (1m)
	RRUGA
	KANAL EKZISTUES (PER TU PASTRUAR)
	MUR EKZISTUES (RIPARIME TE PJESHME)
	MUR GURI I RI (SHIKO DETAJIN)

SHENIME:

1. TE GJITHA KOORDINATAT JANE SISTEMIN KOORDINATIV WGS 1984 UTM ZONE 34N
2. PROJEKTI JEPET I PLOTE PER TE 2415 METRAT E GJATESISE SE SEGMENTIT RRUGOR, POR NDERHYRJET NE LOTIN E PARE JANE TE GJITHA TE LLOGARITURA NE PREVENTIV DERI NE PROGRESIVIN +600
3. TE GJITHA SIPERFAQET E SHTRUARA ME BETON (EKZISTUESE) DUHET TE PRISHEN
4. TE GJITHA TOBINOT DHE KANALET DO TE PASTROHEN
5. TE GJITHJE MURET PREJ GURI DO TE RIPAROHEN NE VENDET E DEMTUARA. MURET E REJA DO TE REALIZOHEN SI NE DETAJE
6. KANALET E DEMTUAR DO TE RIVISHEN ME BETON
7. RRUGA E RE, PERFISH BANKINAT, DO TE SHTRIHET ME STABILIZANT E ME PAS ASFALT, SI NE SEKSION TIP

DATA: SHKURT 2025

EMËRTIMI I FLETËS:

PLANET E NDERHYRJEVE

SH: 1:250

FL.09

