
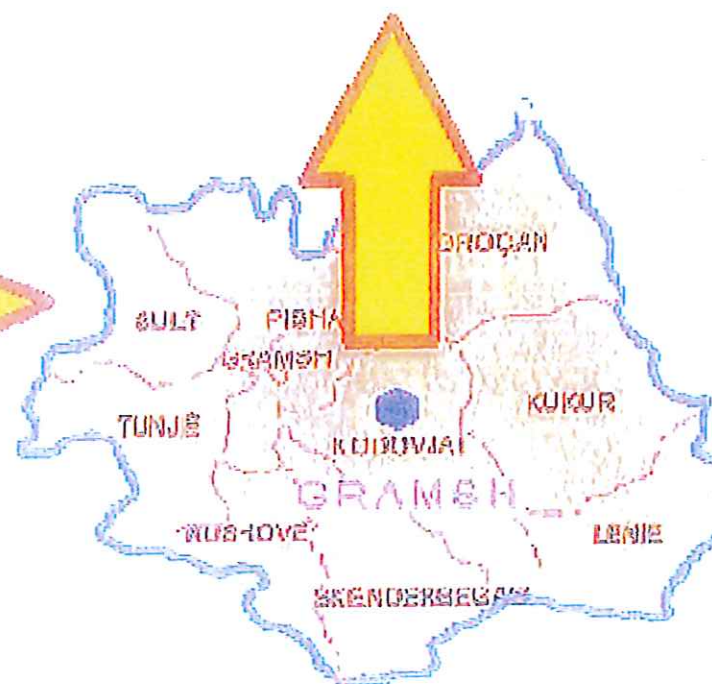
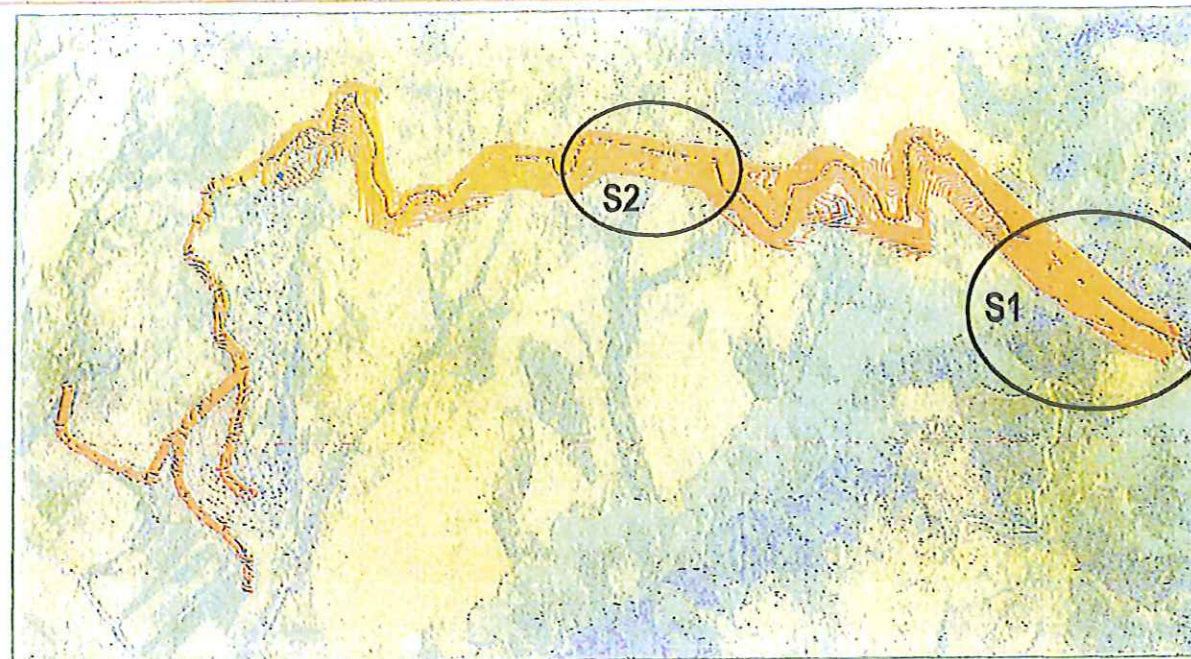


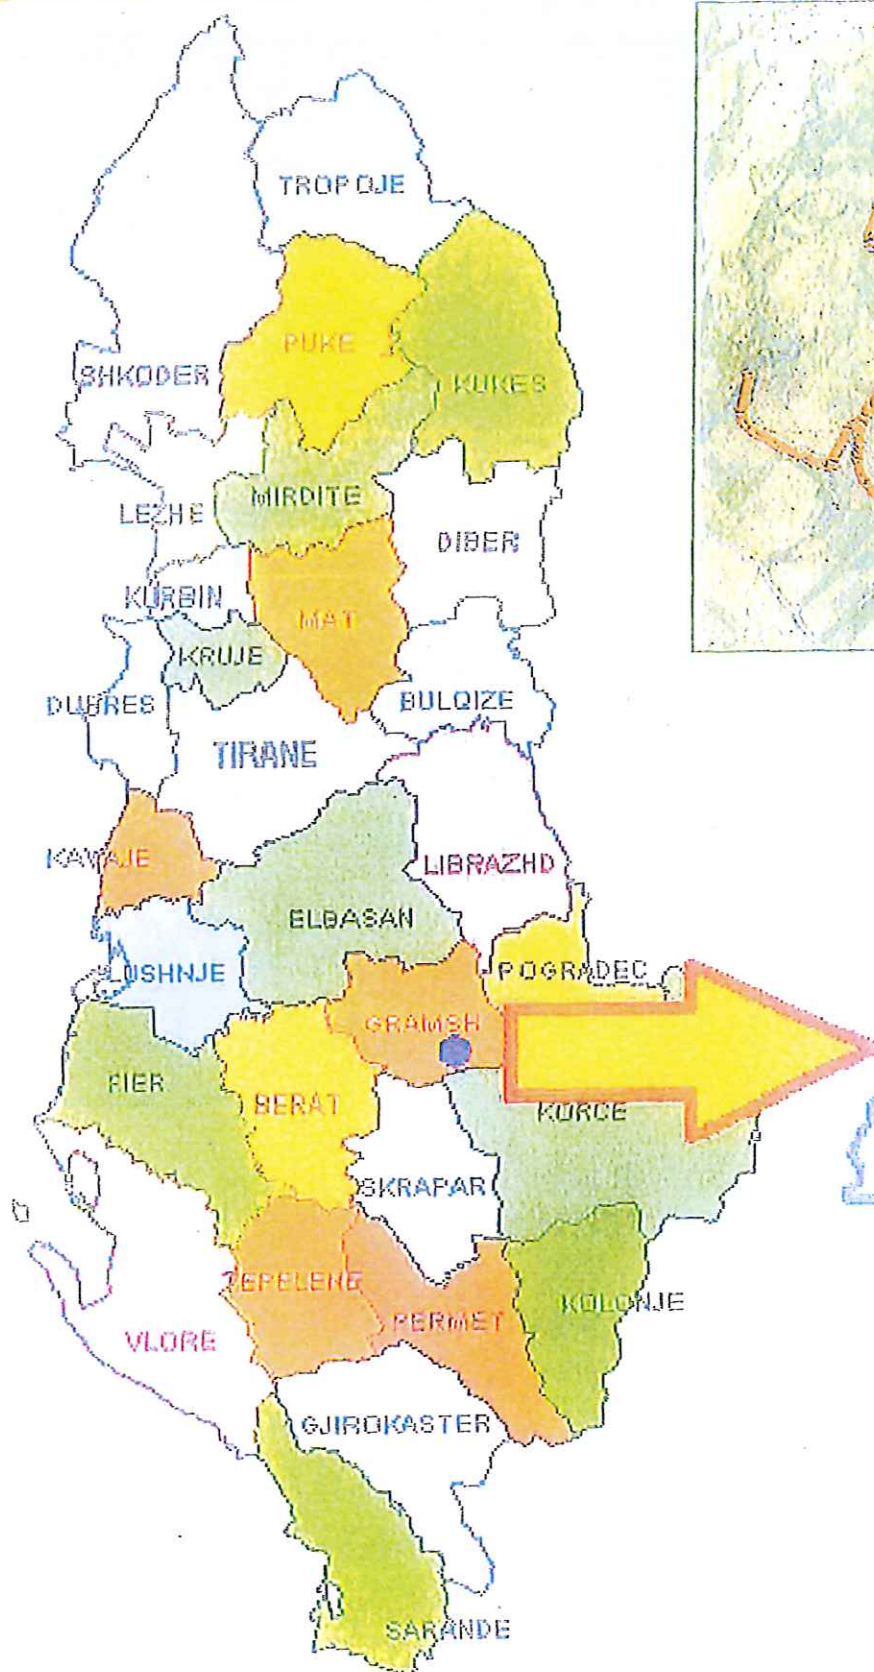

REPUBLIKA E SHQIPERIS

BASHKIA GRAMSH

MIRATOHET

KRYETARI I BASHKISE

BESION AJAZI

PROJEKT TEKNIK

OBJEKTI


**RIKONSTRUKSIONI I
KANALIT UJITES DHE TUB
SIFONI DEGEZIMI BERSNIK
SIPER-MASHAN
BASHKIA GRAMSH**

Drejtori
Organt CONIKU

Punoi: Ing. Dhori NISHKU


Ing. Edion SHTYLLA

PLANIMETRIA E KANALIT UJITES DHE TUB SIFONI DEGEZIMI BERSNIK SIPER-MASHAN

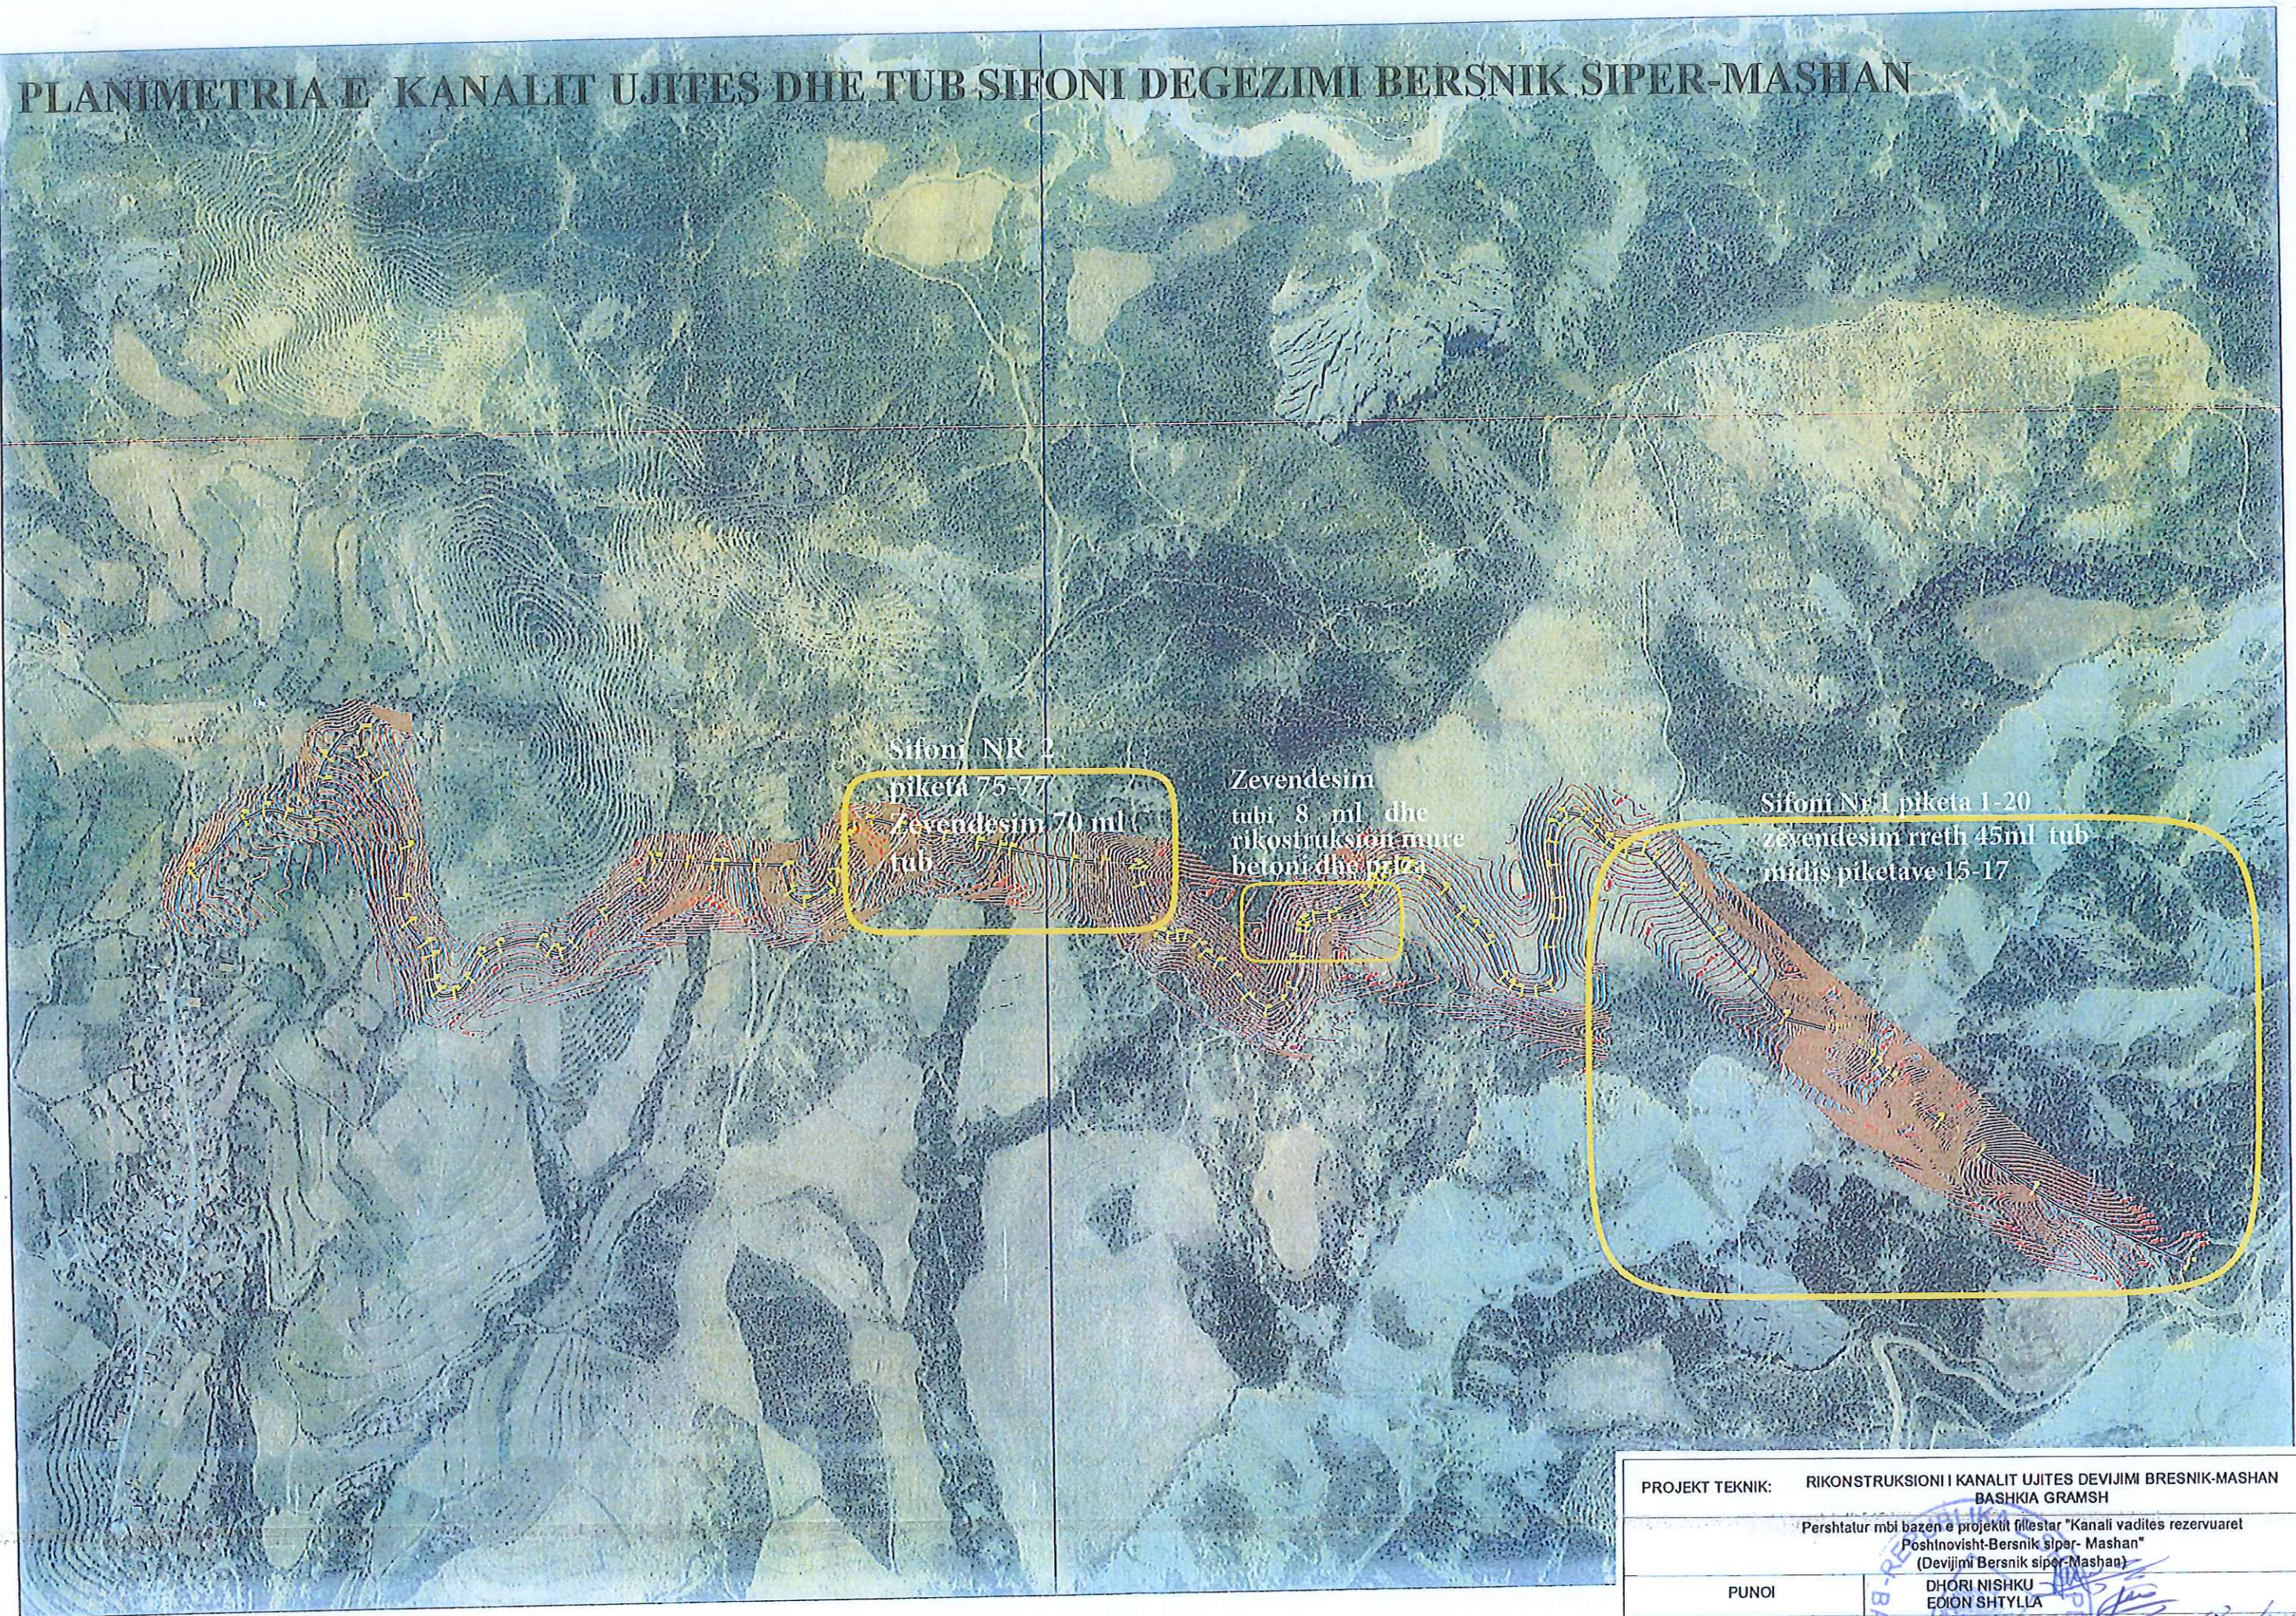

PROJEKT TEKNIK: RIKONSTRUKSIONI I KANALIT UJITES DEVIJIMI BRESNIK-MASHAN BASHKIA GRAMSH	
Pershtatur mbi bazen e projektit fillestar "Kanali vadites rezervuaret Poshinovisht-Bersnik sipër- Mashan" (Devijimi Bersnik sipër-Mashan)	
PUNOI	DHORI NISHKU EDION SHYLLA
PRANOI	Drejtori ORGENT ÇONIKU
MIRATOI	Kryetari BESION AJAZI

PLANIMETRIA E KANALIT UJITES DHE TUB SIFONI DEGEZIMI BERSNIK SIPER-MASHAN

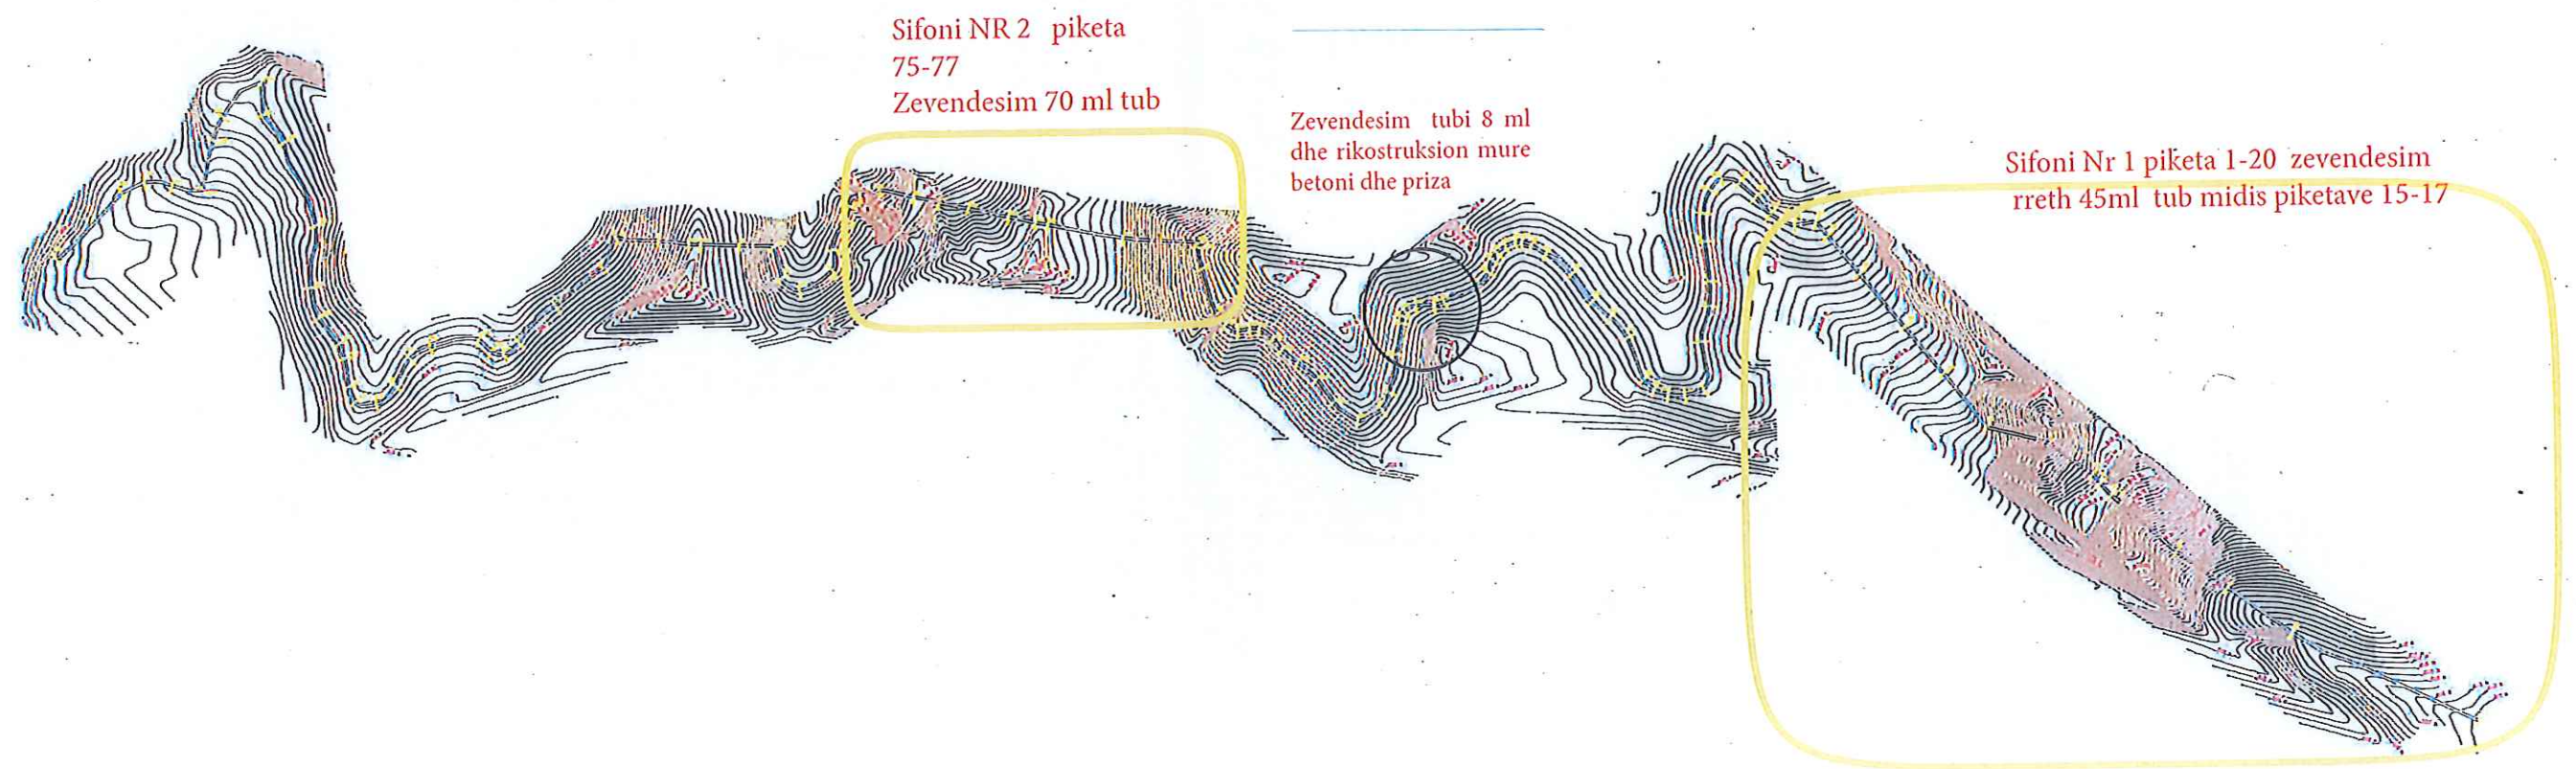

PROJEKT TEKNIK:	RIKONSTRUKSIONI I KANALIT UJITES DEVIJIMI BRESNIK-MASHAN BASHKIA GRAMSH
	Pershtatur mbi bazen e projektit fillestar "Kanali vadites rezervuaret Poshtnovisht-Bersnik sipër-Mashan" (Devijimi Bersnik sipër-Mashan)
PUNOI	DHORI NISHKU EDION SHYLLA
PRANOI	Drejtori ORGENT ÇONIKU
MIRATOI	Kryetari BESION AJAZI

RIKONSTRUKSIONI I KANALIT UJITES DHE TUB SIFONI DEGEZIMI BERSNIK SIPER-MASHAN BASHKIA GRAMSH

POZICIONIMI MBI ORTOFOTO SIFONI 1



MIRATOHET

KRYETARI I BASHKISE

BESION AJAZI



Drejtori

DREJTORIA E PLANIFIKIMIT
DHE KONTROLLIT TE TERRITORIT
MJEDISIT DHE PRONES

ING. ORGENT ÇONIKU

PUNOI

ING. EDION SHTYLLA
ING. DHORI NISHKLI

RIKONSTRUKSIONI I KANALIT UJITES DHE TUB SIFONI DEGEZIMI BERSNIK SIPER-MASHAN BASHKIA GRAMSH

POZICIONIMI MBI ORTOFOTO SIFONI 1



MIRATOHET

KRYETARI I BASHKISE

BESION AJAZI



Drejtori

DREJTORIA E PLANIFIKIMIT
DHE KONTROLLIT TE TERRITORIT
MJEDISIT DHE PRONES


ING. ORGENT ÇONIKU

PUNOI

ING. EDION SHTYLLA
ING. DHORI NISHKU

RIKONSTRUKSIONI I KANALIT UJITES DHE TUB SIFONI DEGEZIMI BERSNIK SIPER-MASHAN BASHKIA GRAMSH

POZICIONIMI MBI ORTOFOTO SIFONI 1

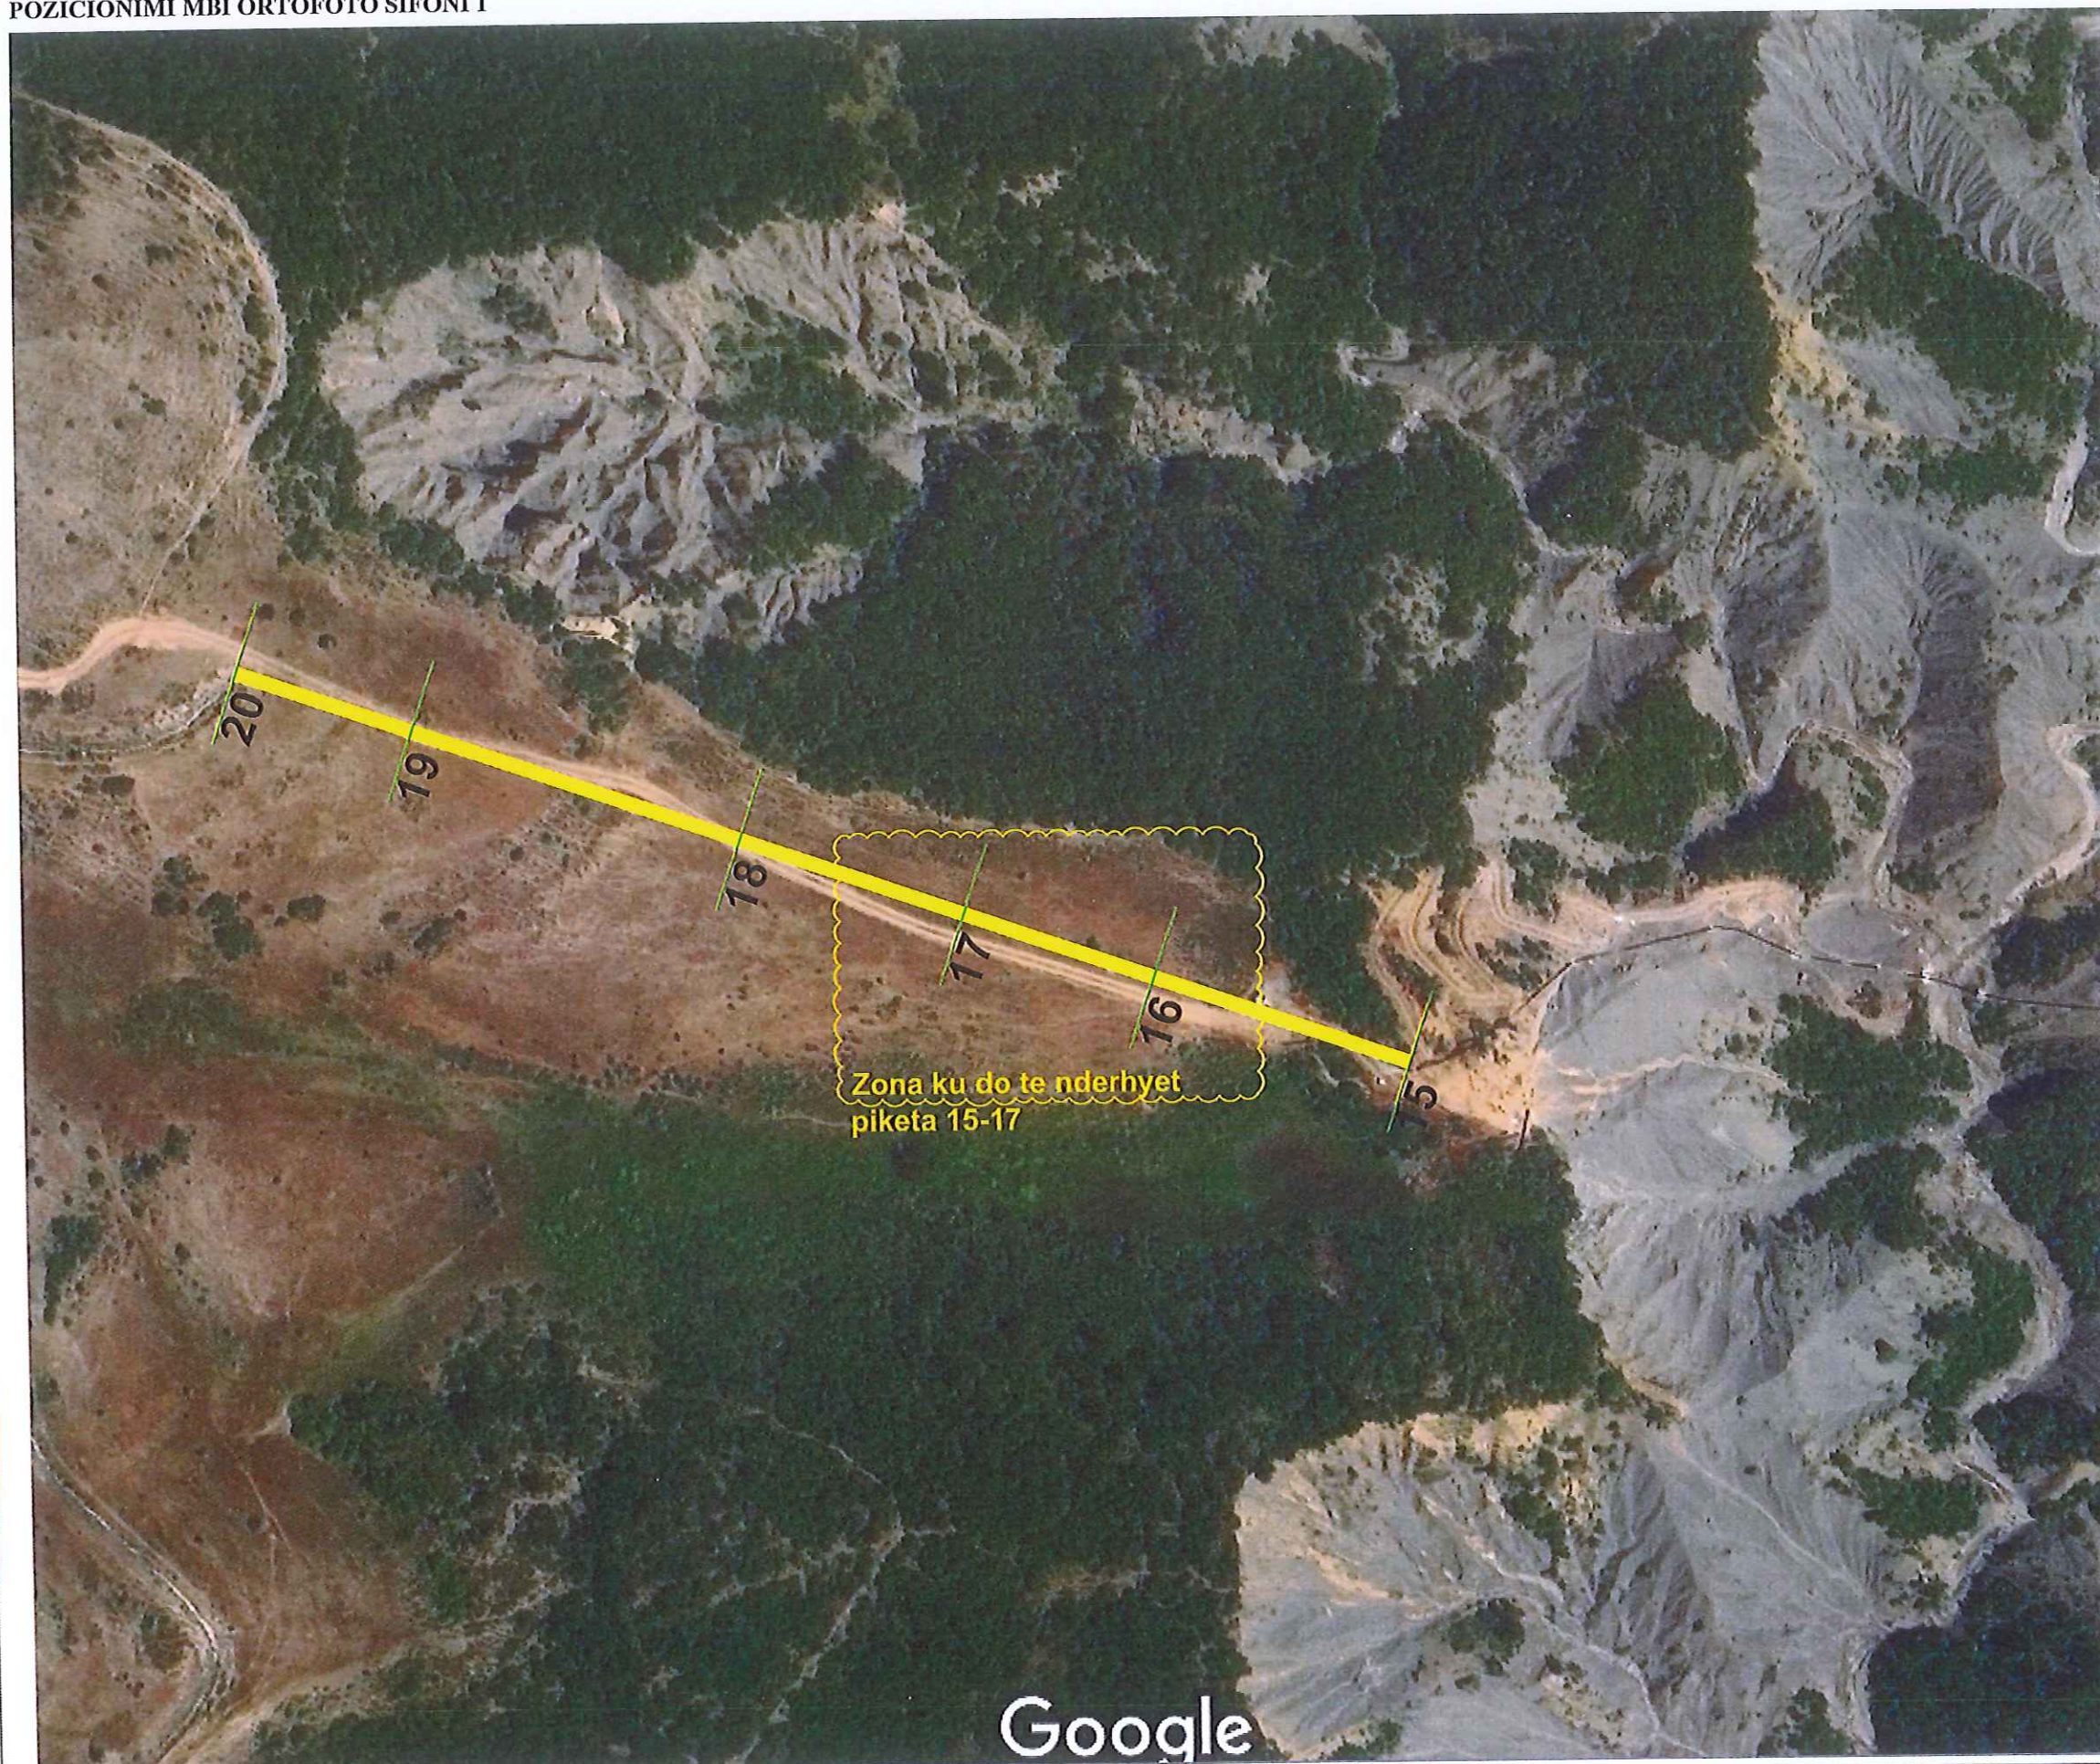

MIRATOHET

KRYETARI I BASHKISE

BESION AJAZI



Drejtori


DREJTORIA E PLANIFIKIMIT
DHE KONTROLLIT TE TERRITORIT
MJEDISIT DHE PRONES

ING. ORGENT ÇONIKU


PUNOI

ING. EDION SHTYLLA
ING. DHORI NISHKU


FRAGMENT, PLANIMETRIA E CIFONIT NR 1, PIKETA 15-20

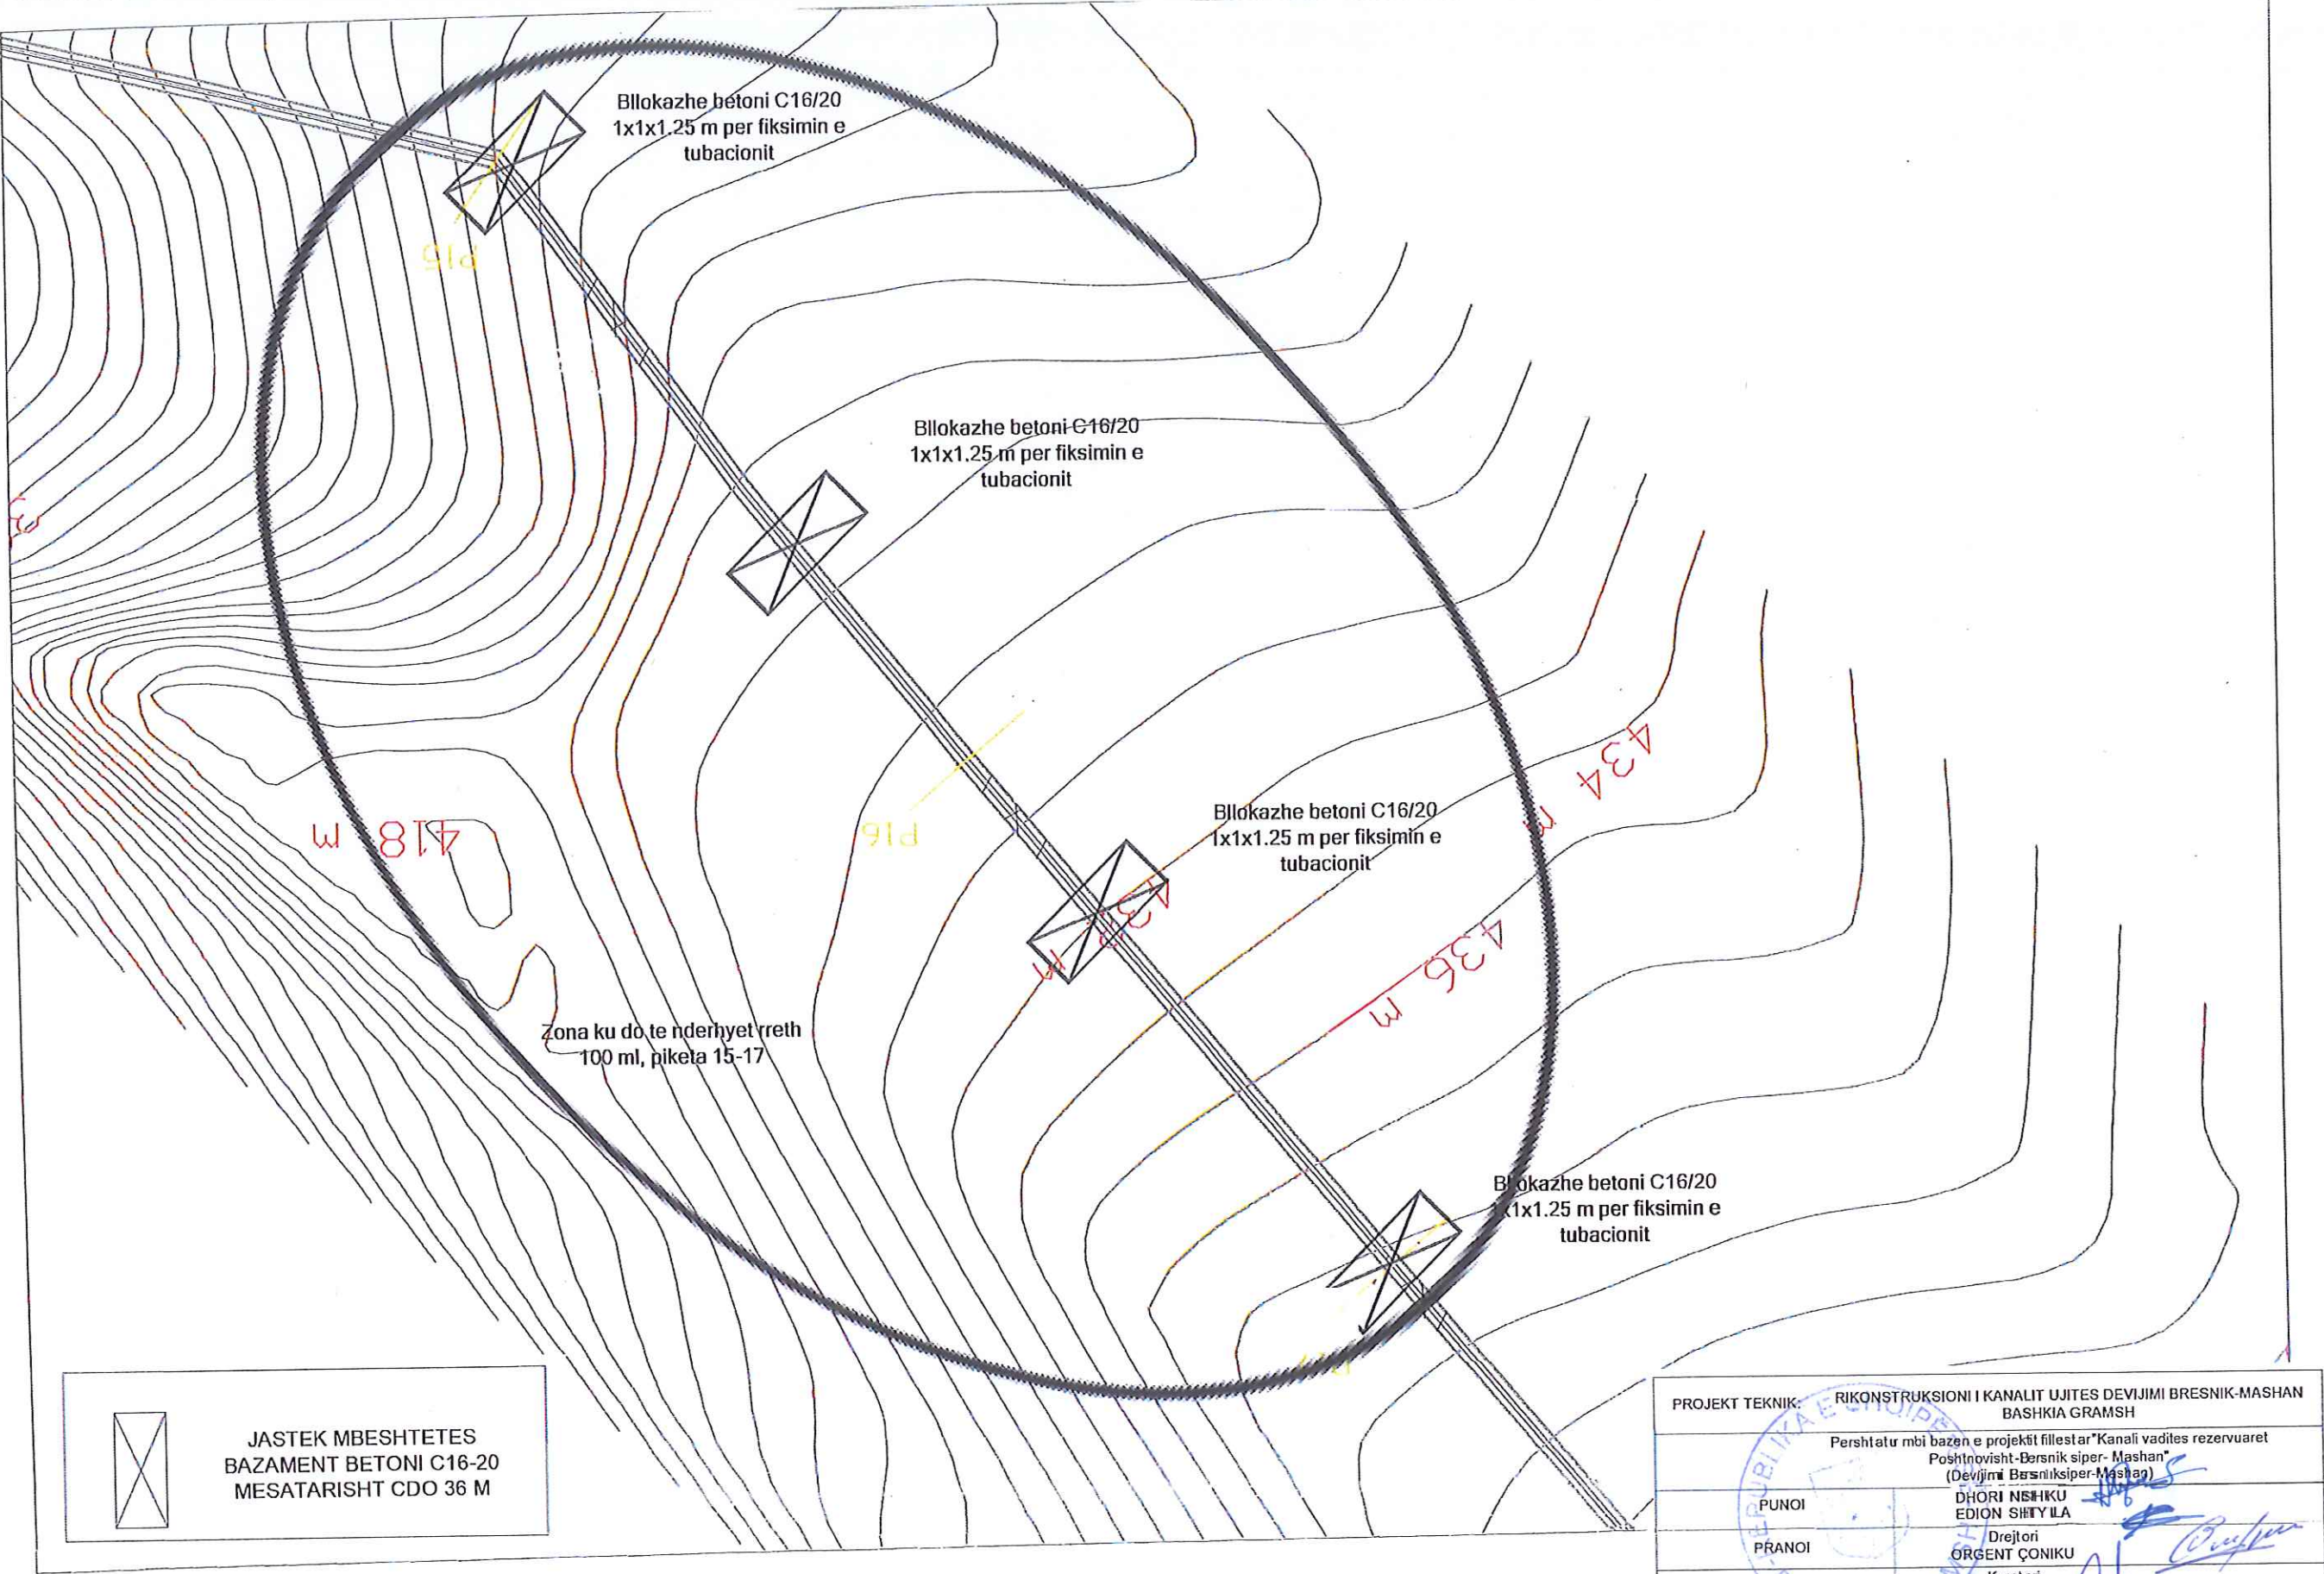

FRAGMENT, PLANIMETRIA E CIFONIT NR 1, PIKETA 15-20

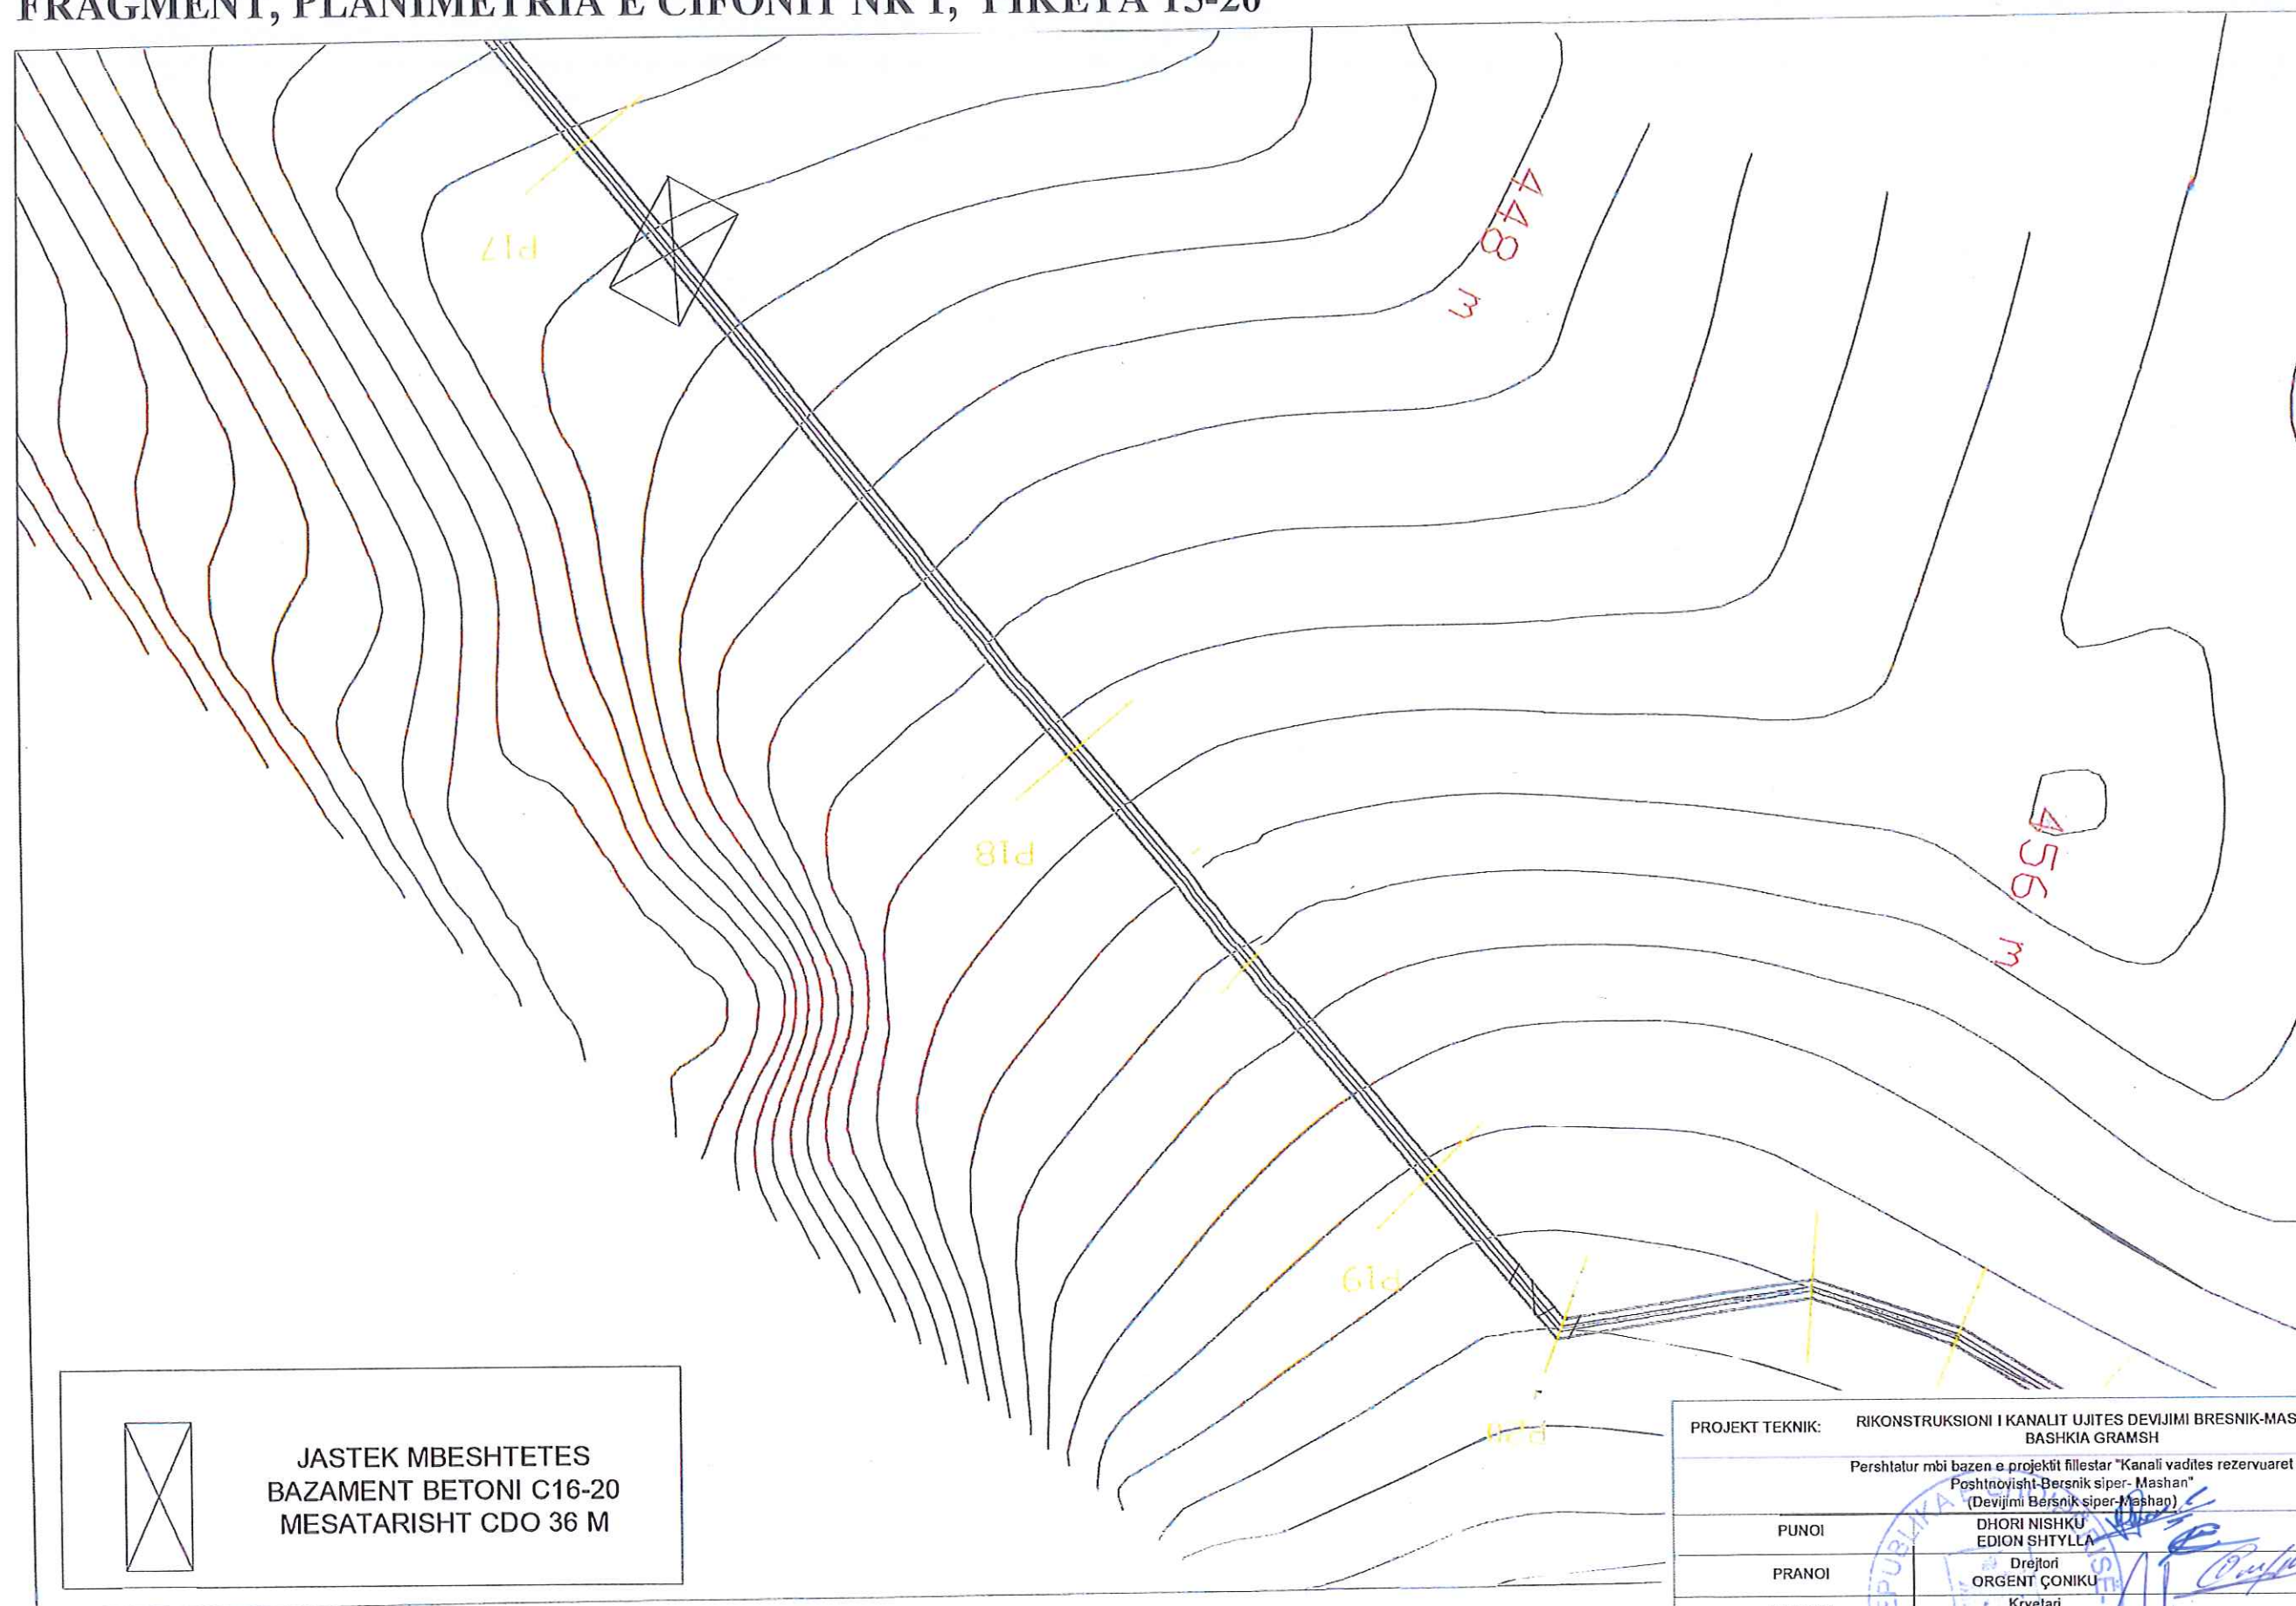

PROFILI GJATESOR I SIFONIT NR 1 KANALI UJITES DEGEZIMI BERSNIK SIPER-MASHAN
 PARAQITJA E SIFONIT NR. 1 PK.1:20 L = 886 ml
 (BAZUAR NE PROJEKTIN FILLESTAR)

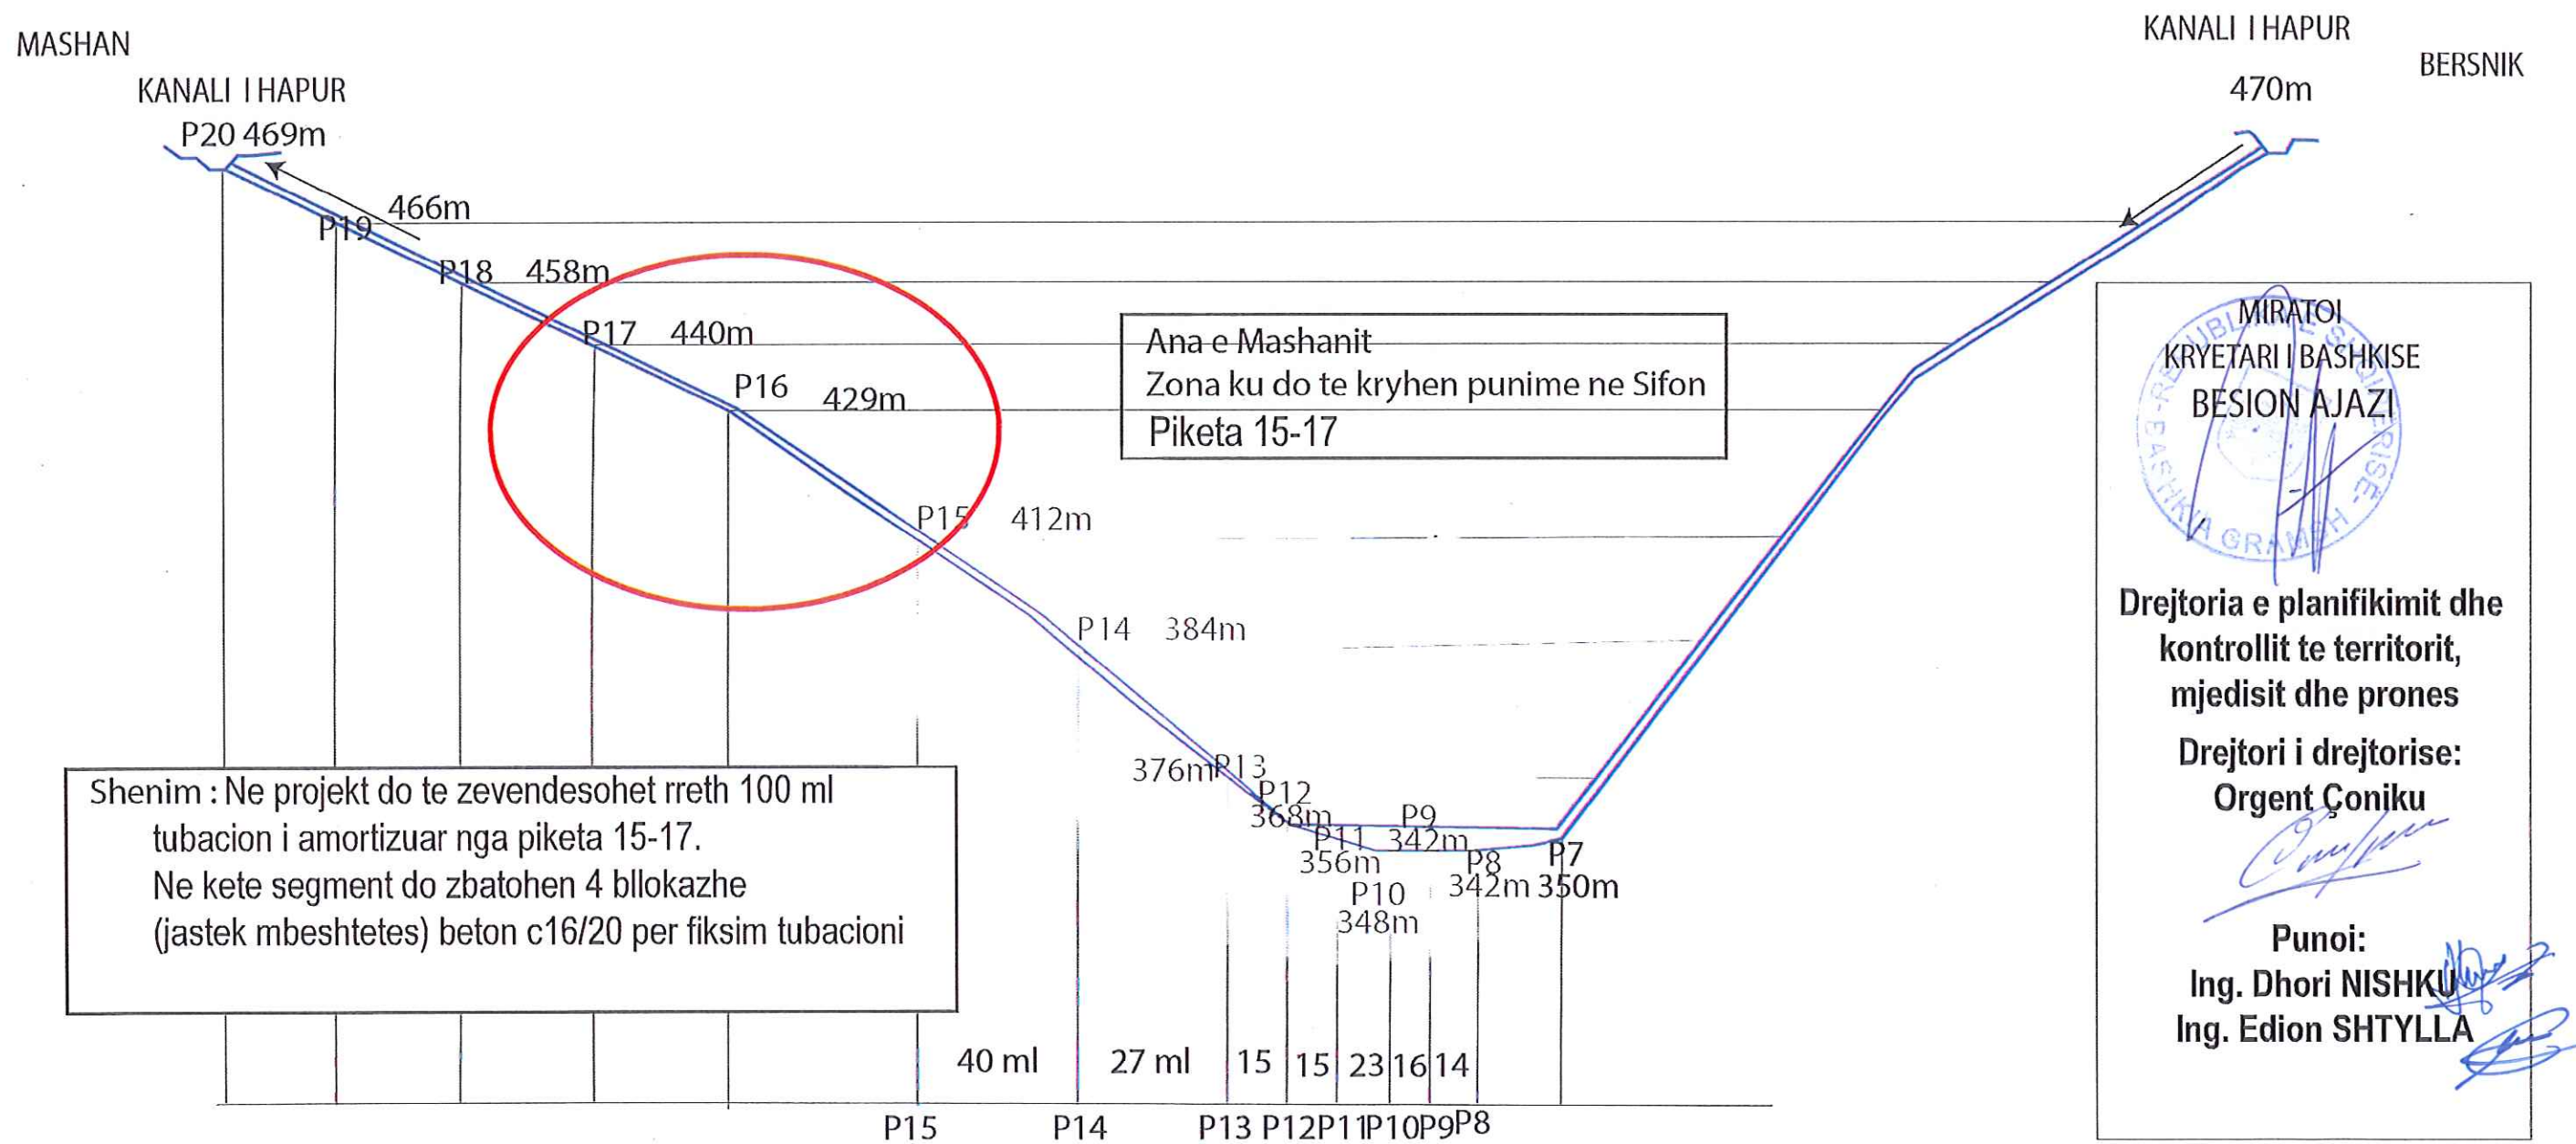

RIKONSTRUKSIONI I KANALIT UJITES DHE TUB SIFONI DEGEZIMI BERSNIK SIPER-MASHAN BASHKIA GRAMSH

POZICIONIMI MBI ORTOFOTO SIFONI 2



MIRATOHET

KRYETARI I BASHKISE

BESION AJAZI

Drejtori
DREJTORIA E PLANIFIKIMIT
DHE KONTROLLIT TE TERRITORIT
MJEDISIT DHE PRONES

ING. ORGENT ÇONIKU

PUNOI

ING. EDION SHTYLLA
ING. DHORI NISHKU

RIKONSTRUKSIONI I KANALIT UJITES DHE TUB SIFONI DEGEZIMI BERSNIK SIPER-MASHAN BASHKIA GRAMSH

POZICIONIMI MBI ORTOFOTO SIFONI 2



MIRATOHET

KRYETARI I BASHKISE

BESION AJAZI



Drejtori


DREJTORIA E PLANIFIKIMIT
DHE KONTROLLIT TE TERRITORIT
MJEDISIT DHE PRONES

ING. ORGENT ÇONIKU

PUNOI

ING. EDION SHTYLLA
ING. DHORI NISHKU

FRAGMENT, PLANIMETRIA E CIFONIT NR 2, PIKETA 75-77


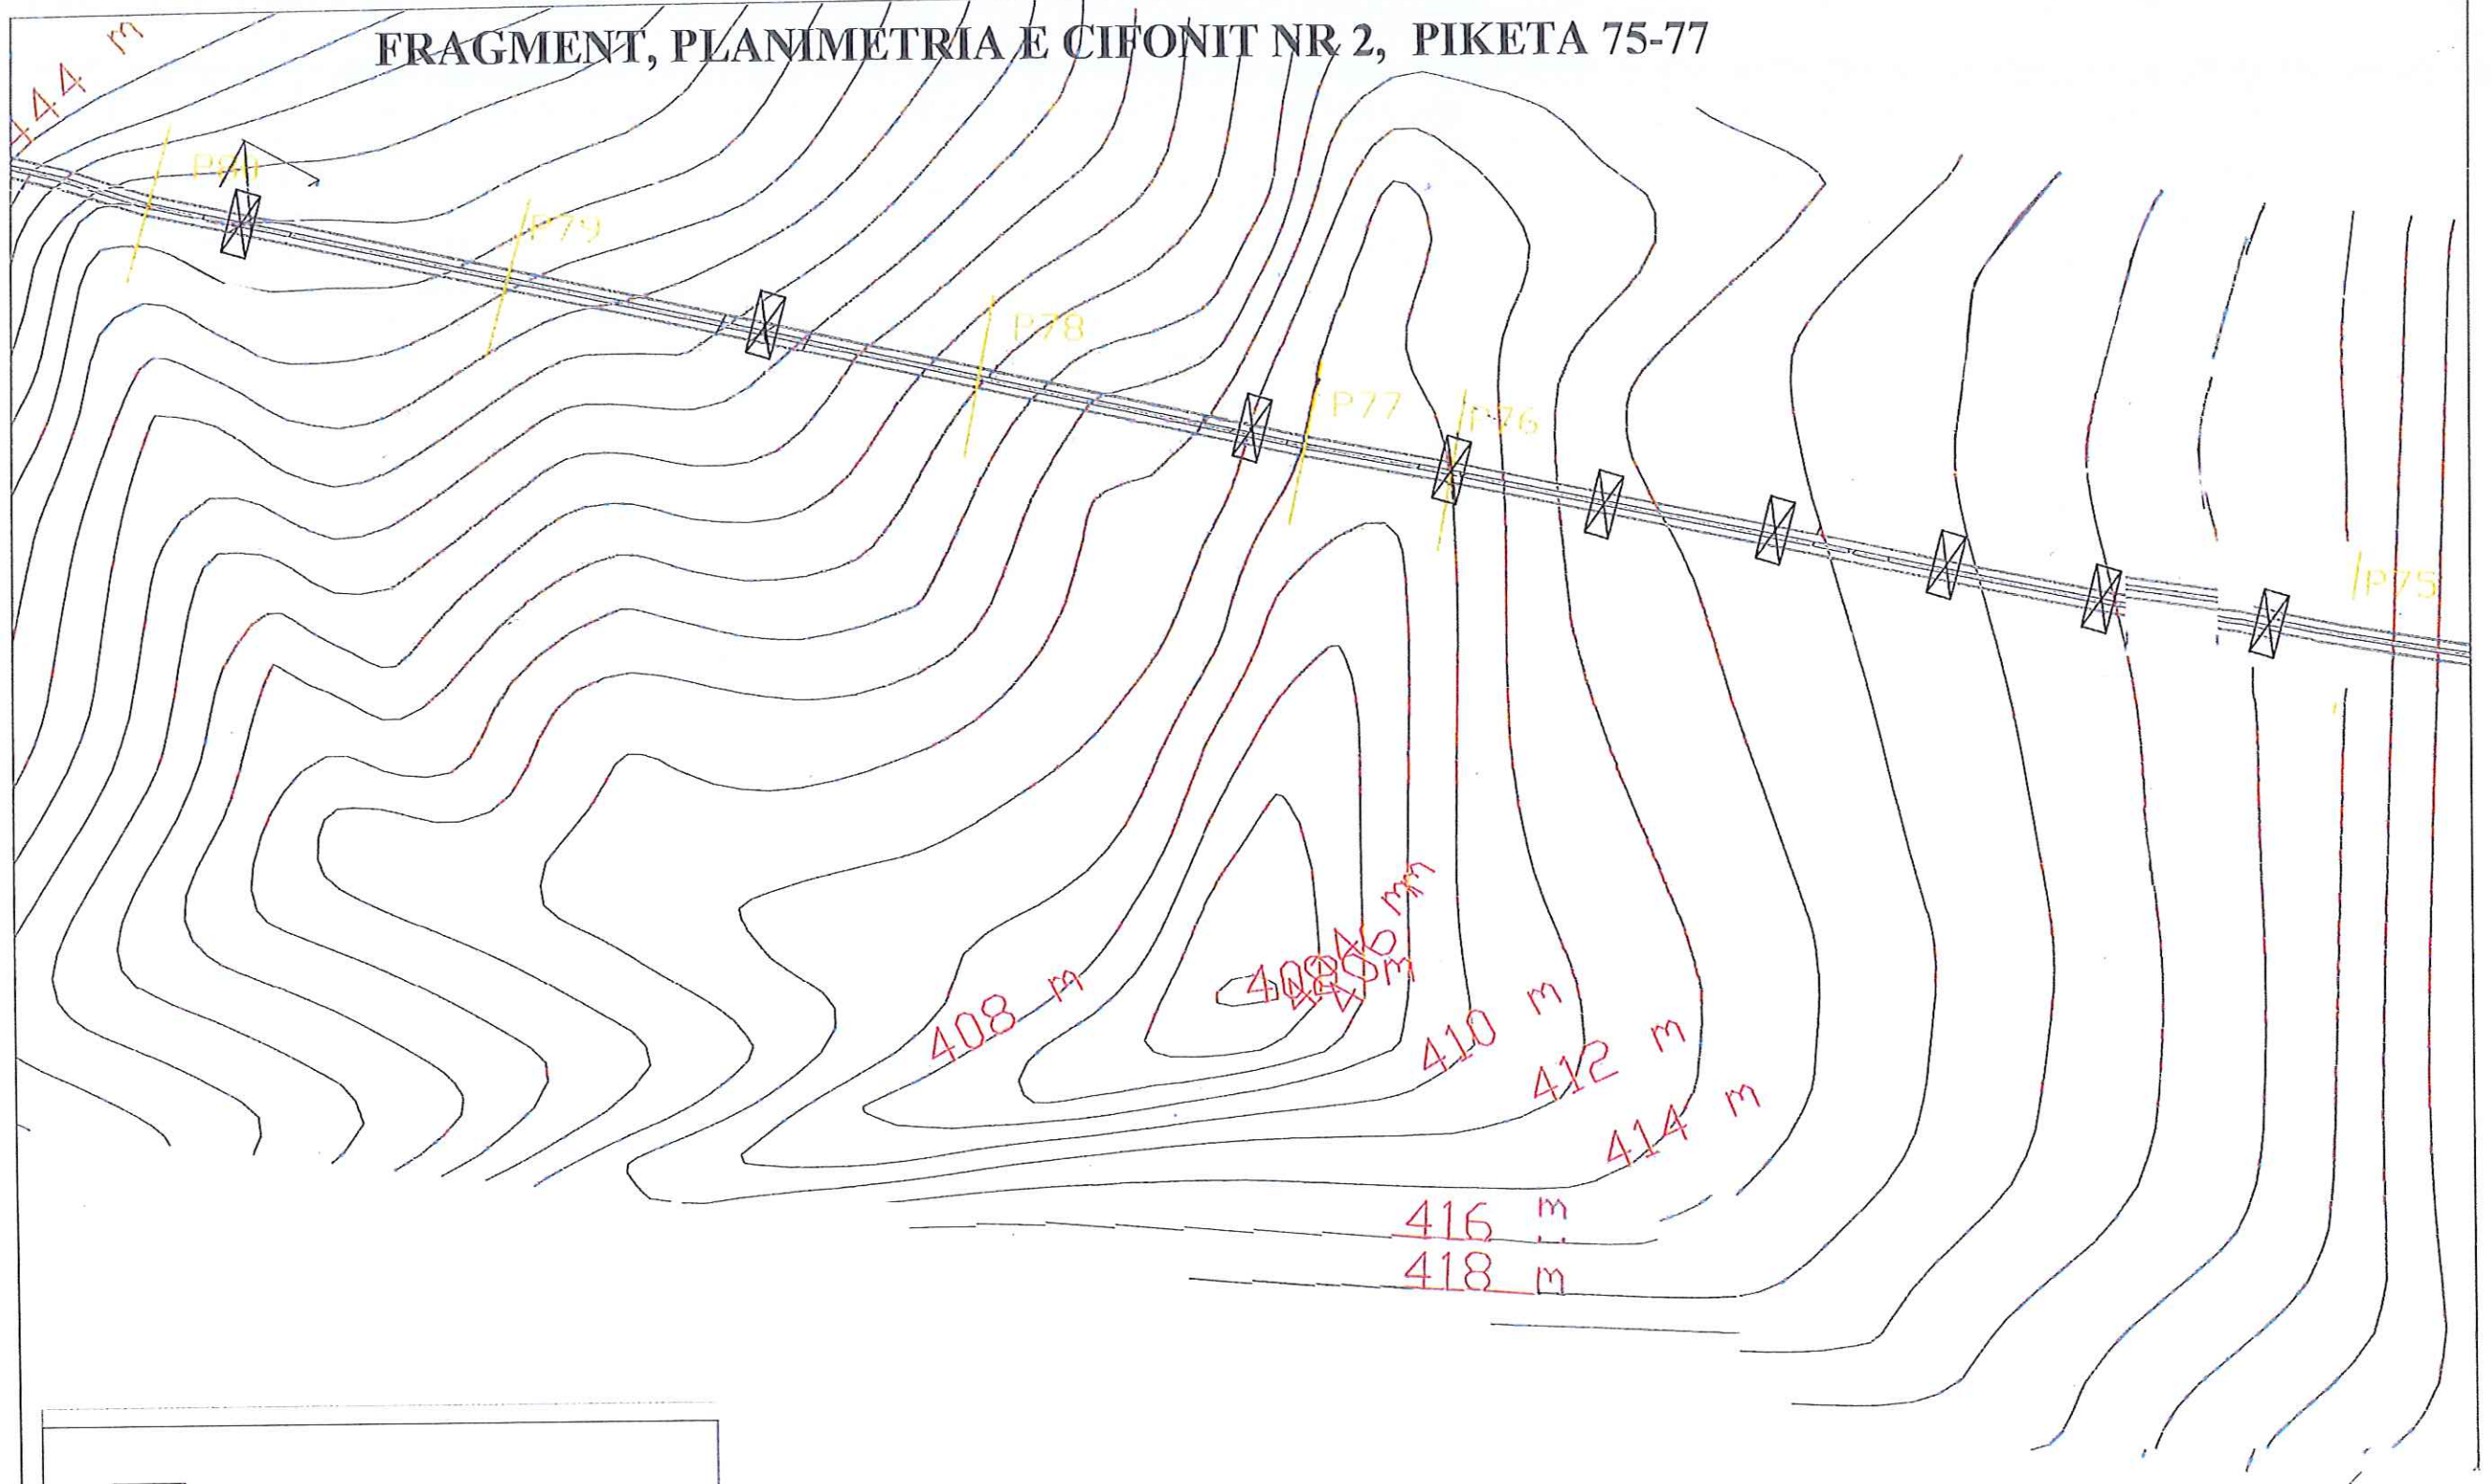


Blokazhe betoni
c16/20 per fiksim
tubacaioni

Tubacioni do zevendesohet nga piketa 75-77 dhe do
vendoset saracineske celiku 200 mm midis piketes 76-77

PROJEKT TEKNIK:	RIKONSTRUKSIONI I KANALIT UJITES DEVIJIMI BRESNIK-MASHAN BASHKIA GRAMSH
	Pershtatet mbi bazen e projektit fillestar "Kanali vadites rezervuaret Poshtnovisht-Bersnik siper- Mashan" (Devijimi Bersnik siper-Mashan)
PUNOI	DHORI NISHKU EDION SHYLLA
PRANOI	Drejtori ORGENT ÇONIKU
MIRATOI	Kryetari BESION AJAZI


FRAGMENT, PLANIMETRIA E CIFONIT NR 2, PIKETA 75-77

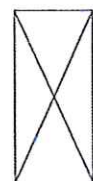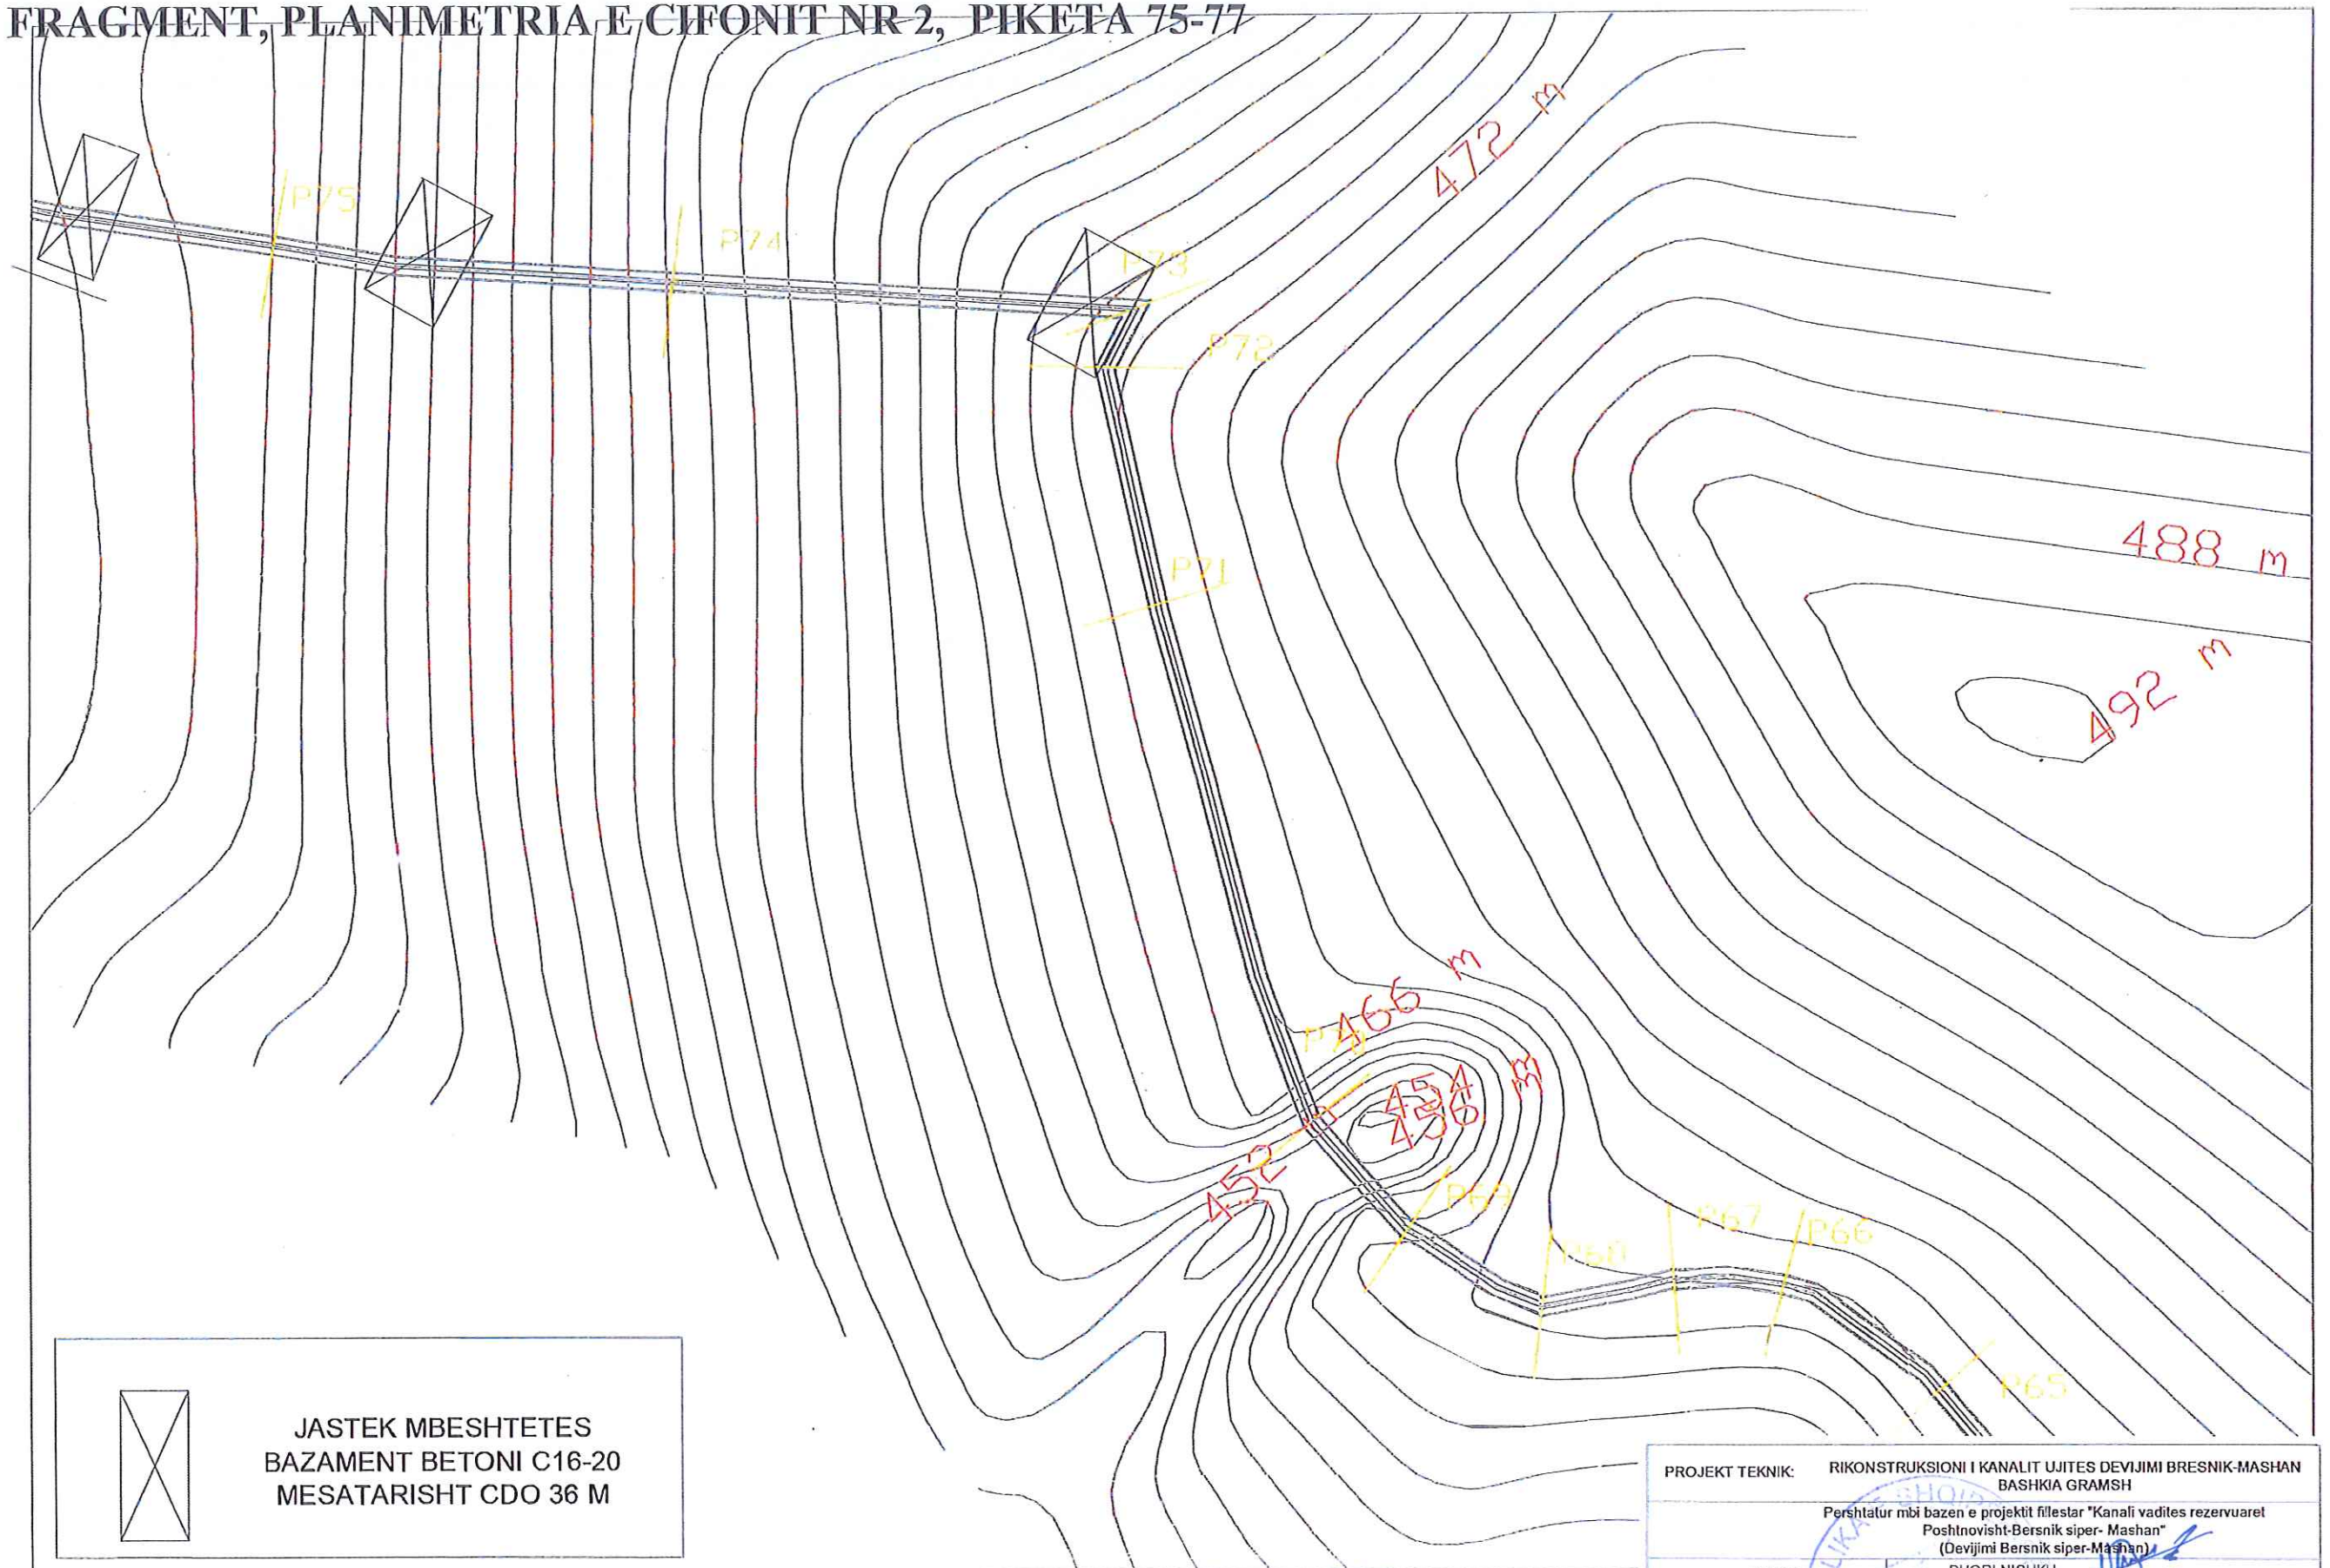

JASTEK MBESHTETES
BAZAMENT BETONI C16-20
MESATARISHT CDO 36 M

PROJEKT TEKNIK:	RIKONSTRUKSIONI I KANALIT UJITES DEVIJIMI BRESNIK-MASHAN BASHKIA GRAMSH
PUNOI:	Pershtatim mbi bazen e projektit fillestar "Kanali vadites rezervuaret Poshtnovisht-Bersnik siper- Mashan" (Devijimi Bersnik siper-Mashan)
PRANOI:	DHORI NISHKU EDION SHYLLA
MIRATOI:	Drejtori ORGENT ÇONIKU Kryetari BESION AJAZI


FRAGMENT, PLANIMETRIA E KANALIT PIKETA 52-56

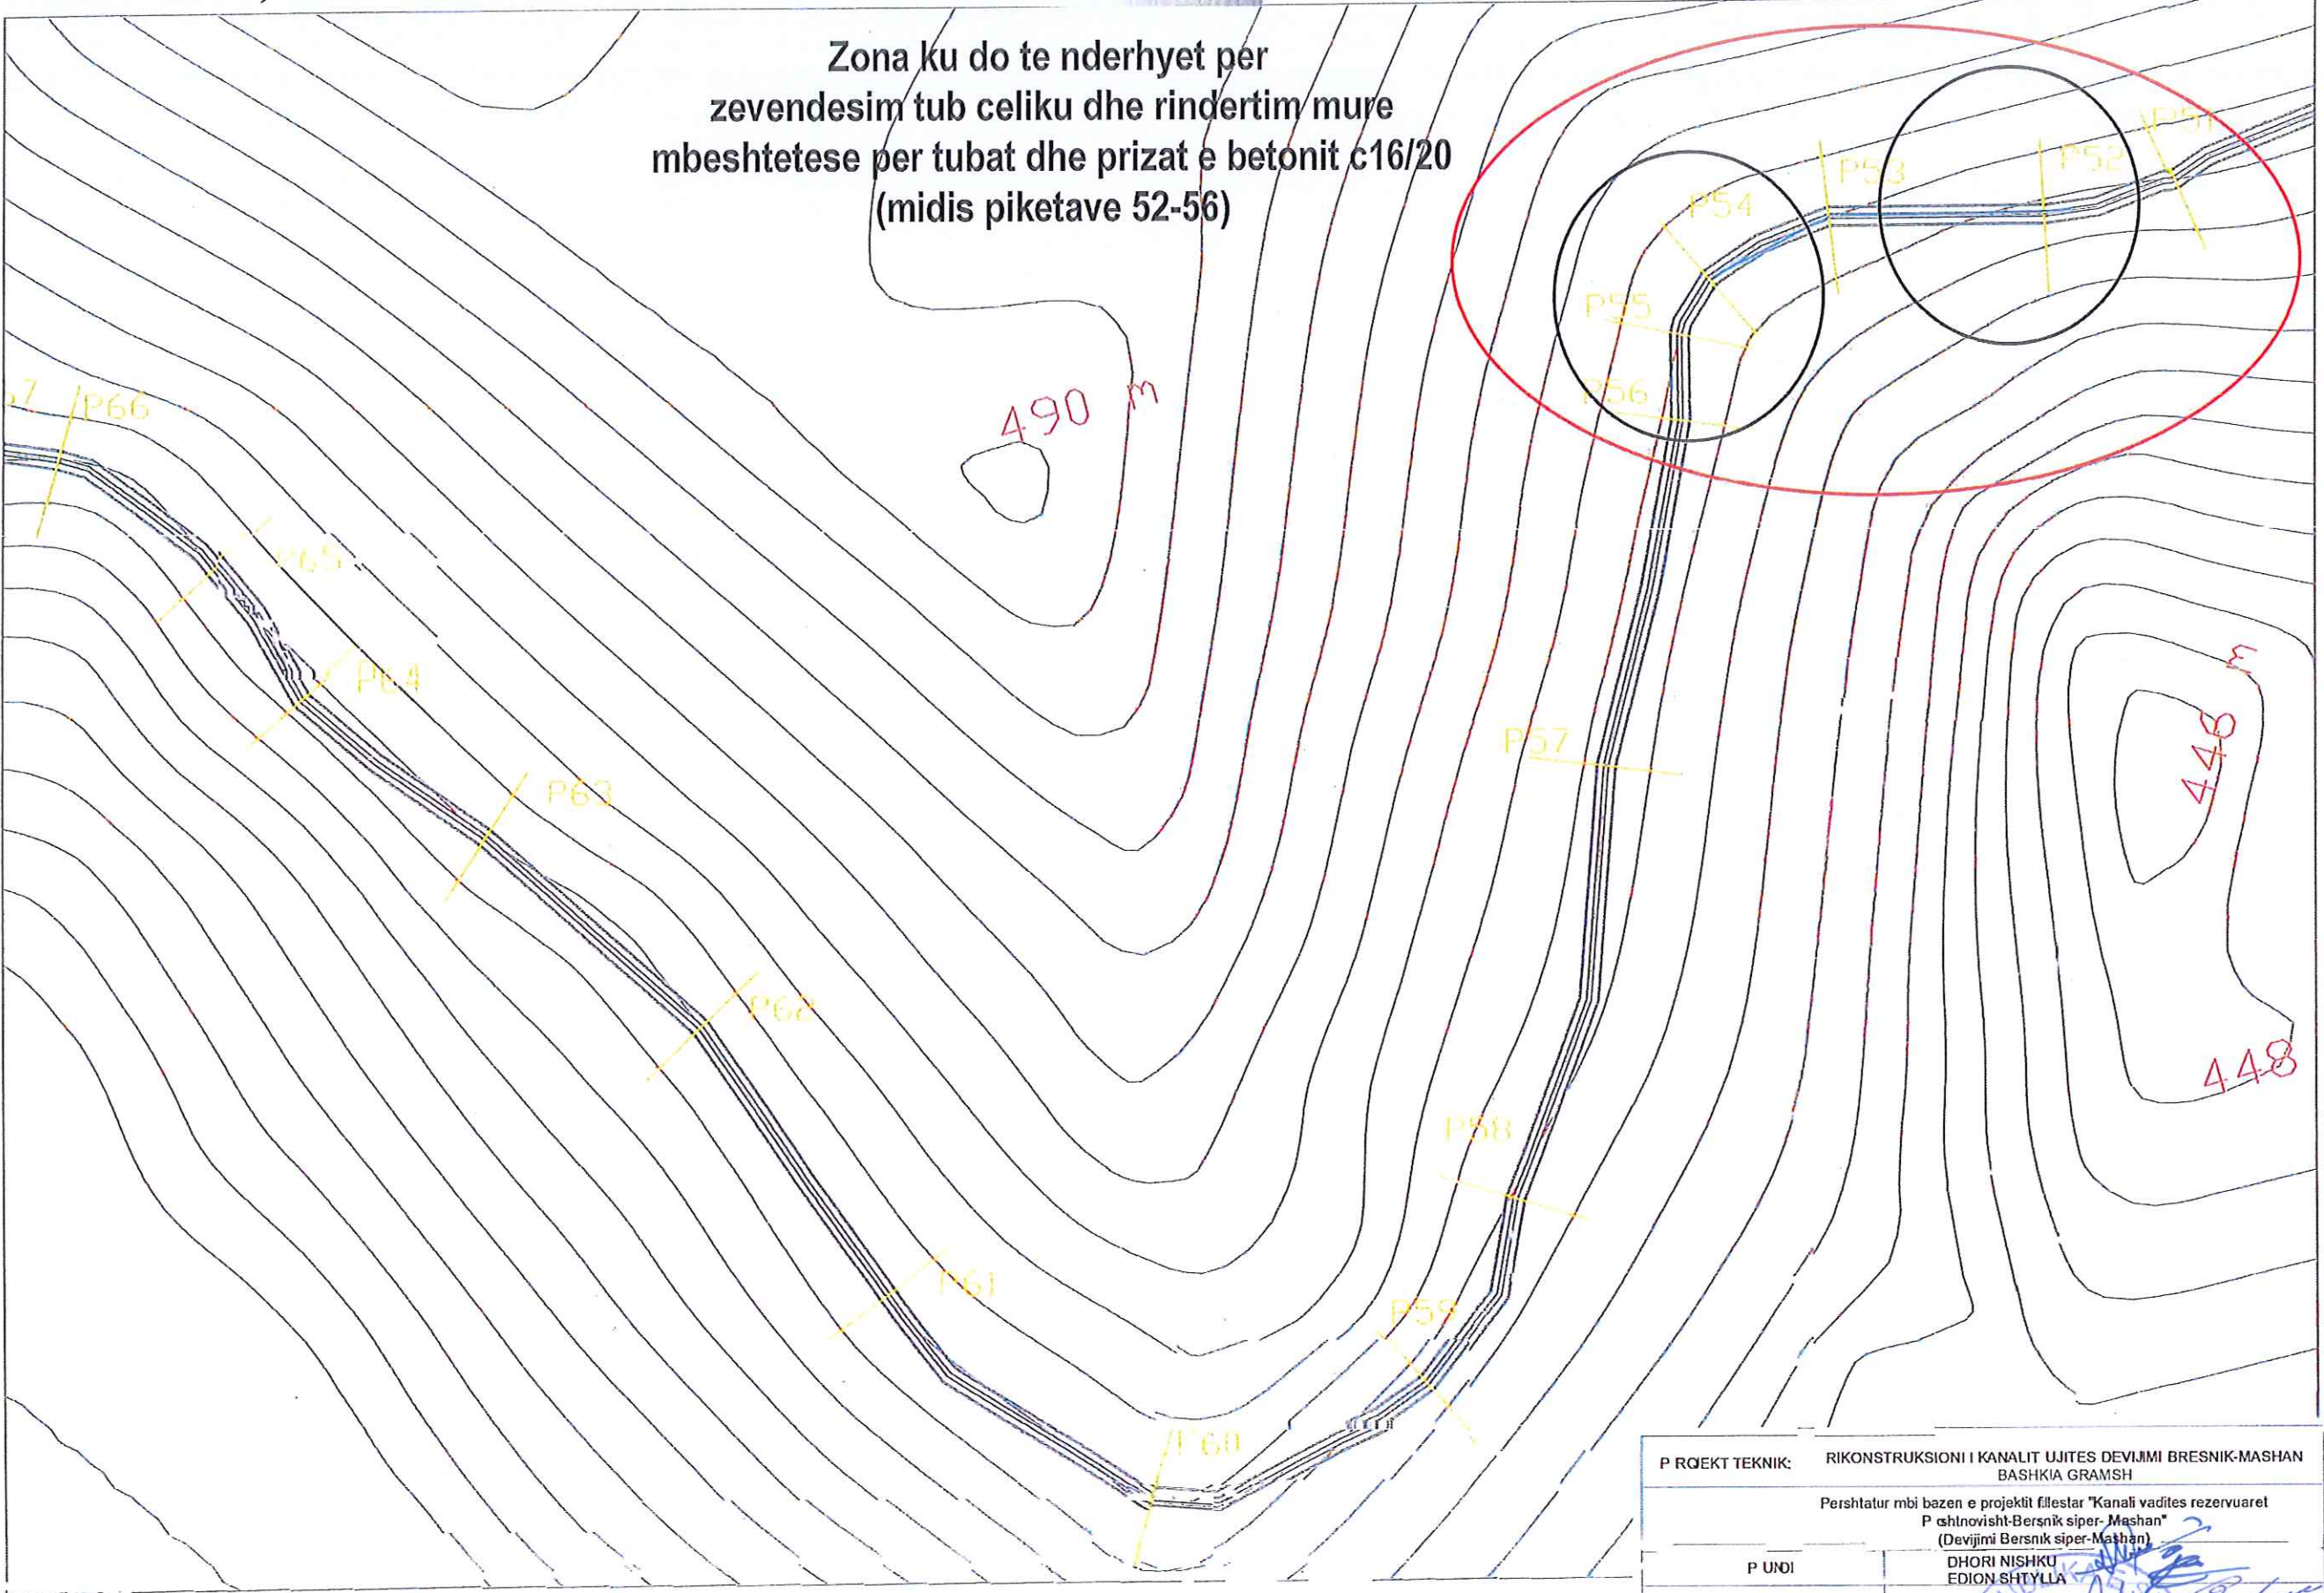

P RQËKT TEKNIK: RIKONSTRUKSIONI I KANALIT UJITES DEVIJIMI BRESNIK-MASHAN BASHKIA GRAMSH	
Pershtatur mbi bazen e projektit fillestar "Kanali vadites rezervuaret P shlnovisht-Bersnik sipër-Mashan" (Devijimi Bersnik sipër-Mashan)	
P UNDI	DHORI NISHKU EDION SHTYLLA
P RANOI	Drejtori ORGENT ÇONIKU
MIRATOI	Kryetari BESION AJAZI

RIKONSTRUKSIONI I KANALIT UJITES DHE TUB SIFONI DEGEZIMI BERSNIK SIPER-MASHAN BASHKIA GRAMSH

PREREJE E SIFONIT NR 2

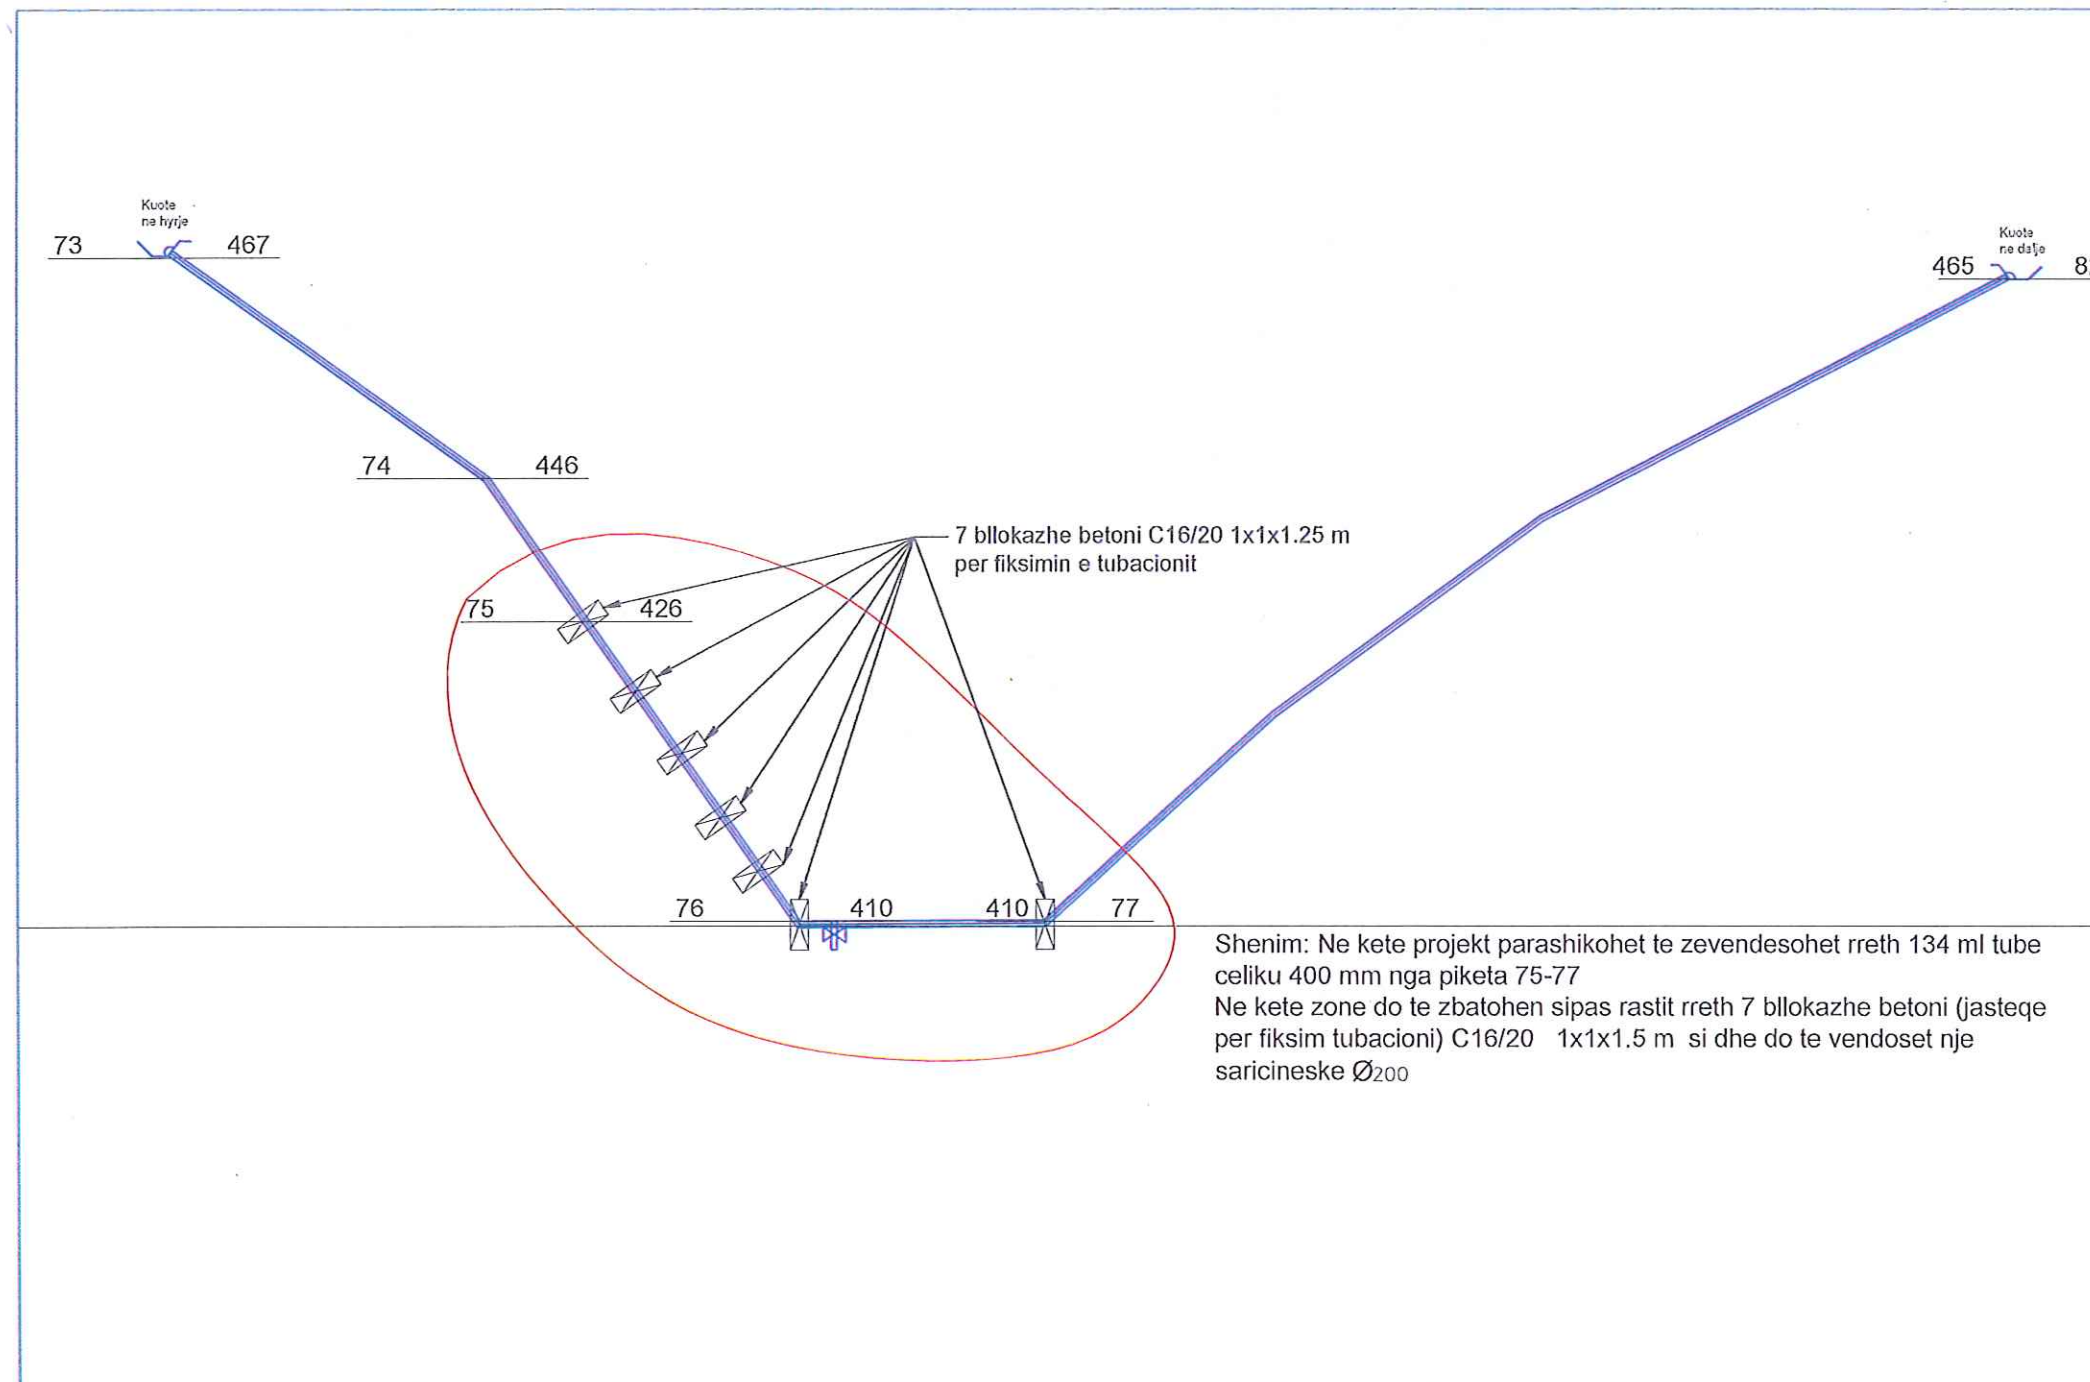

MIRATOHET
KRYETARI I BASHKISE
BESION AJAZI

Drejtori
DREJTORIA E PLANIFIKIMIT
DHE KONTROLLIT TE TERRITORIT
MJEDISIT DHE PRONES

ING. ORGENT ÇONIKU

PUNOI

ING. EDION SHTYLLA
ING. DHORI NISHKU

DETAJE

4 Ø 16 (hekur betoni)
per fiksion tubacioni
L=150

35

40

25

100

100

100

2 pllaka metalike celiku
(600x350x6 mm)

[illegible]

Shenim: Shufrat e hekurit Ø 16 qe fiksojne tubin me bllokazhin sالدohen ne te dy anet me pllaken metalike te fiksur ne bllokazh. Ne shtresen e betonit te prizes dhe paretet anesore te kanalit vendoset zgare hekur betoni Ø6
Tubi ne murin e betonit izolohet me material hidroizolues

BESION


ING. ORGENT ÇONIKU

PUNOI


ING. EDION SHTYLLA
ING. DHORI NISHKU

KALIM TIP ME TUBACION CELIKU Ø 400/6.3, L=45m (Pk 52 -:-56)

PRERJA A-A SH. 1:50

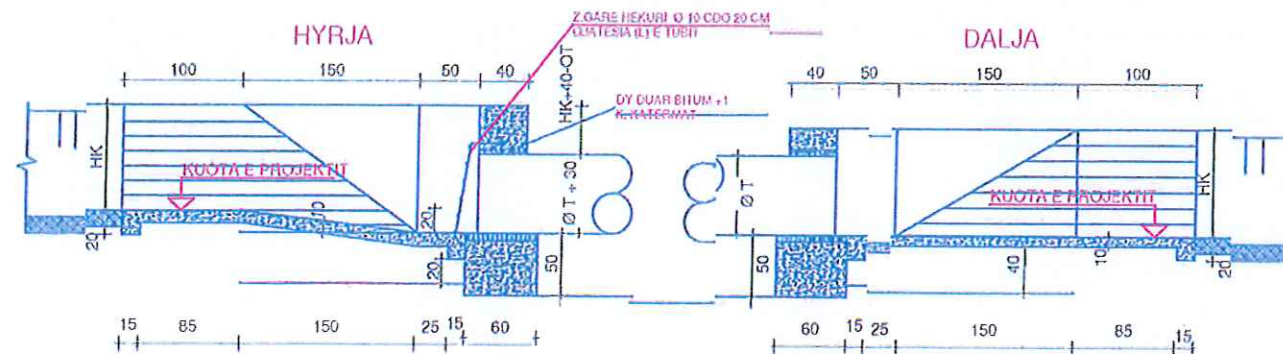


PRERJA 1-1 SH. 1:50

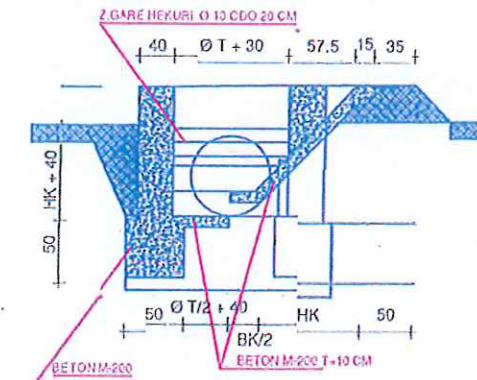

HYRJA

PLANIMETRIA SH. 1:50

DALJA

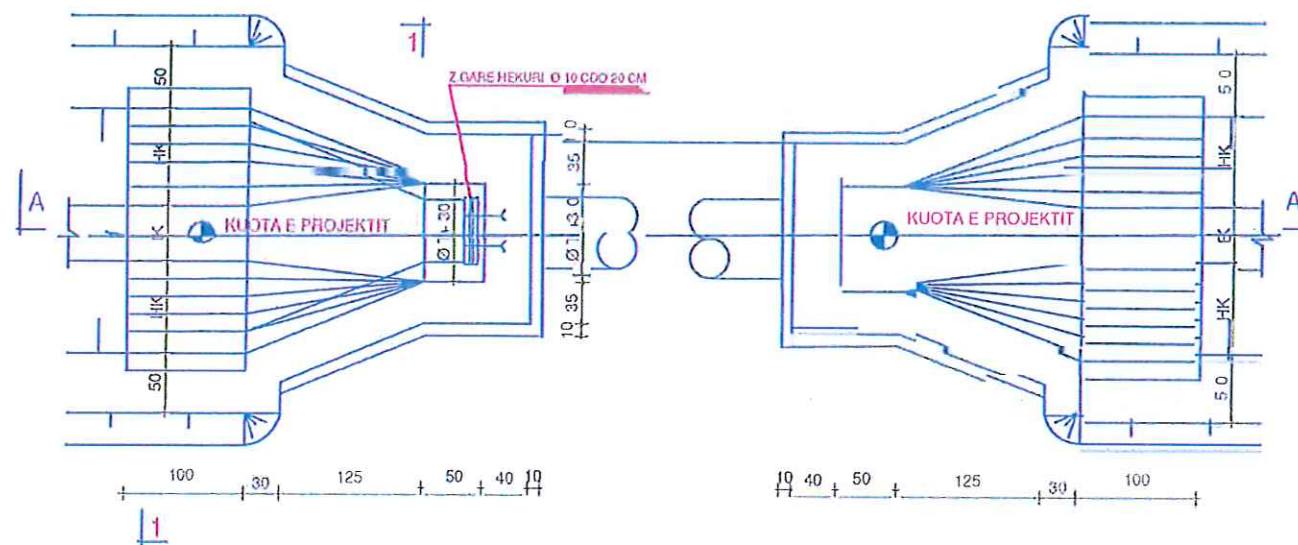

SHENIME:

1. VOLUMET JANE LLOGARITUR PER KANALE HYRJE-DALJE ME KETO PERMASA:
PER TUB 219-402 mm BKXHK = 40X60 cm
PER TUB 500 mm BKXHK = 40X70 cm
2. PER PERMASA TE NDRYSHME NGA KETO TE BEHET
NDRYSHIMI NE ANALIZEN PERKATESE.
3. KUOTA E PROJEKTI MERREN NE PROFILIN GJATESOR.
4. GJATESIA E TUB MERREN NE PROFILIN GJATESOR.
5. PER GJATESI TUBI MBI 10 M NDERTOHE PLE.
MBESHTETSE (SHIH VIZATIMIN PERKATES)

Shenim: Detajet jane sipas projektit fillestar dhe mund te shfrytezohen duke u pershtatur sipas terrenit aktual ne piketat e siperpermendura

PROJEKT TEKNIK:	RIKONSTRUKSIONI I KANALIT UJITES DEVIJIMI BRESNIK-MASHAN BASHKIA GRAMSH
	Pershtatur mbi bazen e projektit fillestar "Kanali vadites rezervuaret Poshtnovisht-Bersnik siper-Mashan" (Devijimi Bersnik siper-Mashan)
PUNOI	DHORI NISHKU EDION SHITYLLA
PRANOI	Drejtori ORGENT ÇONIKU
MIRATOI	Kryetari BESION AJAZI