


PROJEKT ZBATIMI

OBJEKTI: "MUR MBAJTËS PËRGJATË LUMIT OSUM TEK ISH-KANTIERI I N.N SKRAPAR" (FAZA II) BASHKIA SKRAPAR

Tiranë 2022

MUR MBAJTËS PËRGJATË LUMIT OSUM TEK ISH-KANTIERI I N.N.-sË SKRAPAR” (FAZA E DYTE) BASHKIA SKRAPAR ORTOFOTO E ZONES SE PROJEKTIT						"ANDRIN KËRPAÇI P.F"		GRUP PROJEKTIMI	
MUR MBAJTËS PËRGJATË LUMIT OSUM TEK ISH-KANTIERI I N.N.-sË SKRAPAR” (FAZA E DYTE) - BASHKIA SKRAPAR						Inxh. Hidroteknik Dr.		Andrin KËRPAÇI	
						Inxh. Hidroteknik MSc.		Besart SHIMA	
						Inxh. Hidroteknik MSc.		Eno KOSTA	
						Topograf		Artan LATO	
EMERTIMI I FLETES									
ORTOFOTO E ZONES SE PROJEKTIT									
FAZA		DATA		NR. FLETËS					
PR. ZBT.		09. 2022		01					

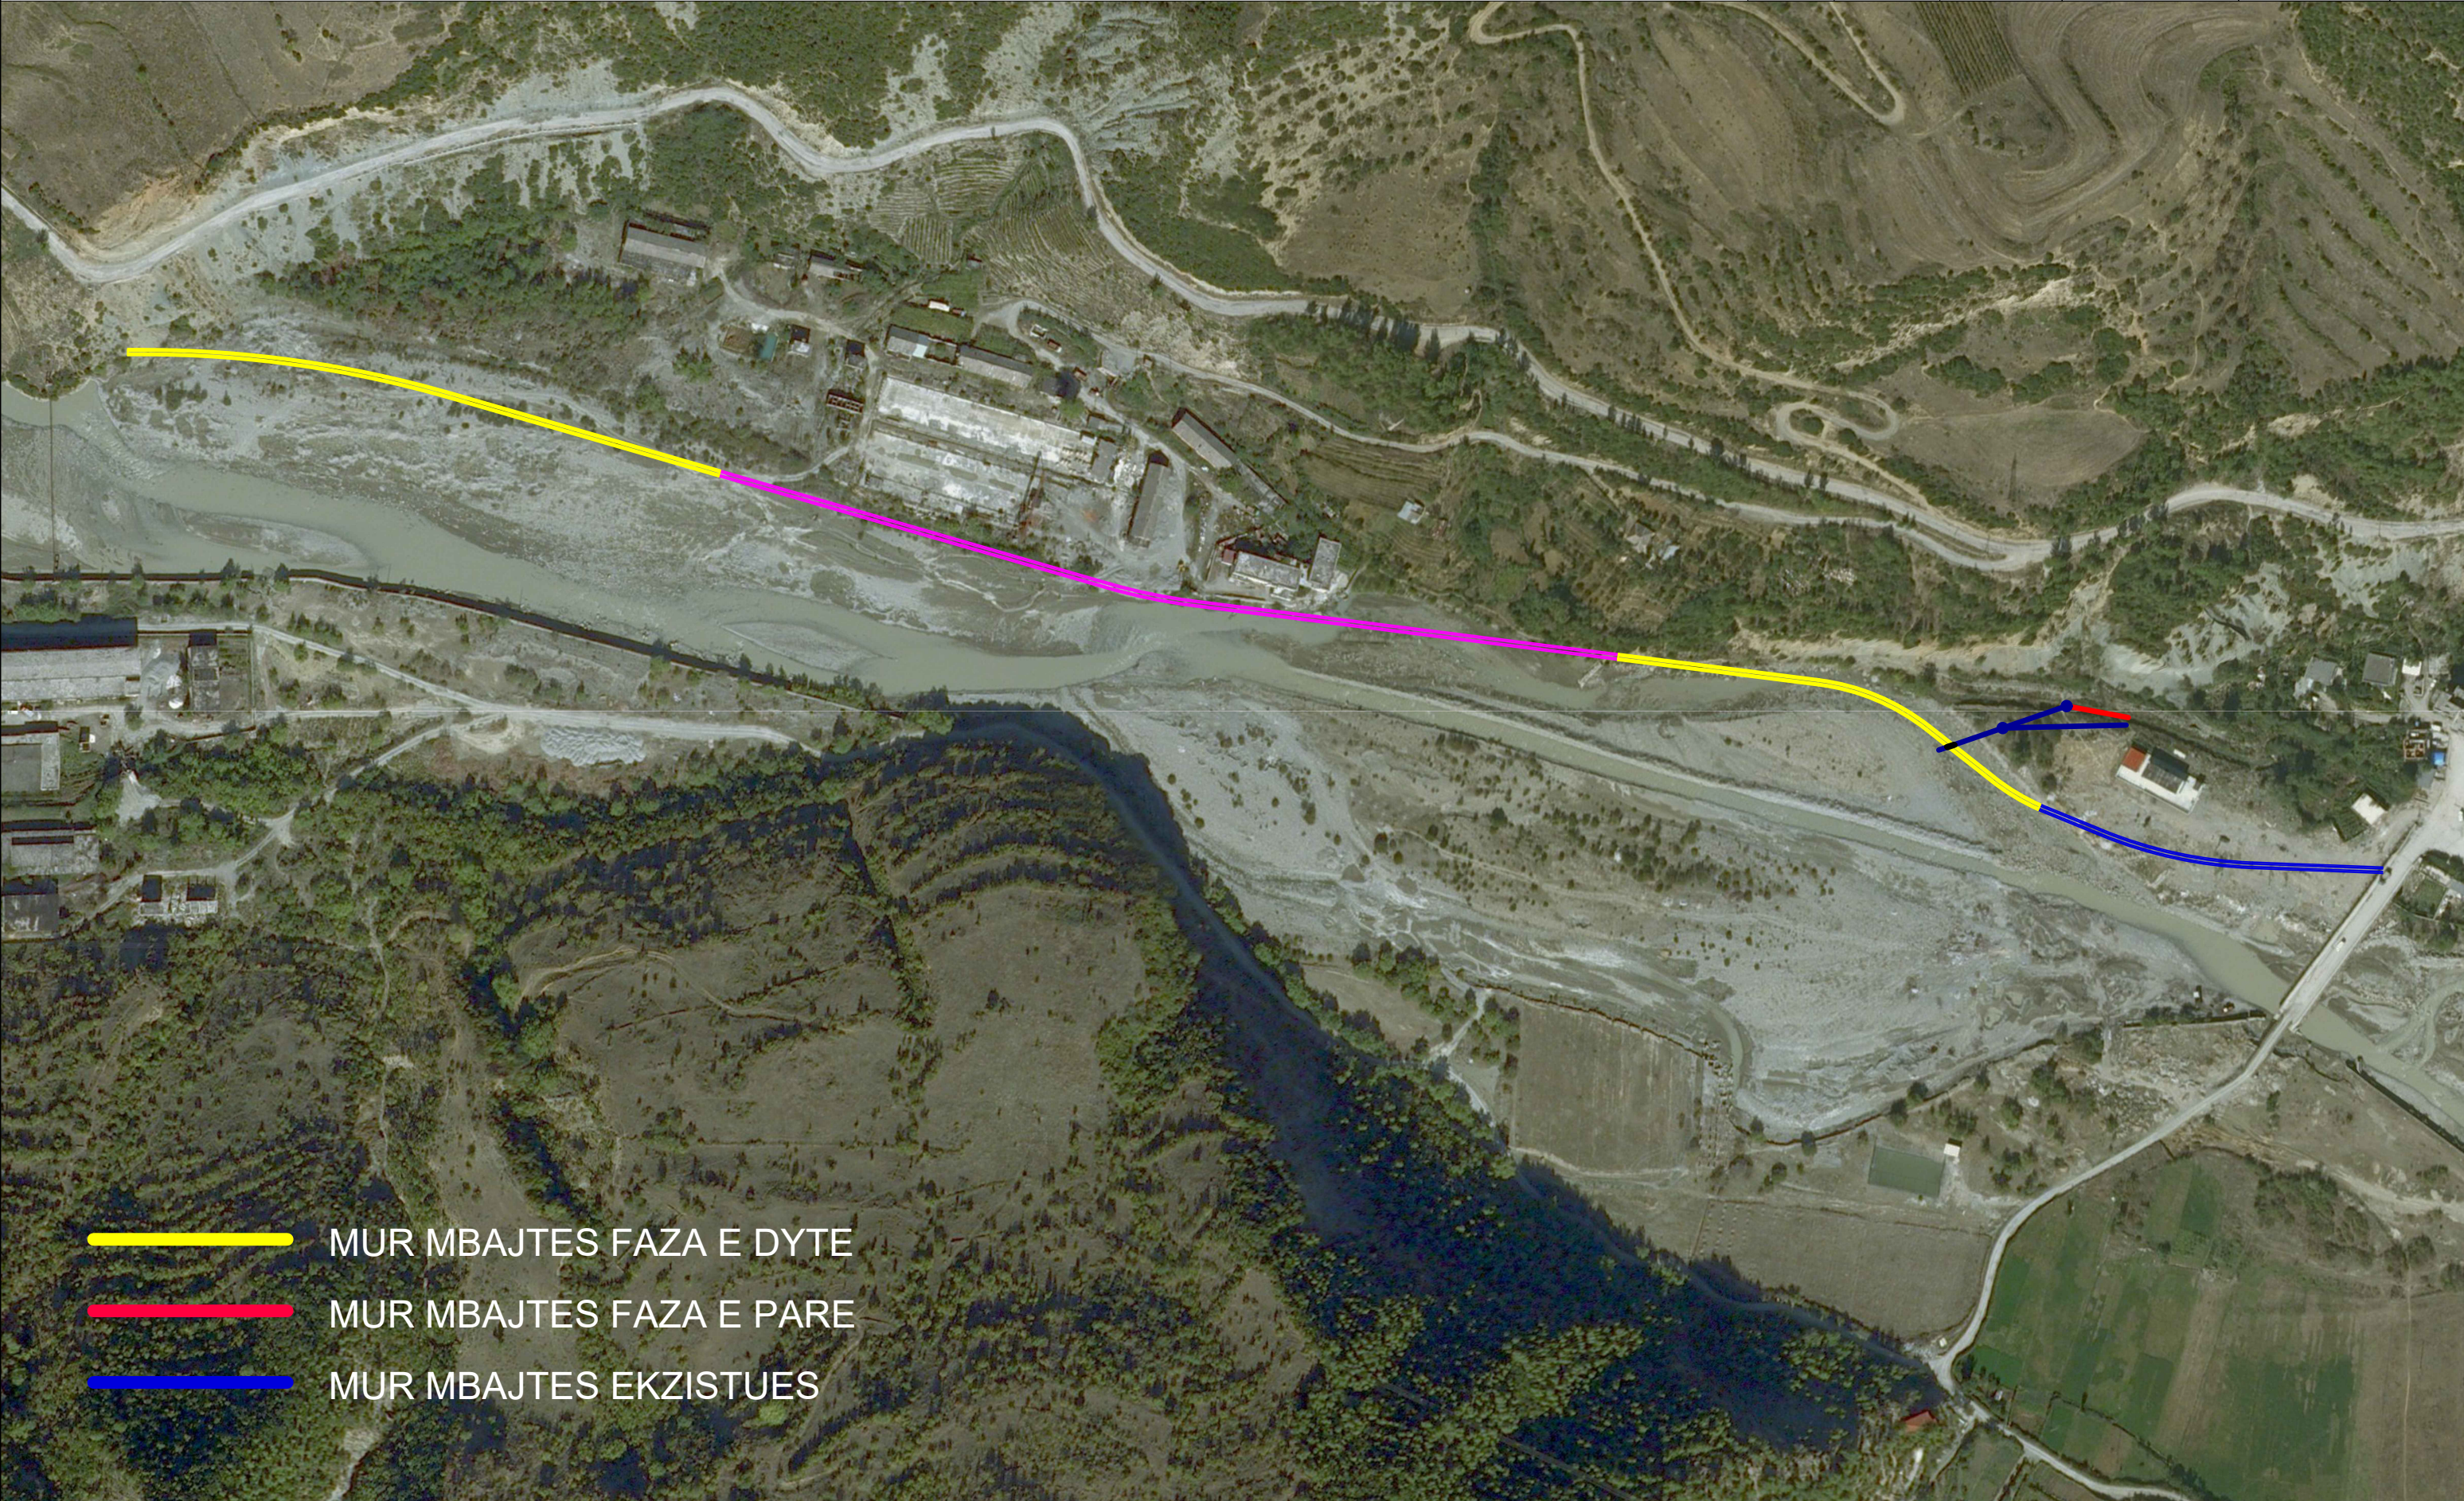


- MUR MBAJTËS FAZA E DYTE
- MUR MBAJTËS FAZA E PARE
- MUR MBAJTËS EKZISTUES

[illegible]

"ANDRIN KËRPAÇI P.F"			GRUP PROJEKTIMI	
MUR MBAJTËS PËRGJATË LUMIT OSUM TEK ISH-KANTIERI I N.N.-së SKRAPAR (FAZA E DYTË) - BASHKIA SKRAPAR			Inxh. Hidroteknik Dr.	Andrin KËRPAÇI
POROSITËS: BASHKIA SKRAPAR			Inxh. Hidroteknik MSc.	Besart SHIMA
EMERTIMI I FLETES			Inxh. Hidroteknik MSc.	Eno KOSTA
PLANIMETRIA E MURIT MBAJTËS			Topograf	Artan LATO
FAZA	DATA	NR. FLETËS		
PR. ZBT.	09. 2022	02		


MUR MBAJTËS PËRGJATË LUMIT OSUM TEK ISH-KANTIERI I N.N.-sË SKRAPAR” (FAZA E DYTE)
BASHKIA SKRAPAR
PLANIMETRIA E MURIT MBAJTËS SH 1:500

"ANDRIN KËRPAÇI P.F"			GRUP PROJEKTIMI	
MUR MBAJTËS PËRGJATË LUMIT OSUM TEK ISH-KANTIERI I N.N.-sË SKRAPAR" (FAZA E DYTE) - BASHKIA SKRAPAR			Inxh. Hidroteknik Dr.	Andrin KËRPAÇI
			Inxh. Hidroteknik MSc.	Besart SHIMA
POROSITES: BASHKIA SKRAPAR			Inxh. Hidroteknik MSc.	Eno KOSTA
EMERTIMI I FLETËS			Topograf	Artan LATO
PLANIMETRIA E MURIT MBAJTËS				
FAZA	DATA	NR. FLETËS		
PR. ZBT.	09. 2022	03		

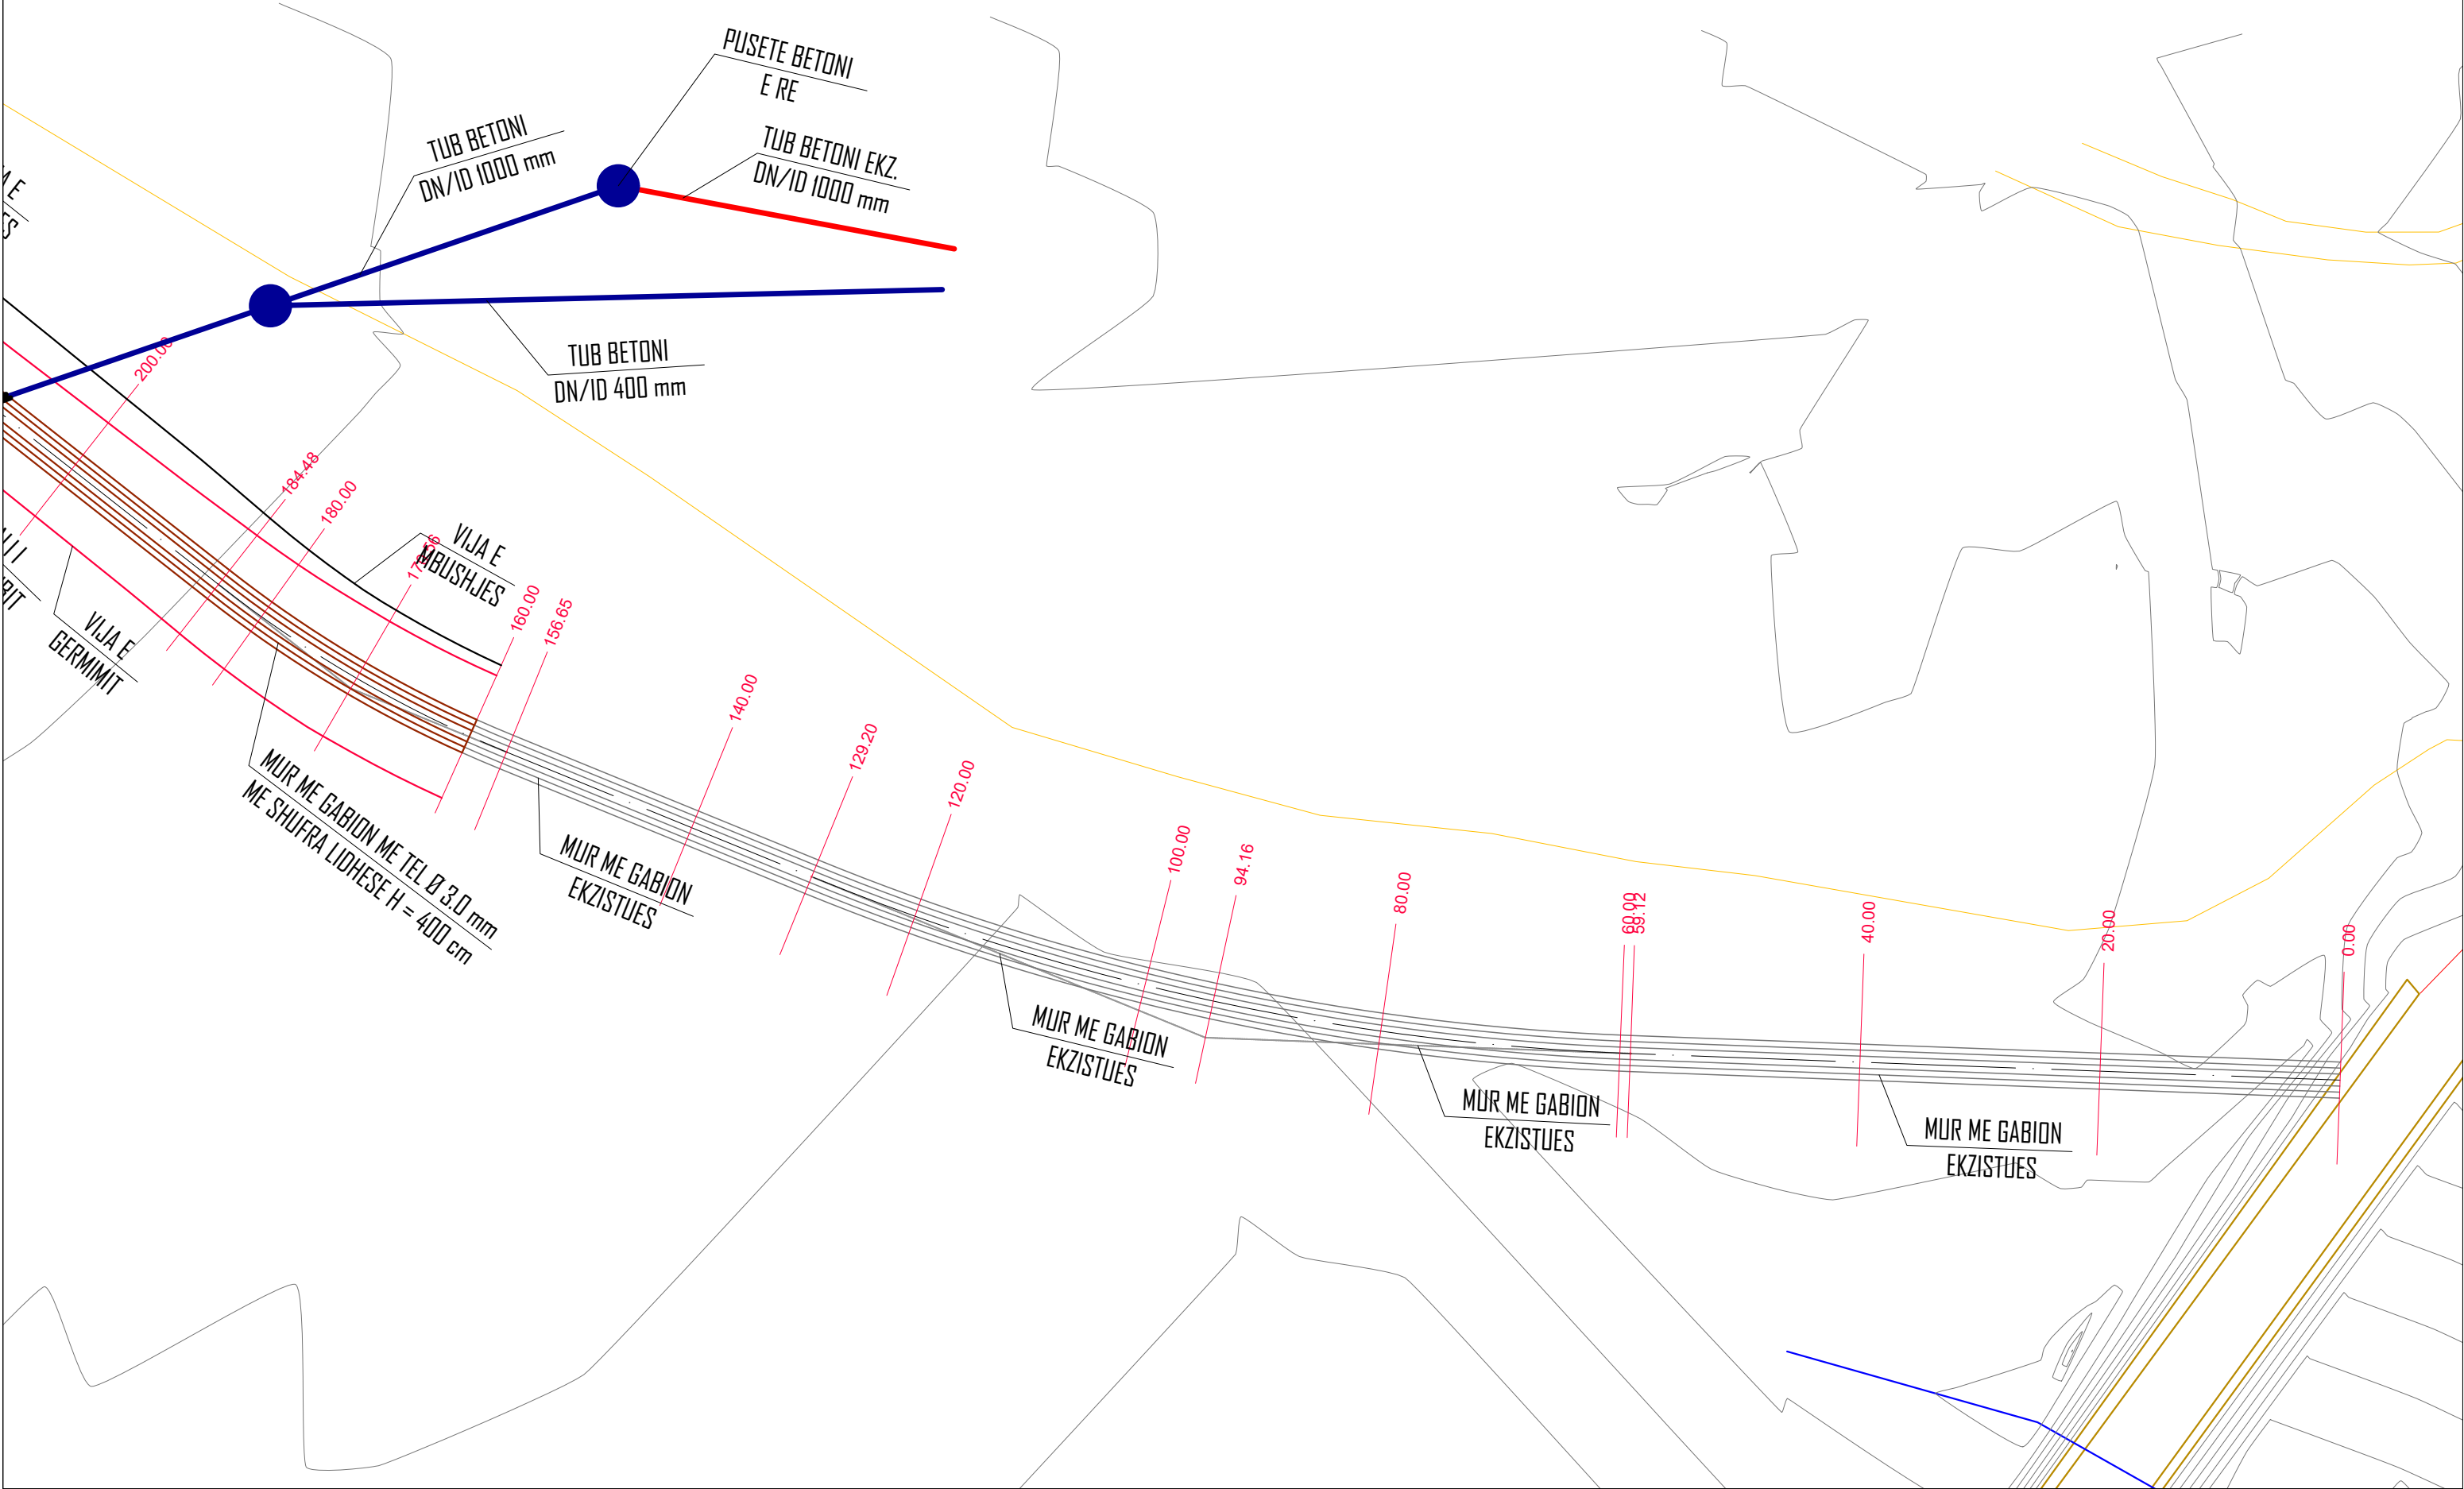


MUR MBAJTËS PËRGJATË LUMIT OSUM TEK ISH-KANTIERI I N.N.-së SKRAPAR” (FAZA E DYTE)
BASHKIA SKRAPAR
PLANIMETRIA E MURIT MBAJTËS SH 1:500

"ANDRIN KËRPAÇI P.F"			GRUP PROJEKTIMI	
MUR MBAJTËS PËRGJATË LUMIT OSUM TEK ISH-KANTIERI I N.N.-së SKRAPAR" (FAZA E DYTE) - BASHKIA SKRAPAR			Inxh. Hidroteknik Dr.	Andrin KËRPAÇI
			Inxh. Hidroteknik MSc.	Besart SHIMA
POROSITES: BASHKIA SKRAPAR			Inxh. Hidroteknik MSc.	Eno KOSTA
EMERTIMI I FLETES			Topograf	Artan LATO
PLANIMETRIA E MURIT MBAJTËS				
FAZA	DATA	NR. FLETËS		
PR. ZBT.	09. 2022	04		

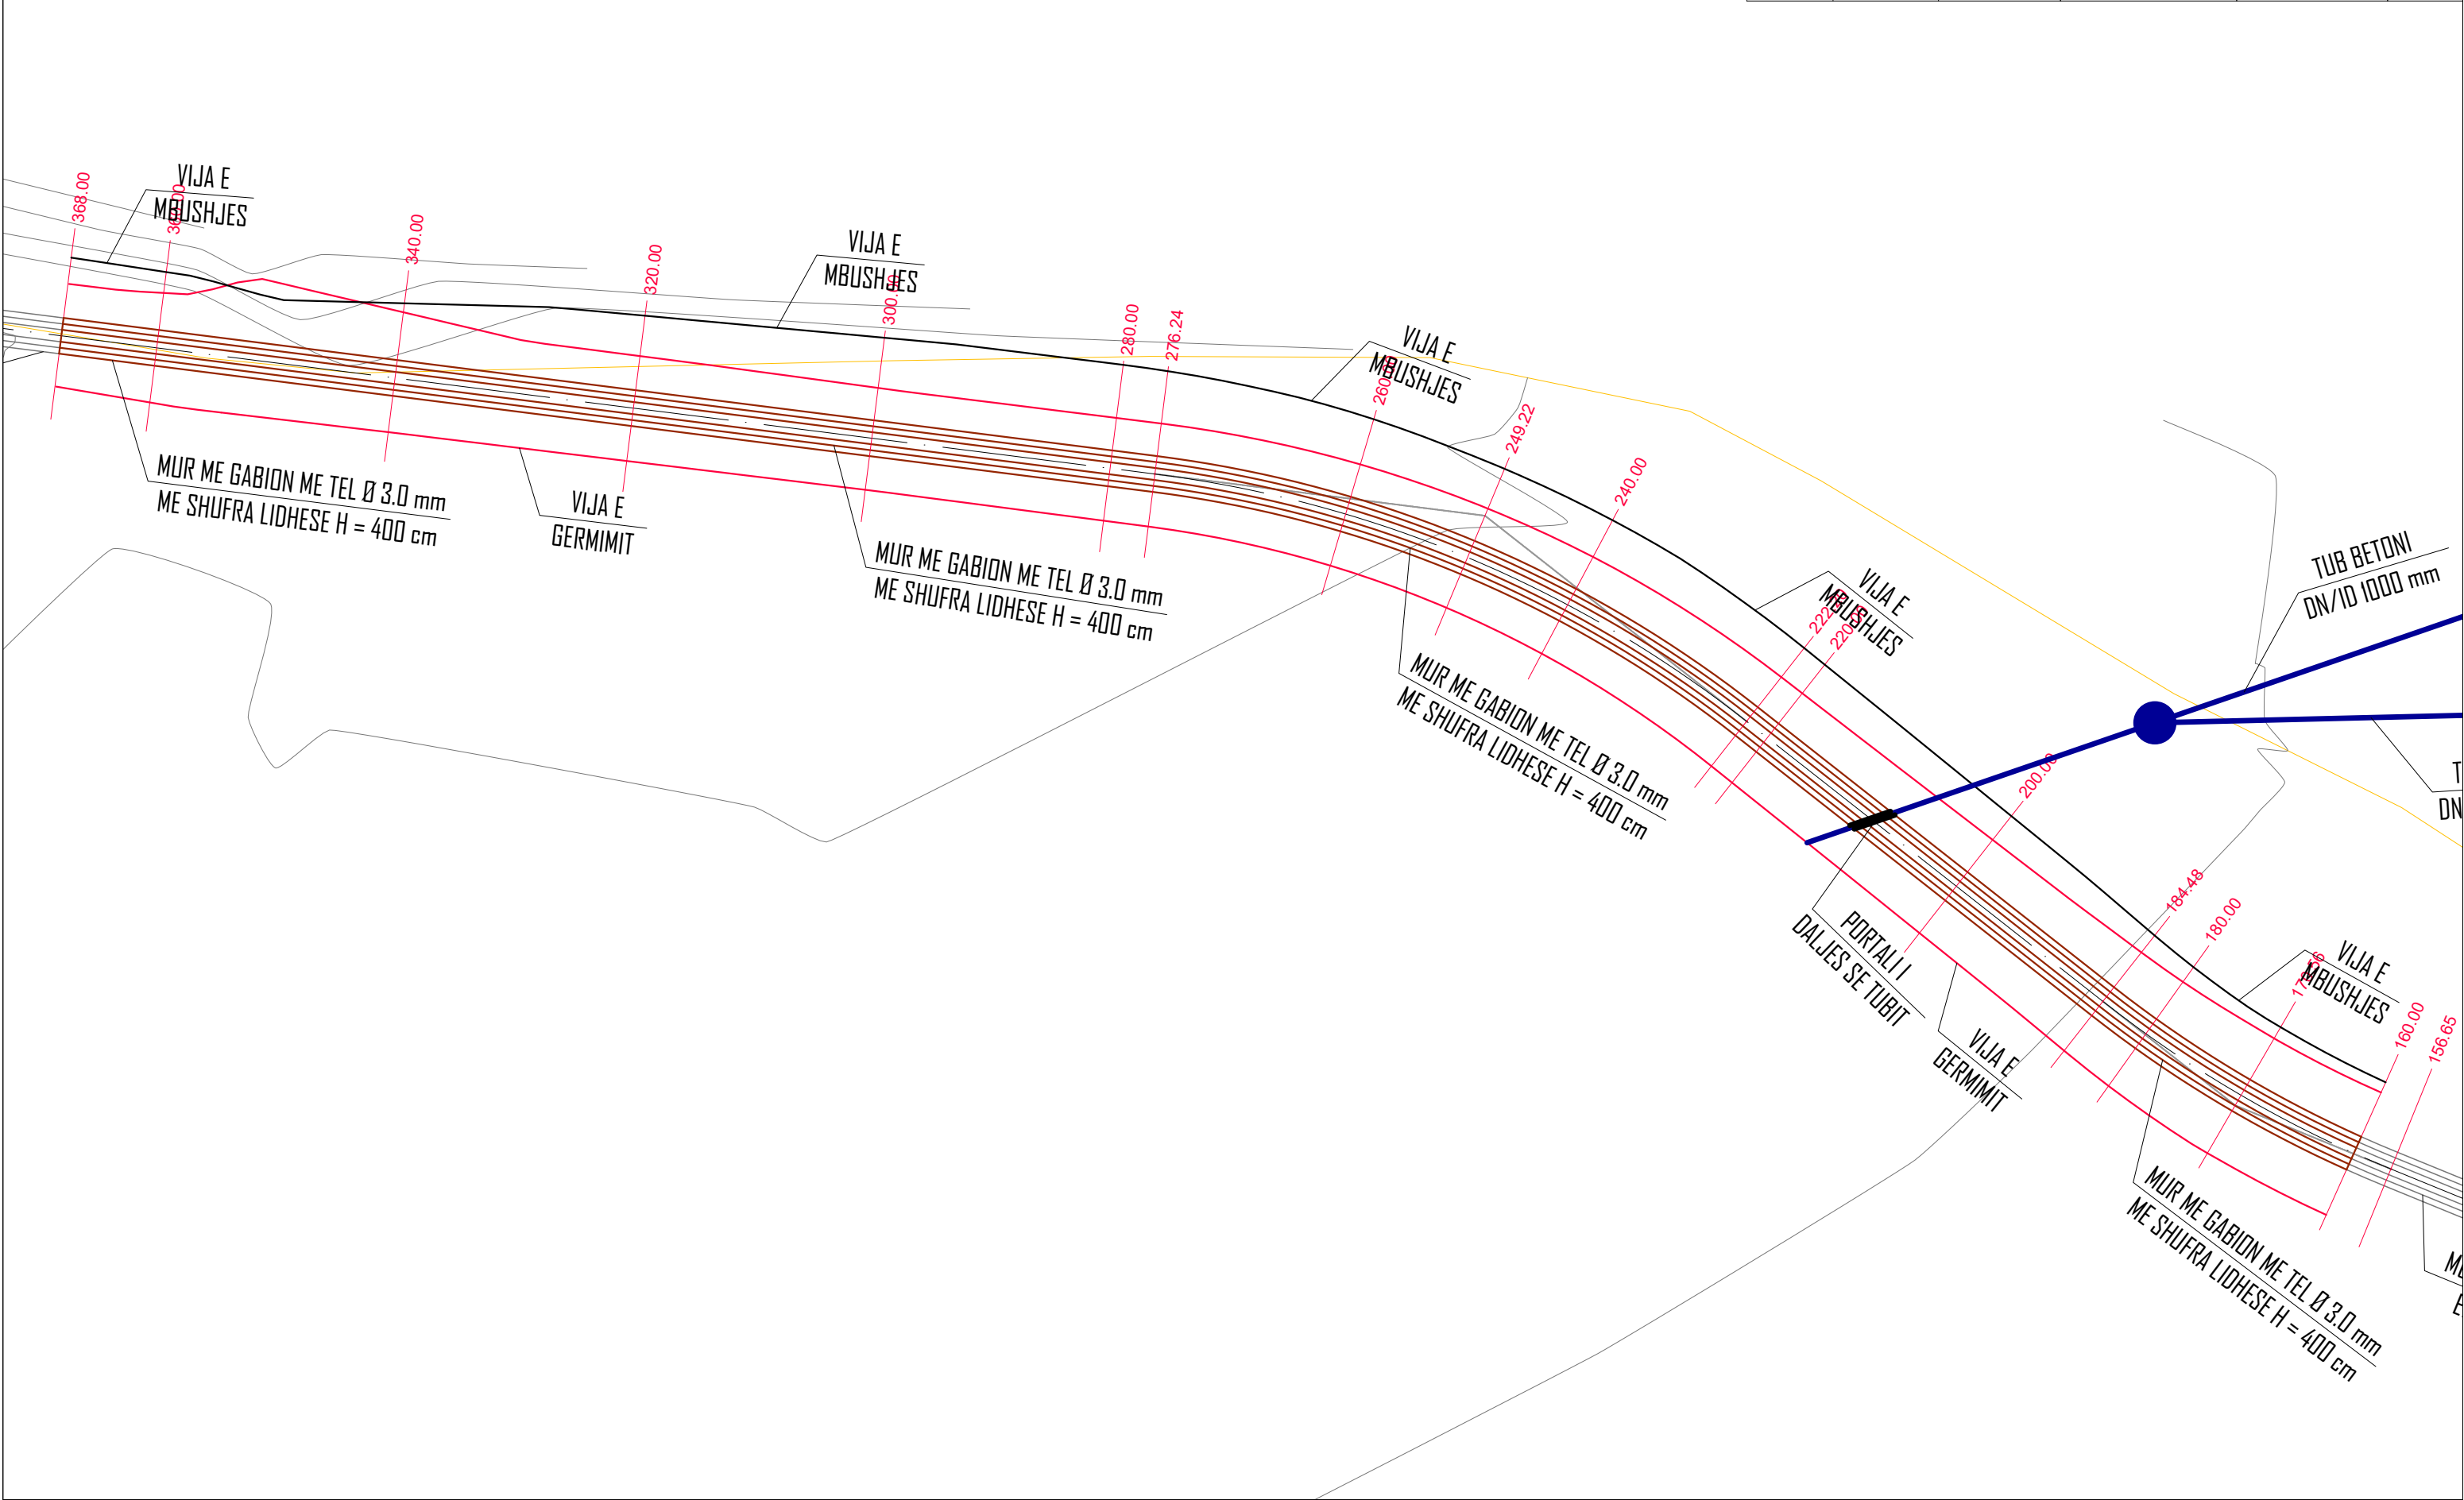


MUR MBAJTËS PËRGJATË LUMIT OSUM TEK ISH-KANTIERI I N.N.-sË SKRAPAR” (FAZA E DYTE)
BASHKIA SKRAPAR
PLANIMETRIA E MURIT MBAJTËS SH 1:500

"ANDRIN KËRPAÇI P.F"			GRUP PROJEKTIMI	
MUR MBAJTËS PËRGJATË LUMIT OSUM TEK ISH-KANTIERI I N.N.-sË SKRAPAR" (FAZA E DYTE) - BASHKIA SKRAPAR			Inxh. Hidroteknik Dr.	Andrin KËRPAÇI
			Inxh. Hidroteknik MSc.	Besart SHIMA
POROSITES: BASHKIA SKRAPAR			Inxh. Hidroteknik MSc.	Eno KOSTA
EMERTIMI I FLETËS			Topograf	Artan LATO
PLANIMETRIA E MURIT MBAJTËS				
FAZA	DATA	NR. FLETËS		
PR. ZBT.	09. 2022	05		

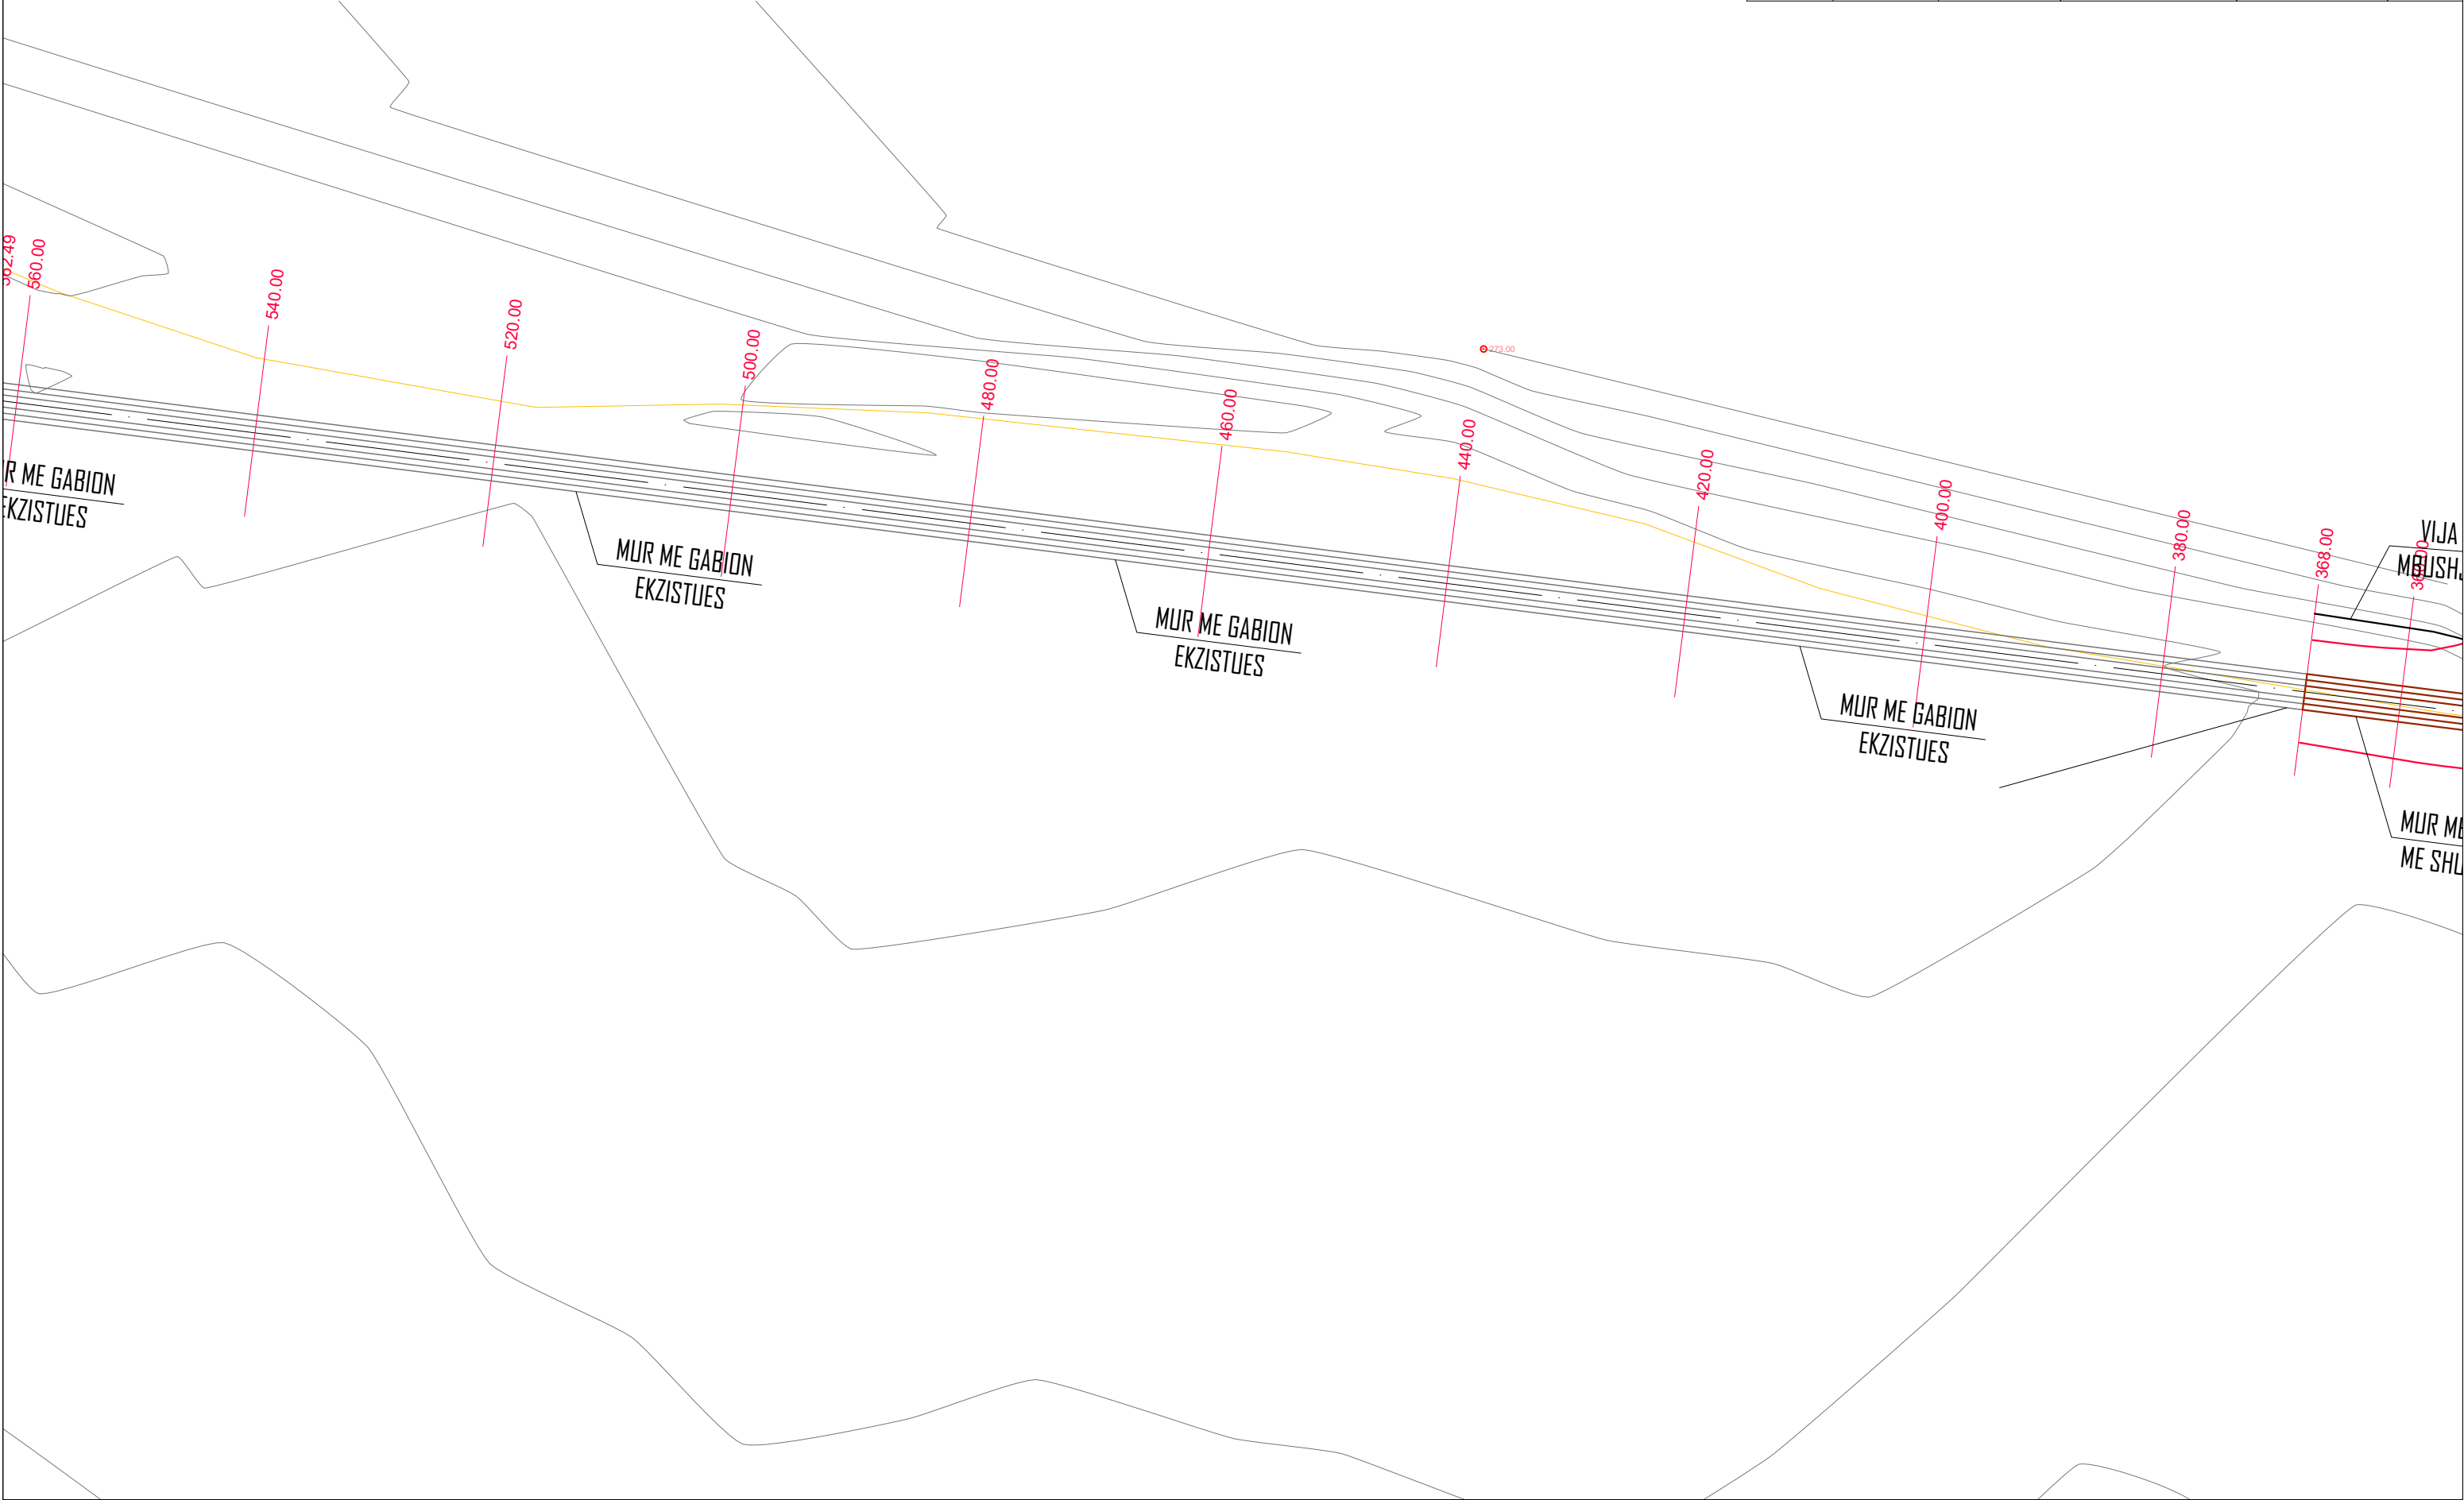


MUR MBAJTËS PËRGJATË LUMIT OSUM TEK ISH-KANTIERI I N.N.-sË SKRAPAR” (FAZA E DYTE)
BASHKIA SKRAPAR
PLANIMETRIA E MURIT MBAJTËS SH 1:500

"ANDRIN KËRPAÇI P.F"			GRUP PROJEKTIMI	
MUR MBAJTËS PËRGJATË LUMIT OSUM TEK ISH-KANTIERI I N.N.-sË SKRAPAR” (FAZA E DYTE) - BASHKIA SKRAPAR			Inxh. Hidroteknik Dr.	Andrin KËRPAÇI
			Inxh. Hidroteknik MSc.	Besart SHIMA
POROSITES: BASHKIA SKRAPAR			Inxh. Hidroteknik MSc.	Eno KOSTA
EMERTIMI I FLETËS			Topograf	Artan LATO
PLANIMETRIA E MURIT MBAJTËS				
FAZA	DATA	NR. FLETËS		
PR. ZBT.	09. 2022	06		

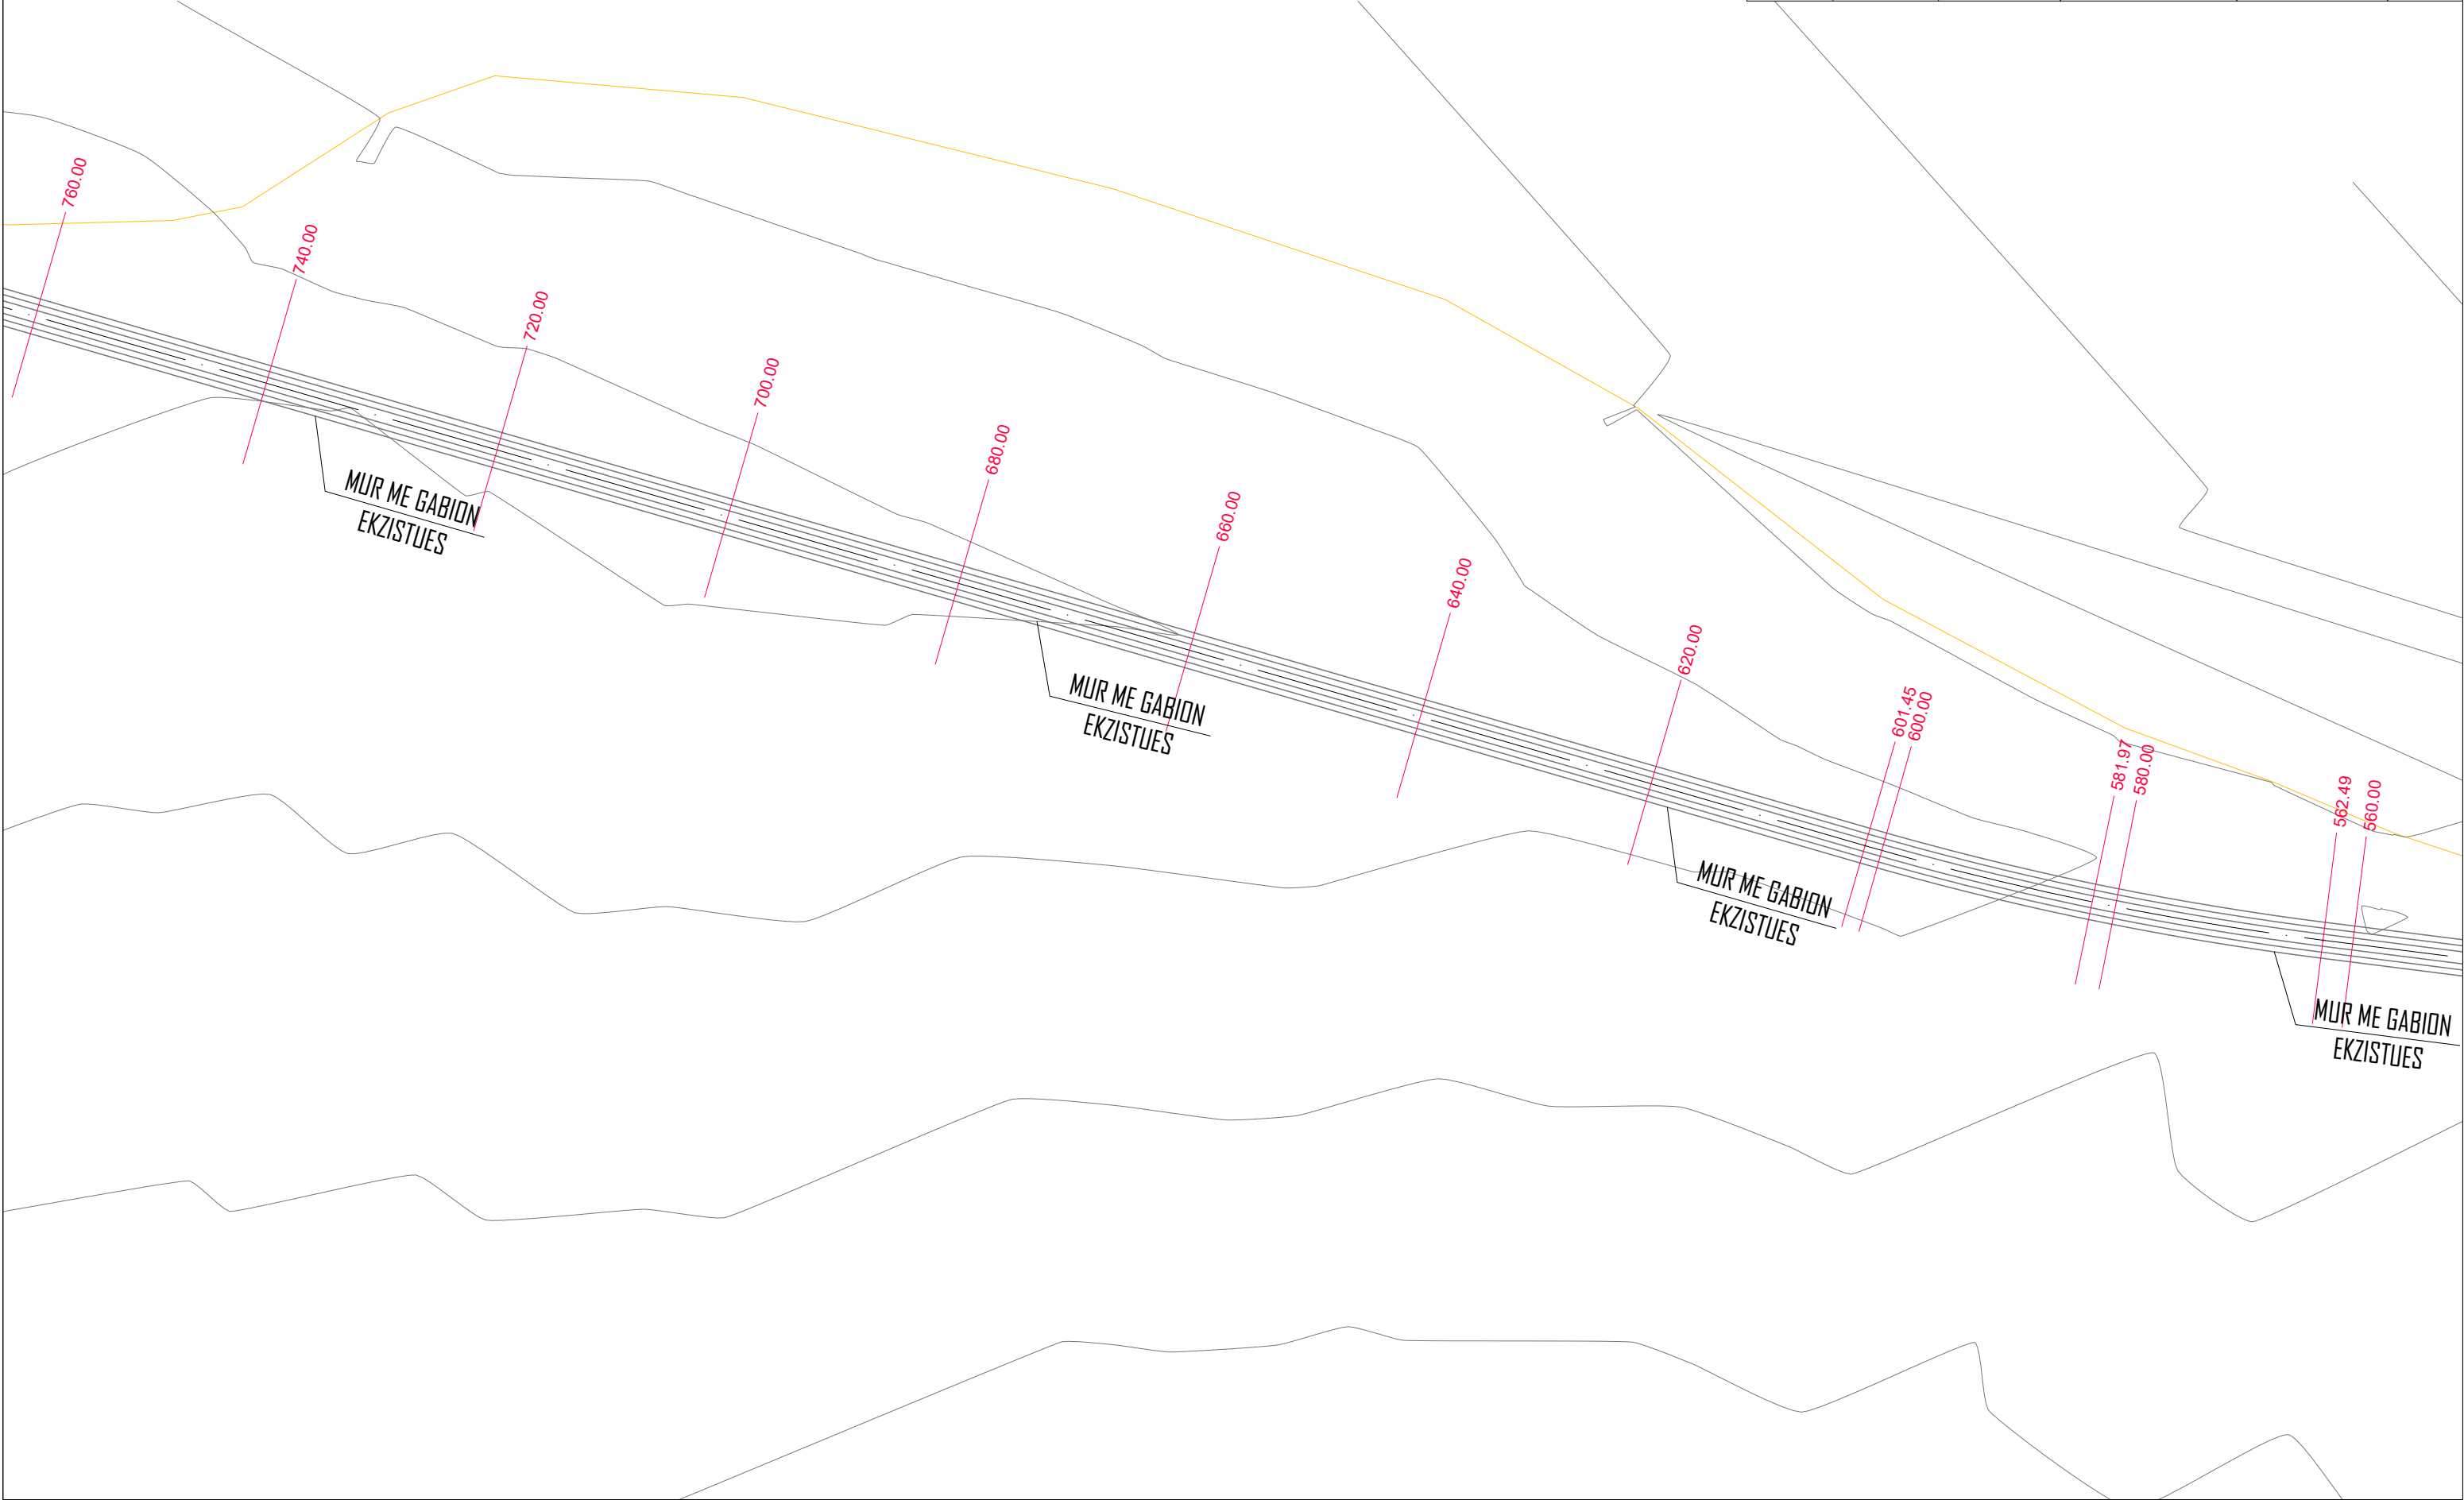


MUR MBAJTËS PËRGJATË LUMIT OSUM TEK ISH-KANTIERI I N.N.-sË SKRAPAR” (FAZA E DYTE)
BASHKIA SKRAPAR
PLANIMETRIA E MURIT MBAJTËS SH 1:500

"ANDRIN KËRPAÇI P.F"			GRUP PROJEKTIMI	
MUR MBAJTËS PËRGJATË LUMIT OSUM TEK ISH-KANTIERI I N.N.-sË SKRAPAR" (FAZA E DYTE) - BASHKIA SKRAPAR			Inxh. Hidroteknik Dr.	Andrin KËRPAÇI
			Inxh. Hidroteknik MSc.	Besart SHIMA
POROSITES: BASHKIA SKRAPAR			Inxh. Hidroteknik MSc.	Eno KOSTA
EMERTIMI I FLETËS			Topograf	Artan LATO
PLANIMETRIA E MURIT MBAJTËS				
FAZA	DATA	NR. FLETËS		
PR. ZBT.	09. 2022	07		

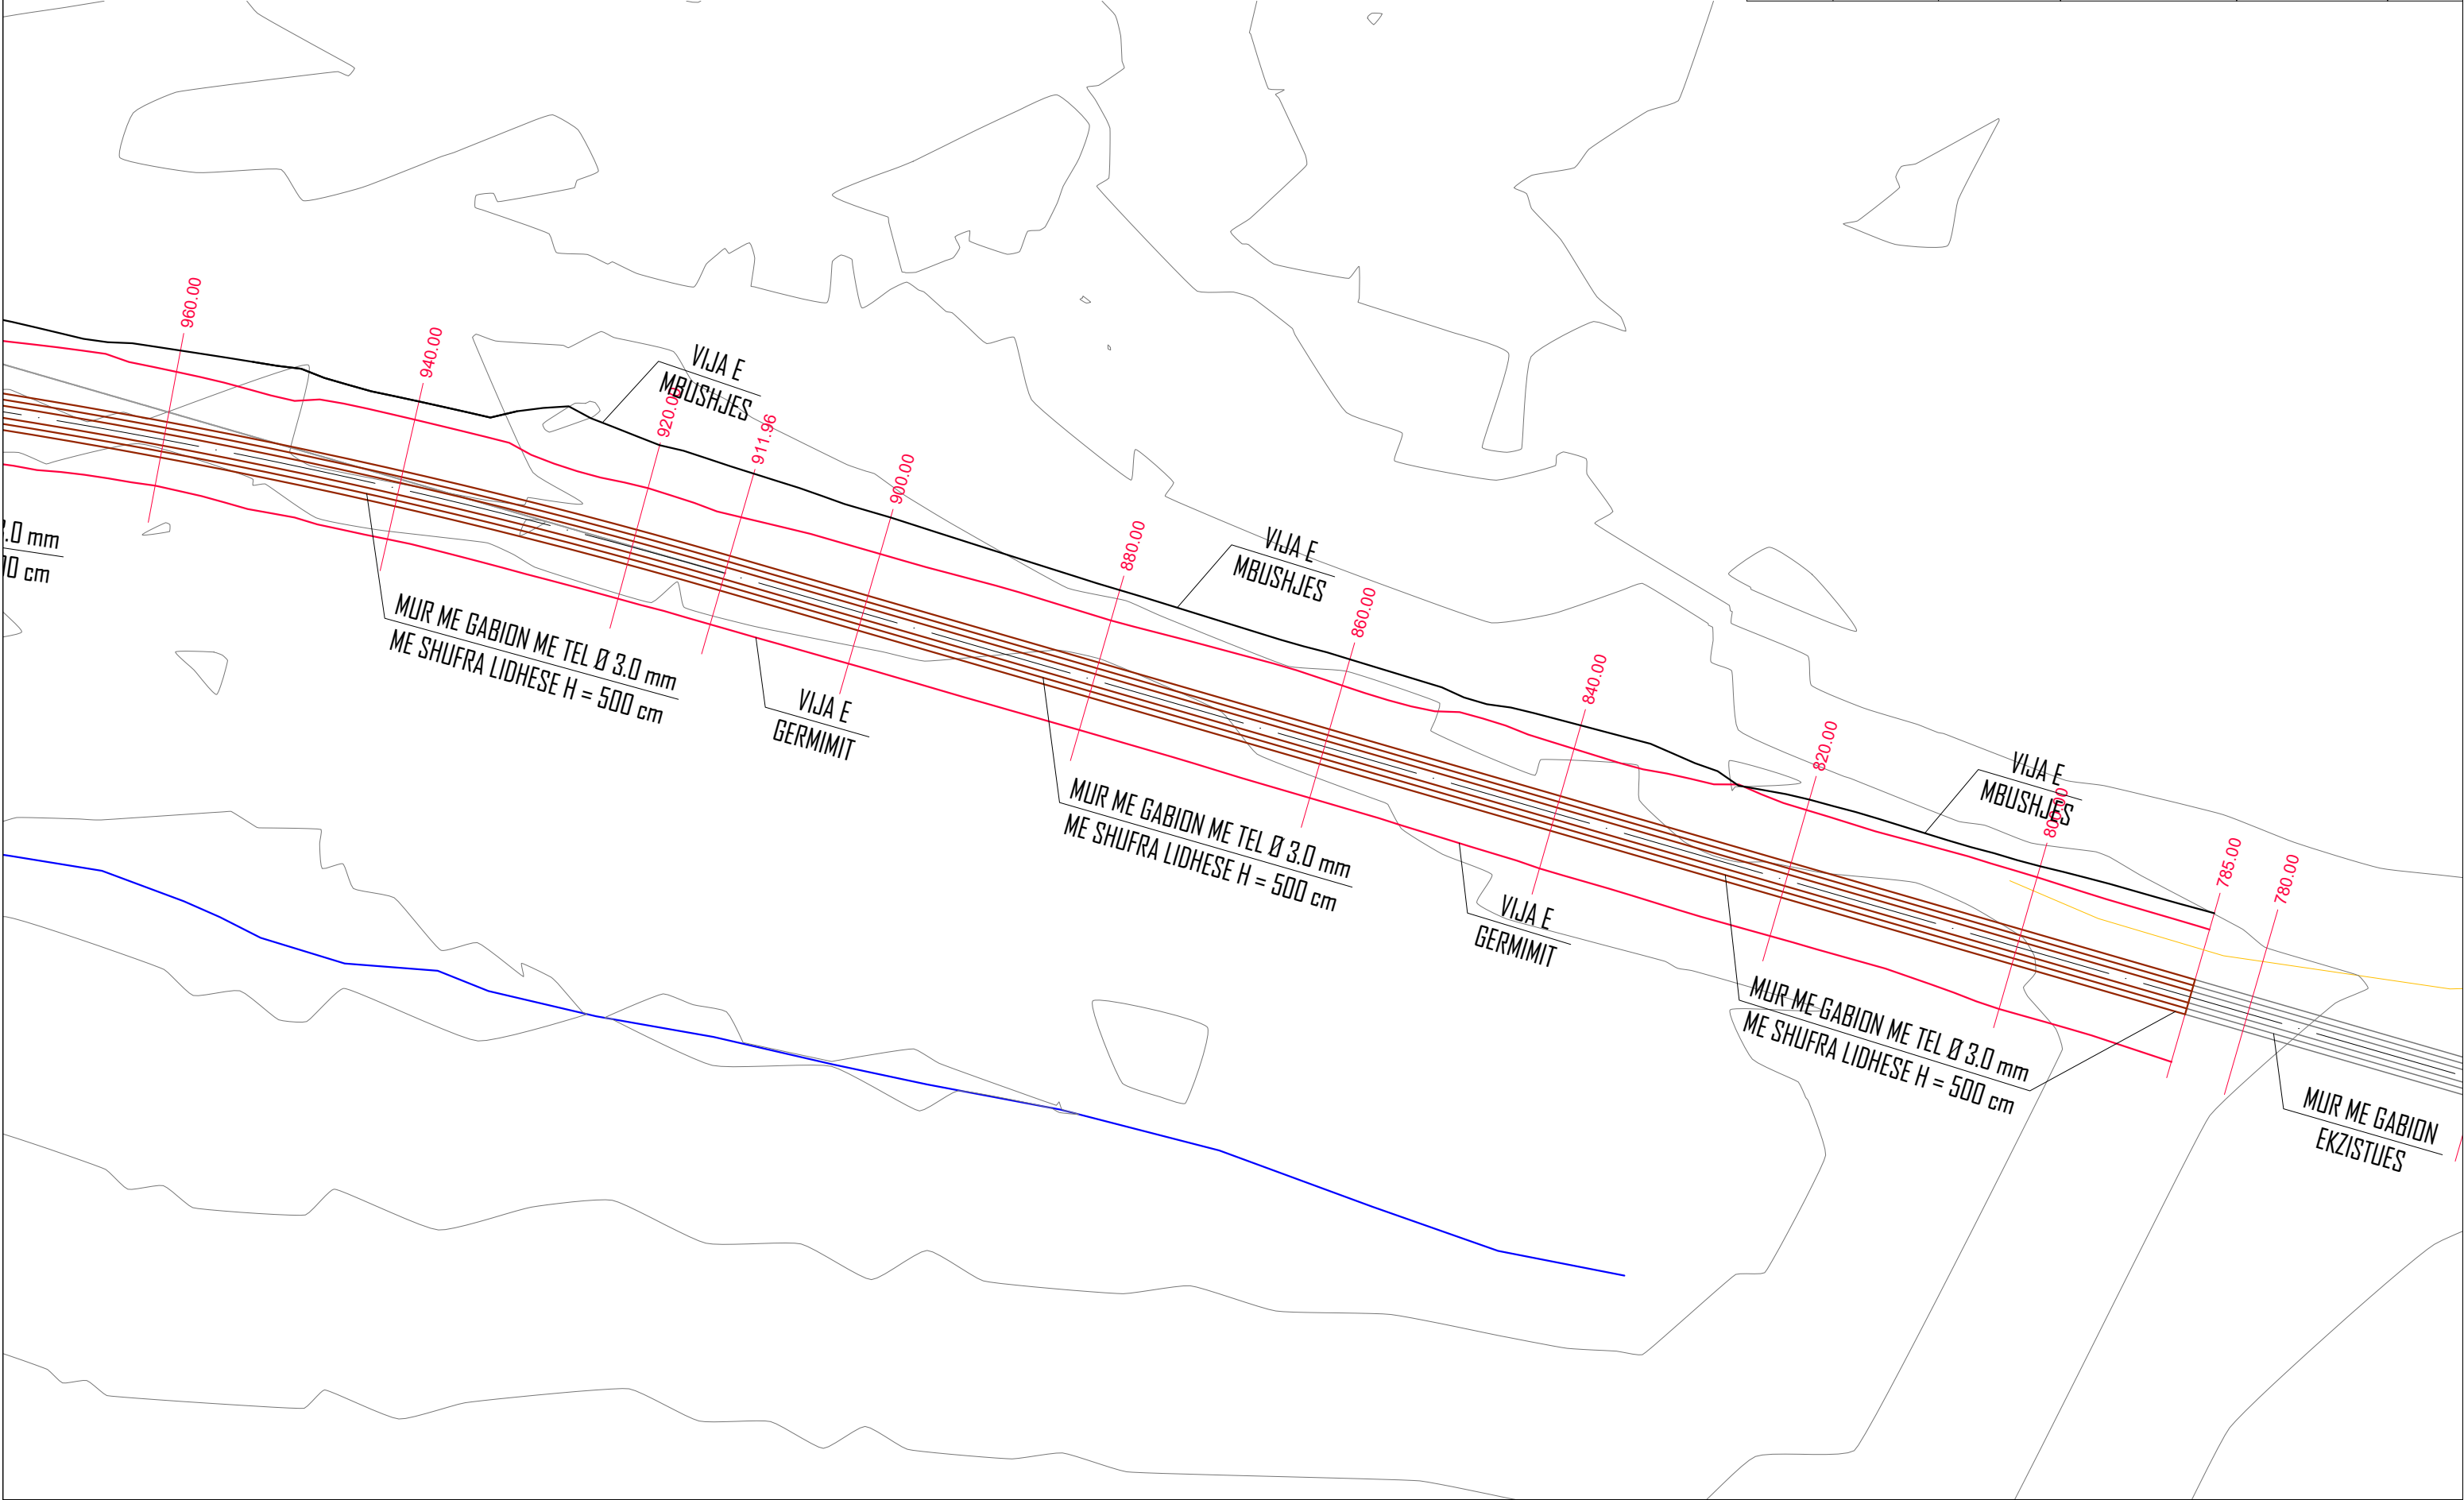


MUR MBAJTËS PËRGJATË LUMIT OSUM TEK ISH-KANTIERI I N.N.-sË SKRAPAR” (FAZA E DYTE)
BASHKIA SKRAPAR
PLANIMETRIA E MURIT MBAJTËS SH 1:500

"ANDRIN KËRPAÇI P.F"			GRUP PROJEKTIMI	
MUR MBAJTËS PËRGJATË LUMIT OSUM TEK ISH-KANTIERI I N.N.-sË SKRAPAR" (FAZA E DYTE) - BASHKIA SKRAPAR			Inxh. Hidroteknik Dr.	Andrin KËRPAÇI
			Inxh. Hidroteknik MSc.	Besart SHIMA
POROSITES: BASHKIA SKRAPAR			Inxh. Hidroteknik MSc.	Eno KOSTA
EMERTIMI I FLETËS			Topograf	Artan LATO
PLANIMETRIA E MURIT MBAJTËS				
FAZA	DATA	NR. FLETËS		
PR. ZBT.	09. 2022	08		

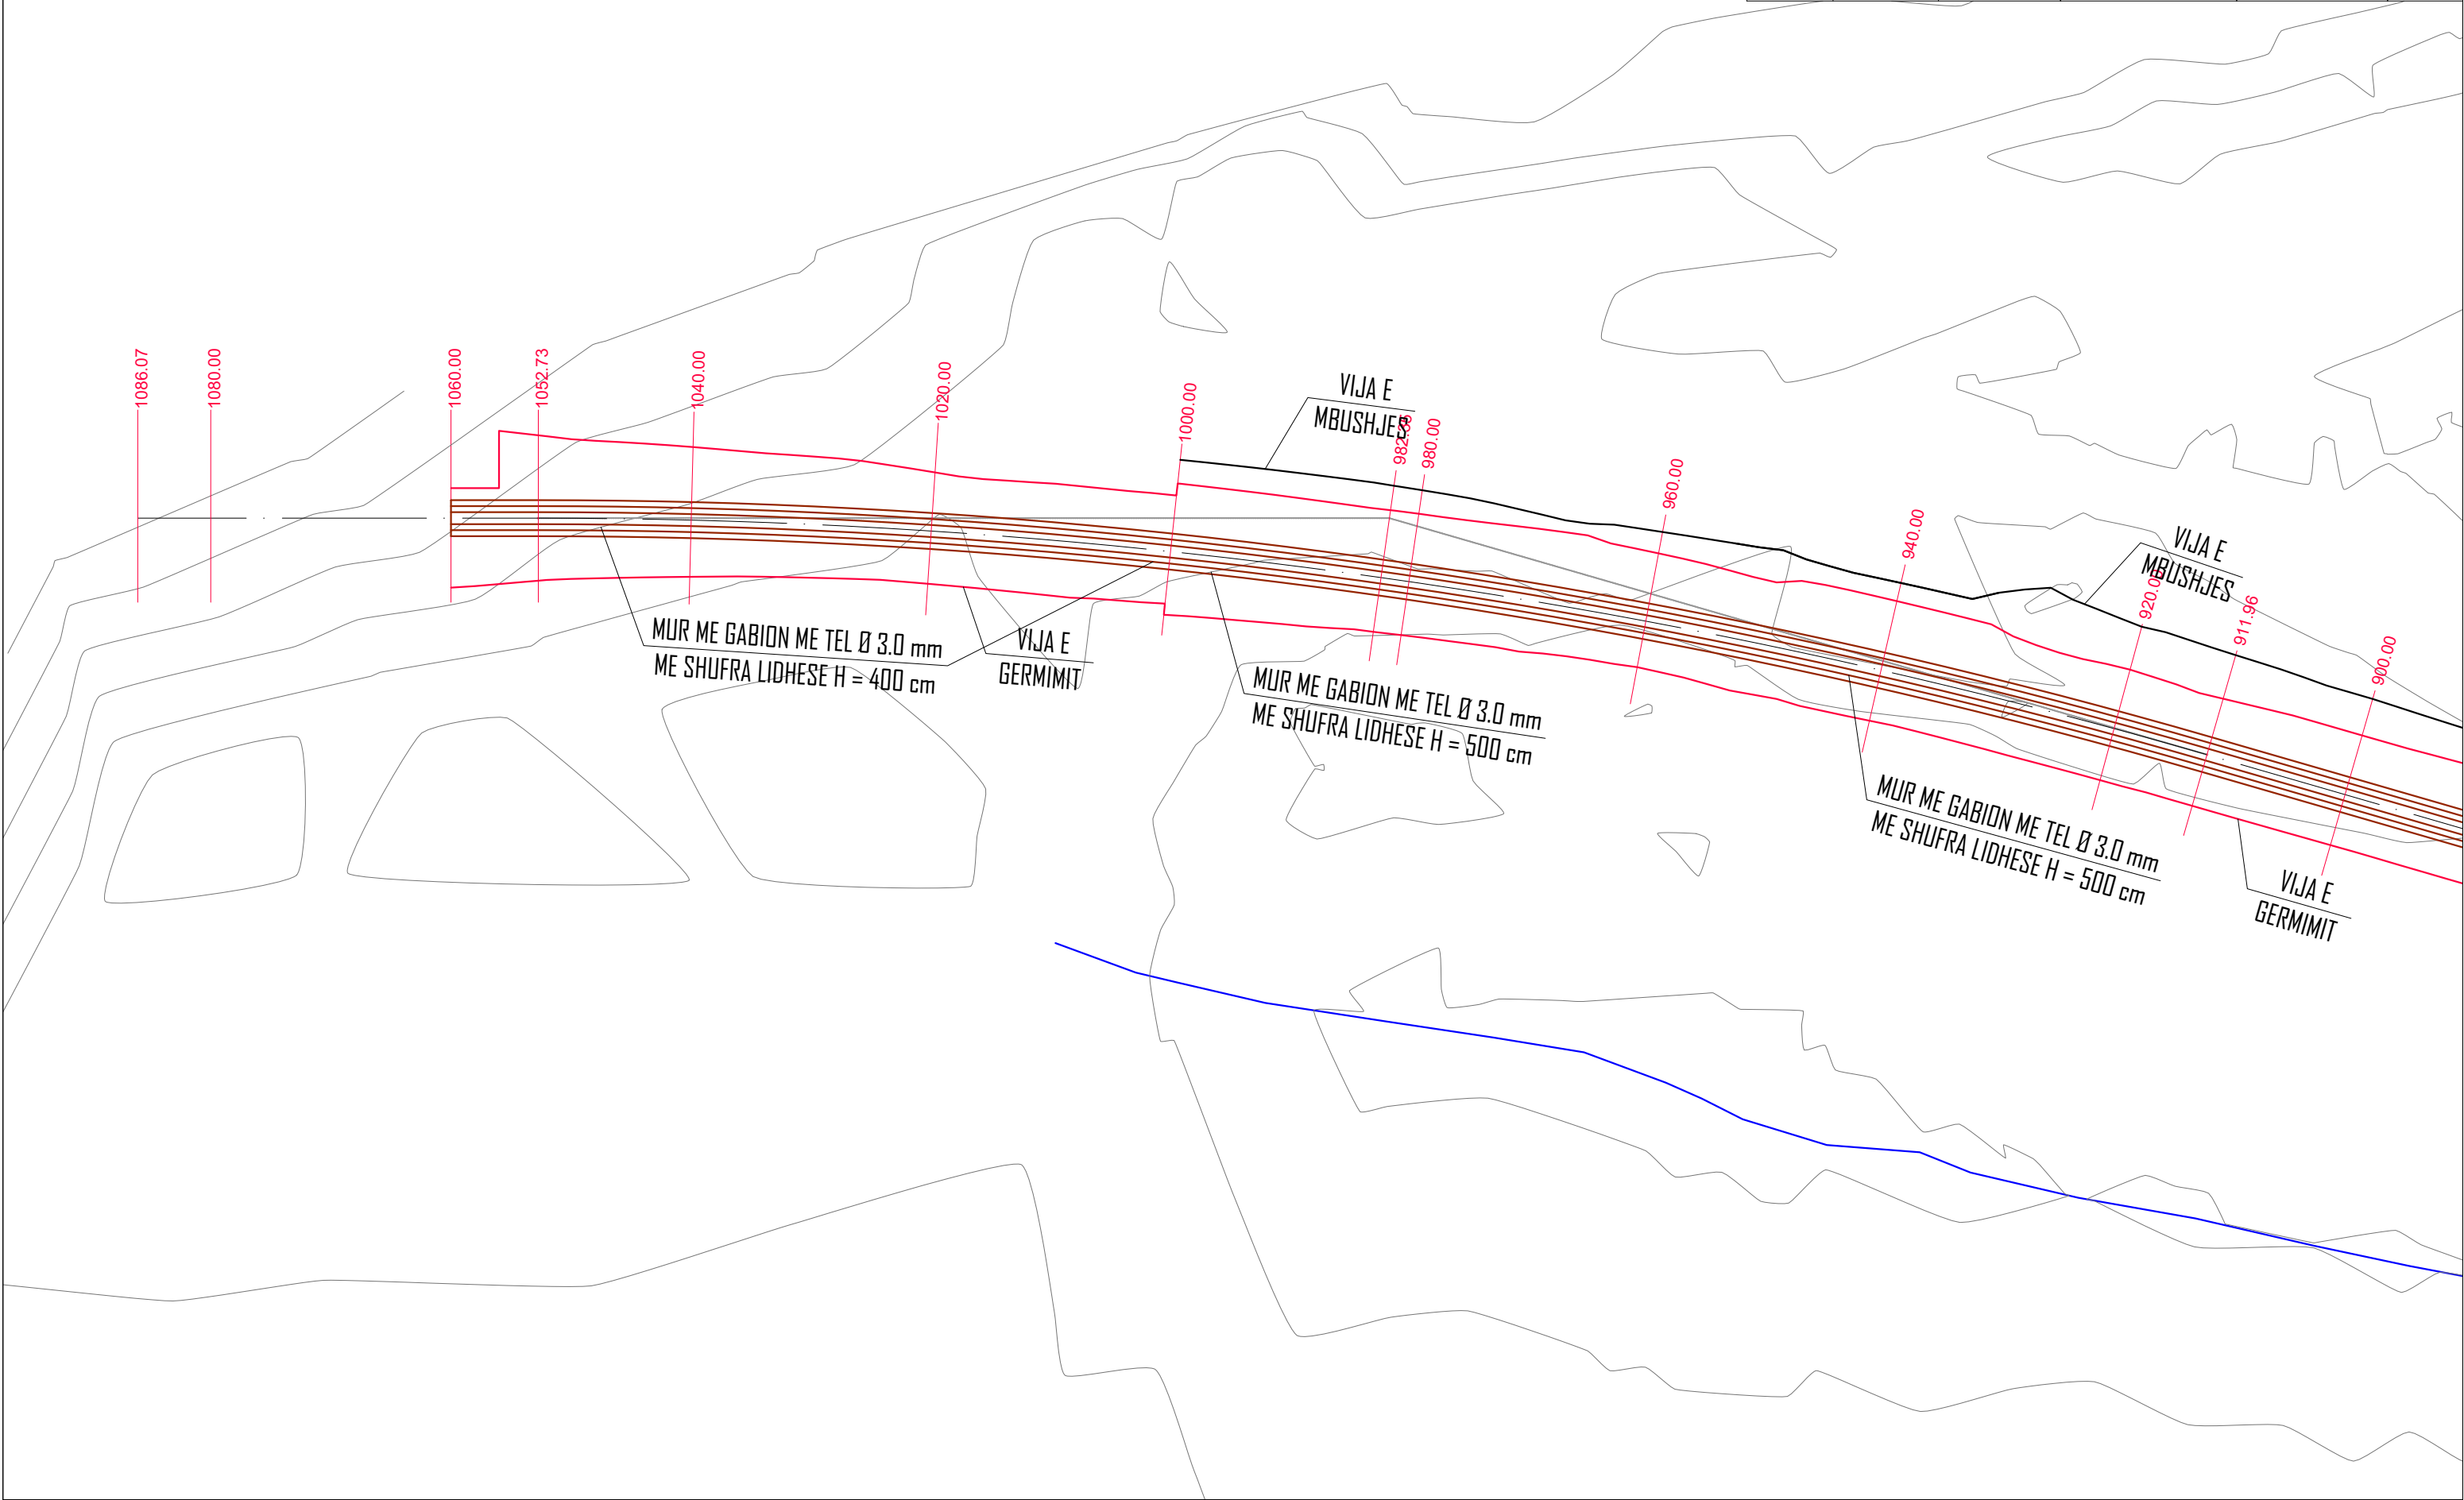

BASHKIA SKRAPAR
PROFILI GJATESOR I MURIT
SHv 1:100 SHH 1:1000


"ANDRIN KËRPAÇI P.F"			GRUP PROJEKTIMI	
MUR MBAJTËS PËRGJATË LUMIT OSUM TEK ISH-KANTIERI I N.N.-së SKRAPAR* (FAZA E DYTË) - BASHKËIA SKRAPAR			Inxh. Hidroteknik Dr.	Andrin KËRPAÇI
			Inxh. Hidroteknik MSc.	Besart SHIMA
POROSITËS: BASHKËIA SKRAPAR			Inxh. Hidroteknik MSc.	Eno KOSTA
EMERTIMI I FLETES			Topograf	Artan LATO
PROFILI GJATESOR I MURIT				
FAZA	DATA	NR. FLETËS		
PR. ZBT.	09. 2022	09		

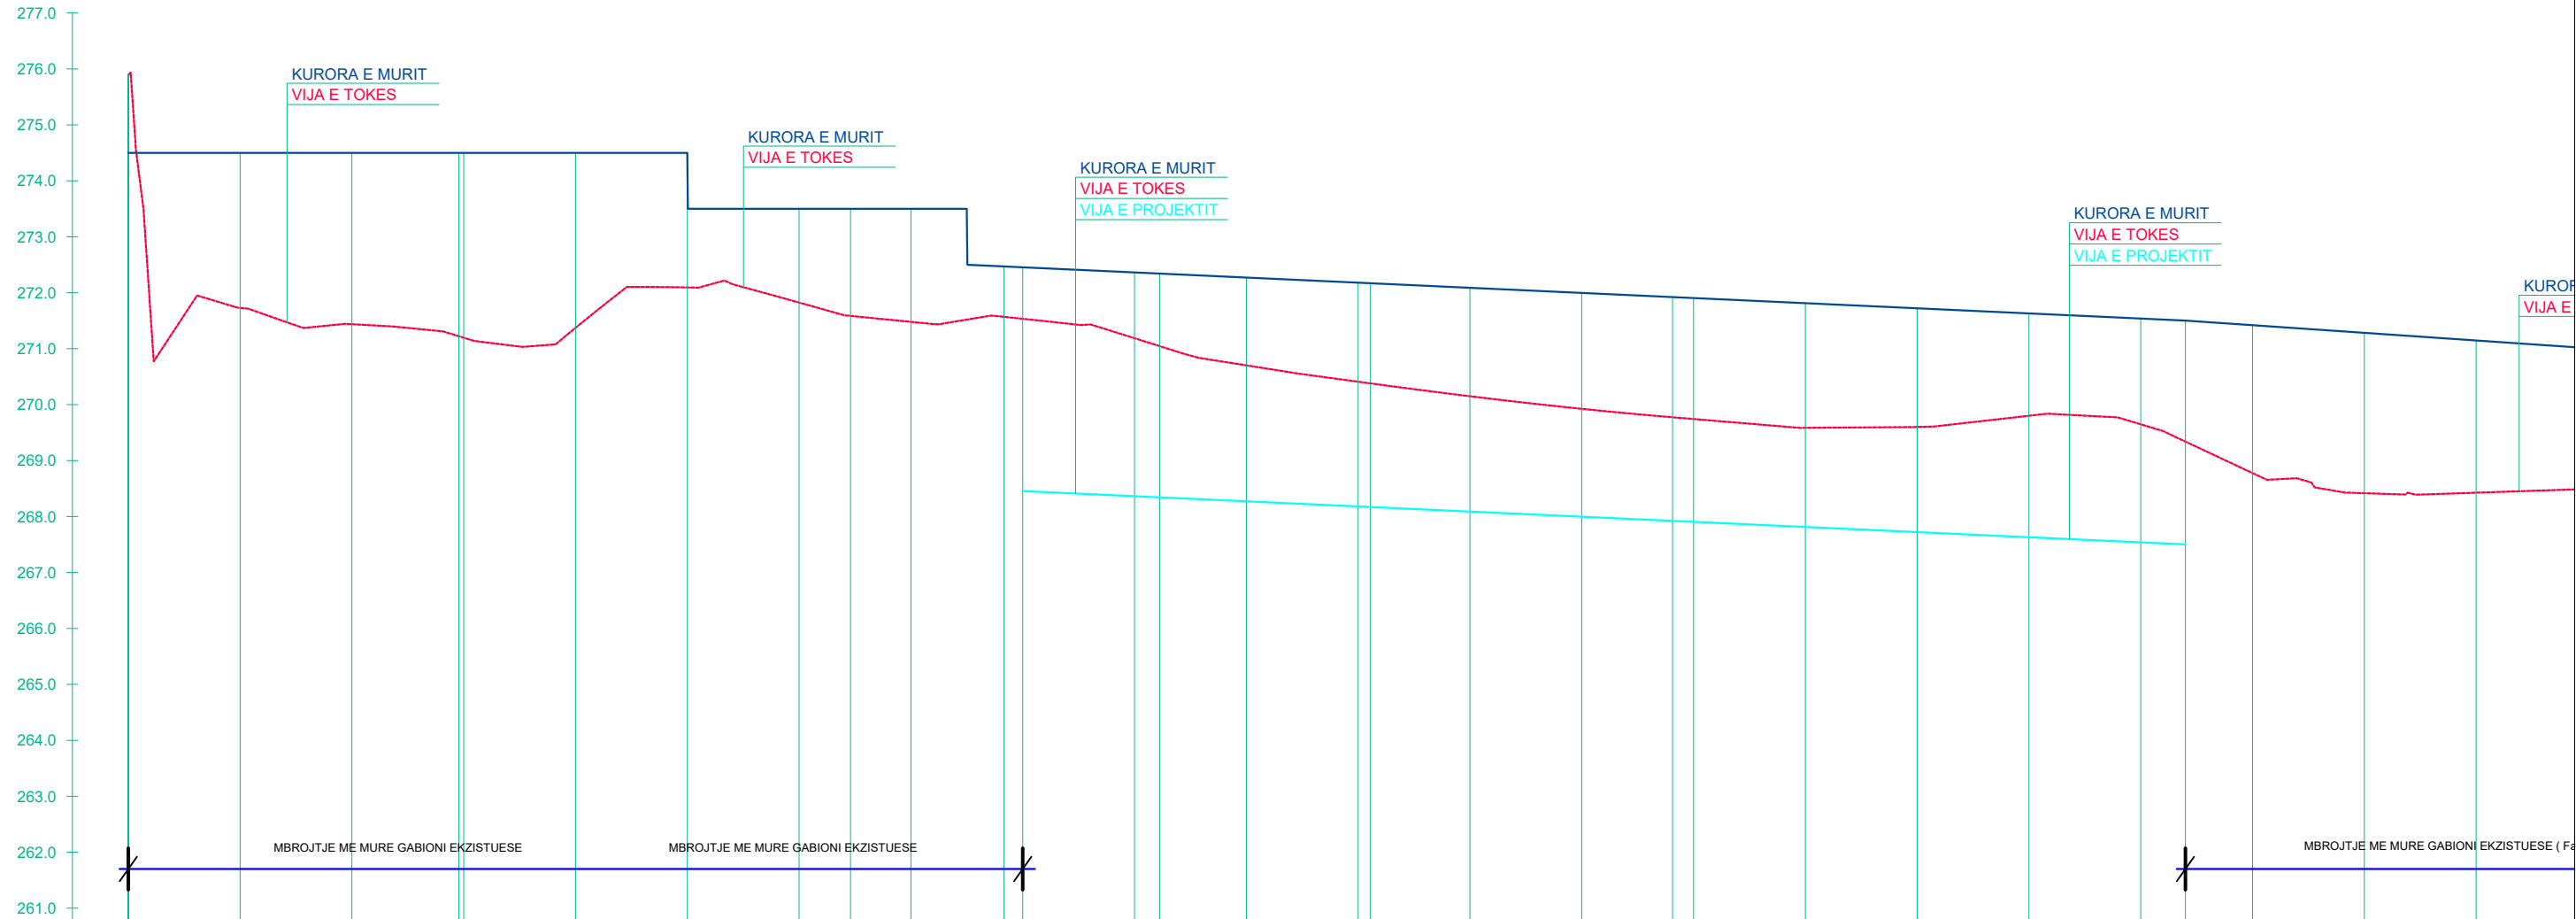

PJERRESIA		L = 100.0 m i = 0.0000	L = 56.6 m i = -0.0005	L = 211.2 m i = -0.0046	
GERMIM ose MBUSHJE					
KUOTA E GERMIMIT					
KUOTA E K. MURIT					
LARTESIA E MURIT					
KUOTA E PROJEKTIT					
KUOTA E TOKES					
DIST. PJESORE					
DIST. PROGRESIVE					
KTHESAT					
SHENIME					

MUR MBAJTËS PËRGJATË LUMIT OSUM TEK ISH-KANTIERI I N.N.-sË SKRAPAR” (FAZA E DYTE)
BASHKIA SKRAPAR
PROFILI GJATESOR I MURIT
SHV 1:100 SHH 1:1000

"ANDRIN KËRPAÇI P.F"			GRUP PROJEKTIMI	
MUR MBAJTËS PËRGJATË LUMIT OSUM TEK ISH-KANTIERI I N.N.-sË SKRAPAR" (FAZA E DYTE) - BASHKIA SKRAPAR			Inxh. Hidroteknik Dr.	Andrin KËRPAÇI
			Inxh. Hidroteknik MSc.	Besart SHIMA
POROSITES: BASHKIA SKRAPAR			Inxh. Hidroteknik MSc.	Eno KOSTA
EMERTIMI I FLETES			Topograf	Artan LATO
PROFILI GJATESOR I MURIT				
FAZA	DATA	NR. FLETËS		
PR. ZBT.	09. 2022	10		

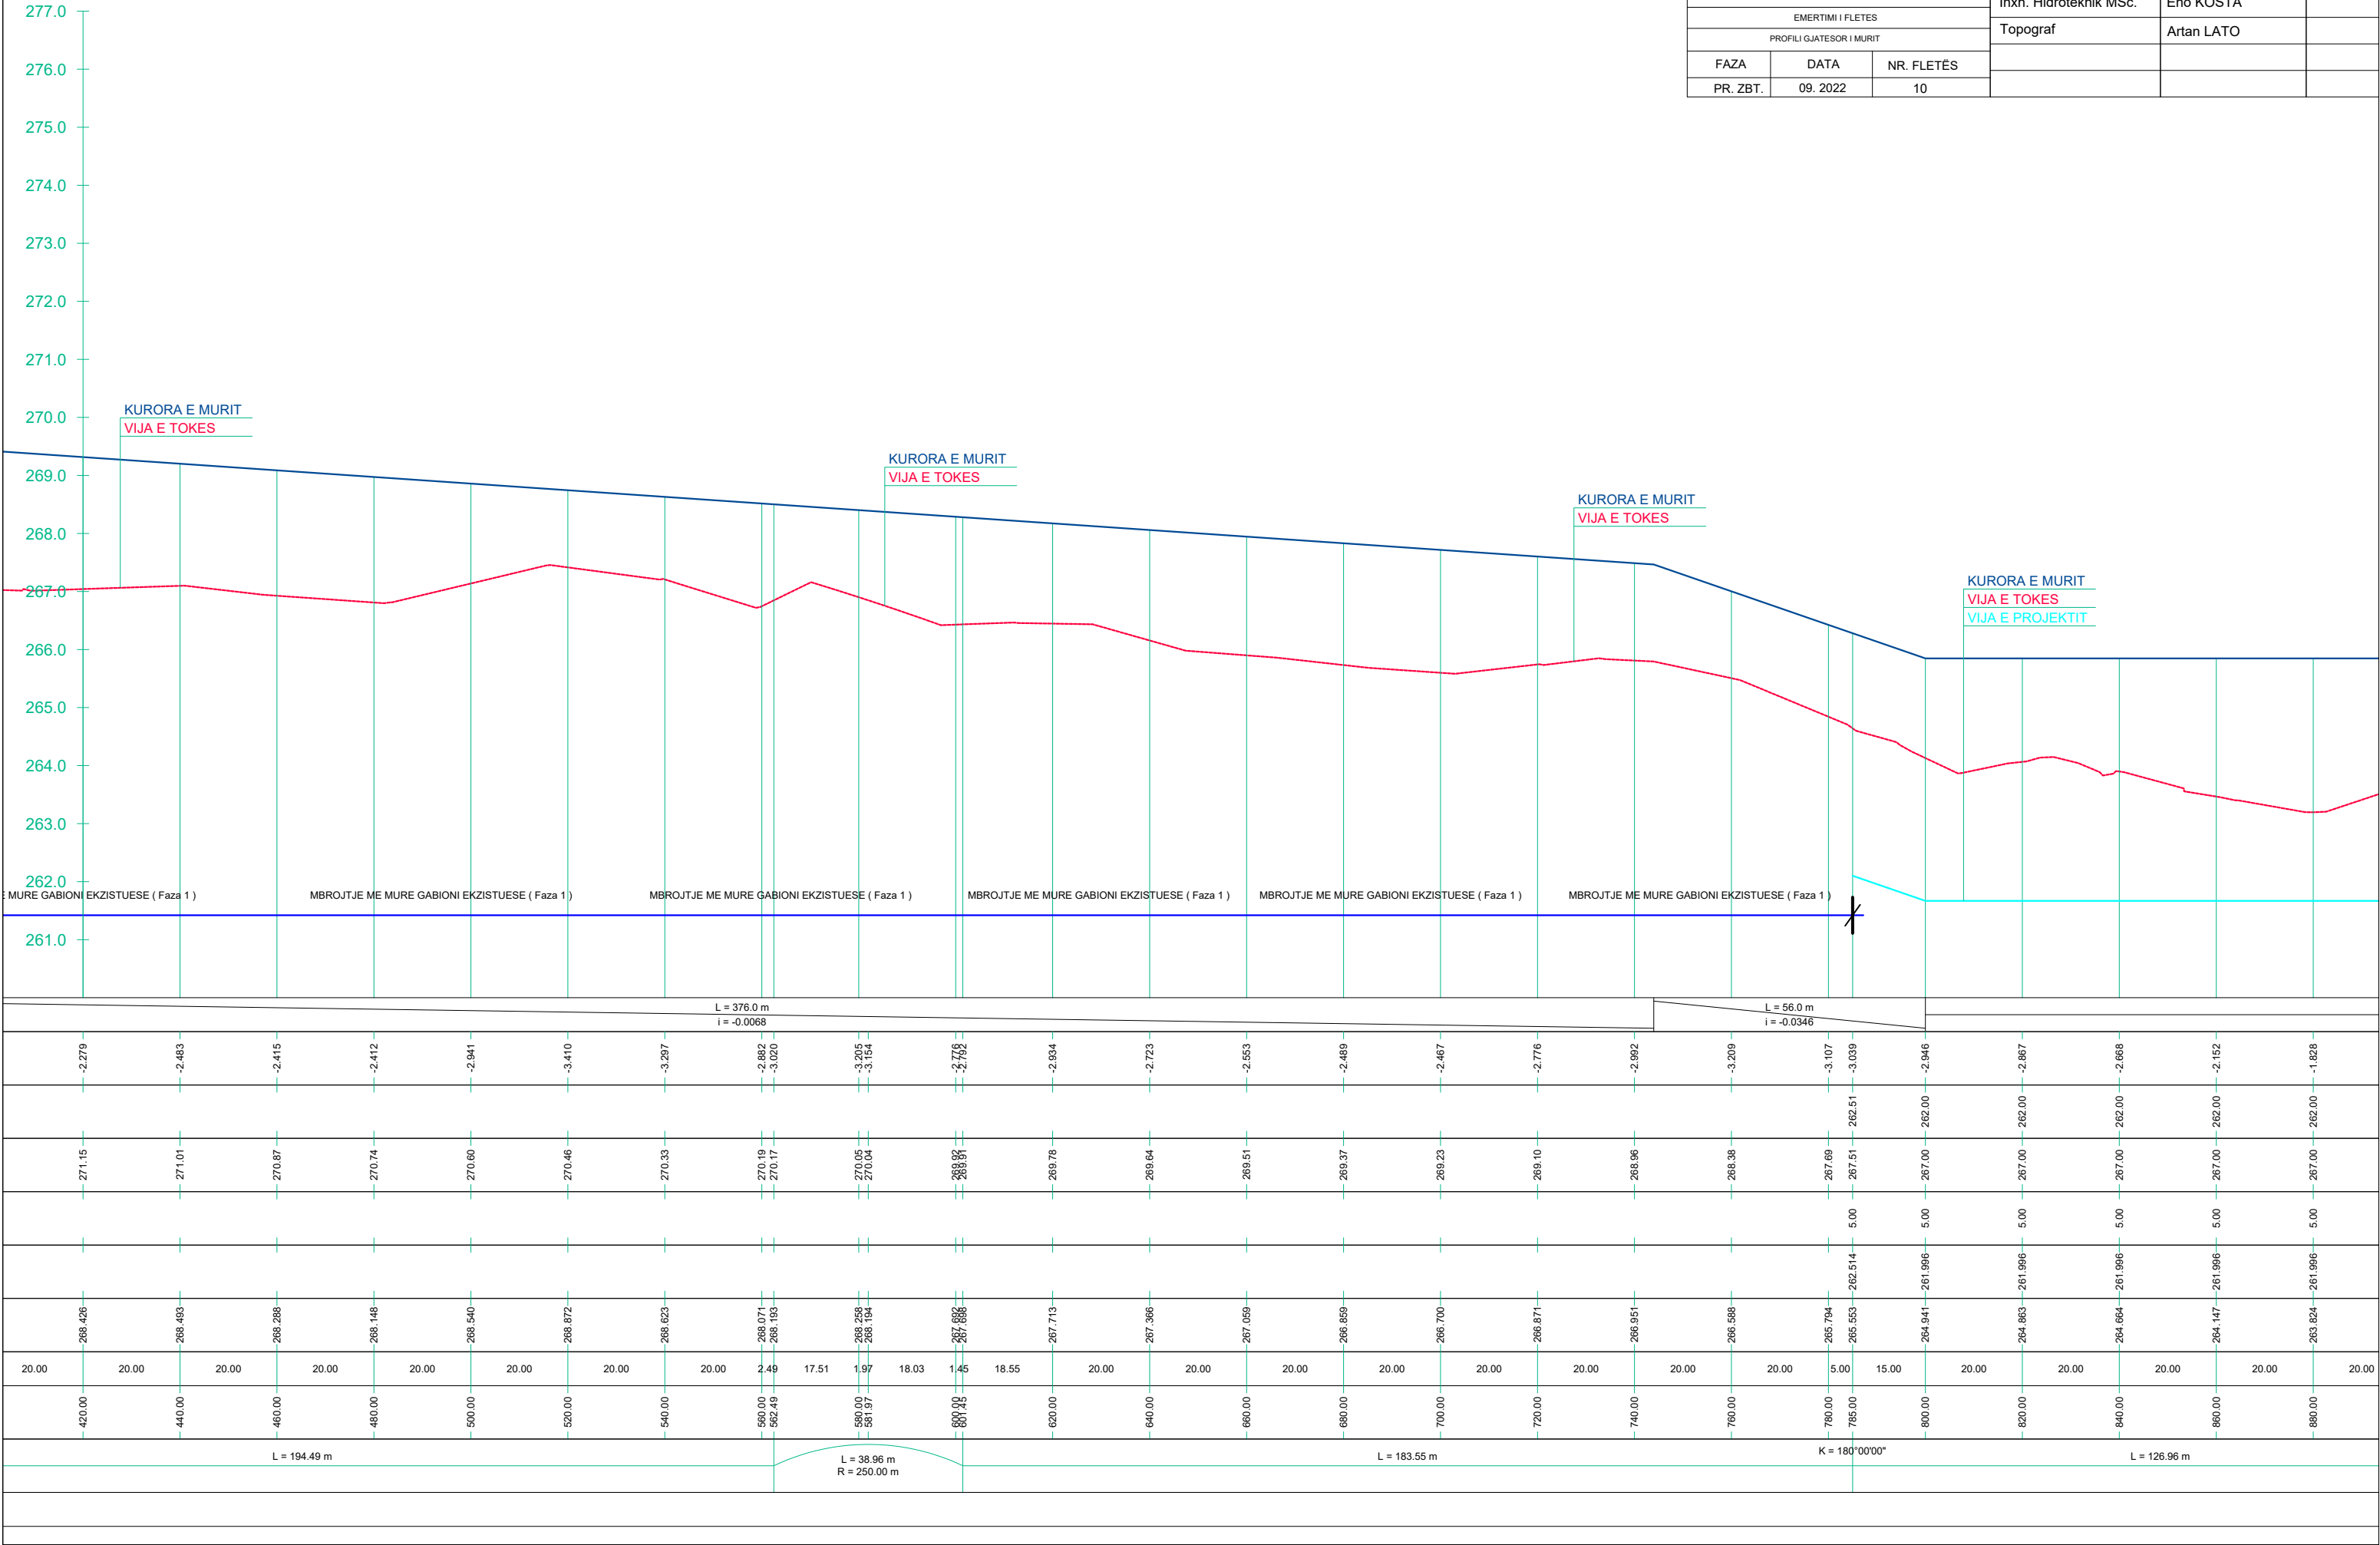


[illegible]

"ANDRIN KËRPAÇI P.F"			GRUP PROJEKTIMI	
MUR MBAJTES PËRQJATË LUMIT OSUM TEK ISH-KANTIERI I N.N.-së SKRAPAR (FAZA E DYTE) - BASHKIA SKRAPAR			Inxh. Hidroteknik Dr.	Andrin KËRPAÇI
			Inxh. Hidroteknik Msc.	Besart SHIMA
			Inxh. Hidroteknik Msc.	Eno KOSTA
			Topograf	Artan LATO
POROSITES: BASHKIA SKRAPAR				
EMERTIMI I FLETES				
PROFILI GJATESOR I MURIT				
FAZA	DATA	NR. FLETËS		
PR. ZBT.	09. 2022	11		


MUR MBAJTËS PËRGJATË LUMIT OSUM TEK ISH-KANTIERI I N.N.-sË SKRAPAR” (FAZA E DYTE)
BASHKIA SKRAPAR
PROFILI TERTHORE TIP PROG 160 ÷ 368 & 1000 ÷ 1060

"ANDRIN KËRPAÇI P.F"			GRUP PROJEKTIMI	
MUR MBAJTËS PËRGJATË LUMIT OSUM TEK ISH-KANTIERI I N.N.-sË SKRAPAR” (FAZA E DYTE) - BASHKIA SKRAPAR			Inxh. Hidroteknik Dr.	Andrin KËRPAÇI
			Inxh. Hidroteknik MSc.	Besart SHIMA
POROSITES: BASHKIA SKRAPAR			Inxh. Hidroteknik MSc.	Eno KOSTA
EMERTIMI I FLETES			Topograf	Artan LATO
PROFILI TERTHORE TIP				
FAZA	DATA	NR. FLETËS		
PR. ZBT.	09. 2022	12		

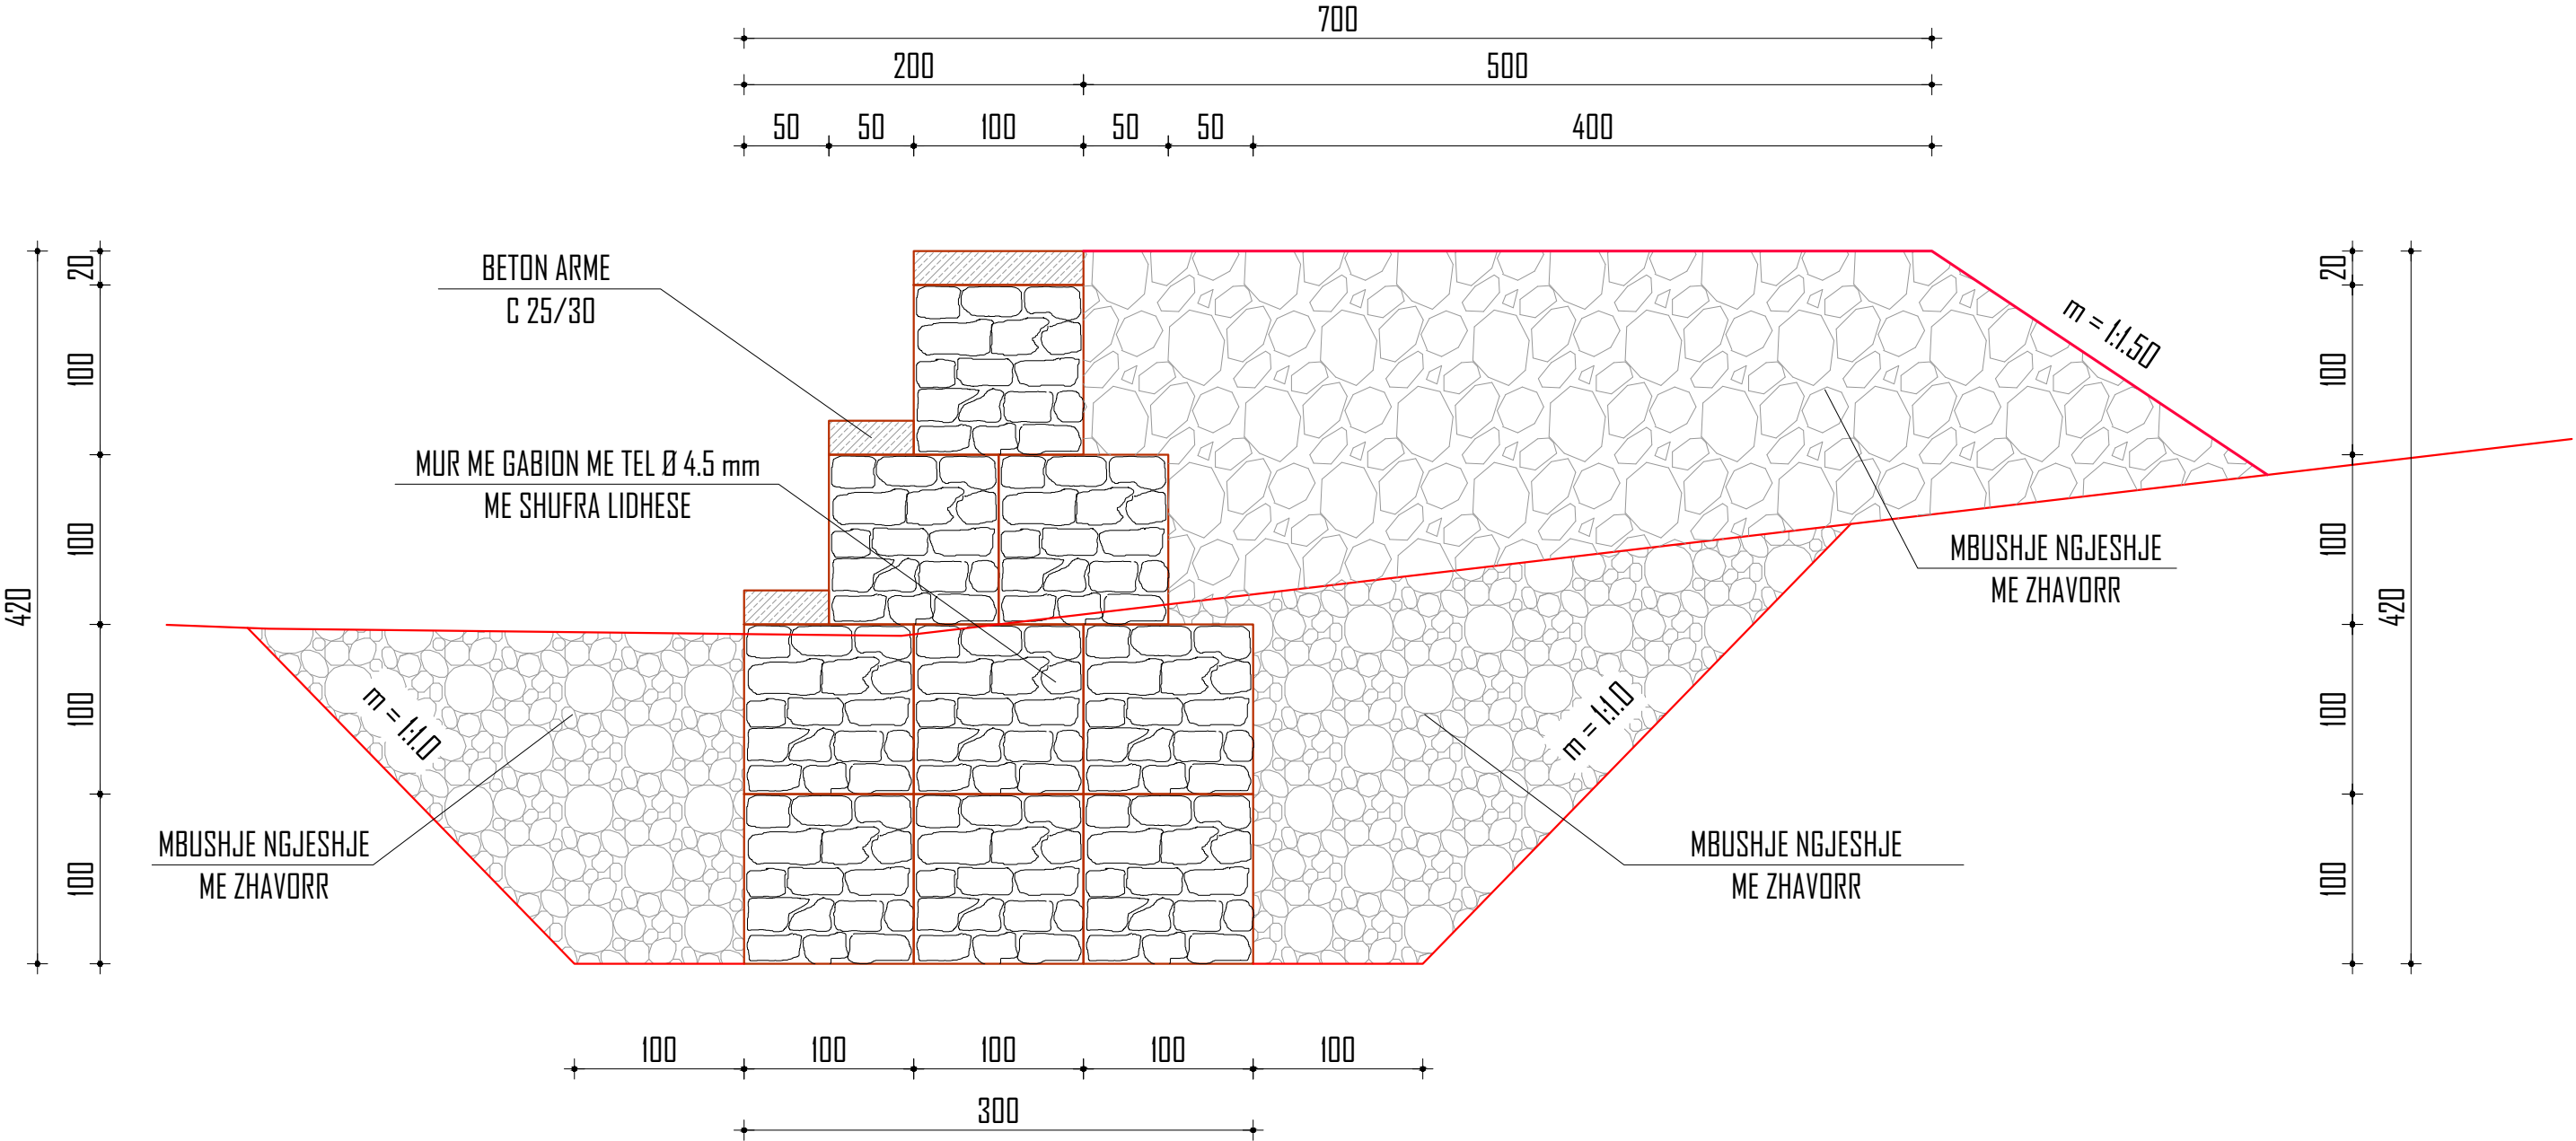

MUR MBAJTËS PËRGJATË LUMIT OSUM TEK ISH-KANTIERI I N.N.-sË SKRAPAR” (FAZA E DYTE)
BASHKIA SKRAPAR
PROFILI TERTHORE TIP PRG 785 ÷ 1000

"ANDRIN KËRPAÇI P.F"			GRUP PROJEKTIMI	
MUR MBAJTËS PËRGJATË LUMIT OSUM TEK ISH-KANTIERI I N.N.-sË SKRAPAR" (FAZA E DYTE) - BASHKIA SKRAPAR			Inxh. Hidroteknik Dr.	Andrin KËRPAÇI
			Inxh. Hidroteknik MSc.	Besart SHIMA
POROSITES: BASHKIA SKRAPAR			Inxh. Hidroteknik MSc.	Eno KOSTA
EMERTIMI I FLETES			Topograf	Artan LATO
PROFILI TERTHORE TIP				
FAZA	DATA	NR. FLETËS		
PR. ZBT.	09. 2022	13		




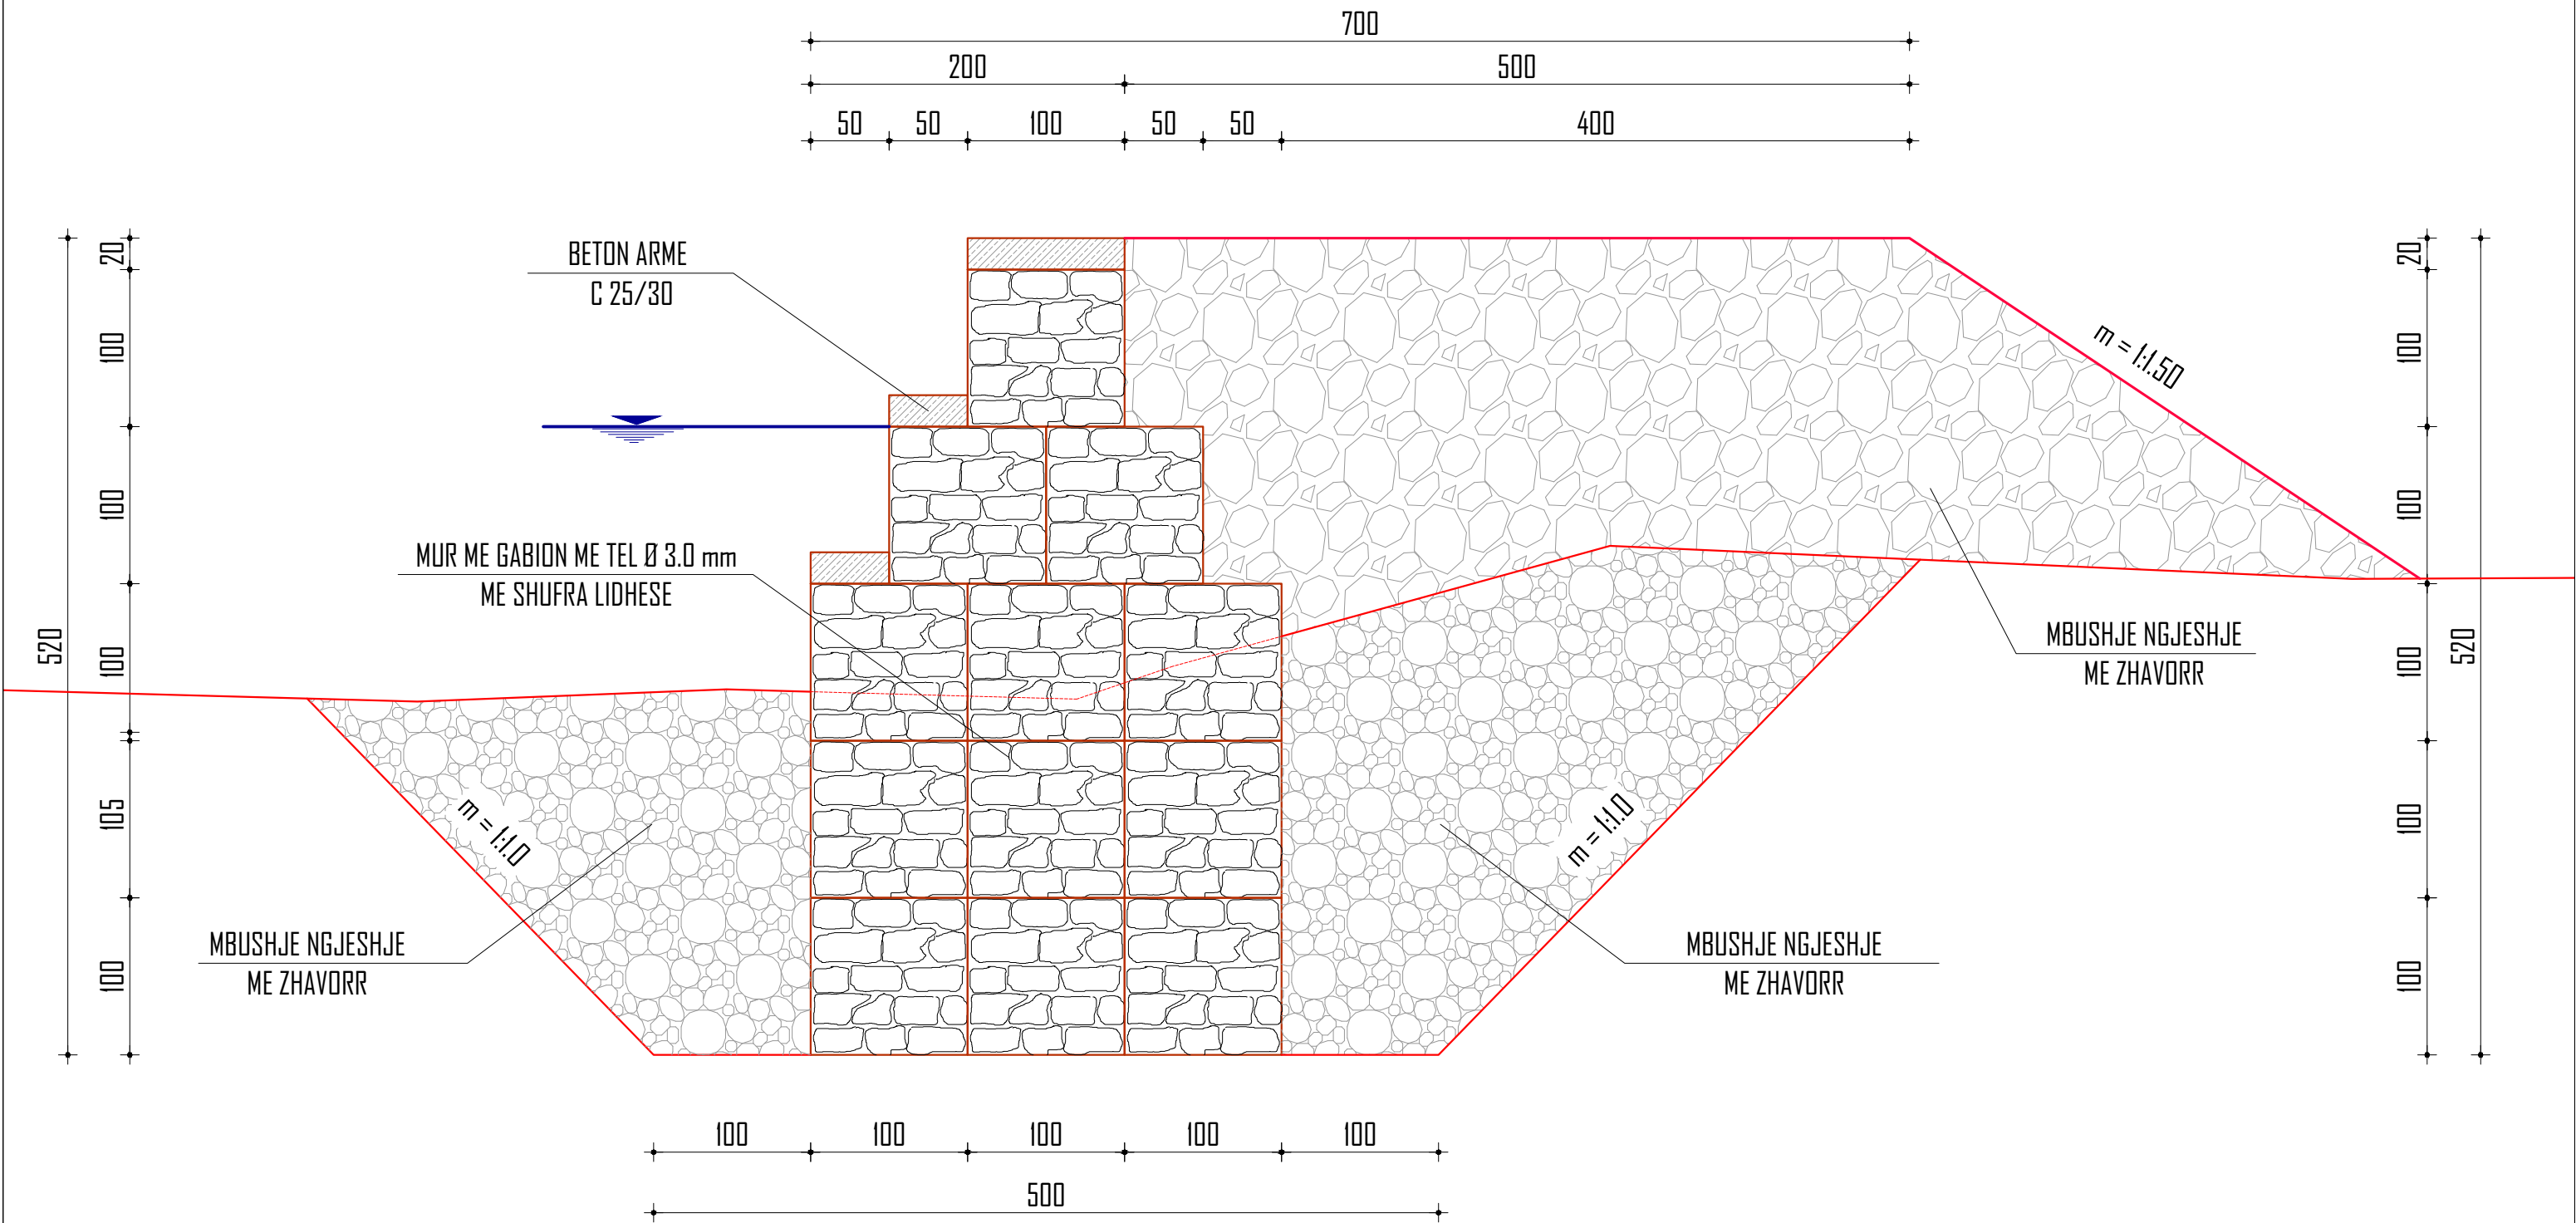


MUR MBAJTËS PËRGJATË LUMIT OSUM TEK ISH-KANTIERI I N.N.-sË SKRAPAR” (FAZA E DYTE)
BASHKIA SKRAPAR
PROFILAT TERTHORE

"ANDRIN KËRPAÇI P.F"





GRUP PROJEKTIMI

MUR MBAJTËS PËRGJATË LUMIT OSUM TEK ISH-KANTIERI I N.N.-së SKRAPAR" (FAZA E DYTE) - BASHKIA SKRAPAR			Inxh. Hidroteknik Dr.	Andrin KËRPAÇI	
POROSITES: BASHKIA SKRAPAR			Inxh. Hidroteknik MSc.	Besart SHIMA	
EMERTIMI I FLETES			Inxh. Hidroteknik MSc.	Eno KOSTA	
PROFILI TERTHORE			Topograf	Artan LATO	
FAZA	DATA	NR. FLETËS			
PR. ZBT.	09. 2022	14			

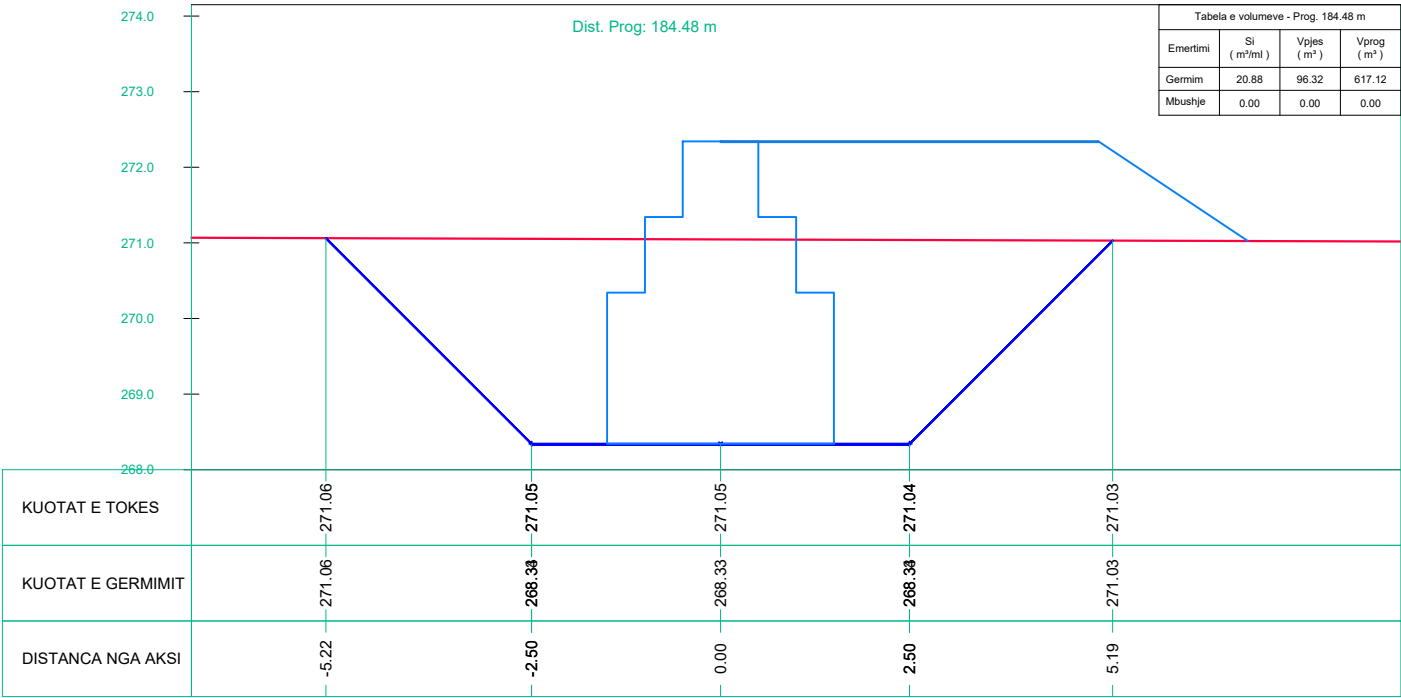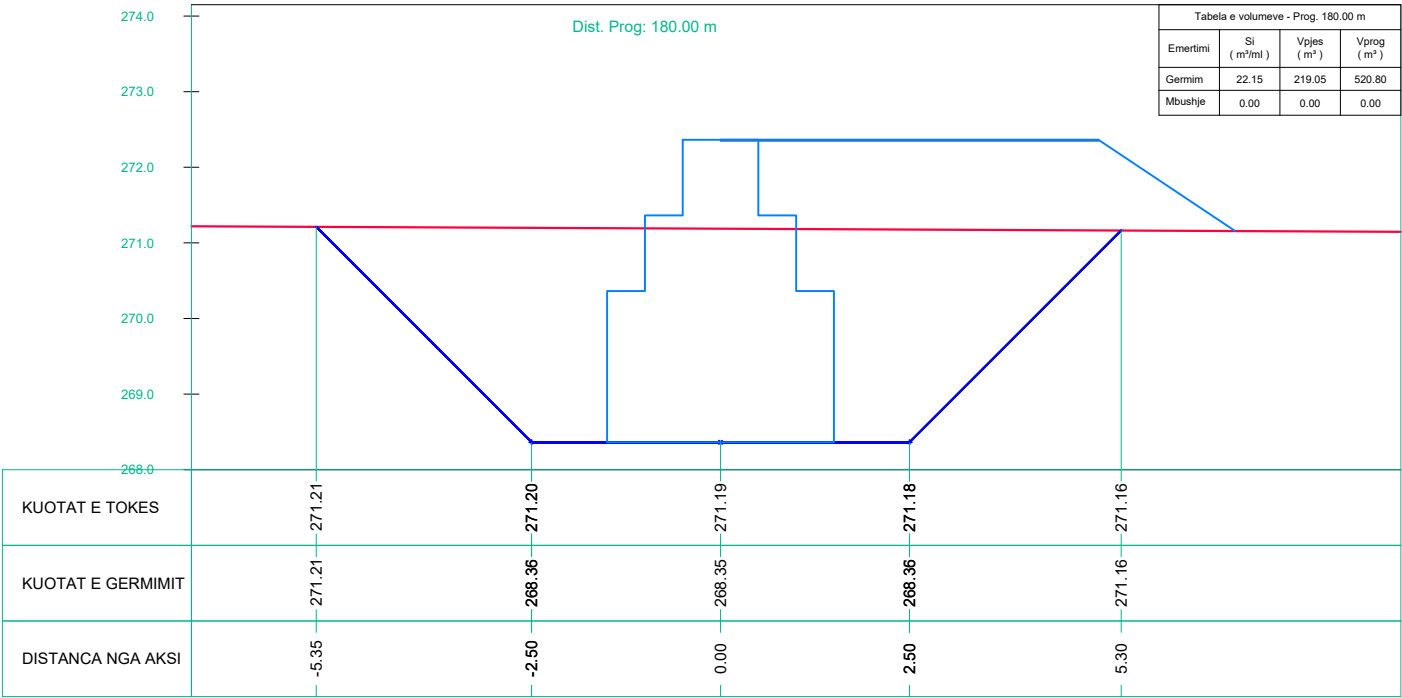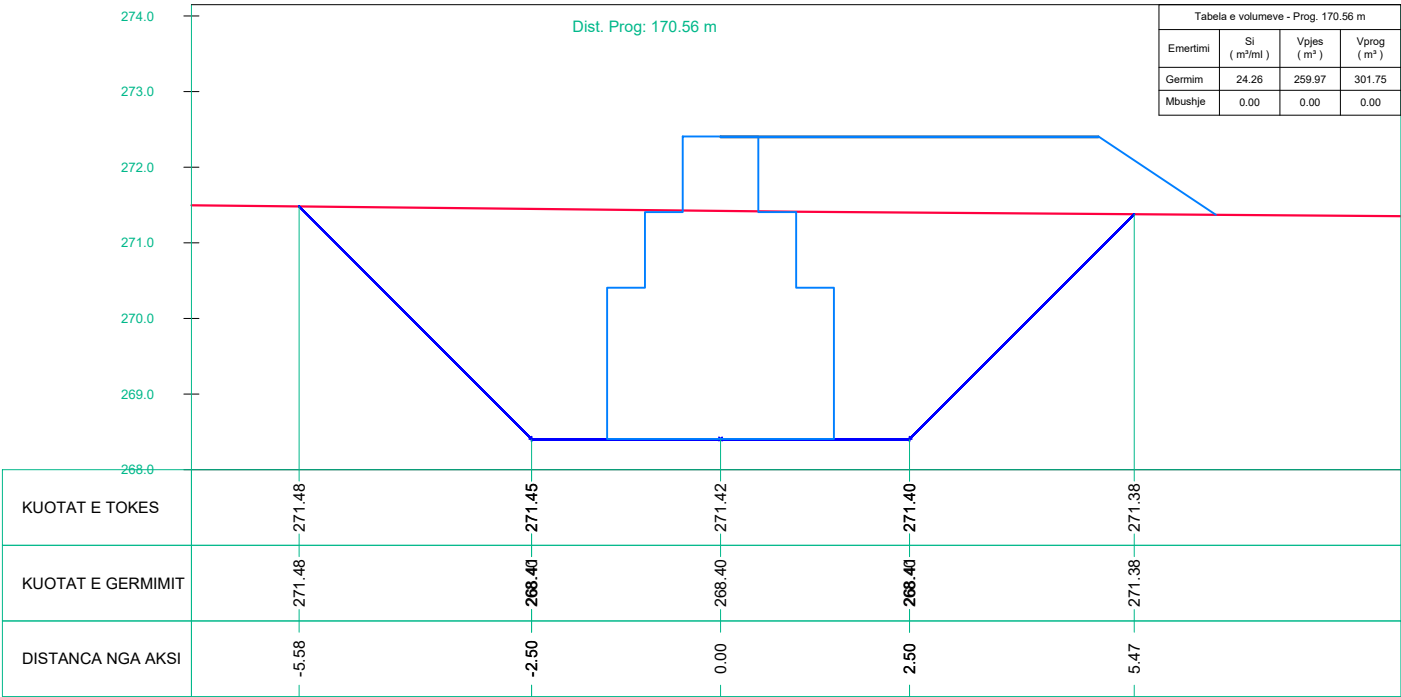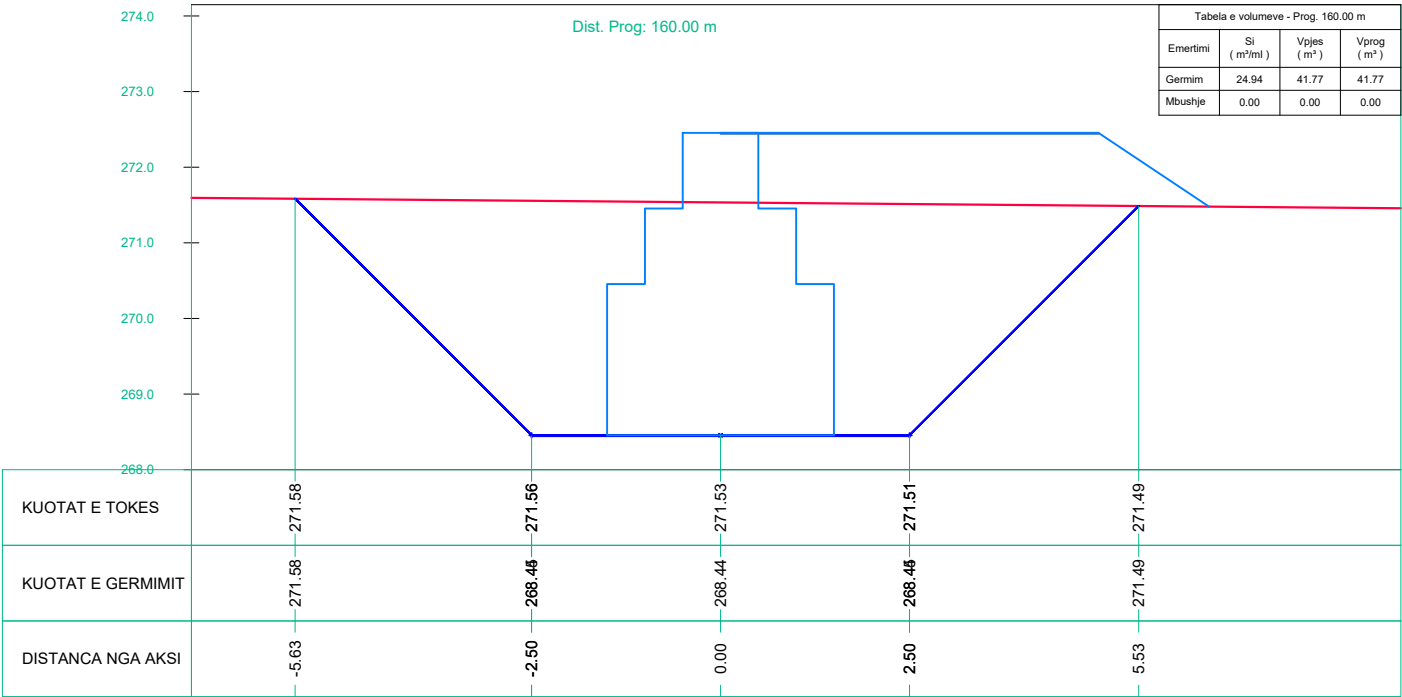

MUR MBAJTËS PËRGJATË LUMIT OSUM TEK ISH-KANTIERI I N.N.-sË SKRAPAR” (FAZA E DYTE)
BASHKIA SKRAPAR
PROFILAT TERTHORE

"ANDRIN KËRPAÇI P.F"			GRUP PROJEKTIMI		
MUR MBAJTËS PËRGJATË LUMIT OSUM TEK ISH-KANTIERI I N.N.-së SKRAPAR" (FAZA E DYTË) - BASHKIA SKRAPAR			Inxh. Hidroteknik Dr.	Andrin KËRPAÇI	
			Inxh. Hidroteknik MSc.	Besart SHIMA	
			Inxh. Hidroteknik MSc.	Eno KOSTA	
POROSITES: BASHKIA SKRAPAR			Topograf	Artan LATO	
EMERTIMI I FLETES					
PROFILI TERTHORE					
FAZA	DATA	NR. FLETËS			
PR. ZBT.	09. 2022	15			

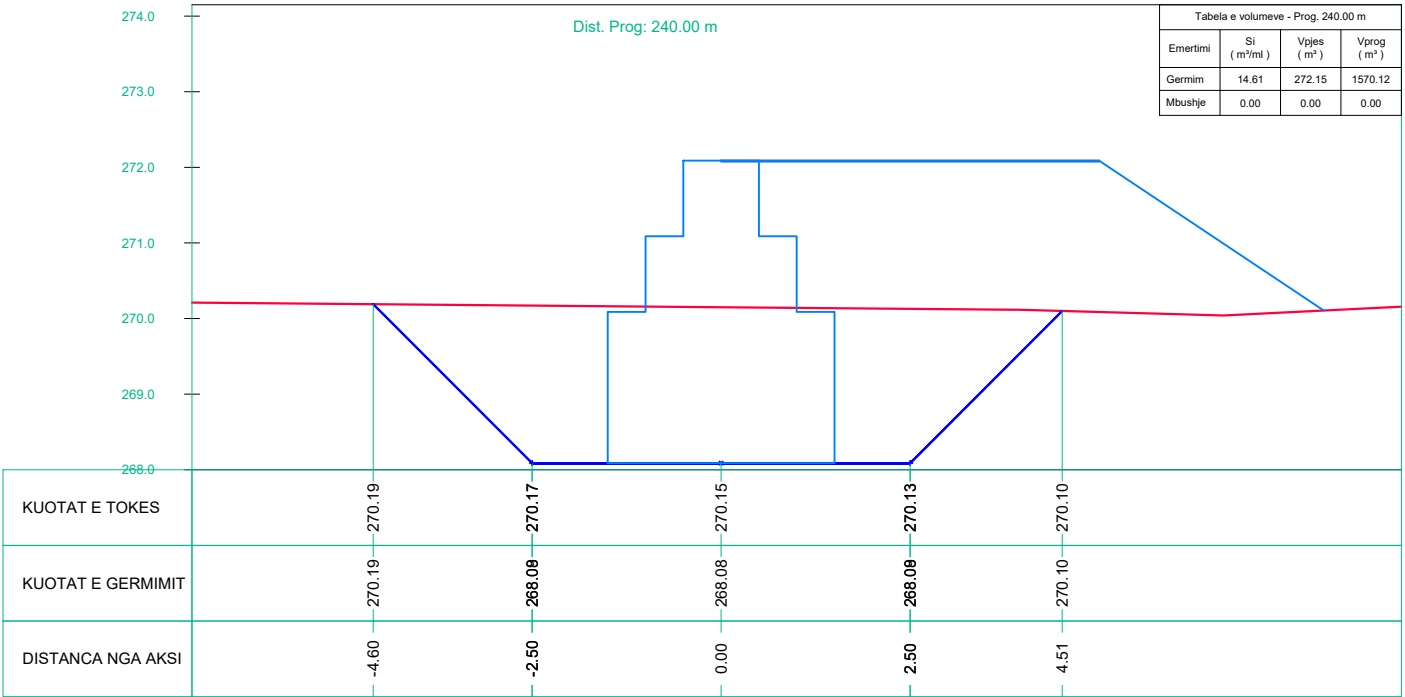
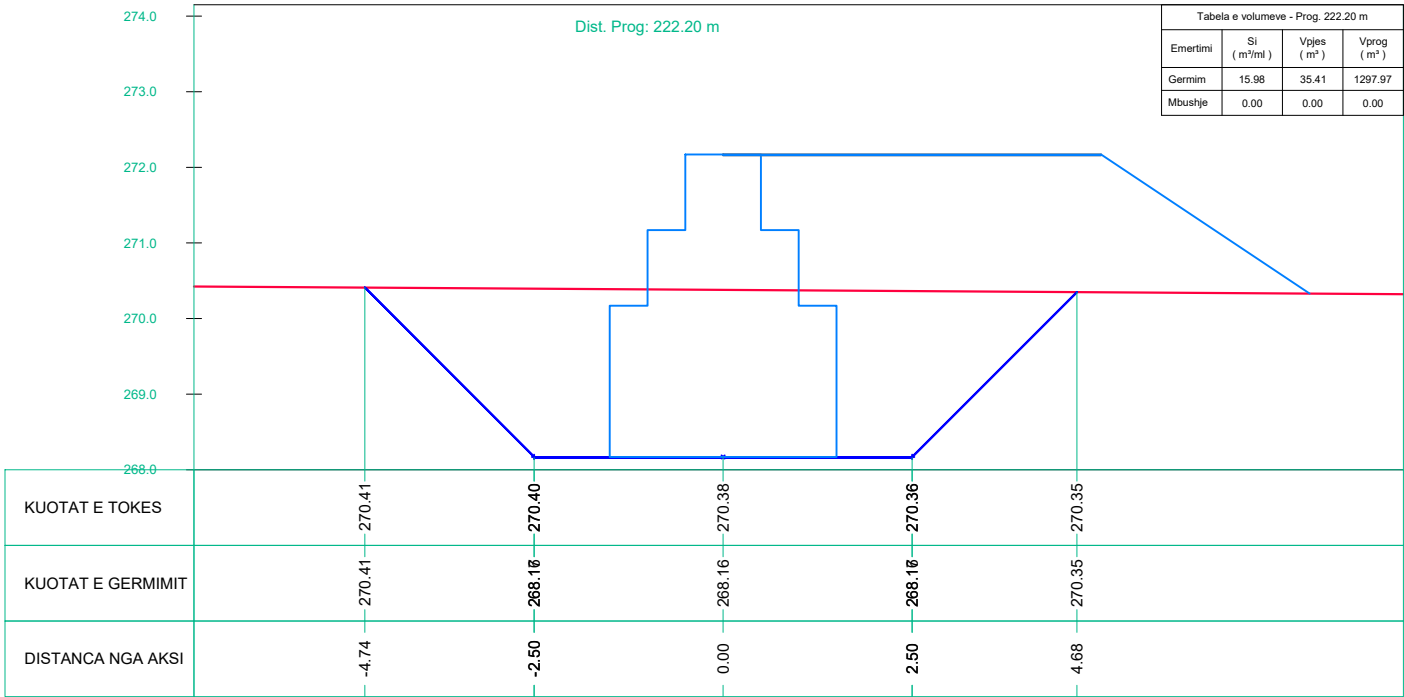
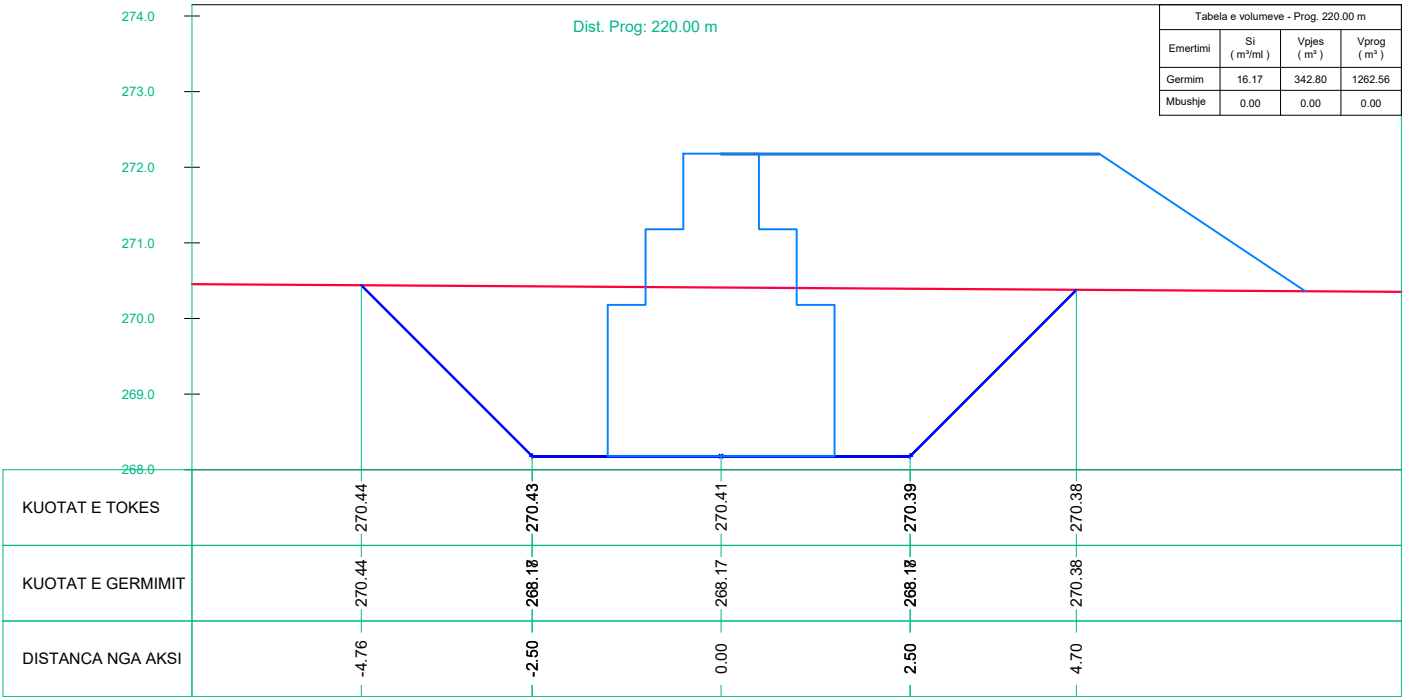
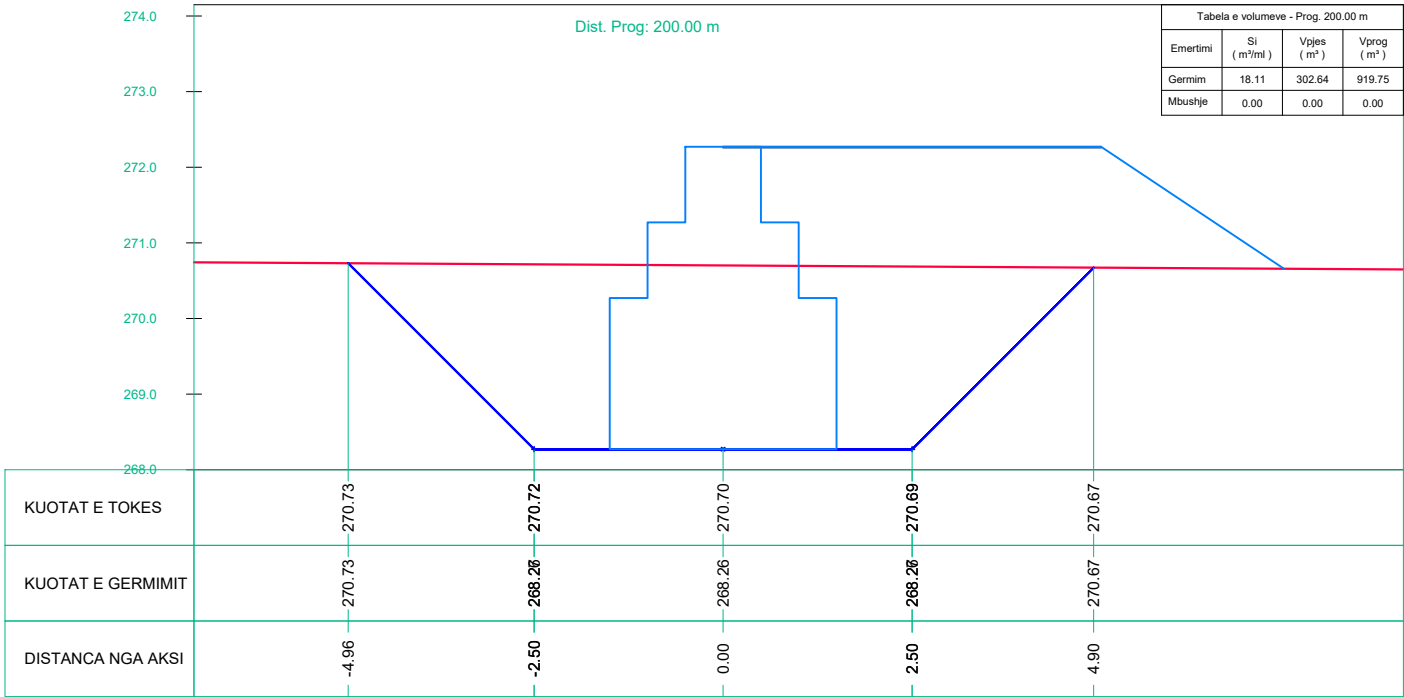


MUR MBAJTËS PËRGJATË LUMIT OSUM TEK ISH-KANTIERI I N.N.-sË SKRAPAR” (FAZA E DYTE)
BASHKIA SKRAPAR
PROFILAT TERTHORE

"ANDRIN KËRPAÇI P.F"

GRUP PROJEKTIMI

MUR MBAJTËS PËRGJATË LUMIT OSUM TEK ISH-KANTIERI I N.N.-së SKRAPAR" (FAZA E DYTE) - BASHKIA SKRAPAR			Inxh. Hidroteknik Dr.	Andrin KËRPAÇI	
POROSITES: BASHKIA SKRAPAR			Inxh. Hidroteknik MSc.	Besart SHIMA	
EMERTIMI I FLETES			Inxh. Hidroteknik MSc.	Eno KOSTA	
PROFILI TERTHORE			Topograf	Artan LATO	
FAZA	DATA	NR. FLETËS			
PR. ZBT.	09. 2022	16			

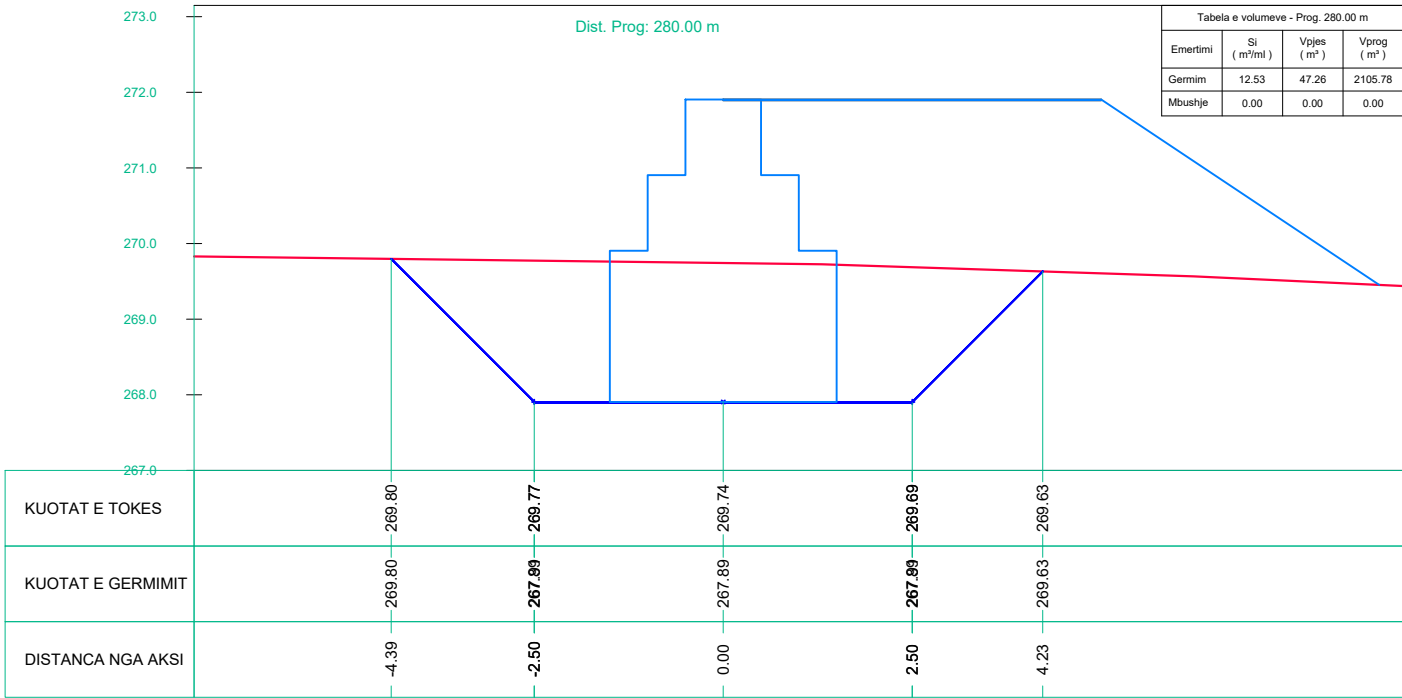
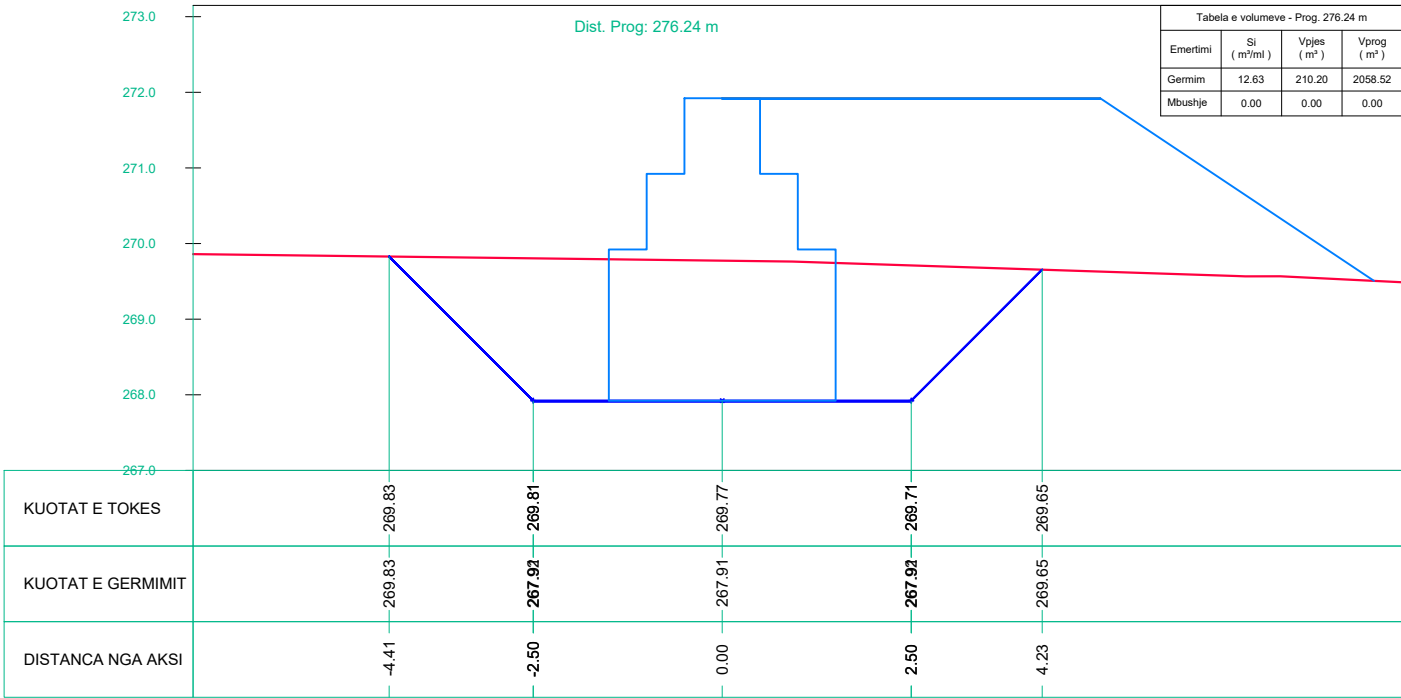
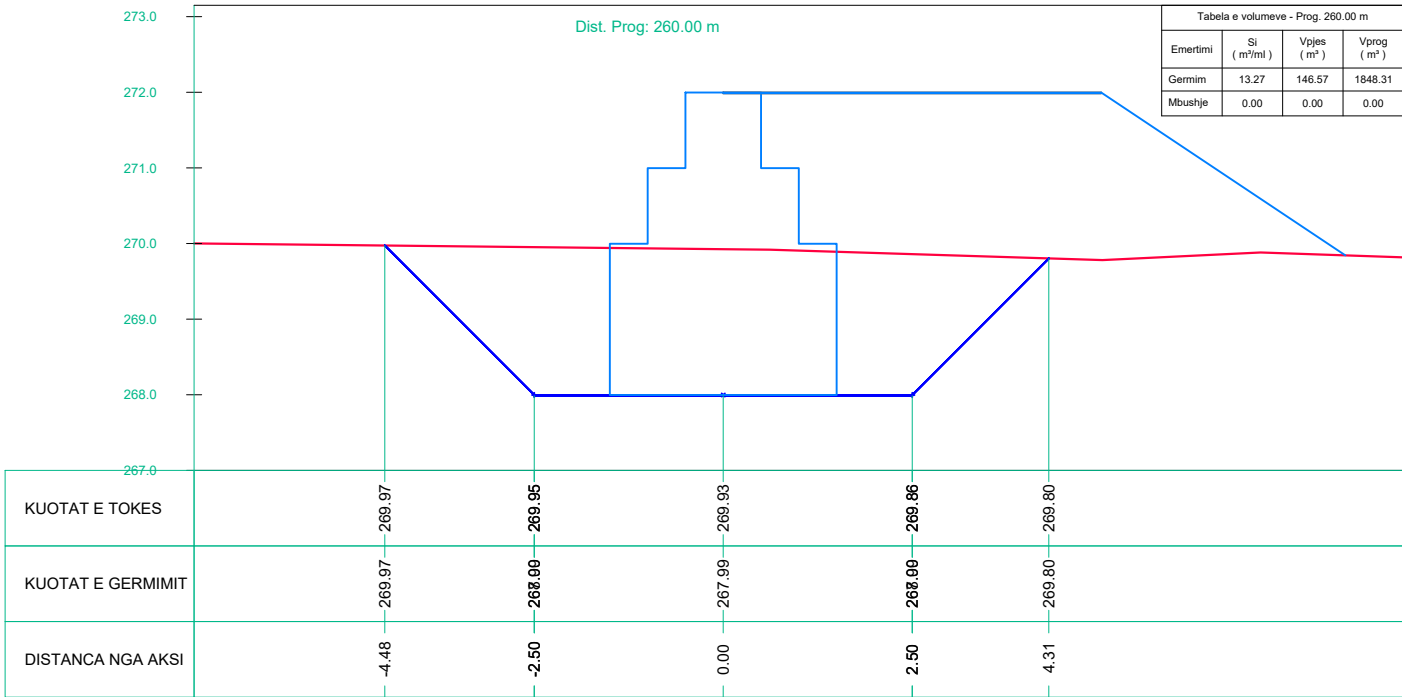
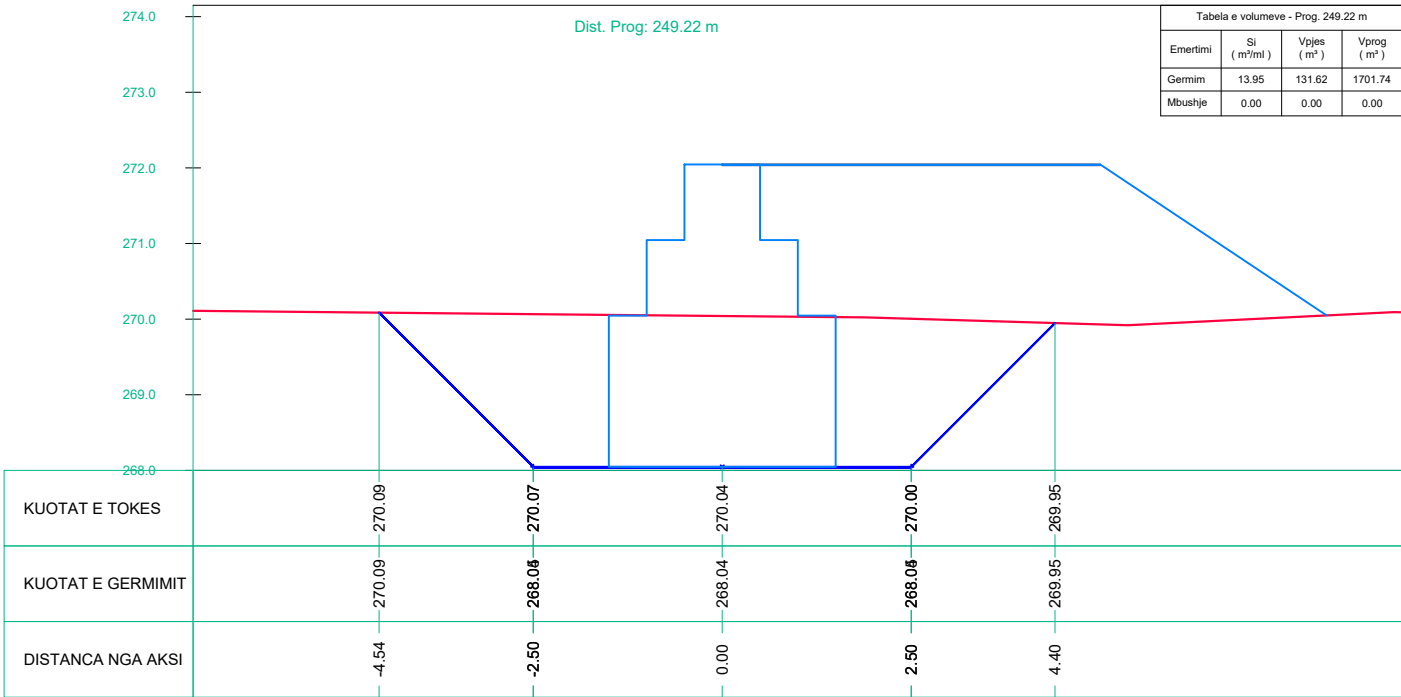


MUR MBAJTËS PËRGJATË LUMIT OSUM TEK ISH-KANTIERI I N.N.-sË SKRAPAR” (FAZA E DYTE)
BASHKIA SKRAPAR
PROFILAT TERTHORE

"ANDRIN KËRPAÇI P.F"

GRUP PROJEKTIMI

MUR MBAJTËS PËRGJATË LUMIT OSUM TEK ISH-KANTIERI I N.N.-së SKRAPAR" (FAZA E DYTE) - BASHKIA SKRAPAR			Inxh. Hidroteknik Dr.	Andrin KËRPAÇI	
POROSITES: BASHKIA SKRAPAR			Inxh. Hidroteknik MSc.	Besart SHIMA	
EMERTIMI I FLETES			Inxh. Hidroteknik MSc.	Eno KOSTA	
PROFILI TERTHORE			Topograf	Artan LATO	
FAZA	DATA	NR. FLETËS			
PR. ZBT.	09. 2022	17			

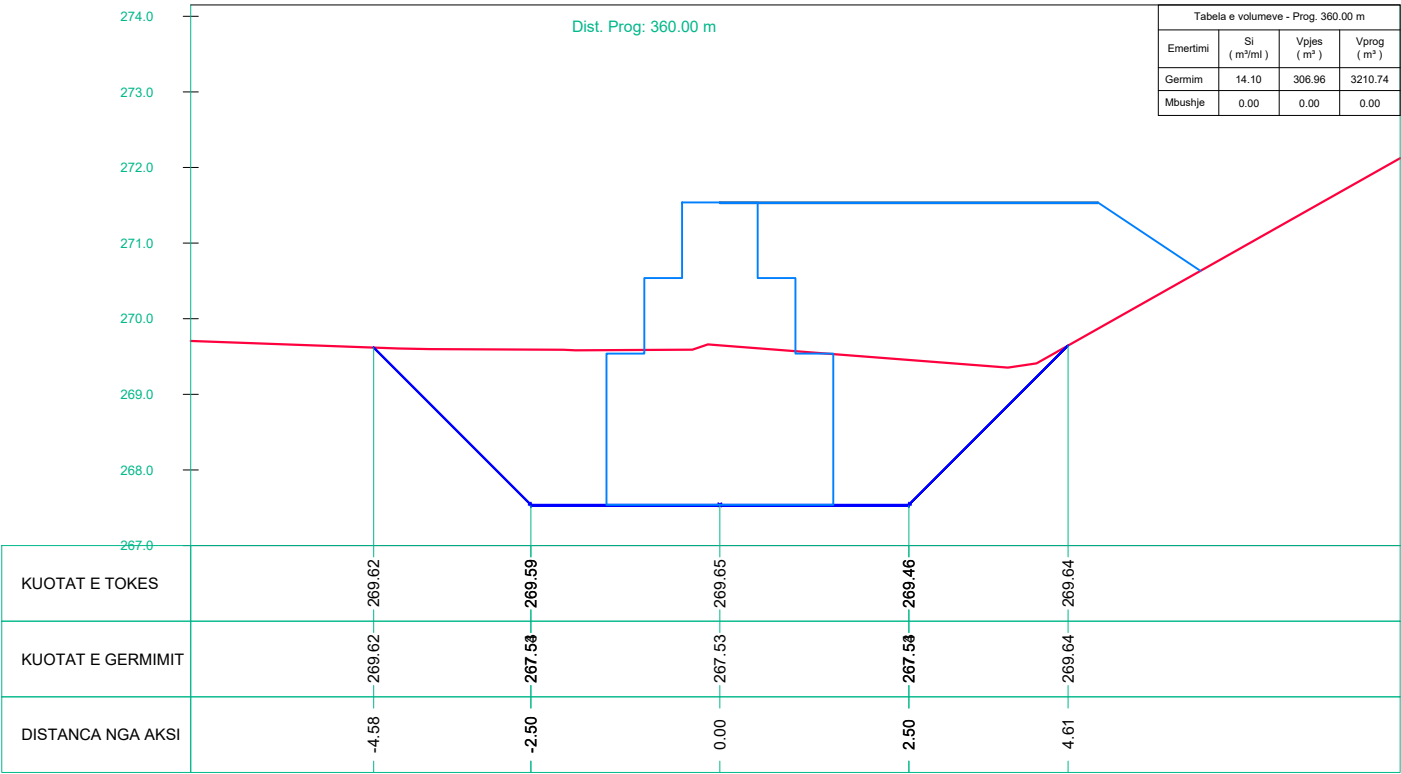
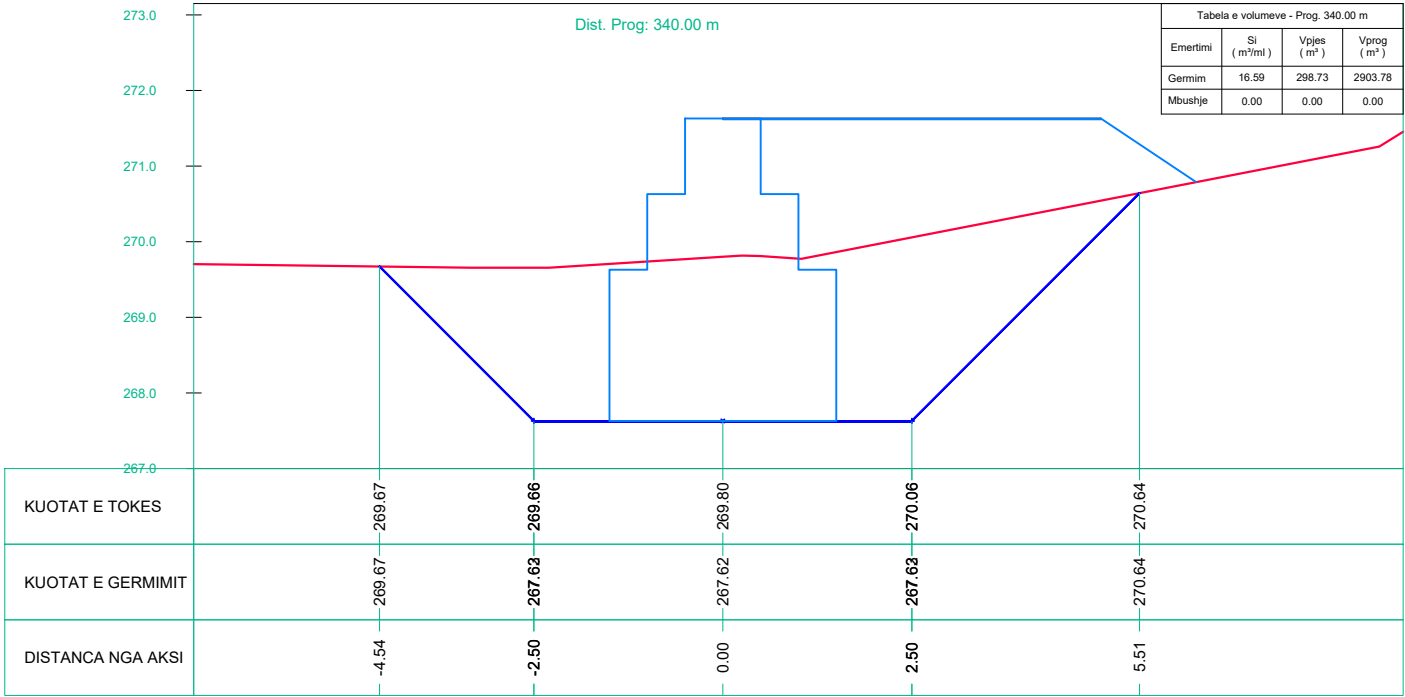
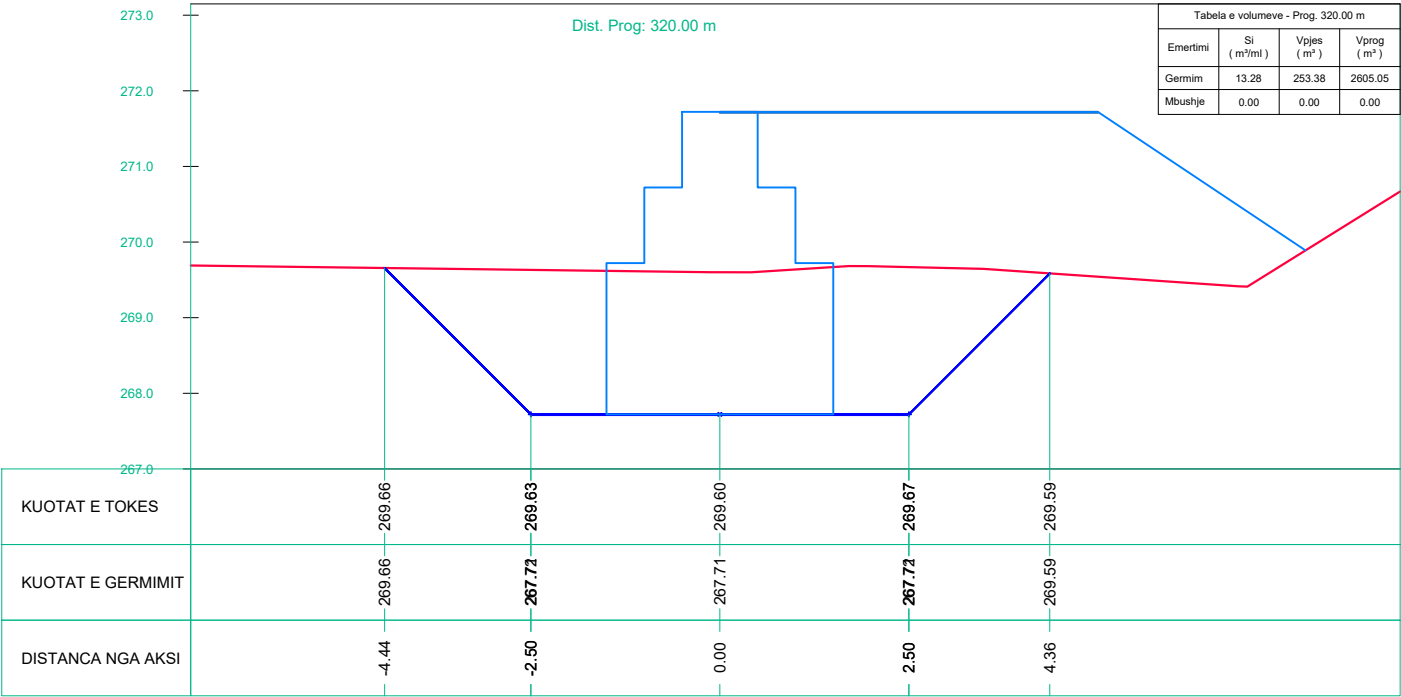
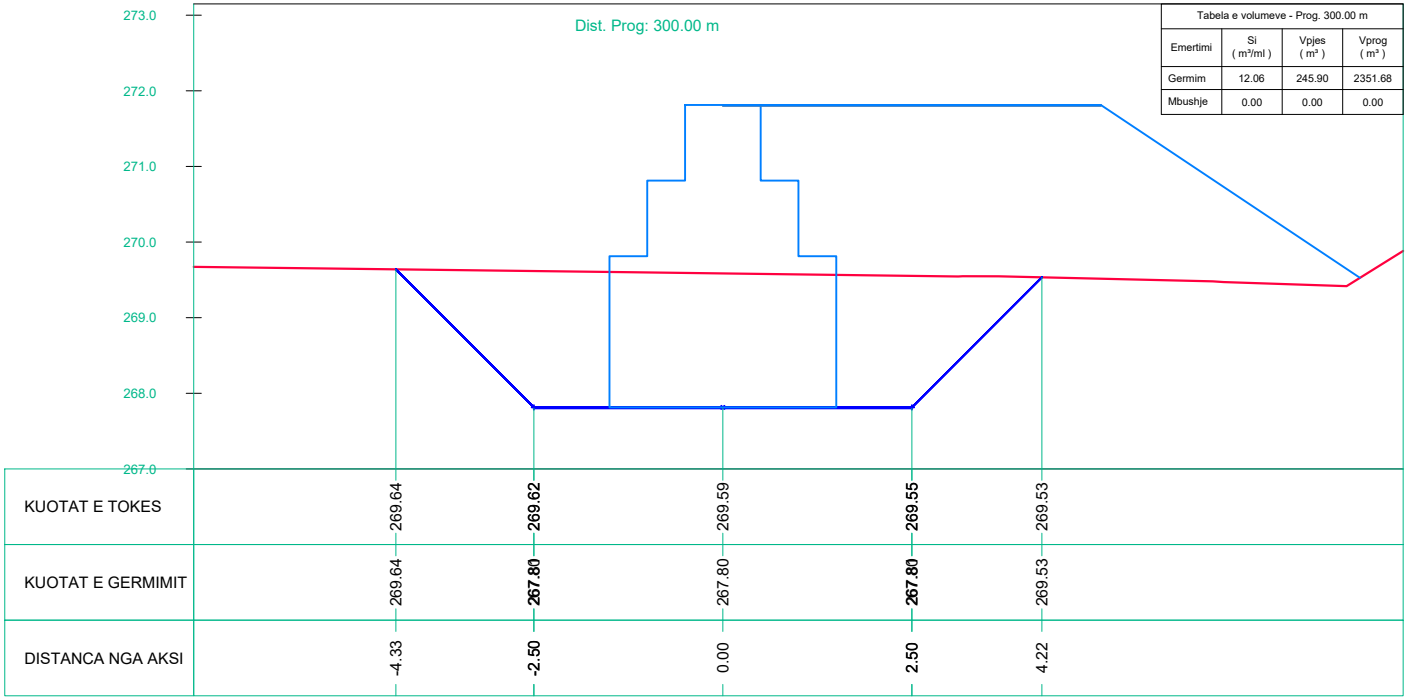


MUR MBAJTËS PËRGJATË LUMIT OSUM TEK ISH-KANTIERI I N.N.-sË SKRAPAR” (FAZA E DYTE)
BASHKIA SKRAPAR
PROFILAT TERTHORE

"ANDRIN KËRPAÇI P.F"

GRUP PROJEKTIMI

MUR MBAJTËS PËRGJATË LUMIT OSUM TEK ISH-KANTIERI I N.N.-së SKRAPAR" (FAZA E DYTE) - BASHKIA SKRAPAR			Inxh. Hidroteknik Dr.	Andrin KËRPAÇI	
POROSITES: BASHKIA SKRAPAR			Inxh. Hidroteknik MSc.	Besart SHIMA	
EMERTIMI I FLETËS			Inxh. Hidroteknik MSc.	Eno KOSTA	
PROFILI TERTHORE			Topograf	Artan LATO	
FAZA	DATA	NR. FLETËS			
PR. ZBT.	09. 2022	18			

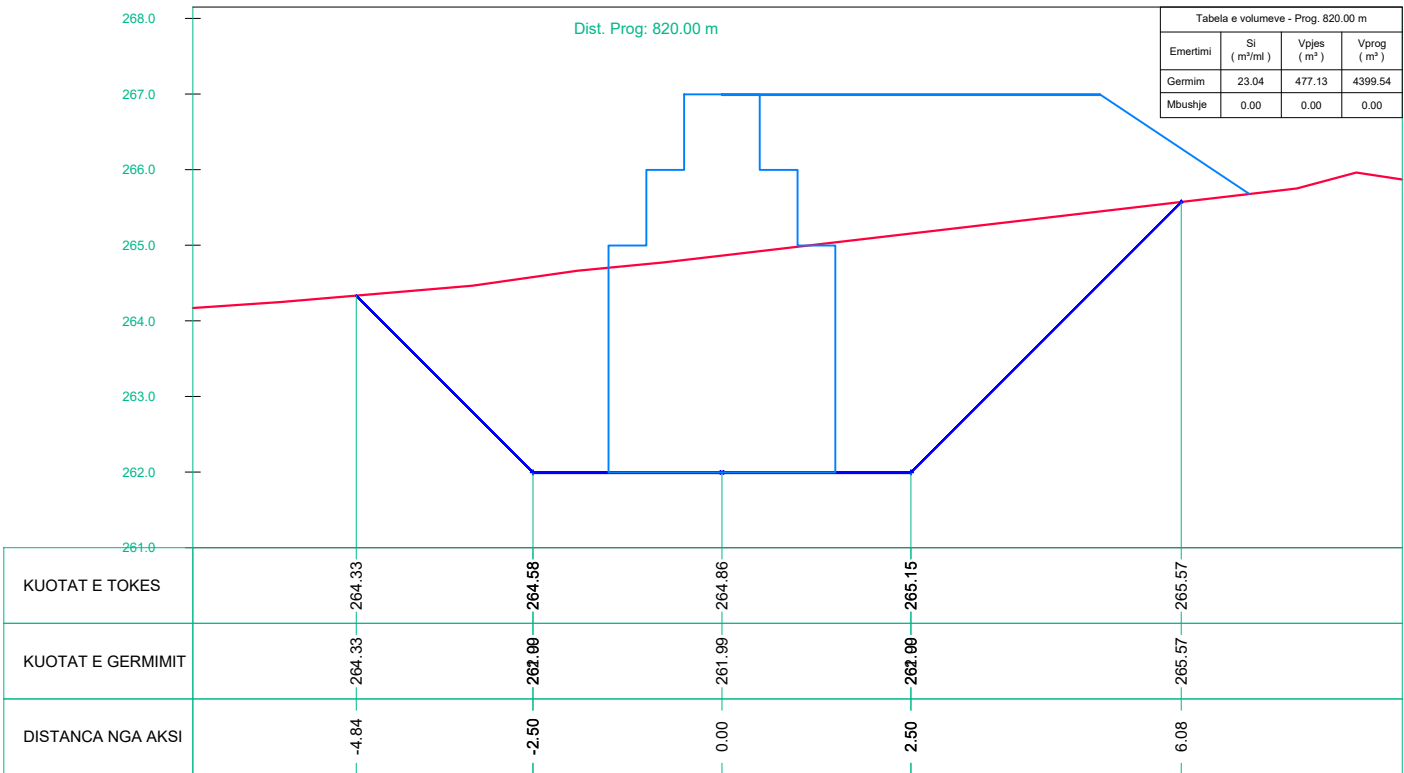
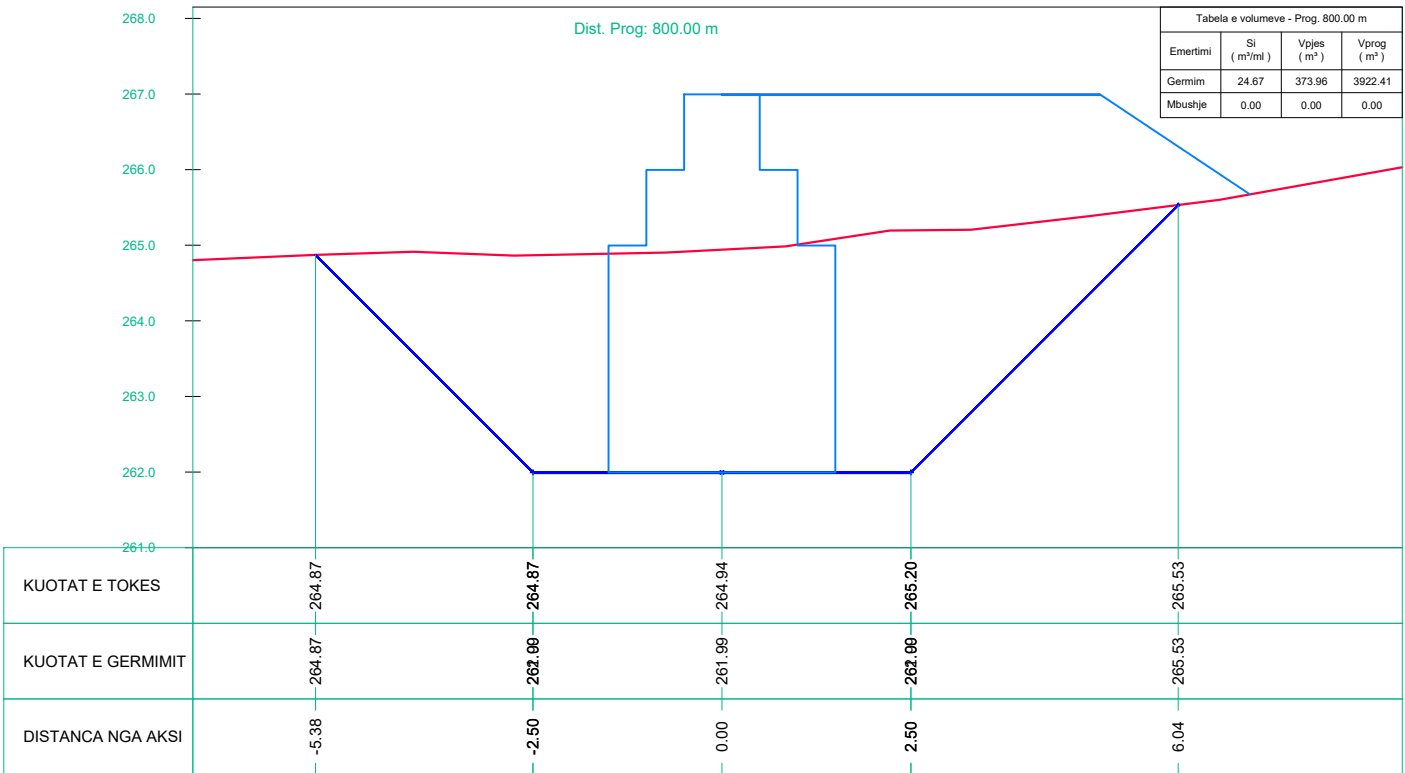
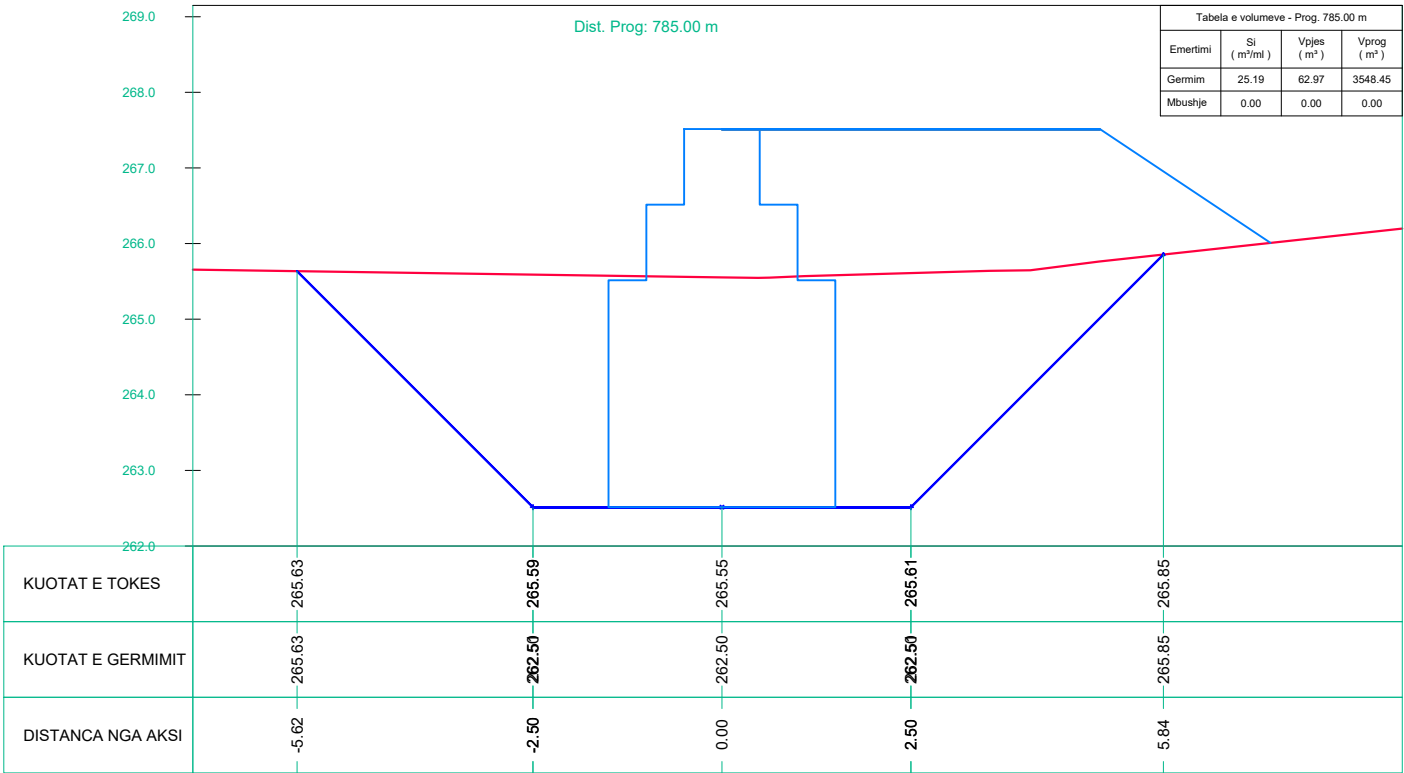
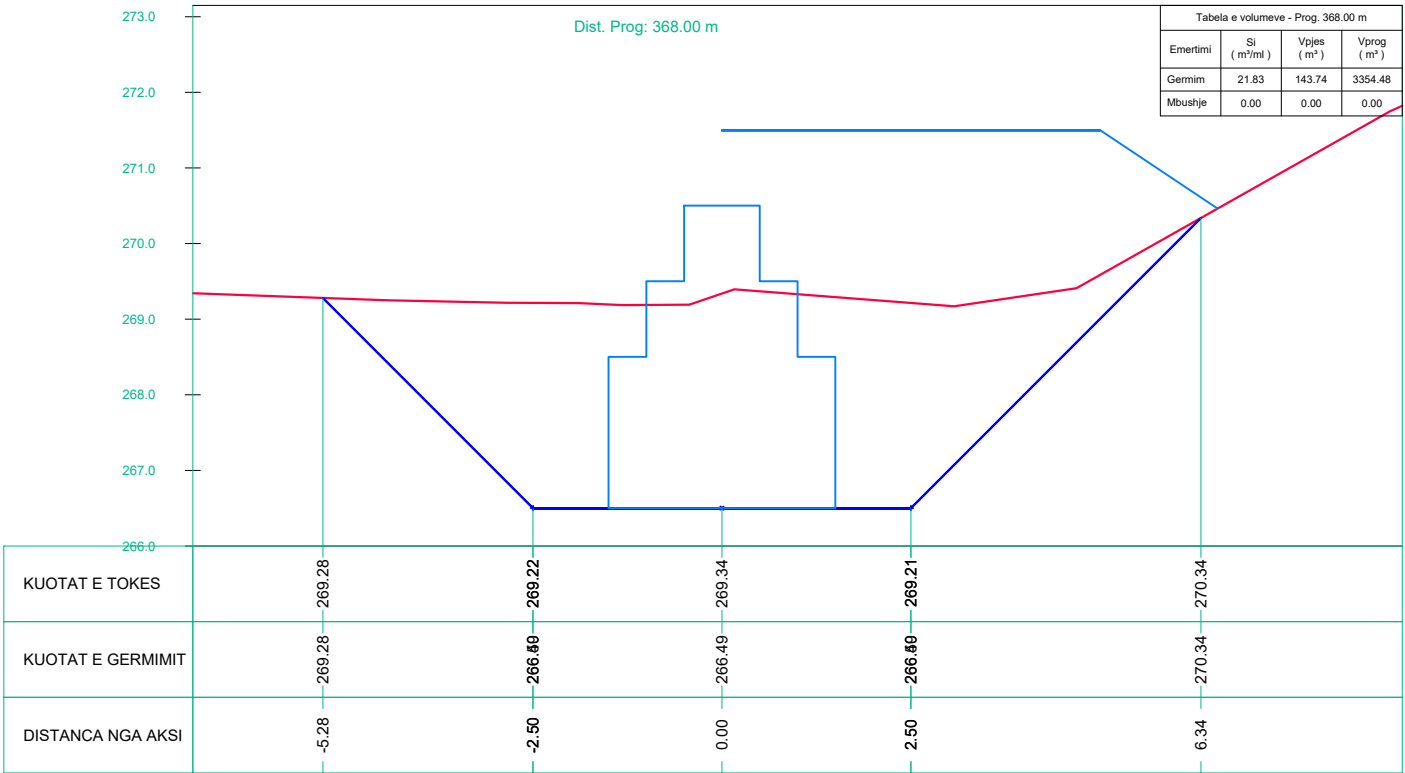


MUR MBAJTËS PËRGJATË LUMIT OSUM TEK ISH-KANTIERI I N.N.-sË SKRAPAR” (FAZA E DYTE)
BASHKIA SKRAPAR
PROFILAT TERTHORE

"ANDRIN KËRPAÇI P.F"

GRUP PROJEKTIMI

MUR MBAJTËS PËRGJATË LUMIT OSUM TEK ISH-KANTIERI I N.N.-së SKRAPAR" (FAZA E DYTE) - BASHKIA SKRAPAR			Inxh. Hidroteknik Dr.	Andrin KËRPAÇI	
POROSITES: BASHKIA SKRAPAR			Inxh. Hidroteknik MSc.	Besart SHIMA	
EMERTIMI I FLETËS			Inxh. Hidroteknik MSc.	Eno KOSTA	
PROFILI TERTHORE			Topograf	Artan LATO	
FAZA	DATA	NR. FLETËS			
PR. ZBT.	09. 2022	19			

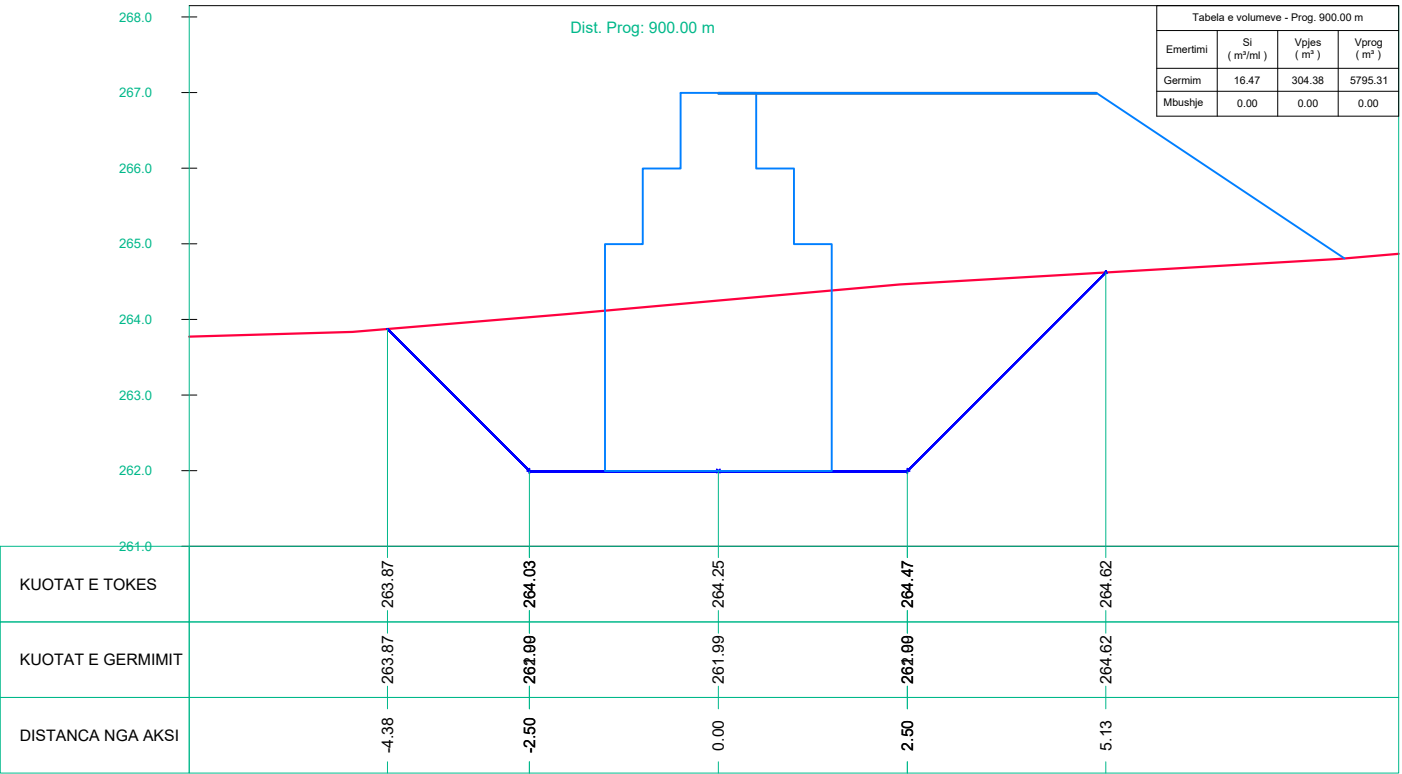
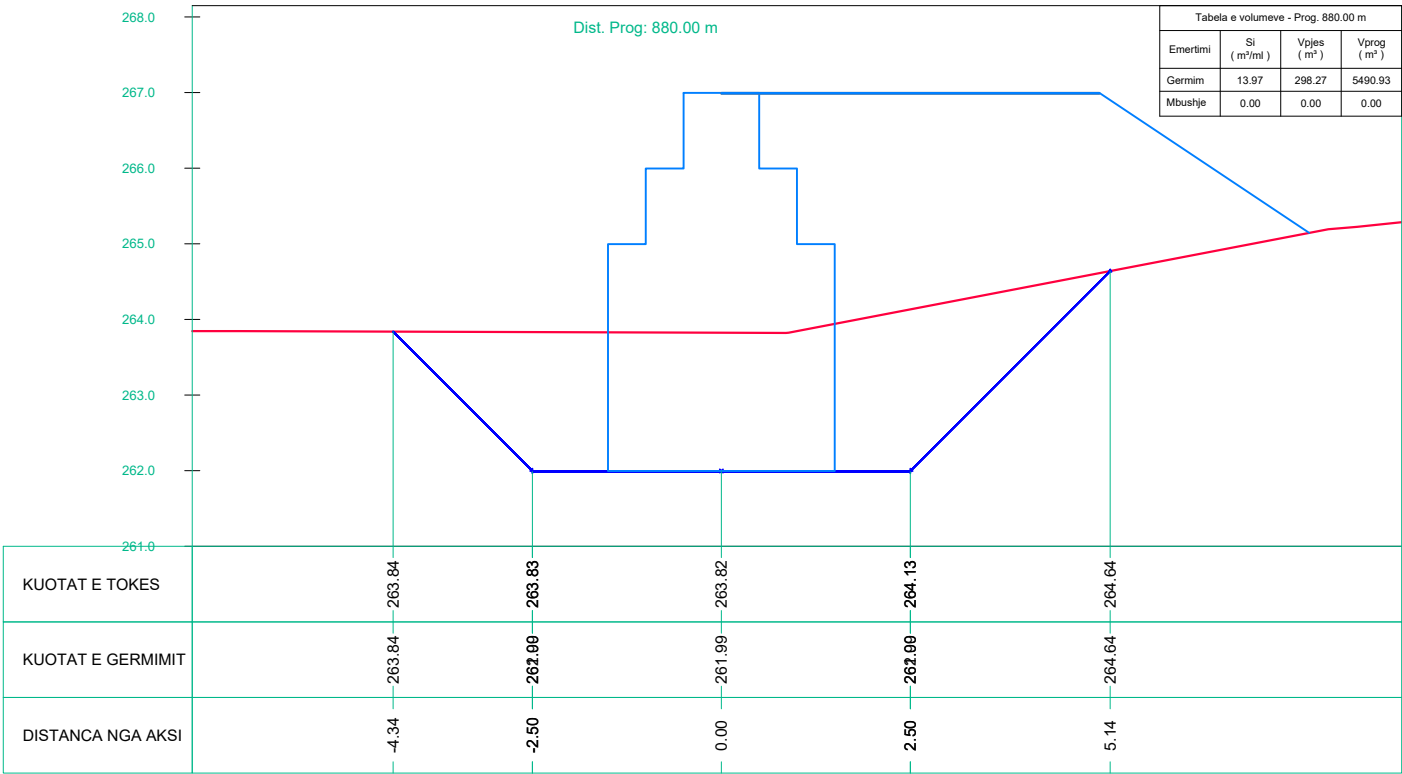
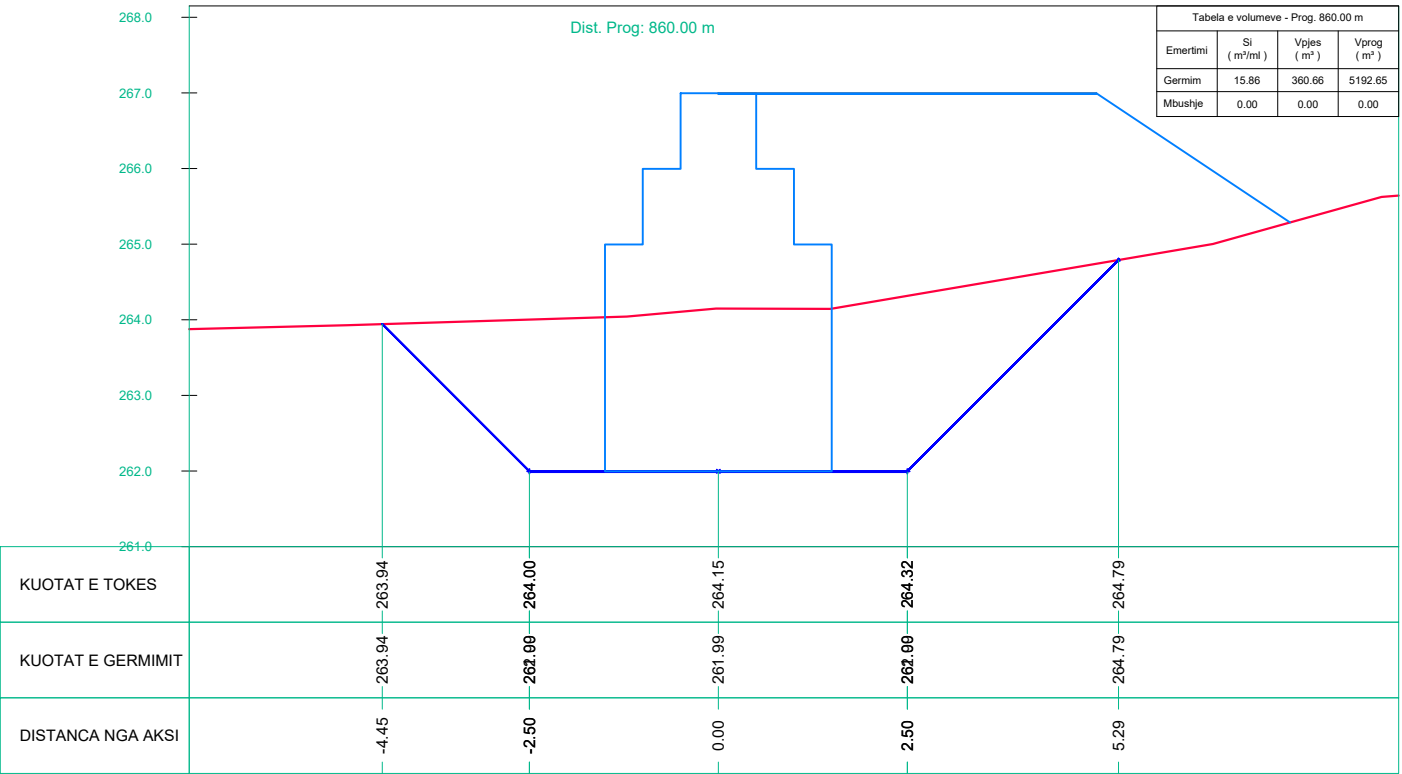
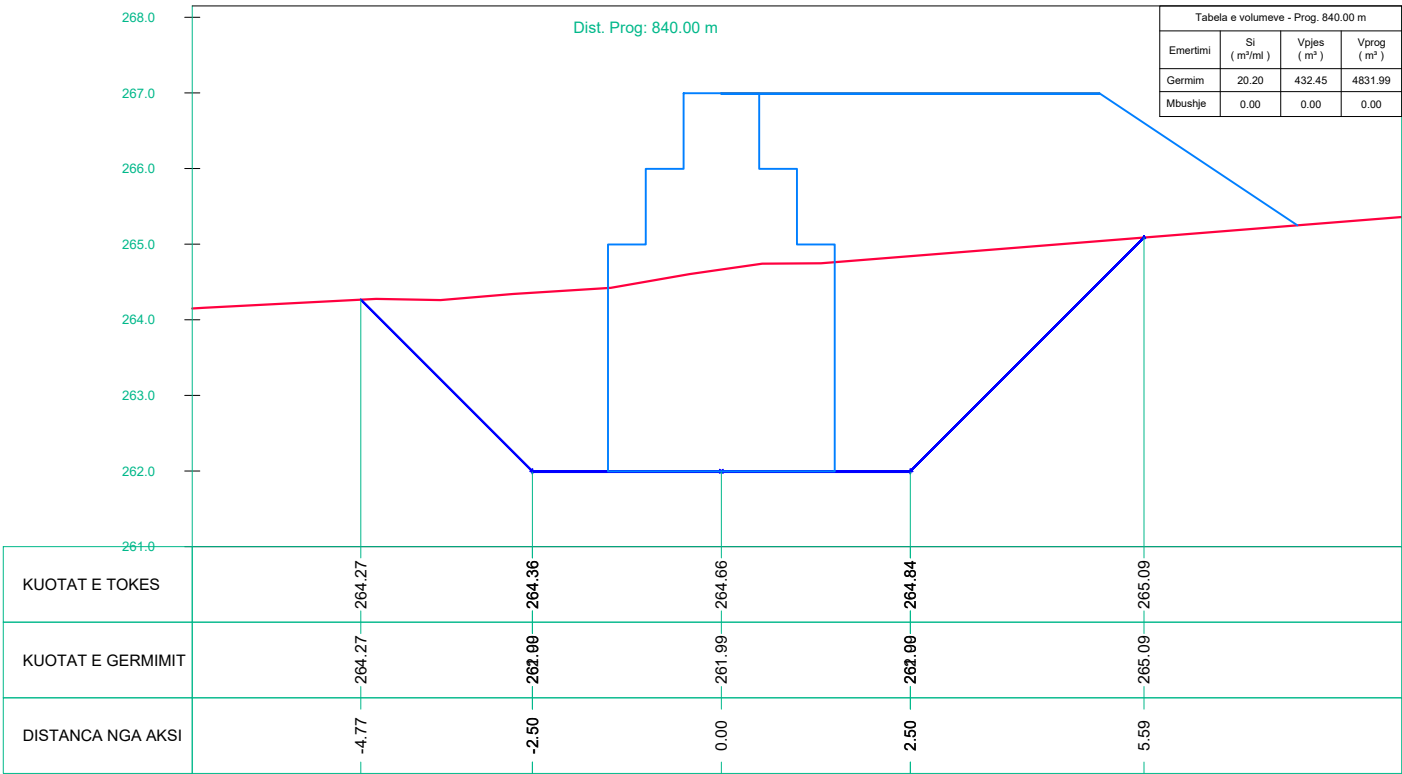


MUR MBAJTËS PËRGJATË LUMIT OSUM TEK ISH-KANTIERI I N.N.-sË SKRAPAR” (FAZA E DYTE)
BASHKIA SKRAPAR
PROFILAT TERTHORE

"ANDRIN KËRPAÇI P.F"

GRUP PROJEKTIMI

MUR MBAJTËS PËRGJATË LUMIT OSUM TEK ISH-KANTIERI I N.N.-së SKRAPAR" (FAZA E DYTE) - BASHKIA SKRAPAR			Inxh. Hidroteknik Dr.	Andrin KËRPAÇI	
POROSITES: BASHKIA SKRAPAR			Inxh. Hidroteknik MSc.	Besart SHIMA	
EMERTIMI I FLETES			Inxh. Hidroteknik MSc.	Eno KOSTA	
PROFILI TERTHORE			Topograf	Artan LATO	
FAZA	DATA	NR. FLETËS			
PR. ZBT.	09. 2022	20			

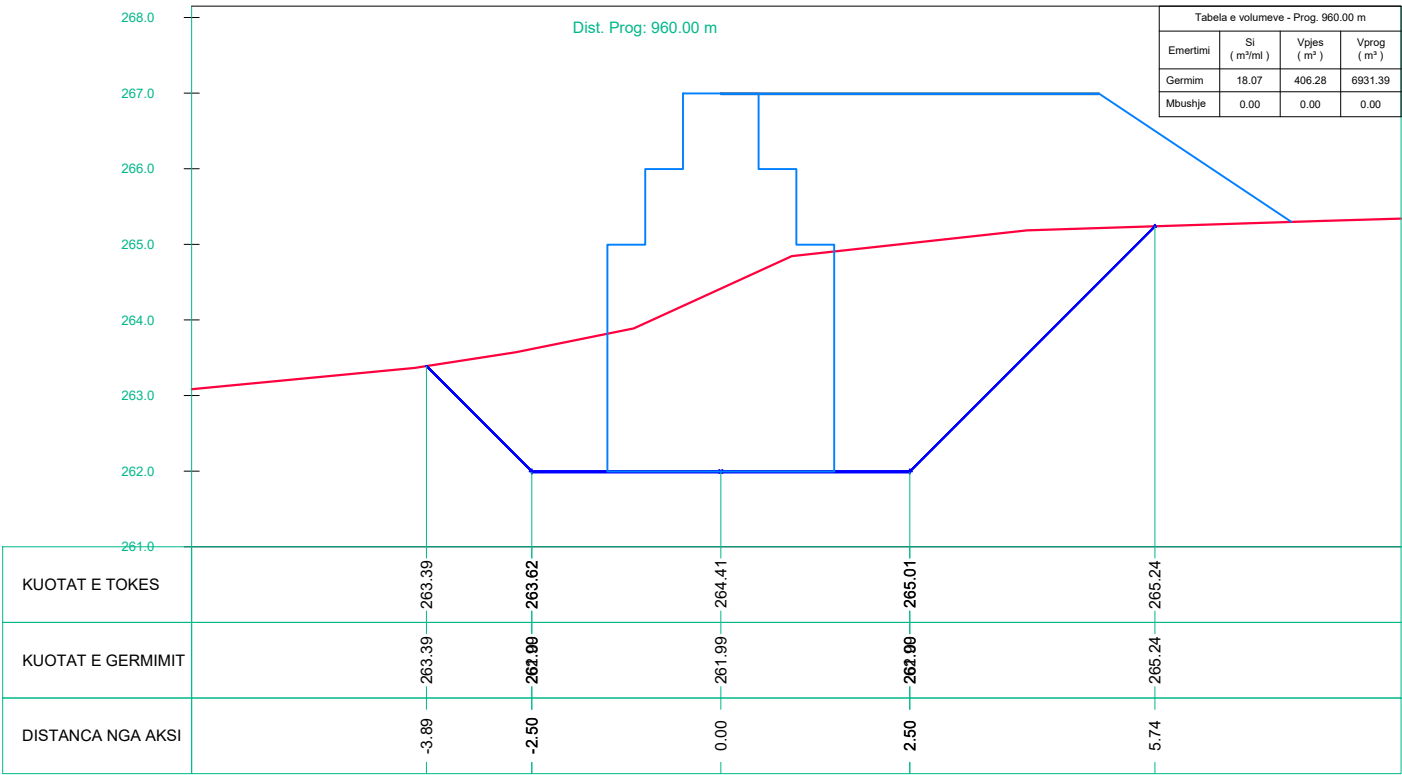
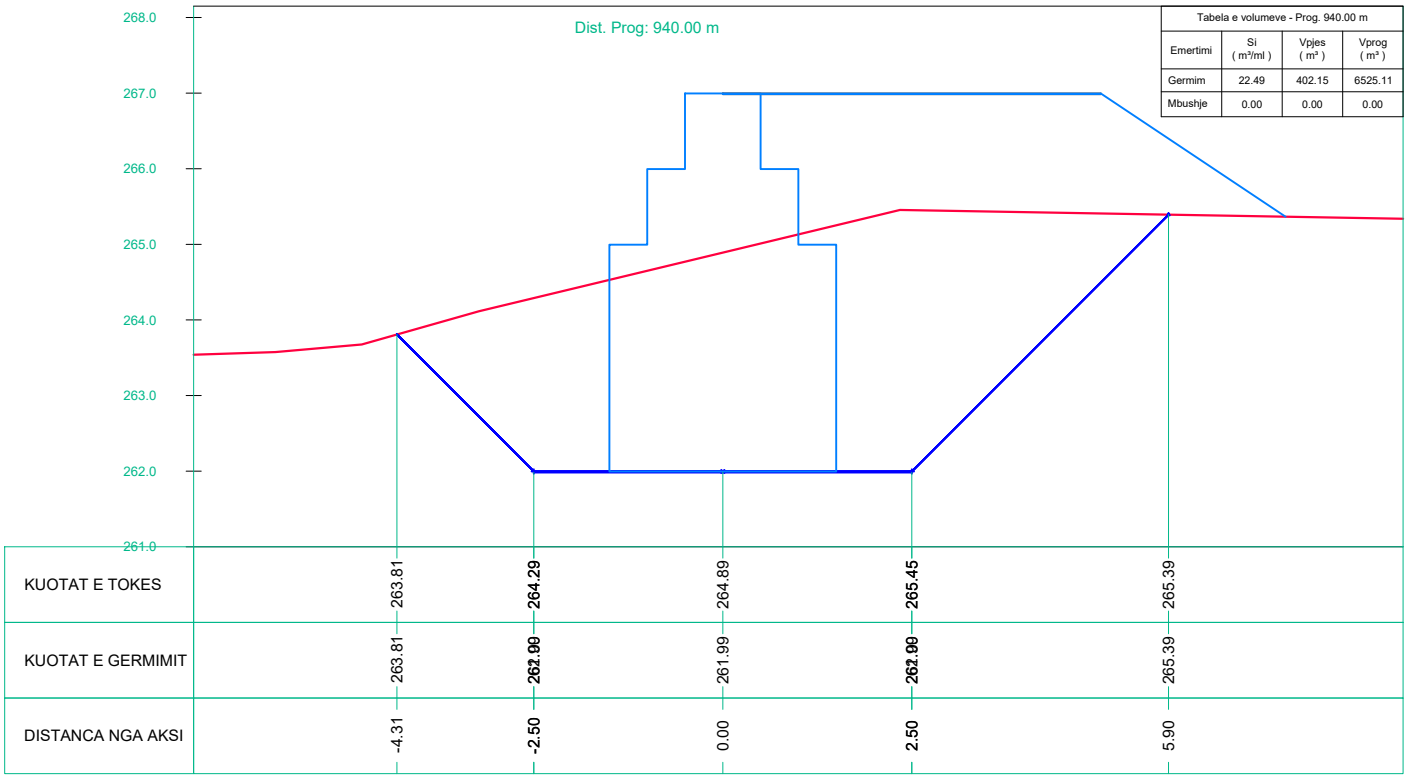
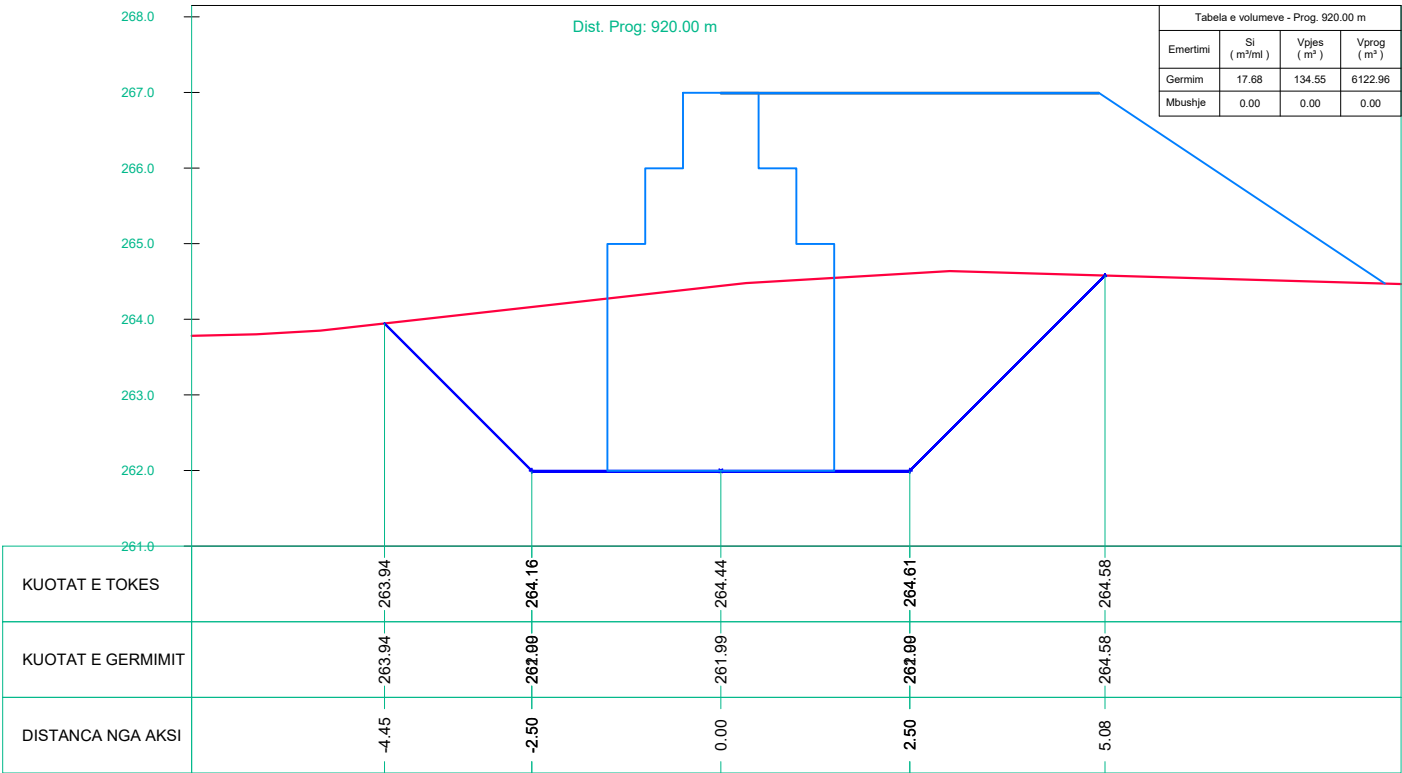
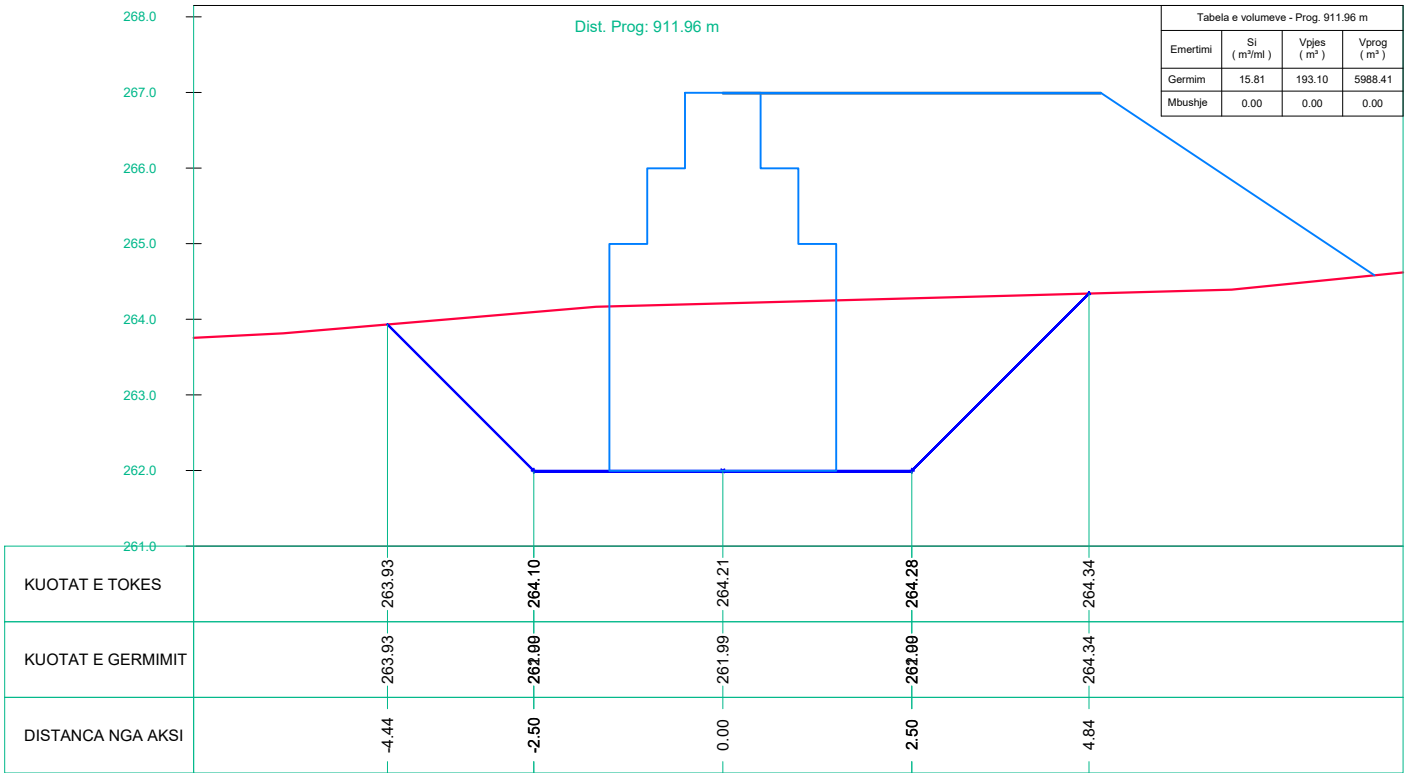


MUR MBAJTËS PËRGJATË LUMIT OSUM TEK ISH-KANTIERI I N.N.-sË SKRAPAR” (FAZA E DYTE)
BASHKIA SKRAPAR
PROFILAT TERTHORE

"ANDRIN KËRPAÇI P.F"

GRUP PROJEKTIMI

MUR MBAJTËS PËRGJATË LUMIT OSUM TEK ISH-KANTIERI I N.N.-së SKRAPAR" (FAZA E DYTE) - BASHKIA SKRAPAR			Inxh. Hidroteknik Dr.	Andrin KËRPAÇI	
POROSITES: BASHKIA SKRAPAR			Inxh. Hidroteknik MSc.	Besart SHIMA	
EMERTIMI I FLETES			Inxh. Hidroteknik MSc.	Eno KOSTA	
PROFILI TERTHORE			Topograf	Artan LATO	
FAZA	DATA	NR. FLETËS			
PR. ZBT.	09. 2022	21			

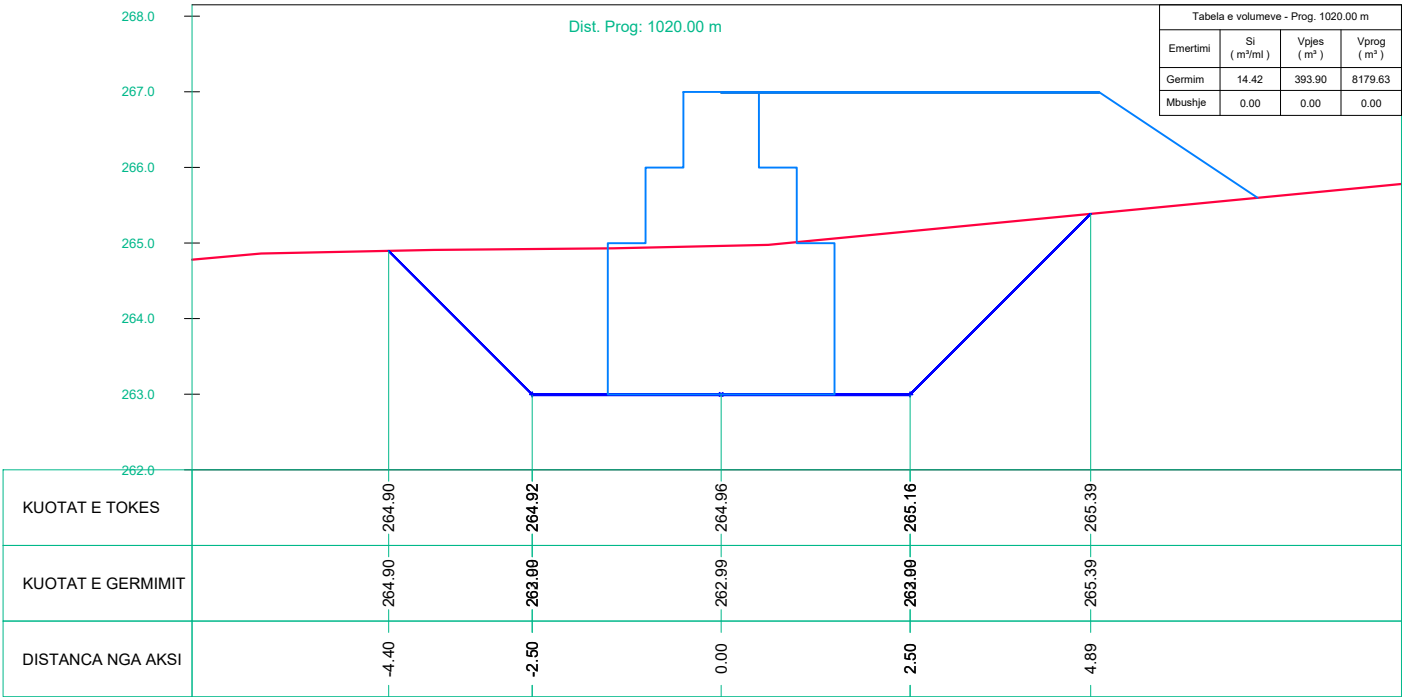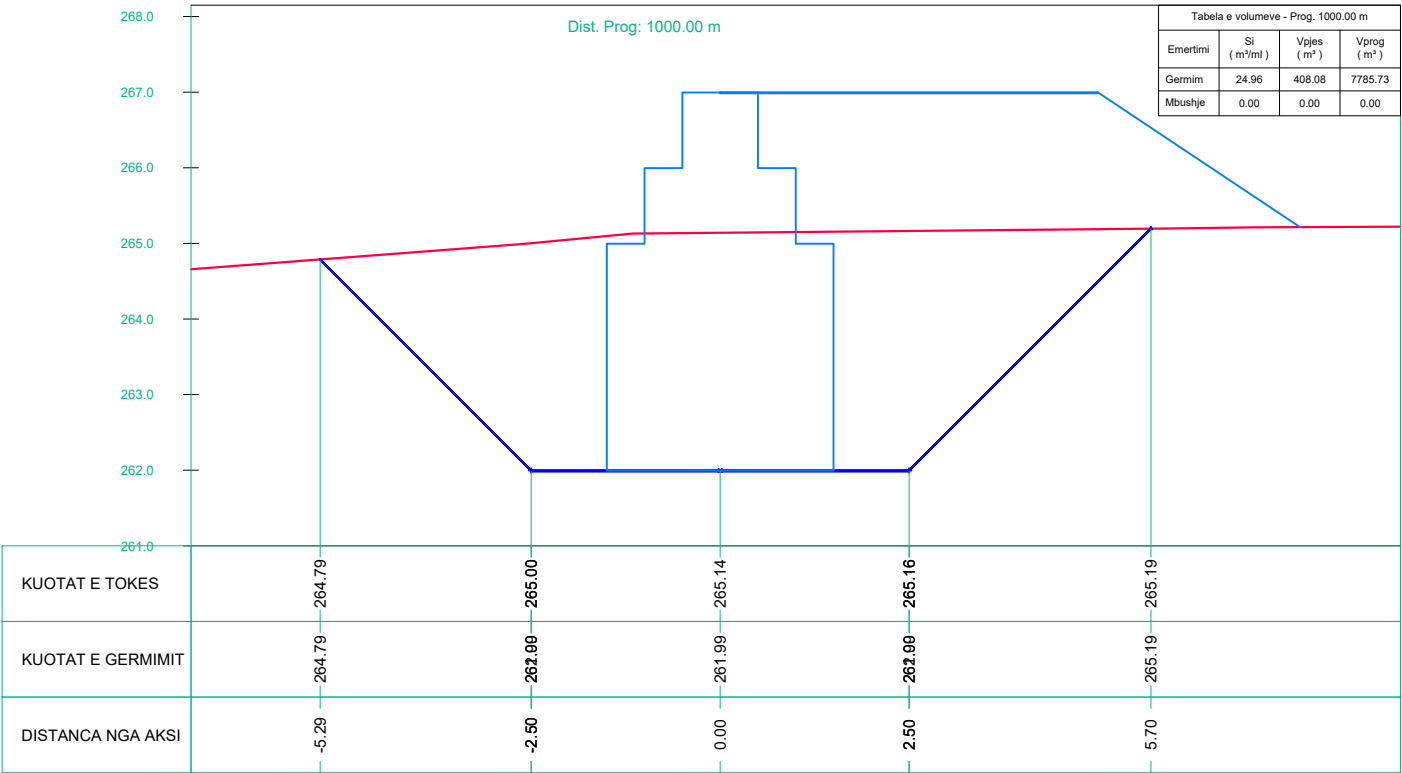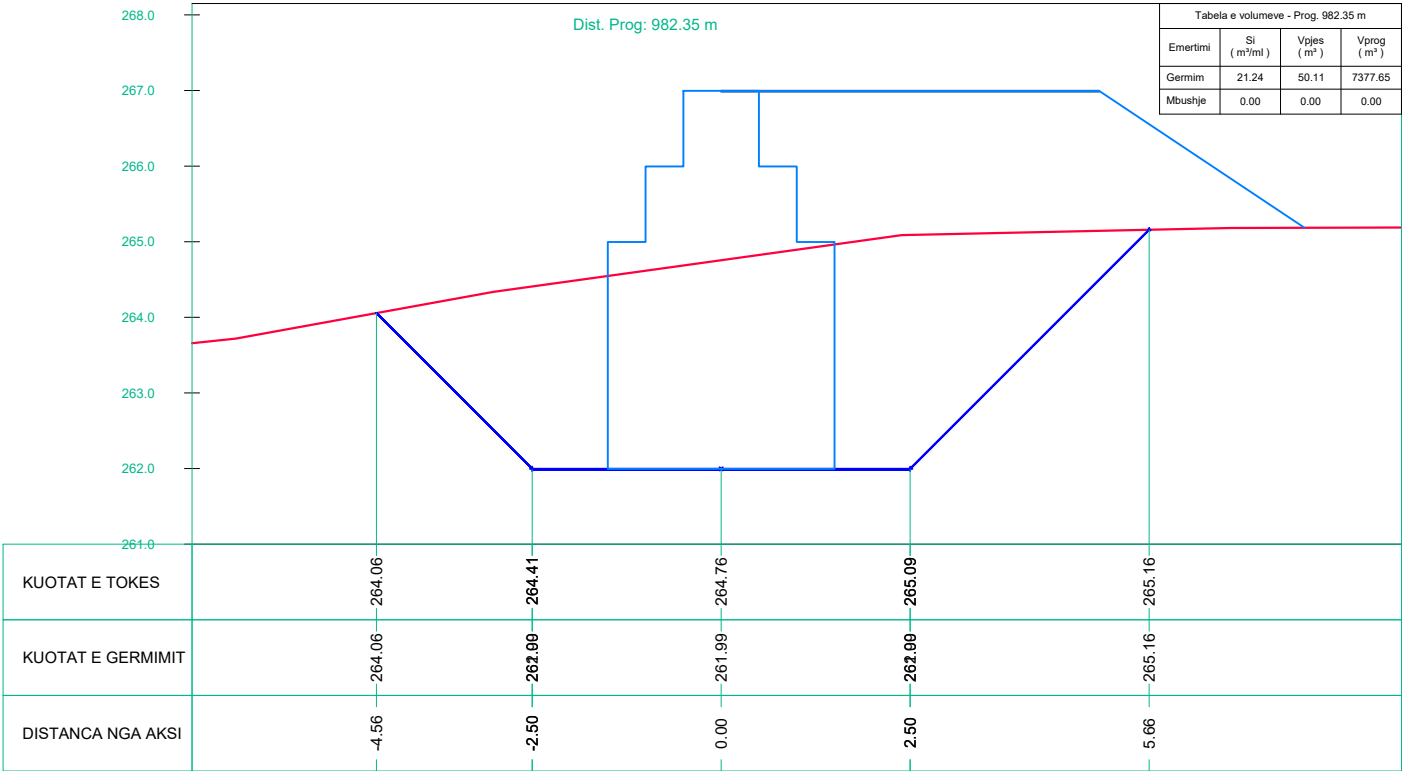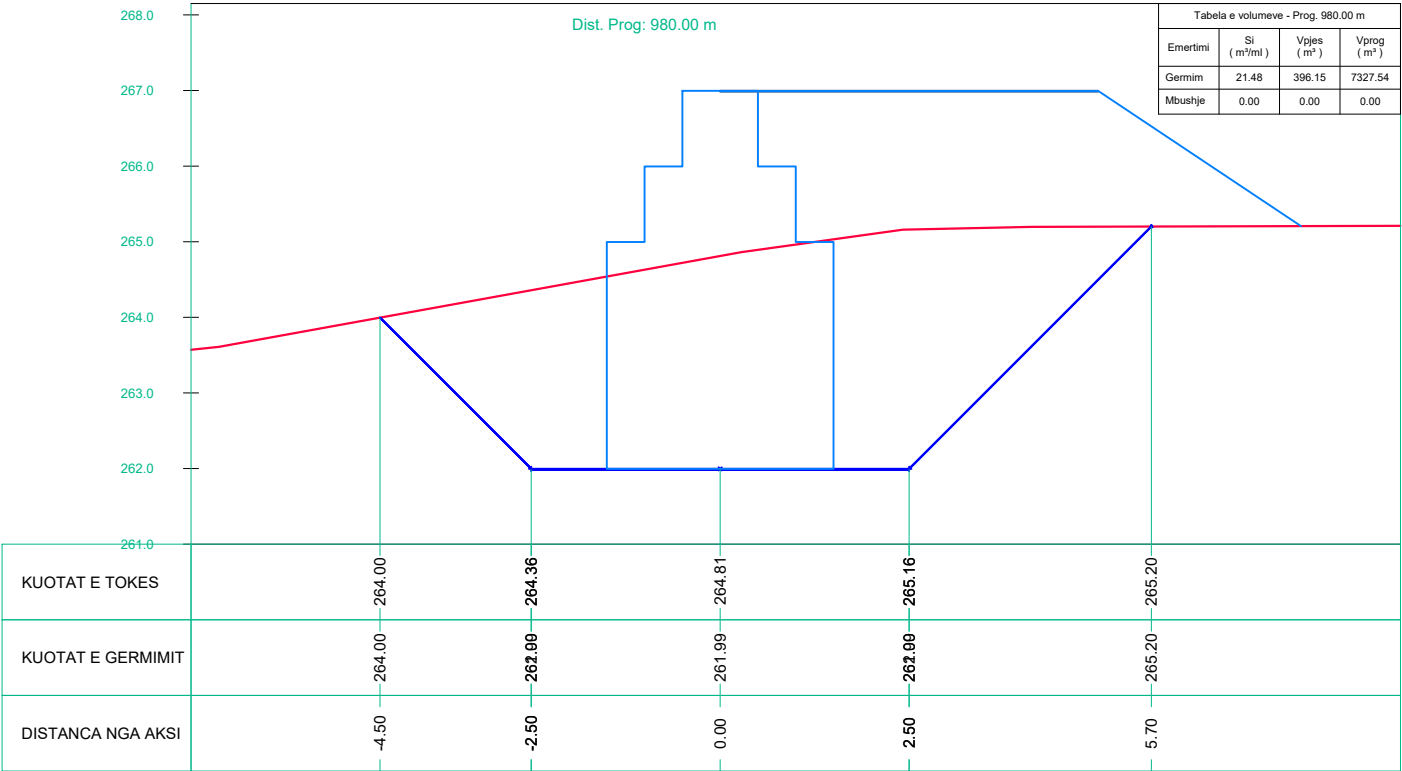

MUR MBAJTËS PËRGJATË LUMIT OSUM TEK ISH-KANTIERI I N.N.-sË SKRAPAR” (FAZA E DYTE)
BASHKIA SKRAPAR
PROFILAT TERTHORE

"ANDRIN KËRPAÇI P.F"

GRUP PROJEKTIMI

MUR MBAJTËS PËRGJATË LUMIT OSUM TEK ISH-KANTIERI I N.N.-së SKRAPAR" (FAZA E DYTE) - BASHKIA SKRAPAR			Inxh. Hidroteknik Dr.	Andrin KËRPAÇI	
POROSITES: BASHKIA SKRAPAR			Inxh. Hidroteknik MSc.	Besart SHIMA	
EMERTIMI I FLETES			Inxh. Hidroteknik MSc.	Eno KOSTA	
PROFILI TERTHORE			Topograf	Artan LATO	
FAZA	DATA	NR. FLETËS			
PR. ZBT.	09. 2022	22			

