



REPUBLIKA E SHQIPERISE
BASHKIA PATOS

DREJTORIA E PLANIFIKIMIT DHE MONITORIMIT TE SHERBIMEVE

OBJEKTI: "RILEVIM I RRUGES "QERIM GROPA"

TOPOGRAFIA

Nr. i fletëve: 6 (gjashtë) fletë

Grupi i Projektimit::


**Ing. Top. Marsilda Lizaj
Ing. Top. Sara Çobo
Top. Alfred Tupa**

Drejtore :

Ing. Boreta MURATI

**MIRATOHET
KRYETARI
Fation Duro**

SHKURT 2025

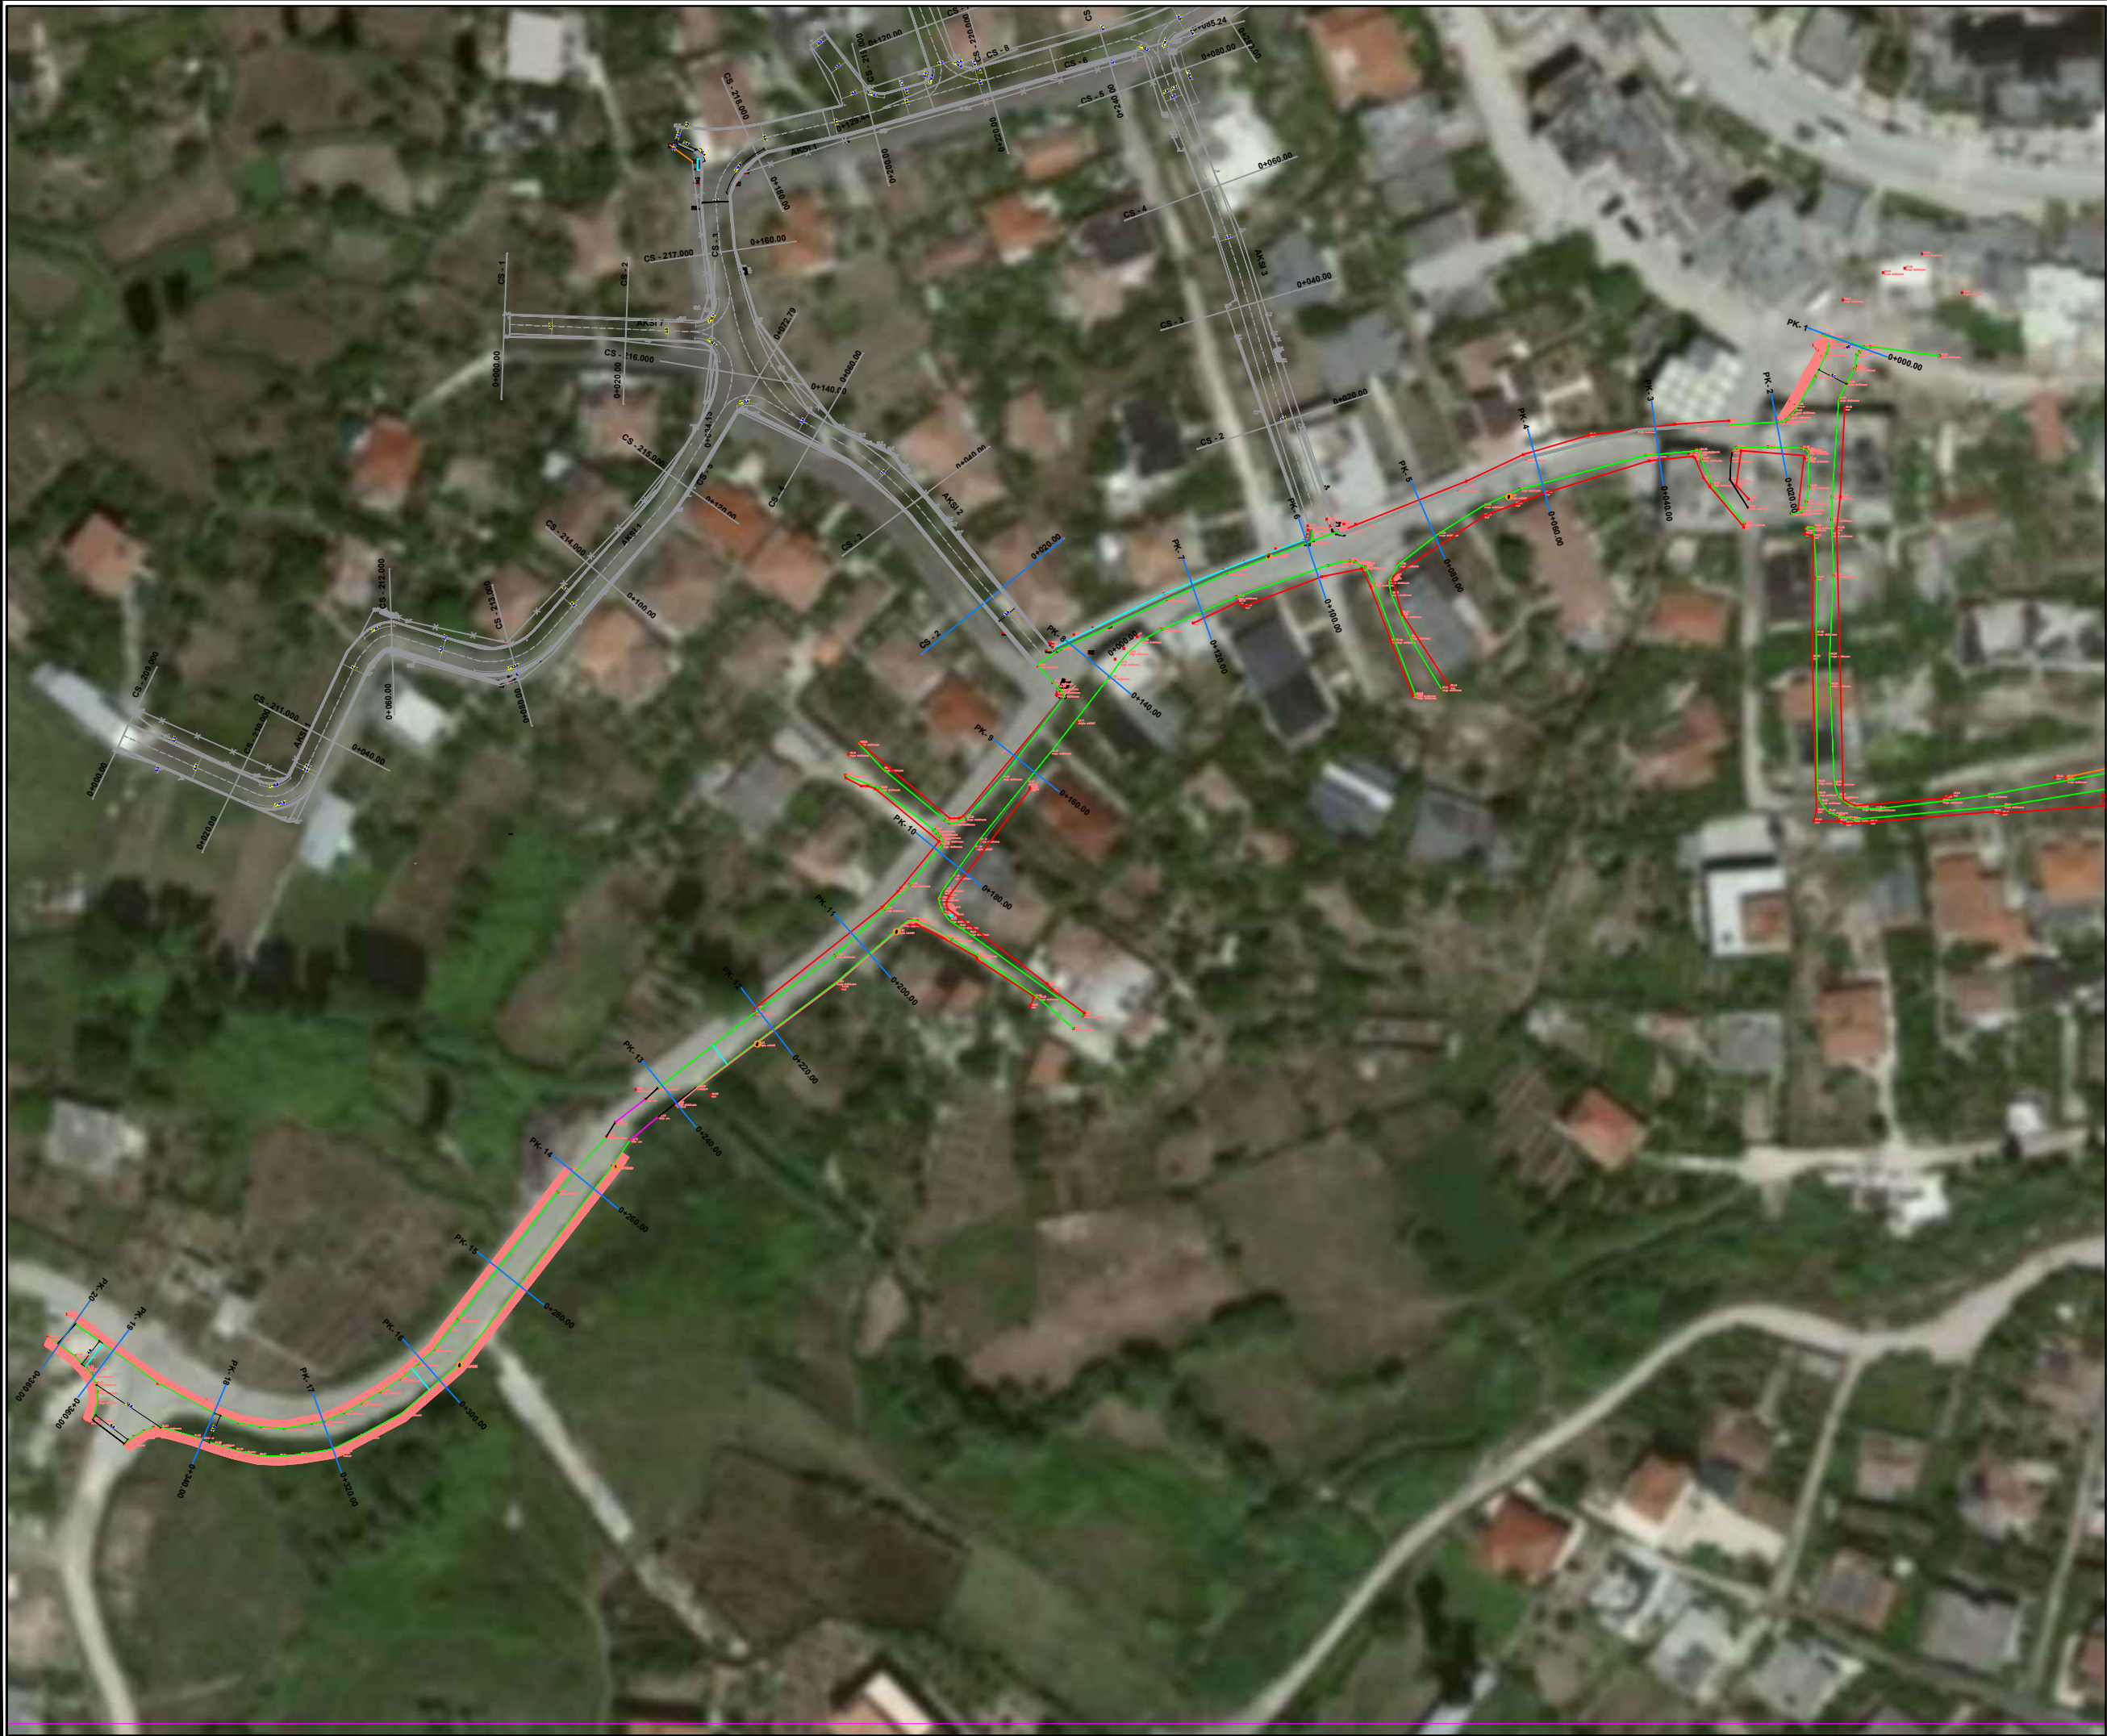

REPUBLIKA E SHQIPERISE
BASHKIA PATOS
DREJTORIA E PLANIFIKIMIT URBAN
DHE MONITORIMIT TE SHERBIMEVE

EMERTIMI I PROJEKTIT:

**RIKONSTRUKSION I RRUGES
"ALI LAZE" DHE "QERIM
GROPA"**

EMERTIMI I FLETES:

**RILEVIMI I RRUGES "QERIM
GROPA" NE ORTOFOTO**

GRUPI I PROJEKTIMIT:

Ing. Top. Marsilda Lizaj
Ing. Top. Sara Çobo
Top. Alfred Tupa

DREJTORIA E PLANIFIKIMIT DHE
MONITORIMIT TE SHERBIMEVE:

Ing. BORETA MURATI

SHKALLA

1:1000

Fleta: Nr. 1

SHKURT
2025



REPUBLIKA E SHQIPERISE
BASHKIA PATOS
DREJTORIA E PLANIFIKIMIT URBAN
DHE MONITORIMIT TE SHERBIMEVE

EMERTIMI I PROJEKTIT:

**RIKONSTRUKSION I RRUGES
"ALI LAZE" DHE "QERIM
GROPA"**

EMERTIMI I FLETES:

**RILEVIMI I RRUGES "QERIM
GROPA"**

GRUPI I PROJEKTIMIT:

Ing. Top. Marsilda Lizaj

Ing. Top. Sara Çobo

Top. Alfred Tupa

DREJTORIA E PLANIFIKIMIT DHE
MONITORIMIT TE SHERBIMEVE:

Ing. BORETA MURATI

SHKALLA

1:250

Fleta: Nr. 2

SHKURT
2025





REPUBLIKA E SHQIPERISE
BASHKIA PATOS
DREJTORIA E PLANIFIKIMIT URBAN
DHE MONITORIMIT TE SHERBIMEVE

EMERTIMI I PROJEKTIT:

RIKONSTRUKSION I RRUGES
"ALI LAZE" DHE "QERIM
GROPA"

EMERTIMI I FLETES:

RILEVIMI I RRUGES "QERIM
GROPA"

GRUPI I PROJEKTIMIT:

Ing. Top. Marsilda Lizaj

Ing. Top. Sara Çobo

Top. Alfred Tupa

DREJTORIA E PLANIFIKIMIT DHE
MONITORIMIT TE SHERBIMEVE:


Ing. BORETA MURATI


SHKALLA

1:250

Fleta: Nr. 3

SHKURT
2025

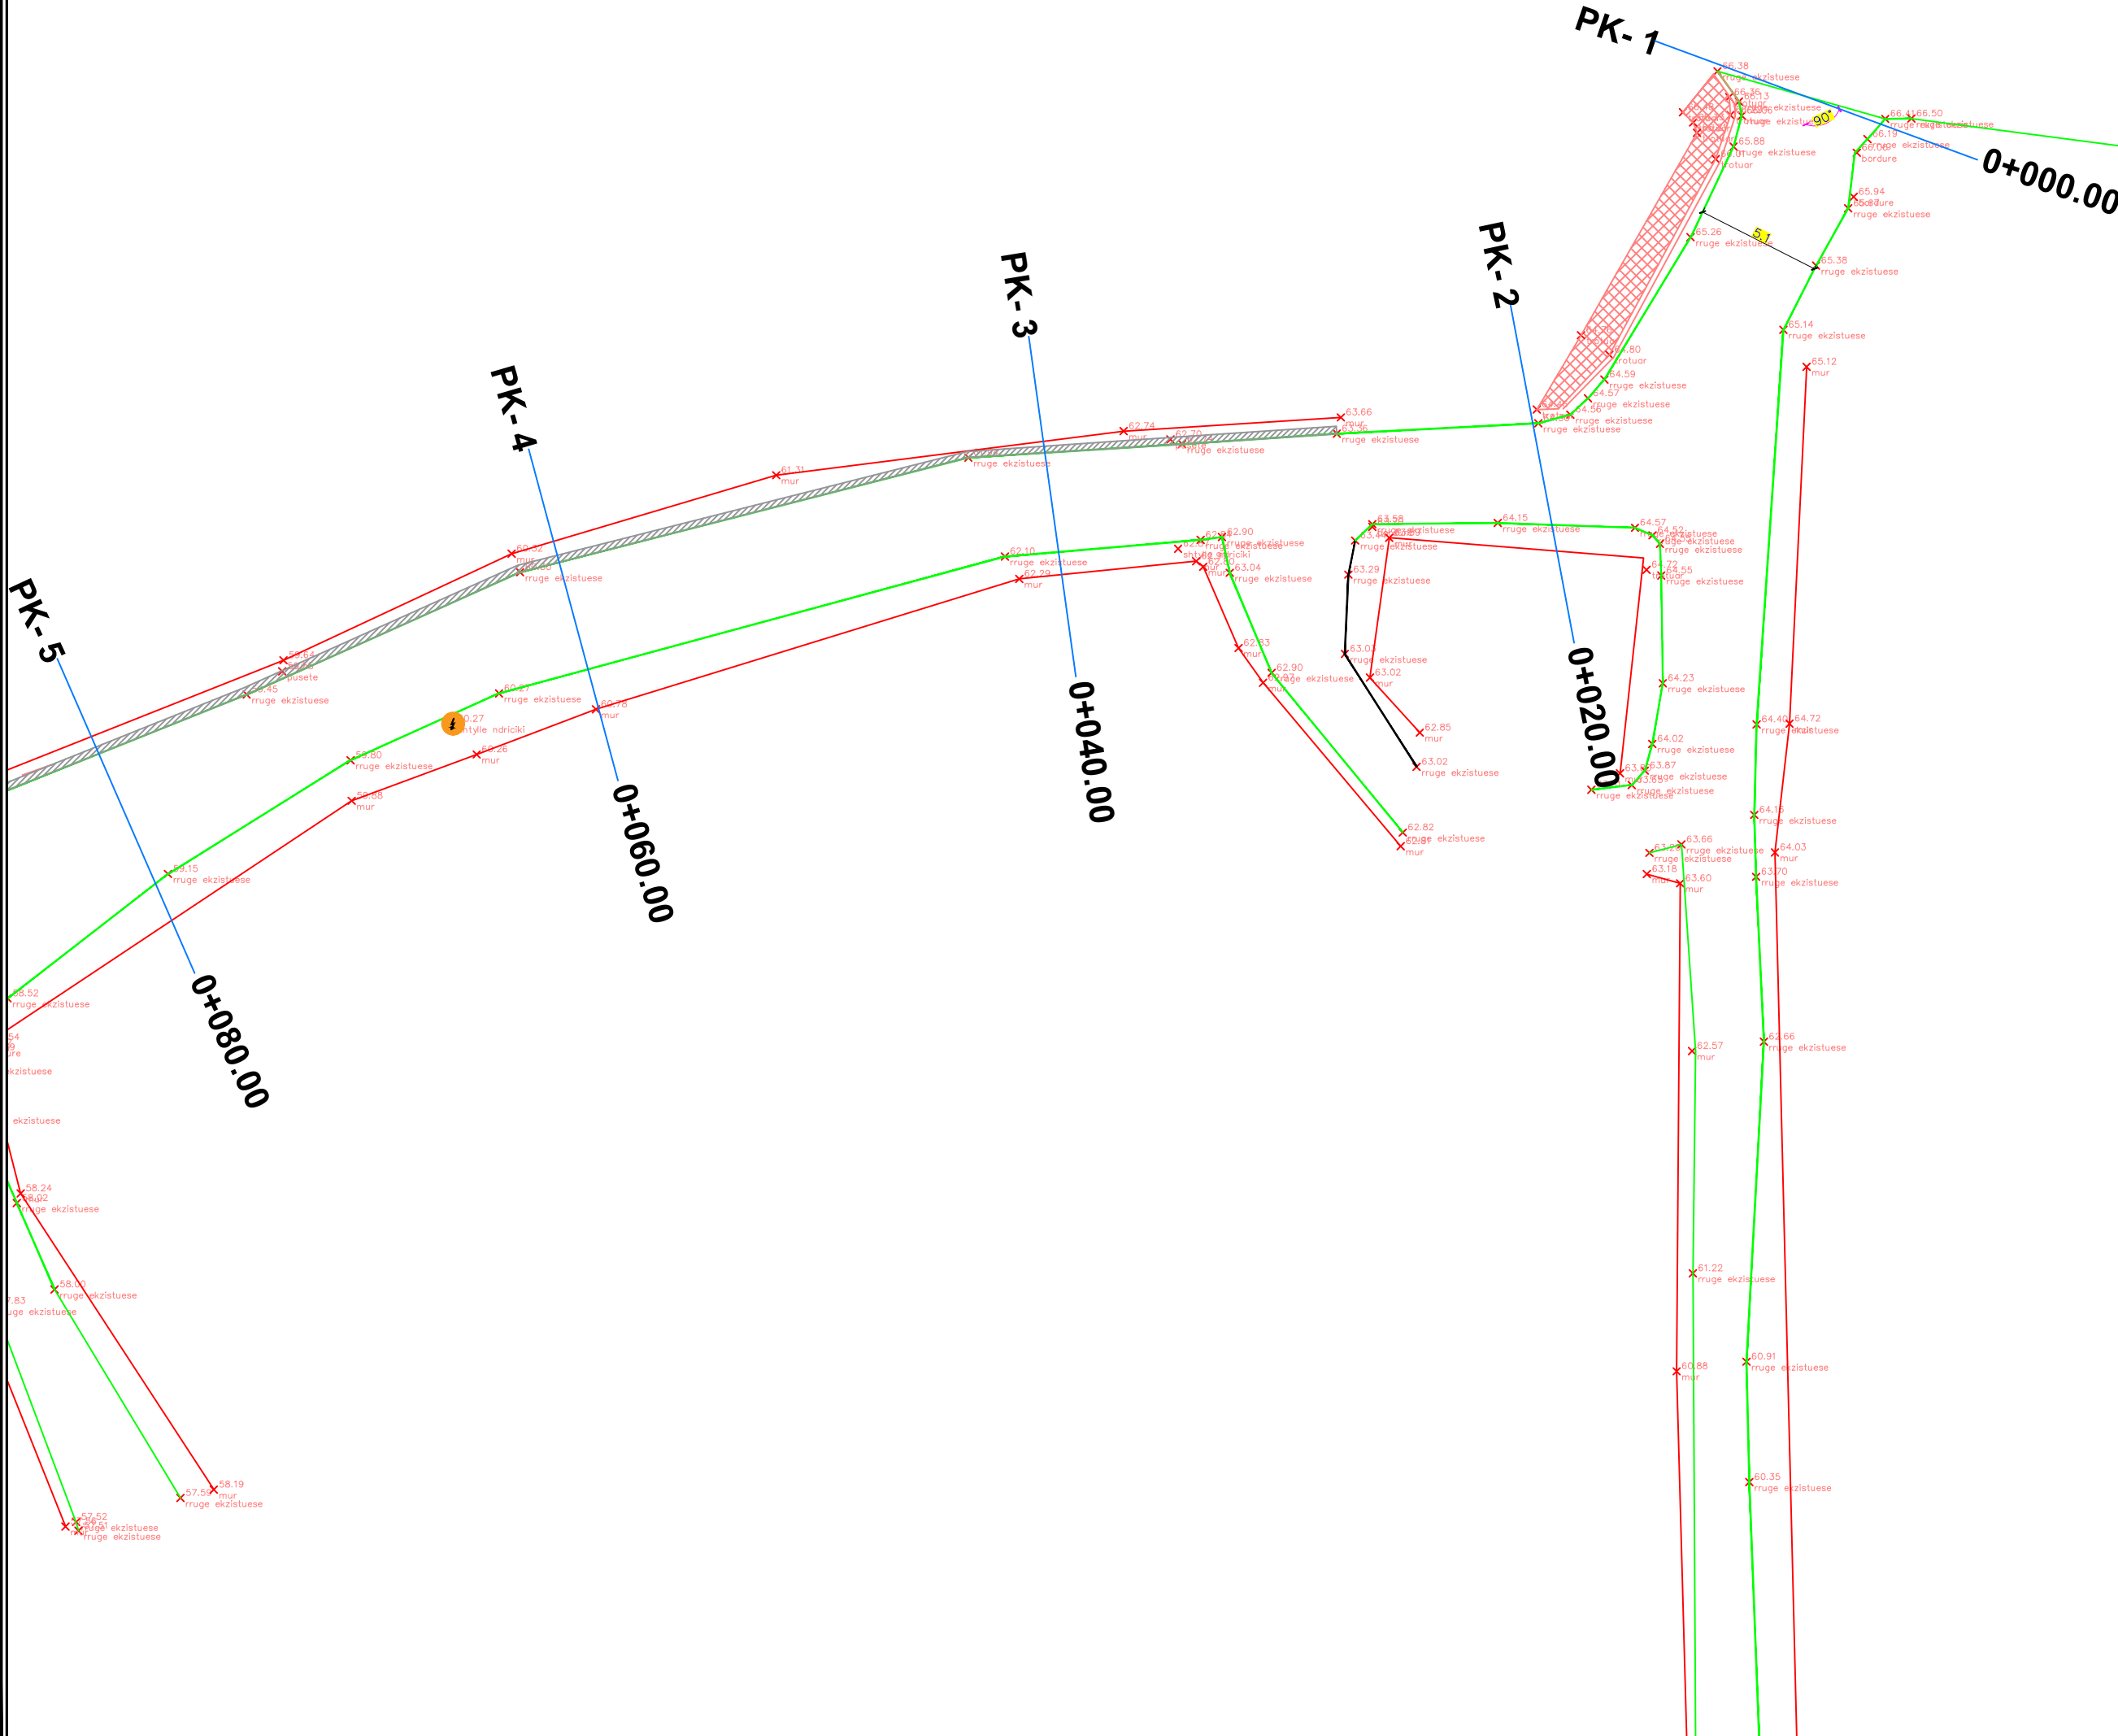

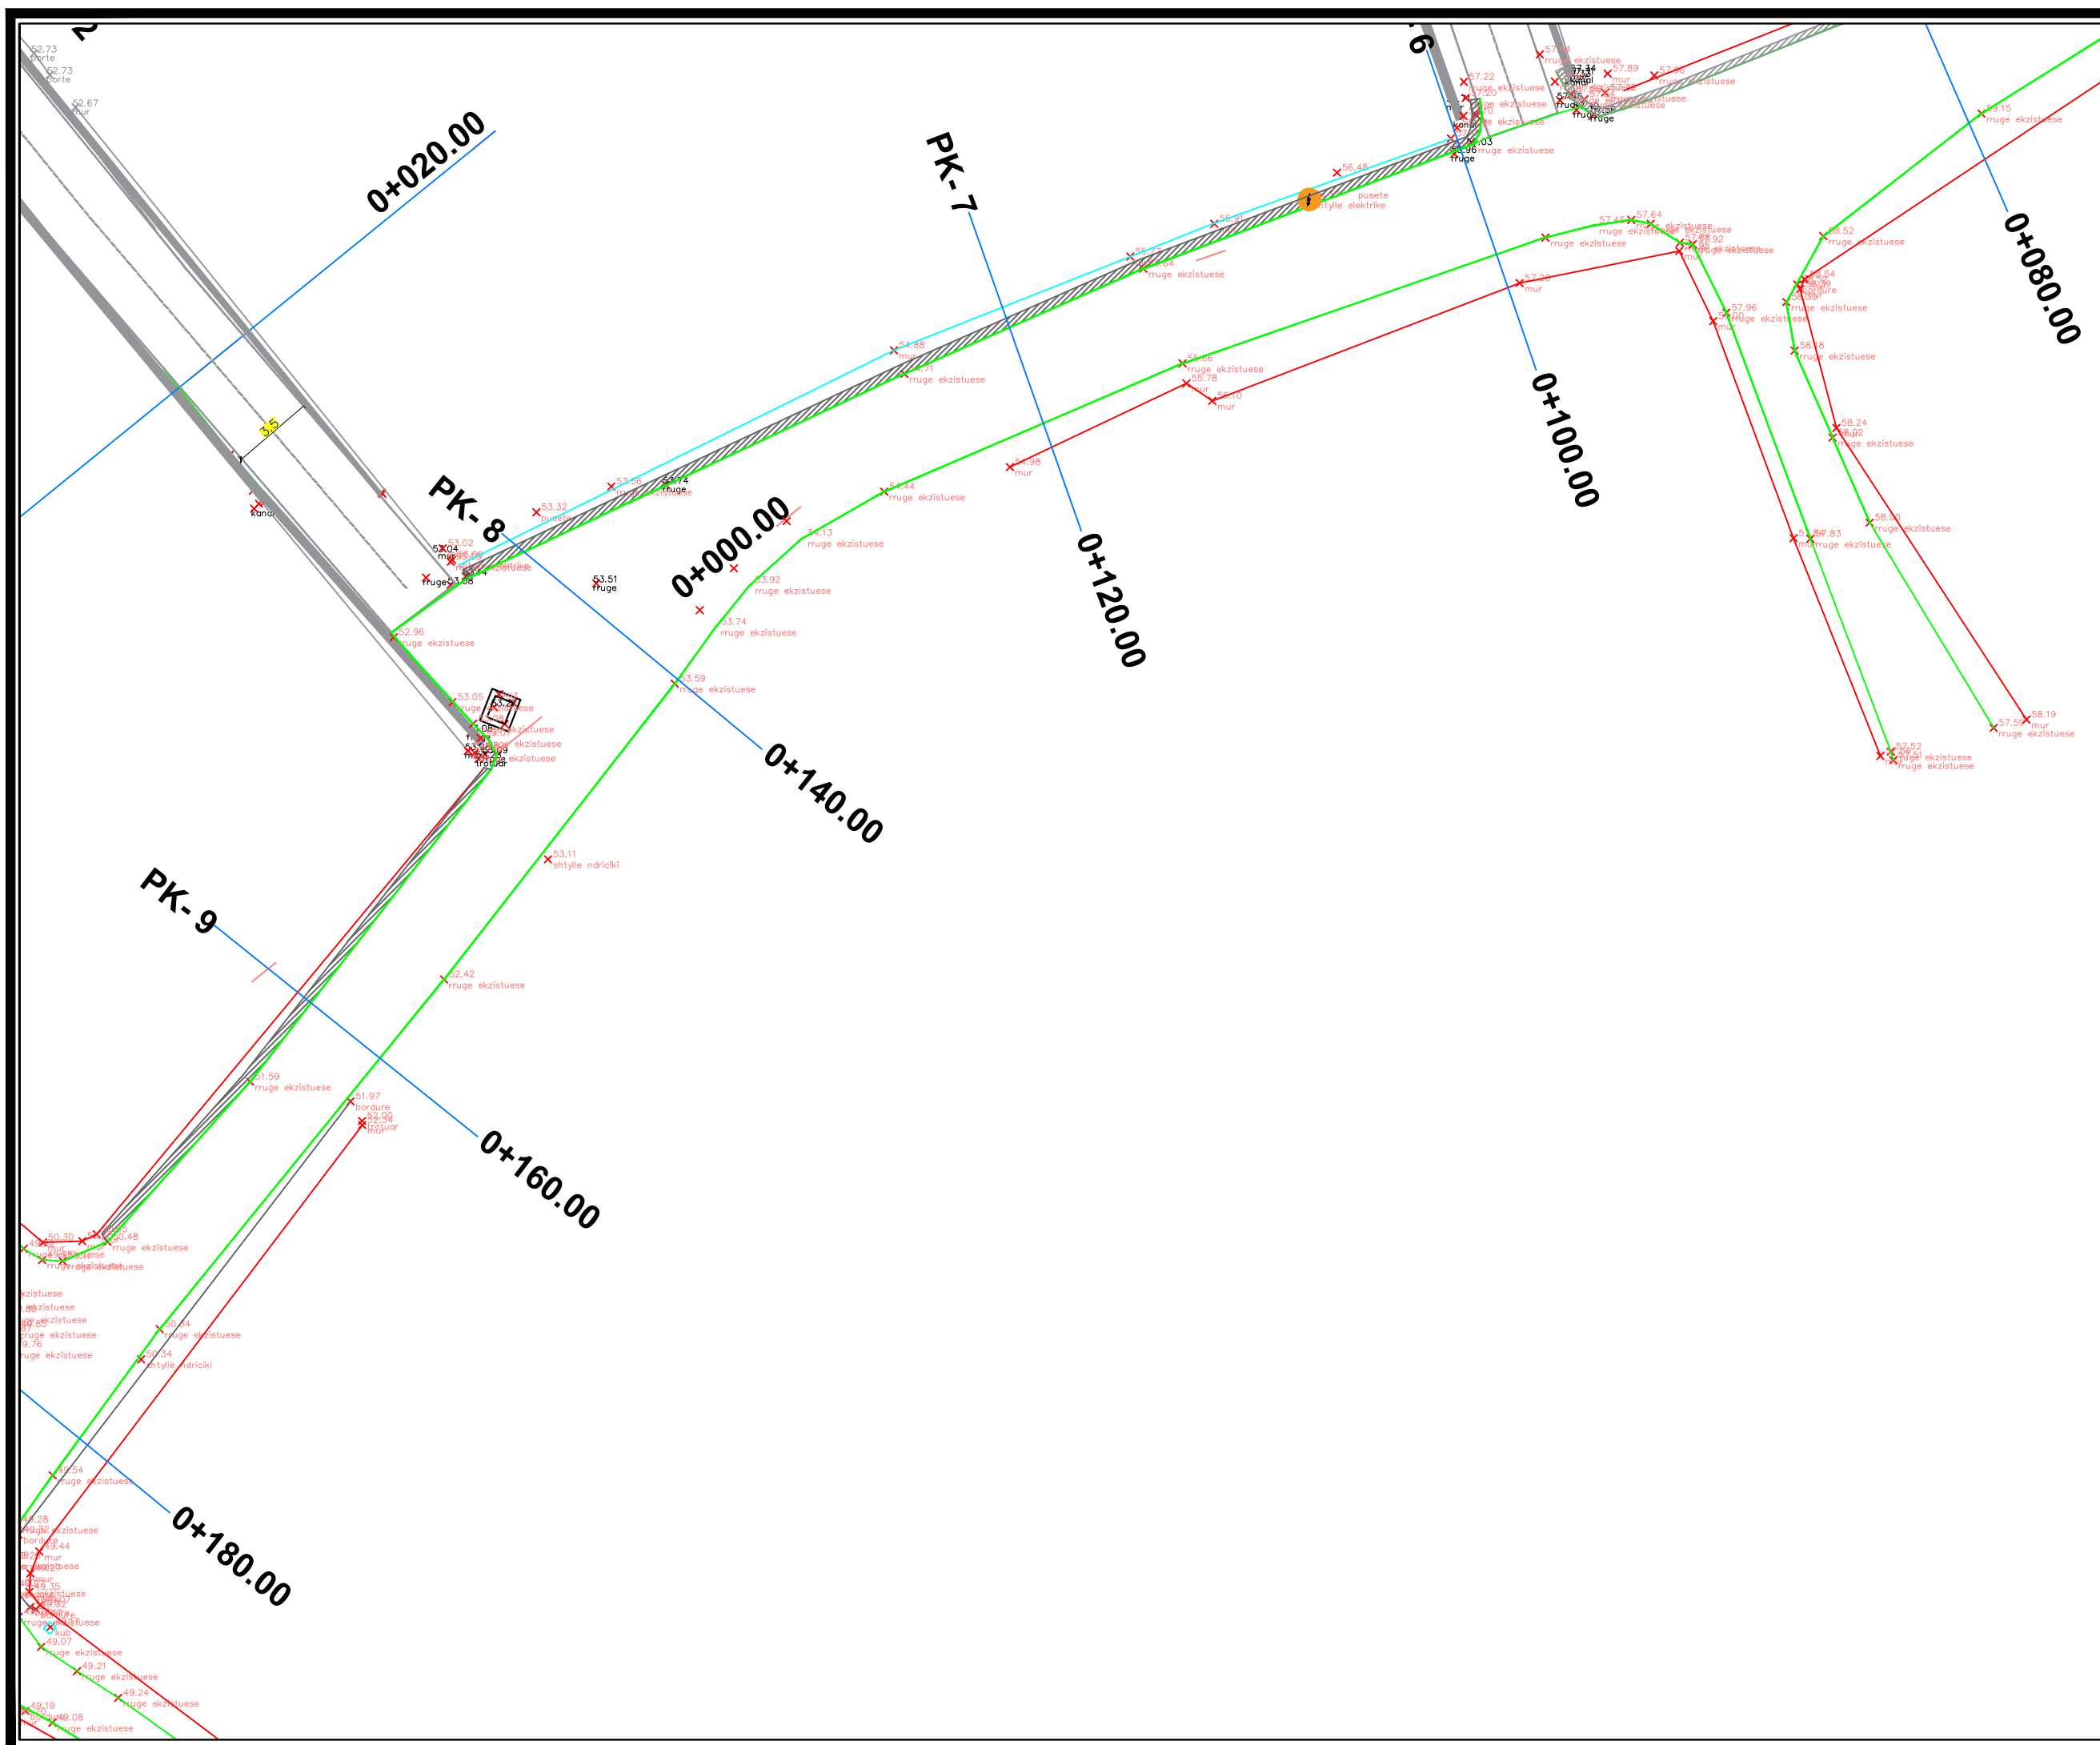

REPUBLIKA E SHQIPERISE
BASHKIA PATOS
DREJTORIA E PLANIFIKIMIT URBAN
DHE MONITORIMIT TE SHERBIMEVE

EMERTIMI I PROJEKTIT:

RIKONSTRUKSION I RRUGES
"ALI LAZE" DHE "QERIM
GROPA"

EMERTIMI I FLETES:

RILEVIMI I RRUGES "QERIM
GROPA"

GRUPI I PROJEKTIMIT:

Ing. Top. Marsilda Lizaj

Ing. Top. Sara Çobo

Top. Alfred Tupa

DREJTORIA E PLANIFIKIMIT DHE
MONITORIMIT TE SHERBIMEVE:

Ing. BORETA MURATI

SHKALLA

1:250

Fleta: Nr. 4

SHKURT
2025



REPUBLIKA E SHQIPERISE
BASHKIA PATOS
DREJTORIA E PLANIFIKIMIT URBAN
DHE MONITORIMIT TE SHERBIMEVE

EMERTIMI I PROJEKTIT:

RIKONSTRUKSION I RRUGES
"ALI LAZE" DHE "QERIM
GROPA"

EMERTIMI I FLETES:

RILEVIMI I RRUGES "QERIM
GROPA"

GRUPI I PROJEKTIMIT:

Ing. Top. Marsilda Lizaj

Ing. Top. Sara Çobo

Top. Alfred Tupa

DREJTORIA E PLANIFIKIMIT DHE
MONITORIMIT TE SHERBIMEVE:


Ing. BORETA MURATI

SHKALLA

1:250

Fleta: Nr. 5

SHKURT
2025

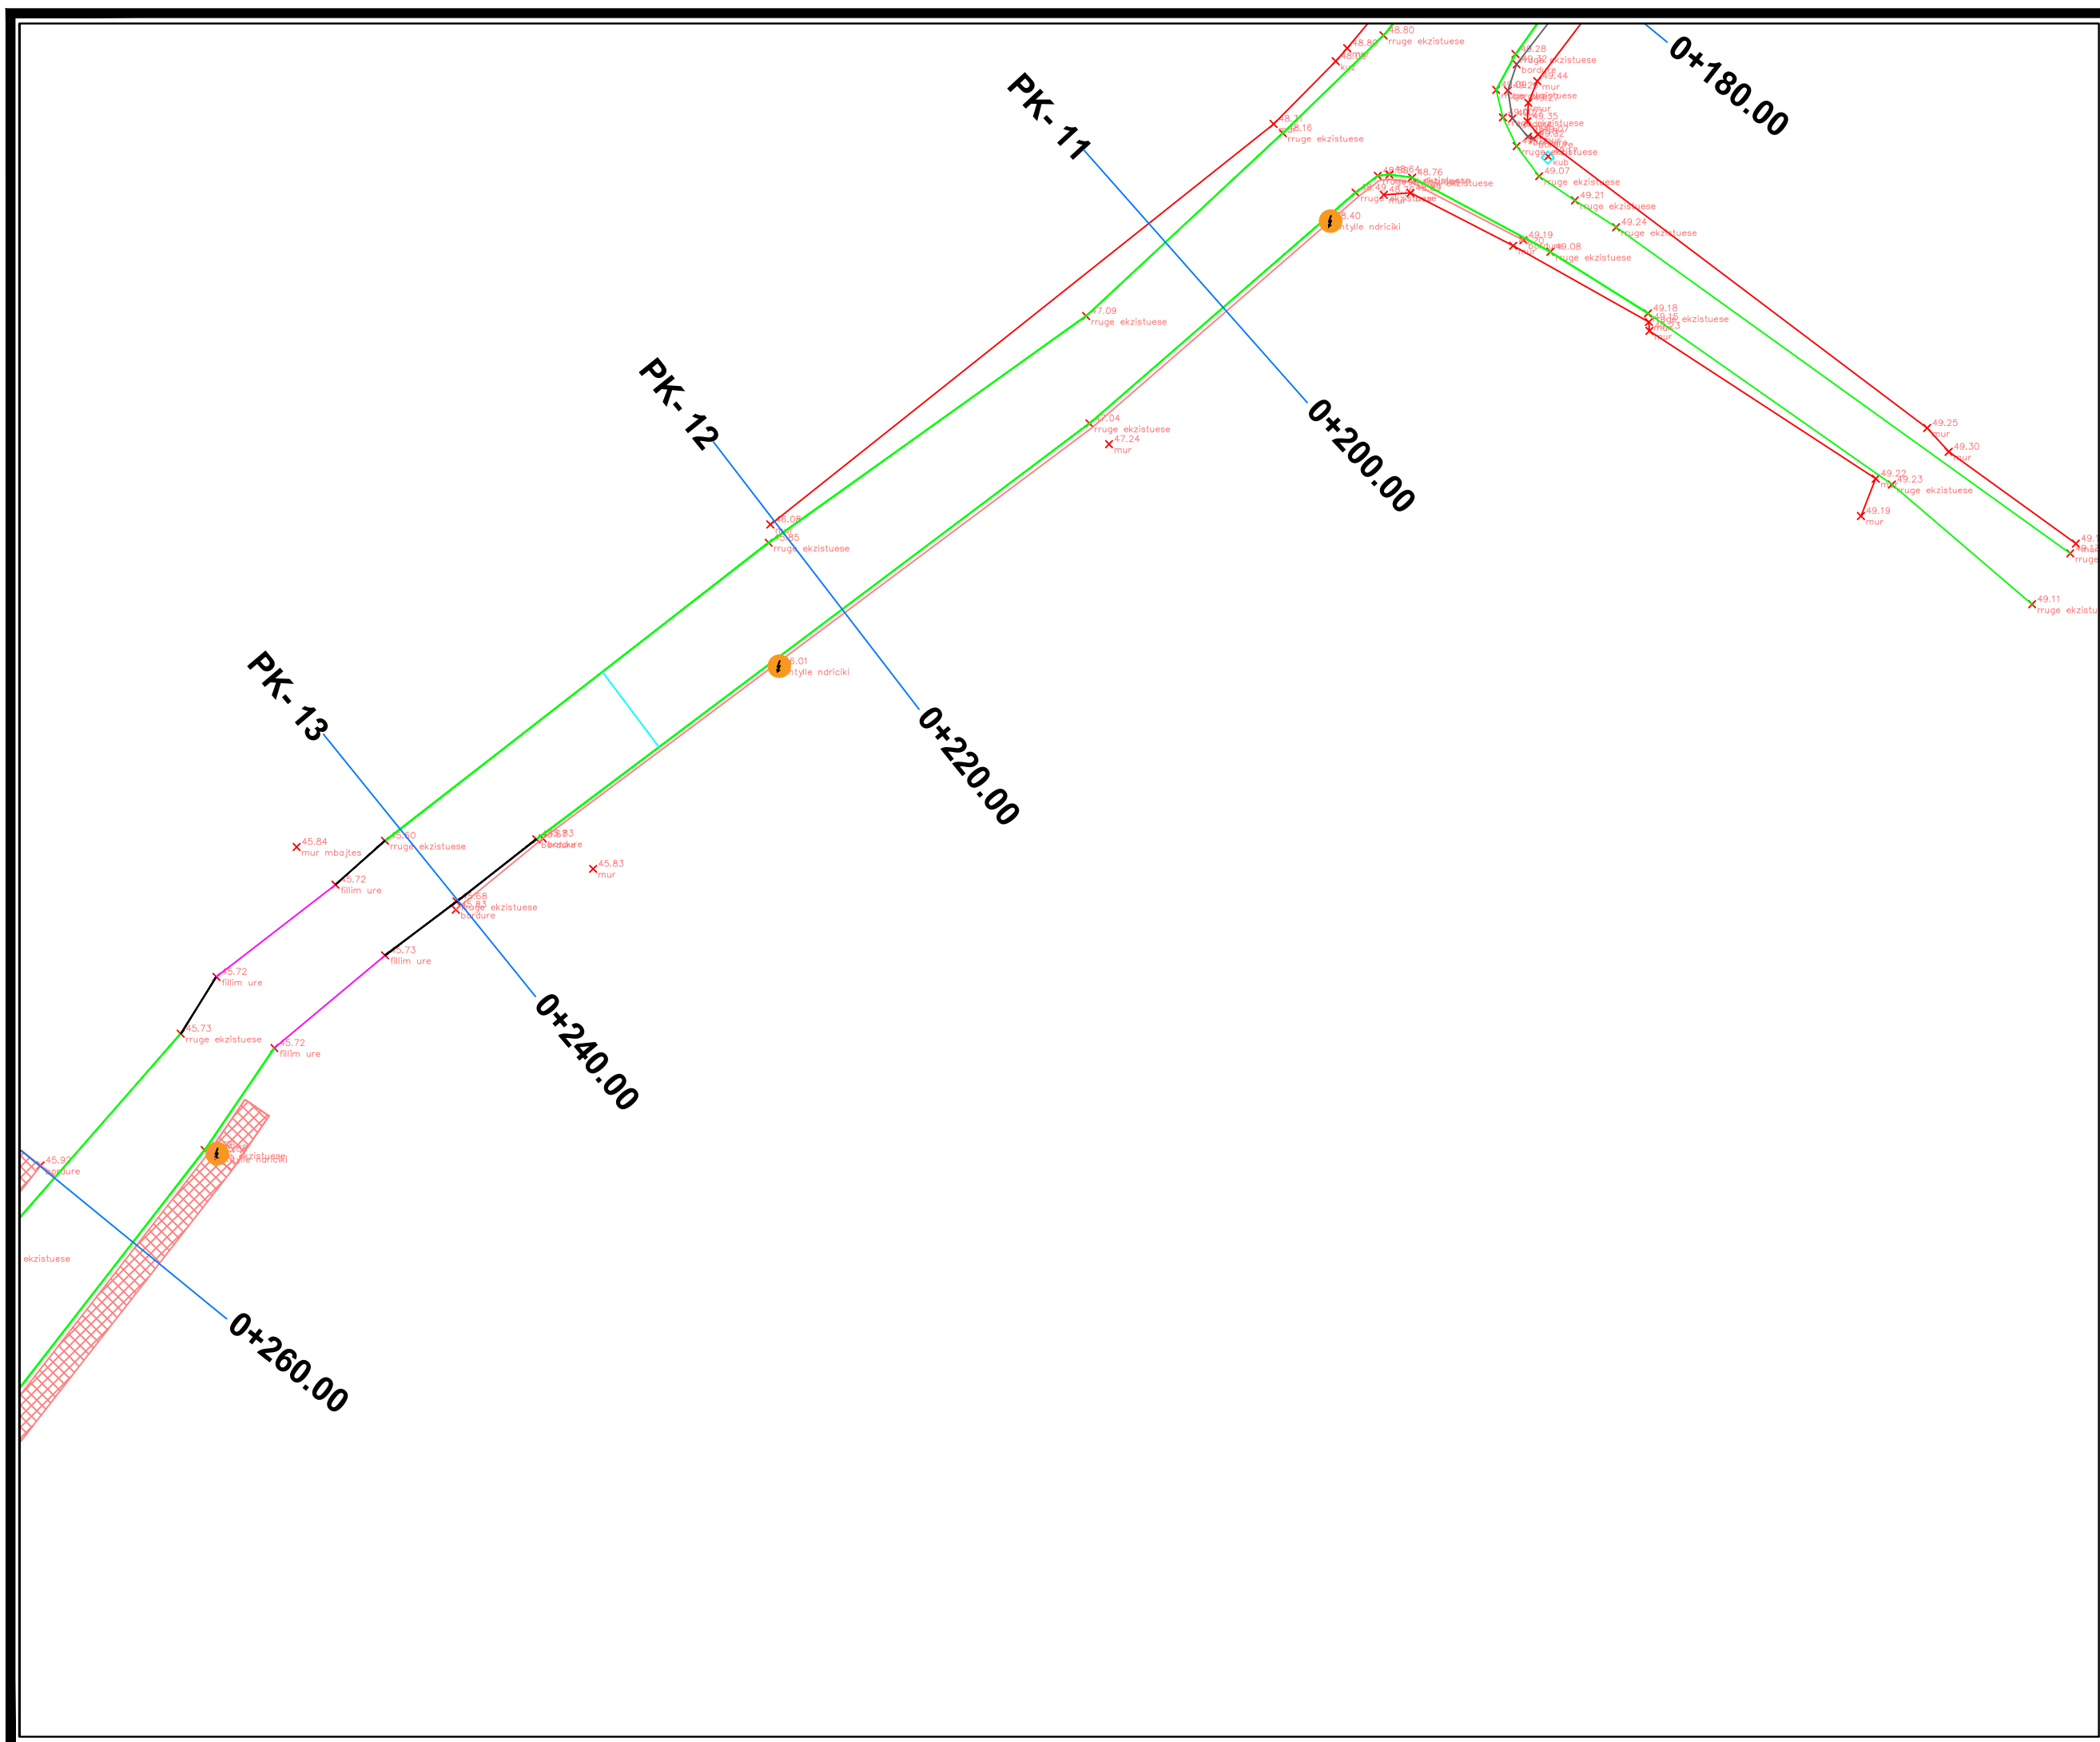



EMERTIMI I FLETES:


RILEVIMI I RRUGES "QERIM
GROPA"

DREJTORIA E PLANIFIKIMIT DHE
MONITORIMIT TE SHERBIMEVE:

Ing. BORETA MURATI

SHKALLA | Field. Nr. 6

1:300	SHKURT 2025
-------	----------------

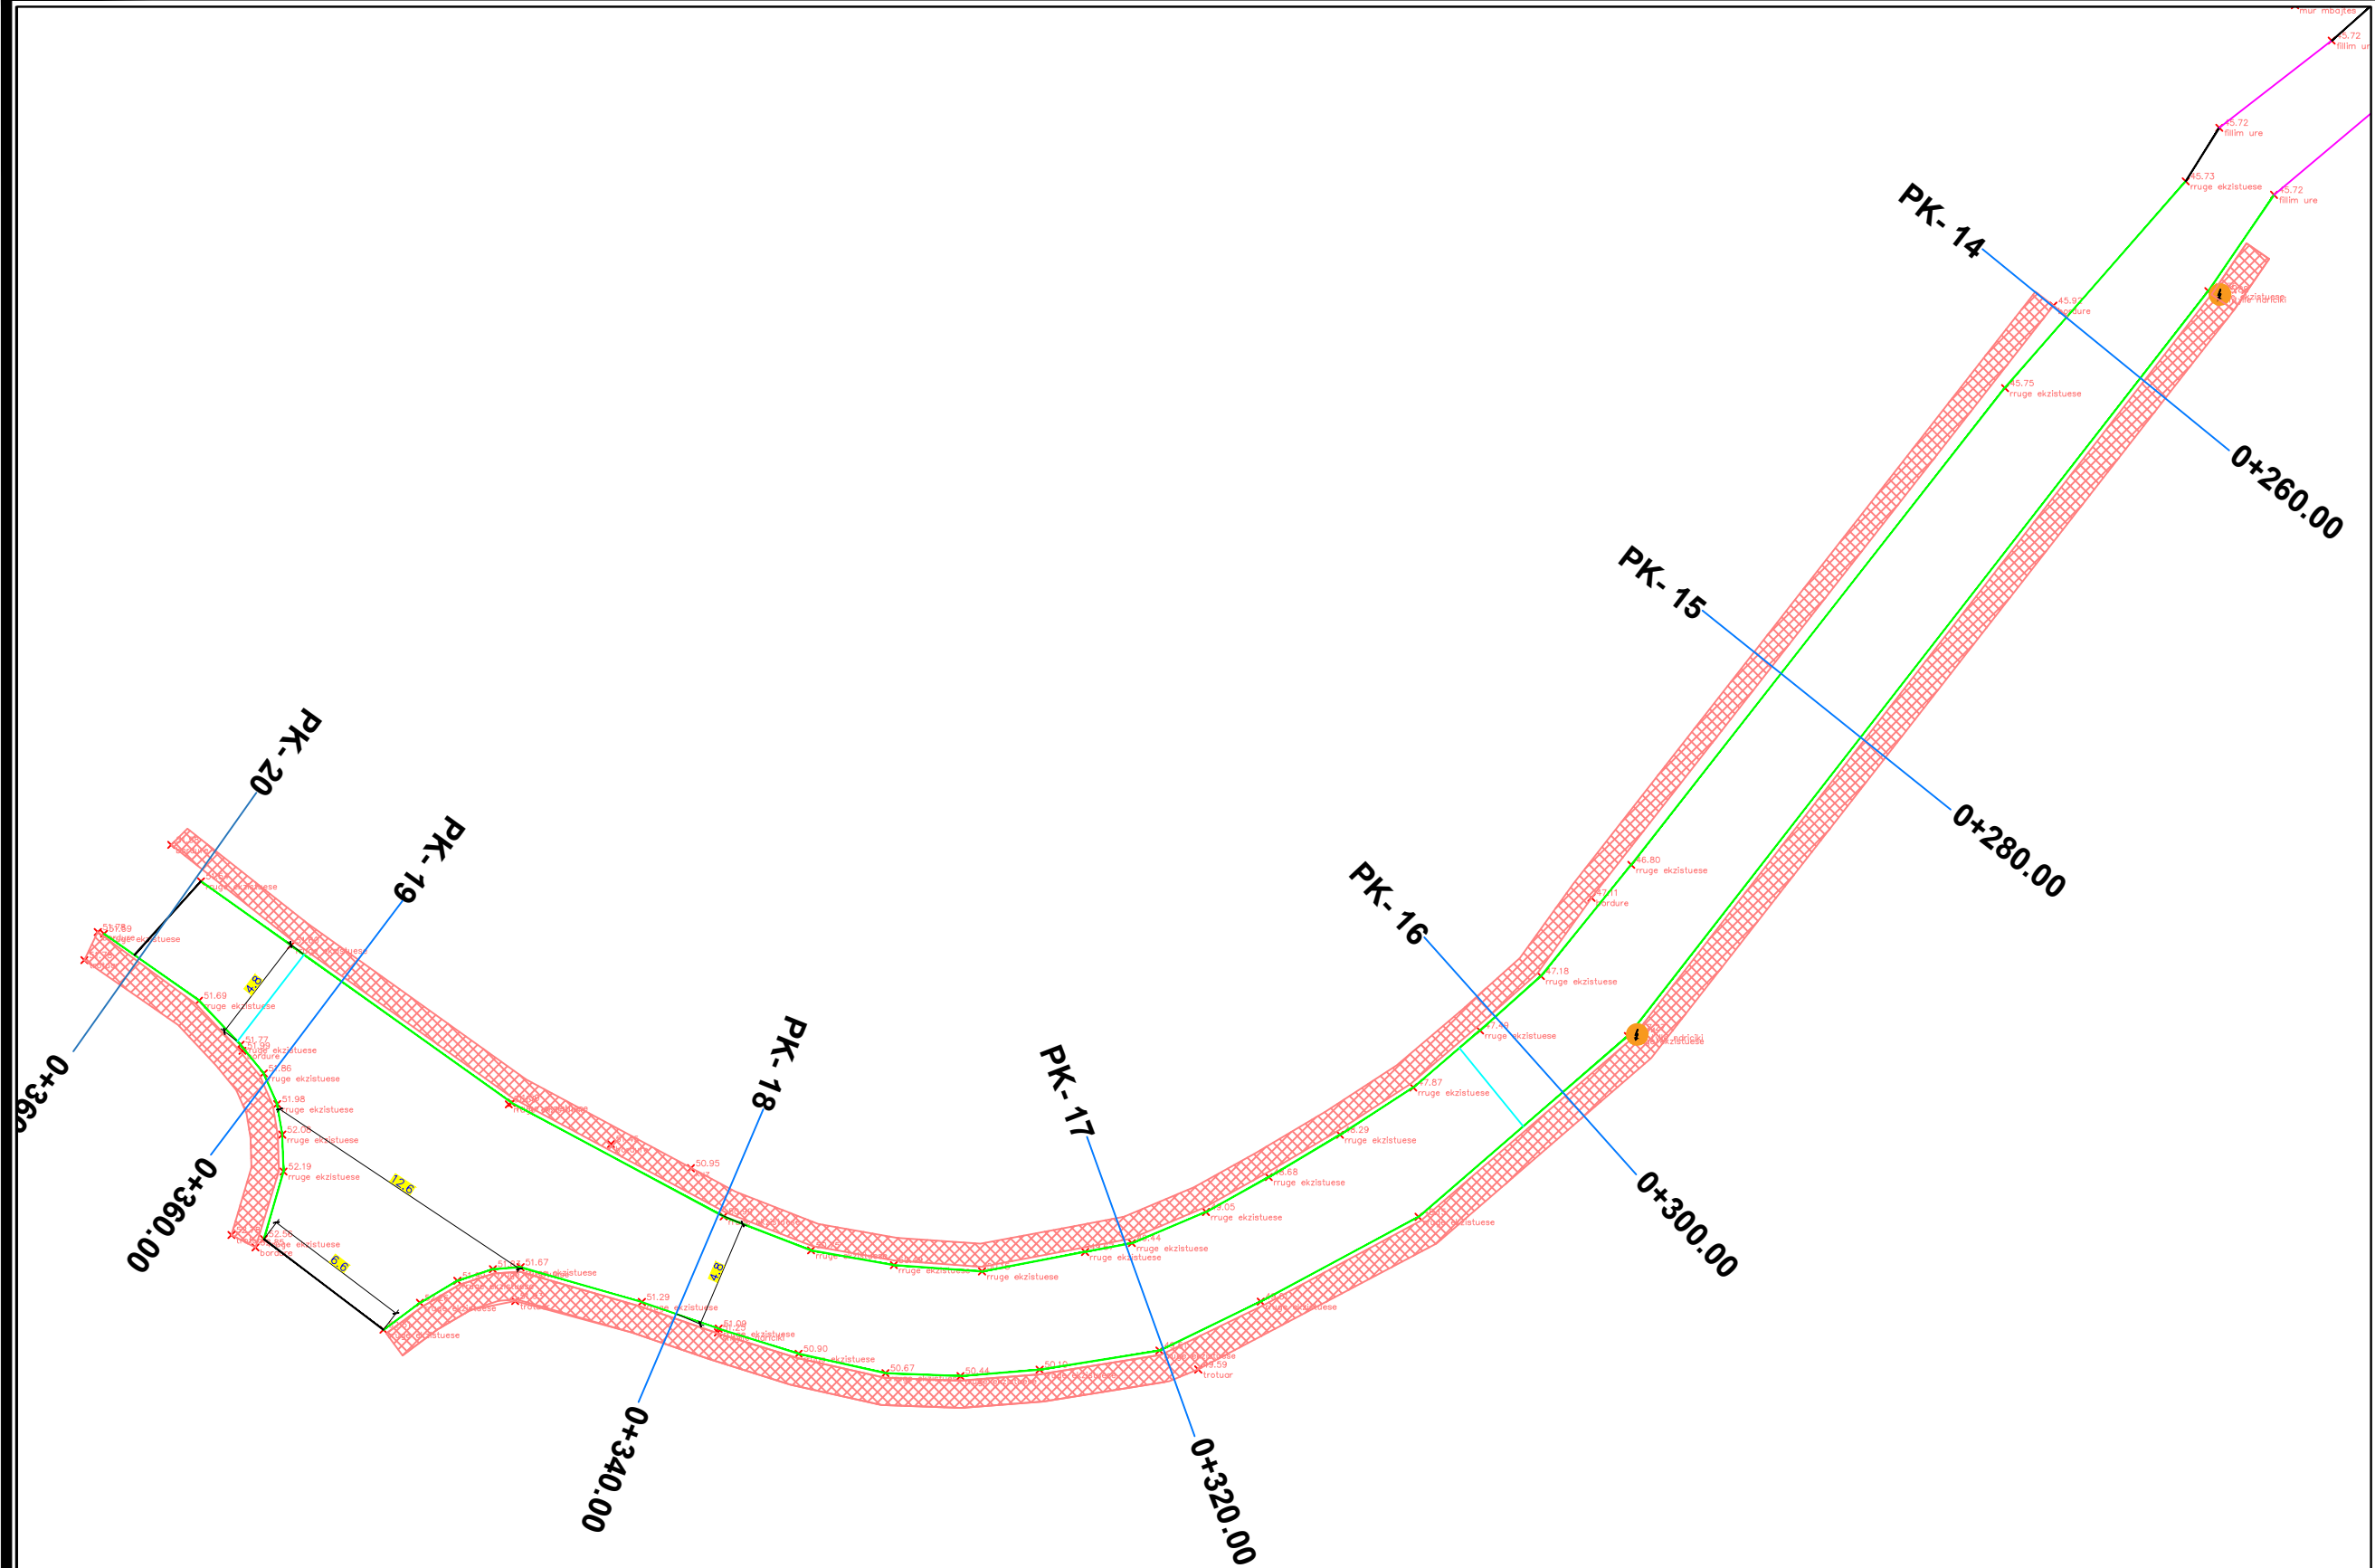



REPUBLIKA E SHQIPERISË
BASHKIA PATOS

DREJTORIA E PLANIFIKIMIT URBAN DHE MONITORIMIT TË SHËRBIMEVE

OBJEKTI: RILEVIMI I RRUGËS "ALI LAZE" DHE DEGËZIMET

TOPOGRAFIA

Nr. i fleteve 9 (nëntë)

Grupi i Projektimit:

Ing.Top . Marsilda LIZAJ

Ing.Top . Sara ÇOBO

Top . Alfred TUPA

Drejtör:

Ing. BORETA MURATI

MIRATOHET

KRYETARI
Fation DURO

DHJETOR 2024

TOPOGRAFIA

Legjendë

Mur rrethues	
Gardh	
Rrugë	
Portë/Derë/Hyrje	
Shtyllë	
PUSETE	
Pikë topografike (detaj)	
Objekt	
Sahat uji/kasete	
Asfalt	
Trotuar	
Skarpate	
Ndricim	
Kanal	
Pompa	



REPUBLIKA E SHQIPËRISË
BASHKIA PATOS
DREJTORIA E PLANIFIKIMIT URBAN DHE
MONITORIMIT TË SHËRBIMEVE

EMERTIMI I PROJEKTIT:

RILEVIMI I RRUGËS "ALI
LAZE" DHE DEGËZIMET

EMERTIMI I FLETËS:

TOPOGRAFIA

GRUPI I PROJEKTIMIT:

Ing.Top . Marsilda LIZAJ

Ing.Top . Sara ÇOBO

Top . Alfred TUPA

DREJTORIA E PLANIFIKIMIT URBAN
DHE MONITORIMIT TË SHËRBIMEVE

Ing. BORETA MURATI

SHKALLA


1:1000

Fleta: NR 1

DHJETOR 2024

PROFILI GJATËSOR AKSI 1

Aksi 1

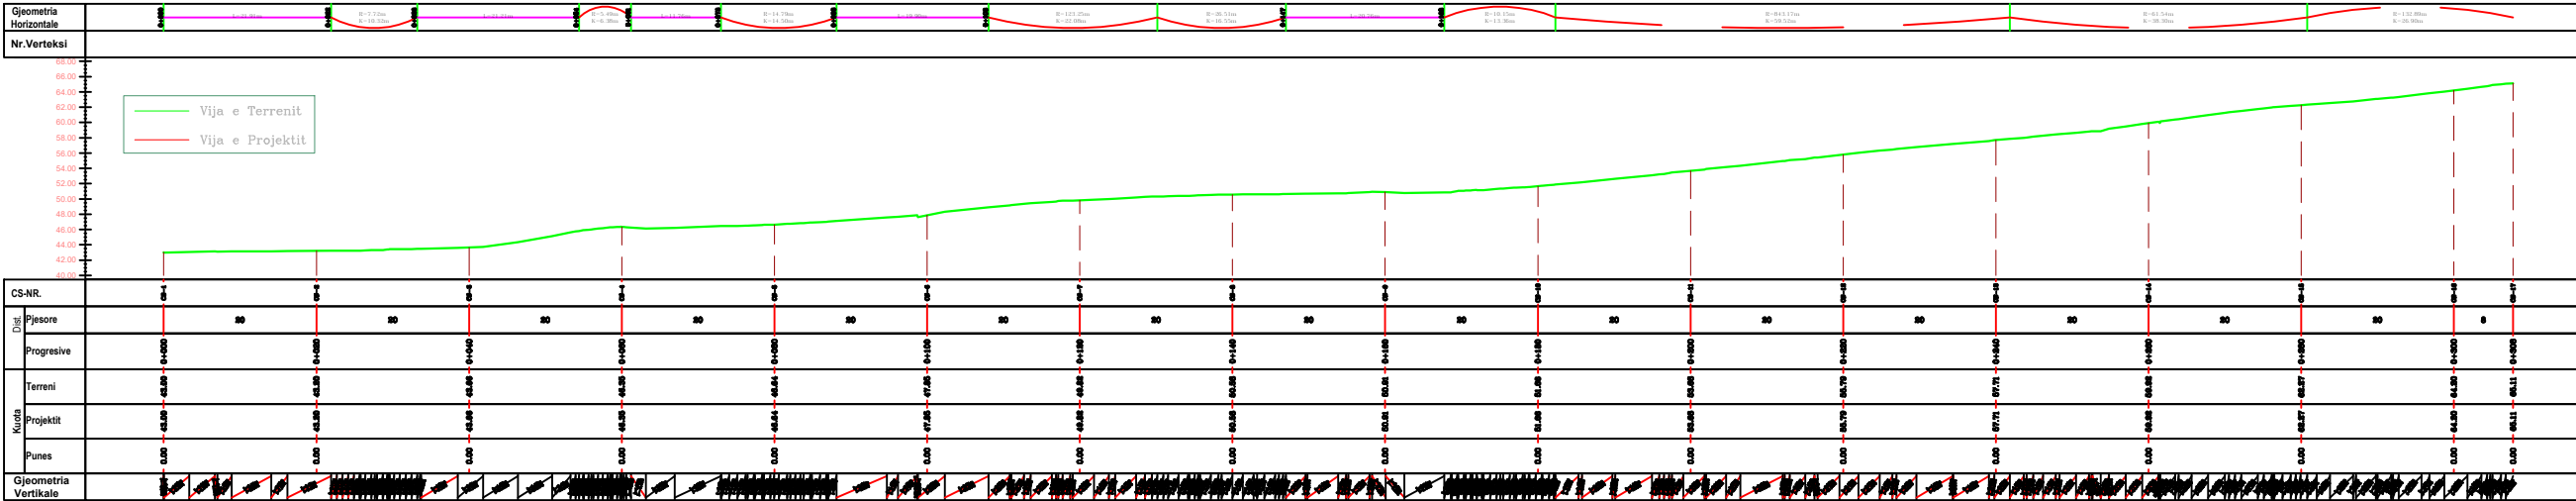

REPUBLIKA E SHQIPËRISË

BASHKIA PATOS
DREJTORIA E PLANIFIKIMIT URBAN DHE
MONITORIMIT TË SHËRBIMEVE

EMERTIMI I PROJEKTIT:

RILEVIMI I RRUGËS "ALI
LAZE" DHE DEGËZIMET

EMERTIMI I FLETËS:

Profili gjatësor i rrugës AKSI 1
Profila tërthor nga km 0+00 deri në
km 0+140

GRUPI I PROJEKTIMIT:

Ing.Top . Marsilda LIZAJ

Ing.Top . Sara ÇOBO

Top . Alfred TUPA

DREJTORIA E PLANIFIKIMIT URBAN
DHE MONITORIMIT TË SHËRBIMEVE








Ing. BORETA MURATI

SHKALLA

1:750

Fleta: NR 2

DHJETOR 2024

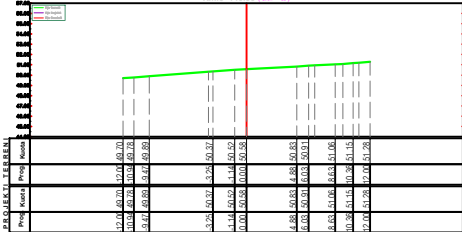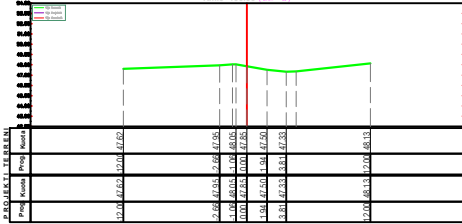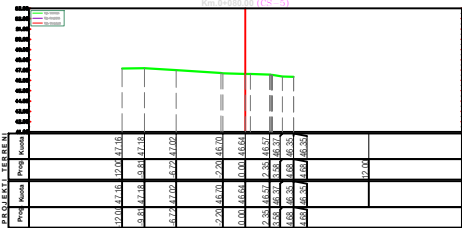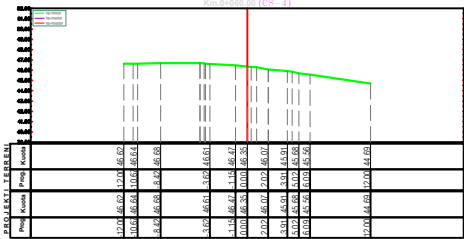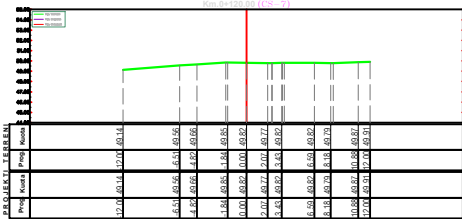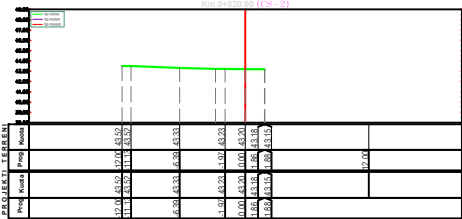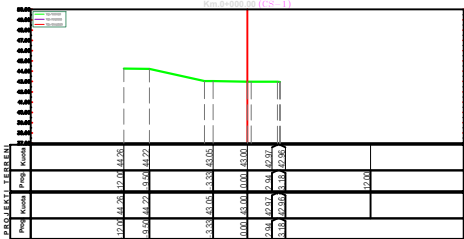



REPUBLIKA E SHQIPËRISË
BASHKIA PATOS
DREJTORIA E PLANIFIKIMIT URBAN DHE
MONITORIMIT TË SHËRBIMEVE

EMERTIMI I PROJEKTIT:

RILEVIMI I RRUGËS "ALI
LAZE" DHE DEGËZIMET

EMERTIMI I FLETËS:

Profil tërthor nga km 0+160
deri në km 0+307.74

GRUPI I PROJEKTIMIT:

Ing.Top . Marsilda LIZAJ

Ing.Top . Sara ÇOBO

Top . Alfred TUPA

DREJTORIA E PLANIFIKIMIT URBAN
DHE MONITORIMIT TË SHËRBIMEVE










Ing. BORETA MURATI

SHKALLA

1:750


Fleta: NR 3

DHJETOR 2024

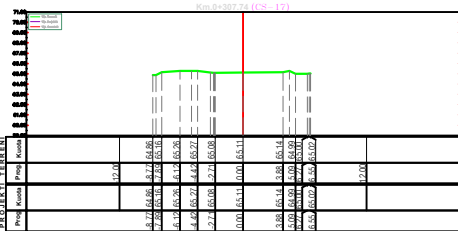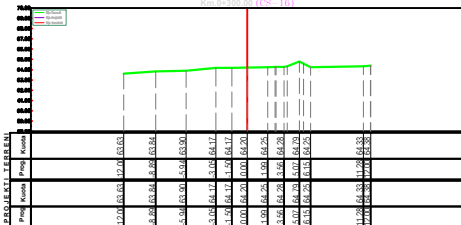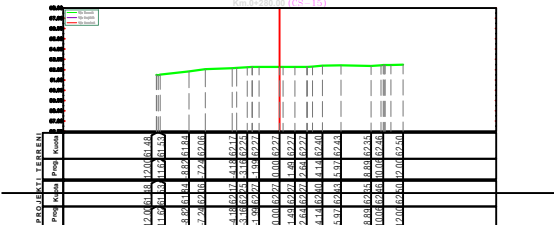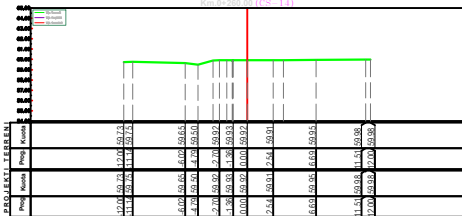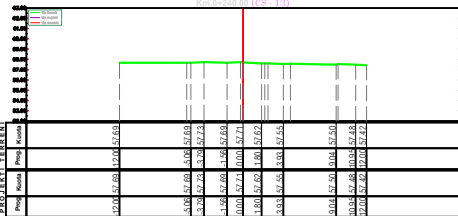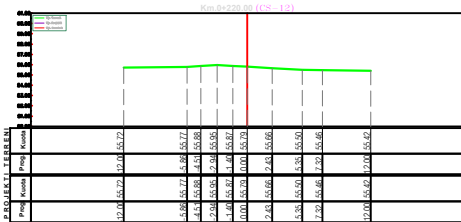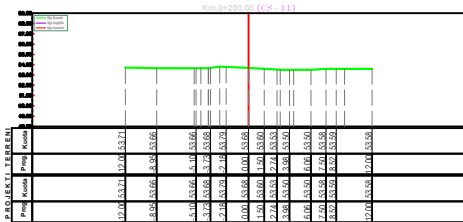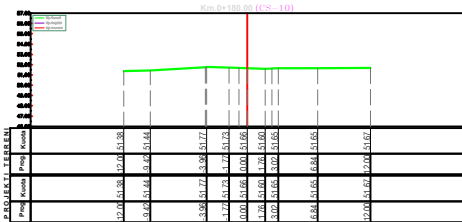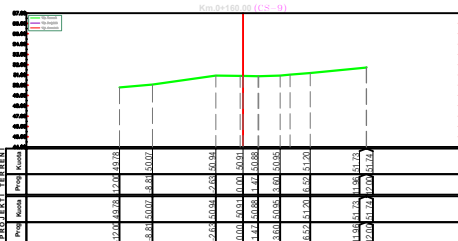

PROFILI GJATËSOR AKSI 2

Aksi Nr 2

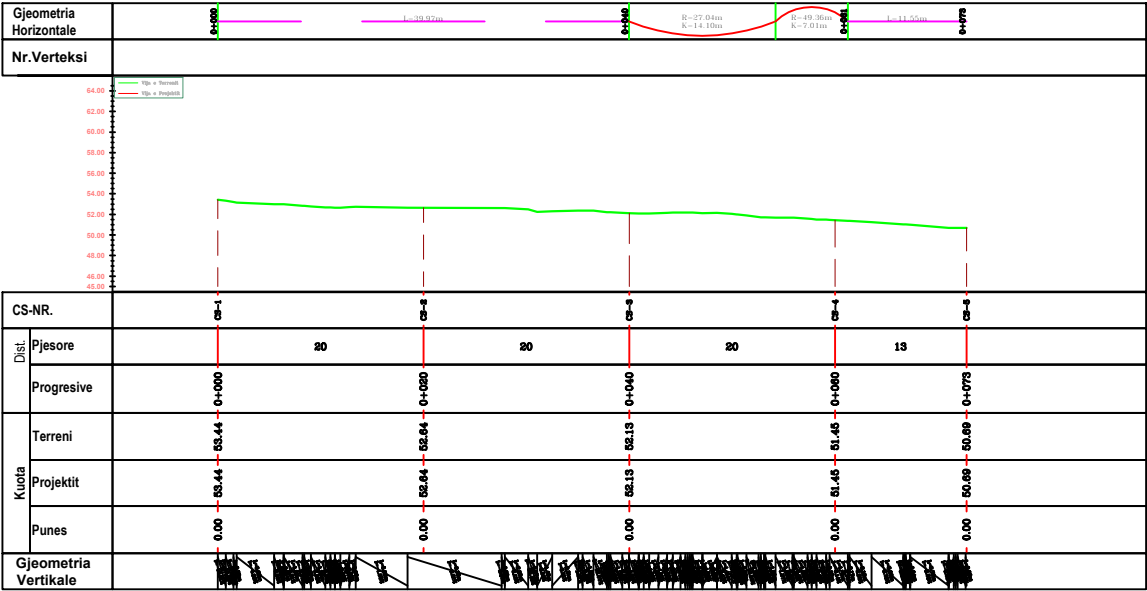

REPublika e Shqipërisë

BASHKIA PATOS
DREJTORIA E PLANIFIKIMIT URBAN DHE
MONITORIMIT TË SHËRBIMEVE

EMERTIMI I PROJEKTIT:

RILEVIMI I RRUGËS "AL LAZE" DHE DEGËZIMET

EMERTIMI I FLETËS:

Profili gjatësor i rrugës AKSI 2
Profila tërthor nga km 0+00 deri në
km 0+060

GRUPI I PROJEKTIMIT:

Ing.Top . Marsilda LIZA

Ing.Top . Sara COBO

Top . Alfred TUPA

DREJTORIA E PLANIFIKIMIT URBAN
DHE MONITORIMIT TË SHËRBIMEVE






Ing. BORETA MURATI

SHKALL


1:750

Fleta: NR 4

DHJETOR 2024

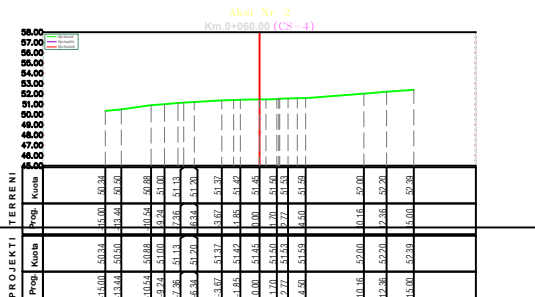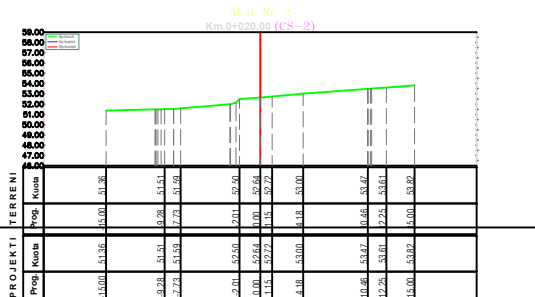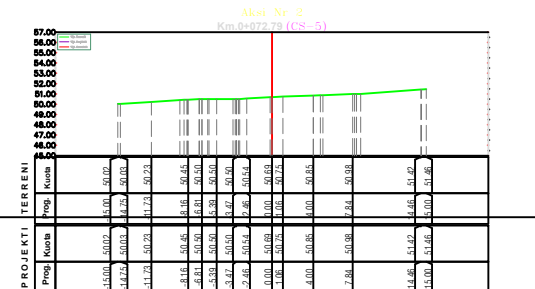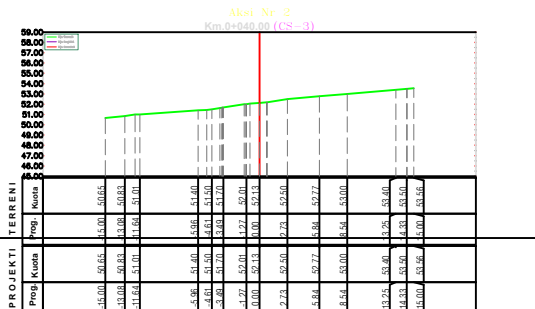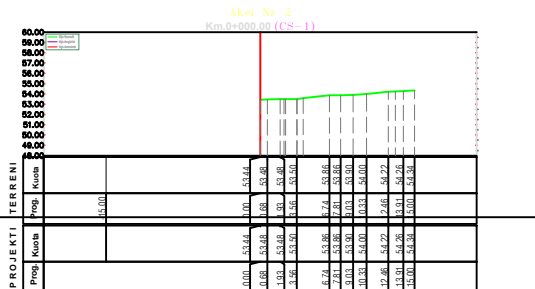

Aksi Nr 3

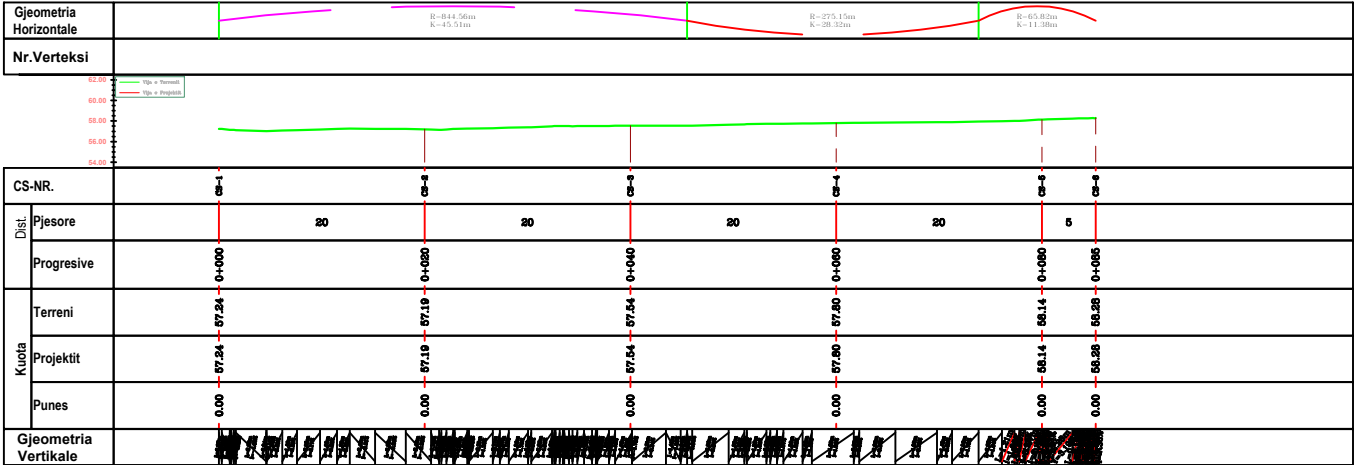

REPUBLIKA E SHQIPËRISË

BASHKIA PATOS
DREJTORIA E PLANIFIKIMIT URBAN DHE
MONITORIMIT TË SHËRBIMEVE

EMERTIMI I PROJEKTIT:

RILEVIMI I RRUGËS "ALI
LAZE" DHE DEGËZIMET

EMERTIMI I FLETËS:

Profili gjatësor i rrugës AKSI 3
Profila tërthor nga km 0+00 deri në
km 0+085.24

GRUPI I PROJEKTIMIT:

Ing.Top . Marsilda LIZAJ

Ing.Top . Sara ÇOBO

Top . Alfred TUPA

DREJTORIA E PLANIFIKIMIT URBAN
DHE MONITORIMIT TË SHËRBIMEVE







Ing. BORETA MURATI

SHKALLA


1:750

Fleta: NR 5

DHJETOR 2024

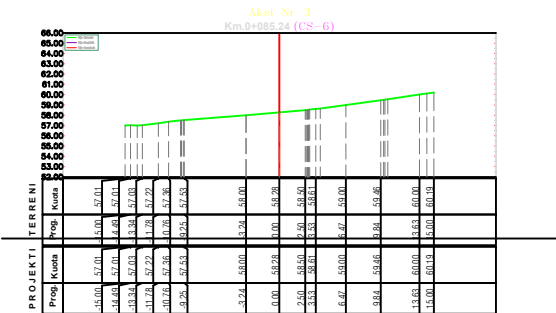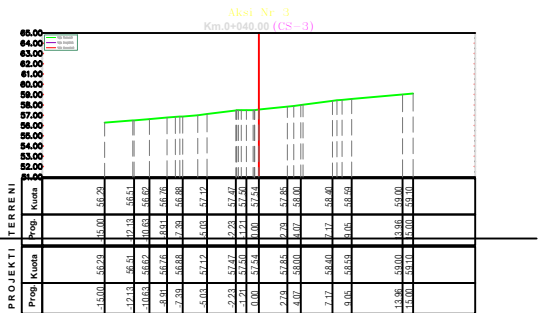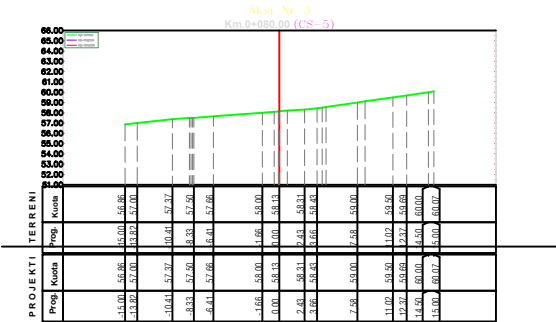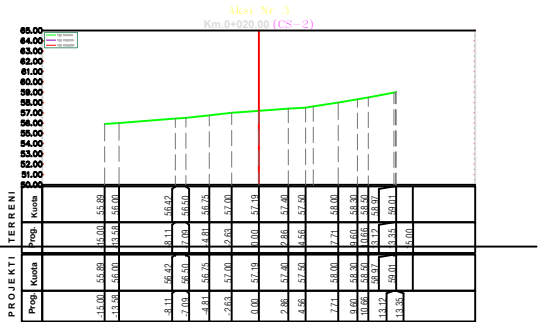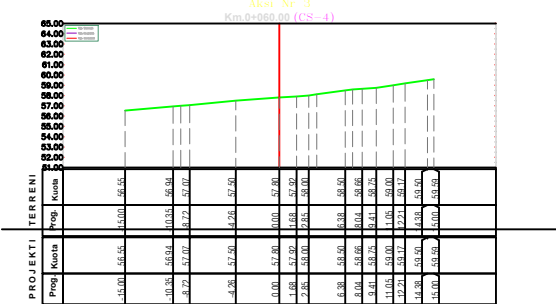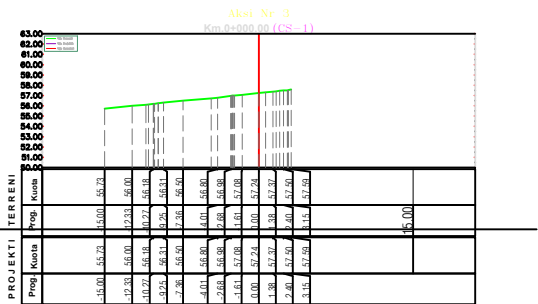

Aksi Nr 4

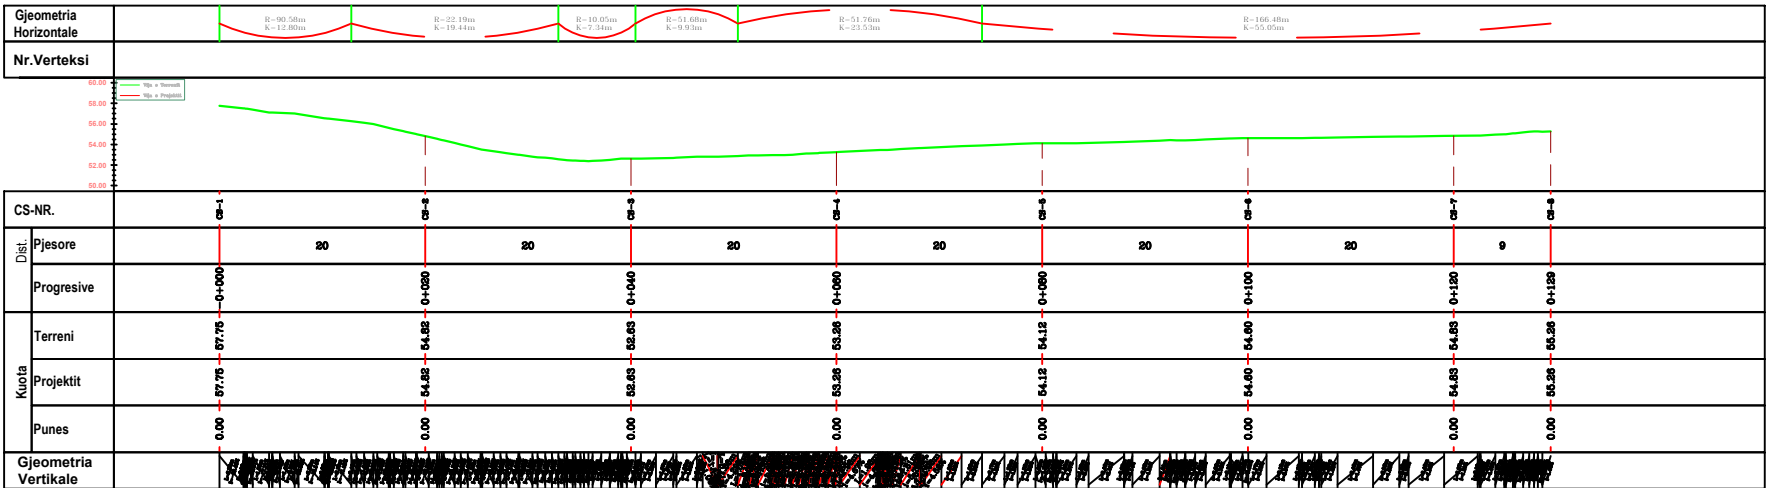

REPUBLIKA E SHQIPËRISË
BASHKIA PATOS
DREJTORIA E PLANIFIKIMIT URBAN DHE
MONITORIMIT TË SHËRBIMEVE

EMERTIMI I PROJEKTIT:

RILEVIMI I RRUGËS "ALI
LAZE" DHE DEGËZIMET

EMERTIMI I FLETËS:

Profili gjatësor i rrugës AKSI 4
Profila tërthor nga km 0+00 deri në
km 0+129.44

GRUPI I PROJEKTIMIT:

Ing.Top . Marsilda LIZAJ

Ing.Top . Sara ÇOBO

Top . Alfred TUPA

DREJTORIA E PLANIFIKIMIT URBAN
DHE MONITORIMIT TË SHËRBIMEVE









Ing. BORETA MURATI

SHKALLA


1:750

Fleta: NR 6

DHJETOR 2024

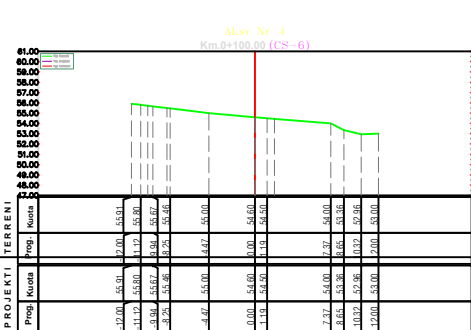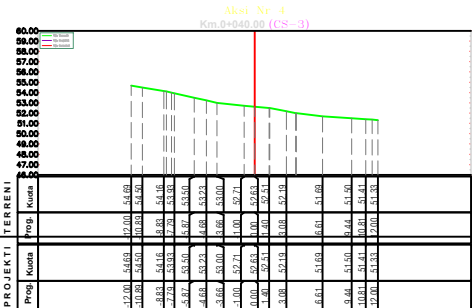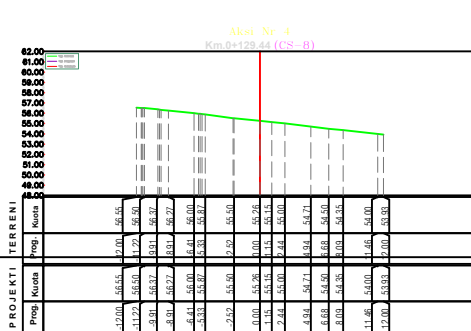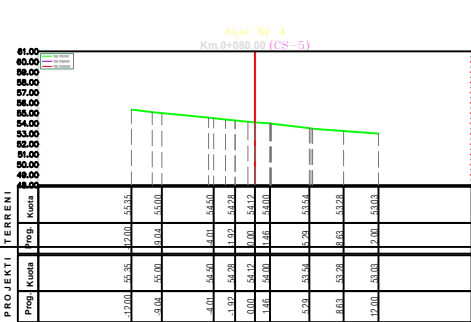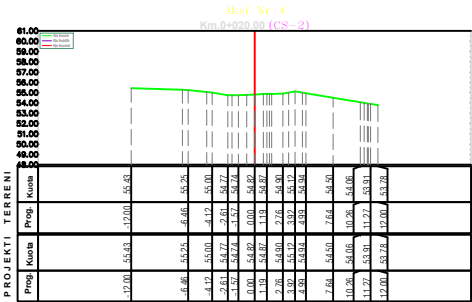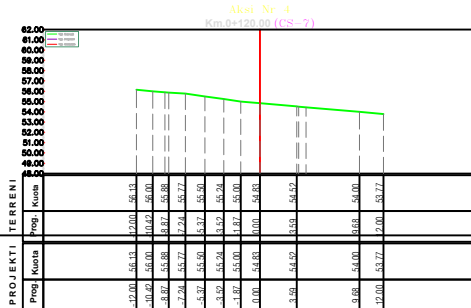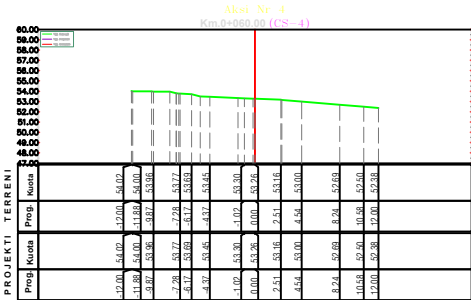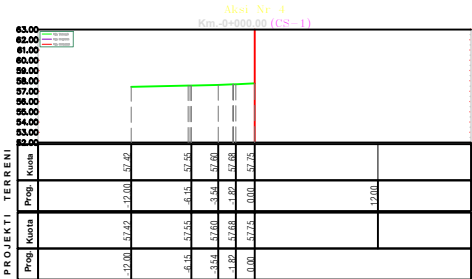

Aksi Nr 5

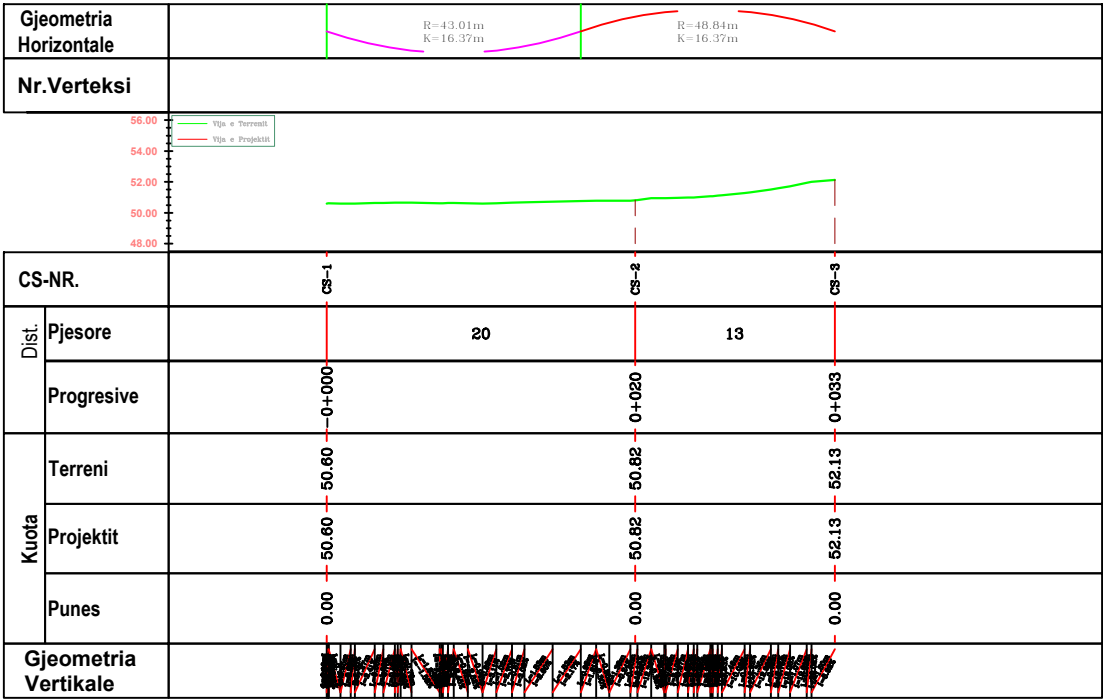

REPUBLIKA E SHQIPËRISË
BASHKIA PATOS
DREJTORIA E PLANIFIKIMIT URBAN DHE
MONITORIMIT TË SHËRBIMEVE

EMERTIMI I PROJEKTIT:

RILEVIMI I RRUGËS "ALI
LAZE" DHE DEGËZIMET

EMERTIMI I FLETËS:

Profili gjatësor i rrugës AKSI 5
Profila tërthor nga km 0+00 deri në
km 0+032.93

GRUPI I PROJEKTIMIT:

Ing.Top . Marsilda LIZAJ

Ing.Top . Sara ÇOBO

Top . Alfred TUPA

DREJTORIA E PLANIFIKIMIT URBAN
DHE MONITORIMIT TË SHËRBIMEVE




Ing. BORETA MURATI

SHKALLA


1:750

Fleta: NR 7

DHJETOR 2024

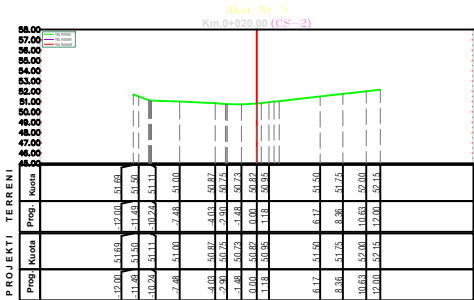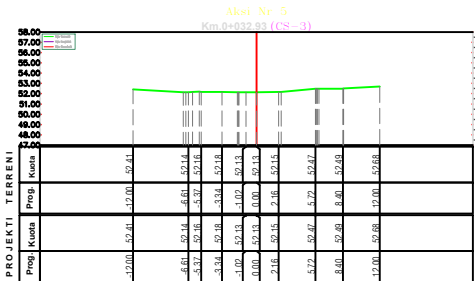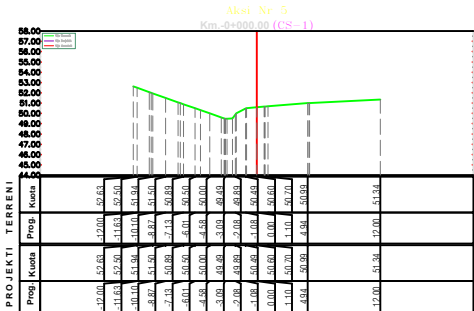

Aksi Nr 6

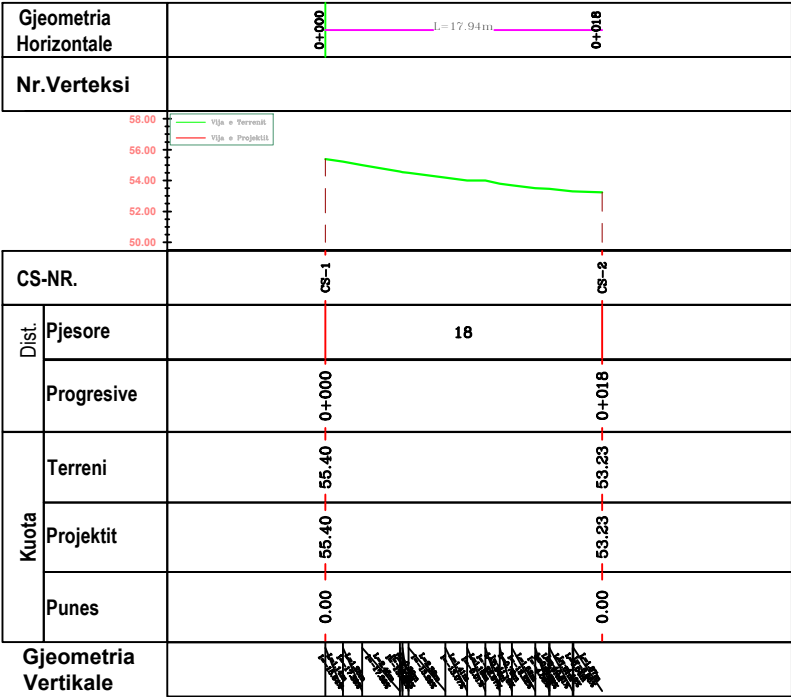

REPUBLIKA E SHQIPËRISË
BASHKIA PATOS
DREJTORIA E PLANIFIKIMIT URBAN DHE
MONITORIMIT TË SHËRBIMEVE

EMERTIMI I PROJEKTIT:

RILEVIMI I RRUGËS "ALI LAZE" DHE DEGËZIMET

EMERTIMI I FLETËS:

Profili gjatësor i rrugës AKSI 6
Profila tërthor nga km 0+00 deri në
km 0+017.94

GRUPI I PROJEKTIMIT:

Ing.Top . Marsilda LIZAJ

Ing.Top . Sara ÇOBO

Top . Alfred TUPA

DREJTORIA E PLANIFIKIMIT URBAN
DHE MONITORIMIT TË SHËRBIMEVE



Ing. BORETA MURATI

SHKALLA

1:750

Fleta: NR 8

DHJETOR 2024

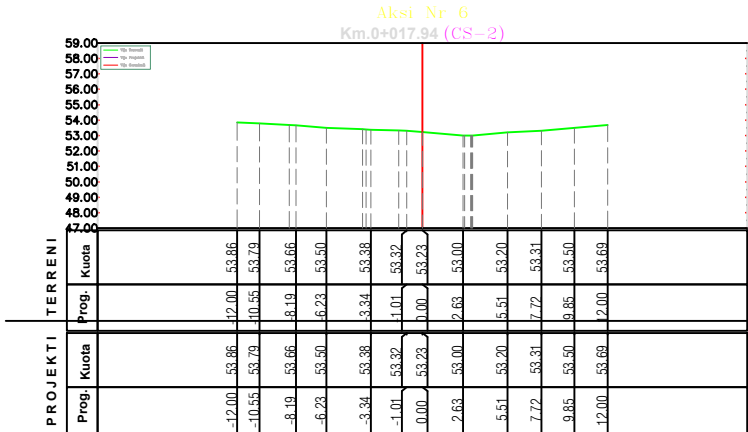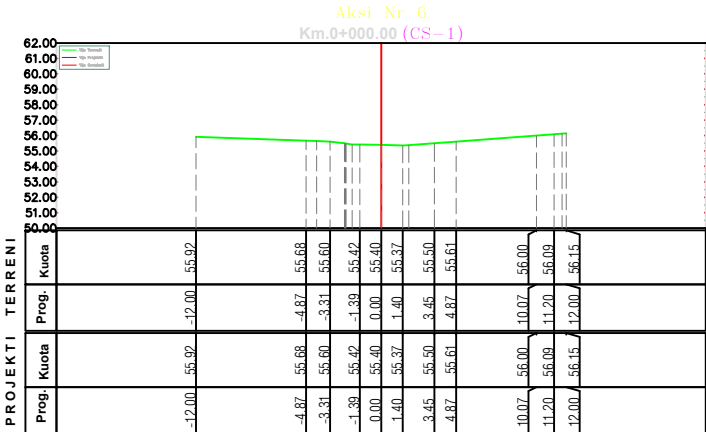



BASHKIA PATOS
DREJTORIA E PLANIFIKIMIT URBAN DHE
MONITORIMIT TË SHËRBIMEVE



RILEVIMI I RRUGËS "ALI LAZE" DHE DEGËZIMET

Profili gjatësor i rrugës AKSI 2
Profila tërthor nga km 0+00 deri në
km 0+034.13

Top . Alfred TUPA

Ing. BORETA MURATI

DHJETOR 2024

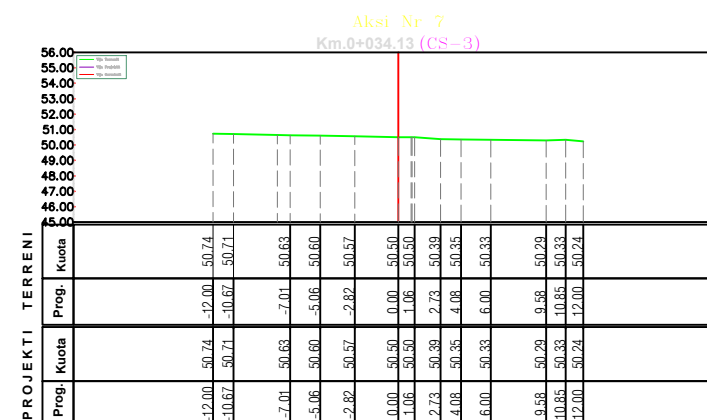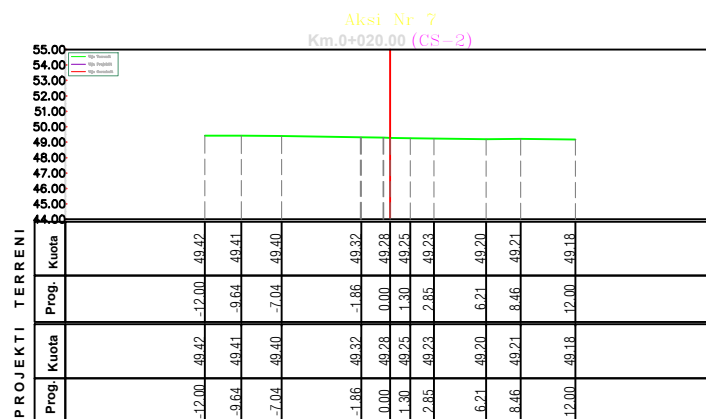



REPUBLIKA E SHQIPERISE
BASHKIA PATOS

DREJTORIA E PROJEKTEVE DHE EMERGJENCAVE CIVILE

OBJEKTI: "RIKONSTRUKSION I RRUGES "ALI LAZE" DHE "QERIM GROPA"

PLANIMETRIA E NDERHYRJEVE
RRUGA "ALI LAZE"

Nr. i fletëve: 9(nëntë) fletë

Grupi i Projektimit::


Ing. Silvana Mici

Drejtore :

Ing. Ermenita Mici

MIRATOHET
KRYETAR
Fation Duro

SHKURT 2025

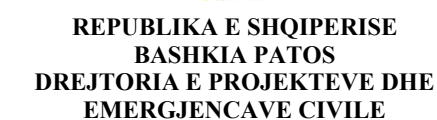

RIKONSTRUKSION I RRUGES "ALI LAZE" DHE "QERIM GROPA"

HOROGRAFIA E RRUGEVE "ALI LAZE" DHE "QERIM GROPA"

ING. SILVANA MICI

ING. ERMENITA MICI

1:1000

SHKURT
2025





REPUBLIKA E SHQIPERISE
BASHKIA PATOS
DREJTORIA E PROJEKTEVE DHE
EMERGJENCAVE CIVILE

EMERTIMI I PROJEKTIT:

RIKONSTRUKSION I RRUGES
"ALI LAZE" DHE "QERIM
GROPA"

EMERTIMI I FLETES:

PLANIMETRIA E PERGJITHSHME
E NDERHYRJEVE
RRUGA "ALI LAZE"

GRUPI I PROJEKTIMIT:

ING. SILVANA MICI

DREJTORIA E PROJEKTEVE DHE
EMERGJENCAVE CIVILE:

ING. ERMENITA MICI

SHKALLA

1:1000

Fleta: Nr. 2

SHKURT
2025



LEGJENDA:

- GJURMA E RE E RRUGES
- RRUGA EKZISTUESE
- KANALE ANESORE
- GARDHE RRETHUES
- MURE RRETHUES



REPUBLIKA E SHQIPERISE
BASHKIA PATOS
DREJTORIA E PROJEKTEVE DHE
EMERGJENCAVE CIVILE

EMERTIMI I PROJEKTIT:

RIKONSTRUKSION I RRUGES
"ALI LAZE" DHE "QERIM
GROPA"

EMERTIMI I FLETES:

PLANIMETRIA E
NDERHYRJEVE

GRUPI I PROJEKTIMIT:

ING. SILVANA MICI

DREJTORIA E PROJEKTEVE DHE
EMERGJENCAVE CIVILE:


ING. ERMENITA MICI

SHKALLA

1:250


Fleta: Nr. 3

SHKURT
2025

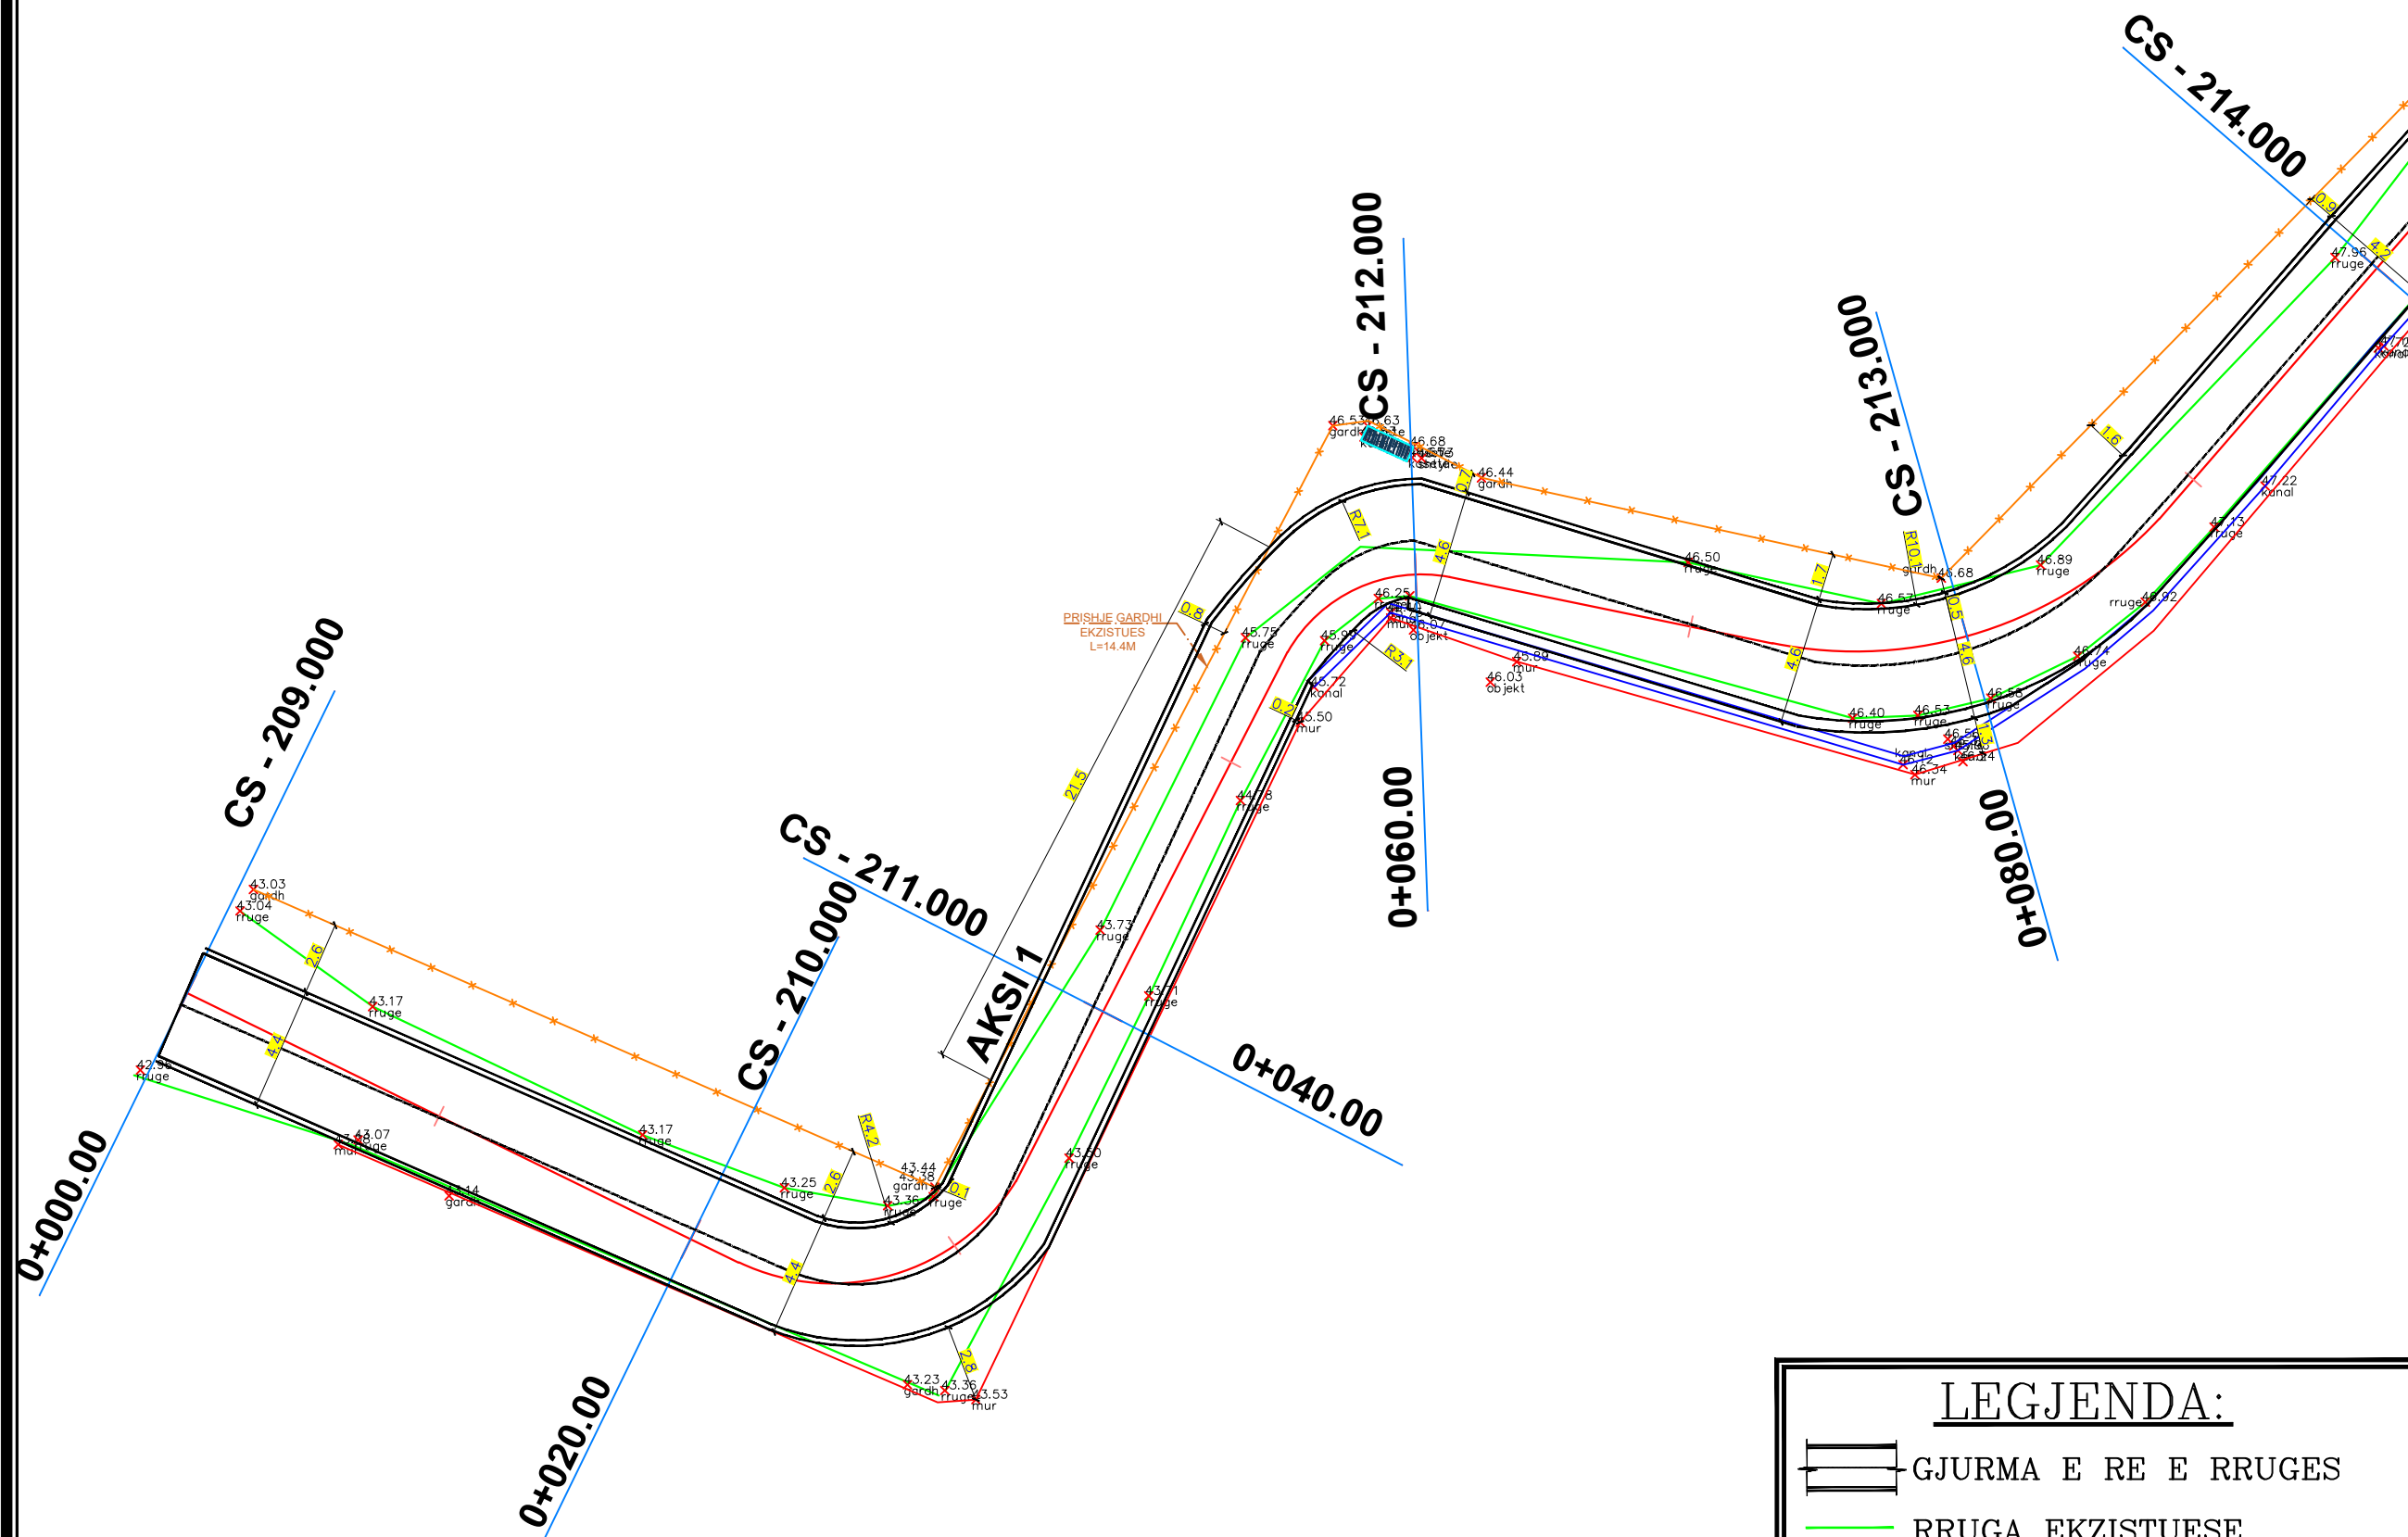

LEGJENDA:

-  GJURMA E RE E RRUGES
-  RRUGA EKZISTUESE
-  KANALE ANESORE
-  GARDHE RRETHUES
-  MURE RRETHUES

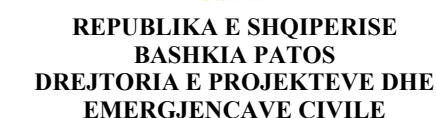

RIKONSTRUKSION I RRUGES "ALI LAZE" DHE "QERIM GROPA"


PLANIMETRIA E NDERHYRJEVE

ING. SILVANA MICI

ING. ERMENITA MICI

1:250

SHKURT
2025

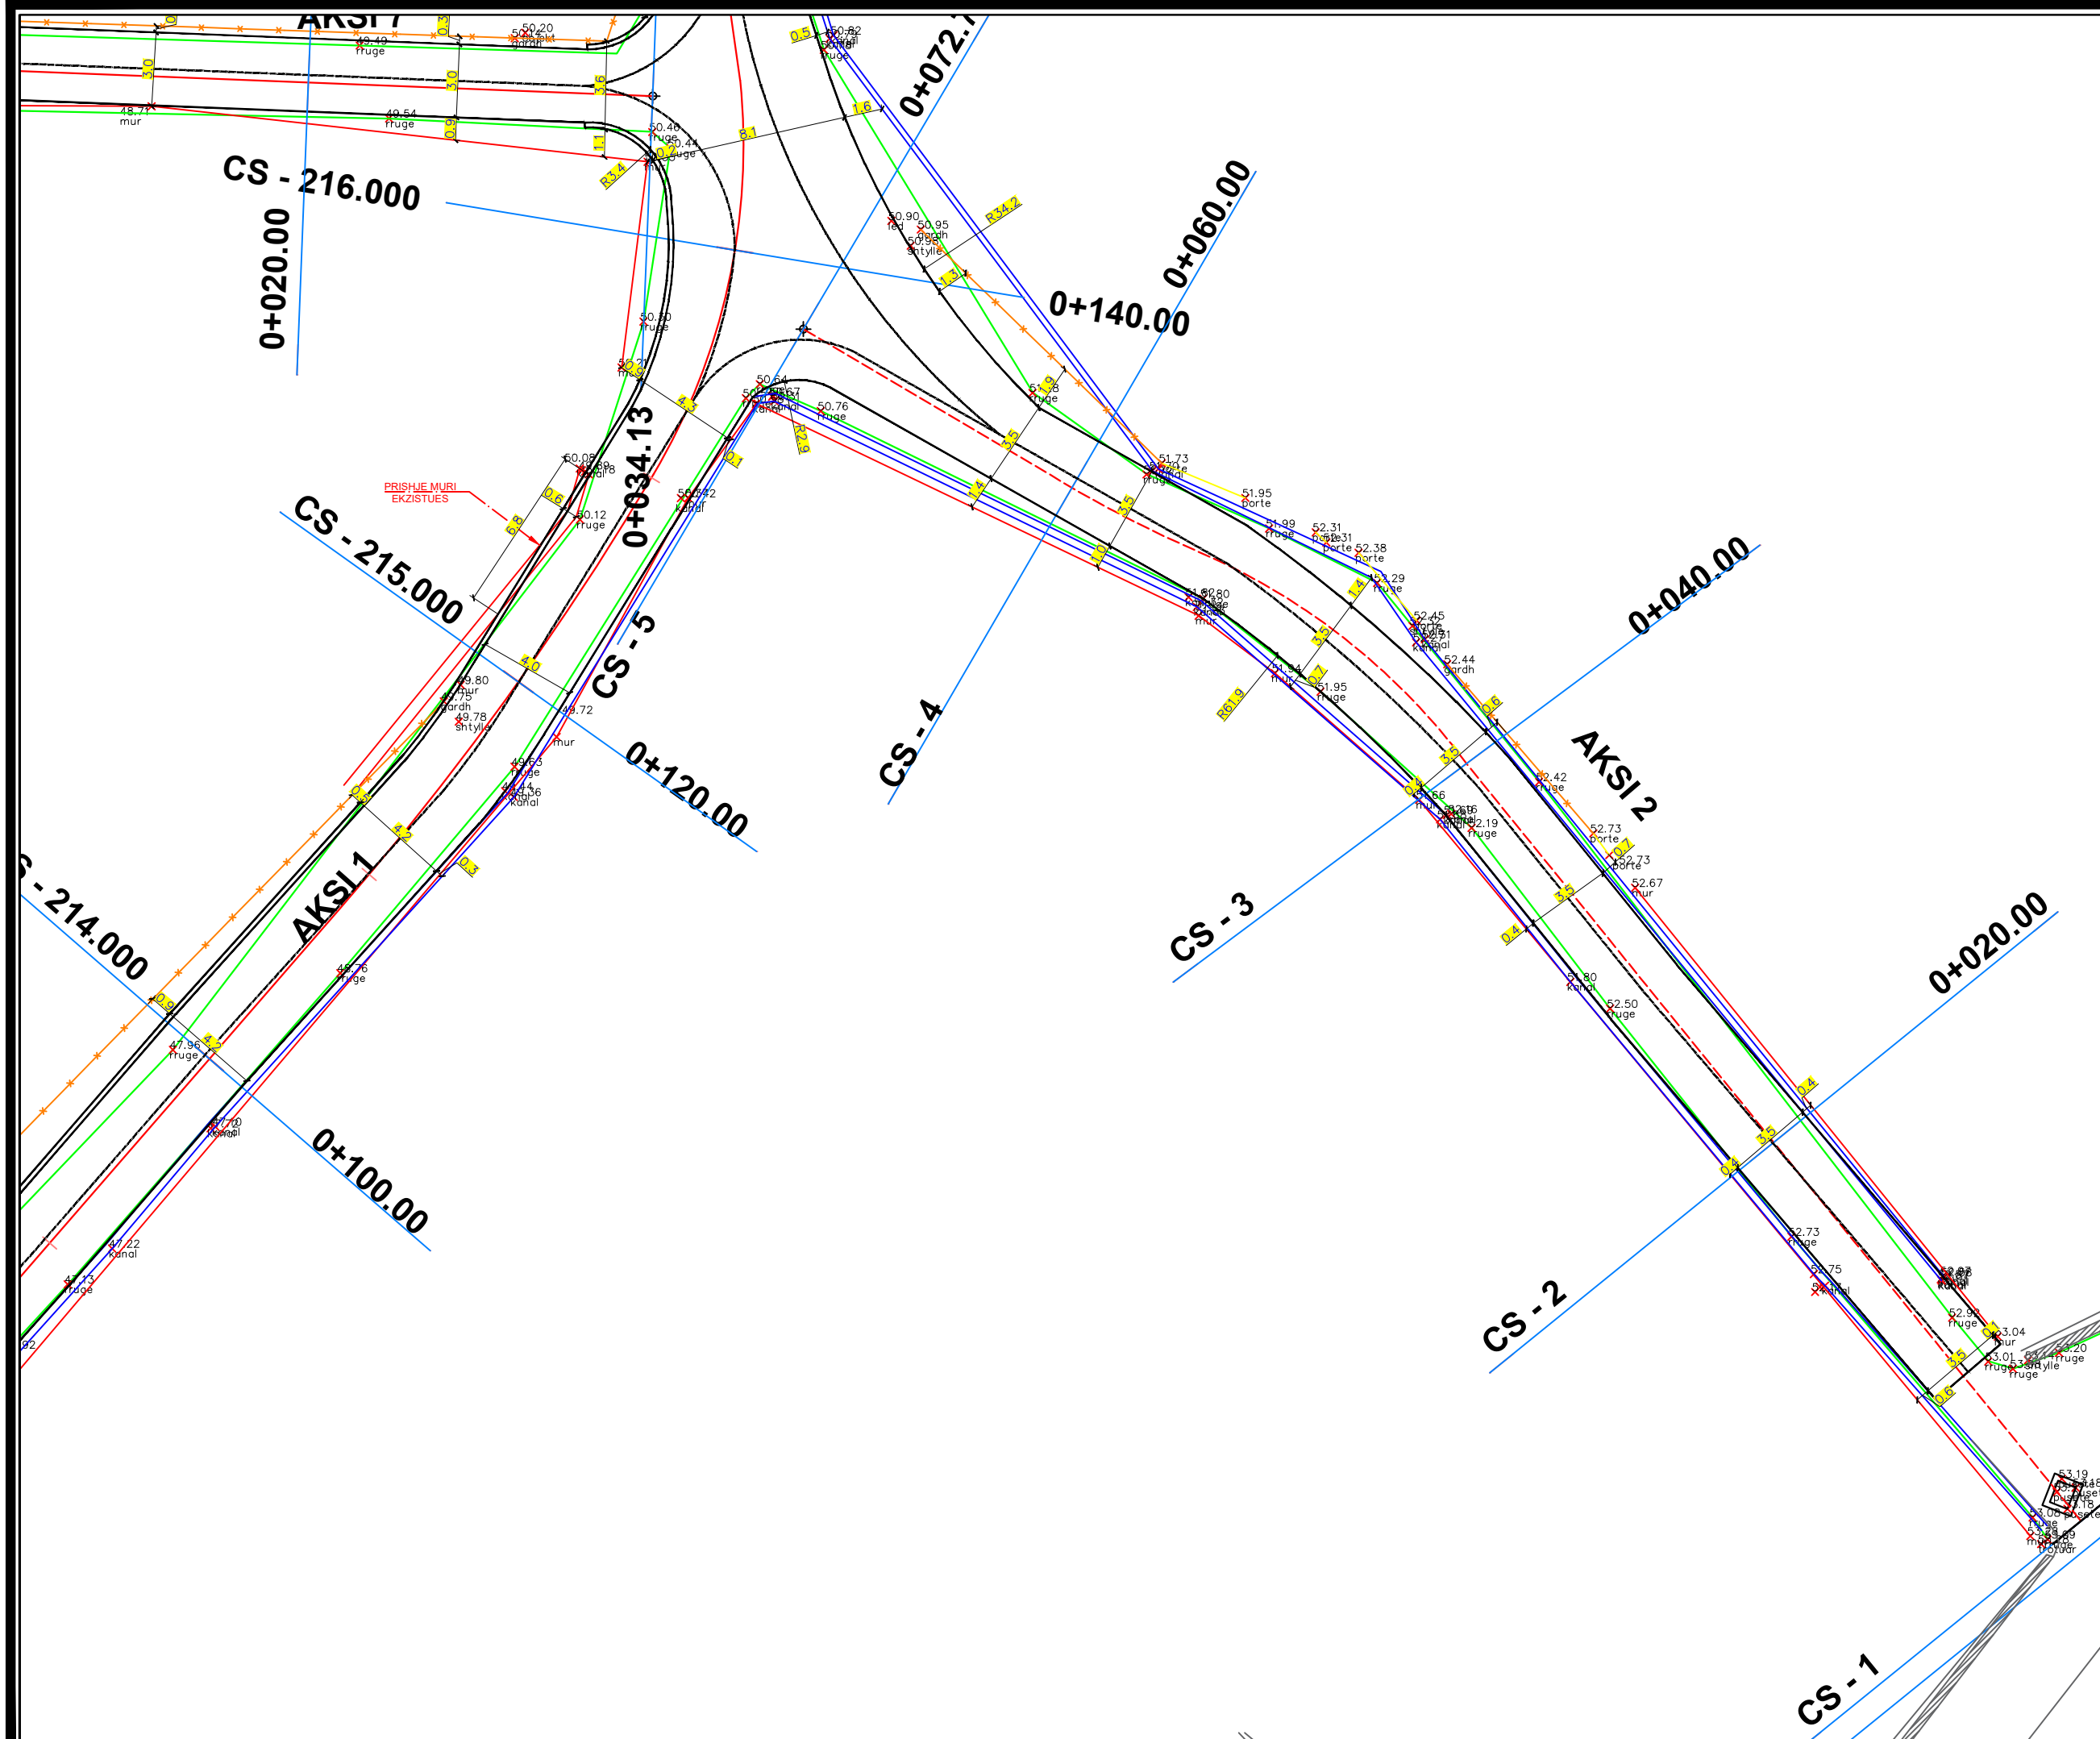



REPUBLIKA E SHQIPERISE
BASHKIA PATOS
DREJTORIA E PROJEKTEVE DHE
EMERGJENCAVE CIVILE

EMERTIMI I PROJEKTIT:

RIKONSTRUKSION I RRUGES
"ALI LAZE" DHE "QERIM
GROPA"

EMERTIMI I FLETES:

PLANIMETRIA E
NDERHYRJEVE

GRUPI I PROJEKTIMIT:

ING. SILVANA MICI

DREJTORIA E PROJEKTEVE DHE
EMERGJENCAVE CIVILE:


ING. ERMENITA MICI

SHKALLA

1:250

Fleta: Nr. 5

SHKURT
2025

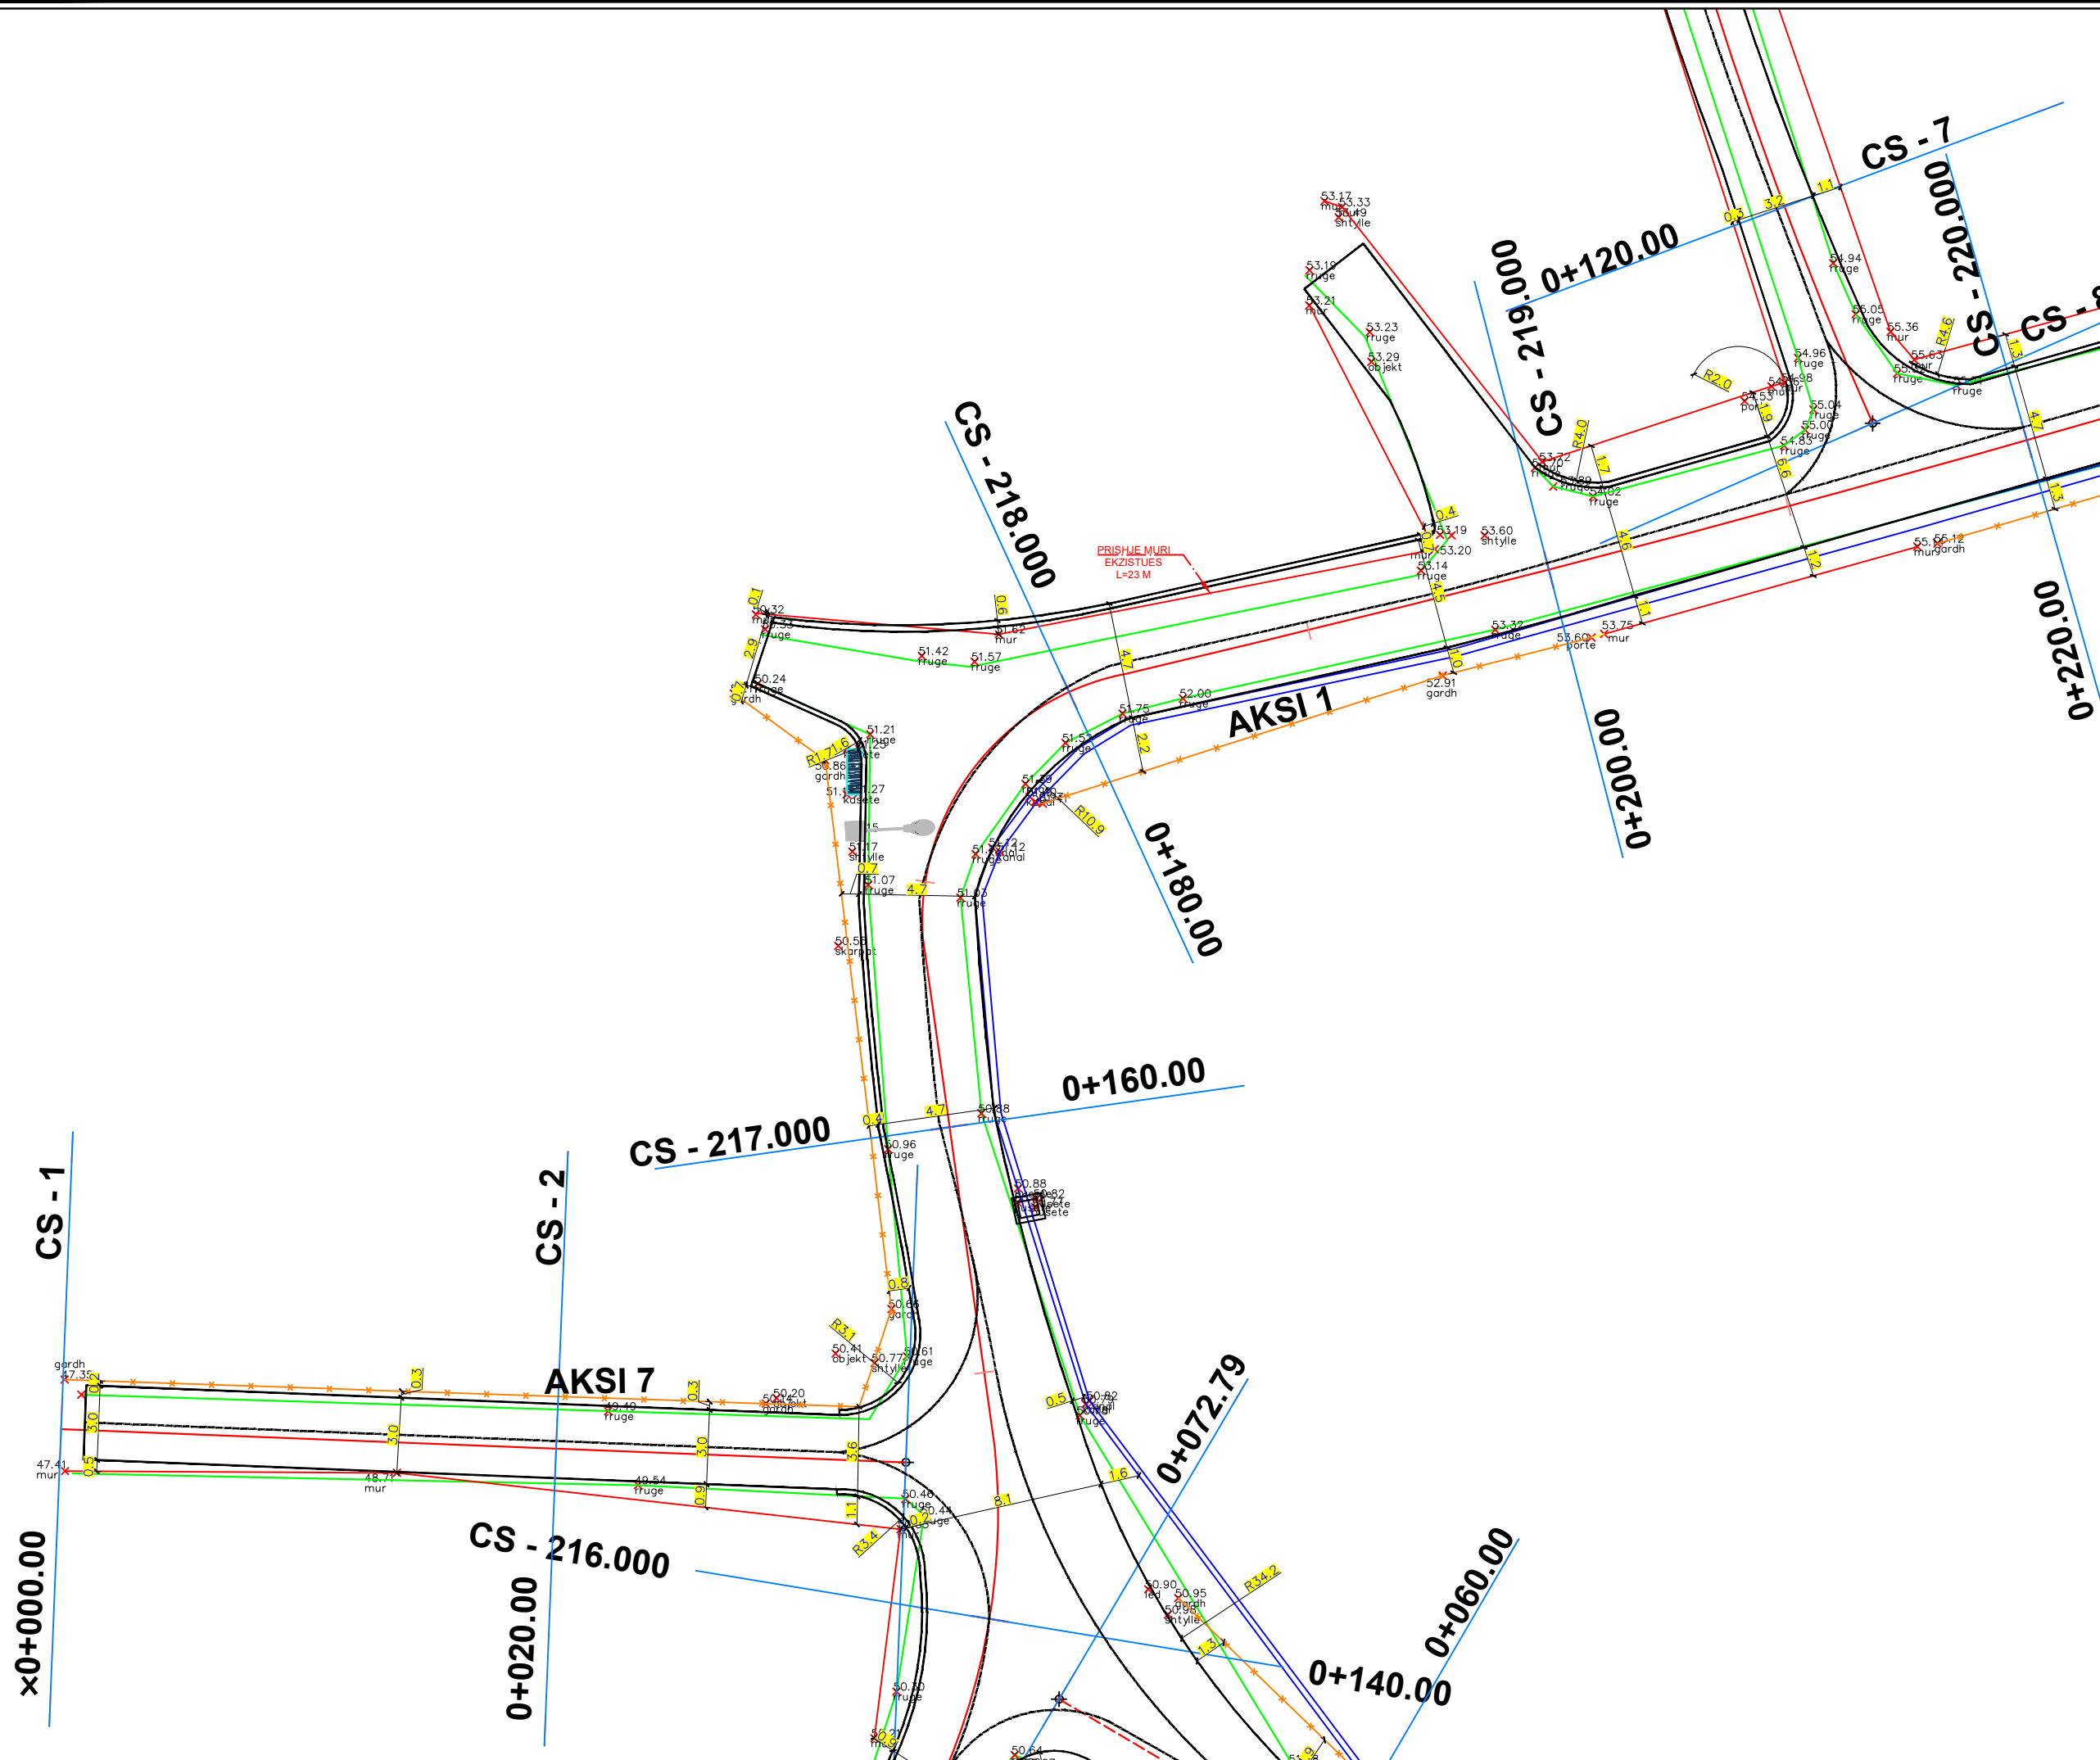



REPUBLIKA E SHQIPERISE
BASHKIA PATOS
DREJTORIA E PROJEKTEVE DHE
EMERGJENCAVE CIVILE

EMERTIMI I PROJEKTIT:

RIKONSTRUKSION I RRUGES
"ALI LAZE" DHE "QERIM
GROPA"

EMERTIMI I FLETES:

PLANIMETRIA E
NDERHYRJEVE

GRUPI I PROJEKTIMIT:

ING. SILVANA MICI

DREJTORIA E PROJEKTEVE DHE
EMERGJENCAVE CIVILE:


ING. ERMENITA MICI

SHKALLA

1:250

Fleta: Nr. 6

SHKURT
2025

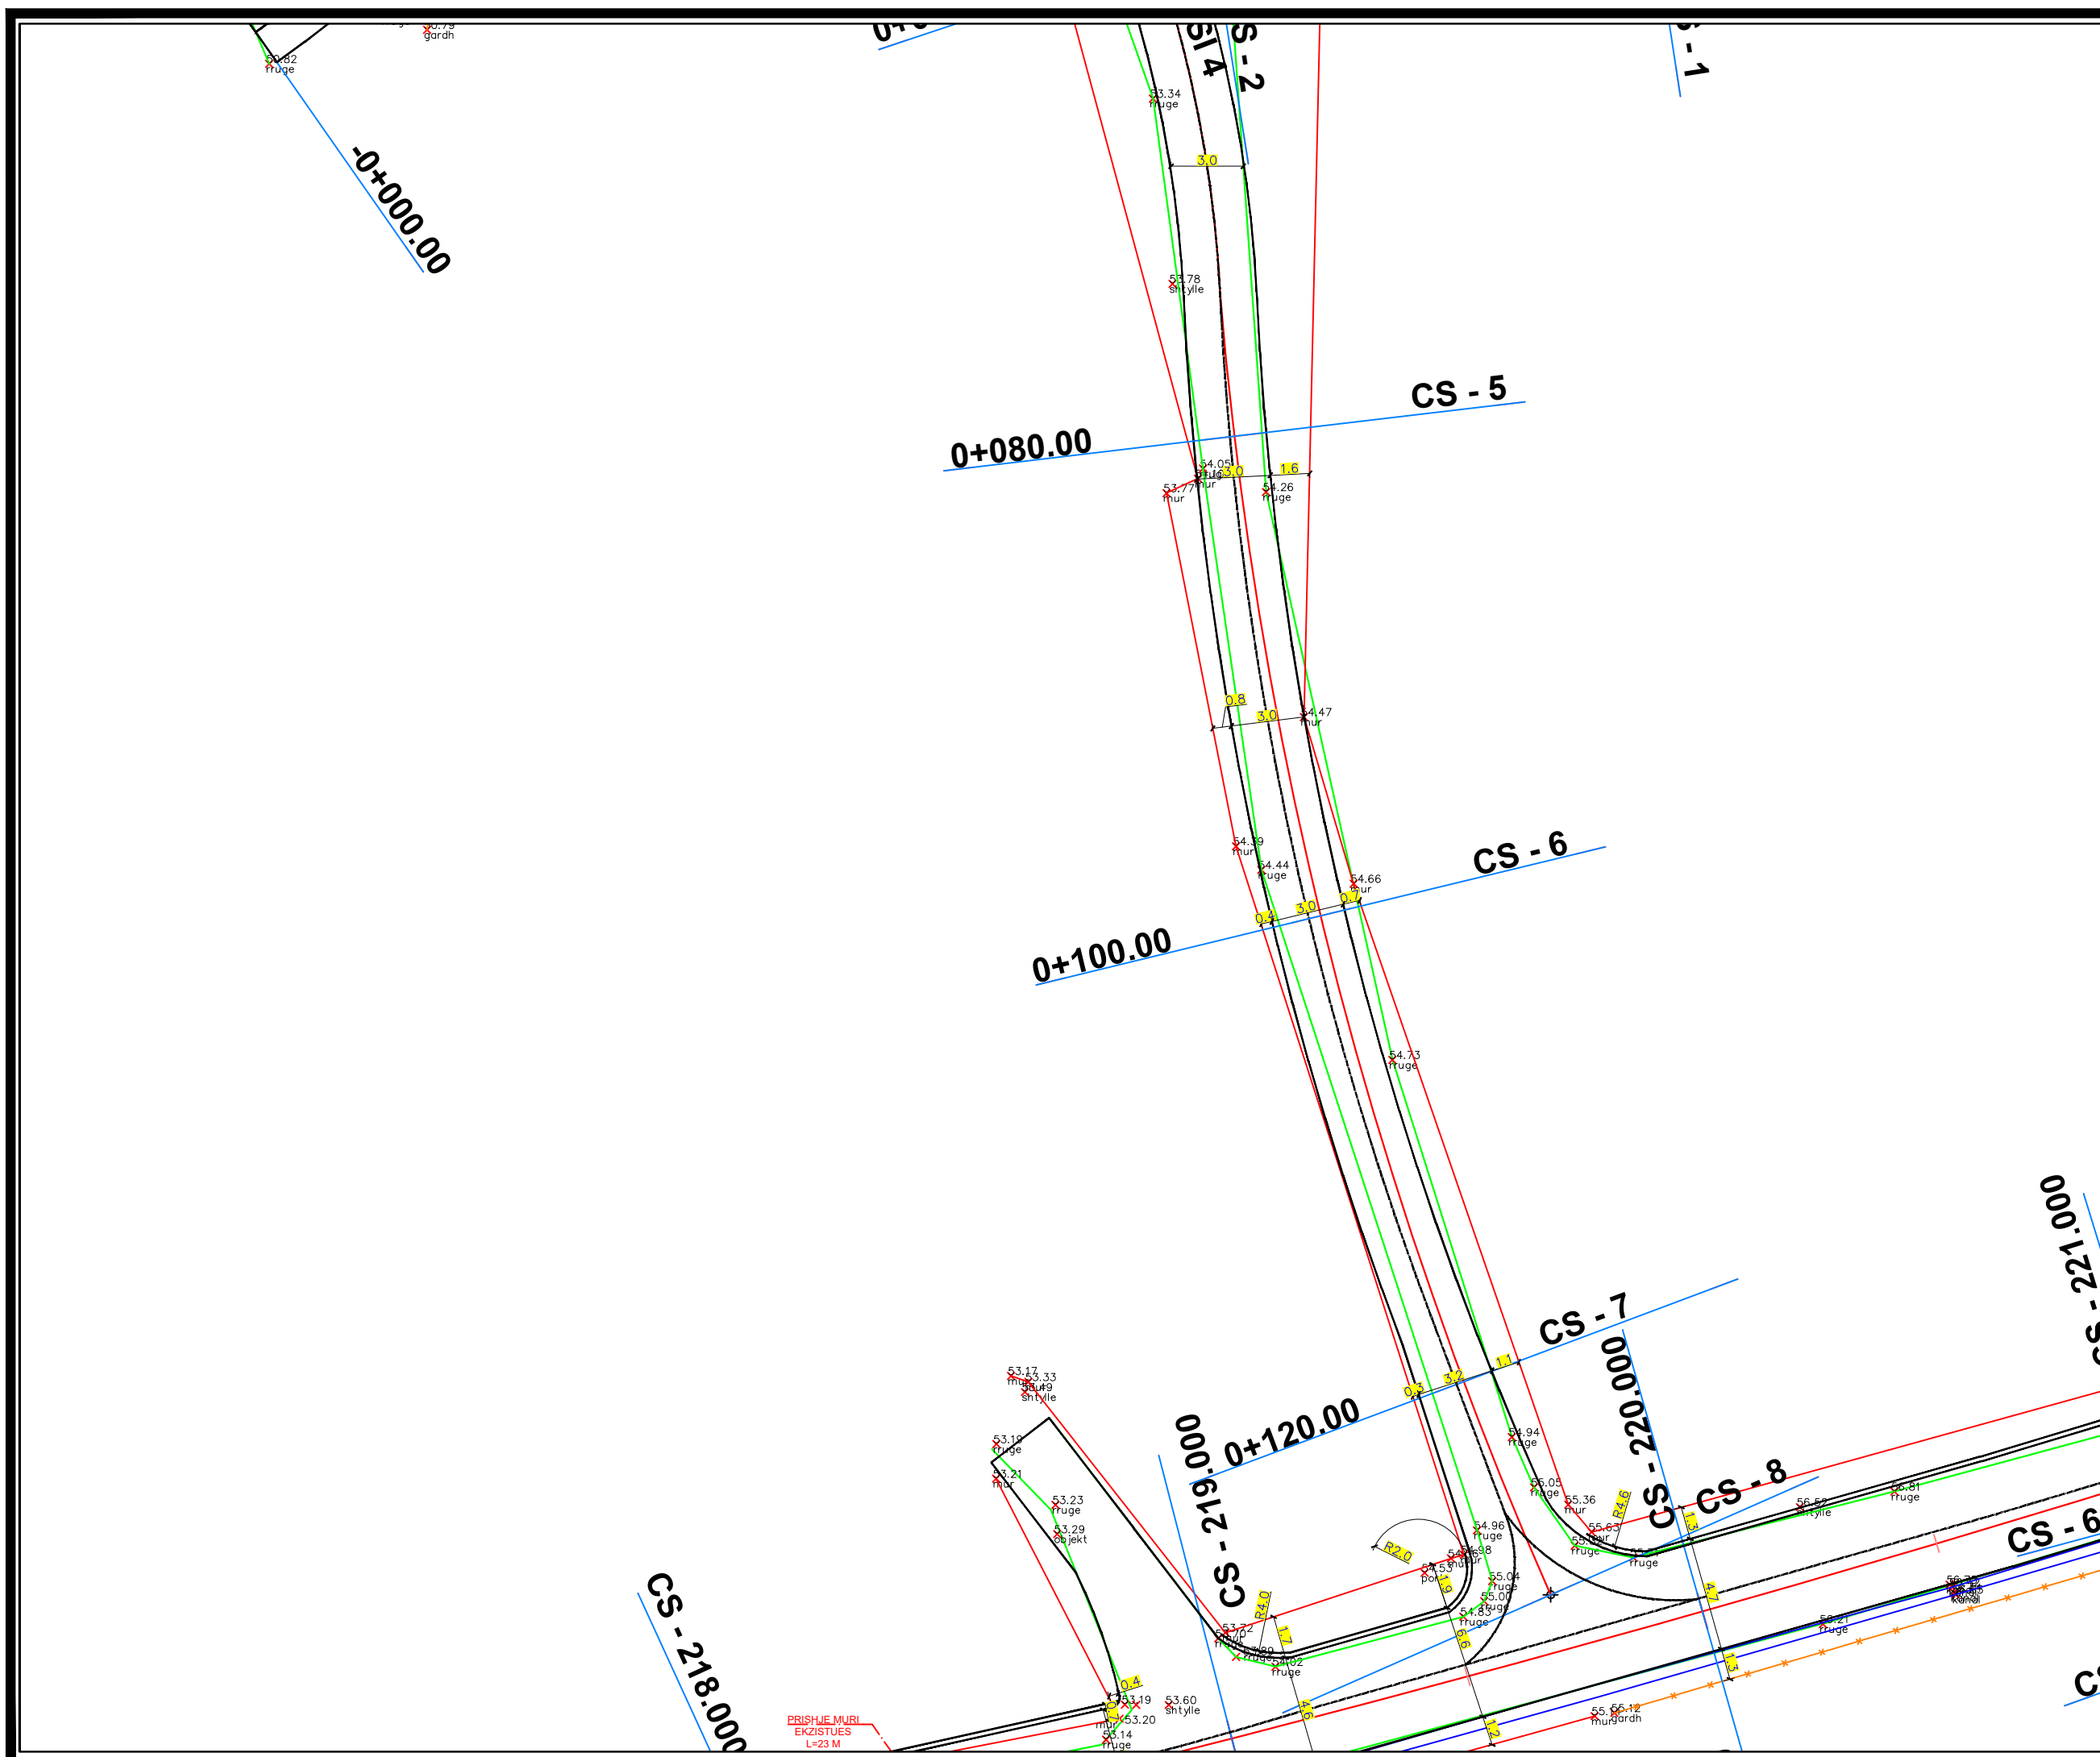



REPUBLIKA E SHQIPERISE
BASHKIA PATOS
DREJTORIA E PROJEKTEVE DHE
EMERGJENCAVE CIVILE

EMERTIMI I PROJEKTIT:

RIKONSTRUKSION I RRUGES
"ALI LAZE" DHE "QERIM
GROPA"

EMERTIMI I FLETES:

PLANIMETRIA E
NDERHYRJEVE

GRUPI I PROJEKTIMIT:

ING. SILVANA MICI

DREJTORIA E PROJEKTEVE DHE
EMERGJENCAVE CIVILE:


ING. ERMENITA MICI

SHKALLA

1:250

Fleta: Nr. 7

SHKURT
2025

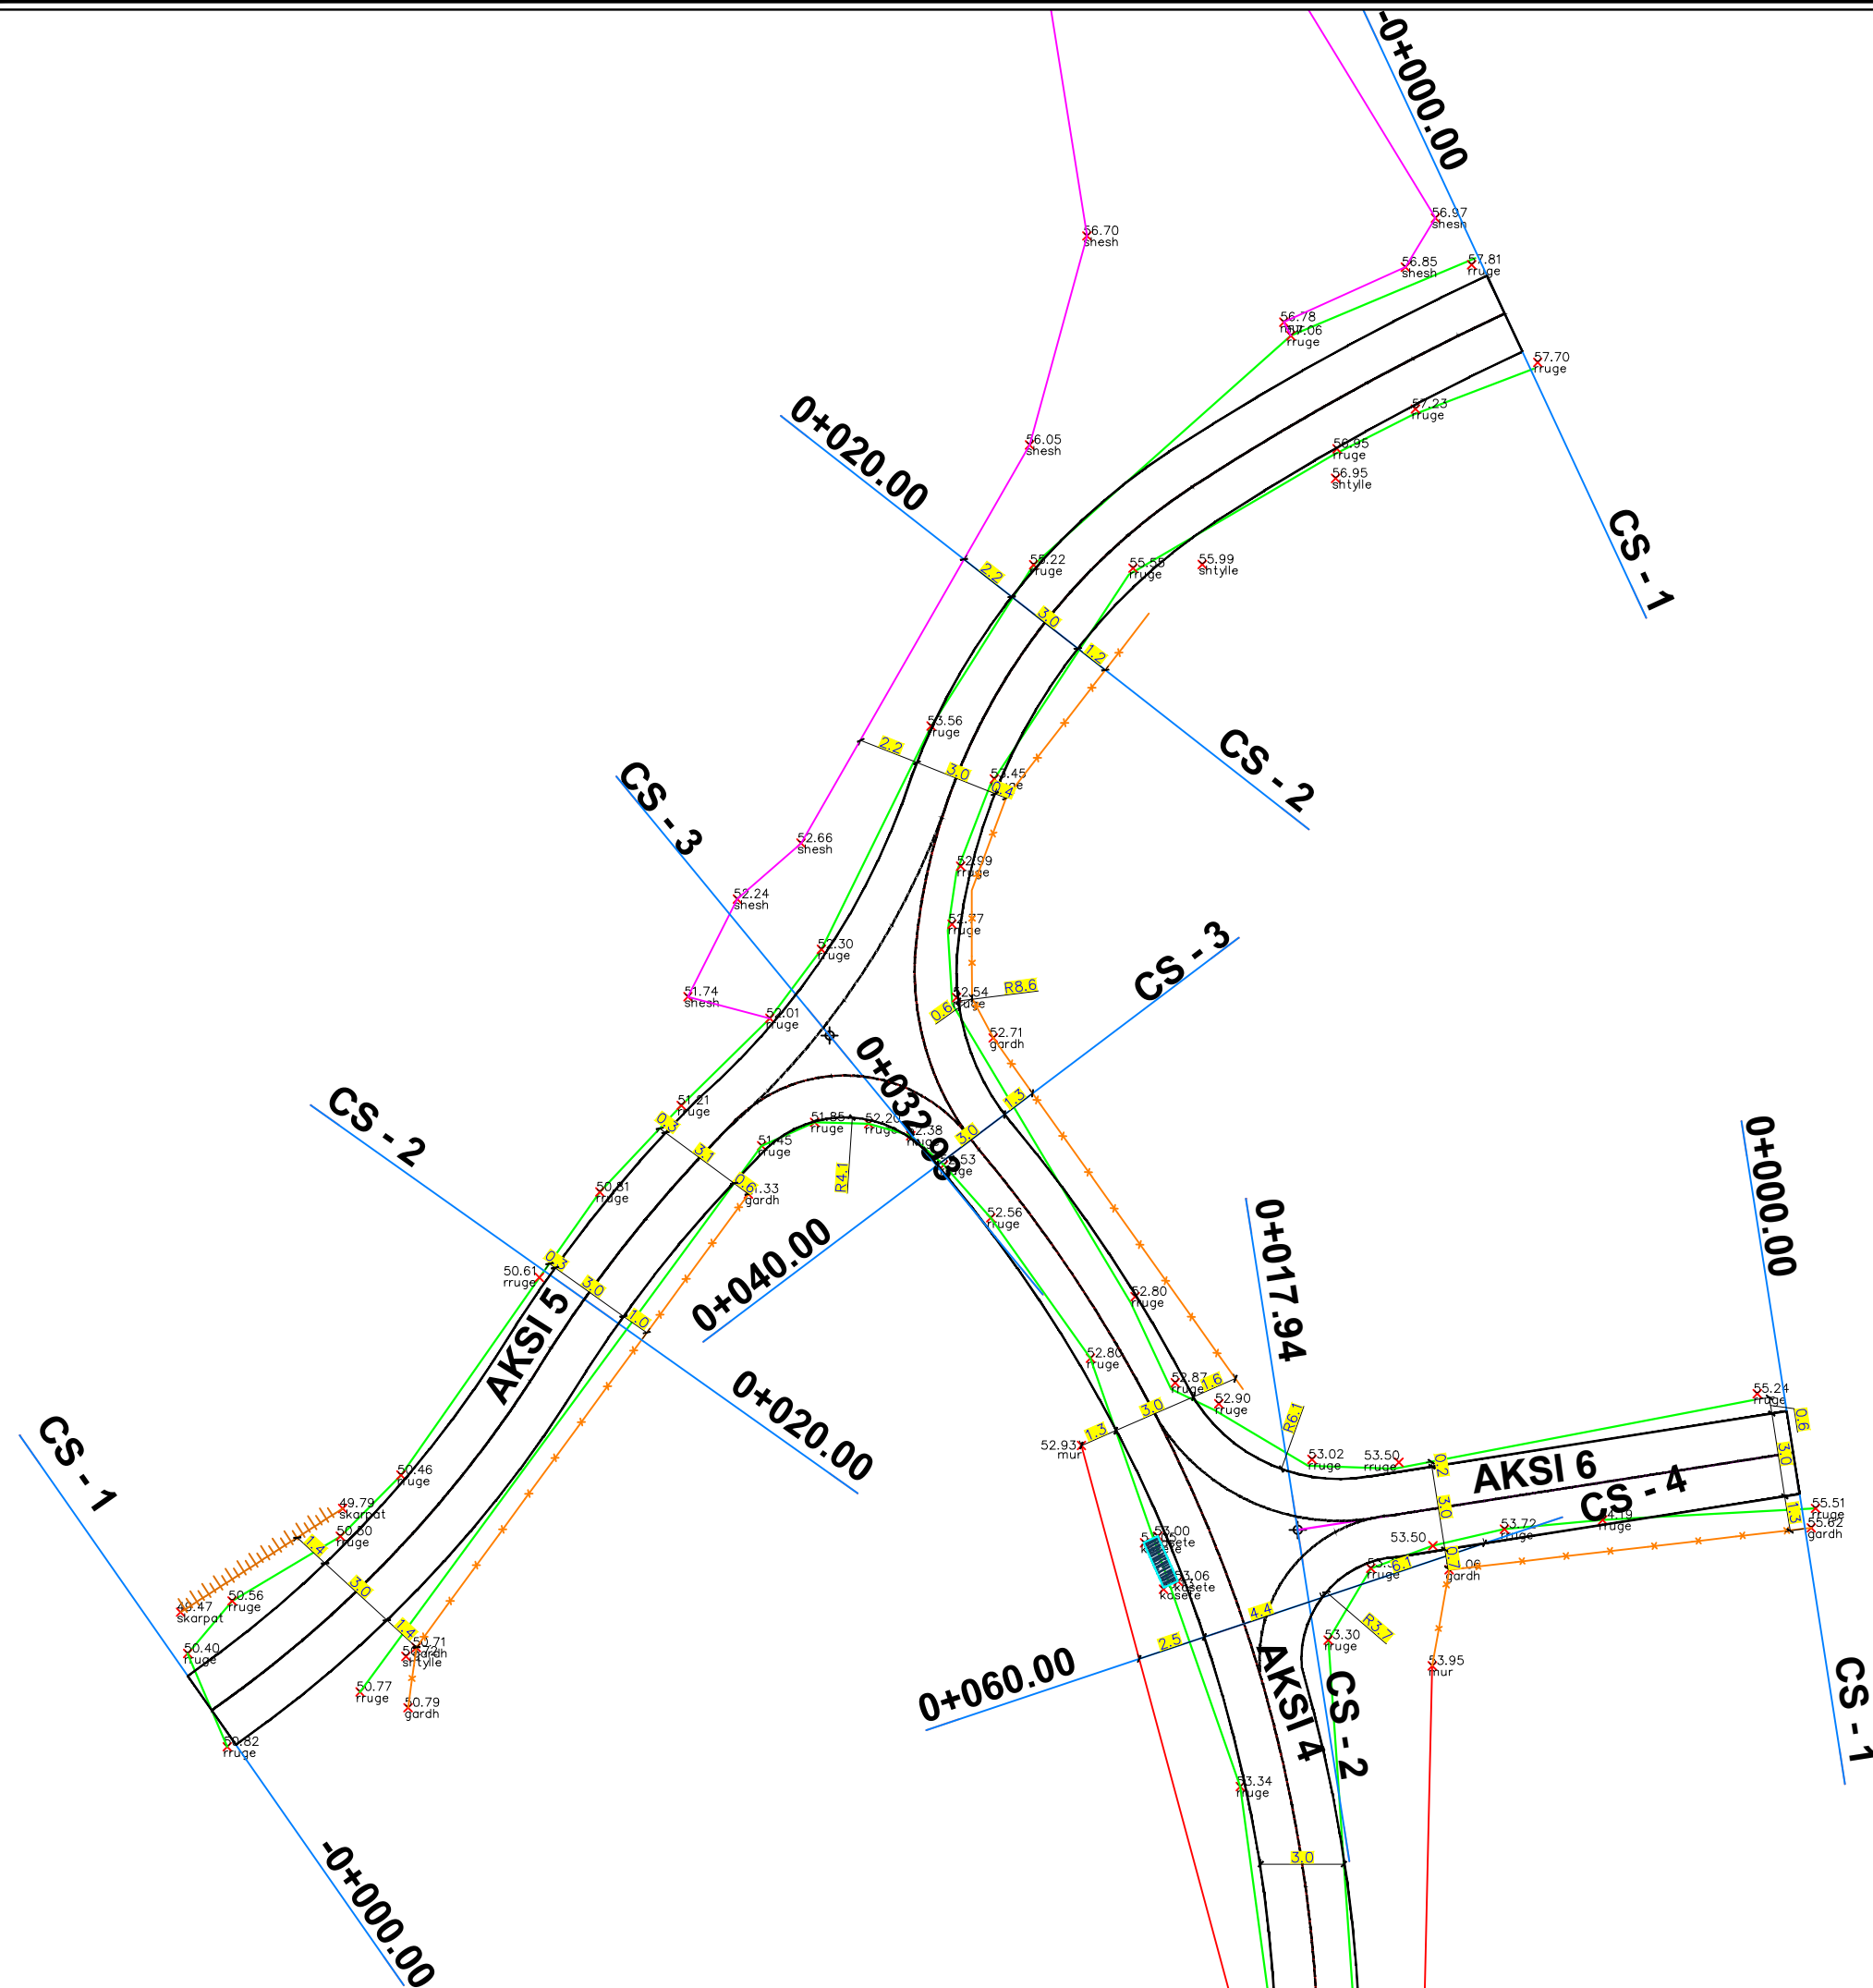



REPUBLIKA E SHQIPERISE
BASHKIA PATOS
DREJTORIA E PROJEKTEVE DHE
EMERGJENCAVE CIVILE

EMERTIMI I PROJEKTIT:

RIKONSTRUKSION I RRUGES
"ALI LAZE" DHE "QERIM
GROPA"

EMERTIMI I FLETES:

PLANIMETRIA E
NDERHYRJEVE

GRUPI I PROJEKTIMIT:

ING. SILVANA MICI

DREJTORIA E PROJEKTEVE DHE
EMERGJENCAVE CIVILE:


ING. ERMENITA MICI

SHKALLA

1:250

Fleta: Nr. 8

SHKURT
2025

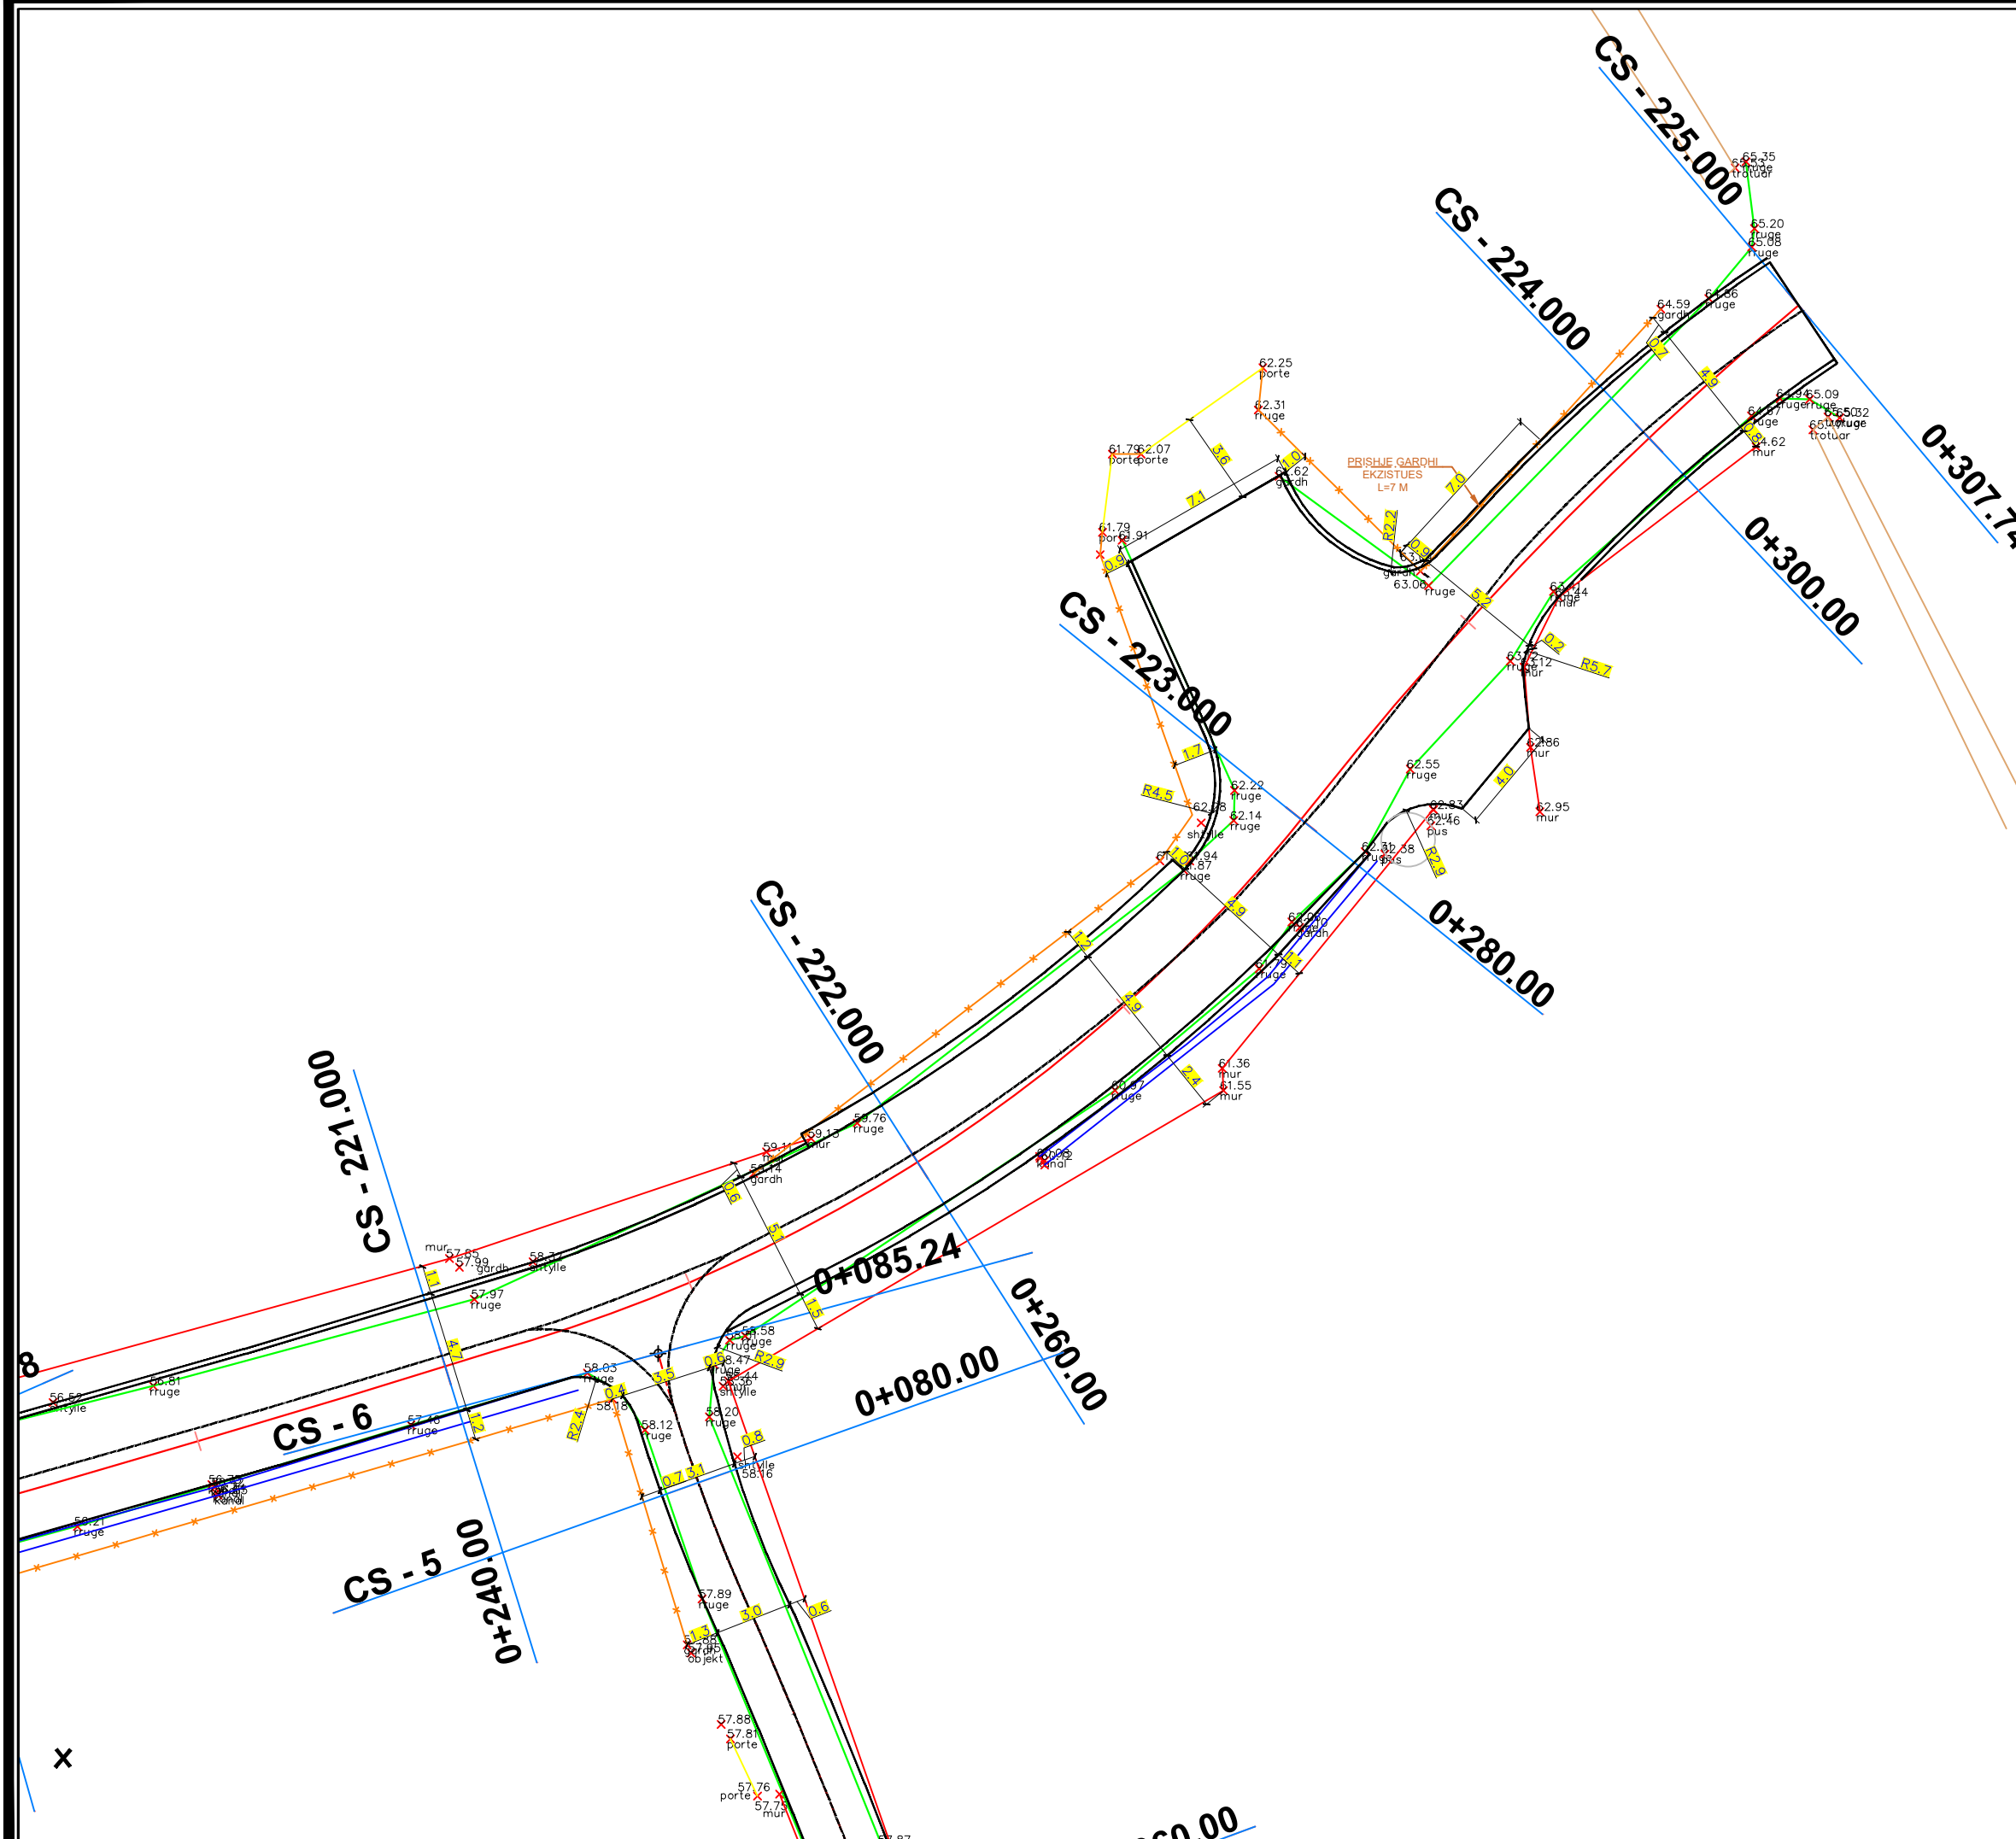



REPUBLIKA E SHQIPERISE
BASHKIA PATOS
DREJTORIA E PROJEKTEVE DHE
EMERGJENCAVE CIVILE

EMERTIMI I PROJEKTIT:

RIKONSTRUKSION I RRUGES
"ALI LAZE" DHE "QERIM
GROPA"

EMERTIMI I FLETES:

PLANIMETRIA E
NDERHYRJEVE

GRUPI I PROJEKTIMIT:

ING. SILVANA MICI

DREJTORIA E PROJEKTEVE DHE
EMERGJENCAVE CIVILE:

ING. ERMENITA MICI

SHKALLA

1:250

Fleta: Nr. 9

SHKURT
2025





REPUBLIKA E SHQIPERISE
BASHKIA PATOS

DREJTORIA E PROJEKTEVE DHE EMERGJENCIVE CIVILE

OBJEKTI: "RIKONSTRUKSION I RRUGES "ALI LAZE" DHE "QERIM GROPA"

PLANIMETRIA DHE PROFILAT TERTHOR TIP
RRUGA "ALI LAZE"

Nr. i fletëve: 9 (nëntë) fletë

Grupi i Projektimit:

Ing. Silvana Mici

Drejtör :

Ing. Ermenita Mici

MIRATOHET
KRYETAR
Fation Duro

SHKURT 2025



REPUBLIKA E SHQIPERISE
BASHKIA PATOS
DREJTORIA E PROJEKTEVE DHE
EMERGJENCAVE CIVILE

EMERTIMI I PROJEKTIT:

RIKONSTRUKSION I RRUGES
"ALI LAZE" DHE "QERIM
GROPA"

EMERTIMI I FLETES:

PLANIMETRIA E RRUGES
"ALI LAZE"

GRUPI I PROJEKTIMIT:

ING. SILVANA MICI

DREJTORIA E PROJEKTEVE DHE
EMERGJENCAVE CIVILE:


ING. ERMENITA MICI


SHKALLA

1:1000

Fleta: Nr. 1

SHKURT
2025

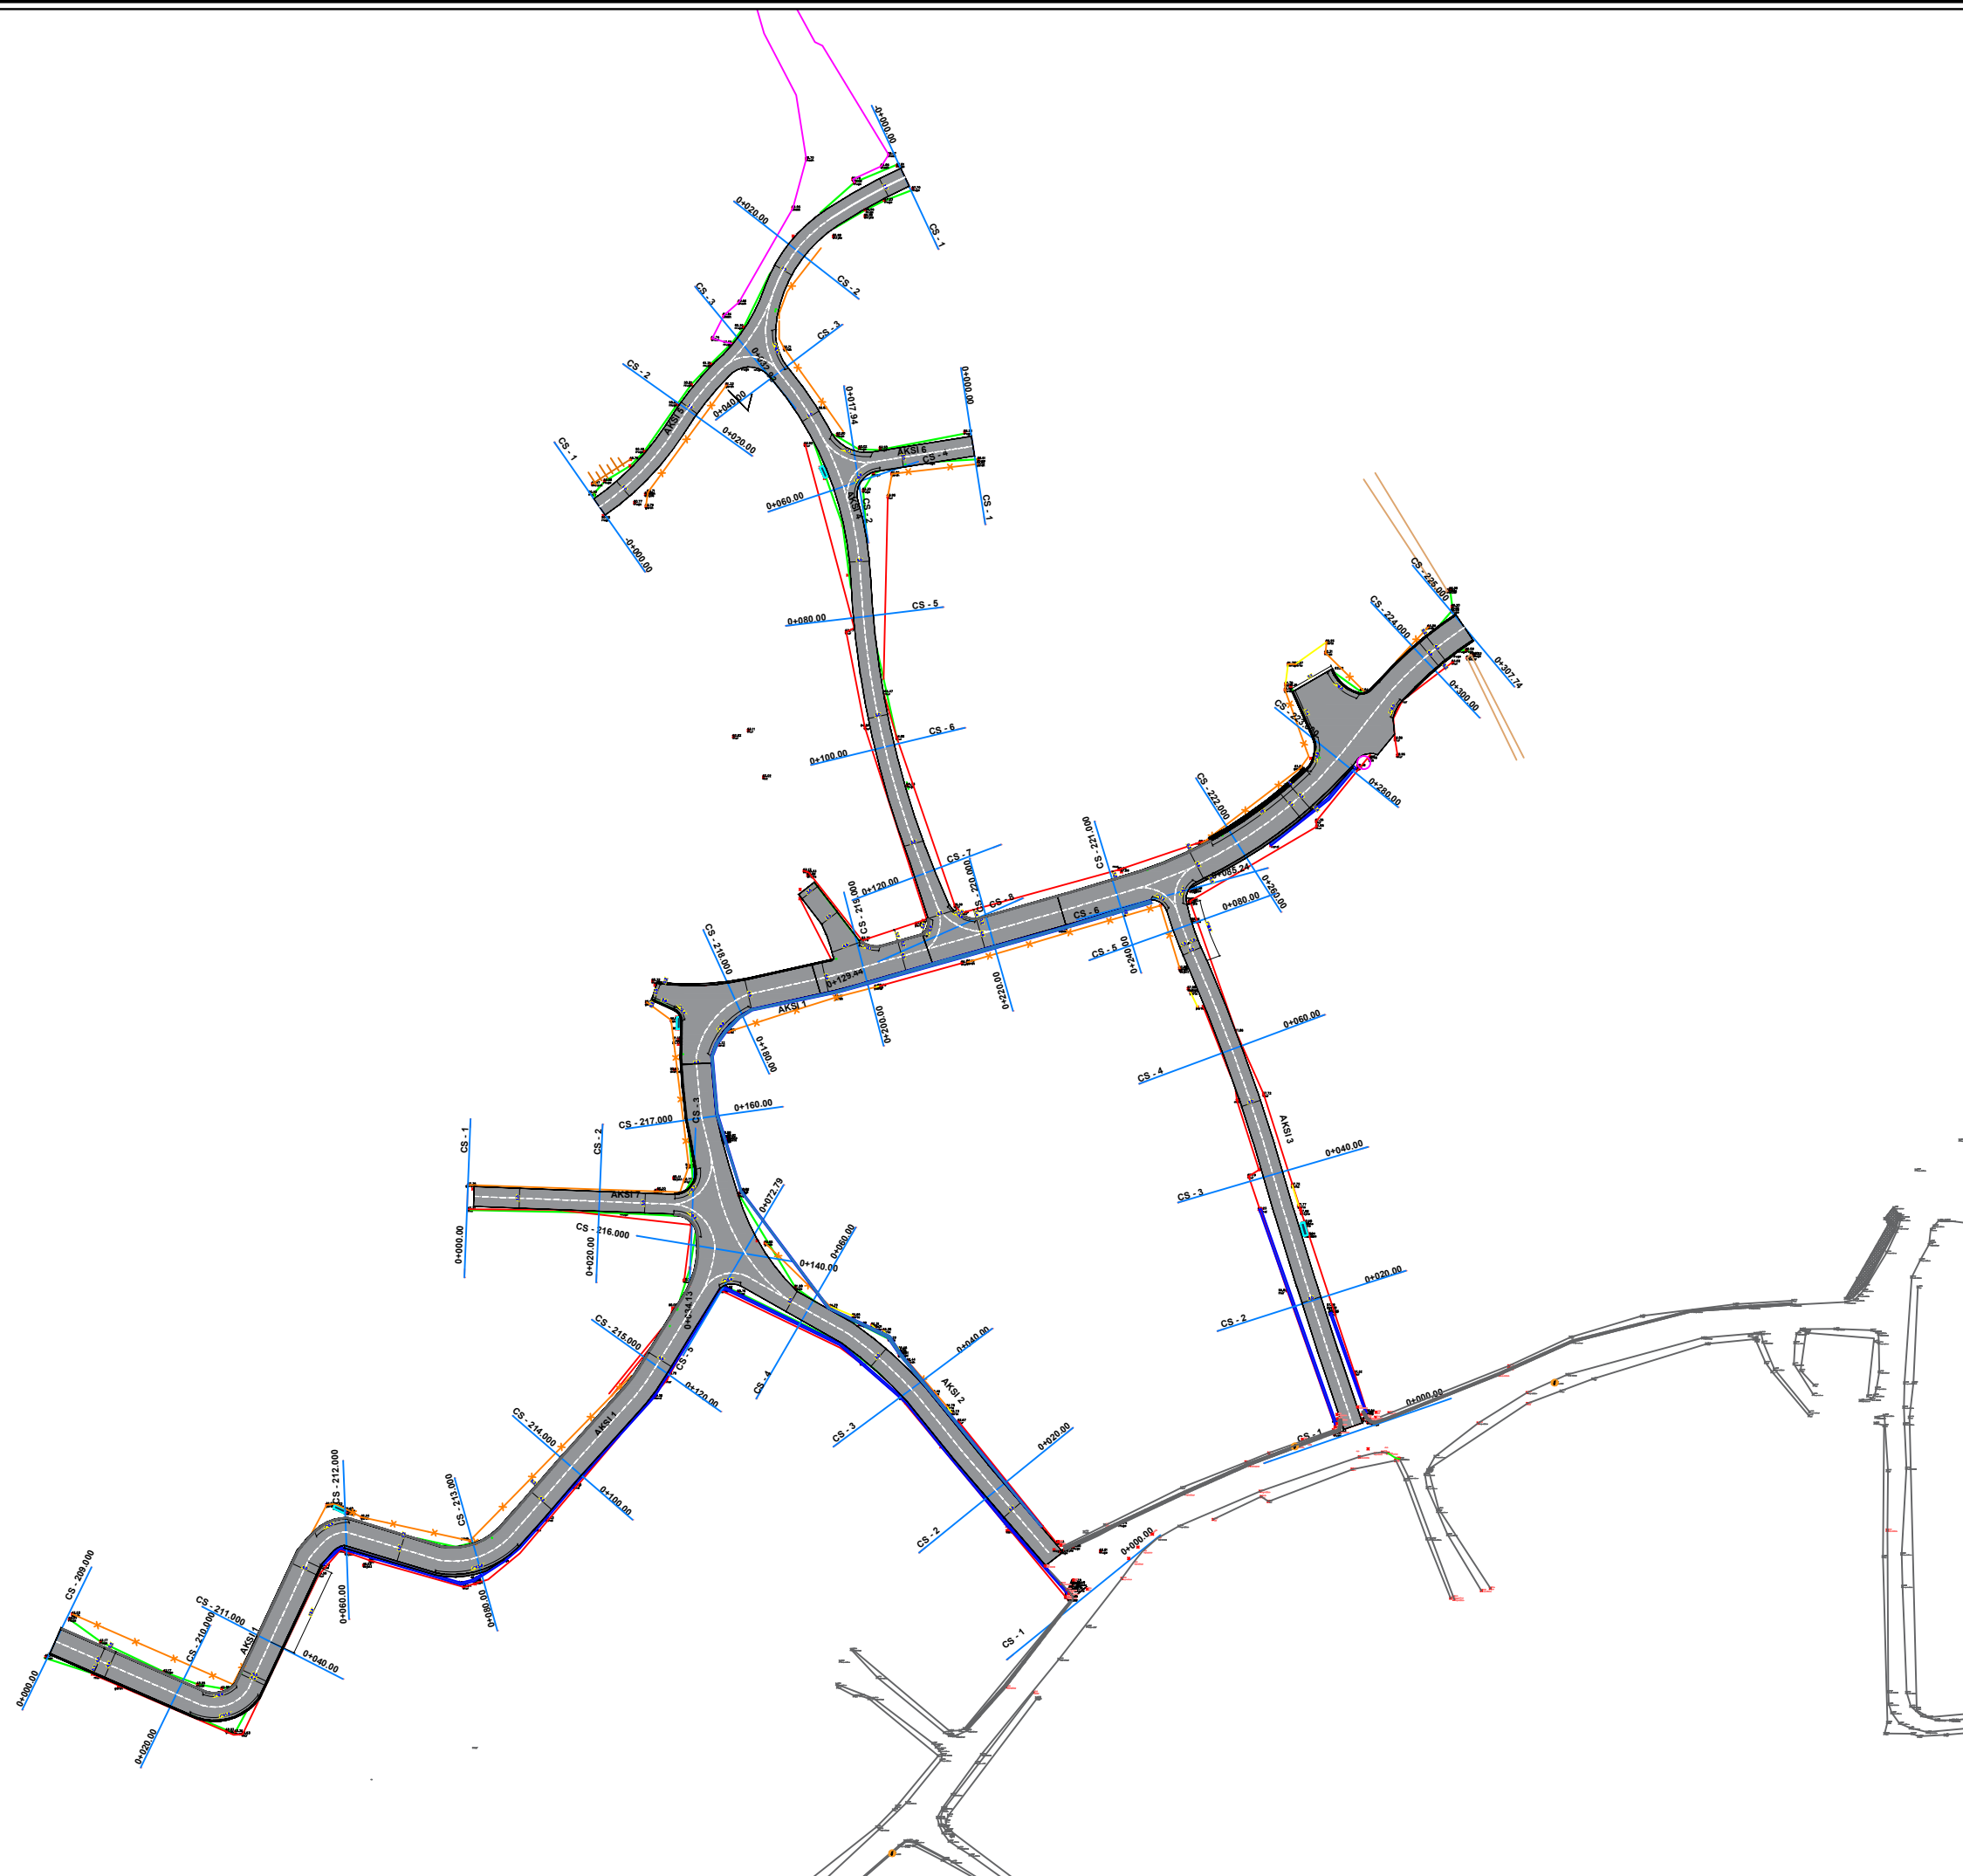

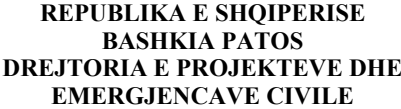

RIKONSTRUKSION I RRUGES "ALI LAZE" DHE "QERIM GROPA"


PLANIMETRIA E RRUGES "ALI LAZE"

ING. SILVANA MICI

ING. ERMENITA MIC

1:250

SHKURT
2025

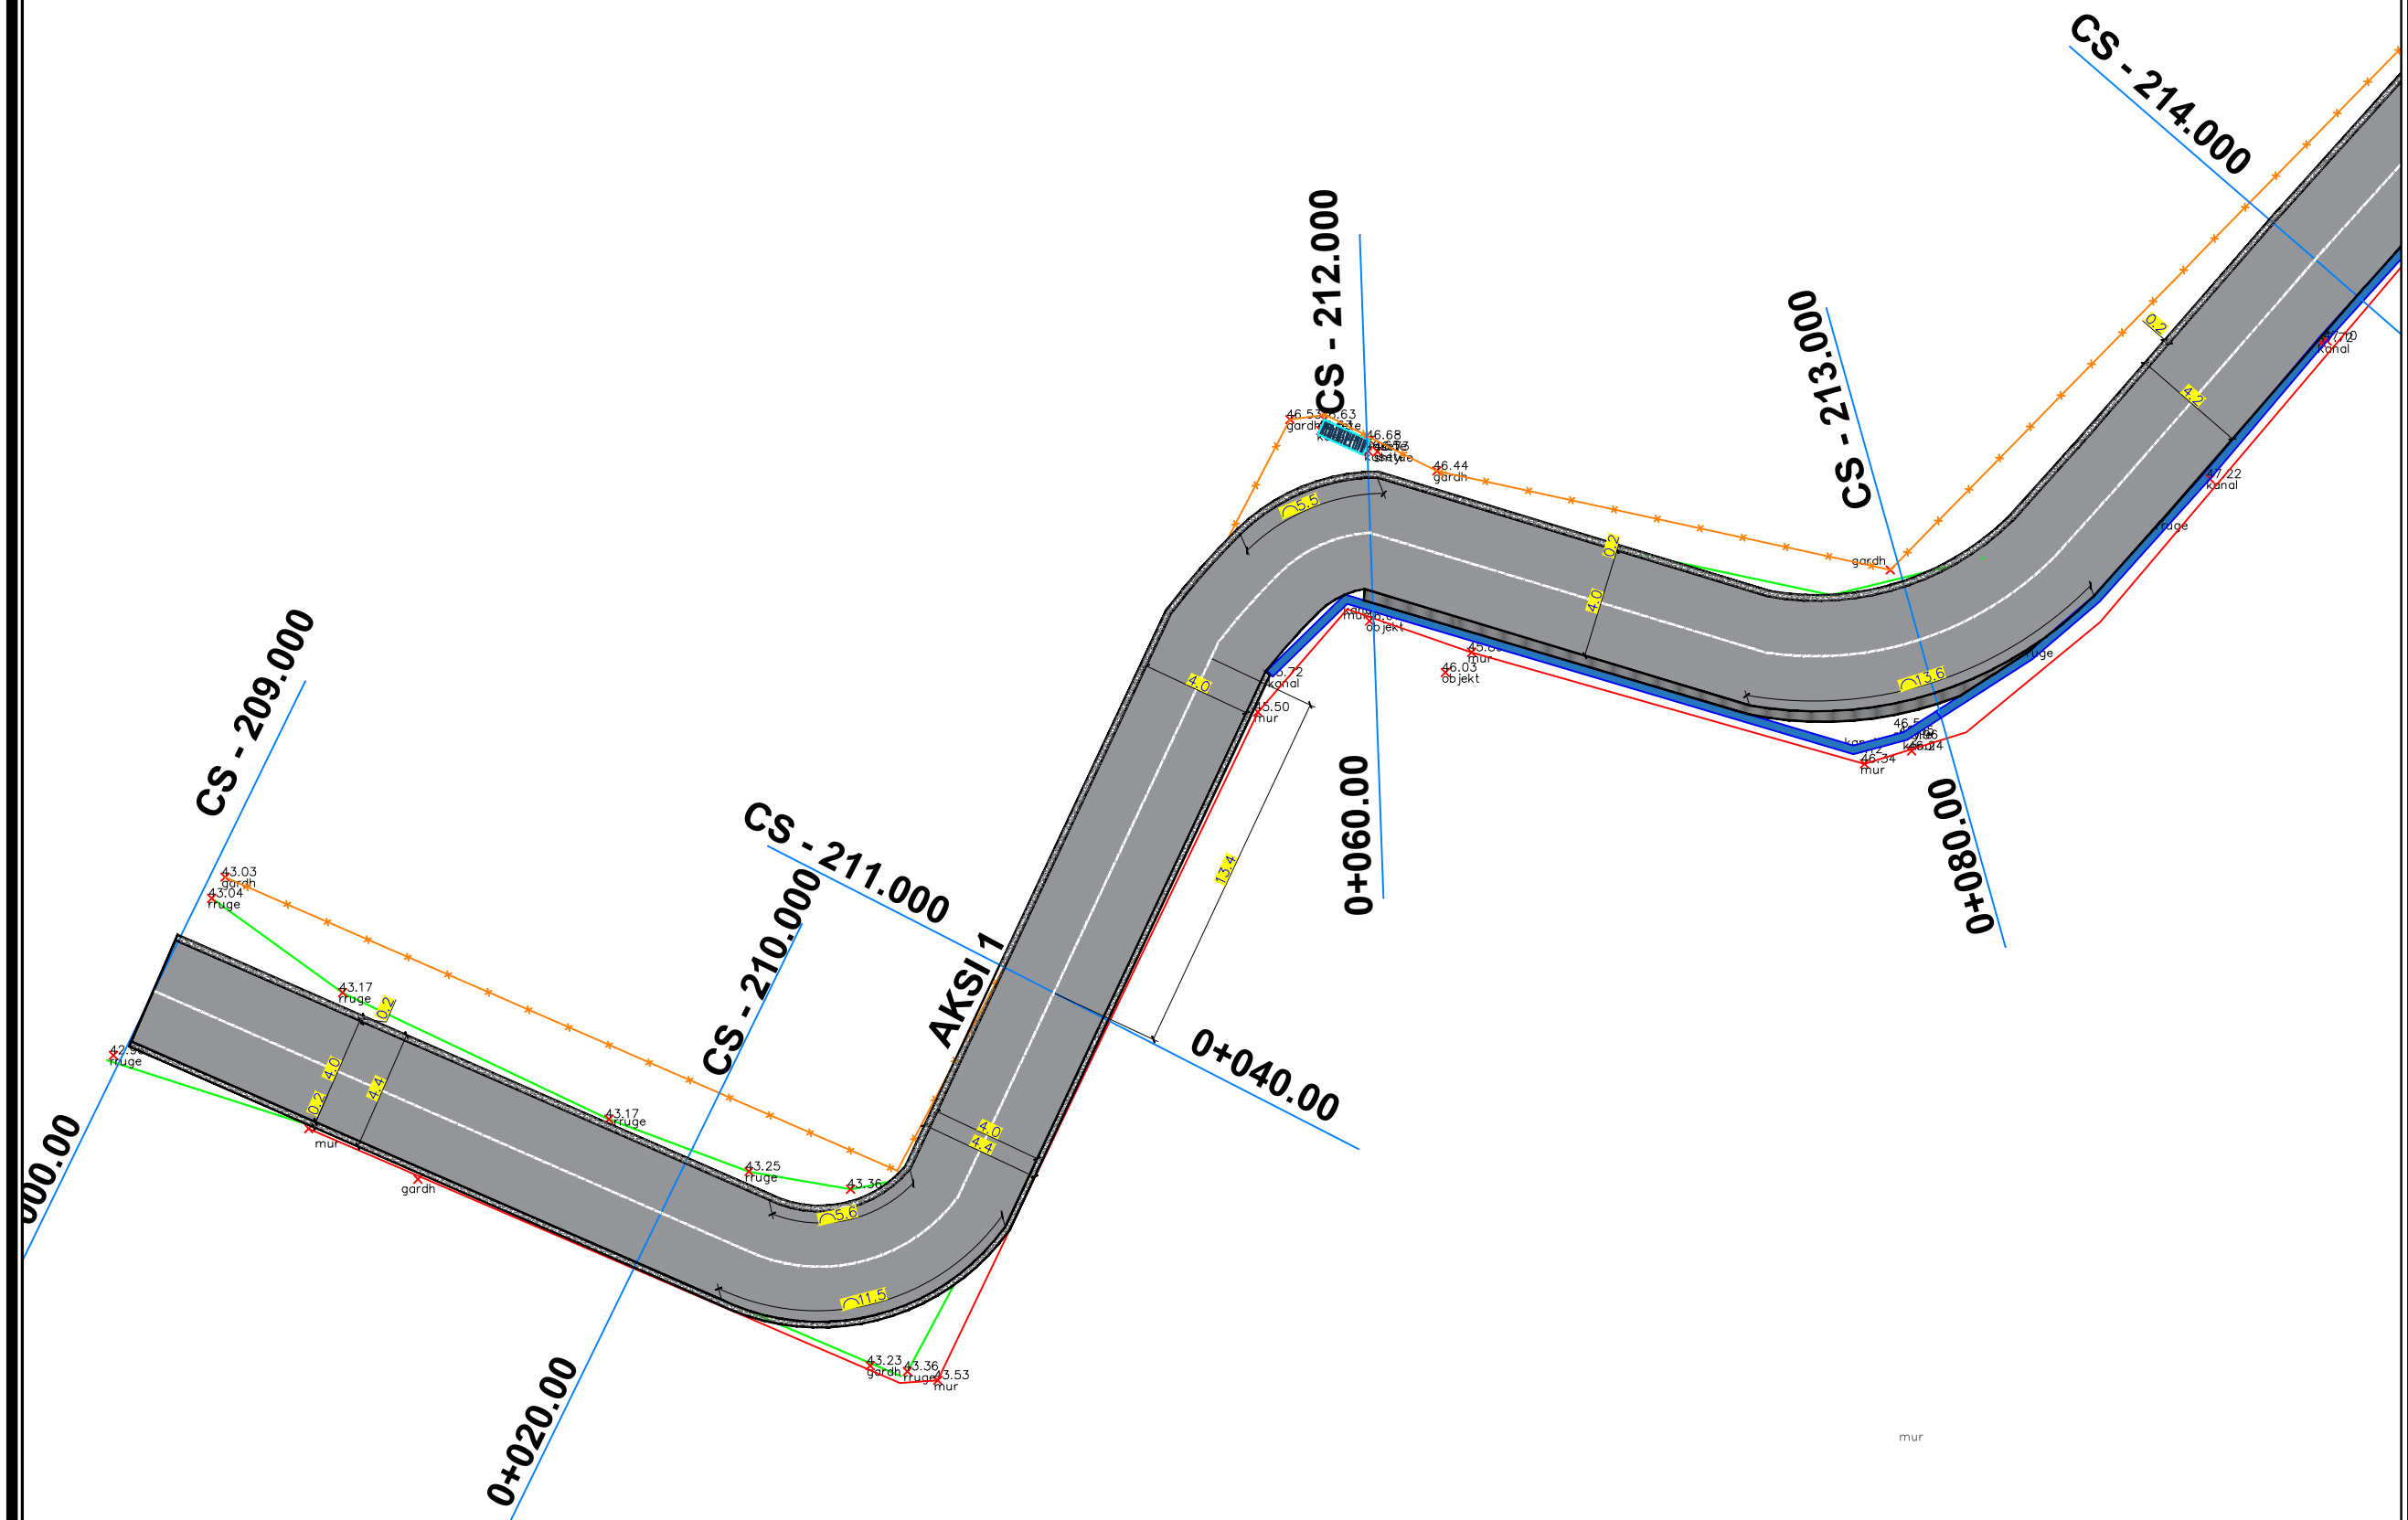



REPUBLIKA E SHQIPERISE
BASHKIA PATOS
DREJTORIA E PROJEKTEVE DHE
EMERGJENCAVE CIVILE

EMERTIMI I PROJEKTIT:

RIKONSTRUKSION I RRUGES
"ALI LAZE" DHE "QERIM
GROPA"

EMERTIMI I FLETES:

PLANIMETRIA E RRUGES
"ALI LAZE"

GRUPI I PROJEKTIMIT:

ING. SILVANA MICI

DREJTORIA E PROJEKTEVE DHE
EMERGJENCAVE CIVILE:


ING. ERMENITA MICI

SHKALLA

1:250

Fleta: Nr. 3

SHKURT
2025

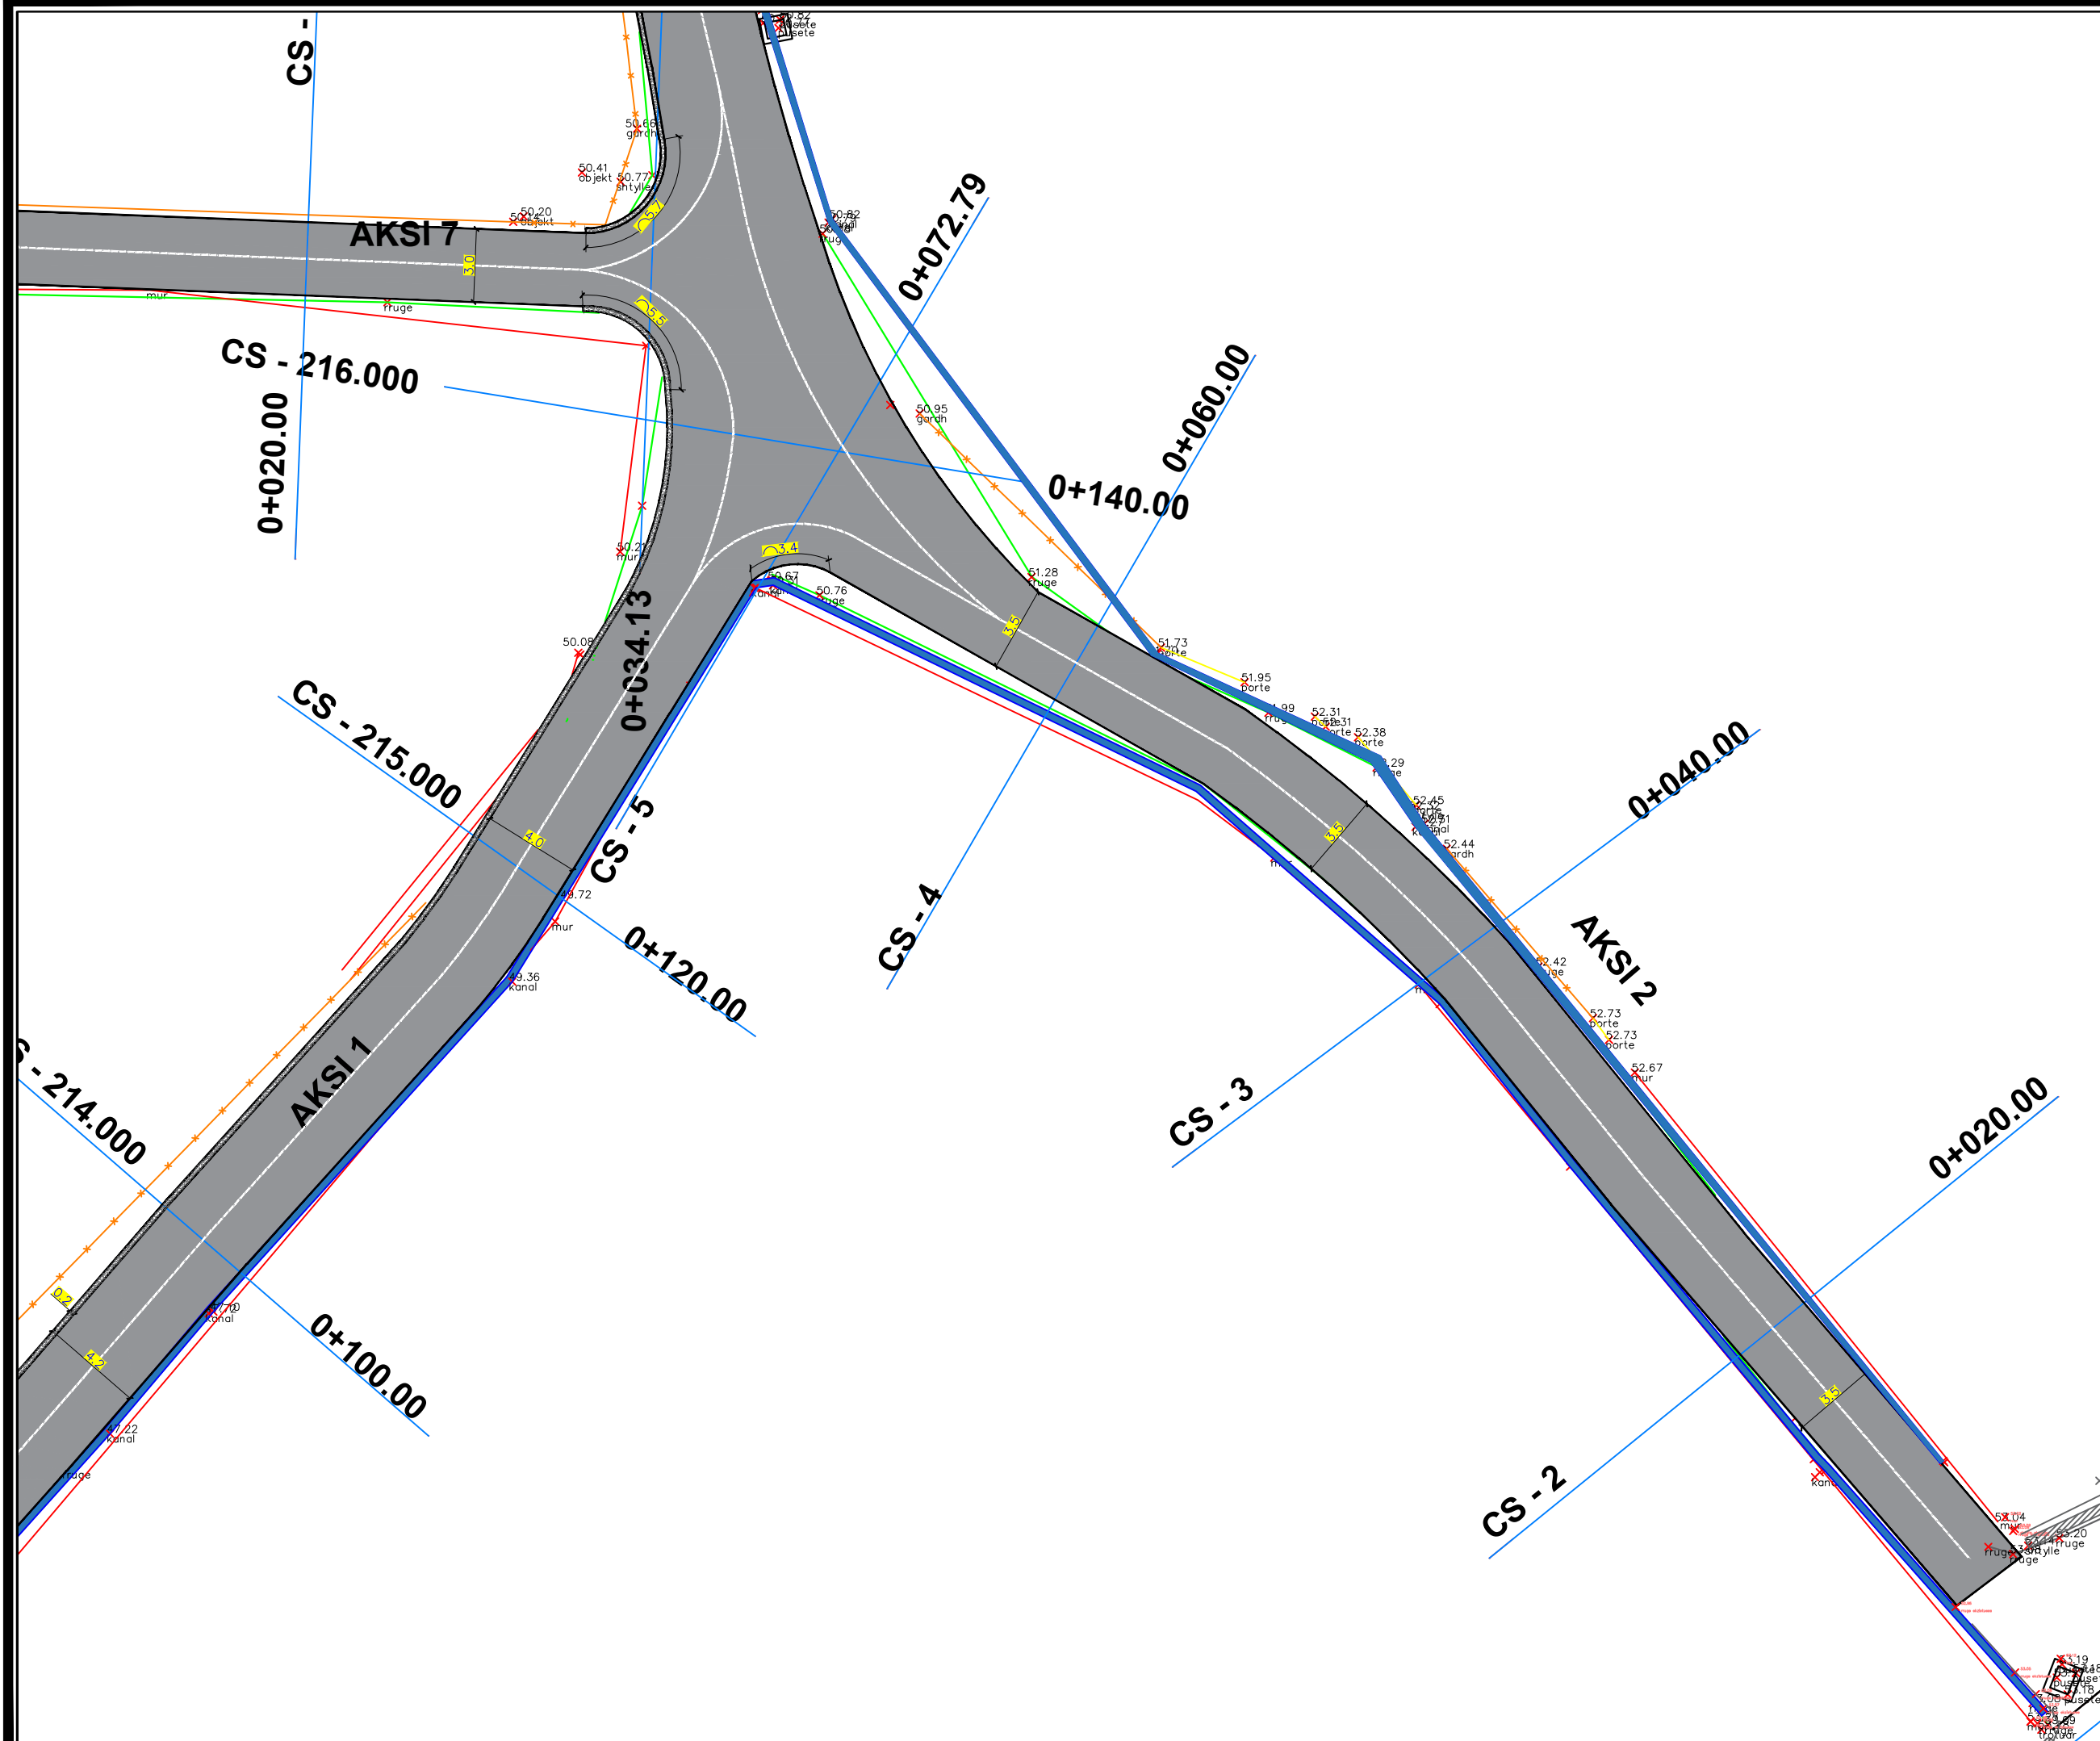



REPUBLIKA E SHQIPERISE
BASHKIA PATOS
DREJTORIA E PROJEKTEVE DHE
EMERGJENCAVE CIVILE

EMERTIMI I PROJEKTIT:

RIKONSTRUKSION I RRUGES
"ALI LAZE" DHE "QERIM
GROPA"

EMERTIMI I FLETES:

PLANIMETRIA E RRUGES
"ALI LAZE"

GRUPI I PROJEKTIMIT:

ING. SILVANA MICI

DREJTORIA E PROJEKTEVE DHE
EMERGJENCAVE CIVILE:


ING. ERMENITA MICI

SHKALLA

1:250

Fleta: Nr. 4

SHKURT
2025

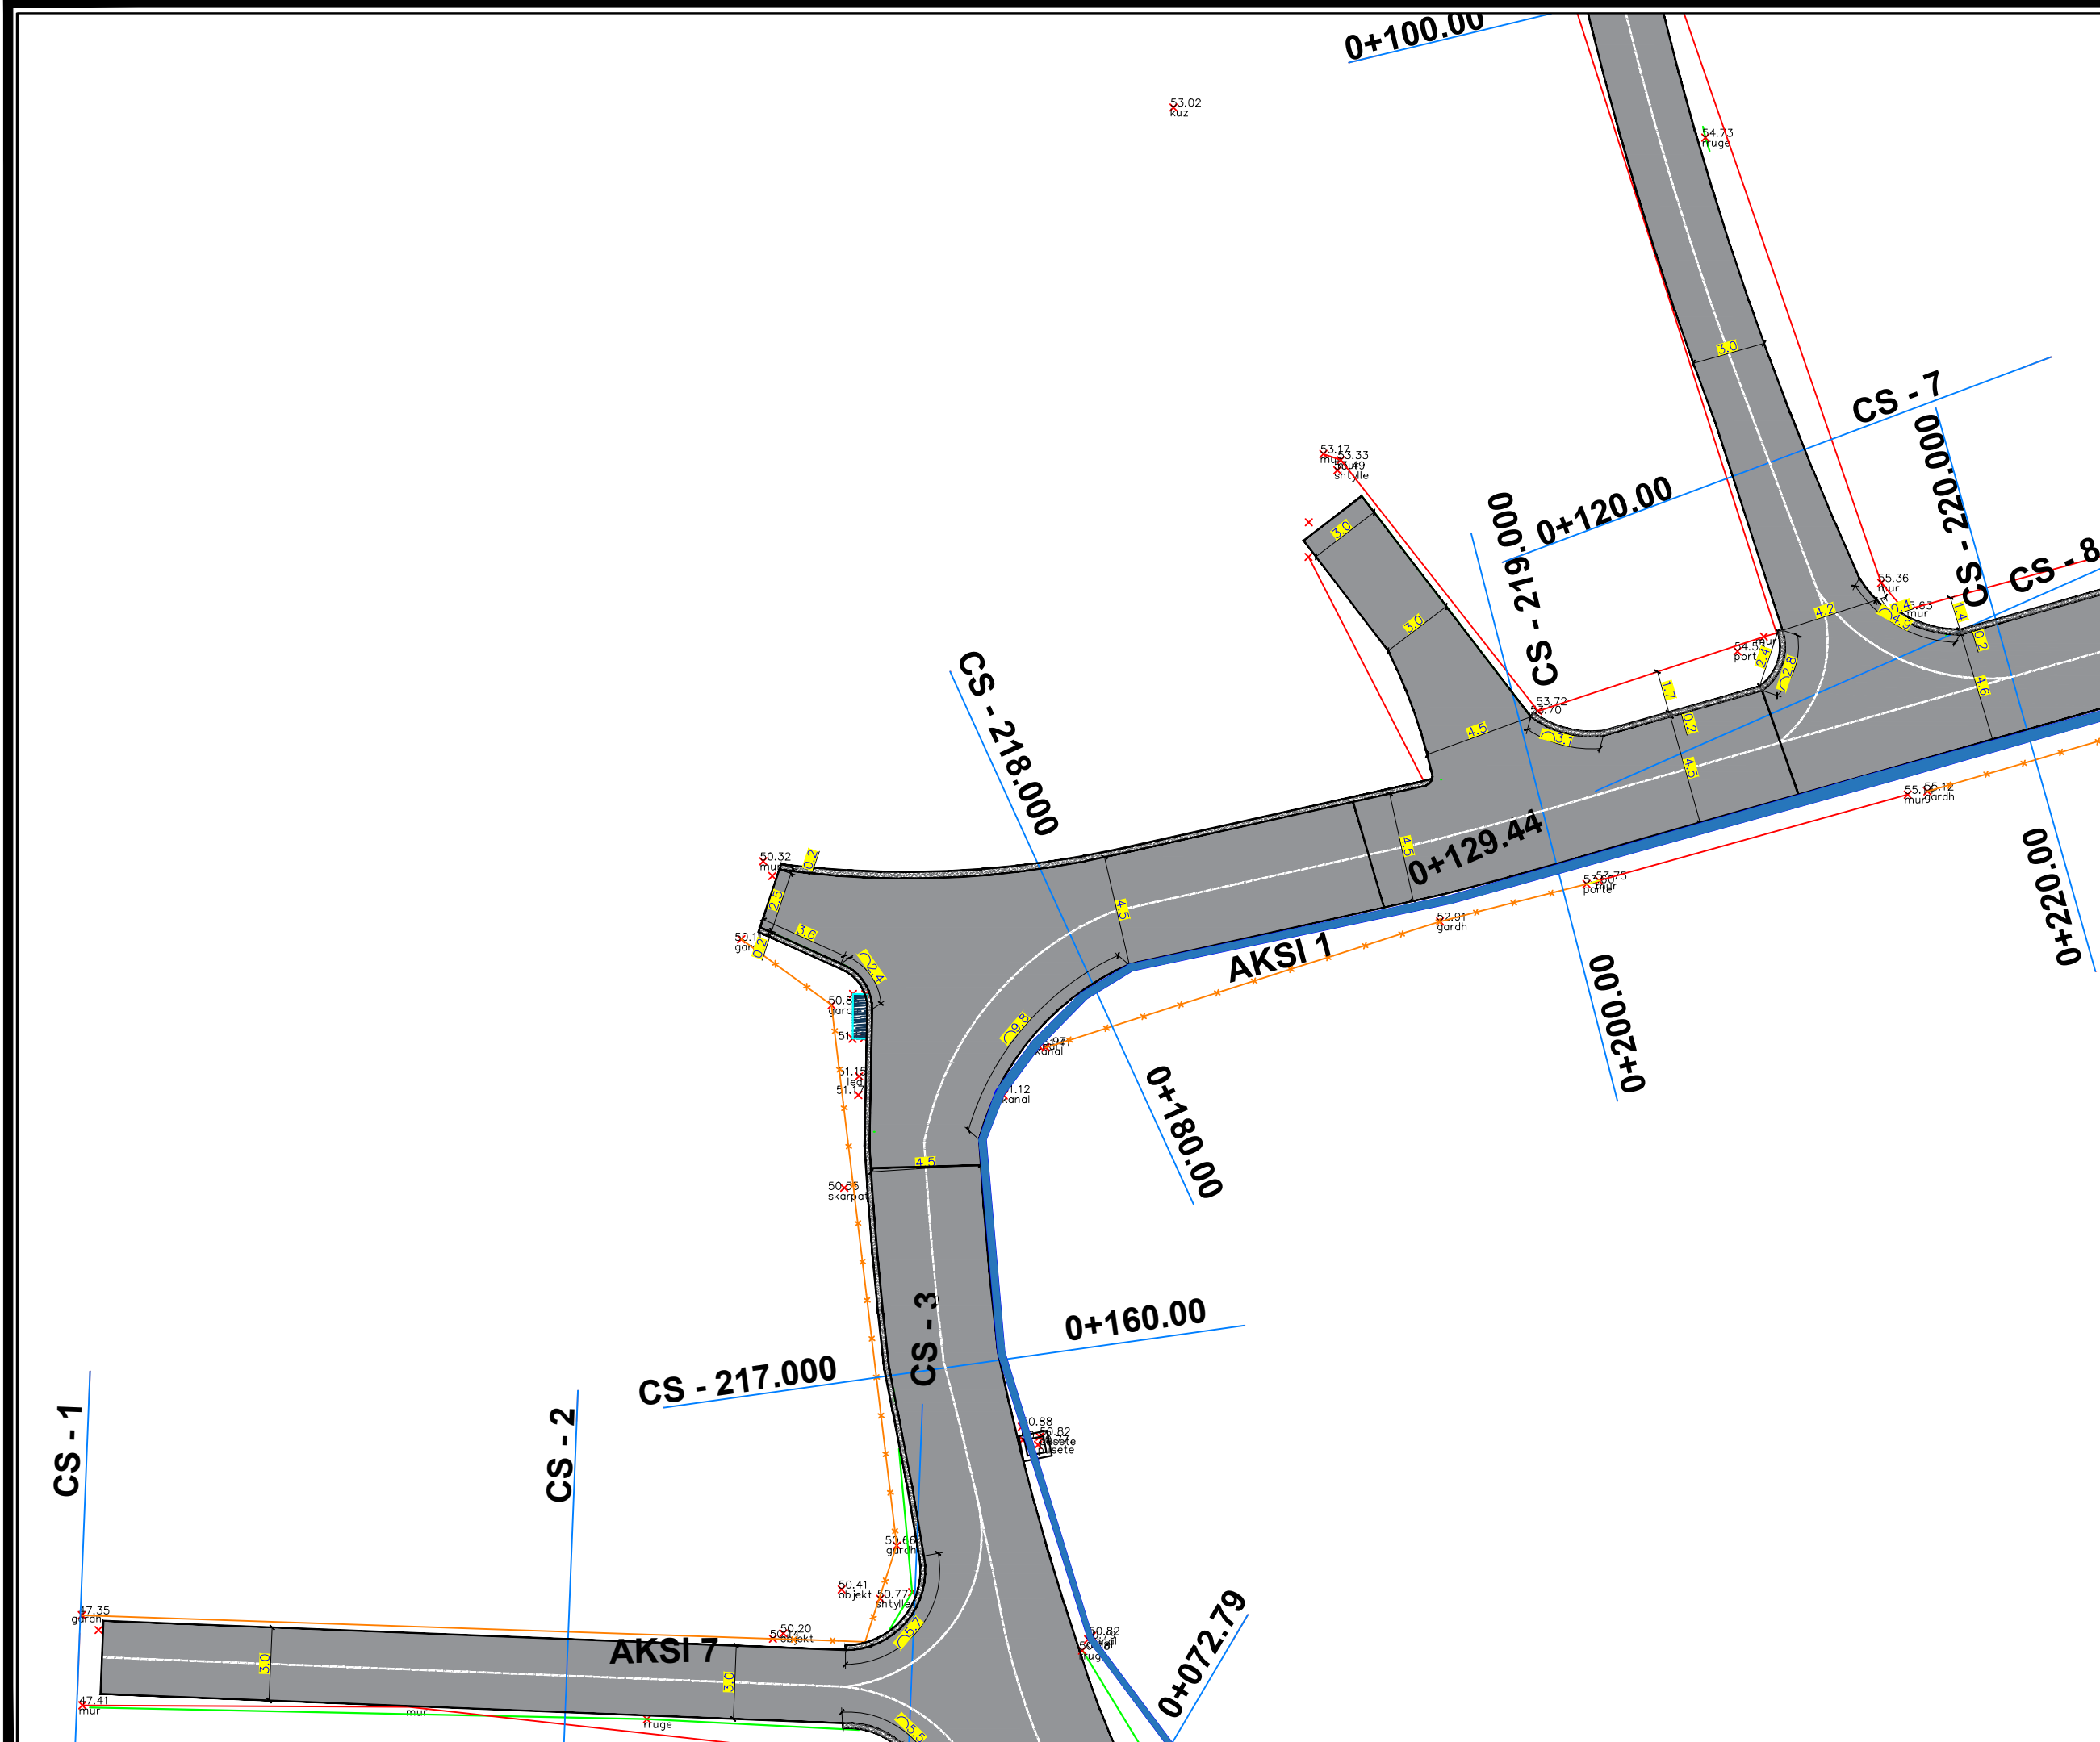



REPUBLIKA E SHQIPERISE
BASHKIA PATOS
DREJTORIA E PROJEKTEVE DHE
EMERGJENCAVE CIVILE

EMERTIMI I PROJEKTIT:

RIKONSTRUKSION I RRUGES
"ALI LAZE" DHE "QERIM
GROPA"

EMERTIMI I FLETES:

PLANIMETRIA E RRUGES
"ALI LAZE"

GRUPI I PROJEKTIMIT:

ING. SILVANA MICI

DREJTORIA E PROJEKTEVE DHE
EMERGJENCAVE CIVILE:


ING. ERMENITA MICI

SHKALLA

1:250

Fleta: Nr. 5

SHKURT
2025

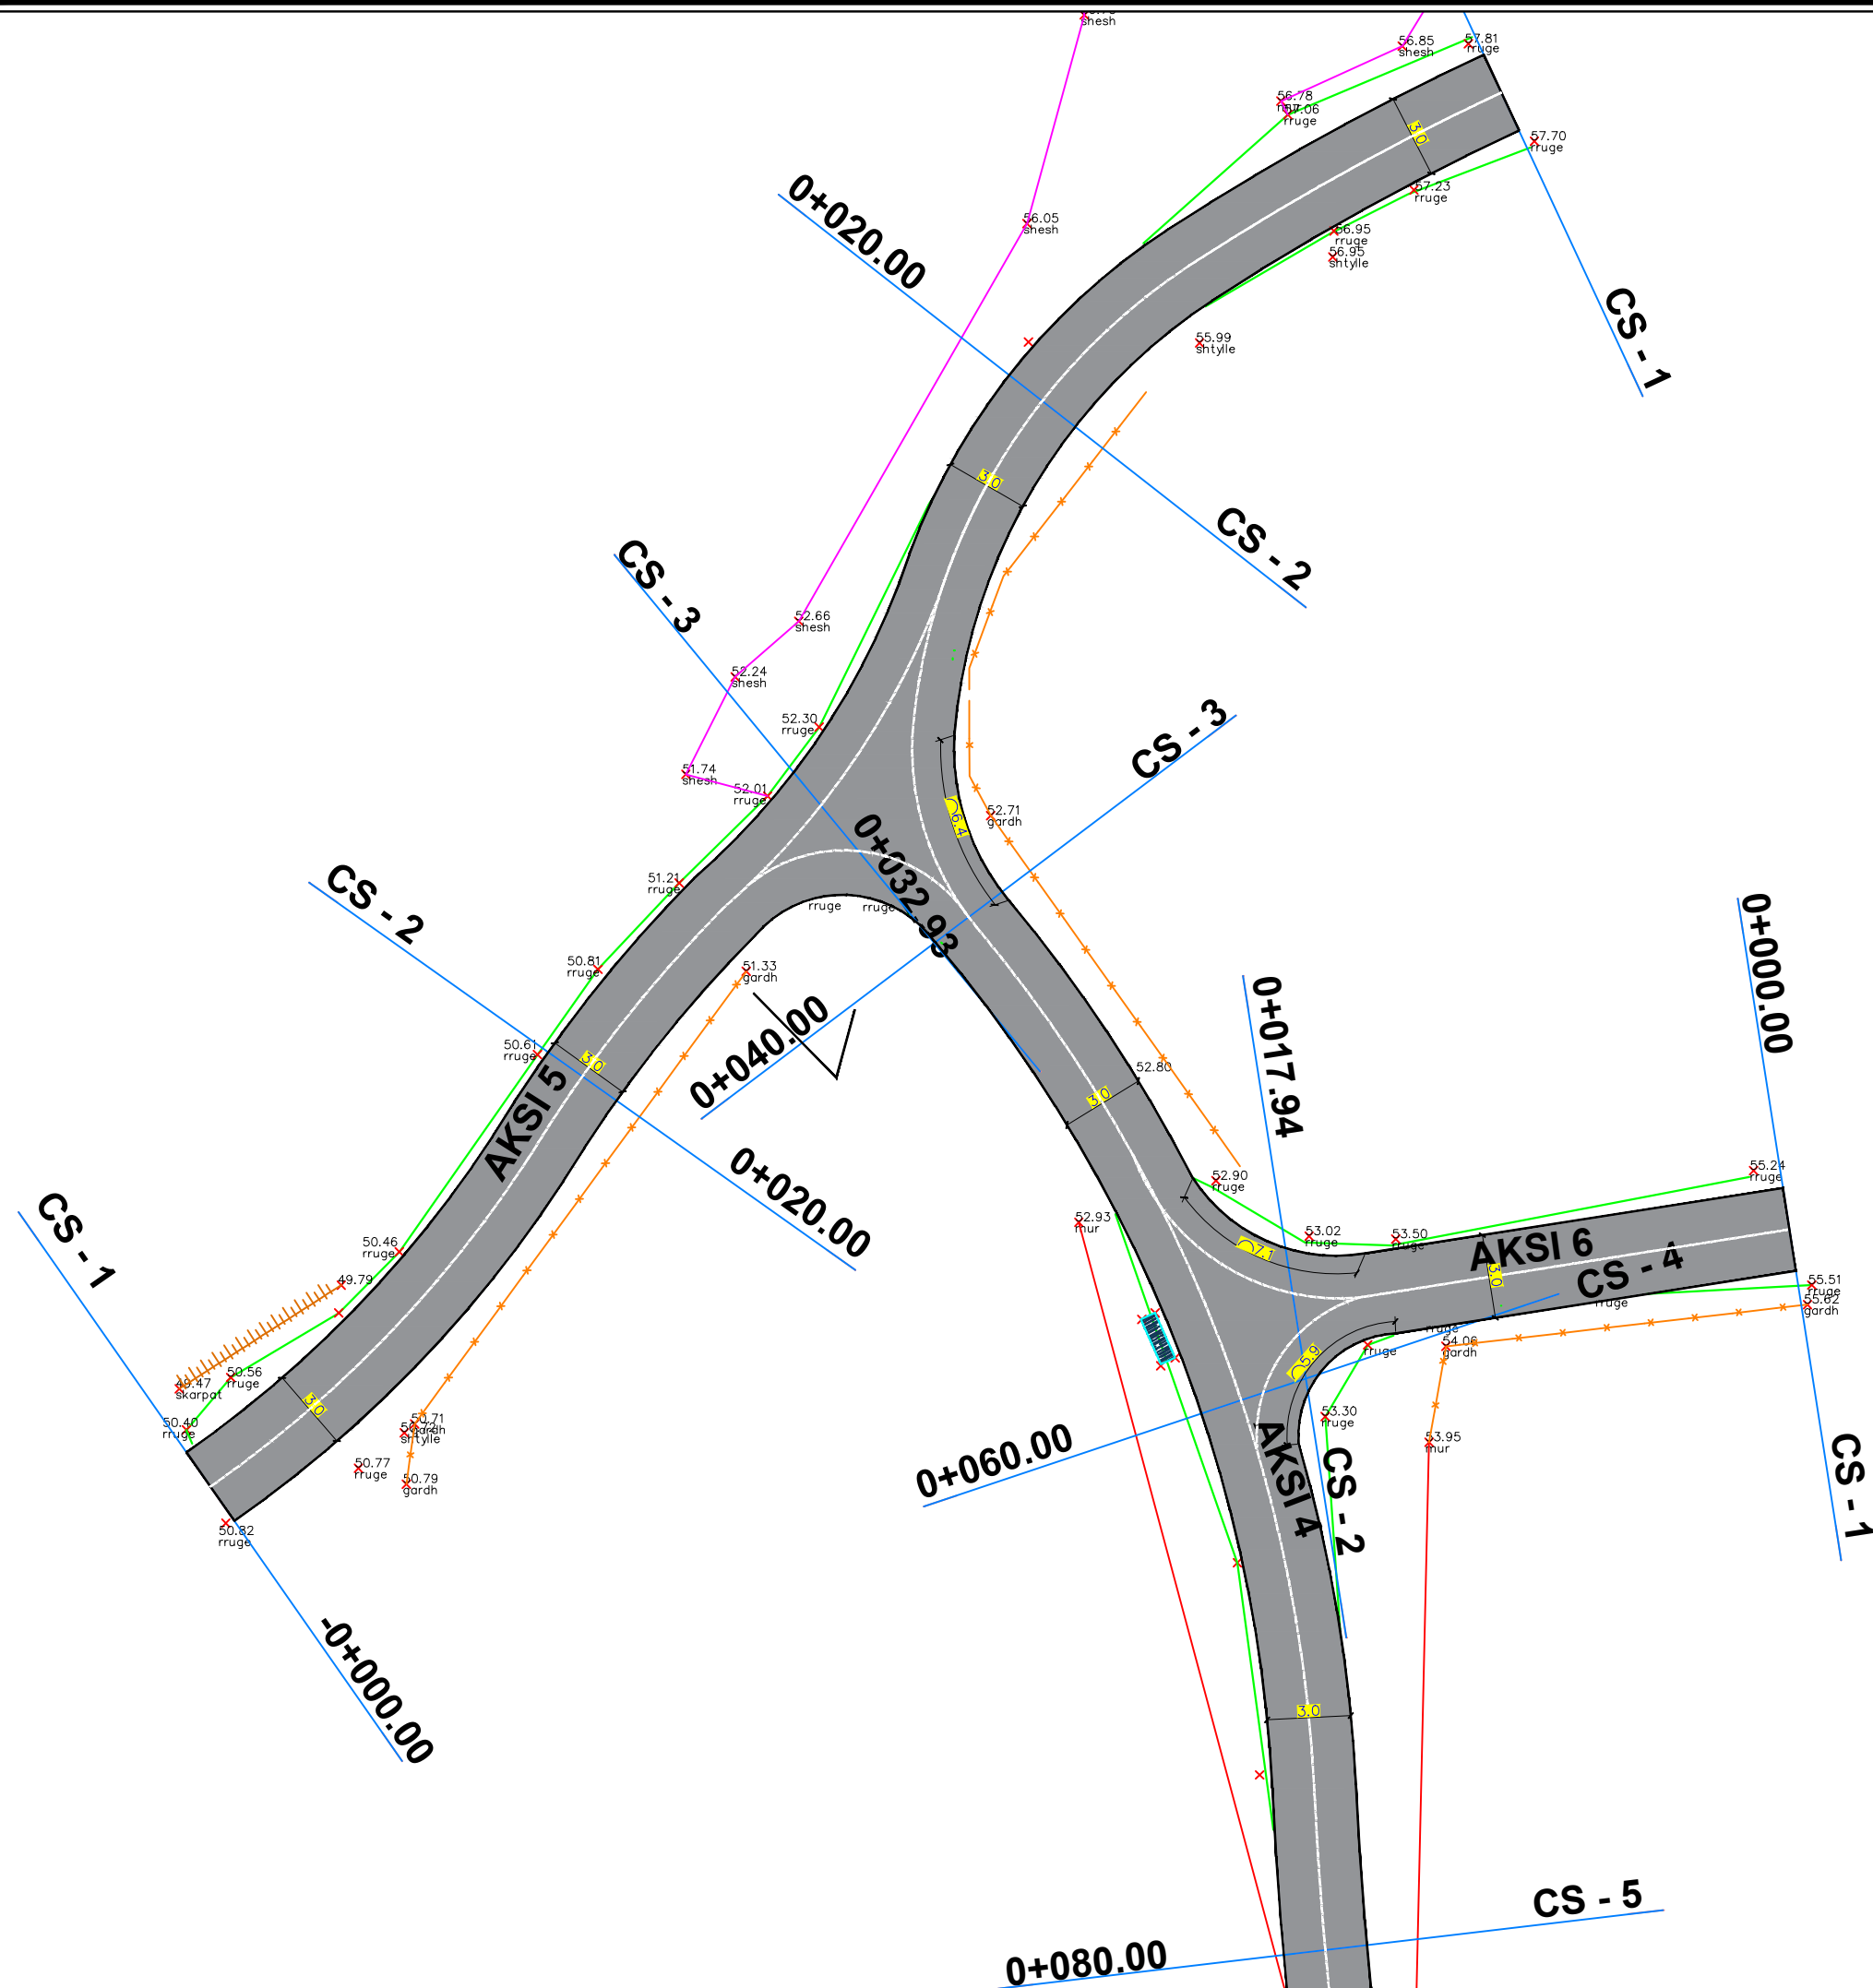



REPUBLIKA E SHQIPERISE
BASHKIA PATOS
DREJTORIA E PROJEKTEVE DHE
EMERGJENCAVE CIVILE

EMERTIMI I PROJEKTIT:

RIKONSTRUKSION I RRUGES
"ALI LAZE" DHE "QERIM
GROPA"

EMERTIMI I FLETES:

PLANIMETRIA E RRUGES
"ALI LAZE"

GRUPI I PROJEKTIMIT:

ING. SILVANA MICI

DREJTORIA E PROJEKTEVE DHE
EMERGJENCAVE CIVILE:


ING. ERMENITA MICI


SHKALLA

1:250

Fleta: Nr. 6

SHKURT
2025

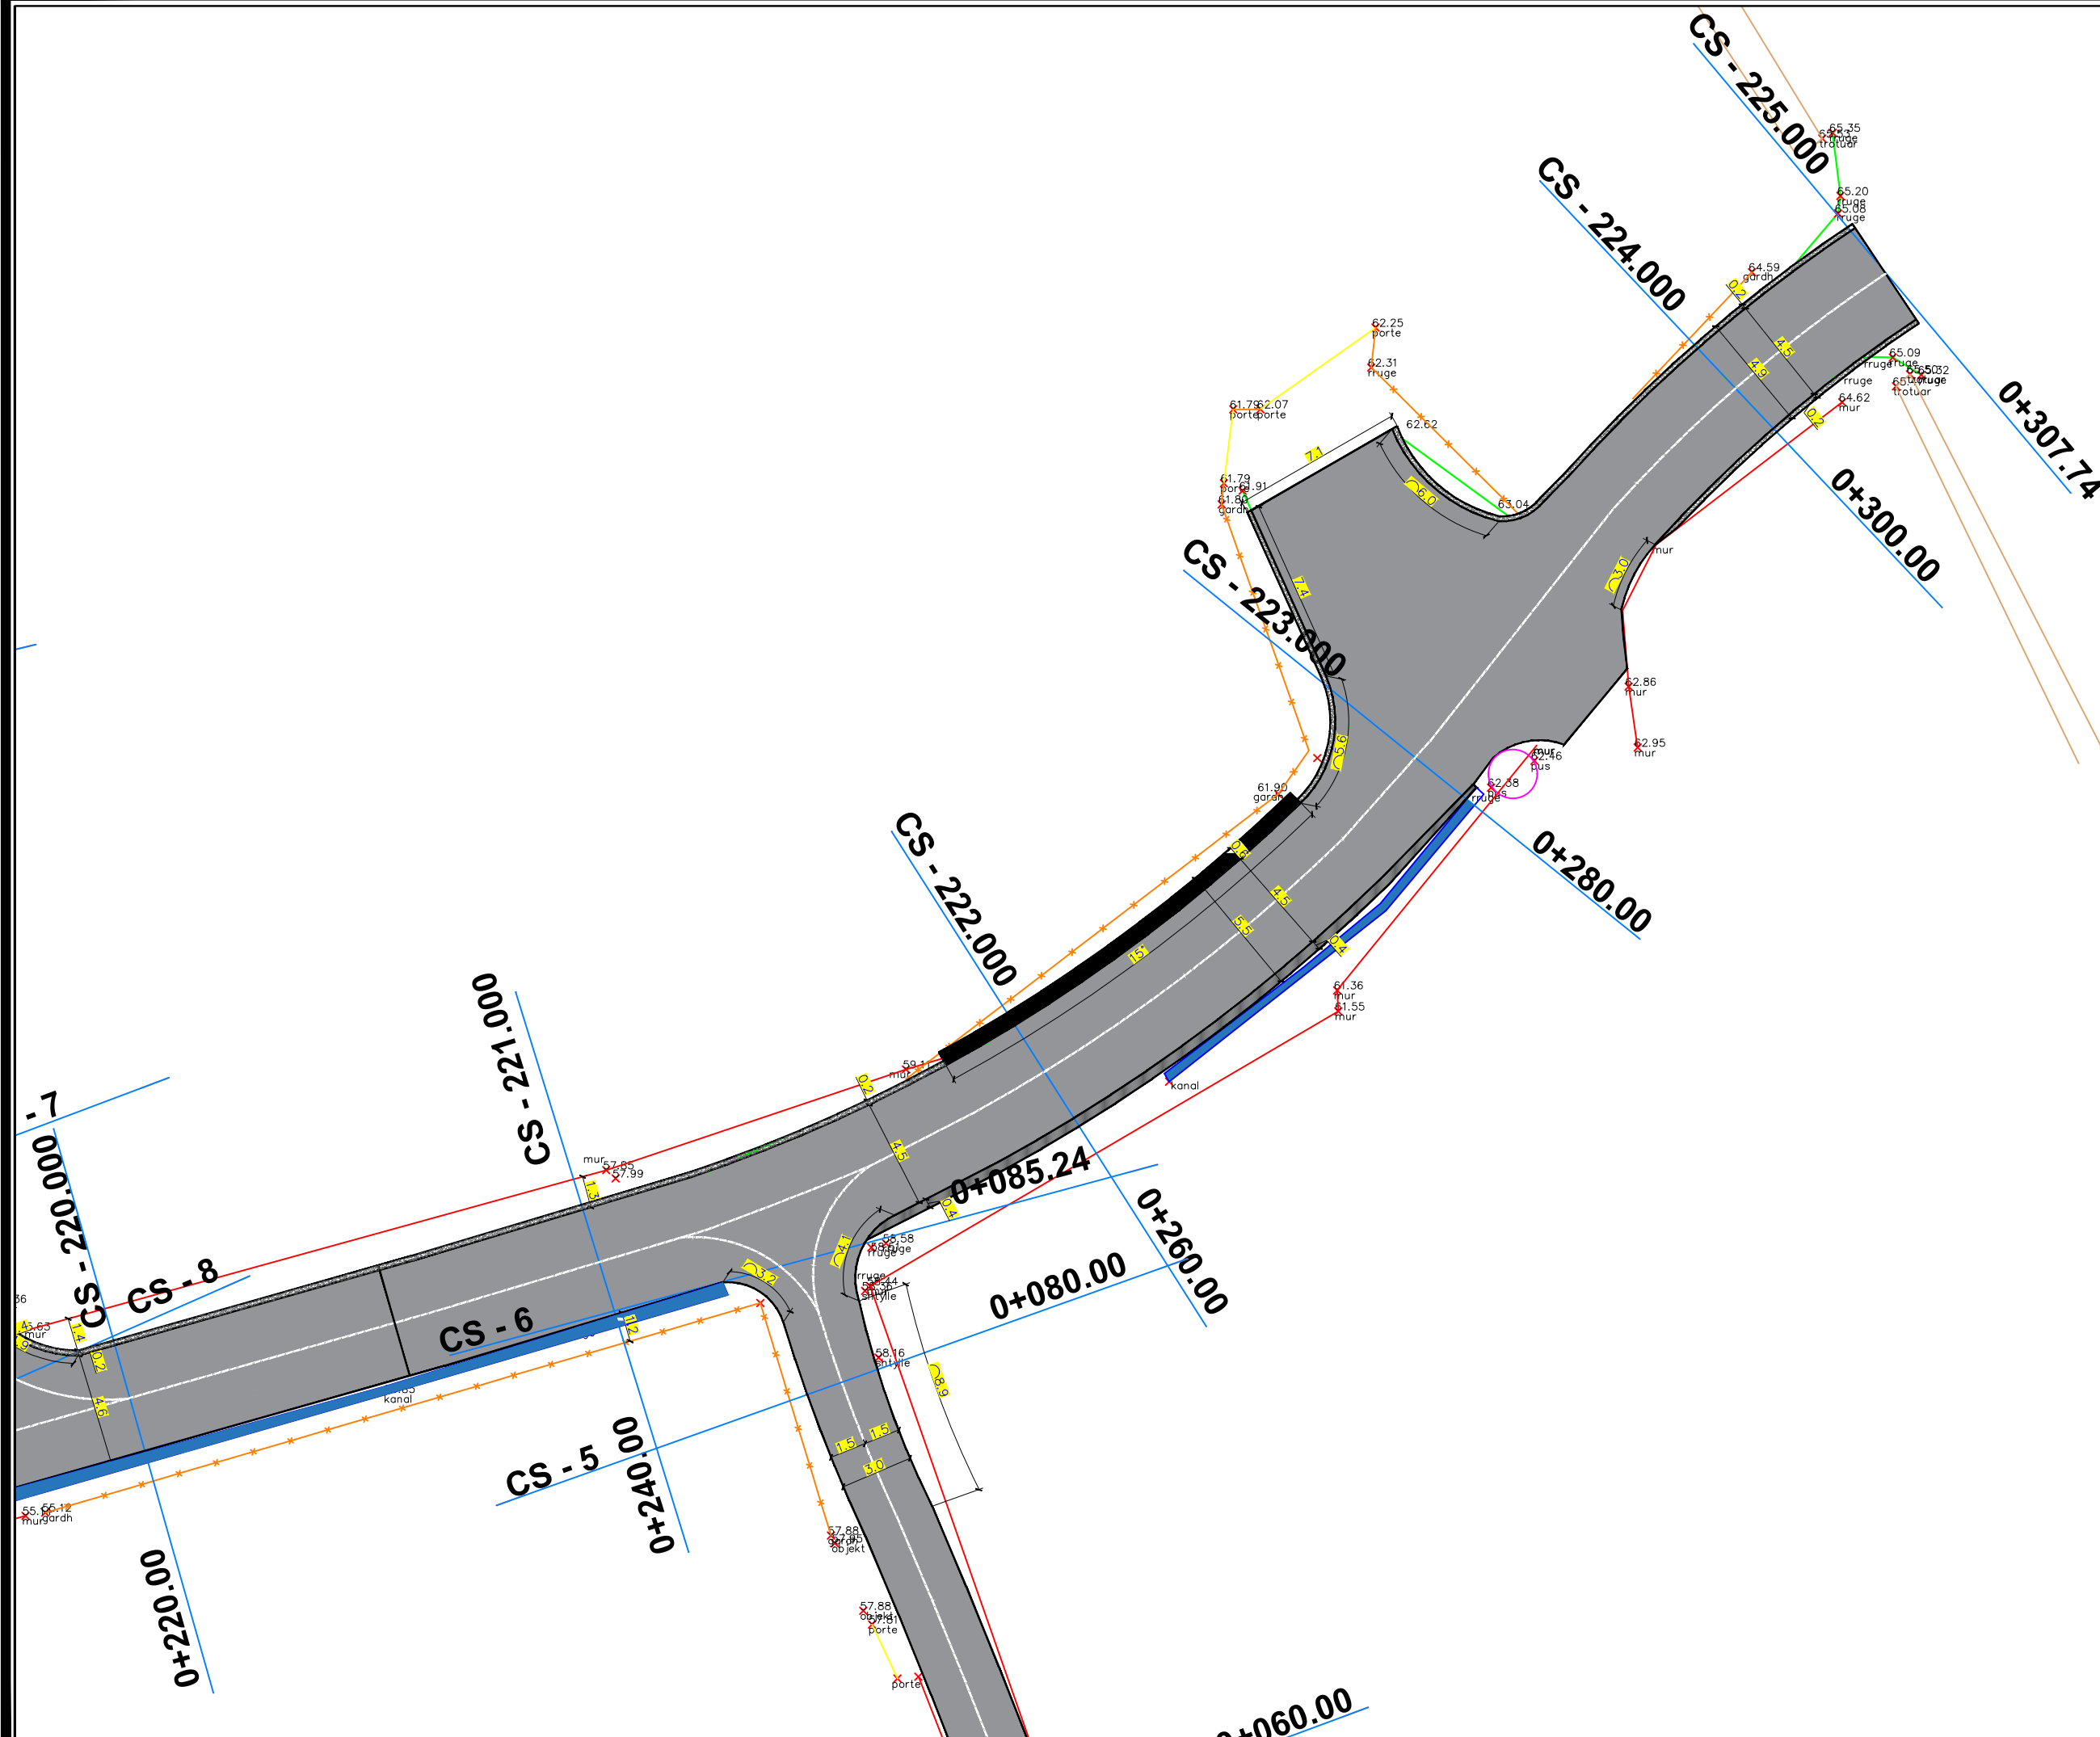

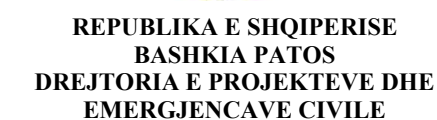

RIKONSTRUKSION I RRUGES "ALI LAZE" DHE "QERIM GROPA"

PLANIMETRIA E RRUGES

"ALI LAZE"

ING. SILVANA MICI

ING. ERMENITA MICI

1:250

SHKURT
2025



REPUBLIKA E SHQIPERISE
BASHKIA PATOS
DREJTORIA E PROJEKTEVE DHE
EMERGJENCAVE CIVILE

EMERTIMI I PROJEKTIT:

RIKONSTRUKSION I RRUGES
"ALI LAZE" DHE "QERIM
GROPA"

EMERTIMI I FLETES:

PROFILAT TERTHOR TIP
RRUGA "ALI LAZE"

GRUPI I PROJEKTIMIT:

ING. SILVANA MICI

DREJTORIA E PROJEKTEVE DHE
EMERGJENCAVE CIVILE:

ING. ERMENITA MICI


SHKALLA

1:35

Fleta: Nr. 8


SHKURT
2025

(PROFIL TERTHOR TIP 1)
(AKSI 1,PROGRESIVA 0-53)
(RRUGA "ALI LAZE")

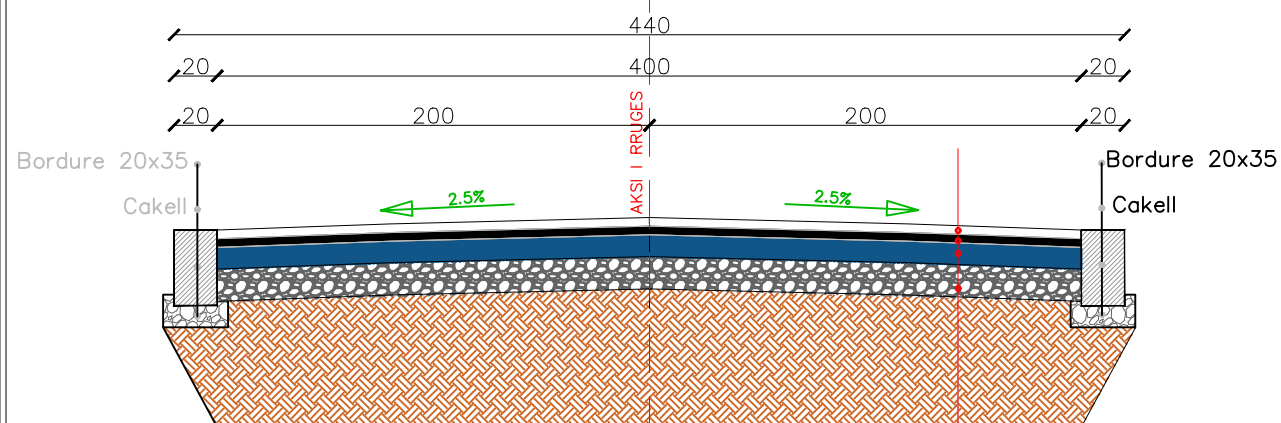


Asfaltobeton 3 cm
Binder 5 cm
Stabilizant 10 cm
Cakell 15 cm
Dhe i ngjeshur

(PROFIL TERTHOR TIP 2)
(AKSI 1,PROGRESIVA 53-86)
(RRUGA "ALI LAZE")

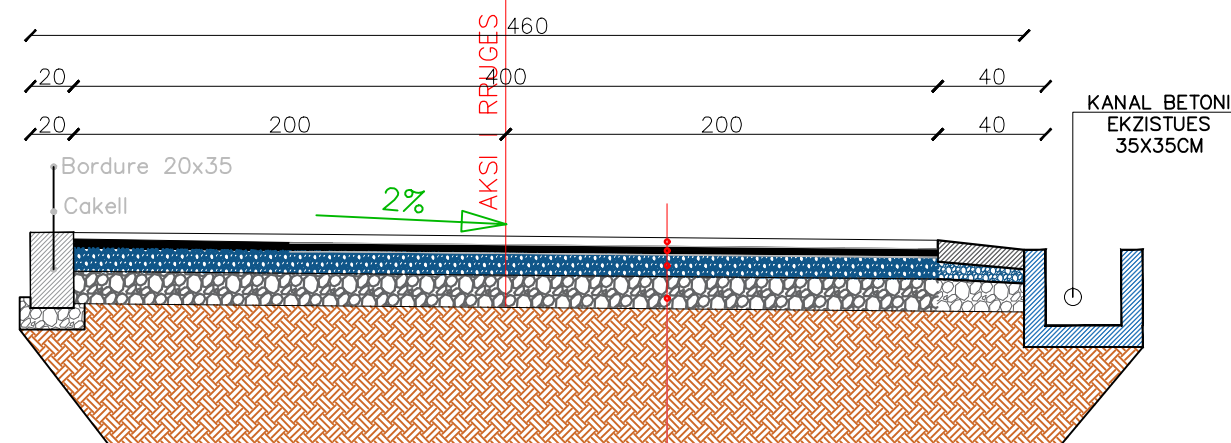


Asfaltobeton 3 cm
Binder 5 cm
Stabilizant 10 cm
Cakell 15 cm
Dhe i ngjeshur

(PROFIL TERTHOR TIP 3)
(AKSI 1,PROGRESIVA 86-135)
(RRUGA "ALI LAZE")

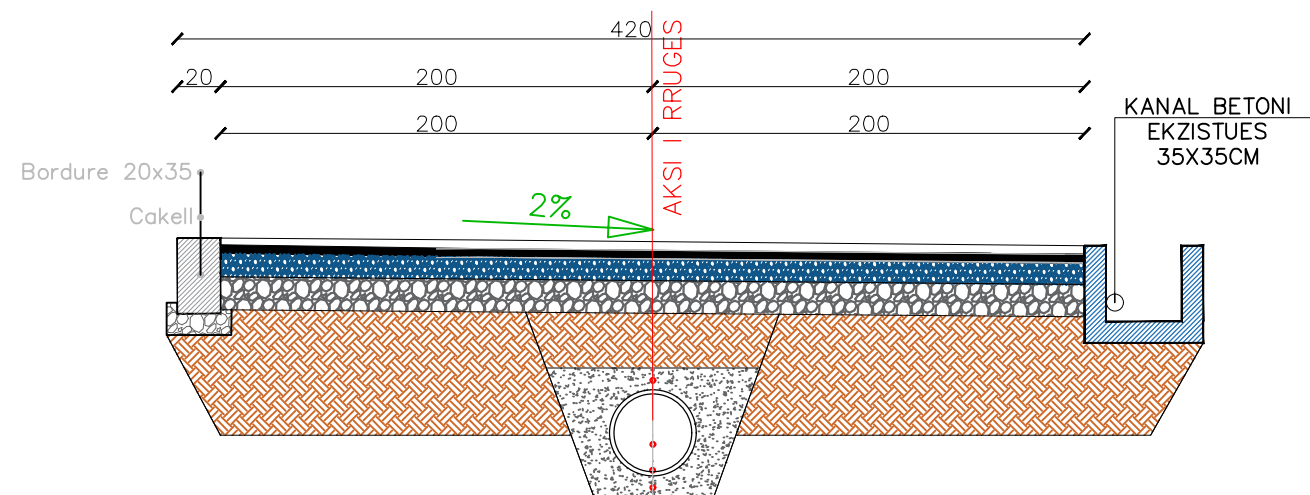

Mbushje me rere
Tub HDPE i brinjezuar
Nenshtrese rere
Toke natyrale

(PROFIL TERTHOR TIP 4)
(AKSI 1,PROGRESIVA 160-245)
(RRUGA "ALI LAZE")

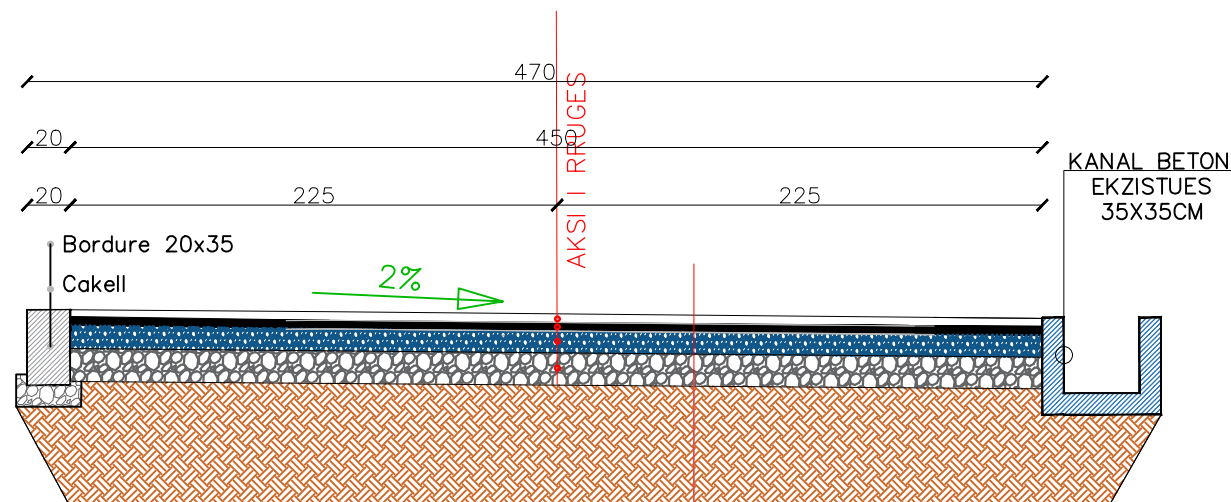

Asfaltobeton 3 cm
Binder 5 cm
Stabilizant 10 cm
Cakell 15 cm
Dhe i ngjeshur



REPUBLIKA E SHQIPERISE
BASHKIA PATOS
DREJTORIA E PROJEKTEVE DHE
EMERGJENCAVE CIVILE

EMERTIMI I PROJEKTIT:

RIKONSTRUKSION I RRUGES
"ALI LAZE" DHE "QERIM
GROPA"

EMERTIMI I FLETES:

PROFILAT TERTHOR TIP
RRUGA "ALI LAZE"

GRUPI I PROJEKTIMIT:

ING. SILVANA MICI

DREJTORIA E PROJEKTEVE DHE
EMERGJENCAVE CIVILE:

ING. ERMENITA MICI


SHKALLA

1:35


Fleta: Nr. 9

SHKURT
2025


(PROFIL TERTHOR TIP 5)
(AKSI 1,PROGRESIVA 250-280)
(RRUGA "ALI LAZE")

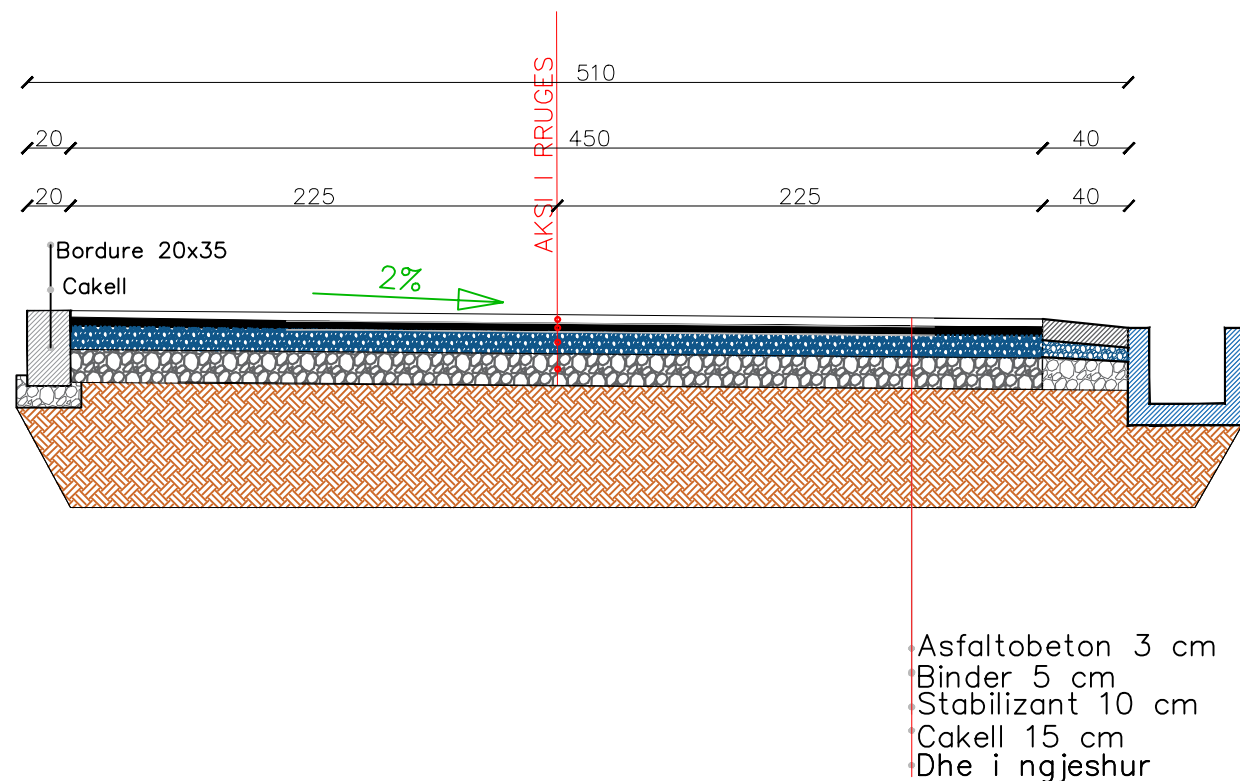


(PROFIL TERTHOR TIP 6)
(AKSI 1,PROGRESIVA 280-307)
(RRUGA "ALI LAZE")

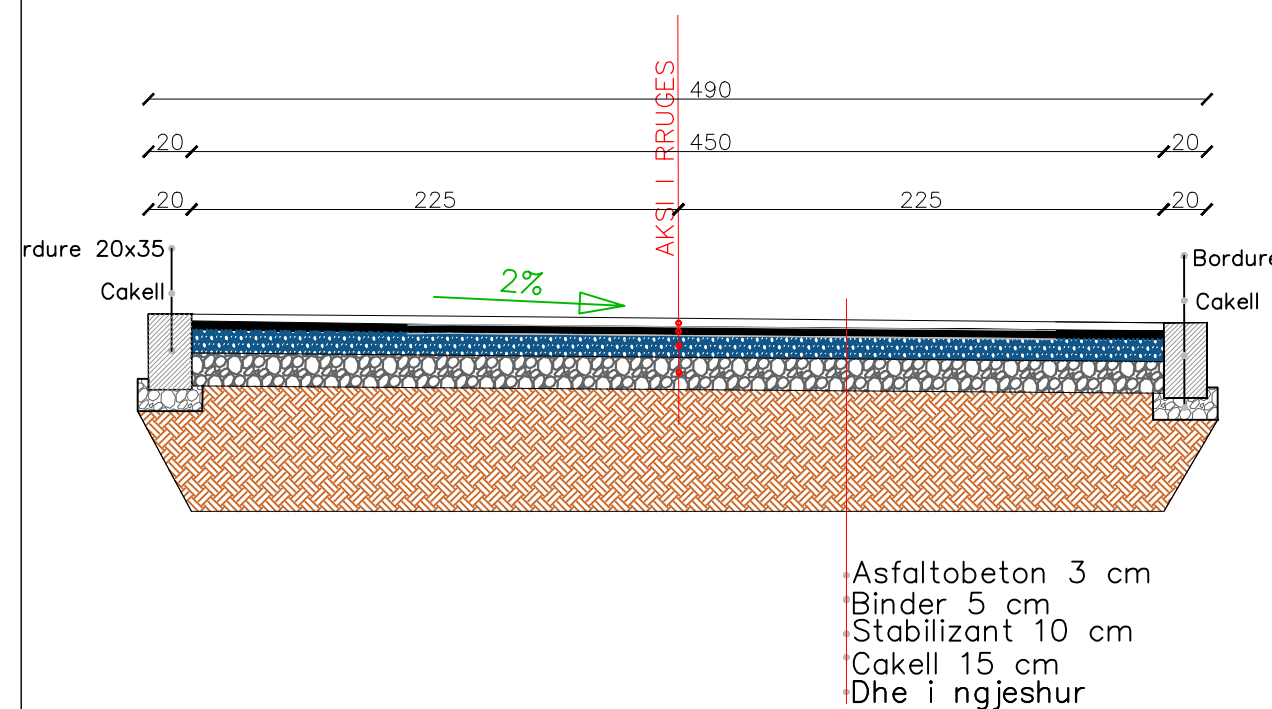

(PROFIL TERTHOR TIP 7)
(AKSI 2)
(RRUGA "ALI LAZE")

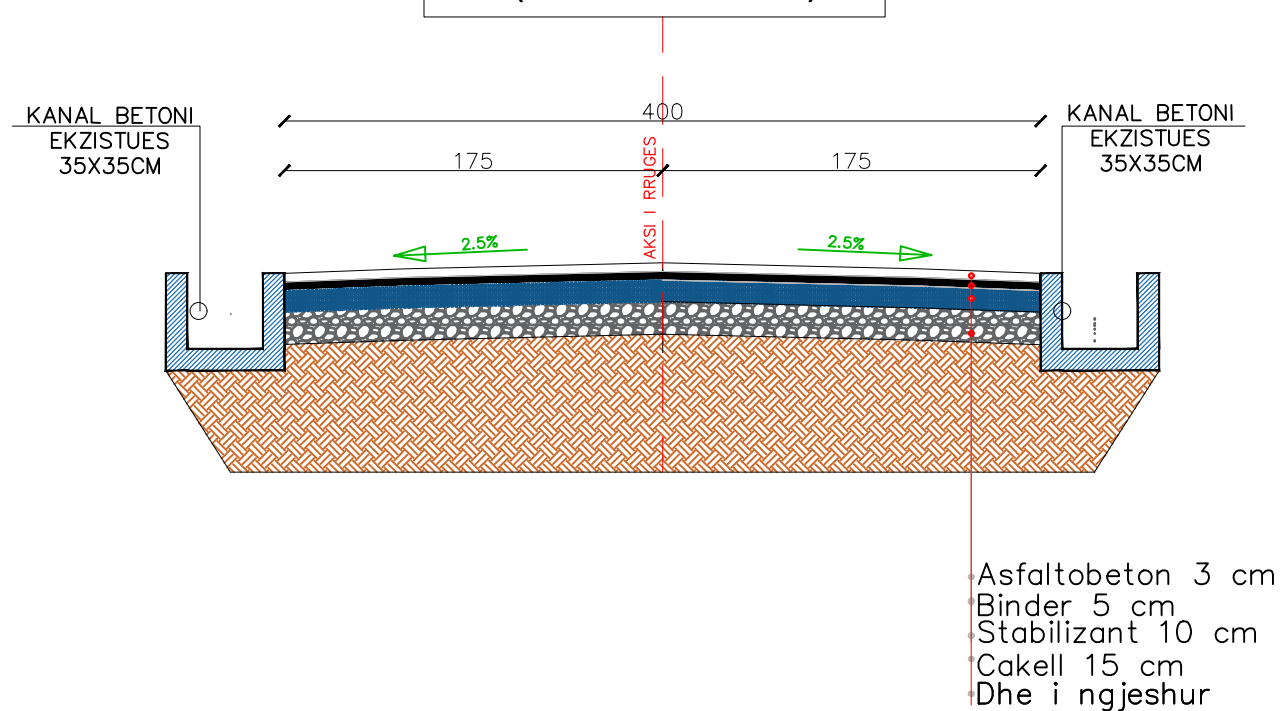

(PROFIL TERTHOR TIP 8)
(AKSI 3,4,5,6,7)
(RRUGA "ALI LAZE")

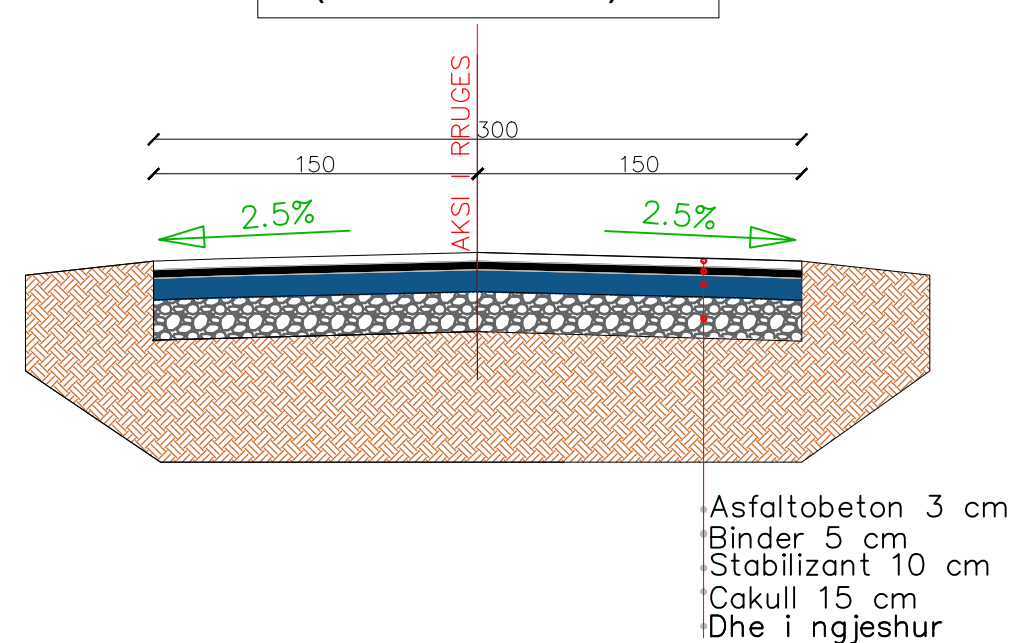



REPUBLIKA E SHQIPERISE
BASHKIA PATOS

DREJTORIA E PROJEKTEVE DHE EMERGJENCIVE CIVILE

OBJEKTI: "RIKONSTRUKSION I RRUGES "ALI LAZE" DHE "QERIM GROPA"

PLANIMETRIA E RRUGES "QERIM GROPA"

Nr. i fletëve: 6 (gjashtë) fletë

Grupi i Projektimit::

Ing. Silvana Mici

Drejtore :

Ing. Ermenita Mici

MIRATOHET
KRYETAR
Fation Duro

SHKURT 2025



REPUBLIKA E SHQIPERISE
BASHKIA PATOS
DREJTORIA E PROJEKTEVE DHE
EMERGJENCAVE CIVILE

EMERTIMI I PROJEKTIT:

RIKONSTRUKSION I RRUGES
"ALI LAZE" DHE "QERIM
GROPA"

EMERTIMI I FLETES:

PLANIMETRIA E RRUGES
"QERIM GROPA" NE
ORTOFOTO

GRUPI I PROJEKTIMIT:

ING. SILVANA MICI

DREJTORIA E PROJEKTEVE DHE
EMERGJENCAVE CIVILE:


ING. ERMENITA MICI


SHKALLA

1:1000

Fleta: Nr. 1

SHKURT
2025

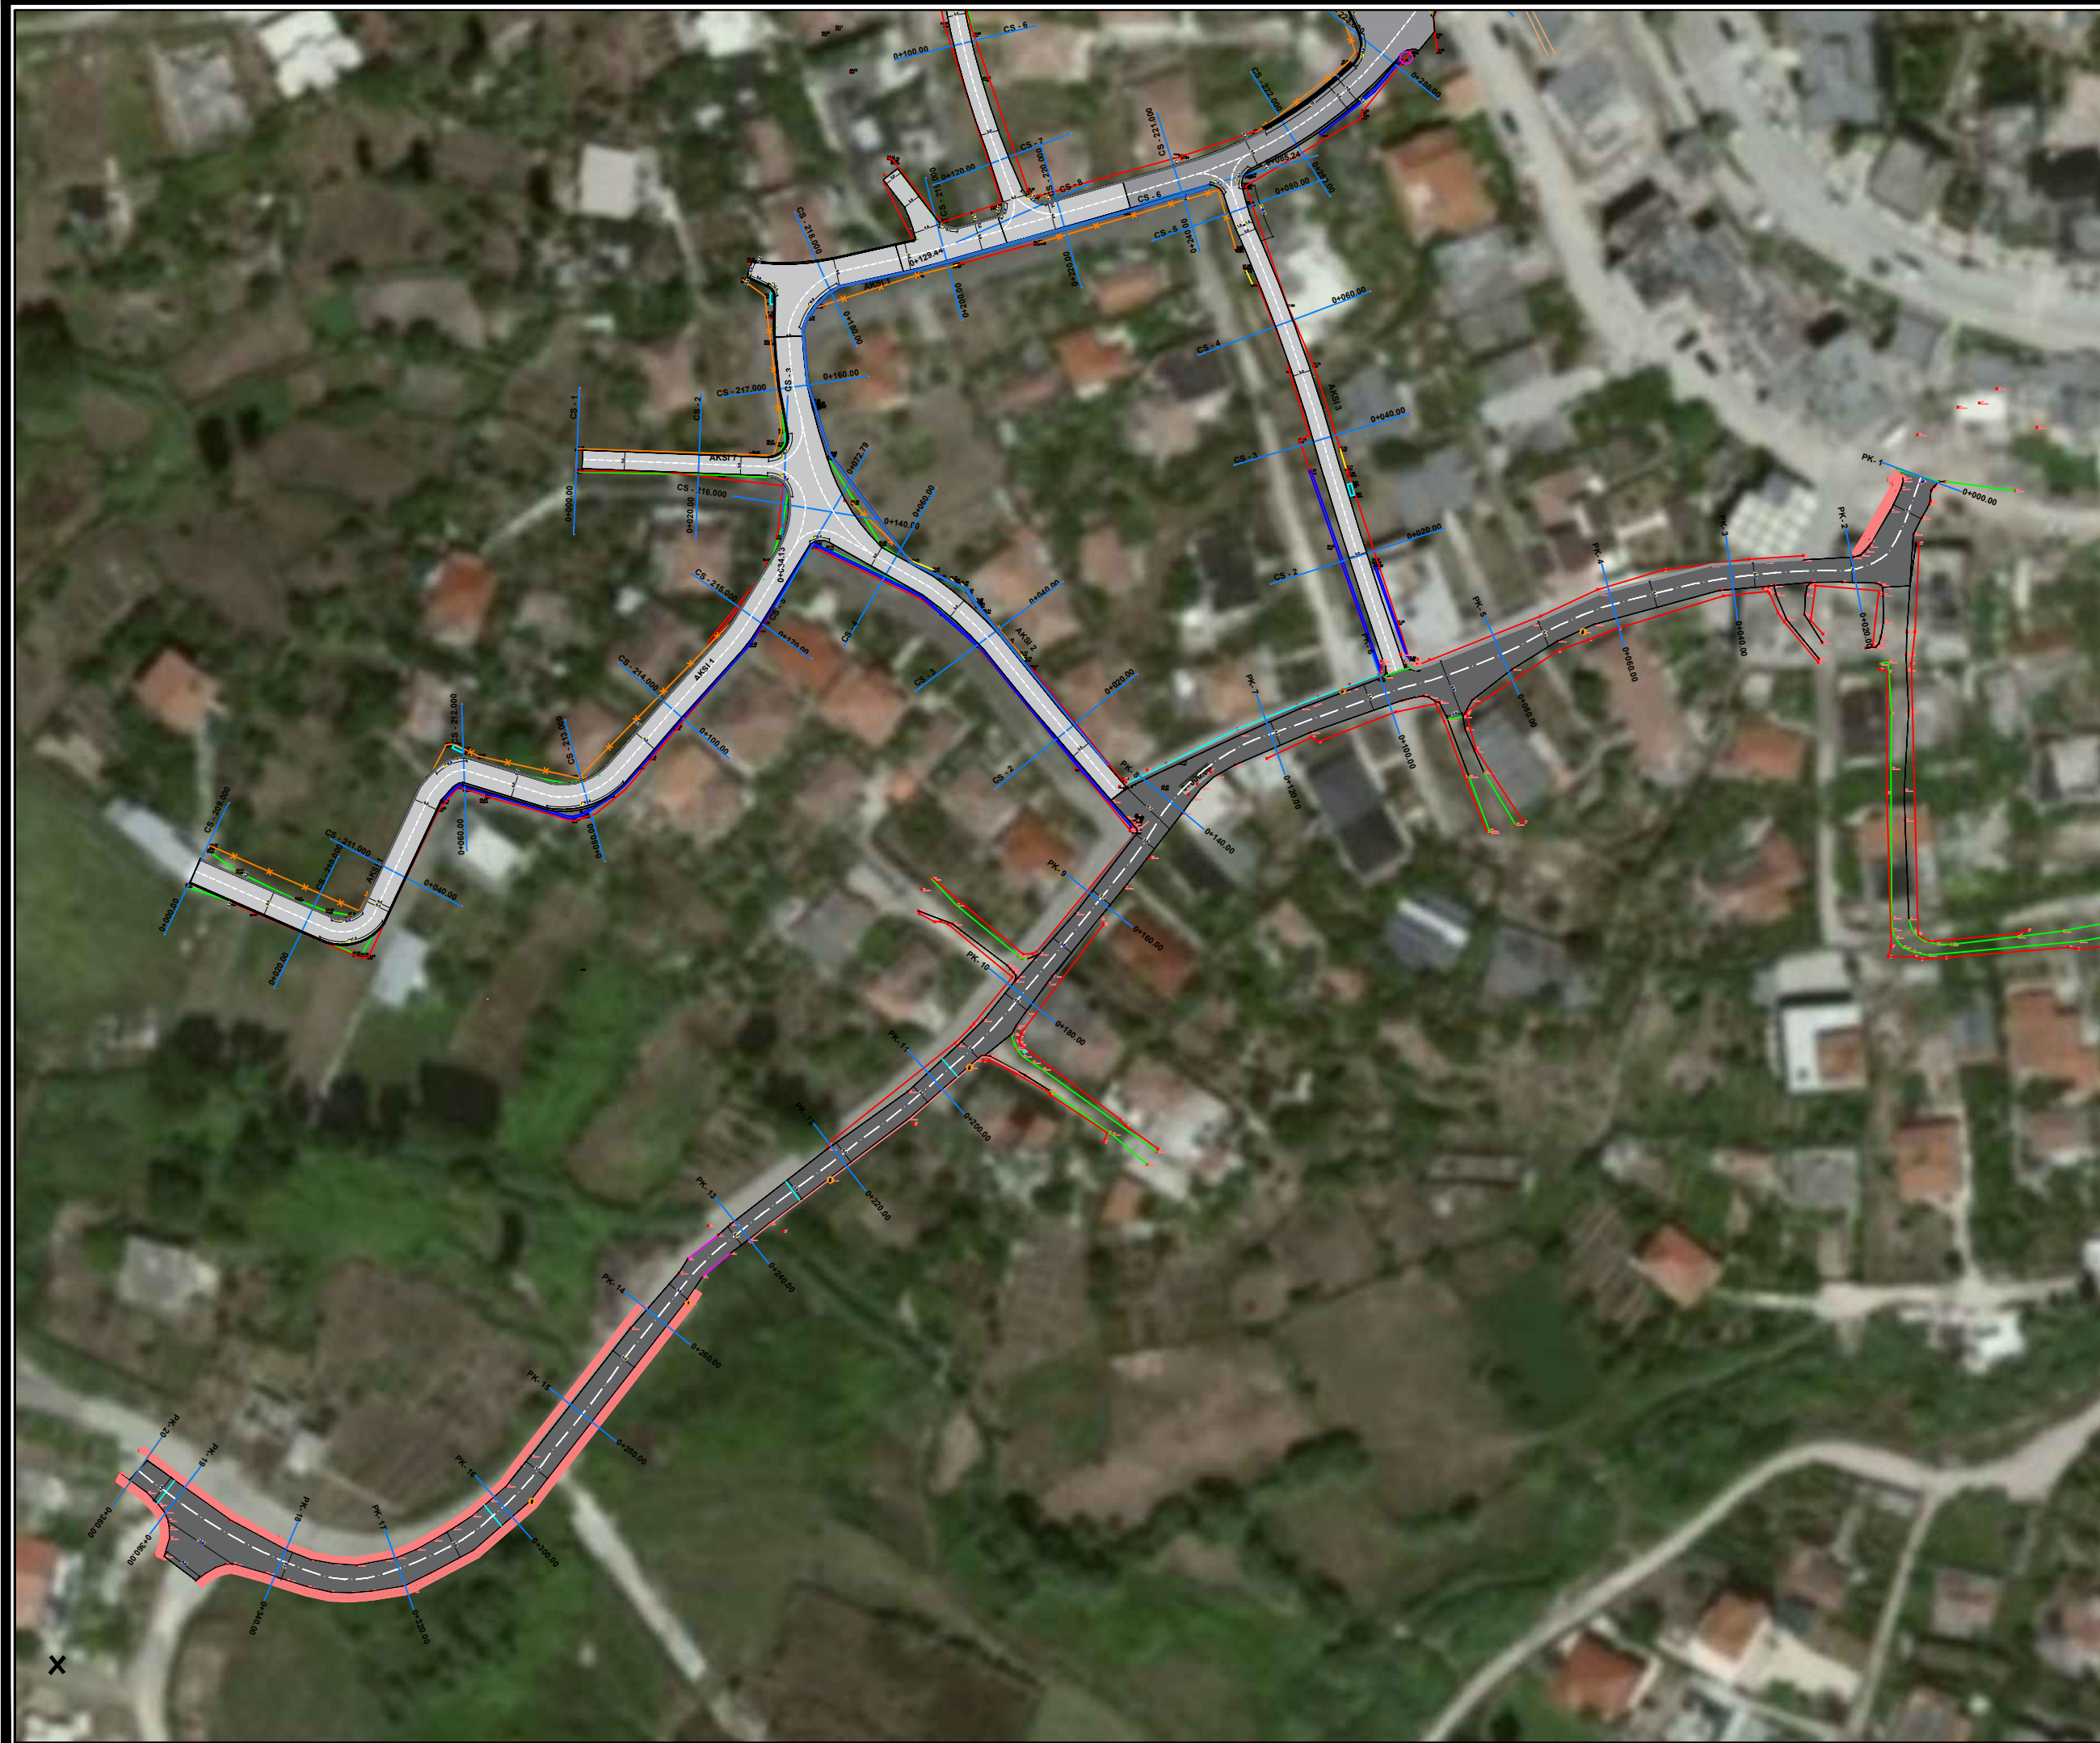

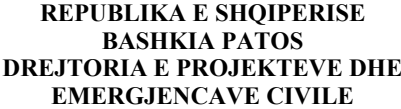

RIKONSTRUKSION I RRUGES "ALI LAZE" DHE "QERIM GROPA"

PLANIMETRIA E RRUGES "QERIM GROPA"

ING. SILVANA MICI

ING. ERMENITA MICI

1:1000

SHKURT
2025



REPUBLIKA E SHQIPERISE
BASHKIA PATOS
DREJTORIA E PROJEKTEVE DHE
EMERGJENCAVE CIVILE

EMERTIMI I PROJEKTIT:

RIKONSTRUKSION I RRUGES
"ALI LAZE" DHE "QERIM
GROPA"

EMERTIMI I FLETES:

PLANIMETRIA E RRUGES
"QERIM GROPA"

GRUPI I PROJEKTIMIT:

ING. SILVANA MICI

DREJTORIA E PROJEKTEVE DHE
EMERGJENCAVE CIVILE:


ING. ERMENITA MICI


SHKALLA

1:250

Fleta: Nr. 3

SHKURT
2025

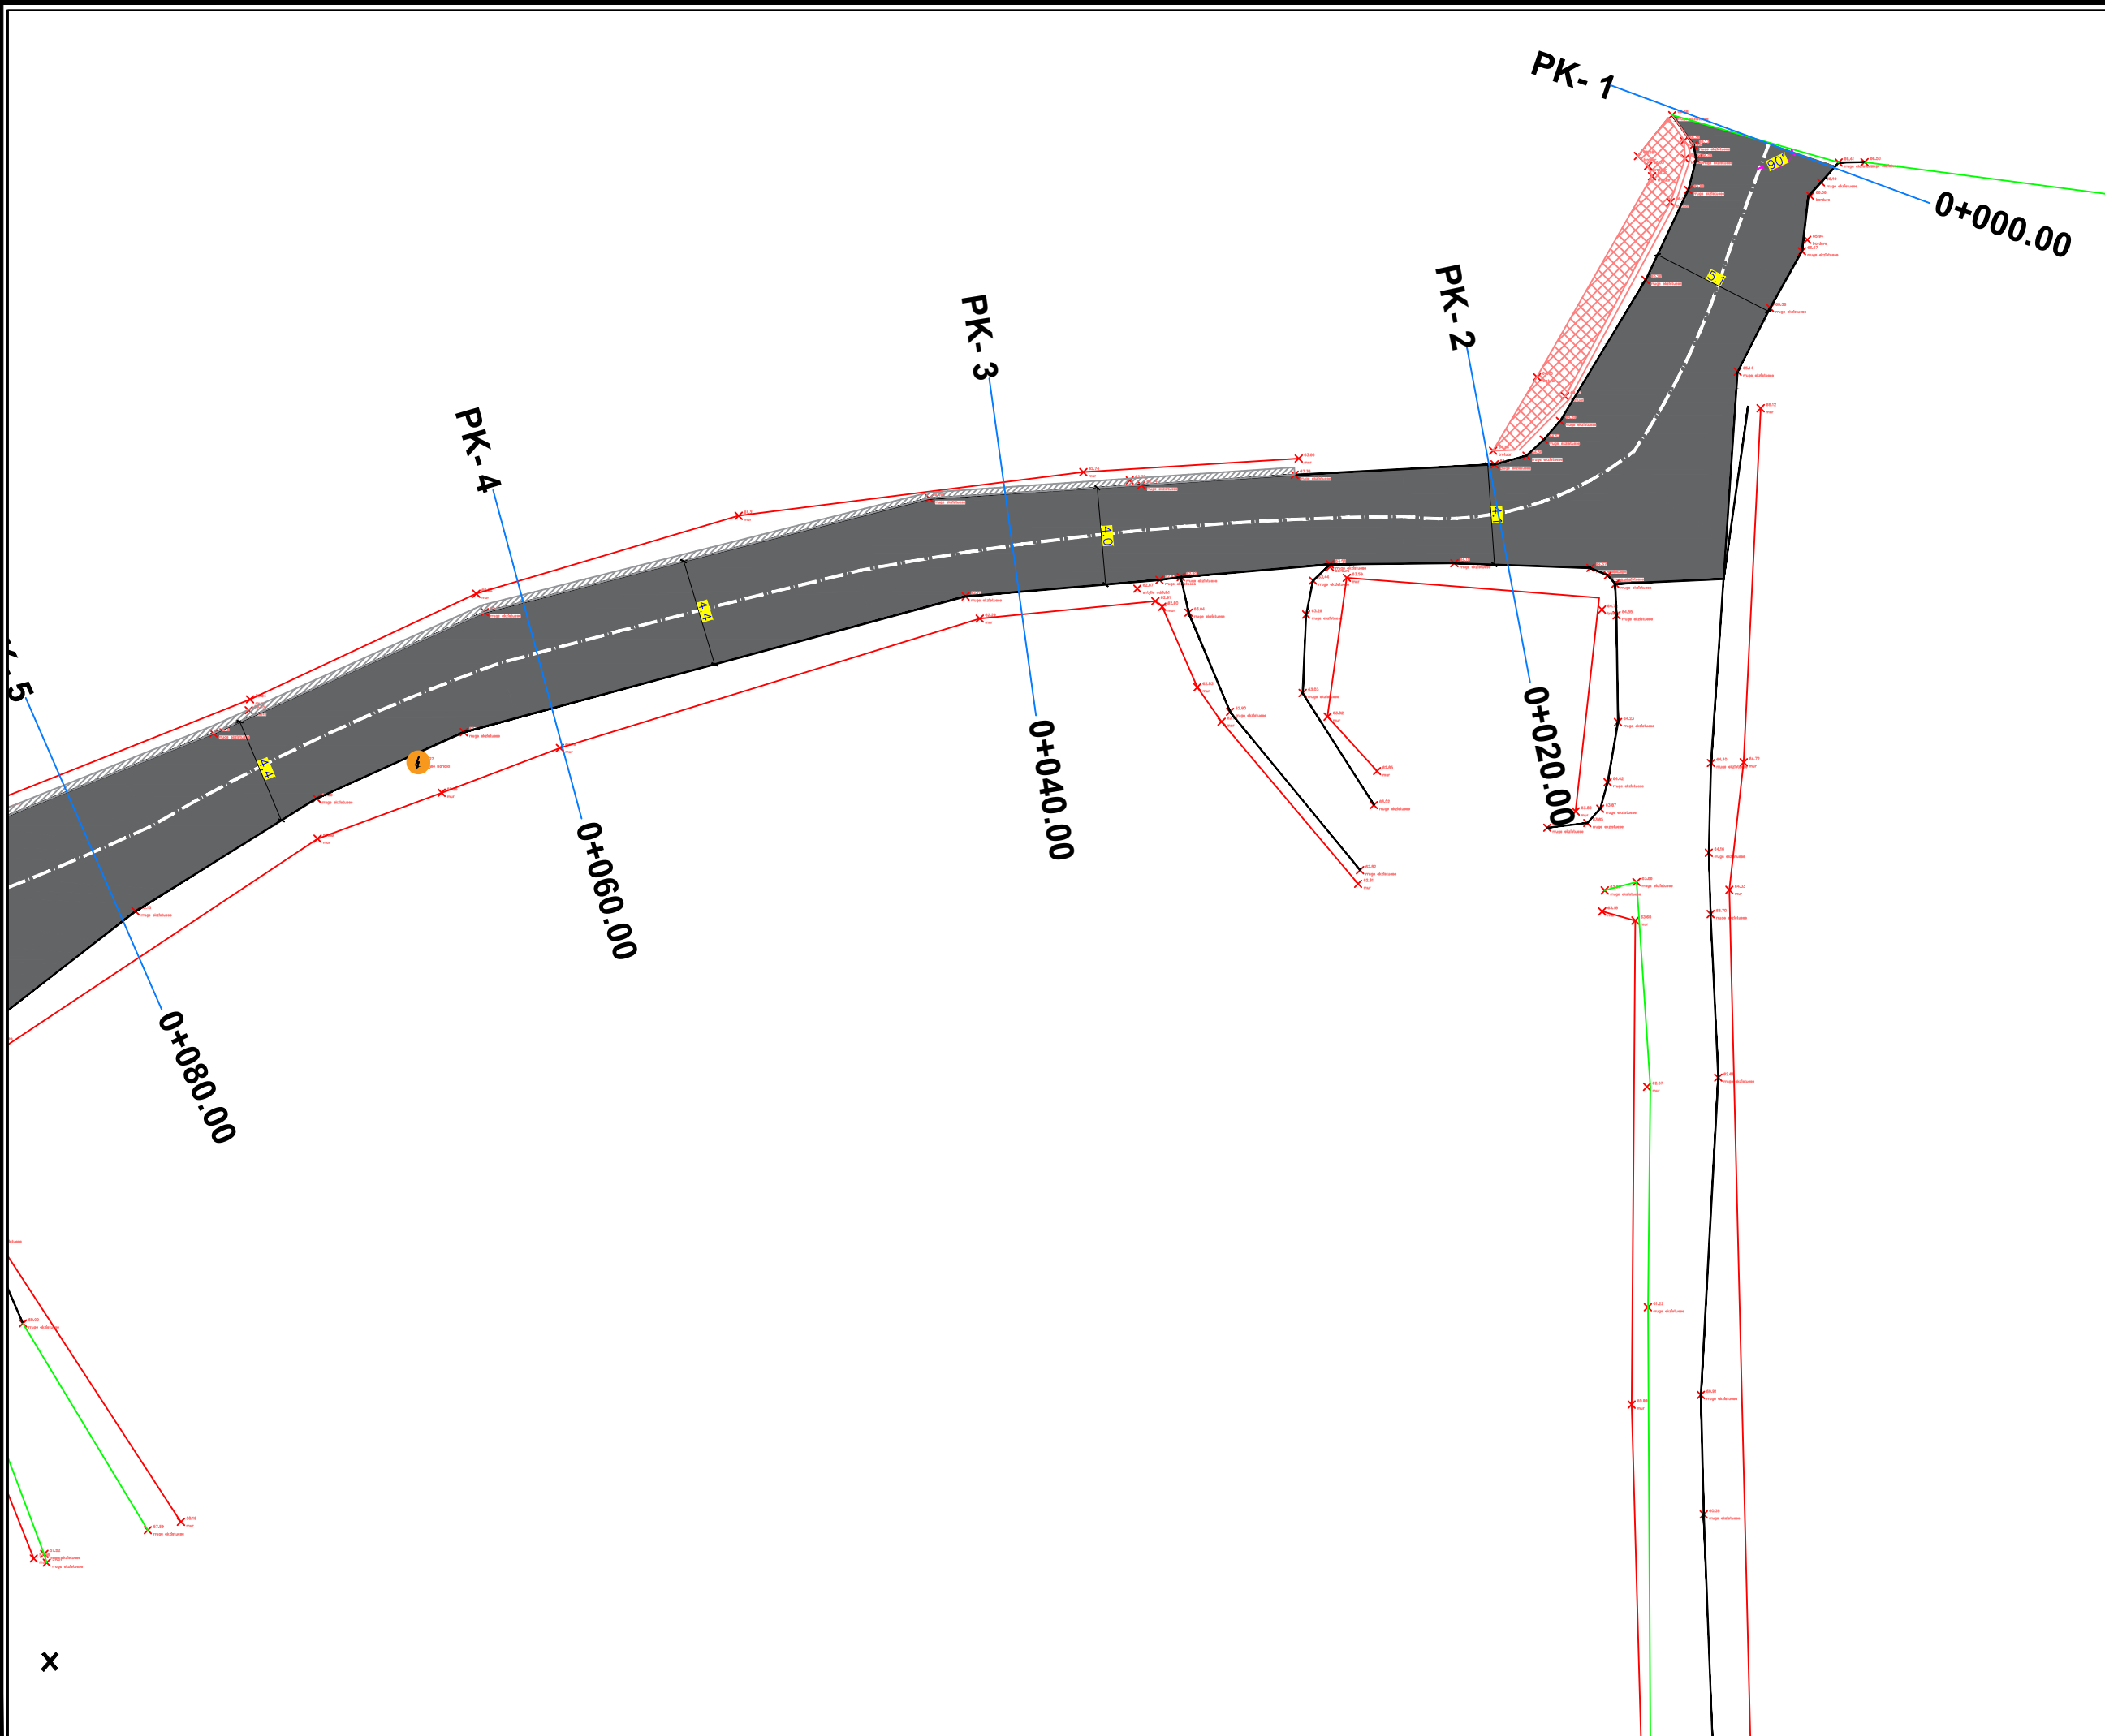

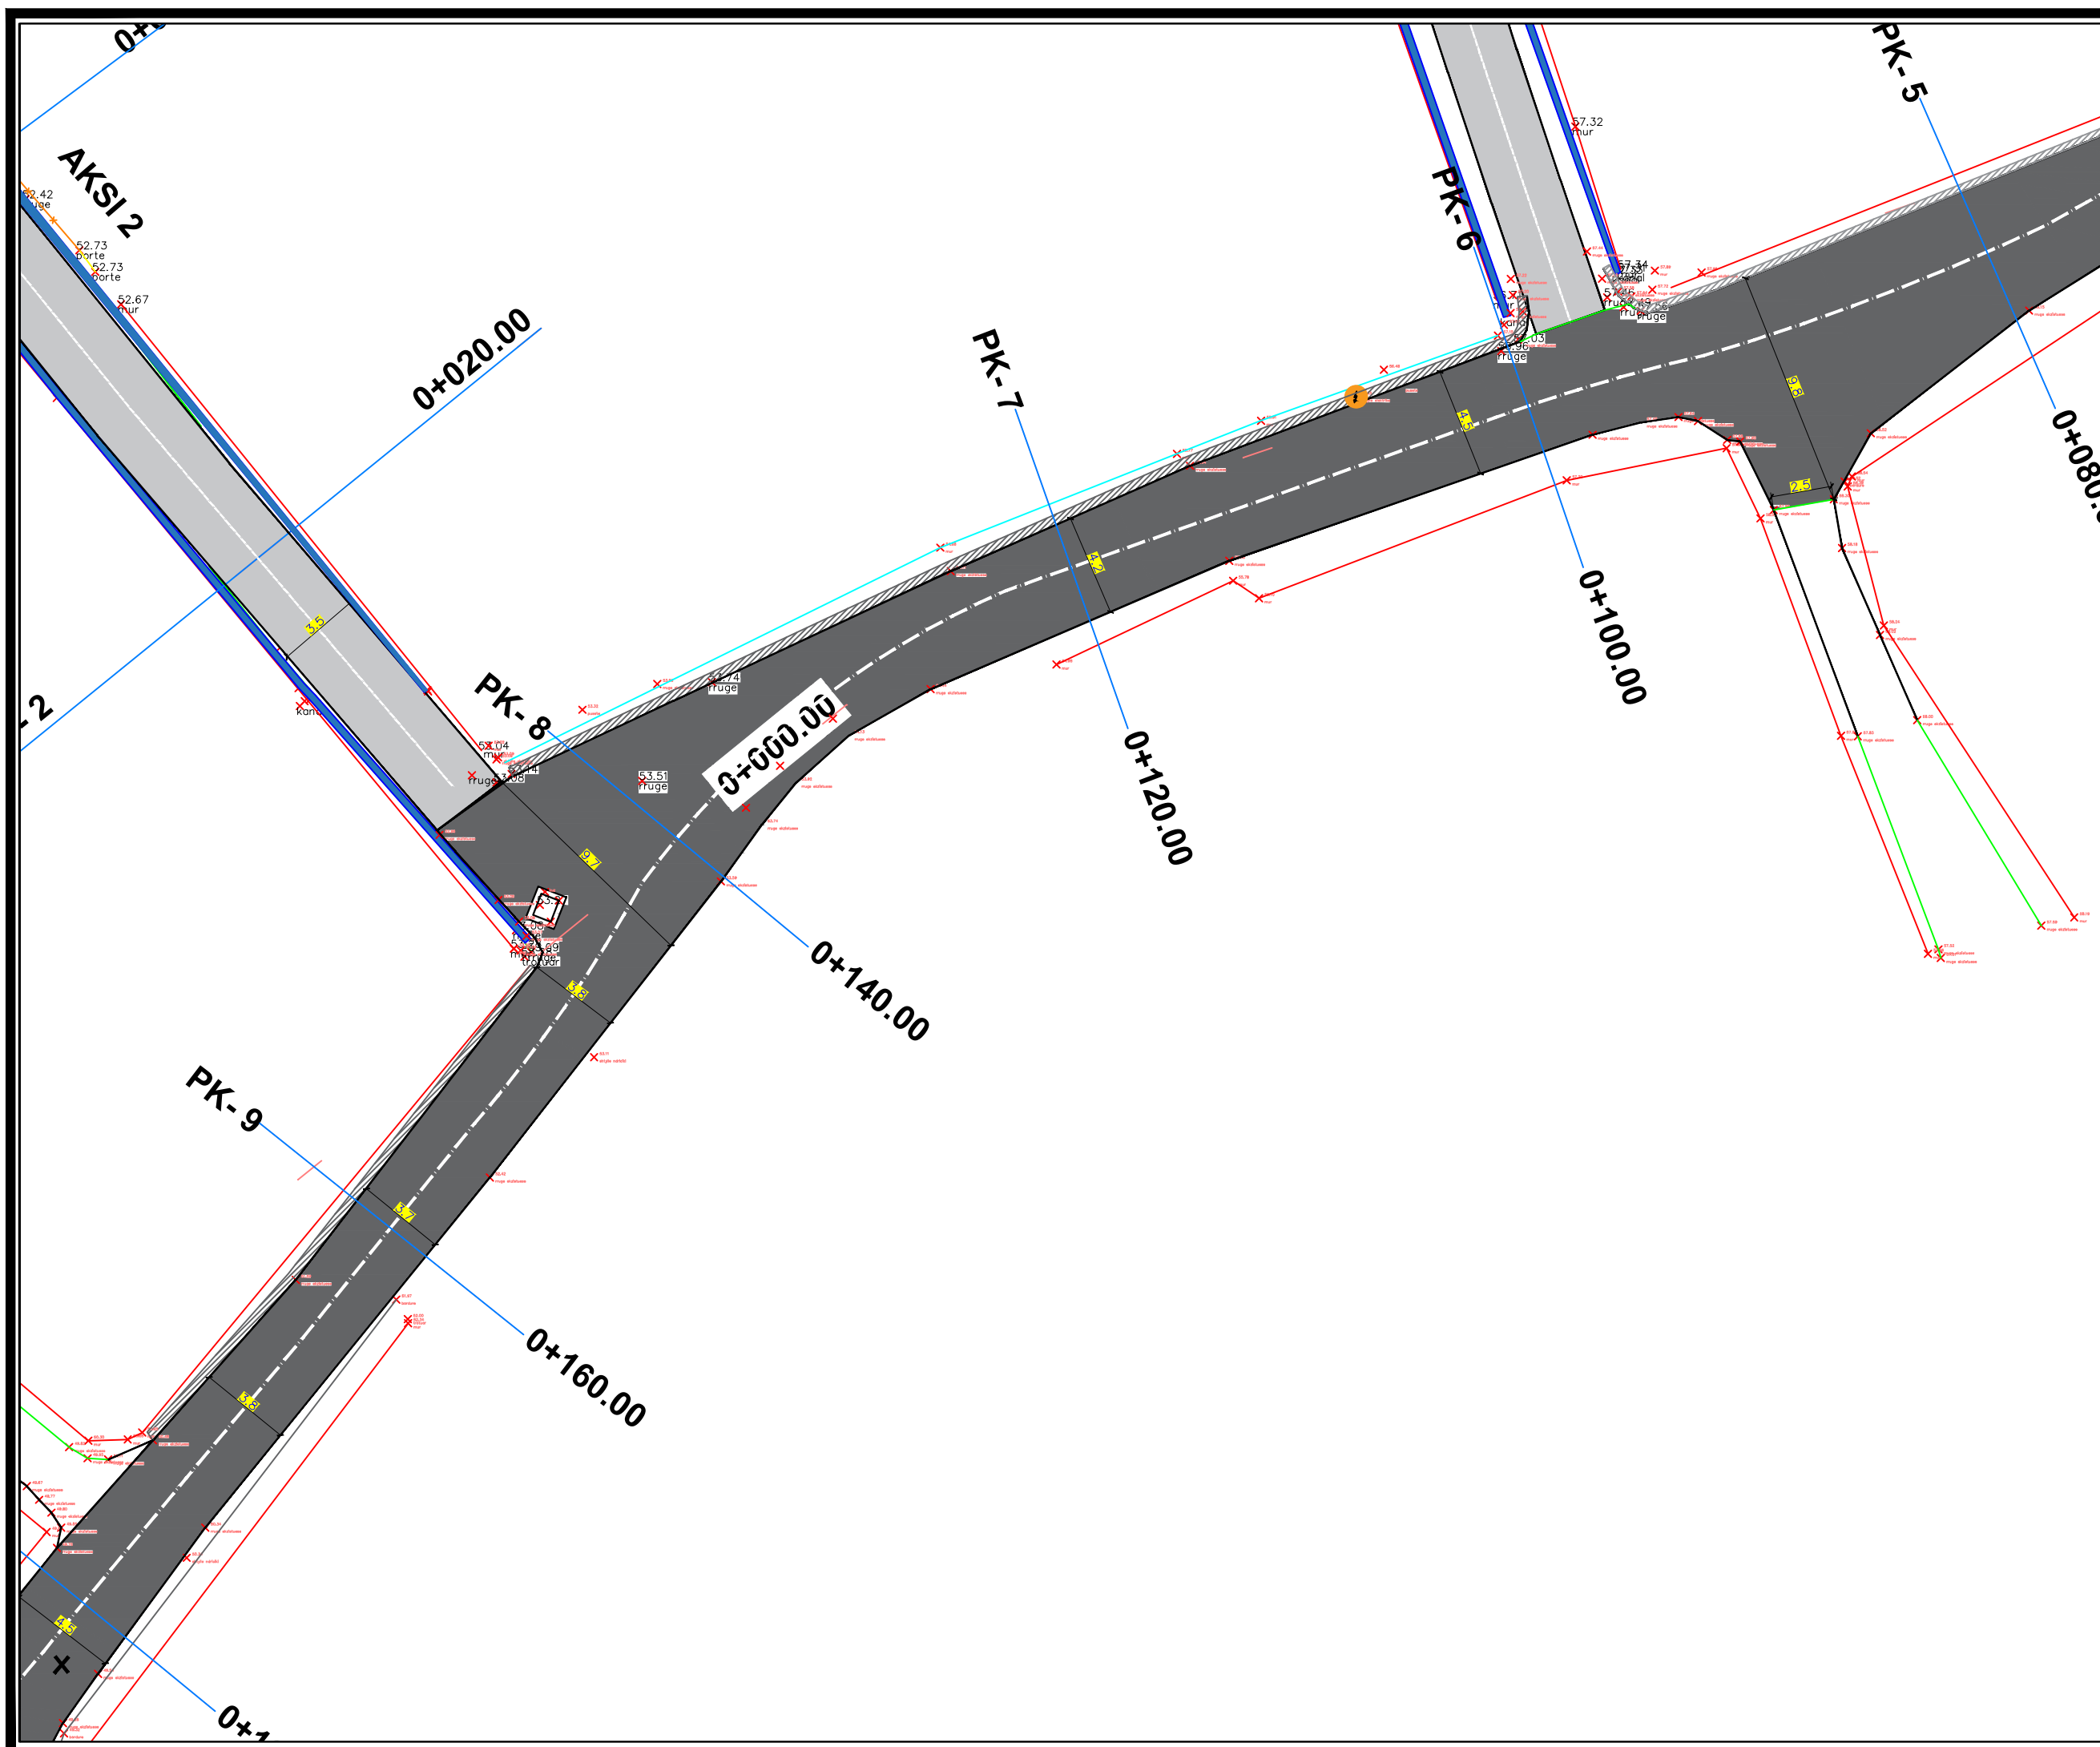

REPUBLIKA E SHQIPERISE
BASHKIA PATOS
DREJTORIA E PROJEKTEVE DHE
EMERGJENCAVE CIVILE

EMERTIMI I PROJEKTIT:

RIKONSTRUKSION I RRUGES
"ALI LAZE" DHE "QERIM
GROPA"

EMERTIMI I FLETES:

PLANIMETRIA E RRUGES
"QERIM GROPA"

GRUPI I PROJEKTIMIT:

ING. SILVANA MICI

DREJTORIA E PROJEKTEVE DHE
EMERGJENCAVE CIVILE:


ING. ERMENITA MICI

SHKALLA

1:250

Fleta: Nr. 4

SHKURT
2025

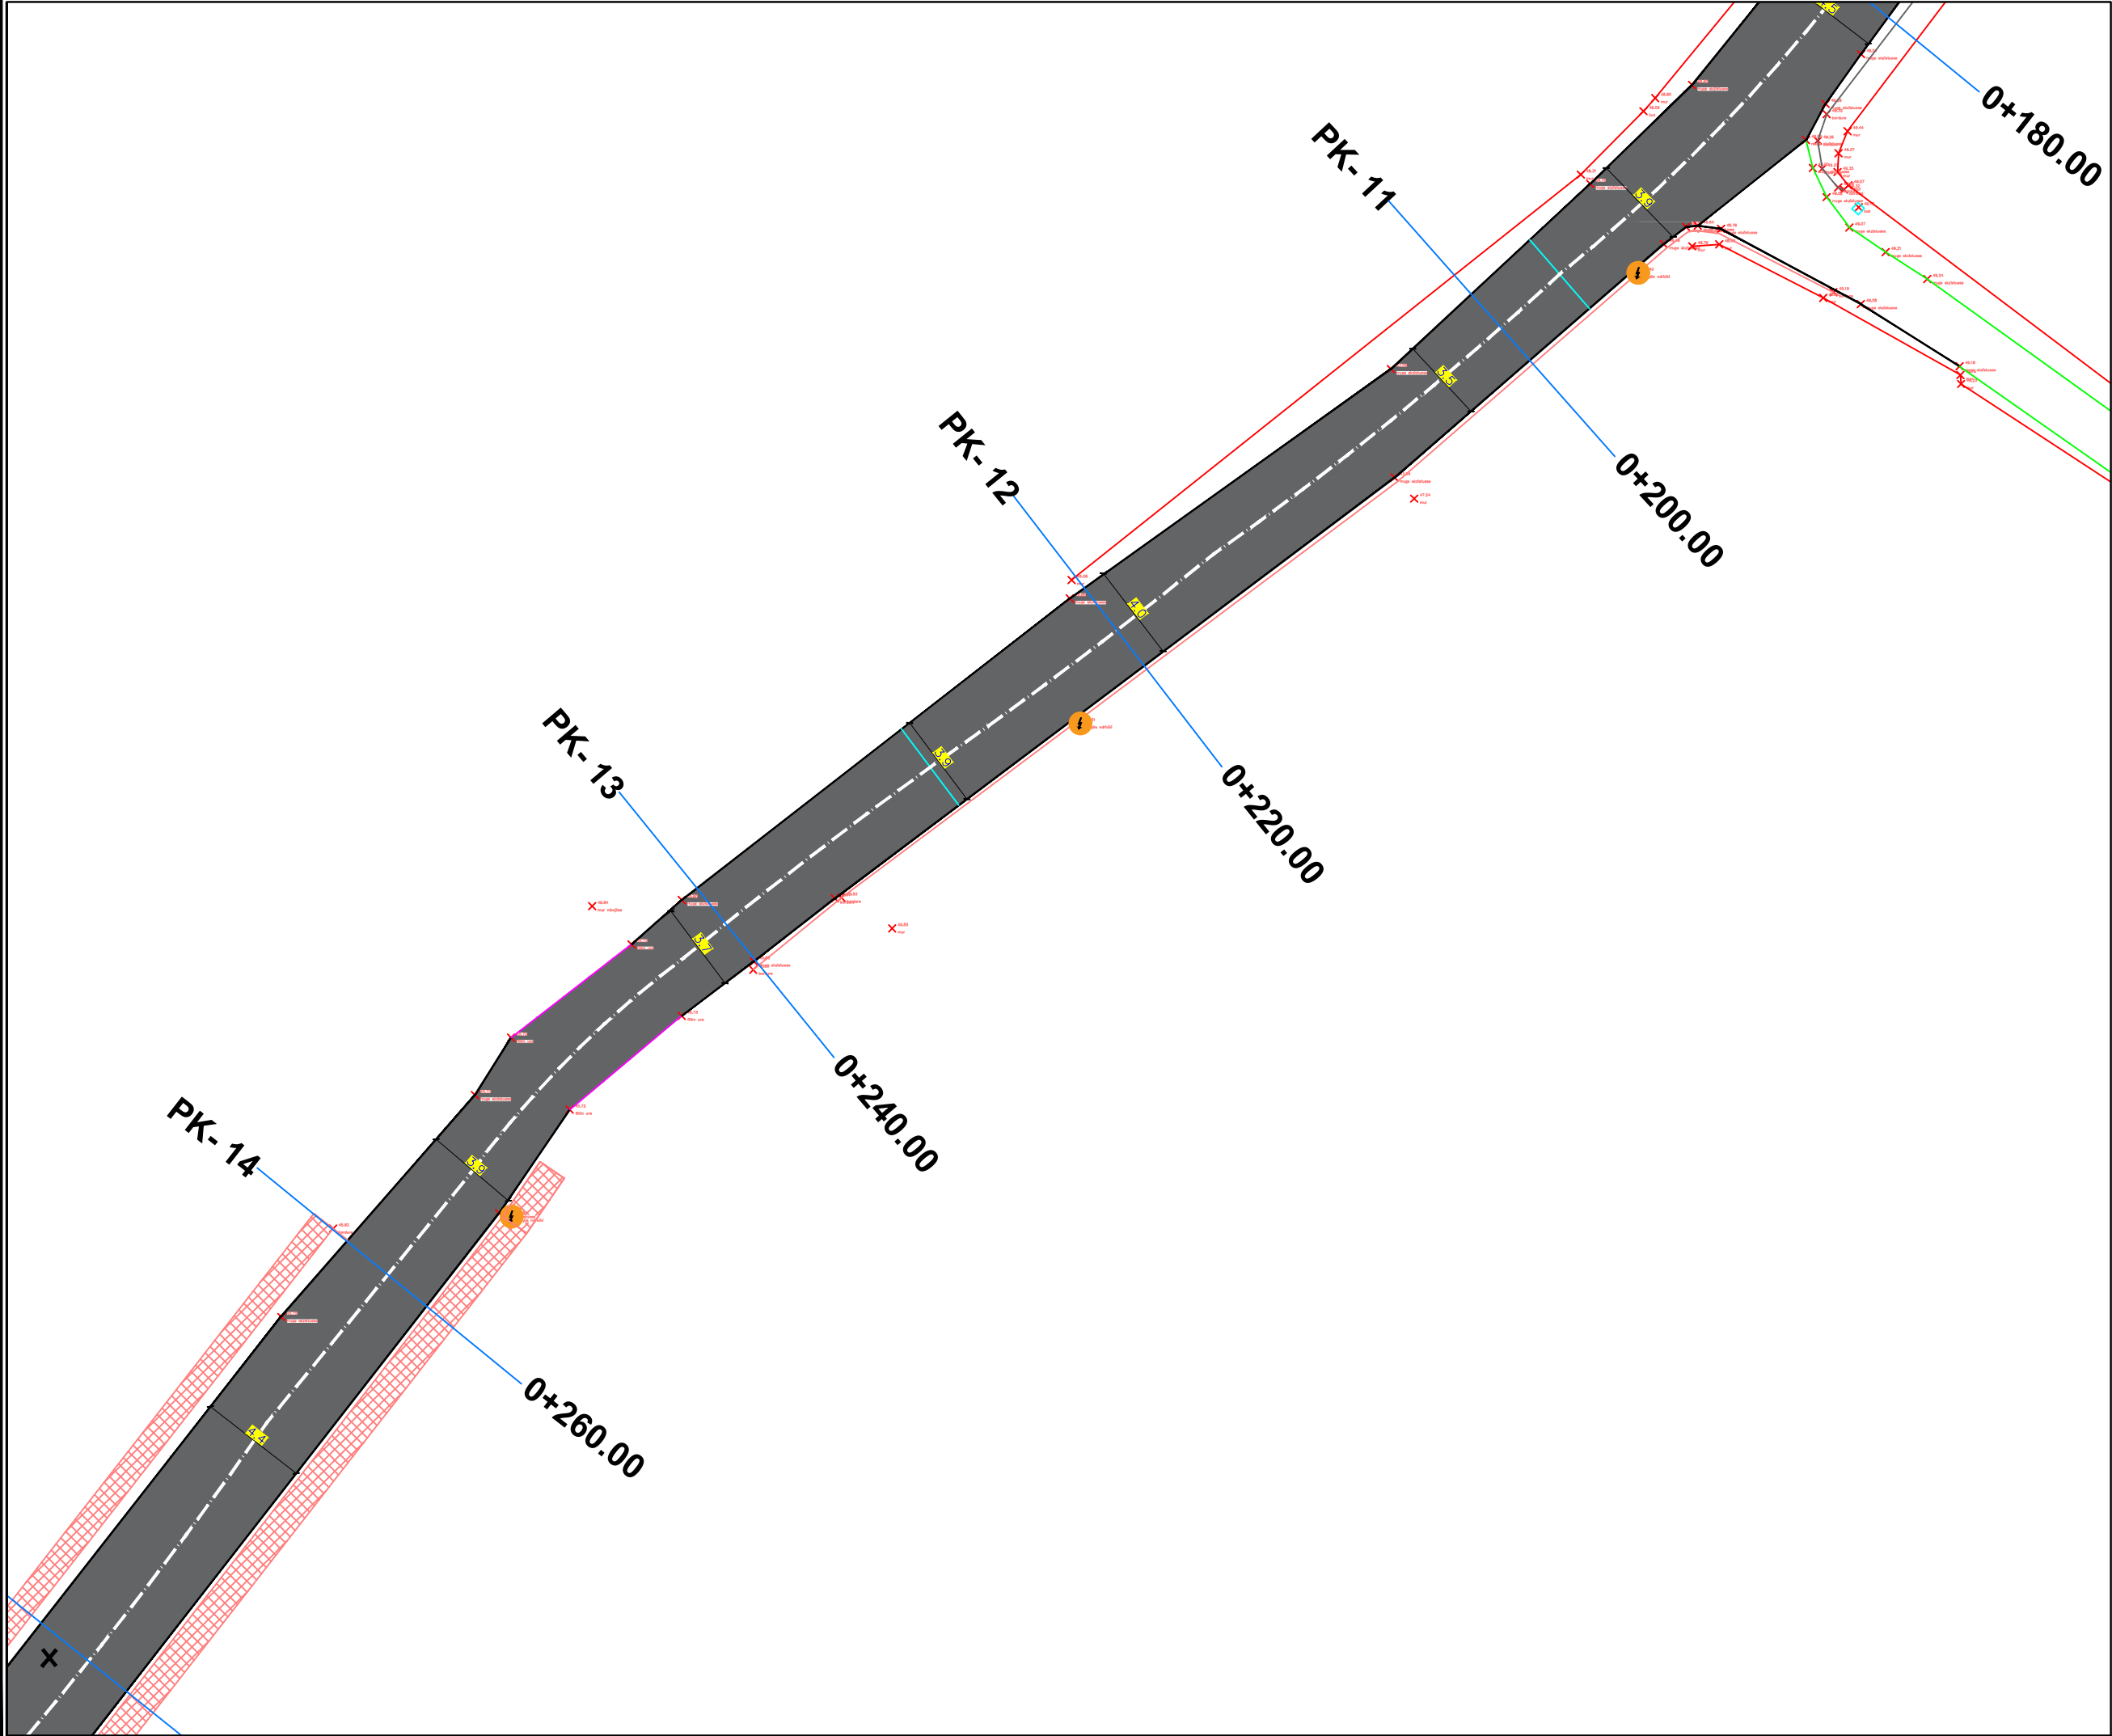

REPUBLIKA E SHQIPERISE
BASHKIA PATOS
DREJTORIA E PROJEKTEVE DHE
EMERGJENCAVE CIVILE

EMERTIMI I PROJEKTIT:

RIKONSTRUKSION I RRUGES
"ALI LAZE" DHE "QERIM
GROPA"

EMERTIMI I FLETES:

PLANIMETRIA E RRUGES
"QERIM GROPA"

GRUPI I PROJEKTIMIT:

ING. SILVANA MICI

DREJTORIA E PROJEKTEVE DHE
EMERGJENCAVE CIVILE:

ING. ERMENITA MICI

SHKALLA

1:250

Fleta: Nr. 5

SHKURT
2025



REPUBLIKA E SHQIPERISE
BASHKIA PATOS
DREJTORIA E PROJEKTEVE DHE
EMERGJENCAVE CIVILE

EMERTIMI I PROJEKTIT:

RIKONSTRUKSION I RRUGES
"ALI LAZE" DHE "QERIM
GROPA"

EMERTIMI I FLETES:

PLANIMETRIA E RRUGES
"QERIM GROPA"

GRUPI I PROJEKTIMIT:

ING. SILVANA MICI

DREJTORIA E PROJEKTEVE DHE
EMERGJENCAVE CIVILE:


ING. ERMENITA MICI

SHKALLA

1:250

Fleta: Nr. 6

SHKURT
2025

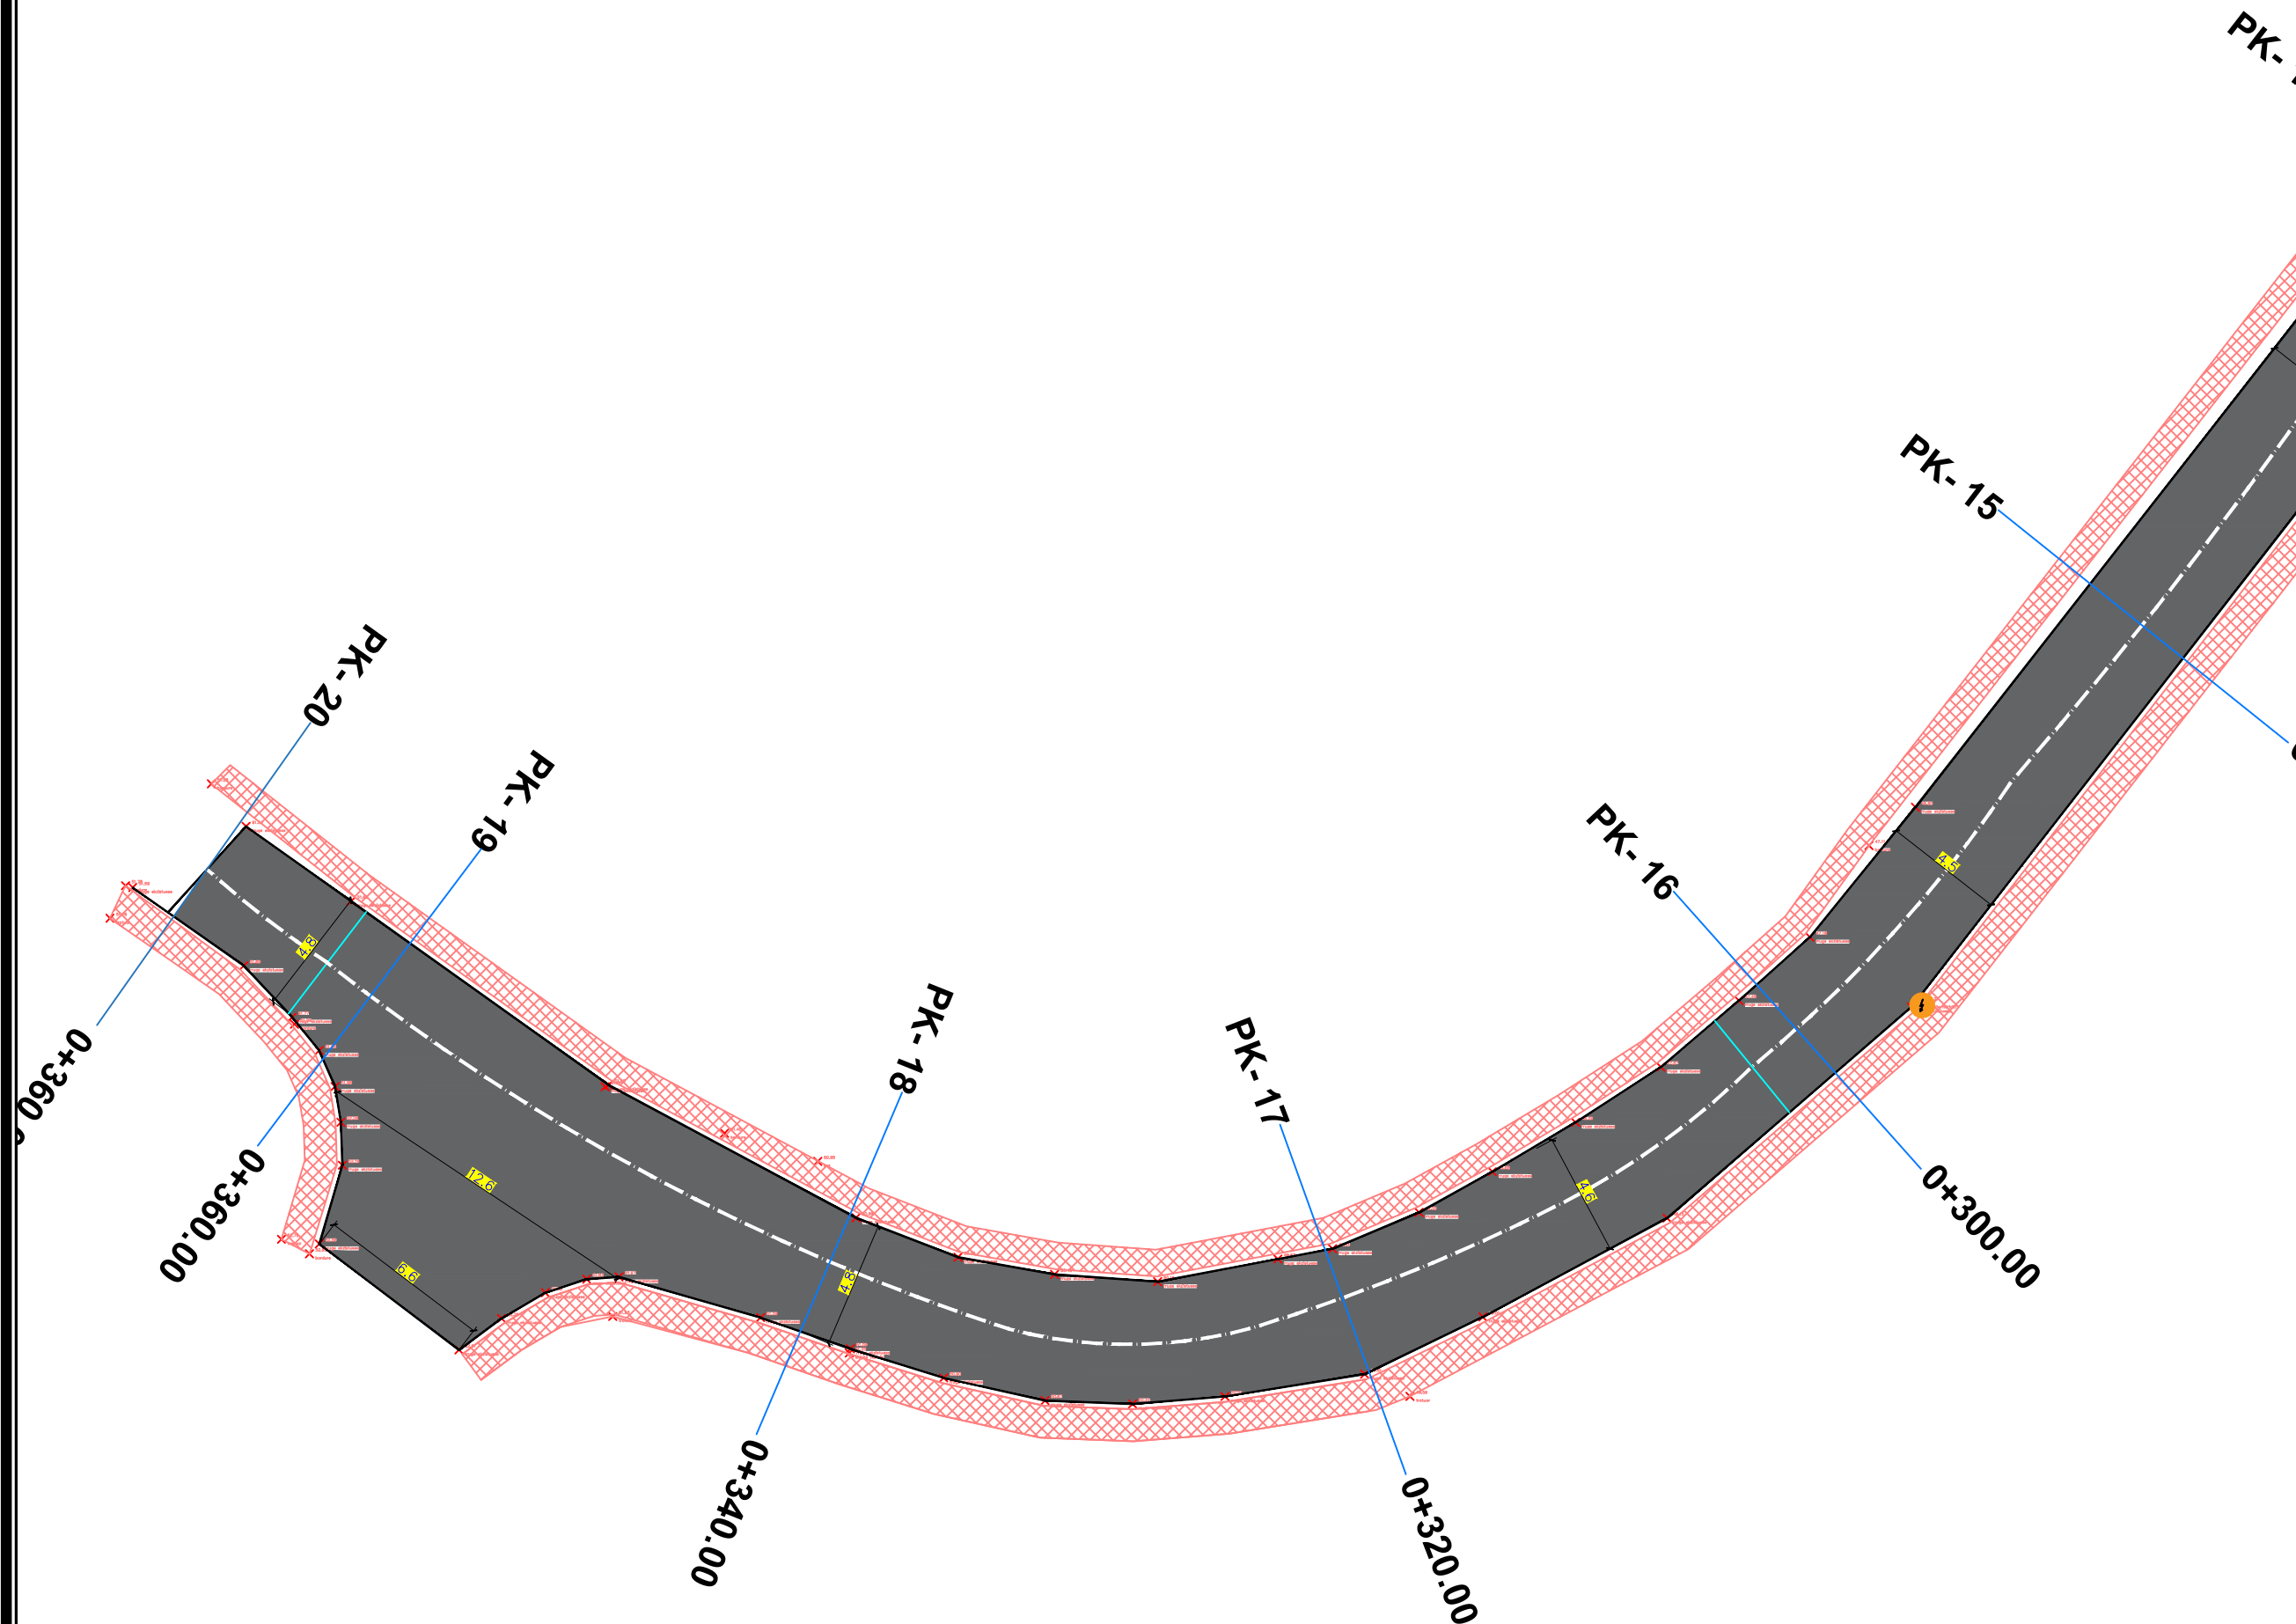



REPUBLIKA E SHQIPERISE
BASHKIA PATOS

DREJTORIA E PROJEKTEVE DHE EMERGJENCAVE CIVILE

OBJEKTI: "RIKONSTRUKSION I RRUGES "ALI LAZE" DHE "QERIM GROPA"

PLANI I KANALIZIMEVE

Nr. i fletëve: 4 (kater) fletë

Grupi i Projektimit::

Ing. Silvana Mici

Drejtör :

Ing. Ermenita Mici

MIRATOHET
KRYETAR
Fation Duro

SHKURT 2025



REPUBLIKA E SHQIPERISE
BASHKIA PATOS
DREJTORIA E PROJEKTEVE DHE
EMERGJENCAVE CIVILE

EMERTIMI I PROJEKTIT:

RIKONSTRUKSION I RRUGES
"ALI LAZE" DHE "QERIM
GROPA"

EMERTIMI I FLETES:

PLANI I KANALIZIMEVE

GRUPI I PROJEKTIMIT:

ING. SILVANA MICI

DREJTORIA E PROJEKTEVE DHE
EMERGJENCAVE CIVILE:


ING. ERMENITA MICI


SHKALLA

1:150

Fleta: Nr. 1

SHKURT
2025

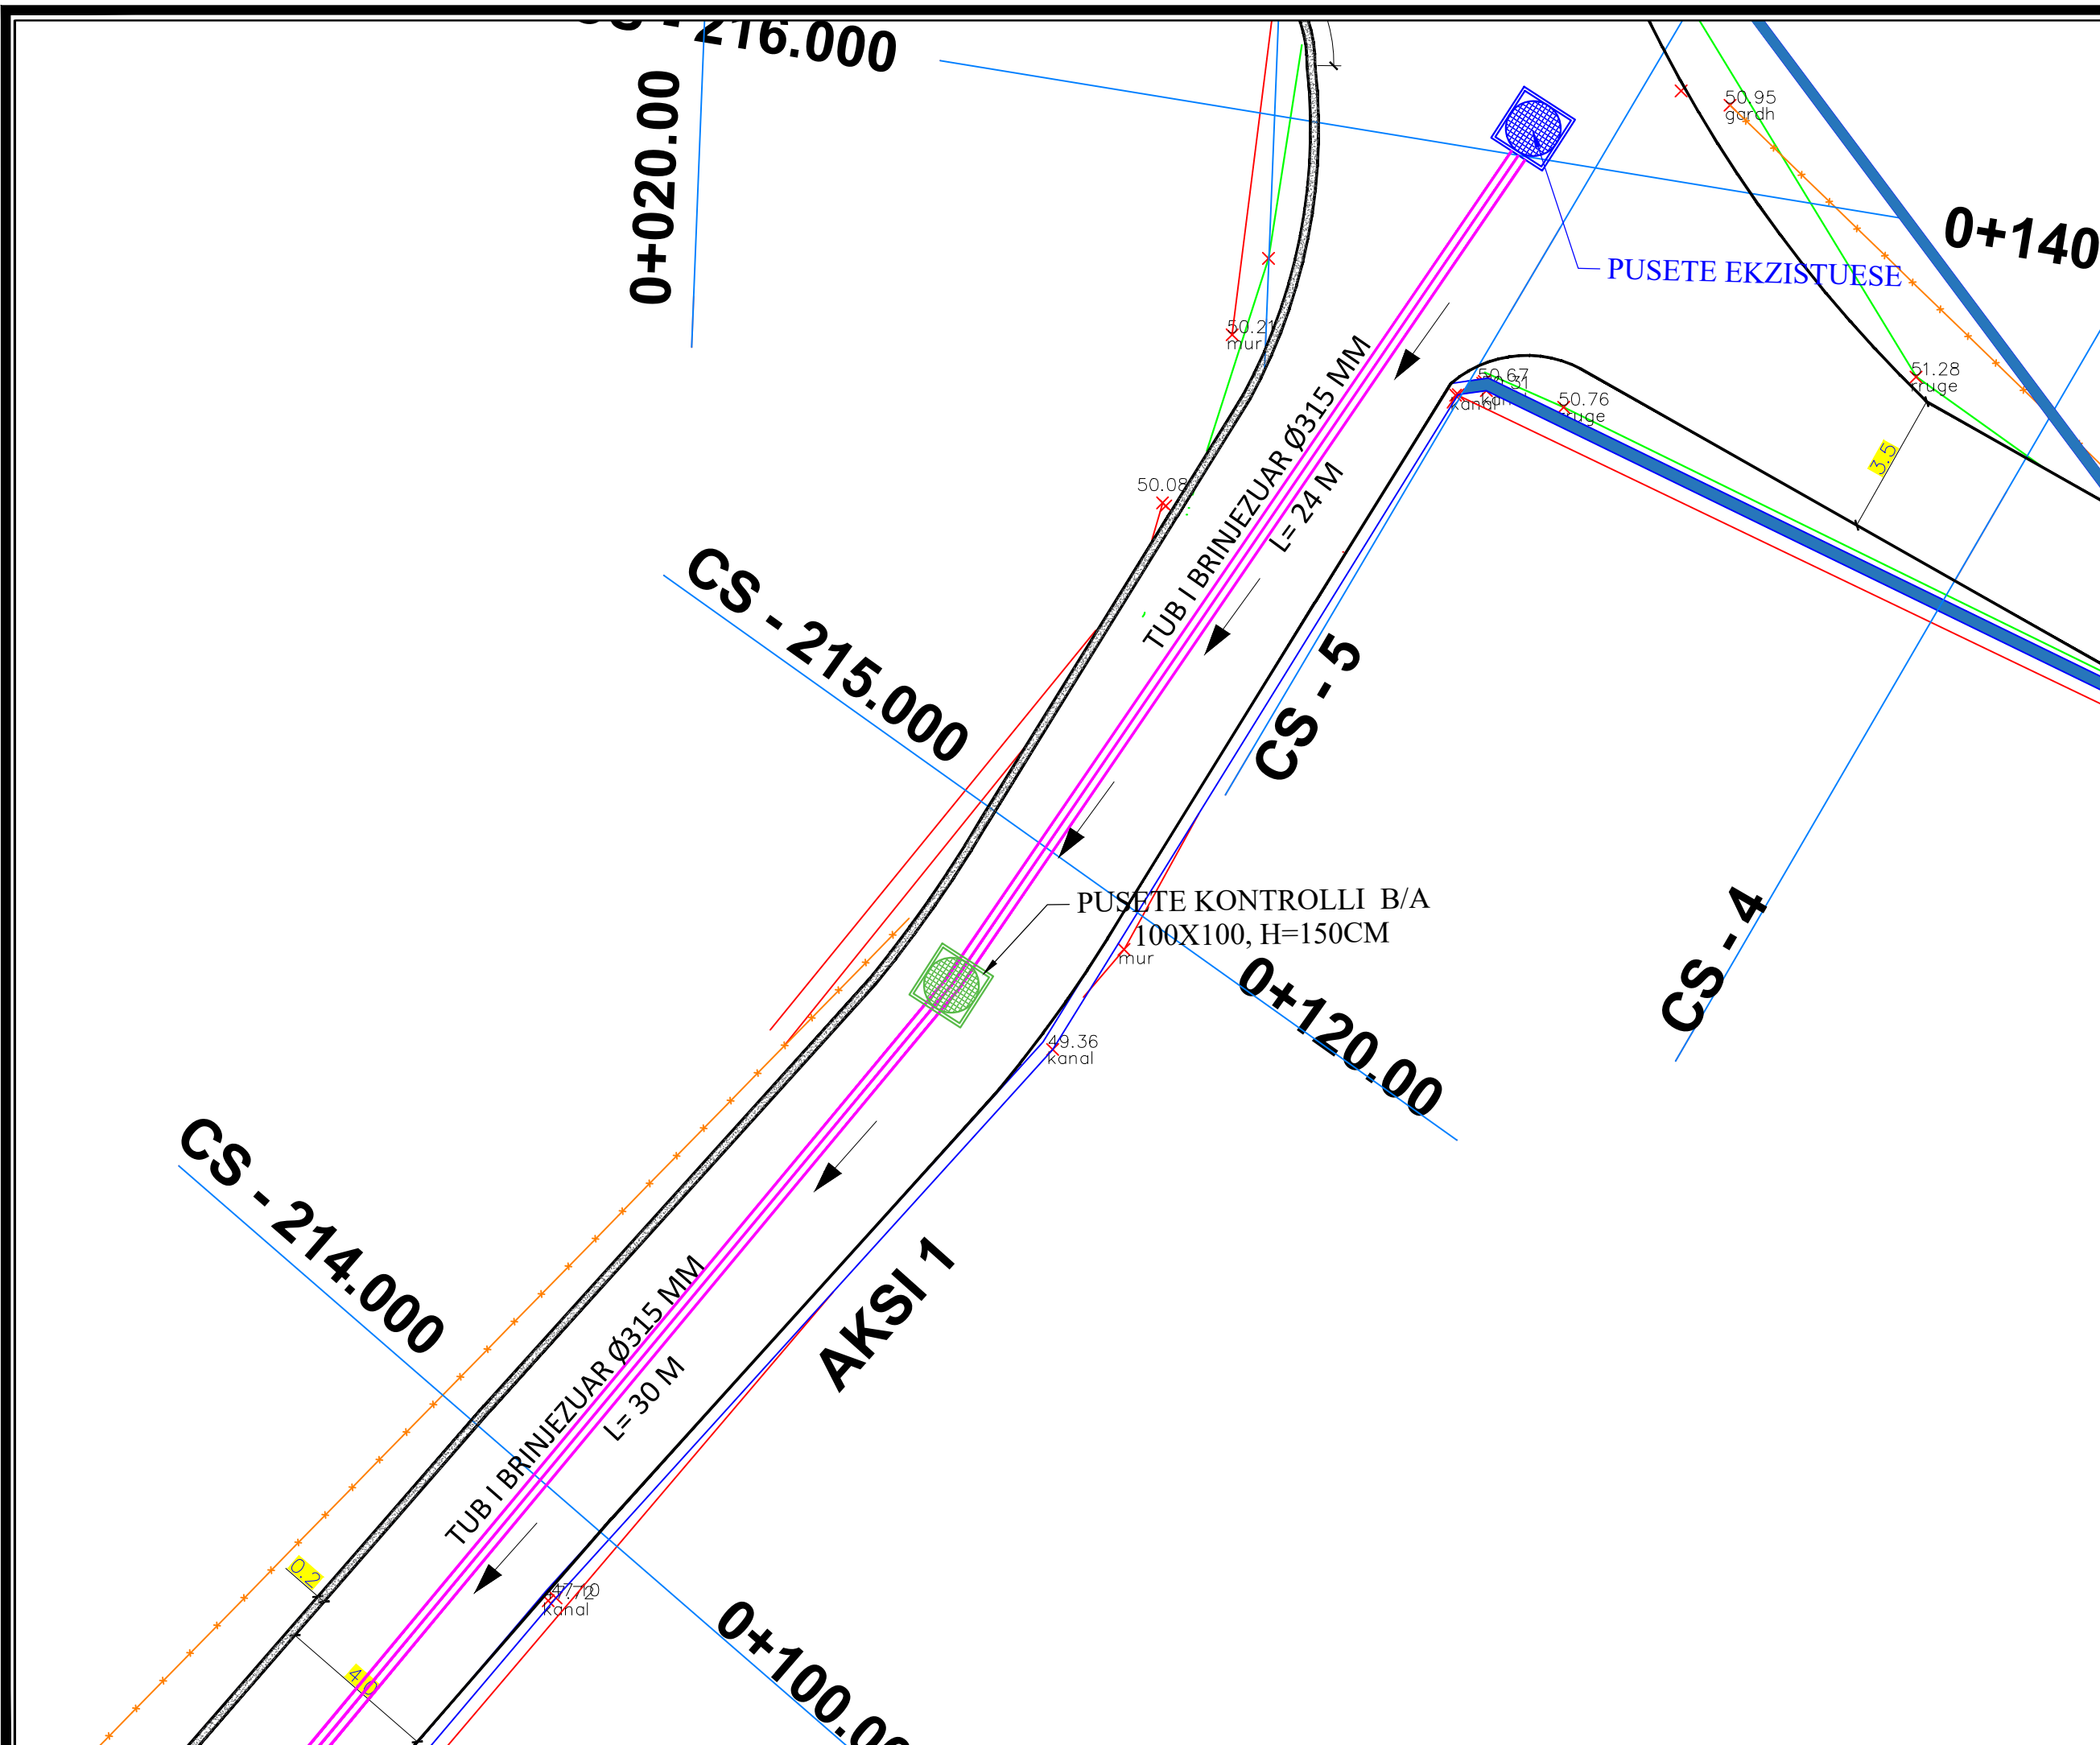

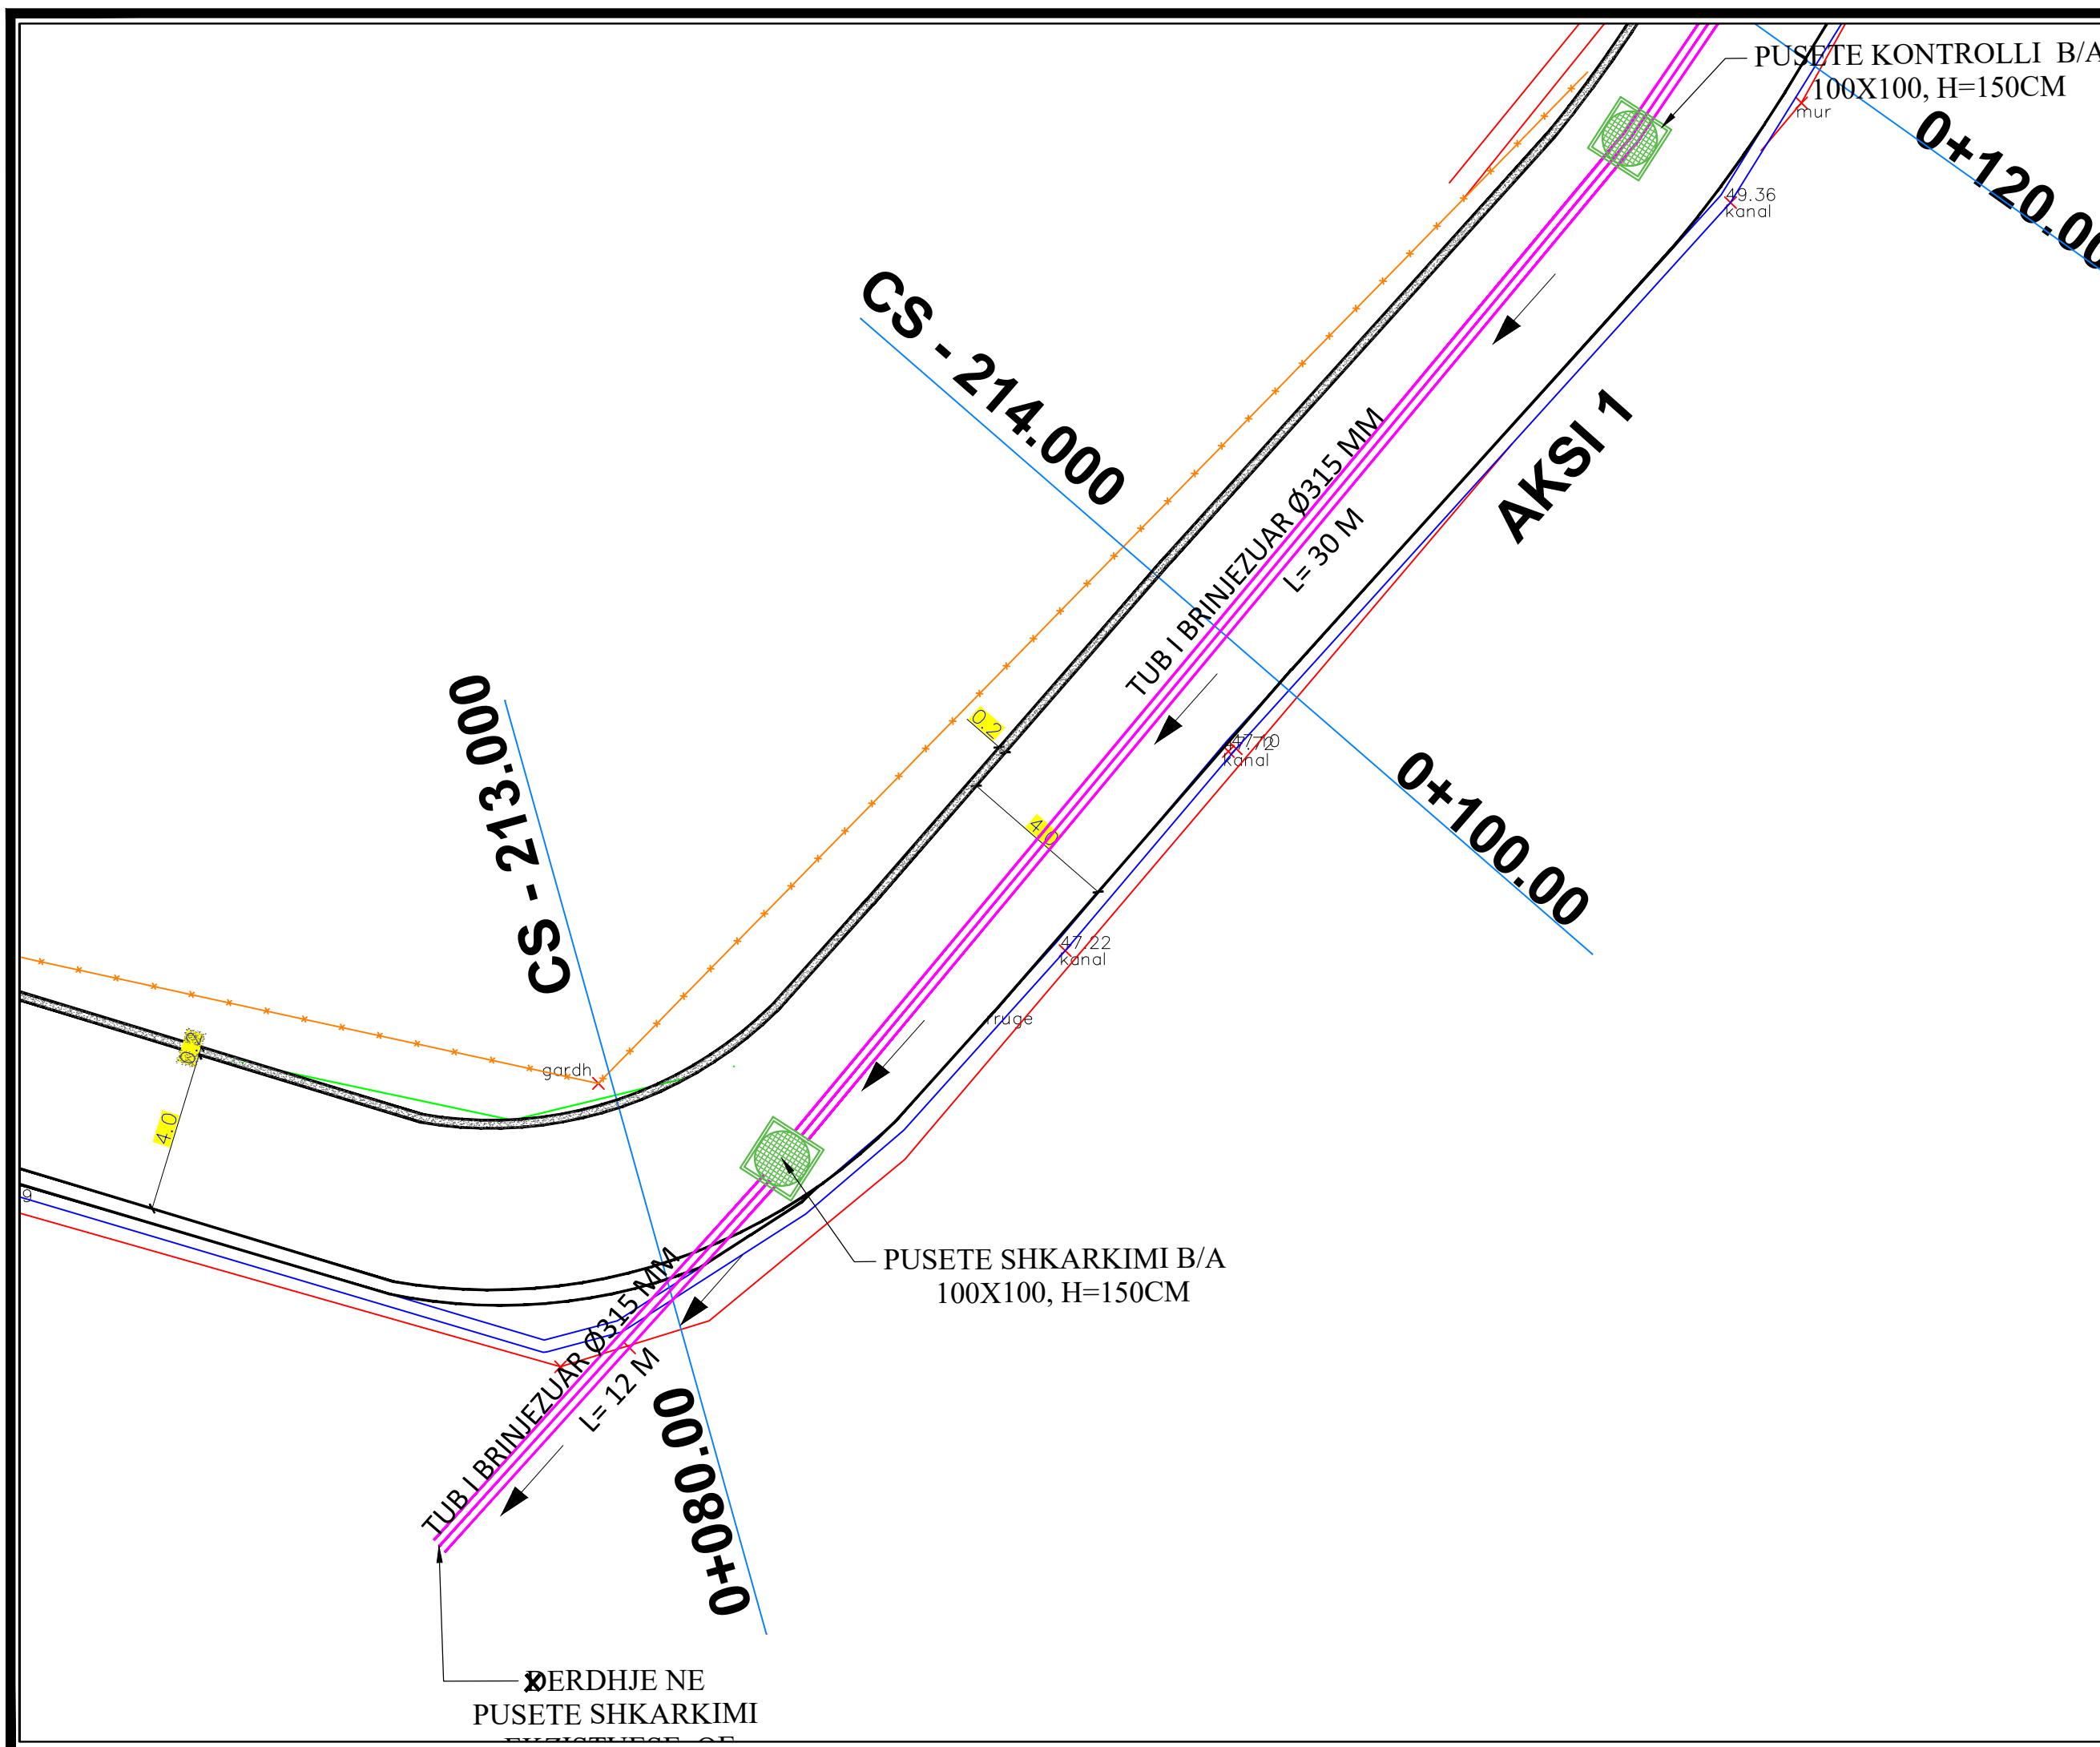

REPUBLIKA E SHQIPERISE
BASHKIA PATOS
DREJTORIA E PROJEKTEVE DHE
EMERGJENCAVE CIVILE

EMERTIMI I PROJEKTIT:

RIKONSTRUKSION I RRUGES
"ALI LAZE" DHE "QERIM
GROPA"

EMERTIMI I FLETES:

PLANI I KANALIZIMEVE

GRUPI I PROJEKTIMIT:

ING. SILVANA MICI

DREJTORIA E PROJEKTEVE DHE
EMERGJENCAVE CIVILE:

ING. ERMENITA MICI

SHKALLA

1:150

Fleta: Nr. 2

SHKURT
2025

EMERTIMI I PROJEKTIT:

EMERTIMI I FLETES:

GRUPI I PROJEKTIMIT:

DREJTORIA E PROJEKTEVE DHE
EMERGJENCIVE CIVILE:

SHKALLA

1:500

Fleta: Nr. 3

SHKURT
2025

Gjeometria Horizontale											
Nr.Verteksi											
Vija e Terrenit Vija e Projektit											
CS-NR.		CS-1 CS-2 CS-3 CS-4 CS-5 CS-6 CS-7 CS-8									
Dist.	Pjesore	20									
	Progresive	0+000 0+020 0+040 0+060 0+080 0+100 0+120 0+140									
Kuota	Terreni	43.00 43.20 43.66 46.35 46.64 47.85 49.82 50.58									
	Projektit	43.00 43.20 43.66 46.35 46.64 47.85 49.82 50.58									
	Punes	0.00 0.00 0.00 0.00 0.00 0.00 0.00 0.00									
Gjeometria Vertikale											



REPUBLIKA E SHQIPERISE
BASHKIA PATOS
DREJTORIA E PROJEKTEVE DHE
EMERGJENCAVE CIVILE

EMERTIMI I PROJEKTIT:

RIKONSTRUKSION I RRUGES
"ALI LAZE" DHE "QERIM
GROPA"

EMERTIMI I FLETES:

DETAJE TE PUSSETAVE DHE
TUBAVE TE KANALIZIMEVE

GRUPI I PROJEKTIMIT:

ING. SILVANA MICI

DREJTORIA E PROJEKTEVE DHE
EMERGJENCAVE CIVILE:

ING. ERMENITA MICI


SHKALLA

1:20

Fleta: Nr. 4

SHKURT
2025

PUSETE KONTROLLI 1x1 m, H=1.5 M

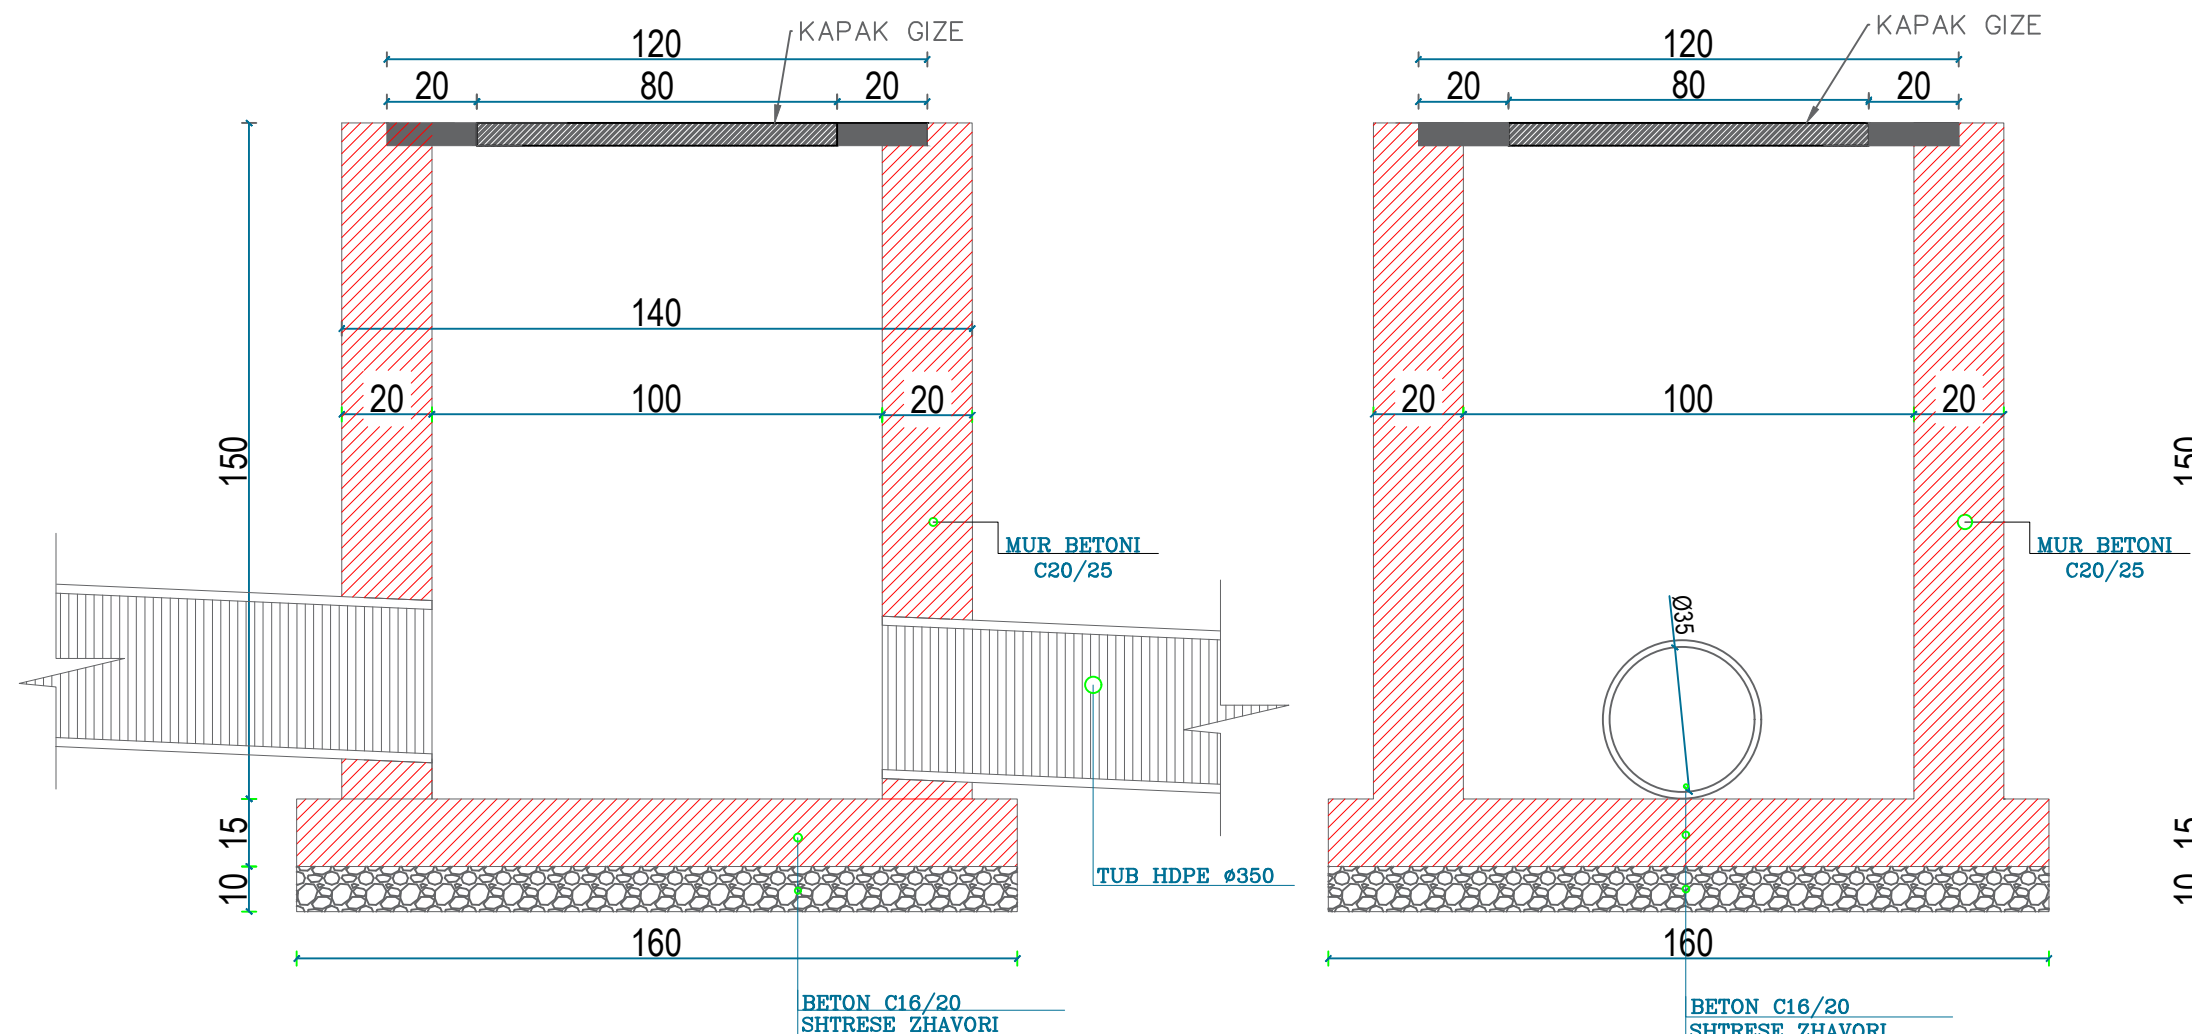

PRERJE TERTHORE TIP Ø200 /315 DERI NE H=1.2 M

