

OBJEKTI: "MENAXHIMI I TRAFIKUT RRUGORE" KUKËS | ADRESA: KUKËS |

POROSITËS : **BASHKIA KUKËS**



MIRATOI
KRYETARI I BASHKISË
ALBERT HALILAJ



PROJEKT - ARKITEKTONIK

OBJEKTI: MENAXHIMI I TRAFIKUT RRUGOR
SINJALISTIKA HORIZONTALE DHE VERTIKALE E QYTETIT KUKES

OBJEKTI: PERMIRESIMI I SINJALITIKES RRUGORE , KUKËS		
POROSITES: BASHKIA KUKES		
Përmbajtja e fletës		KAPAKU
GRUPI I PUNES	LIÇENSA NR.	FIRMA
Ark. Erta CENAJ		
Ark. Eklisa KORBI		

PERMBAJTJA E PROJEKTIT

- PERMIRESIMI I SINJALISTIKES HORIZONTALE DHE VERTIKALE NE SEGMENTET KRYESORE TE QYTETIT TE KUKESIT


NDERHYRJET E PARASHIKUARA NE PROJEKT

1. VENDOSJA E SINJALISTIKES VERTIKALE NE RRUGET E PARASHIKUARA NE PROJEKT .
2. VIJEZIMI I RRUGEVE TE QYTETIT DHE PROPOZIMI I DREJTIMEVE TE REJA DHE VENDOSJA ISHUVJE TE TRAFIKUT.
3. NDERTIMI I PESE RRETH-RROTULLIMEVE SI REZULTAT RREGULLIMI I QARKULLIMIT TE AUTOMJETEVE .
4. VENDOSJA E POLICEVE TE SHTRIRE PERGJATE RRUGES "PRIZERENI"
5. KRIJIMI STACIONIT TE FURGONAVE ME SISTEM TE RI ORARESH DHE QARKULLIMI .
6. NDERHYRJE NE PARQE QE I DEDIKOHEN QYTETAREVE .
7. KRIJIMI I VENDPARKIMEVE NE DISA AKSE RRUGORE .

Legjenda :

Objekti	"MENAXHIMI I TRAFIKUT RRUGOR", KUKËS	
Porositës	BASHKIA KUKËS	
Faza e projektit	PROJEKT ARKITEKTONIK	
Emërtimi i Fletës		
GRUPI I PROJEKTIMIT		
Arkitekt	Nr. Liçensës	Firma
Erta CENAJ		
Arkitekta	Nr. Liçensës	Firma
Eklisa KORBI		
PLANVENDOSJE		
FLETA		Nr.
2025	1:500	
DATA :	SHKALLA :	
012 050100 5 250500cm 10cm		

7.VENDPARKIMET

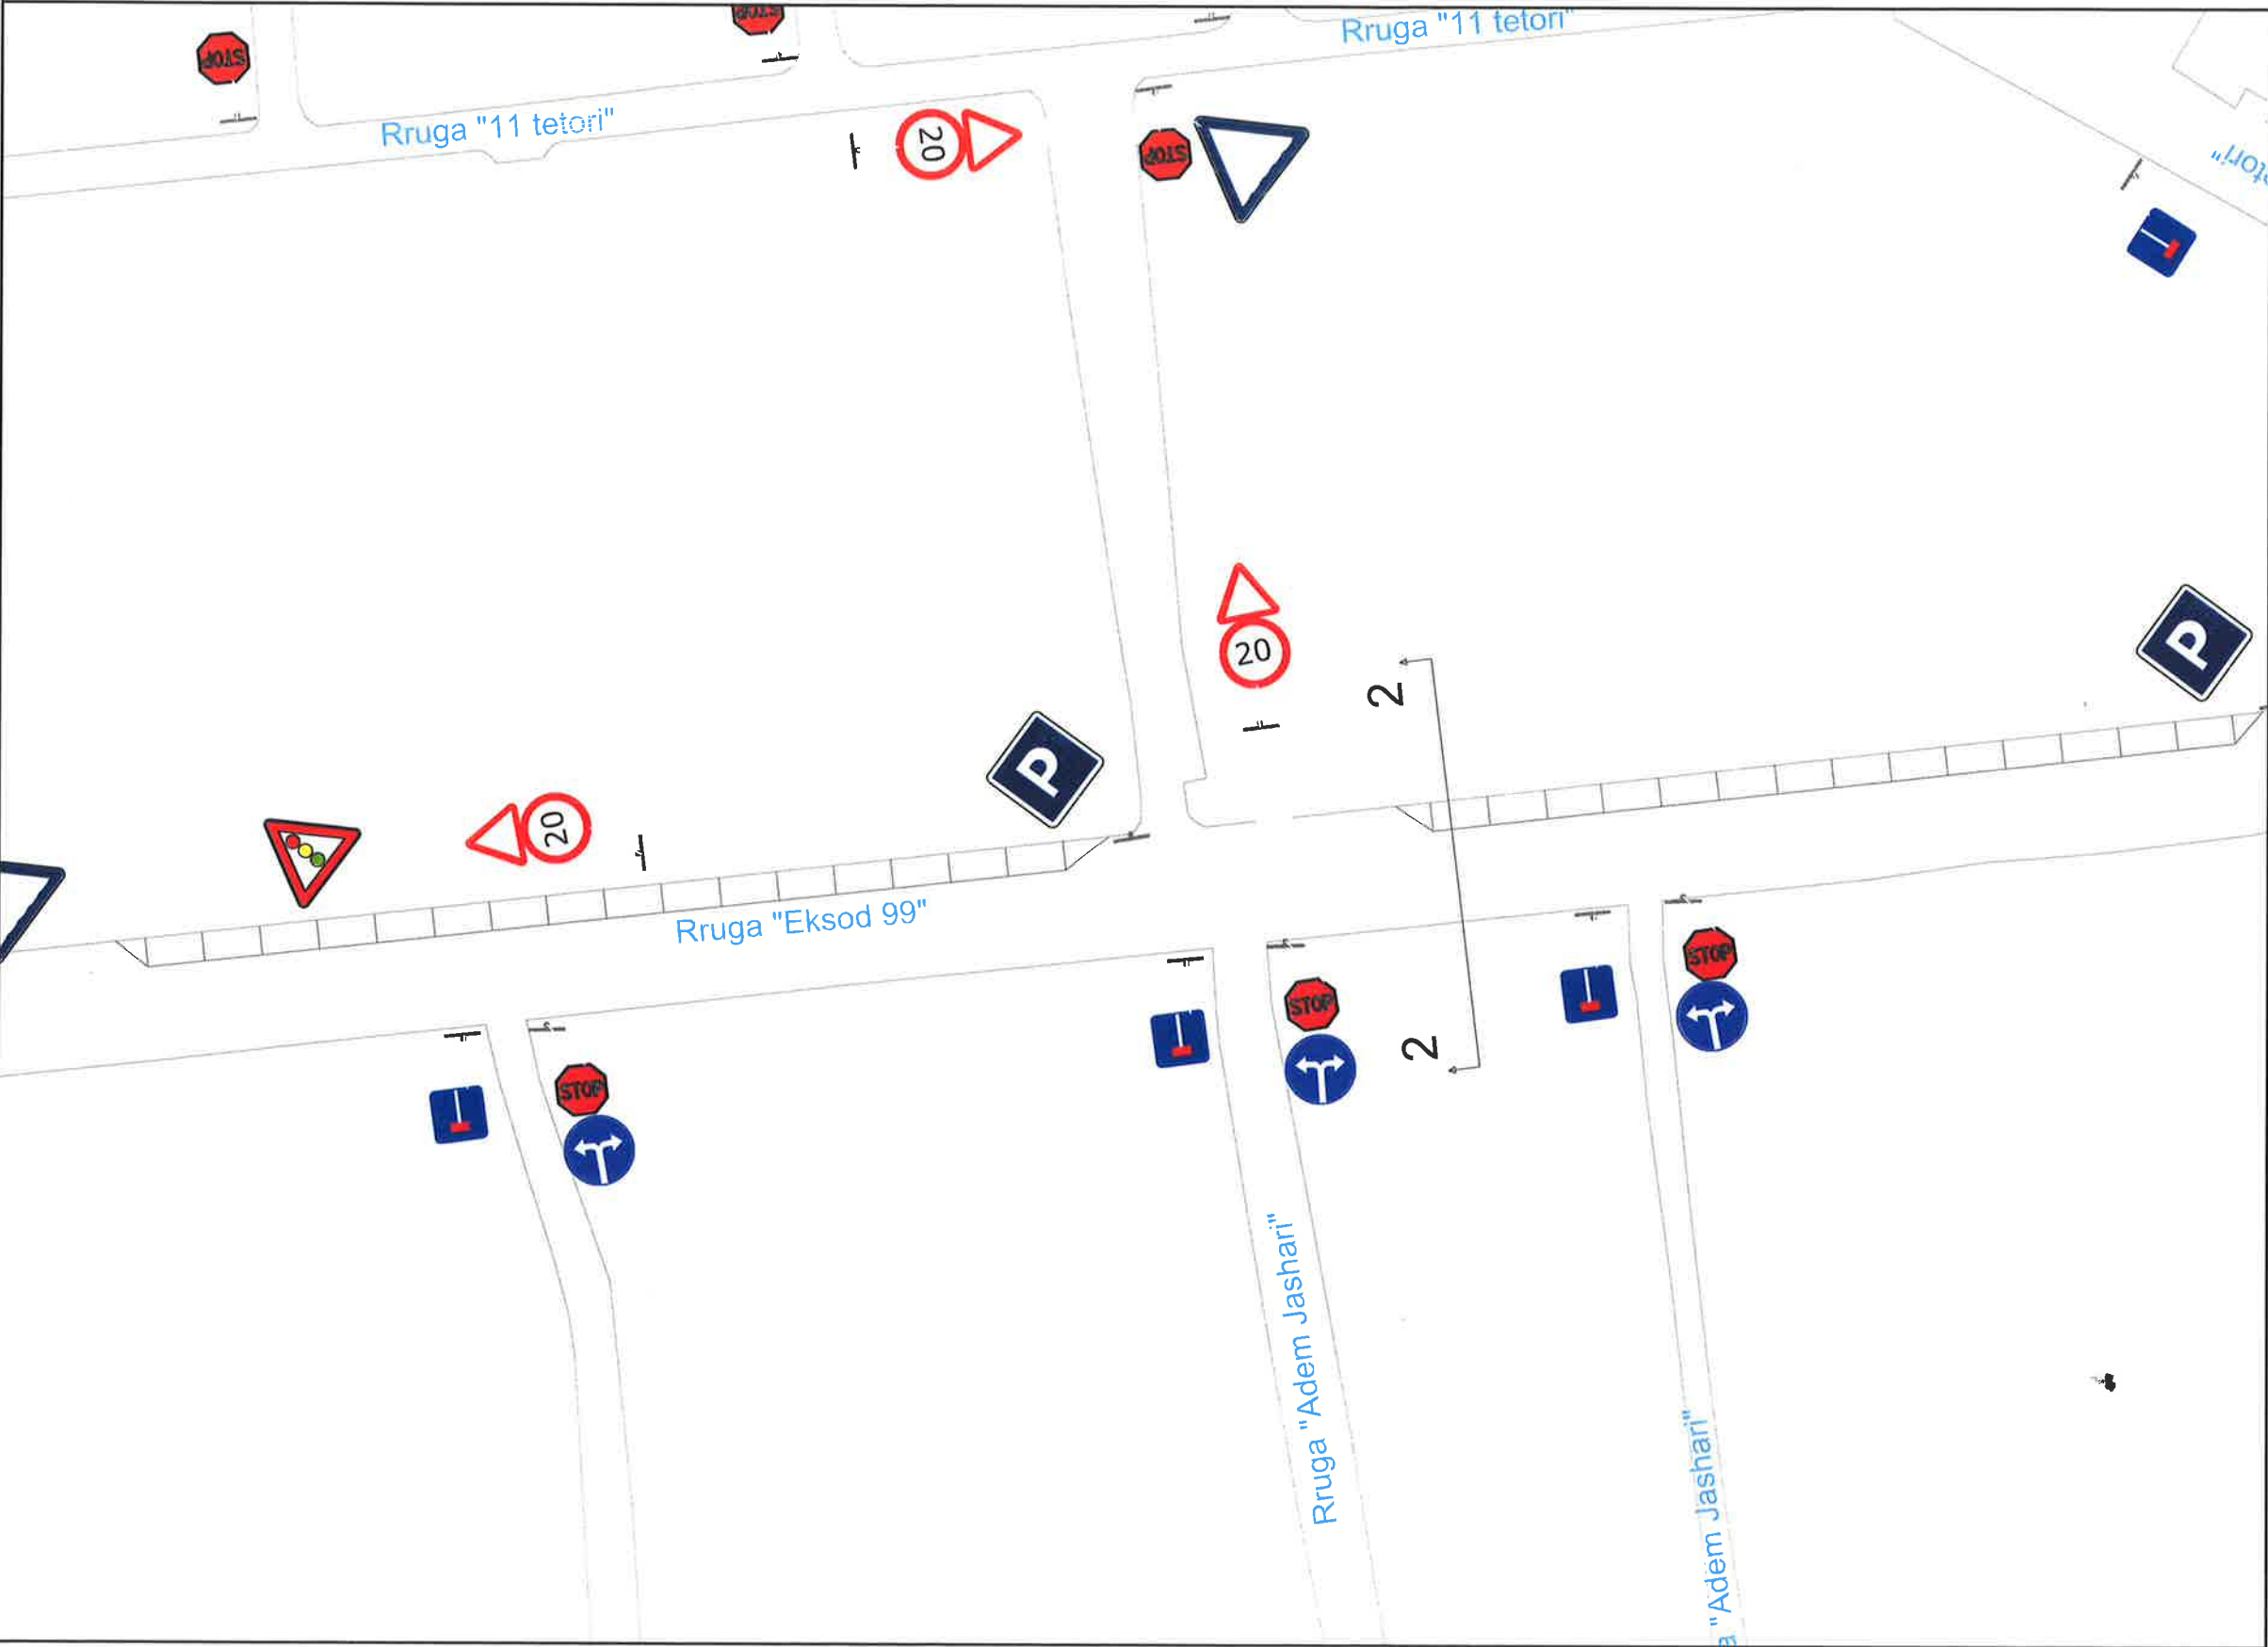


Legjenda :

Objekti	"MENAXHIMI I TRAFIKUT RRUGOR", KUKËS
Porositës	BASHKIA KUKËS
Faza e projektit	PROJEKT ARKITEKTONIK
Emërtimi i Fletës	


GRUPI I PROJEKTIMIT		
Arkitekt	Nr. Liçensës	Firma
Erta CENAJ		
Arkitekte	Nr. Liçensës	Firma
Eklisa KORBI		

PLANVENDOSJE

FLETA		Nr.
2025	1:500	
DATA :	SHKALLA :	

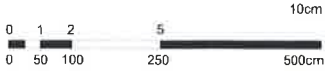

1.VENDOSJA E SINJALISTIKES VERTIKALE Rruga"Deshmoret"

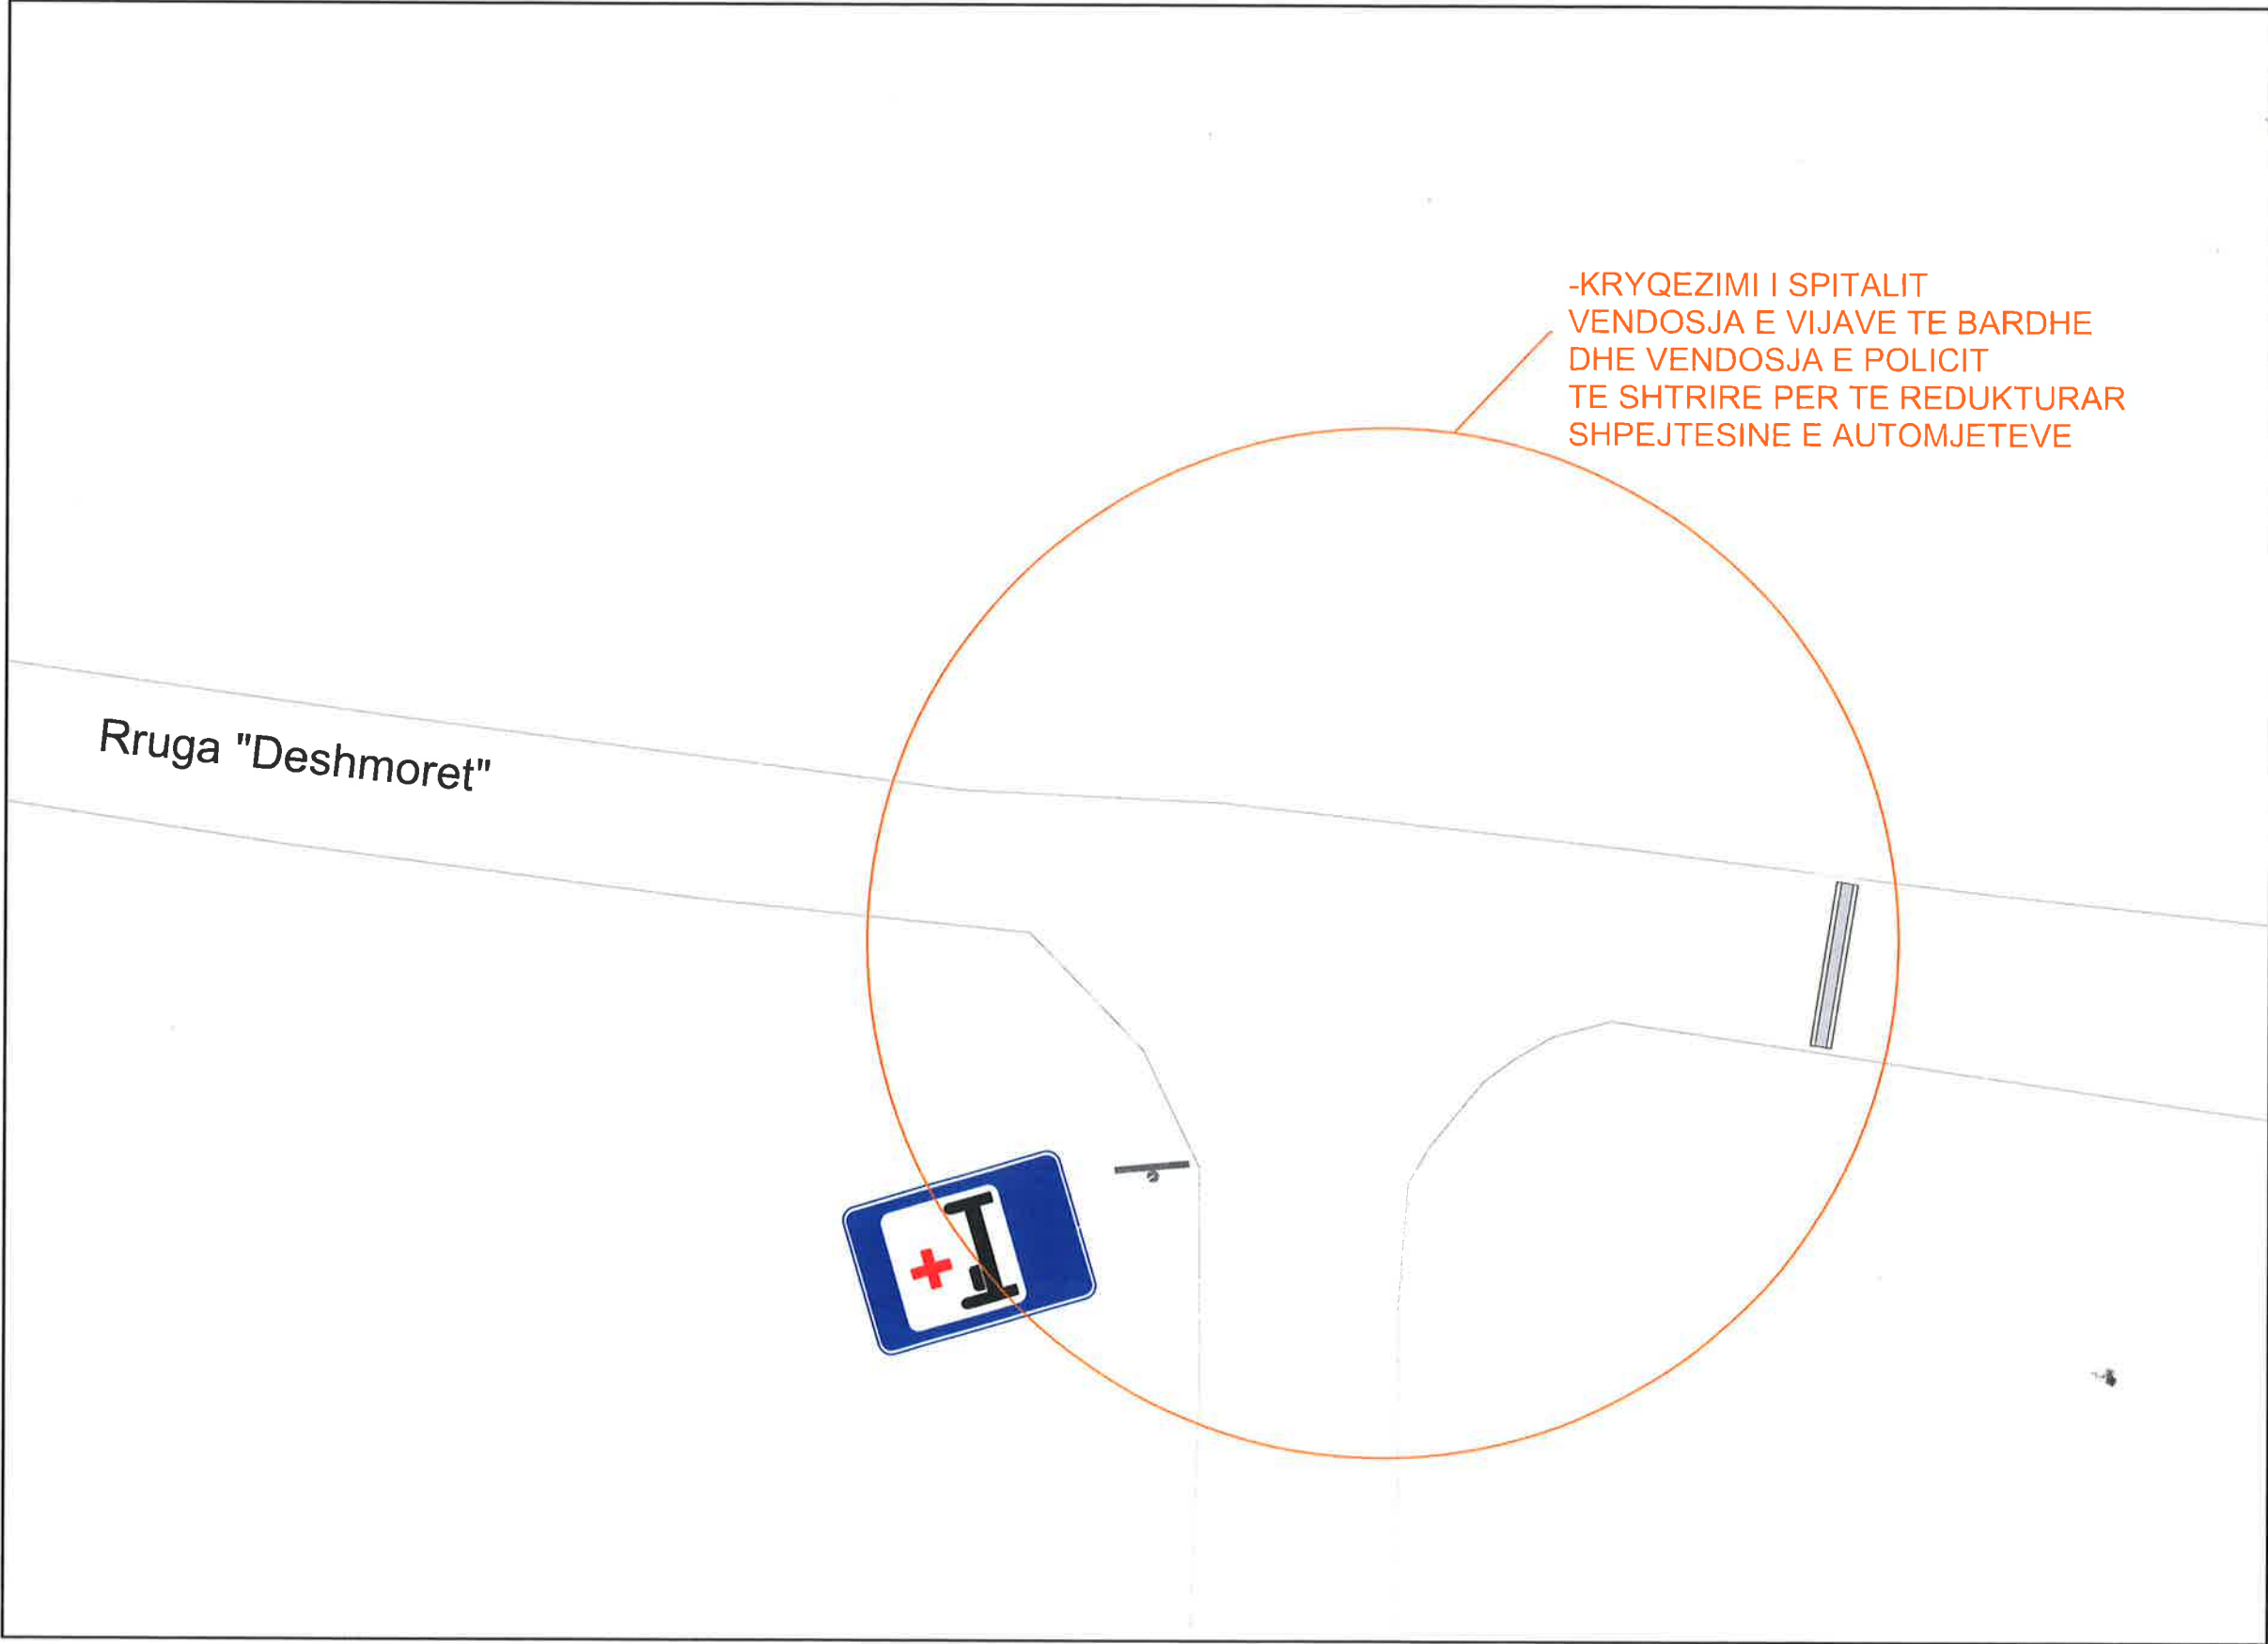

Legjenda :

Objekti	"MENAXHIMI I TRAFIKUT RRUGOR", KUKËS	
Porositës	BASHKIA KUKËS	
Faza e projektit	PROJEKT ARKITEKTONIK	
Emërtimi i Fletës		
GRUPI I PROJEKTIMIT		
Arkitekt	Nr. Liçensës	Firma
Erta CENAJ		
Arkitekta	Nr. Liçensës	Firma
Eklisa KORBI		

PLANVENDOSJE

FLETA

Nr.

2025


1:500

DATA :

SHKALLA :



SINJALISTIKA HORIZONTALE Rruga"Prizerenit"

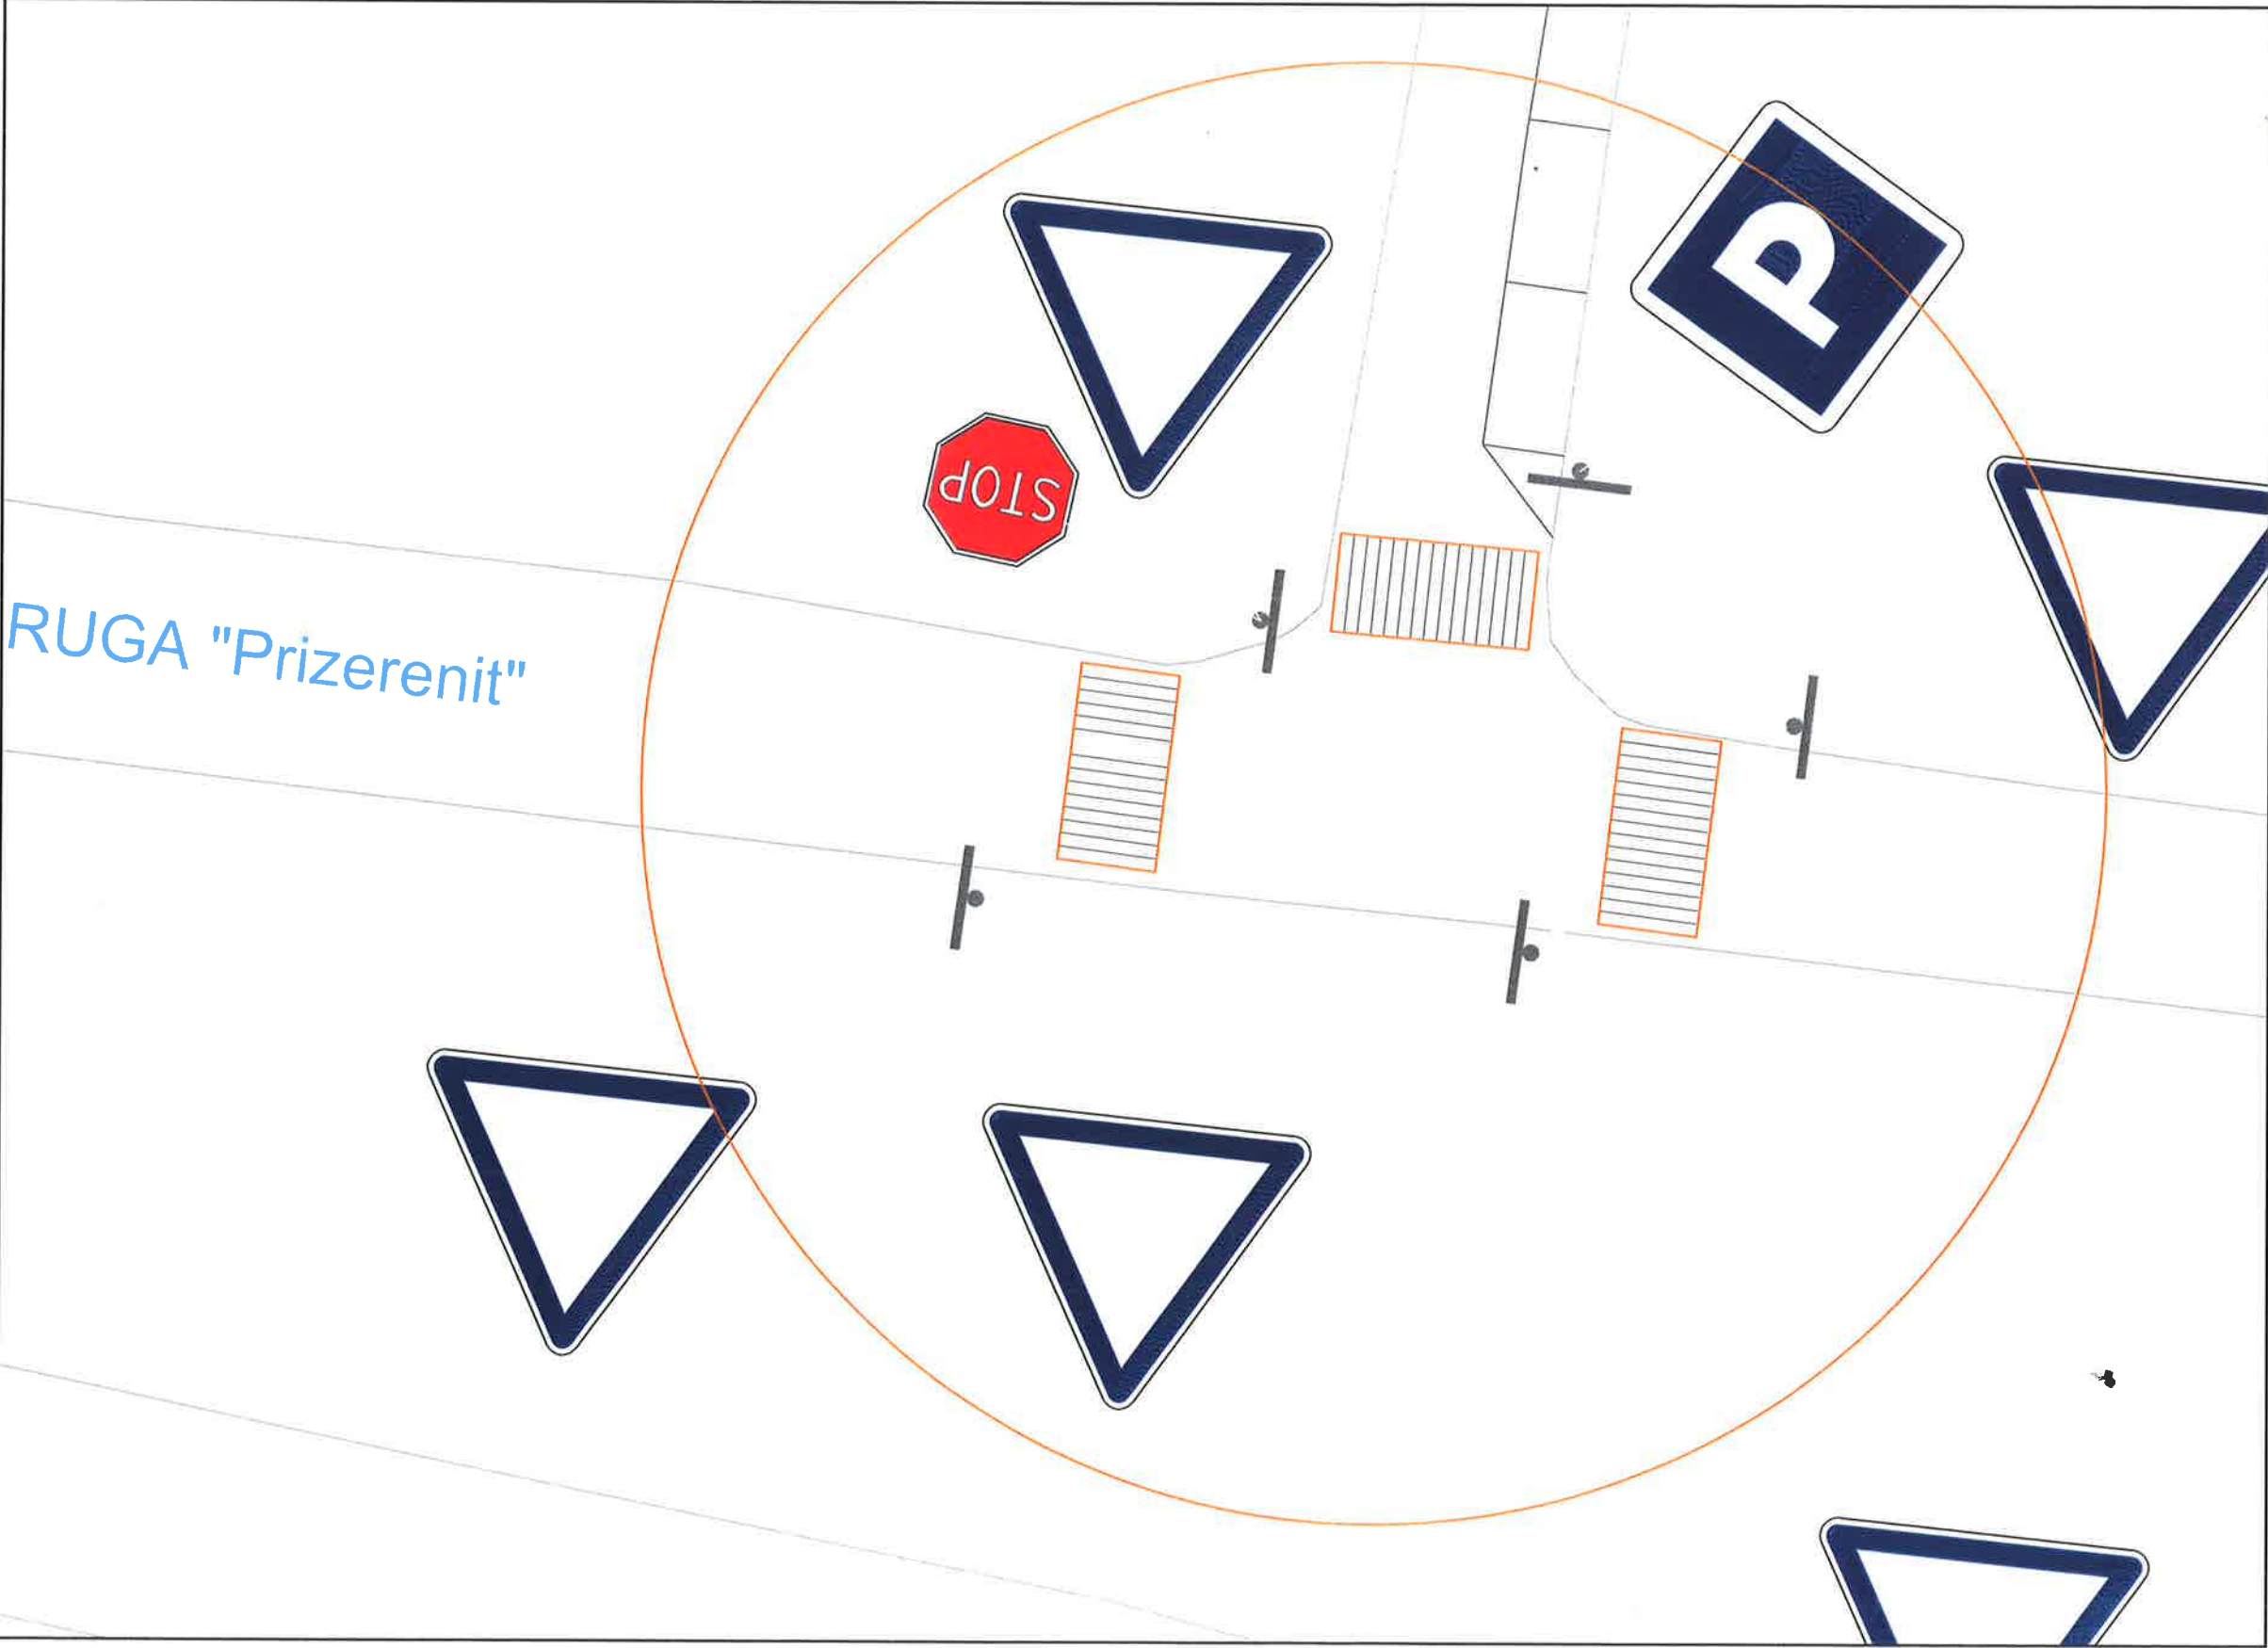

Legjenda :

Objekti	MENXHIMI I TRAFIKUT RRUGORE, KUKËS
Porositës	BASHKIA KUKËS
Faza e projektit	PROJEKT ARKITEKTONIK
Emërtimi i Fletës	

GRUPI I PROJEKTIMIT		
Arkitekt	Nr. Liçensës	Firma
Erta CENAJ		
Arkitekta	Nr. Liçensës	Firma
Eklisa KORBI		

PLANVENDOSJE

FLETA

2025

1:500


DATA :

SHKALLA :

Nr.
03




PERMIRESIMI I SINJALISTIKES RRUGORE " RRUGA PRIZERENI ", "KUKESI I RI", "MEHMET HOXHE BRUTI"

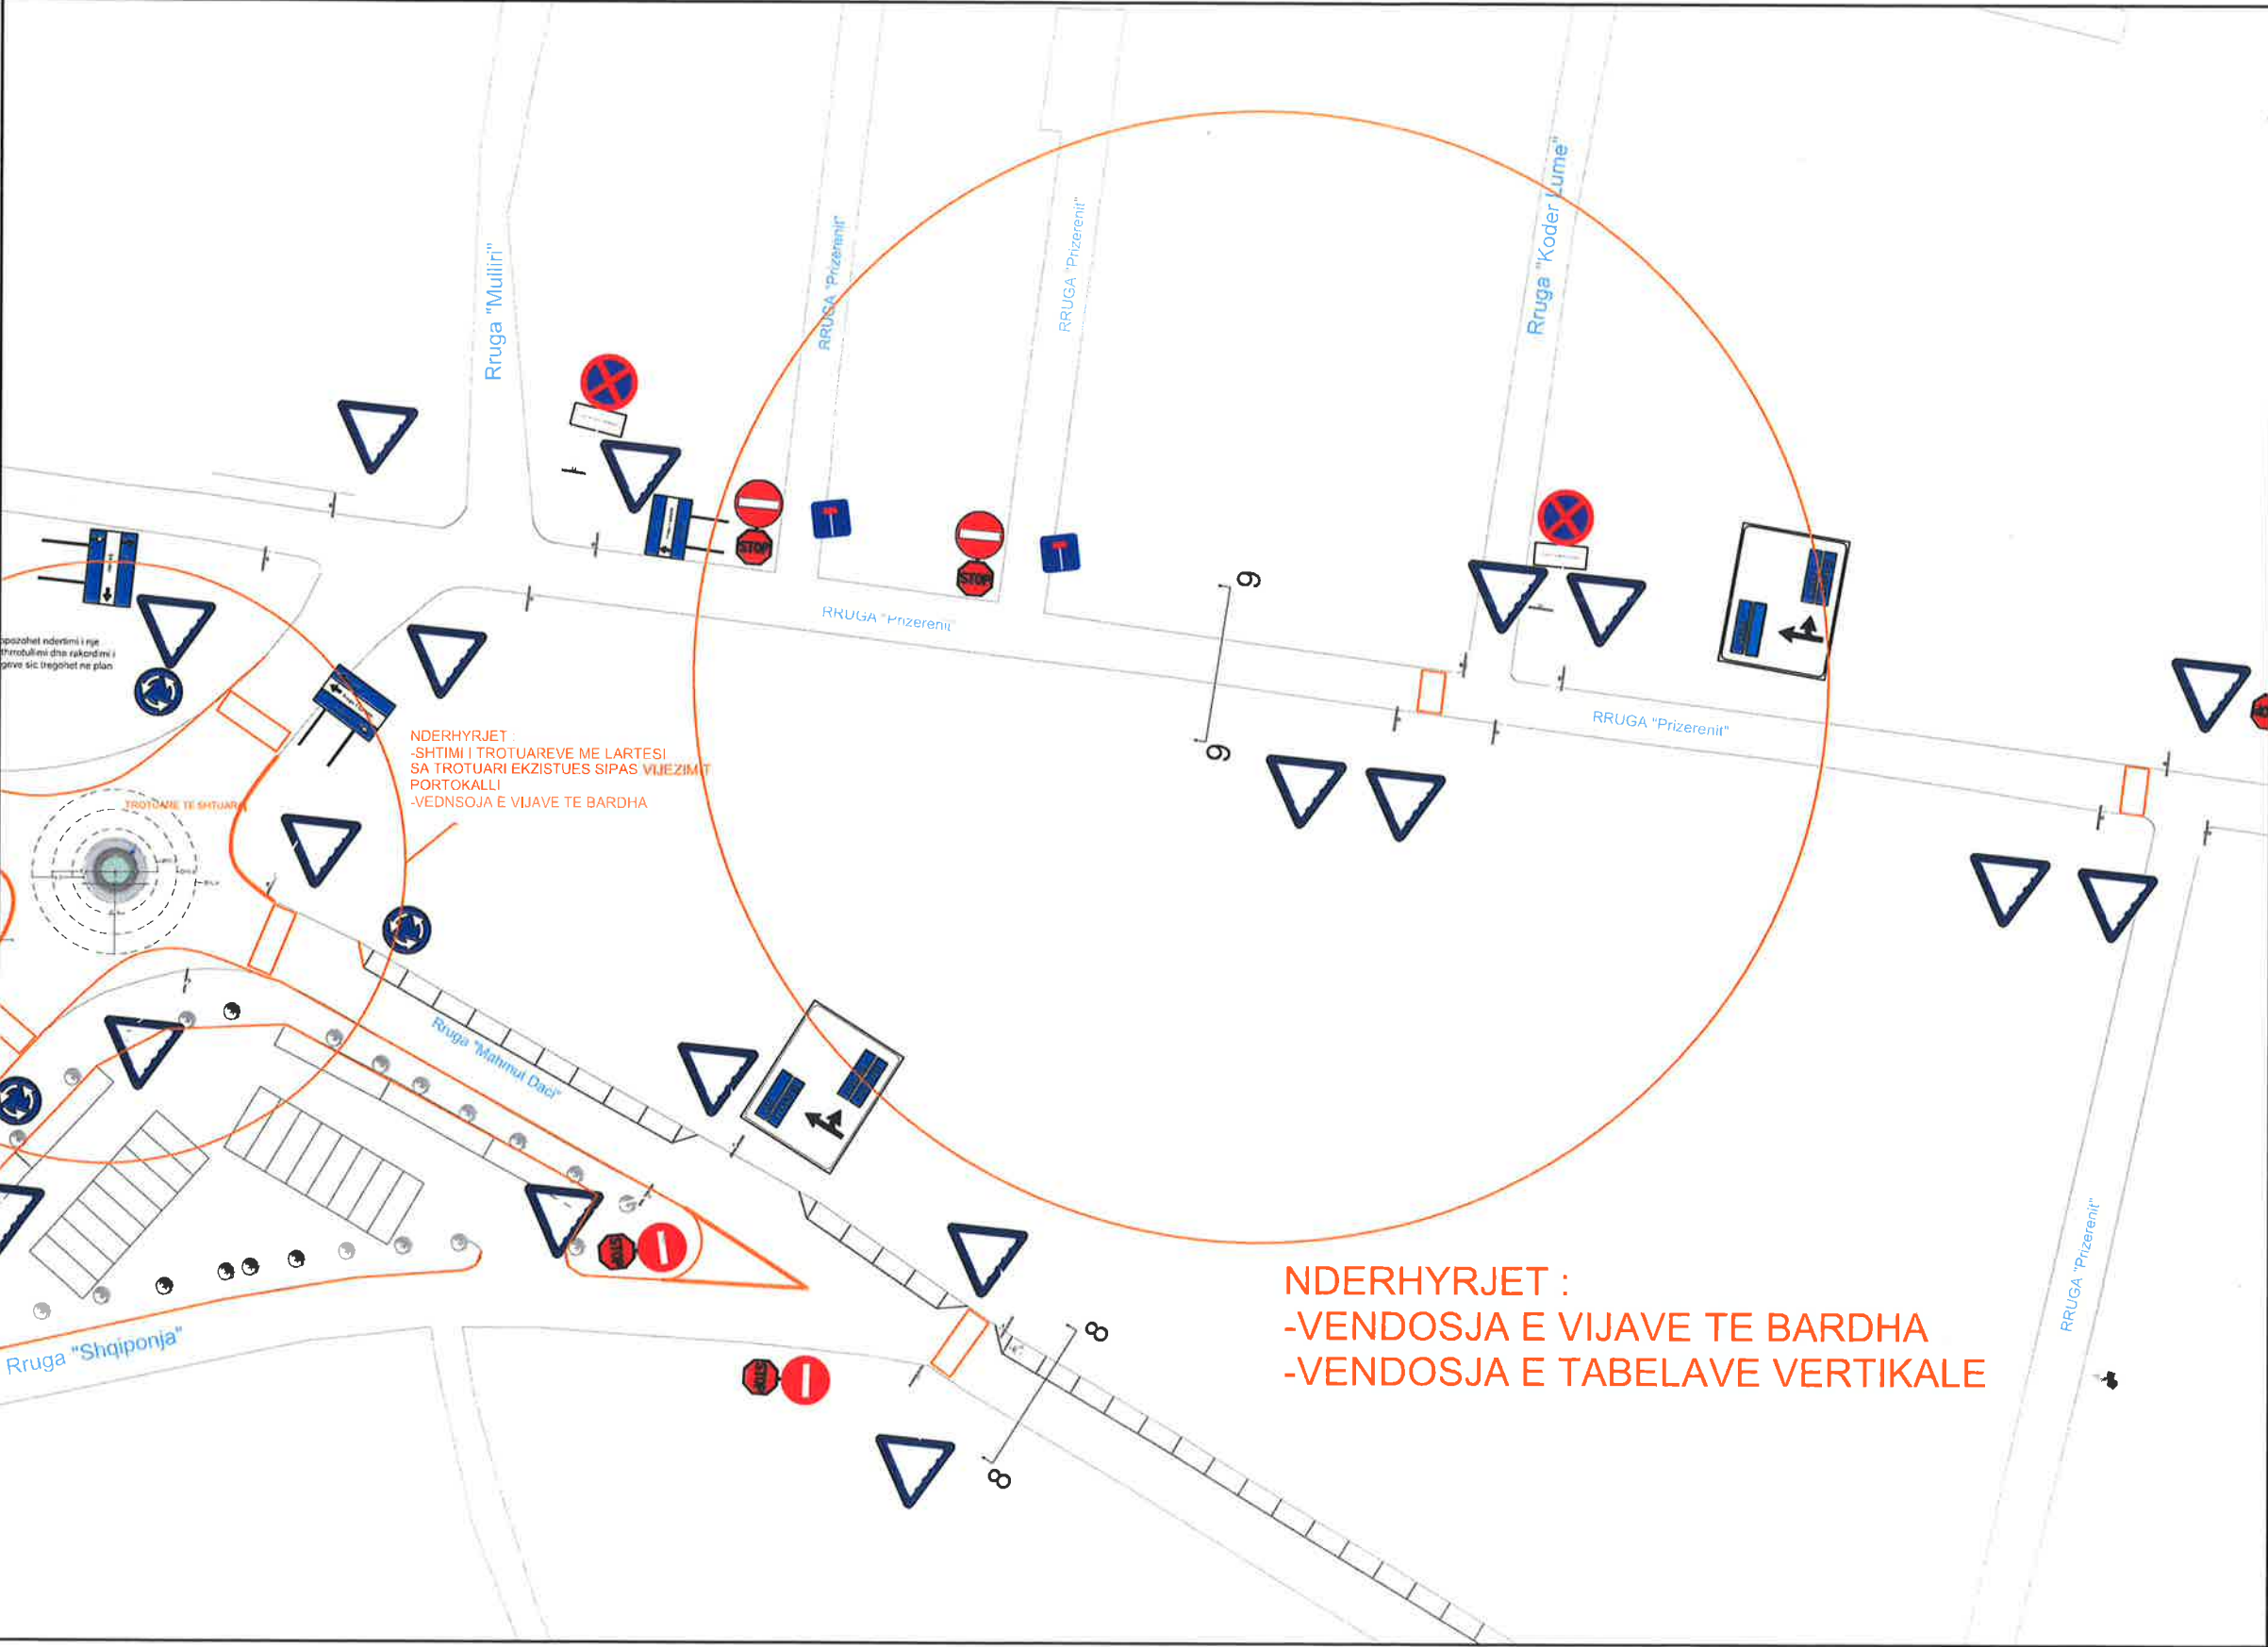

Legjenda :

Objekti	"MENAXHIMI I TRAFIKUT RRUGOR", KUKËS	
Porositës	BASHKIA KUKËS	
Faza e projektit	PROJEKT ARKITEKTONIK	
Emërtimi i Fletës		
GRUPI I PROJEKTIMIT		
Arkitekt	Nr. Liçensës	Firma
Erta CENAJ		
Arkitekta	Nr. Liçensës	Firma
Eklisa KORBI		
PLANVENDOSJE		
FLETA		Nr.
2025	1:500	
DATA :	SHKALLA :	
0125 10cm 050100250 500cm		

PERMIRESIMI I SINJALISTIKES RRUGORE " RRUGA ADEM JASHRI ","EKSODI 99","HASAN KERXHALIU"

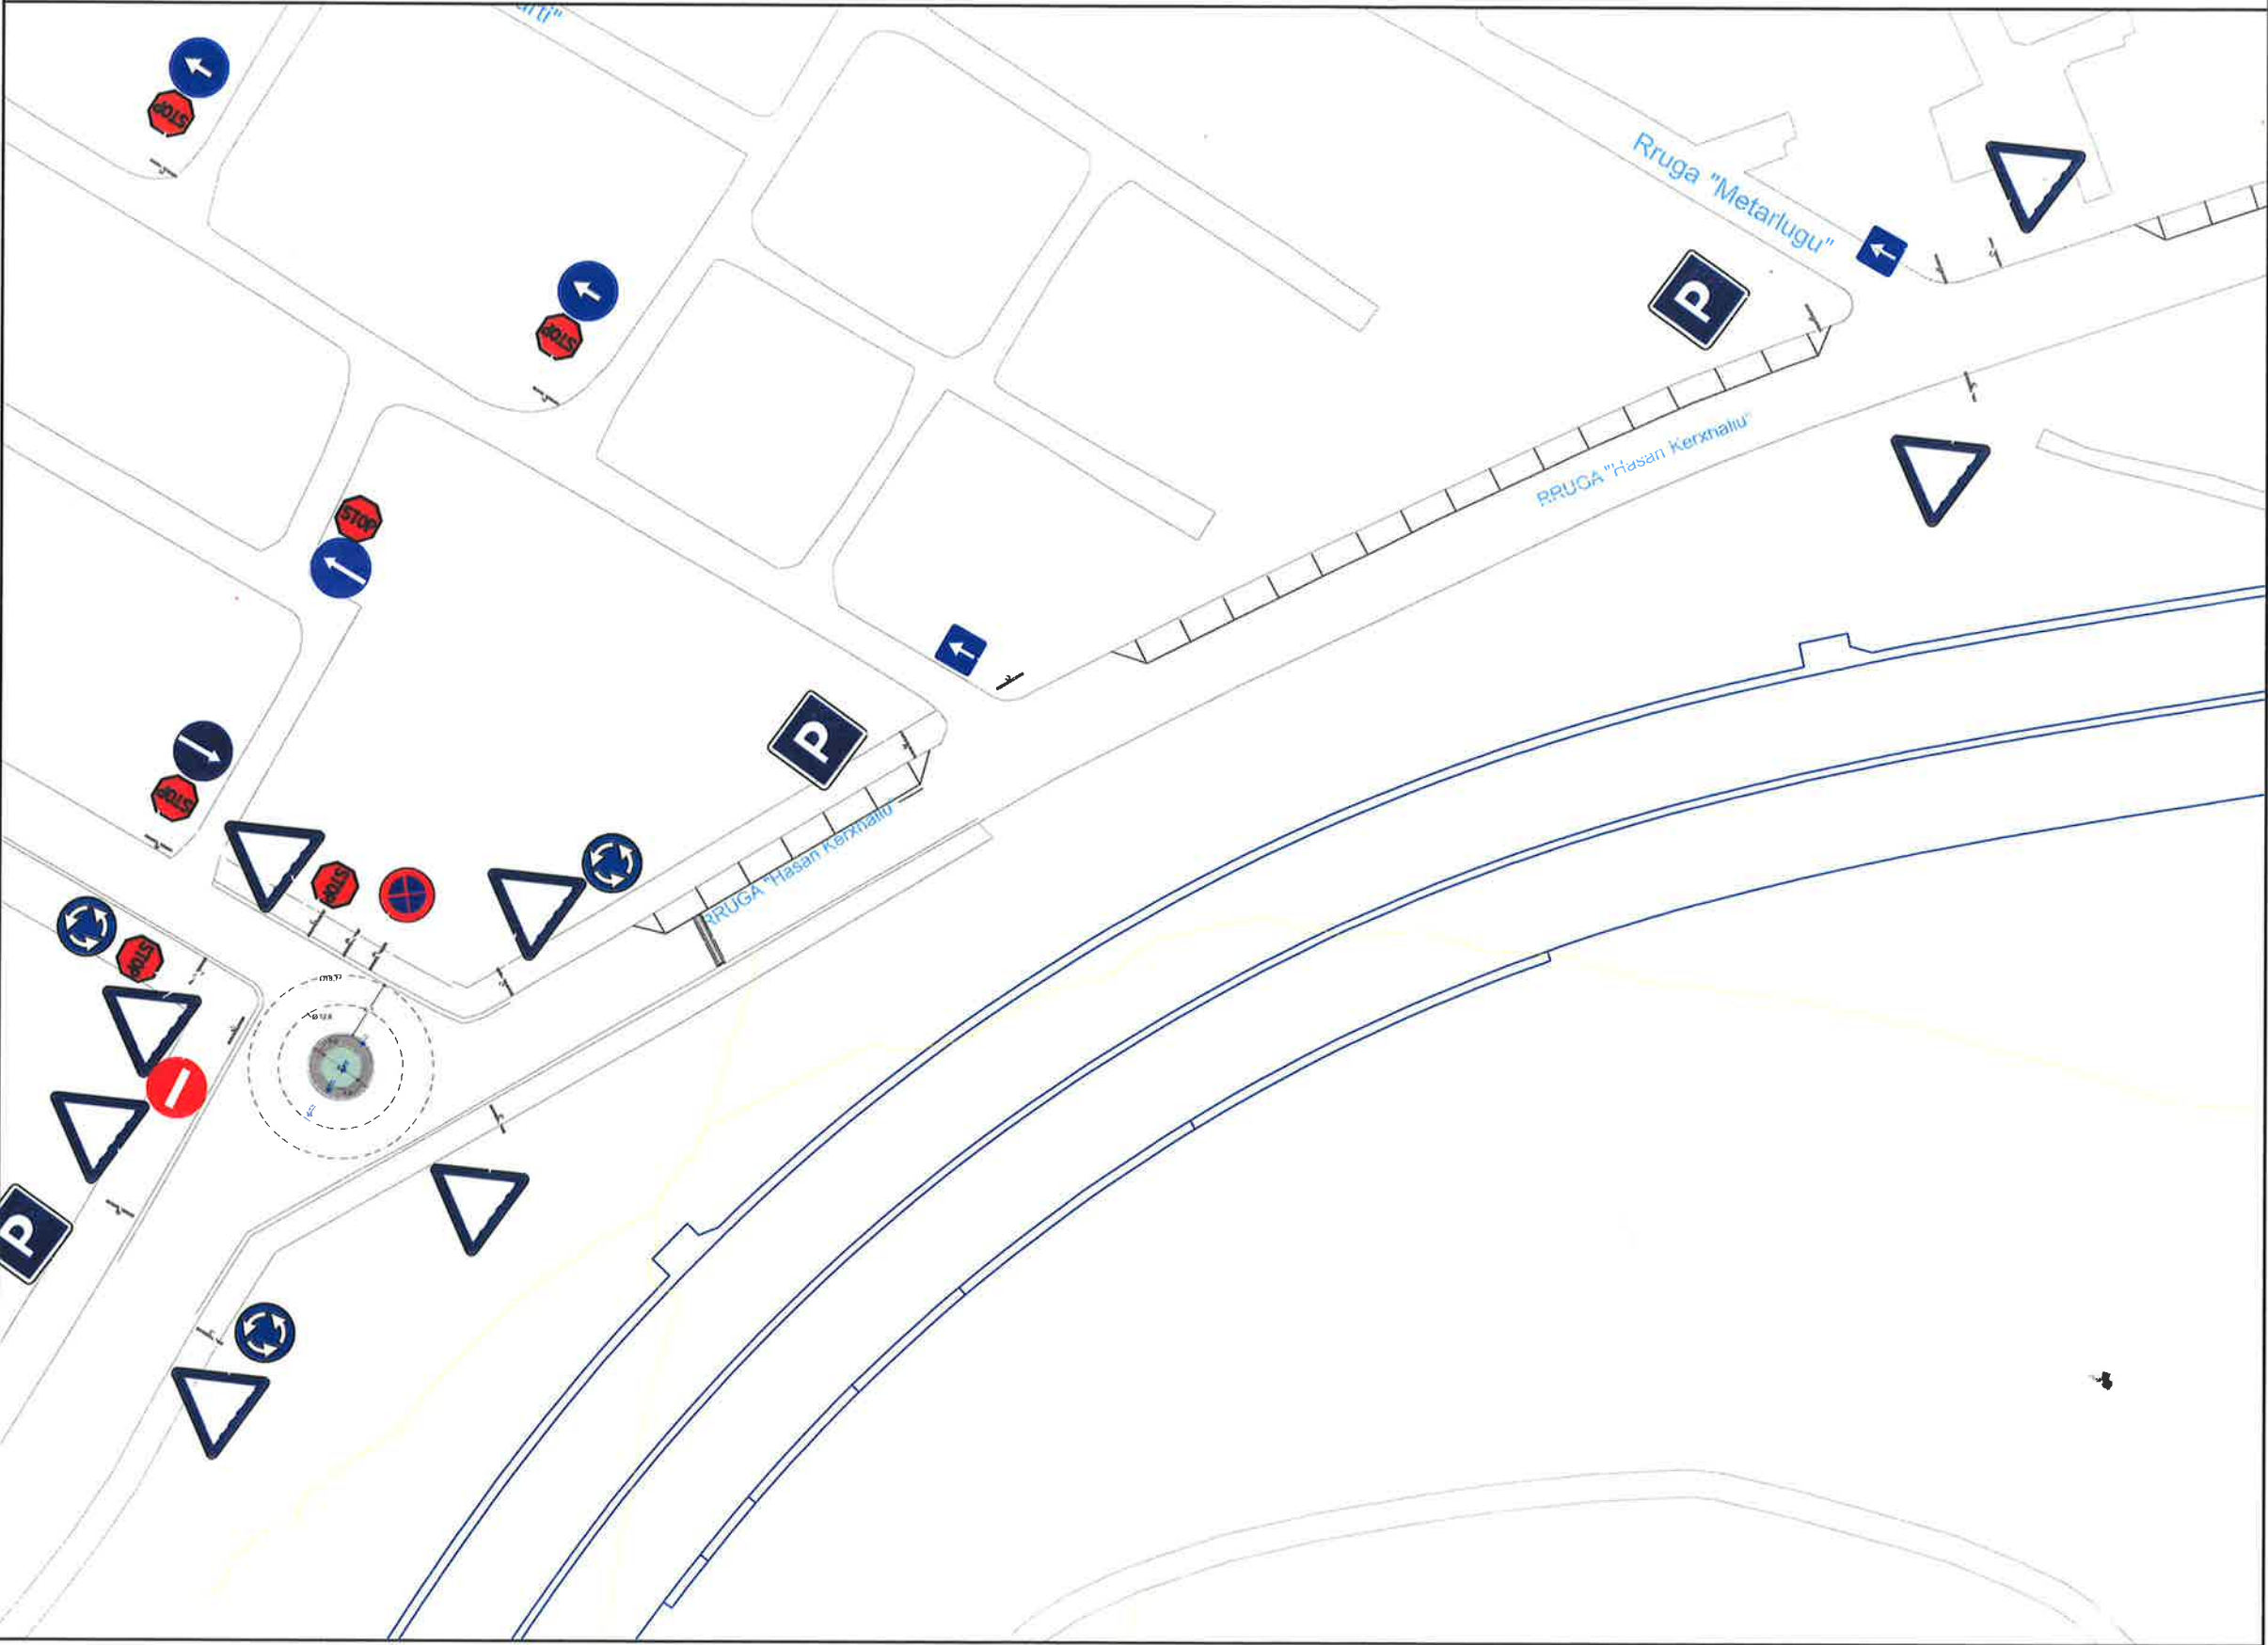

Legjenda :

Objekti	"MENAXHIMI I TRAFIKUT RRUGOR", KUKËS		
Porositës	BASHKIA KUKËS		
Faza e projektit	PROJEKT ARKITEKTONIK		
Emërtimi i Fletës			
GRUPI I PROJEKTIMIT			
Arkitekt	Nr. Liçensës	Firma	
Erta CENAJ			
Arkitekte	Nr. Liçensës	Firma	
Eklisa KORBI			
PLANVENDOSJE			
FLETA		Nr.	
2025	1:500		
DATA :	SHKALLA :		
0125 050100250500cm 10cm			

[illegible]

Objekti

Porosität

Faza e projektit

Emërtimi i Fletës

GRUPI I PROJEKTIMIT

Arkitekt

Nr. Liçensēs

Firma

Erta CENAJ

Arkitekter

Nr. Liçensës

Firma

Eklisa KORBI

PLANVENDOSJE

FLETA

Nr.
06

2025


1:500

DATA :

SHKALLA




PERMIRESIMI I SINJALISTIKES RRUGORE (Policet e shtrire) Lagjia 2

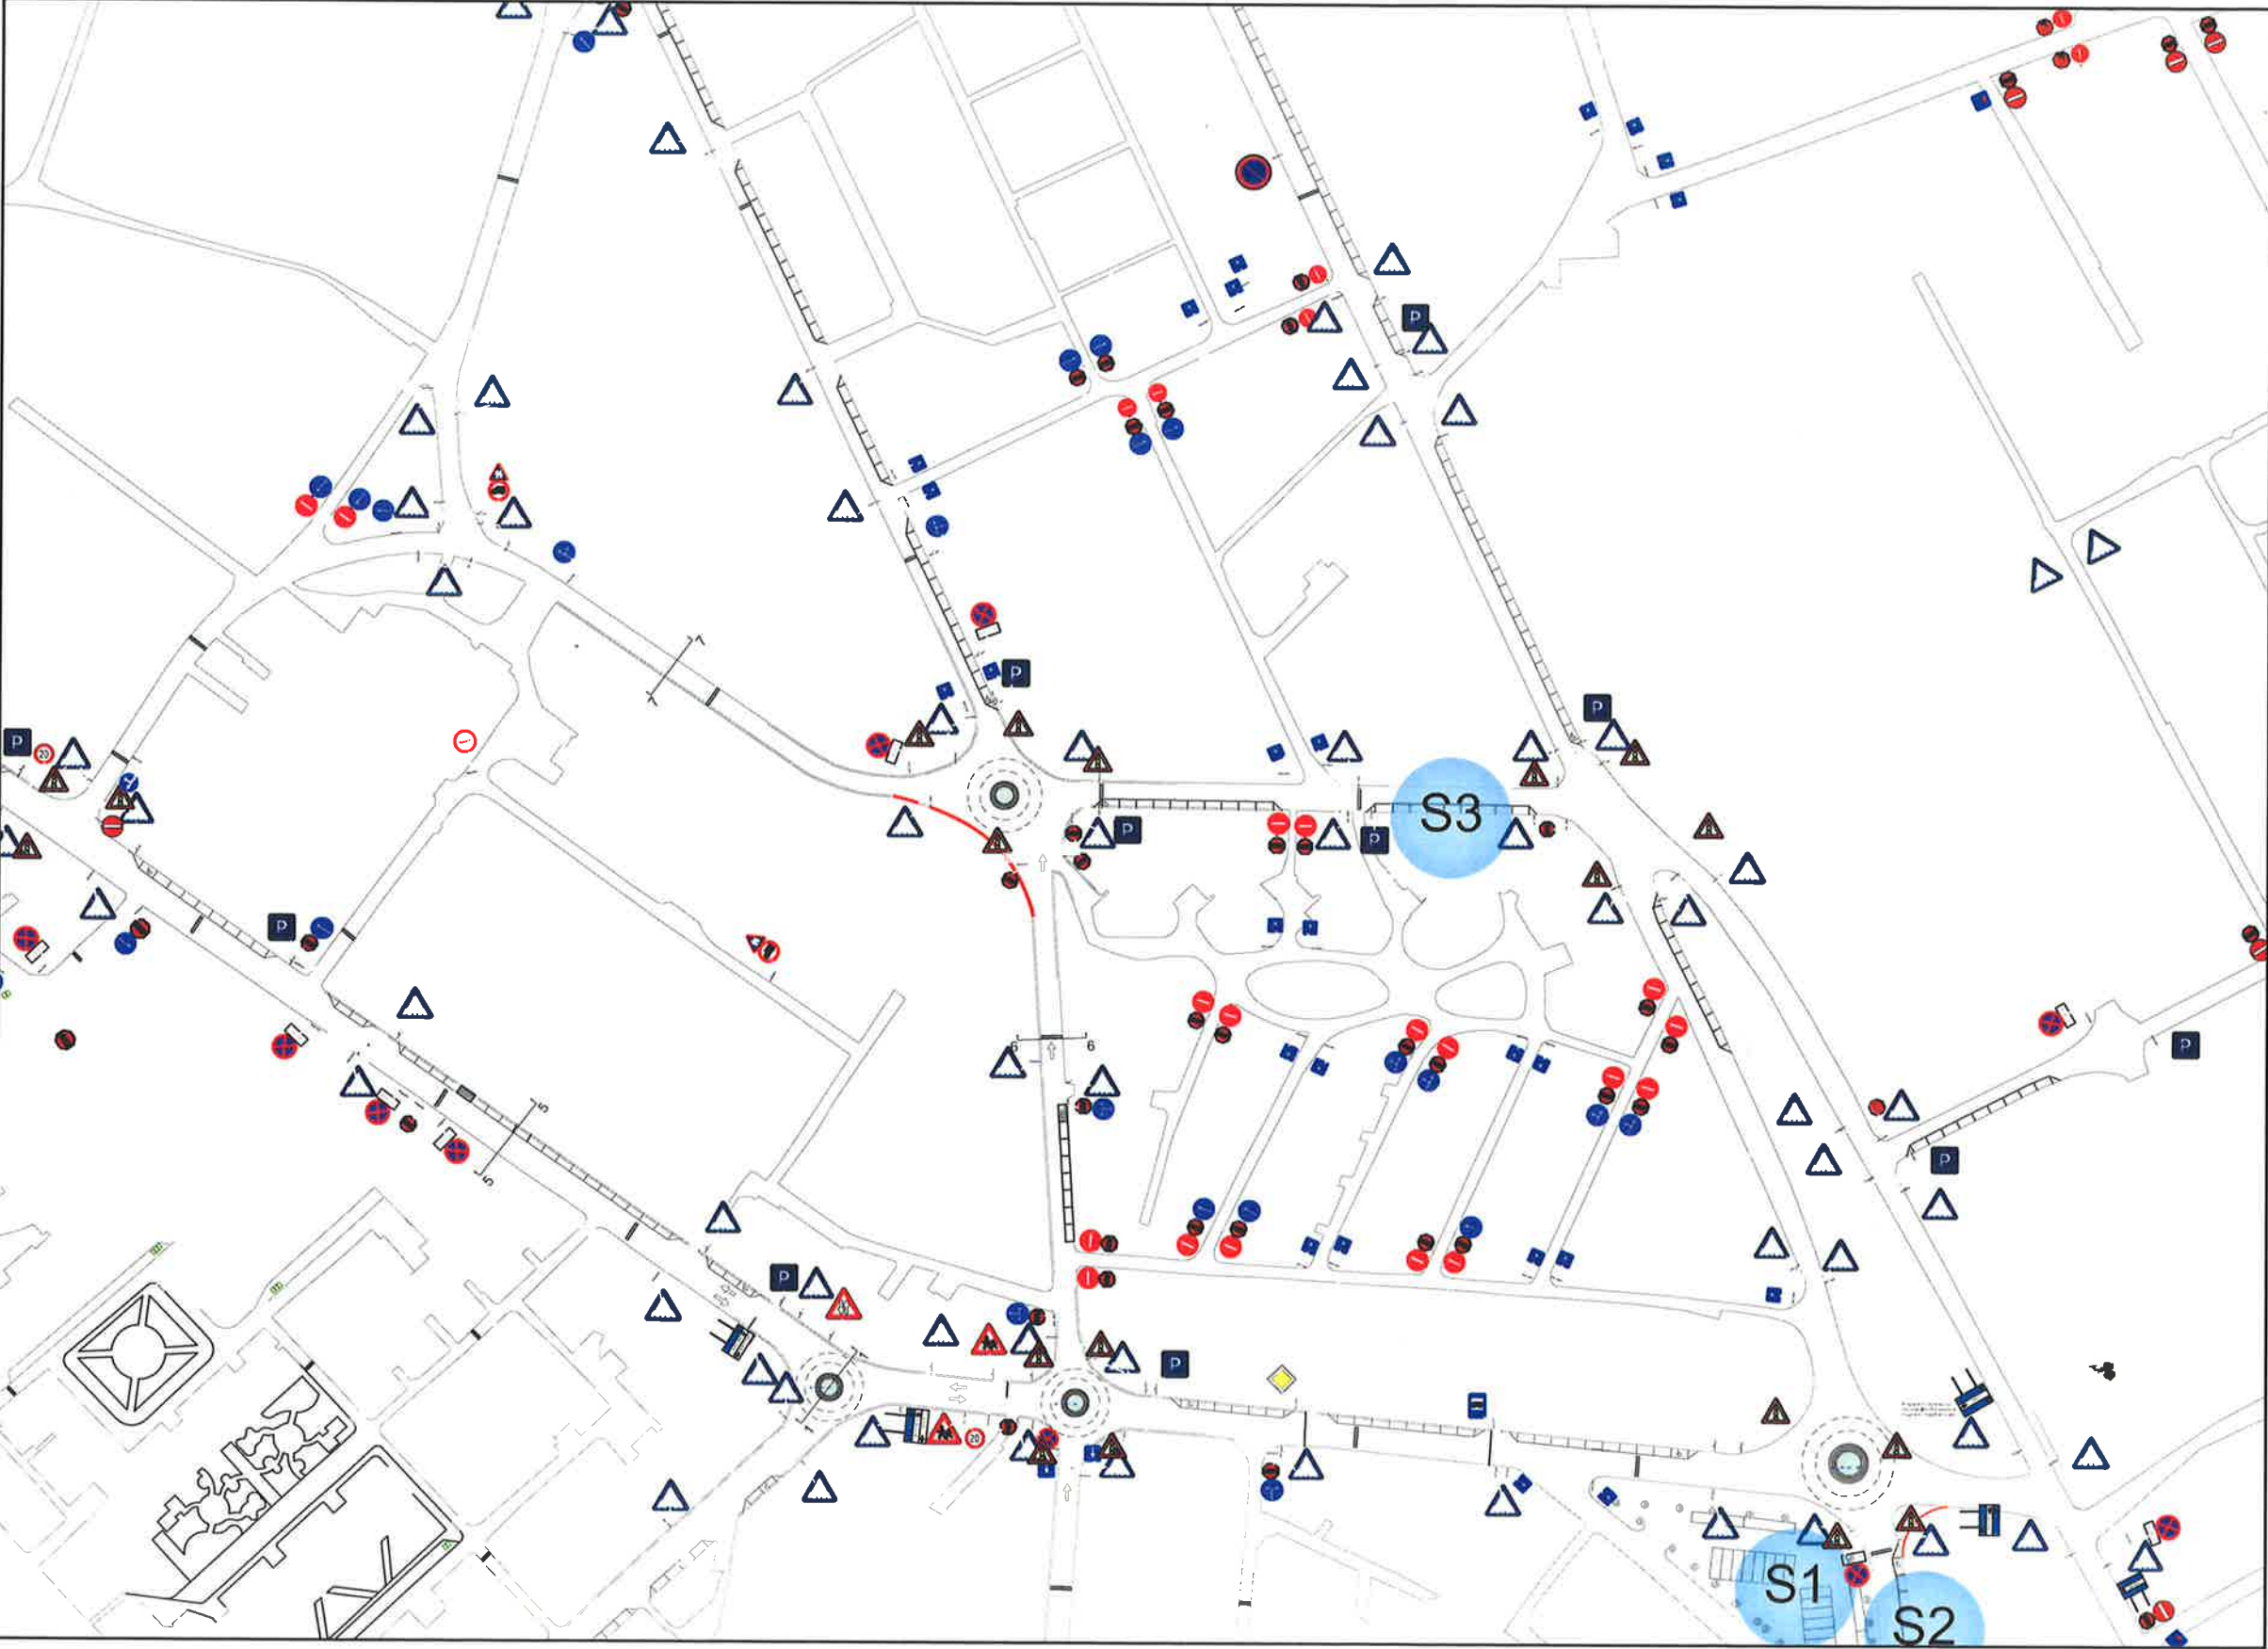

Legjenda :

Objekti	PERMIRESIMI I SINJALISTIKE RRUGORE, KUKËS	
Porositlës	BASHKIA KUKËS	
Faza e projektit	PROJEKT ARKITEKTONIK	
Emërtimi i Fletës		
GRUPI I PROJEKTIMIT		
Arkitekt	Nr. Liçensës	Firma
Erta CENAJ		
Arkitekte	Nr. Liçensës	Firma
Eklisa KORBI		
PLANVENDOSJE		
FLETA		Nr.
2025	1:500	
DATA :	SHKALLA :	
0125 050100250500cm 10cm		

PERMIRESIMI I SINJALISTIKES RRUGORE (Policet e shtrire)Lagjia 4/5

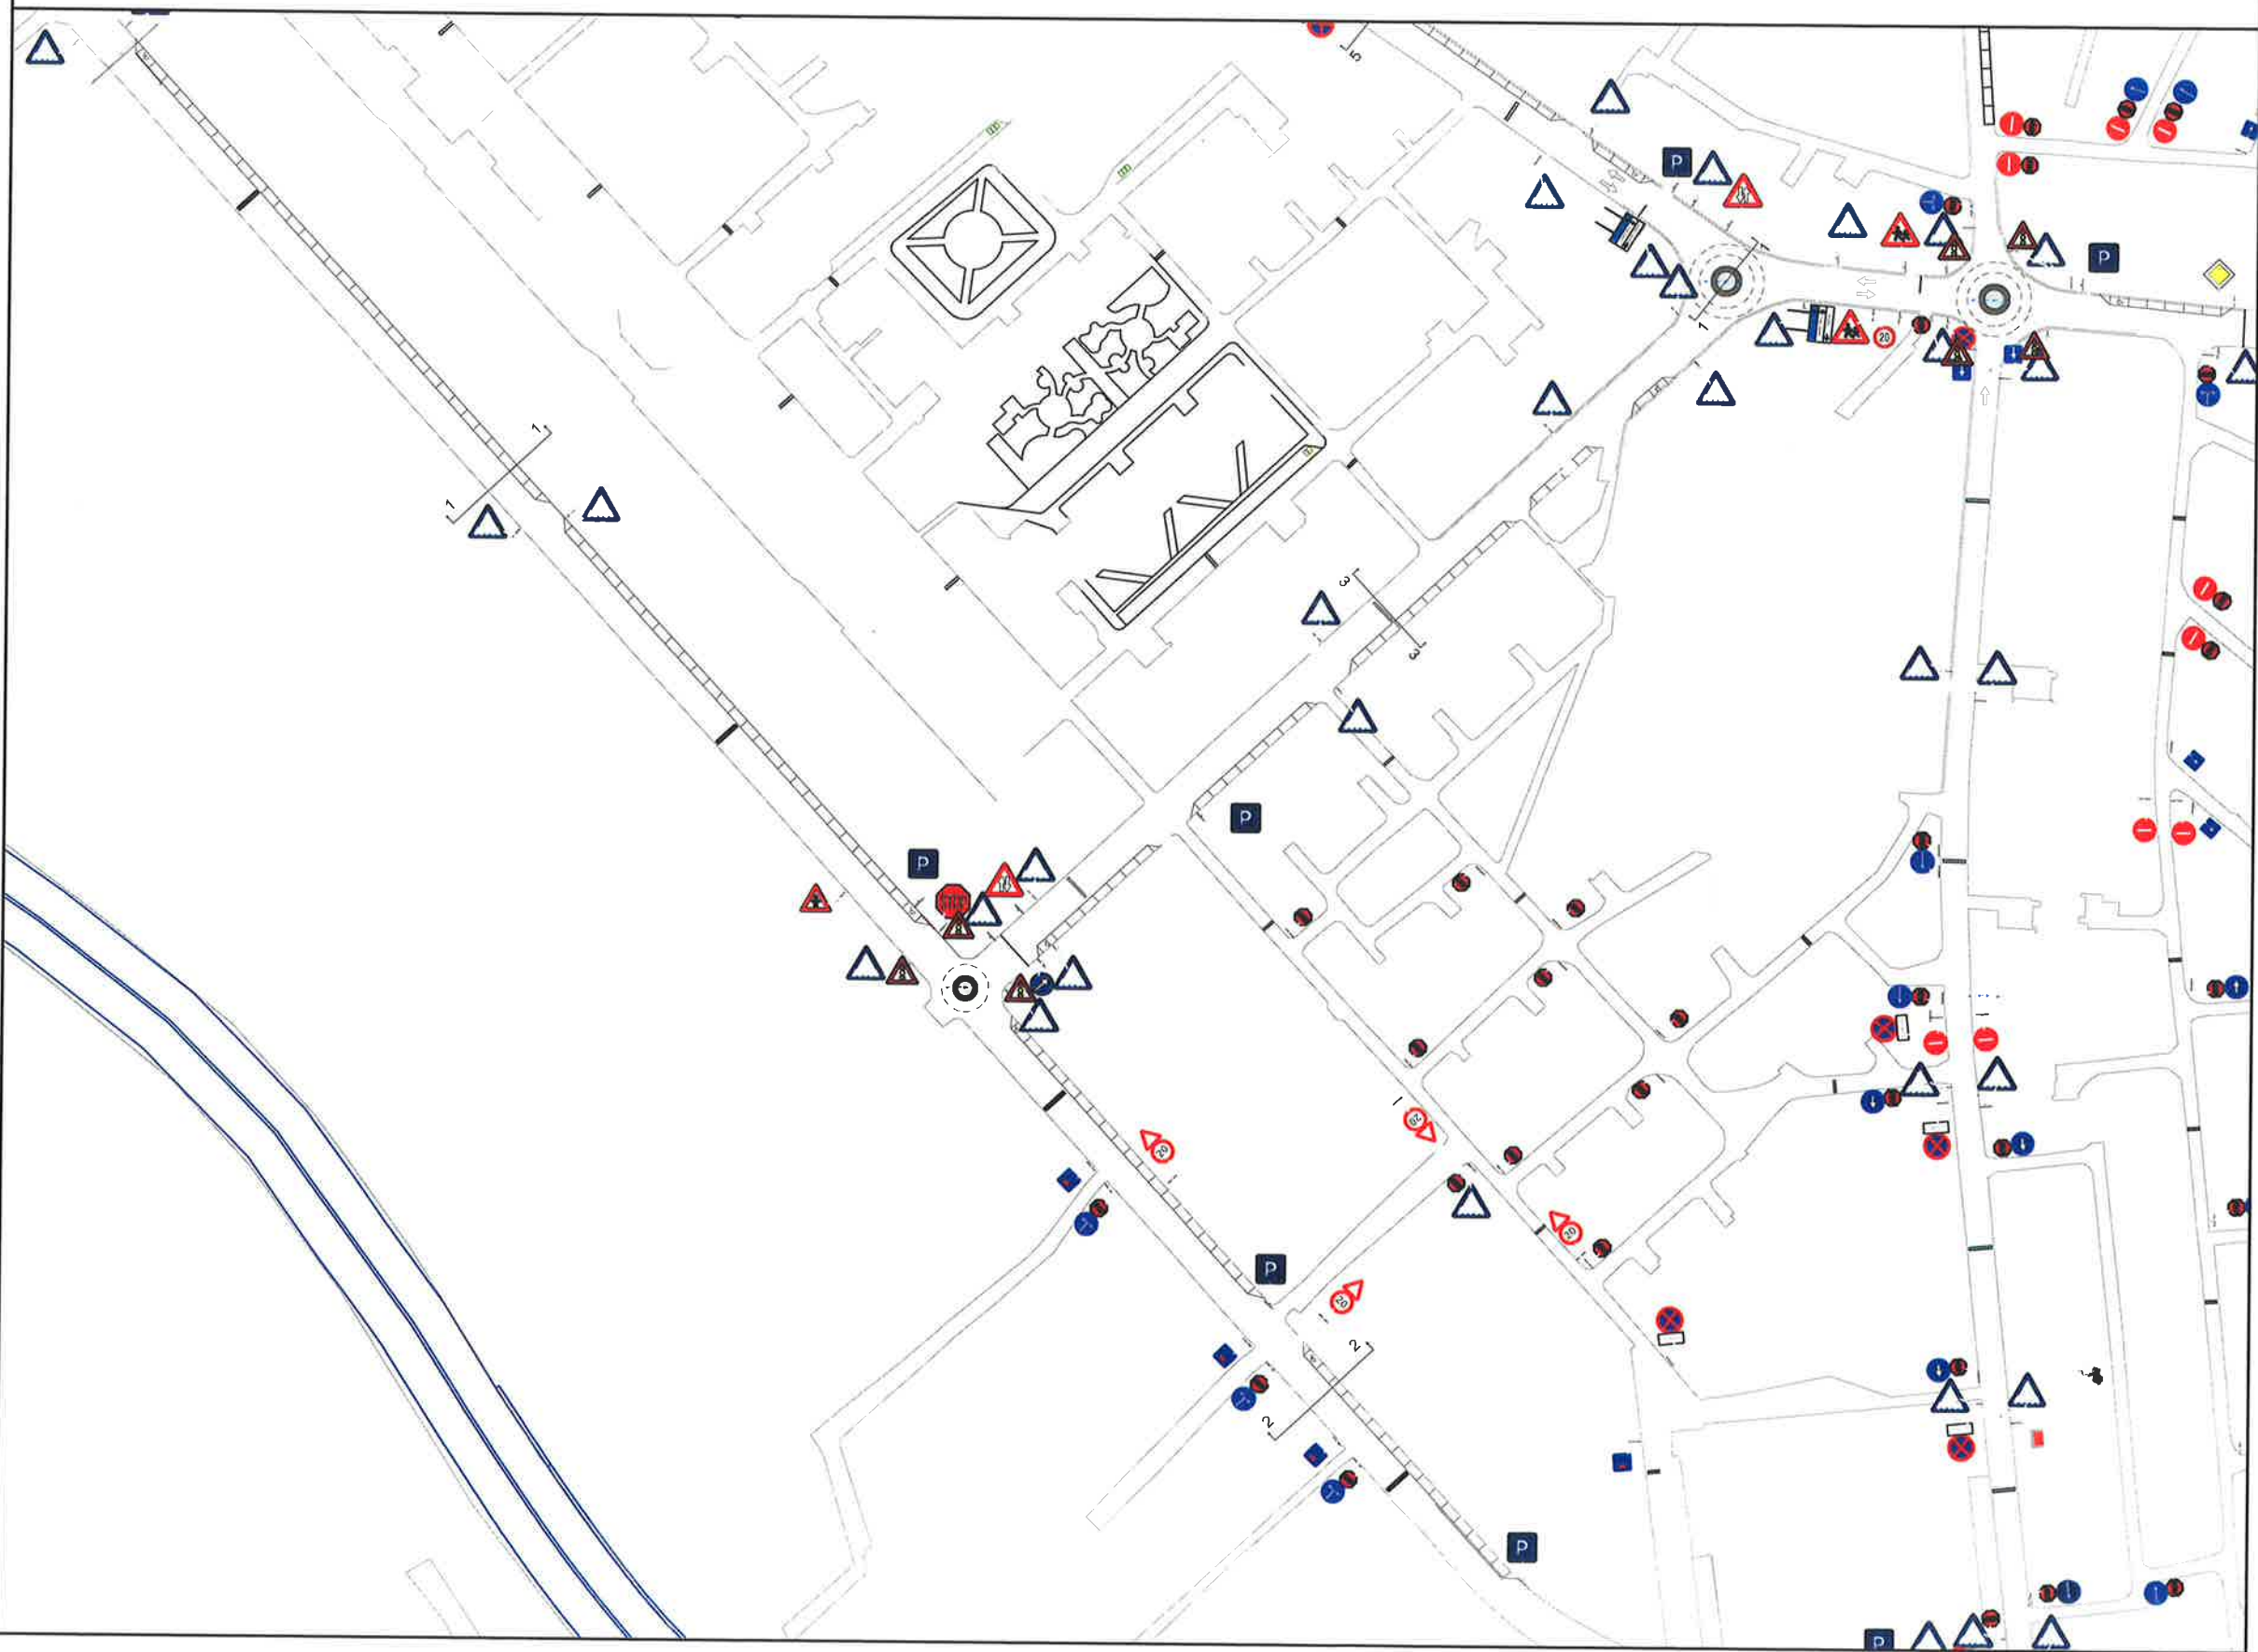

Legjenda :

Objekti	PERMIRESIMI I SINJALISTIKE RRUGORE, KUKËS	
Porositës	BASHKIA KUKËS	
Faza e projektit	PROJEKT ARKITEKTONIK	
Emërtimi i Fletës		
GRUPI I PROJEKTIMIT		
Arkitekt	Nr. Liçensës	Firma
Erta CENAJ		
Arkitekta	Nr. Liçensës	Firma
Eklisa KORBI		

PLANVENDOSJE

FLETA

Nr.

2025


1:500

DATA :

SHKALLA :



PERMIRESIMI I SINJALISTIKES RRUGORE (Policet e shtrire) Lagjia 6/3

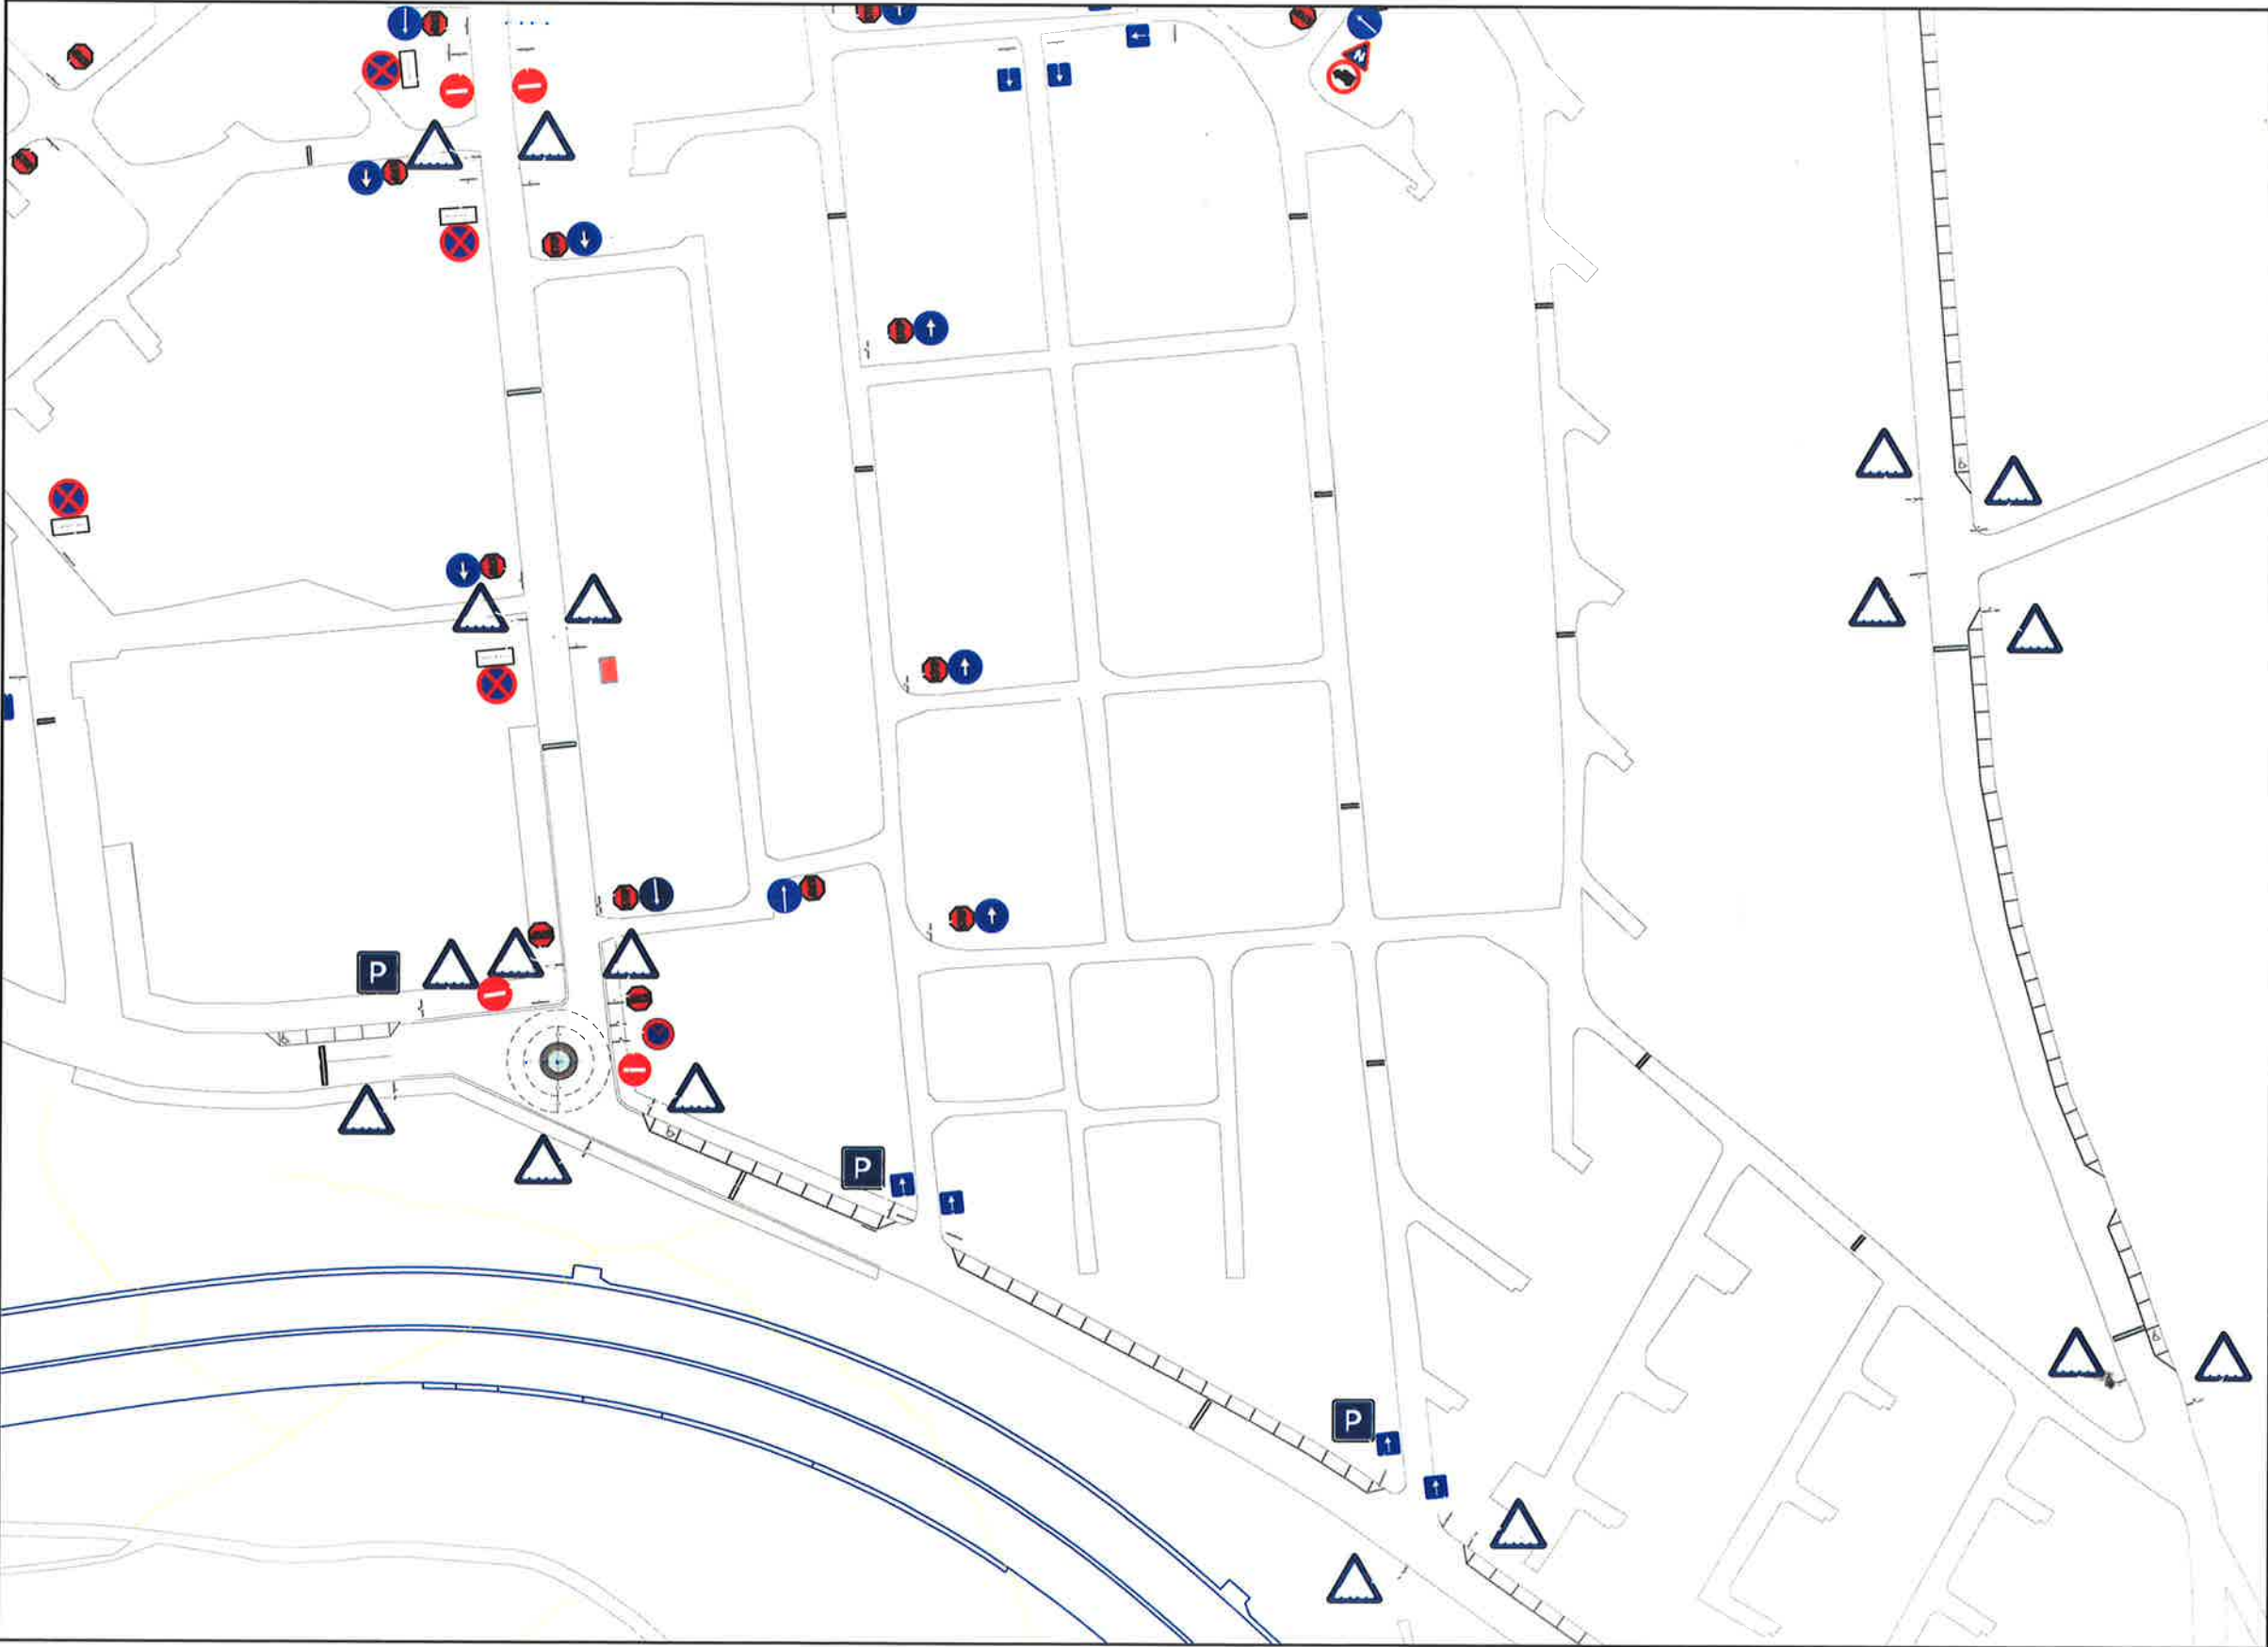

Legjenda :

Objekti	PERMIRESIMI I SINJALISTIKE RRUGORE, KUKËS
Porositës	BASHKIA KUKËS
Faza e projektit	PROJEKT ARKITEKTONIK
Emërtimi i Fletës	

GRUPI I PROJEKTIMIT

Arkitekt	Nr. Liçensës	Firma
Erta CENAJ		
Arkitekta	Nr. Liçensës	Firma
Eklisa KORBI		


PLANVENDOSJE

FLETA


2025
DATA :

1:500
SHKALLA :

Nr.

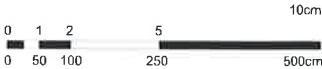

1.KRIJIMI I SENSEVE TE REJA TE KALIMIT TE AUTOMJETEVE "Rruga Hasan Kerxhaliu"

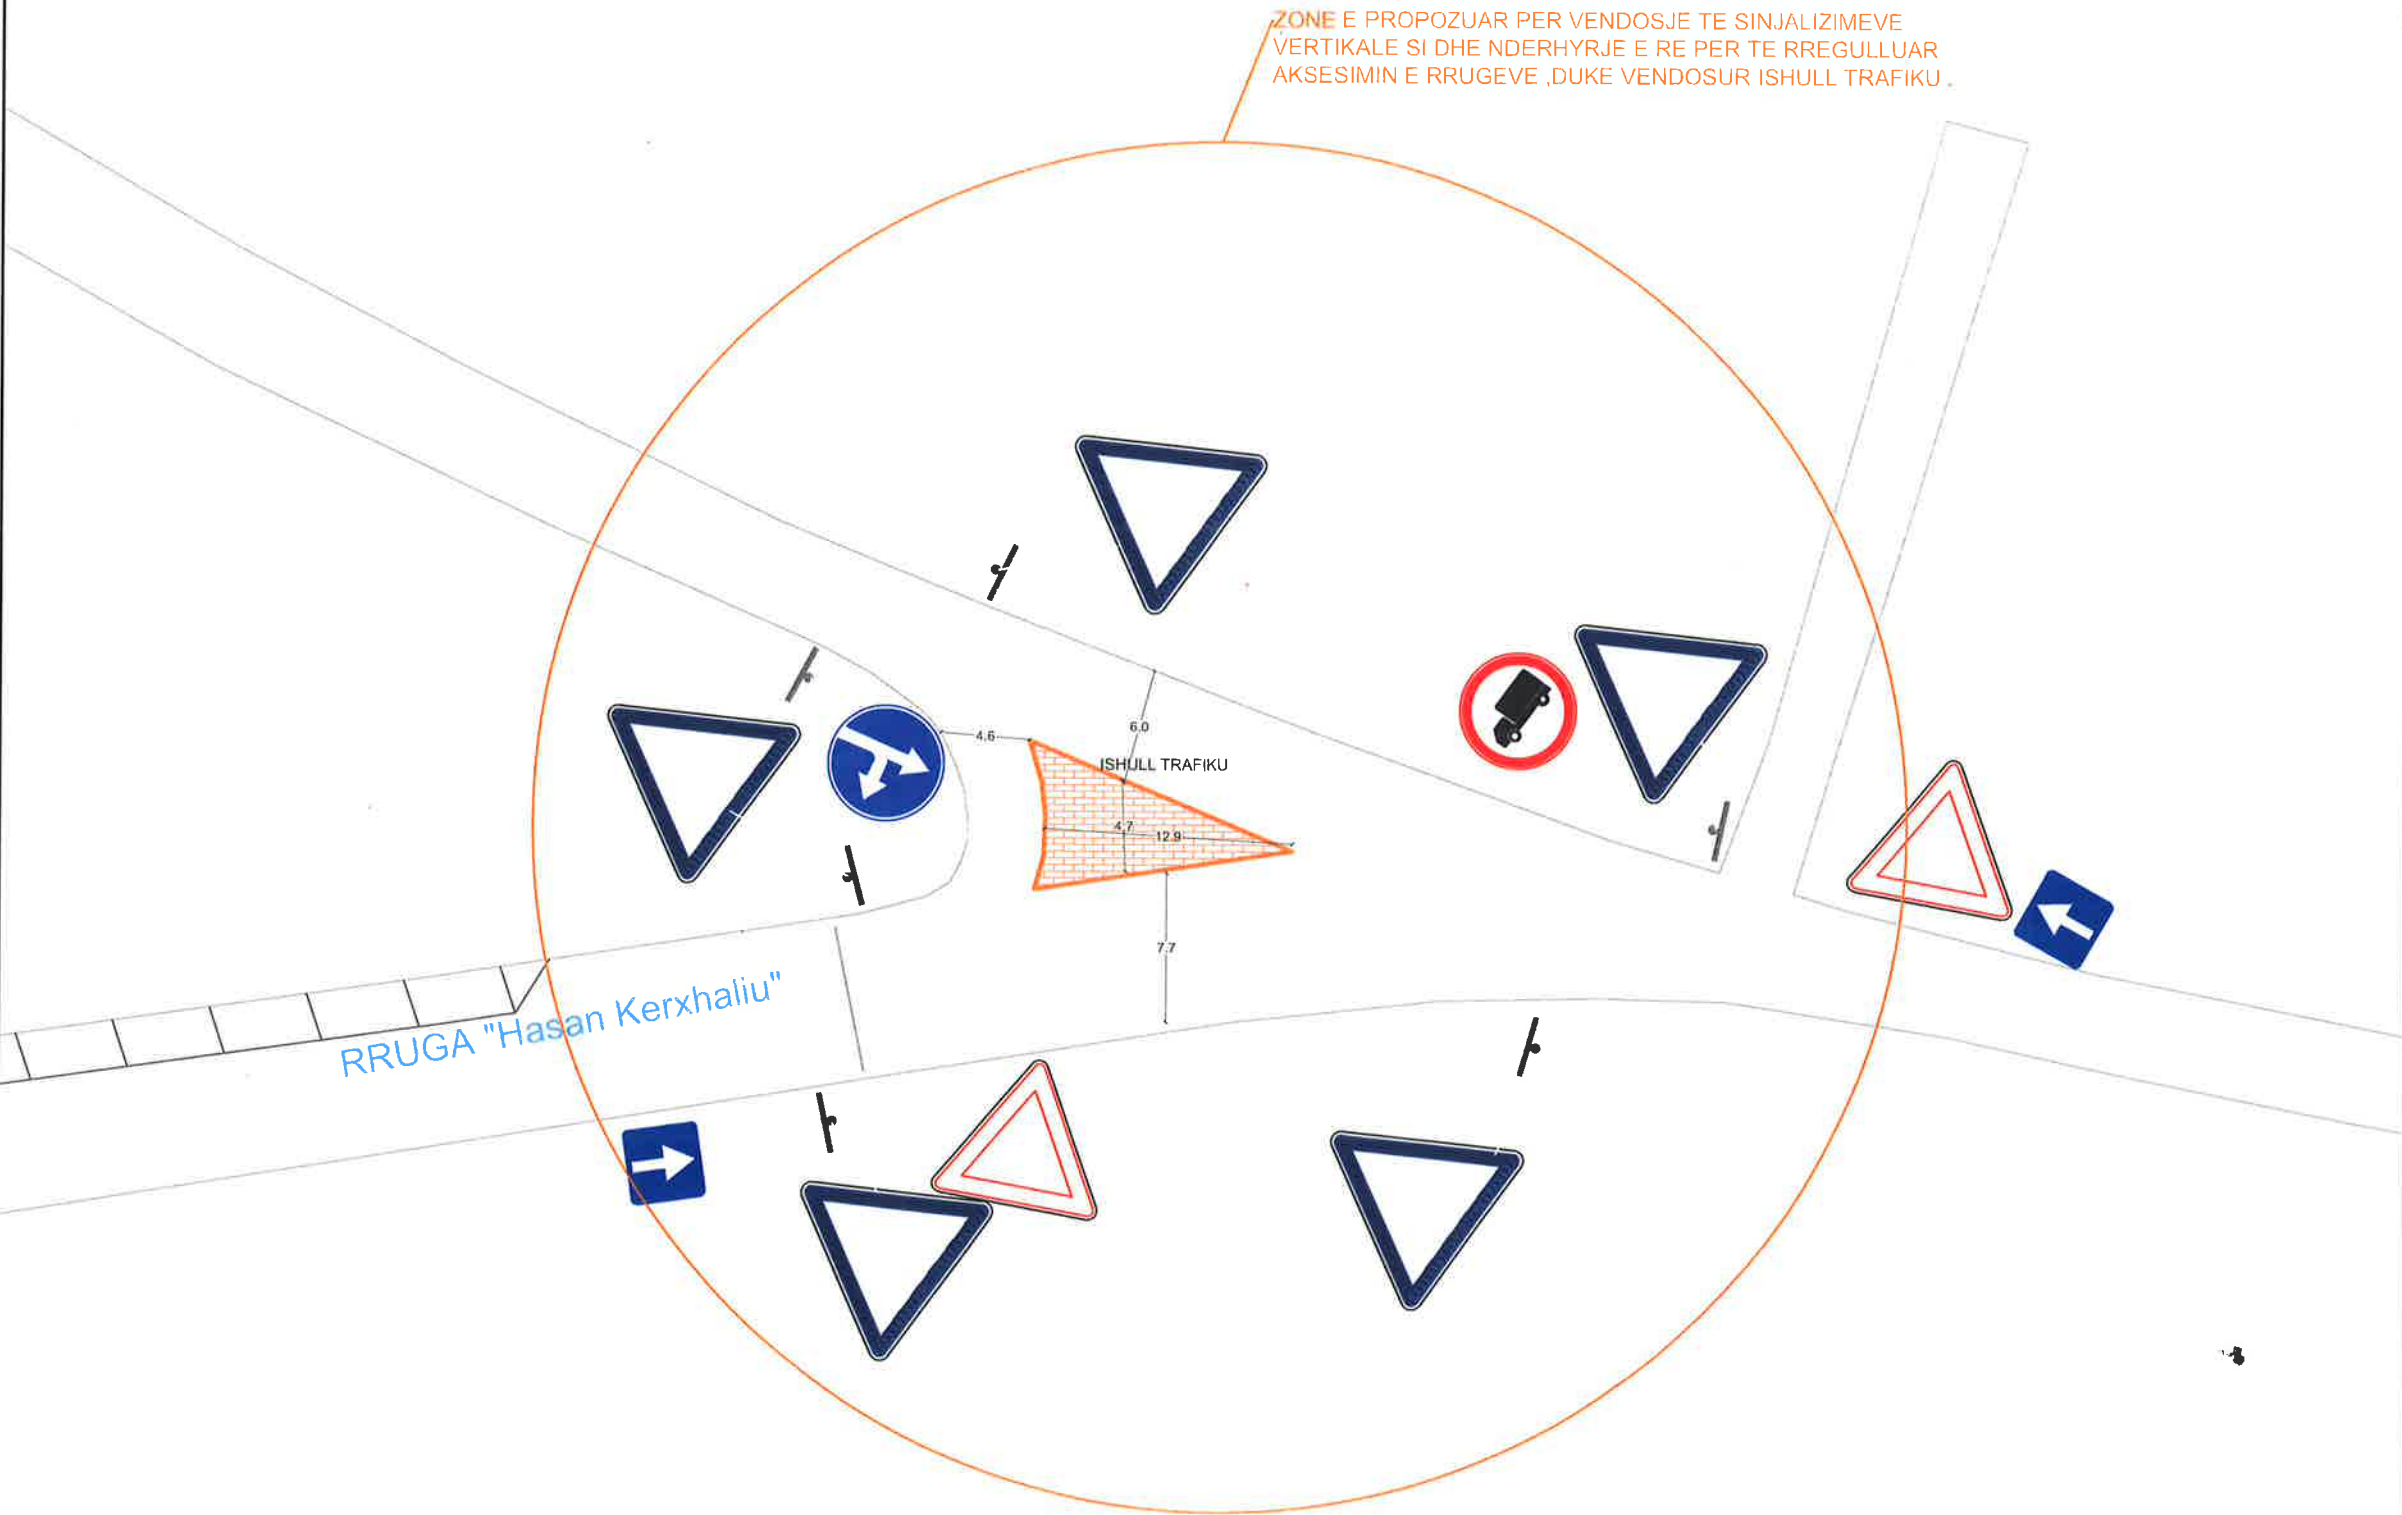


Legjenda :

Objekti	"MENAXHIMI I TRAFIKUT RRUGOR", KUKËS		
Porositës	BASHKIA KUKËS		
Faza e projektit	PROJEKT ARKITEKTONIK		
Emërtimi i Fletës			
GRUPI I PROJEKTIMIT			
Arkitekt	Nr. Liçensës	Firma	
Erta CENAJ			
Arkitekto	Nr. Liçensës	Firma	
Eklisa KORBI			
PLANVENDOSJE			
FLETA		Nr.	
2025	1:500		
DATA :	SHKALLA :		
012 050100 5 250 10cm 500cm			

PERMIRESIMI I SINJALISTIKES RRUGORE (DREJTIME TE REJA RRUGESH "Rruga PRIZERENI")

- NDERHYRJET :
- VENDOSJA E TREKENDESHAVE TE NGRITUR
- VJEZIM I PJESES PARA EXCHANGE
- VENDOSJA E SINJALISTES PER DETYRIM KALIMI

TREKENDESH I NGRITUAR
NE FORME TROTUARI
ISHULL TRAFIKU

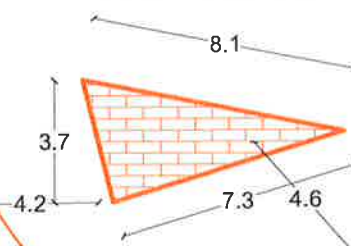

18.5


21.7

Legjenda :

Objekti	PERMIRESIMI I SINJALISTIKE RRUGORE, KUKËS	
Porositës	BASHKIA KUKËS	
Faza e projektit	PROJEKT ARKITEKTONIK	
Emërtimi i Fletës		
GRUPI I PROJEKTIMIT		
Arkitekt	Nr. Liçensës	Firma
Erta CENAJ		
Arkitekte	Nr. Liçensës	Firma
Eklisa KORBI		
PLANVENDOSJE		
FLETA		Nr.
2024	1:500	
DATA :	SHKALLA :	
012 050100 5 250500cm 10cm		

PERMIRESIMI I SINJALISTIKES RRUGORE (DETAJE TE RRETH-RROTULLIMEVE DHE TROTUAREVE)

PRERJE 1-1

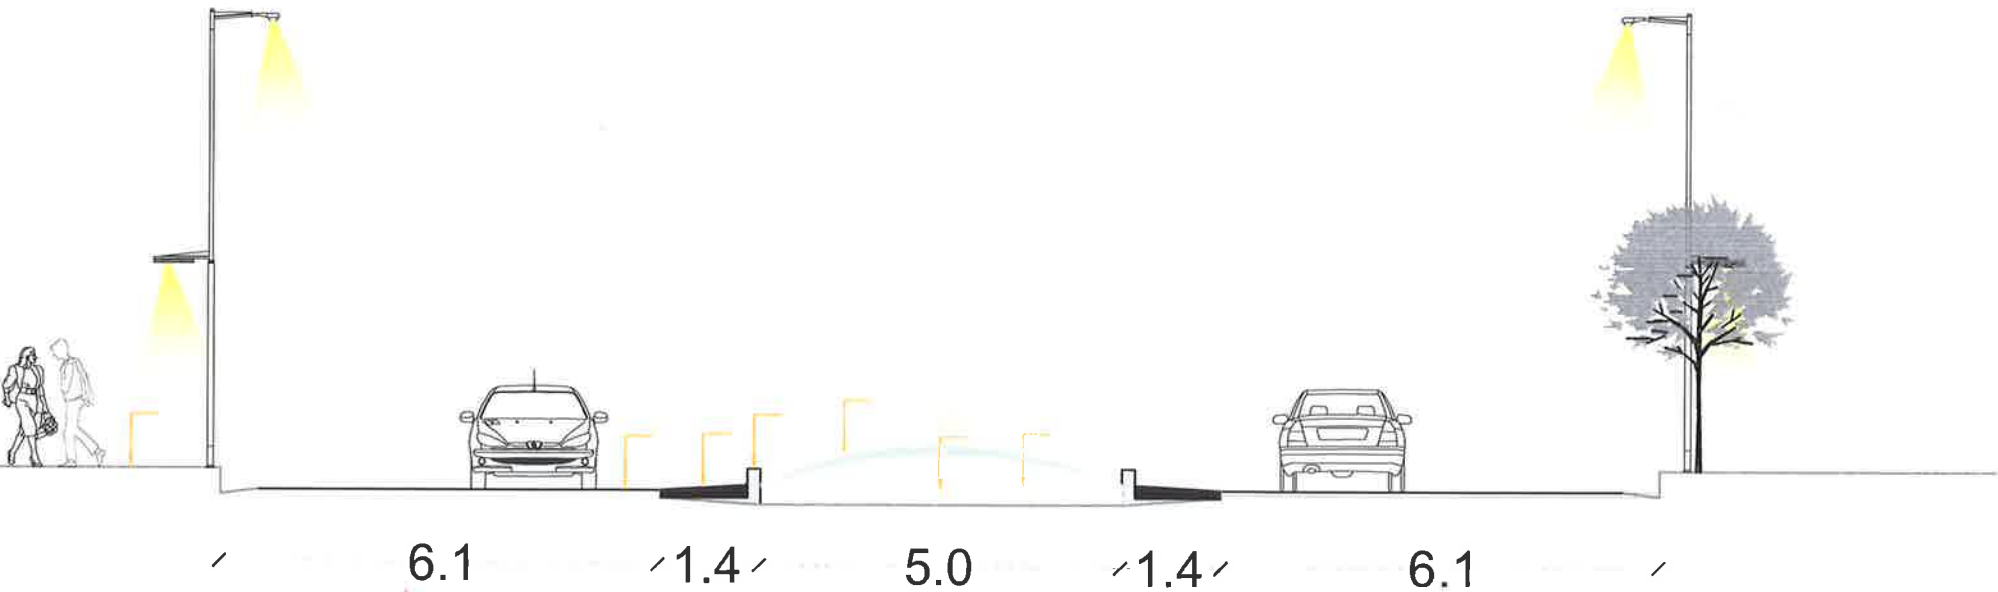

Legjenda :

Objekti	PERMIRESIMI I SINJALISTIKE RRUGORE, KUKËS
Porositës	BASHKIA KUKËS
Faza e projektit	PROJEKT ARKITEKTONIK
Emërtimi i Fletës	
GRUPI I PROJEKTIMIT	
Arkitekt	Nr. Liçensës Firma
Erta CENAJ	
Arkitekte	Nr. Liçensës Firma
Eklisa KORBI	

PLANVENDOSJE

FLETA

Nr.

2024


1:500

DATA :

SHKALLA :



MENAXHIMI I SINJALISTIKES RRUGORE (DETAJ POLIC I SHTRIRE)

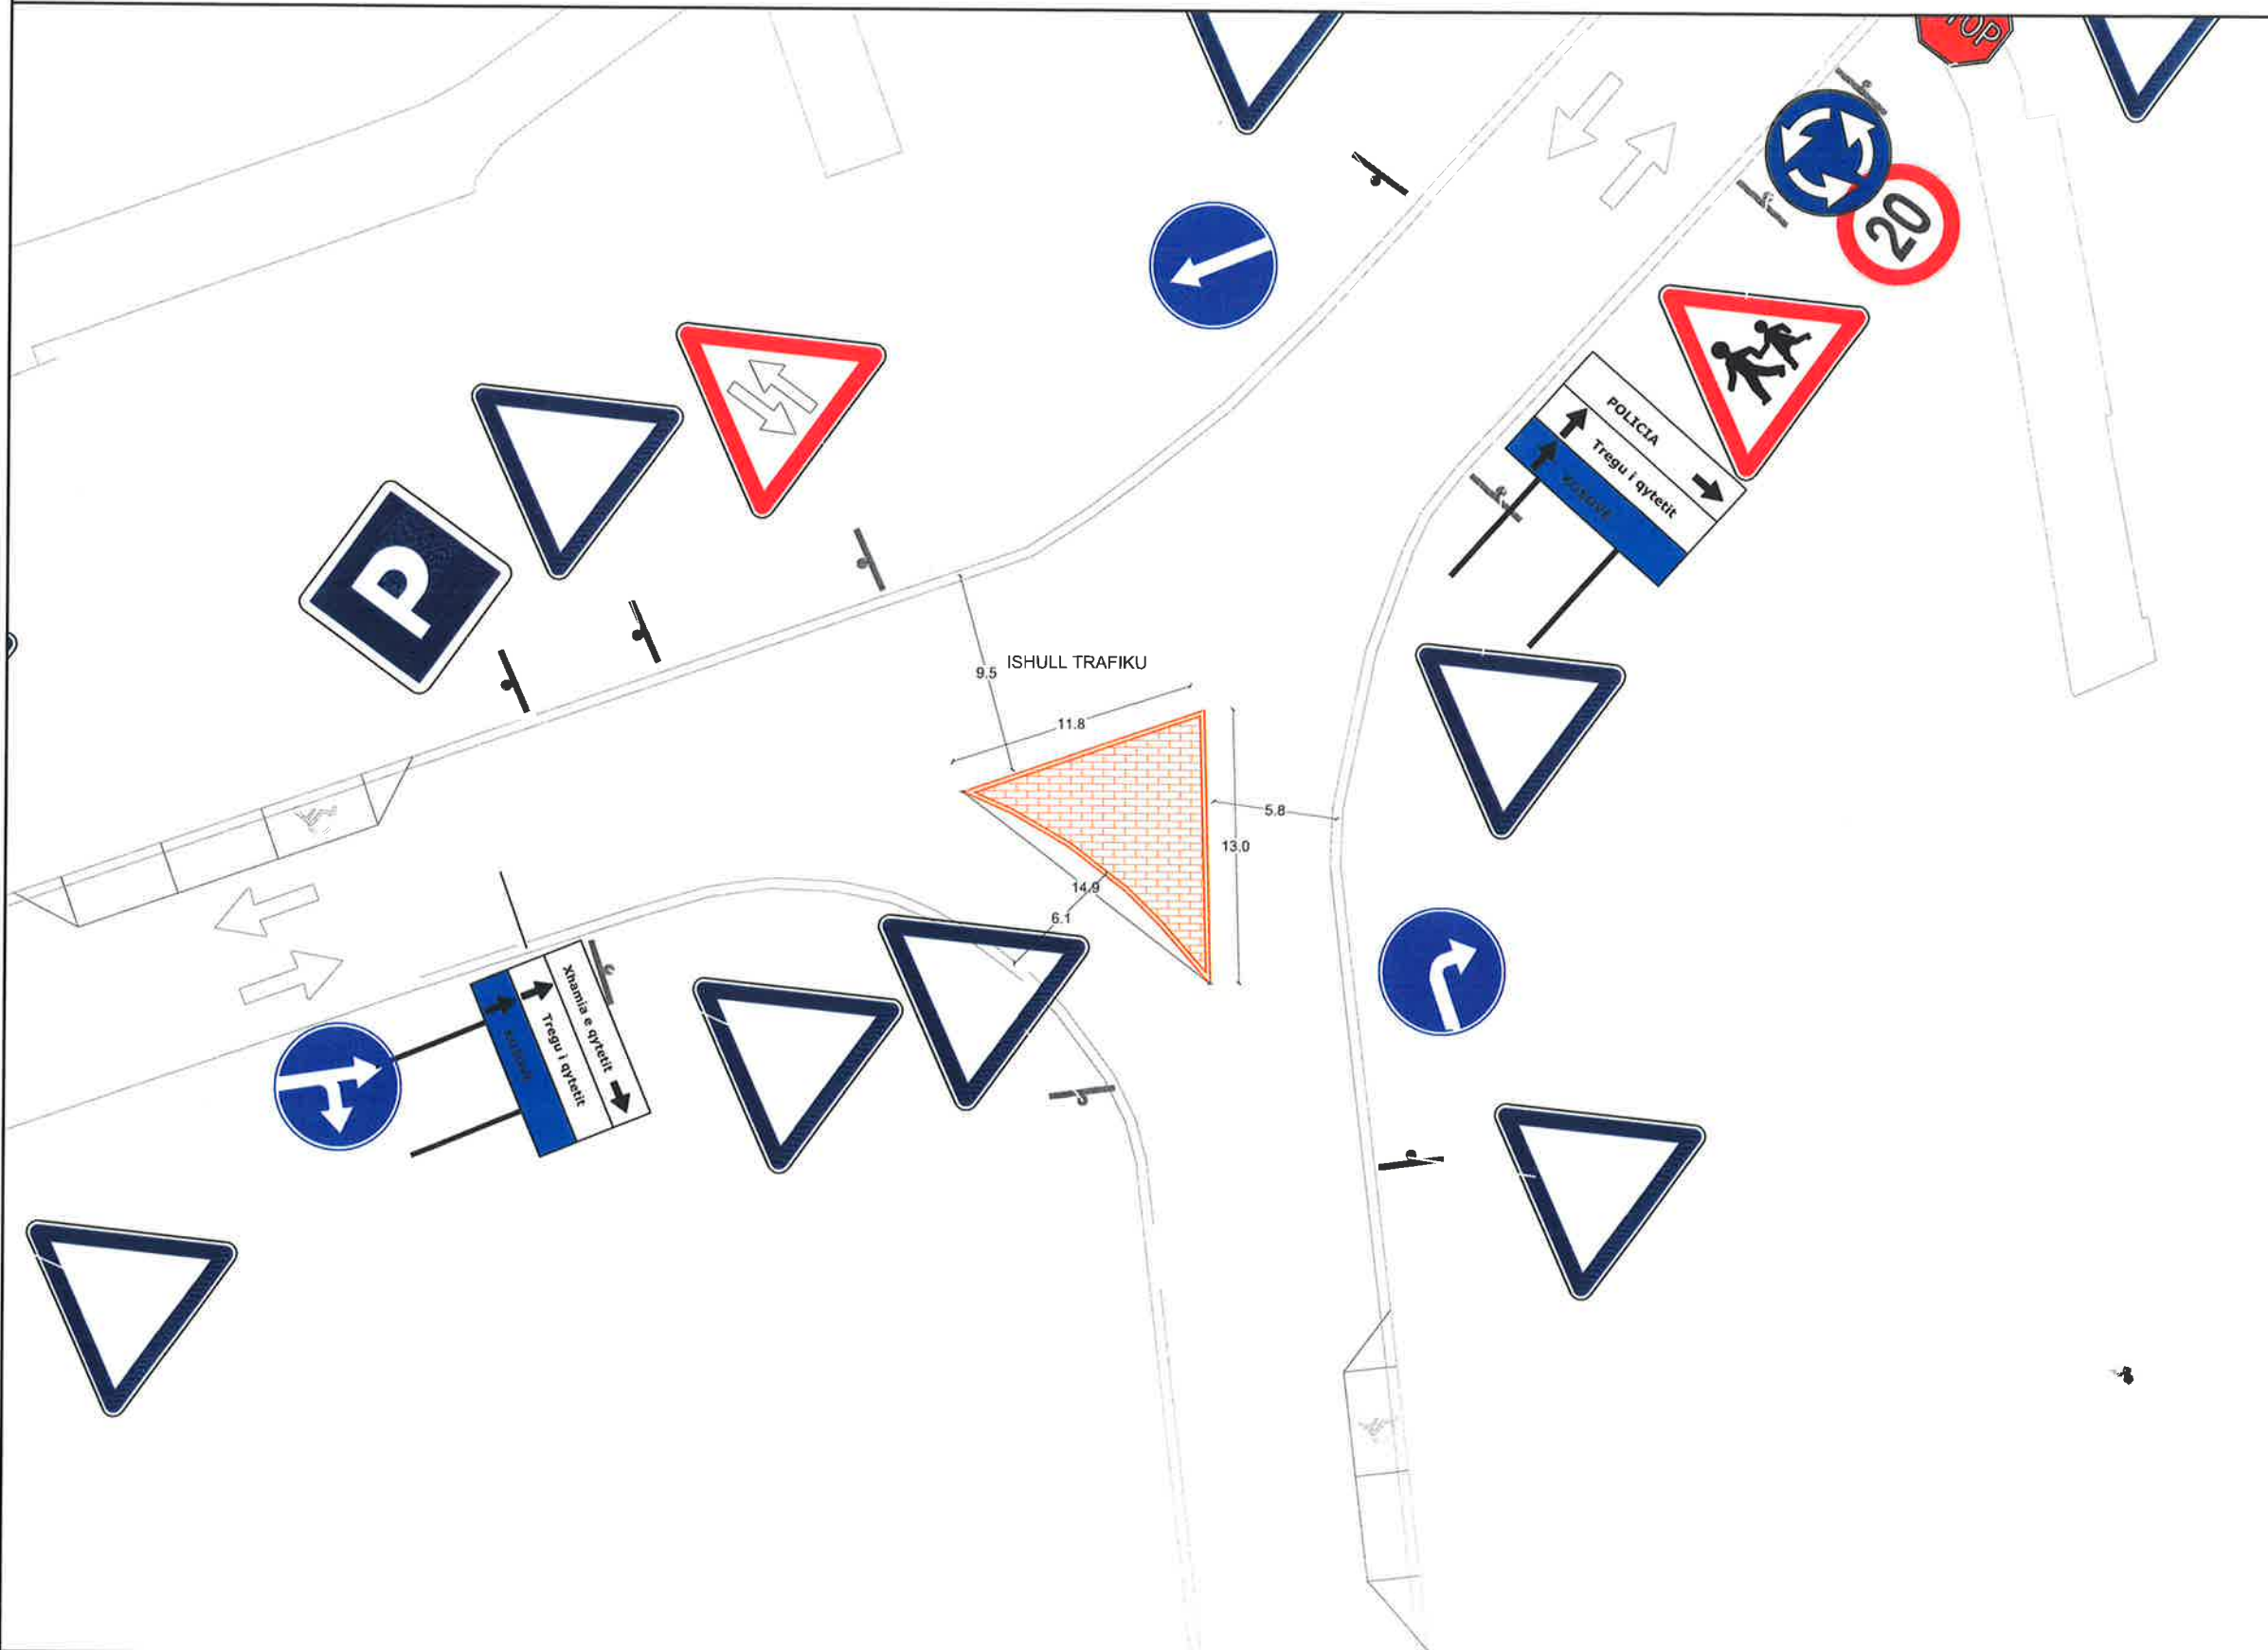

Legjenda :

Objekti

**PERMIRESIMI I
SINJALISTIKE
RRUGORE,
KUKËS**

Porositës

BASHKIA KUKËS

Faza e projektit

PROJEKT ARKITEKTONIK

Emërtimi i Fletës

GRUPI I PROJEKTIMIT

Arkitekt

Nr. Liçensës

Firma

Erta CENAJ

Arkitekter

Nr. Liçensës

Firma

Eklisa KORBI

PLANVENDOSJE

FLETA


Nr.

2024


1:500

DATA

SHKALLA :

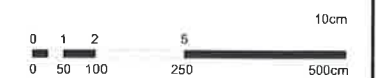


PERMIRESIMI I SINJALISTIKES RRUGORE (NDRYSHIM DREJTIM RRUGE "Rruga UNIVERSITETI")

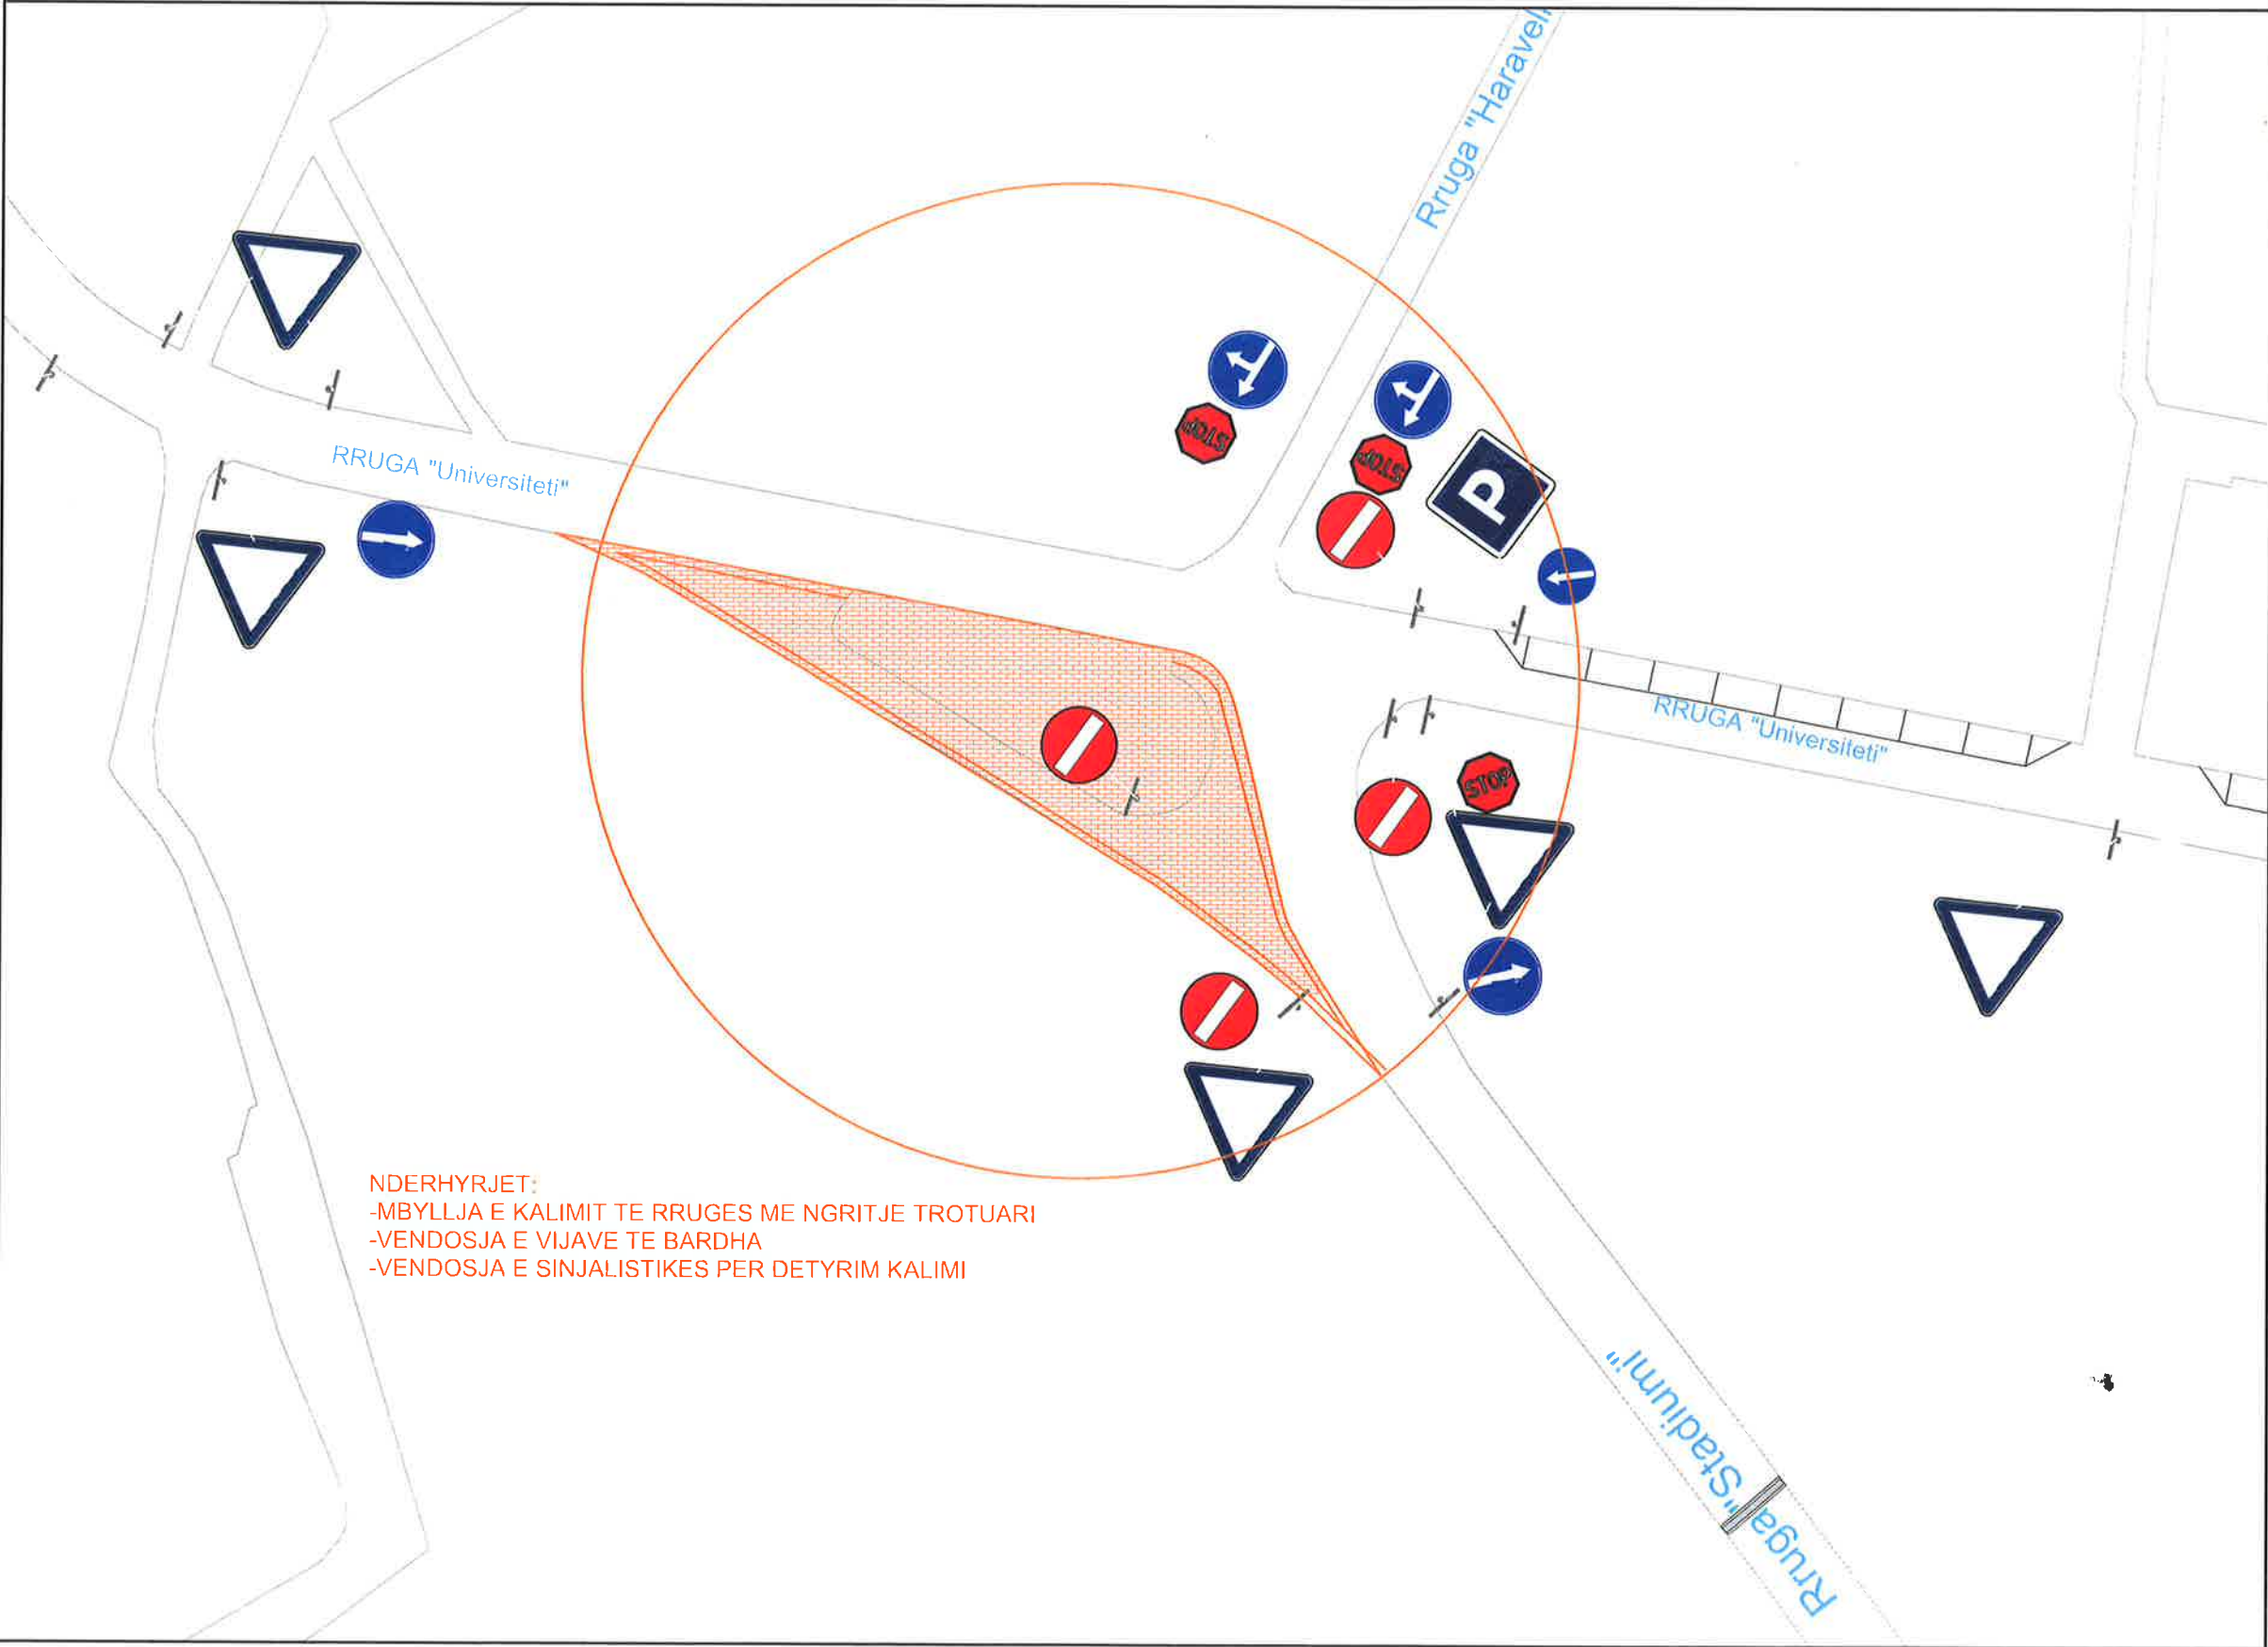

Legjenda :

Objekti	PERMIRESIMI I SINJALISTIKE RRUGORE, KUKËS	
Porositës	BASHKIA KUKËS	
Faza e projektit	PROJEKT ARKITEKTONIK	
Emërtimi i Fletës		
GRUPI I PROJEKTIMIT		
Arkitekt	Nr. Liçensës	Firma
Erta CENAJ		
Arkitekta	Nr. Liçensës	Firma
Eklisa KORBI		
PLANVENDOSJE		
FLETA		Nr.
2024	1:500	
DATA :	SHKALLA :	
012510cm 050100250500cm		

5.NDERHYRJE NE FRAGMENTE PARQESH Rruga "Kosova"

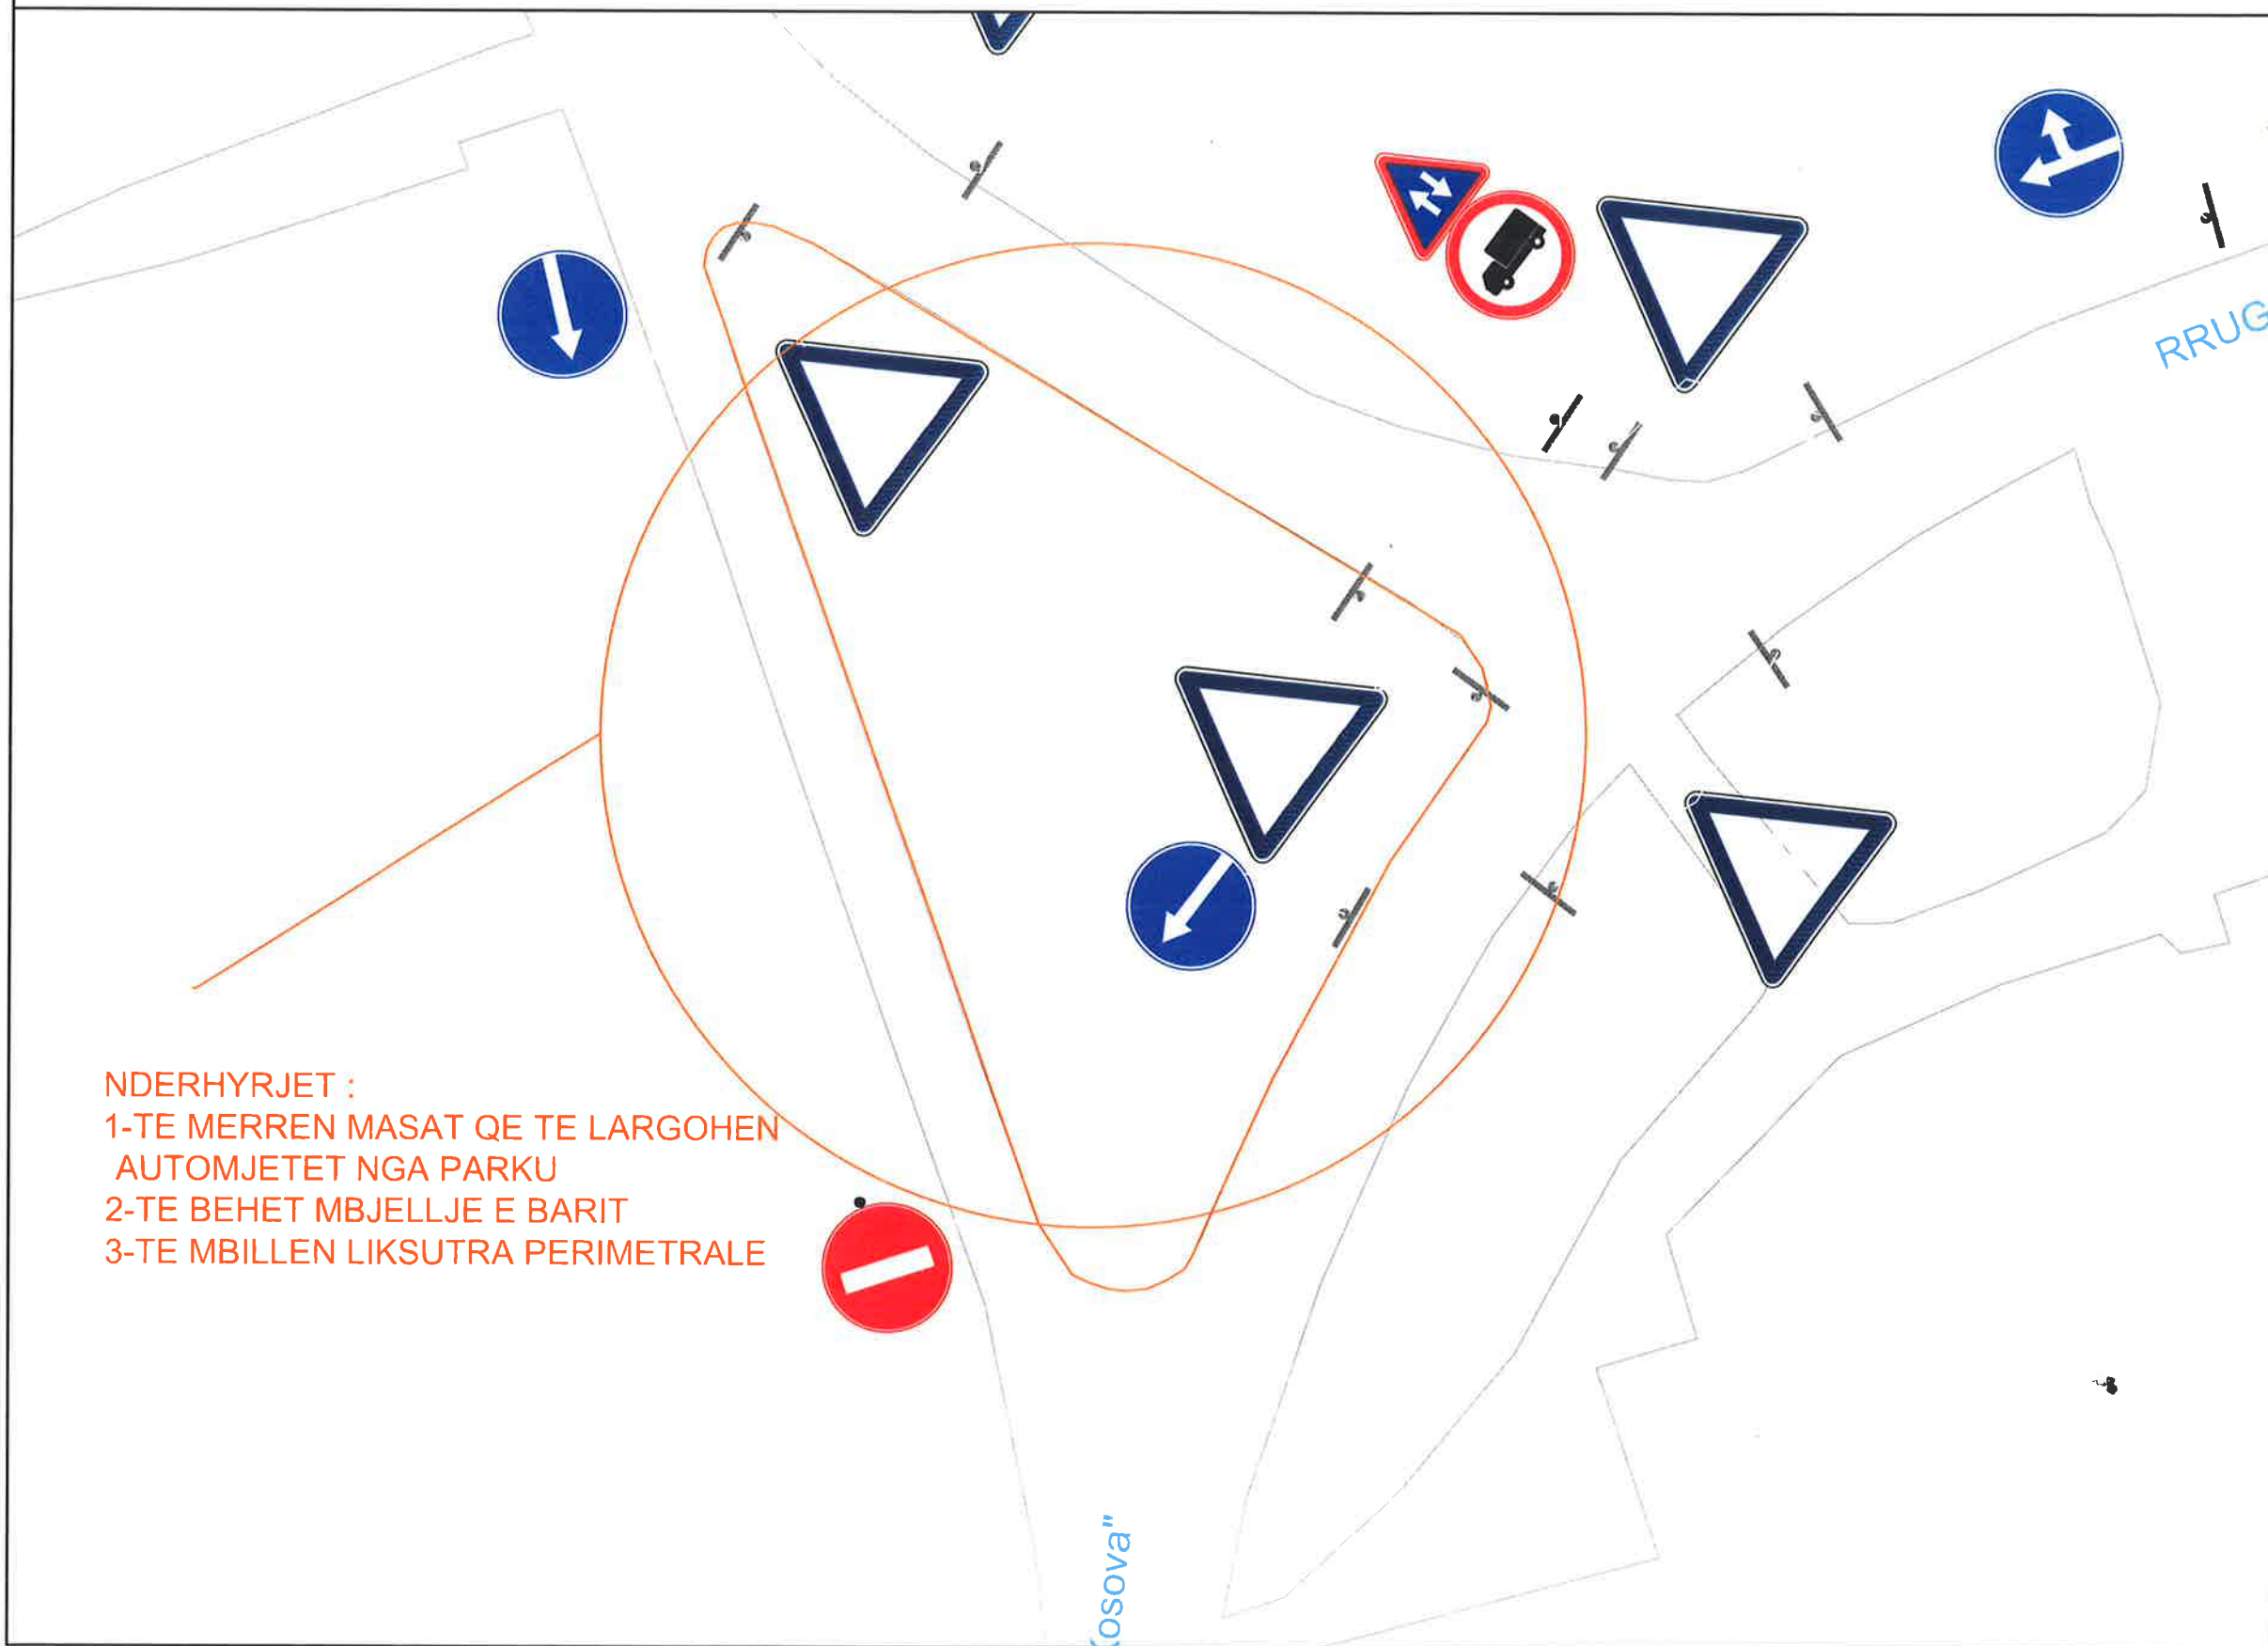


NDERHYRJET :
1-TE MERREN MASAT QE TE LARGOHEN
AUTOMJETET NGA PARKU
2-TE BEHET MBJELLJE E BARIT
3-TE MBILLEN LIKSUTRA PERIMETRALE

Legjenda :

Objekti	"MENAXHIMI I TRAFIKUT RRUGOR", KUKËS	
Porositës	BASHKIA KUKËS	
Faza e projektit	PROJEKT ARKITEKTONIK	
Emërtimi i Fletës		
GRUPI I PROJEKTIMIT		
Arkitekt	Nr. Liçensës	Firma
Erta CENAJ		
Arkitekte	Nr. Liçensës	Firma
Eklisa KORBI		
PLANVENDOSJE		
FLETA		Nr.
2025	1:500	
DATA :	SHKALLA :	



PERMIRESIMI I SINJALISTIKES RRUGORE (RRETH-RRROTULLIME) RADIO KUKESI

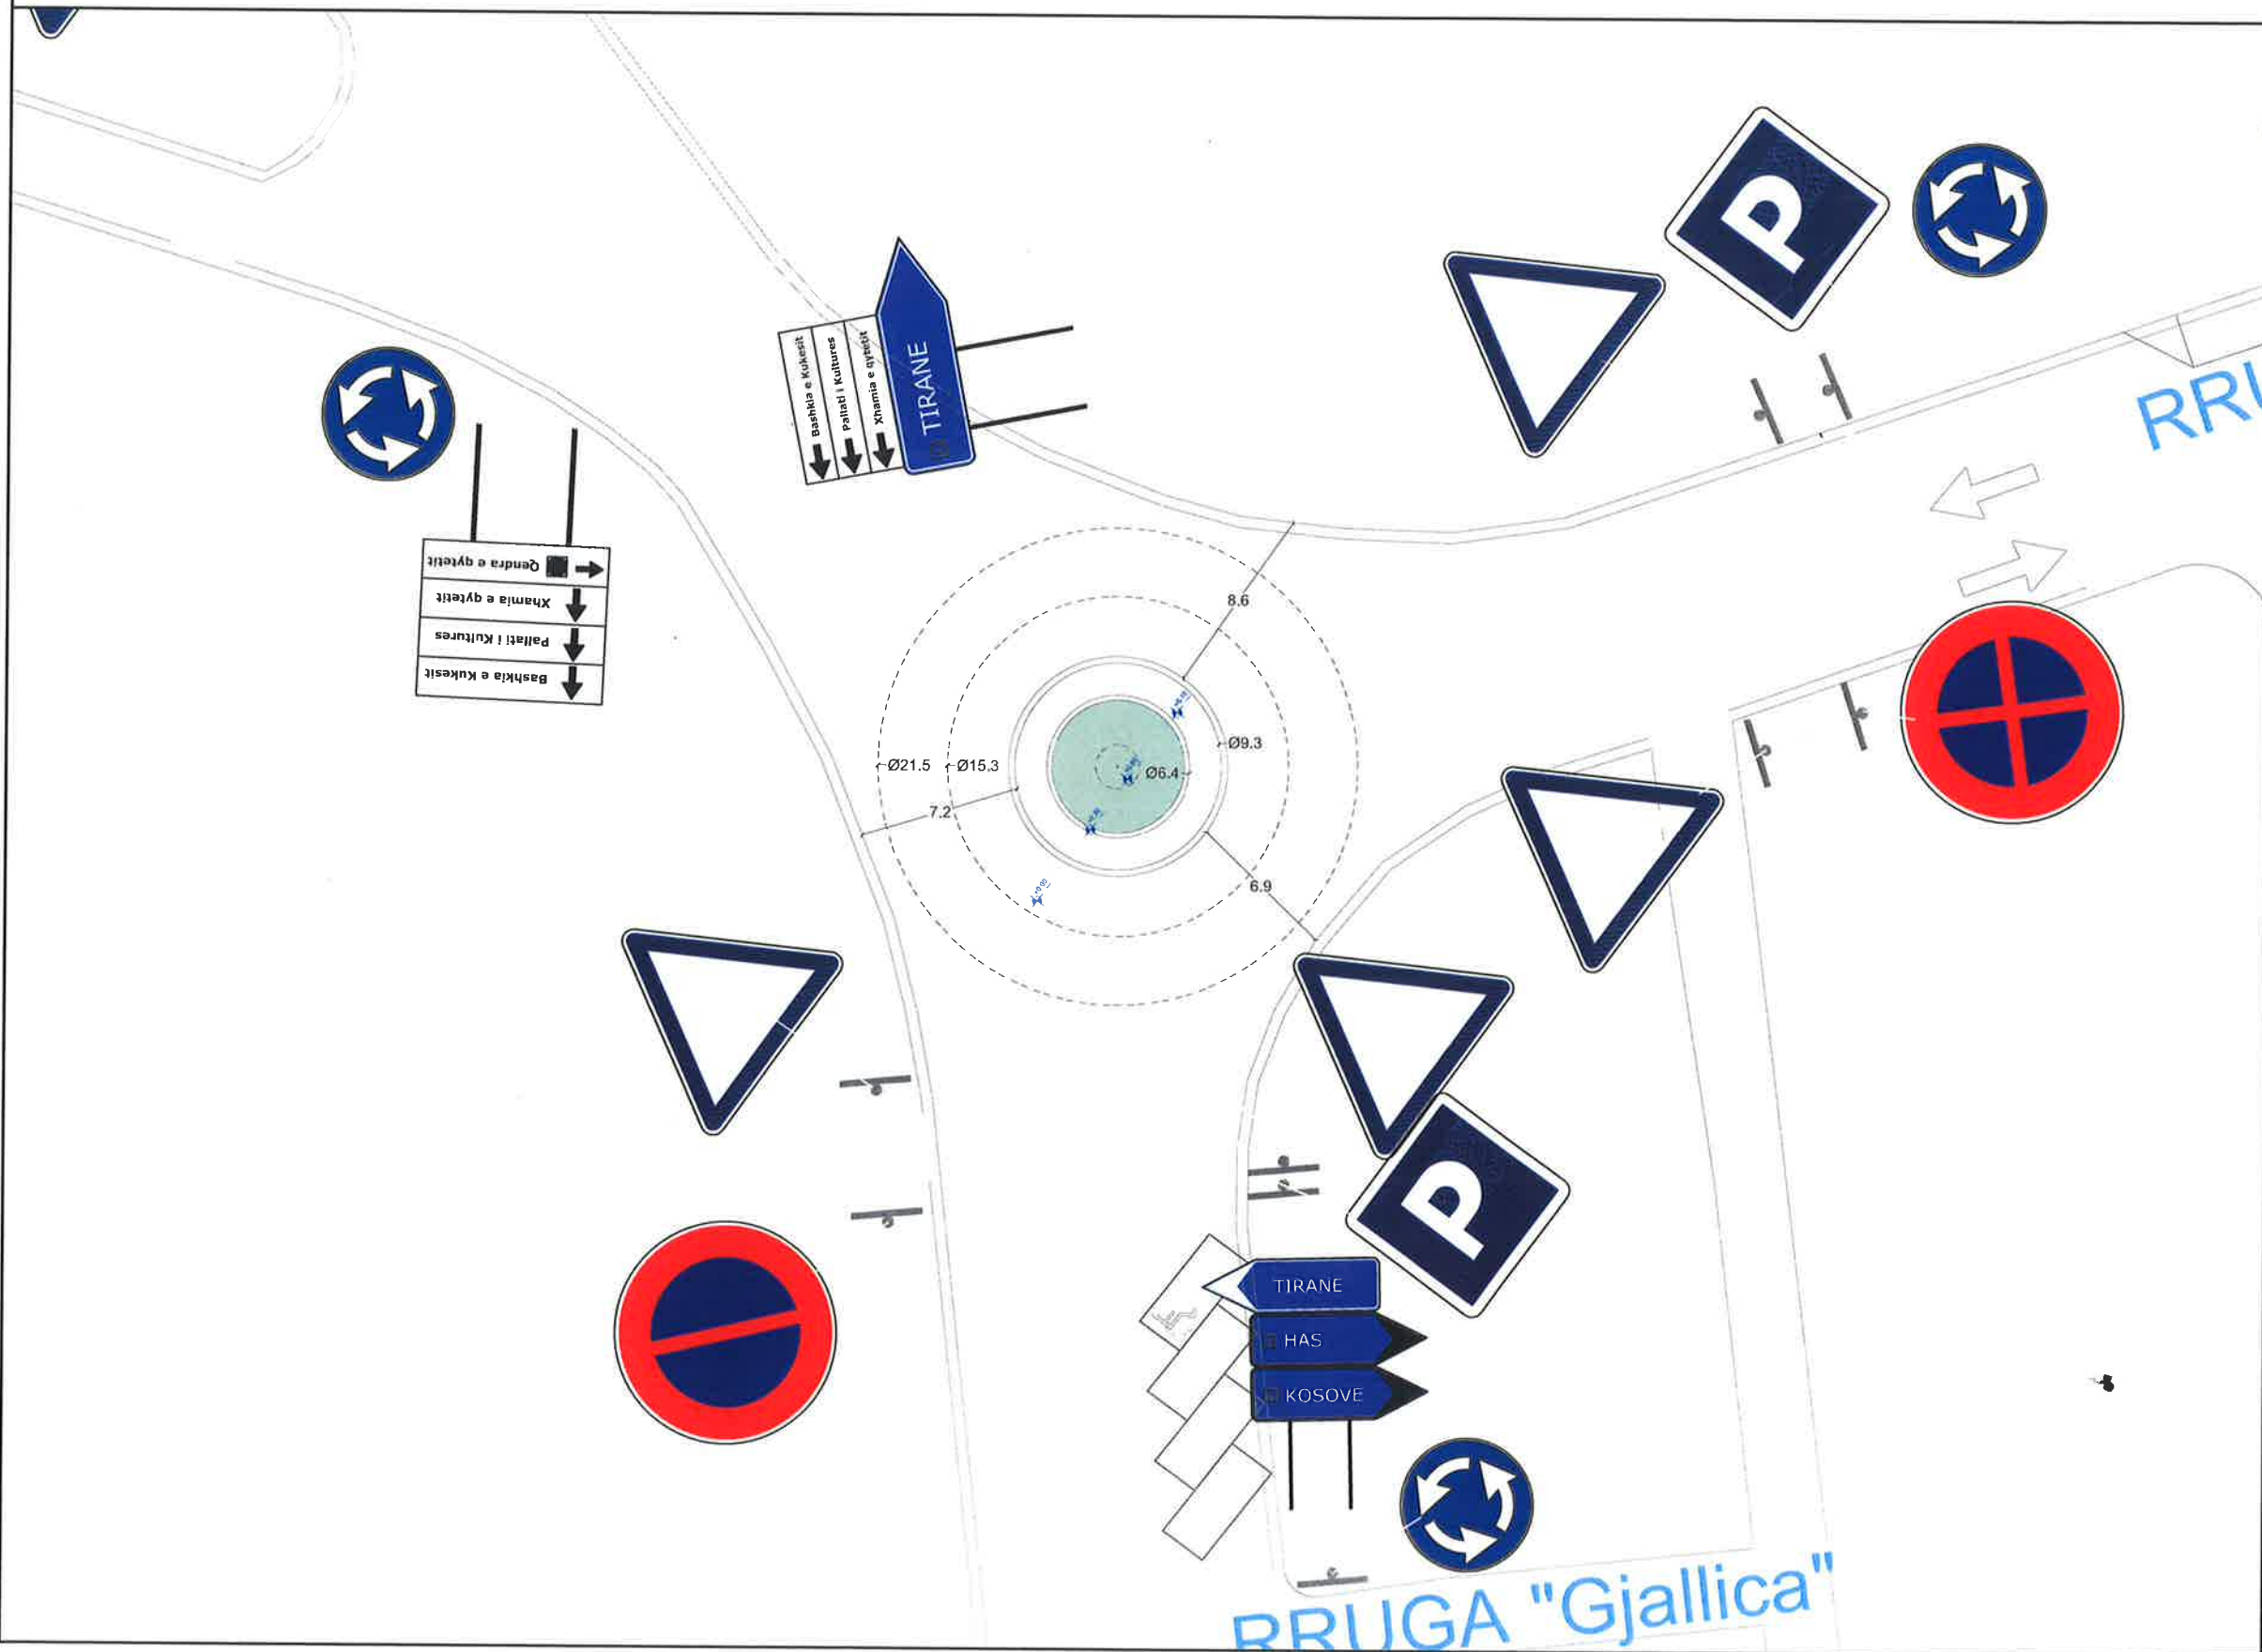

Legjenda :

Objekti

**"MENAXHIMI I
TRAFIKUT
RRUGOR",
KUKËS**

Porosität

BASHKIA KUKËS

Faza e projektit

PROJEKT ARKITEKTONIK

Emërtimi i Fletës

GRUPI I PROJEKTIMIT

Arkitekt

Nr. Liçensës

Firma

Ertə CENAJ

Arkitekter

Nr. Liçensës

Firma

Eklisa KORBI

PLANVENDOSJE

FLETA

Nr.

2025


1:500

DATA 

SHKALLA:



PERMIRESIMI I SINJALISTIKES RRUGORE (RRETH-RROTULLIME "KRYCEZIM POLICIA")

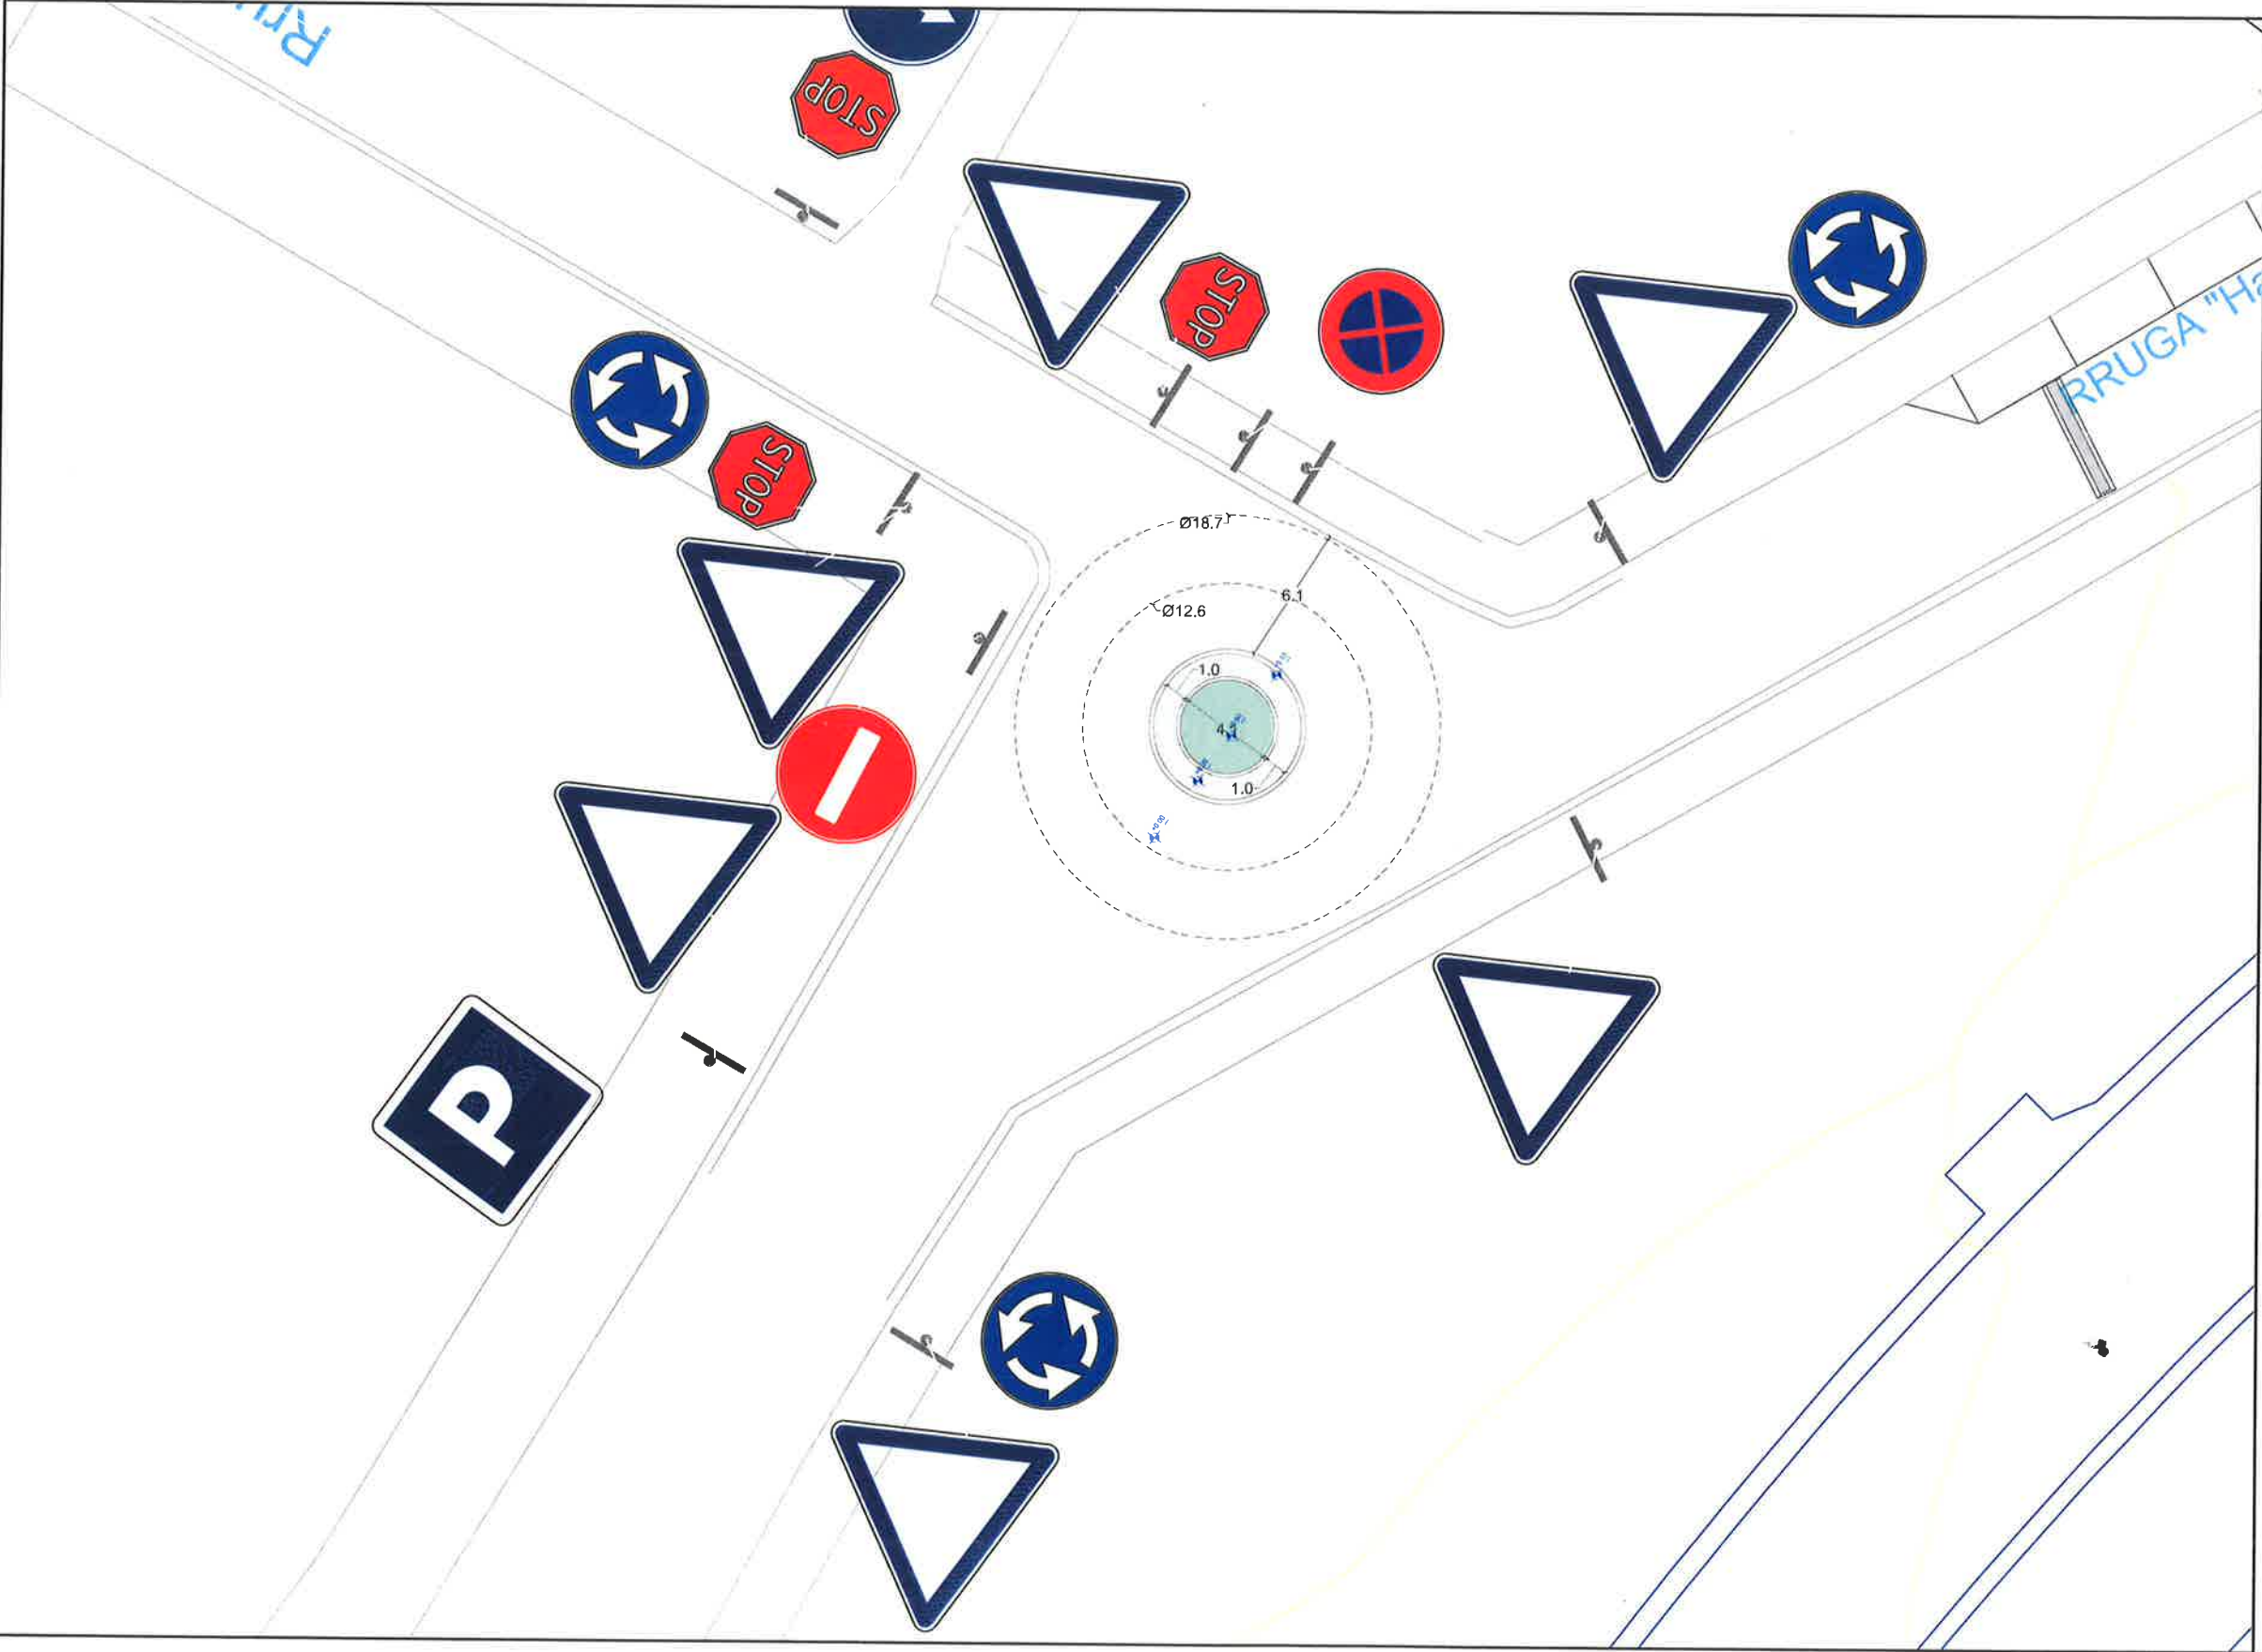

Legjenda :

Objekti

"MENAXHIMI I
TRAFIKUT
RRUGOR",
KUKËS

Porositës

BASHKIA KUKËS

Faza e projektit

PROJEKT ARKITEKTONIK

Emërtimi i Fletës

GRUPI I PROJEKTIMIT

Arkitekt

Nr. Liçensës

Firma

Erta CENAJ

Arkitekta

Nr. Liçensës

Firma

Eklisa KORBI

PLANVENDOSJE

FLETA


Nr.

2025


1:500

DATA :

SHKALLA :

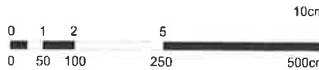

RRETH-RRROTULLIM SHOTE GALICA Rruga "Mehmet Hoxhe Brruti"

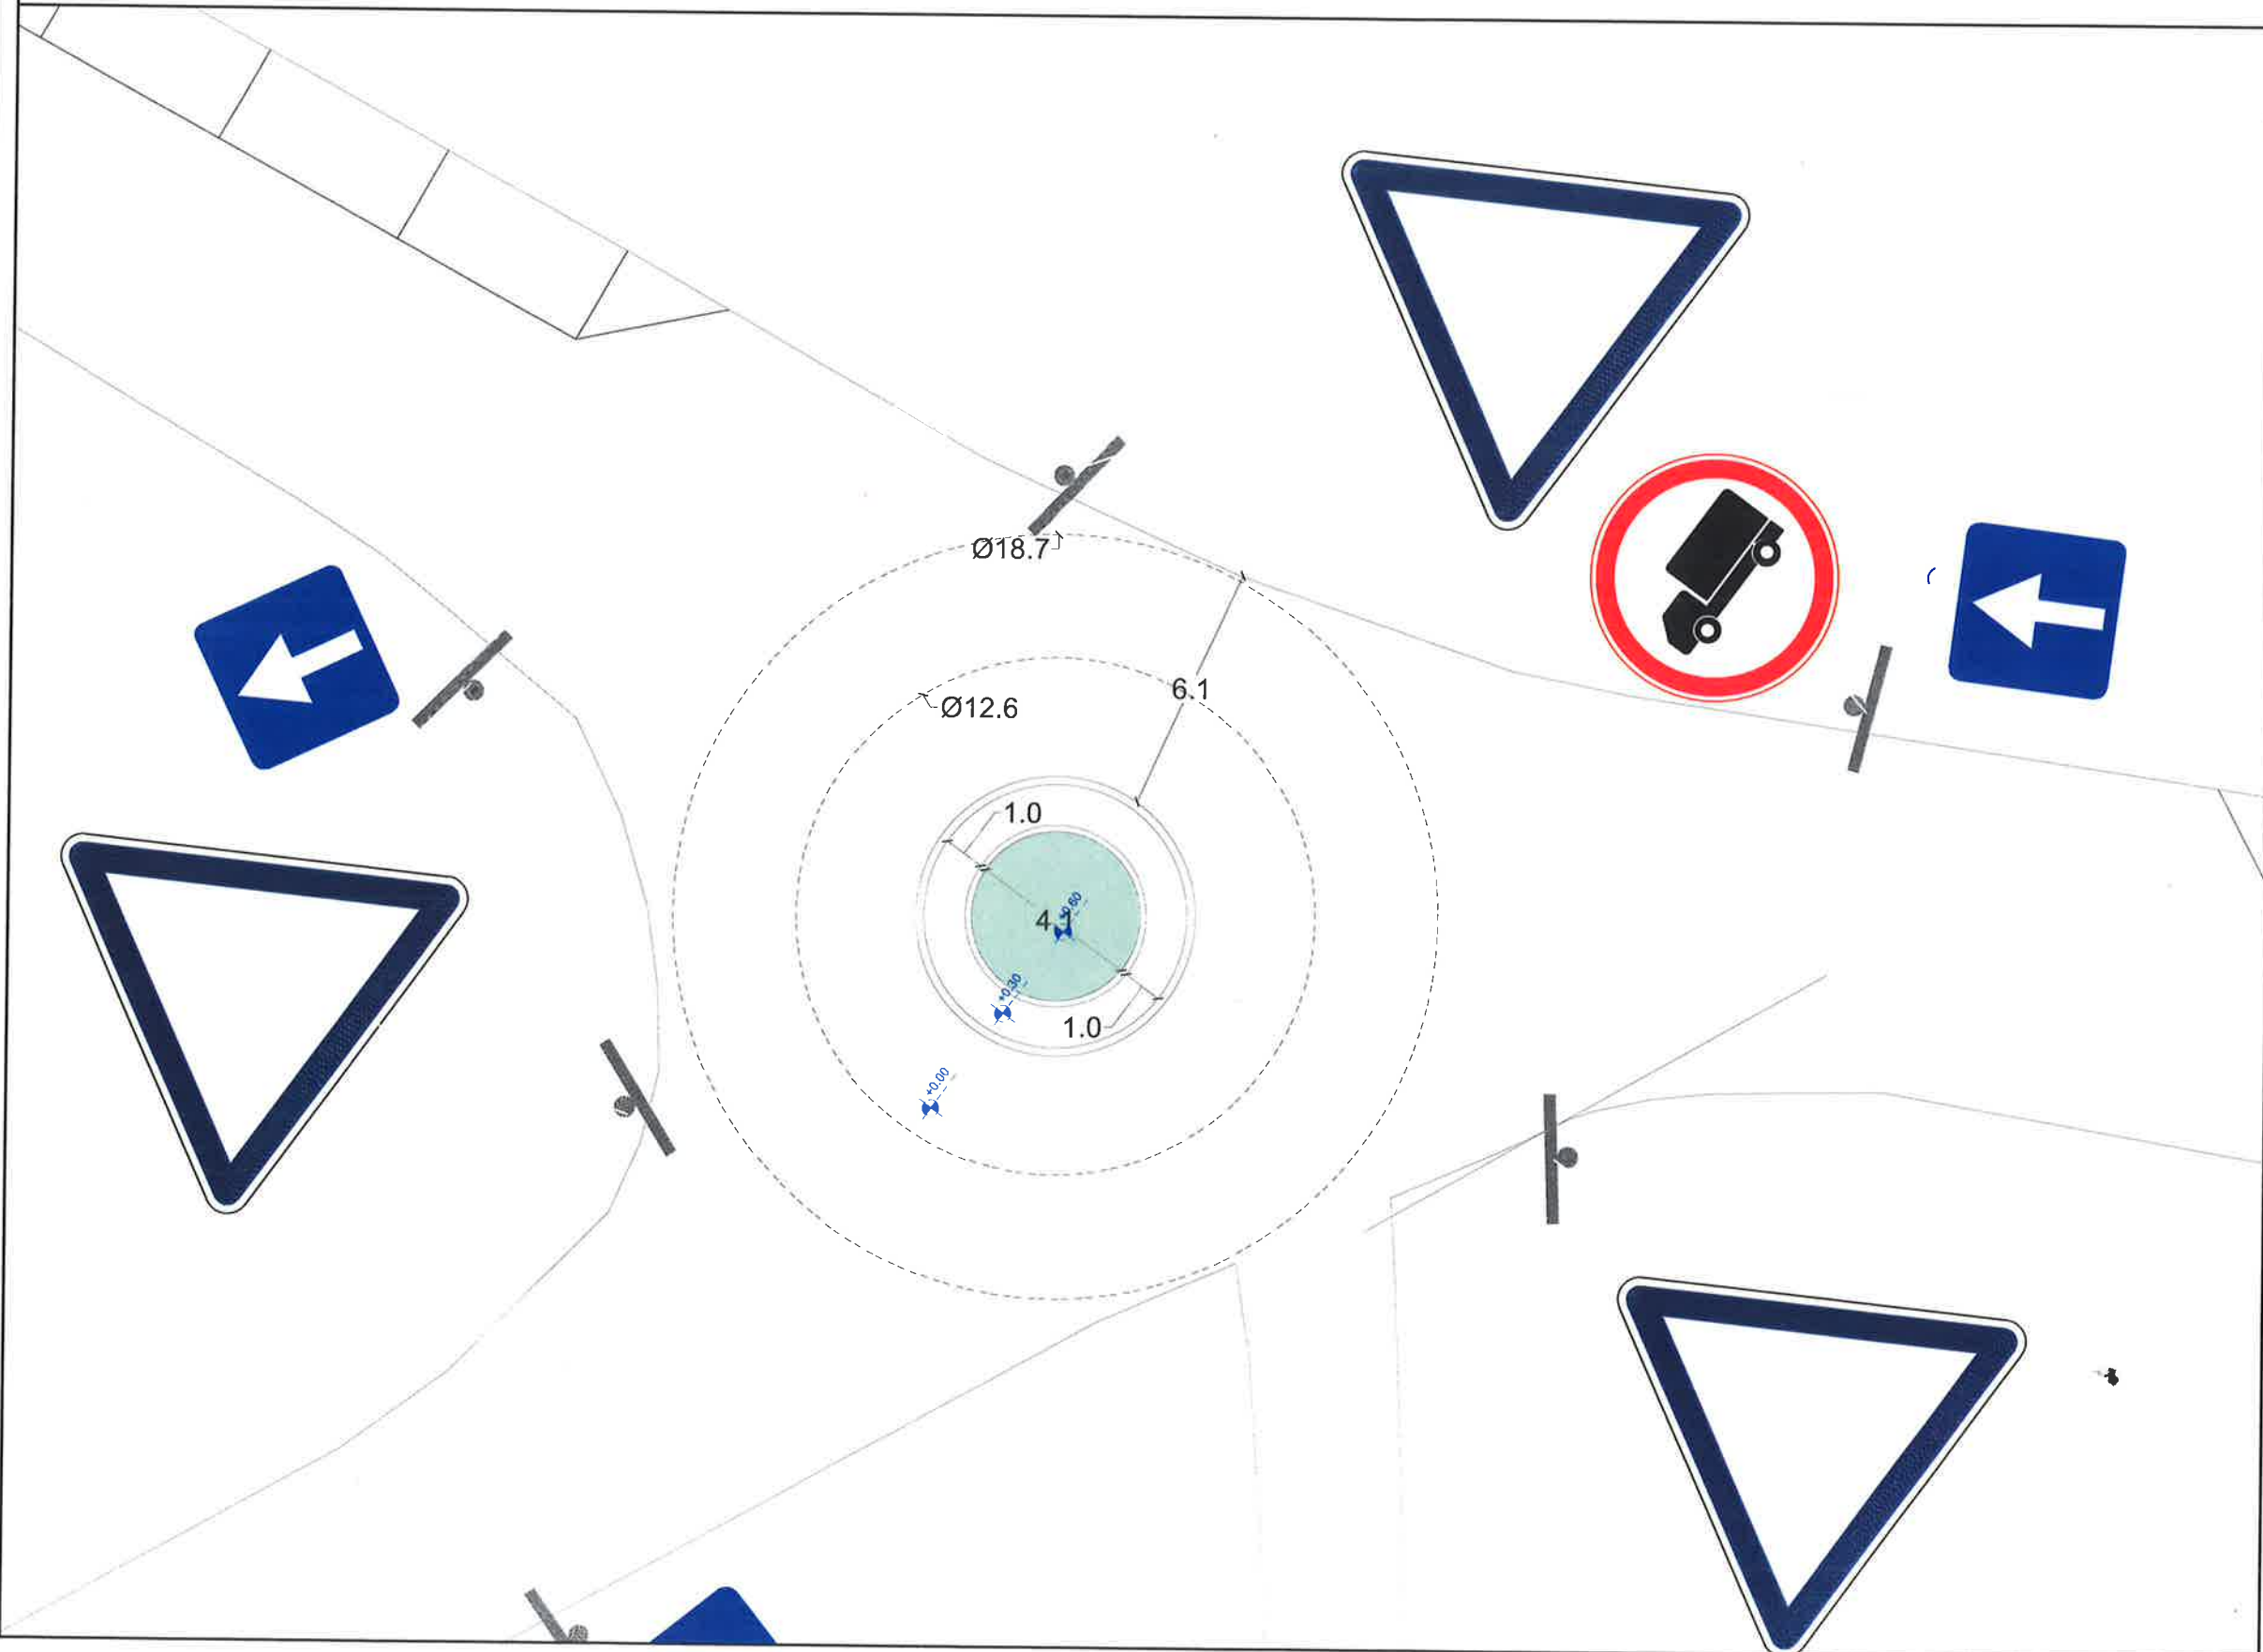

Legjenda :

Objekti	PERMIRESIMI I SINJALISTIKE RRUGORE, KUKËS
Porositës	BASHKIA KUKËS
Faza e projektit	PROJEKT ARKITEKTONIK
Emërtimi i Fletës	
GRUPI I PROJEKTIMIT	
Arkitekt	Nr. Liçensës Firma
Erta CENAJ	
Arkitekta	Nr. Liçensës Firma
Eklisa KORBI	


PLANVENDOSJE

FLETA


Nr.

2024 1:500

DATA : SHKALLA :

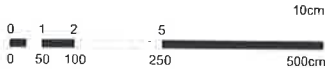


PERMIRESIMI I SINJALISTIKES RRUGORE (RRETH-RROTULLIME KRYCEZIME PAZARI)

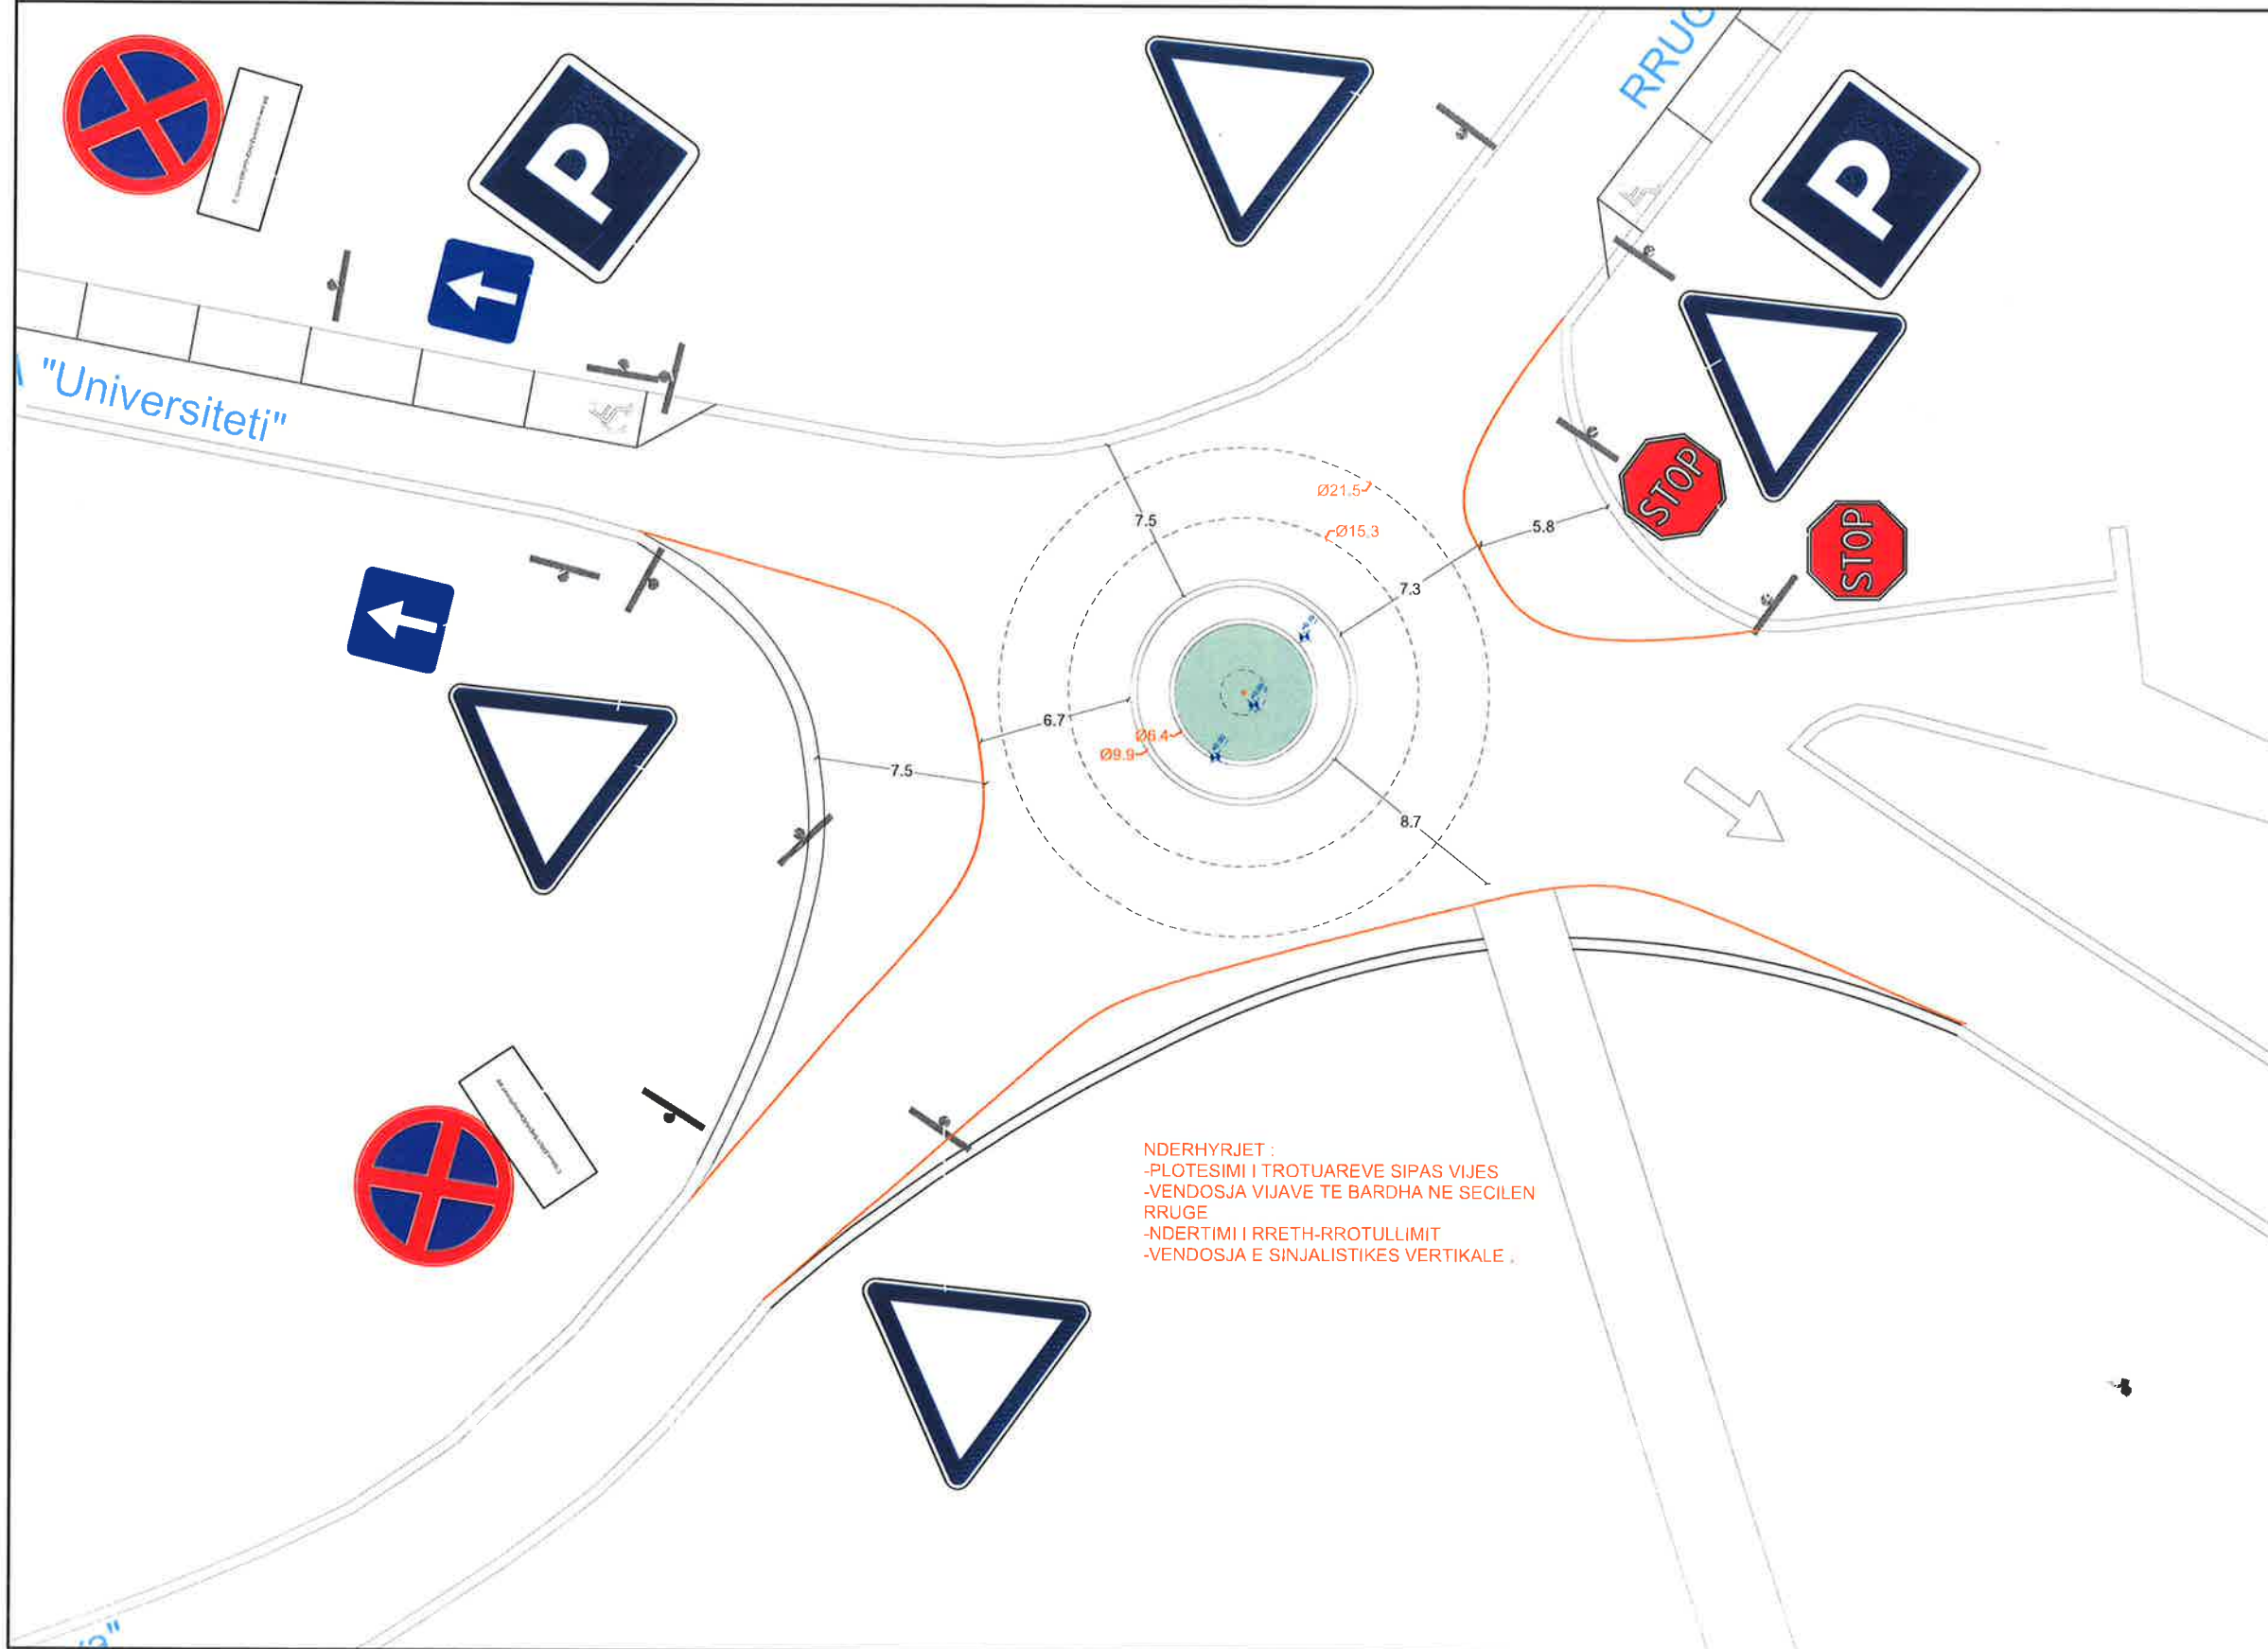

Legjenda :

Objekti	"MENAXHIMI I TRAFIKUT RRUGOR", KUKËS		
Porositës	BASHKIA KUKËS		
Faza e projektit	PROJEKT ARKITEKTONIK		
Emërtimi i Fletës			
GRUPI I PROJEKTIMIT			
Arkitekt	Nr. Liçensës	Firma	
Erta CENAJ			
Arkitekte	Nr. Liçensës	Firma	
Eklisa KORBI			
PLANVENDOSJE			
FLETA		Nr.	
2025	1:500		
DATA :	SHKALLA :		

PERMIRESIMI I SINJALISTIKES RRUGORE (RRETH-RRROTULLIME AGJENSIA)

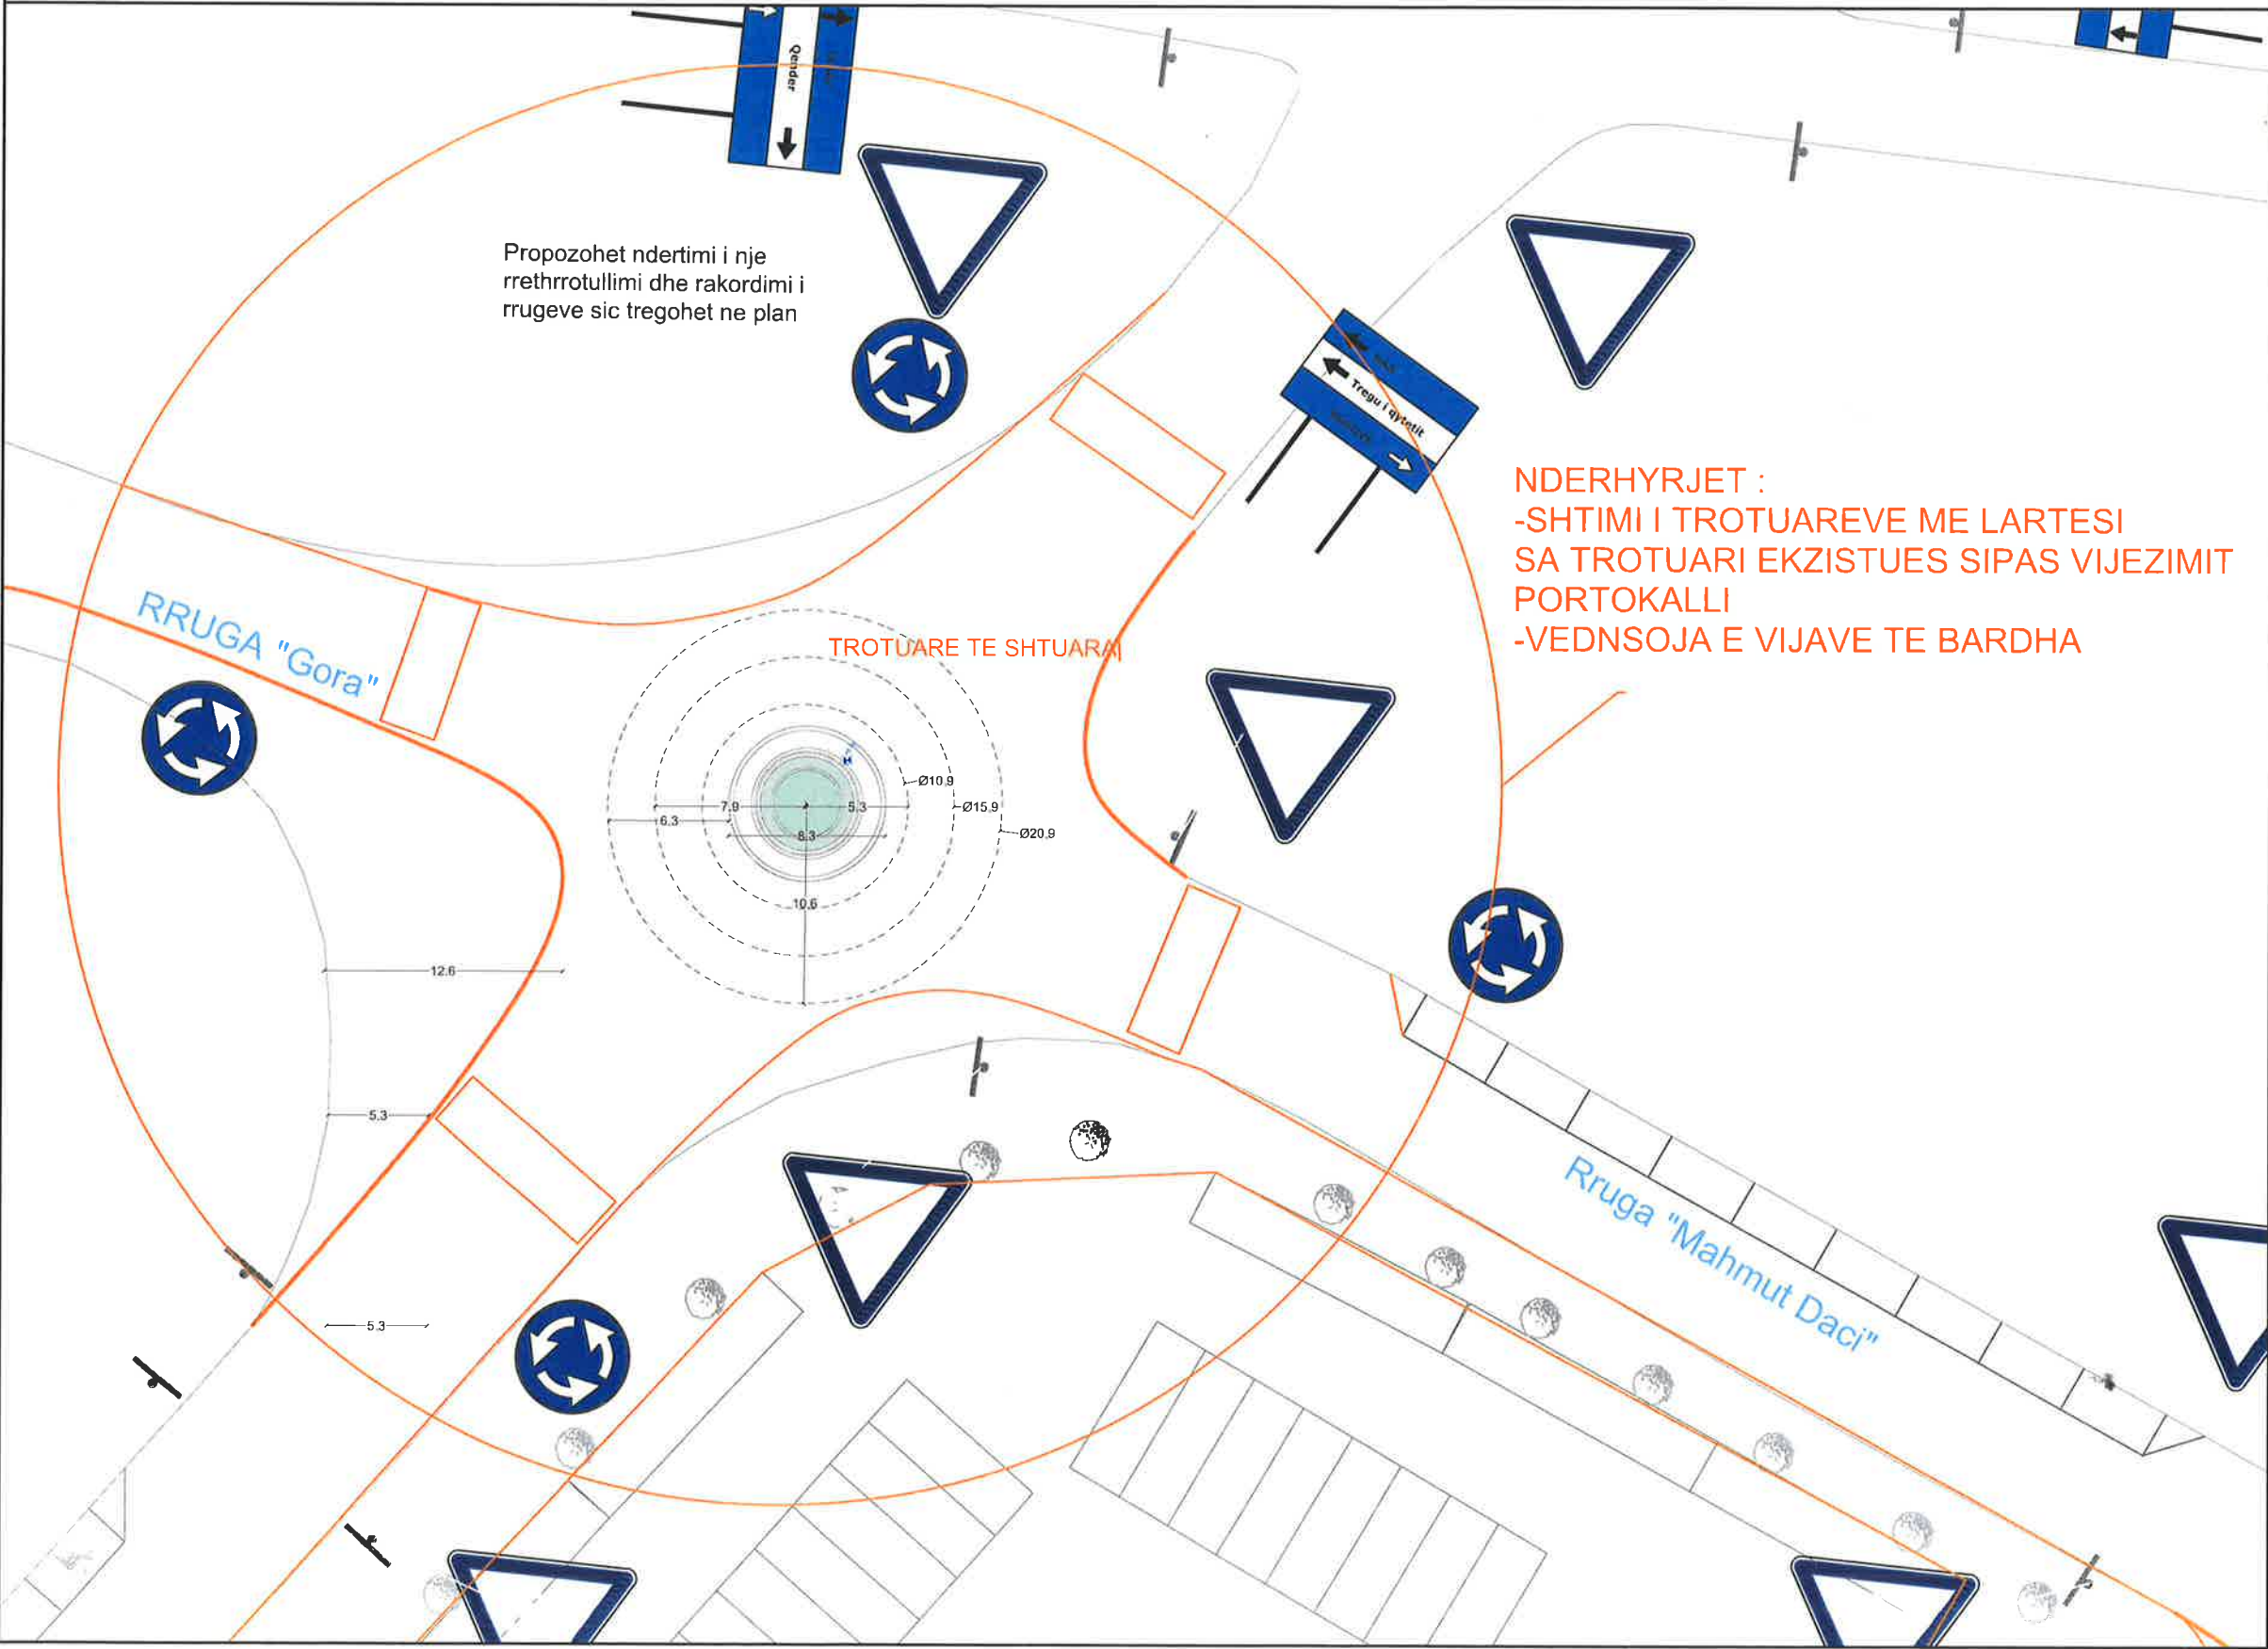

Legjenda :

Objekti

"MENAXHIMI I TRAFIKUT RRUGOR", KUKËS

Porositës

BASHKIA KUKËS

Faza e projektit

PROJEKT ARKITEKTONIK

Emërtimi i Fletës

GRUPI I PROJEKTIMIT

Arkitekt

Nr. Liçensës

Firma

Erta CENAJ

Arkitekte

Nr. Liçensës

Firma

Eklisa KORBI

PLANVENDOSJE

FLETA


Nr.

2025

1:500


DATA :

SHKALLA :

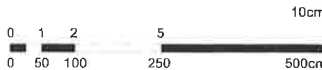

PERMIRESIMI I SINJALISTIKES RRUGORE (DETAJE TE RRETH-RROTULLIMEVE DHE TROTUAREVE)

PRERJE 1-1

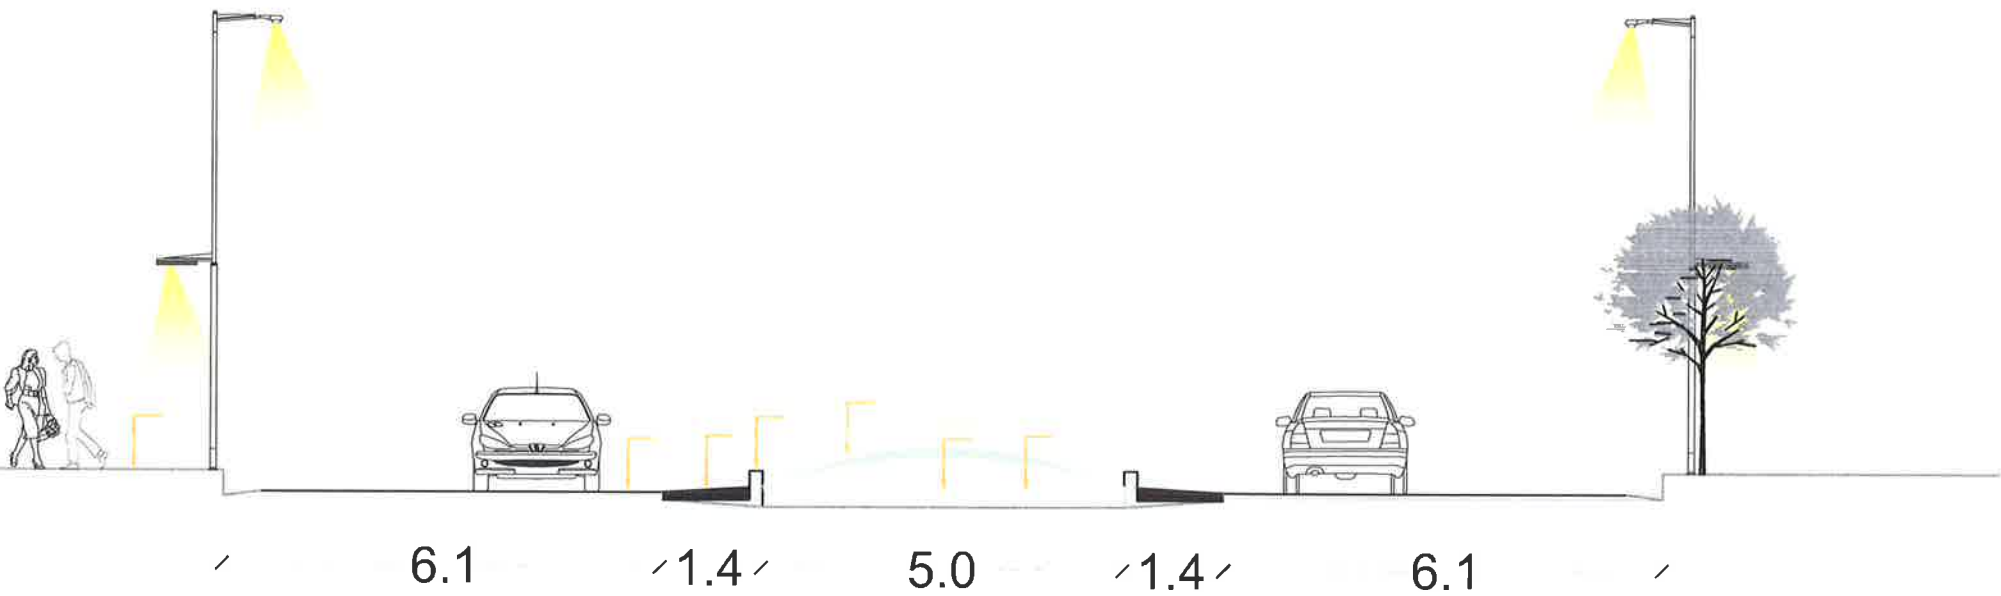

Legjenda :

Objekti	PERMIRESIMI I SINJALISTIKE RRUGORE, KUKËS
Porositës	BASHKIA KUKËS
Faza e projektit	PROJEKT ARKITEKTONIK
Emërtimi i Fletës	
GRUPI I PROJEKTIMIT	
Arkitekt	Nr. Liçensës Firma
Erla CENAJ	
Arkitekta	Nr. Liçensës Firma
Eklisa KORBI	

PLANVENDOSJE

FLETA

Nr.

2024

1:500


DATA :

SHKALLA :




PERMIRESIMI I SINJALISTIKES RRUGORE (DETAJE TE RRETH-RROTULLIMEVE DHE TROTUAREVE)

PRERJE 1-1

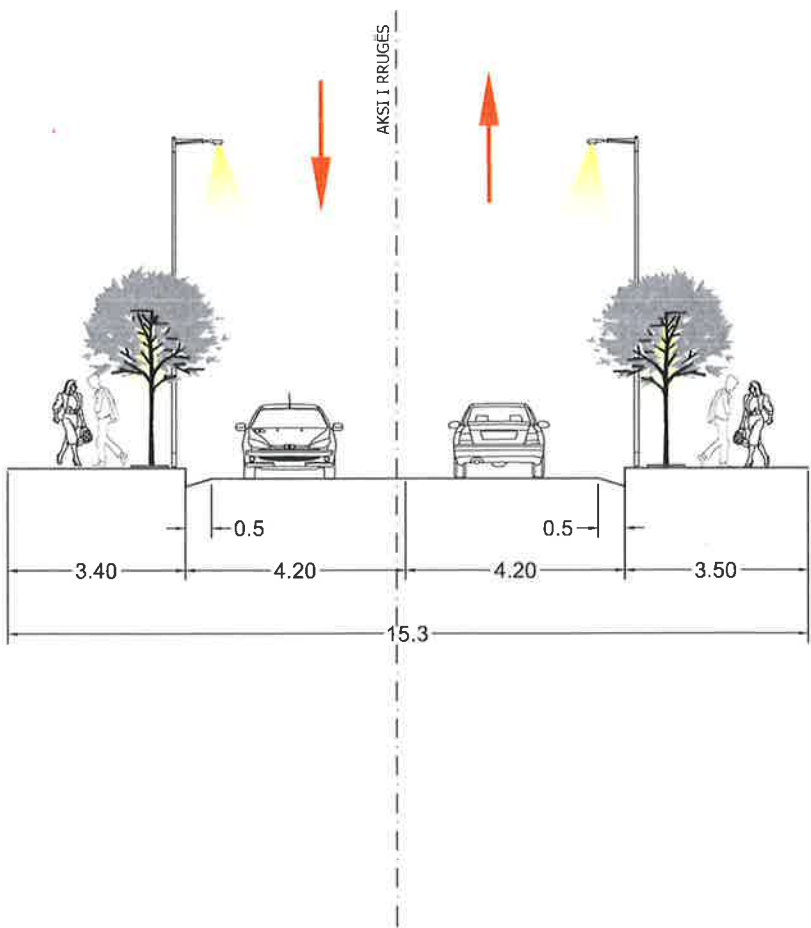

PRERJE 2-2

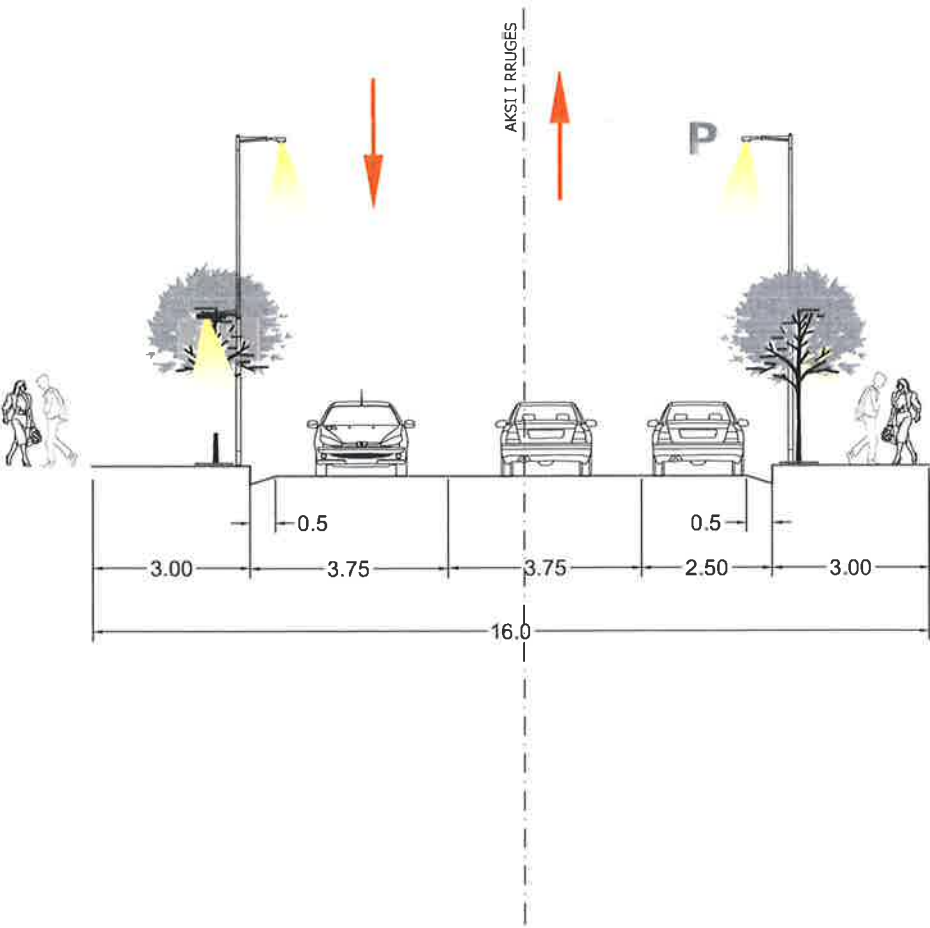

Legjenda :

Objekti	PERMIRESIMI I SINJALISTIKE RRUGORE, KUKËS
Porositës	BASHKIA KUKËS
Faza e projektit	PROJEKT ARKITEKTONIK
Emërtimi i Fletës	
GRUPI I PROJEKTIMIT	
Arkitekt	Nr. Liçensës Firma
Erta CENAJ	
Arkitekte	Nr. Liçensës Firma
Eklisa KORBI	

PLANVENDOSJE

FLETA Nr.

2024 1:500
DATA : SHKALLA :

