



BASHKIA KAMËZ

PROJEKT ZBATIMI

OBJEKTI:

NDËRTIM FUSHA SPORTIVE + PARKING DHE RRUGË, VALIAS.

MIRATOI
Z. RAKIP SULI



BASHKIA KAMEZ

DREJTORIA E PROJEKTEVE DHE INVESTIMEVE
DEPARTAMENTI I PROJEKTEVE

Dr. i Projekteve dhe Investimeve	RAMADAN HYSA	
Prgj. i Sektorit të Projekteve	ALEKS DANI	
STAFI TEKNIK PROJEKTES	Ark. ESTELA GJYRIQI	
	Ing. DENIS PRENÇI	
	Ark. BRISILDA CANI	
	Ing. ALEKS DANI	
	Ing. ARTUR ÇAJKA	

Titulli i Projektit NDËRTIM FUSHA SPORTIVE + PARKING DHE RRUGË, VALIAS.	Faza e Projektit PROJEKT ZBATIMI
Data e Implementimit 2026	Shkalla e Vizatimit
Emortimi i Fletës	Fleta Nr. 00



BASHKIA KAMEZ

PROJEKT ZBATIMI

OBJEKTI:

NDERTIM FUSHA SPORTIVE + PARKING DHE RRUGE, VALIAS.

01. TOPOGRAFIA

		BASHKIA KAMEZ	
		DREJTORIA E PROJEKTEVE DHE INVESTIMEVE DEPARTAMENTI I PROJEKTEVE	
Dr. i Projekteve dhe Investimeve		RAMADAN HYSA	
Prgj. i Sektorit të Projekteve		ALEKS DANI	
STAFI TEKNIK PROJEKTUES	Ark.	ESTELA GJYRIQI	
	Ing.	DENIS PRENÇI	
	Ark.	BRISILDA CANI	
	Ing.	ALEKS DANI	
	Ing.	ARTUR ÇAJKA	
Titulli i Projektit		Faza e Projektit	
NDËRTIM FUSHA SPORTIVE + PARKING DHE RRUGË, VALIAS.		PROJEKT ZBATIMI	
Emertimi i Fletës		Data e Implementimit :	
KAPAK		2026	
		Shkalla e Vizatimit	
		Fleta Nr.	
		00	



RILEVIMI ZONES



LEGJENDË:

- GJURMA QE PREK PROJEKTI
- ⊗ KUOTA
- TROTUAR
- ASFALT
- - - MURE



BASHKIA KAMEZ

DREJTORIA E PROJEKTEVE DHE INVESTIMEVE
DEPARTAMENTI I PROJEKTEVE

Dr. i Projekteve dhe Investimeve RAMADAN HYSA
Prgj. i Sektorit të Projekteve ALEKS DANI

STAFI TEKNIK PROJEKTUES	Ark.	ESTELA GJYRIQI	
	Ing.	DENIS PRENÇI	
	Ark.	BRISILDA CANI	
	Ing.	ALEKS DANI	
	Ing.	ARTUR ÇAJKA	

Titulli i Projektit		FAZA e Projektit
NDËRTIM FUSHA SPORTIVE + PARKING DHE RRUGË, VALIAS.		PROJEKT ZBATIMI
Emertimi i Fletes		Data e Implementimit : 2026
TOPOGRAFIA		Shkalla e Vizimit 1:1000
		Fleta Nr. 01



BASHKIA KAMEZ

PROJEKT ZBATIMI

OBJEKTI:

NDERTIM FUSHA SPORTIVE + PARKING DHE RRUGE, VALIAS.

02. PROJEKTI ARKITEKTONIK



BASHKIA KAMEZ

DREJTORIA E PROJEKTEVE DHE INVESTIMEVE
DEPARTAMENTI I PROJEKTEVE

Dr. i Projekteve dhe Investimeve RAMADAN HYSA
Prgj. i Sektorit të Projekteve ALEKS DANI

STAFI TEKNIK PROJEKTES	Ark.	ESTELA GJYRIQI	
	Ing.	DENIS PRENÇI	
	Ark.	BRISILDA CANI	
	Ing.	ALEKS DANI	
	Ing.	ARTUR ÇAJKA	



Titulli i Projektit
NDËRTIM FUSHA SPORTIVE + PARKING DHE
RRUGË, VALIAS.

Faza e Projektit
PROJEKT ZBATIMI
Data e Implementimit :
2026

Emertimi i Fletes
KAPAK


Shkalla e Vizatimit
Fleta Nr.
00

PLANVENDOSJES

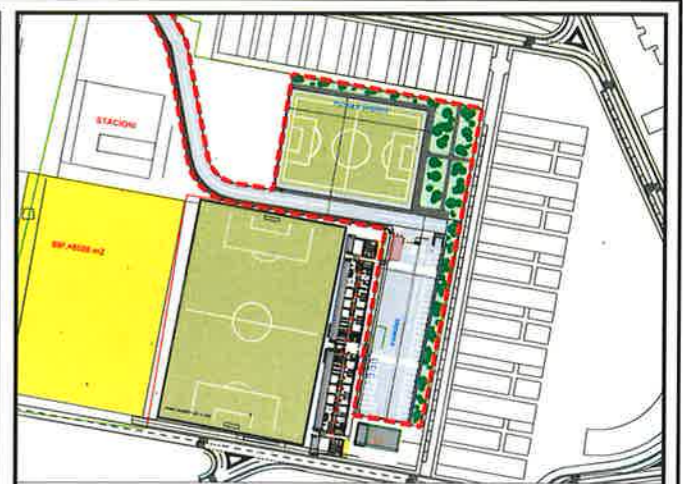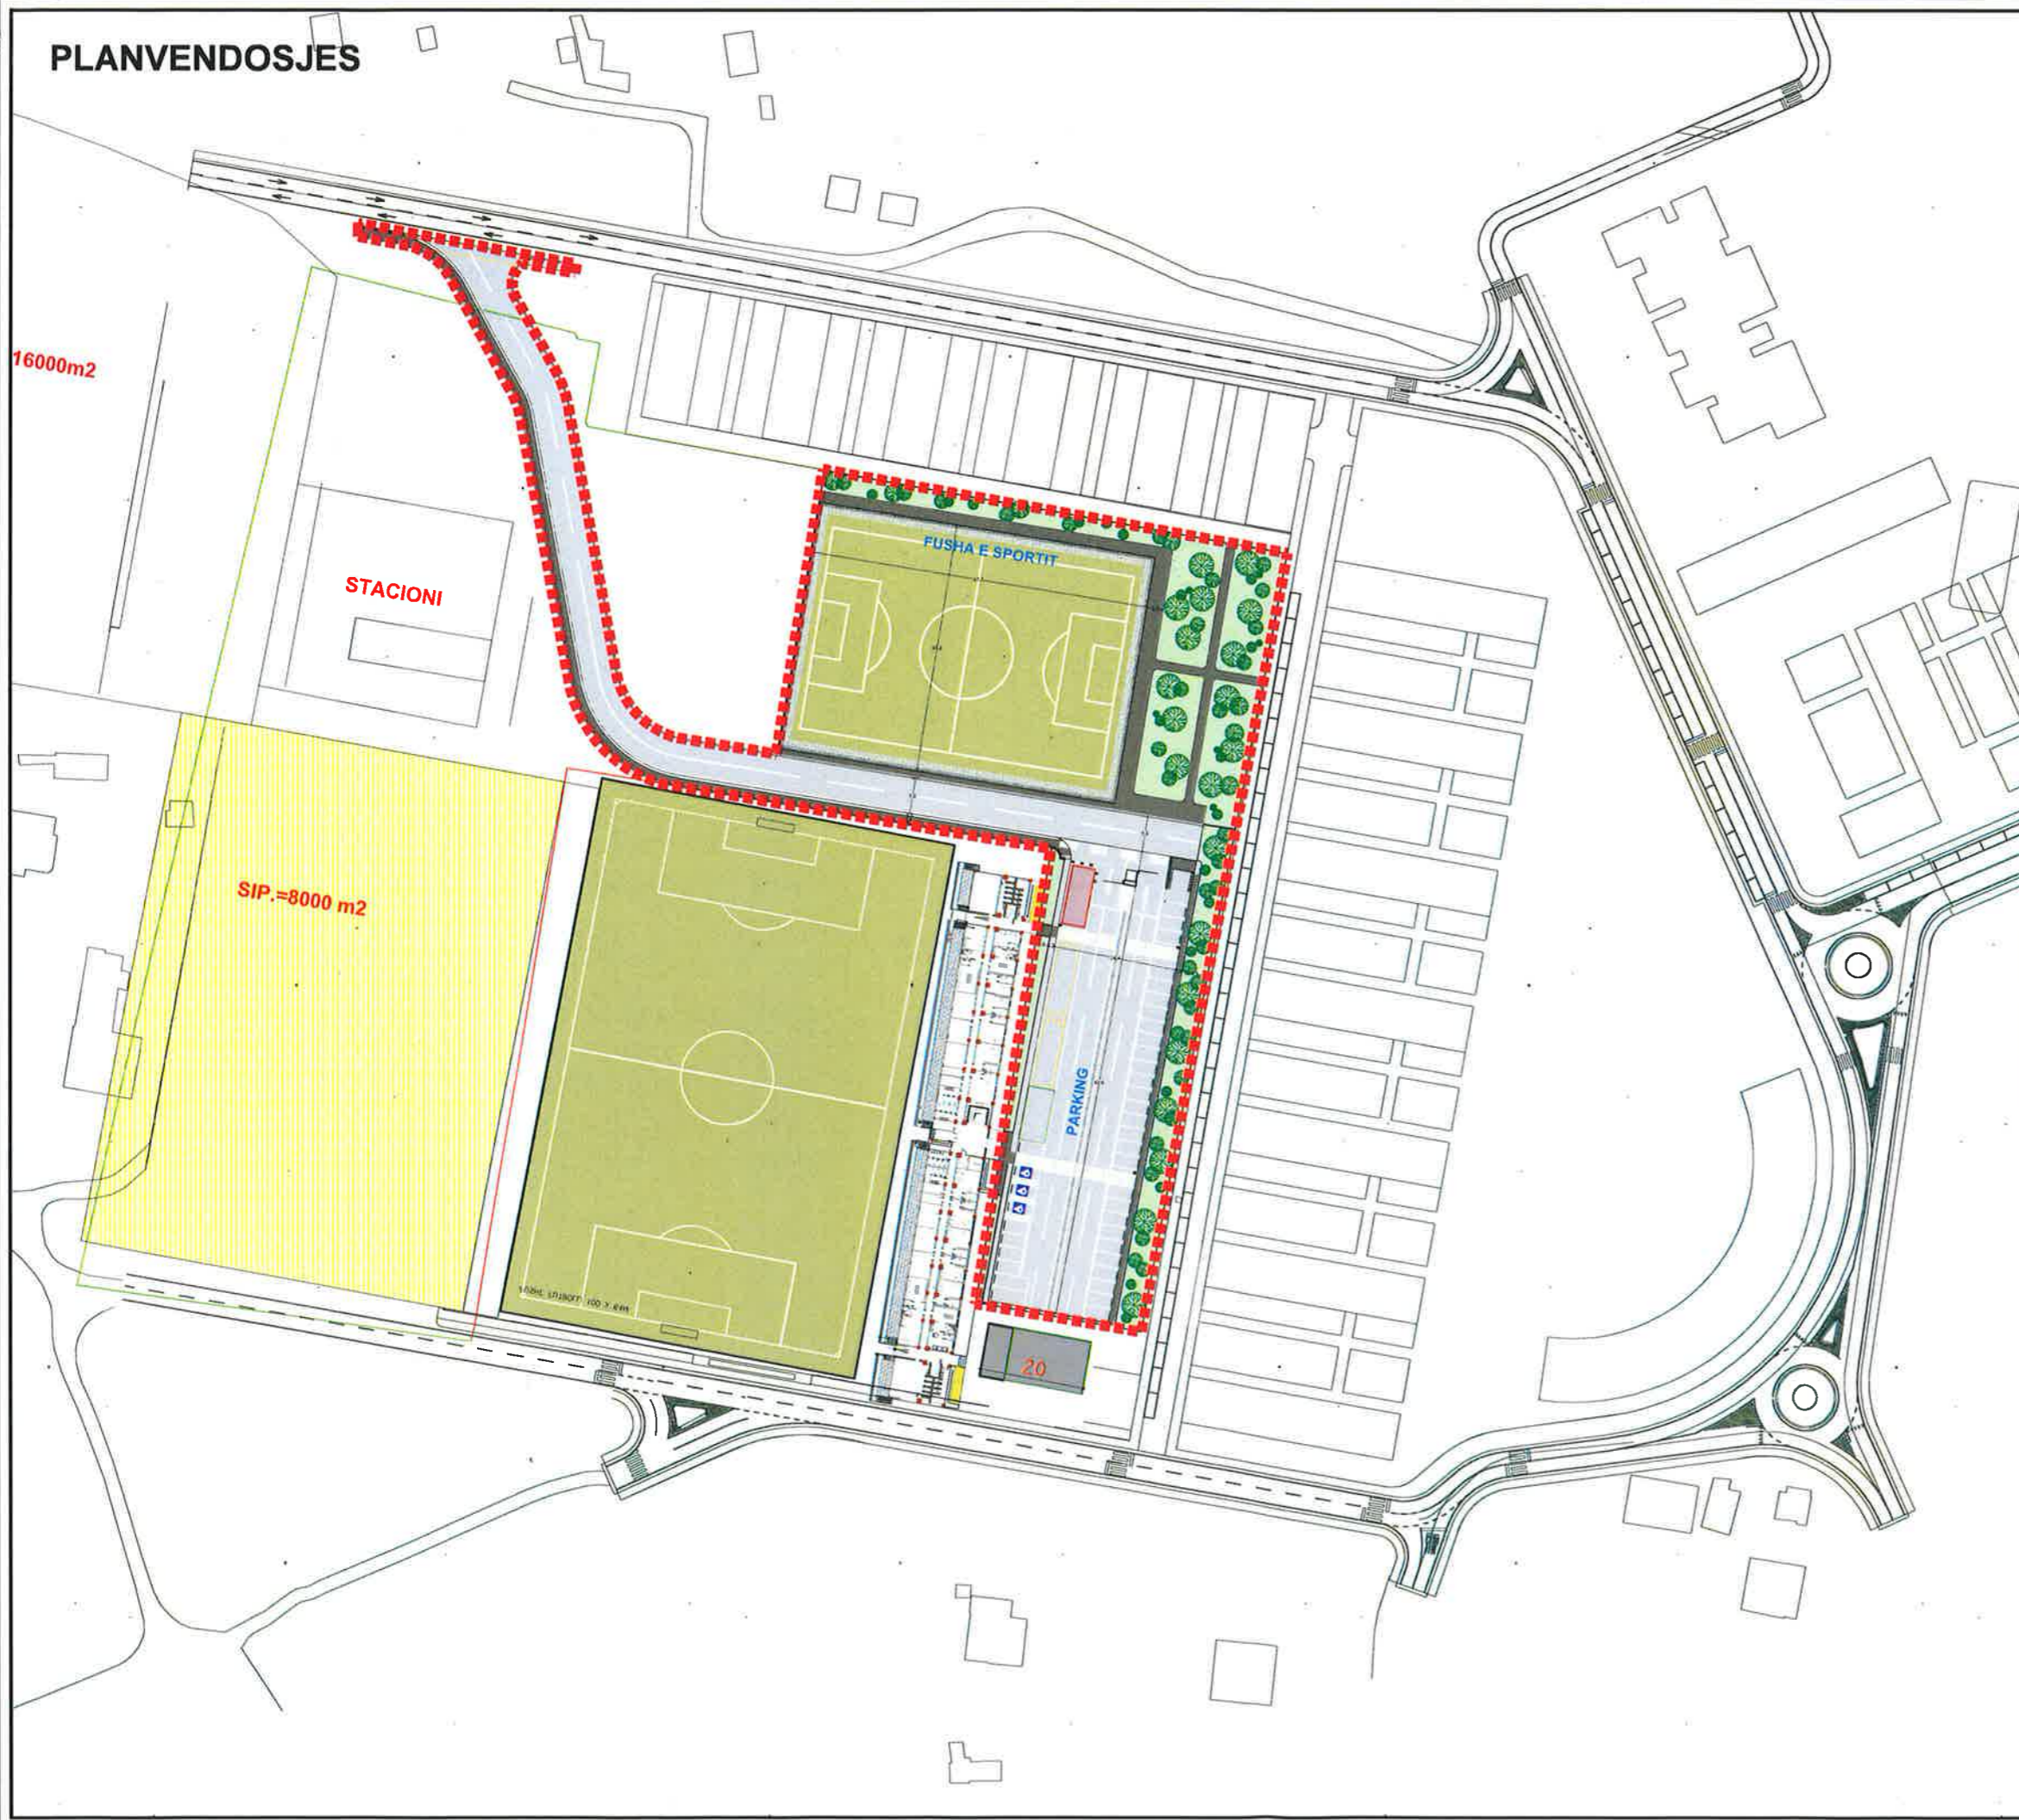

LEGJENDË:

- SIP. ASFALTI
- SIP. KUNETE
- SIP. TROTUARI
- RRJETË RRETHUESE
- SIP. E GJELBËR
- VIJËZIME PARKIM / BUS
- VIJËZIME PARKIM / ZJARRËFIKËSE
- VIJËZIME PARKIM / AMBULANCË
- VIJËZIME RRUGE
- GOMINË
- KON RRUGOR
- PARKIM PËR NJERËZ ME AFTËSI NDRYSHE
- STOLA
- PEMË
- KOSH PËR MBETURINA

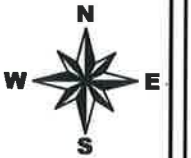



BASHKIA KAMEZ

DREJTORIA E PROJEKTEVE DHE INVESTIMEVE
DEPARTAMENTI I PROJEKTEVE

Dr. i Projekteve dhe Investimeve	RAMADAN HYSA	
Prgj. i Sektorit të Projekteve	ALEKS DANI	
STAFI TEKNIK PROJEKTUES	Ark. ESTELA GJYRIQI	
	Ing. DENIS PRENÇI	
	Ark. BRISILDA CANI	
	Ing. ALEKS DANI	
	Ing. ARTUR ÇAJKA	

Titulli i Projektit	Faza e Projektit
NDËRTIM FUSHA SPORTIVE + PARKING DHE RRUGË, VALIAS.	PROJEKT ZBATIMI
Emertimi i Fletës	Data e Implementimit :
PROJEKTI ARKITEKTONIK	Shkalla e Vizatimit 1:1250
	Fleta Nr. 01

PLANSISTEMIM

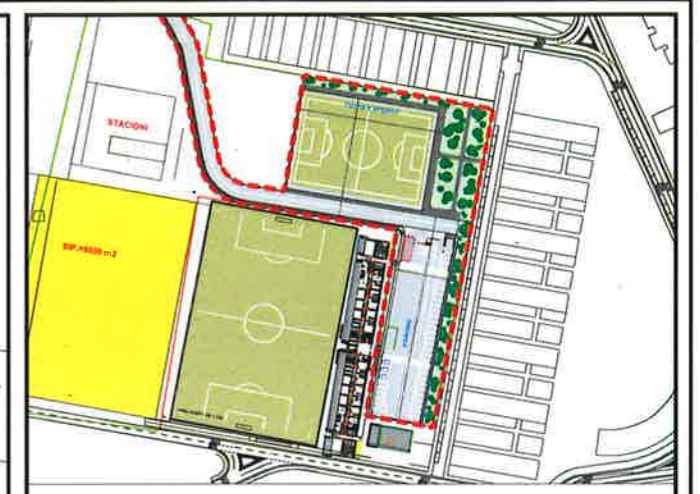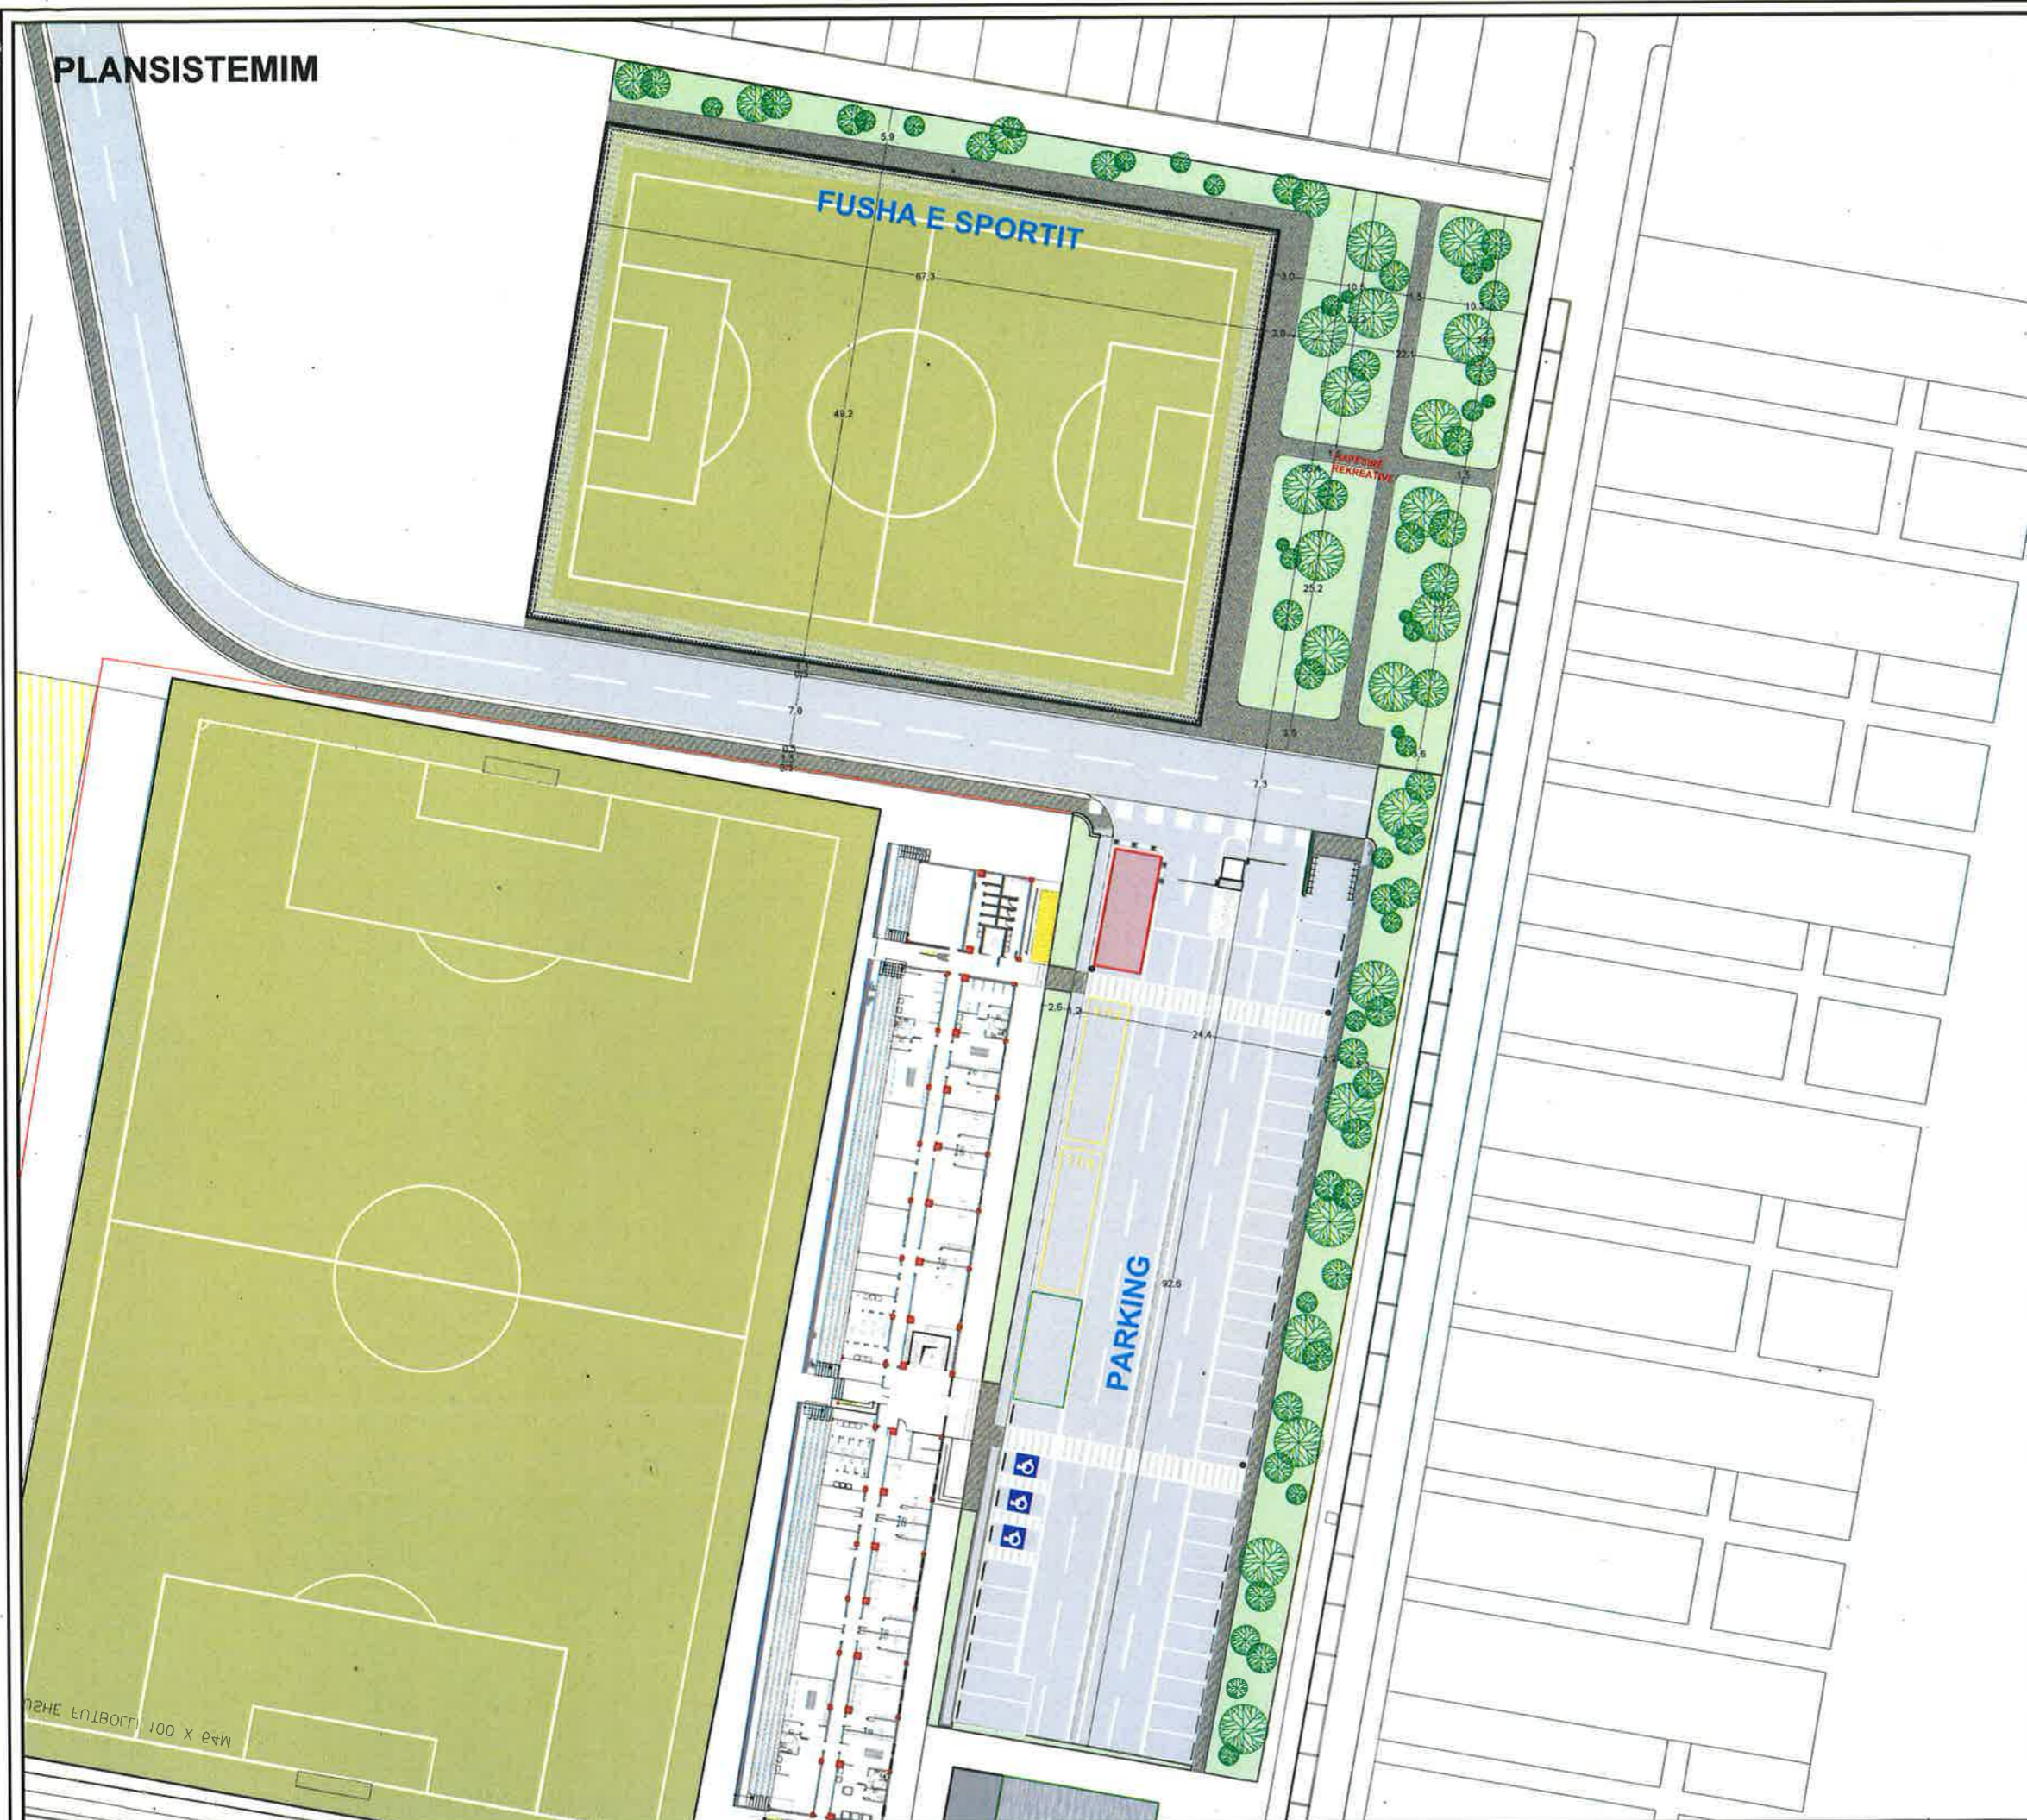

LEGJENDË:

- SIP. ASFALTI
- SIP. KUNETE
- SIP. TROTUARI
- RRJETË RRETHUESE
- SIP. E GJELBËR
- VIJËZIME PARKIM / BUS
- VIJËZIME PARKIM / ZJARRËFIKËSE
- VIJËZIME PARKIM / AMBULANCË
- VIJËZIME RRUGE
- GOMINË
- KON RRUGOR
- PARKIM PËR NJERËZ ME AFTËSI NDERSHE
- STOLA
- PEMË
- KOSH PËR MBETURINA



BASHKIA KAMEZ



DREJTORIA E PROJEKTEVE DHE INVESTIMEVE
DEPARTAMENTI I PROJEKTEVE

Dr. i Projekteve dhe Investimeve	RAMADAN HYSA		
Prgj. i Sektorit të Projekteve	ALEKS DANI		
STAFI TEKNIK PROJEKTUES	Ark.	ESTELA GJYRIQI	
	Ing.	DENIS PRENÇI	
	Ark.	BRISILDA CANI	
	Ing.	ALEKS DANI	
	Ing.	ARTUR ÇAJKA	


Titulli i Projektit		Faza e Projektit
NDËRTIM FUSHA SPORTIVE + PARKING DHE RRUGË, VALIAS.		PROJEKT ZBATIMI
Emertimi i Fletes		Data e Implimentimit:
PROJEKTI ARKITEKTONIK		Shkalla e Vizatimit
		1:500
		Fleta Nr.
		02

100 X 100 M
1:500

PLANIMETRIA E PARKINGUT

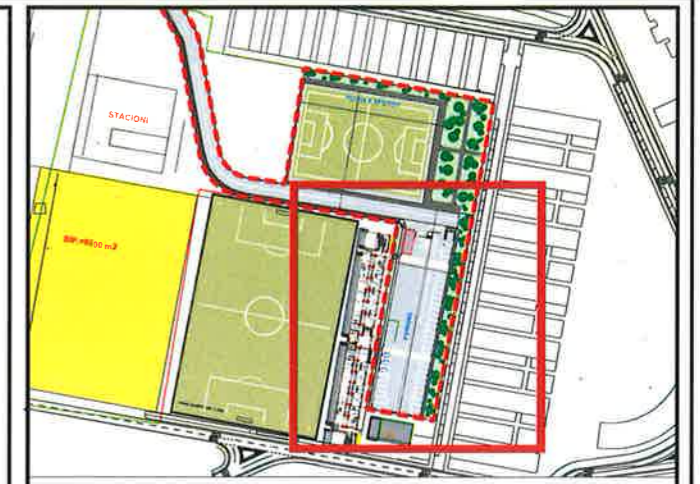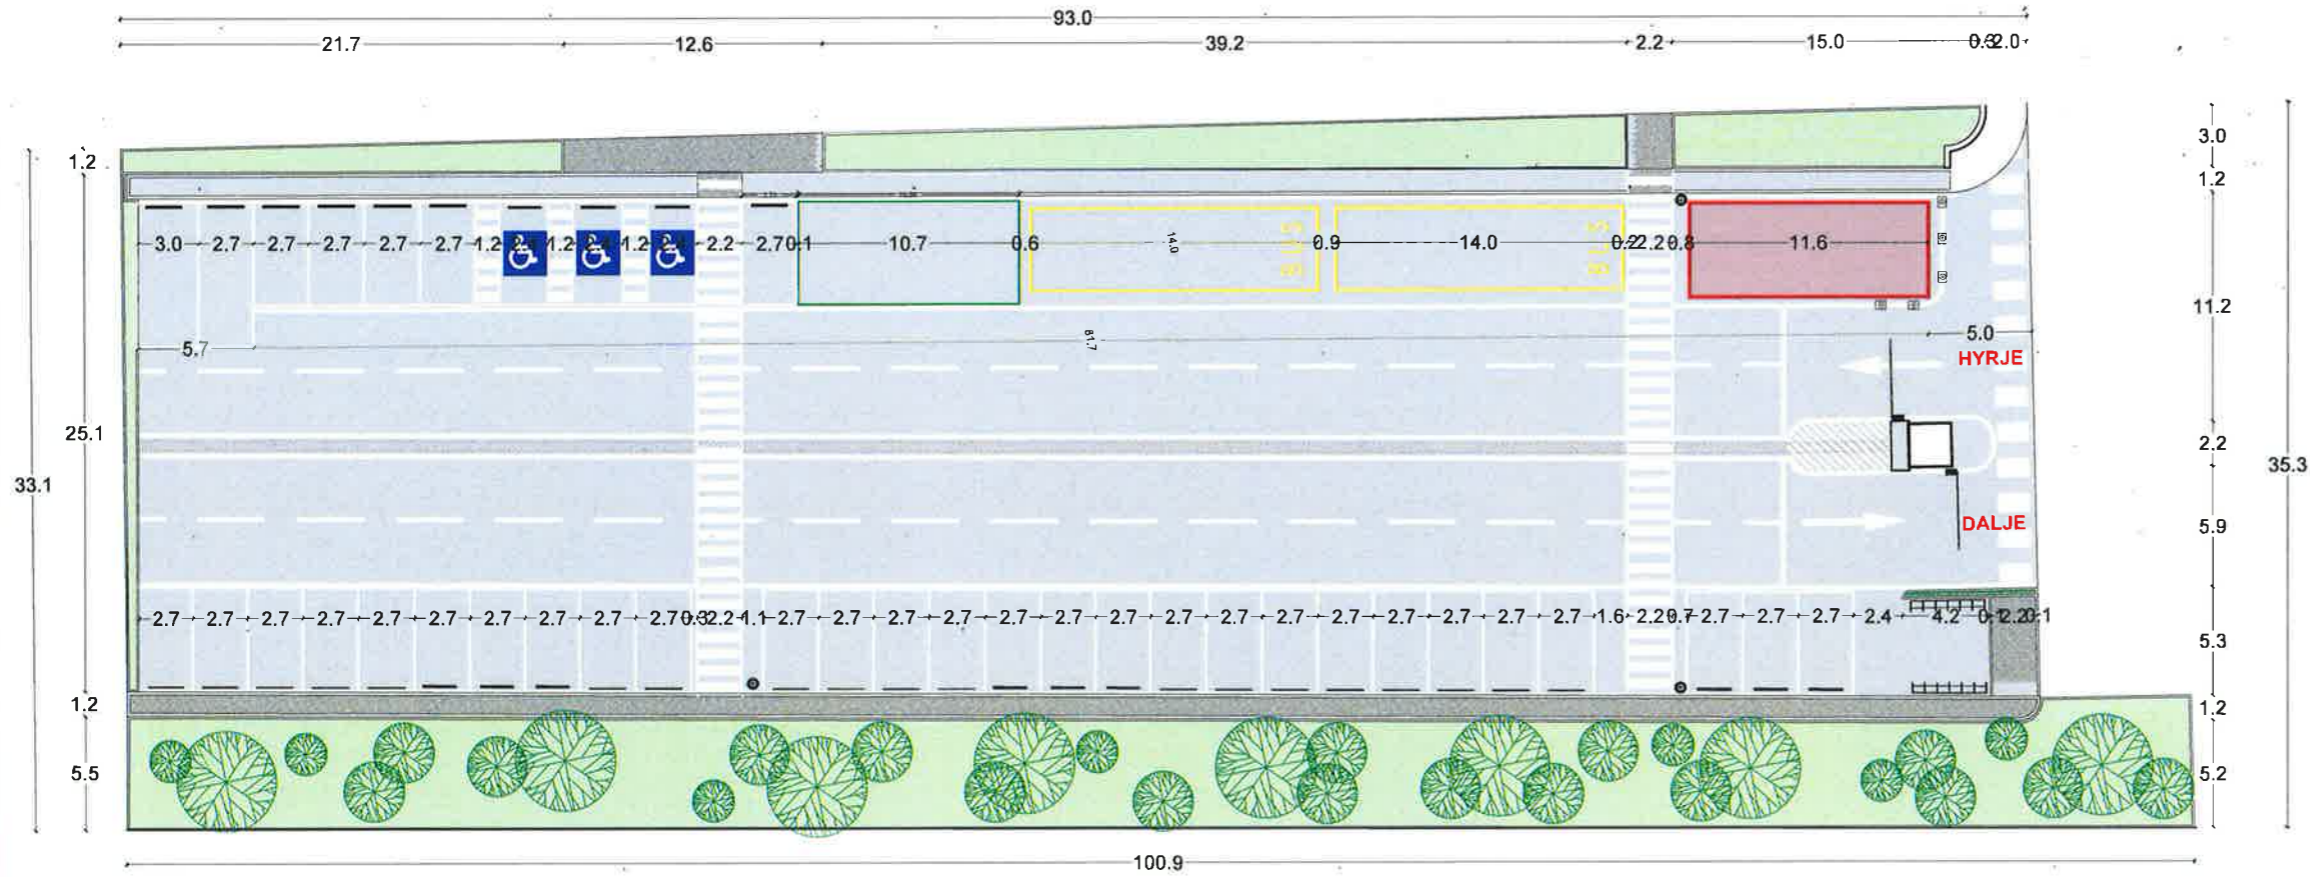

- ### LEGJENDË:
- SIP. ASFALTI
 - SIP. KUNETE
 - SIP. TROTUARI
 - RRJETË RRETHUESE
 - SIP. E GJELBËR
 - VIJËZIME PARKIM / BUS
 - VIJËZIME PARKIM / ZJARRËFIKËSE
 - VIJËZIME PARKIM / AMBULANCË
 - VIJËZIME RRUGE
 - GOMINË
 - KON RRUGOR
 - PARKIM PËR NJERËZ ME AFTËSI NDRYSHE
 - STOLA
 - PEMË
 - KOSH PËR MBETURINA

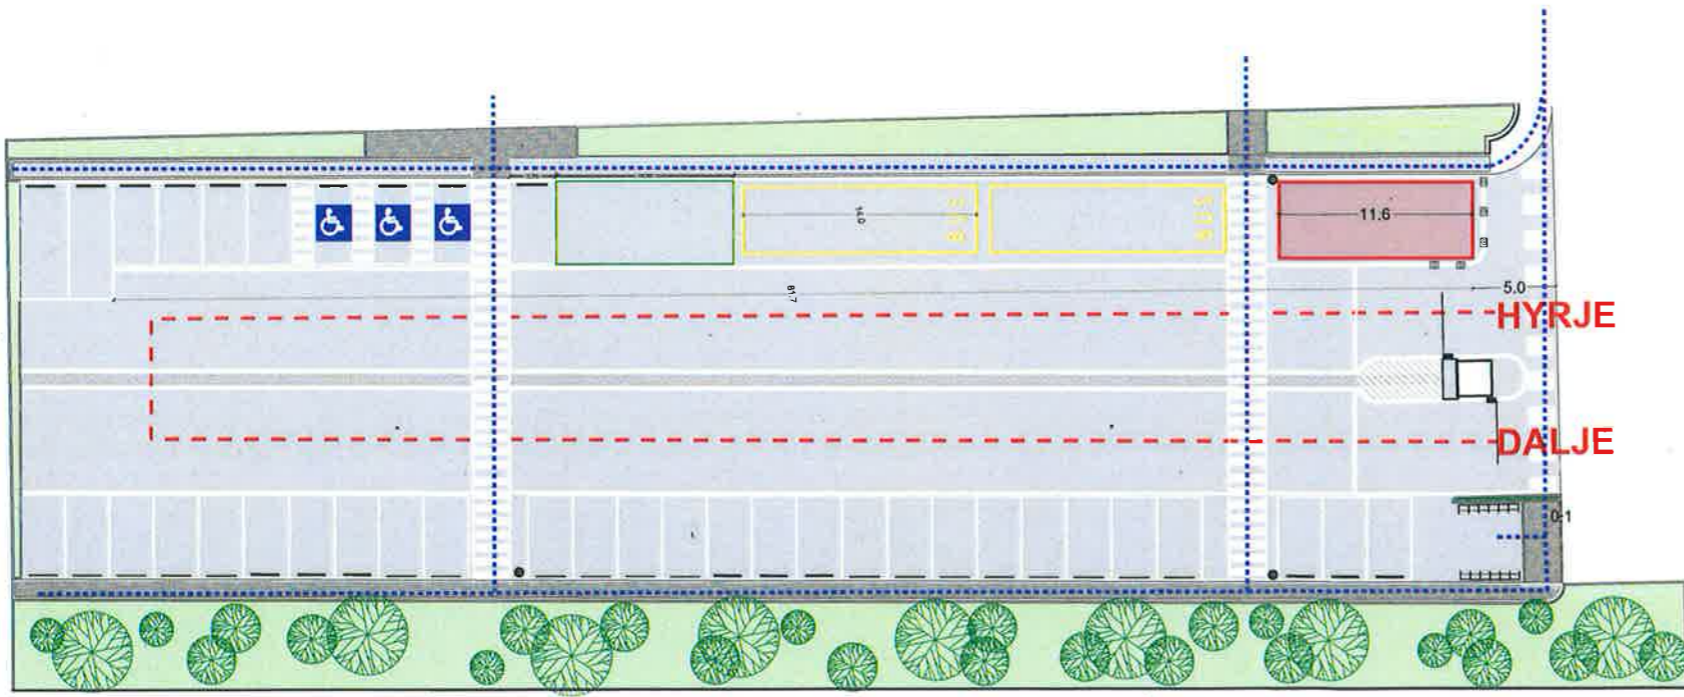



- ### AKSESIBILITETI :
- LEVIZJA E KËMBËSOREVE
 - LEVIZJA E AUTOMJETEVE

BASHKIA KAMEZ
 DREJTORIA E PROJEKTEVE DHE INVESTIMEVE
 DEPARTAMENTI I PROJEKTEVE

Dr. i Projekteve dhe Investimeve	RAMADAN HYSA		
Prgj. i Sektorit të Projekteve	ALEKS DANI		
STAFI TEKNIK PROJEKTES	Ark.	ESTELA GJYRIQI	
	Ing.	DENIS PRENÇI	
	Ark.	BRISILDA ÇANI	
	Ing.	ALEKS DANI	
	Ing.	ARTUR ÇAJKA	

Titulli i Projektit	Faza e Projektit
NDËRTIM FUSHA SPORTIVE + PARKING DHE RRUGË, VALIAS.	PROJEKT ZBATIMI
Emertimi i Fletes	Data e Implementimit :
PROJEKTI ARKITEKTONIK	Shkalla e Vizatimit
	1:500
	Fleta Nr.
	03

PLANIMETRIA E FUSHËS SË SPORTIT DHE HAPËSIRA REKREATIVE

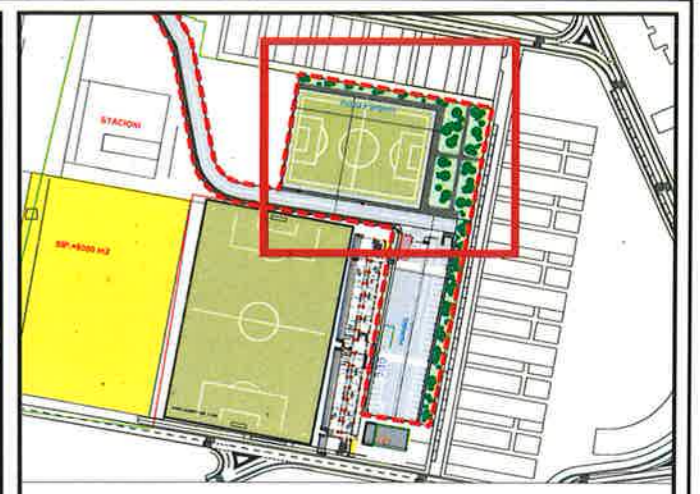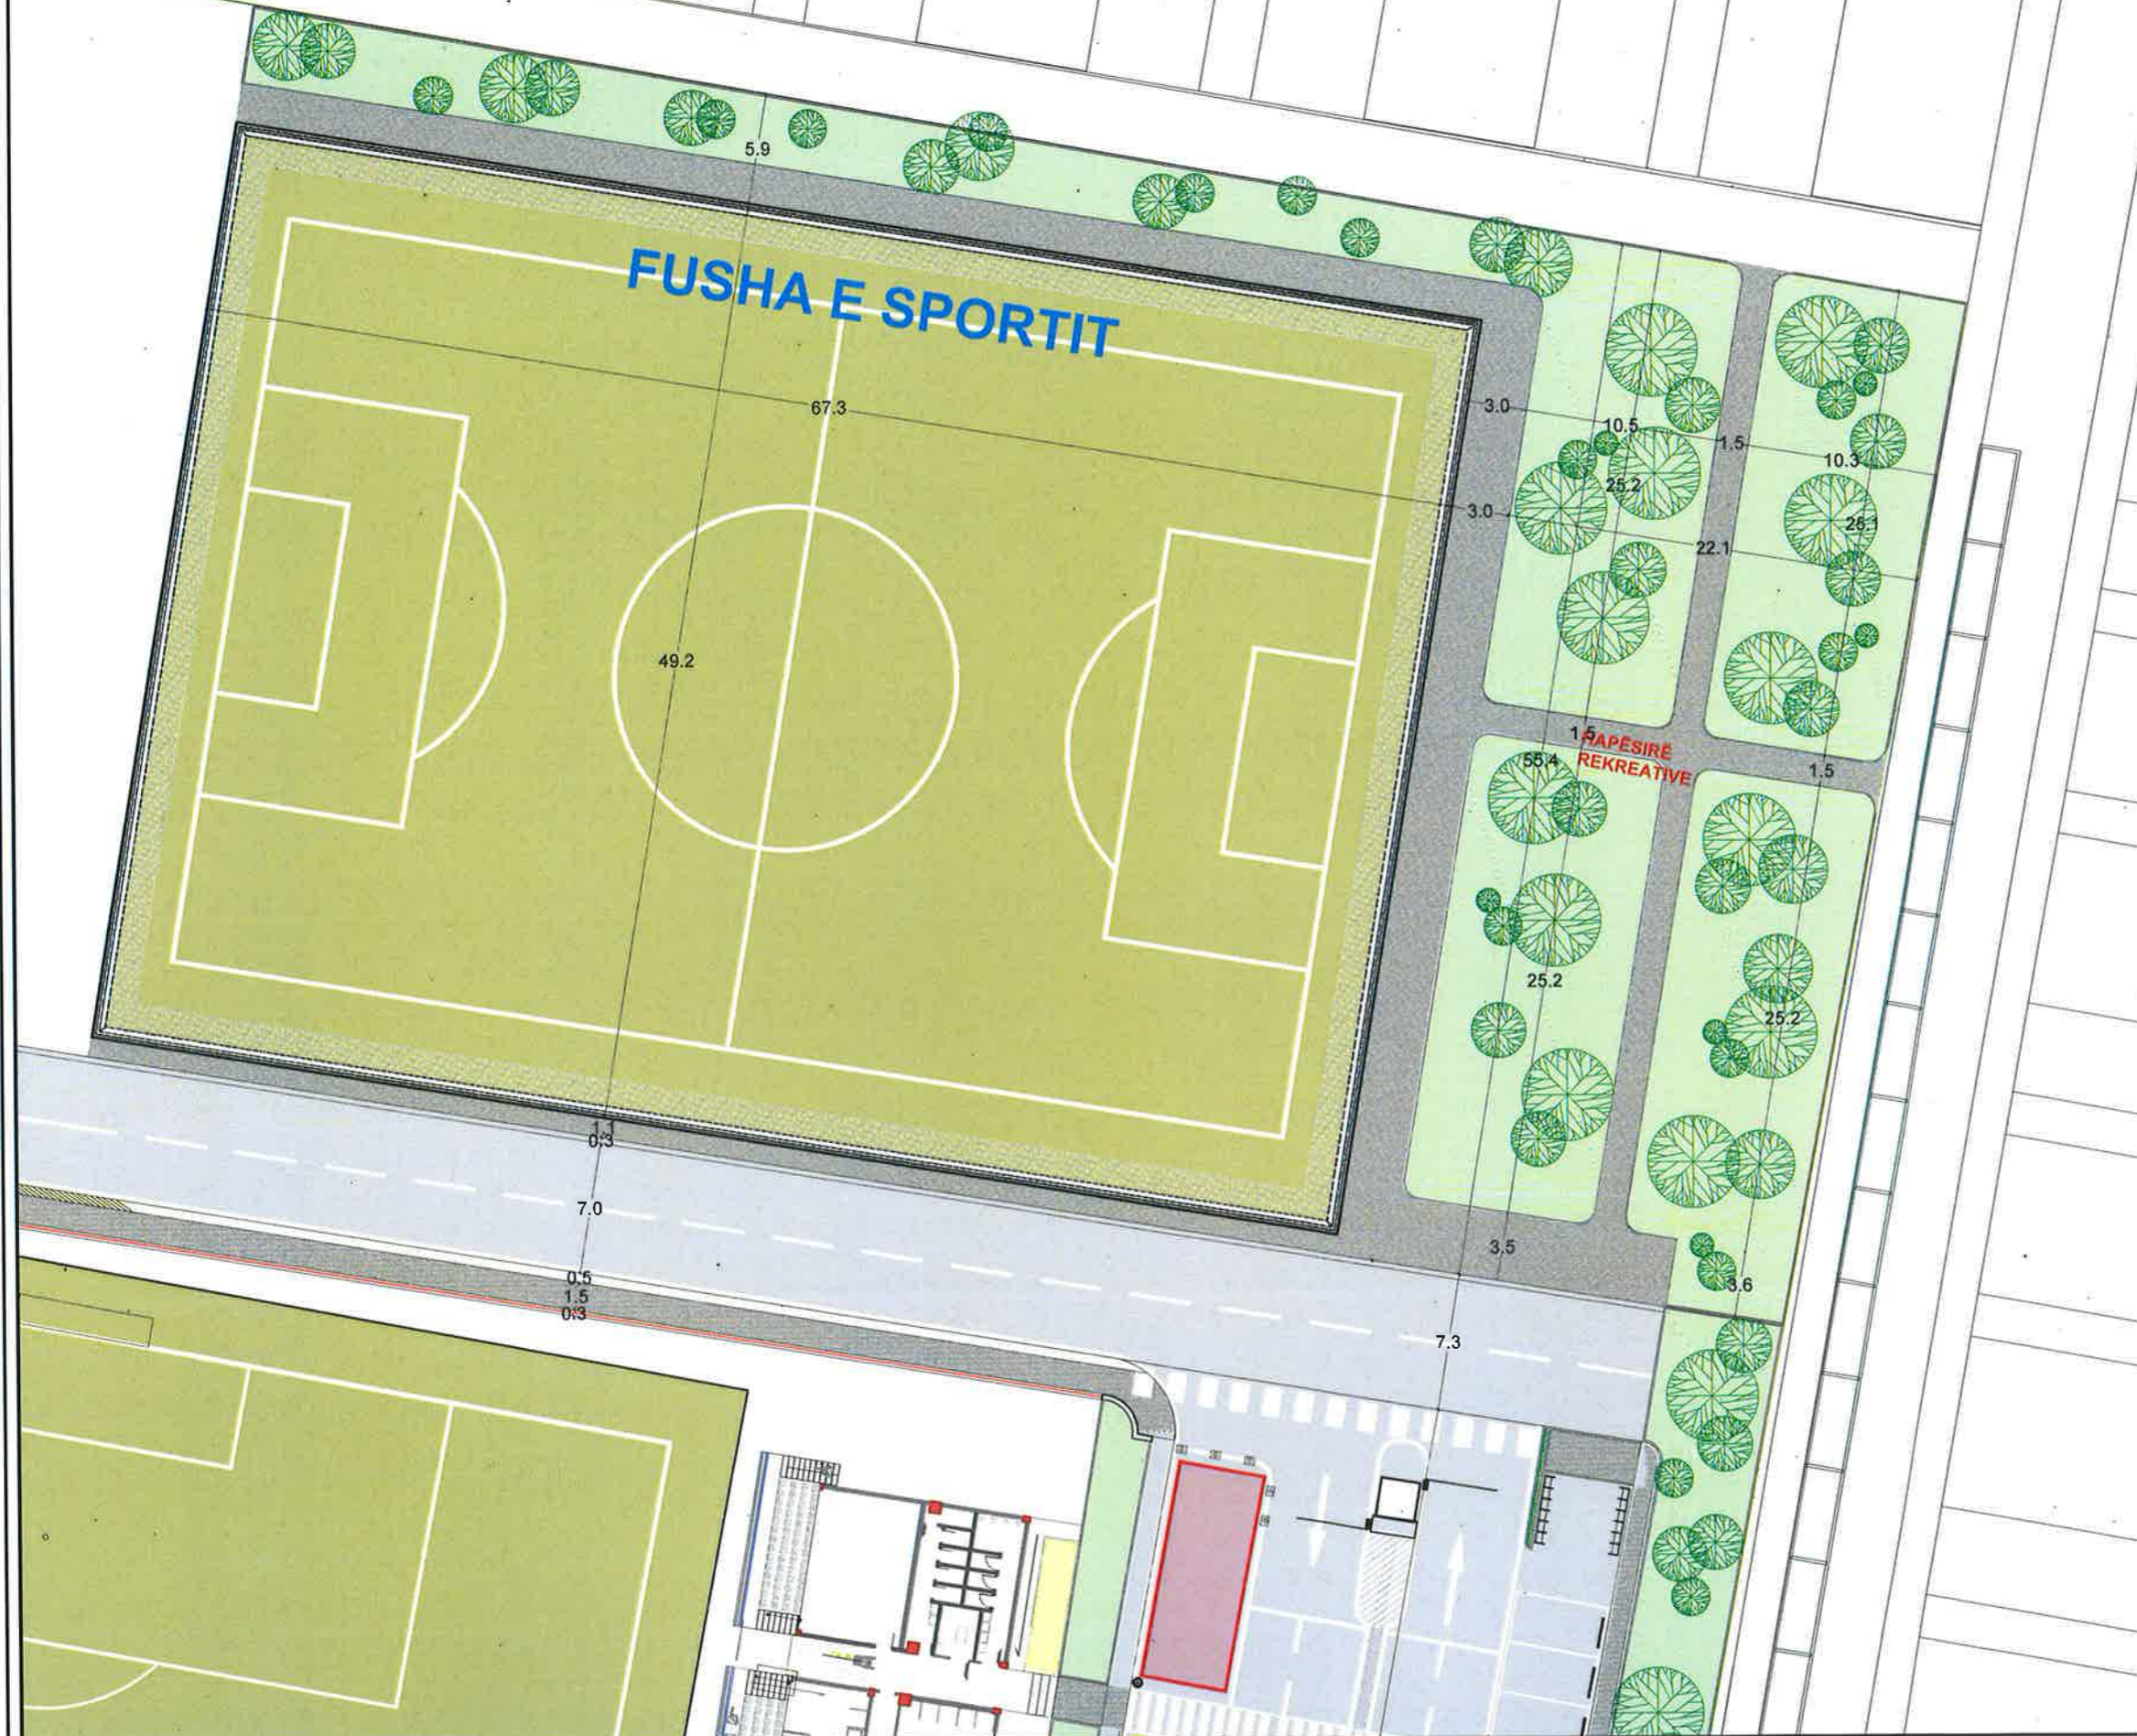

LEGJENDË:

- SIP. ASFALTI
- SIP. KUNETE
- SIP. TROTUARI
- RRJETË RRETHUESE
- SIP. E GJELBËR
- VIJËZIME PARKIM / BUS
- VIJËZIME PARKIM / ZJARRËFIKËSE
- VIJËZIME PARKIM / AMBULANCË
- VIJËZIME RRUGE
- GOMINË
- KON RRUGOR
- PARKIM PËR NJERËZ ME AFTËSI NDRYSHË
- STOLA
- PEMË
- KOSH PËR MBETURINA





BASHKIA KAMEZ
 DREJTORIA E PROJEKTEVE DHE INVESTIMEVE
 DEPARTAMENTI I PROJEKTEVE

Dr. i Projekteve dhe Investimeve: RAMADAN HYSA
 Prgj. i Sektorit të Projekteve: ALEKS DANI

STAFI TEKNIK PROJEKTES	Ark.	ESTELA GJYRIQI	
	Ing.	DENIS PRENÇI	
	Ark.	BRISILDA CANI	
	Ing.	ALEKS DANI	
	Ing.	ARTUR ÇAJKA	


Titulli i Projektit NDËRTIM FUSHA SPORTIVE + PARKING DHE RRUGË, VALIAS.		Faza e Projektit PROJEKT ZBATIMI
Emertimi i Fletes PROJEKTI ARKITEKTONIK		Data e Implementimit: Shkalla e Vizatimit 1:500 Fleta Nr. 05

PLANIMETRIA E RRUGES

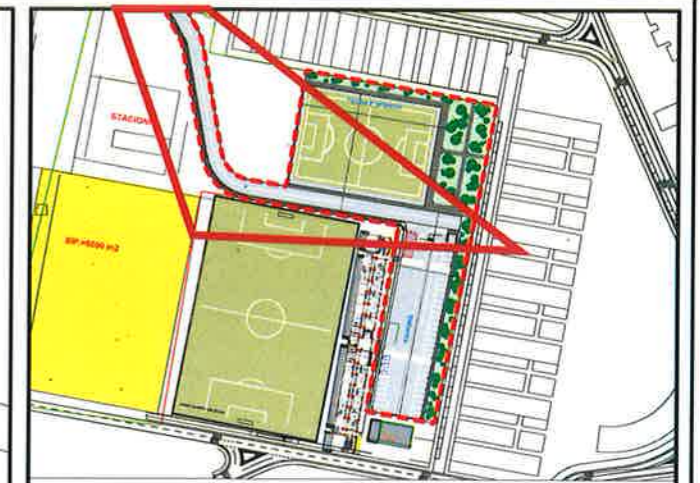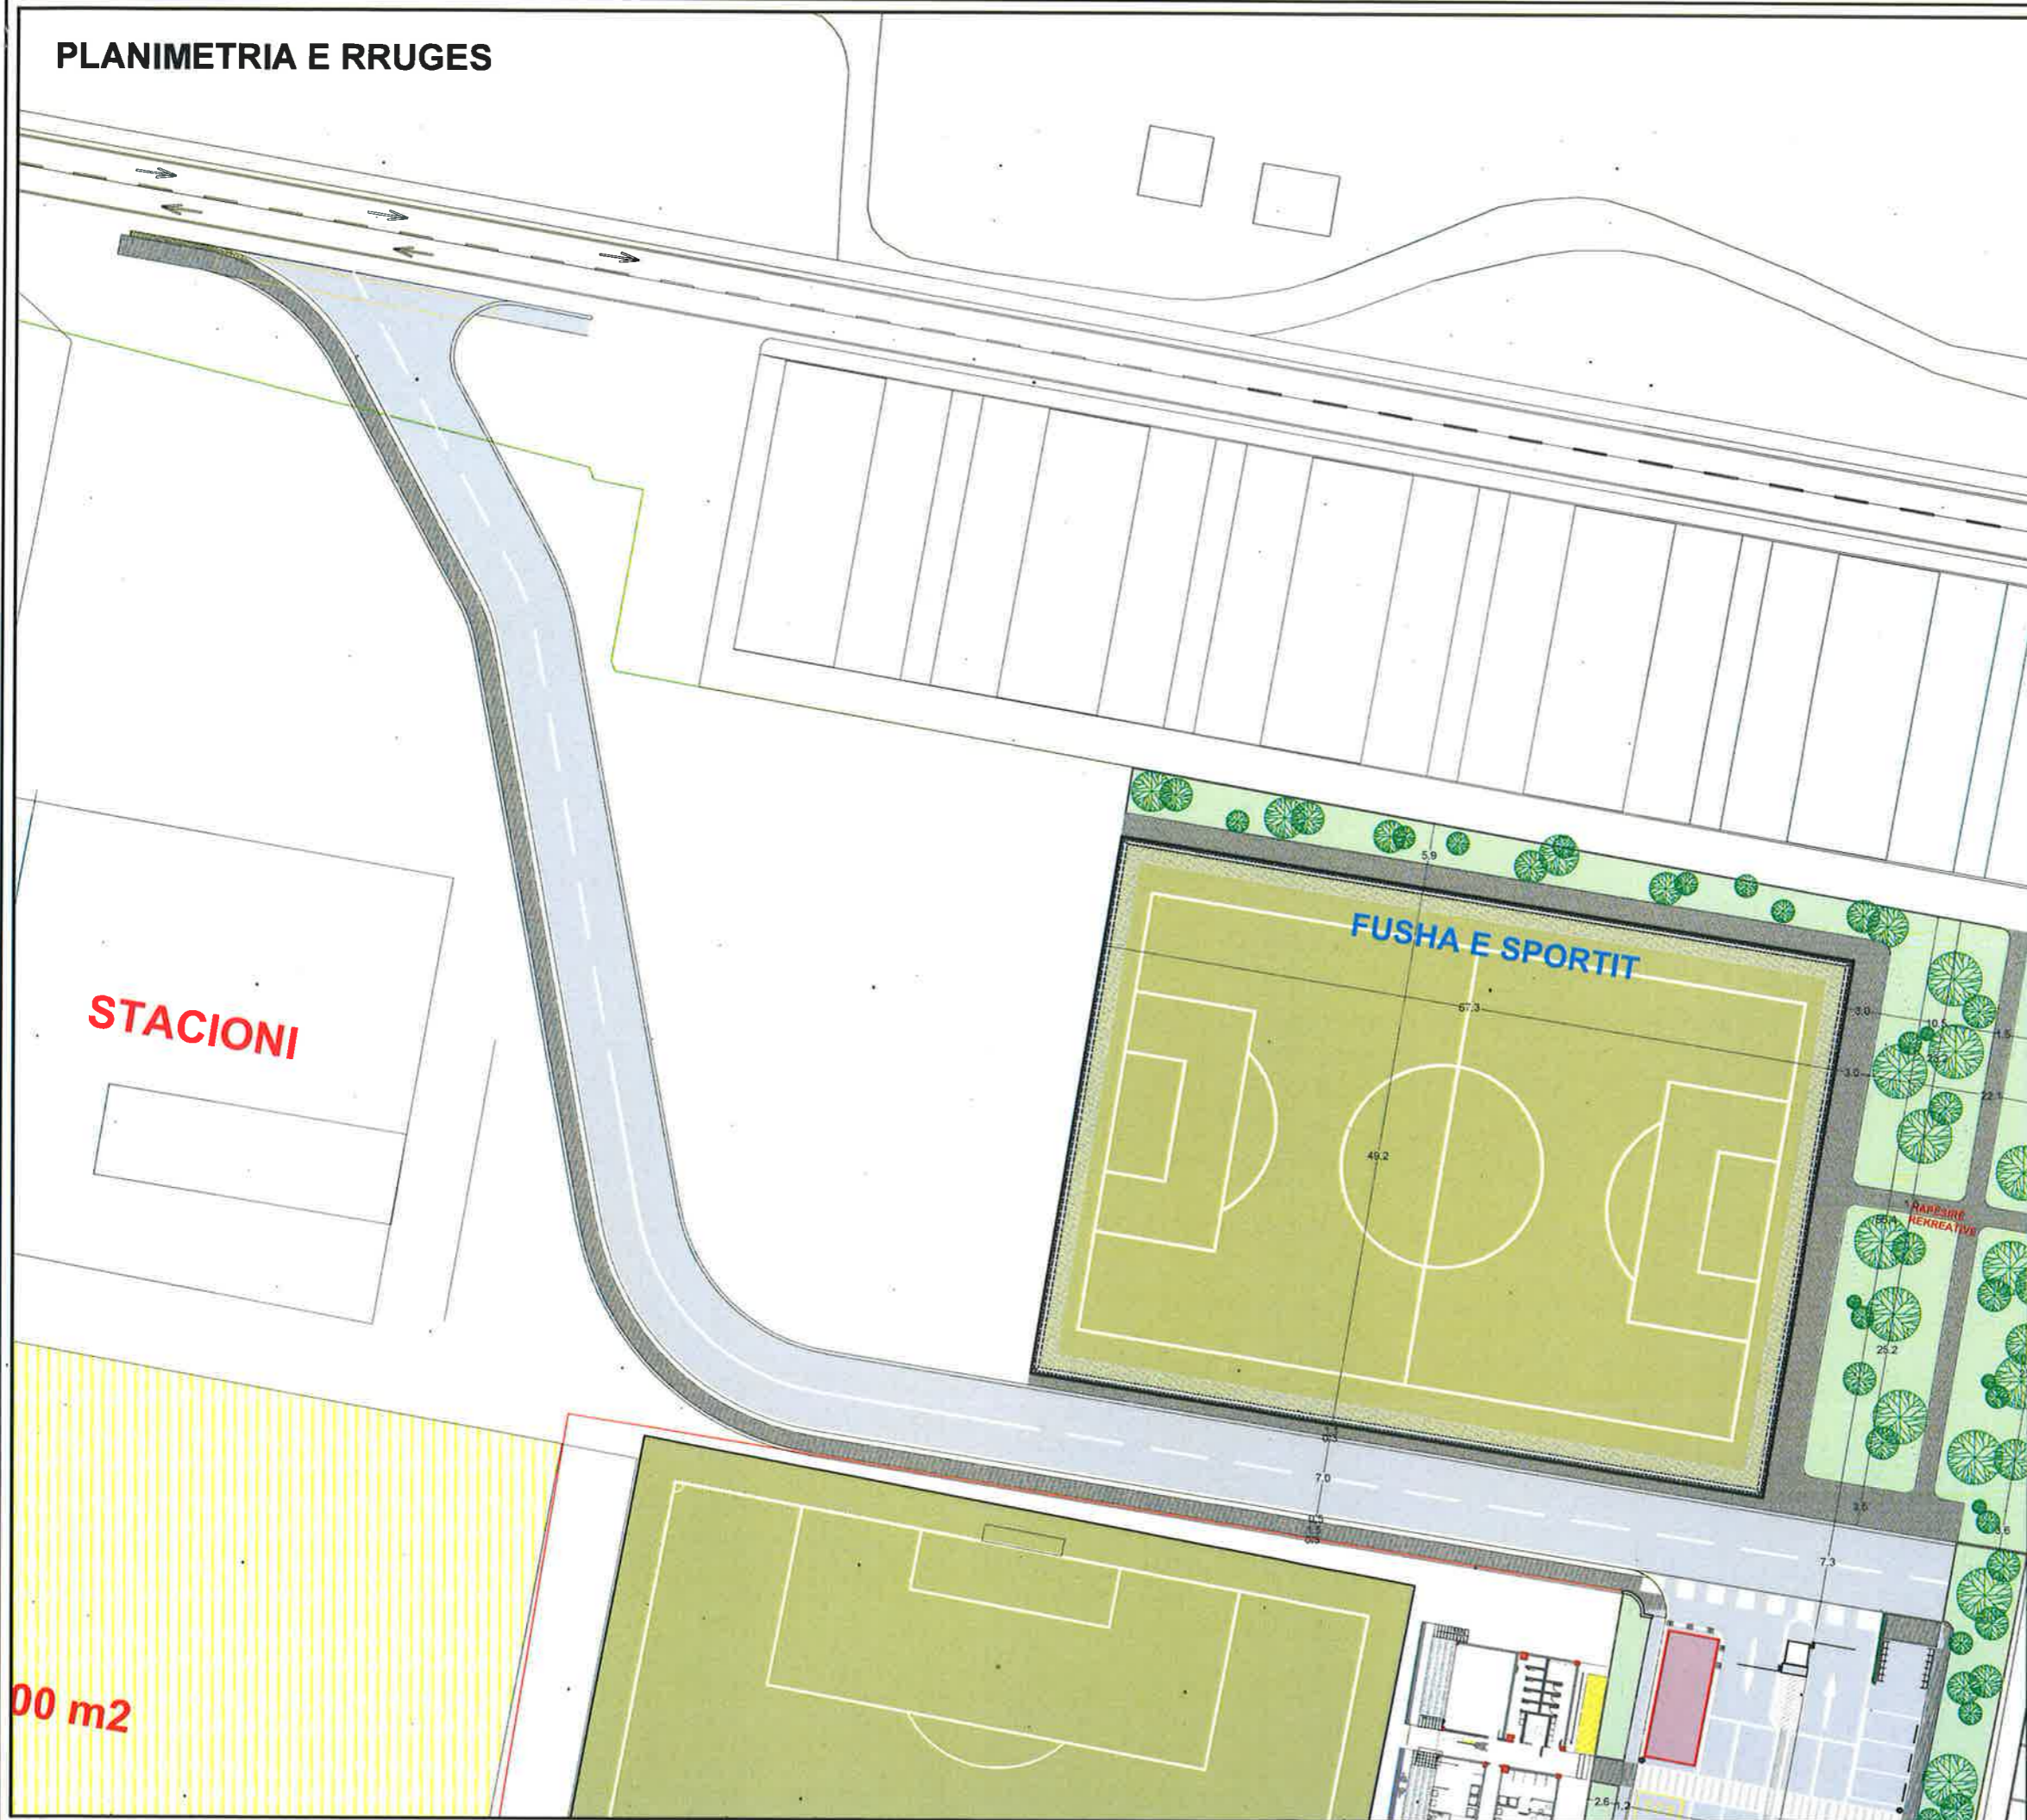

LEGJENDË:

- SIP. ASFALTI
- SIP. KUNETE
- SIP. TROTUARI
- RRJETË RRETHUESE
- SIP. E GJELBËR
- VIJËZIME PARKIM / BUS
- VIJËZIME PARKIM / ZJARRËFIKËSE
- VIJËZIME PARKIM / AMBULANCË
- VIJËZIME RRUGE
- GOMINË
- KON RRUGOR
- PARKIM PËR NJERËZ ME AFTËSI NDRYSHË
- STOLA
- PEMË
- KOSH PËR MBETURINA

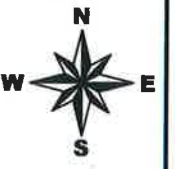

BASHKIA KAMEZ
 DREJTORIA E PROJEKTEVE DHE INVESTIMEVE
 DEPARTAMENTI I PROJEKTEVE



Dr. i Projekteve dhe Investimeve	RAMADAN HYSA	
Prgj. i Sektorit të Projekteve	ALEKS DANI	
STAFI TEKNIK PROJEKTES	Ark. ESTELA GJYRIQI	
	Ing. DENIS PRENÇI	
	Ark. BRISILDA CANI	
	Ing. ALEKS DANI	
	Ing. ARTUR ÇAJKA	

Titulli i Projektit	Faza e Projektit
NDËRTIM FUSHA SPORTIVE + PARKING DHE RRUGË, VALIAS.	PROJEKT ZBATIMI
Emertimi i Fletës	Data e Implementimit:
PROJEKTI ARKITEKTONIK	1:500
	Fleta Nr. 06

00 m2

DETAJE

Trotuar + gjelberim

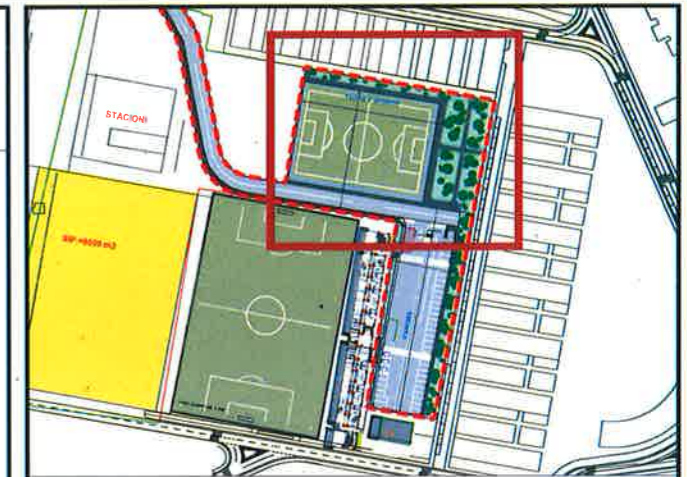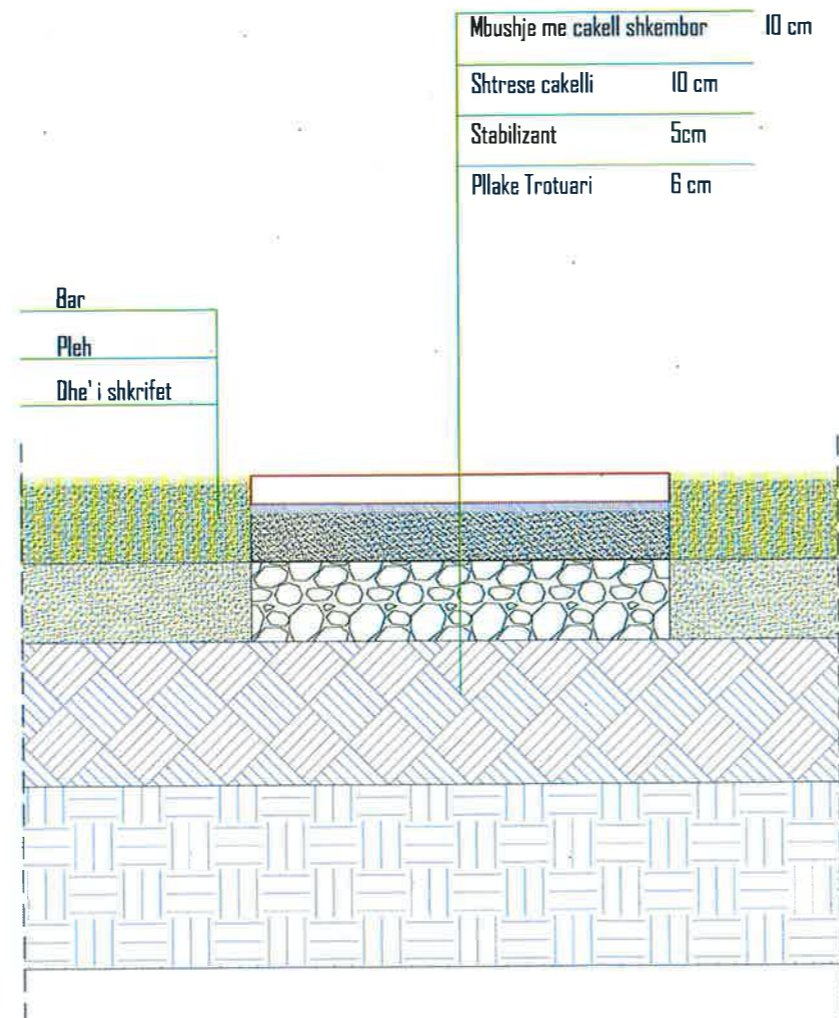

LEGJENDË:

- SIP. ASFALTI
- SIP. KUNETE
- SIP. TROTUARI
- RRJETË RRETHUESE
- SIP. E GJELBËR
- VIJËZIME PARKIM / BUS
- VIJËZIME PARKIM / ZJARRËFIKËSE
- VIJËZIME PARKIM / AMBULANCË
- VIJËZIME RRUGE
- GOMINË
- KON RRUGOR
- PARKIM PËR NJERËZ ME AFTËSI NDRYSHË
- STOLA
- PEMË
- KOSH PËR MBETURINA





 **BASHKIA KAMEZ**
DREJTORIA E PROJEKTEVE DHE INVESTIMEVE
DEPARTAMENTI I PROJEKTEVE

Dr. i Projekteve dhe Investimeve	RAMADAN HYSA	
Prgj. i Sektorit të Projekteve	ALEKS DANI	
STAFI TEKNIK PROJEKTES	Ark. ESTELA GJYRIQI	
	Ing. DENIS PRENÇI	
	Ark. BRISILDA CANI	
	Ing. ALEKS DANI	
	Ing. ARTUR ÇAJKA	

Titulli i Projektit	Faza e Projektit
NDËRTIM FUSHA SPORTIVE + PARKING DHE RRUGË, VALIAS.	PROJEKT ZBATIMI
Emertimi i Fletes	Data e Implementimit :
PROJEKTI ARKITEKTONIK	Shkalla e Vizatimit
	1:500
	Fleta Nr.
	07


DETAJE

Gjelberim

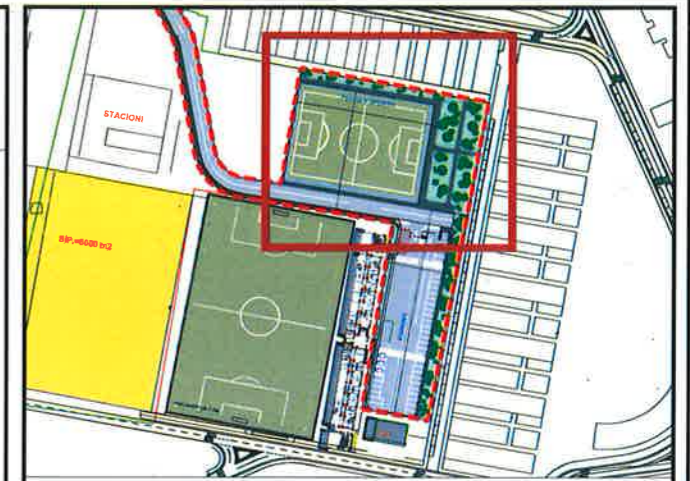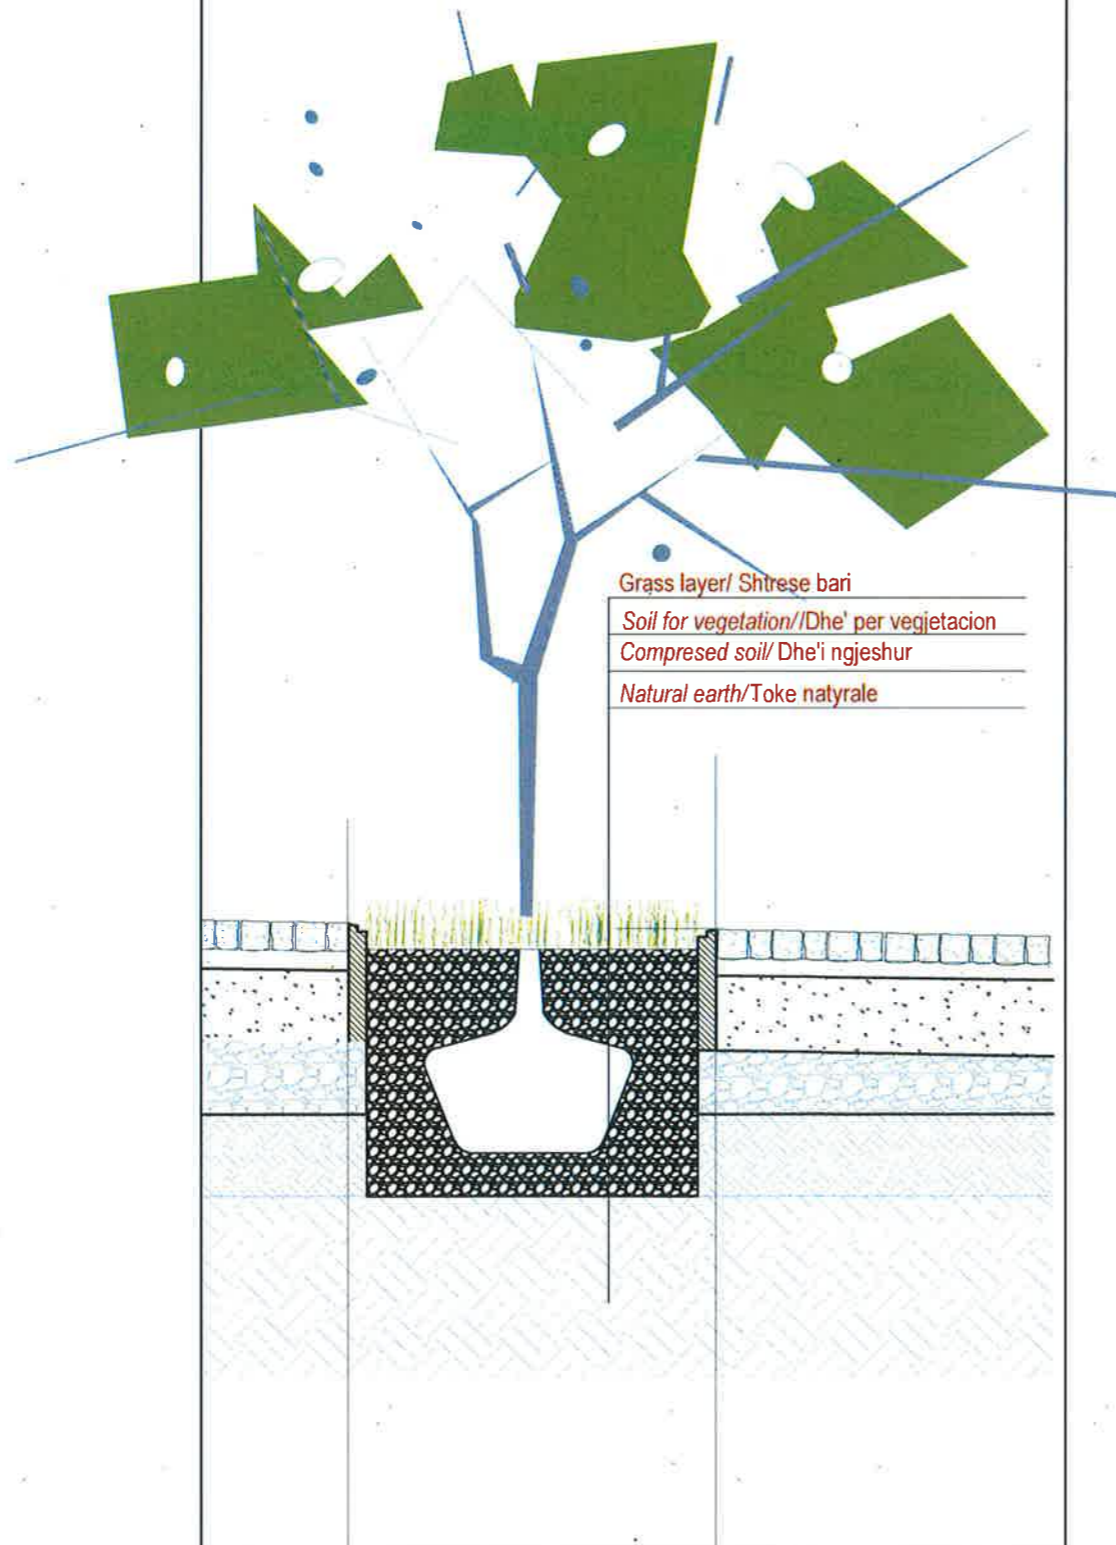

LEGJENDË:

- SIP. ASFALTI
- SIP. KUNETE
- SIP. TROTUARI
- RRJETË RRETHUESE
- SIP. E GJELBËR
- VIJËZIME PARKIM / BUS
- VIJËZIME PARKIM / ZJARRËFIKËSE
- VIJËZIME PARKIM / AMBULANCË
- VIJËZIME RRUGE
- GOMINË
- KON RRUGOR
- PARKIM PËR NJERËZ ME AFTËSI NDRYSHË
- STOLA
- PEMË
- KOSH PËR MBETURINA

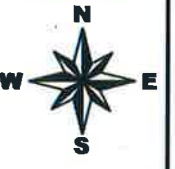


 **BASHKIA KAMEZ**
 DREJTORIA E PROJEKTEVE DHE INVESTIMEVE
 DEPARTAMENTI I PROJEKTEVE

Dr. i Projekteve dhe Investimeve RAMADAN HYSA
 Prgj. i Sektorit të Projekteve ALEKS DANI

STAFI TEKNIK PROJEKTUES	Ark.	ESTELA GJYRIQI	
	Ing.	DENIS PRENÇI	
	Ark.	BRISILDA CANI	
	Ing.	ALEKS DANI	
	Ing.	ARTUR ÇAJKA	


Titulli i Projektit NDËRTIM FUSHA SPORTIVE + PARKING DHE RRUGË, VALIAS.		Faza e Projektit PROJEKT ZBATIMI
Emertimi i Fletes PROJEKTI ARKITEKTONIK		Data e Implementimit: Shkalla e Vizatimit 1:500 Fleta Nr. 08

RENDER

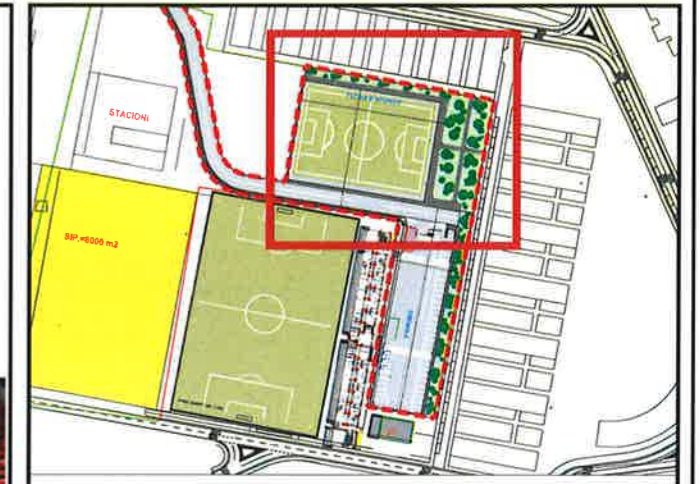

LEGJENDË:

- SIP. ASFALTI
- SIP. KUNETE
- SIP. TROTUARI
- RRJETË RRETHUESE
- SIP. E GJELBËR
- VIJËZIME PARKIM / BUS
- VIJËZIME PARKIM / ZJARRËFIKËSE
- VIJËZIME PARKIM / AMBULANCË
- VIJËZIME RRUGE
- GOMINË
- KON RRUGOR
- PARKIM PËR NJERËZ ME AFTËSI NDRYSHE
- STOLA
- PEMË
- KOSH PËR MBETURINA

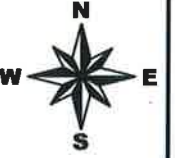


 **BASHKIA KAMEZ**
 DREJTORIA E PROJEKTEVE DHE INVESTIMEVE
 DEPARTAMENTI I PROJEKTEVE

Dr. i Projekteve dhe Investimeve	RAMADAN HYSA		
Prgj. i Sektorit të Projekteve	ALEKS DANI		
STAFI TEKNIK PROJEKTES	Ark.	ESTELA GJYRIQI	
	Ing.	DENIS PRENÇI	
	Ark.	BRISILDA CANI	
	Ing.	ALEKS DANI	
	Ing.	ARTUR ÇAJKA	

Titulli i Projektit NDËRTIM FUSHA SPORTIVE + PARKING DHE RRUGË, VALIAS.	Faza e Projektit PROJEKT ZBATIMI
Emertimi i Fletes PROJEKTI ARKITEKTONIK	Data e Implementimit: Shkalla e Vizatimit: 1:500 Fleta Nr. 09

RENDER

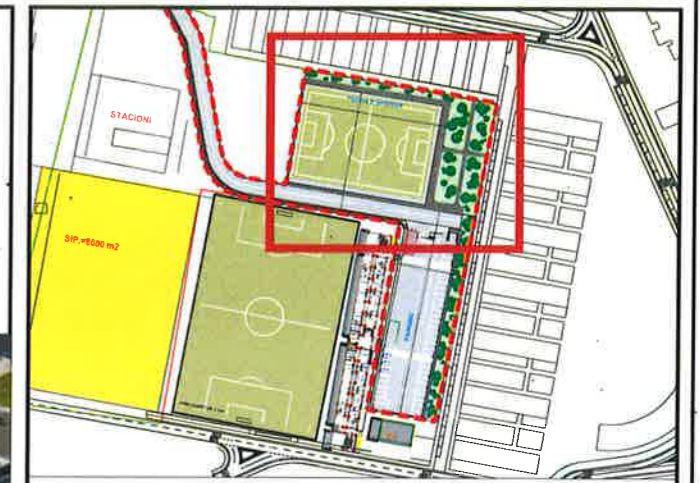

LEGJENDË:

-  SIP. ASFALTI
-  SIP. KUNETE
-  SIP. TROTUARI
-  RRJETË RRETHUESE
-  SIP. E GJELBËR
-  VIJËZIME PARKIM / BUS
-  VIJËZIME PARKIM / ZJARRËFIKËSE
-  VIJËZIME PARKIM / AMBULANCË
-  VIJËZIME RRUGE
-  GOMINË
-  KON RRUGOR
-  PARKIM PËR NJERËZ ME AFTËSI NDRYSHË
-  STOLA
-  PEMË
-  KOSH PËR MBETURINA





BASHKIA KAMEZ

DREJTORIA E PROJEKTEVE DHE INVESTIMEVE
DEPARTAMENTI I PROJEKTEVE

Dr. i Projekteve dhe Investimeve	RAMADAN HYSA	
Prgj. i Sektorit të Projekteve	ALEKS DANI	
STAFI TEKNIK PROJEKTES	Ark. ESTELA GJYRIQI	
	Ing. DENIS PRENÇI	
	Ark. BRISILDA CANI	
	Ing. ALEKS DANI	
	Ing. ARTUR ÇAJKA	

Titulli i Projektit	Faza e Projektit
NDËRTIM FUSHA SPORTIVE + PARKING DHE RRUGË, VALIAS.	PROJEKT ZBATIMI
Emertimi i Fletes	Data e Implementimit :
PROJEKTI ARKITEKTONIK	Shkalla e Vizatimit
	1:500
	Fleta Nr.
	.10



BASHKIA KAMËZ

PROJEKT ZBATIMI

OBJEKTI:

NDËRTIM FUSHA SPORTIVE + PARKING DHE RRUGË, VALIAS.

03.PLANIMETRIA E SINJALISTIKES




BASHKIA KAMEZ

DREJTORIA E PROJEKTEVE DHE INVESTIMEVE
DEPARTAMENTI I PROJEKTEVE

Dr. i Projekteve dhe Investimeve	RAMADAN HYSA	
Prgj. i Sektorit të Projekteve	ALEKS DANI	

STAFI TEKNIK PROJEKTES	Ark.	ESTELA GJYRIQI	
	Ing.	DENIS PRENÇI	
	Ark.	BRISILDA CANI	
	Ing.	ALEKS DANI	
	Ing.	ARTUR ÇAJKA	

Titulli i Projektit	Faza e Projektit
NDËRTIM FUSHA SPORTIVE + PARKING DHE RRUGË, VALIAS.	PROJEKT ZBATIMI
Emertimi i Fletes	Data e Implementimit:
	2026
	Shkalla e Vizatimit
	Fleta Nr.
	00

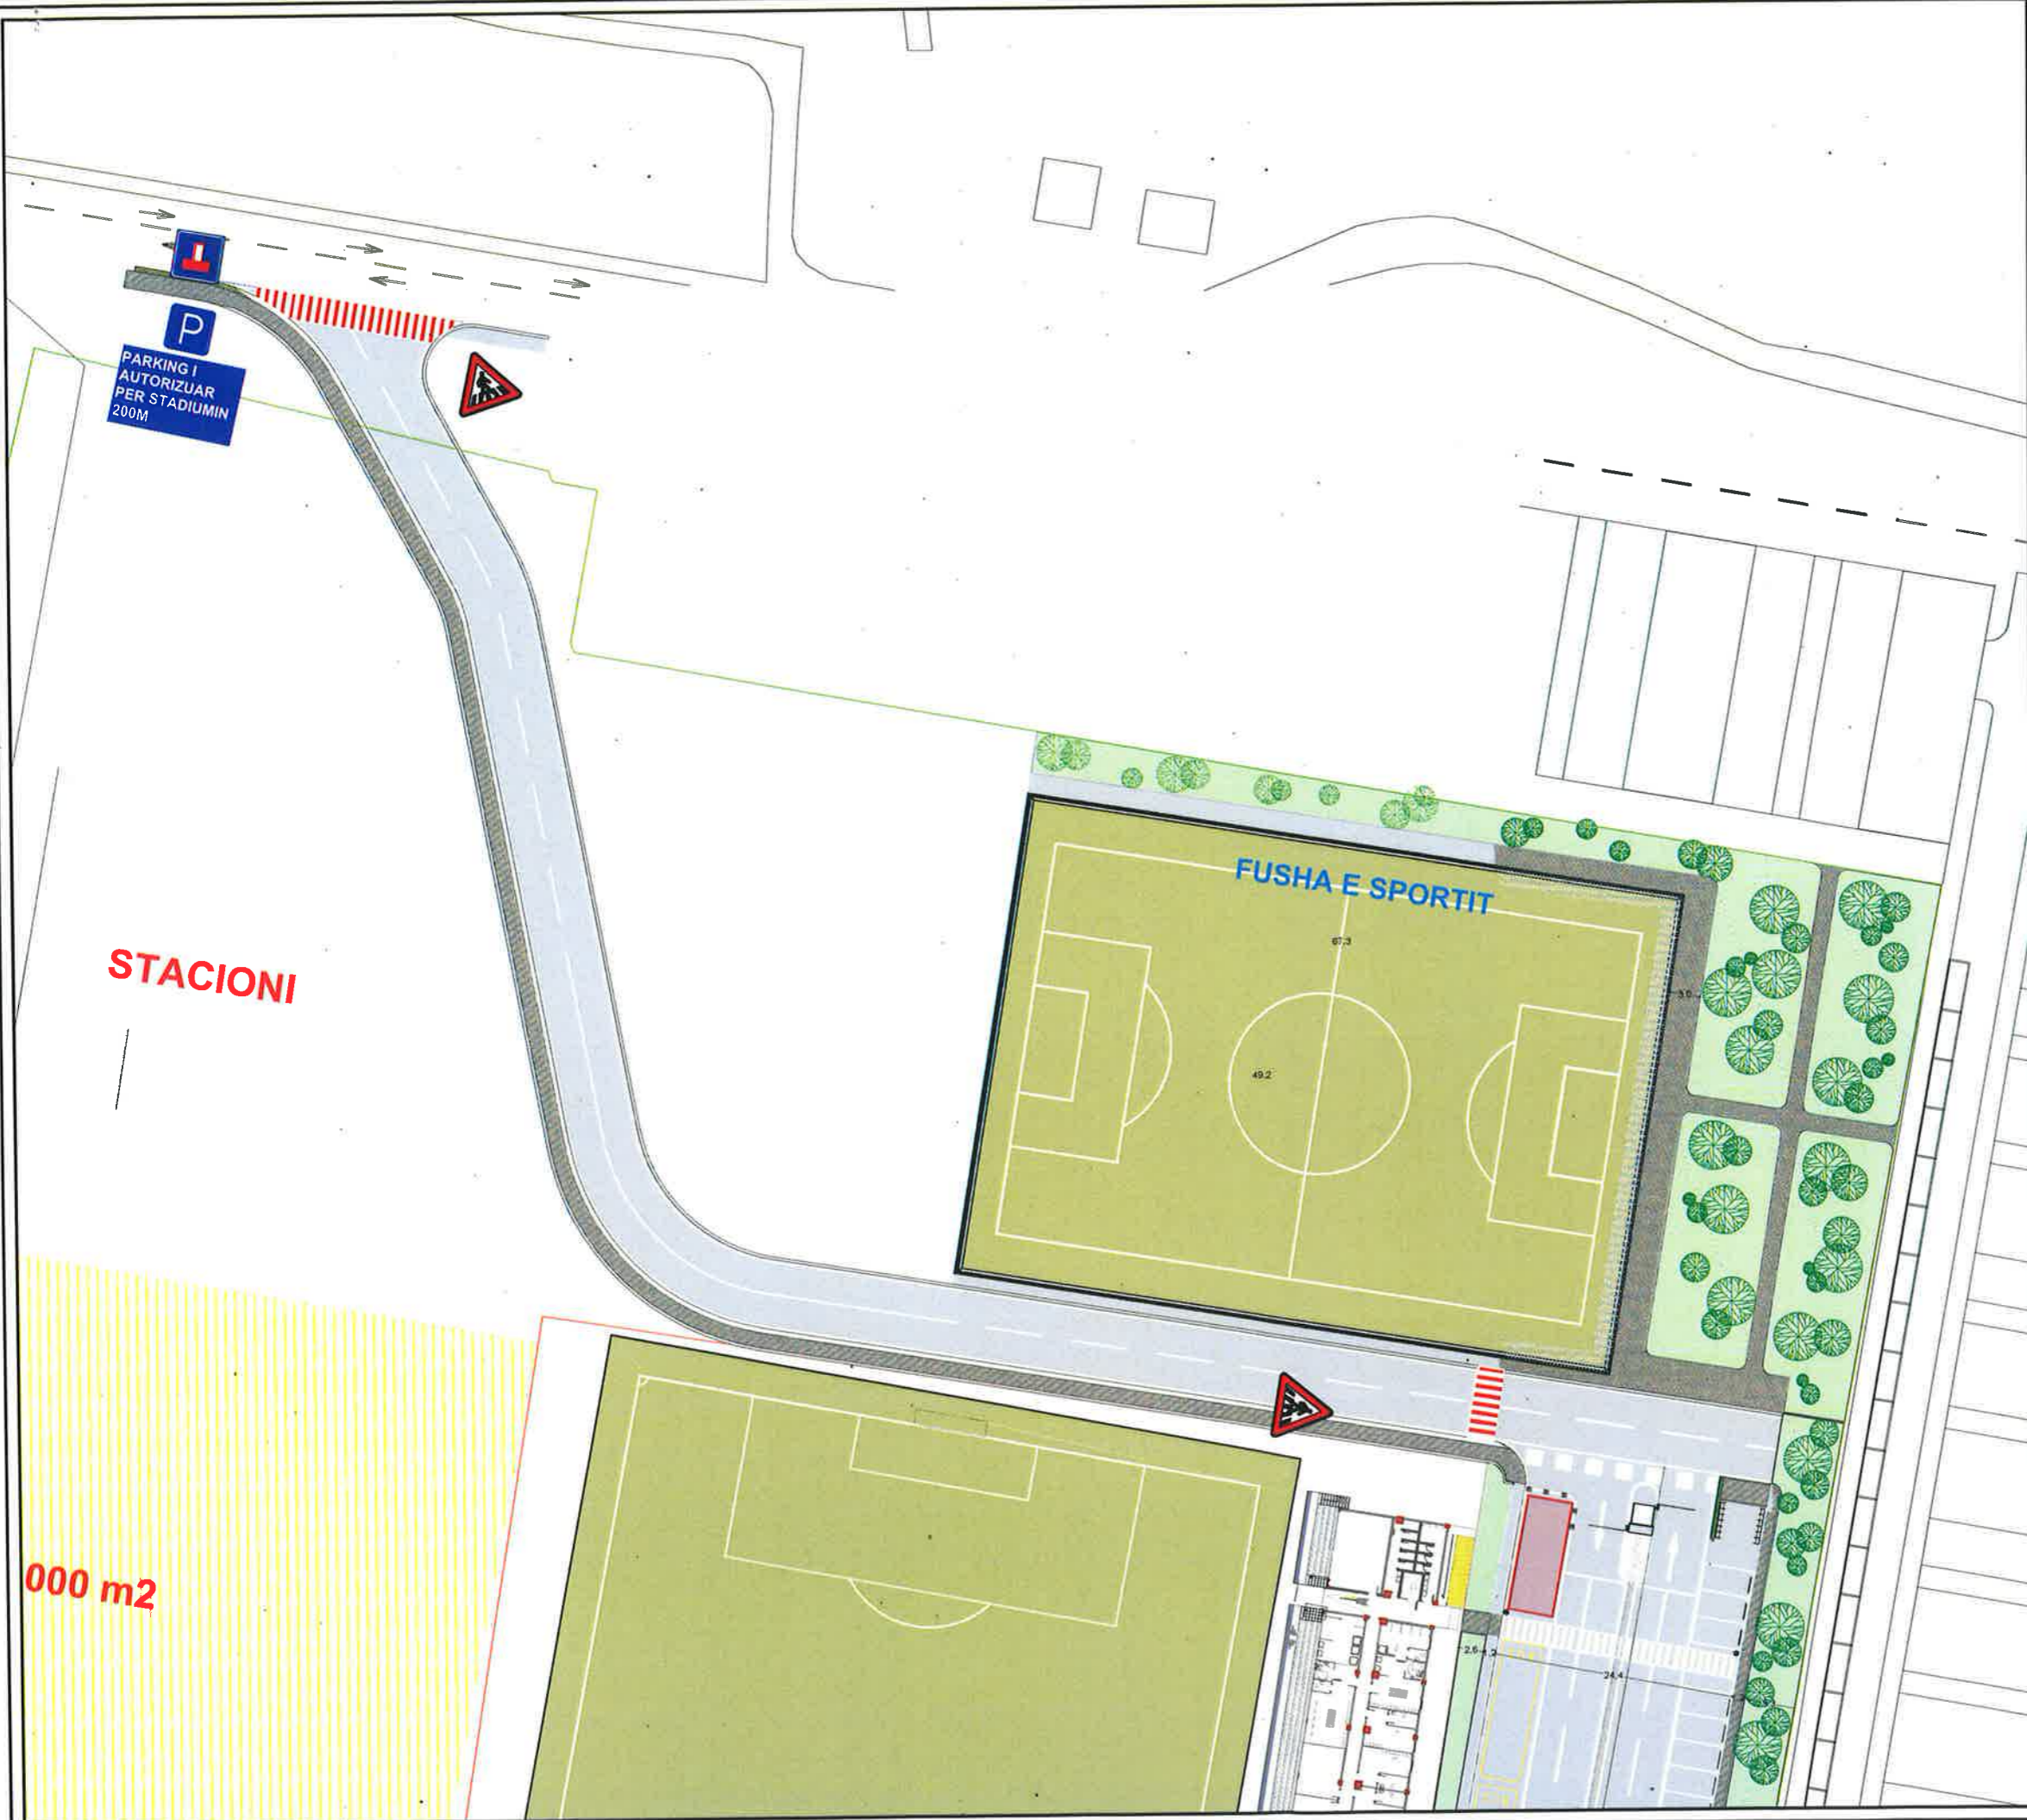

BASHKIA KAMEZ
 DREJTORIA E PROJEKTEVE DHE INVESTIMEVE
 DEPARTAMENTI I PROJEKTEVE

Dr. i Projektëve dhe Investimeve	RAMADAN HYSA	<i>[Signature]</i>
Prgj. i Sektorit të Projekteve	ALEKS DANI	<i>[Signature]</i>

STAFI TEKNIK PROJEKTES	Ark.	ESTELA GJYRIQI	<i>[Signature]</i>
	Ing.	DENIS PRENÇI	<i>[Signature]</i>
	Ark.	BRISILDA CANI	<i>[Signature]</i>
	Ing.	ALEKS DANI	<i>[Signature]</i>
	Ing.	ARTUR ÇAJKA	<i>[Signature]</i>

Titulli i Projektit	Faza e Projektit
NDËRTIM FUSHA SPORTIVE + PARKING DHE RRUGË, VALIAS.	PROJEKT ZBATIMI
Emertimi i Fazeve	Data e Implementimit :
03.PLANIMETRIA E SINJALISTIKES	
	Shkalla e Vizatimit
	1:1250
	Fleta Nr.
	01



BASHKIA KAMËZ

PROJEKT ZBATIMI

OBJEKTI:

NDËRTIM FUSHA SPORTIVE + PARKING DHE RRUGË, VALIAS.

04.PLANIMETRIA KUB



BASHKIA KAMEZ


DREJTORIA E PROJEKTEVE DHE INVESTIMEVE
DEPARTAMENTI I PROJEKTEVE

Dr. i Projekteve dhe Investimeve	RAMADAN HYSA	
Prgj. i Sektorit të Projekteve	ALEKS DANI	

STAFI TEKNIK PROJEKTES	Ark.	ESTELA GJYRIQI	
	Ing.	DENIS PRENÇI	
	Ark.	BRISILDA CANI	
	Ing.	ALEKS DANI	
	Ing.	ARTUR ÇAJKA	

Titulli i Projektit	Faza e Projektit
NDËRTIM FUSHA SPORTIVE + PARKING DHE RRUGË, VALIAS.	PROJEKT ZBATIMI
	Data e Implementimit:
	2026
	Shkalla e Vizatimit
	Fleta Nr.

Emertimi i Fletës	Fleta Nr.
	00

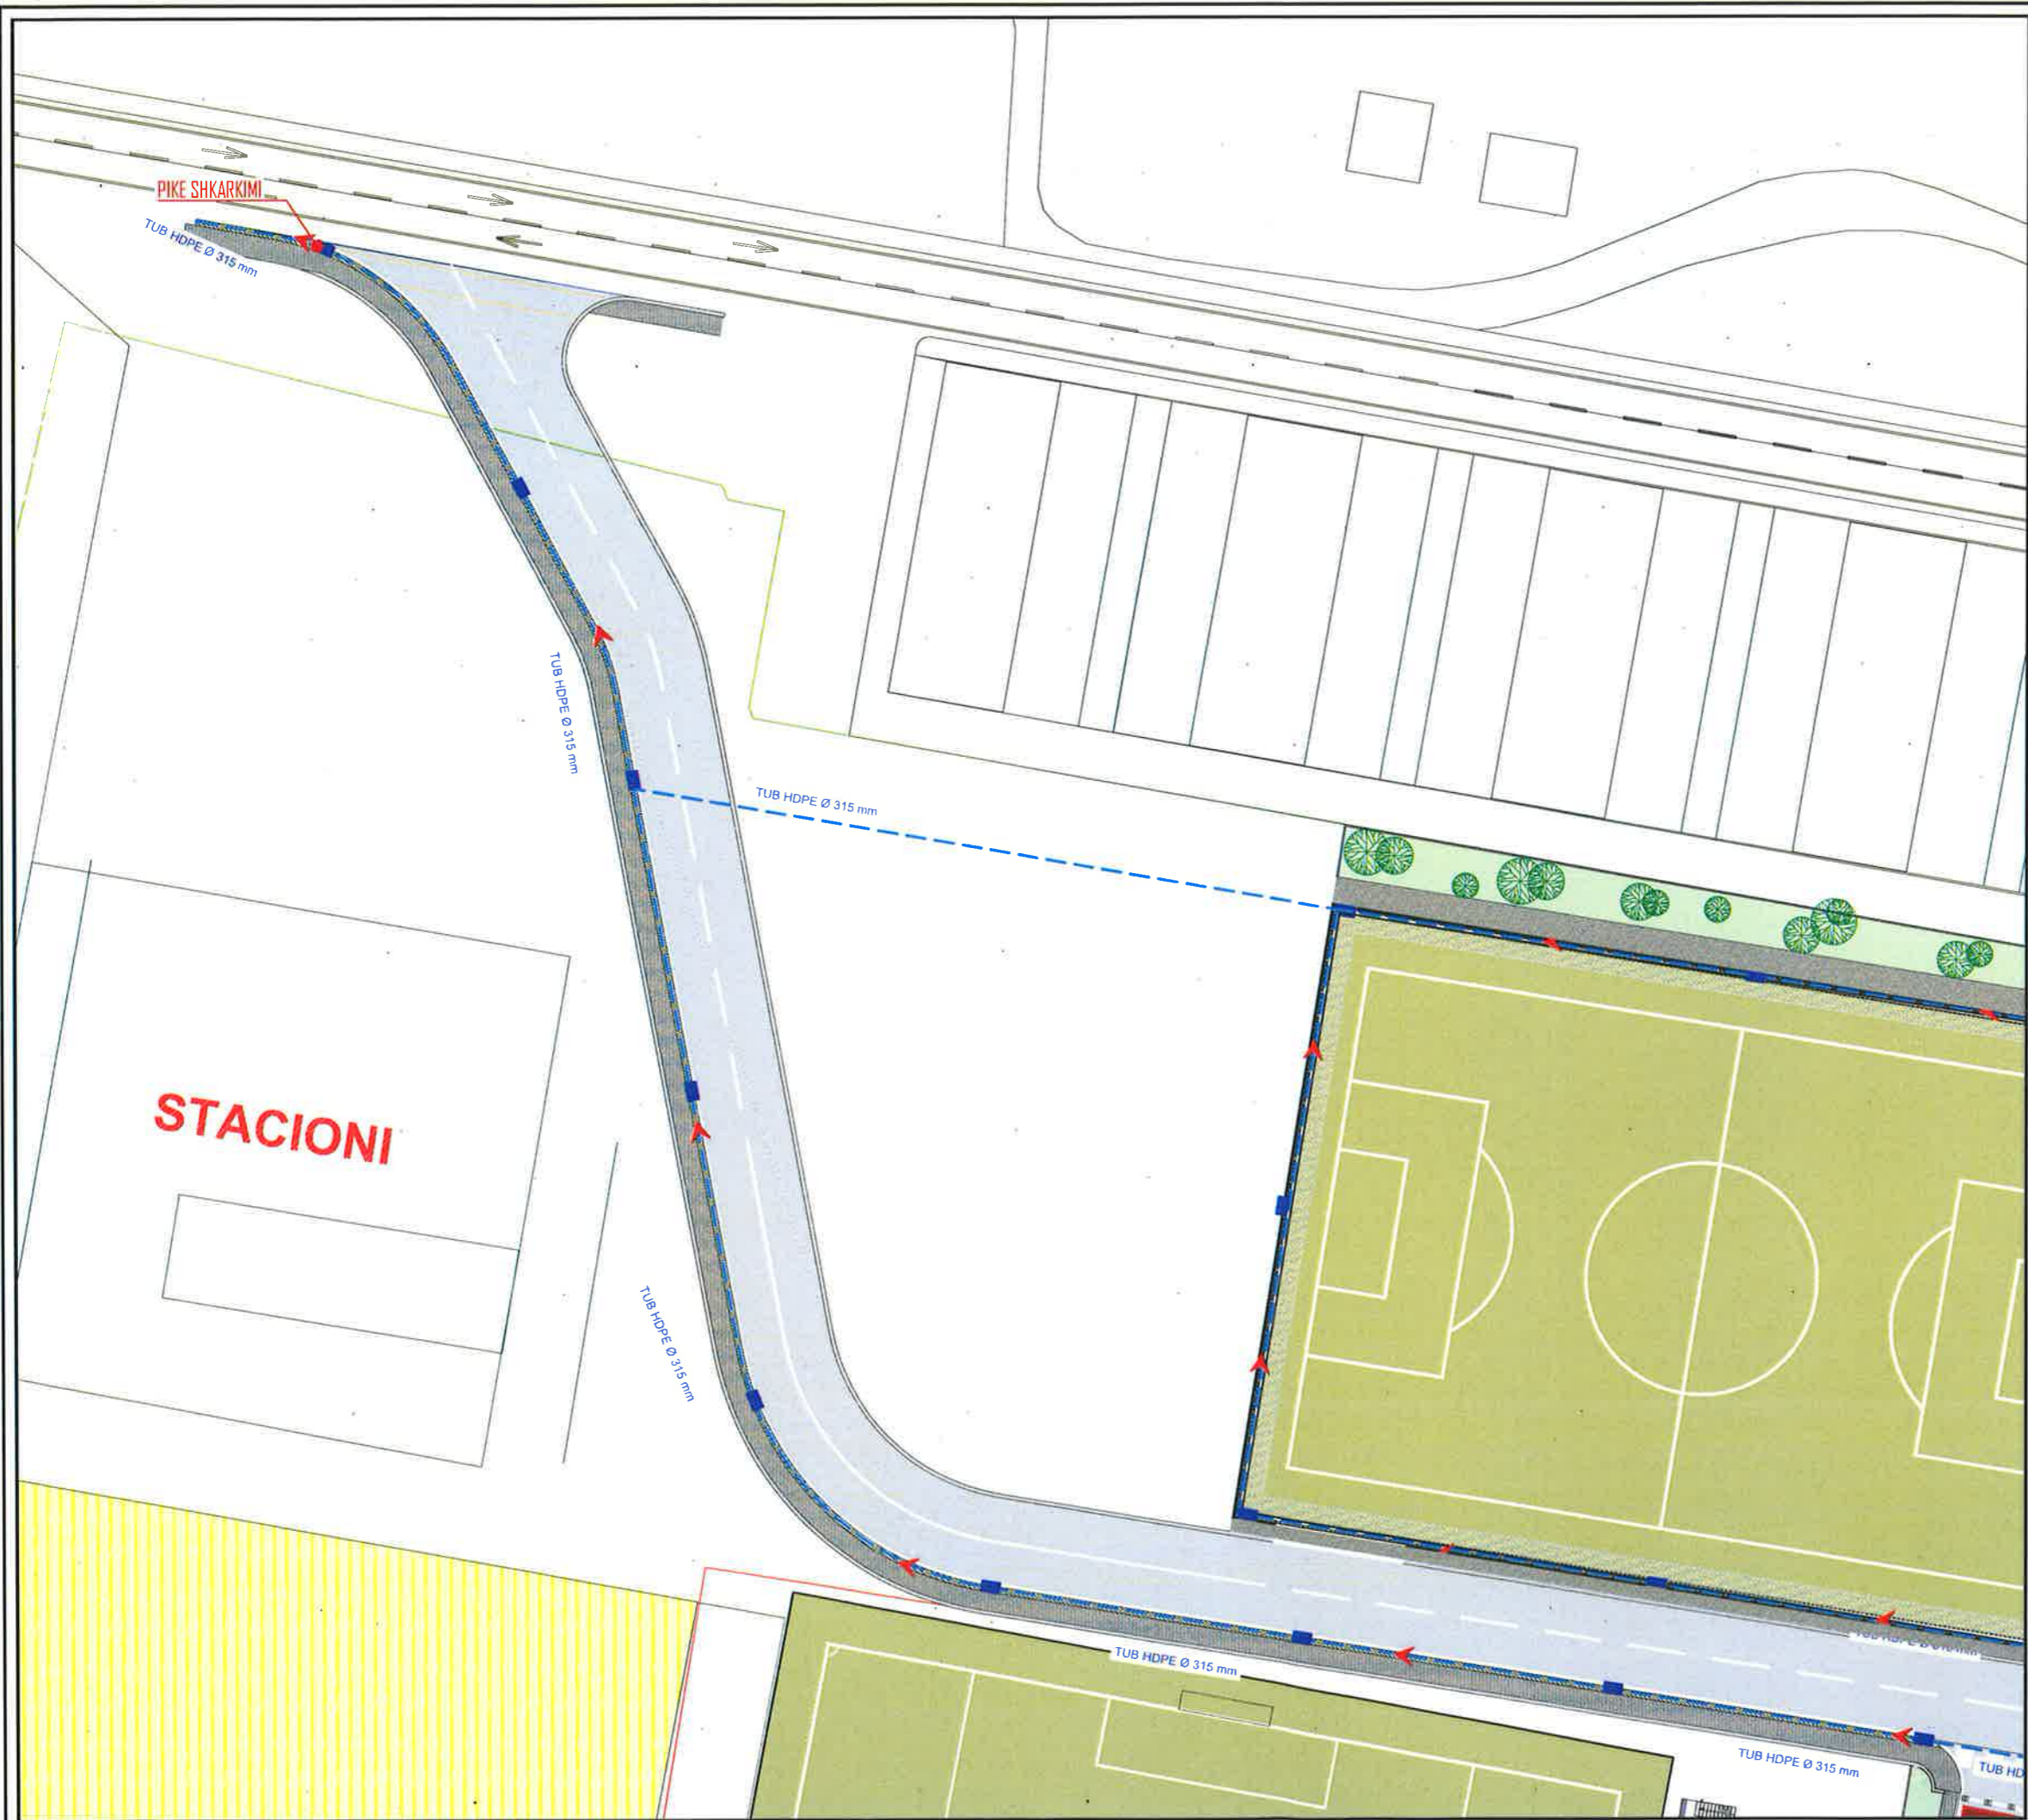


LEGJENDË

- Tub H.D.P.E $\Phi=315$ KUB
- Tub H.D.P.E $\Phi=315$ KUZ
- PUSETE KONTROLLI 1x1x1.5
- PUSETE KUB 40X60
- DREJTIMI I RRJEDHES

BASHKIA KAMEZ
 DREJTORIA E PROJEKTEVE DHE INVESTIMEVE
 DEPARTAMENTI I PROJEKTEVE

Dr. i Projekteve dhe Investimeve	RAMADAN HYSA	
Prgj. i Sektorit të Projekteve	ALEKS DANI	
STAFI TEKNIK PROJEKTES	Ark. ESTELA GJYRIQI	
	Ing. DENIS PRENÇI	
	Ark. BRISILDA CANI	
	Ing. ALEKS DANI	
	Ing. ARTUR ÇAJKA	

Titulli i Projektit	Faza e Projektit
NDËRTIM FUSHA SPORTIVE + PARKING DHE RRUGE, VALIAS.	PROJEKT ZBATIMI
Emertimi i Fietes	Data e Implementimit :
04.PLANIMETRI KUB	1:500
	Fleta Nr.
	01

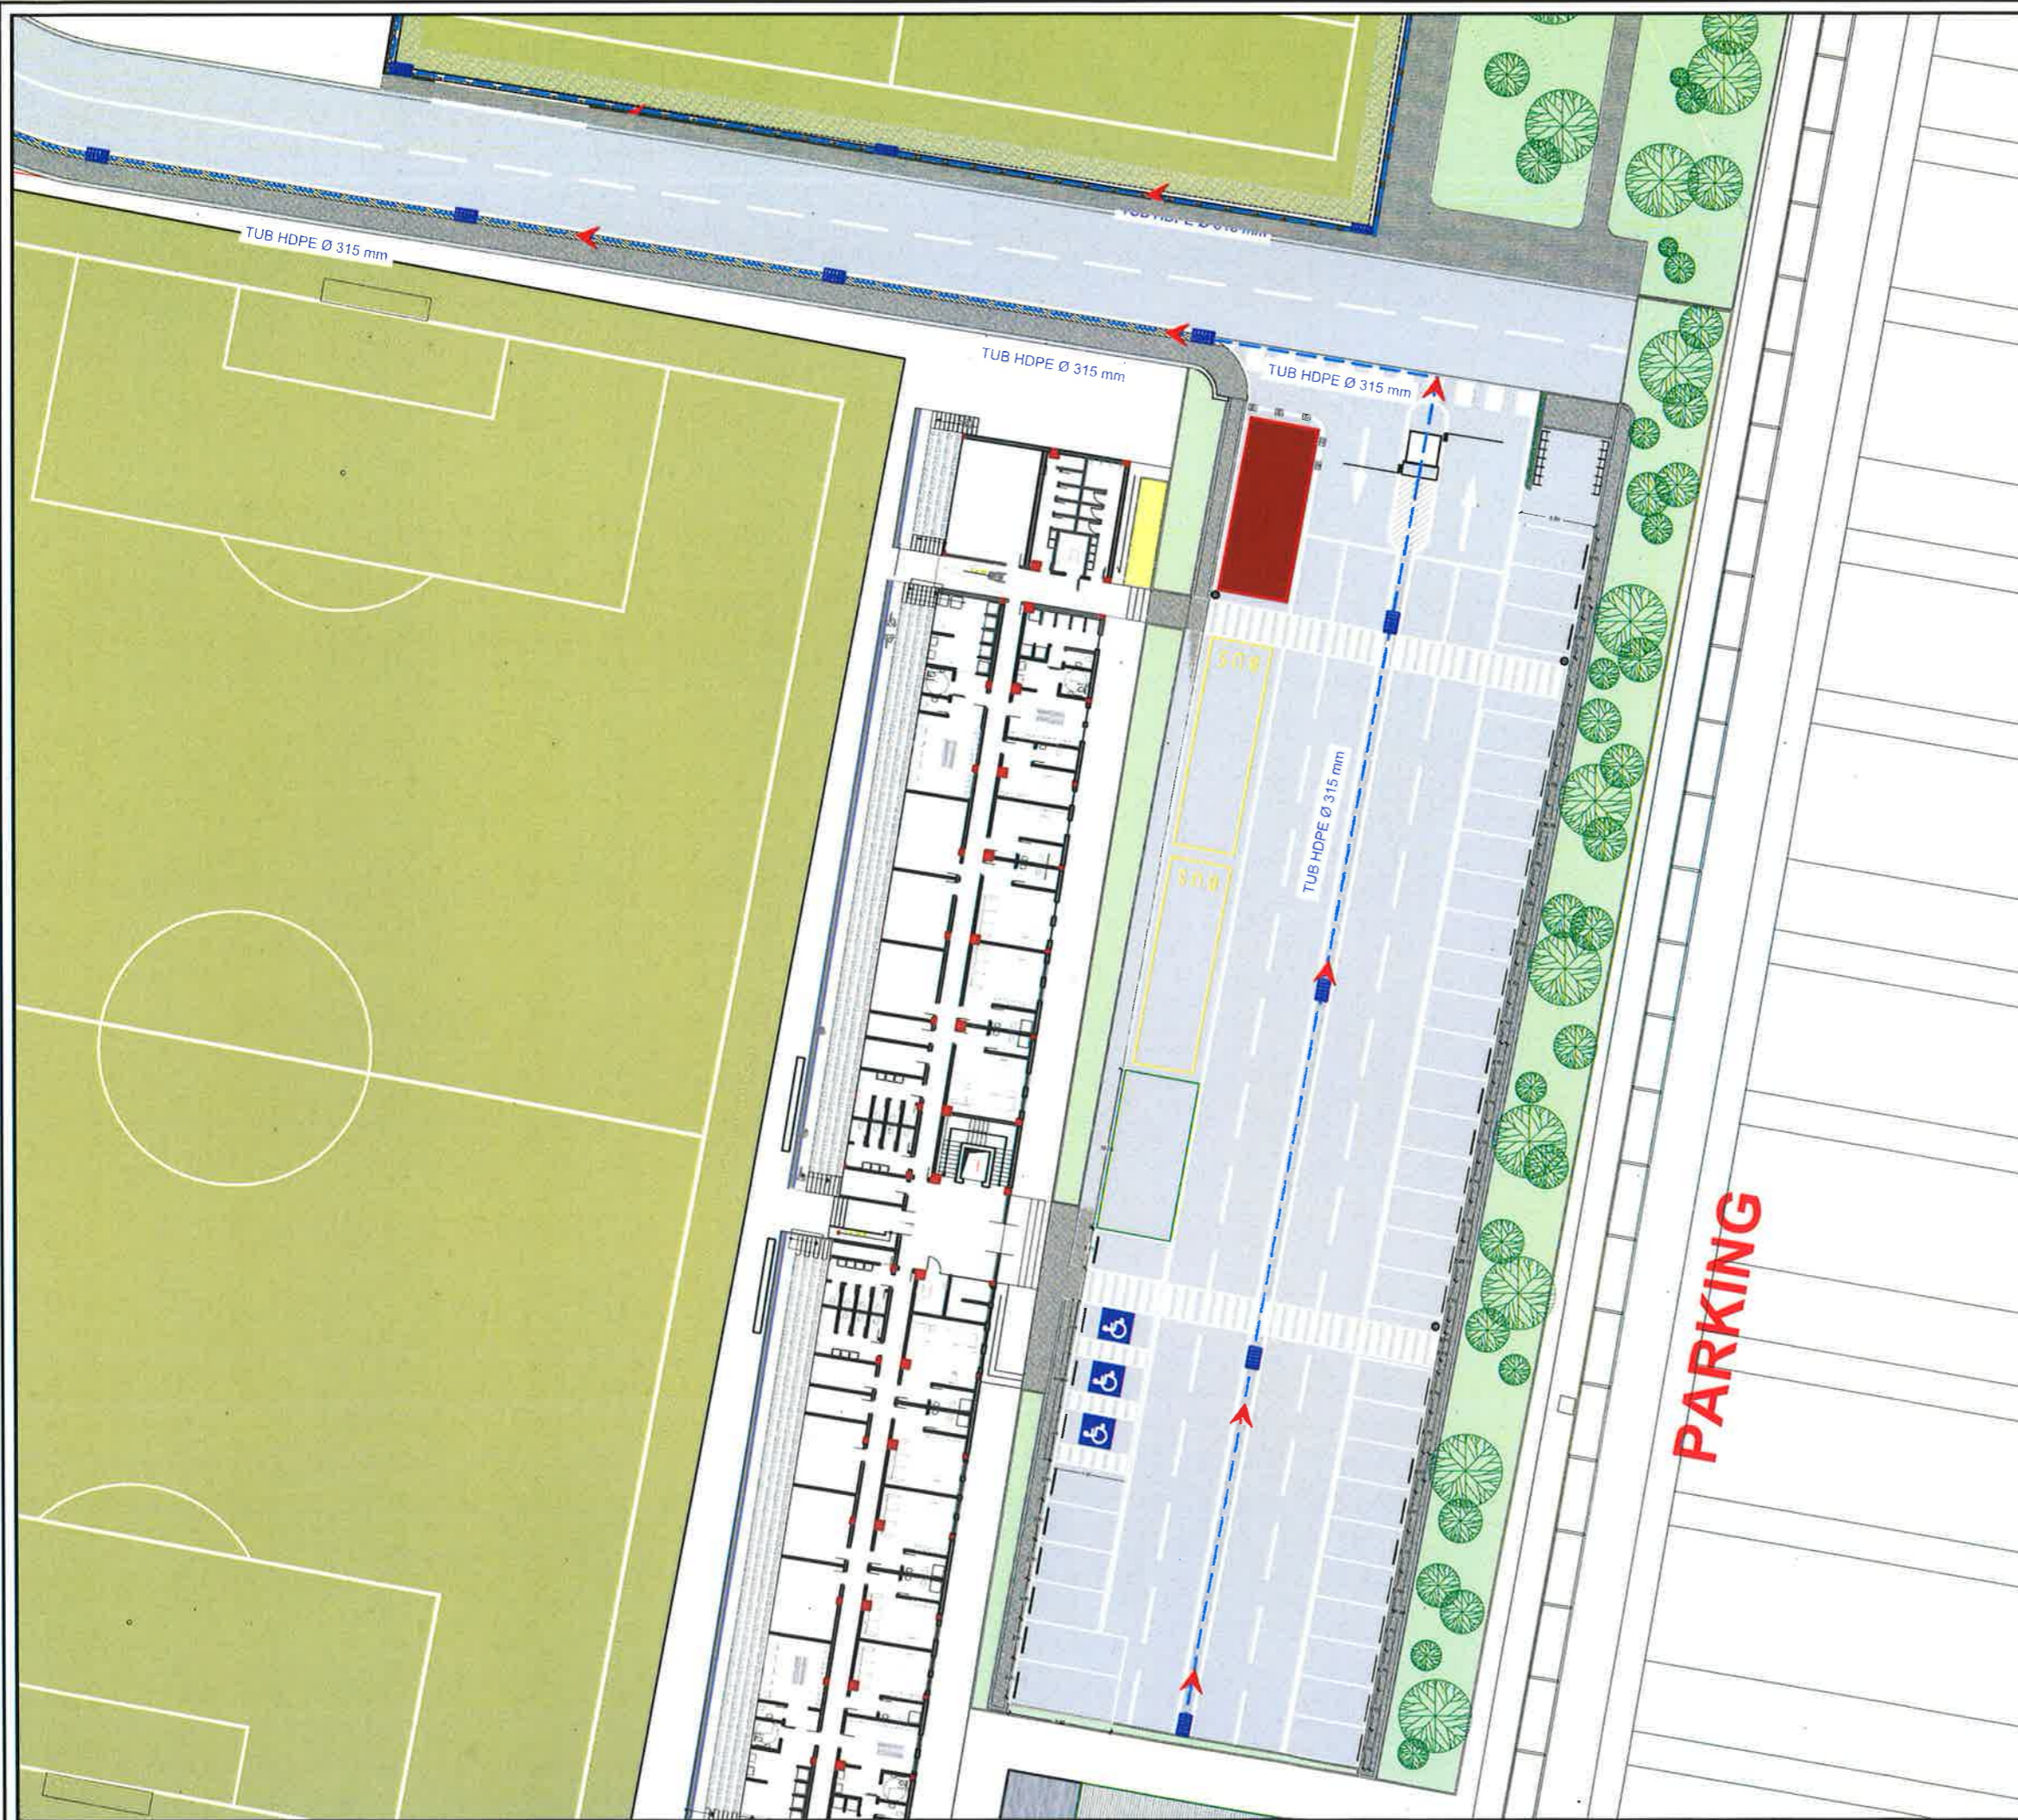

LEGJENDË

- Tub H.D.P.E Ø=315 KUB
- Tub H.D.P.E Ø=315 KUZ
- PUSETE KONTROLLI 1x1x1.5
- PUSETE KUB 40X60
- DREJTIMI I RRJEDHES



BASHKIA KAMEZ

DREJTORIA E PROJEKTEVE DHE INVESTIMEVE
DEPARTAMENTI I PROJEKTEVE

Dr. i Projekteve dhe Investimeve RAMADAN HYSA
Prgj. i Sektorit të Projekteve ALEKS DANI

STAFI TEKNIK I PROJEKTES	Ark.	ESTELA GJYRIQI	
	Ing.	DENIS PRENÇI	
	Ark.	BRISILDA CANI	
	Ing.	ALEKS DANI	
	Ing.	ARTUR ÇAJKA	


Titulli i Projektit
NDËRTIM FUSHA SPORTIVE + PARKING DHE RRUGË, VALIAS.

Faza e Projektit
PROJEKT ZBATIMI

Emertimi i Fletes
04.PLANIMETRI KUB

Shkalla e Vizatimit
1:500

Fleta Nr.
02

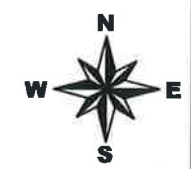

LEGJENDË

	Tub H.D.P.E Ø=315 KUB
	Tub H.D.P.E Ø=315 KUZ
	PUSETE KONTROLLI 1x1x1.5
	PUSETE KUB 40X60
	DREJTIMI I RRJEDHES

BASHKIA KAMEZ

DREJTORIA E PROJEKTEVE DHE INVESTIMEVE
DEPARTAMENTI I PROJEKTEVE

Dr. i Projekteve dhe Investimeve	RAMADAN HYSA	
Prgj. i Sektorit të Projekteve	ALEKS DANI	
STAFI TEKNIK PROJEKTES	Ark. ESTELA GJYRIQI	
	Ing. DENIS PRENÇI	
	Ark. BRISILDA CANI	
	Ing. ALEKS DANI	
	Ing. ARTUR ÇAJKA	

Titulli i Projektit NDËRTIM FUSHA SPORTIVE + PARKING DHE RRUGË, VALIAS.	Faza e Projektit PROJEKT ZBATIMI
Emertimi i Fletes 04.PLANIMETRI KUB	Data e implementimit : Shkalla e Vizatimit 1:500 Fleta Nr. 03



BASHKIA KAMEZ

PROJEKT ZBATIMI

OBJEKTI:

NDERTIM FUSHA SPORTIVE + PARKING DHE RRUGE, VALIAS.

05. PLANIMETRIA E LINJAVE REZERVE





BASHKIA KAMEZ

DREJTORIA E PROJEKTEVE DHE INVESTIMEVE
DEPARTAMENTI I PROJEKTEVE

Dr. i Projekteve dhe Investimeve RAMADAN HYSA
Prgj. i Sektorit të Projekteve ALEKS DANI

STAFI TEKNIK PROJEKTUES	Ark.	ESTELA GJYRIQI	
	Ing.	DENIS PRENÇI	
	Ark.	BRISILDA CANI	
	Ing.	ALEKS DANI	
	Ing.	ARTUR ÇAJKA	

Titulli i Projektit NDERTIM FUSHA SPORTIVE + PARKING DHE RRUGË, VALIAS.	Faza e Projektit PROJEKT ZBATIMI
Emertimi i Fletos KAPAK	Data e Implementimit : 2026
	Shkalla e Vizatimit Fleta Nr. 00

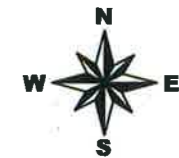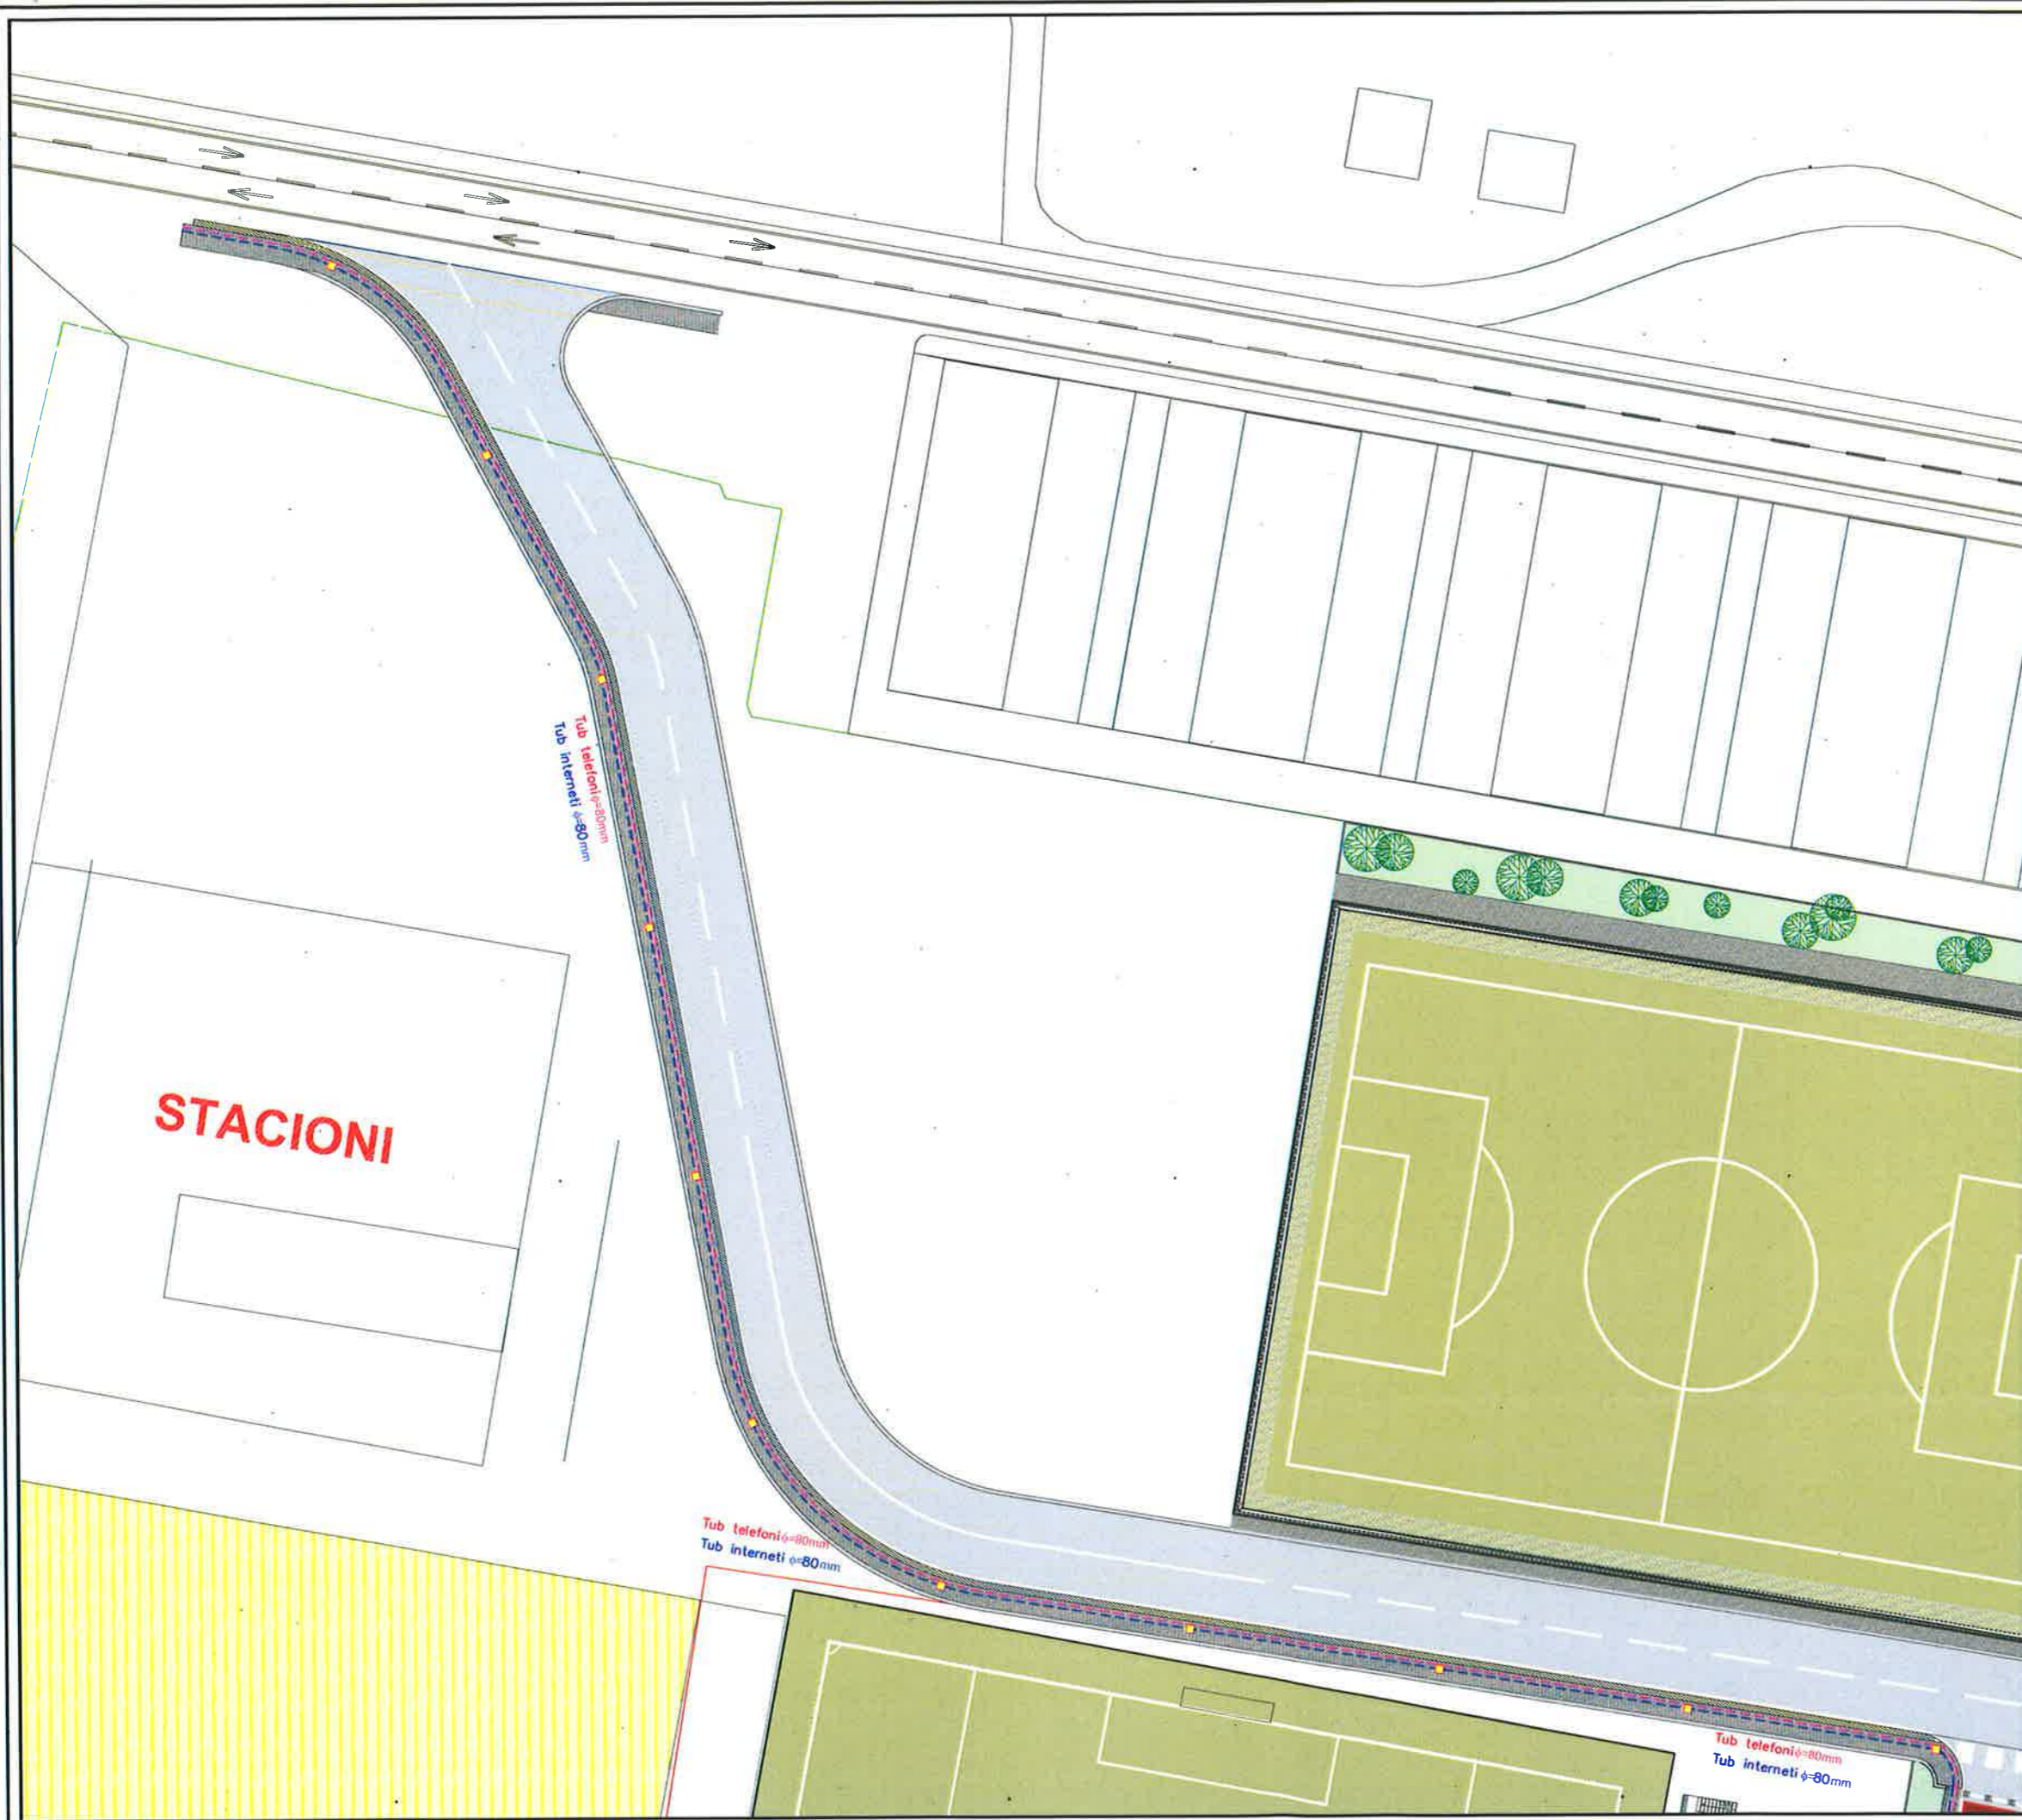



LEGJENDA:

- Tub Fleksibel interneti
φ=80mm
- Tub Fleksibel telefoni
φ=80mm
- Pusete kontrolli elektrotefonike
60x60x60cm
- Tubi metalik

 **BASHKIA KAMEZ**
DREJTORIA E PROJEKTEVE DHE INVESTIMEVE
DEPARTAMENTI I PROJEKTEVE

Dr. i Projekteve dhe Investimeve	RAMADAN HYSA	
Prgj. i Sektorit të Projekteve	ALEKS DANI	
STAFI TEKNIK PROJEKTUES	Ark. ESTELA GJYRIQI	
	Ing. DENIS PRENÇI	
	Ark. BRISILDA CANI	
	Ing. ALEKS DANI	
	Ing. ARTUR ÇAJKA	

Titulli i Projektit	Faza e Projektit
NDËRTIM FUSHA SPORTIVE + PARKING DHE RRUGË, VALIAS.	PROJEKT ZBATIMI
Emertimi i Fietes	Data e Implementimit :
05.PLANIMETRIA E LINJAVE REZERVE	1:500
	Fleta Nr.
	01

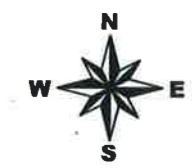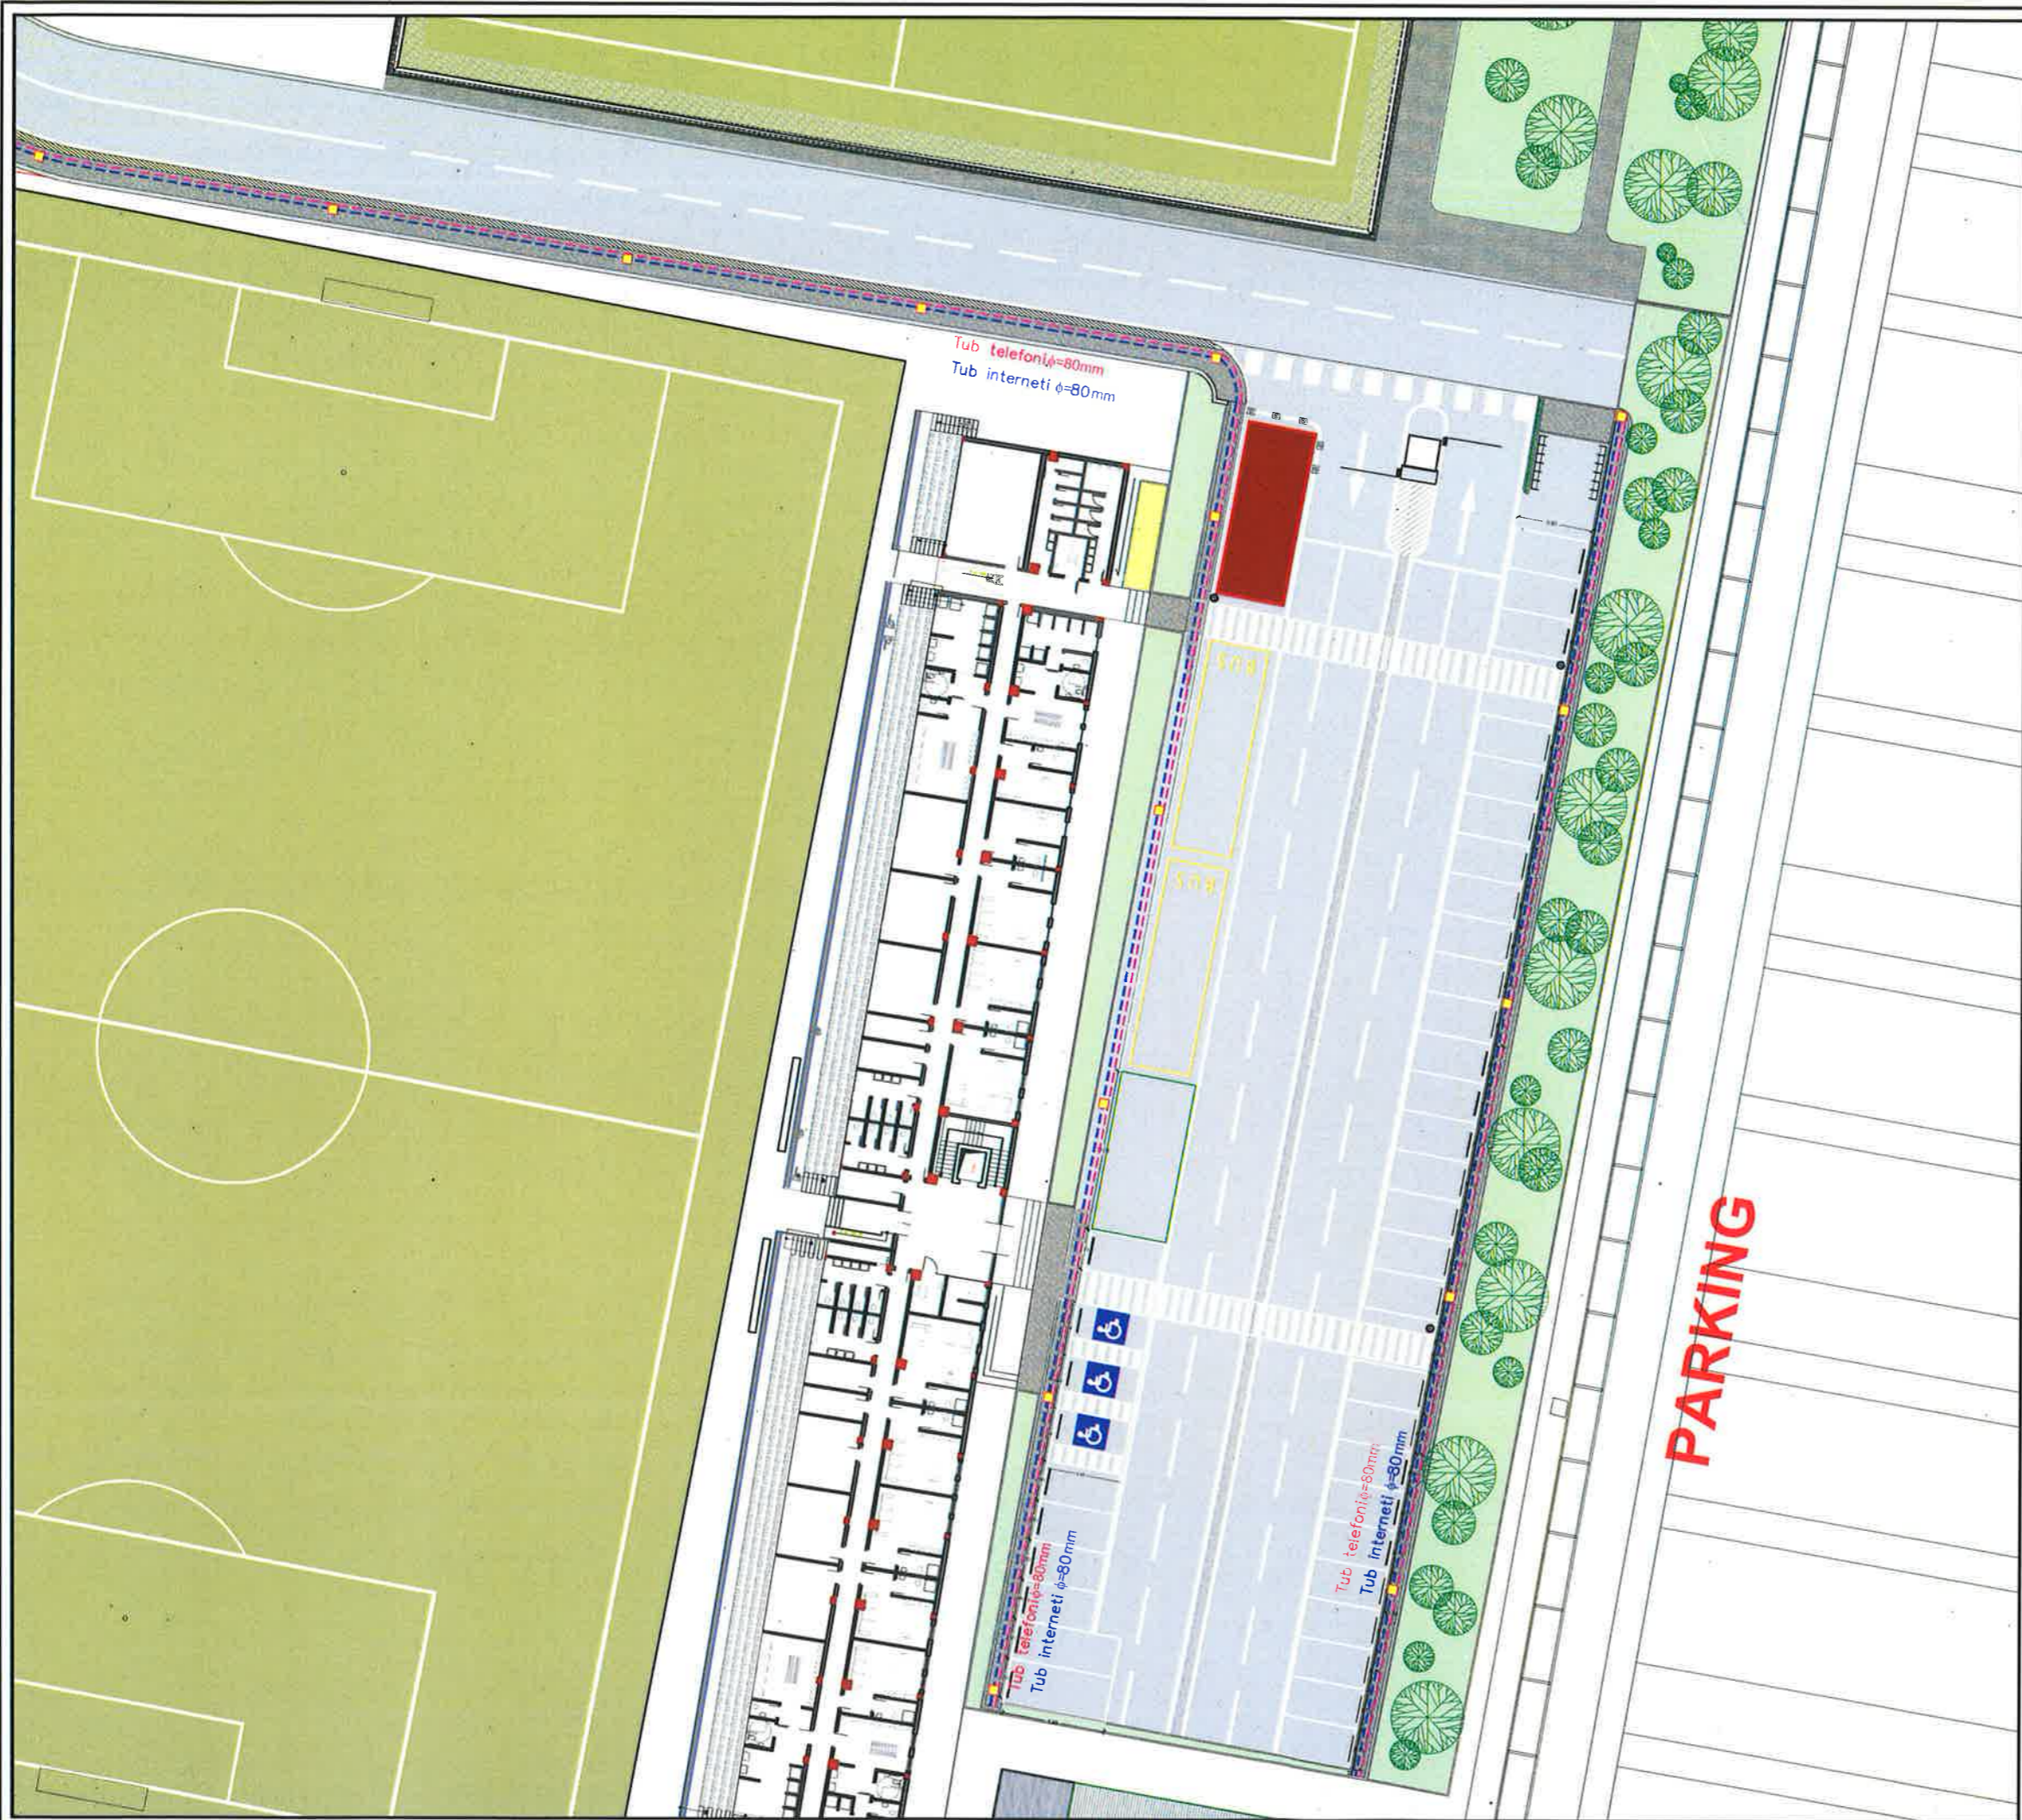

LEGJENDA:

- Tub Fleksibel interneti $\phi=80\text{mm}$
- Tub Fleksibel telefoni $\phi=80\text{mm}$
- Pusete kontrolli elektrotefonike 60x60x60cm
- Tubi metalik



BASHKIA KAMEZ

DREJTORIA E PROJEKTEVE DHE INVESTIMEVE
DEPARTAMENTI I PROJEKTEVE

Dr. i Projekteve dhe Investimeve	RAMADAN HYSA	
Prgj. i Sektorit të Projekteve	ALEKS DANI	
STAFI TEKNIK PROJEKTES	Ark. ESTELA GJYRIQI	
	Ing. DENIS PRENÇI	
	Ark. BRISILDA CANI	
	Ing. ALEKS DANI	
	Ing. ARTUR ÇAJKA	

Titulli i Projektit	NDËRTIM FUSHA SPORTIVE + PARKING DHE RRUGË, VALIAS.	Faza e Projektit	PROJEKT ZBATIMI
Emertimi i Fletes	05.PLANIMETRIA E LINJAVE REZERVE	Data e Implementimit :	
		Shkalla e Vizatimit	1:500
		Fleta Nr.	02



LEGJENDA:

- Tub Fleksibel interneti $\phi=80\text{mm}$
- Tub Fleksibel telefoni $\phi=80\text{mm}$
- Pusete kontrolli elektrotefonike 60x60x60cm
- Tubi metalik



BASHKIA KAMEZ

DREJTORIA E PROJEKTEVE DHE INVESTIMEVE
DEPARTAMENTI I PROJEKTEVE

Dr. i Projekteve dhe Investimeve	RAMADAN HYSA	
Prgj. i Sektorit të Projekteve	ALEKS DANI	

STAFI TEKNIK PROJEKTUES	Ark.	ESTELA GJYRIQI	
	Ing.	DENIS PRENÇI	
	Ark.	BRISILDA CANI	
	Ing.	ALEKS DANI	
	Ing.	ARTUR ÇAJKA	

Titulli i Projektit	Faza e Projektit
NDËRTIM FUSHA SPORTIVE + PARKING DHE RRUGË, VALIAS.	PROJEKT ZBATIMI
Emertimi i Fletes	Data e implementimit :

Shkalla e Vizatimit	1:500
Fleta Nr.	03

05.PLANIMETRIA E LINJAVE
REZERVE



BASHKIA KAMËZ

PROJEKT ZBATIMI

OBJEKTI:

NDËRTIM FUSHA SPORTIVE + PARKING DHE RRUGË, VALIAS.
6. PROFILET TËRTHORE TIP



BASHKIA KAMËZ


DREJTORIA E PROJEKTEVE DHE INVESTIMEVE
DEPARTAMENTI I PROJEKTEVE

Dr. e Projekteve e Investimeve	RAMADAN HYSA
Prgj. e Projekteve	ALEKS DANI

STAFI TEKNIK PROJEKTUES	Ark.	ESTELA GJYRIQI	
	Ing.	DENIS PRENÇI	
	Ark.	BRISILDA ÇANI	
	Ing.	ALEKS DANI	
	Ing.	ARTUR ÇAJKA	

Titulli i Projektit NDËRTIM FUSHA SPORTIVE + PARKING DHE RRUGË, VALIAS.	Faza e Projektit PROJEKT ZBATIMI
Emerenti i Fletes PROFILI TËRTHOR TIP	Data e Implementimit : Shkalla e Vizatimit Fleta Nr. 00

**PROFIL TËRTHOR TIP
 NDËRTIM PARKING (FUSHAT SPORTIVE)
 SHKALLA 1:50**

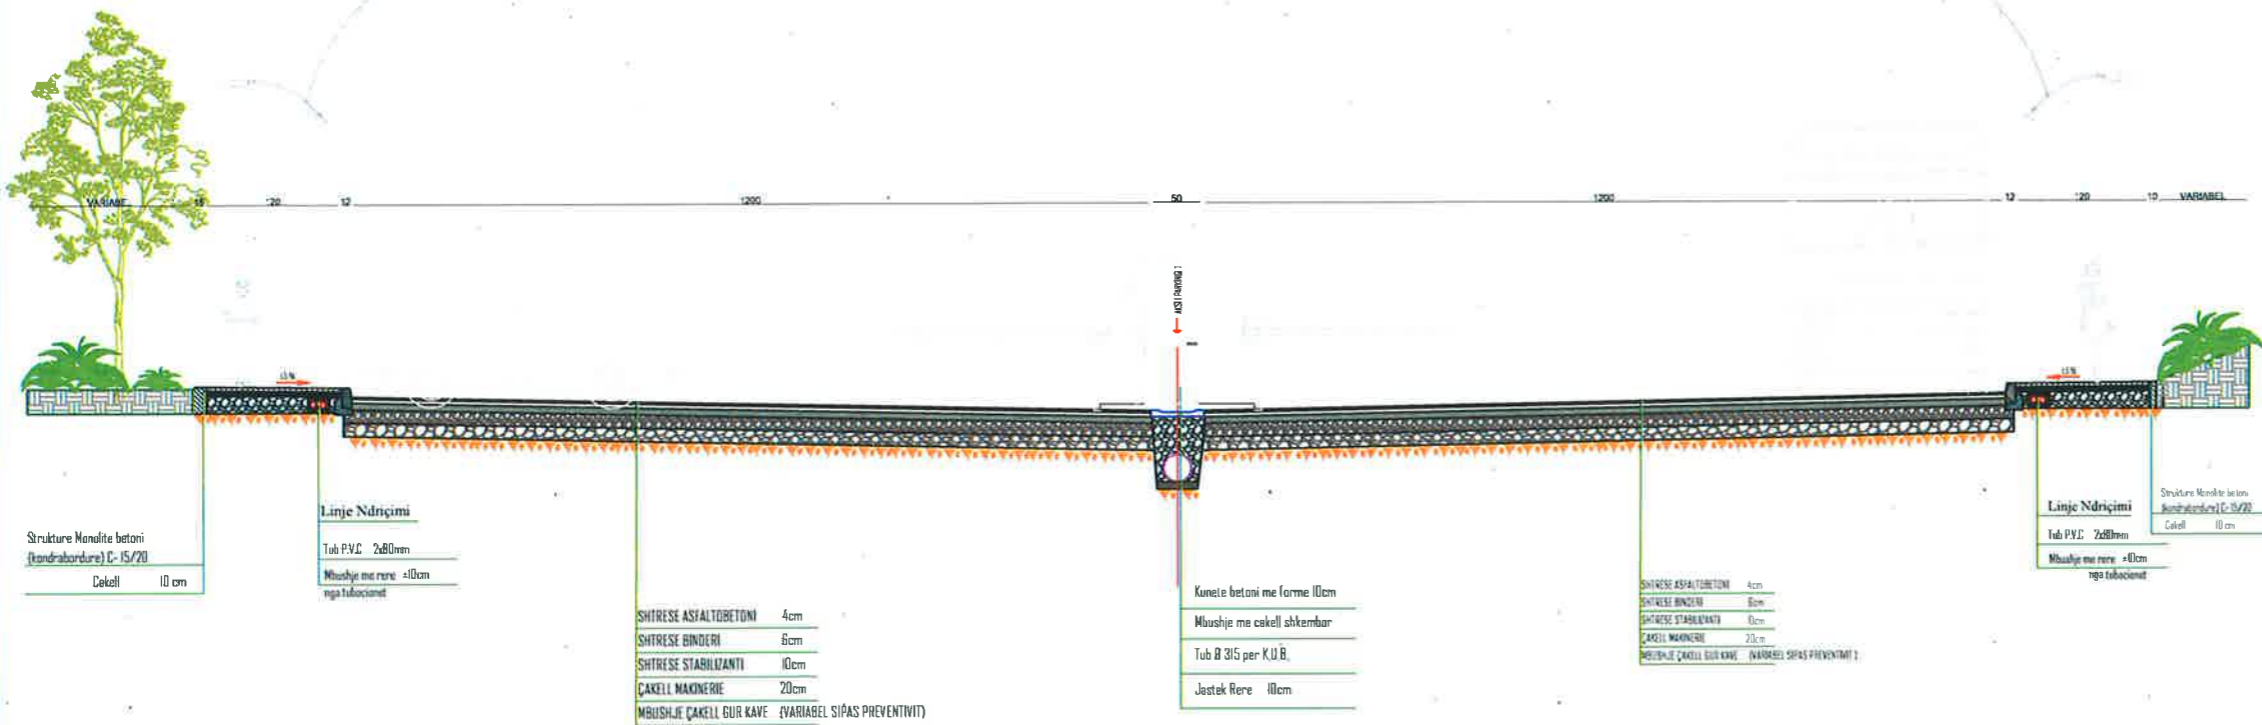

BASHKIA KAMËZ


DREJTORIA E PROJEKTEVE DHE INVESTIMEVE
 DEPARTAMENTI I PROJEKTEVE

Dr. e Projekteve e Investimeve	RAMADAN HYSA	
Prgj. e Projekteve	ALEKS DANI	

STAFI TEKNIK PROJEKTES	Ark.	ESTELA GJYRIQI	
	Ing.	DENIS PRENÇI	
	Ark.	BRISILDA CANI	
	Ing.	ALEKS DANI	
	Ing.	ARTUR ÇAJKA	

Titulli i Projektit	Faza e Projektit
NDËRTIM FUSHA SPORTIVE + PARKING DHE RRUGË, VALIAS.	PROJEKT ZBATIMI
Emertimi i Fletes	Data e Implementimit:
PROFILI TËRTHOR TIP	Shkalla e Vizatimit
	Fleta Nr.
	05 (2)

PROFIL TERTHOR TIP
FUSHA SPORTIVE
SHKALLA 1:50

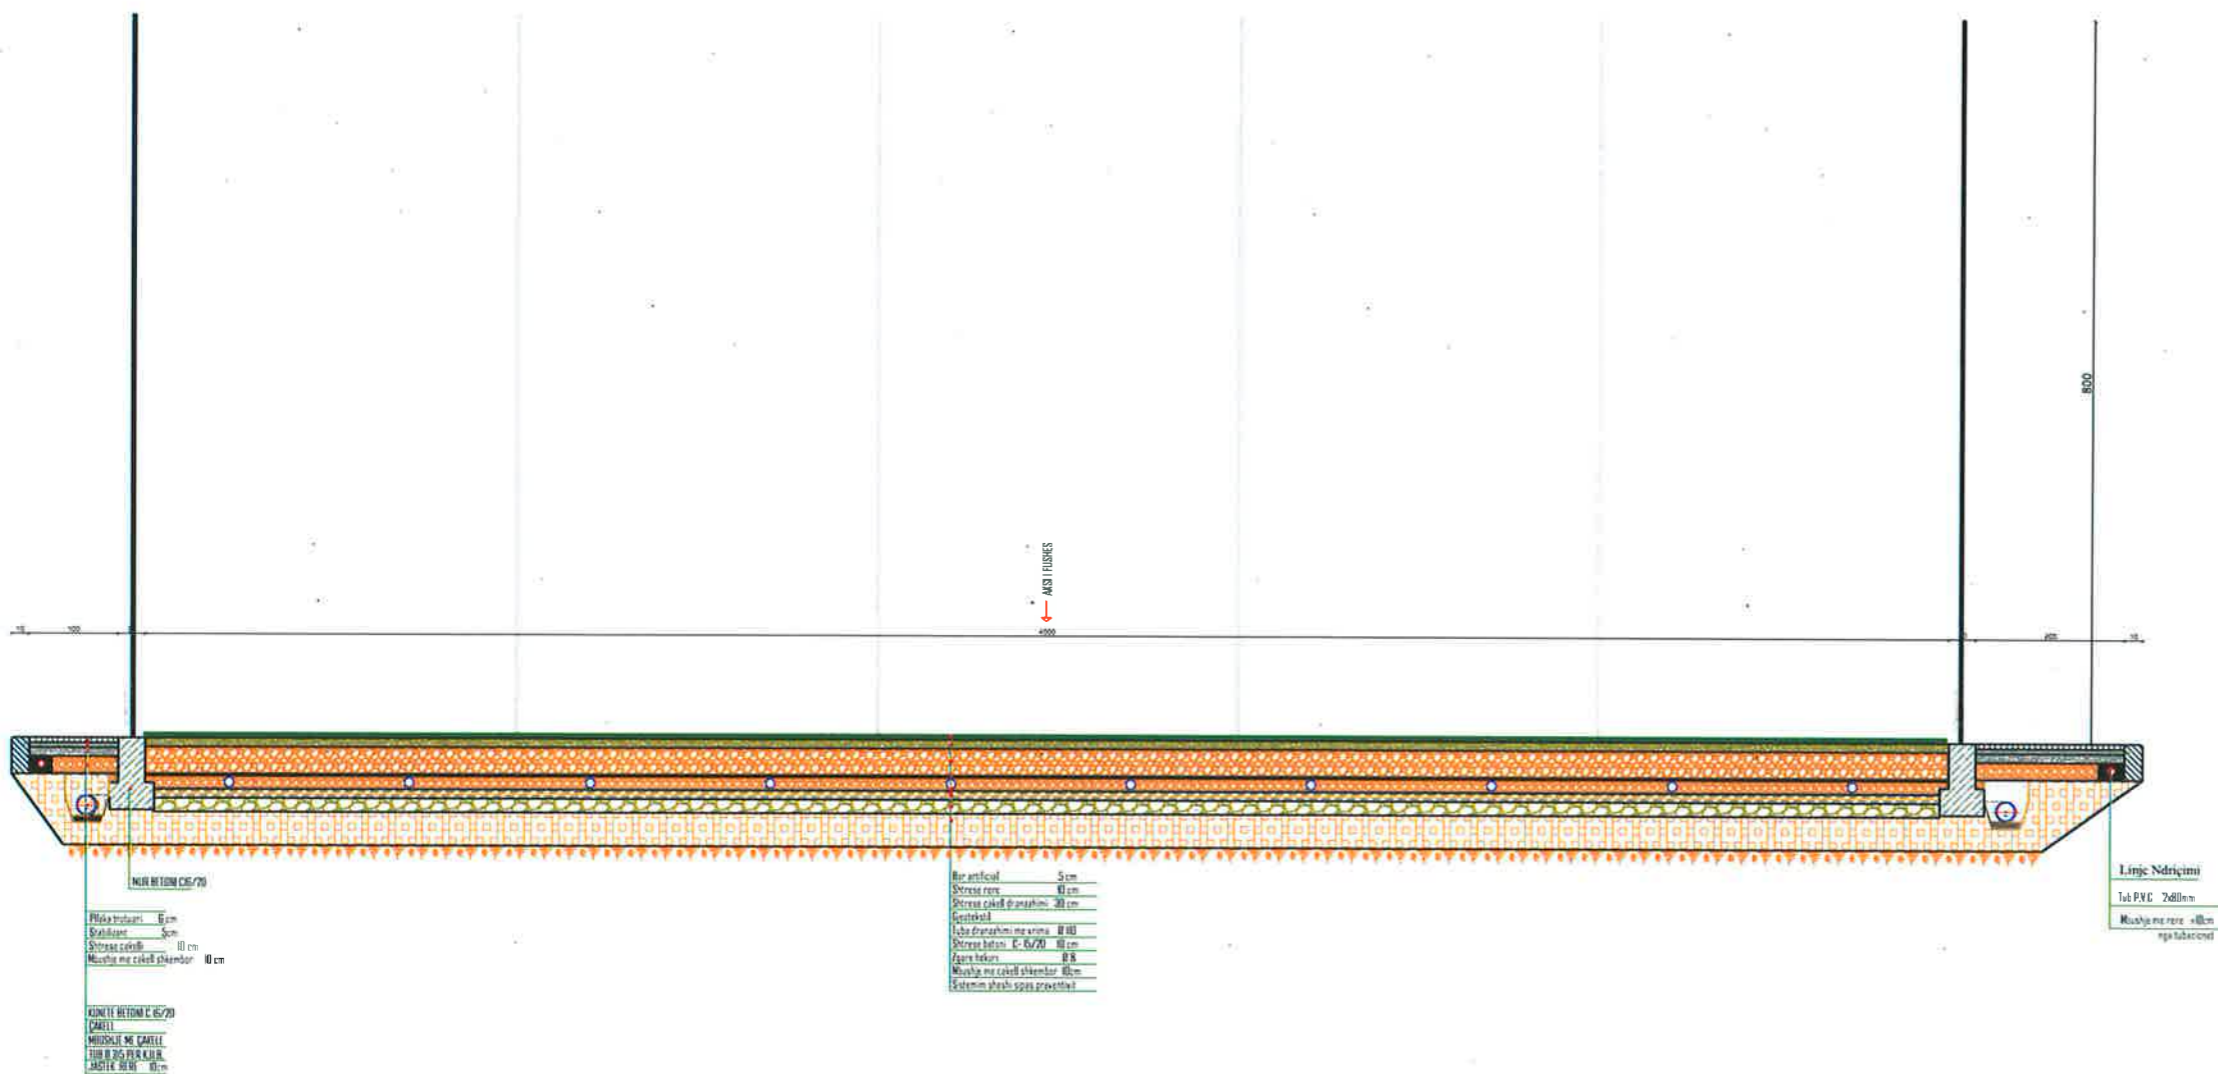

BASHKIA KAMËZ



DREJTORIA E PROJEKTEVE DHE INVESTIMEVE
DEPARTAMENTI I PROJEKTEVE

Dr. e Projekteve e Investimeve	RAMADAN HYSA	
Prgj. e Projekteve	ALEKS DANI	

STAFI TEKNIK PROJEKTES	Ark.	ESTELA GJYRIQI	
	Ing.	DENIS PRENÇI	
	Ark.	BRISILDA CANI	
	Ing.	ALEKS DANI	
	Ing.	ARTUR ÇAJKA	

Titulli i Projektit	Faza e Projektit
NDËRTIM FUSHA SPORTIVE + PARKING DHE RRUGË, VALIAS.	PROJEKT ZBATIMI
Emortimi i Fletes	Data e Implementimit :
PROFILI TËRTHOR TIP	Shkalla e Vizatimit
	Fleta Nr.
	05 (3)

**PROFIL TËRTHOR TIP
NDËRTIM RRUGA (FUSHAT SPORTIVE)
SHKALLA 1:50**

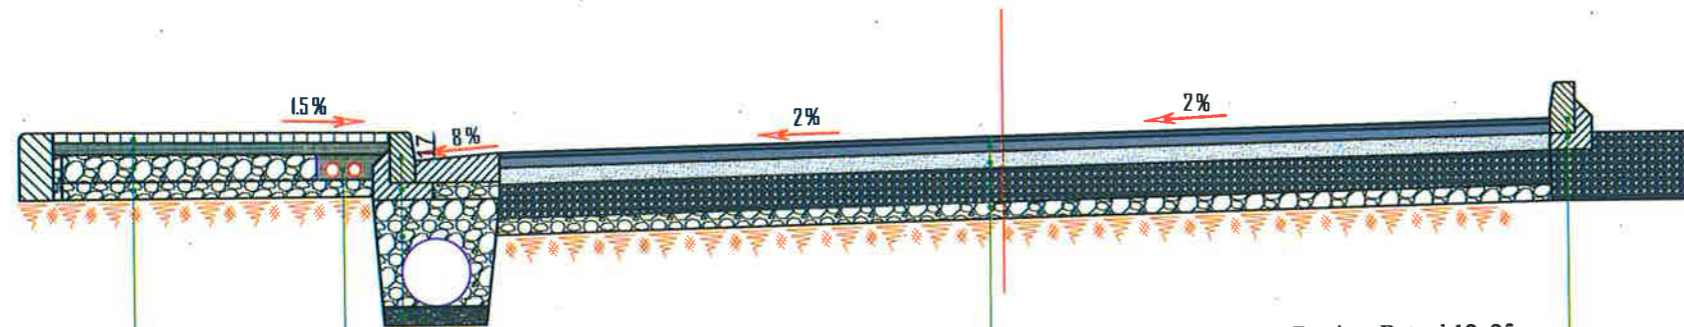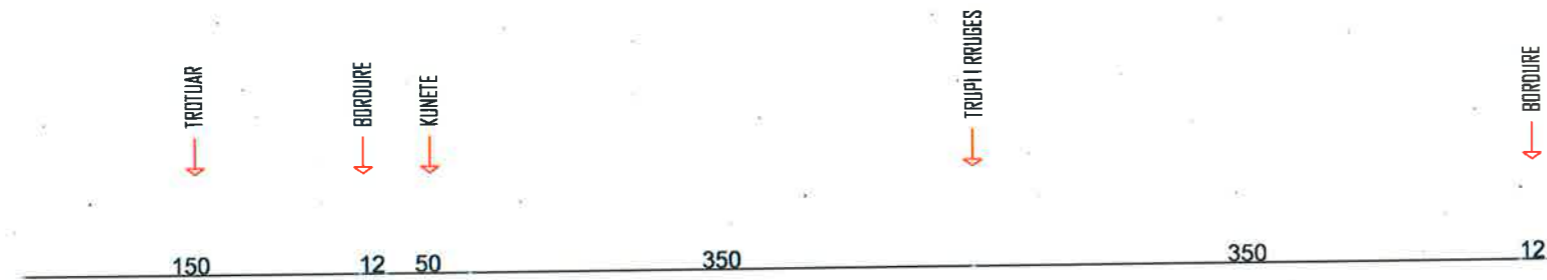

Linje Ndrçimi
Tub P.V.C 2x80mm
Mbushje me rere ±10cm nga tubacionet
Pllake betoni 6 cm
Shtrese stabilizanti 5 cm
Shtrese cakelli 10 cm
Mbushje me cakell shkembor 10 cm

Bordure Betoni 12x25, M - 250
Llac per fiksime bordure
Mbushje me cakell shkembor
Tub Ø 315 per K.U.B.
Jastek Rere 10cm

SHTRESE ASFALTOBETONI	4cm
SHTRESE BINDERI	6cm
SHTRESE STABILIZANTI	10cm
ÇAKELL MAKNERIE	20cm
MBUSHJE ÇAKELL GUR KAVE	10 cm

Bordure Betoni 12x25, M - 250
Llac per fiksime bordure



BASHKIA KAMËZ

DREJTORIA E PROJEKTEVE DHE INVESTIMEVE
DEPARTAMENTI I PROJEKTEVE

Dr. e Projekteve e Investimeve	RAMADAN HYSA	
Prgj. e Projekteve	ALEKS DANI	

STAFI TEKNIK PROJEKTUES	Ark. ESTELA GJYRIQI	
	Ing. DENIS PRENÇI	
	Ing. <i>Artur Cylbas</i>	
	Ark. BRISILDA CANI	
	Ing. ALEKS DANI	

Titulli i Projektit NDËRTIM FUSHA SPORTIVE + PARKING DHE RRUGË, VALIAS.	Faza e Projektit PROJEKT ZBATIMI
Emertimi i Fletes PROFILI TËRTHOR TIP	Data e Implementimit : Shkalla e Vizatimit : Fleta Nr. 05 (4)



BASHKIA KAMEZ

PROJEKT ZBATIMI

OBJEKTI:

NDERTIM FUSHA SPORTIVE + PARKING DHE RRUGE, VALIAS.

07.PROFILAT GJATESOR



BASHKIA KAMEZ

DREJTORIA E PROJEKTEVE DHE INVESTIMEVE
DEPARTAMENTI I PROJEKTEVE

Dr. i Projekteve dhe Investimeve RAMADAN HYSA
Prgj. i Sektorit të Projekteve ALEKS DANI

STAFI TEKNIK PROJEKTES	Ark.	ESTELA GJYRIQI	
	Ing.	DENIS PRENÇI	
	Ark.	BRISILDA CANI	
	Ing.	ALEKS DANI	
	Ing.	ARTUR ÇAJKA	


Titulli i Projektit NDERTIM FUSHA SPORTIVE + PARKING DHE RRUGË, VALIAS.	Faza e Projektit PROJEKT ZBATIMI
Emertimi i Fletës KAPAK	Data e Implantimit : 2026
	Shkalla e Vizatimit Fleta Nr.

00

Profili Gjatesor "AKSI RRUGA PARRINCUT"
40.00



Nr. Verteksi

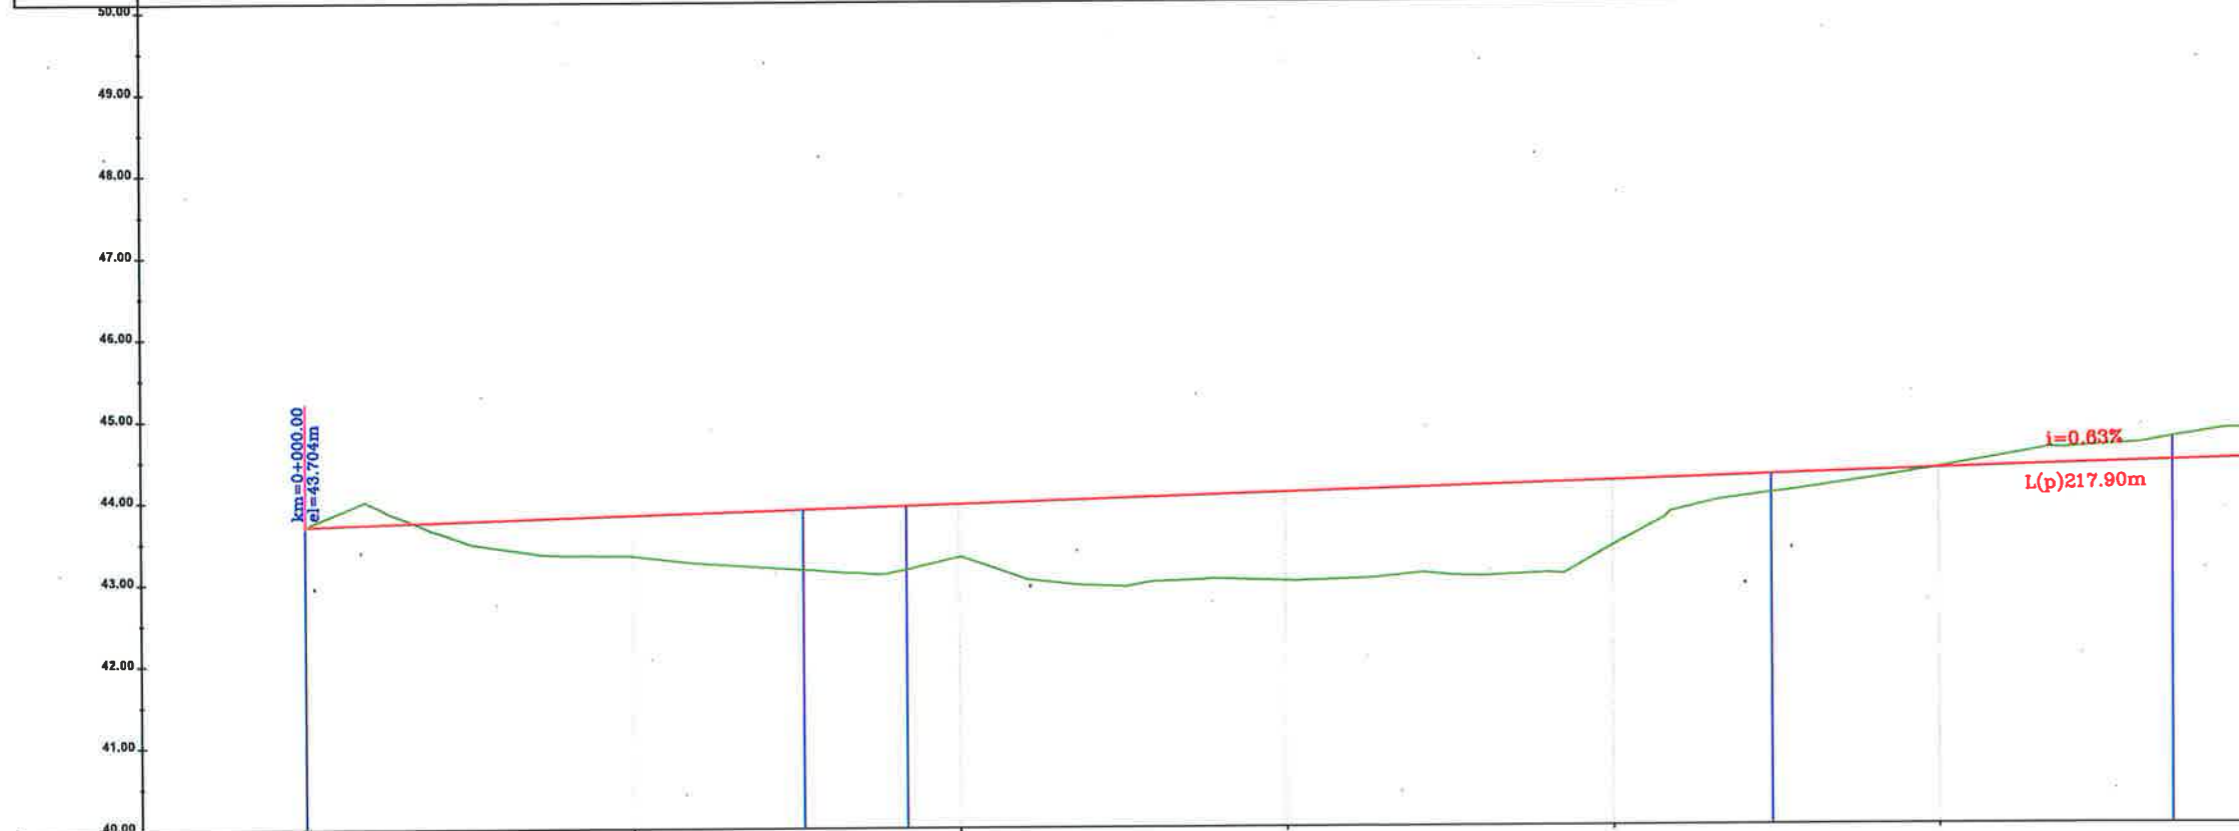

CS-NR.	CS-1	CS-2	CS-3	CS-4	CS-5	CS-6
Pjesore	20	20	20	20	20	20
Progresive	0.00-43.70-0+000	0.50-43.83-43.33-0+020	0.65-43.88-43.30-0+040	1.05-44.08-43.00-0+060	0.80-44.21-43.41-0+080	-0.01-44.34-44.35-0+100
Terreni	43.70	43.33	43.30	43.00	43.41	44.35
Projektit	43.70	43.83	43.88	44.08	44.21	44.34
Punes	0.00	0.50	0.65	1.05	0.80	-0.01
Gjeometria Vertikale	L=217.90m i=0.63%					

LEGJENDË:




NIVELETA
TERRENI

BASHKIA KAMEZ
DREJTORIA E PROJEKTEVE DHE INVESTIMEVE
DEPARTAMENTI I PROJEKTEVE

Dr. i Projekteve dhe Investimeve: RAMADAN HYSA
Prgj. i Sektorit të Projekteve: ALEKS DANI

STAFI TEKNIK PROJEKTES	Ark.	ESTELA GJYRIQI
	Ing.	DENIS PRENÇI
	Ark.	BRISILDA CANI
	Ing.	ALEKS DANI
	Ing.	ARTUR ÇAJKA

Titulli i Projektit: NDËRTIM FUSHA SPORTIVE + PARKING DHE RRUGË, VALIAS.
Faza e Projektit: PROJEKT ZBATIMI
Data e Implementimit: 2026
Shkalla e Vizatimit: 1:500
Emertimi i Fletes: PROFILA GJATESOR & TERTHOR
Fleta Nr.: 01

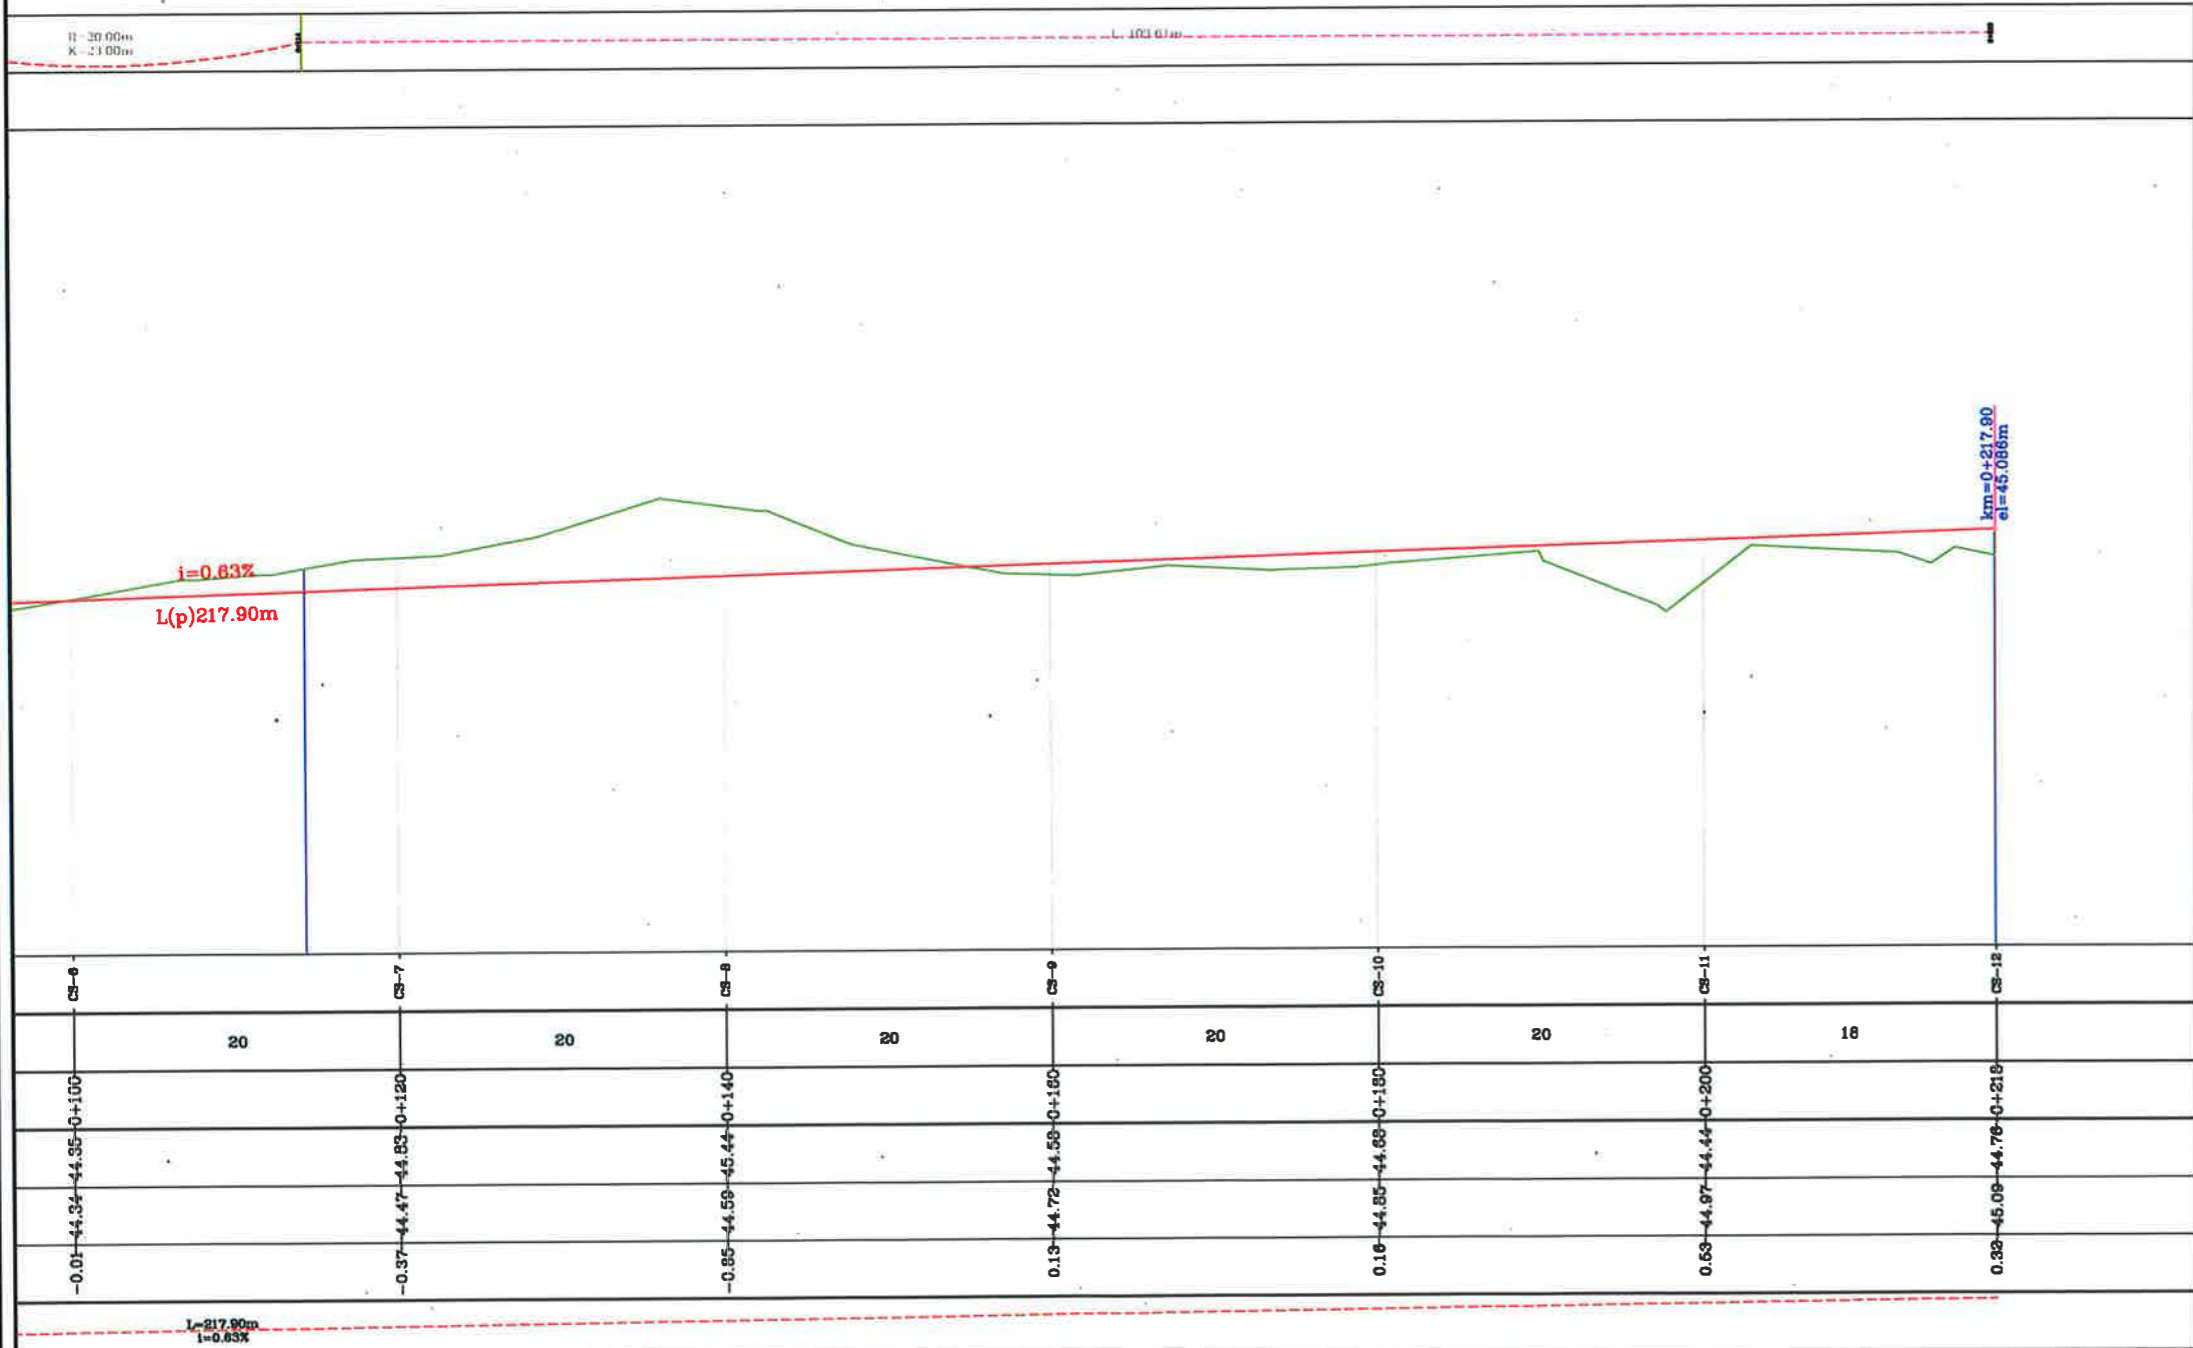

LEGJENDË:



— NIVELETA
— TERRENI


BASHKIA KAMEZ
 DREJTORIA E PROJEKTEVE DHE INVESTIMEVE
 DEPARTAMENTI I PROJEKTEVE

Dr. i Projekteve dhe Investimeve: RAMADAN HYSA
 Prgj. i Sektorit të Projekteve: ALEKS DANI

STAFI TEKNIK PROJEKTUES	Ark.	ESTELA GJYRIQI
	Ing.	DENIS PRENÇI
	Ark.	BRISILDA CANI
	Ing.	ALEKS DANI
	Ing.	ARTUR ÇAJKA

Titulli i Projektit
 NDËRTIM FUSHA SPORTIVE + PARKING DHE
 RRUGË, VALIAS.


Faza e Projektit
 PROJEKT ZBATIMI

Data e Implementimit
 2026

Shkalla e Vizatimit
 1:500

Emertimi i Fletes
 PROFILA GJATESOR & TERTHOR

Fleta Nr.
 02

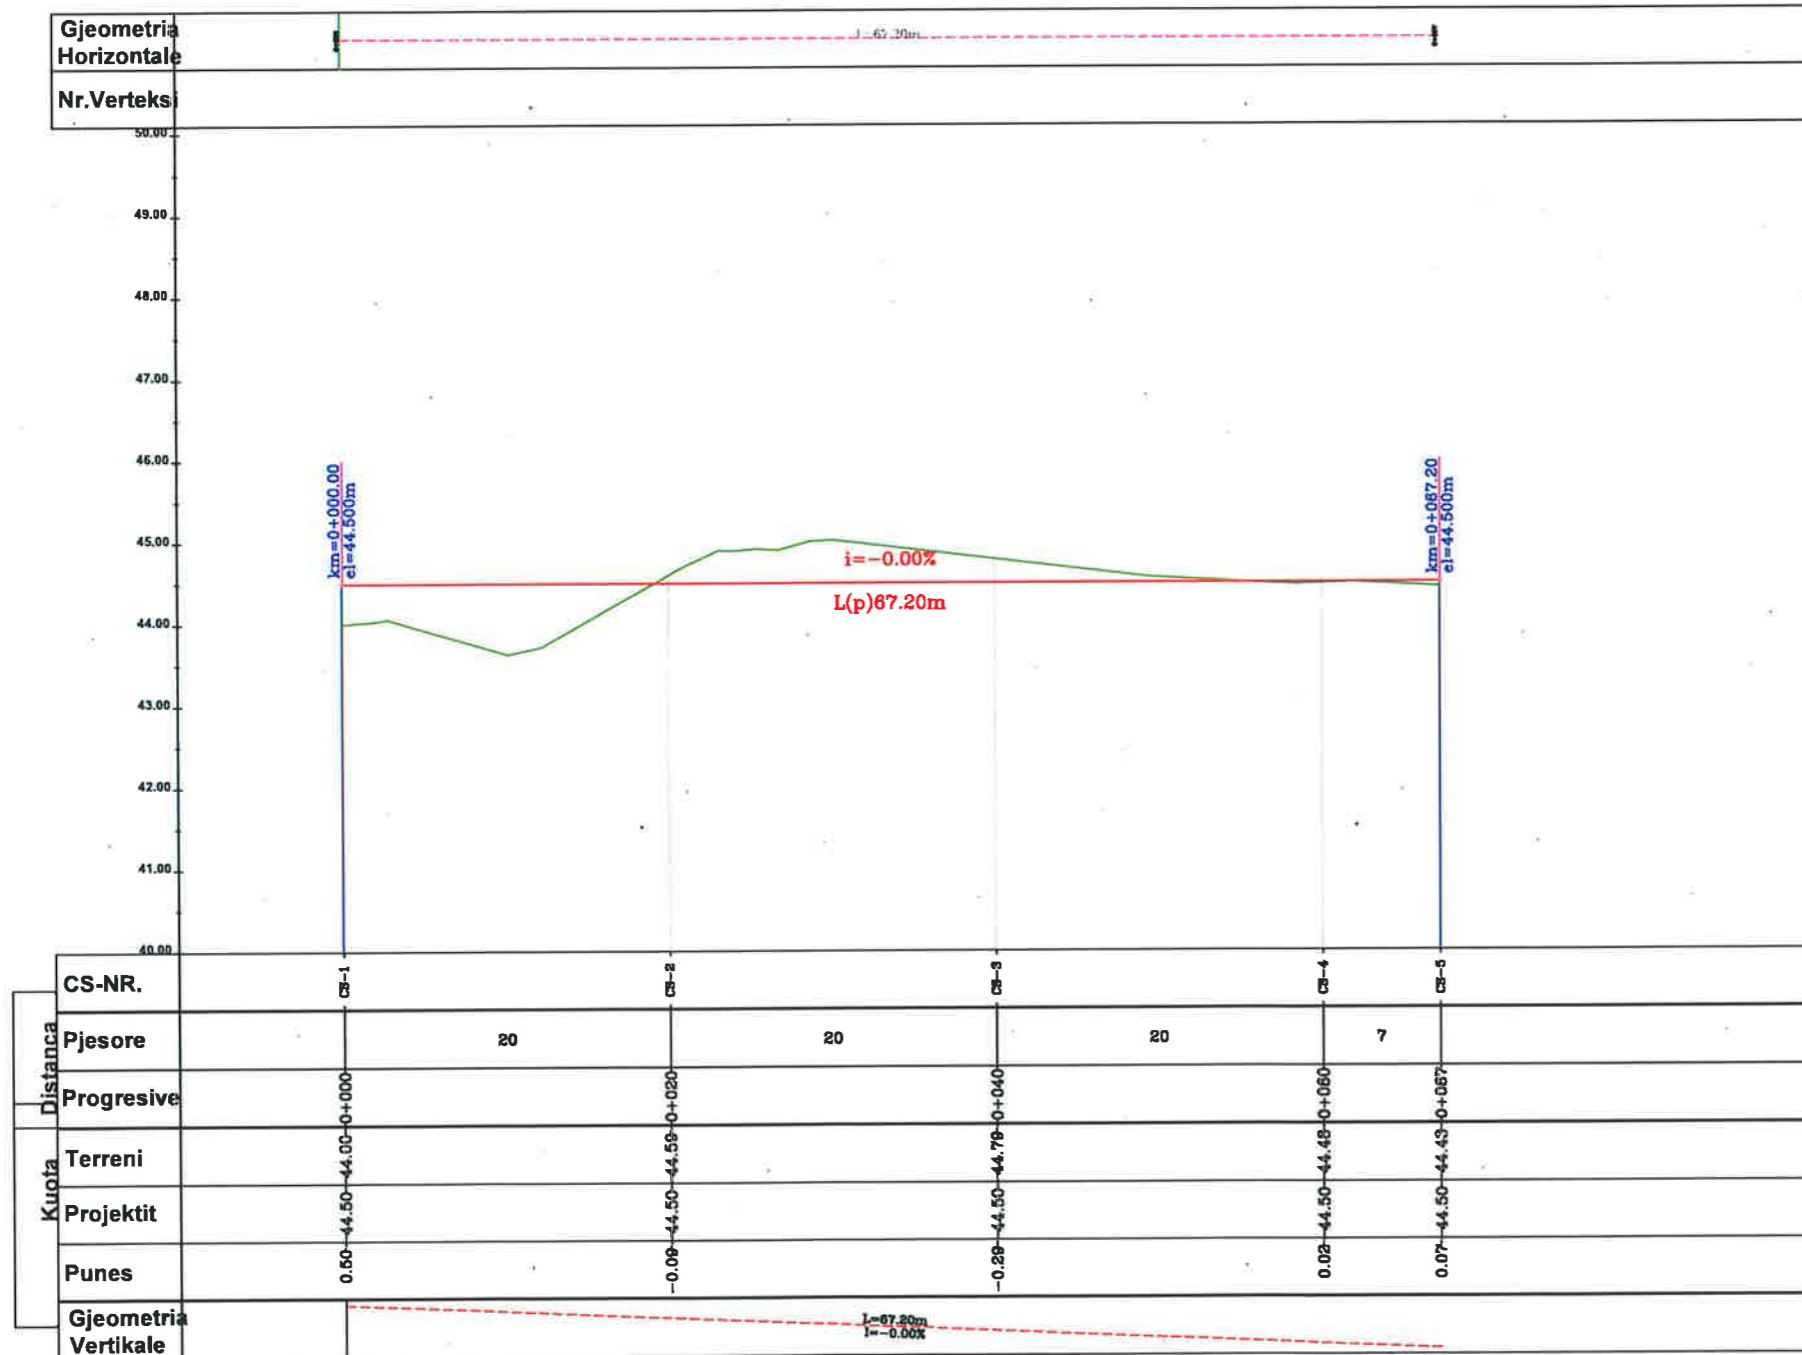

LEGJENDË:



— NIVELETA
— TERRENI



BASHKIA KAMEZ

DREJTORIA E PROJEKTEVE DHE INVESTIMEVE
DEPARTAMENTI I PROJEKTEVE

Dr. i Projekteve dhe Investimeve RAMADAN HYSA
Prgj. i Sektorit të Projekteve ALEKS DANI

STAFI TEKNIK PROJEKTES	Ark.	ESTELA GJYRIQI
	Ing.	DENIS PRENÇI
	Ark.	BRISILDA CANI
	Ing.	ALEKS DANI
	Ing.	ARTUR ÇAJKA


Titulli i Projektit
NDËRTIM FUSHA SPORTIVE + PARKING DHE
RRUGË, VALIAS.

Faza e Projektit
PROJEKT ZBATIMI
Data e Implementimit :
2026
Shkalla e Vizatimit
1:500
Fleta Nr.

Emertimi i Fletes
PROFILA GJATESOR & TERTHOR

03

Profili Gjatesor "AKSI PARKING"
40 00

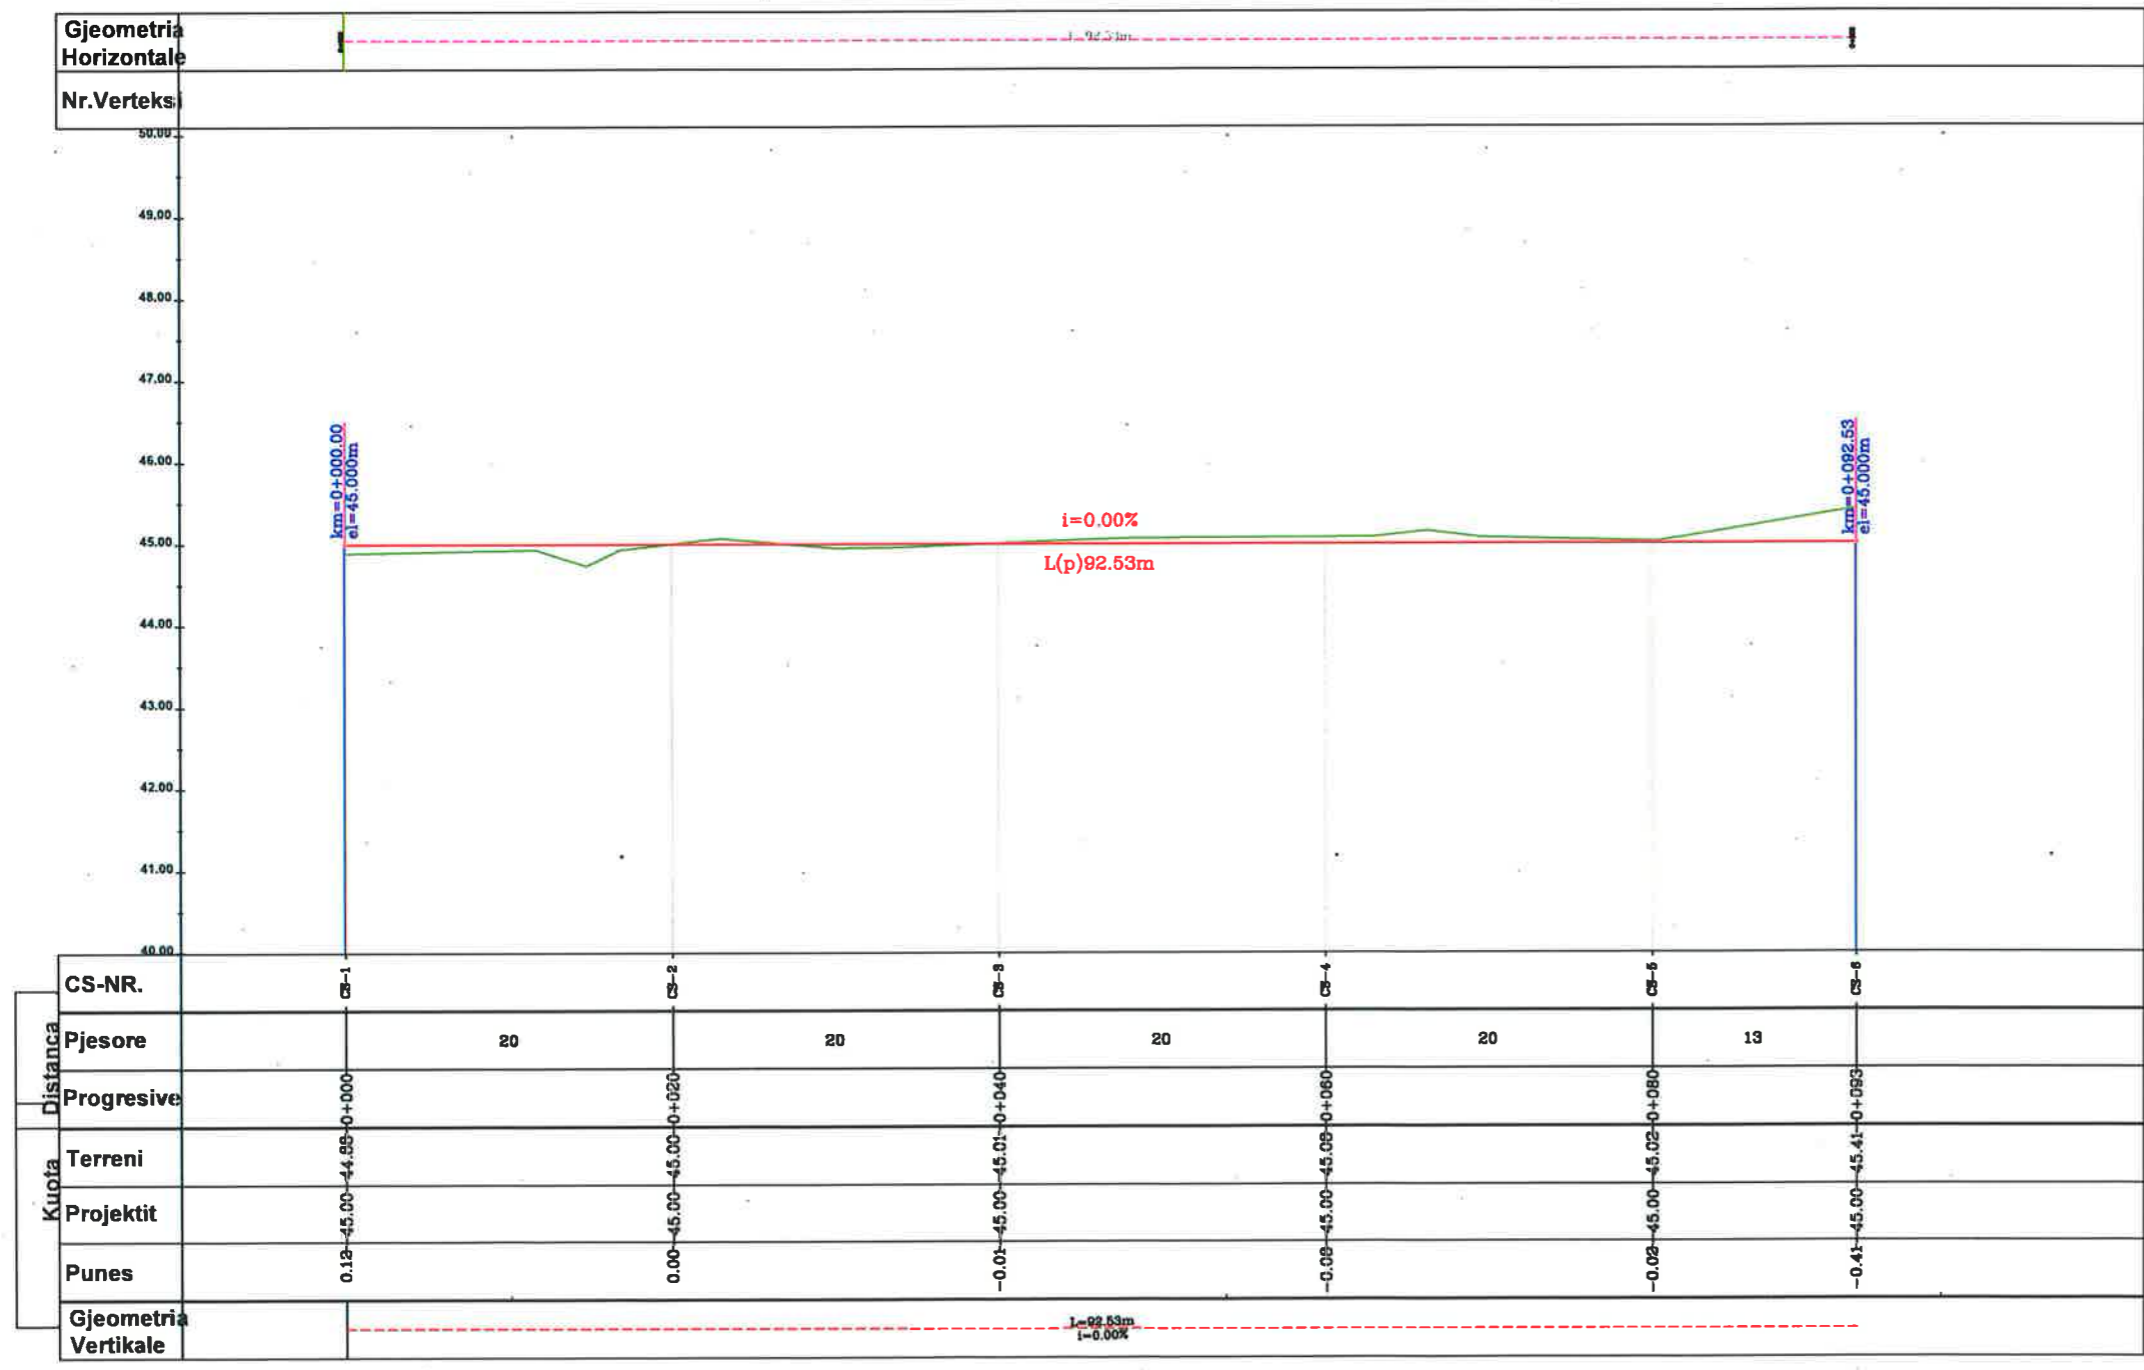

LEGJENDË:



- NIVELETA
- TERRENI

BASHKIA KAMEZ

DREJTORIA E PROJEKTEVE DHE INVESTIMEVE
DEPARTAMENTI I PROJEKTEVE

Dr. i Projekteve dhe Investimeve	RAMADAN HYSA
Prgj. i Sektorit të Projekteve	ALEKS DANI

STAFI TEKNIK PROJEKTES	Ark.	ESTELA GJYRIQI	
	Ing.	DENIS PRENÇI	
	Ark.	BRISILDA CANI	
	Ing.	ALEKS DANI	
	Ing.	ARTUR ÇAJKA	

Titulli i Projektit	Faza e Projektit
NDËRTIM FUSHA SPORTIVE + PARKING DHE RRUGË, VALIAS.	PROJEKT ZBATIMI
	Data e Implementimit:
	2026
	Shkalla e Vizatimit
	1:500
Emertimi i Fletës	Fleta Nr.
PROFILA GJATESOR & TERTHOR	04



BASHKIA KAMEZ

PROJEKT ZBATIMI

OBJEKTI:

NDERTIM FUSHA SPORTIVE + PARKING DHE RRUGE, VALIAS.

08.PROFILAT TERTHOR



BASHKIA KAMEZ


DREJTORIA E PROJEKTEVE DHE INVESTIMEVE
DEPARTAMENTI I PROJEKTEVE

Dr. i Projekteve dhe Investimeve RAMADAN HYSA
Prgj. i Sektorit të Projekteve ALEKS DANI

STAFI TEKNIK PROJEKTUES	Ark.	ESTELA GJYRIQI	
	Ing.	DENIS PRENÇI	
	Ark.	BRISILDA CANI	
	Ing.	ALEKS DANI	
	Ing.	ARTUR ÇAJKA	

Titulli i Projektit NDËRTIM FUSHA SPORTIVE + PARKING DHE RRUGË, VALIAS.	Faza e Projektit PROJEKT ZBATIMI
Emertimi i Fletes KAPAK	Data e Implementimit : 2026
	Shkalla e Vizatimit
	Fleta Nr. 00

Profilet Terthor "AKSI FUSHA SPORTIVE" 40.00

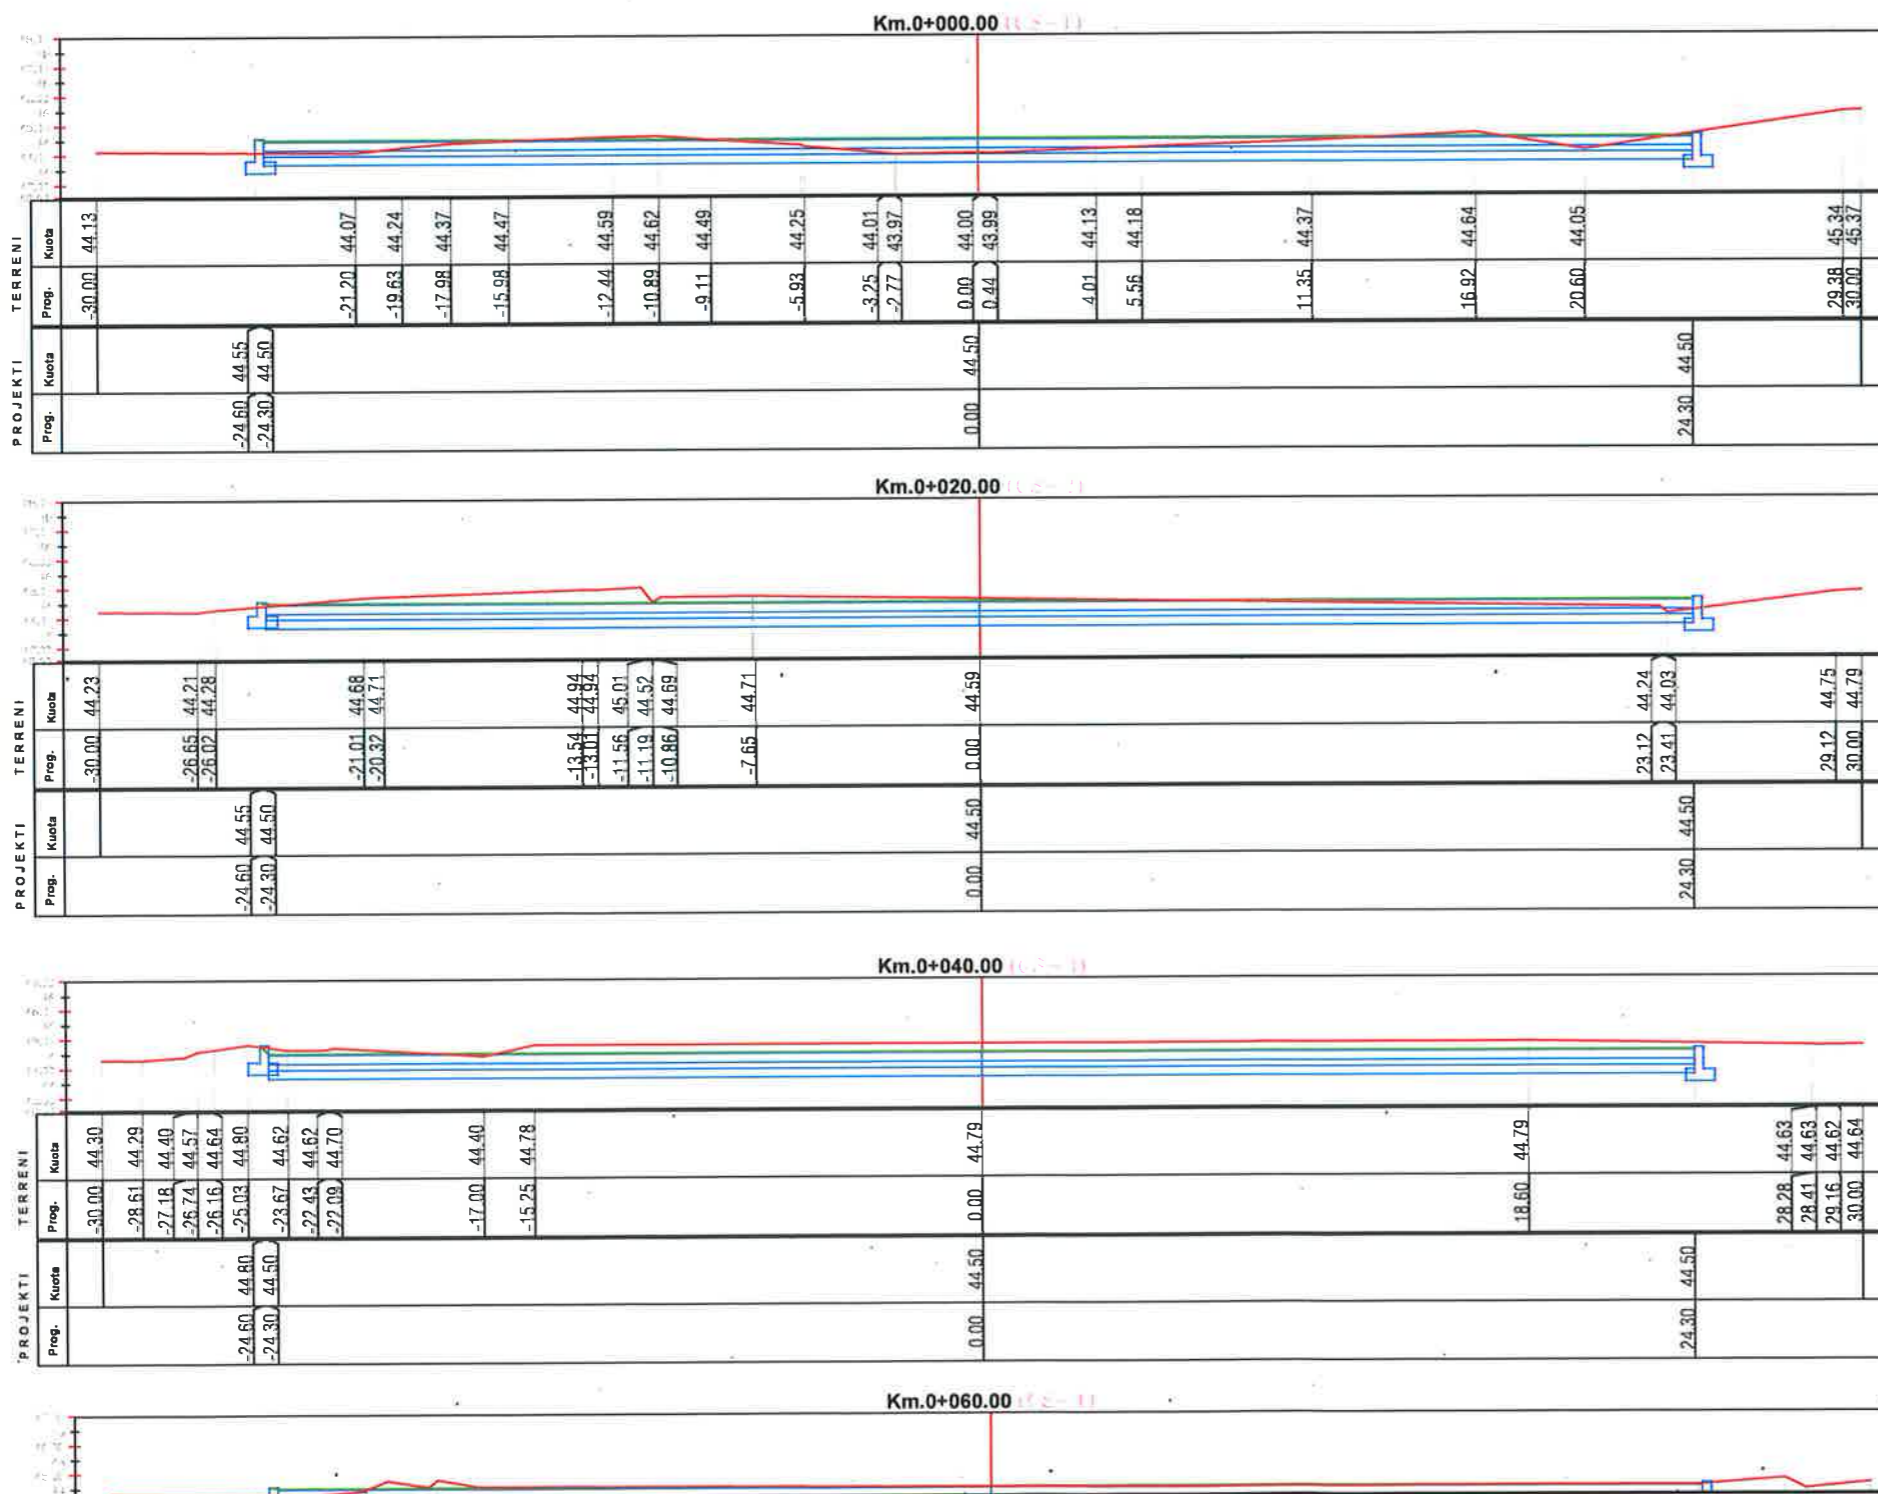

LEGJENDË:



— NIVELETA
— TERRENI





BASHKIA KAMEZ
DREJTORIA E PROJEKTEVE DHE INVESTIMEVE
DEPARTAMENTI I PROJEKTEVE

Dr. i Projekteve dhe Investimeve: RAMADAN HYSA
Prgj. i Sektorit të Projekteve: ALEKS DANI

STAFI TEKNIK PROJEKTI	Ark.	ESTELA GJYRIQI	
	Ing.	DENIS PRENÇI	
	Ark.	BRISILDA CANI	
	Ing.	ALEKS DANI	
	Ing.	ARTUR ÇAJKA	

Titulli i Projektit NDËRTIM FUSHA SPORTIVE + PARKING DHE RRUGË, VALIAS.	Faza e Projektit PROJEKT ZBATIMI
Emertimi i Fietes PROFILA GJATESOR & TERTHOR	Data e Implementimit : Shkalla e Vizatimit 1:500 Fleta Nr. 2

Profili Terthor "AKSI-PARKING" 40:00

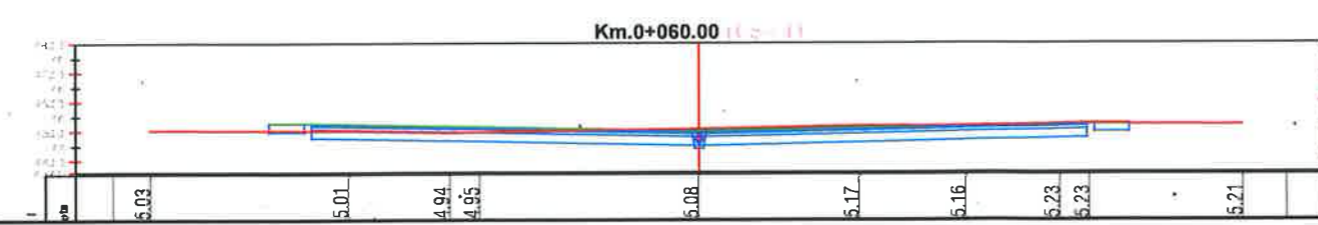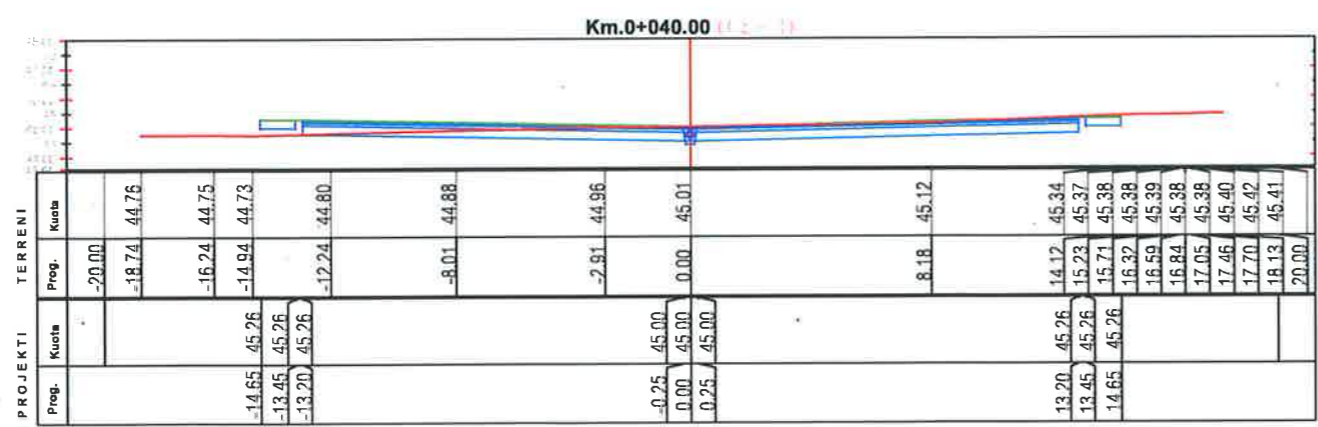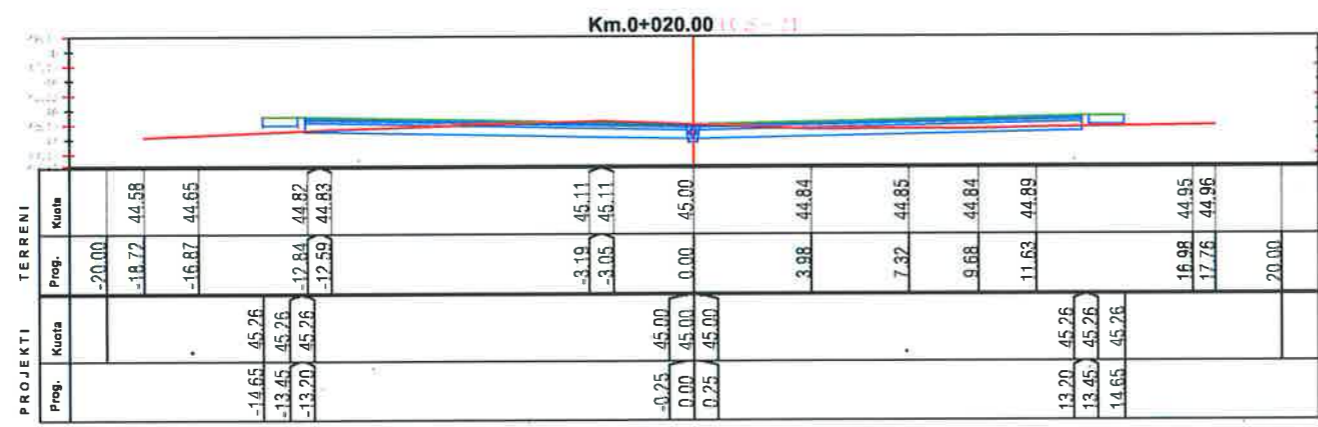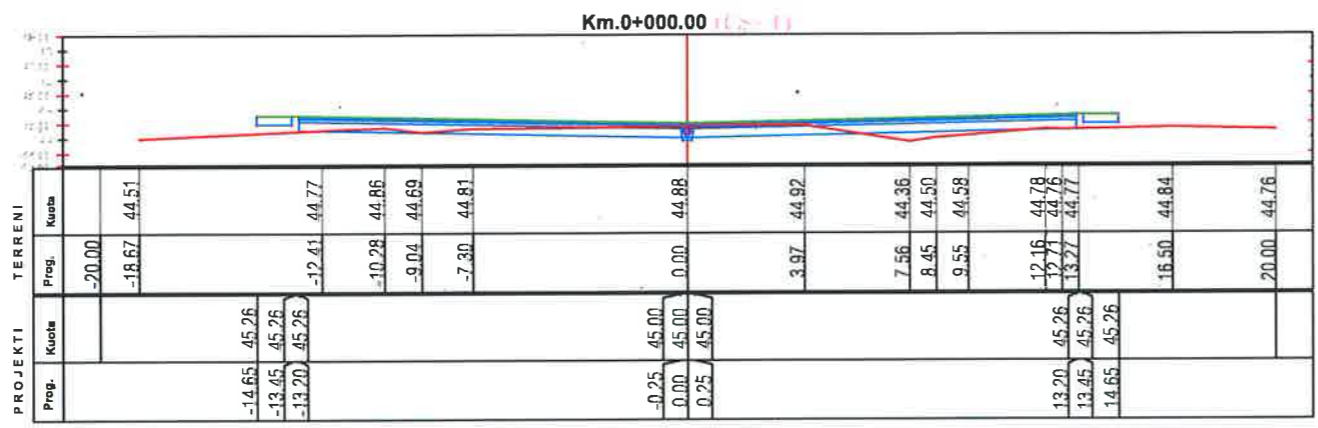

LEGJENDË:




— NIVELETA
— TERRENI

BASHKIA KAMEZ

DREJTORIA E PROJEKTEVE DHE INVESTIMEVE
DEPARTAMENTI I PROJEKTEVE

Dr. i Projekteve dhe Investimeve	RAMADAN HYSA
Prgj. i Sektorit të Projekteve	ALEKS DANI
STAFI TEKNIK PROJEKTUES	Ark. ESTELA GJYRIQI
	Ing. DENIS PRENÇI
	Ark. BRISILDA CANI
	Ing. ALEKS DANI
	Ing. ARTUR ÇAJKA

Titulli i Projektit NDËRTIM FUSHA SPORTIVE + PARKING DHE RRUGË, VALIAS.	Faza e Projektit PROJEKT ZBATIMI
	Data e Implementimit: 2026
	Shkalla e Vizatimit 1:250
Emertimi i Fletës PROFILA GJATESOR & TERTHOR	Fleta Nr. 4

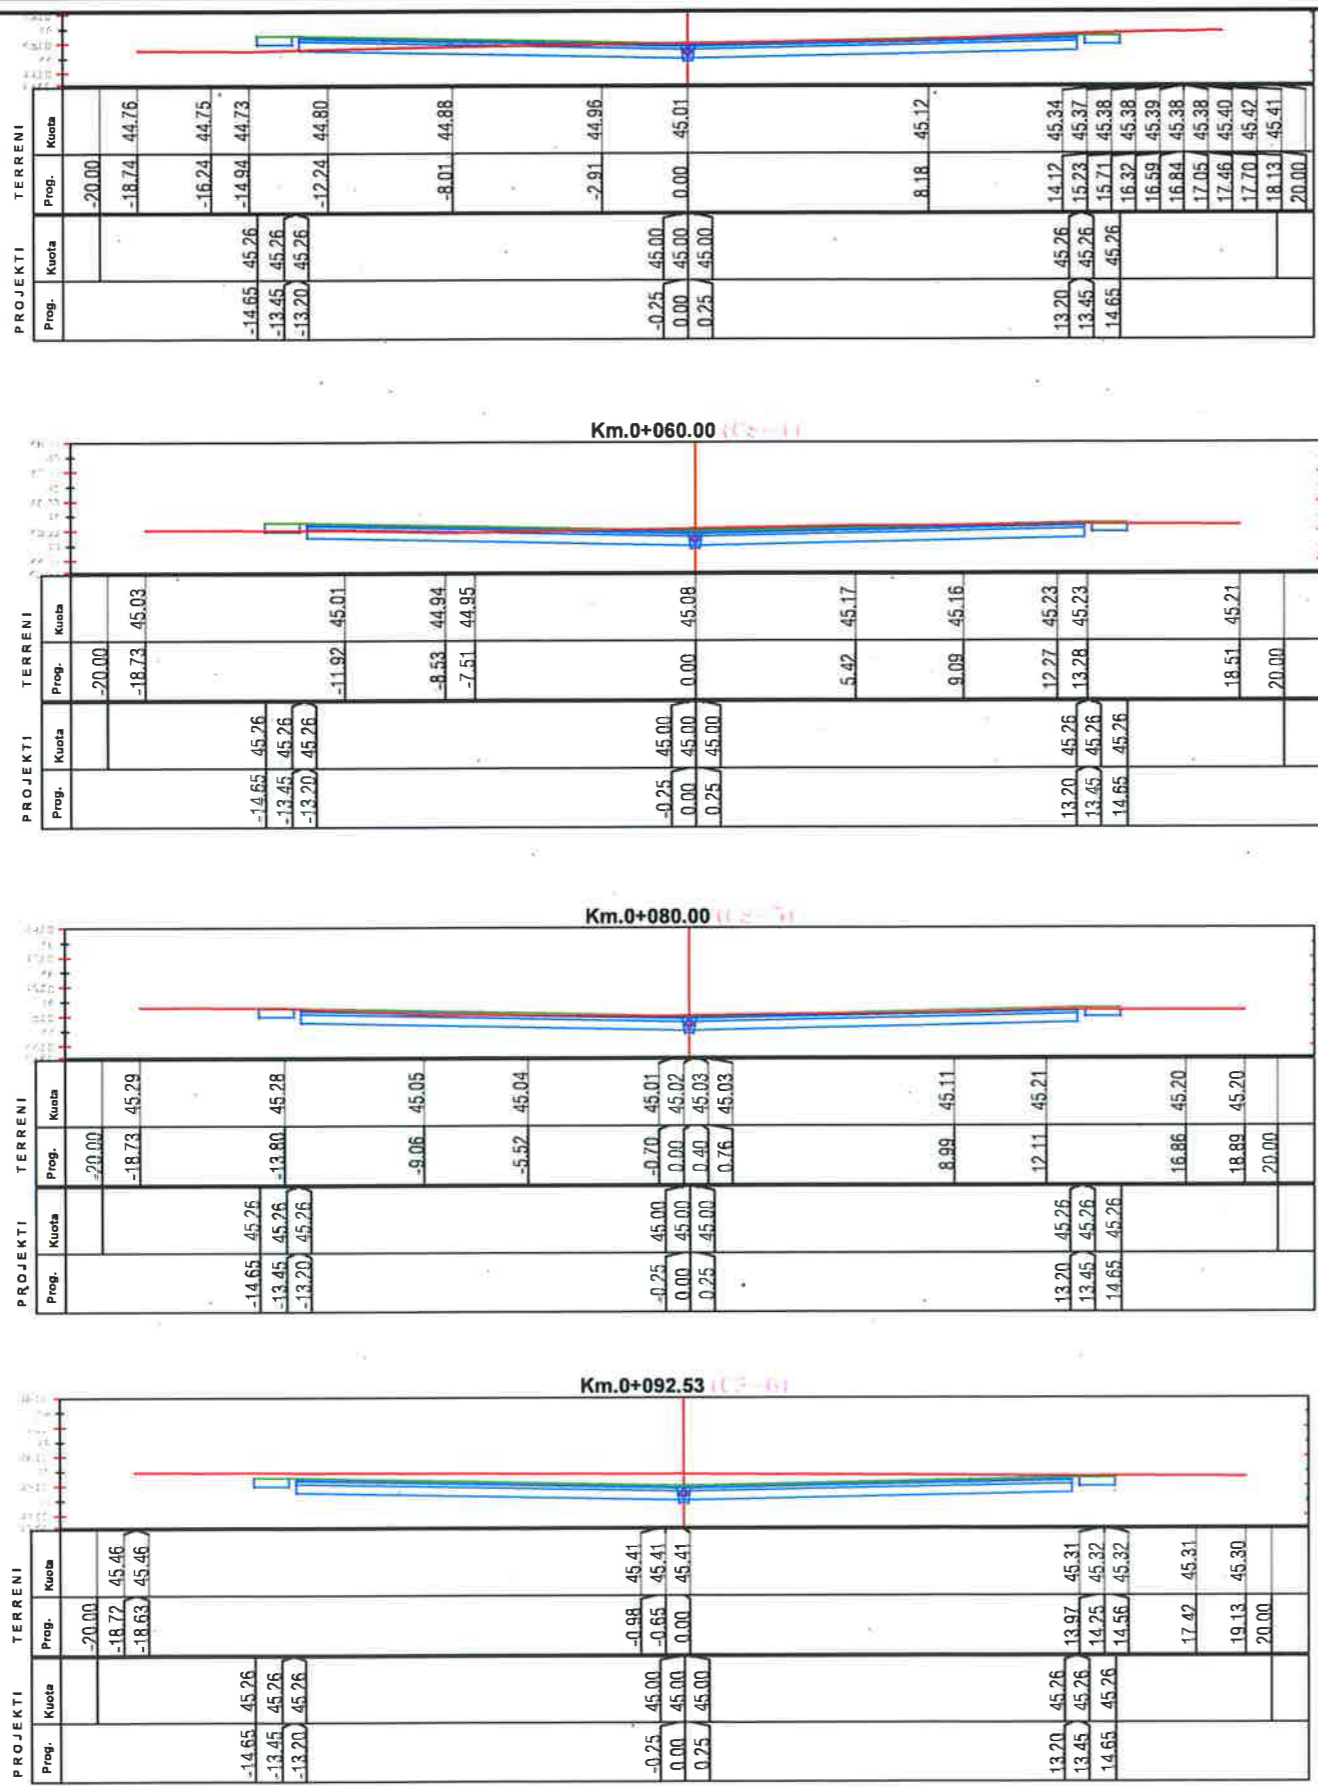

LEGJENDË:

- NIVELETA
- TERRENI



BASHKIA KAMEZ

DREJTORIA E PROJEKTEVE DHE INVESTIMEVE
DEPARTAMENTI I PROJEKTEVE

Dr. i Projekteve dhe Investimeve	RAMADAN HYSA
Prgj. i Sektorit të Projekteve	ALEKS DANI
STAFI TEKNIK PROJEKTES	Ark. ESTELA GJYRIQI
	Ing. DENIS PRENÇI
	Ark. BRISILDA CANI
	Ing. ALEKS DANI
	Ing. ARTUR ÇAJKA

Titulli i Projektit NDËRTIM FUSHA SPORTIVE + PARKING DHE RRUGË, VALIAS.	Faza e Projektit PROJEKT ZBATIMI
Emertimi i Fletes PROFILA GJATESOR & TERTHOR	Data e Implementimit : 2026
	Shkalla e Vizatimit 1:250
	Fleta Nr. 5



BASHKIA KAMEZ

PROJEKT ZBATIMI

OBJEKTI:

NDERTIM FUSHA SPORTIVE + PARKING DHE RRUGE, VALIAS.

09. DETAJET E RRUGES




BASHKIA KAMEZ

DREJTORIA E PROJEKTEVE DHE INVESTIMEVE
DEPARTAMENTI I PROJEKTEVE


Dr. i Projekteve dhe Investimeve	RAMADAN HYSA		
Prgj. i Sektorit të Projekteve	ALEKS DANI		
STAFI TEKNIK PROJEKTES	Ark.	ESTELA GJYRIQI	
	Ing.	DENIS PRENÇI	
	Ark.	BRISILDA CANI	
	Ing.	ALEKS DANI	
	Ing.	ARTUR ÇAJKA	

Titulli i Projektit NDERTIM FUSHA SPORTIVE + PARKING DHE RRUGË, VALIAS.	Faza e Projektit PROJEKT ZBATIMI
Emertimi i Fletës KAPAK DETAJET E RRUGES	Data e Implementimit: 2026
	Shkalla e Vizatimit
	Fleta Nr. 00

PLANI I PUSETES KUSH
SH- 1:25

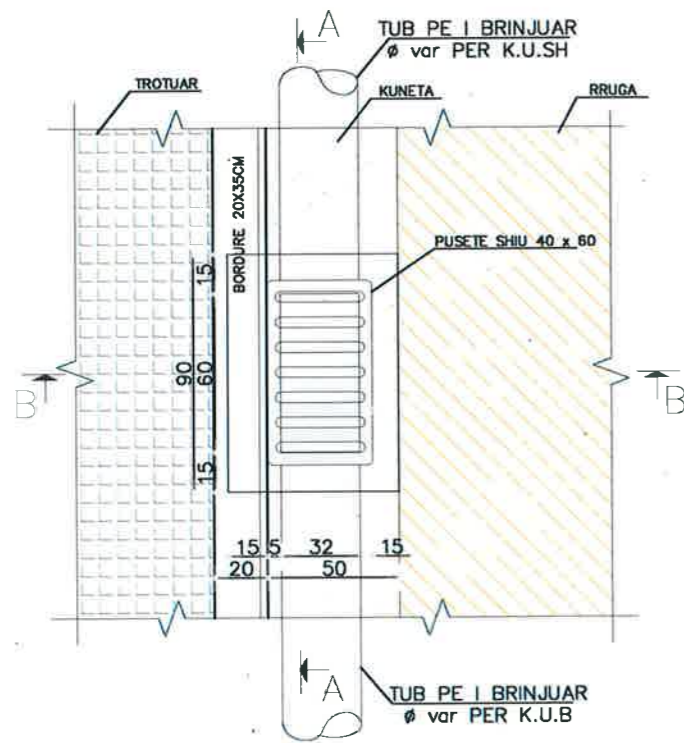


PRERJE B-B
(PER TUBA HDPE D=315MM)
SH- 1:25

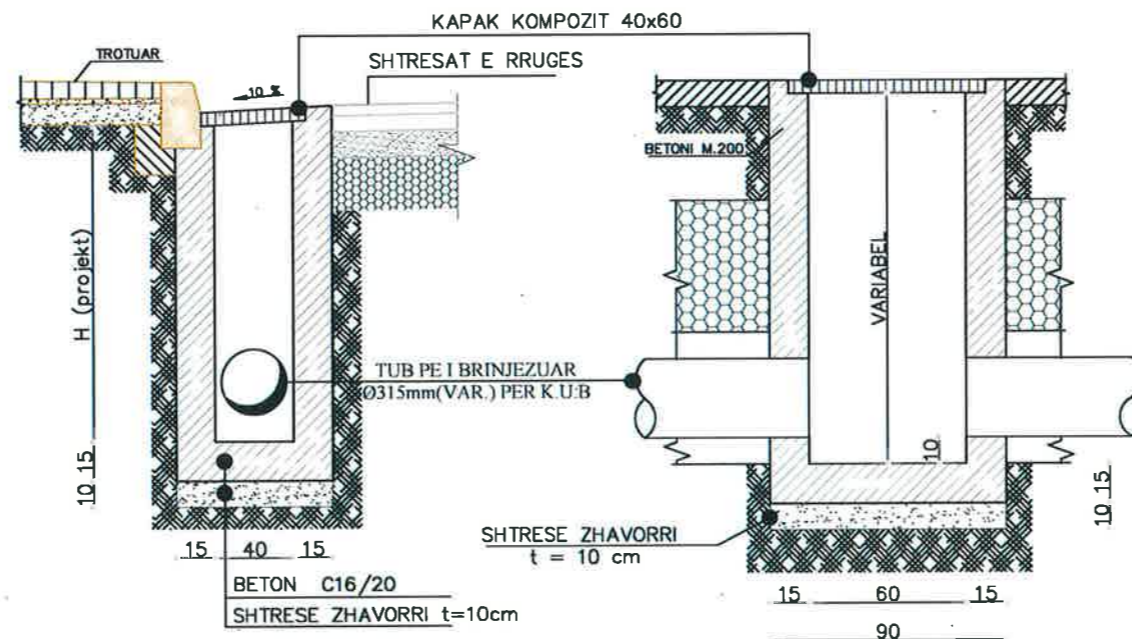

PRERJE A-A
SH- 1:25


ZGARE GIZE 40X60cm
SH- 1:25

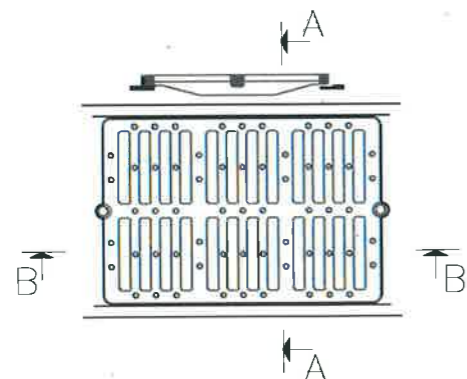

PRERJE A-A



PRERJE B-B

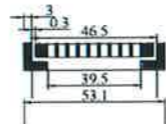

SHËNIME TEKNIKE :

1. Muret e pusetes do te jene beton C16/20 dhe me trashesi 15cm.
2. Telajo e kapakut do te jete gize i inkastruar me brezin e betonit dhe i vendosur ne nivelin e mbaruar te rruges sipas projektit.
3. Fundi i tubit duhet te jete 10cm nga fundi i pusetes.
4. Diametri i tubit do te jete sipas projektit ne plan.

- NE KETE FLETE JANE PARAQITUR DETAJET E NDERTIMIT TE PUSETES SE Mbledhjes se UJRAVE TE SHIUT TIP 60 X40 CM ME KAPAK GIZE, TIPI P-I. KETO LLOJ PUSETASH DO TE NDERTOHEM NE TE DY ANET E RRUGES NE DISTANCEN SIKUNDER JEPET NE PLANIMETRINE E KANALIZIMIT TE UJRAVE TE SHIUT.
- ZGARA KOMPOZITE TE JETE E FIKSUAR ME MENTESHE NE SKATULL, NDERSA KJO E FUNDIT DUHET TE JETE FIKSUAR MIRE NE BETON PER TE MOS U VJEDHUR.

SHENIME TEKNIKE


- NE KETE FLETE PROJEKTI ESHTE DHENE SEKSIONI MINIMAL PER GERMINIM E KANALEVE PER KULLIMIN E UJRAVE TE SHIUT PER KATESISHT PER TUBA ME D=315 mm, PER D=400 mm dhe per D=500mm. ESHTE KUSHT PER MBROJTJEN E TUBAVE NGA KALIMI I MJETEVE NE RRUGE QE TRASHESIA E MBUSHJEVE MBI TUB TE JETE JO ME PAK SE 80 cm. ATJE KU KJO TRASHESI NUK REALIZOHET DUHET QE TE NDERTOHEM NJE SHTRESE BETONI ME TRASHESI 20 cm ARMUAR ME RRRJETE HEKURI ME D= 8 mm (20 X20) cm.




BASHKIA KAMEZ

DREJTORIA E PROJEKTEVE DHE INVESTIMEVE
DEPARTAMENTI I PROJEKTEVE


Dr. i Projekteve dhe Investimeve		RAMADAN HYSA	
Prgj. i Sektorit të Projekteve		ALEKS DANI	
STAFI TEKNIK PROJEKTES	Ark.	ESTELA GJYRIQI	
	Ing.	DENIS PRENÇI	
	Ark.	BRISILDA CANI	
	Ing.	ALEKS DANI	
	Ing.	ARTUR ÇAJKA	
Titulli i Projektit		Faza e Projektit	
NDËRTIM FUSHA SPORTIVE + PARKING DHE RRUGË, VALIAS.		PROJEKT ZBATIMI	
Emertimi i Fletes		Data e Implementimit :	
KAPAK DETAJET E RRUGES		2026	
		Shkalla e Vizatimit	
		Fleta Nr.	
		01	

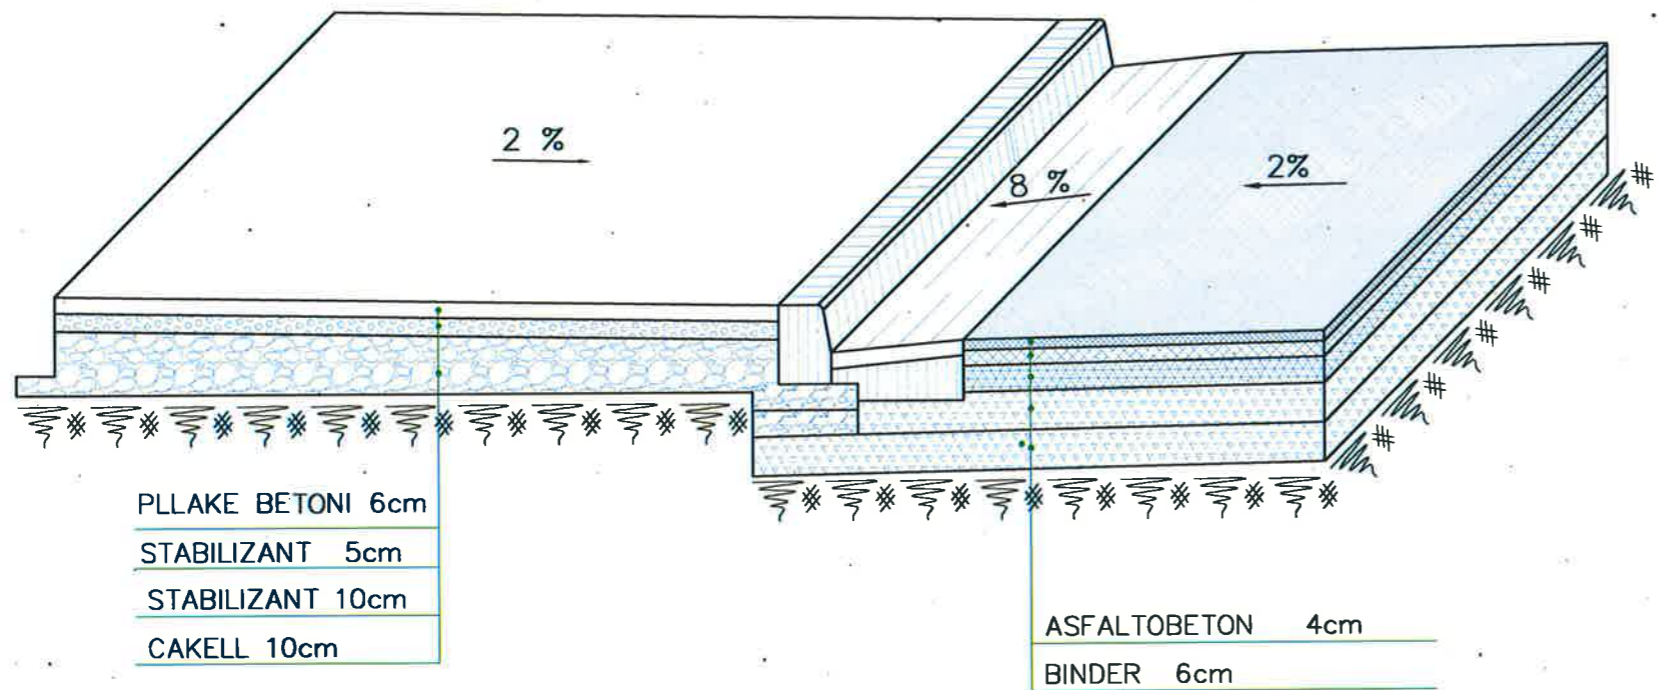

PLANIMETRIA

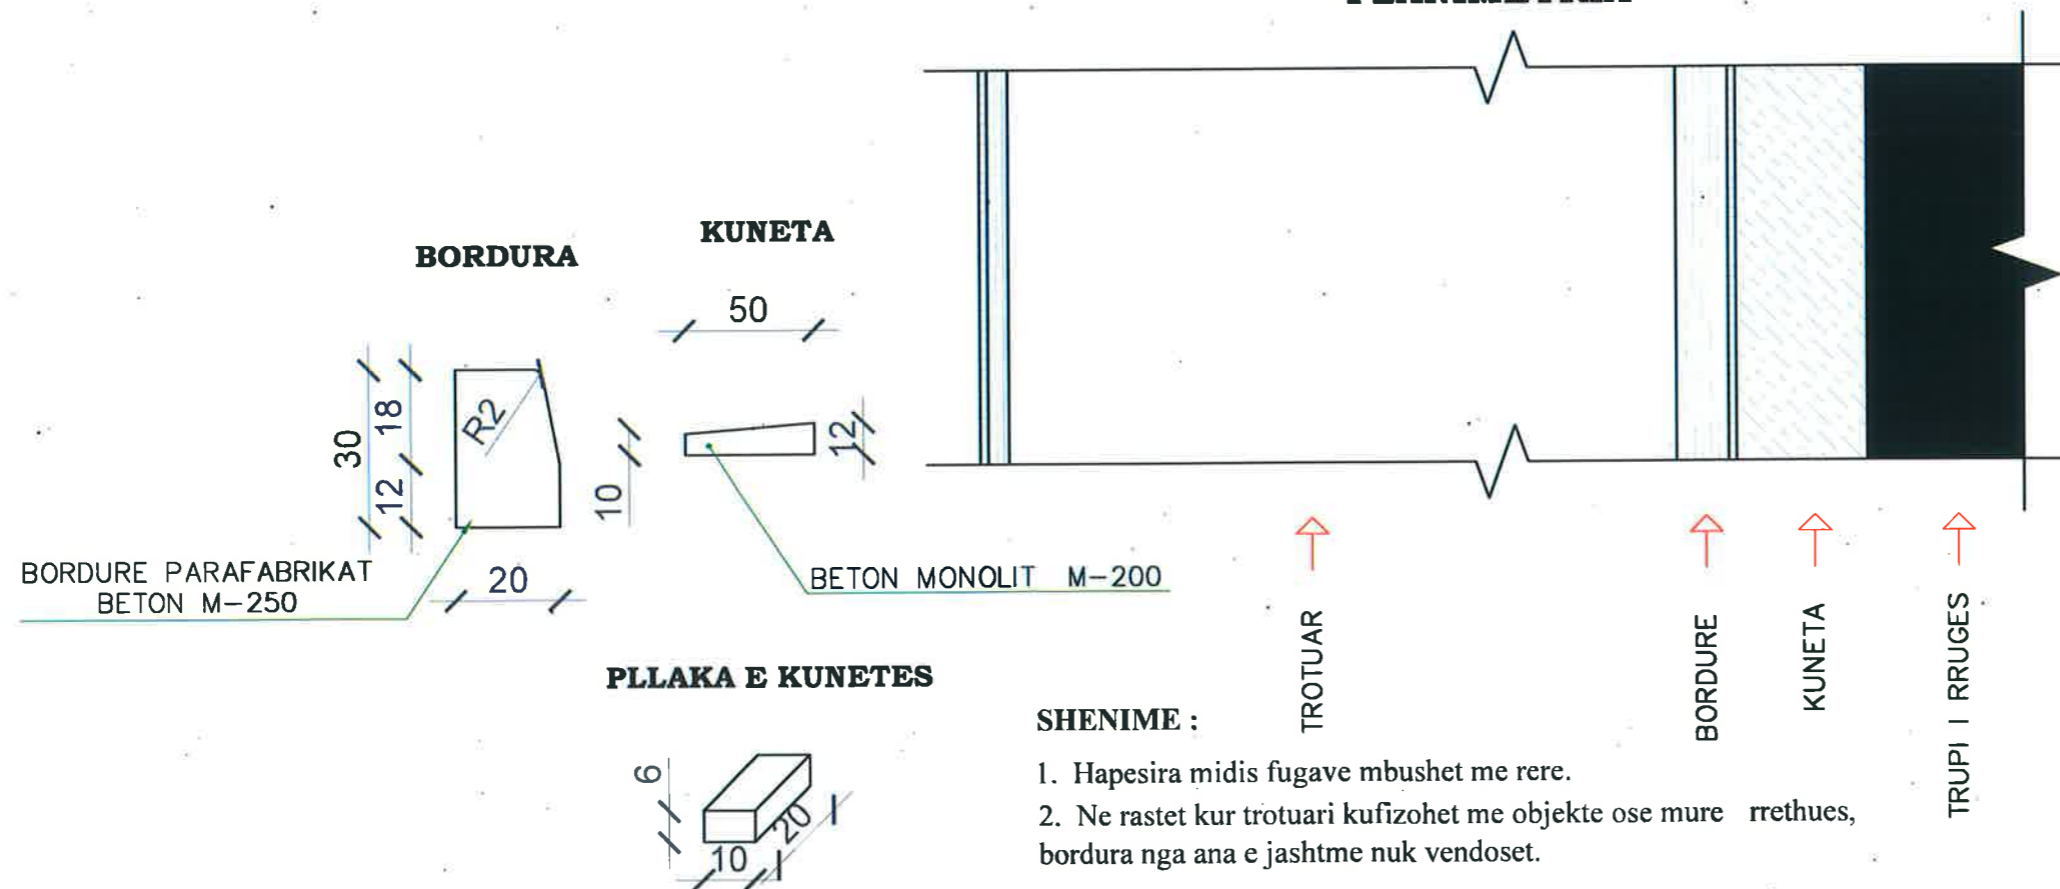

PLLAKE E KUNETES

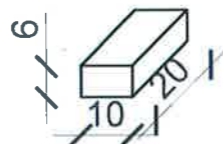

SHENIME :

1. Hapesira midis fugave mbushet me rere.
2. Ne rastet kur trotuari kufizohet me objekte ose mure rrethues, bordura nga ana e jashtme nuk vendoset.


BASHKIA KAMEZ
 DREJTORIA E PROJEKTEVE DHE INVESTIMEVE
 DEPARTAMENTI I PROJEKTEVE

Dr. i Projekteve dhe Investimeve	RAMADAN HYSA
Prgj. i Sektorit të Projekteve	ALEKS DANI

STAFI TEKNIK PROJEKTES	Ark.	ESTELA GJYRIQI	
	Ing.	DENIS PRENÇI	
	Ark.	BRISILDA CANI	
	Ing.	ALEKS DANI	
	Ing.	ARTUR ÇAJKA	

Titulli i Projektit	Faza e Projektit
NDËRTIM FUSHA SPORTIVE + PARKING DHE RRUGË, VALIAS.	PROJEKT ZBATIMI
Emertimi i Fletes	Data e Implementimit : 2026
KAPAK DETAJET E RRUGES	Shkalla e Vizatimit
	Fieta Nr. 02

VENDOSJA DHE MONTIMI I SHENJES RRUGORE SHENJA LAJMERUESE

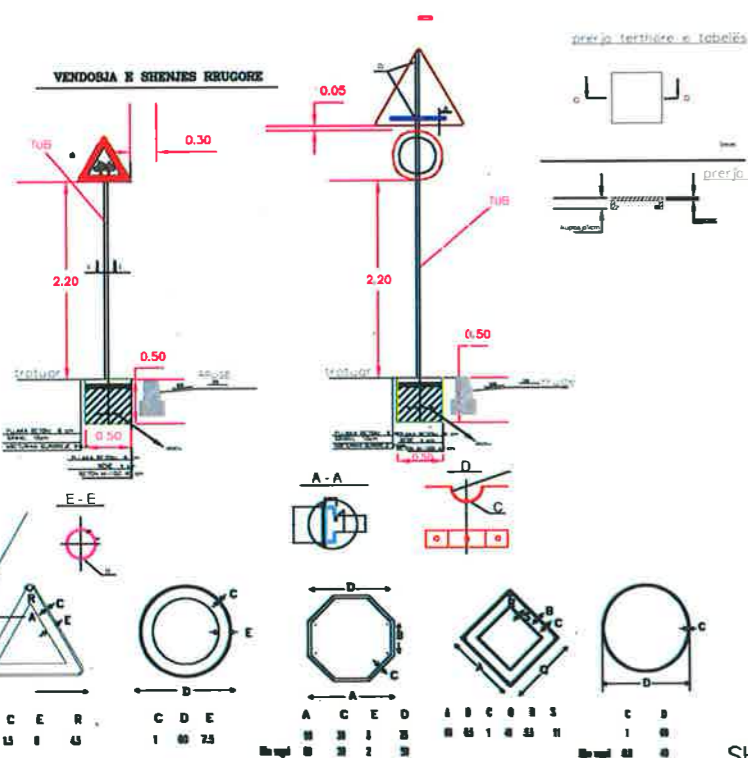

LAJMERIM PER NDERPRERJE NGA RRUGE DYTESORE, KTHESAT E KURBEZUARA, FEMIJET, KEMBESORET DHE PER NDALJE/DHENIE RRUGE

Trekendeshi: e kuqe reflektuese
Sfondi: i bardhe reflektues
Simboli: i zi



Triangle: red reflective
Background: white reflective
Symbol: black

SHENJA NDALUESE

shenjat per kufirin e shpejtesise dhe ndalim parakalimin

rrethi: e kuqe reflektuese
shenja: e zeze reflektues



SHENIM: Shenjat rrugore per nga forma, madhesia, ngjyra reflektiviteti duhet te jene sipas Kodit Rrugor te Republikes se Shqiperise
Materiali proparefektiv duhet te kete jetegjatesi 10vjet per Clasin 2 dhe 7 vjet per Clasin 1
Simboli brenda shenjes rrugore duhet te jete i realizuar me boje te trajtuar me pjekje e cila nuk humbet treguesit proparefektiv
Shenja rrugore realizohet me llamarine çeliku e cila lyhet me boje opake kundrandra korozionitdhe trajtohet me pjekje.

DETAJE Kurrizë artificiale h=5cm



SHENJA DETYRUESE


Anet & Shigjetat: E bardhe reflektuese

Edge & arrow: white reflective



SHENJA PLOTESUESE

SHENJA E KTHESES NE NJE DREJTIM DY DREJTIME

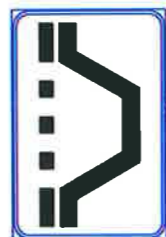

90

Shenja : e bardhe reflektuese

Sfondi: e zeze

135



240x90

90x90



240x90

SHENJA INFORMUESE


BASHKIA KAMEZ
DREJTORIA E PROJEKTEVE DHE INVESTIMEVE
DEPARTAMENTI I PROJEKTEVE

Dr. i Projekteve dhe Investimeve: RAMADAN HYSA
Prgj. i Sektorit të Projekteve: ALEKS DANI


STAFI TEKNIK	PROJEKTUES	Ark.	Ing.
		ESTELA GJYRIQI	
		DENIS PRENÇI	
		BRISILDA CANI	
		ALEKS DANI	
		ARTUR ÇAJKA	

Titulli i Projektit	Faza e Projektit
NDËRTIM FUSHA SPORTIVE + PARKING DHE RRUGË, VALIAS.	PROJEKT ZBATIMI
Emertimi i Fletes	Data e Implementimit : 2026
KAPAK	Shkalla e Vizatimit
DETAJET E RRUGES	Fleta Nr. 03


Hollësi e inkastrimit të kolonës së ndriçesit me lartësi H=9m

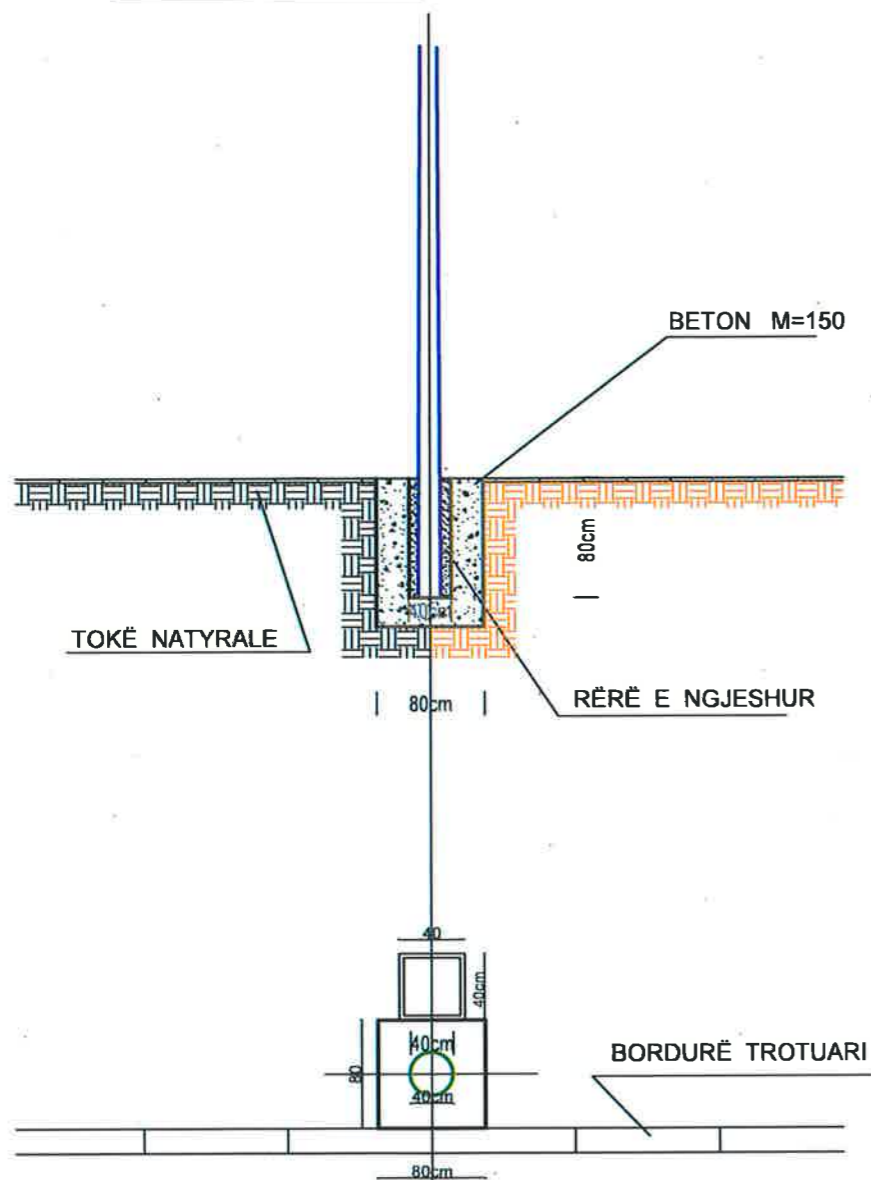

Hollësi e vendosjes së pusetës për Tub metalik 110mm

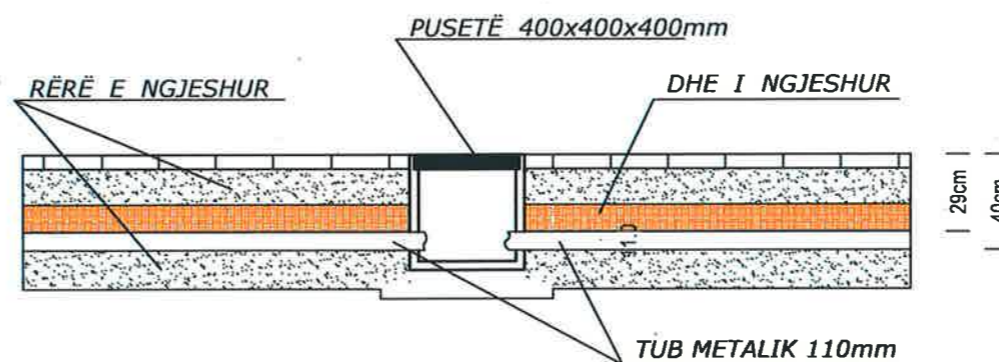

Hollësi e vendosjes së pusetës për Tub fleksibel 90mm

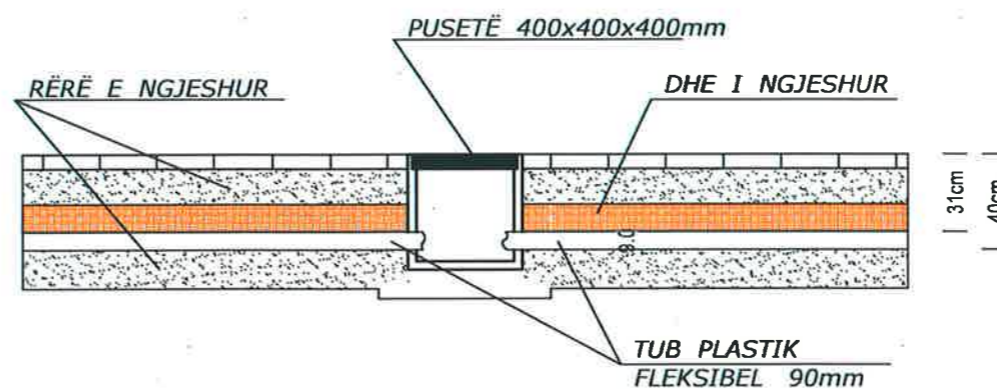


BASHKIA KAMEZ
 DREJTORIA E PROJEKTEVE DHE INVESTIMEVE
 DEPARTAMENTI I PROJEKTEVE


Dr. i Projekteve dhe Investimeve	RAMADAN HYSA		
Prgj. i Sektorit të Projekteve	ALEKS DANI		
STAFI TEKNIK PROJEKTES	Ark.	ESTELA GJYRIQI	
	Ing.	DENIS PRENÇI	
	Ark.	BRISILDA CANI	
	Ing.	ALEKS DANI	
	Ing.	ARTUR ÇAJKA	

Titulli i Projektit NDËRTIM FUSHA SPORTIVE + PARKING DHE RRUGË, VALIAS.	Faza e Projektit PROJEKT ZBATIMI
Emertimi i Fletës KAPAK DETAJET E RRUGES	Data e Implementimit 2026 Shkalla e Vizatimit Fleta Nr. 04

SHTYLLE ELEKTRIKE ME PUSETE NE TOKE ME LIDHJE
EKUIPOTENCIALE DHE MORSETERIA E LINJES
SE NDRICIMIT

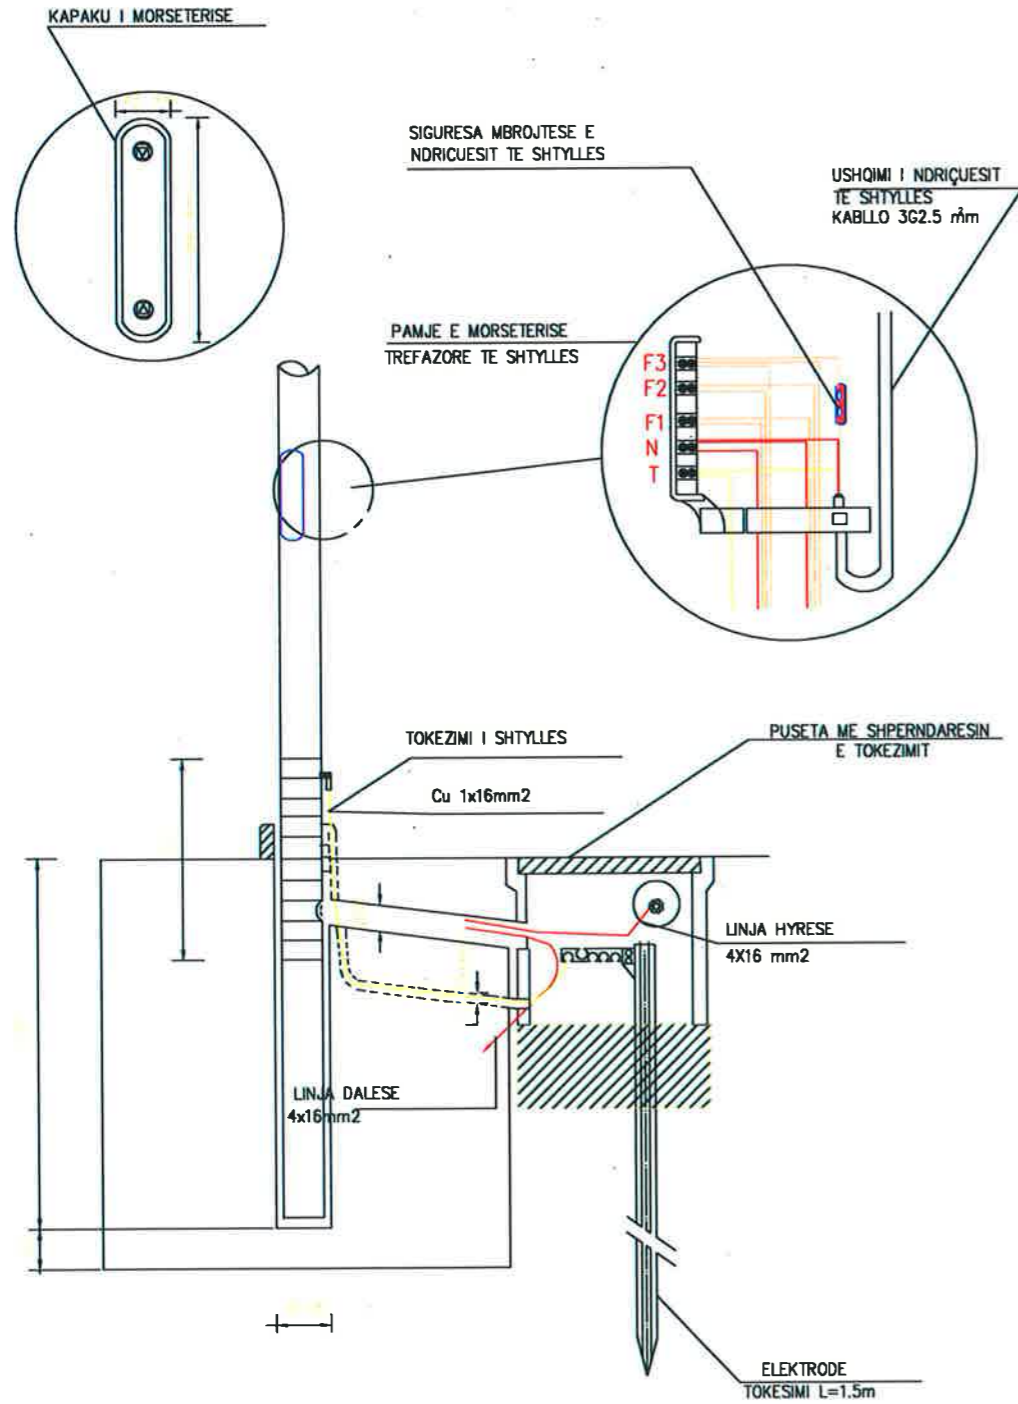

PLANI I DETAJIT TE PUSETES ,PLASTIKE 40X40X40 CM, SE NDRICIMIT
DHE I MONTIMIT TE SAJ NE TOKE ME TUB

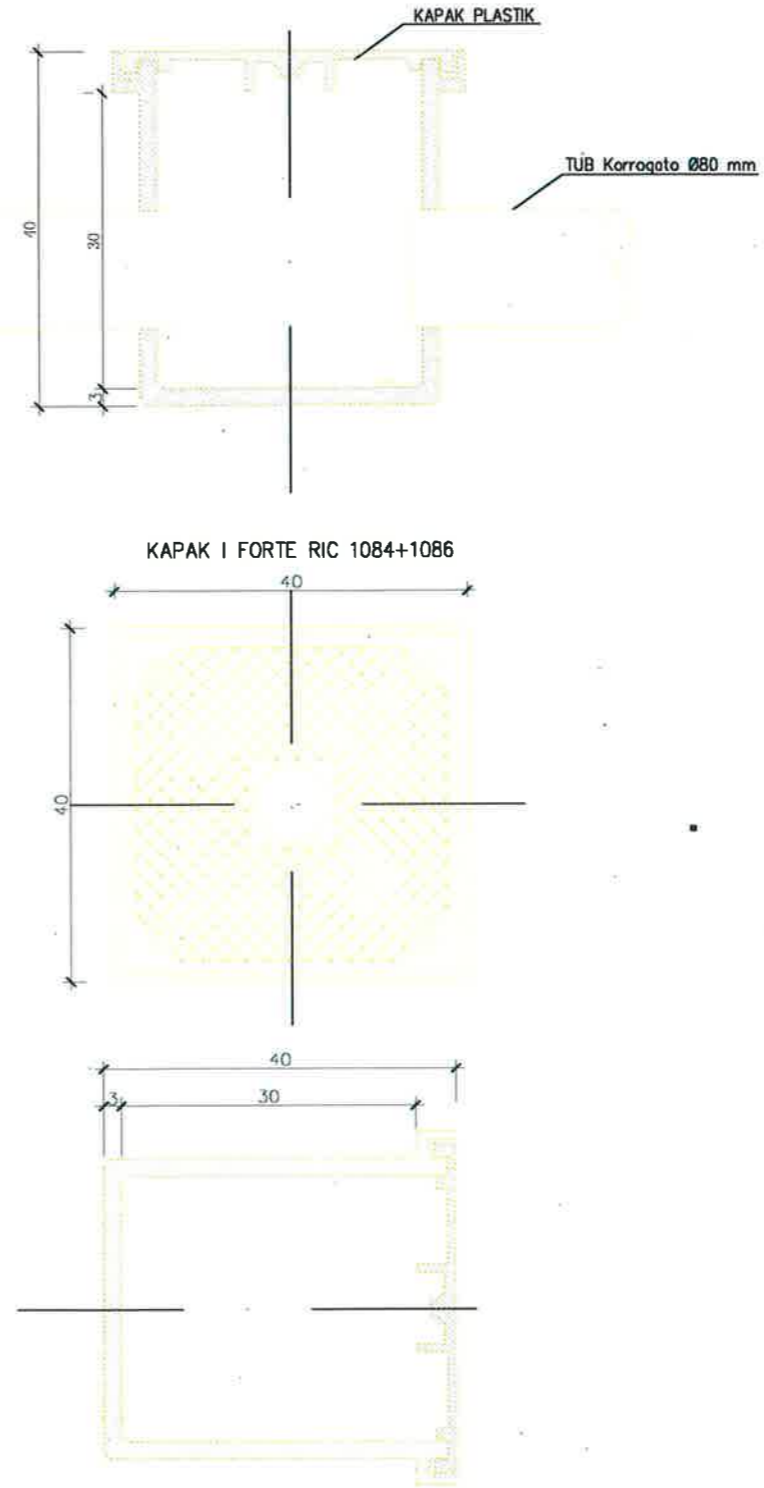


BASHKIA KAMEZ
DREJTORIA E PROJEKTEVE DHE INVESTIMEVE
DEPARTAMENTI I PROJEKTEVE

Dr. i Projekteve dhe Investimeve	RAMADAN HYSA	<i>[Signature]</i>
Prgj. i Sektorit të Projekteve	ALEKS DANI	<i>[Signature]</i>
STAFI TEKNIK PROJEKTUES	Ark. ESTELA GJYRIQI	<i>[Signature]</i>
	Ing. DENIS PRENÇI	<i>[Signature]</i>
	Ark. BRISILDA CANI	<i>[Signature]</i>
	Ing. ALEKS DANI	<i>[Signature]</i>
	Ing. ARTUR ÇAJKA	<i>[Signature]</i>

Titulli i Projektit	Faza e Projektit
NDËRTIM FUSHA SPORTIVE + PARKING DHE RRUGË, VALIAS.	PROJEKT ZBATIMI
Emertimi i Fletës	Data e Implementimit :
KAPAK DETAJET E RRUGES	2026
	Shkalla e Vizatimit
	Fleta Nr.
	05

Armimi i Murit Hvar=50cm Shk.1:20

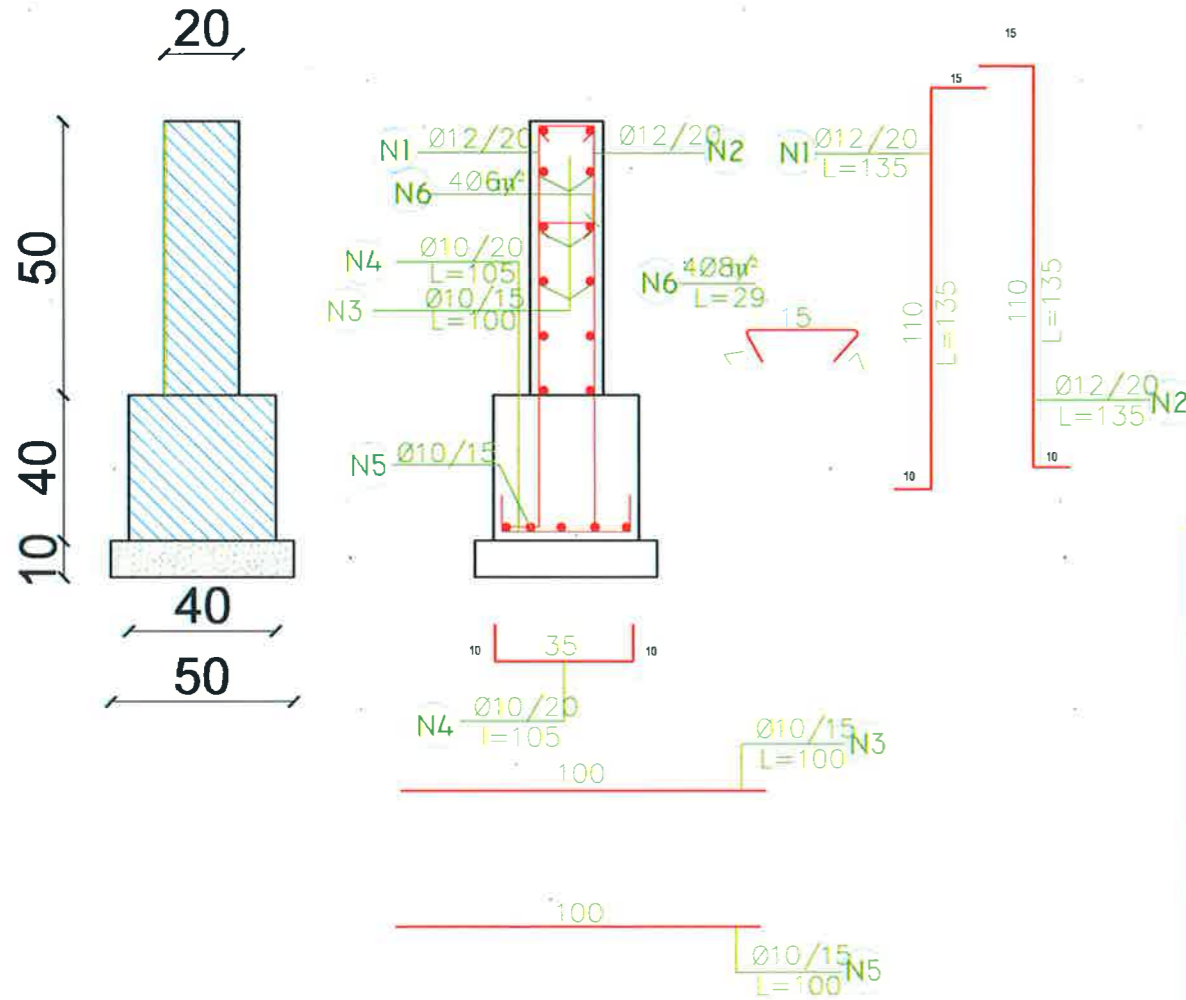

SHENIME:

- Muri është projektuar për:
 - ngarkese të levizeshme në prizmin e shkaterimit $q = 1.7t/m^2$
 - mbushje mbrapa tij me material shkembor me kënd të ferkimit të brendshëm $\geq 35^\circ$.
 - ngarkese të lejuar në taban $[\sigma] = 2kg/cm^2$ dhe $4kg/cm^2$
- Muri është parashikuar të ndërtohet:
 - me beton C12/15
 - armature prej çeliku feb-44k.
- Largësia nga faqja e betonit deri tek faqja e armatures punuese do të merret 25mm.
- Permasat e betonit janë dhënë në centimetra (cm), të armatures së hekurit në milimetra (mm).
- Shtresa e betonit C12/15, nën themel do të zbatohet vetëm në rastet kur formacioni ka veti fiziko-mekanike të dobta.

Tabela e Hekurave
për $[\sigma] = 2kg/cm^2$ dhe $4kg/cm^2$

NR.	Ø mm	L cm	SASIA cope	L m	PERMBLEDHJE E ARMATURES.				
					Ø mm	ΣL m	PESHA kg/ml	PESHA kg	
1	12	135	5	6.75	8	4.35	0.389	1.69	
2	12	135	5	6.75	10	19.75	0.619	12.22	
3	10	100	12	12	12	13.5	0.888	11.99	
4	10	55	5	2.75					
5	10	100	5	5					
6	8	29	15	4.35					
Hekur S-500							kg/ml	25.9	
Beton C12/15							m³/ml	0.36	



BASHKIA KAMEZ

DREJTORIA E PROJEKTEVE DHE INVESTIMEVE
DEPARTAMENTI I PROJEKTEVE

Dr. i Projekteve dhe Investimeve RAMADAN HYSA
Prgj. i Sektorit të Projekteve ALEKS DANI

STAFI TEKNIK PROJEKTES	Ark.	ESTELA GJYRIQI	
	Ing.	DENIS PRENÇI	
	Ark.	BRISILDA CANI	
	Ing.	ALEKS DANI	
	Ing.	ARTUR ÇAJKA	


Titulli i Projektit
NDËRTIM FUSHA SPORTIVE + PARKING DHE
RRUGË, VALIAS.

Faza e Projektit
PROJEKT ZBATIMI
Data e Implementimit :
2026


Emertimi i Fletës
KAPAK
DETAJET E RRUGES

Shkalla e Vizatimit
Fleta Nr.
06


**PRERJE TERTHORE E KANALIT
PER TUB PLASTIK Ø 315 mm**

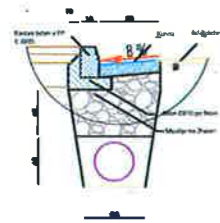

**PRERJE TERTHORE E KANALIT
PER TUB PLASTIK Ø 400mm**

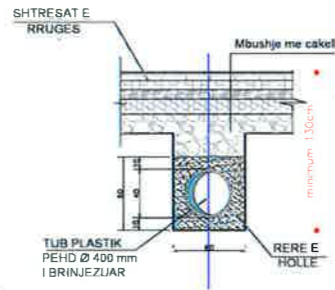


**PRERJE TERTHORE E KANALIT
PER TUB PLASTIK Ø 500 mm**

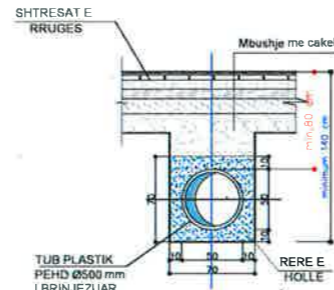


SHENIME TEKNIKE

- NE KETE FLETE PROJEKTI ESHTHE DHENE SEKSIONI MINIMAL PER GERMIMIN E KANALEVE PER KULLIMIN E UJRAVE TE SHIUT PER KATESISHT PER TUBA ME Dj=315 mm, PER Dj=400 mm dhe per Dj=500mm. ESHTHE KUSHT PER MBROJTJEN E TUBAVE NGA KALIMI I MJETEVE NE RRUGE QE TRASHESIA E MBUSHJEVE MBI TUB TE JETE JO ME PAK SE 80 cm. ATJE KU KJO TRASHESI NUK REALIZOHET DUHET QE TE NDERTOHE T NJE SHITRESE BETONI ME TRASHESI 20 cm ARMUAR ME RRRJETE HEKURI ME D= 8 mm (20 x20) cm.

**NDERTIMI I SOLETES B/A ,20 cm
KUR TRASHESIA E MBUSHJES MBI
TUB ESHTHE ME PAK SE Hmin=80 cm
PRERJA 1-1**

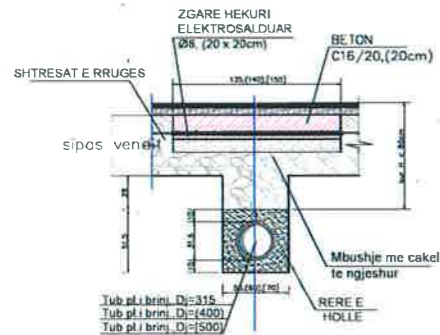


**PLANIMETRIA E PJESES SE KANALIT QE
MBULOHE T ME SHITRESE BETONI TE
ARMUAR**

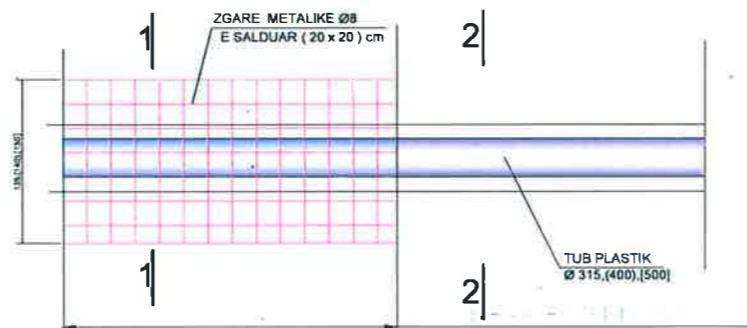


**TABELA E VOLUMIT TE PUNIMEVE
PER 1 ml GJATESI KANALI**

Nr	EMERTIMI I PUNIMEVE	NJISIA	VOLUMET PER DIAMETER TUBI			
			Ø 200 mm	Ø 315mm	Ø 400mm	Ø 500 mm
1	GERMIM DHEU PER KANAL	m ³	0.441	0.531	0.625	0.83
2	MBUSHJE ME RERE RRETH TUBIT	m ³	0.145	0.206	0.270	0.39
3	TUB PLASTIKE PHED, D _i =200,(315),(400)mm	m	1.0	1.0	1.0	1.0
4	MANIKOTE PLASTIKE PHED , DN=400 mm	copa/m ²	0.17	0.170	0.170	0.17
5	MBUSHJE ME CAKELL MBI TUB	m ³	0.260	0.243	0.229	1.61
6	TRANSPORT DHEU I TEPERT	m ³	0.441	0.531	0.625	0.83

PRERJE A - A SH. 1 : 50

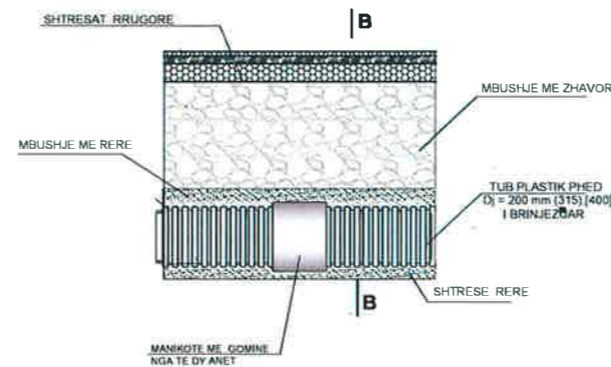

**DETAJ I BASHKIMIT TE TUBAVE PHED
ME MANIKOTE SH. 1 : 50**

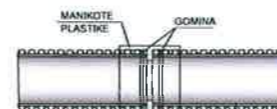

SHENIME
• VOLUMET E DHENA ME LART JANE PER NJE THELLESI KANALI 1.5 m² DHE JANE LLOGARITUR PER NJE GJATESI KANALI PREJ 1 ml.
• VOLUMET E GERMIMIT DHE TE MBUSHJES ME CAKELL JANE LLOGARITUR DUKE ZBRITUR TRASHESINE E SHITRESAVE RRUGORE, PER ARSYE SE ATO LLOGARITEN NE GERMIMET DHE NE MBUSHJET ME SHITRESAT RRUGORE PER THELLESI TE TJERA KANALI KA VOLUME TE TJERA

BASHKIA KAMEZ
DREJTORIA E PROJEKTEVE DHE INVESTIMEVE
DEPARTAMENTI I PROJEKTEVE

Dr. i Projekteve dhe Investimeve	RAMADAN HYSA		
Prgj. i Sektorit të Projekteve	ALEKS DANI		
STAFI TEKNIK PROJEKTUES	Ark.	ESTELA GJYRIQI	
	Ing.	DENIS PRENÇI	
	Ark.	BRISILDA ÇANI	
	Ing.	ALEKS DANI	
	Ing.	ARTUR ÇAJKA	

Titulli i Projektit	Faza e Projektit
NDËRTIM FUSHA SPORTIVE + PARKING DHE RRUGË, VALIAS.	PROJEKT ZBATIMI
Emeritimi i Fletes	Data e Implementimit :
KAPAK	2026
DETAJET E RRUGES	Shkalla e Vizatimit
	Fleta Nr.
	07