

**MIRATOHET  
BASHKIA DIBËR  
KRYETARI**

---

**Z. RAHIM SPAHIU**

**PROJEKT**

**ZBATIM**

**OBJEKTI**

**RRUGA E KISHËS, FUSHË-LURË, NJ.A LURË, BASHKIA DIBËR**

**AUTORITETI KONTRAKTOR**

**BASHKIA DIBËR**

**KONSULENTI**

**“ERALD-G” sh.p.k**

**VITI 2024**

# HOROGRAFIA

**OBJEKTI**

**RRUGA E KISHËS, FUSHË-LURË, NJ.A LURË, BASHKIA DIBËR**

**AUTORITETI  
KONTRAKTOR**


**BASHKIA DIBËR**

**KONSULENTI**

**"ERALD-G" sh.p.k**

**VITI 2024**




	<b>AUTORITETI KONTRAKTOR</b> BASHKIA DIBËR	<b>OBJEKTI:</b> Rruga e Kishës, Fushë-Lurë, NJA Lurë, Bashkia Dibër

<b>EMERTIMI : HOROGRAFIA</b>  PROJEKTIM DESIGN SUPERVISION KOLAÇIÇI "ERALD - G" SH.P.K
---

<b>DREJTUES PROJEKTI</b>  Ing.Gezim ISLAMI
--------------------------------------------------

<b>PROJEKTUES</b>	
Ing.Top.Alfred NDREGJONI	Gjeo.Shkelzen QOKA
Ing.Eraldo ISLAMI	Hidr.Anisa ZAKA
Top.Kujtim CANAMETI	Ing.Igli BALLA

<b>SHKALLA</b> SHK - 1:2500 TIRANE 2024	<b>FLETA</b> 1 - 01 FORMAT A3
-----------------------------------------------	-------------------------------------

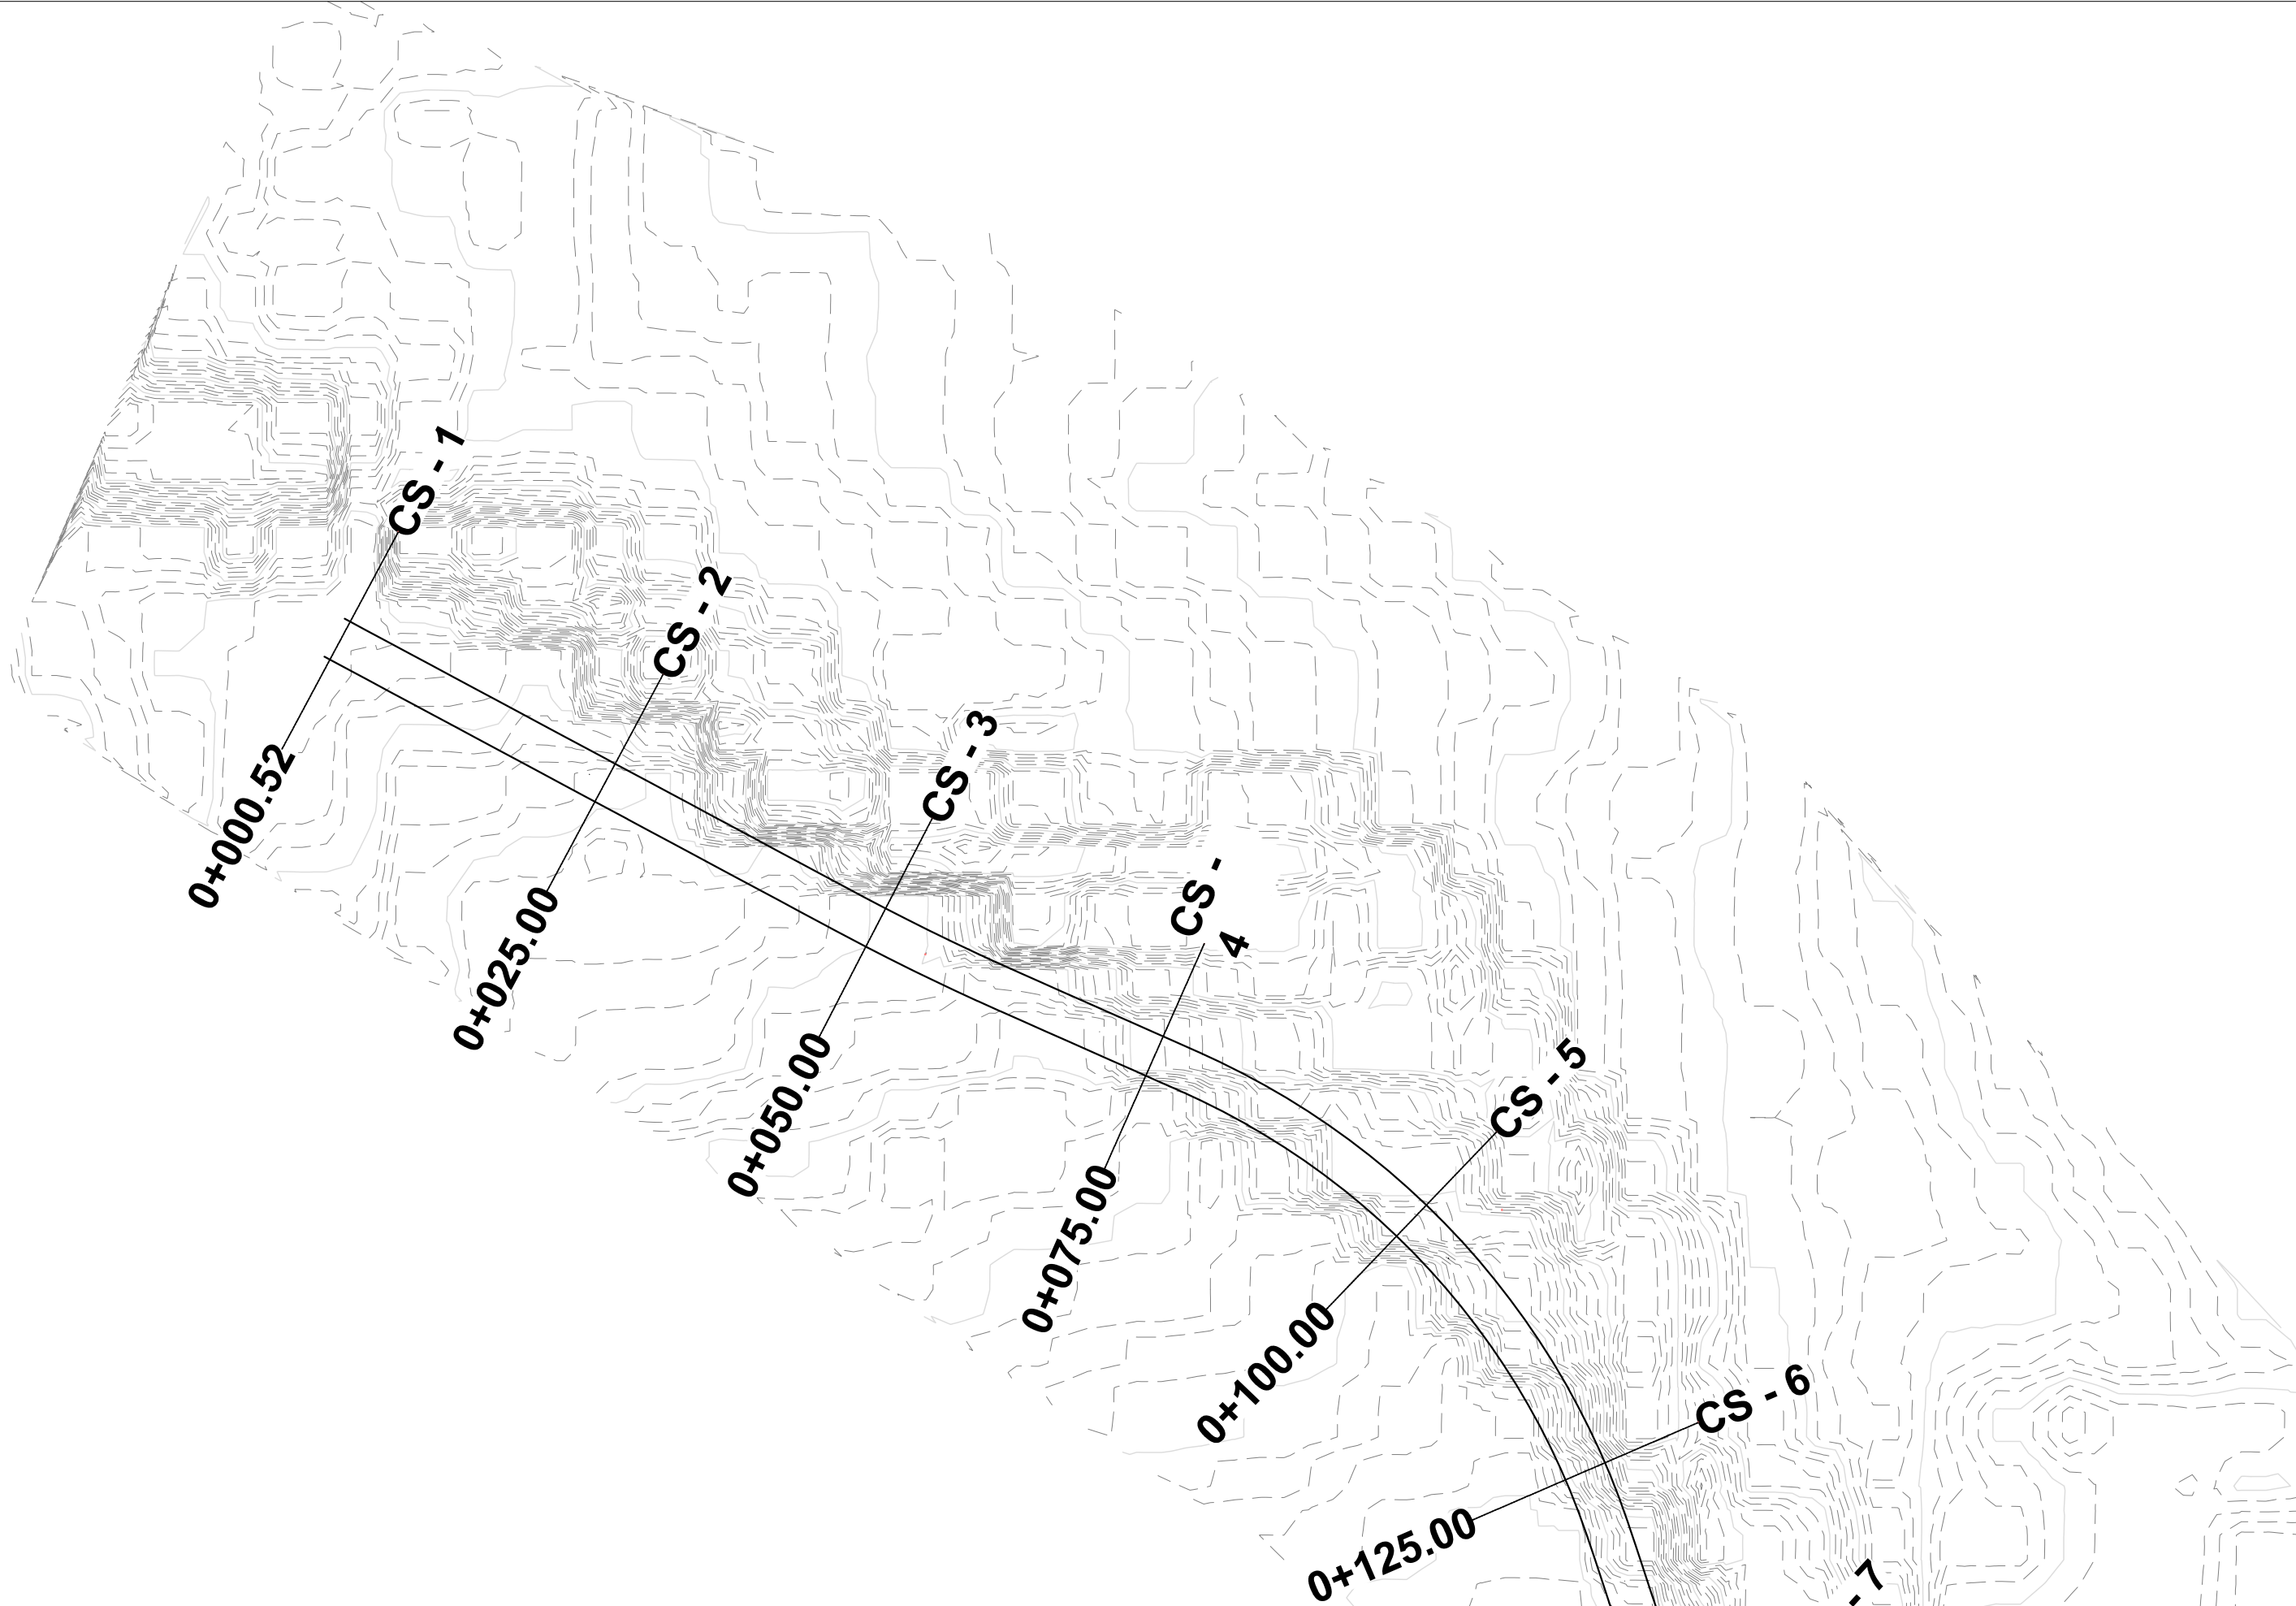

AUTORITETI KONTRAKTOR  
BASHKIA DIBËR

OBJEKTI:  
Rruga e Kishës, Fushë-Lurë, NJA  
Lurë, Bashkia Dibër

EMERTIMI : RILEVIMI TOPOGRAFIK



"ERALD - G" SH.P.K

DREJTUES PROJEKTI

Ing.Gezim ISLAMI

PROJEKTUES

Ing.Top.Alfred NDREGJONI

Gjeo.Shkelzen QOKA

Ing.Eraldo ISLAMI

Hidr.Anisa ZAKA

Top.Kujtim CANAMETI

Ing.Igli BALLA

SHKALLA


SHK - 500



TIRANE 2024


FLETA

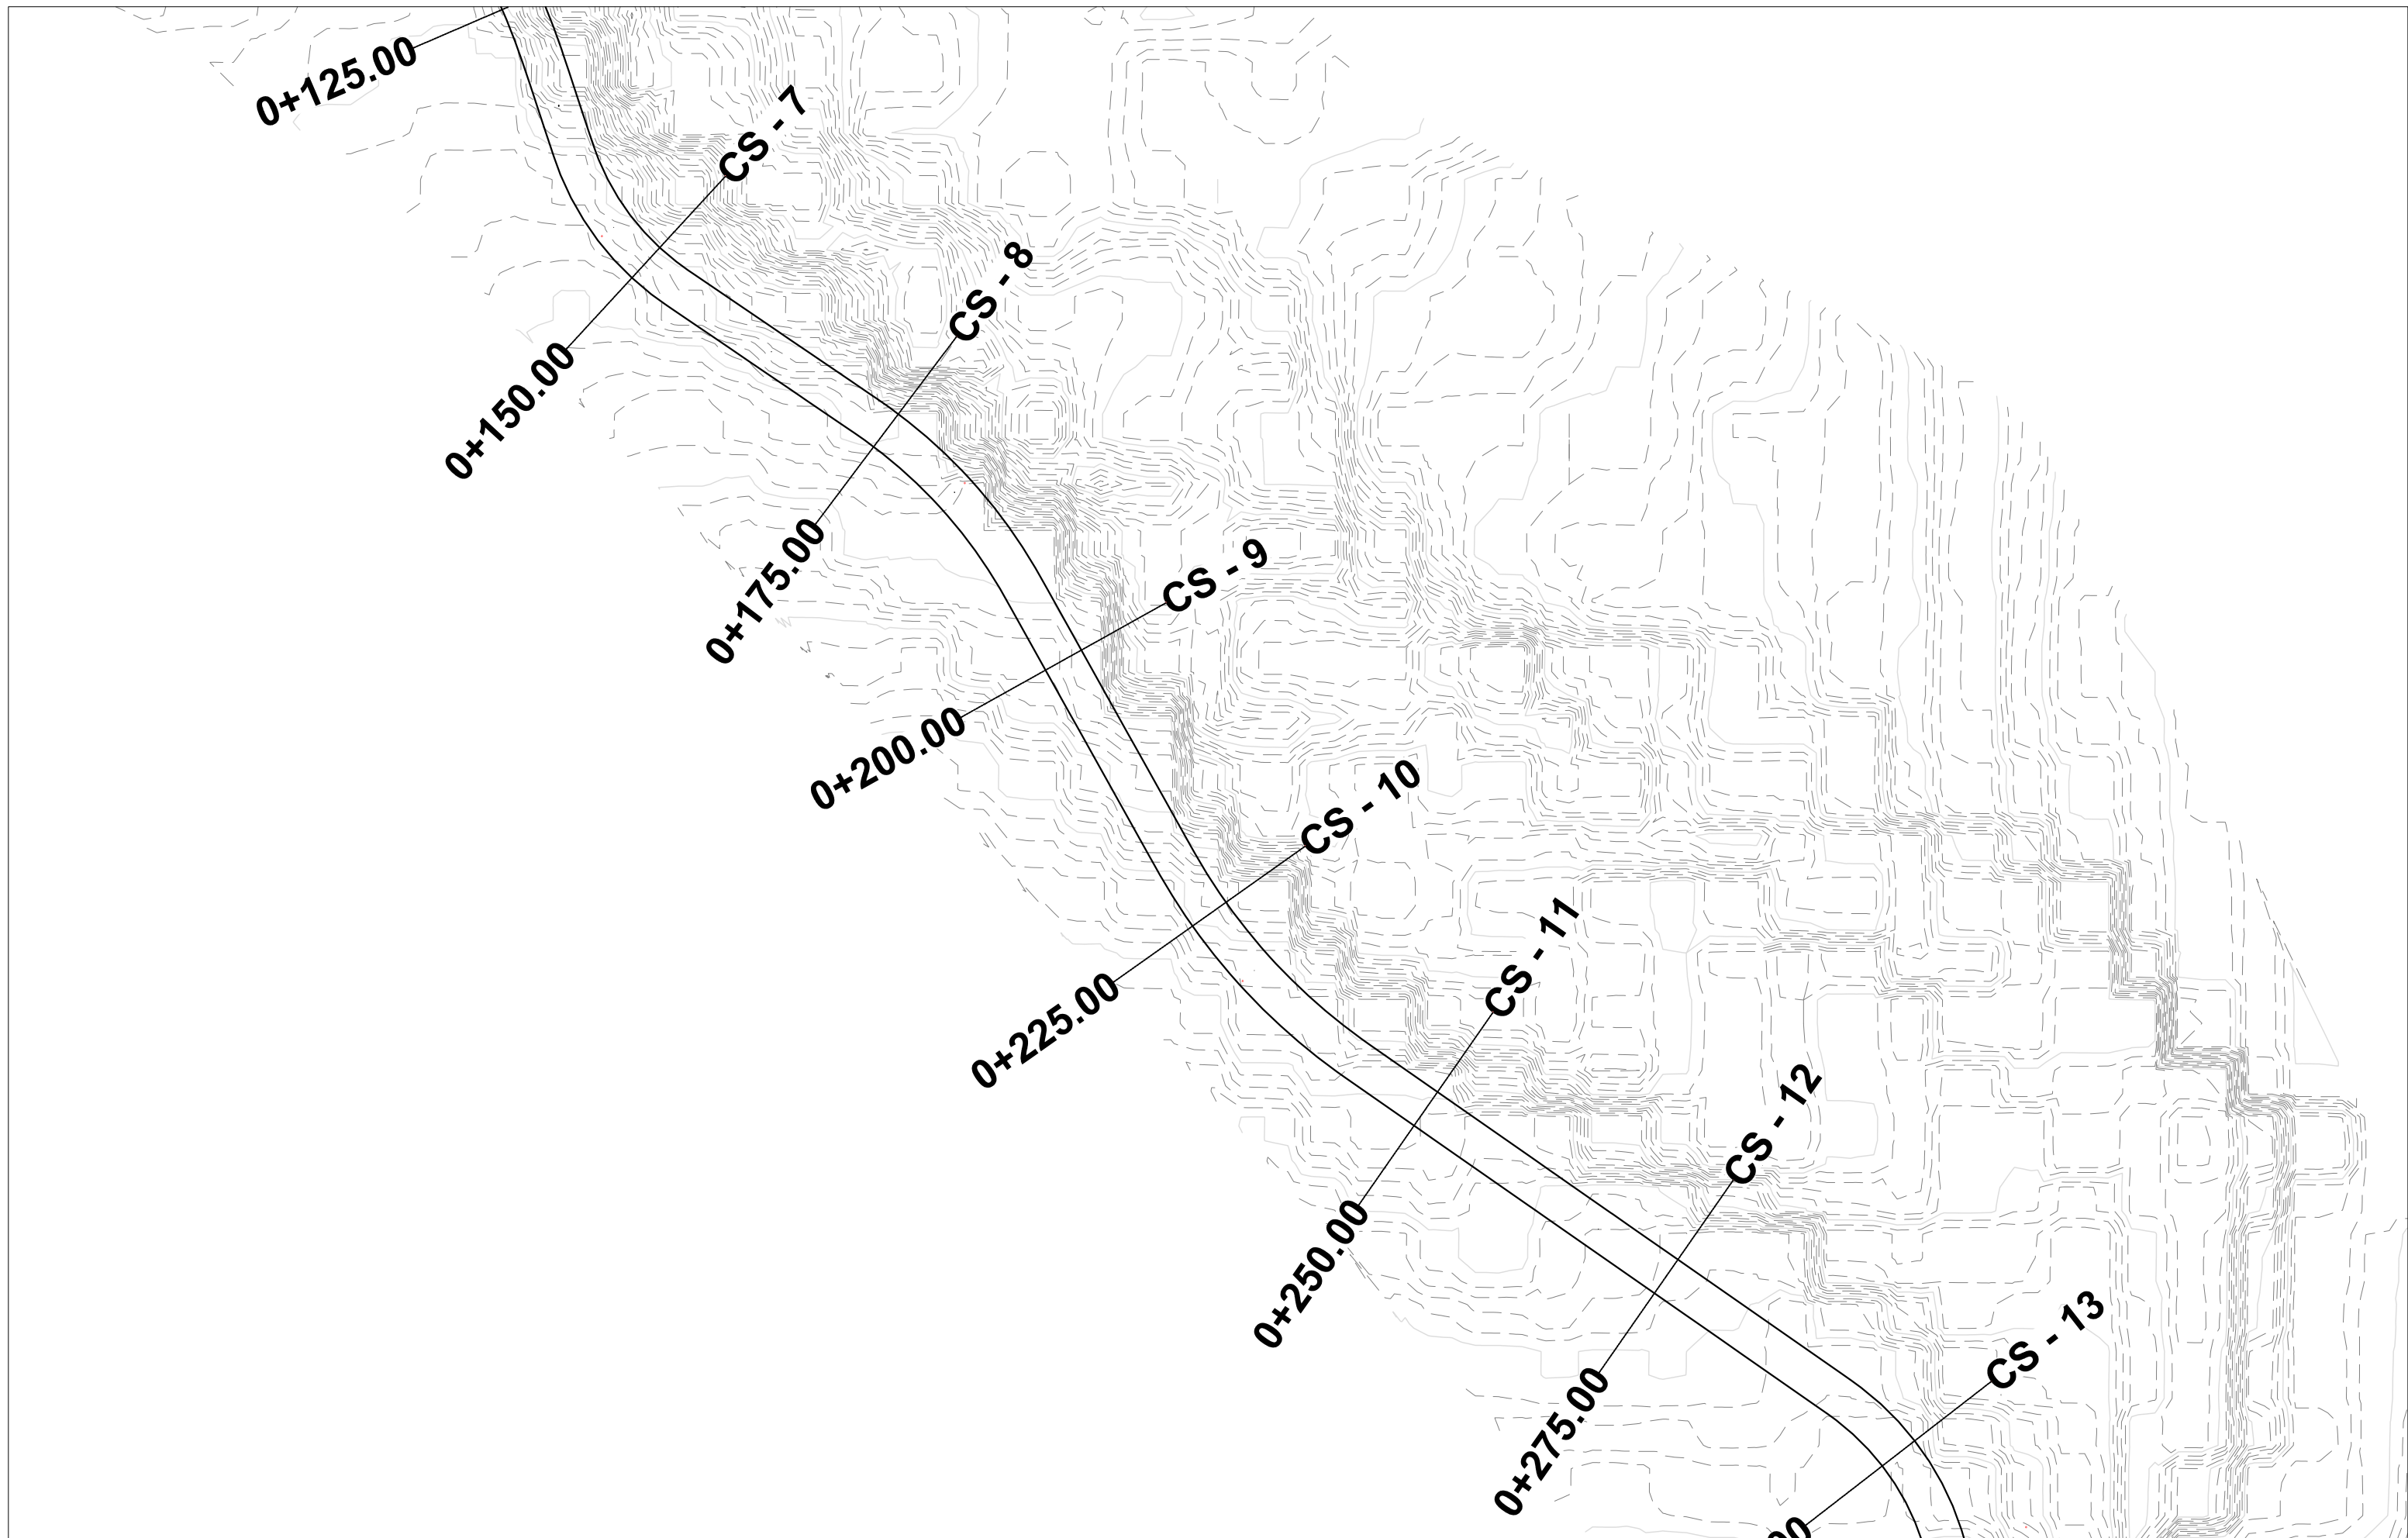

2 - 01


FORMAT A3

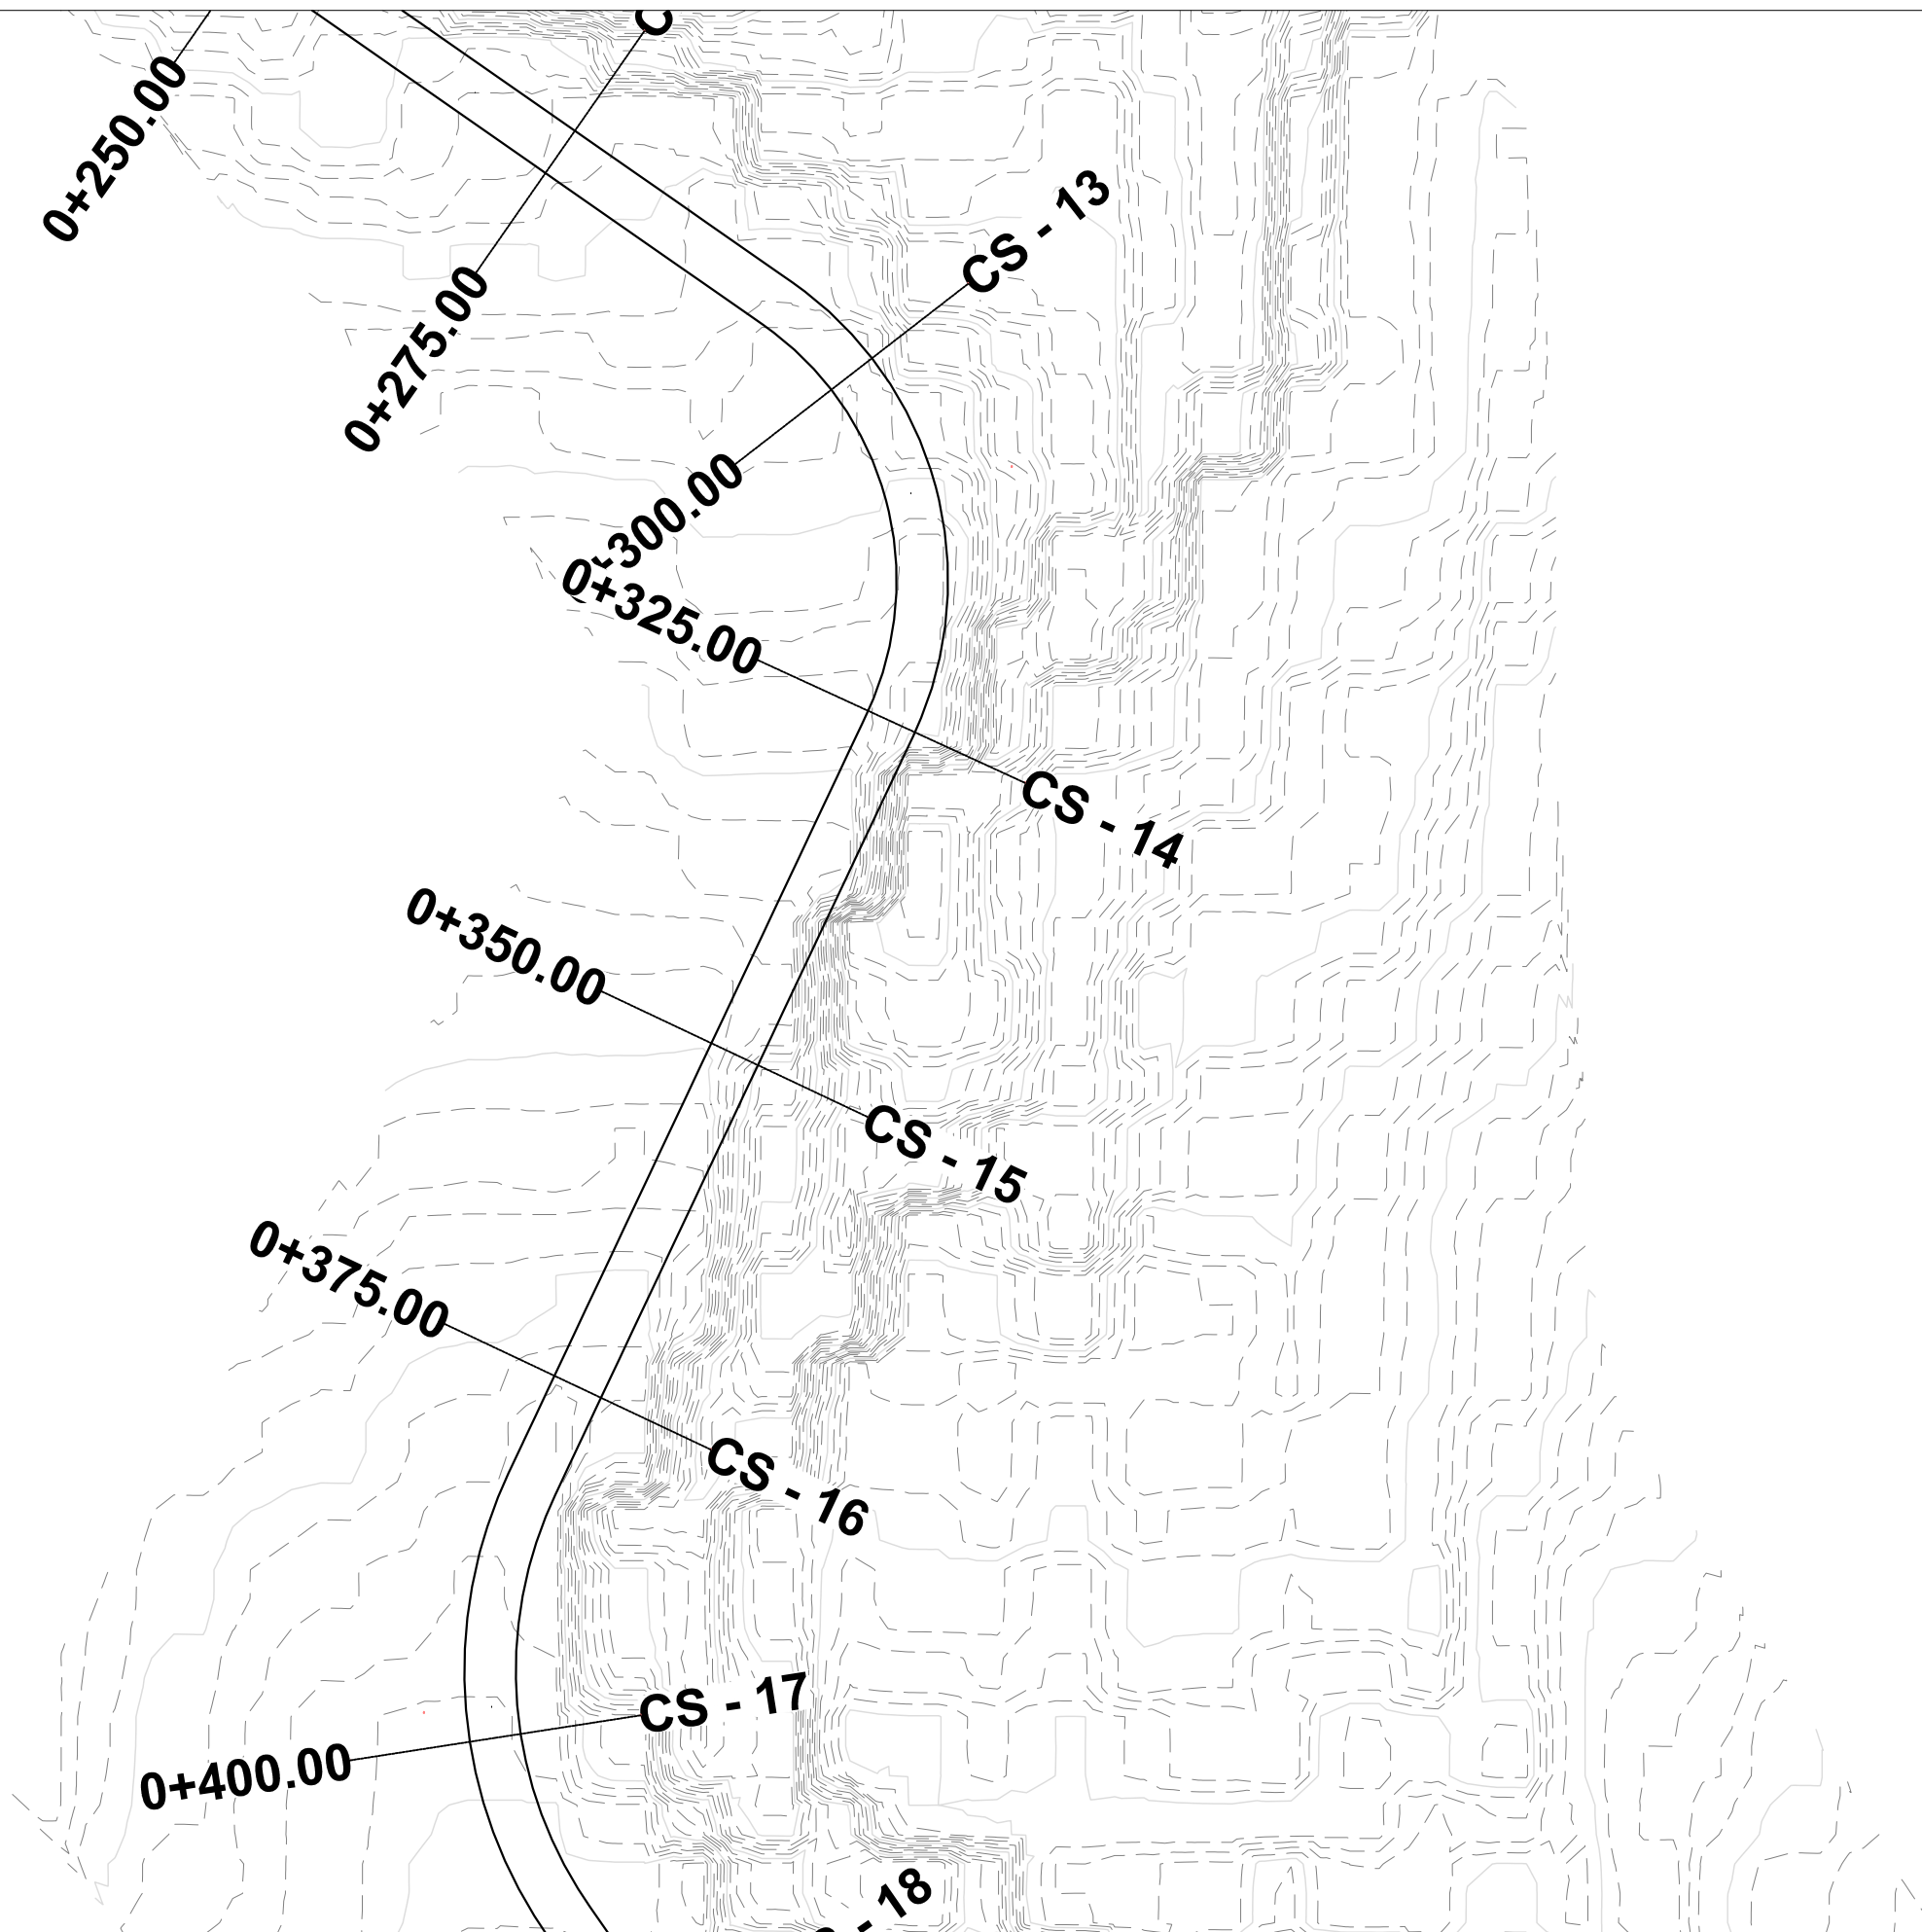

 <p>AUTORITETI KONTRAKTOR BASHKIA DIBËR</p>	<p>OBJEKTI: Rruga e Kishës, Fushë-Lurë, NJA Lurë, Bashkia Dibër</p>	<p>EMERTIMI : RILEVIMI TOPOGRAFIK</p>  <p>PROJEKTIM DESIGN SUPERVISION KOLAÇIKIM</p> <p>"ERALD - G" SH.P.K</p>	<p>DREJTUES PROJEKTI</p> <p>Ing.Gezim ISLAMI</p>	<p>PROJEKTUES</p>		<p>SHKALLA</p> <p>SHK - 500</p> <p>TIRANE 2024</p>	<p>FLETA</p> <p>2 - 02</p> <p>FORMAT A3</p>
				<p>Ing.Top.Alfred NDREGJONI</p> <p>Ing.Eraldo ISLAMI</p> <p>Top.Kujtim CANAMETI</p>	<p>Gjeo.Shkelzen QOKA</p> <p>Hidr.Anisa ZAKA</p> <p>Ing.Igli BALLA</p>		



 <p>AUTORITETI KONTRAKTOR BASHKIA DIBËR</p>	<p>OBJEKTI: Rruga e Kishës, Fushë-Lurë, NJA Lurë, Bashkia Dibër</p>	EMERTIMI : RILEVIMI TOPOGRAFIK		PROJEKTUES		SHKALLA	FLETA
		 <p>PROJEKTIM DESIGN SUPERVISION KOLAÇIÇI "ERALD - G" SH.P.K</p>		DREJTUES PROJEKTI	Ing.Top.Alfred NDREGJONI	Gjeo.Shkelzen QOKA	SHK - 500
Ing.Gezim ISLAMI	Ing.Eraldo ISLAMI			Hidr.Anisa ZAKA	TIRANE 2024	FORMAT A3	

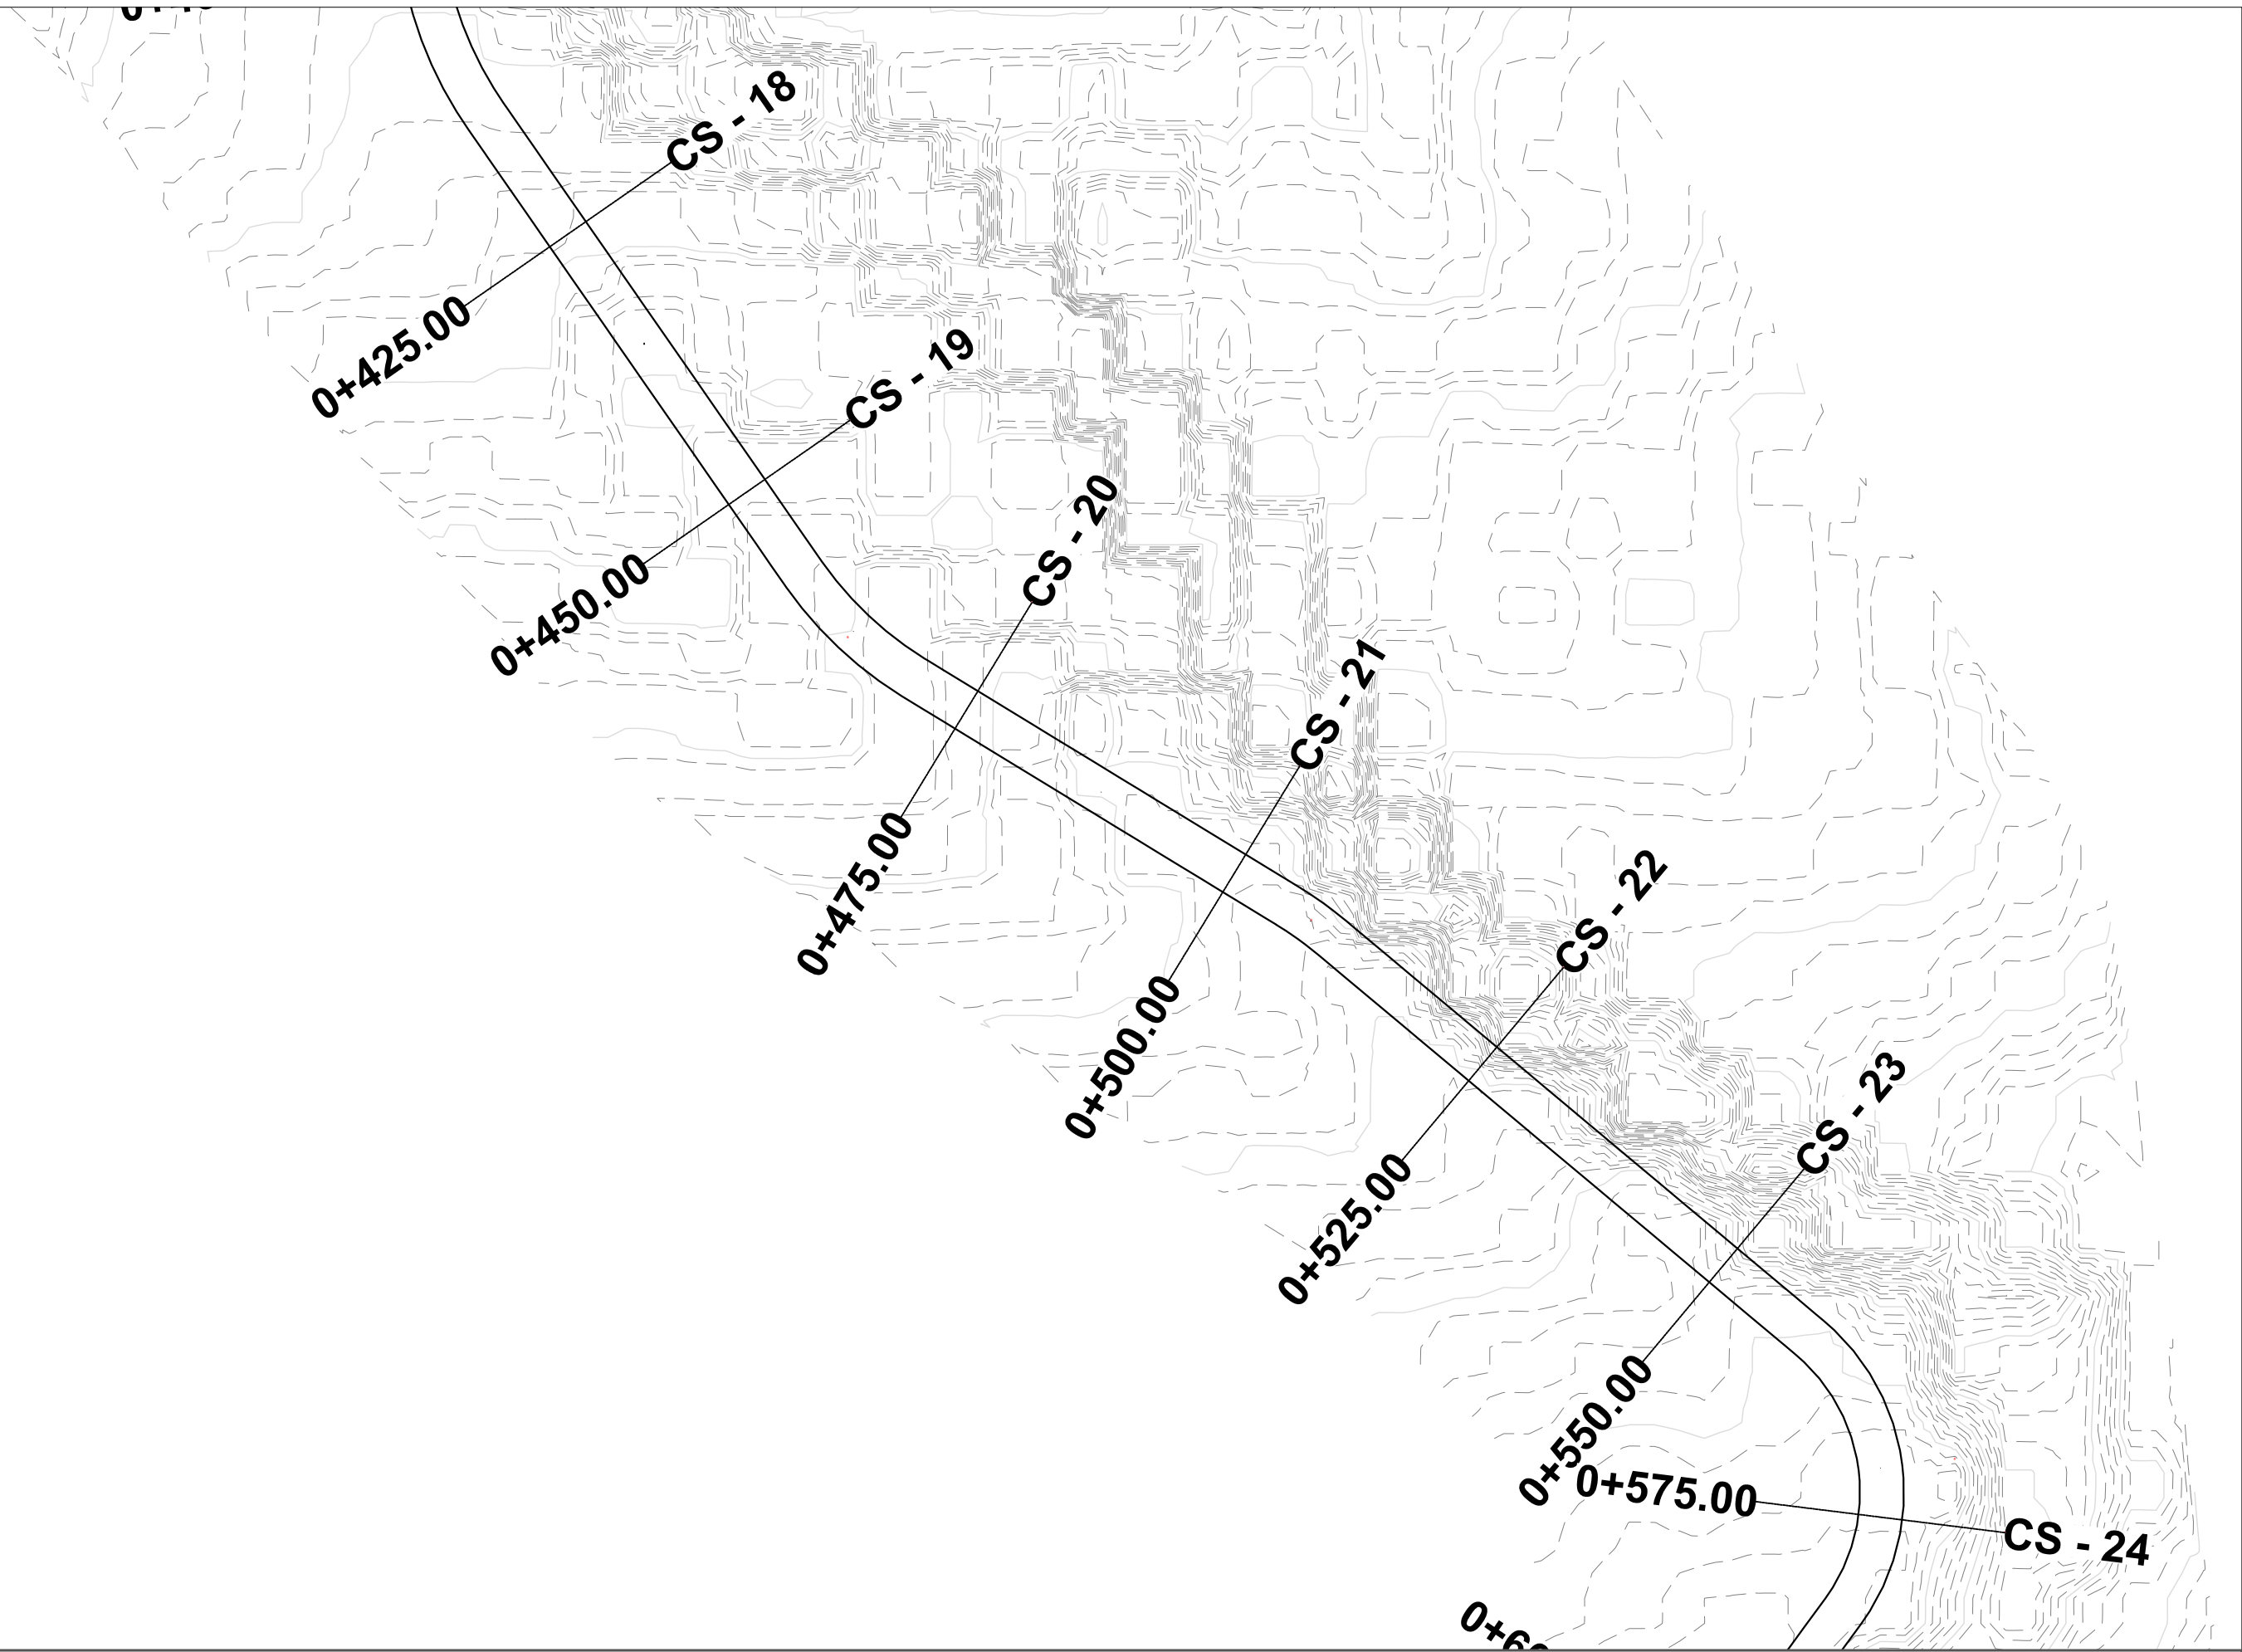

AUTORITETI KONTRAKTOR  
BASHKIA DIBËR

OBJEKTI:  
Rruga e Kishës, Fushë-Lurë, NJA  
Lurë, Bashkia Dibër

EMERTIMI : RILEVIMI TOPOGRAFIK



PROJEKTIM DESIGN  
SUPERVISION KOLAÇIM

"ERALD - G" SH.P.K

DREJTUES PROJEKTI

Ing.Gezim ISLAMI

PROJEKTUES

Ing.Top.Alfred NDRREGJONI

Ing.Eraldo ISLAMI

Top.Kujtim CANAMETI

Gjeo.Shkelzen QOKA

Hidr.Anisa ZAKA

Ing.Igli BALLA

SHKALLA


SHK - 500



TIRANE 2024


FLETA

2 - 04

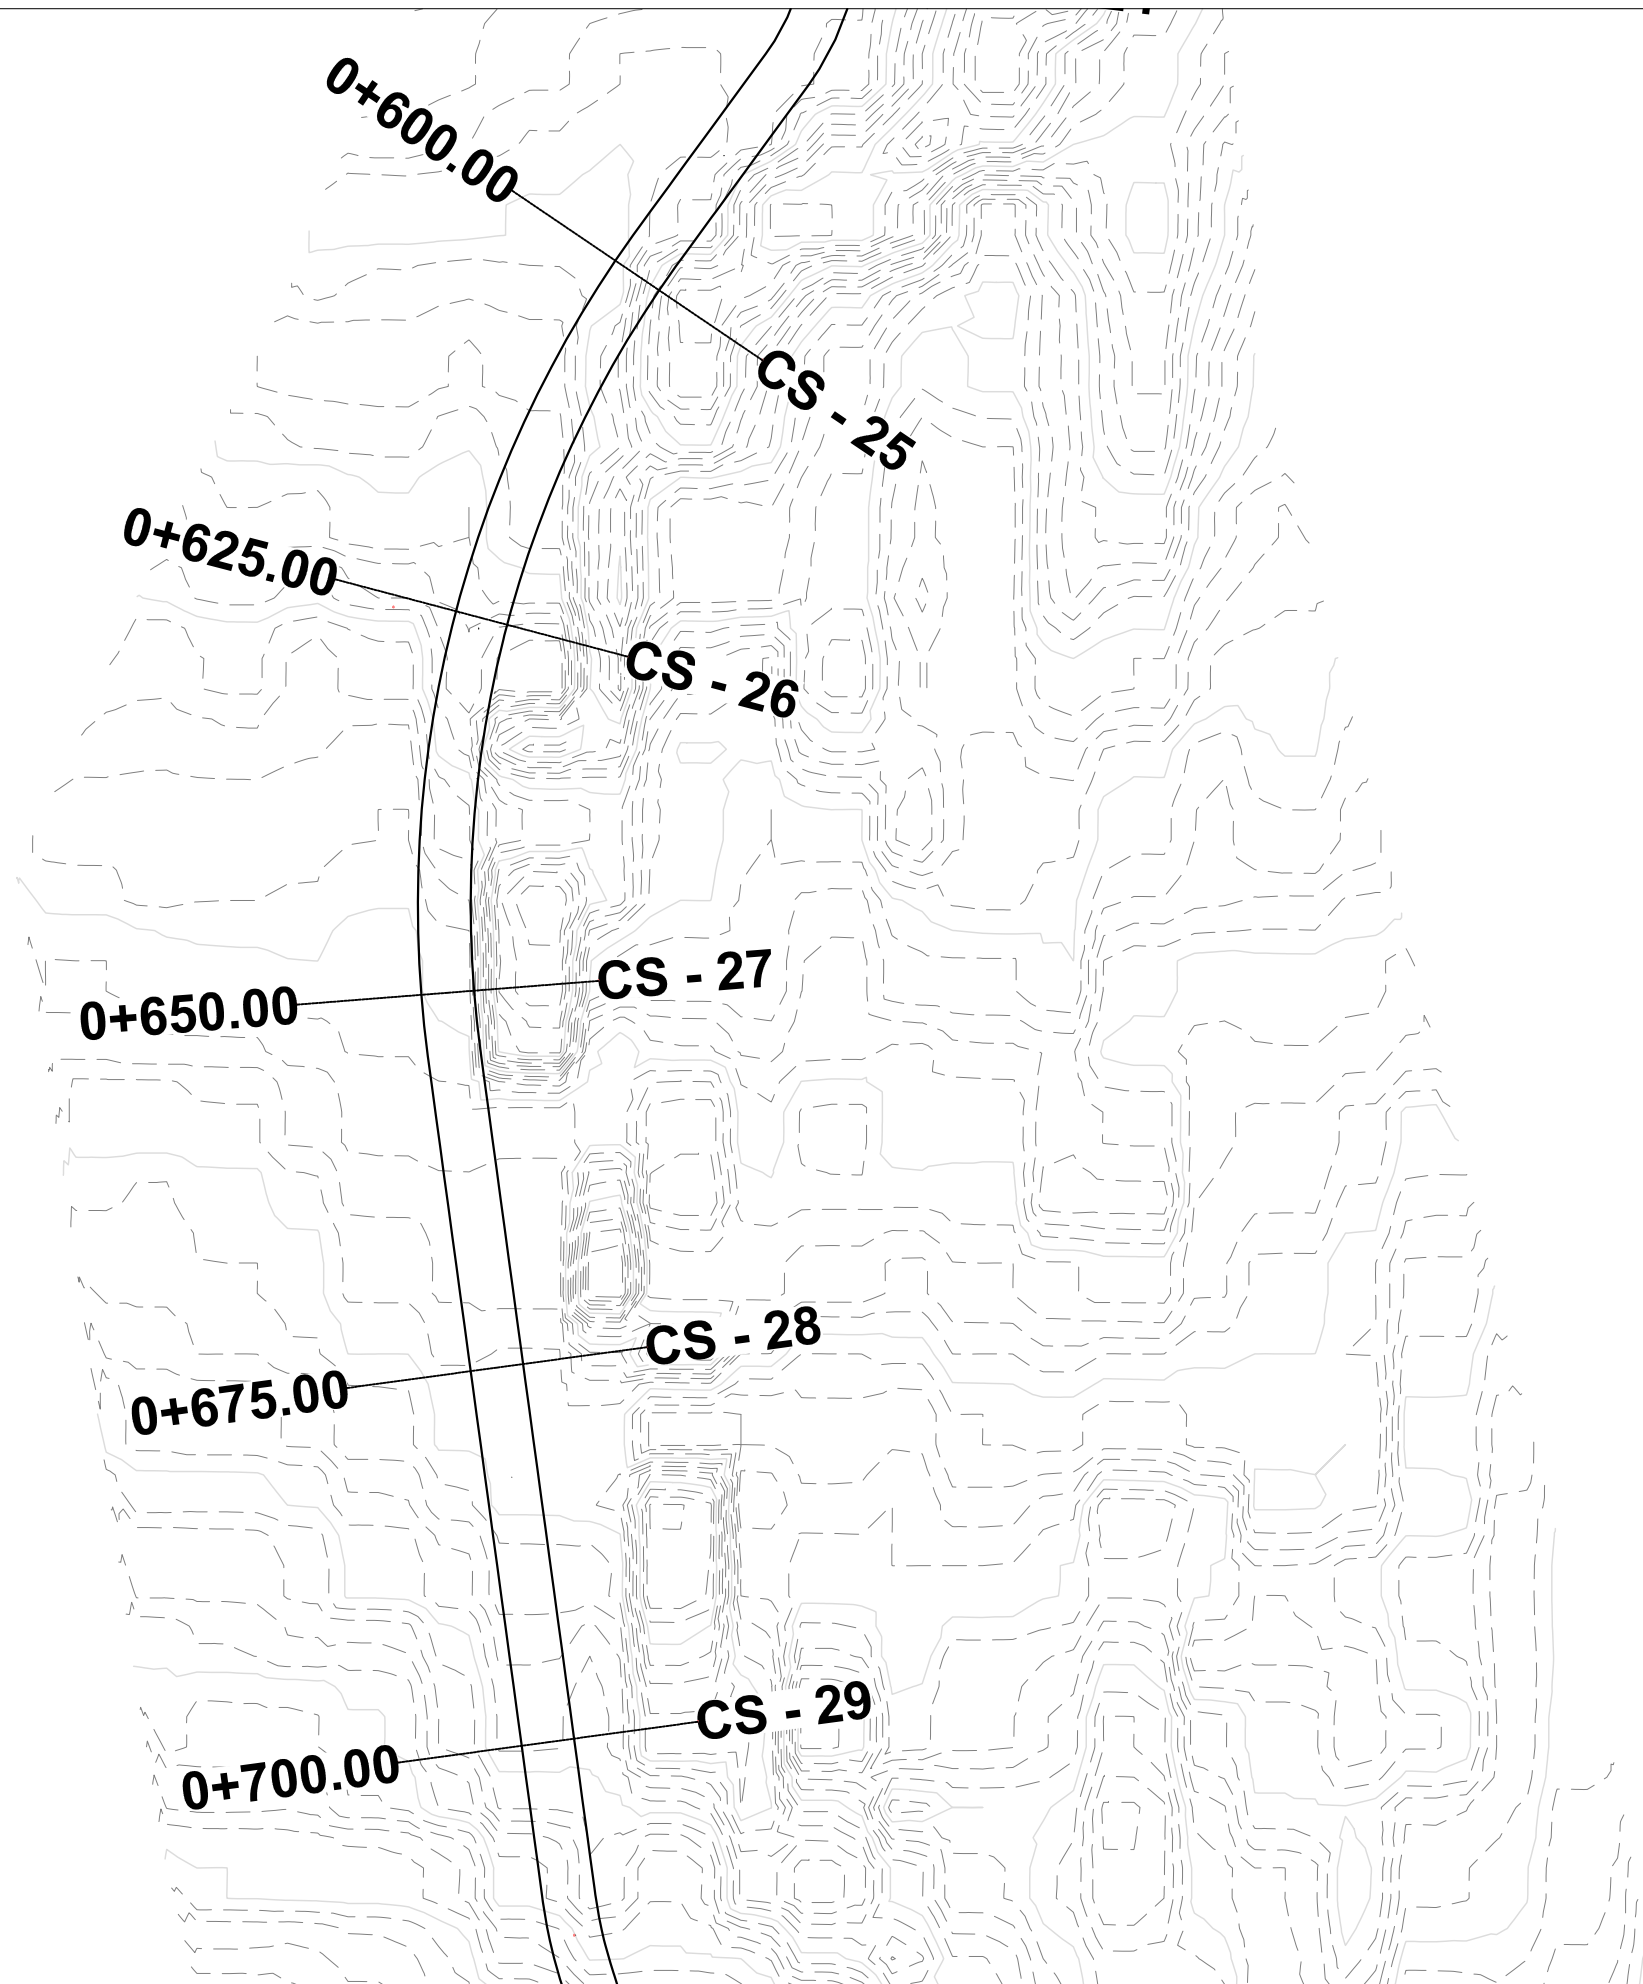
FORMAT A3



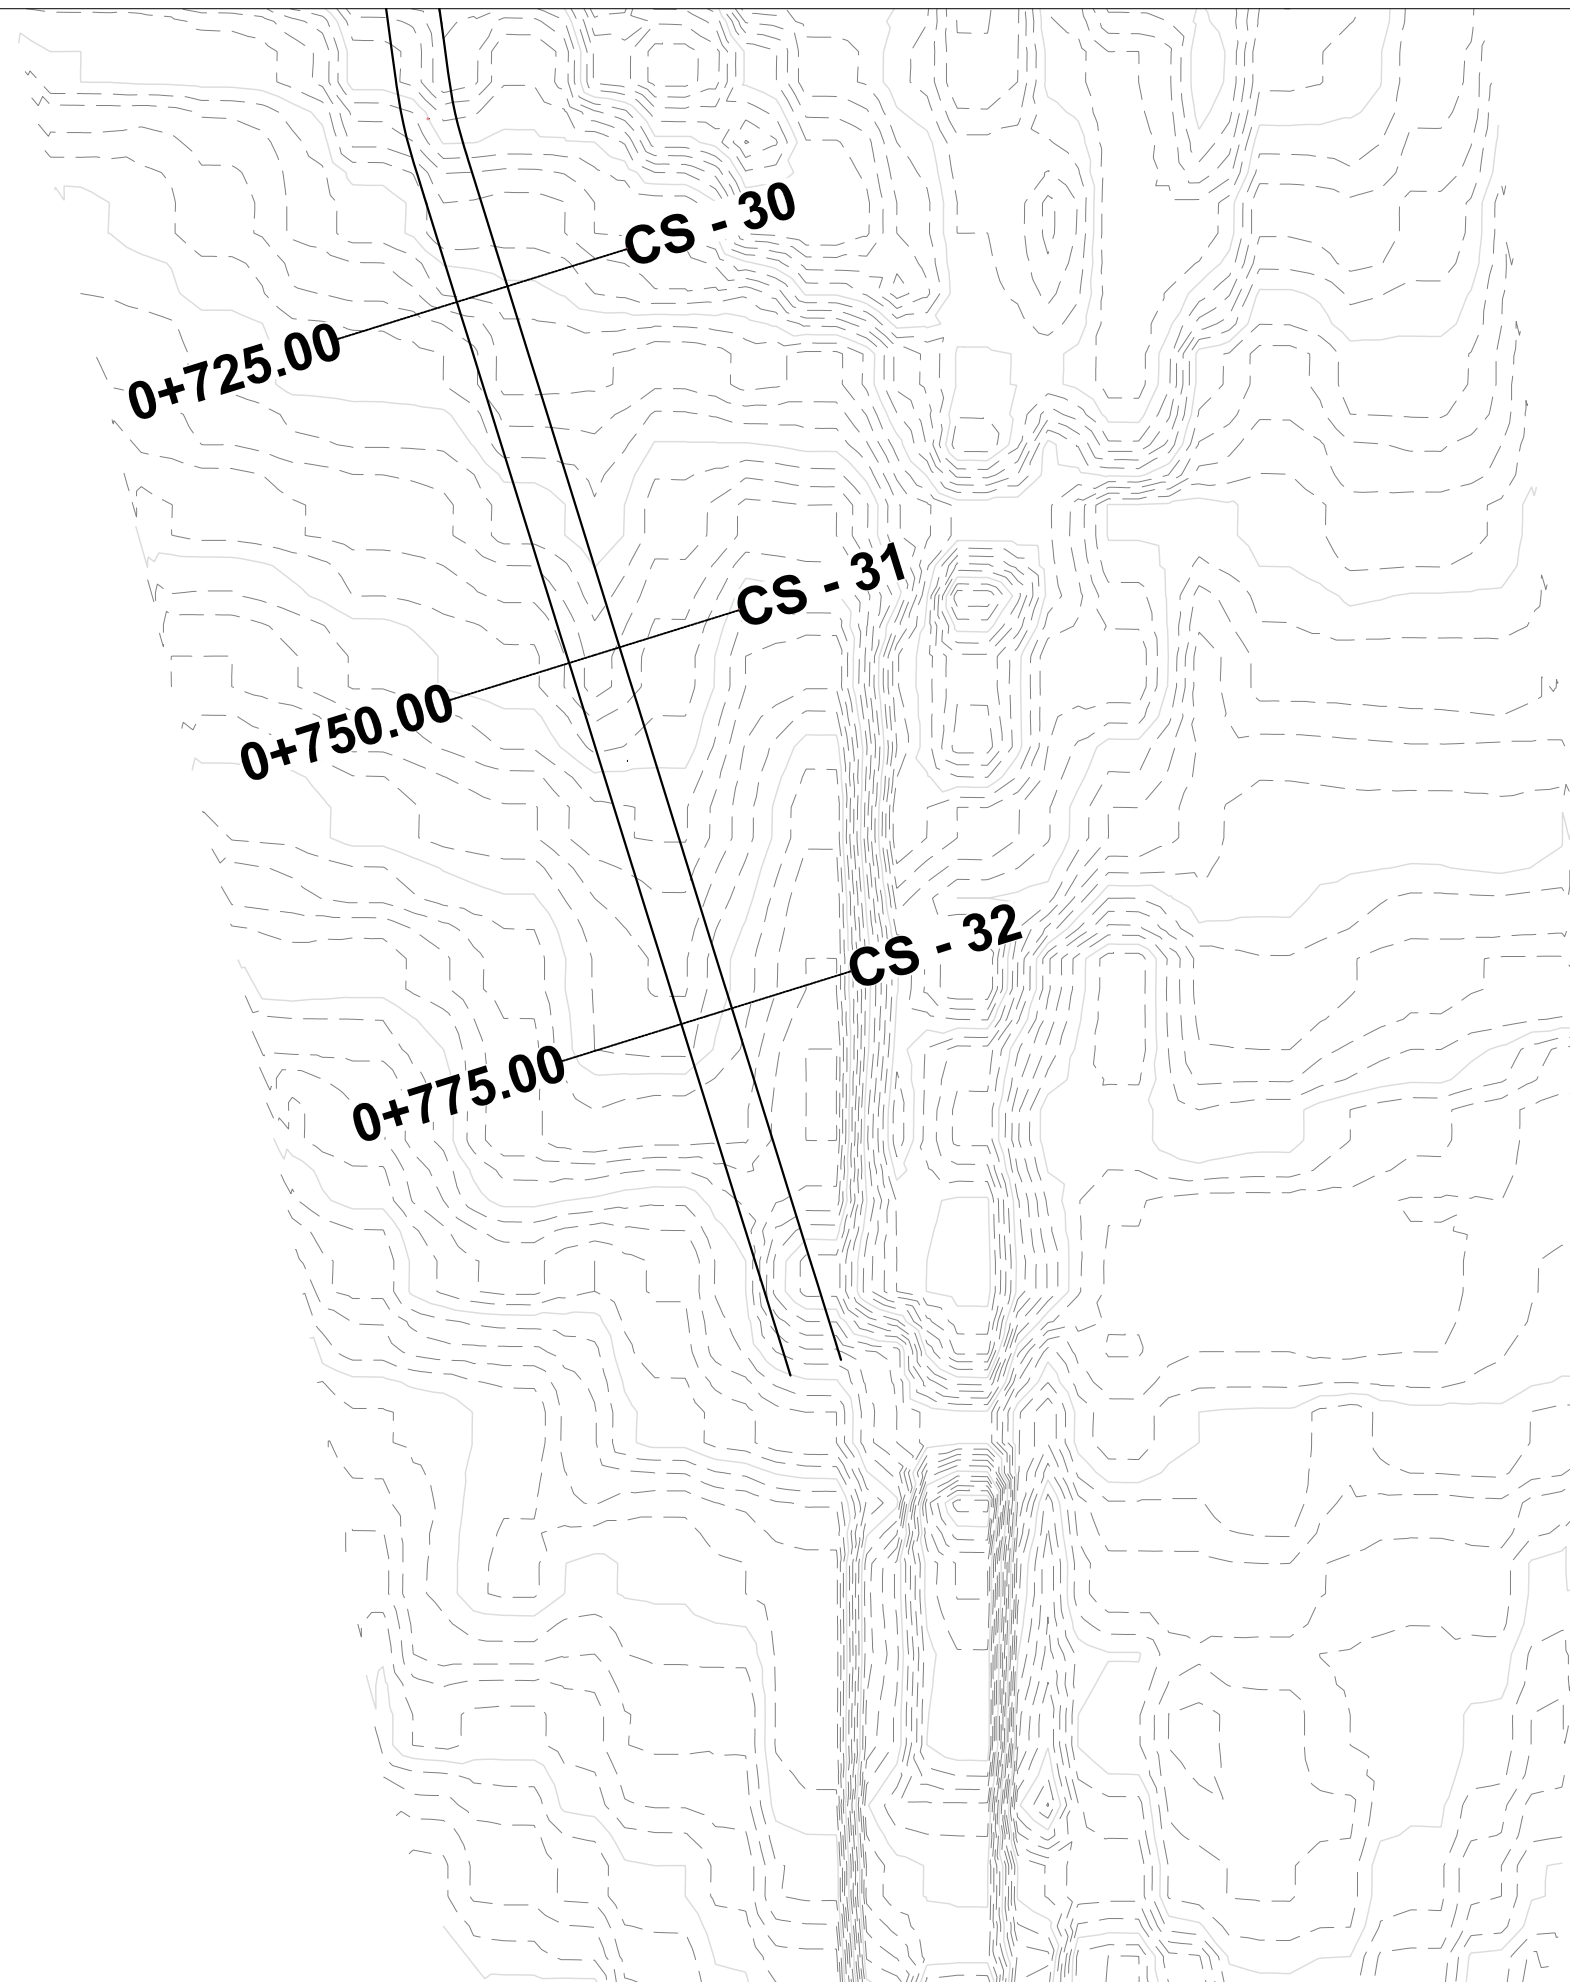


 <p>AUTORITETI KONTRAKTOR BASHKIA DIBËR</p>	<p>OBJEKTI: Rruga e Kishës, Fushë-Lurë, NJA Lurë, Bashkia Diber</p>	EMERTIMI : RILEVIMI TOPOGRAFIK		PROJEKTUES		SHKALLA	FLETA
		 <p>PROJEKTIM DESIGN SUPERVISION KOLAÇIM "ERALD - G" SH.P.K</p>	DREJTUES PROJEKTI	Ing.Top.Alfred NDREGJONI	Gjeo.Shkelzen QOKA	SHK - 500	2 - 05
Ing.Gezim ISLAMI	Ing.Eraldo ISLAMI		Hidr.Anisa ZAKA	TIRANE 2024	FORMAT A3		
			Top.Kujtim CANAMETI	Ing.Igli BALLA			



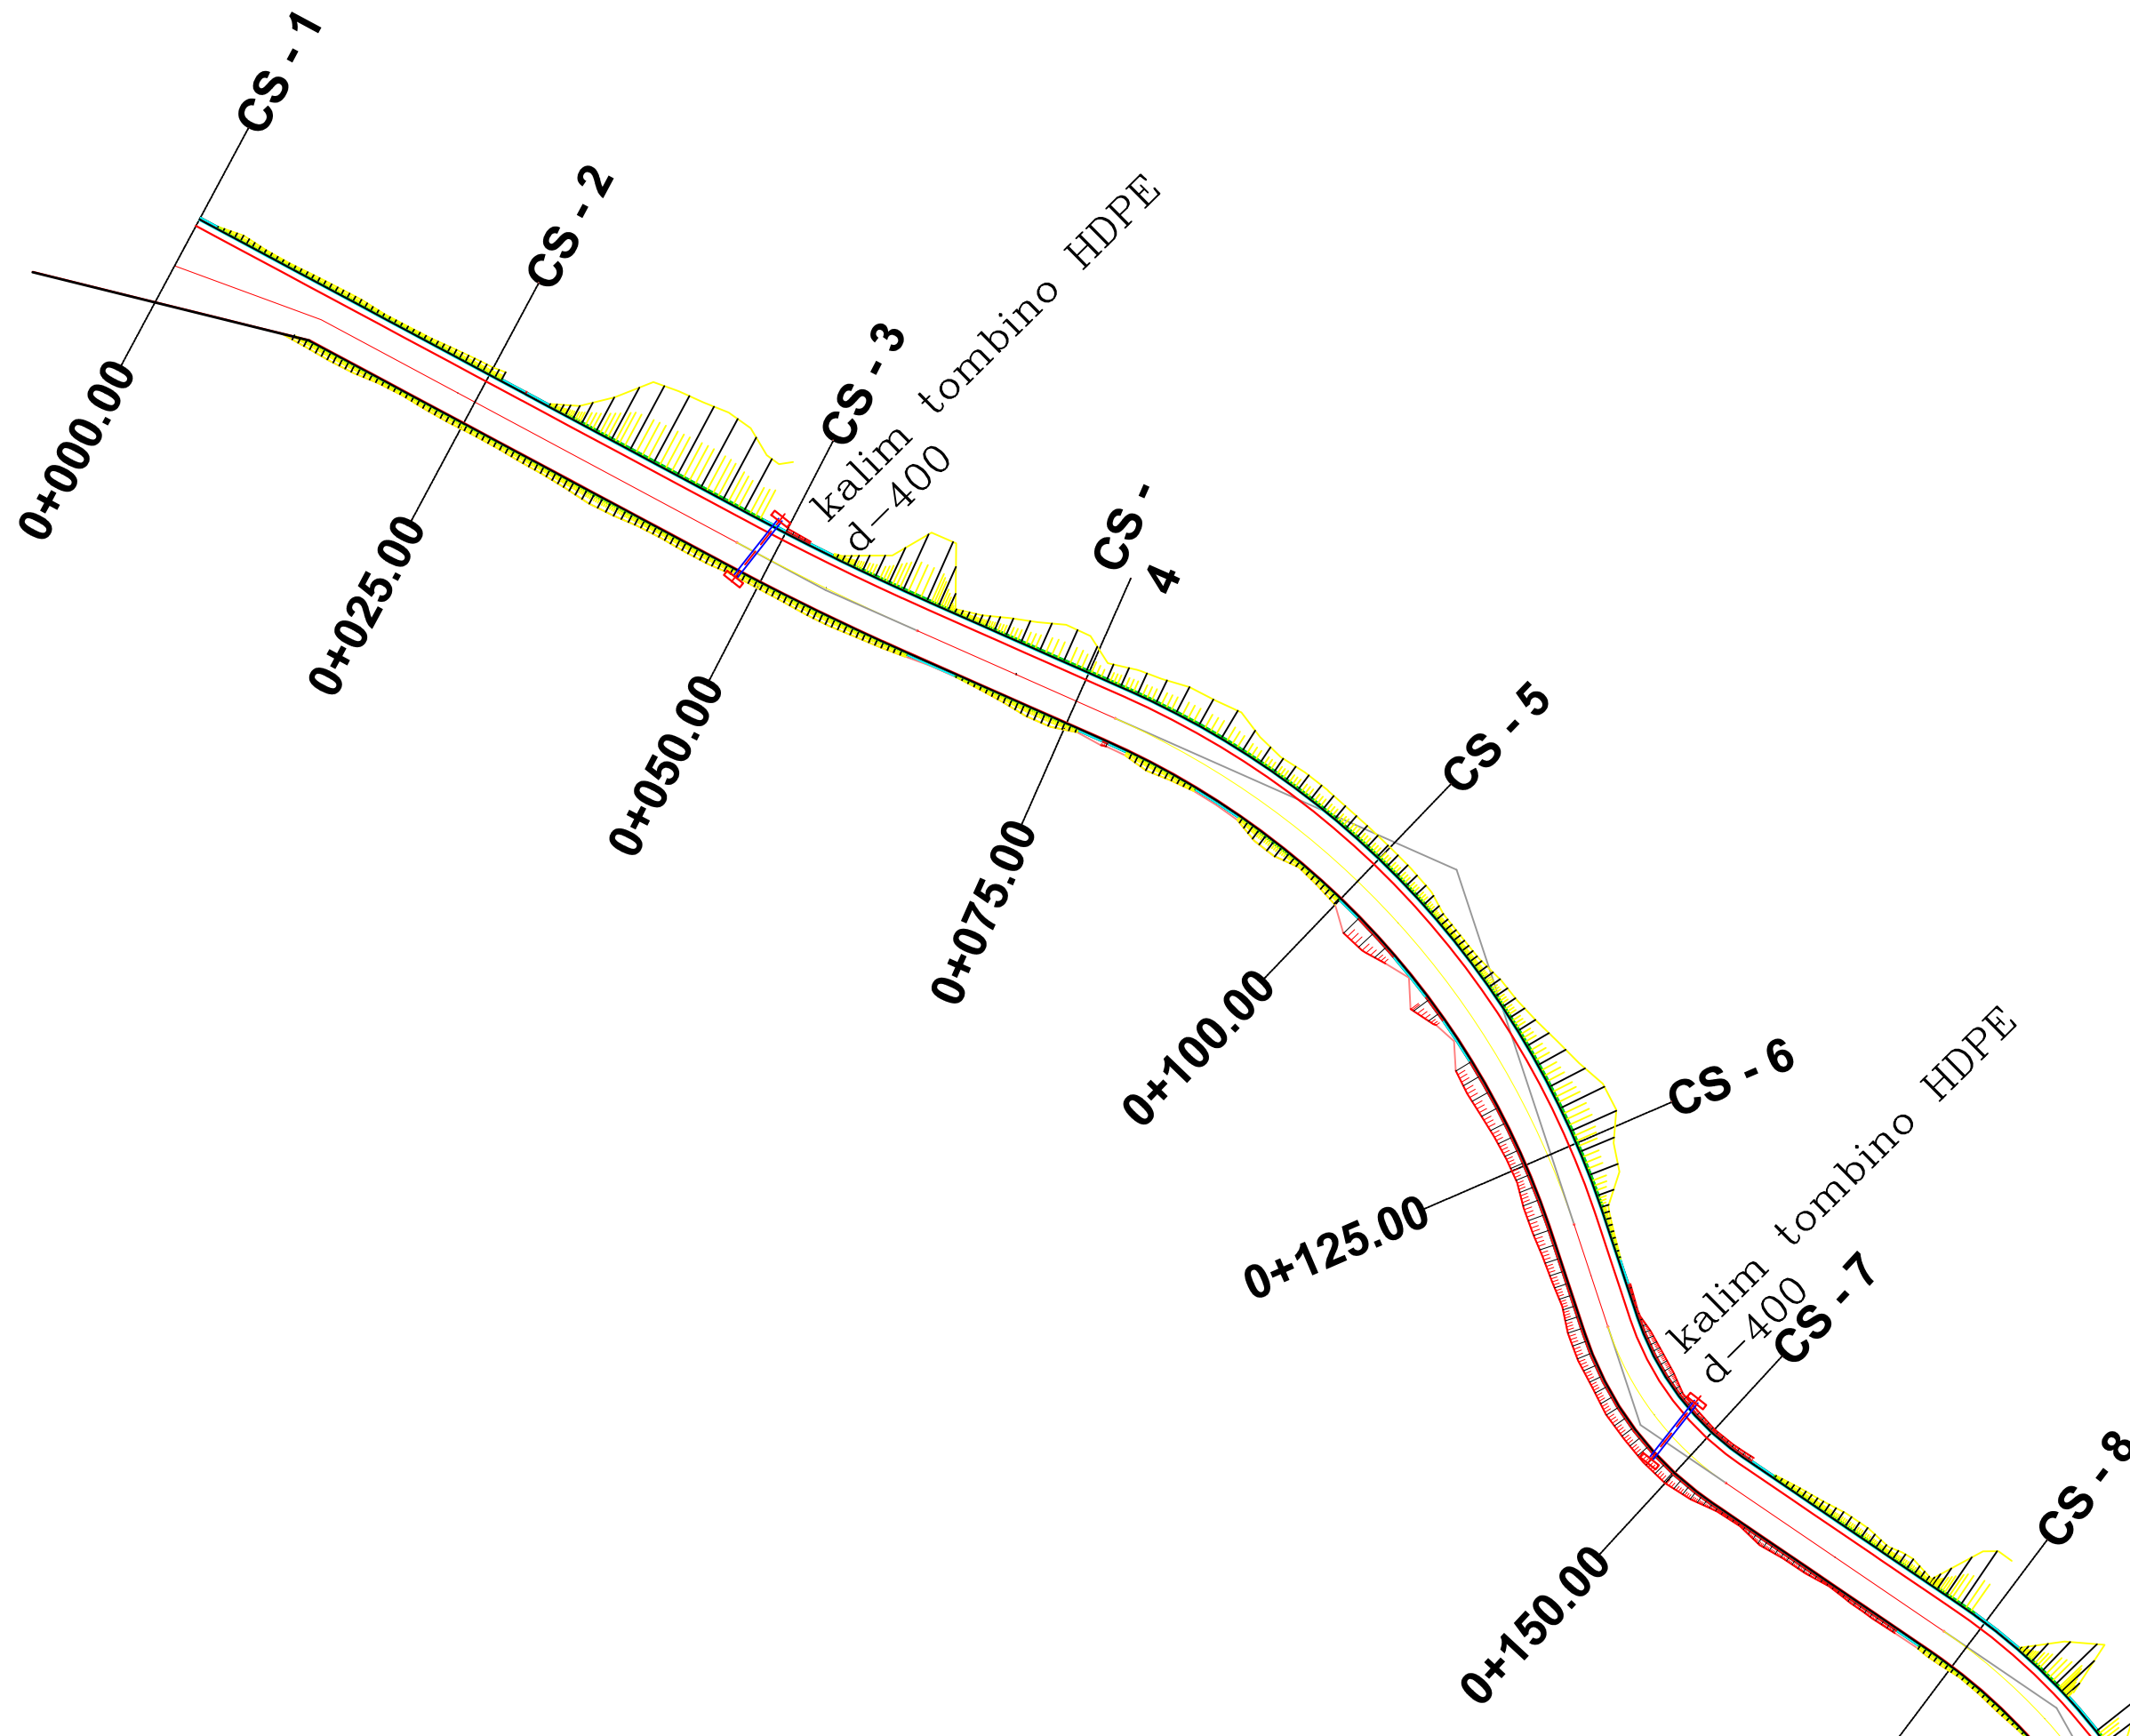


 <p>AUTORITETI KONTRAKTOR BASHKIA DIBËR</p>	<p>OBJEKTI: Rruga e Kishës, Fushë-Lurë, NJA Lurë, Bashkia Dibër</p>	<p>EMERTIMI : RILEVIMI TOPOGRAFIK</p>  <p>PROJEKTIM DESIGN SUPERVISION KOLAÇIÇI</p> <p>"ERALD - G" SH.P.K</p>	<p>DREJTUES PROJEKTI</p> <p>Ing.Gezim ISLAMI</p>	<p>PROJEKTUES</p>		<p>SHKALLA</p> <p>SHK - 500</p> <p>TIRANE 2024</p>	<p>FLETA</p> <p>2 - 06</p> <p>FORMAT A3</p>
				<p>Ing.Top.Alfred NDREGJONI</p> <p>Ing.Eraldo ISLAMI</p> <p>Top.Kujtim CANAMETI</p>	<p>Gjeo.Shkelzen QOKA</p> <p>Hidr.Anisa ZAKA</p> <p>Ing.Igli BALLA</p>		

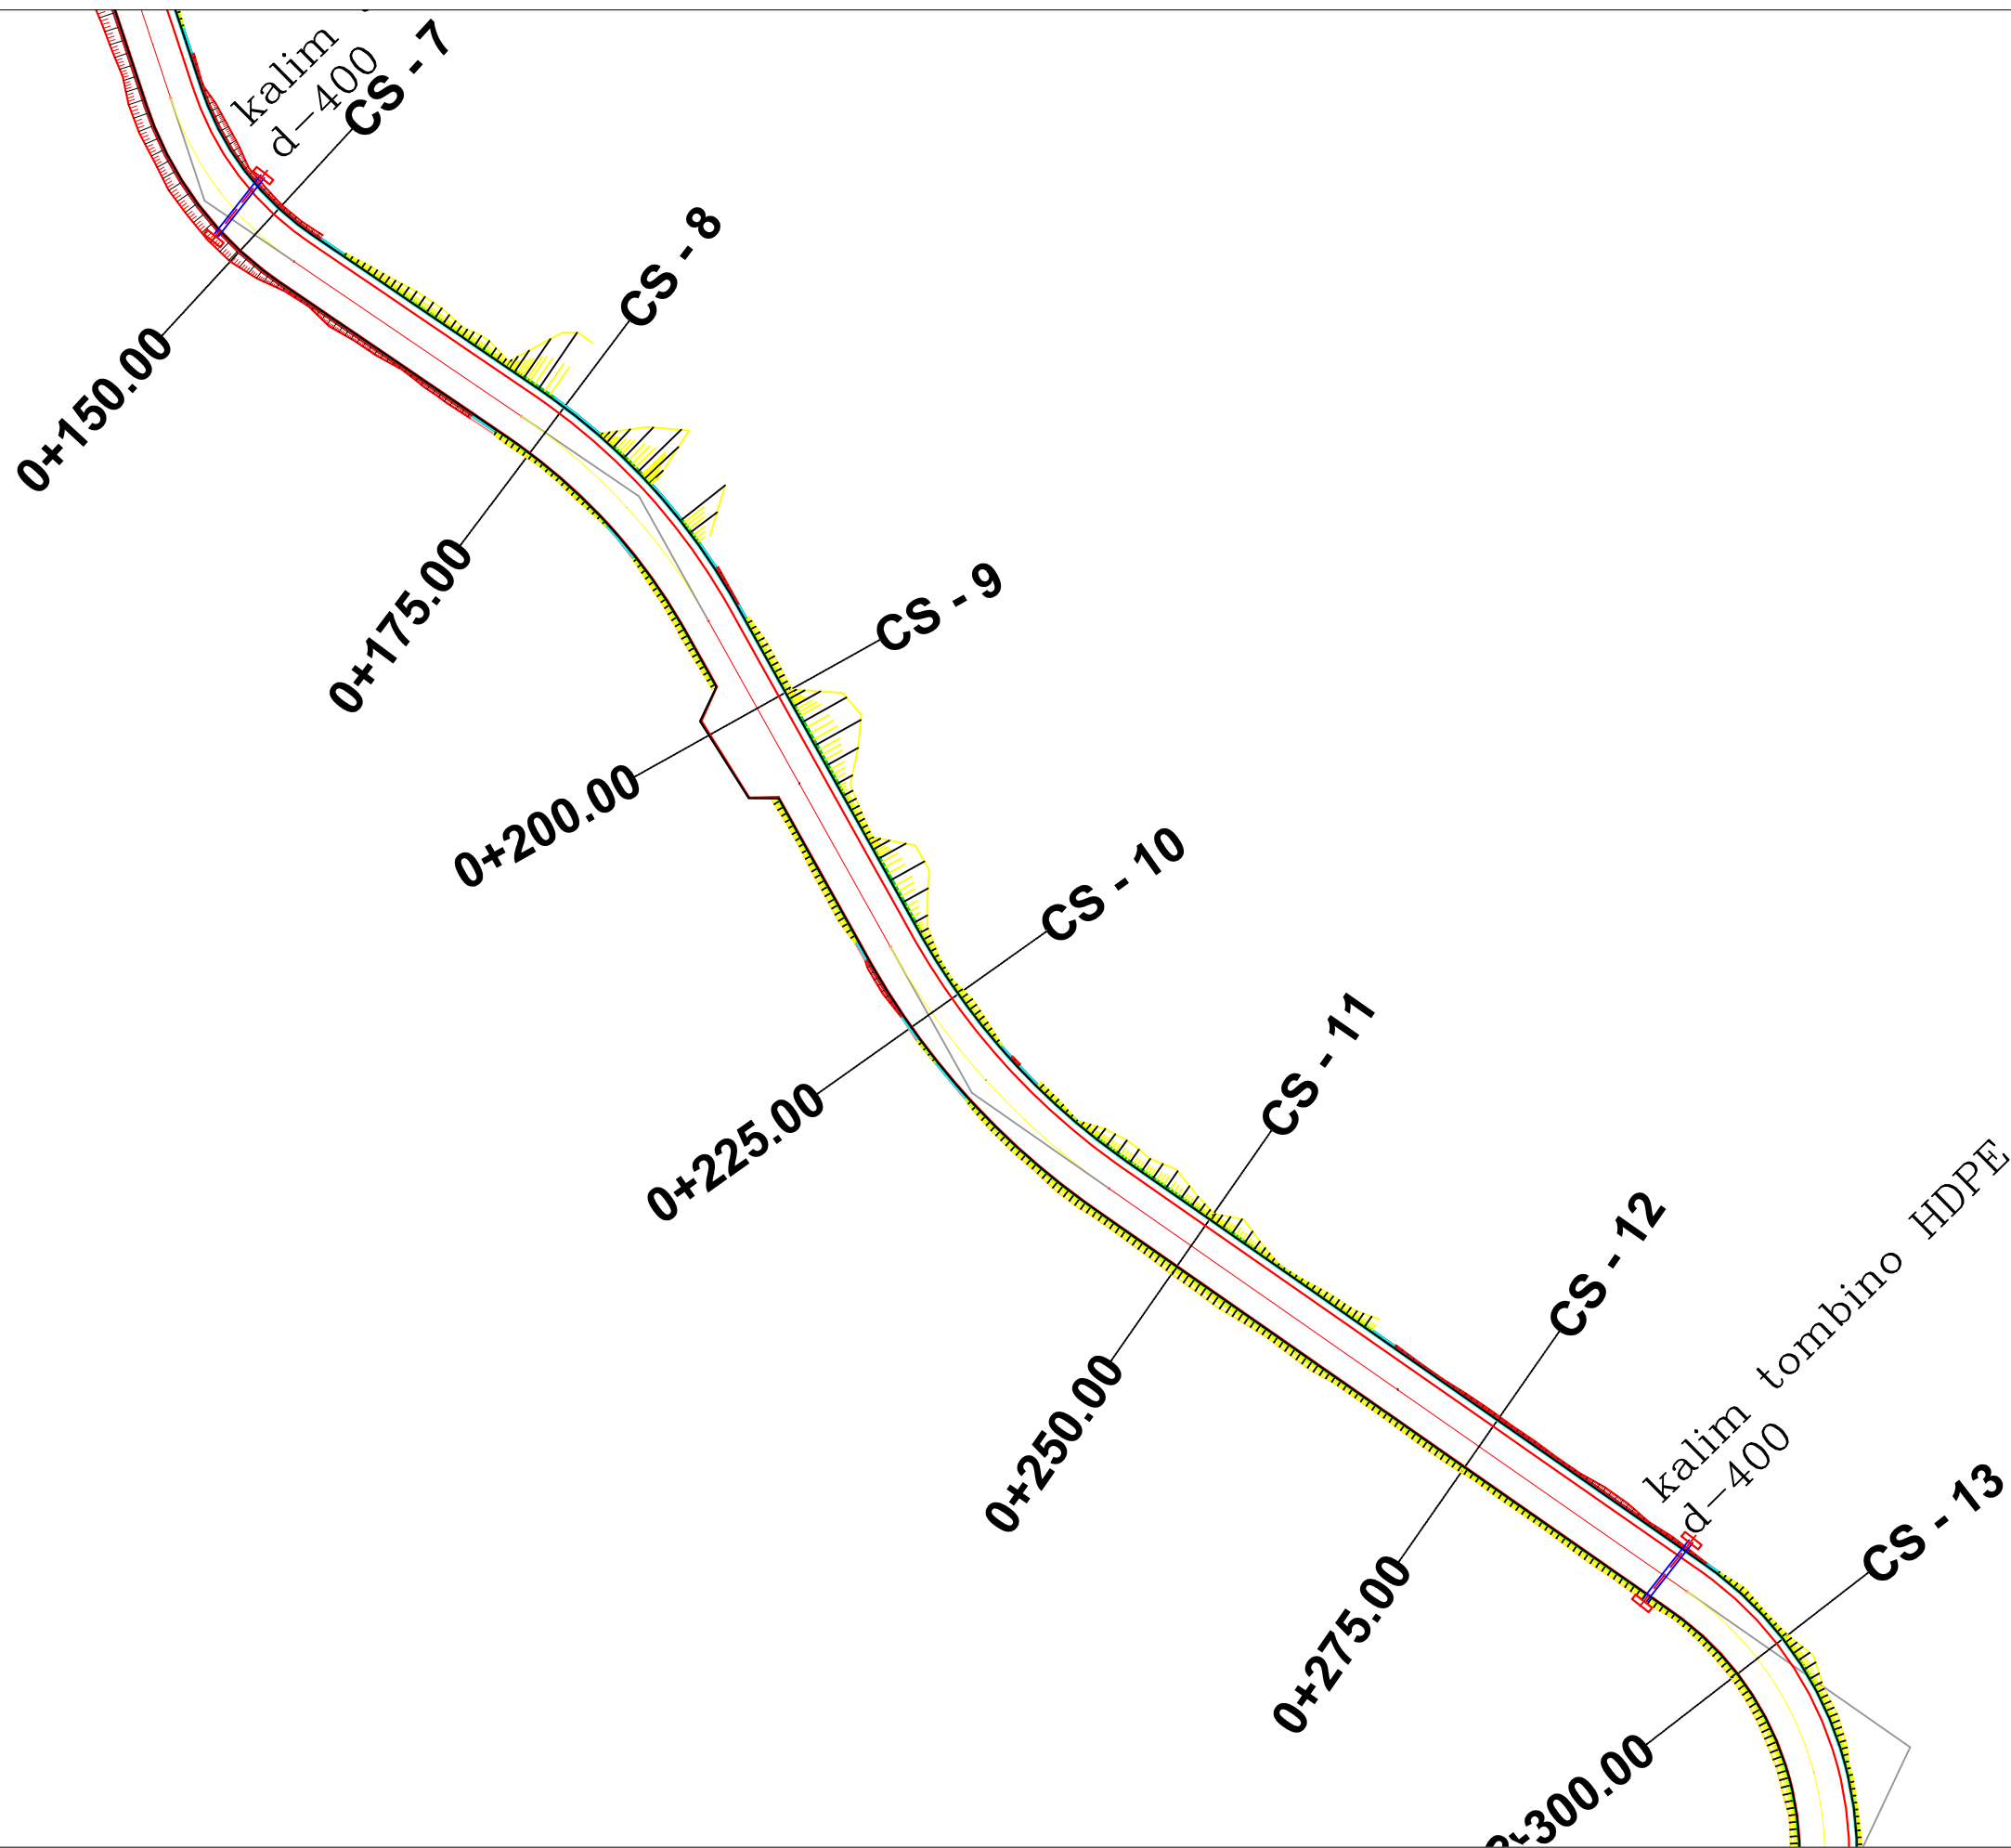

 <p>AUTORITETI KONTRAKTOR BASHKIA DIBËR</p>	<p>OBJEKTI: Rruga e Kishës, Fushë-Lurë, NJA Lurë, Bashkia Dibër</p>	<p>EMERTIMI : PLANIMETRIA E PËRGJITHSHME</p>  <p>PROJEKTIM DESIGN SUPERVISION KOLAÇIM "ERALD - G" SH.P.K</p>	DREJTUES PROJEKTI		SHKALLA	FLETA
			Ing.Gezim ISLAMI	<p>PROJEKTUES</p> <p>Ing.Top.Alfred NDRËGJONI    Gjeo.Shkelzen QOKA Ing.Eraldo ISLAMI            Hidr.Anisa ZAKA Top.Kujtim CANAMETI        Ing.Igli BALLA</p>	SHK - 500	3 - 01
					TIRANE 2024	FORMAT A3



 <p>AUTORITETI KONTRAKTOR BASHKIA DIBËR</p>	<p>OBJEKTI: Rruga e Kishës, Fushë-Lurë, NJA Lurë, Bashkia Dibër</p>	<p>EMERTIMI : PLANIMETRIA E PËRGJITHSHME</p>  <p>PROJEKTIM DESIGN SUPERVISION KOLAÇIM</p> <p>"ERALD - G" SH.P.K</p>	DREJTUES PROJEKTI		PROJEKTUES		SHKALLA	FLETA
			Ing.Gezim ISLAMI	Ing.Top.Alfred NDREGJONI Ing.Eraldo ISLAMI Top.Kujtim CANAMETI	Gjeo.Shkelzen QOKA Hidr.Anisa ZAKA Ing.Igli BALLA	SHK - 500 TIRANE 2024	3 - 02 FORMAT A3	

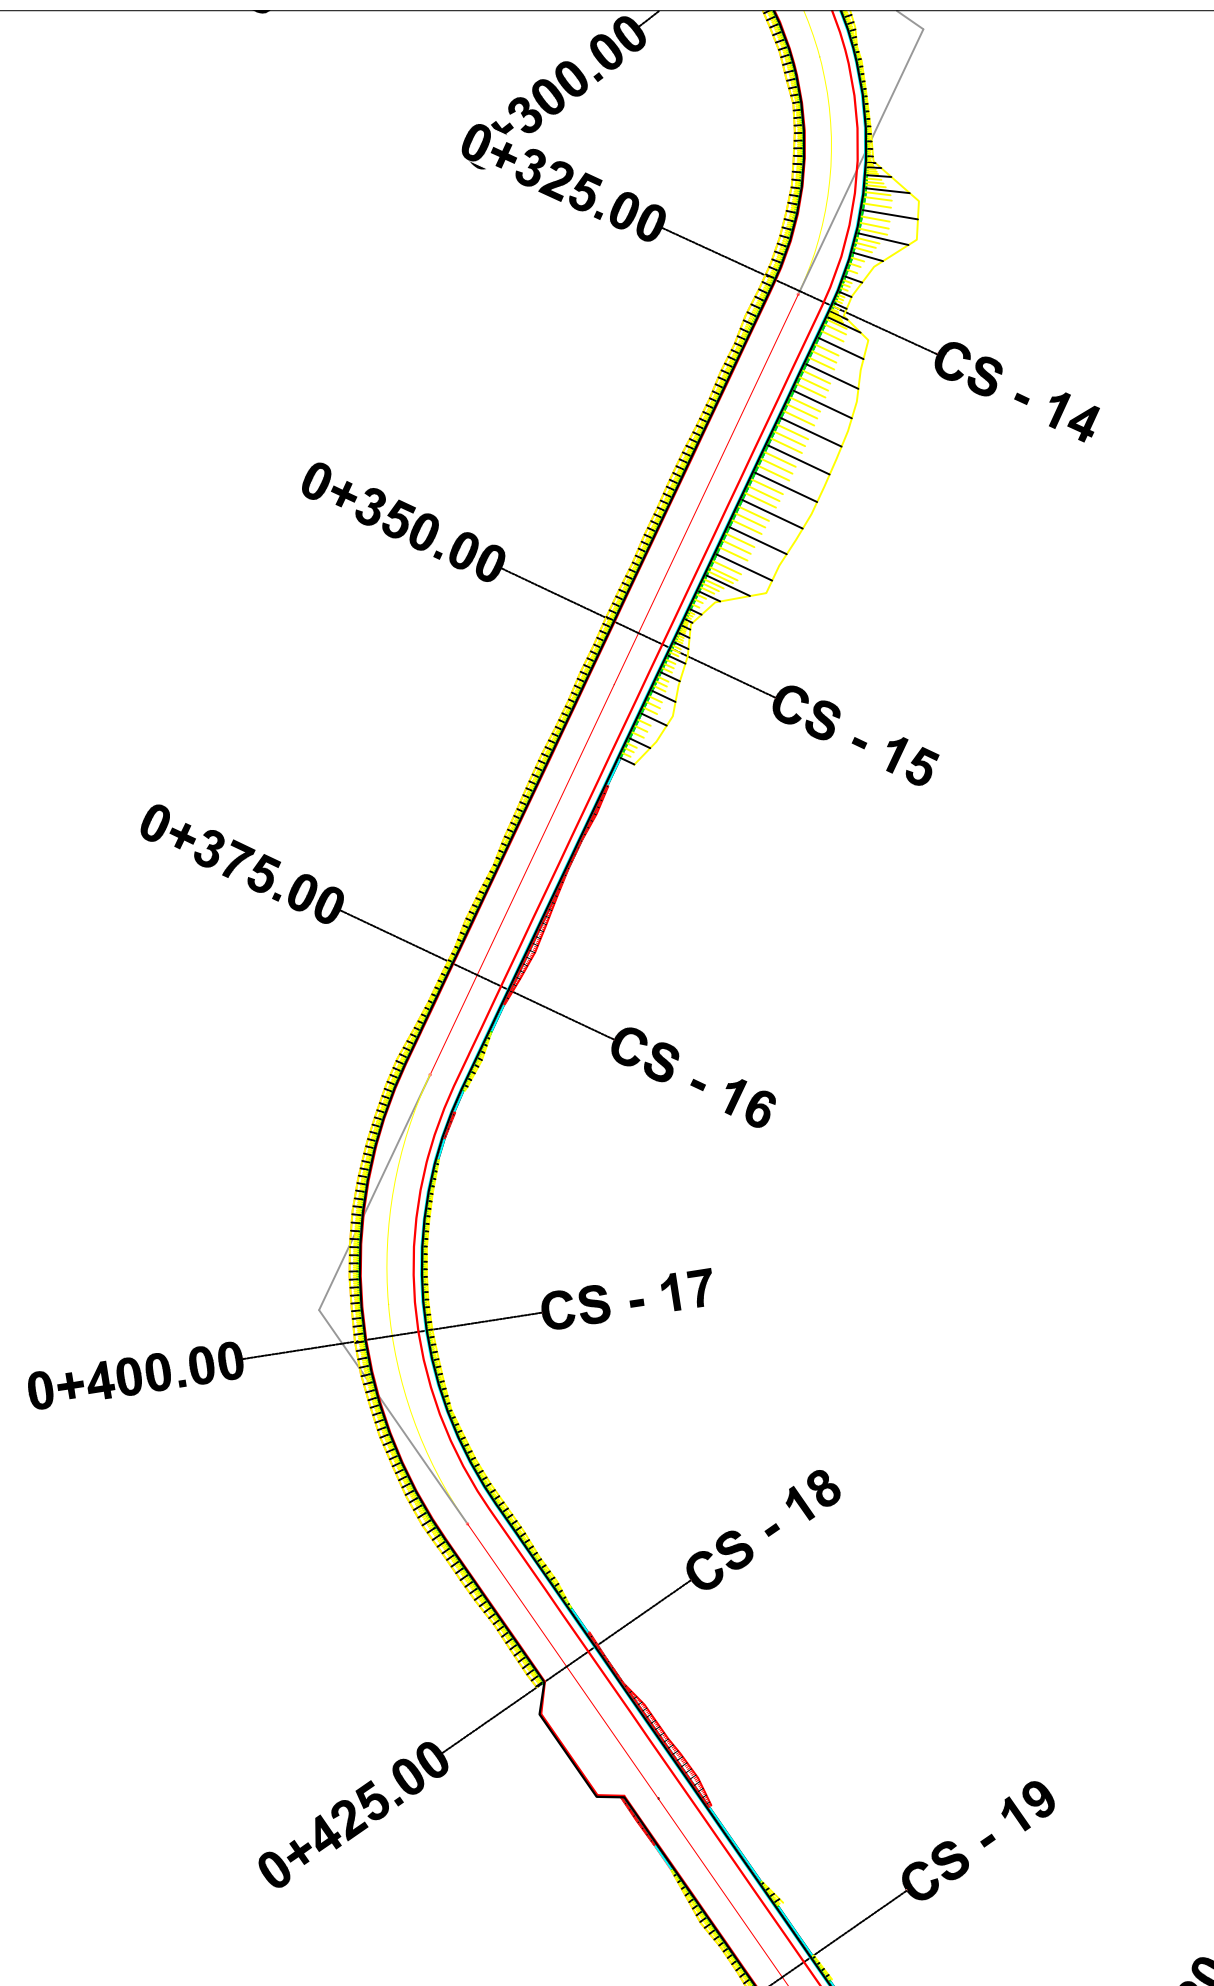

AUTORITETI KONTRAKTOR  
BASHKIA DIBËR

OBJEKTI:  
Rruga e Kishës, Fushë-Lurë, NJA  
Lurë, Bashkia Dibër


EMERTIMI : PLANIMETRIA E PËRGJITHSHME

ERALD - G " SH.P.K

DREJTUES PROJEKTI  
Ing.Gezim ISLAMI

PROJEKTUES	
Ing.Top.Alfred NDREGJONI	Gjeo.Shkelzen QOKA
Ing.Eraldo ISLAMI	Hidr.Anisa ZAKA
Top.Kujtim CANAMETI	Ing.Igli BALLA

SHKALLA	FLETA
SHK - 500	3 - 03
TIRANE 2024	FORMAT A3

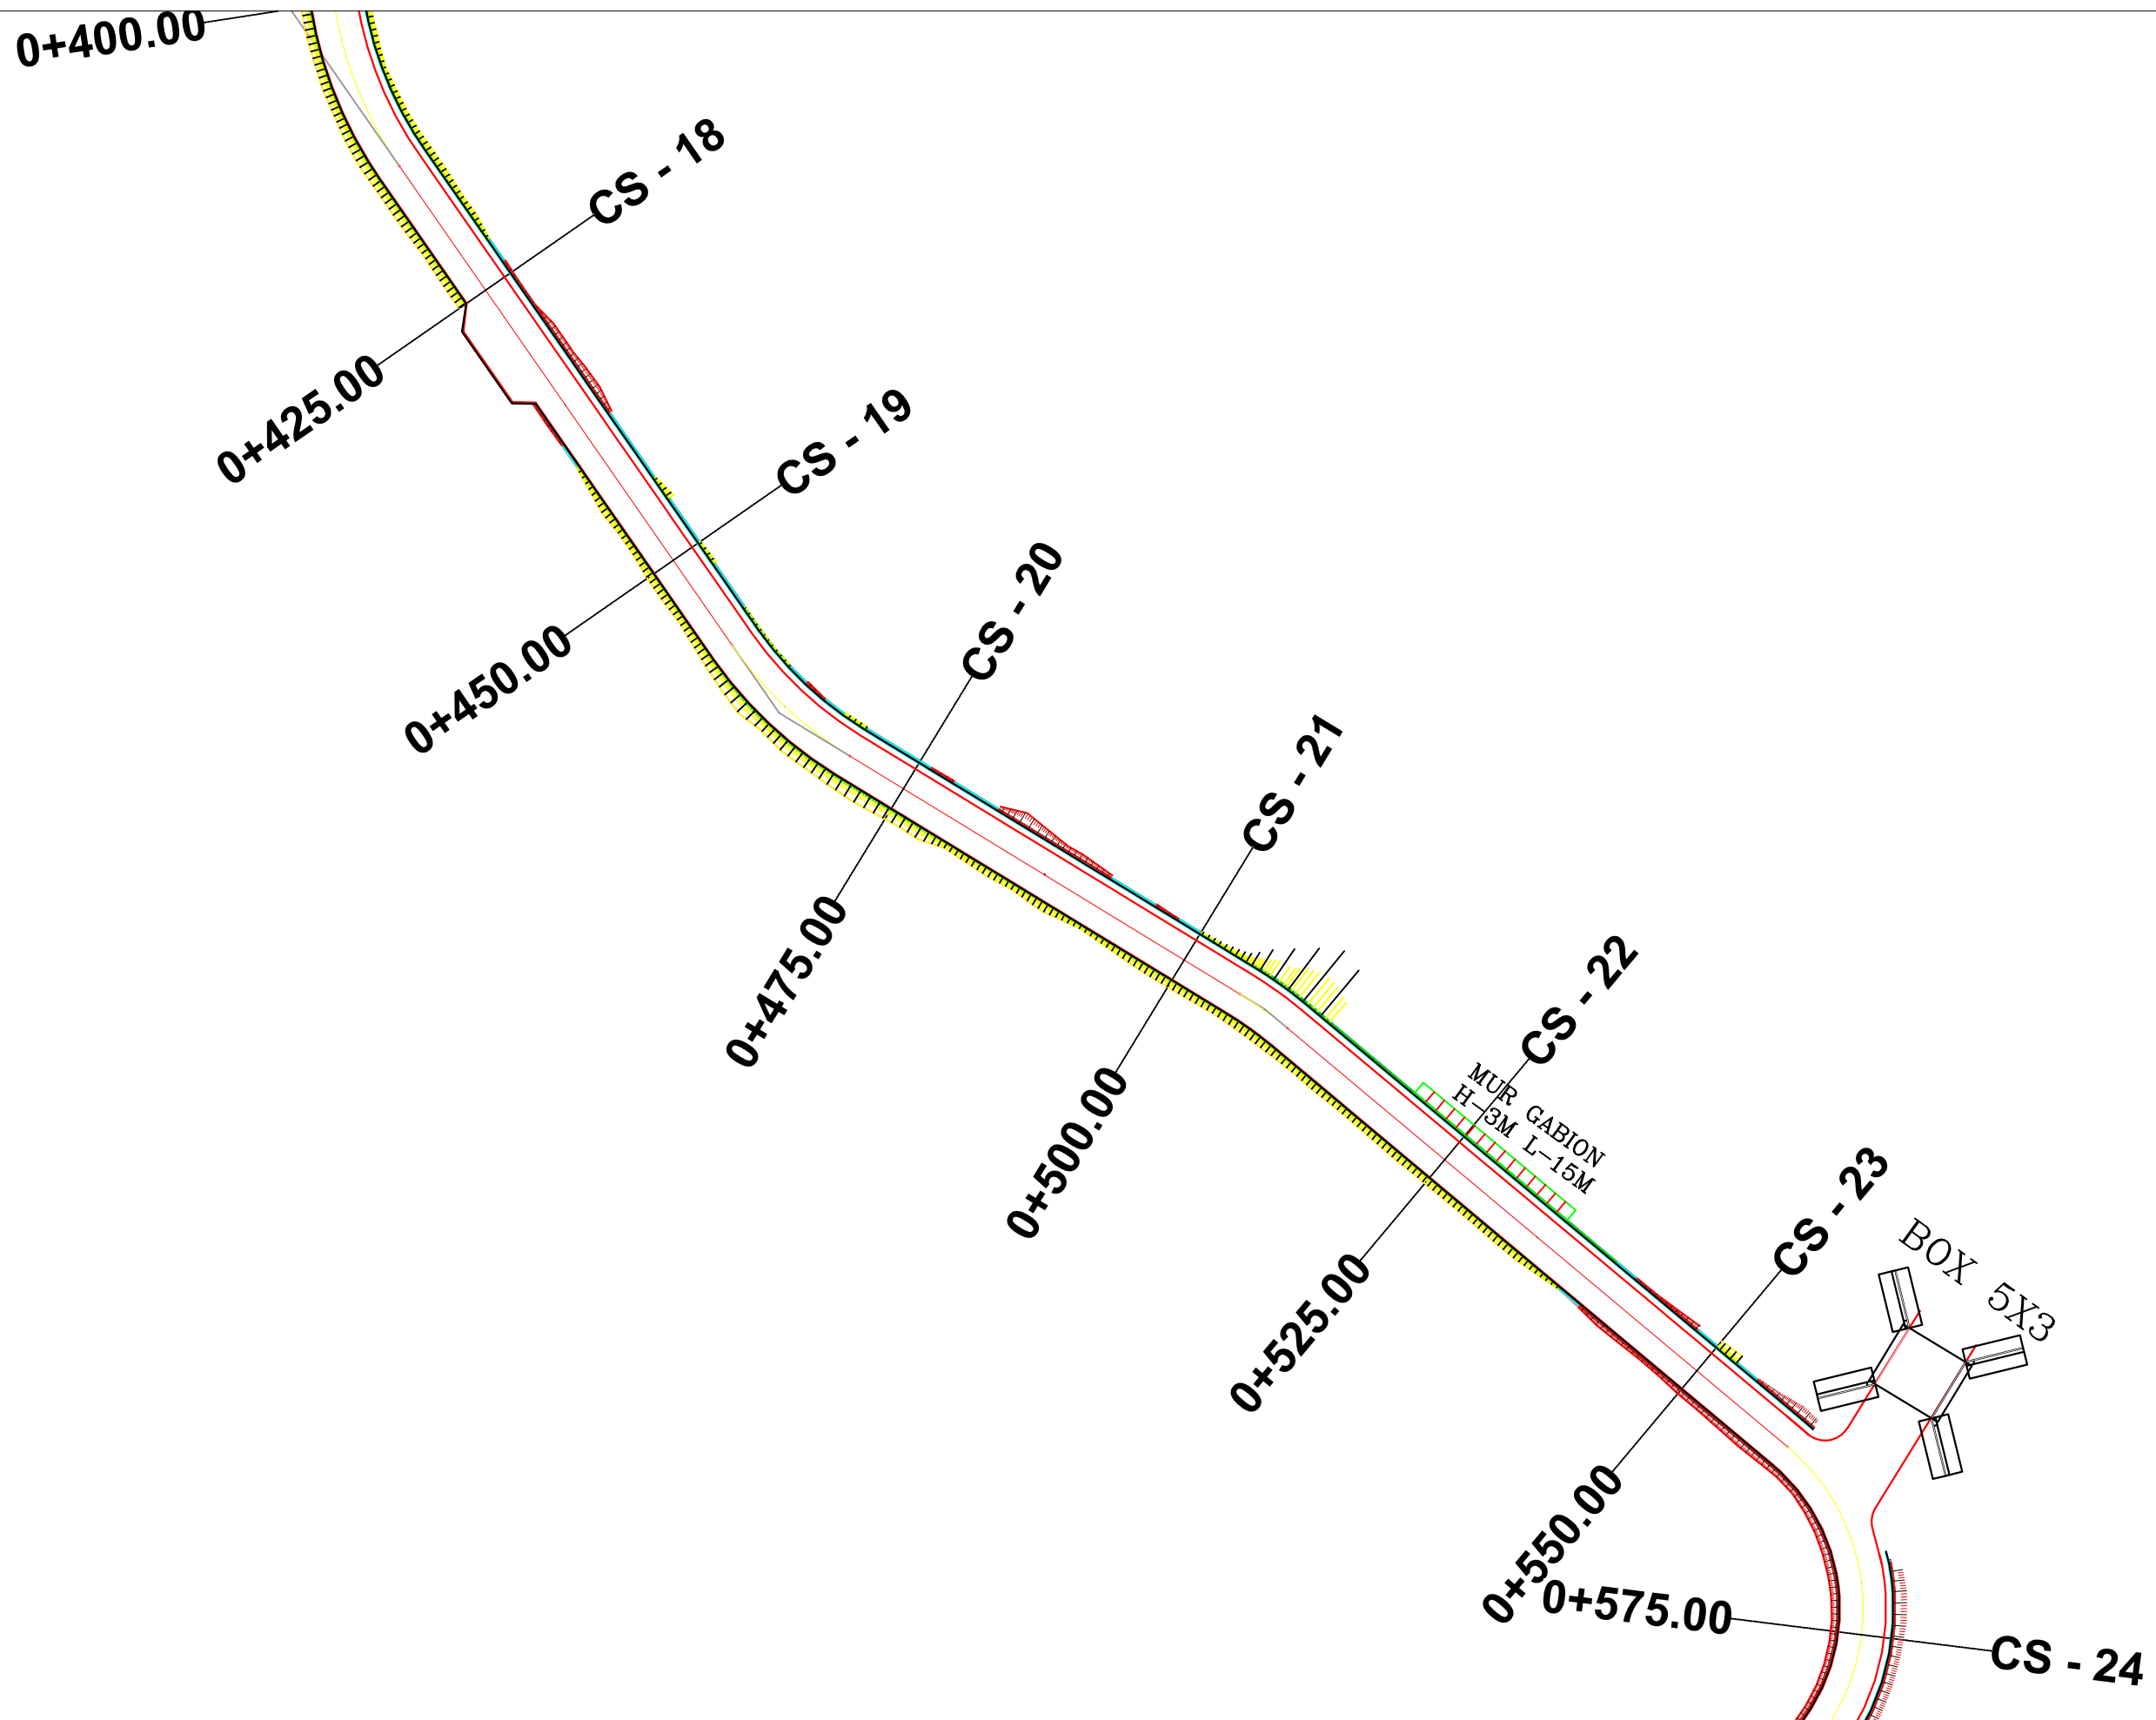

AUTORITETI KONTRAKTOR  
BASHKIA DIBËR

OBJEKTI:  
Rruga e Kishës, Fushë-Lurë, NJA  
Lurë, Bashkia Dibër

EMERTIMI : PLANIMETRIA E PËRGJITHSHME



"ERALD - G" SH.P.K

DREJTUES PROJEKTI

Ing.Gezim ISLAMI

PROJEKTUES

Ing.Top.Alfred NDREGJONI	Gjeo.Shkelzen QOKA
Ing.Eraldo ISLAMI	Hidr.Anisa ZAKA
Top.Kujtim CANAMETI	Ing.Igli BALLA

SHKALLA


SHK - 500


TIRANE 2024


FLETA



3 - 04

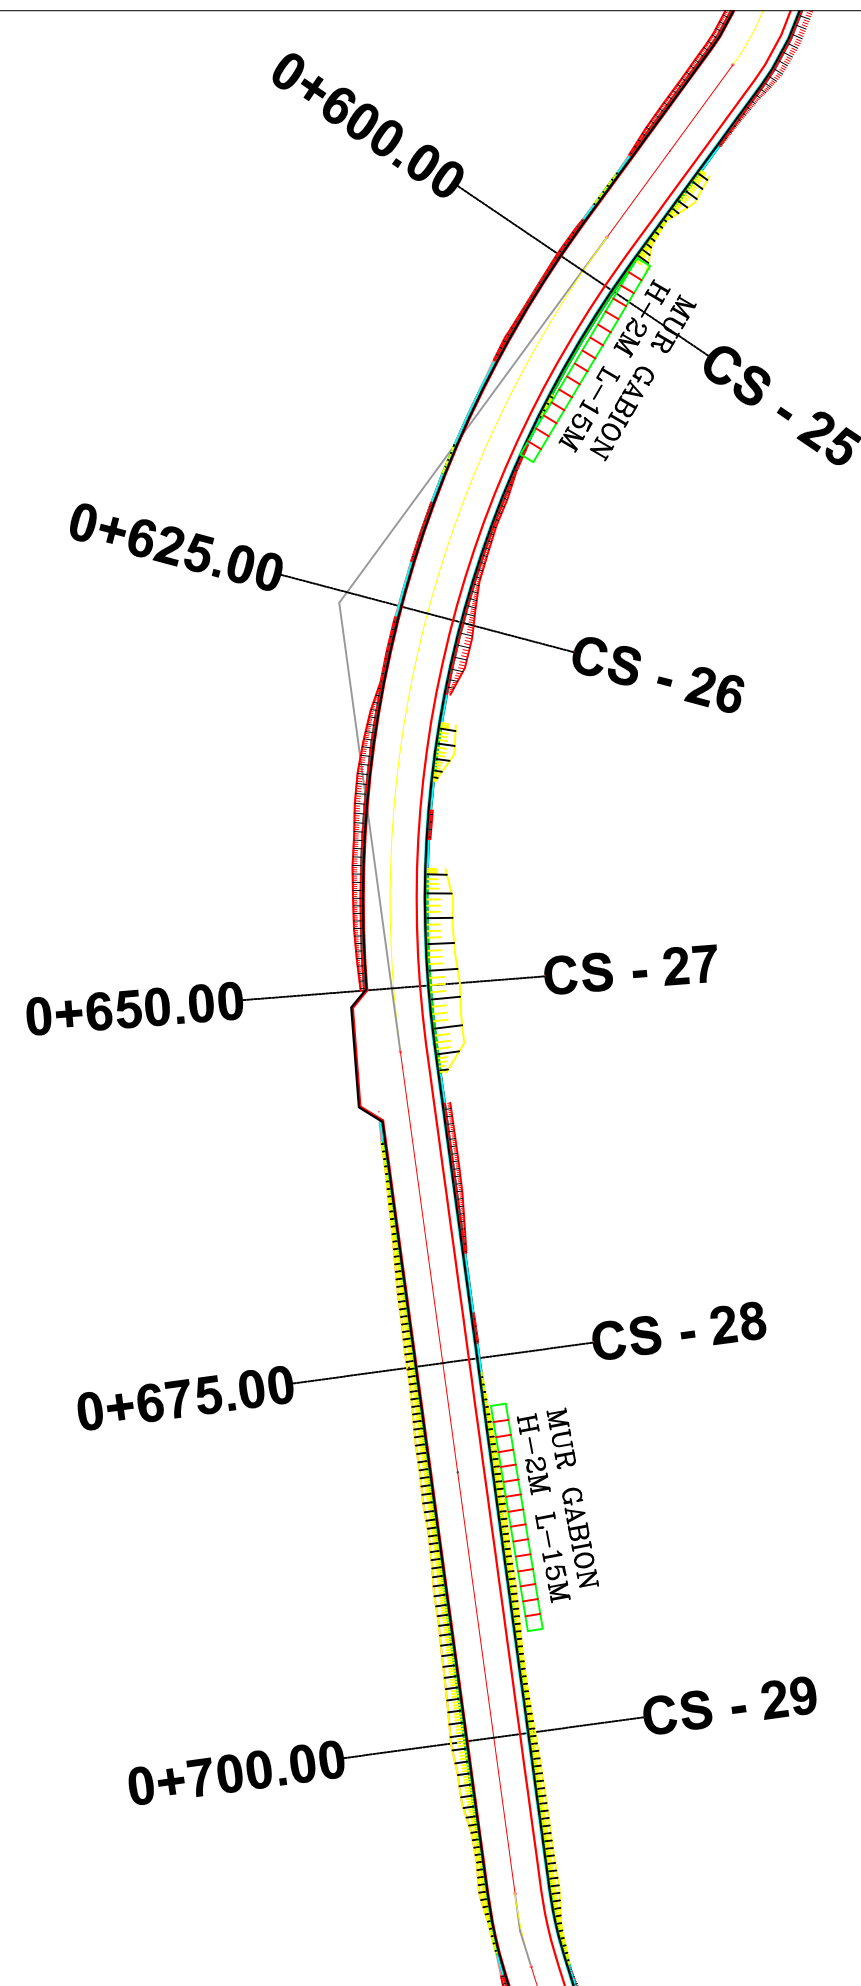FORMAT A3

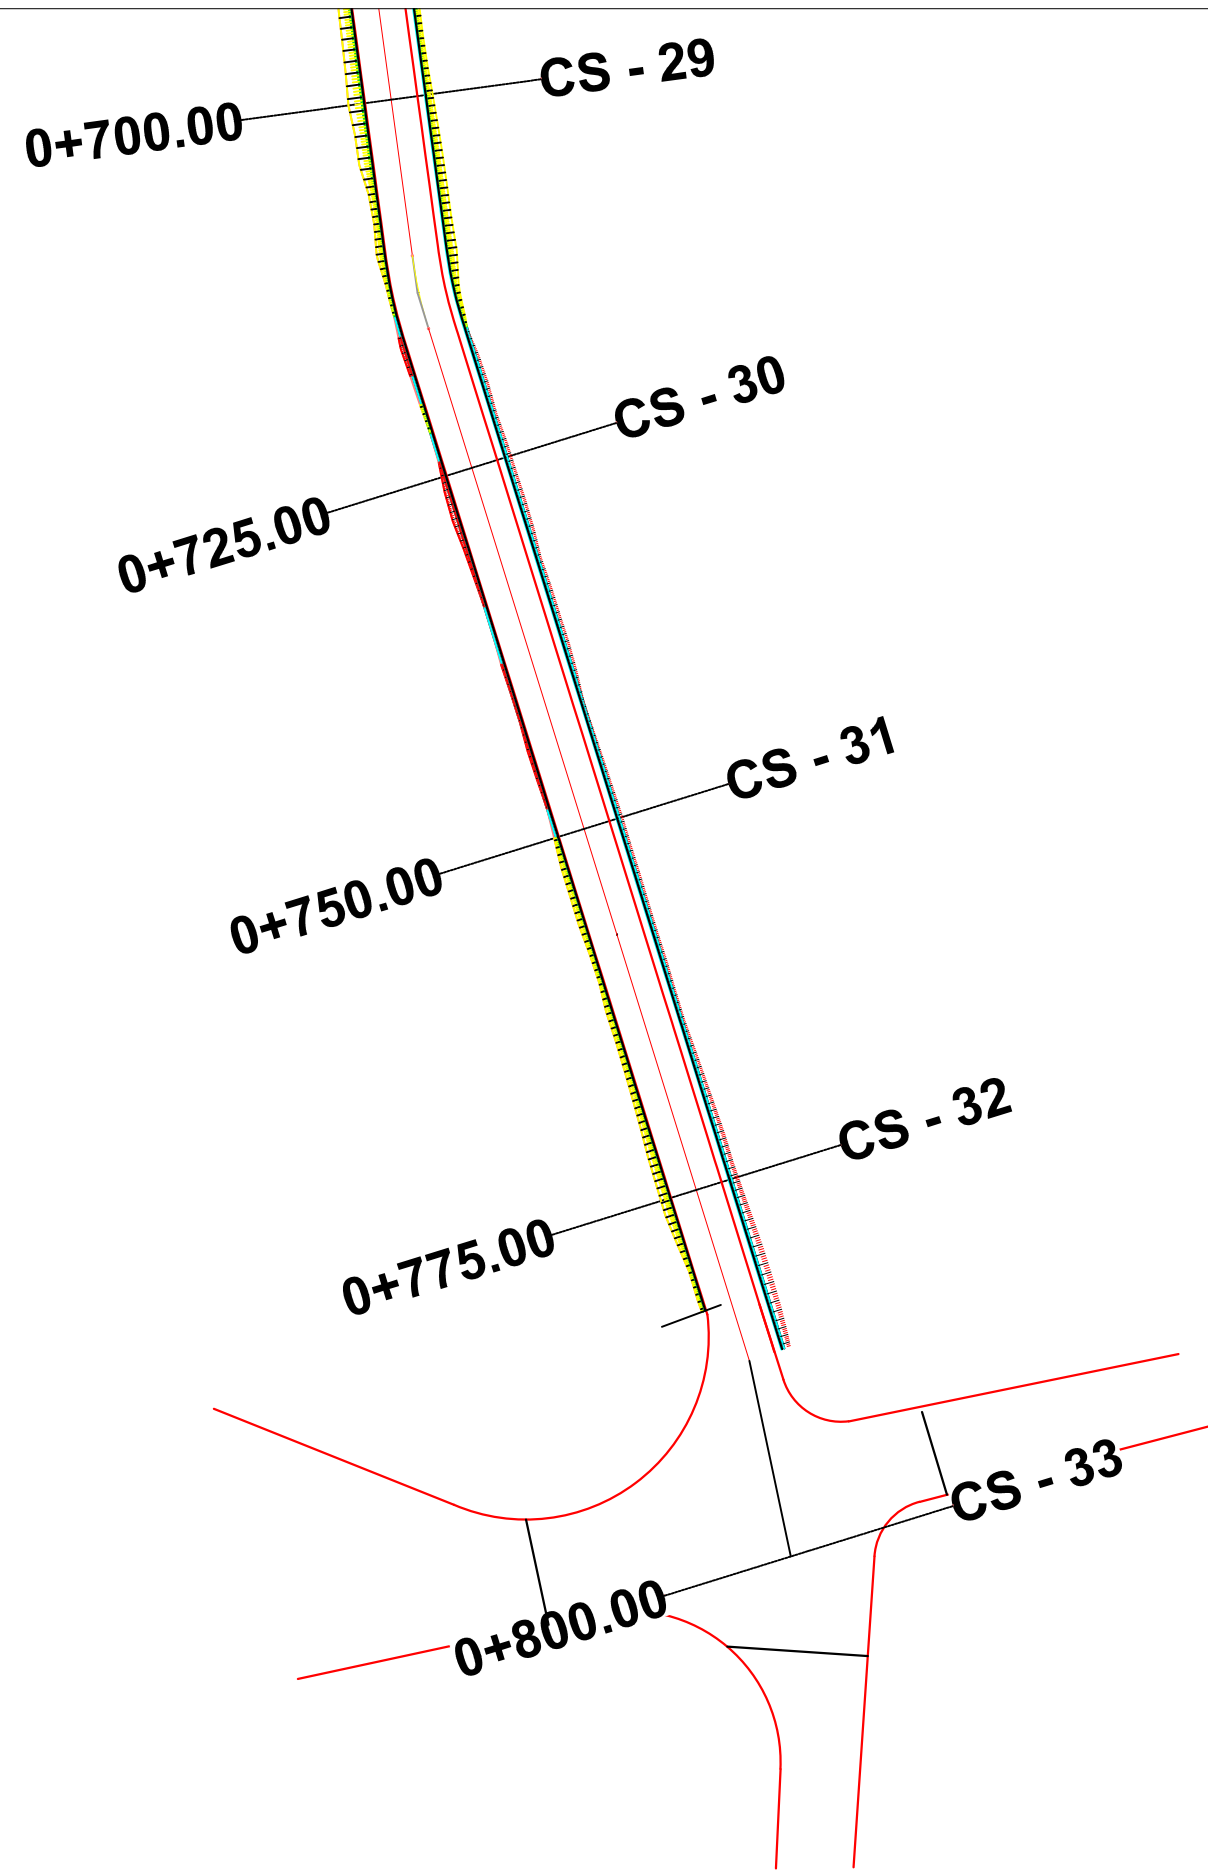


 <p>AUTORITETI KONTRAKTOR BASHKIA DIBËR</p>	<p>OBJEKTI: Rruga e Kishës, Fushë-Lurë, NJA Lurë, Bashkia Diber</p>	EMERTIMI : PLANIMETRIA E PËRGJITHSHME		DREJTUES PROJEKTI		SHKALLA	FLETA
		 <p>PROJEKTIM DESIGN SUPERVISION KOLAÇIK "ERALD - G" SH.P.K</p>		Ing.Gezim ISLAMI	<p>PROJEKTUES</p> <p>Ing.Top.Alfred NDREGJONI    Gjeo.Shkelzen QOKA</p> <p>Ing.Eraldo ISLAMI                Hidr.Anisa ZAKA</p> <p>Top.Kujtim CANAMETI          Ing.Igli BALLA</p>		SHK - 500
						TIRANE 2024	FORMAT A3









 AUTORITETI KONTRAKTOR BASHKIA DIBËR	OBJEKTI: Rruga e Kishës, Fushë-Lurë, NJA Lurë, Bashkia Dibër	EMERTIMI : PLANIMETRIA E PËRGJITHSHME		PROJEKTUES		SHKALLA	FLETA
		 PROJEKTIM DESIGN SUPERVISION KOLAÇIÇI "ERALD - G" SH.P.K	DREJTUES PROJEKTI	Ing.Top.Alfred NDREGJONI	Gjeo.Shkelzen QOKA	SHK - 500	3 - 06
Ing.Gezim ISLAMI	Ing.Eraldo ISLAMI		Hidr.Anisa ZAKA	TIRANE 2024	FORMAT A3		
			Top.Kujtim CANAMETI	Ing.Igli BALLA			

# Profili Gjatesor "Aksi"
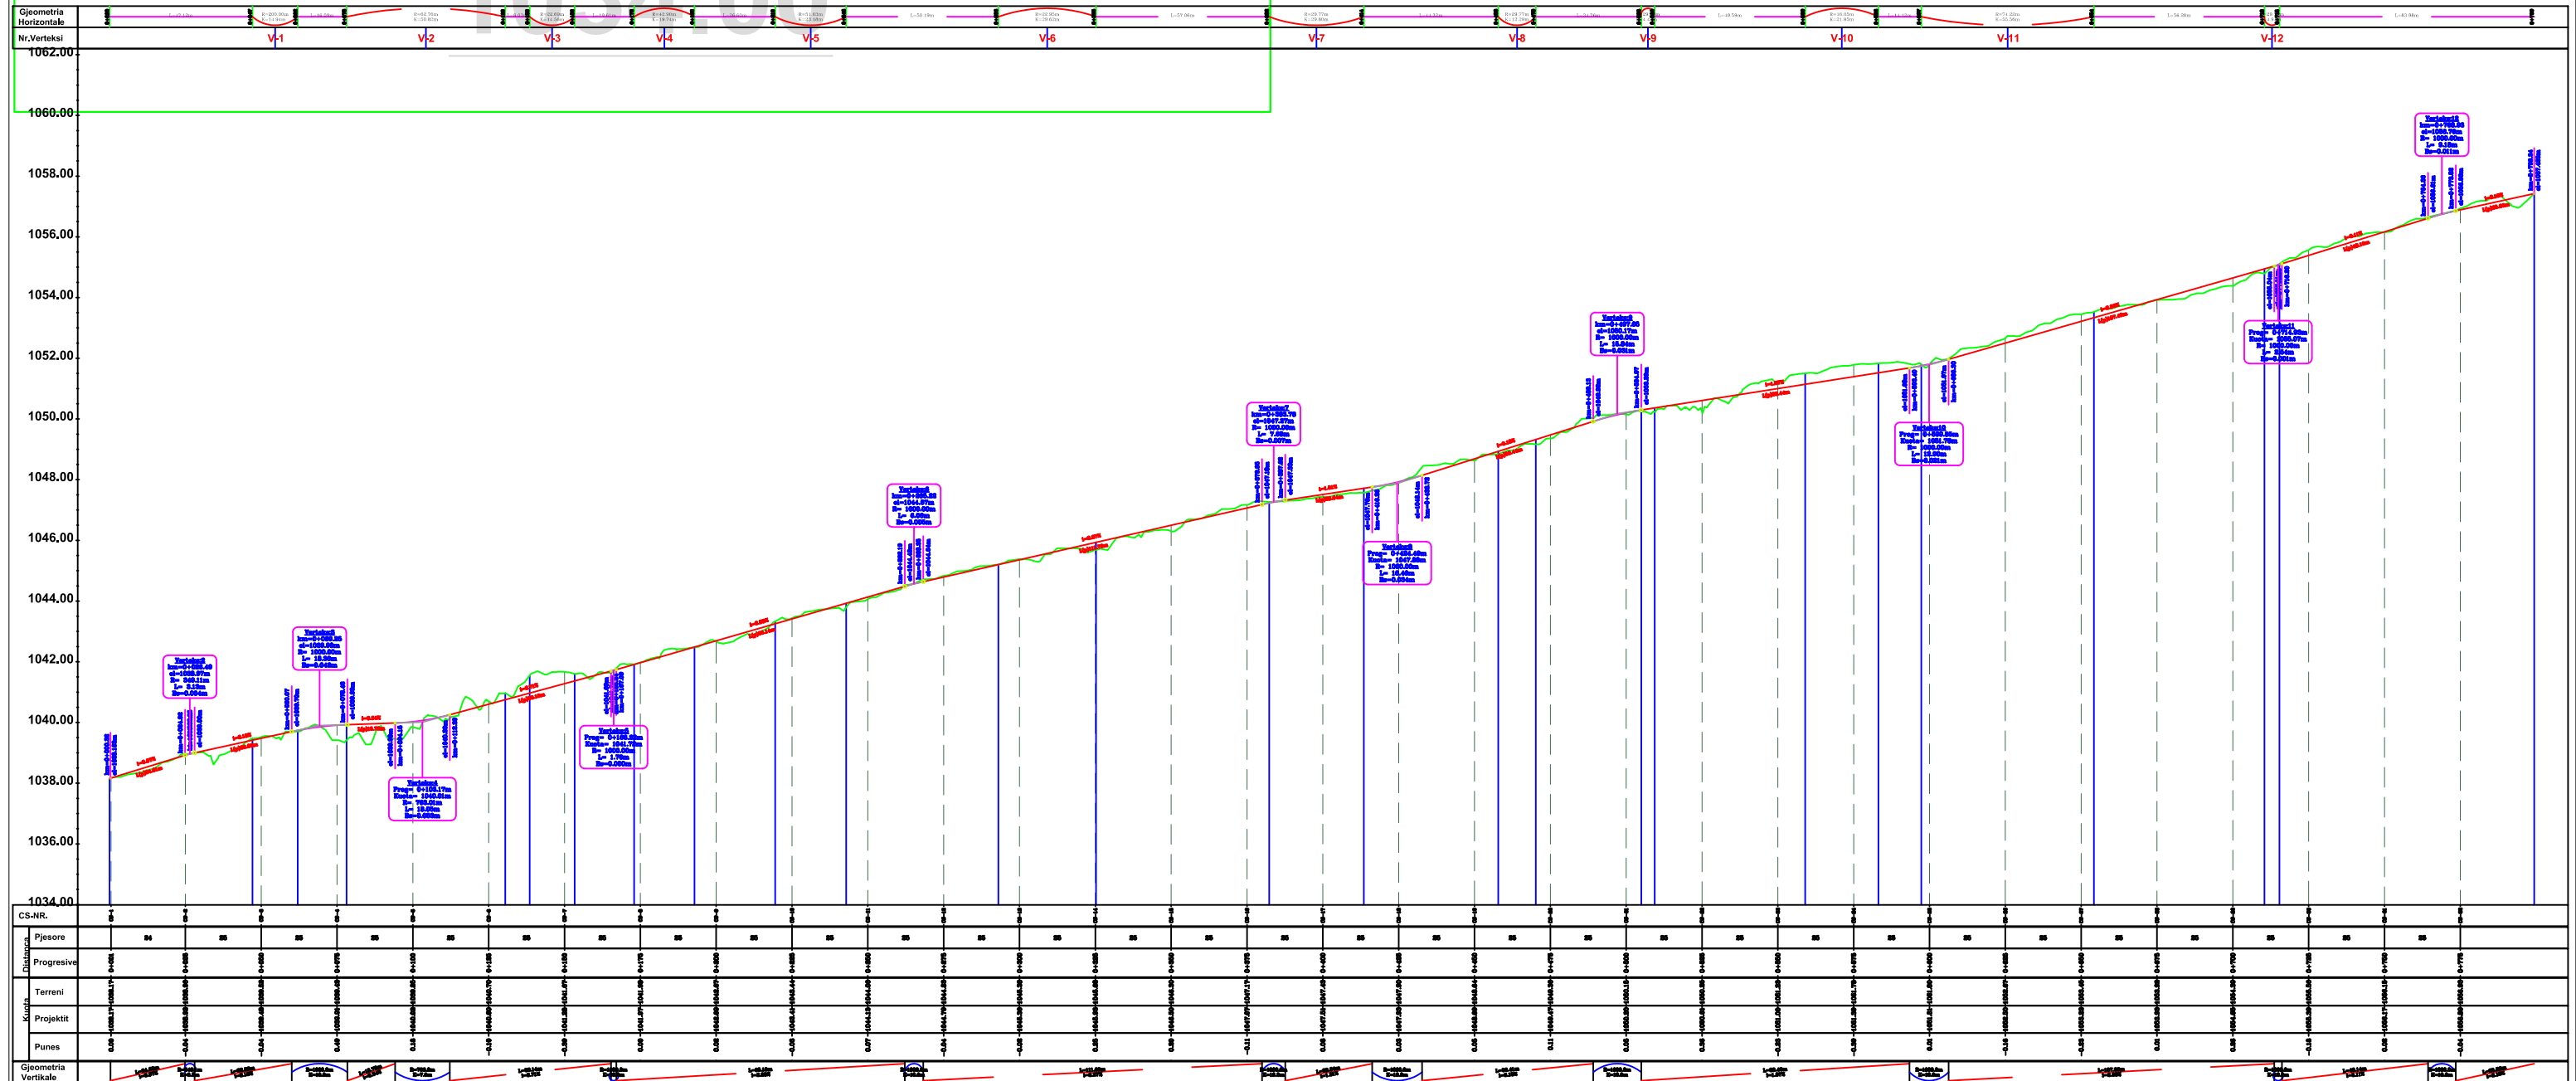
## 1034.00



 <p>AUTORITETI KONTRAKTOR BASHKIA DIBËR</p>	<p>OBJEKTI: Rruga e Kishës, Fushë-Lurë, NJA Lurë, Bashkia Dibër</p>	<p>EMERTIMI : PROFILAT TËRTHORË</p>  <p>PROJEKTIM DESIGN SUPERVISION KOLAÇIÇI</p> <p>"ERALD - G" SH.P.K</p>	<p>DREJTUES PROJEKTI</p> <p>Ing.Gezim ISLAMI</p>	<p>PROJEKTUES</p>		<p>SHKALLA</p> <p>SHK - 1:1000</p> <p>TIRANE 2024</p>	<p>FLETA</p> <p>4- 01</p> <p>FORMAT A3</p>
				Ing.Top.Alfred NDEGJONI	Gjeo.Shkelzen QOKA		
				Ing.Eraldo ISLAMI	Hidr.Anisa ZAKA		
				Top.Kujtim CANAMETI	Ing.Igli BALLA		

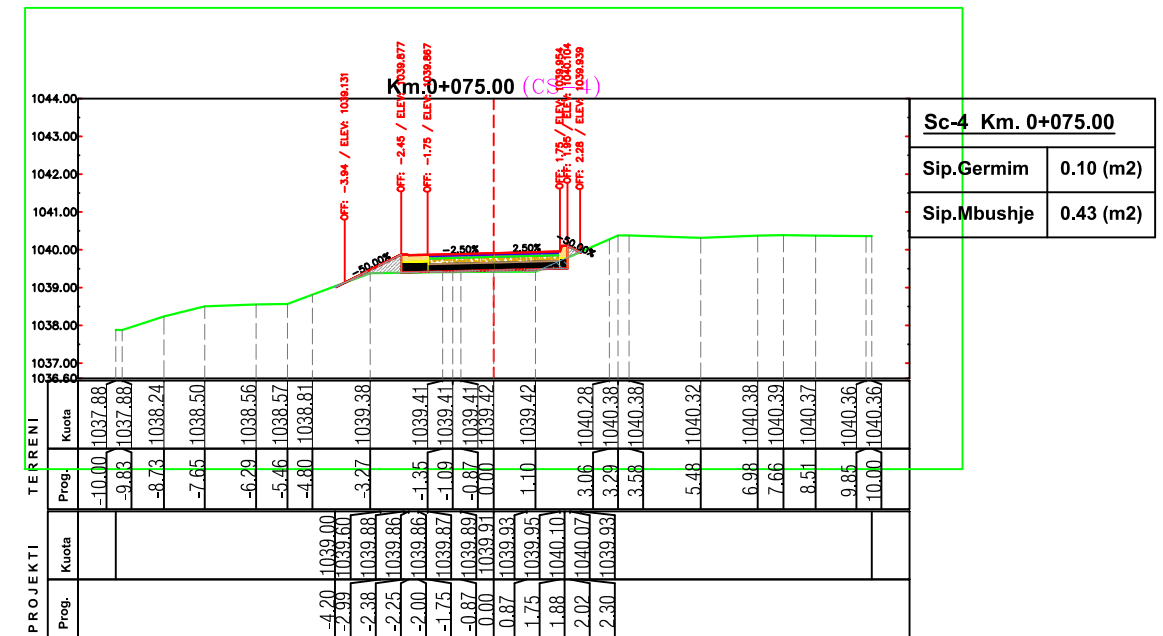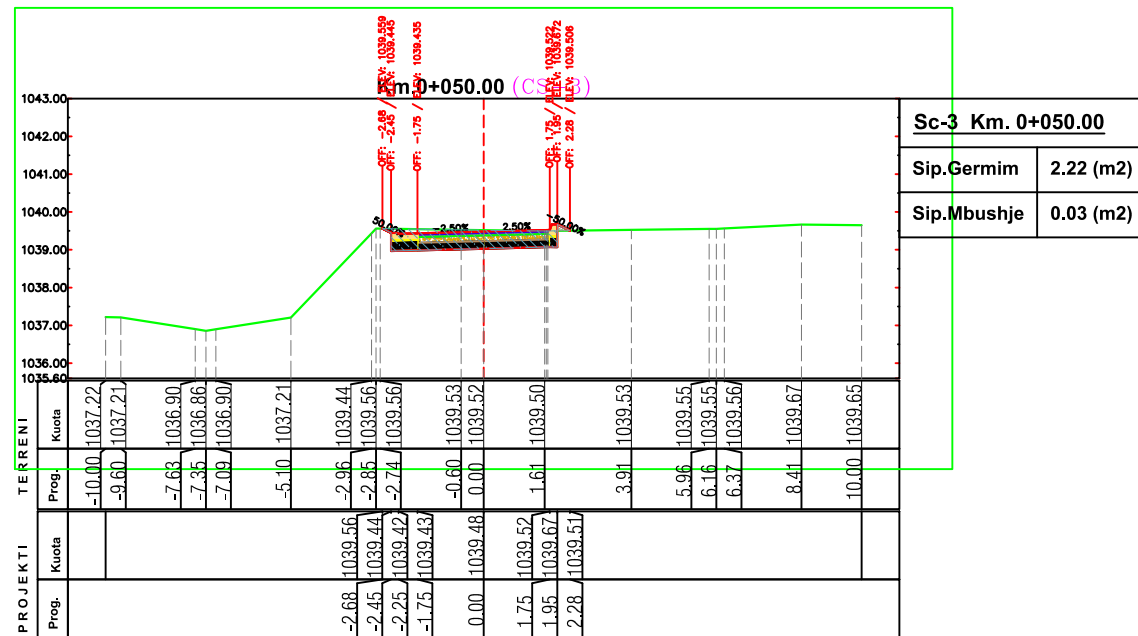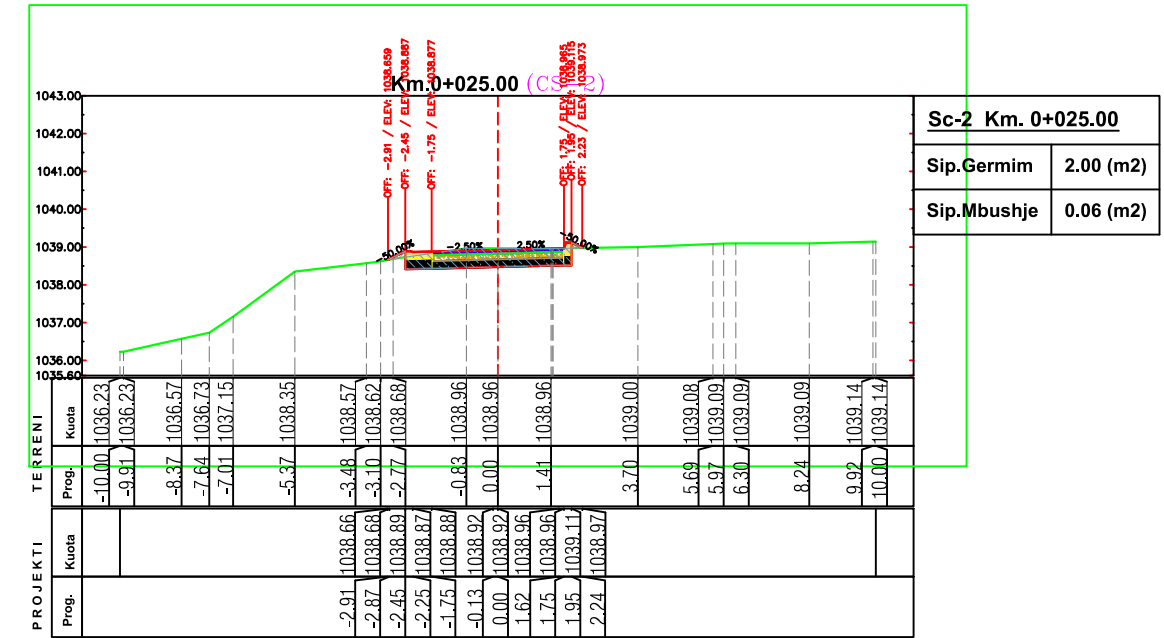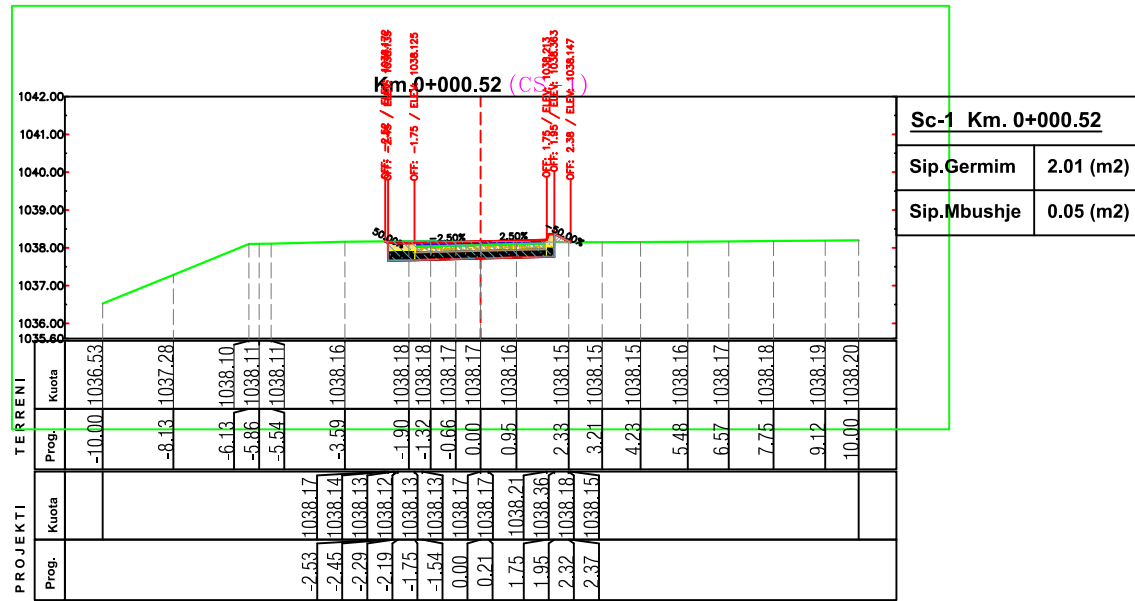

AUTORITETI KONTRAKTOR  
BASHKIA DIBËR

OBJEKTI:  
Rruga e Kishës, Fushë-Lurë, NJA  
Lurë, Bashkia Dibër

EMERTIMI : PROFILAT TËRTHORË



"ERALD - G" SH.P.K

DREJTUES PROJEKTI

Ing.Gezim ISLAMI

PROJEKTUES

Ing.Top.Alfred NDRËGJONI

Ing.Eraldo ISLAMI

Top.Kujtim CANAMETI

Gjeo.Shkelzen QOKA

Hidr.Anisa ZAKA

Ing.Igli BALLA

SHKALLA

SHK - 1:200





TIRANE 2024

FLETA

5 - 01

FORMAT A3



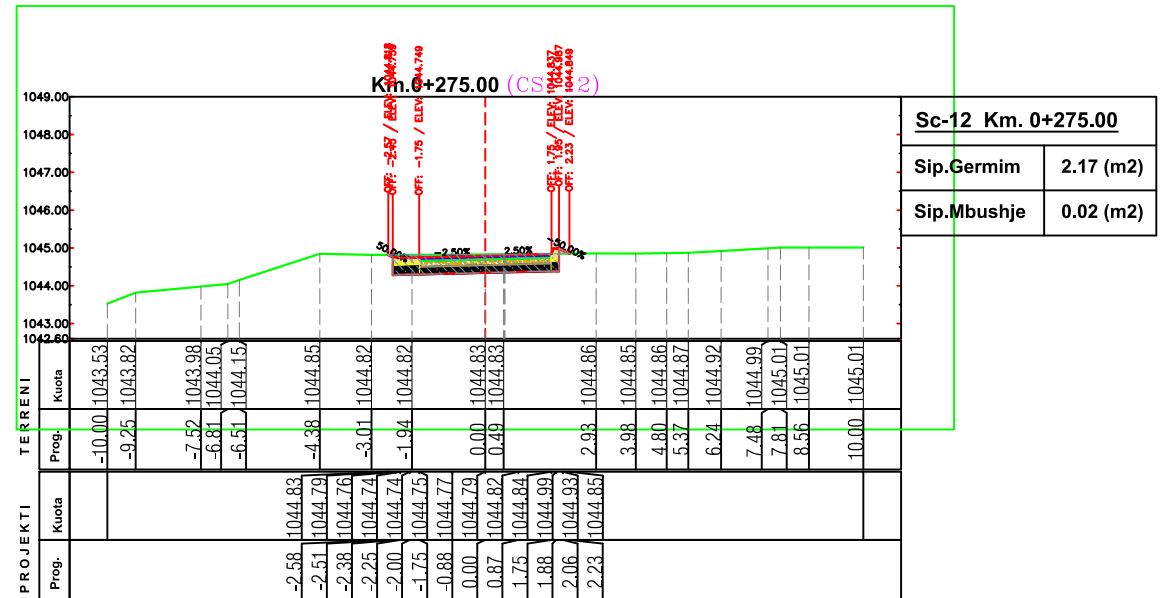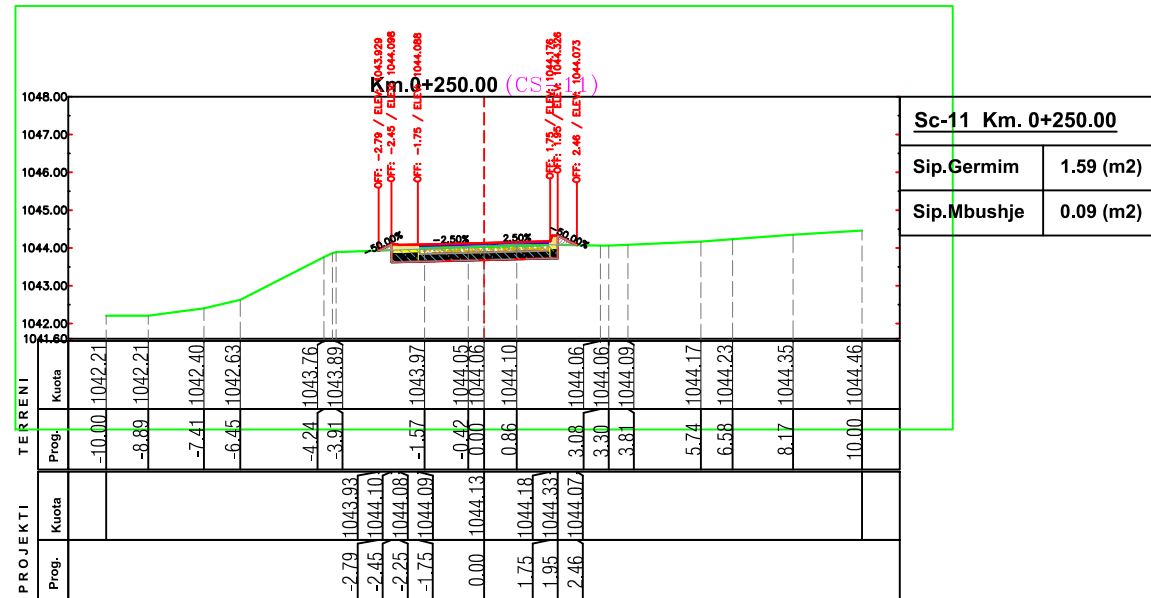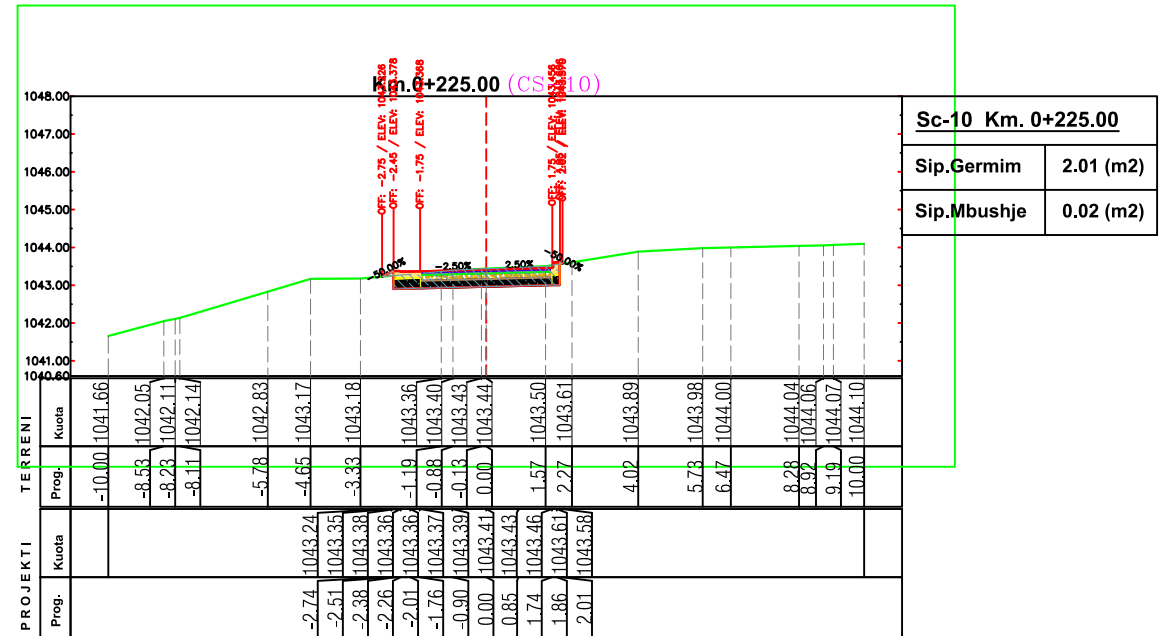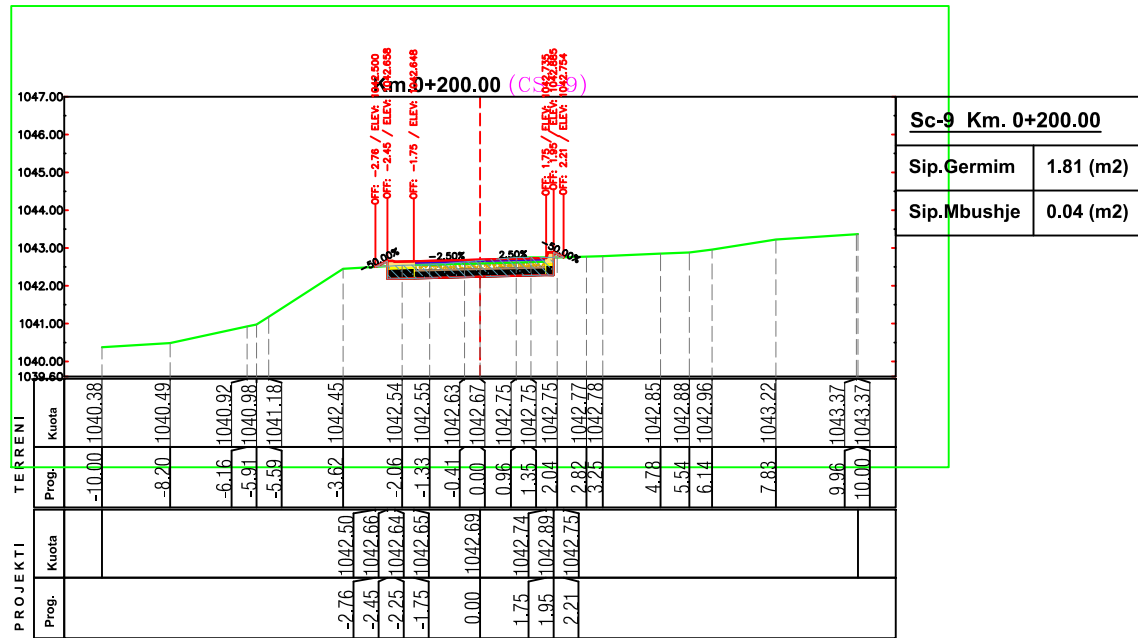

AUTORITETI KONTRAKTOR  
BASHKIA DIBËR

OBJEKTI:  
Rruga e Kishës, Fushë-Lurë, NJA  
Lurë, Bashkia Dibër

EMERTIMI : PROFILAT TËRTHORË



PROJEKTIM DESIGN  
SUPERVISION KOLAÇIK

"ERALD - G" SH.P.K

DREJTUES PROJEKTI

Ing.Gezim ISLAMI

PROJEKTUES

Ing.Top.Alfred NDRËGJONI

Ing.Eraldo ISLAMI

Top.Kujtim CANAMETI

Gjeo.Shkelzen QOKA

Hidr.Anisa ZAKA

Ing.Igli BALLA

SHKALLA


SHK - 1:200

TIRANE 2024


FLETA

5 - 03


FORMAT A3

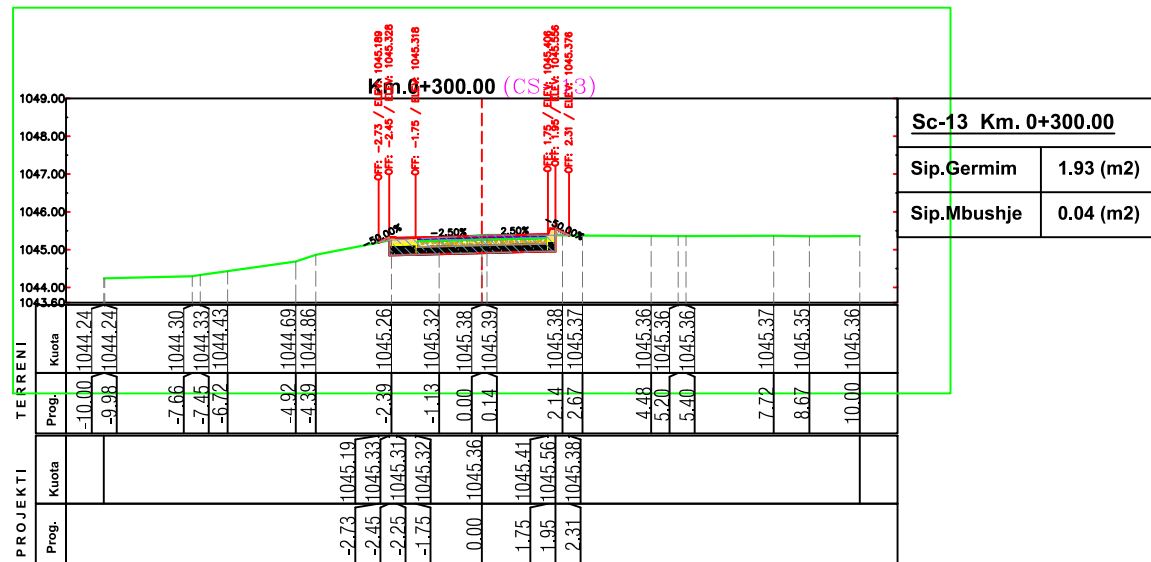


Sc-13 Km. 0+300.00	
Sip.Germim	1.93 (m2)
Sip.Mbushje	0.04 (m2)

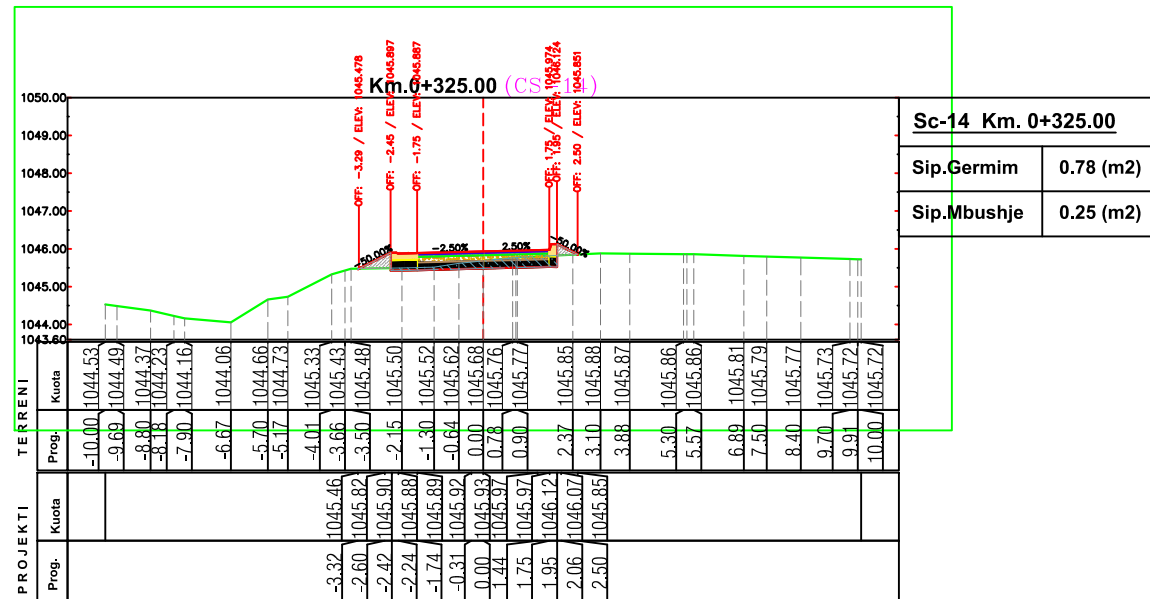

Sc-14 Km. 0+325.00	
Sip.Germim	0.78 (m2)
Sip.Mbushje	0.25 (m2)

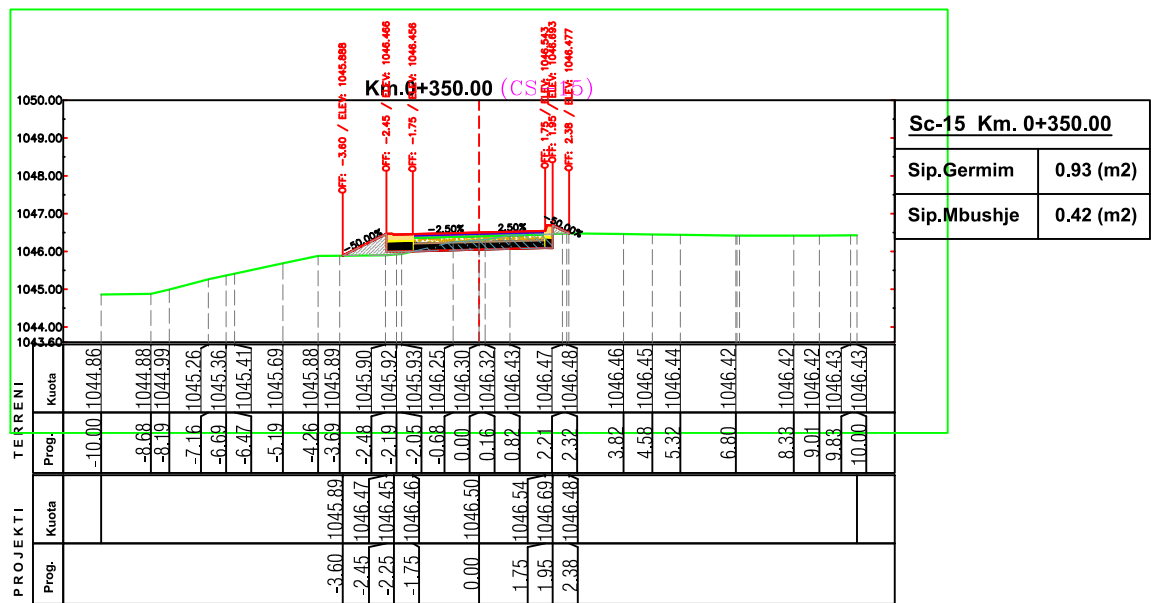

Sc-15 Km. 0+350.00	
Sip.Germim	0.93 (m2)
Sip.Mbushje	0.42 (m2)

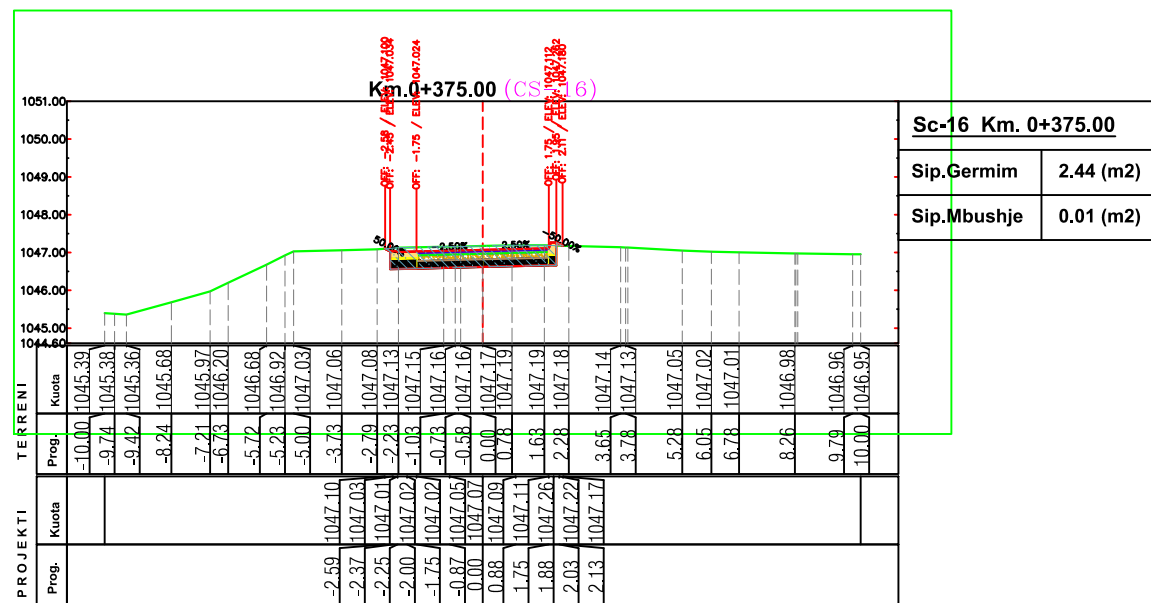

Sc-16 Km. 0+375.00	
Sip.Germim	2.44 (m2)
Sip.Mbushje	0.01 (m2)



AUTORITETI KONTRAKTOR  
BASHKIA DIBËR

OBJEKTI:  
Rruga e Kishës, Fushë-Lurë, NJA  
Lurë, Bashkia Dibër

EMERTIMI : PROFILAT TËRTHORË



"ERALD - G" SH.P.K

DREJTUES PROJEKTI

Ing.Gezim ISLAMI

PROJEKTUES

Ing.Top.Alfred NDRËGJONI	Gjeo.Shkelzen QOKA
Ing.Eraldo ISLAMI	Hidr.Anisa ZAKA
Top.Kujtim CANAMETI	Ing.Igli BALLA

SHKALLA

SHK - 1:200

TIRANE 2024


FLETA

5 - 04


FORMAT A3






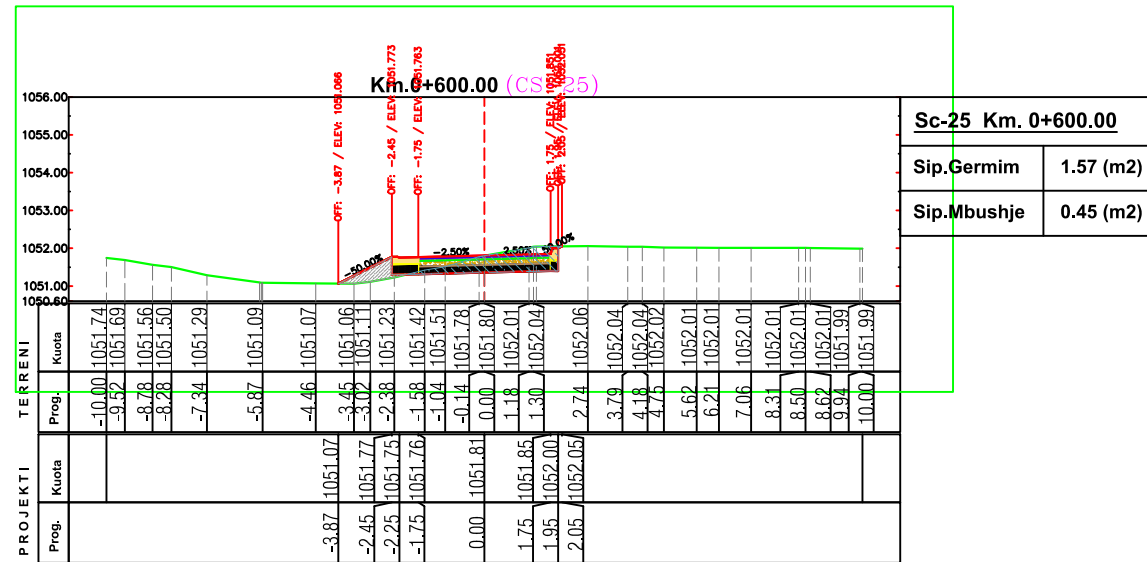


<b>Sc-25 Km. 0+600.00</b>	
Sip.Germim	1.57 (m2)
Sip.Mbushje	0.45 (m2)

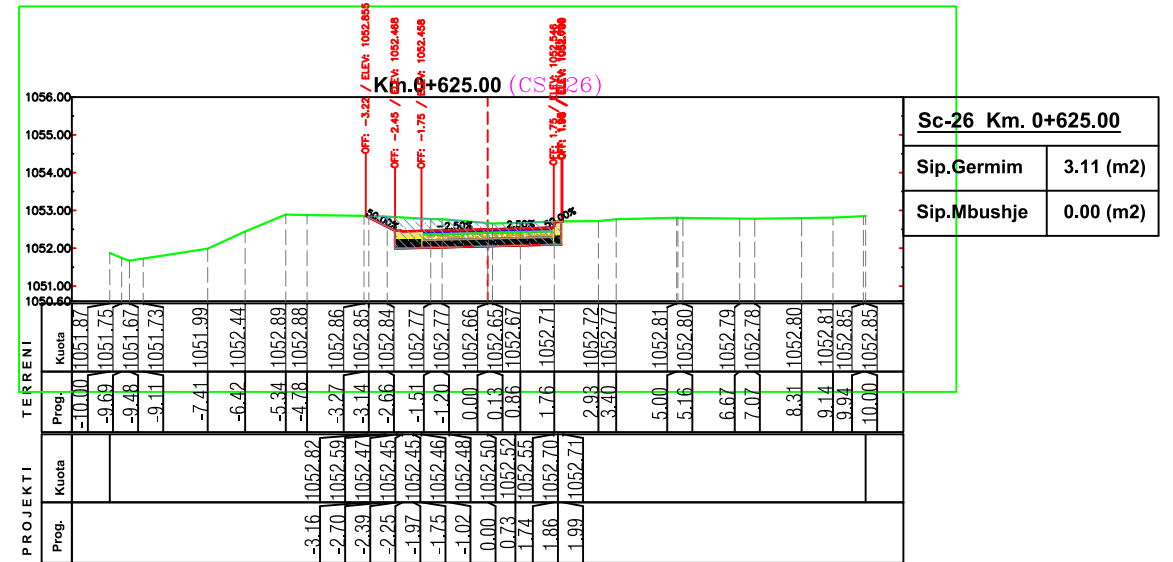

<b>Sc-26 Km. 0+625.00</b>	
Sip.Germim	3.11 (m2)
Sip.Mbushje	0.00 (m2)

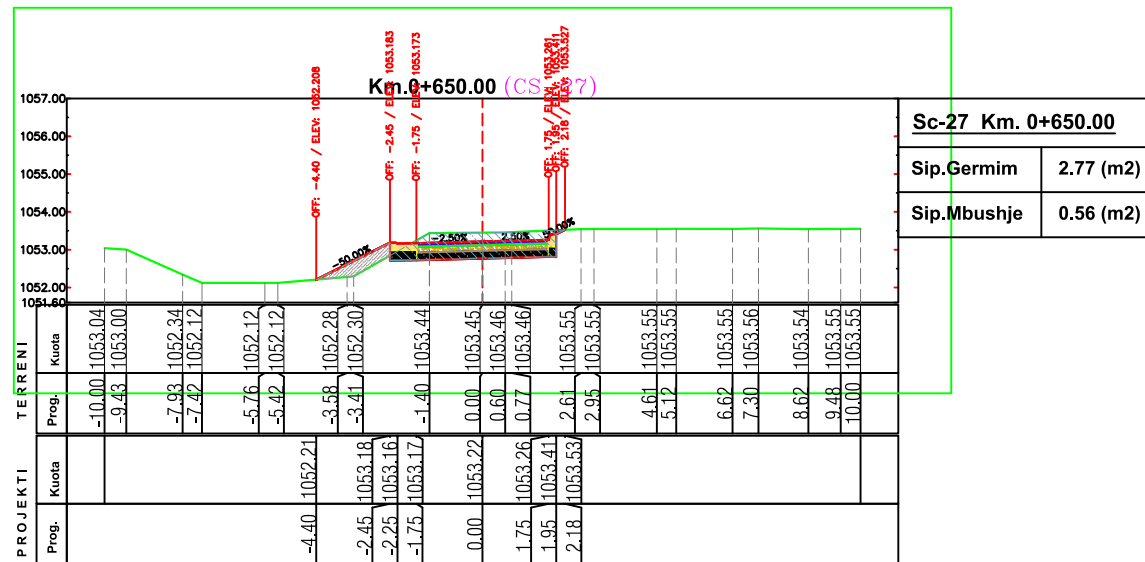

<b>Sc-27 Km. 0+650.00</b>	
Sip.Germim	2.77 (m2)
Sip.Mbushje	0.56 (m2)

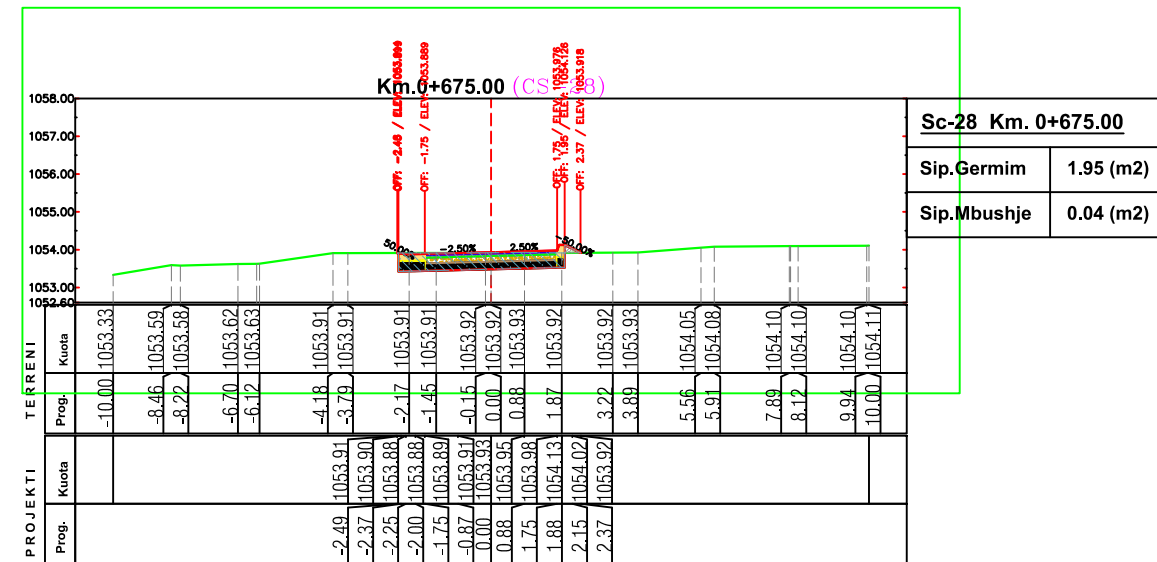

<b>Sc-28 Km. 0+675.00</b>	
Sip.Germim	1.95 (m2)
Sip.Mbushje	0.04 (m2)



AUTORITETI KONTRAKTOR  
BASHKIA DIBËR

OBJEKTI:  
Rruga e Kishës, Fushë-Lurë, NJA  
Lurë, Bashkia Dibër

EMERTIMI : PROFILAT TËRTHORË



"ERALD - G" SH.P.K

DREJTUES PROJEKTI

Ing.Gezim ISLAMI

PROJEKTUES

Ing.Top.Alfred NDREGJONI	Gjeo.Shkelzen QOKA
Ing.Eraldo ISLAMI	Hidr.Anisa ZAKA
Top.Kujtim CANAMETI	Ing.Igli BALLA

SHKALLA


SHK - 1:200

TIRANE 2024


FLETA

5 - 07


FORMAT A3

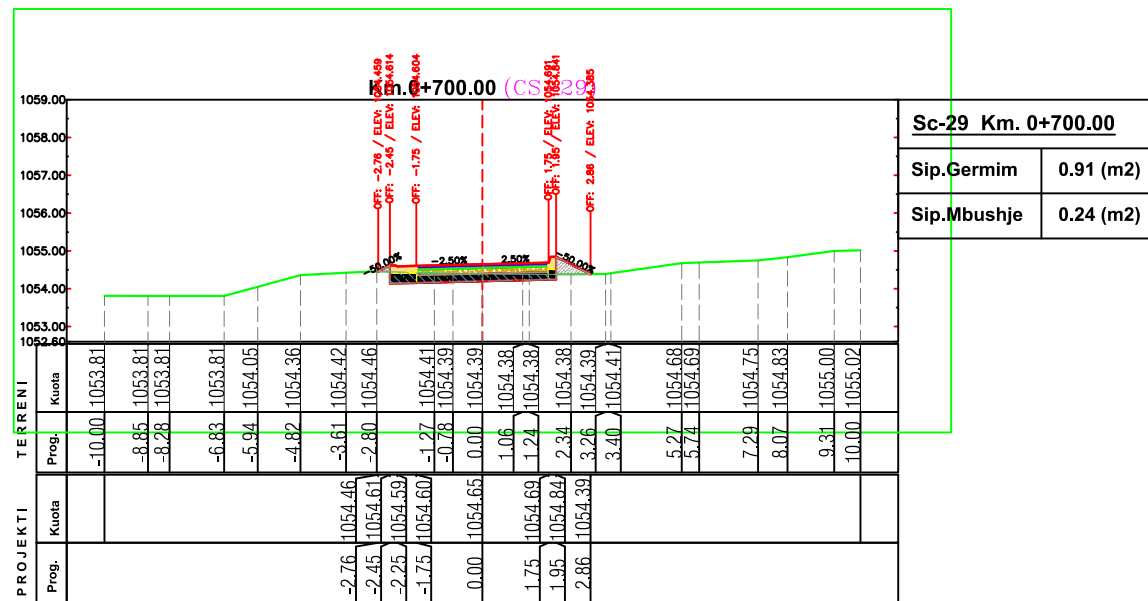


<b>Sc-29 Km. 0+700.00</b>	
Sip.Germim	0.91 (m2)
Sip.Mbushje	0.24 (m2)

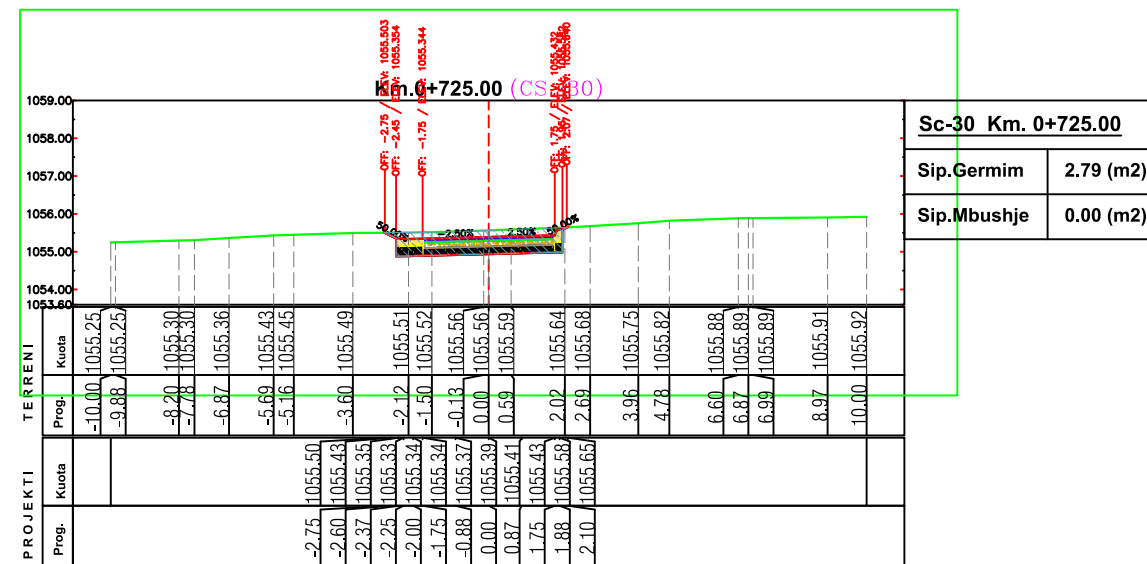

<b>Sc-30 Km. 0+725.00</b>	
Sip.Germim	2.79 (m2)
Sip.Mbushje	0.00 (m2)

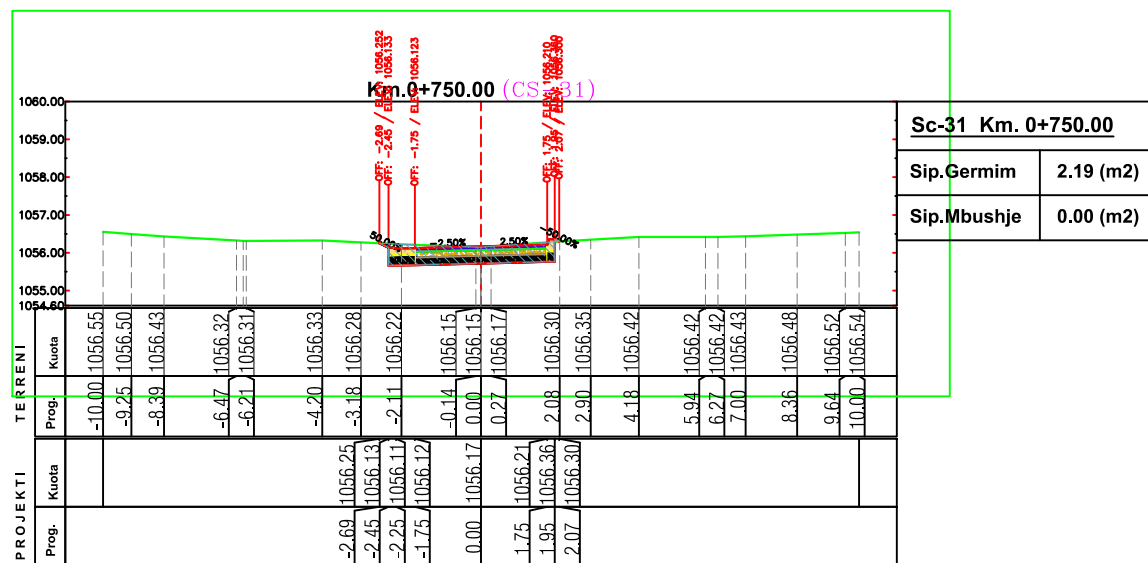

<b>Sc-31 Km. 0+750.00</b>	
Sip.Germim	2.19 (m2)
Sip.Mbushje	0.00 (m2)

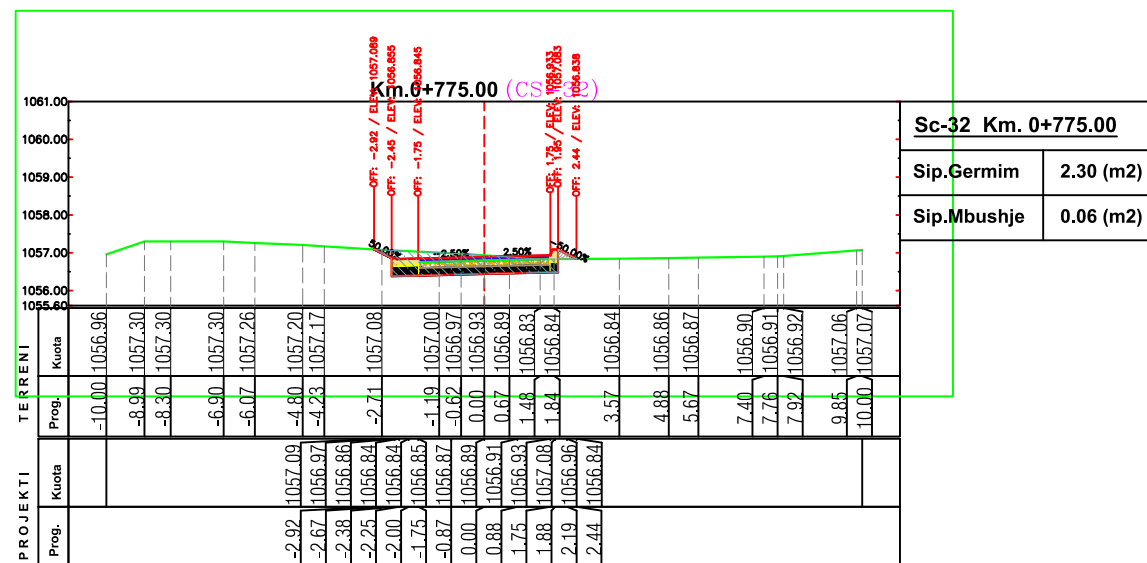

<b>Sc-32 Km. 0+775.00</b>	
Sip.Germim	2.30 (m2)
Sip.Mbushje	0.06 (m2)



AUTORITETI KONTRAKTOR  
BASHKIA DIBËR

OBJEKTI:  
Rruga e Kishës, Fushë-Lurë, NJA  
Lurë, Bashkia Dibër

EMERTIMI : PROFILAT TËRTHORË



"ERALD - G" SH.P.K

DREJTUES PROJEKTI

Ing.Gezim ISLAMI

PROJEKTUES

Ing.Top.Alfred NDRËGJONI	Gjeo.Shkelzen QOKA
Ing.Eraldo ISLAMI	Hidr.Anisa ZAKA
Top.Kujtim CANAMETI	Ing.Igli BALLA

SHKALLA


SHK - 1:200

TIRANE 2024

FLETA

5 - 08

FORMAT A3

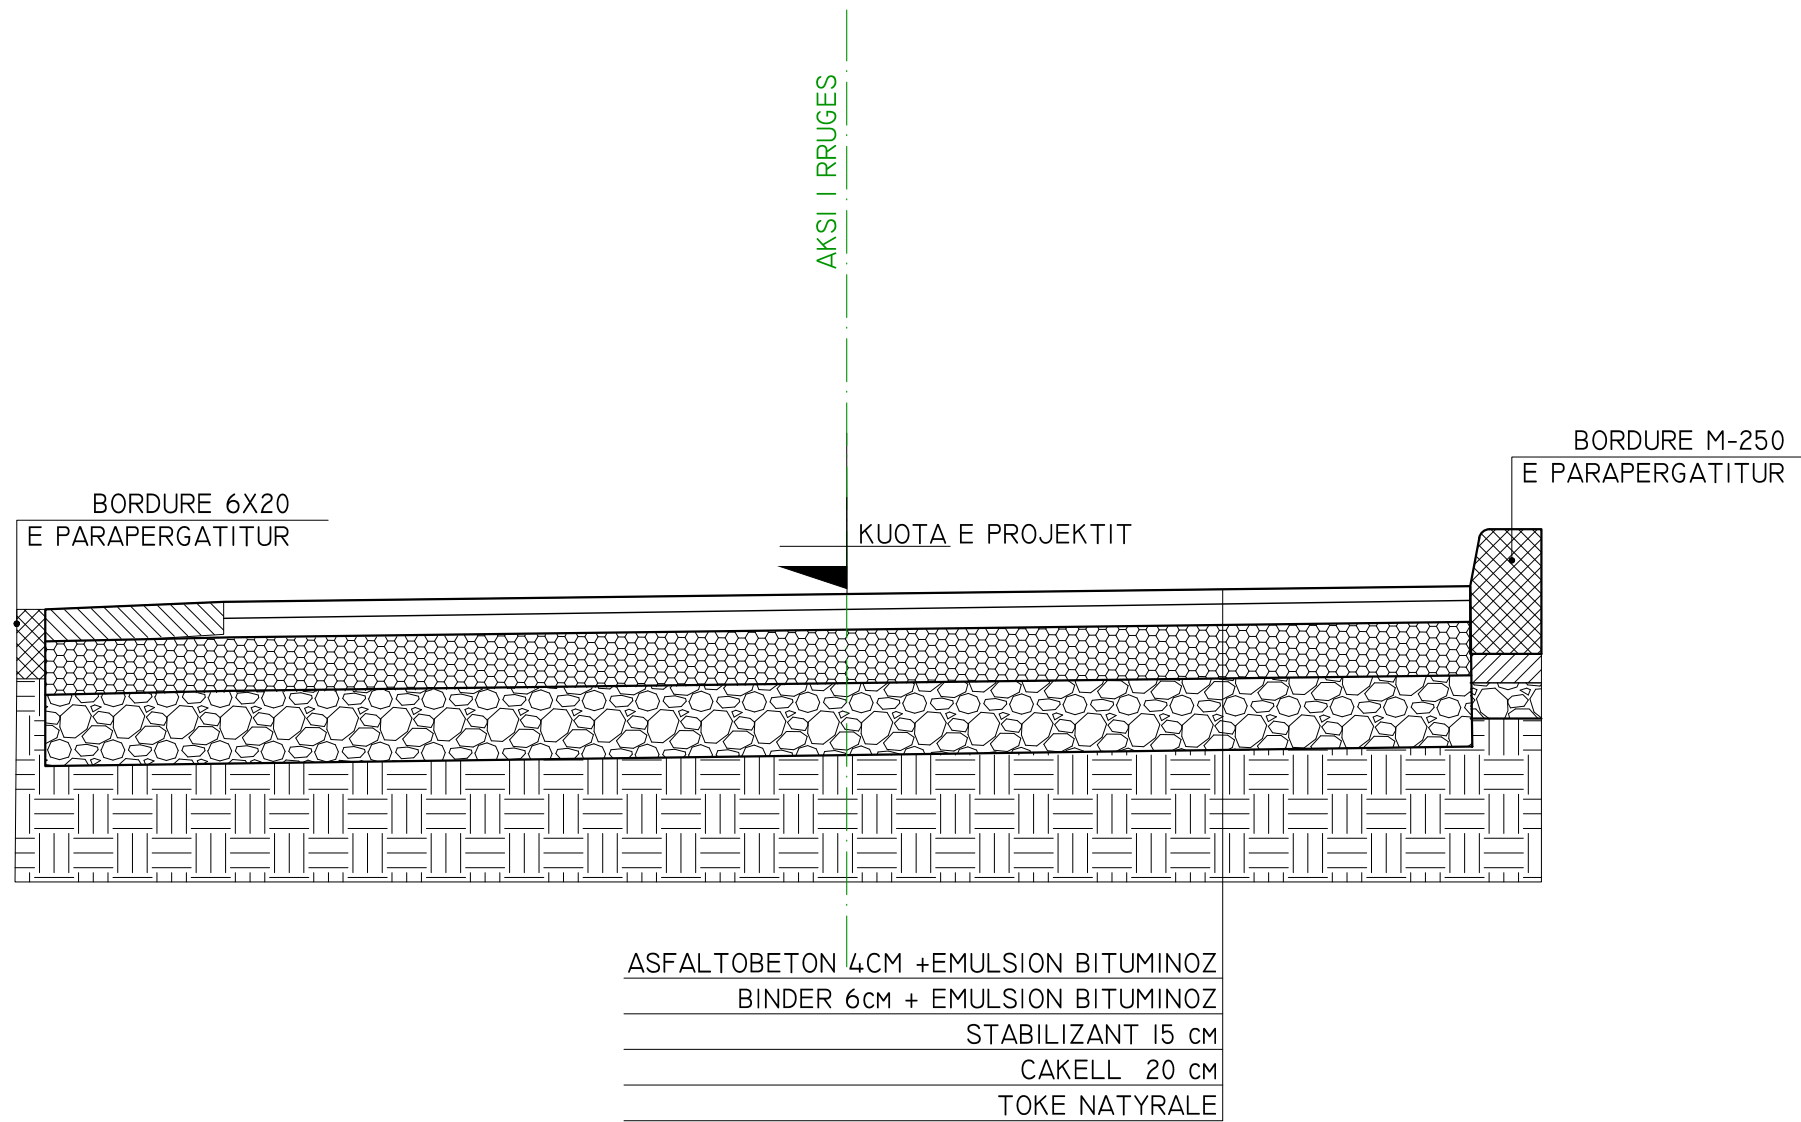

AUTORITETI KONTRAKTOR  
BASHKIA DIBËR

OBJEKTI:  
Rruga e Kishës, Fushë-Lurë, NJA  
Lurë, Bashkia Dibër

EMERTIMI : PROFILAT TIP TËRTHORË



" ERALD - G " SH.P.K

DREJTUES PROJEKTI

Ing. Gezim ISLAMI

PROJEKTUES

Ing. Top. Alfred NDREGJONI	Gjeo. Shkelzen QOKA
Ing. Eraldo ISLAMI	Hidr. Anisa ZAKA
Top. Kujtim CANAMETI	Ing. Igli BALLA

SHKALLA


SH - 1:25

TIRANE 2024

FLETA

6 - 01

FORMAT A3

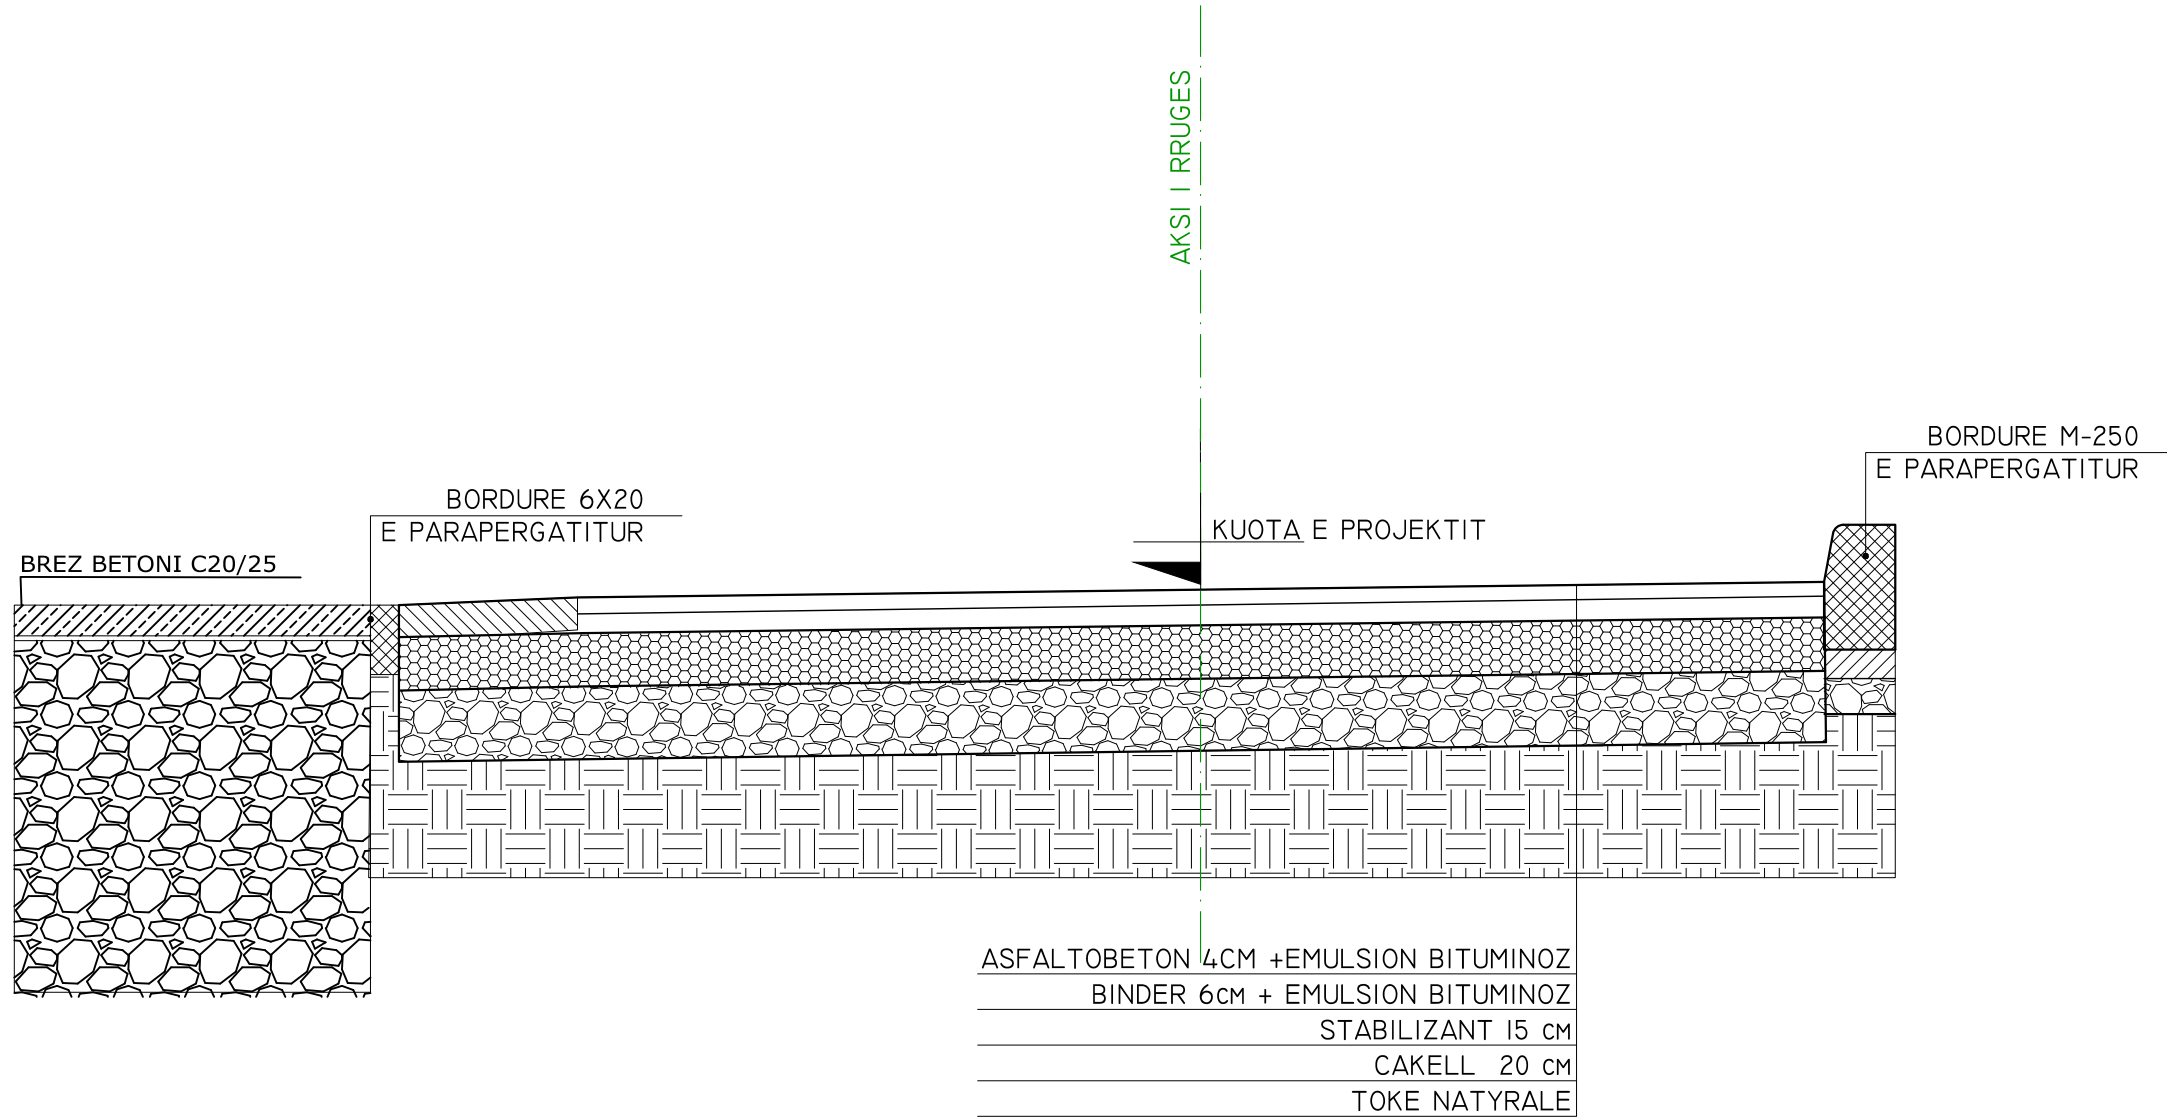

AUTORITETI KONTRAKTOR  
BASHKIA DIBËR

OBJEKTI:  
Rruga e Kishës, Fushë-Lurë, NJA  
Lurë, Bashkia Dibër

EMERTIMI : PROFILAT TIP TËRTHORË



" ERALD - G " SH.P.K

DREJTUES PROJEKTI

Ing.Gezim ISLAMI

PROJEKTUES

Ing.Top.Alfred NDREGJONI	Gjeo.Shkelzen QOKA
Ing.Eraldo ISLAMI	Hidr.Anisa ZAKA
Top.Kujtim CANAMETI	Ing.Igli BALLA

SHKALLA


SH - 1:25

TIRANE 2024

FLETA

6 - 02

FORMAT A3

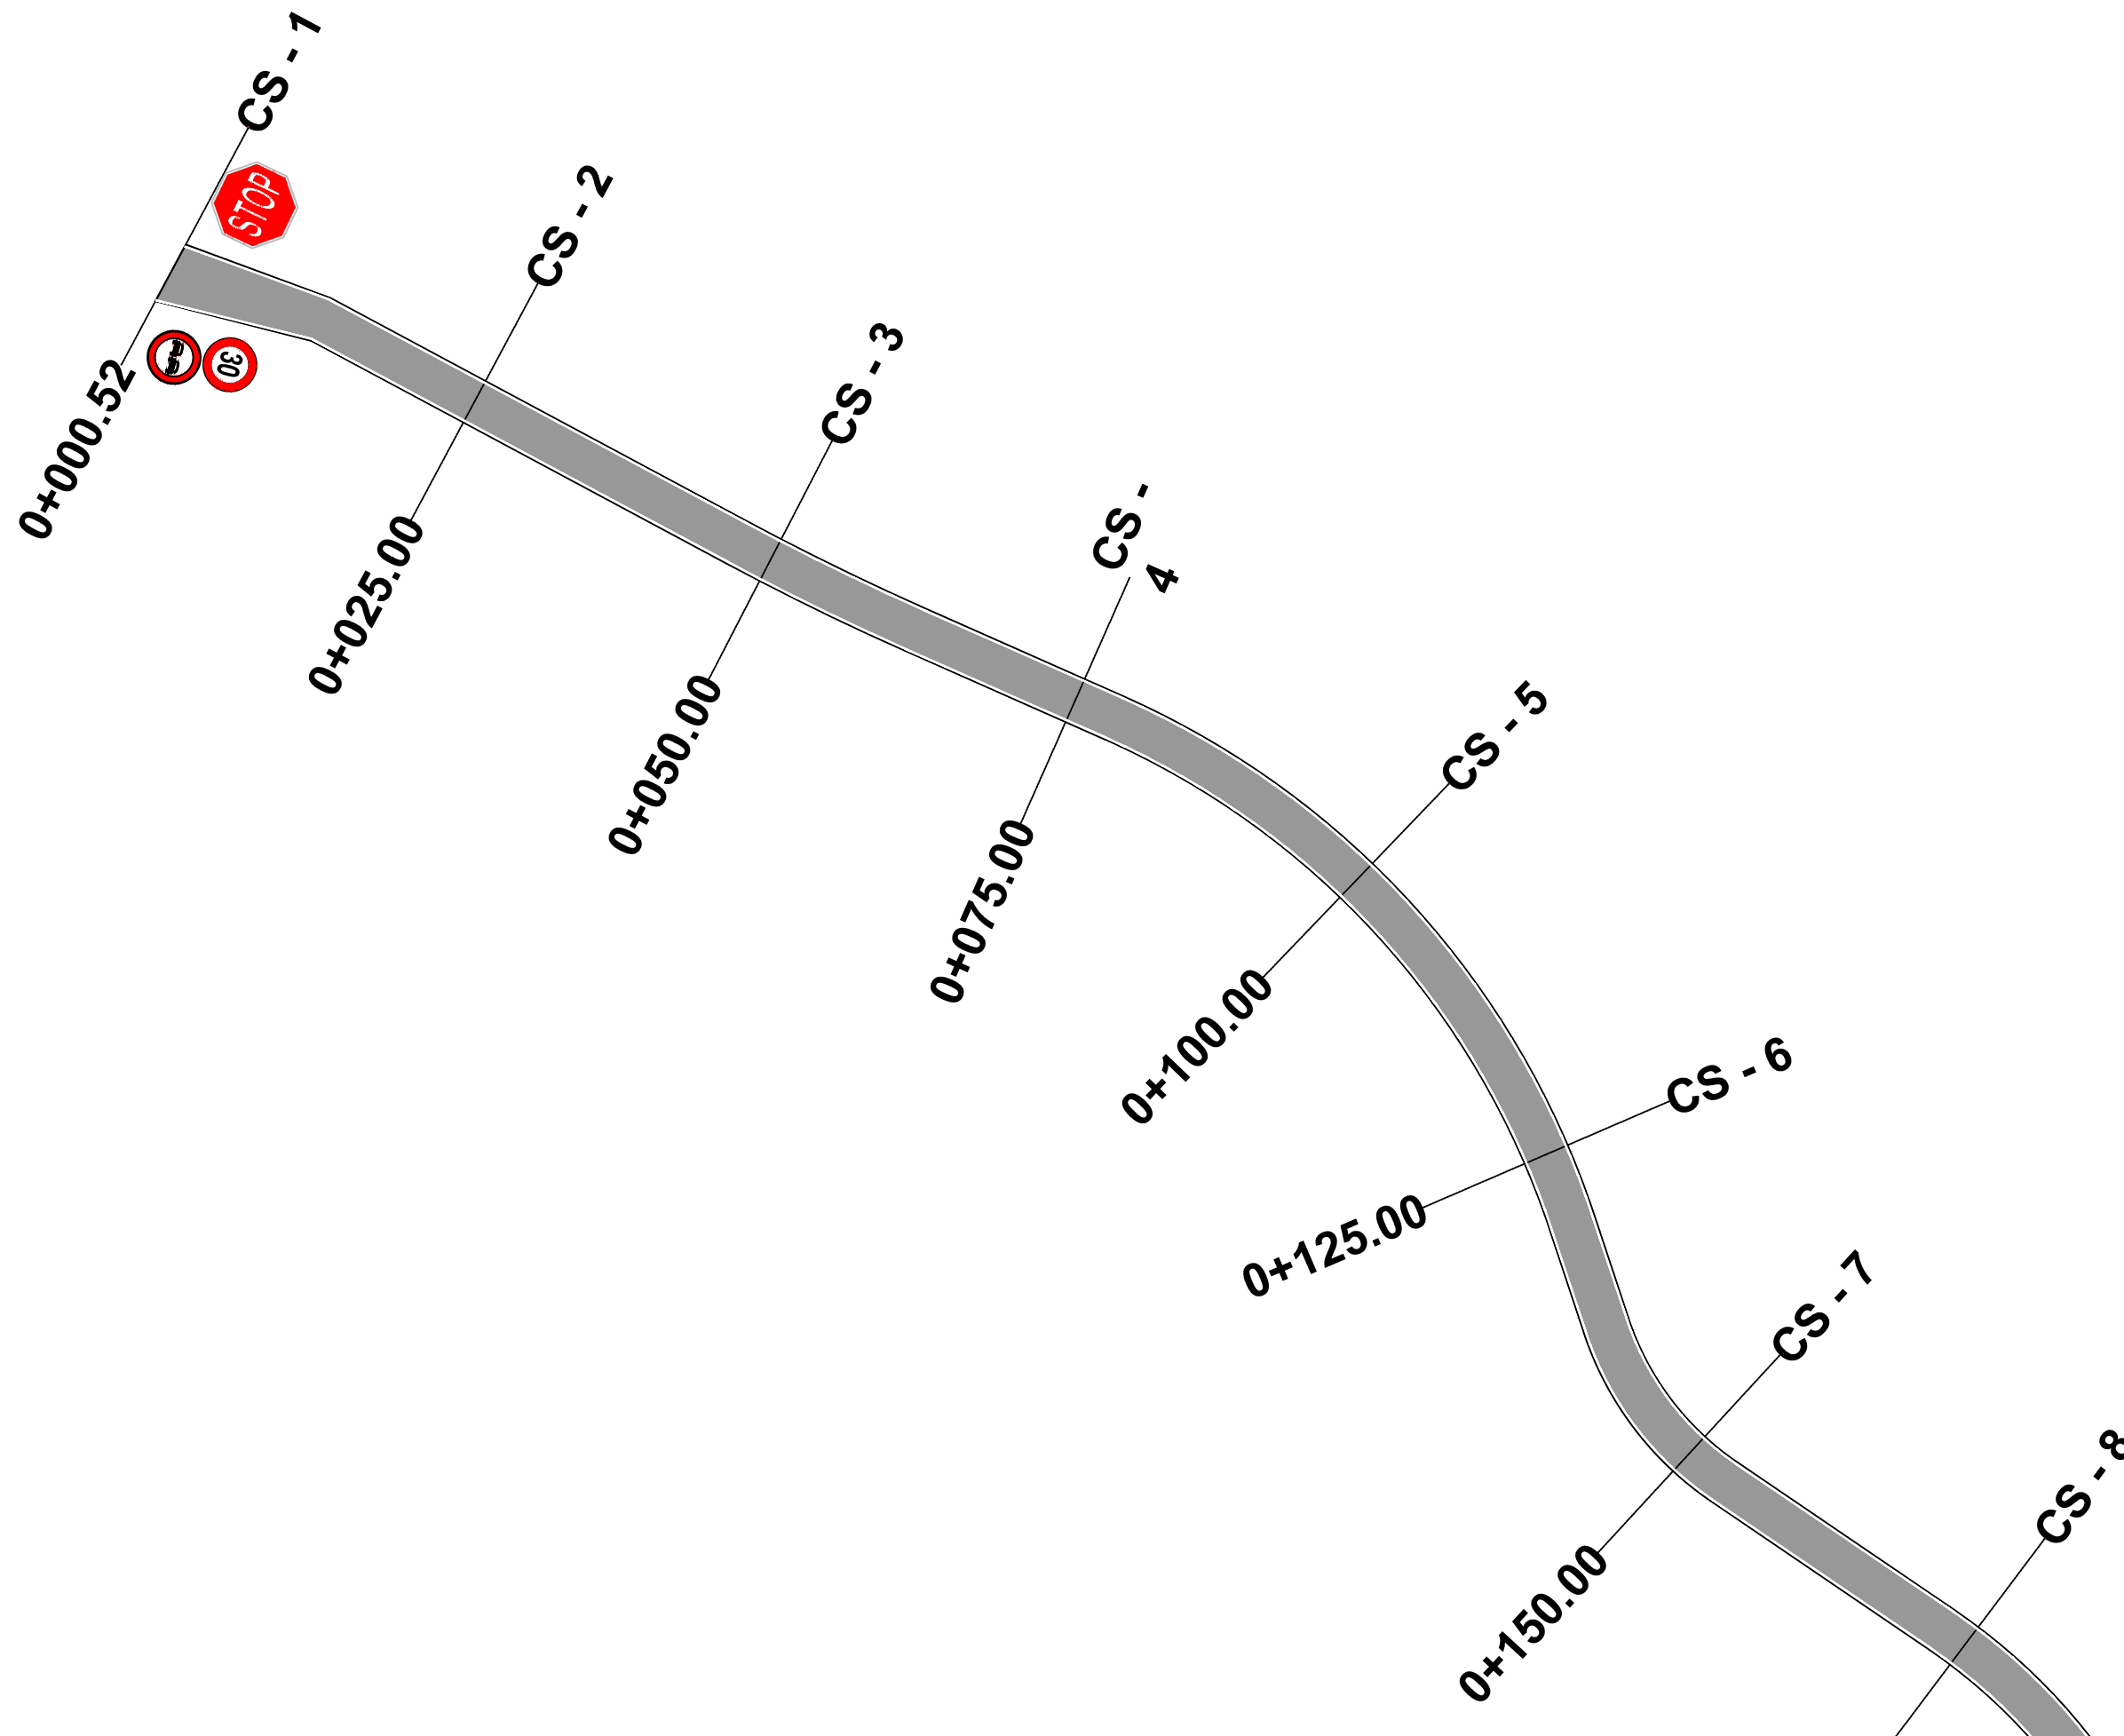

AUTORITETI KONTRAKTOR  
BASHKIA DIBËR

OBJEKTI:  
Rruga e Kishës, Fushë-Lurë, NJA  
Lurë, Bashkia Dibër

EMERTIMI : PLANIMETRIA E SINJALISTIKËS



PROJEKTIM DESIGN  
SUPERVISION KOLAÇIÇI

" ERALD - G " SH.P.K

DREJTUES PROJEKTI

Ing.Gezim ISLAMI

PROJEKTUES

Ing.Top.Alfred NDRREGJONI	Gjeo.Shkelzen QOKA
Ing.Eraldo ISLAMI	Hidr.Anisa ZAKA
Top.Kujtim CANAMETI	Ing.Igli BALLA

SHKALLA


SHK - 500



TIRANE 2024


FLETA

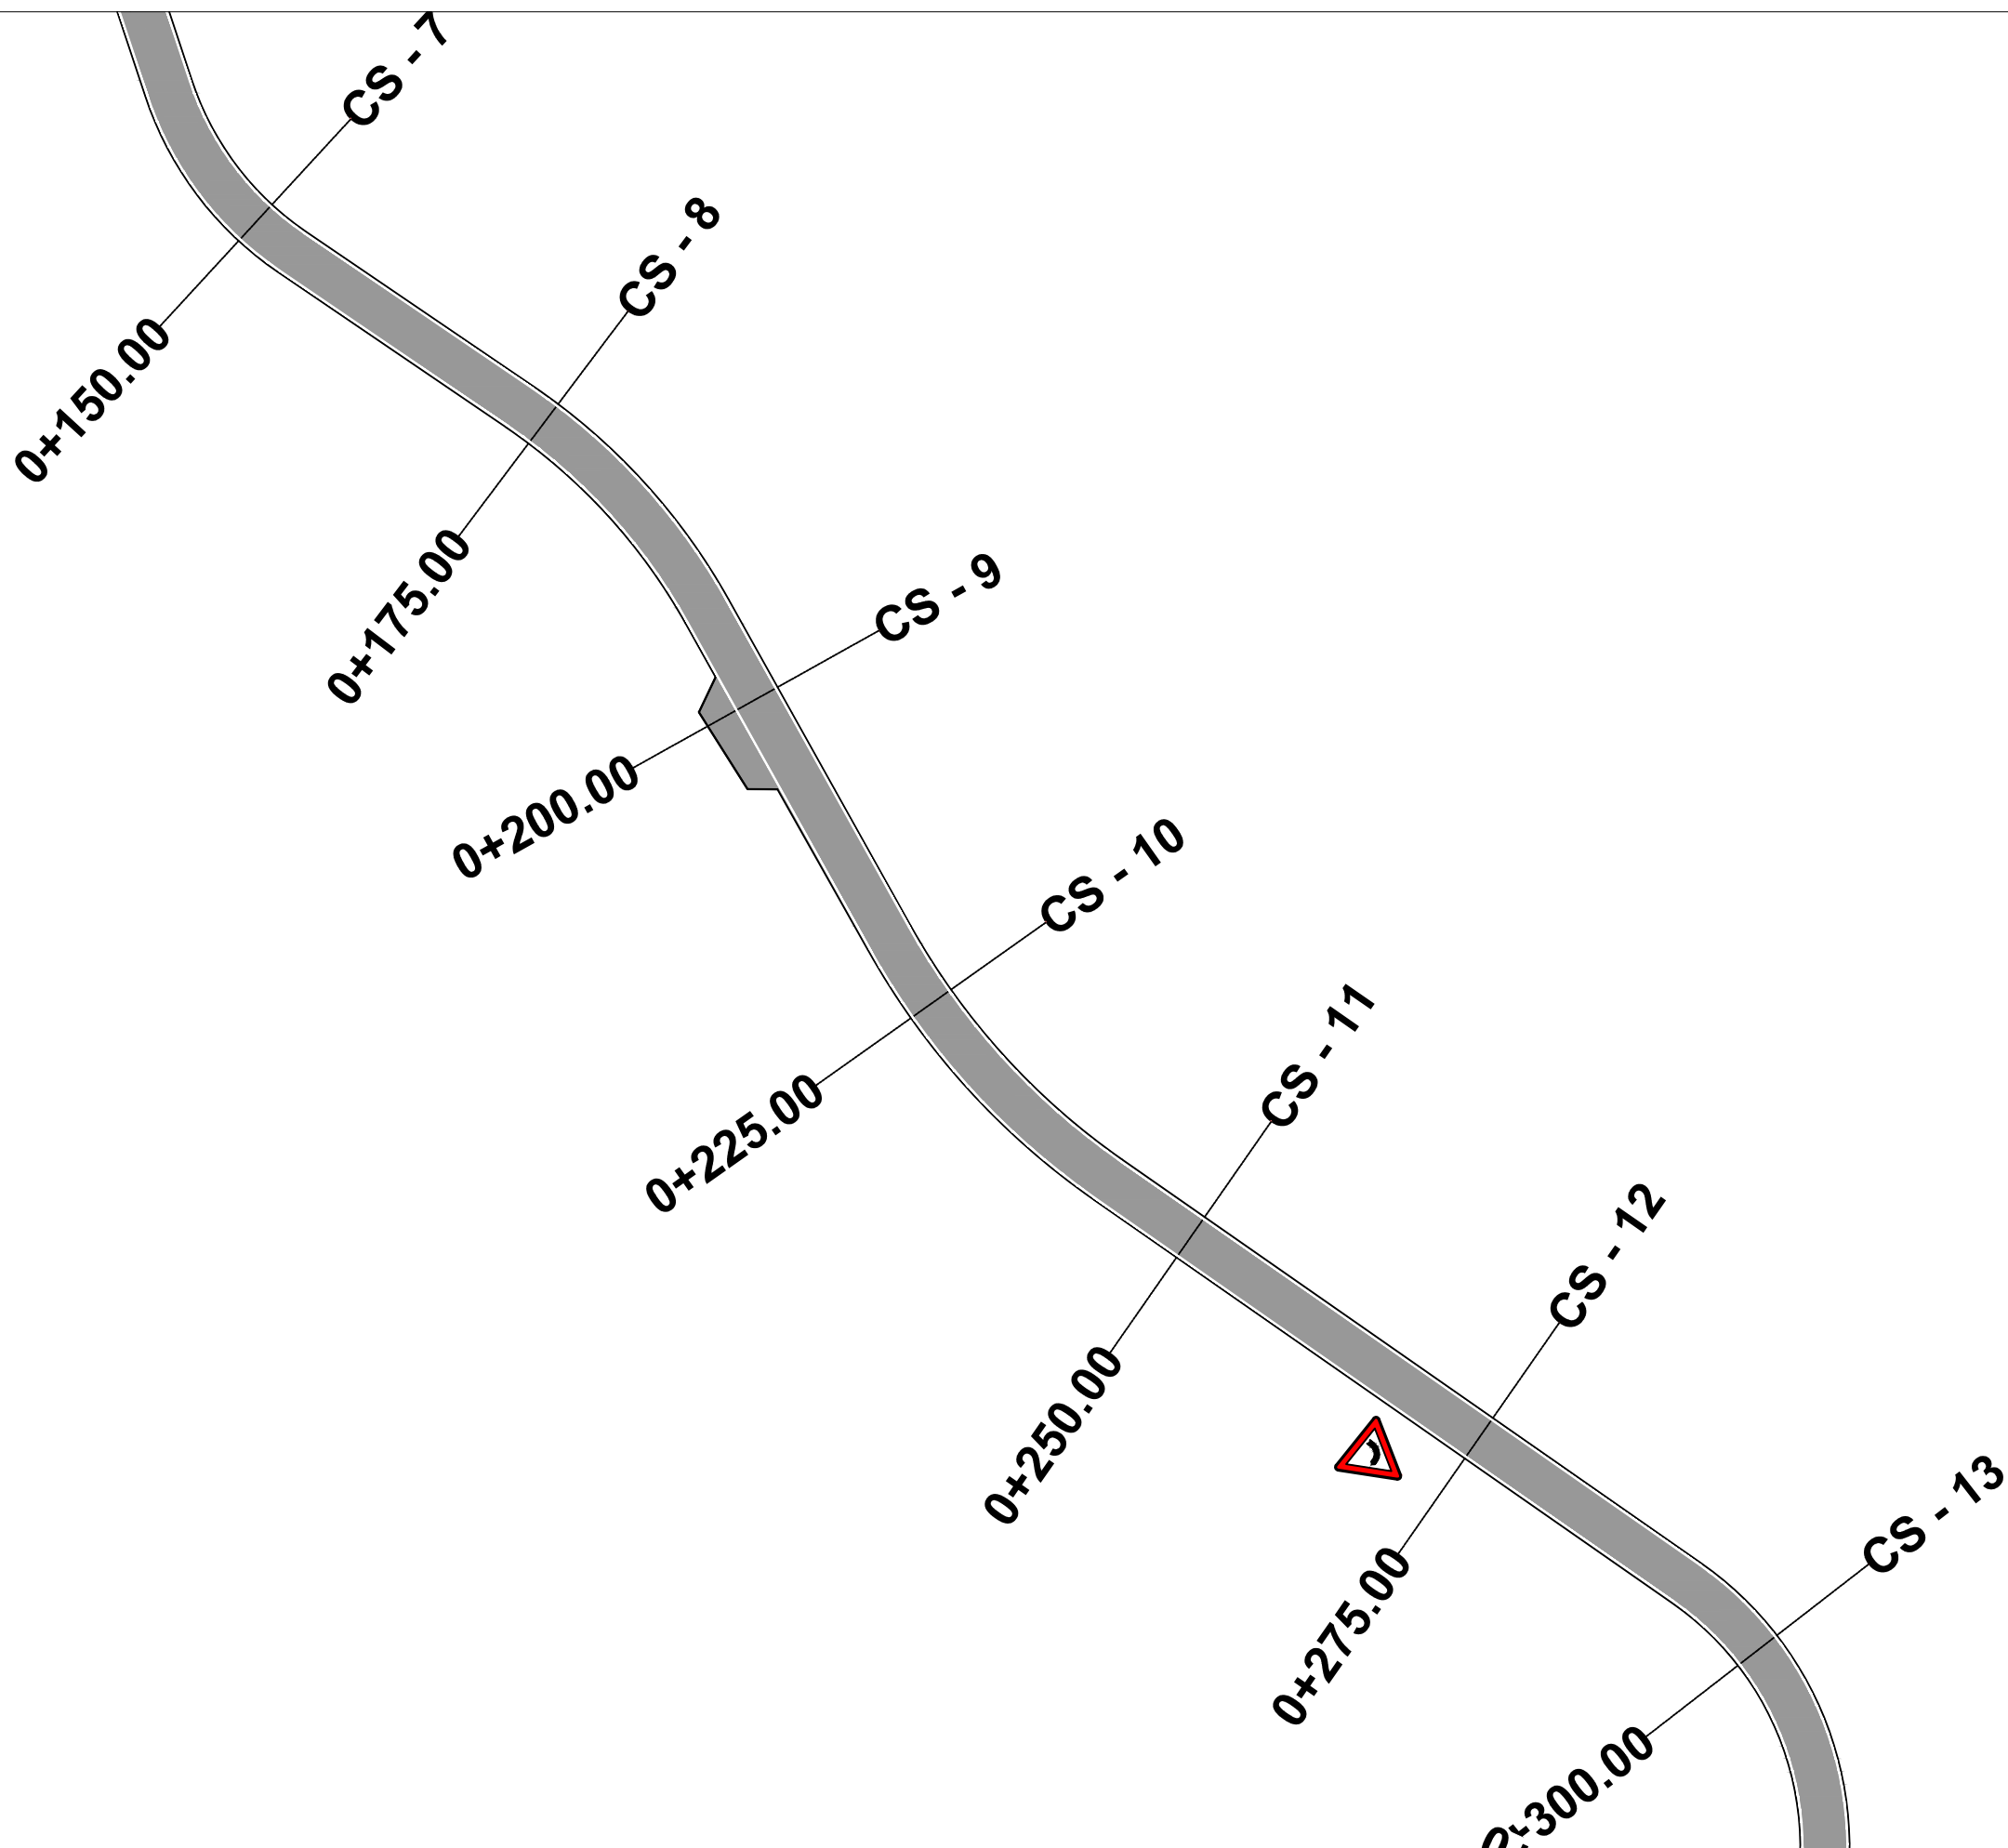

7 - 01


FORMAT A3

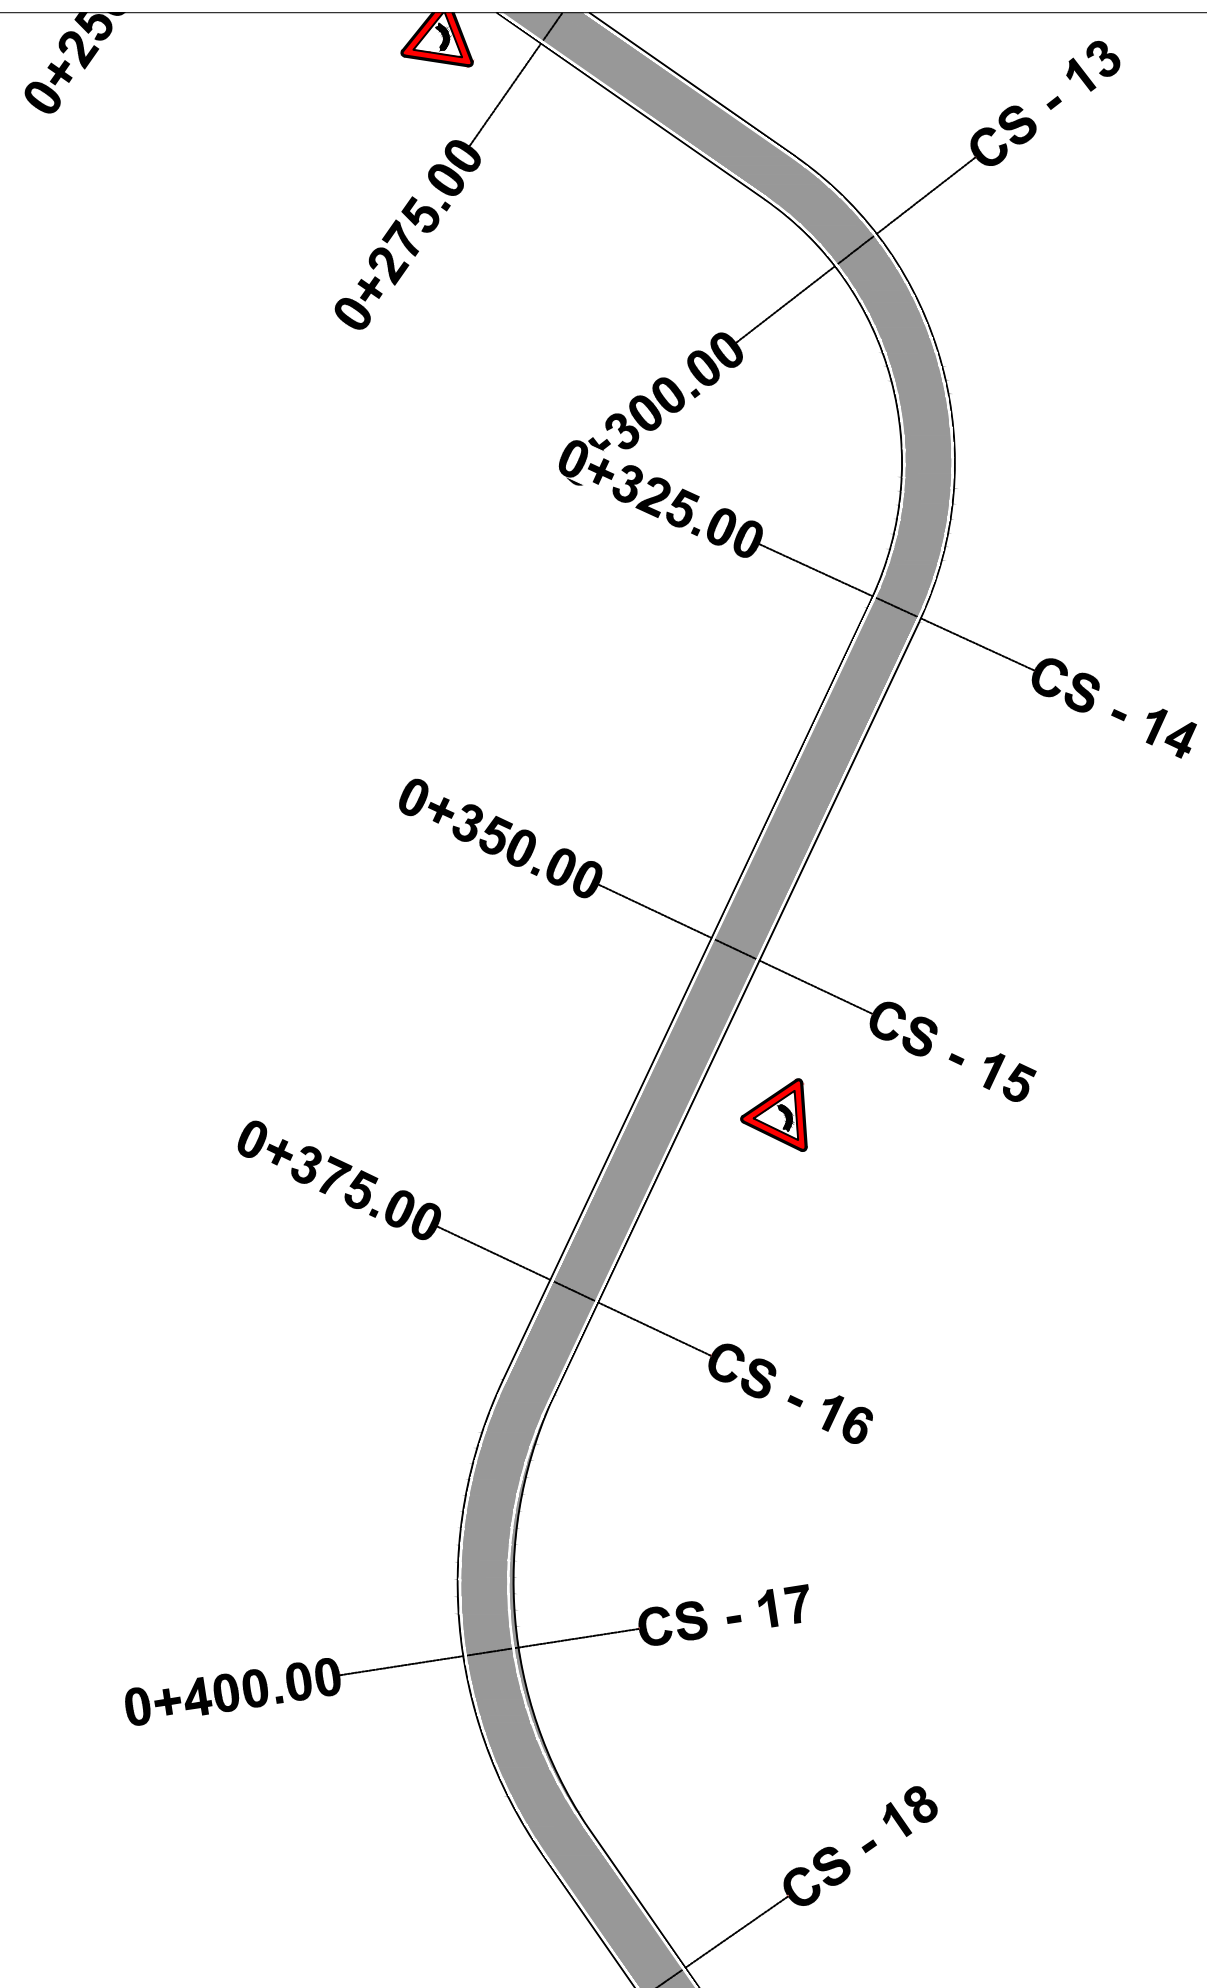

 <p>AUTORITETI KONTRAKTOR BASHKIA DIBËR</p>	<p>OBJEKTI: Rruga e Kishës, Fushë-Lurë, NJA Lurë, Bashkia Diber</p>	<p>EMERTIMI : PLANIMETRIA E SINJALISTIKËS</p>  <p>PROJEKTIM DESIGN SUPERVISION KOLAÇIM</p> <p>"ERALD - G" SH.P.K</p>	<p>DREJTUES PROJEKTI</p>		<p>PROJEKTUES</p>		<p>SHKALLA</p>	<p>FLETA</p>
			<p>Ing.Gezim ISLAMI</p>	<p>Ing.Top.Alfred NDREGJONI Ing.Eraldo ISLAMI Top.Kujtim CANAMETI</p>	<p>Gjeo.Shkelzen QOKA Hidr.Anisa ZAKA Ing.Igli BALLA</p>	<p>SHK - 500</p> <p>TIRANE 2024</p>	<p>7 - 02</p> <p>FORMAT A3</p>	



 AUTORITETI KONTRAKTOR BASHKIA DIBËR	OBJEKTI: Rruga e Kishës, Fushë-Lurë, NJA Lurë, Bashkia Dibër	EMERTIMI : PLANIMETRIA E SINJALISTIKËS		DREJTUES PROJEKTI		PROJEKTUES		SHKALLA	FLETA
		 <small>PROJEKTIM DESIGN SUPERVISION KOLAÇIÇM</small> <small>"ERALD - G" SH.P.K</small>		Ing.Gezim ISLAMI	Ing.Top.Alfred NDREGJONI	Gjeo.Shkelzen QOKA	SHK - 500	7 - 03	
					Top.Kujtim CANAMETI	Ing.Igli BALLA	TIRANE 2024	FORMAT A3	

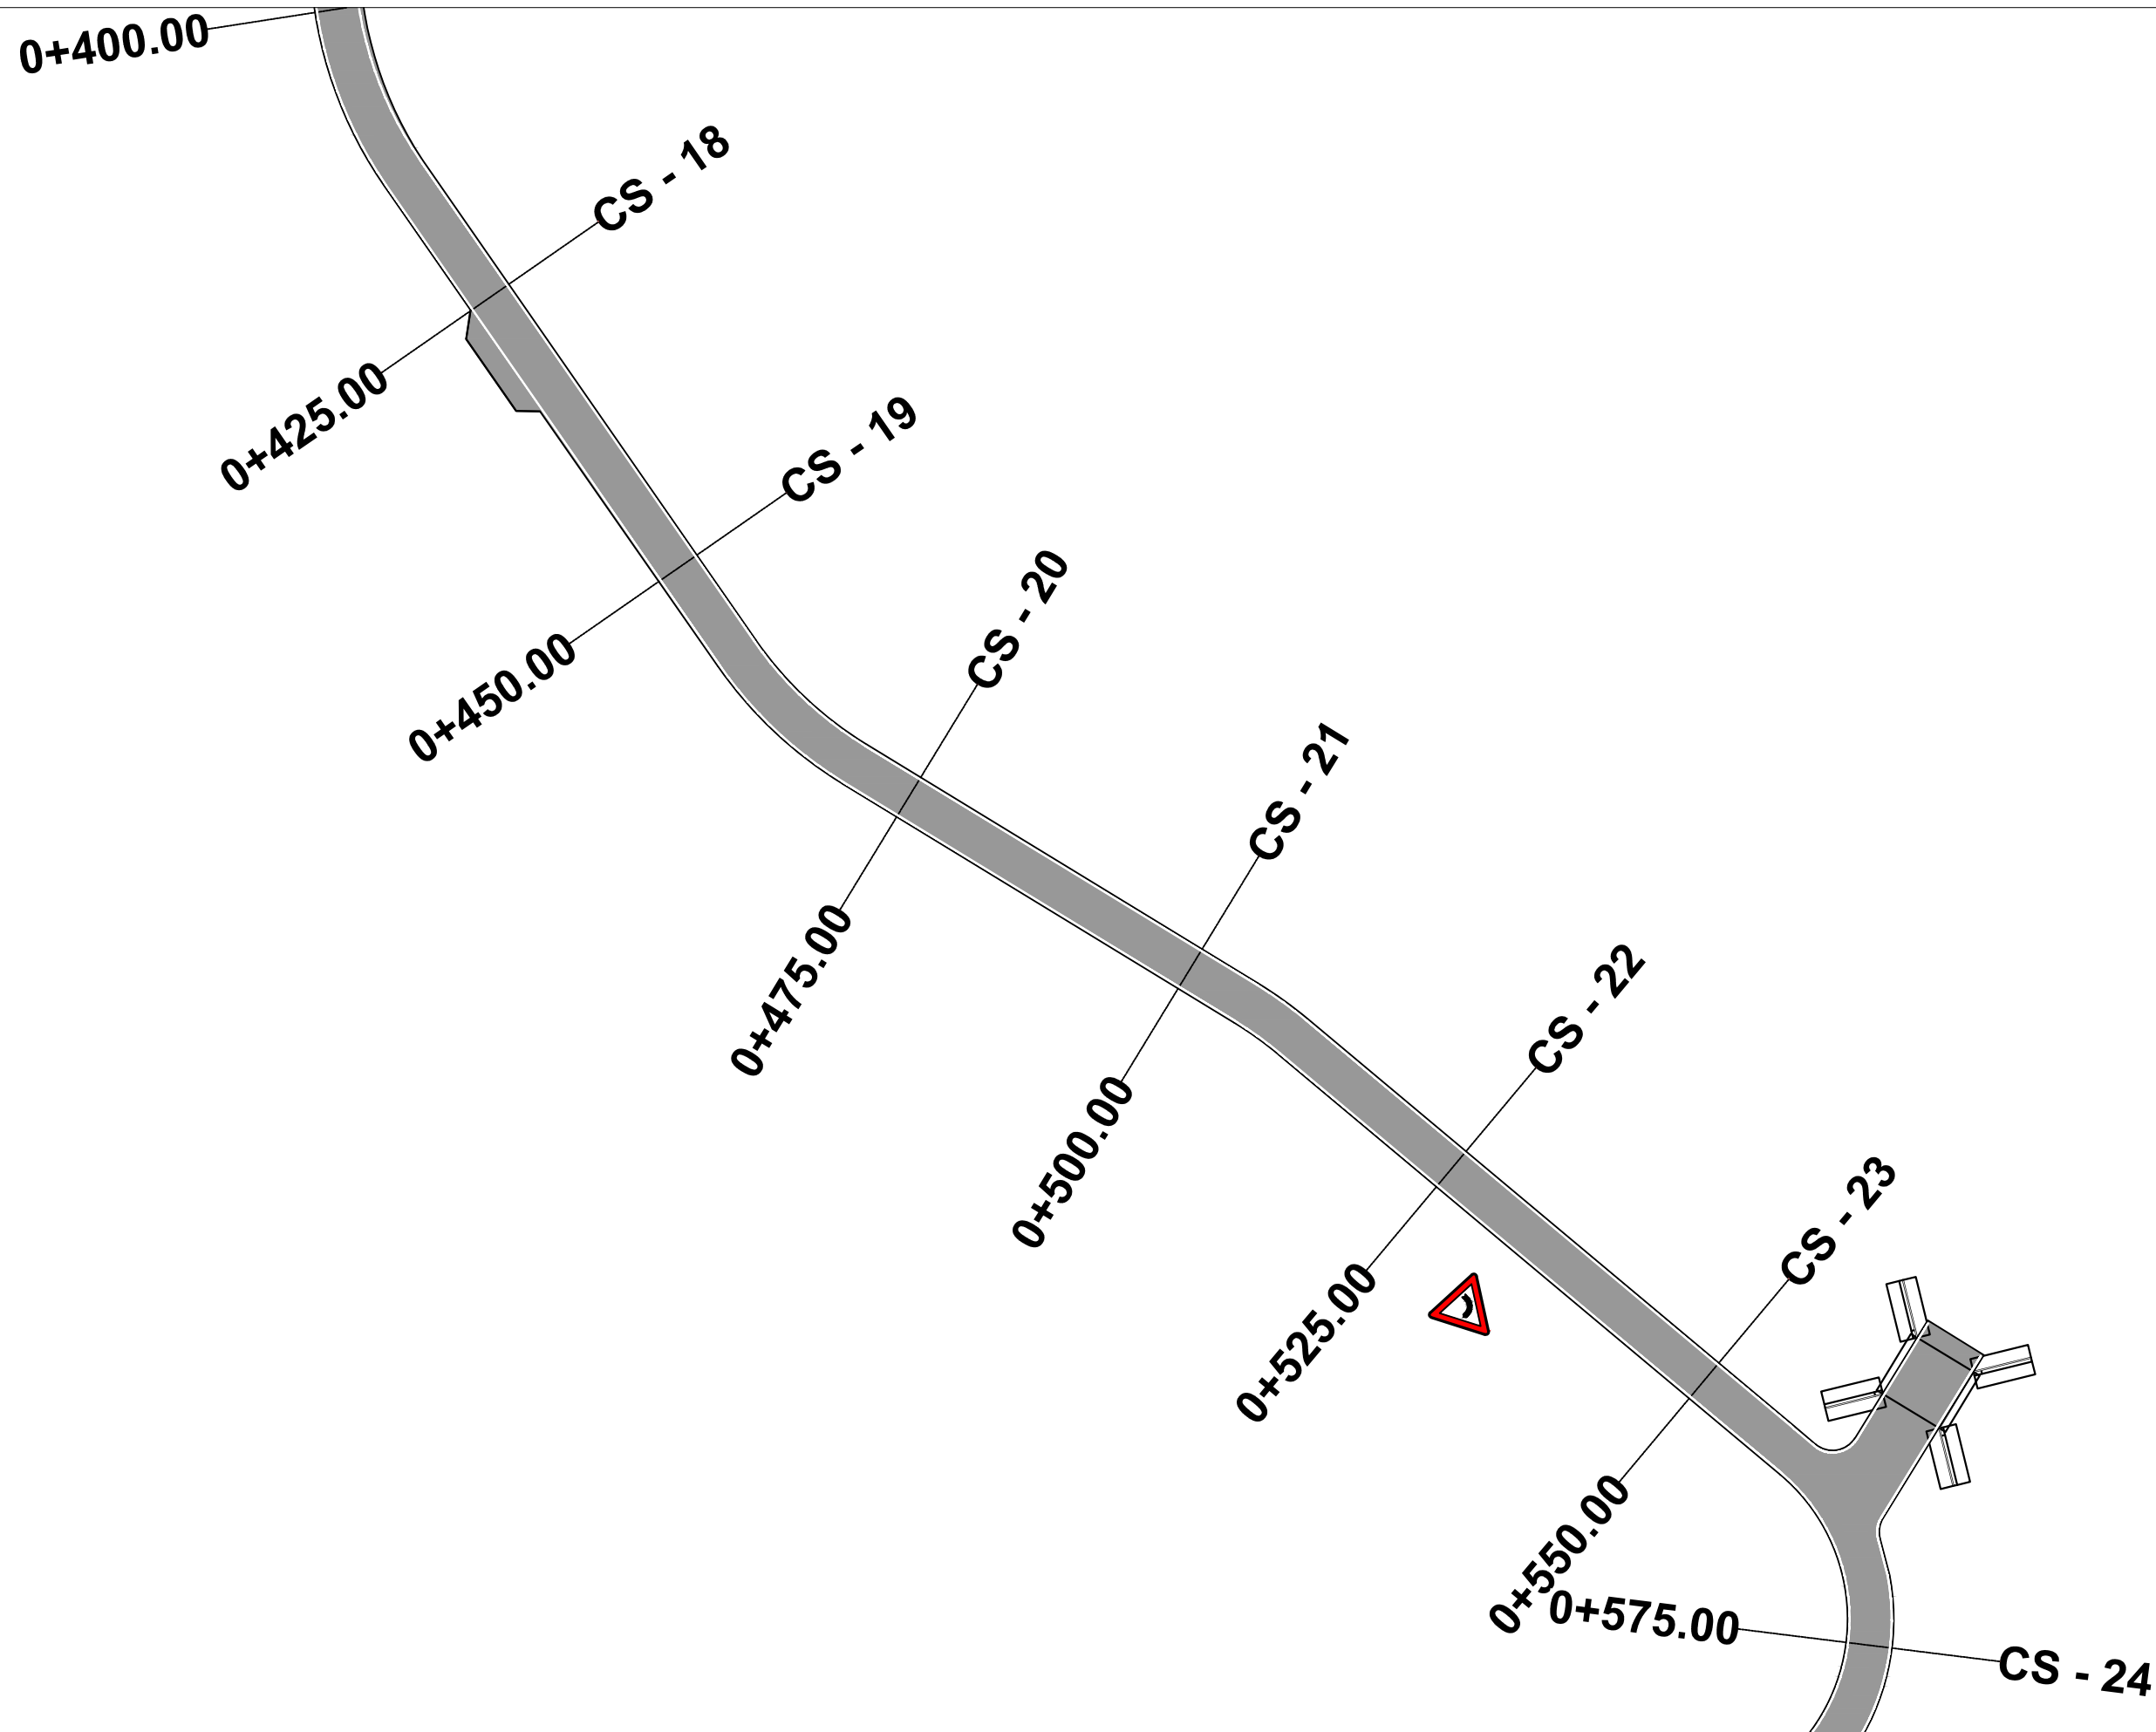

AUTORITETI KONTRAKTOR  
BASHKIA DIBËR

OBJEKTI:  
Rruga e Kishës, Fushë-Lurë, NJA  
Lurë, Bashkia Dibër

EMERTIMI : PLANIMETRIA E SINJALISTIKËS



PROJEKTIM DESIGN  
SUPERVISION KOLAÇIM

"ERALD - G" SH.P.K

DREJTUES PROJEKTI

Ing.Gezim ISLAMI

PROJEKTUES

Ing.Top.Alfred NDREGJONI

Ing.Eraldo ISLAMI

Top.Kujtim CANAMETI

Gjeo.Shkelzen QOKA

Hidr.Anisa ZAKA

Ing.Igli BALLA

SHKALLA


SHK - 500



TIRANE 2024


FLETA

7 - 04

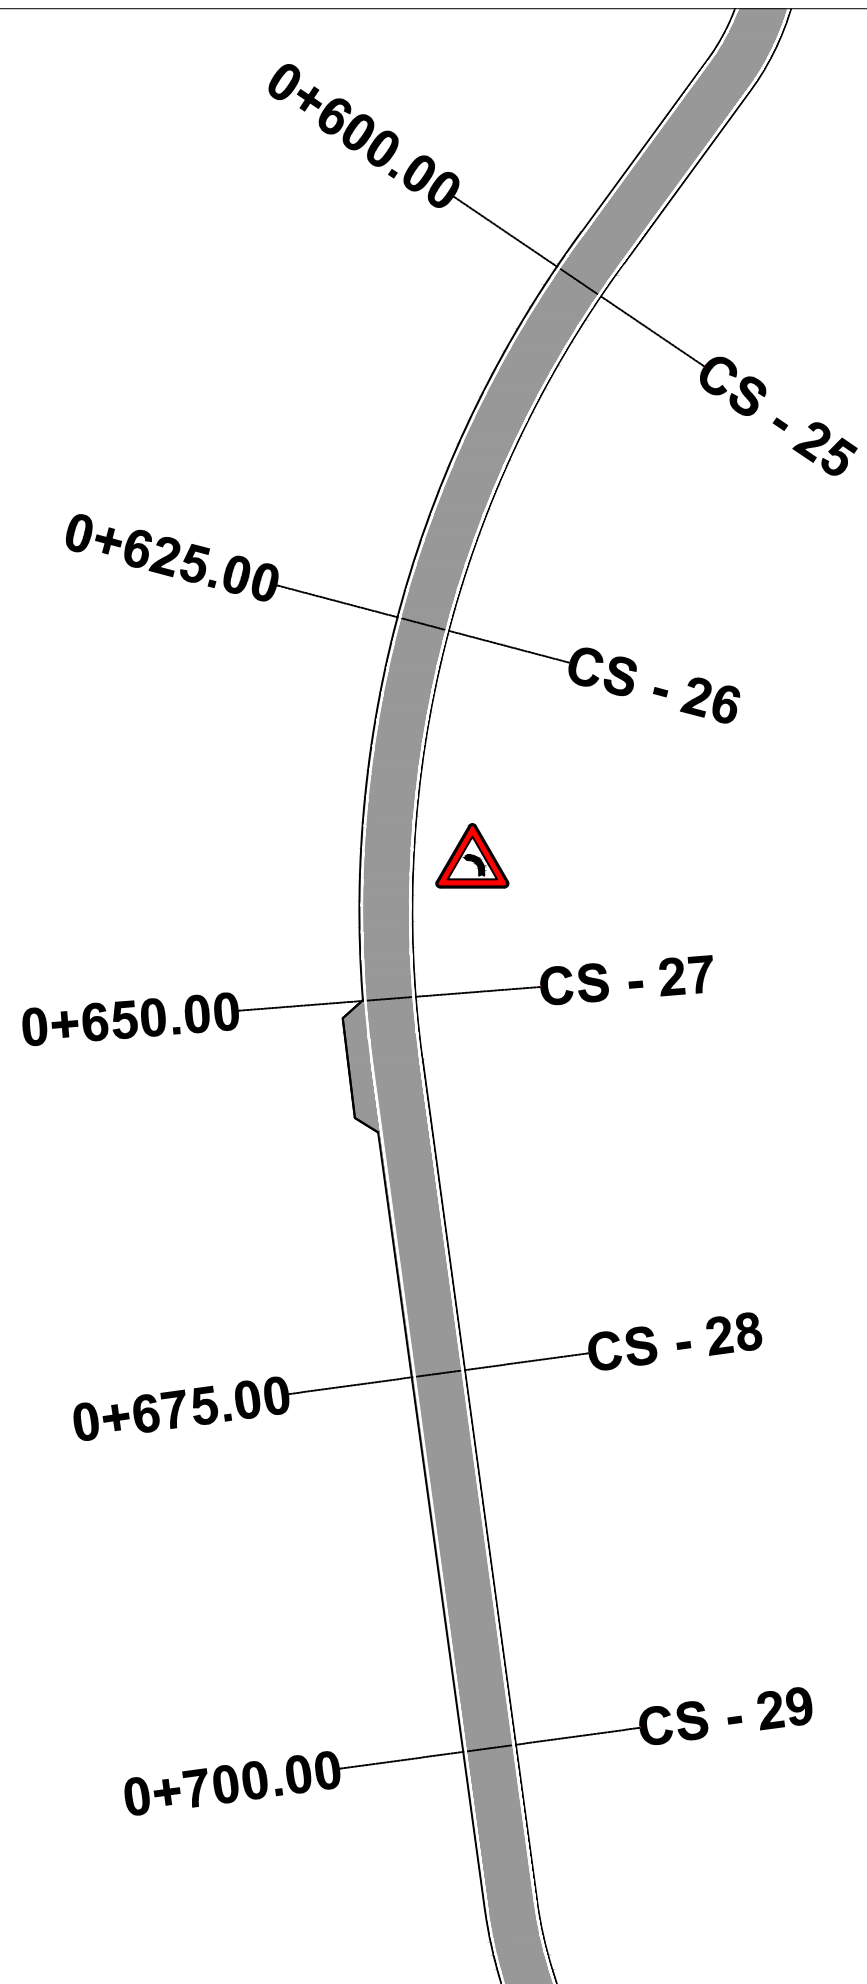FORMAT A3



 <p>AUTORITETI KONTRAKTOR BASHKIA DIBËR</p>	<p>OBJEKTI: Rruga e Kishës, Fushë-Lurë, NJA Lurë, Bashkia Diber</p>	<p>EMERTIMI : PLANIMETRIA E SINJALISTIKËS</p>  <p>PROJEKTIM DESIGN SUPERVISION KOLAÇIM</p> <p>"ERALD - G" SH.P.K</p>	<p>DREJTUES PROJEKTI</p> <p>Ing.Gezim ISLAMI</p>	<p>PROJEKTUES</p>		<p>SHKALLA</p> <p>SHK - 500</p> <p>TIRANE 2024</p>	<p>FLETA</p> <p>7 - 05</p> <p>FORMAT A3</p>
				<p>Ing.Top.Alfred NDREGJONI</p> <p>Ing.Eraldo ISLAMI</p> <p>Top.Kujtim CANAMETI</p>	<p>Gjeo.Shkelzen QOKA</p> <p>Hidr.Anisa ZAKA</p> <p>Ing.Igli BALLA</p>		

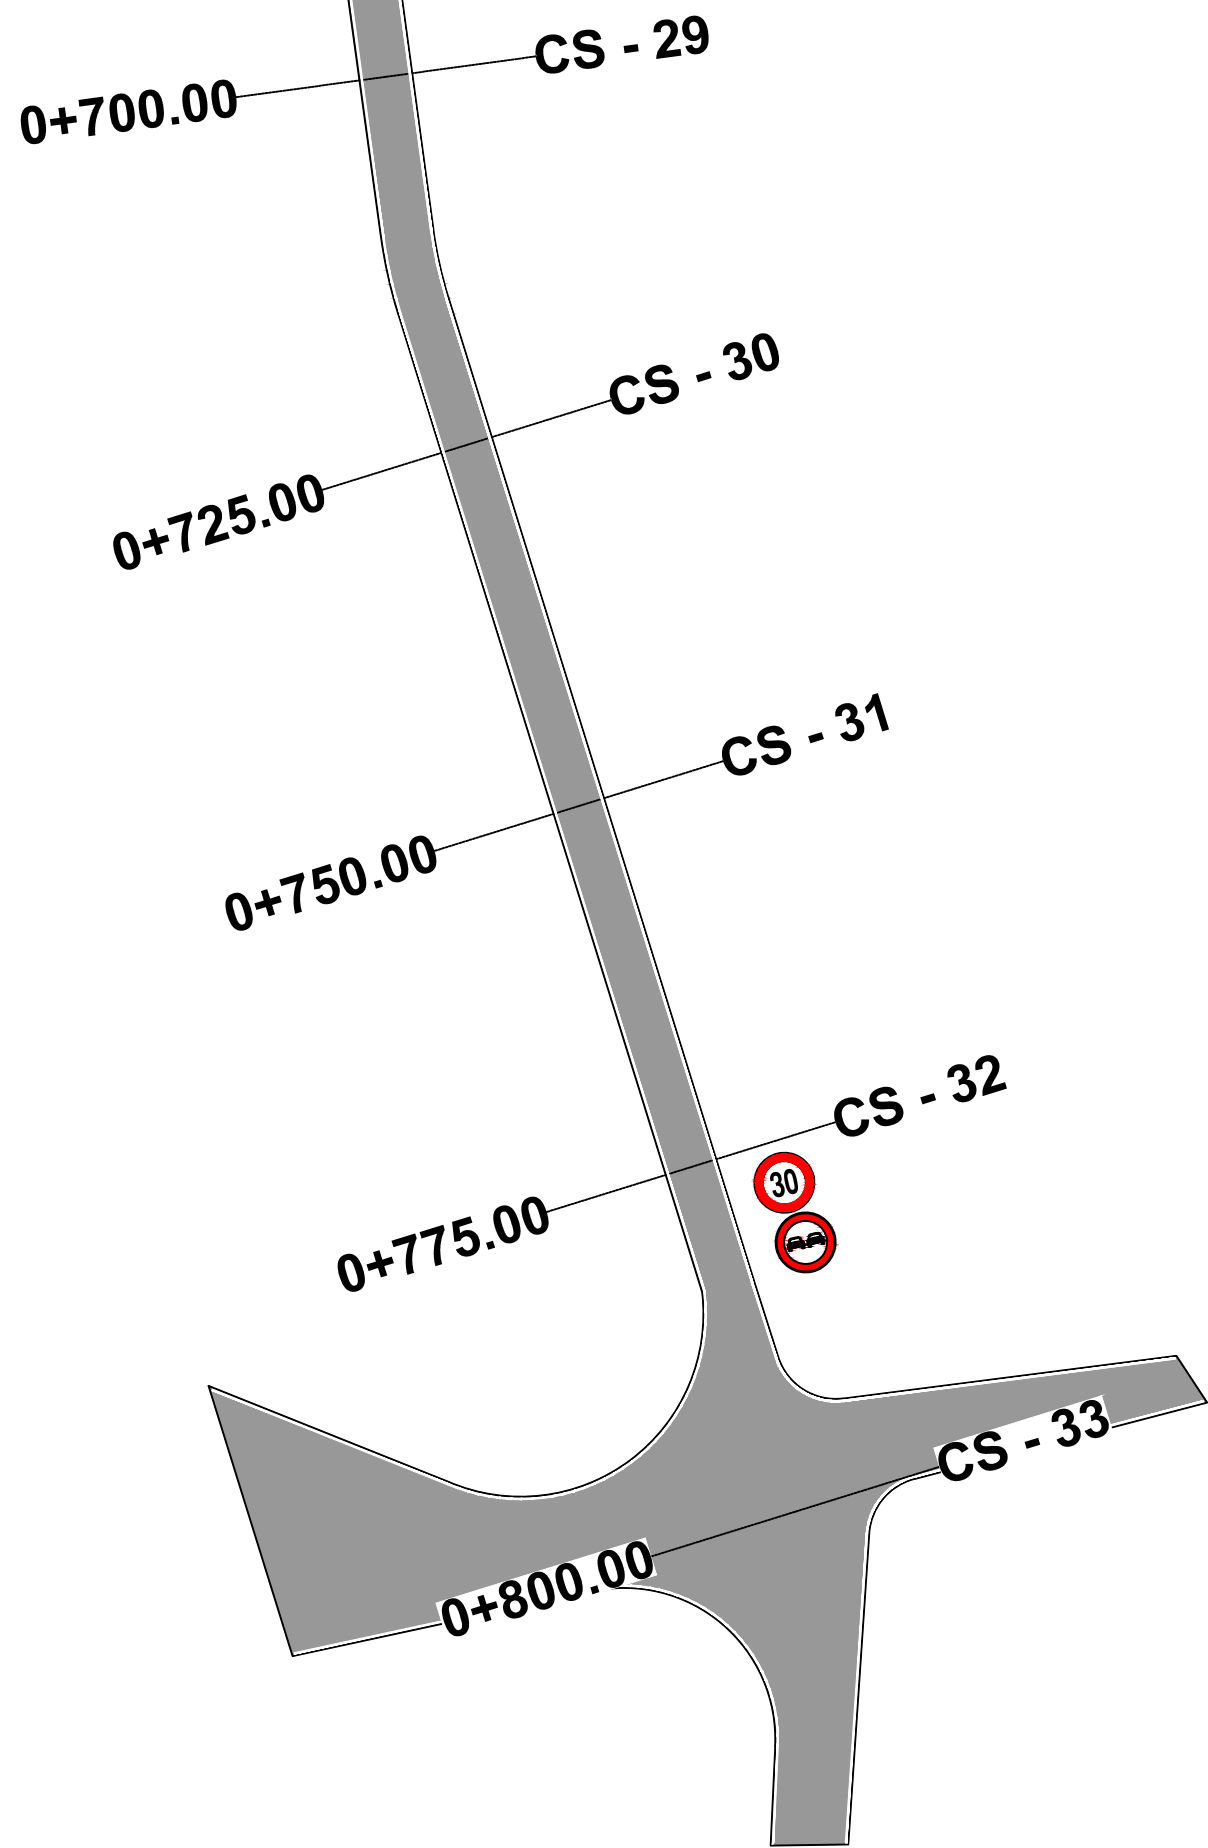

AUTORITETI KONTRAKTOR  
BASHKIA DIBËR

OBJEKTI:  
Rruga e Kishës, Fushë-Lurë, NJA  
Lurë, Bashkia Dibër

EMERTIMI : PLANIMETRIA E SINJALISTIKËS



"ERALD - G" SH.P.K

DREJTUES PROJEKTI

Ing.Gezim ISLAMI

PROJEKTUES

Ing.Top.Alfred NDREGJONI

Ing.Eraldo ISLAMI

Top.Kujtim CANAMETI

Gjeo.Shkelzen QOKA

Hidr.Anisa ZAKA

Ing.Igli BALLA

SHKALLA

SHK - 500

TIRANE 2024


FLETA

7 - 06

FORMAT A3


# SHENJAT PARANDALUESE

Trekendeshi: e kuqe reflektive  
 Sfondi: e kuqe reflektive  
 Simboli: zeze

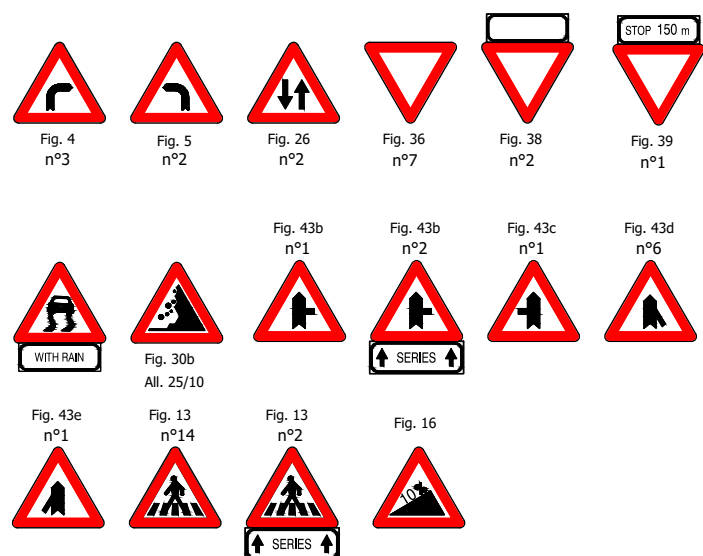

# TABELAT POTESUESE

Tabela: e bardhe reflektive  
 Sfondi : e zeze

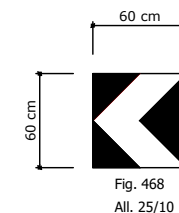


Pozicioni i shenjave Chevron	
Rrezja e kthese (m)	Distanca (m)
30 - 50	8
50 - 100	12
100 - 200	20
200 - 400	30
>400 (nese duhet)	30-50

Shenja Chevron ne nje drejtim

# TABELAT SHTESE

Sfondi: e bardhe reflektive

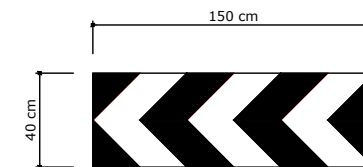

Shenja Chevron

# TABELAT SHIGJETE

Sfondi: jeshile reflektive  
 Teksti: e zeze


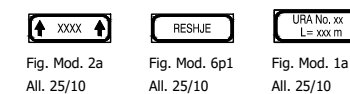


Fig. 249  
 All. 25/10

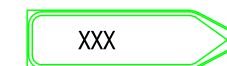

# TABELAT INFORMUESE

Fig. 317  
 All. 25/10


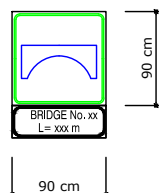


Fig. 295  
 All. 25/10

# PROHIBIT SIGN SHENJA PARANDALUES

Limit shpejtesie  
 Rreth: e kuqe reflektive  
 Simboli: e zeze reflektive

Ndalim parakalimi  
 Cepi & sfondi: e bardhe reflektive  
 Rrethi: e kuqe reflektive  
 Simboli: e zeze dhe kuqe reflektive

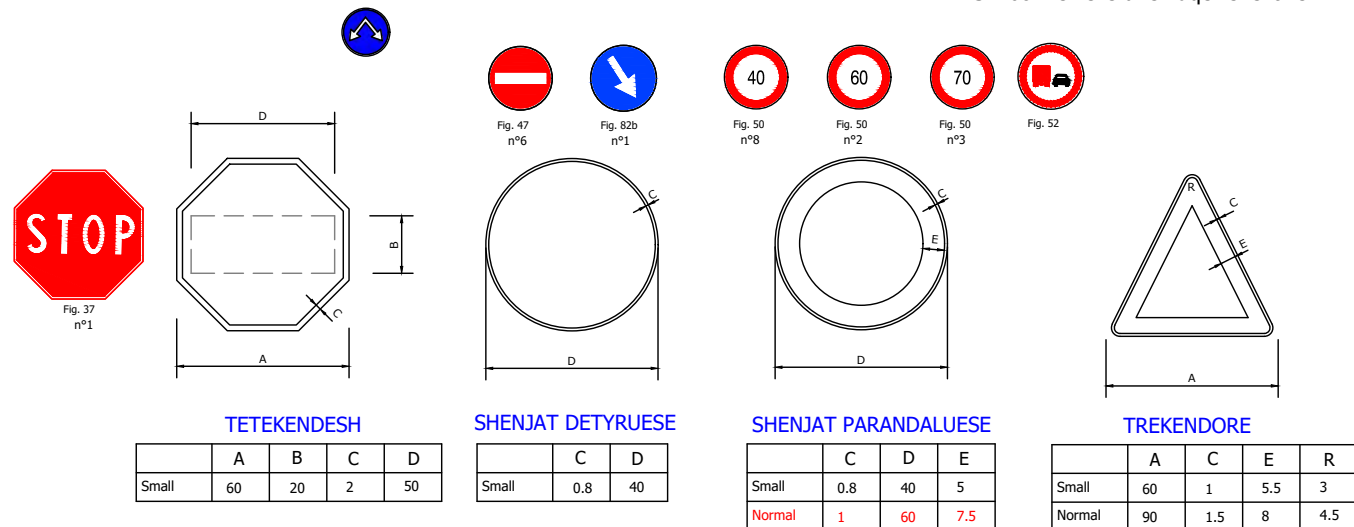

TETEKENDESH

	A	B	C	D
Small	60	20	2	50

SHENJAT DETYRUESE

	C	D
Small	0.8	40

SHENJAT PARANDALUESE

	C	D	E
Small	0.8	40	5
Normal	1	60	7.5

TREKENDORE

	A	C	E	R
Small	60	1	5.5	3
Normal	90	1.5	8	4.5

DREJTEKENDESH INFORMUES

	A	B	C	D	R
Small	58	0.3	0.6	18	2


DREJTEKENDESH

	A	B	C	D	R
Normal	90	0.8	1.5	30	5.5


	C	D	E	H	L	M
Normal	1.5	1	22	40	150	18
	N	R1	R2	R3	P	S
	15.5	8	13	2	6.5	38

DREJTEKENDORE


	A	B	C	D	R
Normal	90	135	1.6	0.8	7

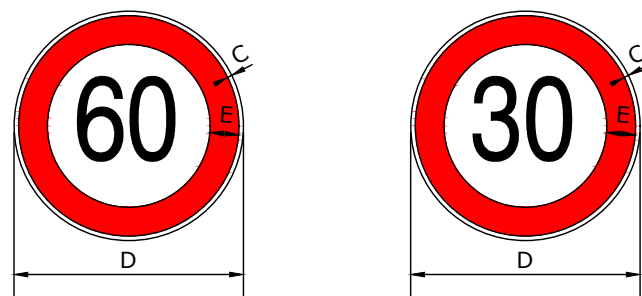

C	D	E
0.8	40	5

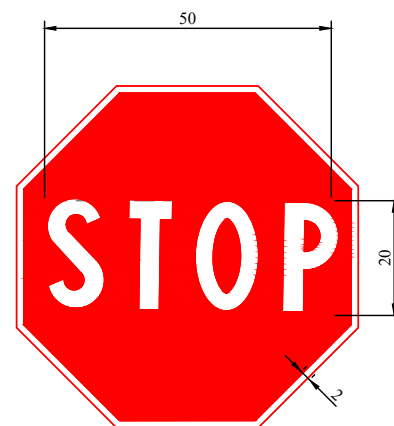

A	B	C	D
60	20	2	50

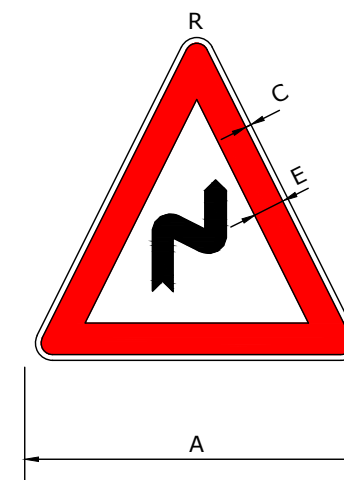

A	C	E	R
60	1	5.5	3



A	C	E	R
60	1	5.5	3



A	C	E	R
60	1	5.5	3



AUTORITETI KONTRAKTOR  
BASHKIA DIBËR

OBJEKTI:  
Rruga e Kishës, Fushë-Lurë, NJA  
Lurë, Bashkia Dibër

EMERITIMI I DEJASËNIAJË KE



"ERALD - G" SH.P.K

DREJTUES PROJEKTI

Ing.Gezim ISLAMI

PROJEKTUES

Ing.Top.Alfred NDREGJONI

Ing.Eraldo ISLAMI

Top.Kujtim CANAMETI

Gjeo.Shkelzen QOKA

Hidr.Anisa ZAKA

Ing.Igli BALLA

SHKALLA

TIRANE 2024


FLETA

8 - 02

FORMAT A3


# VIJEZIMI I RRUGEVE

## VIJEZIMI NE KUFIJETE E RRUGES Tipi A"vazhduar"

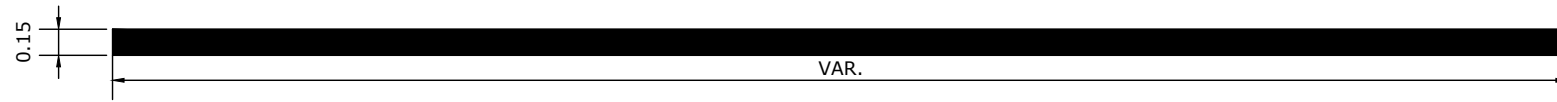


Linjë paralajmëruese tek nyjet, kthesat dhe pikat e tjera të rrezikshme

### Type E

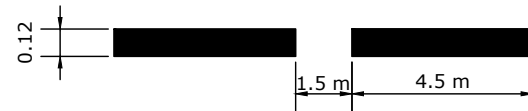

Vijëzimi tek cepi i karrexhatës, tek nyjet ose vendndodhjet anësore.

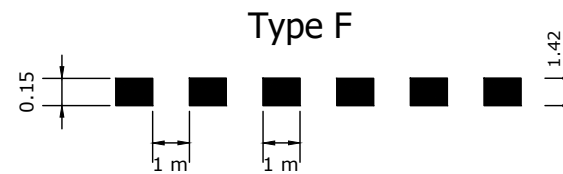


Vijëzimi i aksit qendror ose vijëzimi i korsisë për shpejtësi <50 km/h

### Type D




Udhëzuesi për automjetet që duhet të kalojnë nëpër një nyje.  
Zakonisht përdoret tek nyjet komplekse.

### Type G

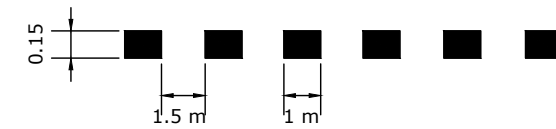



## KALIMI KEMBESOREVE

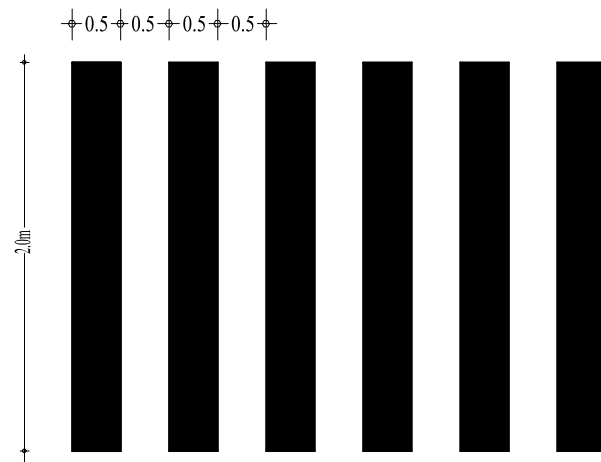


## VIJEZIMI NE AKS TE RRUGES

### Tipi A"vazhduar"

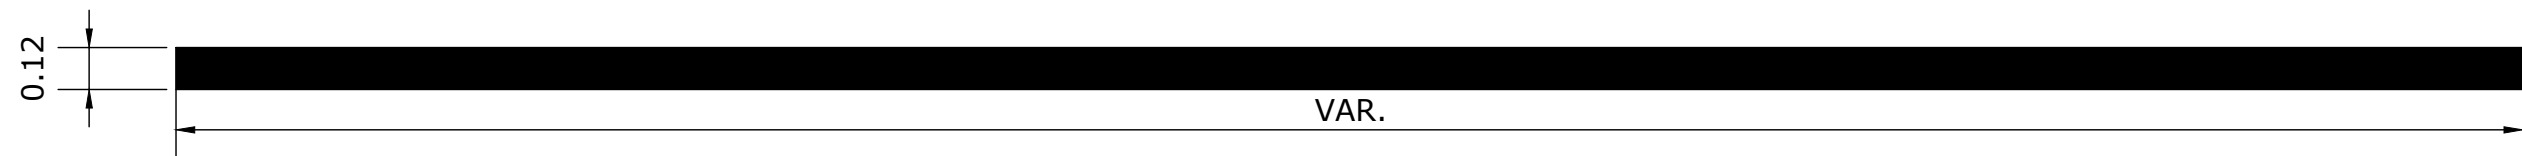


 AUTORITETI KONTRAKTOR BASHKIA DIBËR	OBJEKTI: Rruga e Kishës, Fushë-Lurë, NJA Lurë, Bashkia Dibër	EMERITIMI I DEJES NAJATIKE  PROJEKTIM DESIGN SUPERVISION KOLAUDIM "ERALD - G" SH.P.K	DREJTUES PROJEKTI		SHKALLA	FLETA
			Ing.Gezim ISLAMI	Ing.Top.Alfred NDREGJONI Ing.Eraldo ISLAMI Top.Kujtim CANAMETI	Gjeo.Shkelzen QOKA Hidr.Anisa ZAKA Ing.Igji BALLA	TIRANE 2024


# VENDOSJA E TABELAVE

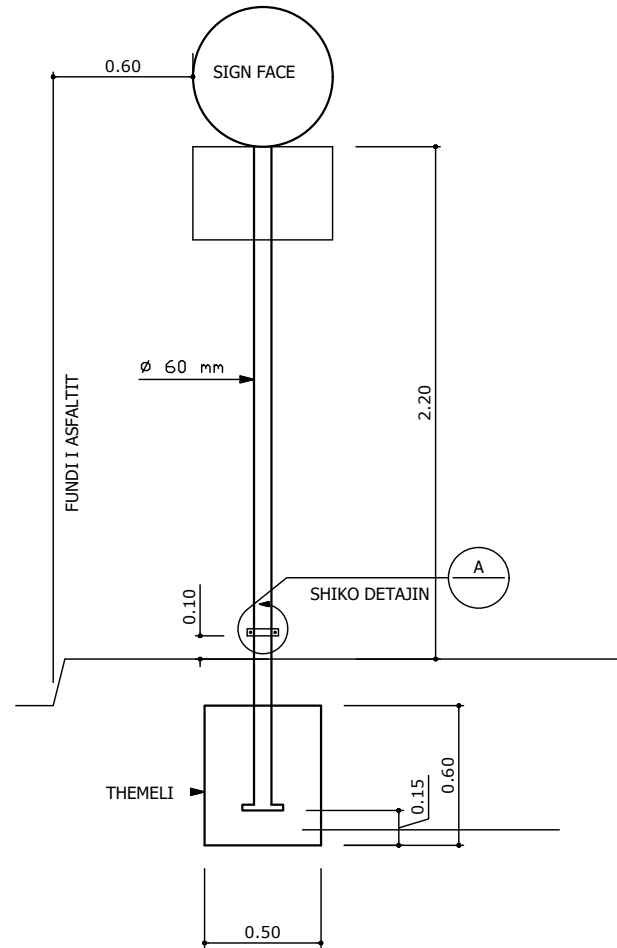


VENDOSJA E NJE TABELE

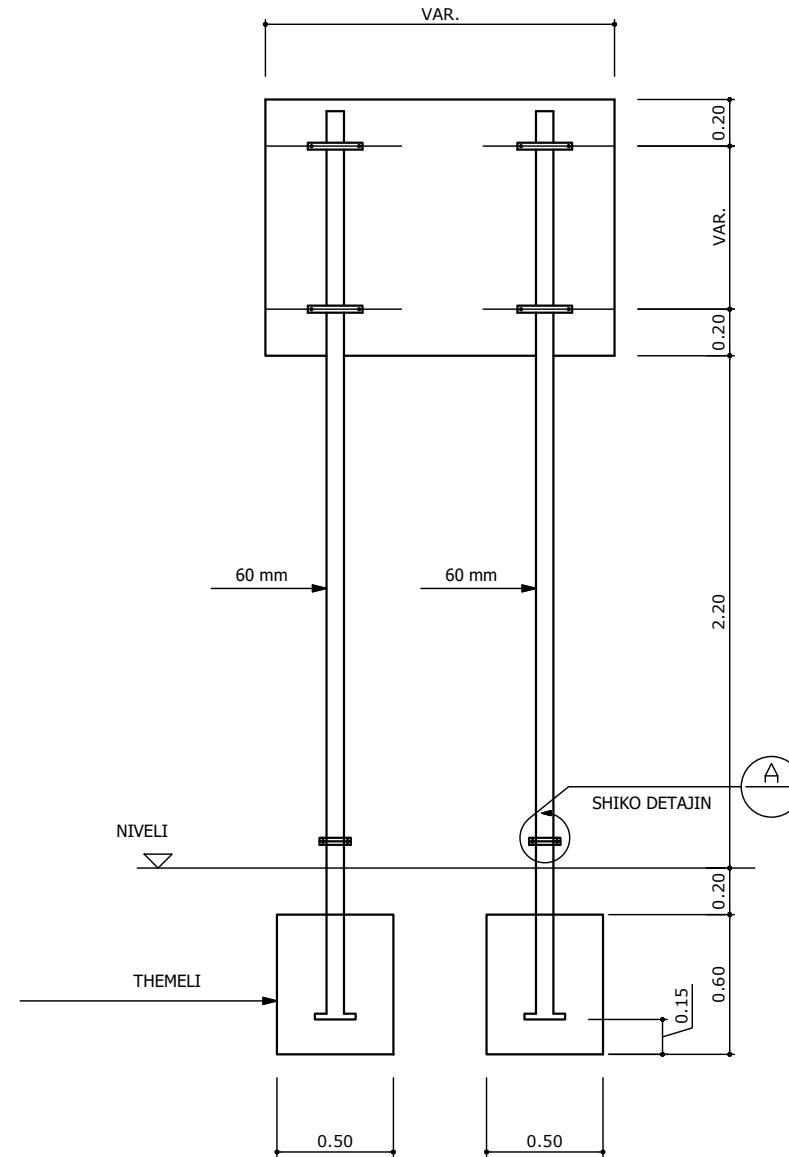



VENDOSJA E E DY TABELAVE

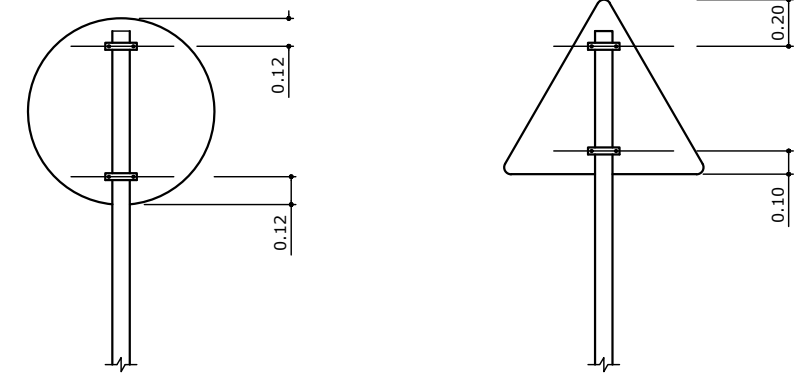

FIKSIMI I TABELES

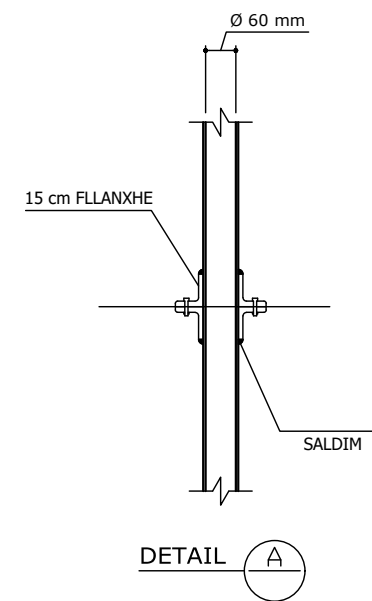

DETAIL A

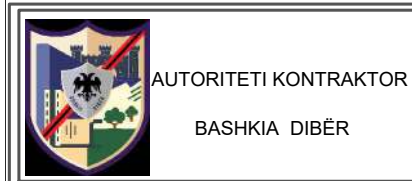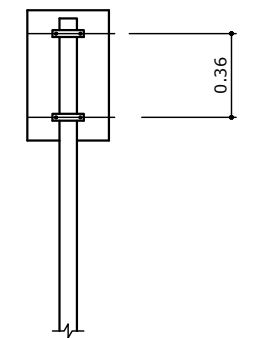

AUTORITETI KONTRAKTOR  
BASHKIA DIBËR

OBJEKTI:  
Rruga e Kishës, Fushë-Lurë, NJA  
Lurë, Bashkia Dibër

EMERITETI DITË FASHANJAT KE

**ERALD-G**  
PROJEKTIM DESIGN  
SUPERVISION KOLAUDIM

"ERALD - G" SH.P.K


DREJTUES PROJEKTI

Ing.Gezim ISLAMI


PROJEKTUES

Ing.Top.Alfred NDREGJONI	Gjeo.Shkelzen QOKA
Ing.Eraldo ISLAMI	Hidr.Anisa ZAKA
Top.Kujtim CANAMETI	Ing.Igli BALLA



SHKALLA	FLETA
TIRANE 2024	8 - 04
	FORMAT A3

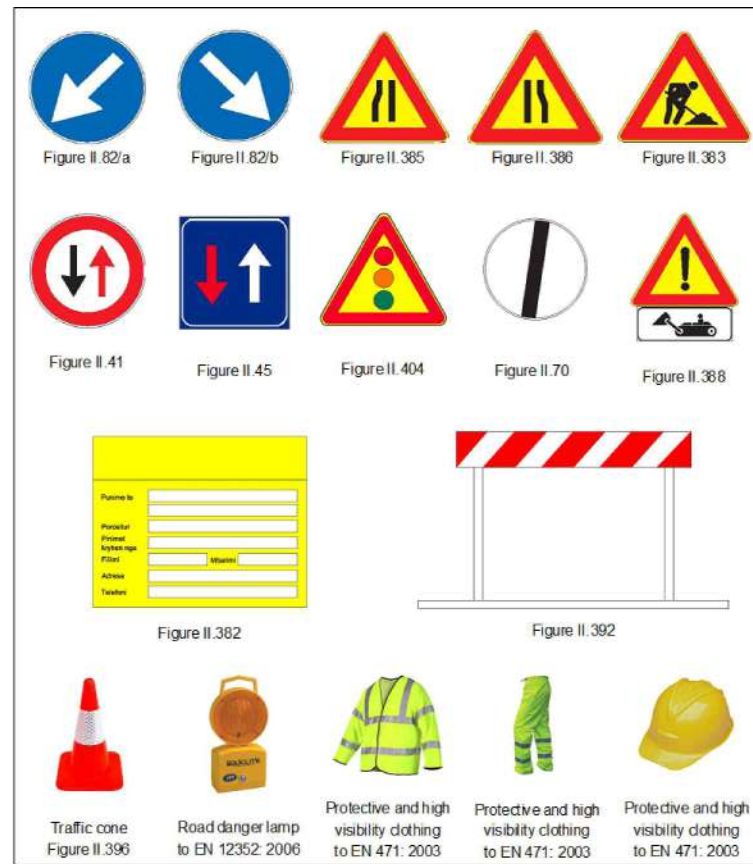


## SHIGJETAT DREJTUESE

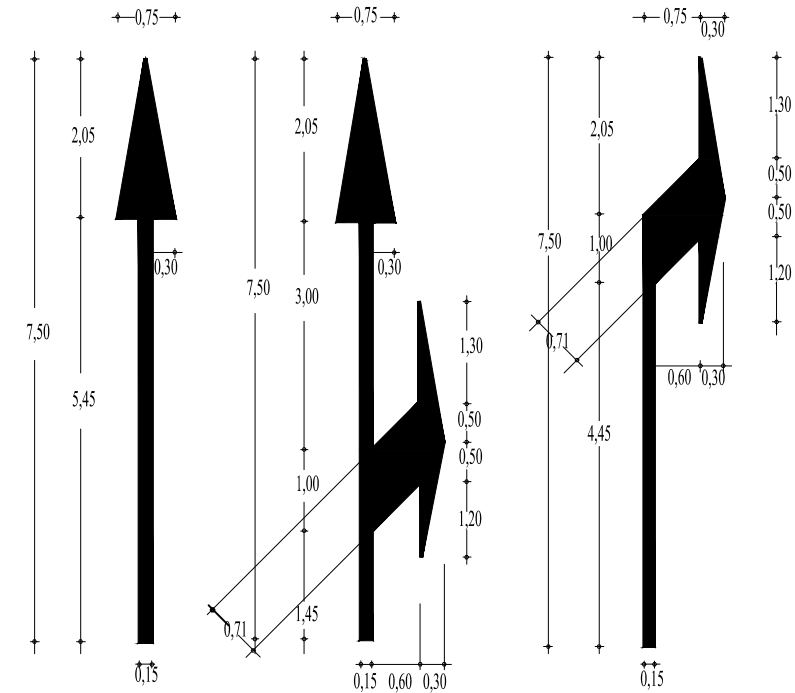


## SHKRIMI I FJALES STOP

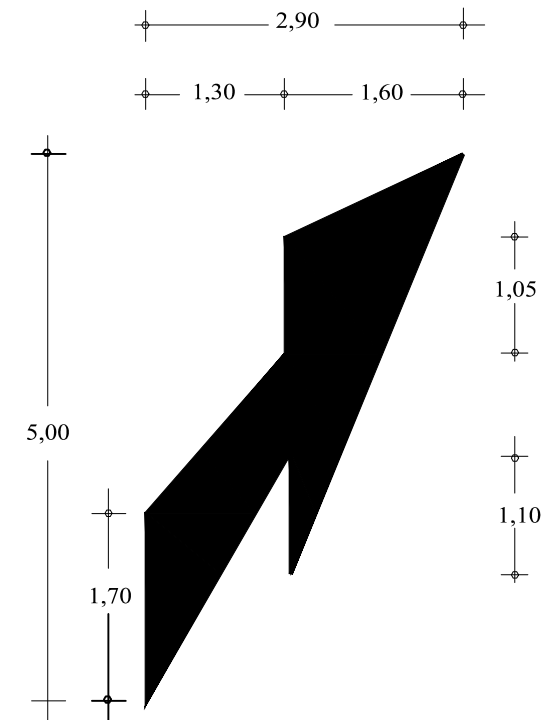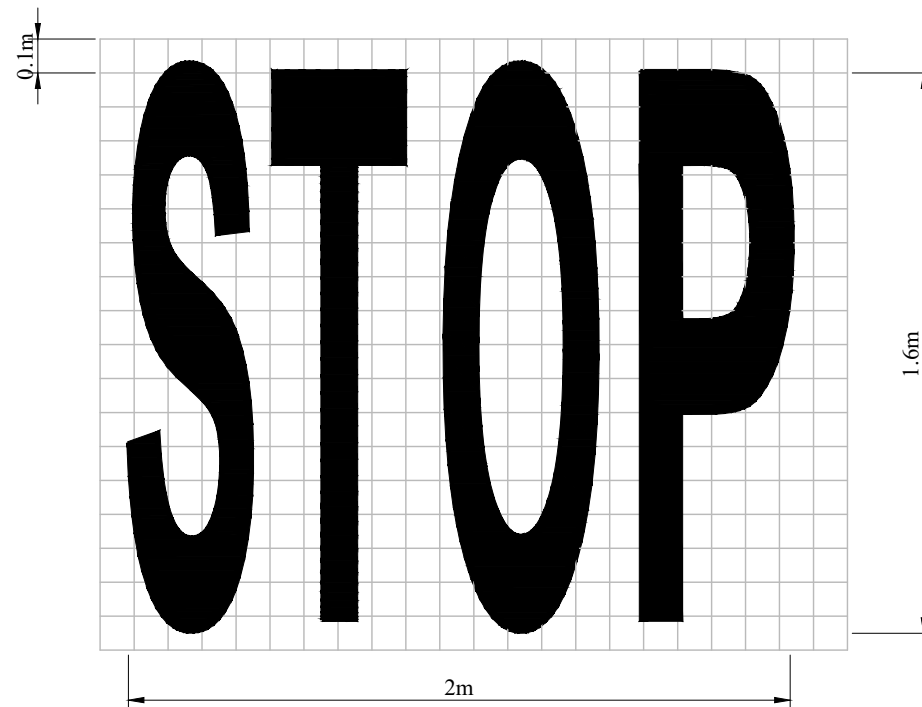

 AUTORITETI KONTRAKTOR BASHKIA DIBËR	OBJEKTI: Rruga e Kishës, Fushë-Lurë, NJA Lurë, Bashkia Dibër	EMENDIMI I DREJTUESAJS  "ERALD - G" SH.P.K	DREJTUES PROJEKTI		SHKALLA	FLETA
			Ing.Gezim ISLAMI	Ing.Top.Alfred NDREGJONI Ing.Eraldo ISLAMI Top.Kujtim CANAMETI	Gjeo.Shkelzen QOKA Hidr.Anisa ZAKA Ing.Igli BALLA	TIRANE 2024

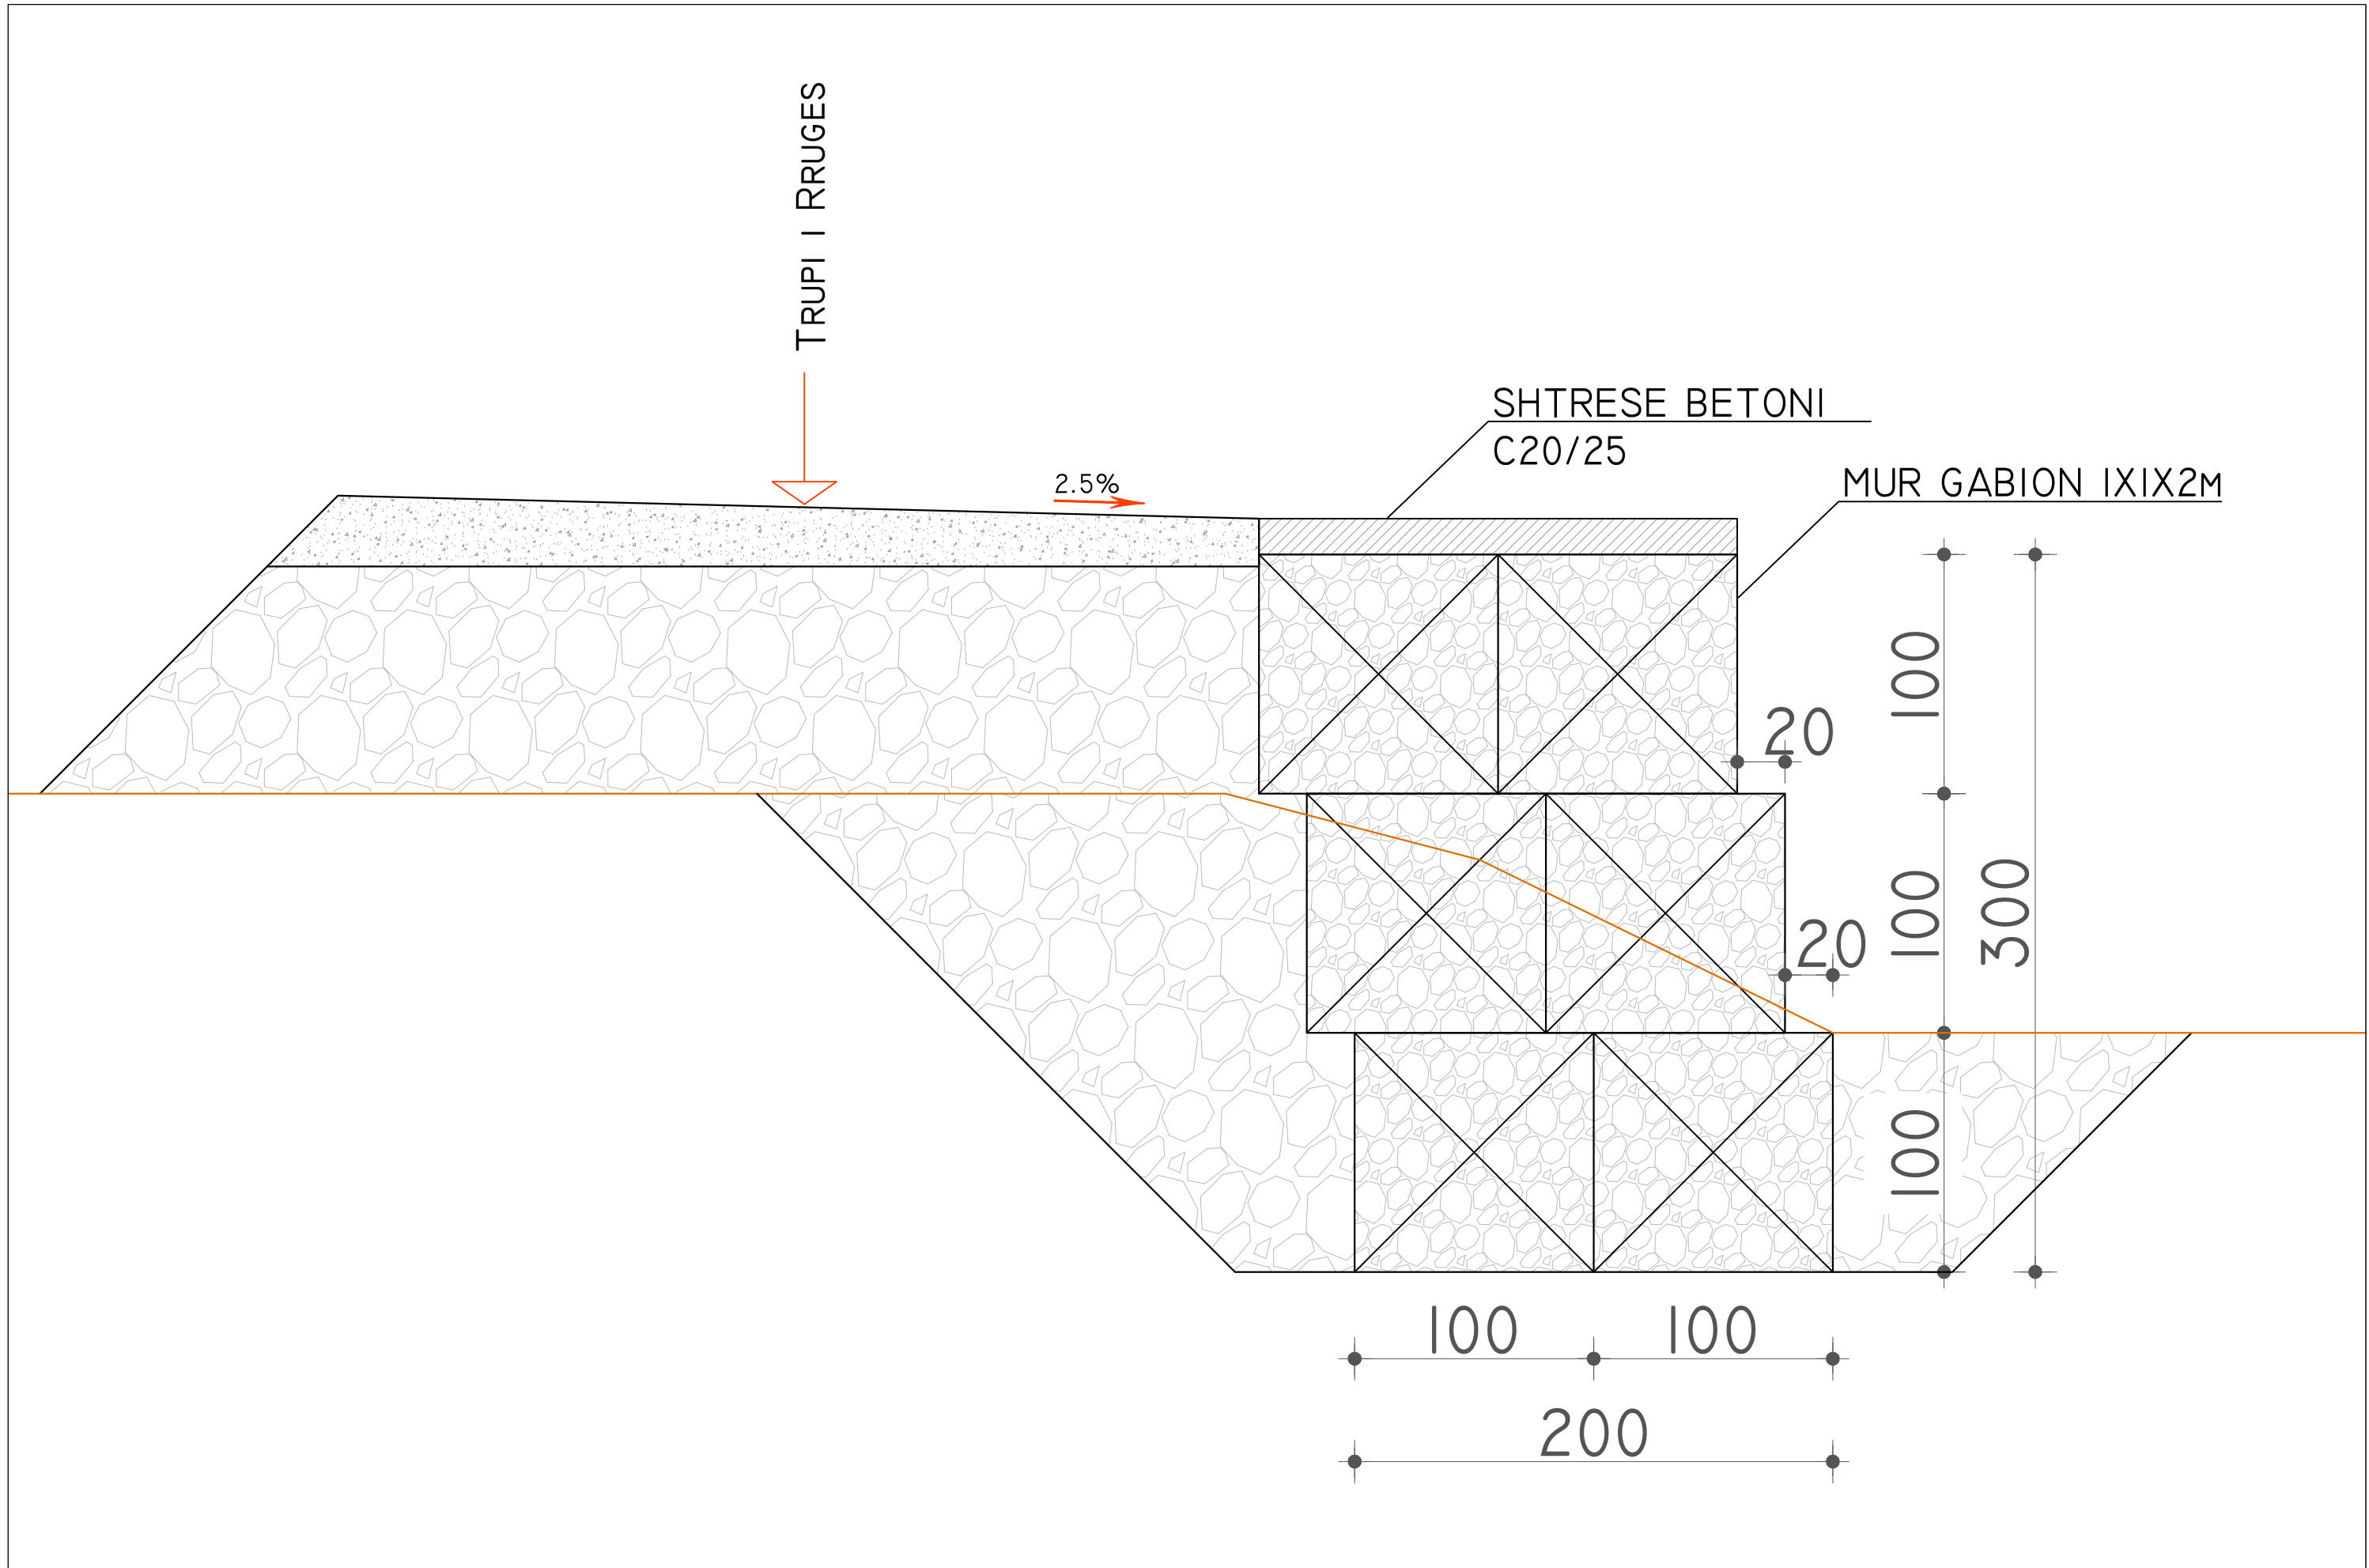




 <p>AUTORITETI KONTRAKTOR BASHKIA DIBËR</p>	<p>OBJEKTI: Rruga e Kishës, Fushë-Lurë, NJA Lurë, Bashkia Diber</p>	<p>EMERTIMI : DETAJE GABION</p>  <p>PROJEKTIM DESIGN SUPERVISION KOLAUDIM "ERALD - G" SH.P.K</p>	<p>DREJTUES PROJEKTI</p> <p>Ing.Gezim ISLAMI</p>	<p>PROJEKTUES</p>		<p>SHKALLA</p> <p>SH - 1:5 / 1:10</p> <p>TIRANE 2024</p>	<p>FLETA</p> <p>9-01</p> <p>FORMAT A3</p>
				<p>Ing.Top.Alfred NDREGJONI</p> <p>Ing.Eraldo ISLAMI</p> <p>Top.Kujtim CANAMETI</p>	<p>Gjeo.Shkelzen QOKA</p> <p>Hidr.Anisa ZAKA</p> <p>Ing.Igli BALLA</p>		

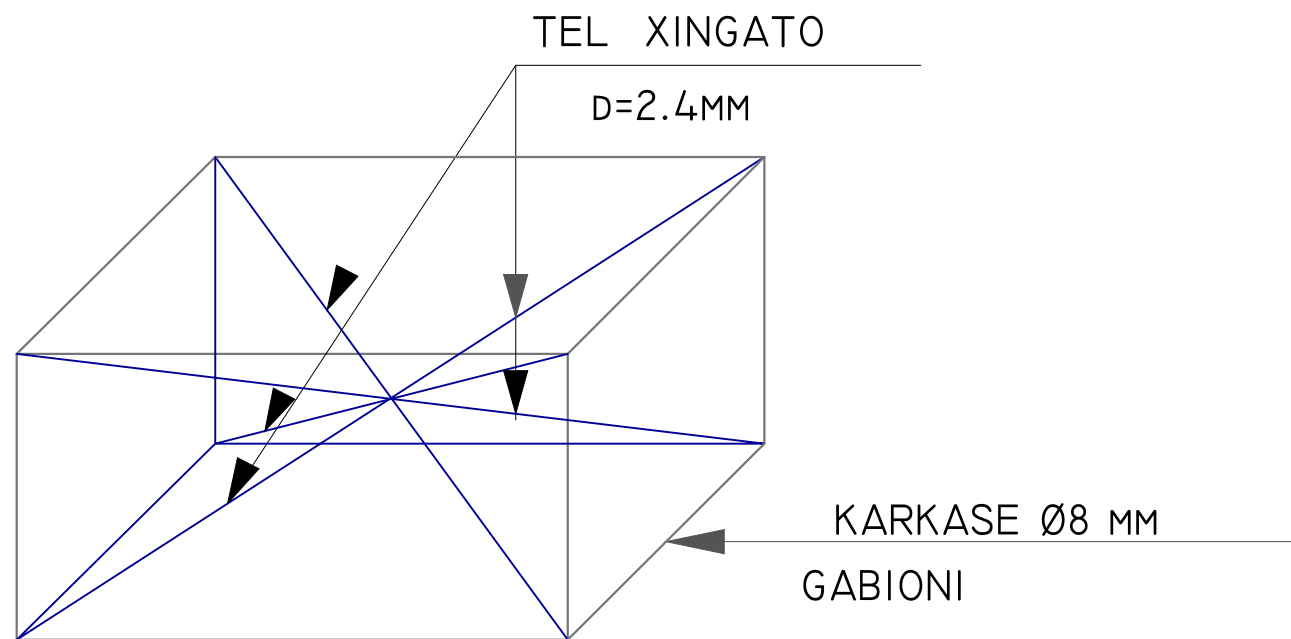

**SHENIM :**

Bllloqet e gabioneve si ne skarpate do vendosen te alternuara (ne forme shahu), ne menyre te tille qe te realizohet sa me mire lidhja ndermjet tyre

200 x 100 x 100

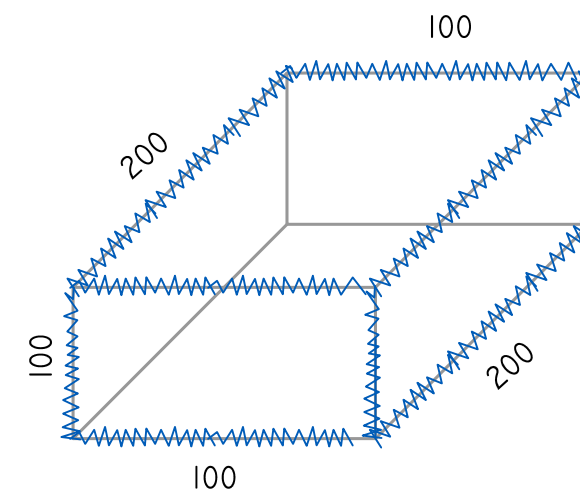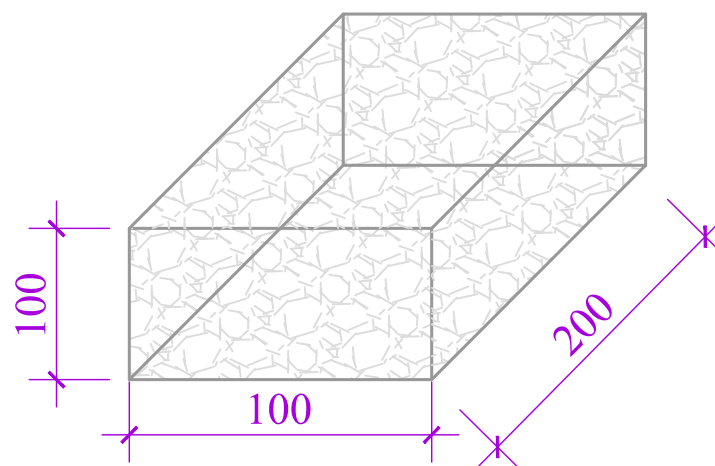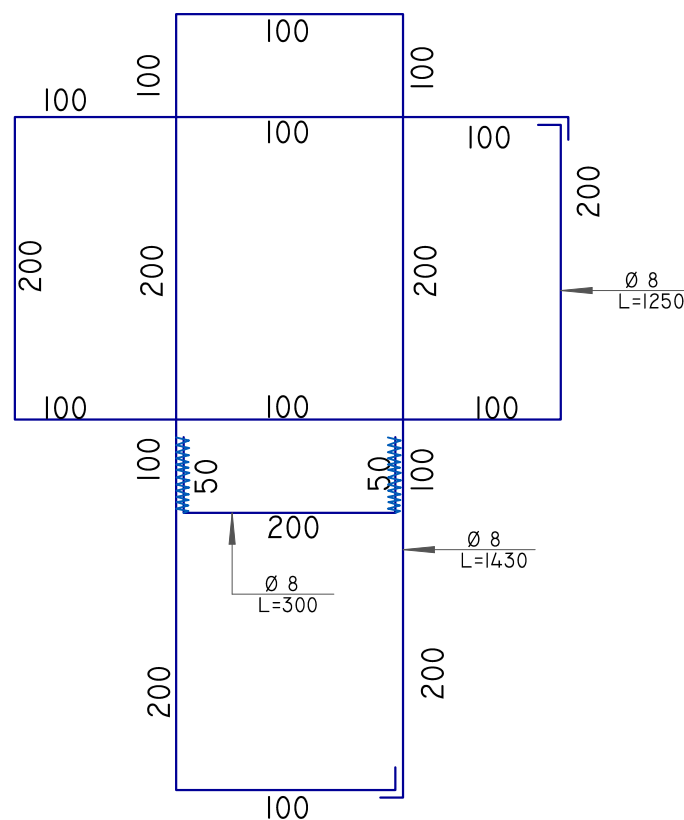

PER 1 COPE

HEKUR Ø8 - 30 ML ( 12 KG )

RRJETE GABIONI - 16M<sup>2</sup> ( 26 kg )

TEL LIDHES XINGATO - Ø 2.4 - 47.5 ML ( 16.3 kg )



AUTORITETI KONTRAKTOR  
BASHKIA DIBËR

OBJEKTI:  
Rruga e Kishës, Fushë-Lurë, NJA  
Lurë, Bashkia Dibër

EMERTIMI : DETAJE GABION



" ERALD - G " SH.P.K

DREJTUES PROJEKTI

Ing.Gezim ISLAMI

PROJEKTUES

Ing.Top.Alfred NDREGJONI

Ing.Eraldo ISLAMI

Top.Kujtim CANAMETI

Gjeo.Shkelzen QOKA

Hidr.Anisa ZAKA

Ing.Igli BALLA

SHKALLA


SH - 1:25

TIRANE 2024


FLETA

9-02


FORMAT A3

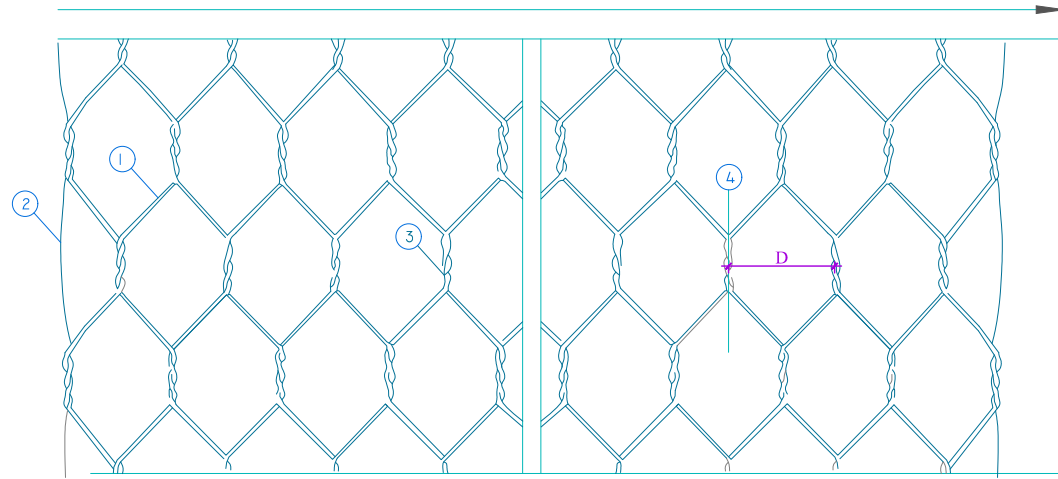


- ① TELI I RRJETES  $d=2.7\text{mm}$
  - ② ANA E LIDHJEVE
  - ③ PERDREDHJA DYFISHE
  - ④ AKSI PERDREDHJES DYFISHE
- $D$  - DIAMETRI I HOJES  $D = 6\text{ cm}$

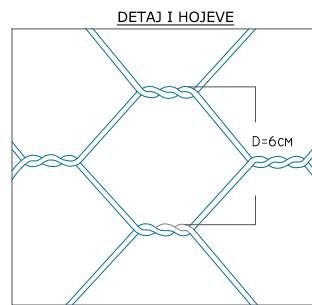

**LIDHJA E RRJETAVE ME TEL XINGATO**

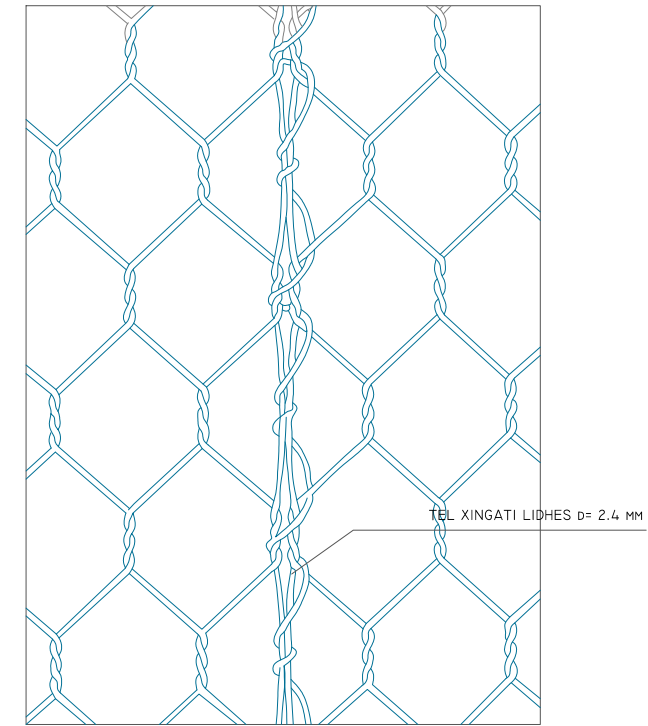

**PAMJE E RULONIT TE RRJETES SE GABIONIT**

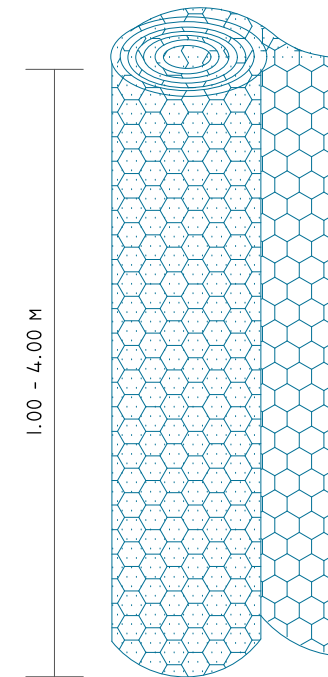

AUTORITETI KONTRAKTOR  
BASHKIA DIBËR

OBJEKTI:  
Rruga e Kishës, Fushë-Lurë, NJA  
Lurë, Bashkia Dibër

EMERTIMI : DETAJE GABION



DREJTUES PROJEKTI

Ing.Gezim ISLAMI

PROJEKTUES

Ing.Top.Alfred NDREGJONI	Gjeo.Shkelzen QOKA
Ing.Eraldo ISLAMI	Hidr.Anisa ZAKA
Top.Kujtim CANAMETI	Ing.Igli BALLA

SHKALLA

SH - 1:50

TIRANE 2024

FLETA


9-03

FORMAT A3


# TIPE MURESH PREJ GABIONI

## SHENIM:


- MBUSHJA E KOSHAVE TE GABIONIT BEHET ME GURE TE PERMASAVE 100-300 MM.
- GABIONET DO TE VENDOSEN TE ALTERNUARA, NE MENYRE QE XHUNTOJA E BASHKIMIT TE MOS BJERE NE TE NJEJTIN DREJTIM SI NE DREJTIM GJATESOR EDHE NE ATE TERTHOR.
- PER SEKSIONET TERTHORE DUHET TI REFEROHENI PROFILAVE TIP.

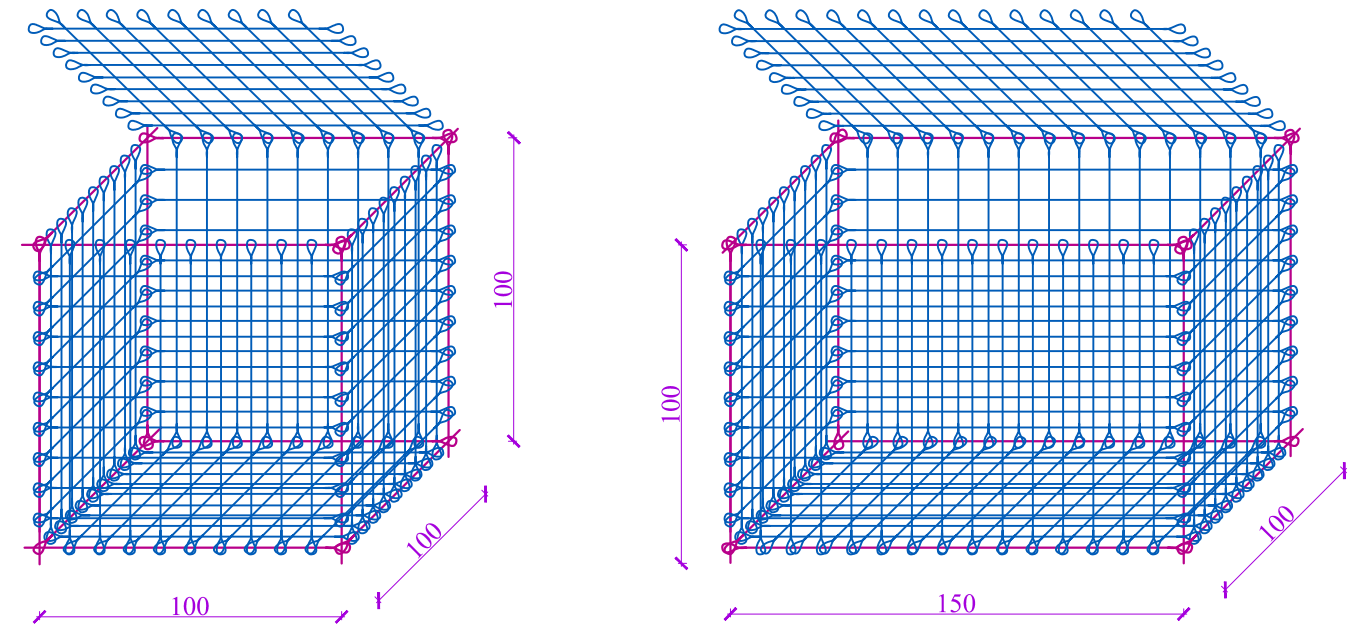

"DETAJ A"

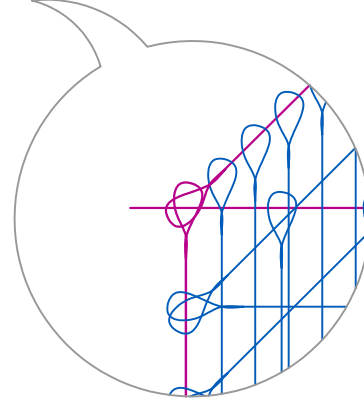


## DETAJE MONTIMI TE KOSHAVE TE GABIONIT

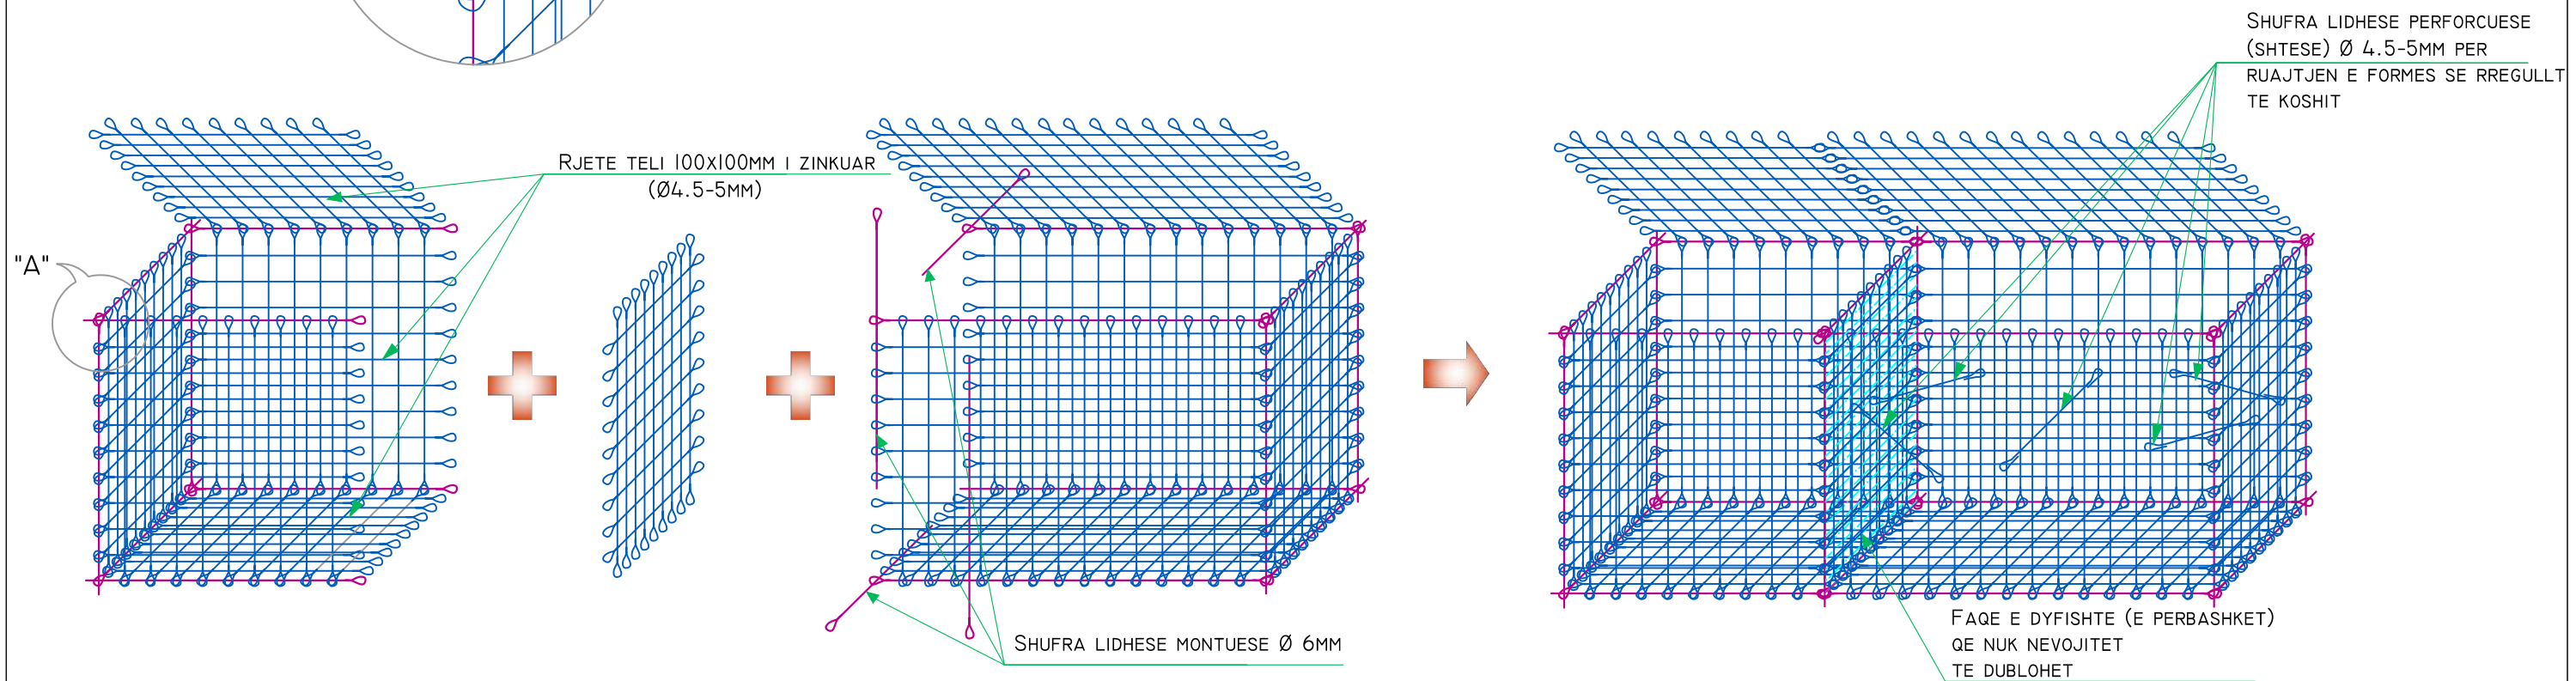


 <p>AUTORITETI KONTRAKTOR BASHKIA DIBËR</p>	<p>OBJEKTI: Rruga e Kishës, Fushë-Lurë, NJA Lurë, Bashkia Dibër</p>	<p>EMERTIMI : DETAJE GABION</p>  <p>PROJEKTIM DESIGN SUPERVISION KOLAUDIM "ERALD - G" SH.P.K</p>	DREJTUES PROJEKTI		SHKALLA	FLETA
			Ing.Gezim ISLAMI	<p>PROJEKTUES</p> <p>Ing.Top.Alfred NDREGJONI   Gjeo.Shkelzen QOKA Ing.Eraldo ISLAMI   Hidr.Anisa ZAKA Top.Kujtim CANAMETI   Ing.Igli BALLA</p>	SH - 1:50	9-04
					TIRANE 2024	FORMAT A3


box 5x3m, L=5m,

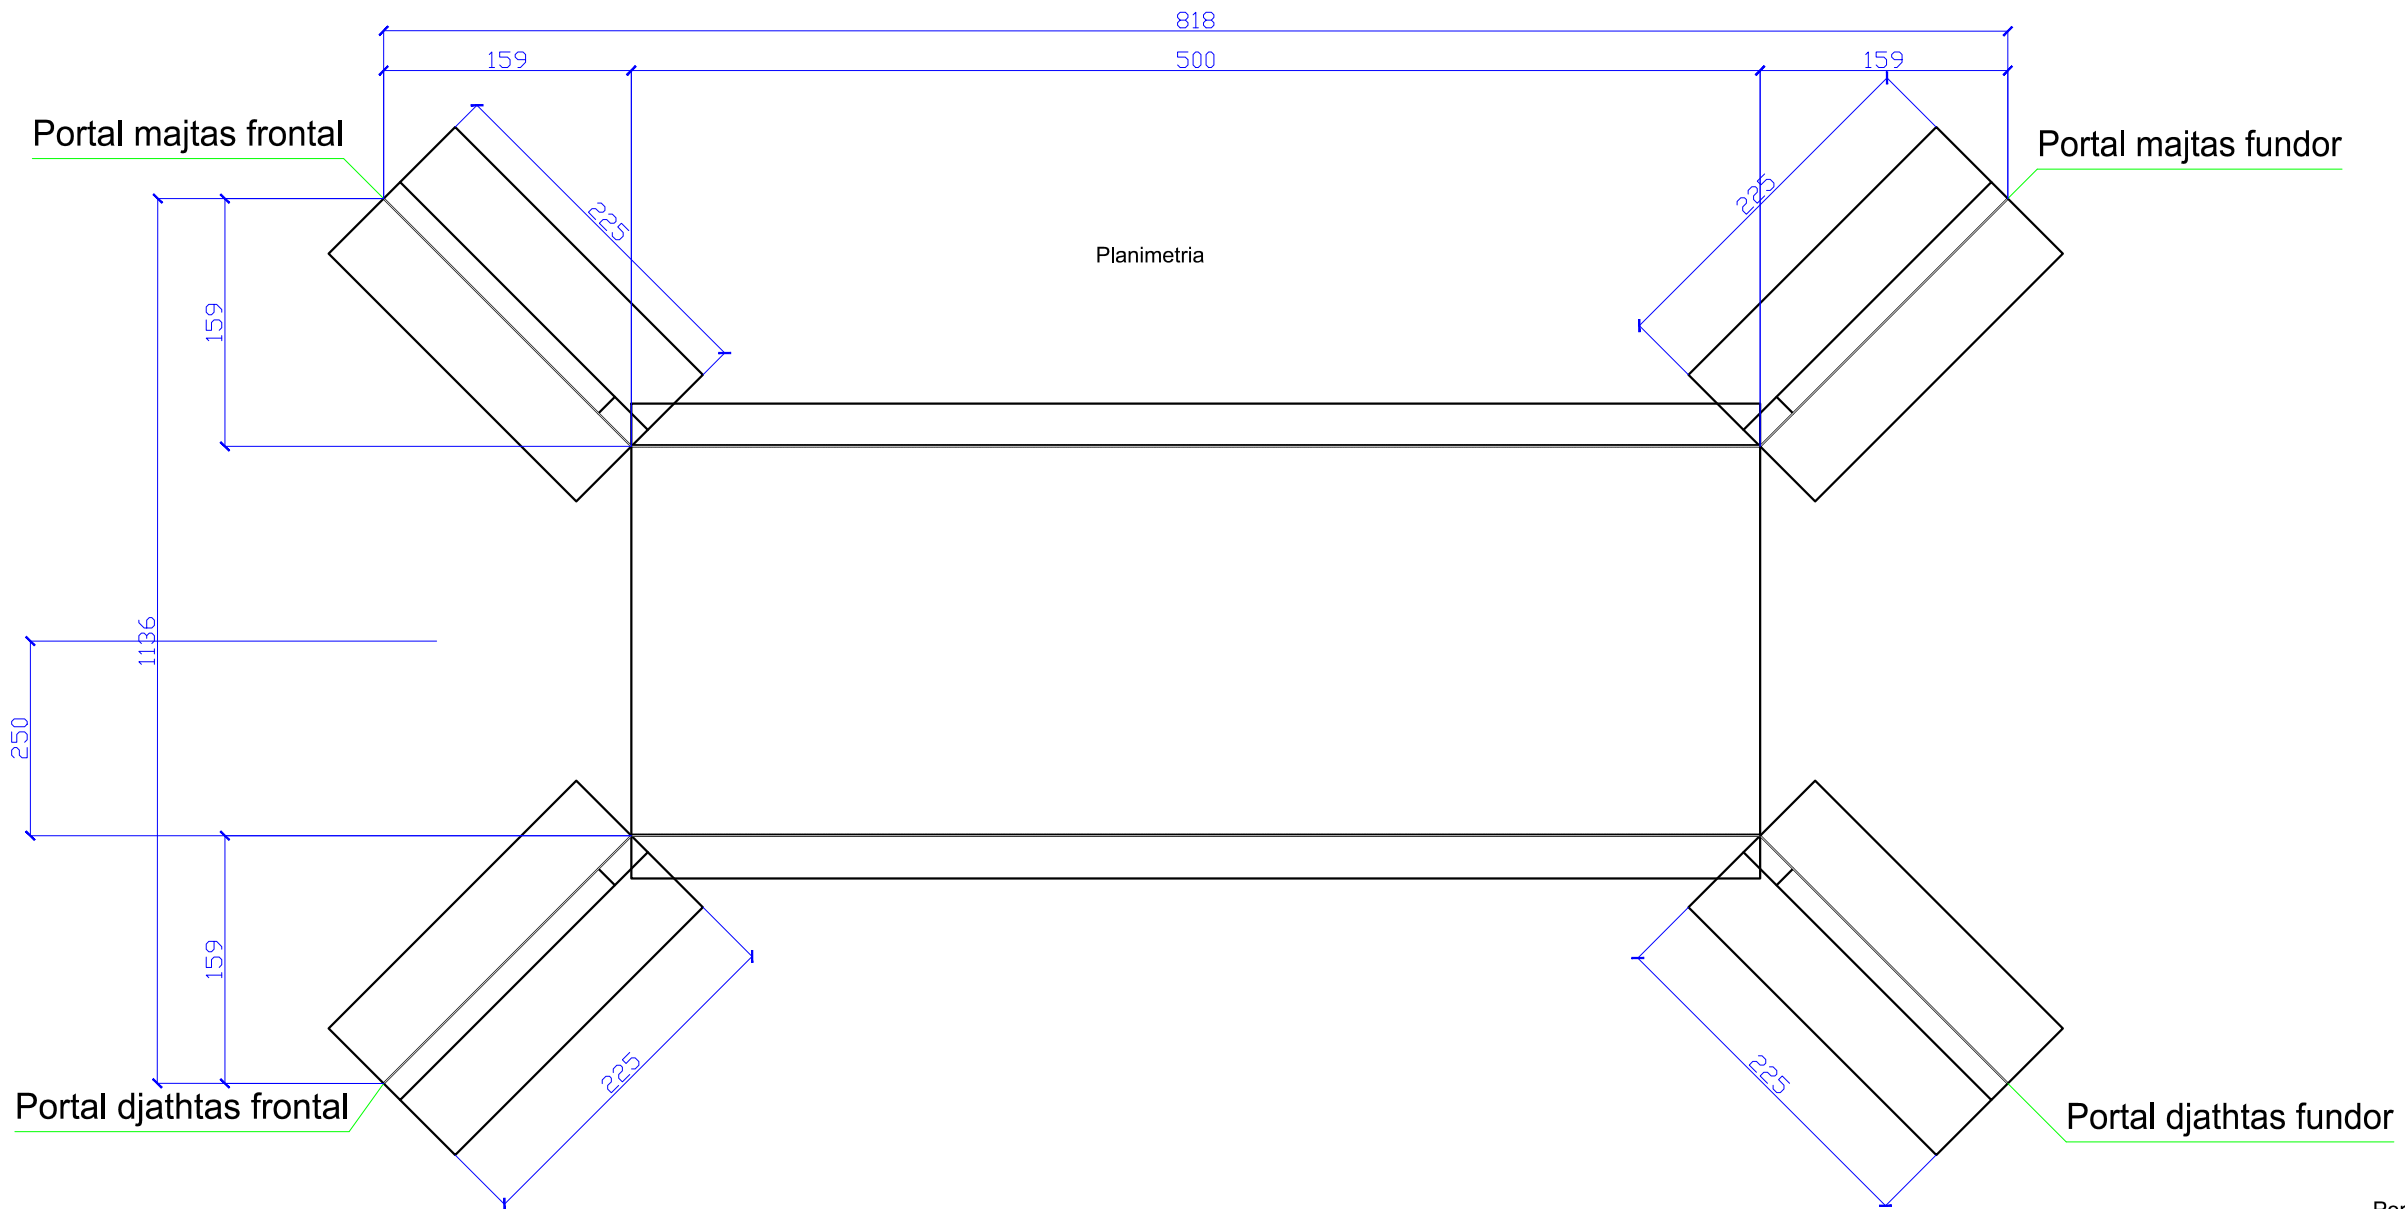


Prerje terthore e Tombinos

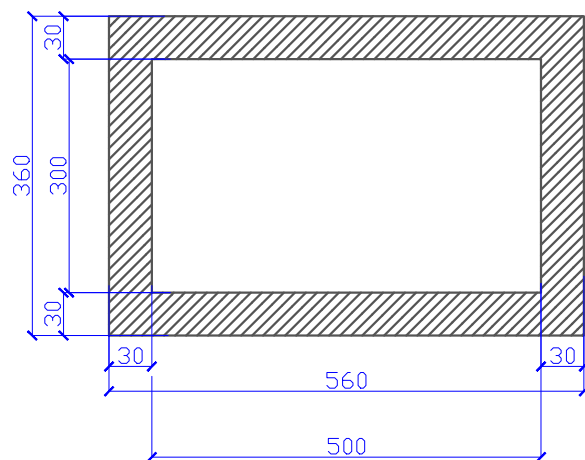

Armimi i Trupit te Tombinos


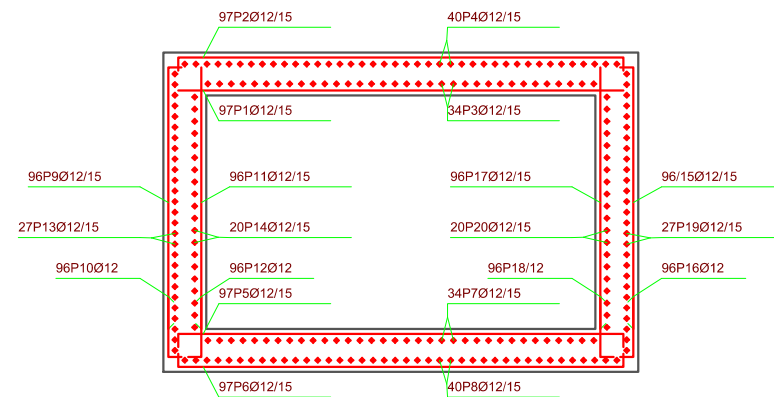


Portalet

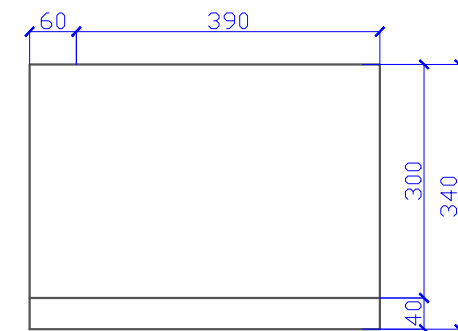

Dhembezimi para

Dhembezimi mbrapa

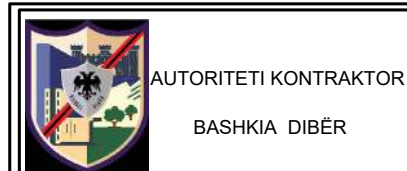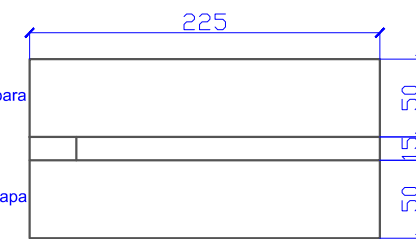

OBJEKTI:  
Rruga e Kishës, Fushë-Lurë, NJA  
Lurë, Bashkia Dibër

EMERTIMI : BOX TOMBINO 5X3



"ERALD - G" SH.P.K

DREJTUES PROJEKTI

Ing.Gezim ISLAMI

PROJEKTUES

Ing.Top.Alfred NDREGJONI

Ing.Eraldo ISLAMI

Top.Kujtim CANAMETI

Gjeo.Shkelzen QOKA

Hidr.Anisa ZAKA

Ing.Iglli BALLA

SHKALLA

TIRANE 2024


FLETA

10 - 01



FORMAT A3

# box 5x3m, L=5m, km


Soleta e Siperme

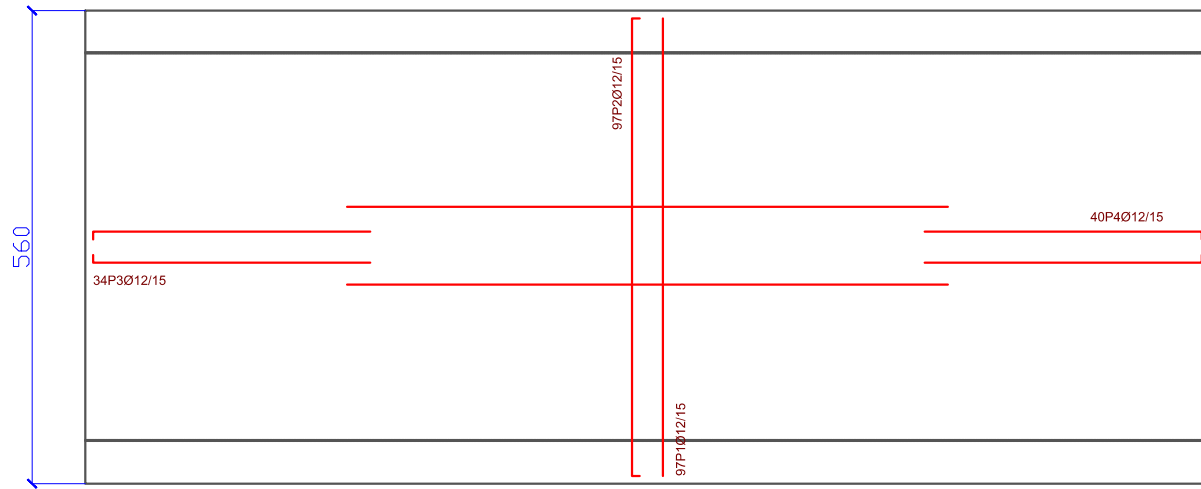

Soleta e poshtme

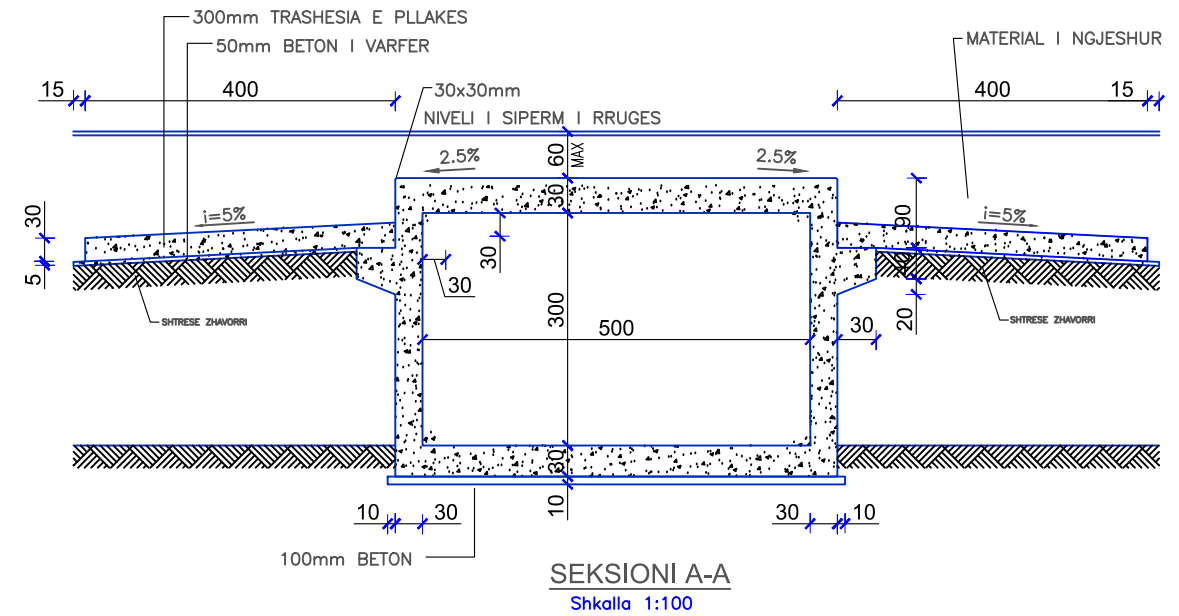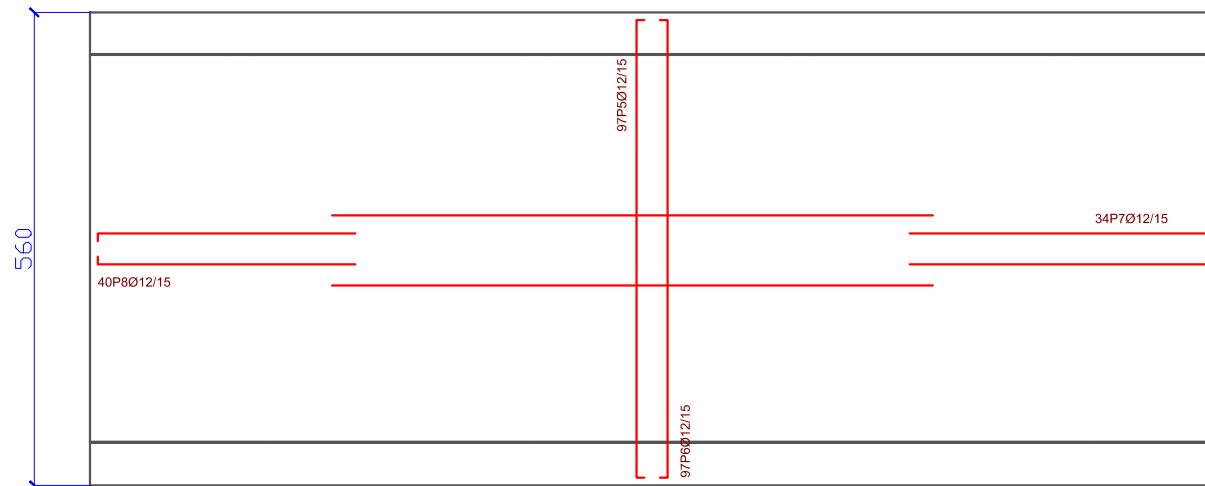

Armimi i Portaleve

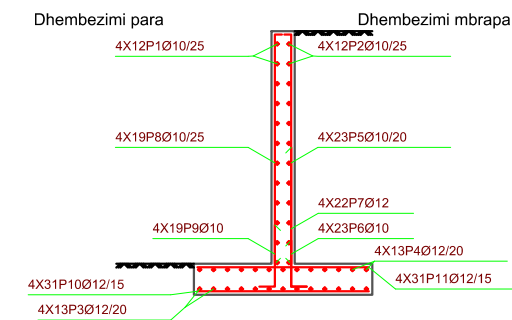

AUTORITETI KONTRAKTOR  
BASHKIA DIBËR

OBJEKTI:  
Rruga e Kishës, Fushë-Lurë, NJA  
Lurë, Bashkia Dibër

EMERTIMI : BOX TOMBINO 5X3



"ERALD - G" SH.P.K

DREJTUES PROJEKTI

Ing. Gezim ISLAMI

PROJEKTUES

Ing. Top. Alfred NDREGJONI

Ing. Eraldo ISLAMI

Top. Kujtim CANAMETI

Gjeo. Shkelzen QOKA

Hidr. Anisa ZAKA

Ing. Igli BALLA

SHKALLA

TIRANE 2024

FLETA

10 - 02

FORMAT A3

Tabela e hekurave te trupit te tombinos									
POZICIONI	Ø mm	COPE	GJATESI m	FORMA L=cm	GJATESI TOTAL m	PESHA kg/m	PESHA kgf		
1	12	97	5.98	598		580.25	0.89	515.17	
2	12	97	6.40	597	22	621.22	0.89	551.54	
3	12	34	15.20	1442	39	516.73	0.89	458.77	
4	12	40	15.20	1442	39	607.92	0.89	539.73	
5	12	97	6.17	597	10	598.49	0.89	531.36	
6	12	97	6.17	597	10	598.49	0.89	531.36	
7	12	34	15.20	1442	39	516.73	0.89	458.77	
8	12	40	15.20	1442	39	607.92	0.89	539.73	
9	12	96	3.59	349	10	344.74	0.89	306.07	
10	12	96	1.00	90	10	96.17	0.89	85.39	
11	12	96	3.50	350		335.71	0.89	298.06	
12	12	96	1.00	90	10	96.17	0.89	85.39	
13	12	27	15.54	1442	43	419.53	0.89	372.47	
14	12	20	15.54	1442	42	310.76	0.89	275.90	
15	12	96	3.59	349	10	344.74	0.89	306.07	
16	12	96	1.00	90	10	96.17	0.89	85.39	
17	12	96	3.50	350		335.71	0.89	298.06	
18	12	96	1.00	90	10	96.17	0.89	85.39	
19	12	27	15.54	1442	43	419.53	0.89	372.47	
20	12	20	15.54	1442	42	310.76	0.89	275.90	
					Ø12	7853.91	0.89	6972.99	
S-400					Total PESHA		6972.99		
					Total PESHA me humbje (10.00%)		7670.29		

Tabela e hekurave te portaleve									
POZICIONI	Ø mm	COPE	GJATESI m	FORMA L=cm	GJATESI TOTAL m	PESHA kg/m	PESHA kgf		
1	10	48 (4x12)	4.83	442	20	231.65	0.62	142.82	
2	10	48 (4x12)	4.83	442	20	231.65	0.62	142.82	
3	12	52 (4x13)	4.62	442	10	240.14	0.89	213.20	
4	12	52 (4x13)	4.62	442	10	240.14	0.89	213.20	
5	10	92 (4x23)	3.14	297	18	288.88	0.62	178.11	
6	10	92 (4x23)	0.84	64	20	76.91	0.62	47.42	
7	12	88 (4x22)	2.04	184	20	179.08	0.89	158.99	
8	10	76 (4x19)	3.14	297	18	238.64	0.62	147.13	
9	10	76 (4x19)	1.04	84	20	78.74	0.62	48.54	
10	12	124 (4x31)	2.23	223		276.52	0.89	245.50	
11	12	124 (4x31)	2.23	223		276.52	0.89	245.50	
					Ø10	1146.47	0.62	706.84	
					Ø12	1212.40	0.89	1076.39	
S-400					Total PESHA		1783.23		
					Total PESHA me humbje (10.00%)		1961.55		



AUTORITETI KONTRAKTOR  
BASHKIA DIBËR

OBJEKTI:  
Rruga e Kishës, Fushë-Lurë, NJA  
Lurë, Bashkia Dibër

EMERTIMI : BOX TOMBINO 5X3



"ERALD - G" SH.P.K

DREJTUES PROJEKTI

Ing.Gezim ISLAMI

PROJEKTUES

Ing.Top.Alfred NDREGJONI

Gjeo.Shkelzen QOKA

Ing.Eraldo ISLAMI

Hidr.Anisa ZAKA

Top.Kujtim CANAMETI

Ing.Igll BALLA

SHKALLA

TIRANE 2024

FLETA


10 - 03

FORMAT A3


# Kalim Rruge me Tub HDPE D400

## Planimetria

Sh-1:50

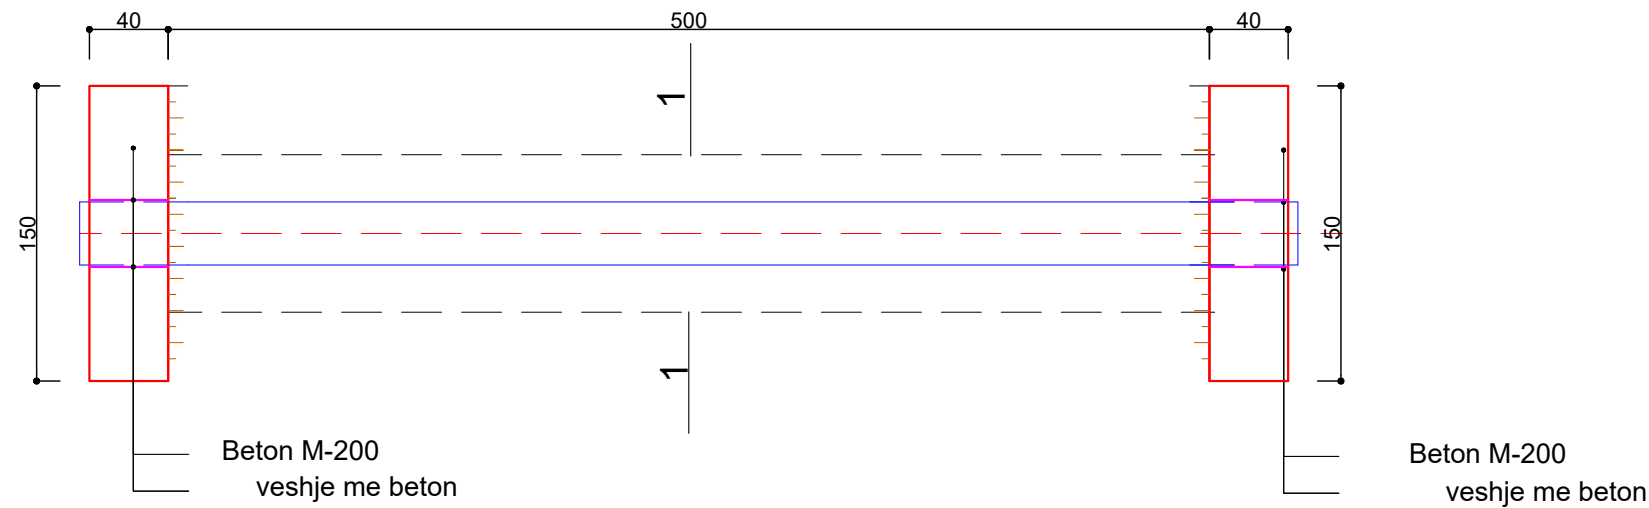


## Prerja a-a

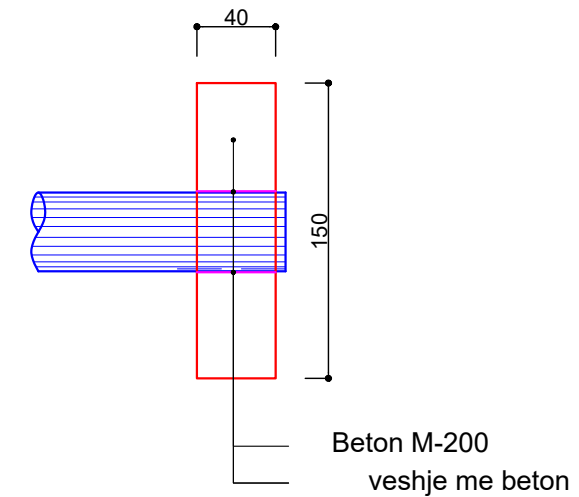


## Prerja Terthore

Sh-1:50

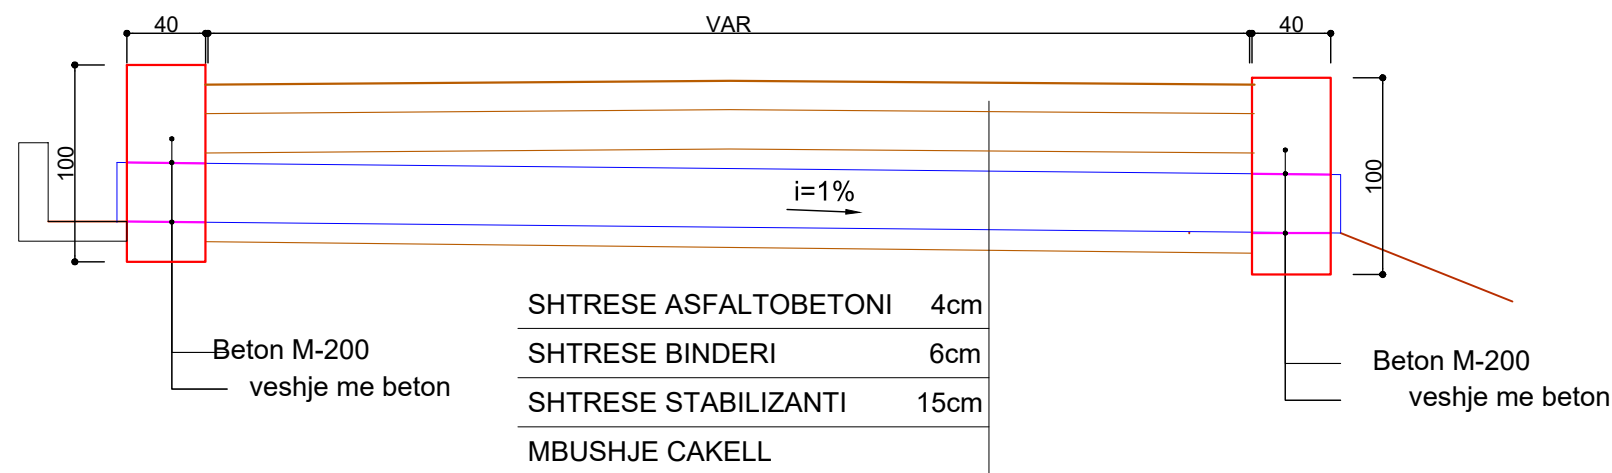

## Prerja 1-1

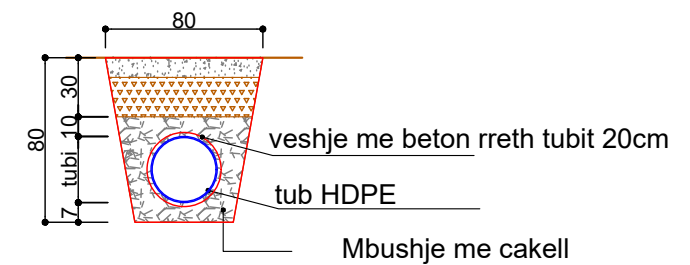

AUTORITETI KONTRAKTOR  
BASHKIA DIBËR

OBJEKTI:  
Rruga e Kishës, Fushë-Lurë, NJA  
Lurë, Bashkia Dibër

EMERTIMI : TOMBIONO HDPE D=400



"ERALD - G" SH.P.K

DREJTUES PROJEKTI

Ing.Gezim ISLAMI

PROJEKTUES

Ing.Top.Alfred NDREGJONI

Ing.Eraldo ISLAMI

Top.Kujtim CANAMETI

Gjeo.Shelzen QOKA

Hidr.Anisa ZAKA

Ing.Igli BALLA

SHKALLA

SHK - 1:50

TIRANE 2024

FLETA

11- 01

FORMAT A3