



BASHKIA PRRENJAS

MIRATOHET

**KRYETAR
NURI BELBA**

VKT: Nr.....,Datë...../...../ 2026


PROJEKT - ZBATIMI

**OBJEKTI: " RIPARIMI I SHTRESAVE ASFALTIKE TE RRUGËVE TË
QYTETIT PRRENJAS, BASHKIA PRRENJAS**

PROJEKTUESI:

PROFIL TIP SKARIFIKIMI

SHKALLA 1:250

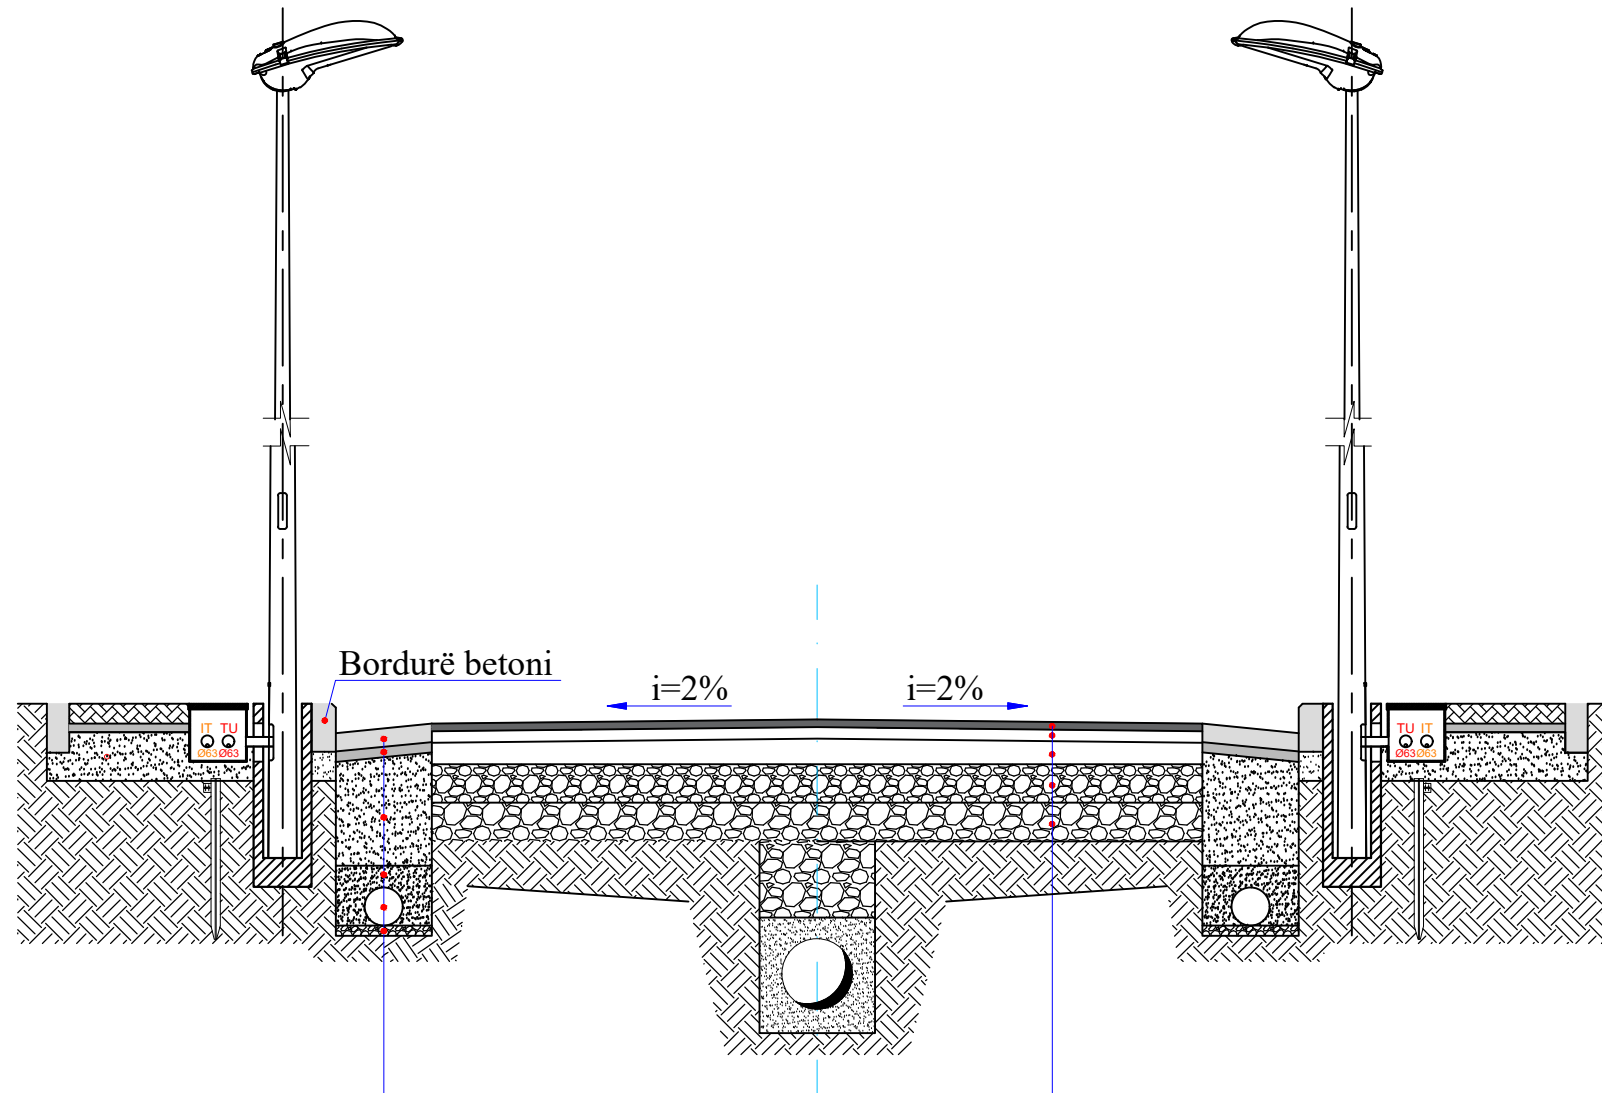


Kuneta betoni (ekzistuese)
Shtresë stabilizanti t=5cm (ekzistuese)
Material mbushës (ekzistues)
Rërë e imët për mbushje rreth tubit t=20cm (ekzistues)
Tub plastik me Ø 315~500 (ekzistuese)
Shtresë zhavorr t=5cm (ekzistuese)

Riveshje asfalt betoni ekzistuese t=3cm
Shtresë Binder t=6cm (ekzistuese)
Shtresë stabilizant t=10cm (ekzistuese)
Cakëll t=20cm (ekzistuese)
Cakëll t=20cm (ekzistuese)

PROJEKTUESI	FIRMA	PUNOI
FORMATI : A3	DATA	
NR. I VIZATIMIT :	SHKALLA	(1 : 250)
EMËRTIMI : PROFIL TIP		
OBJEKTI : RIPARIMI I SHTRESAVE ASFALTIKE TE RRUGËVE		
TË QYTETIT PPRENJAS, BASHKIA PPRENJAS		
POROSITES : BASHKIA PPRENJAS		
PROJEKTOI:		

PROFIL TIP ASFALTIMI

SHKALLA 1:250

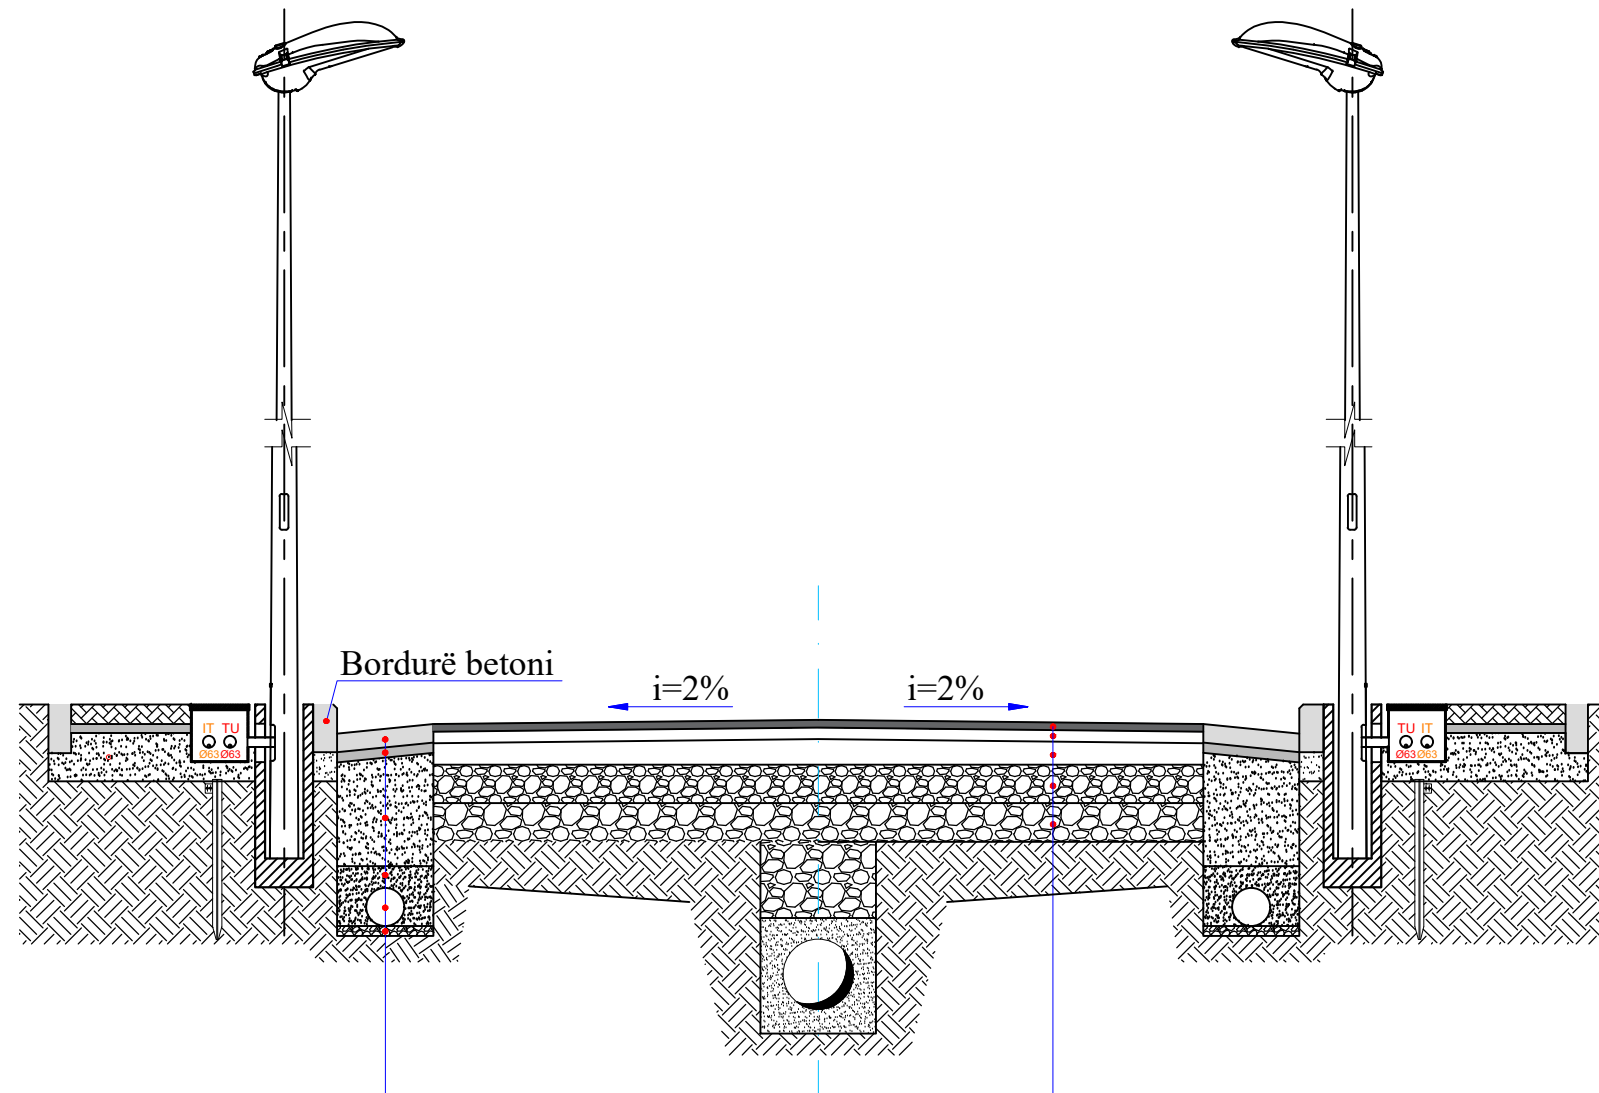

Kuneta betoni (ekzistuese)
Shtresë stabilizanti t=5cm (ekzistuese)
Material mbushës (ekzistues)
Rërë e imët për mbushje rreth tubit t=20cm (ekzistues)
Tub plastik me Ø 315~500 (ekzistuese)
Shtresë zhavorr t=5cm (ekzistuese)

Riveshje asfalt betoni ekzistuese t=3cm
Shtresë Binder t=6cm (ekzistuese)
Shtresë stabilizant t=10cm (ekzistuese)
Cakëll t=20cm (ekzistuese)
Cakëll t=20cm (ekzistuese)

PROJEKTUESI	FIRMA	PUNOI
FORMATI : A3	DATA	
NR. I VIZATIMIT :	SHKALLA	(1 : 250)
EMËRTIMI : PROFIL TIP		
OBJEKTI : RIPARIMI I SHTRESAVE ASFALTIKE TE RRUGËVE TË QYTETIT PPRENJAS, BASHKIA PPRENJAS		
POROSITES : BASHKIA PPRENJAS		
PROJEKTOI:		