

REPUBLIKA E SHQIPERISE
BASHKIA SHKODER

OBJEKTI :

INVESTIME NË KUADËR TË PROJEKTIT
BASHKI TË ZGJUARA ENERGJIE
(RRUGA ISUF SOKOLI)



MIRATOHET: KRYETAR BENET BECI

PROJEKTUES:

Ing. ELSID SADIKU


Liç. E. 1406/1

MARS 2026

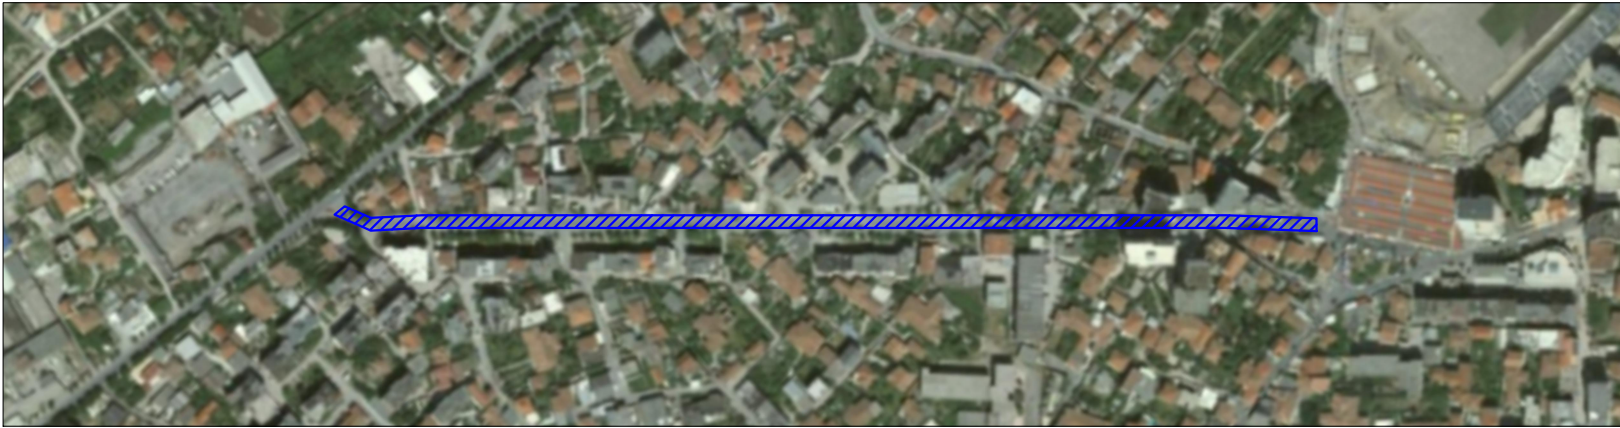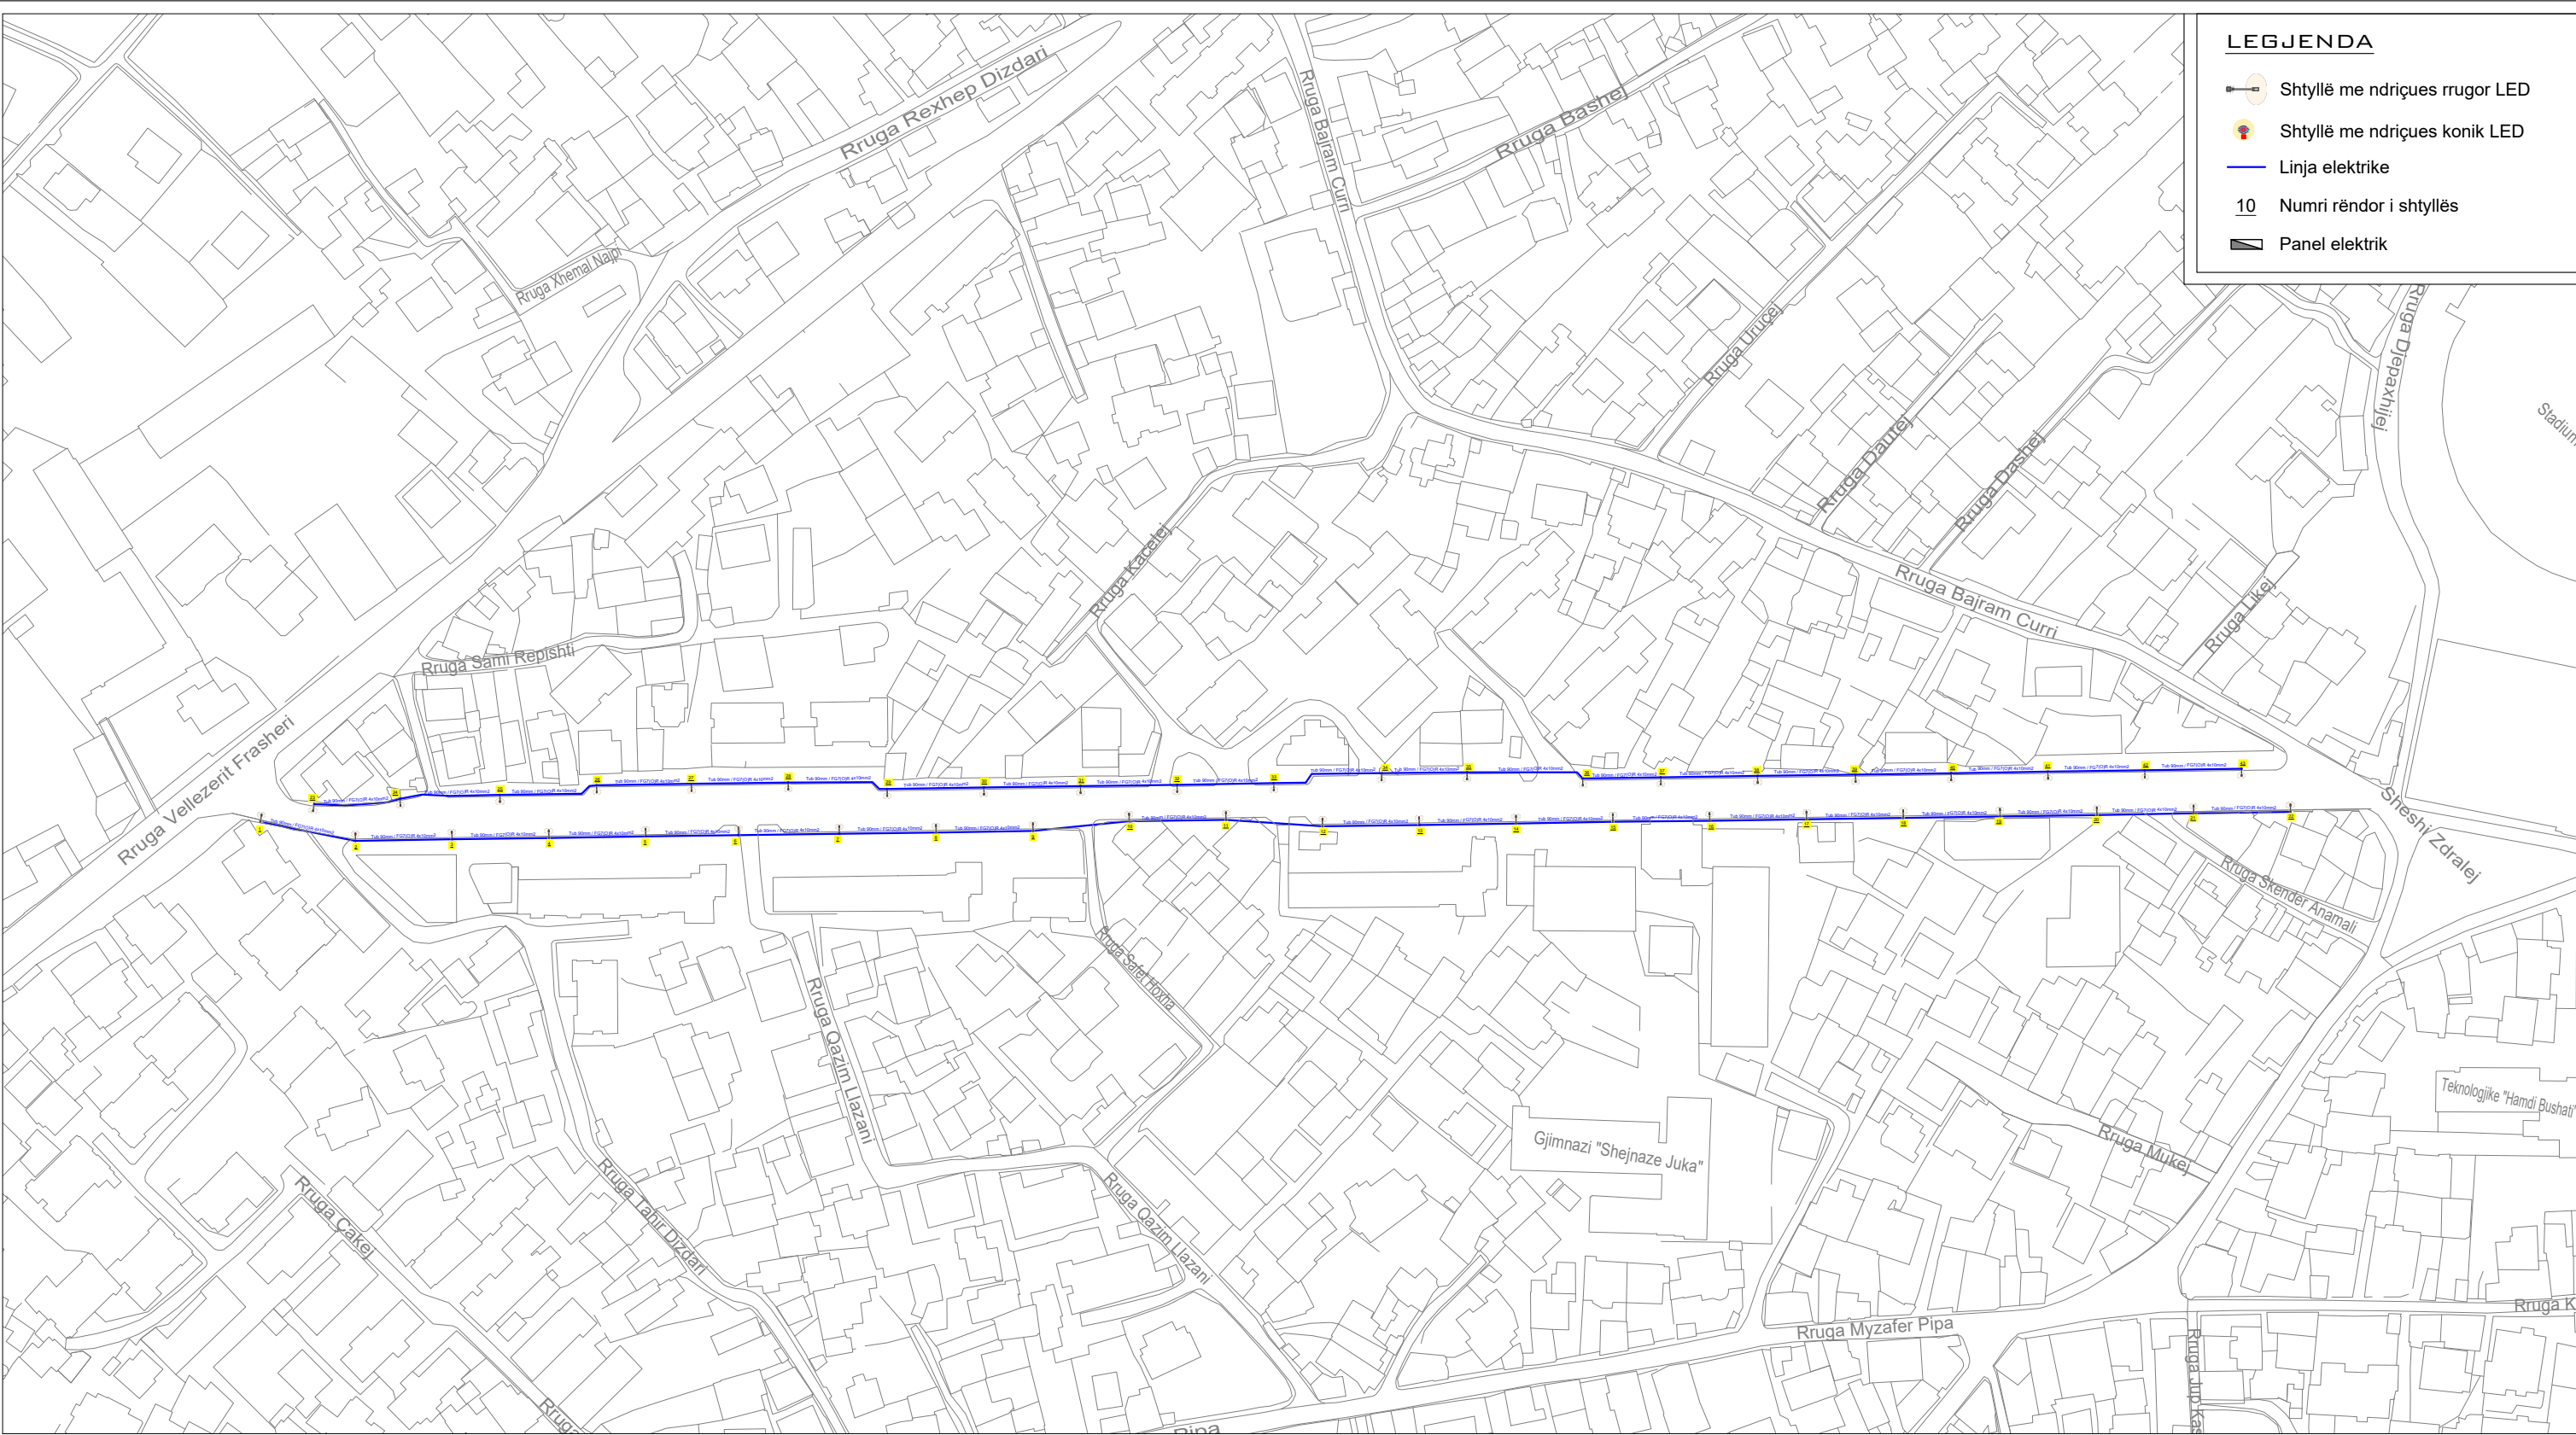

EMËRTIMI I FLETËS:
Planimetria e përgjithshme

NUMRI I FLETËS: E-00-01

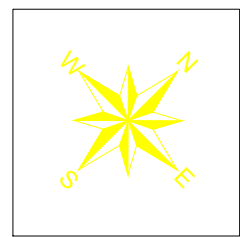

SHKALLA:
1 : 3000

MARS 2026



REPUBLIKA E SHQIPËRISË
BASHKIA SHKODËR

Adresa: Rr. 13 Dhjetori, Nr.1 Shkodër, web: www.bashkiashkoder.gov.al,
e-mail: info@bashkiashkoder.gov.al, Tel: +35522400150


OBJEKTI:
INVESTIME NË KUADËR TË PROJEKTIT
BASHKI TË ZGJUARA ENERGJIE (RRUGA
ISUF SOKOLI)

FAZA E PROJEKTIT

☐Projekt Ide ☐Projekt Teknik ☒Projekt Zbatim

PROJEKTUES

Inxhinier Elektrik Elsid SADIKU

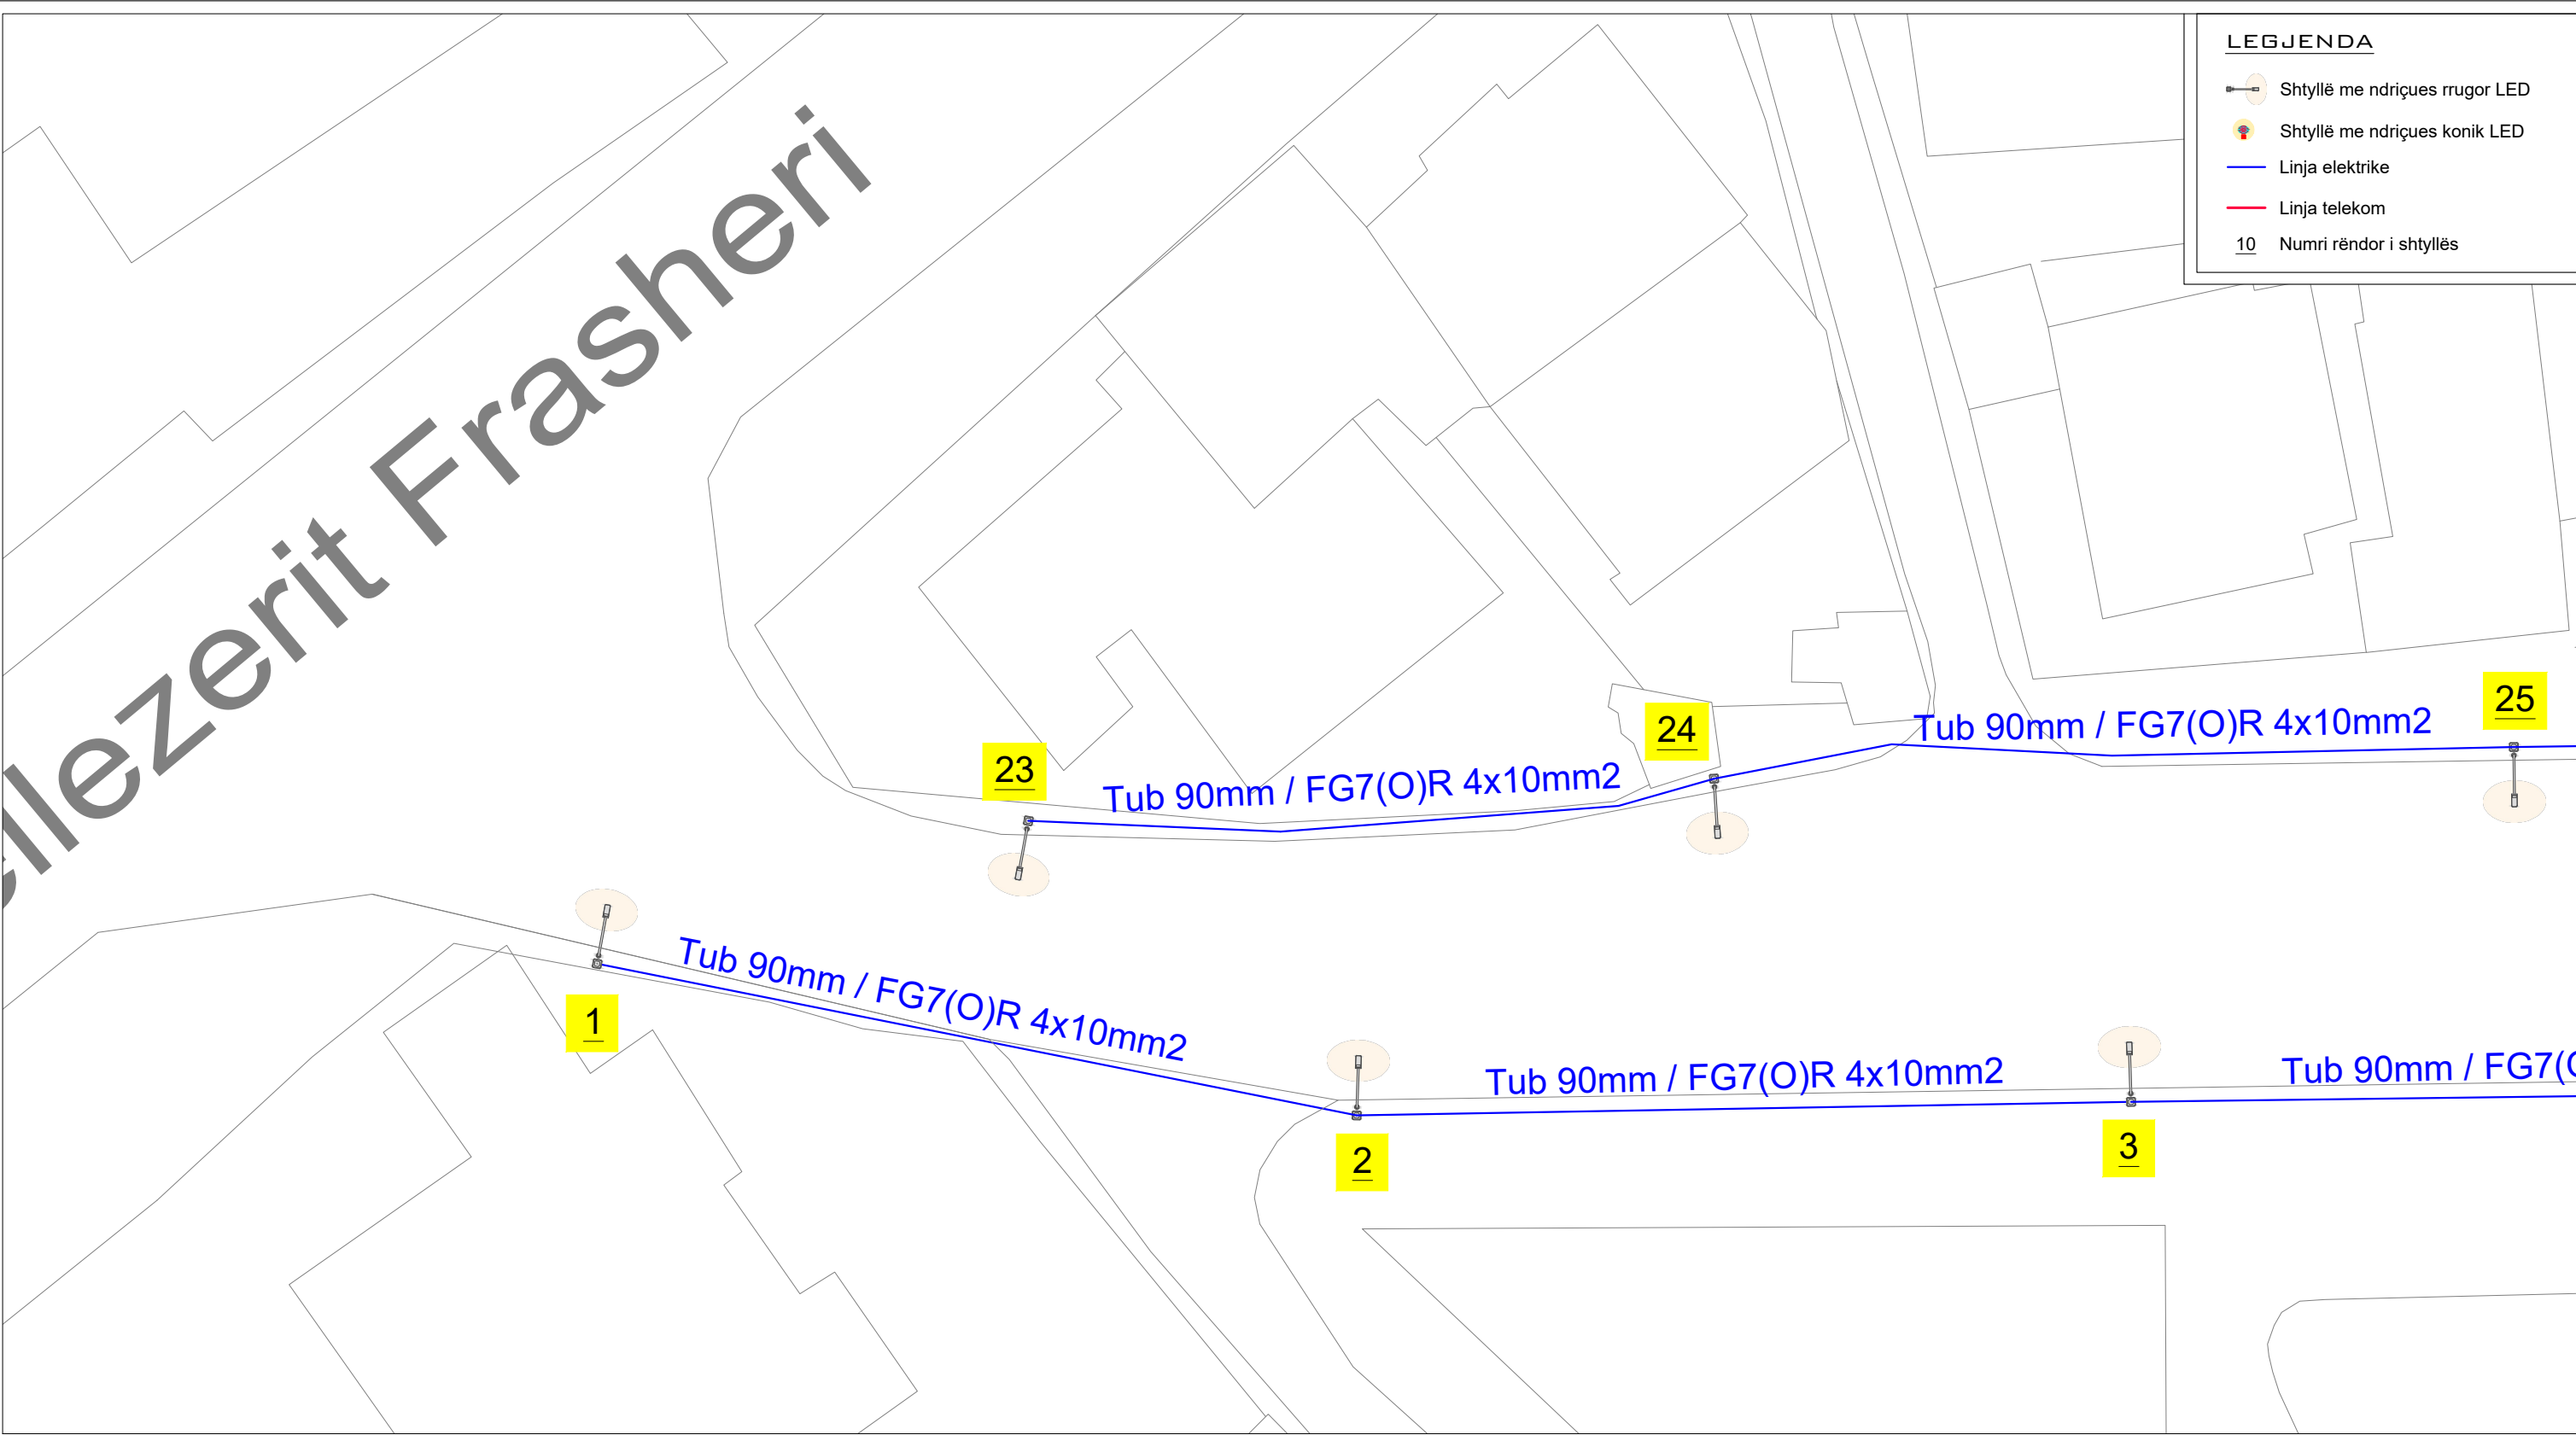

LEGJENDA


Shtyllë me ndriqes rrugor LED

Shtyllë me ndriqes konik LED

Linja elektrike

Linja telekom

10 Numri rëndor i shtyllës

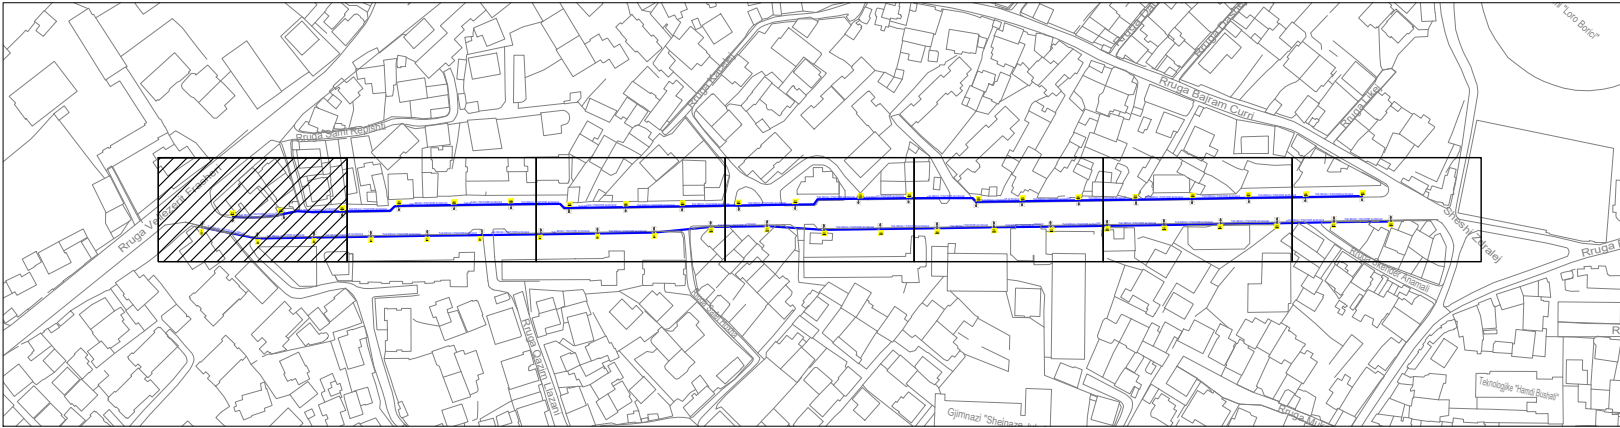

EMËRTIMI I FLETËS:
Planimetria e ndriçimit

NUMRI I FLETËS:

E-01-01

SHKALLA:

1 : 250


MARS 2026

REPUBLIKA E SHQIPËRISË
BASHKIA SHKODËR

Adresa: Rr. 13 Dhjetori, Nr.1 Shkodër, web: www.bashkiashkoder.gov.al,
e-mail: info@bashkiashkoder.gov.al, Tel: +35522400150

OBJEKTI:
INVESTIME NË KUADËR TË PROJEKTIT
BASHKI TË ZGJUARA ENERGJIE (RRUGA
ISUF SOKOLI)

FAZA E PROJEKTIT		
☐ Projekt Ide	☐ Projekt Teknik	☒ Projekt Zbatim
PROJEKTUES		
Inxhinier Elektrik	Elsid SADIKU	

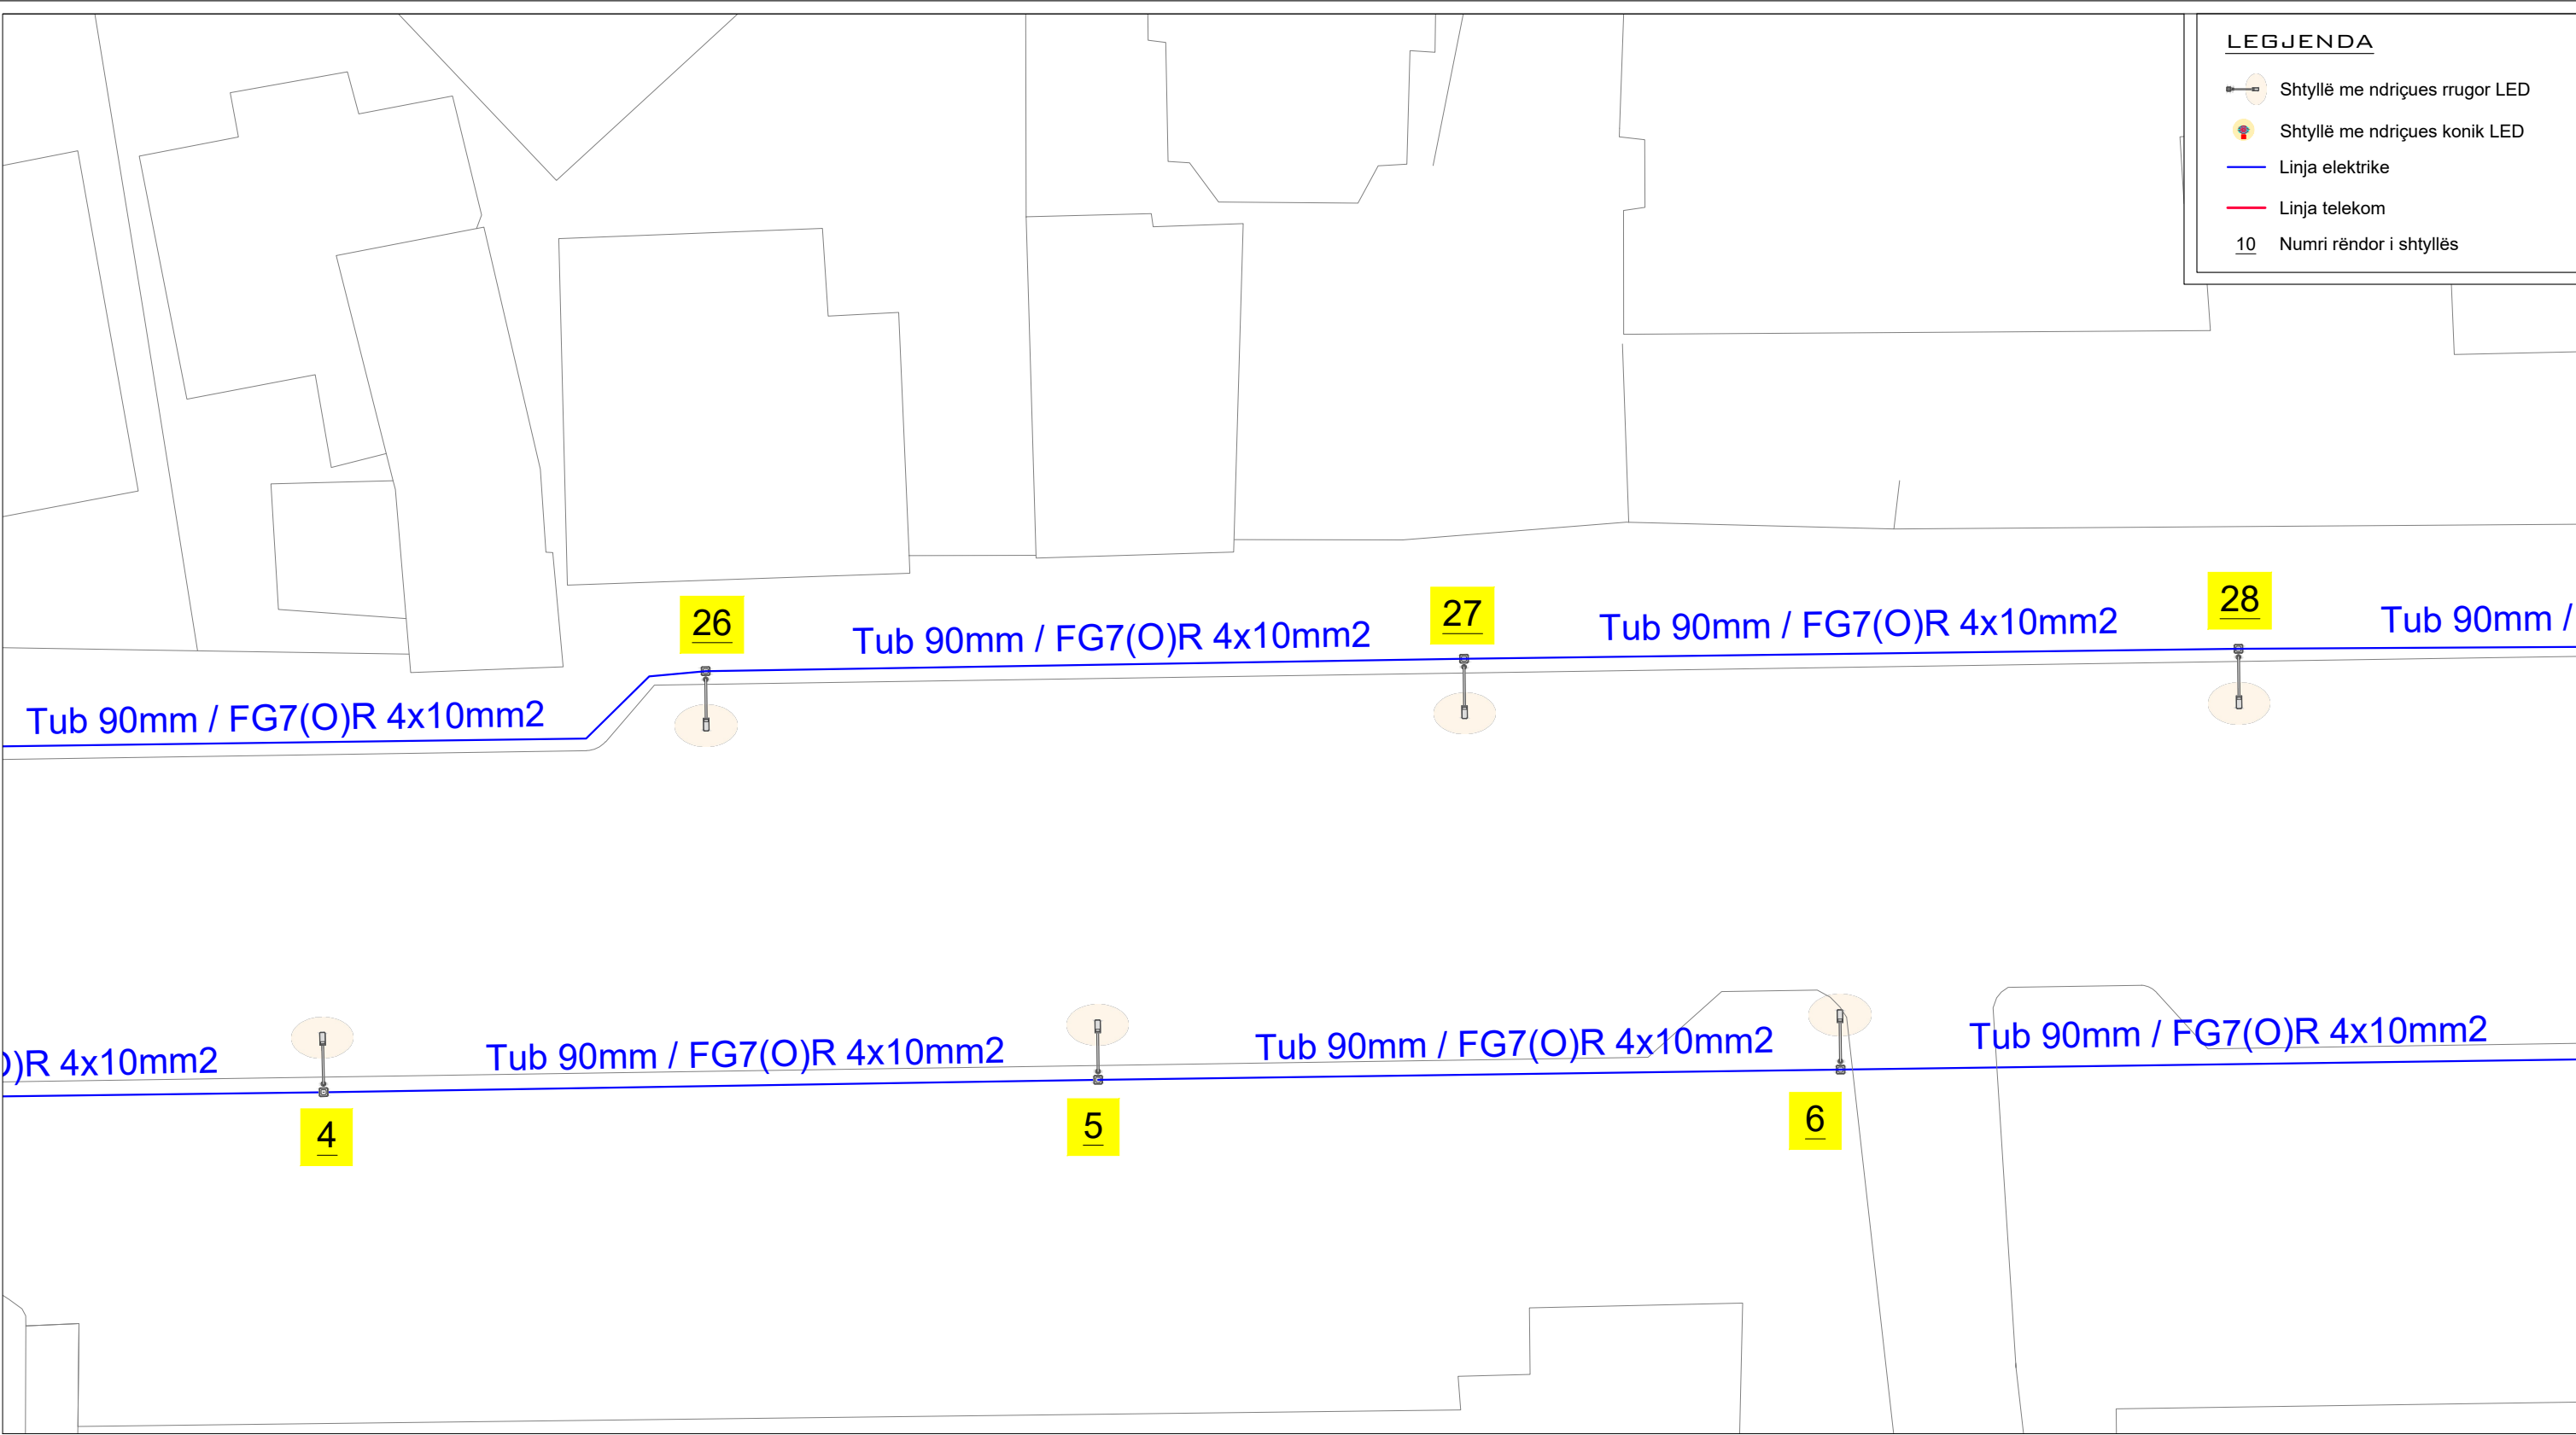

LEGJENDA


Shtyllë me ndriques rrugor LED

Shtyllë me ndriques konik LED

Linja elektrike

Linja telekom

10 Numri rëndor i shtyllës

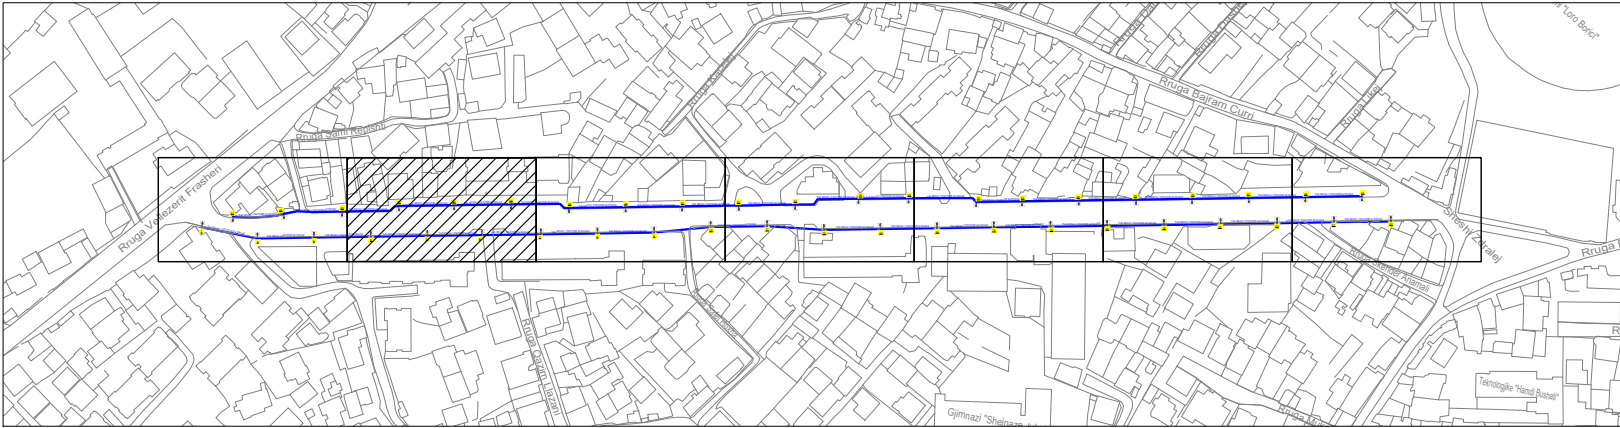

EMËRTIMI I FLETËS:
Planimetria e ndriçimit

NUMRI I FLETËS:

E-01-02

SHKALLA:

1 : 250



MARS 2026

REPUBLIKA E SHQIPËRISË
BASHKIA SHKODËR

Adresa: Rr. 13 Dhjetori, Nr.1 Shkodër, web: www.bashkiashkoder.gov.al,
e-mail: info@bashkiashkoder.gov.al, Tel: +35522400150

OBJEKTI:
INVESTIME NË KUADËR TË PROJEKTIT
BASHKI TË ZGJUARA ENERGJIE (RRUGA
ISUF SOKOLI)

FAZA E PROJEKTIT		
☐ Projekt Ide	☐ Projekt Teknik	☒ Projekt Zbatim
PROJEKTUES		
Inxhinier Elektrik	Elsid SADIKU	

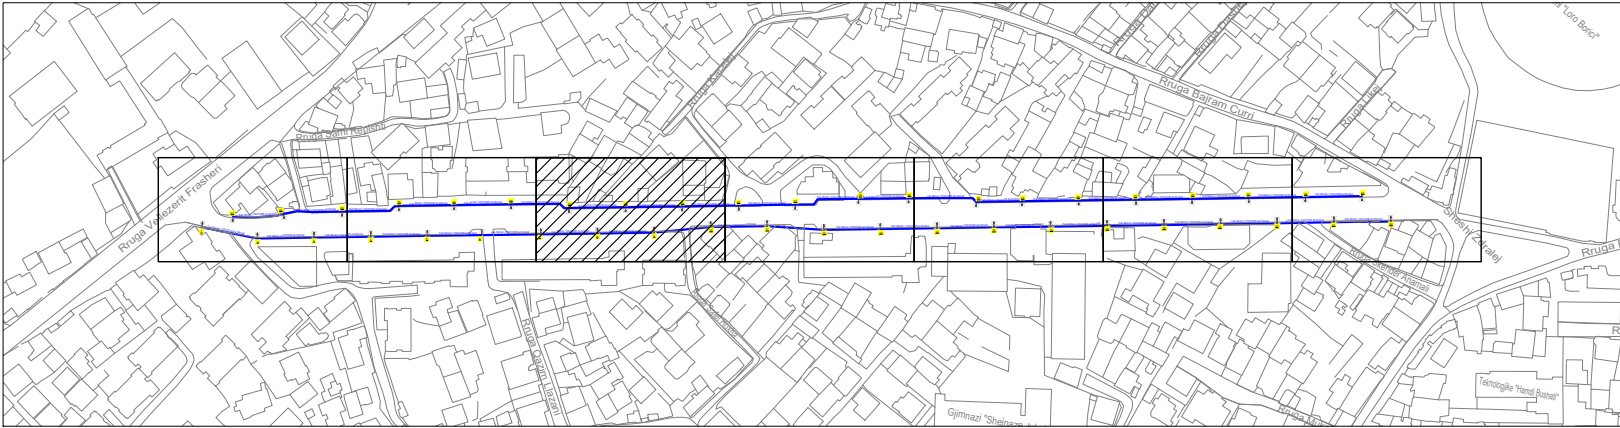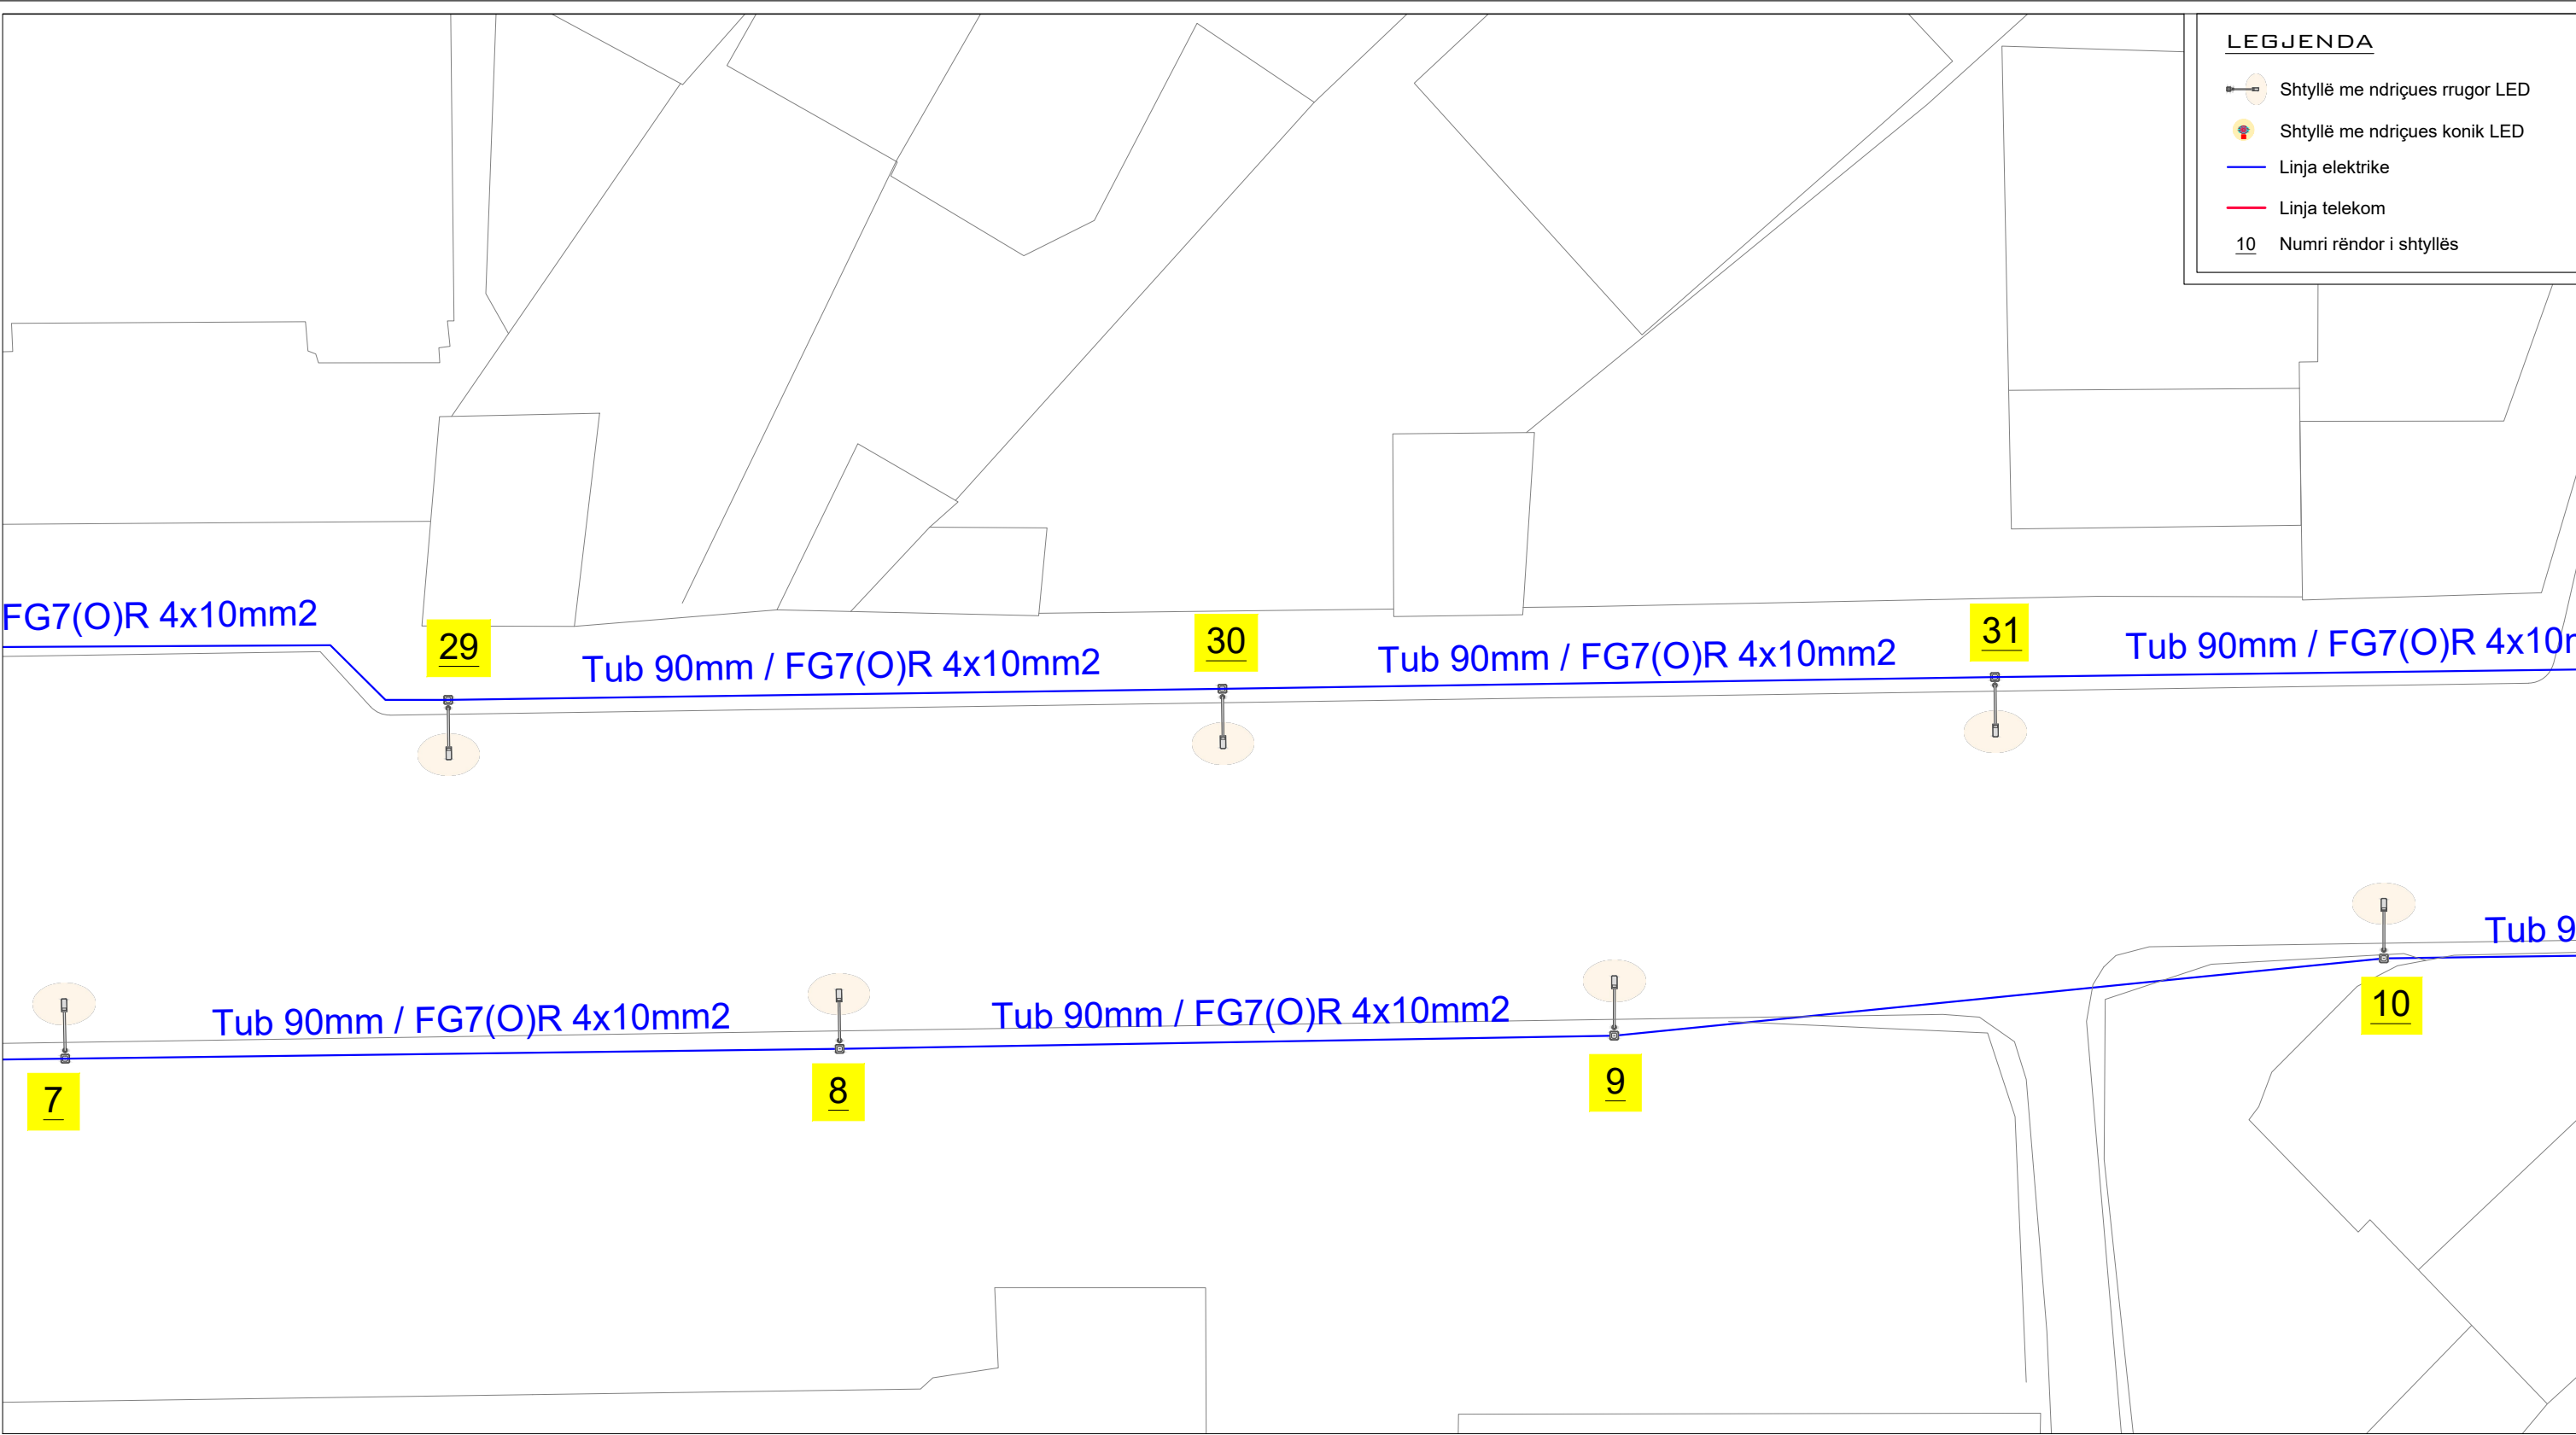

EMËRTIMI I FLETËS:
Planimetria e ndriçimit

NUMRI I FLETËS: E-01-03

SHKALLA:
1 : 250

MARS 2026



REPUBLIKA E SHQIPËRISË
BASHKIA SHKODËR

Adresa: Rr. 13 Dhjetori, Nr.1 Shkodër, web: www.bashkiashkoder.gov.al,
e-mail: info@bashkiashkoder.gov.al, Tel: +35522400150


OBJEKTI:
INVESTIME NË KUADËR TË PROJEKTIT
BASHKI TË ZGJUARA ENERGJIE (RRUGA
ISUF SOKOLI)

FAZA E PROJEKTIT

☐Projekt Ide ☐Projekt Teknik ☒Projekt Zbatim

PROJEKTUES

Inxhinier Elektrik Elsid SADIKU

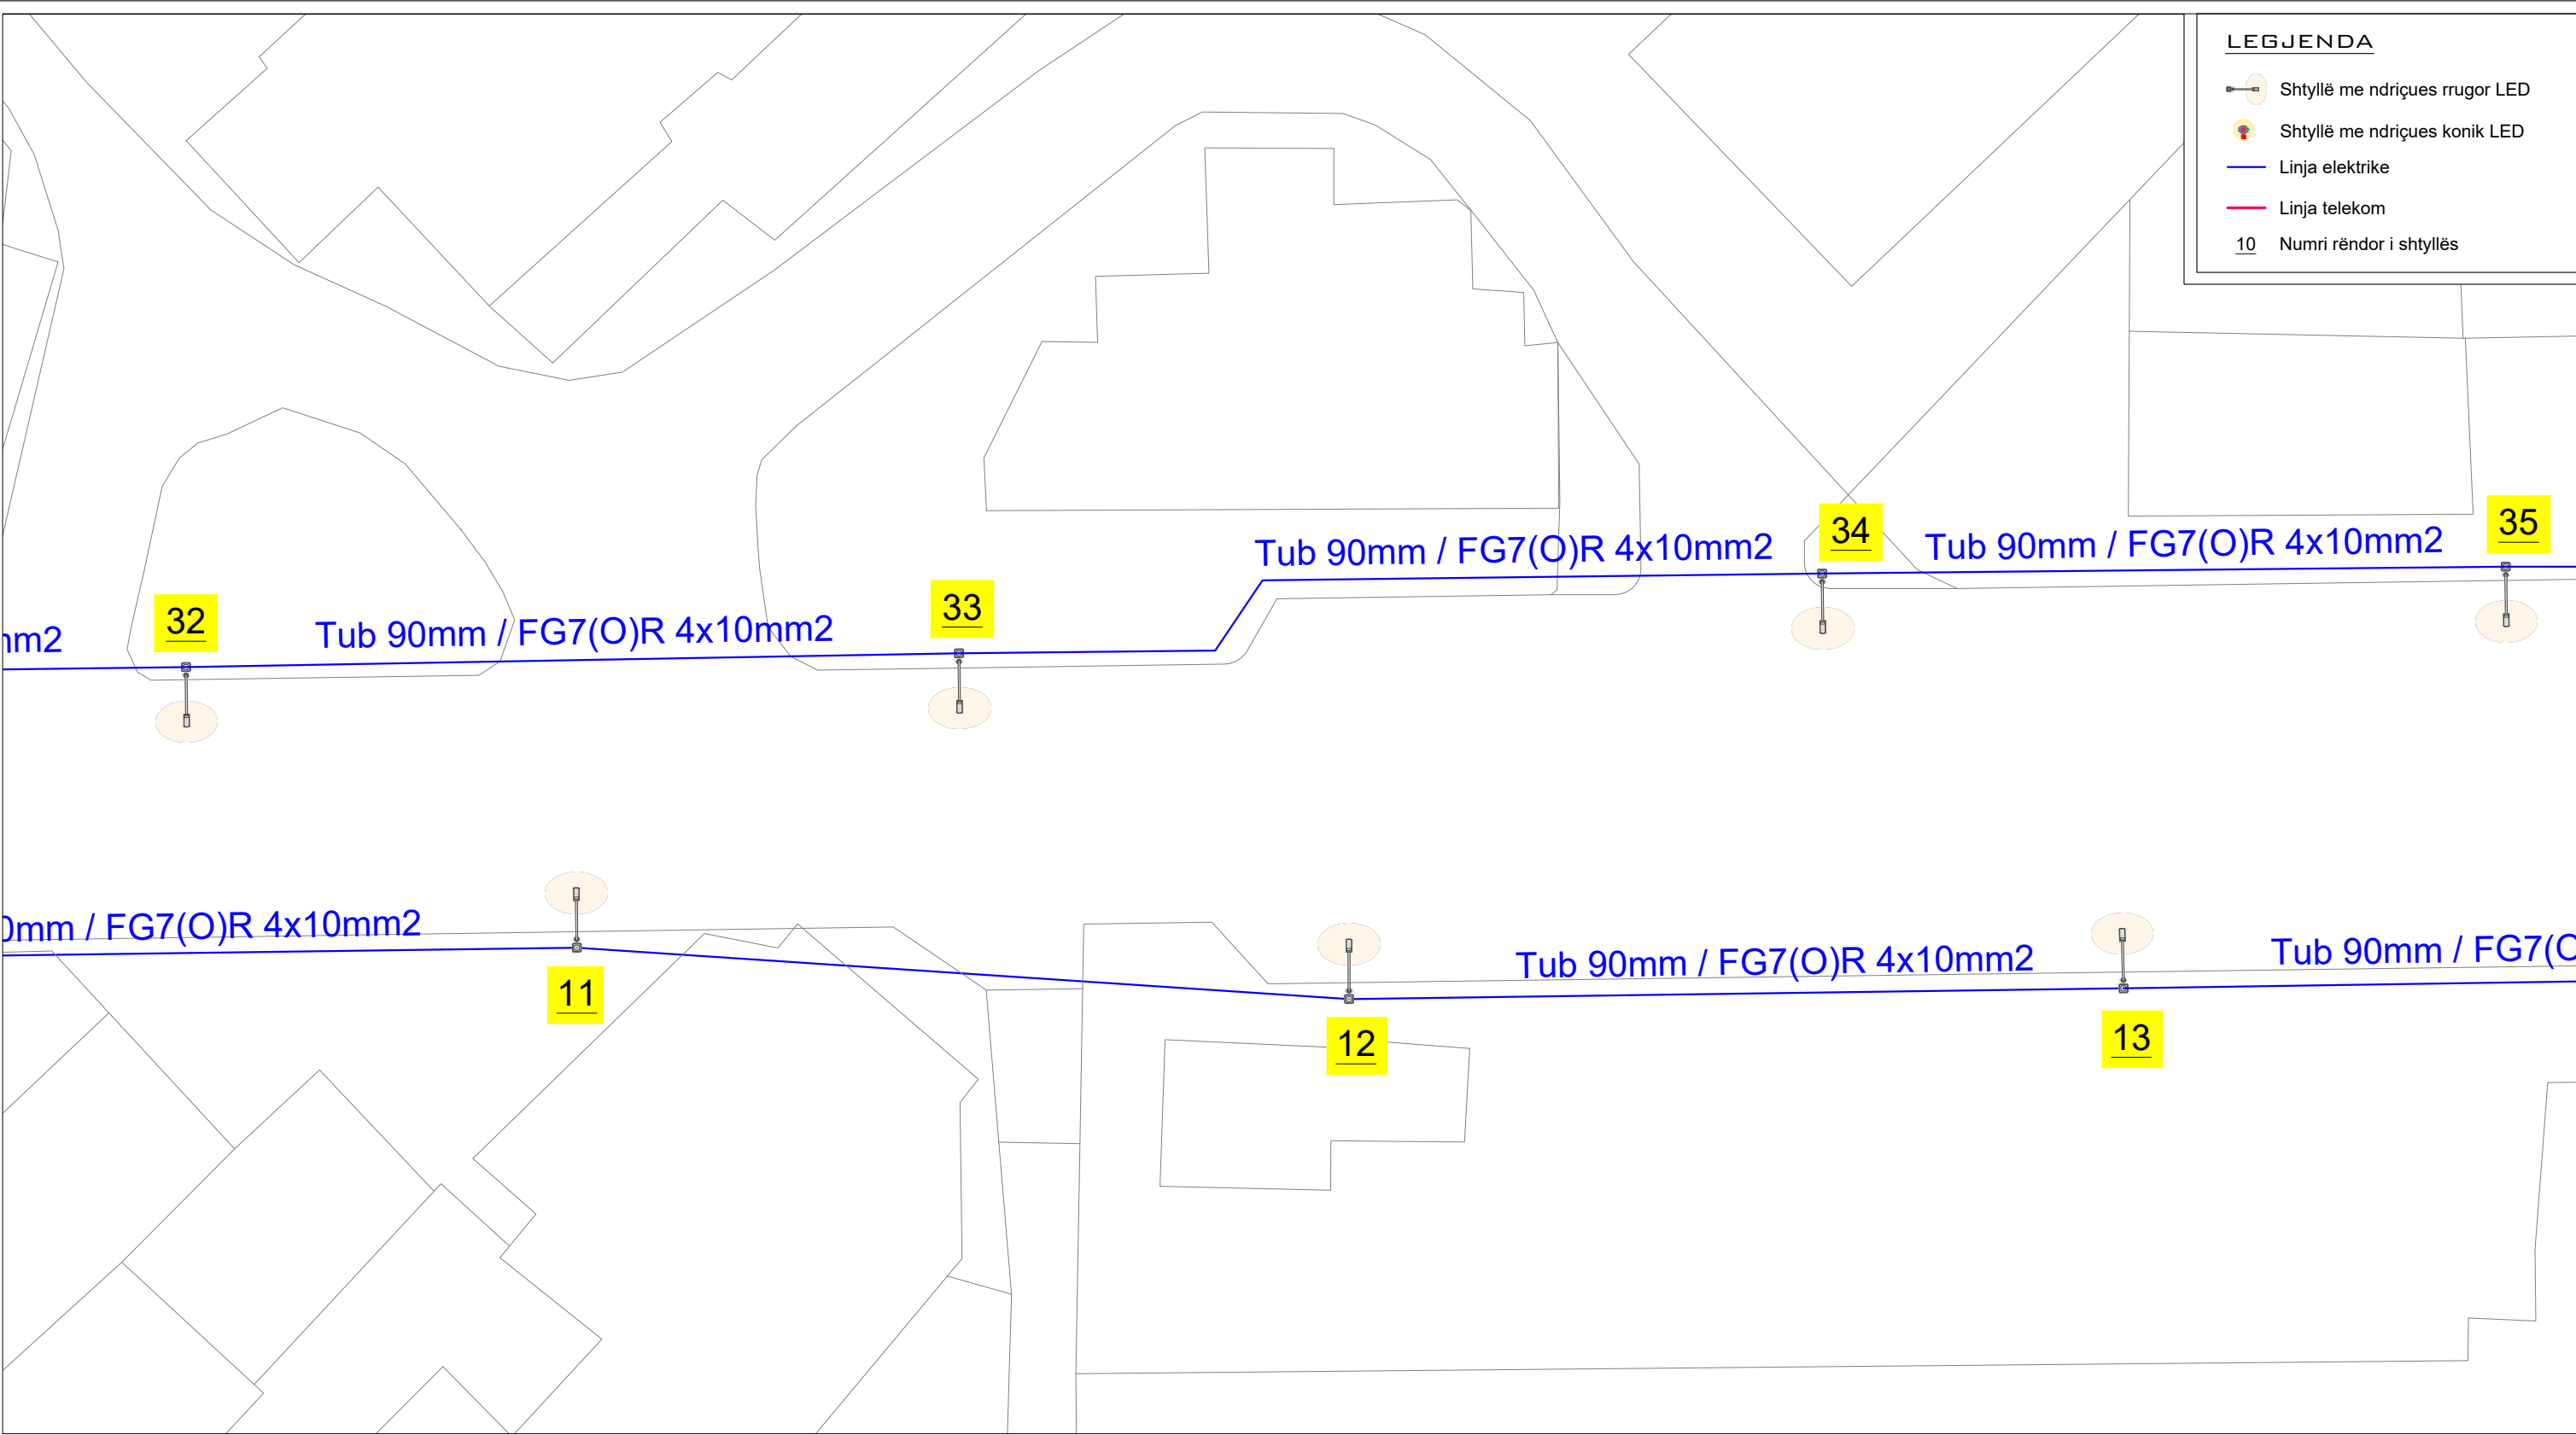

LEGJENDA


Shtyllë me ndriçues rrugor LED

Shtyllë me ndriçues konik LED

Linja elektrike

Linja telekom

10 Numri rëndor i shtyllës

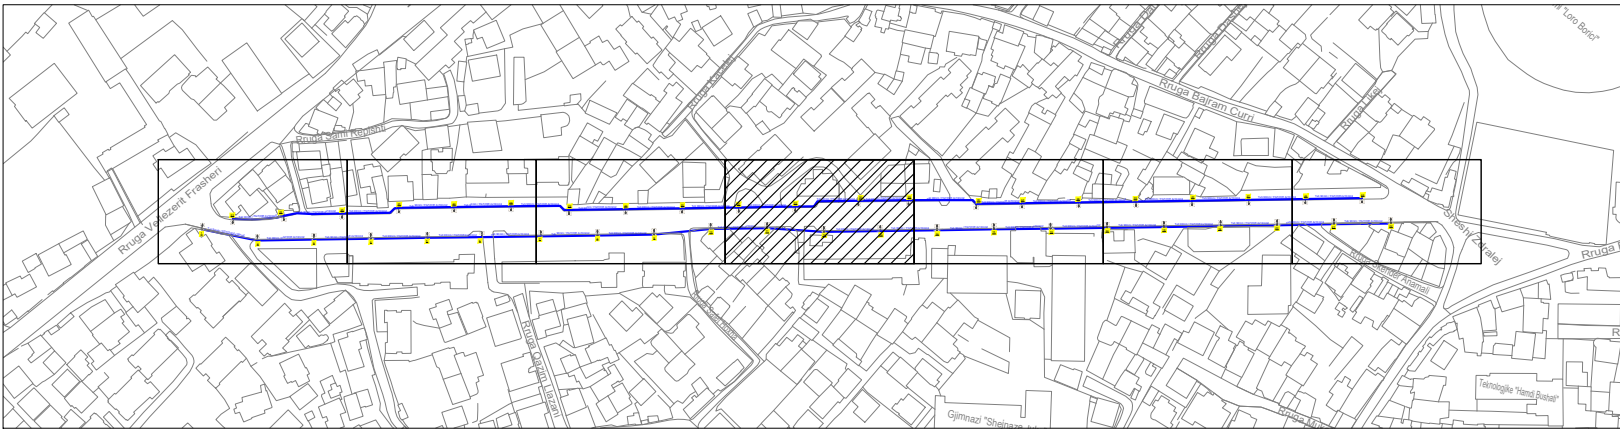

EMËRTIMI I FLETËS:
Planimetria e ndriçimit

NUMRI I FLETËS:

E-01-04

SHKALLA:

1 : 250



MARS 2026

REPUBLIKA E SHQIPËRISË
BASHKIA SHKODËR

Adresa: Rr. 13 Dhjetori, Nr.1 Shkodër, web: www.bashkiashkoder.gov.al,
e-mail: info@bashkiashkoder.gov.al, Tel: +35522400150

OBJEKTI:
INVESTIME NË KUADËR TË PROJEKTIT
BASHKI TË ZGJUARA ENERGJIE (RRUGA
ISUF SOKOLI)

FAZA E PROJEKTIT		
☐ Projekt Ide	☐ Projekt Teknik	☒ Projekt Zbatim
PROJEKTUES		
Inxhinier Elektrik	Elsid SADIKU	

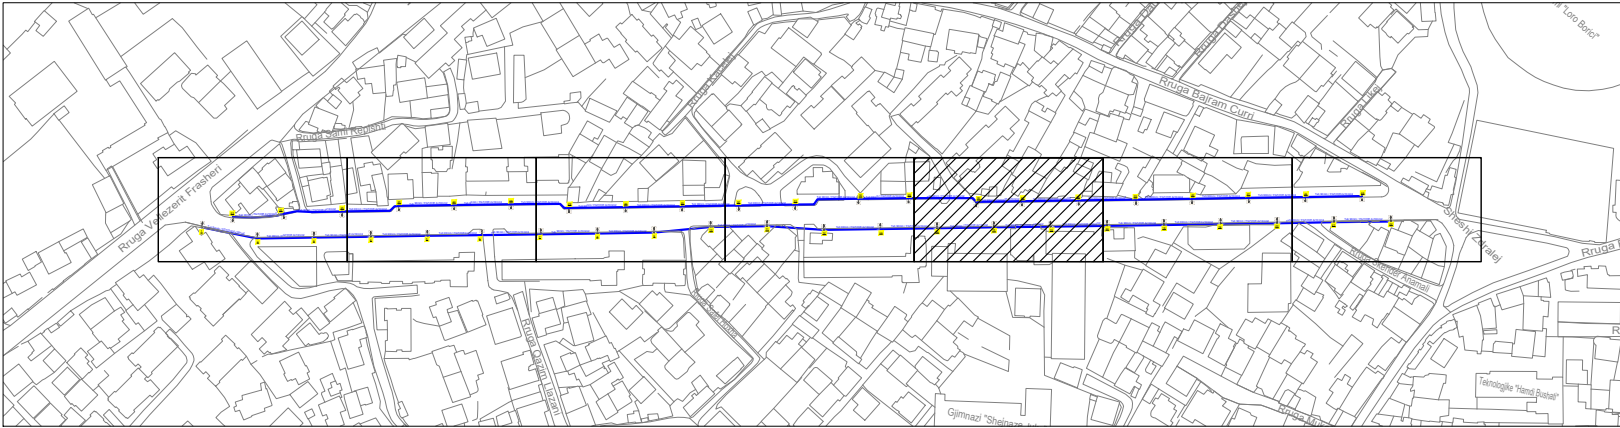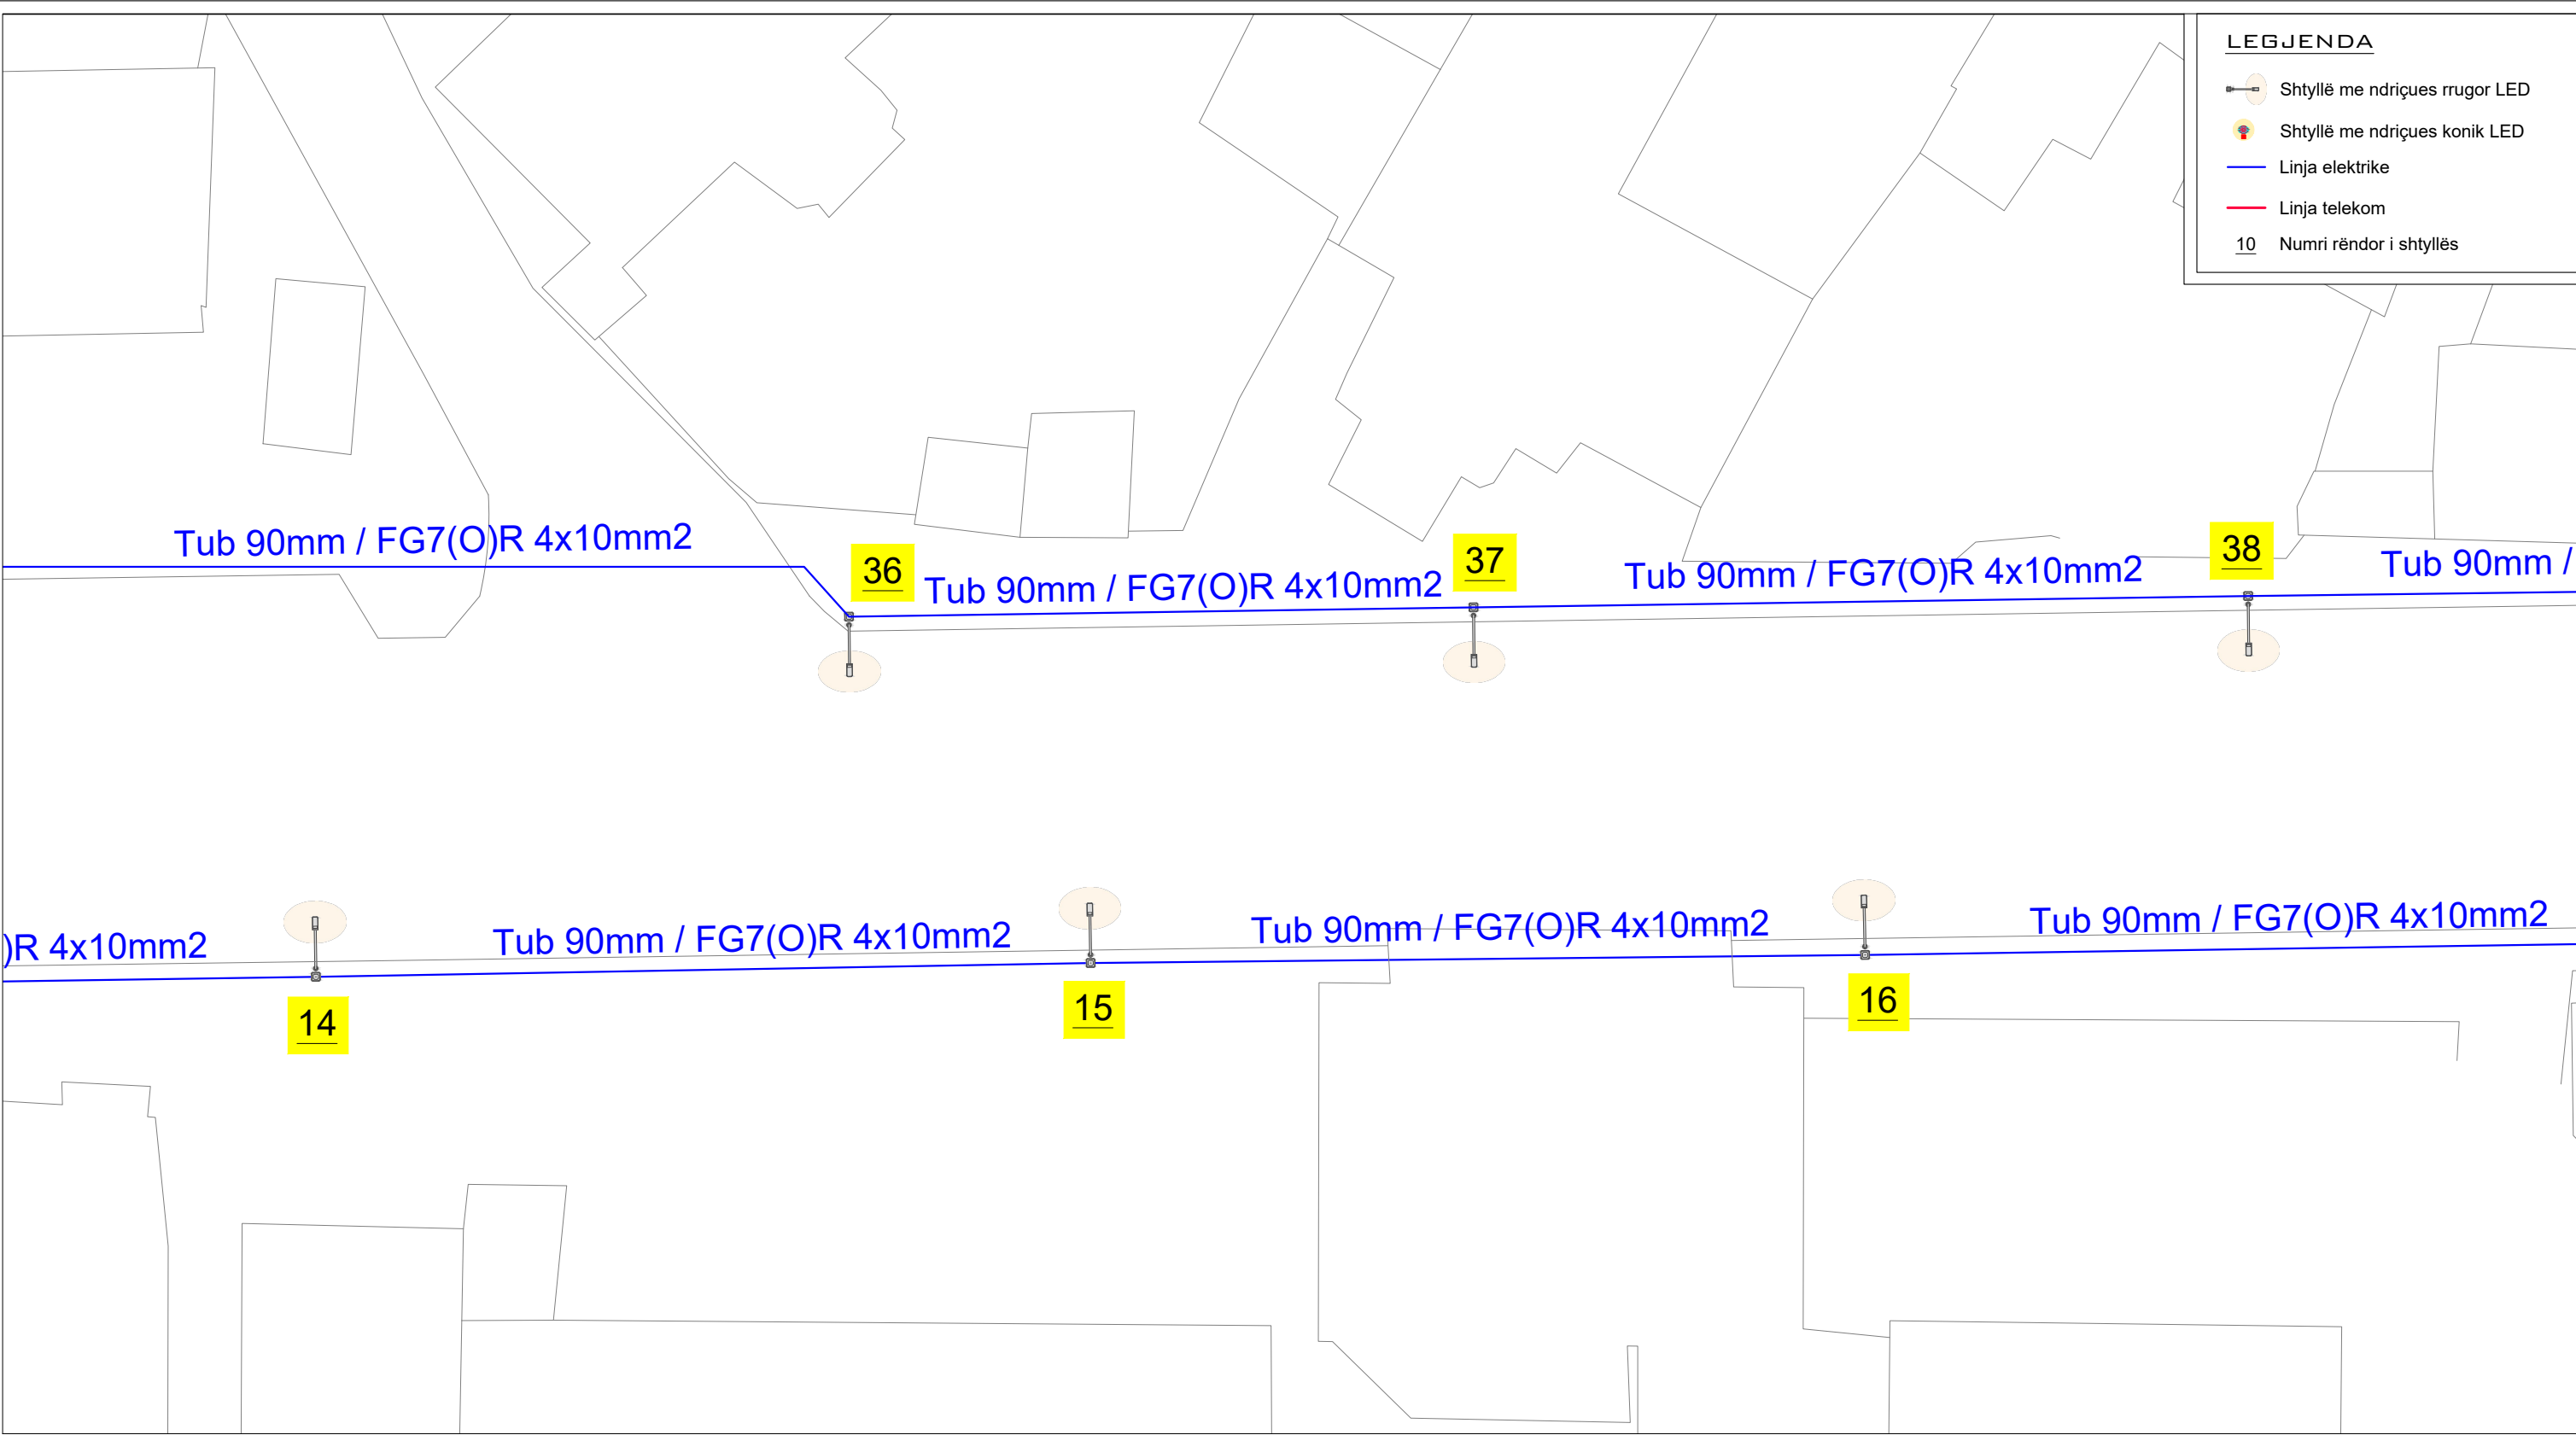


EMËRTIMI I FLETËS:
Planimetria e ndriçimit

NUMRI I FLETËS: E-01-05

SHKALLA:
1 : 250

MARS 2026

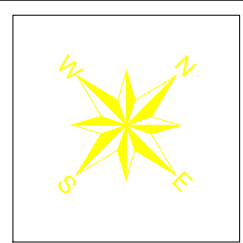

REPUBLIKA E SHQIPËRISË
BASHKIA SHKODËR


Adresa: Rr. 13 Dhjetori, Nr.1 Shkodër, web: www.bashkiashkoder.gov.al,
e-mail: info@bashkiashkoder.gov.al, Tel: +35522400150

OBJEKTI:
INVESTIME NË KUADËR TË PROJEKTIT
BASHKI TË ZGJUARA ENERGJIE (RRUGA
ISUF SOKOLI)

FAZA E PROJEKTIT


☐Projekt Ide ☐Projekt Teknik ☒Projekt Zbatim

PROJEKTUES		
Inxhinier Elektrik	Elsid SADIKU	

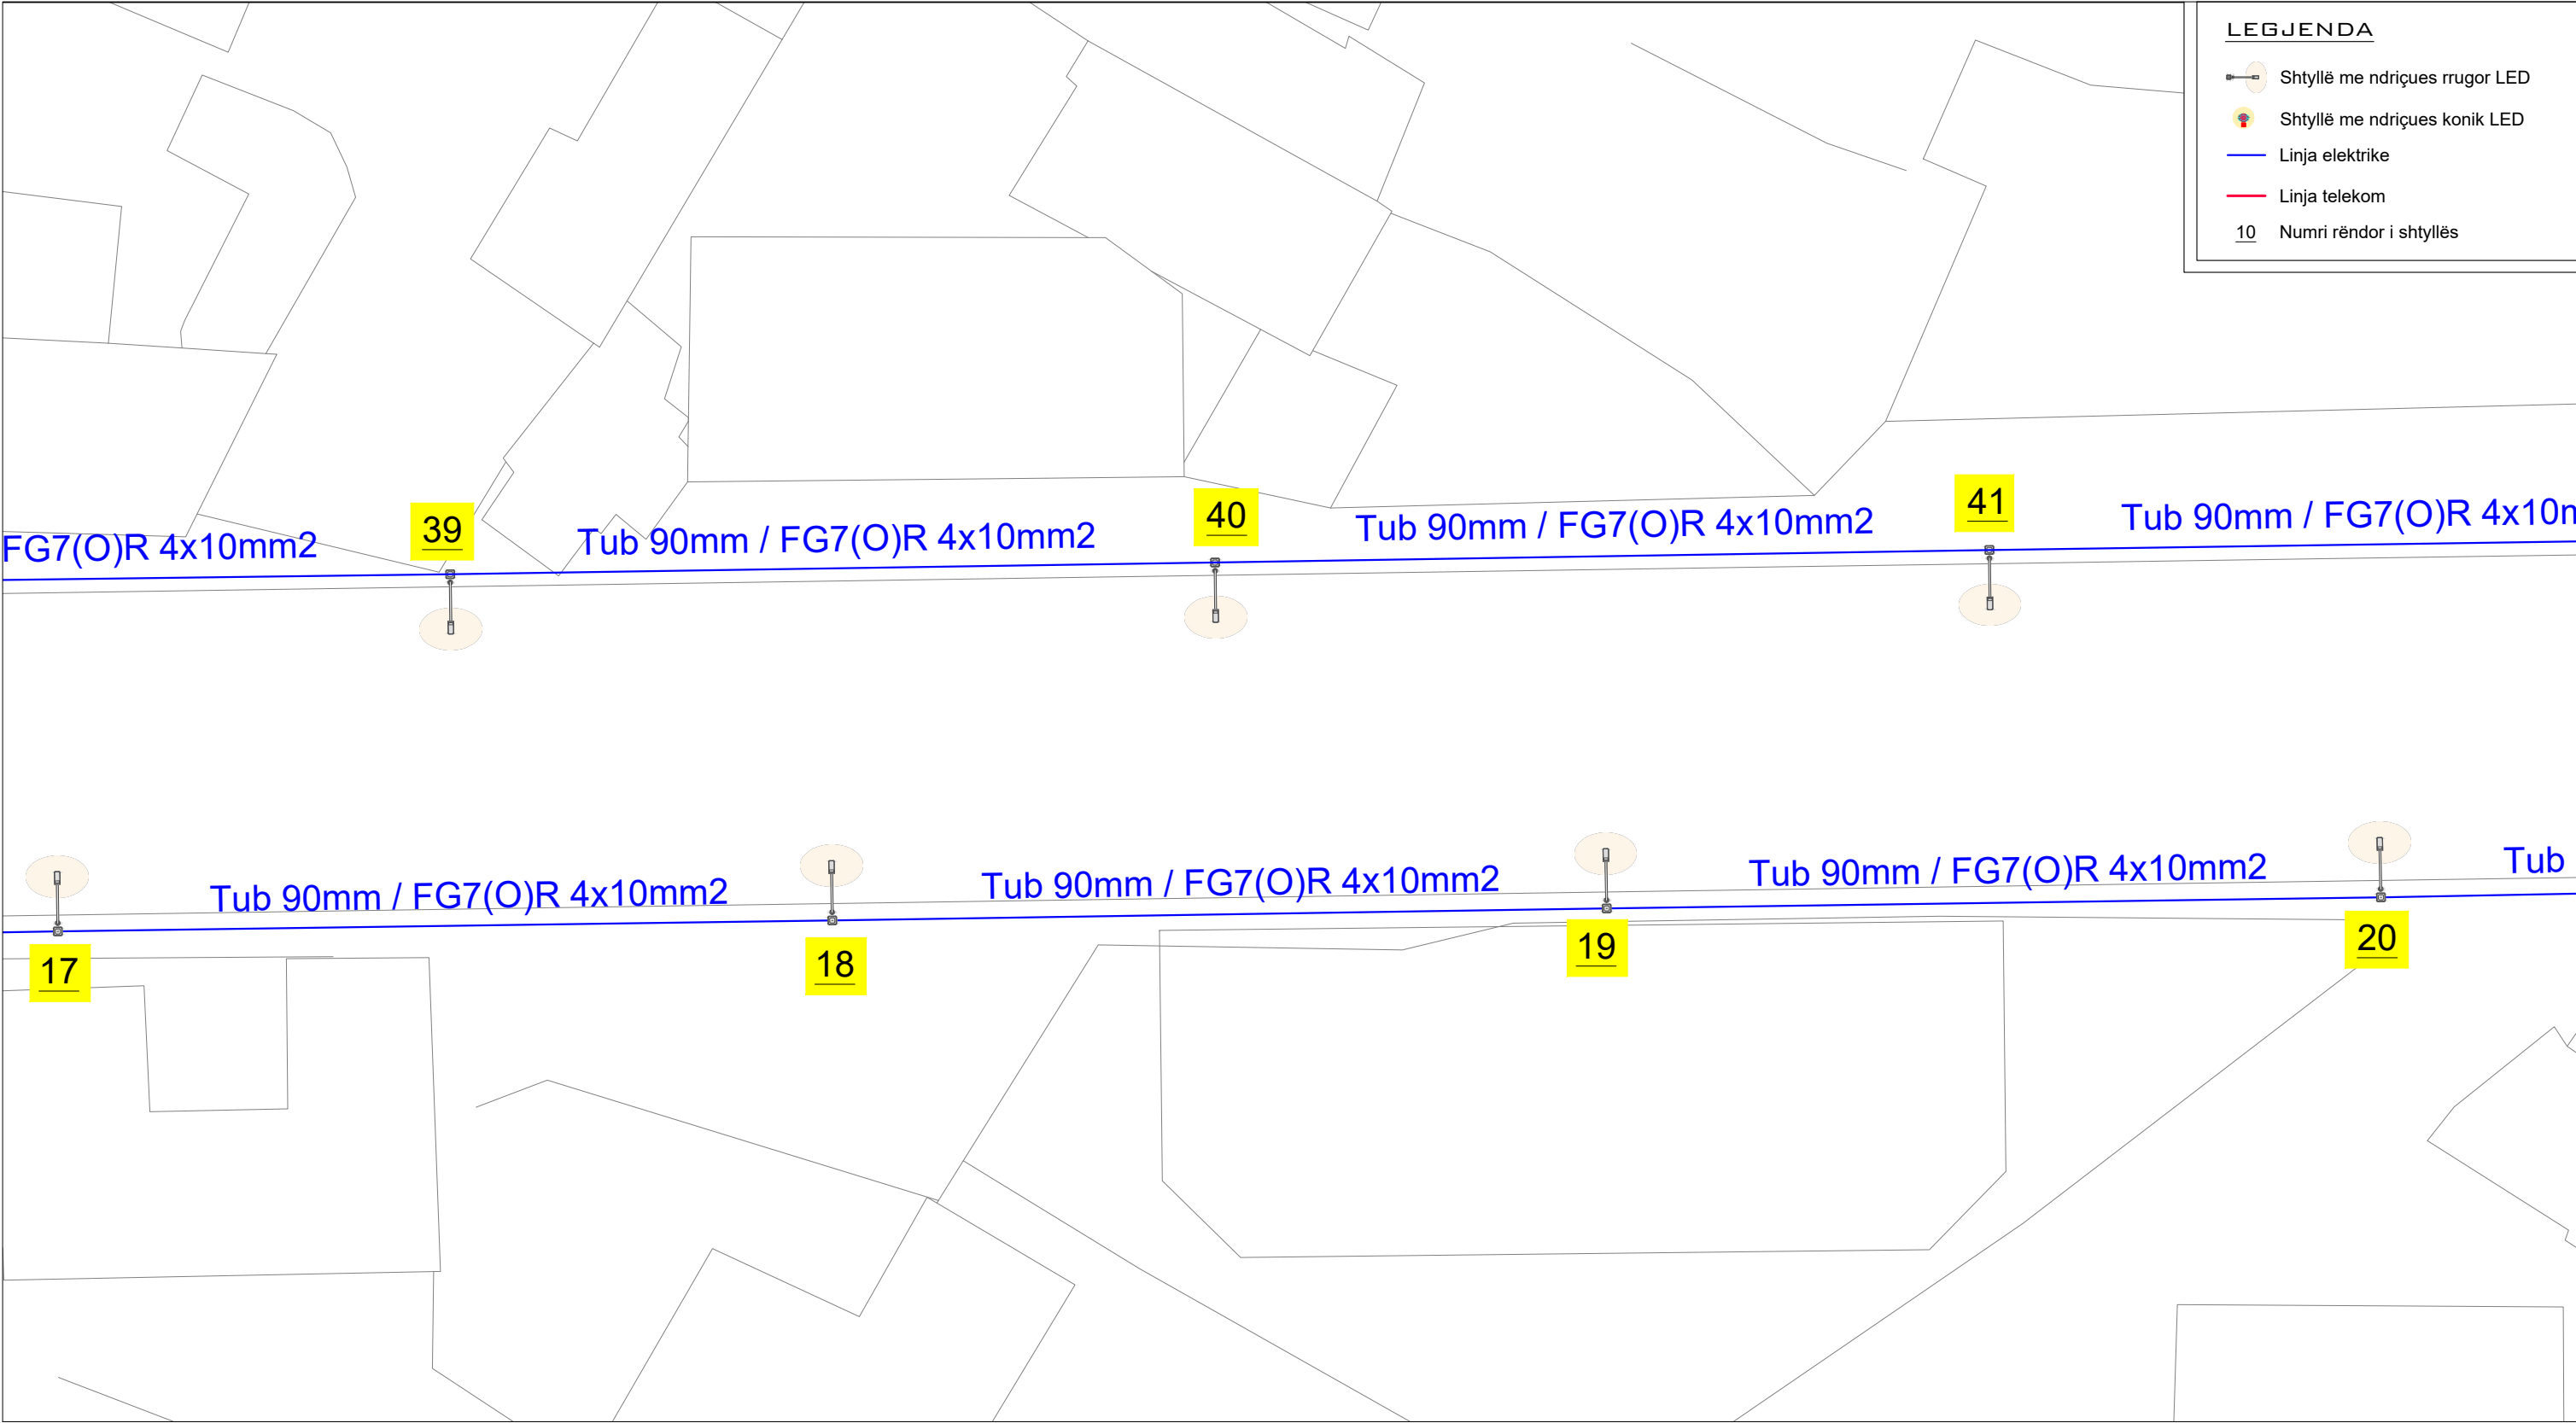

LEGJENDA


- Shtyllë me ndriques rrugor LED
- Shtyllë me ndriques konik LED
- Linja elektrike
- Linja telekom
- Numri rëndor i shtyllës

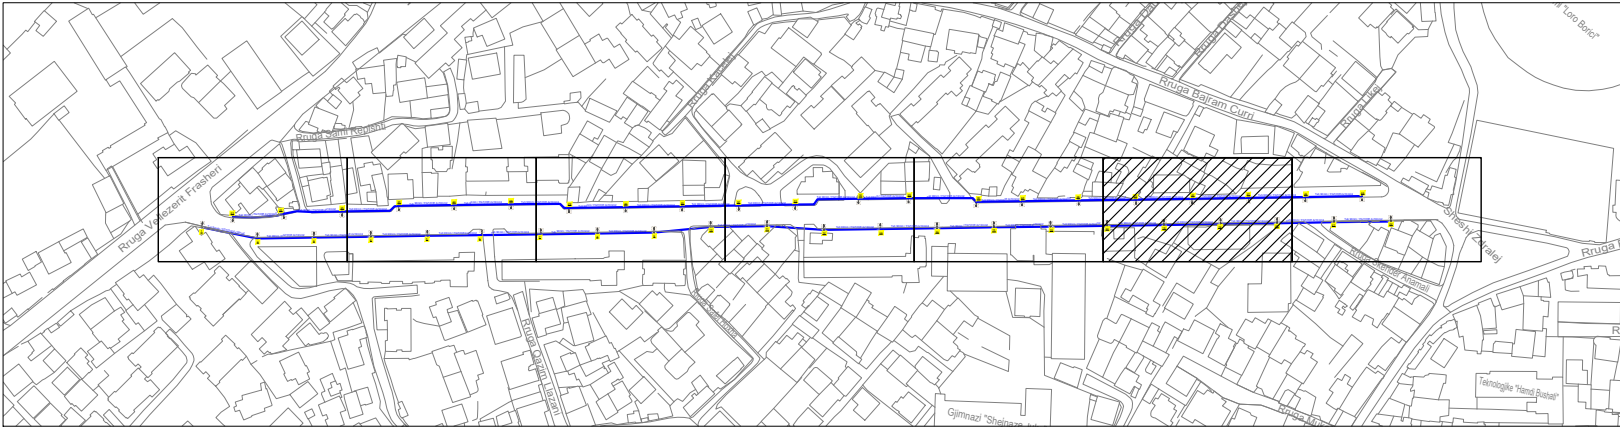

EMËRTIMI I FLETËS:
Planimetria e ndriçimit

NUMRI I FLETËS:

E-01-06

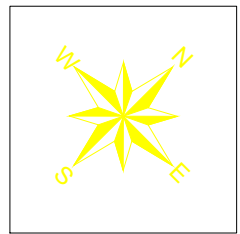

SHKALLA:

1 : 250

MARS 2026



REPUBLIKA E SHQIPËRISË
BASHKIA SHKODËR

Adresa: Rr. 13 Dhjetori, Nr.1 Shkodër, web: www.bashkiashkoder.gov.al,
e-mail: info@bashkiashkoder.gov.al, Tel: +35522400150



OBJEKTI:
INVESTIME NË KUADËR TË PROJEKTIT
BASHKI TË ZGJUARA ENERGJIE (RRUGA
ISUF SOKOLI)

FAZA E PROJEKTIT

☐Projekt Ide ☐Projekt Teknik ☒Projekt Zbatim

PROJEKTUES

Inxhinier Elektrik	Elsid SADIKU	

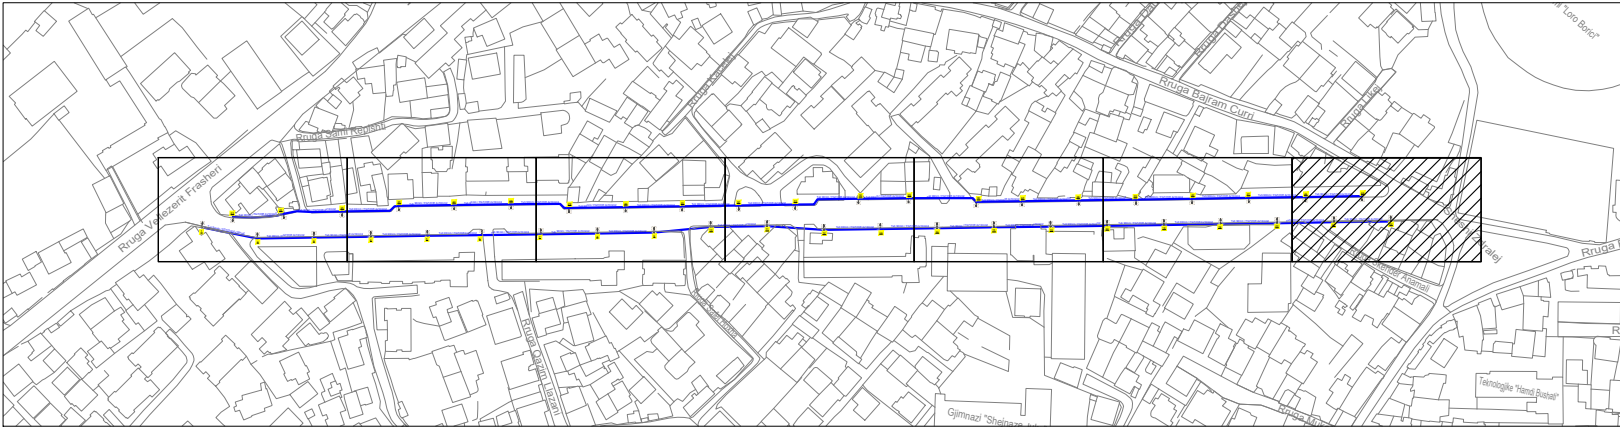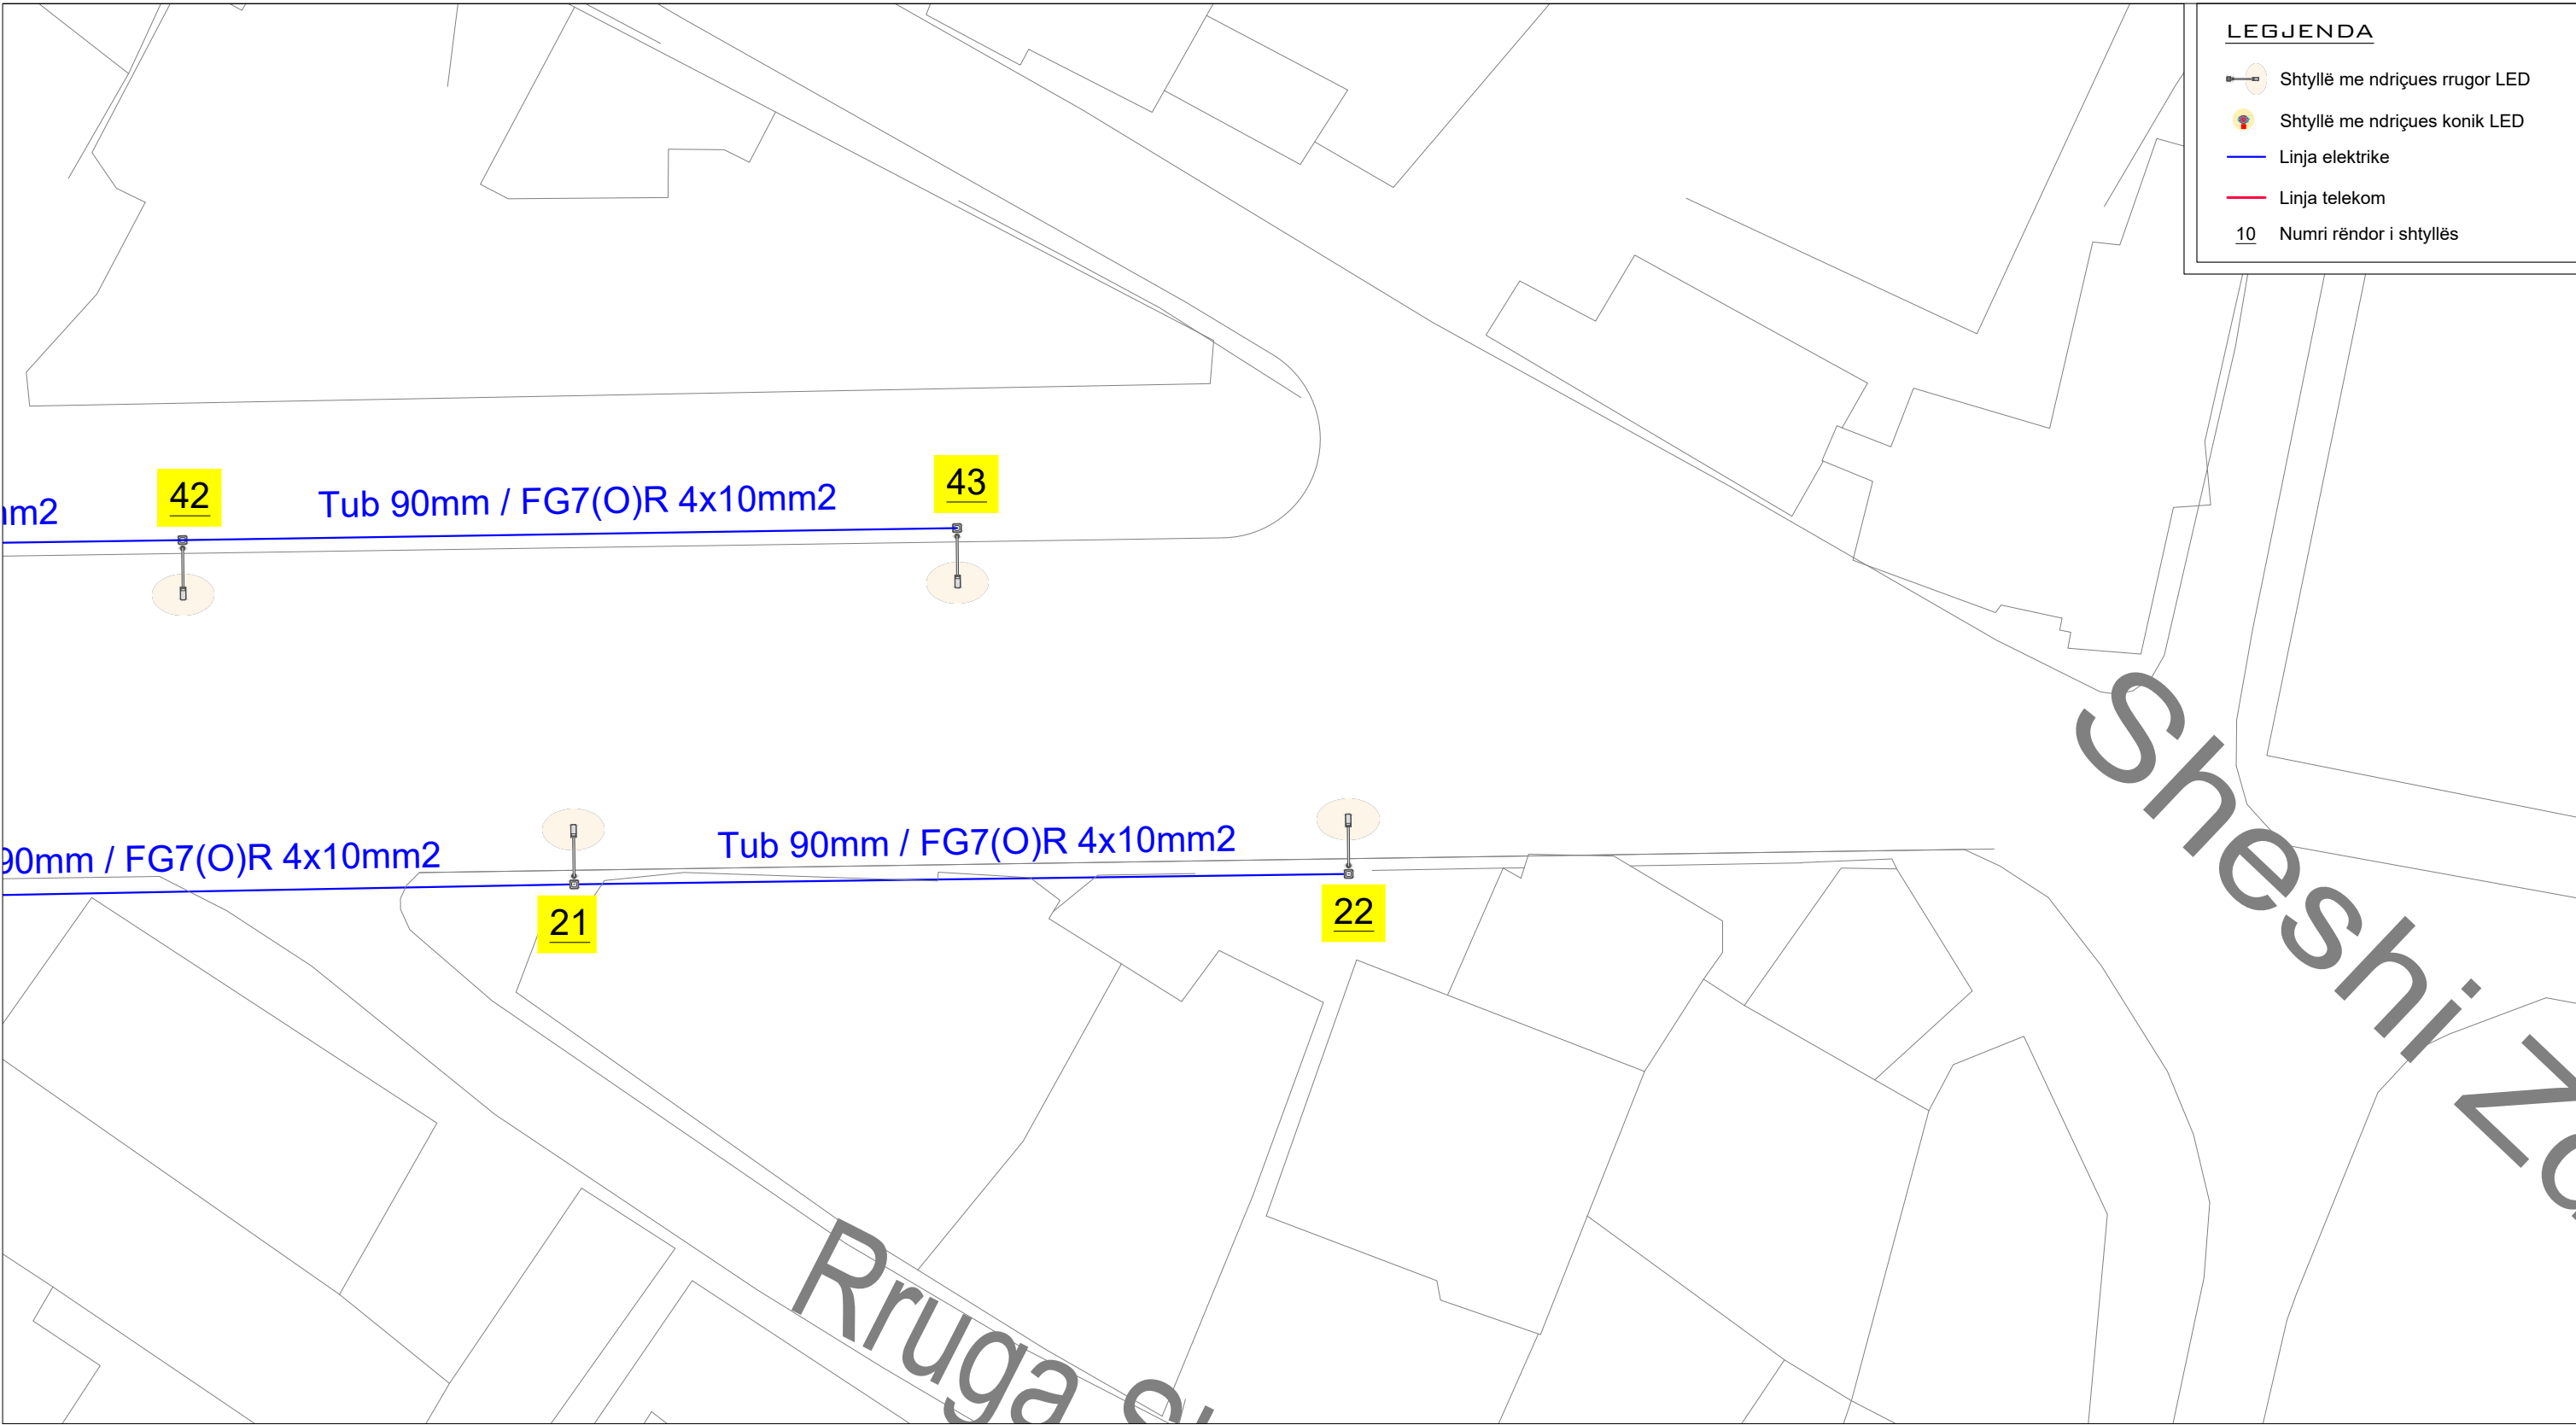

EMËRTIMI I FLETËS:
Planimetria e ndriçimit

NUMRI I FLETËS: E-01-07

SHKALLA:
1 : 250

MARS 2026


REPUBLIKA E SHQIPËRISË
BASHKIA SHKODËR

Adresa: Rr. 13 Dhjetori, Nr.1 Shkodër, web: www.bashkiashkoder.gov.al,
e-mail: info@bashkiashkoder.gov.al, Tel: +35522400150


OBJEKTI:
INVESTIME NË KUADËR TË PROJEKTIT
BASHKI TË ZGJUARA ENERGJIE (RRUGA
ISUF SOKOLI)

FAZA E PROJEKTIT		
☐ Projekt Ide	☐ Projekt Teknik	☒ Projekt Zbatim
PROJEKTUES		
Inxhinier Elektrik	Elsid SADIKU	

SKEMA E MONTIMIT TË KUADRIT TË KOMANDIMIT

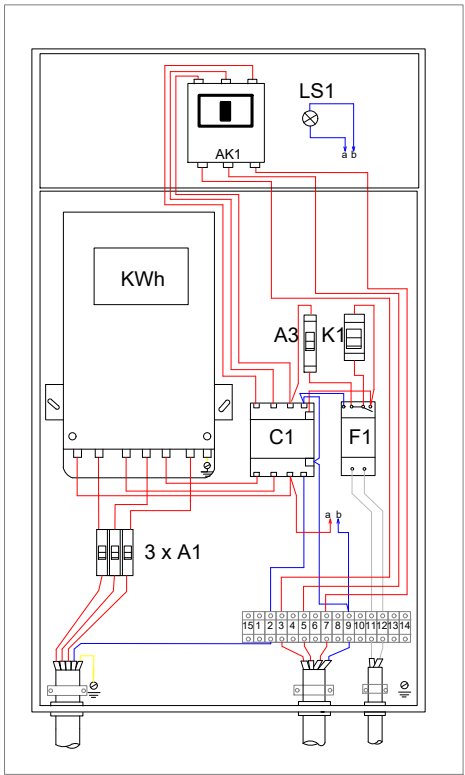


KUADRI ELEKTRIK I NDRIÇIMIT (NDËRTIMI KONSTRUKTIV)

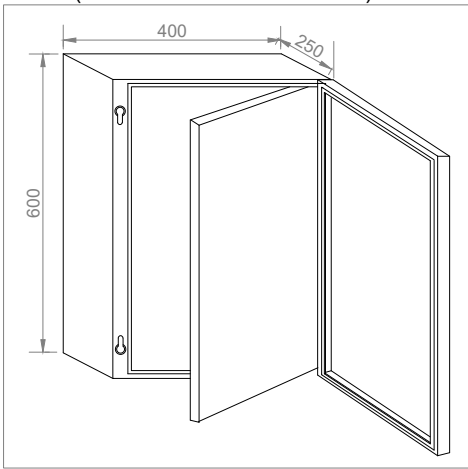

BRENDË KUADRIT

	Përshkrimi	Sasia
AK1	Automat 4 polar, 16A, 380V.	copë 1
LS1	Ullampa sinjalizimi	copë 3
C1	Kontaktor 4 polar 16A, 380/220V, 50 Hz.	copë 1
A3	Celës magneto-termik diferencial 1 polar, monoblok, 6A, 380V	copë 1
A1	Celës magneto-termik diferencial 1 polar, monoblok, 6A, 380V	copë 3
F1	Relë krepuskolare modulare, 16A, 230V.	copë 1
K1	Celës selektor Tip: 0-1.	copë 1
Sf1	Sensor fotoelektrik për relë krepuskolare.	copë 1

LIDHJET ELEKTRIKE NË NDRIÇUES

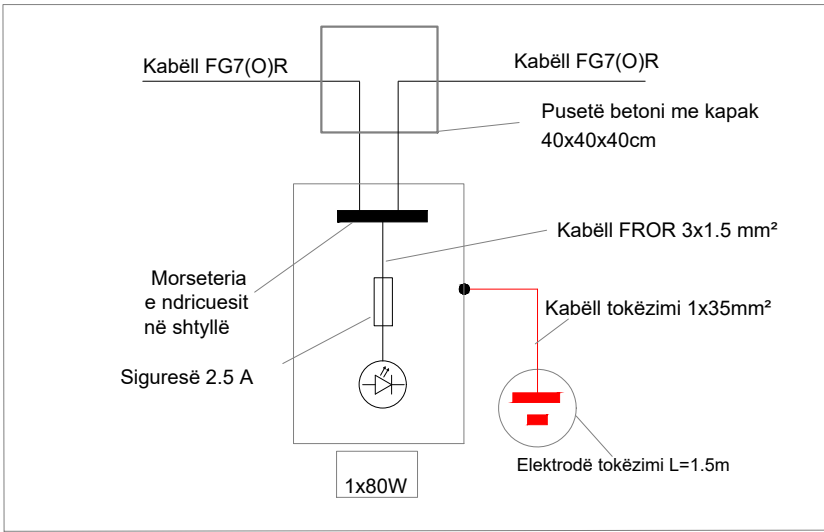

EMËRTIMI I FLETËS:
Detajet elektrike


NUMRI I FLETËS:

E-02-01

SHKALLA:

1 : 250

MARS 2026

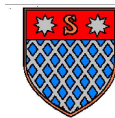

REPUBLIKA E SHQIPËRISË
BASHKIA SHKODËR

Adresa: Rr. 13 Dhjetori, Nr.1 Shkodër, web: www.bashkiashkoder.gov.al,
e-mail: info@bashkiashkoder.gov.al, Tel: +35522400150







OBJEKTI:
INVESTIME NË KUADËR TË PROJEKTIT
BASHKI TË ZGJUARA ENERGJIE (RRUGA
ISUF SOKOLI)

FAZA E PROJEKTIT

☐Projekt Ide ☐Projekt Teknik ☒Projekt Zbatim

PROJEKTUES

Inxhinier Elektrik Elsid SADIKU

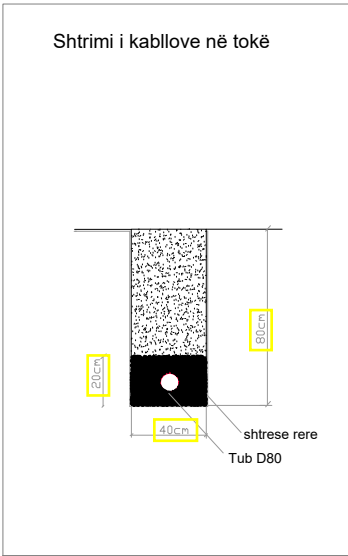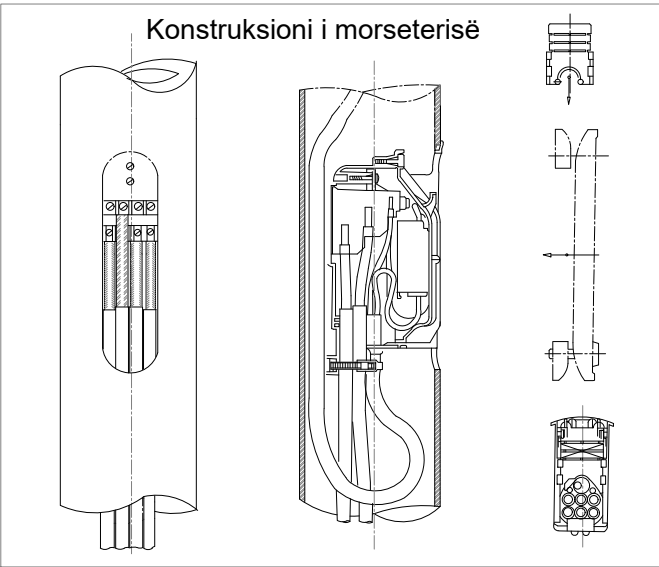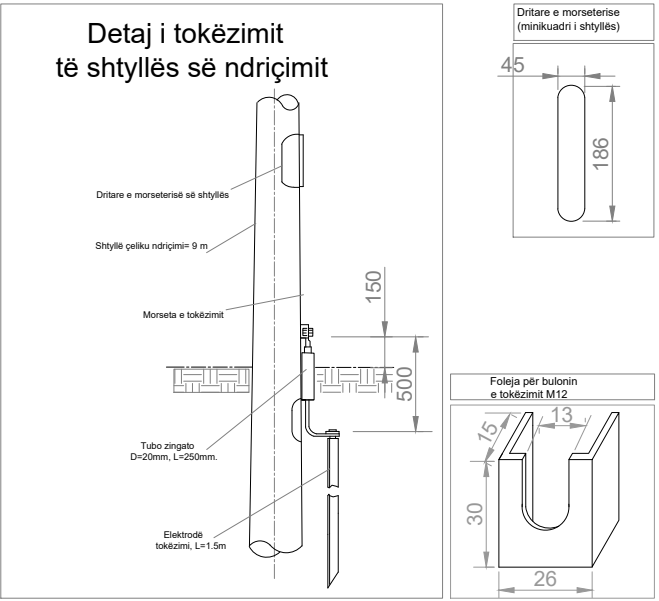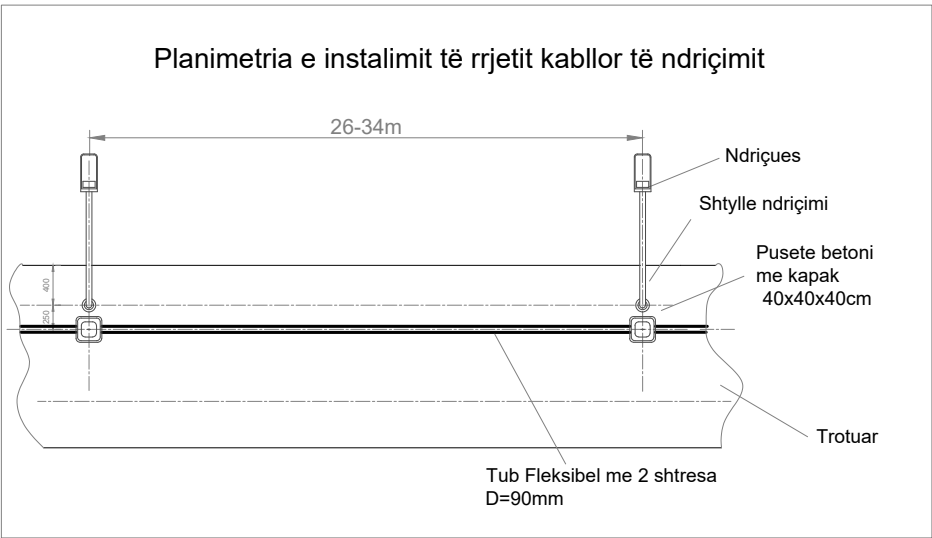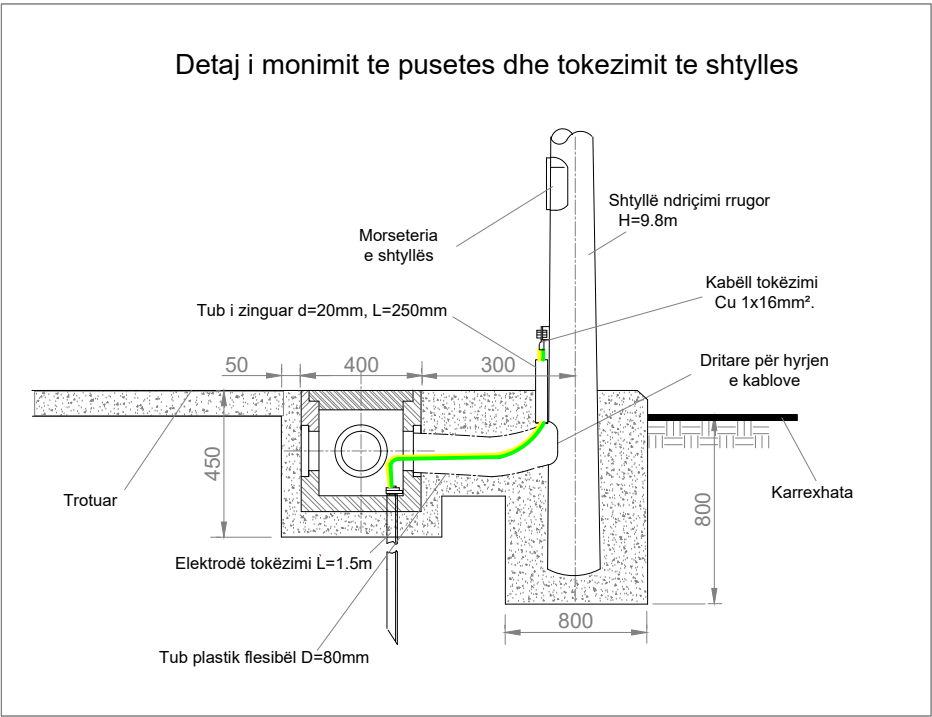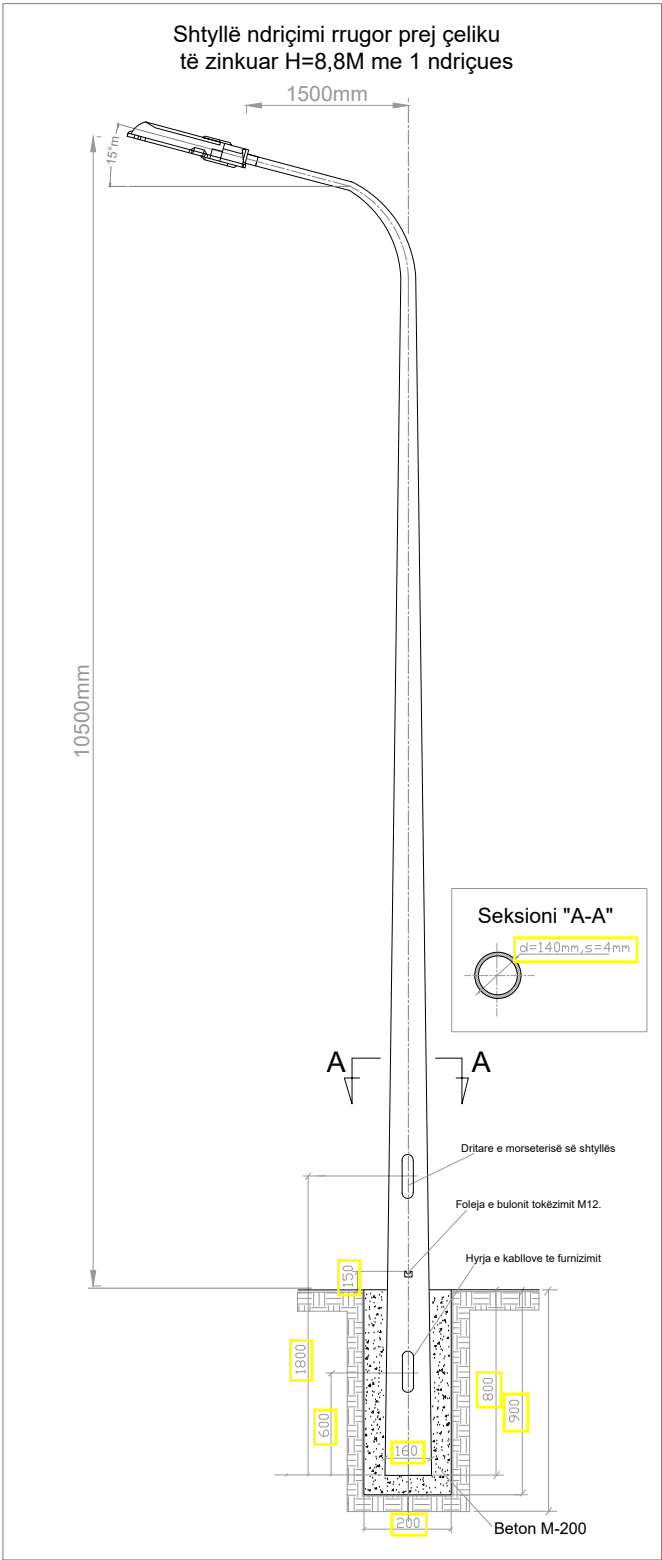

EMËRTIMI I FLETËS:
Detajet elektrike

NUMRI I FLETËS:

E-02-02

SHKALLA:

1 : 250

MARS 2026



REPUBLIKA E SHQIPËRISË
BASHKIA SHKODËR

Adresa: Rr. 13 Dhjetori, Nr.1 Shkodër, web: www.bashkiashkoder.gov.al,
e-mail: info@bashkiashkoder.gov.al, Tel: +35522400150

OBJEKTI:
INVESTIME NË KUADËR TË PROJEKTIT
BASHKI TË ZGJUARA ENERGJIE (RRUGA
ISUF SOKOLI)

FAZA E PROJEKTIT

☐Projekt Ide ☐Projekt Teknik ☒Projekt Zbatim

PROJEKTUES

Inxhinier Elektrik

Elsid SADIKU