




OBJEKTI

MASA PARANDALUESE TE RRESHQITJES SE SHPATIT TE MALIT, NE FSHATIN "KOLONJE".

BASHKIA GJIROKASTËR

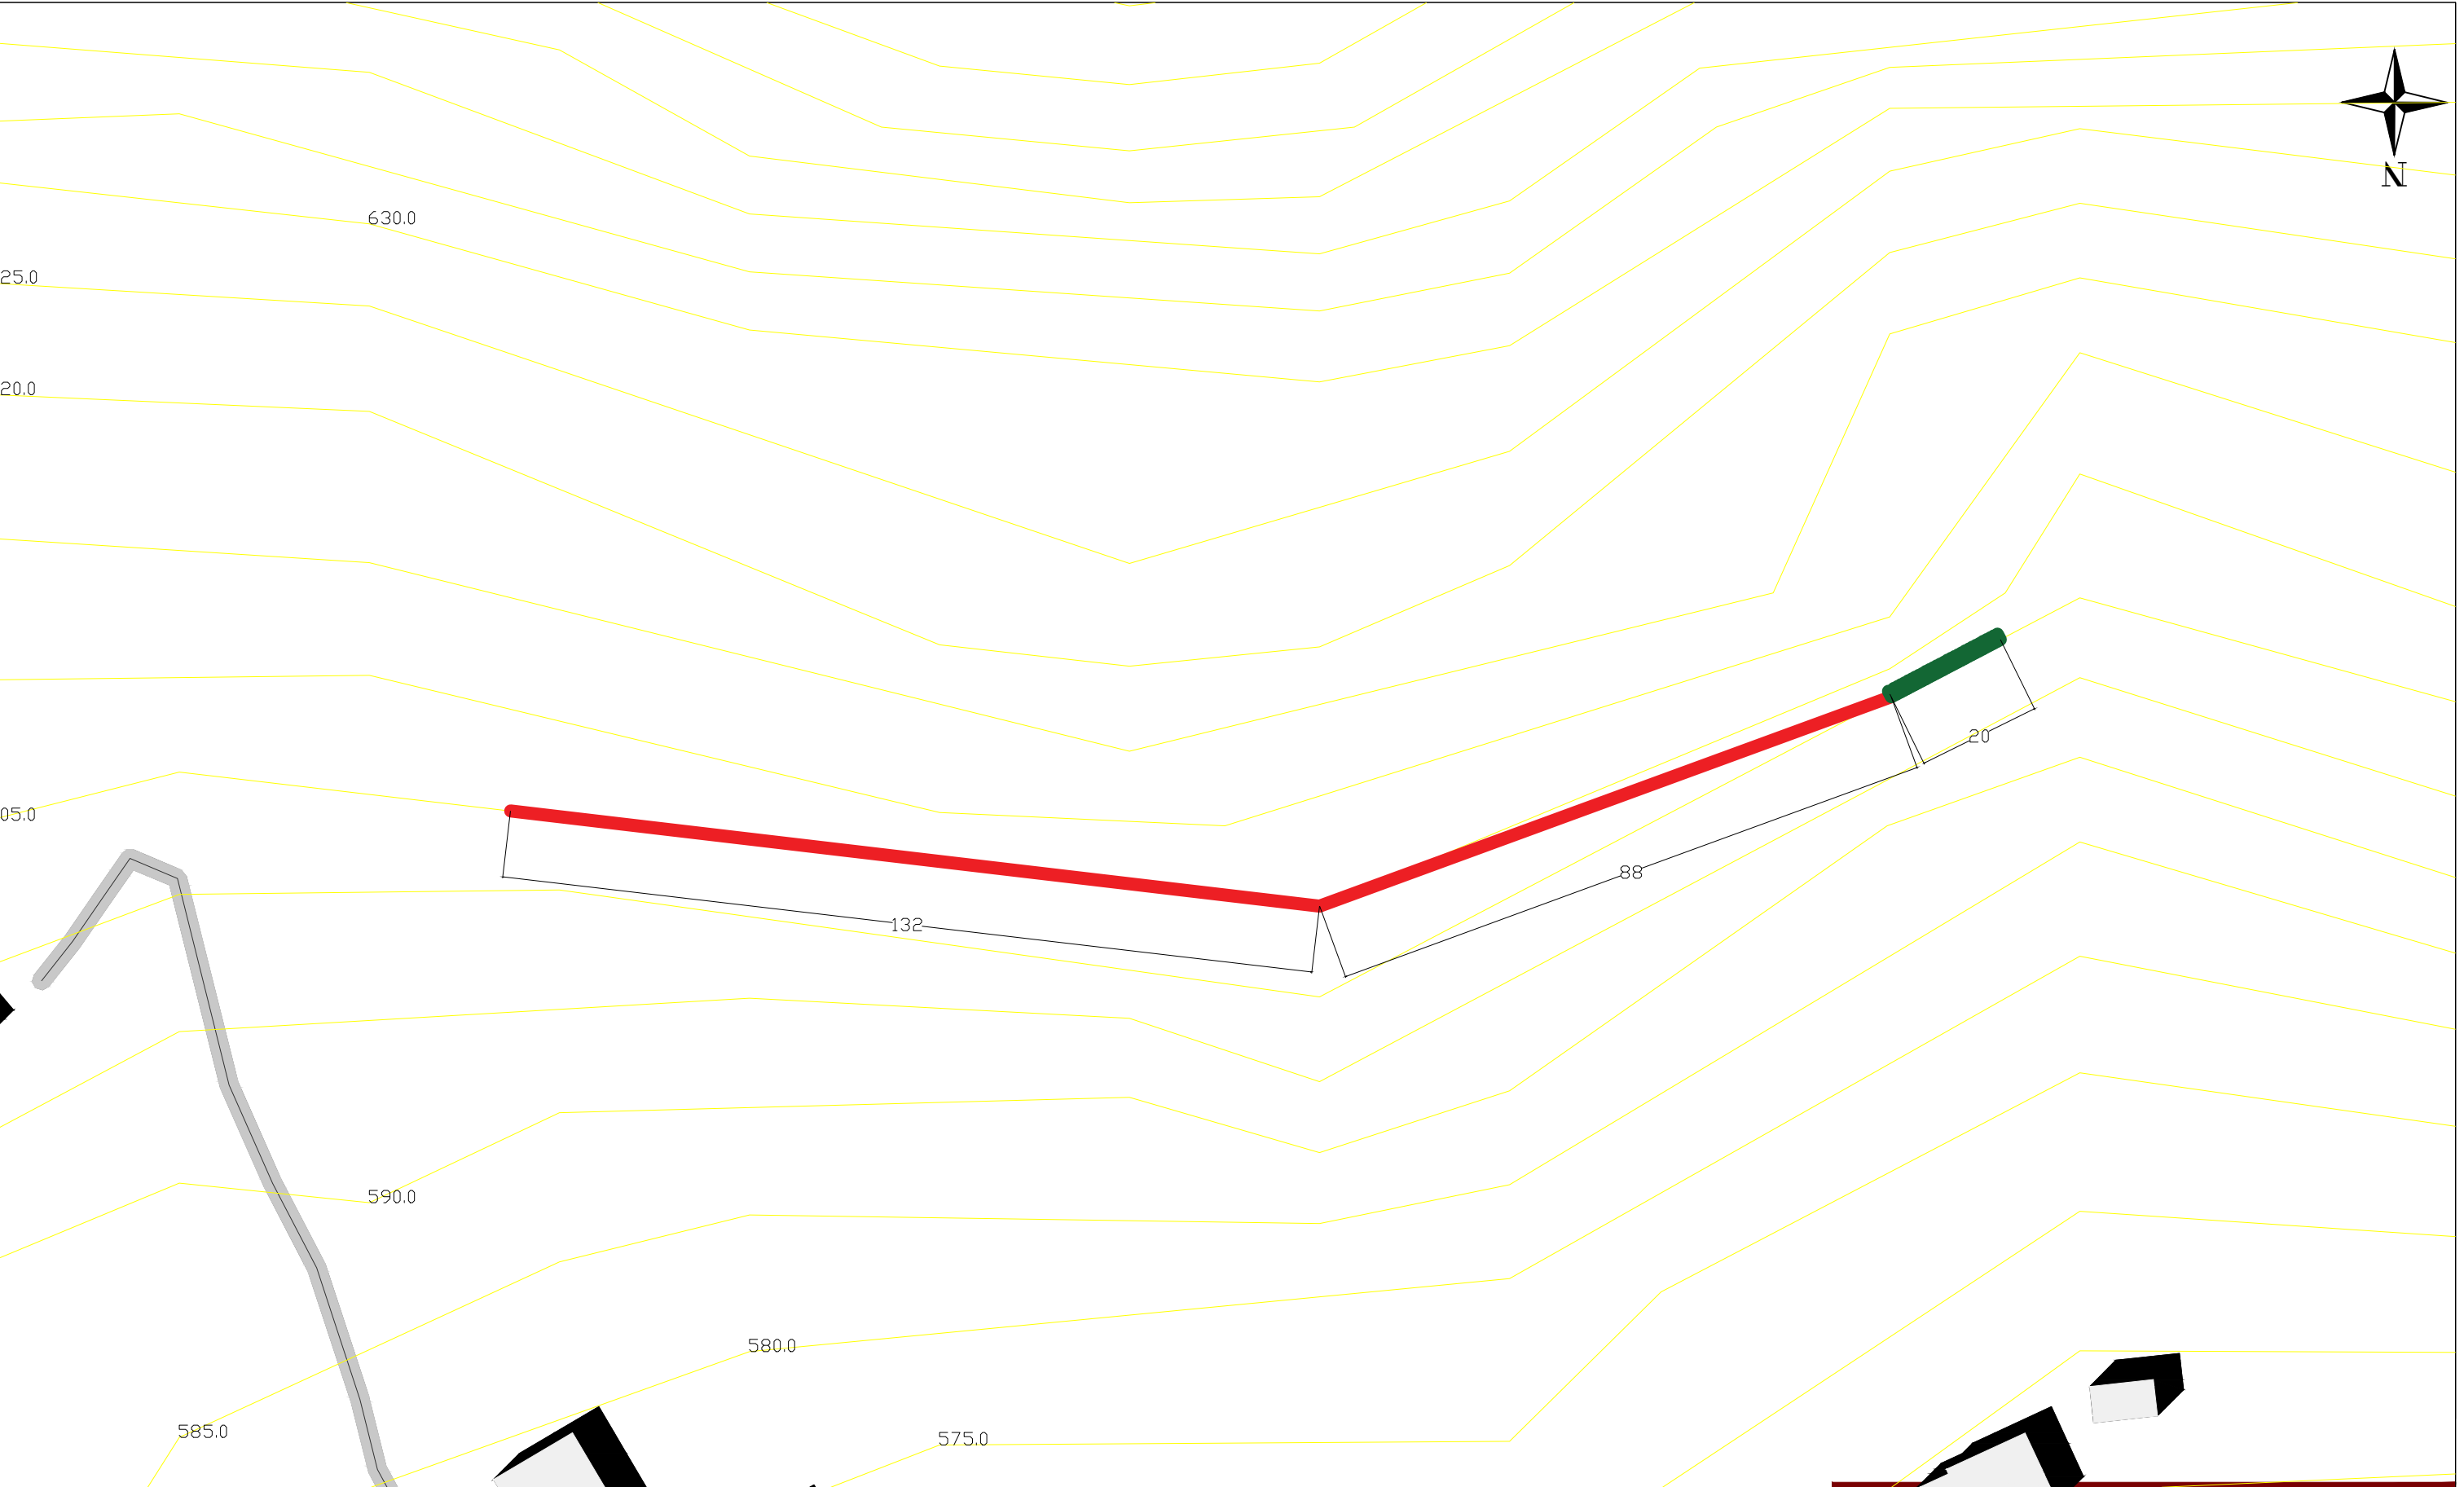

Legjenda

- Rrethim me kollona b/a + rrjete teli (H=1.0m).
- Mur me gabiona

TITULLI I OBJEKTIT		
Masa parandaluese të rrëshqitjes së shpatit, në fshatin "Kolonjë"		
EMERTIMI I FLETES		SHKALLA
Horografia e objektit		1:2000
GRUPI I PROJEKTIMIT		
Ing.	Aleksandri Pesha K.0797/2	
Ing.	Spiro Diamanti	
INVESTITOR	BASHKIA GJIROKASTER	A-01





Legjenda


- Rrethim me kollona b/a + rrjete teli (H=1.0m).
- Mur me gabiona

TITULLI I OBJEKTIT		
Masa parandaluese të rrëshqitjes së shpatit, në fshatin "Kolonjë"		
EMERTIMI I FLETES		SHKALLA
Horografia e objektit		1:2000
GRUPI I PROJEKTIMIT		
Ing.	Aleksandri Pasha K.0797/2	
Ing.	Spiro Diamanti	
INVESTITOR	BASHKIA GJIROKASTER	A-00

DETAJ I RRETHIMIT TE LEHTESUAR




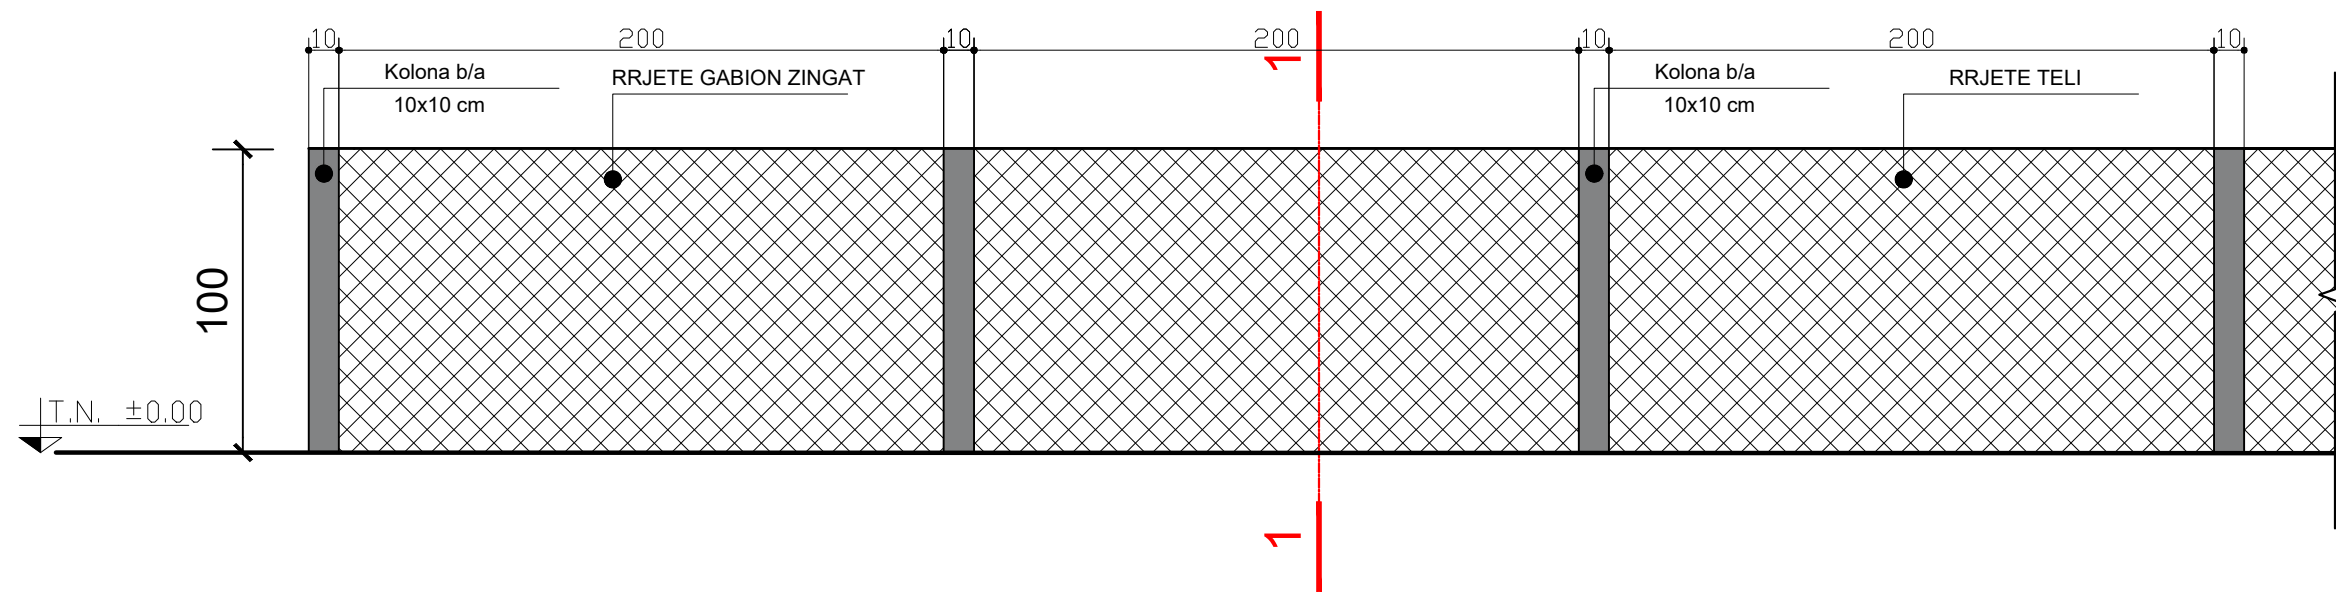
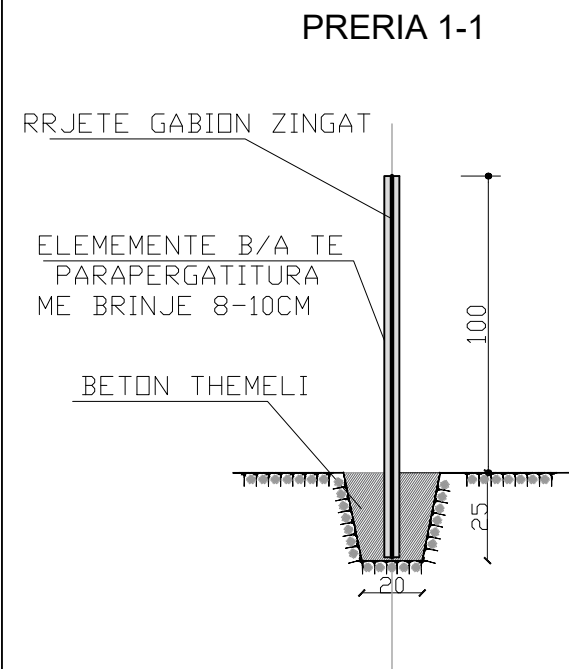


DETAJ I MURIT ME GABIONA

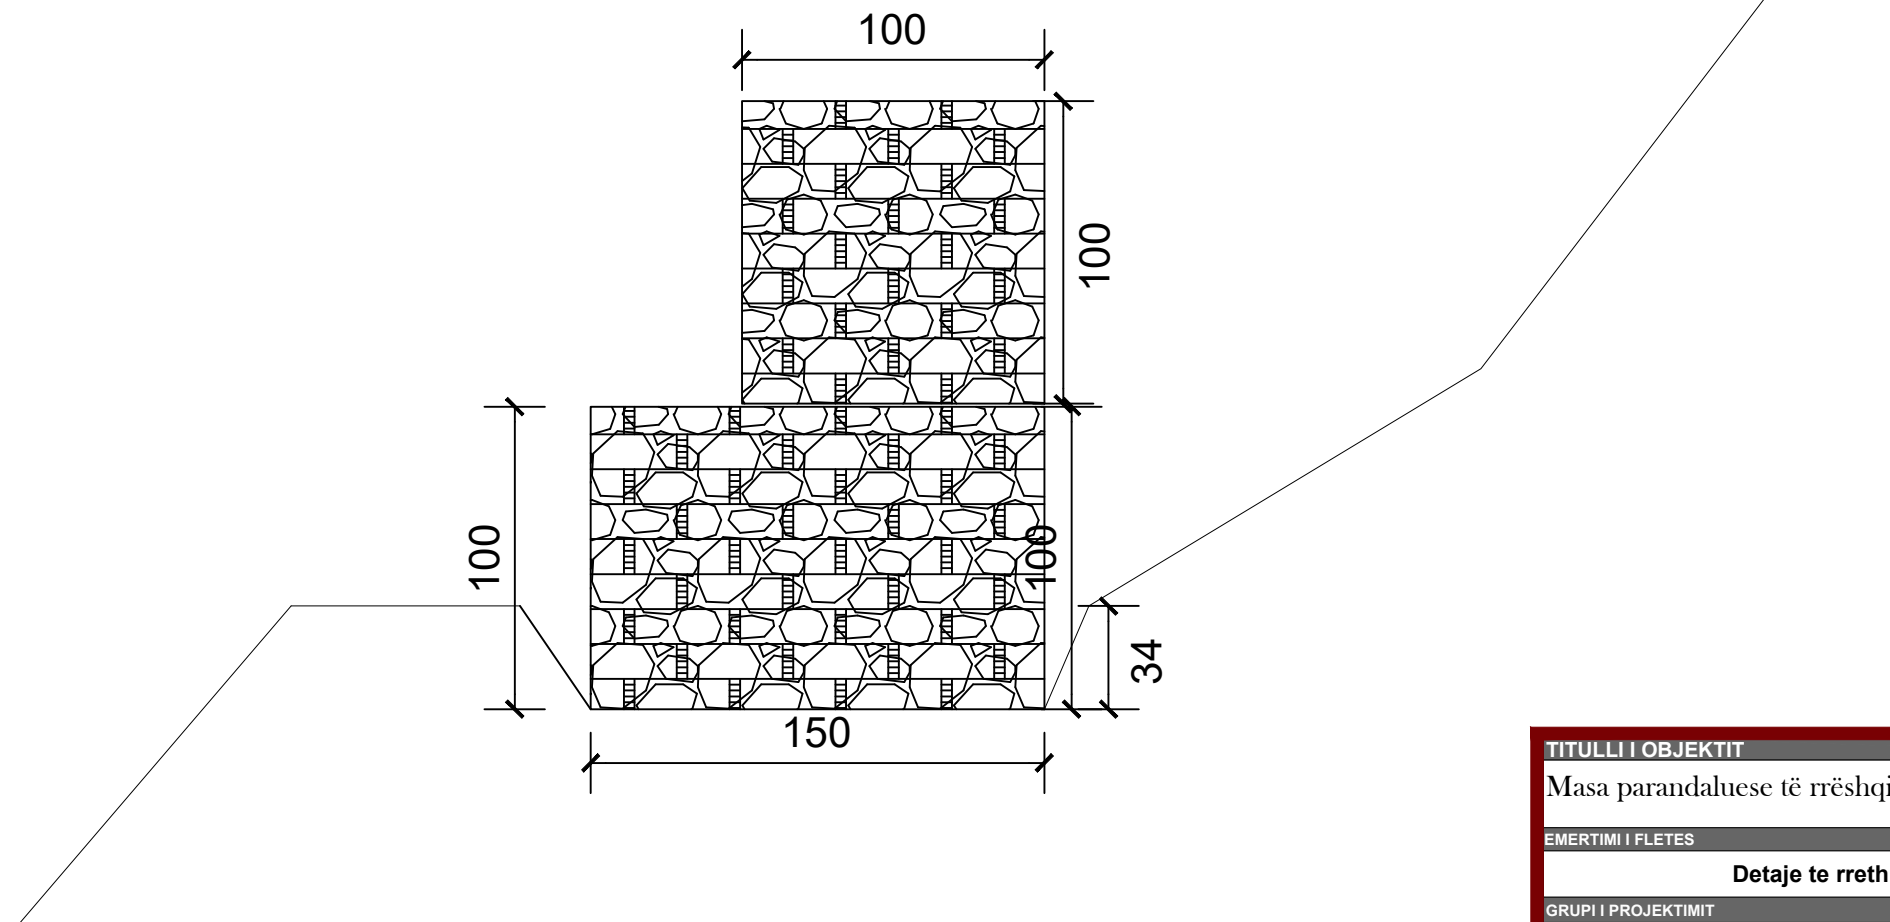

TITULLI I OBJEKTIT		
Masa parandaluese të rrëshqitjes së shpatit, në fshatin "Kolonjë"		
EMERTIMI I FLETES		SHKALLA
Detaje te rrethimit		1:25
GRUPI I PROJEKTIMIT		
Ing.	Aleksandri Pesha K.0797/2	
Ing.	Spiro Diamanti	
INVESTITOR	BASHKIA GJIROKASTER	A-02

PLANIMETRIA E MURIT ME GABIONA

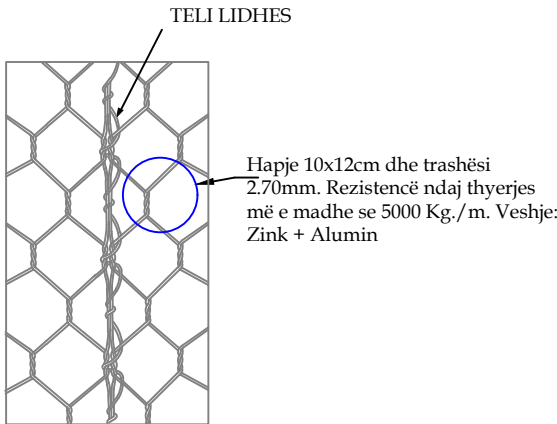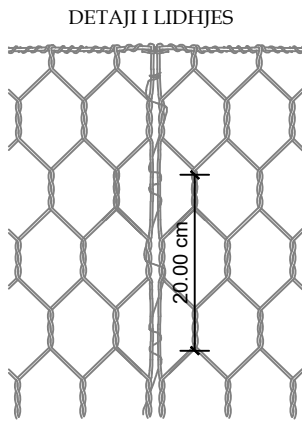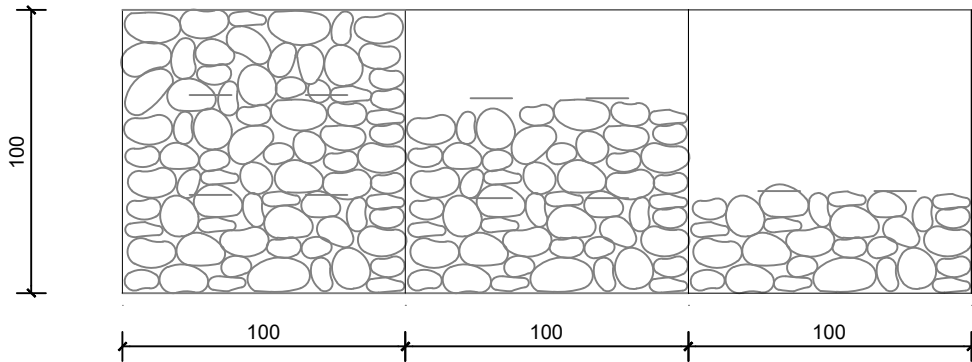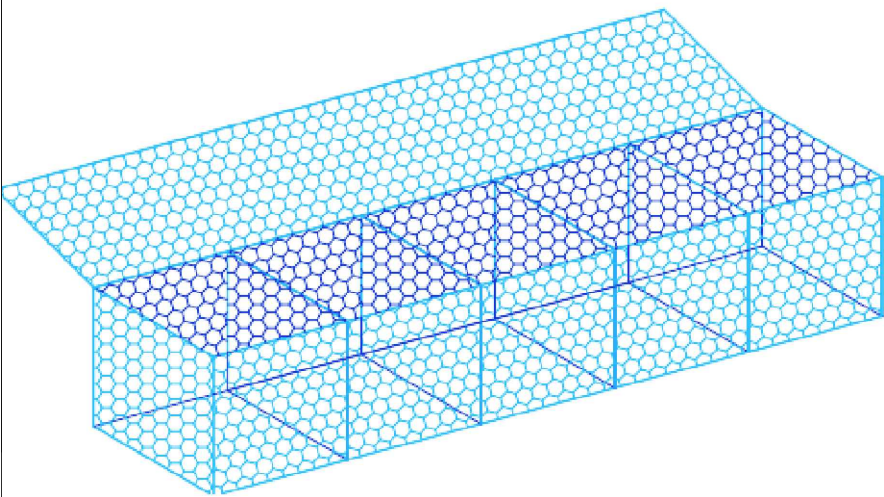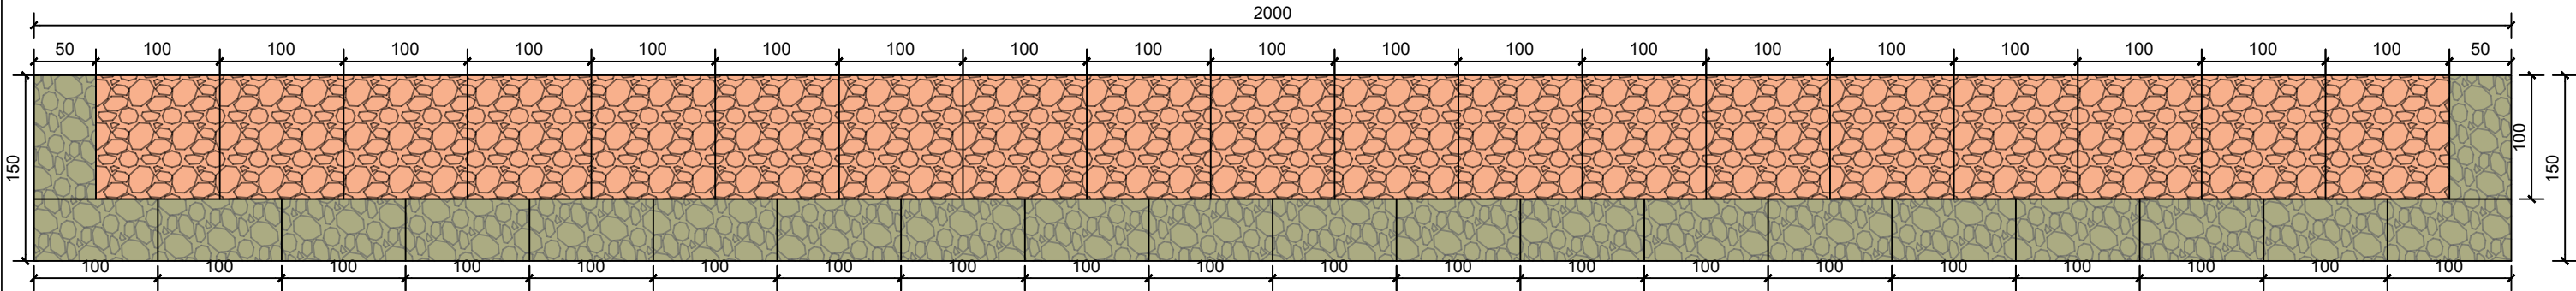

TITULLI I OBJEKTIT		
Masa parandaluese të rrëshqitjes së shpatit, në fshatin "Kolonjë"		
EMERTIMI I FLETES	SHKALLA	
Planimetria e murit me gabiona dhe detaje	VR	
GRUPI I PROJEKTIMIT		
Ing.	Aleksandri Pasha K.0797/2	
Ing.	Spiro Diamanti	
INVESTITOR	BASHKIA GJIROKASTER	A-03