

BASHKIA POGRADEC
DREJTORIA E PLANIFIKIMIT DHE KONTROLLIT
TE ZHVILLIMIT TE TERRITORIT

MIRATOHET
KRYETARI I BASHKISE
EDUART KAPRI



O b j e k t i:

"REHABILITIM I SHKOLLES 9 VJEÇARE "SAMIZGJANI" GURAS, POGRADEC

SHTATOR 2018

PLANI I VENDOSJES
Objekti: SHKOLLA 9VJECARE GURAS
POGRADEC Shk. 1:500

MIRATOHET
KRYETARI I BASHKISE
EDUART KAPRI



LEGJENDE

Sipefaqe e territorit te shkolles S=1830 m²

Siperfaqe me ndertim S=490m²

Siperfaqe per teren sportiv S=560 m²

Siperfaqe rruge e sheshe S=515 m²


Siperfaqe e gjelberuar 265 m²

Siperfaqe total per nxenes 10.8m²/nxenes

Siperfaqe ndertimi per nxenes(3 kat) 5.56 m²/nxenes


Siperfaqe sportive (pa palestren) 3.3m²/nxenes

Siperfaqe me gjelberim per nxenes 1.5m²/nxenes

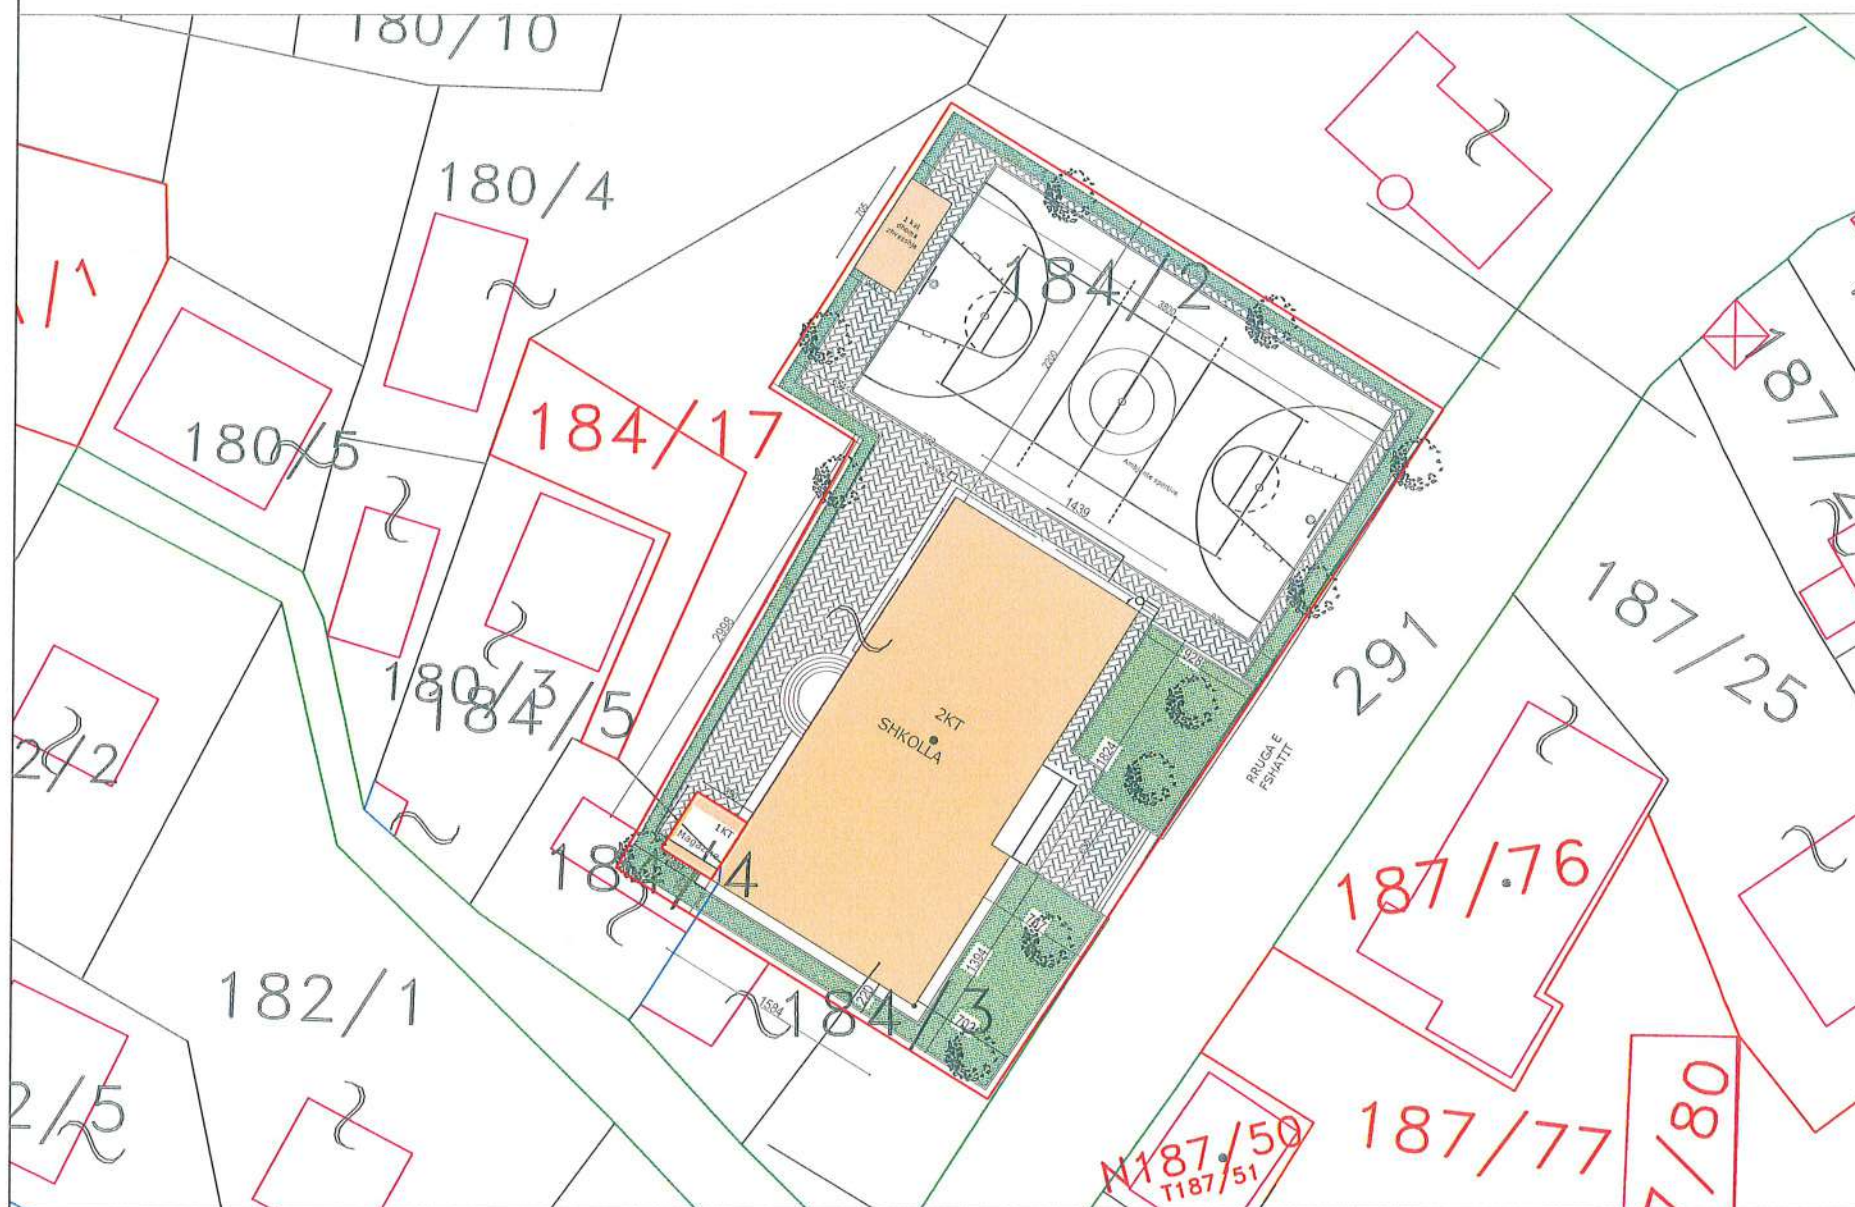

PLANI I VENDOSJES Shk. 1:2500

POZICIONI NE FOTON AJRORE

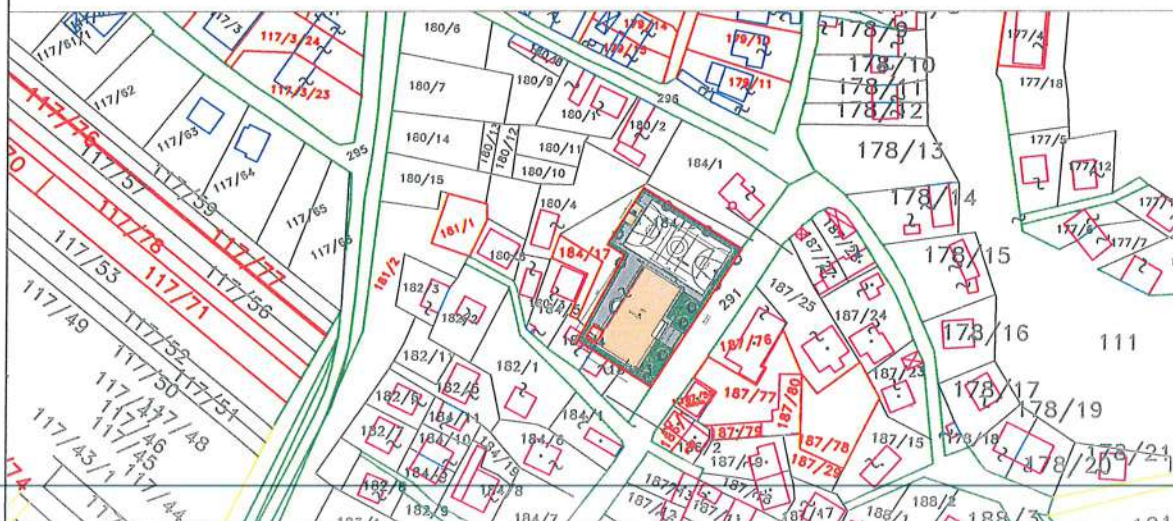


BASHKIA POGRADEC	OBJEKTI: REHABILITIMI I SHKOLLES 9 VJEÇARE "SAMI ZGJANI" GURAS, POGRADEC			
	EMERTIMI: PLANI I VENDOSJES			
Drejtorja PKZHT	Arkitekt	Dhimitraq GJATA		Shkalla. 1/50
DREJTORI	Inxhinier	Todi BUZO		
ING. Besmira NIKO	Inxhinier	Enjel MARJANI		PL. _____

MIRATOHET
KRYETARI I BASHKISE
EDUART KAPRI



PLANEVENDOSJE SISTEMIMI
SH. 1:200

Sipërfaqe ndërtim 450 m2

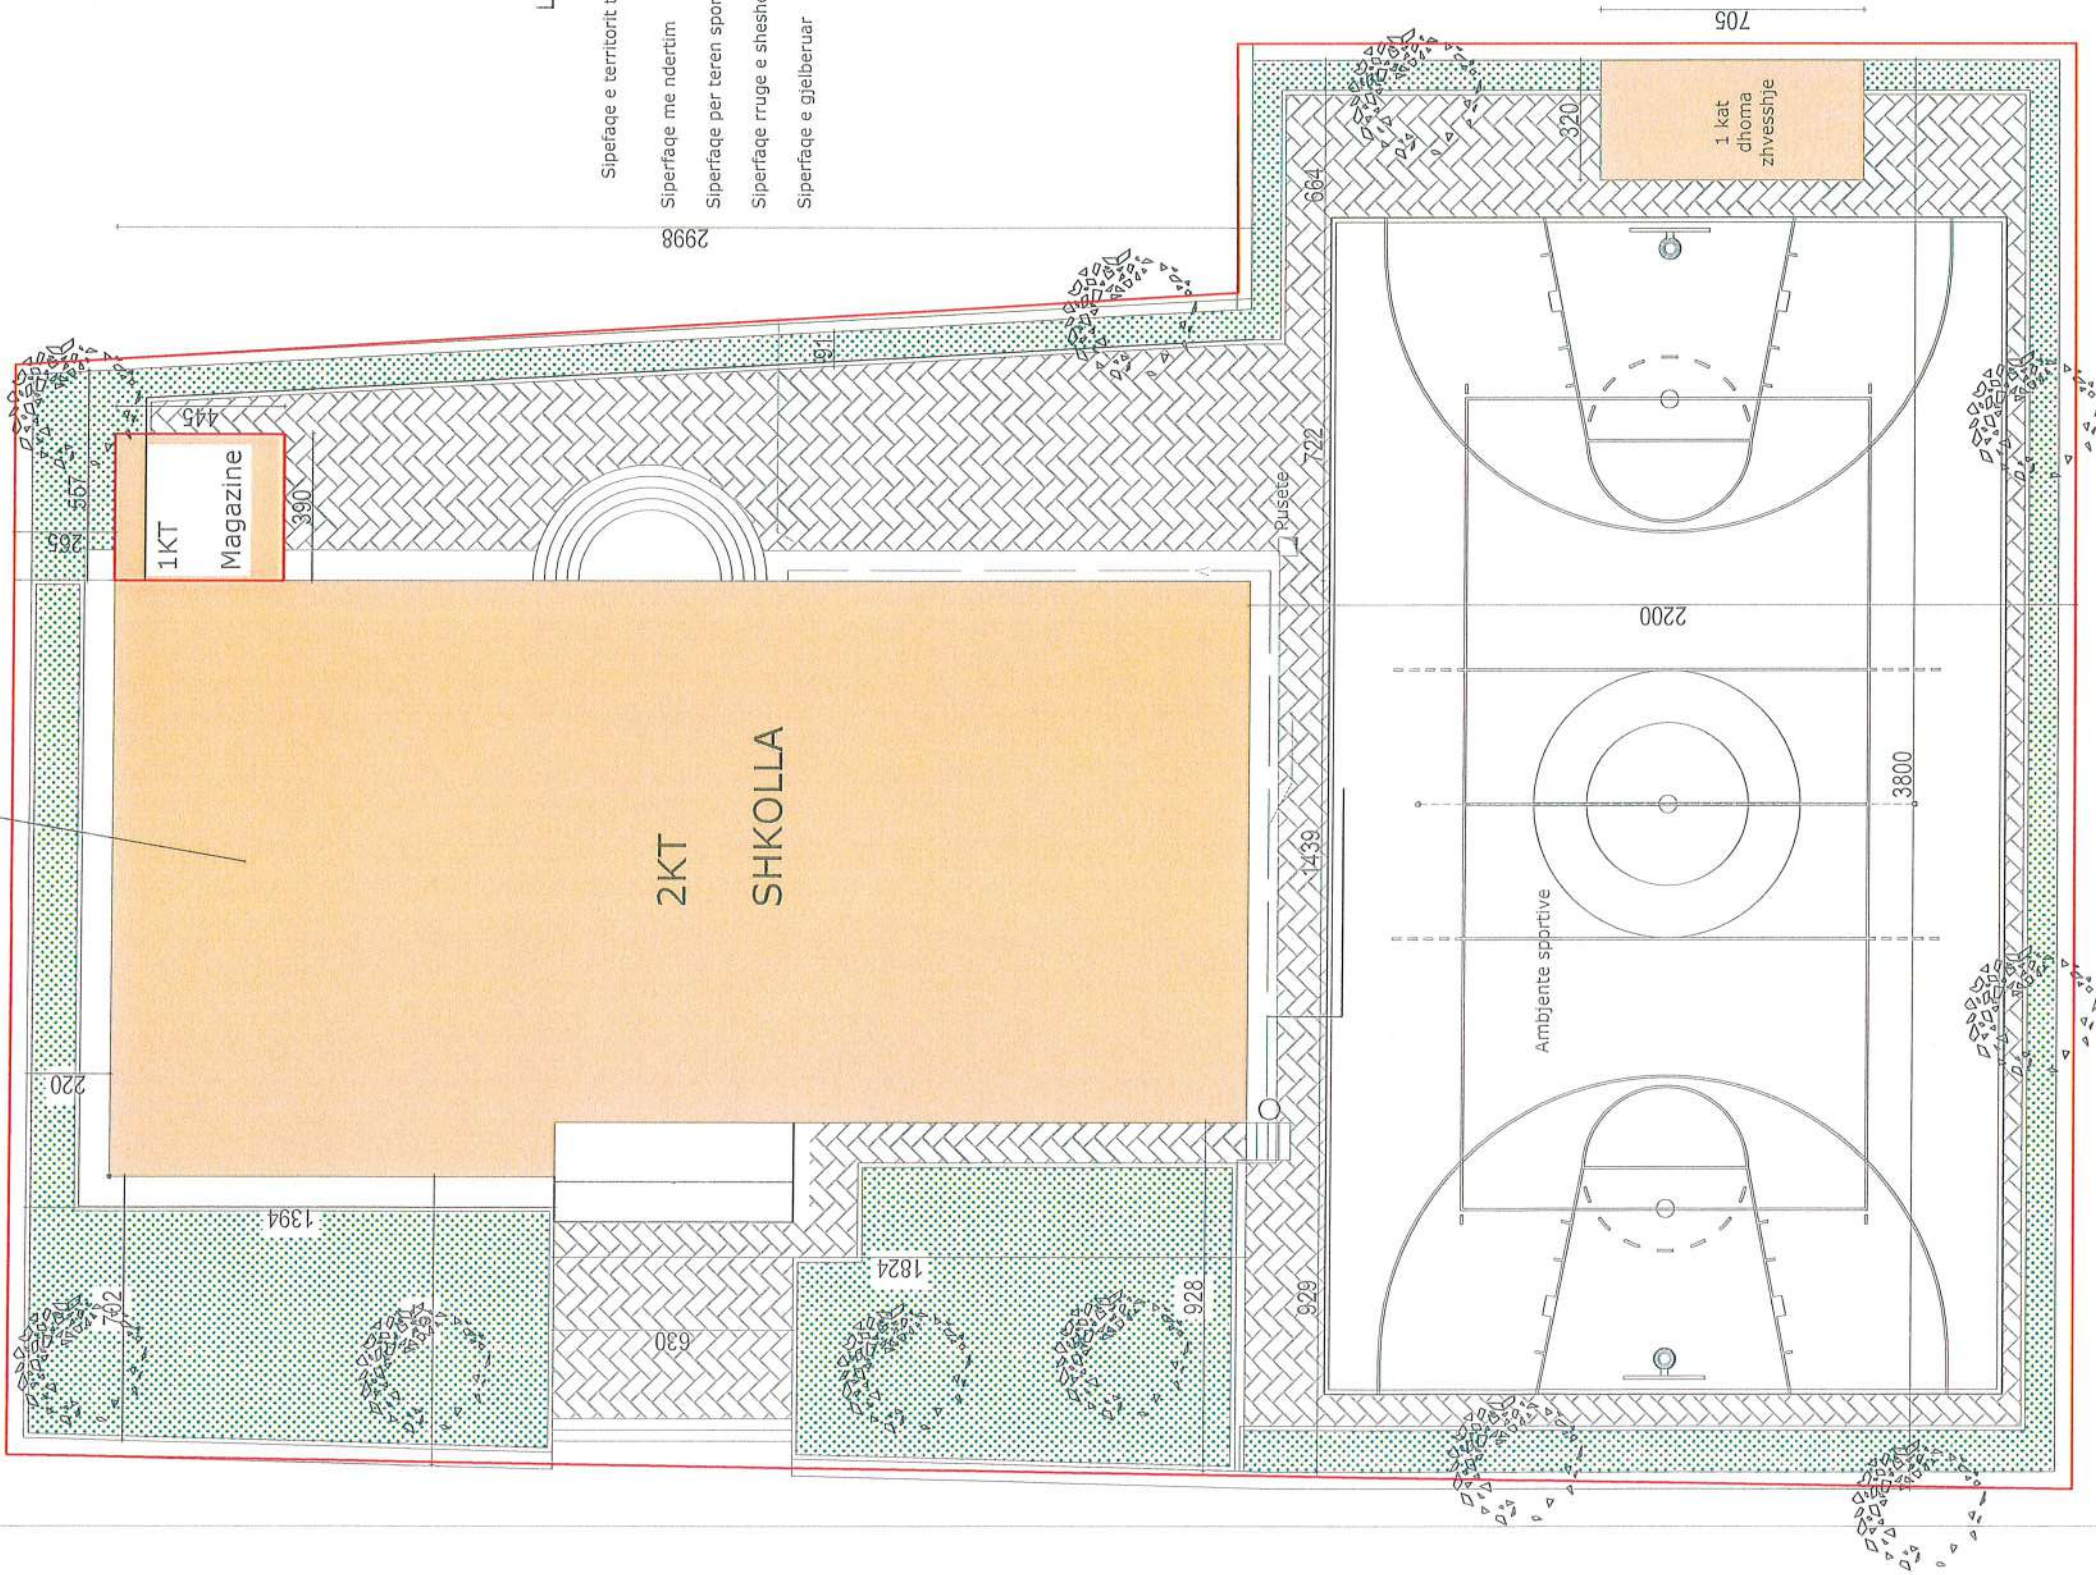

RRUGA E FSHATIT

LEGJENDE

Sipërfaqe e territorit të shkollës	S=1830 m ²
Sipërfaqe me ndërtim	S=490m ²
Sipërfaqe për teren sportiv	S=560 m ²
Sipërfaqe rrugë e sheshe	S=515 m ²
Sipërfaqe e gjelbëruar	265 m ²

BASHKIA POGRADEC	OBJEKTI: REHABILITIMI I SHKOLLËS 9 VJEÇARE "SAMI ZGJANI" GURAS, POGRADEC				
	EMERTIMI: PLAN SISTEMI				
Drejtori PZHT DREJTORI ING. Besmira NIKO	Arkitëkt Dhimitraq GJATA	Inxhinier Todi BUZO	Inxhinier Enjel MARJANI	Shkollë. 1/200	PL.

MIRATOHET
KRYETARI I BASHKISE

EDUART KAPRI



PAMJE
AKSONOMETRIKE



Bashkia Pogradec	OBJEKTI: REHABILITIM I SHKOLLES 9 VJEÇARE "SAMI ZGJANI" GURAS, POGRADERC			
	EMERTIMI	PAMJE	AKSONOMETRIKE	
Drejtoria e Planifikimit, Kontrollit dhe Zhvillimit te Territorit Drejtor: Ing Besmira NIKO	ARKITEKT	Ark.Dhimitraq GJATA		
	INXHINIER	Ing.Todi BUZO		
	ARKITEKT	Ing. Eniel MARJANI		PL

MIRATOHET
KRYETARI I BASHKISE

EDUART KAPRI



PAMJE
AKSONOMETRIKE



Bashkia Pogradec	OBJEKTI: REHABILITIM I SHKOLLES 9 VJEÇARE "SAMI ZGJANI" GURAS, POGRADERC			
	EMERTIMI PAMJE AKSONOMETRIKE			
Drejtoria e Planifikimit, Kontrollit dhe Zhvillimit te Territorit Drejtor: Ing. Besmira NIKO	ARKITEKT	Ark. Dhimitraq GJATA		PL
	INXHINIER	Ing. Todi BUZO		
	ARKITEKT	Ing. Eniel MARJANI		

MIRATOHET
KRYETARI I BASHKISE





EDUART KAPRI



PAMJE
AKSONOMETRIKE




Bashkia Pogradec	OBJEKTI: REHABILITIM I SHKOLLES 9 VJEÇARE "SAMI ZGJANI" GURAS, POGRADERC			
	EMERTIMI	PAMJE	AKSONOMETRIKE	
Drejtoria e Planifikimit, Kontrollit dhe Zhvillimit te Territorit Drejtor: Ing. Besmira NIKO	ARKITEKT	Ark.Dhimitraq GJATA		
	INXHINIER	Ing.Todi BUZO		
	ARKITEKT	Ing. Eniel MARJANI		PL. _____

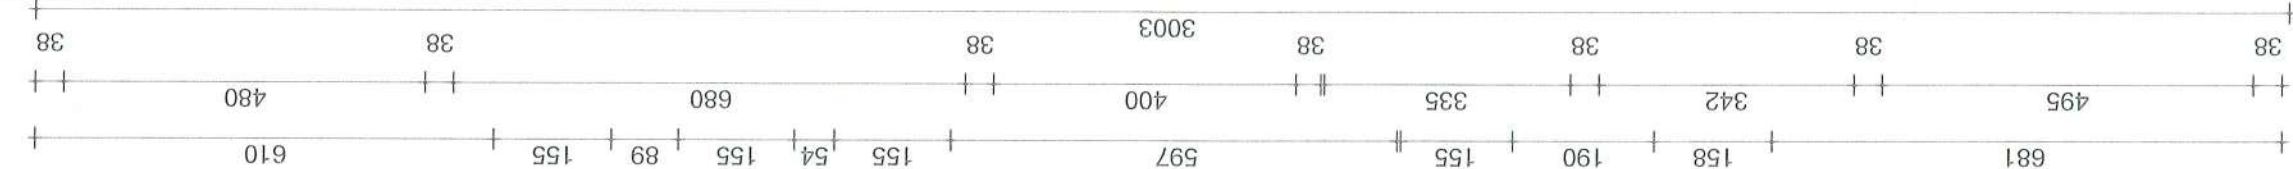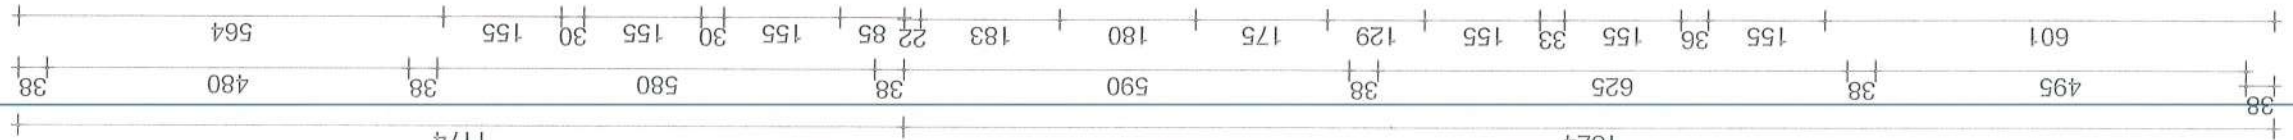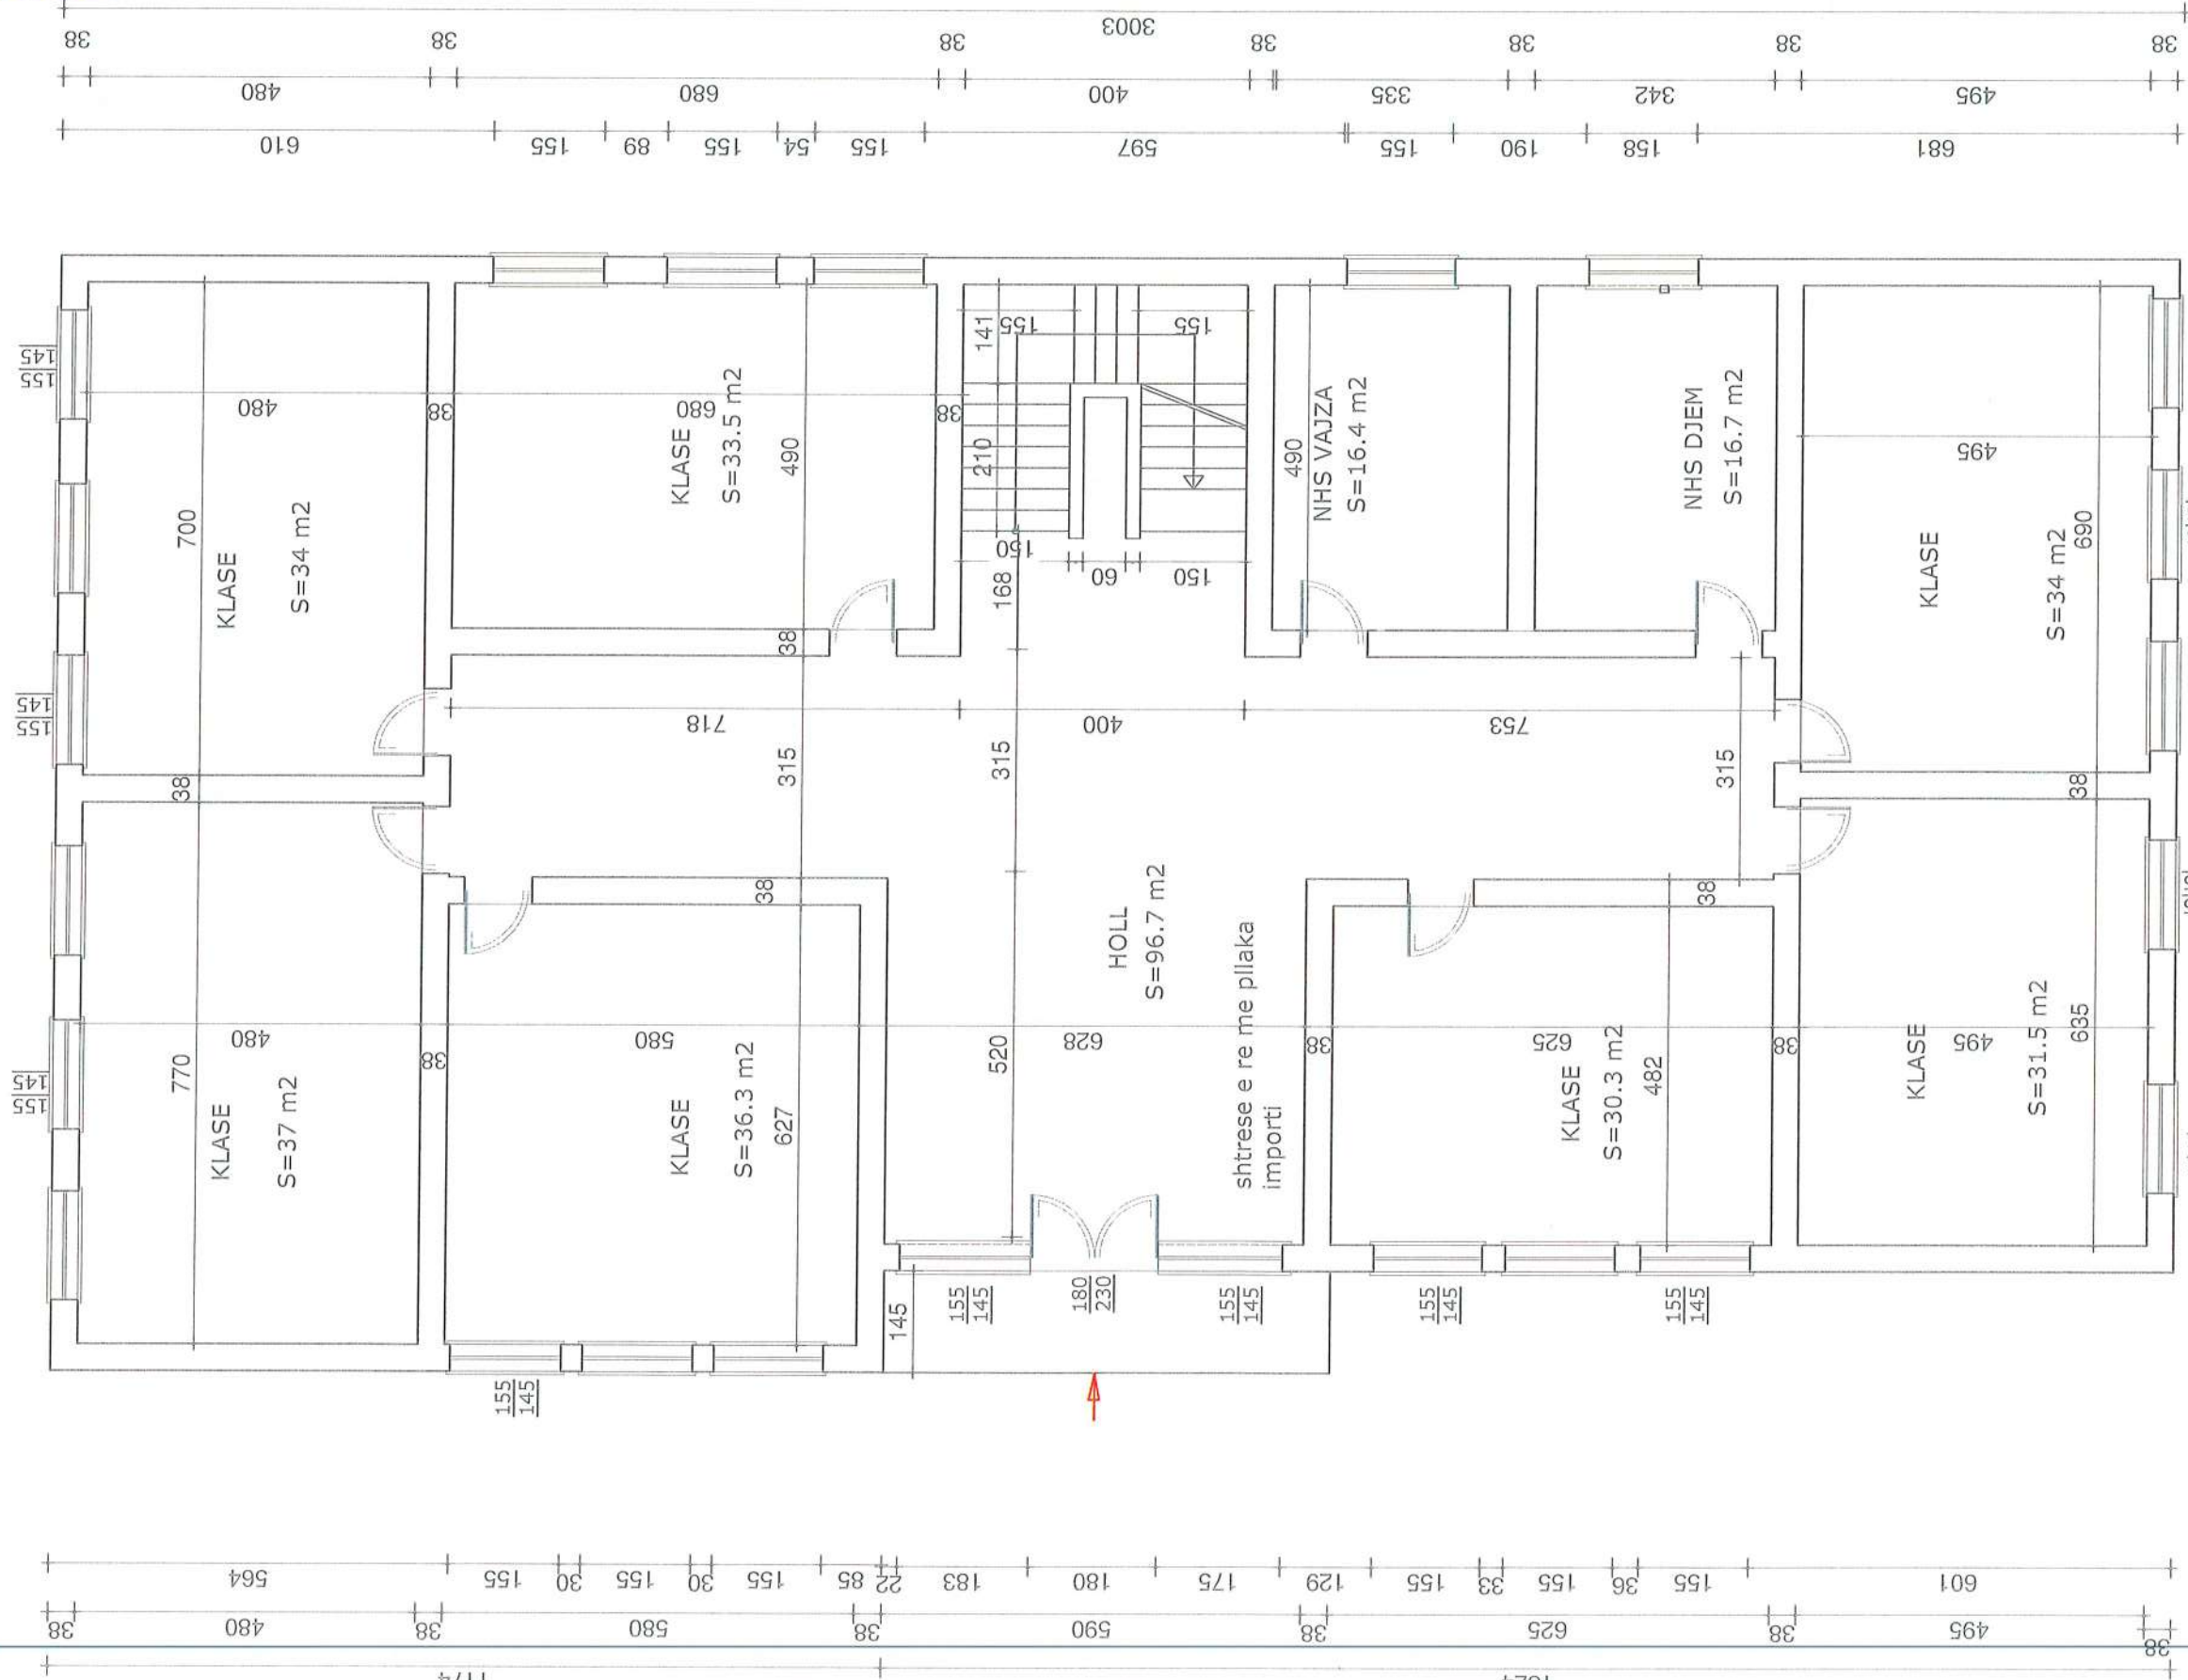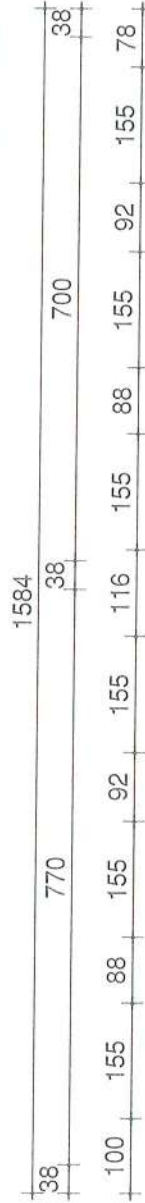

PLANIMETRIA E KATIT PERDHE
(GJENDJE EKZISTUESE) SH. 1:100

OBJEKTI: REHABILITIMI I SHKOLLËS 9 VJEÇARE GURAS, POGRADEC		EMERTIMI: PLANIMETRIA E KATIT PERDHE GJ. EKZISTUESE	
BASHKIA POGRADEC	Drejtorja PKZHT DREJTORI ING. BASHKIM NIKO	Arkitekt Inxhinier Inxhinier	Dhimitraq GJATA Todi BUZO Enjel MARJANI
		Shkalla: 1/100	
		PL	

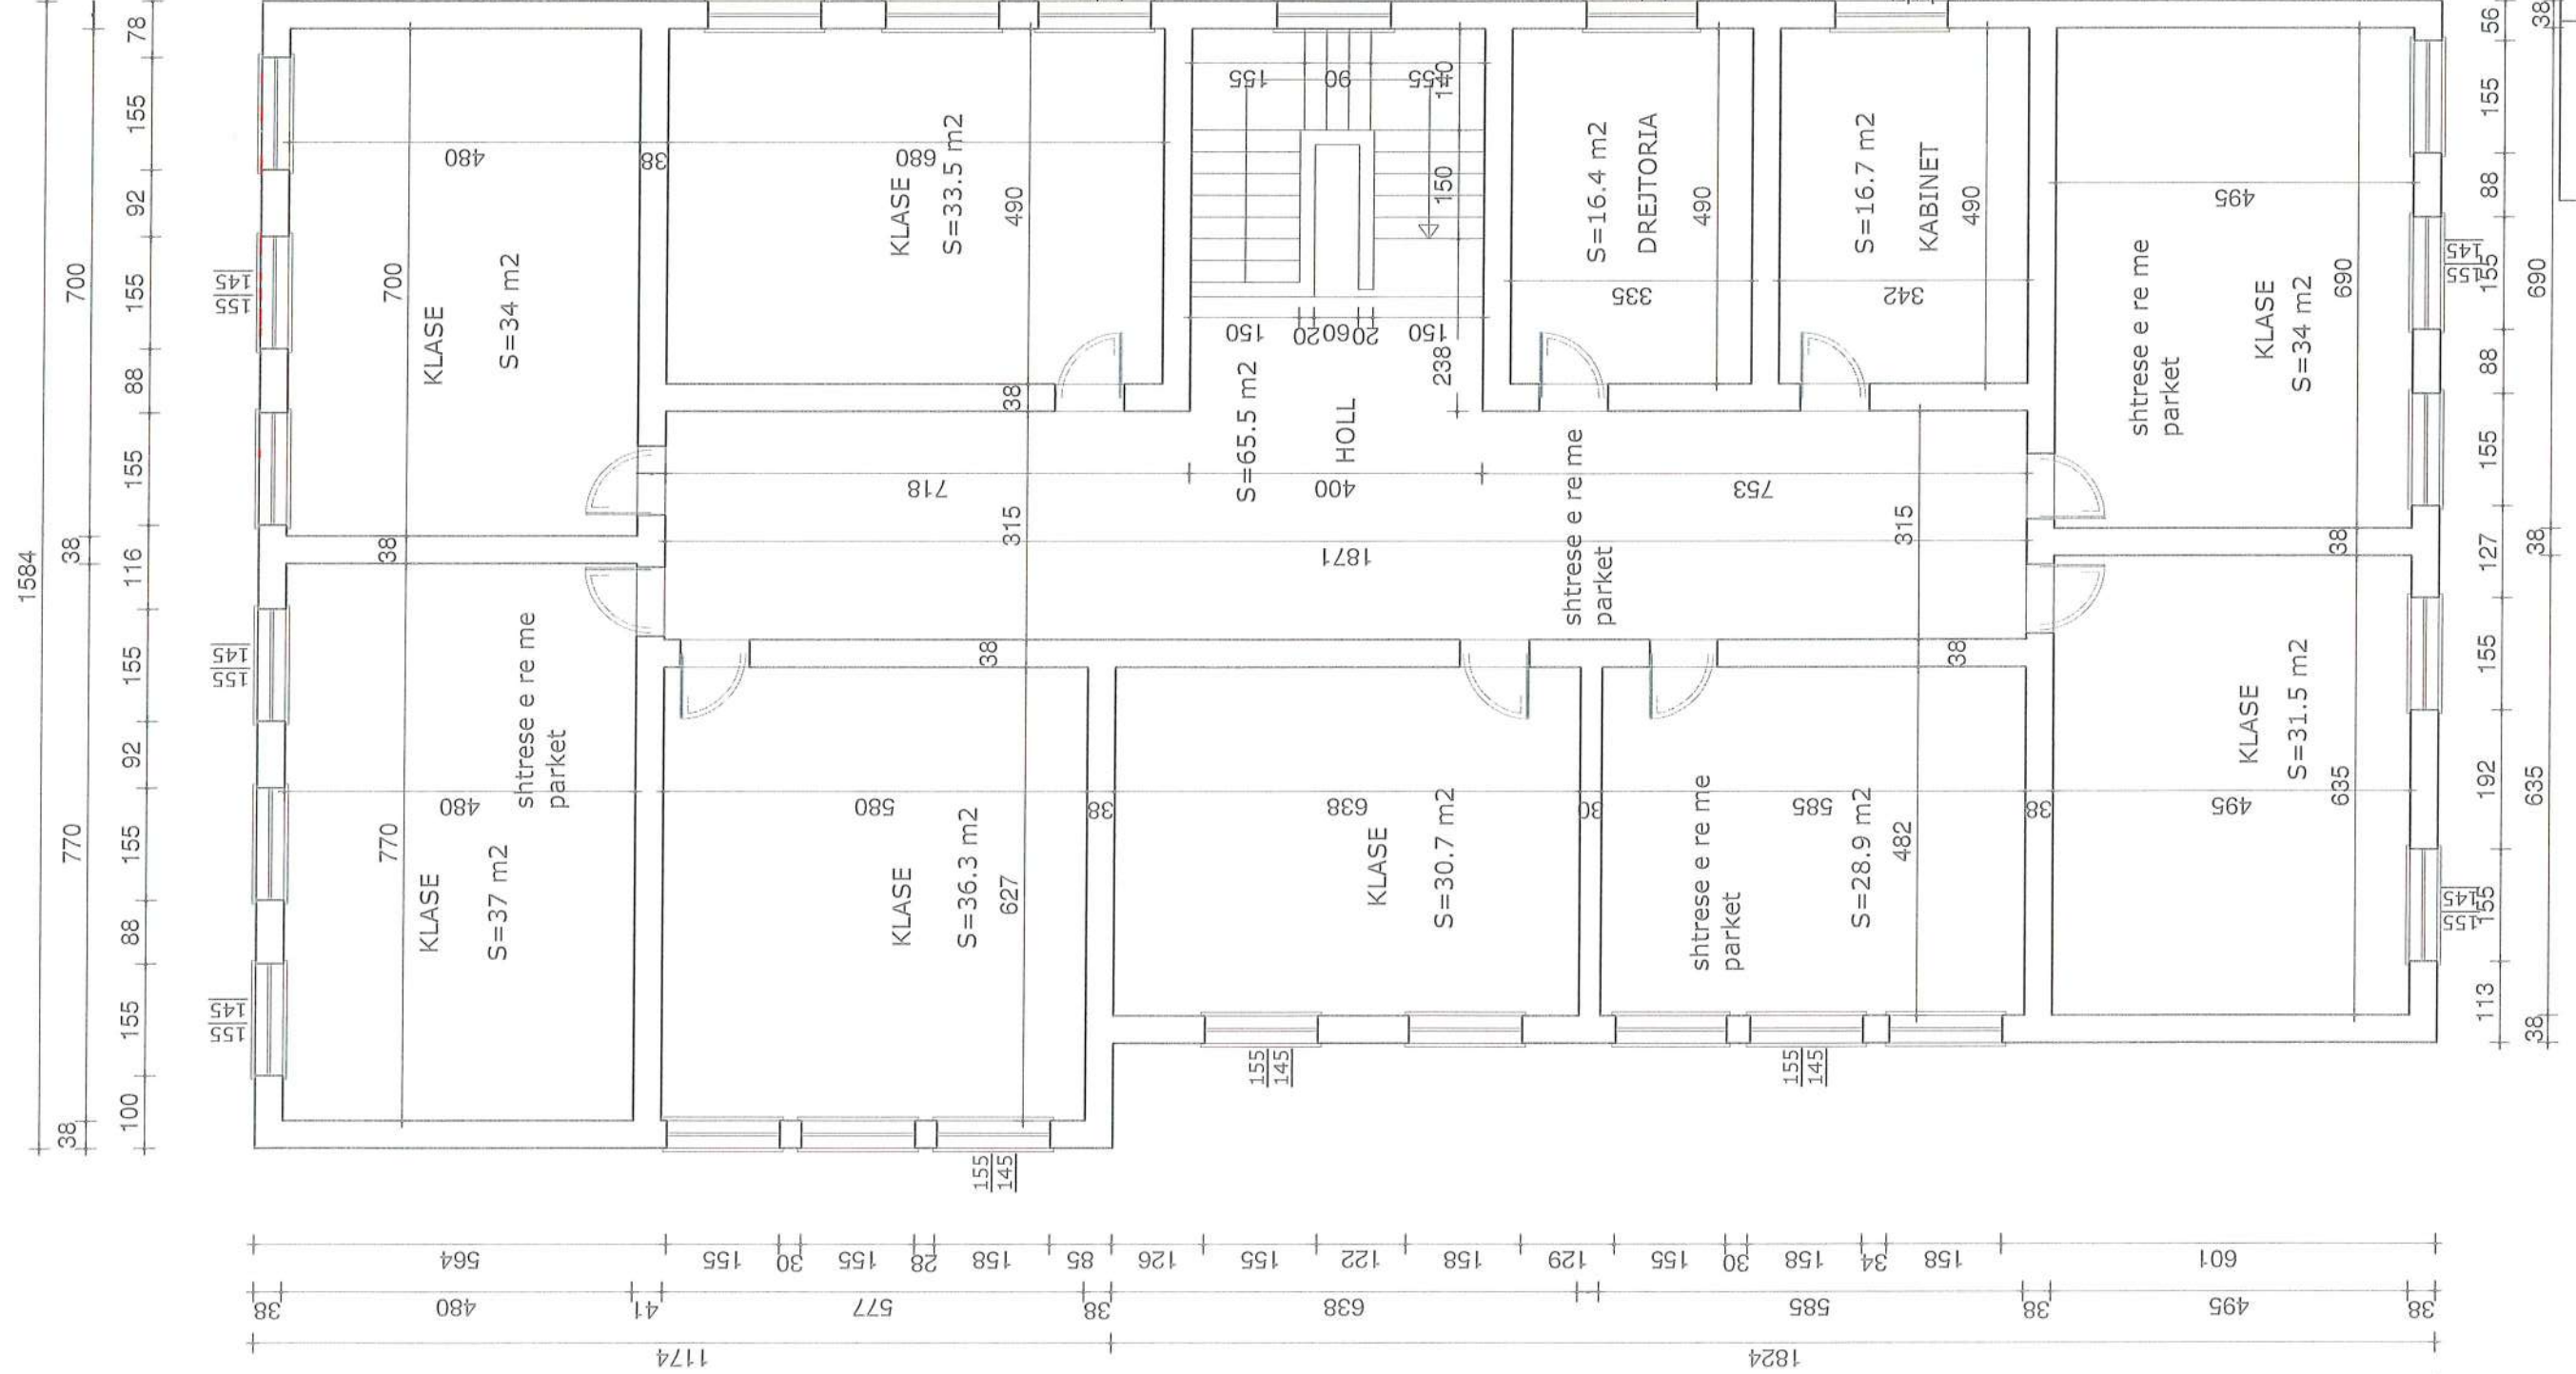


PRODUCED BY AN AUTODESK EDUCATIONAL PRODUCT

PRODUCED BY AN AUTODESK EDUCATIONAL PRODUCT

OBJEKTI: REHABILITIMI I SHKOLLES 9 VJEÇARE GURAS, POGRADEÇ		BASHKIA POGRADEÇ	
EMERTIMI: PLANIMETRIA E KATIT PARE GJ. EKZISTUESE		Drejtorja PKZHT DREJTORI Ngj. Besmira NIKO	
Arkitekt		Dhimitraq GJATA	
Inxhinier		Todi BUZO	
Inxhinier		Enjel MARJANI	
Shkalla: 1/100		Pl. _____	

PLANIMETRIA E KATIT PARE
(GJENDJE EKZISTUESE) SH. 1:100

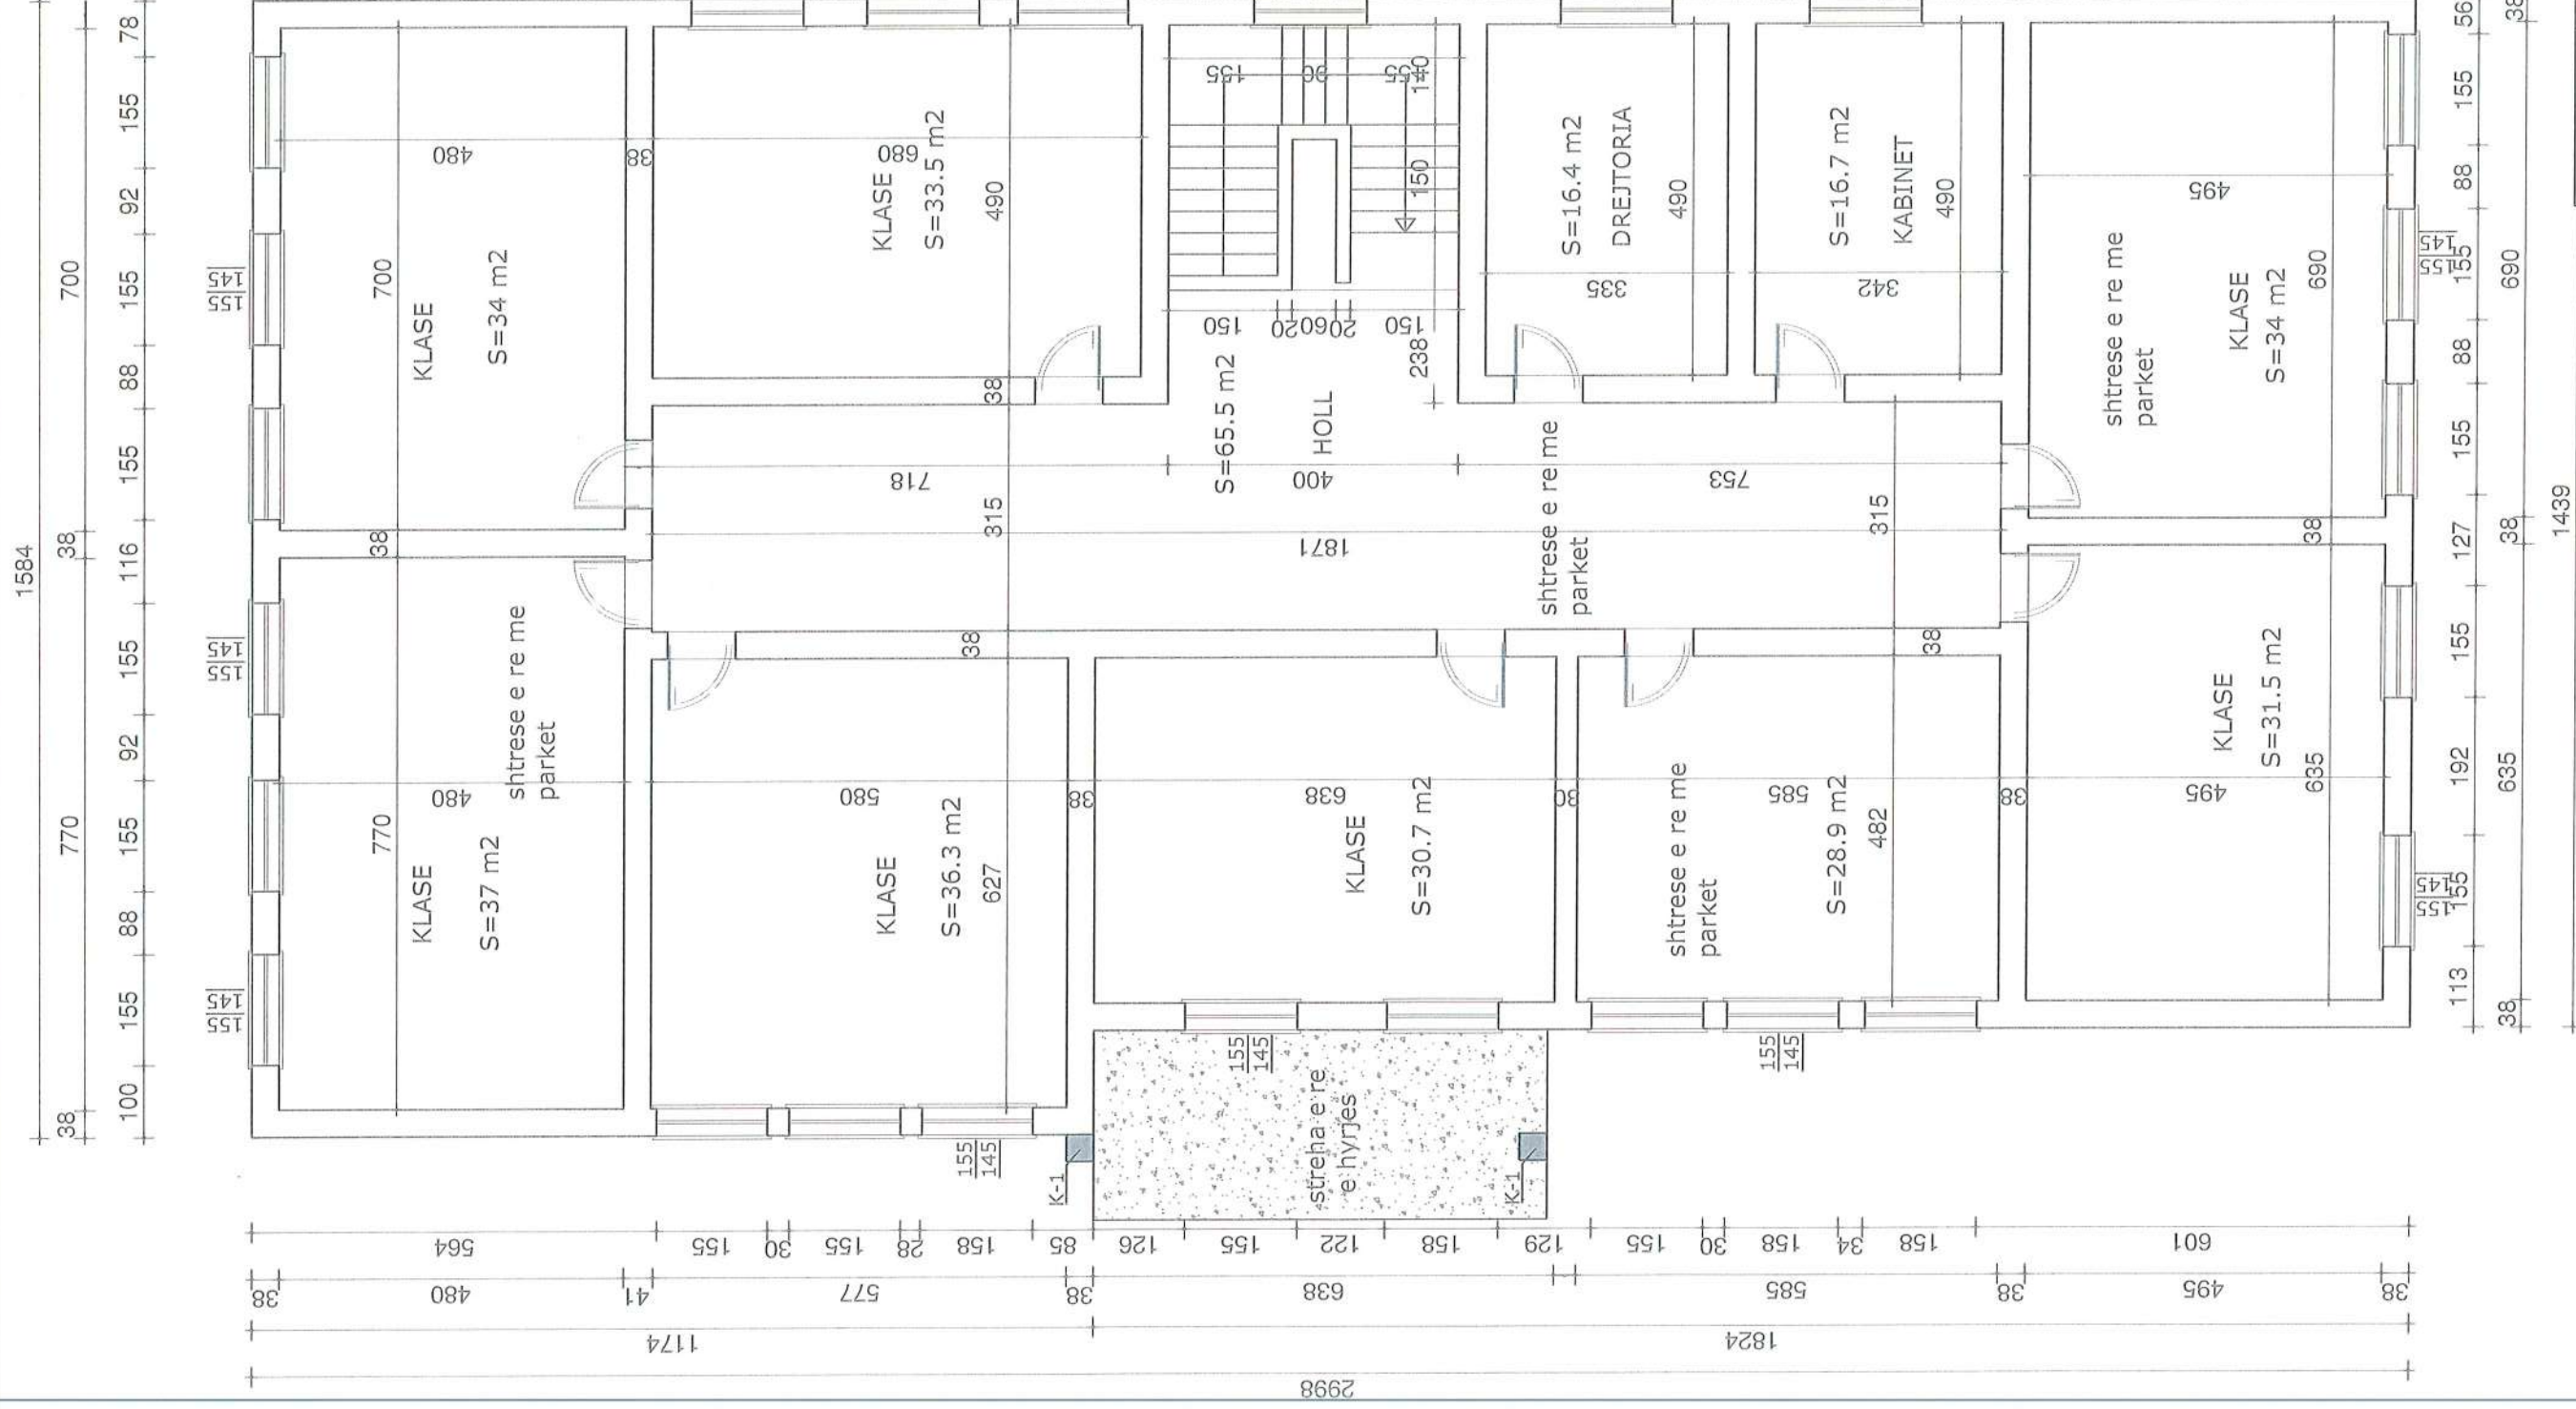

MIRATOHET
KRYETARI I BASHKISE
EDUART KAPPI



PLANIMETRIA E KATIT TE PARE


SH. 1:100

PRODUCED BY AN AUTODESK EDUCATIONAL PRODUCT

BASHKIA POGRADEC	OBJEKTI: REHABILITIMI I SHKOLLES 9 VJEÇARE "SAMI ZGJANI" GURAS, POGRADEC			
	EMERTIMI: PLANIMETRIA E KATIT TE PARE			
Drejtorja PKZHT DREJTORI RUG-Bashkia NIKO PEKARI	Arkitekt	Dhimitraq GJATA		Shkalla: 1/100 PL: _____
	Inxhinier	Todi BUZO		
	Inxhinier	Enjel MARJANI		



MIRATOHET
KRYETARI I BASHKISE
EDUART KAPRI

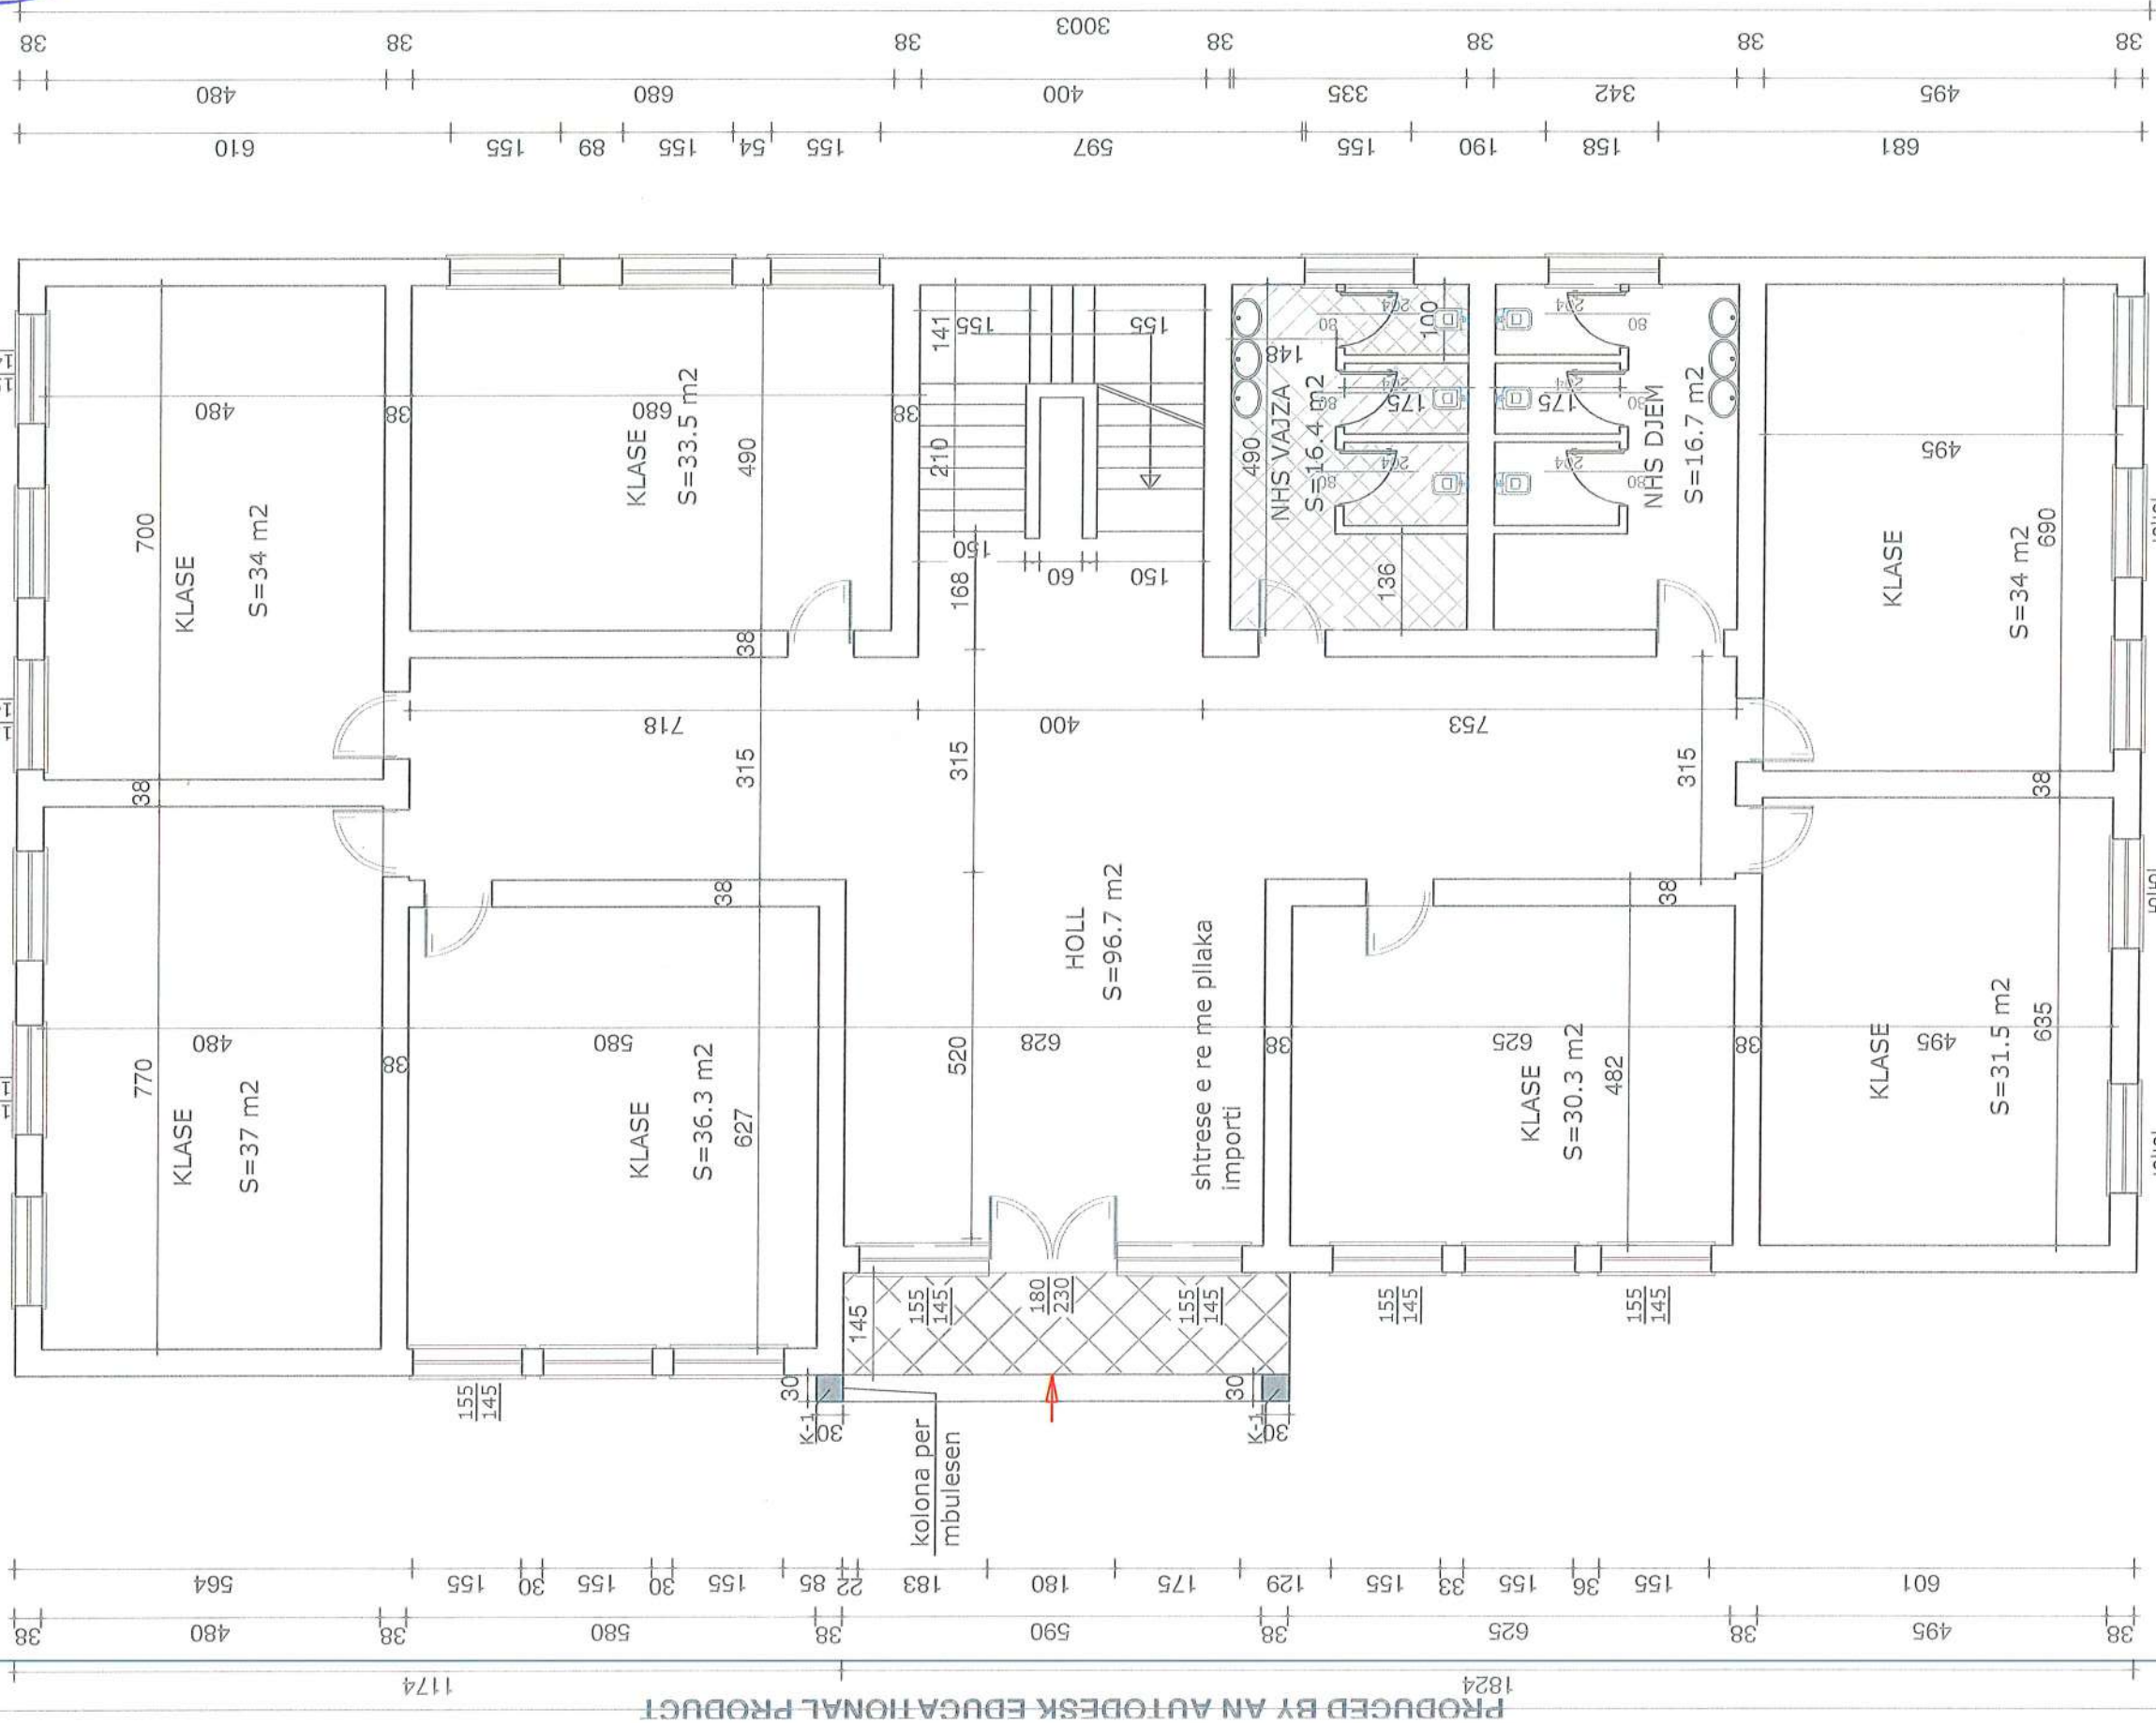


PLANIMETRIA E KATIT PERDHE

SH. 1:100

BASHKIA POGRADEDEC		OBJEKT: REHABILITIMI I SHKOLLES 9 VJEÇARE "SAMI ZGJANI" GURAS, POGRADEC	
EMERTIMI:		PLANIMETRIA E KATIT PERDHE	
Drejtori PKZHT DREJTORI	Arkitekt	Dhimitraq GJATA	Shkalla: 1/100
ING. Basmira NIKO	Inxhinier	Todi BUZO	
	Inxhinier	Enjel MARJANI	
			PL

MIRATOHET
KRYETARI I BASHKISE
EDUART KAPRI

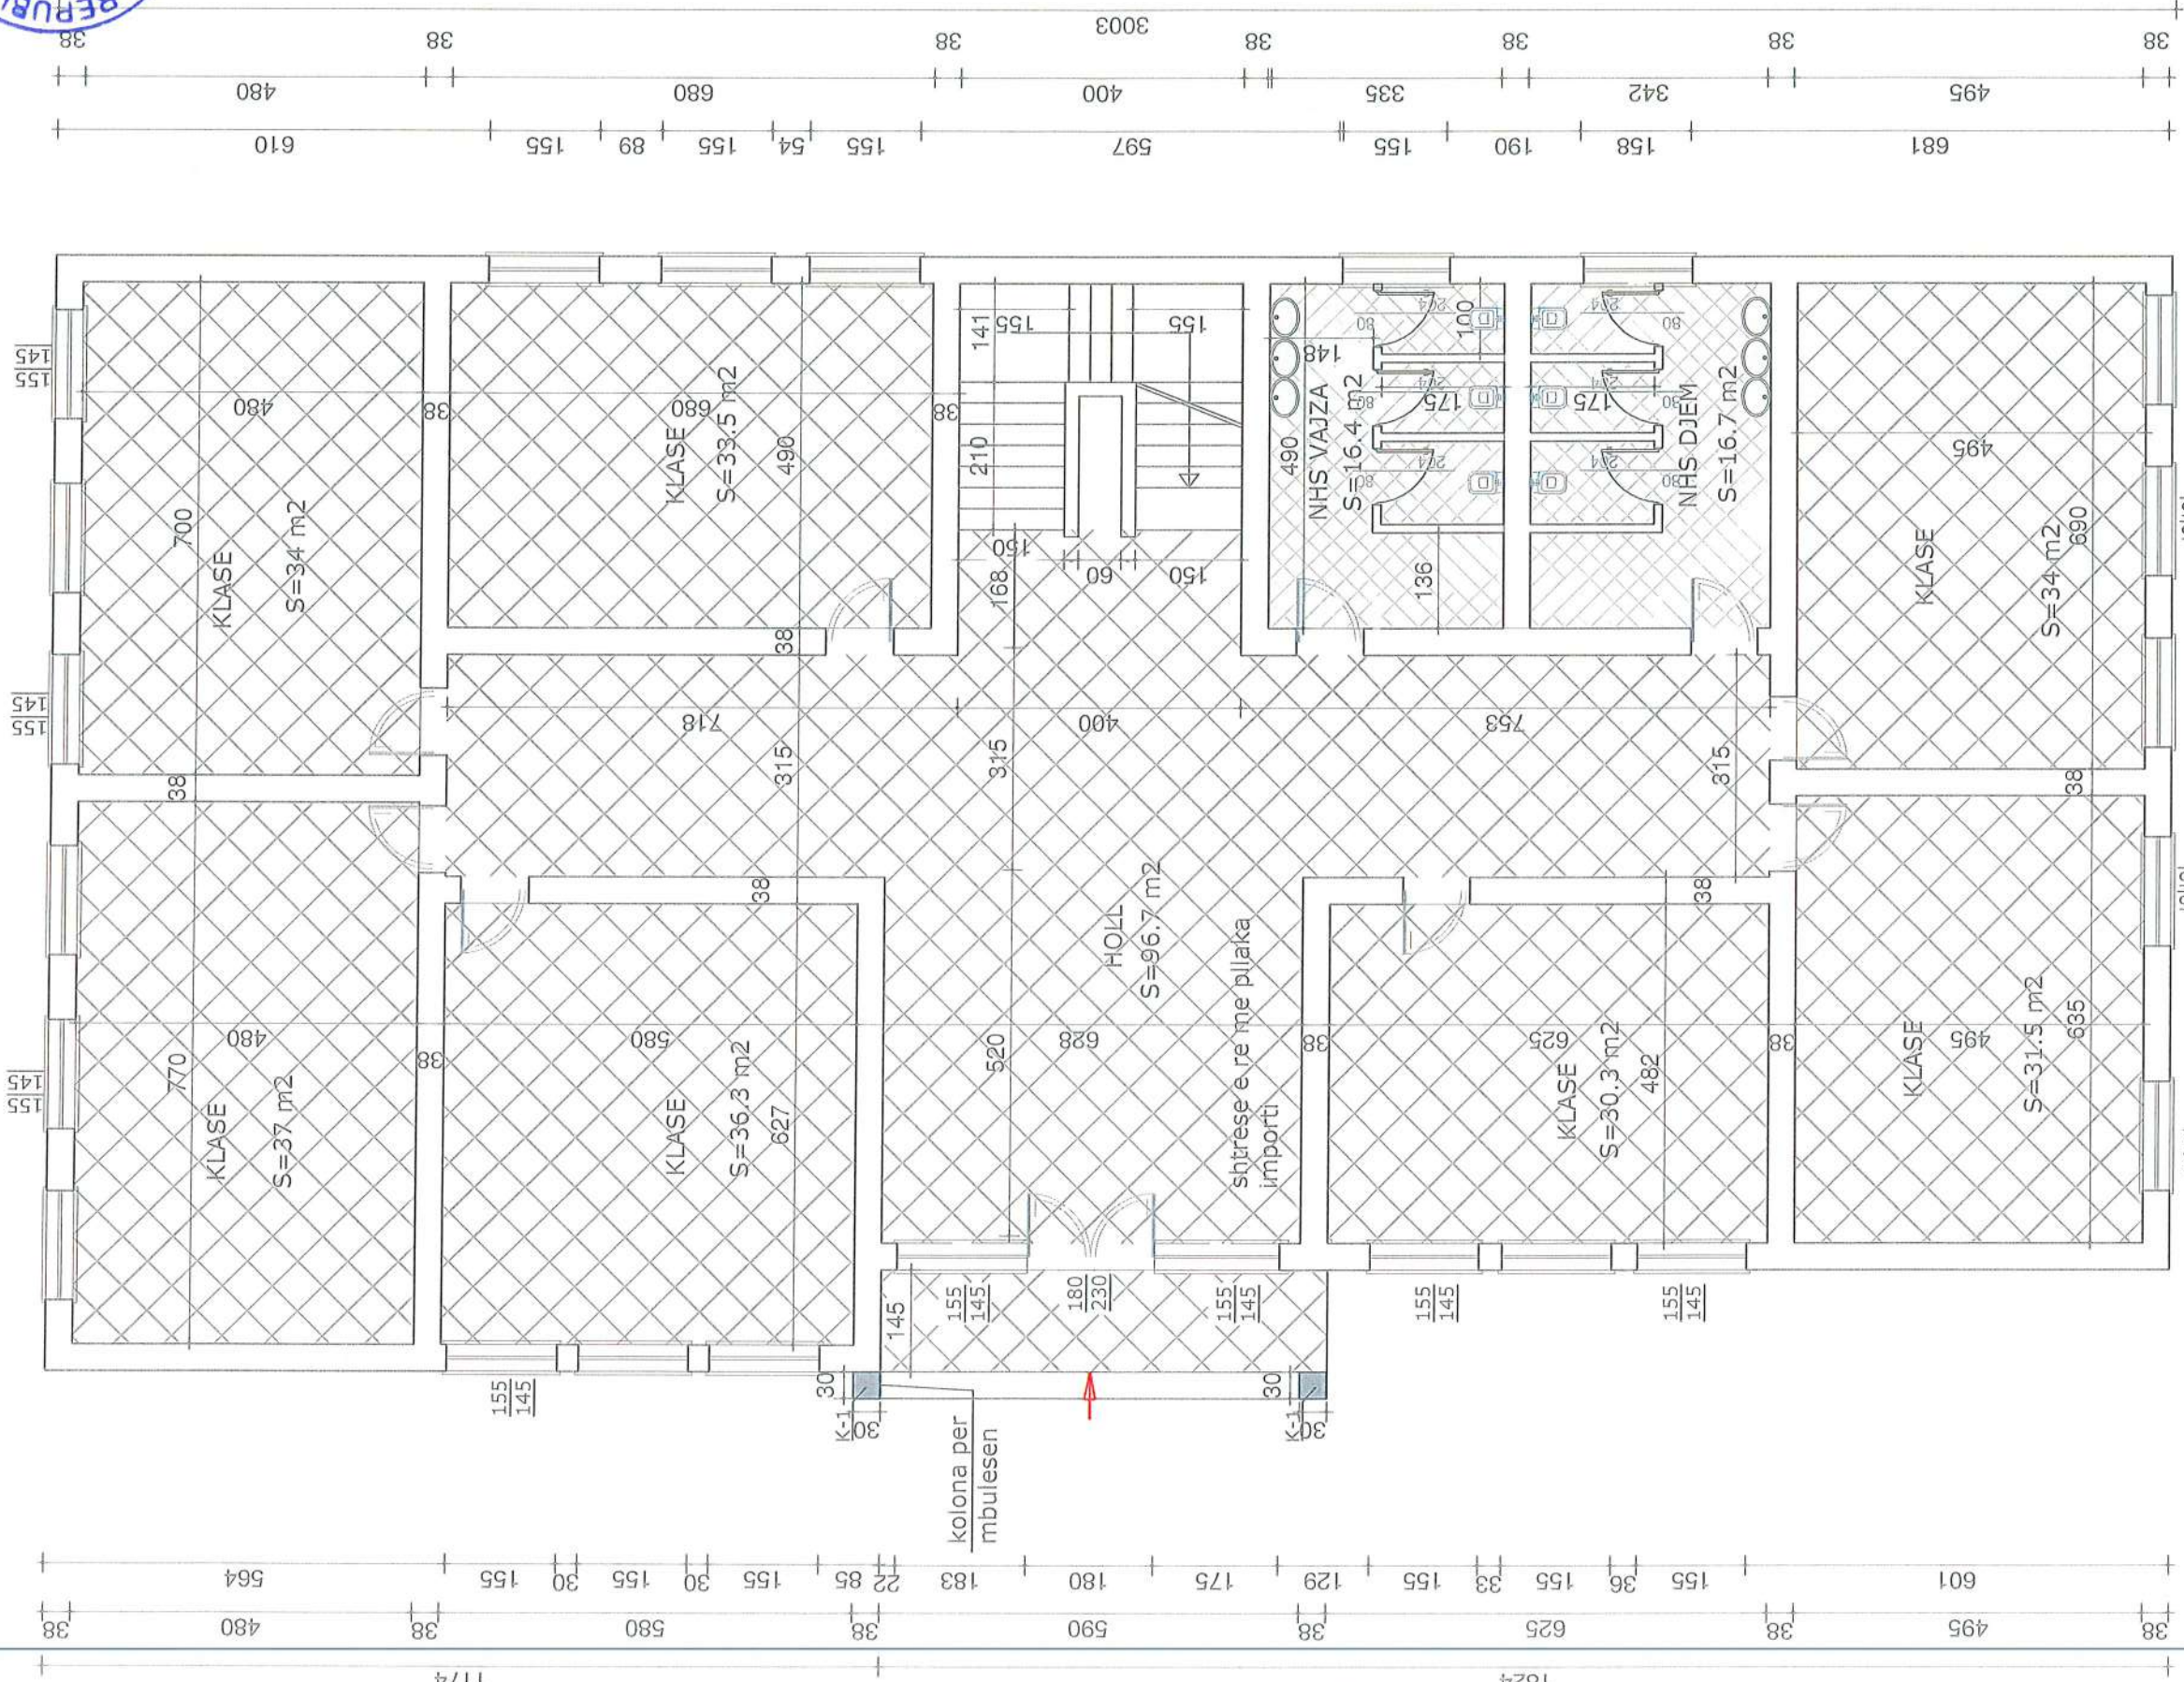


PRODUCED BY AN AUTODESK EDUCATIONAL PRODUCT

PRODUCED BY AN AUTODESK EDUCATIONAL PRODUCT

BASHKIA POGRADEC	OBJEKT: REHABILITIMI I SHKOLLES 9 VJEÇARE "SAMI ZGJANI" GURAS, POGRADEC				
	EMERTIMI: PLANIMETRIA E KATIT PERDHE				
	Arkitekt	Dhimitraq GJATA	Shkalla: 1/100		
Drejtorja PKZHT	Inxhinier	Todi BUZO			
DIKETORI	Inxhinier	Enijel MARJANI			
Prof. Besmira NIKO					
				PL	

PLANIMETRIA E KATIT PERDHE

001:1.HS

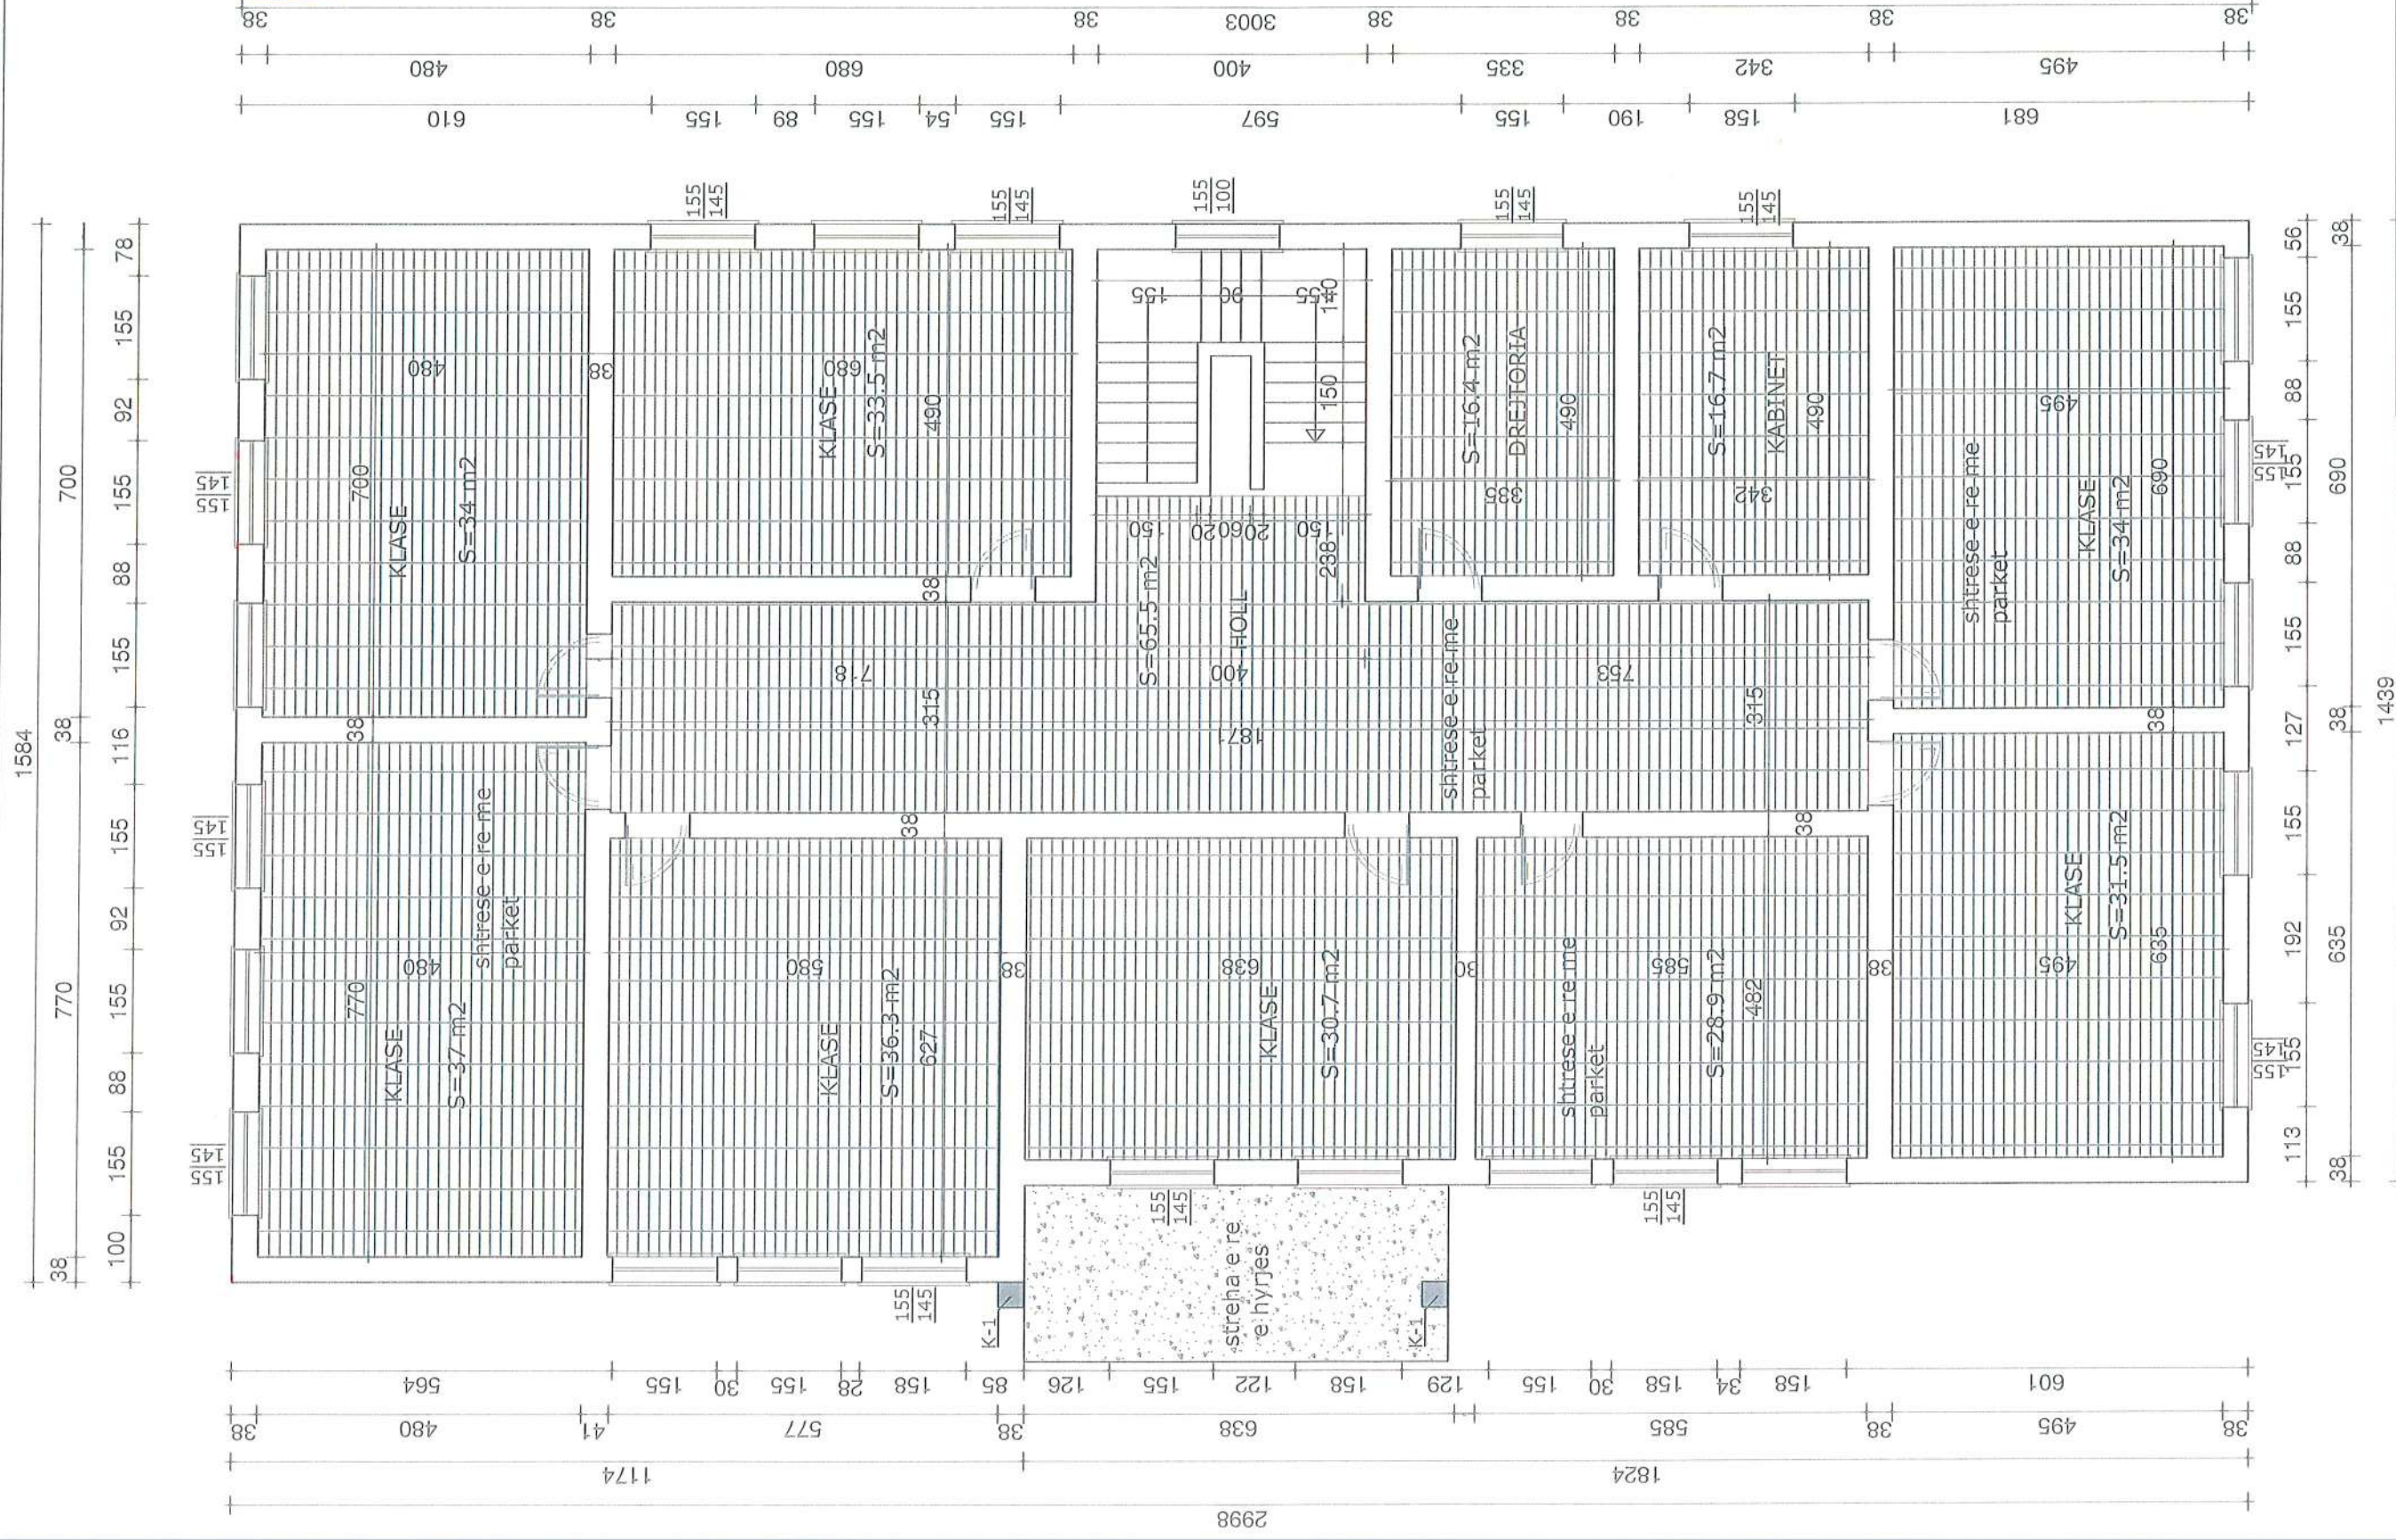

PRODUCED BY AN AUTODESK EDUCATIONAL PRODUCT

OBJEKTI: REHABILITIMI I SHKOLLES 9 VJEÇARE "SAMI ZGJANI"
GURAS, POGRADEC

GURAS, POGRADEC		
EMERTIMI: PLANIMETRIA E KATIT TE PARE		
Arkitekt	Dhimitraq GJATA	Shkalla: 1/100
Inxhinier	Todi BUZO	
Inxhinier	Enjel MARJANI	
		Pl. _____

PLANIMETRIA E KATIT TE PARE SH. 1:100


PRODUCED BY AN AUTODESK EDUCATIONAL PRODUCT

PLANIMETRIA E NYJEVE HIGJIENO-SANITARE

MIRATOHET
KRYETARI I BASHKISE
EDUART KAPRI




Planimetri e NHS sh 1/50

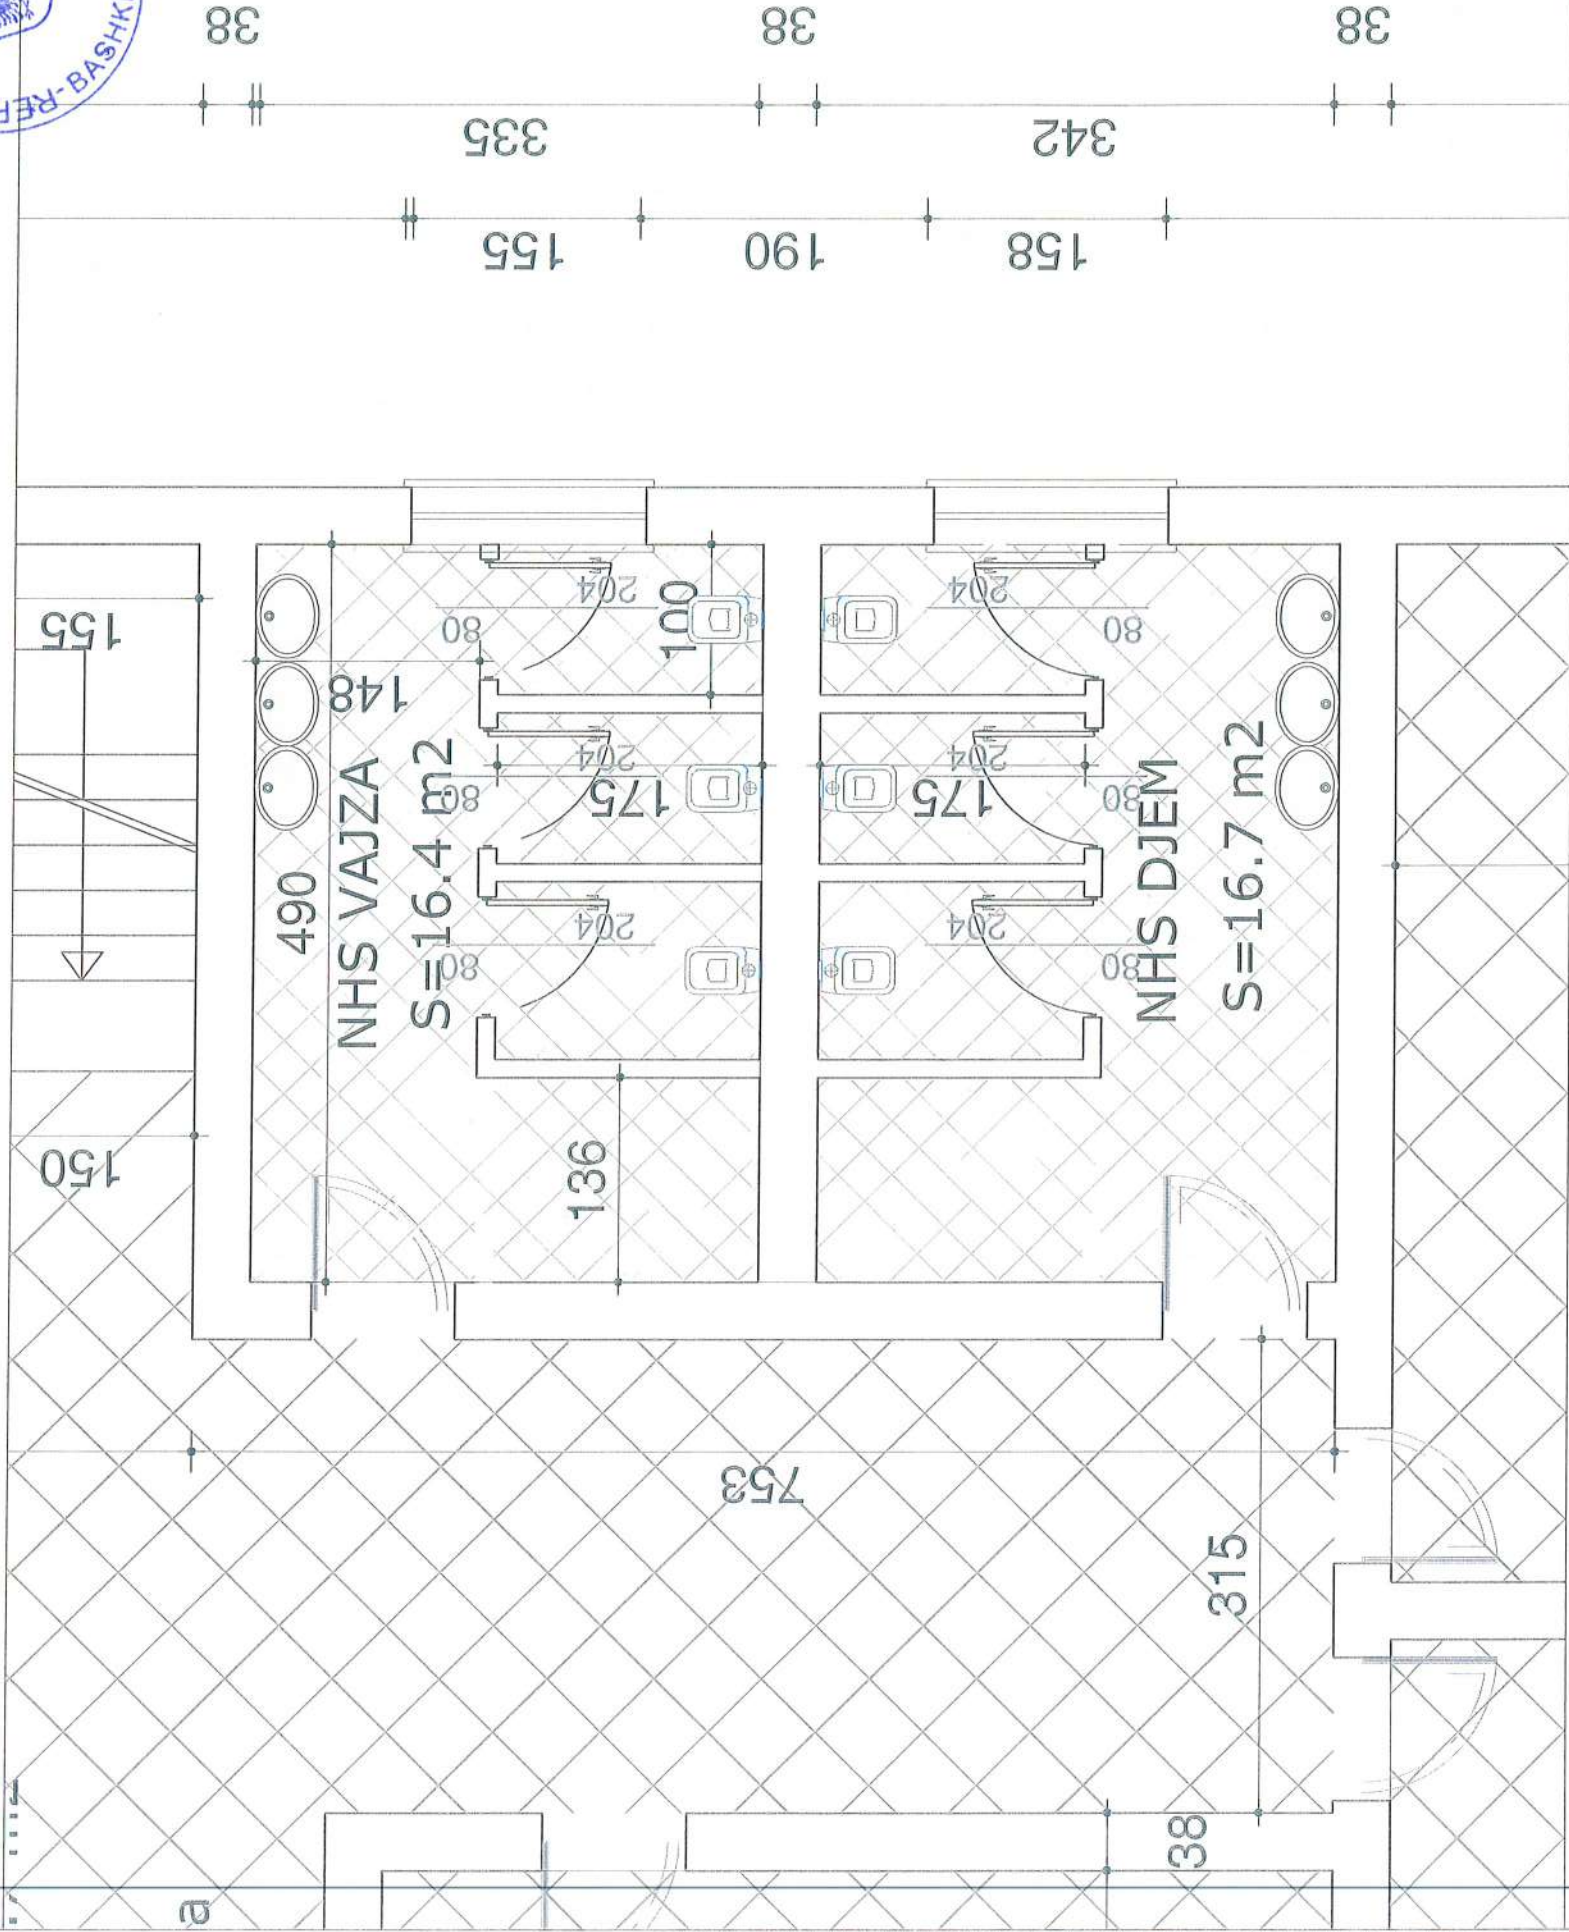

Prerje 1-1 sh 1/50

Brez betonarme i vendosur mbi murin e
tulles

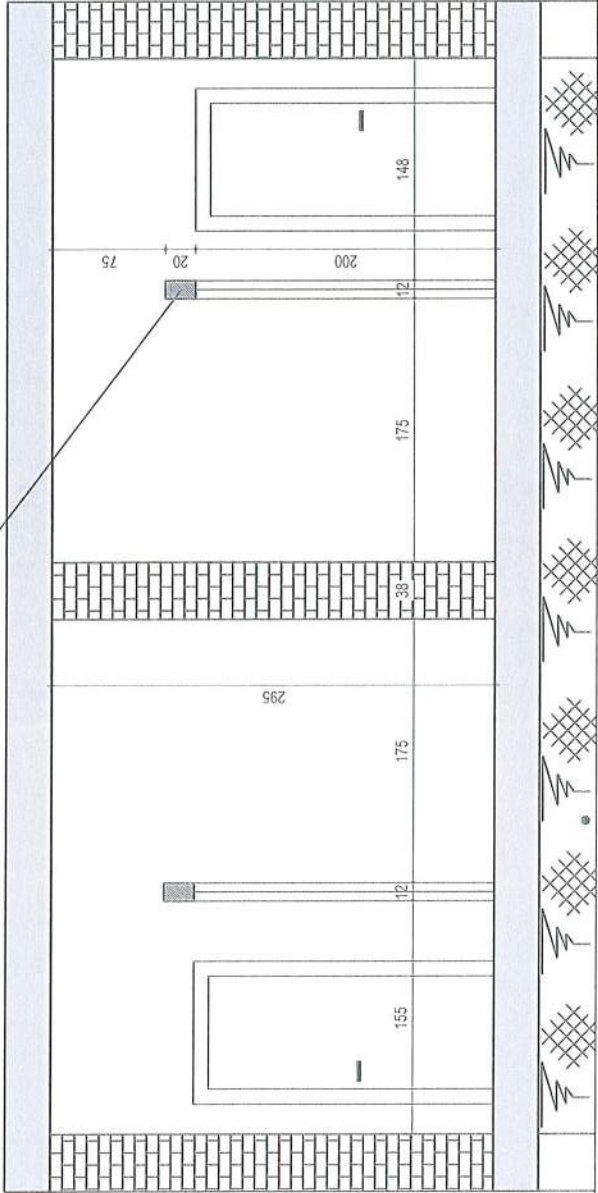



BASHKIA POGRADEC	OBJEKTI: REHABILITIMI I SHKOLLES 9 VJEÇARE "SAMI ZGJANI" GURAS, POGRADEC				
	EMERTIMI: DETAJE PLANIMETRIA, PRERJE NYJE H/S				
Drejtori PKZHT DREJTORI ING. Besmira MIKO	Arkitekt Dhimitraq GJATA	Inxhinier Todi BUZO	Inxhinier Enxhel MARJANI	Shkalla: 1/50	PL

PLANIMETRIA E PALESTRES
SH. 1:100


MIRATOHET
KRYETARI I BASHKISE
EDUART KAPRI




PALESTRA
PAS RIKONSTRUKSIONIT

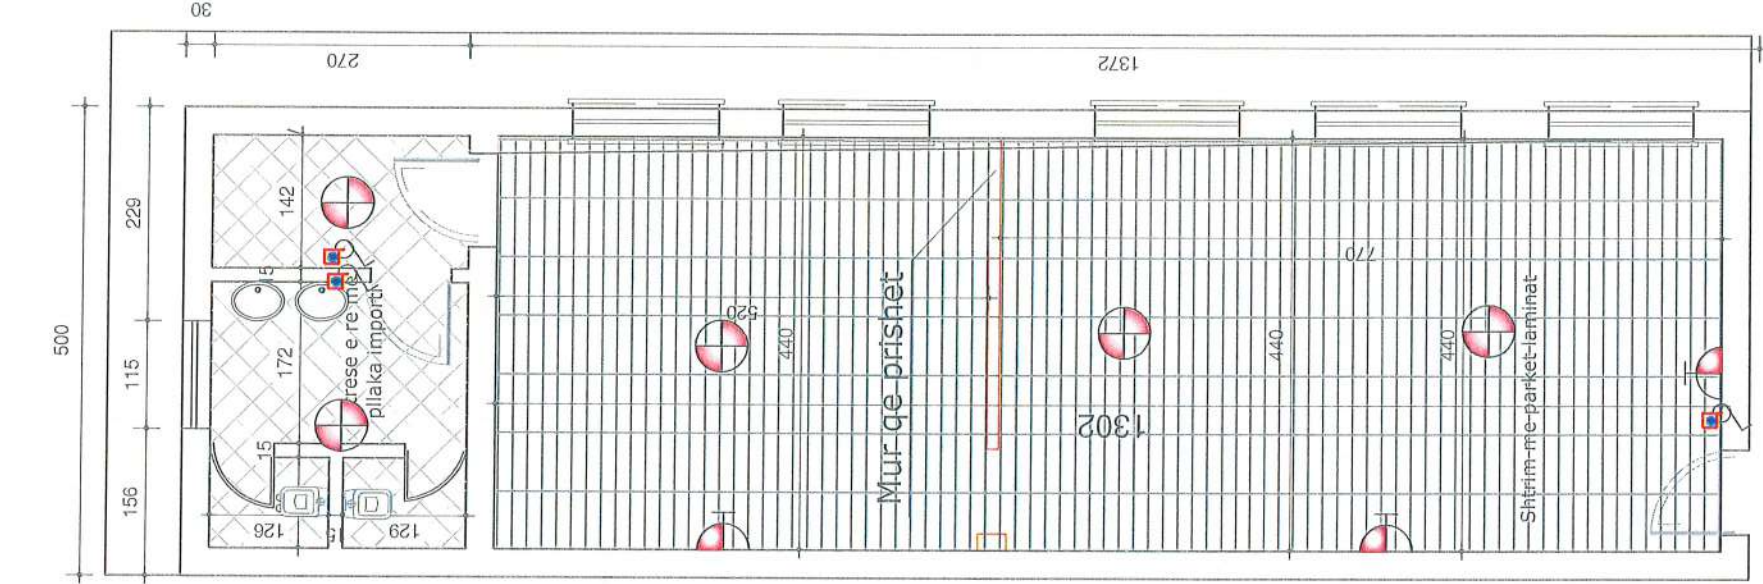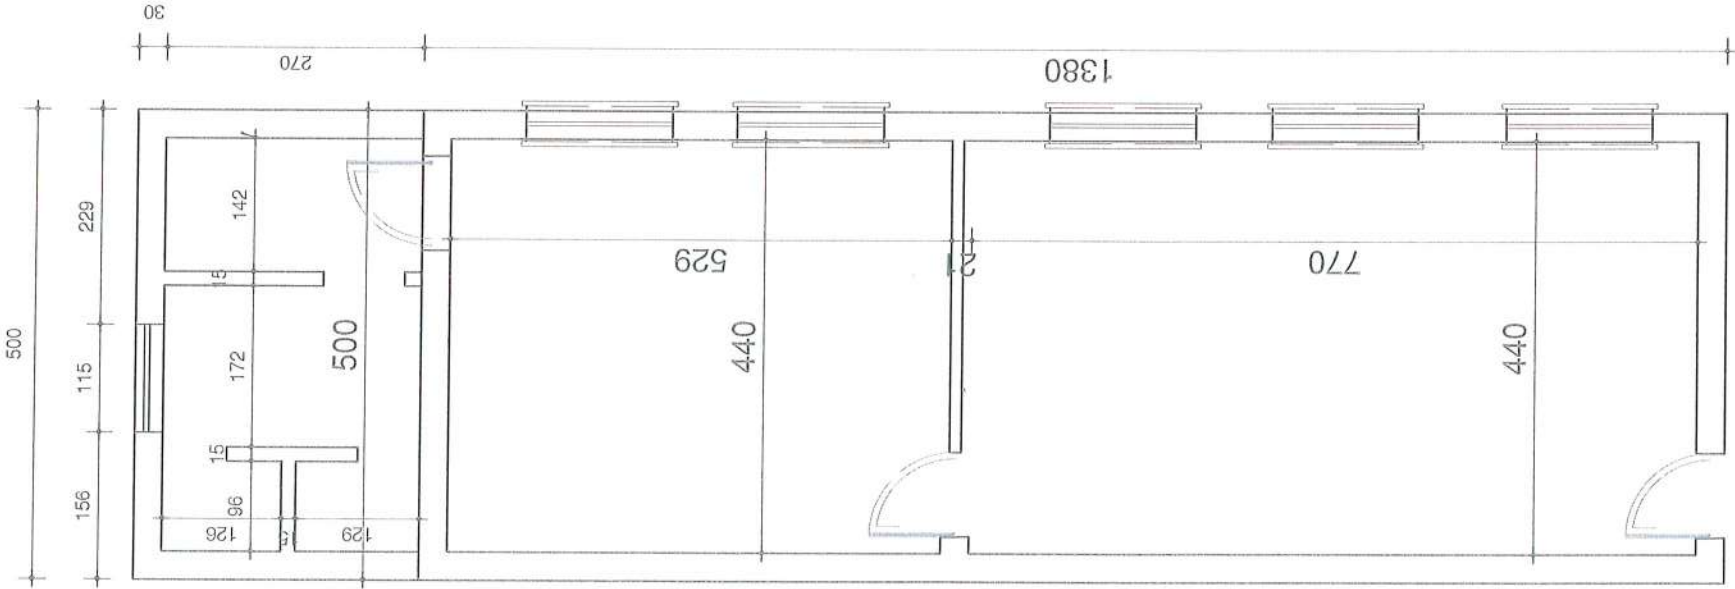

Detaj i shtresave te palestres

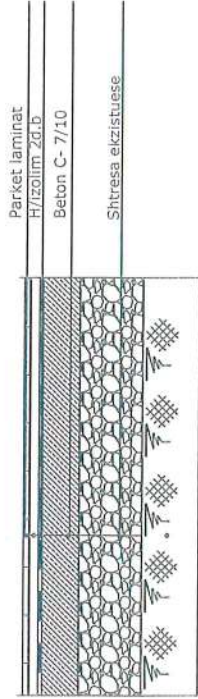

BASHKIA POGRADEC	OBJEKTI: REHABILITIMI I SHKOLLES 9 VJEÇARE "SAMI ZGJANI" GURAS, POGRADEC				
	EMERTIMI: PLANIMETRIA PALESTRES				
	Drejtorja PKZHT DREJTORI ING. Bashira NIKO	Arkitekt Inxhinier Inxhinier	Dhimitraq GJATA Todi BUZO Enjel MARJANI	Shkalla. 1/100	PL. _____

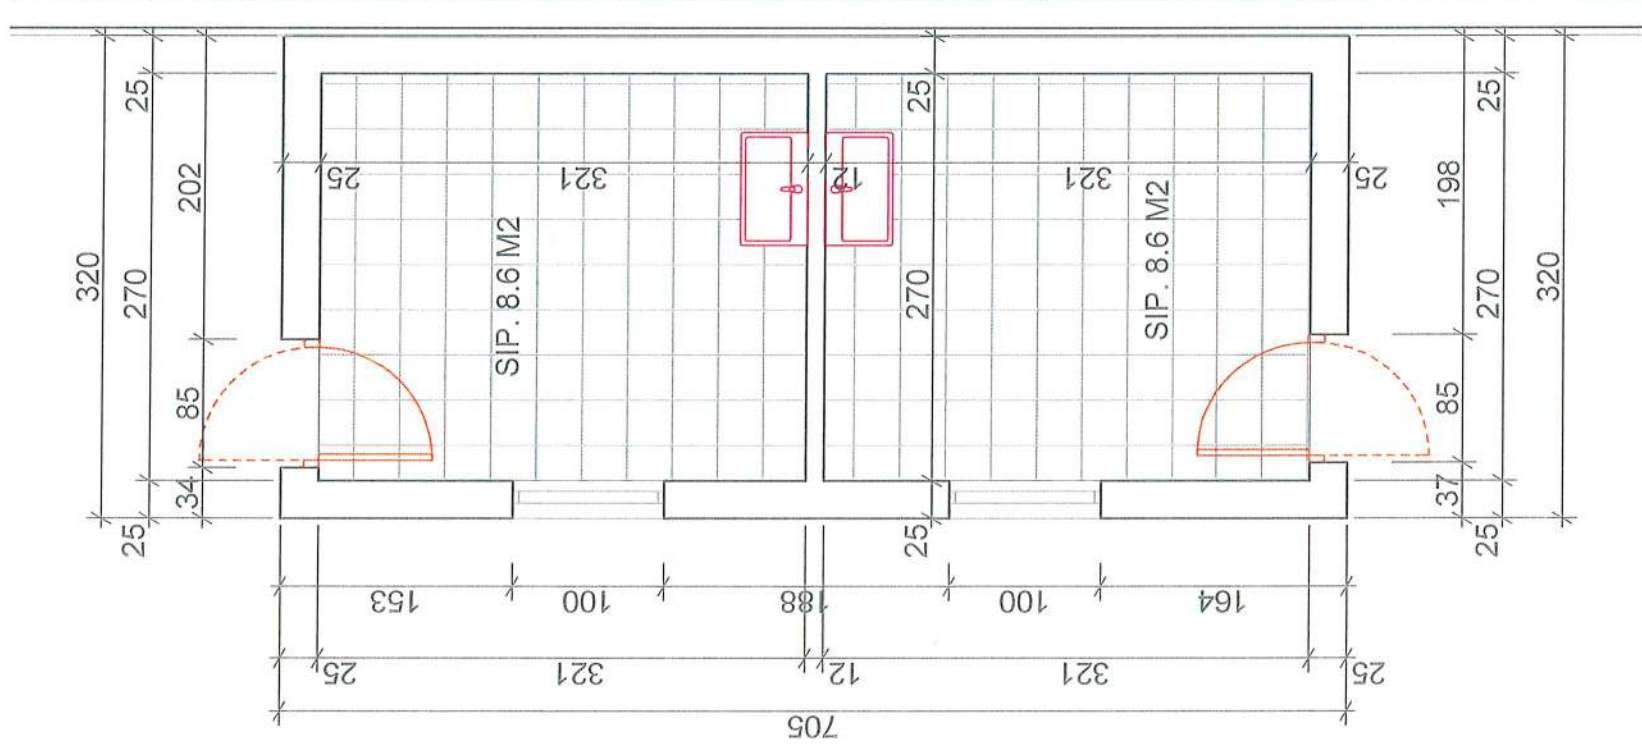

PLANIMETRI DHOMA ZHVESHJE 1:50


Bashkia Pogradec	OBJEKTI: REHABILITIM I SHKOLLES 9 VJEÇARE "SAMI ZGJANI" GURAS, POGRADEC			
Drejtoria e Planifikimit, Kontrollit dhe Zhvillimit te Territorit Drejtor: Ing. Besmira NIKO	EMERTIMI	PLANIMETRI DHOMAT E ZHVESHJES KENDI SPORTIV		
	ARKITEKT	Ark.Dhimitraq GUATA		Shk.1 :100
	INXHINIER	Ing. Todi BUZO		
	ARKITEKT	Ing. Eniel MARJANI		PL. _____

PAMJE BALLORE LINDJE

1:125

MIRATOHET
KRYETARI I BASHKISE

EDUART KAPRI

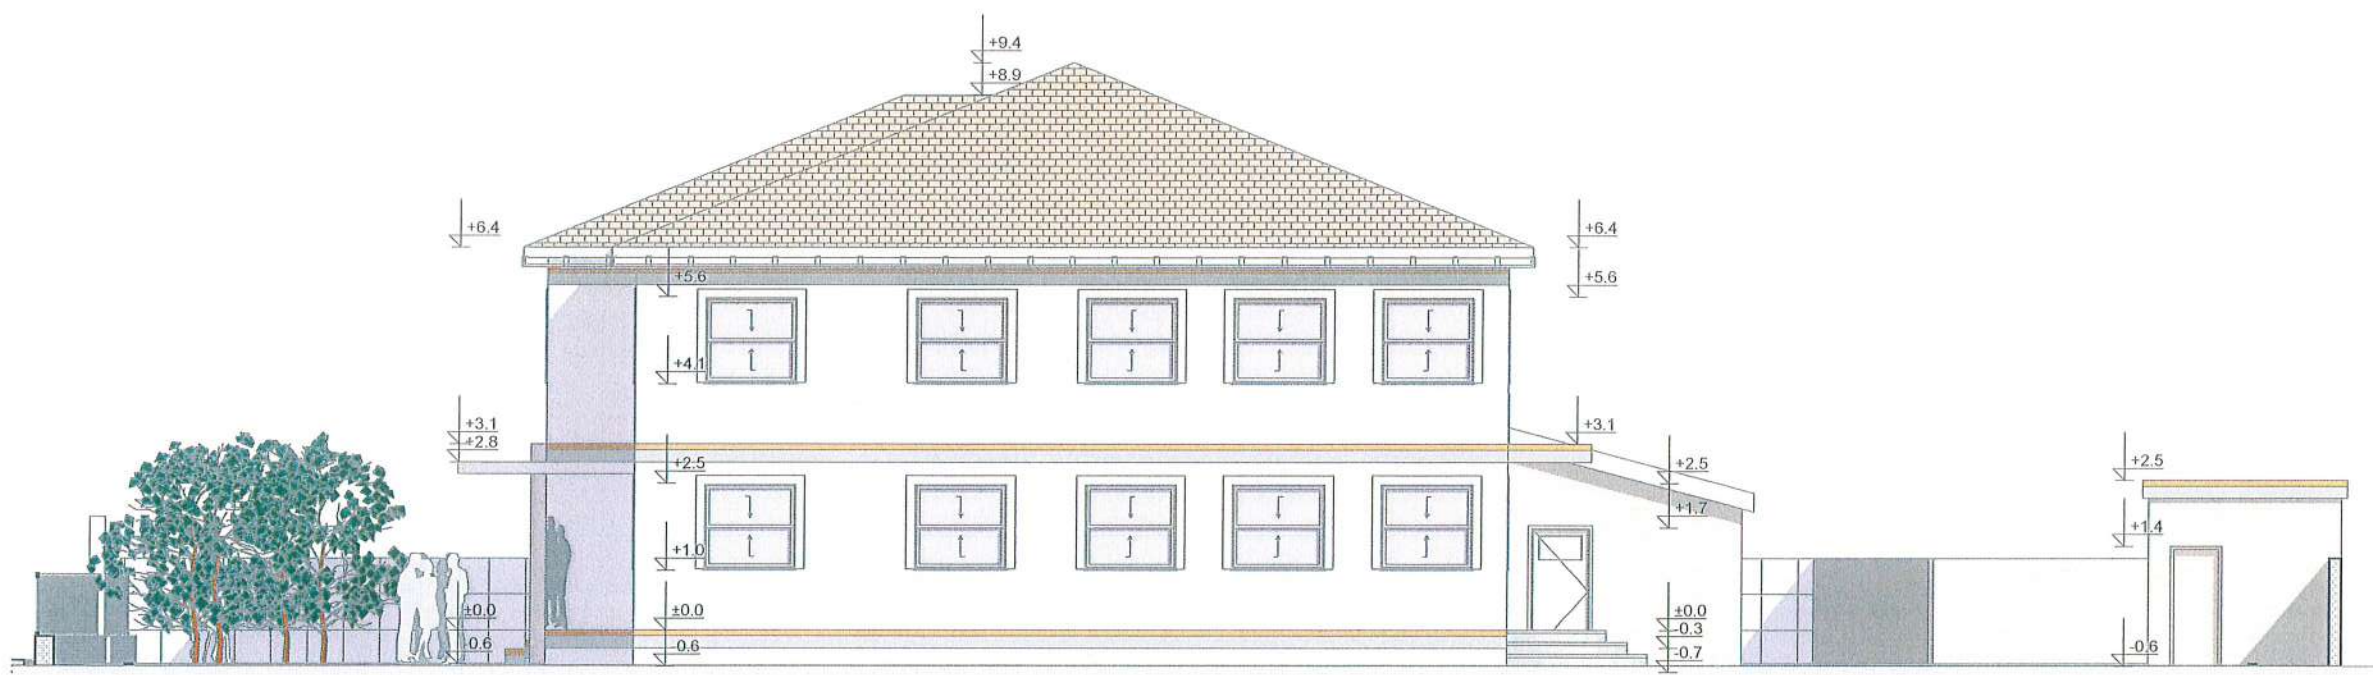

PAMJE ANESORE VERIU

1:125

Bashkia Pogradec

OBJEKTI: REHABILITIM I SHKOLLES 9 VJEÇARE "SAMI ZGJANI"
GURAS, POGRADERC

EMERTIMI

PAMJE

Drejtoria e Planifikimit,
Kontrollit dhe Zhvillimit
te Territorit

Drejt.
Ing. Besmira NIKO

ARKITEKT

Ark. Dhimitraq GJATA

Shk: 1 :125

INXHINIER

Ing. Todi BUZO


ARKITEKT

Ing. Eniel MARJANI

PL. _____


MIRATOHET
KRYETARI I BASHKISE

EDUART KAPRI

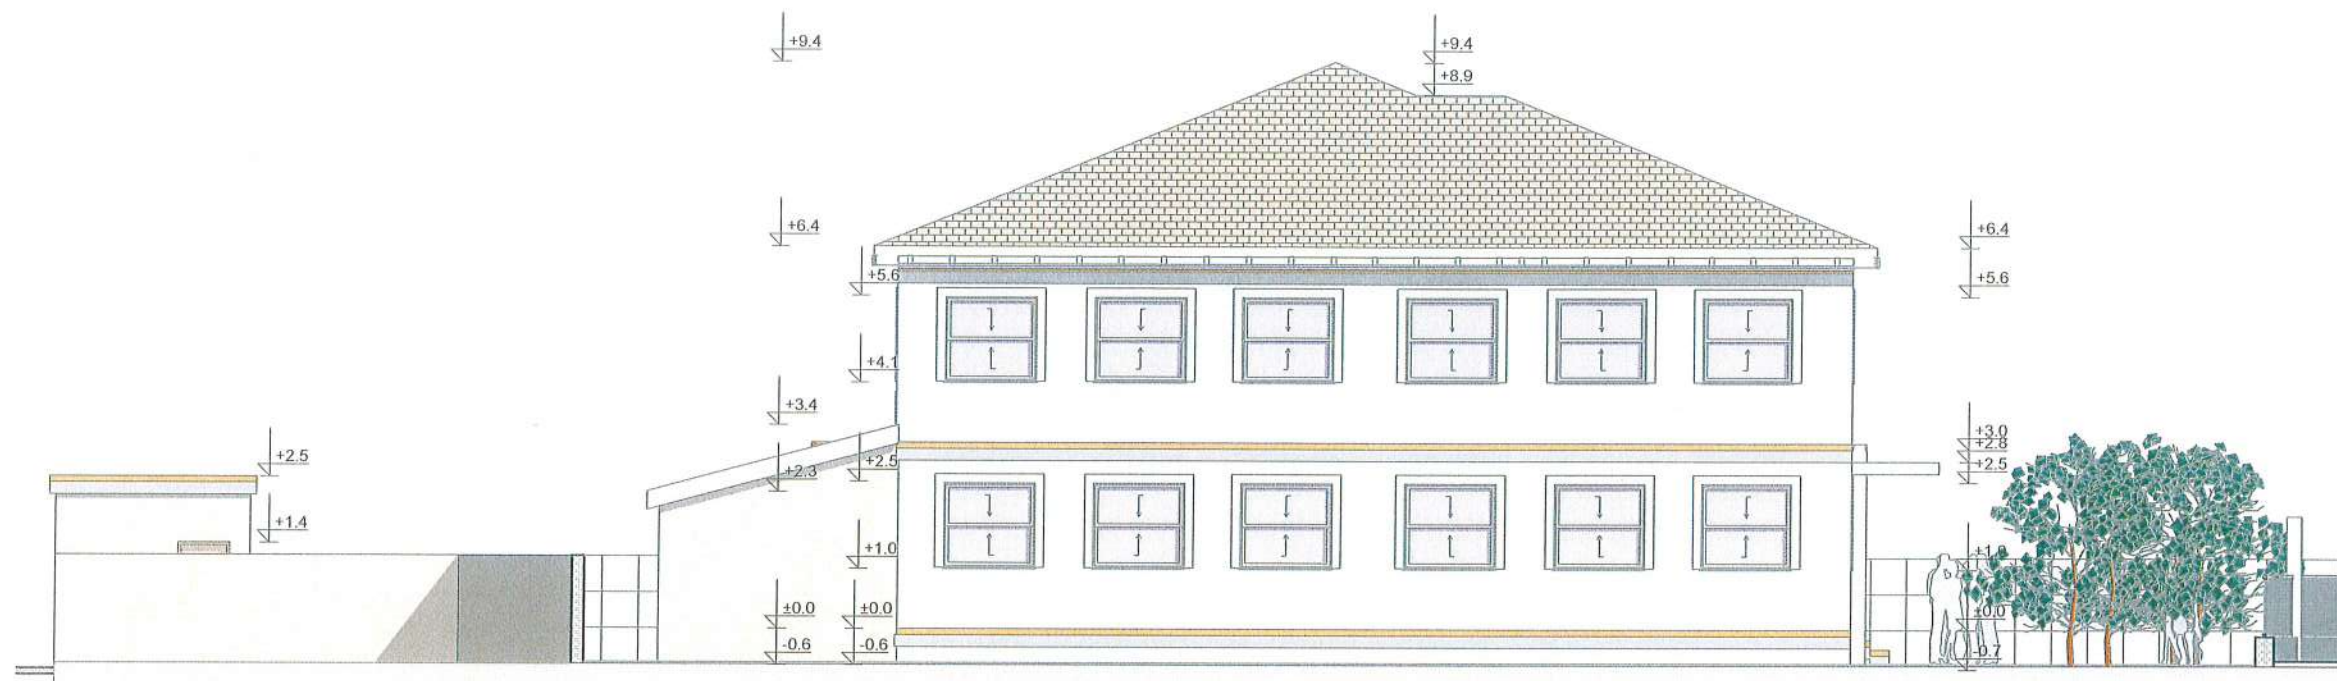

PAMJE ANESORE JUGU

1:125

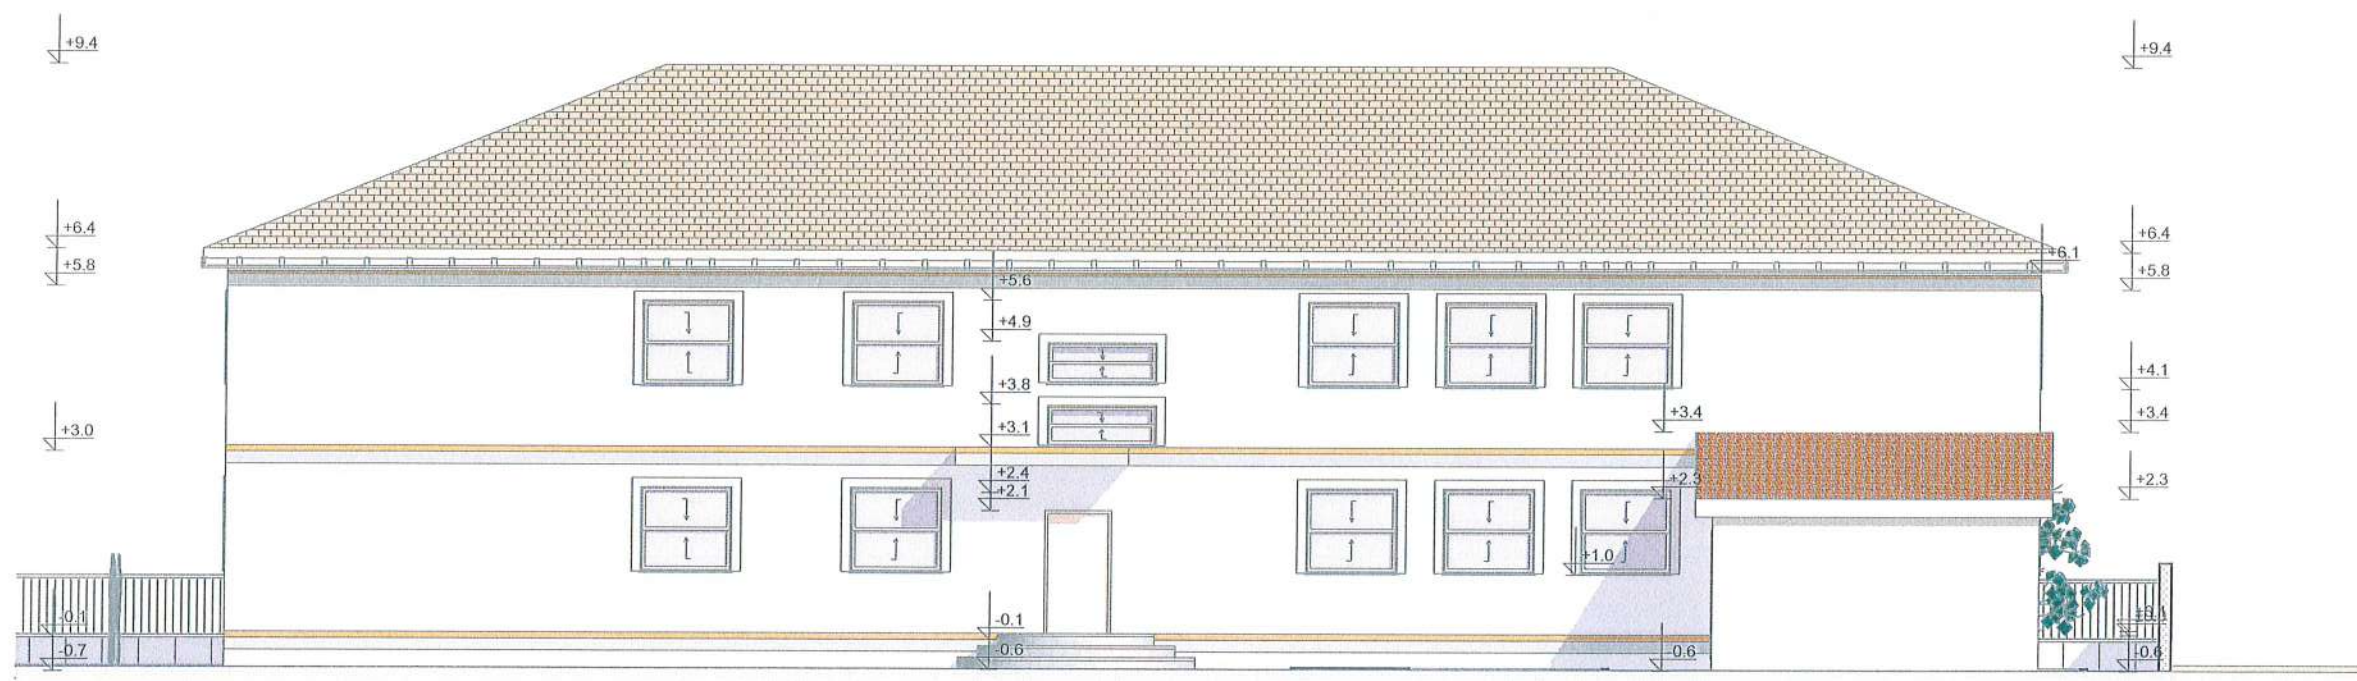

PAMJE NGA MBRAPA PERENDIMI

1:125

Bashkia Pogradec	OBJEKTI: REHABILITIM I SHKOLLES 9 VJEÇARE "SAMI ZGJANI" GURAS, POGRADERC			
	EMERTIMI PAMJE			
Drejtorja e Planifikimit, Kontrollit dhe Zhvillimit te Territorit Drejtore: Ing Besmira NIKO	ARKITEKT	Ark.Dhimitraq GJATA		Shk:1:125
	INXHINIER	Ing.Todi BUZO		
	ARKITEKT	Ing. Eniel MARJANI		
				PL

MIRATOHET
KRYETARI I BASHKISE


EDUART KAPRI



2-2

PRERJE


1:100

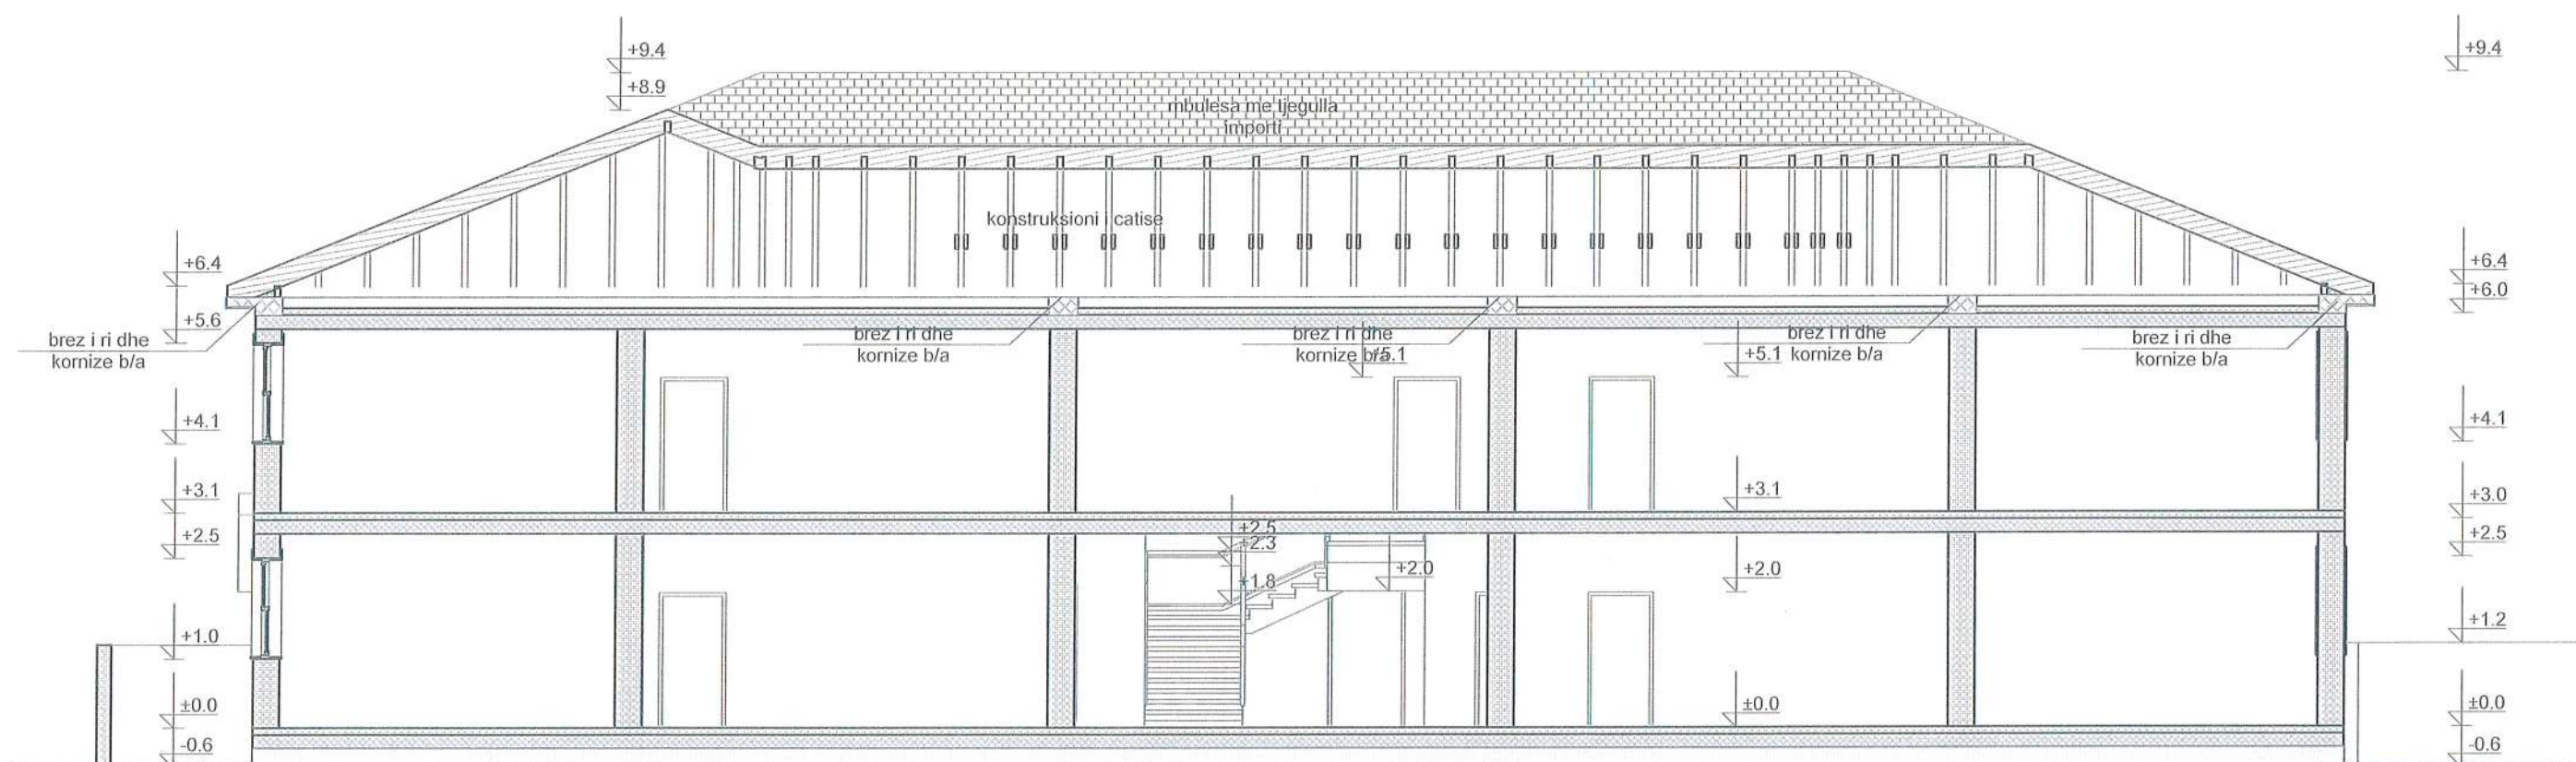


Bashkia Pogradec	OBJEKTI: REHABILITIM I SHKOLLES 9 VJEÇARE "SAMI ZGJANI" GURAS, POGRADERC			
	EMERTIMI PRERJET			
Drejtoria e Planifikimit, Kontrollit dhe Zhvillimit te Territorit Drejtor: Ing. Besmira NIKO	ARKITEKT	Ark.Dhimitraq GJATA		Shk:1:100
	INXHINIER	Ing.Todi BUZO		
	ARKITEKT	Ing. Eniel MARJANI		PL

MIRATOHET
KRYETARI I BASHKISE

EDUART KAPRI

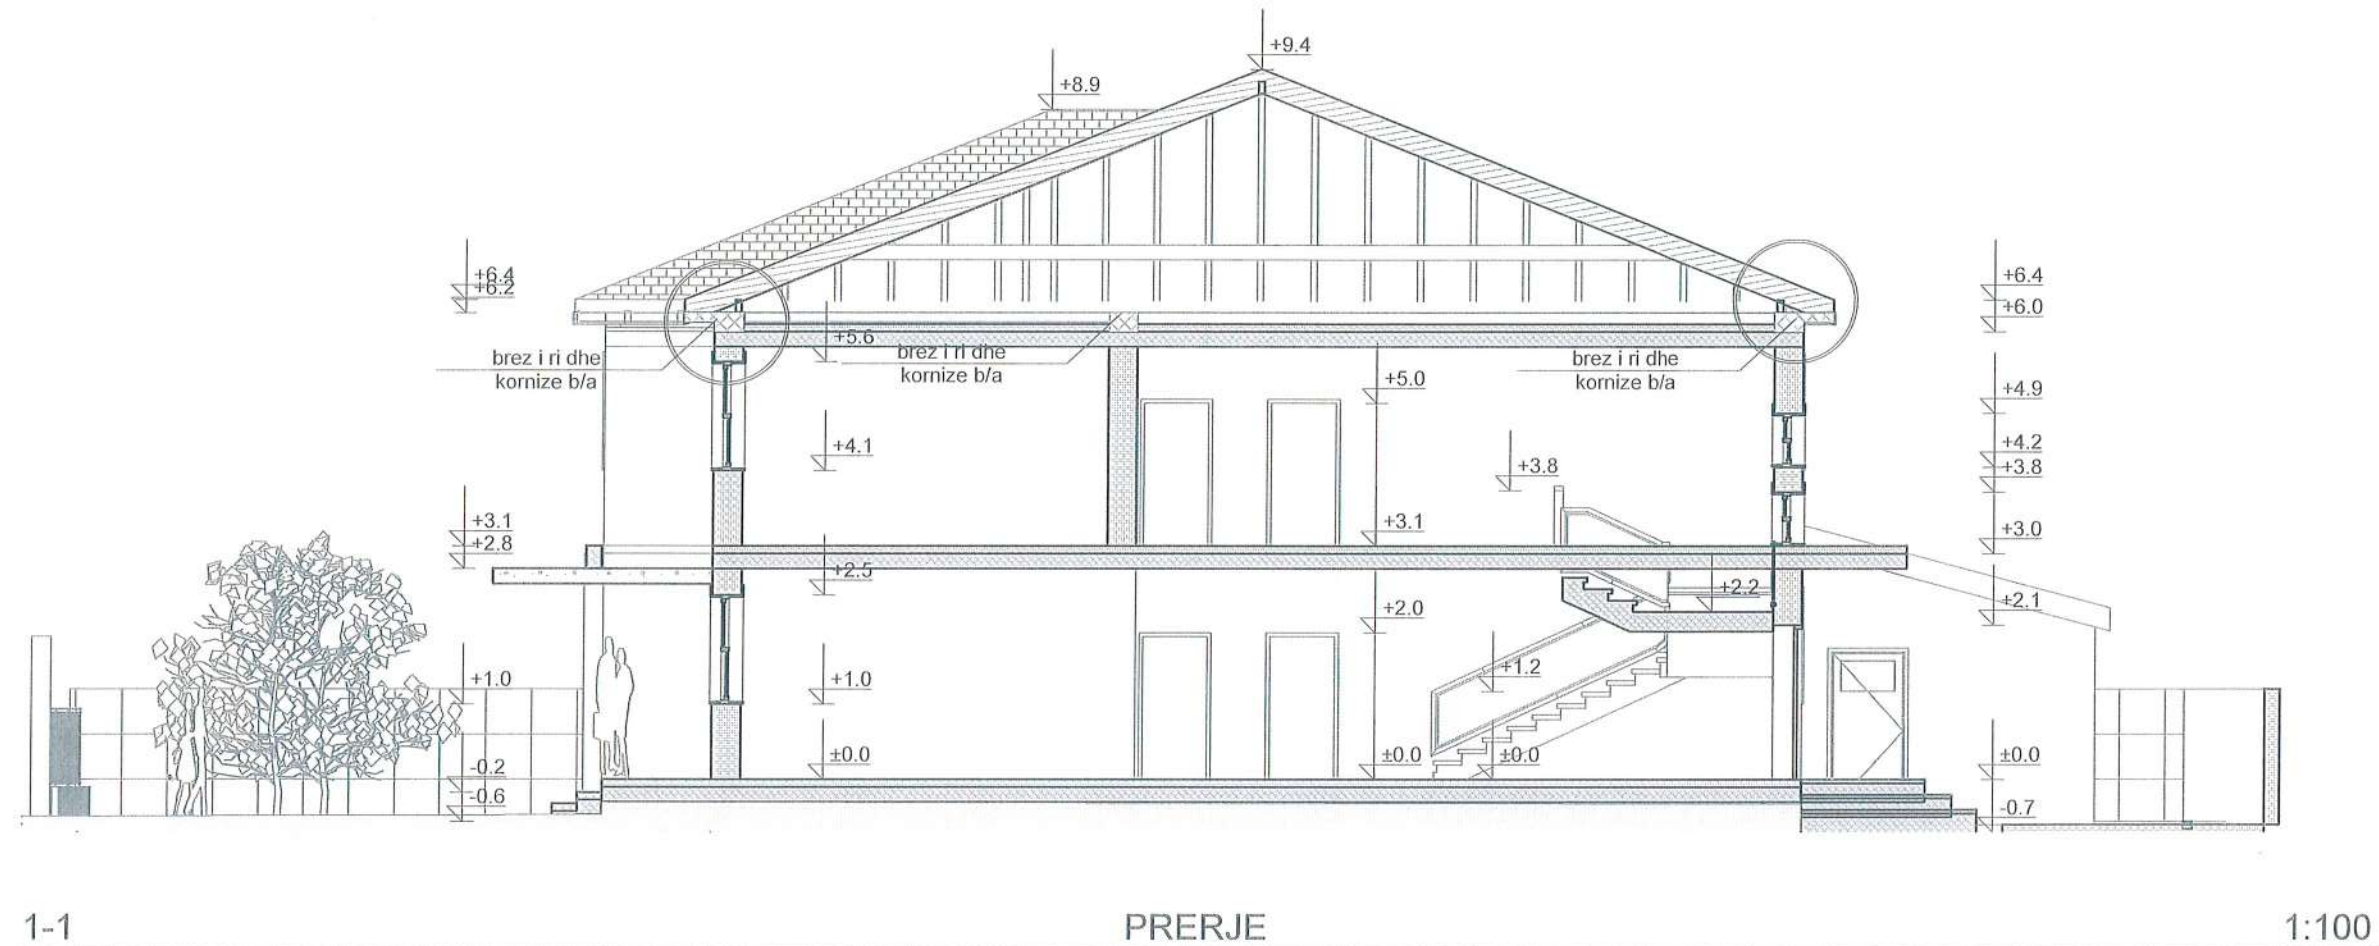

Detaj i brezit dhe korniza b/a
shkarkimi i ujrave

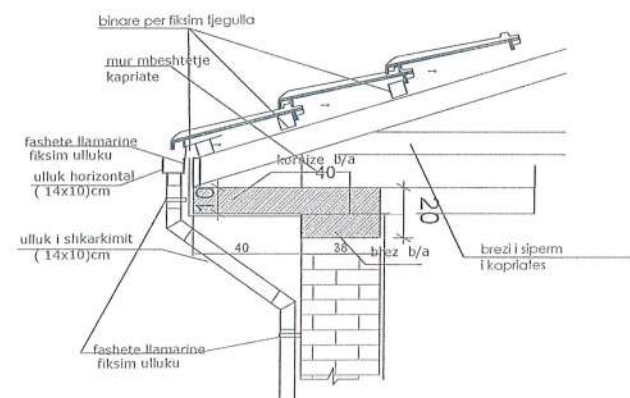

Bashkia Pogradec	OBJEKTI: REHABILITIM I SHKOLLES 9 VJEÇARE "SAMI ZGJANI" GURAS, POGRADERC			
	EMERTIMI PRERJET			
Drejtorja e Planifikimit, Kontrollit dhe Zhvillimit te Territorit Drejtor: Ing. Besmira NIKO	ARKITEKT	Ark. Dhimitraq GJATA		Shk: 1:100
	INXHINIER	Ing. Todi BUZO		
	ARKITEKT	Ing. Eniel MARJANI		PL: _____

MIRATOHET
KRYETARI I BASHKISE


EDUART KAPRI




2-2

PRERJE


1:100

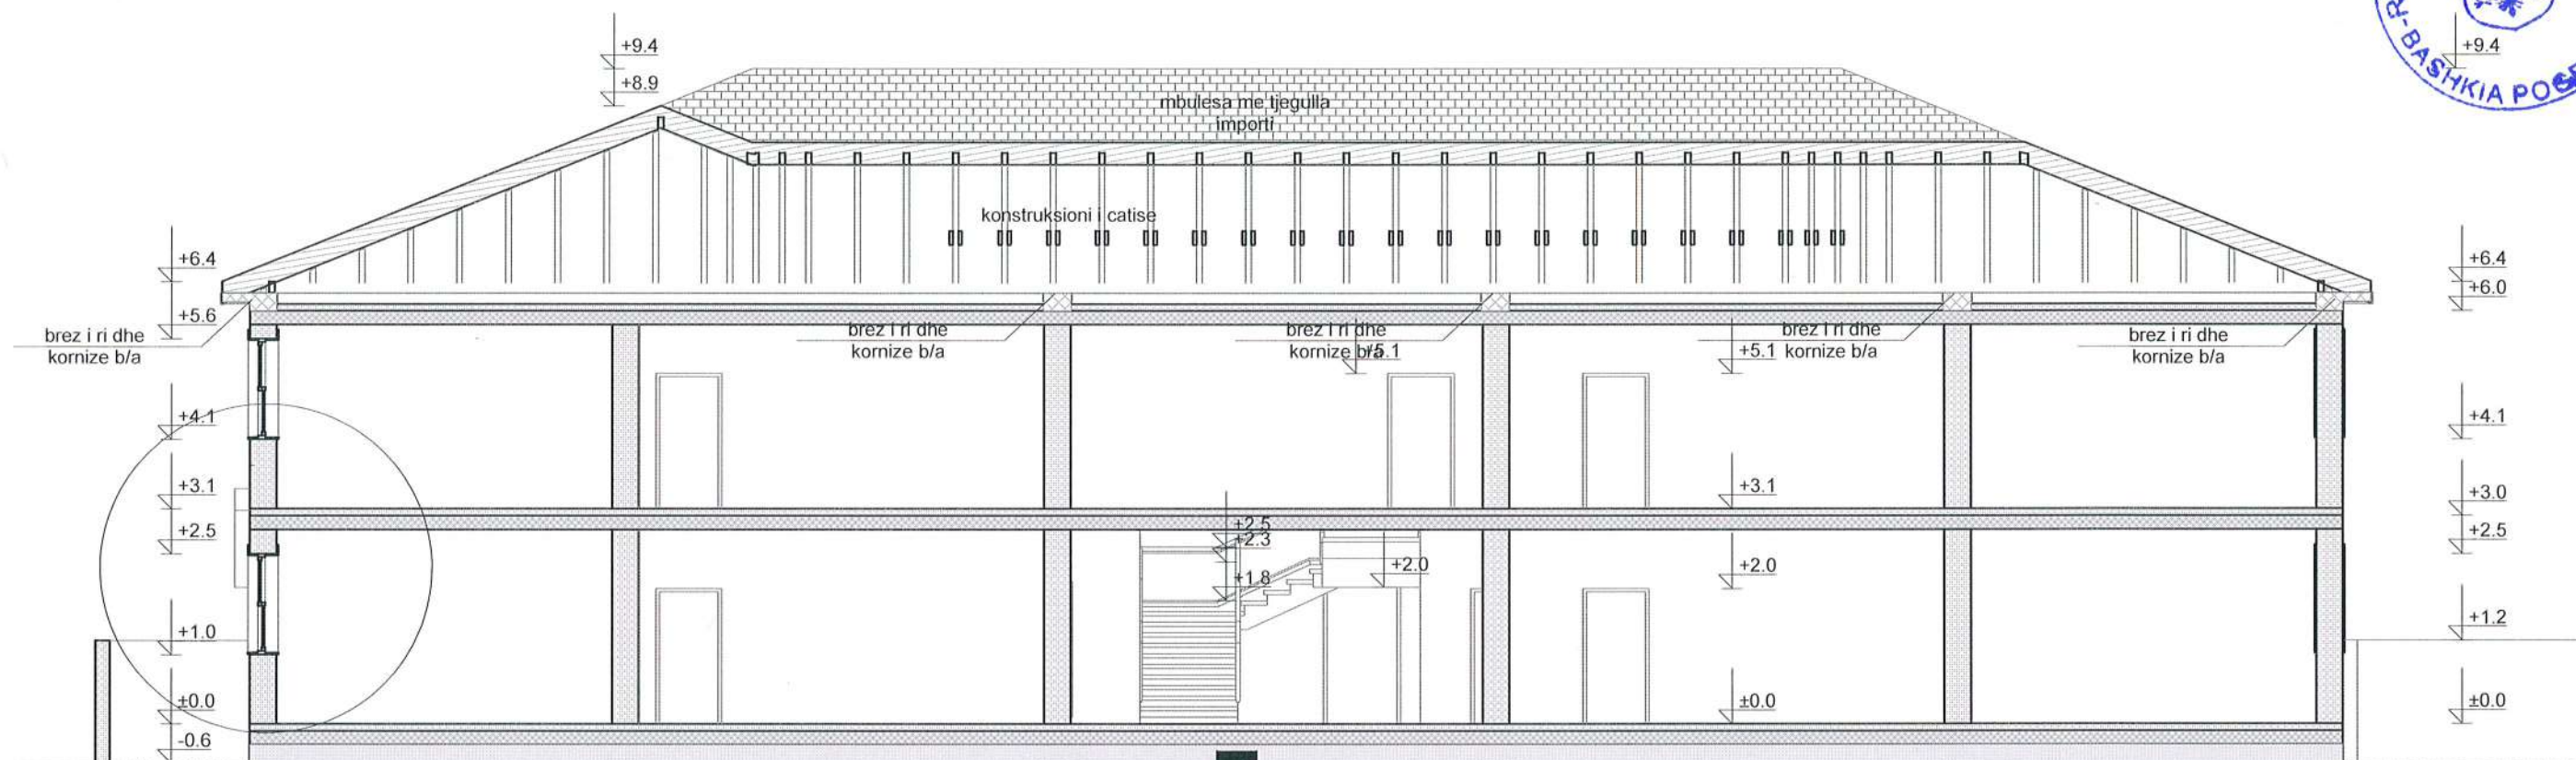


DETAJ SUVATIM MURI I JASHEM

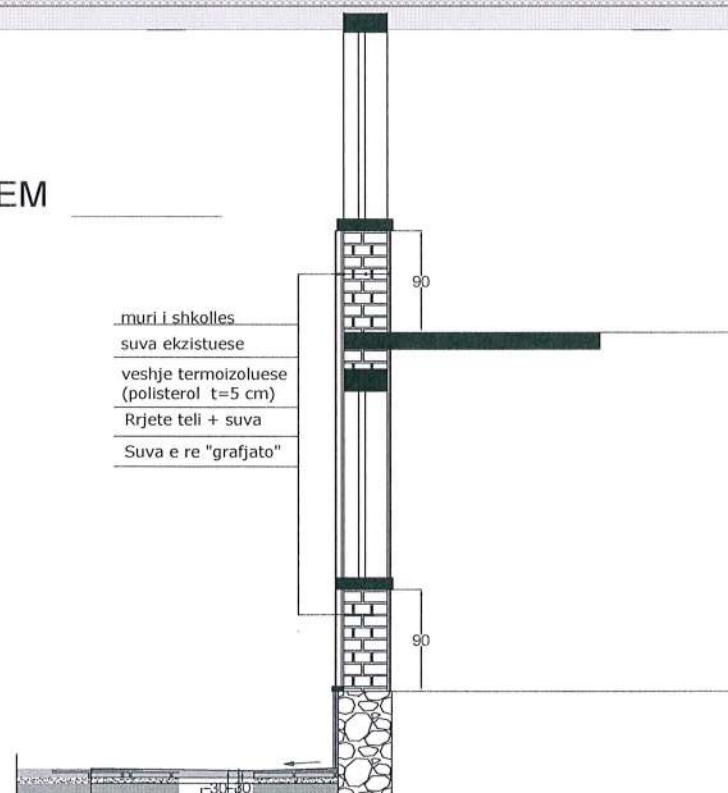

Bashkia Pogradec	OBJEKTI: REHABILITIM I SHKOLLES 9 VJEÇARE "SAMI ZGJANI GURAS, POGRADERC			
	EMERTIMI PRERJET			
Drejtorja e Planifikimit, Kontrollit dhe Zhvillimit te Territorit Drejtor: Ing. Besmira NIKO	ARKITEKT	Ark. Dhimitraq GJATA		Shk:1 :100
	INXHINIER	Ing. Todi BUZO		
	ARKITEKT	Ing. Eniel MARJANI		

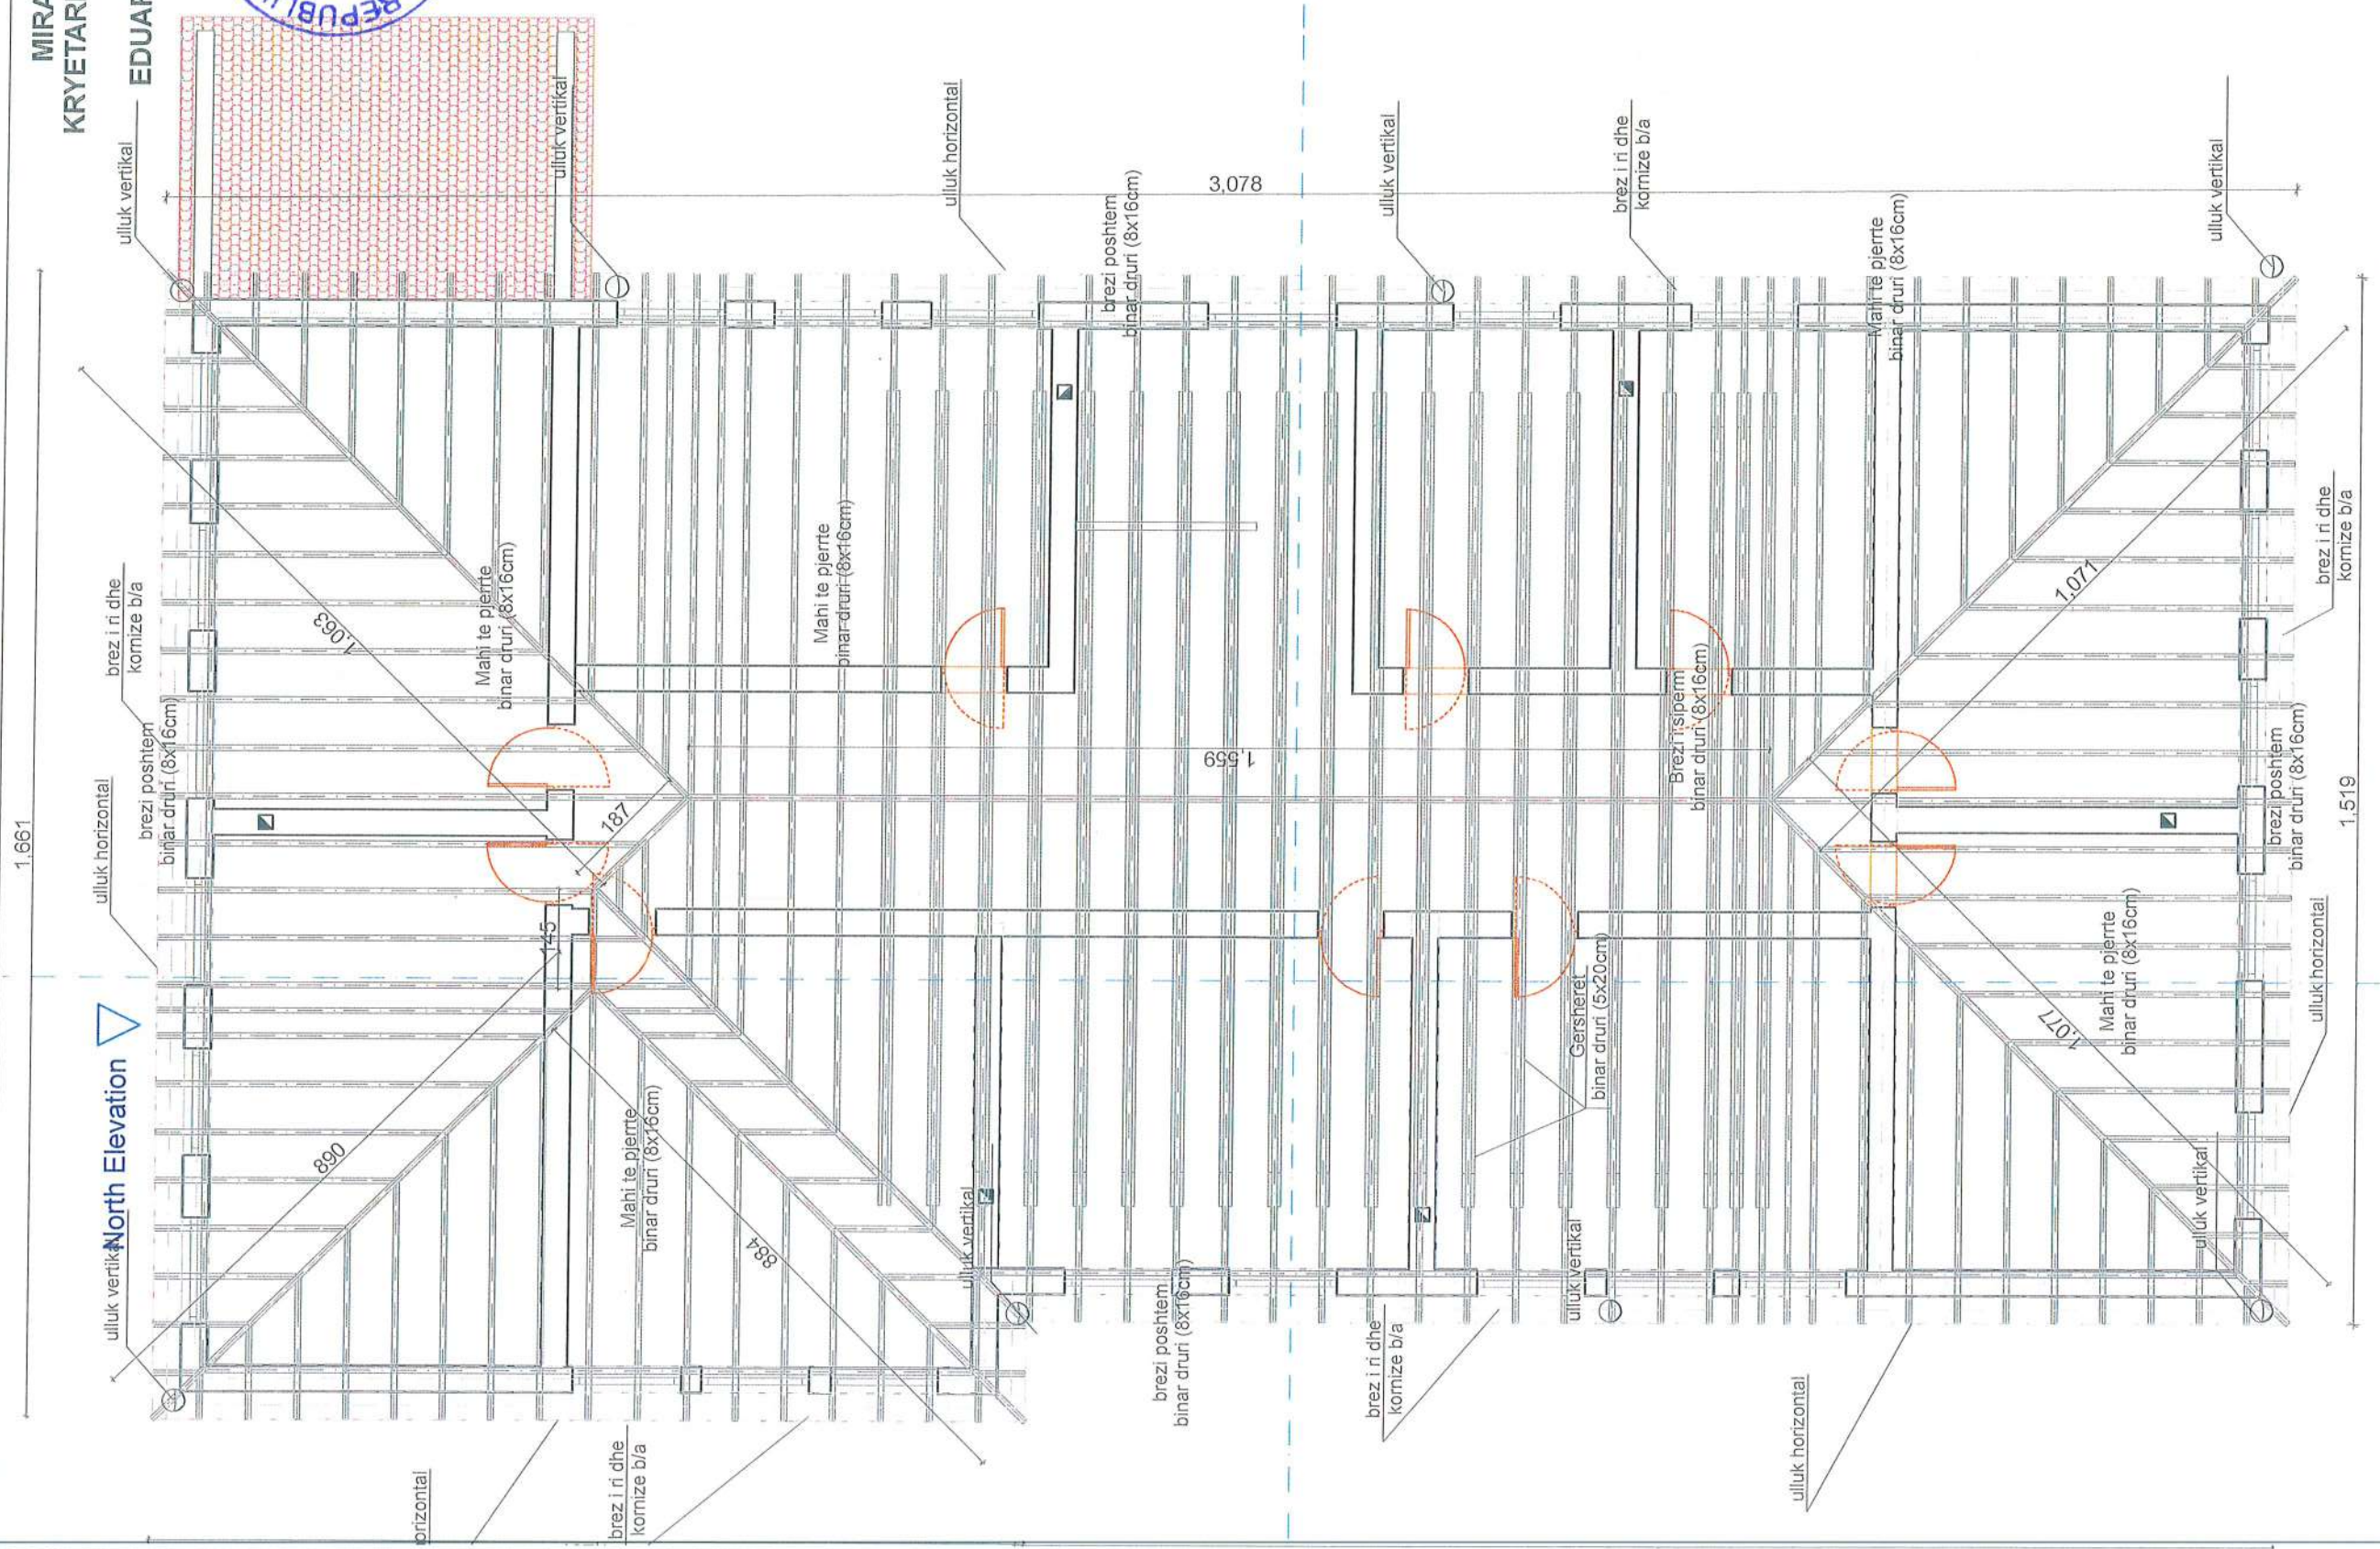

1:100		KONSTRUKSIONI I MBULESES, ÇATIA		OBJEKTI: REHABILITIM I SHKOLLES 9 VJEÇARE "SAMI ZGJANI" GURAS, POGRADERC	
Bashkia Pogradec		EMERTIMI		ÇATIA DHE KULLIMI I UJRAVE	
Drejtorja e Planifikimit, Kontrollit dhe Zhvillimit te Territorit Drejtor: Ing. Besmira NIKO		ARKITEKT	Ark. Dhimitraq GJATA	Shk.1 :100	
		INZHINIER	Ing. Todi BUZO		
		ARKITEKT	Ing. Eniel MARJANI		
				PL. _____	

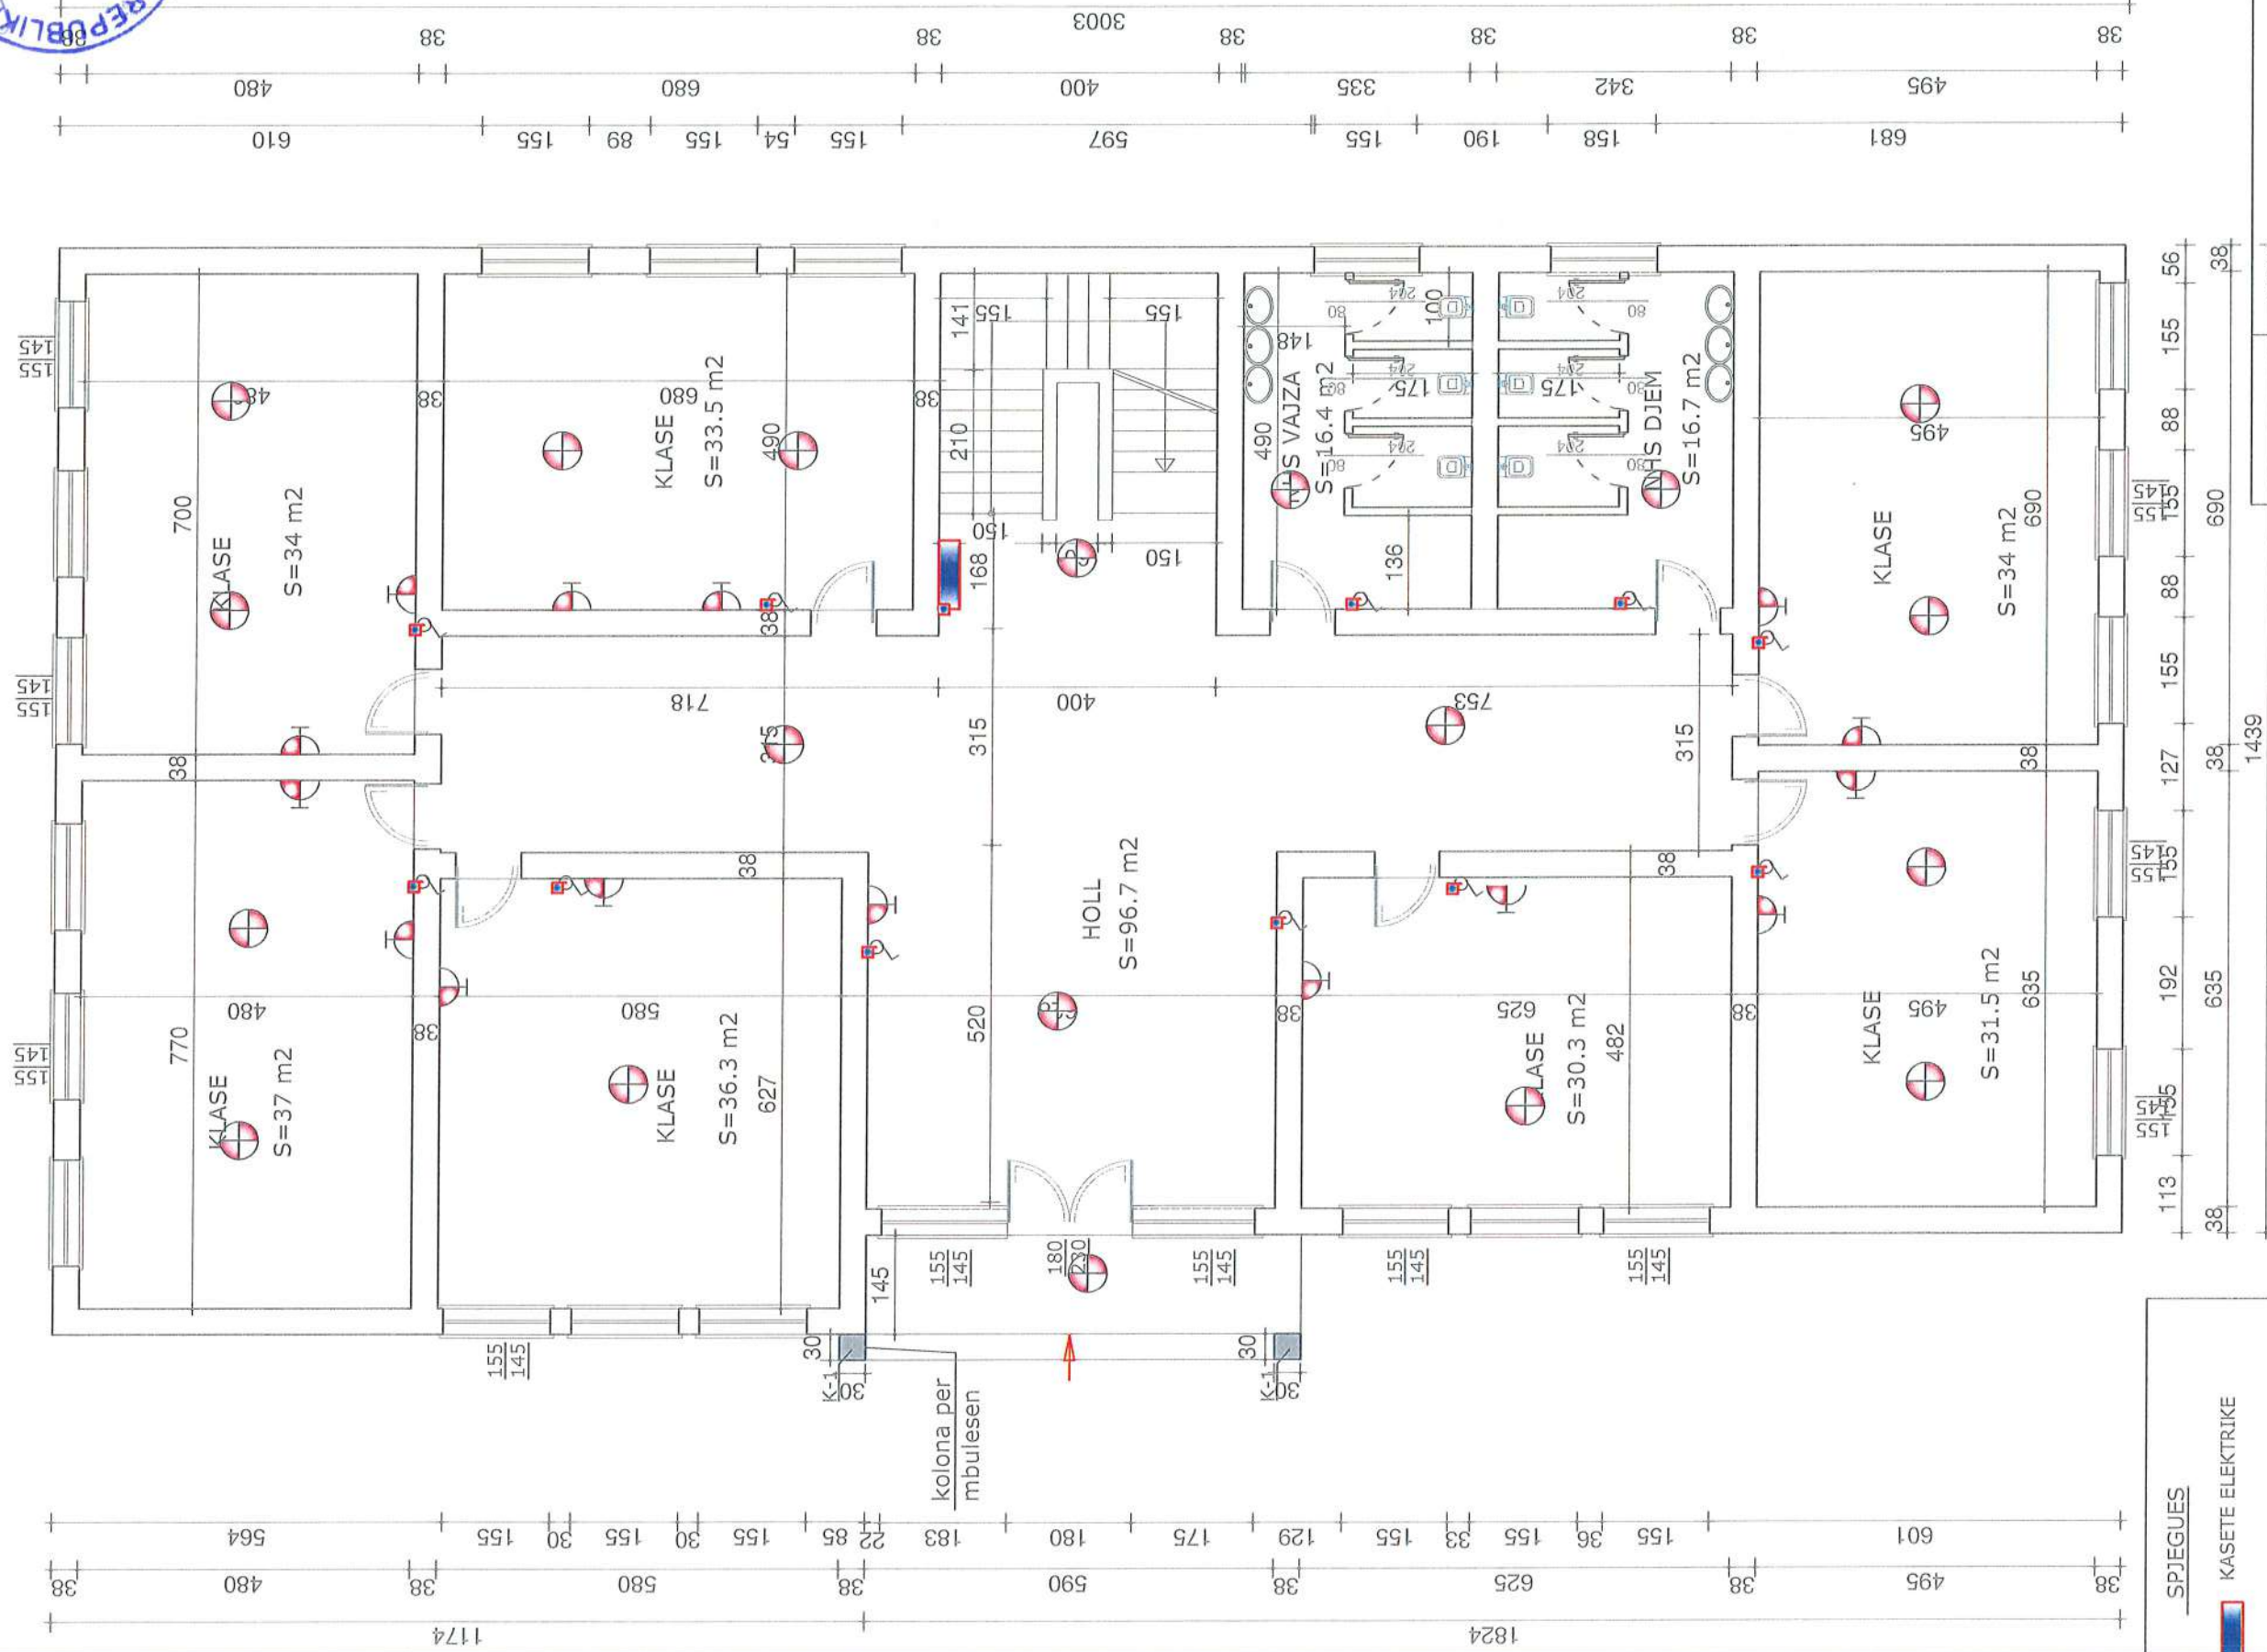

SPJEGUES

KASETE ELEKTRIKE

NDRIQUESA

CELES ELEKTRIK

PRIZA ELEKTRIKE

PLANIMETRIA E KATIT PARE
(ELEKTRIKE) SH. 1:100

OBJEKTI: REHABILITIMI I SHKOLLES 9 VJEÇARE GURAS, POGRADEC	EMERTIMI:			
	BASHKIA POGRADEC	Arkitet Drejtoria PRZYT DREJTORI ING. BASHKIRI NIKO	Inzhinier Todi BUZO Enjel MARJANI	Shkalla: 1/100 PL

MIRATOHET
KRYETARI I BASHKISE
EDUART KAPRI



BASHKIA POGRADEC	OBJEKTI: REHABILITIMI I SHKOLLES 9 VJEÇARE GURAS, POGRADEC
Drejtori PKZHT DREJTORI ING. Bashira MIKO	EMERTIMI: PLANIMETRIA E KATIT PARE ELEKTRIKE
Arkitekt Inzhinier Inzhinier	Dhimitraq GJATA Todi BUZO Enjel MARJANI
	Shkalla: 1/100
	PL

PLANIMETRIA E KATIT PARE
(ELEKTRIKE) SH. 1:100