


PLANI I PODRUMIT sh.1.125

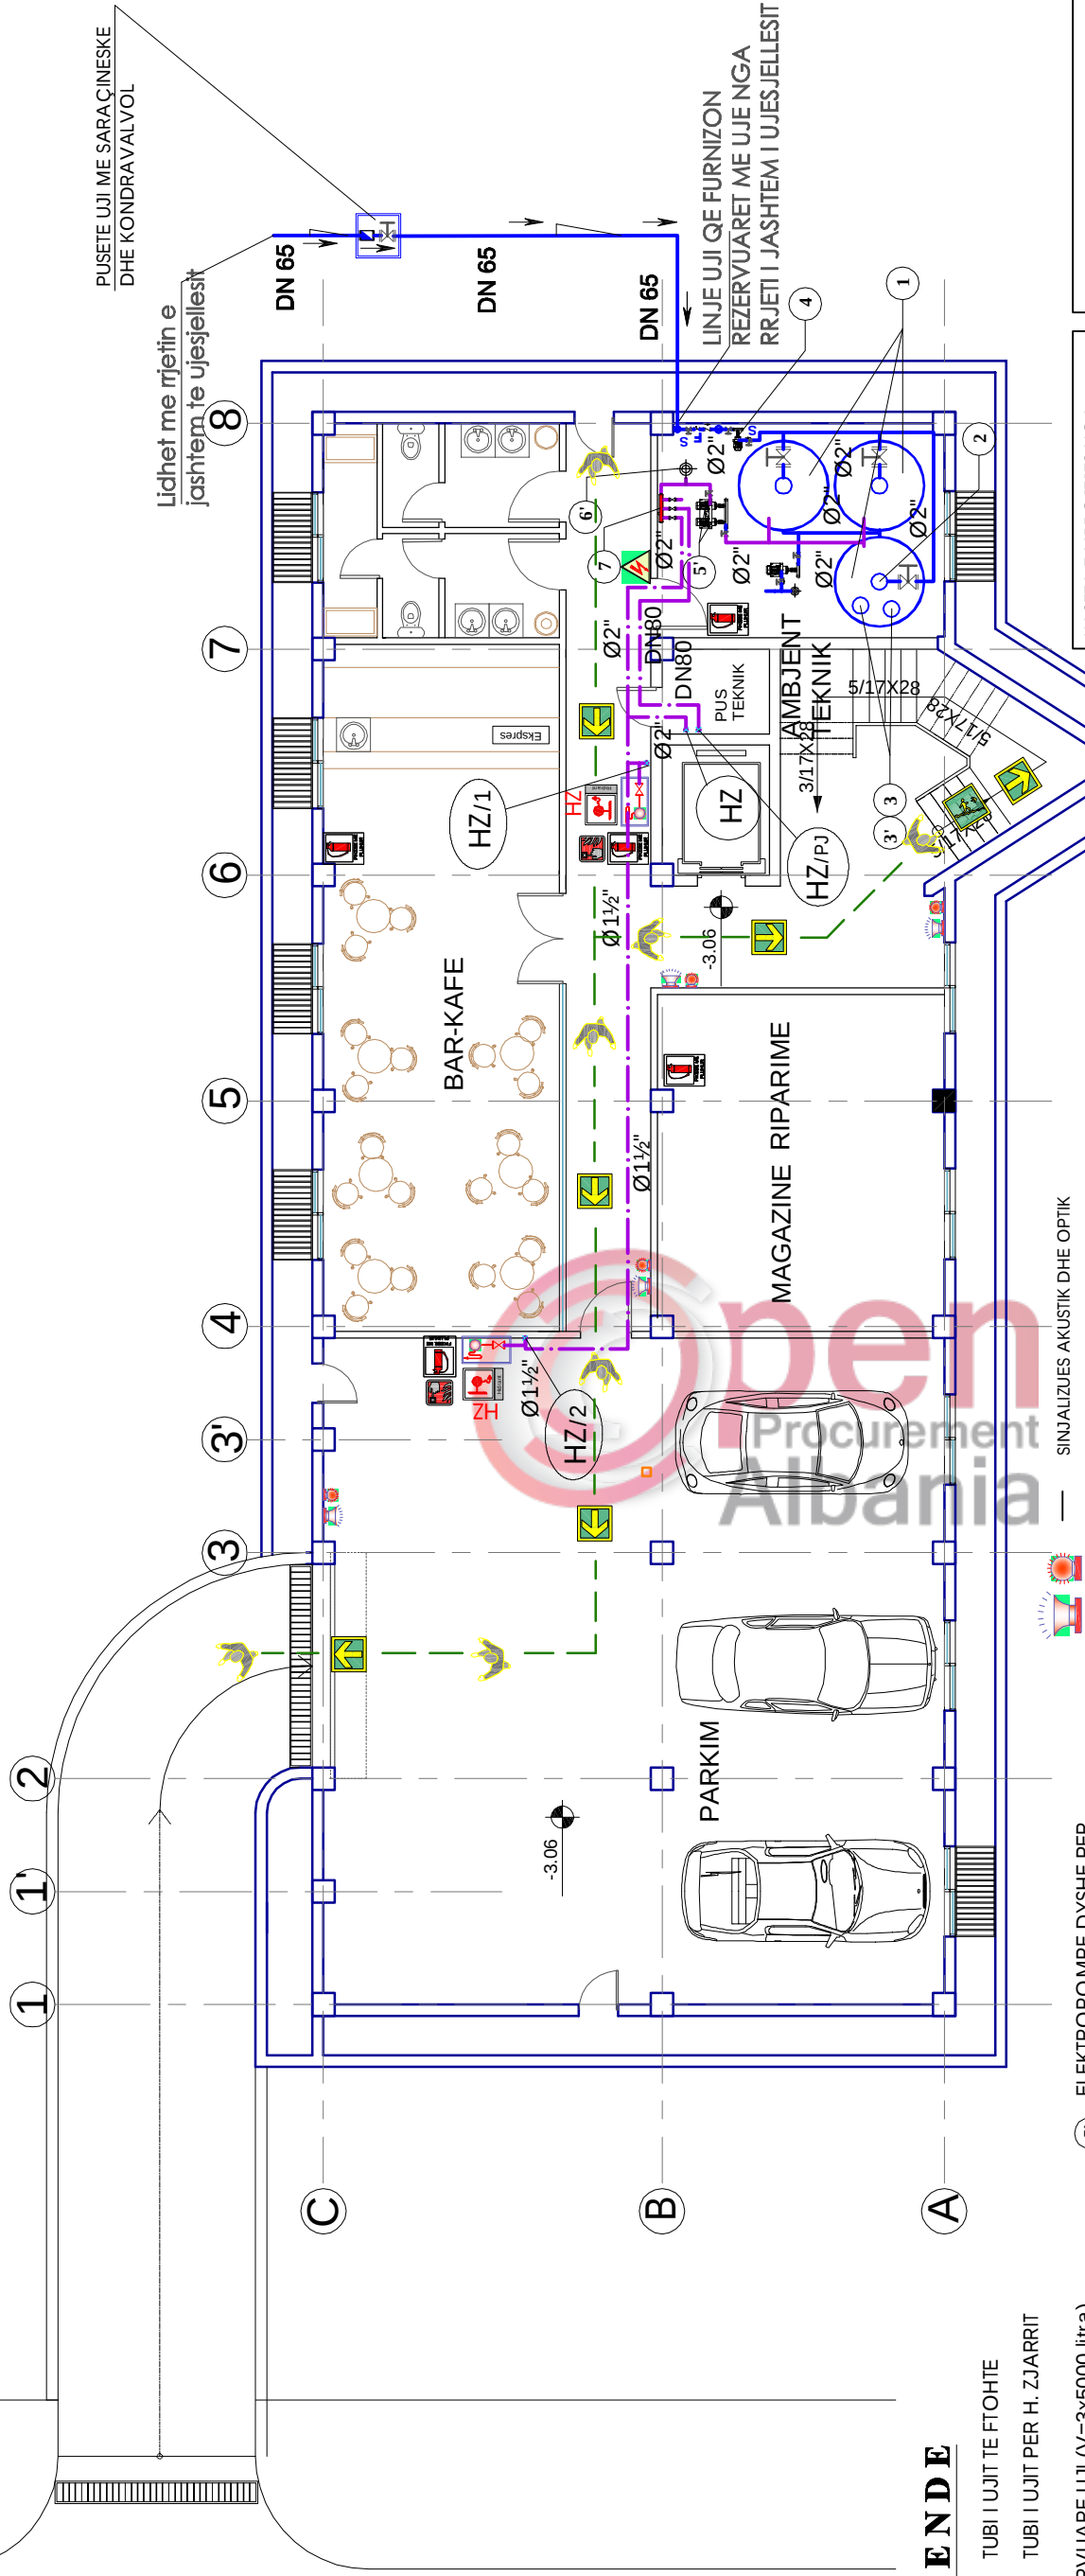

LEGJENDE

- TUBI I UJIT TE FTOHTE

- 1 REZERVUARE UJI (V=3x5000 litra)
PER (hidrantin e zjarrit+ujin sanitar)
- 2 G.M. GALIXHANT MEKANIK
- 3 G.E. GALIXHANT ELEKTRIK
PER UJIN SANITAR
- 3' G.E. GALIXHANT ELEKTRIK
PER HIDRANTIN E ZJARRIT
- 4 ELEKTROPOMPE E THJESHTE
NE HYRJE Q=150 l/min;H=35 m
- 5 ELEKTROPOMPE DY'SHE PER
(UJIN SANITAR)
Q=2268- 5400 litra /ore, H=25-35M
- 6 AUTOKLAVE PRESIONI V=100litra
PER (UJIN SANITAR)

- 5. ELEKTROPOMPE DYSHE PER (HIDRANTIN E ZJARRIT)
Q=14 400 litra / ore, H=35-55M
 - 6. AUTOKLAVE PRESIONI V=100litra PER (HIDRANTIN E ZJARRIT)
 - 7. KOLEKTOR ÇELIKU PER (HIDRANTIN E ZJARRIT)
 - 8. LINJE UJI PER HIDRANTIT TE ZJARRIT
 - 9. LINJE UJI PER (daljet e jashtme te HZ)
 - 10. AKSI I KOLLONES TE UJIT PER NYJET SANITARE

- Shënim Teknik:**
- Instalimi i kasetes së hidrantit të behet brenda murit referuar dhe delajat teknik të dhene në grafike;
 - Kasete e motopompe nqs do të shikohet e arsyeshme të instalohet pa elementet mbajtës atëherë të behet brenda murit sic është parashikuar dhe instalimi i hidrantit, dimensionet të zgjidhen në bashkëpunim me supervizorin referuar propozim të tipit të kasetes nga kontraktori;
 - Testimi i lidhjeve me saldim të behet në baze të normeave dhe standardeve në fuqi, bazur në metodologjin e testimit e cila duhet të përpilohet nga kontraktori dhe miratohet nga supervizori para fillimit të ç'do lloj testimi.

- | | |
|---|----------------------|
| — | LIDHJA ME MOTOPOMPEN |
| — | FIKES ME HIDRANT UJI |
| — | FIKES ME PLUHUR |
| — | BUTON ALARMI |

5' ELEKTROPOMPE DYSHE PER
(HIDRANTIN E ZJARRIT)

6" AUTOKLLAVE PRESIONI V=100litra
PER (HIDRANTIN E ZJARRIT)

7 KOLEKTOR ÇELIKU PER
(HIDRANTIN E ZJARRIT)

HZ LINJE UJI PER HIDRANTIT TE ZJARRIT

HZ/PJ
LINJE UJI PER
(daljet e jashtme te HZ)

U/1

BUTON ALARMI

POROSITES: BASHKIA RRESHEN
ADRESA: RRESHEN

STUDIO ARKITEKTURE

KODHELI & SON

Adresa: Tirane

PROJEKTIM I GODINES
TE BASHKISE RRESHEN

Ark. L. Kodheli	Ing. M. Anxhaku
-----------------	-----------------

Ark. M. Kodheli

Ark. F. Hima

GRUPI I PROJEKTIMIT

EMERTIMI I FLETES

PLANI I KATIT NENTOKE

INSTALIMI I HIDRANTIT TE ZJARRIT

Date:

Shkurt 2016

Fleta: HZ-01

SH 1:125

KASETA E MBROJTJES NGA
ZJARRI UNI 45

BOMBUL FIKESE ME PLUHUR

DN 45

— LIDHJA ME MOTO POMPEN

FIKES MF HIDRANT UJI

— FIKES ME PLUHUUR

BUTON ALARMI

DN 45

BOMBUL FIKESE ME PLUHUR

DN 45

— LIDHJA ME MOTO POMPEN


FIKES MF HIDRANT UJI

— FIKES ME PLUHUUR

BUTON ALARMI

PLANI I KATIT PERDHE sh.1.125

INSTALIMI I HIDRANTIT TE ZJARRIT

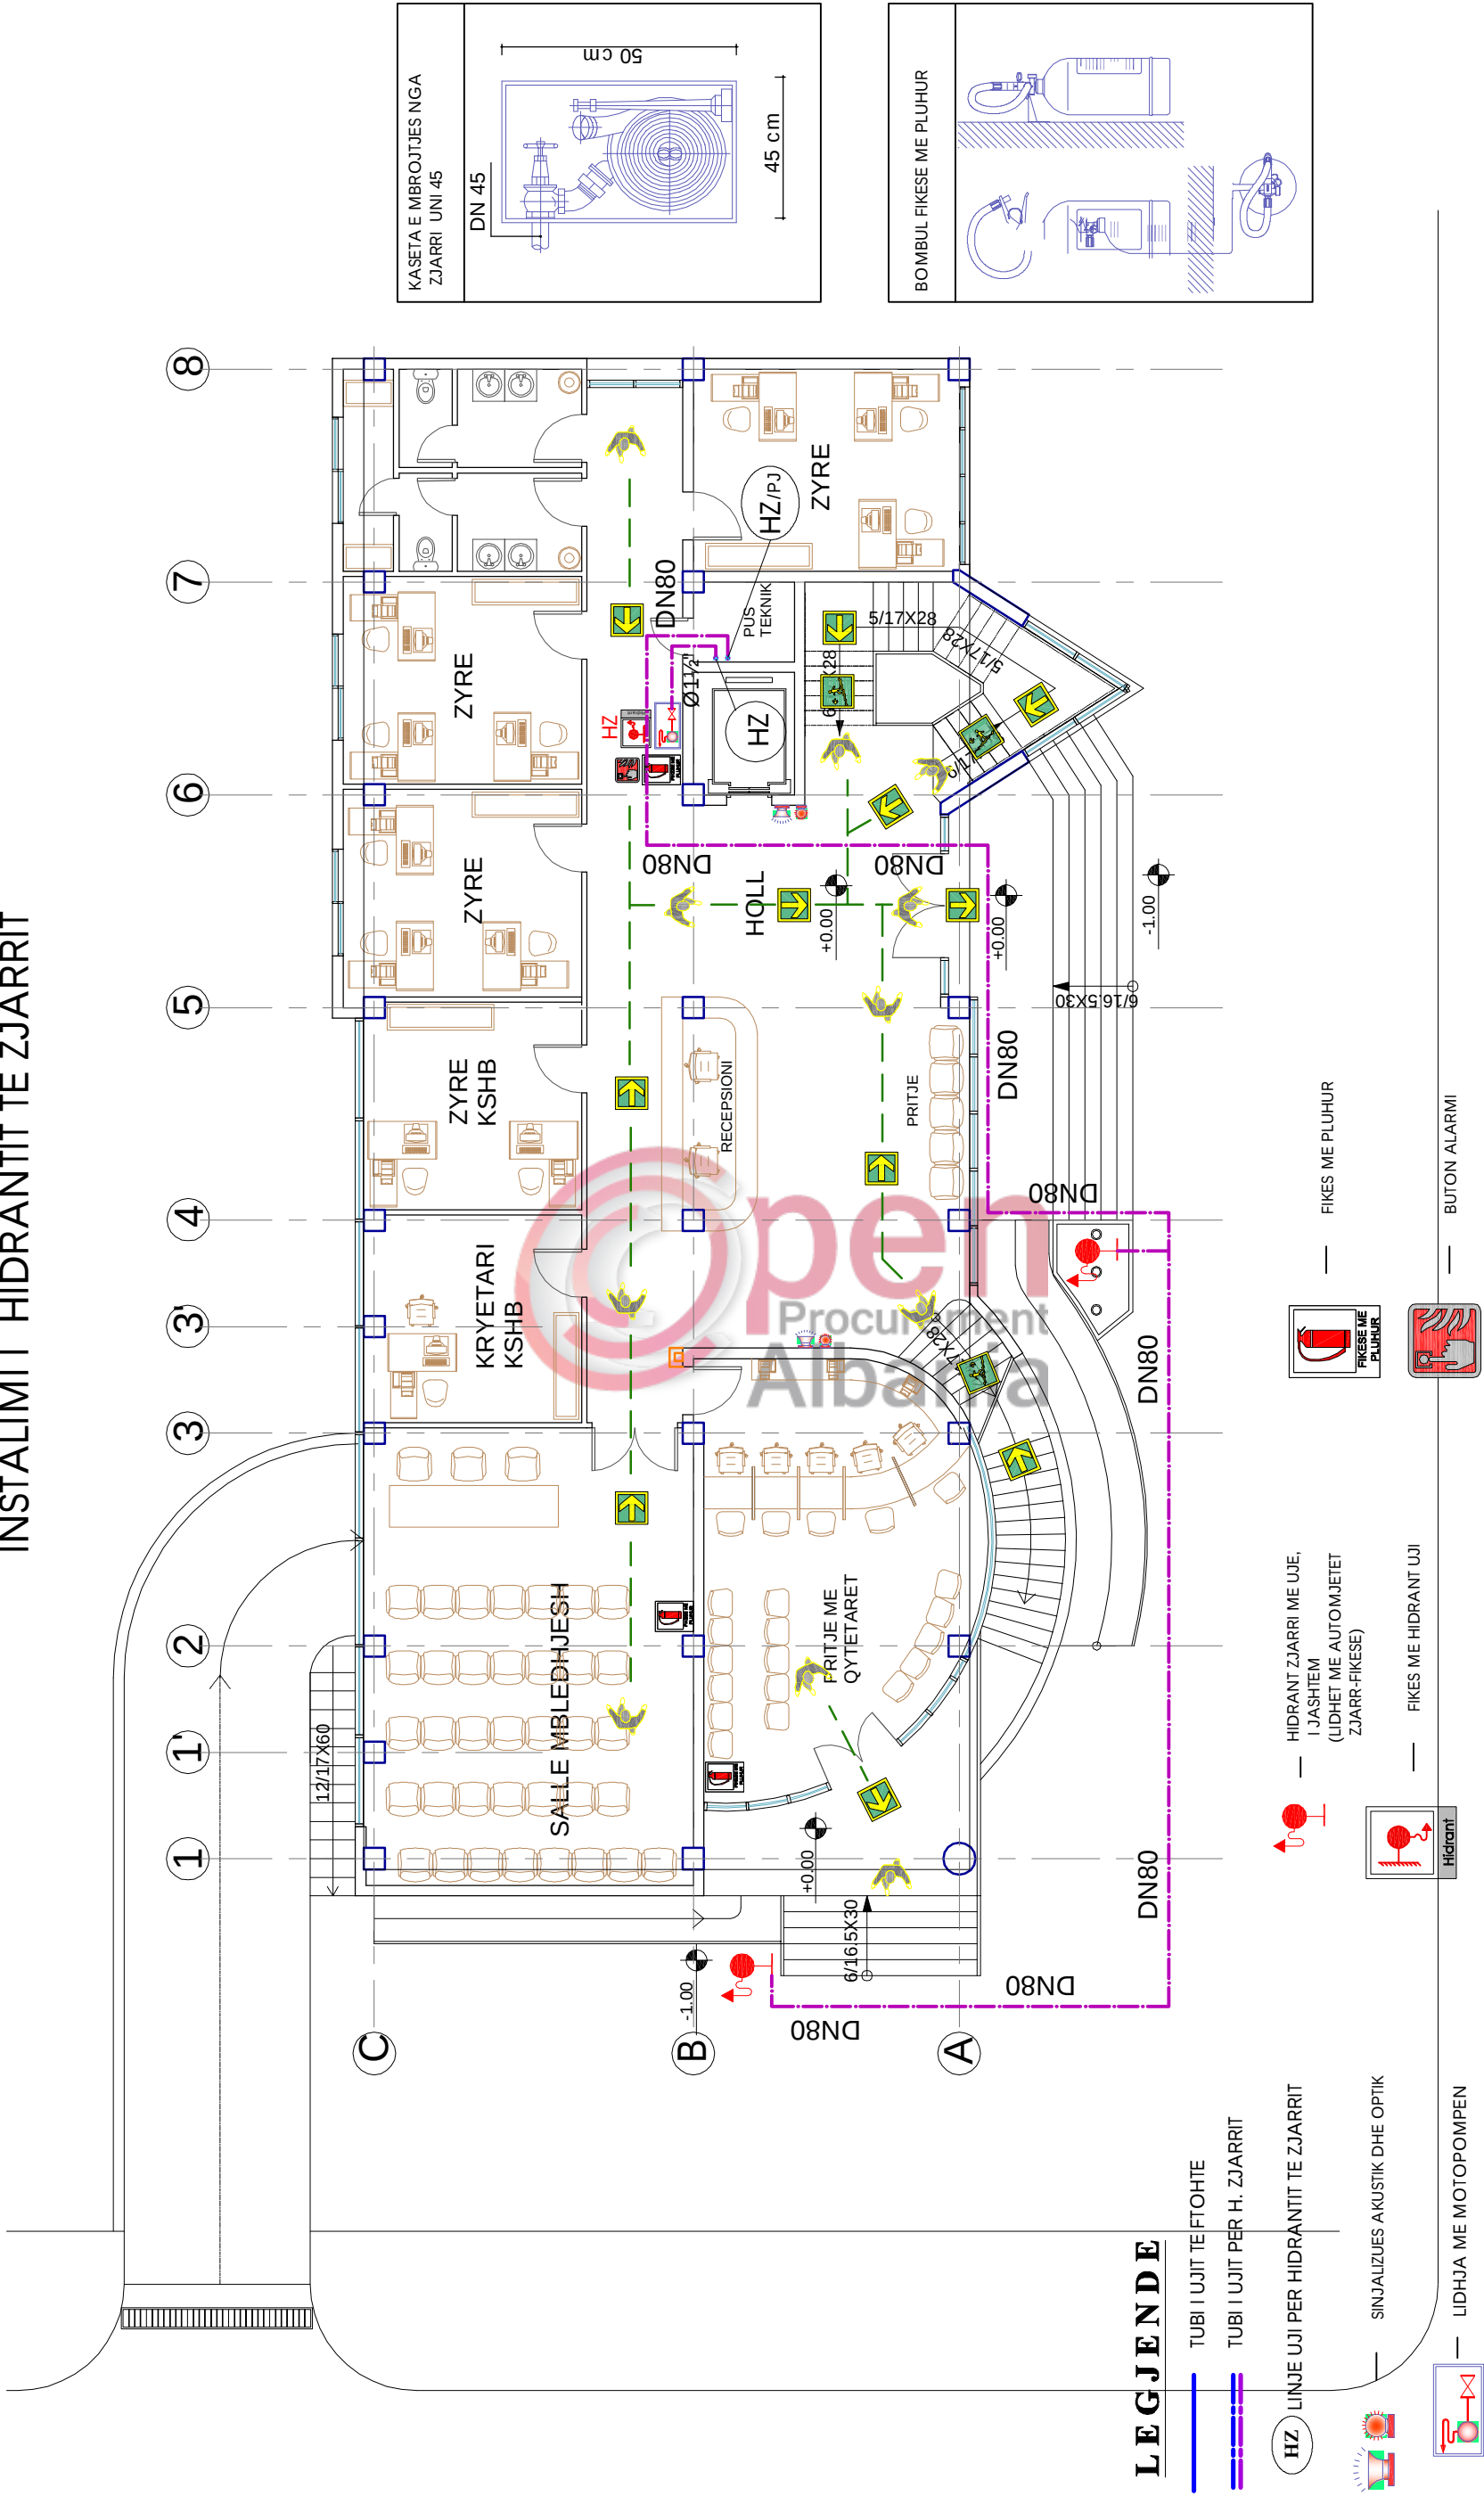

POROSITES: BASHKIA RRESHEN

ADRESA: RRESHEN

STUDIO ARKITEKTURE

KODHELI&SON

PROJEKTIM I GODINES
TE BASHKISE RRESHEN

Adresa: Tirane

GRUPI I PROJEKTIMIT			
Ark. L. Kodheli		Ing. M.Anxhaku	
Ark. M. Kodheli		Ing.Hid. M.Babi	
Ark. E. Hima		Ing.El. Y.Molla	

PLANI I KATIT PERDHE

INSTALIMI I HIDRANTIT TE ZJARRIT


SH 1:125

Date: **Shkurt 2016**

Fleta: **HZ-02**

PLANI I KATIT TE PARE sh.1.100


INSTALIMI I HIDRANTIT TE ZJARRIT

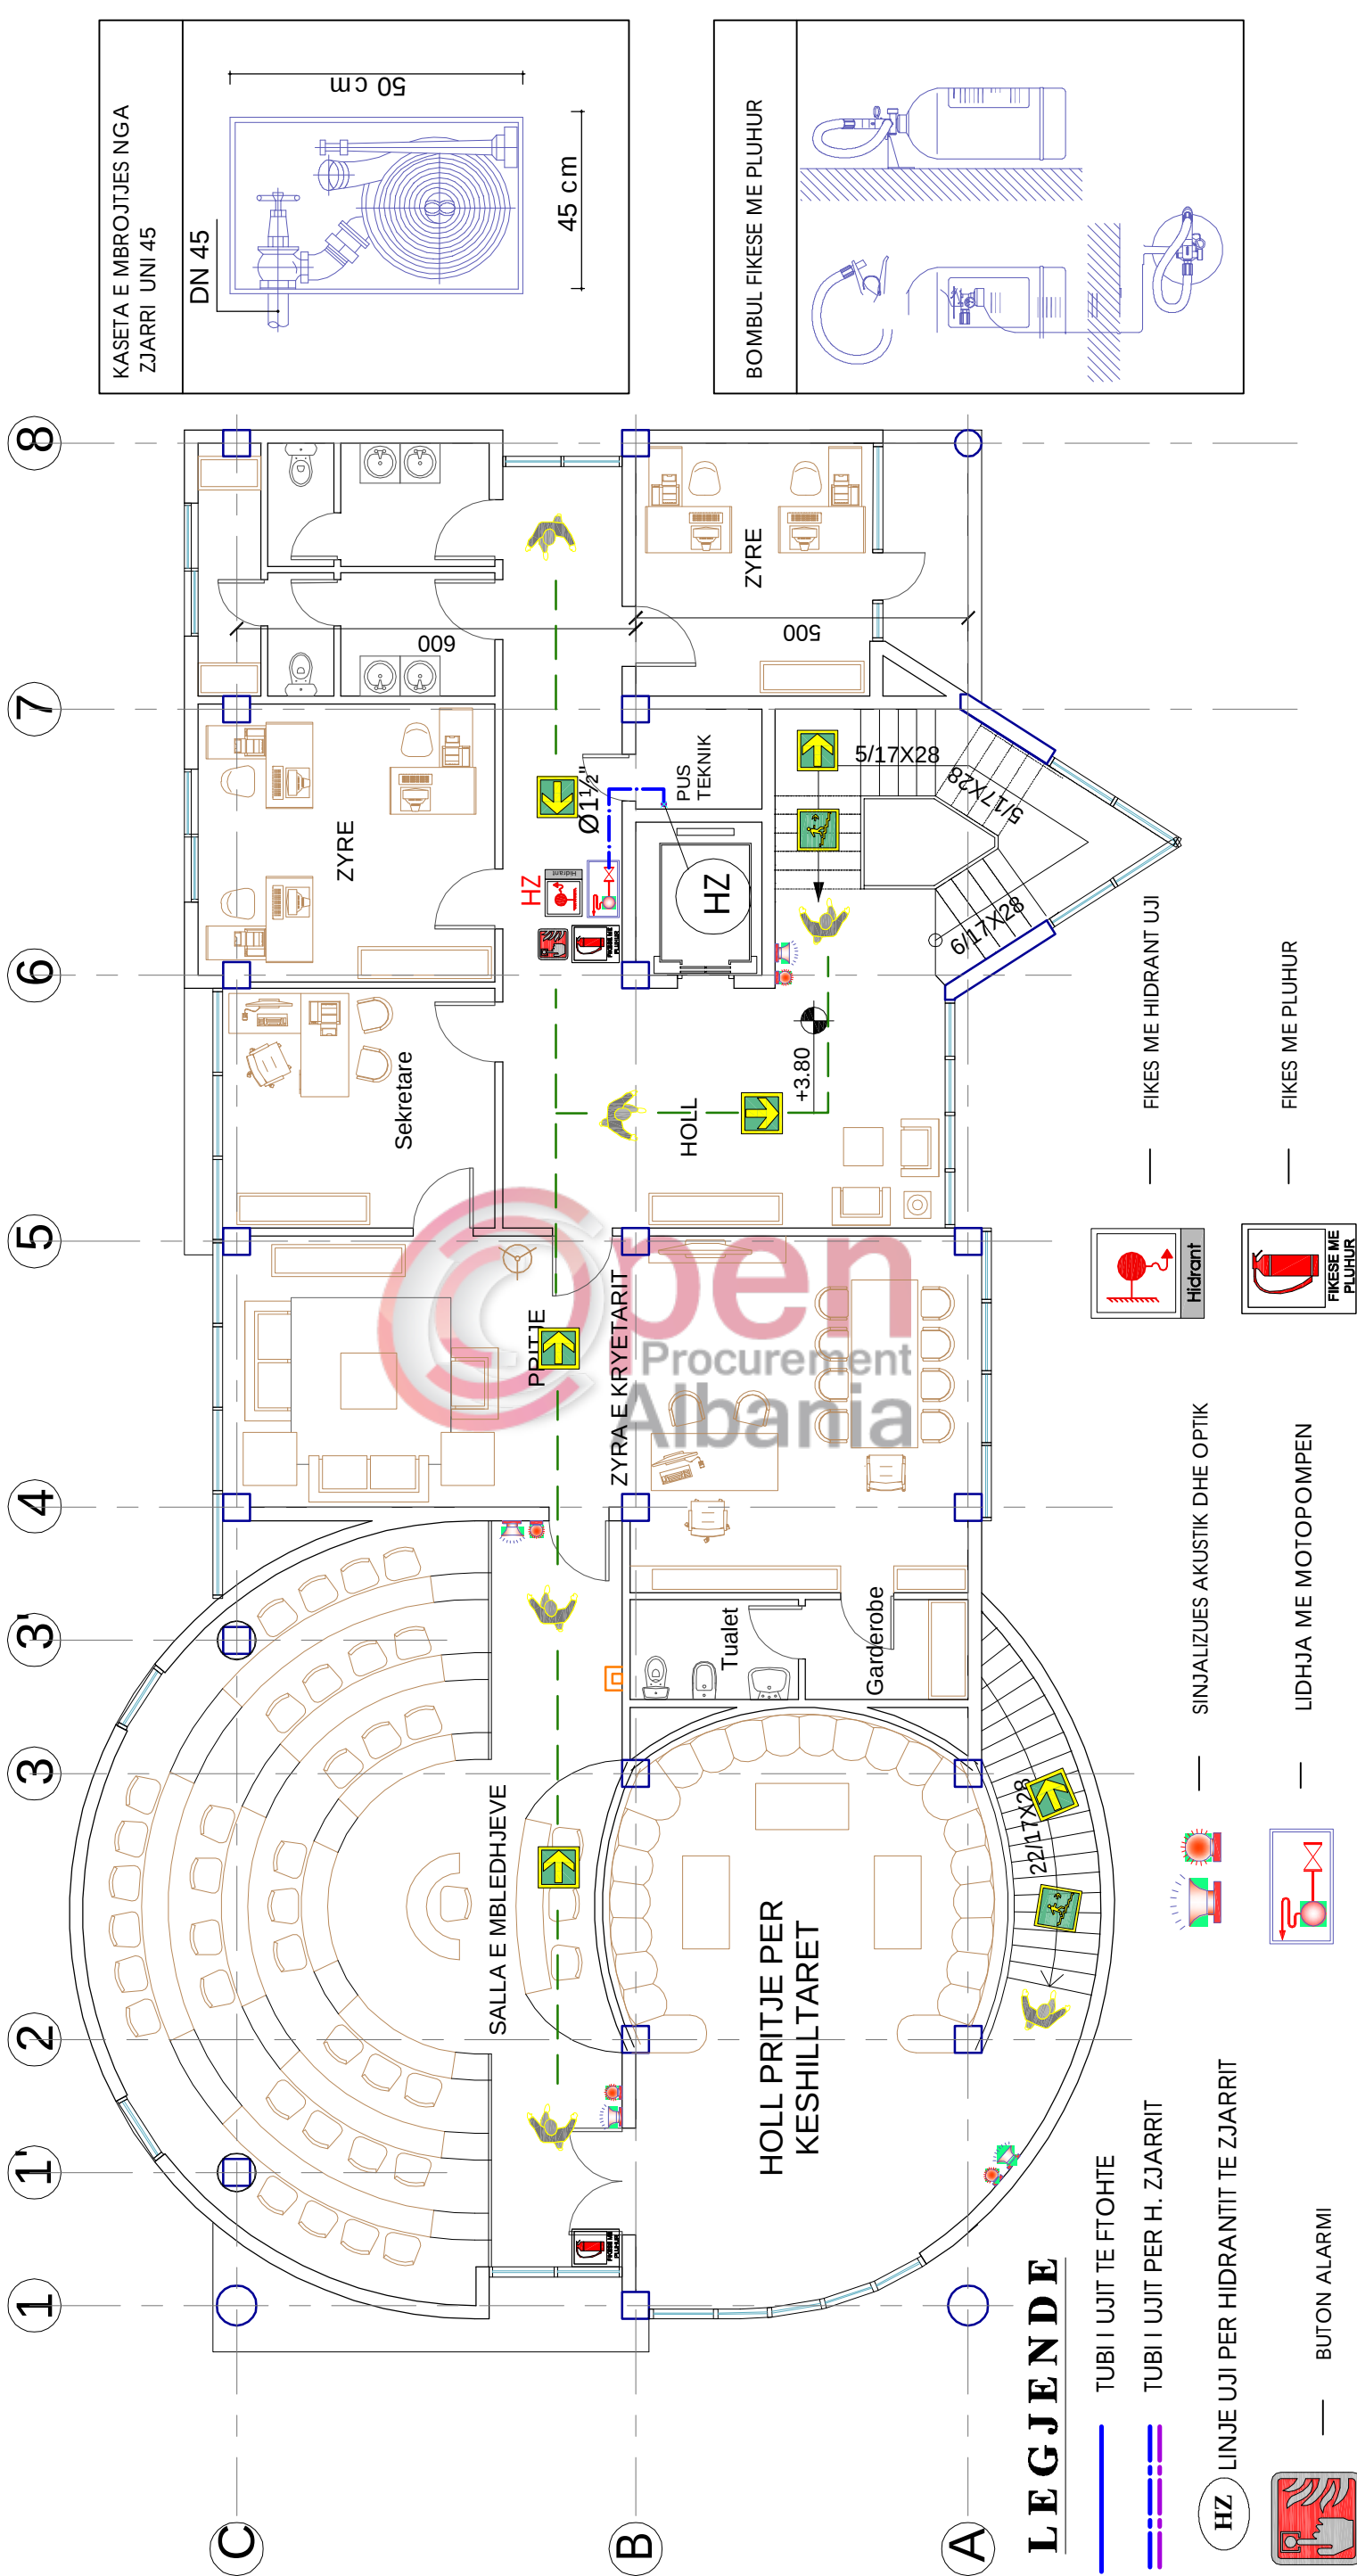

POROSITES: BASHKIA RRESHEN		PROJEKTIM I GODINES TE BASHKISE RRESHEN		EMERTIMI I FLETES		Date:
ADRESA: RRESHEN		Adresa: Tirane		PLANI I KATIT TE PARE		SH 1:100
STUDIO ARKITEKTURE				INSTALIMI I HIDRANTIT TE ZJARRIT		
KODHELI&SON						
		Ark. L. Kodheli		Ing. M.Anxhaku		
		Ark. M. Kodheli		Ing.Hid. M.Babi		
		Ark. E. Hima		Ing.El. Y.Molla		


PLANI I KATIT TE DYTE SH.1.100

INSTALIMI I HIDRANTIT TE ZJARRIT

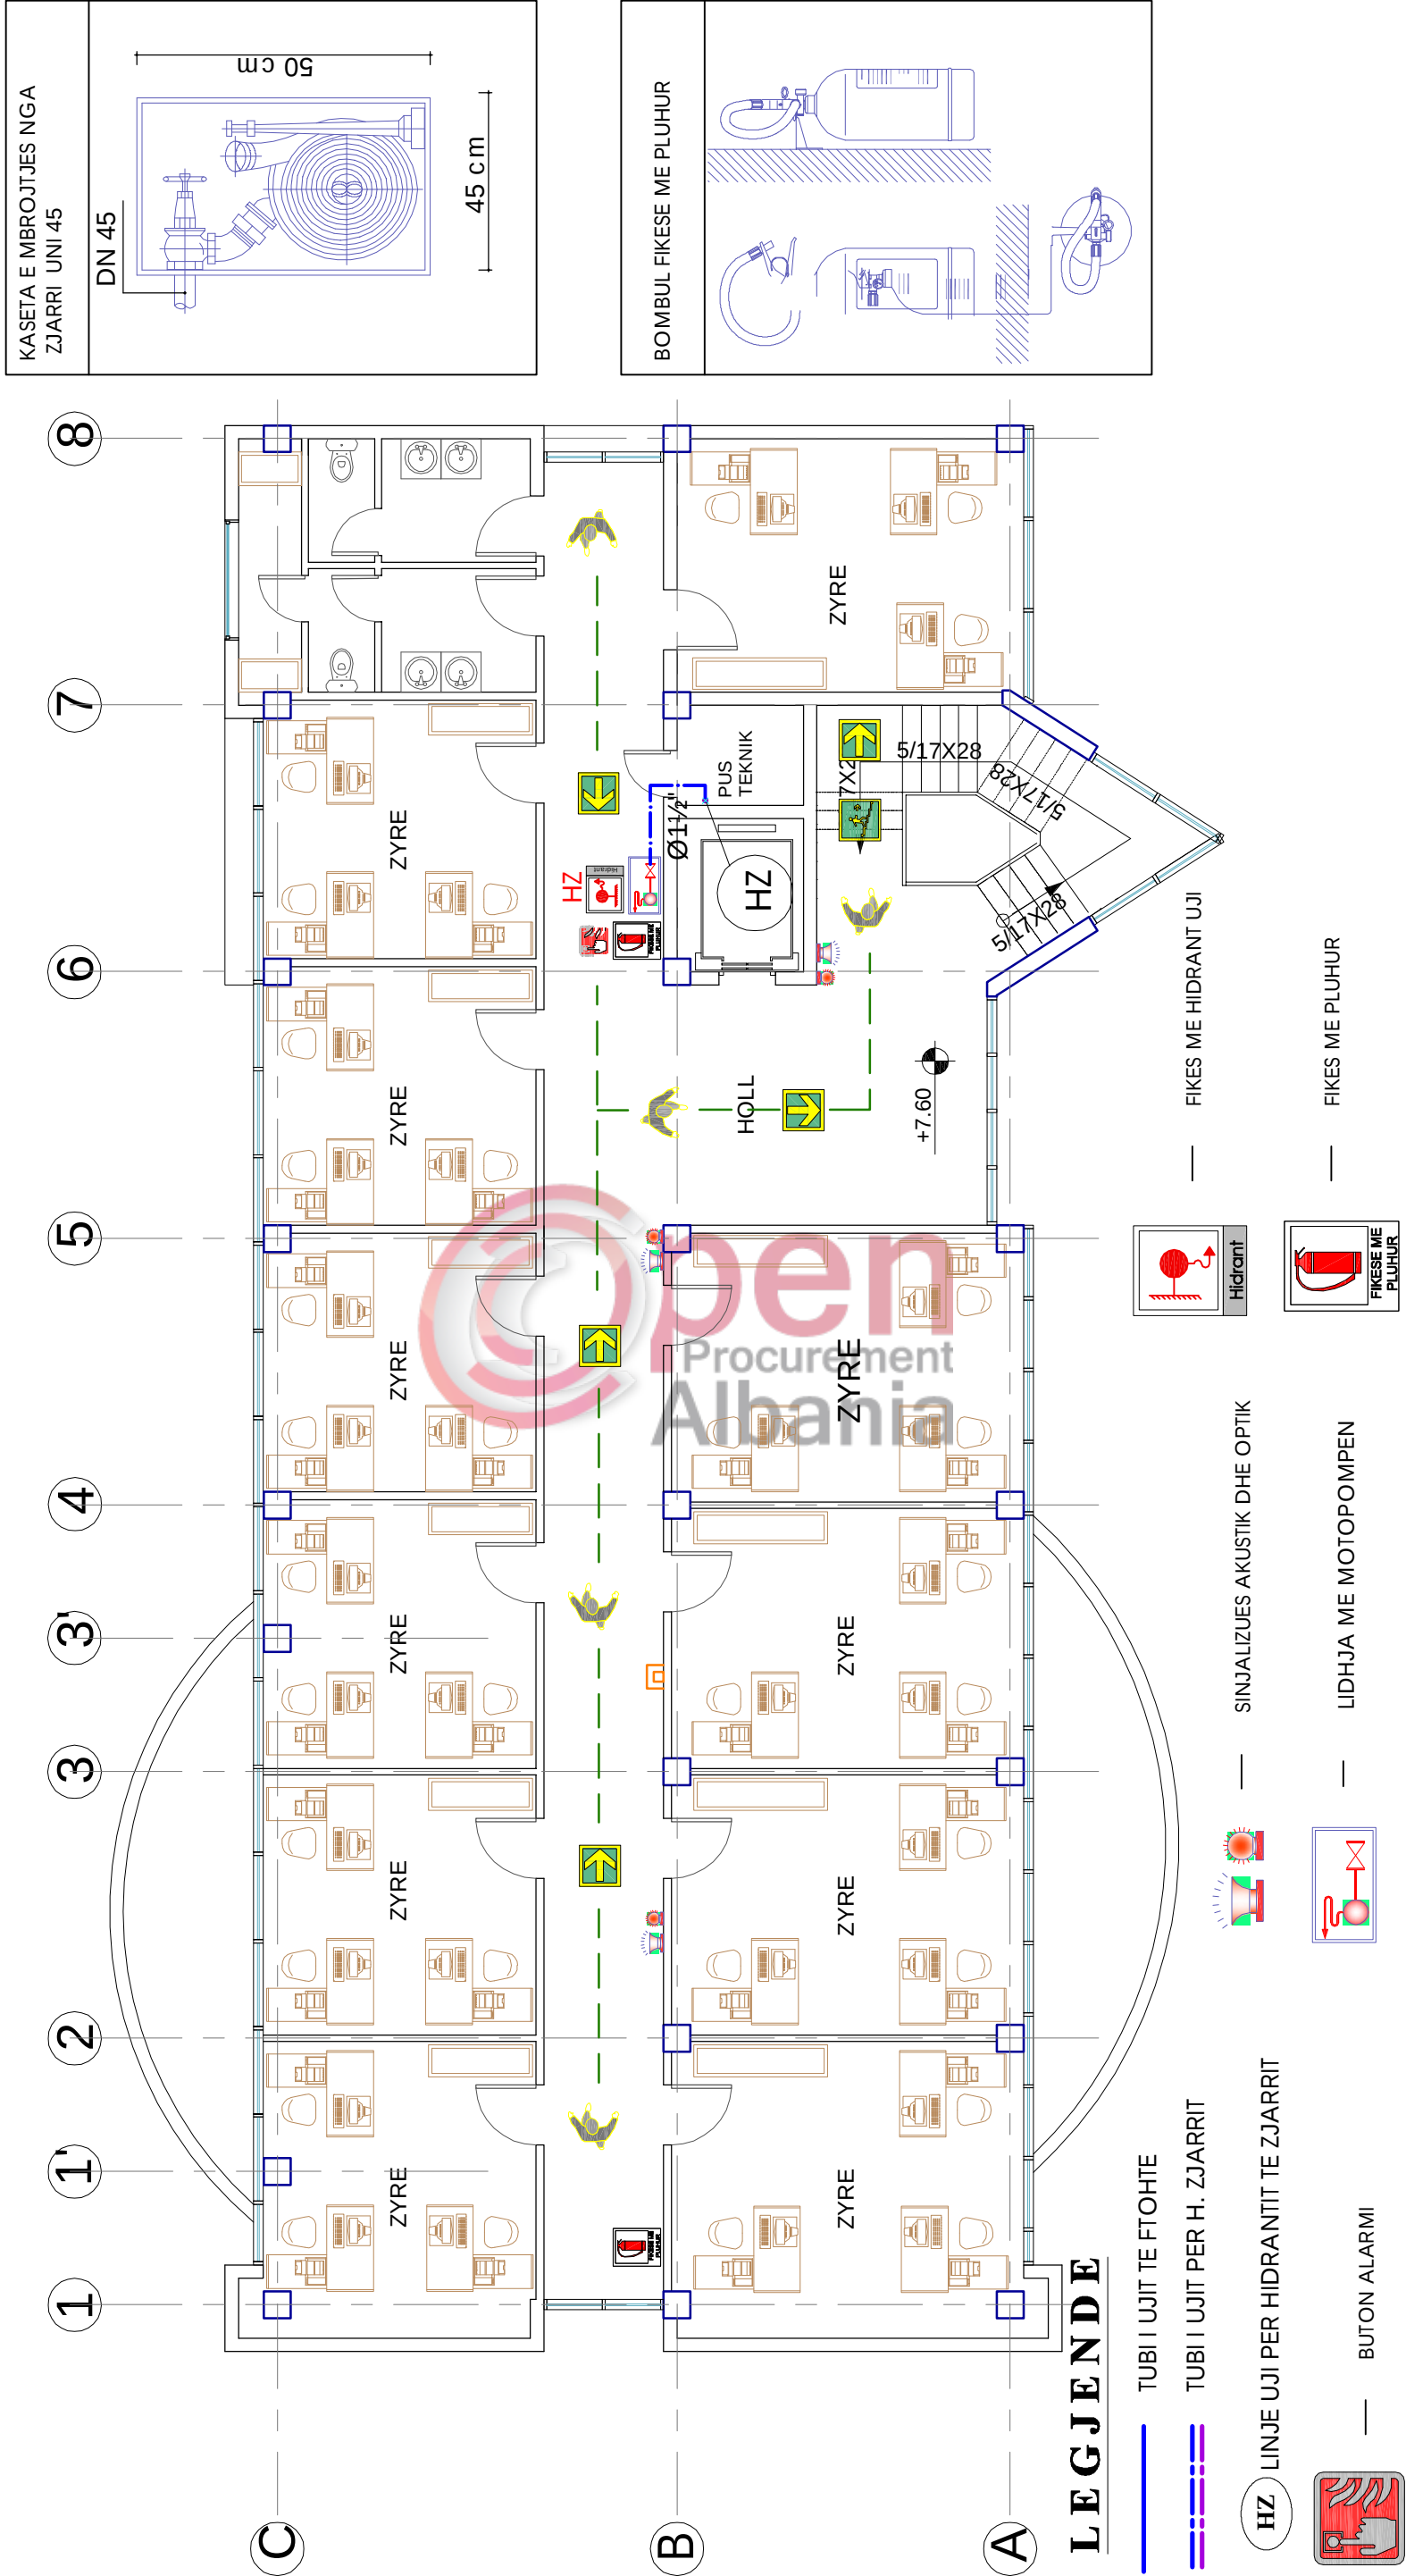

POROSITES: BASHKIA RRESHEN		PROJEKTIM I GODINES TE BASHKISE RRESHEN		GRUPI I PROJEKTIMIT		EMERTIMI I FLETES	
ADRESA: RRESHEN		Adresa: Tirane		Ark. L. Kodheli		Ing. M.Anxhaku	PLANI I KATIT TE DYTE INSTALIMI I HIDRANTIT TE ZJARRIT
STUDIO ARKITEKTURE				Ark. M. Kodheli		Ing.Hid. M.Babi	
KODHELI&SON				Ark. E. Hima		Ing.El. Y.Molla	
Date:		SH 1:100		Fleta:		HZ-04	

SKEMA E HIDRANTIT TE ZJARRIT

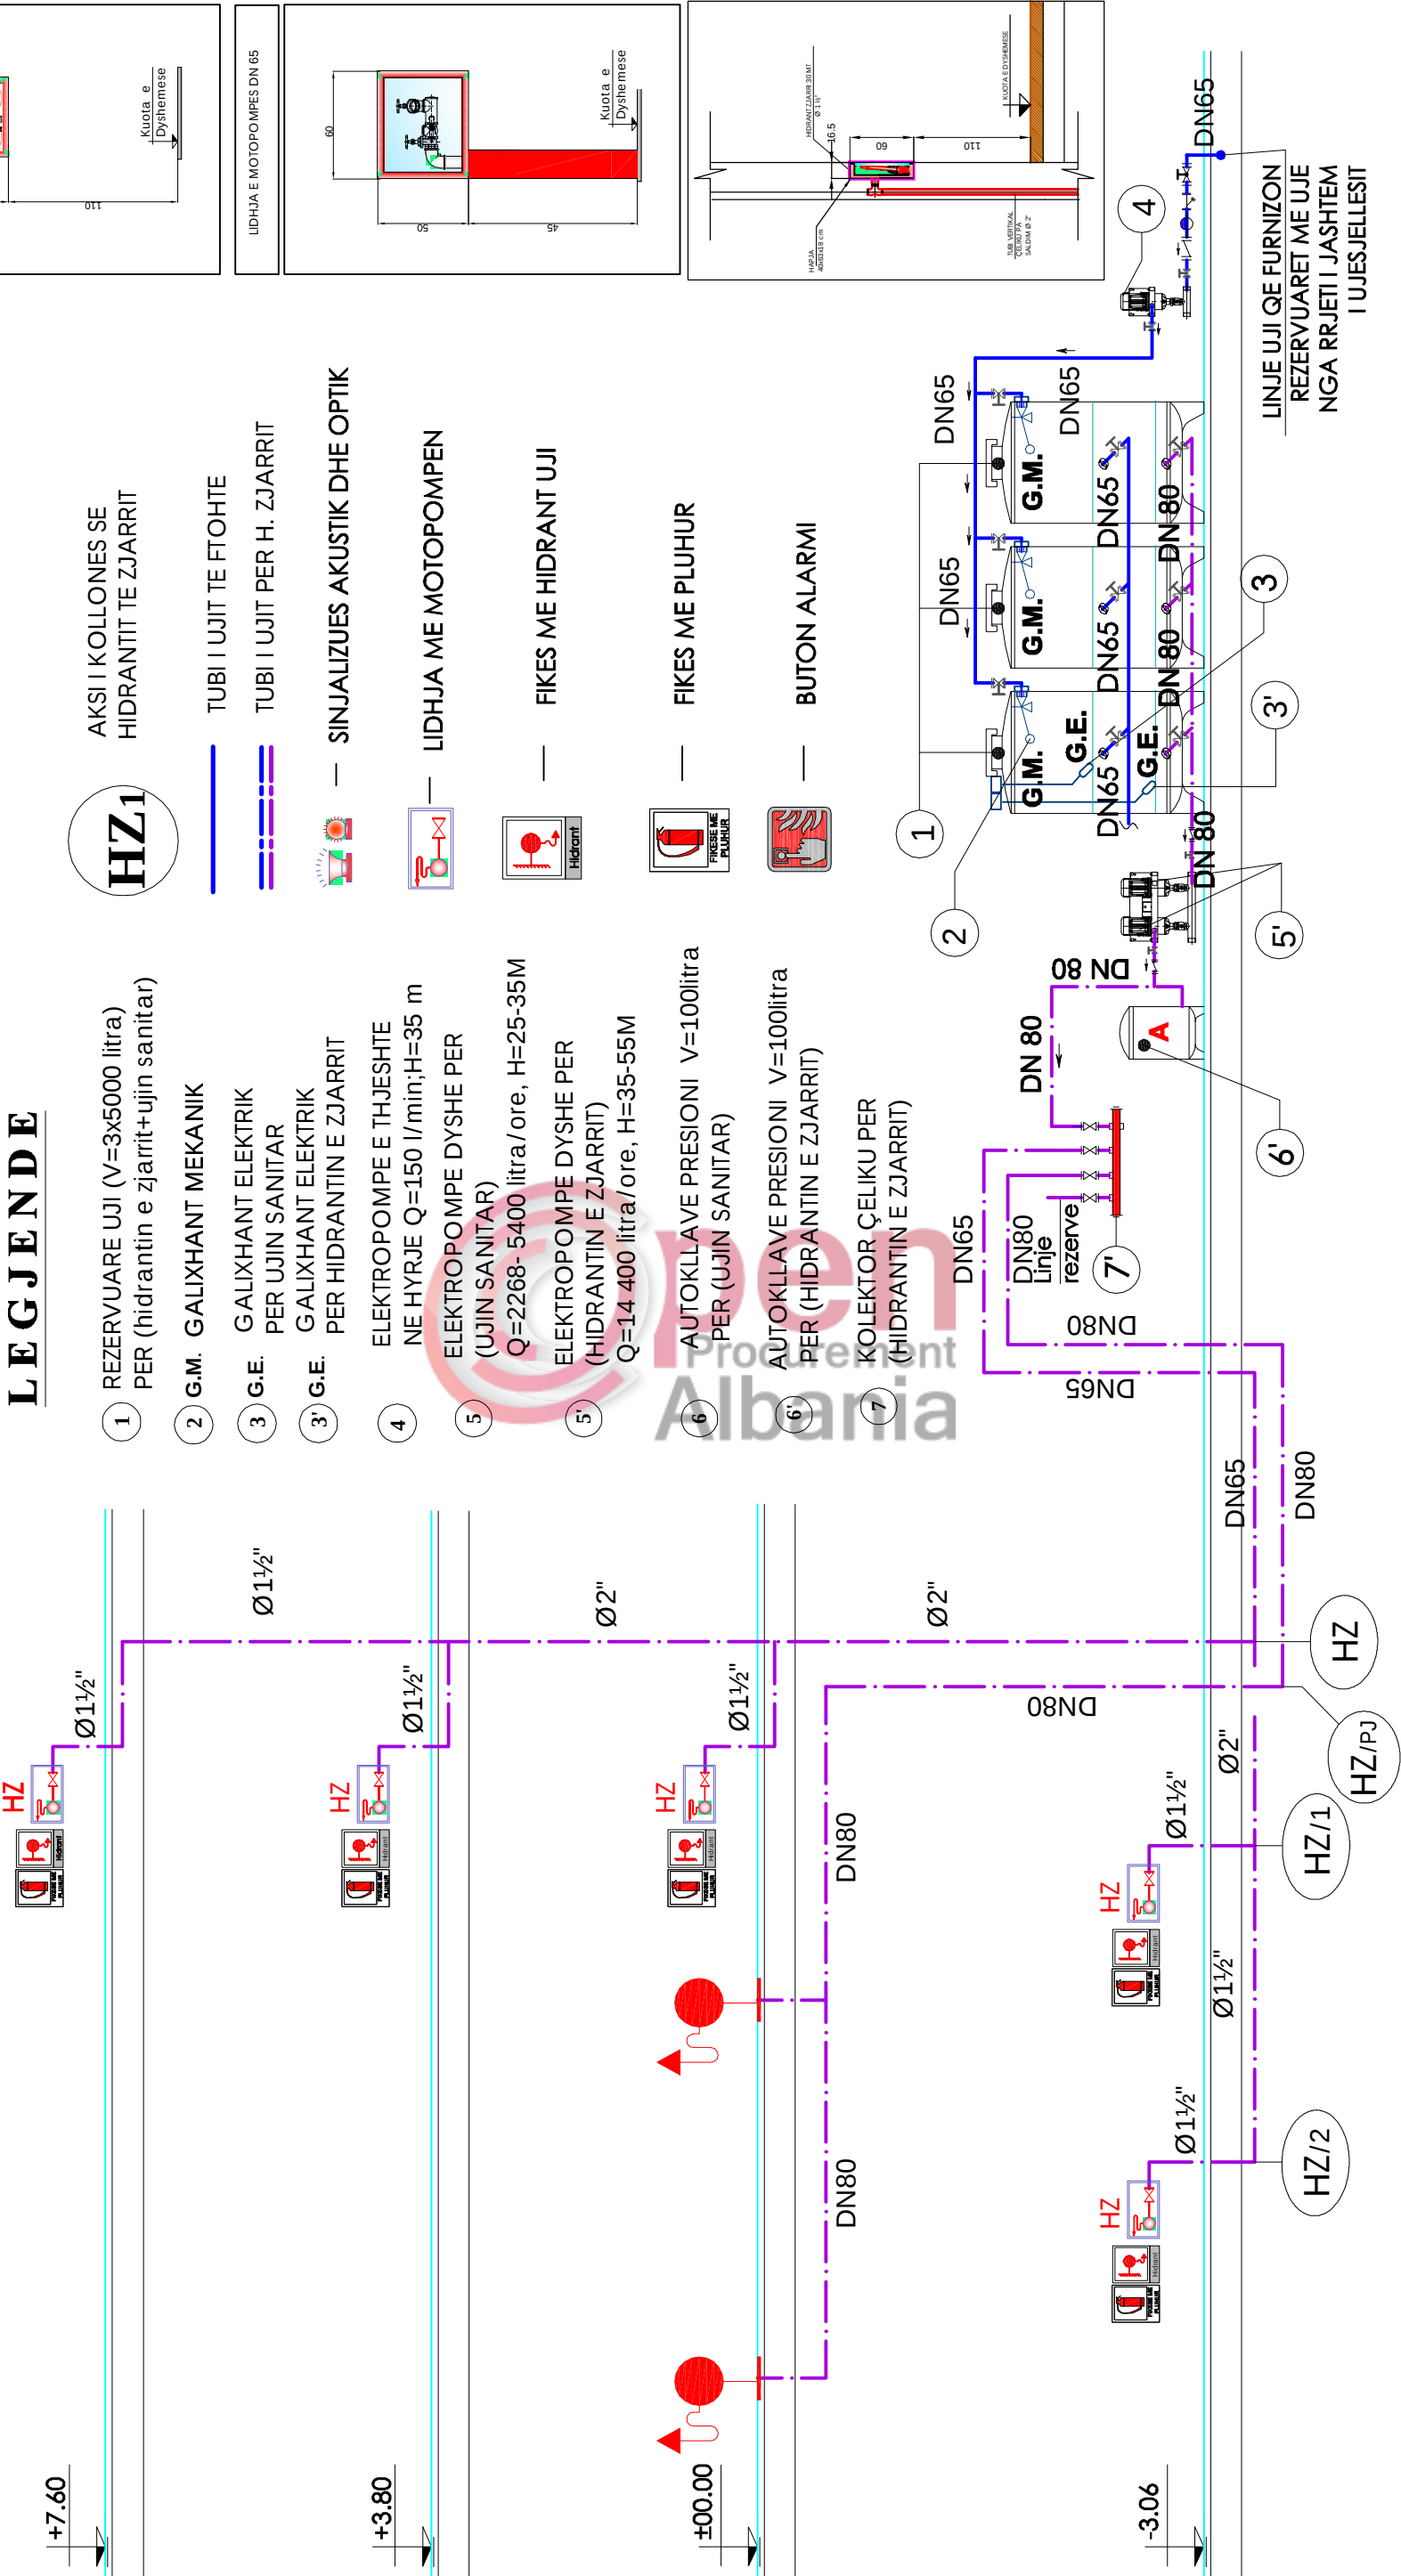

LEGJENDE

- 1 REZERVUARE UJI (V=3x5000 litra) PER (hidrantin e zjarrit+ujin sanitar)
 - 2 G.M. GALIXHANT MEKANIK
 - 3 G.E. GALIXHANT ELEKTRIK PER UJIN SANITAR
 - 3' G.E. GALIXHANT ELEKTRIK PER HIDRANTIN E ZJARRIT
 - 4 ELEKTROPOMPE E THJESHTE NE HYRJE Q=150 l/min;H=35 m
 - 5 ELEKTROPOMPE DYSHE PER (UJIN SANITAR) Q=2268- 5400 litra / ore, H=25-35M
 - 5' ELEKTROPOMPE DYSHE PER (HIDRANTIN E ZJARRIT) Q=14 400 litra / ore, H=35-55M
 - 6 AUTOKLAVE PRESIONI V=100litra PER (UJIN SANITAR)
 - 6' AUTOKLAVE PRESIONI V=100litra PER (HIDRANTIN E ZJARRIT)
 - 7 KOLEKTOR ÇELIKU PER (HIDRANTIN E ZJARRIT)
- AKSI I KOLLONES SE HIDRANTIT TE ZJARRIT
- TUBI I UJIT TE FTOHTE
- TUBI I UJIT PER H. ZJARRIT
- SINJALIZUES AKUSTIK DHE OPTIK
- LIDHJA ME MOTOPOMPEN
- FIKES ME HIDRANT UJI
- FIKES ME PLUHUR
- BUTON ALARMI

POROSITES: BASHKIA RRESHEN		PROJEKTIM I GODINES TE BASHKISE RRESHEN		EMERTIMI I FLETES		Date:
ADRESA: RRESHEN				SKEMA E HIDRANTIT TE ZJARRIT		SH 1:100
STUDIO ARKITEKTURE		Ark. L. Kodheli		Ing. M.Anxhaku		
KODHELI&SON		Ark. M. Kodheli		Ing.Hid. M.Babi		
		Ark. E. Hima		Ing.El. Y.Molla		