



**REPUBLIKA E SHQIPËRISË  
BASHKIA BERAT**

**MIRATOHET  
KRYETARI I BASHKISE  
PETRIT SINAJ**



**OBJEKTI: RIKONSTRUKSION I RRUGEVE DHE QENDRES NE FSHATIN BILÇË, NJËSIA  
ADMINISTRATIVE VELABISHT, BASHKIA BERAT**

PUNOI:

|           |                |
|-----------|----------------|
| INXHINIER | SLLAVI DHRAMI  |
| ARKITEKT  | MIRJAN BREGU   |
| INXHINIER | ANXHELO DHIMA  |
| INXHINIER | ANDI SHEME     |
| TEK       | DHIMITER FERRI |

ORTHOFOTO




**OBJEKTI:** RIKONSTRUKSION I RRUGEVE DHE QENDRES NE FSHATIN BILÇË, NJËSIA ADMINISTRATIVE VELABISHT,BASHKIA BERAT

**PUNOI:**

|           |                |
|-----------|----------------|
| INXHINIER | SLLAVI DHRAMI  |
| ARKITEKT  | MIRJAN BREGU   |
| INXHINIER | ANXHELO DHIMA  |
| INXHINIER | ANDI SHEME     |
| TEK       | DHIMITER FERRI |



KUOTAT

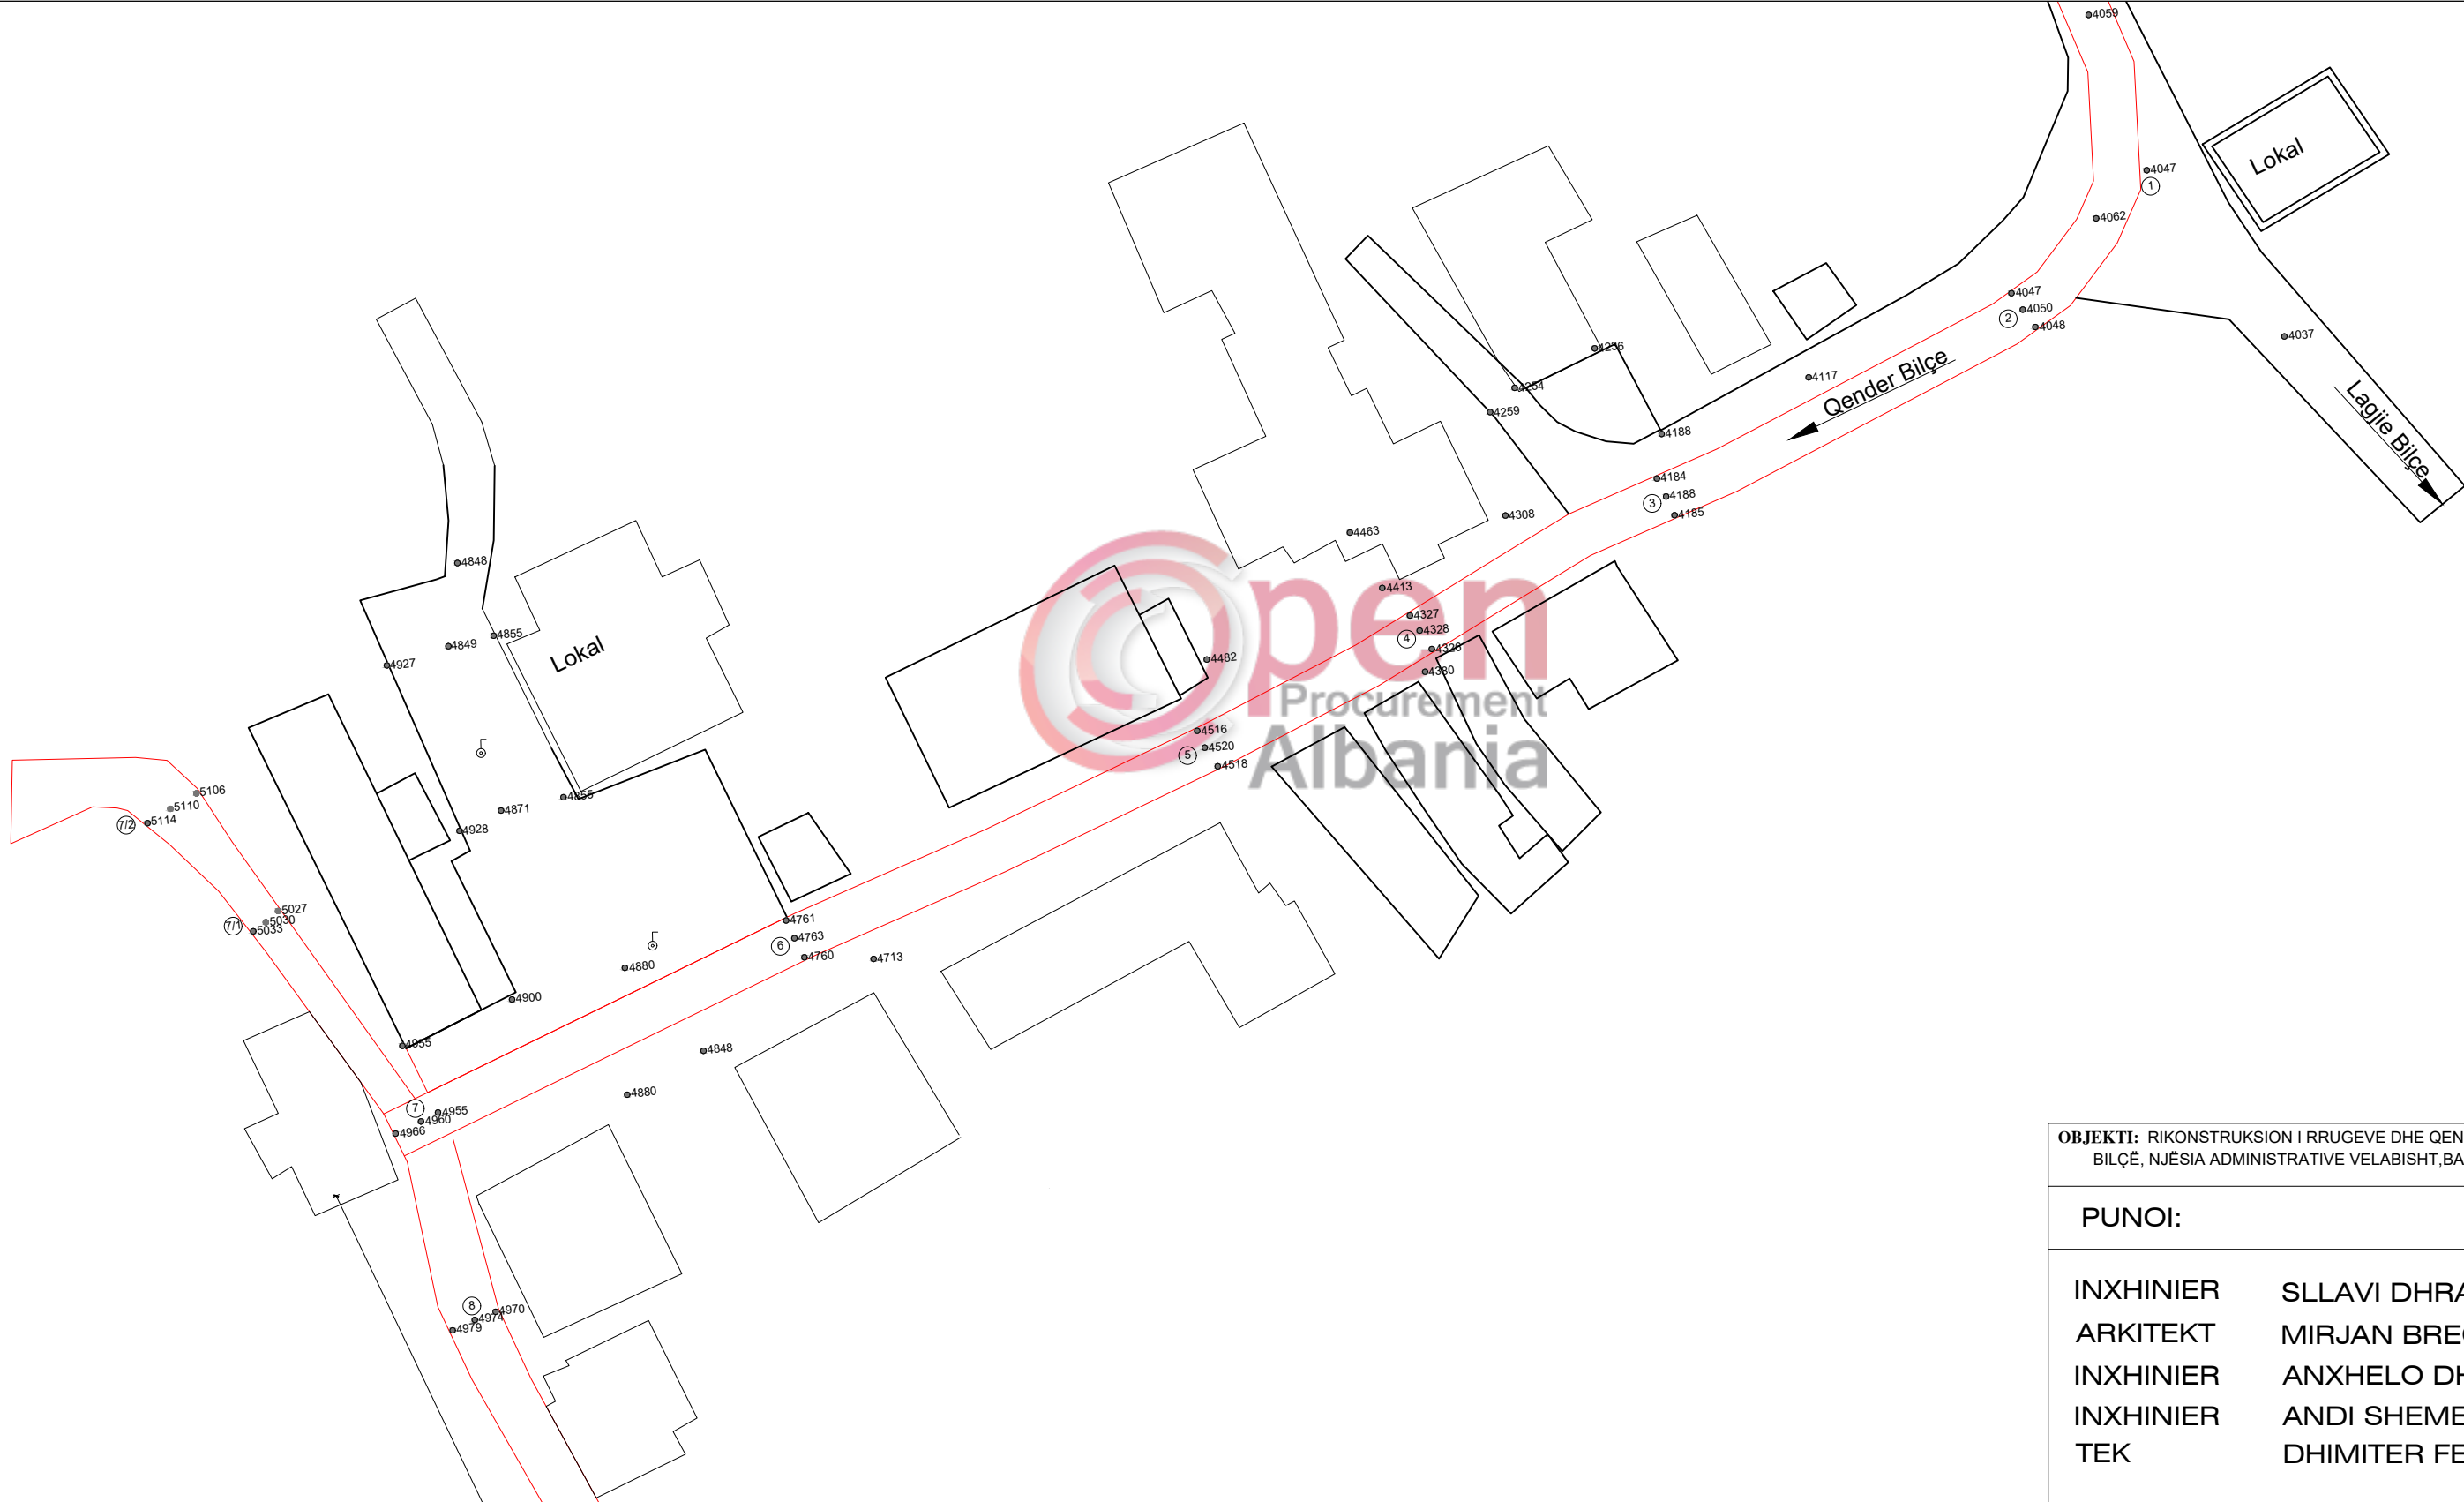

OBJEKTI: RIKONSTRUKSION I RRUGEVE DHE QENDRES NE FSHATIN BILÇË, NJËSIA ADMINISTRATIVE VELABISHT, BASHKIA BERAT


PUNOI:

|           |                |
|-----------|----------------|
| INXHINIER | SLLAVI DHRAMI  |
| ARKITEKT  | MIRJAN BREGU   |
| INXHINIER | ANXHELO DHIMA  |
| INXHINIER | ANDI SHEME     |
| TEK       | DHIMITER FERRI |


PROFILET



PROFILET

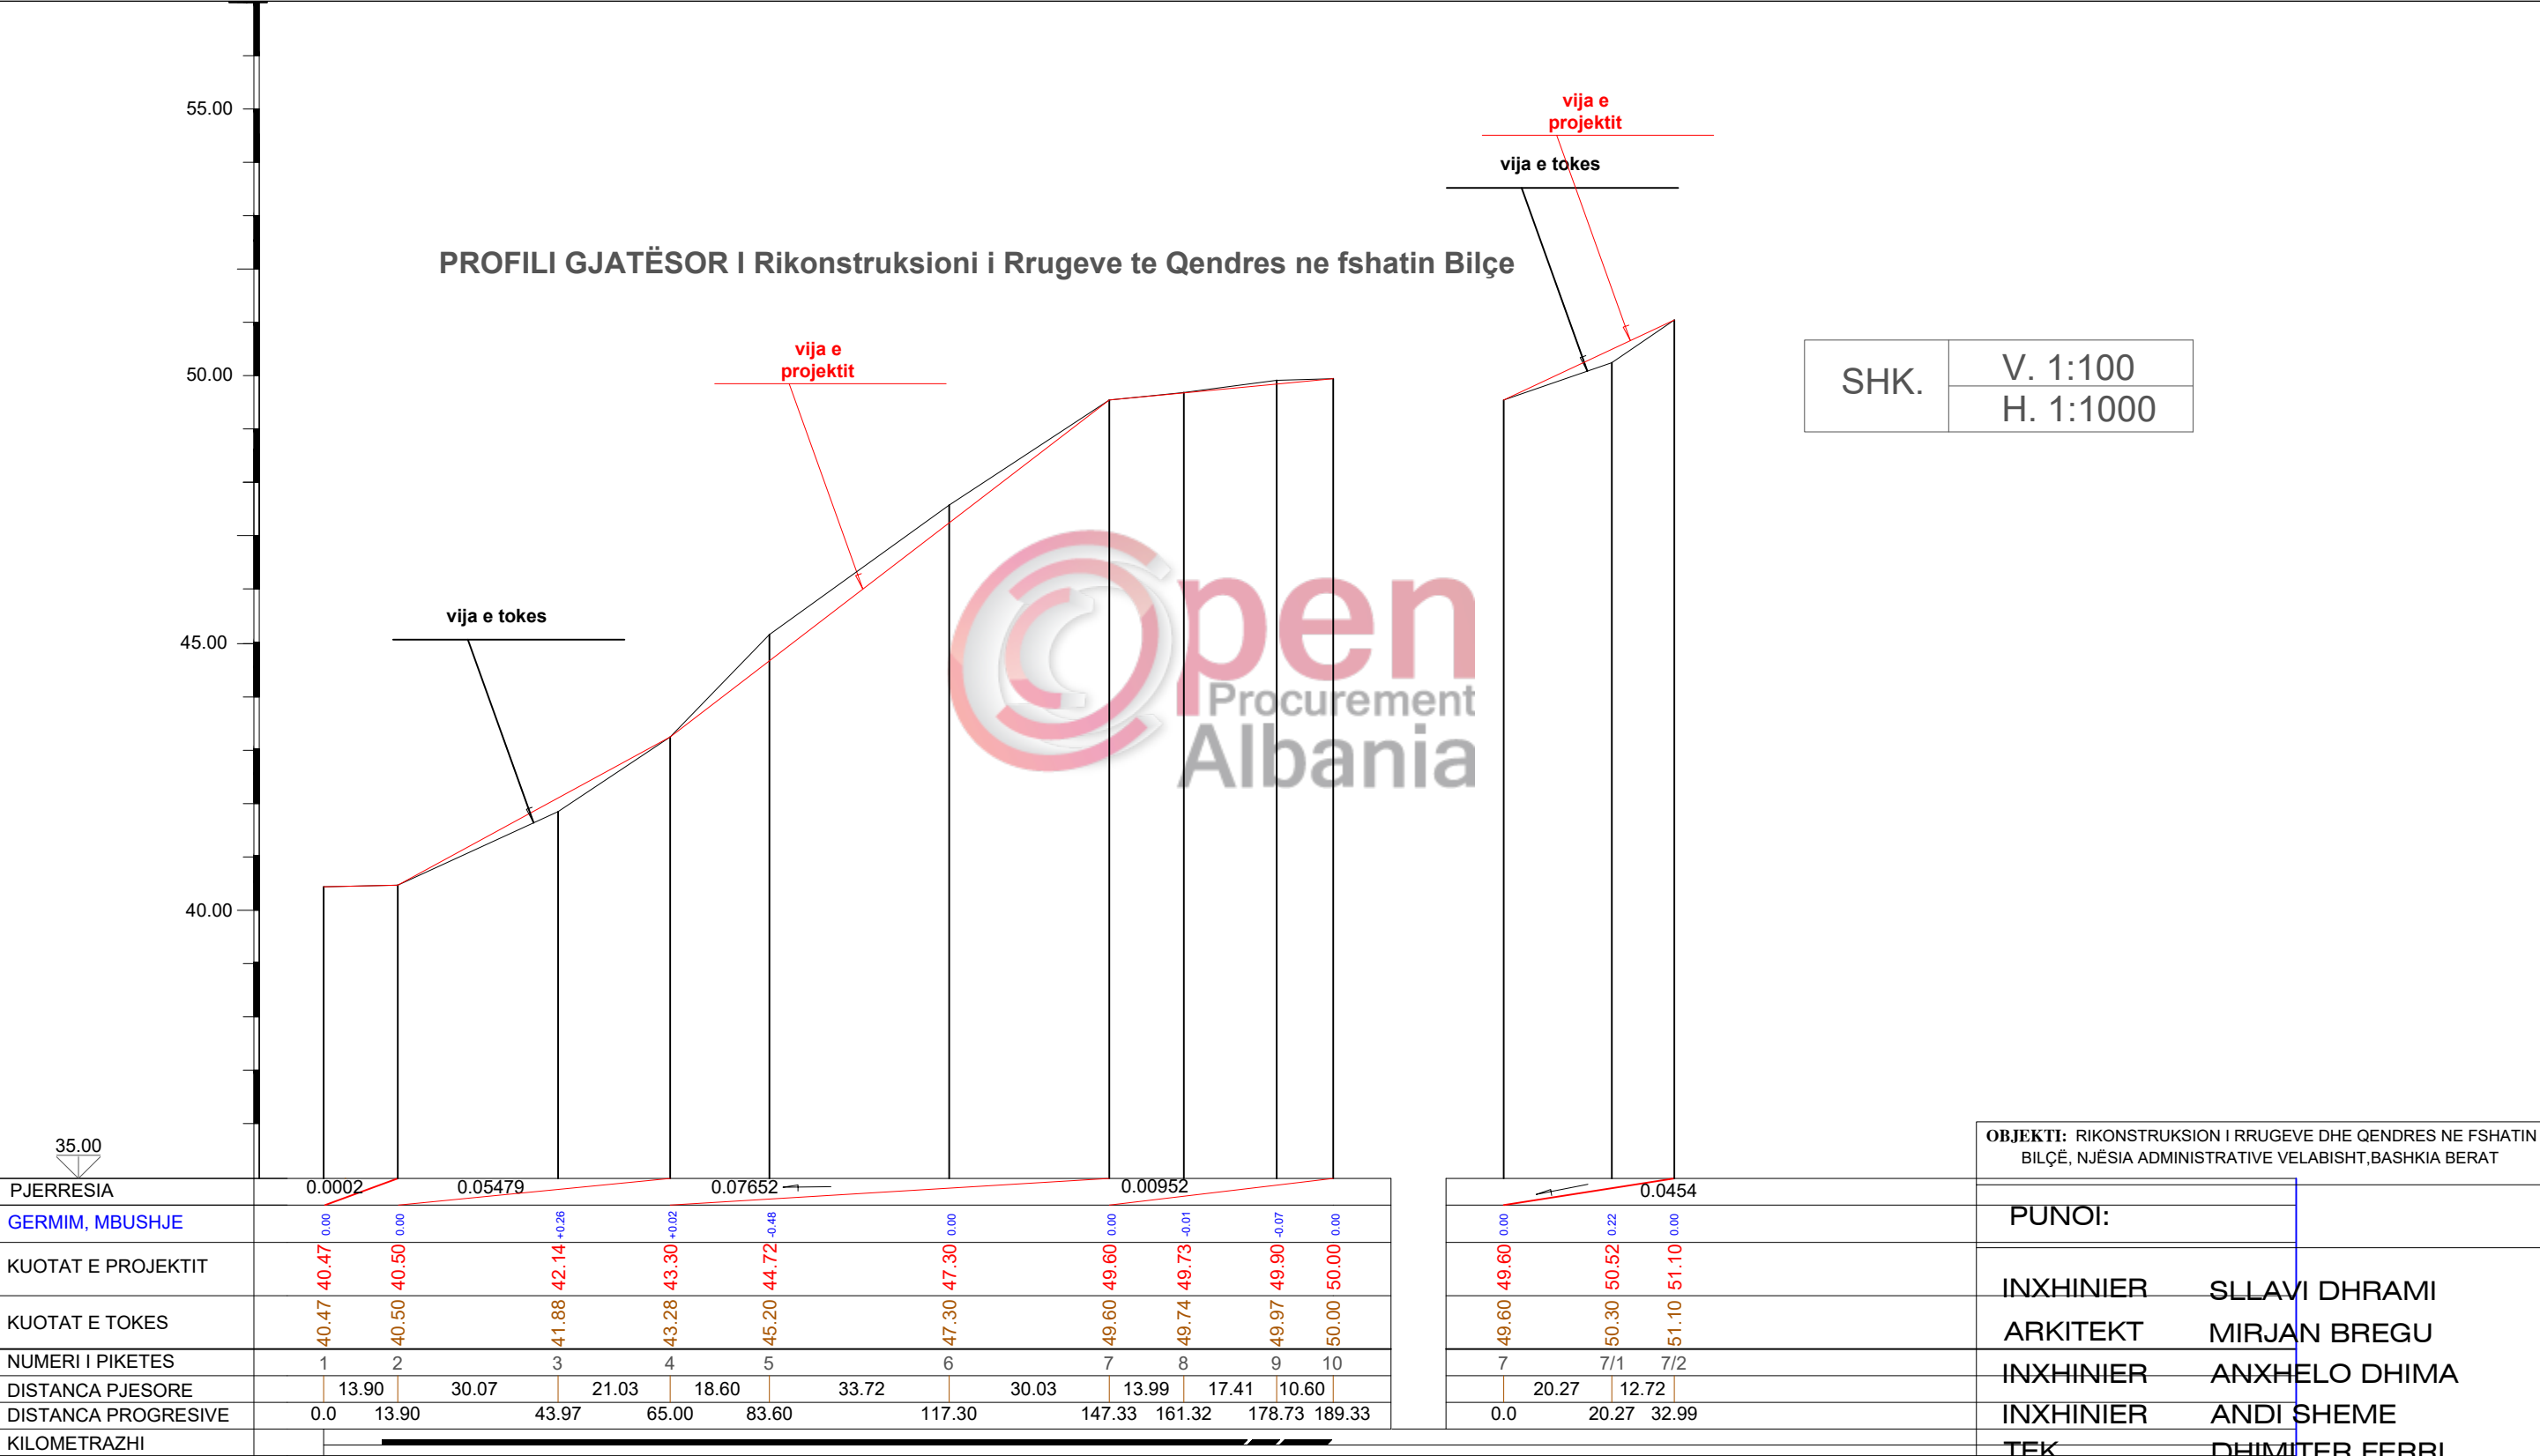

# ZGJIDHJA FUNKSIONALE

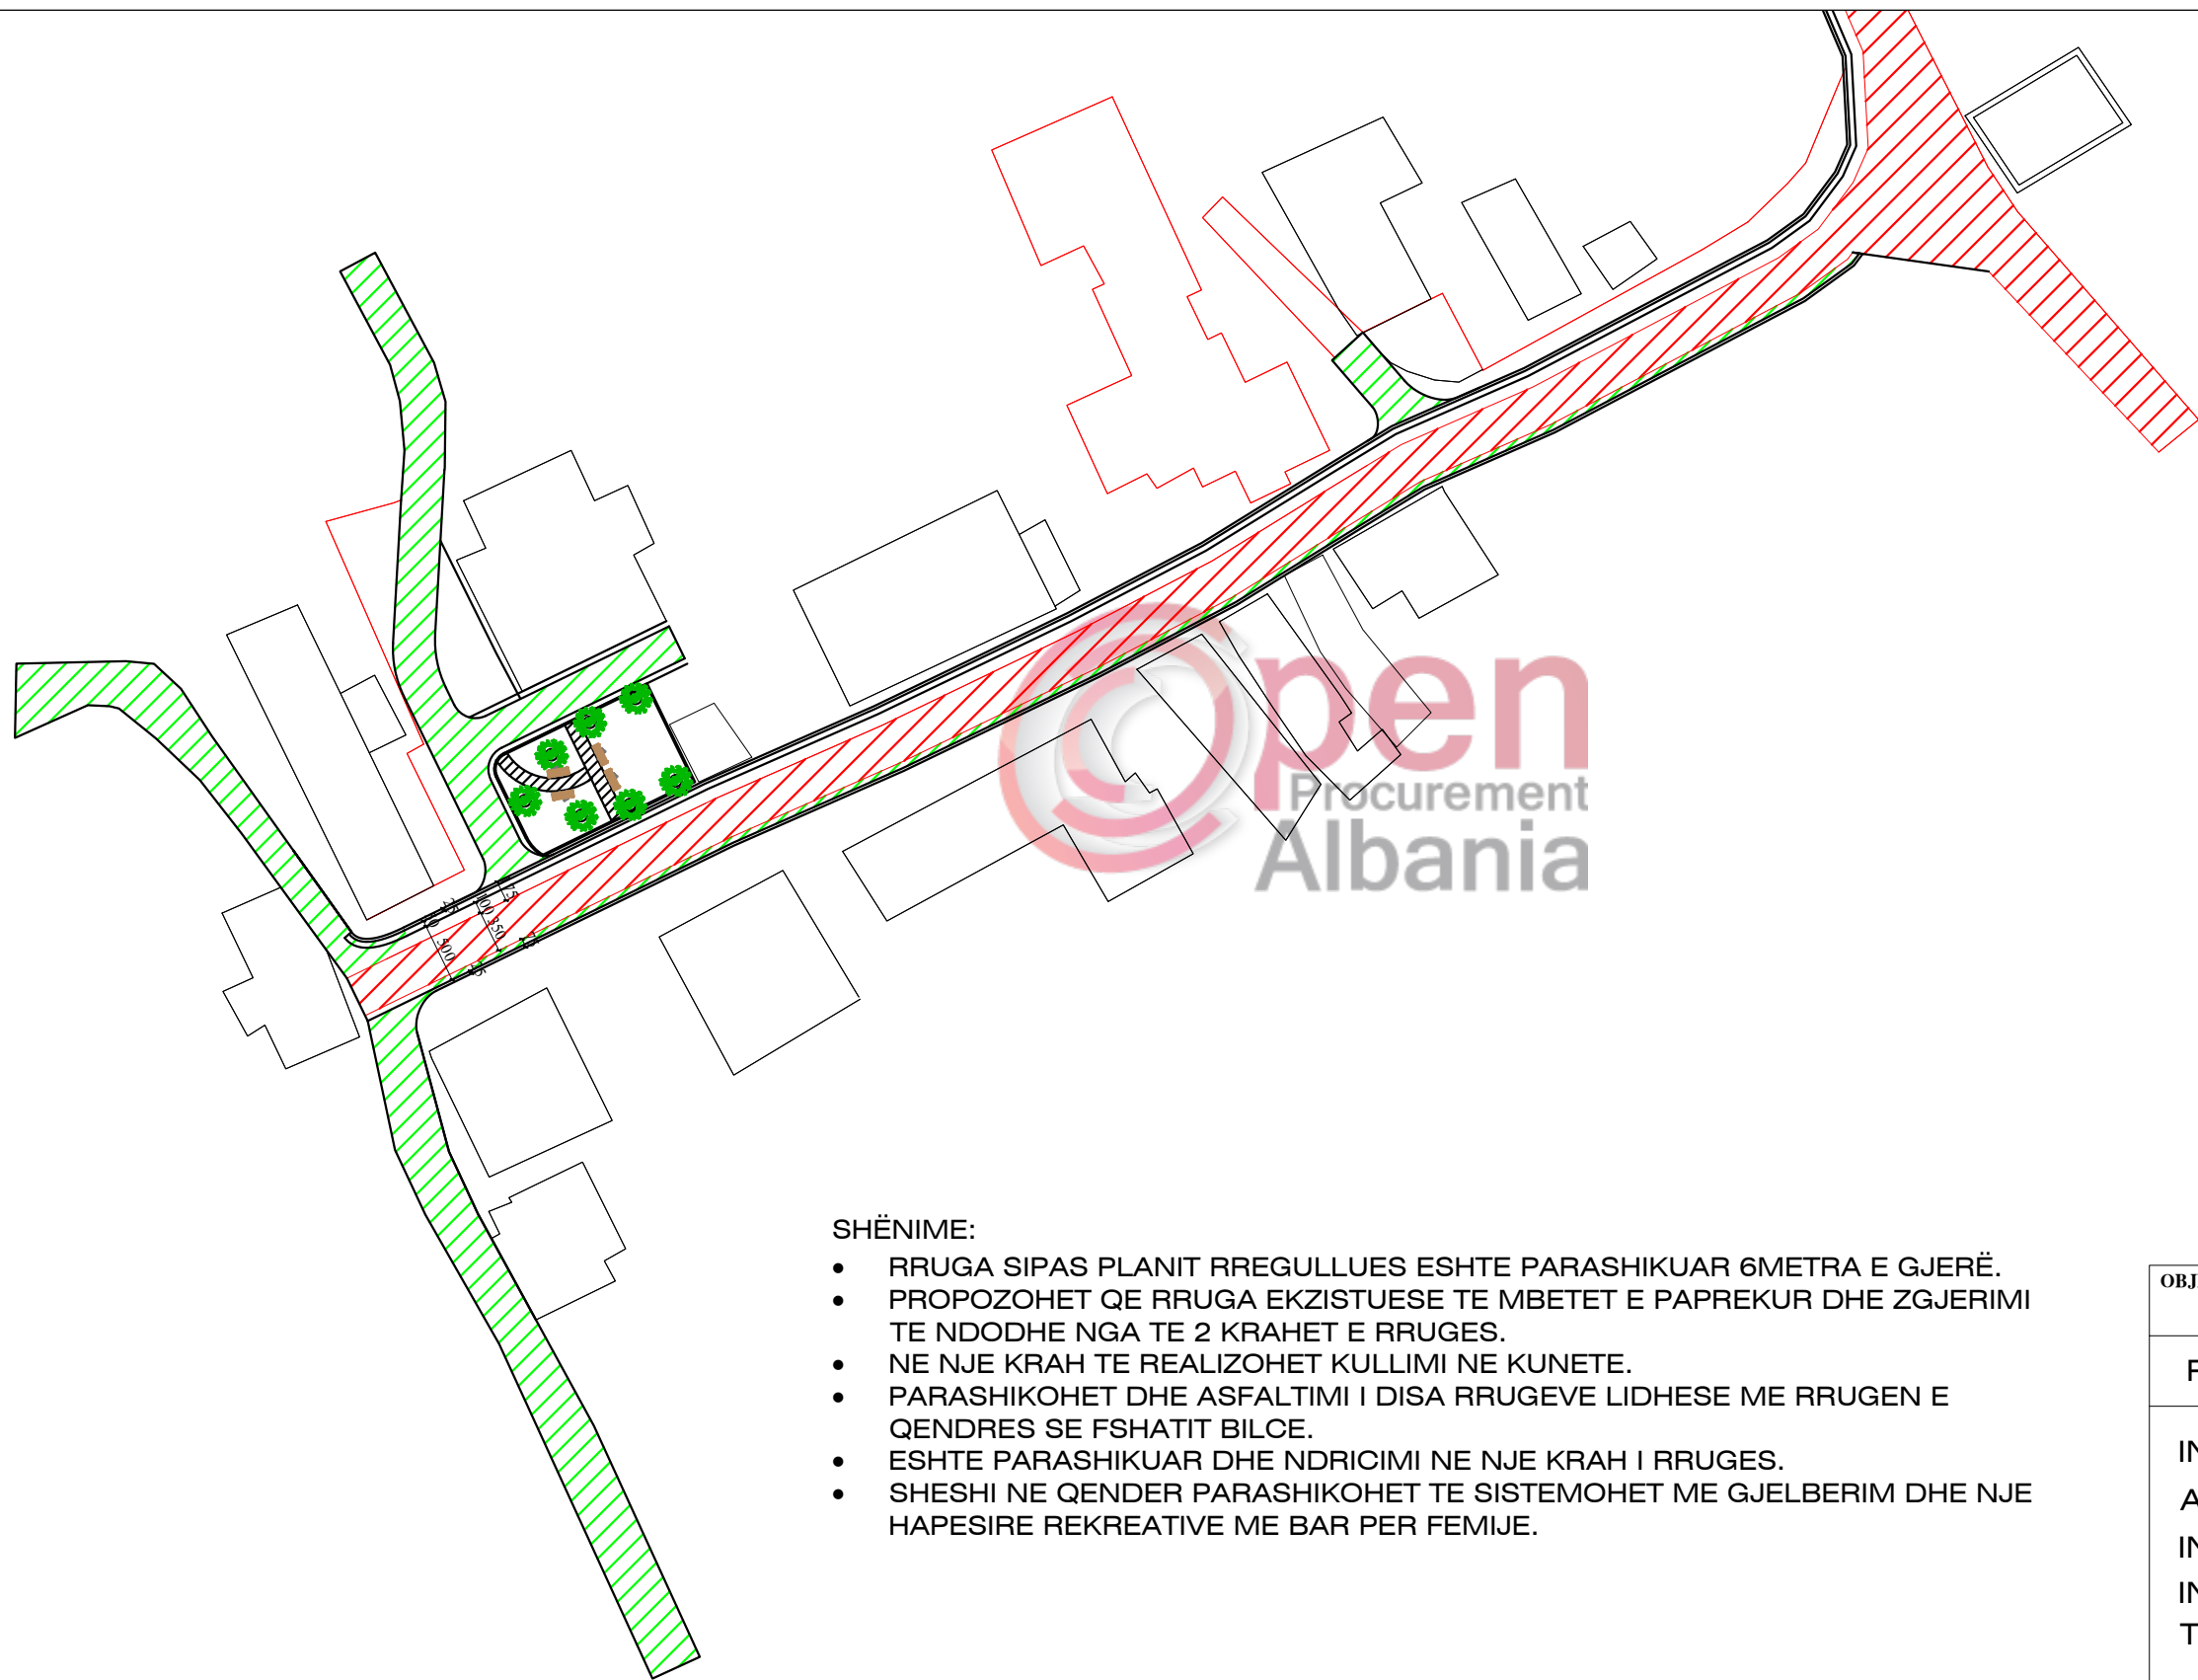

- asfaltim i ri
- rruge ekz.
- kuneta
- trotuar

- SHËNIME:
- RRUGA SIPAS PLANIT RREGULLUES ESHTË PARASHIKUAR 6METRA E GJERË.
  - PROPOZOHET QE RRUGA EKZISTUESE TE MBETET E PAPREKUR DHE ZGJERIMI TE NDODHE NGA TE 2 KRAHET E RRUGES.
  - NE NJE KRAH TE REALIZOHET KULLIMI NE KUNETE.
  - PARASHIKOHET DHE ASFALTIMI I DISA RRUGEVE LIDHESE ME RRUGEN E QENDRES SE FSHATIT BILCE.
  - ESHTË PARASHIKUAR DHE NDRICIMI NE NJE KRAH I RRUGES.
  - SHESHI NE QENDER PARASHIKOHET TE SISTEMOHET ME GJELBERIM DHE NJE HAPESIRE REKREATIVE ME BAR PER FEMIJE.

OBJEKTI: RIKONSTRUKSION I RRUGEVE DHE QENDRES NE FSHATIN BILÇË, NJËSIA ADMINISTRATIVE VELABISHT, BASHKIA BERAT

## PUNOI:

|           |                |
|-----------|----------------|
| INXHINIER | SLLAVI DHRAMI  |
| ARKITEKT  | MIRJAN BREGU   |
| INXHINIER | ANXHELO DHIMA  |
| INXHINIER | ANDI SHEME     |
| TEK       | DHIMITER FERRI |




PLANIMETRIA E PERGJITHSHME

SH. 1 - 5000






## SH. 1 - 5000

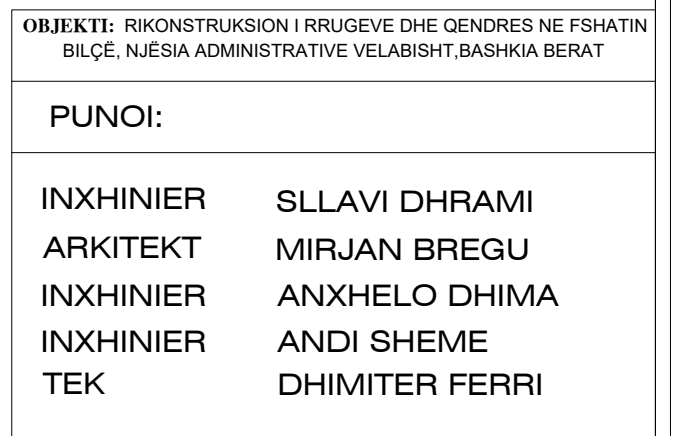



PRERJE TËRTHORE TIP SEKSIONI 1-1 I RRUGËS

SH. 1 - 50

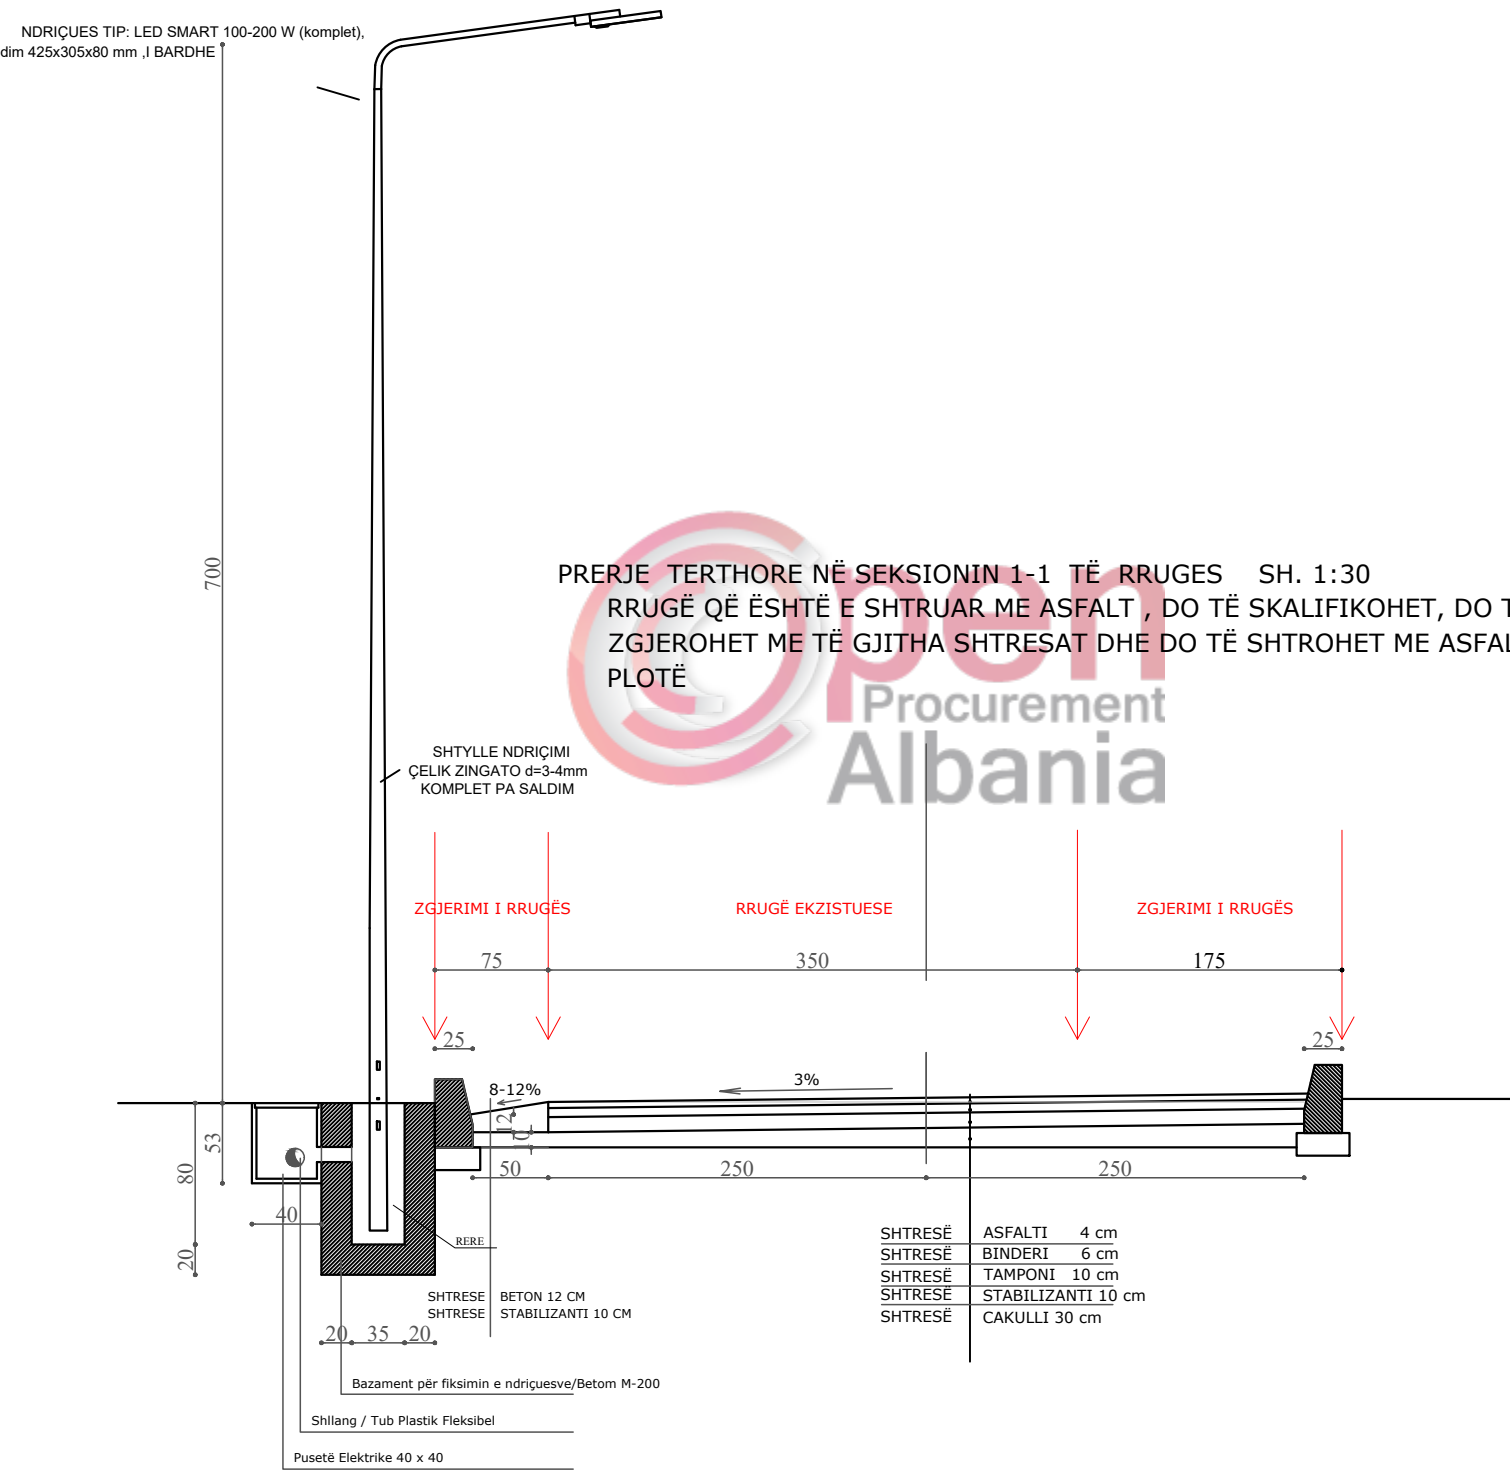

- SHËNIME PER NDRICUESIN:
- Input Voltage(V) 230v AC
  - Color Temperature(CCT) 5000-6500k
  - Luminous Flux (lumen) 5000 - 8000
  - Lighting Color Cool White
  - Certification CE
  - IP Rating IP66
  - Application Street Light
  - Surge Protection 5kv
  - Lifetime 50000 hours
  - Protections IP 66
  - Power W 50W - 120 W
  - Driver Efficiency 85
  - Product Code MLED50PC
  - Brand MATADOR
  - Lumens 5000
  - Body Material ALUMINIUM
  - Lighting Type LED
  - Optical Cover PC
  - Led Make Osram/philips
  - Led Beam Angle 120degree
  - Cri 80
  - LED Street Light
  - Pressure Die Cast aluminium Housing
  - Polycarbonate Transparent Diffuser
  - weather Proof: IP 66
  - Silicon Gasket, SS hardware
  - MCPCB, with 1W LED Osram
  - High efficiency LED Driver with PF>0.9
  - SPD>5kv


OBJEKTI: RIKONSTRUKSION I RRUGEVE DHE QENDRES NE FSHATIN  
BILÇË, NJËSIA ADMINISTRATIVE VELABISHT,BASHKIA BERAT

PUNOI:

|           |                |
|-----------|----------------|
| INXHINIER | SLLAVI DHRAMI  |
| ARKITEKT  | MIRJAN BREGU   |
| INXHINIER | ANXHELO DHIMA  |
| INXHINIER | ANDI SHEME     |
| TEK       | DHIMITER FERRI |

PRERJE TËRTHORE TIP SEKSIONI 2-2 I RRUGËS

SH. 1 - 50

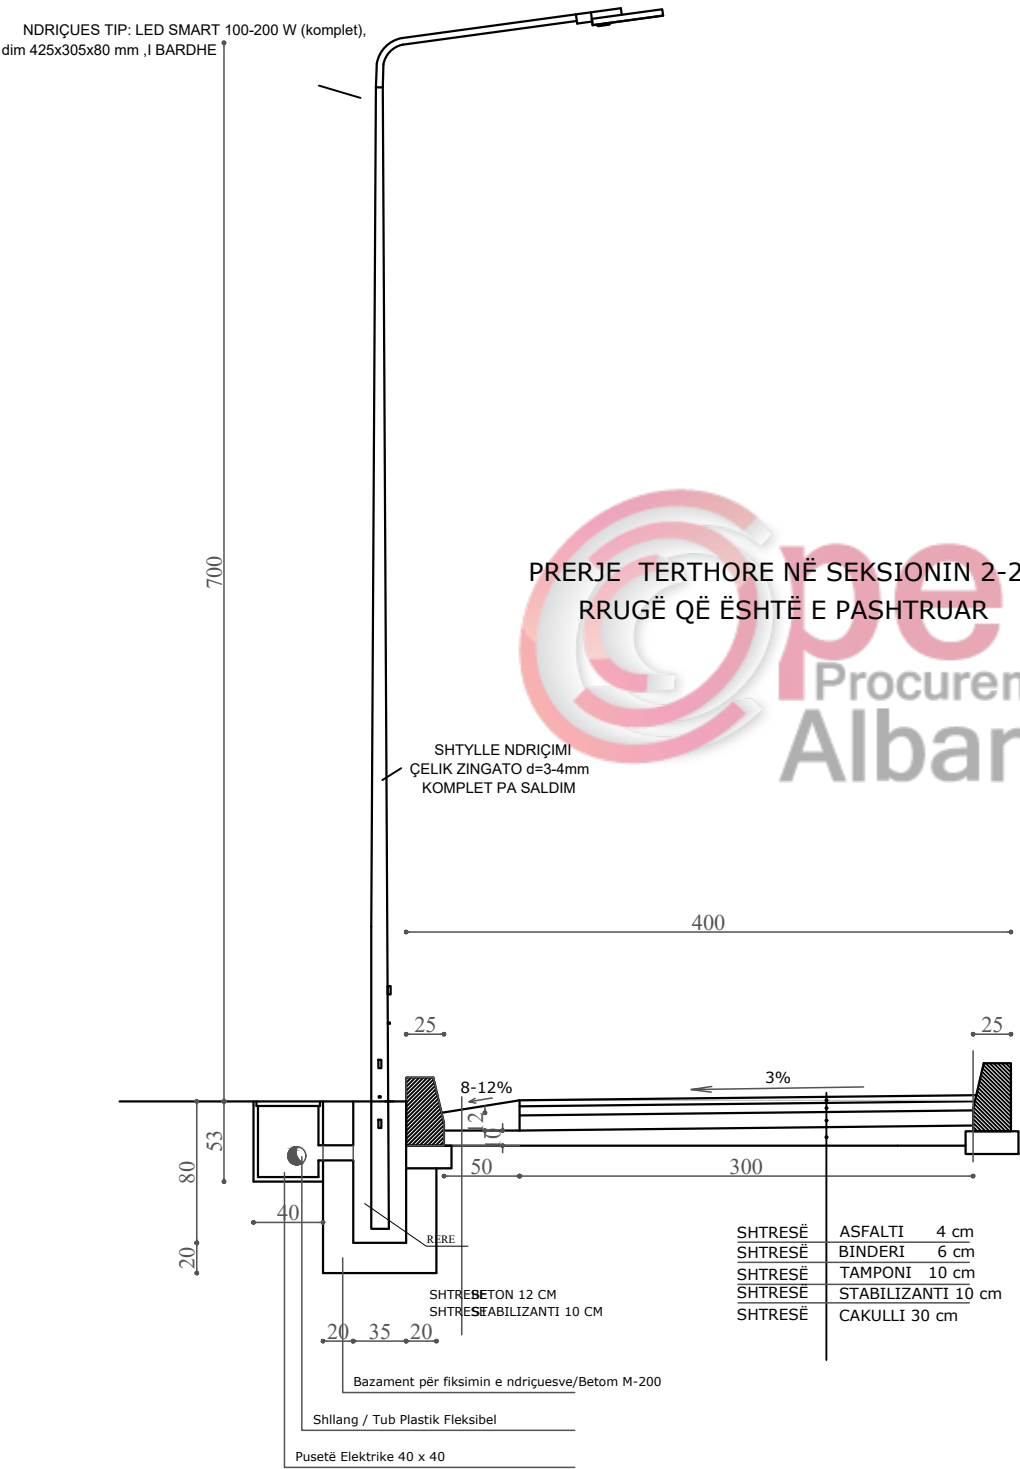

- SHËNIME PER NDRIQUESIN:
- Input Voltage(V) 230v AC
  - Color Temperature(CCT) 5000-6500k
  - Luminous Flux (lumen) 5000 - 8000
  - Lighting Color Cool White
  - Certification CE
  - IP Rating IP66
  - Application Street Light
  - Surge Protection 5kv
  - Lifetime 50000 hours
  - Protections IP 66
  - Power W 50W - 120 W
  - Driver Efficiency 85
  - Product Code MLEDSL50PC
  - Brand MATADOR
  - Lumens 5000
  - Body Material ALUMINIUM
  - Lighting Type LED
  - Optical Cover PC
  - Led Make Osram/philips
  - Led Beam Angle 120degree
  - Cri 80
  - LED Street Light
  - Pressure Die Cast aluminium Housing
  - Polycarbonate Transparent Diffuser
  - weather Proof: IP 66
  - Silicon Gasket, SS hardware
  - MCPCB, with 1W LED Osram
  - High efficiency LED Driver with PF>0.9
  - SPD>5kv


OBJEKTI: RIKONSTRUKSION I RRUGEVE DHE QENDRES NE FSHATIN  
BILÇË, NJËSIA ADMINISTRATIVE VELABISHT, BASHKIA BERAT

PUNOI:

|           |                |
|-----------|----------------|
| INXHINIER | SLLAVI DHRAMI  |
| ARKITEKT  | MIRJAN BREGU   |
| INXHINIER | ANXHELO DHIMA  |
| INXHINIER | ANDI SHEME     |
| TEK       | DHIMITER FERRI |

PLANIMETRI SESKIONI 1-1 TIP I RRUGËS

SH. 1 - 30

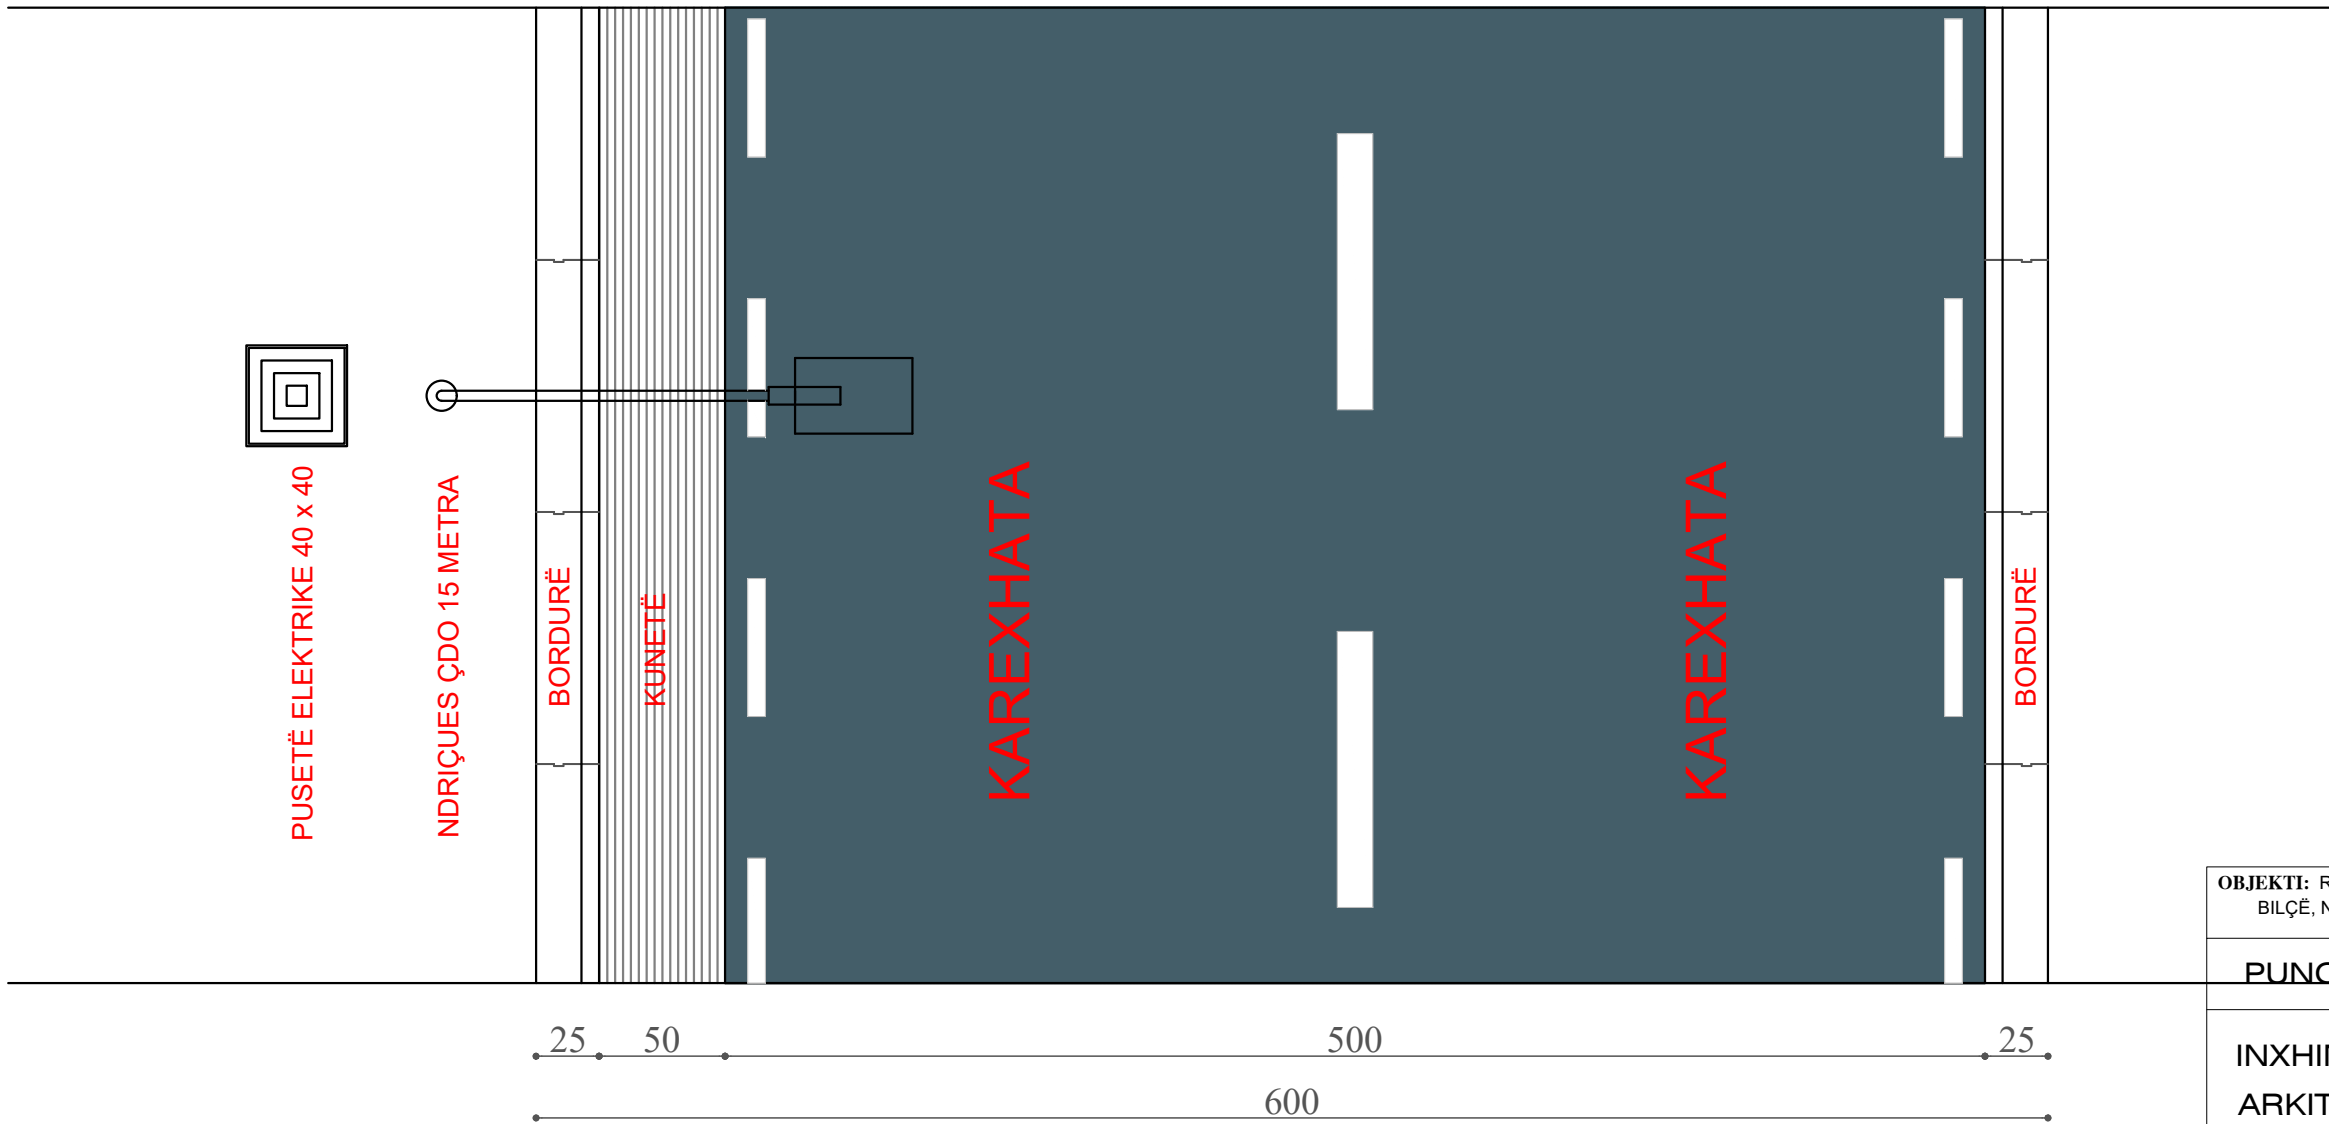

OBJEKTI: RIKONSTRUKSION I RRUGEVE DHE QENDRES NE FSHATIN BILÇË, NJËSIA ADMINISTRATIVE VELABISHT, BASHKIA BERAT


PUNOI:

|           |                |
|-----------|----------------|
| INXHINIER | SLLAVI DHRAMI  |
| ARKITEKT  | MIRJAN BREGU   |
| INXHINIER | ANXHELO DHIMA  |
| INXHINIER | ANDI SHEME     |
| TEK       | DHIMITER FERRI |



PLANIMETRI SESKIONI 2-2 TIP I RRUGËS


SH. 1 - 30

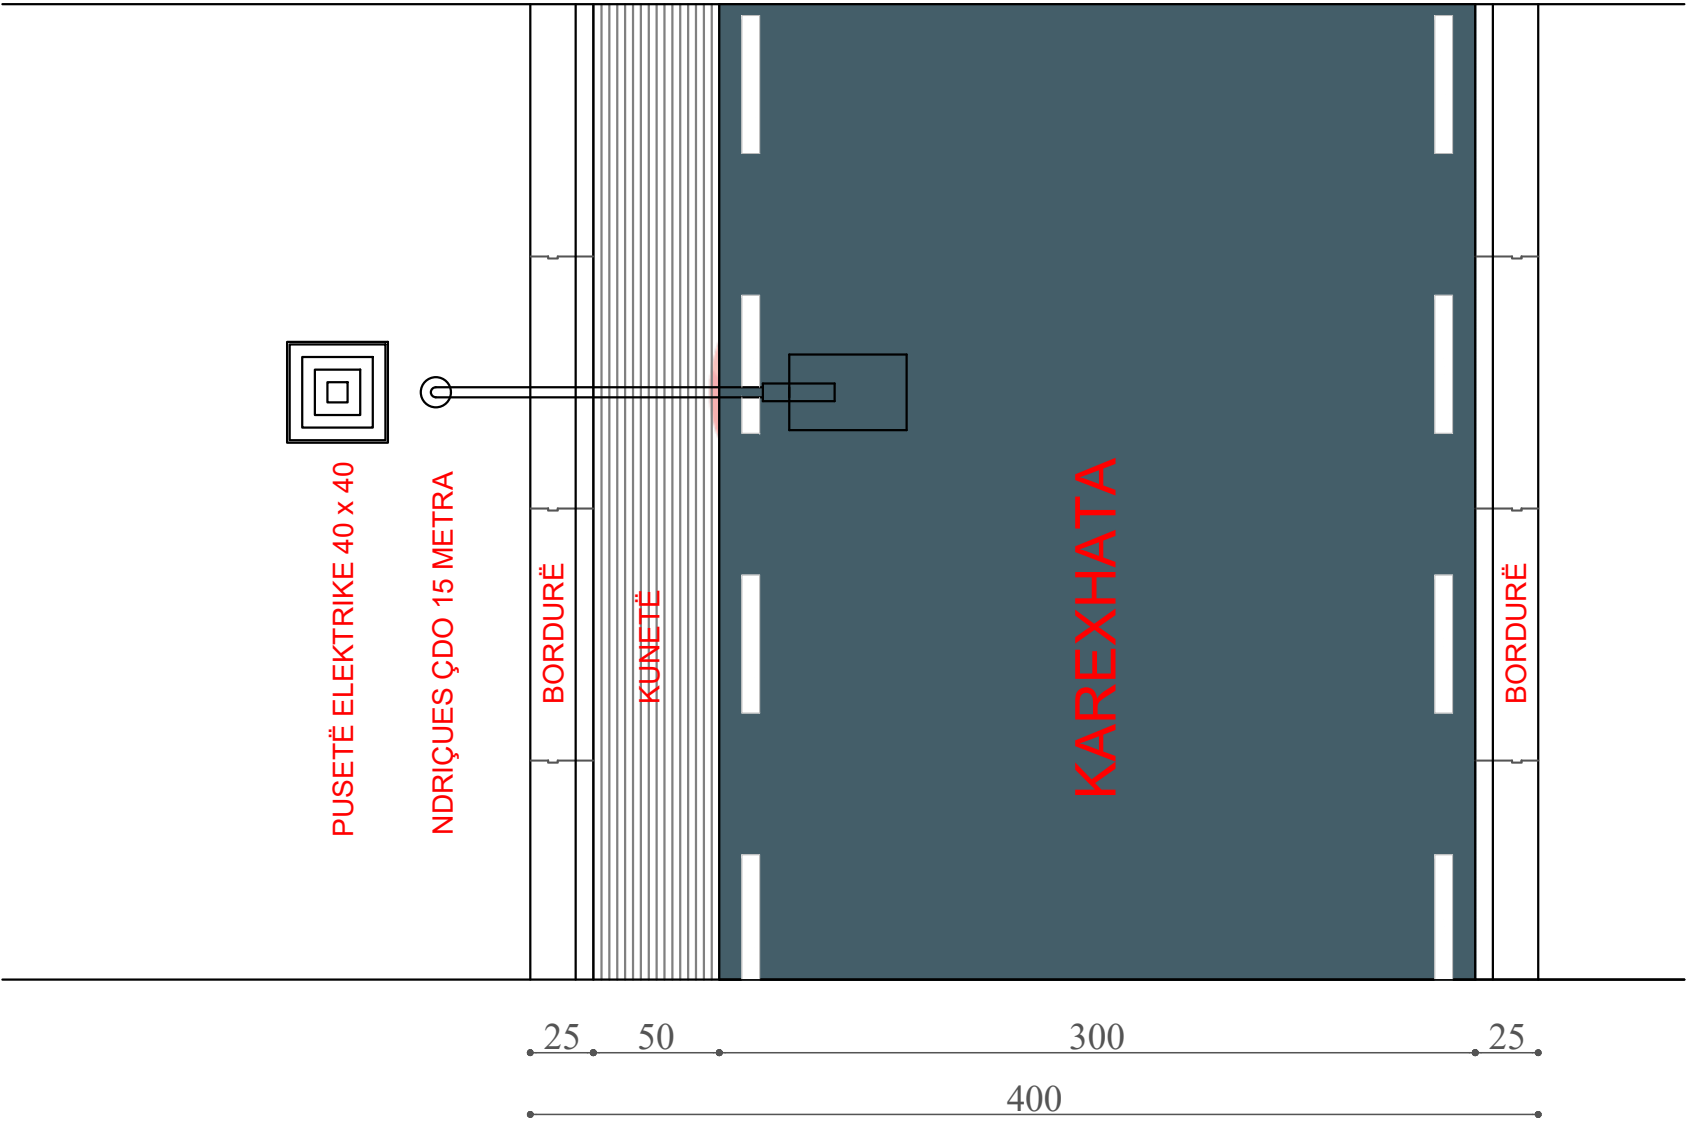

OBJEKTI: RIKONSTRUKSION I RRUGEVE DHE QENDRES NE FSHATIN BILÇË, NJËSIA ADMINISTRATIVE VELABISHT, BASHKIA BERAT

PUNOI:

|           |                |
|-----------|----------------|
| INXHINIER | SLLAVI DHRAMI  |
| ARKITEKT  | MIRJAN BREGU   |
| INXHINIER | ANXHELO DHIMA  |
| INXHINIER | ANDI SHEME     |
| TEK       | DHIMITER FERRI |

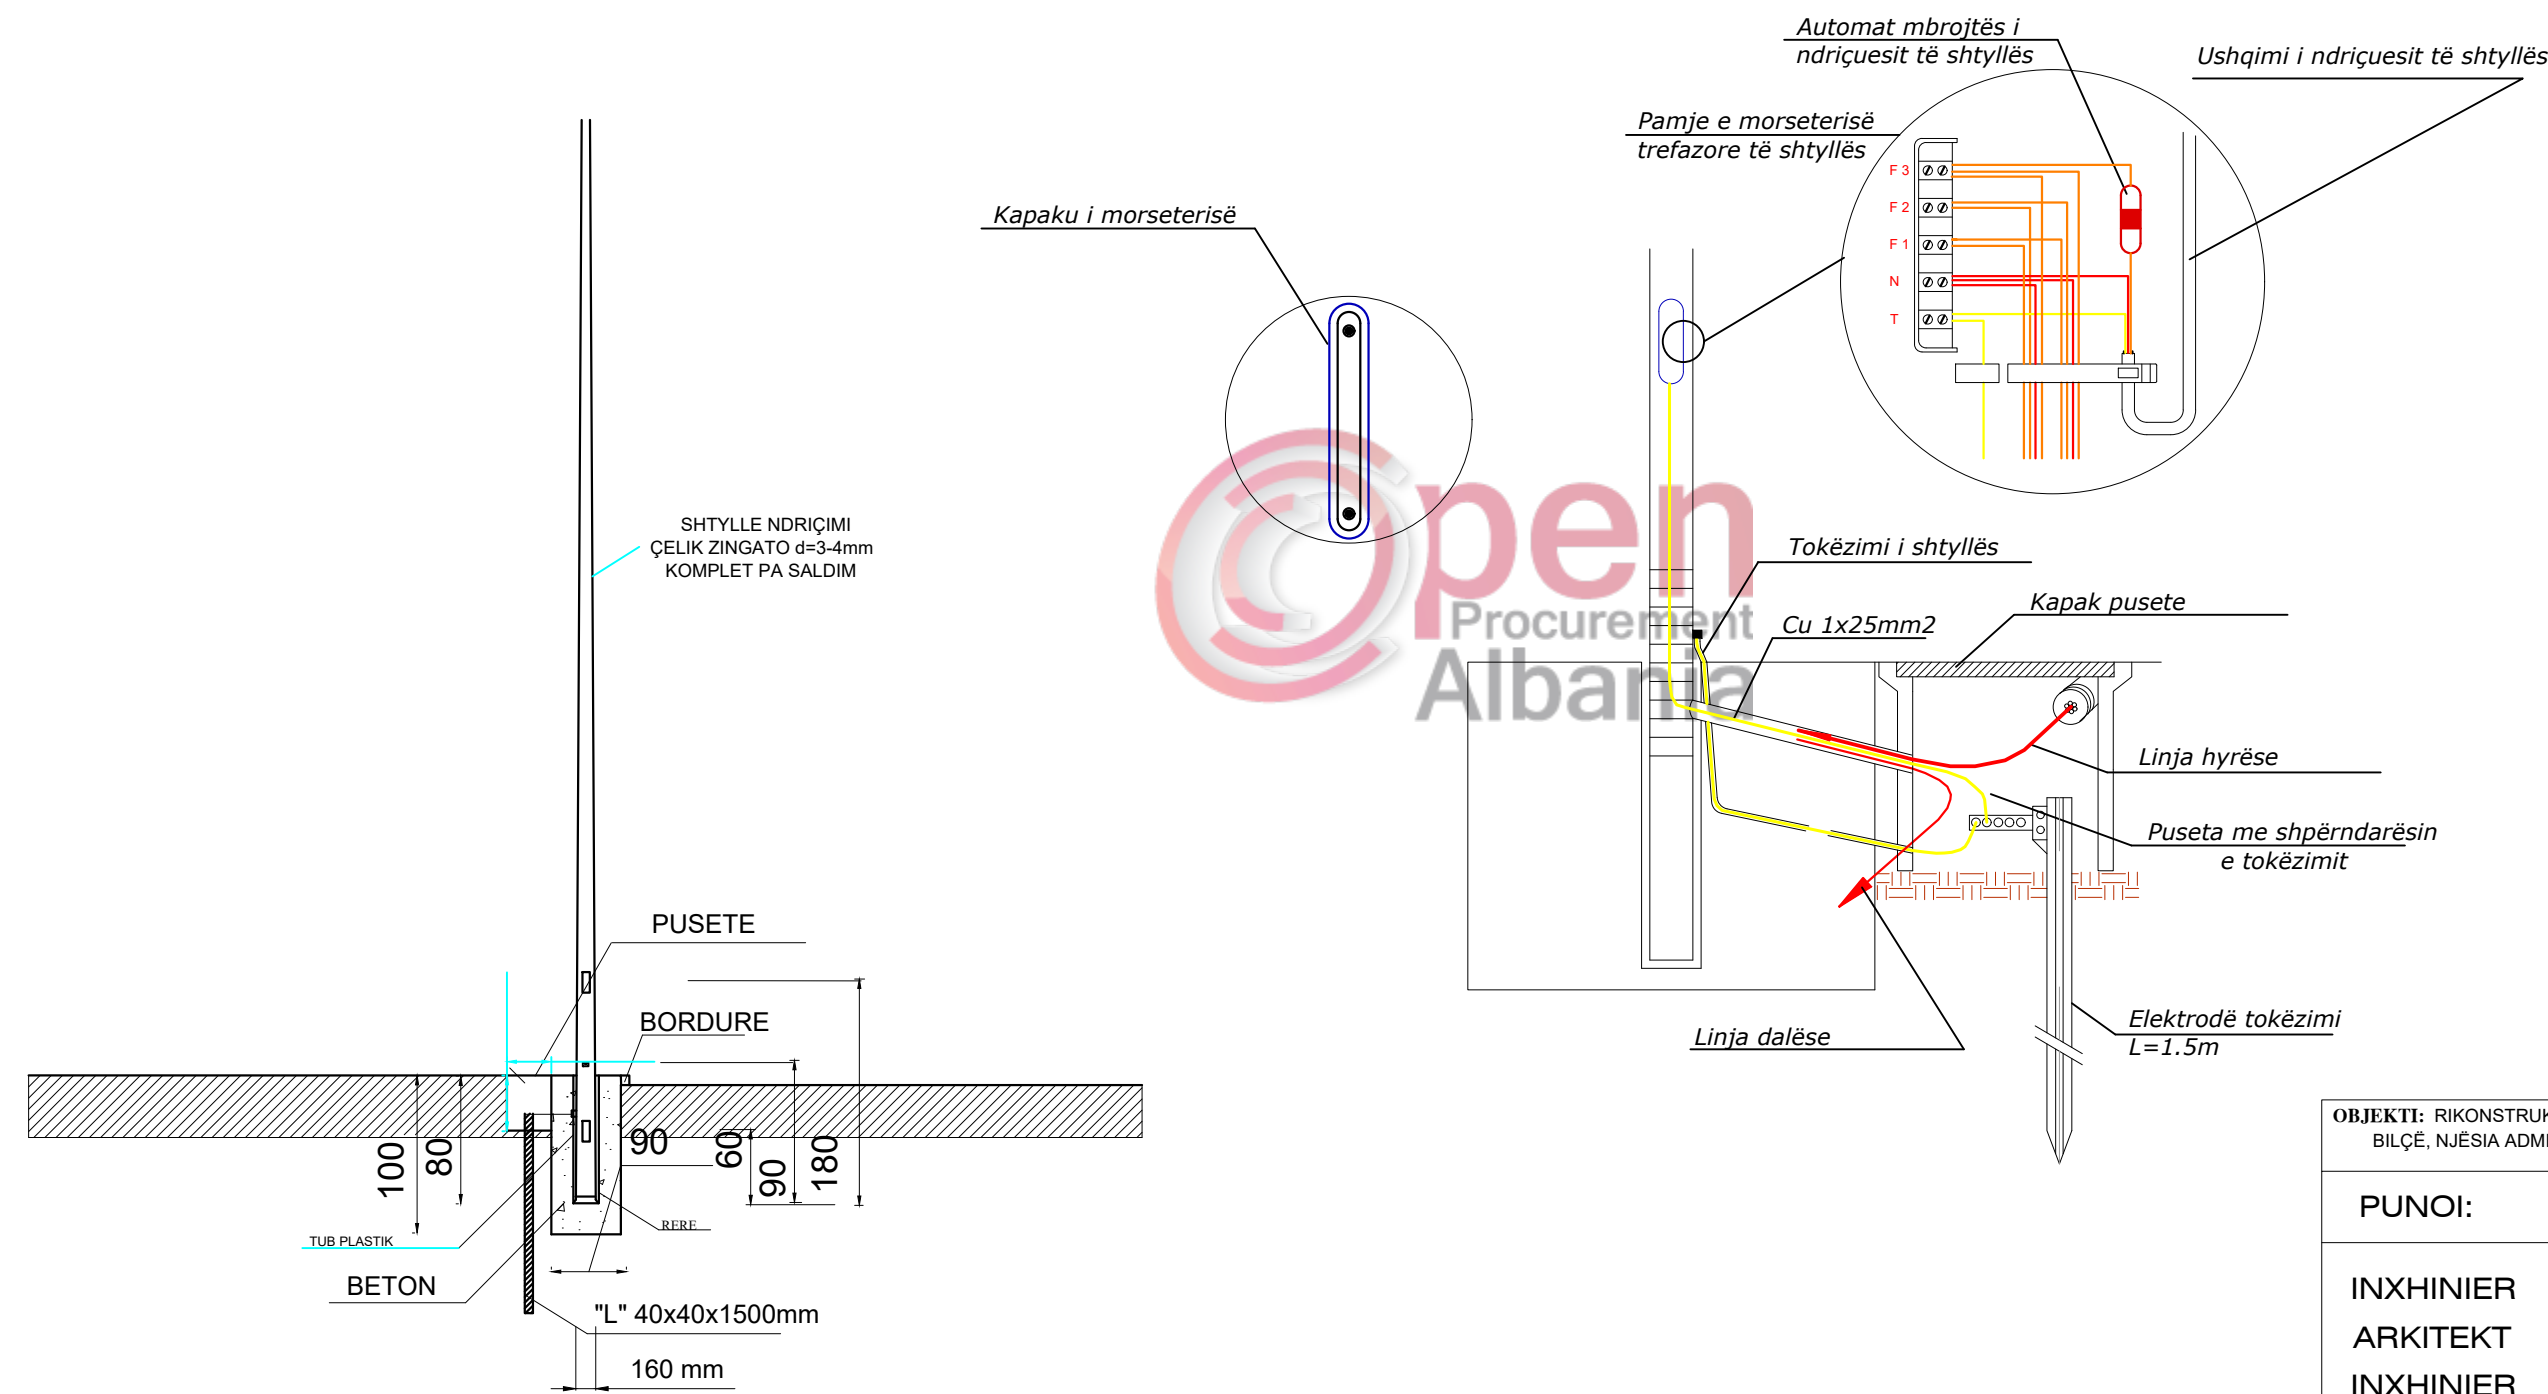


OBJEKTI: RIKONSTRUKSION I RRUGEVE DHE QENDRES NE FSHATIN BILÇË, NJËSIA ADMINISTRATIVE VELABISHT, BASHKIA BERAT

PUNOI:

|           |                |
|-----------|----------------|
| INXHINIER | SLLAVI DHRAMI  |
| ARKITEKT  | MIRJAN BREGU   |
| INXHINIER | ANXHELO DHIMA  |
| INXHINIER | ANDI SHEME     |
| TEK       | DHIMITER FERRI |

Hollësi e vendosjes së pusetës

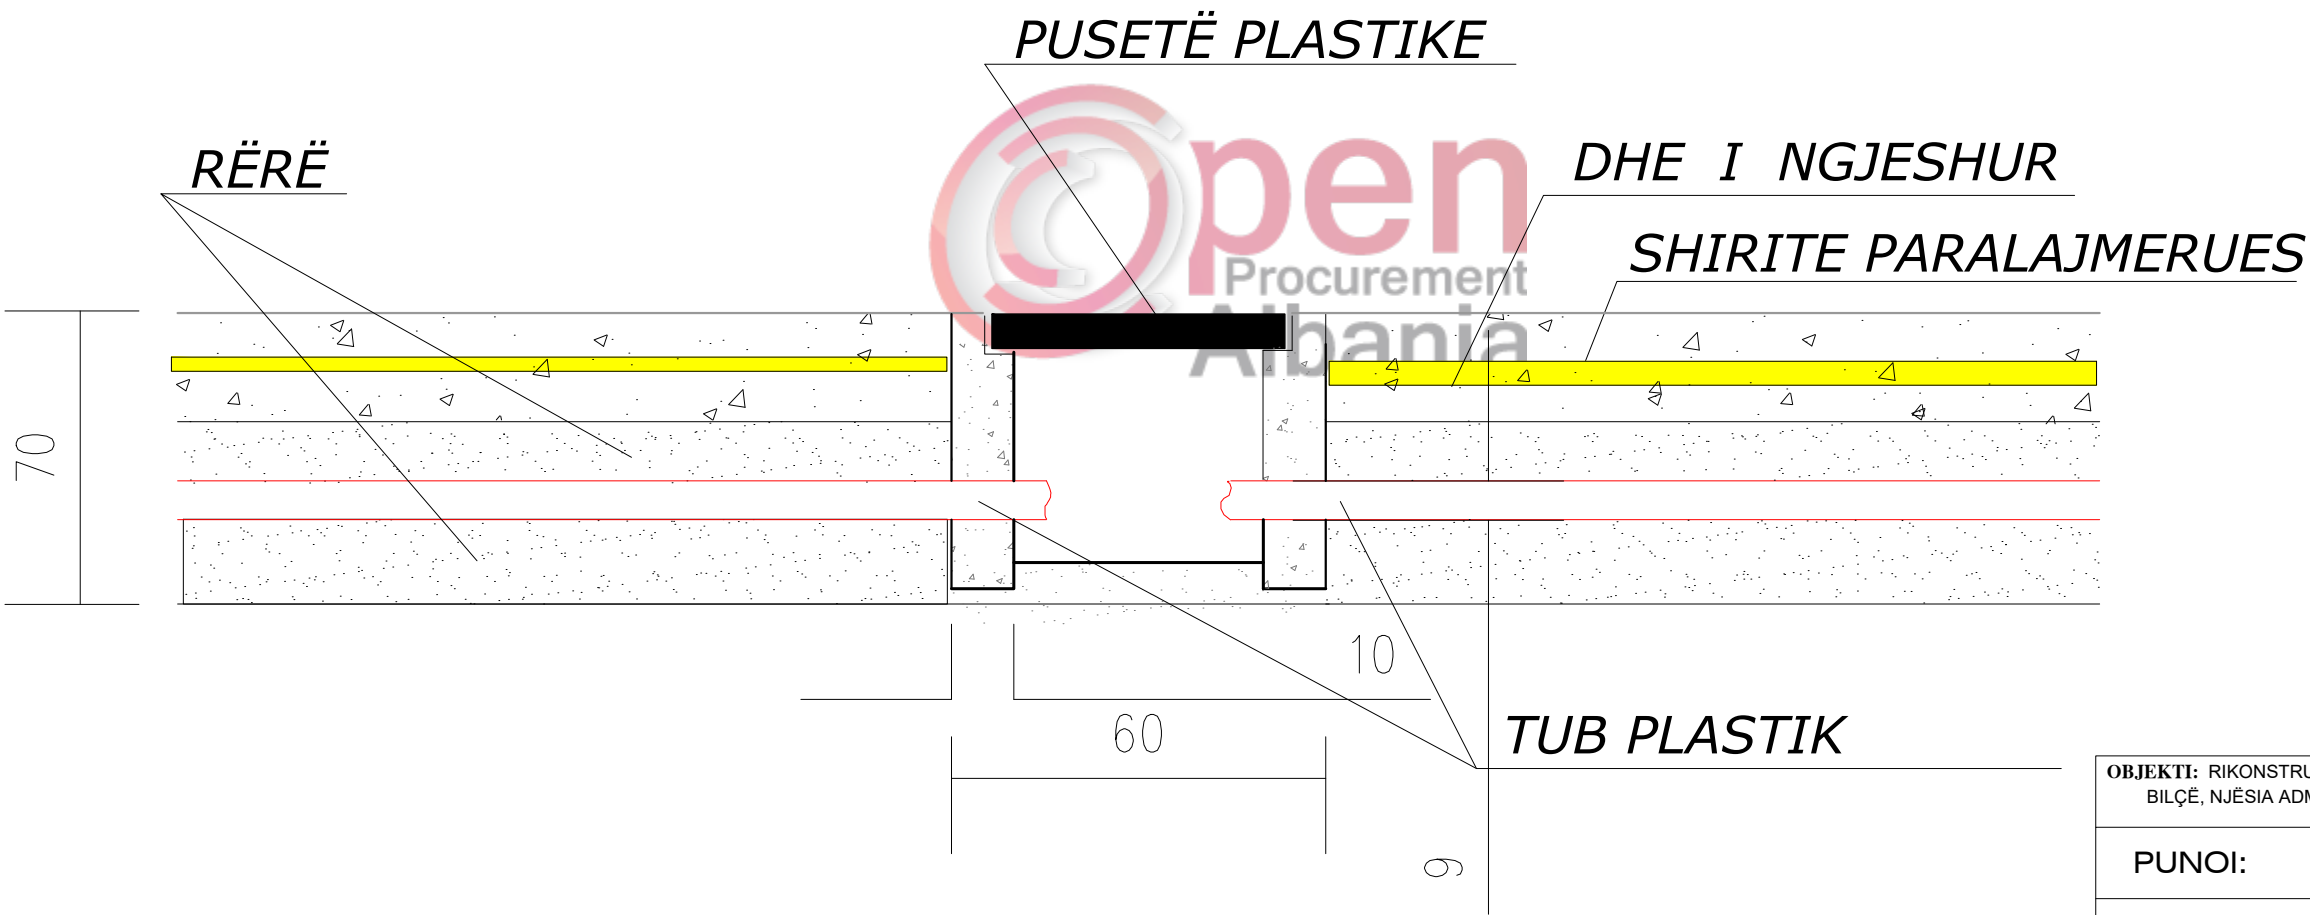

OBJEKTI: RIKONSTRUKSION I RRUGEVE DHE QENDRES NE FSHATIN BILÇË, NJËSIA ADMINISTRATIVE VELABISHT, BASHKIA BERAT

PUNOI:

|           |                |
|-----------|----------------|
| INXHINIER | SLLAVI DHRAMI  |
| ARKITEKT  | MIRJAN BREGU   |
| INXHINIER | ANXHELO DHIMA  |
| INXHINIER | ANDI SHEME     |
| TEK       | DHIMITER FERRI |