

NDERTIM TROTUARI DHE VENDOSJE E BARRIERAVE MBROJTESE, QENDER, FSHATI BARBULLUSH

FAZA
PROJEKT ZBATIM

DHJETOR 2018





NDERTIM TROTUARI DHE VENDOSJE E BARRIERAVE MBROJTESE, QENDER, FSHATI BARBULLUSH

FAZA **PROJEKT ZBATIM**

PËRGATITI:

TAULANT shpk
Design & Supervision



EMERTIMI I FLETES

PLANVENDOSJA E RRUGËS

SHKALLA

1:750

DATA

Dhjetor
2018

Nr.Fletes

R - 01



Ndertim trotuari dhe vendosje e barrierave mbrojtëse , qender fshati Barbullush

FAZA: **PROJEKT ZBATIM**

PËRGATITI:



EMERTIMI I FLETES

PLANVENDOSJA E RRUGËS

SHKALLA

1:750

DATA

Nr.Fletes
R - 02


Dhjetor
2018



FAZA PROJEKT ZBATIM		PËRGATITI:  Taulant shpk Design & Supervision	EMERTIMI I FLETES	SHKALLA	DATA	Dhjetor 2018
			PLANVENDOSJA E RRUGËS	1:750	Nr.Fletes R - 03	



Ndertim trotuari dhe vendosje barriera mbrojtese, qender, fshati Barbullush		PËRGATITI:  TAULANT shpk Design & Supervision 	EMERTIMI I FLETES	SHKALLA	DATA	Dhjetor 2018
FAZA: PROJEKT ZBATIM			PLANVENDOSJA E RRUGËS	1:750	Nr.Fletes R - 04	

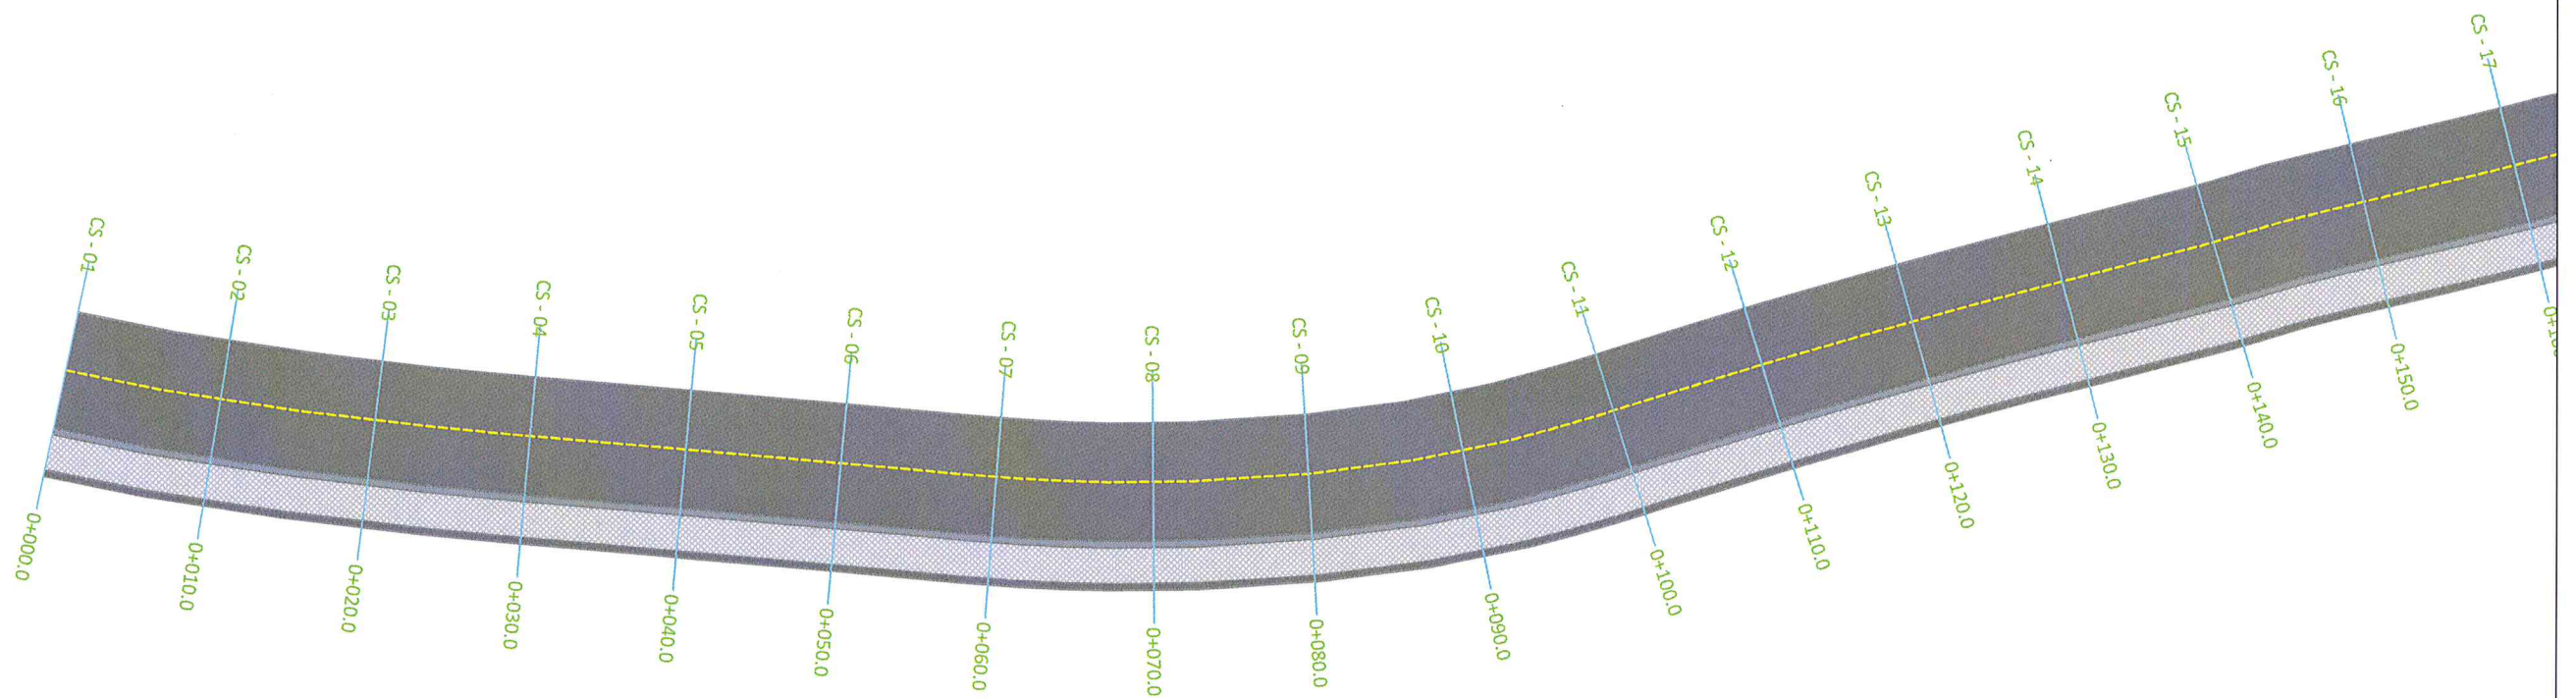

Ndertim trotuari dhe vendosje barriera mbrojtese, qender fshati Barbullush

FAZA: PROJEKT ZBATIM

PËRGATITI:



EMERTIMI I FLETES

PLANIMETRIA E RRUGËS

SHKALLA


1:500

DATA


Dhjetor
2018

Nr.Fletes

R - 05

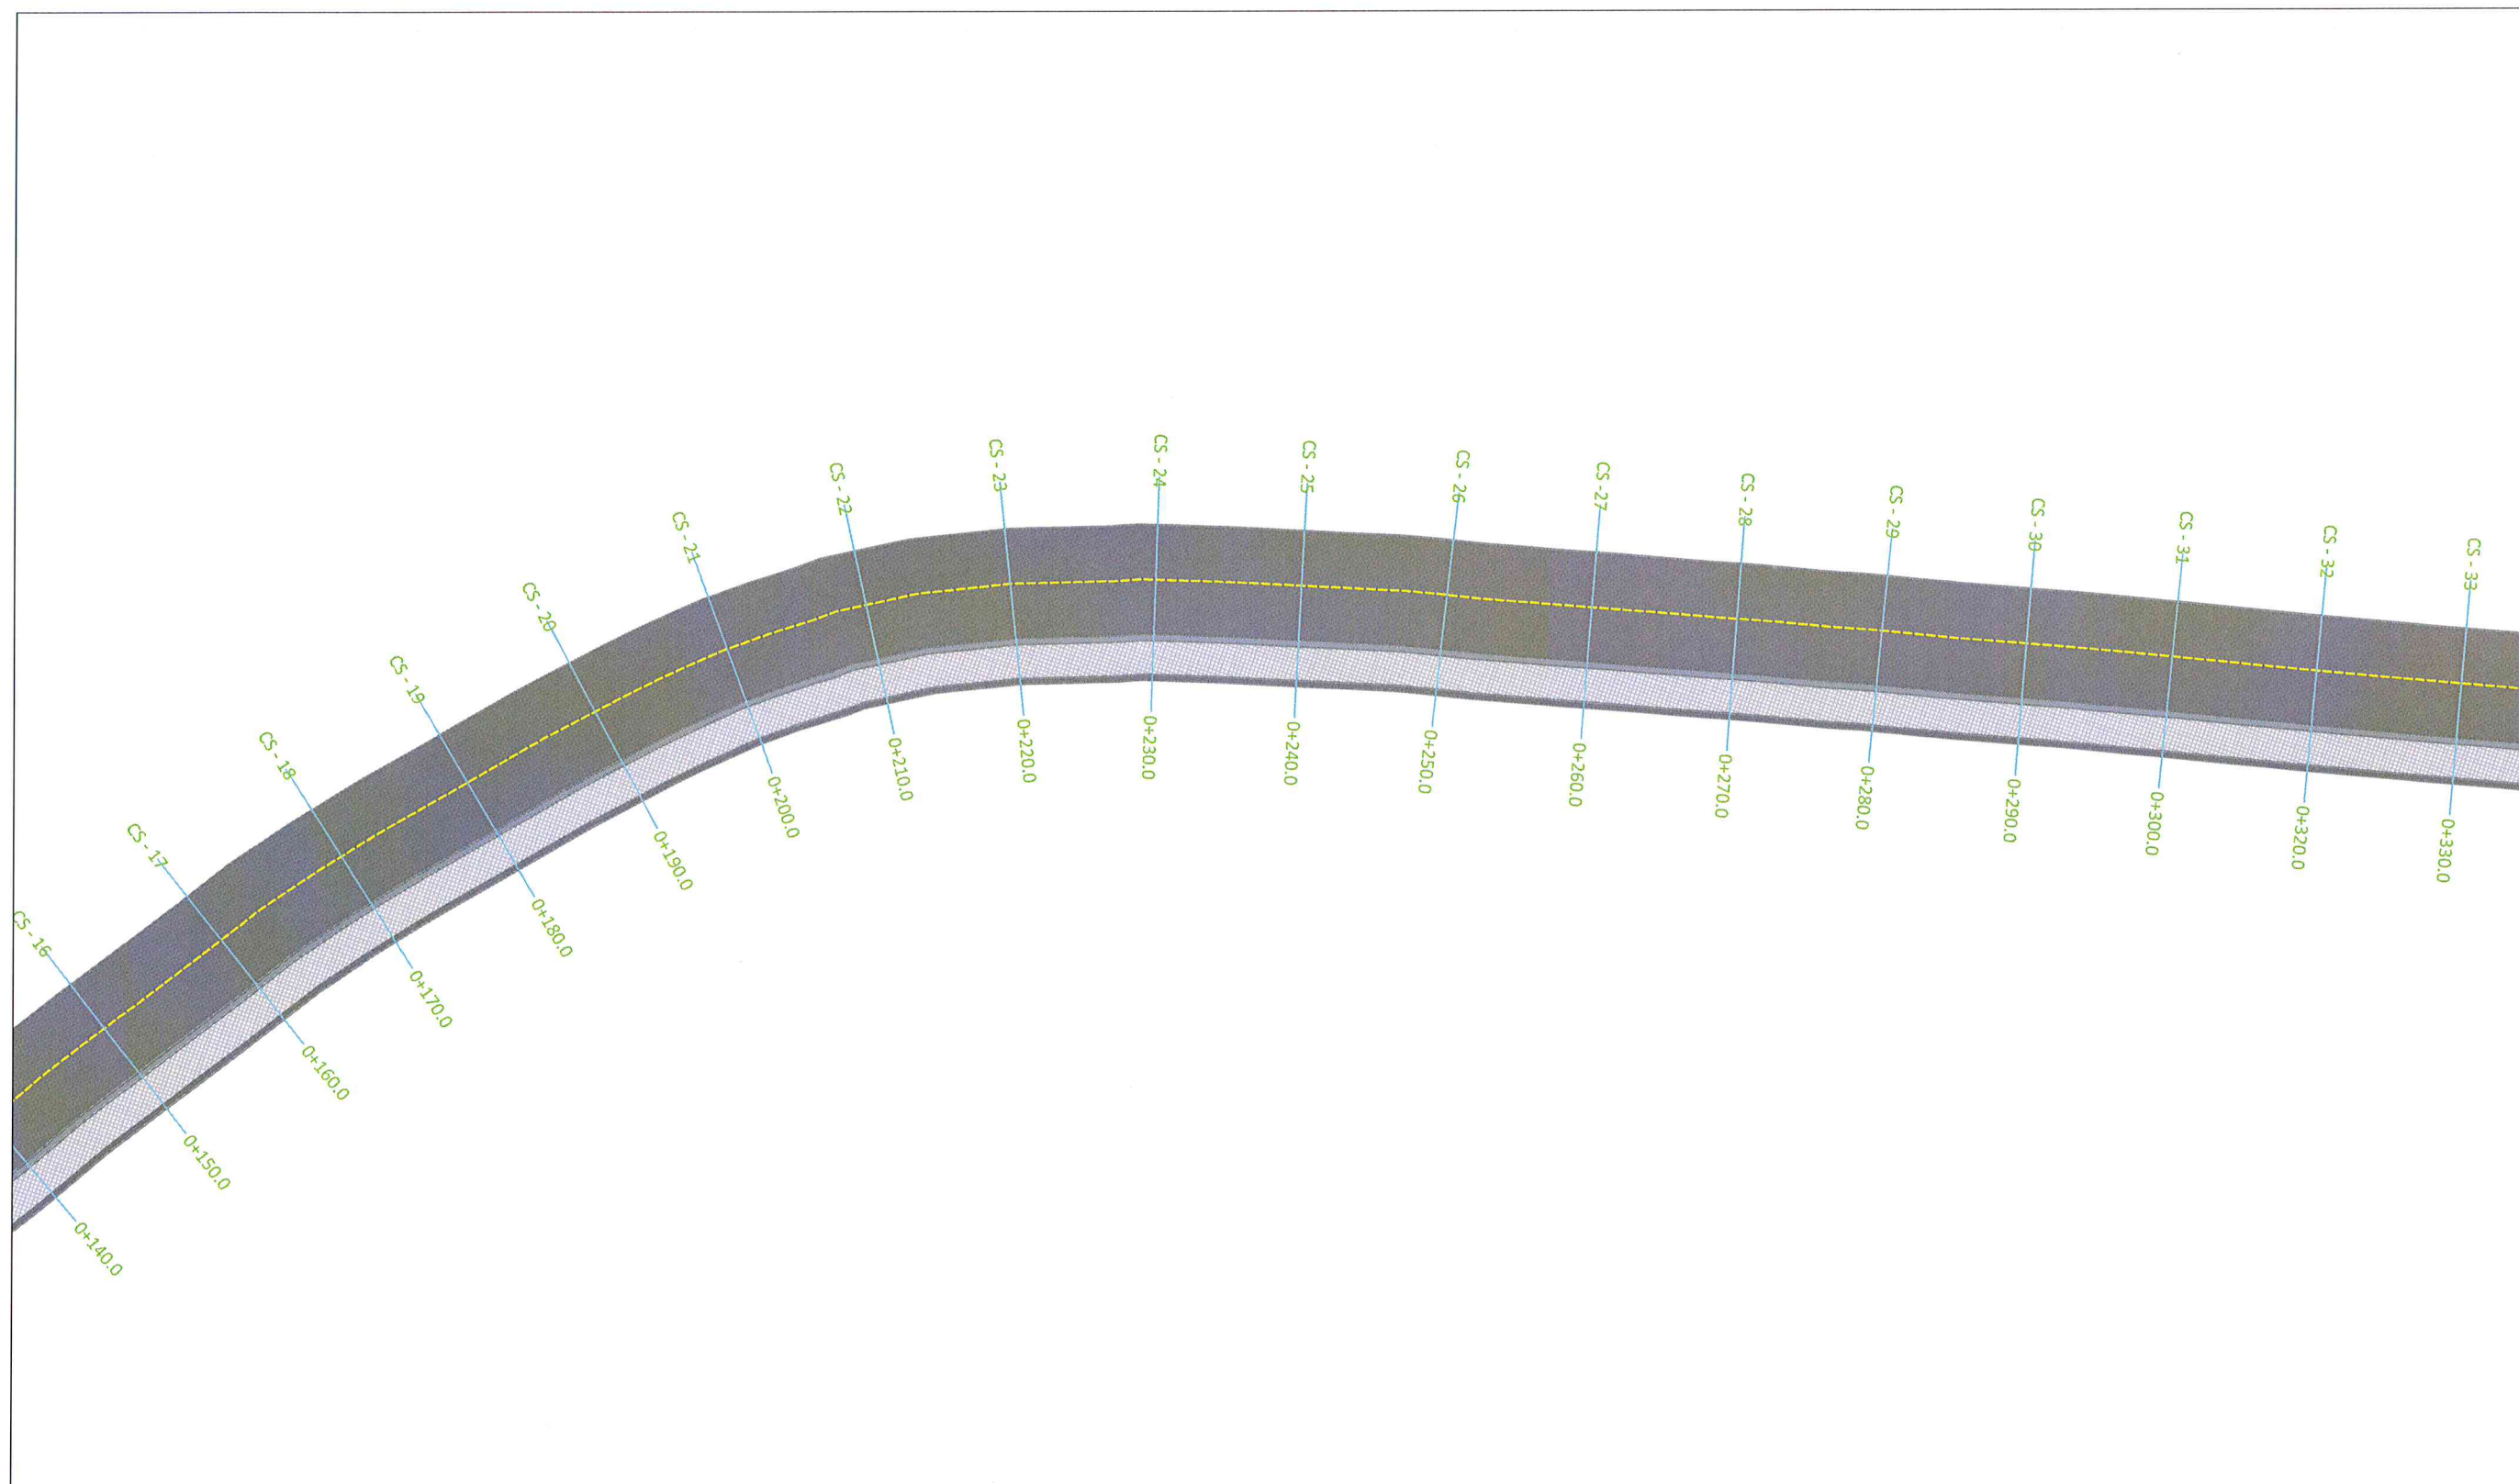

Nderim trotuari dhe vendosje barriera mbrojtese, qender Fshati Barbullush		PËRGATITI:  TAULANT shpk Design & Supervision	EMERTIMI I FLETES		SHKALLA	DATA	Dhjetor 2018
FAZA	PROJEKT ZBATIM		PLANIMETRIA E RRUGËS		1:500	Nr.Fletes	R - 06

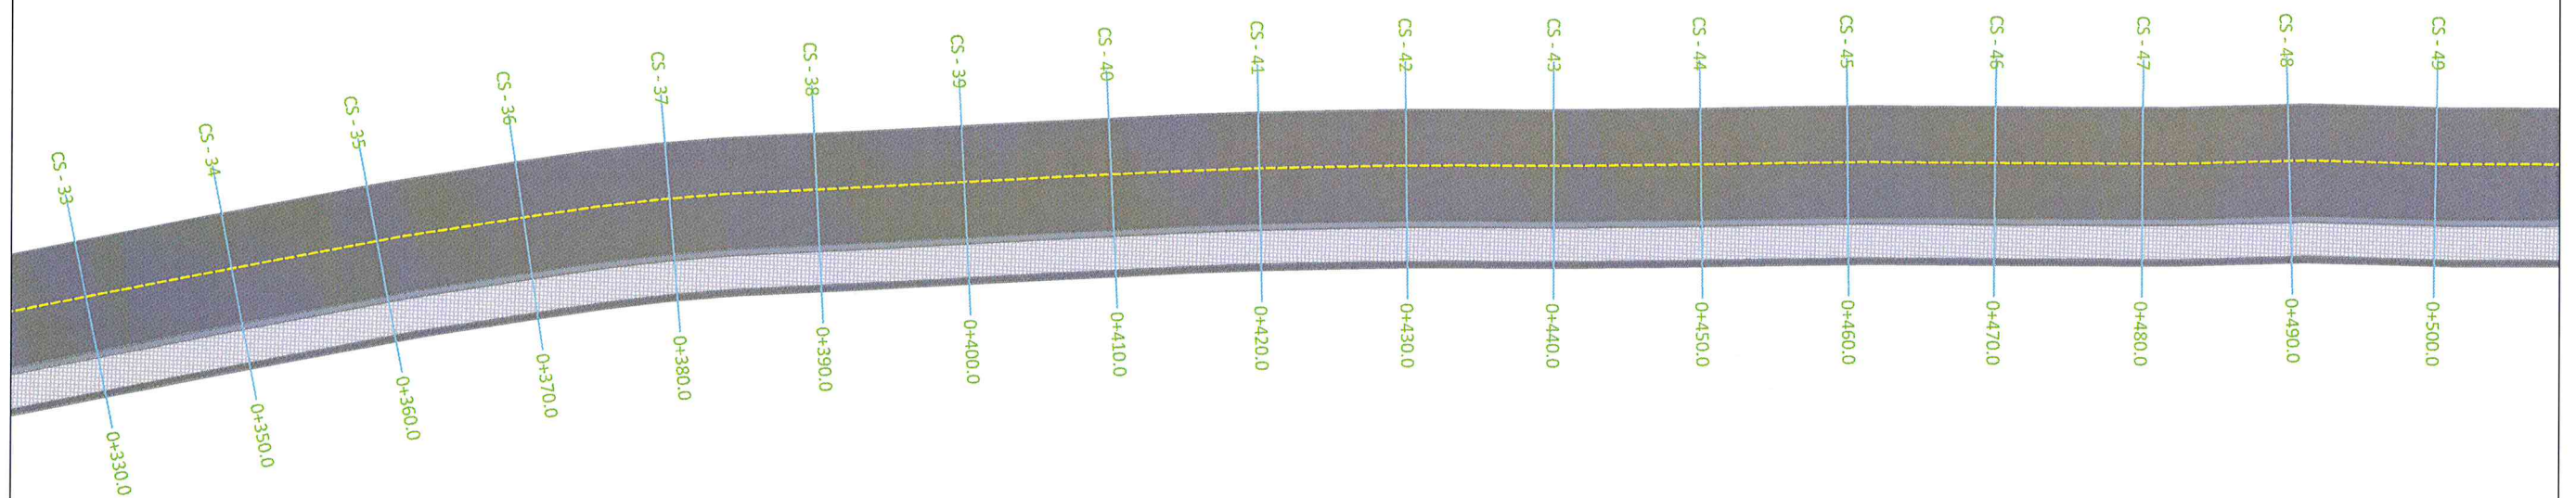

Ndertim trotuari dhe vendosje barriera mbrojtëse qender, fshati Barbullush

FAZA: PROJEKT ZBATIM

PËRGATITI:



EMERTIMI I FLETES

PLANIMETRIA E RRUGËS

SHKALLA


1:500

DATA

Dhjetor
2018

Nr.Fletes

R - 07

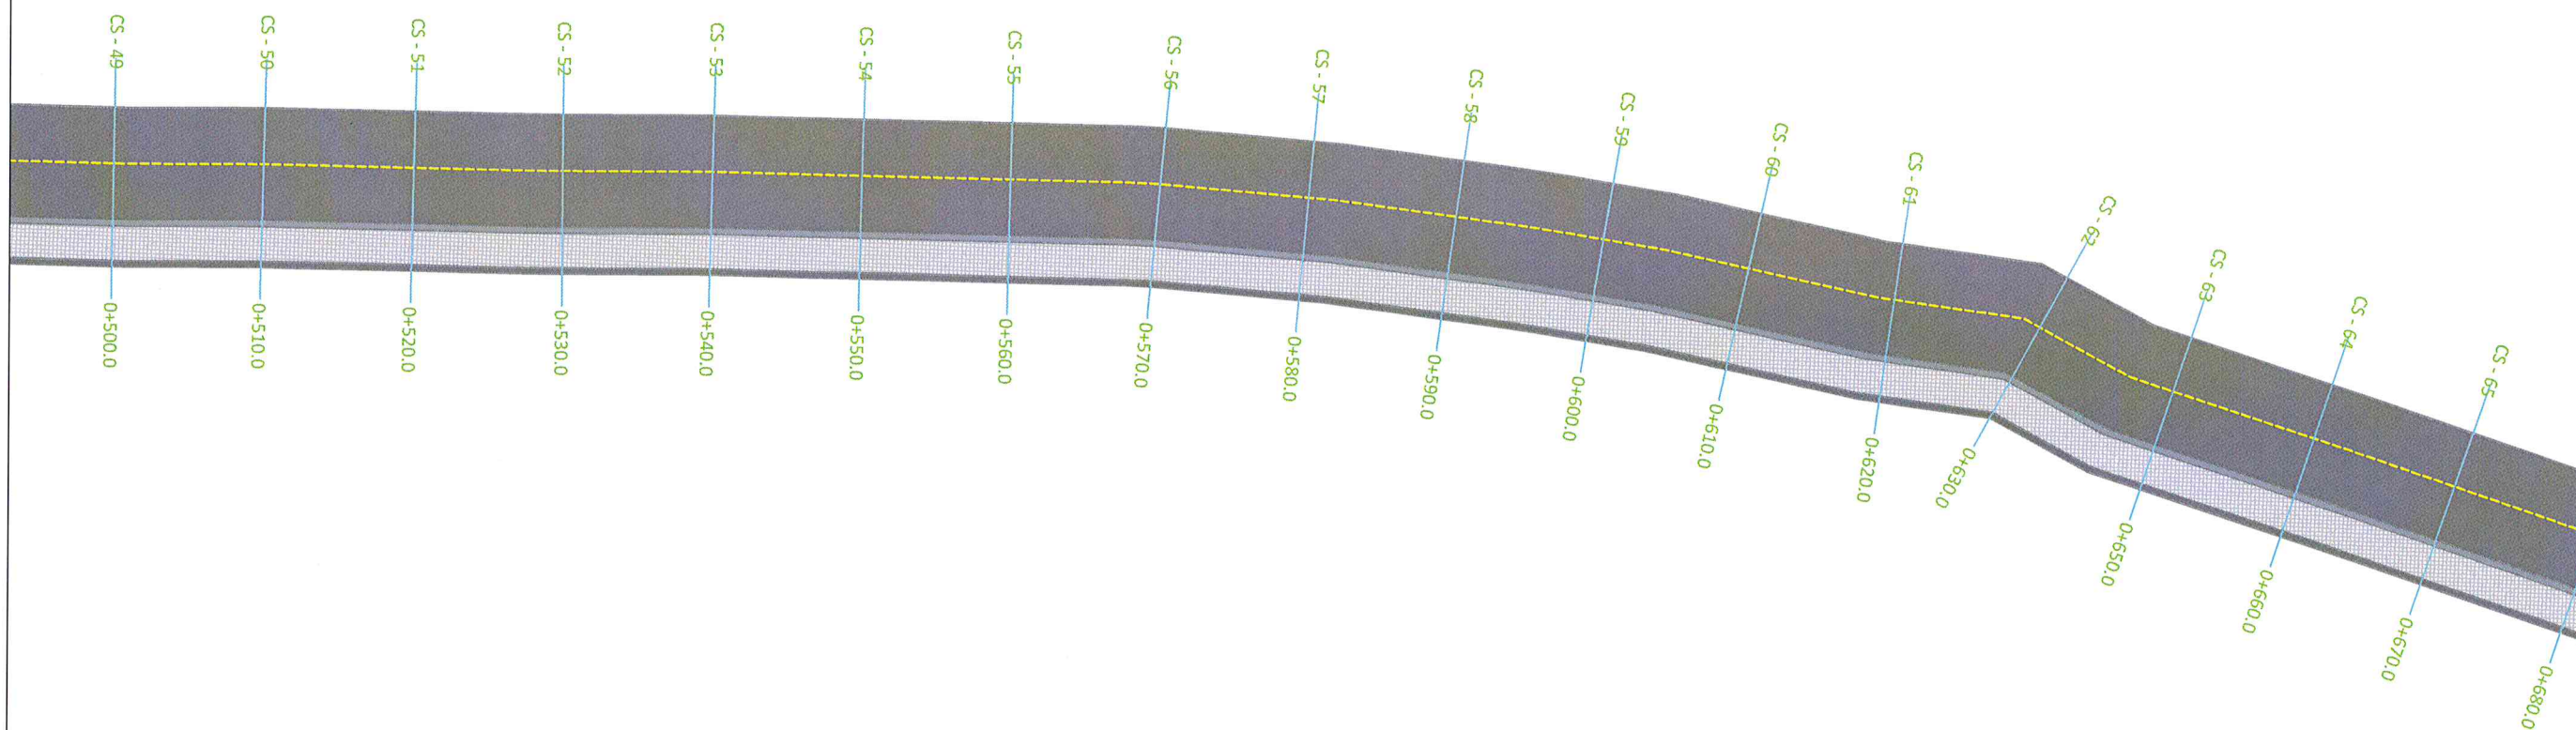

Ndertim trotuari dhe vendosje barriera mbrojtëse, qender, fshati Barbullush

FAZA: PROJEKT ZBATIM

PËRGATITI:



EMERTIMI I FLETES

PLANIMETRIA E RRUGËS

SHKALLA


1:500

DATA

Dhjetor
2018

Nr.Fletes

R - 08

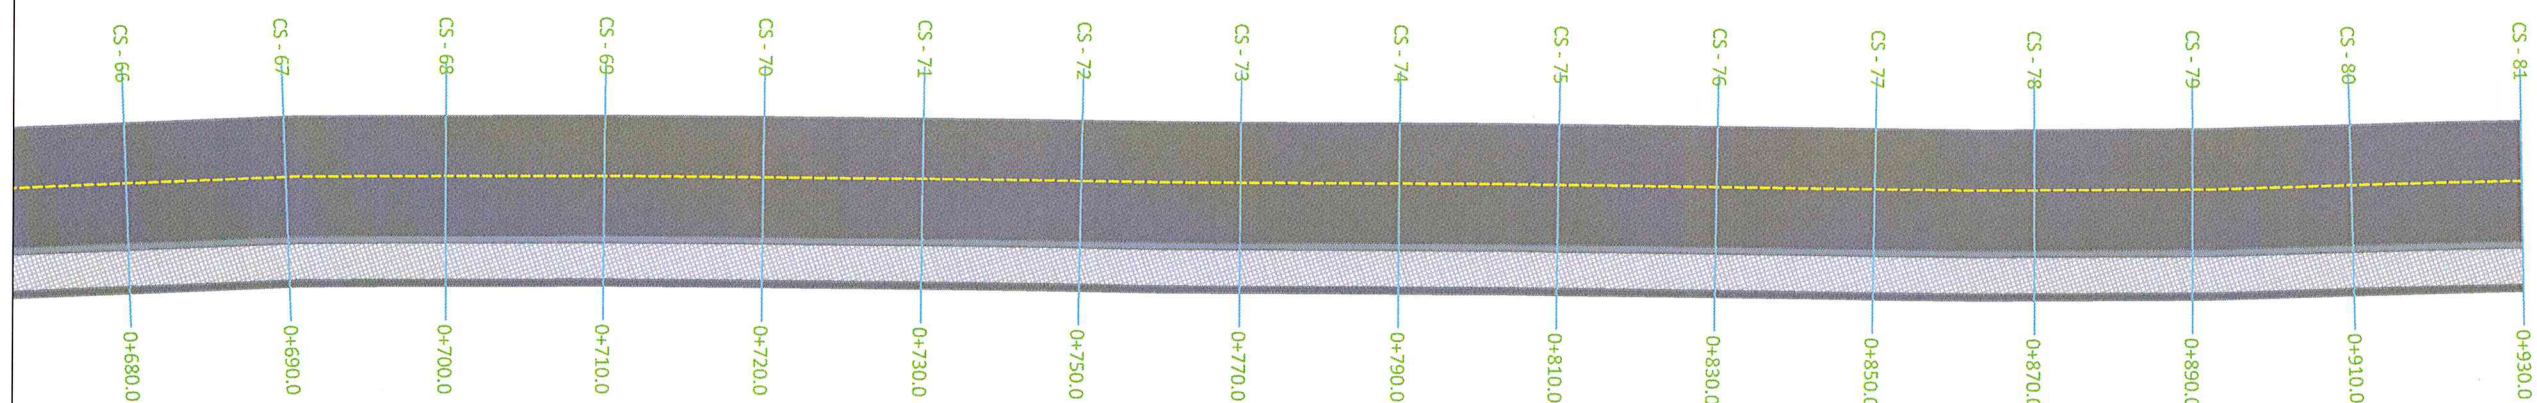

Ndertim trotuari dhe vendosje barriera mbrojtese, qender, fshati Barbullush

FAZA PROJEKT ZBATIM

PËRGATITI:

TAULANT shpk
Design & Supervision



EMERTIMI I FLETES

PLANIMETRIA E RRUGËS

SHKALLA


1:500

DATA

Dhjetor
2018

Nr.Fletes

R - 09

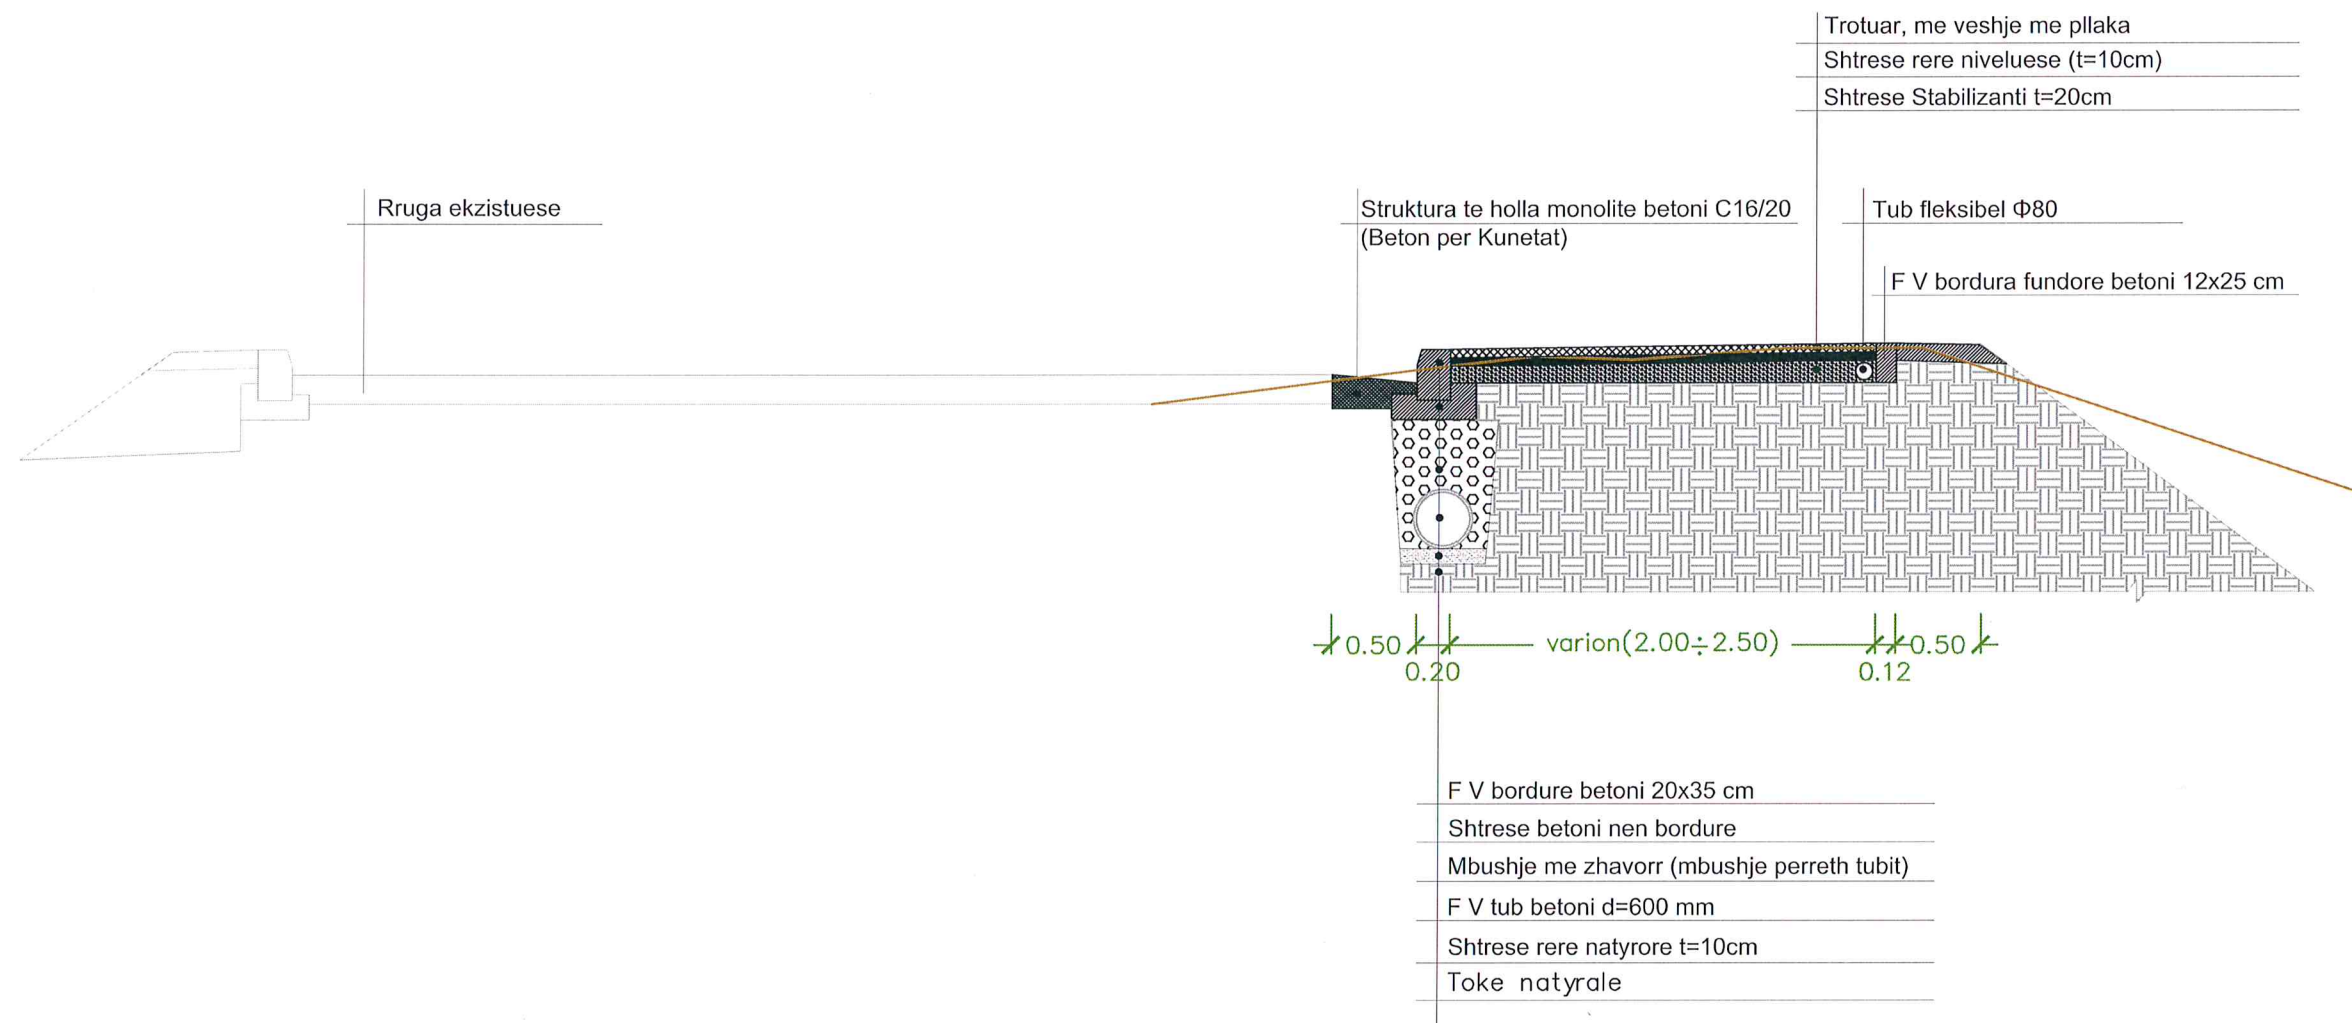

Ndertim trotuari dhe vendosje barriera mbrojtese , qender, fshati Barbullush

FAZA PROJEKT ZBATIM

PËRGATITI:

TAULANT shpk
Design & Supervision



EMERTIMI I FLETES

PROFILI TIP I RRUGËS

SHKALLA

1:25

DATA

Dhjetor
2018

Nr.Fletes

R - 10