

BASHKIA TIRANË



M I R A T O H E T
KRYETARI
ERION VELIAJ

PROJEKTI:


**RIKONSTRUKSIONI I RRUGES "ZALL-BASTARIT"
(URA ZALL DAJT DERI NE ZALL BASTAR) LOTI II**

AUTORI I PROJEKTIT :

**DREJTORIA E PERGJITHSHME PLANIFIKIMIT DHE ZHVILLIMIT TE TERRITORIT
(DREJTORIA E PROJEKTIMIT)**


**DREJTORIA E PERGJITHSHME E PUNEVE PUBLIKE
(DREJTORIA E TRANSPORTIT DHE TRAFIKUT RRUGOR)**

TIRANË 2017

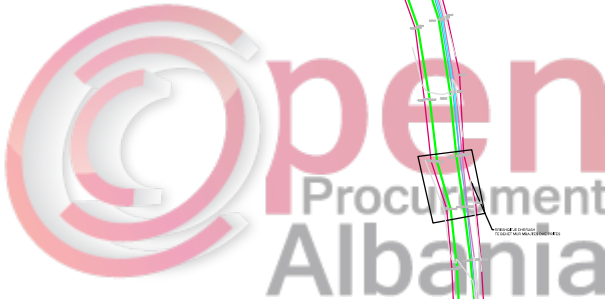














































BASHKICIA E TRANSES	DREJTORIA E PERGJITHSHME E PLANIFIKIMIT DHE ZHVILLIMIT TE TERRITORIT	DREJTOR I PROJEKTIMIT Gjergj BAKALLBASHI	PERQJEGJES I SEKTORIT TE PROJEKTIMIT Muhamet KRUJA	PERQJEGJES I SEKTORIT TE KONTROLLIT TE PROECIT TE PROJEKTIMIT Gjergj DUSHNIKU	PROJEKTUES	Ing. Ndertimi. Lavdie BIRBO	Ing. Elektrik. Islam GJINALI	Ing. Ndertimi. Brikena GJINI	PROJEKTI : Rikonstruksioni i rruges "Zall-Bastari" (Ura Zall Dajt deri ne Zall Bastar) LOTI II	EMERTIMI I FLETES: RILEVIMI	SHKALLA 1:1500	01
						Ing. AMjedisi. Greta DHASKALI	Ing. Ndertimi. Anisa BRUSHULLI				DATA 2017	
						Ing. Ndertimi. Estela THOMOLLARI	Ing. Ndertimi. Erti VEIZI					




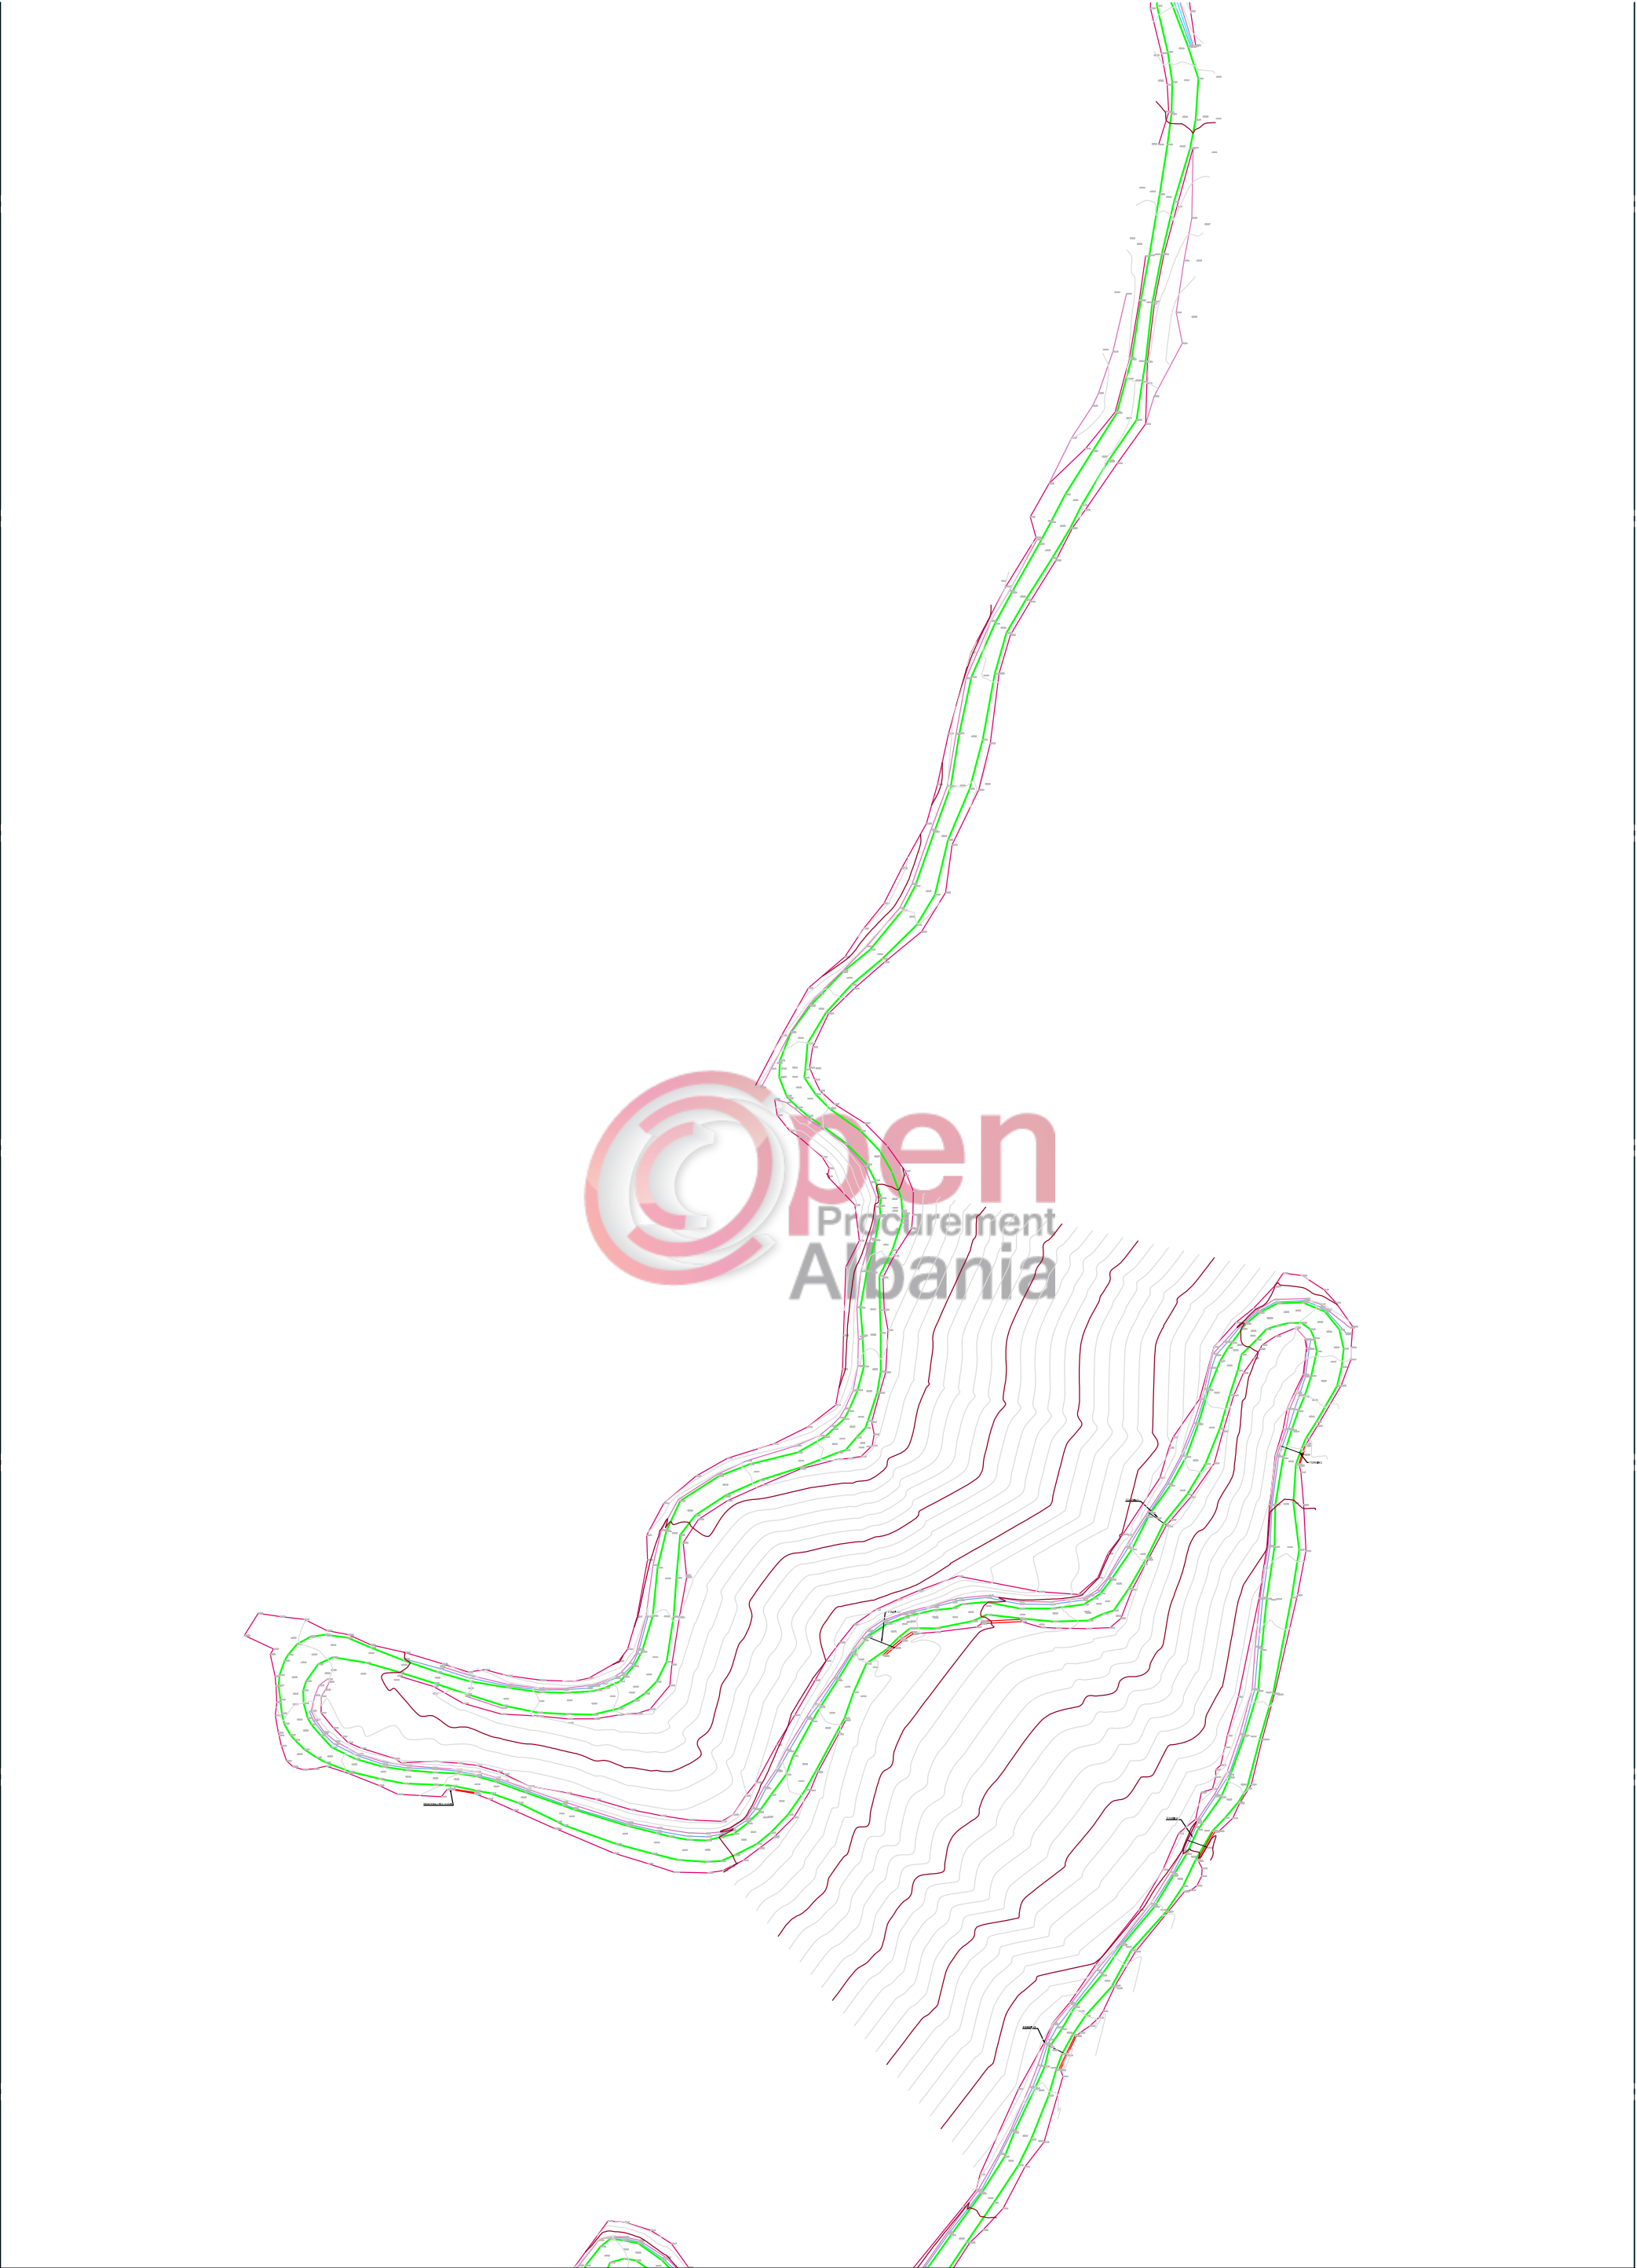


BASHKICIA E TRANSES	DREJTORIA E PERGJITHSHME E PLANIFIKIMIT DHE ZHVILLIMIT TE TERRITORIT	DREJTOR I PROJEKTIMIT	PERQJEGJES I SEKTORIT TE PROJEKTIMIT	PERQJEGJES I SEKTORIT TE KONTROLLIT TE PROJEKTIMIT	PROJEKTUES	Ing. Ndertimi. Lavdie BIRBO	Ing. Elektrik. Islam GJINALI	Ing. Ndertimi. Brikena GJINI	PROJEKTI: Rikonstruksioni i rruges "Zall-Bastari" (Ura Zall Dajt deri ne Zall Bastar) LOTI II	EMERTIMI I FLETES: RILEVIMI	SHKALLA 1:1500	03
		Gjergj BAKALLBASHI	Muhamet KRUJA	Gjergj DUSHNIKU		Ing. AMjedisi. Greta DHASKALI	Ing. Ndertimi. Anisa BRUSHULLI				DATA 2017	
						Ing. Ndertimi. Estela THOMOLLARI	Ing. Ndertimi. Erti VEIZI					

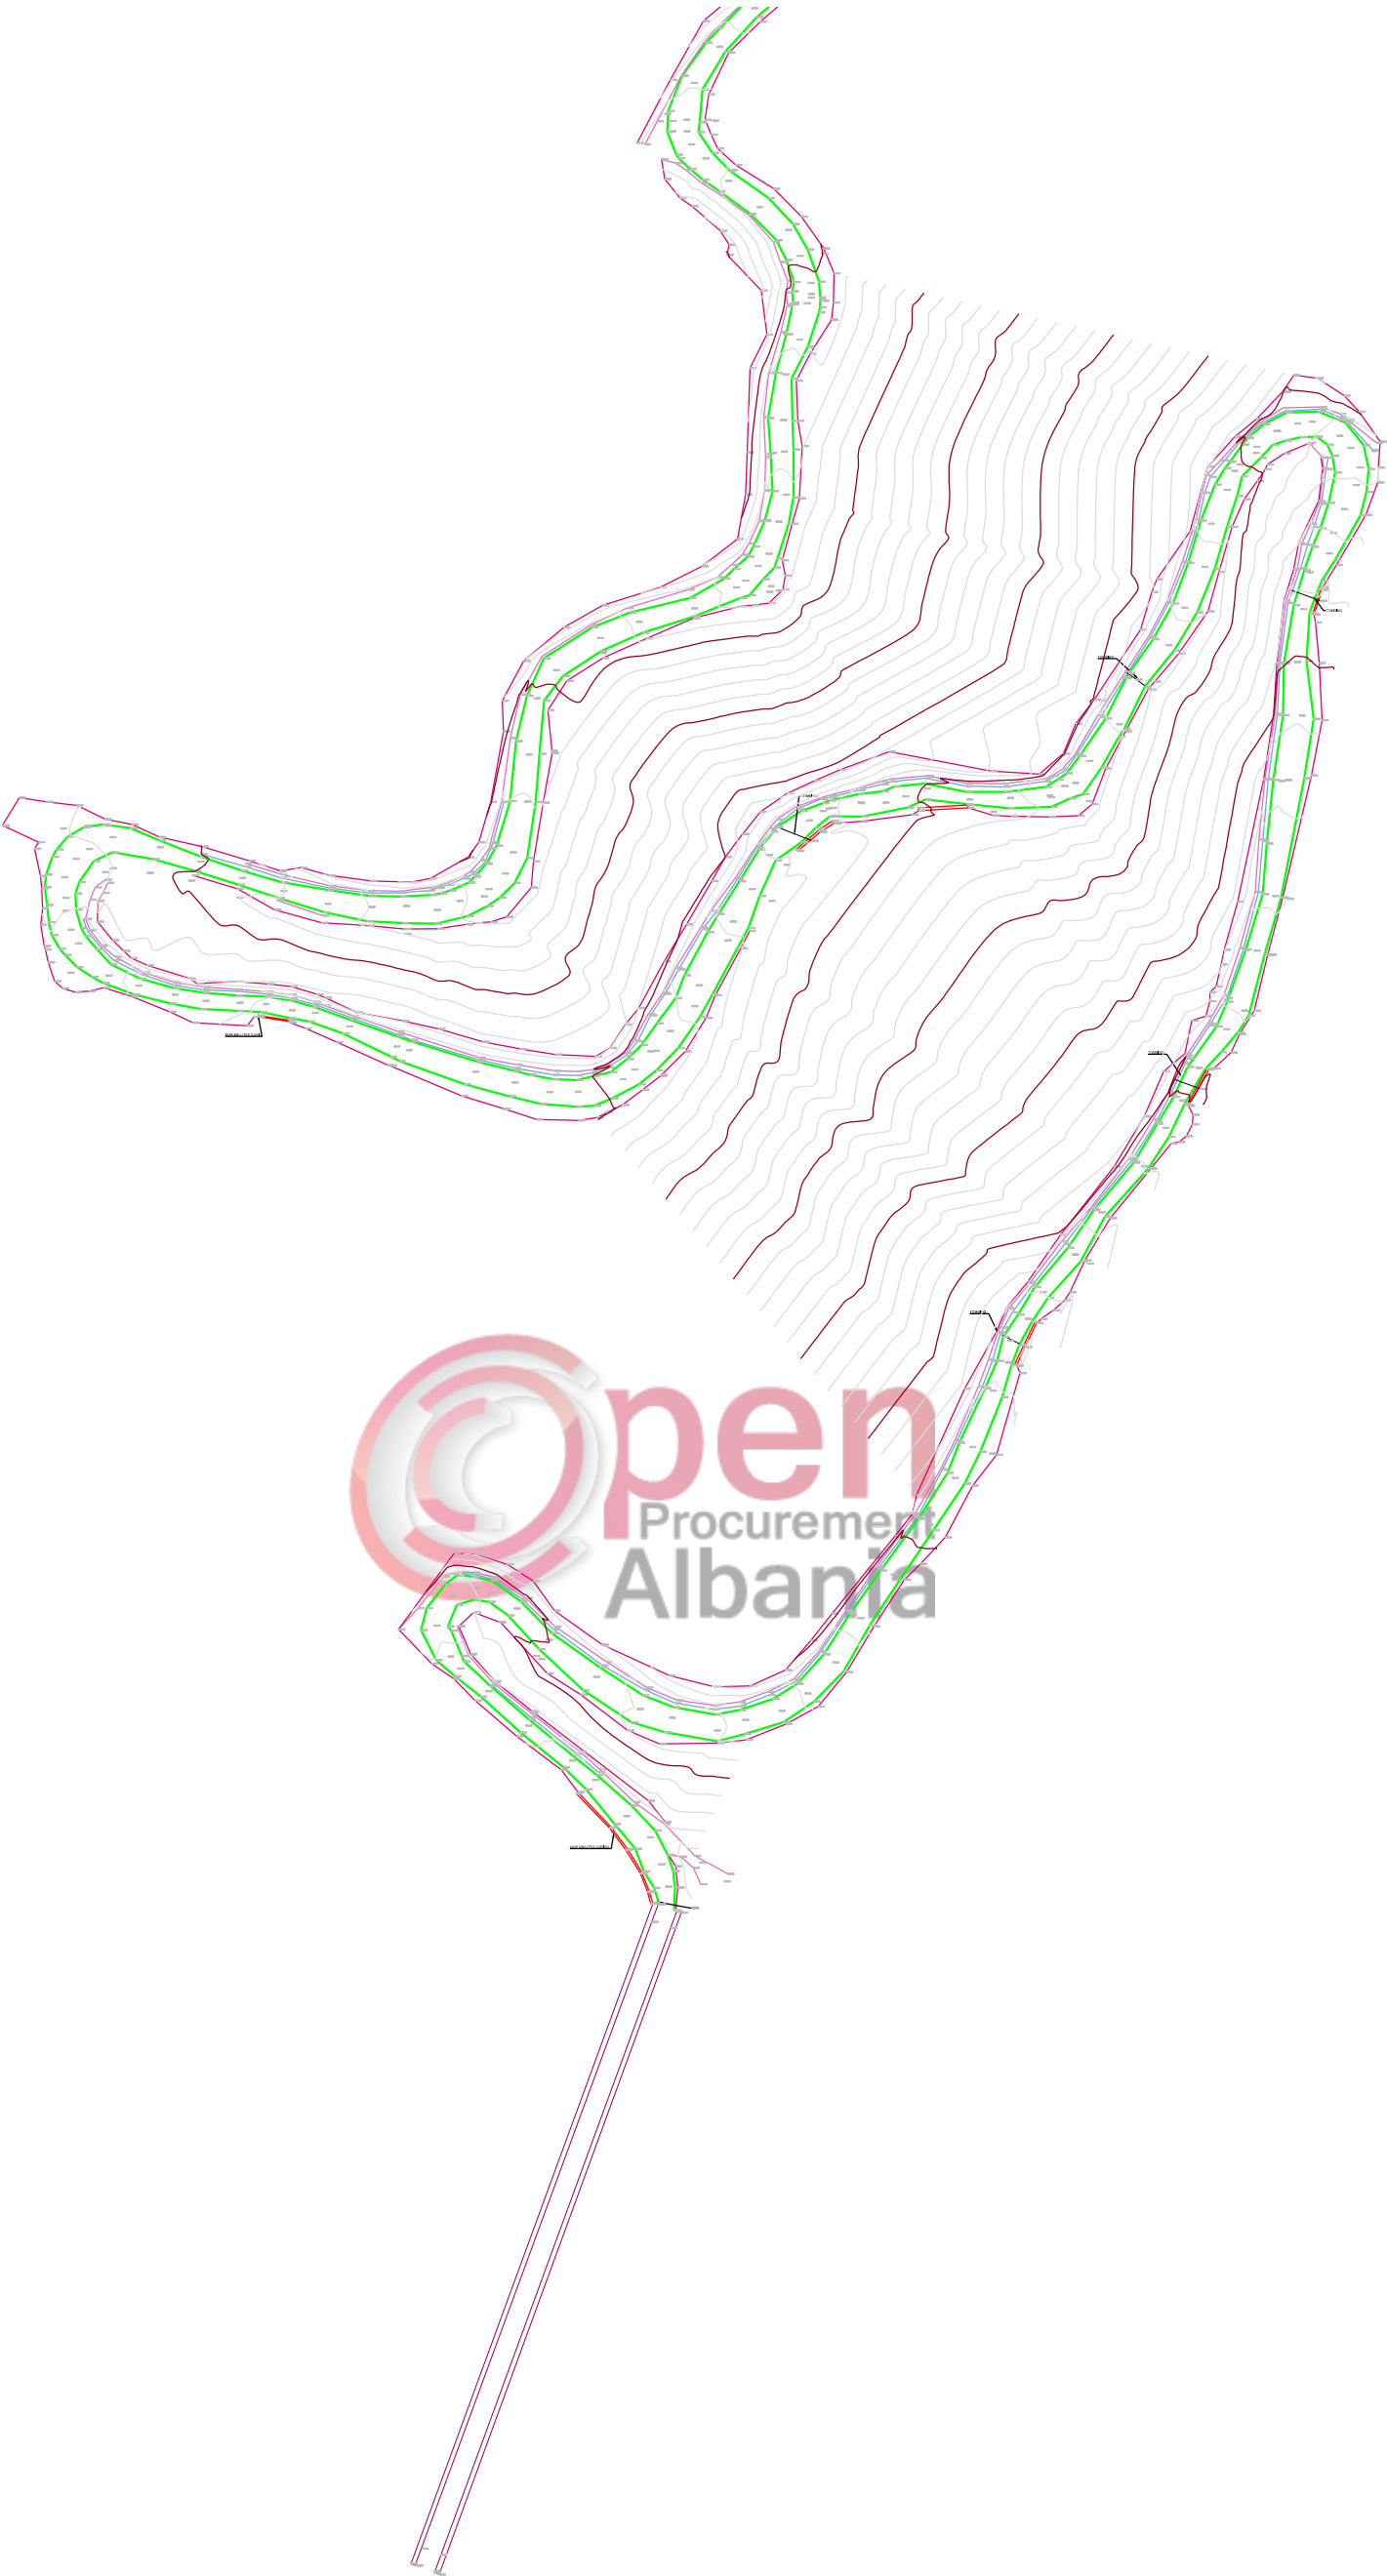

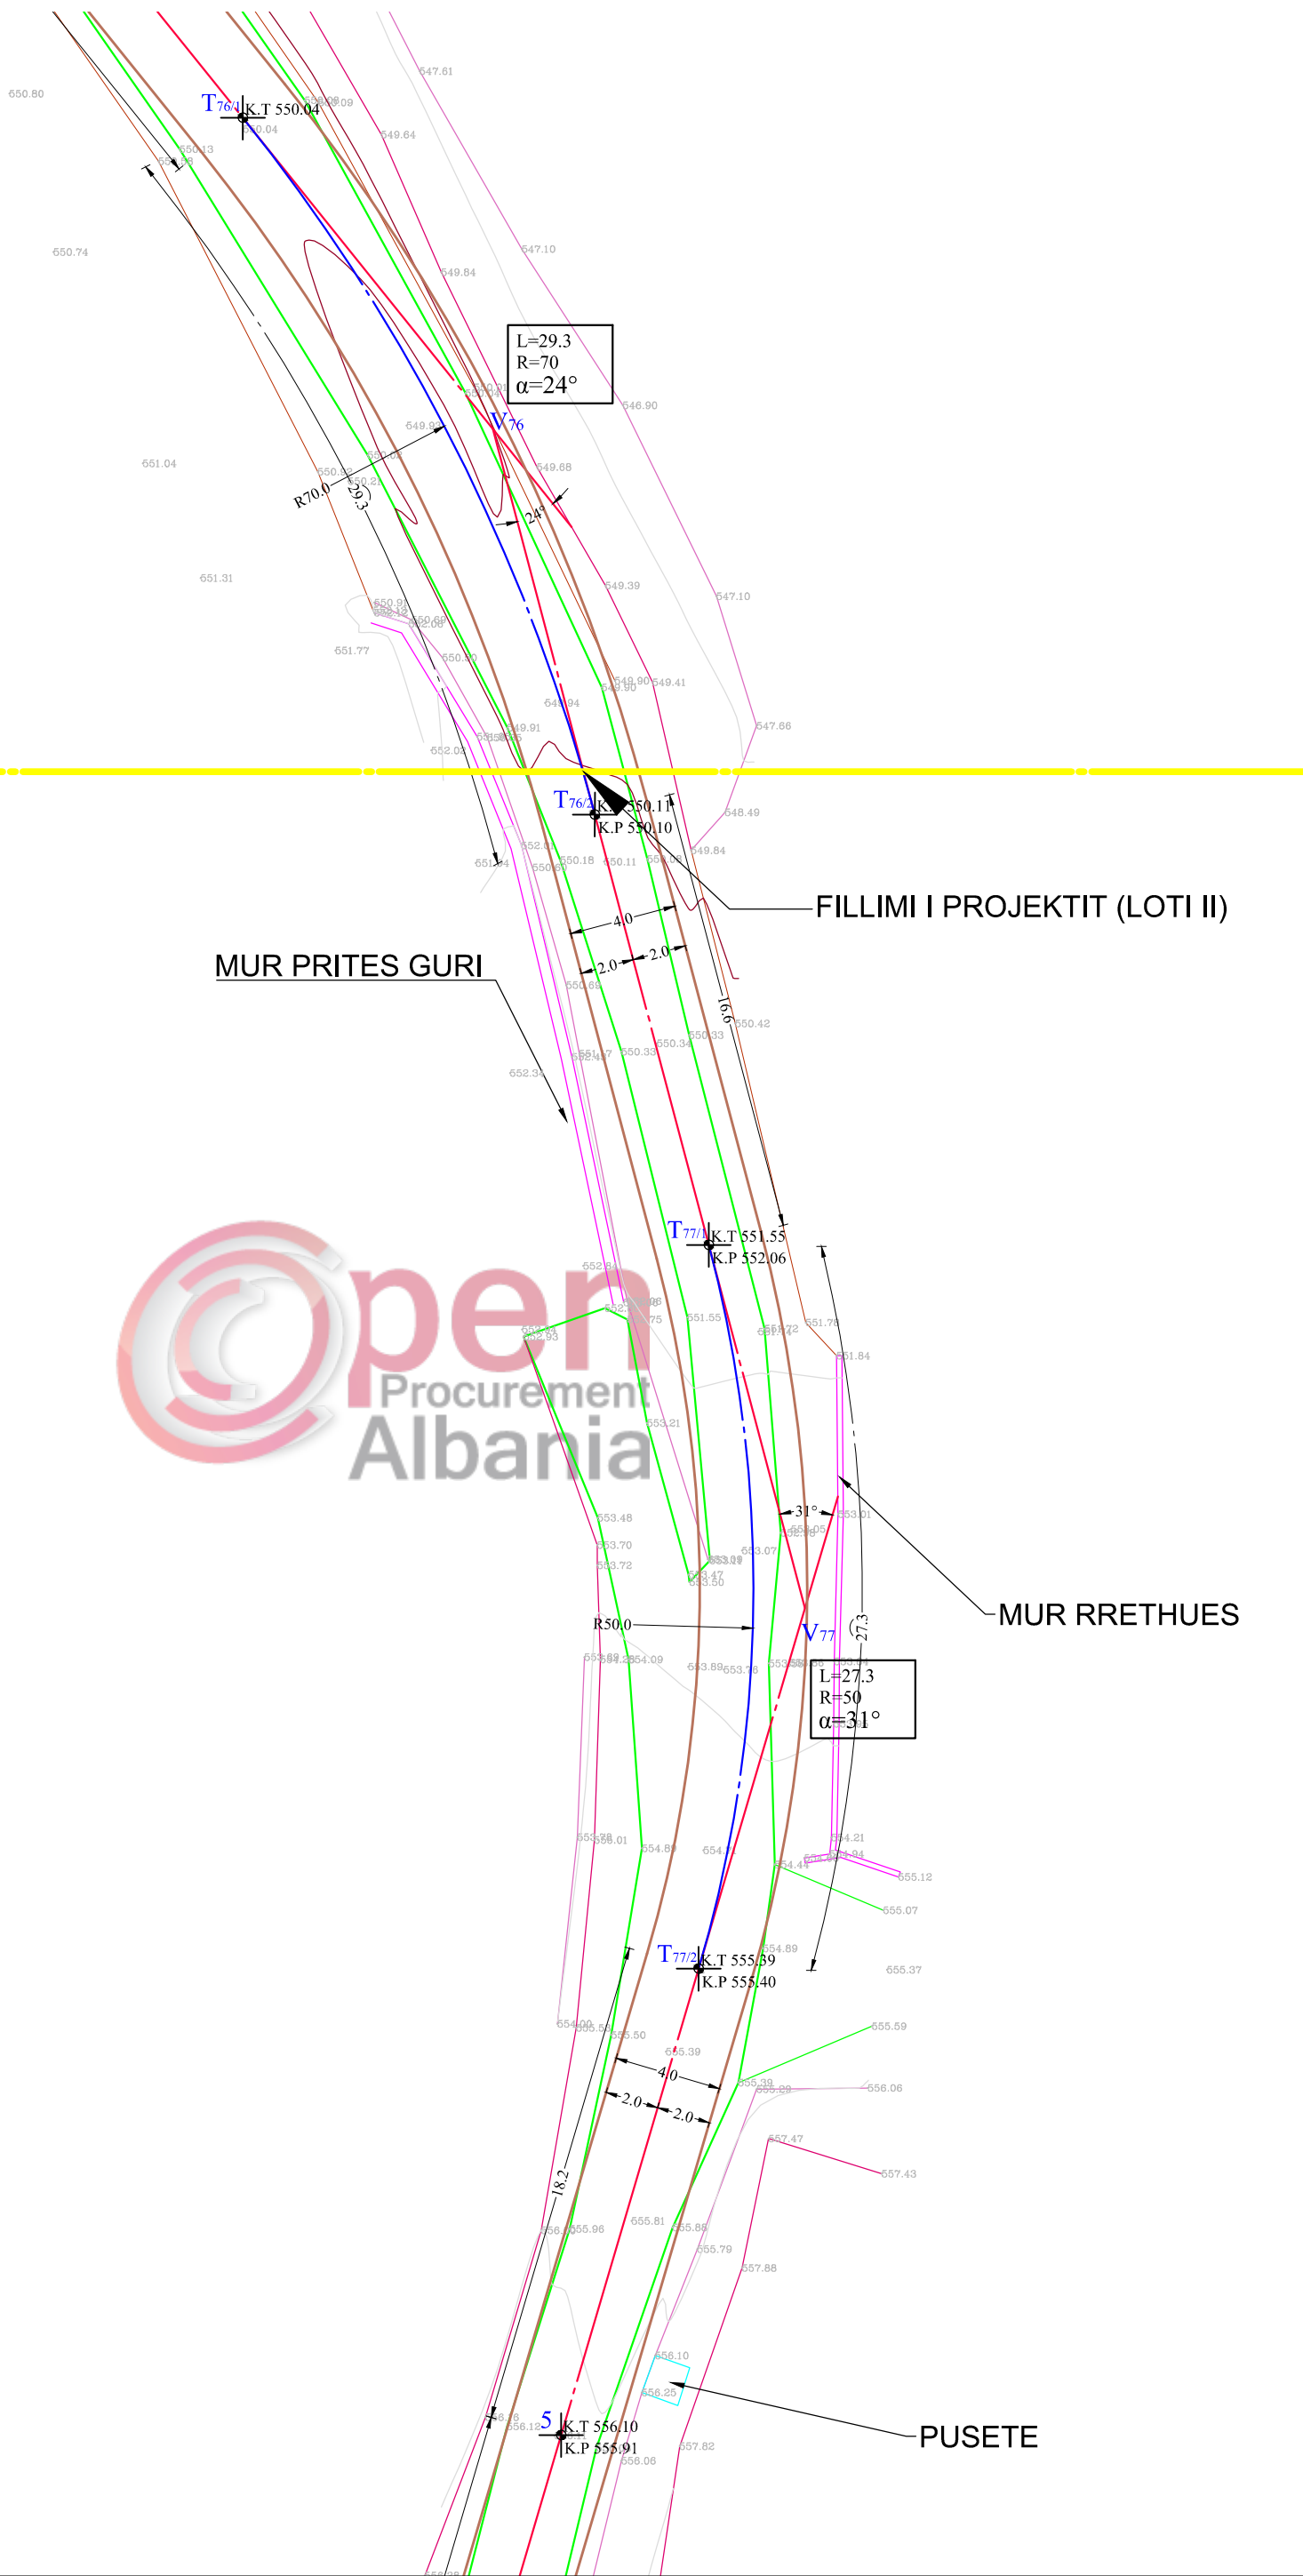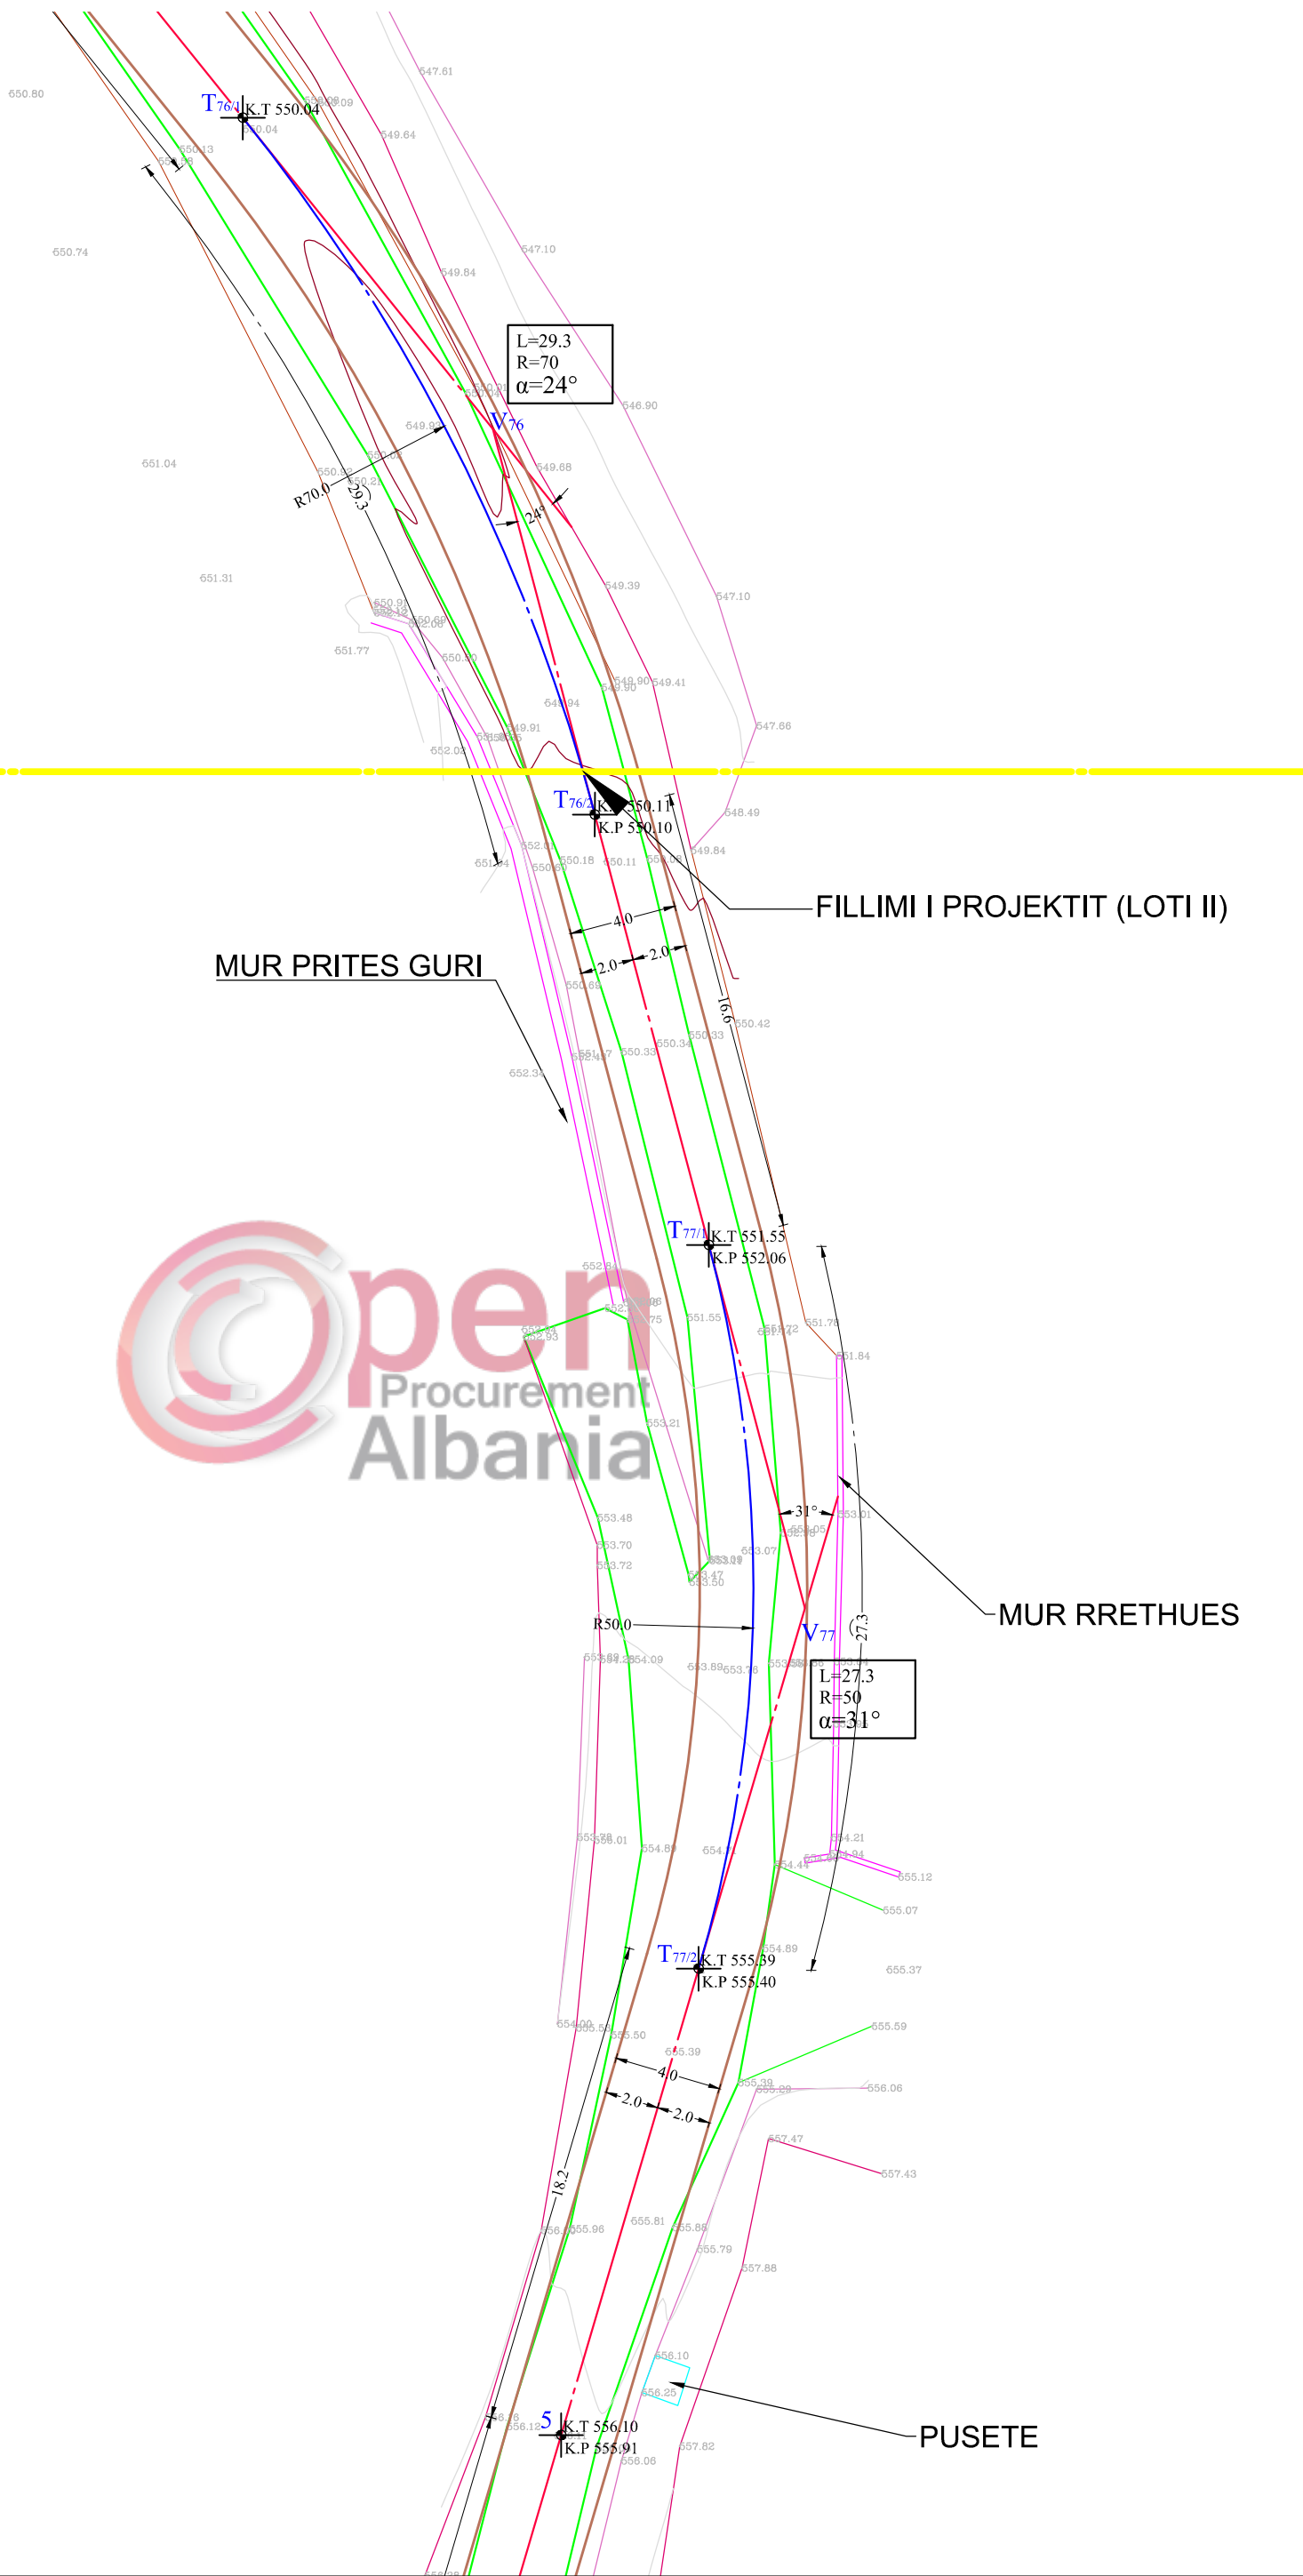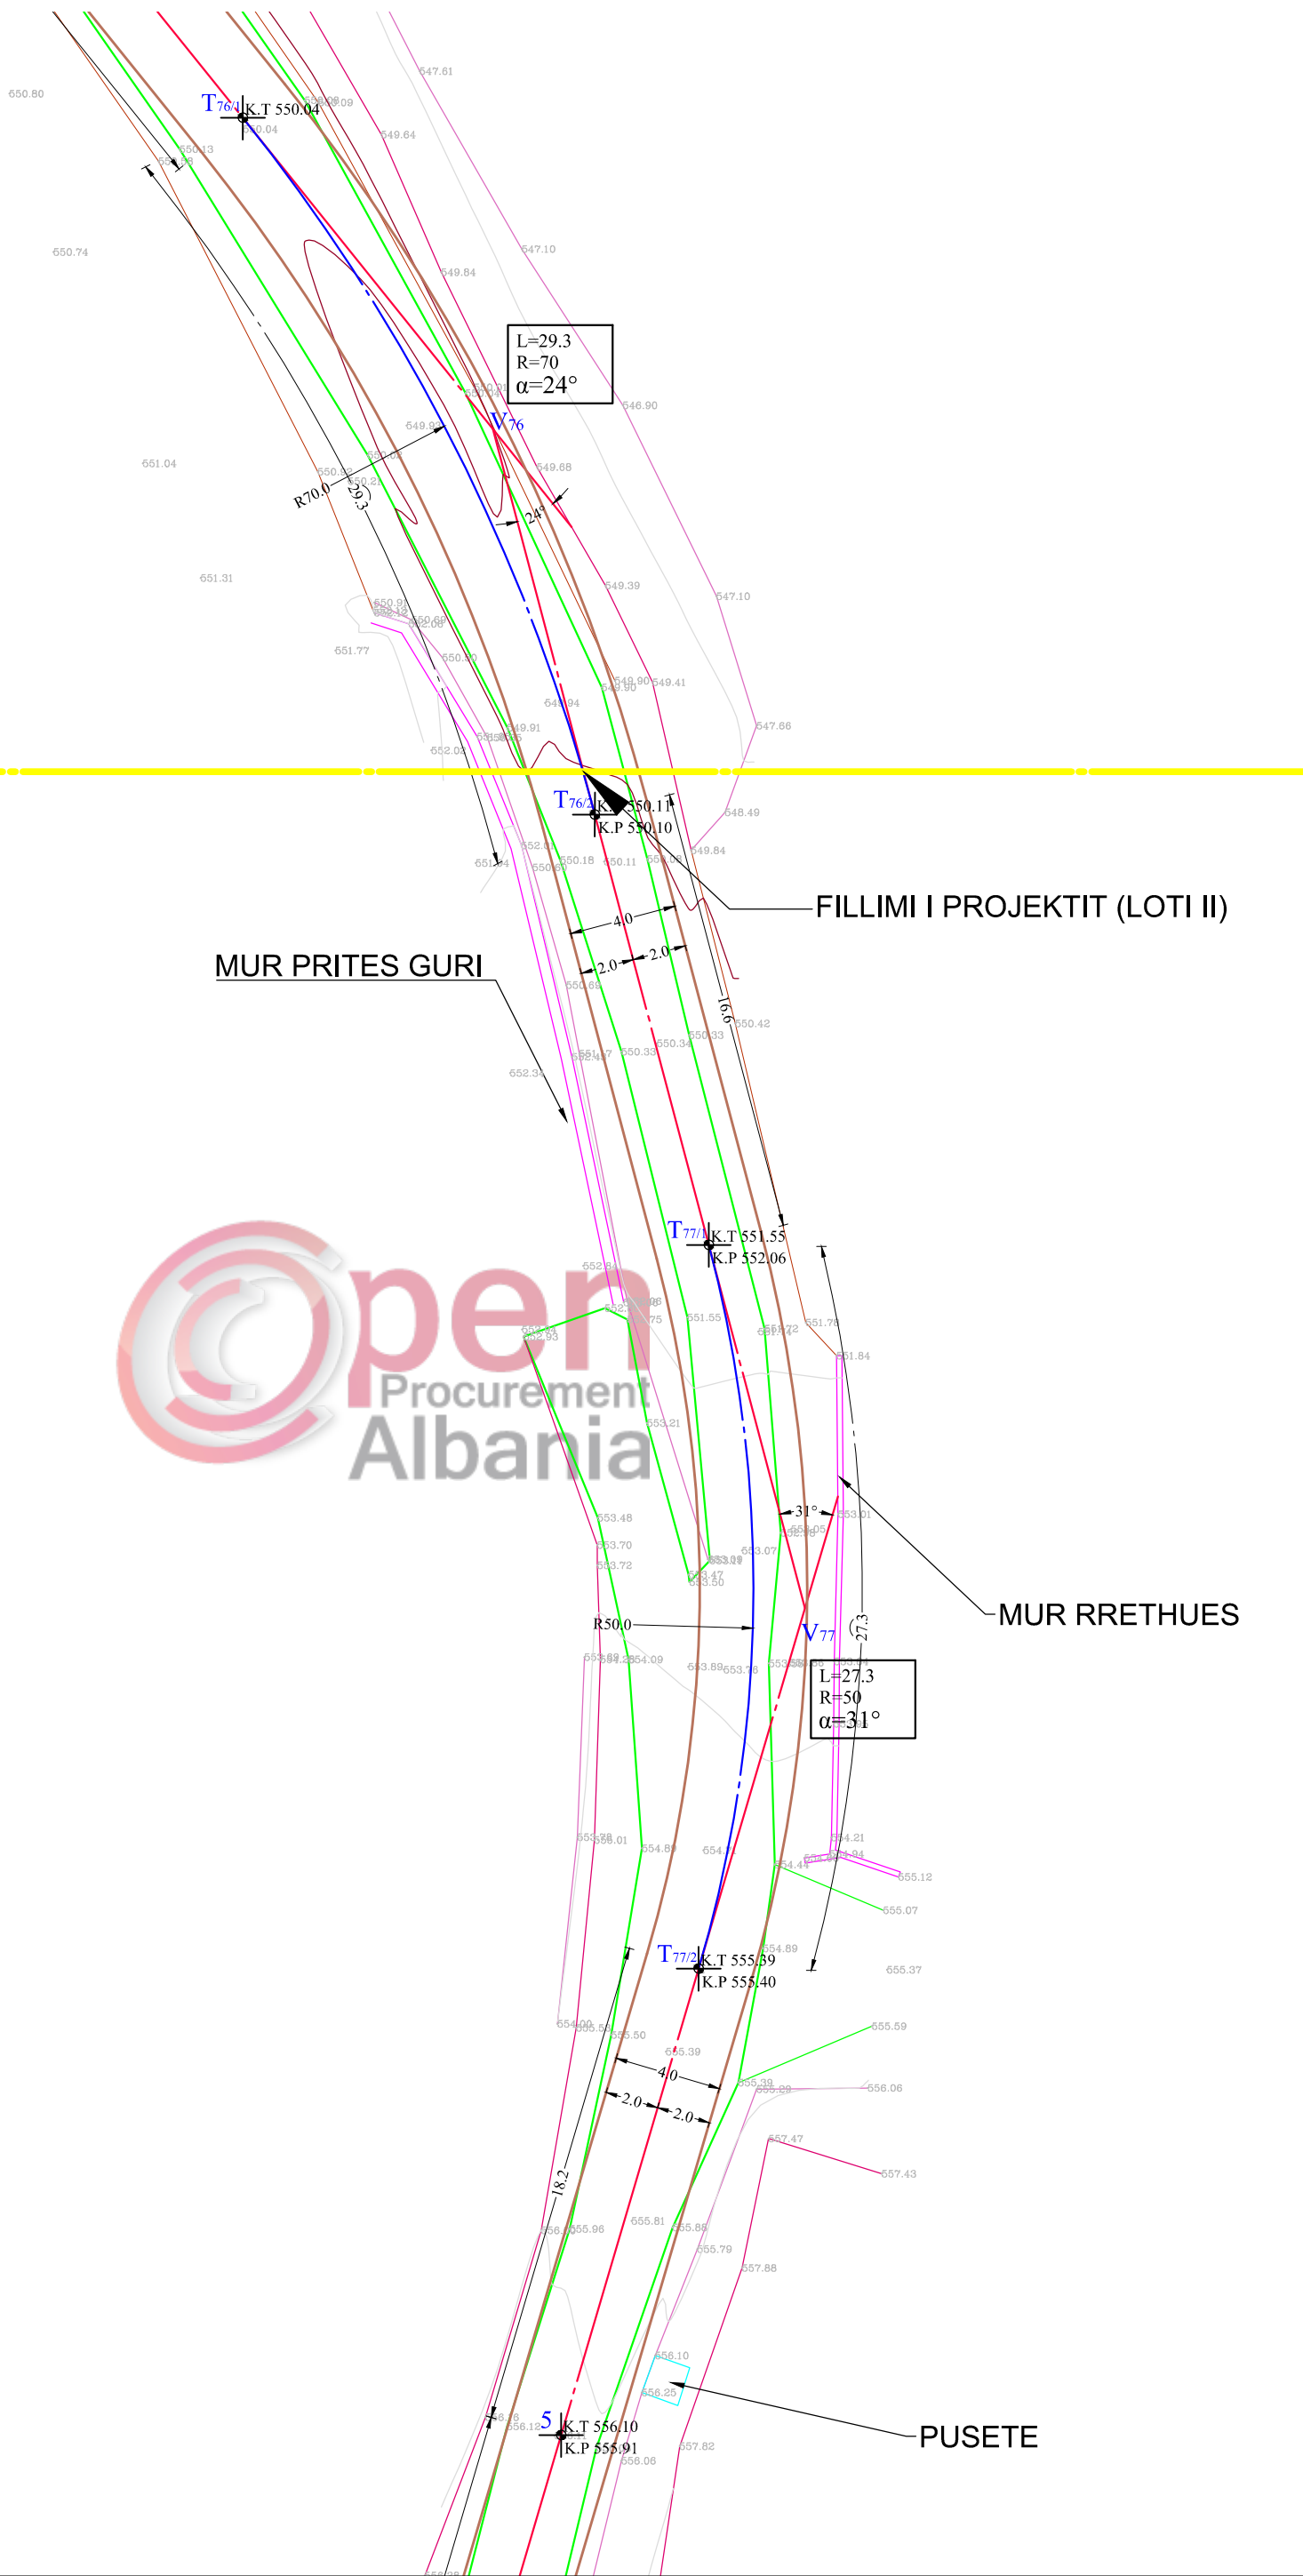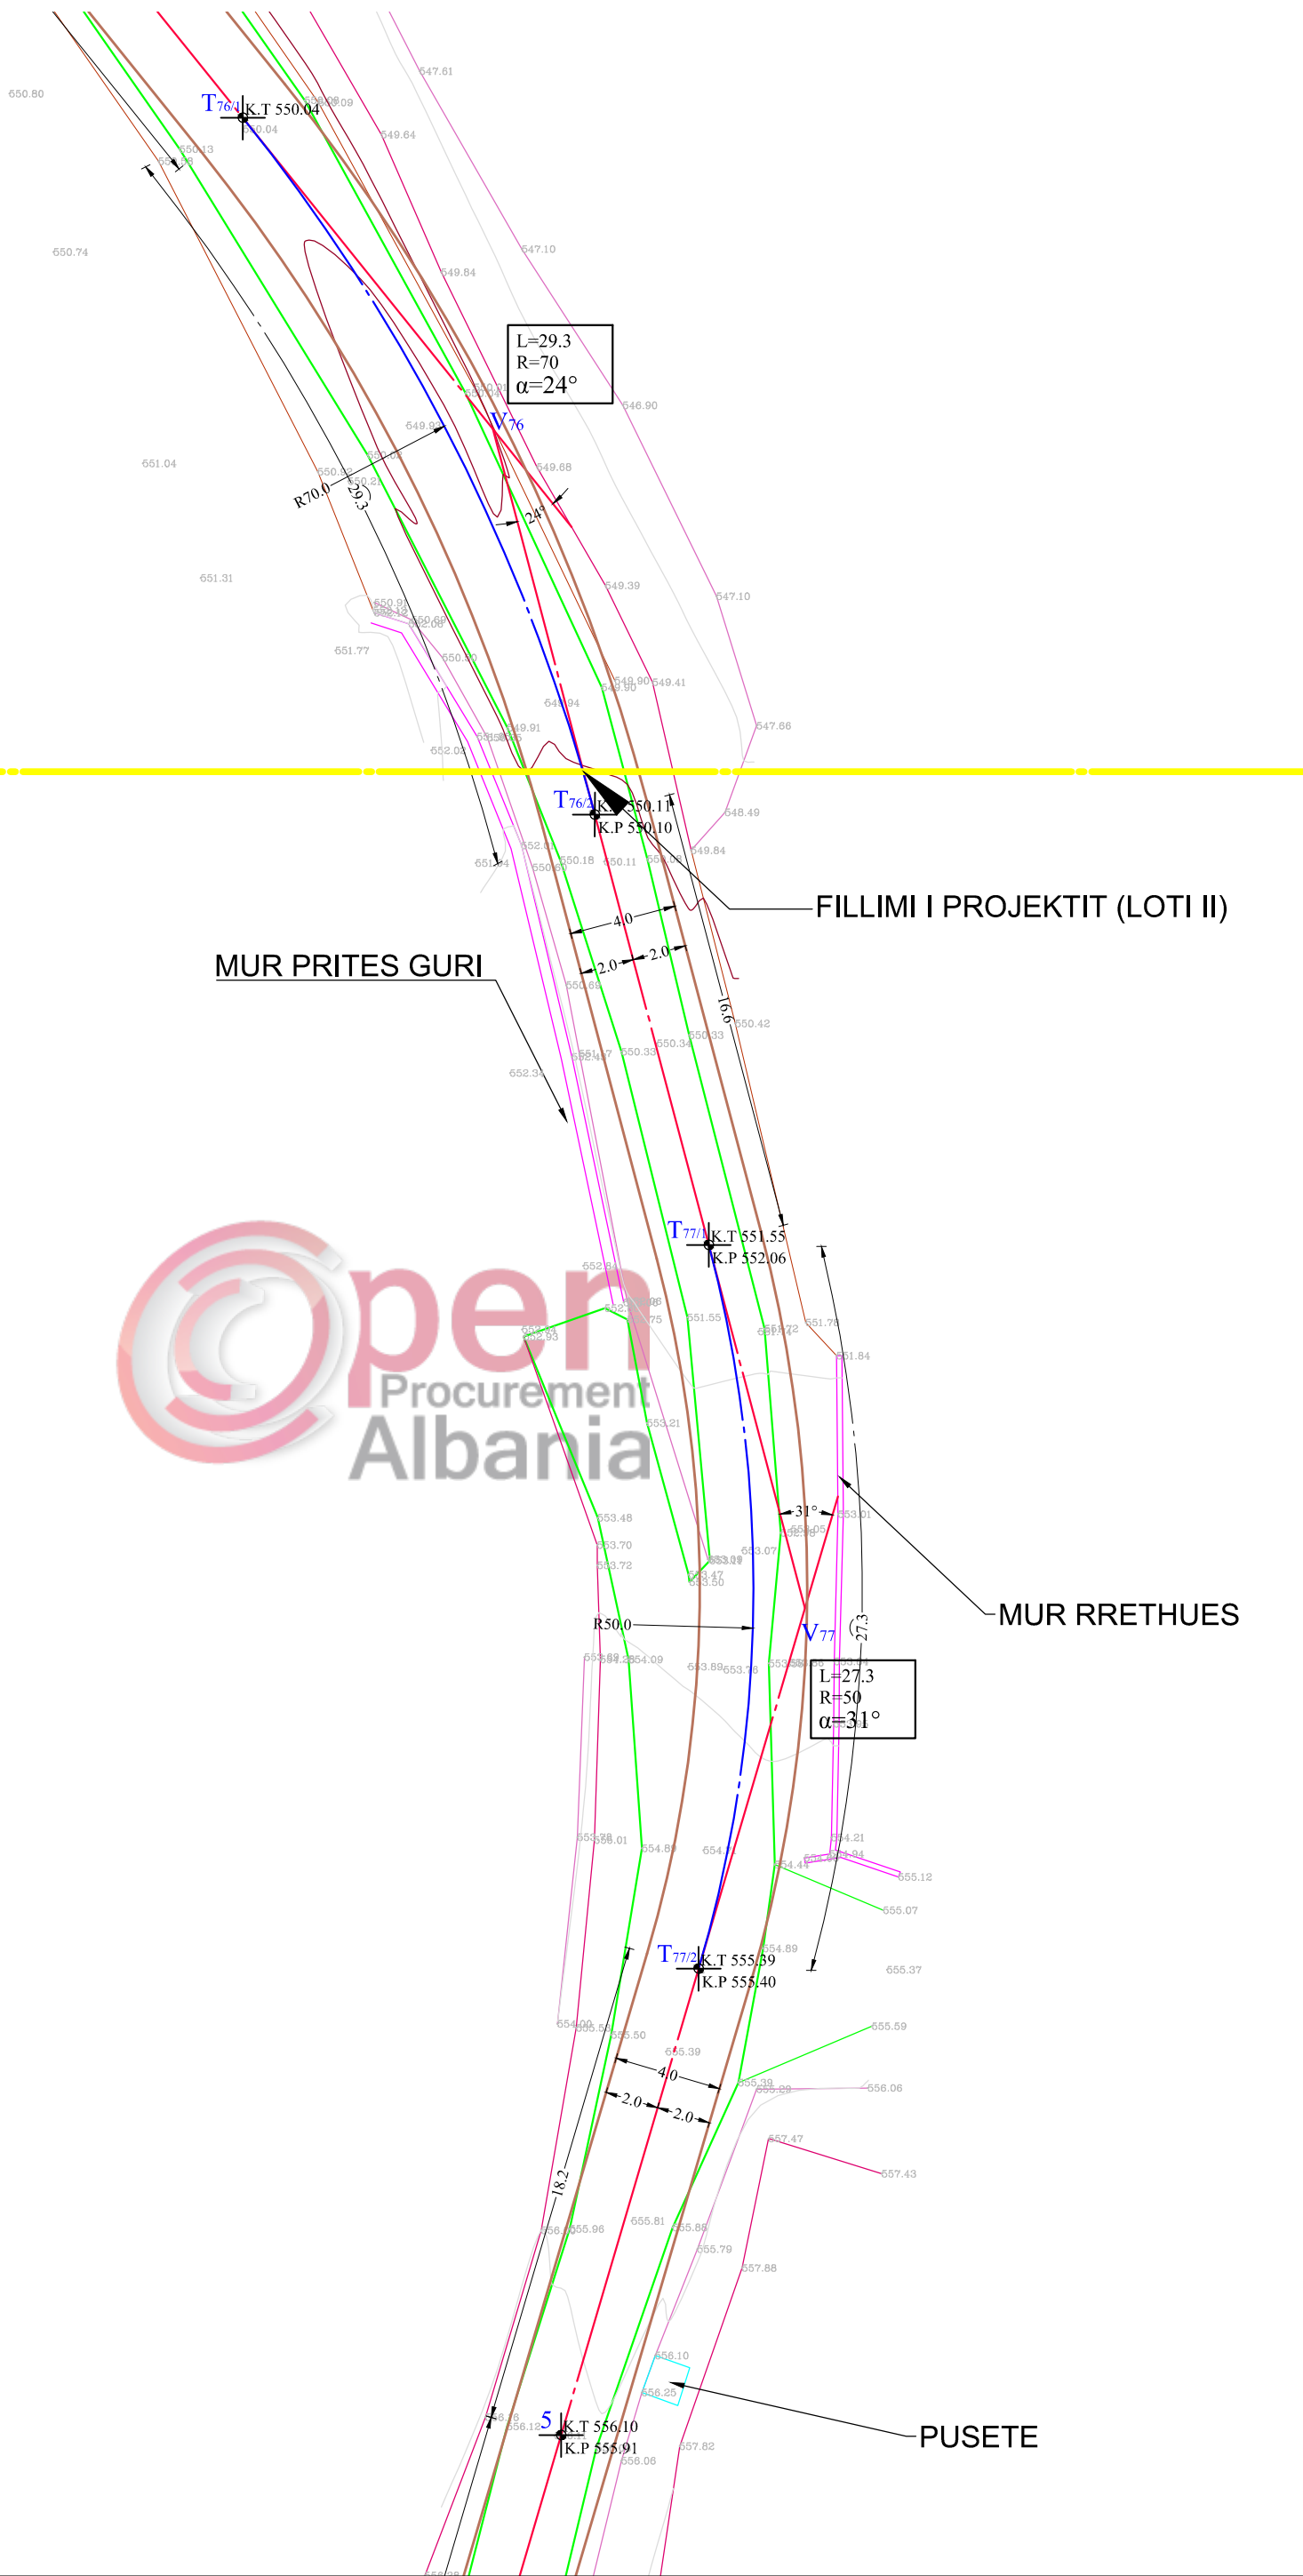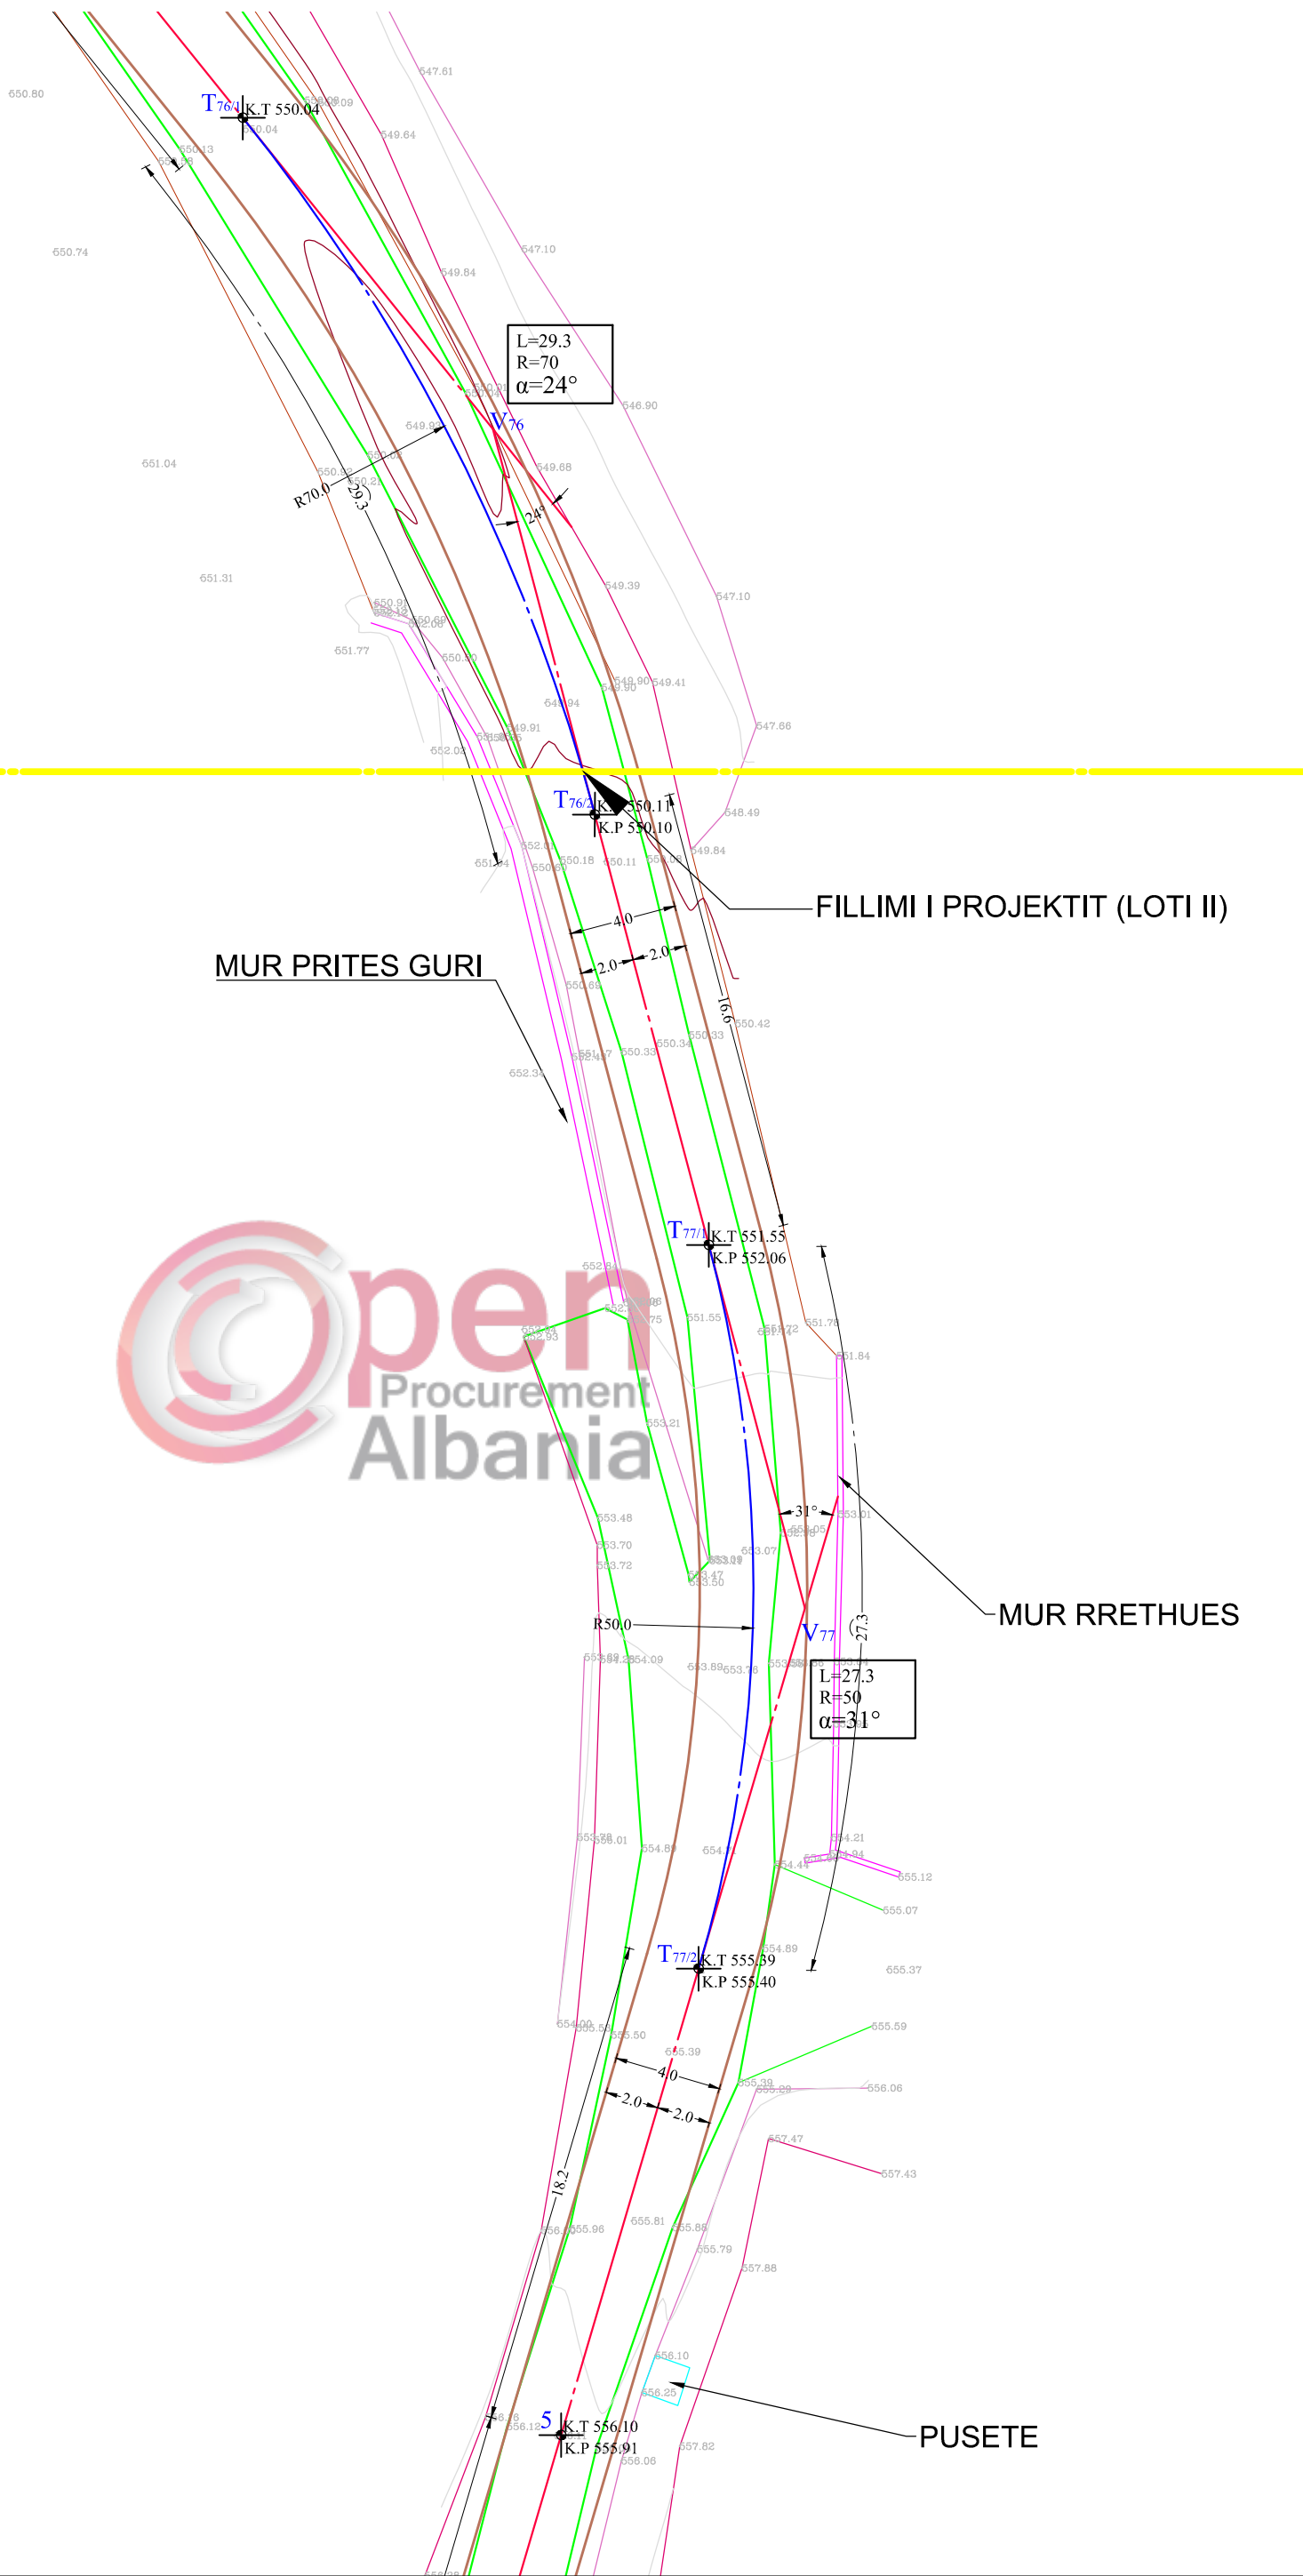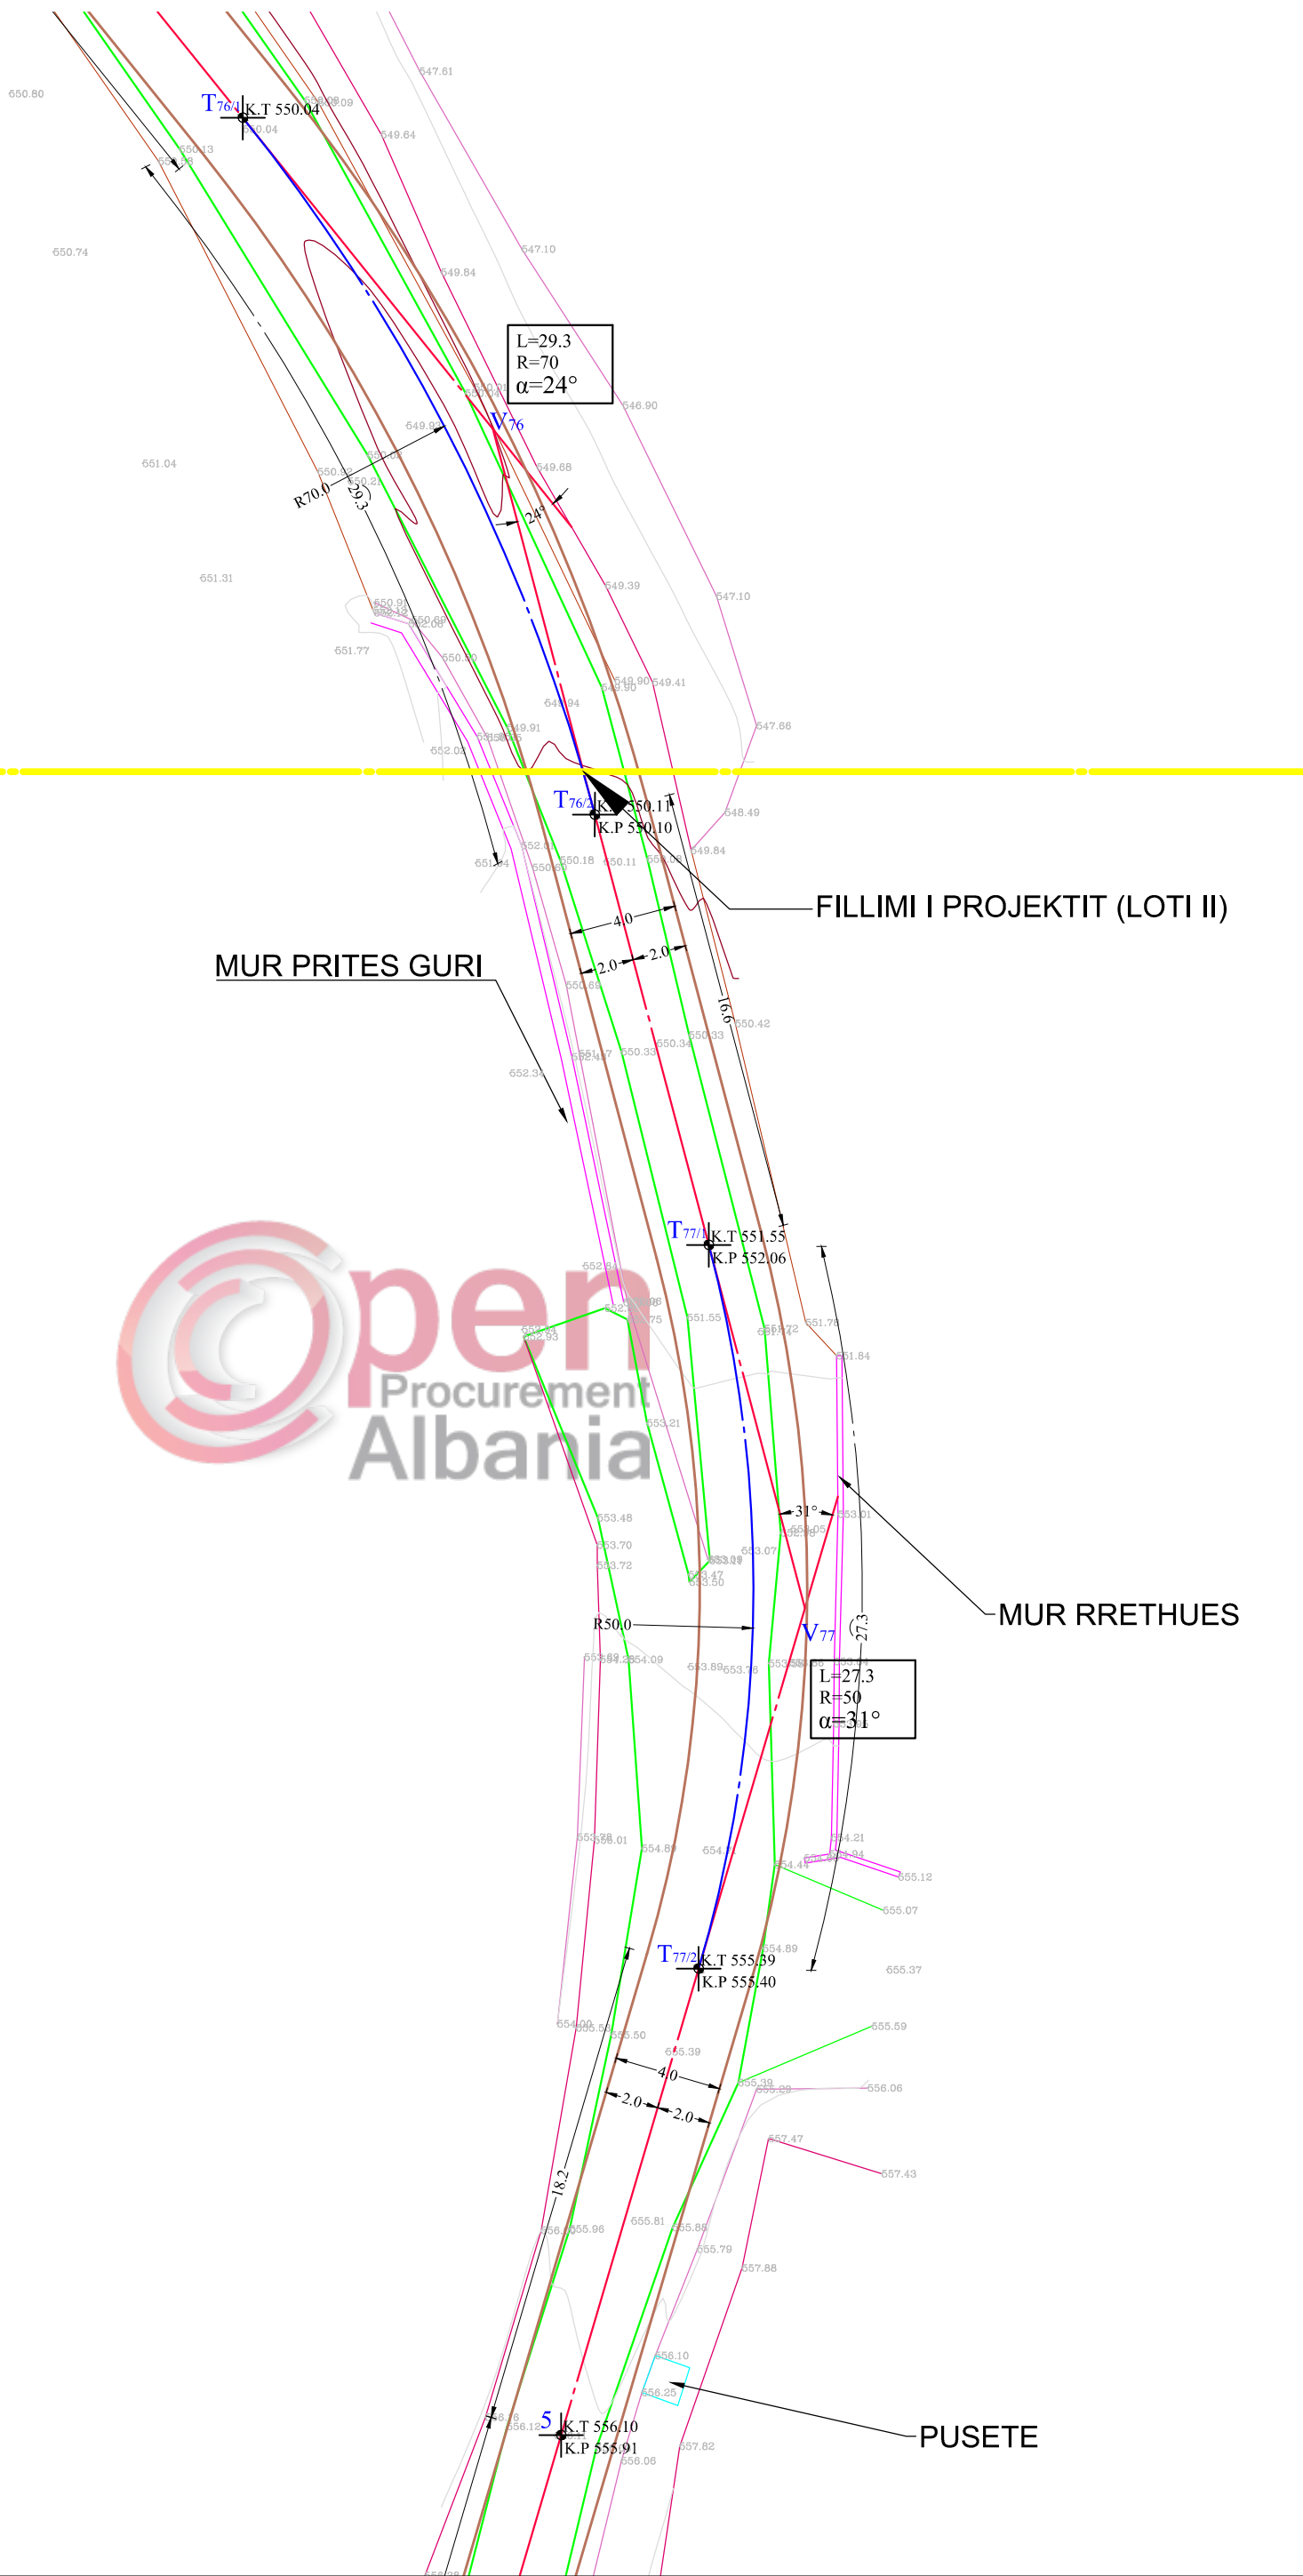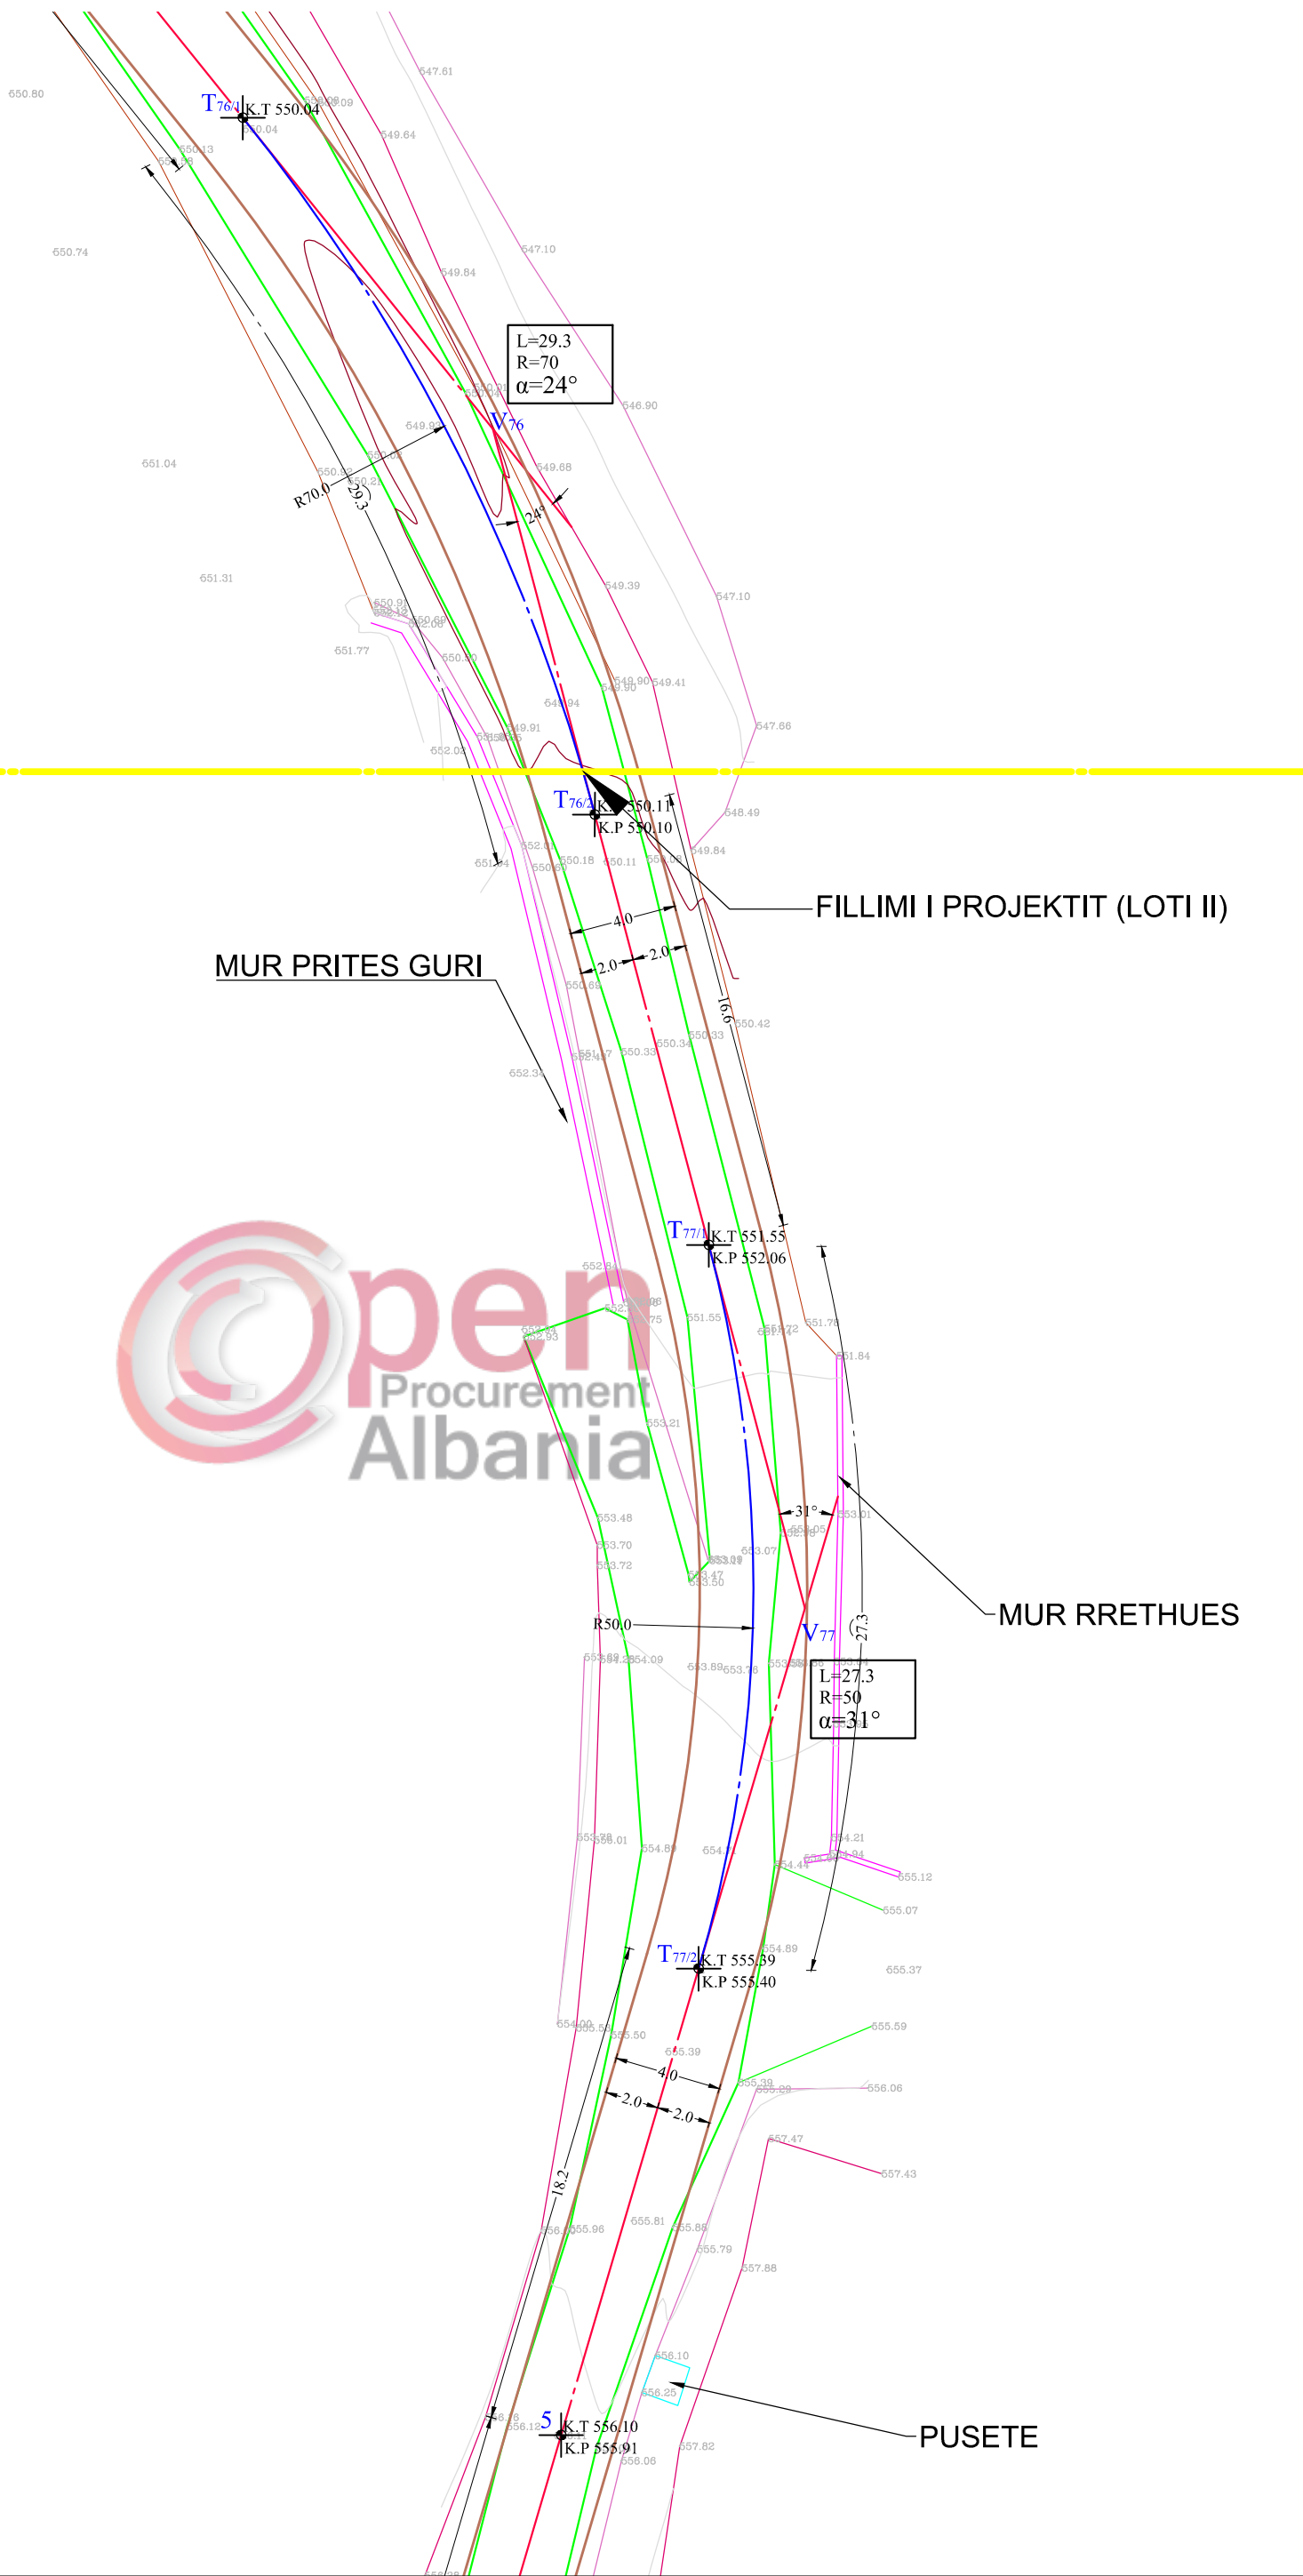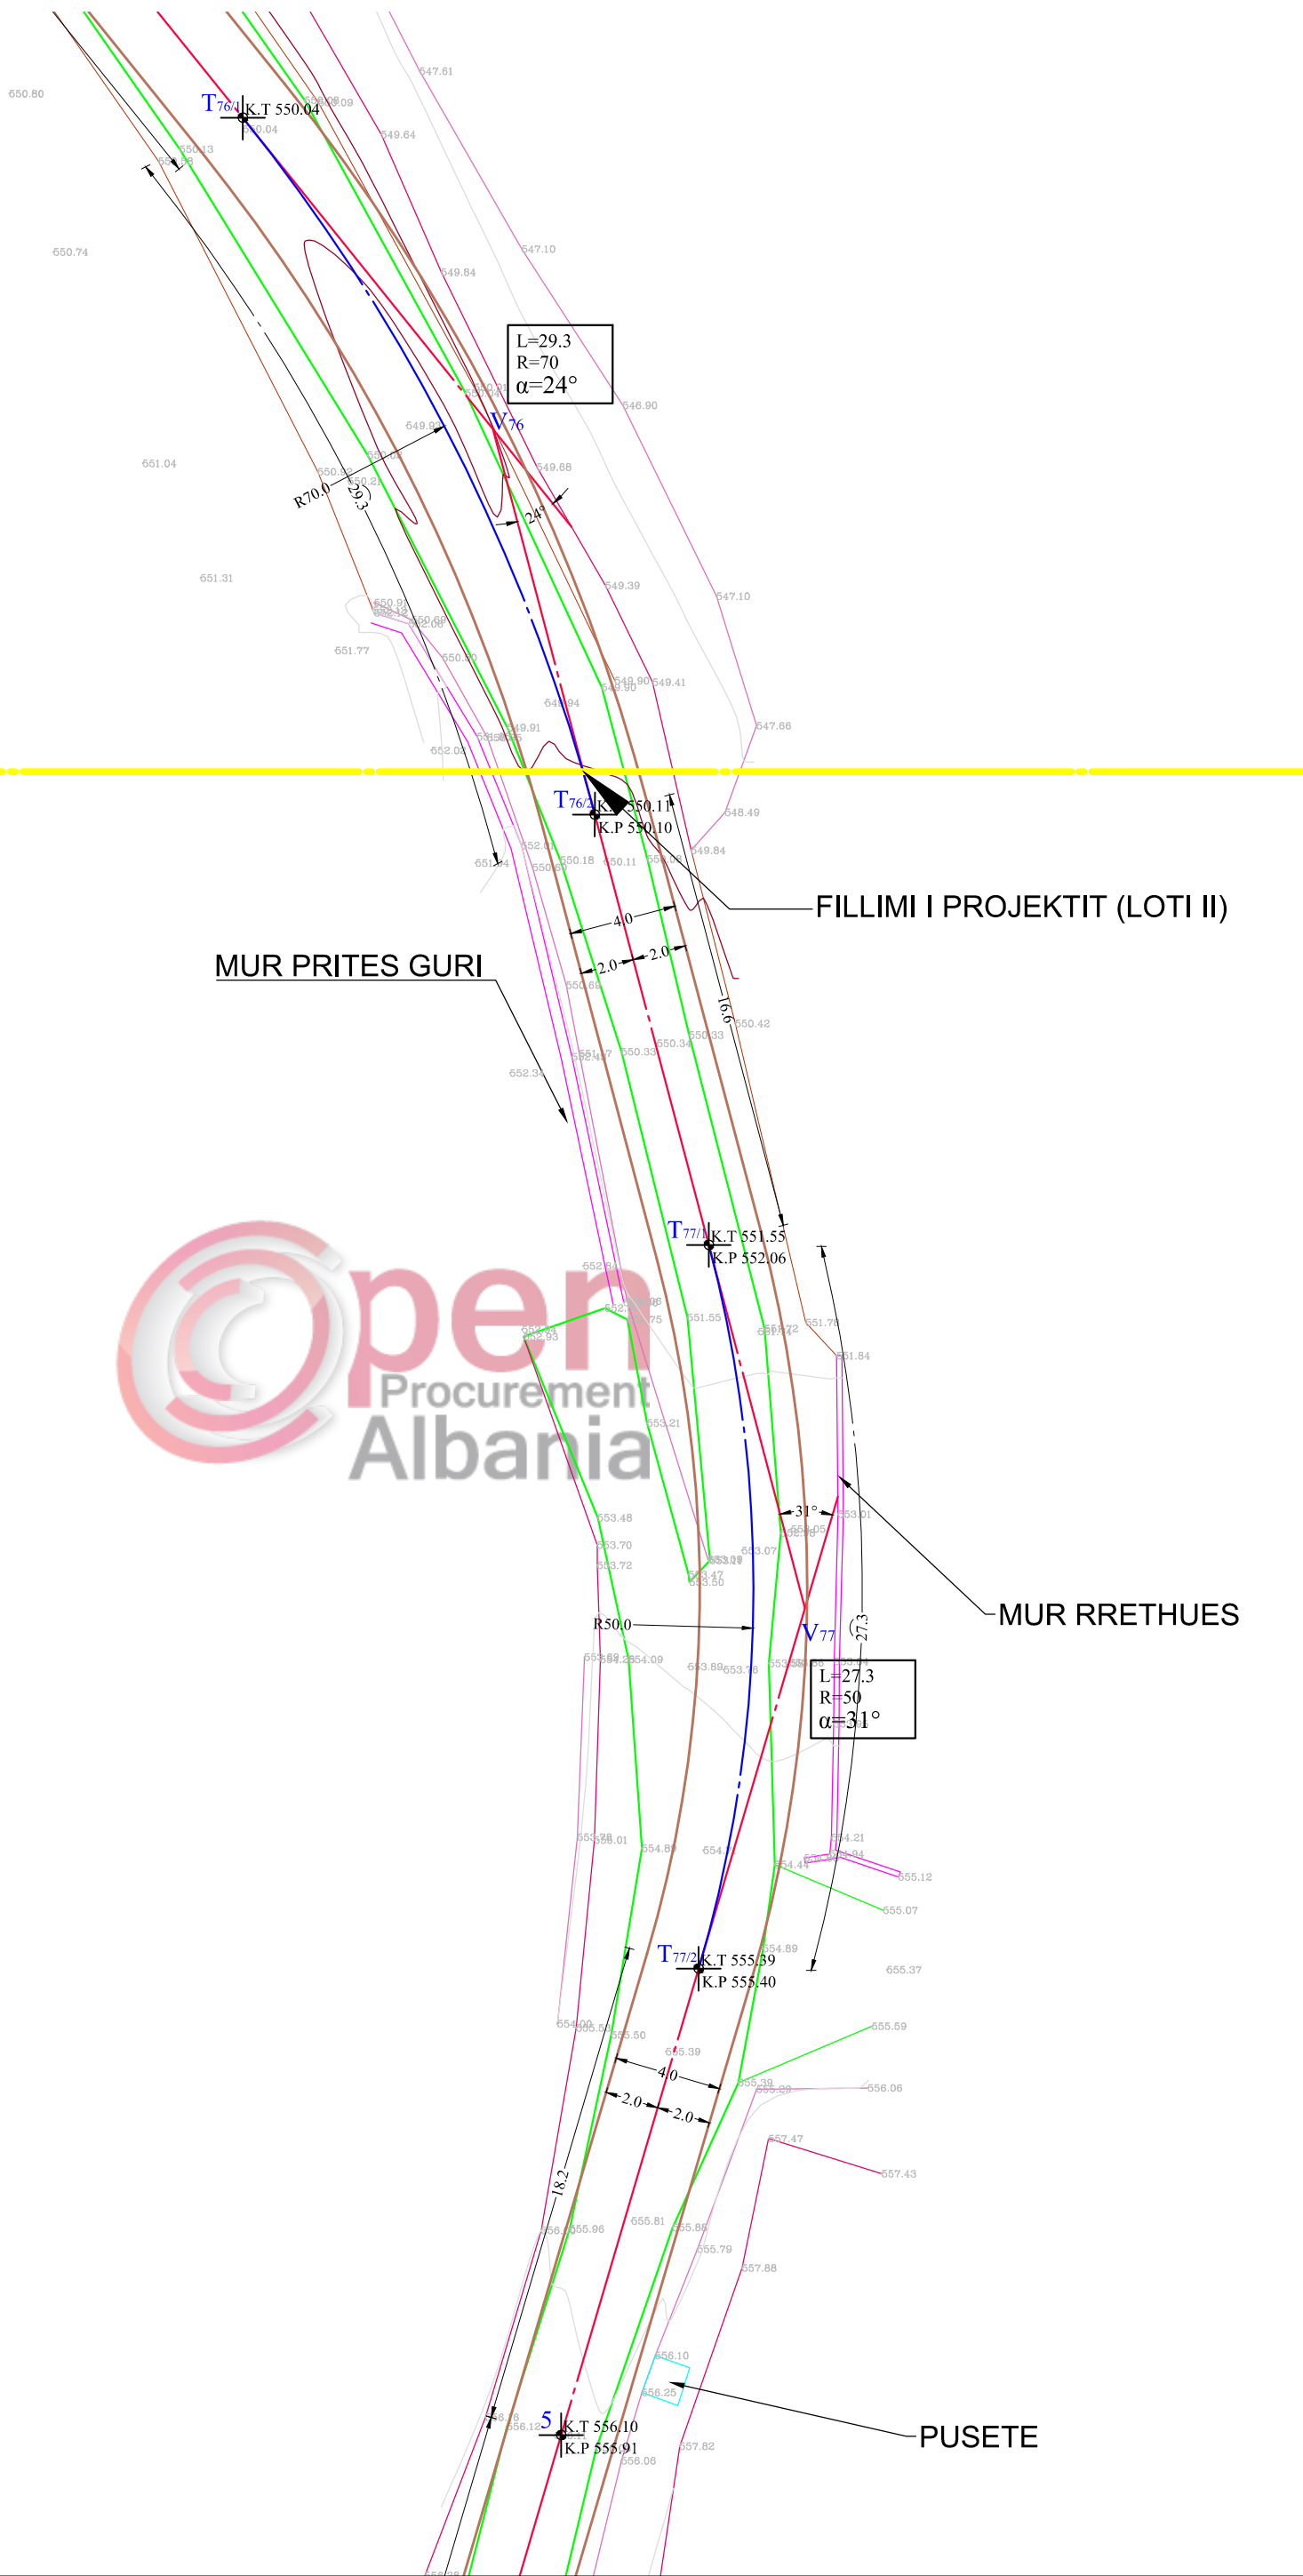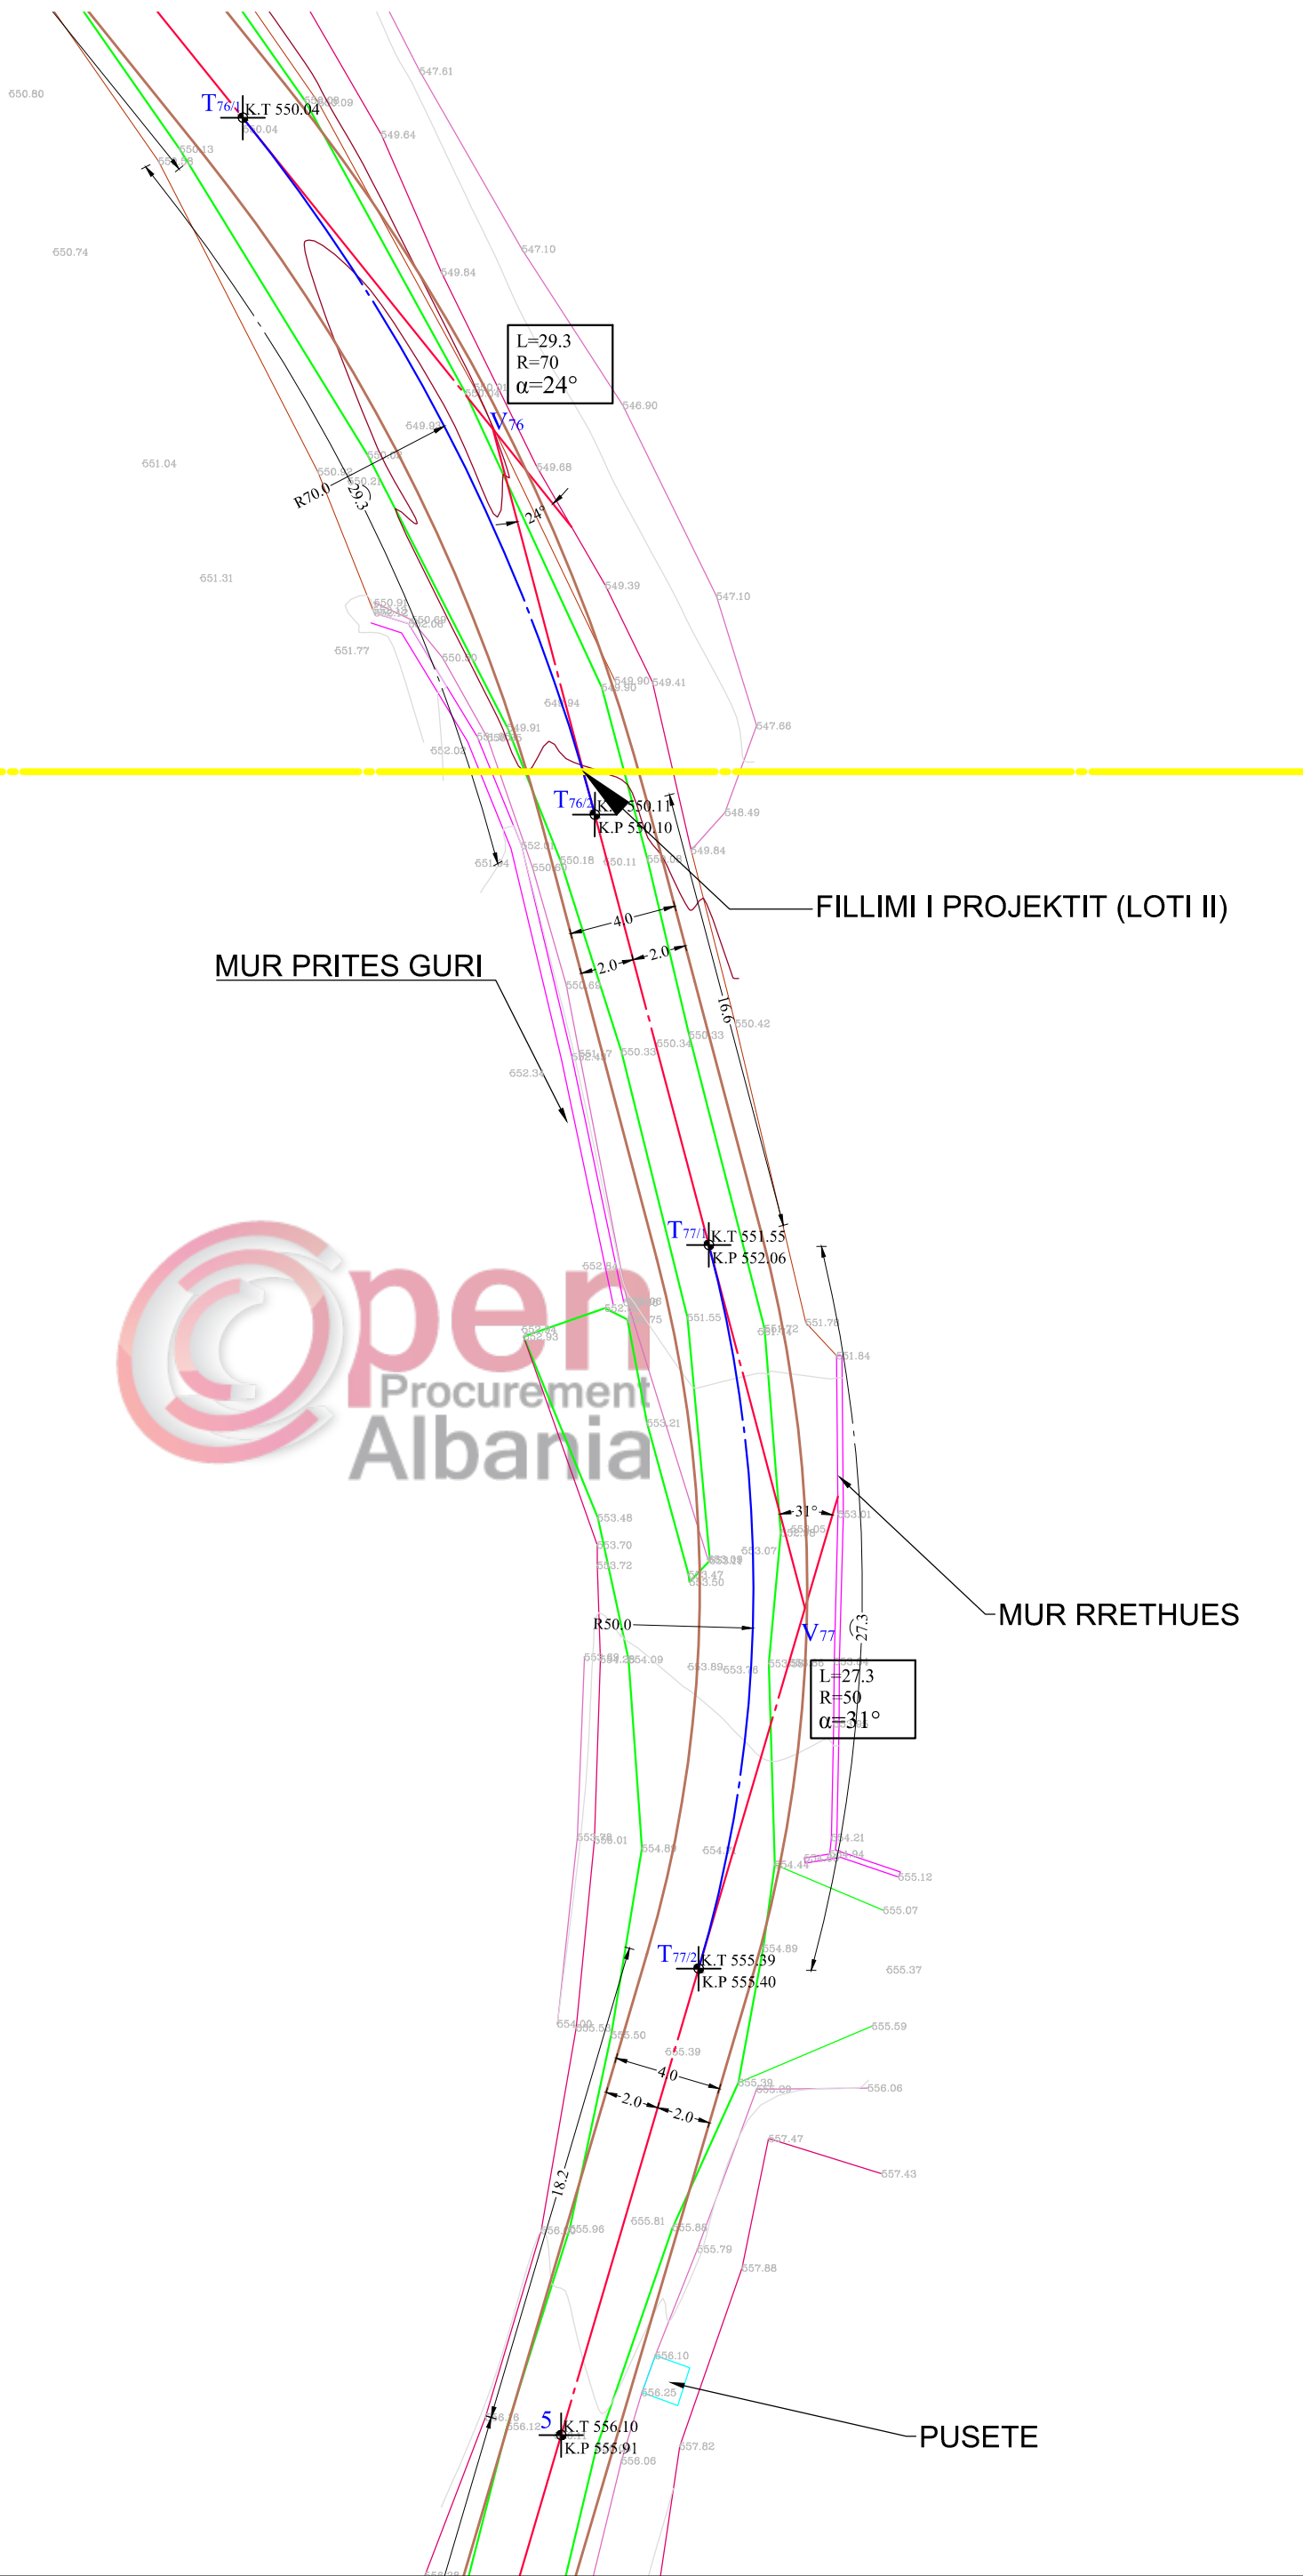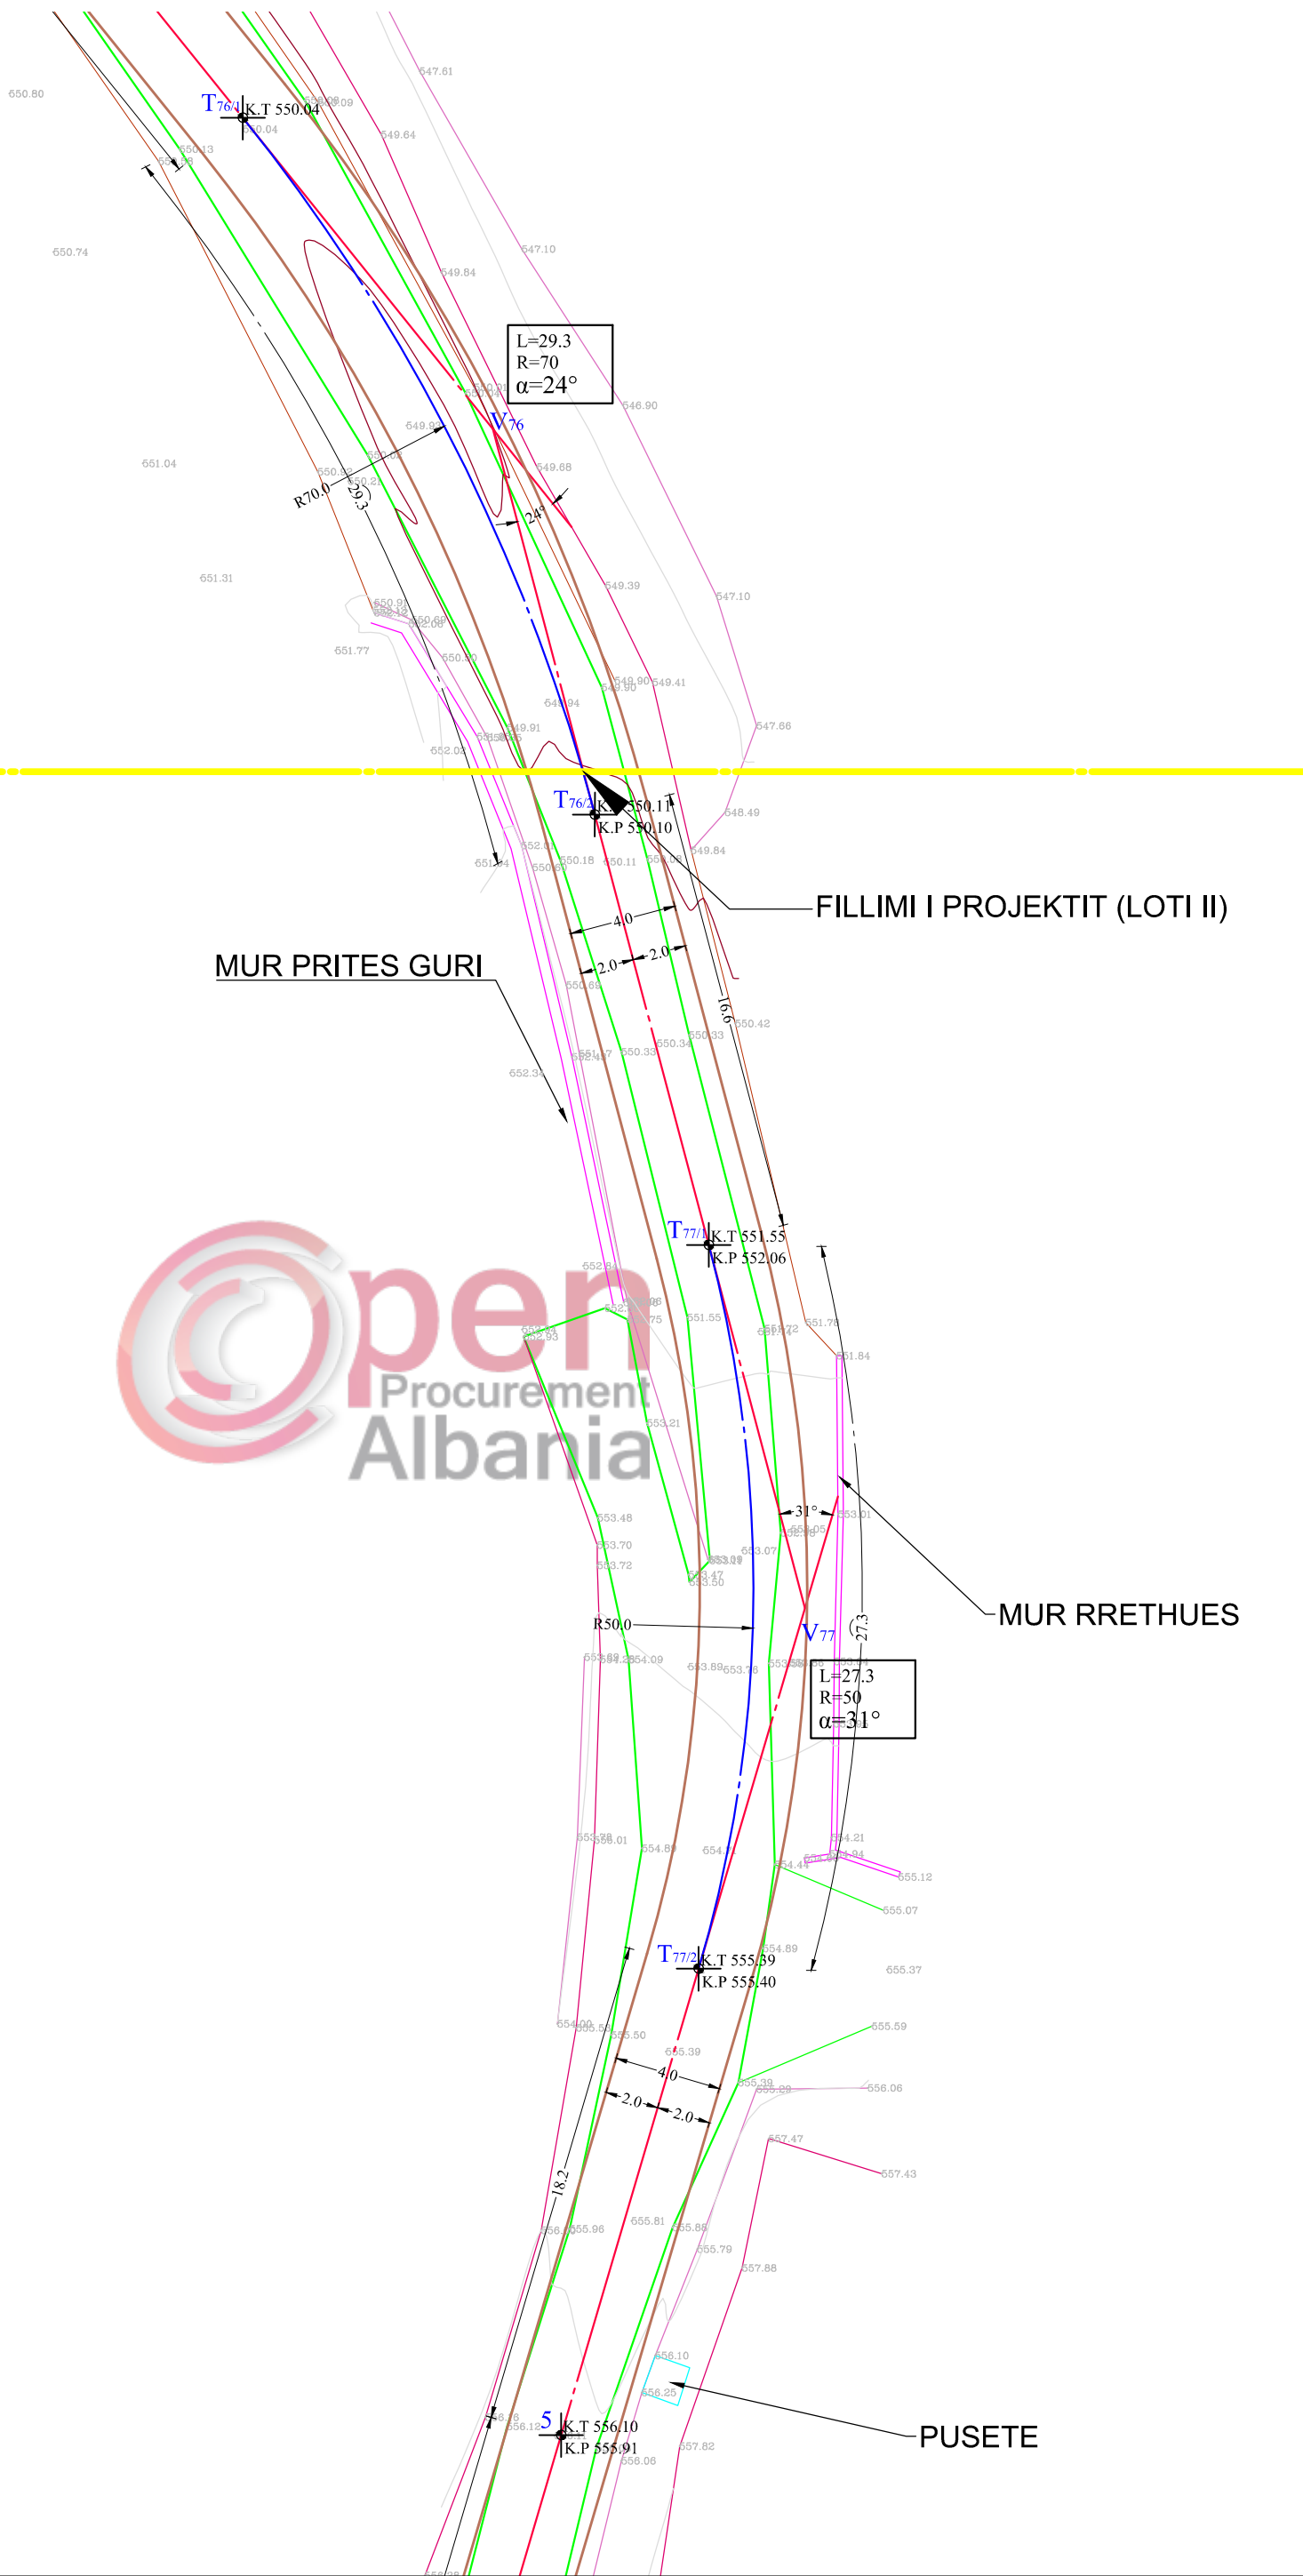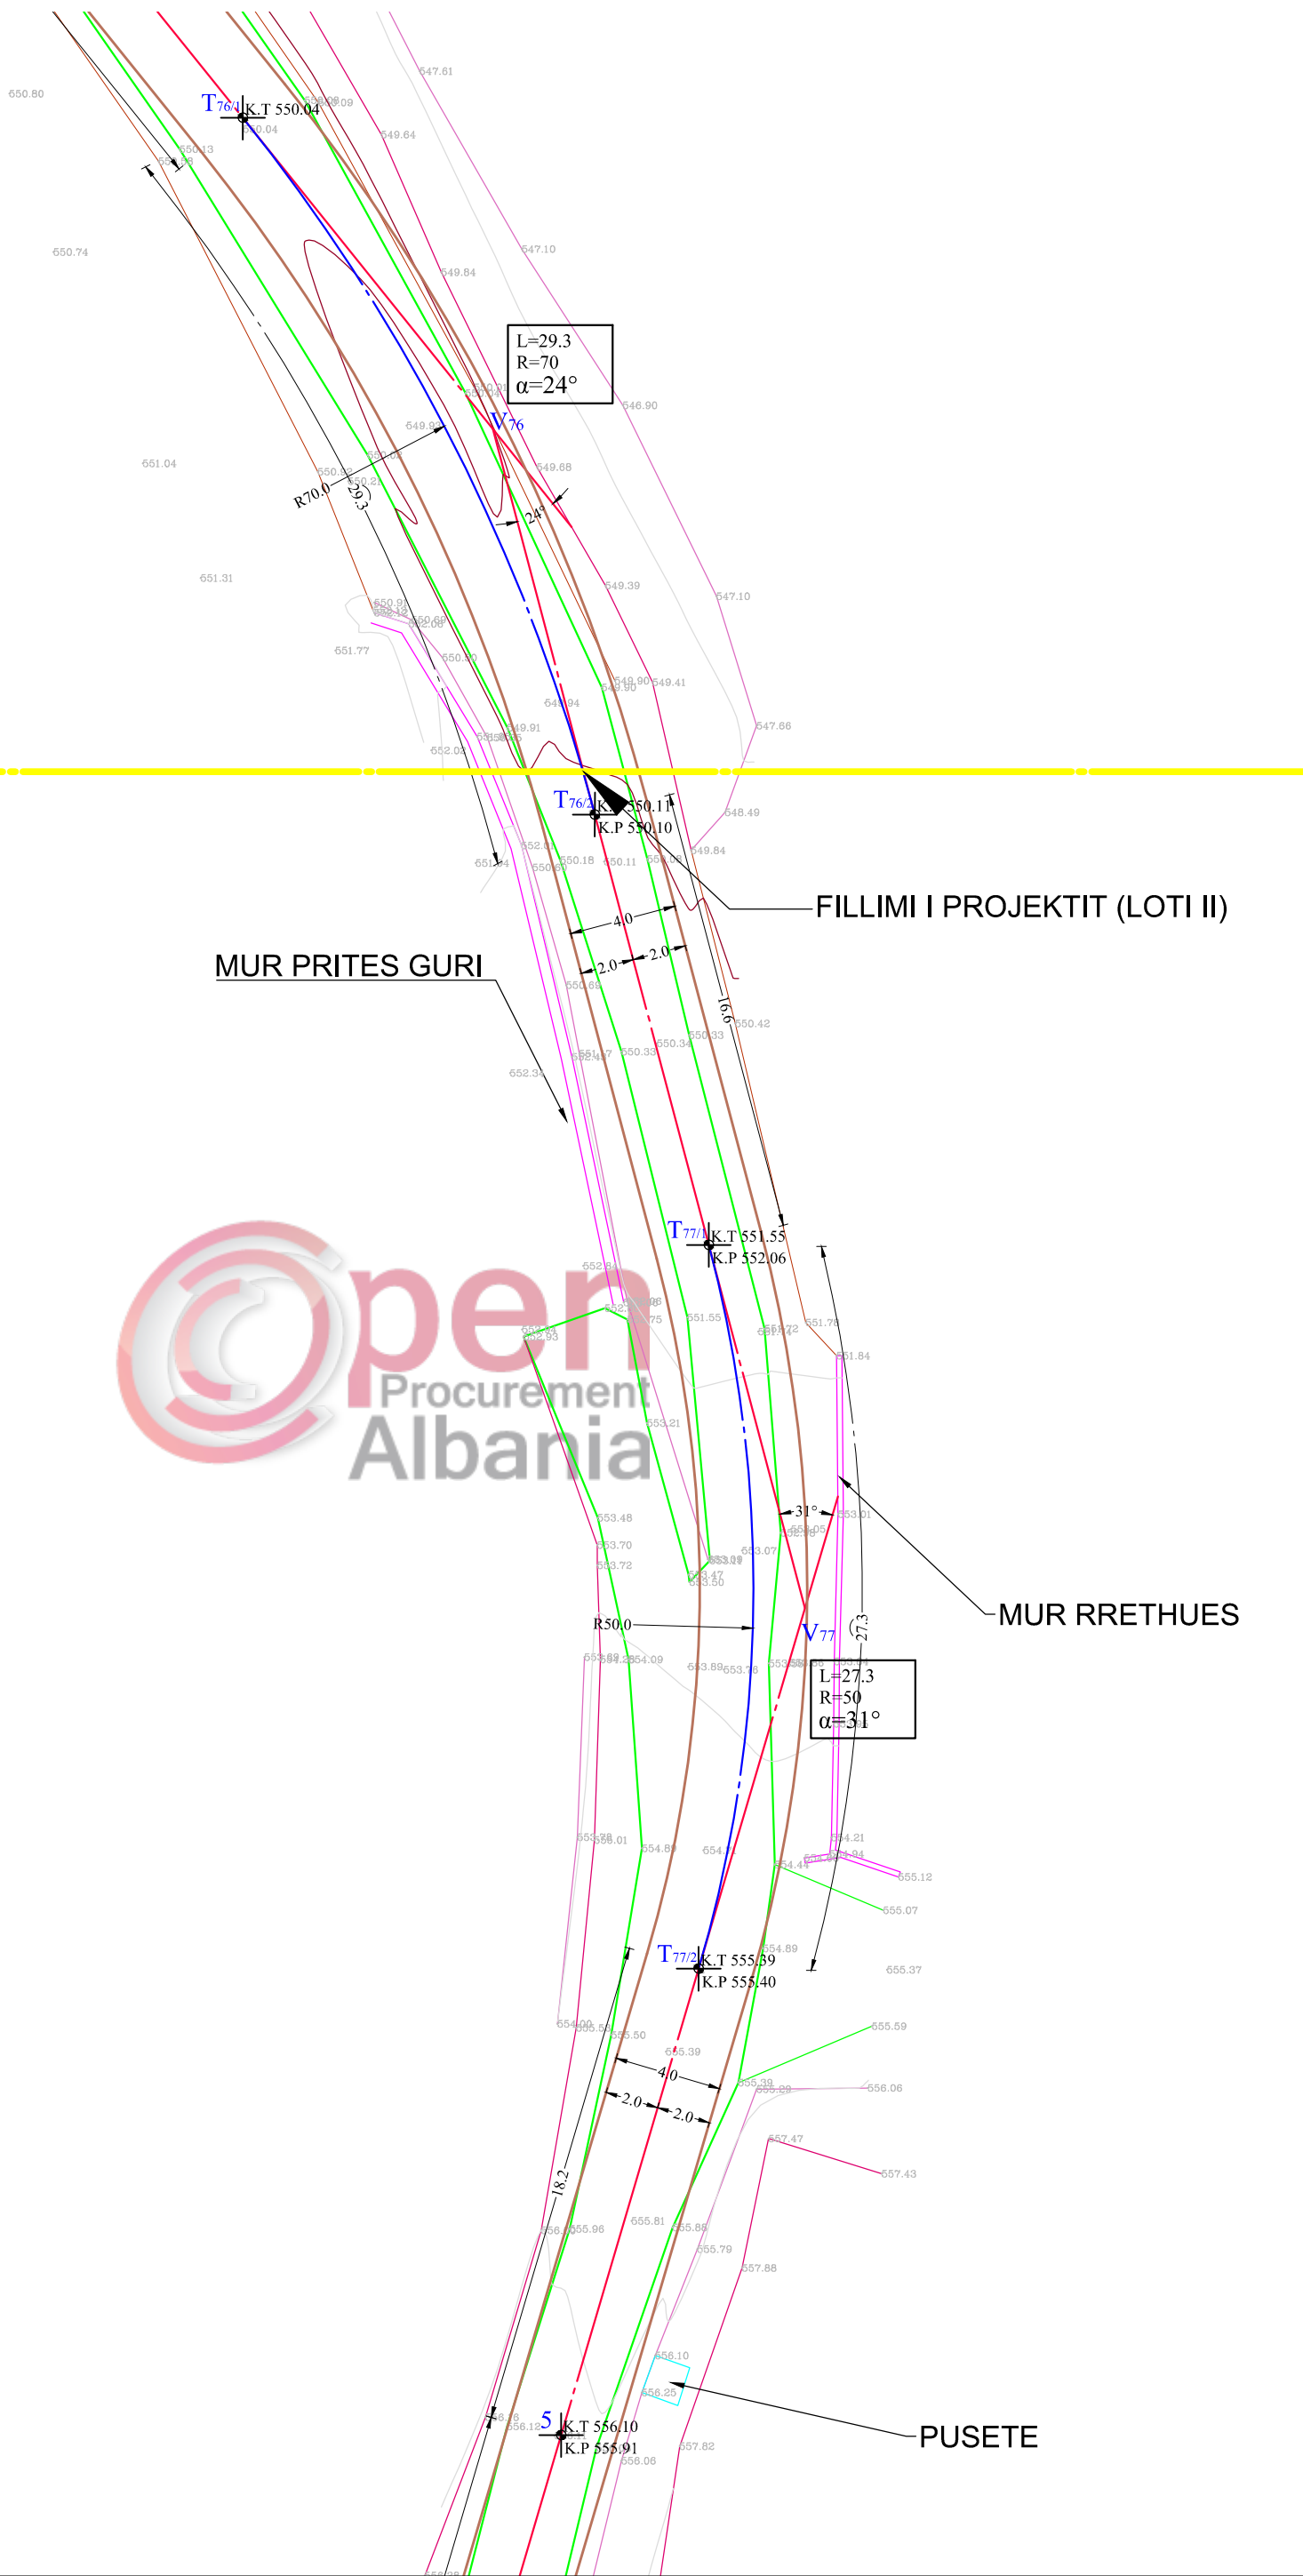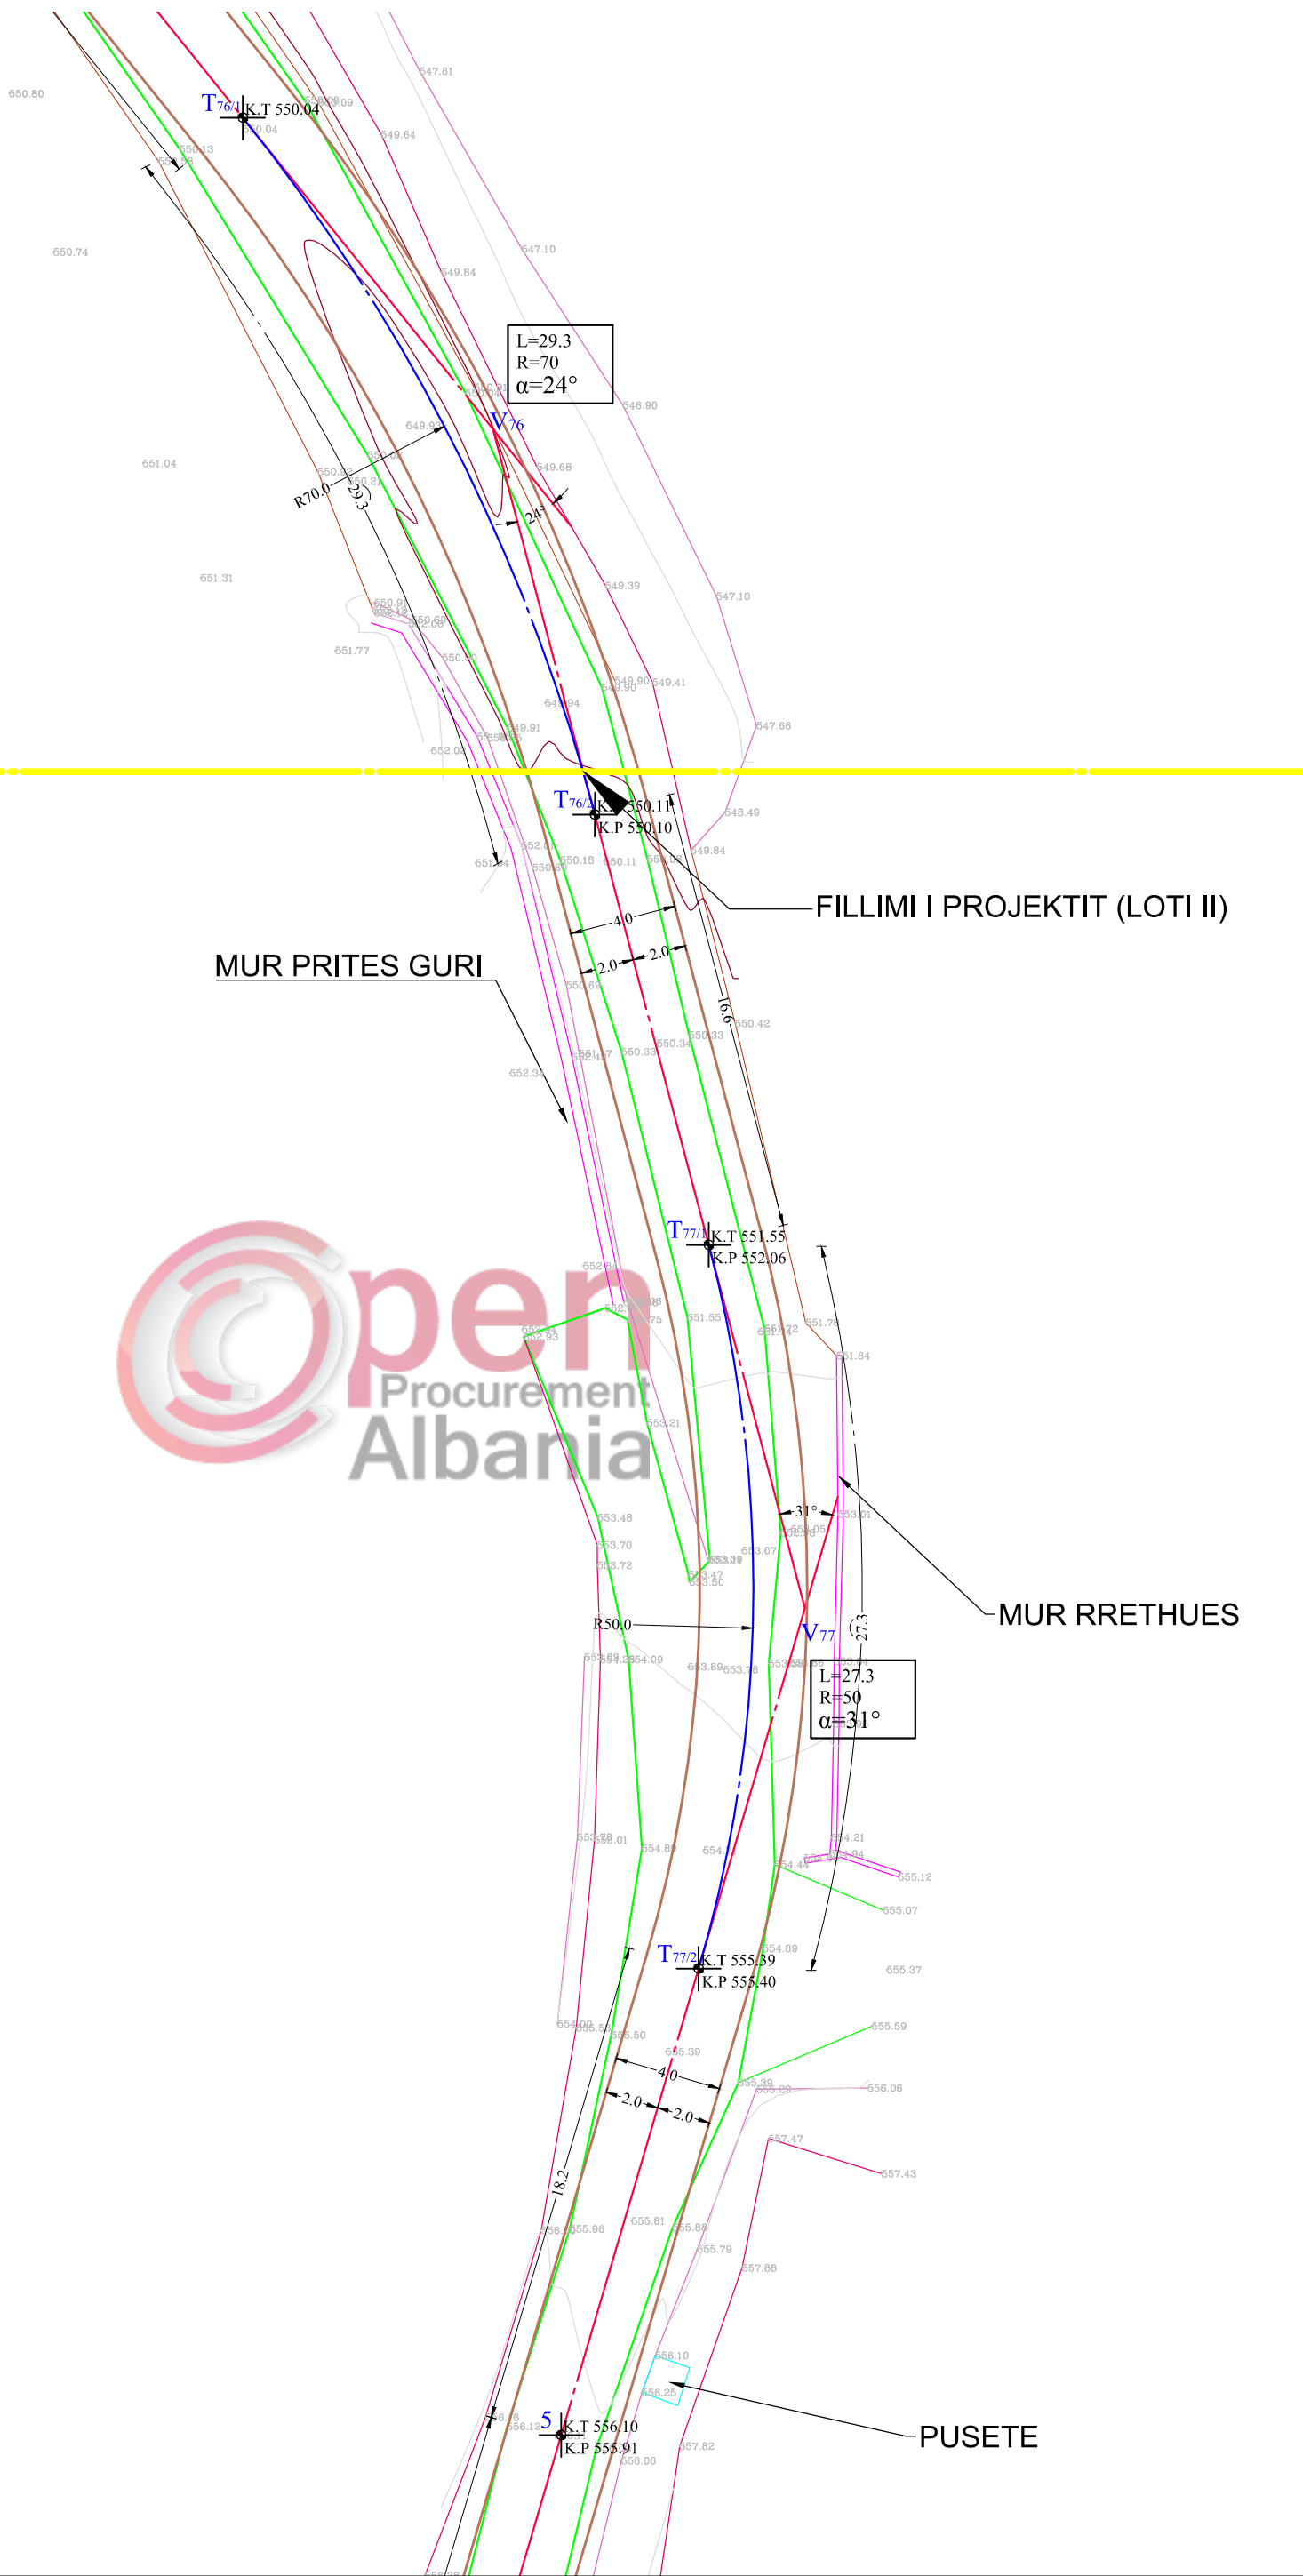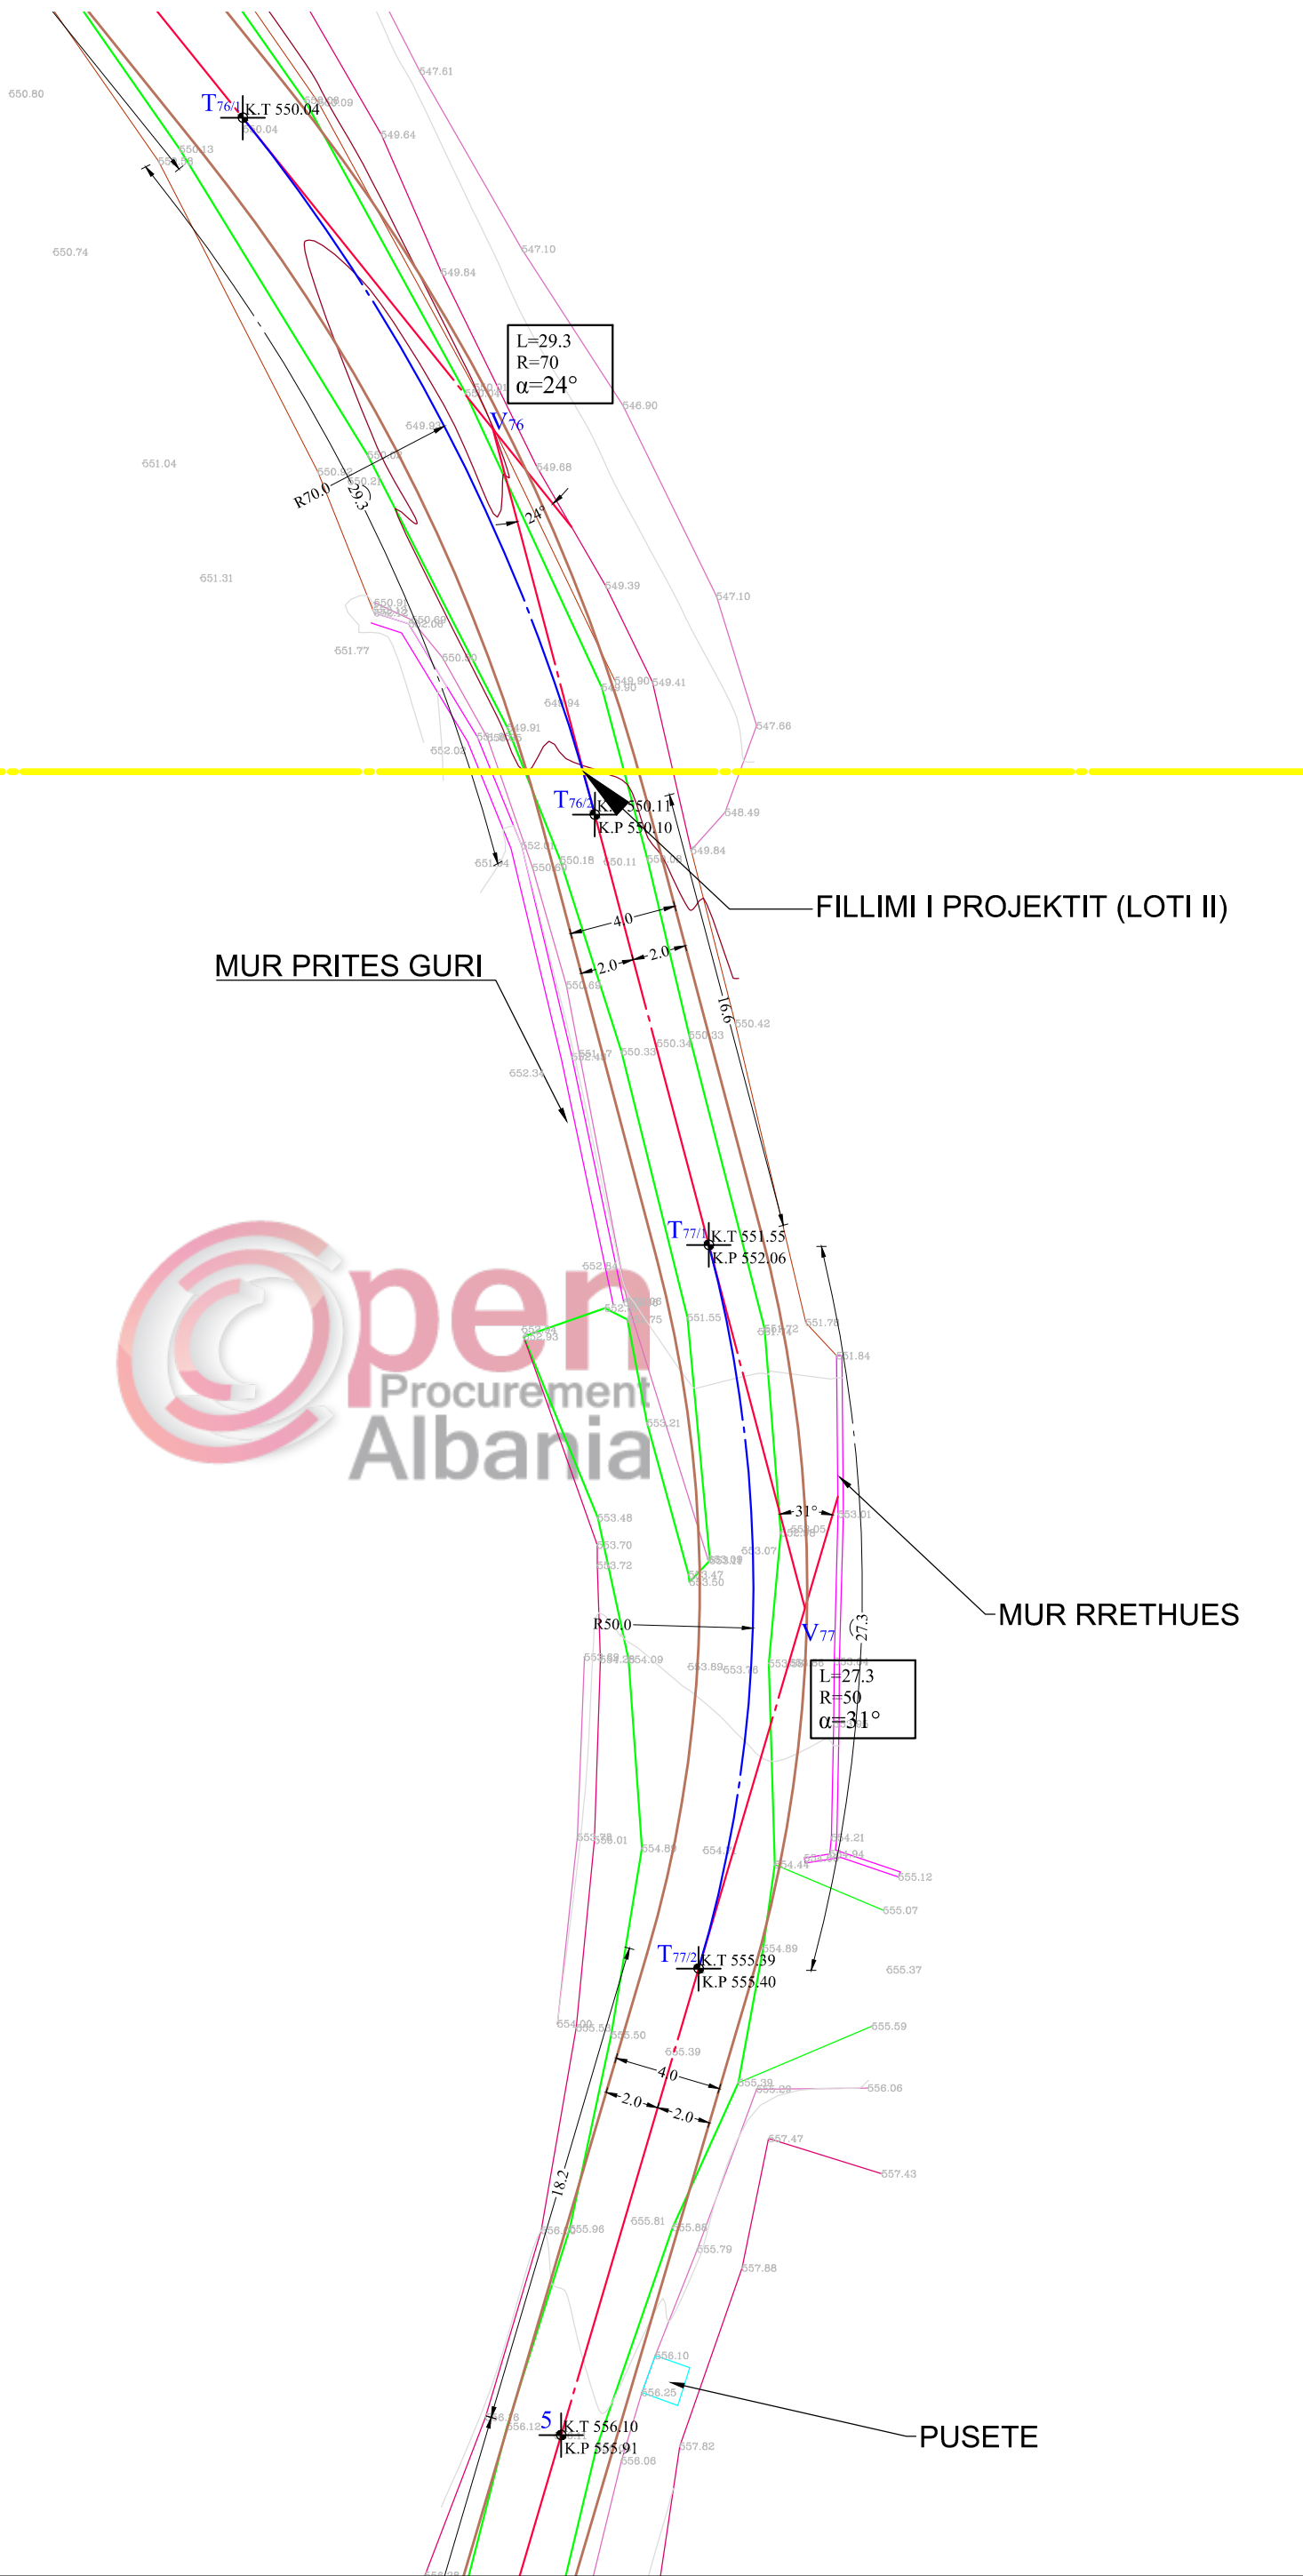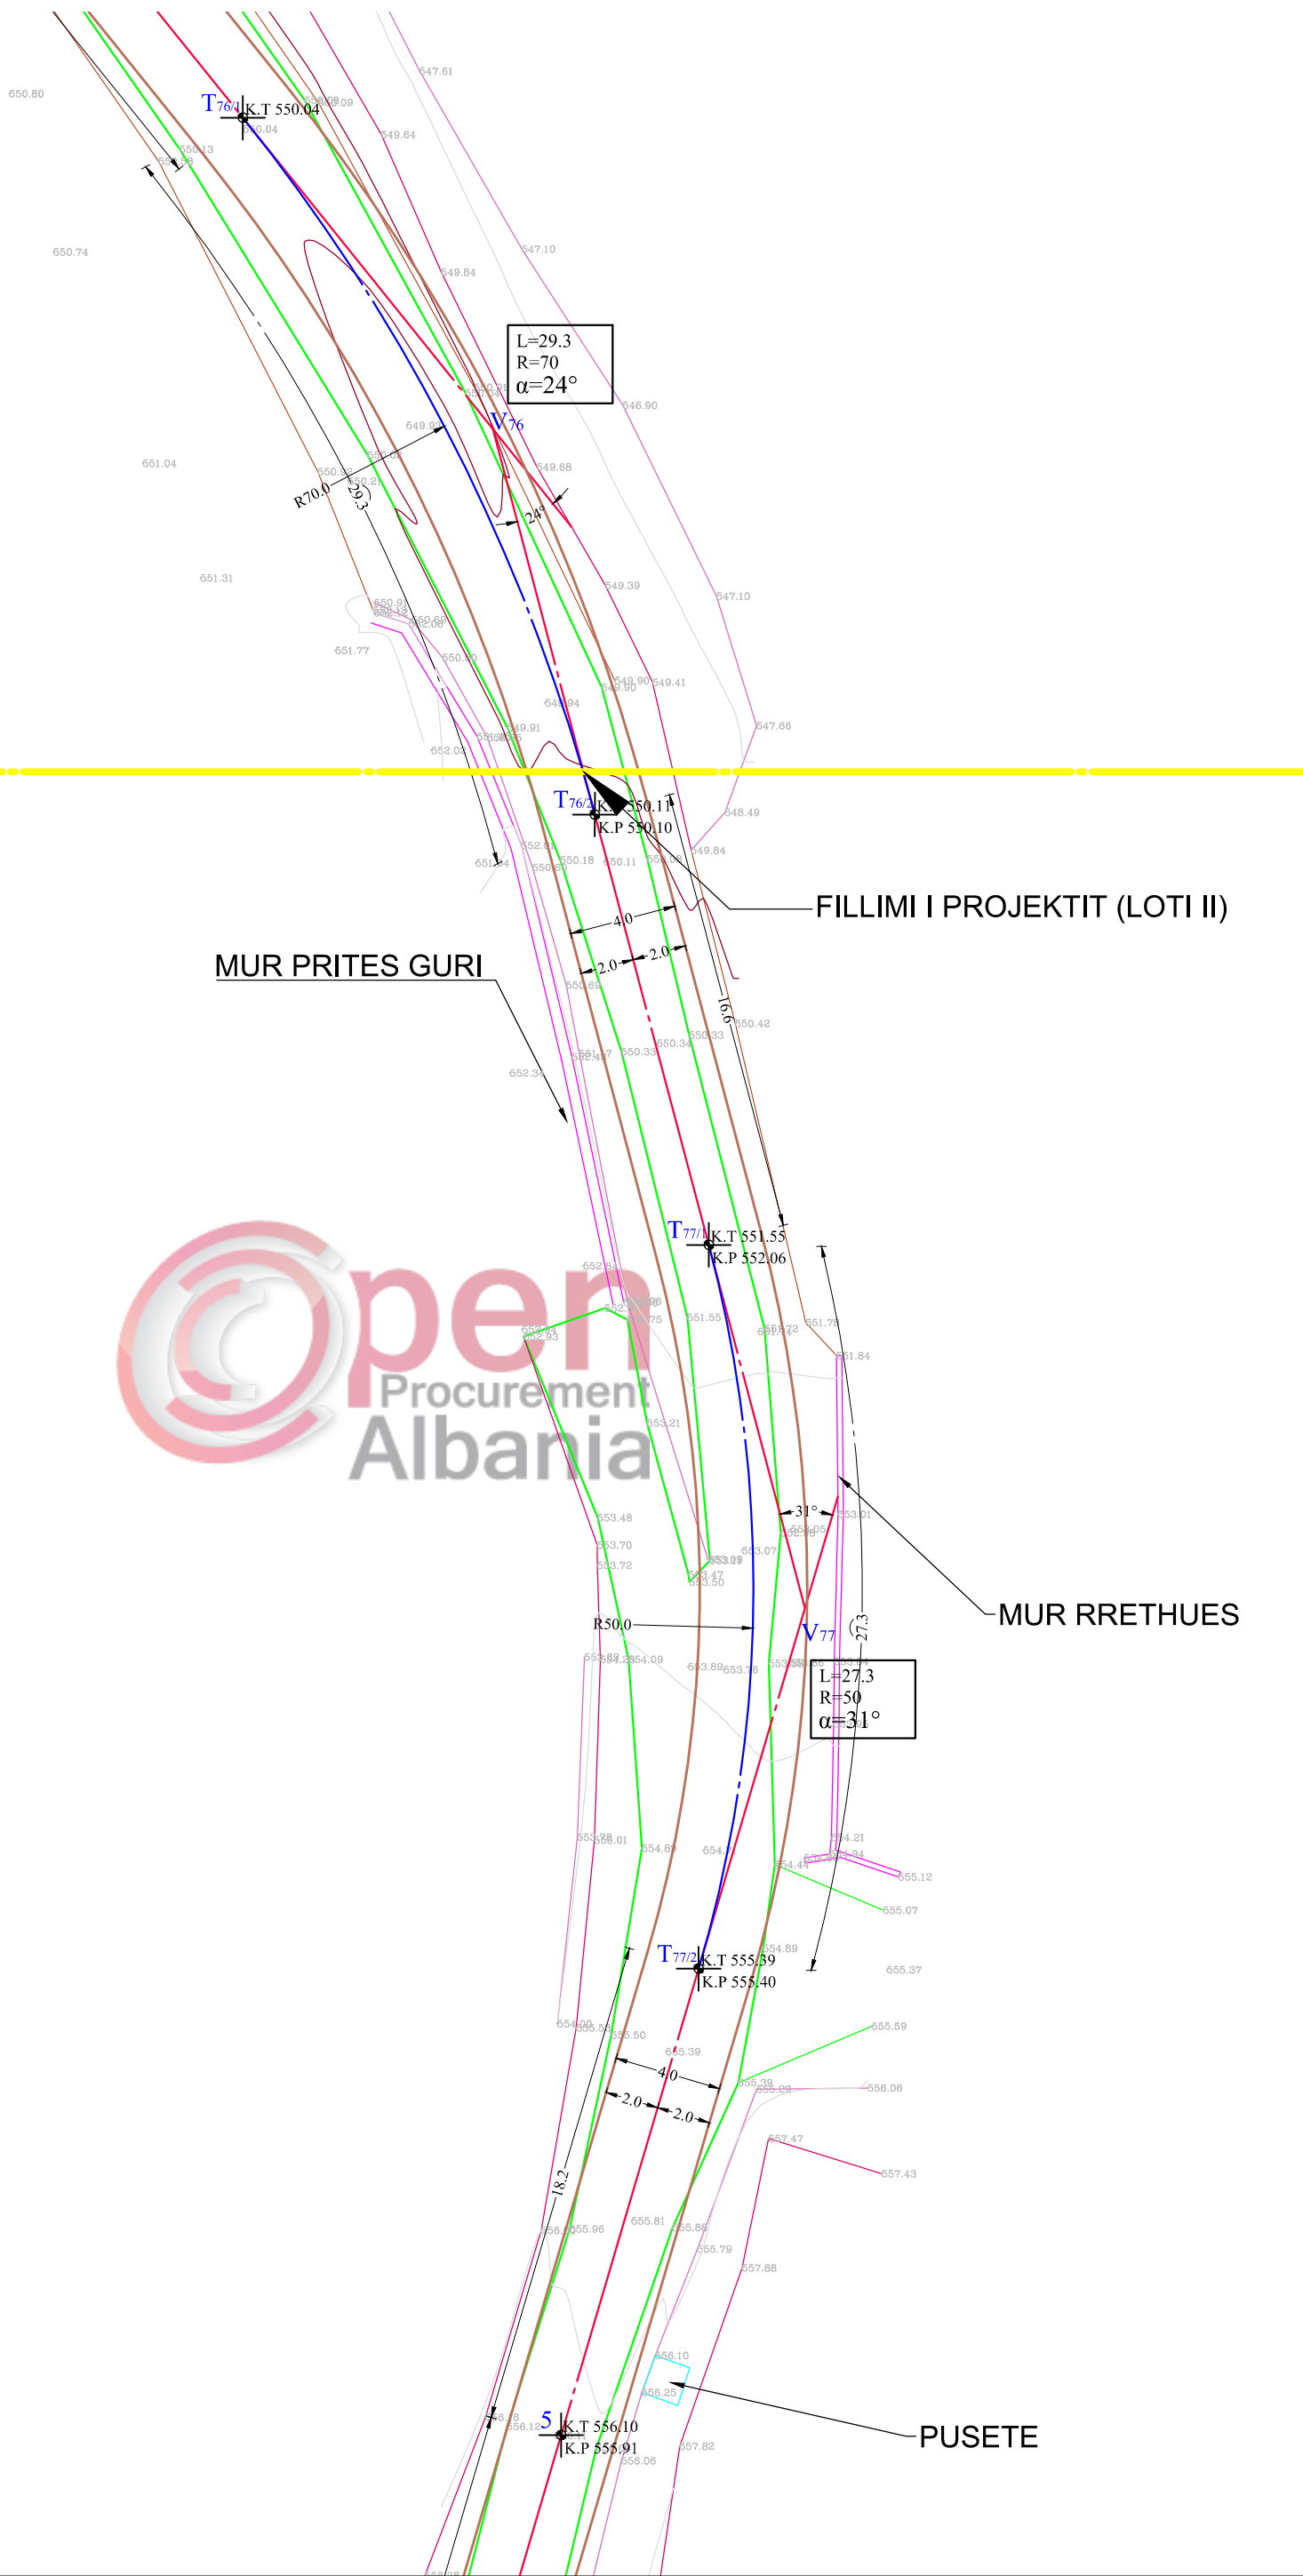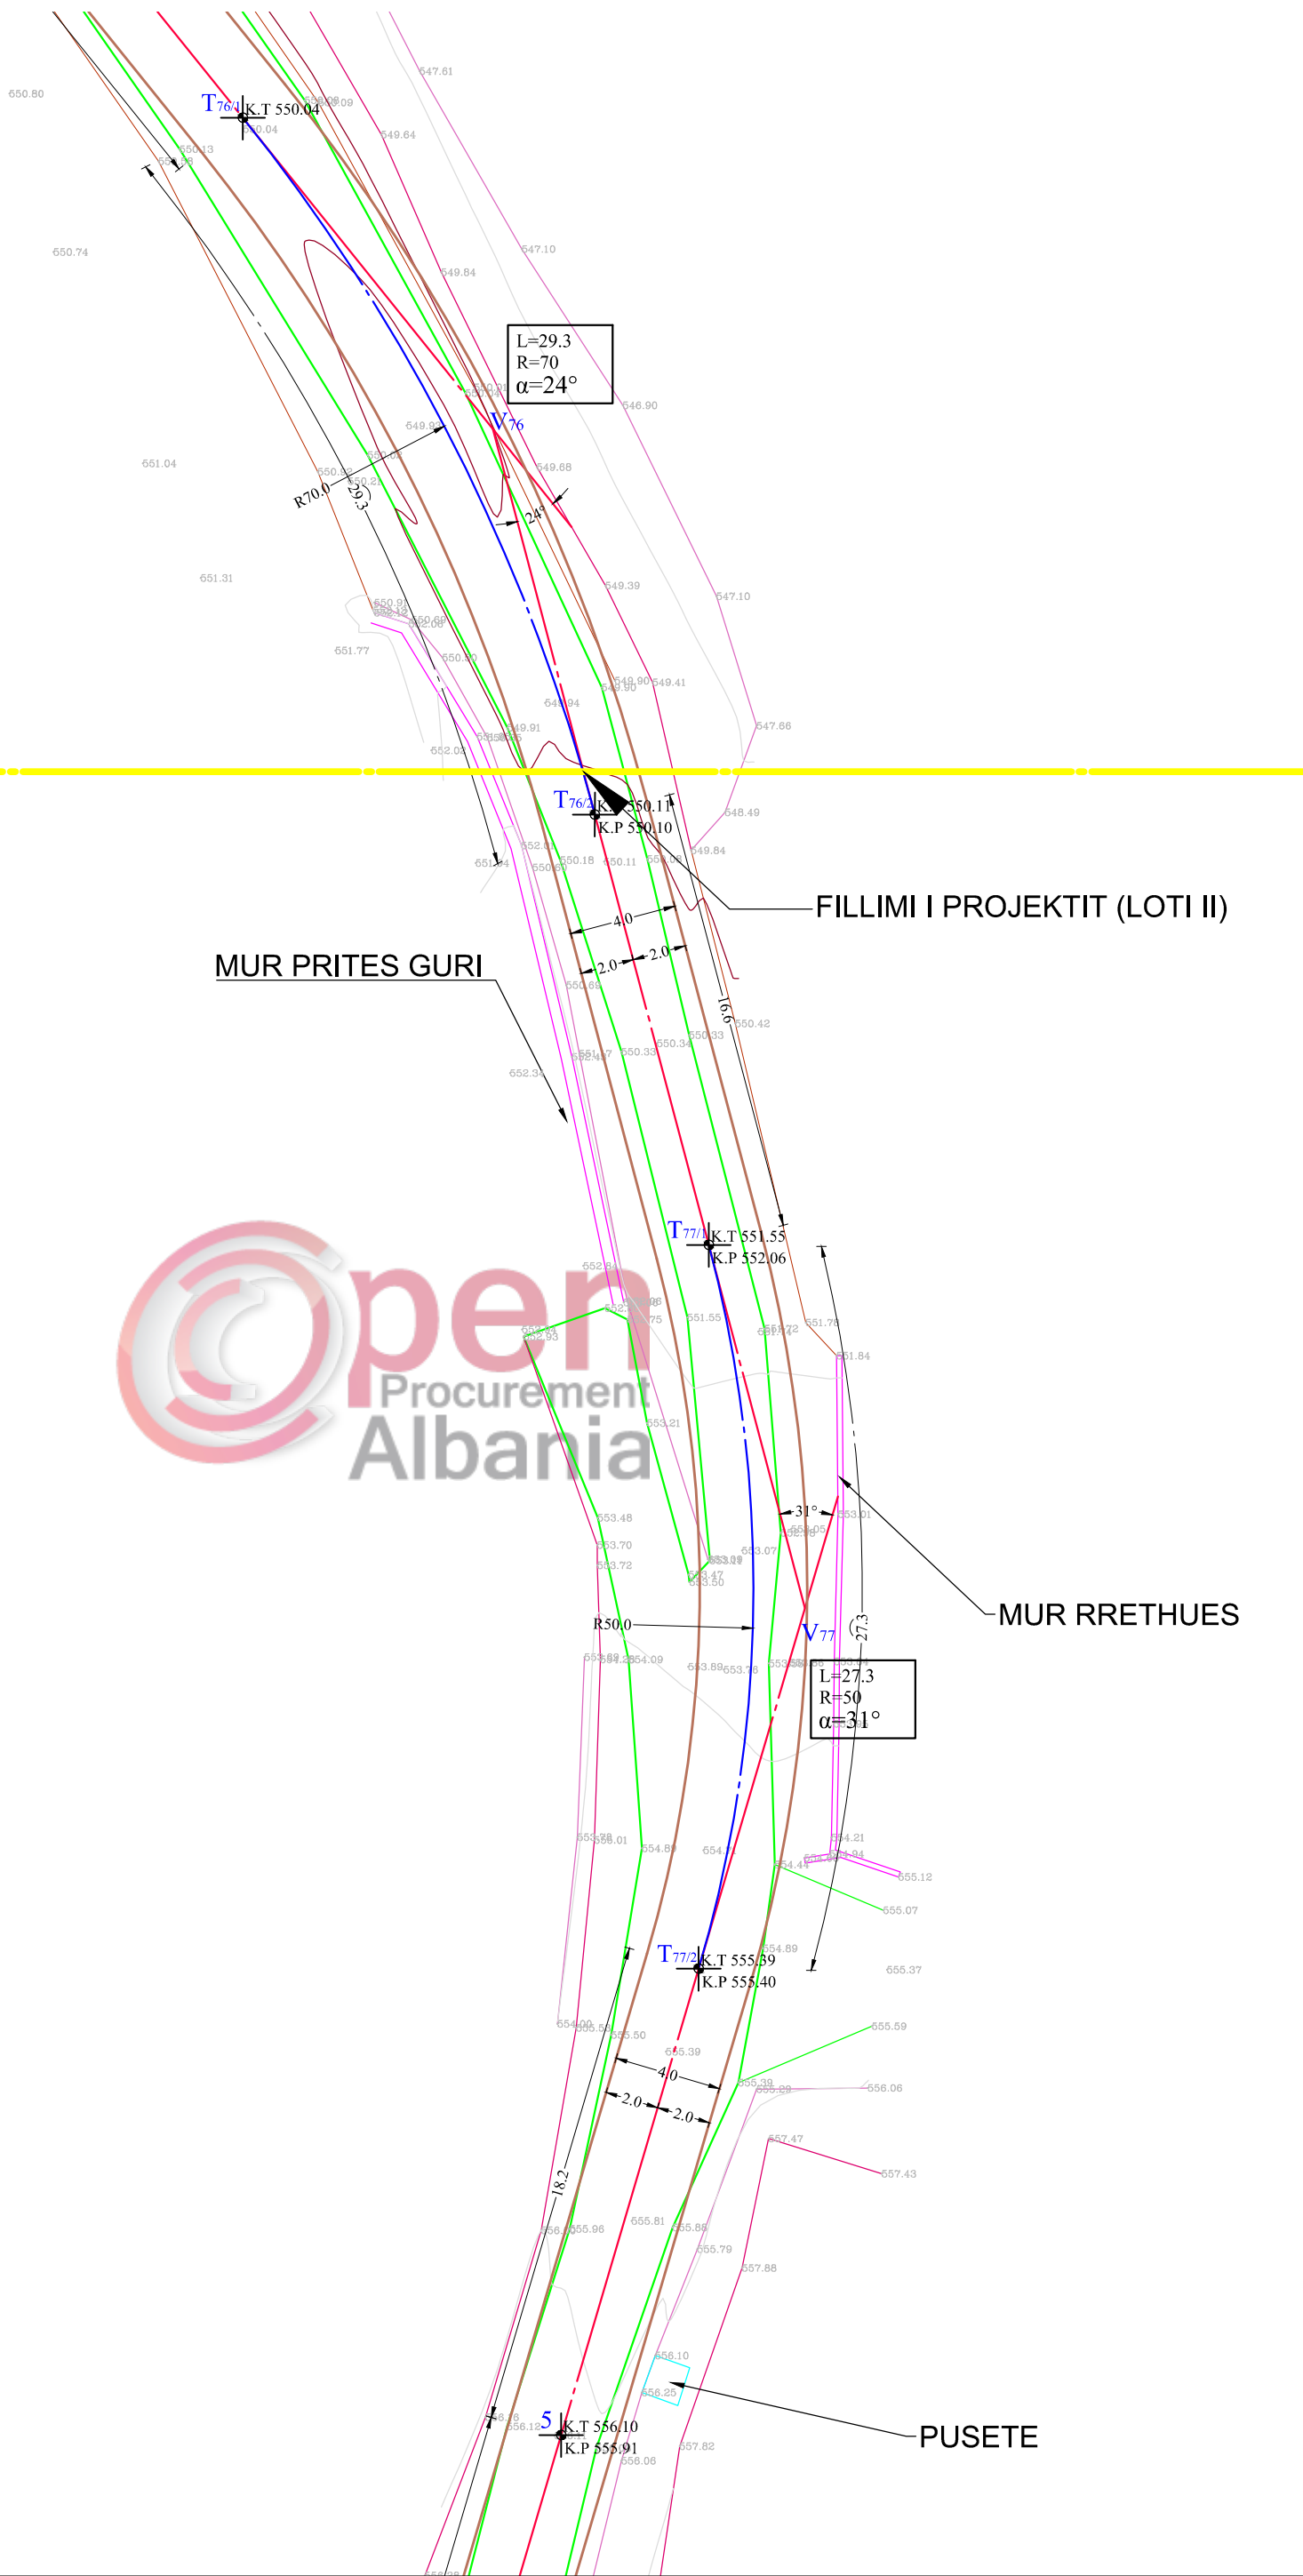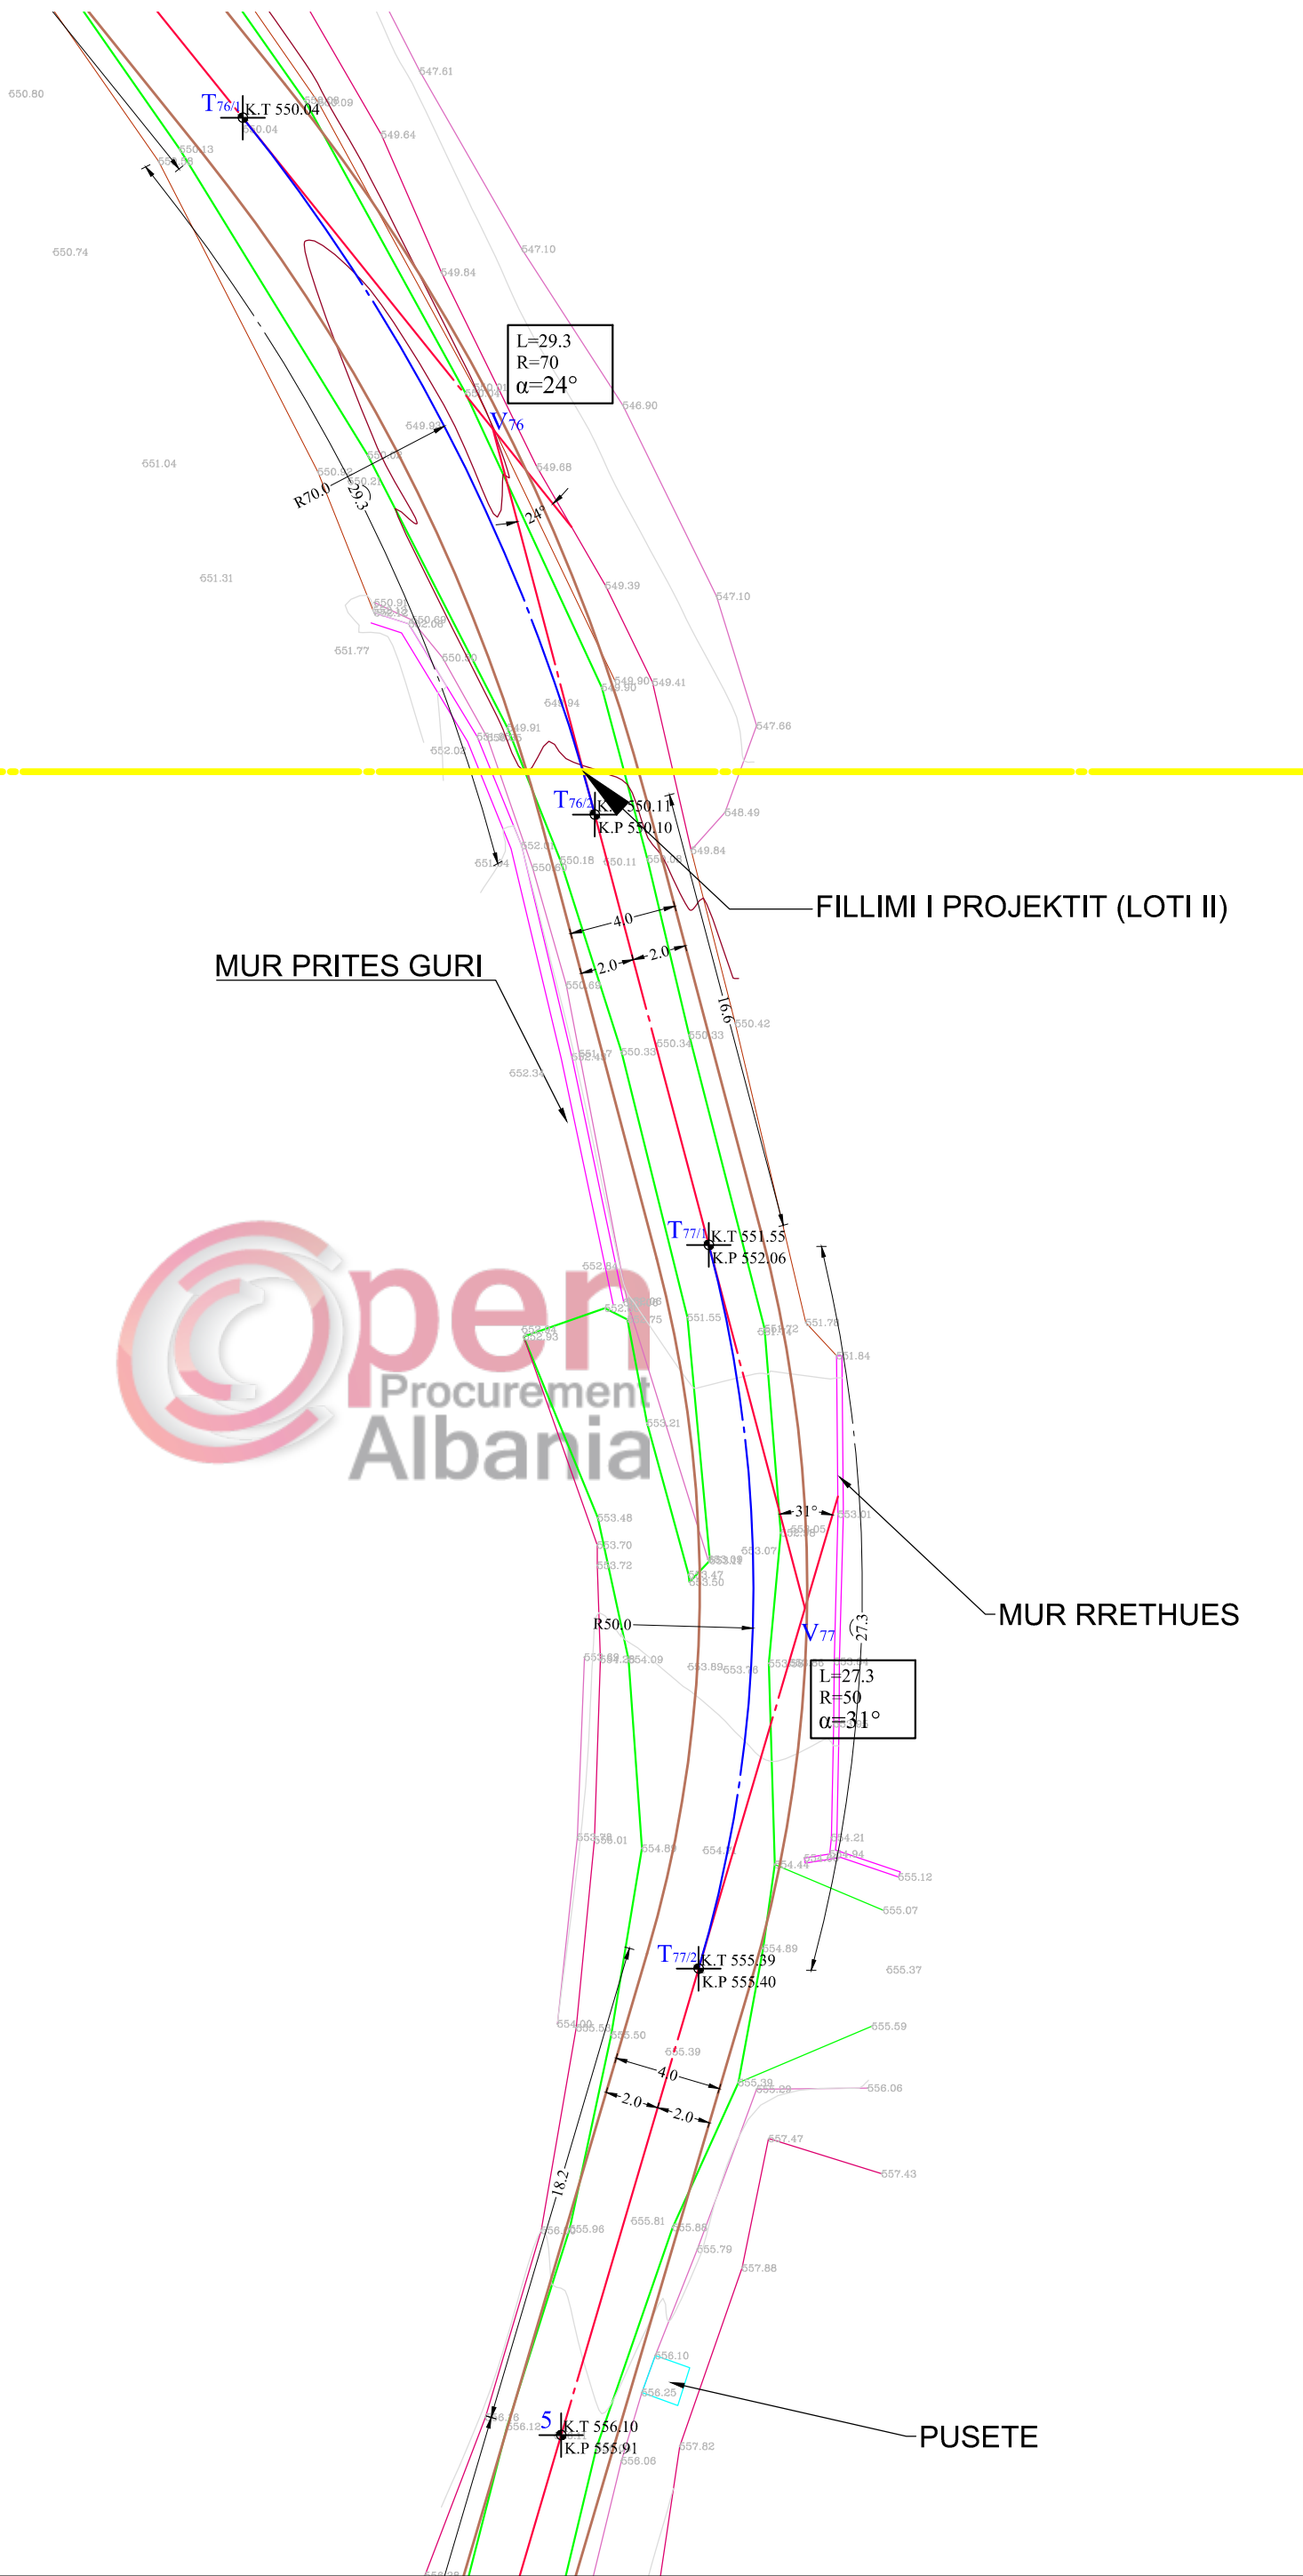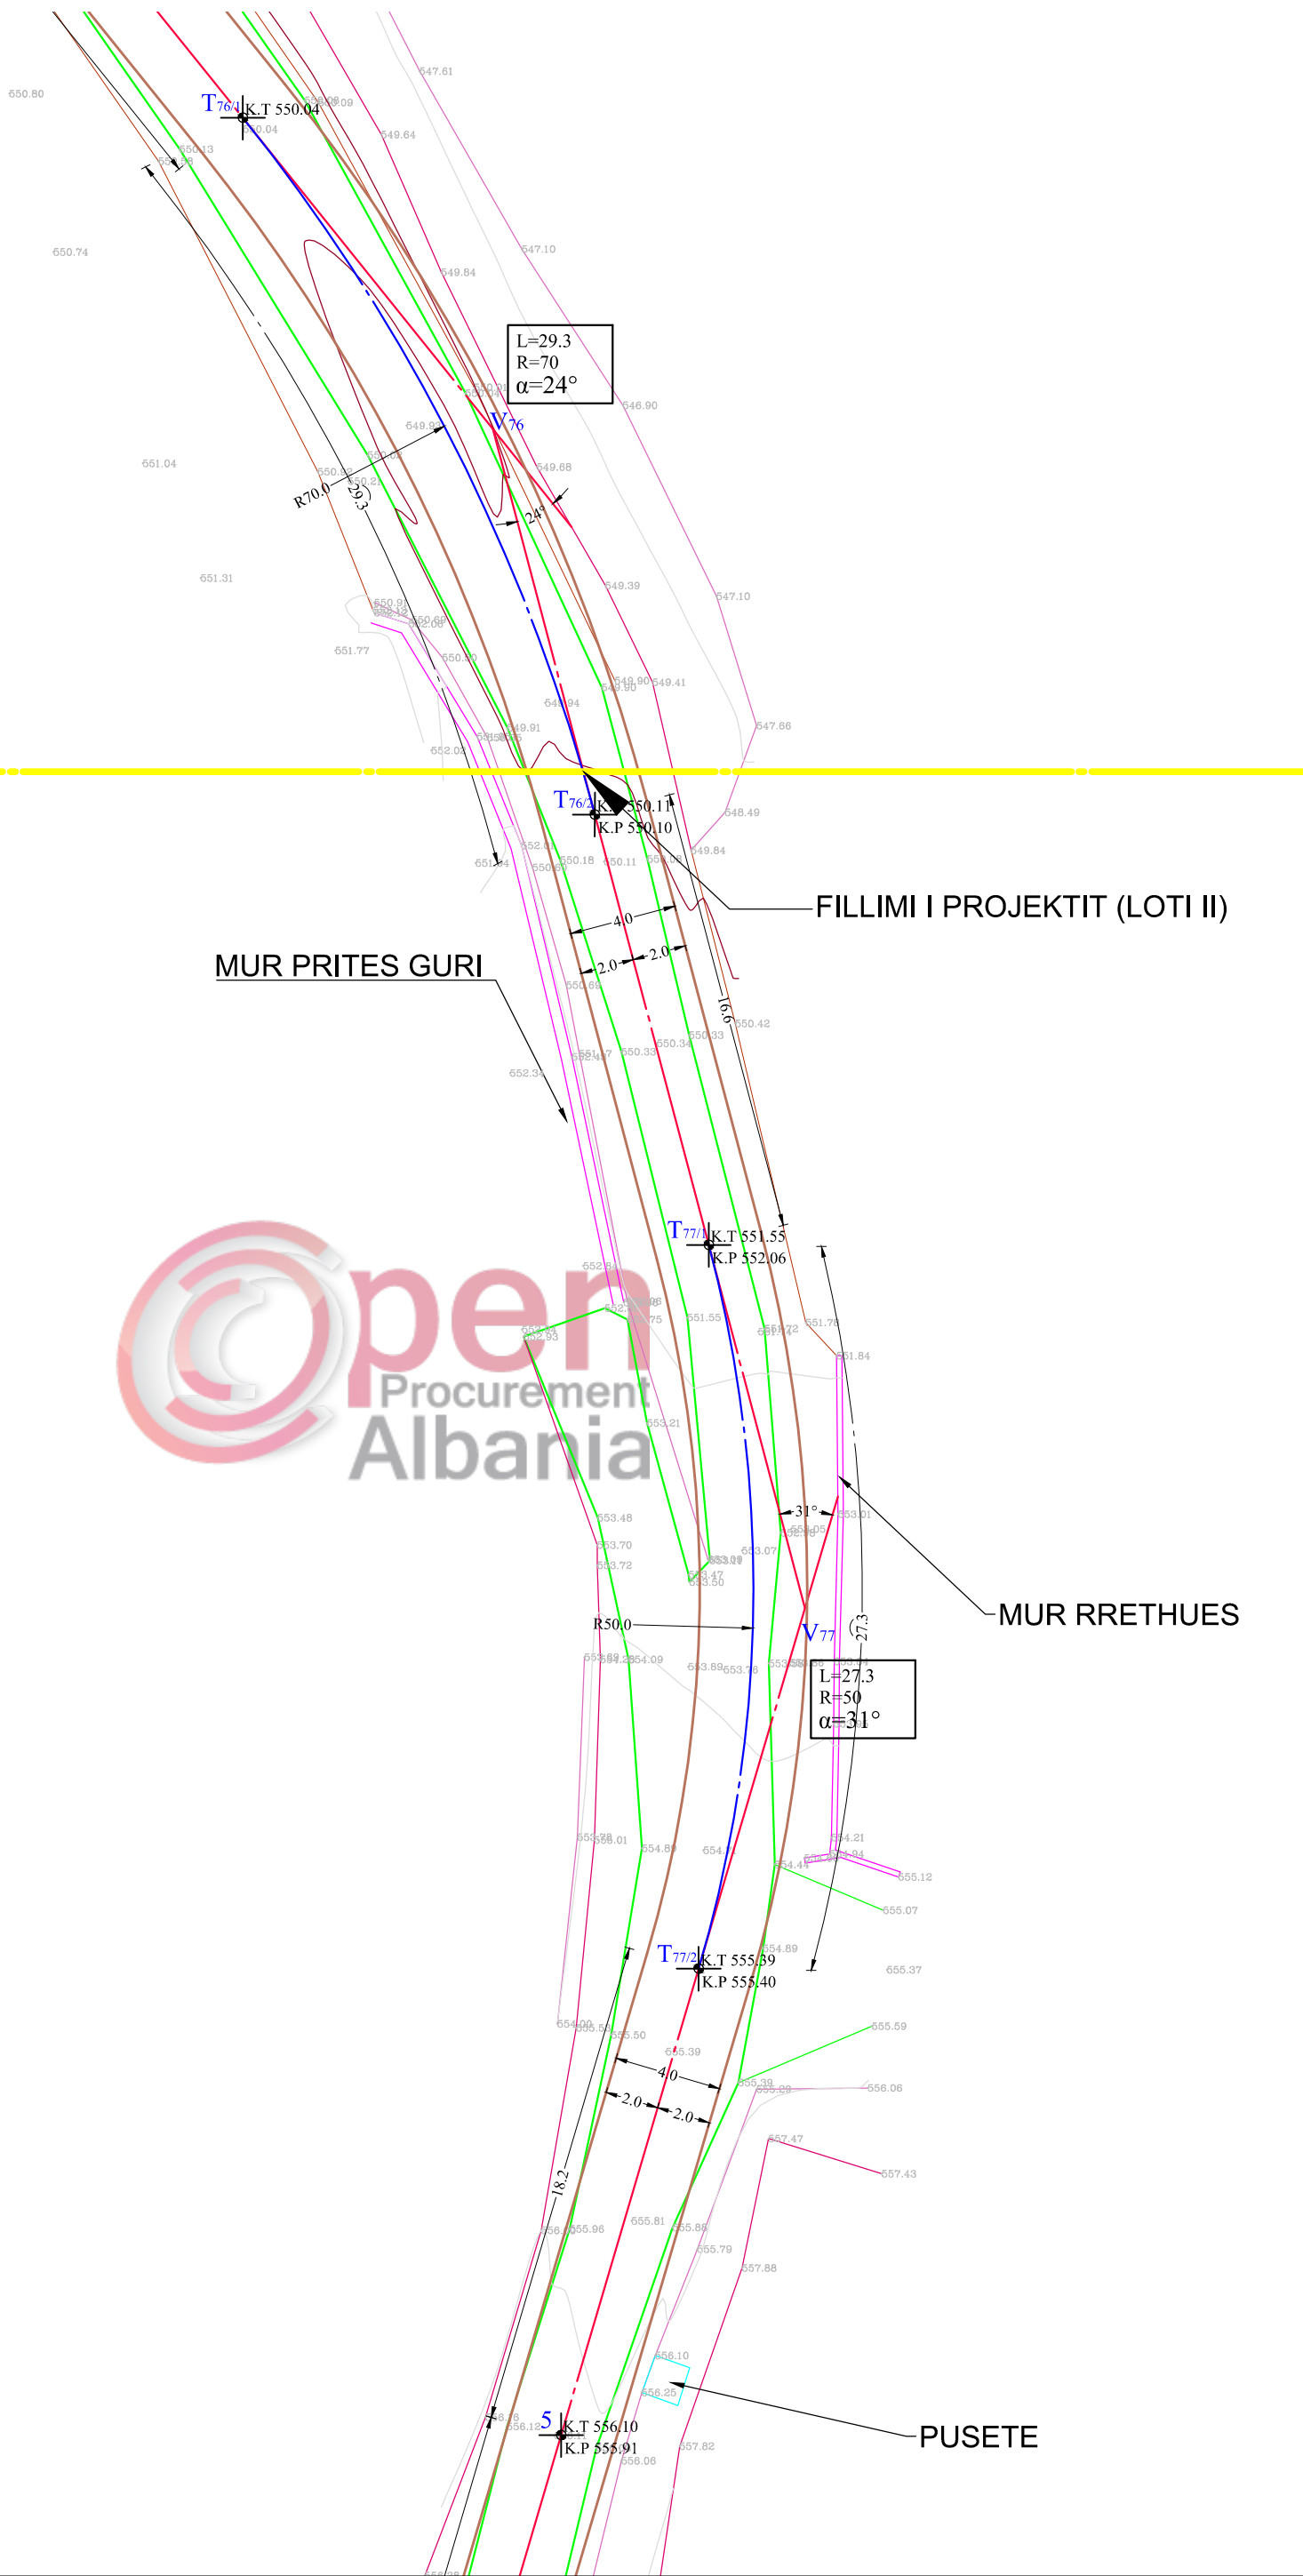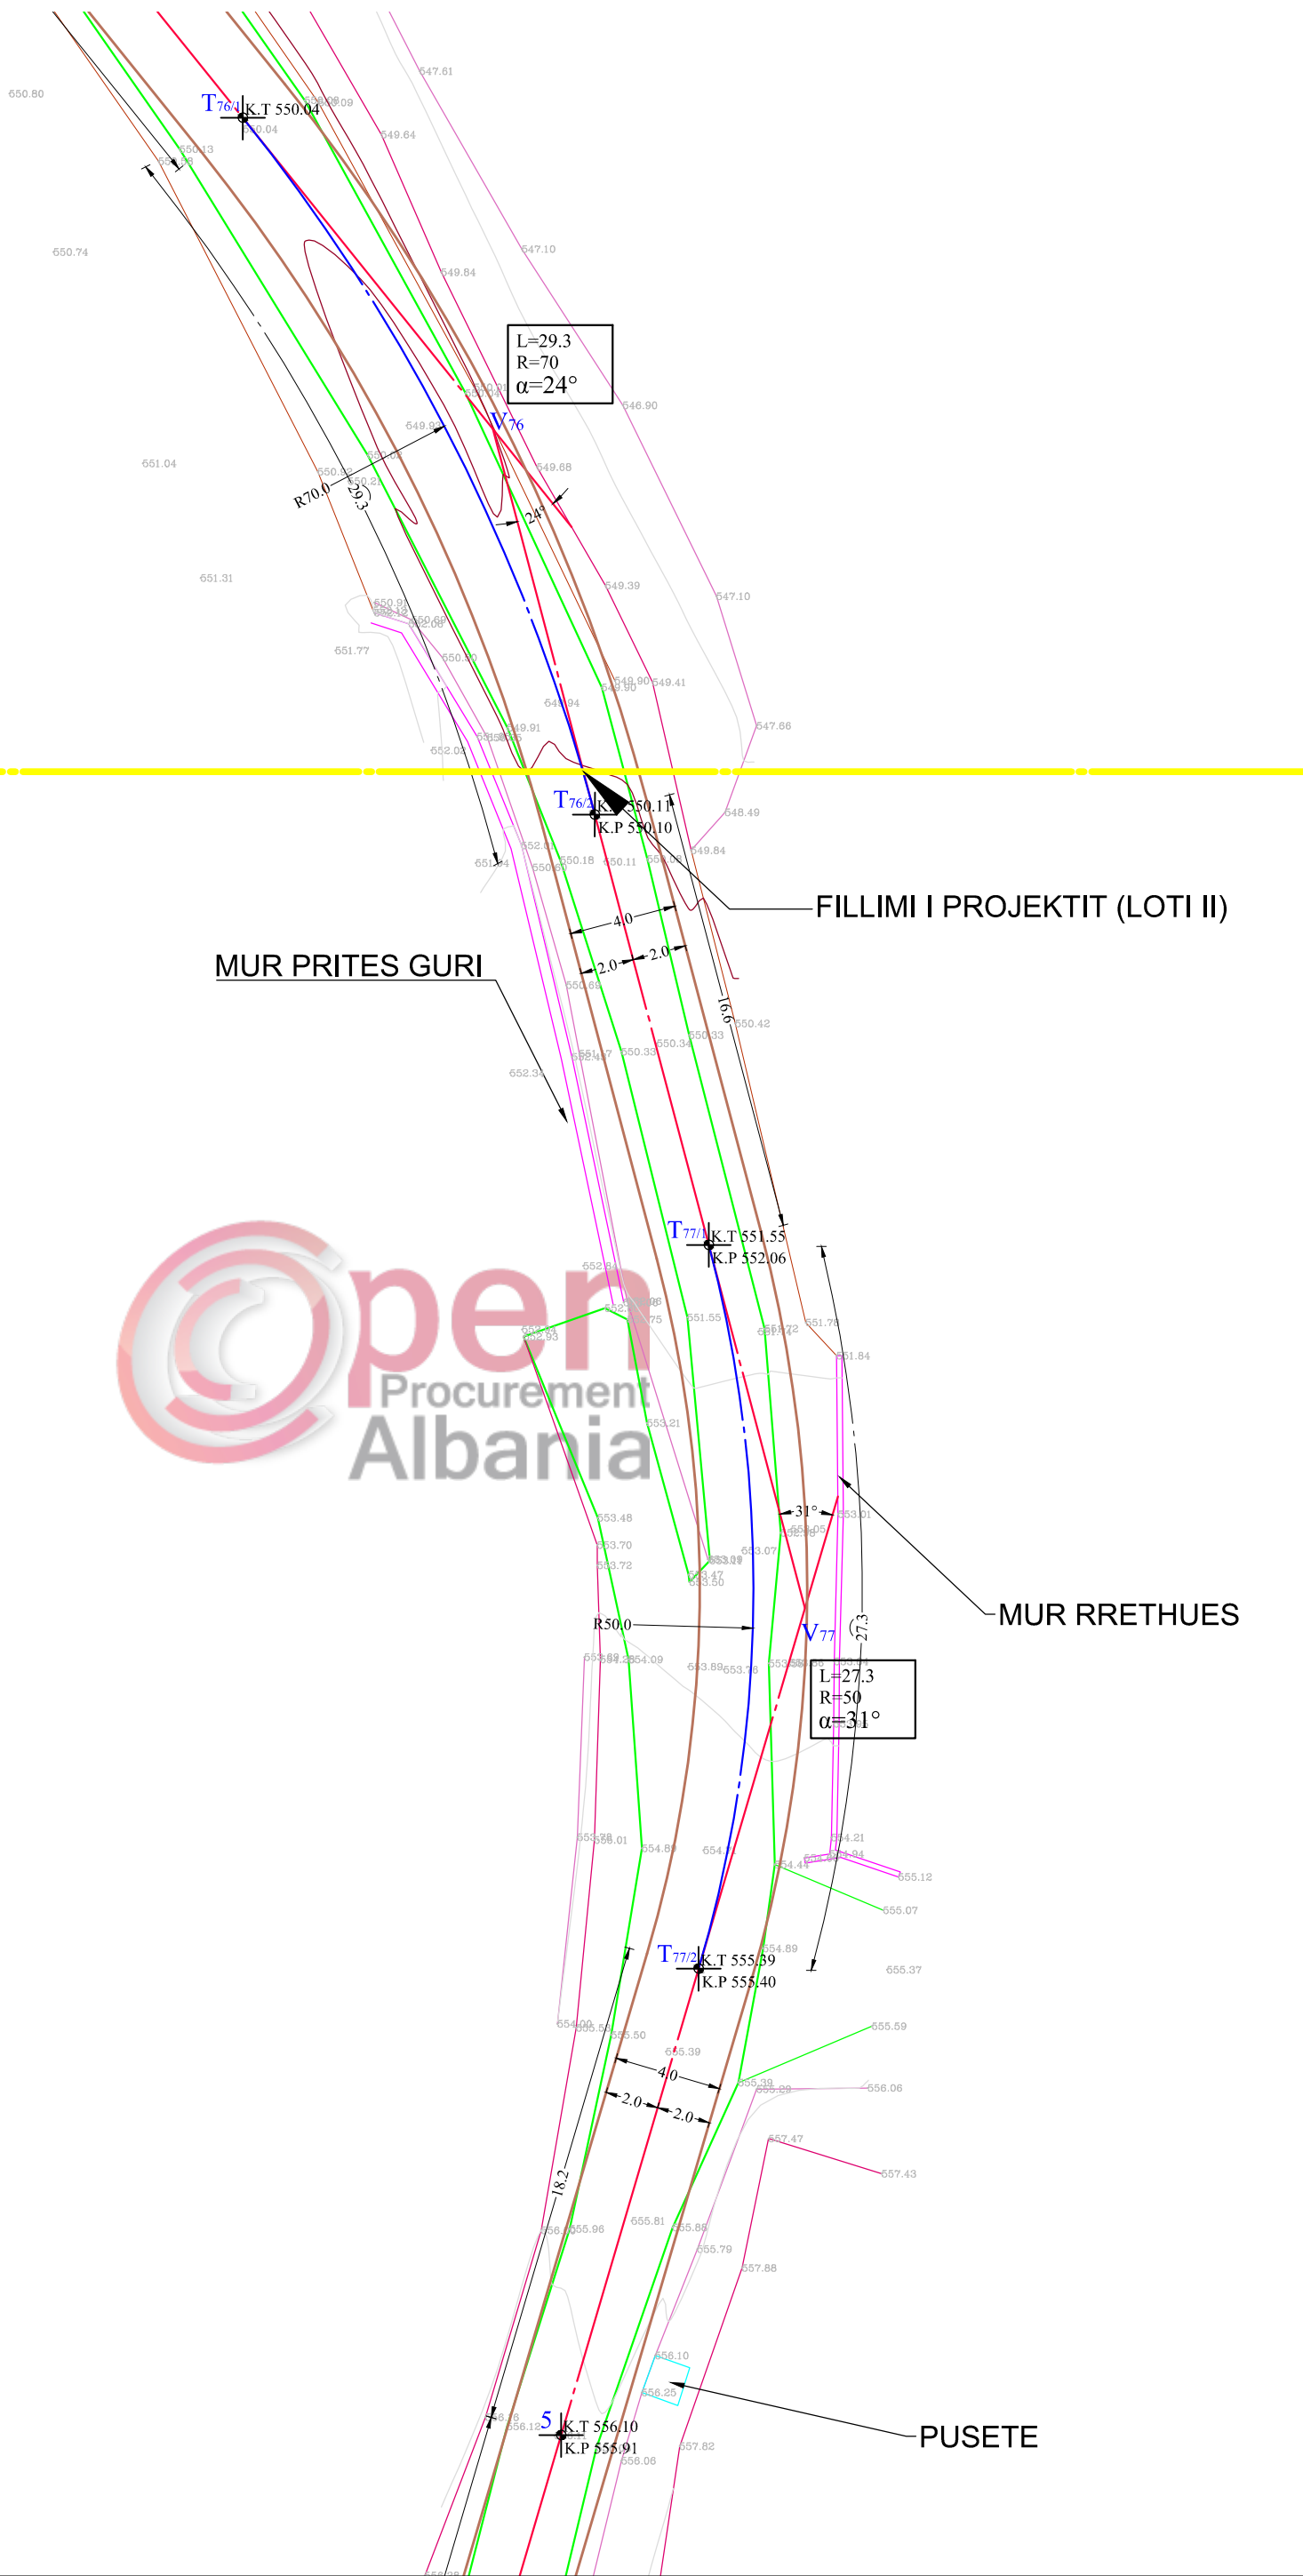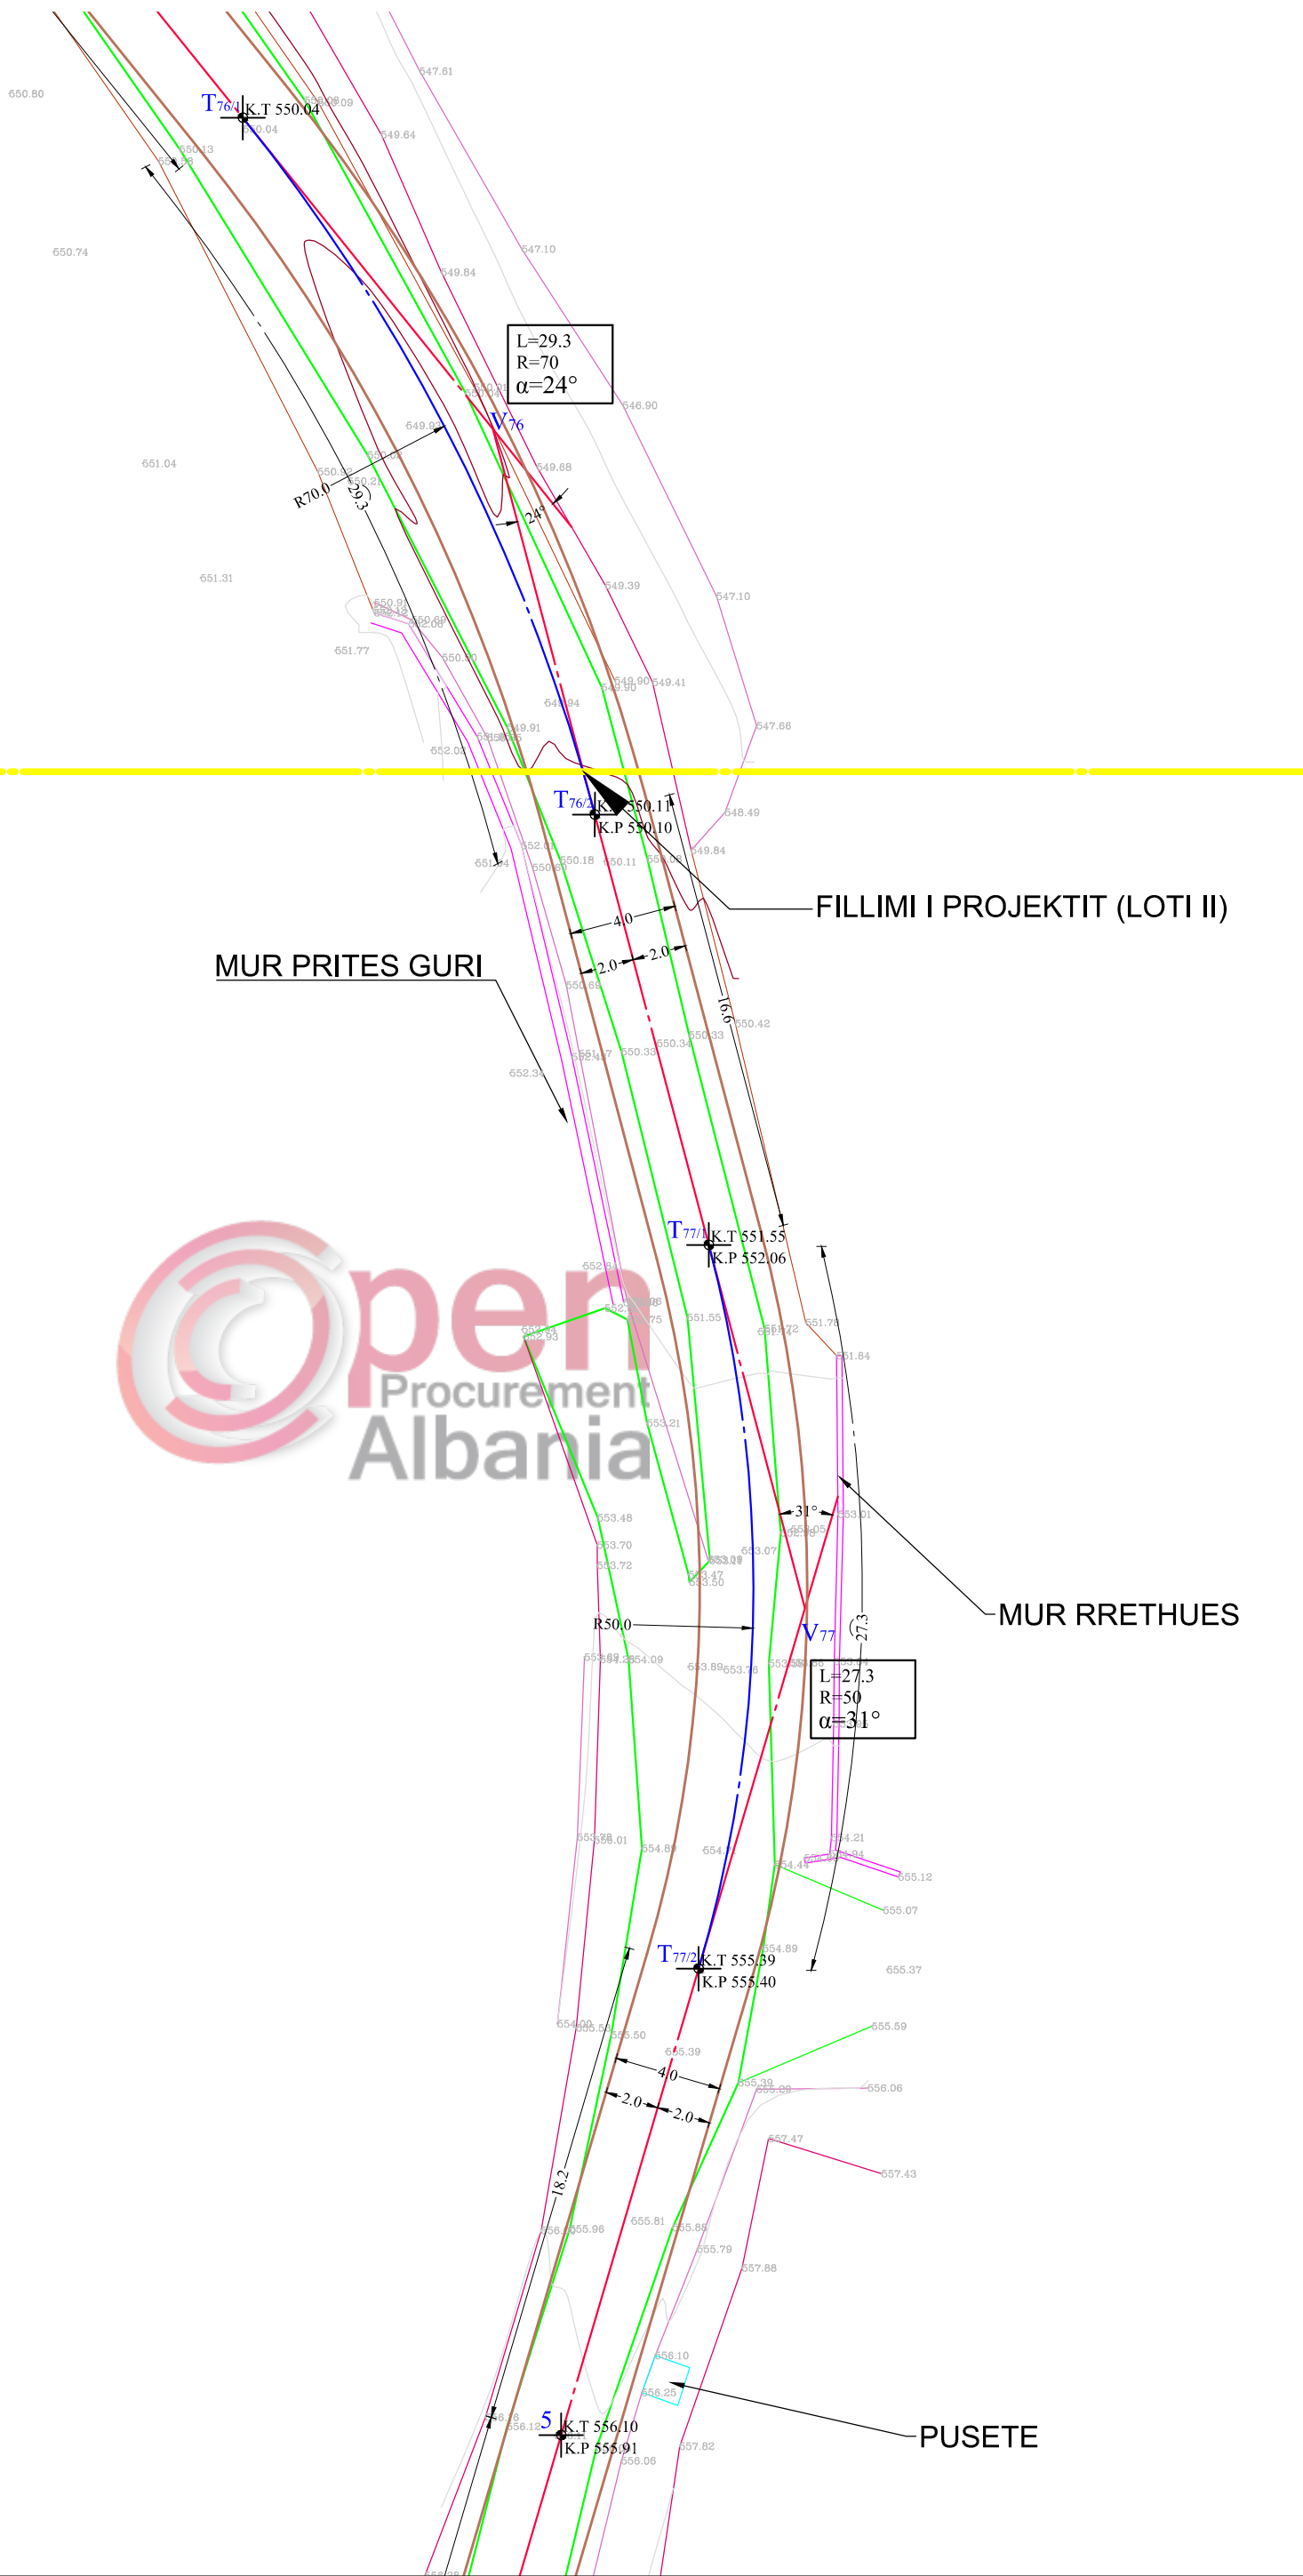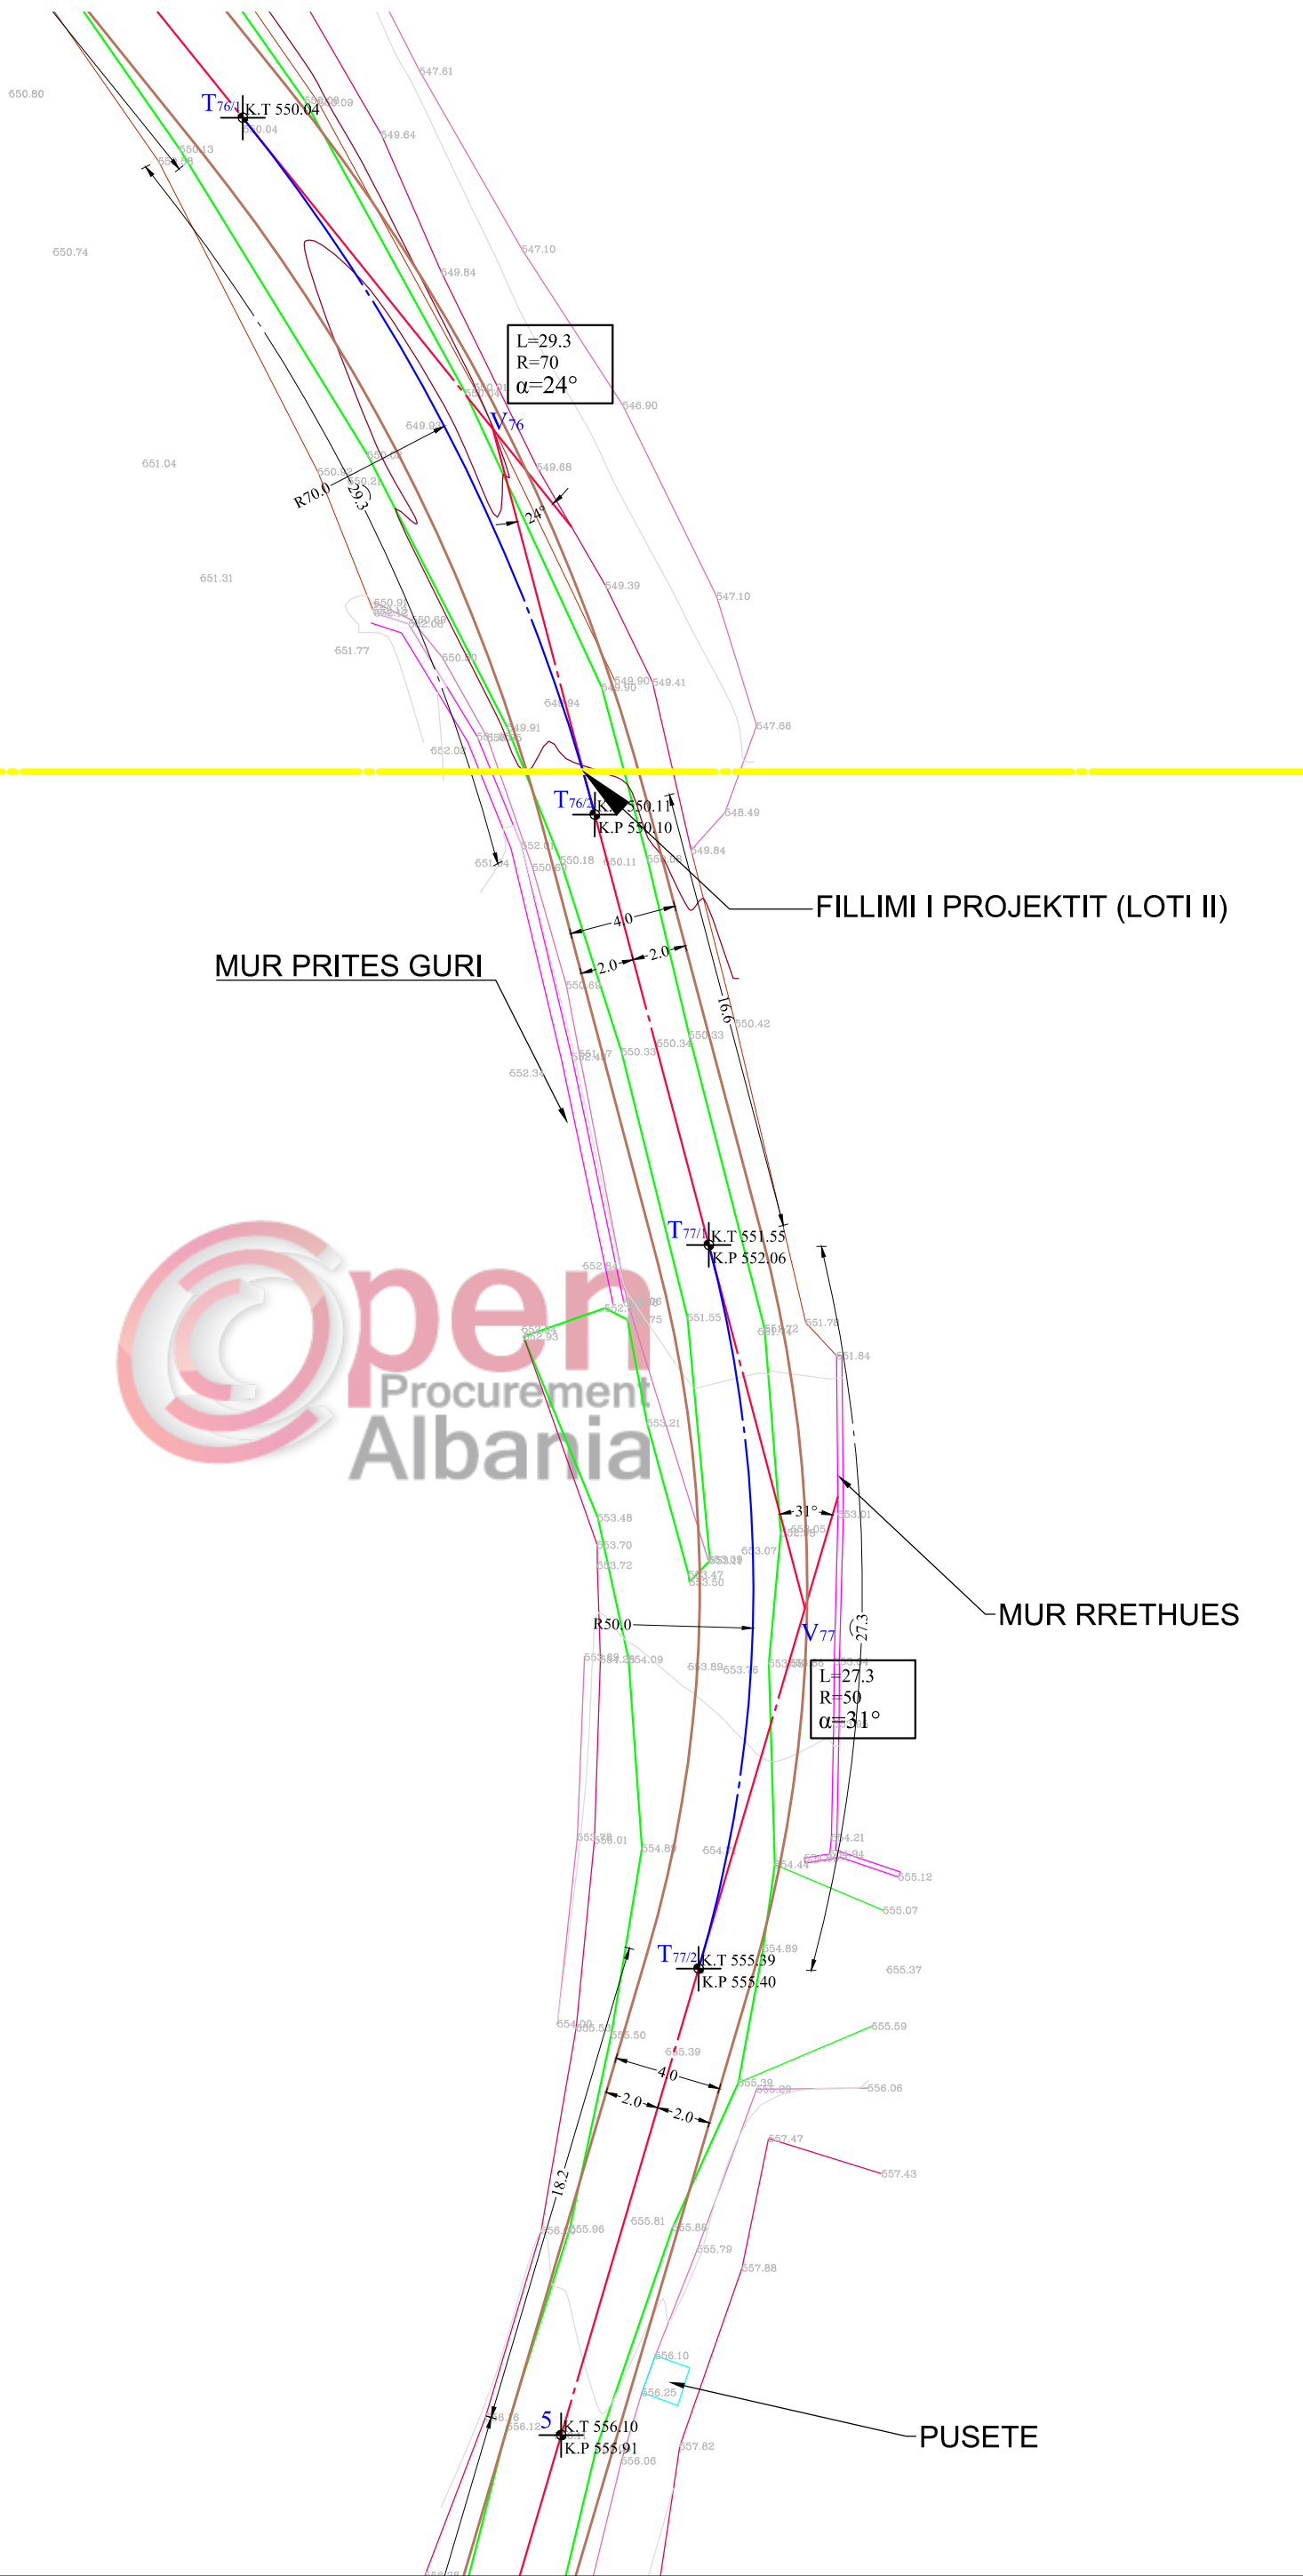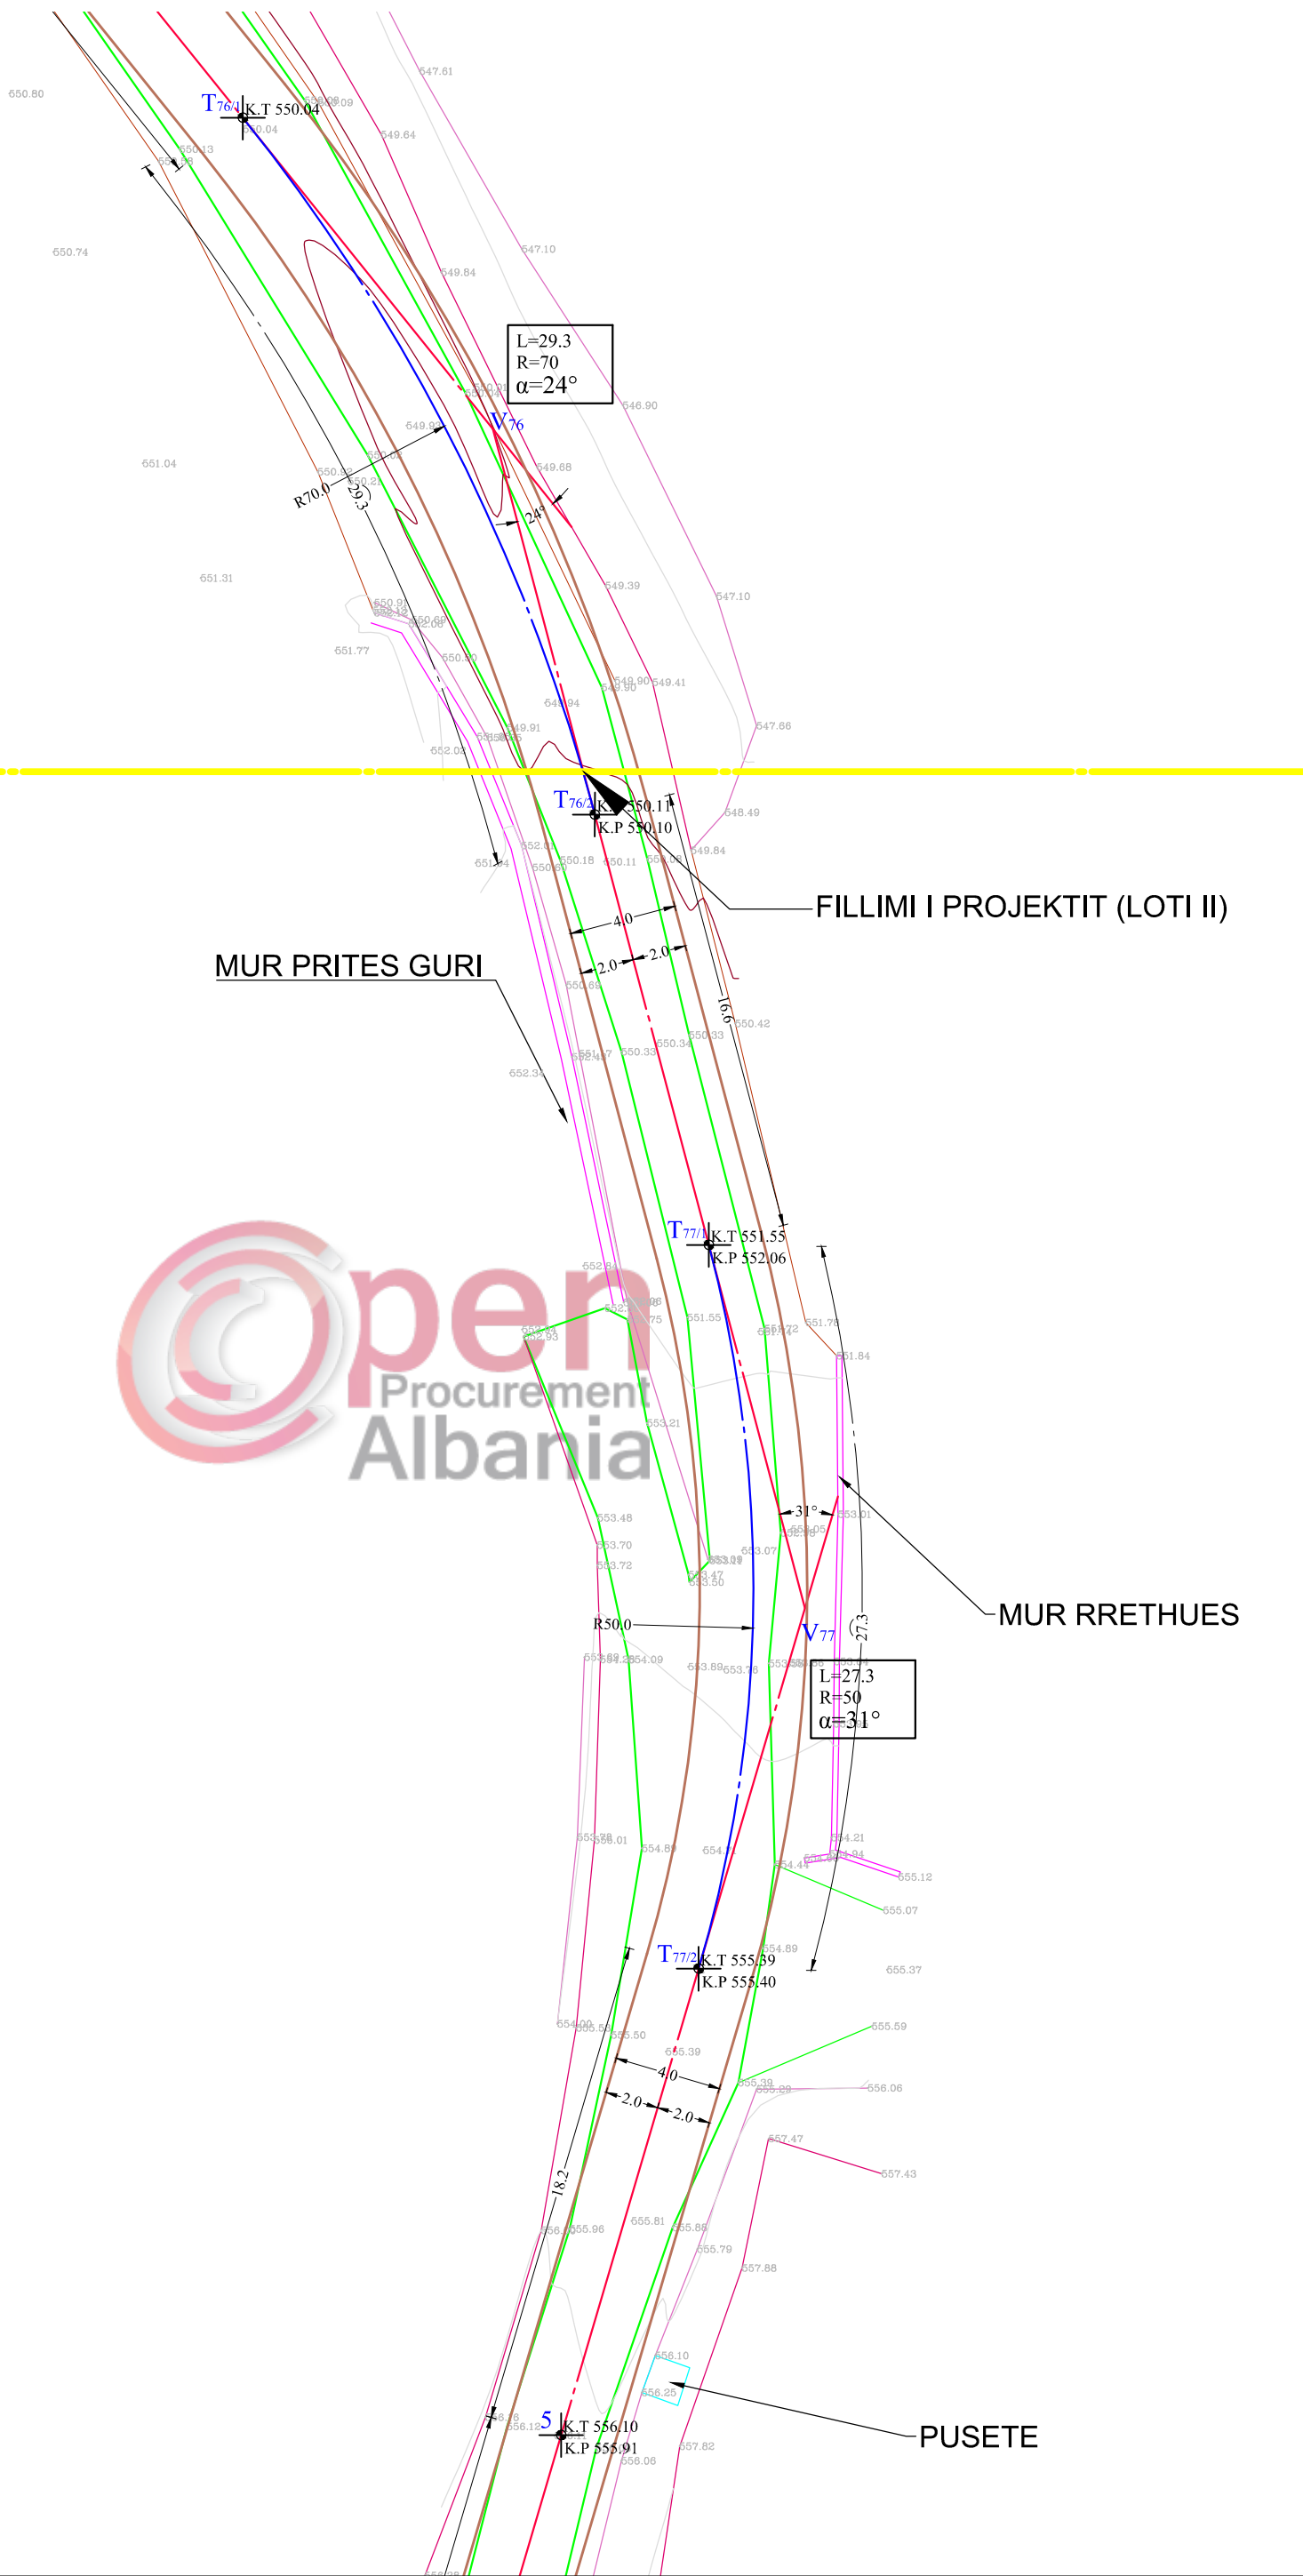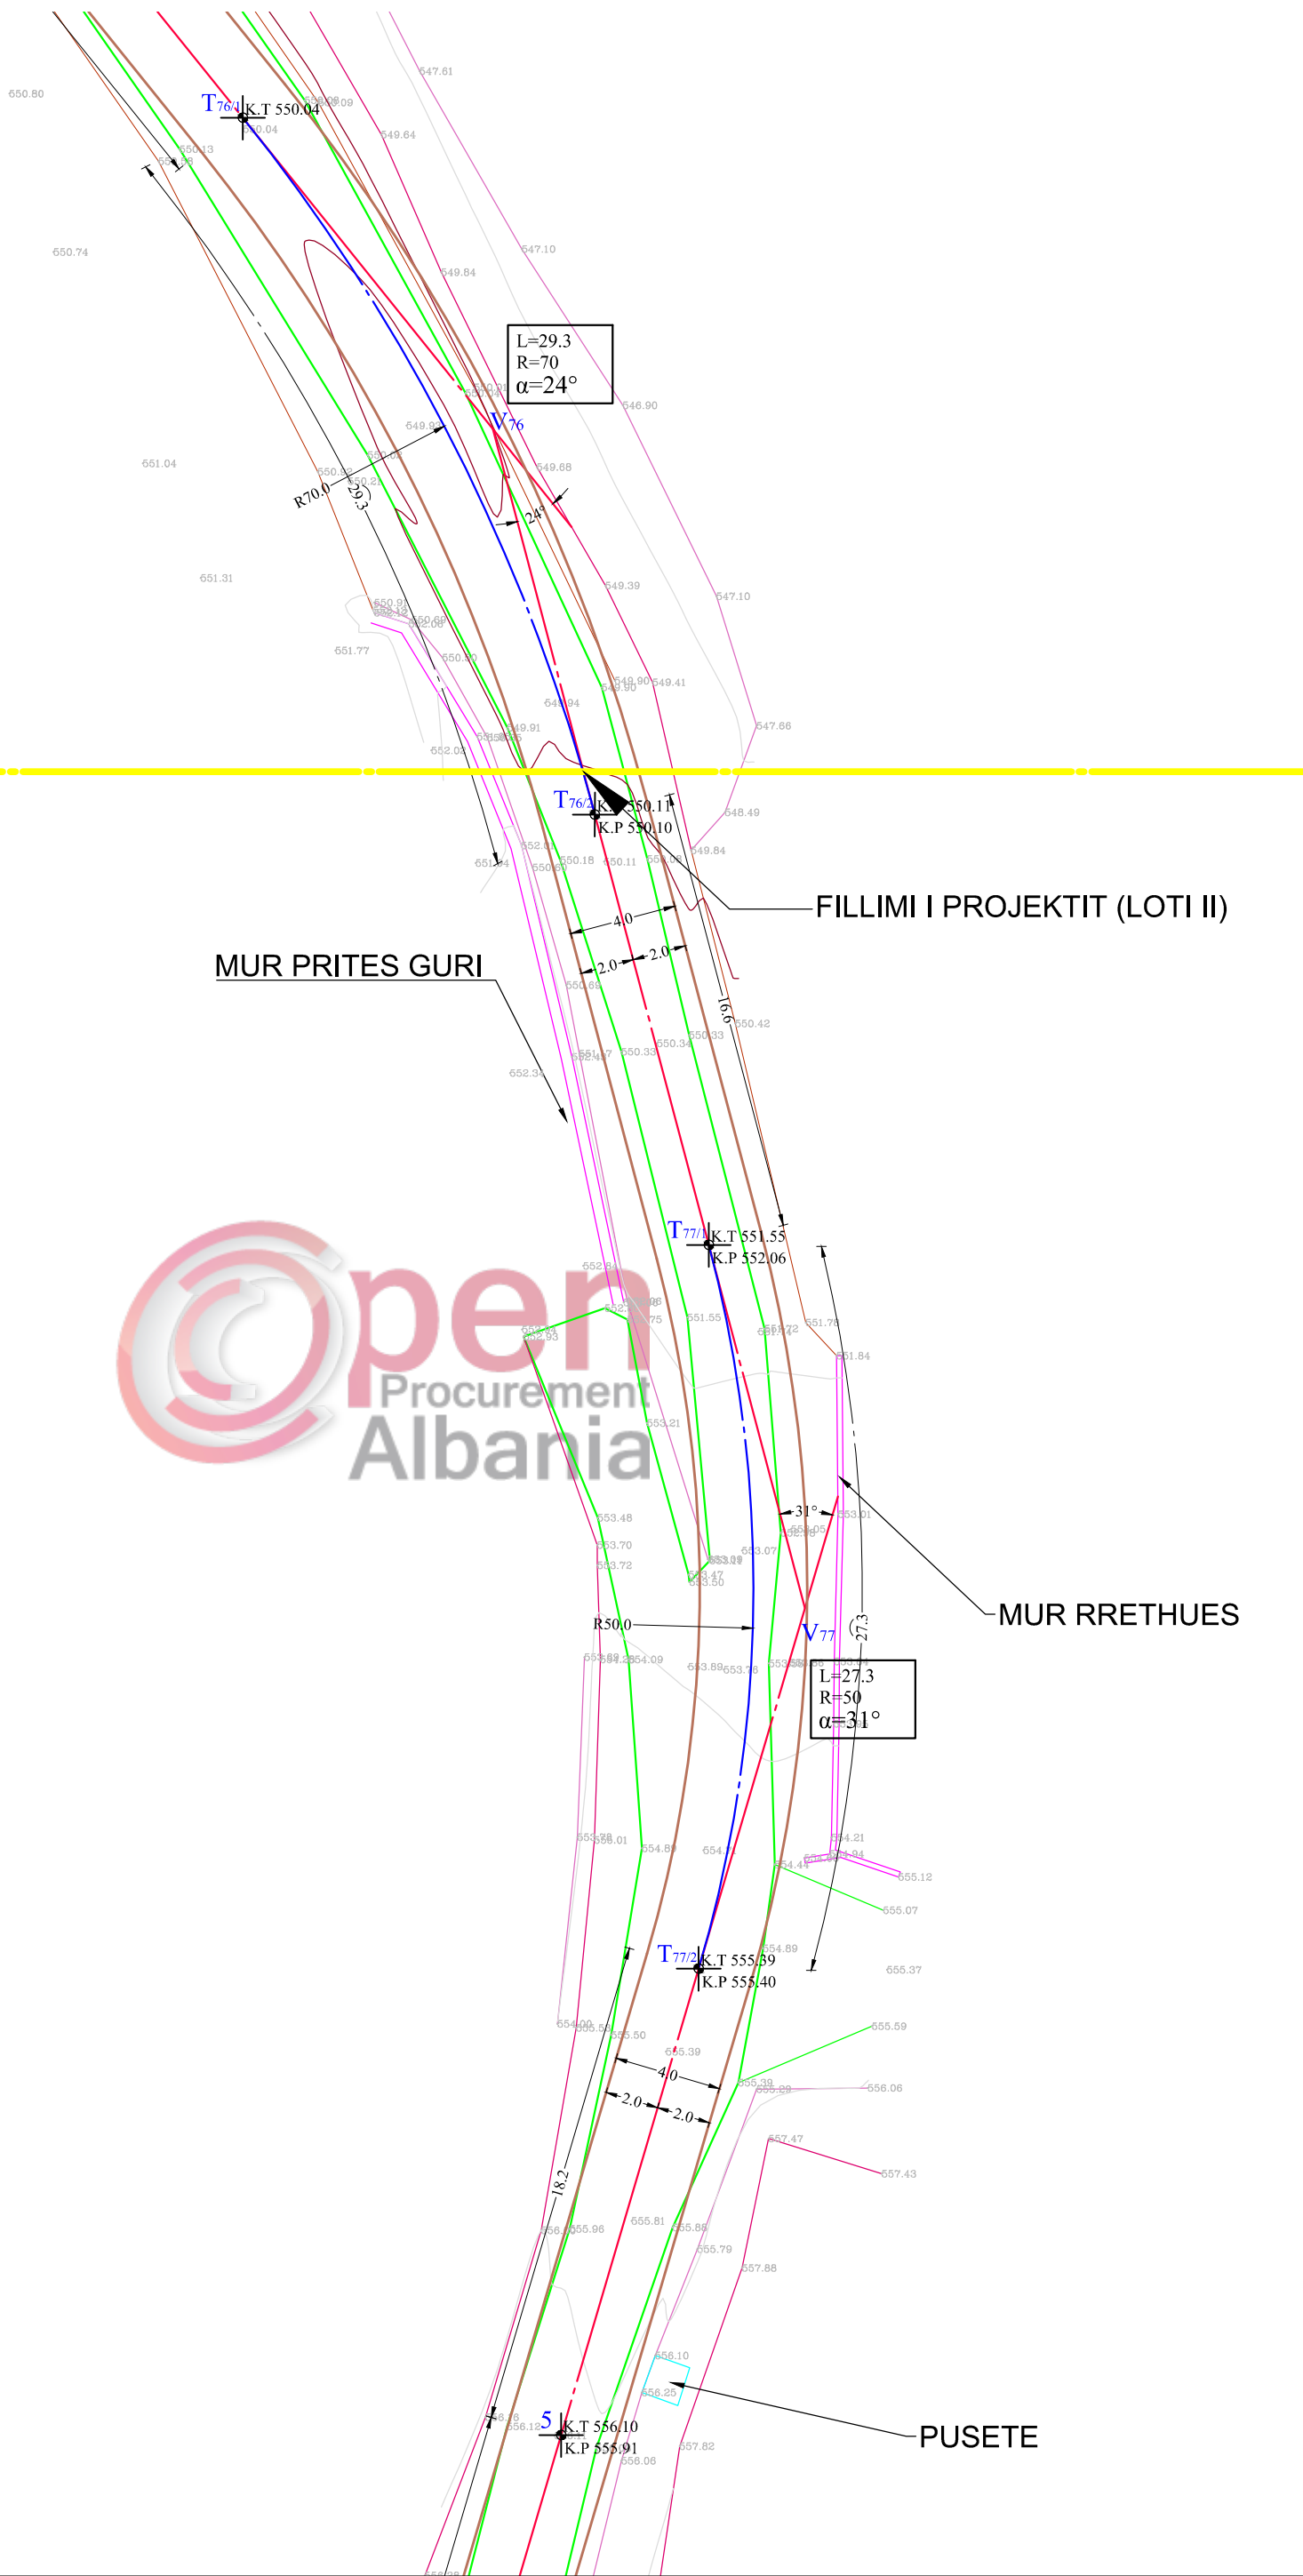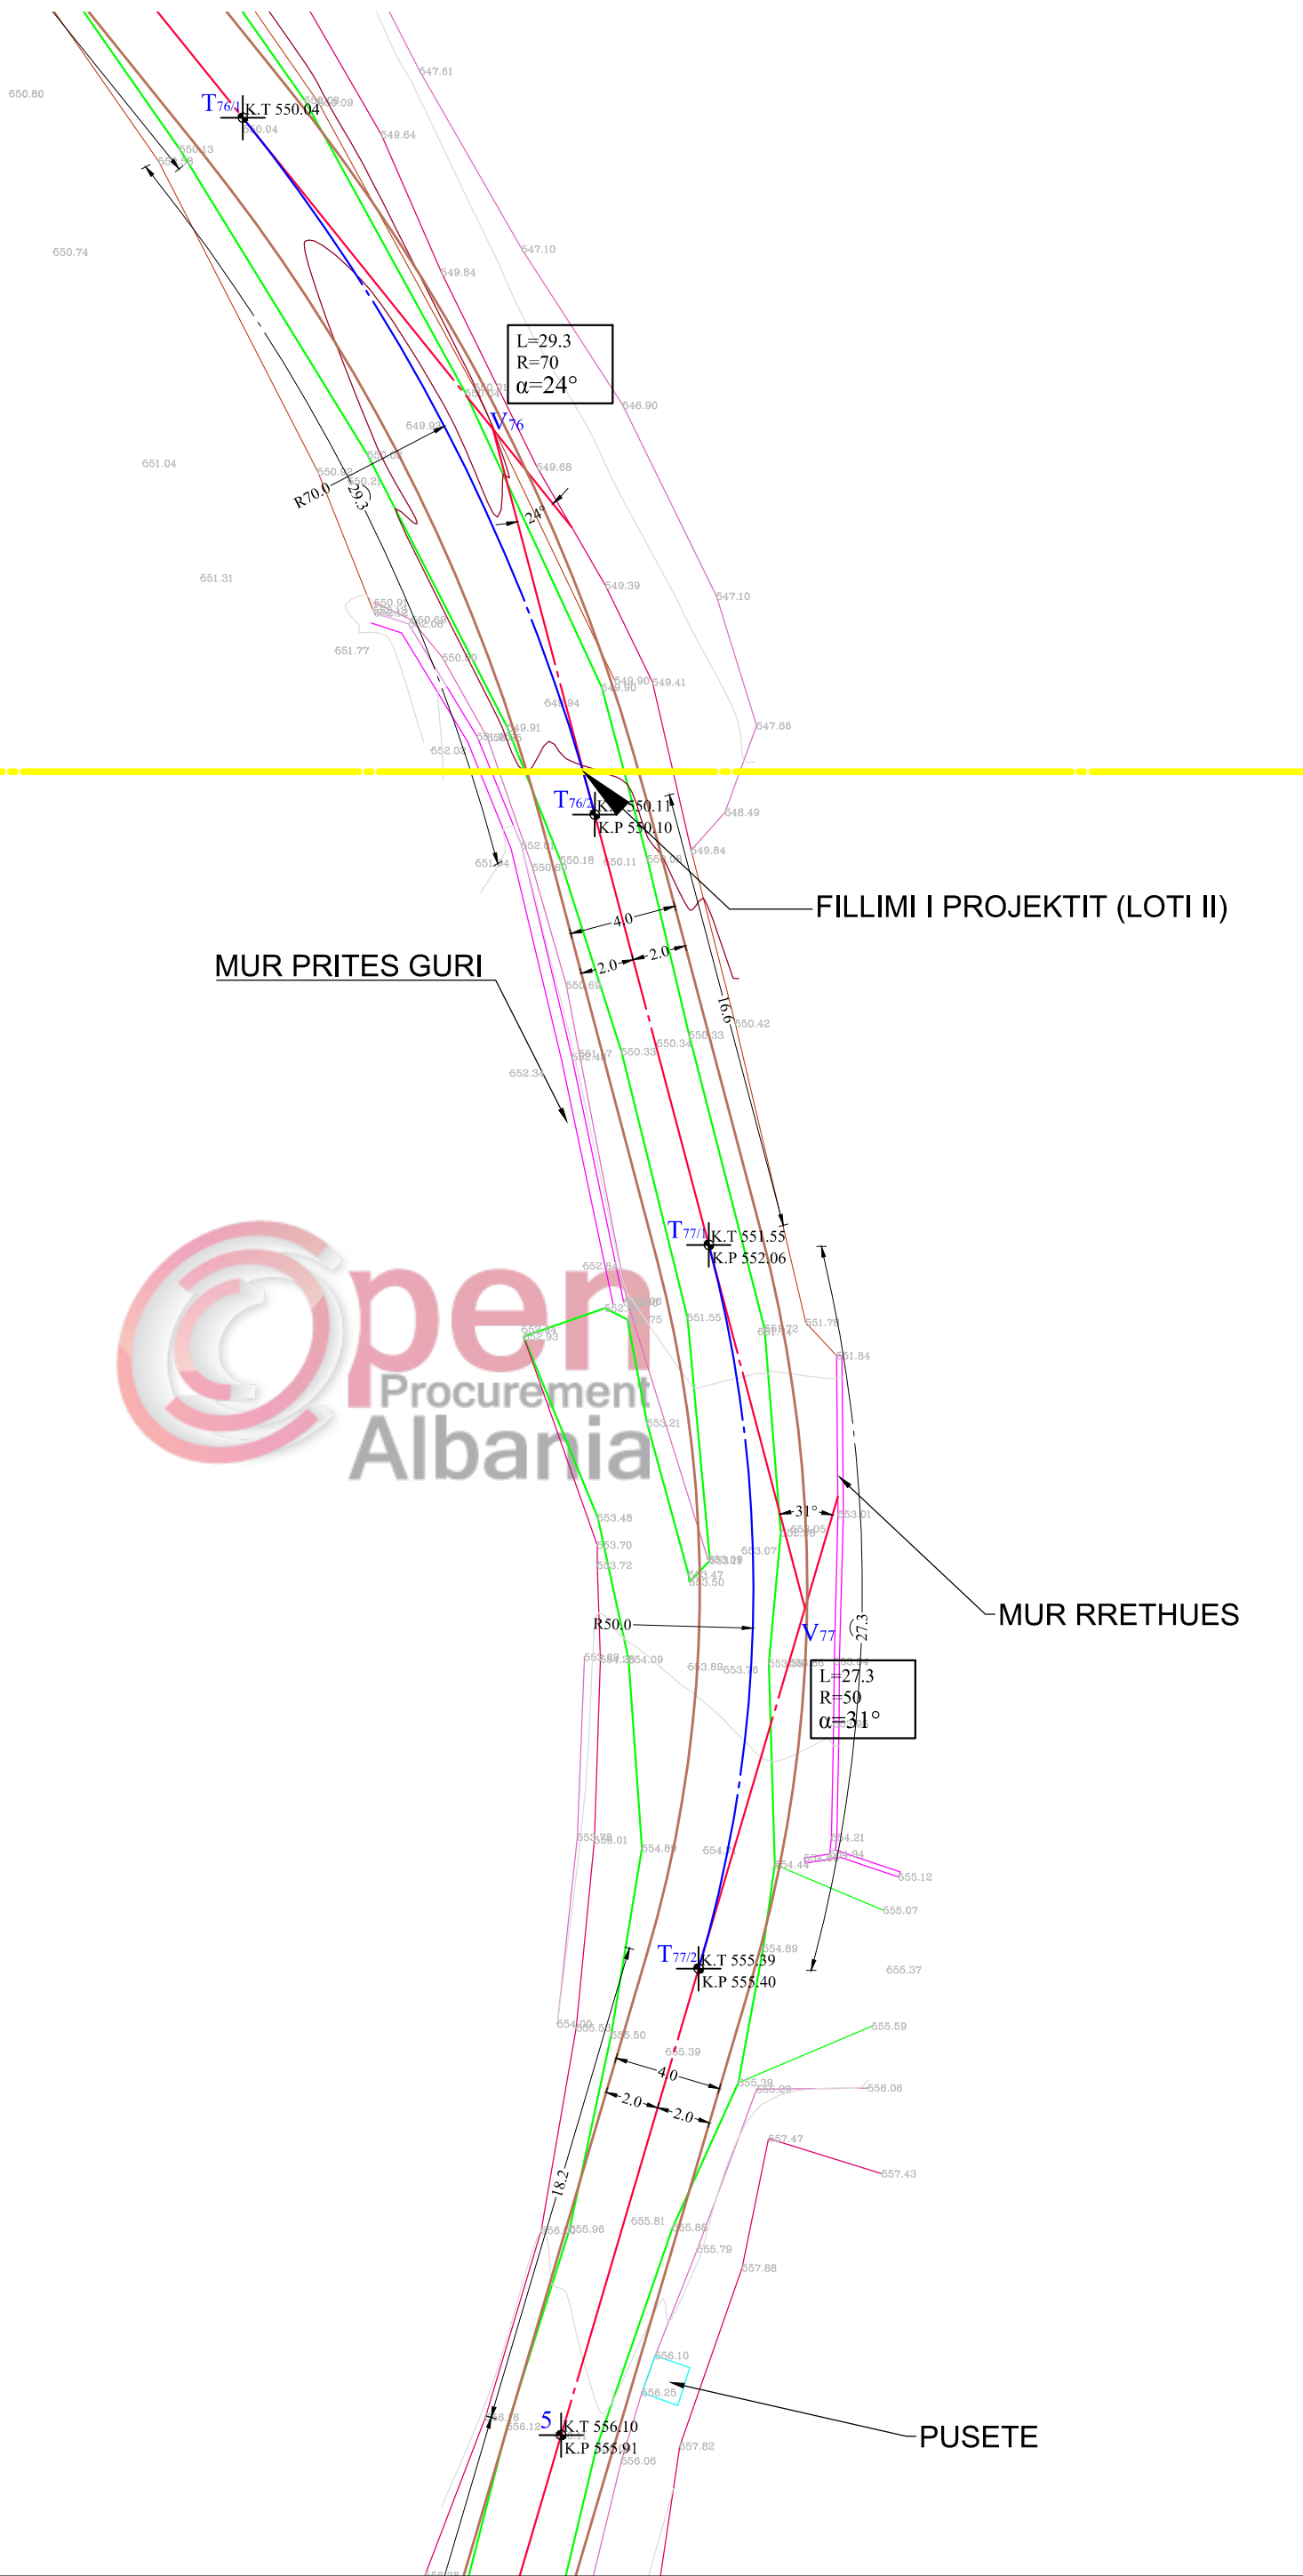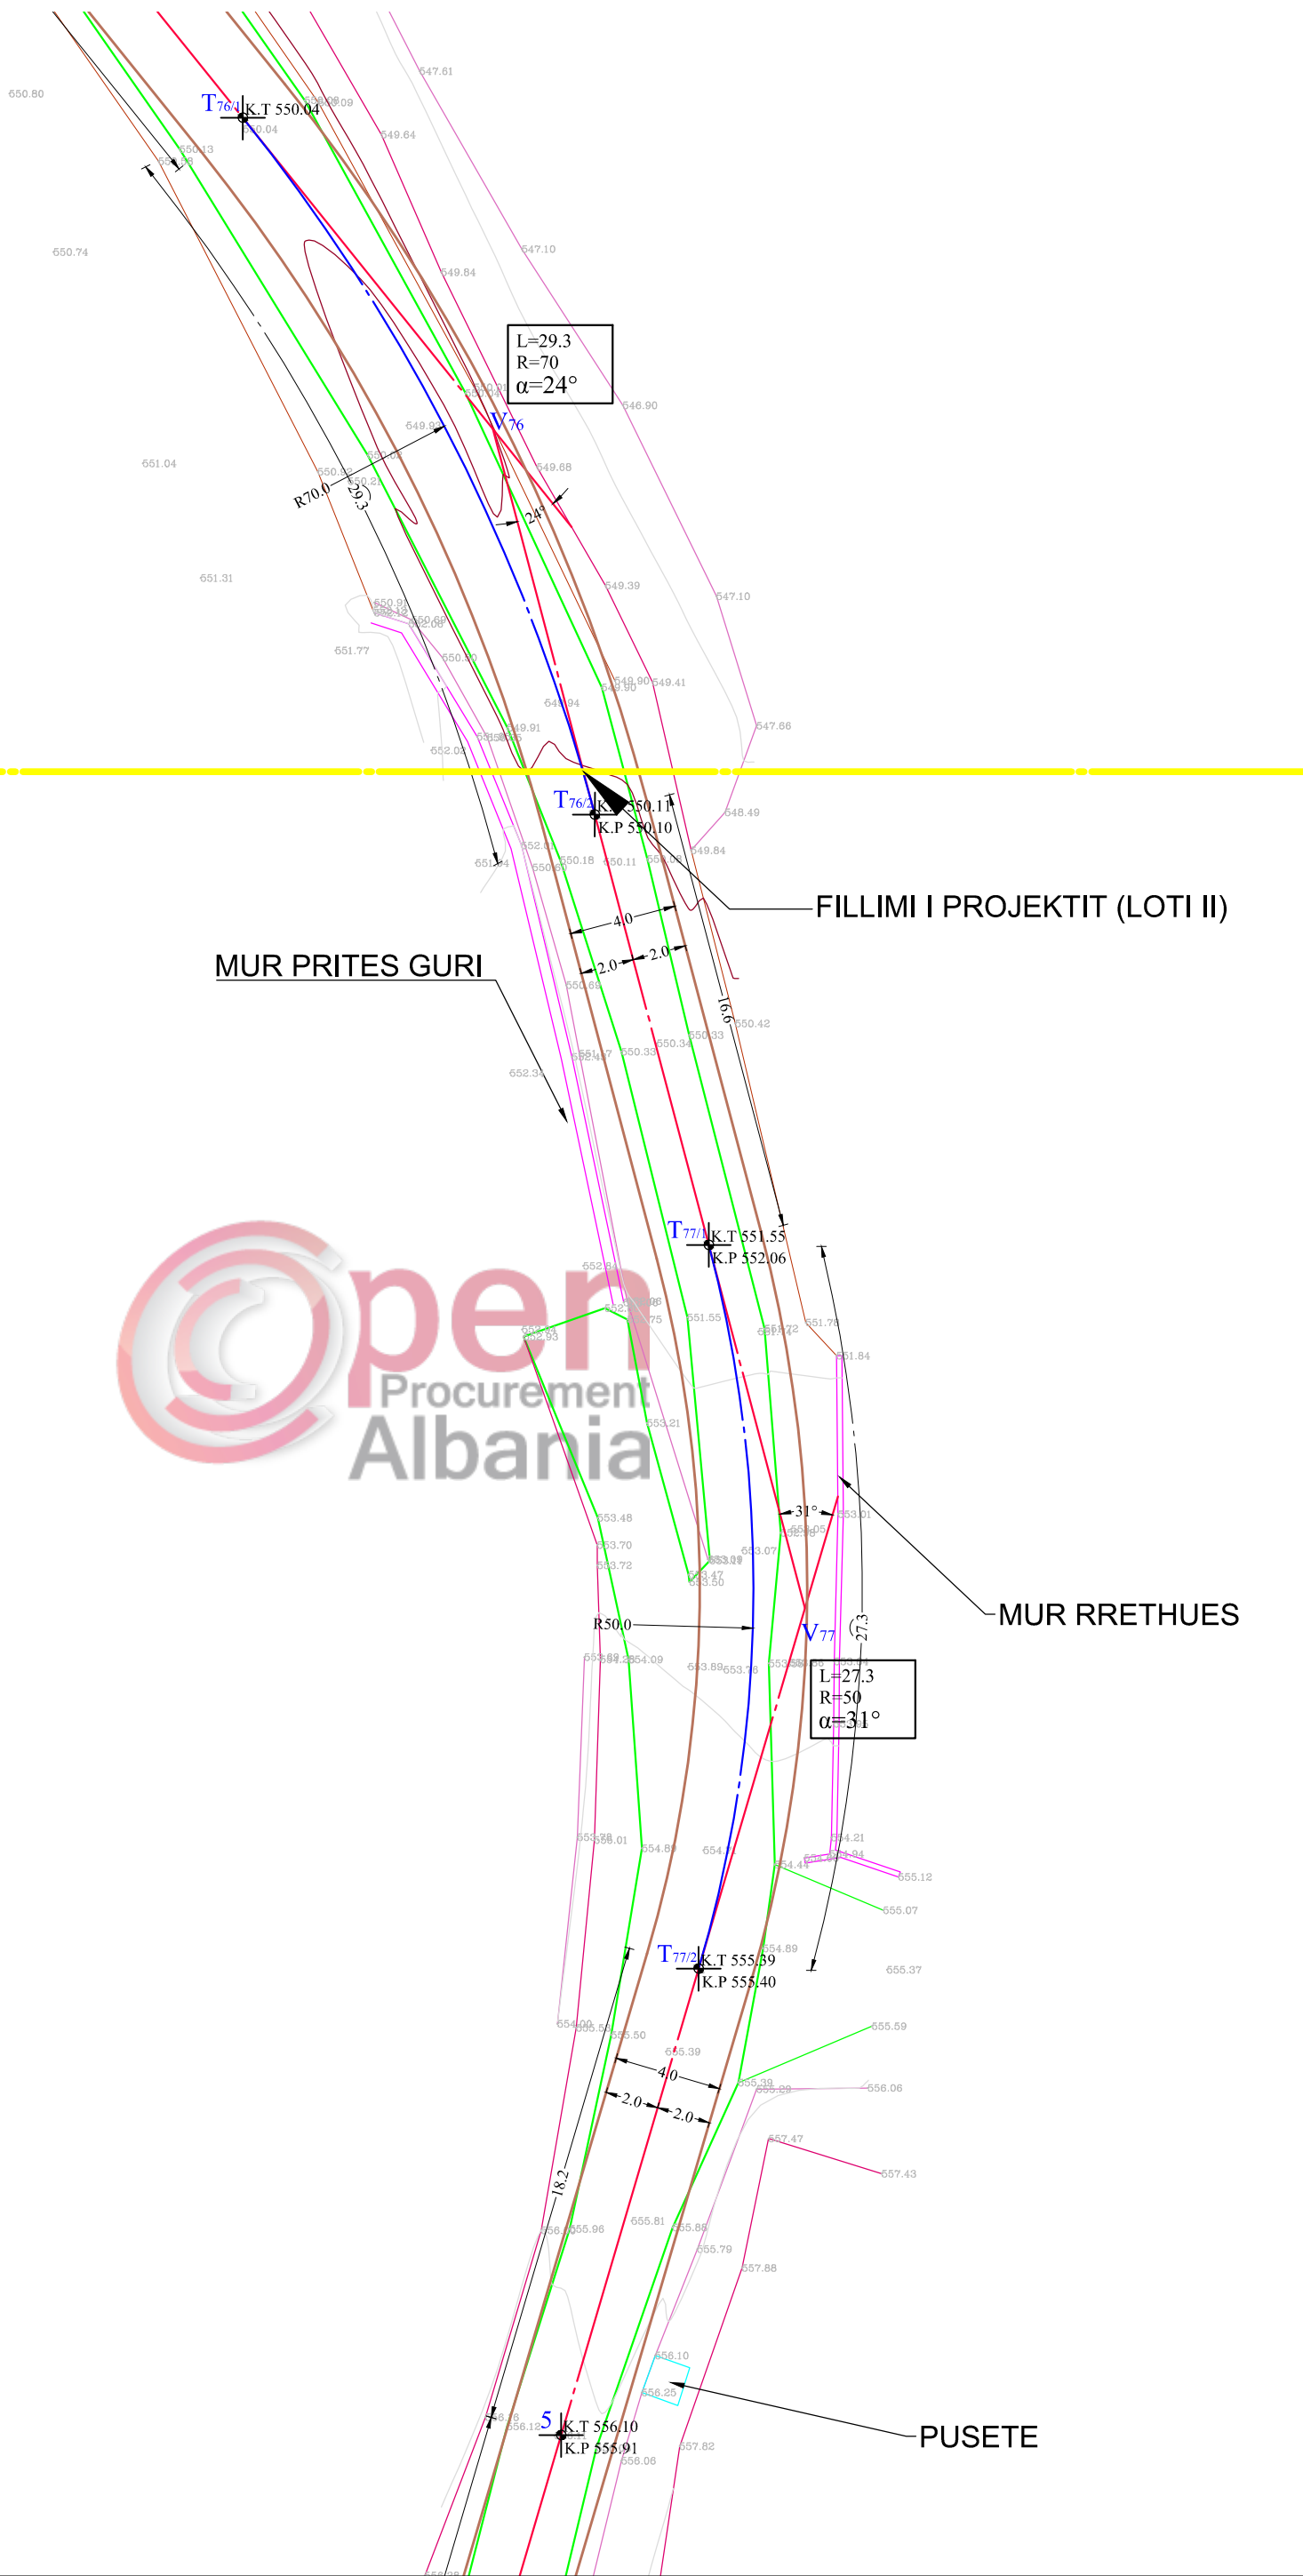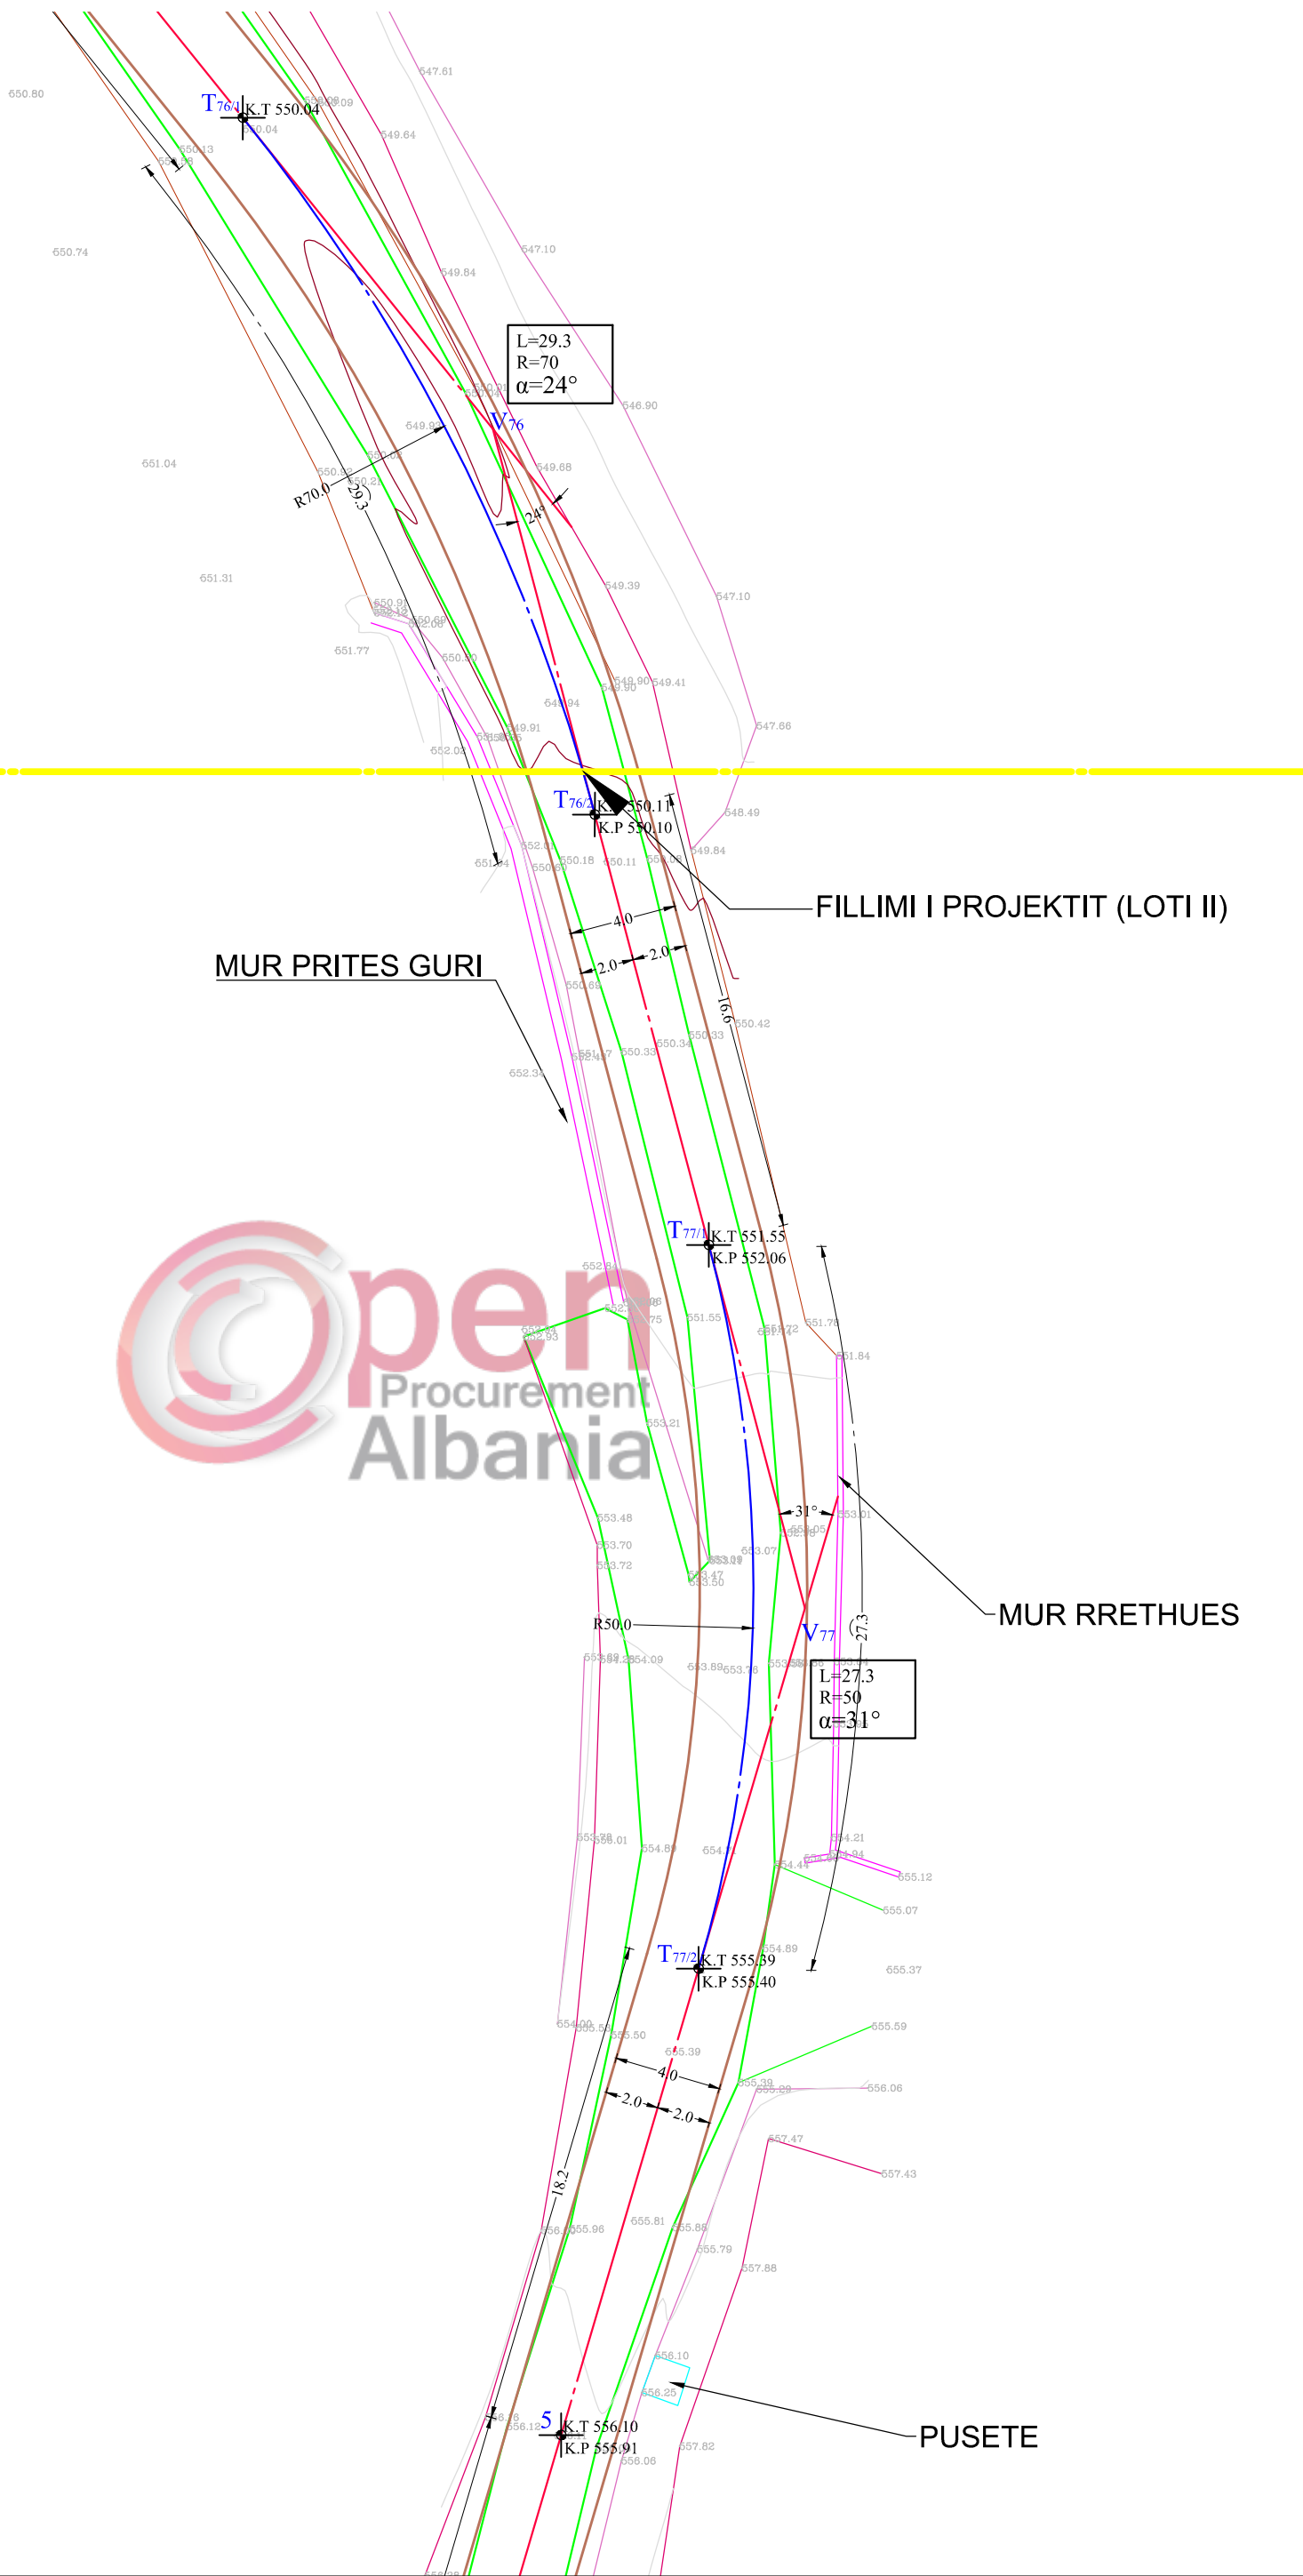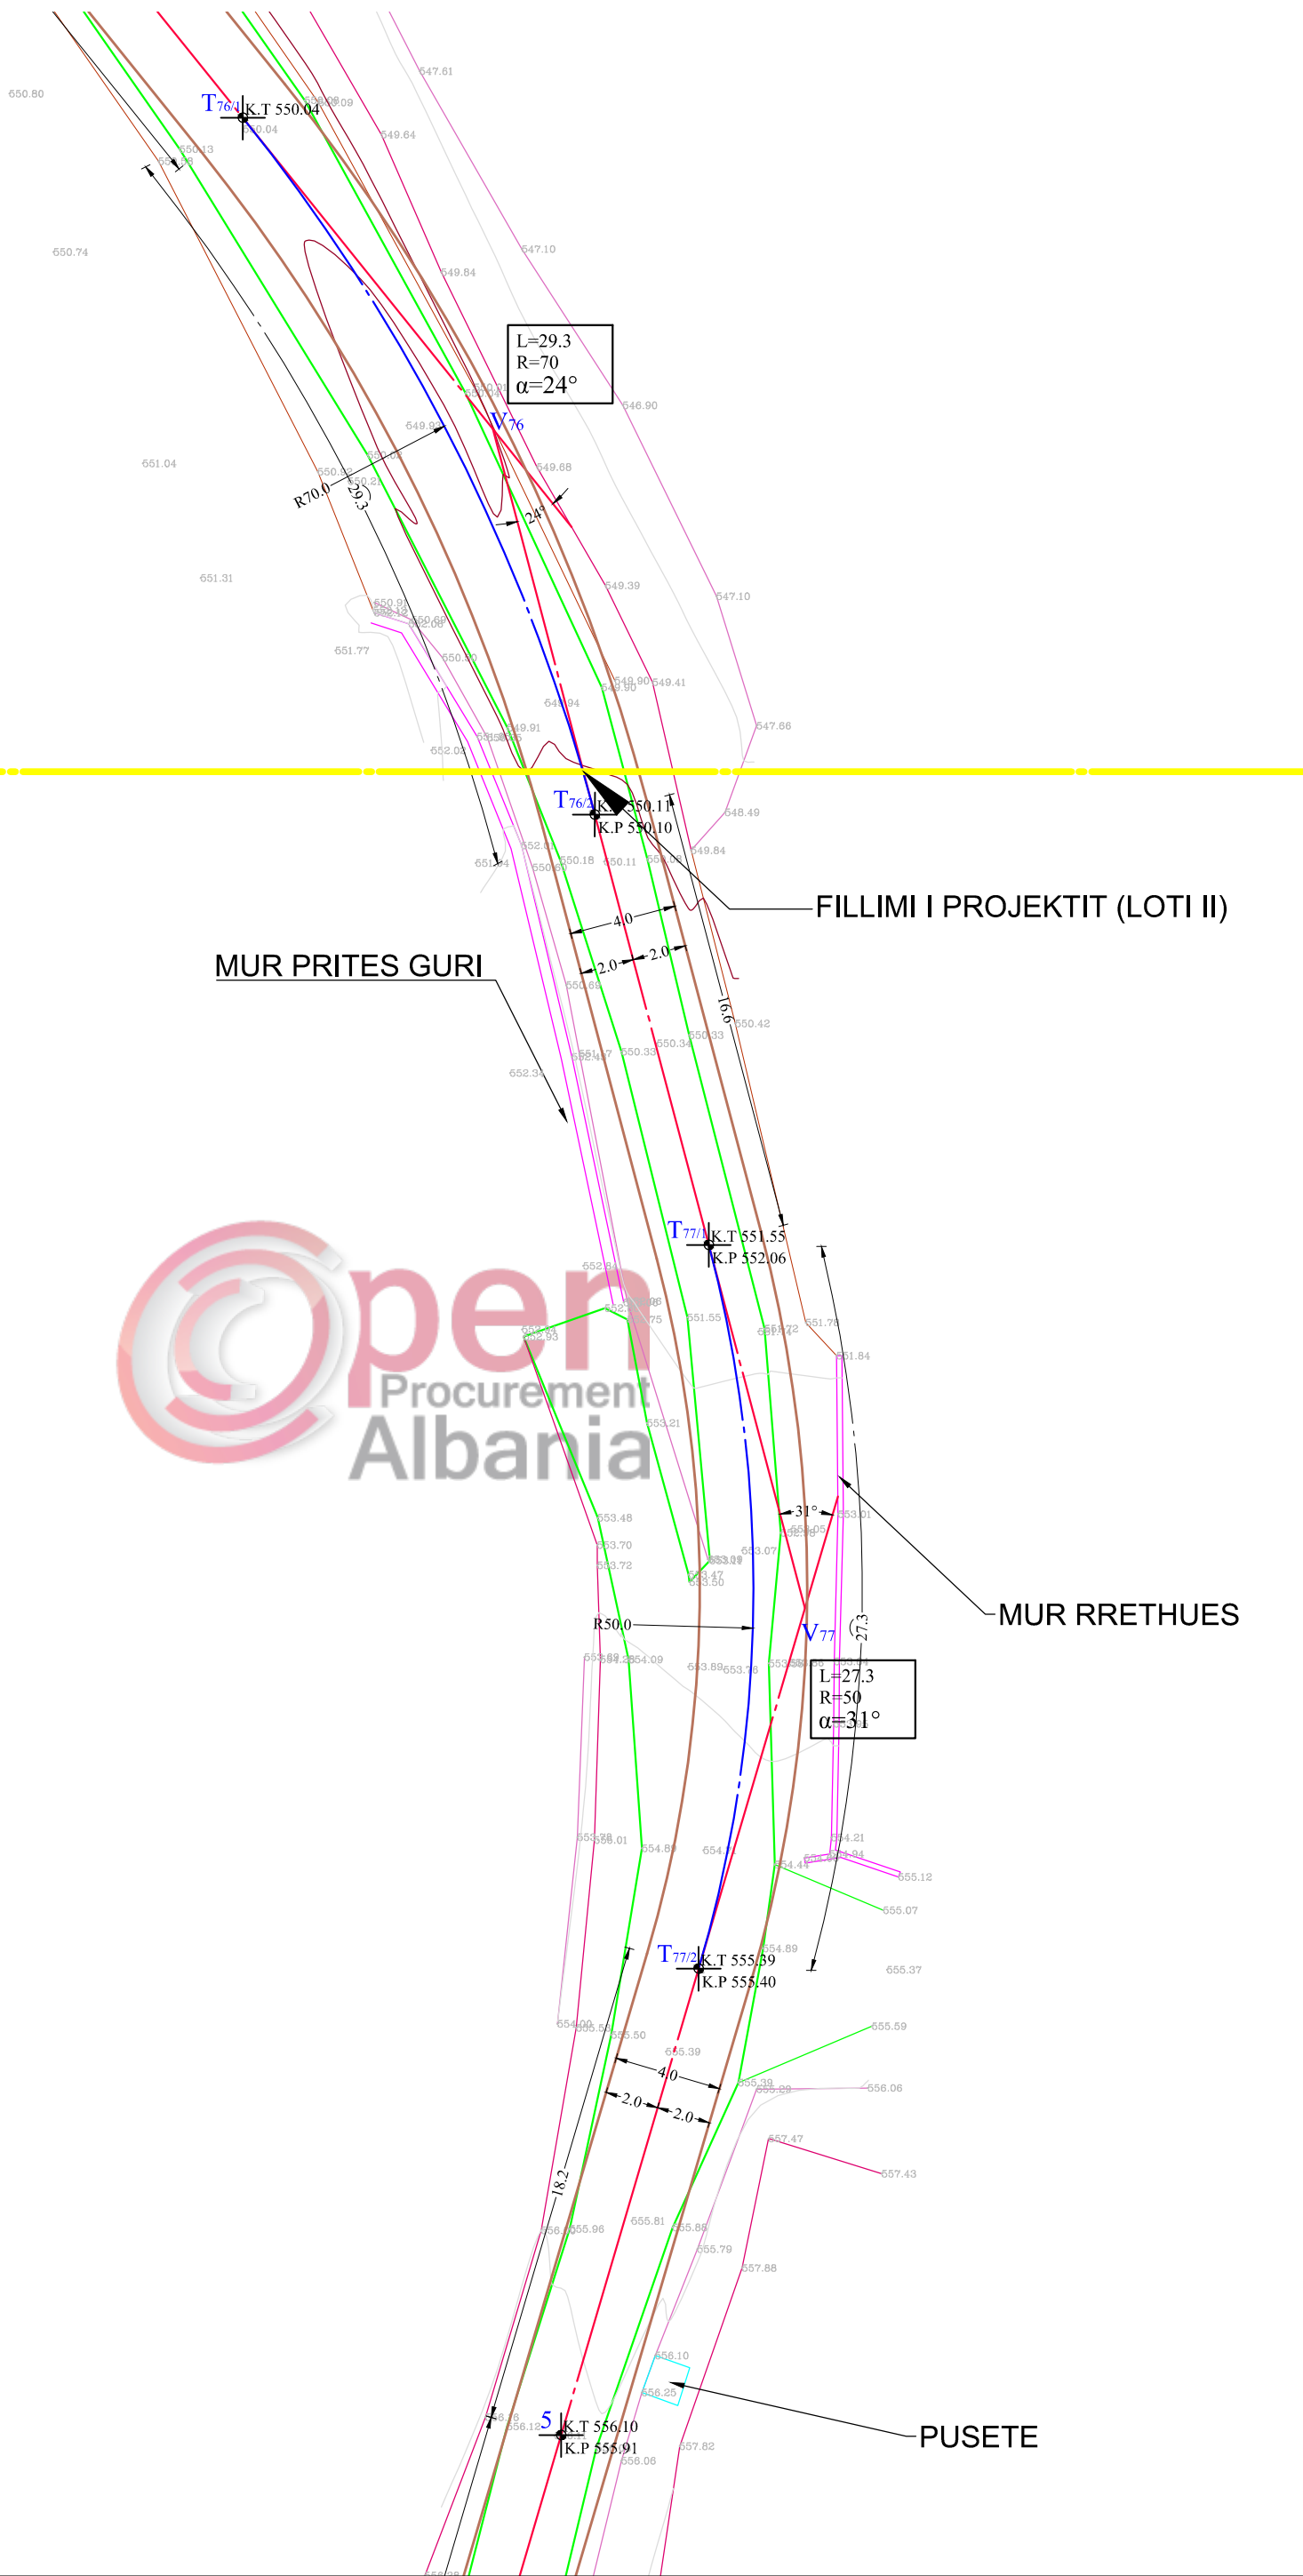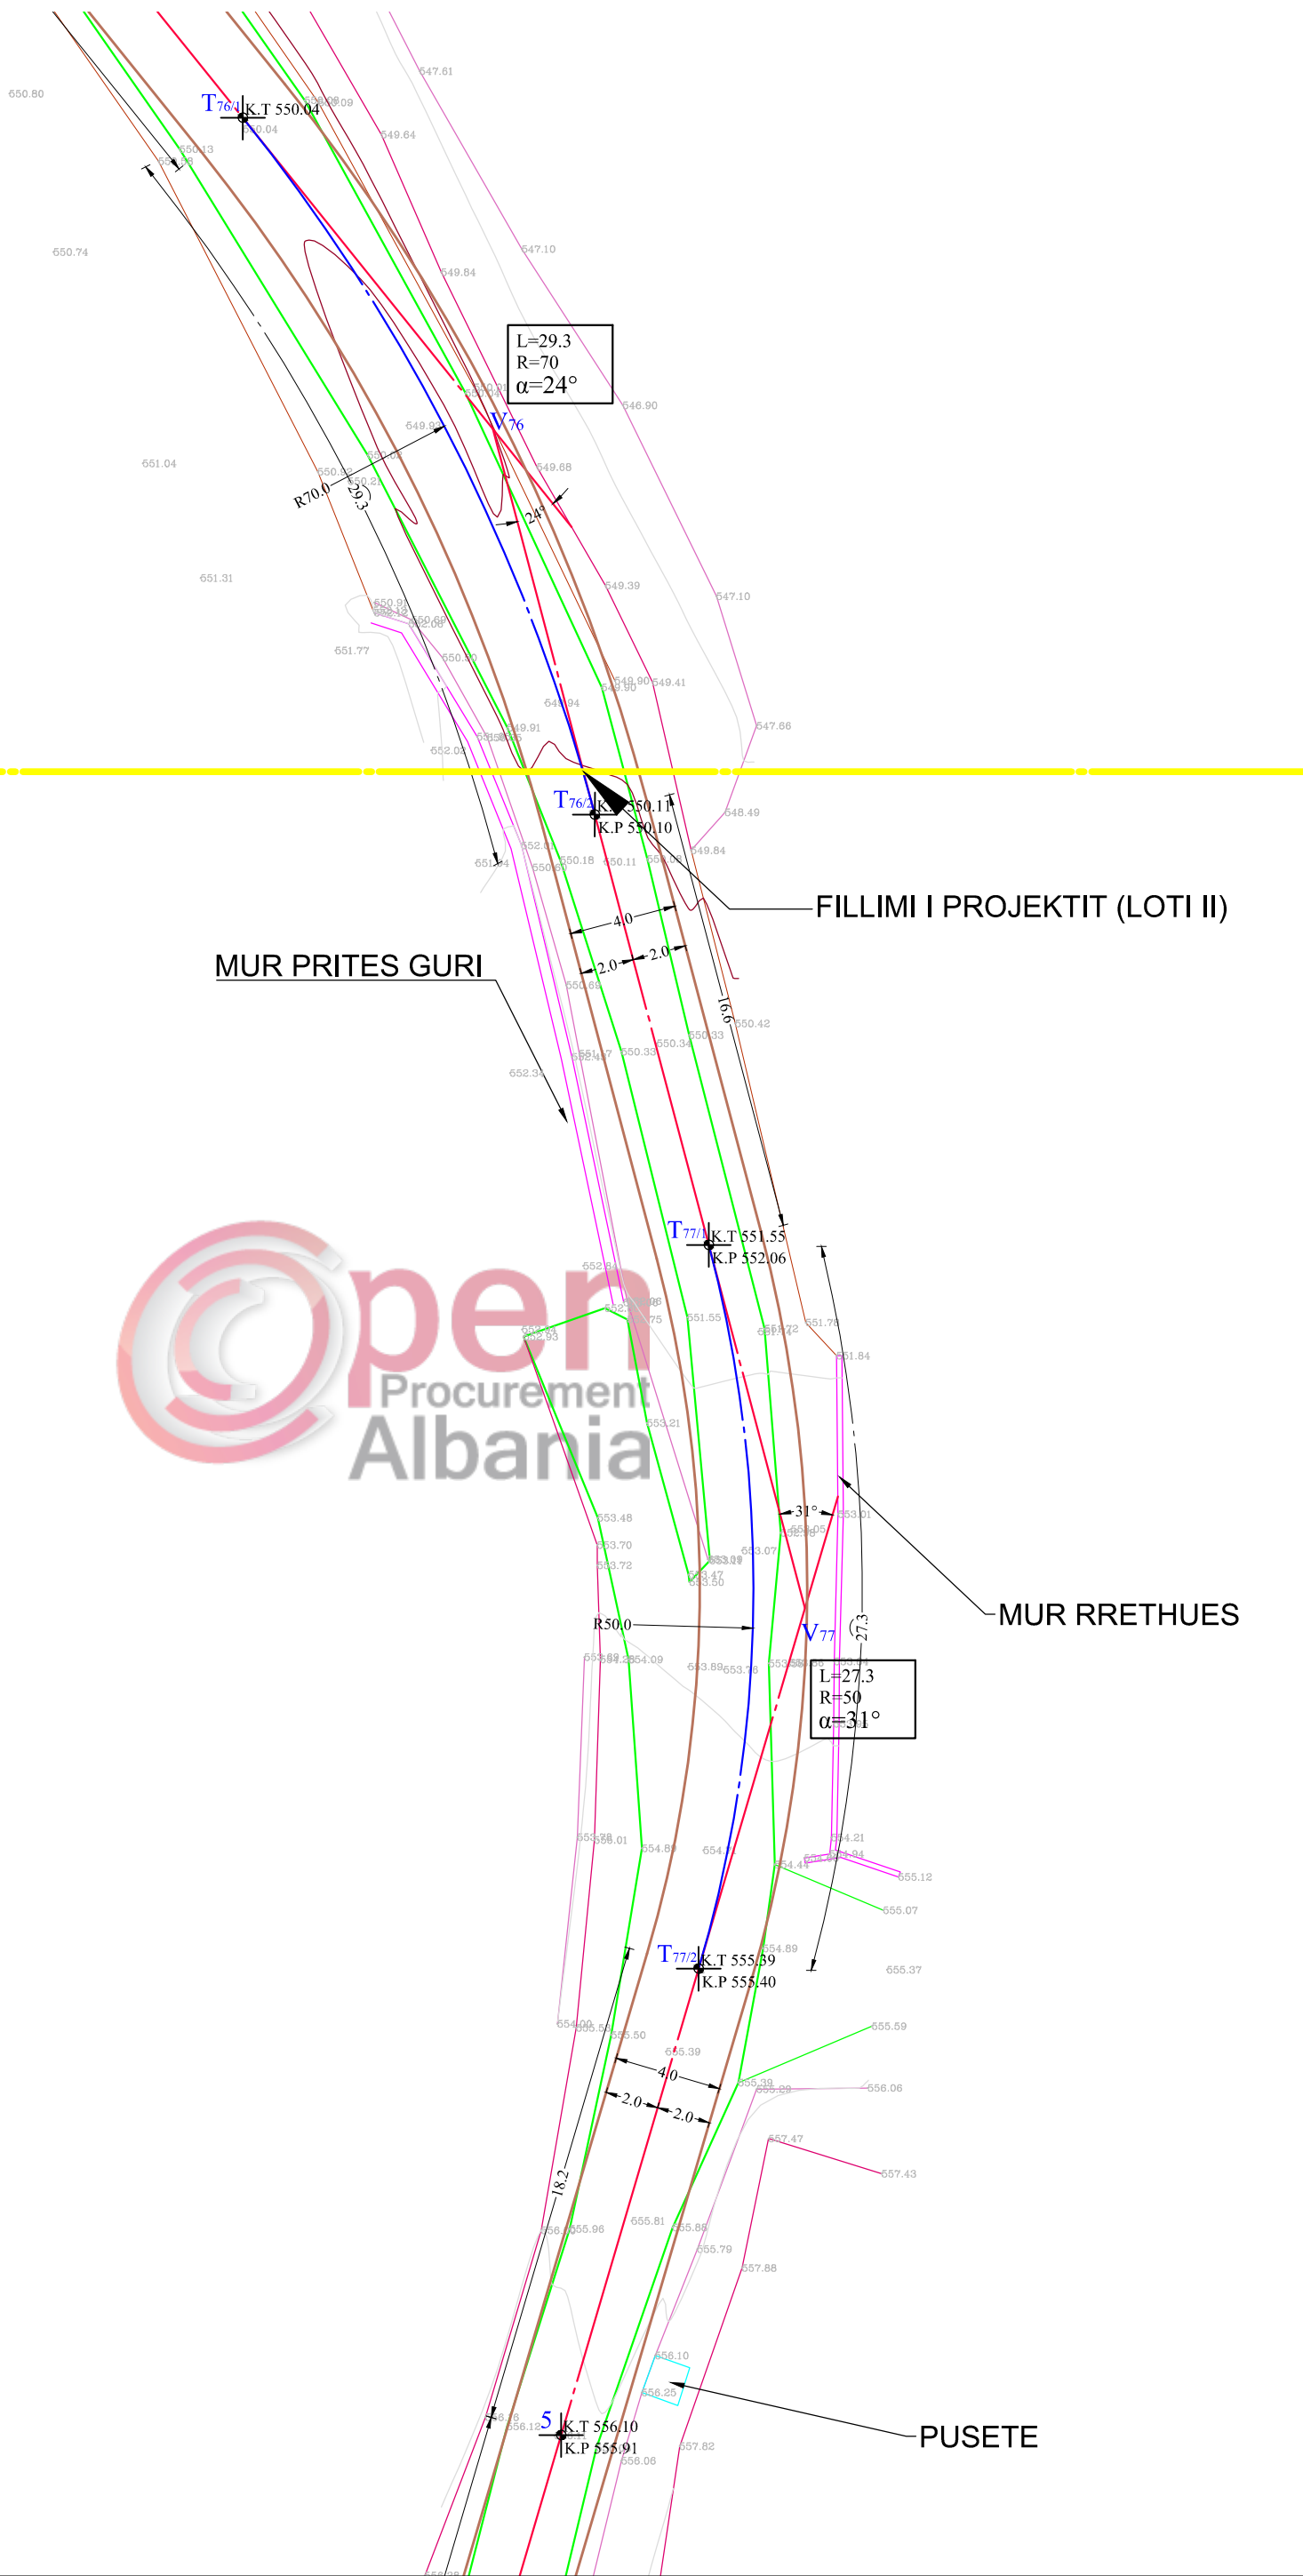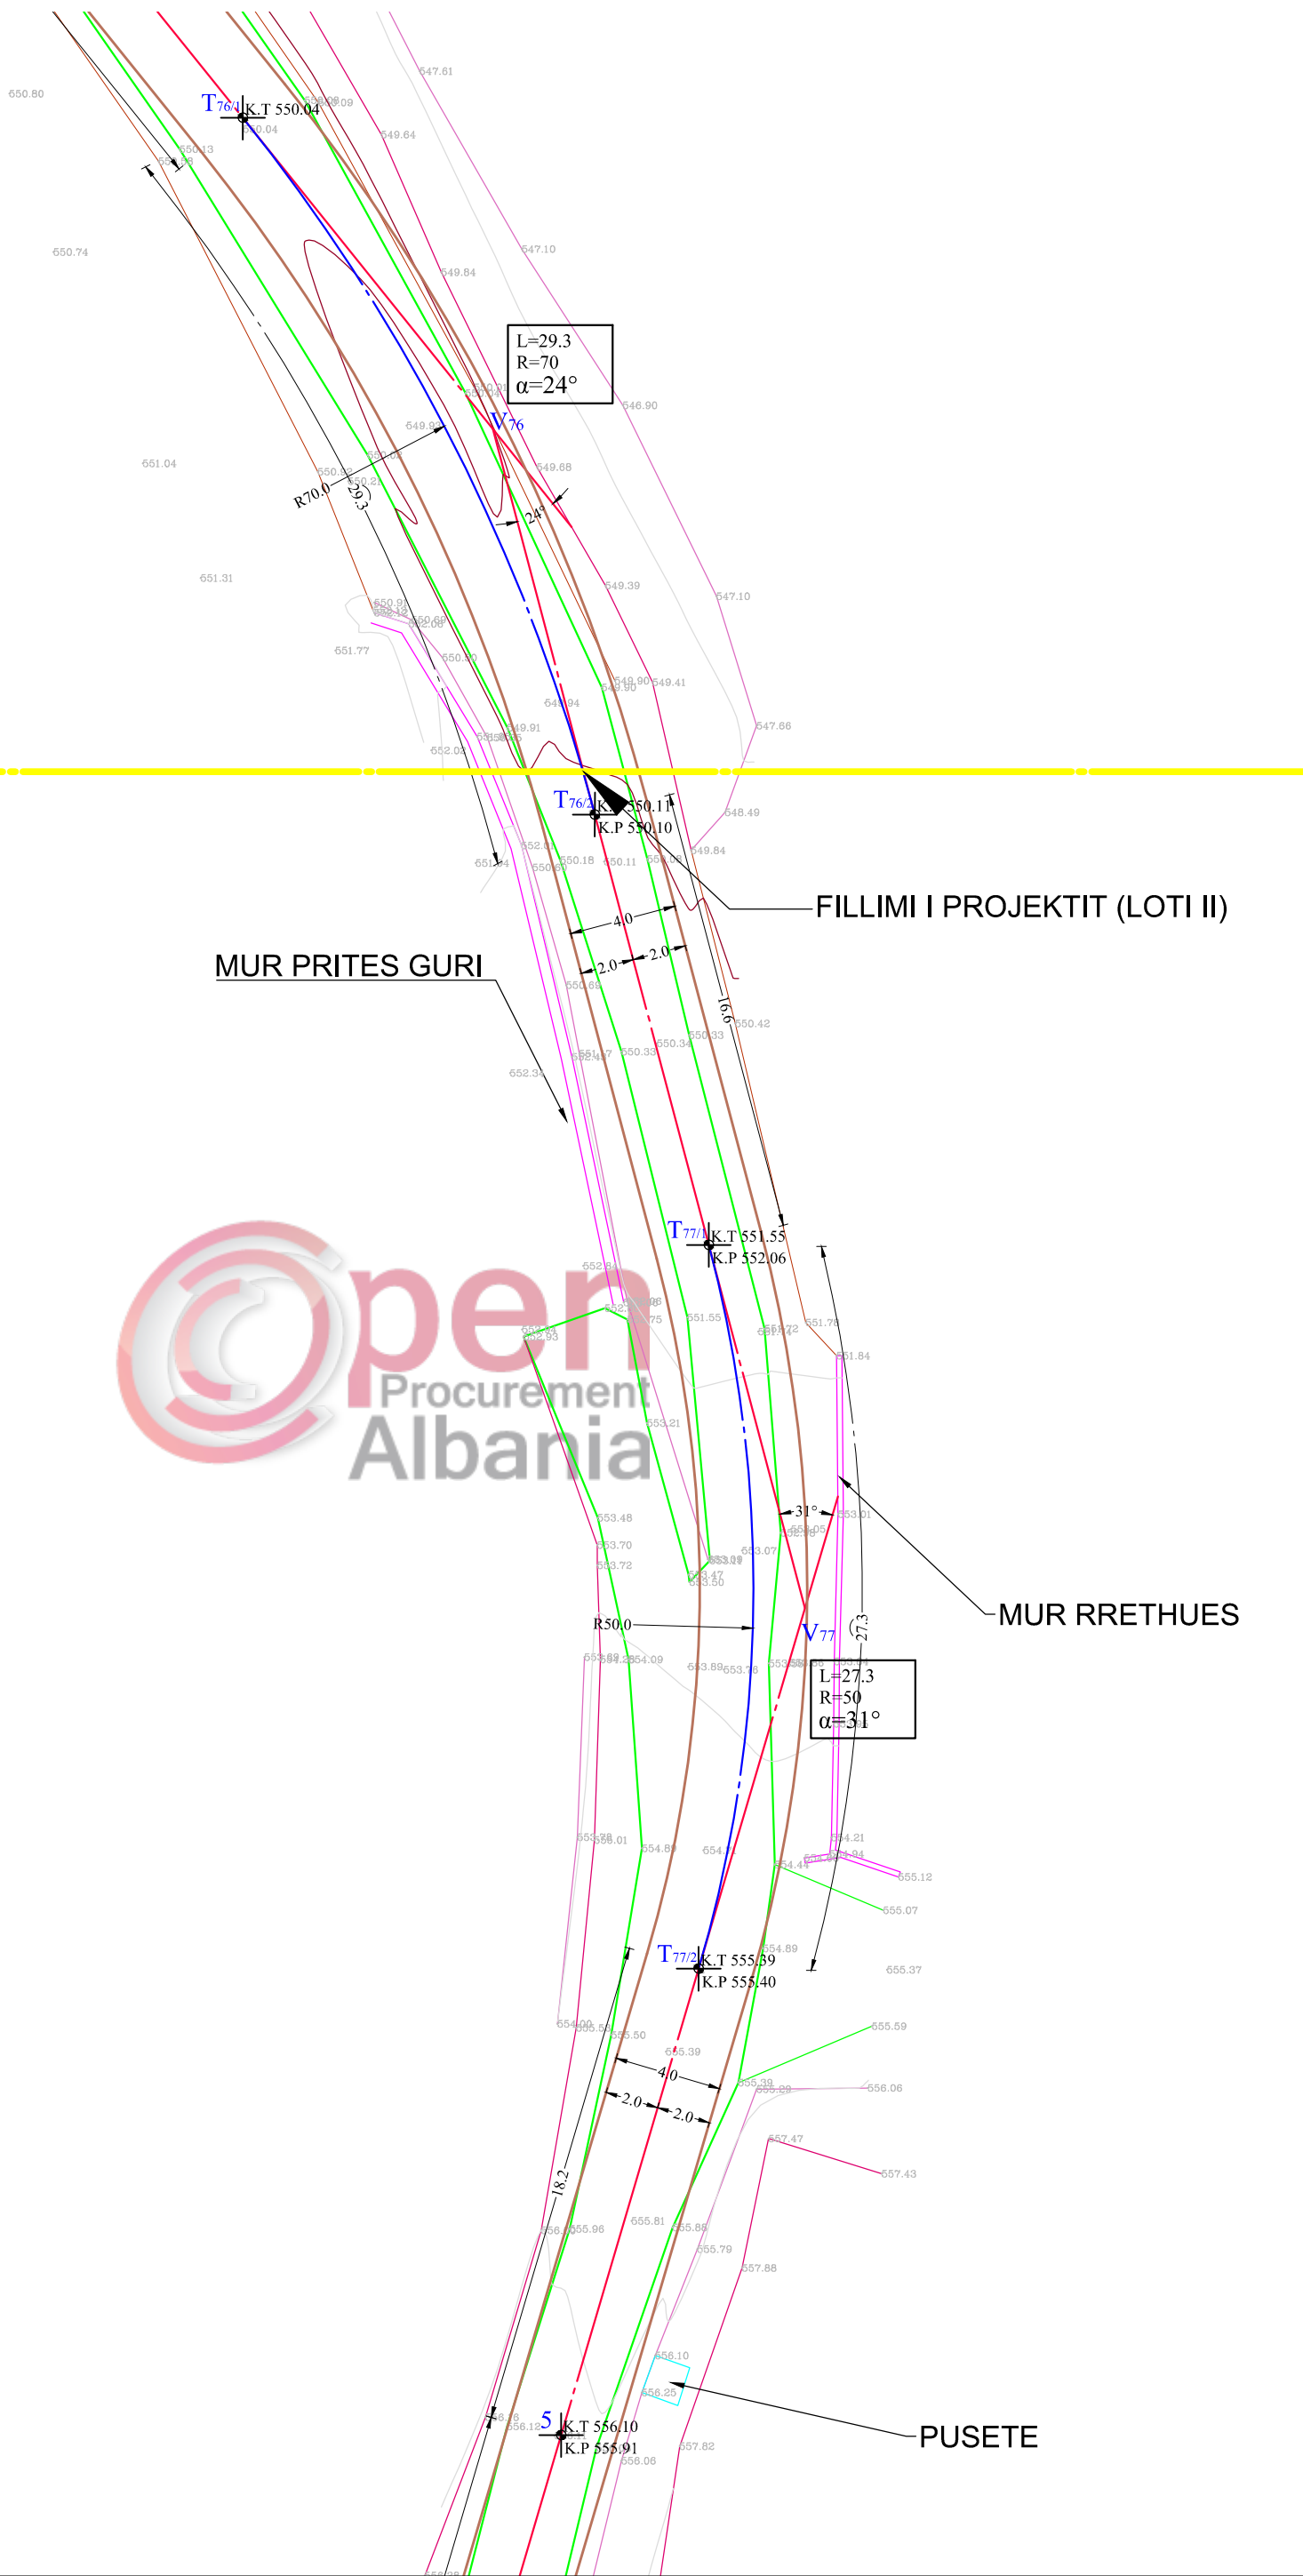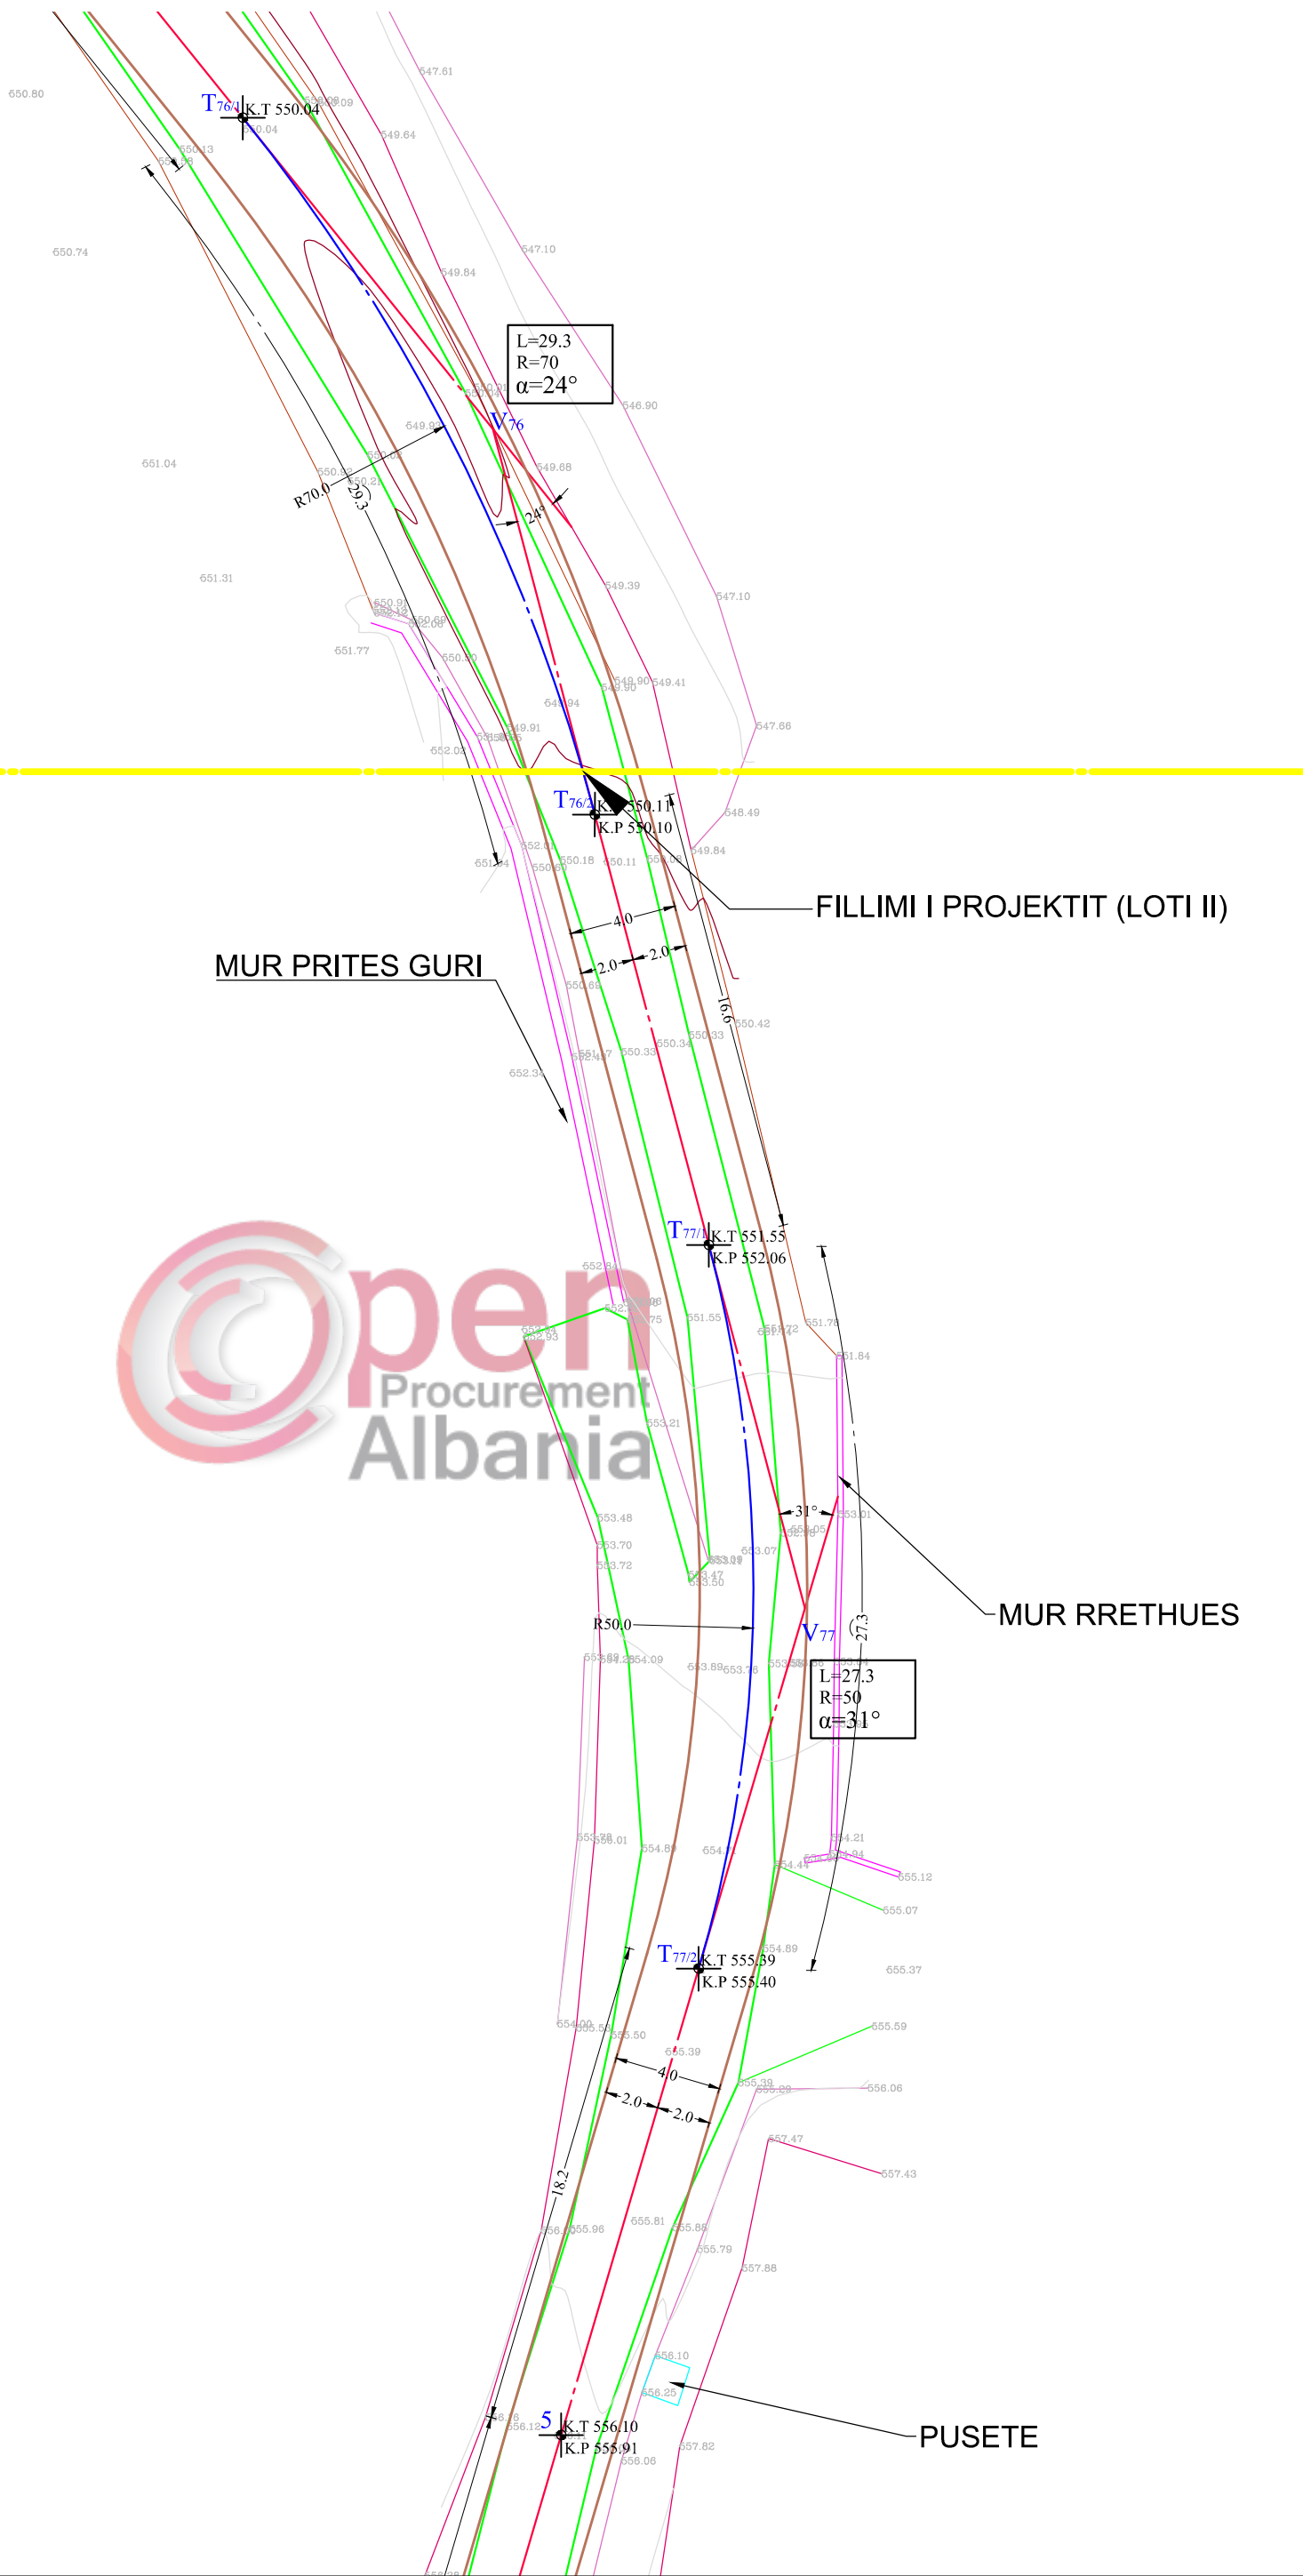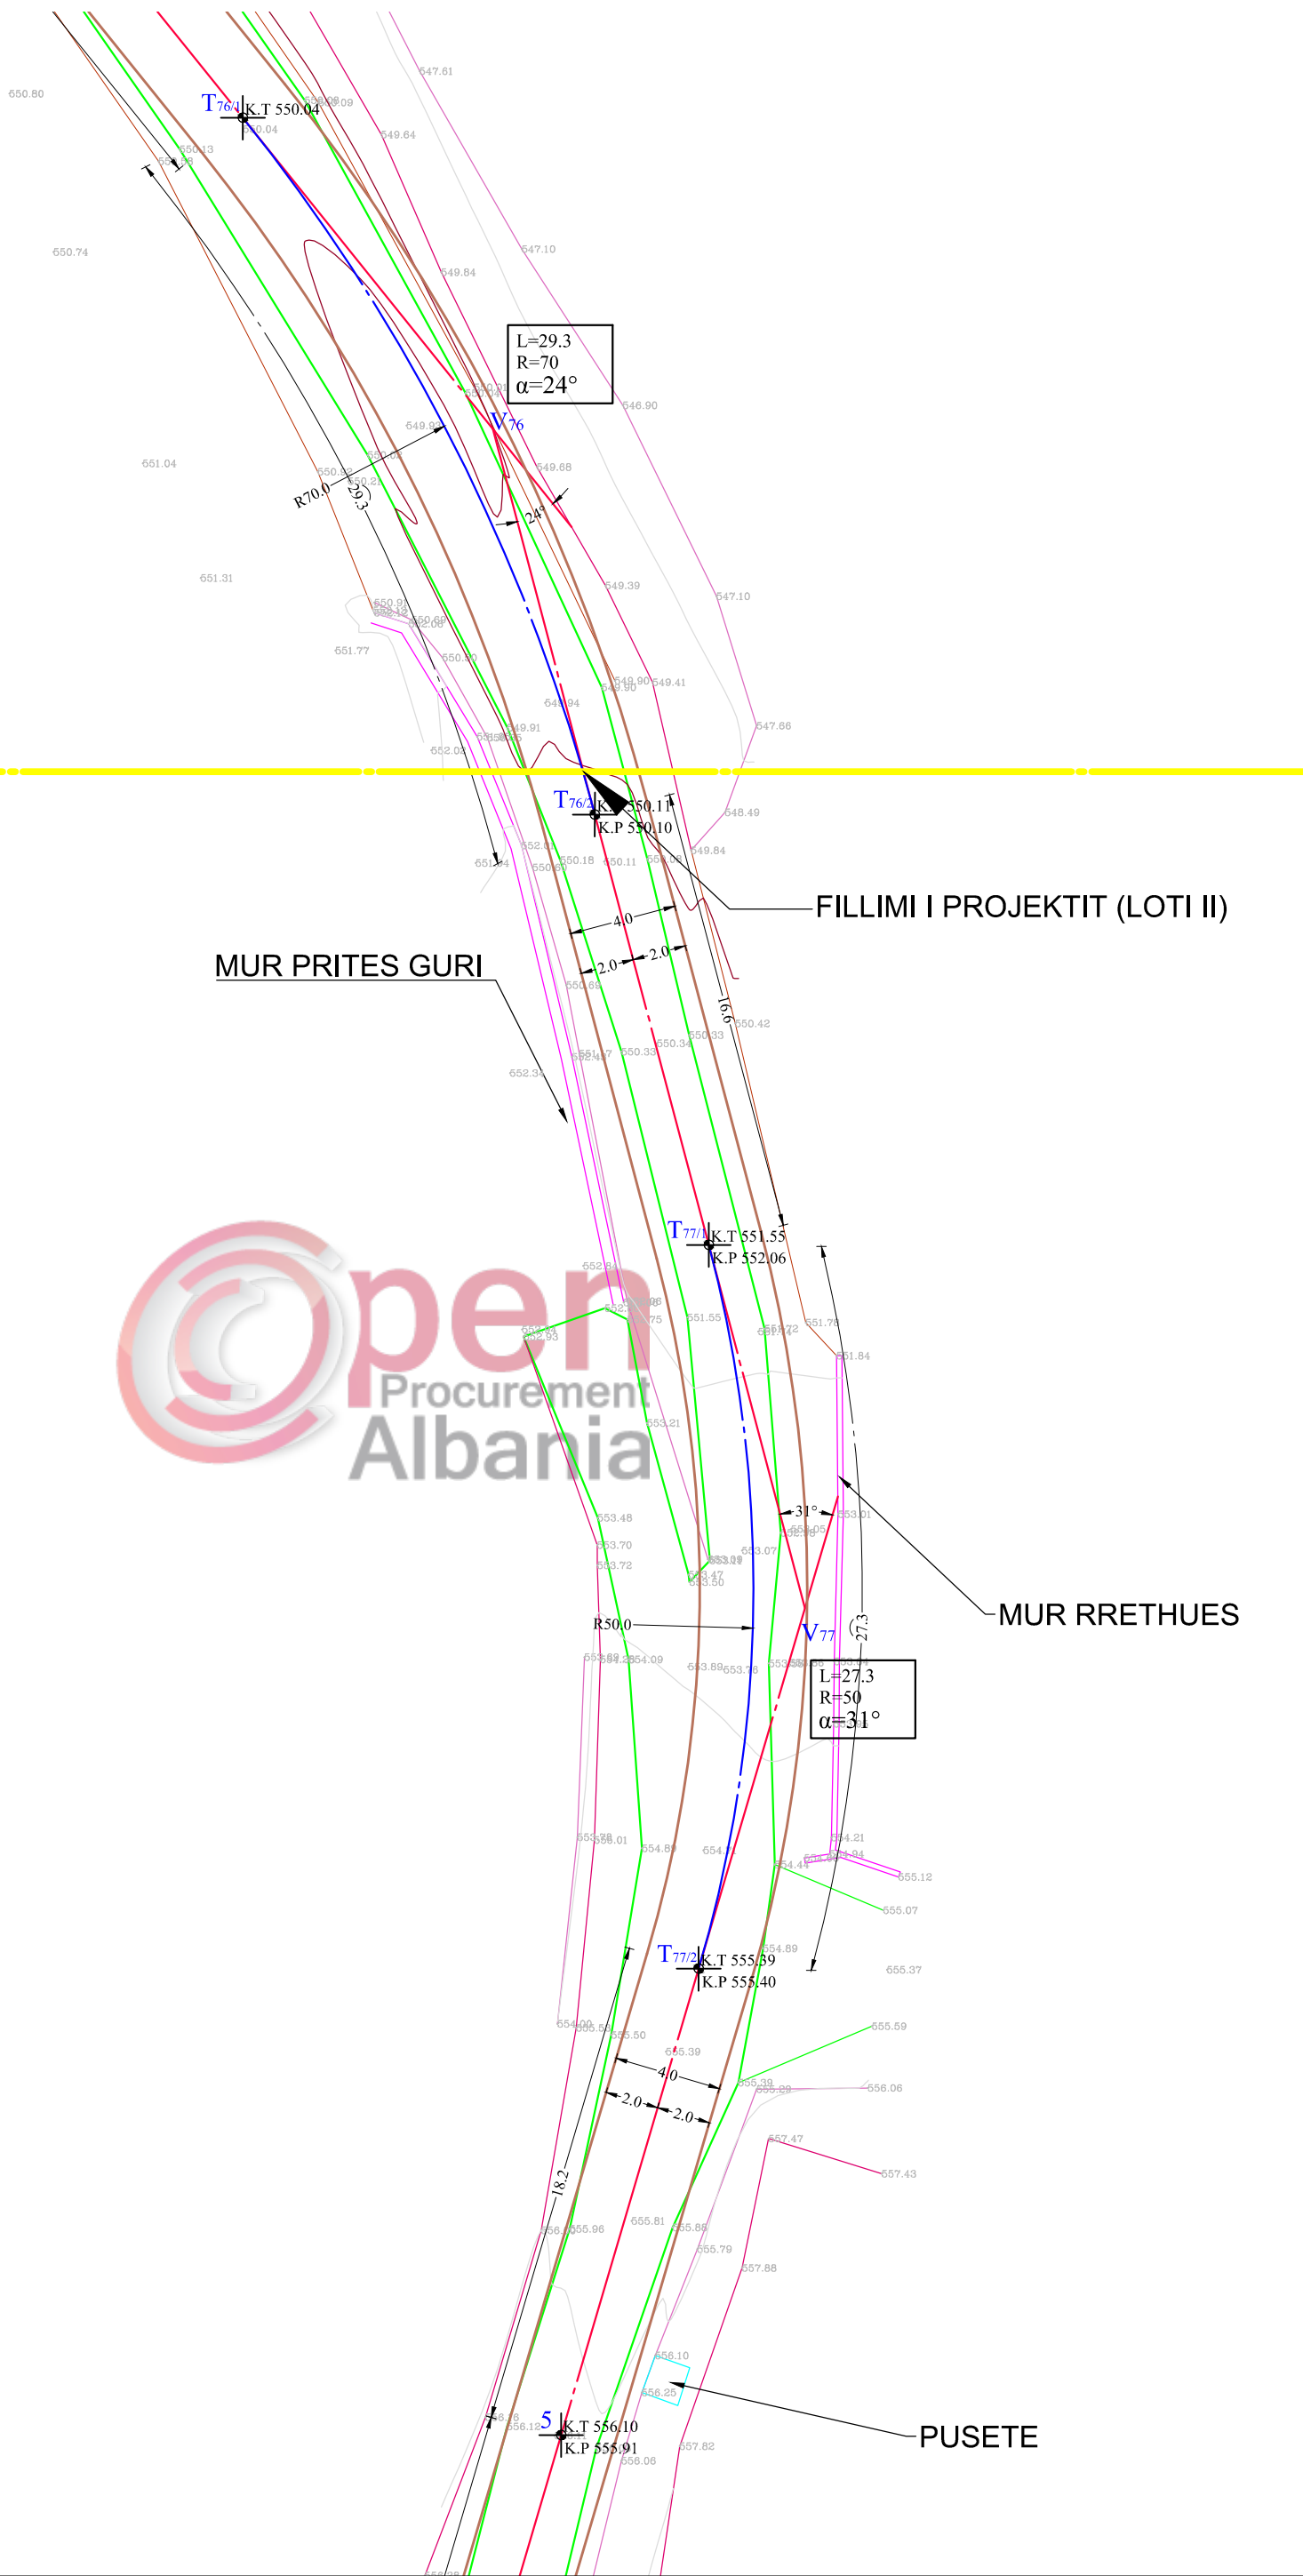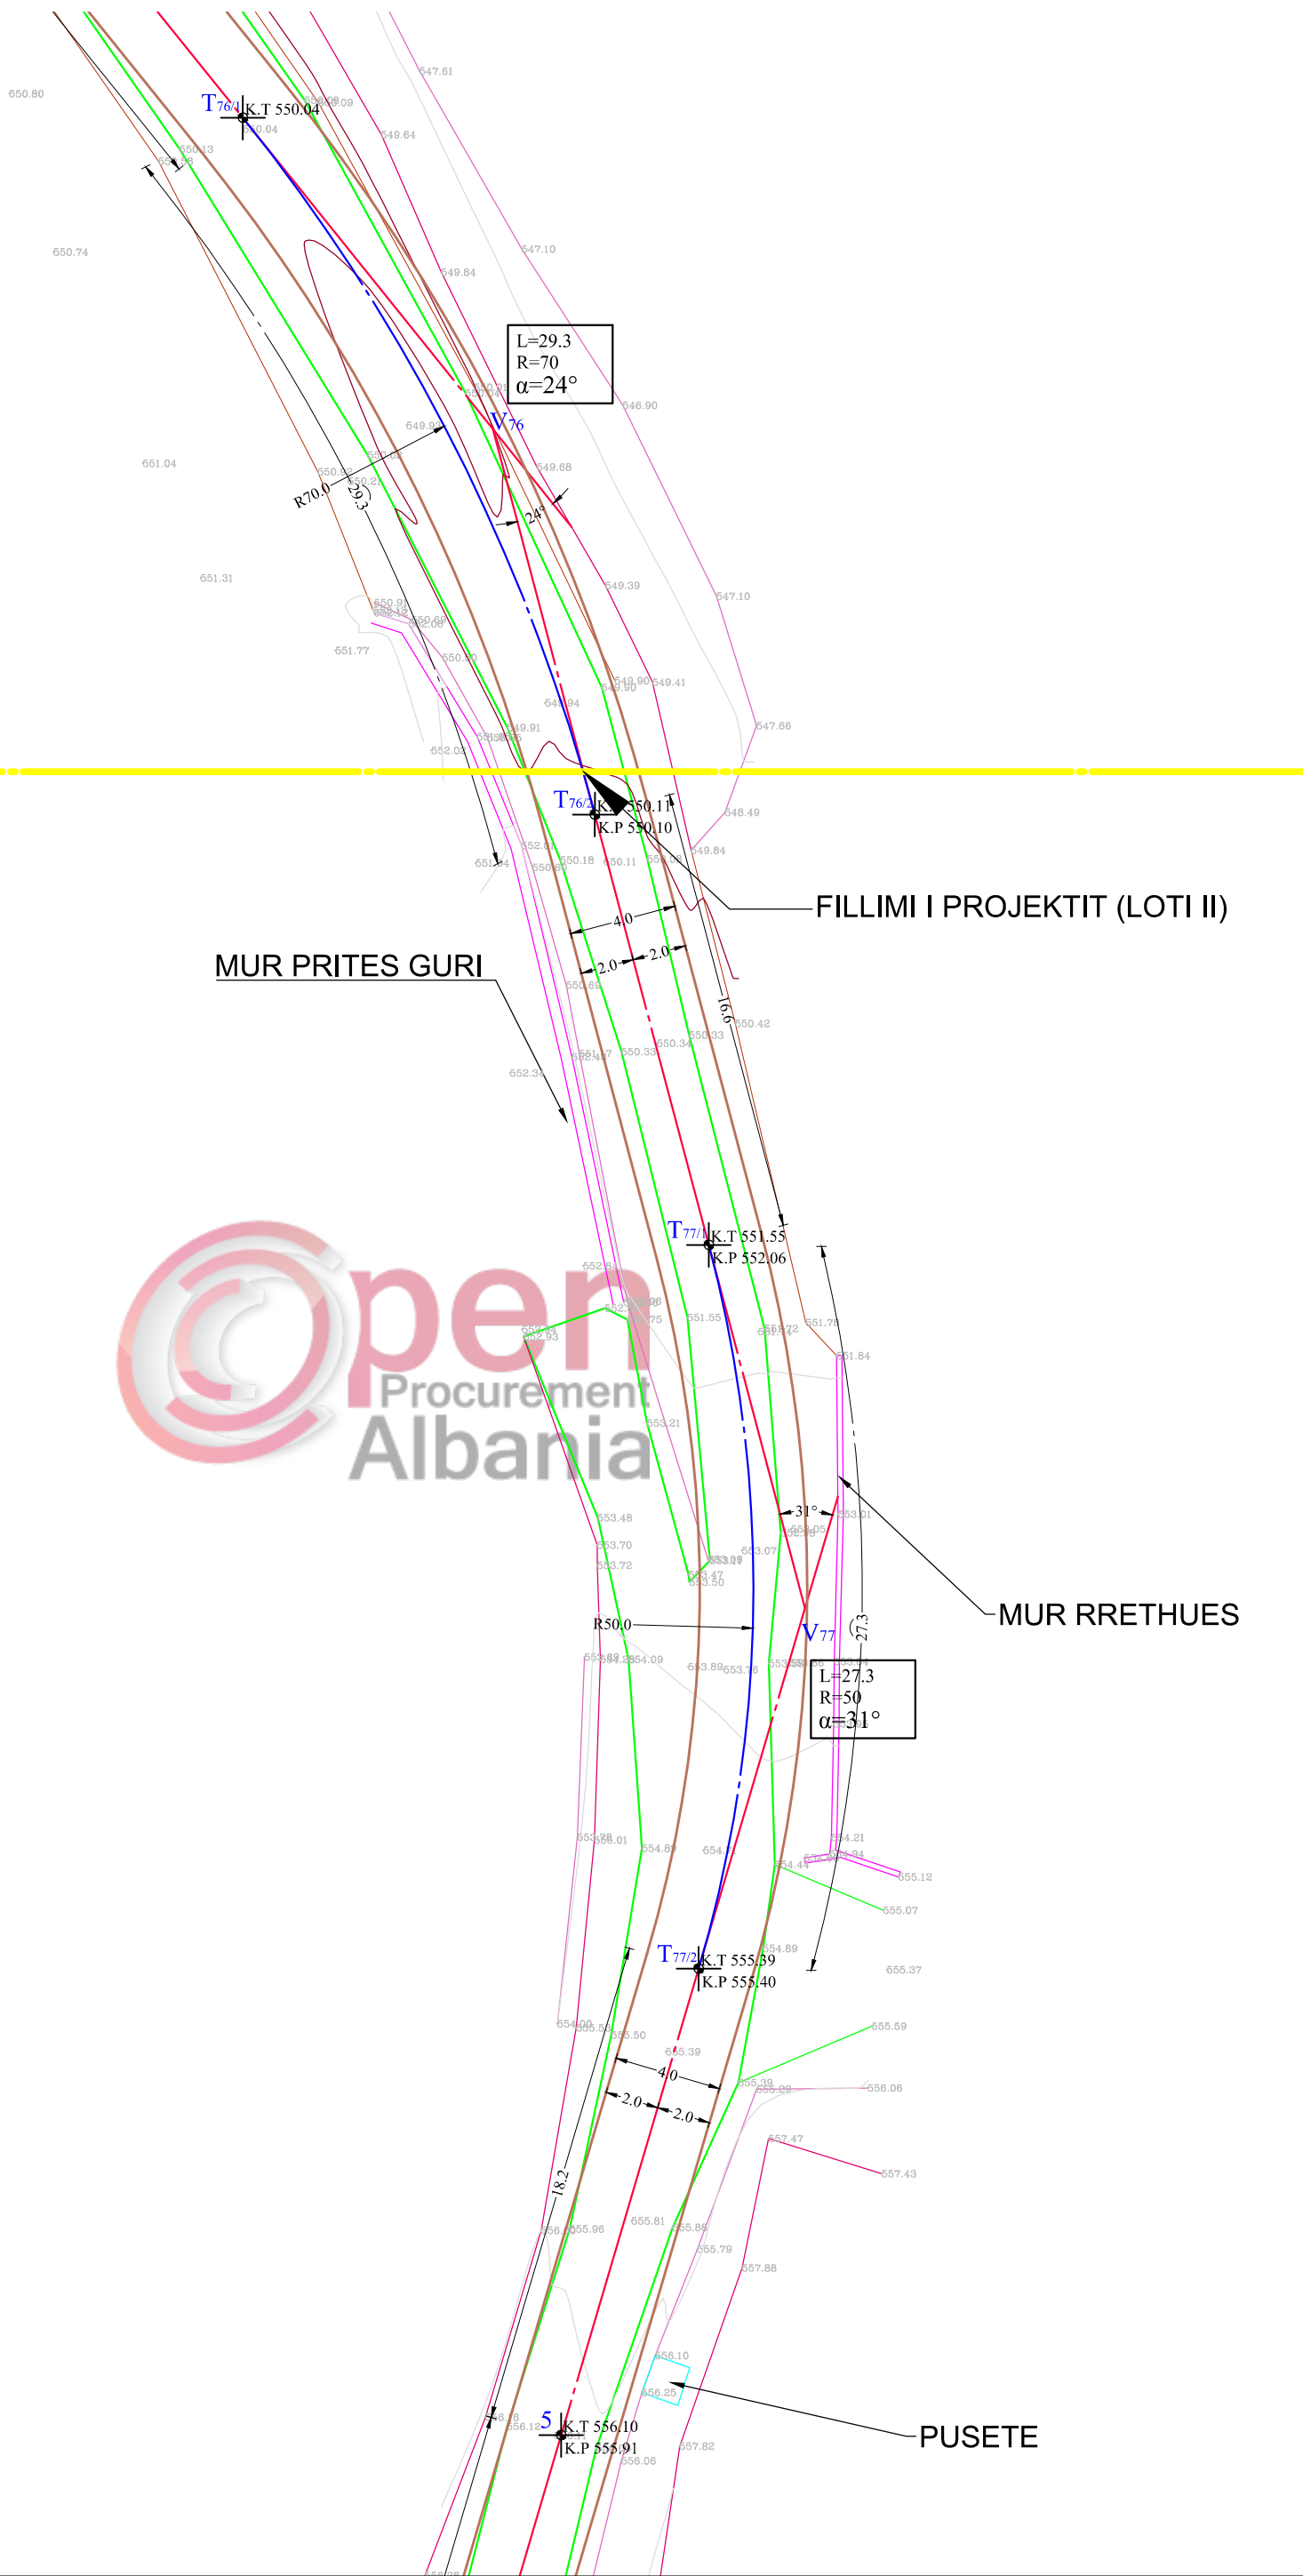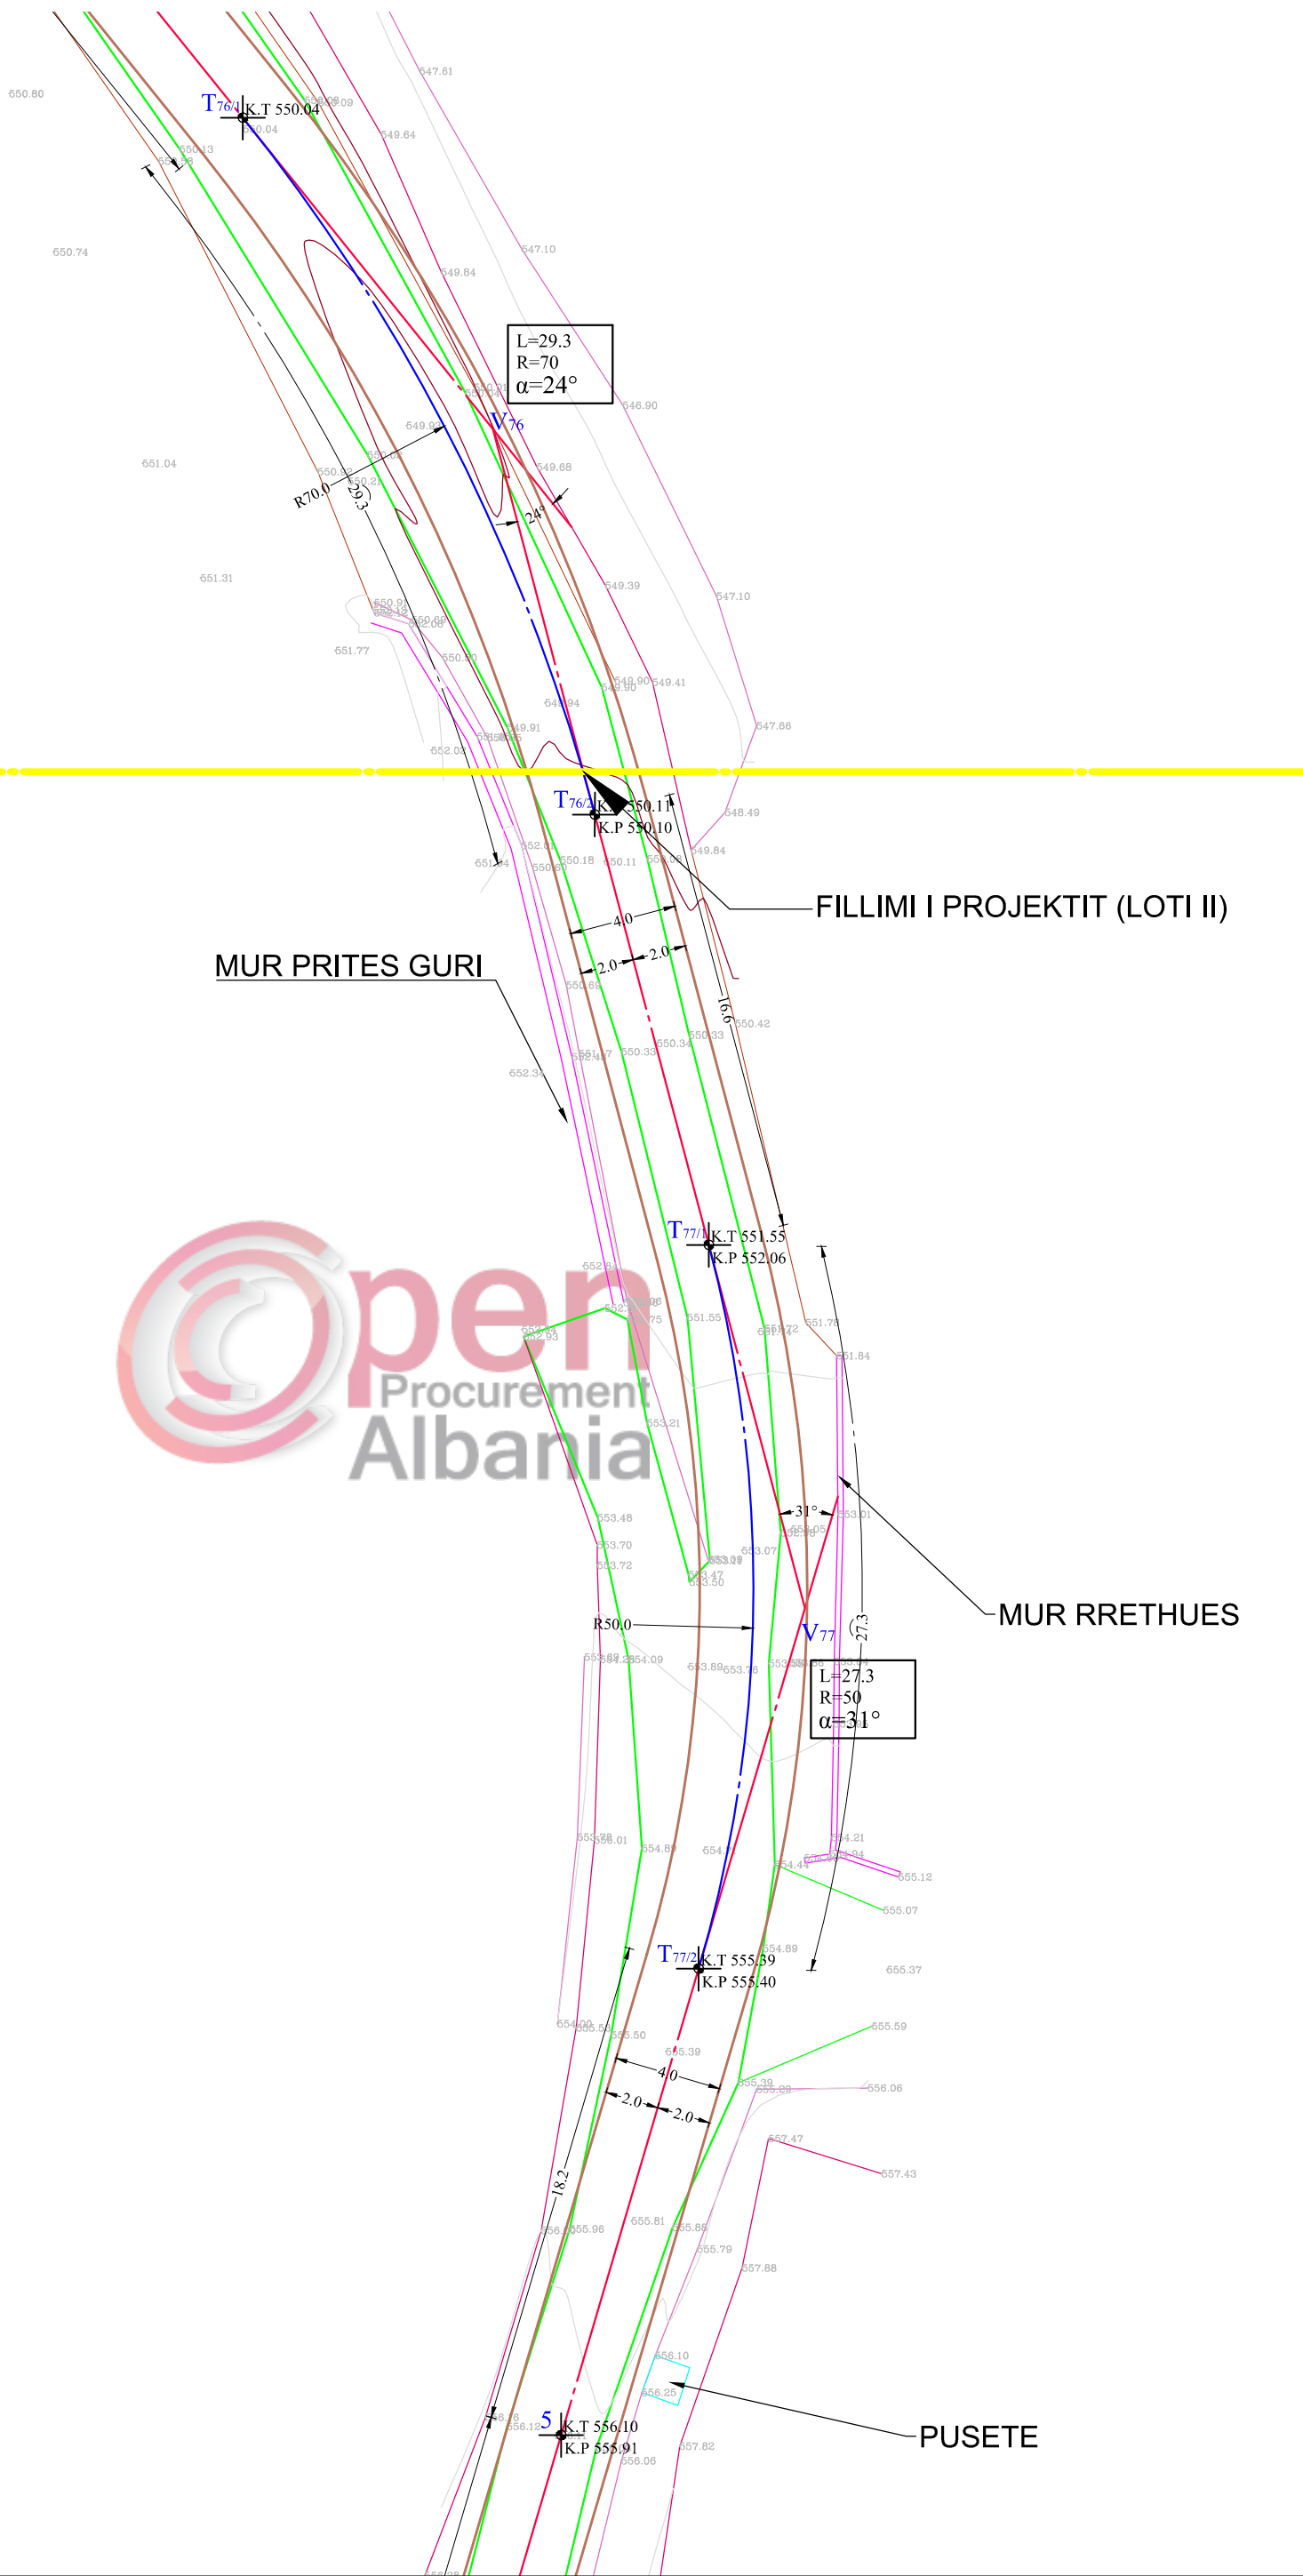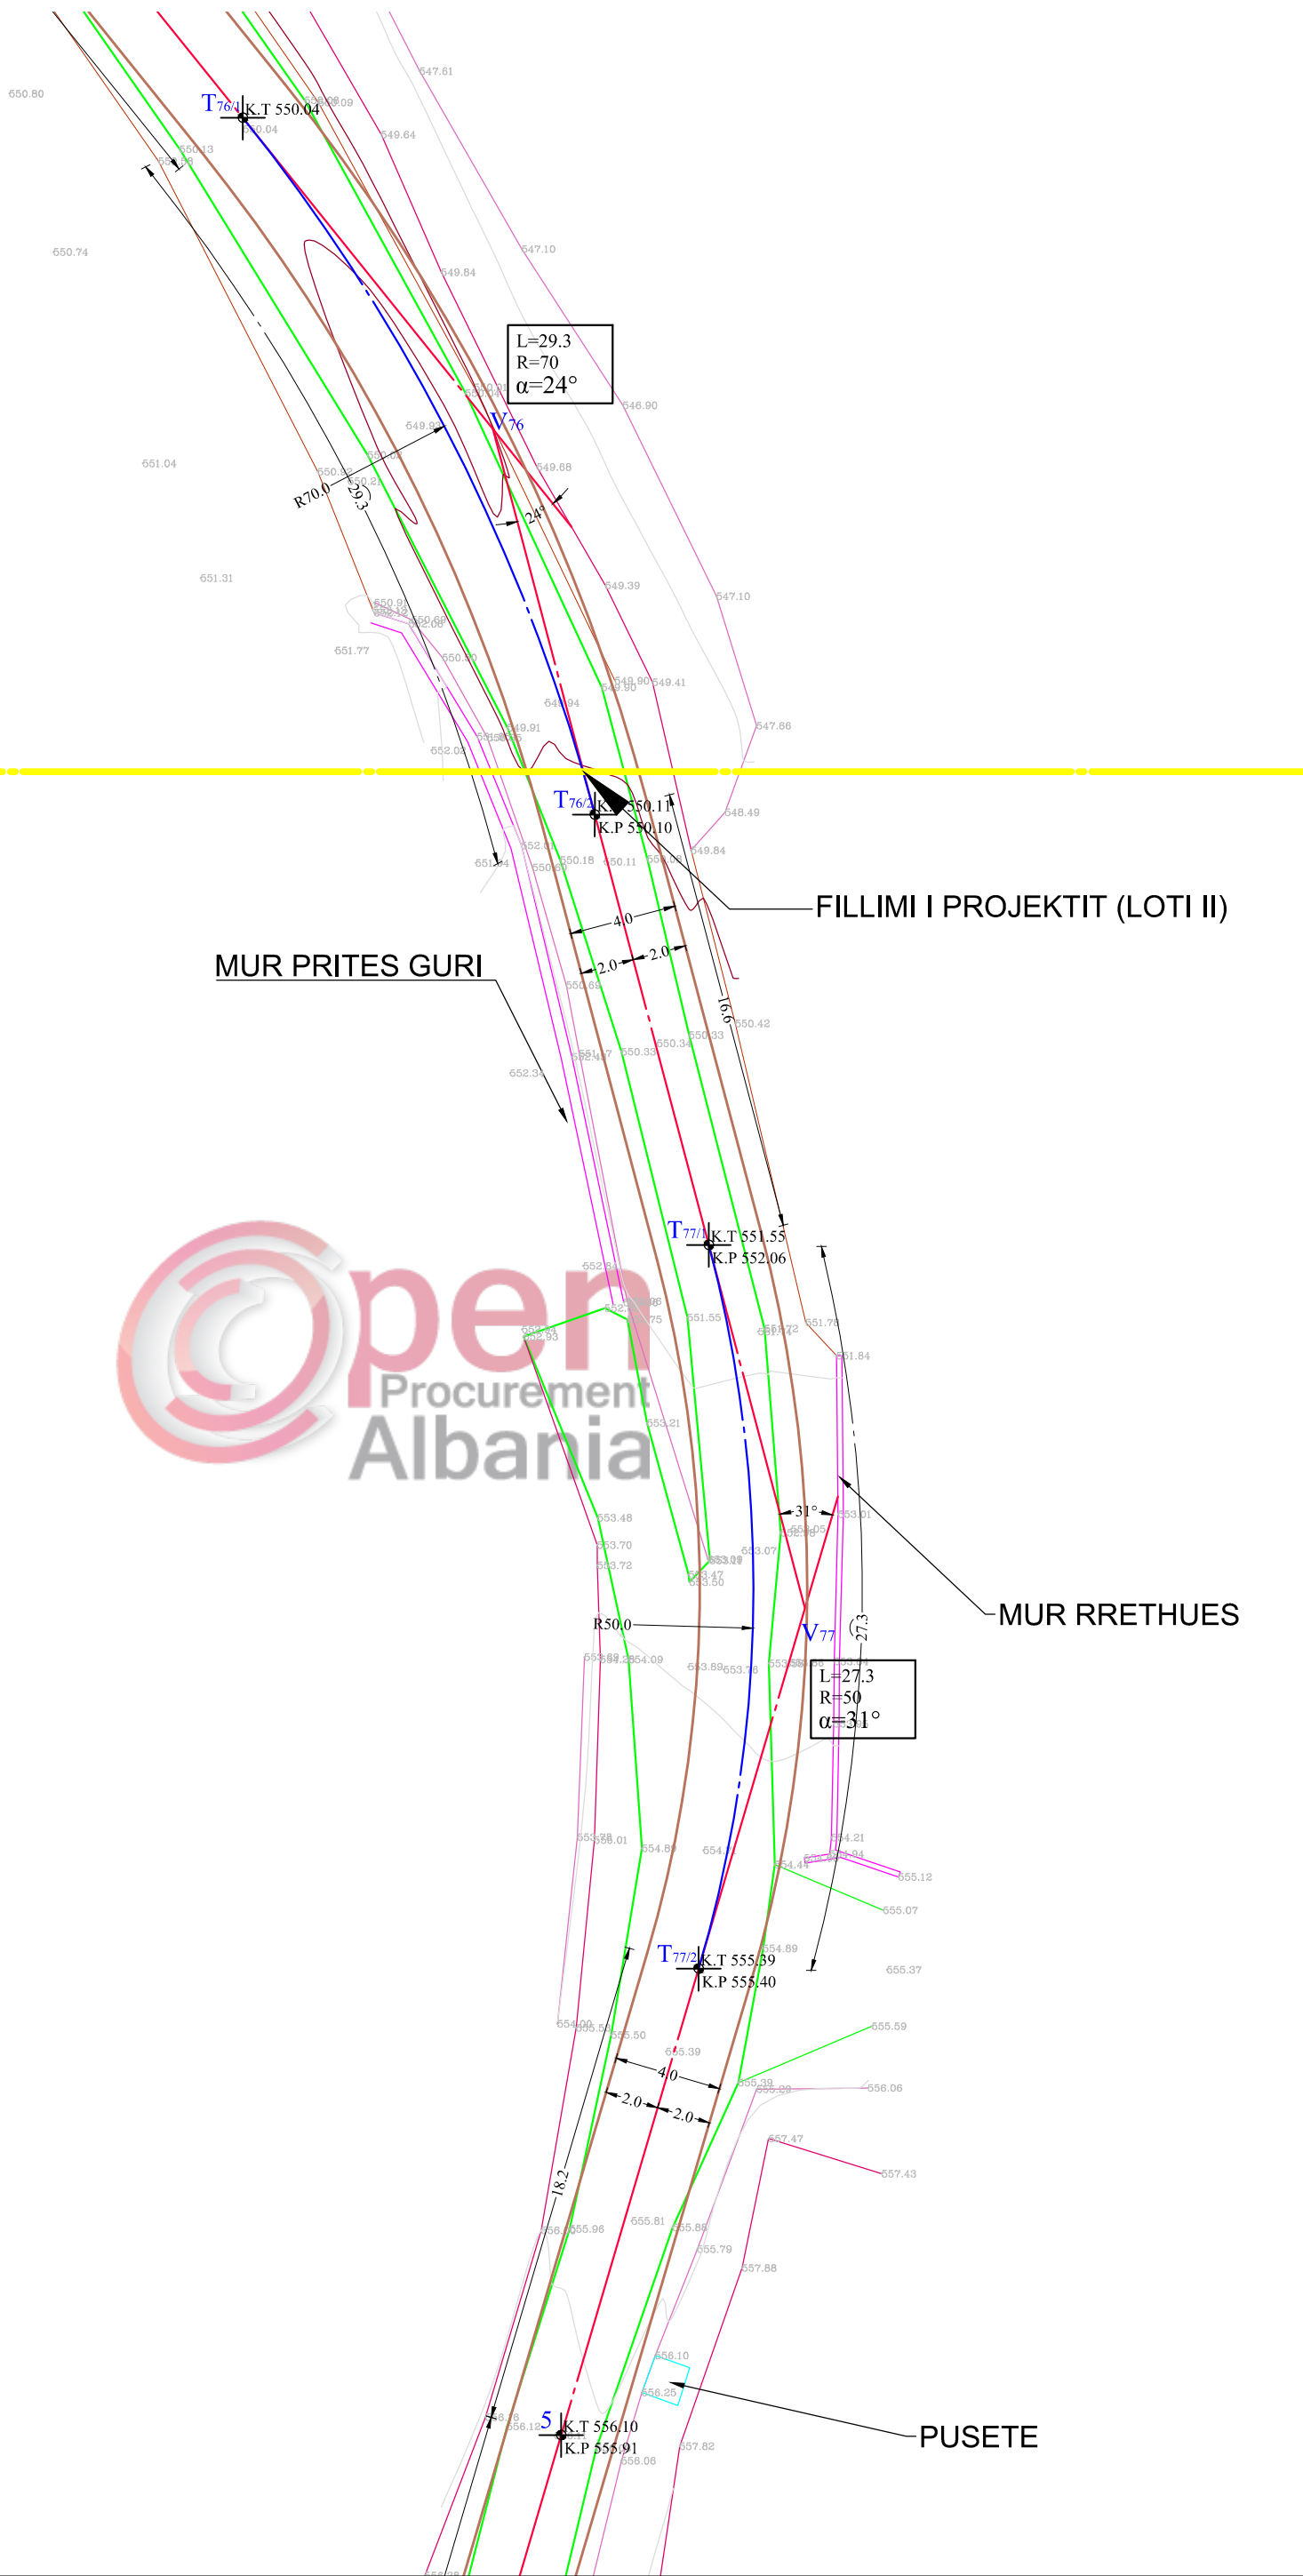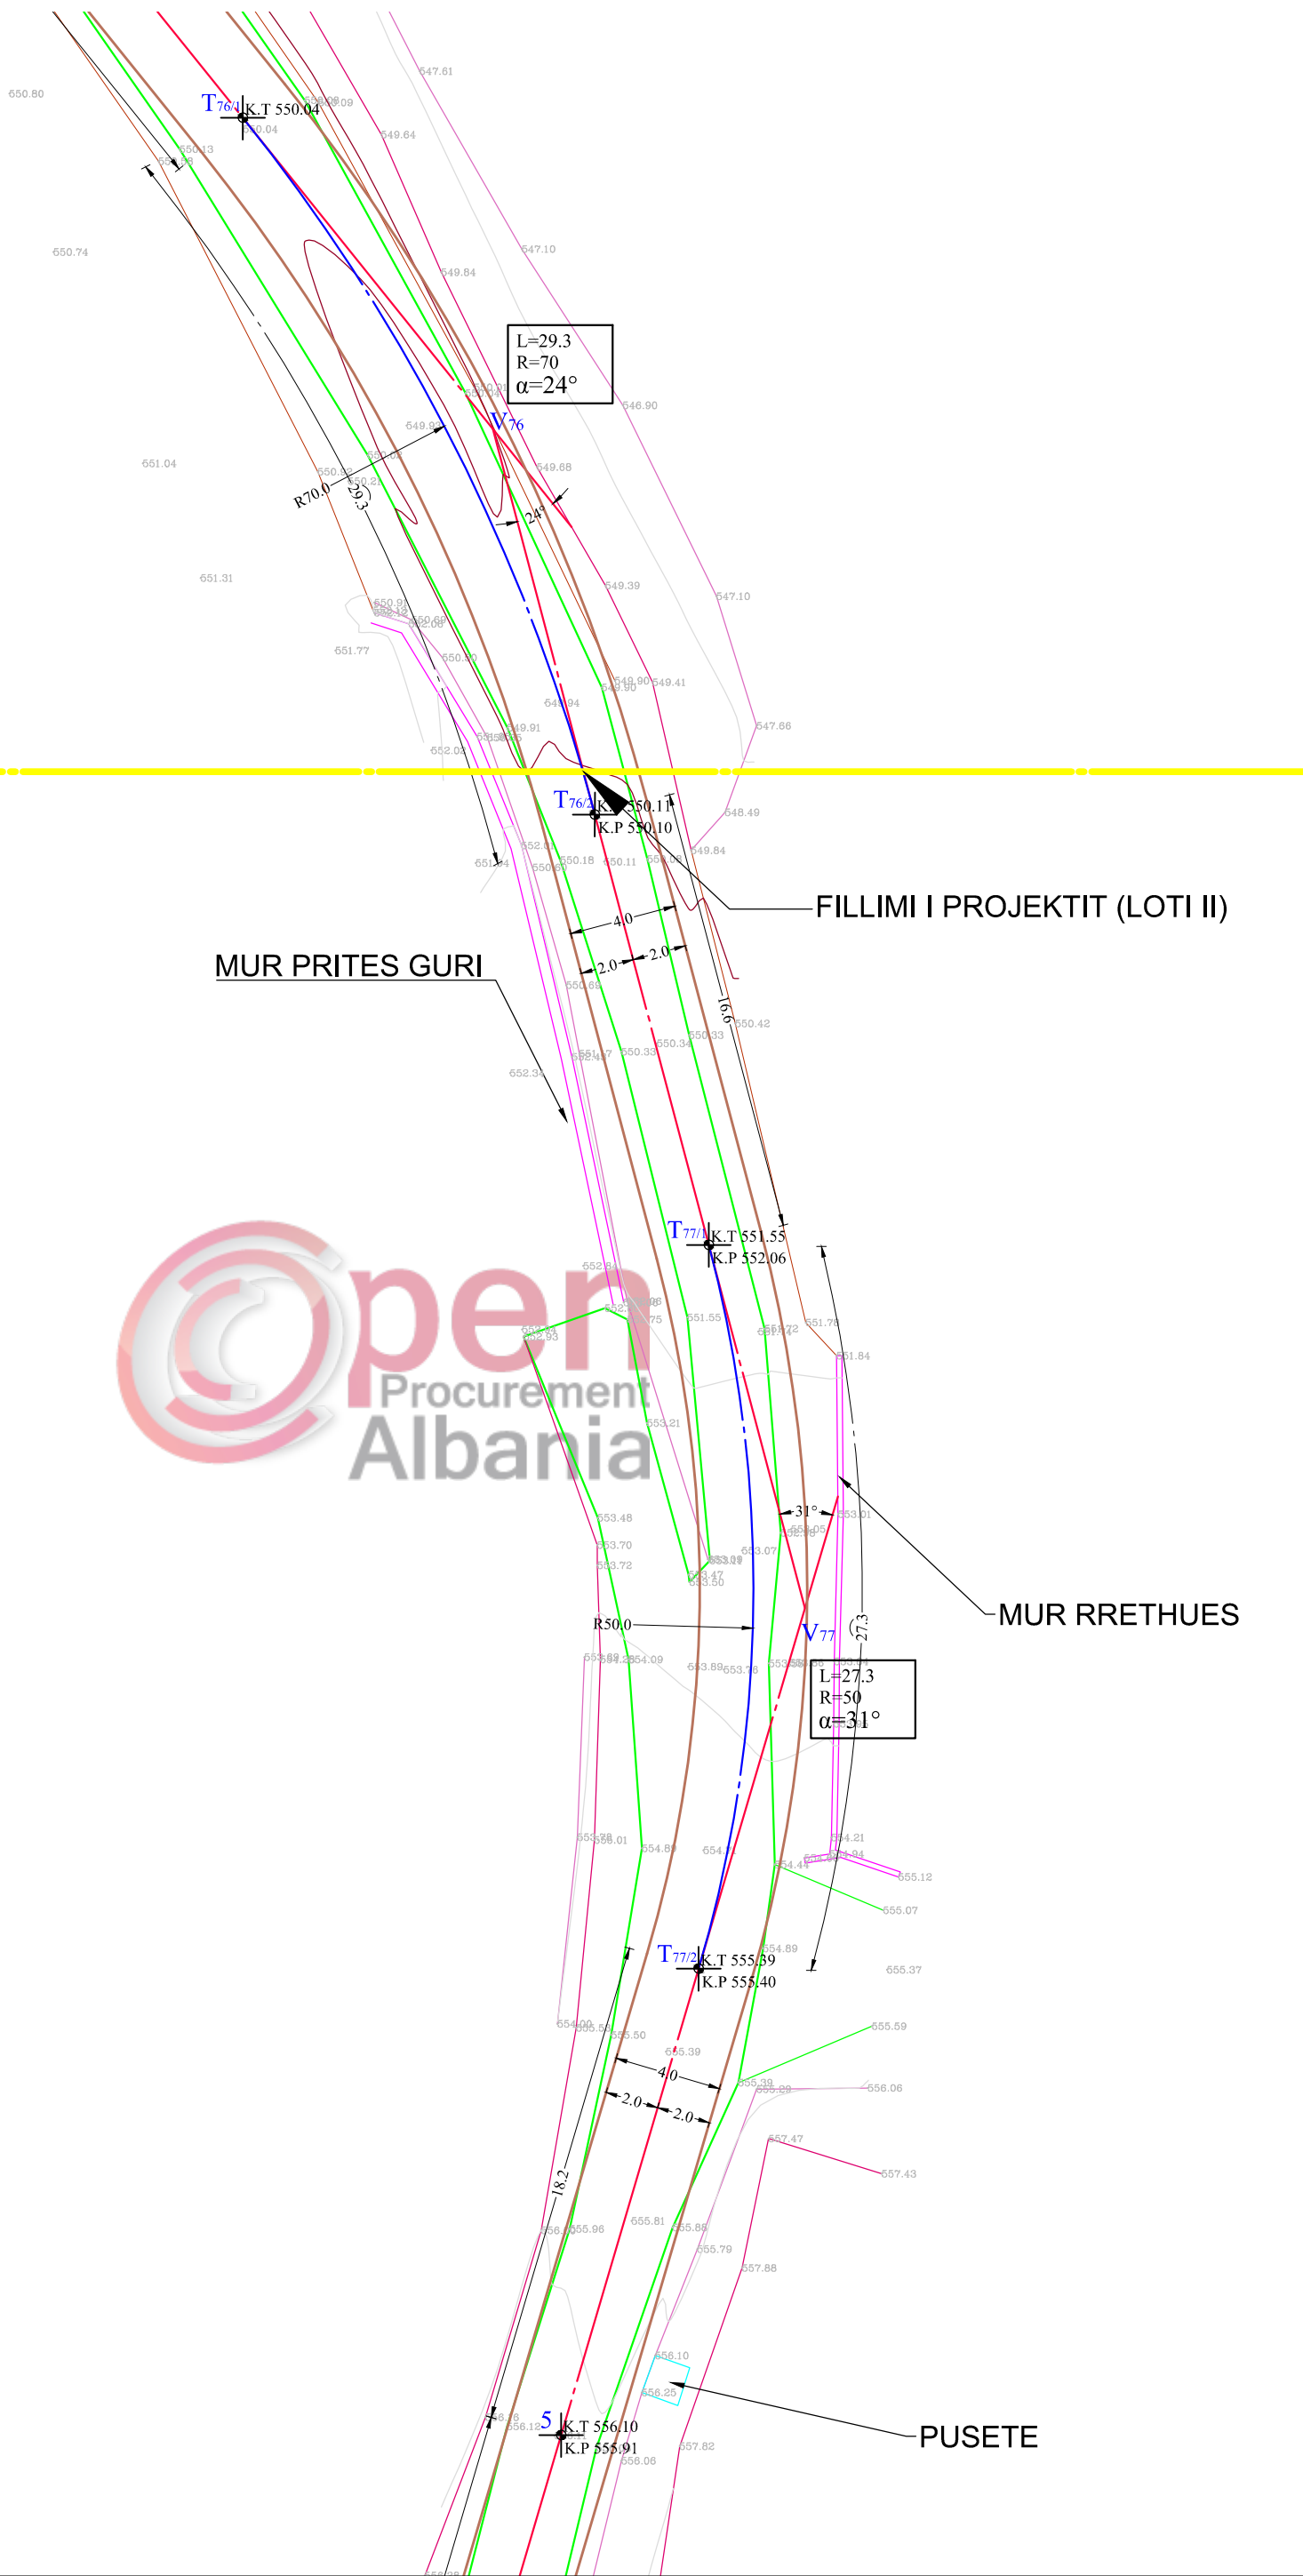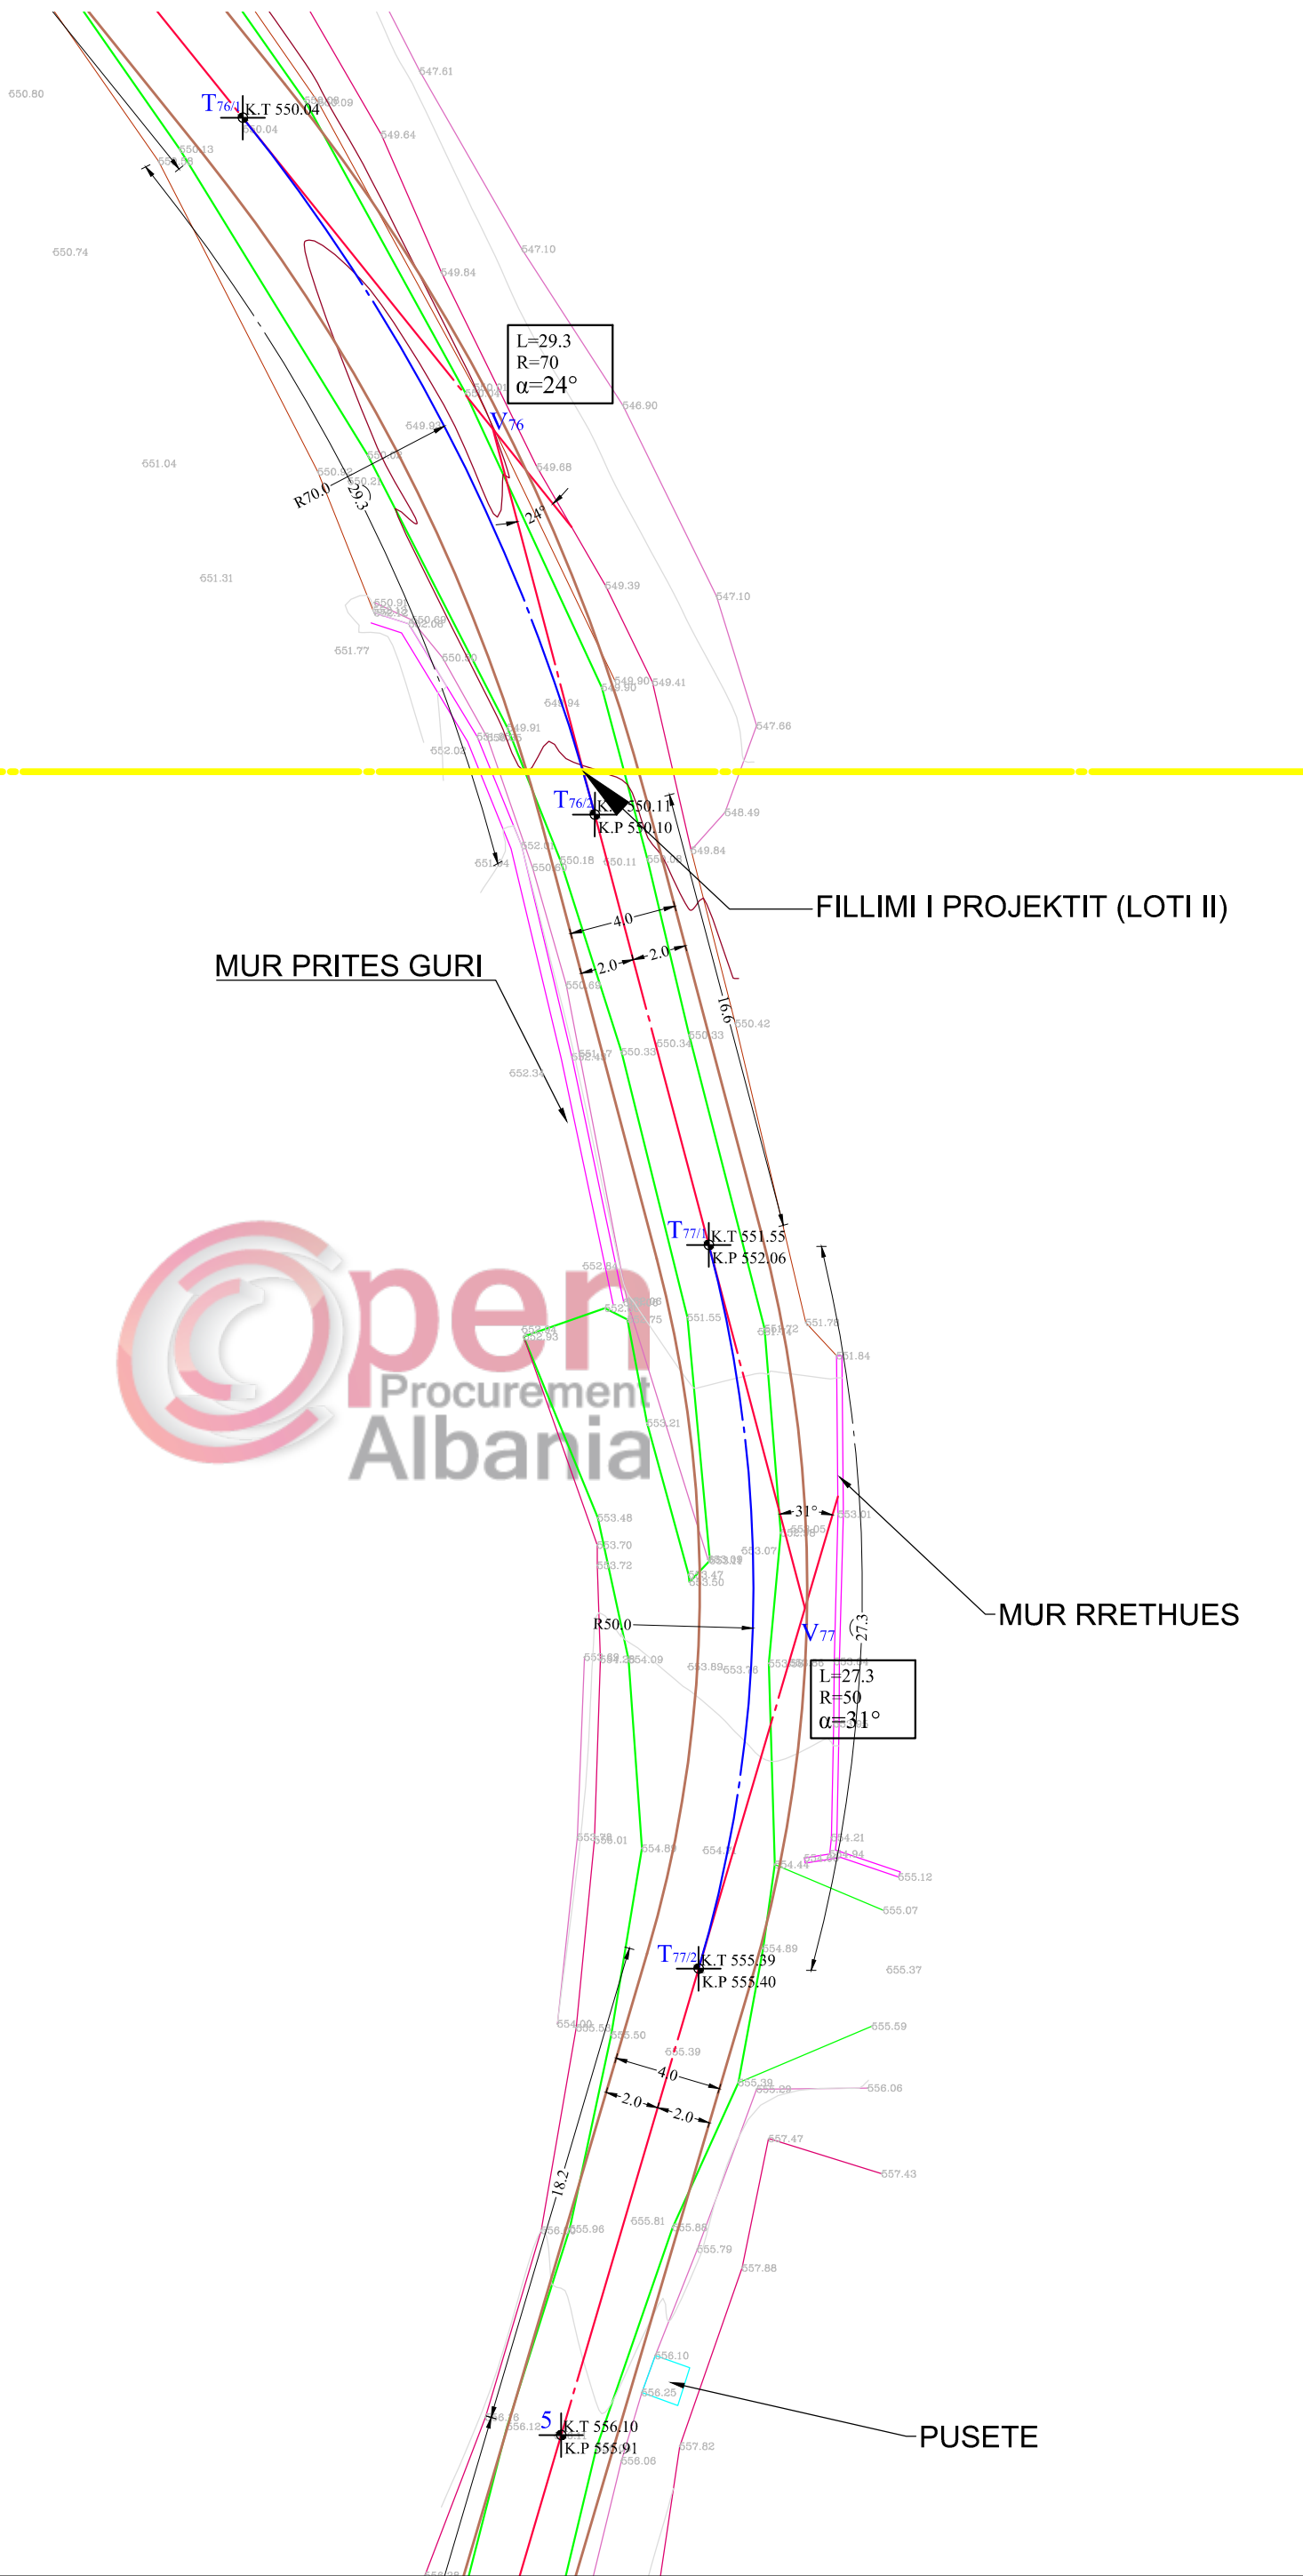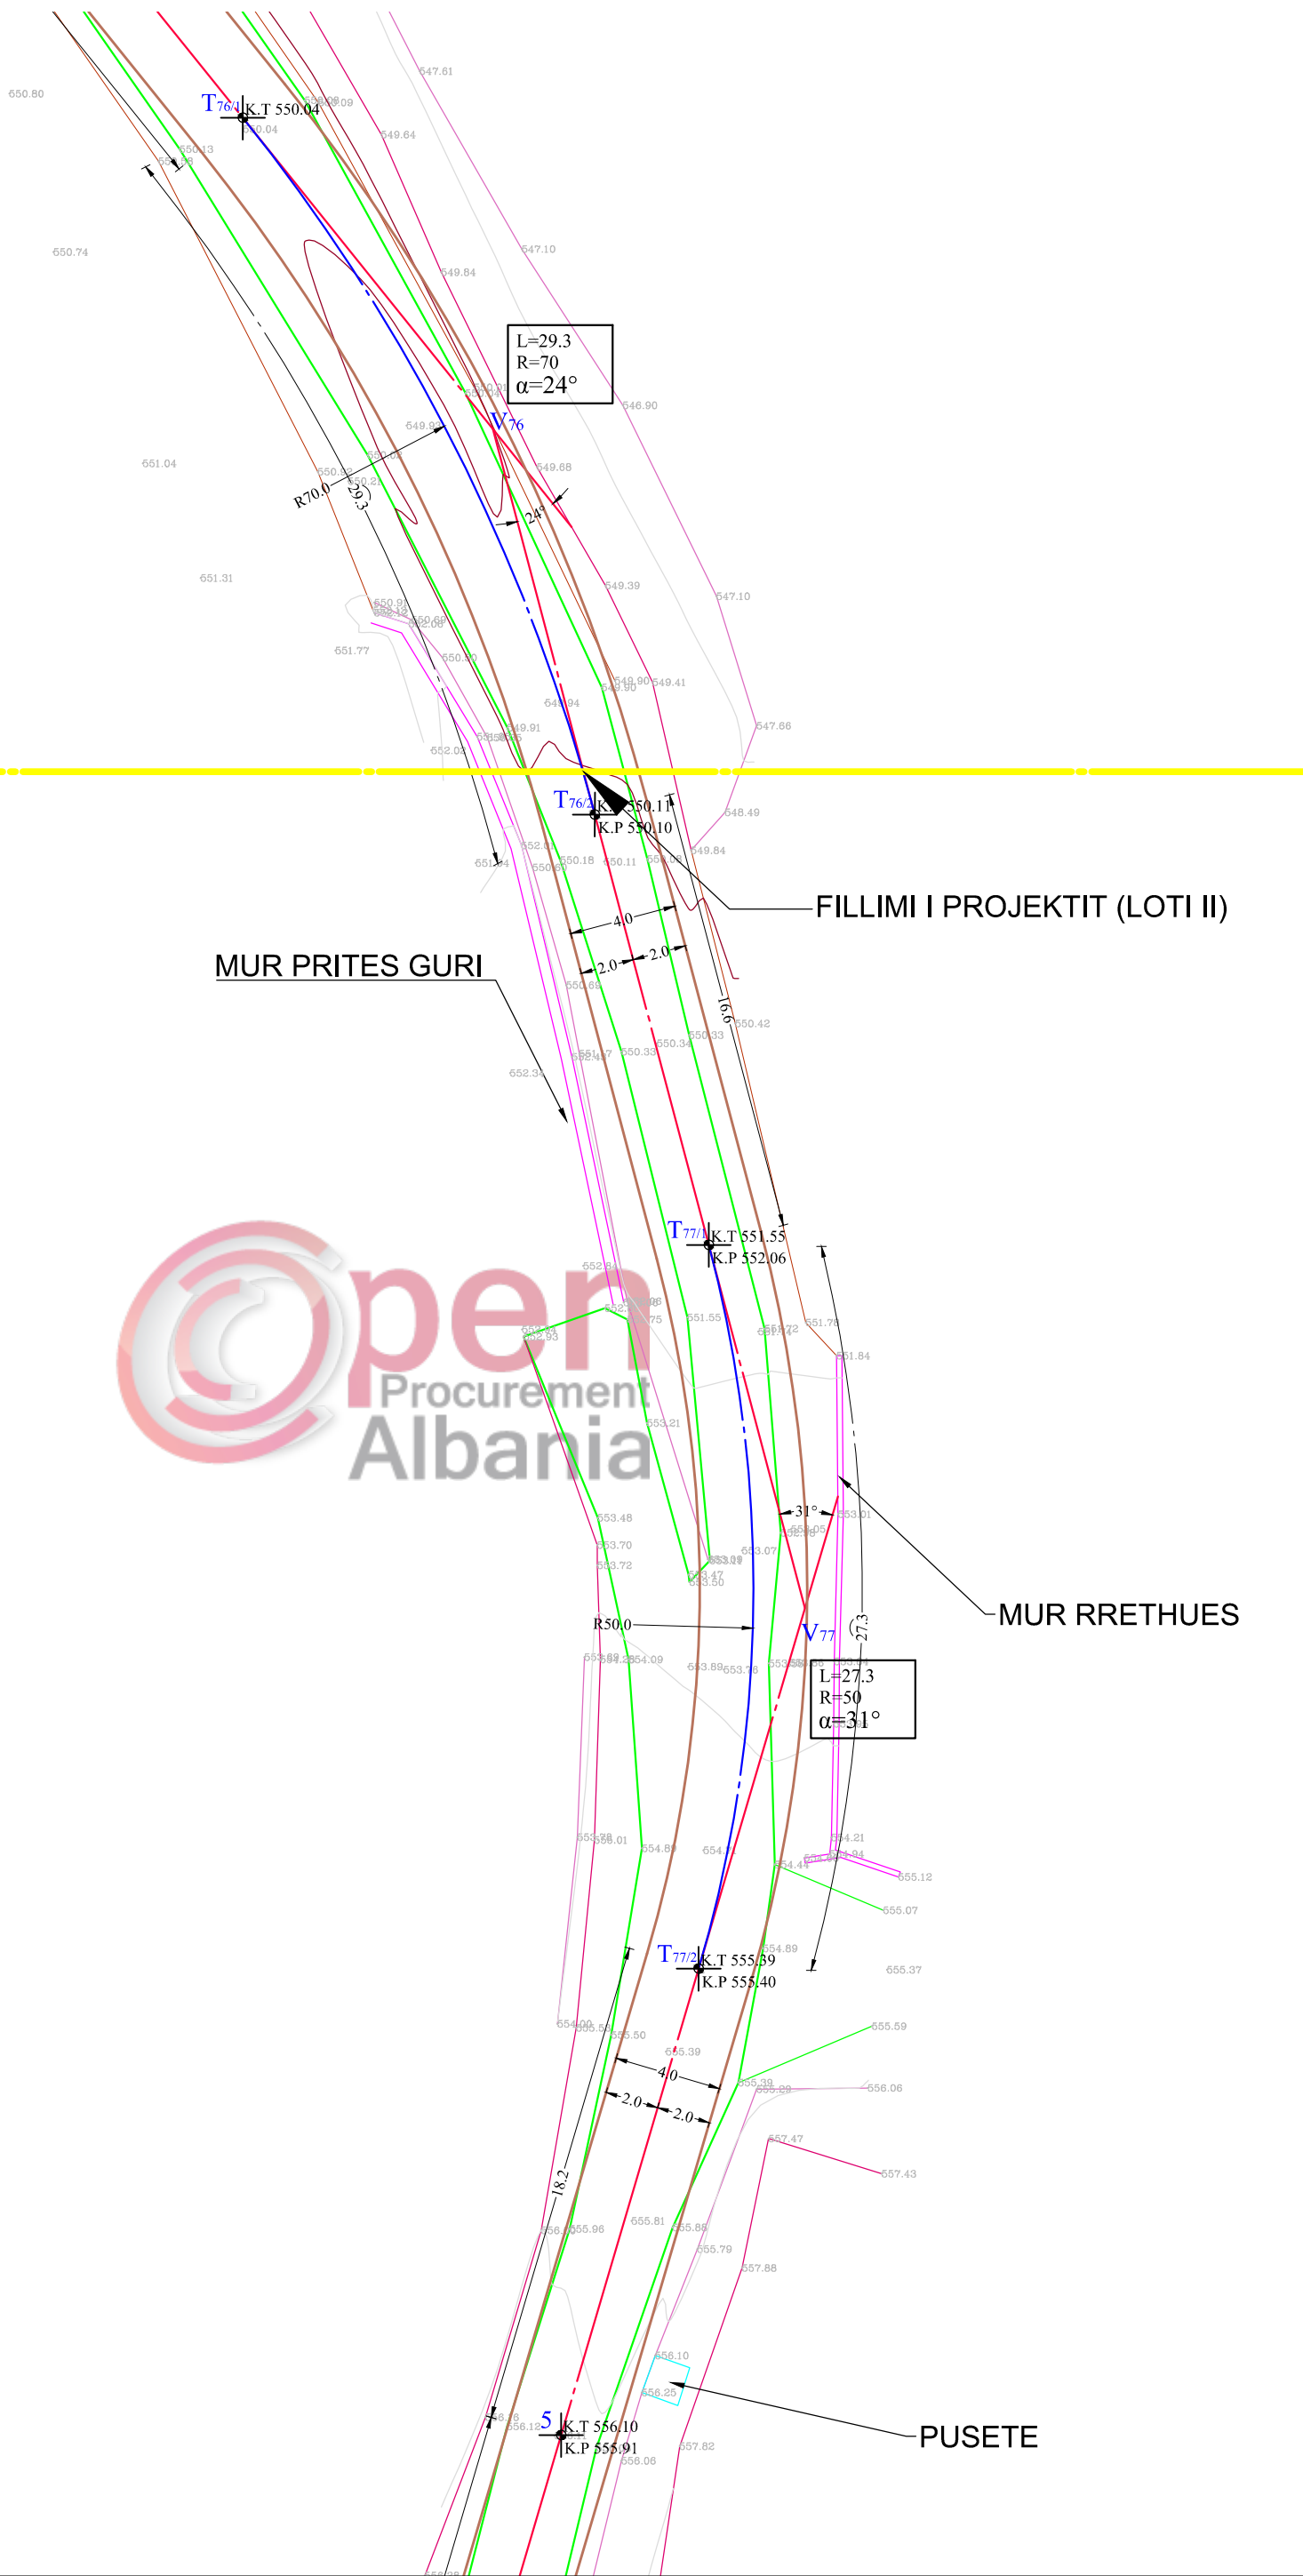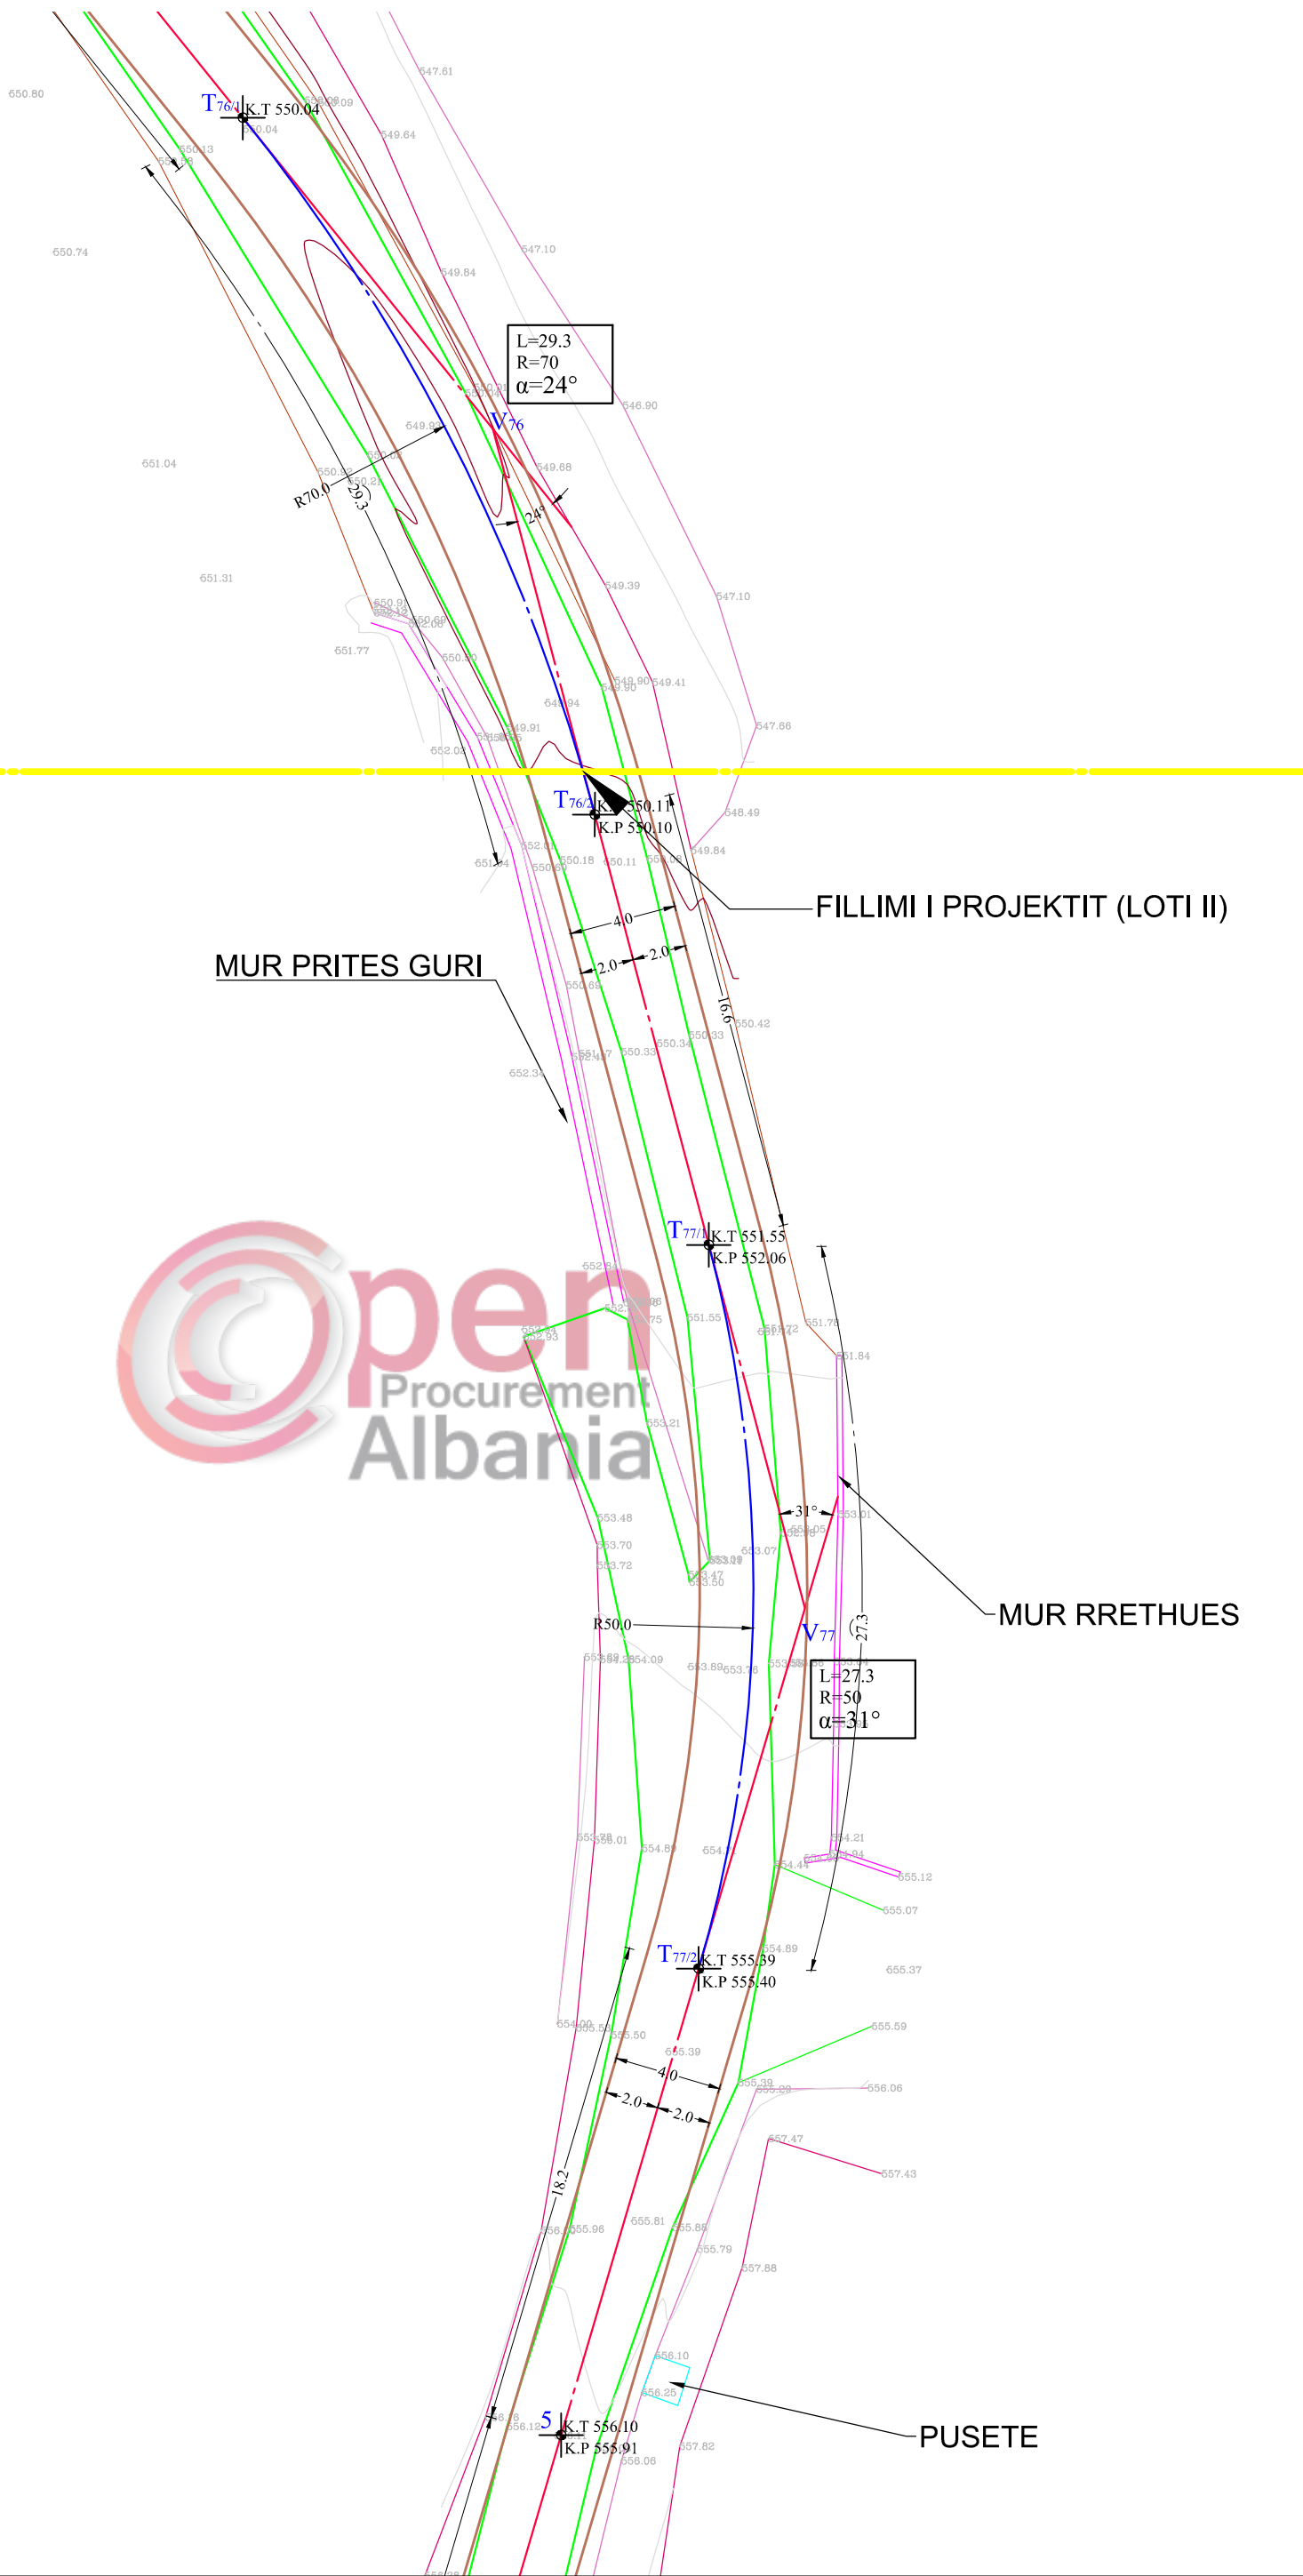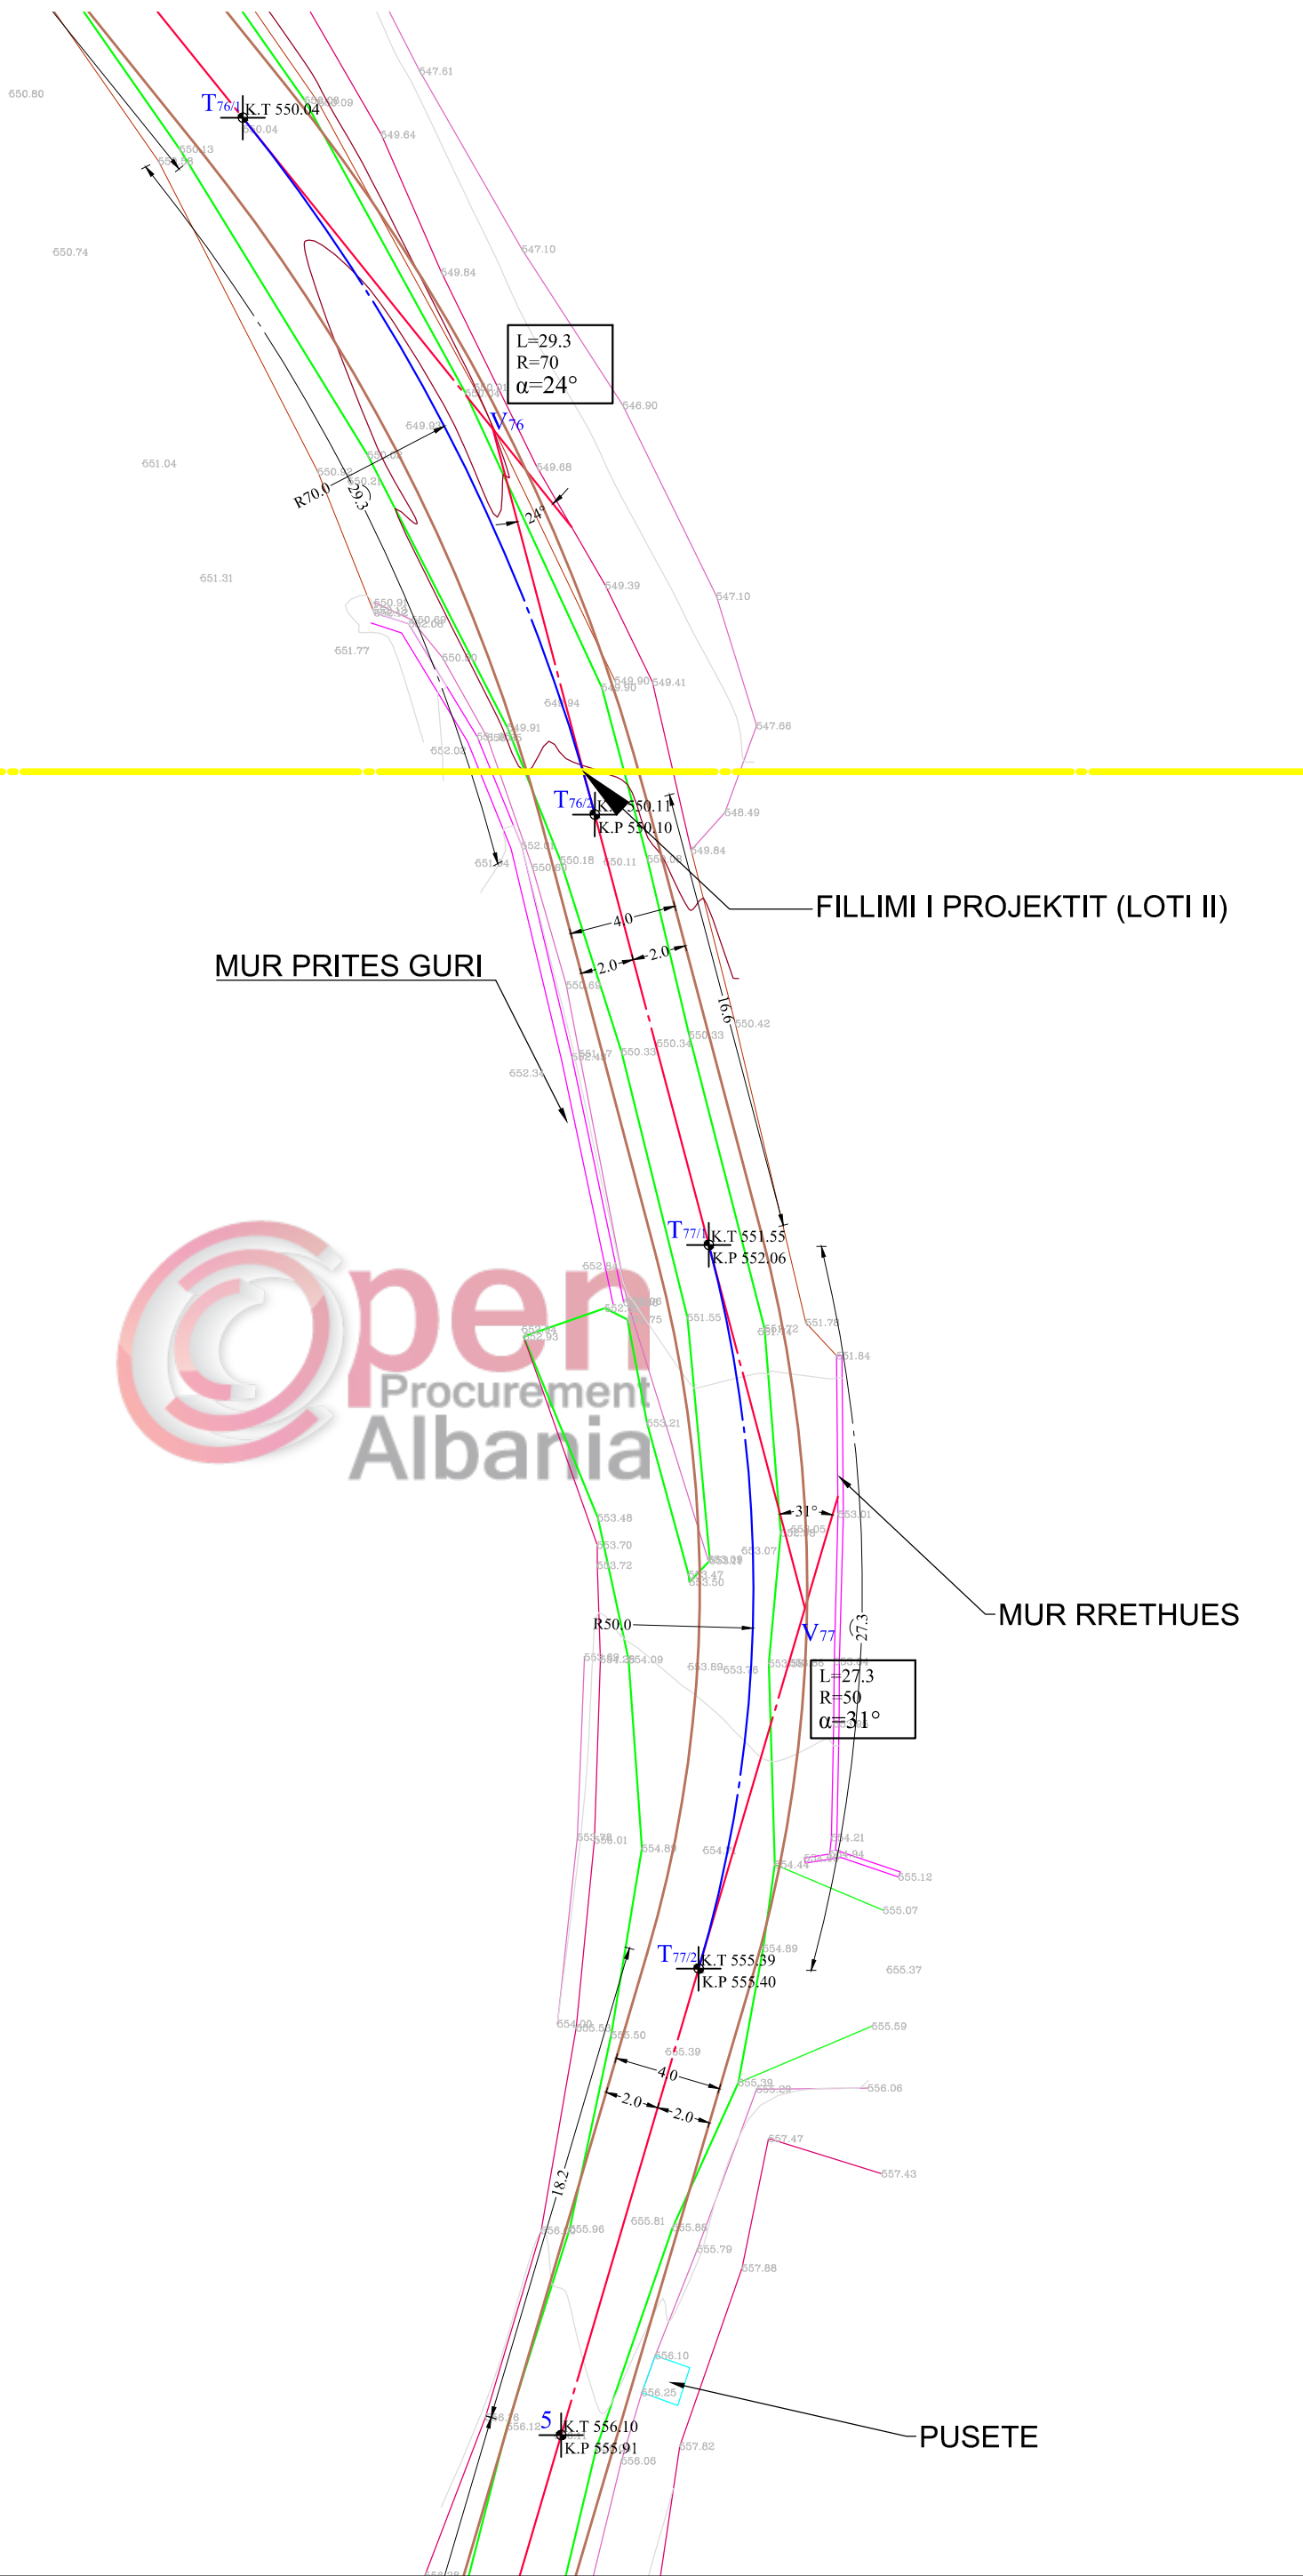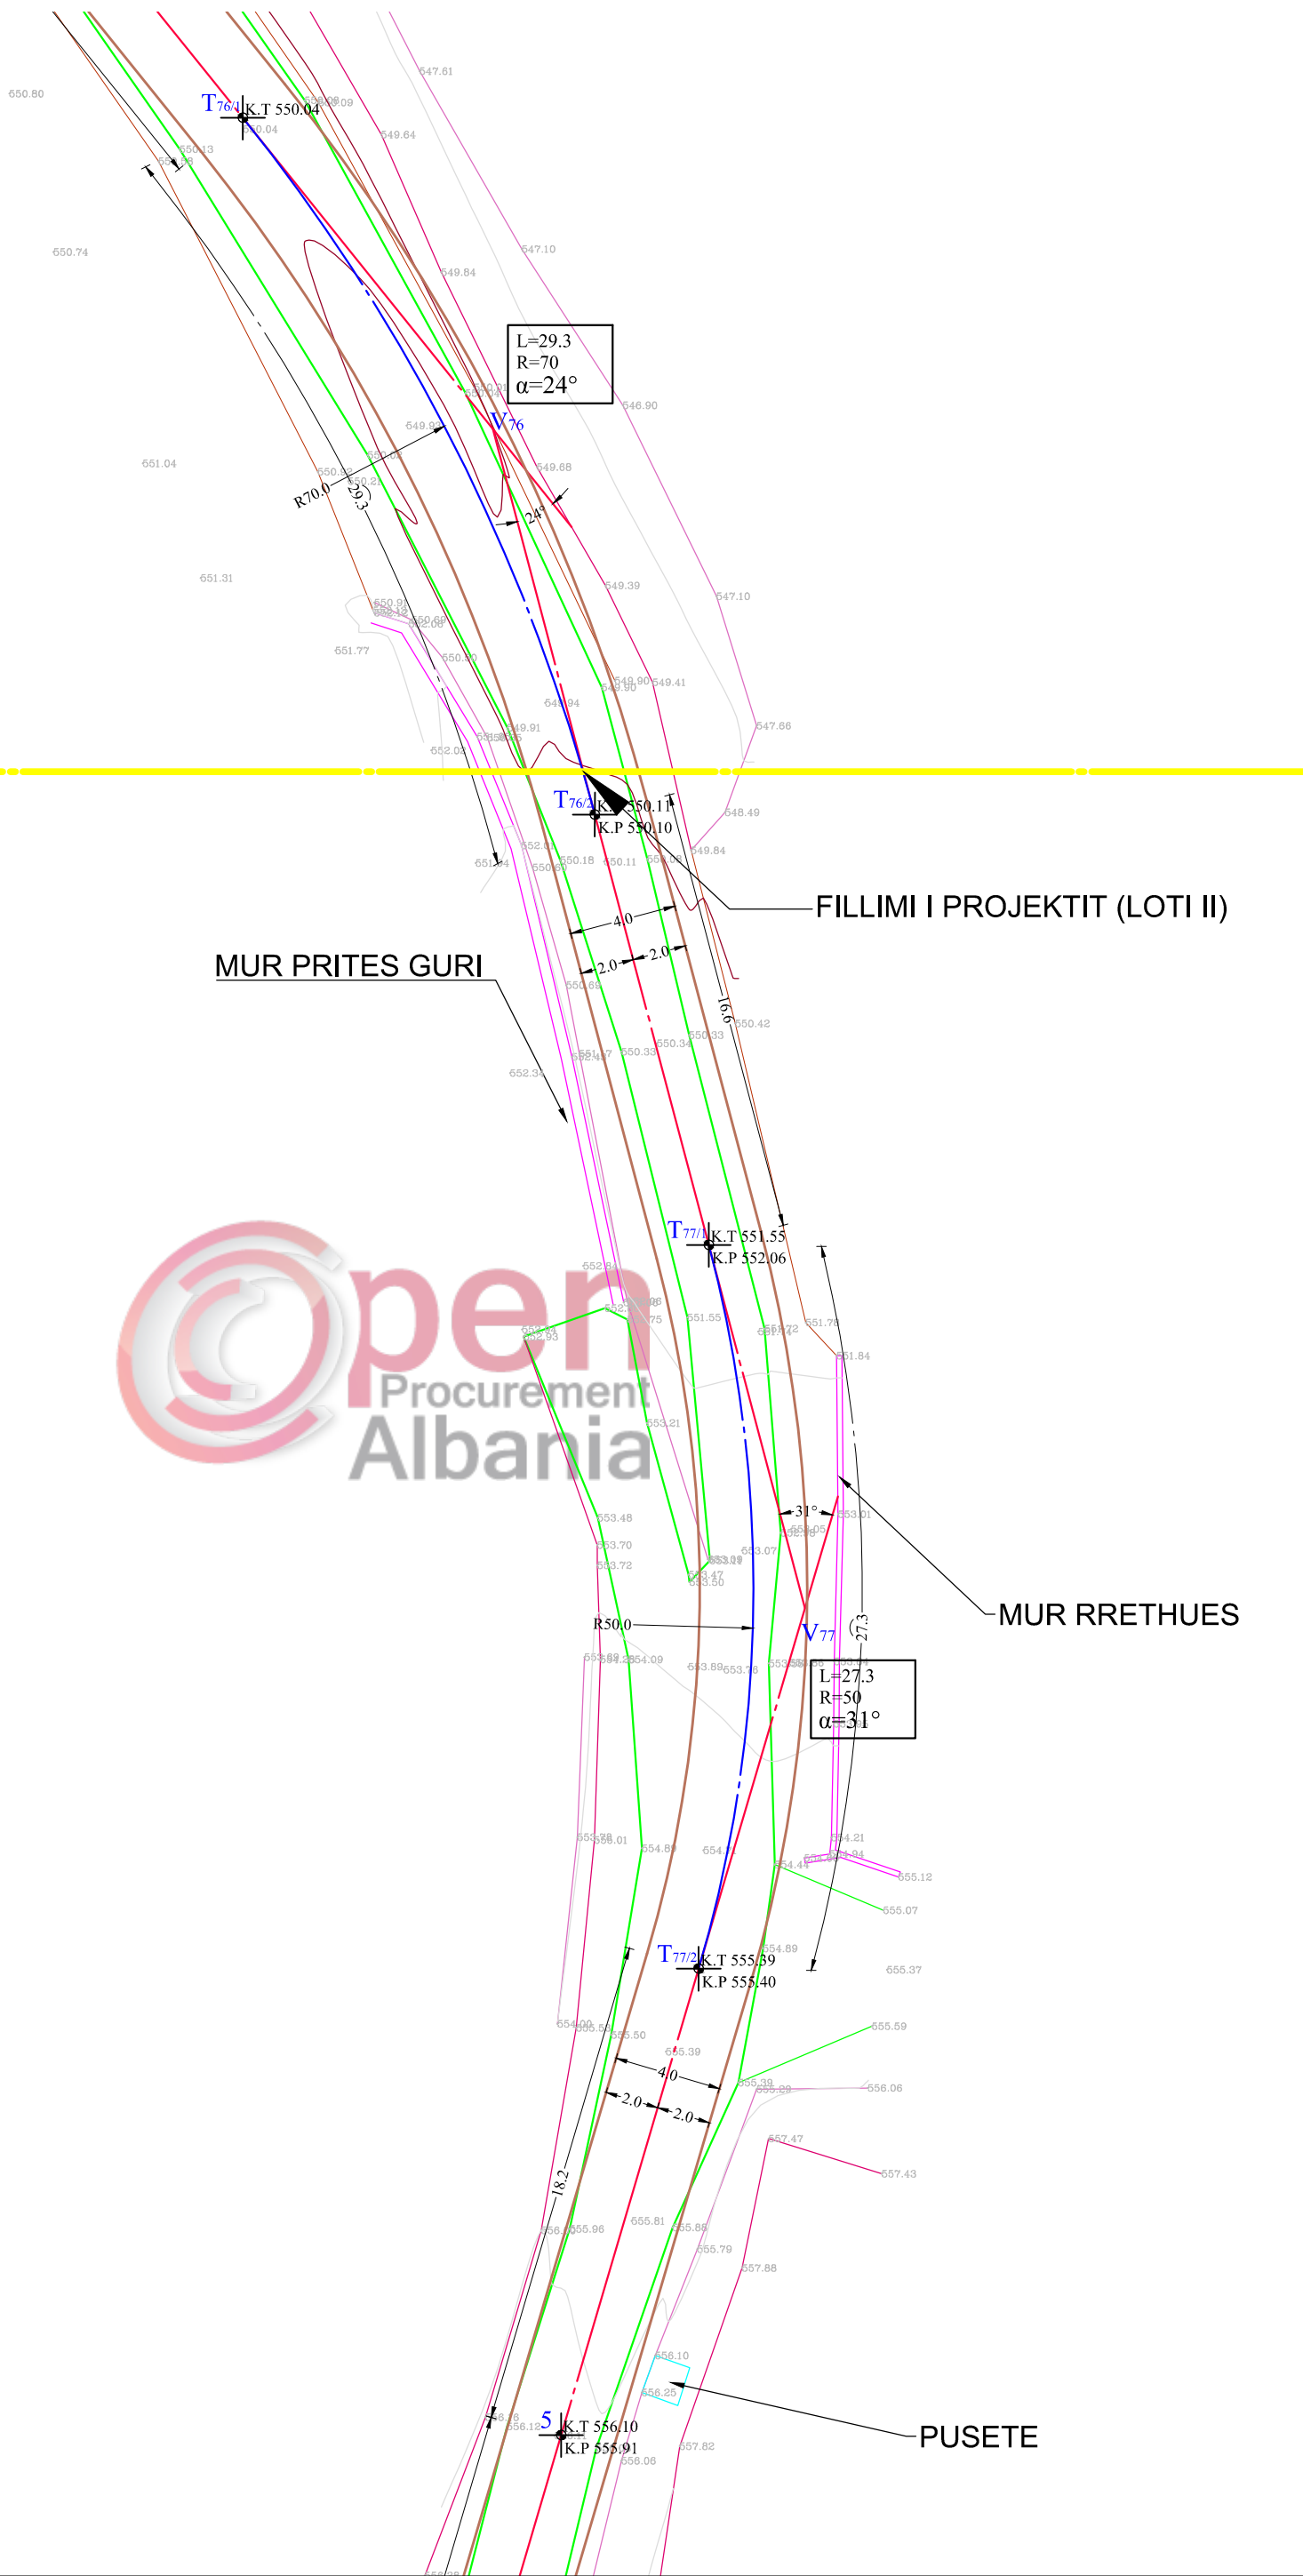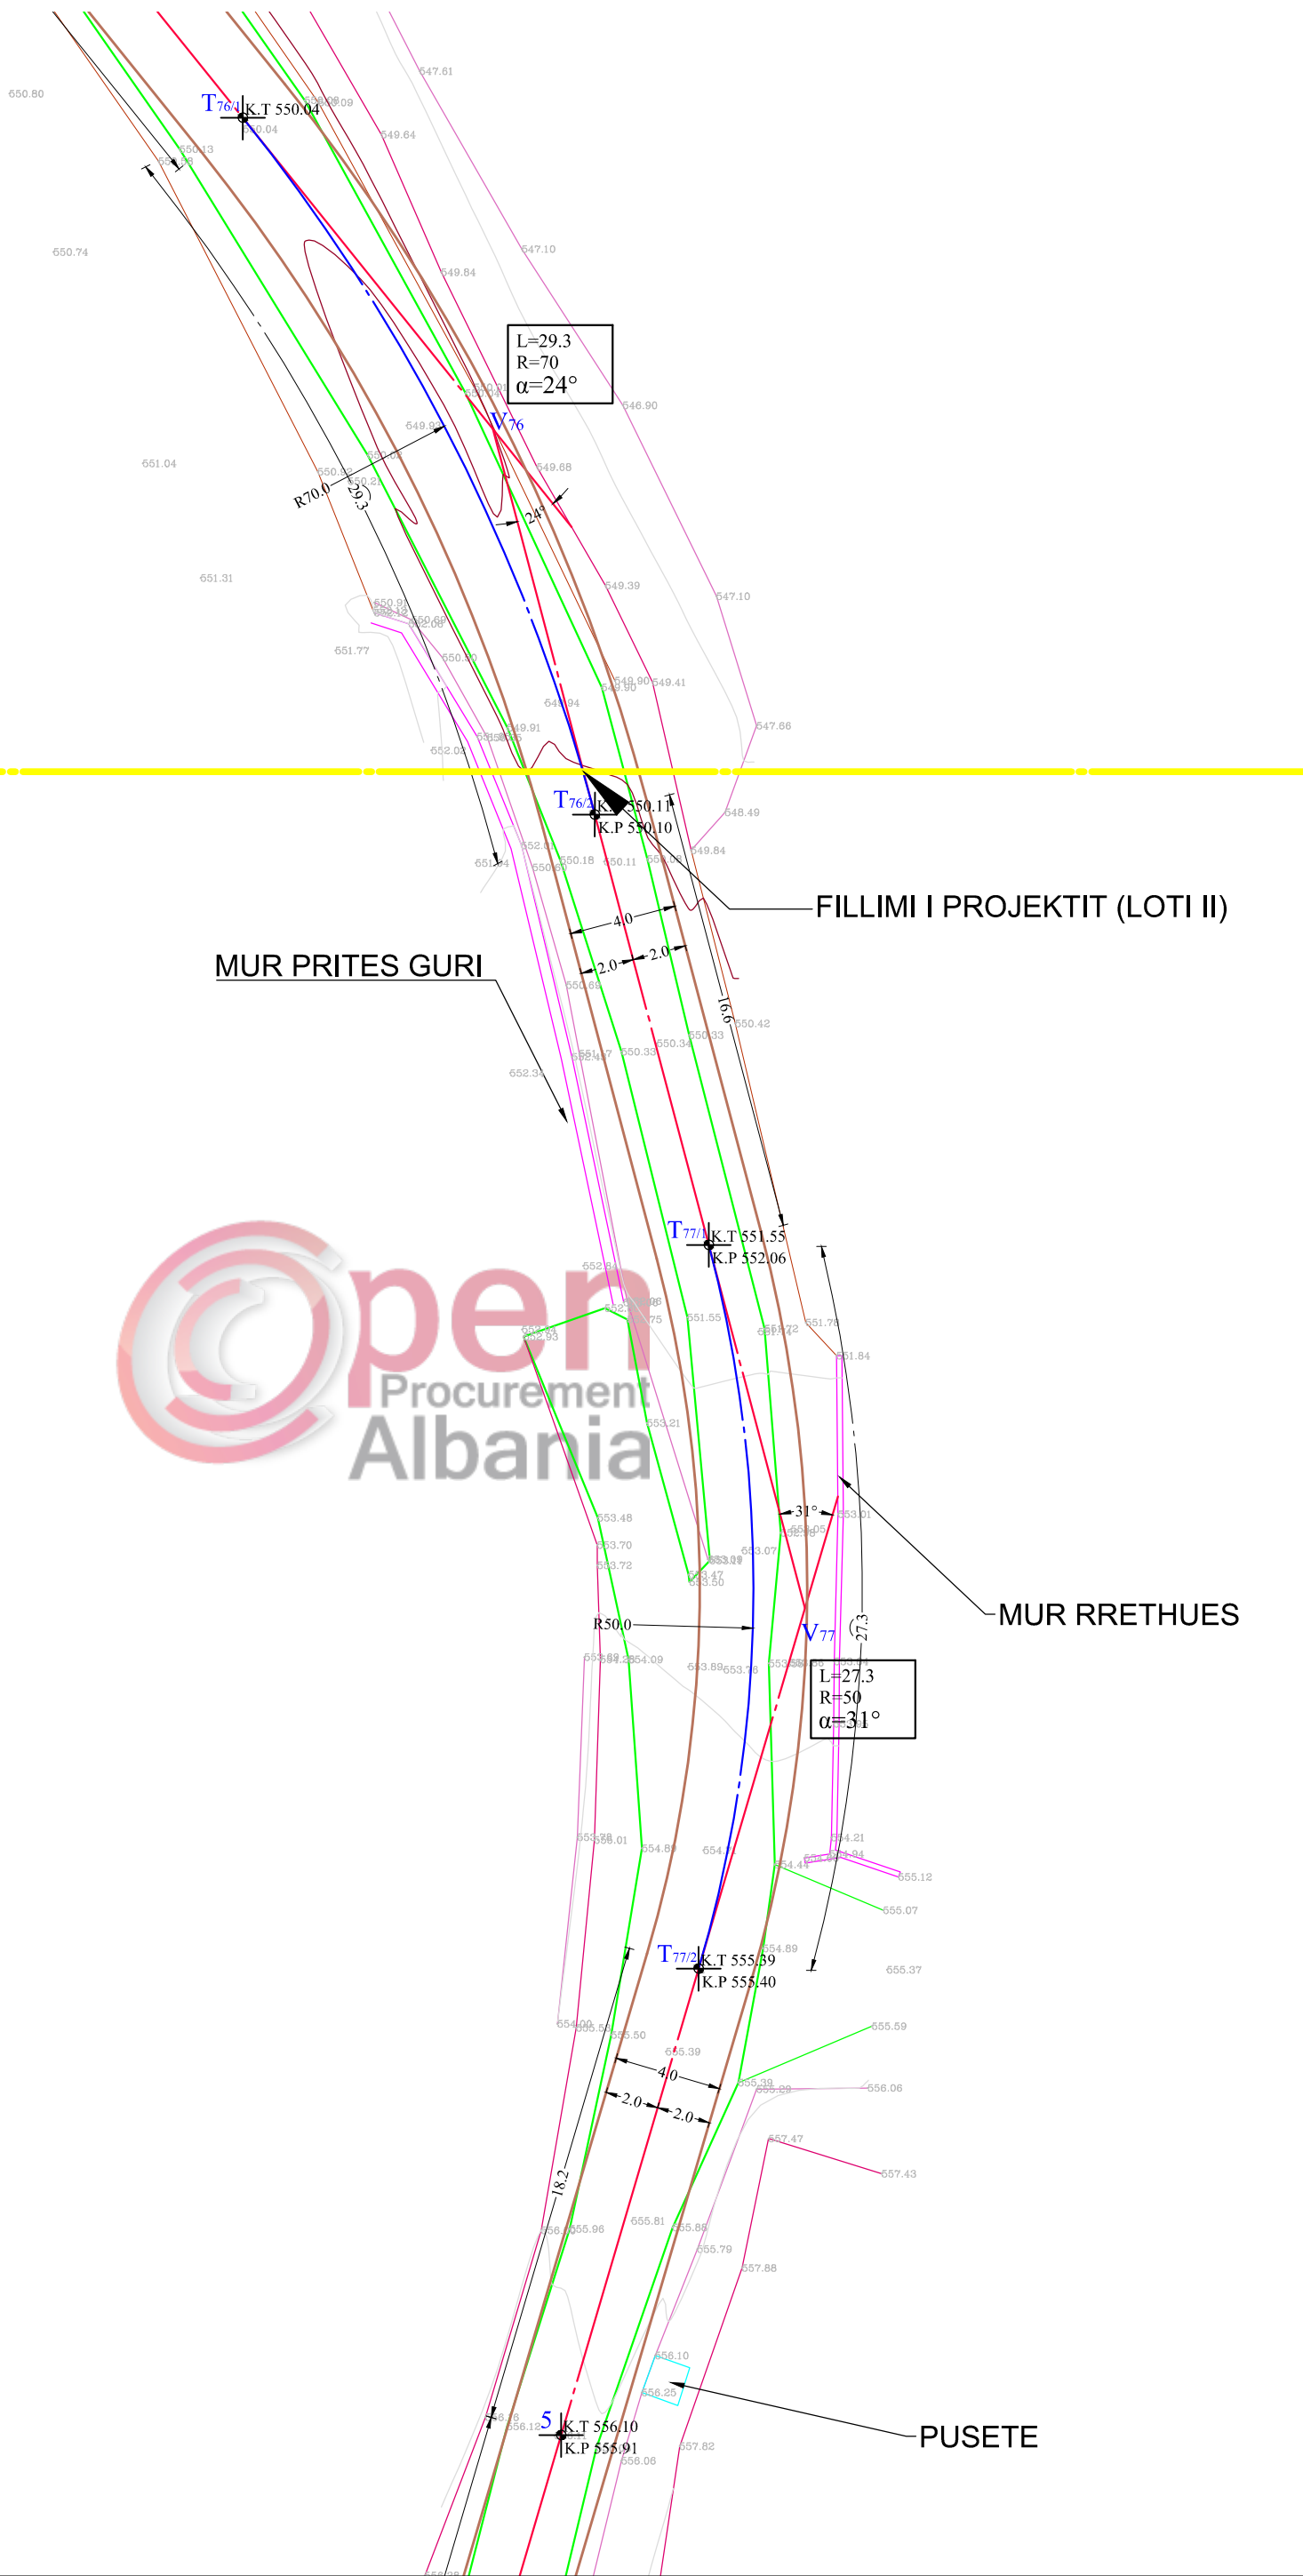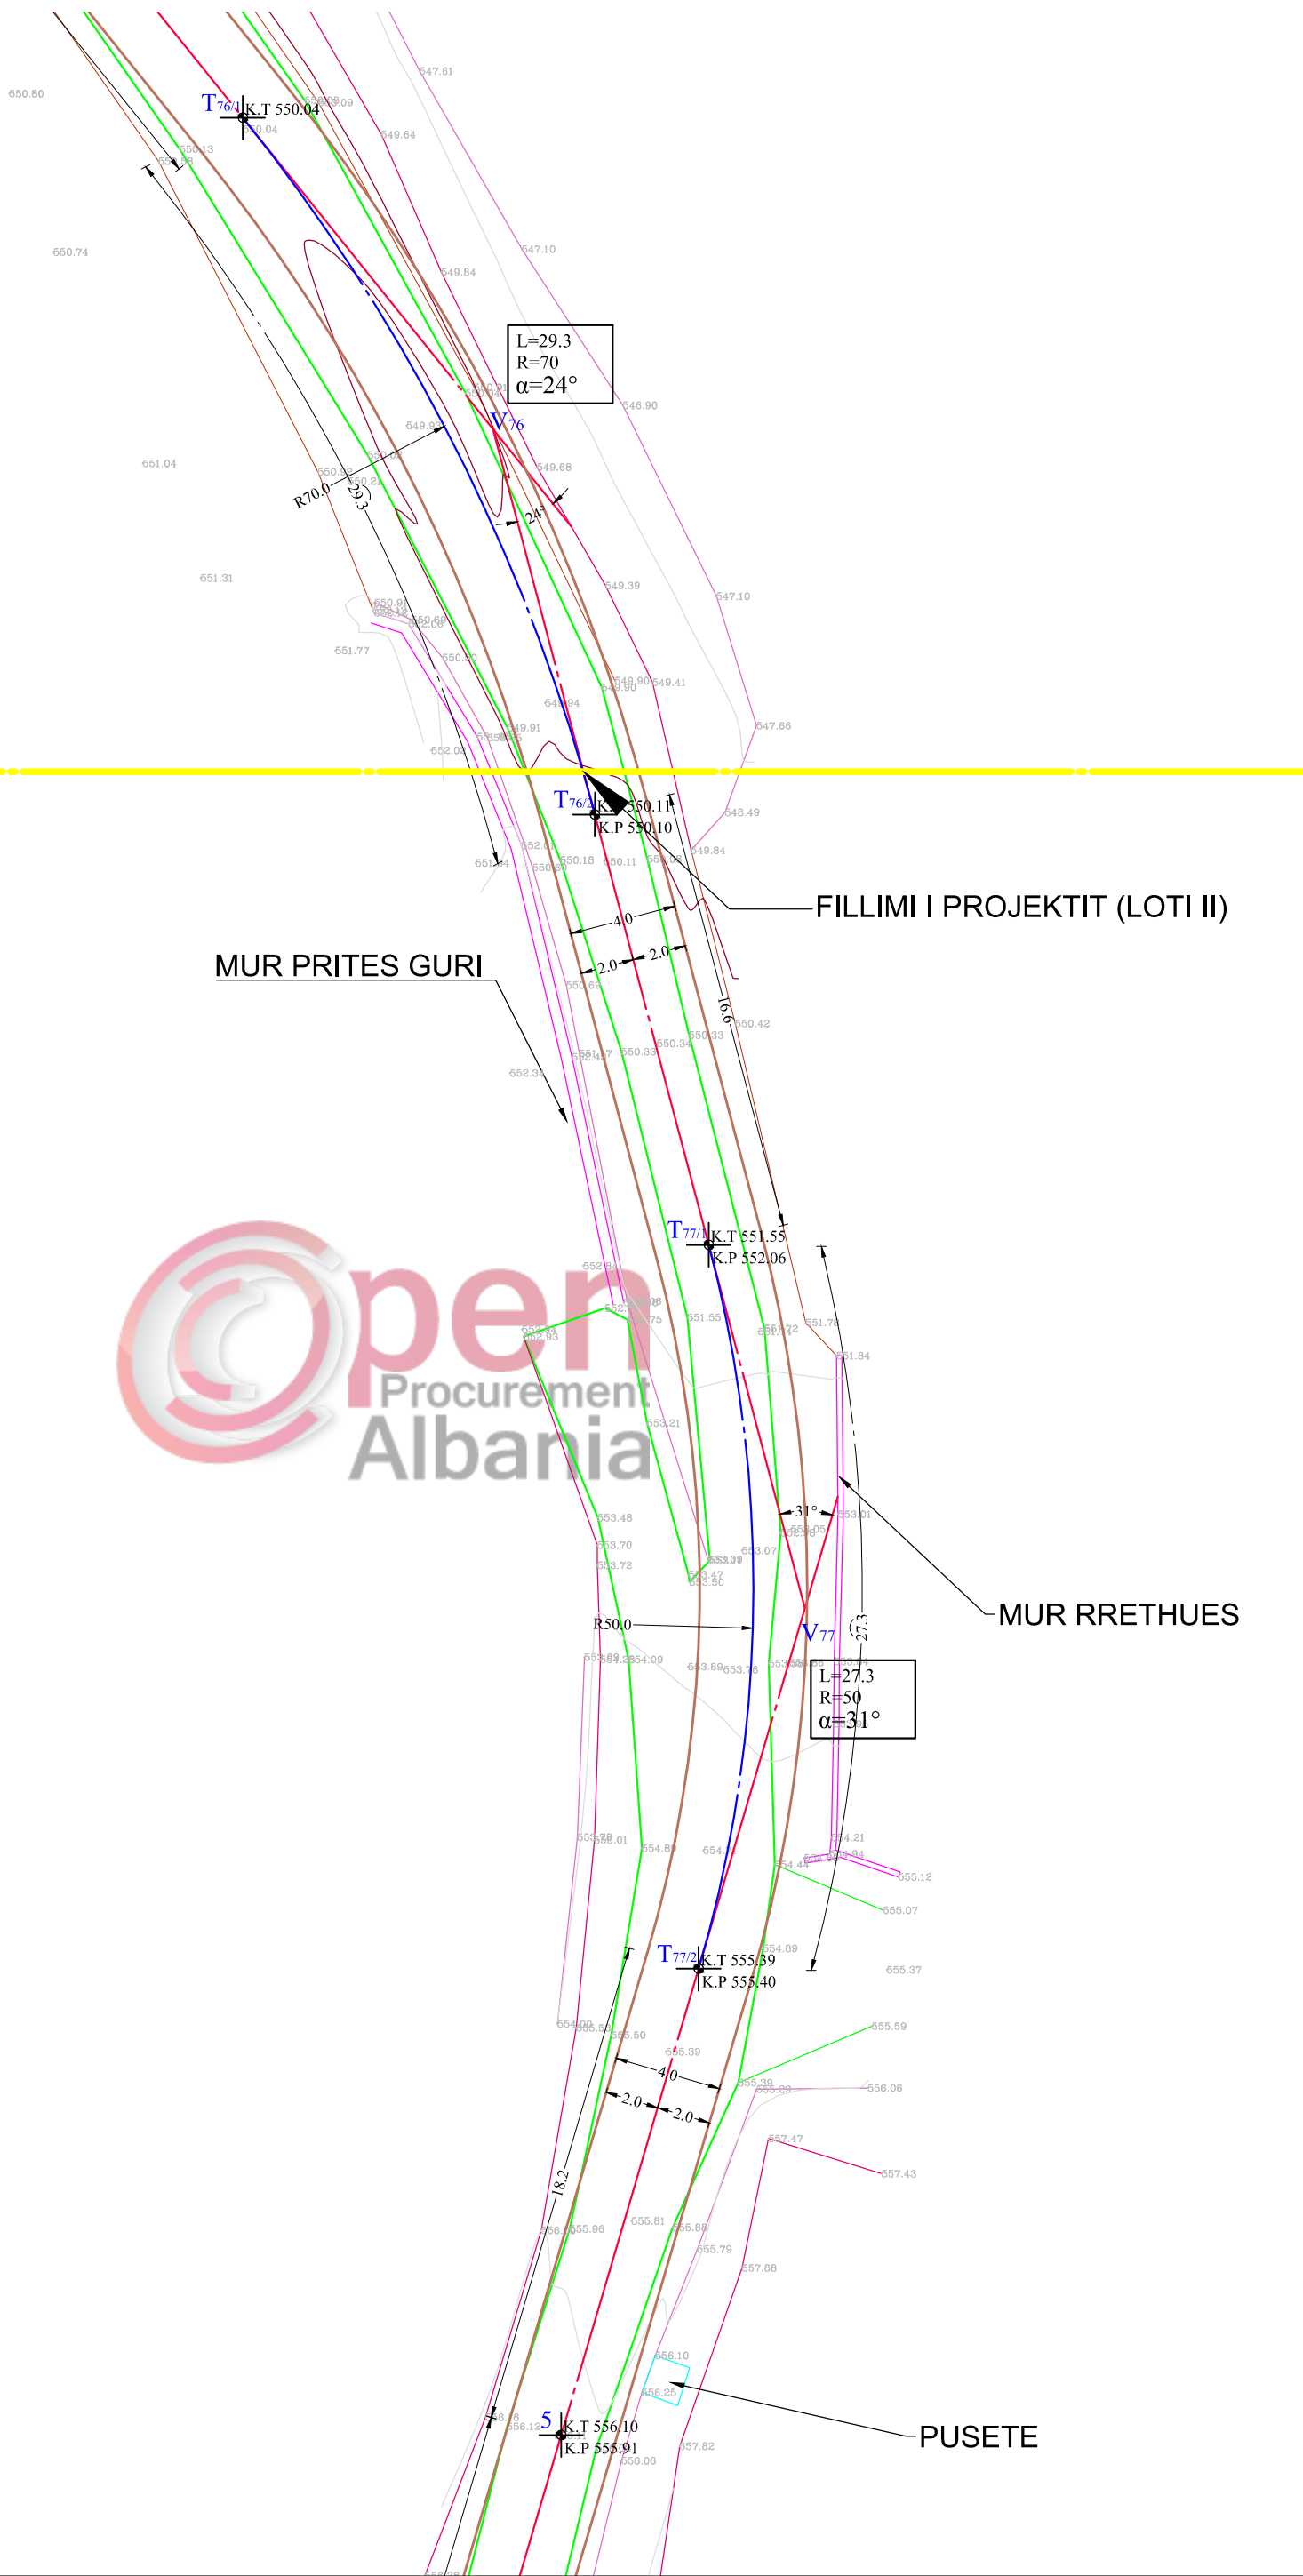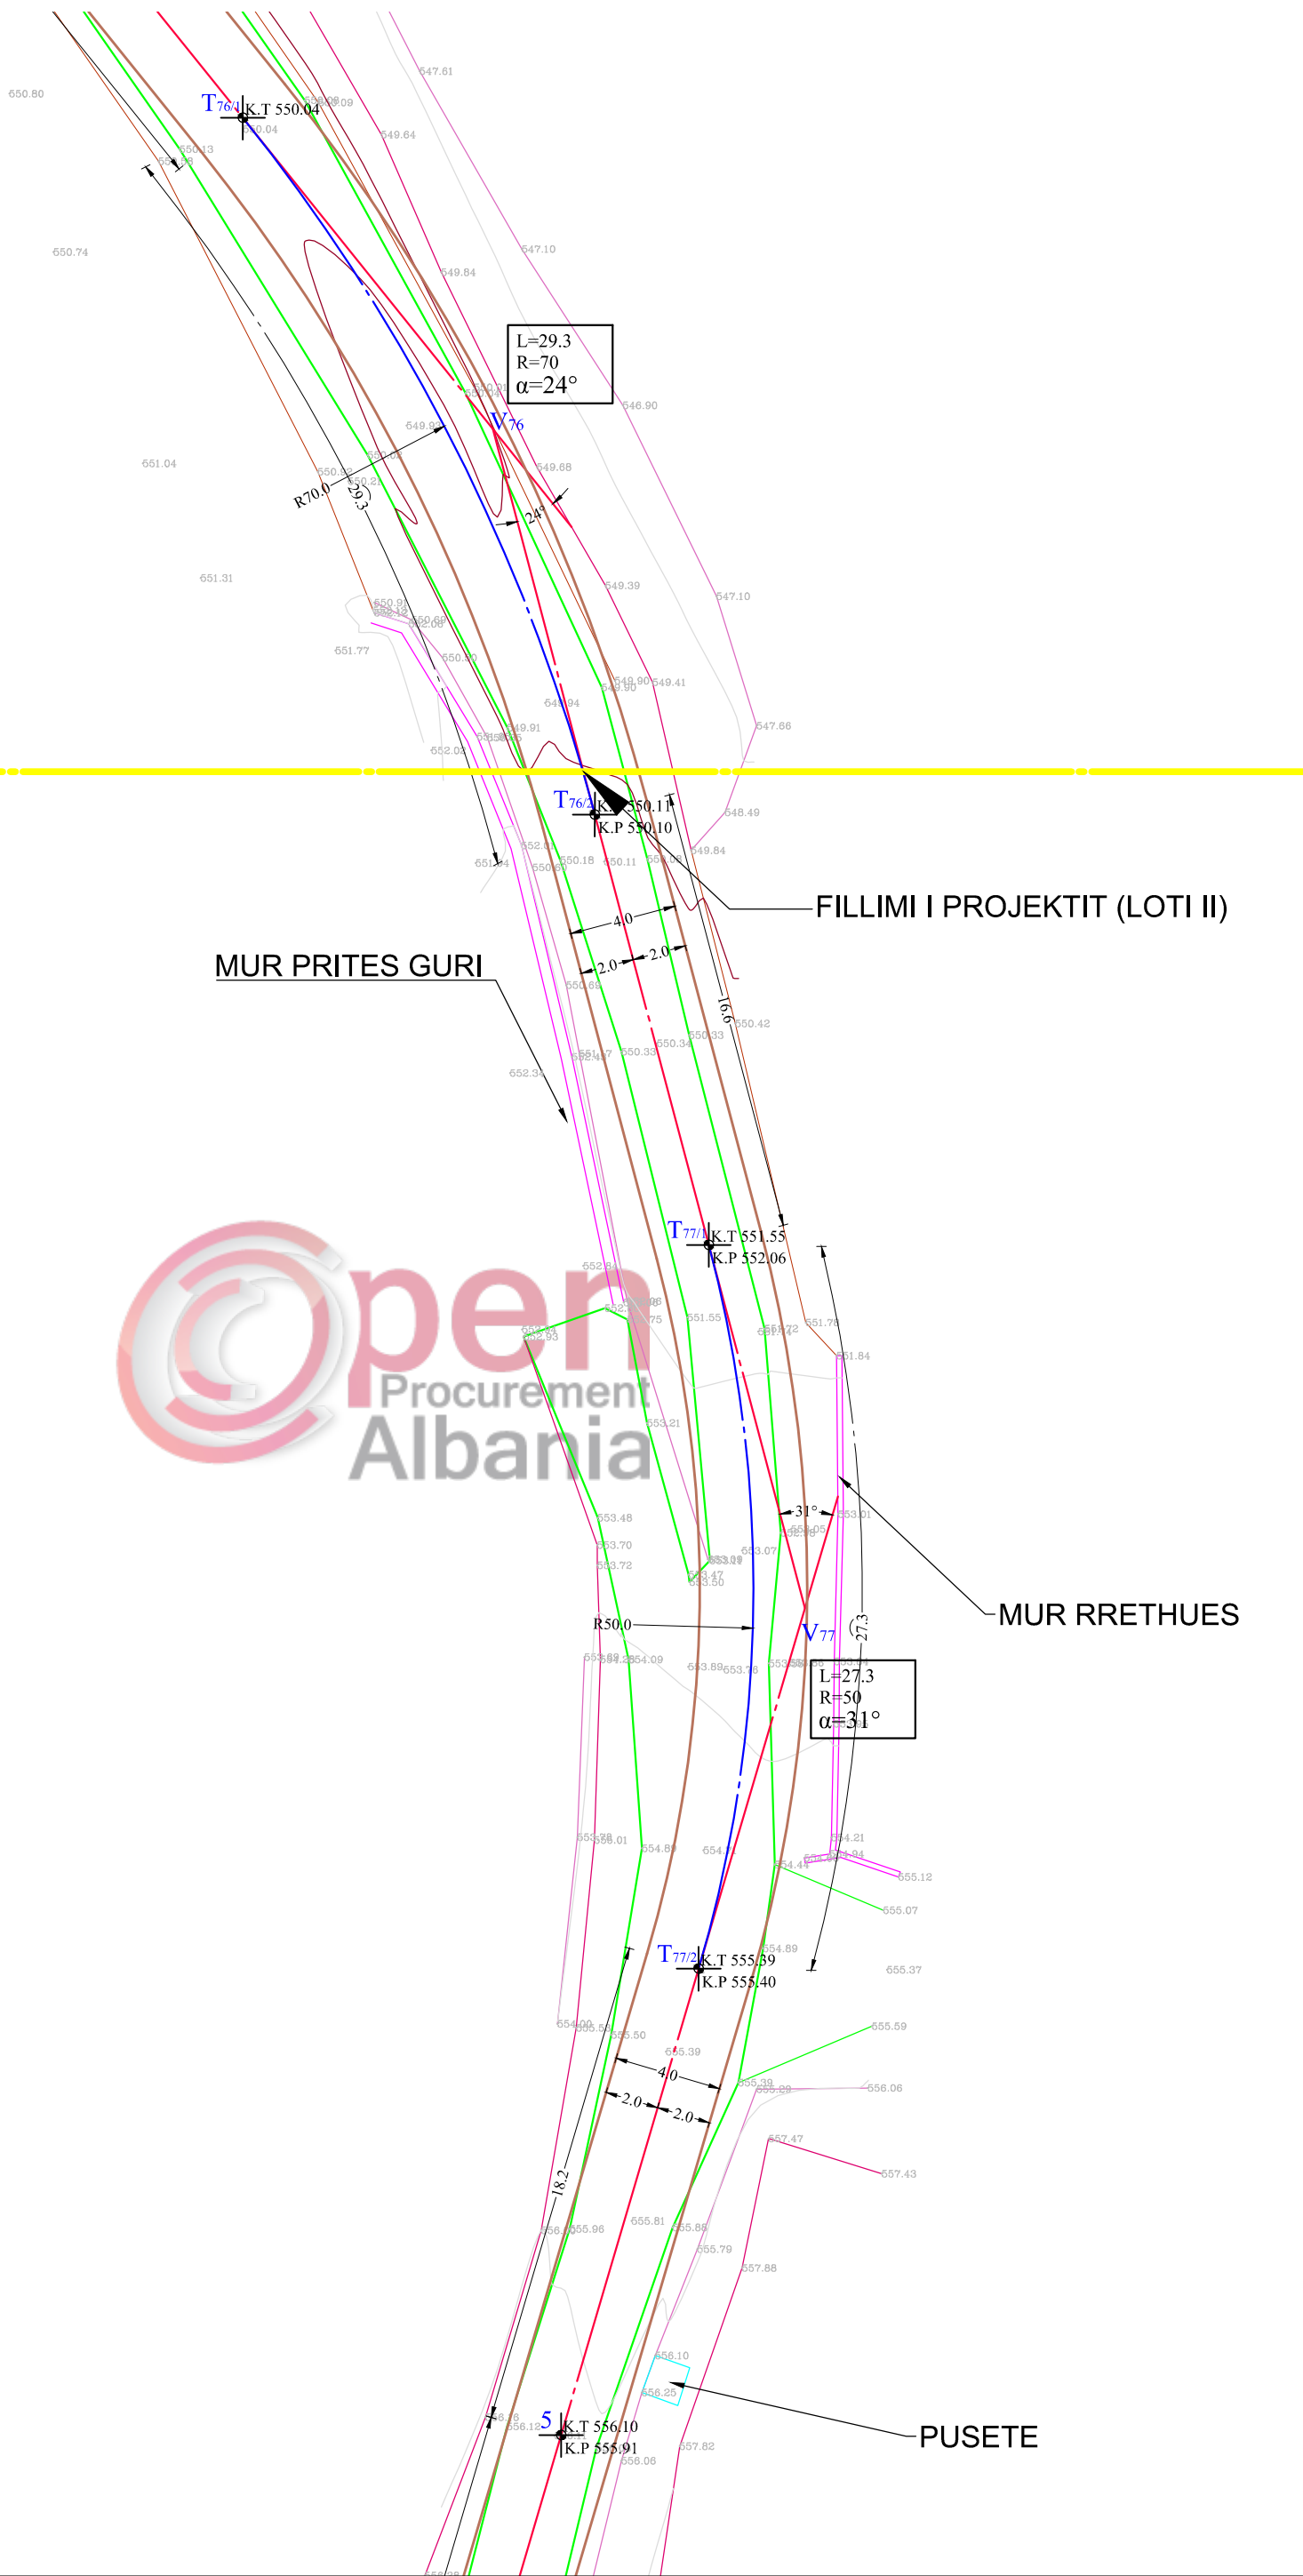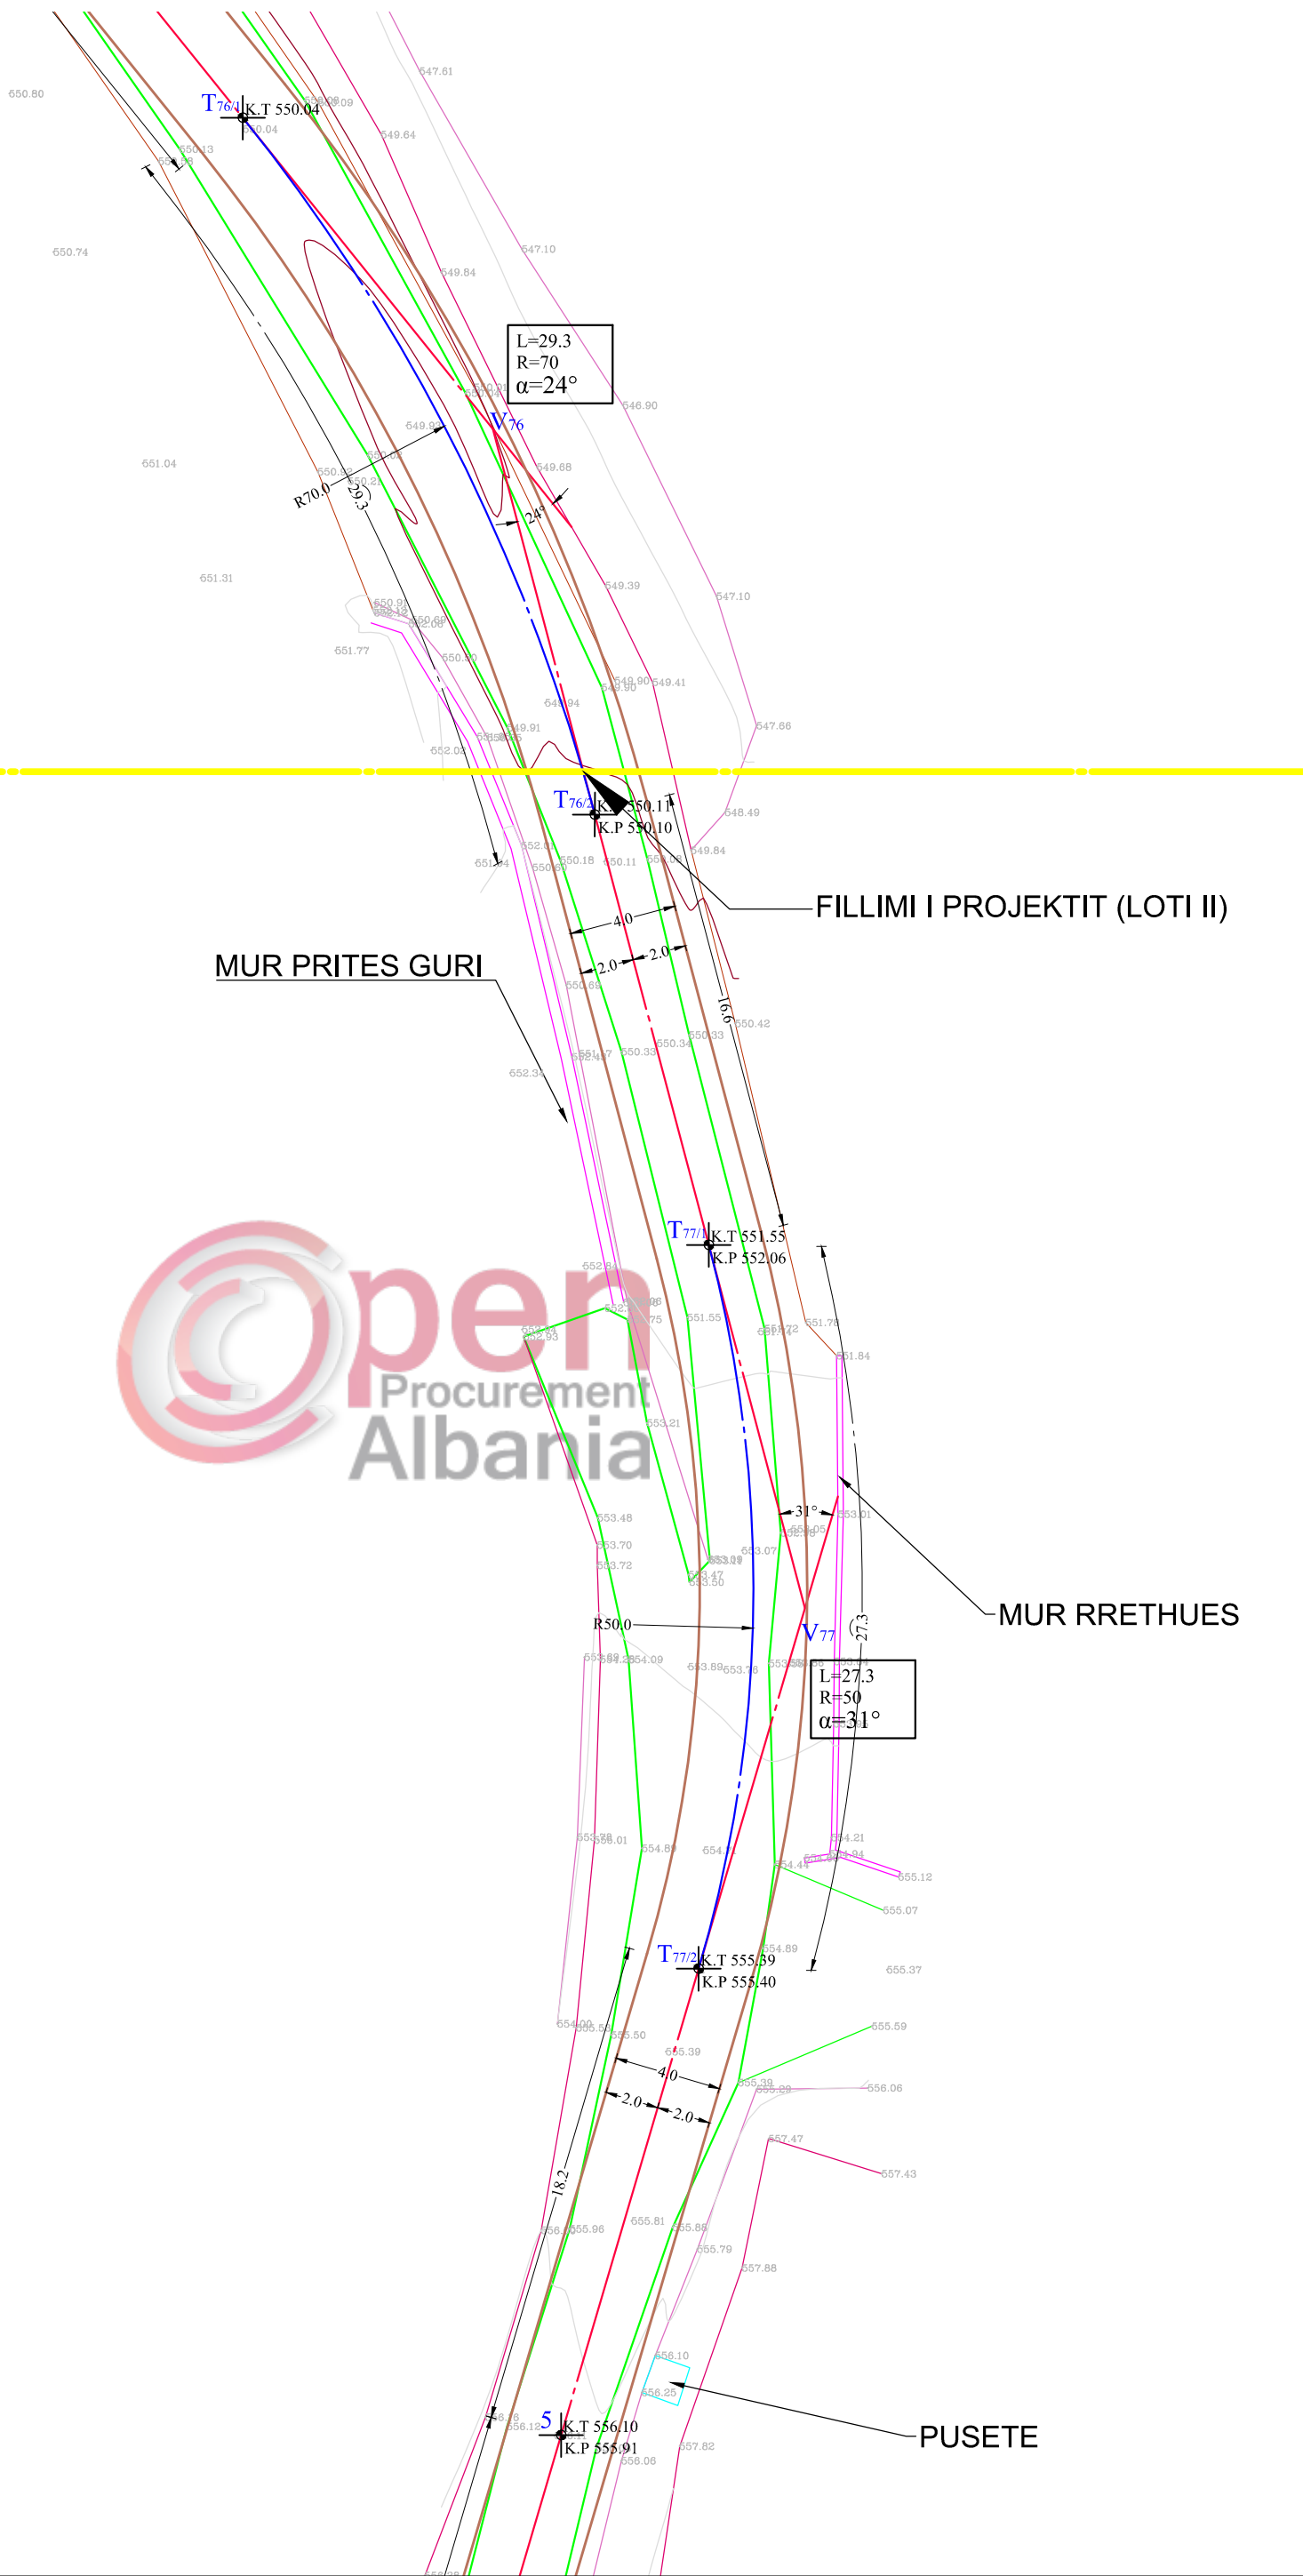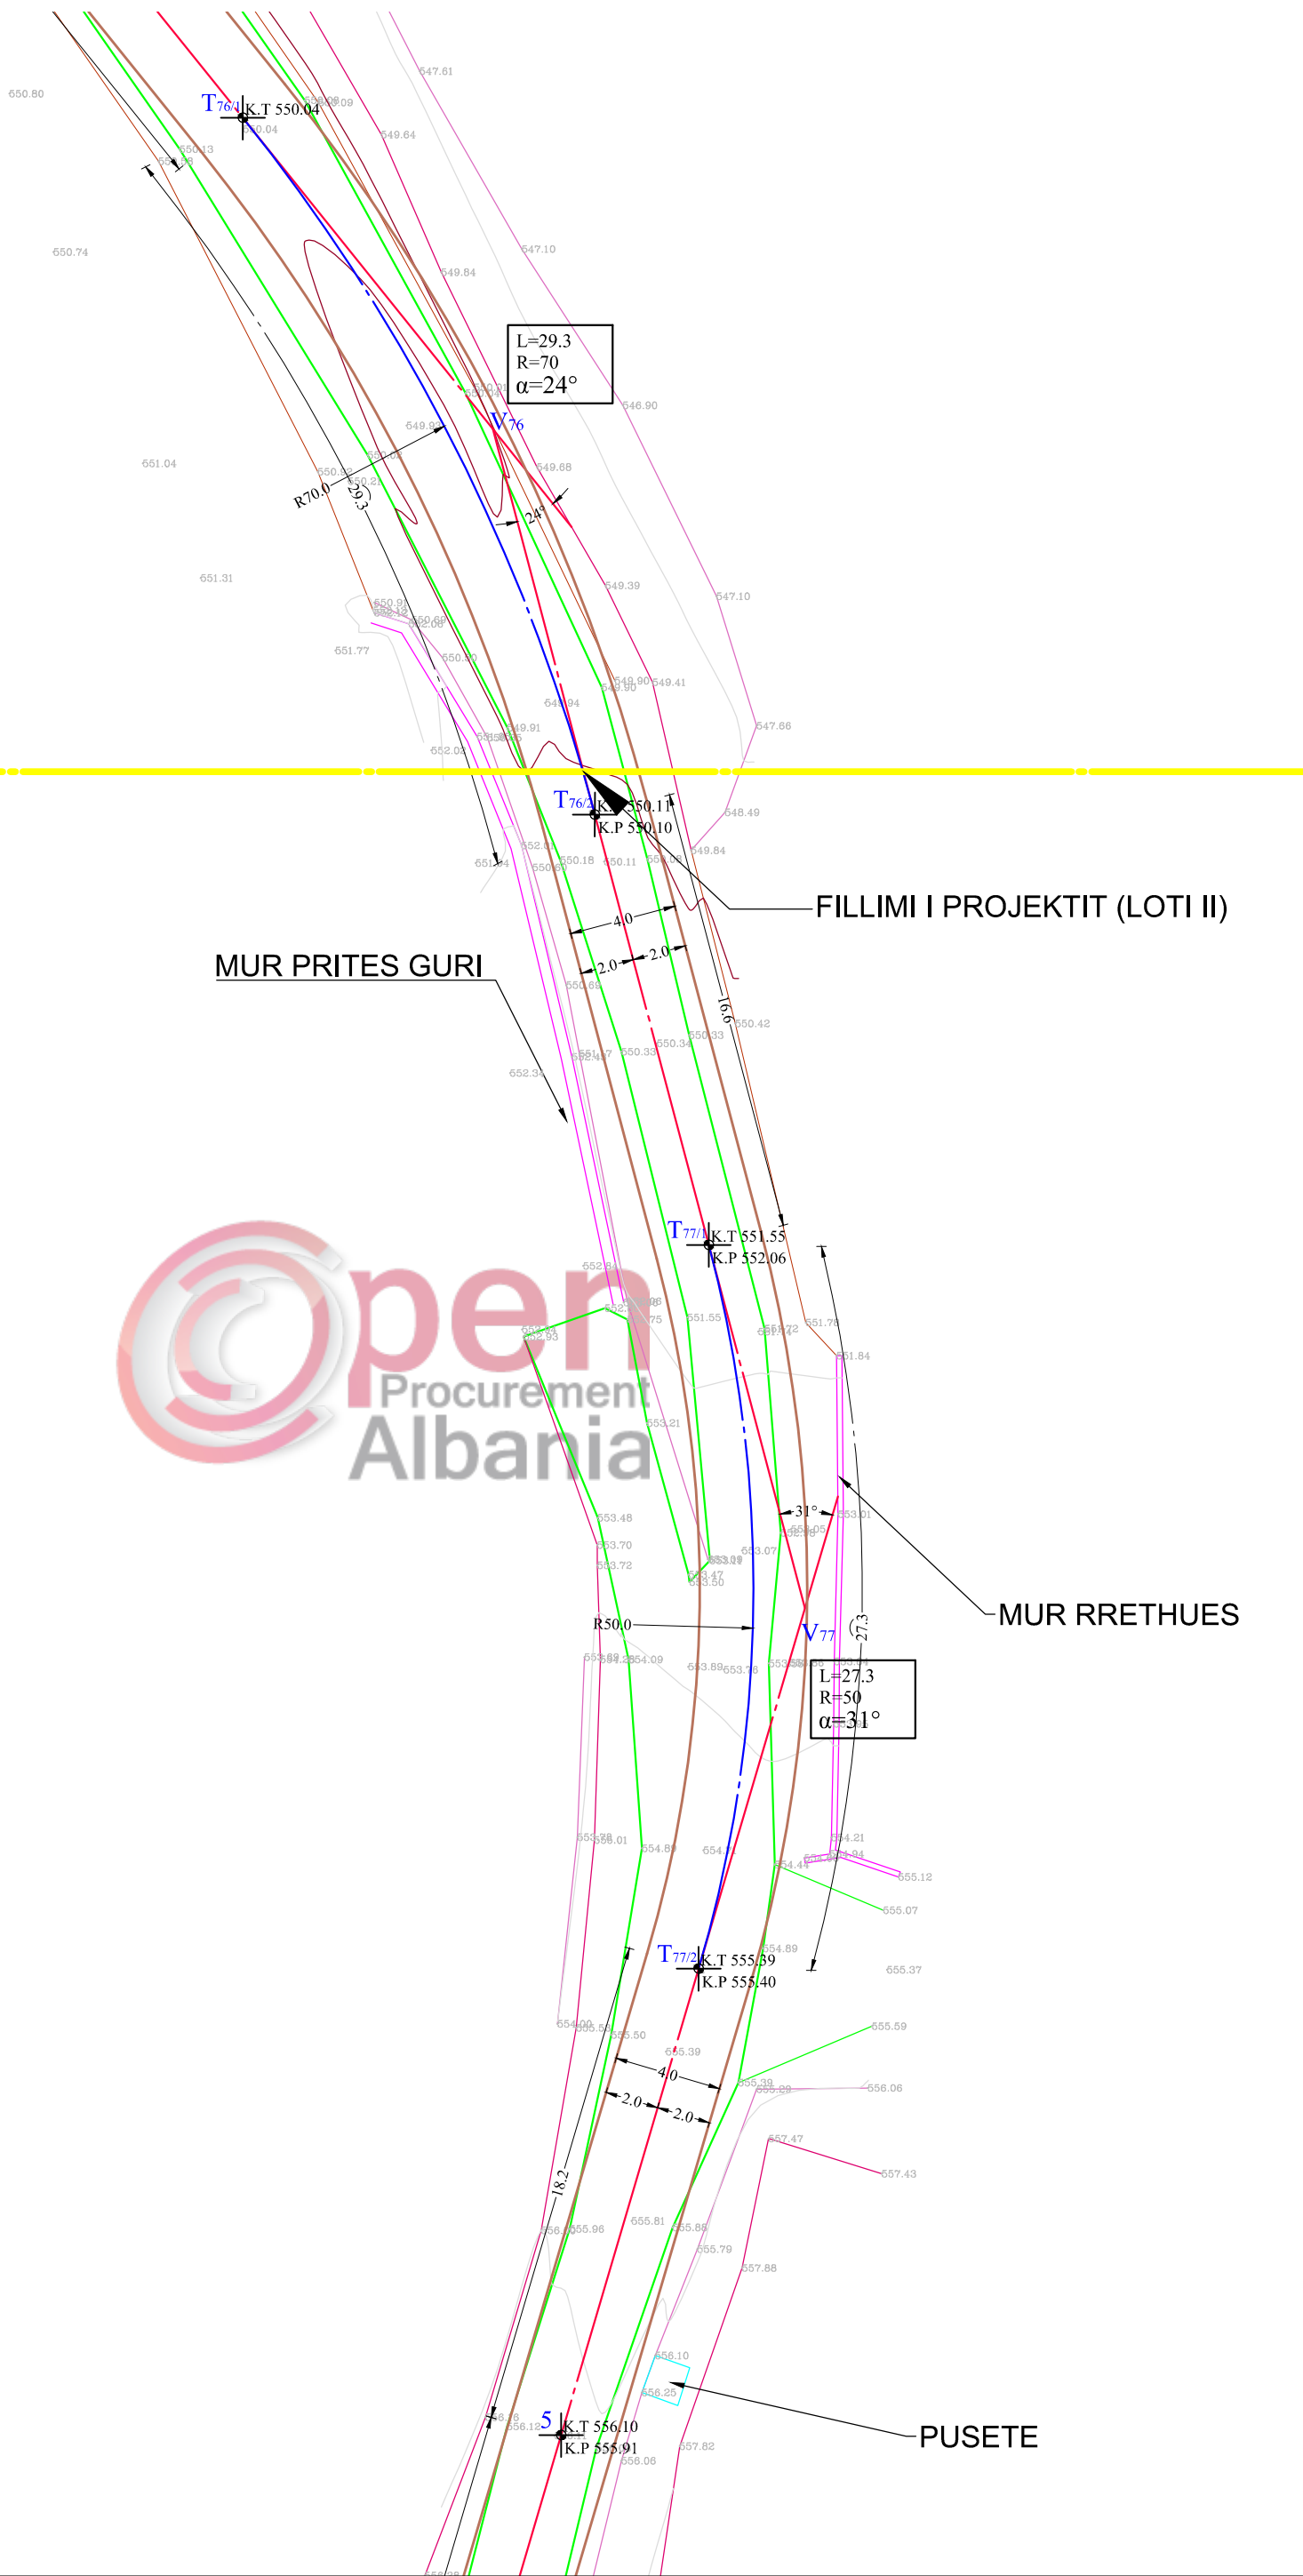

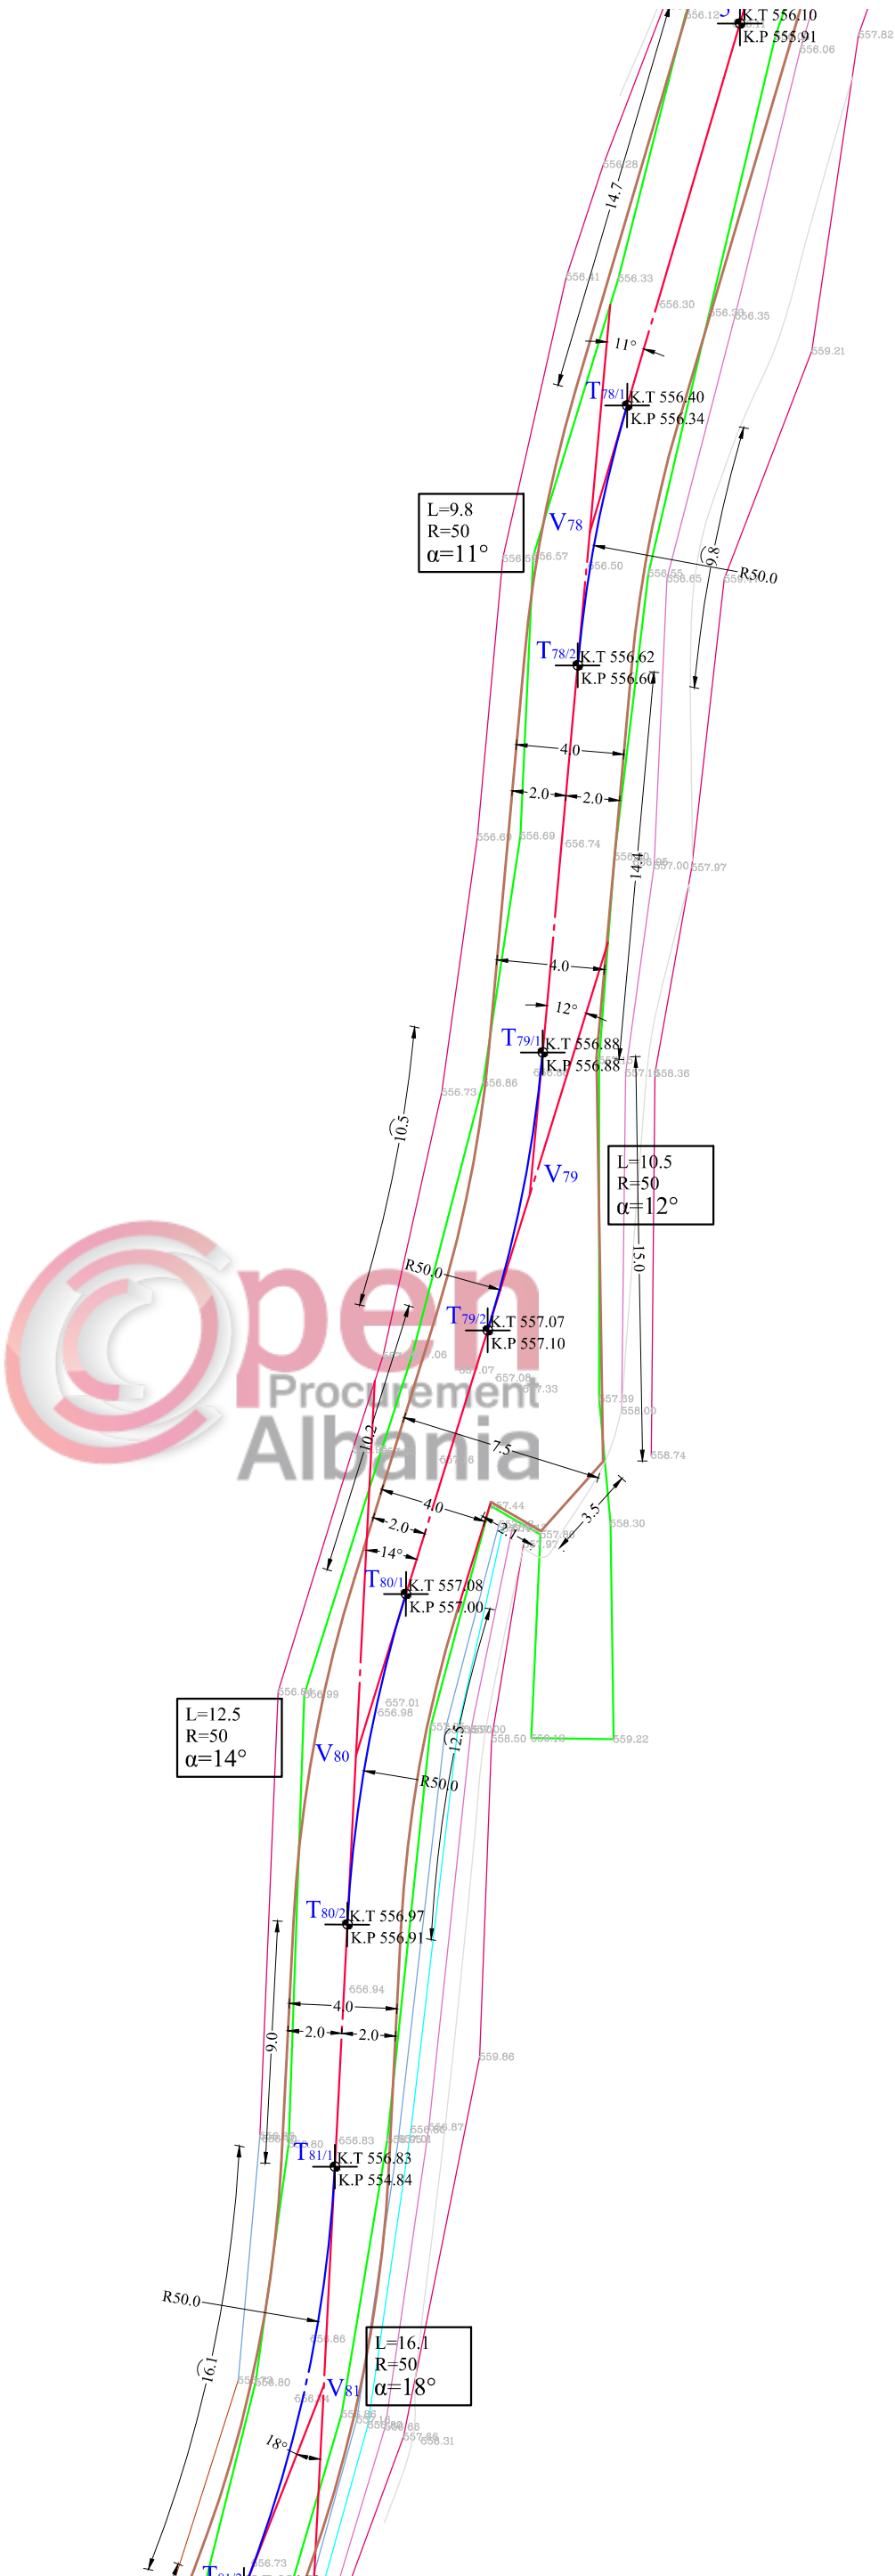

BASHKIA E TIRANES	DREJTORIA E PERGJITHSHME E PLANIFIKIMIT DHE ZHVILLIMIT TE TERRITORIT	DREJTOR I PROJEKTIMIT	PERQJEGJES I SEKTORIT TE PROJEKTIMIT	PERQJEGJES I SEKTORIT TE KONTROLLIT TE PROECESIT TE PROJEKTIMIT	PROJEKTUES			PROJEKTI : Rikonstruksioni i rruges "Zall-Bastari" (Ura Zall Dajt deri ne Zall Bastar) LOTI II	EMËRTIMI I FLETËS: PLANIMETRIA TEKNIKE	SHKALLA 1:250	06
		Gjergj BAKALLBASHI	Muhamet KRUJA	Gjergj DUSHNIKU	Ing. Ndertimi. Lavdie BIRBO	Ing. Elektrik. Islam GJINALI	Ing. Ndertimi. Brikena GJINI				
					Ing. A/Mjedisi. Greta DHASKALI	Ing. Ndertimi. Anisa BRUSHULLI				DATA 2017	

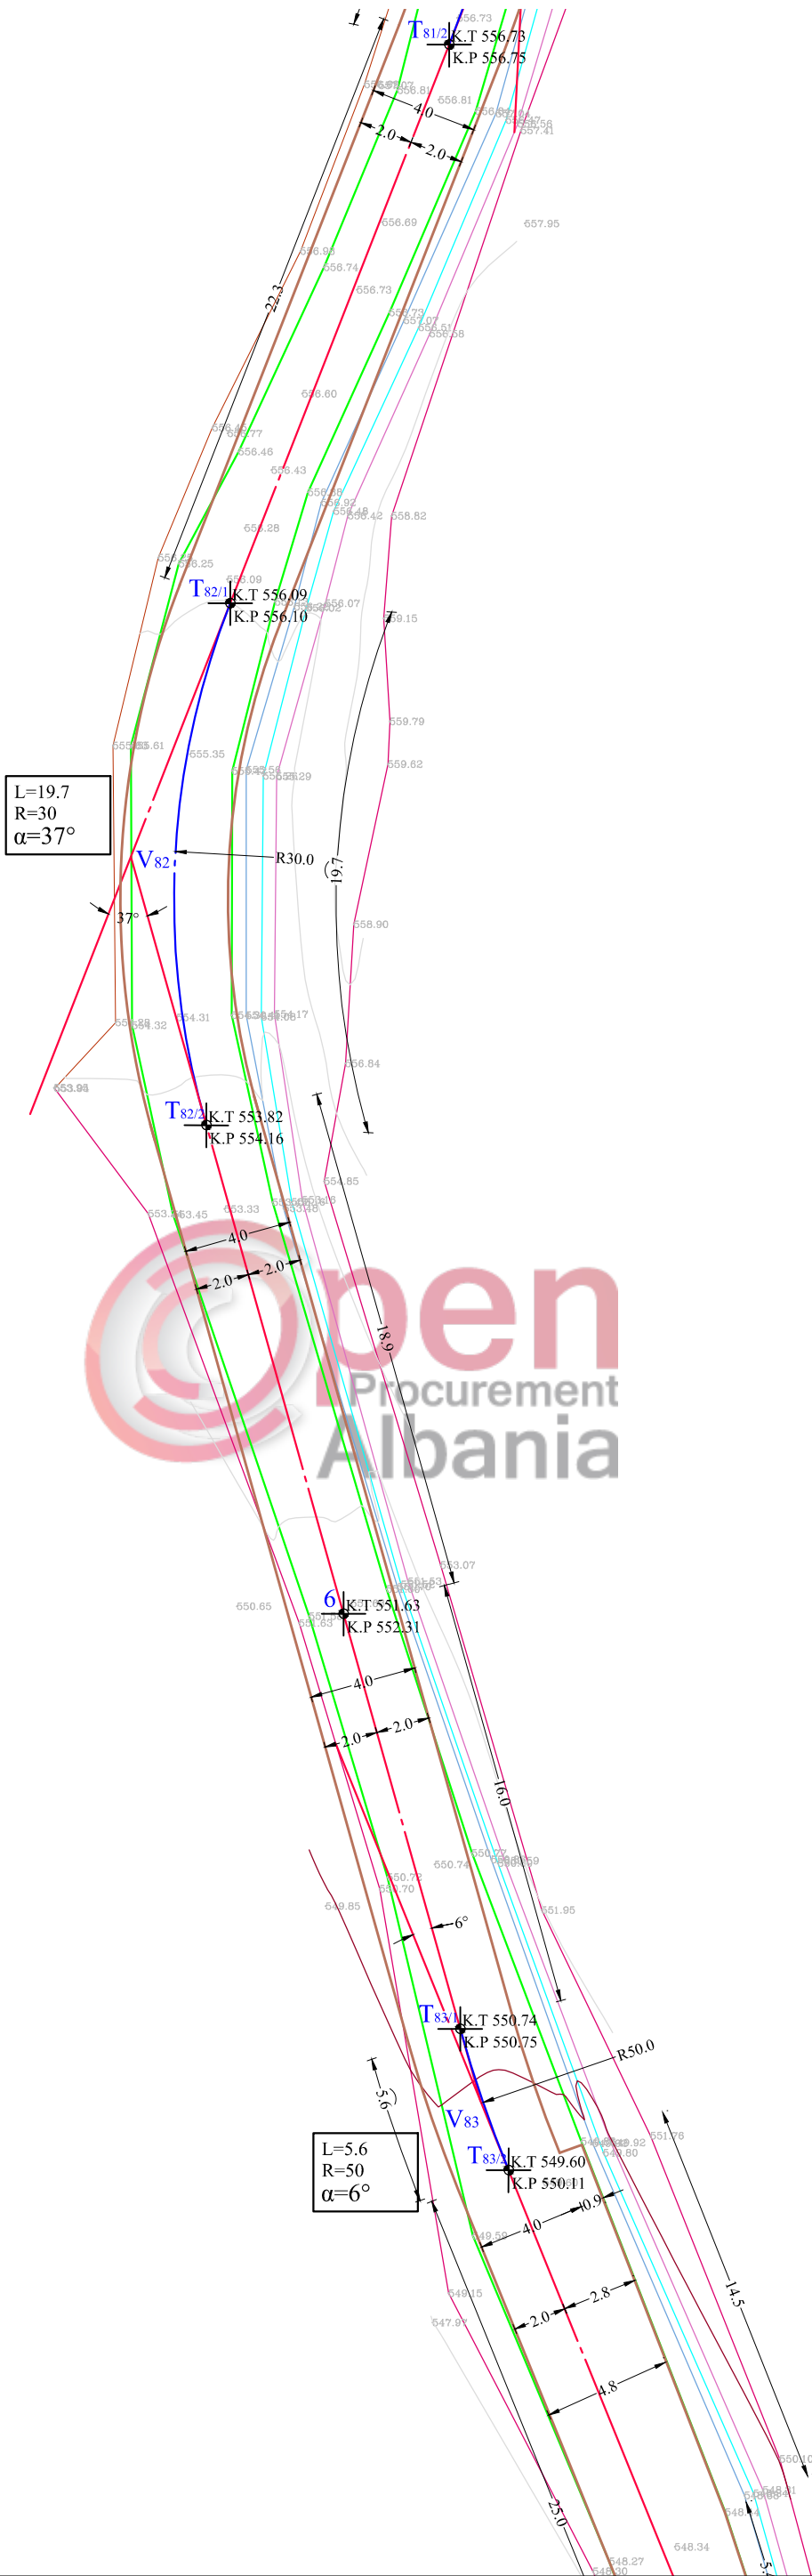


LEGJENDA:

- RRUGE E RE
- AKSI I RRUGES

Shënime:

- Para fillimit të punimeve të bëhet piketimi i objektit në vënd ku te behet verifikimi i problematikave qe mund te dalin nga mos perputhja e projektit me gjendjen faktike.
- Për c'do mos perputhje te vihet ne dijeni organi projektues (Bashkia Tirane).

BASHKIA E TIRANES	DREJTORIA E PERGJITHSHME E PLANIFIKIMIT DHE ZHVILLIMIT TE TERRITORIT	DREJTOR I PROJEKTIMIT	PERQJEGJES I SEKTORIT TE PROJEKTIMIT	PERQJEGJES I SEKTORIT TE KONTROLLIT TE PROCESIT TE PROJEKTIMIT	PROJEKTUES	Ing. Ndertimi, Lavdie BIRBO	Ing. Elektrik, Islam GJINALI	Ing. Ndertimi, Brikena GJINI	PROJEKTI : Rikonstruksioni i rruges "Zall-Bastari" (Ura Zall Dajt deri ne Zall Bastar) LOTI II	EMËRTIMI I FLETËS: PLANIMETRIA TEKNIKE	SHKALLA 1:250	07
		Gjergj BAKALLBASHI	Muhamet KRUJA	Gjergj DUSHNIKU		Ing. A/Mjedisi, Greta DHASKALI	Ing. Ndertimi, Anisa BRUSHULLI				DATA 2017	
						Ing. Ndertimi, Estela THOMOLLARI	Ing. Ndertimi, Erti VEIZI					

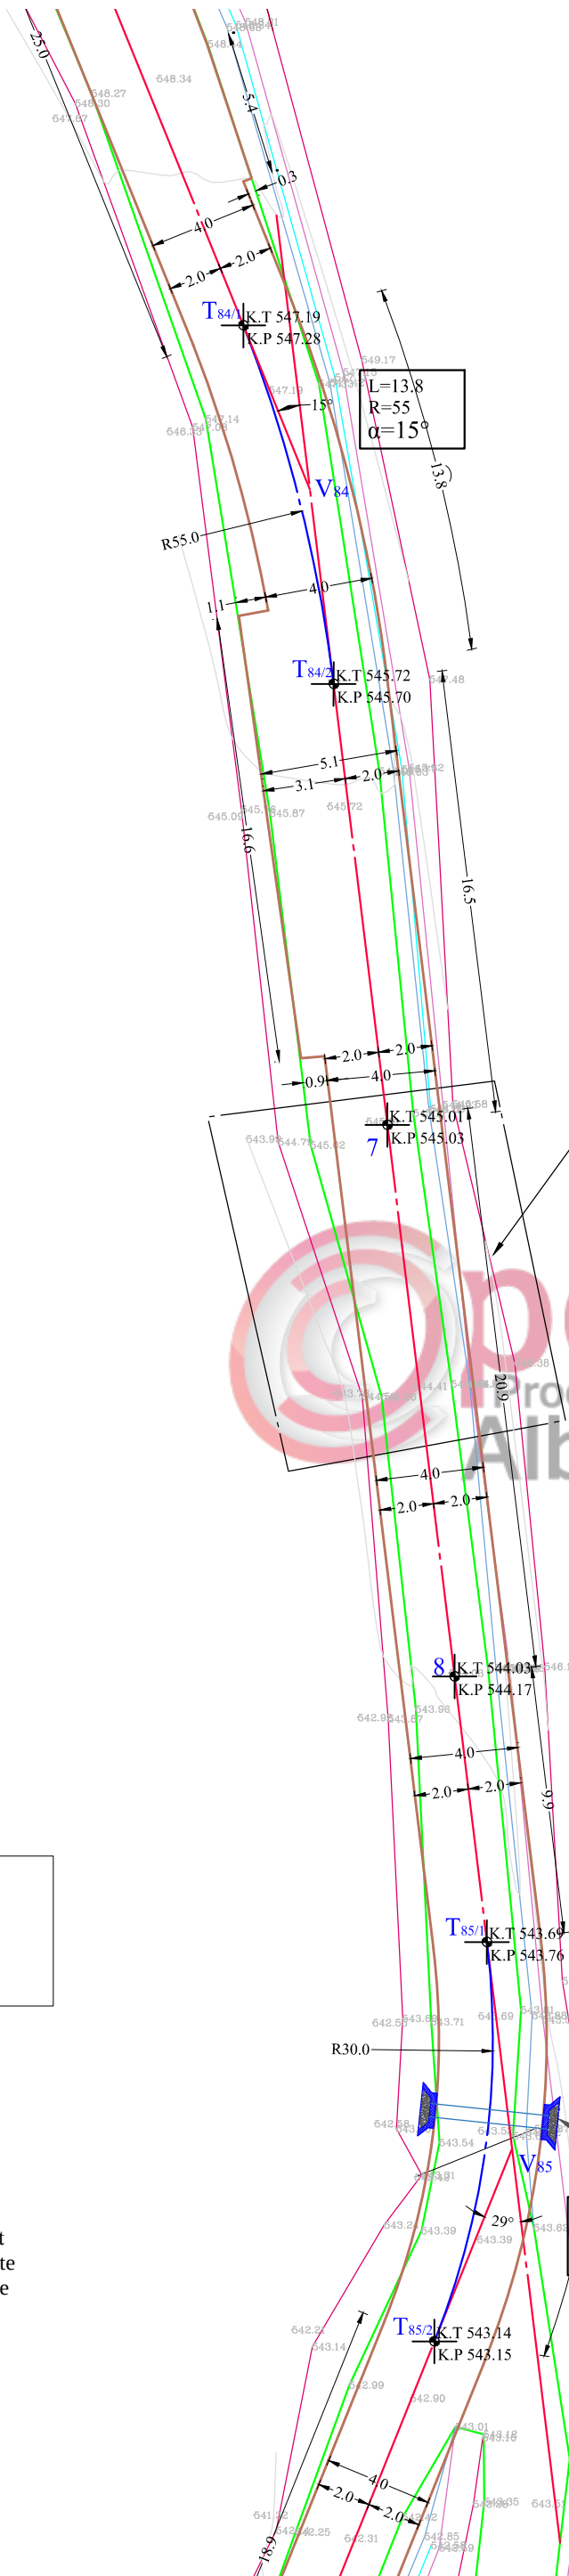


LEGJENDA:

	RRUGE E RE
	AKSI I RRUGES

Shënime:

- Para fillimit të punimeve të bëhet piketimi i objektit në vënd ku te behet verifikimi i problematikave qe mund te dalin nga mos perputhja e projektit me gjendjen faktike.
- Për c'do mos perputhje te vihet ne dijeni organi projektues (Bashkia Tirane).

BASHKIA E TIRANES	DREJTORIA E PERGJITHSHME E PLANIFIKIMIT DHE ZHVILLIMIT TE TERRITORIT	DREJTOR I PROJEKTIMIT	PERQJESUES I SEKTORIT TE PROJEKTIMIT	PERQJESUES I SEKTORIT TE KONTROLLIT TE PROCESIT TE PROJEKTIMIT	PROJEKTUES	Ing. Ndertimi. Lavdie BIRBO	Ing. Elektrik. Islam GJINALI	Ing. Ndertimi. Brikena GJINI	PROJEKTI: Rikonstruksioni i rruges "Zall-Bastari" (Ura Zall Dajt deri ne Zall Bastar) LOTI II	EMËRTIMI I FLETËS: PLANIMETRIA TEKNIKE	SHKALLA 1:250	08
		Gjergj BAKALLBASHI	Muhamet KRUJA	Gjergj DUSHNIKU	PROJEKTUES	Ing. A/Mjedisi. Greta DHASKALI	Ing. Ndertimi. Anisa BRUSHULLI				DATA 2017	
						Ing. Ndertimi. Estela THOMOLLARI	Ing. Ndertimi. Eri VEIZI					

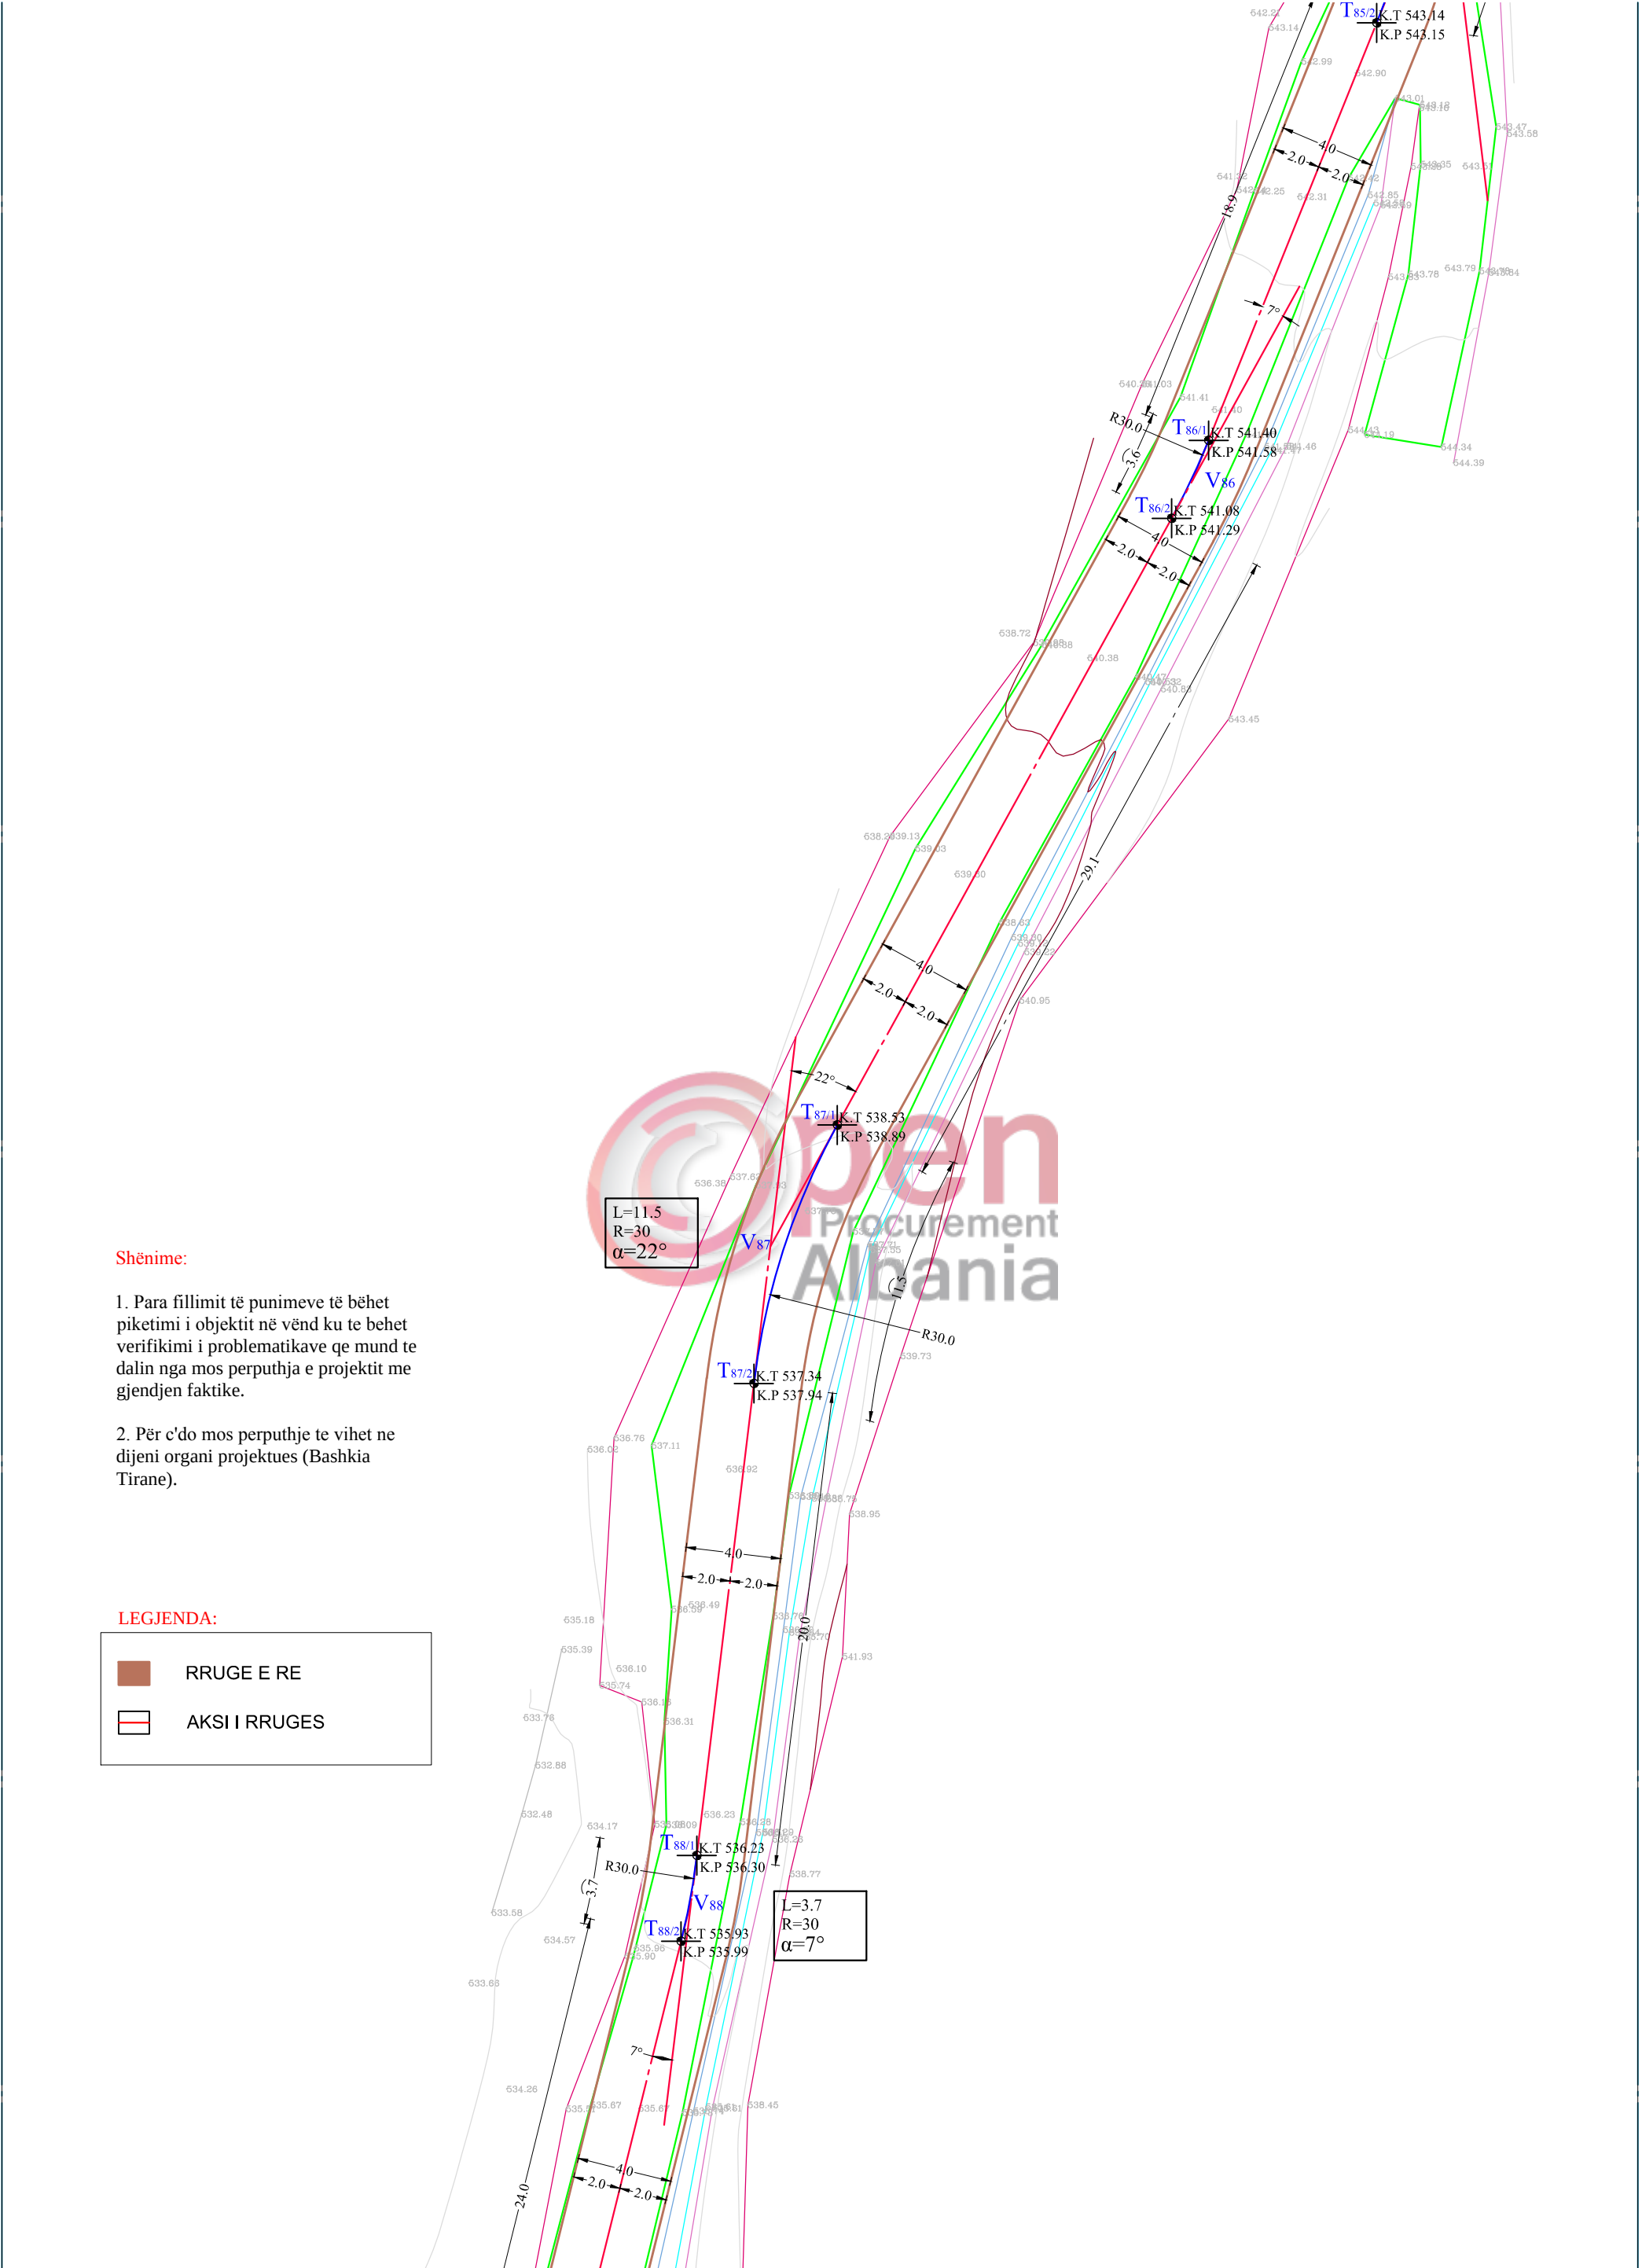


Shënime:

1. Para fillimit të punimeve të bëhet piketimi i objektit në vënd ku te behet verifikimi i problematikave qe mund te dalin nga mos perputhja e projektit me gjendjen faktike.
2. Për c'do mos perputhje te vihet ne dijeni organi projektues (Bashkia Tirane).

LEGJENDA:

	RRUGE E RE
	AKSI I RRUGES

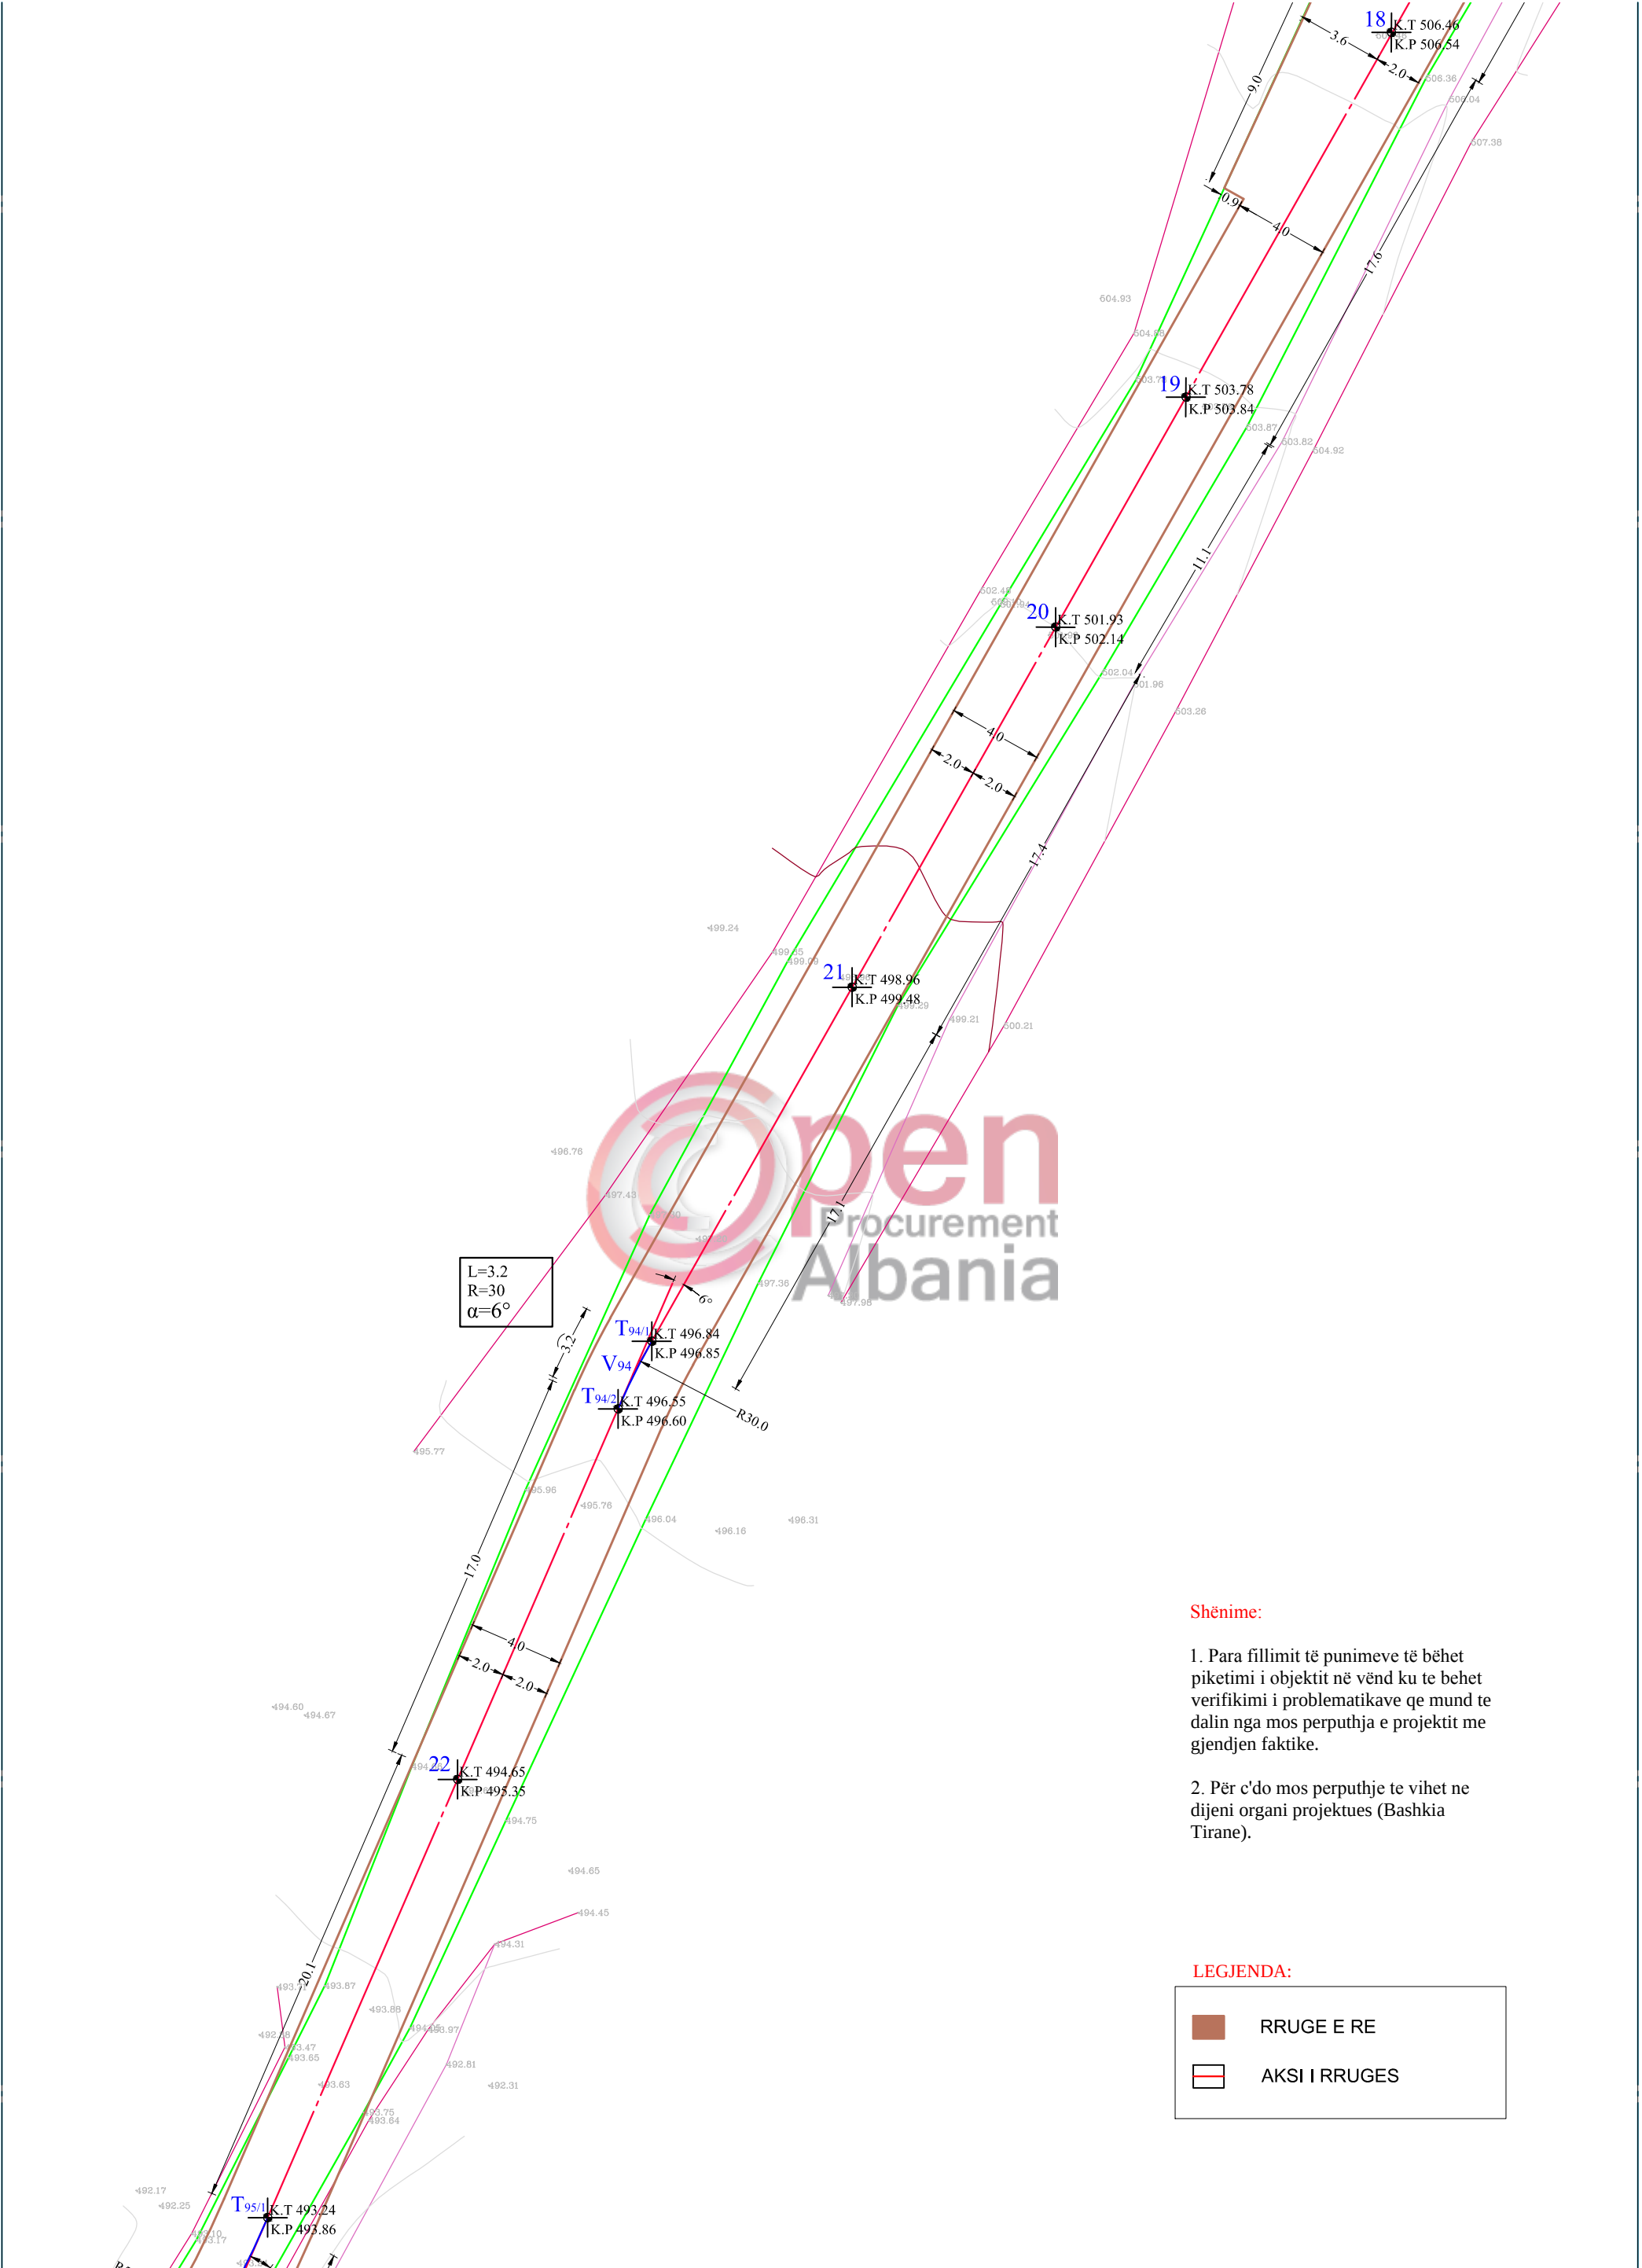


Shënime:

1. Para fillimit të punimeve të bëhet piketimi i objektit në vënd ku te behet verifikimi i problematikave qe mund te dalin nga mos perputhja e projektit me gjendjen faktike.
2. Për c'do mos perputhje te vihet ne dijeni organi projektues (Bashkia Tirane).

LEGJENDA:

- RRUGE E RE
- AKSI I RRUGES

BASHKIA E TIRANES	DREJTORIA E PERGJITHSHME E PLANIFIKIMIT DHE ZHVILLIMIT TE TERRITORIT	DREJTOR I PROJEKTIMIT	PERQJEGJES I SEKTORIT TE PROJEKTIMIT	PERQJEGJES I SEKTORIT TE KONTROLLIT TE PROCESIT TE PROJEKTIMIT	PROJEKTUES		PROJEKTI:	EMËRTIMI I FLETËS: PLANIMETRIA TEKNIKE	SHKALLA 1:250	13
		Gjergj BAKALLBASHI	Muhamet KRUJA	Gjergj DUSHNIKU	Ing. Ndertimi. Lavdie BIRBO	Ing. Elektrik. Islam GJINALI	Ing. Ndertimi. Brikena GJINI			
					Ing. A/Mjedisi. Greta DHASKALI	Ing. Ndertimi. Anisa BRUSHULLI	Rikonstruksioni i rruges "Zall-Bastari" (Ura Zall Dajit deri ne Zall Bastar) LOTI II		DATA 2017	

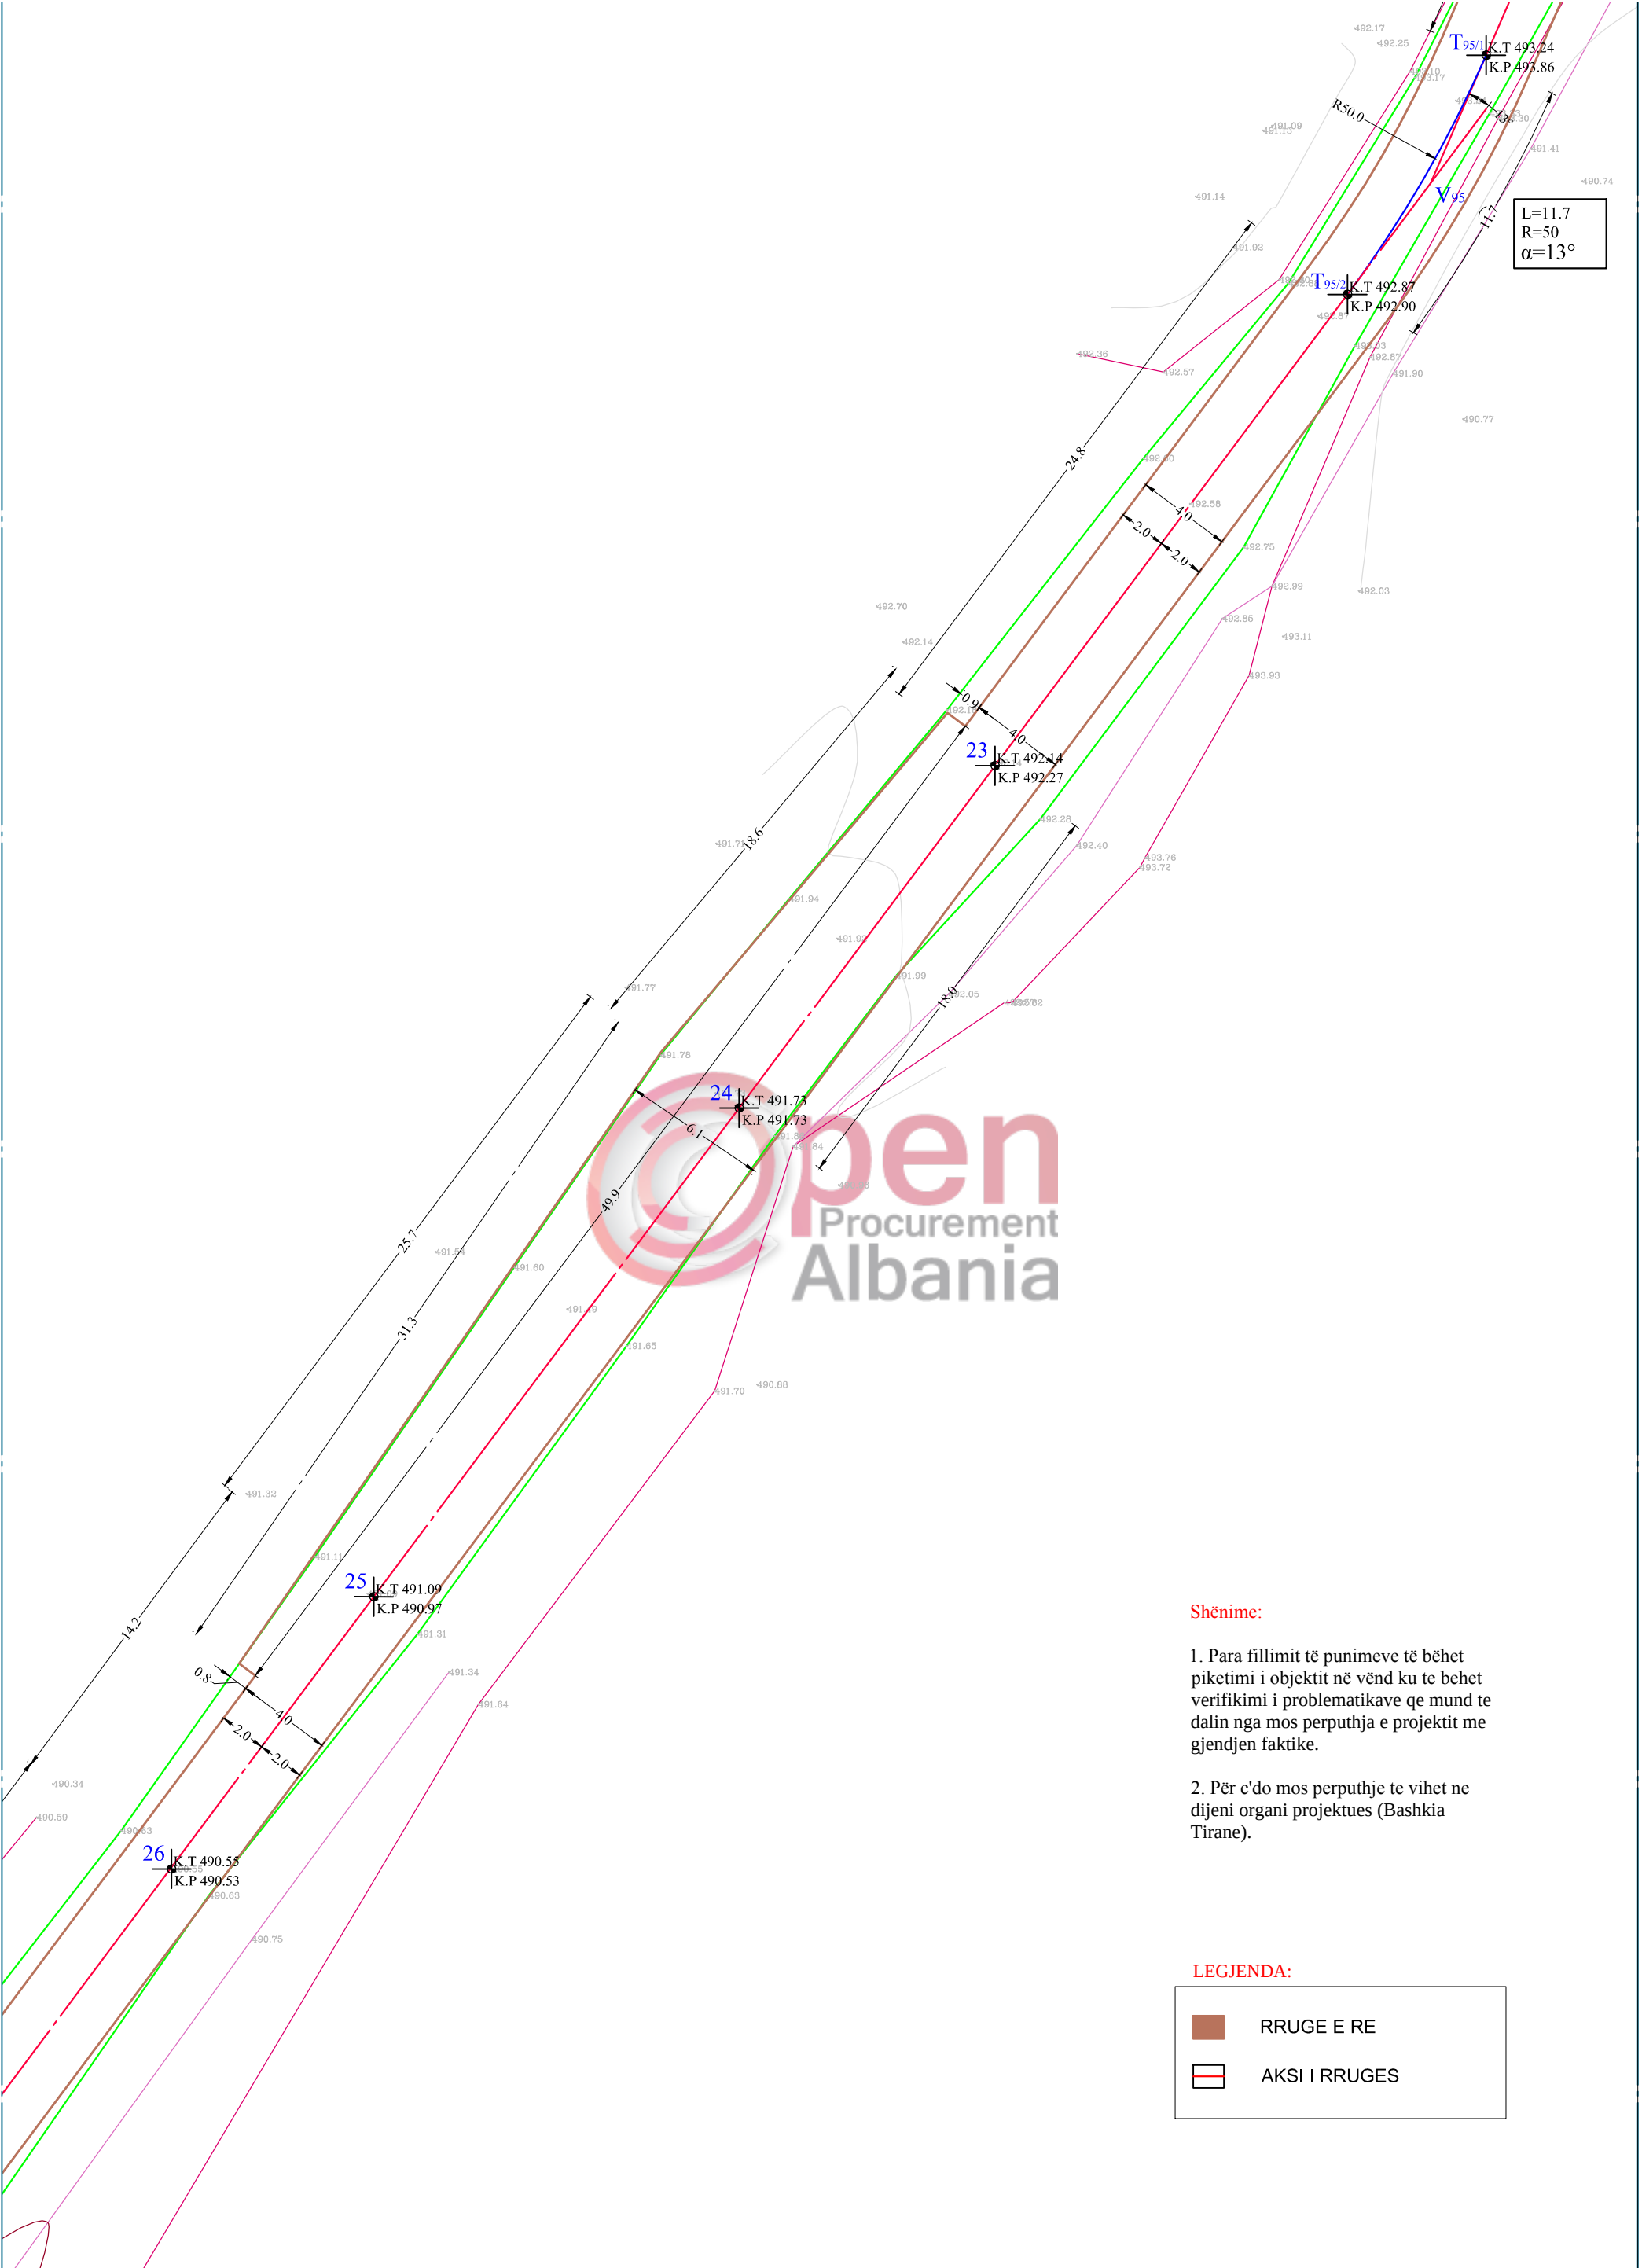


Shënime:

1. Para fillimit të punimeve të bëhet piketimi i objektit në vënd ku te behet verifikimi i problematikave qe mund te dalin nga mos perputhja e projektit me gjendjen faktike.
2. Për c'do mos perputhje te vihet ne dijeni organi projektues (Bashkia Tirane).

LEGJENDA:

	RRUGE E RE
	AKSI I RRUGES

BASHKIA E TRANES	DREJTORIA E PERGJITHSHME E PLANIFIKIMIT DHE ZHVILLIMIT TE TERRITORIT	DREJTOR I PROJEKTIMIT	PERQJEGJES I SEKTORIT TE PROJEKTIMIT	PERQJEGJES I SEKTORIT TE KONTROLLIT TE PROECIST TE PROJEKTIMIT	PROJEKTUES			PROJEKTI : Rikonstruksioni i rruges "Zall-Bastari" (Ura Zall Dajt deri ne Zall Bastar) LOTI II	EMËRTIMI I FLETËS: PLANIMETRIA TEKNIKE	SHKALLA 1:250 DATA 2017	14
		Gjergj BAKALLBASHI	Muhamet KRUJA	Gjergj DUSHNIKU	Ing. Ndertimi. Lavdie BIRBO	Ing. Elektrik. Islam GJINALI	Ing. Ndertimi. Brikena GJINI				
					Ing. AMjedisi. Greta DHASKALI	Ing. Ndertimi. Anisa BRUSHULLI					
					Ing. Ndertimi. Estela THOMOLLARI	Ing. Ndertimi. Erti VEIZI					

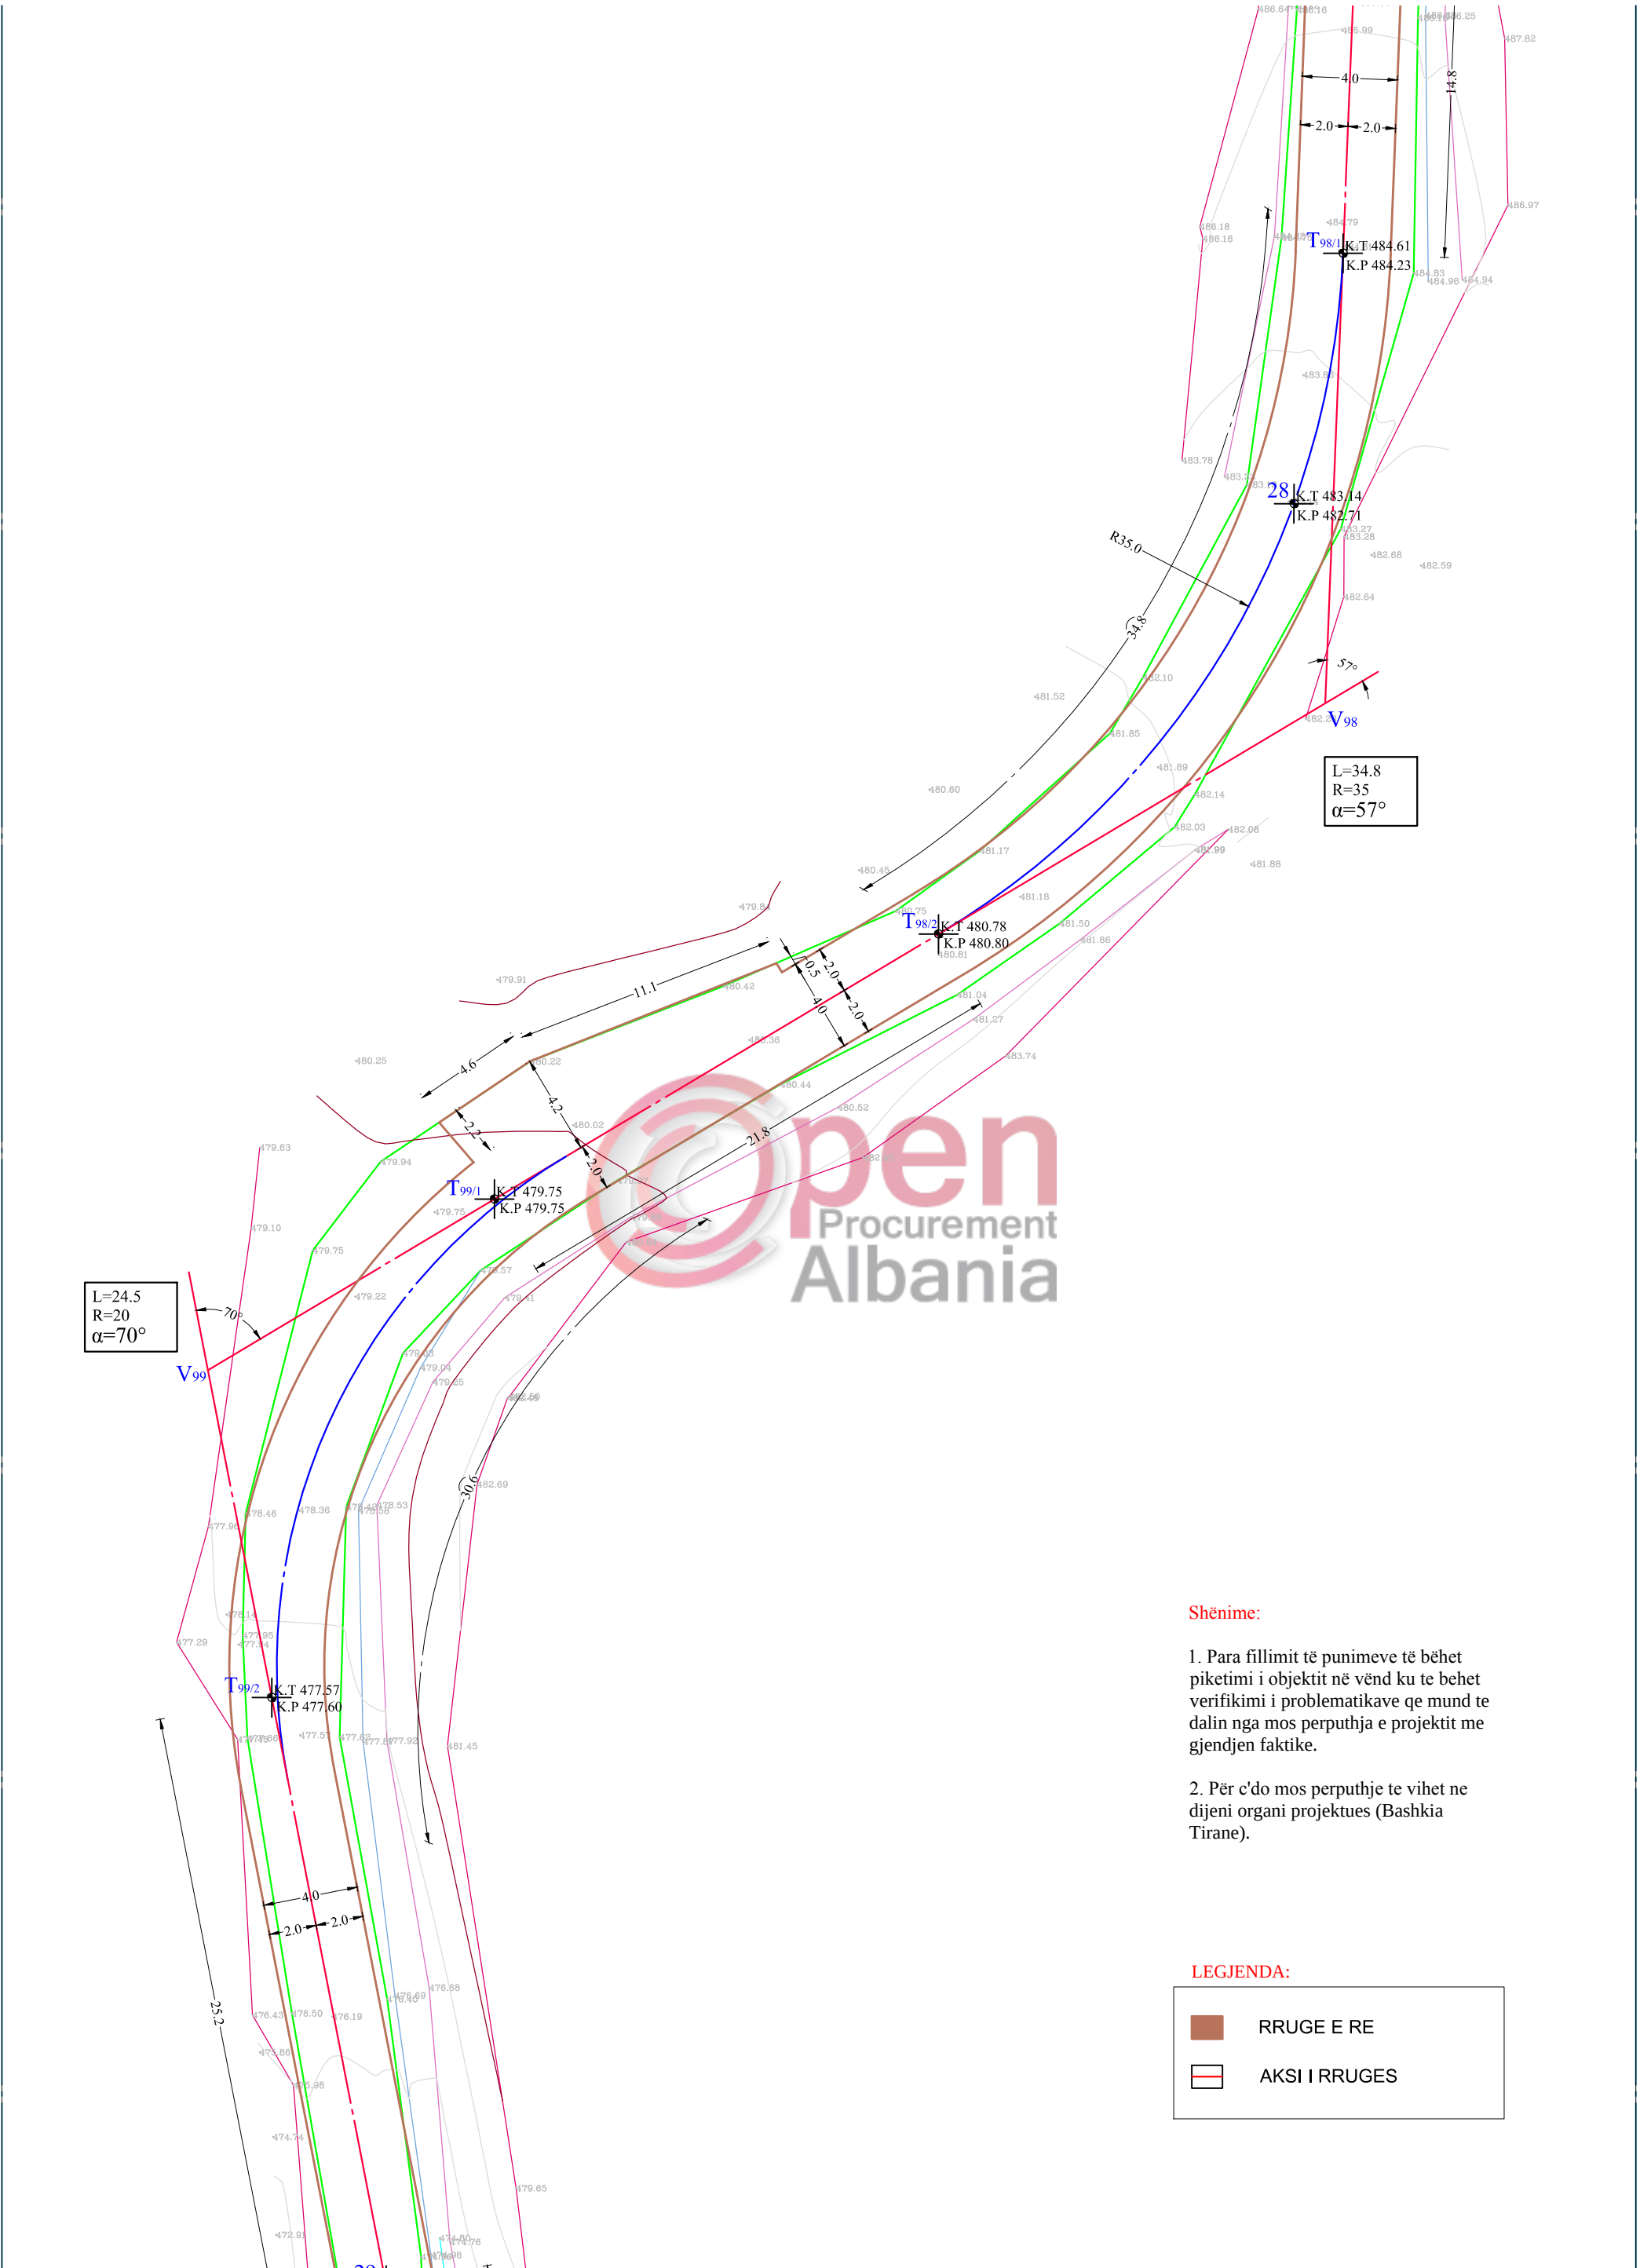


Shënime:

1. Para fillimit të punimeve të bëhet piketimi i objektit në vënd ku te behet verifikimi i problematikave qe mund te dalin nga mos perputhja e projektit me gjendjen faktike.
2. Për c'do mos perputhje te vihet ne dijeni organi projektues (Bashkia Tirane).

LEGJENDA:

	RRUGE E RE
	AKSI I RRUGES

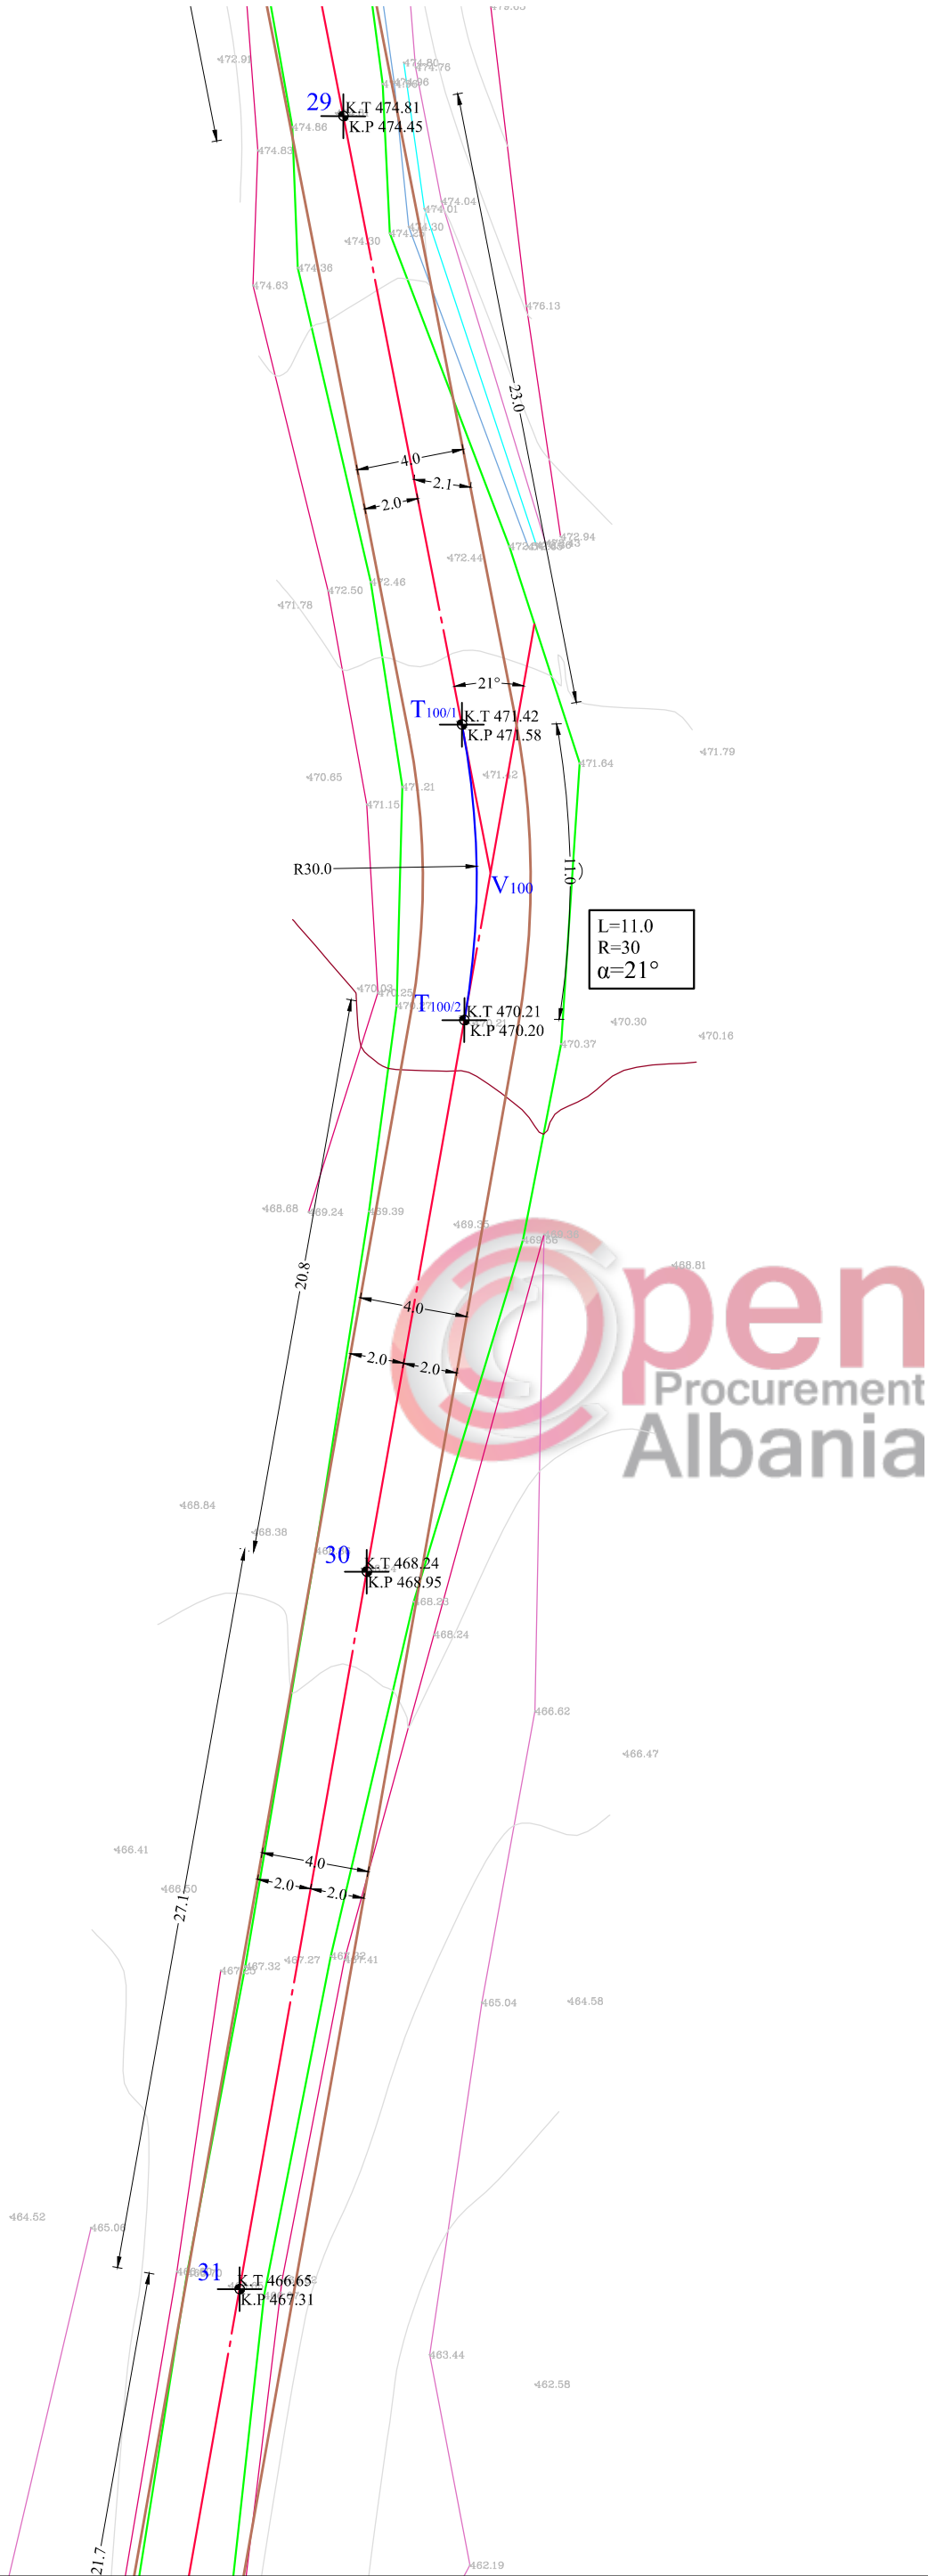


Shënime:

1. Para fillimit të punimeve të bëhet piketimi i objektit në vënd ku te behet verifikimi i problematikave qe mund te dalin nga mos perputhja e projektit me gjendjen faktike.
2. Për c'do mos perputhje te vihjet ne dijeni organi projektues (Bashkia Tirane).

LEGJENDA:

- RRUGE E RE
- AKSI I RRUGES

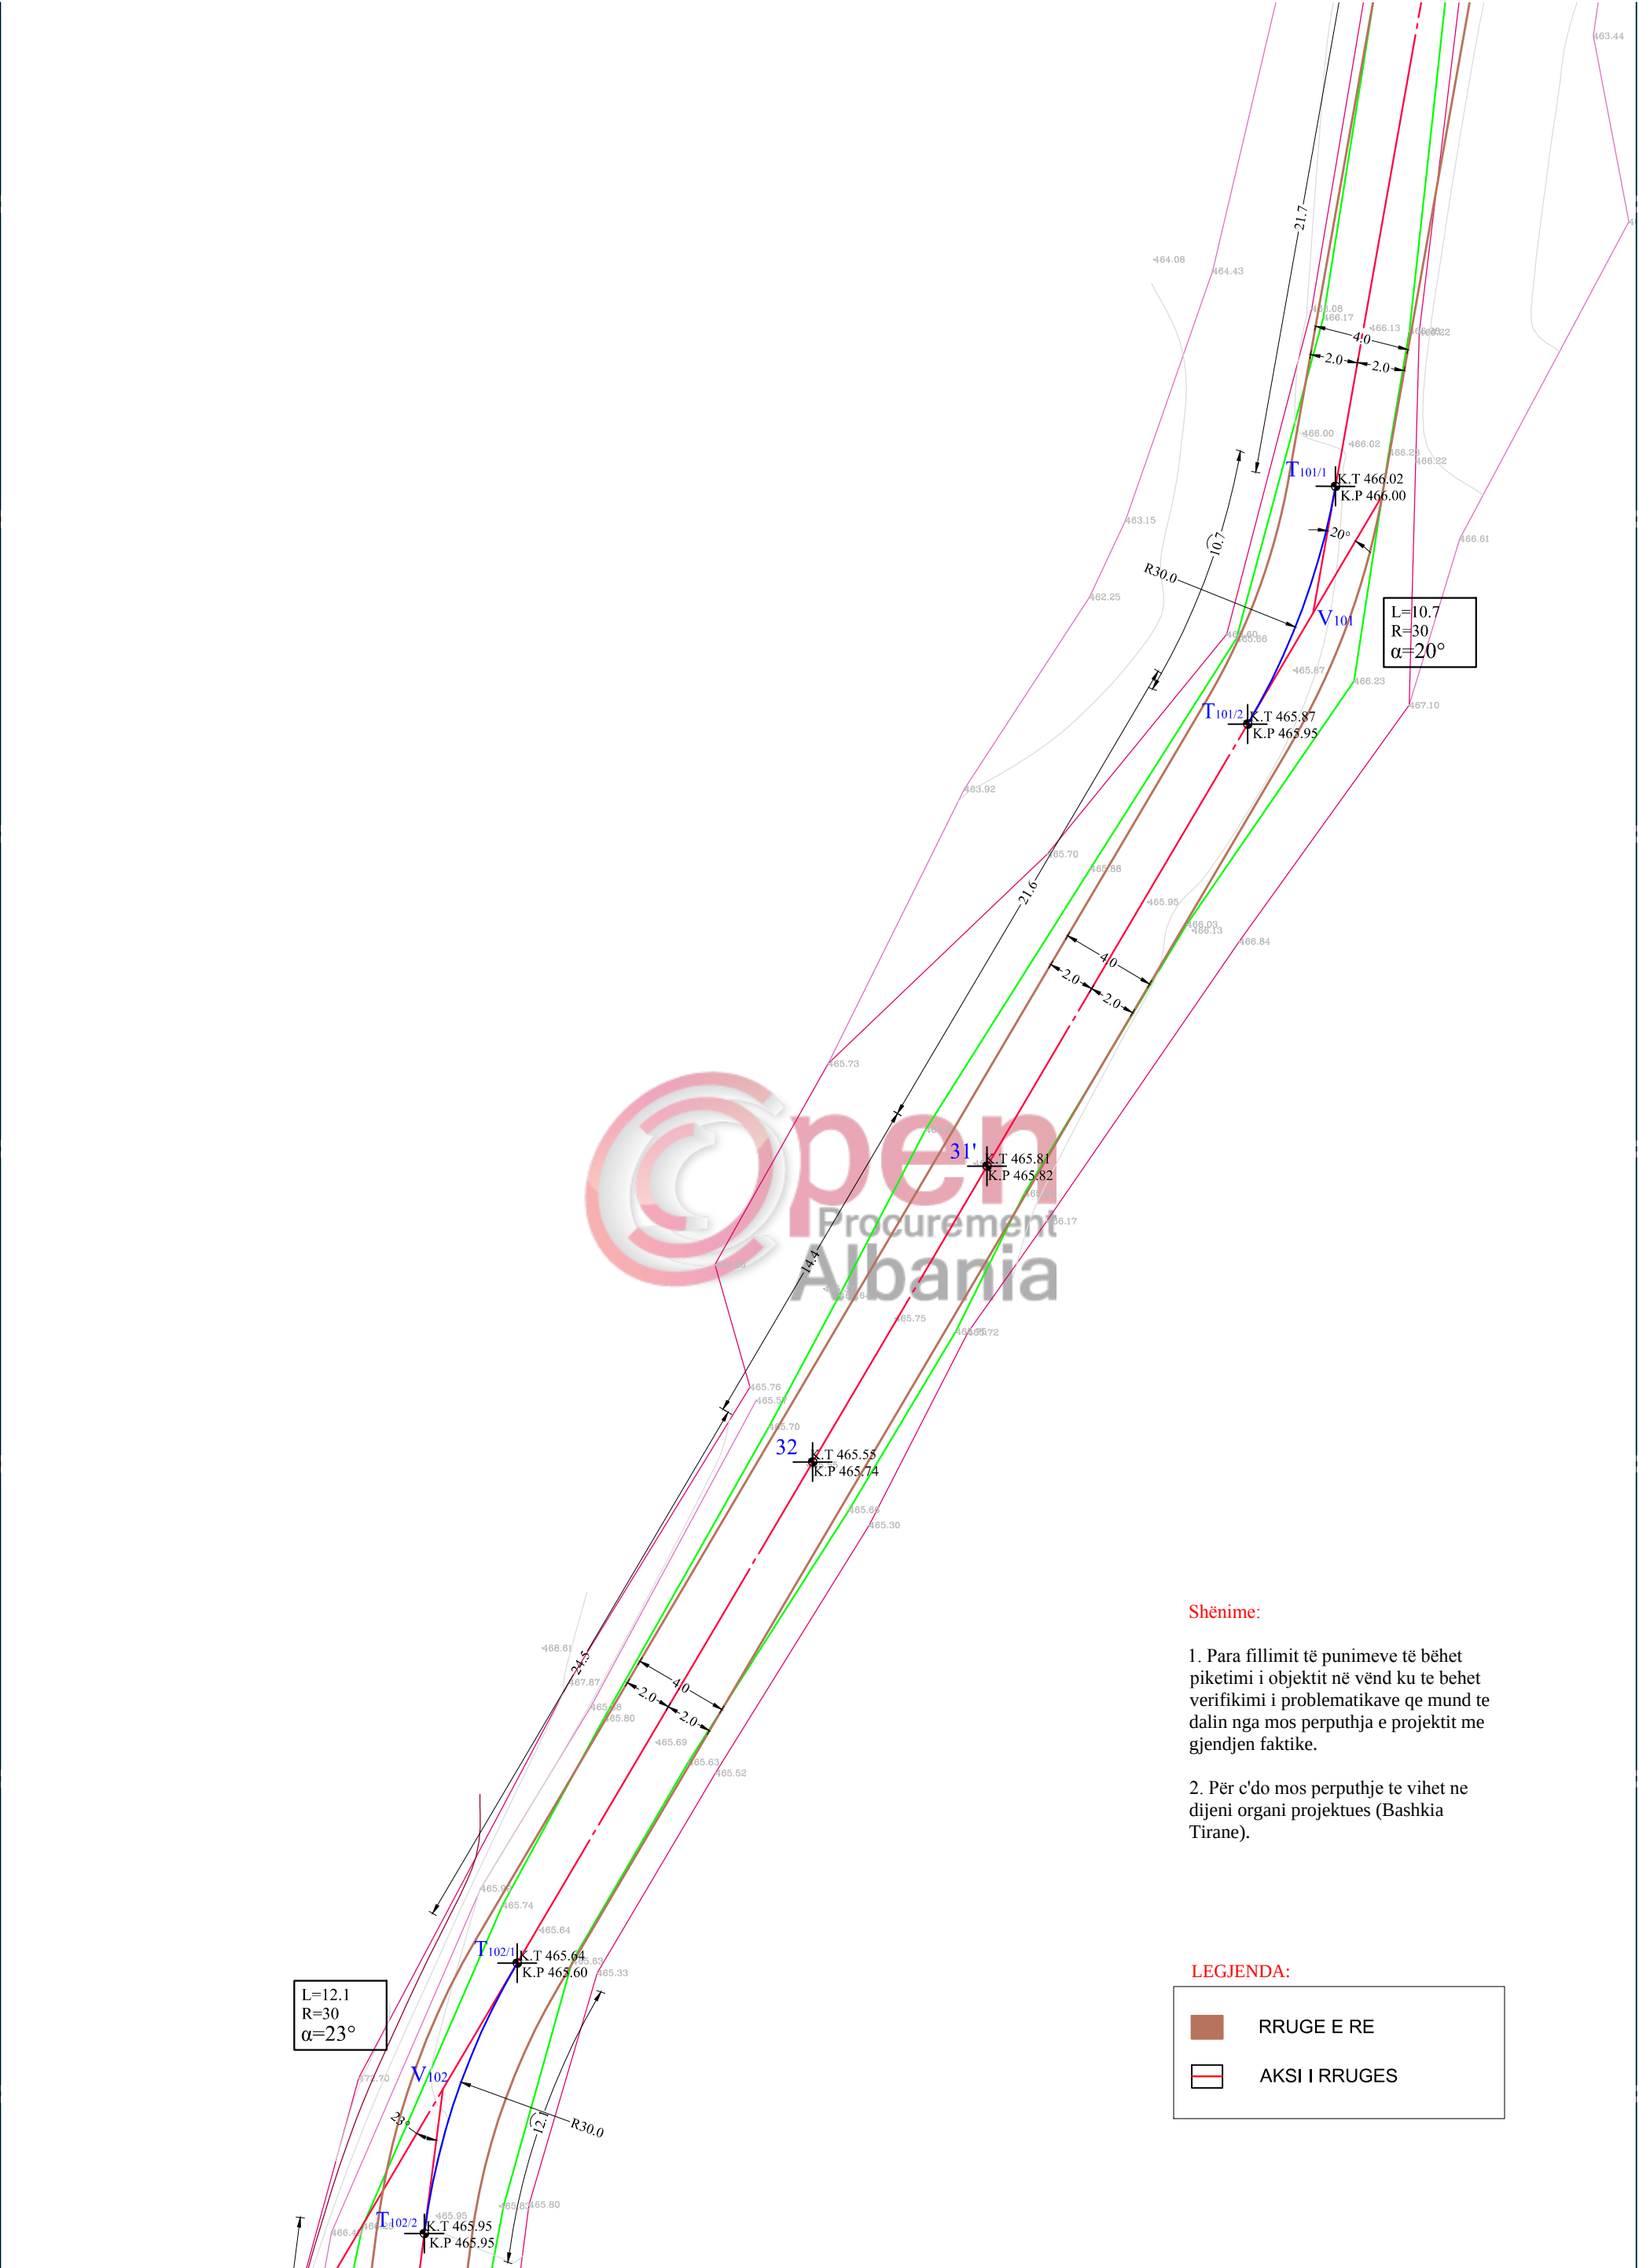


Shënime:

- Para fillimit të punimeve të bëhet piketimi i objektit në vënd ku te behet verifikimi i problematikave qe mund te dalin nga mos perputhja e projektit me gjendjen faktike.
- Për c'do mos perputhje te vihet ne dijeni organi projektues (Bashkia Tirane).

LEGJENDA:

	RRUGE E RE
	AKSI I RRUGES

BASHKIA E TIRANES	DREJTORIA E PERGJITHSHME E PLANIFIKIMIT DHE ZHVILLIMIT TE TERRITORIT	DREJTOR I PROJEKTIMIT	PERQJEGJES I SEKTORIT TE PROJEKTIMIT	PERQJEGJES I SEKTORIT TE KONTROLLIT TE PROCESIT TE PROJEKTIMIT	PROJEKTUES			PROJEKTI : Rikonstruksioni i rruges "Zall-Bastari" (Ura Zall Dajt deri ne Zall Bastar) LOTI II	EMËRTIMI I FLETËS: PLANIMETRIA TEKNIKE	SHKALLA 1:250	18
		Gjergj BAKALLBASHI	Muhamet KRUJA	Gjergj DUSHNIKU	Ing. Ndertimi. Lavdie BIRBO	Ing. Elektrik. Islam GJINALI	Ing. Ndertimi. Brikena GJINI				
					Ing. AMjedisi. Greta DHASKALI	Ing. Ndertimi. Anisa BRUSHULLI				DATA 2017	

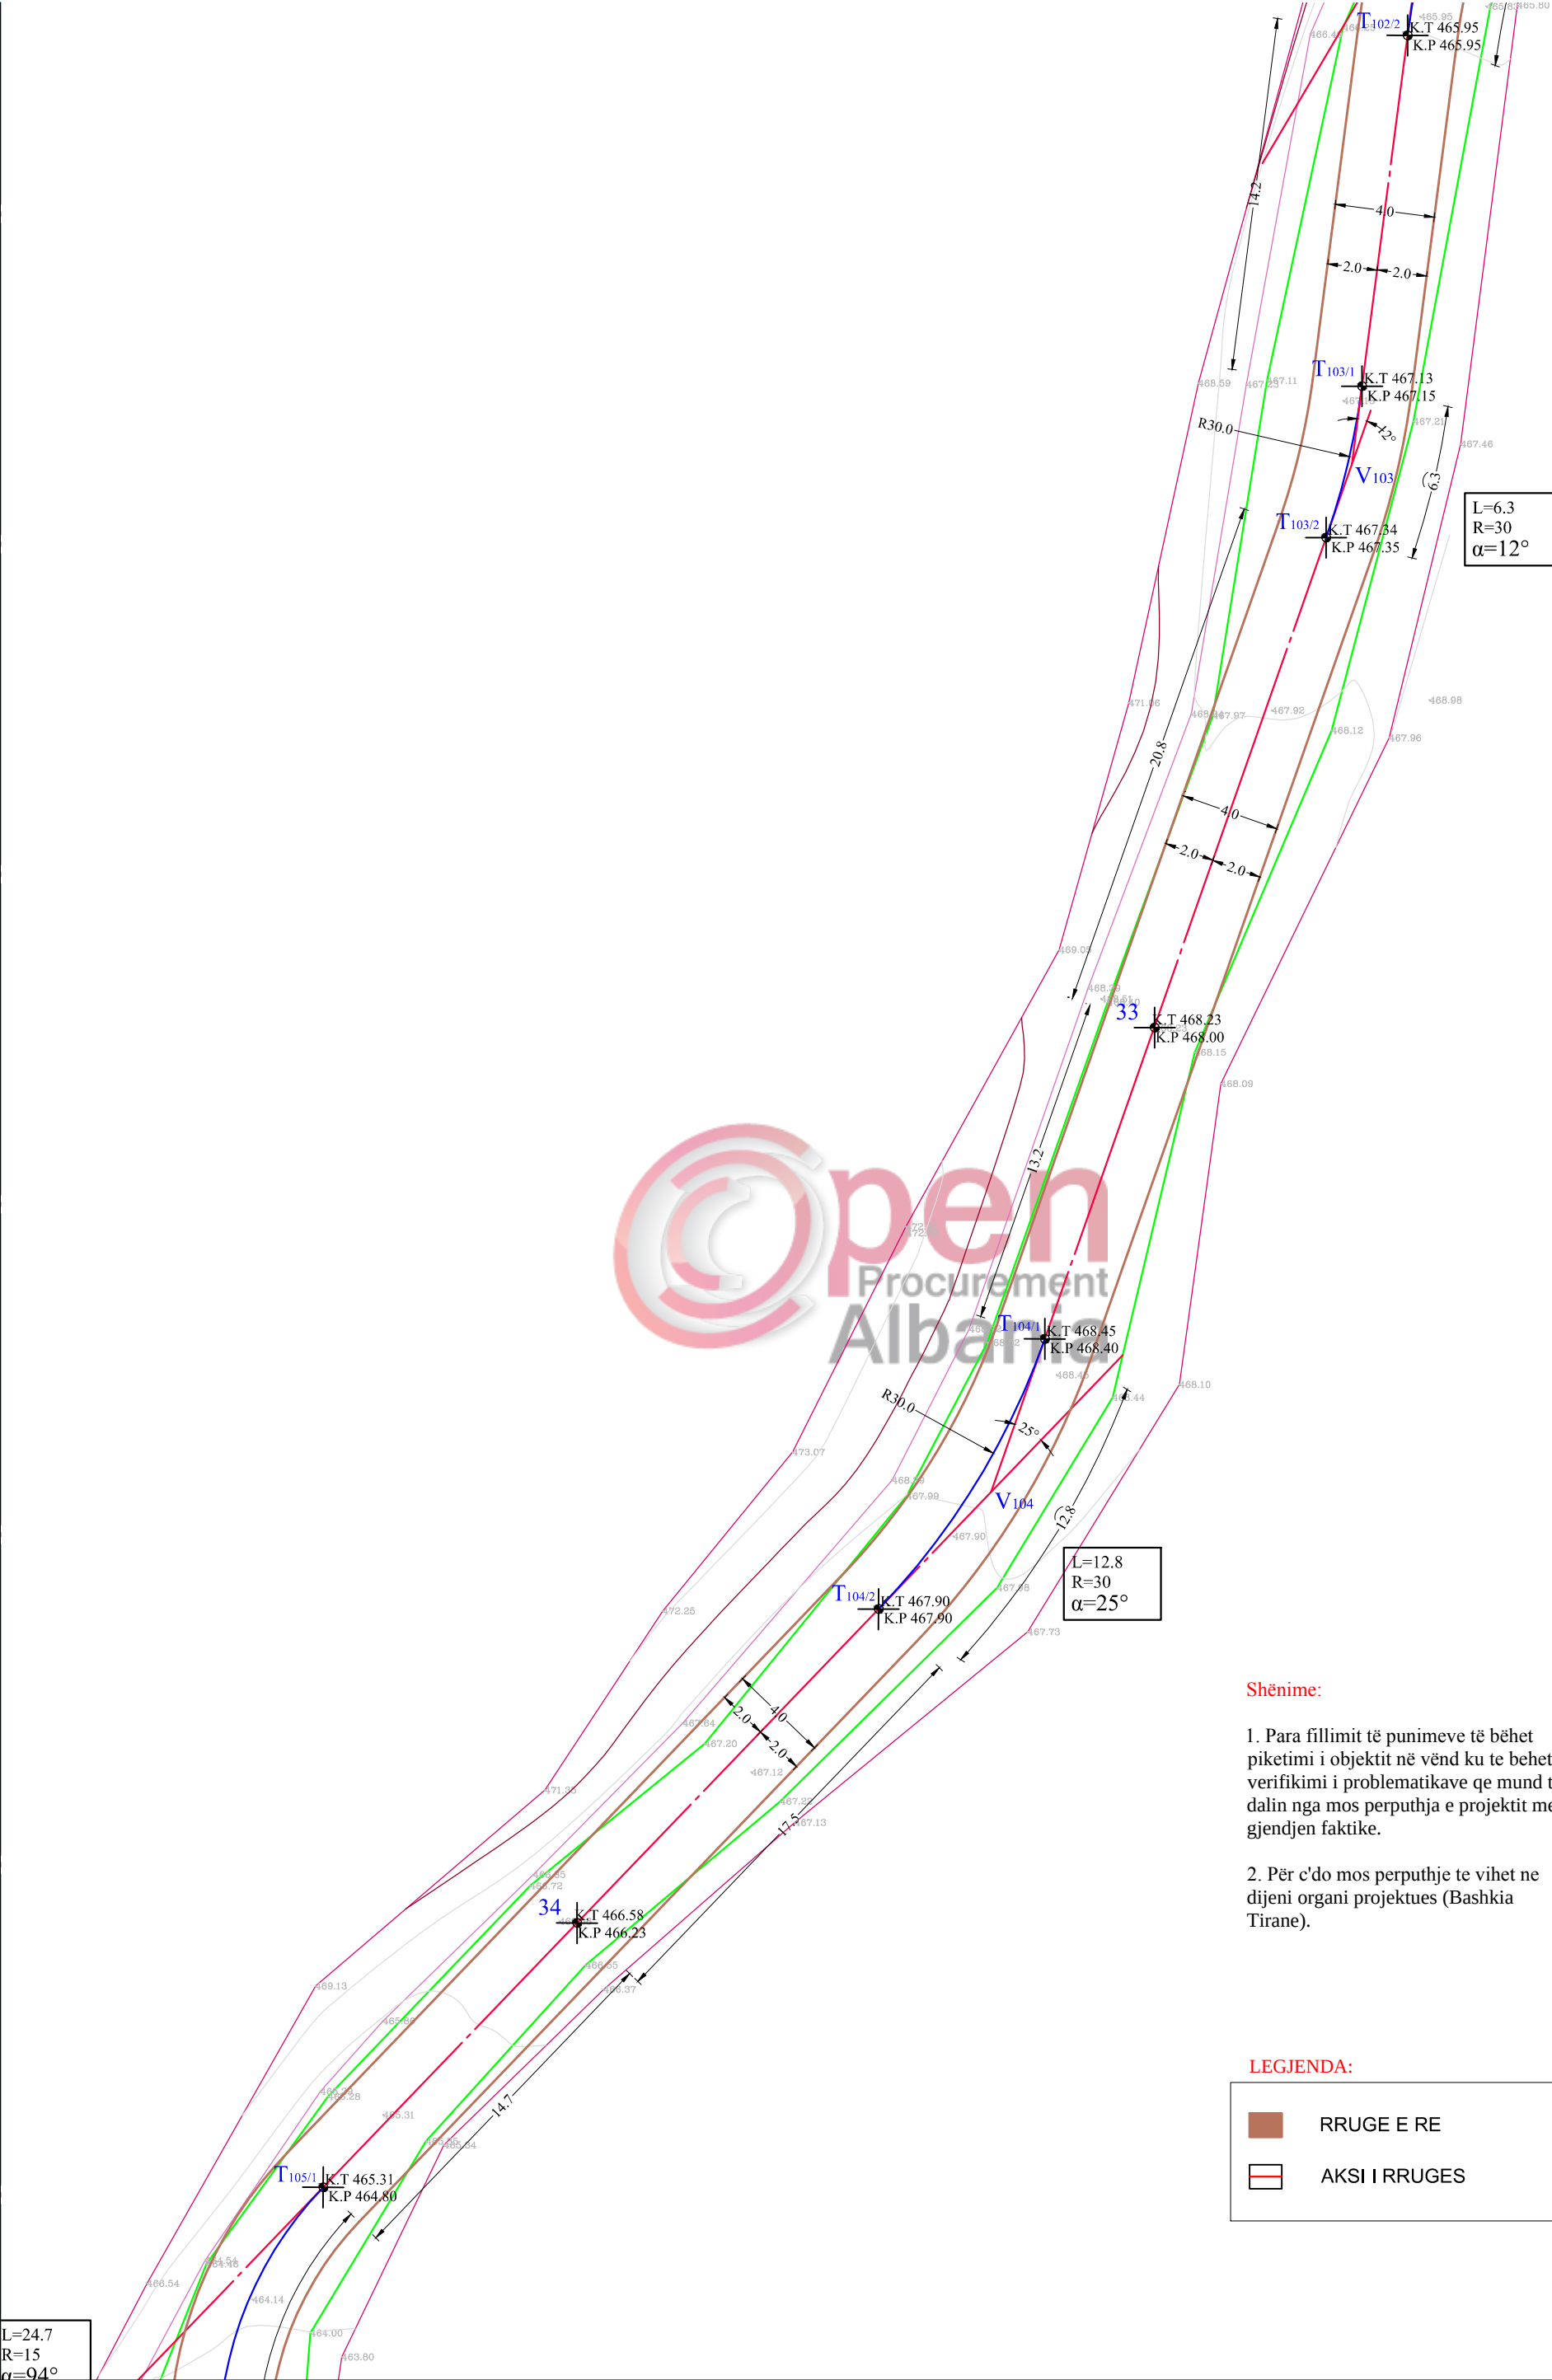


Shënime:

1. Para fillimit të punimeve të bëhet piketimi i objektit në vënd ku te behet verifikimi i problematikave qe mund te dalin nga mos perputhja e projektit me gjendjen faktike.
2. Për c'do mos perputhje te vihet ne dijeni organi projektues (Bashkia Tirane).

LEGJENDA:

	RRUGE E RE
	AKSI I RRUGES

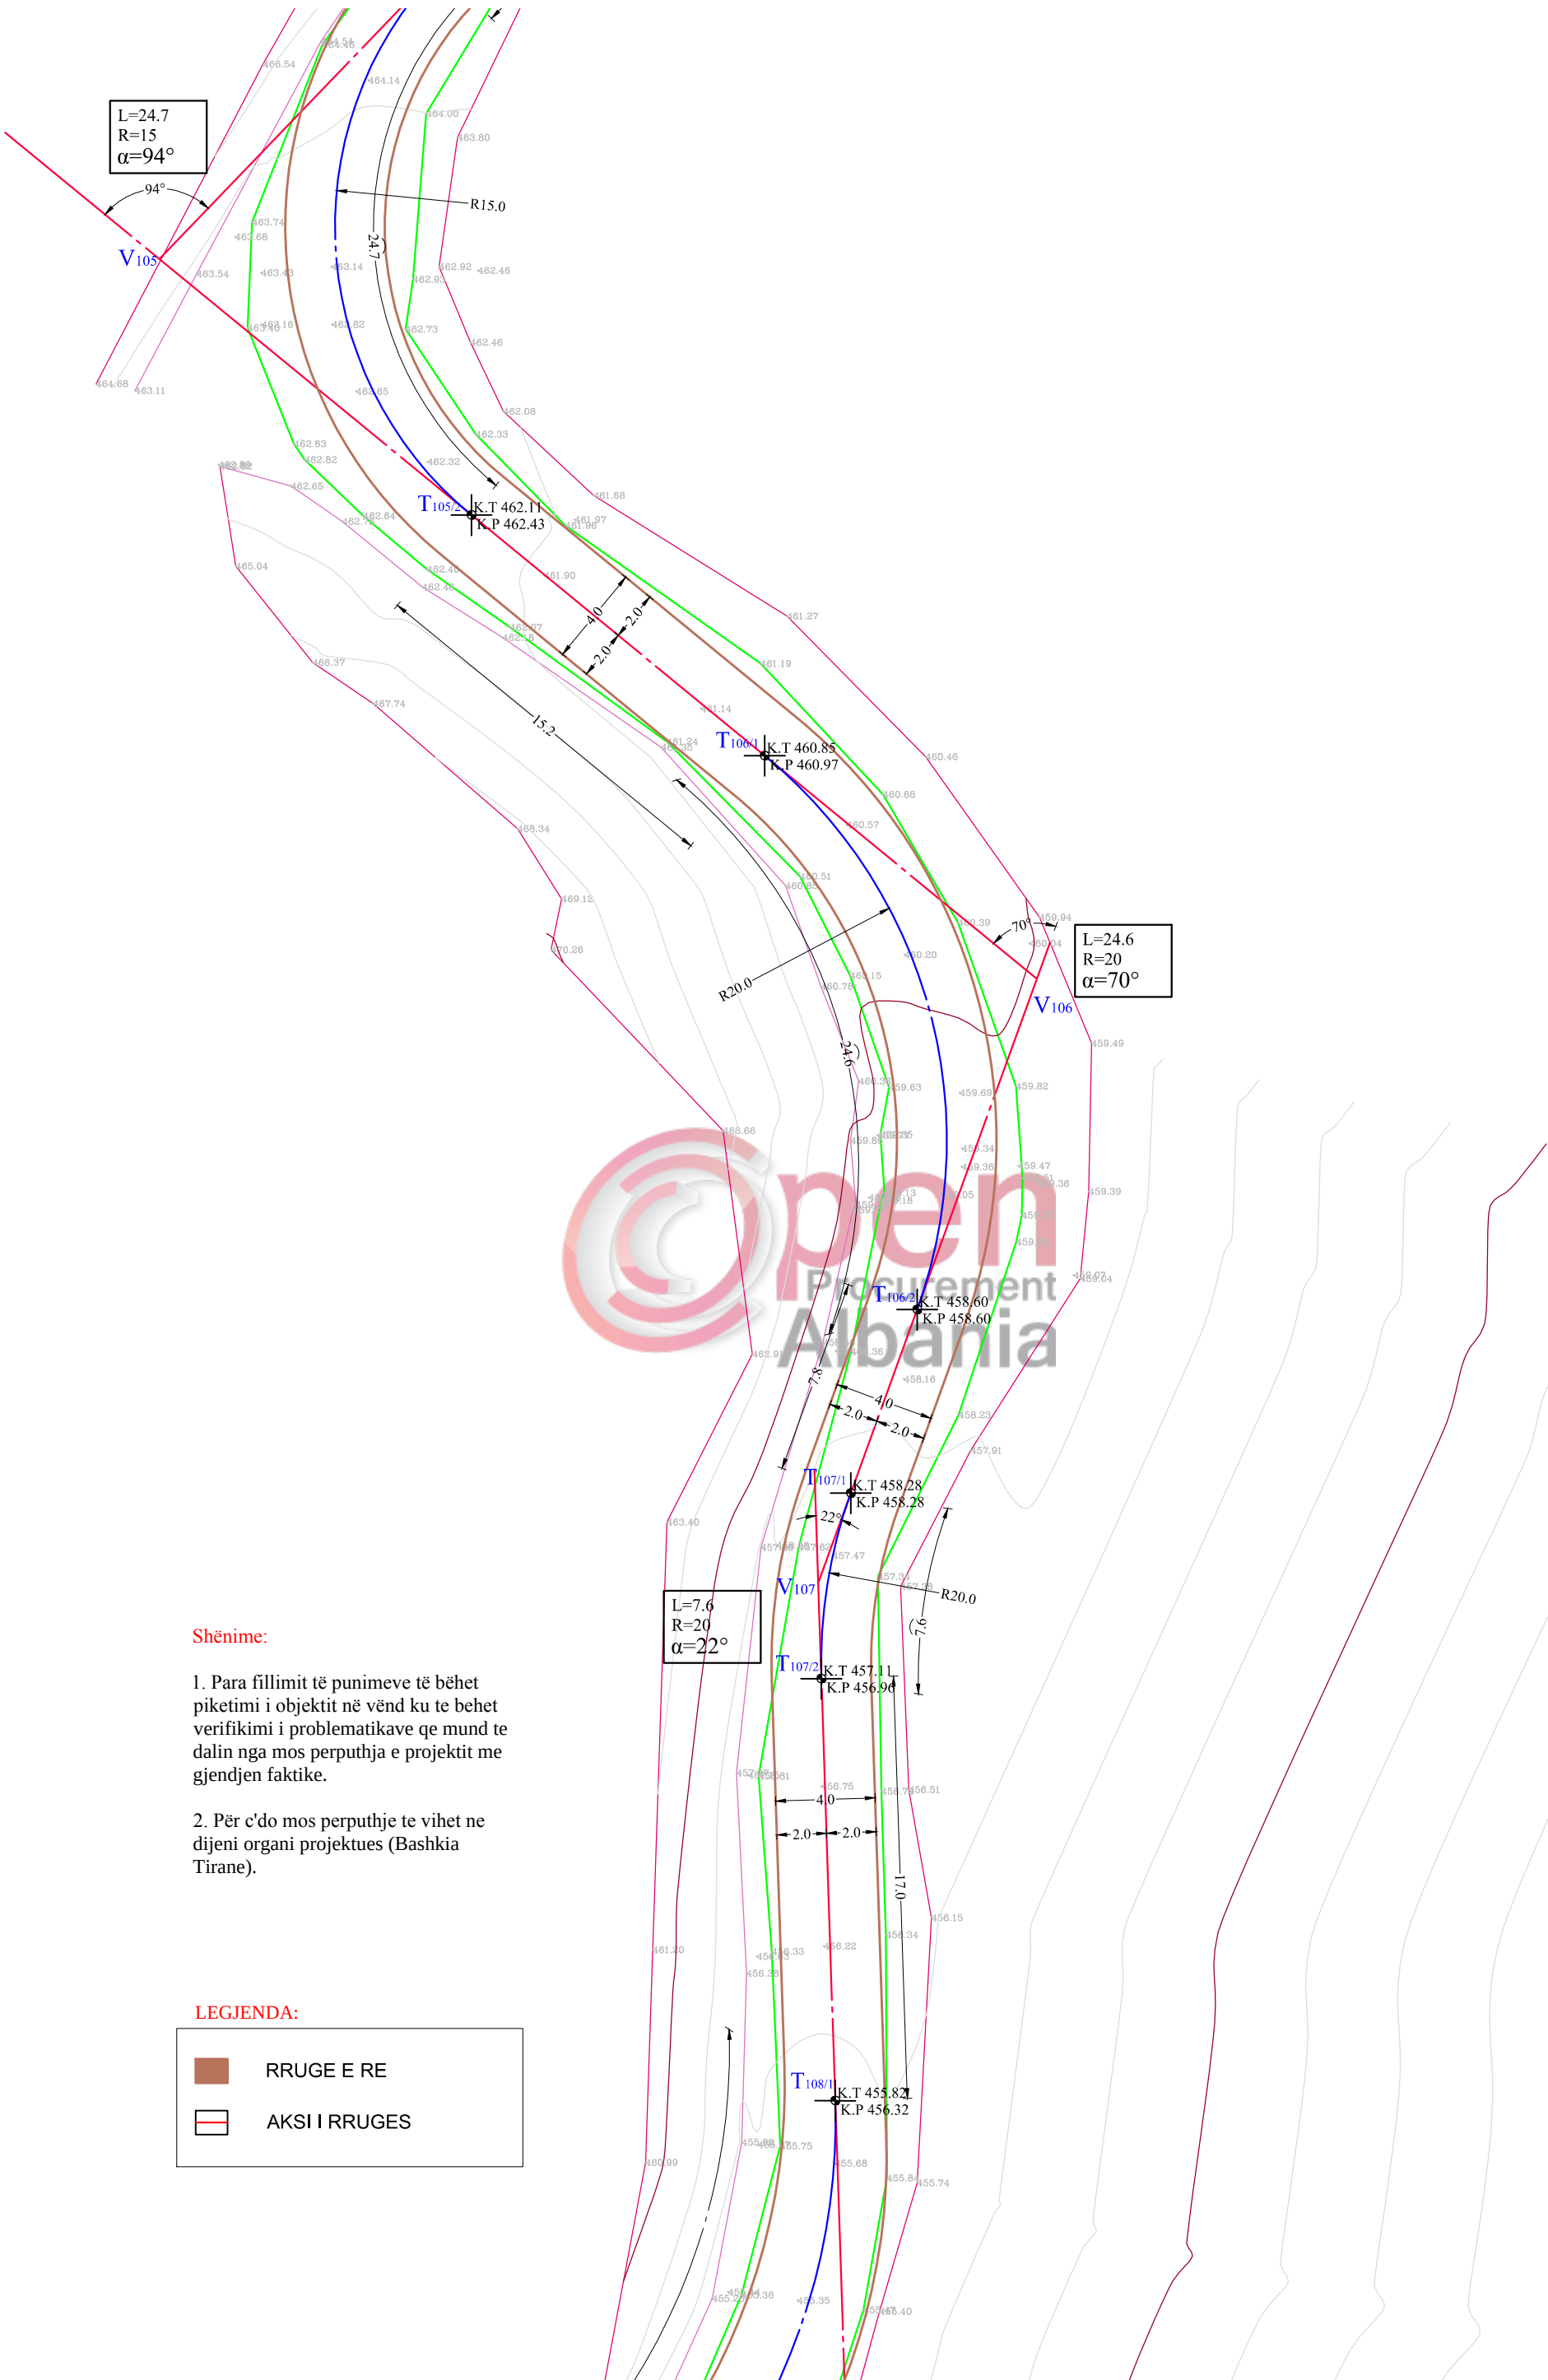

Shënime:

1. Para fillimit të punimeve të bëhet piketimi i objektit në vënd ku te behet verifikimi i problematikave qe mund te dalin nga mos perputhja e projektit me gjendjen faktike.
2. Për c'do mos perputhje te vihet ne dijeni organi projektues (Bashkia Tirane).



LEGJENDA:


	RRUGE E RE
	AKSI I RRUGES

BASHKIA E TIRANES	DREJTORIA E PERGJITHSHME E PLANIFIKIMIT DHE ZHVILLIMIT TE TERRITORIT	DREJTOR I PROJEKTIMIT	PERQJESUES I SEKTORIT TE PROJEKTIMIT	PERQJESUES I SEKTORIT TE KONTROLLIT TE PROECESIT TE PROJEKTIMIT	PROJEKTUES		PROJEKTI : Rikonstruksioni i rruges "Zall-Bastari" (Ura Zall Dajt deri ne Zall Bastar) LOTI II	EMËRTIMI I FLETËS: PLANIMETRIA TEKNIKE	SHKALLA 1:250 DATA 2017	20
		Gjergj BAKALLBASHI	Muhamet KRUJA	Gjergj DUSHNIKU	Ing. Ndertimi. Lavdie BIRBO	Ing. Ndertimi. Estela THOMOLLARI				
					Ing. Elektrik. Islam GJINALI	Ing. Ndertimi. Anisa BRUSHULLI				
					Ing. Ndertimi. Brikena GJINI	Ing. Ndertimi. Eri VETZI				

1. Para fillimit të punimeve të bëhet piketimi i objektit në vënd ku te behet verifikimi i problematikave qe mund te dalin nga mos perputhja e projektit me gjendjen faktike.

LEGJENDA:

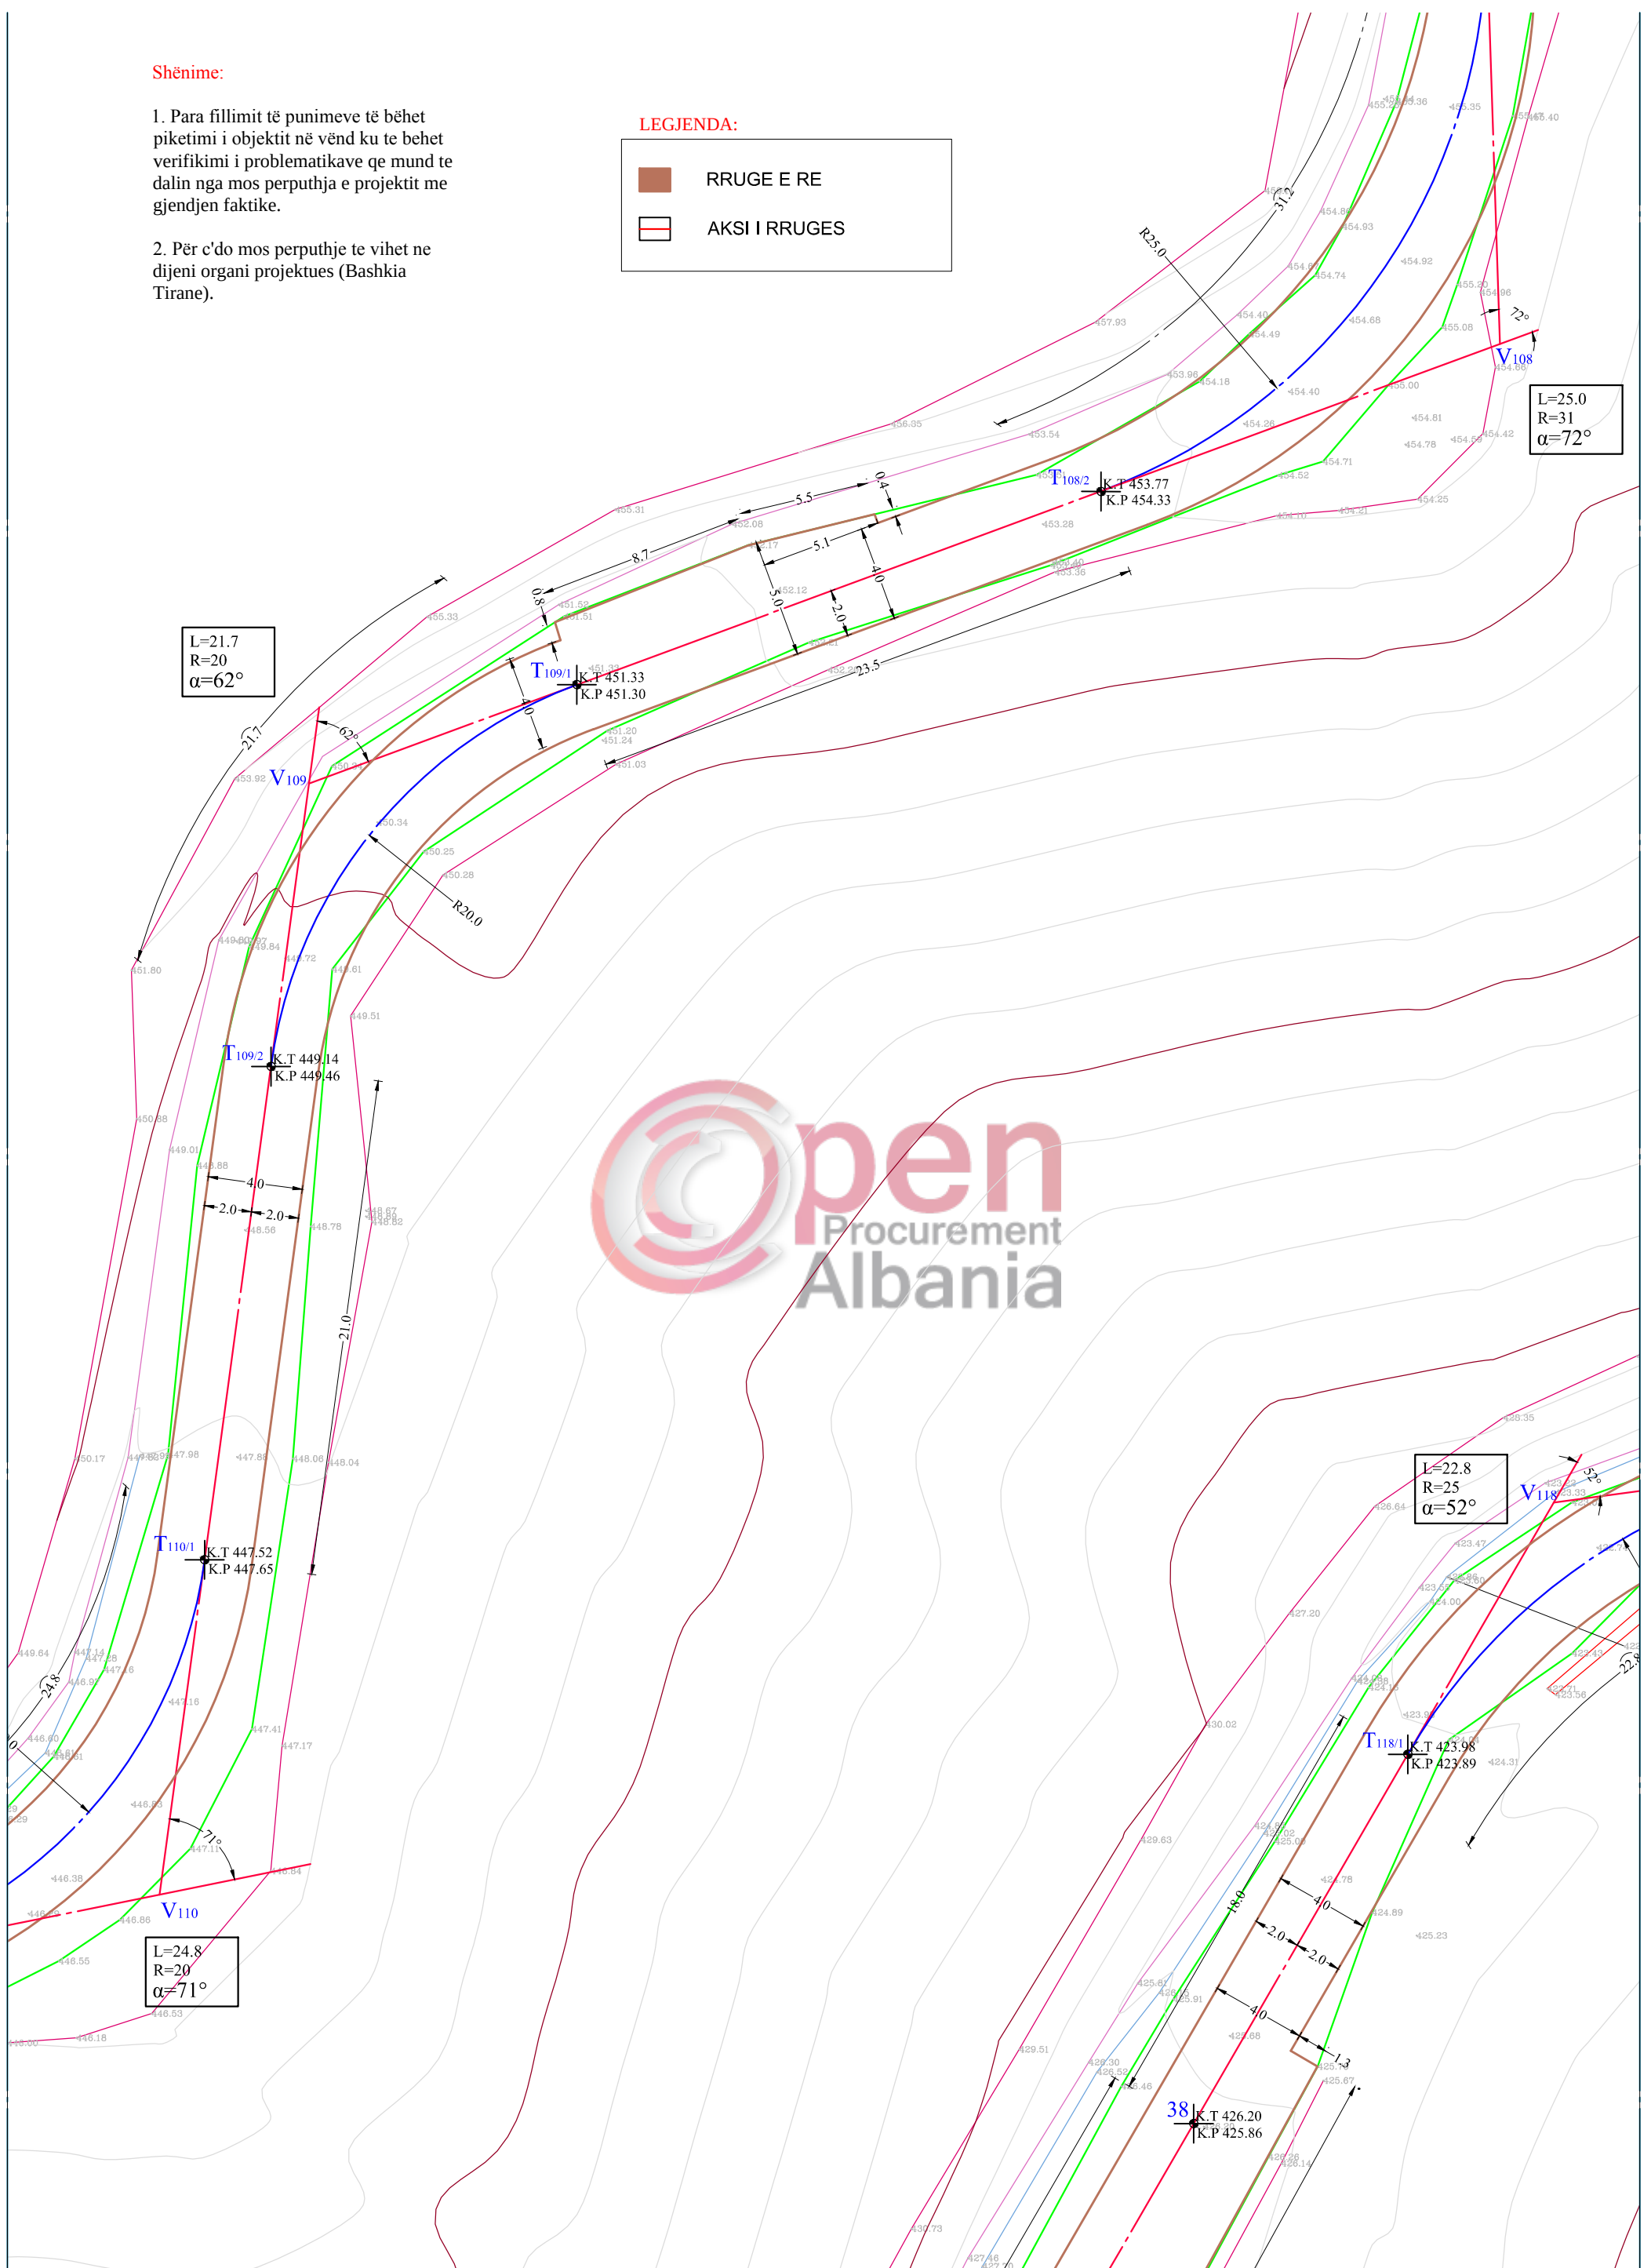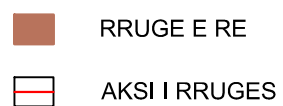

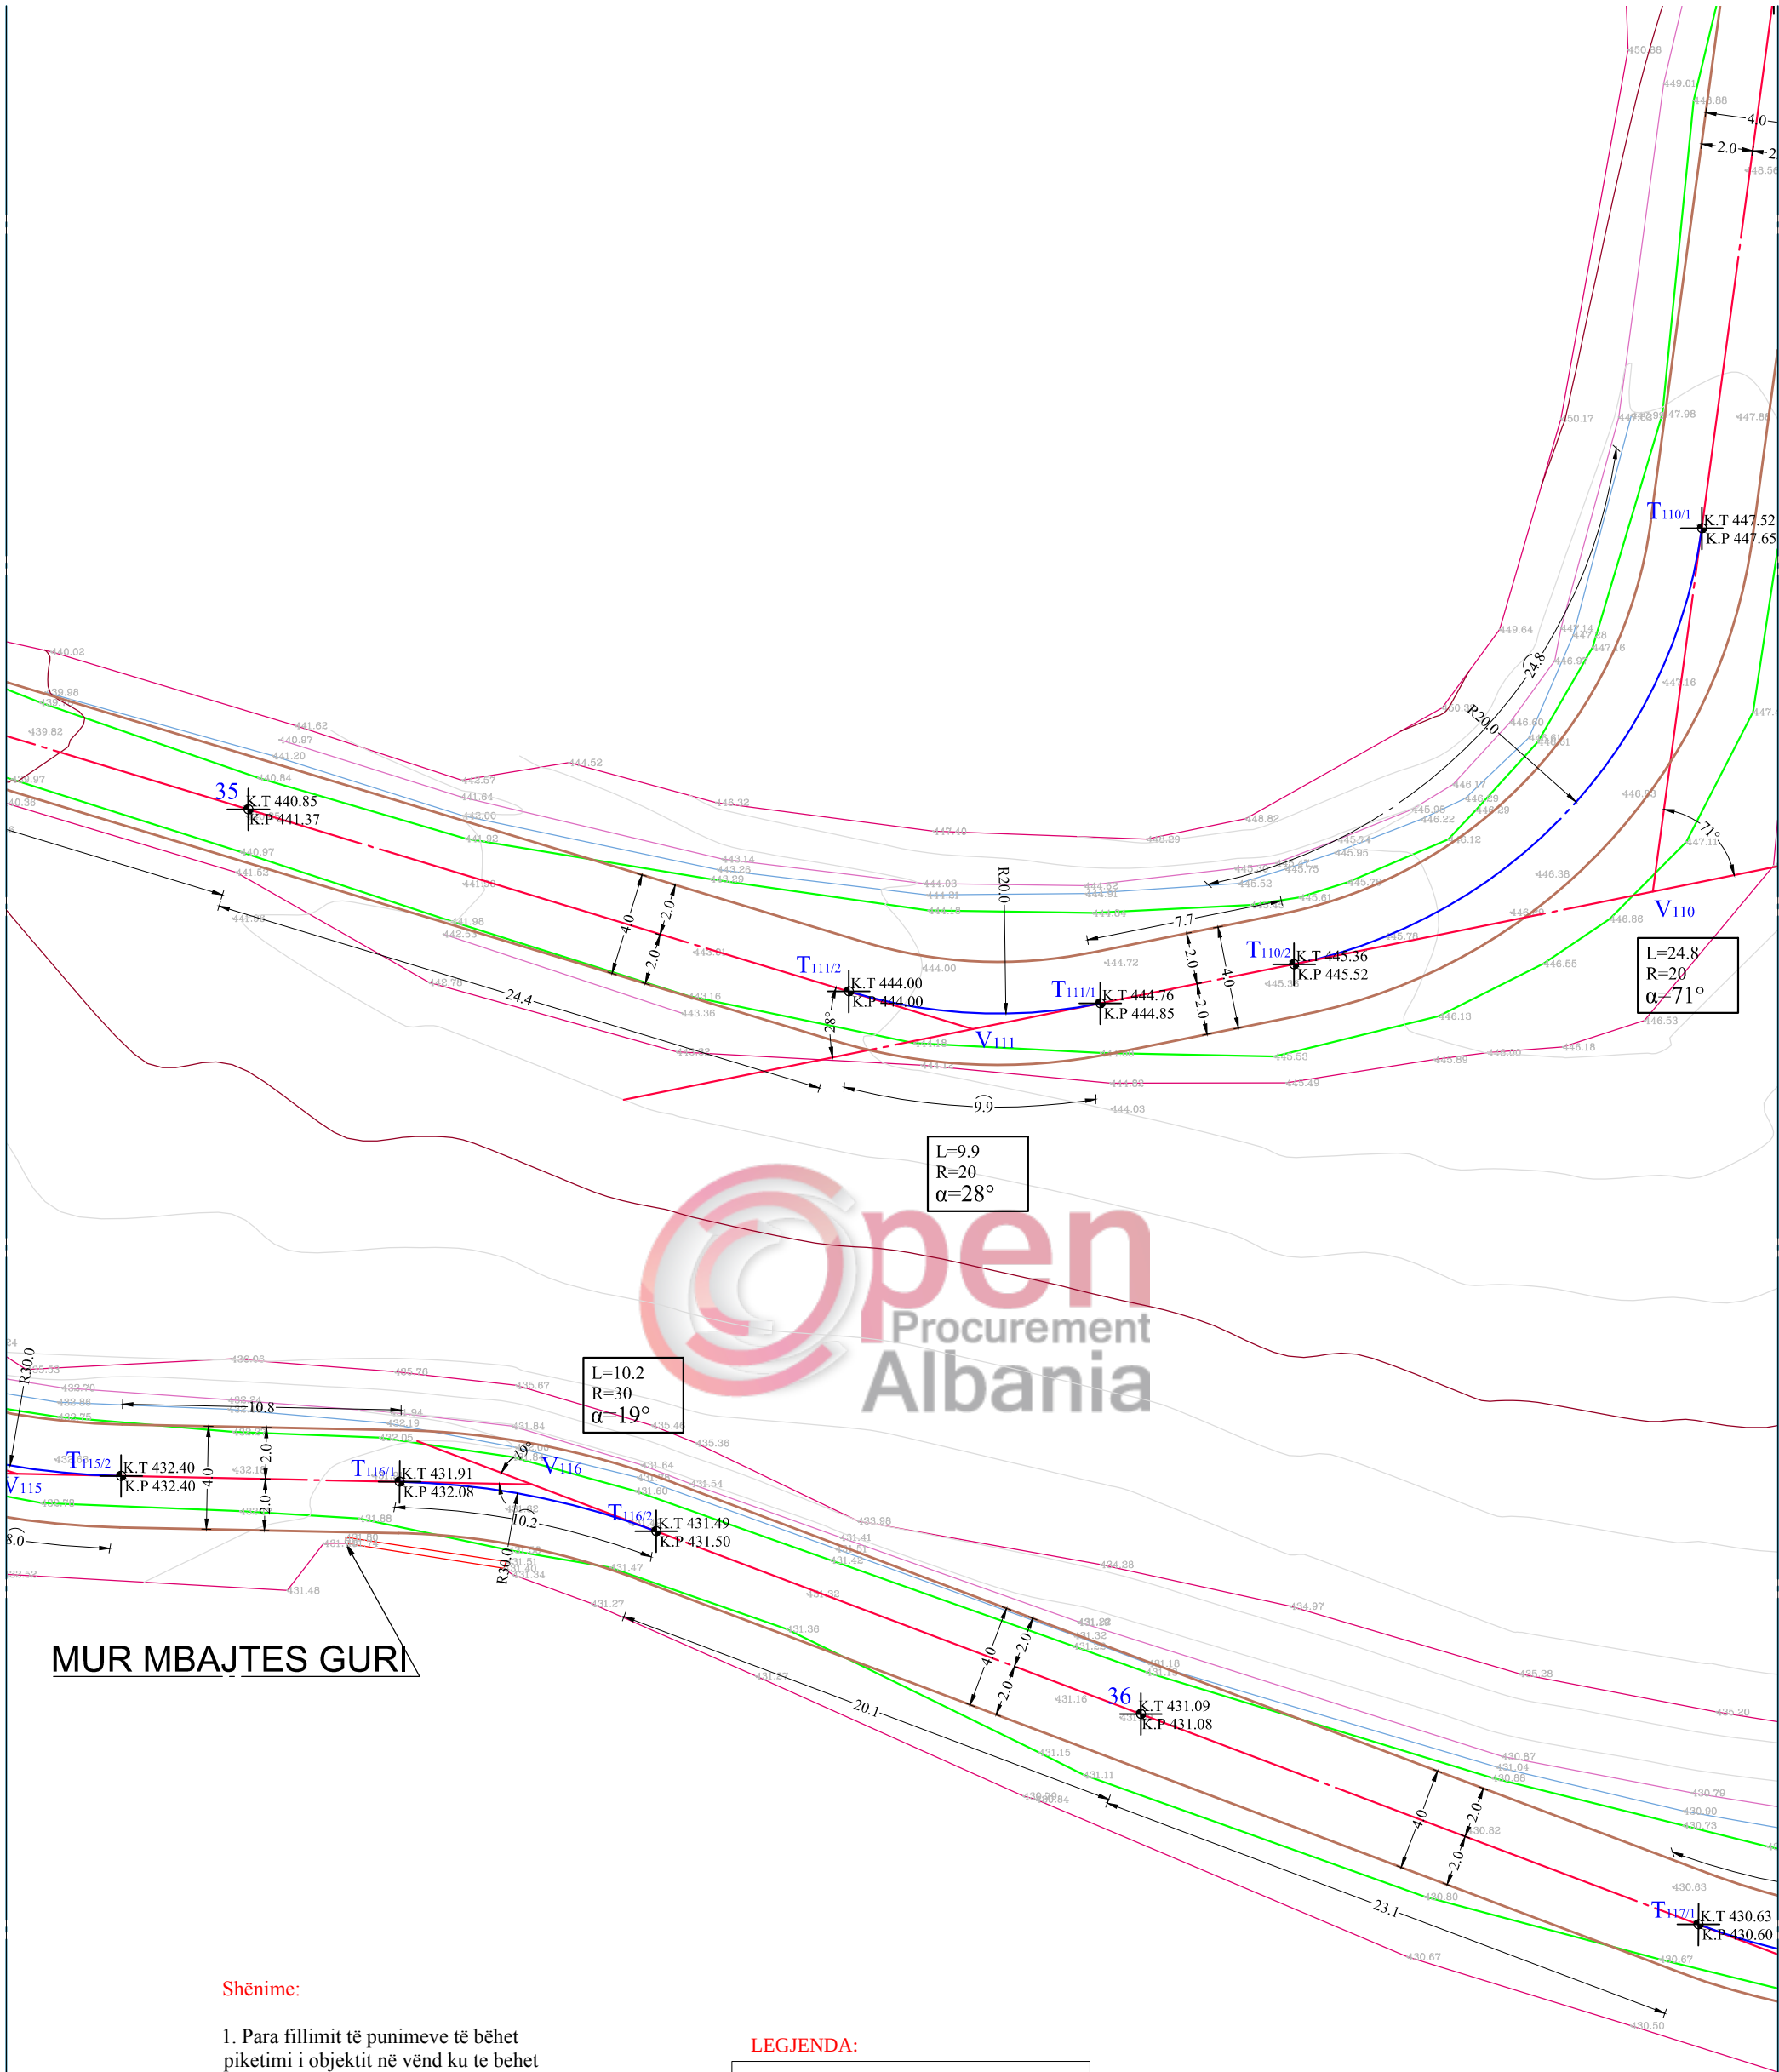


Shënime:

1. Para fillimit të punimeve të bëhet piketimi i objektit në vënd ku te behet verifikimi i problematikave qe mund te dalin nga mos perputhja e projektit me gjendjen faktike.
2. Për c'do mos perputhje te vihet ne dijeni organi projektues (Bashkia Tirane).

LEGJENDA:

	RRUGE E RE
	AKSI I RRUGES

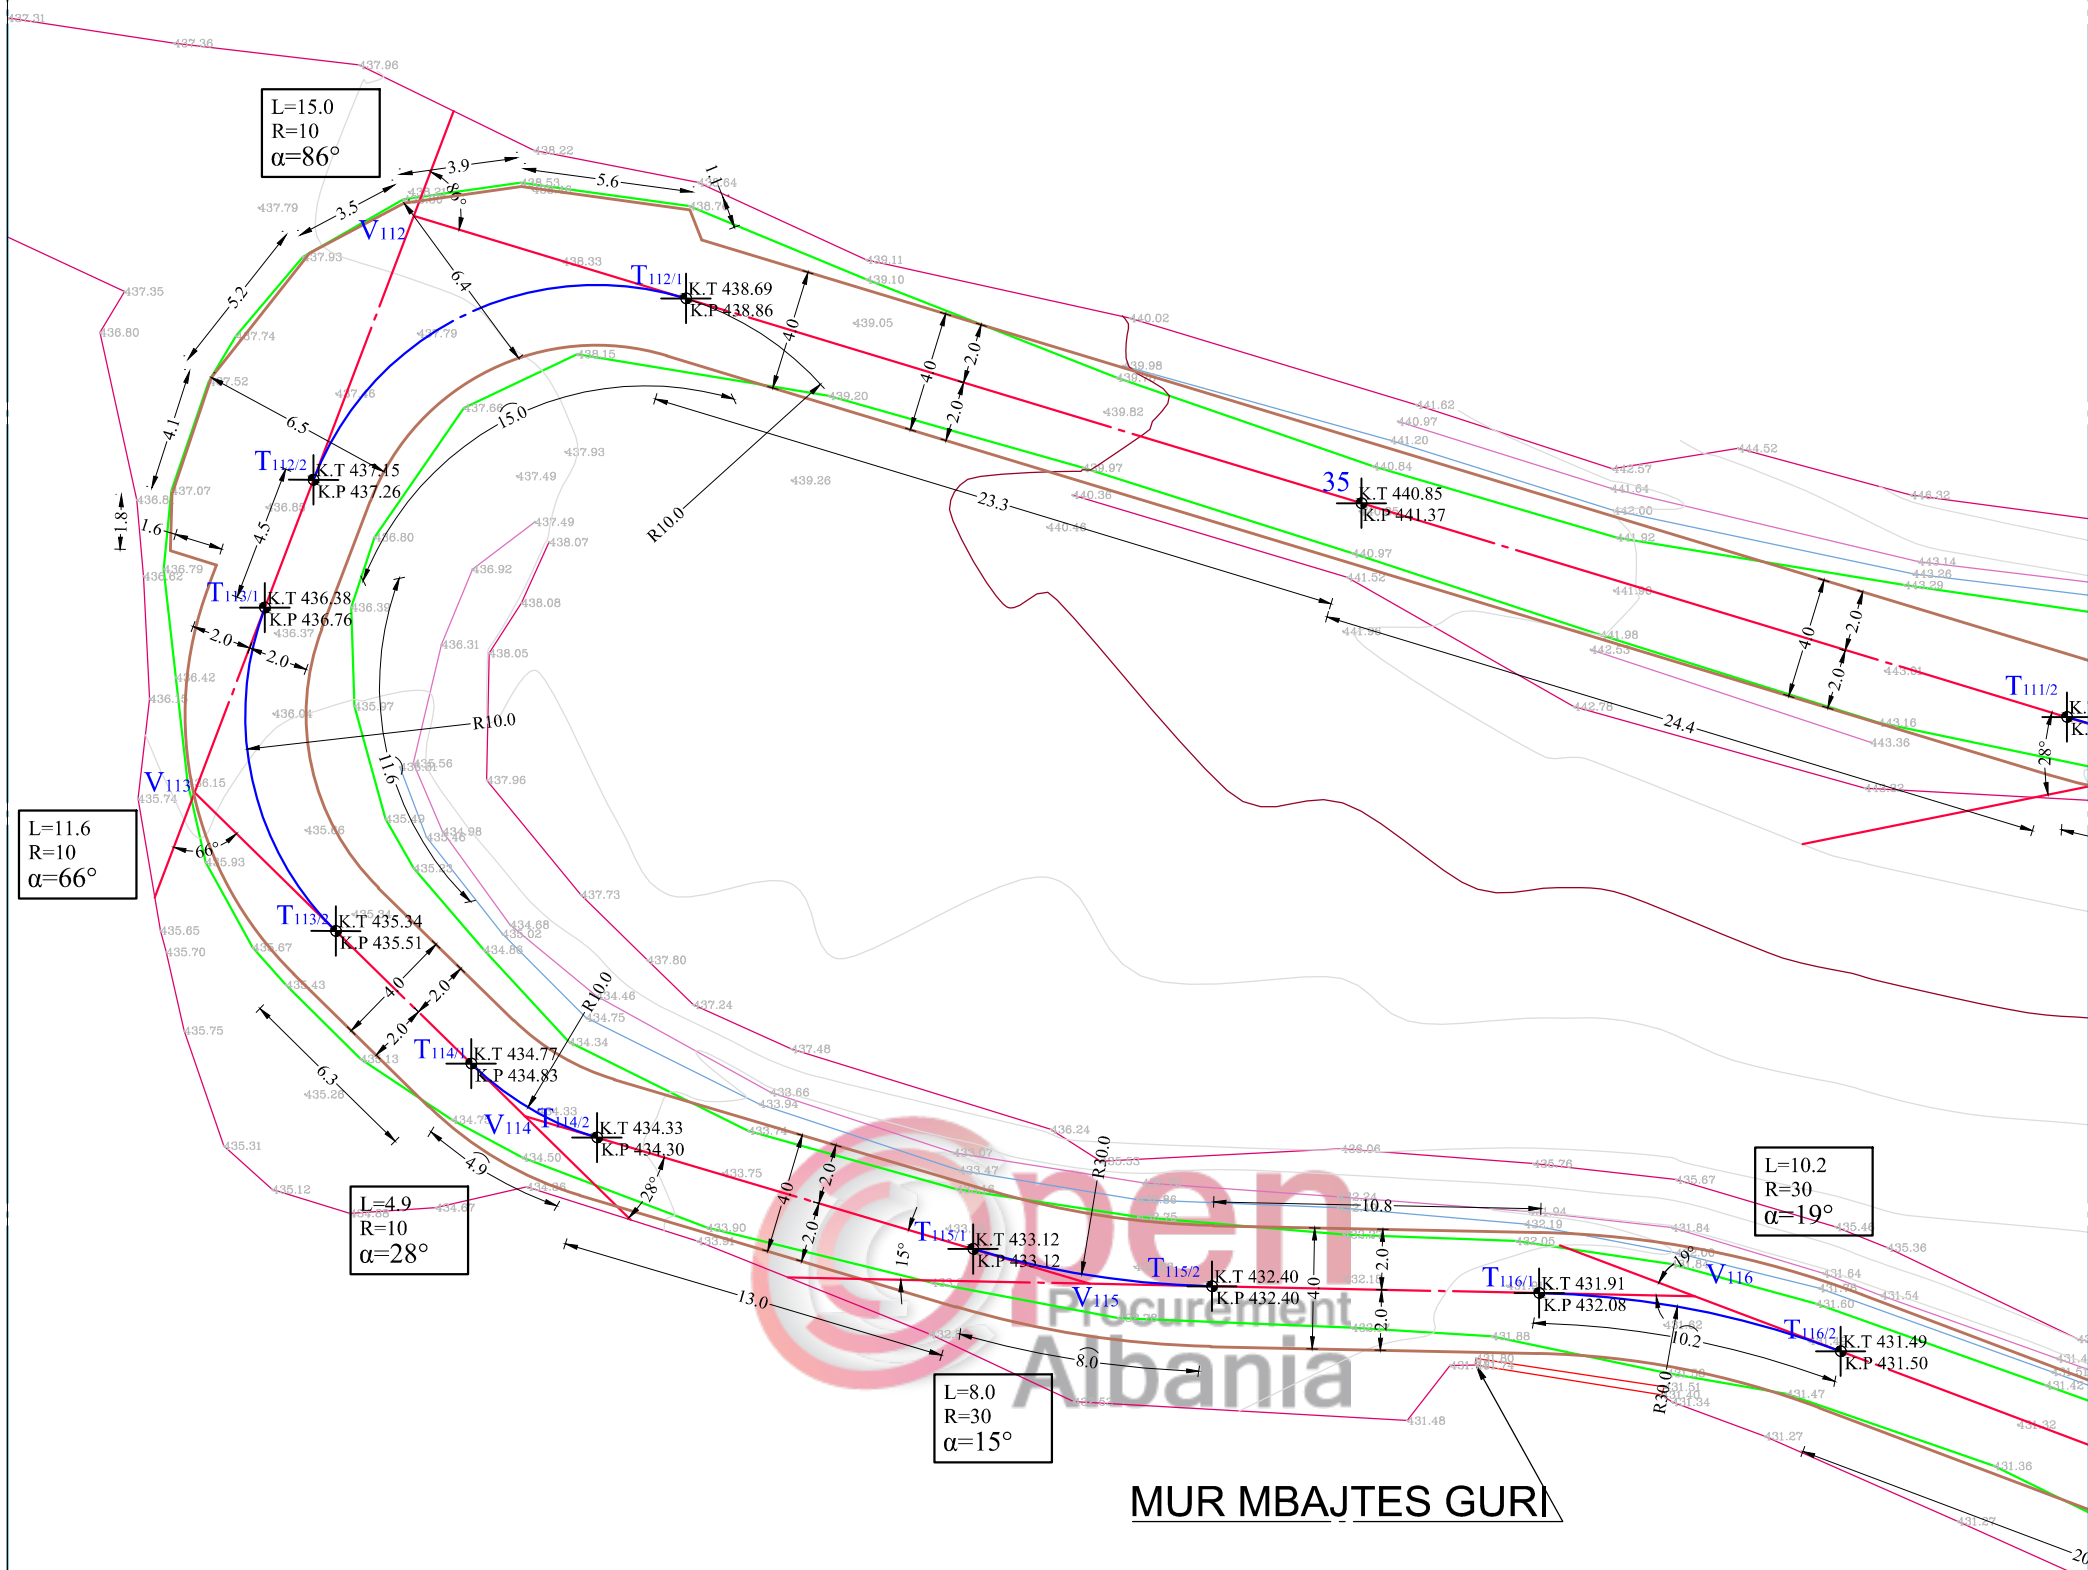


Shënime:

1. Para fillimit të punimeve të bëhet piketimi i objektit në vënd ku te behet verifikimi i problematikave qe mund te dalin nga mos perputhja e projektit me gjendjen faktike.
2. Për c'do mos perputhje te vihet ne dijeni organi projektues (Bashkia Tirane).

LEGJENDA:

	RRUGE E RE
	AKSI I RRUGES

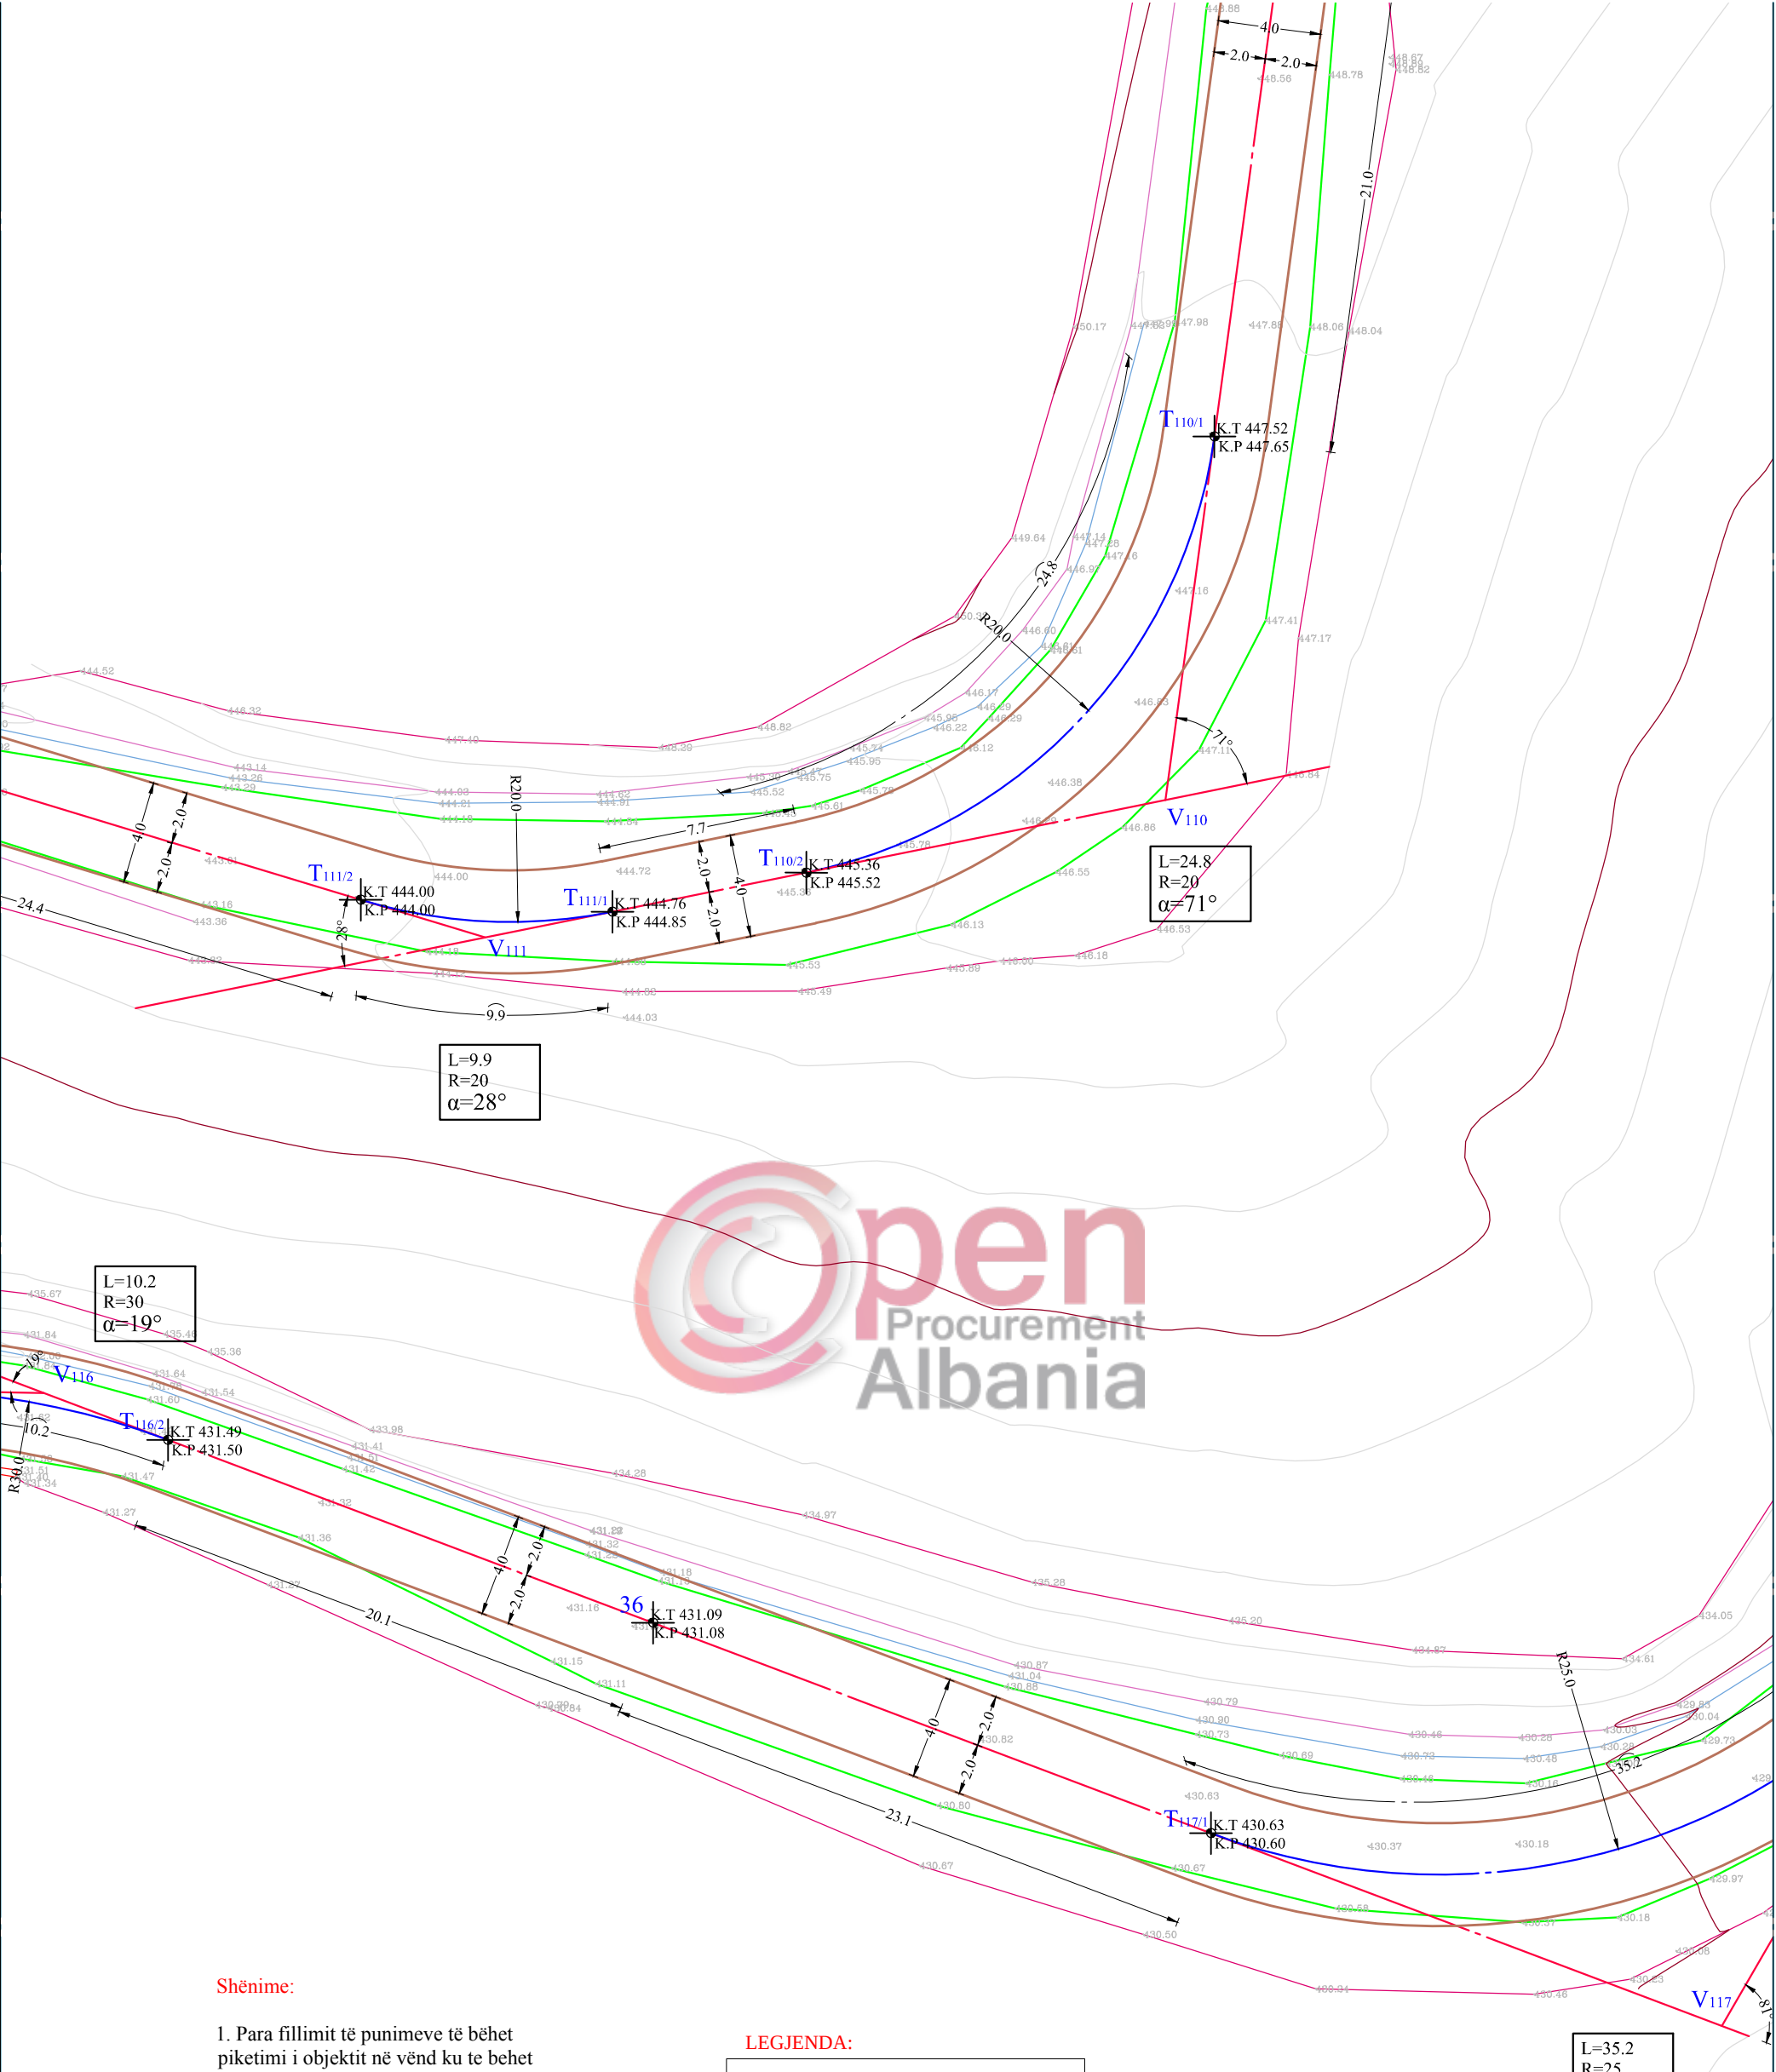


Shënime:

1. Para fillimit të punimeve të bëhet piketimi i objektit në vënd ku te behet verifikimi i problematikave qe mund te dalin nga mos perputhja e projektit me gjendjen faktike.
2. Për c'do mos perputhje te vihet ne dijeni organi projektues (Bashkia Tirane).

LEGJENDA:

	RRUGE E RE
	AKSI I RRUGES

BASHKIA E TIRANES	DREJTORIA E PERGJITHSHME E PLANIFIKIMIT DHE ZHVILLIMIT TE TERRITORIT	DREJTOR I PROJEKTIMIT	PERQJES I SEKTORIT TE PROJEKTIMIT	PERQJES I SEKTORIT TE KONTROLLIT TE PROCESIT TE PROJEKTIMIT	PROJEKTUES	Ing. Ndertimi. Lavdie BIRBO	Ing. Elektrik. Islam GJINALI	Ing. Ndertimi. Brikena GJINI	PROJEKTI : Rikonstruksioni i rruges "Zall-Bastari" (Ura Zall Dajç deri ne Zall Bastar) LOTI II	EMËRTIMI I FLETËS: PLANIMETRIA TEKNIKE	SHKALLA 1:250	24
		Gjergj BAKALLBASHI	Muhamet KRUJA	Gjergj DUSHNIKU		Ing. A/Mjedisi. Greta DHASKALI	Ing. Ndertimi. Anisa BRUSHULLI				DATA 2017	

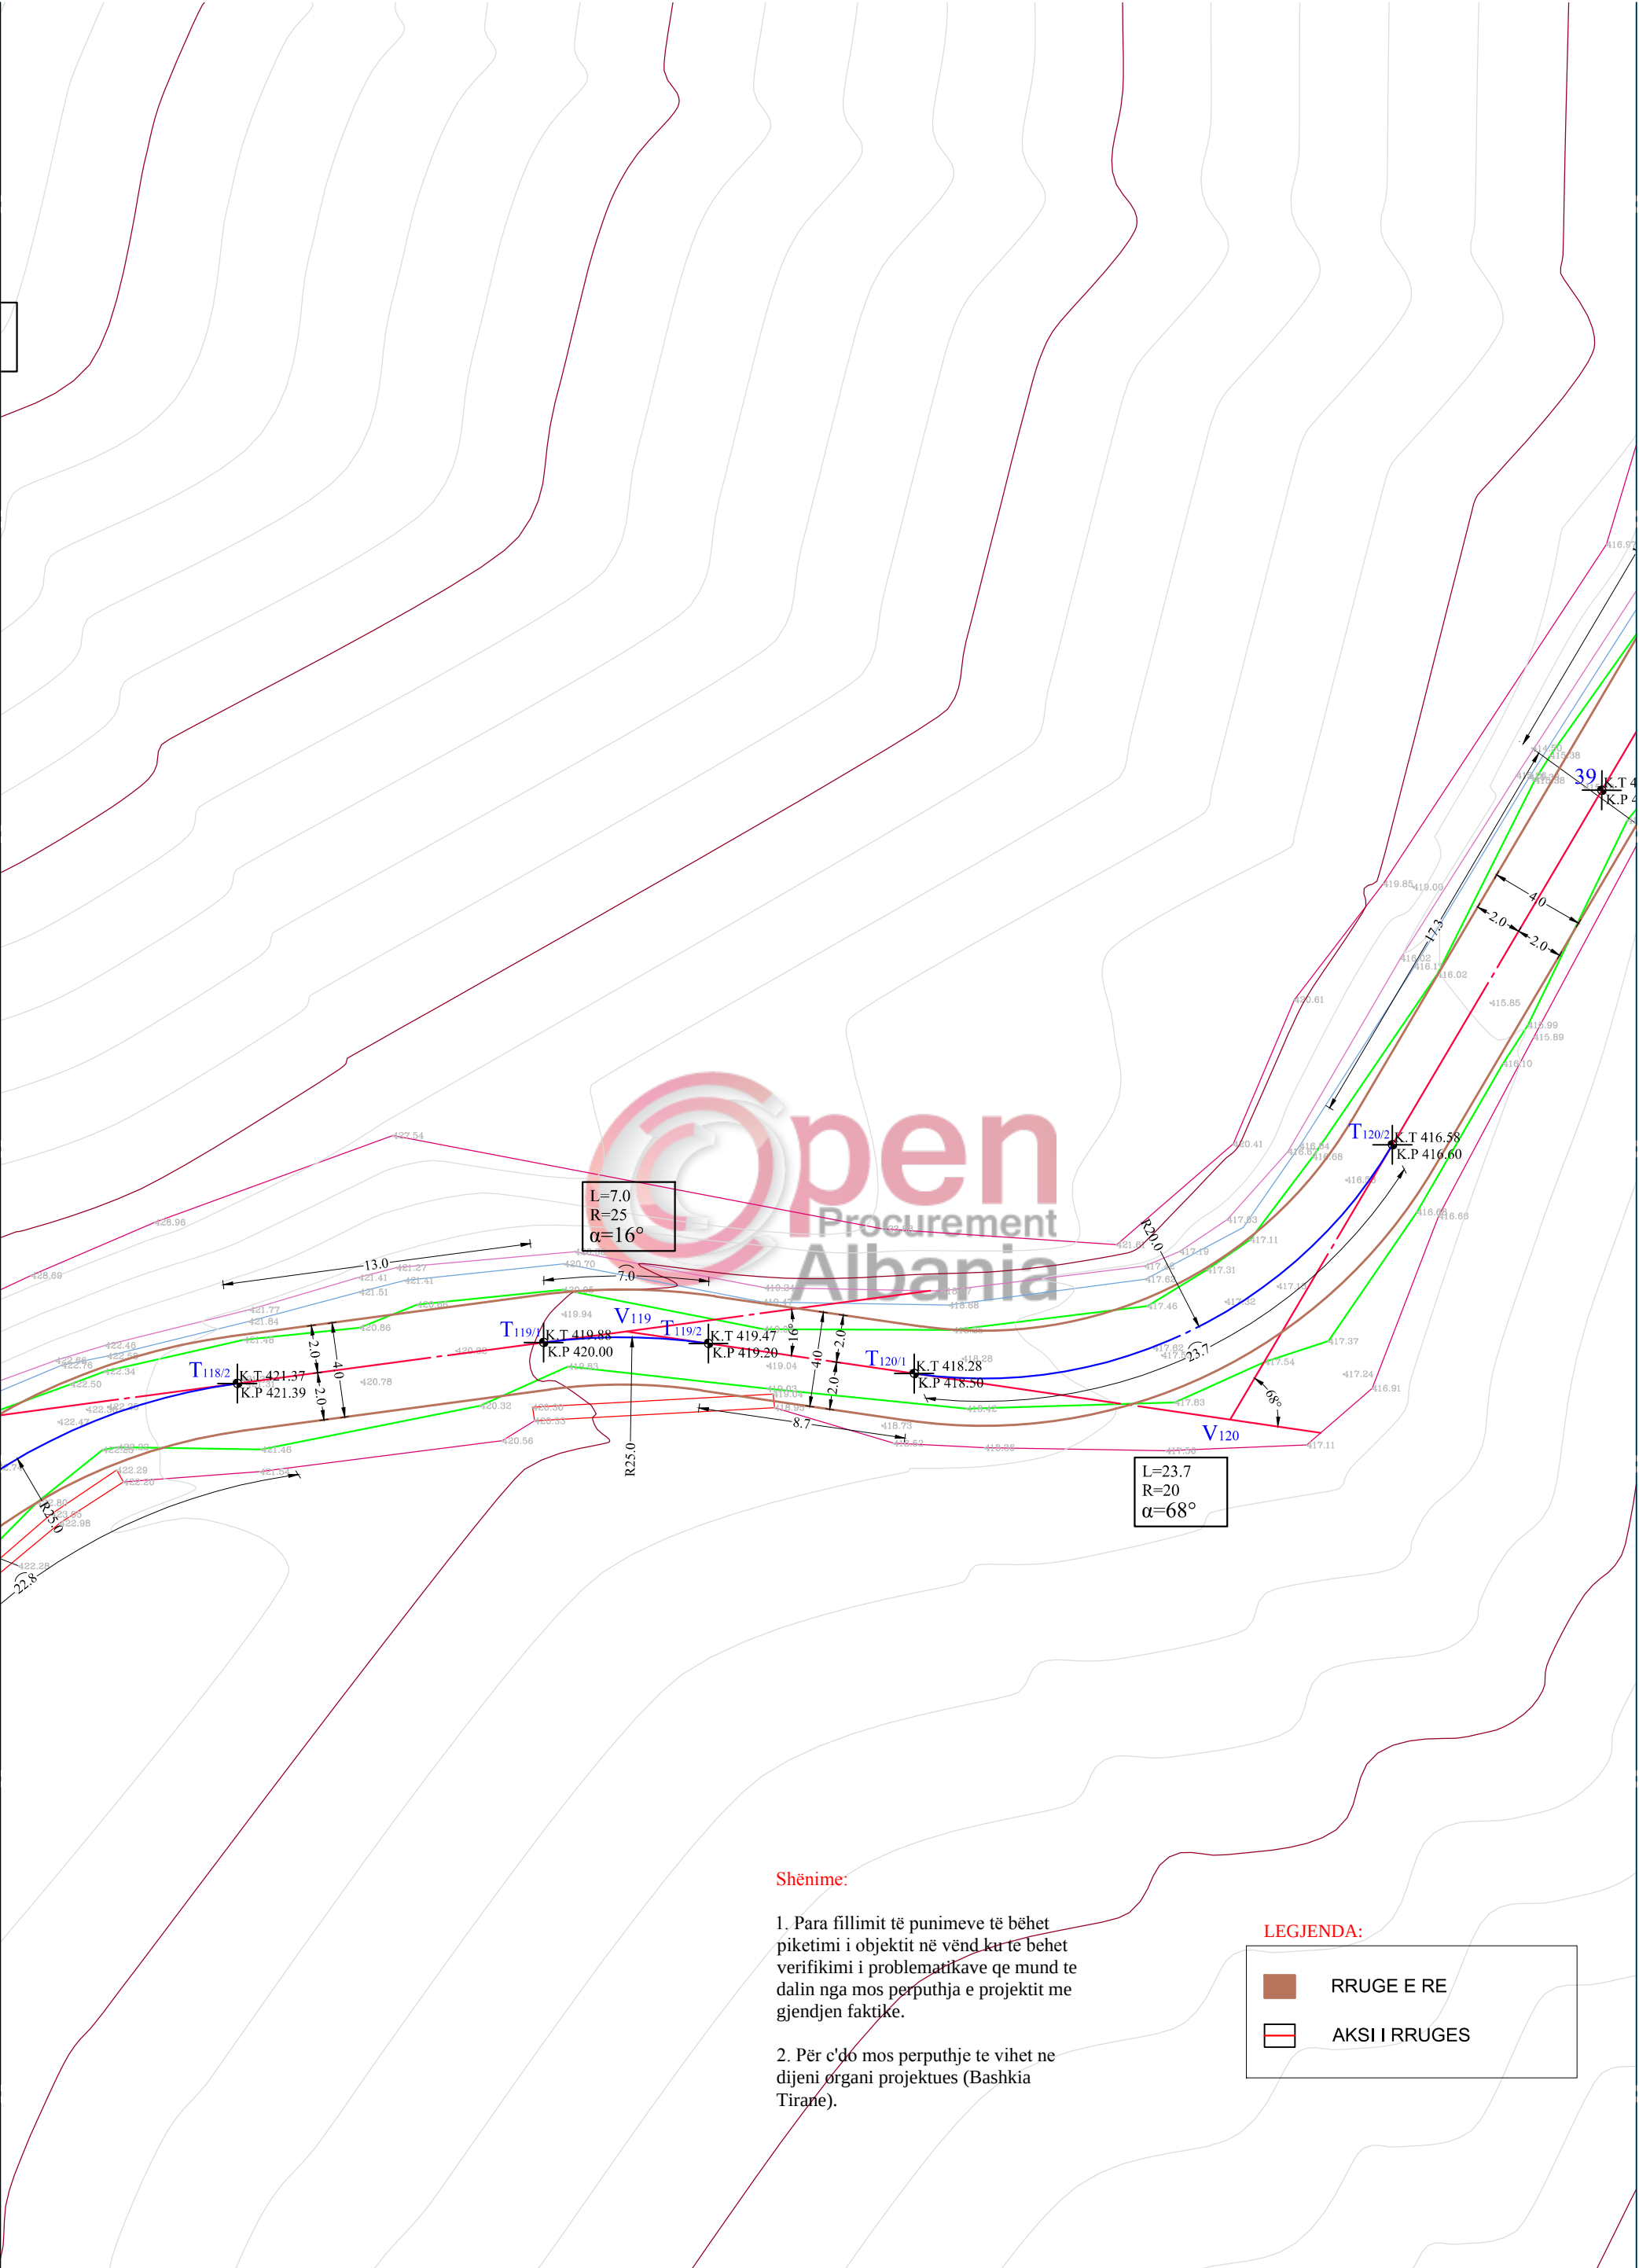


Shënime:

1. Para fillimit të punimeve të bëhet piktetimi i objektit në vënd ku të behet verifikimi i problematikave qe mund te dalin nga mos perputhja e projektit me gjendjen faktike.
2. Për c'do mos perputhje te vihet ne dijeni organi projektues (Bashkia Tirane).

LEGJENDA:

	RRUGE E RE
	AKSI I RRUGES

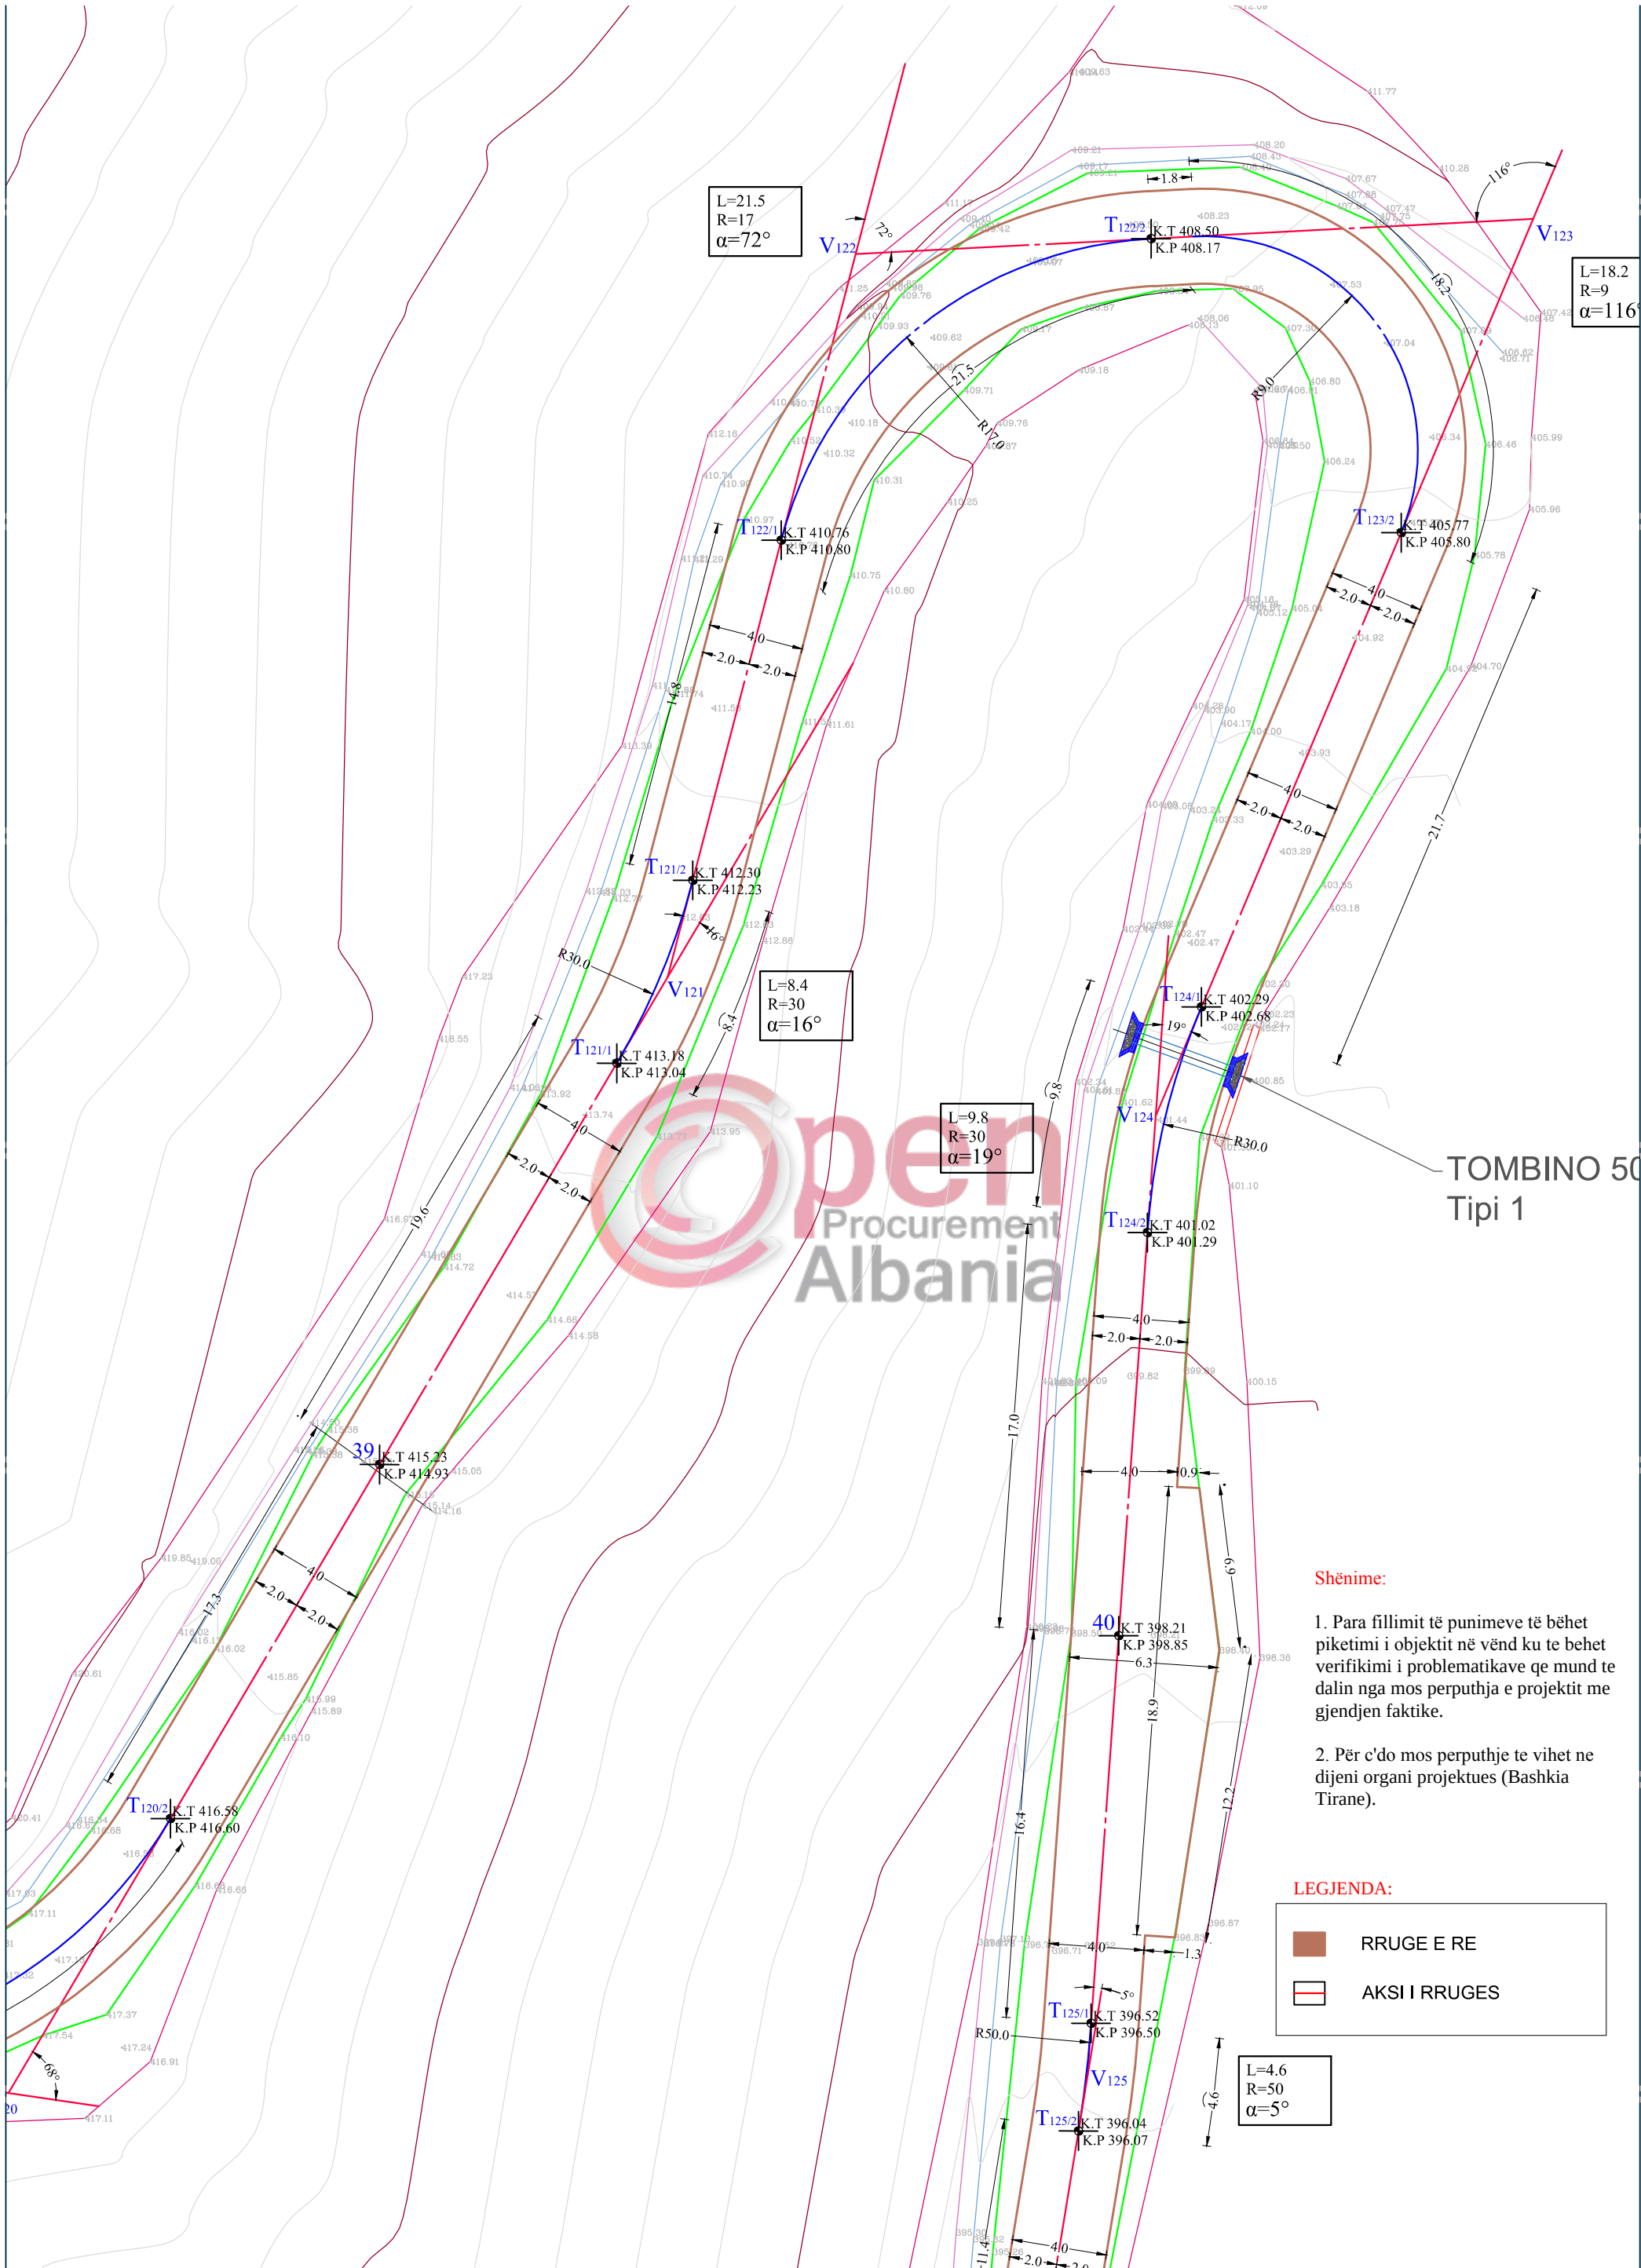


Shënime:

1. Para fillimit të punimeve të bëhet piketimi i objektit në vënd ku te behet verifikimi i problematikave qe mund te dalin nga mos perputhja e projektit me gjendjen faktike.


2. Për c'do mos perputhje te vihet ne dijeni organi projektues (Bashkia Tirane).

LEGJENDA:	
	RRUGE E RE
	AKSI I RRUGES

BASIRIA E TRANSES	DREJTORIA E PERGJITHSHME E PLANIFIKIMIT DHE ZHVILLIMIT TE TERRITORIT	DREJTOR I PROJEKTIMIT	PERQJES I SEKTORIT TE PROJEKTIMIT	PERQJES I SEKTORIT TE KONTROLLIT TE PROCESIT TE PROJEKTIMIT	PROJEKTUES	Ing. Ndertimi. Lavdie BIRBO	Ing. Elektrik. Islam GJINALI	Ing. Ndertimi. Brikena GJINI	PROJEKTI: Rikonstruksioni i rruges "Zall-Bastari" (Ura Zall Dajt deri ne Zall Bastar) LOTI II	EMËRTIMI I FLETËS: PLANIMETRIA TEKNIKE	SHKALLA 1:250	27
		Gjergj BAKALLBASHI	Muhamet KRUJA	Gjergj DUSHNIKU	Ing. A/Mjedisi. Greta DHASKALI	Ing. Ndertimi. Anisa BRUSHULLI						
					Ing. Ndertimi. Estela THOMOLLARI	Ing. Ndertimi. Erti VEIZI						
										DATA 2017		

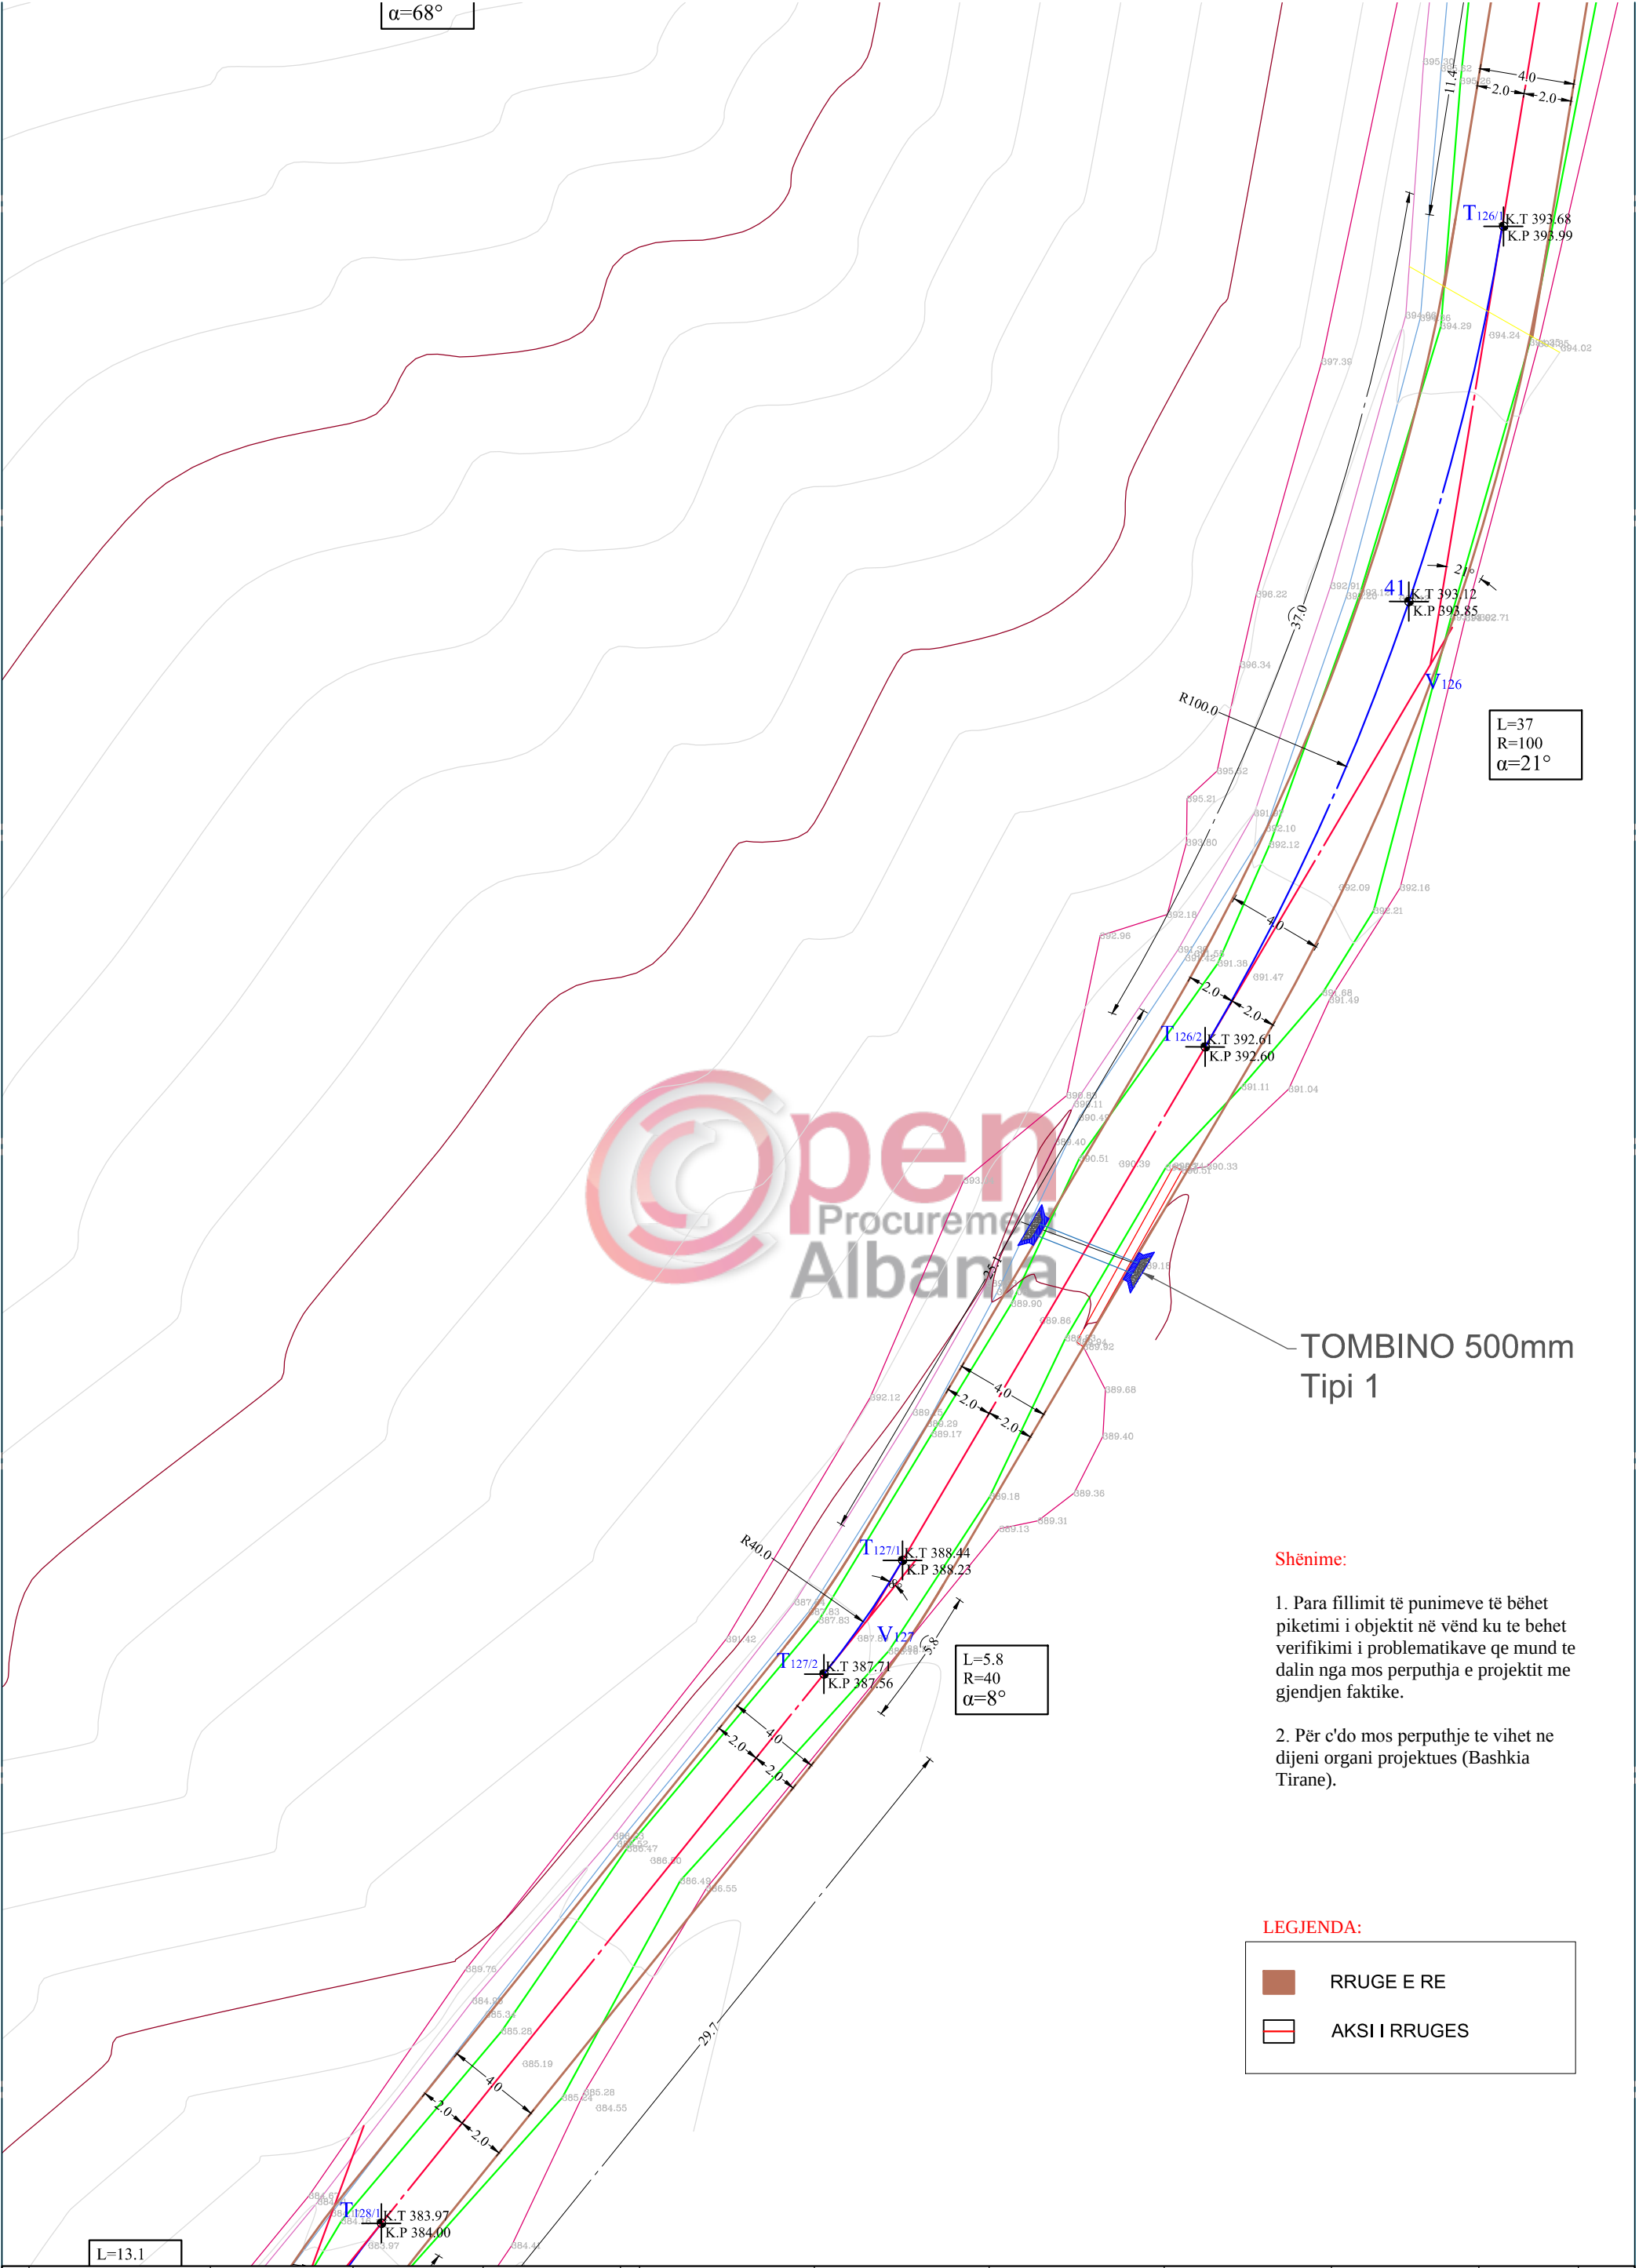

BASHKIA E TIRANËS	DREJTORIA E PERGJITHSHME E PLANIFIKIMIT DHE ZHVILLIMIT TE TERRITORIT	DREJTOR I PROJEKTIMIT	PERQJES I SEKTORIT TE PROJEKTIMIT	PERQJES I SEKTORIT TE KONTROLLIT TE PROCESIT TE PROJEKTIMIT	PROJEKTET	Ing. Ndertimi. Lavdie BIRBO	Ing. Elektrik. Islam GJINALI	Ing. Ndertimi. Brikena GJINI	PROJEKTI: Rikonstruksioni i rruges "Zall-Bastari" (Ura Zall Dajt deri ne Zall Bastar) LOTI II	EMËRTIMI I FLETËS: PLANIMETRIA TEKNIKE	SHKALLA 1:250	28
		Gjergj BAKALLBASHI	Muhamet KRUJA	Gjergj DUSHNIKU		Ing. A.Mjedisi. Greta DHASKALI	Ing. Ndertimi. Anisa BRUSHULLI				DATA 2017	

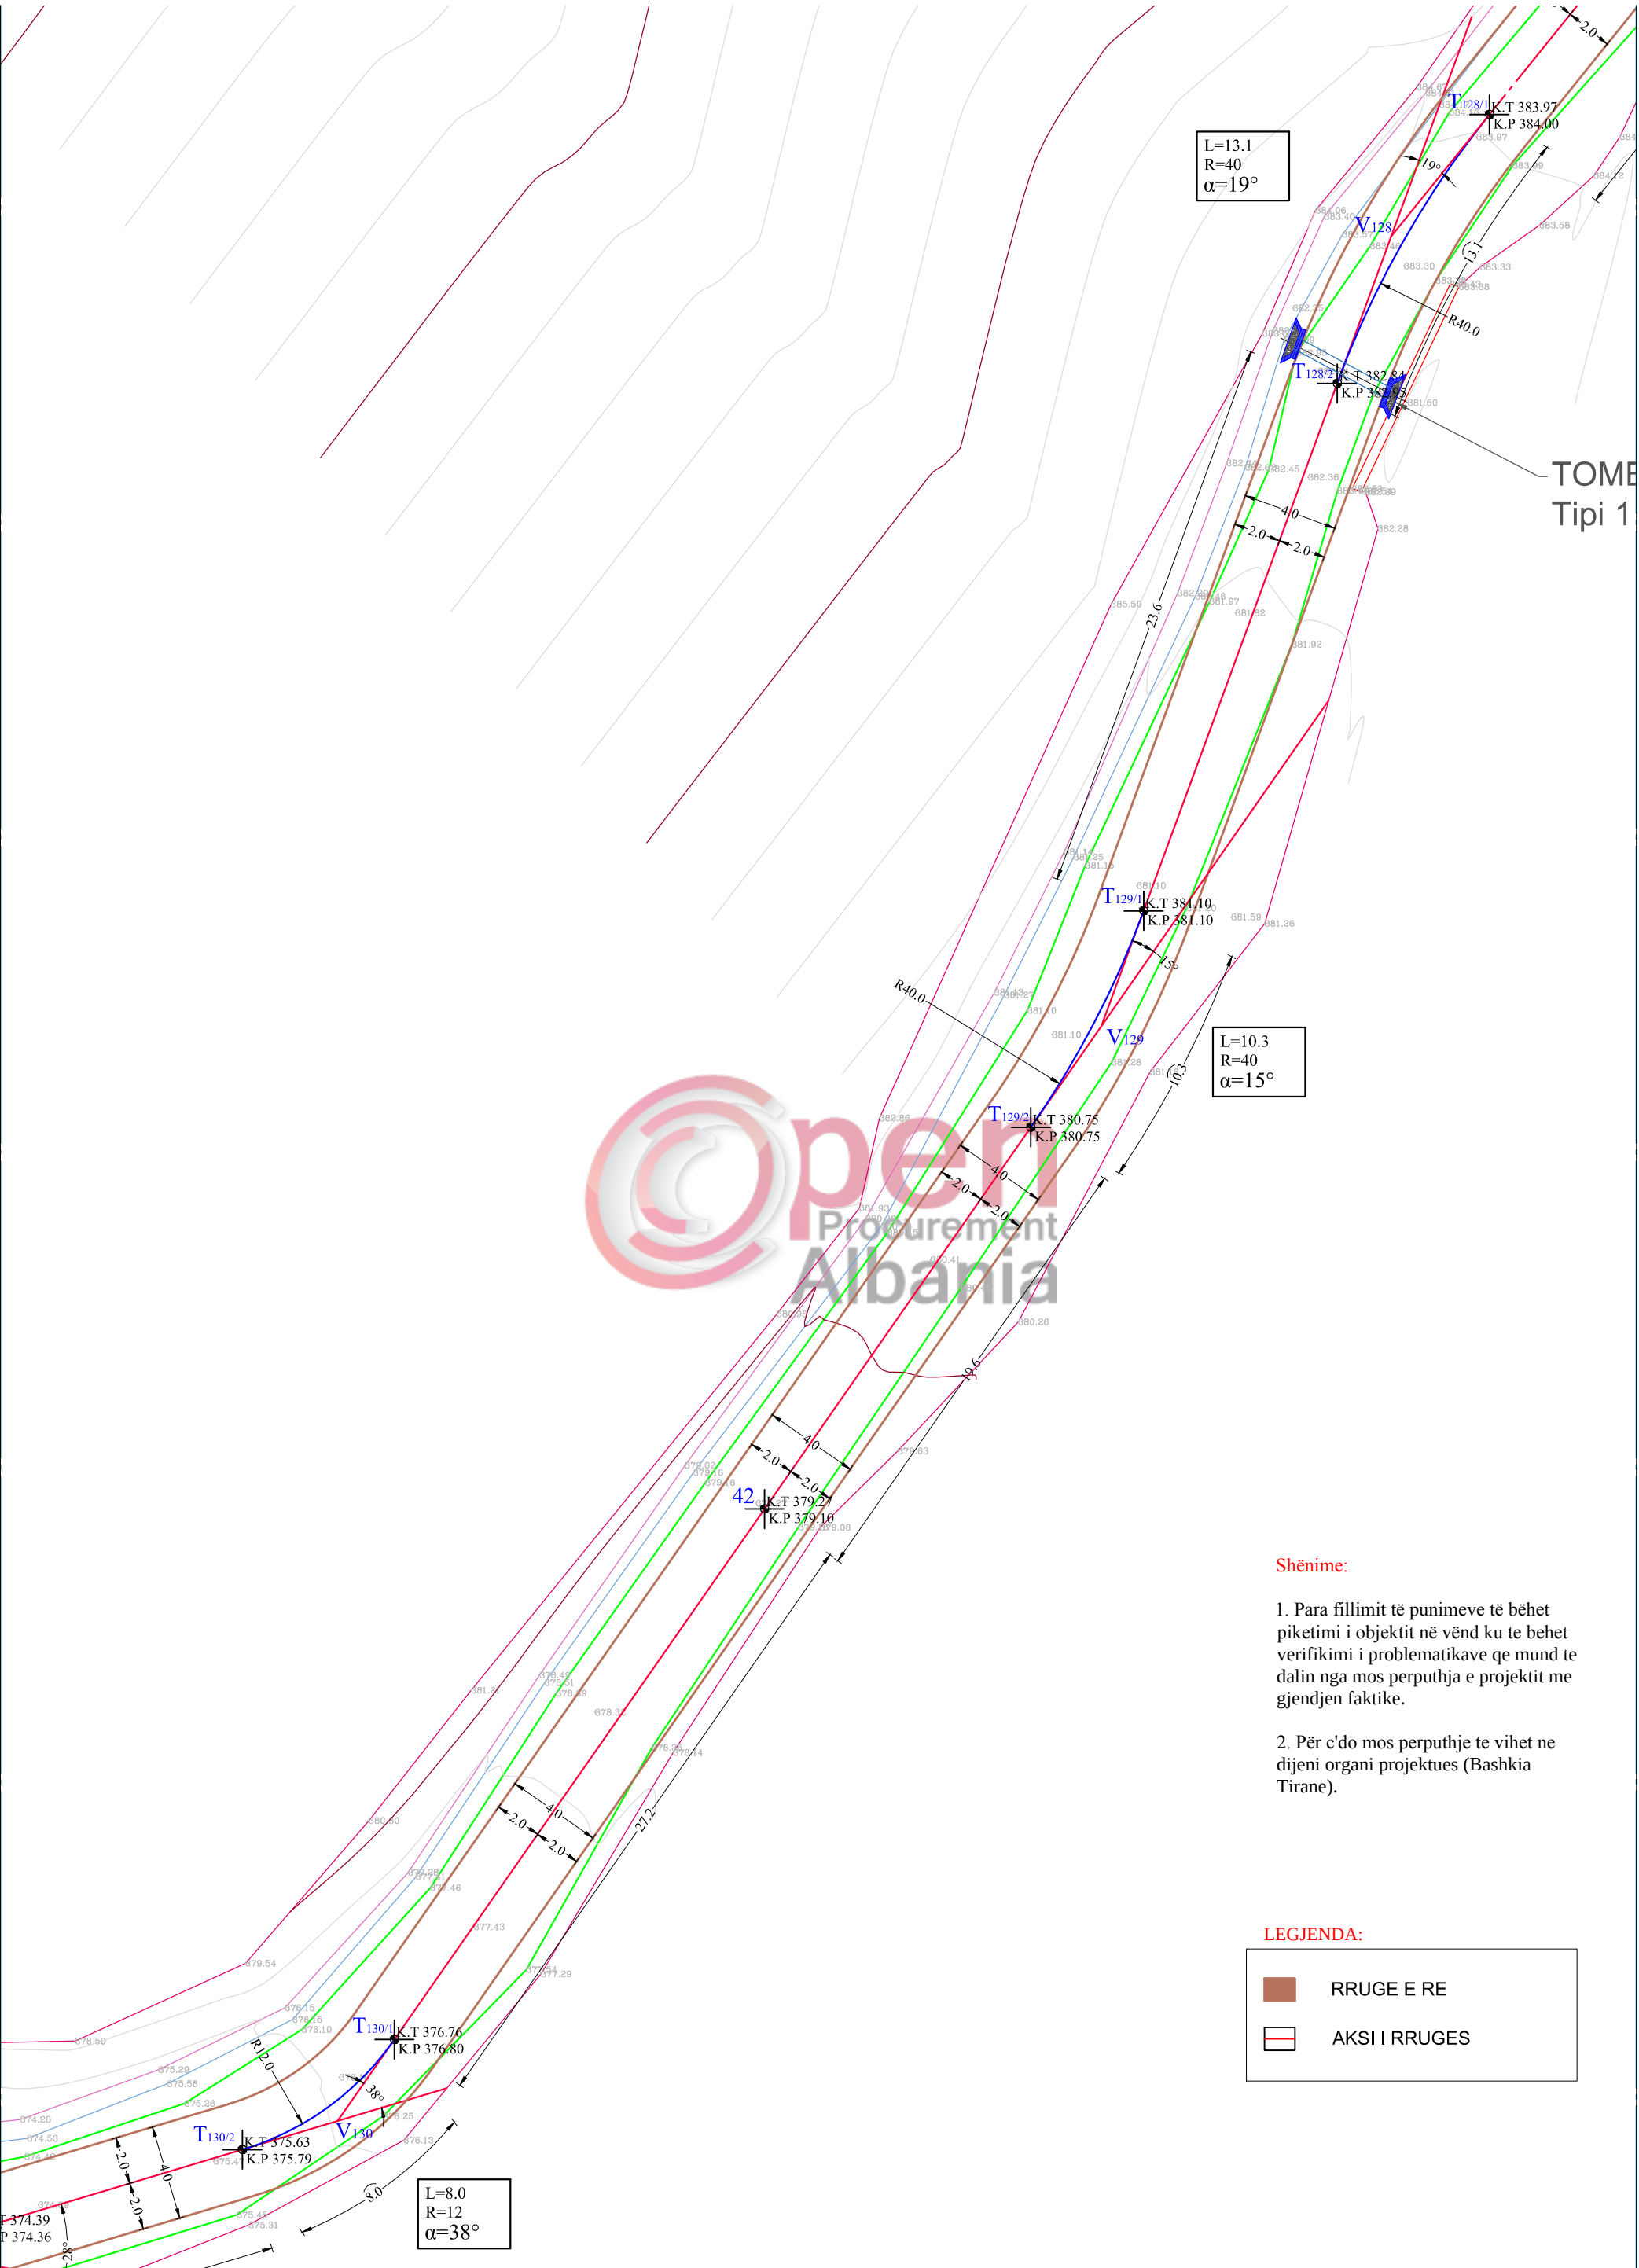


Shënime:


- Para fillimit të punimeve të bëhet piketimi i objektit në vend ku te behet verifikimi i problematikave qe mund te dalin nga mos perputhja e projektit me gjendjen faktike.
- Për c'do mos perputhje te vihete ne dijeni organi projektues (Bashkia Tirane).

LEGJENDA:

	RRUGE E RE
	AKSI I RRUGES

BASHKIA E TIRANES	DREJTORIA E PERGJITHSHME E PLANIFIKIMIT DHE ZHVILLIMIT TE TERRITORIT	DREJTOR I PROJEKTIMIT	PERQJEGJES I SEKTORIT TE PROJEKTIMIT	PERQJEGJES I SEKTORIT TE KONTROLLIT TE PROCESIT TE PROJEKTIMIT	PROJEKTUES	Ing. Ndertimi. Lavdie BIRBO	Ing. Elektrik. Islam GJINALI	Ing. Ndertimi. Brikena GJINI	PROJEKTI: Rikonstruksioni i rruges "Zall-Bastari" (Ura Zall Dajt deri ne Zall Bastar) LOTI II	EMËRTIMI I FLETËS: PLANIMETRIA TEKNIKE	SHKALLA 1:250	29
		Gjergj BAKALLBASHI	Muhamet KRUJA	Gjergj DUSHNIKU		Ing. AMjedisi. Greta DHASKALI	Ing. Ndertimi. Anisa BRUSHULLI				DATA 2017	

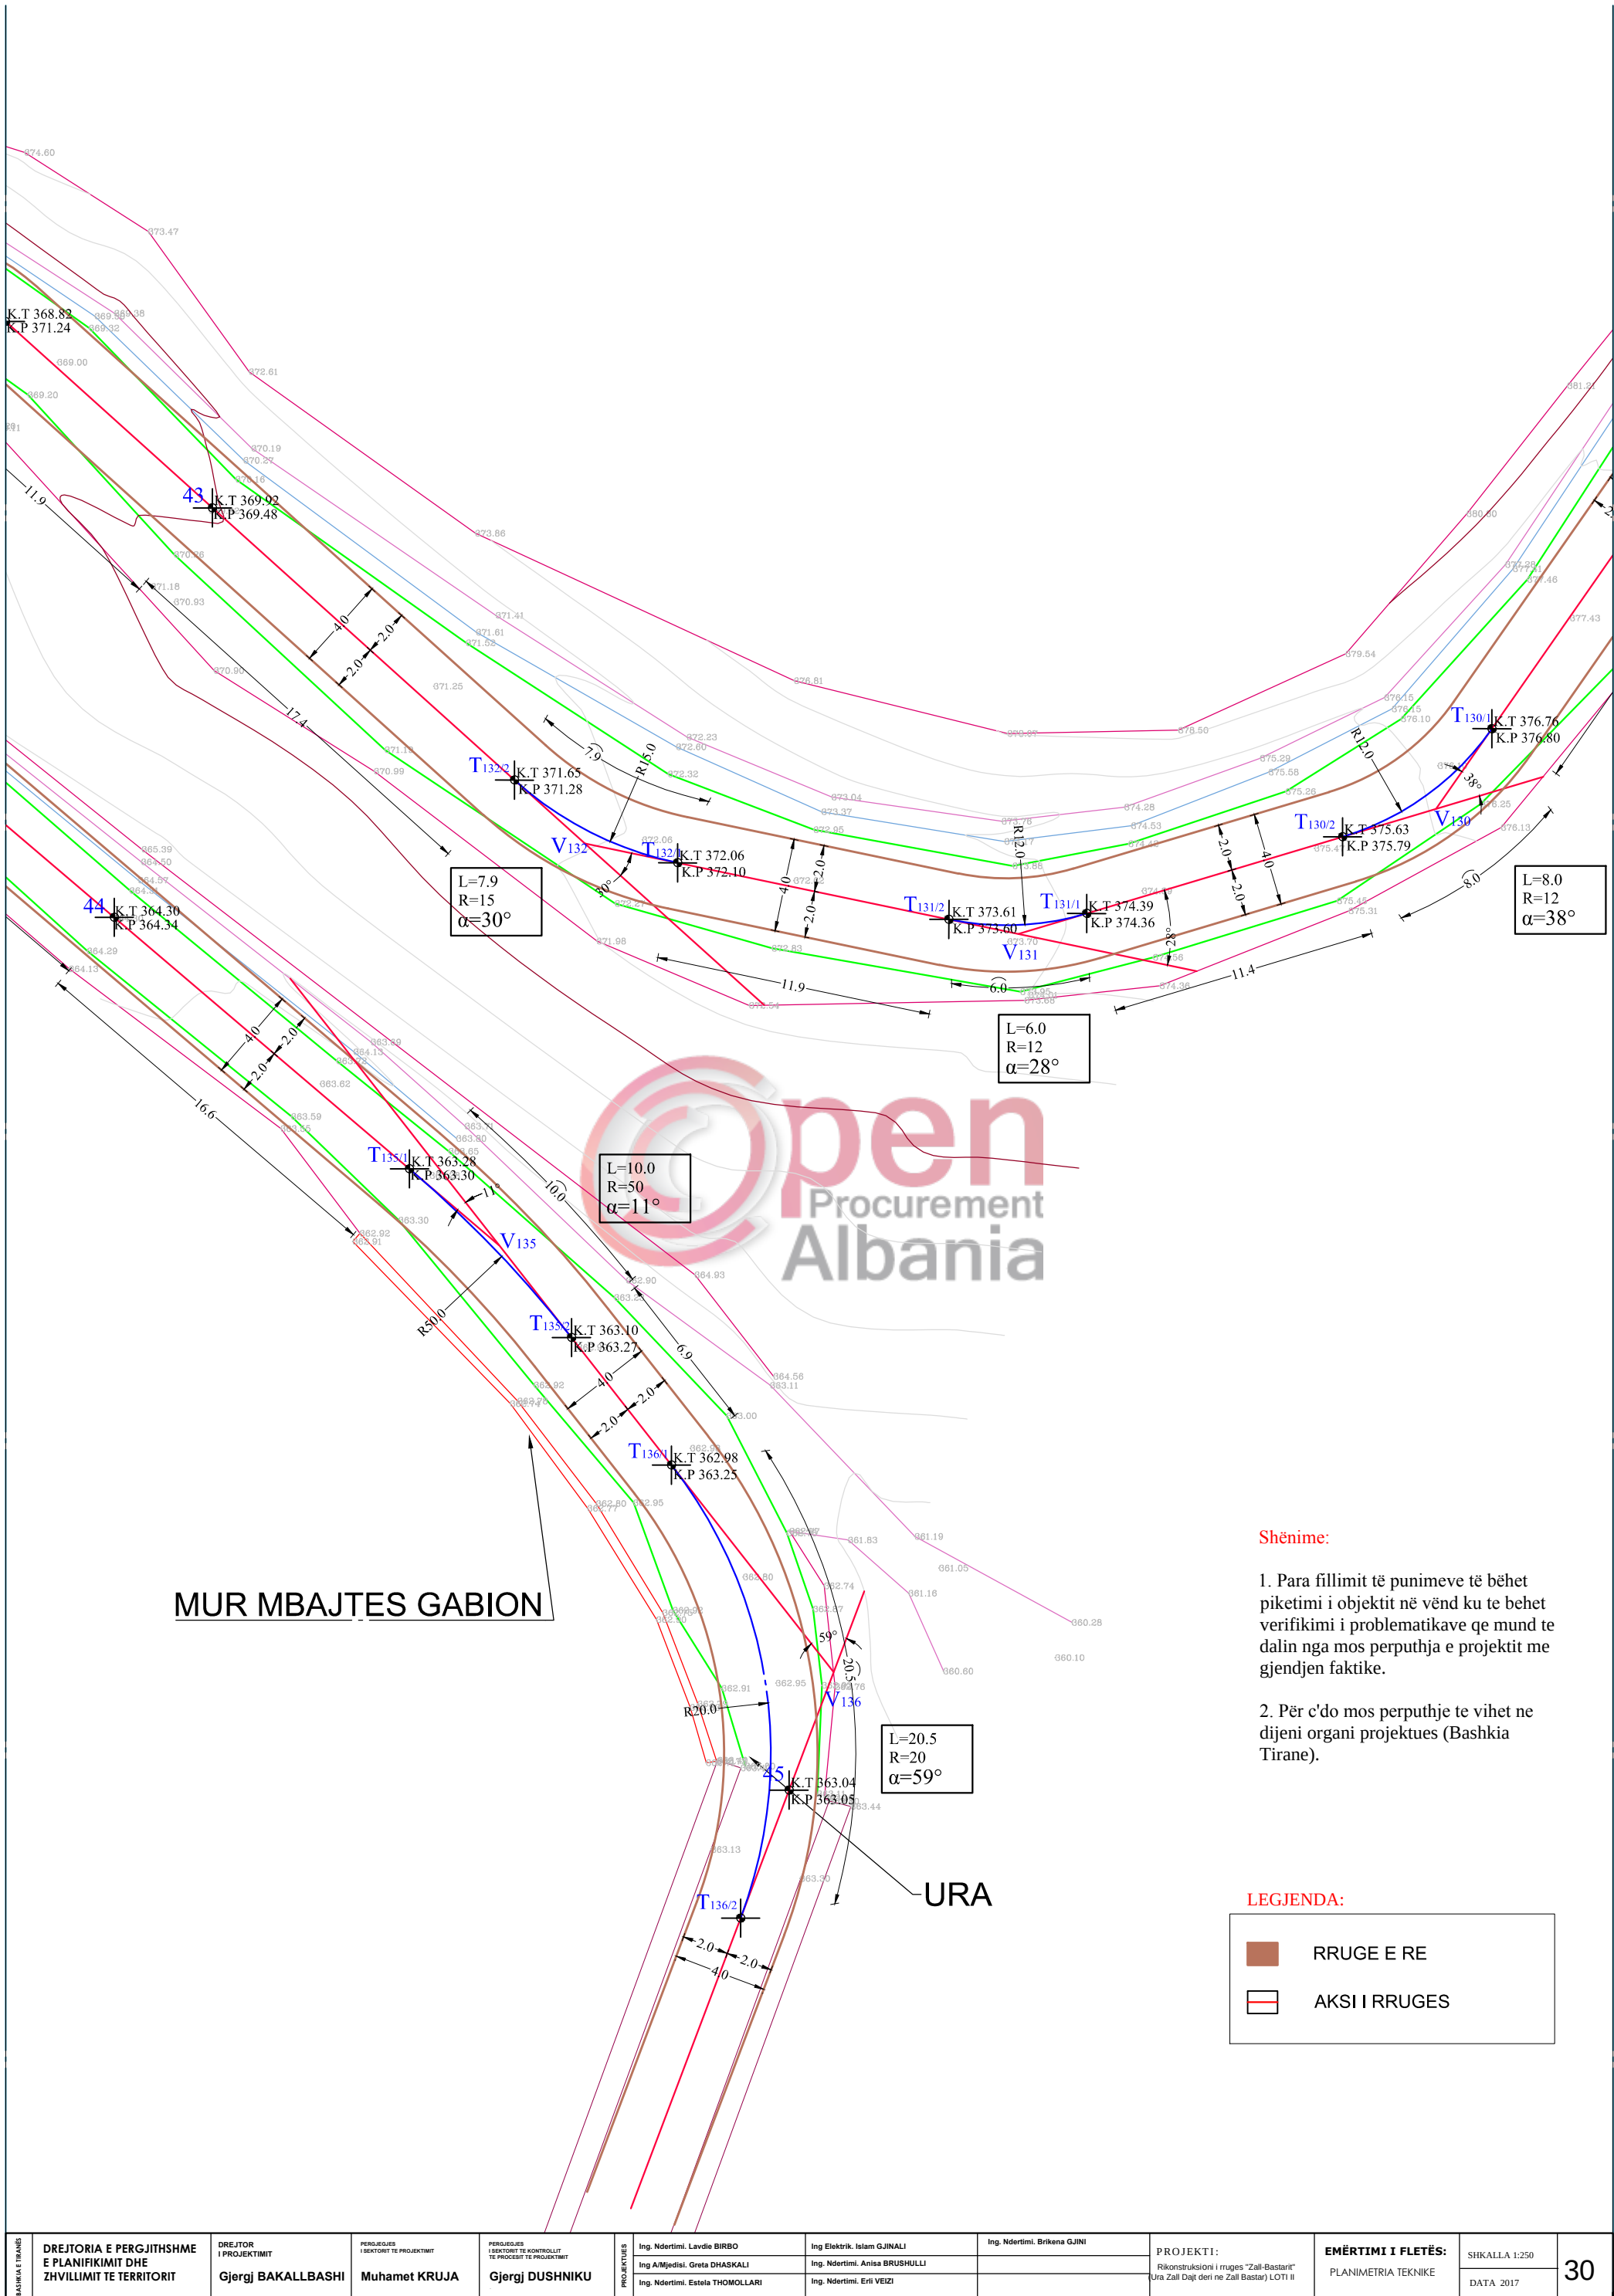

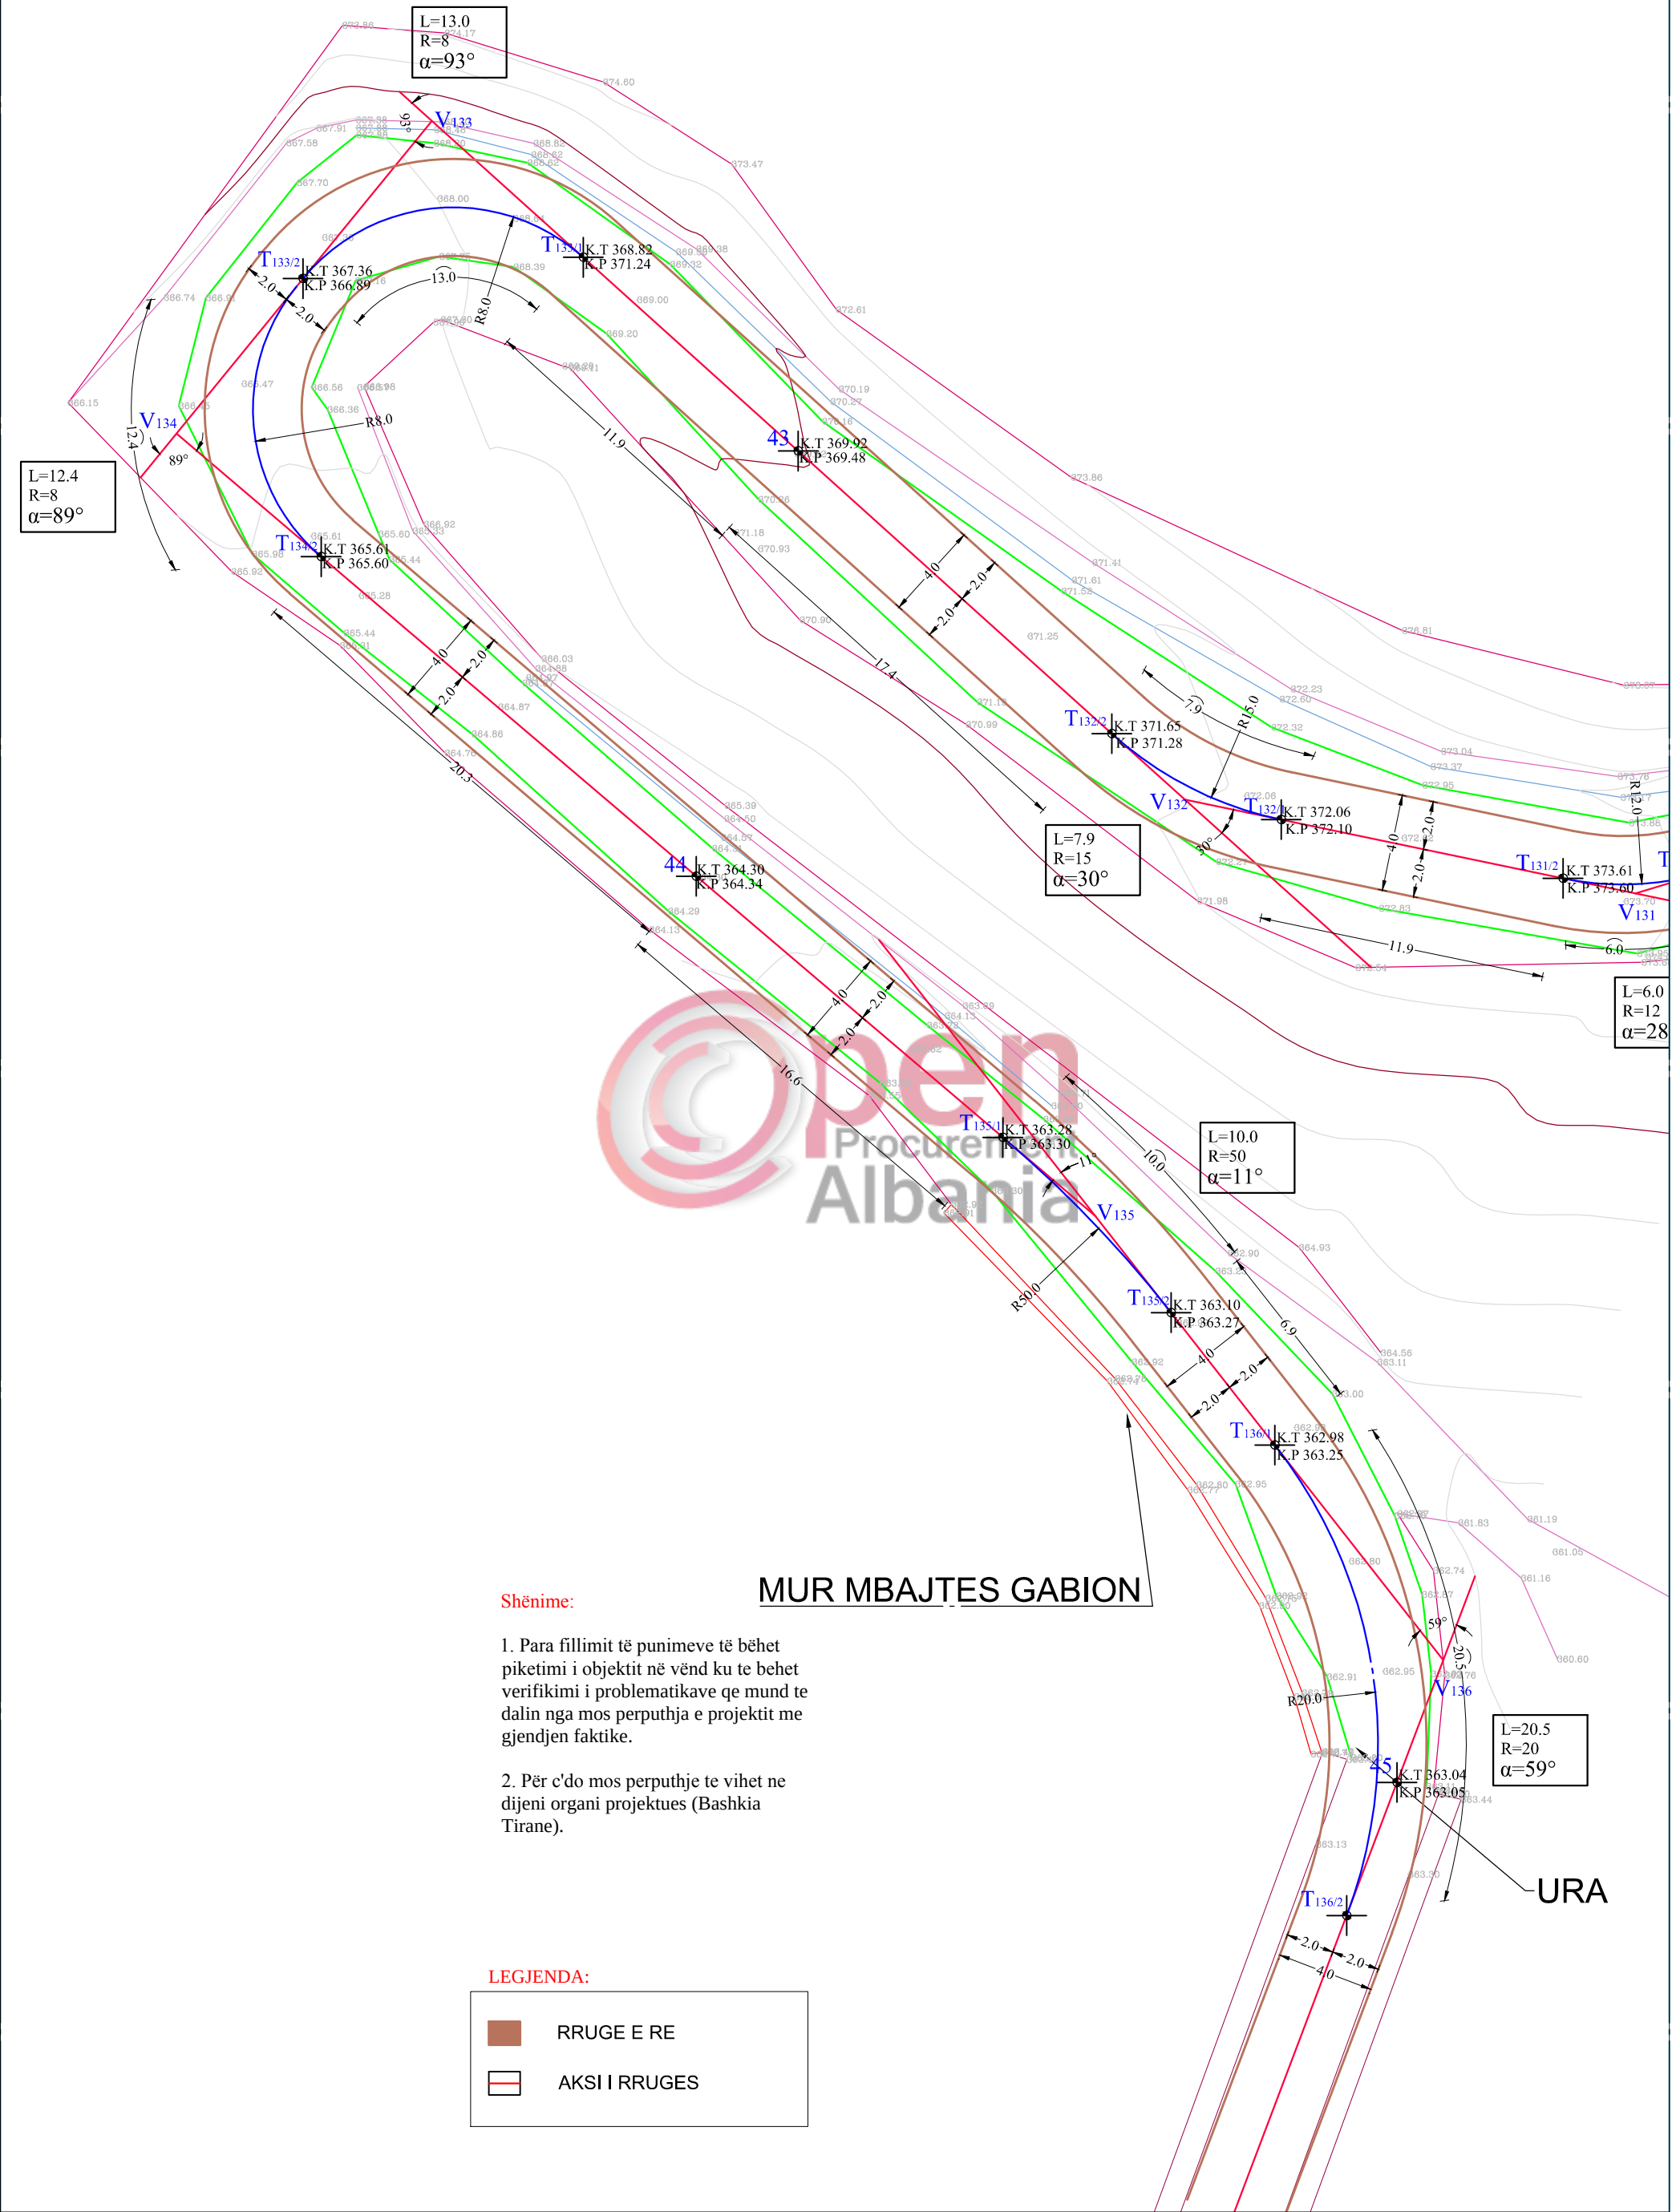


Shënime:

1. Para fillimit të punimeve të bëhet piketimi i objektit në vënd ku te behet verifikimi i problematikave qe mund te dalin nga mos perputhja e projektit me gjendjen faktike.
2. Për c'do mos perputhje te vihet ne dijeni organi projektues (Bashkia Tirane).

LEGJENDA:

	RRUGE E RE
	AKSI I RRUGES


PROFILI GJATESOR
SHKALLA V=1:100 H=1:1000

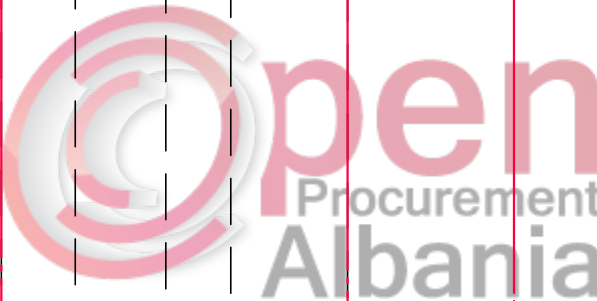

PJERRESIA	i = 12.24 % d=43.30 m			i = 2.81 % d=42.7 m			i = 2.01 % d=24.9 m			i = 0.73 % d=47.80 m			i = 2.91 % d=22.30 m			i = 2.91 % d=54.60 m			i = 9.80 % d=44.4 m			i = 11.37 % d=62.10 m			i = 4.11 %		
KUOTA PROJEKTIT	550.10	551.55	552.06	552.72	553.89	555.40	555.91	556.34	556.60	556.88	557.10	557.00	556.91	556.84	556.75	556.75	556.10	554.16	552.31	550.75	550.11	547.28	545.70	545.03	544.17	543.76	543.15
KUOTA E TOKES	550.11	551.55	552.06	552.72	553.89	555.39	555.91	556.40	556.62	556.88	557.07	557.08	556.97	556.83	556.73	556.09	553.82	551.63	550.74	549.60	547.19	545.72	545.01	544.03	543.69	543.14	
NR.PIKETES	T _{76/2}	T _{77/1}	T _{77/2}		5	T _{78/1}	T _{78/2}	T _{79/1}	T _{79/2}	T _{80/1}	T _{80/2}	T _{81/1}	T _{81/2}	T _{82/1}	T _{82/2}	6	T _{83/1}	T _{83/2}	T _{84/1}	T _{84/2}	7	8	T _{85/1}	T _{85/2}			
DIS.PJESORE	16.0	15.0	12.3	18.2	14.7	9.8	14.4	10.5	10.2	12.5	9.0	16.1	22.3	19.7	18.9	16.0	5.6	25.0	13.8	16.5	20.9	9.9	15.1				
DIS.PROGRESIVE	2588.50	2604.50	2619.5	2631.80	2650.00	2664.70	2674.50	2688.90	2699.40	2709.60	2722.10	2731.10	2747.20	2769.50	2789.20	2808.10	2824.10	2854.70	2868.50	2885.00	2905.90	2915.60	2930.70				
KILOMETRAZHI	2600.00						2700.00						2800.00						2900.00								
SITUACIONI																											

BASHKIA E TIRANES	DREJTORIA E PERGJITHSHME E PLANIFIKIMIT DHE ZHVILLIMIT TE TERRITORIT	DREJTOR I PROJEKTIMIT Gjergj BAKALLBASHI	PERGJEGJES I SEKTORIT TE PROJEKTIMIT Muhamet KRUJA	PERGJEGJES I SEKTORIT TE KONTROLLIT TE PROCESIT TE PROJEKTIMIT Gjergj DUSHNIKU	PROJEKTUES	Ing. Ndertimi. Lavdie BIRBO	Ing. Elektrik. Islam GJINALI	Ing. Ndertimi. Brikena GJINI	PROJEKTI: Rikonstruksioni i rruges "Zall-Bastari" (Ura Zall Dajt deri ne Zall Bastar) LOTI II	EMERTIMI I FLETES: PROFOILI GJATESOR	SHKALLA DATA 2017	32
						Ing. A/Mjedisi. Greta DHASKALI	Ing. Ndertimi. Anisa BRUSHULLI					
						Ing. Ndertimi. Estela THOMOLLARI	Ing. Ndertimi. Erli VEIZI					


PROFILI GJATESOR
SHKALLA V=1:100 H=1:1000

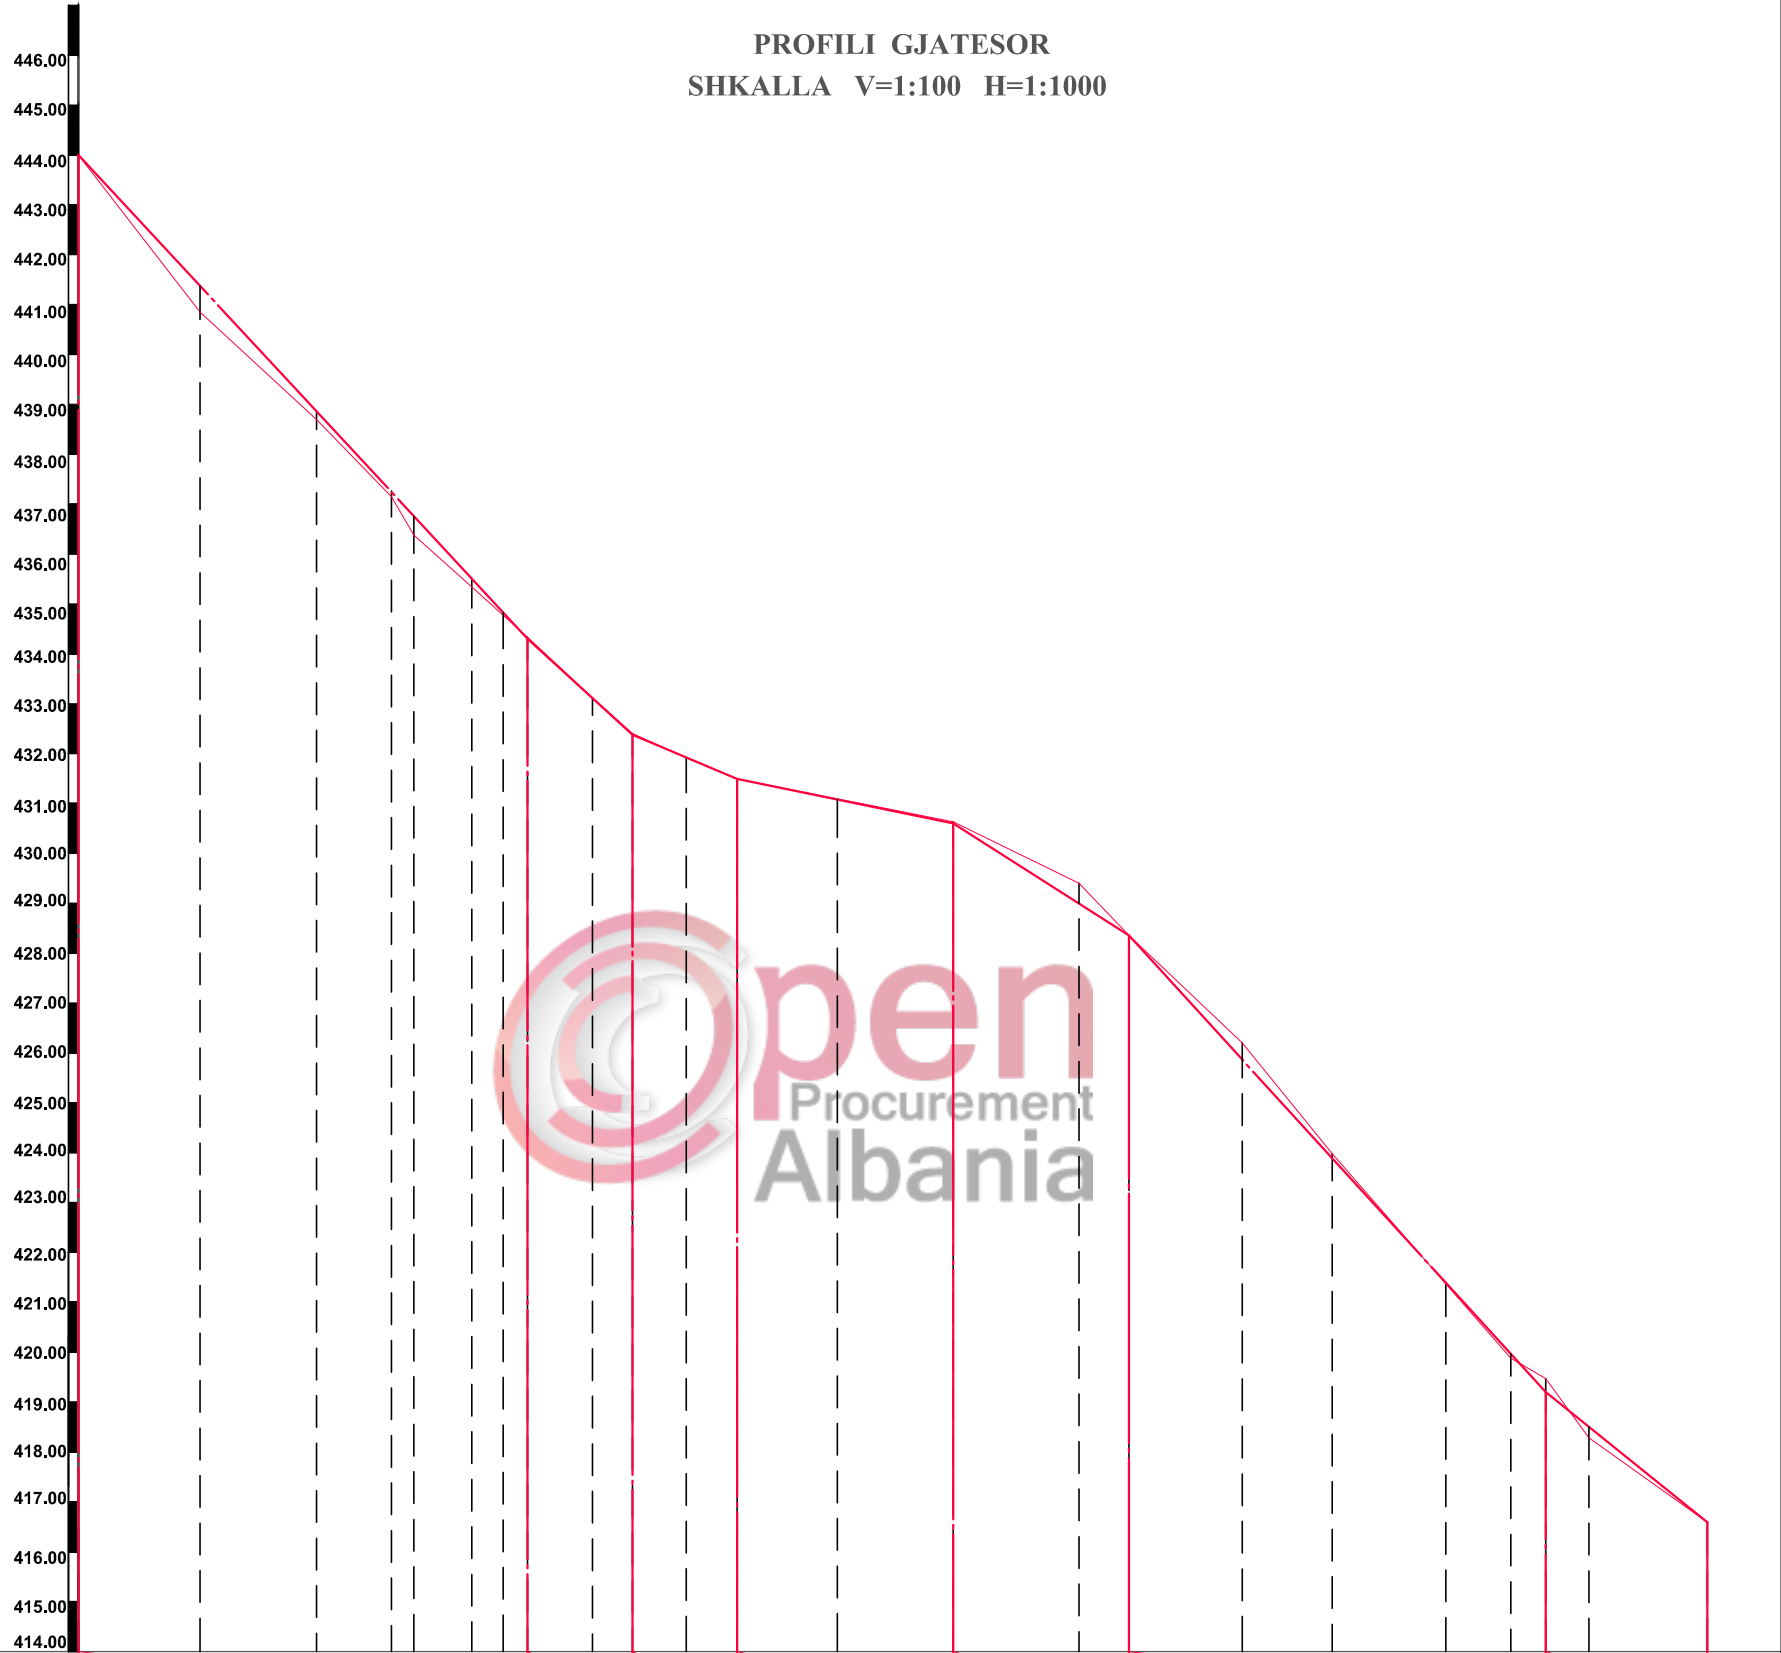

PJERRESIA	d=90.00 m		i = 10.78 %				i = 9.05 %		i = 4.29 %		i = 2.08 %		i = 6.39 %		d=83.50 m				i = 1.07 %		i = 8.02 %							
KUOTA PROJEKTTIT	444.00	441.37			438.69	437.26	435.51	434.30	433.12	432.40	431.50	431.08	430.60	428.99	428.35	425.86	423.89	421.39	419.20	419.20	416.58	416.60						
KUOTA E TOKES	444.00	440.85			438.69	437.15	435.34	434.33	433.12	432.40	431.49	431.09	430.63	429.40	428.35	426.20	423.98	421.37	419.47	419.47	416.58							
NR.PIKETES	T _{111/2}	35			T _{112/1}	T _{112/2}	T _{113/2}	T _{114/2}	T _{115/1}	T _{115/2}	T _{116/1}	T _{116/2}	36	T _{117/1}	37	T _{117/2}	38	T _{118/1}	T _{118/2}	T _{119/2}	T _{120/1}	T _{120/2}						
DIS.PJESORE	24.4		23.3		15.0	4.5	11.6	6.3	4.9	13.0	8.0	10.8	10.2	20.1	23.2	25.2	10.0	22.7	18.0	22.8	13.0	7.0	8.7	23.7				
DIS.PROGRESIVE	4252.20	4276.60			4299.90	4314.90	4331.00	4342.20	4355.20	4363.20	4374.00	4384.20	4404.30	4427.50	4452.70	4462.70	4485.40	4503.40	4526.20	4546.20		4578.60						
KILOMETRAZHI	4300.00																						4400.00		4500.00			
SITUACIONI																												

BASHKIMIA E TRAKES	DREJTORIA E PERGJITHSHME E PLANIFIKIMIT DHE ZHVILLIMIT TE TERRITORIT	DIREKTOR I PROJEKTIMIT	PERQJESUES I SEKTORIT TE PROJEKTIMIT	PERQJESUES I SEKTORIT TE KONTROLLIT TE PROJEKTIMIT	Ing. Ndertimi, Lavdie BIRBO		Ing. Elektrik, Isam GJINAJI	Ing. Ndertimi, Brikena GJINI	PROJEKTI: Rikonstruksioni i rruges "Zall-Bastari" Ura Zall Dajti deri ne Zall Bastar) LOTI II	EMERTIMI I FLETES: PROFOILI GJATESOR	SHKALLA DATA 2017	37
		Gjergj BAKALLBASHI	Muhamet KRUJA	Gjergj DUSHNIKU	Ing. Ndertimi, Estela THOMOLLARI		Ing. Ndertimi, Anisa BRUSHULLI					
					Ing. Ndertimi, Eril VEIZI							


PROFILI GJATESOR
SHKALLA V=1:100 H=1:1000

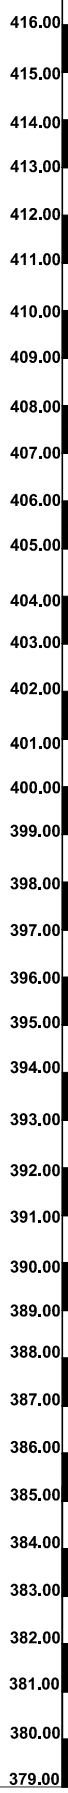

PJERRESIA	d=60.2 m		i = 9.63 %		d=41.50 m		i = 1.07 %		d=64.90 m		i = 14.33 %		d=64.20 m		i = 6.1 %		d=71.90 m		i = 11.96 %		d=36.70 m		i = 7.90 %		i = 3.4 %		d=10.30 m	
KUOTA PROJEKTTIT	416.60	415.23	414.93	413.04	410.80	408.17	405.80	402.68	401.29	398.85	396.50	393.99	393.85	392.60	388.23	384.00	382.95	381.10	380.75									
KUOTA E TOKES	416.58	415.23	413.18	410.76	408.50	405.77	402.29	401.02	398.21	396.52	393.68	393.12	392.61	388.44	383.97	382.84	381.10	380.75										
NR.PIKETES	T _{120/2}		T _{121/1}		T _{122/1}		T _{122/2}		T _{123/2}		T _{124/1}		T _{125/1}		T _{126/1}		T _{126/2}		T _{127/1}		T _{128/1}		T _{128/2}		T _{129/1}		T _{129/2}	
DIS.PJESORE	17.3	19.6	8.4	14.8	21.5	11.8	18.2	21.7	9.8	17.0	16.4	4.6	22.6	16.5	20.5	25.1	5.8	29.7	13.1	23.6	10.3							
DIS.PROGRESIVE	4578.60	4595.90	4615.60	4638.80	4660.30	4680.30	4702.00	4711.80	4728.80	4745.20	4772.40	4788.90	4809.40	4834.50	4864.20	4877.30	4900.90	4911.20										
KILOMETRAZHI	4600.00				4700.00				4800.00				4900.00															
SITUACIONI																												


PROFILAT TERTHORE
SHKALLA:V=1:100 H=1:100

NR. PIKETES T_{76/2}

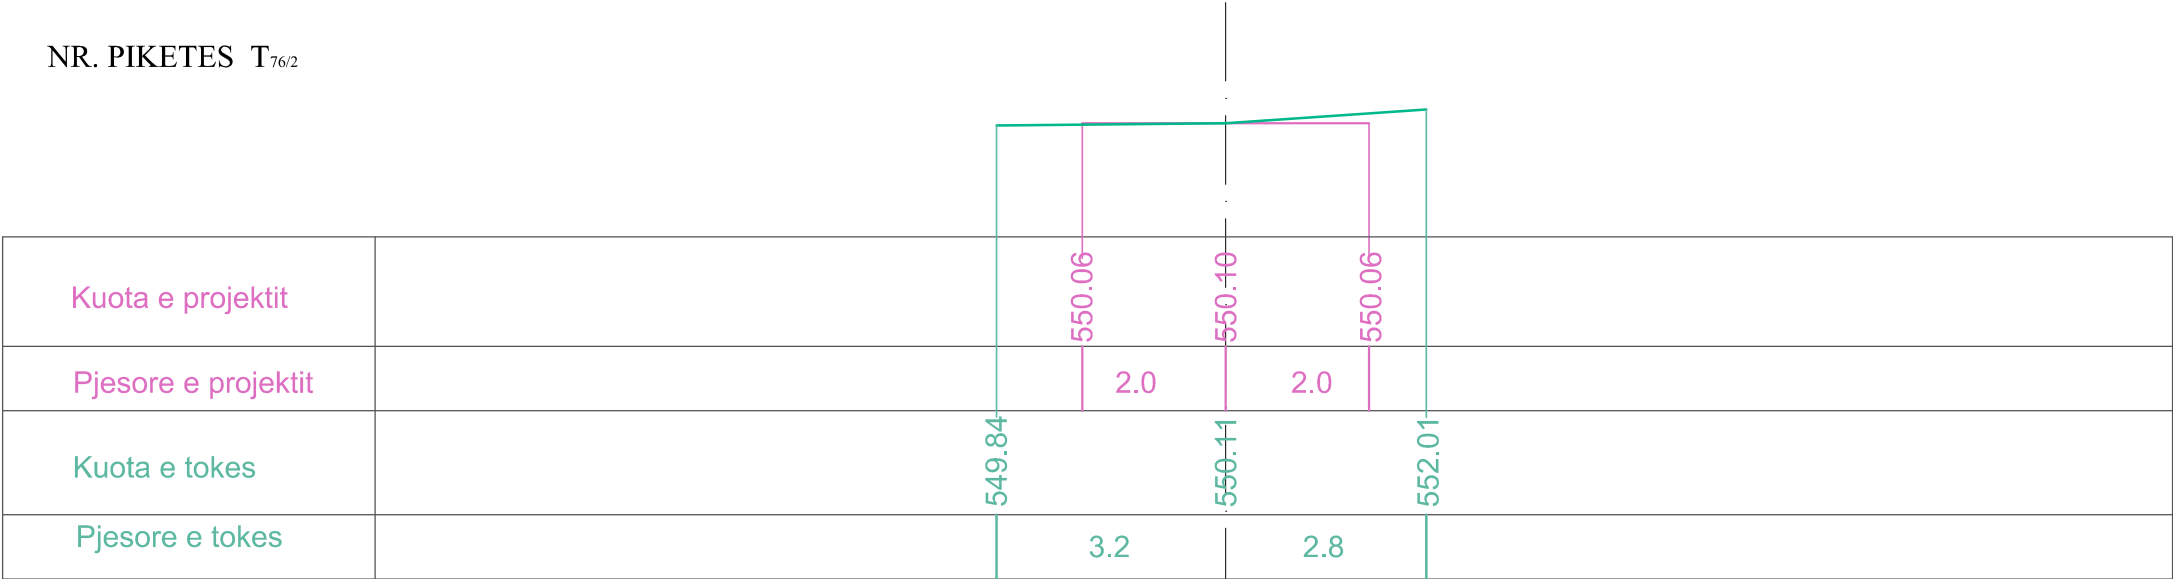


PROFILAT TERTHORE
SHKALLA:V=1:100 H=1:100

NR. PIKETES T_{77/1}

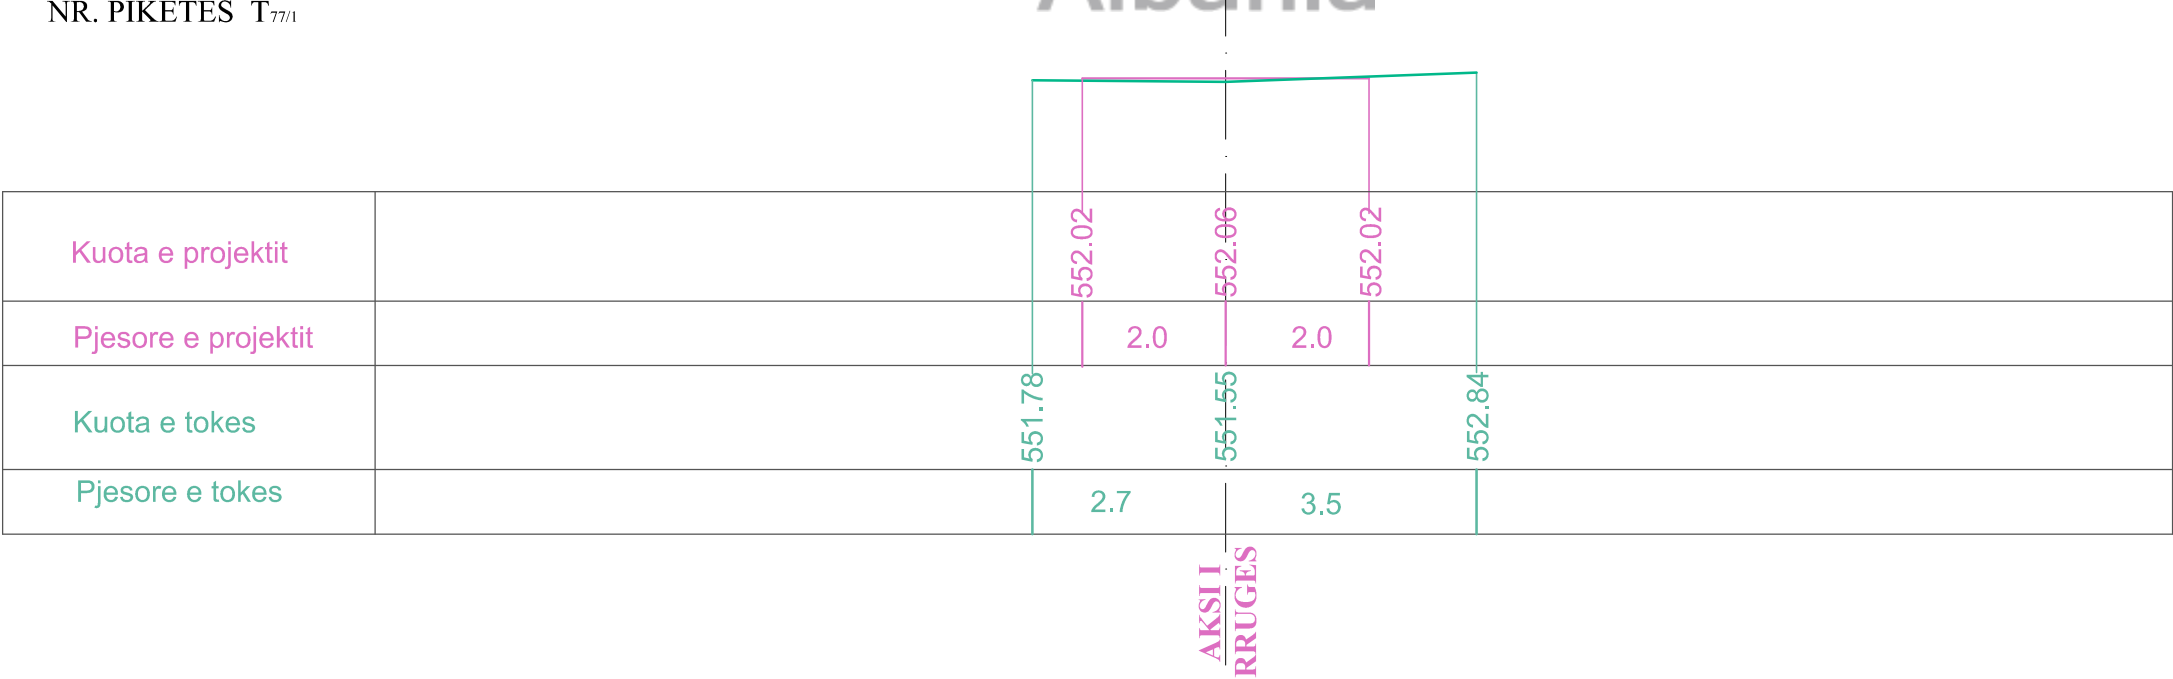


PROFILAT TERTHORE
SHKALLA:V=1:100 H=1:100

NR. PIKETES T_{77/2}

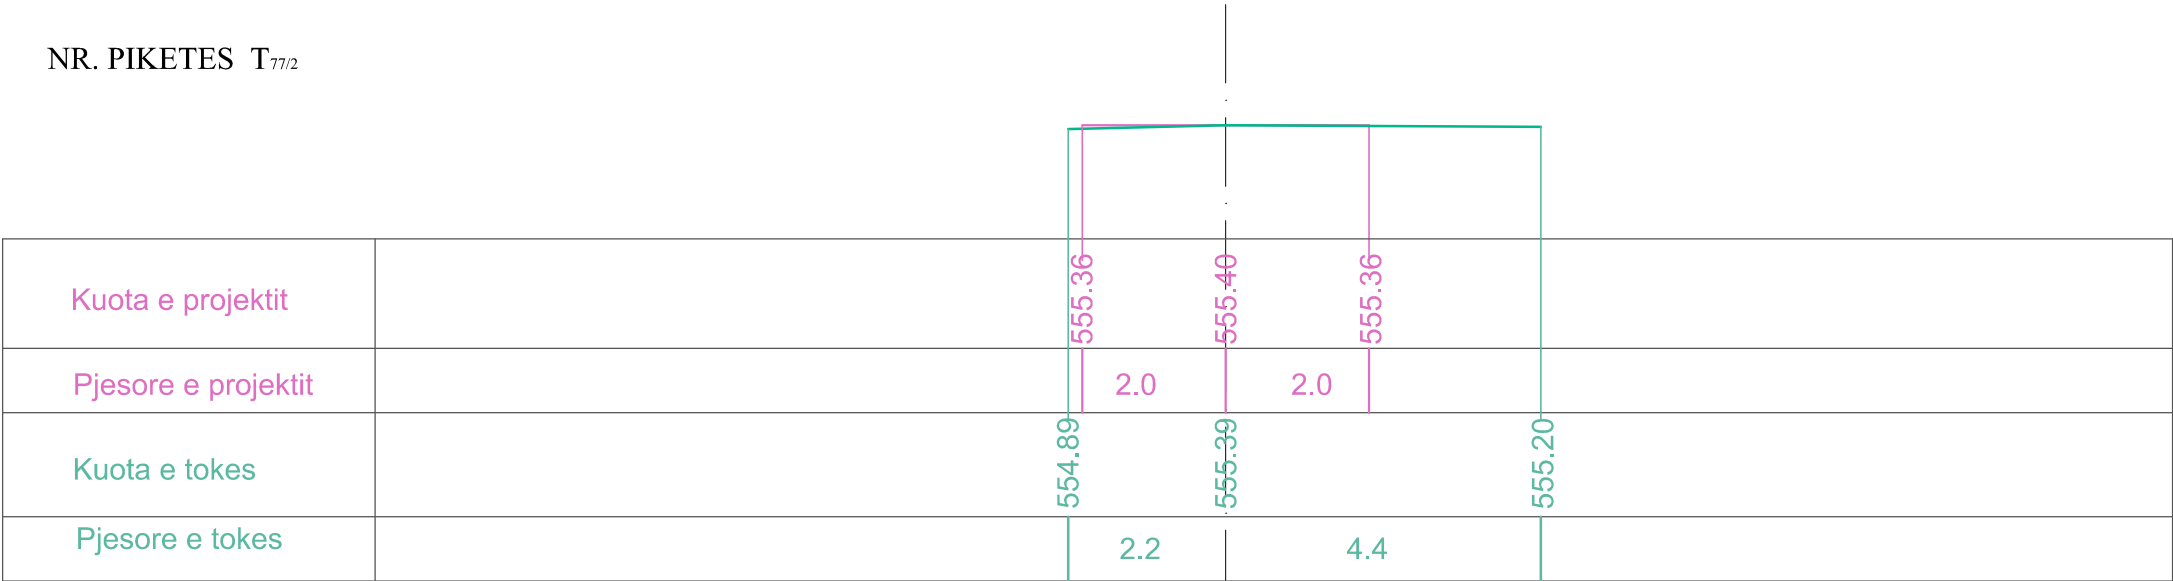


PROFILAT TERTHORE
SHKALLA:V=1:100 H=1:100

NR. PIKETES 5

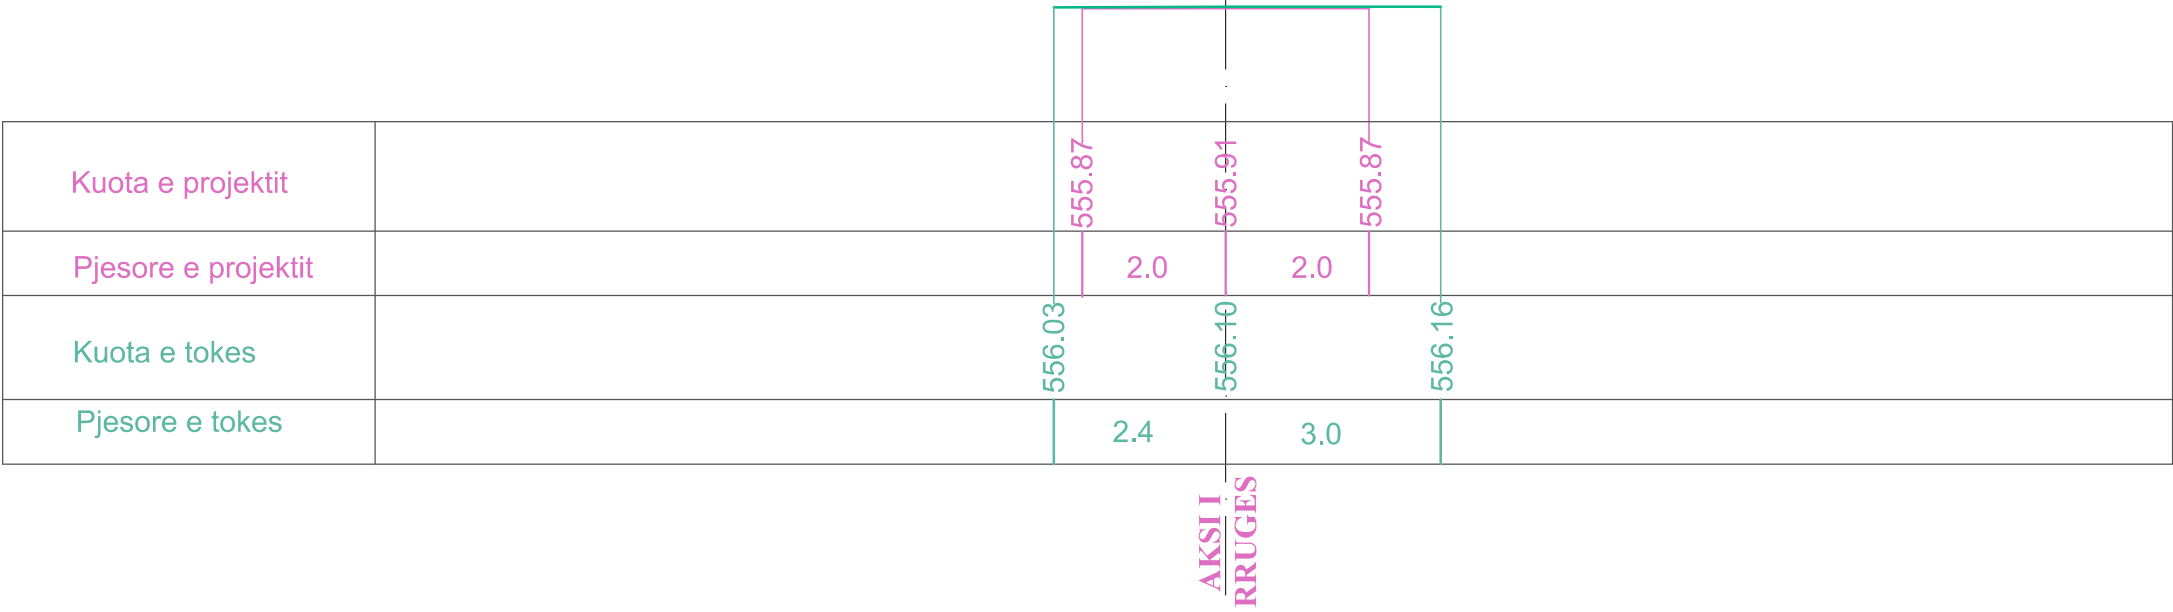


PROFILAT TERTHORE
SHKALLA:V=1:100 H=1:100

NR. PIKETES T_{78/1}

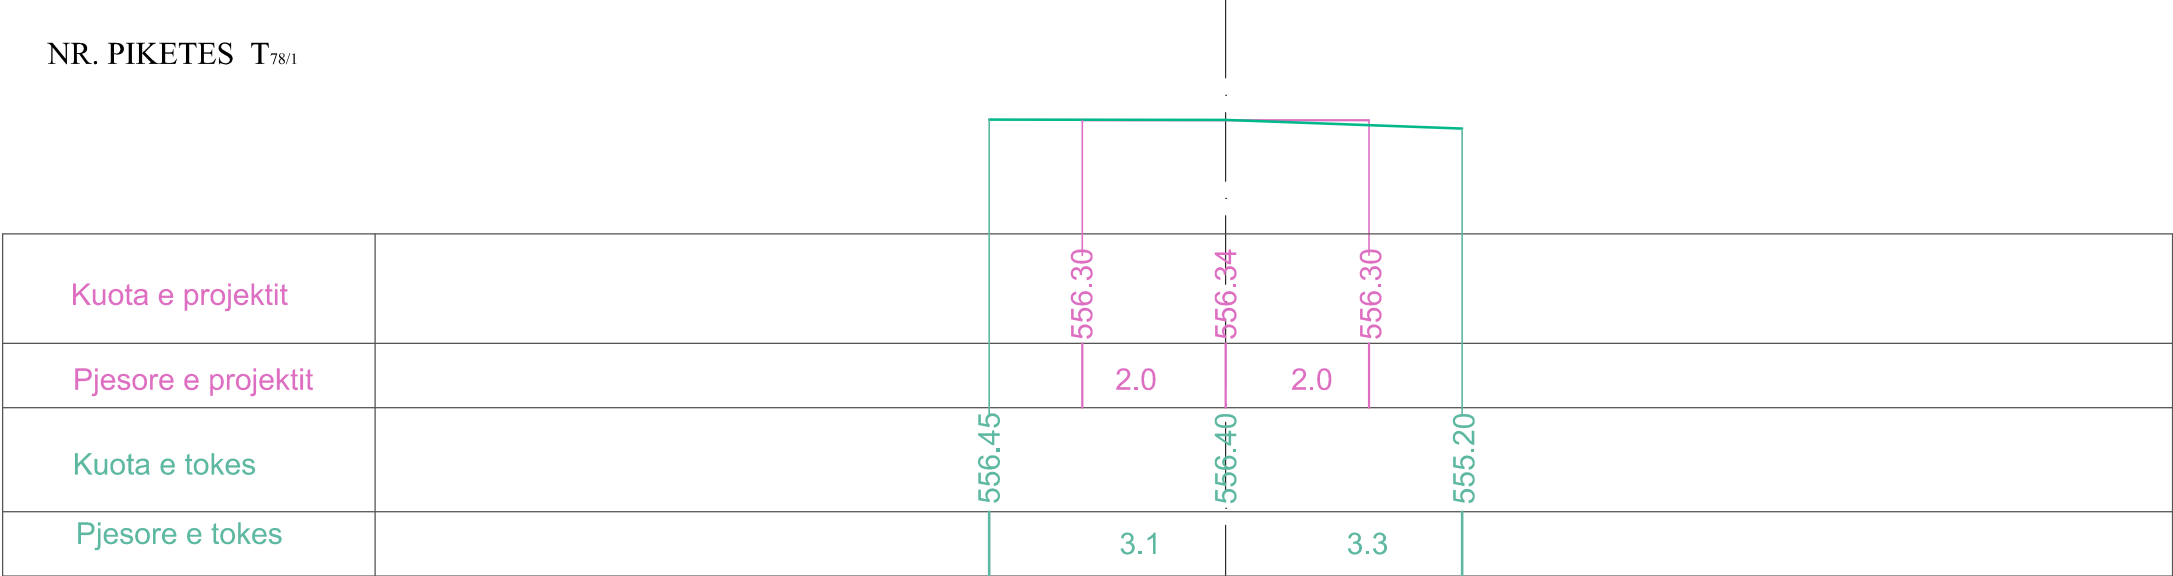


PROFILAT TERTHORE
SHKALLA:V=1:100 H=1:100

NR. PIKETES T_{78/2}

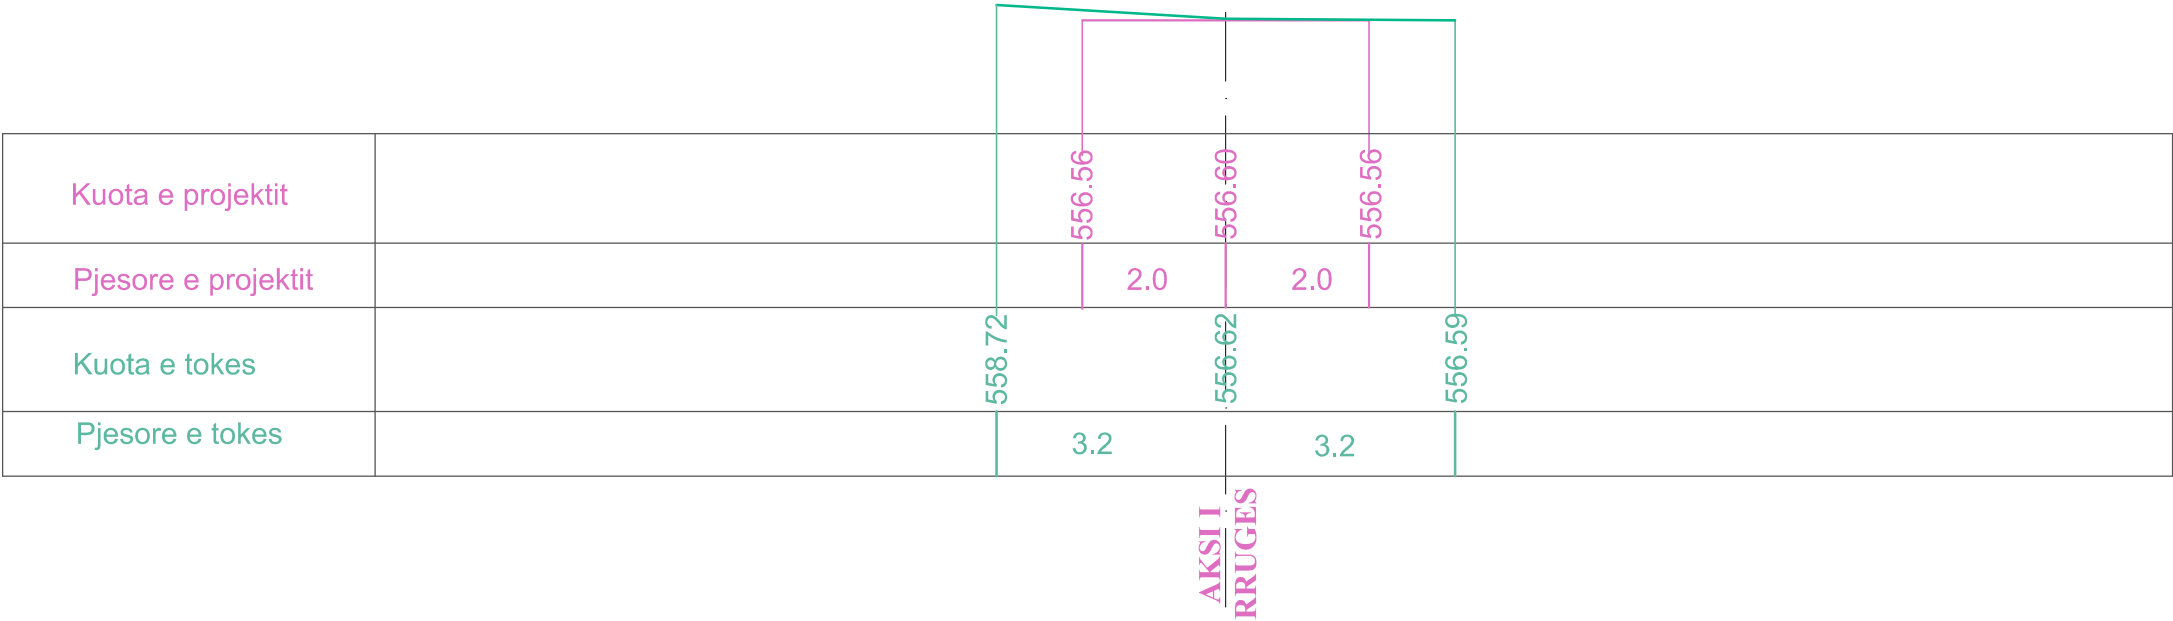

PROFILAT TERTHORE
SHKALLA:V=1:100 H=1:100

NR. PIKETES T_{79/1}

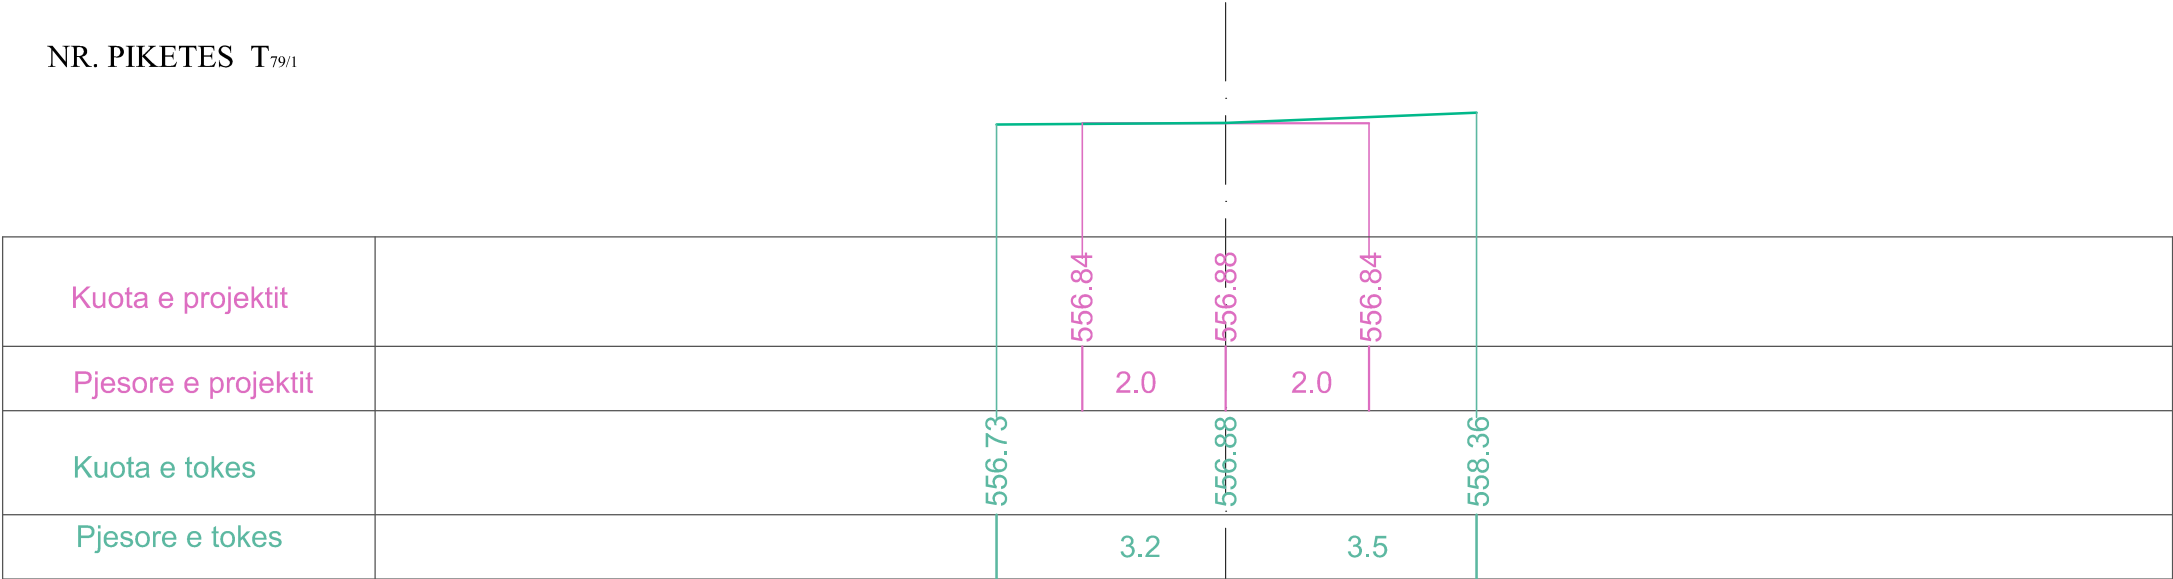


PROFILAT TERTHORE
SHKALLA:V=1:100 H=1:100

NR. PIKETES T_{79/2}




PROFILAT TERTHORE
SHKALLA:V=1:100 H=1:100

NR. PIKETES T_{80/1}

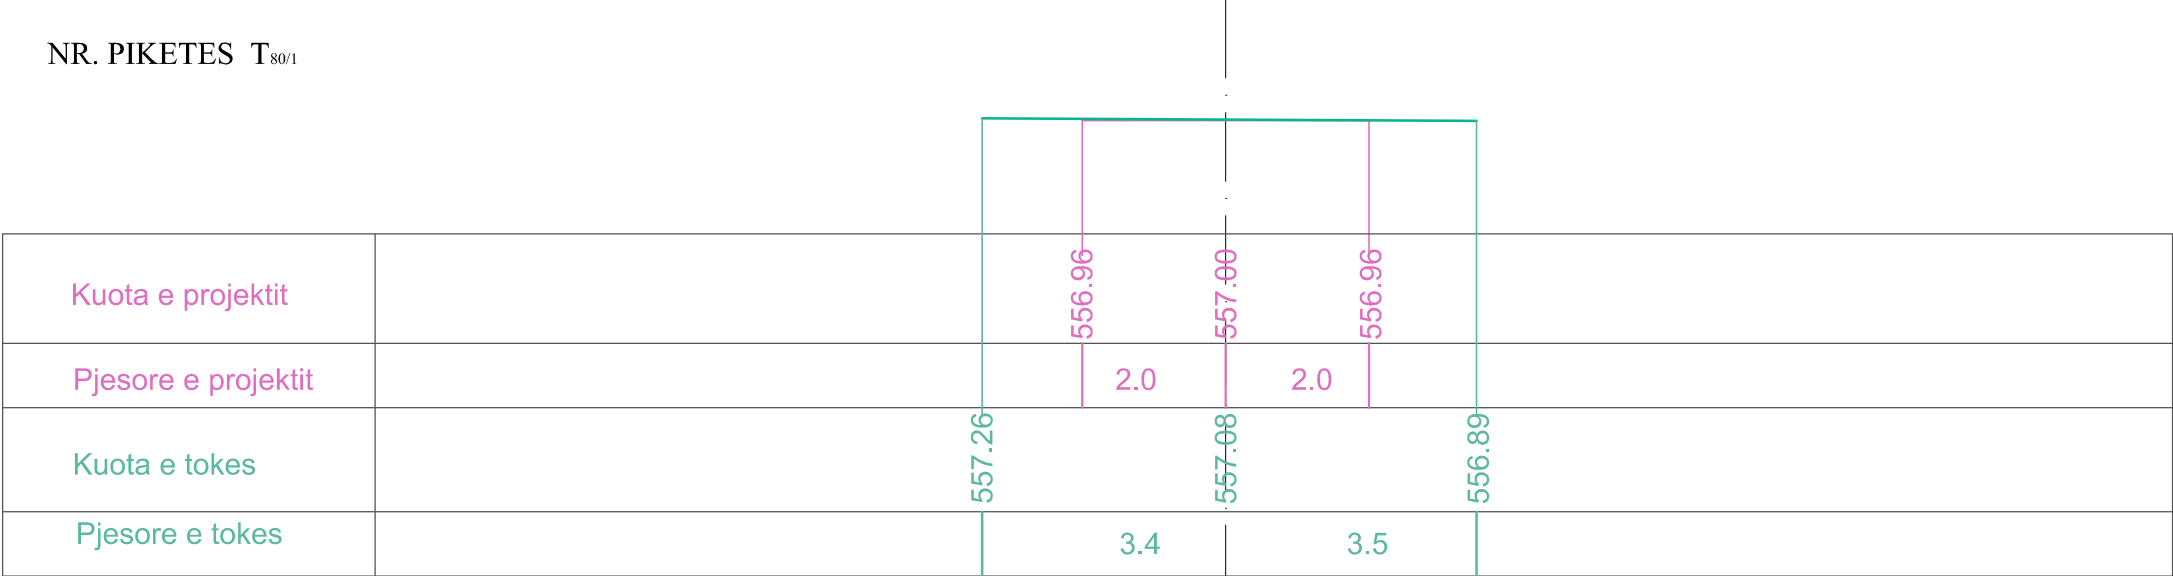


PROFILAT TERTHORE
SHKALLA:V=1:100 H=1:100

NR. PIKETES T_{80/2}

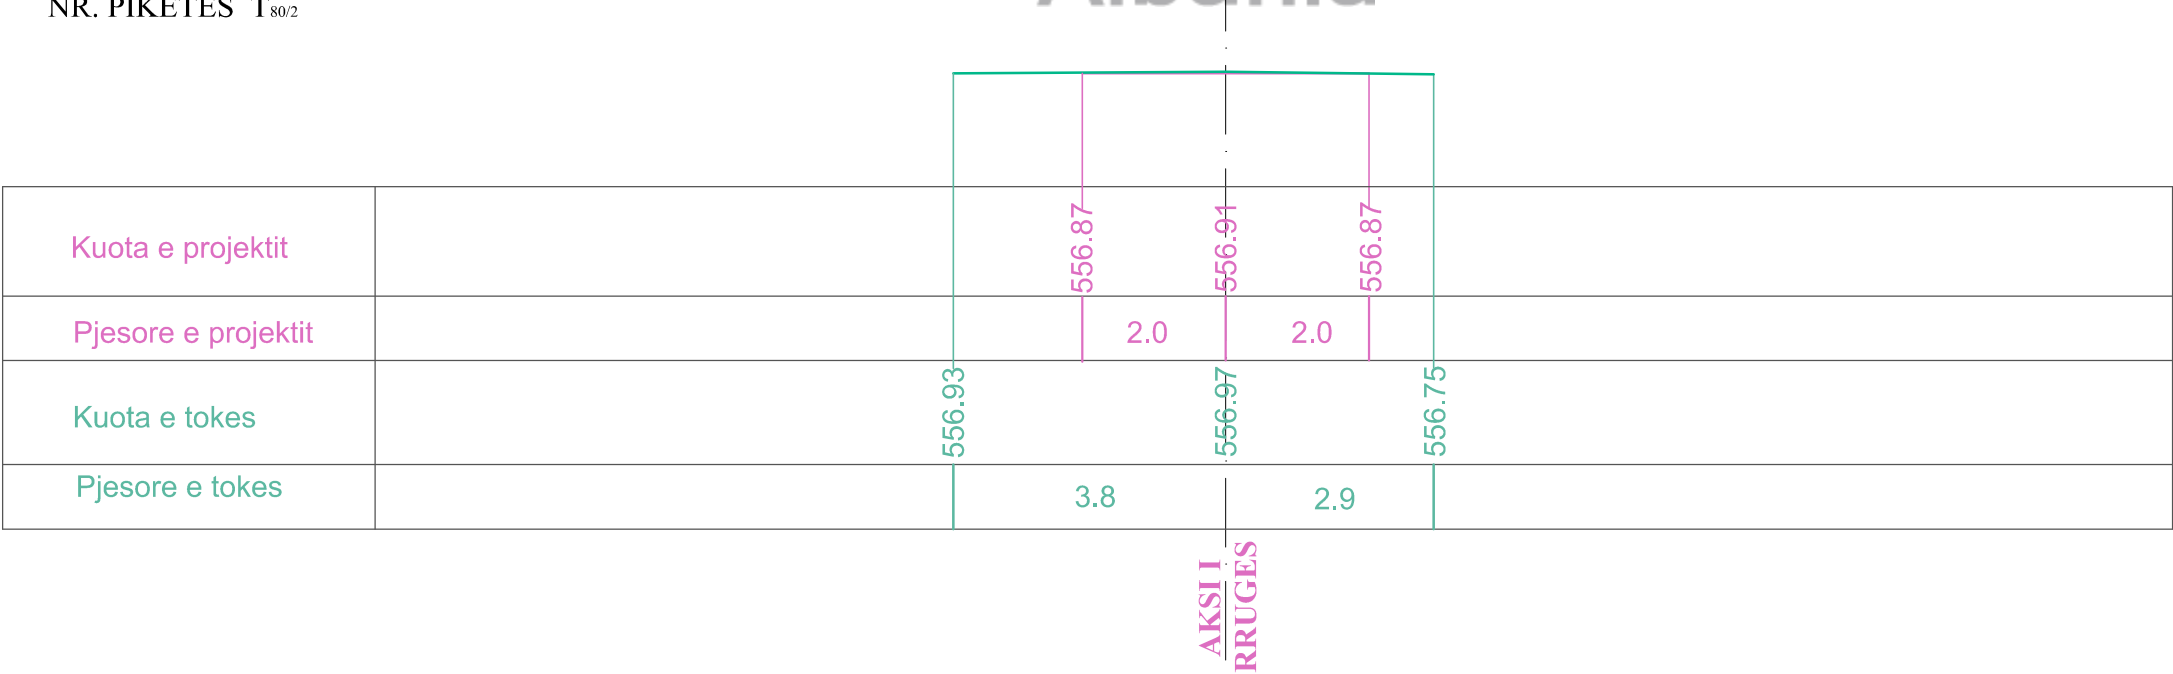

PROFILAT TERTHORE
SHKALLA:V=1:100 H=1:100

NR. PIKETES T_{81/1}

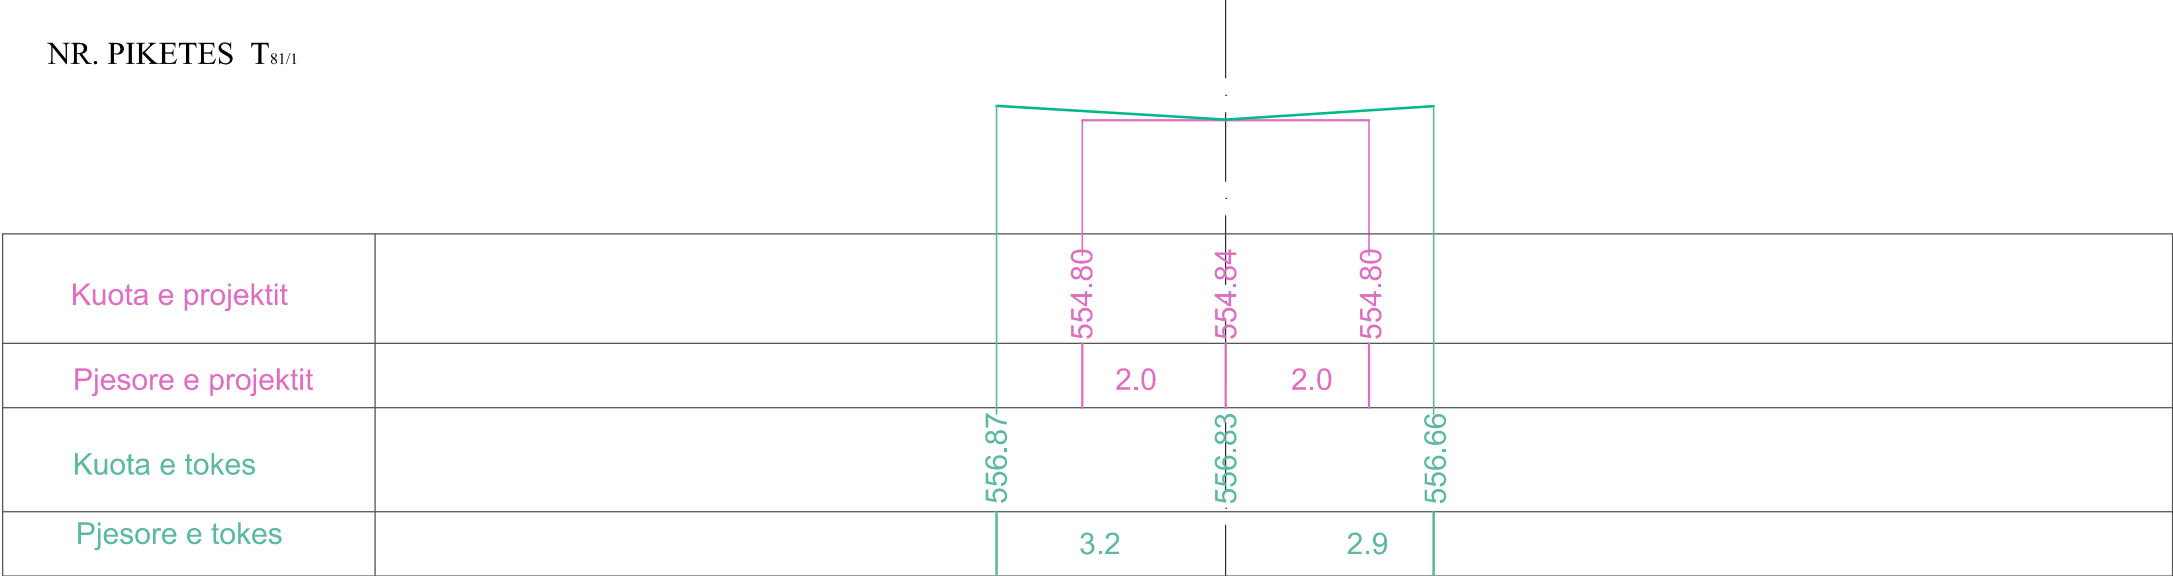


PROFILAT TERTHORE
SHKALLA:V=1:100 H=1:100

NR. PIKETES T_{82/2}




PROFILAT TERTHORE
SHKALLA:V=1:100 H=1:100

NR. PIKETES T_{82/2}

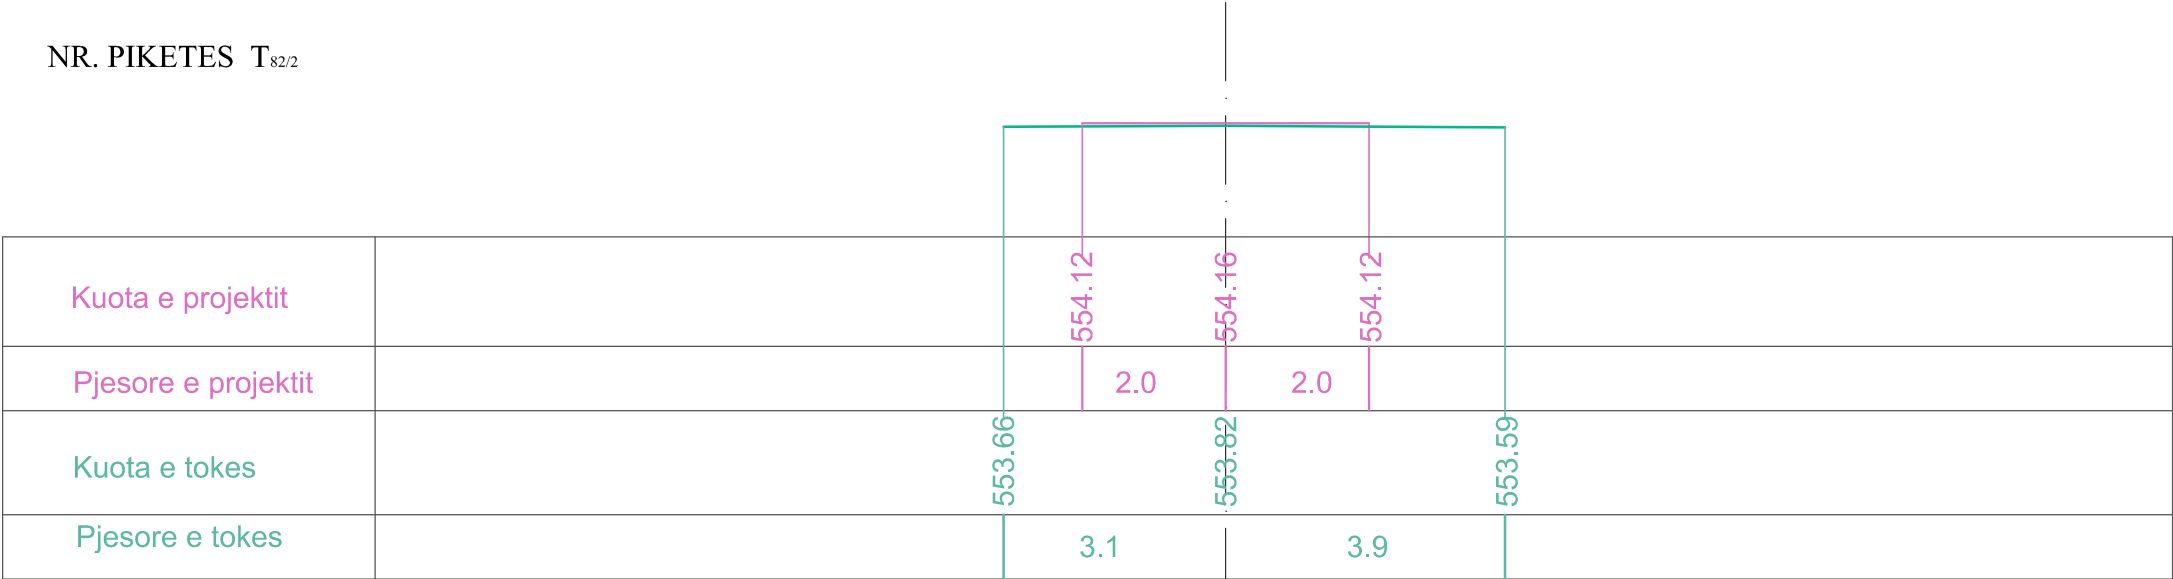


PROFILAT TERTHORE
SHKALLA:V=1:100 H=1:100

NR. PIKETES 6

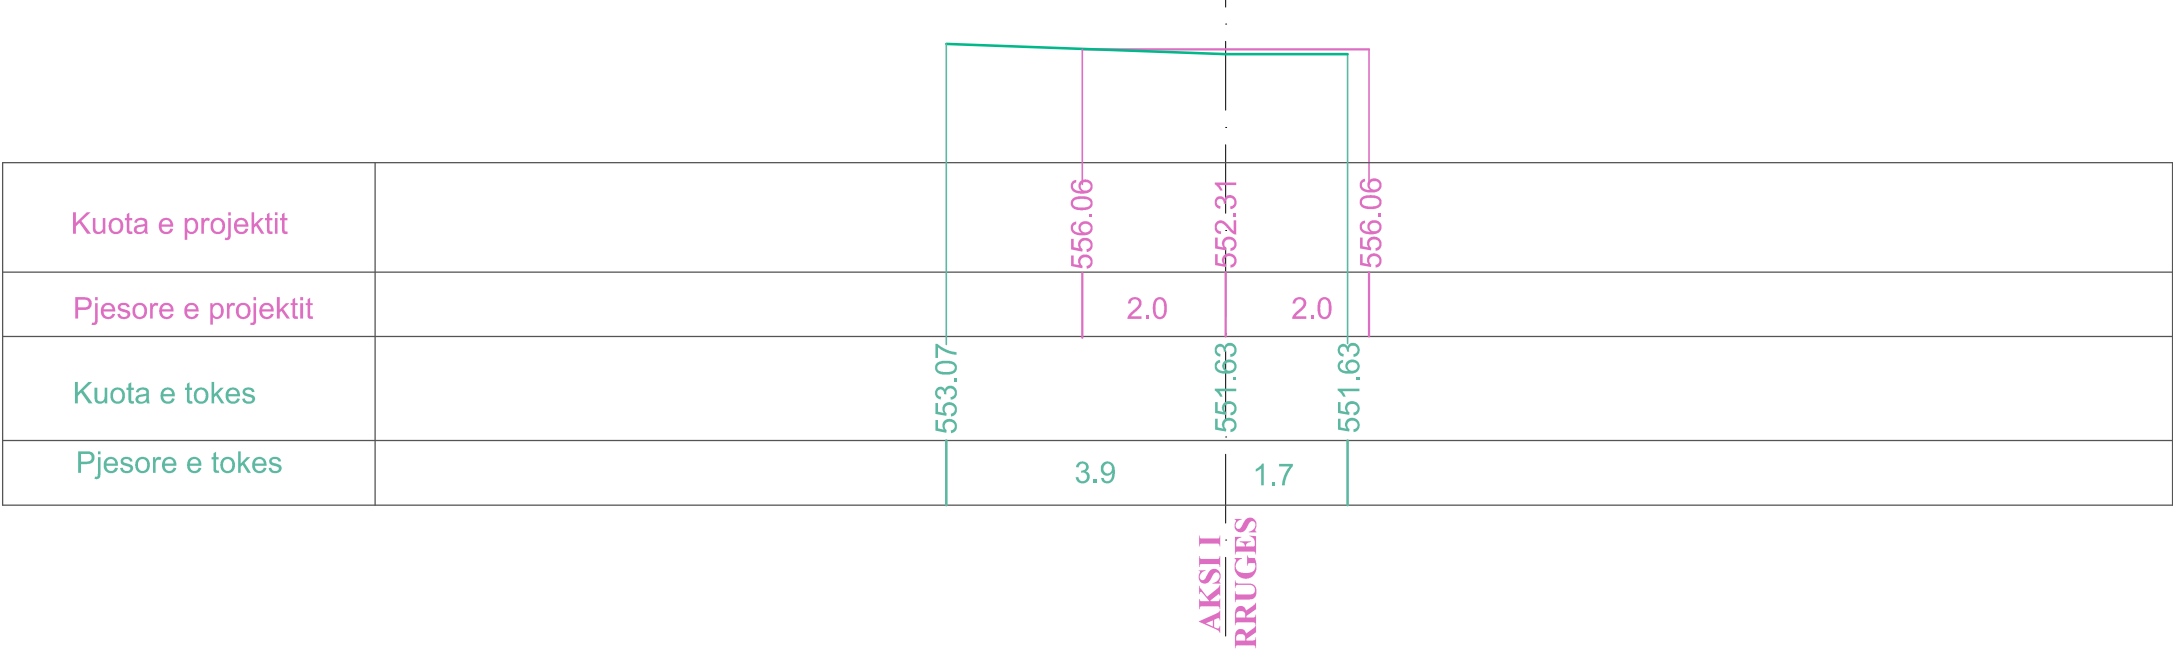


PROFILAT TERTHORE
SHKALLA:V=1:100 H=1:100

NR. PIKETES T_{83/1}

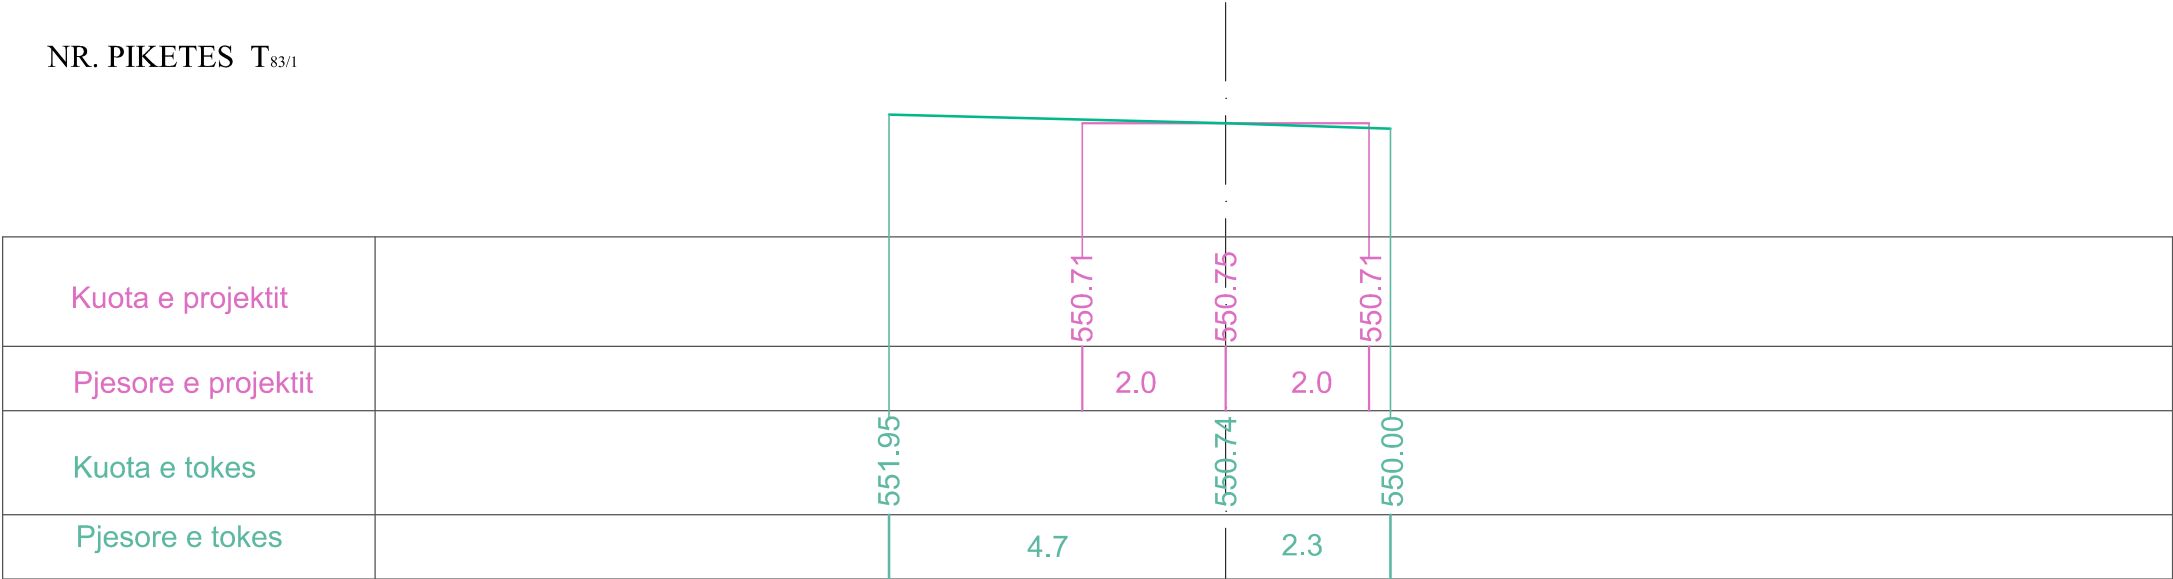


PROFILAT TERTHORE
SHKALLA:V=1:100 H=1:100

NR. PIKETES T_{83/2}

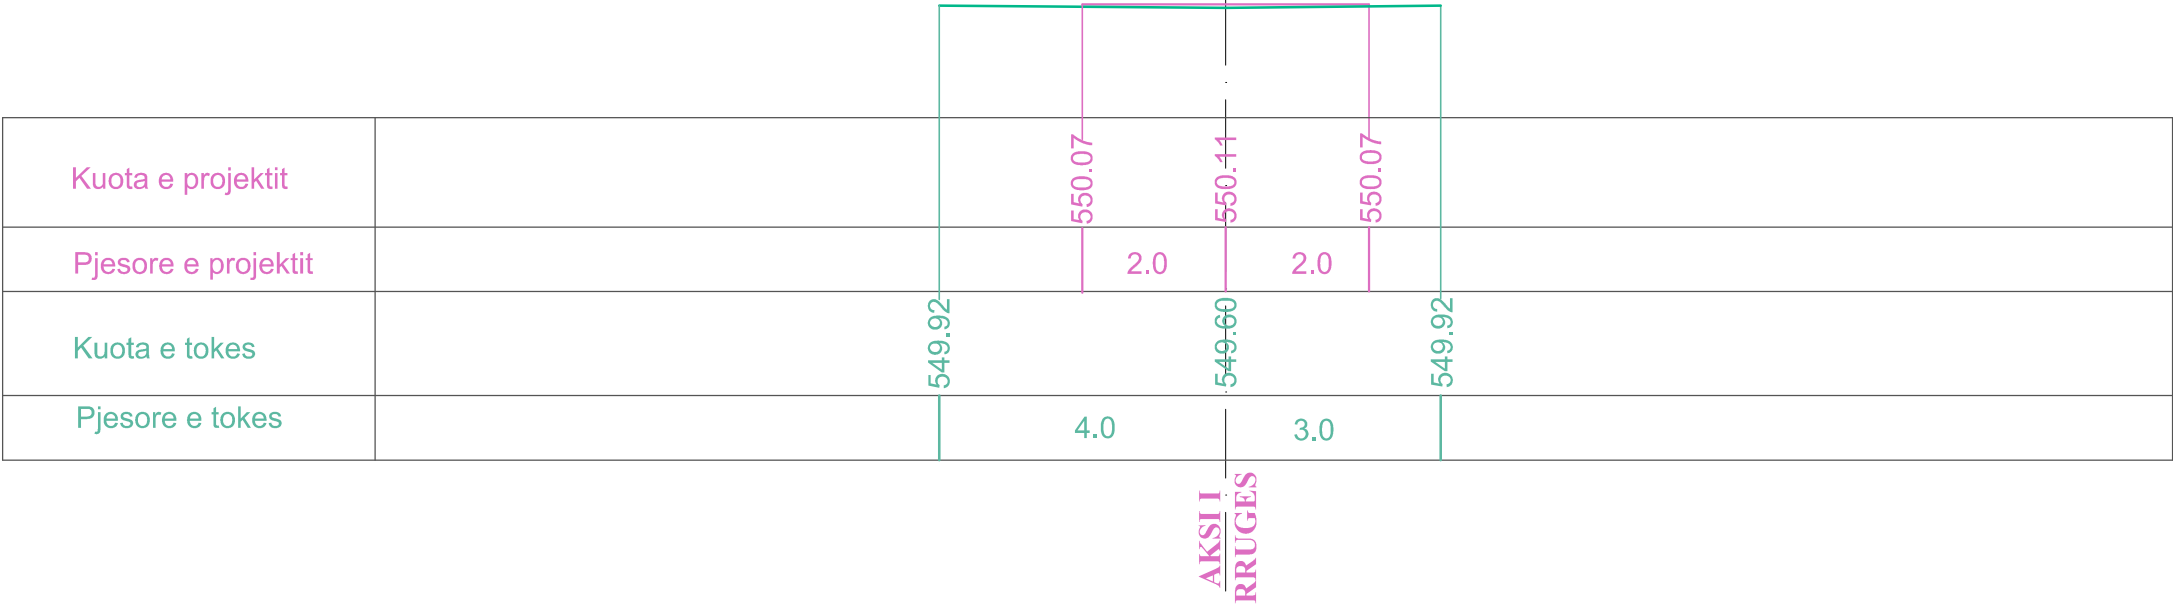

PROFILAT TERTHORE
SHKALLA:V=1:100 H=1:100

NR. PIKETES T_{84/1}

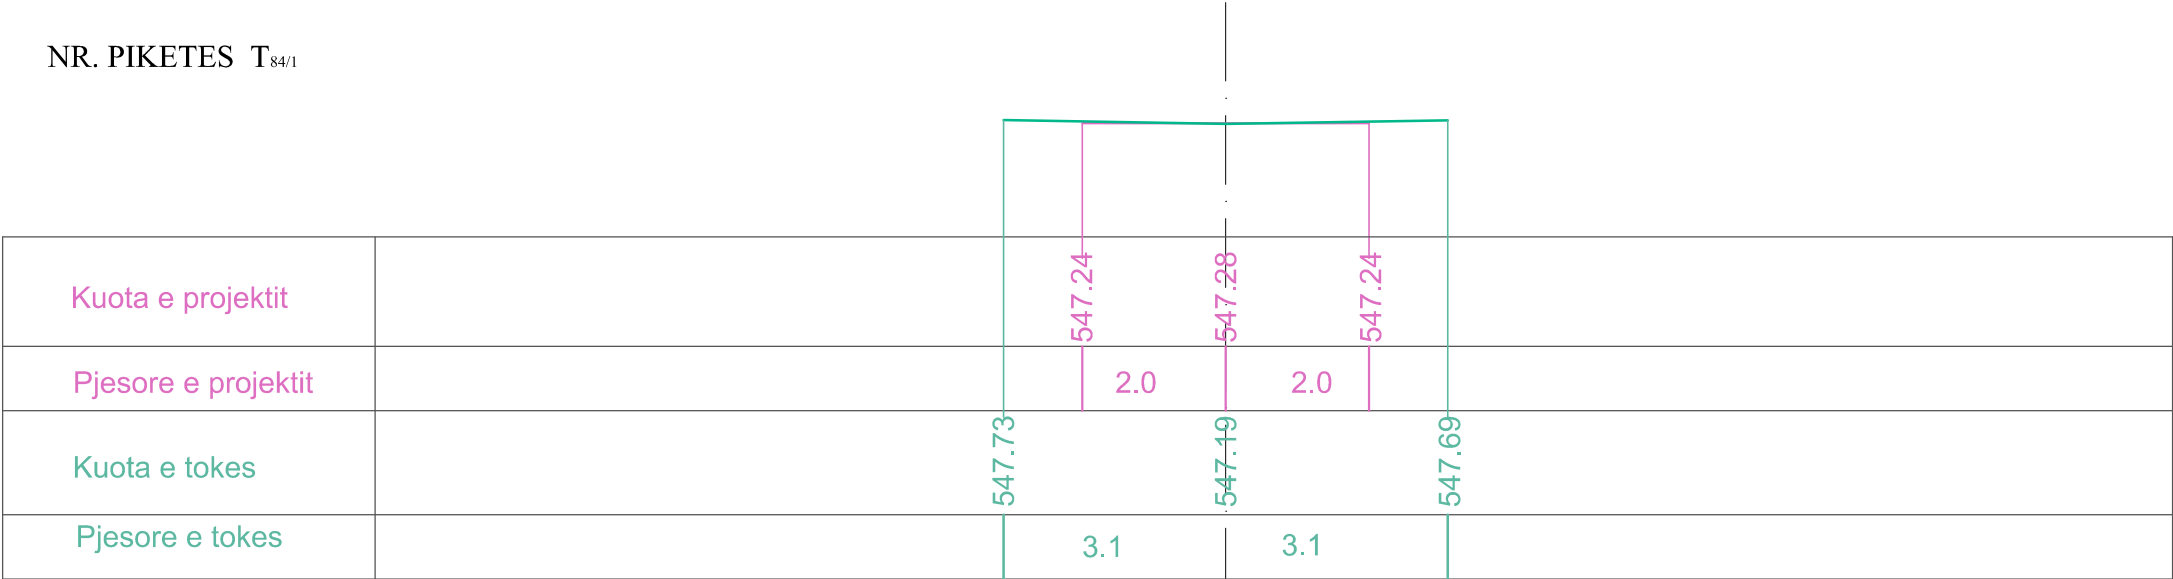


PROFILAT TERTHORE
SHKALLA:V=1:100 H=1:100

NR. PIKETES T_{84/2}



PROFILAT TERTHORE
SHKALLA:V=1:100 H=1:100

NR. PIKETES 7

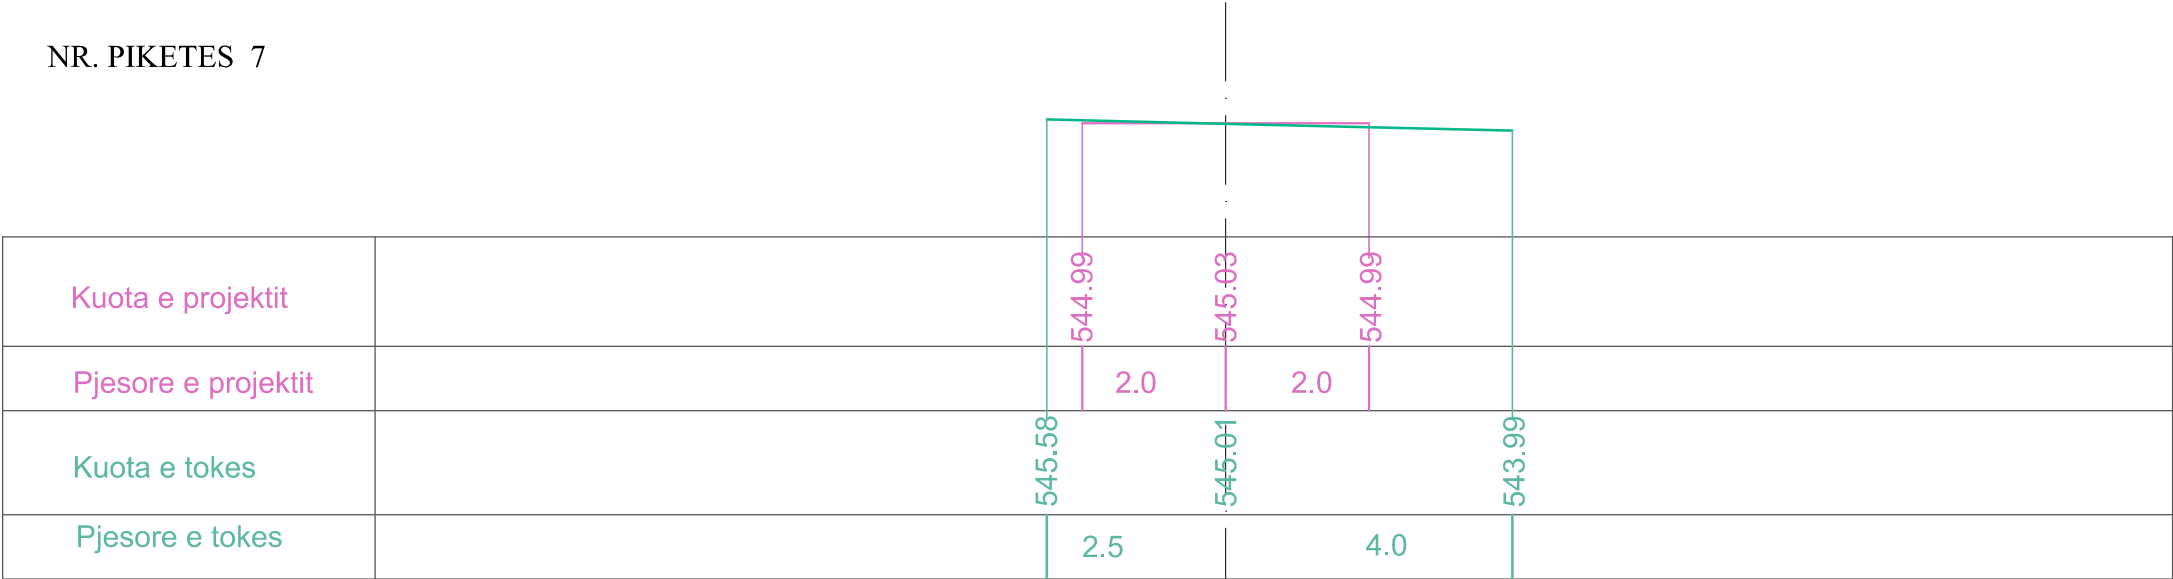


PROFILAT TERTHORE
SHKALLA:V=1:100 H=1:100

NR. PIKETES 8




PROFILAT TERTHORE
SHKALLA:V=1:100 H=1:100

NR. PIKETES T_{85/1}

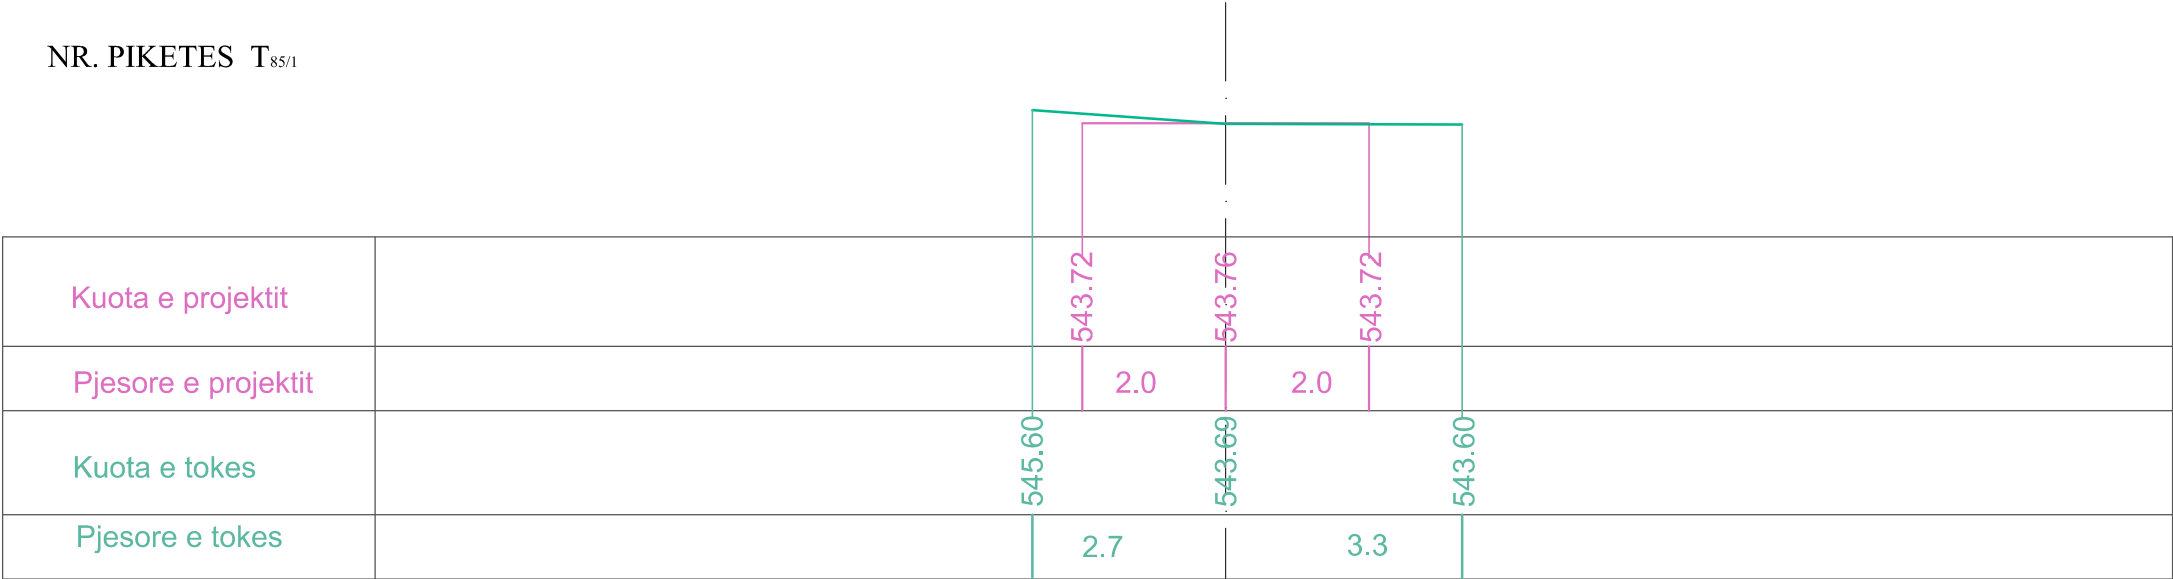


PROFILAT TERTHORE
SHKALLA:V=1:100 H=1:100

NR. PIKETES T_{85/2}

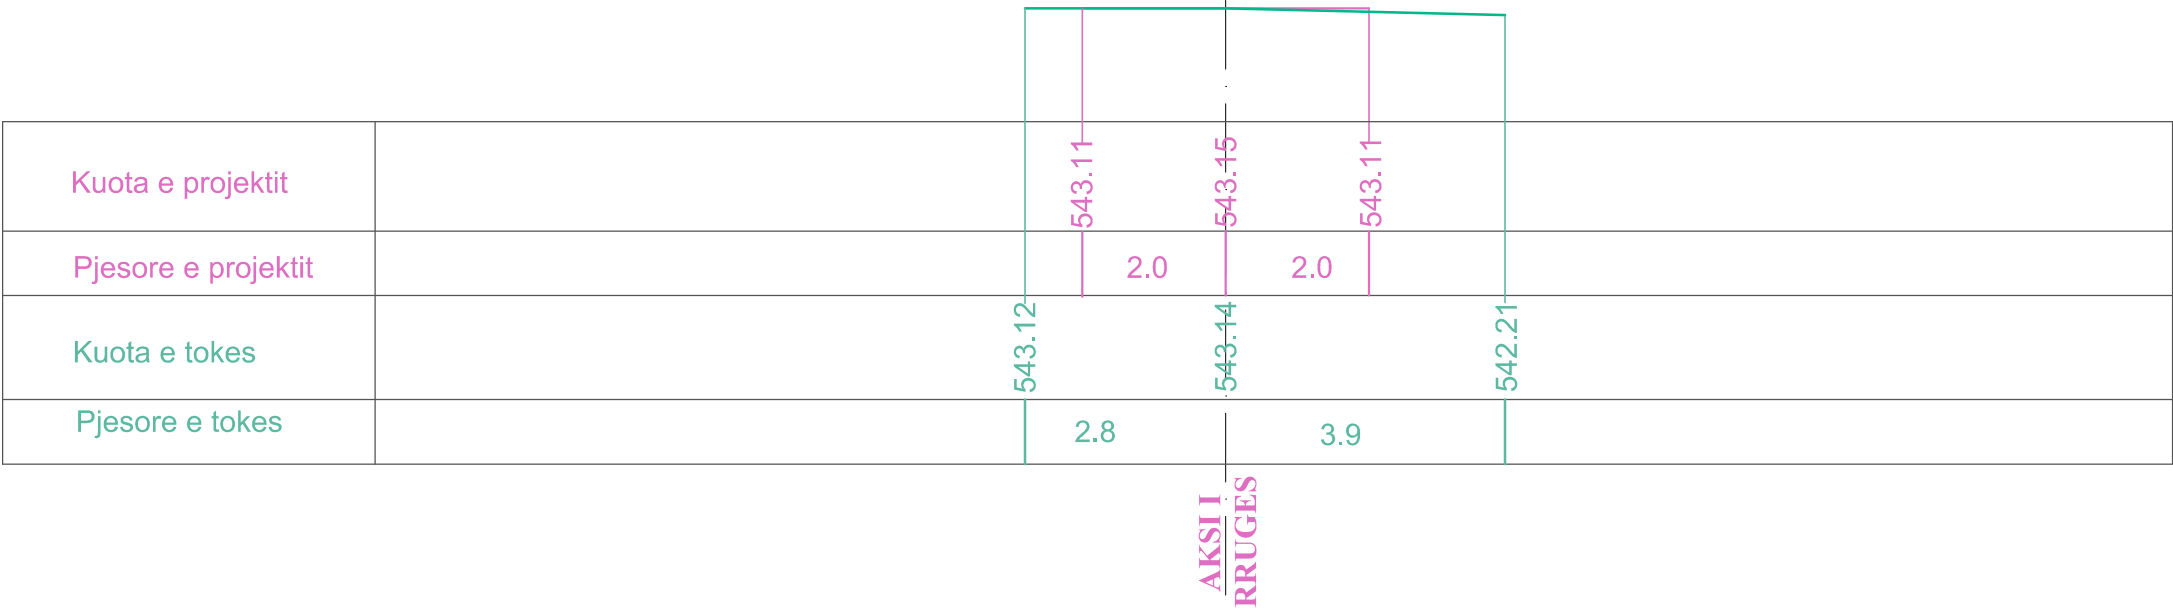


PROFILAT TERTHORE
SHKALLA:V=1:100 H=1:100

NR. PIKETES T_{86/1}

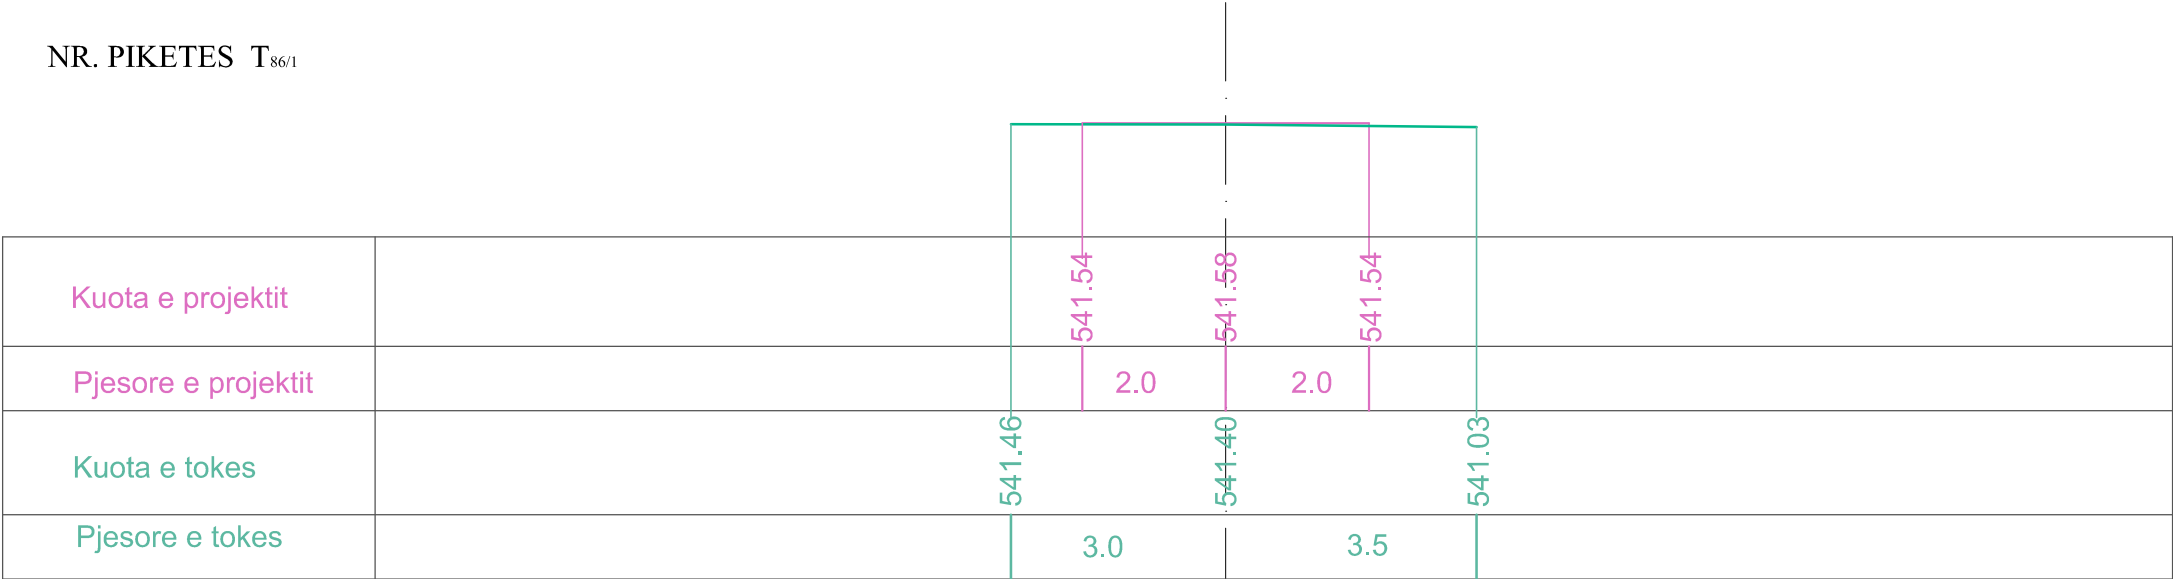


PROFILAT TERTHORE
SHKALLA:V=1:100 H=1:100

NR. PIKETES T_{87/1}

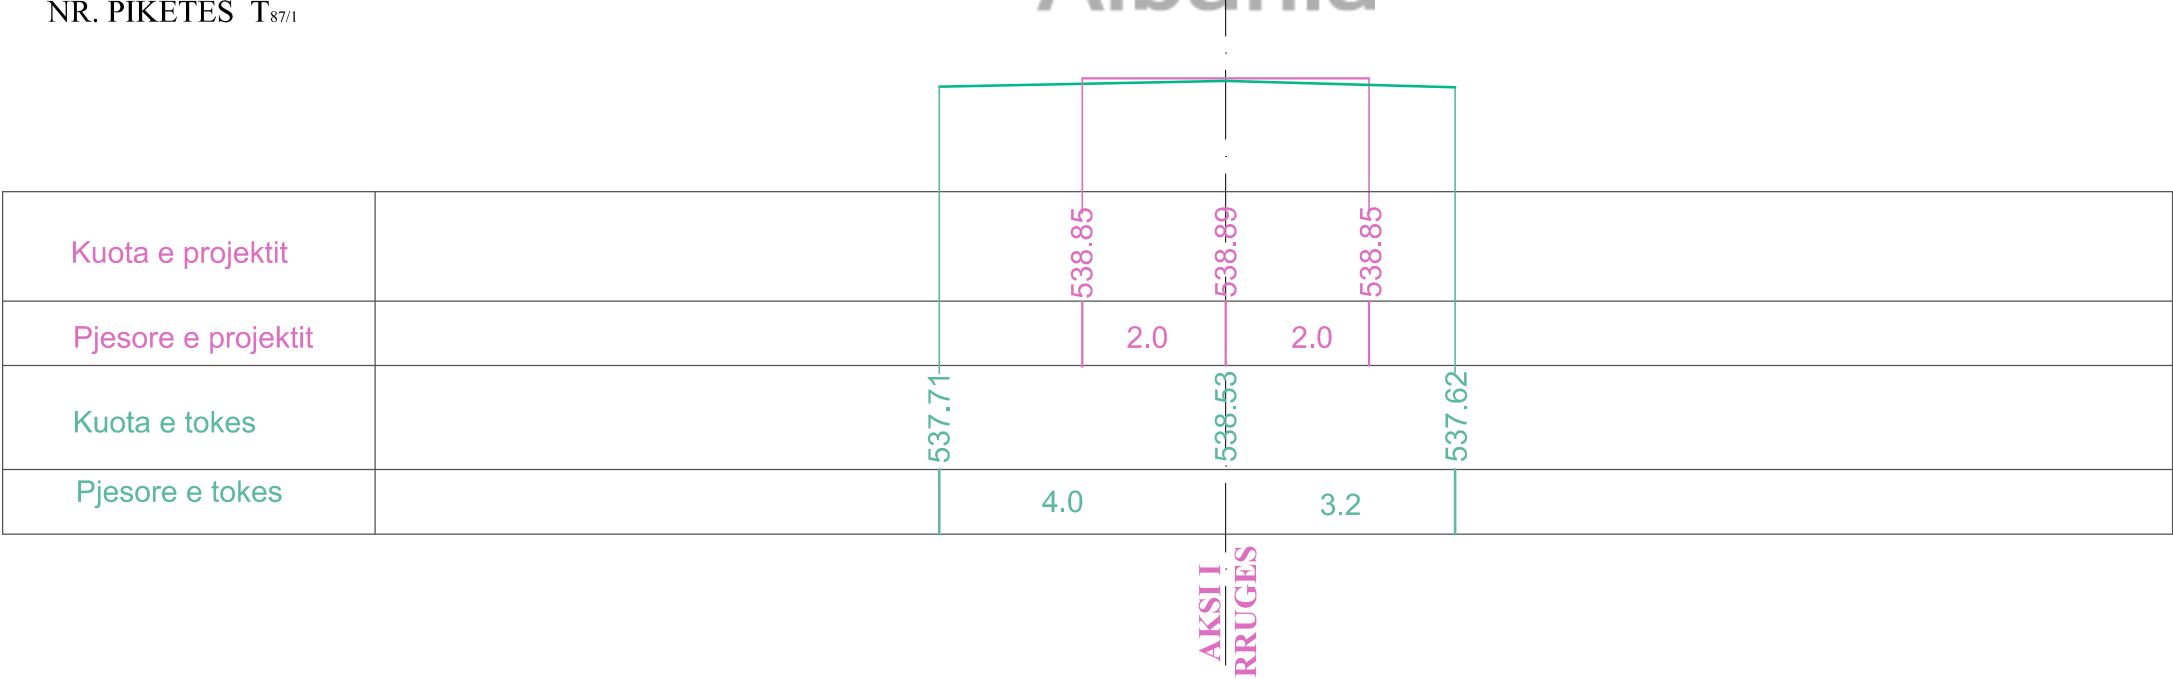


PROFILAT TERTHORE
SHKALLA:V=1:100 H=1:100

NR. PIKETES T_{87/2}

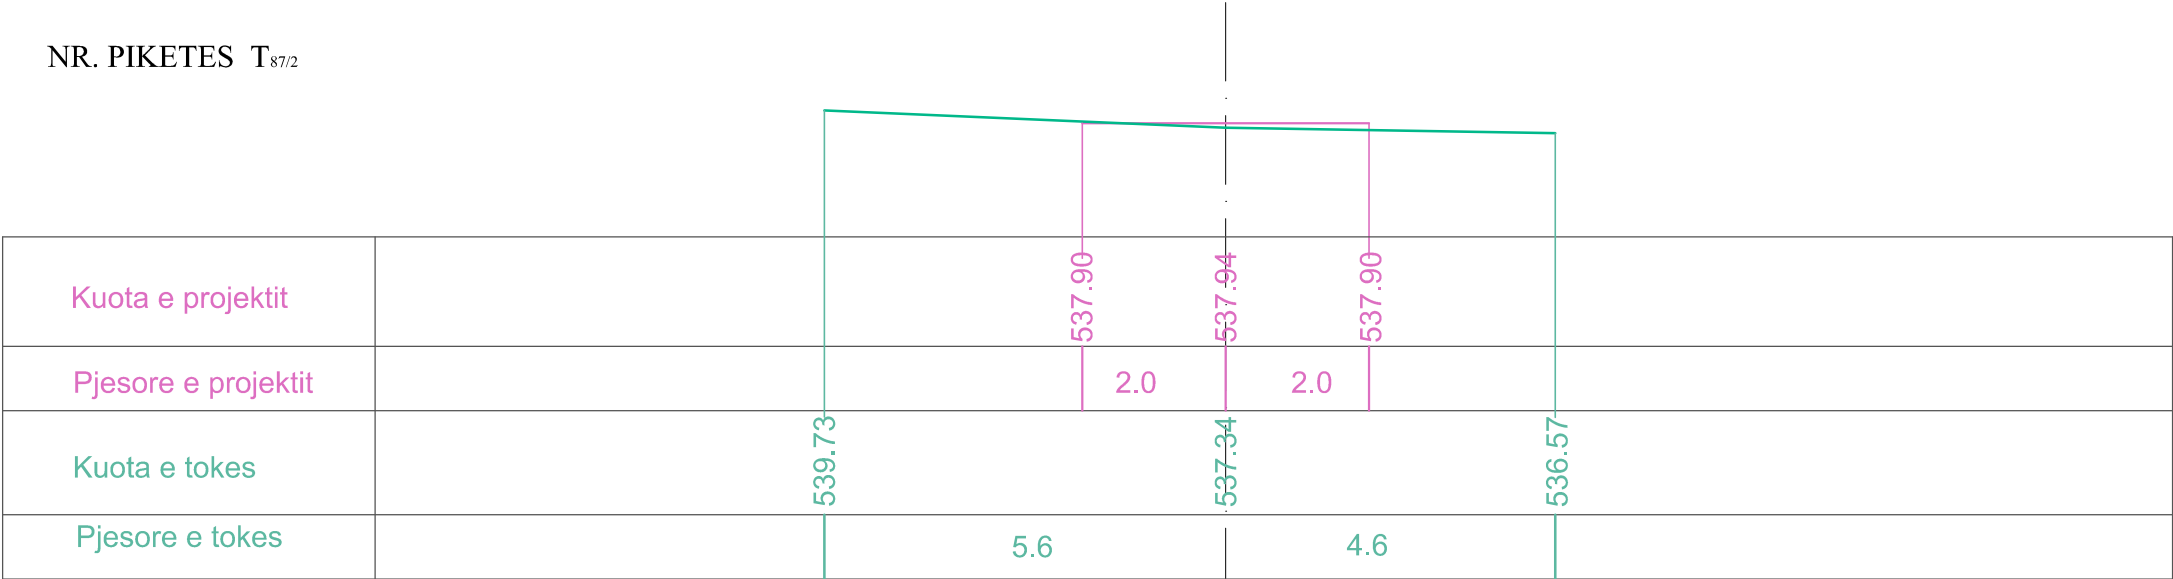

PROFILAT TERTHORE
SHKALLA:V=1:100 H=1:100

NR. PIKETES T_{88/2}

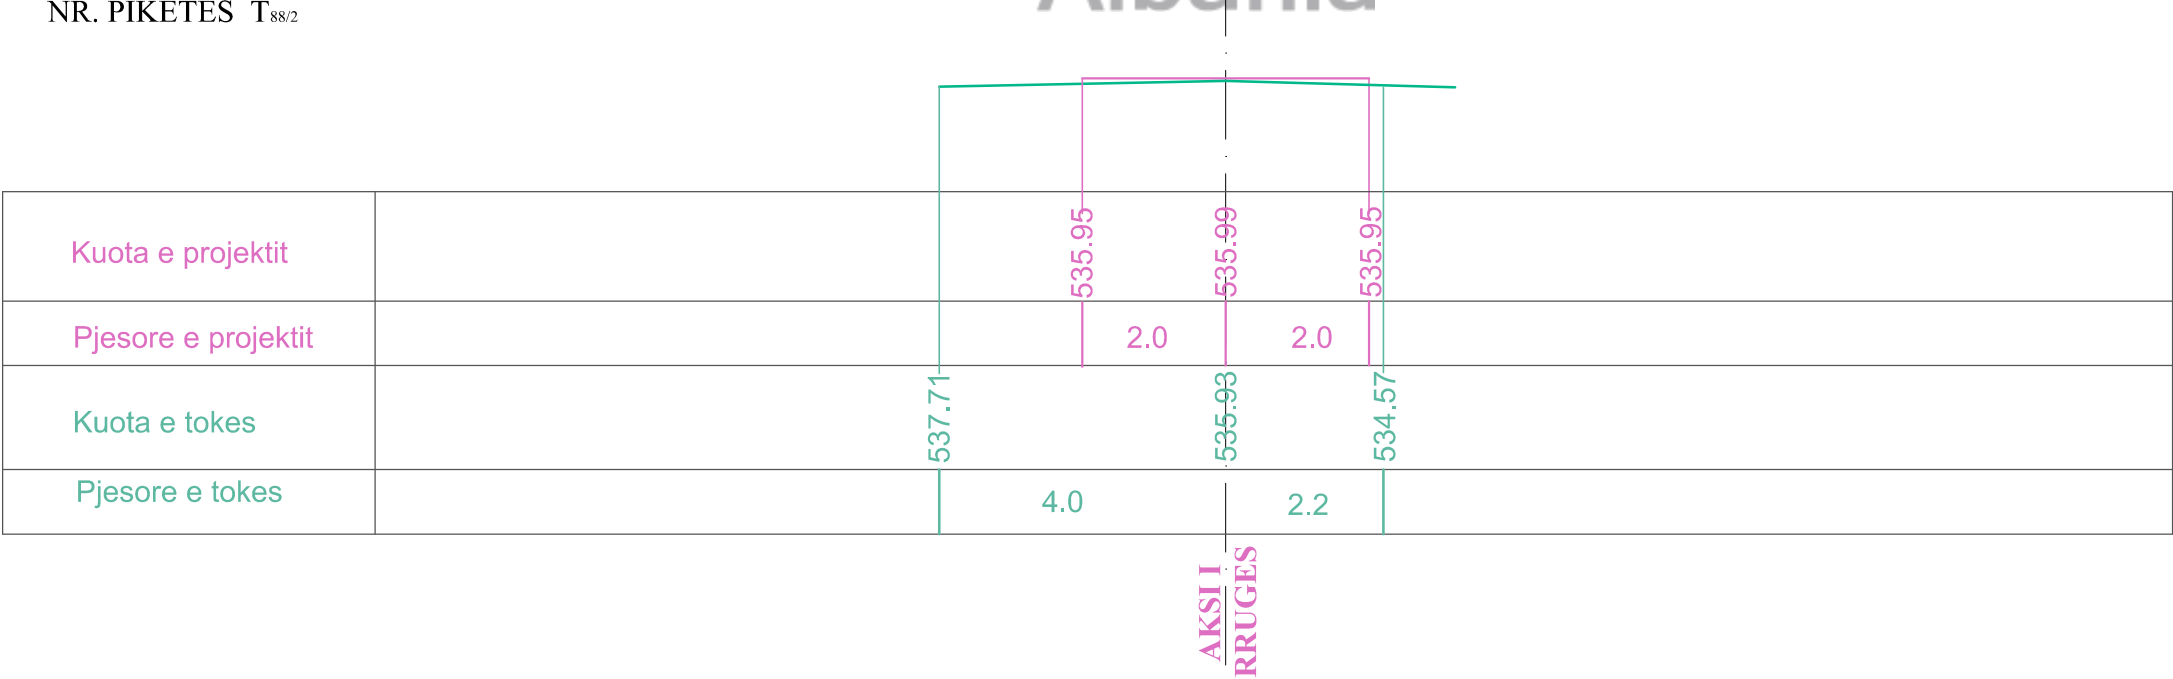


PROFILAT TERTHORE
SHKALLA:V=1:100 H=1:100

NR. PIKETES 9




PROFILAT TERTHORE
SHKALLA:V=1:100 H=1:100

NR. PIKETES 11

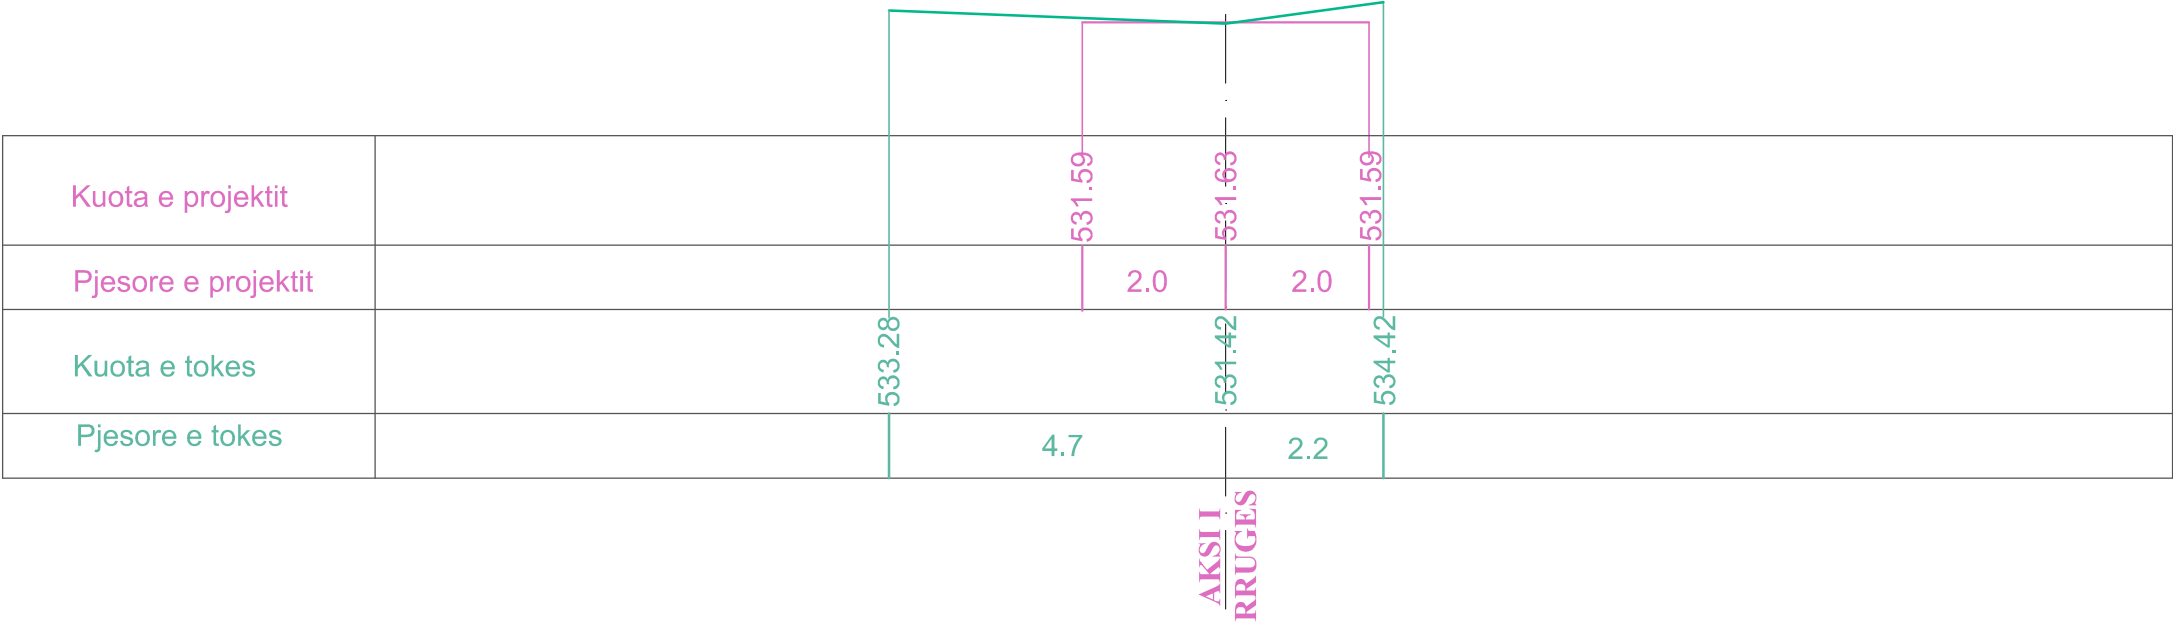


PROFILAT TERTHORE
SHKALLA:V=1:100 H=1:100

NR. PIKETES T_{89/1}

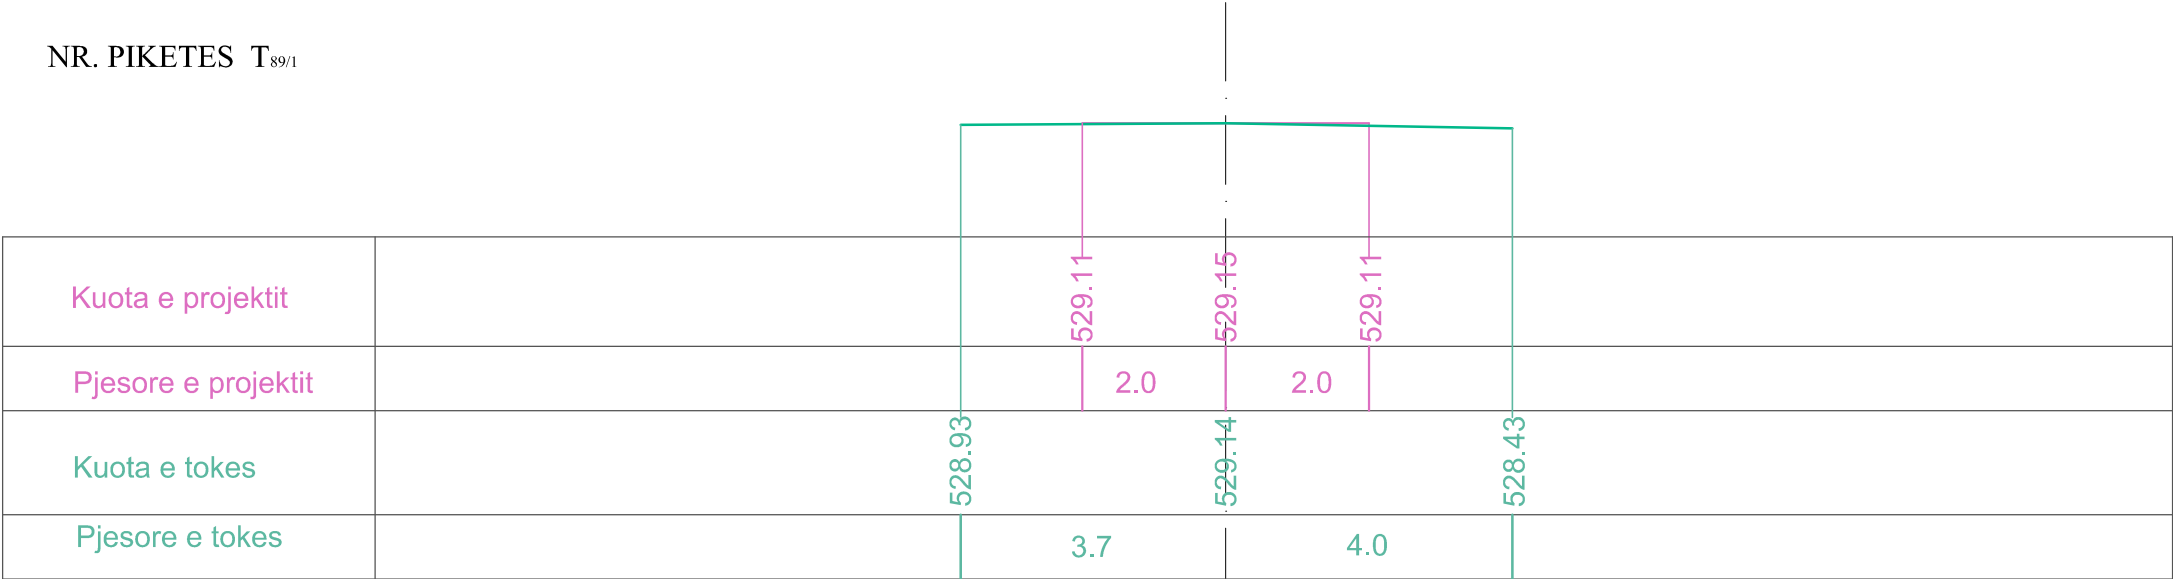


PROFILAT TERTHORE
SHKALLA:V=1:100 H=1:100

NR. PIKETES T_{89/2}

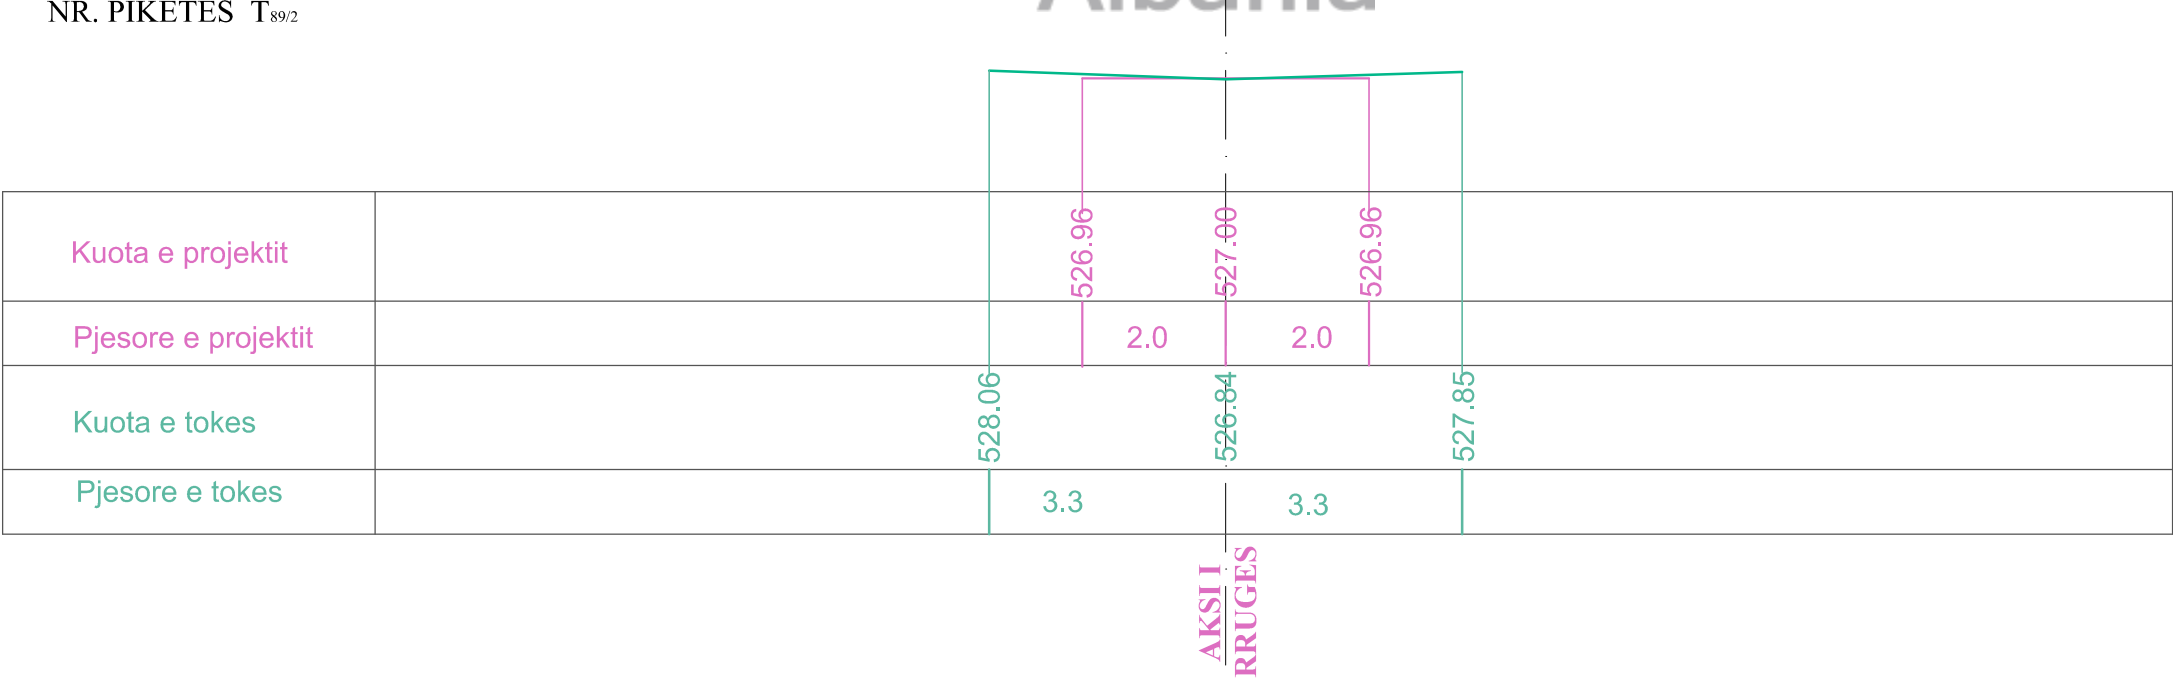


PROFILAT TERTHORE
SHKALLA:V=1:100 H=1:100

NR. PIKETES T_{90/2}

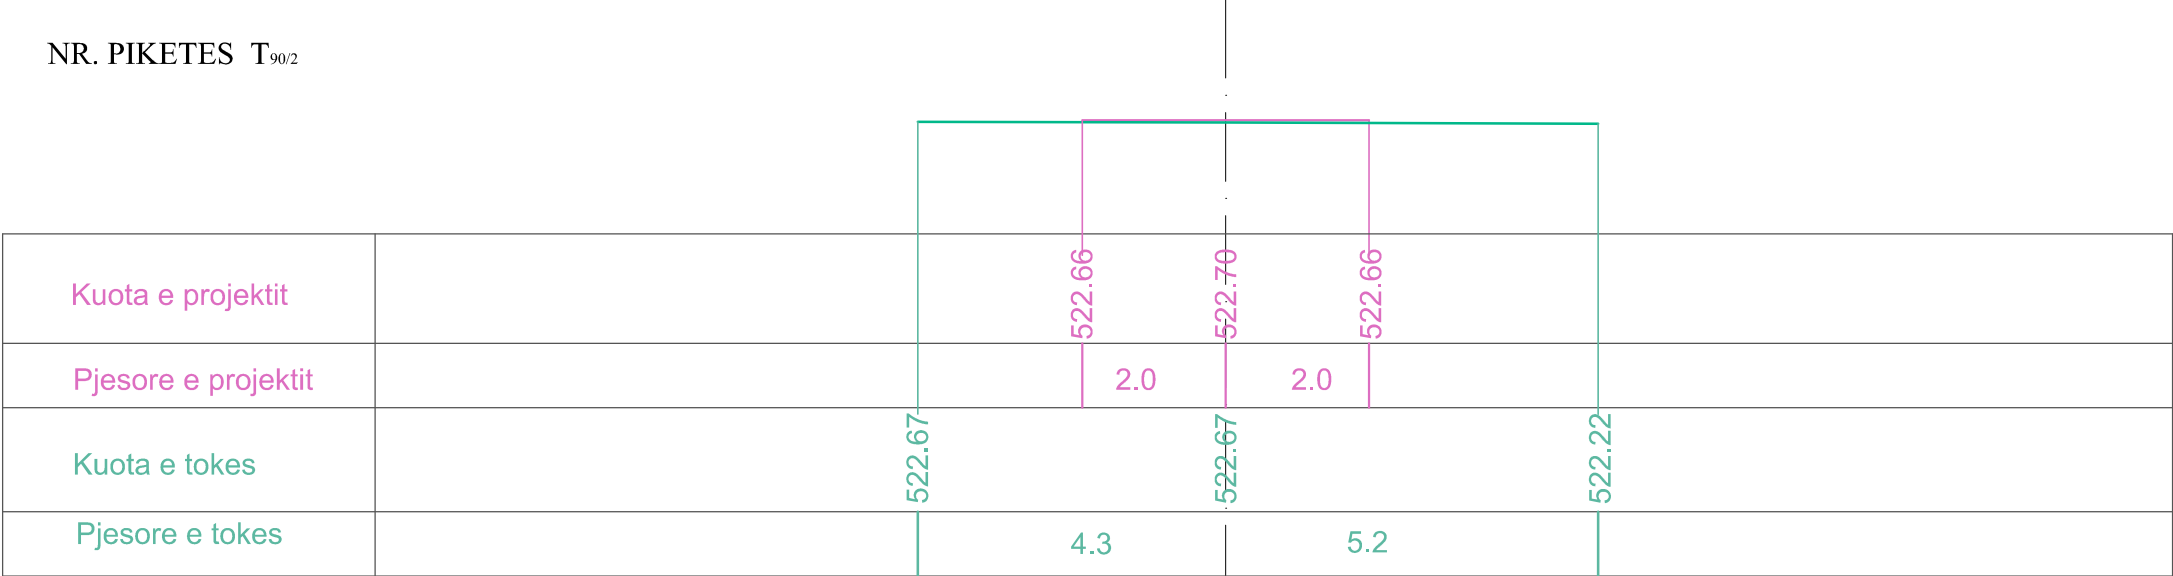


PROFILAT TERTHORE
SHKALLA:V=1:100 H=1:100

NR. PIKETES T_{91/2}

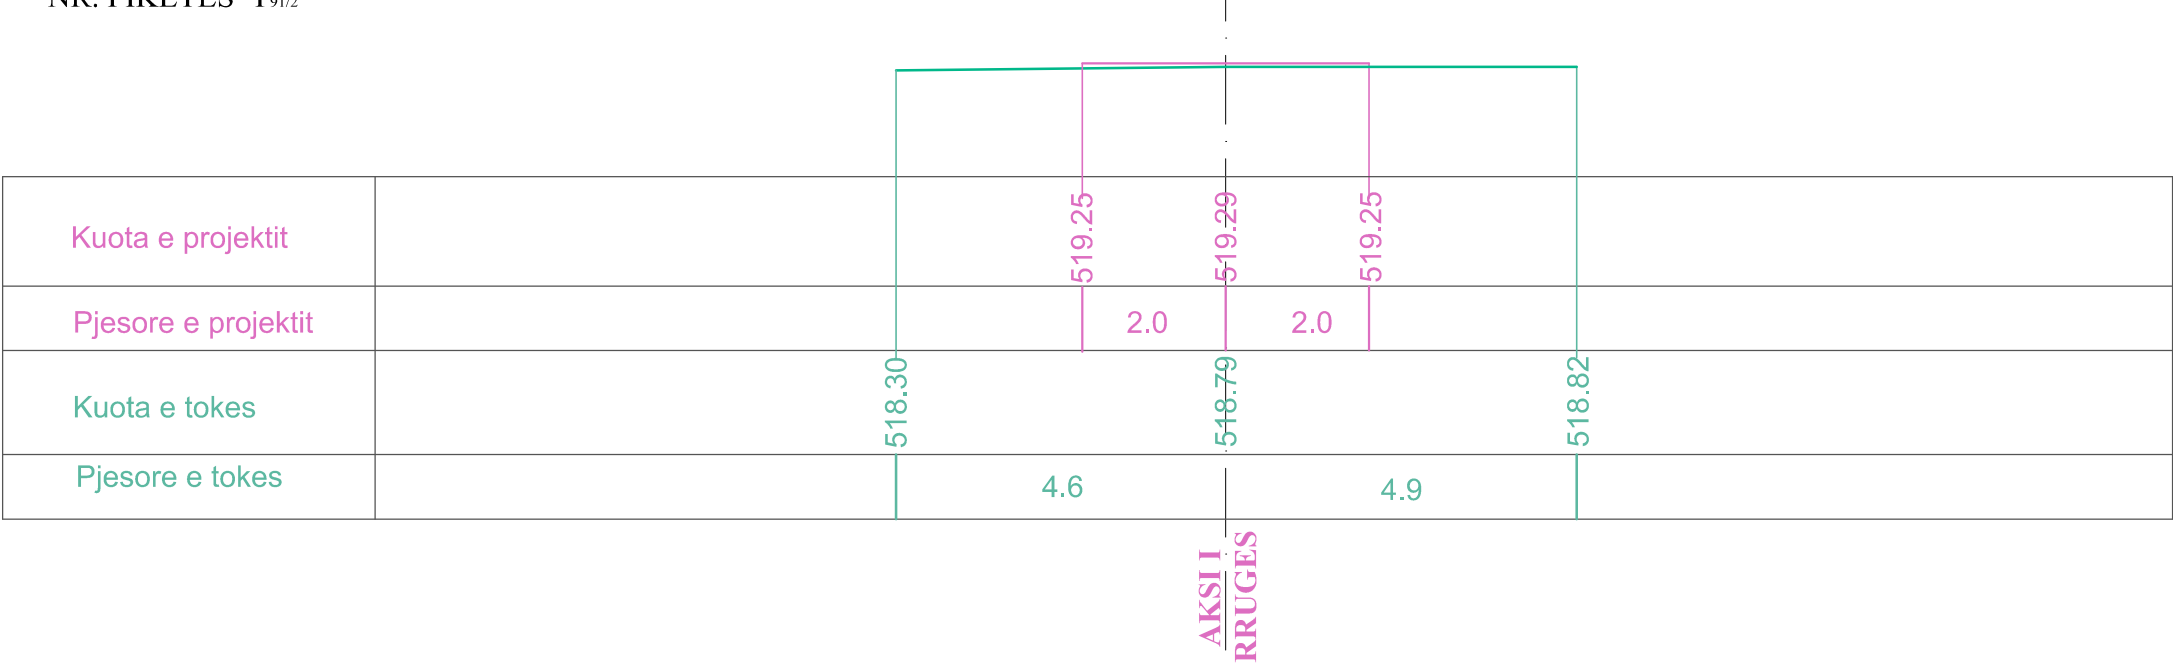


PROFILAT TERTHORE
SHKALLA:V=1:100 H=1:100

NR. PIKETES 15

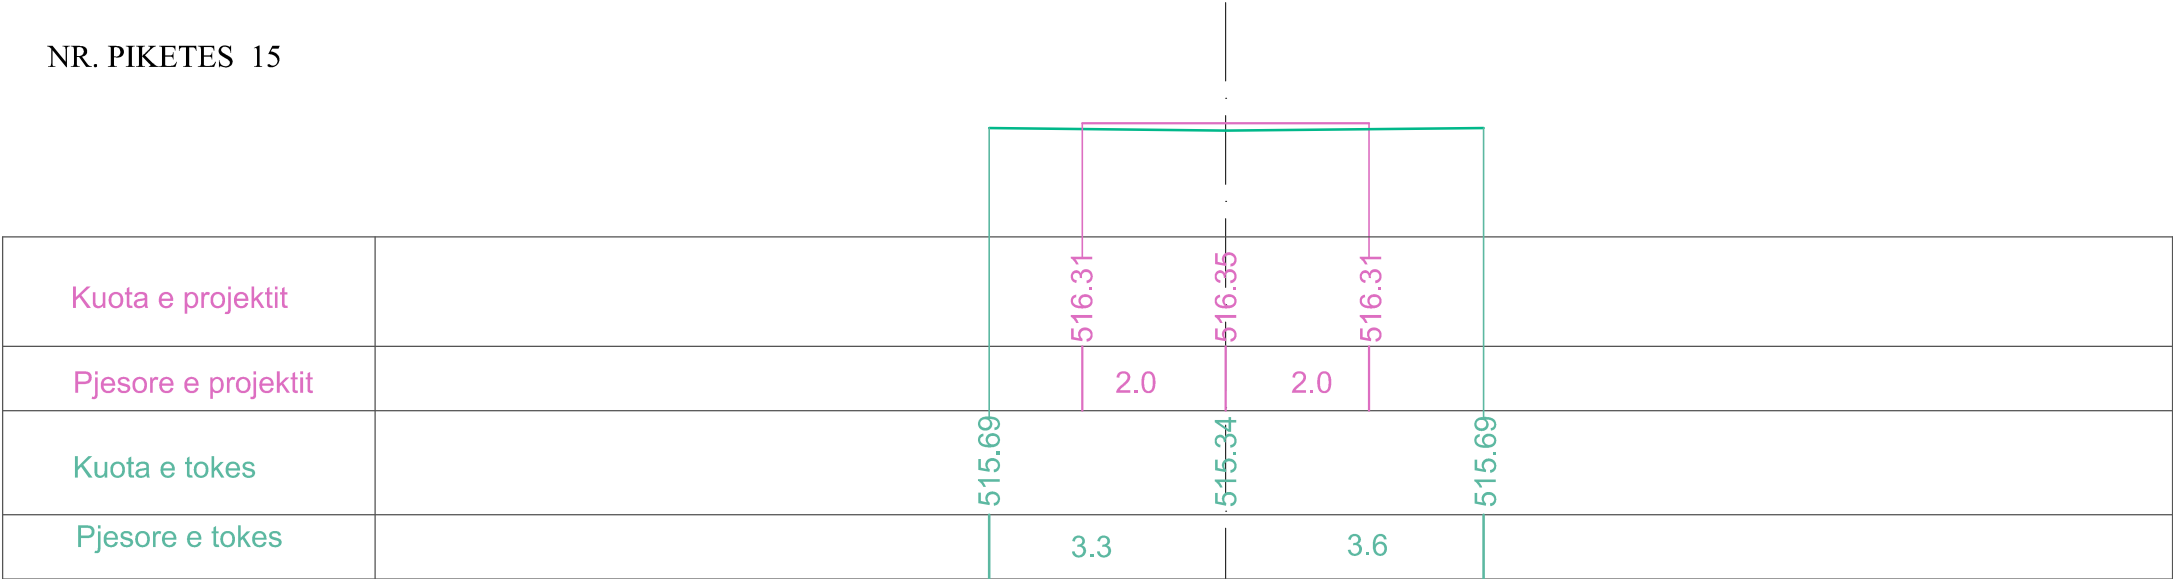


PROFILAT TERTHORE
SHKALLA:V=1:100 H=1:100

NR. PIKETES T_{92/1}

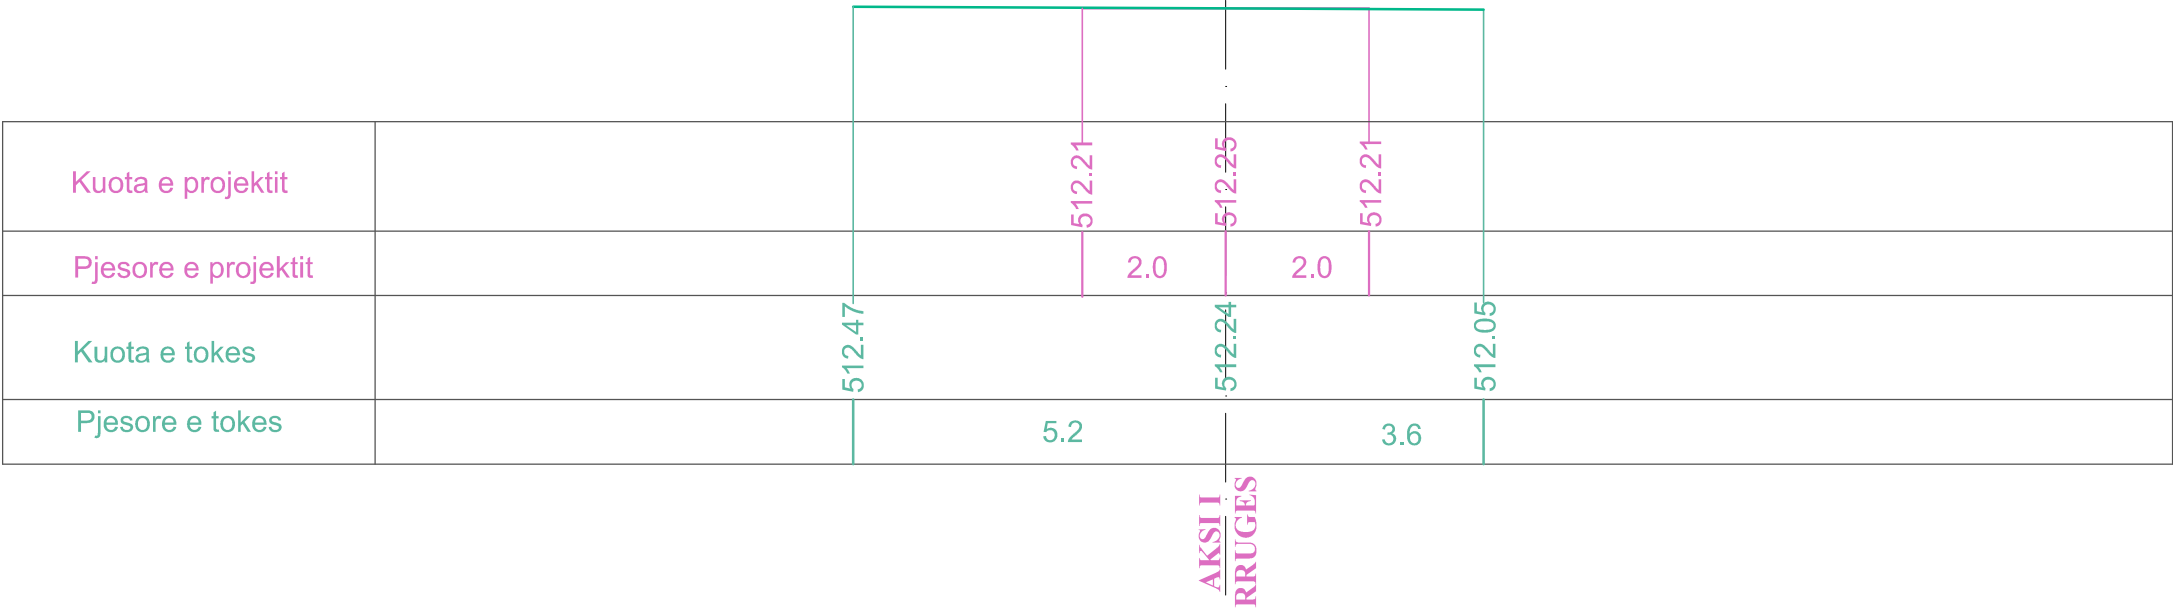

PROFILAT TERTHORE
SHKALLA:V=1:100 H=1:100

NR. PIKETES 17

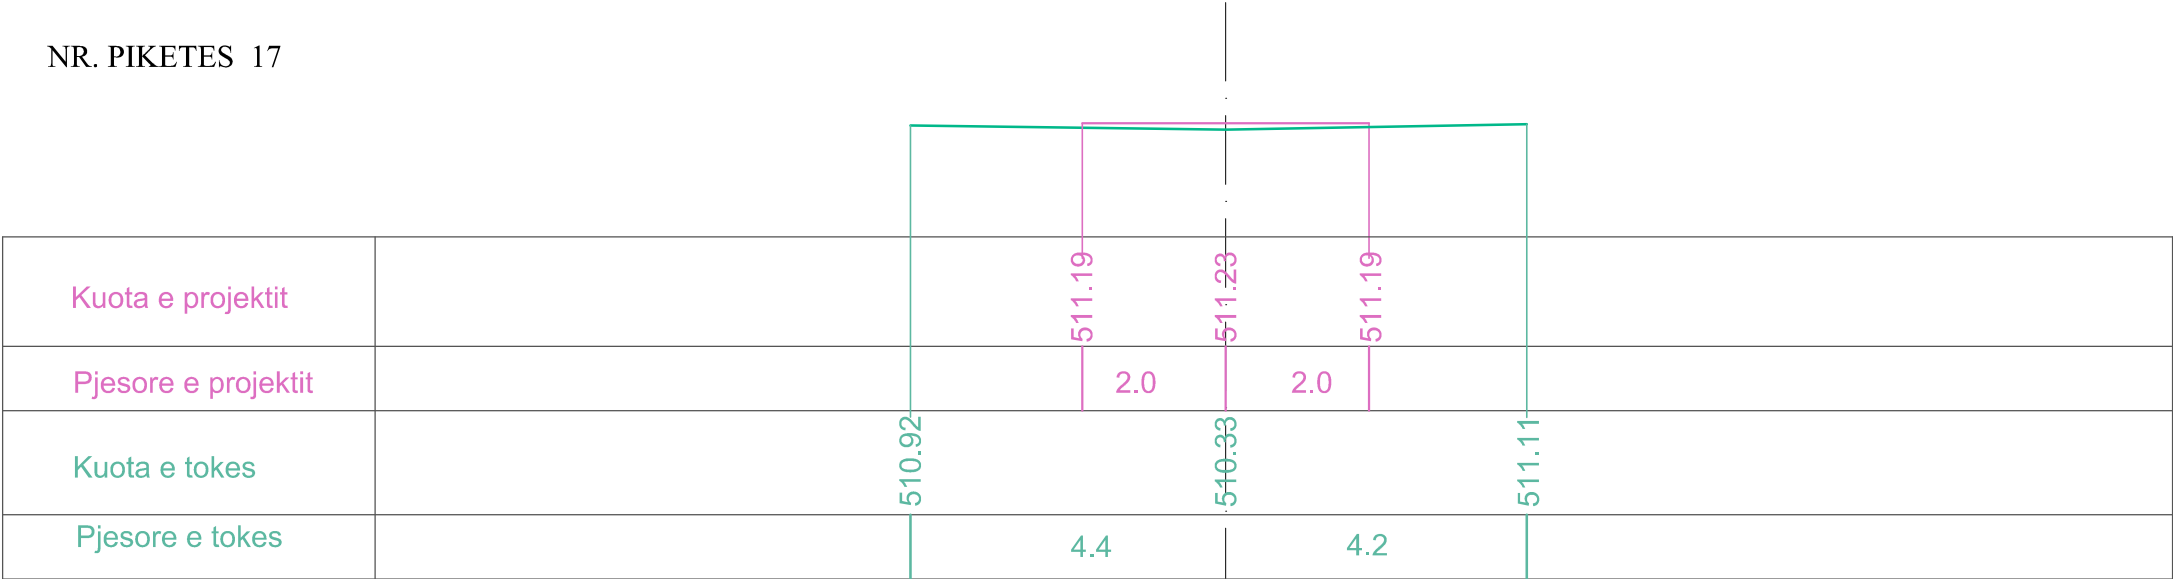


PROFILAT TERTHORE
SHKALLA:V=1:100 H=1:100

NR. PIKETES 18




PROFILAT TERTHORE
SHKALLA:V=1:100 H=1:100

NR. PIKETES 20

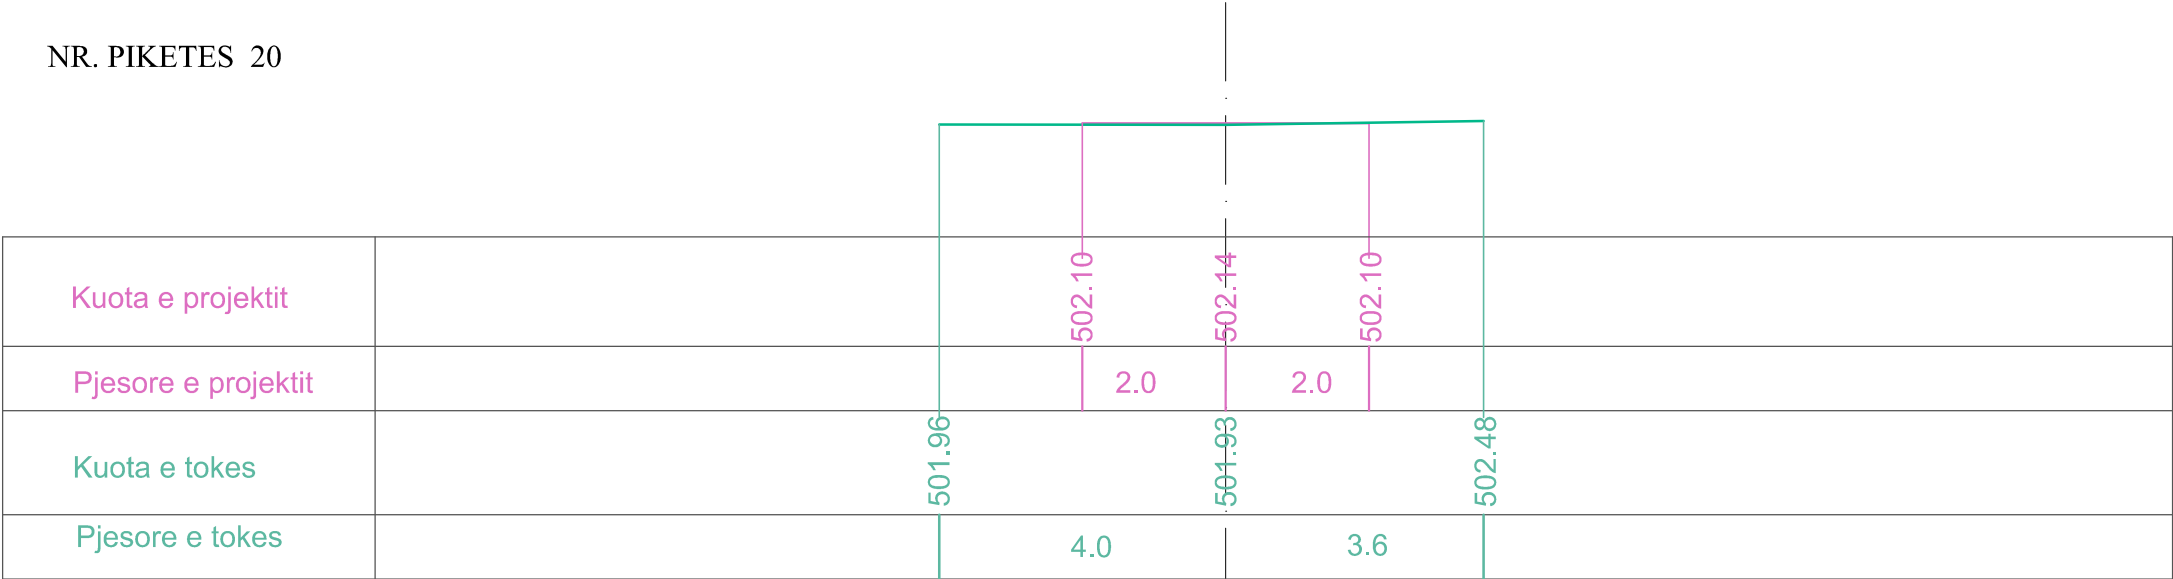


PROFILAT TERTHORE
SHKALLA:V=1:100 H=1:100

NR. PIKETES T_{94/1}

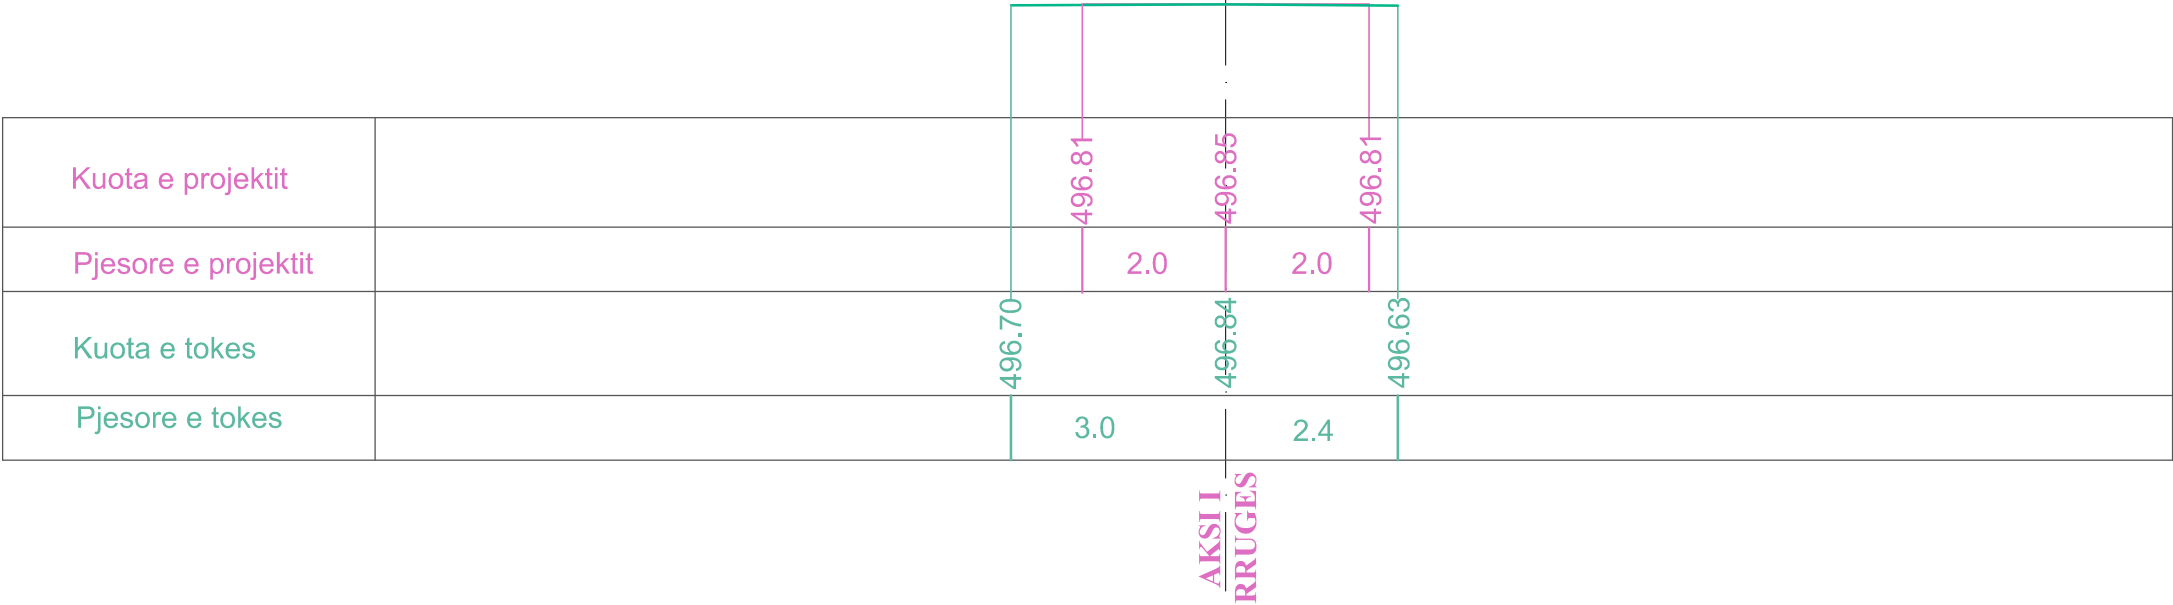

PROFILAT TERTHORE
SHKALLA:V=1:100 H=1:100

NR. PIKETES T_{95/1}

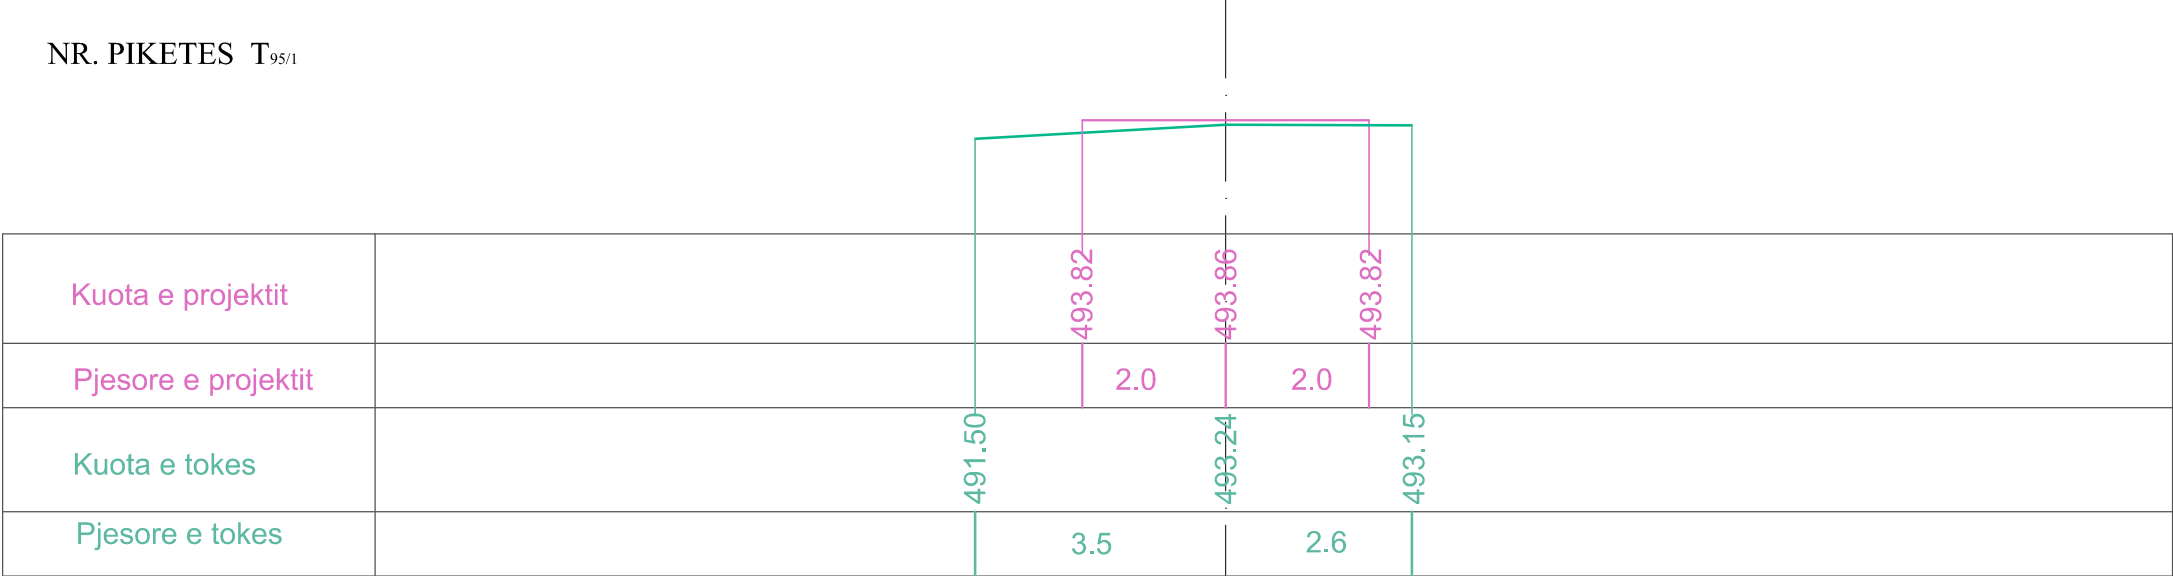

PROFILAT TERTHORE
SHKALLA:V=1:100 H=1:100

NR. PIKETES 23



PROFILAT TERTHORE
SHKALLA:V=1:100 H=1:100

NR. PIKETES 25




PROFILAT TERTHORE
SHKALLA:V=1:100 H=1:100

NR. PIKETES T_{96/1}



PROFILAT TERTHORE
SHKALLA:V=1:100 H=1:100

NR. PIKETES 27

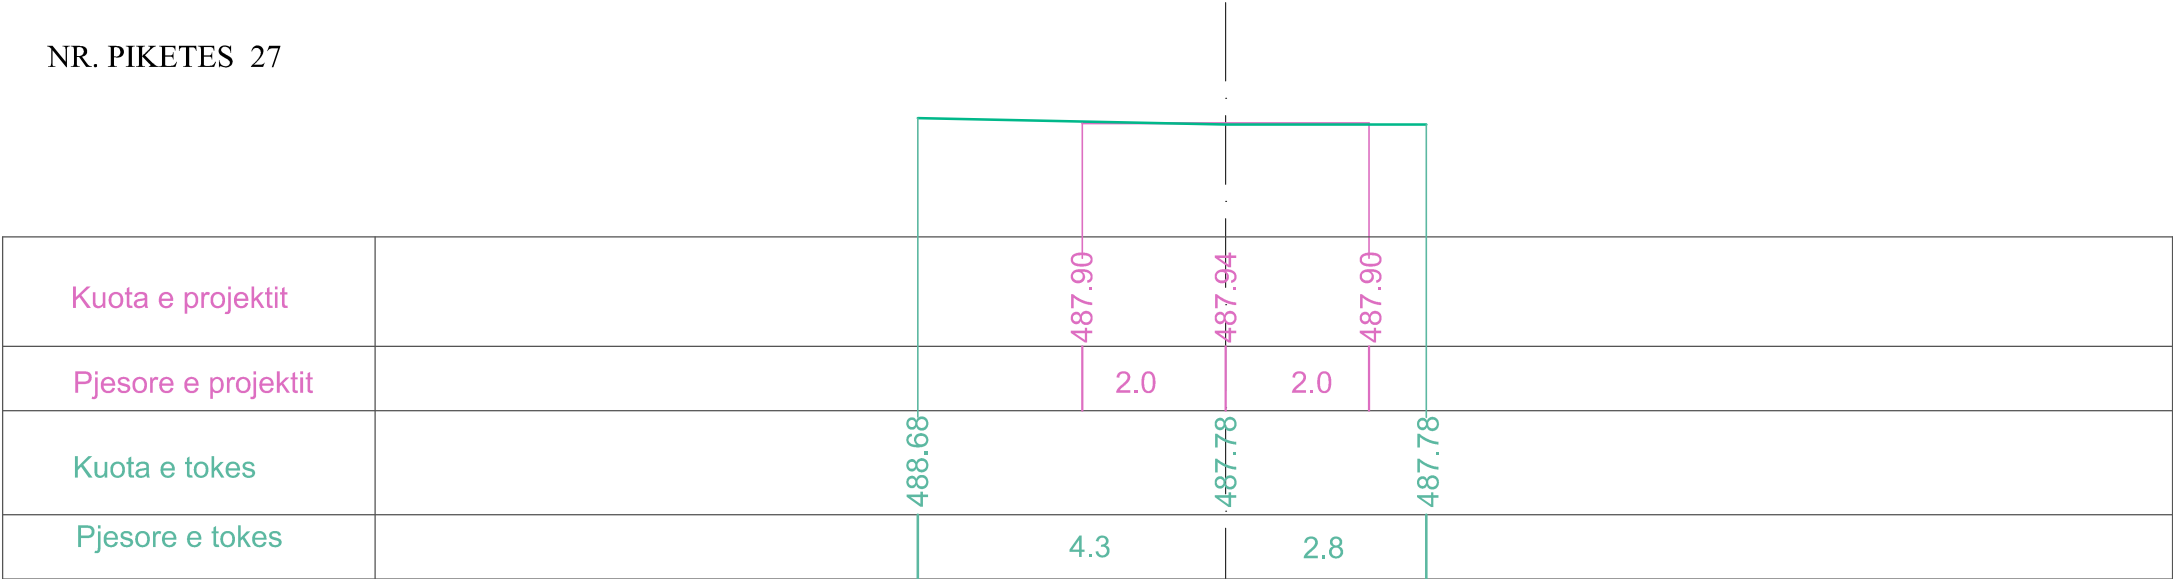

PROFILAT TERTHORE
SHKALLA:V=1:100 H=1:100


NR. PIKETES T_{97/2}



AKSI I
RRUGES


PROFILAT TERTHORE
SHKALLA:V=1:100 H=1:100

NR. PIKETES T_{98/2}

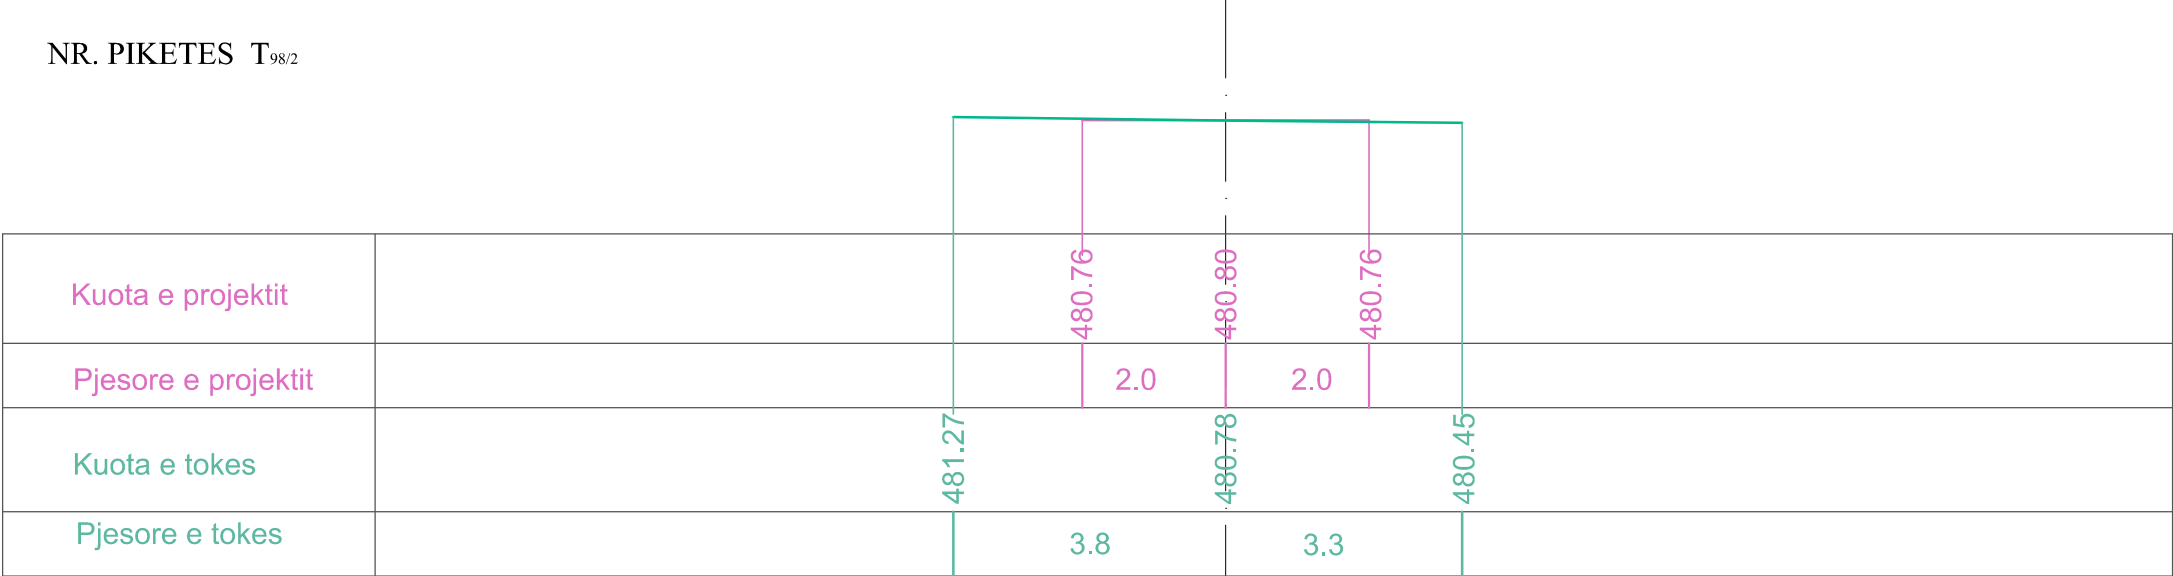


PROFILAT TERTHORE
SHKALLA:V=1:100 H=1:100

NR. PIKETES T_{99/1}

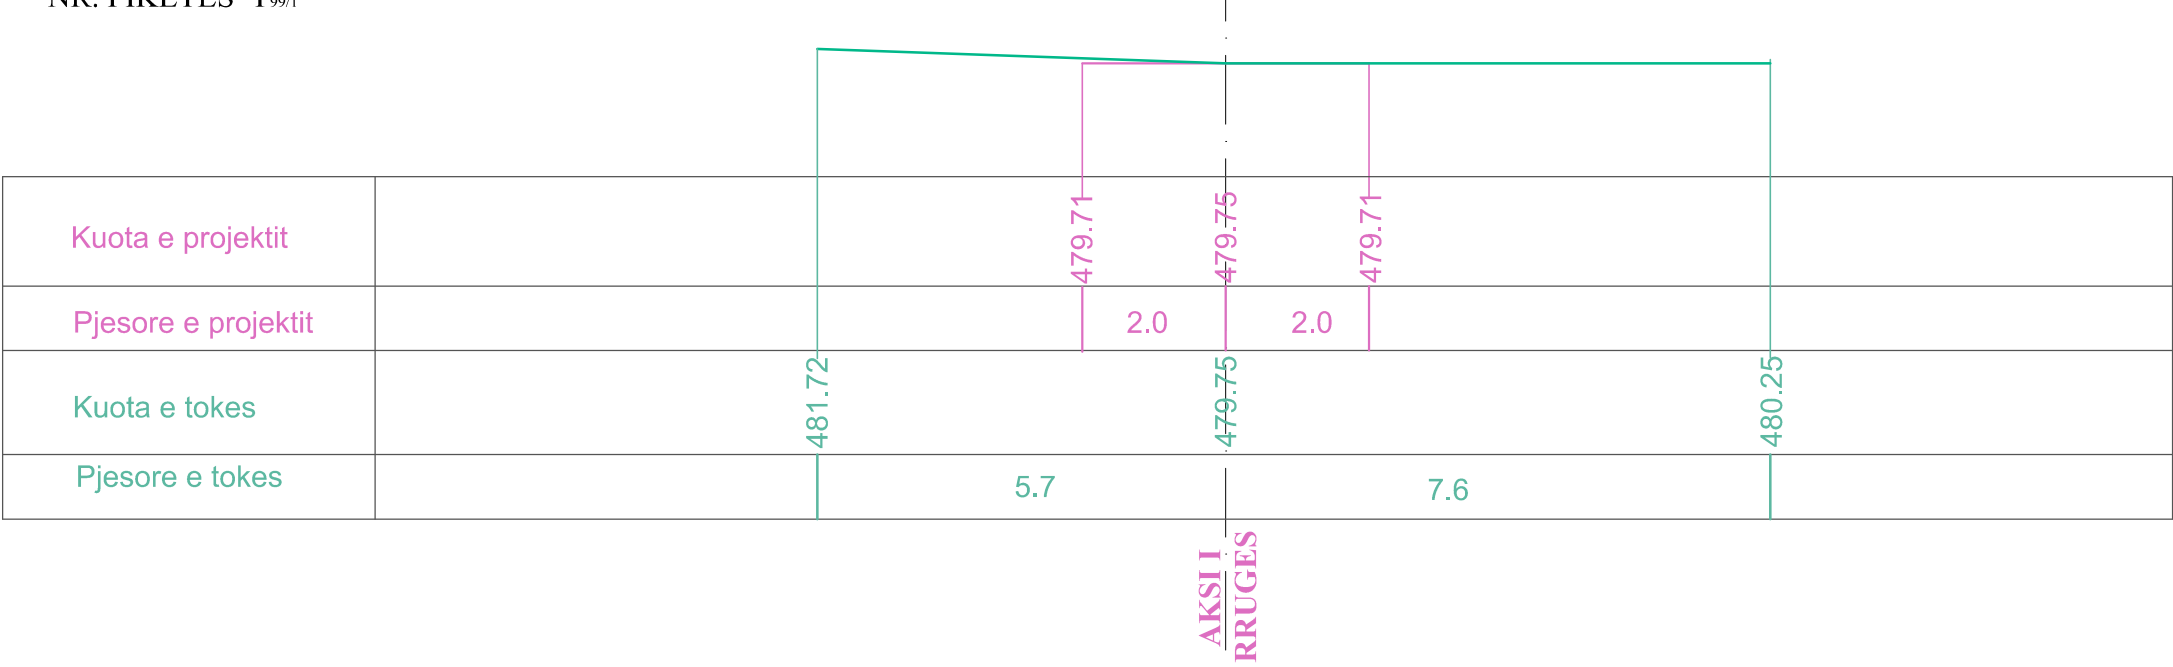


PROFILAT TERTHORE
SHKALLA:V=1:100 H=1:100

NR. PIKETES T_{99/2}

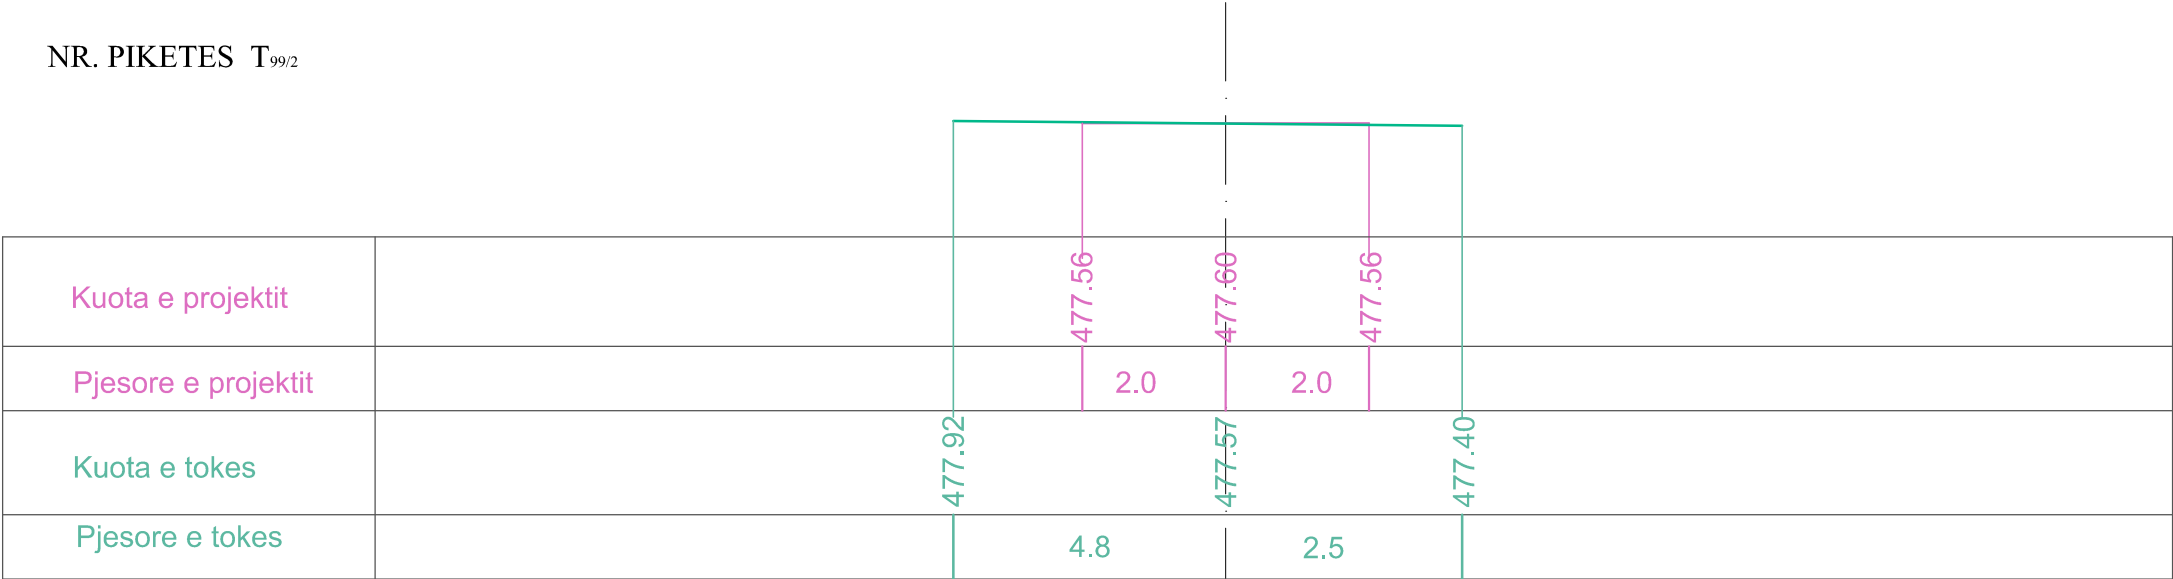

PROFILAT TERTHORE
SHKALLA:V=1:100 H=1:100

NR. PIKETES 29

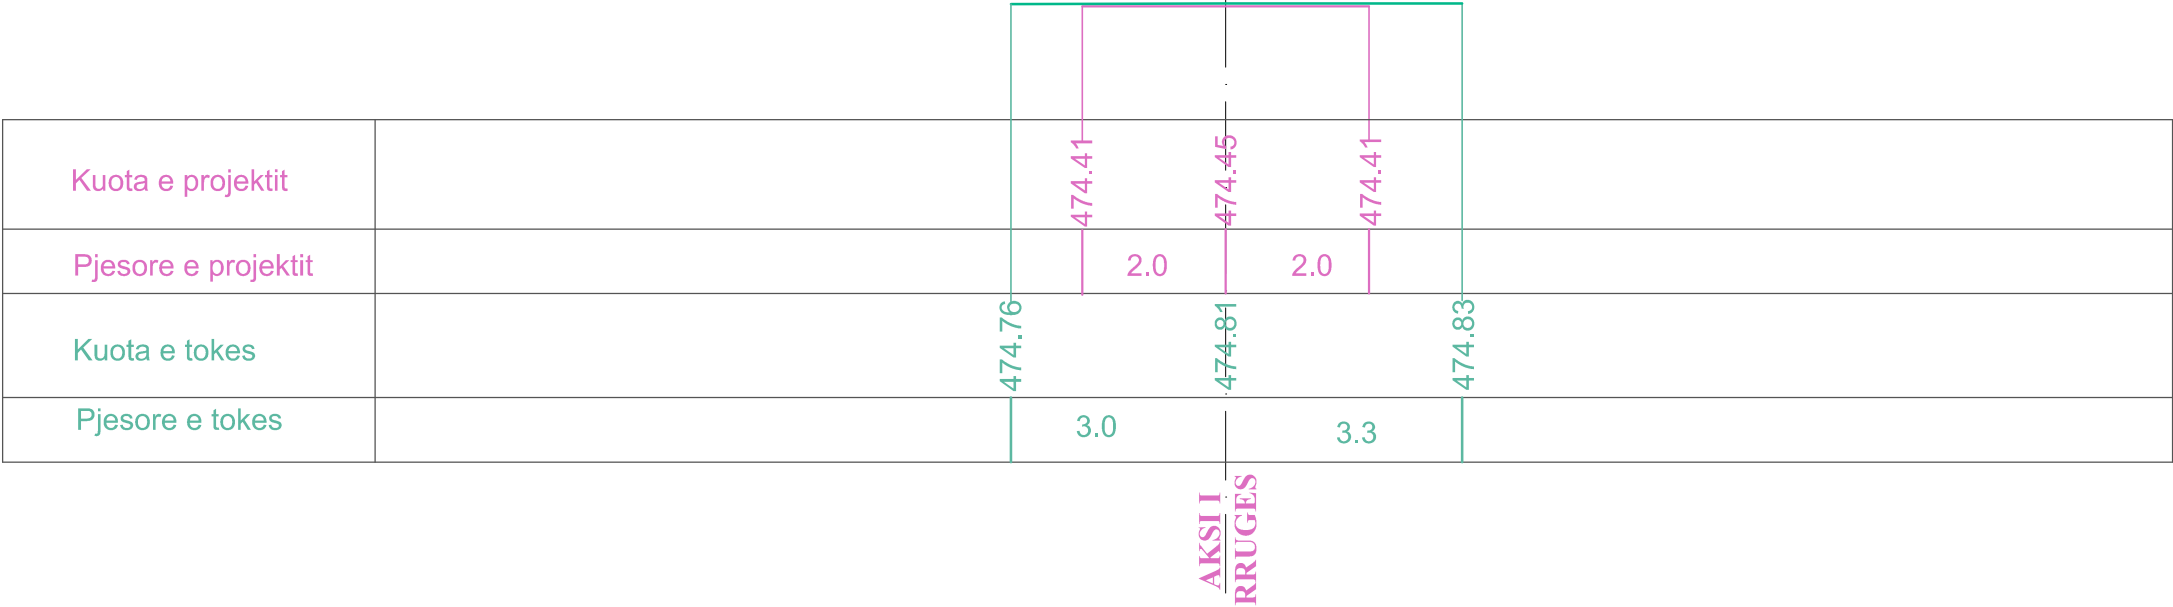


PROFILAT TERTHORE
SHKALLA:V=1:100 H=1:100

NR. PIKETES T_{100/2}




PROFILAT TERTHORE
SHKALLA:V=1:100 H=1:100

NR. PIKETES 30

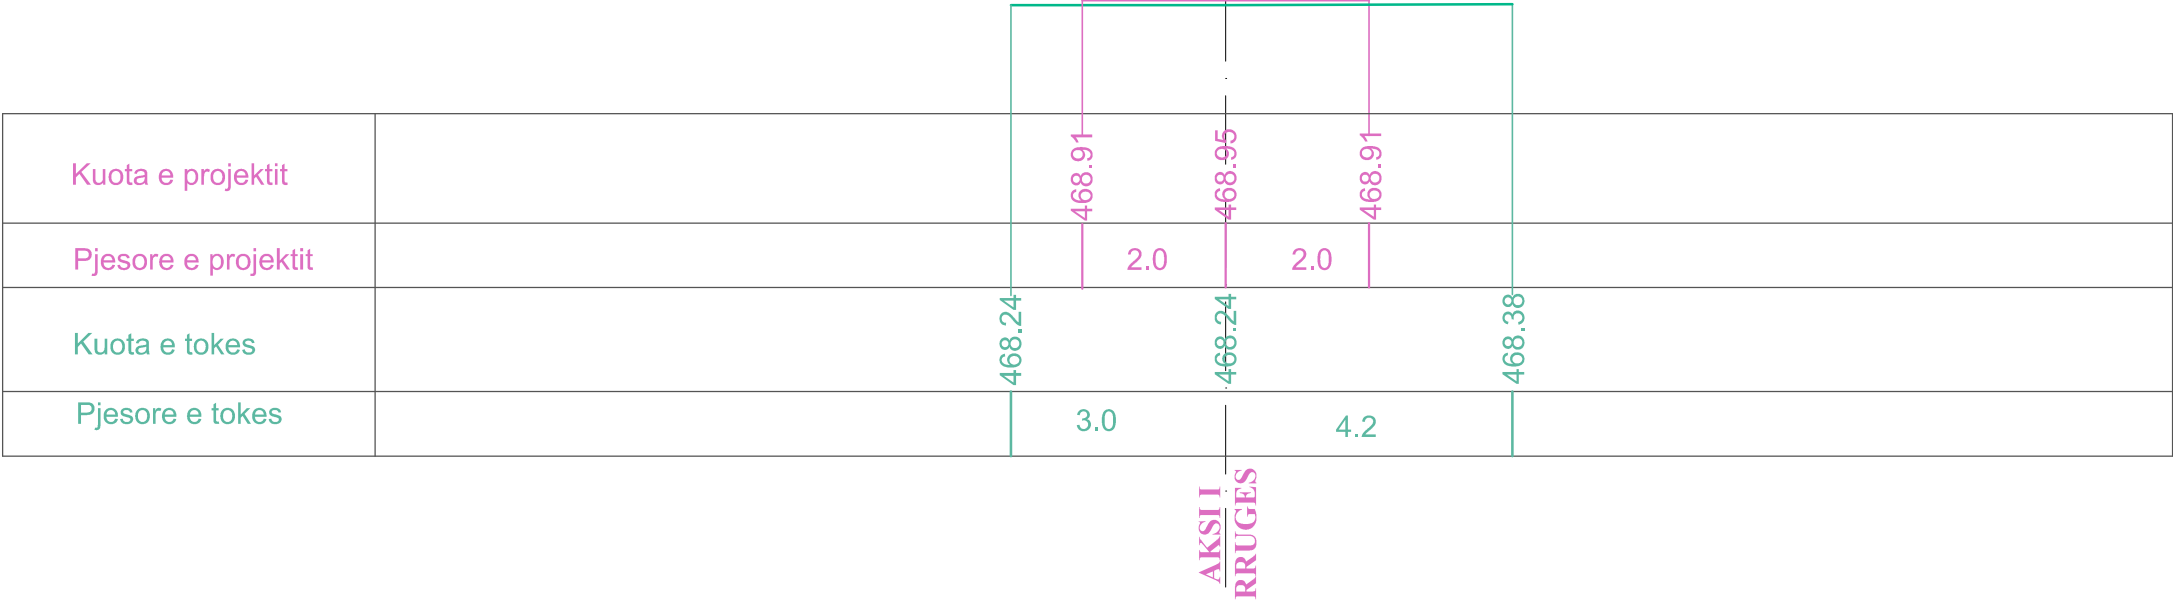


PROFILAT TERTHORE
SHKALLA:V=1:100 H=1:100

NR. PIKETES 31

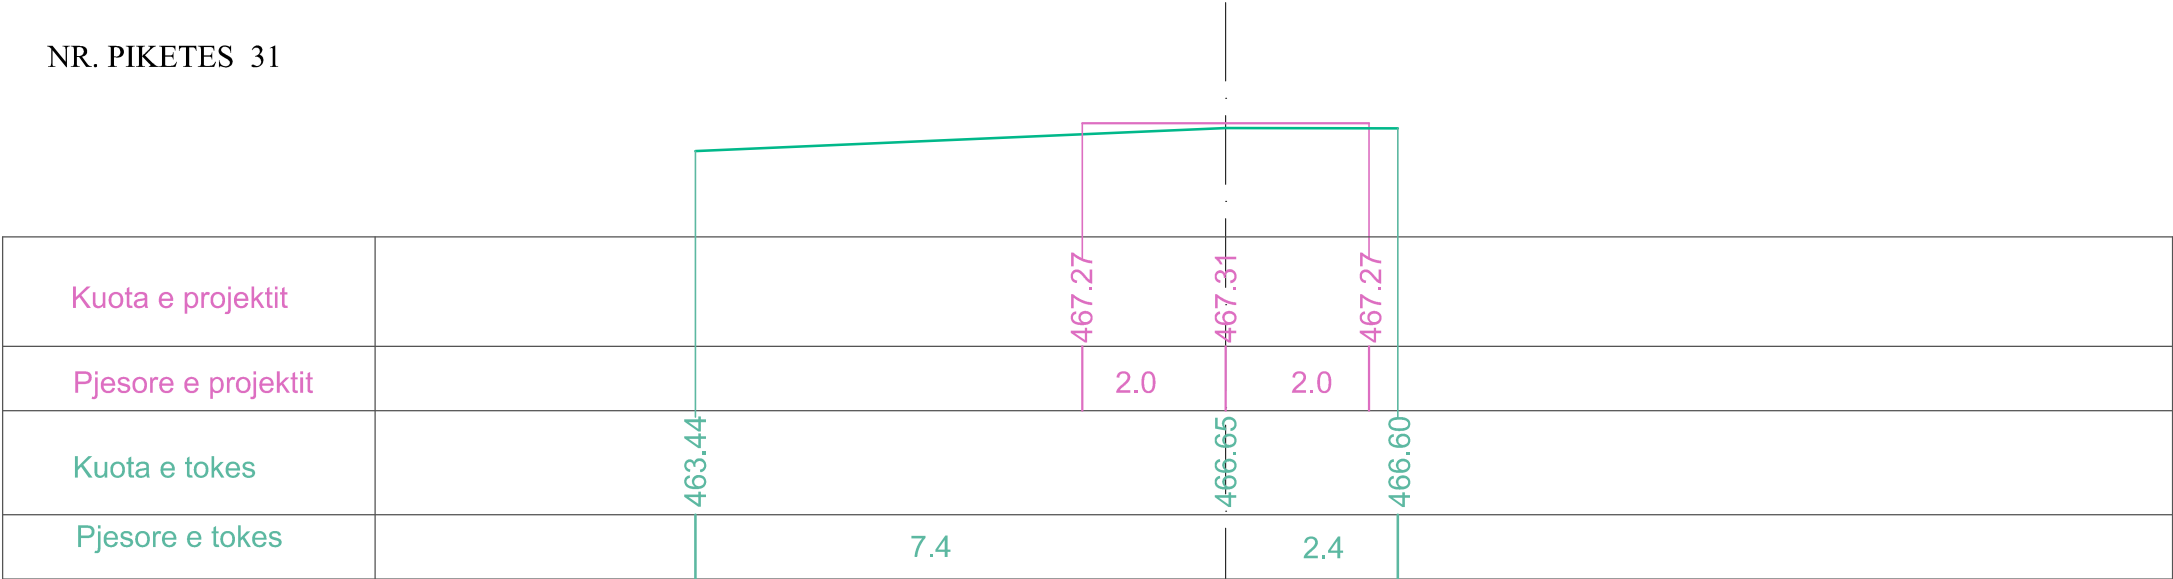


PROFILAT TERTHORE
SHKALLA:V=1:100 H=1:100

NR. PIKETES T_{101/2}

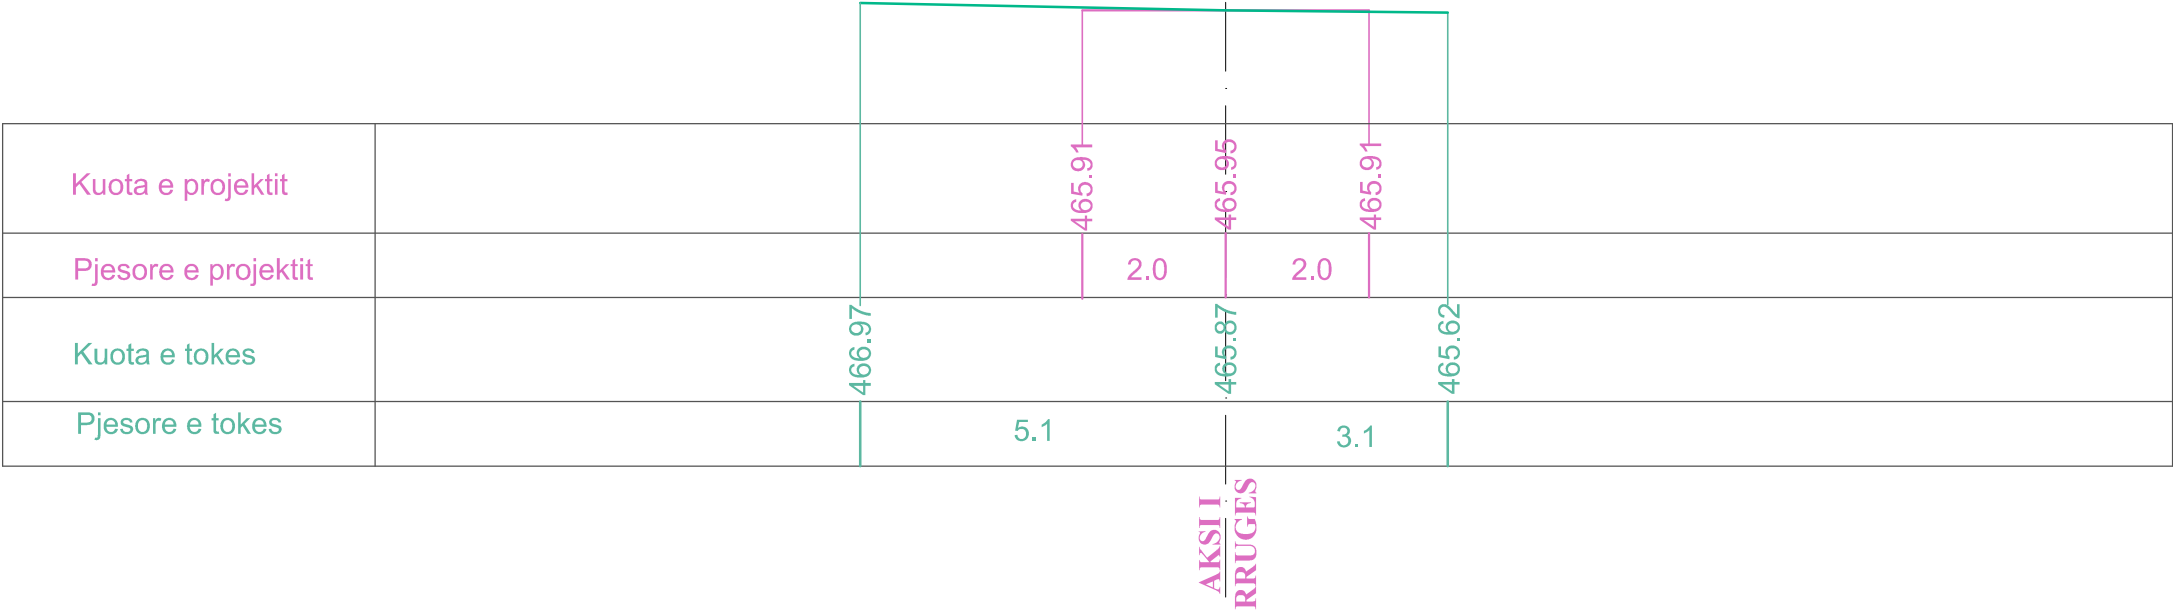


PROFILAT TERTHORE
SHKALLA:V=1:100 H=1:100

NR. PIKETES 31'

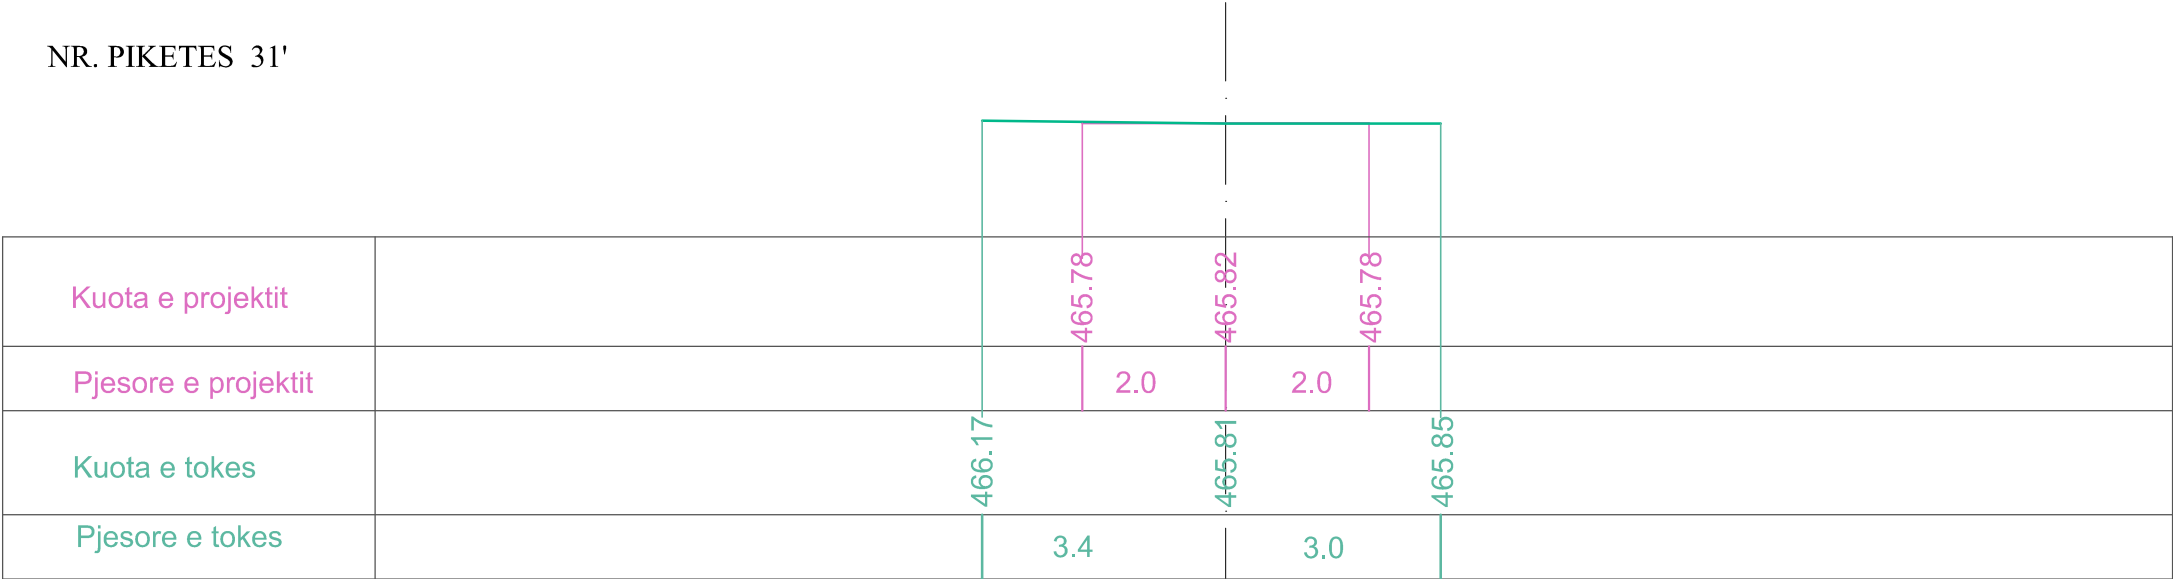


PROFILAT TERTHORE
SHKALLA:V=1:100 H=1:100

NR. PIKETES T_{102/1}

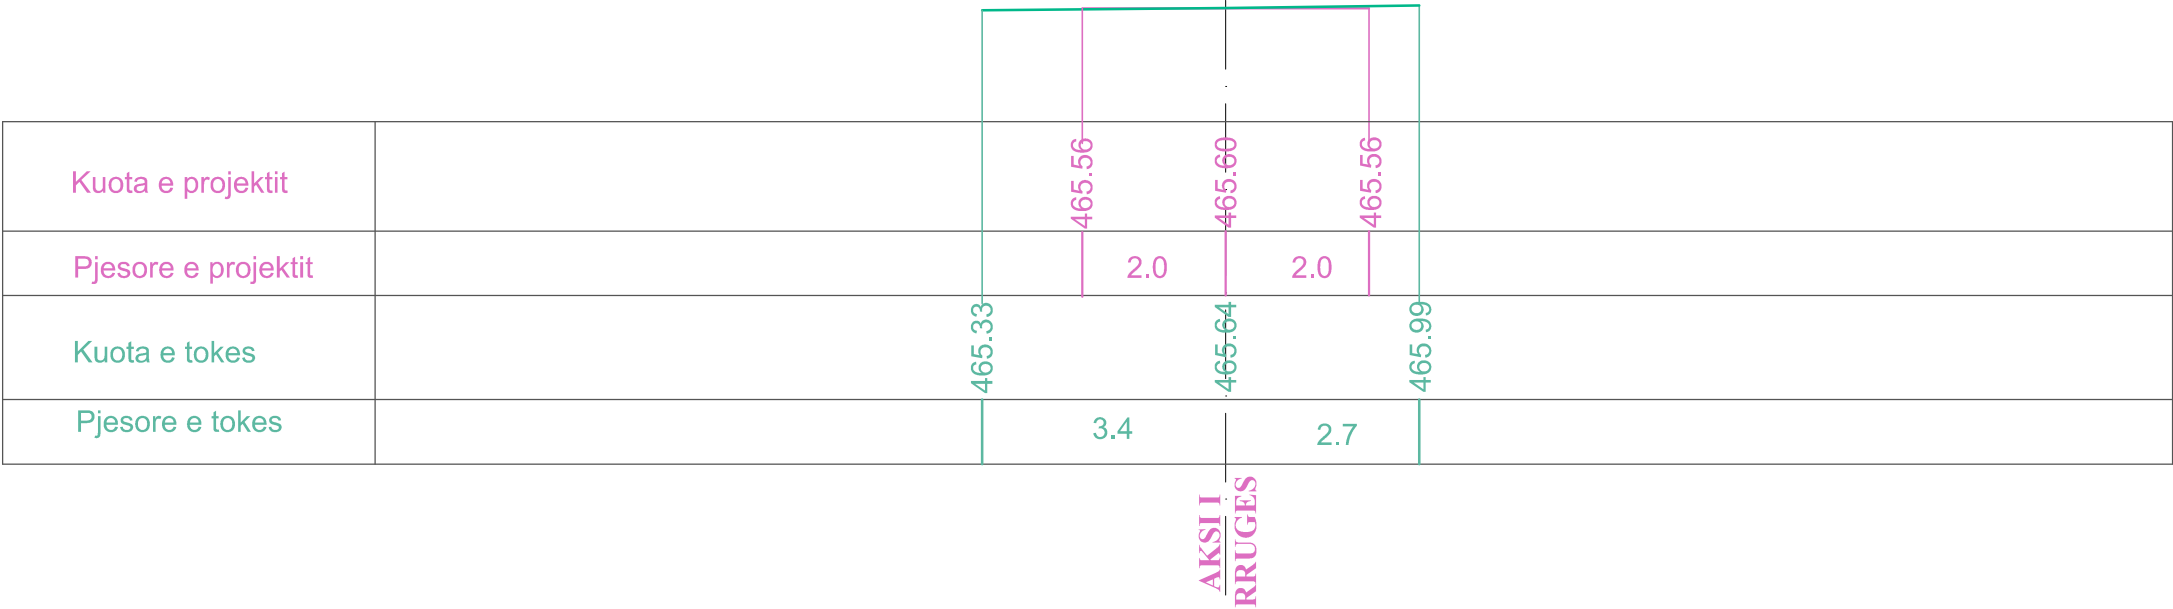


PROFILAT TERTHORE
SHKALLA:V=1:100 H=1:100

NR. PIKETES T_{103/1}

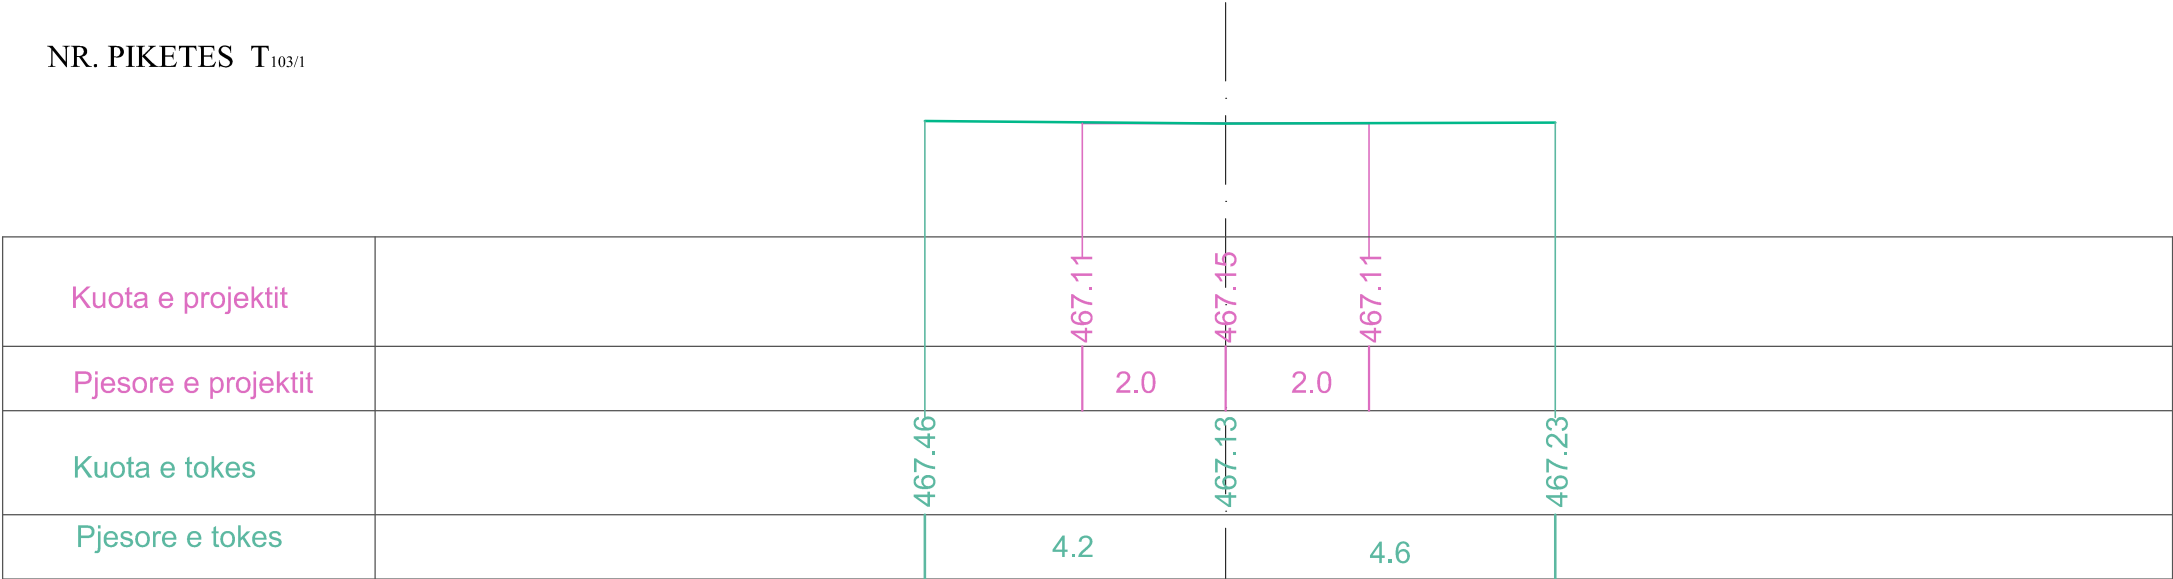


PROFILAT TERTHORE
SHKALLA:V=1:100 H=1:100

NR. PIKETES 33

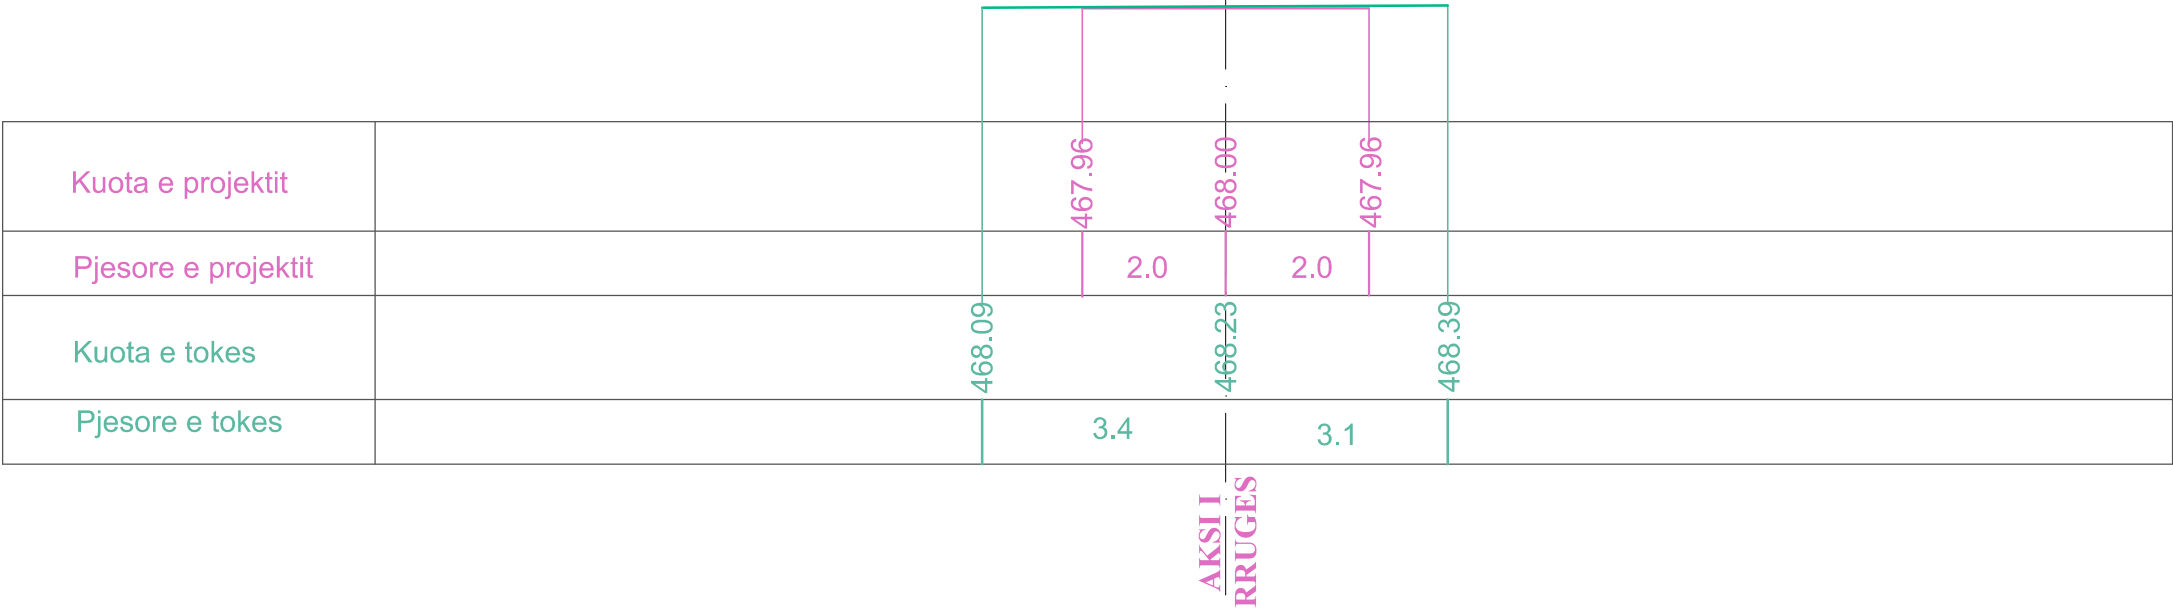


PROFILAT TERTHORE
SHKALLA:V=1:100 H=1:100

NR. PIKETES T_{104/2}

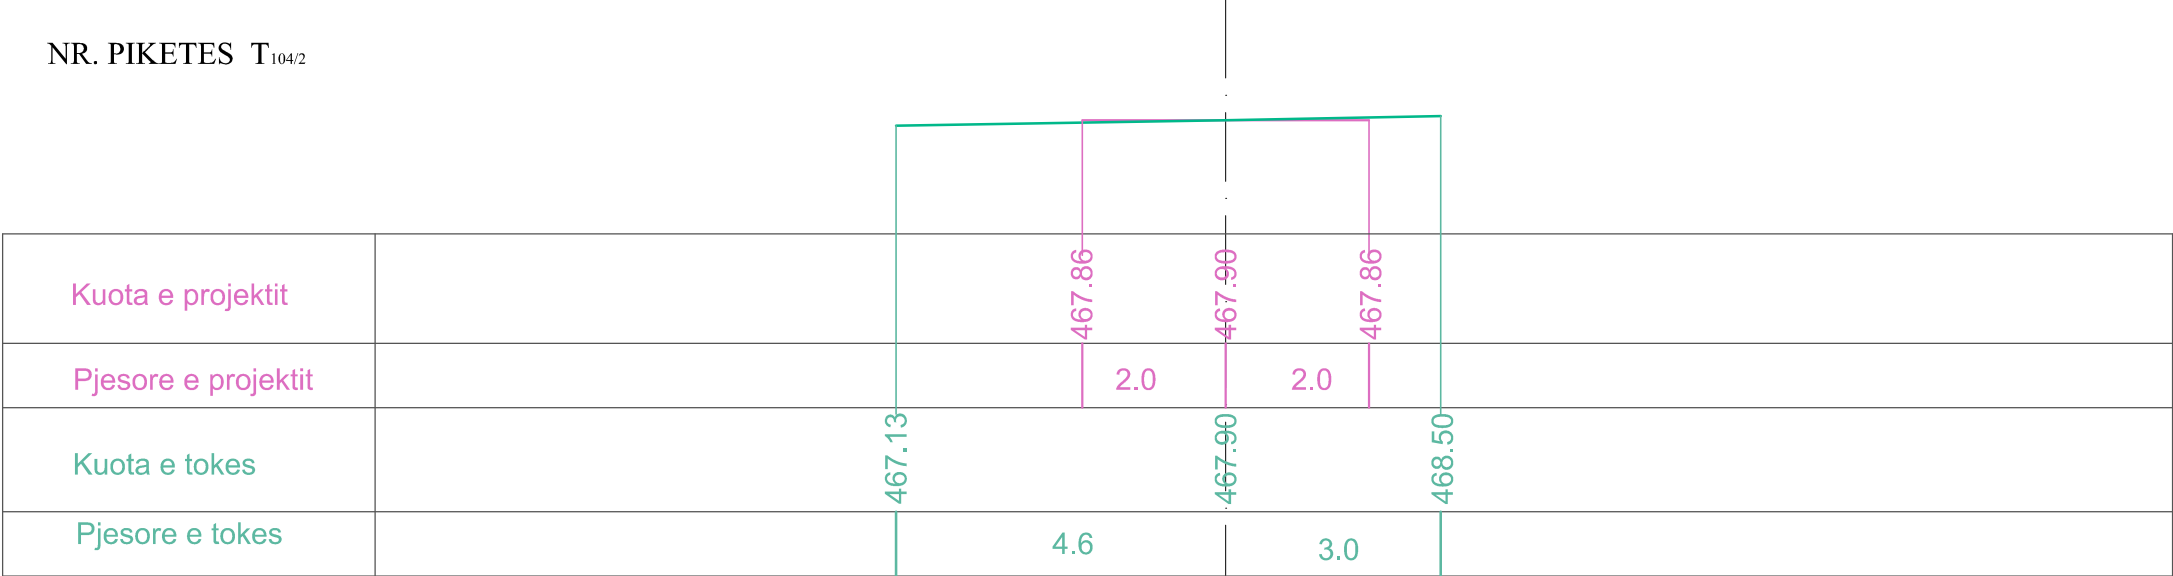


PROFILAT TERTHORE
SHKALLA:V=1:100 H=1:100

NR. PIKETES T_{105/1}

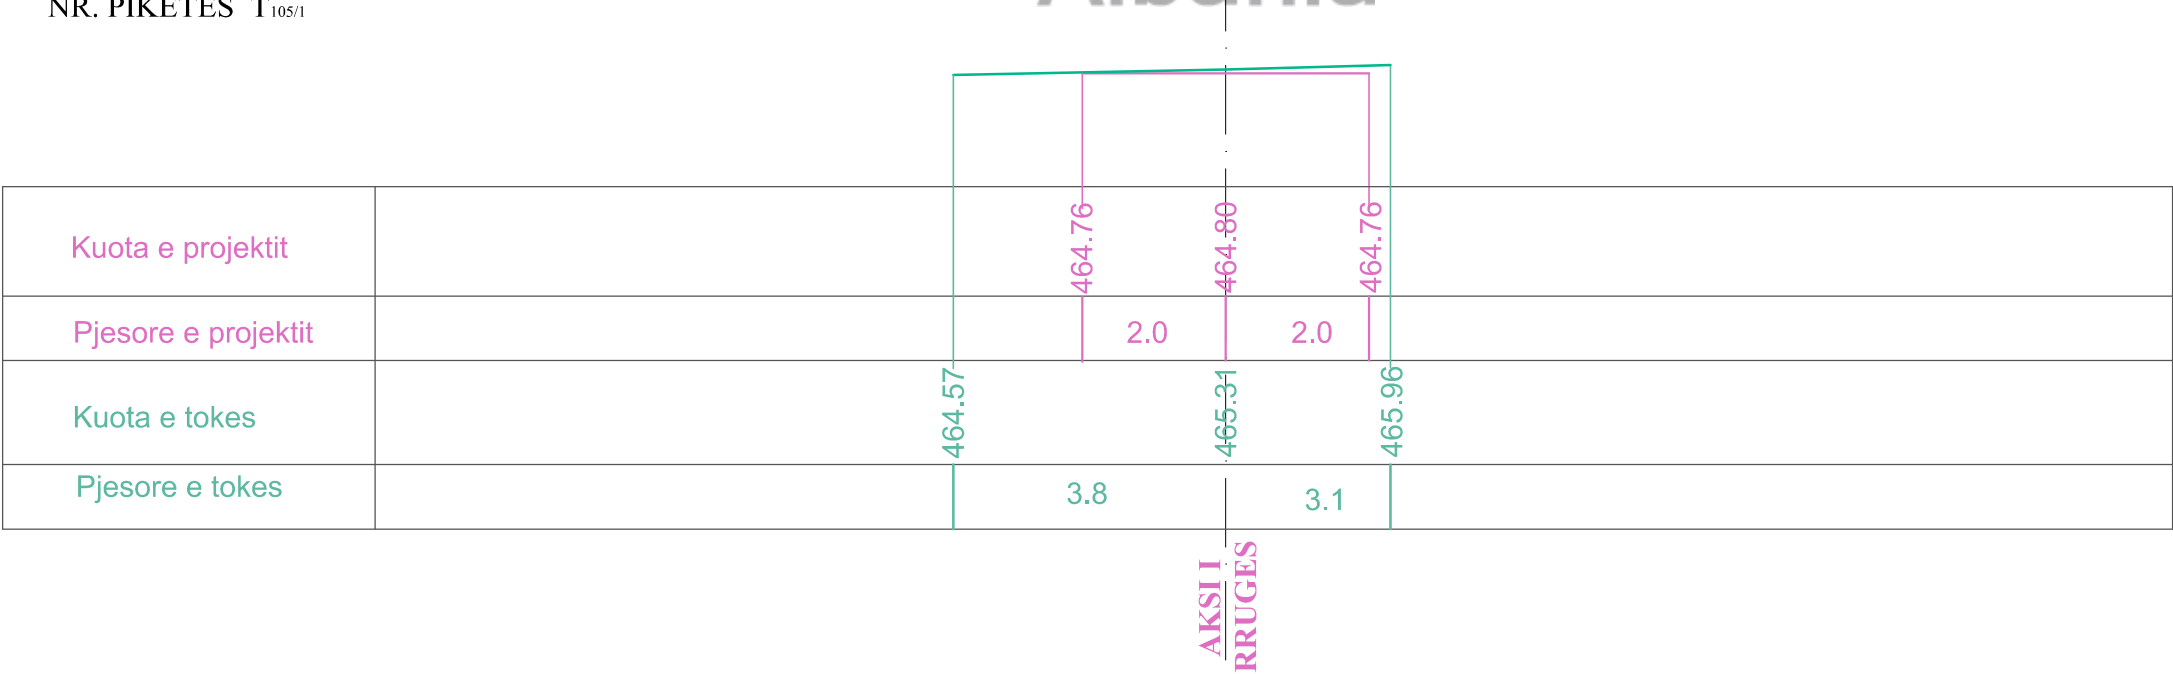

PROFILAT TERTHORE
SHKALLA:V=1:100 H=1:100

NR. PIKETES T_{105/2}

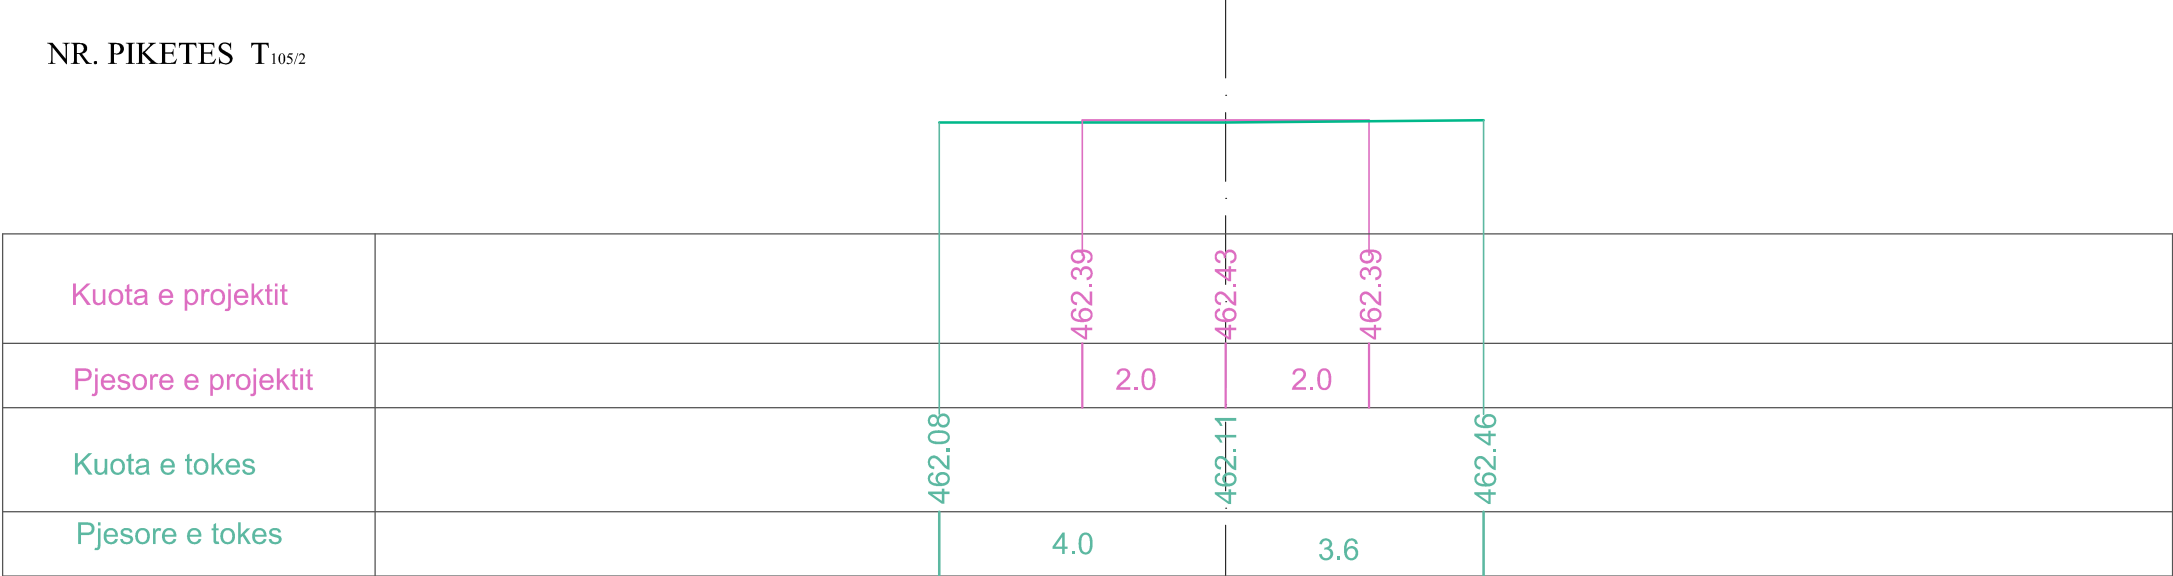


PROFILAT TERTHORE
SHKALLA:V=1:100 H=1:100

NR. PIKETES T_{106/1}



PROFILAT TERTHORE
SHKALLA:V=1:100 H=1:100

NR. PIKETES T_{106/2}

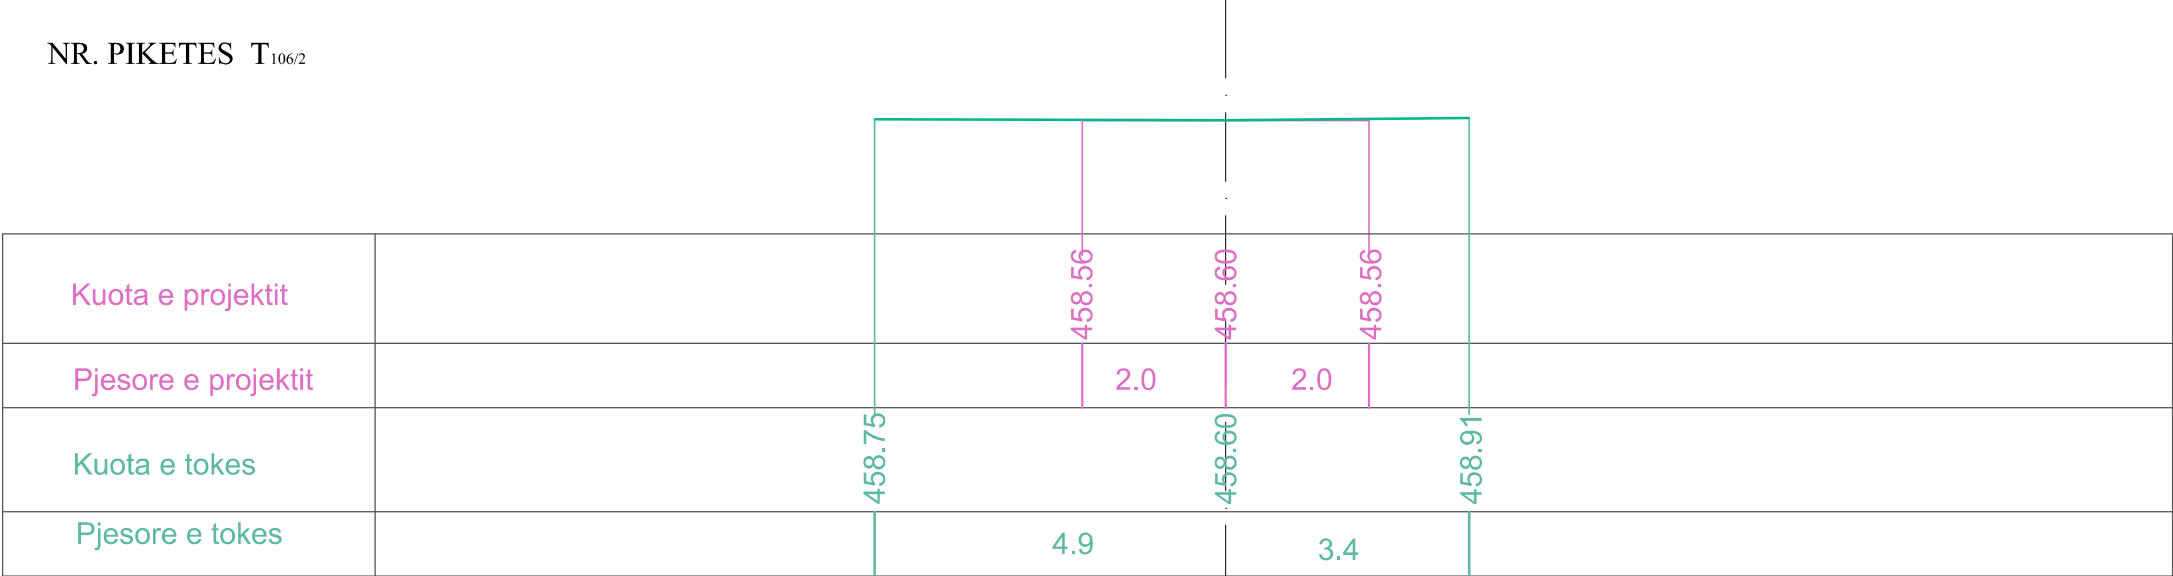


PROFILAT TERTHORE
SHKALLA:V=1:100 H=1:100

NR. PIKETES T_{108/1}



PROFILAT TERTHORE
SHKALLA:V=1:100 H=1:100

NR. PIKETES T_{108/2}

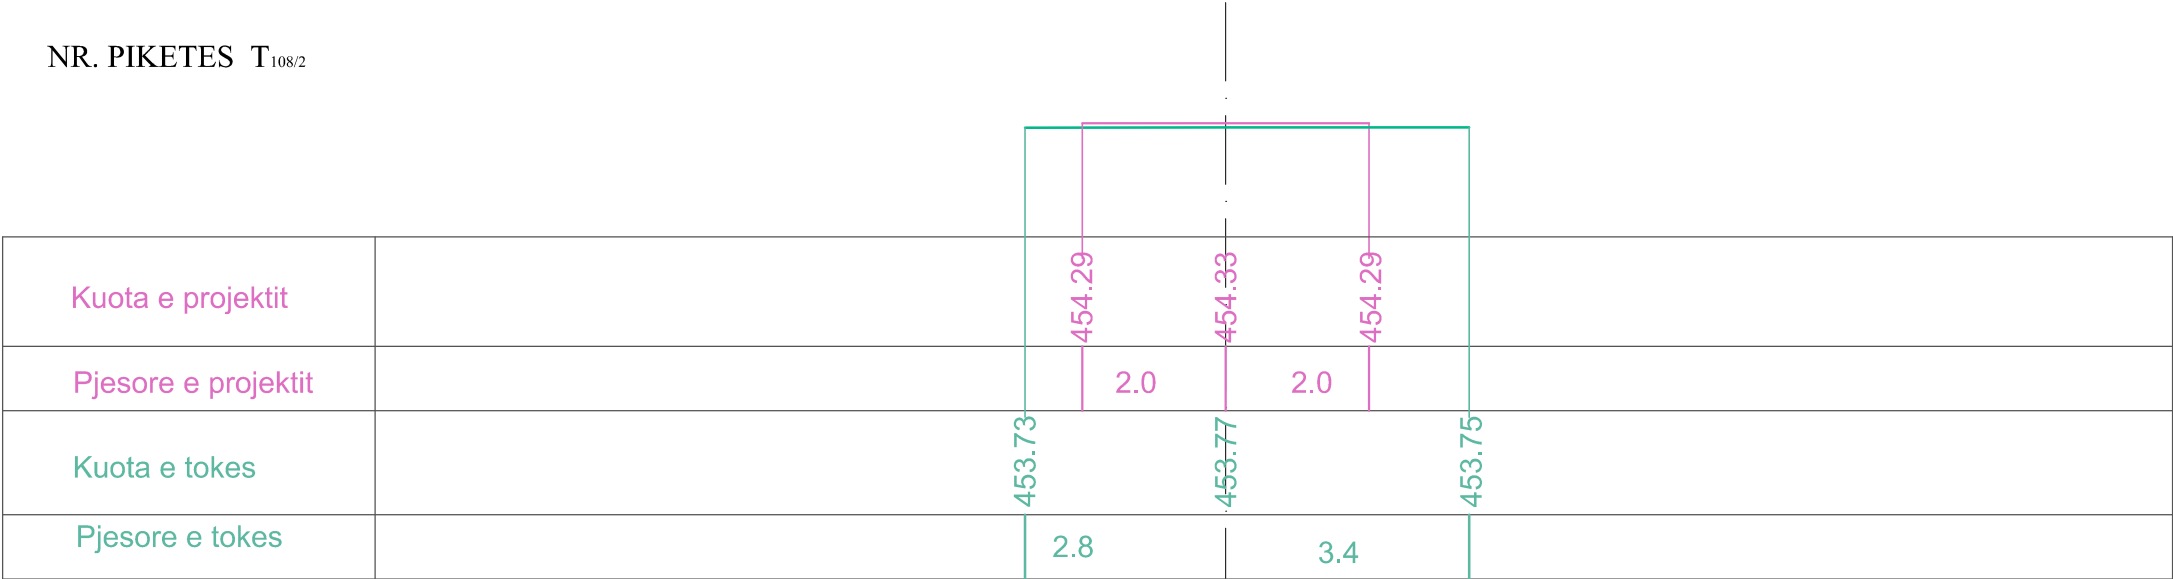


PROFILAT TERTHORE
SHKALLA:V=1:100 H=1:100

NR. PIKETES T_{109/1}



PROFILAT TERTHORE
SHKALLA:V=1:100 H=1:100

NR. PIKETES T_{109/2}

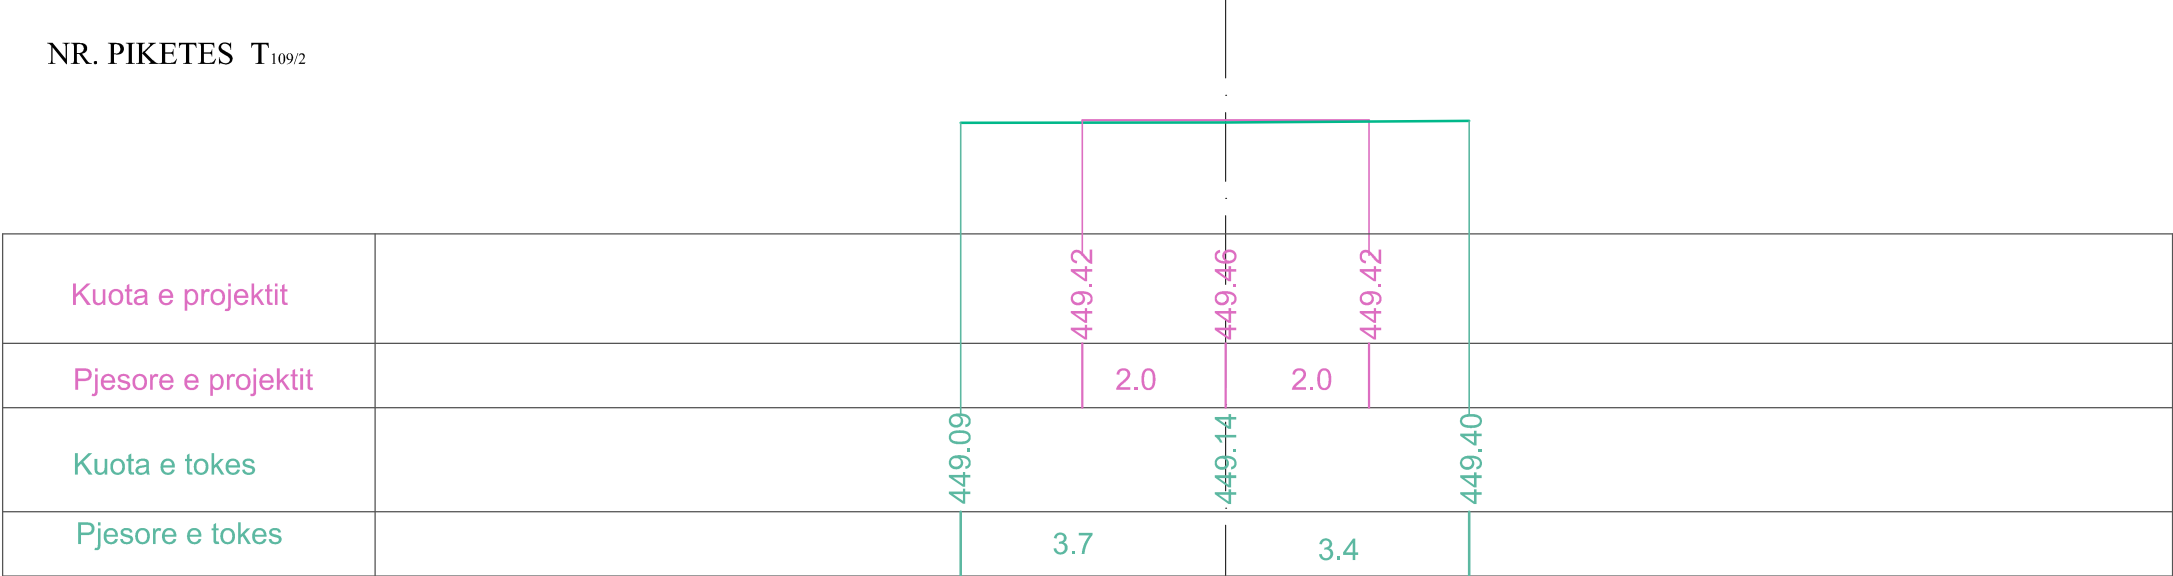


PROFILAT TERTHORE
SHKALLA:V=1:100 H=1:100

NR. PIKETES T_{109/1}




PROFILAT TERTHORE
SHKALLA:V=1:100 H=1:100

NR. PIKETES T_{110/2}

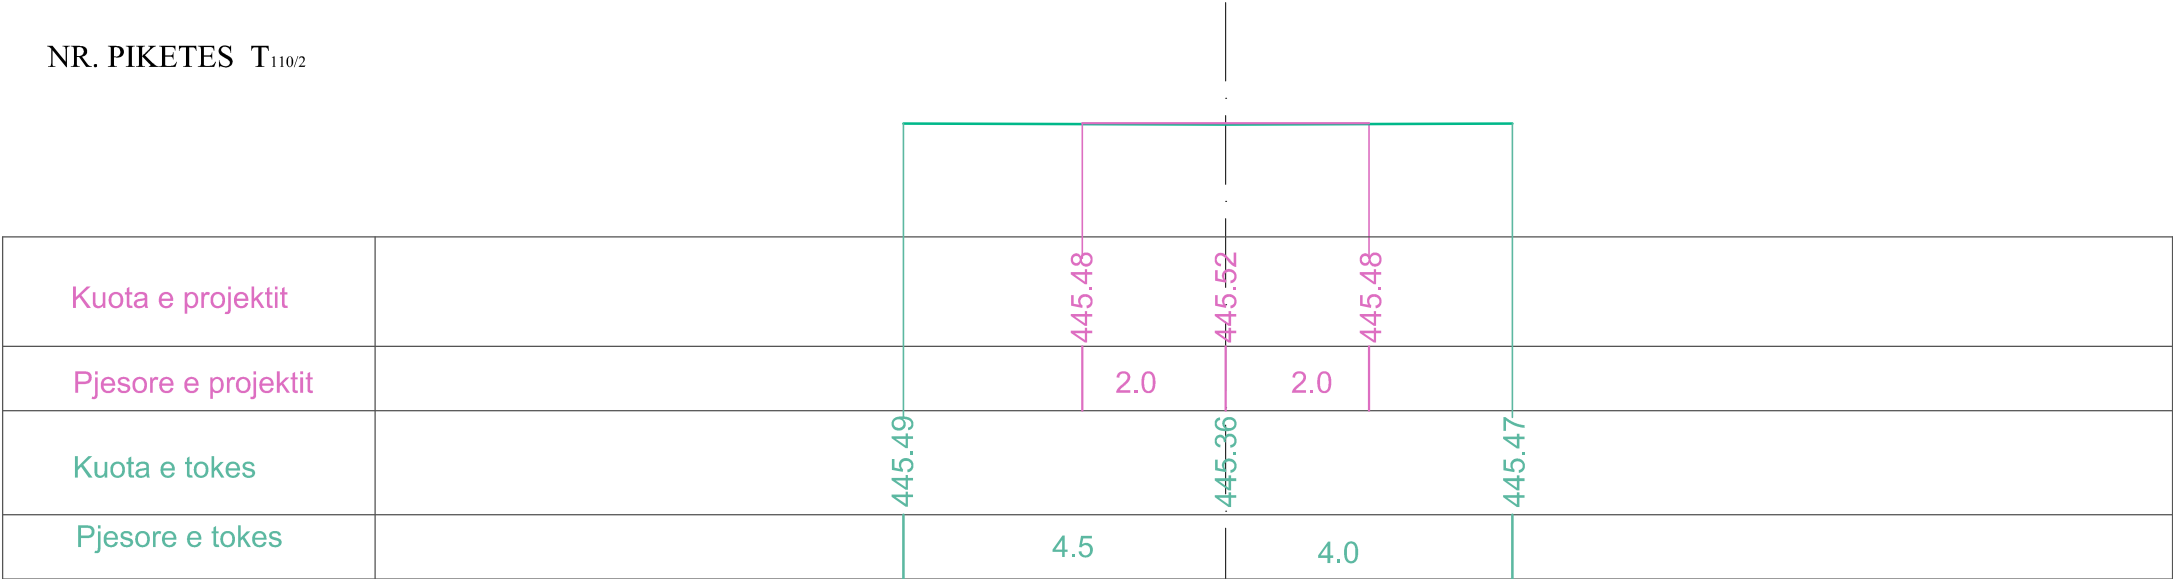


PROFILAT TERTHORE
SHKALLA:V=1:100 H=1:100

NR. PIKETES 35

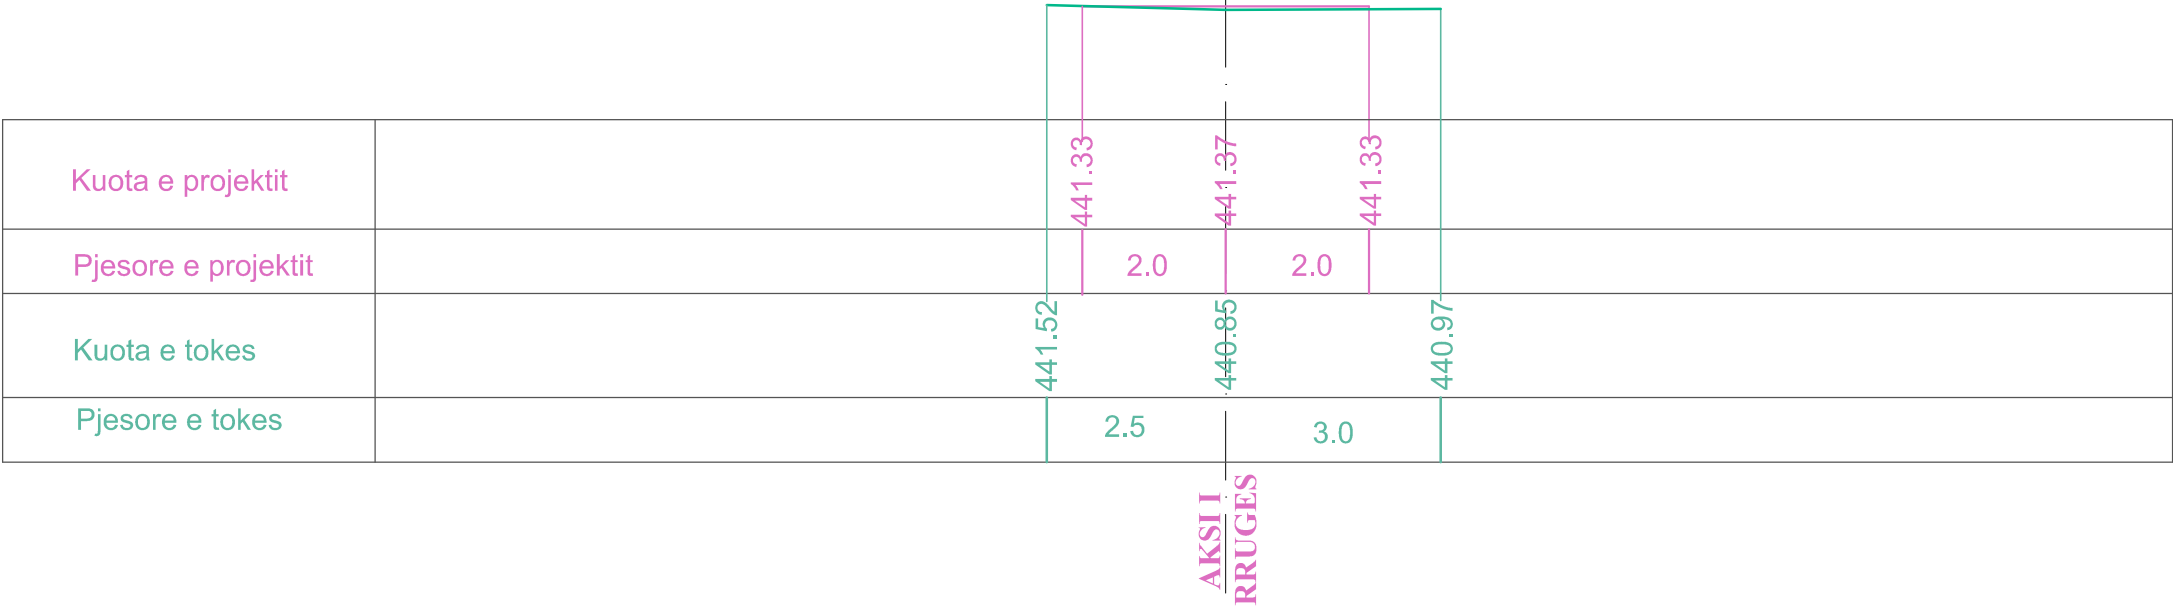


PROFILAT TERTHORE
SHKALLA:V=1:100 H=1:100

NR. PIKETES T_{112/1}

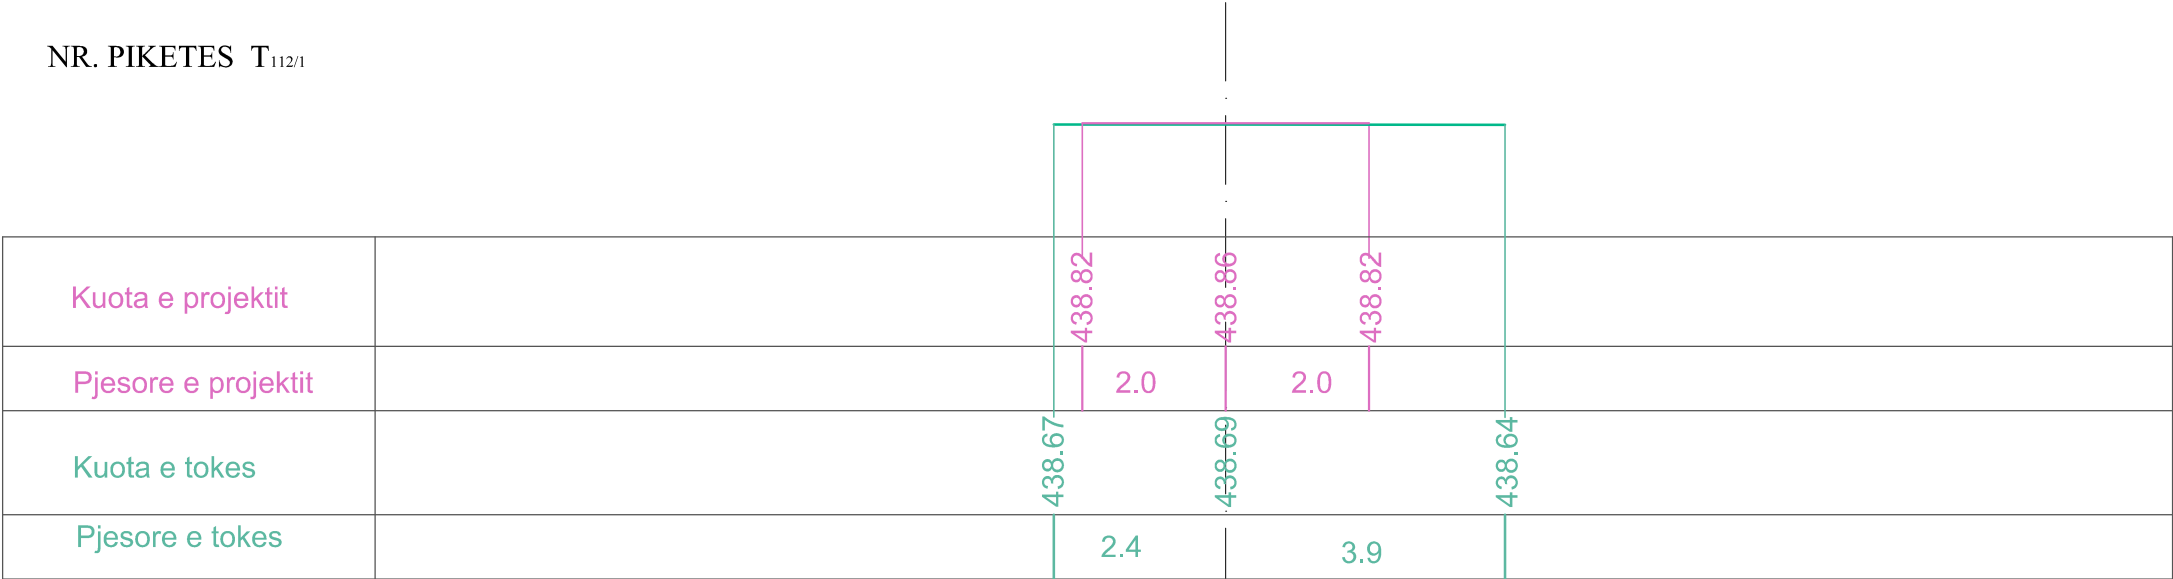

PROFILAT TERTHORE
SHKALLA:V=1:100 H=1:100

NR. PIKETES T_{113/2}

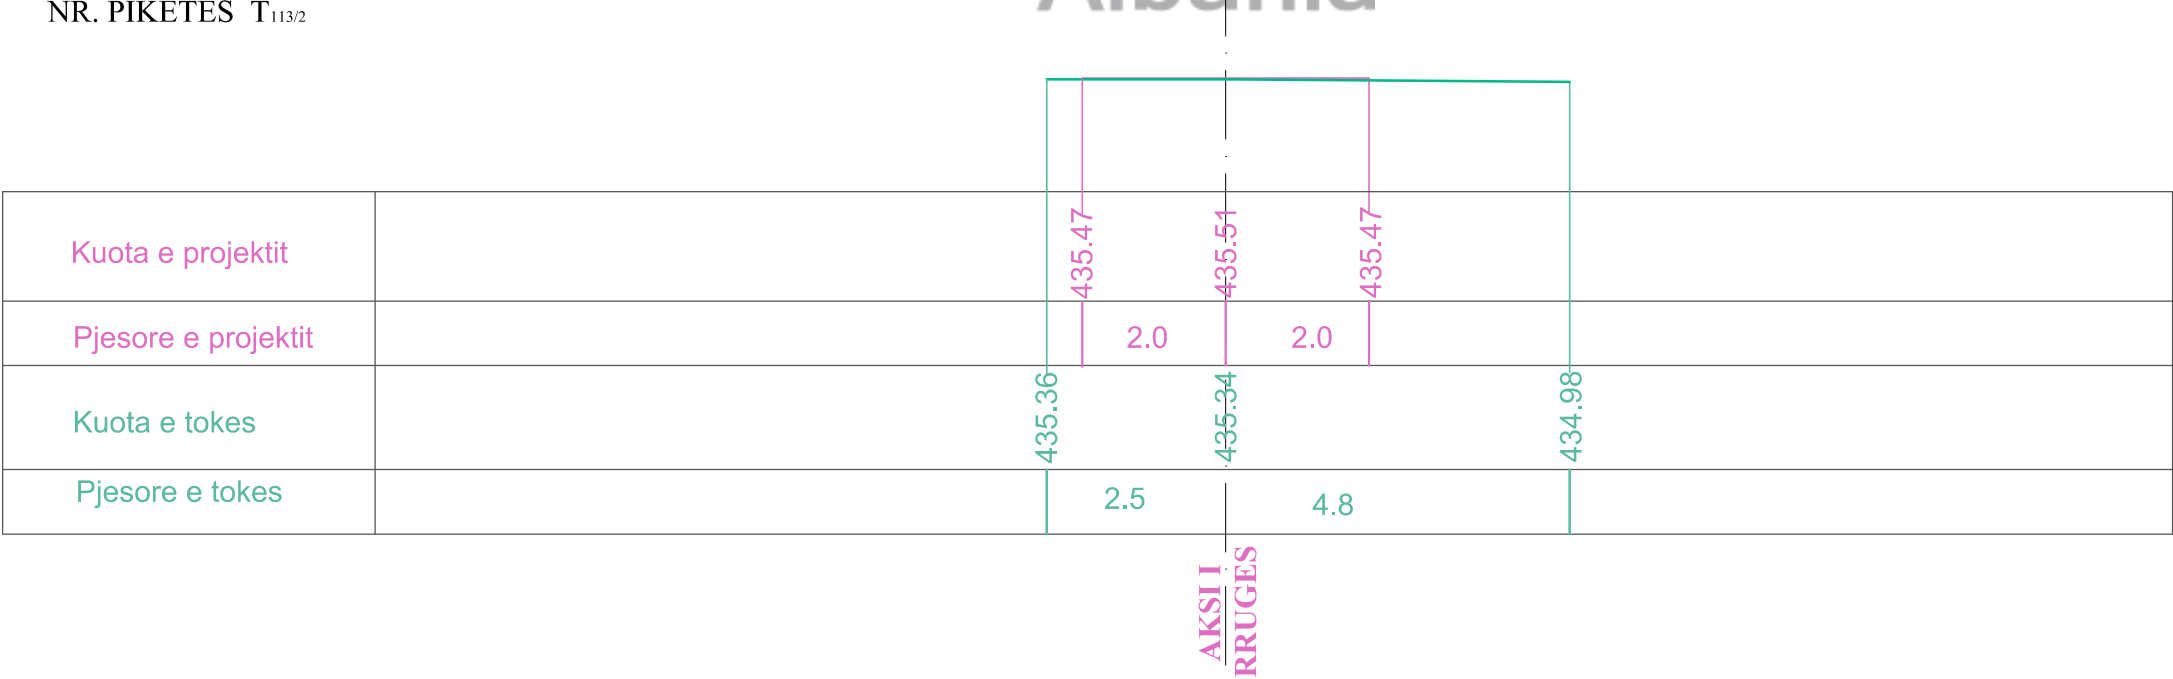


PROFILAT TERTHORE
SHKALLA:V=1:100 H=1:100

NR. PIKETES T_{115/1}



PROFILAT TERTHORE
SHKALLA:V=1:100 H=1:100

NR. PIKETES T_{116/2}

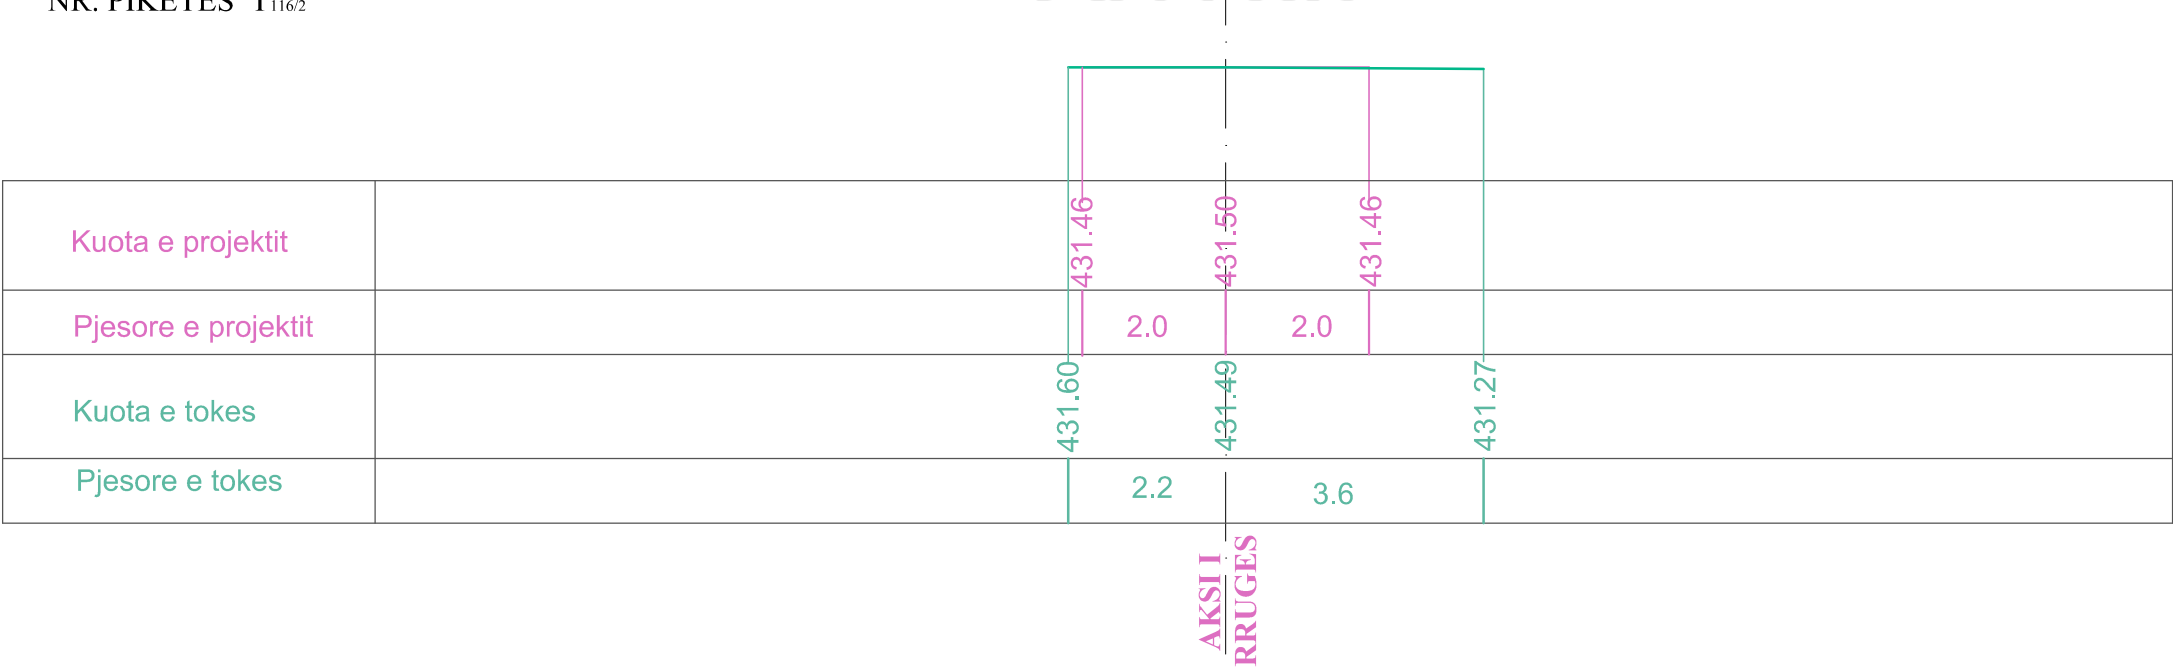


PROFILAT TERTHORE
SHKALLA:V=1:100 H=1:100

NR. PIKETES 36




PROFILAT TERTHORE
SHKALLA:V=1:100 H=1:100

NR. PIKETES T_{117/1}

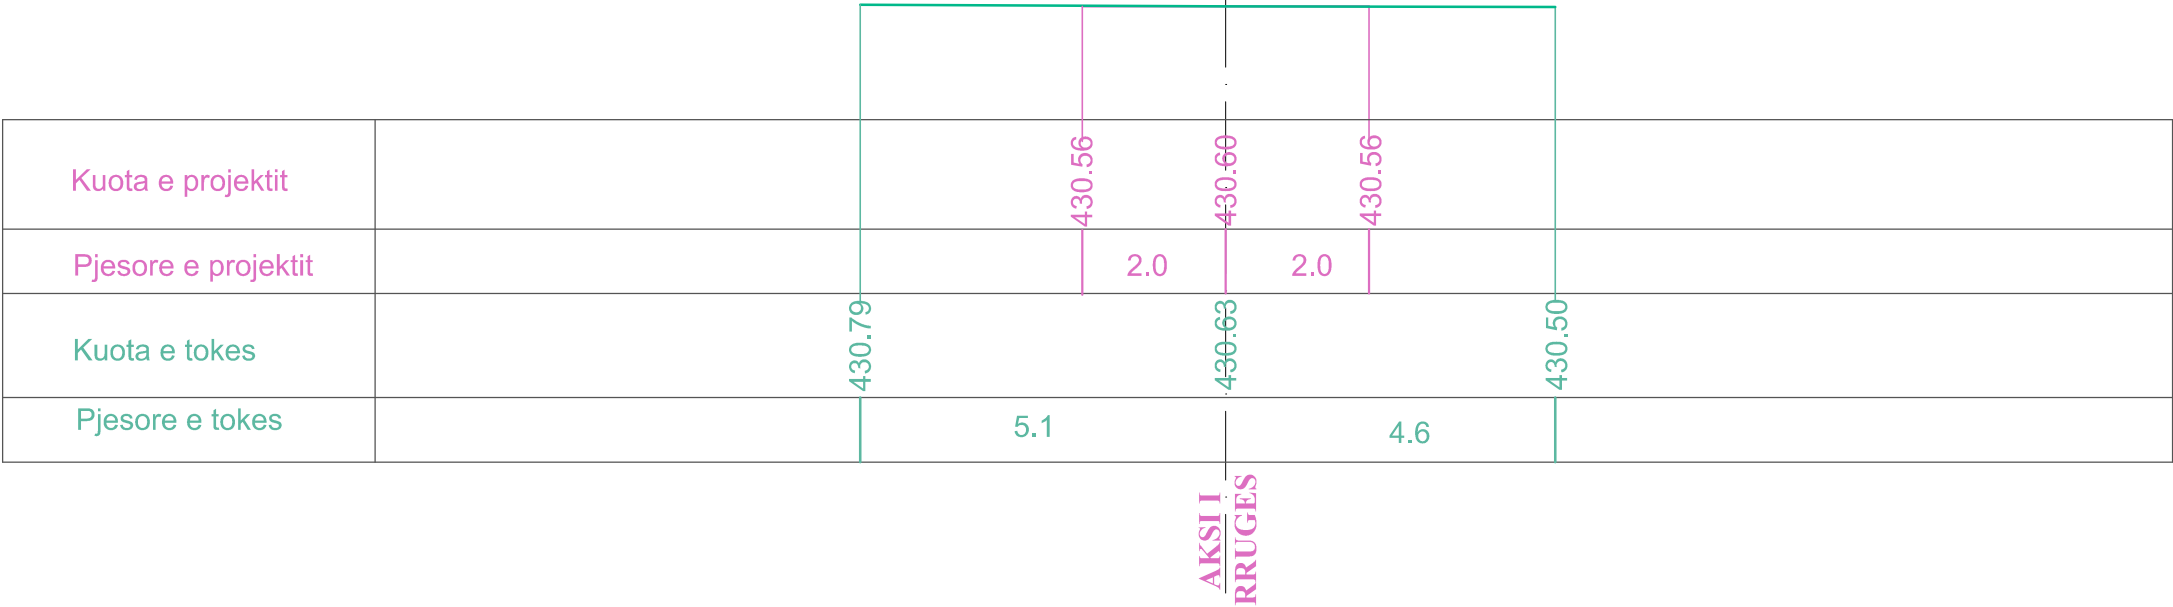

PROFILAT TERTHORE
SHKALLA:V=1:100 H=1:100

NR. PIKETES T_{117/2}

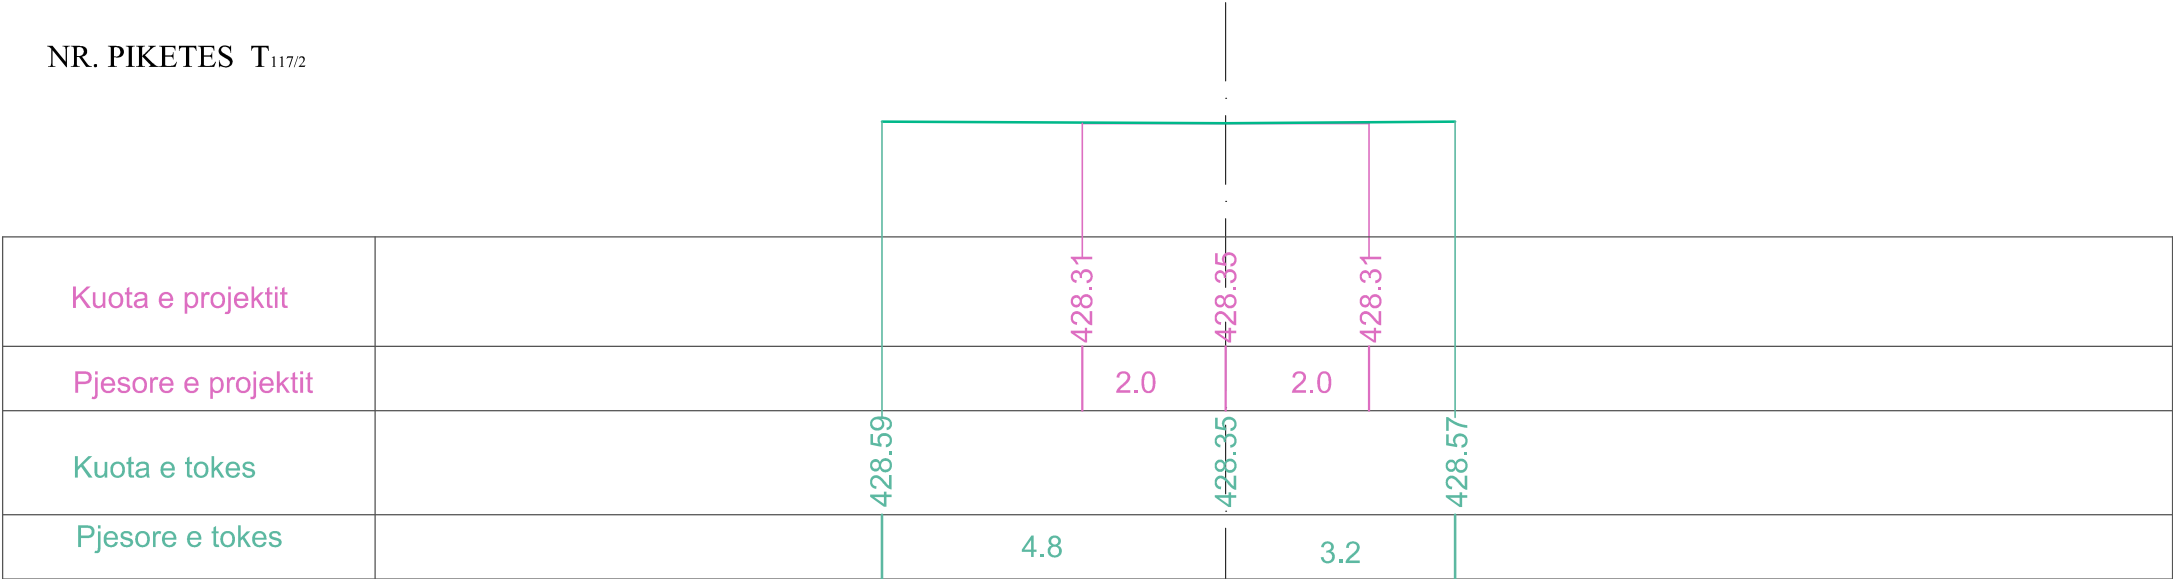


PROFILAT TERTHORE
SHKALLA:V=1:100 H=1:100

NR. PIKETES 38




PROFILAT TERTHORE
SHKALLA:V=1:100 H=1:100

NR. PIKETES T_{118/1}

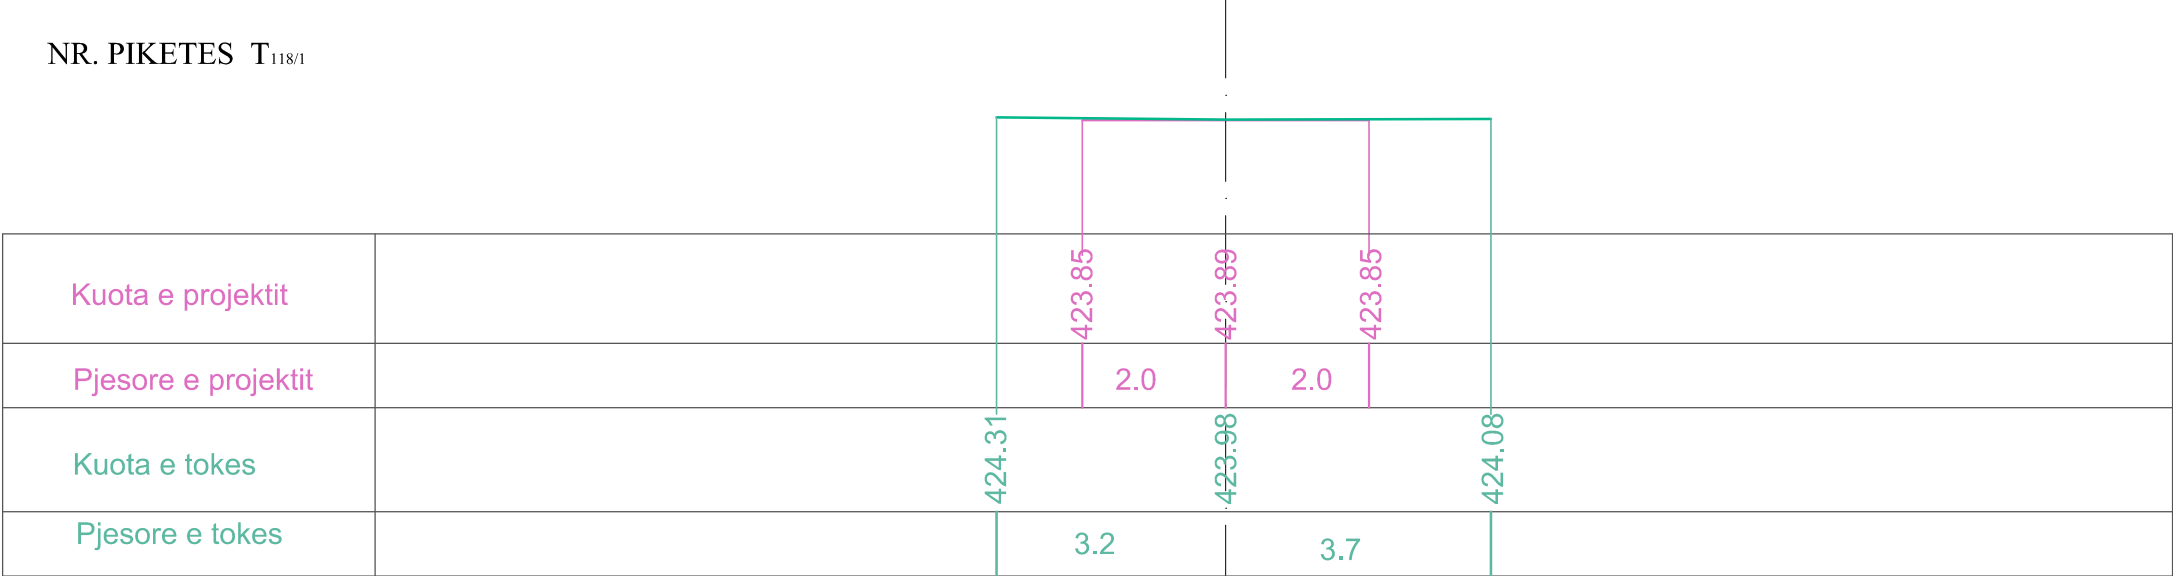


PROFILAT TERTHORE
SHKALLA:V=1:100 H=1:100

NR. PIKETES T_{118/2}

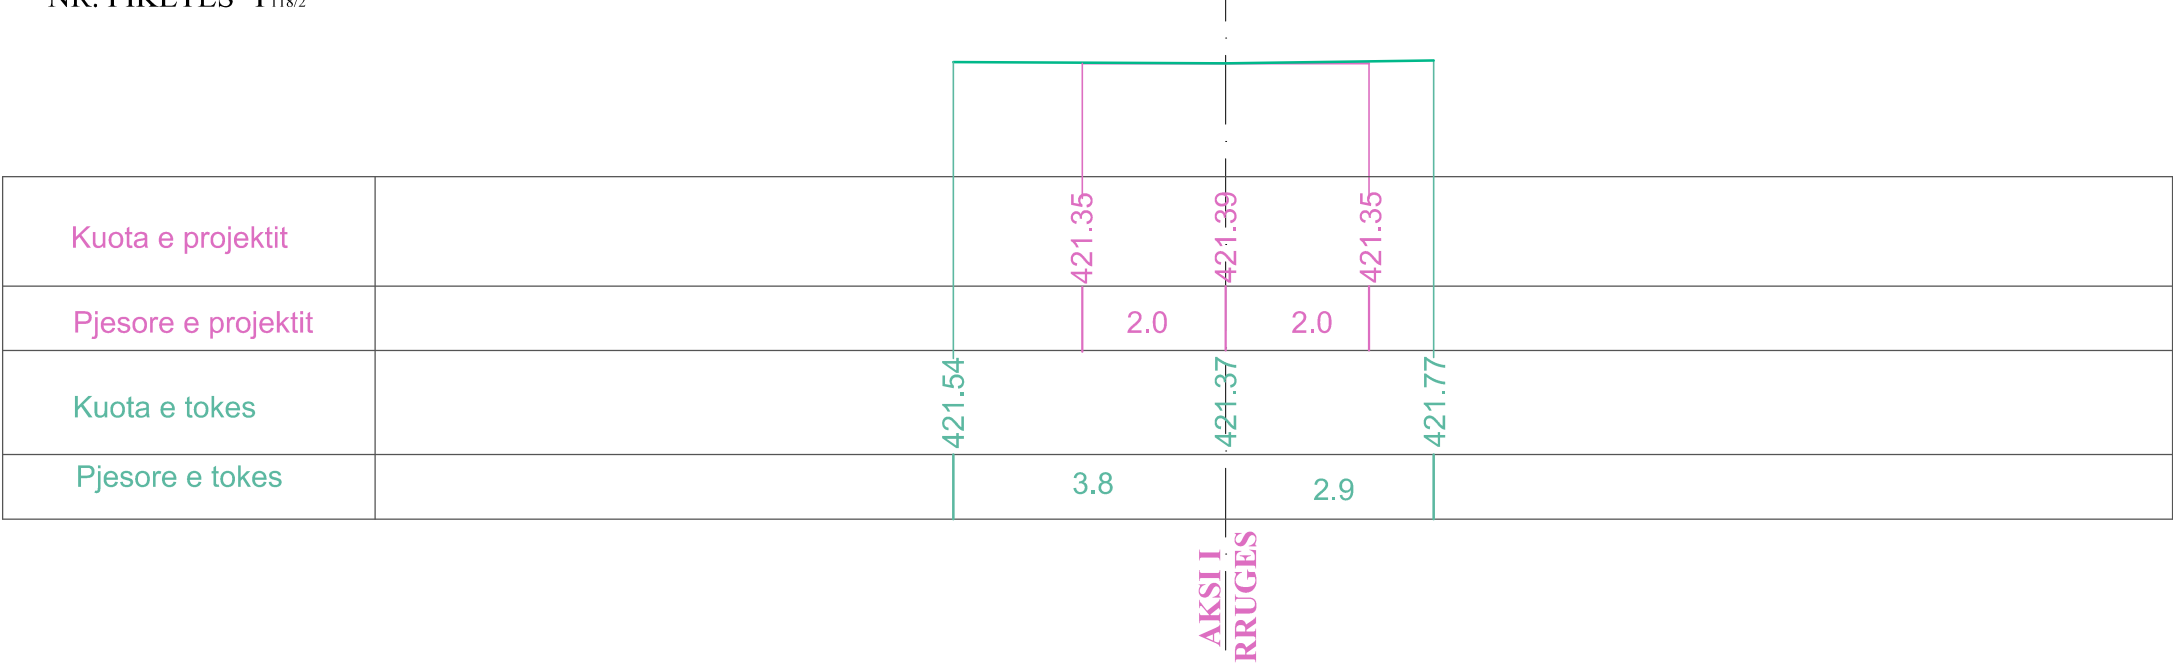


PROFILAT TERTHORE
SHKALLA:V=1:100 H=1:100

NR. PIKETES T_{120/1}

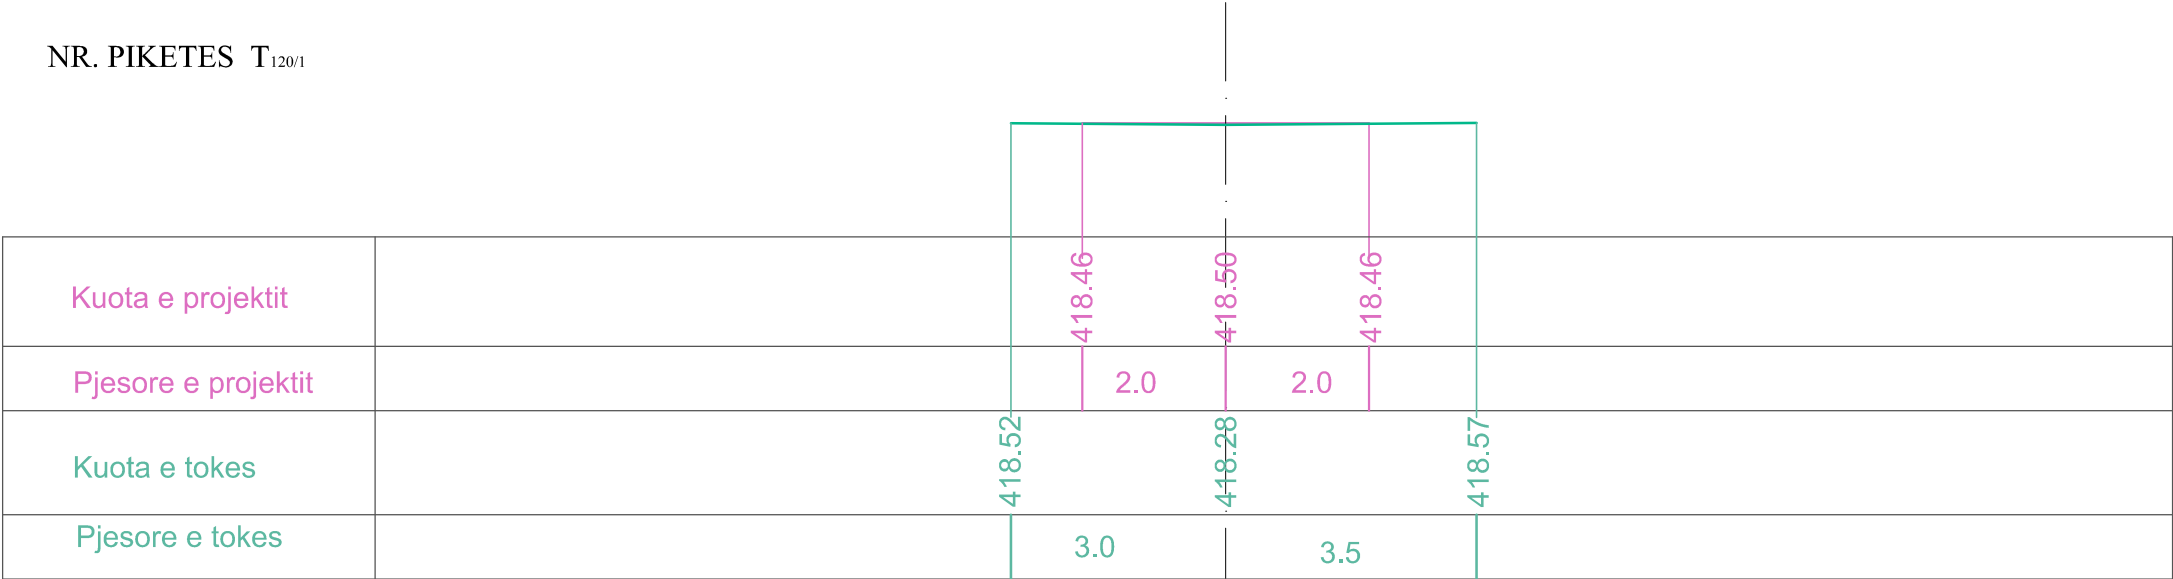


PROFILAT TERTHORE
SHKALLA:V=1:100 H=1:100

NR. PIKETES T_{120/2}

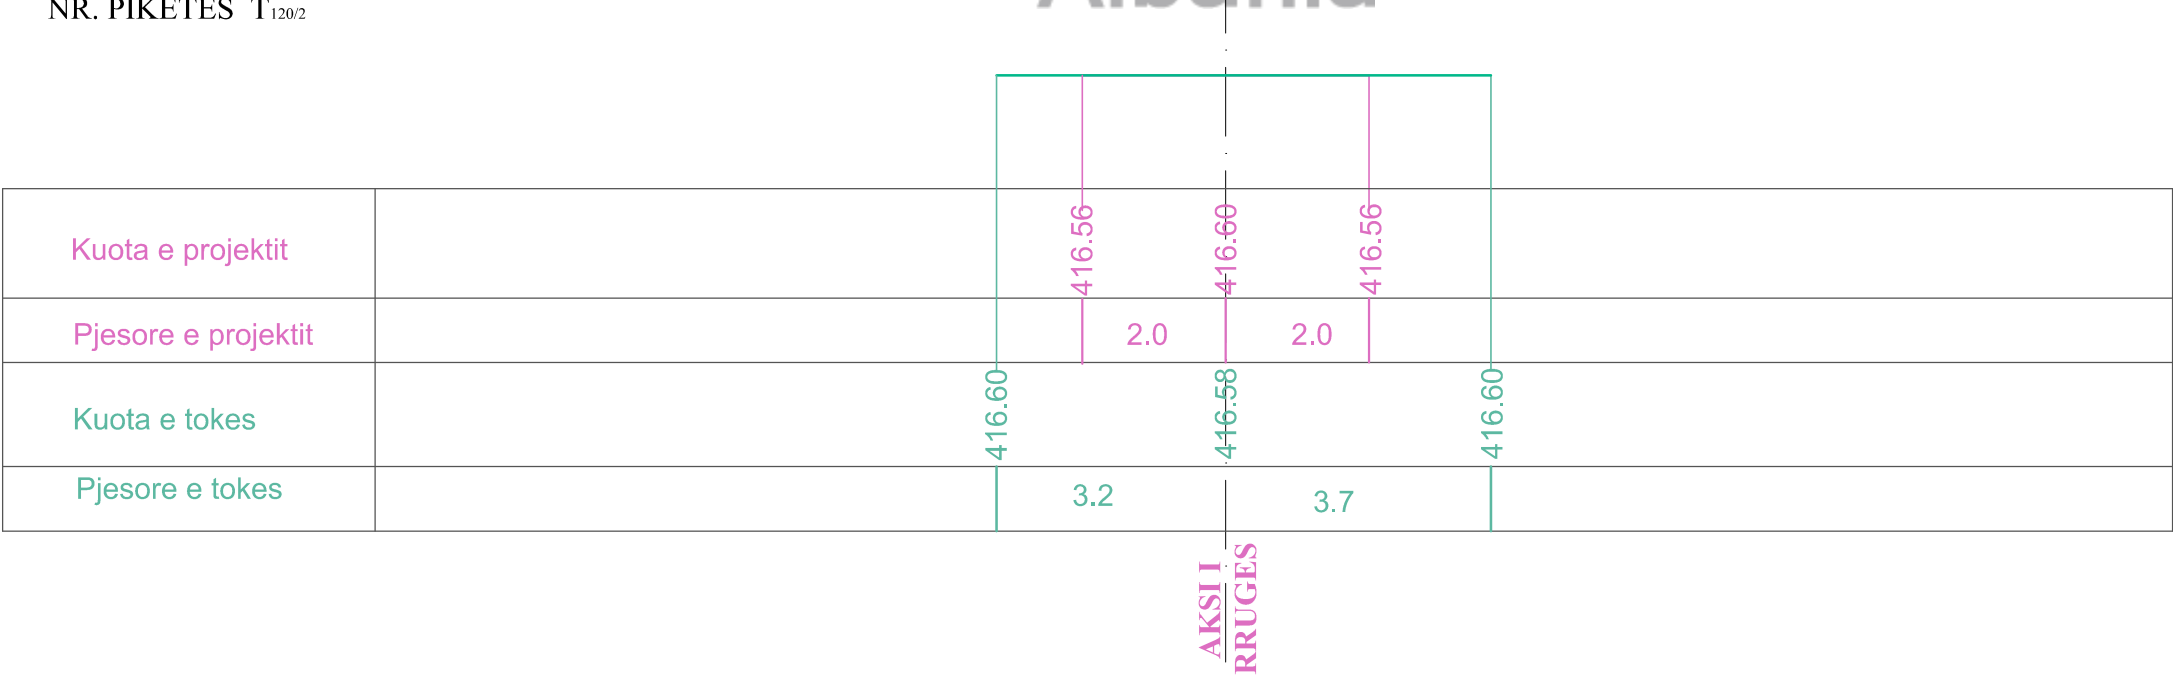


PROFILAT TERTHORE
SHKALLA:V=1:100 H=1:100

NR. PIKETES 39

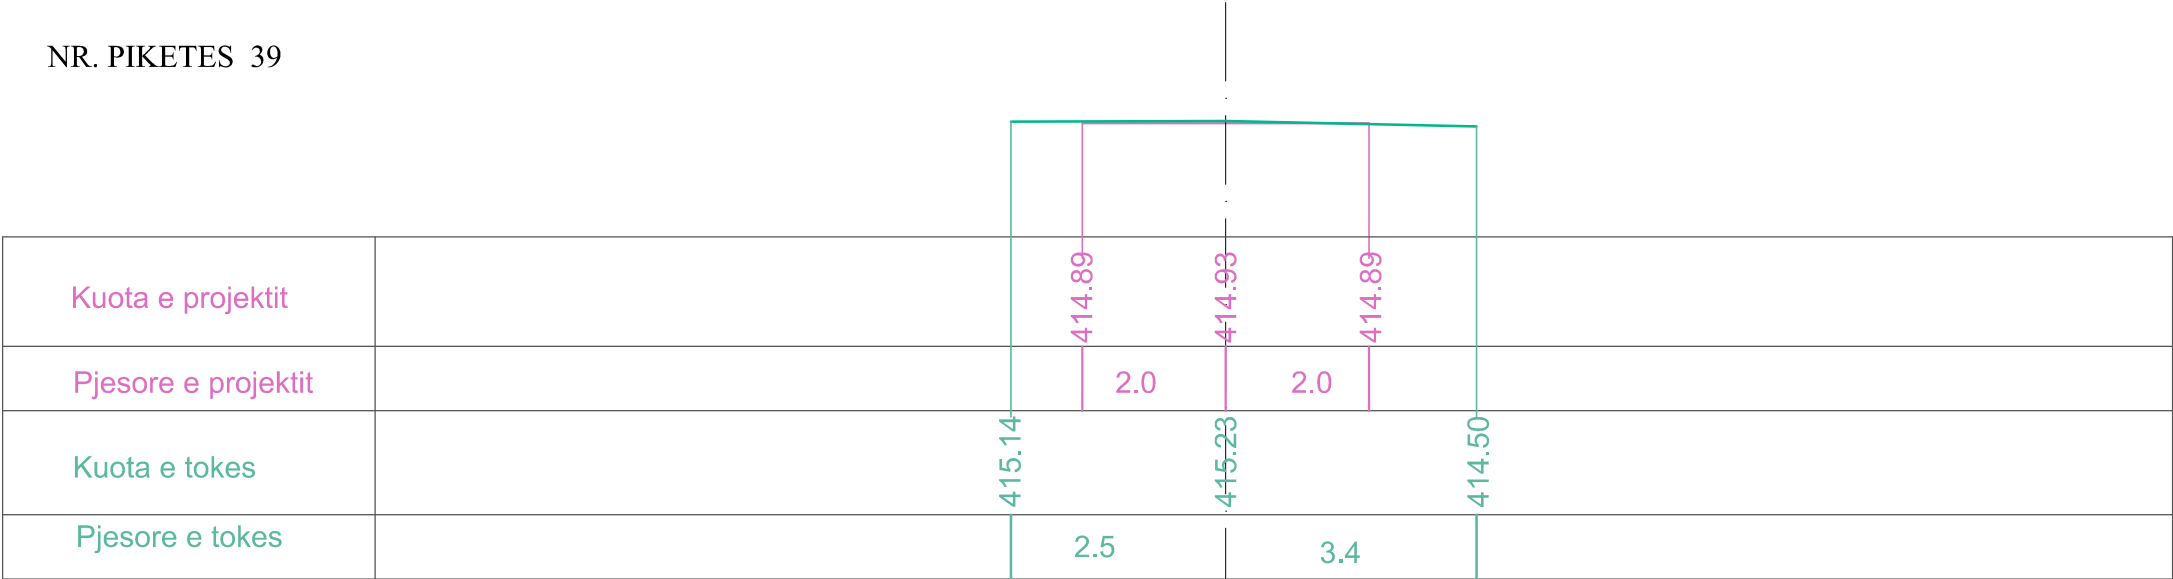


PROFILAT TERTHORE
SHKALLA:V=1:100 H=1:100

NR. PIKETES T_{121/2}

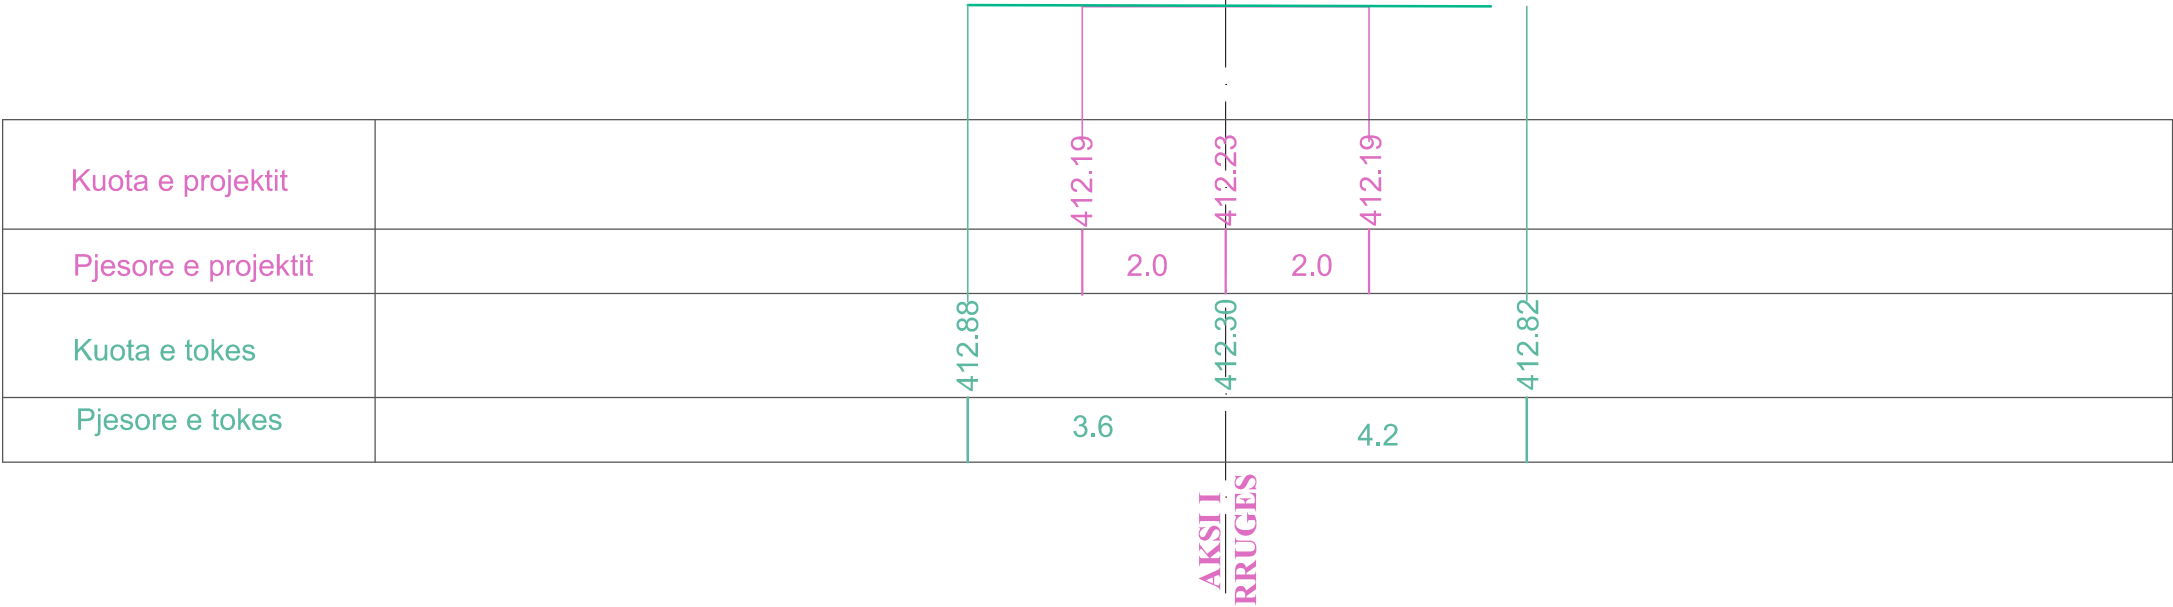


PROFILAT TERTHORE
SHKALLA:V=1:100 H=1:100

NR. PIKETES T_{122/1}

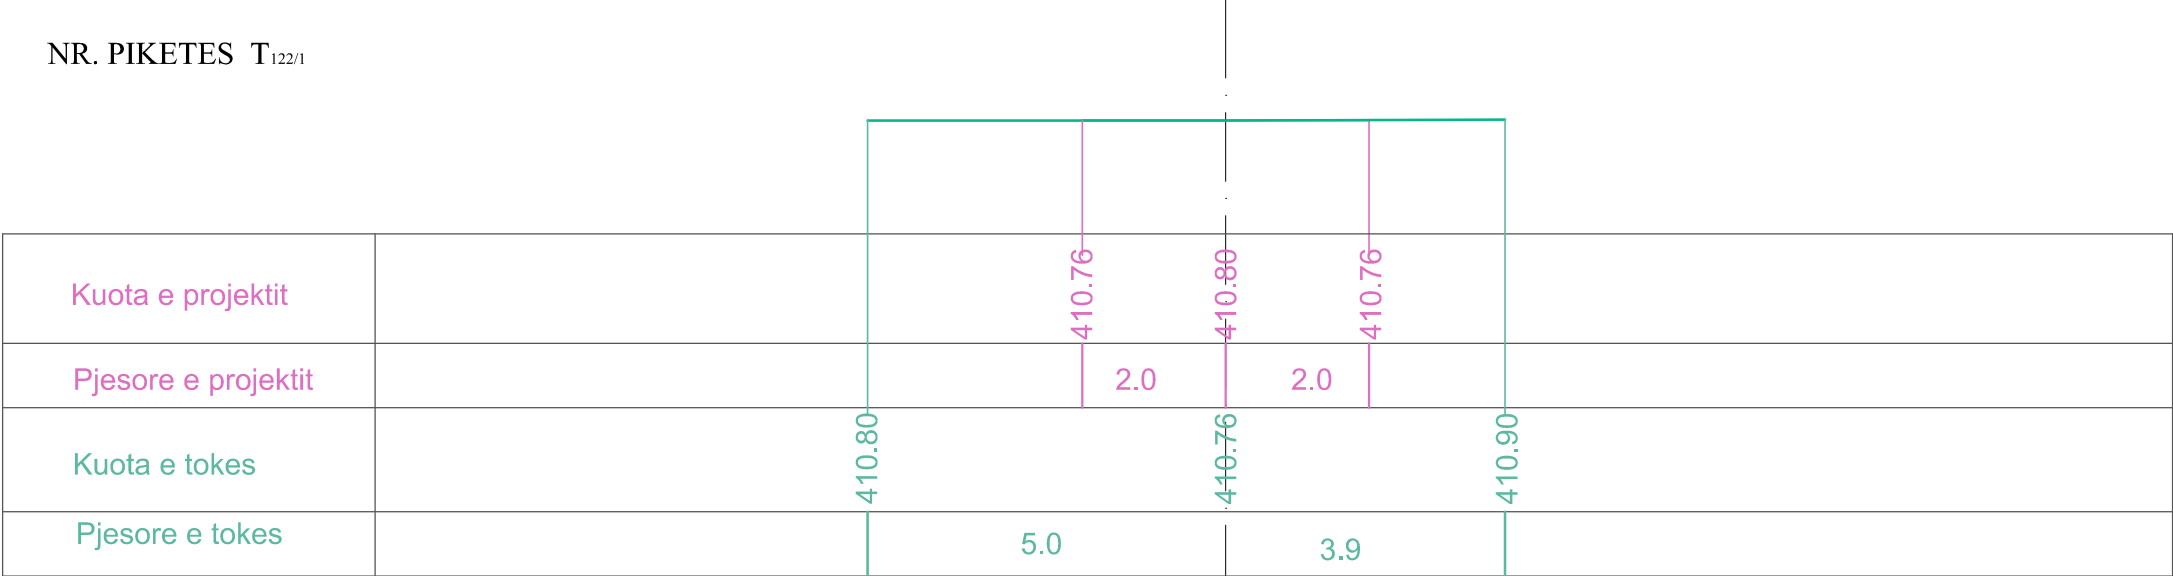


PROFILAT TERTHORE
SHKALLA:V=1:100 H=1:100

NR. PIKETES T_{122/2}

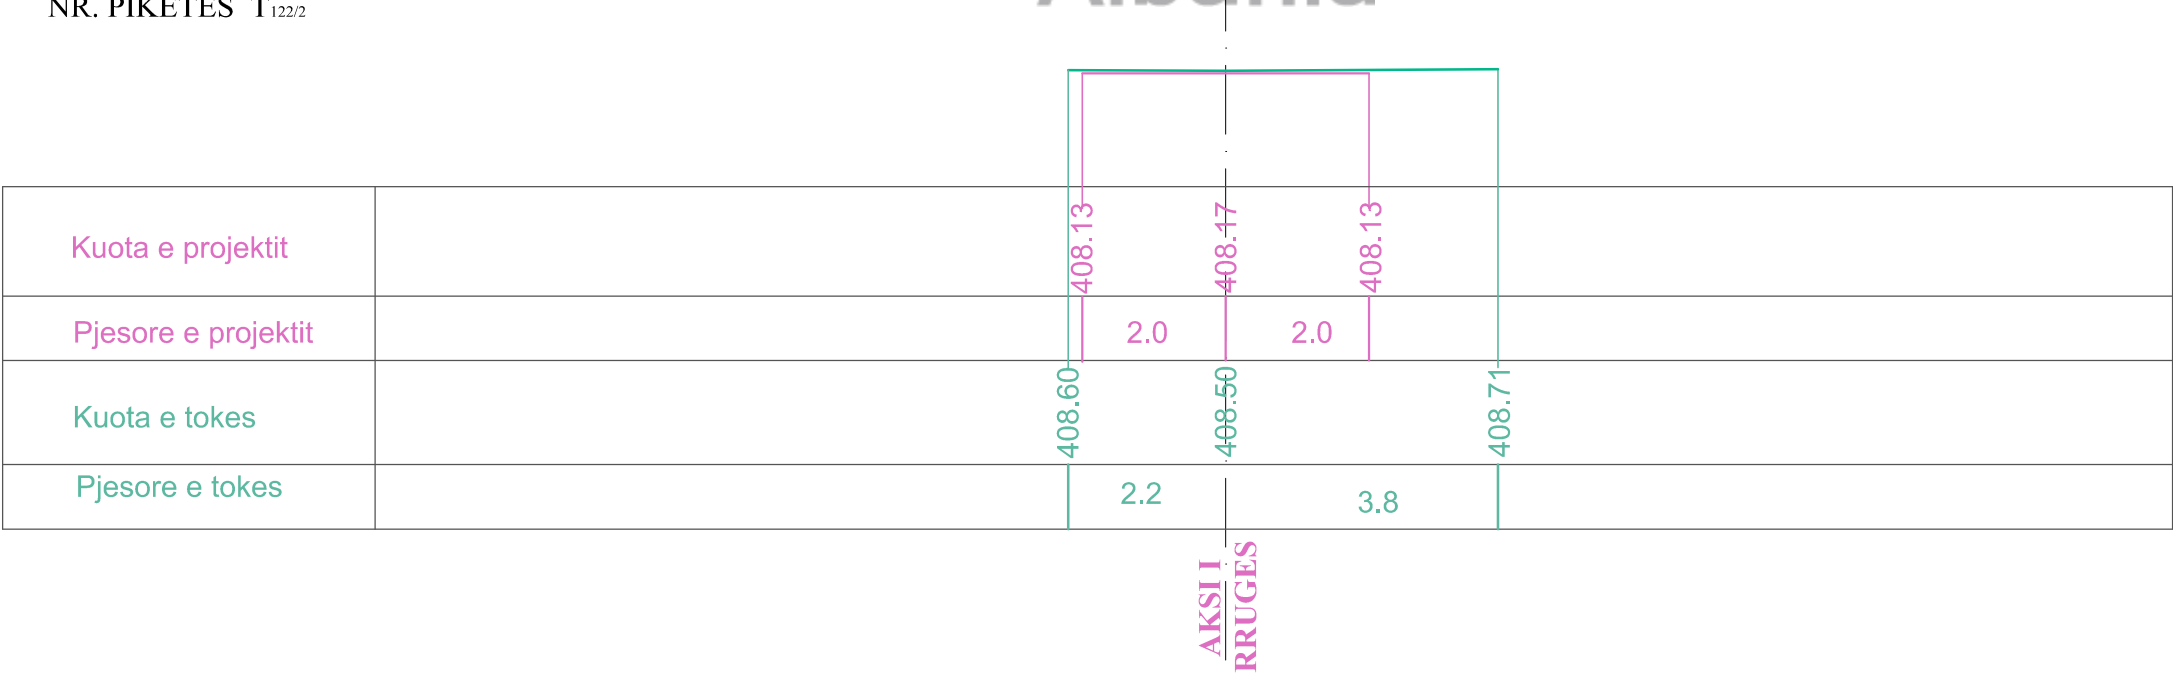

PROFILAT TERTHORE
SHKALLA:V=1:100 H=1:100

NR. PIKETES T_{124/2}

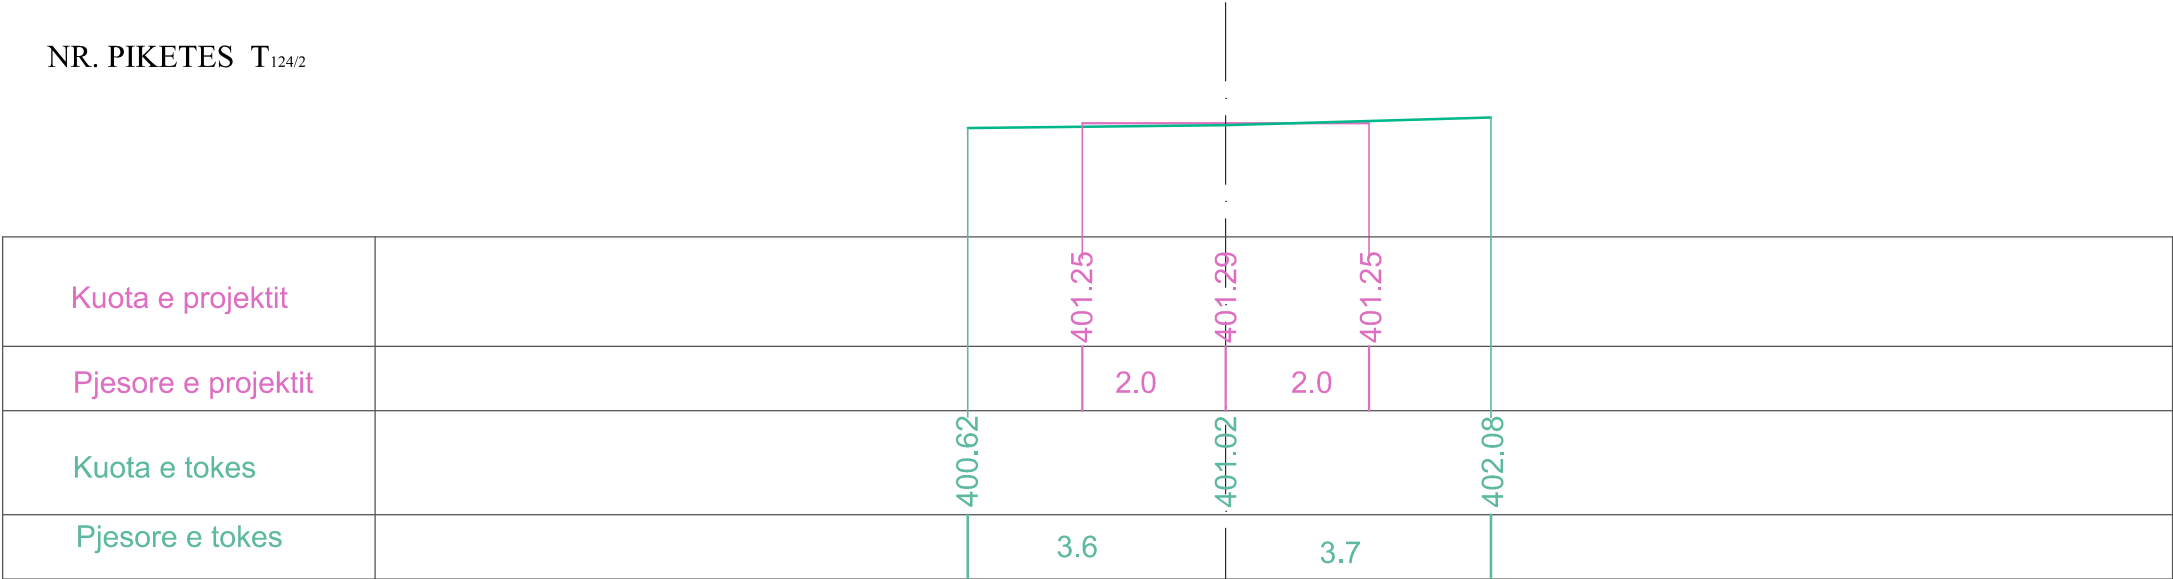


PROFILAT TERTHORE
SHKALLA:V=1:100 H=1:100

NR. PIKETES T_{125/1}




PROFILAT TERTHORE
SHKALLA:V=1:100 H=1:100

NR. PIKETES 41

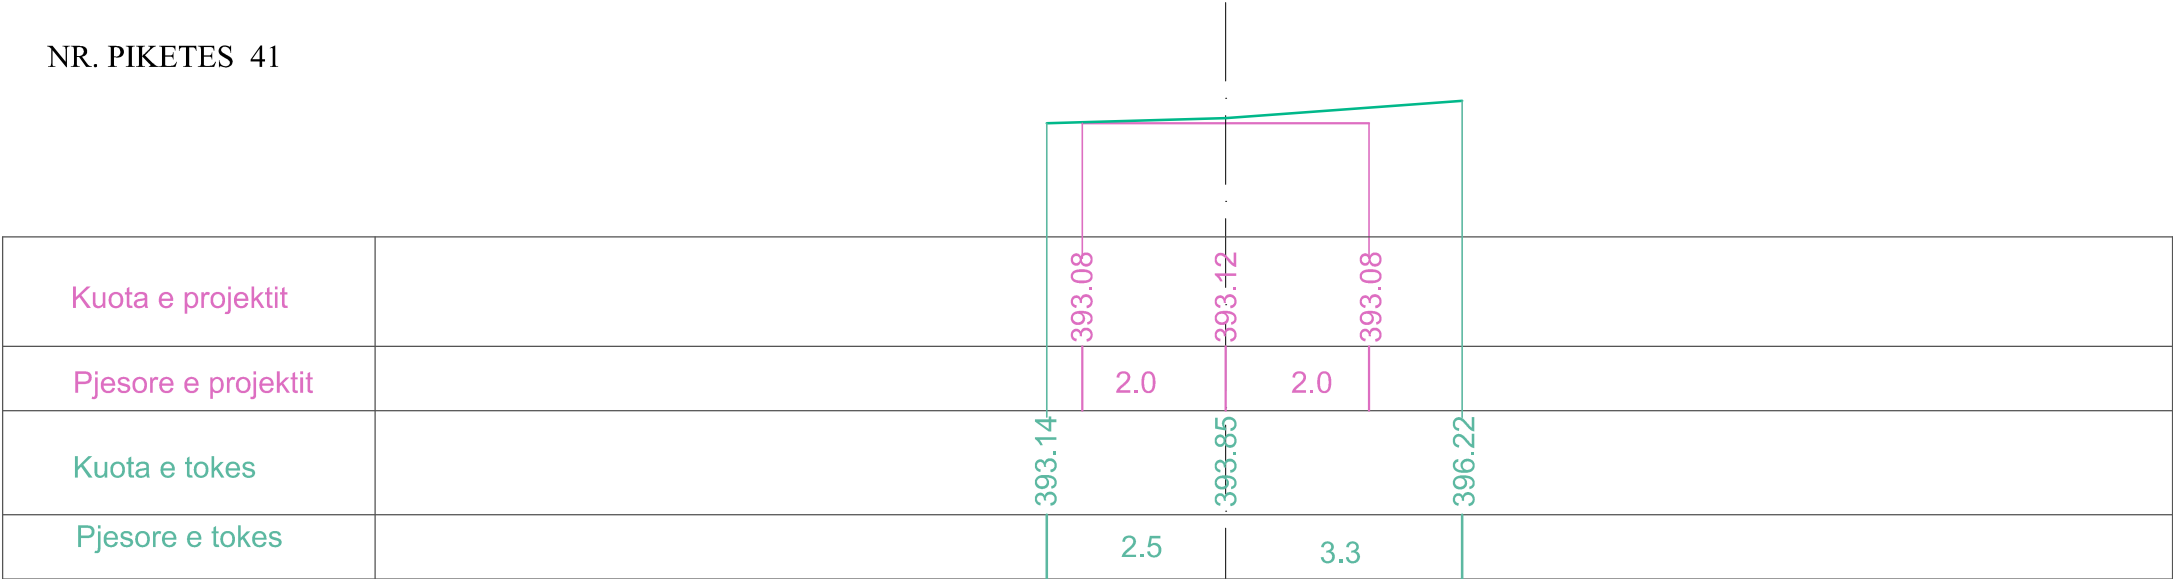


PROFILAT TERTHORE
SHKALLA:V=1:100 H=1:100

NR. PIKETES T_{126/2}

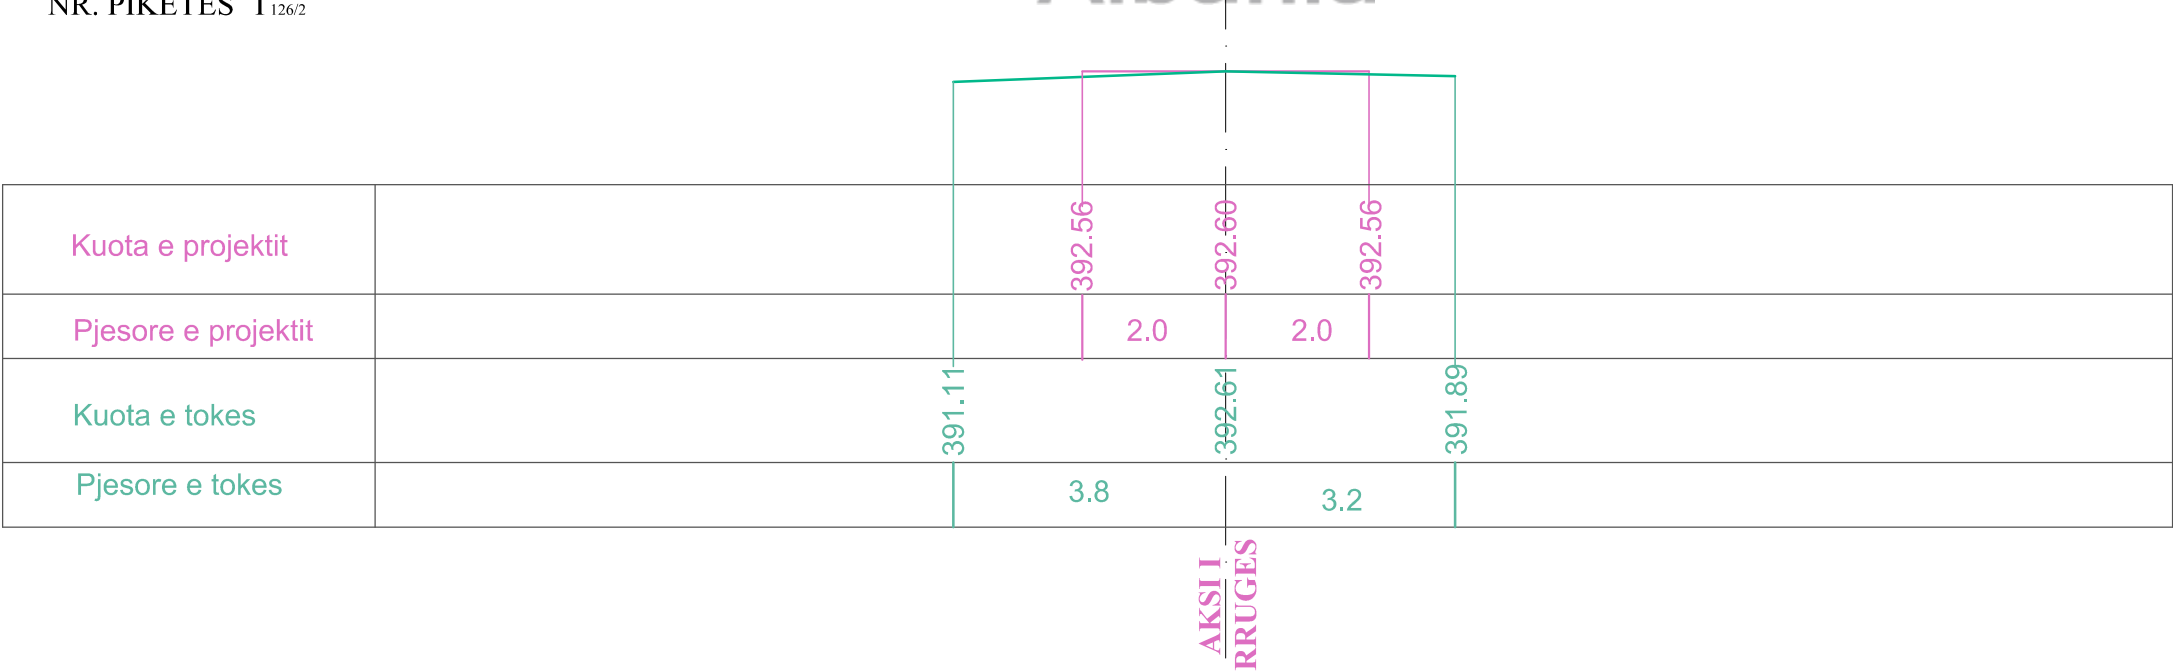


PROFILAT TERTHORE
SHKALLA:V=1:100 H=1:100

NR. PIKETES T_{127/1}

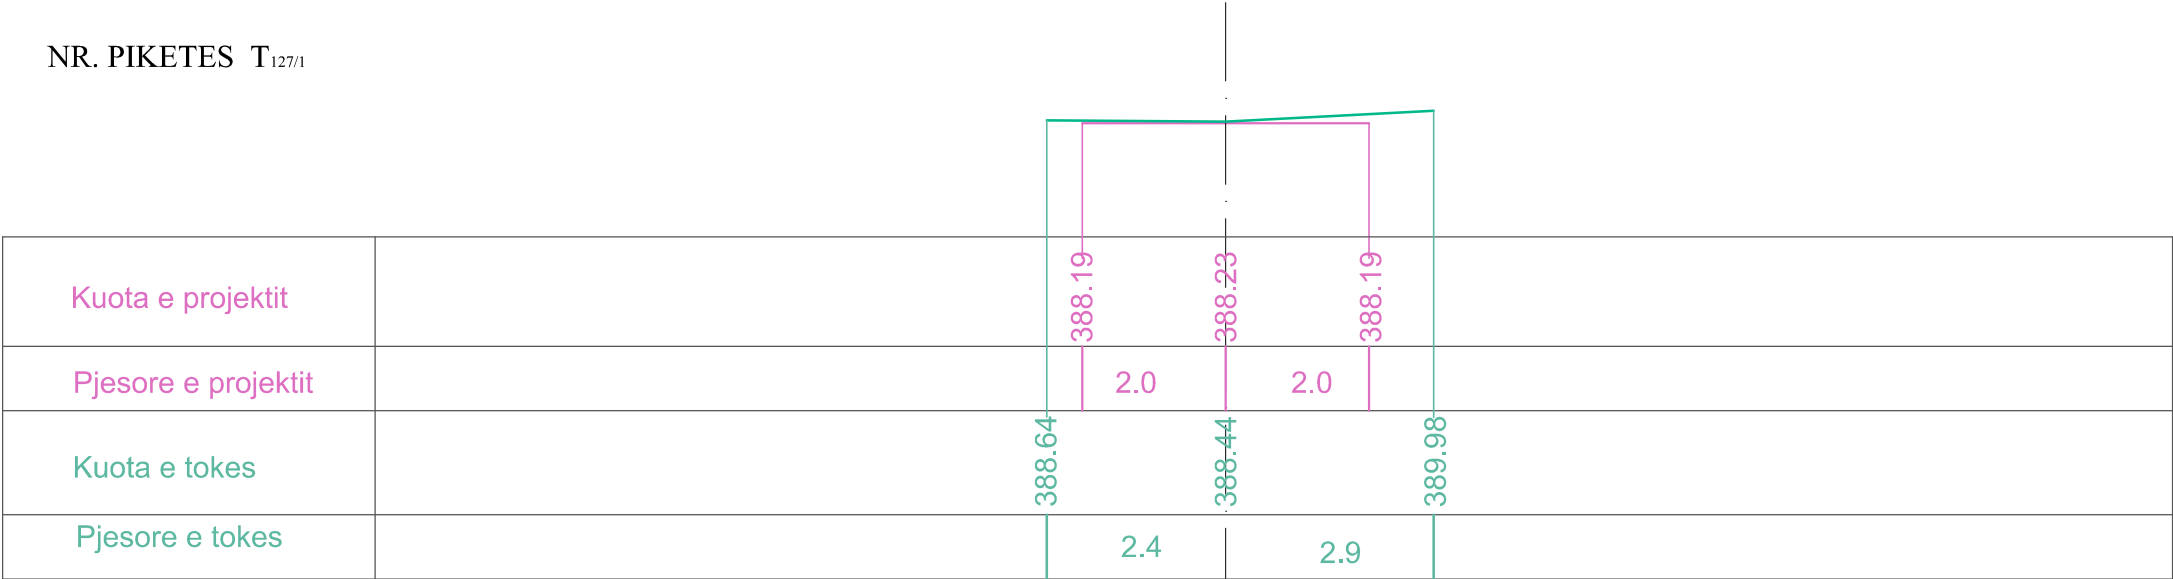


PROFILAT TERTHORE
SHKALLA:V=1:100 H=1:100

NR. PIKETES T_{128/1}

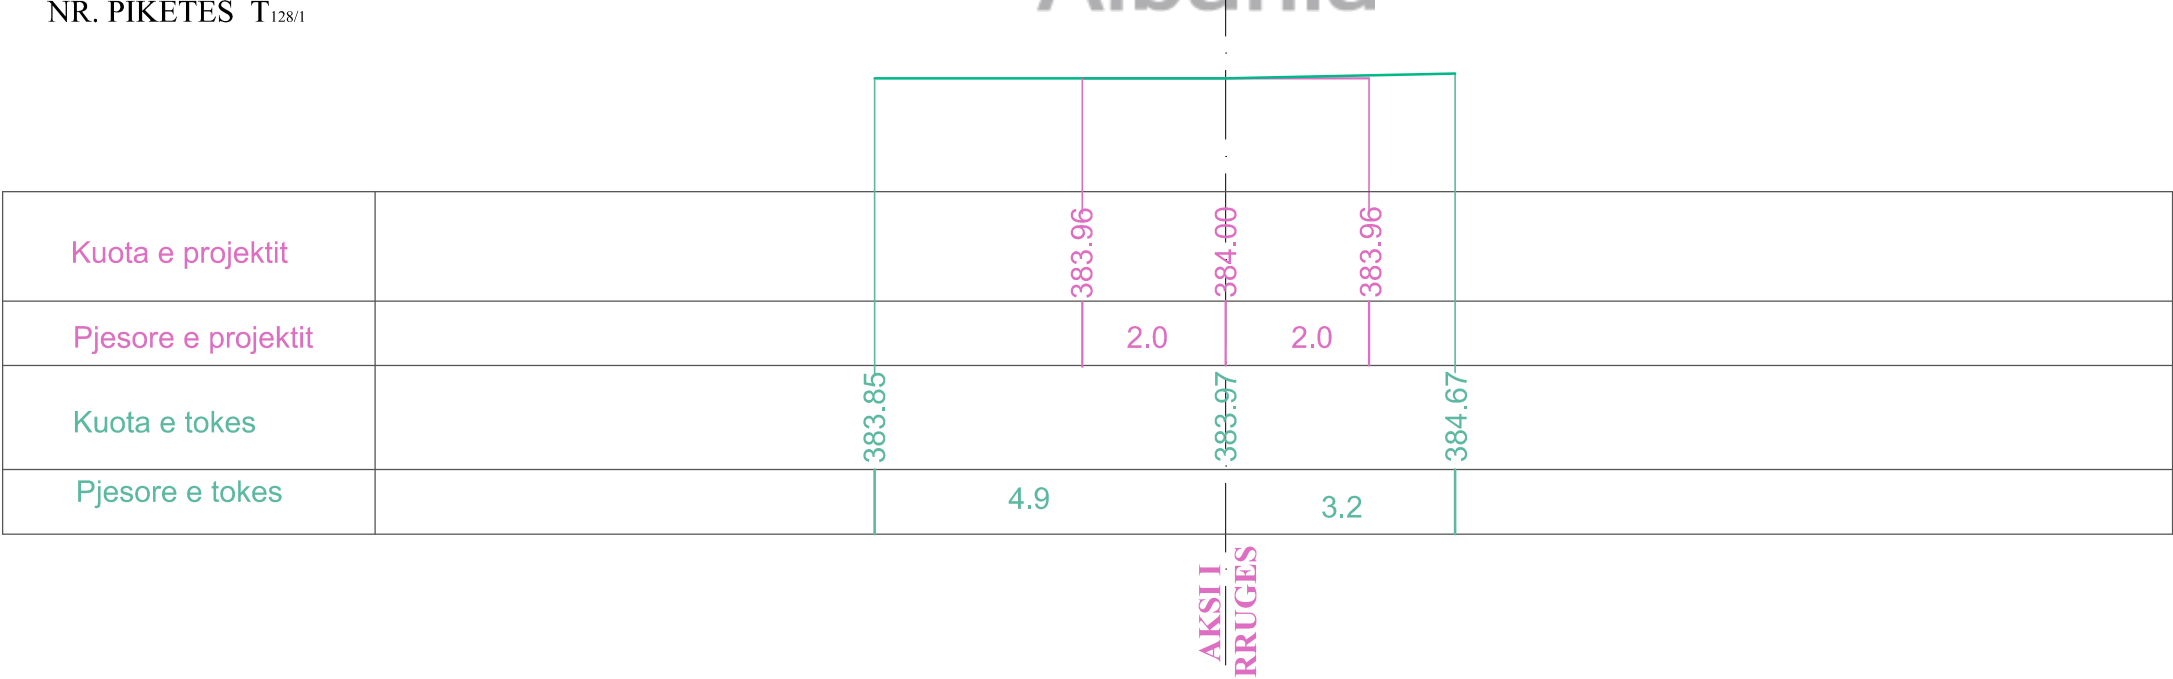


PROFILAT TERTHORE
SHKALLA:V=1:100 H=1:100

NR. PIKETES T_{129/1}

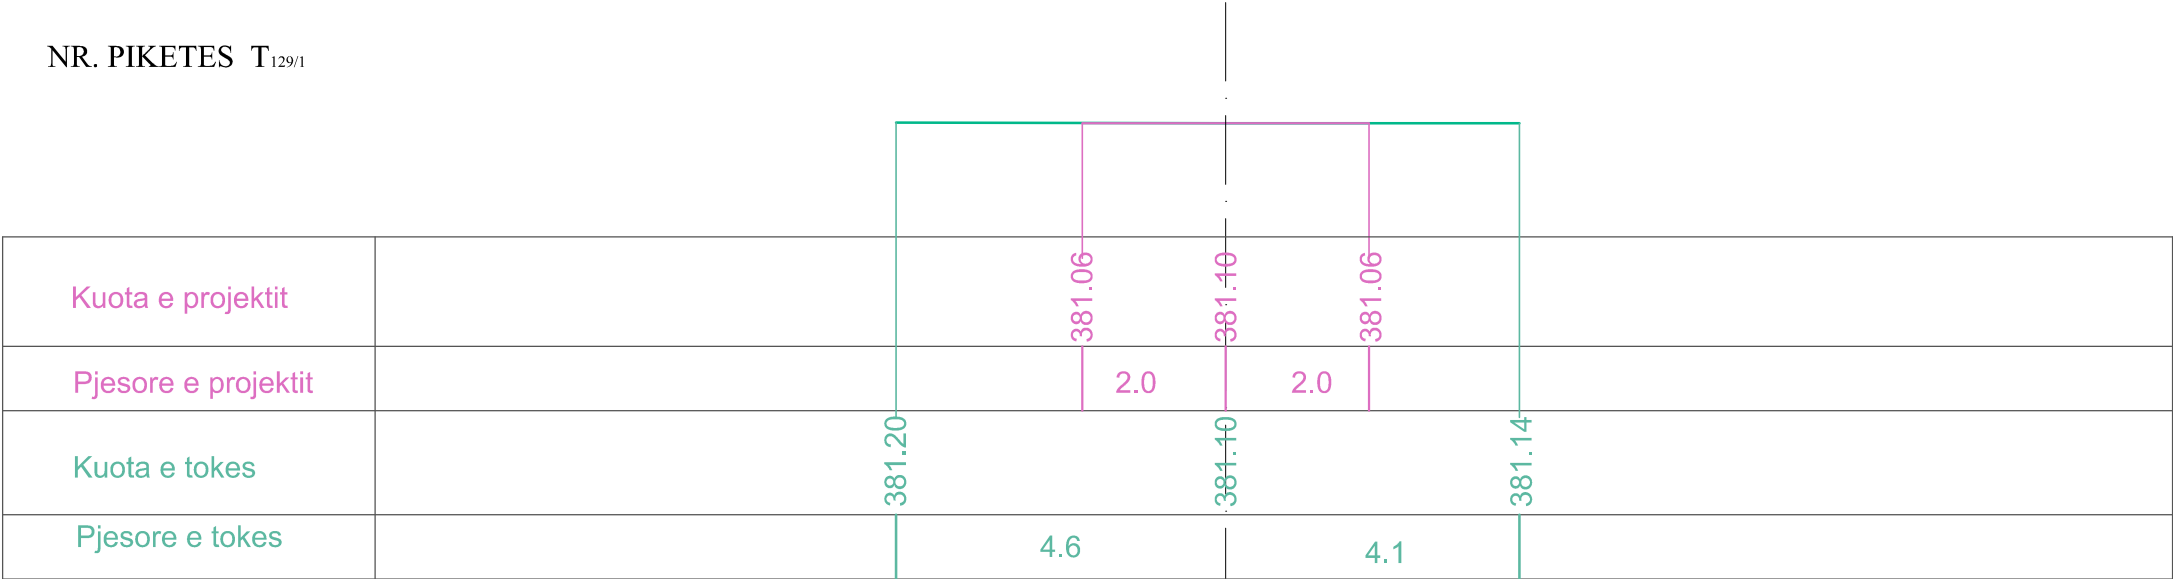


PROFILAT TERTHORE
SHKALLA:V=1:100 H=1:100

NR. PIKETES 42

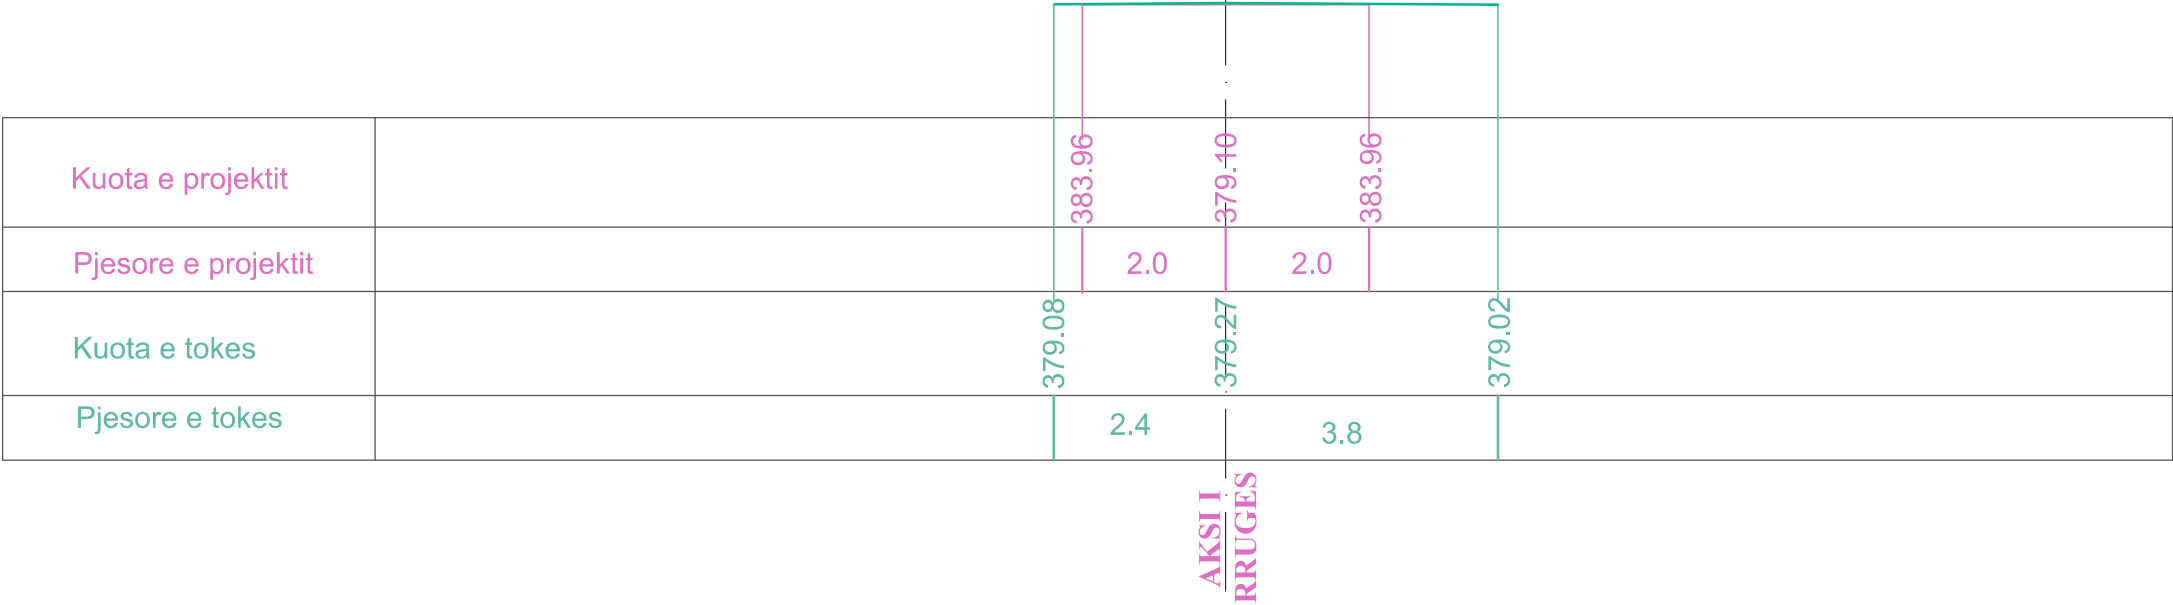

PROFILAT TERTHORE
SHKALLA:V=1:100 H=1:100

NR. PIKETES T_{130/2}

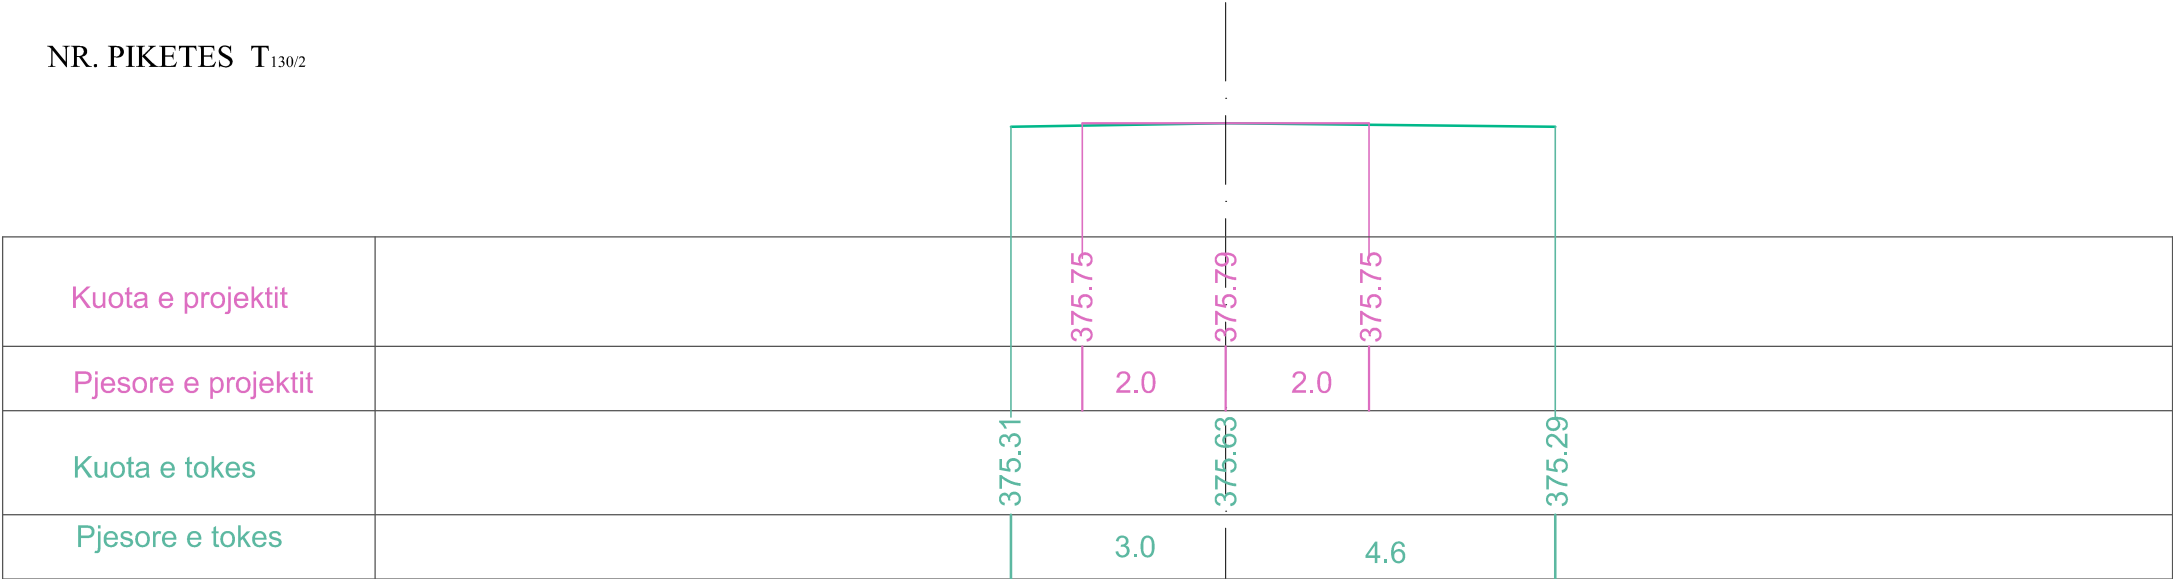


PROFILAT TERTHORE
SHKALLA:V=1:100 H=1:100

NR. PIKETES 42




PROFILAT TERTHORE
SHKALLA:V=1:100 H=1:100

NR. PIKETES 43

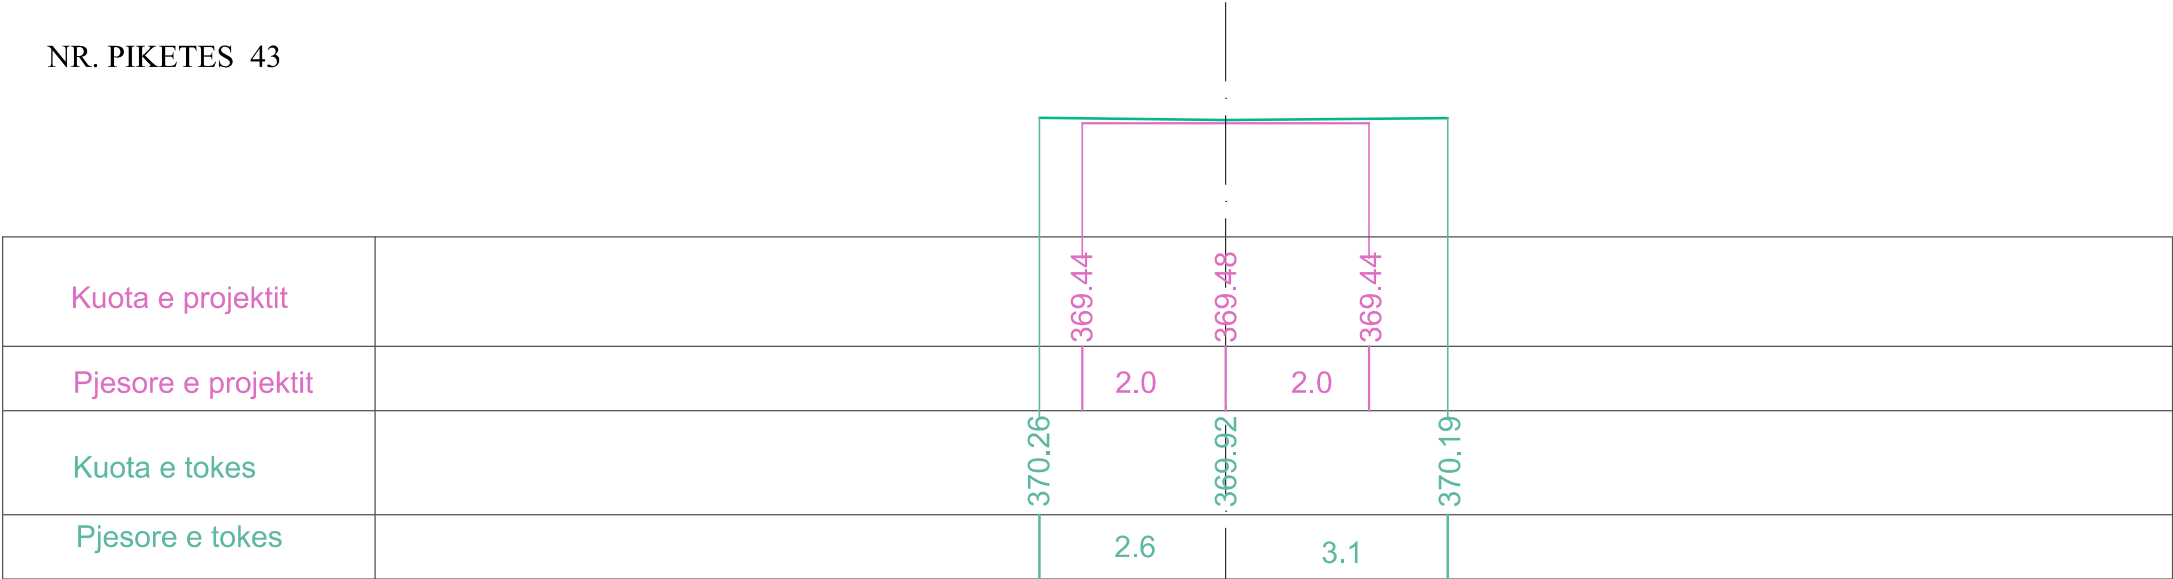

PROFILAT TERTHORE
SHKALLA:V=1:100 H=1:100


NR. PIKETES T_{133/2}

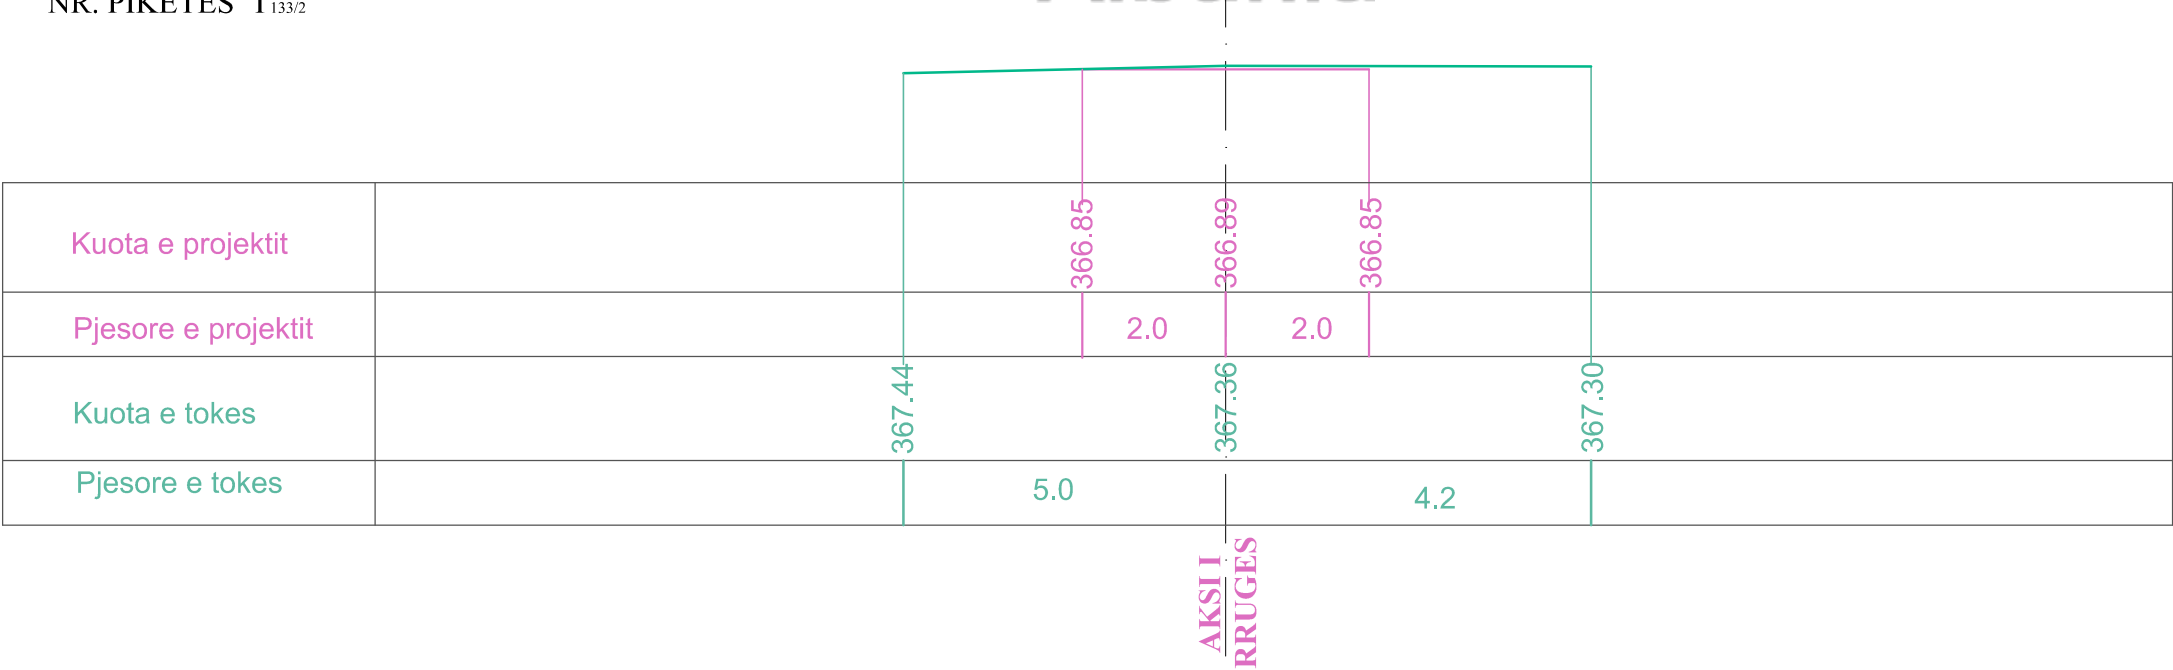

AKSI I
RRUGES


PROFILAT TERTHORE
SHKALLA:V=1:100 H=1:100

NR. PIKETES T_{134/2}

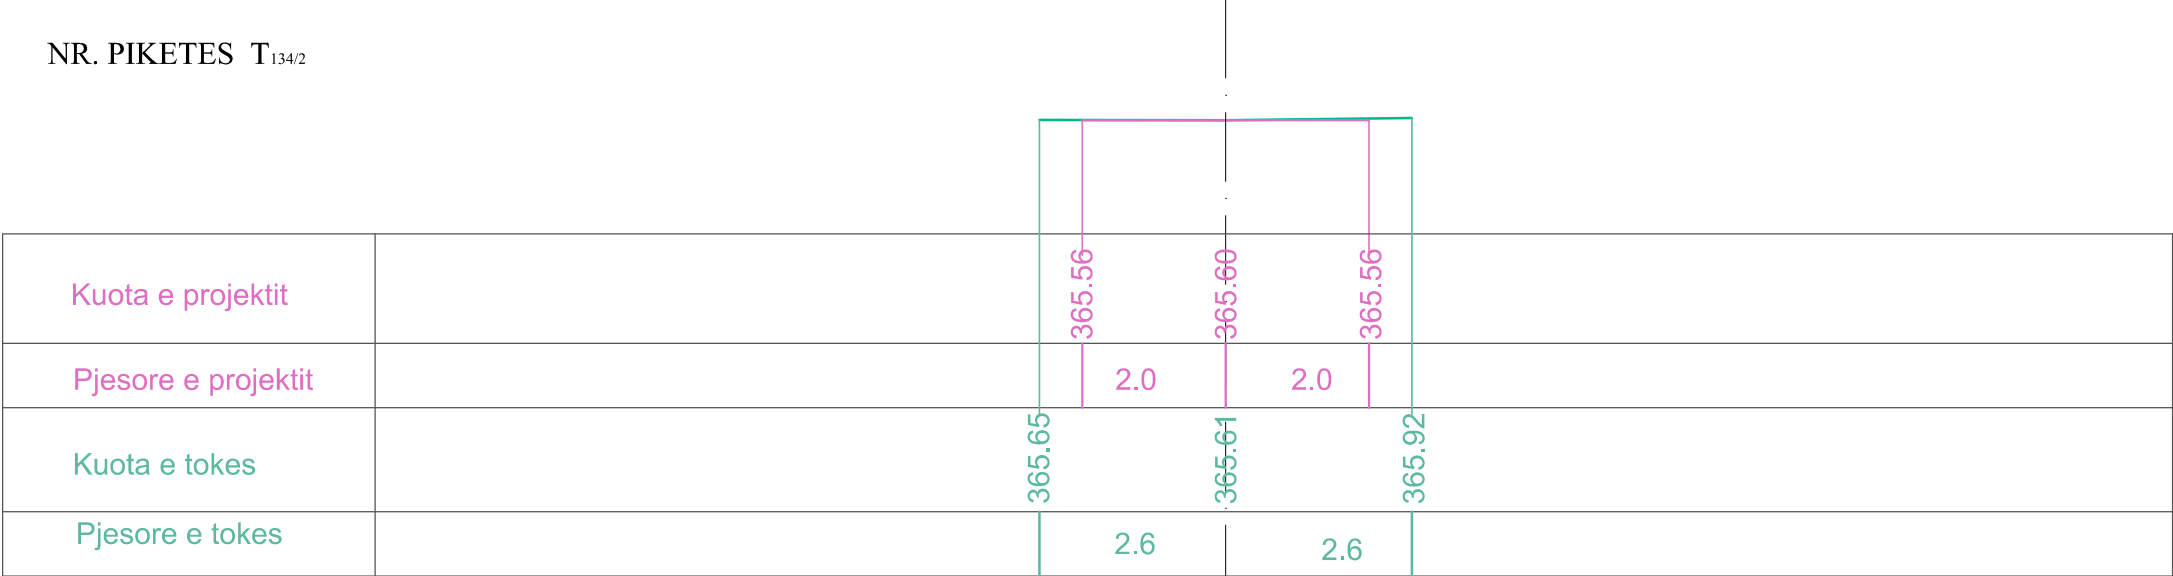


PROFILAT TERTHORE
SHKALLA:V=1:100 H=1:100

NR. PIKETES 44

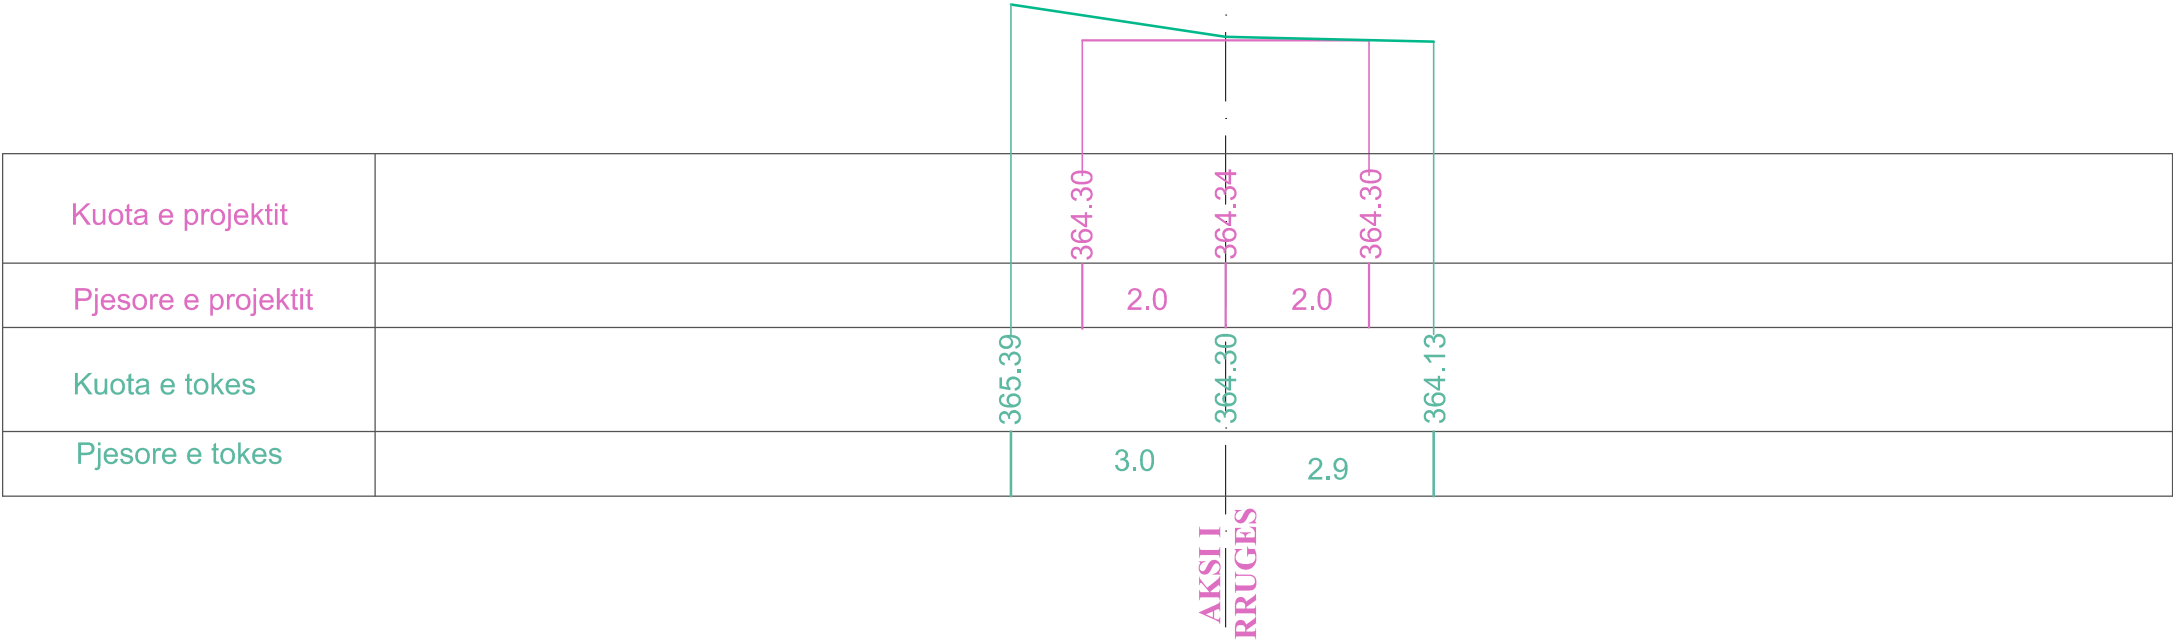


PROFILAT TERTHORE
SHKALLA:V=1:100 H=1:100

NR. PIKETES T_{135/2}

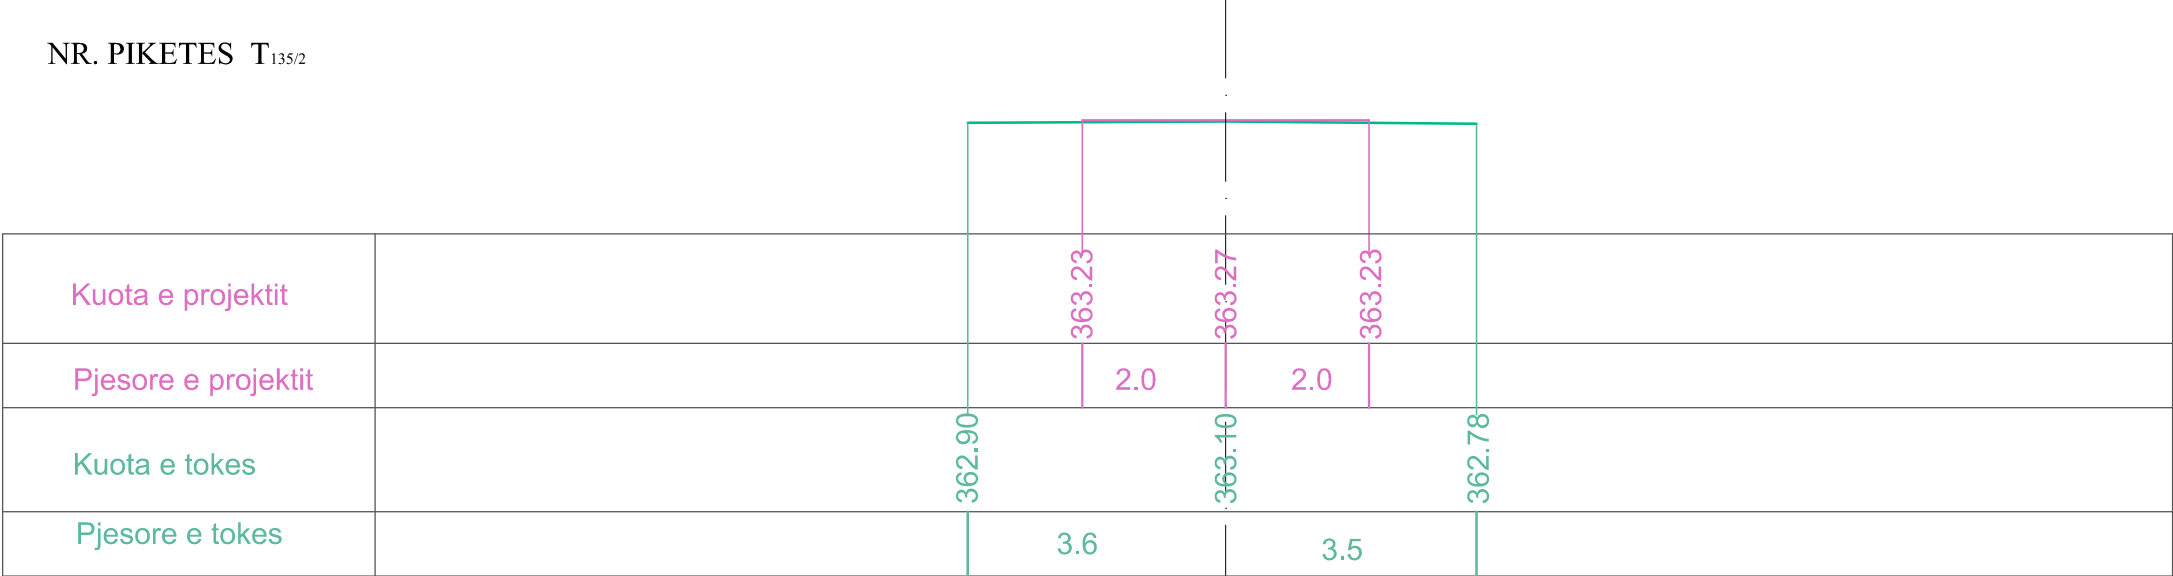


PROFILAT TERTHORE
SHKALLA:V=1:100 H=1:100

NR. PIKETES T_{136/1}

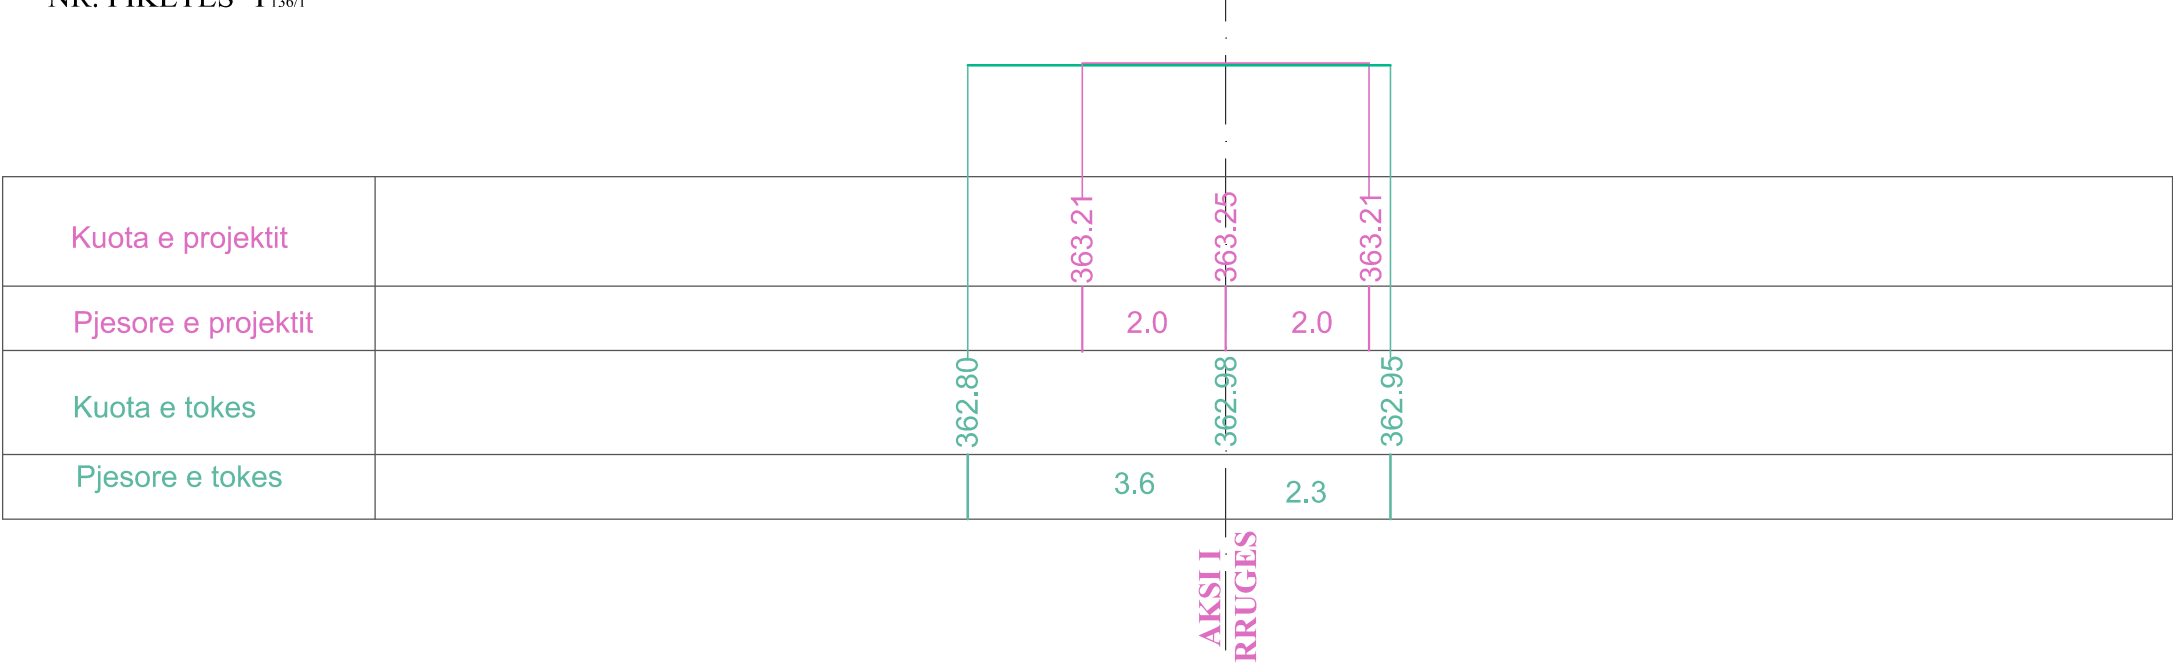

PRERJE TIP


TRASE E RRUGES B=4.00m

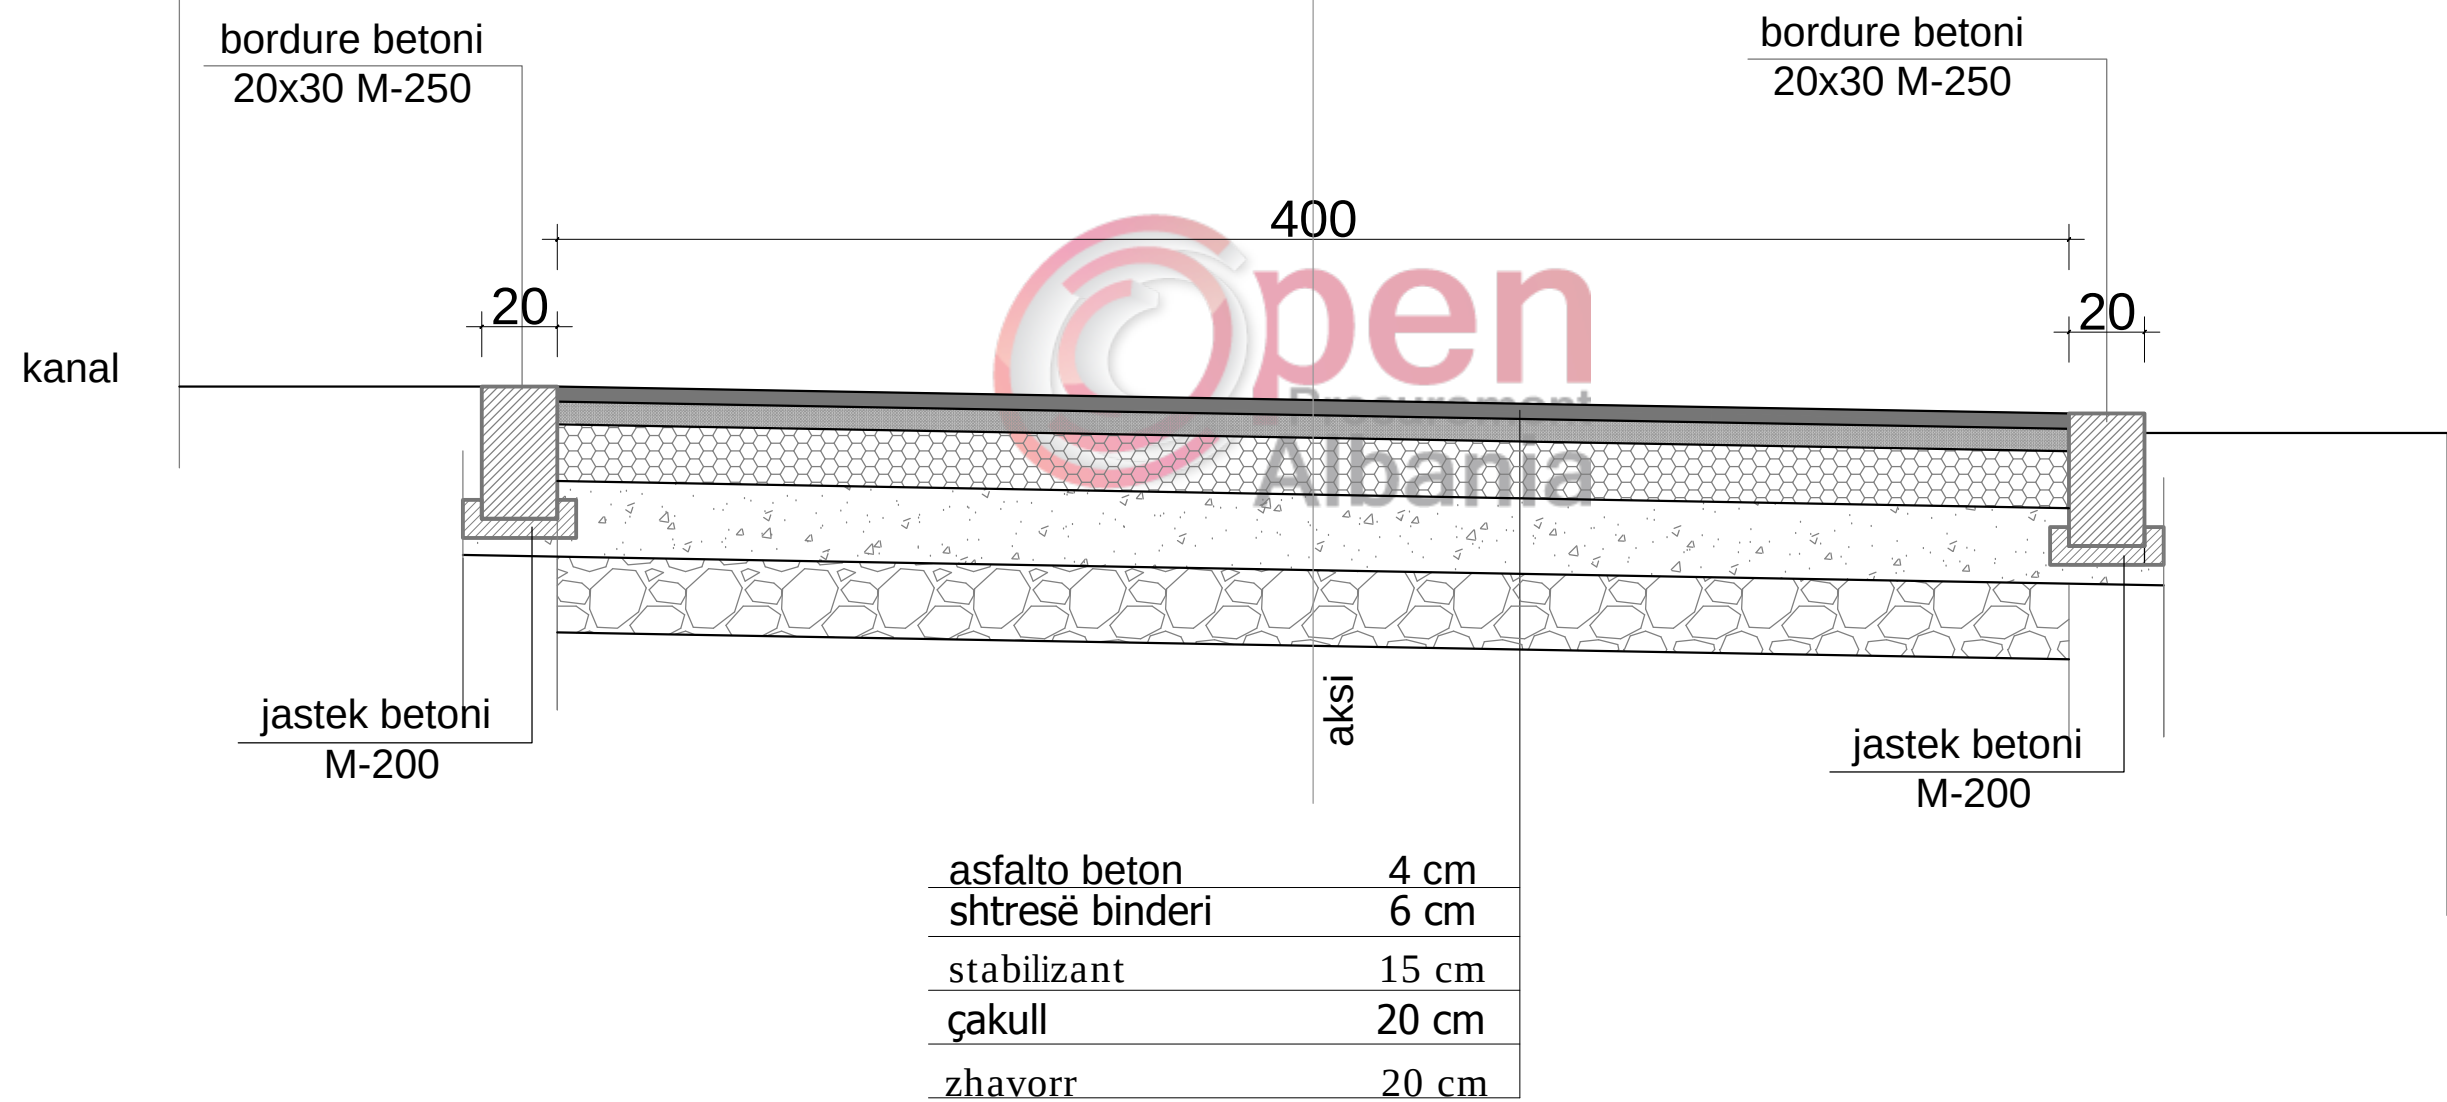

BASHKIA E TIRANËS DREJTORIA E PERGJITHSHEME E PLANIFIKIMIT DHE ZHVILLIMIT TE TERRITORIT SEKTORI I PROJEKTIMIT	DREJTOR I PERGJITHSHEM PLANIFIKIMIT DHE ZHVILLIMIT TE TERRITORIT Ditjon BABOÇI	DREJTOR I PLANIFIKIMIT TE TERRITORIT Gjergj BAKALLBASHI	PERGJEGJE I SEKTORIT TE PROJEKTIMIT Muhamet KRUJA	PROJEKTUES	Ing. Ndertimi. Lavdie BIRBO	Ing. Elektrik. Islam GJINALI	Ark. Klaudio CARI	PROJEKTI: Rikonstruksioni i rruges "Zall-Bastariti" (Ura Zall Dajt deri ne Zall Bastar) - Loti 1	EMËRTIMI I FLETËS: PRERJE TIP TRASE B=4.00m	SHKALLA 1:20 DATA 2017	P-01
					Ing. A/Mjedisi. Greta DHASKALI	Ing. Ndertimi. Anisa BRUSHULLI					
					Ing. Ndertimi. Estela THOMOLLARI	Ing. Ndertimi. Eri VEIZI					
					Ing. Ndertimi. Brikena GJINI	Ark. Elios KOVAÇI					

PRERJE TIP

TRASE E RRUGES B=4.50m

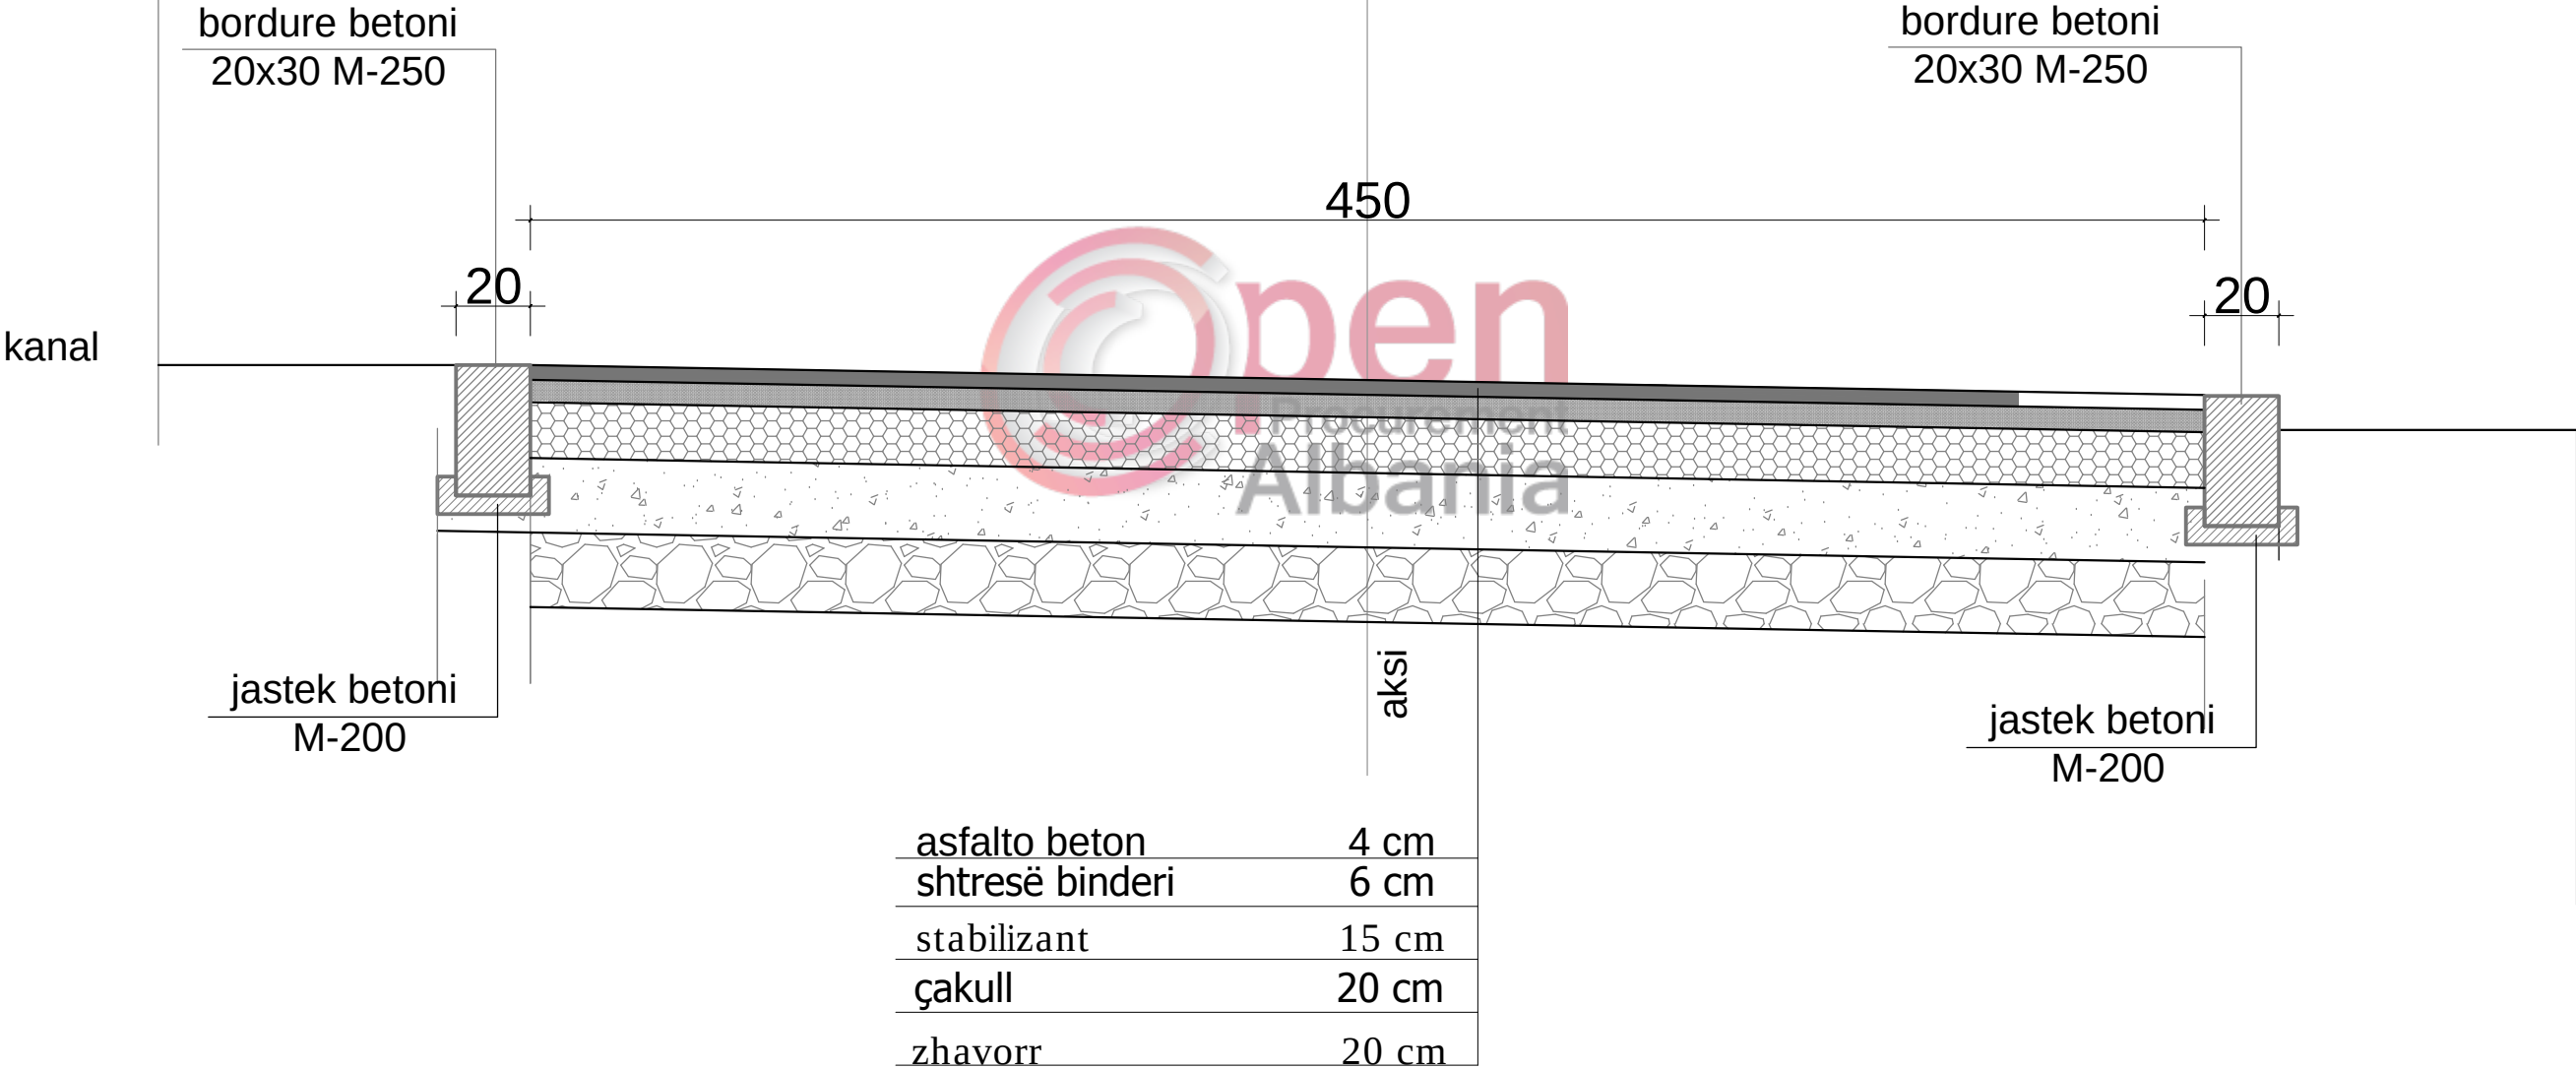

BASHKIA E TIRANËS

DREJTORIA E PËRGJITHSHME
E PLANIFIKIMIT DHE ZHVILLIMIT TE TERRITORIT
SEKTORI I PROJEKTIMIT

DREJTOR I PËRGJITHSHEM
PLANIFIKIMIT DHE ZHVILLIMIT
TE TERRITORIT
Ditjon BABOÇI

DREJTOR
I PLANIFIKIMIT TE TERRITORIT
Gjergj BAKALLBASHI

PERGJEGJE
I SEKTORIT TE PROJEKTIMIT
Muhamet KRUJA

PROJEKTUES

Ing. Ndertimi. Lavdie BIRBO
Ing A/Mjedisi. Greta DHASKALI
Ing. Ndertimi. Estela THOMOLLARI
Ing. Ndertimi. Brikena GJINI

Ing Elektrik. Islam GJINALI
Ing. Ndertimi. Anisa BRUSHULLI
Ing. Ndertimi. Eri VEIZI
Ark. Elios KOVAÇI

Ark. Klaudio CARI

PROJEKTI:

Rikonstruksioni i rruges "Zall-Bastariti"
(Ura Zall Dajt deri ne Zall Bastar) - Loti 1


EMËRTIMI I FLETËS:

PRERJE TIP
TRASE B=4.50m

SHKALLA 1:20
DATA 2017

P-02

PRERJE TIP
TRASE E RRUGES B=5.00m

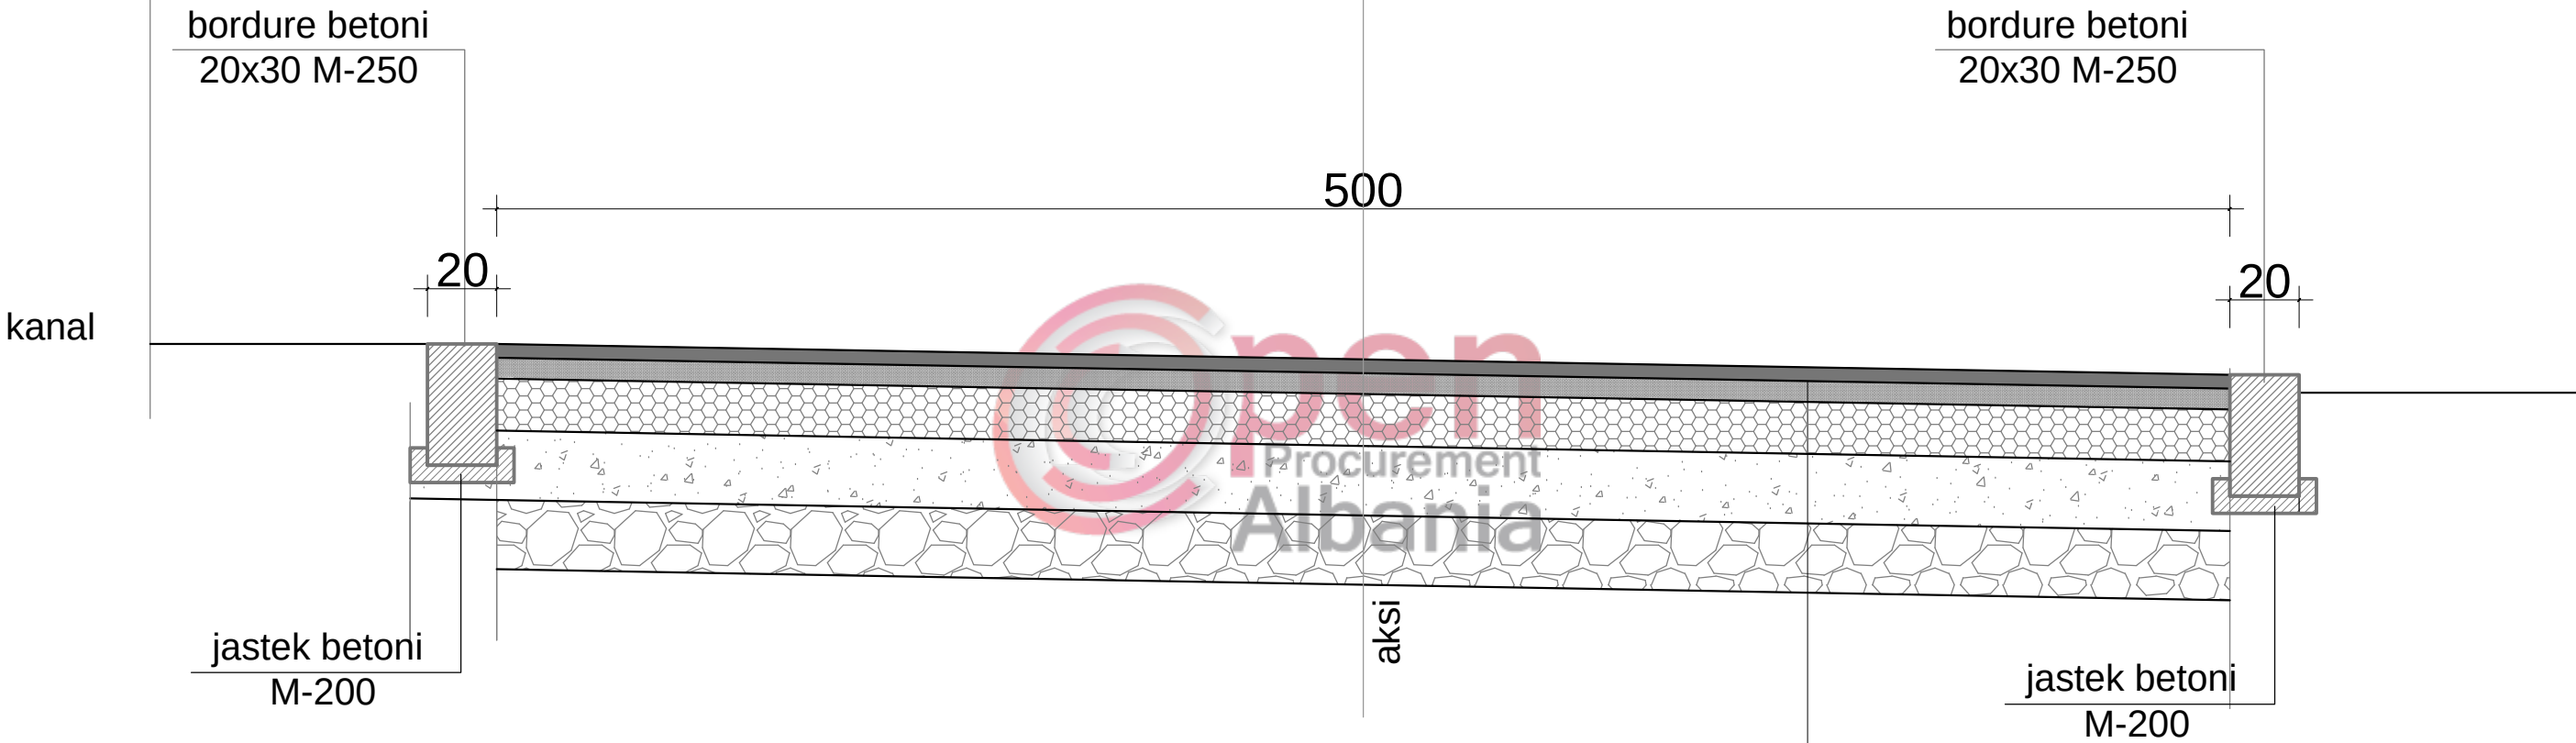


asfalto beton	4 cm
shtresë binderi	6 cm
stabilizant	15 cm
çakull	20 cm
zhavorr	20 cm

BASHKIA E TIRANËS DREJTORIA E PERGJITHSHEME E PLANIFIKIMIT DHE ZHVILLIMIT TE TERRITORIT SEKTORI I PROJEKTIMIT	DREJTOR I PERGJITHSHEM PLANIFIKIMIT DHE ZHVILLIMIT TE TERRITORIT Ditjon BABOÇI	DREJTOR I PLANIFIKIMIT TE TERRITORIT Gjergj BAKALLBASHI	PERGJEGJE I SEKTORIT TE PROJEKTIMIT Muhamet KRUJA	PROJEKTUES	Ing. Ndertimi. Lavdie BIRBO	Ing. Elektrik. Islam GJINALI	Ark. Klaudio CARI	PROJEKTI: Rikonstruksioni i rruges "Zall-Bastariti" (Ura Zall Dajt deri ne Zall Bastar) - Loti 1	EMËRTIMI I FLETËS: PRERJE TIP TRASE B=5.00m	SHKALLA 1:20 DATA 2017	P-03
					Ing. Ndertimi. Greta DHASKALI	Ing. Ndertimi. Anisa BRUSHULLI					
					Ing. Ndertimi. Estela THOMOLLARI	Ing. Ndertimi. Eri VEIZI					
					Ing. Ndertimi. Brikena GJINI	Ark. Elios KOVAÇI					


PRERJE TIP

SIPAS XHEPAVE (SHIKO PLANIMETRINE)

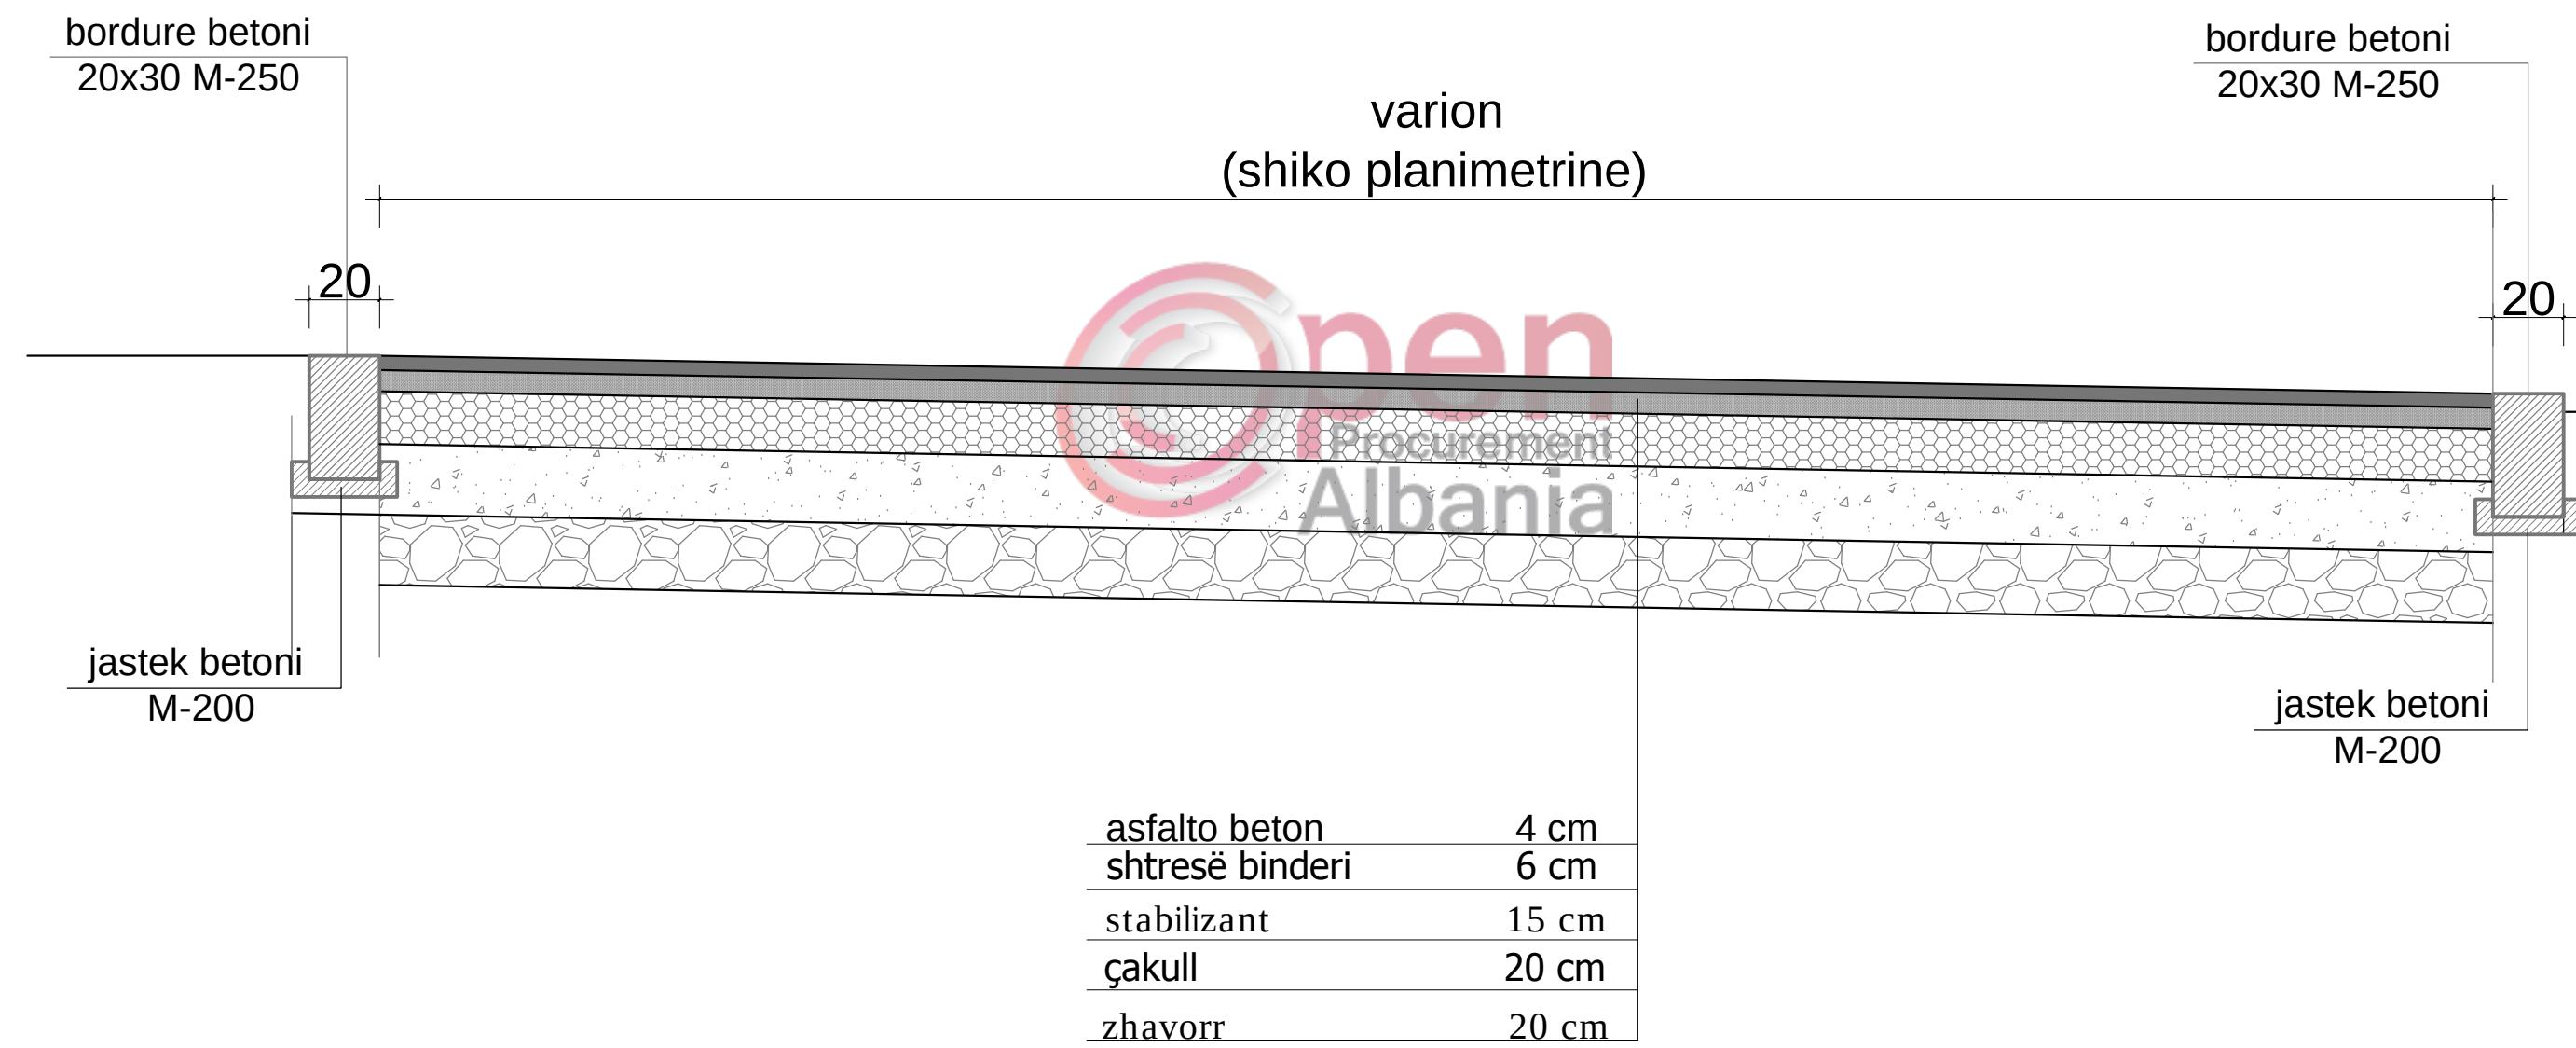


BASHKIA E TIRANËS DREJTORIA E PËRGJITHSHME E PLANIFIKIMIT DHE ZHVILLIMIT TE TERRITORIT SEKTORI I PROJEKTIMIT	DREJTOR I PËRGJITHSHEM PLANIFIKIMIT DHE ZHVILLIMIT TE TERRITORIT Ditjon BABOÇI	DREJTOR I PLANIFIKIMIT TE TERRITORIT Gjergj BAKALLBASHI	PËRGJEGJE I SEKTORIT TE PROJEKTIMIT Muhamet KRUJA	PROJEKTUES	Ing. Ndertimi. Lavdie BIRBO	Ing. Elektrik. Islam GJINALI	Ark. Klaudio CARI	PROJEKTI: Rikonstruksioni i rruges "Zall-Bastariti" (Ura Zall Dajt deri ne Zall Bastar) - Loti 1	EMËRTIMI I FLETËS: PRERJE TIP NE SEGMENTET ME XHEPA (SIPAS PLANIMETRISE)	SHKALLA 1:20 DATA 2017	P-04
					Ing. Ndertimi. Greta DHASKALI	Ing. Ndertimi. Anisa BRUSHULLI					
					Ing. Ndertimi. Estela THOMOLLARI	Ing. Ndertimi. Eri VEIZI					
					Ing. Ndertimi. Brikena GJINI	Ark. Elios KOVAÇI					

PRERJE TIP ME MUR MBAJTES
Hmur=3.50m

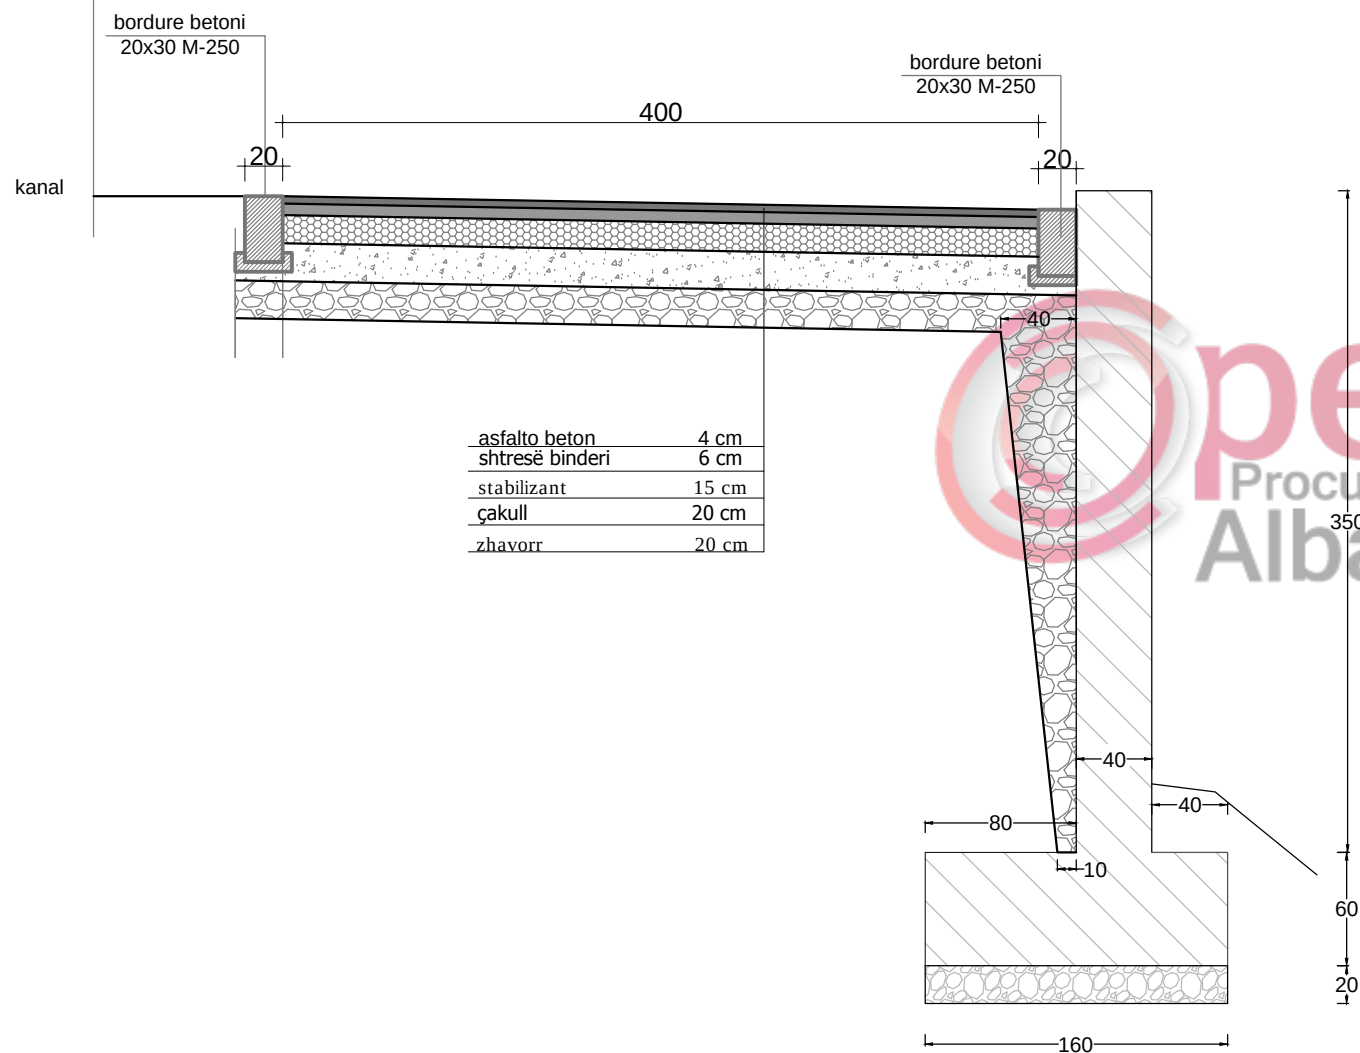


SHKALLA 1:40

DETAJI I ARMIMI I MURIT B/A (t=40cm)
H =3.50m

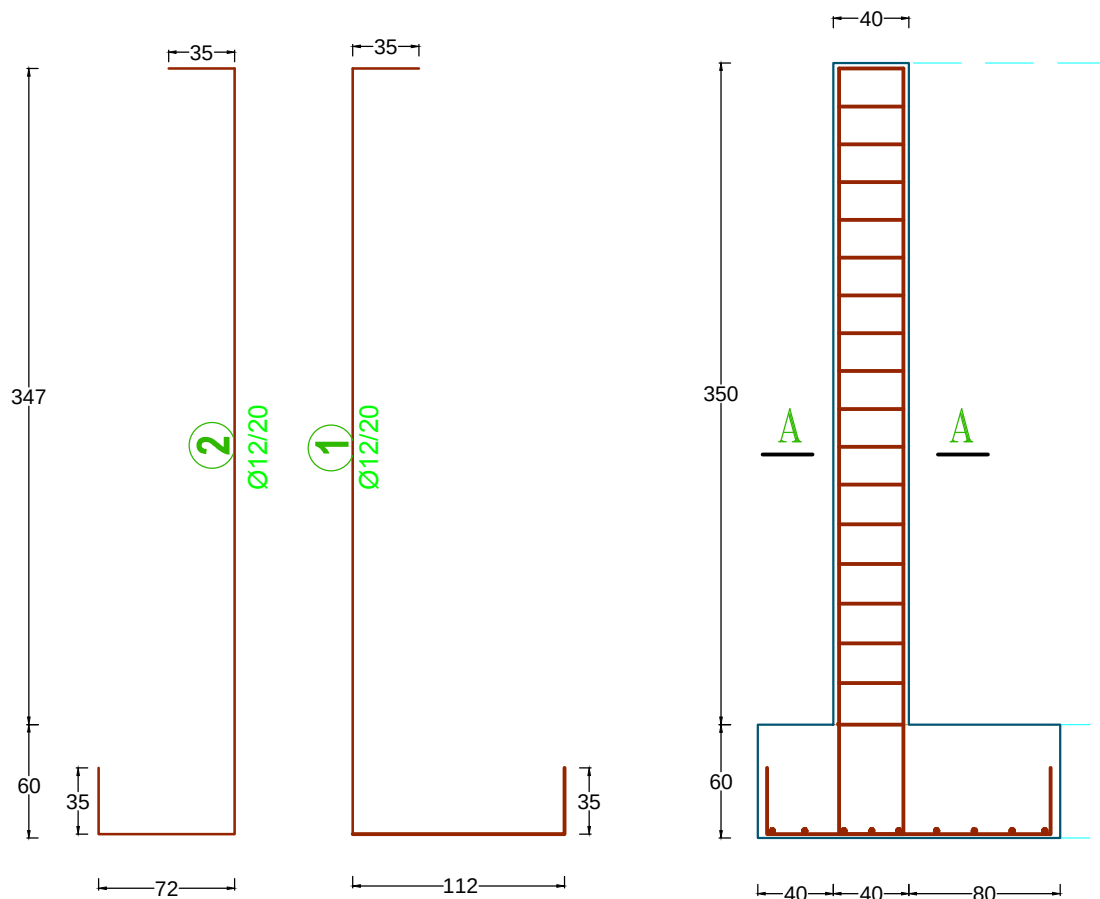

SHKALLA 1:40

PRERJA A - A
MURI B/A

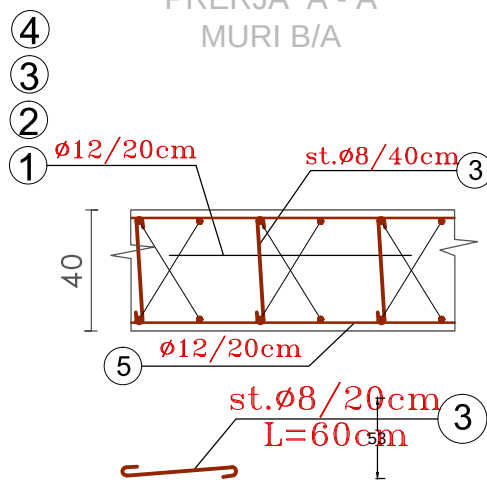

SHKALLA 1:25

BASHKIA E TIRANËS

DREJTORIA E PERGJITHSHEME
E PLANIFIKIMIT DHE ZHVILLIMIT TE TERRITORIT
SEKTORI I PROJEKTIMIT

DREJTOR I PERGJITHSHEM
PLANIFIKIMIT DHE ZHVILLIMIT
TE TERRITORIT

Ditjon BABOÇI

DREJTOR I PLANIFIKIMIT TE TERRITORIT

Gjergj BAKALLBASHI

PERGJEGJIE I SEKTORIT TE PROJEKTIMIT

Muhamet KRUJA

PROJEKTUES

Ing. Ndertimi. Lavdie BIRBO
Ing A/Mjedisi. Greta DHASKALI
Ing. Ndertimi. Estela THOMOLLARI
Ing. Ndertimi. Brikena GJINI

Ing Elektrik. Islam GJINALI
Ing. Ndertimi. Anisa BRUSHULLI
Ing. Ndertimi. Eri VEIZI
Ark. Elios KOVAÇI

Ark. Klaudio CARI

PROJEKTI:

Rikonstruksioni i rruges "Zall-Bastariti"
(Ura Zall Dajt deri ne Zall Bastar) - Loti 1

EMËRTIMI I FLETËS:


PRERJE DHE ARMIMI
MURI TIP H=3.50m

SHKALLA 1:--

DATA 2017


M-01

PRERJE TIP ME MUR MBAJTES
Hmur=3.50m

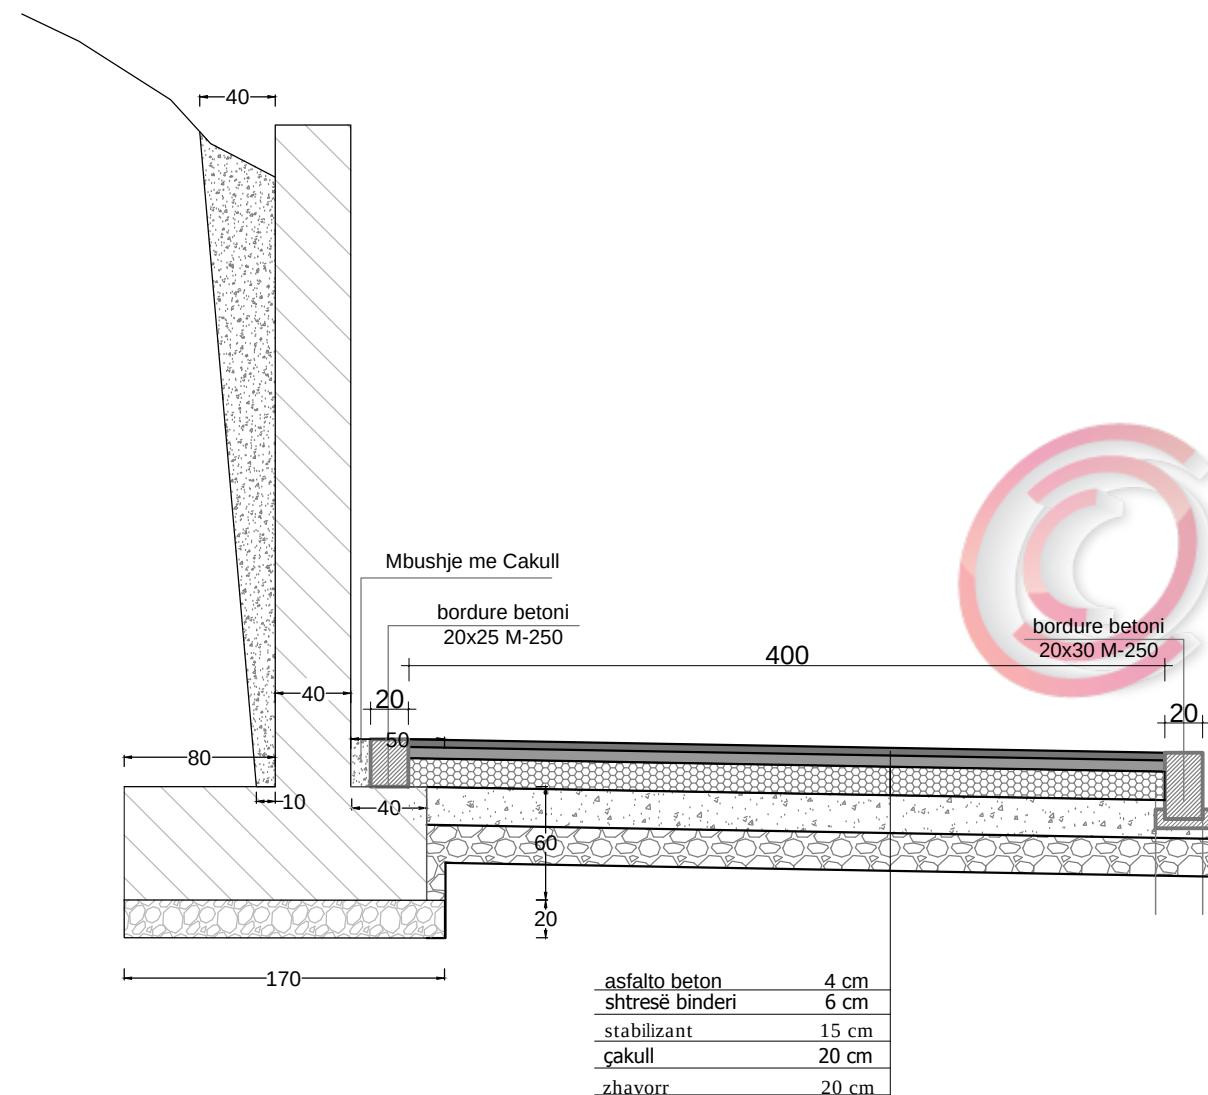


SHKALLA 1:40

DETAJI I ARMIMI I MURIT B/A (t=40cm)
H =3.50m

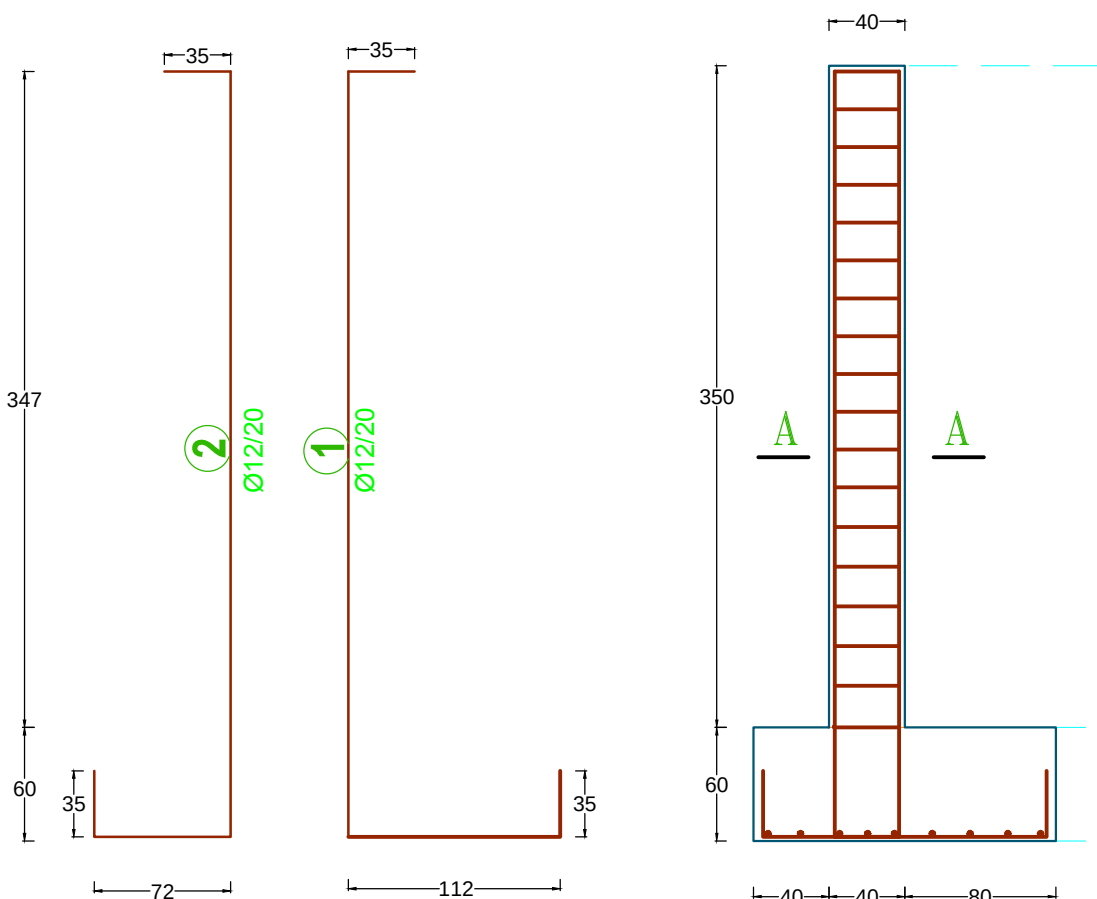

SHKALLA 1:40

PRERJA A - A
MURI B/A

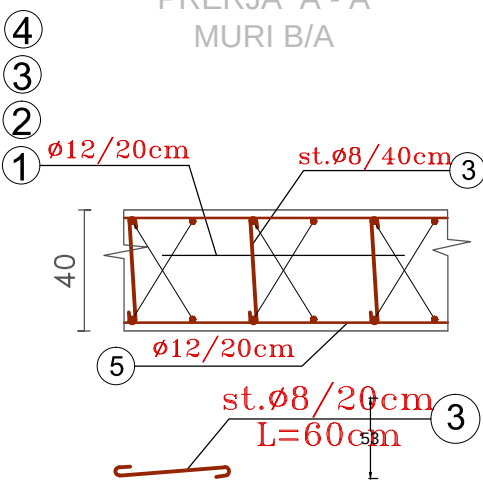

SHKALLA 1:25

BASHKIA E TIRANËS DREJTORIA E PËRGJITHSHME E PLANIFIKIMIT DHE ZHVILLIMIT TE TERRITORIT SEKTORI I PROJEKTIMIT	DREJTOR I PËRGJITHSHEM PLANIFIKIMIT DHE ZHVILLIMIT TE TERRITORIT Ditjon BABOÇI	DREJTOR I PLANIFIKIMIT TE TERRITORIT Gjergj BAKALLBASHI	PËRGJEGJE I SEKTORIT TE PROJEKTIMIT Muhamet KRUJA	PROJEKTUES	Ing. Ndertimi. Lavdie BIRBO	Ing. Elektrik. Islam GJINALI	Ark. Klaudio CARI	PROJEKTI: Rikonstruksioni i rruges "Zall-Bastarit" (Ura Zall Dajt deri ne Zall Bastar) - Loti 1	EMËRTIMI I FLETËS: PRERJE DHE ARMIMI MURI TIP H=3.50m	SHKALLA 1:-- DATA 2017	M-02
					Ing. A/Mjedisi. Greta DHASKALI	Ing. Ndertimi. Anisa BRUSHULLI					
					Ing. Ndertimi. Estela THOMOLLARI	Ing. Ndertimi. Eri VEIZI					
					Ing. Ndertimi. Brikena GJINI	Ark. Elios KOVAÇI					

$$H_{\text{mur}} = 2.50\text{m}$$


The drawing consists of two parts. The left part shows a stepped profile with dimensions: a total height of 247, a base width of 42, a top width of 27, and a base thickness of 35. The profile is divided into two sections, labeled 1 and 2, both with a diameter of $\varnothing 12/20$. The right part shows a cross-section of the profile, with a total width of 30 and a height of 60. The cross-section is divided into two sections, labeled A and B, both with a diameter of $\varnothing 12/20$.

SHKALLA 1:40

PREKUSA A-A
MURI B/A


ø12/20cm
st.ø8/40cm
30
ø12/20cm
st.ø8/20cm
L=50cm

SHKALLA 1:25

BASHKIA E TIRANËS DREJTORIA E PERGJITHSHEME E PLANIFIKIMIT DHE ZHVILLIMIT TE TERRITORIT SEKTORI I PROJEKTIMIT	DREJTOR I PERGJITHSHEM PLANIFIKIMIT DHE ZHVILLIMIT TE TERRITORIT	DREJTOR I PLANIFIKIMIT TE TERRITORIT	PERGJEGJE I SEKTORIT TE PROJEKTIMIT	PROJEKTUES	Inj. Ndertimi. Lavdie BIRBO	Inj Elektrik. Islam GJINALI	Ark. Klaudio CARI	PROJEKTI: Rikonstruksioni i rruges "Zall-Bastarit" (Ura Zall Dajt deri ne Zall Bastar) - Loti 1	EMËRTIMI I FLETËS: PRERJE DHE ARMIMI MURI TIP H=2.50m	SHKALLA 1:--	M-03
	Ditjon BABOÇI	Gjergj BAKALLBASHI	Muhamet KRUIJA		Inj A/Mjedisi. Greta DHASKALI	Inj. Ndertimi. Anisa BRUSHULLI					
					Inj. Ndertimi. Estela THOMOLLARI	Inj. Ndertimi. Erli VEIZI					
					Inj. Ndertimi. Brikena GJINI	Ark. Elios KOVAÇI					
							DATA 2017				

PRERJE TIP ME MUR MBAJTES


$H_{mur} = 2.50m$

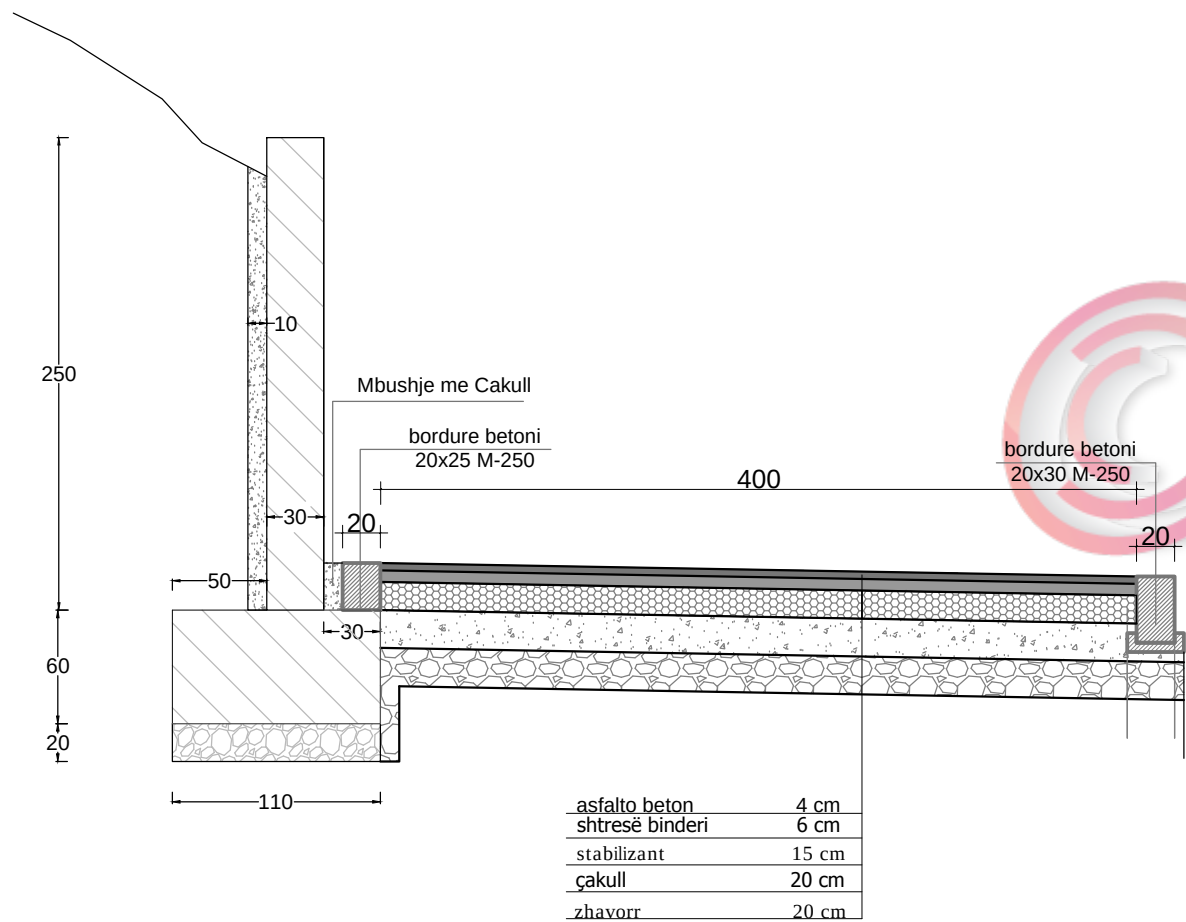

SHKALLA 1:40

DETAJI I ARMIMI I MURIT B/A ($t=30cm$)


$H = 2.50m$

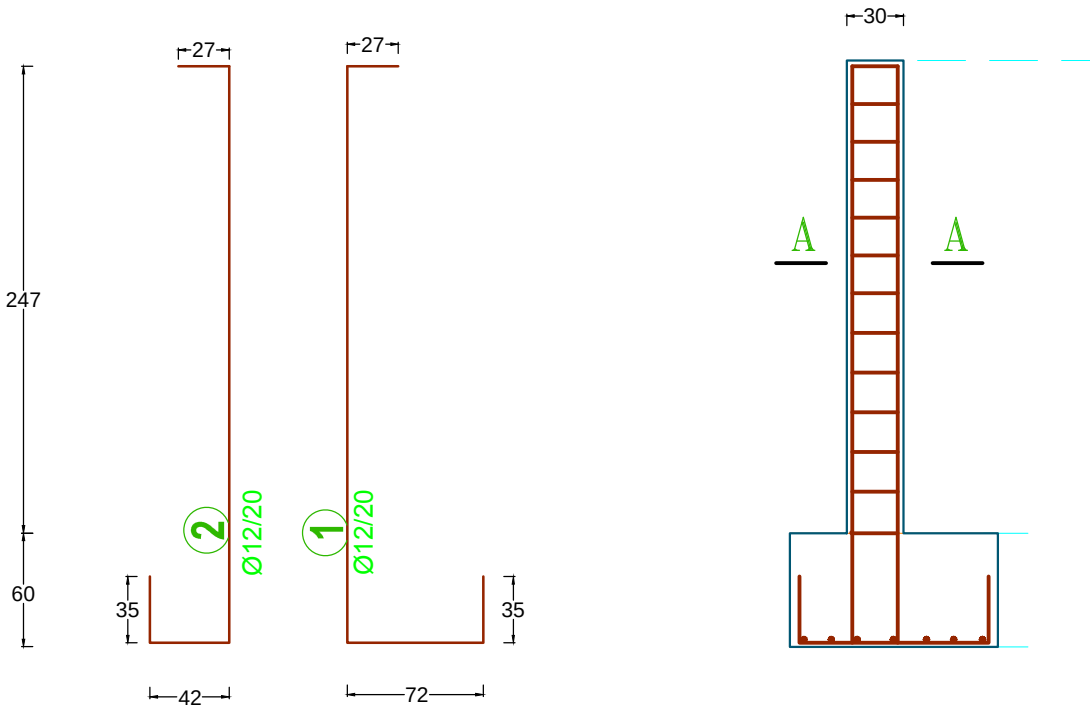

SHKALLA 1:40

PRERJA A - A

MURI B/A

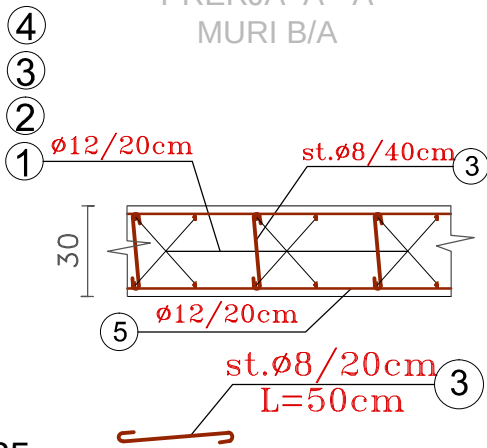

SHKALLA 1:25

BASHKIA E TIRANËS

DREJTORIA E PËRGJITHSHME
E PLANIFIKIMIT DHE ZHVILLIMIT TE TERRITORIT
SEKTORI I PROJEKTIMIT

DREJTOR I PËRGJITHSHEM
PLANIFIKIMIT DHE ZHVILLIMIT
TE TERRITORIT
Ditjon BABOÇI

DREJTOR I PLANIFIKIMIT TE TERRITORIT
Gjergj BAKALLBASHI

PERGJEGJE
I SEKTORIT TE PROJEKTIMIT
Muhamet KRUJA

PROJEKTUES

Ing. Ndertimi. Lavdie BIRBO
Ing A/Mjedisi. Greta DHASKALI
Ing. Ndertimi. Estela THOMOLLARI
Ing. Ndertimi. Brikena GJINI

Ing Elektrik. Islam GJINALI
Ing. Ndertimi. Anisa BRUSHULLI
Ing. Ndertimi. Eri VEIZI
Ark. Elios KOVAÇI

Ark. Klaudio CARI

PROJEKTI:

Rikonstruksioni i rruges "Zall-Bastariti"
(Ura Zall Dajt deri ne Zall Bastar) - Loti 1

EMËRTIMI I FLETËS:


PRERJE DHE ARMIMI
MURI TIP H=2.50m

SHKALLA 1:--
DATA 2017

M-04


PRERJE TIP ME MUR MBAJTES

$H_{mur} = 2.00m$

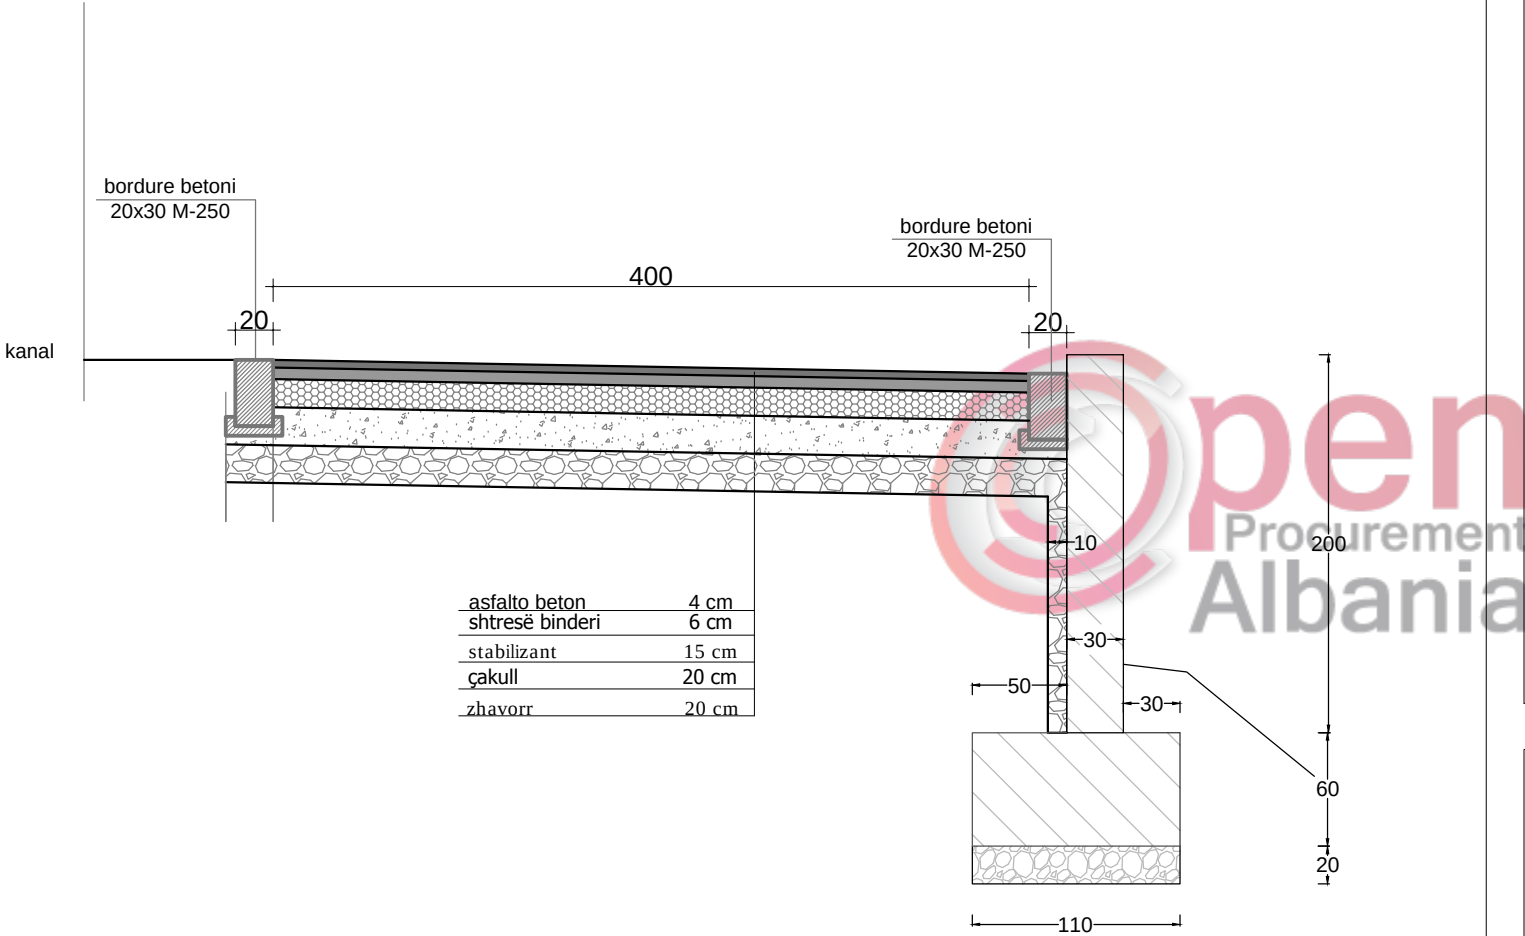


SHKALLA 1:40

DETAJI I ARMIMI I MURIT B/A ($t=30cm$)
 $H = 2.00m$

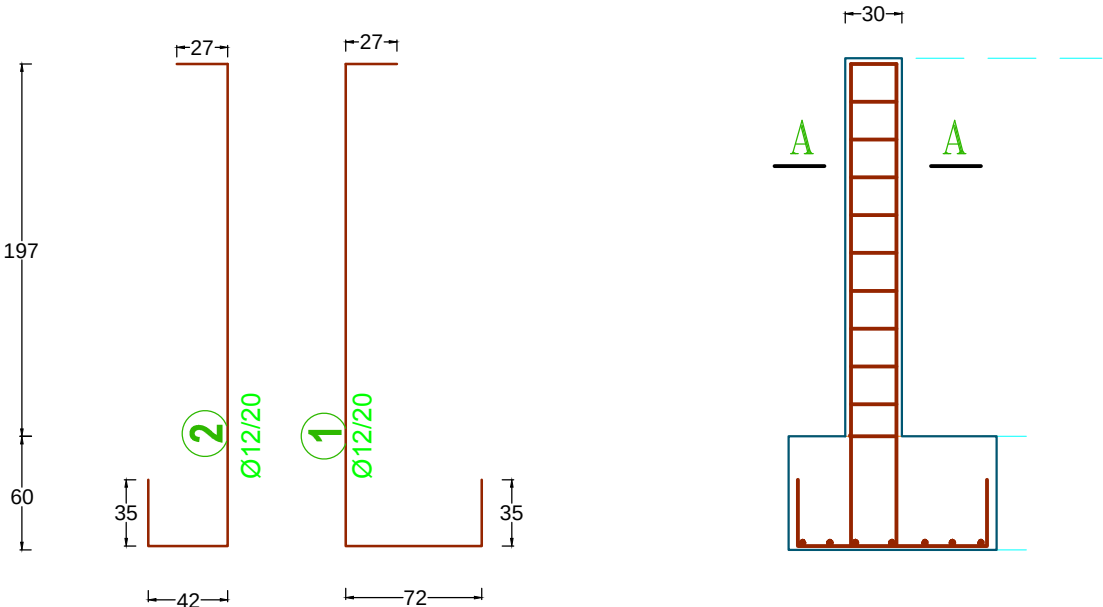

SHKALLA 1:40

PRERJA A - A
MURI B/A

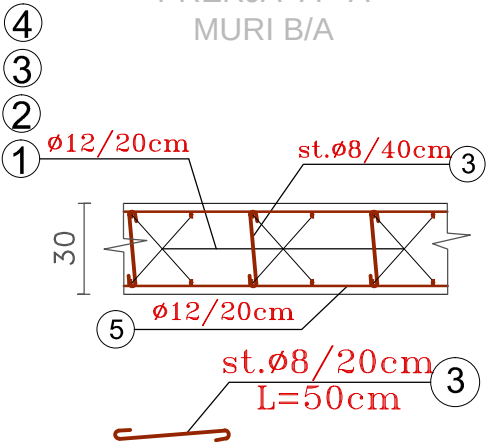


SHKALLA 1:25


BASHKIA E TIRANËS DREJTORIA E PERGJITHSHEME E PLANIFIKIMIT DHE ZHVILLIMIT TE TERRITORIT SEKTORI I PROJEKTIMIT	DREJTOR I PERGJITHSHEM PLANIFIKIMIT DHE ZHVILLIMIT TE TERRITORIT Ditjon BABOÇI	DREJTOR I PLANIFIKIMIT TE TERRITORIT Gjergj BAKALLBASHI	PERGJEGJE I SEKTORIT TE PROJEKTIMIT Muhamet KRUJA	PROJEKTUES	Ing. Ndertimi. Lavdie BIRBO	Ing. Elektrik. Islam GJINALI	Ark. Klaudio CARI	PROJEKTI: Rikonstruksioni i rruges "Zall-Bastariti" (Ura Zall Dajt deri ne Zall Bastar) - Loti 1	EMËRTIMI I FLETËS: PRERJE DHE ARMIMI MURI TIP H=2.00m	SHKALLA 1:-- DATA 2017	M-05
					Ing. A/Mjedisi. Greta DHASKALI	Ing. Ndertimi. Anisa BRUSHULLI					
					Ing. Ndertimi. Estela THOMOLLARI	Ing. Ndertimi. Eri VEIZI					
					Ing. Ndertimi. Brikena GJINI	Ark. Elios KOVAÇI					

PRERJE TIP ME MUR MBAJTES


$H_{mur} = 2.00m$

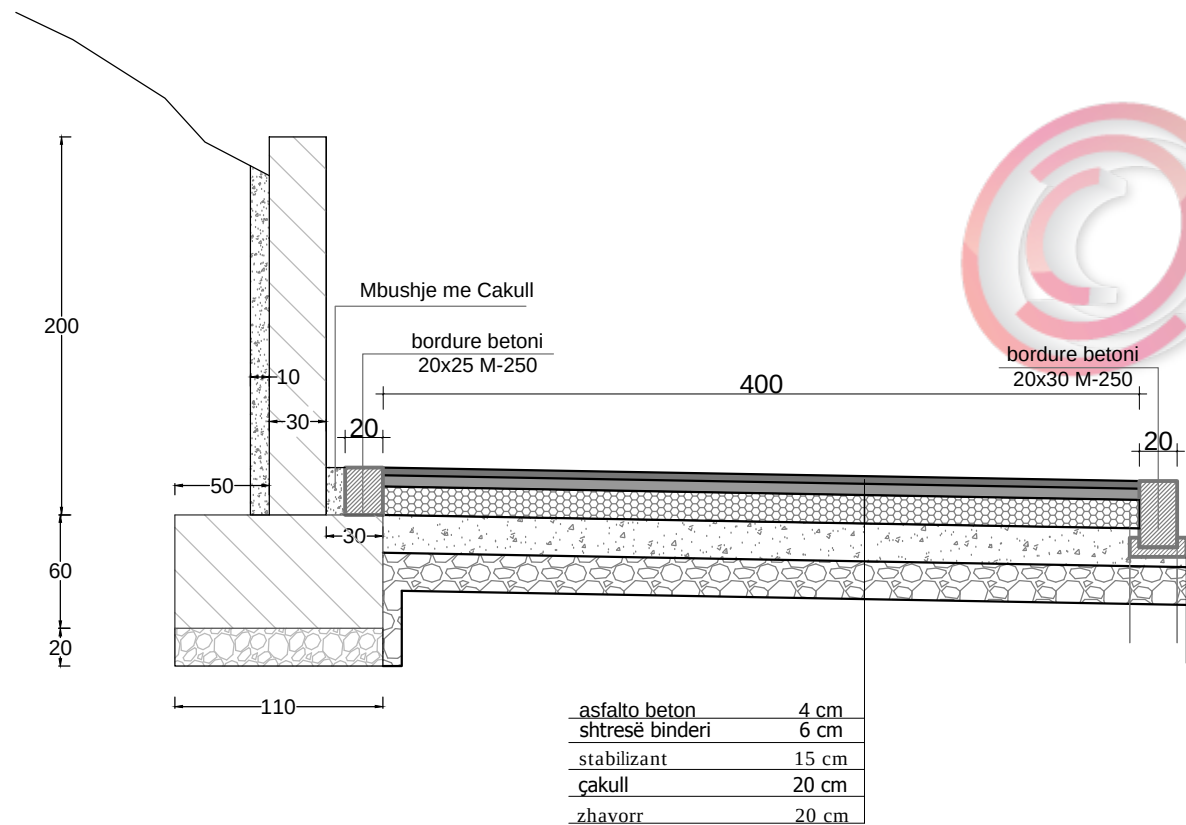

DETAJI I ARMIMI I MURIT B/A ($t=30cm$)
 $H = 2.00m$

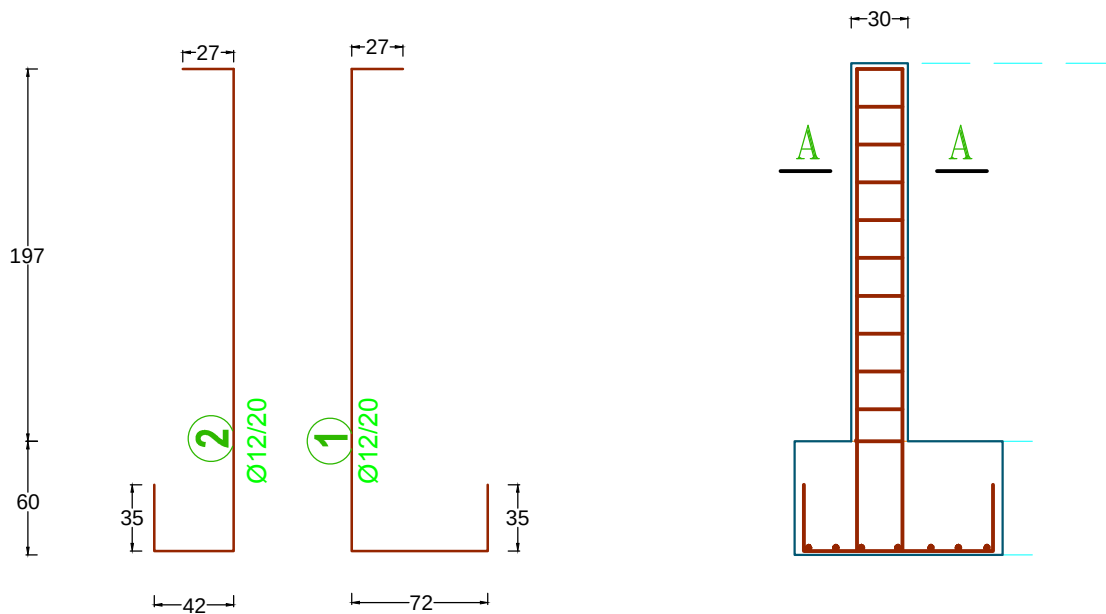

PRERJA A - A
MURI B/A

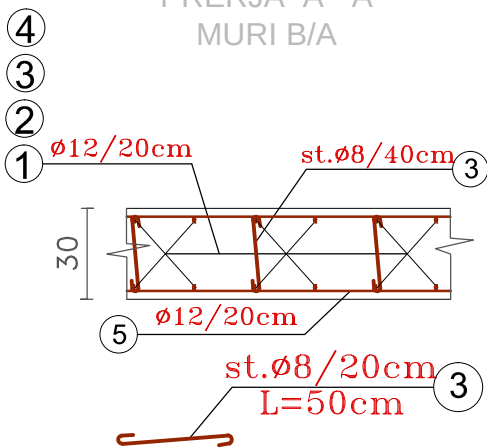

BASHKIA E TIRANËS

DREJTORIA E PERGJITHSHEME
E PLANIFIKIMIT DHE ZHVILLIMIT TE TERRITORIT
SEKTORI I PROJEKTIMIT

DREJTOR I PERGJITHSHEM
PLANIFIKIMIT DHE ZHVILLIMIT
TE TERRITORIT
Ditjon BABOÇI

DREJTOR I PLANIFIKIMIT TE TERRITORIT
Gjergj BAKALLBASHI

PERGJEGJE
I SEKTORIT TE PROJEKTIMIT
Muhamet KRUJA

PROJEKTUES

Ing. Ndertimi. Lavdie BIRBO
Ing A/Mjedisi. Greta DHASKALI
Ing. Ndertimi. Estela THOMOLLARI
Ing. Ndertimi. Brikena GJINI

Ing Elektrik. Islam GJINALI
Ing. Ndertimi. Anisa BRUSHULLI
Ing. Ndertimi. Eri VEIZI
Ark. Elios KOVAÇI

Ark. Klaudio CARI

PROJEKTI:

Rikonstruksioni i rruges "Zall-Bastariti"
(Ura Zall Dajt deri ne Zall Bastar) - Loti 1

EMËRTIMI I FLETËS:


PRERJE DHE ARMIMI
MURI TIP H=2.00m

SHKALLA 1:--
DATA 2017

M-06


PRERJE TIP ME MUR MBAJTES

$H_{mur} = 1.5m$

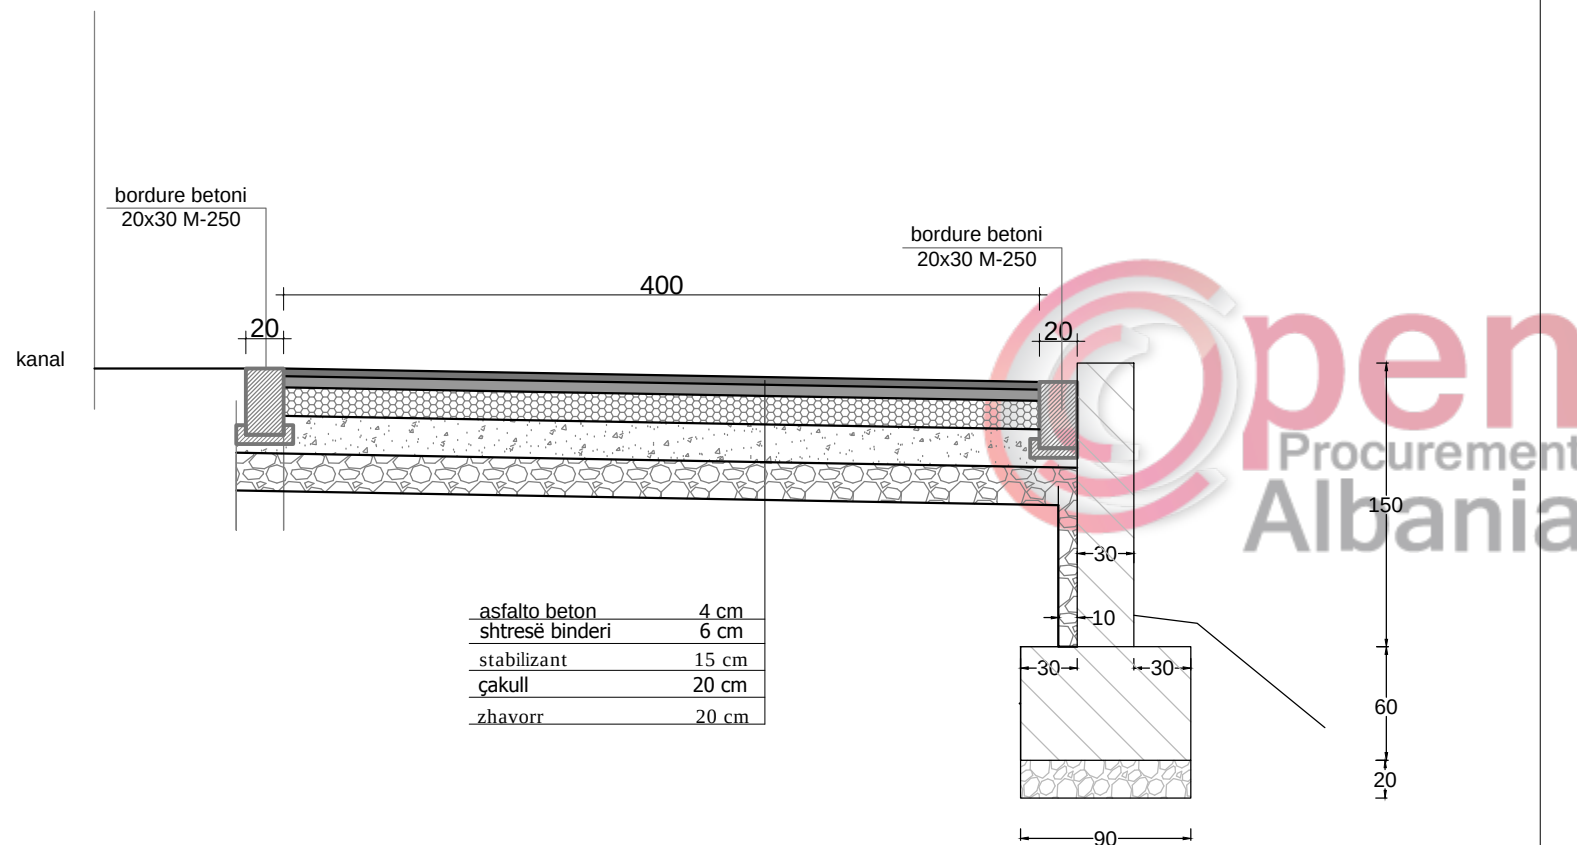


SHKALLA 1:40

DETAJI I ARMIMI I MURIT B/A (t=30cm)
H = 1.50m

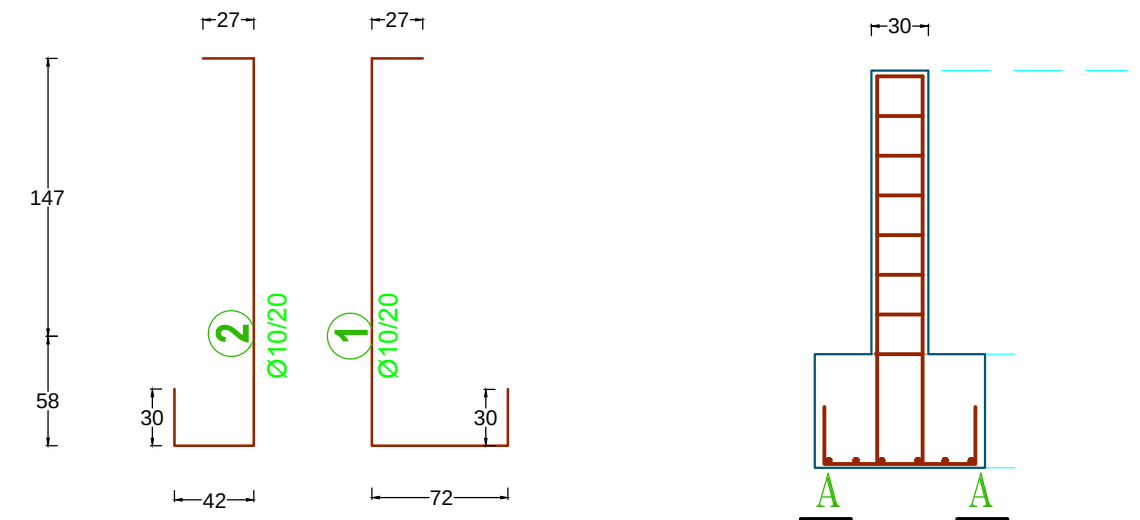

SHKALLA 1:40

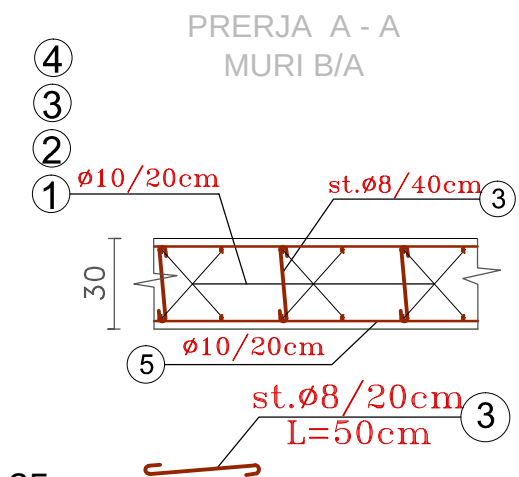


SHKALLA 1:25

BASHKIA E TIRANËS DREJTORIA E PERGJITHSHEME E PLANIFIKIMIT DHE ZHVILLIMIT TE TERRITORIT SEKTORI I PROJEKTIMIT	DREJTOR I PERGJITHSHEM PLANIFIKIMIT DHE ZHVILLIMIT TE TERRITORIT Ditjon BABOÇI	DREJTOR I PLANIFIKIMIT TE TERRITORIT Gjergj BAKALLBASHI	PERGJEGJE I SEKTORIT TE PROJEKTIMIT Muhamet KRUJA	PROJEKTUES	Ing. Ndertimi. Lavdie BIRBO	Ing. Elektrik. Islam GJINALI	Ark. Klaudio CARI	PROJEKTI: Rikonstruksioni i rruges "Zall-Bastariti" (Ura Zall Dajt deri ne Zall Bastar) - Loti 1	EMËRTIMI I FLETËS: PRERJE DHE ARMIMI MURI TIP H=1.50m	SHKALLA 1:-- DATA 2017	M-07
					Ing. A/Mjedisi. Greta DHASKALI	Ing. Ndertimi. Anisa BRUSHULLI					
					Ing. Ndertimi. Estela THOMOLLARI	Ing. Ndertimi. Eri VEIZI					
					Ing. Ndertimi. Brikena GJINI	Ark. Elios KOVAÇI					

PRERJE TIP ME MUR MBAJTES


$H_{mur} = 1.5m$

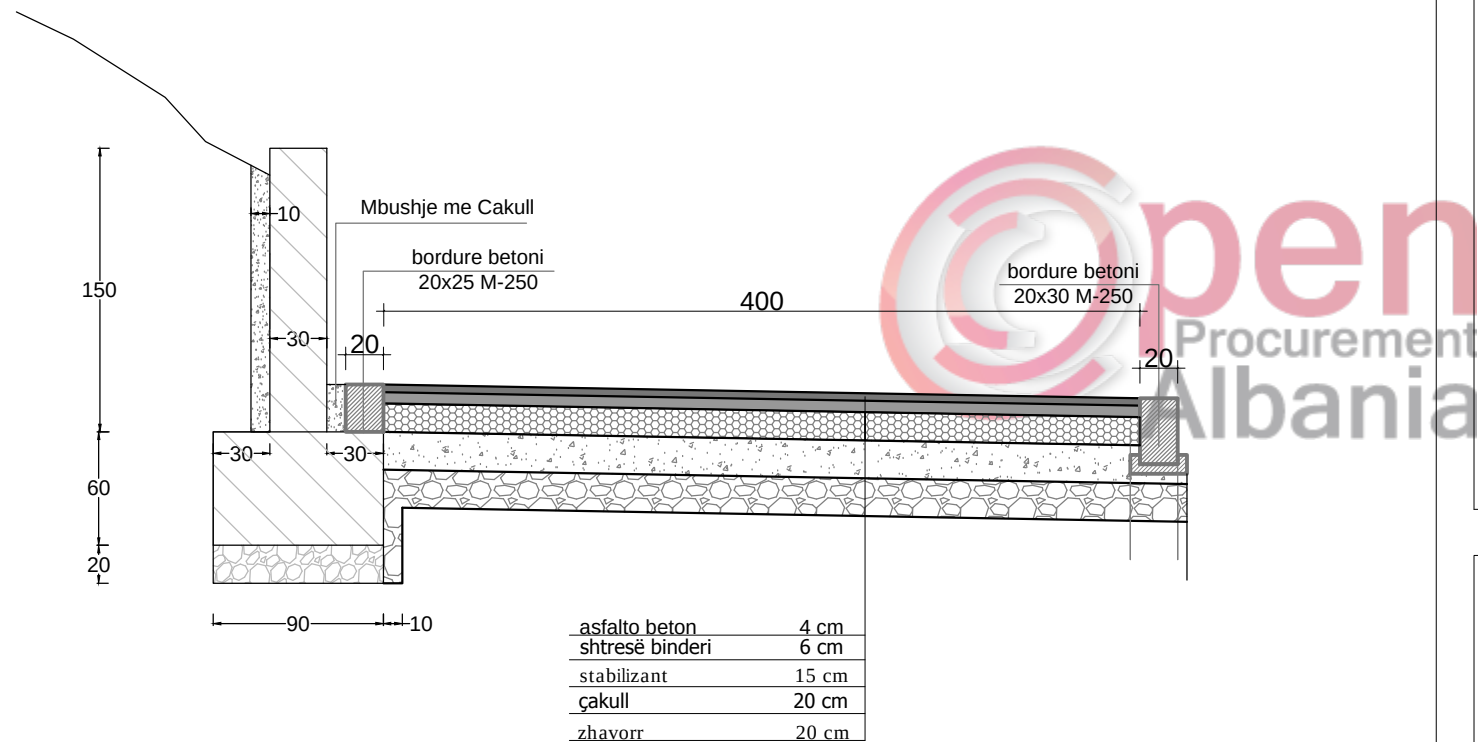


SHKALLA 1:40

DETAJI I ARMIMI I MURIT B/A (t=30cm)

$H = 1.50m$

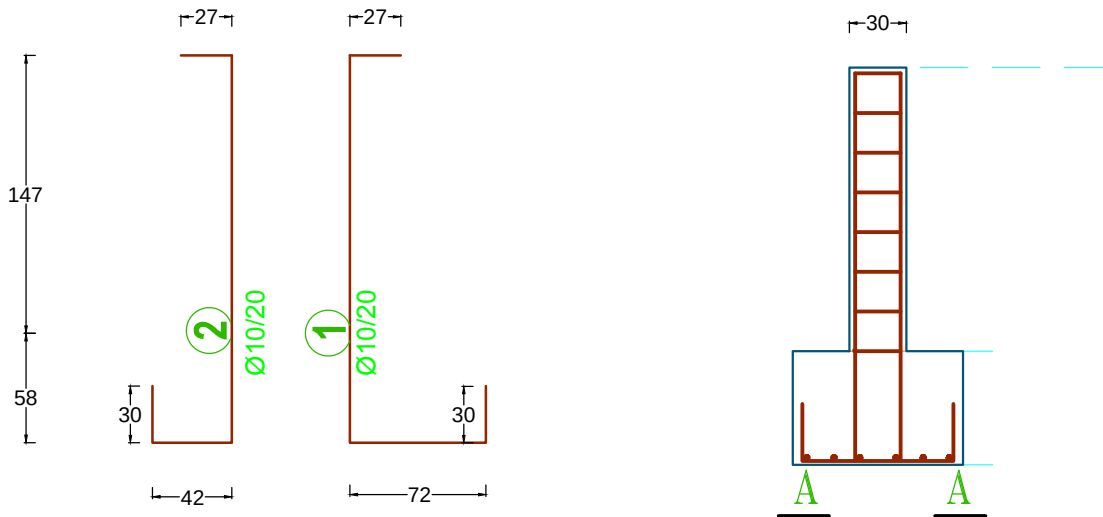

SHKALLA 1:40

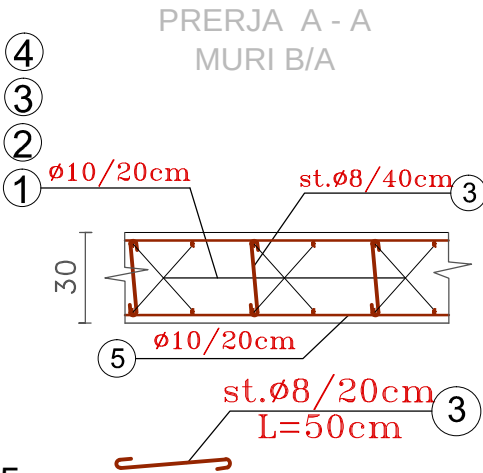



SHKALLA 1:25

BASHKIA E TIRANËS DREJTORIA E PERGJITHSHEME E PLANIFIKIMIT DHE ZHVILLIMIT TE TERRITORIT SEKTORI I PROJEKTIMIT	DREJTOR I PERGJITHSHEM PLANIFIKIMIT DHE ZHVILLIMIT TE TERRITORIT Ditjon BABOÇI	DREJTOR I PLANIFIKIMIT TE TERRITORIT Gjergj BAKALLBASHI	PERGJEGJE I SEKTORIT TE PROJEKTIMIT Muhamet KRUJA	PROJEKTUES	Ing. Ndertimi. Lavdie BIRBO	Ing. Elektrik. Islam GJINALI	Ark. Klaudio CARI	PROJEKTI: Rikonstruksioni i rruges "Zall-Bastariti" (Ura Zall Dajt deri ne Zall Bastar) - Loti 1	EMËRTIMI I FLETËS: PRERJE DHE ARMIMI MURI TIP H=1.50m	SHKALLA 1:--	M-08
					Ing. A/Mjedisi. Greta DHASKALI	Ing. Ndertimi. Anisa BRUSHULLI					
					Ing. Ndertimi. Estela THOMOLLARI	Ing. Ndertimi. Eri VEIZI					
					Ing. Ndertimi. Brikena GJINI	Ark. Elios KOVAÇI					

PRERJE TIP ME MUR MBAJTES


$H_{mur}=0.6\sim 1.0m$

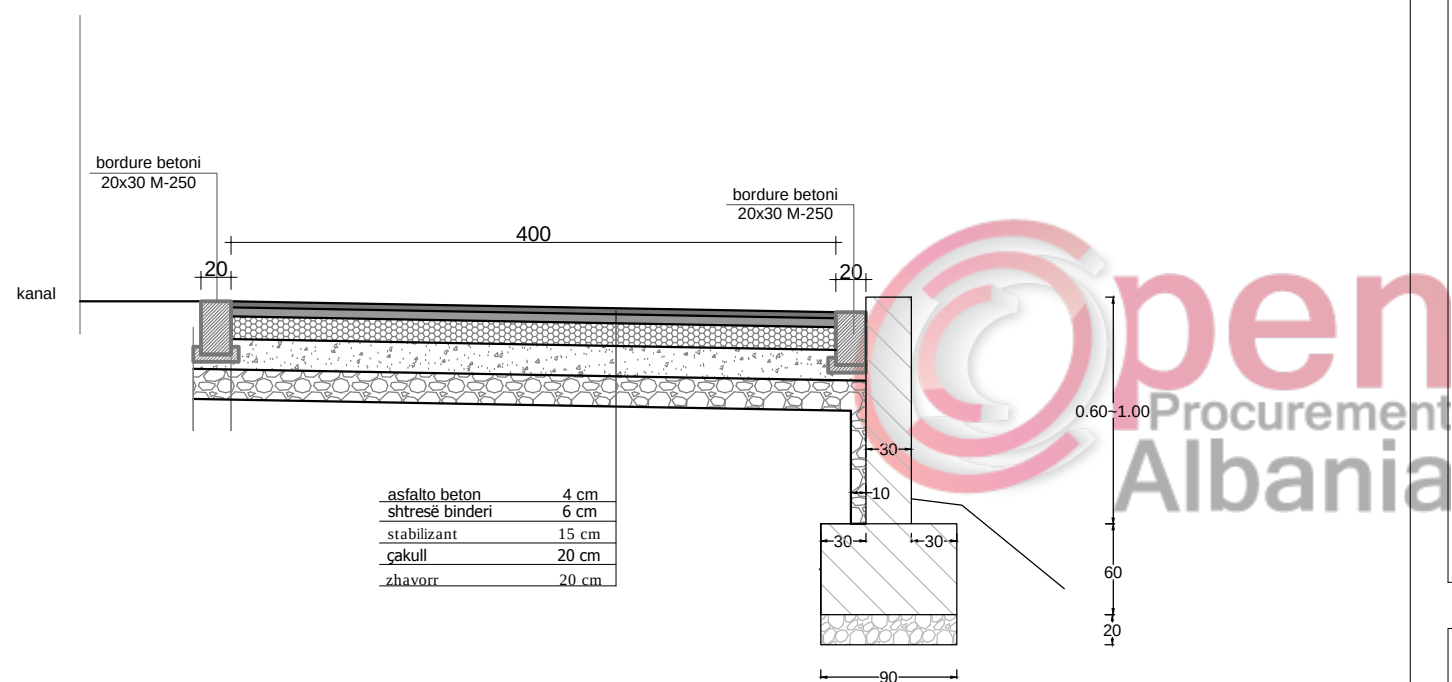
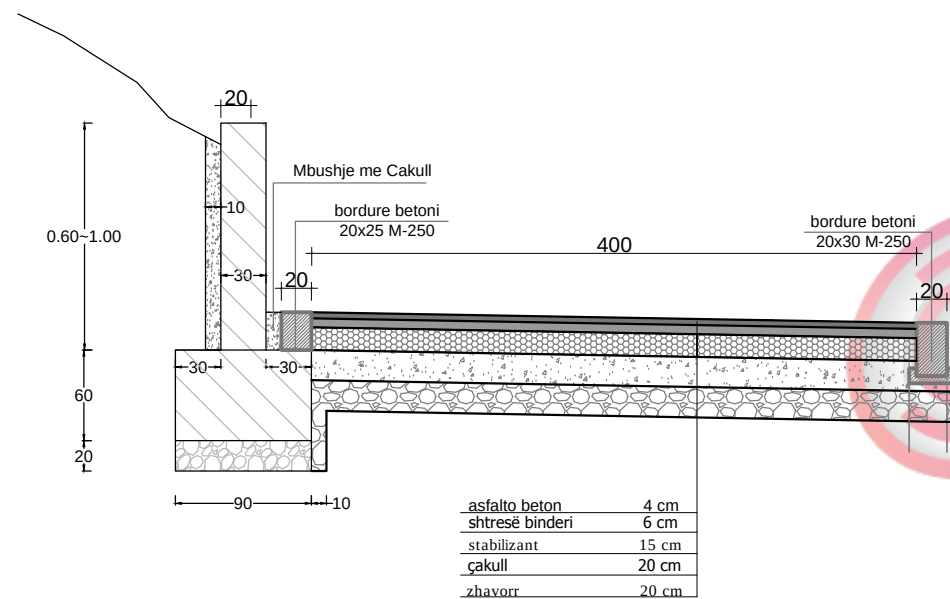
$$H_{\text{mur}}=0.6\sim 1.0\text{m}$$


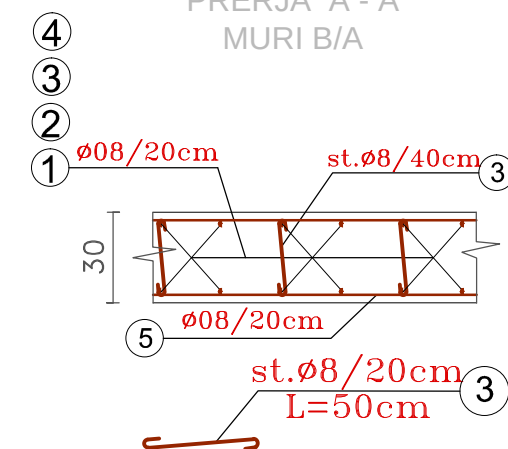
SHKALLA 1:40

DETAJI I ARMIMI I MURIT B/A (t=30cm)
H = 0.60 ~ 1.00m

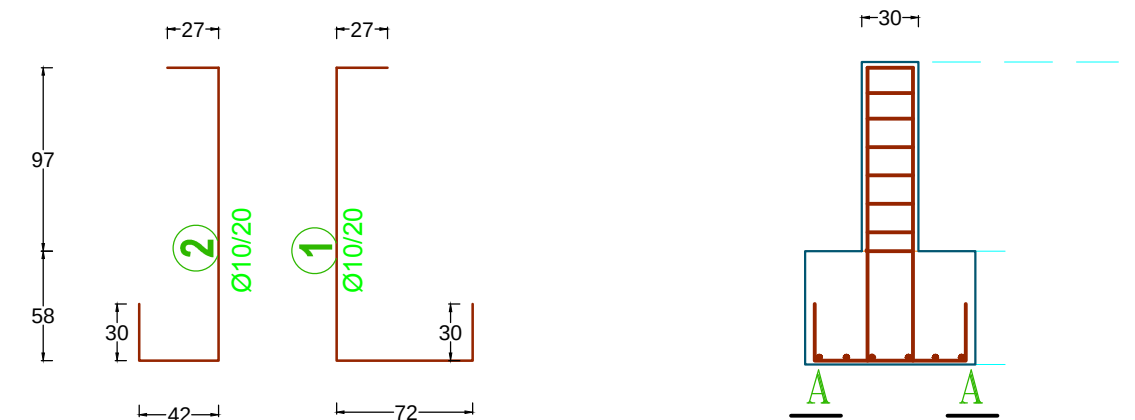

SHKALLA 1:40


PRERJA A - A
MURI B/A



SHKALLA 1:25


BASHKIA E TIRANËS DREJTORIA E PERGJITHSHEME E PLANIFIKIMIT DHE ZHVILLIMIT TE TERRITORIT SEKTORI I PROJEKTIMIT	DREJTOR I PERGJITHSHEM PLANIFIKIMIT DHE ZHVILLIMIT TE TERRITORIT Ditjon BABOÇI	DREJTOR I PLANIFIKIMIT TE TERRITORIT Gjergj BAKALLBASHI	PERGJEGJE I SEKTORIT TE PROJEKTIMIT Muhamet KRUJA	PROJEKTES	Ing. Ndertimi. Lavdie BIRBO	Ing. Elektrik. Islam GJINALI	Ark. Klaudio CARI	PROJEKTI: Rikonstruksioni i rruges "Zall-Bastarit" (Ura Zall Dajt deri ne Zall Bastar) - Loti 1	EMËRTIMI I FLETËS: PRËRJE DHE ARMIMI MURI TIP H=0.6-1.0m	SHKALLA 1:--	M-10
					Ing. A/Mjedisi. Greta DHASKALI	Ing. Ndertimi. Anisa BRUSHULLI				DATA 2017	
					Ing. Ndertimi. Estela THOMOLLARI	Ing. Ndertimi. Erti VEIZI					
					Ing. Ndertimi. Brikena GJINI	Ark. Elios KOVAÇI					

PAMJE BALLORE E TOMBINOS
DHE MURIT MBAJTES (TIPI 1)

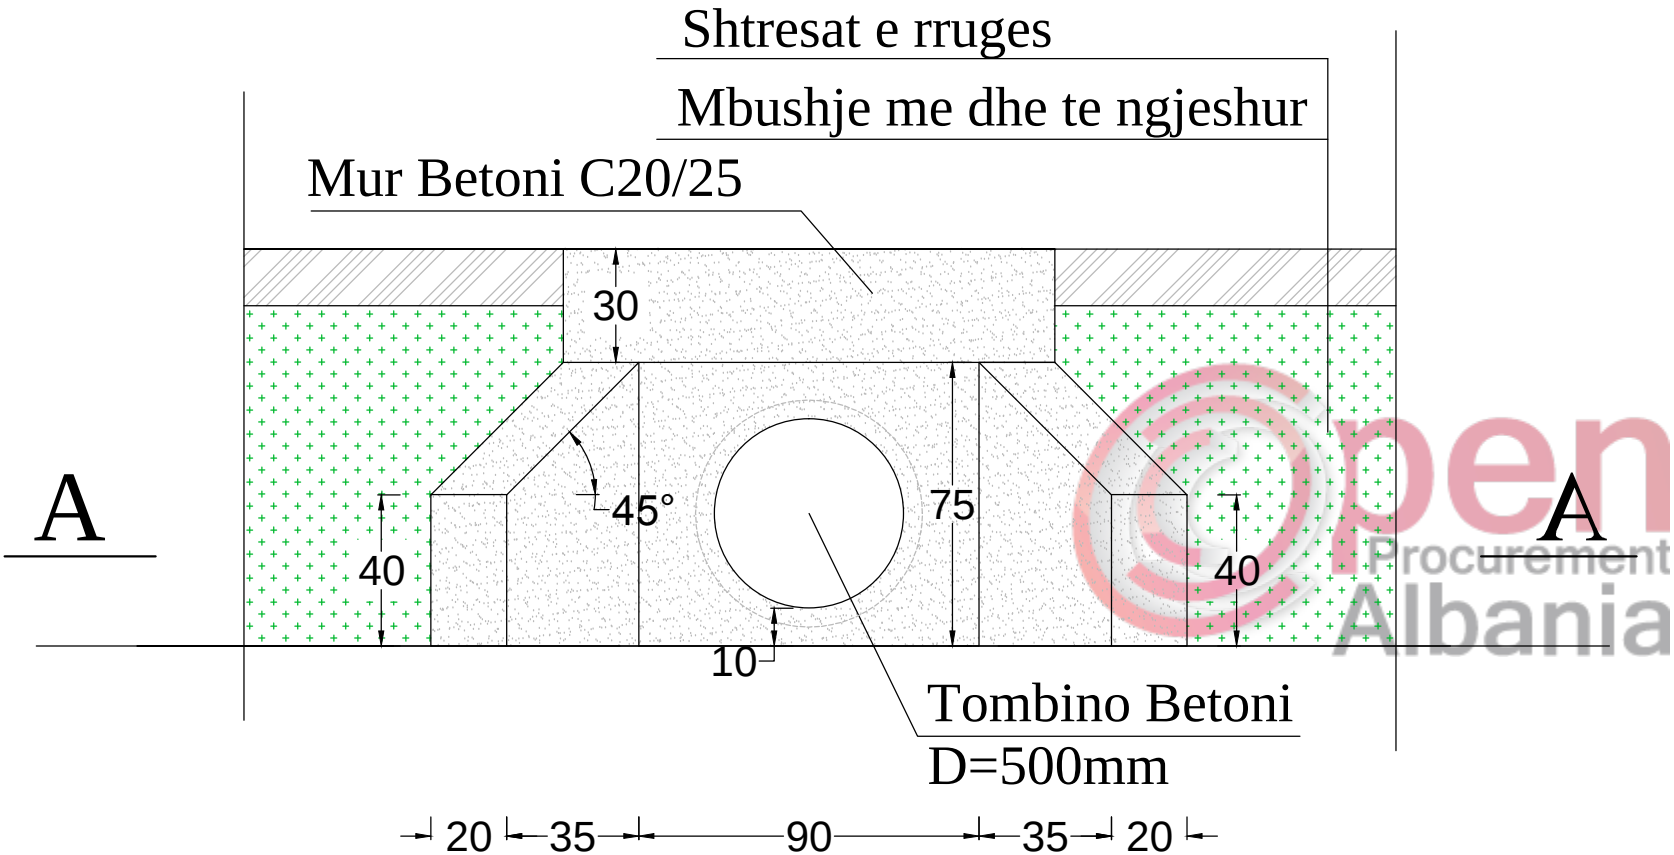

SHKALLA 1:20

PRERJE B-B

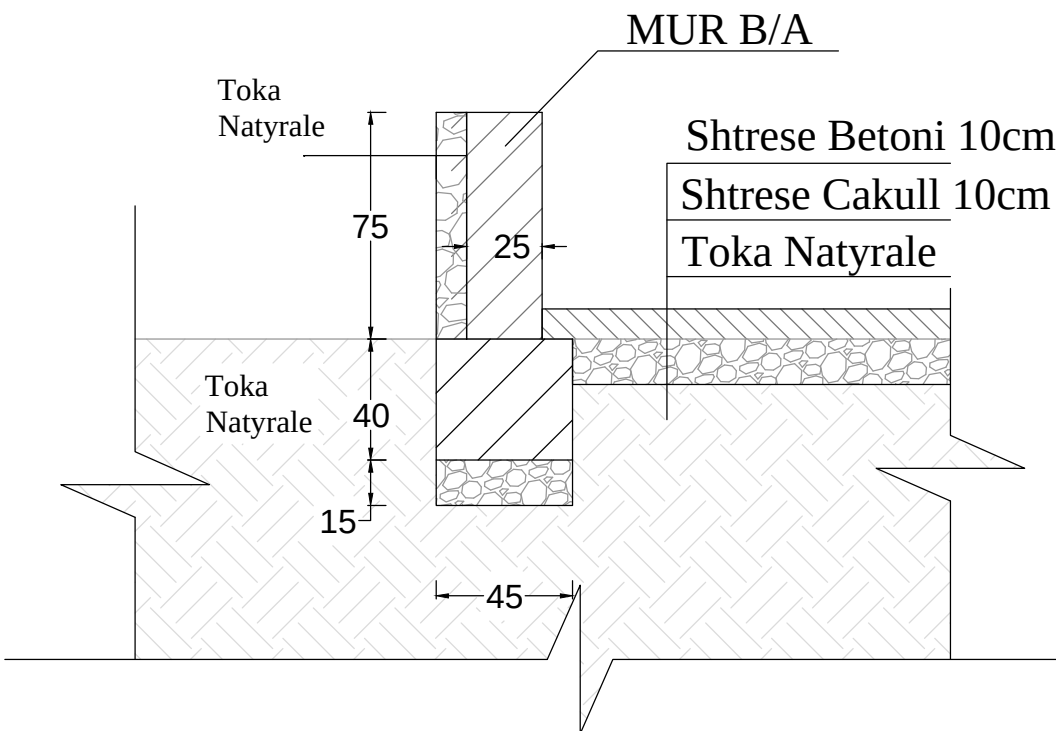

SHKALLA 1:25

BASHKIA E TIRANËS

DREJTORIA E PERGJITHSHEME
E PLANIFIKIMIT DHE ZHVILLIMIT TE TERRITORIT
SEKTORI I PROJEKTIMIT

DREJTOR I PERGJITHSHEM
PLANIFIKIMIT DHE ZHVILLIMIT
TE TERRITORIT

Ditjon BABOÇI

DREJTOR I PLANIFIKIMIT TE TERRITORIT

Gjergj BAKALLBASHI

PERGJEGJE I SEKTORIT TE PROJEKTIMIT

Muhamet KRUJA

PROJEKTUES

Ing. Ndertimi. Lavdie BIRBO

Ing A/Mjedisi. Greta DHASKALI

Ing. Ndertimi. Estela THOMOLLARI

Ing. Ndertimi. Brikena GJINI

Ing Elektrik. Islam GJINALI

Ing. Ndertimi. Anisa BRUSHULLI

Ing. Ndertimi. Eri VEIZI

Ark. Elios KOVAÇI

Ark. Klaudio CARI

PROJEKTI:

Rikonstruksioni i rruges "Zall-Bastariti"
(Ura Zall Dajt deri ne Zall Bastar) - Loti 1

EMËRTIMI I FLETËS:

PAMJE BALLORE DHE PRERJE B-B
TOMBIONO TIPI 1


SHKALLA 1:--

DATA 2017

T-01

PRERJE A-A

Tombino Tipi 1

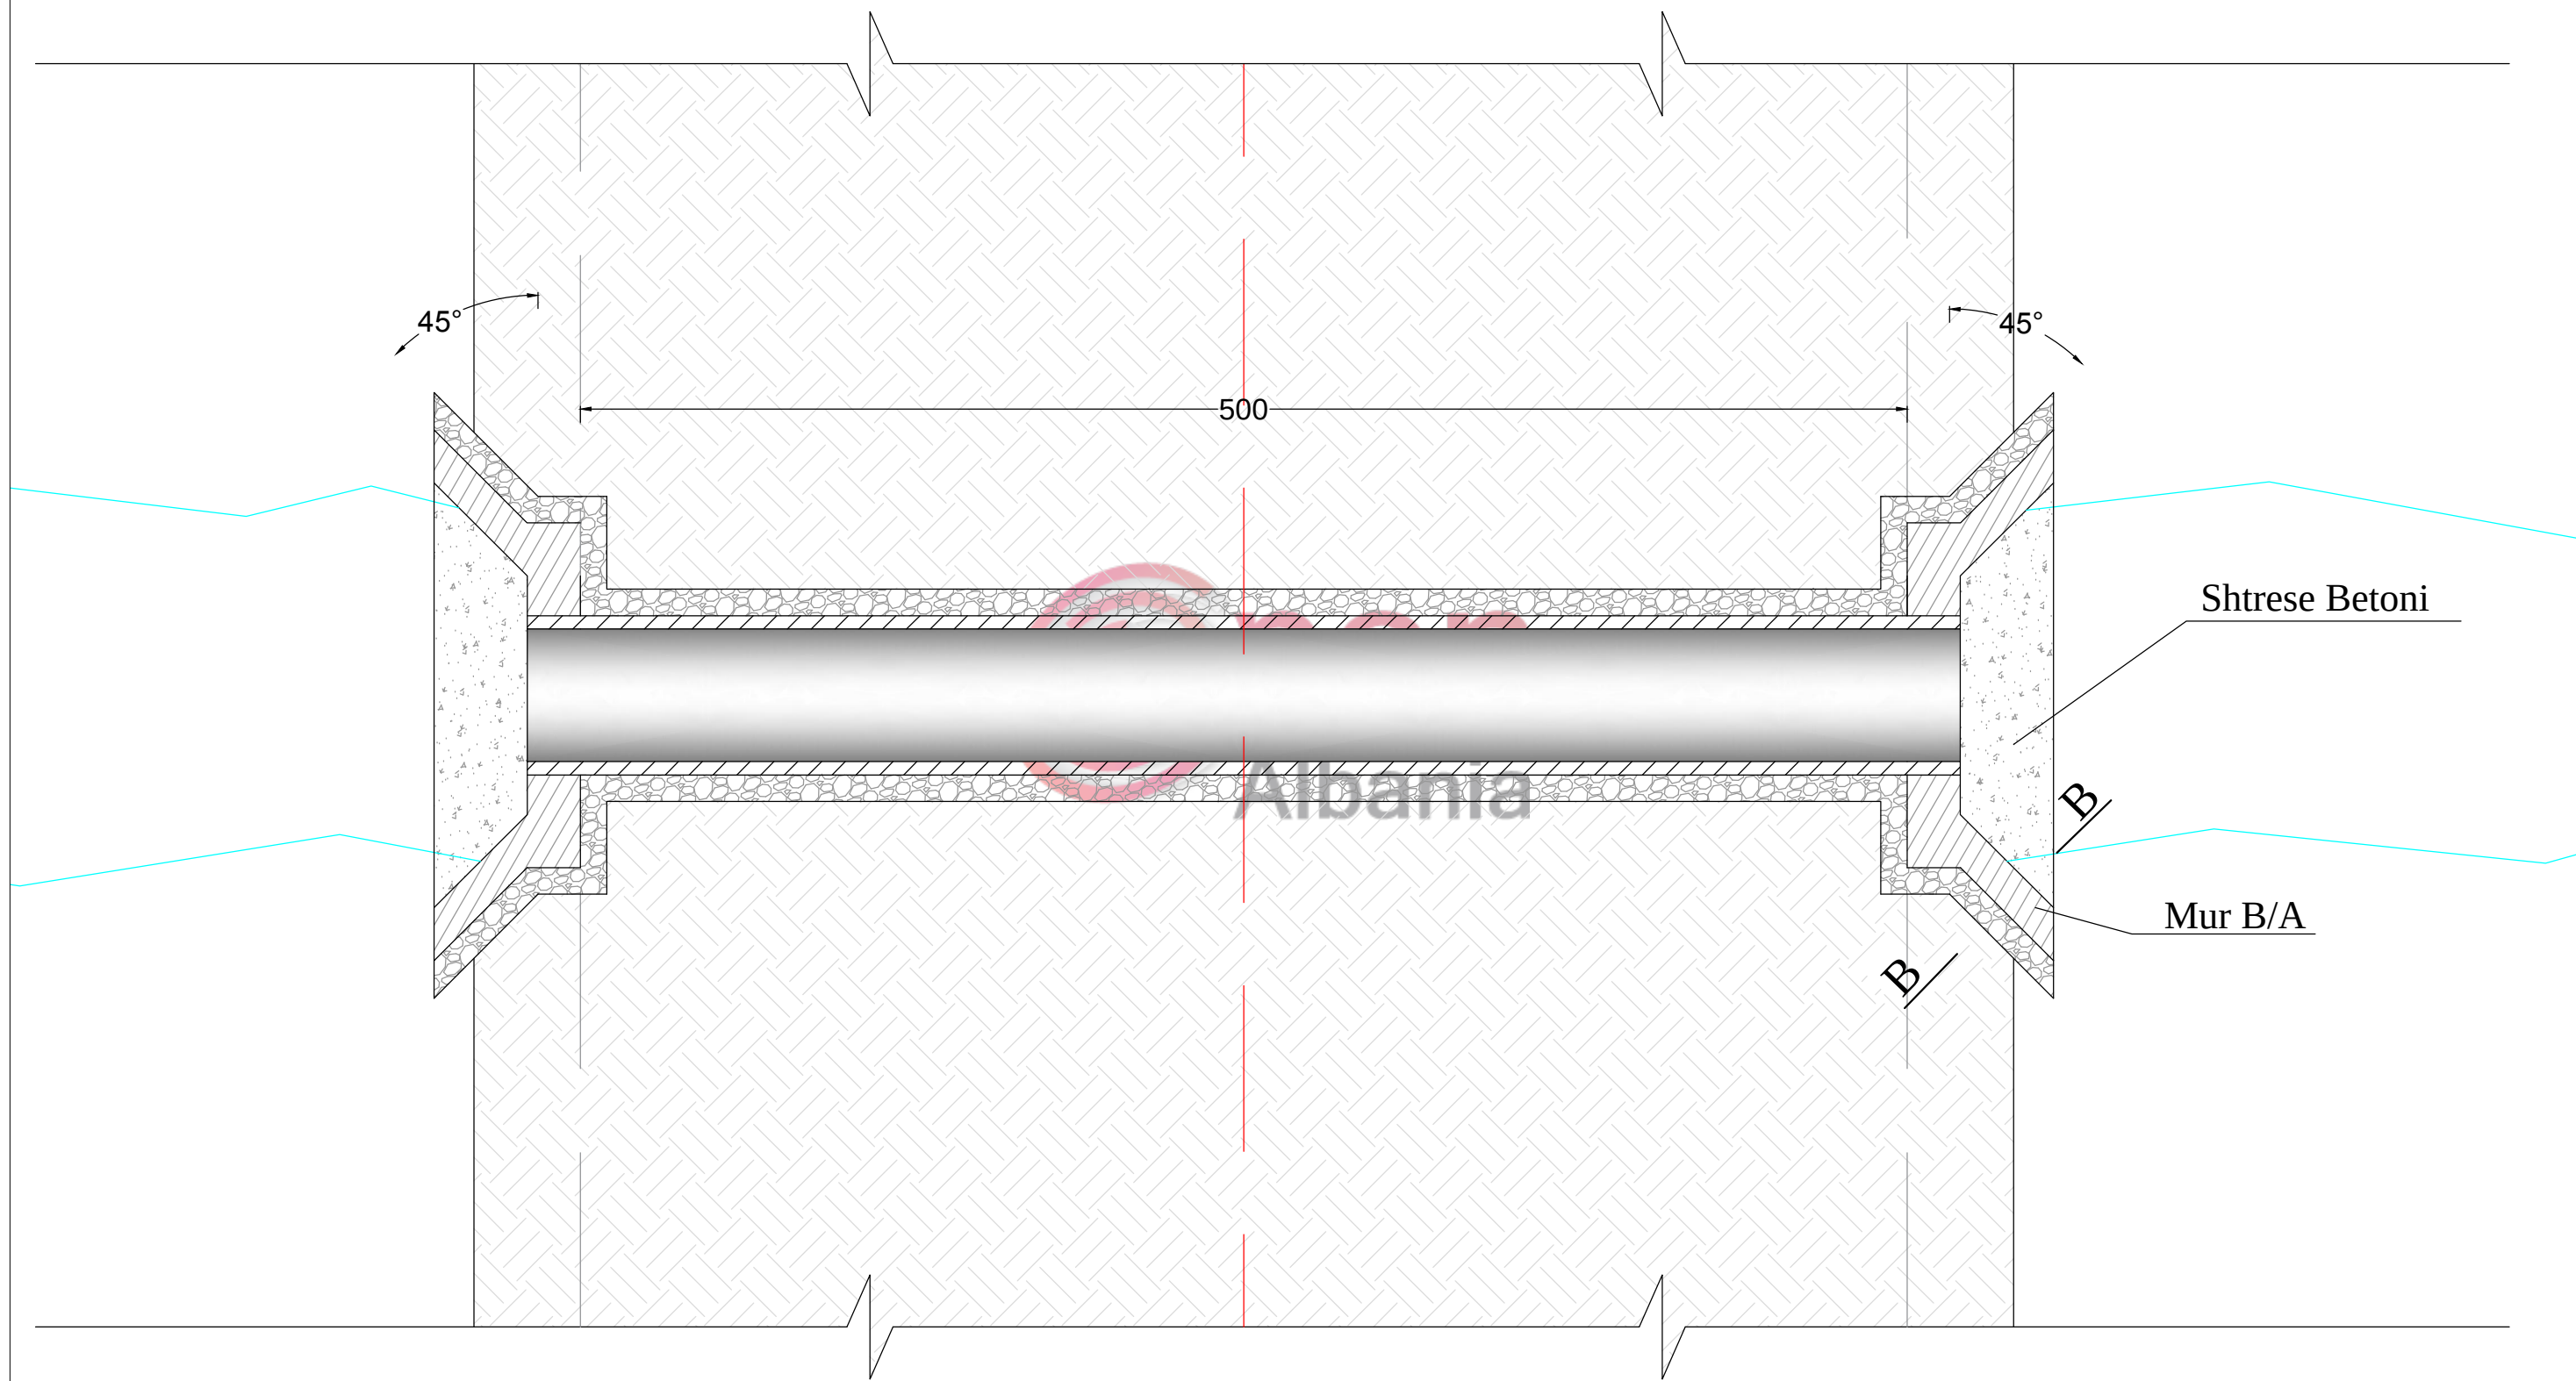

BASHKIA E TIRANËS DREJTORIA E PERGJITHSHEME E PLANIFIKIMIT DHE ZHVILLIMIT TE TERRITORIT SEKTORI I PROJEKTIMIT	DREJTOR I PERGJITHSHEM PLANIFIKIMIT DHE ZHVILLIMIT TE TERRITORIT Ditjon BABOÇI	DREJTOR I PLANIFIKIMIT TE TERRITORIT Gjergj BAKALLBASHI	PERGJEGJE I SEKTORIT TE PROJEKTIMIT Muhamet KRUJA	PROJEKTUES	Ing. Ndertimi. Lavdie BIRBO	Ing. Elektrik. Islam GJINALI	Ark. Klaudio CARI	PROJEKTI: Rikonstruksioni i rruges "Zall-Bastariti" (Ura Zall Dajt deri ne Zall Bastar) - Loti 1	EMËRTIMI I FLETËS: PRERJE A-A TOMBIONO TIPI 1	SHKALLA 1:25	T-02
					Ing. A/Mjedisi. Greta DHASKALI	Ing. Ndertimi. Anisa BRUSHULLI					
					Ing. Ndertimi. Estela THOMOLLARI	Ing. Ndertimi. Eri VEIZI					
					Ing. Ndertimi. Brikena GJINI	Ark. Elios KOVAÇI				DATA 2017	