


PROJEKTI I ZBATIMIT TE OBJEKTIT : "RIKONSTRUKSIONIT TE RRUGES SE VARREZAVE TE FSHATIT KUQAN" "RRUGA PAQJA"



<p>SHENIME TEKNIKE</p> <p>1. KY PROJEKT ESHTË PRONË E BASHKISË ELBASAN 2. NUK LEJOHET KOPJIMI APO RIPRODHIMI I KETIJ VIZATIMI PA AUTORIZIMIN E SEKTORIT TE PROJEKTIMIT DHE SHERBIMEVE INXHINIERIKE NE BASHKINE ELBASAN. 3. TE RESPEKTOHEN DIMENSIONET E SHKRUARA NE VIZATIM. 4. PER CDO PAQARTESI APO MOSPËRPUTHJE TE PROJEKTIMIT ME SITUATEN NE TERREN TE MERRRET KONTAKT ME PROJEKTUESIT E PROJEKTI.</p>	<p>5. NUK LEJOHET ANJE NDRYSHIM PROJEKTI PA MIRATIMIN SPECIFIK TE S.P.SH.I. - se 6. PER PERCAKTIMIN E NGJYRAVE, MATERIALEVE NE ZBATIMIN E PROJEKTIËT FILLIMISHT DUHET TE MERRRET MIRATIMI I PROJEKTUESIT DHE SUPERVIZORIT.</p>	<p>RISH: PERSHKRIMI : FAZA E PROJEKTIËT : PROJEKTI ZBATIMIT</p> <p>BASHKIA ELBASAN Rruga. "Qemal Stafa" Lagja. "Brig 17 Sulmuese" +35554400152 email: bashkiaelbasan@elbasani.gov.al web: www.elbasani.gov.al</p>	<p>NGA: DATA: INVESTITOR: BASHKIA ELBASAN</p> <p>DREJTORIA: PLANIFIKIMIT TERRITORIT DHE PROJEKTIMIT Pergjegjes Drejtor ark/Marvis Avllazagaj ark/Gentian Tabaku</p>	<p>PROJEKTUES: Ing/hidro.Arian Baku</p>	<p>PROJEKTI: Rikonstruksion i rrugës së varrezave fshati "Kuqan", Njesia Administrative Shirgjan</p> <p>EMERTIMI I FLETES: KAPAKU PROJEKTI ZBATIMI</p> <p>SHKALLA 1 : 2000 DATA: KORRIK 2018 VIZATOI: Sektori Projektimit KONTROLLOI: Sektori Projektimit PROJEKTI NR: 1 FLETA NR: A3 / 1 RISHIKIMI: 0</p>
---	--	---	---	---	--

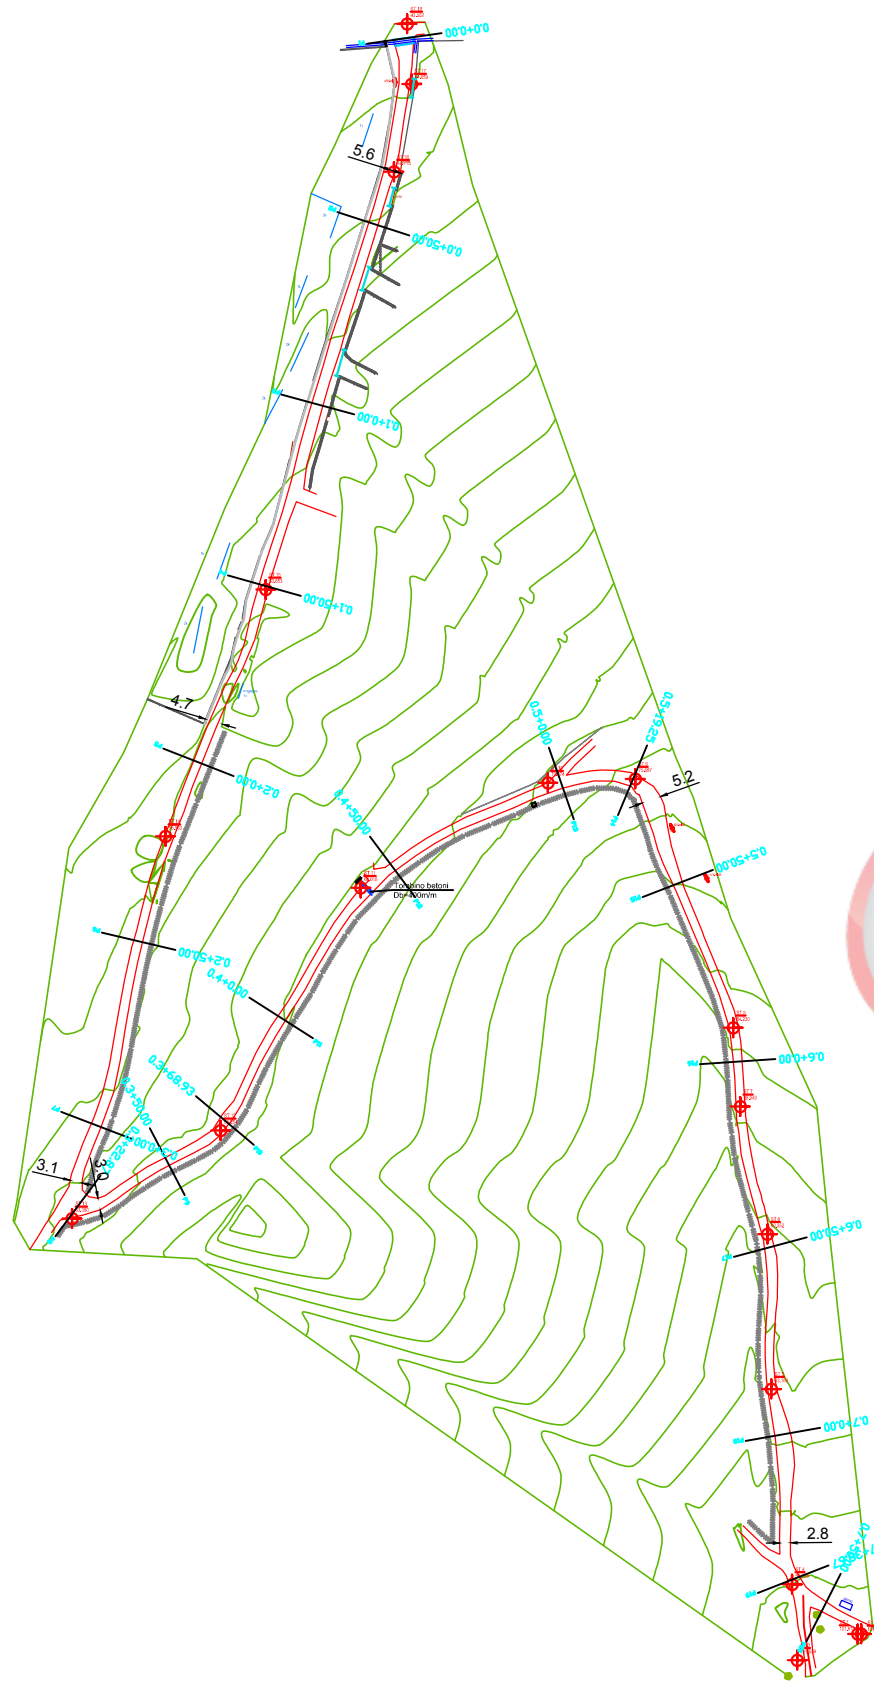

PLANIMETRIA E RRUGES EKZISTUESE

SHKALLA 1 : 2000

- GJATESIA E RRUGES 768 m
- GJERESIA E RRUGES EKZISTUESE 3.5 m
- BANKINE ~ 0.5m
- KANAL I HAPUR NE GJITHE GJATESINE E RRUGES
- TOMBINO EKZISTUESE ME TUBA Db= 100m/m - 200m/m
- INTERSEKTIVE EKZISTUESE ME TUBACION BETONI Db= 200 m/m



SHENIME TEKNIKE

1. KY PROJEKT ESHTË PRONË E BASHKISË ELBASAN
2. NUK LEJOHET KOPJIMI APO RIPRODHIMI I KETIJ VIZATIMI PA AUTORIZIMIN E SEKTORIT TE PROJEKTIMIT DHE SHERBIMEVE INXHINIERIKE NE BASHKINE ELBASAN.
3. TE RESPEKTOHEN DIMENSIONET E SHKRUARA NE VIZATIM.
4. PER CDO PAQARTESI APO MOSPËRPUTHJE TE PROJEKTIMIT ME SITUATEN NE TERREN TE MERRET KONTAKT ME PROJEKTUESIT E PROJEKTI.

5. NUK LEJOHET ANJE NDRYSHIM PROJEKTI PA MIRATIMIN SPECIFIK TE S.P.SH.I. - se
6. PER PERCAKTIMIN E NGJYRAVE, MATERIALEVE NE ZBATIMIN E PROJEKTTI FILLIMISHT DUHET TE MERRET MIRATIMI I PROJEKTUESIT DHE SUPERVIZORIT.

RISHI PERSHKRIMI I FAZA E PROJEKTTI ' PROJEKTI ZBATIMIT

NGA DATA

BASHKIA ELBASAN
 Rruga "Qemal Stafa"
 Lagja "Brig 17 Sulmuese"
 +35554400152
 email: bashkiaeelbasan@elbasani.gov.al
 web: www.elbasani.gov.al

INVESTITOR: BASHKIA ELBASAN

DREJTORIA: PLANIFIKIMIT TERRITORIT DHE PROJEKTIMIT
 Pergjegjes ark/Marvis Avllazagaj
 Drejtor ark/Gentian Tabaku

PROJEKTUESI: Ing/hidro.Arian Baku

PROJEKTI: Rikonstruksion i rrugës së varrezave fshati "Kuqan", Njesia Administrative Shirgjan


EMERTIMI I FLETES: KAPAKU

Planimetria e rruges ekzistuese

SHKALLA 1 : 2000	DATA: KORRIK 2018	VIZATOI: Sektori Projektimit	KONTROLLOI: Sektori Projektimit
PROJEKTI NR: 1	FLETA NR: A3 / 1	0 RISHIKIMI	

PLANIMETRIA E RRUGES EKZISTUESE

SHKALLA 1 : 500

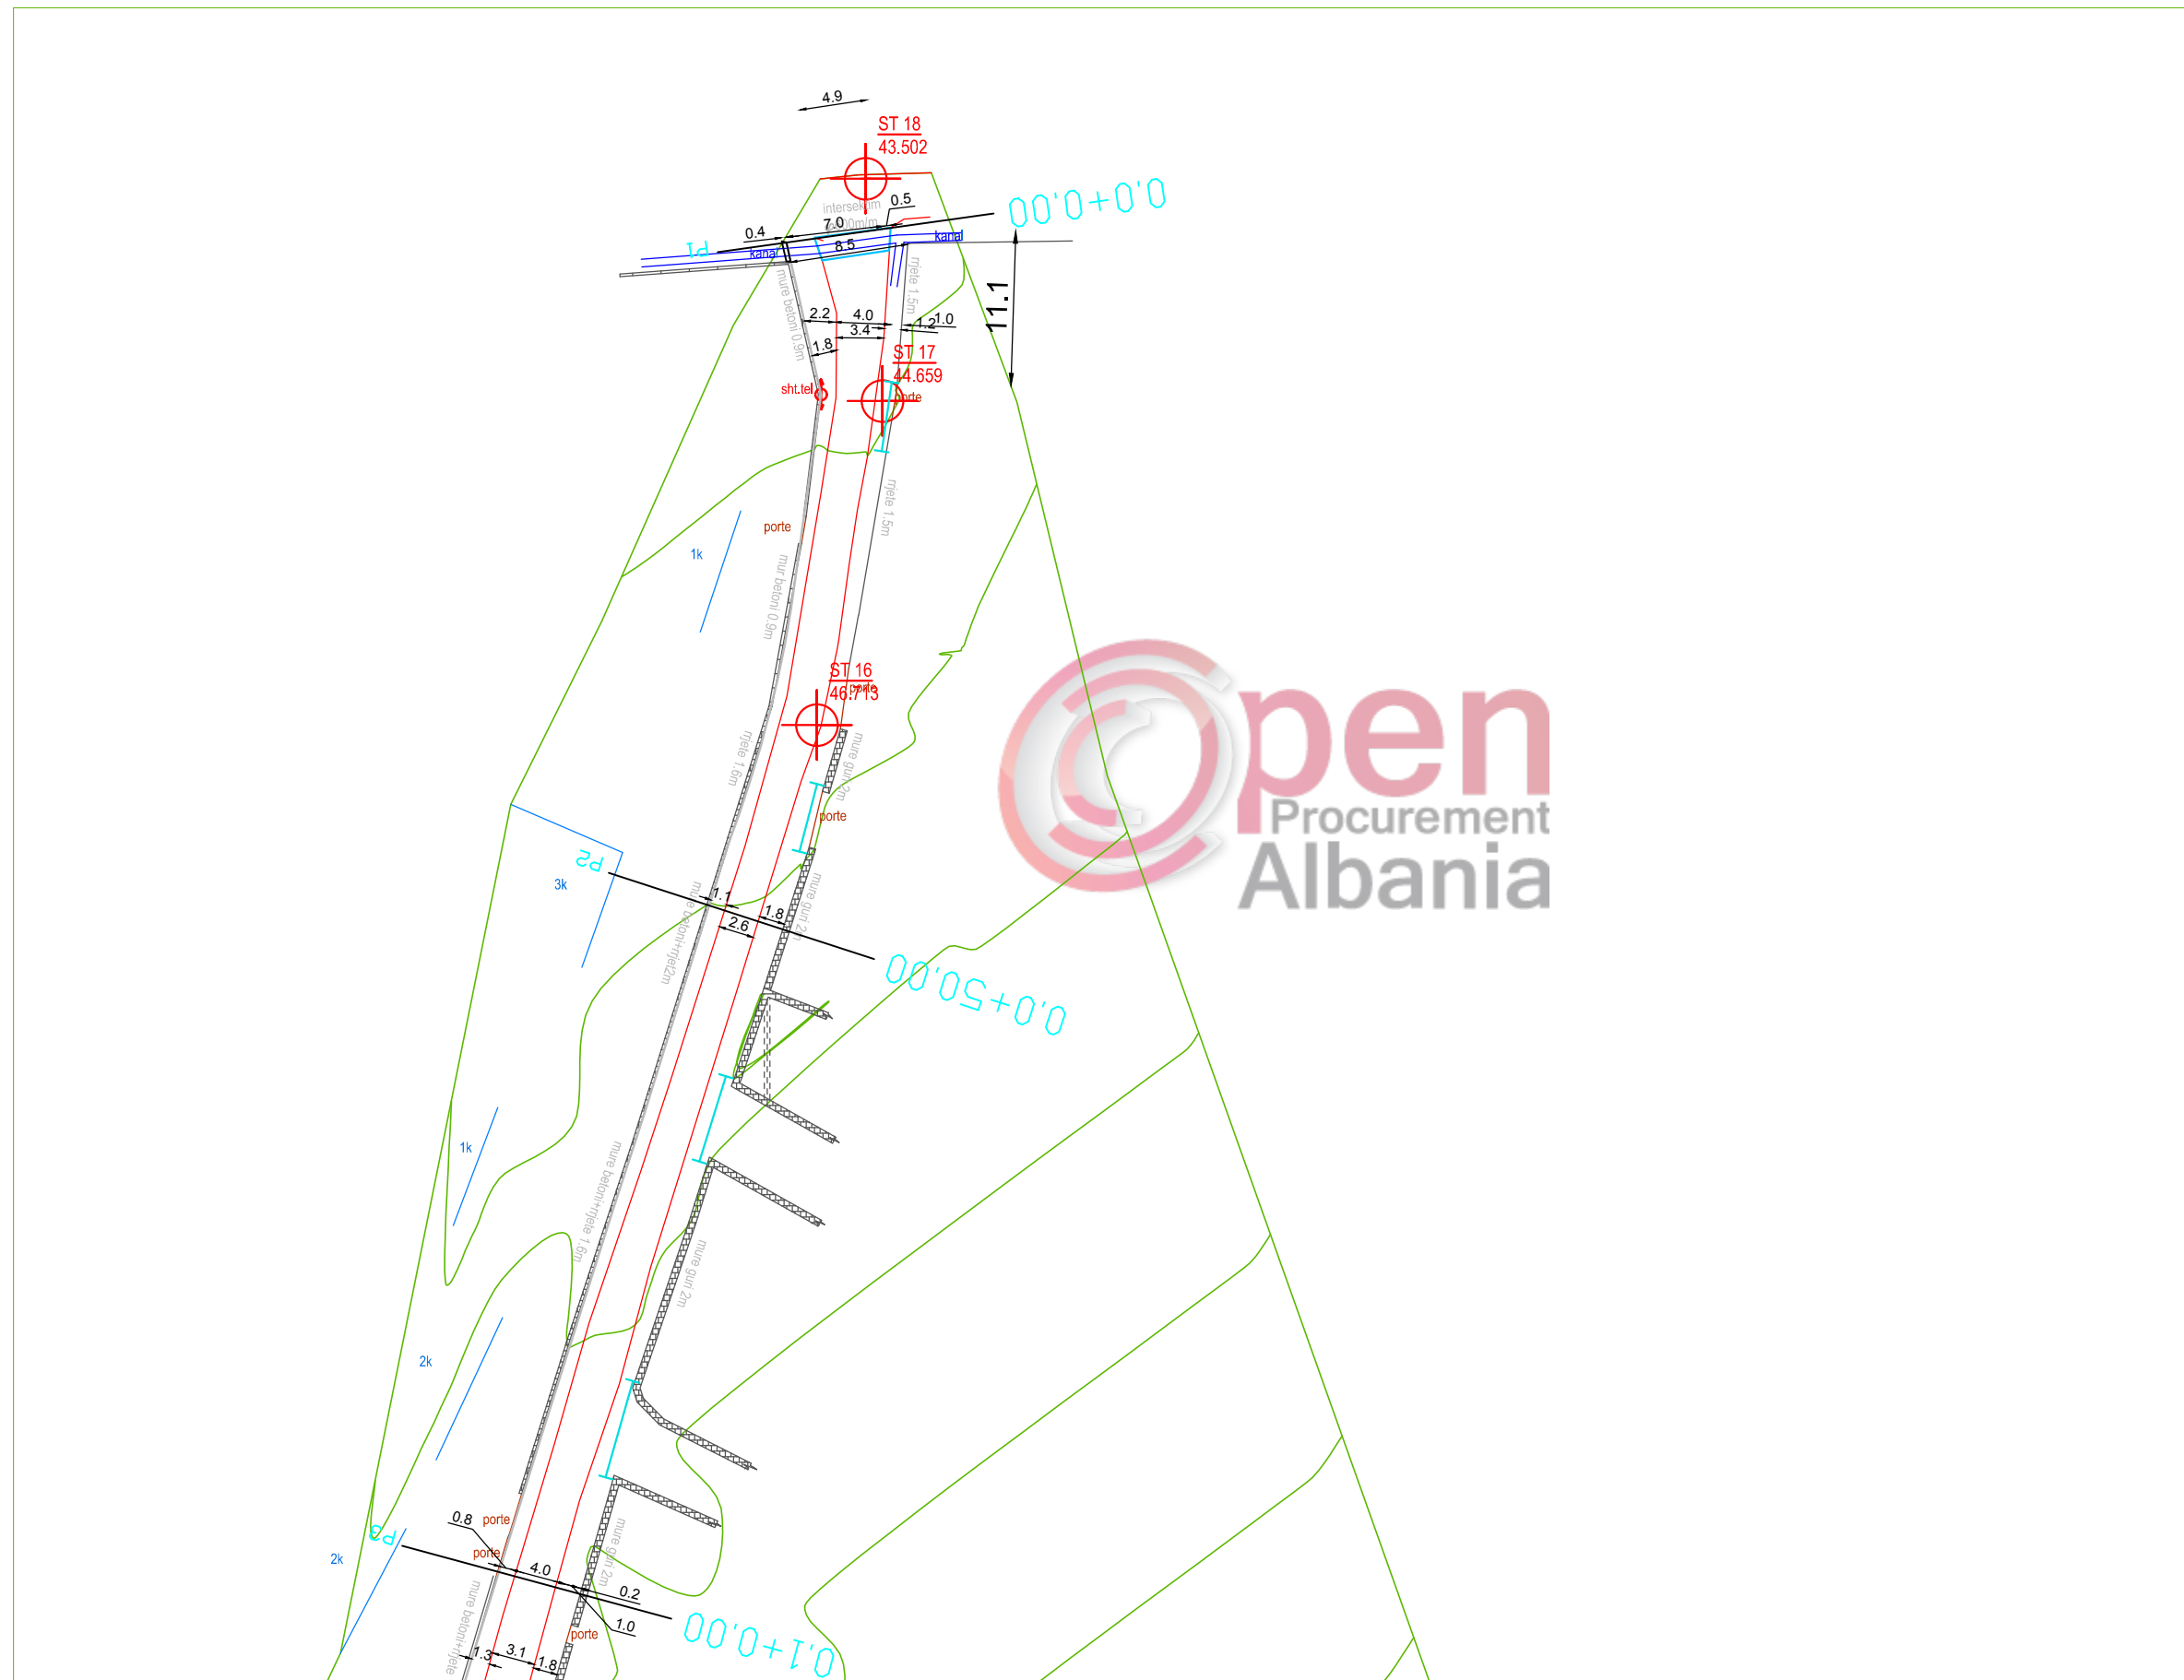

SHENIME TEKNIKE

1. KY PROJEKT ESHTË PRONË E BASHKISË ELBASAN.
2. NUK LEJOHET KOPJIMI APO RIPRODHIMI I KETIJ VIZATIMI PA AUTORIZIMIN E DRETORISË SE PROJEKTIMIT DHE SHERBIMEVE INXHINIERIKE NE BASHKINË ELBASAN.
3. TE RESPEKTOHEN DIMENSIONET E SHKRUAR NE VIZATIM.
4. PER CDO PAQARTESI APO MOSPERPTHJE TE PROJEKTIT ME SITUATEN NE TERREN TE MERRET KONTAKT ME PROJEKTUESIN
5. NUK LEJOHET ASNJE NDRYSHIM I PROJEKTIT PA MIRATIMIN SPECIFIK TE D.P.SH.I -se.
6. PER PERCAKTIMIN E NGJYRAVE, MATERIALEVE APO MALLRAVE QE DO TE PERDOREN NE KETE PROJEKT DUHET TE MERRET FILLIMISH TE MERRET MIRATIMI I PROJEKTUESIT DHE SUPERVIZORIT.

ADRESA:
Fshati:kuqan, Nj.Adm.Shirgjan, Rruga "Paqja" (varrezave)

RISHI/PERSHKRIMI :
FAZA E PROJEKTIT :
PROJEKTI ZBATIMIT

BASHKIA ELBASAN
Rruga: "Qemal Stafa"
Lagja: "Brig 17 Sulmuese"
+3554400152
email: bashkiaeelbasan@elbasani.gov.al
web: www.elbasani.gov.al

INVESTIDOR:
BASHKIA ELBASAN

DREJTORIA :
PLANIFIKIMIT TERRITORIT DHE PROJEKTIMIT
Pergjegjes : Drejtor
ark/Marvis Avllazagaj ark/Gentian Tabaku

PROJEKTUES:
ark.
Ing. Arian BAKU
Liç.1800/ 2 date 21. 06. 2017

MATJET TOPOGRAFIKE:
Drejtoria D.P.S.A.T-se

Ing. Maksim Gega


PROJEKTI:
Emertimi Objektit : Rikonstruksioni i rruges se varrezave te fshatit "Kuqan", Nj.Adm.Shirgjan

EMERTIMI I FLETES:
PLANIMETRIA E RRUGES EKZISTUESE

SHKALLA A3: 1:500	DATA: KORRIK 2018	VIZATOI: Sektori Projektimit	KONTROLLOI: Sektori Projektimit
PROJEKTI NR:	FLETA NR: A3 / 2	RISHIKIMI:	

PLANIMETRIA E RRUGES EKZISTUESE

SHKALLA 1 : 500

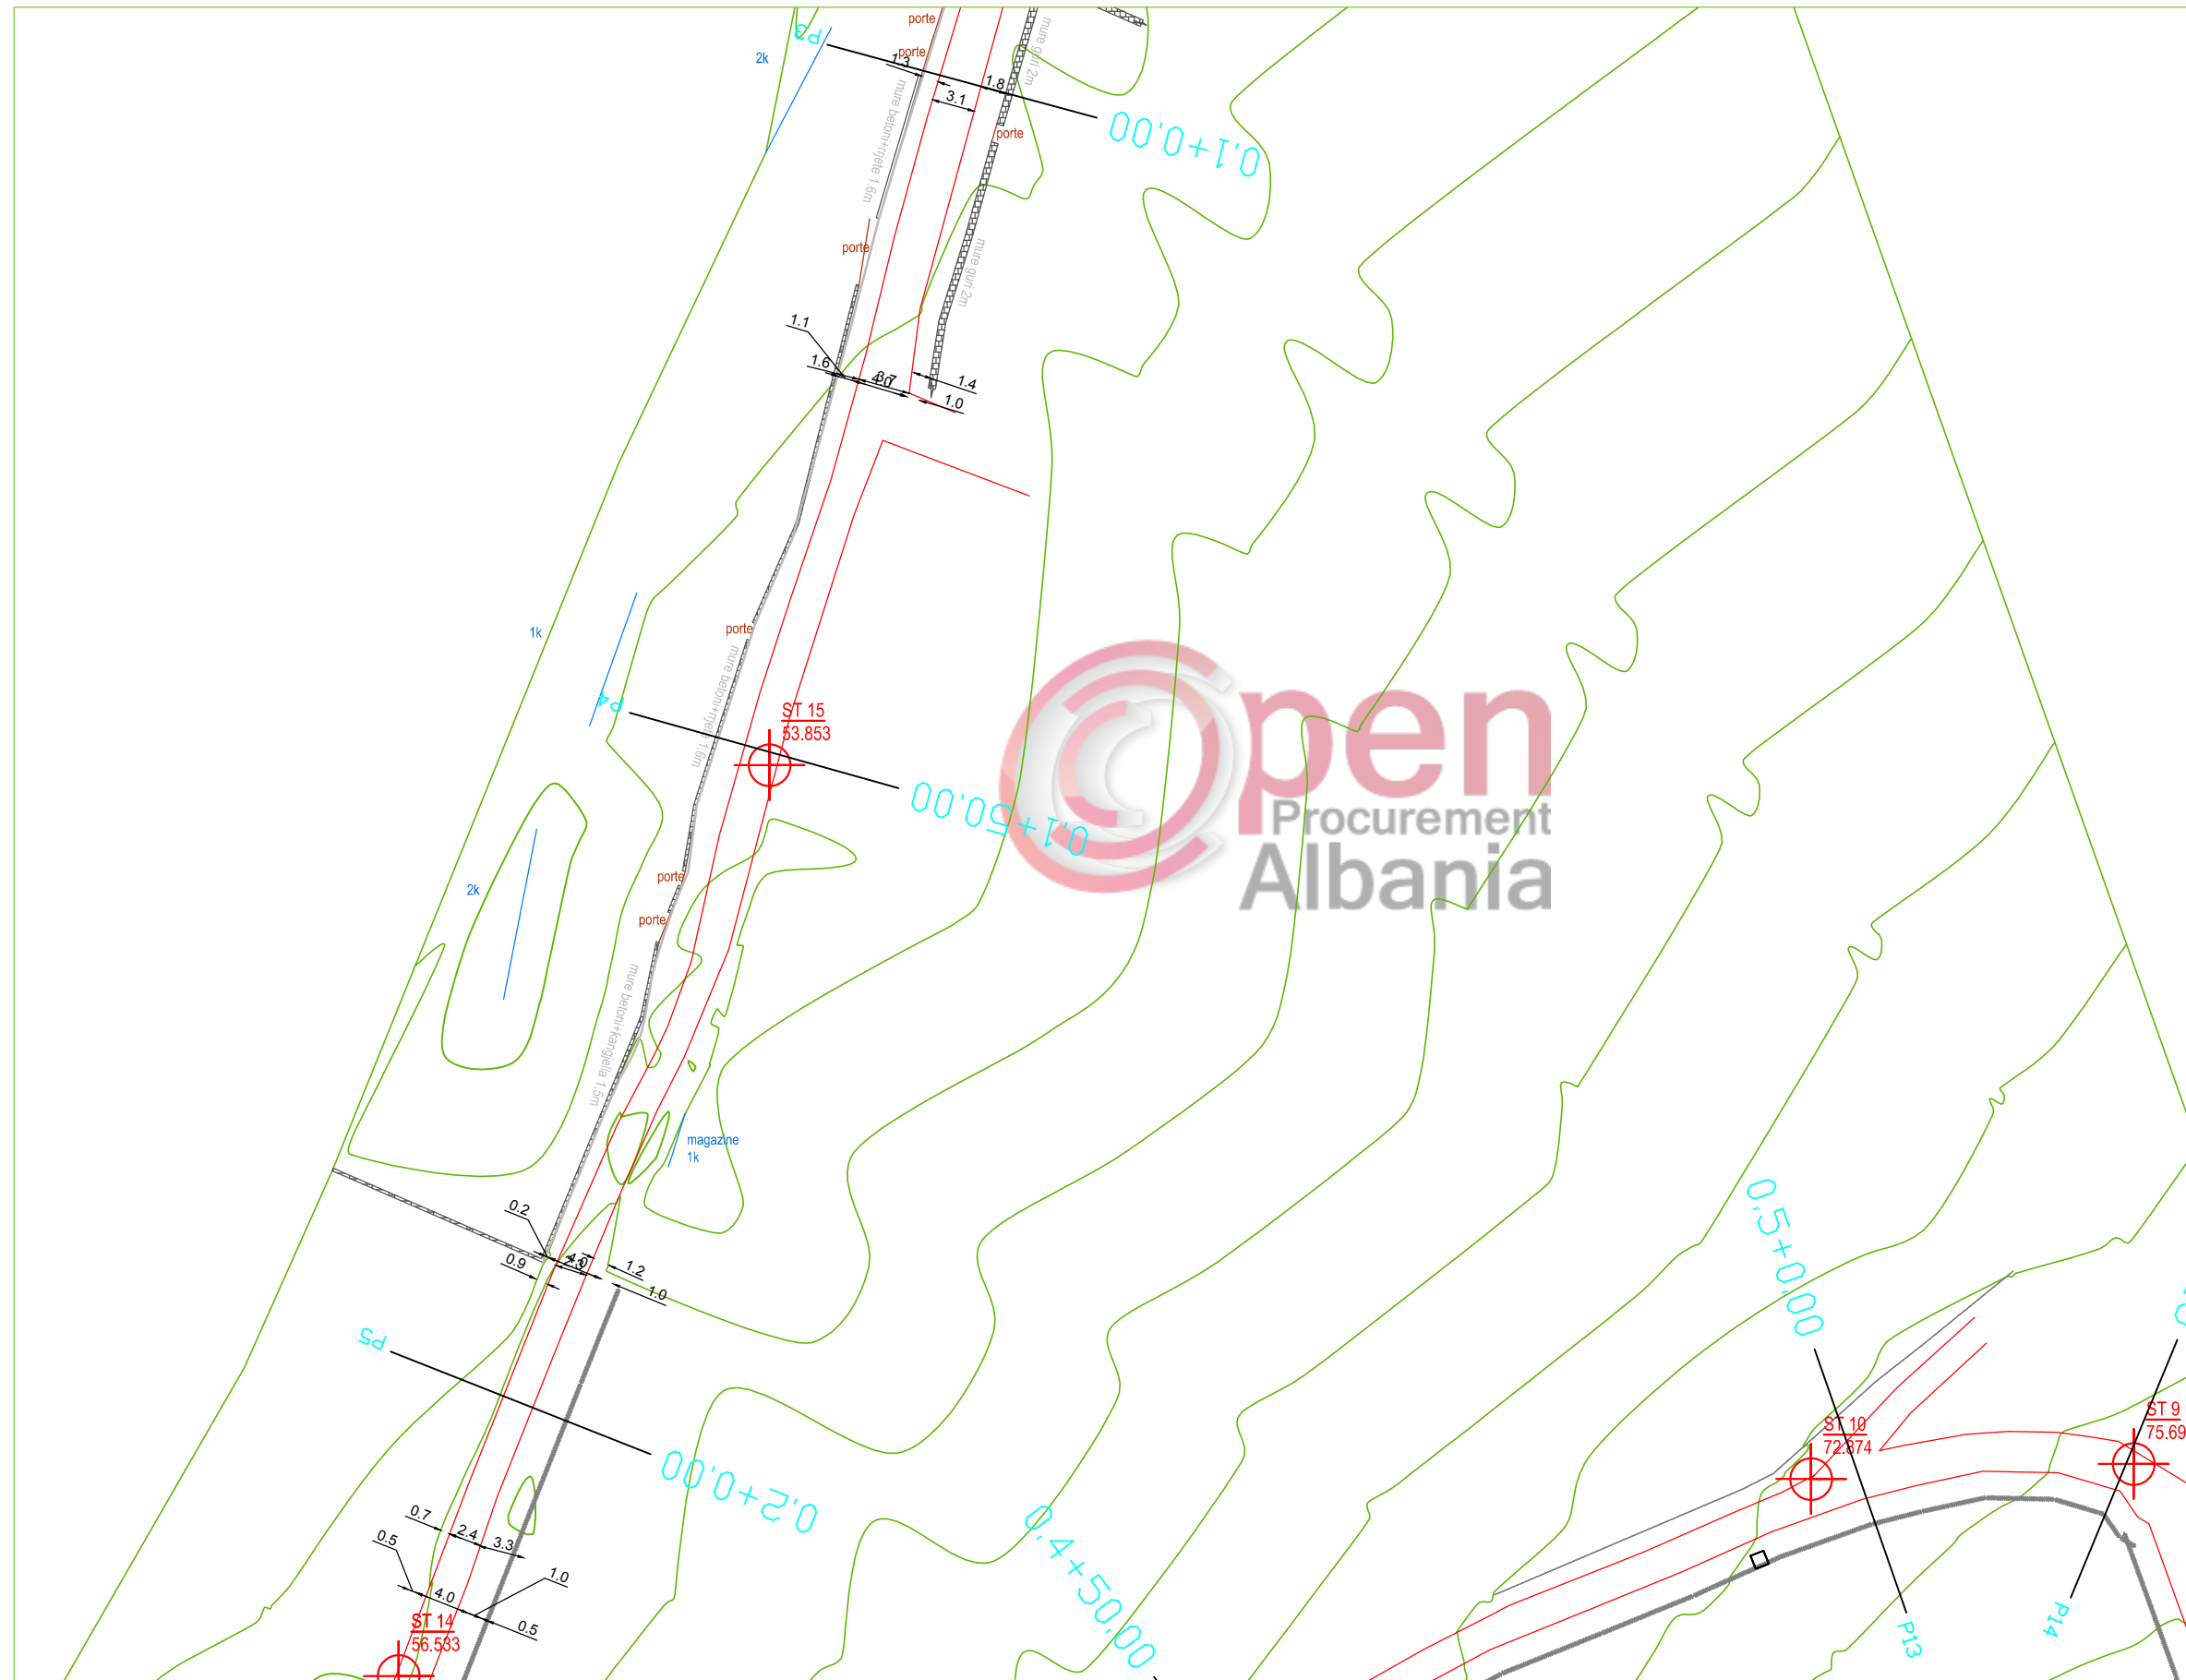

SHENIME TEKNIKE

1. KY PROJEKT ESHTË PRONË E BASHKISË ELBASAN.
2. NUK LEJOHET KOPJIMI APO RIPRODHIMI I KETIJ VIZATIMI PA AUTORIZIMIN E DRETORISË SE PROJEKTIMIT DHE SHERBIMEVE INXHINIERIKE NE BASHKINE ELBASAN.
3. TE RESPEKTOHEN DIMENSIONET E SHKRUARA NE VIZATIM.
4. PER CDO PAQARTESI APO MOSPERPTHJE TE PROJEKTIT ME SITUATAN NE TERREN TE MERRET KONTAKT ME PROJEKTUESIN
5. NUK LEJOHET ASNJE NDRYSHIM I PROJEKTIT PA MIRATIMIN SPECIFIK TE D.P.SH.I -se.
6. PER PERCAKTIMIN E NGJYRAVE, MATERIALEVE APO MALLRAVE QE DO TE PERDOREN NE KETE PROJEKT DUHET TE MERRET FILLIMISH TE MERRET MIRATIMI I PROJEKTUESIT DHE SUPERVIZORIT.

ADRESA:
Fshati:kuqan, Nj.Adm.Shirgjan, Rruga "Paqja" (varrezave)

RISHI/PERSHKRIMI	NGA	DATA
FAZA E PROJEKTIT		
PROJEKTI ZBATIMIT		

BASHKIA ELBASAN
Rruga "Qemal Stafa"
Lagja "Brig 17 Sulmuese"
+35554400152
email: bashkiaeelbasan@elbasani.gov.al
web: www.elbasani.gov.al

INVESTITOR: BASHKIA ELBASAN

DREJTORIA : PLANIFIKIMIT TERRITORIT DHE PROJEKTIMIT
Pergjegjes Drejtor
ark/Marvis Avllazagaj ark/Gentian Tabaku

PROJEKTUES:
ark,
Ing. Arian BAKU
Liç.1800/ 2 date 21. 06. 2017

MATJET TOPOGRAFIKE:
Drejtoria D.P.S.A.T-se
Ing. Maksim Gega


PROJEKTI:
Emertimi Objektivit : Rikonstruksioni i rruges se varrezave te fshatit "Kuqan", Nj.Adm.Shirgjan

EMERTIMI I FLETES:
PLANIMETRIA E RRUGES EKZISTUESE

SHKALLA A3:	DATA:	VIZATOI:	KONTROLLOI:
1:500	KORRIK 2018	Sektori Projektimit	Sektori Projektimit
PROJEKTI NR:	FLETA NR:	RISHIKIMI:	
.....	A3 / 3

PLANIMETRIA E RRUGES EKZISTUESE

SHKALLA 1 : 500

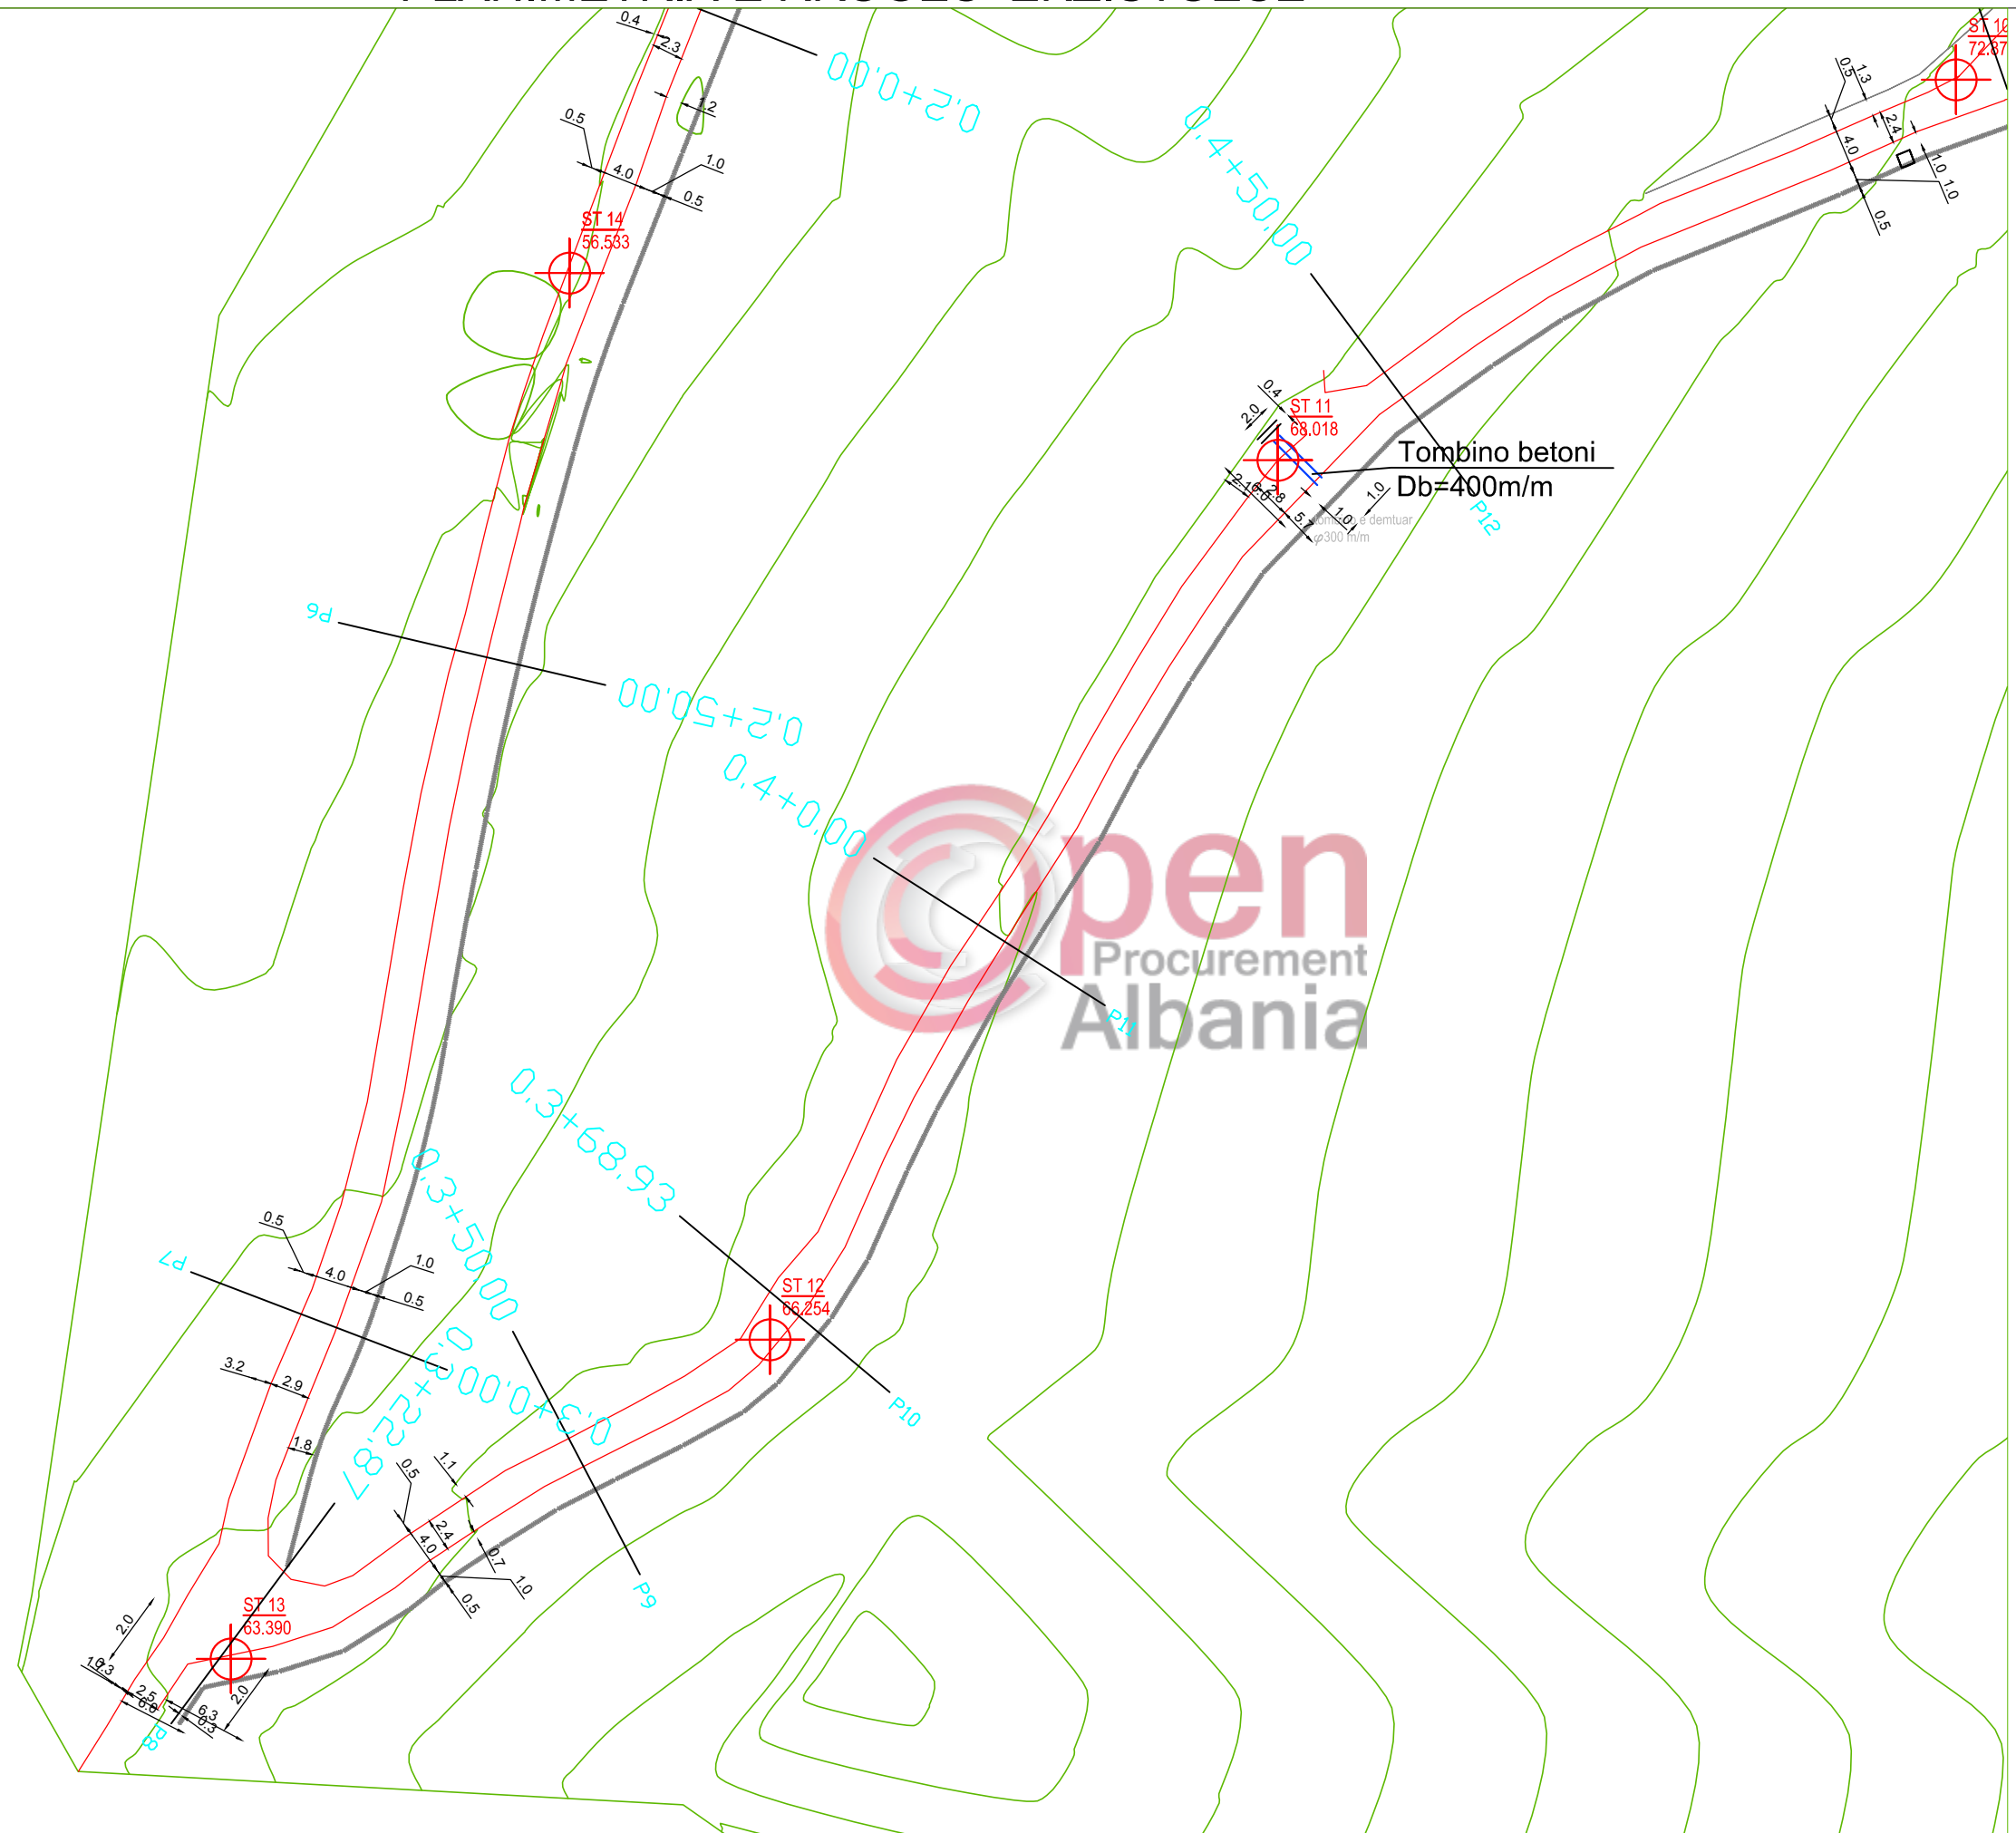

SHENIME TEKNIKE

1. KY PROJEKT ESHTË PRONË E BASHKISË ELBASAN.
2. NUK LEJOHET KOPJIMI APO RIPRODHIMI I KETIJ VIZATIMI PA AUTORIZIMIN E DRETORISË SE PROJEKTIMIT DHE SHERBIMEVE INXHINIERIKE NE BASHKINË ELBASAN.
3. TE RESPEKTOHEN DIMENSIONET E SHKRUAR NE VIZATIM.
4. PER CDO PAQARTESI APO MOSPERPTHJE TE PROJEKTIT ME SITUATEN NE TERREN TE MERRET KONTAKT ME PROJEKTUESIN
5. NUK LEJOHET ASNJE NDRYSHIM I PROJEKTIT PA MIRATIMIN SPECIFIK TE D.P.SH.I -se.
6. PER PERCAKTIMIN E NGJYRAVE, MATERIALEVE APO MALLRAVE QE DO TE PERDOREN NE KETE PROJEKT DUHET TE MERRET FILLIMISH TE MERRET MIRATIMI I PROJEKTUESIT DHE SUPERVIZORIT.

ADRESA:
Fshati:kuqan, Nj.Adm.Shirgjan, Rruga "Paqja" (varrezave)

RISHI/PERSHKRIMI :
FAZA E PROJEKTIT :
NGA: DATA:
PROJEKTI ZBATIMIT

BASHKIA ELBASAN
Rruga: "Gëmal Stafa"
Lagja: "Brig 17 Sulmuese"
+35554400152
email: bashkiaeelbasan@elbasani.gov.al
web: www.elbasani.gov.al

INVESTITOR: **BASHKIA ELBASAN**

DREJTORIA :
PLANIFIKIMIT TERRITORIT DHE PROJEKTIMIT
Pergjegjes: Drejtor
ark/Marvis Avllazagaj ark/Gentian Tabaku

PROJEKTUES:
ark.
Ing. Arian BAKU
Liç.1800/ 2 date 21. 06. 2017

MATJET TOPOGRAFIKE:
Drejtoria D.P.S.A.T-se

Ing. Maksim Gega


PROJEKTI:
Emertimi Objektit : Rikonstruksioni i rruges se varrezave te fshatit "Kuqan", Nj.Adm.Shirgjan

EMERTIMI I FLETES:
PLANIMETRIA E RRUGES EKZISTUESE

SHKALLA A3:	DATA:	VIZATOI:	KONTROLLOI:
1:500	KORRIK 2018	Sektori Projektimit	Sektori Projektimit
PROJEKTI NR:	FLETA NR:	RISHIKIMI:	
.....	A3 / 4	

PLANIMETRIA E RRUGES EKZISTUESE

SHKALLA 1 : 500

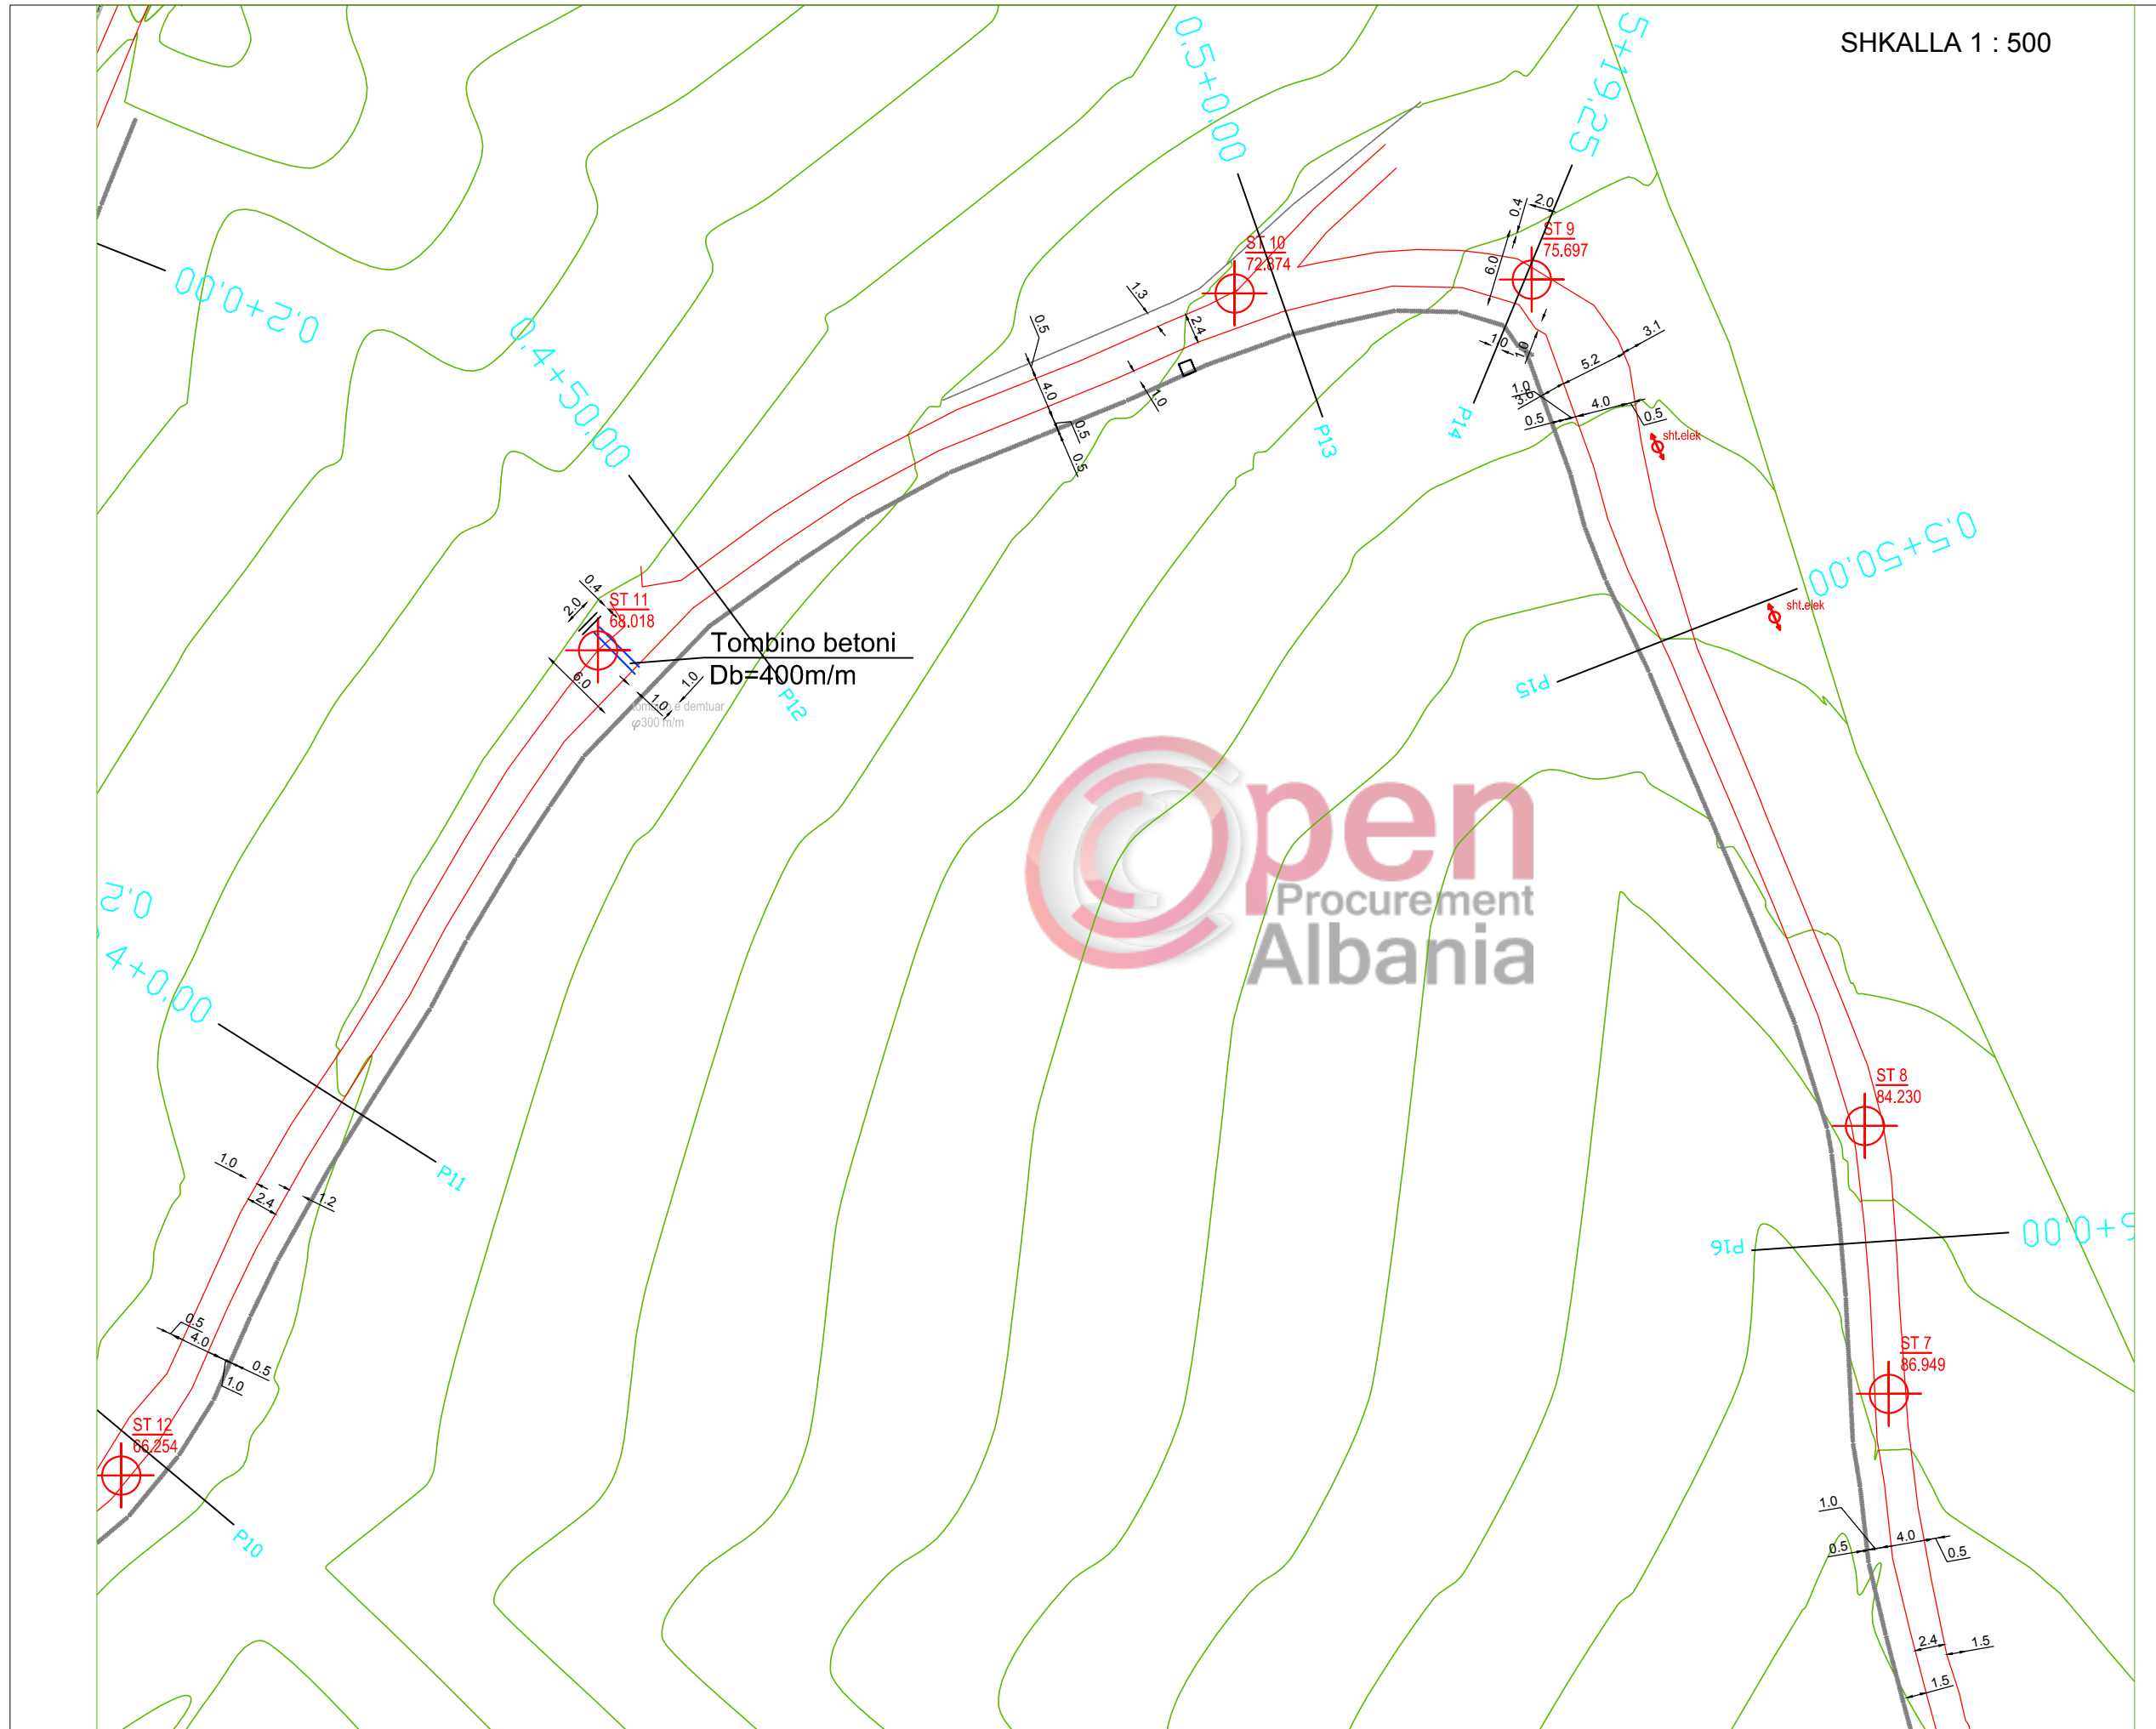

SHENIME TEKNIKE	
1.	KY PROJEKT ESHTË PRONË E BASHKISË ELBASAN.
2.	NUK LEJOHET KOPJIMI APO RIPRODHIMI I KETIJ VIZATIMI PA AUTORIZIMIN E DRETORISË SE PROJEKTIMIT DHE SHERBIMEVE INXHINIERIKE NE BASHKINE ELBASAN.
3.	TE RESPEKTOHEN DIMENSIONET E SHKRUAR NE VIZATIM.
4.	PER CDO PAQARTESI APO MOSPËRPUTHJE TE PROJEKTIT ME SITUATËN NE TERREN TE MERRET KONTAKT ME PROJEKTUESIN
5.	NUK LEJOHET ASNJE NDRYSHIM I PROJEKTIT PA MIRATIMIN SPECIFIK TE D.P.SH.I -se.
6.	PER PERCAKTIMIN E NGJYRAVE, MATERIALEVE APO MALLRAVE QE DO TE PERDOREN NE KETE PROJEKT DUHET TE MERRET FILLIMISH TE MERRET MIRATIMI I PROJEKTUESIT DHE SUPERVIZORIT.
ADRESA: Fshati:kuqan, Nj.Adm.Shirgjan, Rruga "Paqja" (varrezave)	

RISHI PERSHKRIMI	NGA	DATA
FAZA E PROJEKTIT		
PROJEKTI ZBATIMIT		

BASHKIA ELBASAN
 Rruga "Germal Stafca"
 Lagja "Brig 17 Sulmuese"
 +3554400152
 email: bashkiaelbasan@elbasani.gov.al
 web: www.elbasani.gov.al

INVESTITOR:	BASHKIA ELBASAN
-------------	-----------------

DREJTORIA :	PLANIFIKIMIT TERRITORIT DHE PROJEKTIMIT
Pergjegjes	Drejtor
ark/Marvis Avllazagaj	ark/Gentian Tabaku

PROJEKTUES:	
ark.	Ing. Arian BAKU
Liç.1800/ 2 date	21. 06. 2017

MATJET TOPOGRAFIKE:	Drejtoria D.P.S.A.T-se
Ing. Maksim Gega	


PROJEKTI:	Emertimi Objektivit : Rikonstruksioni i rruges se varrezave te fshatit "Kuqan", Nj.Adm.Shirgjan
-----------	---

EMERTIMI I FLETES:
PLANIMETRIA E RRUGES EKZISTUESE

SHKALLA A3:	DATA:	VIZATOI:	KONTROLLOI:
1:500	KORRIK 2018	Sektori Projektimit	Sektori Projektimit
PROJEKTI NR:	FLETA NR:	RISHIKIMI:	
	A3 / A 5		

PLANIMETRIA E RRUGES EKZISTUESE

SHKALLA 1 : 500

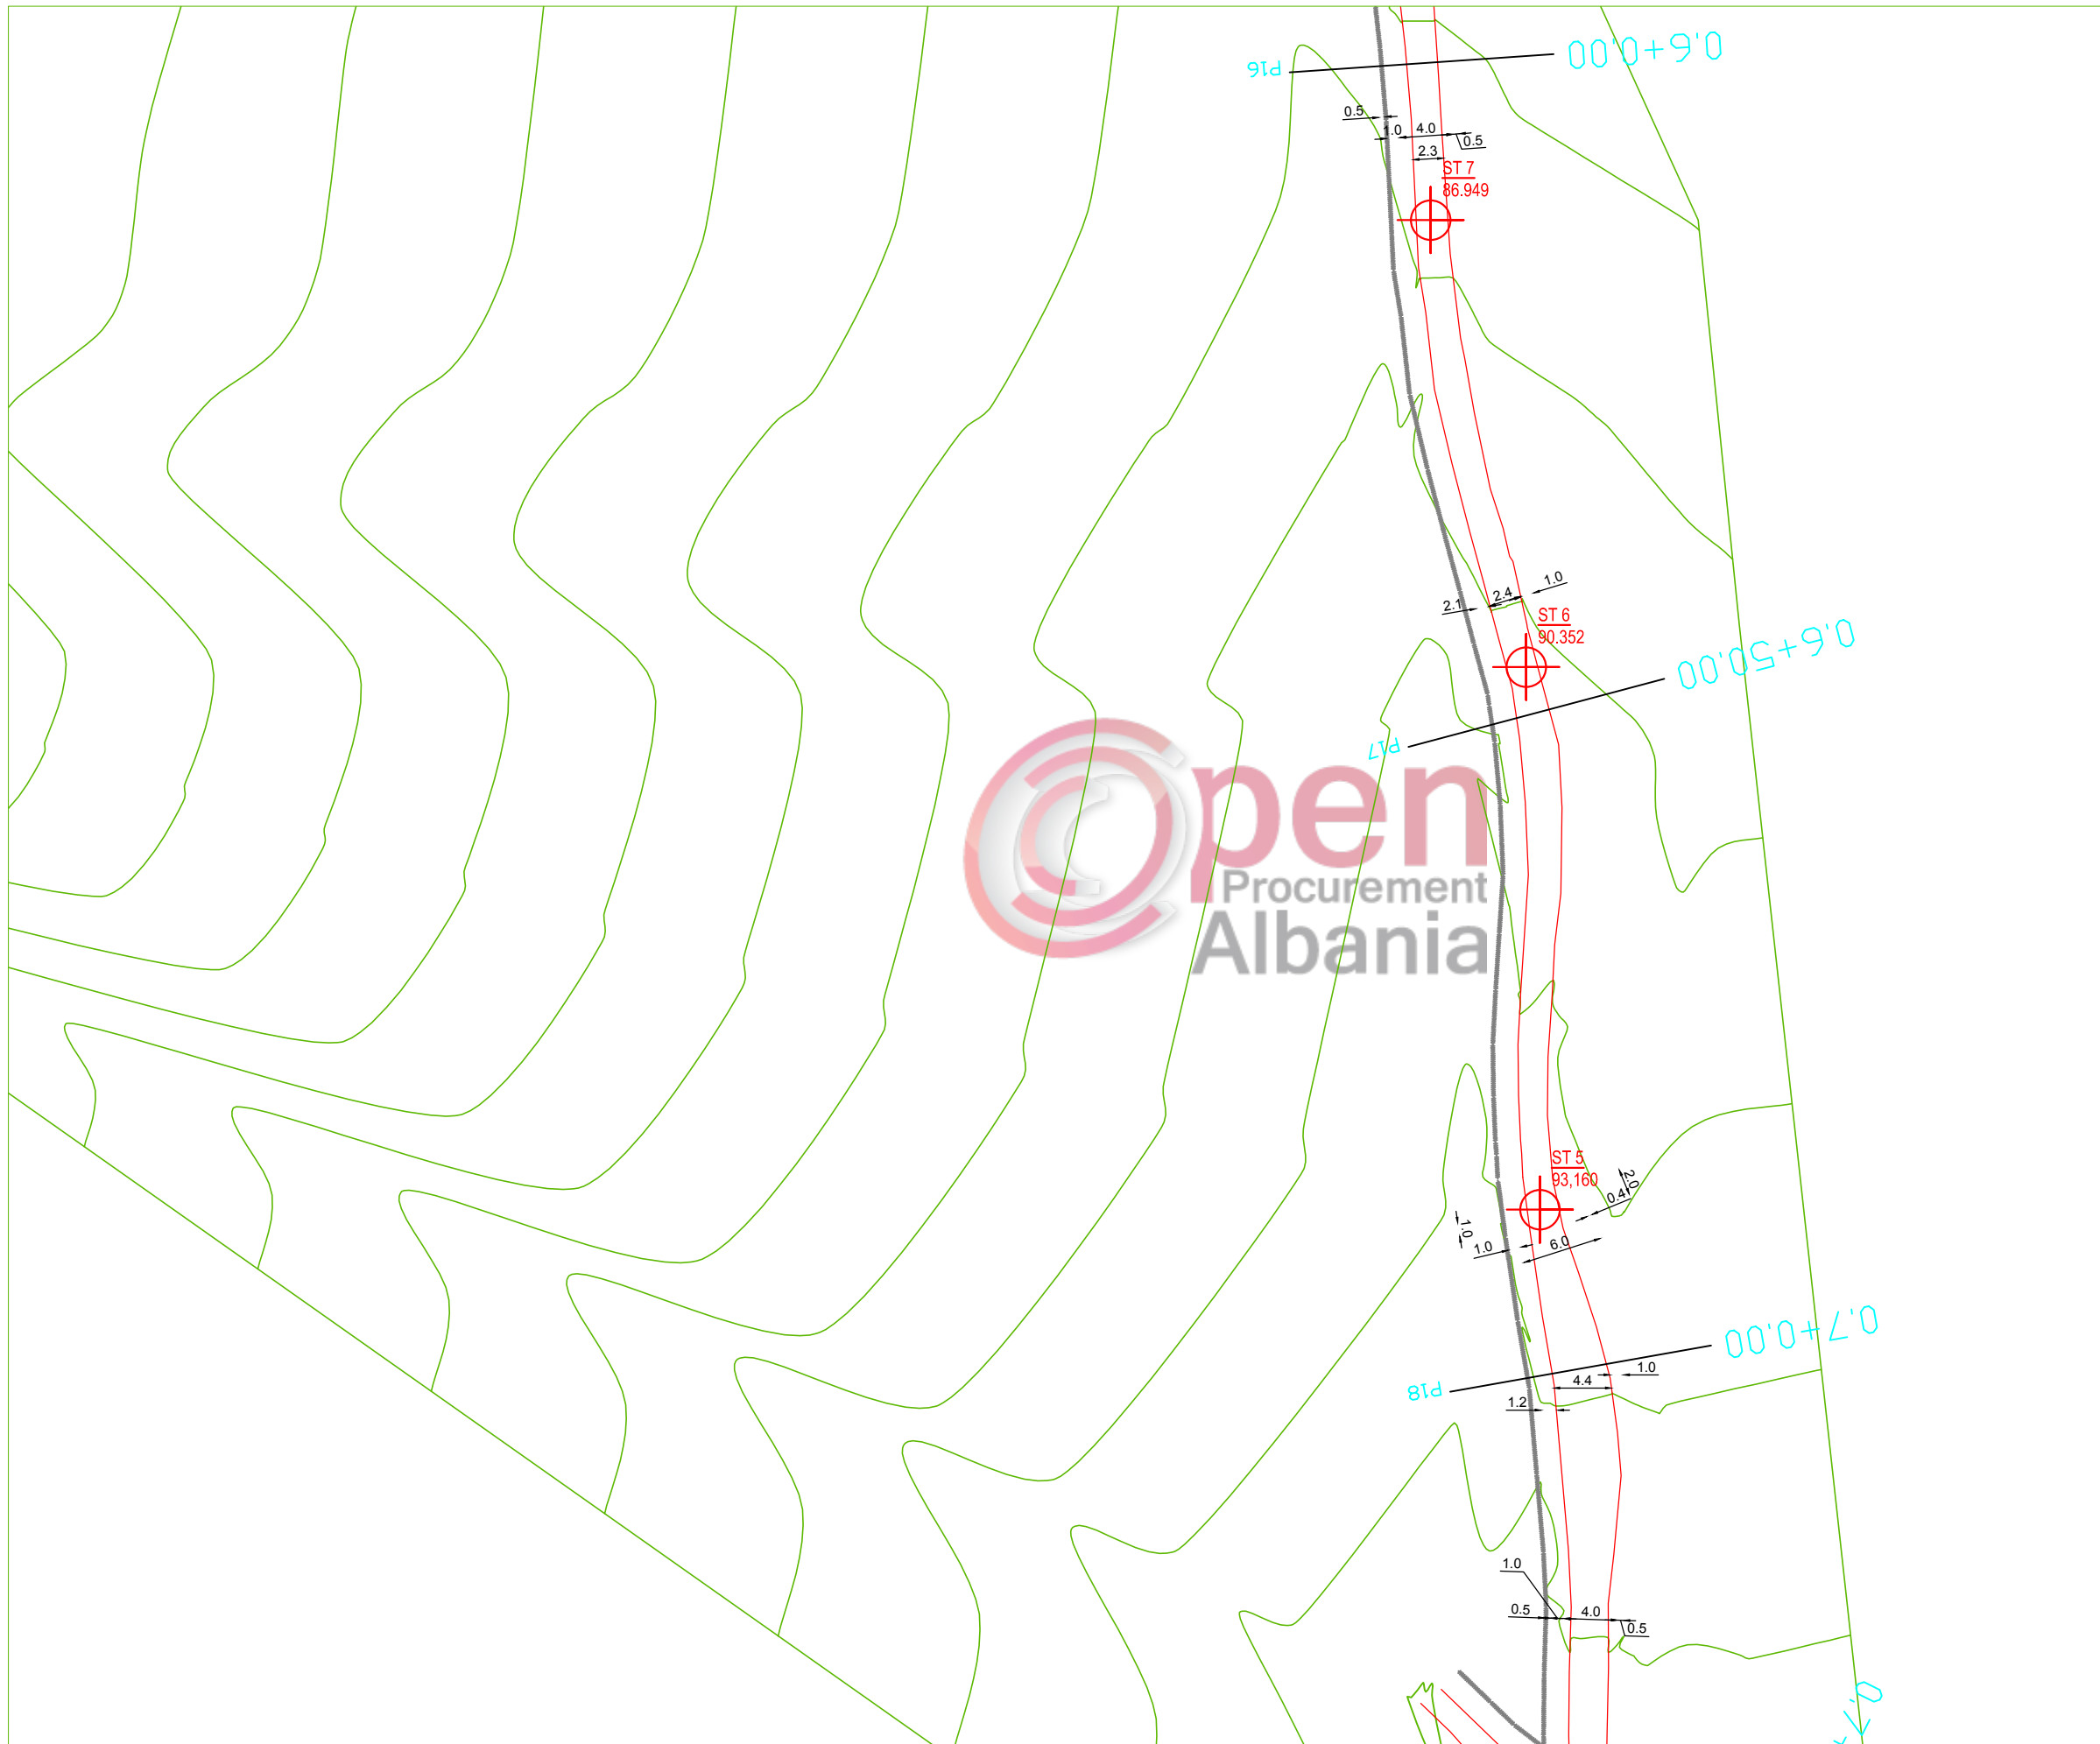

SHENIME TEKNIKE

1. KY PROJEKT ESHTË PRONE E BASHKISE ELBASAN.
2. NUK LEJOHET KOPJIMI APO RIPRODHIMI I KETIJ VIZATIMI PA AUTORIZIMIN E DRETORISE SE PROJEKTIMIT DHE SHERBIMEVE INXHINIERIKE NE BASHKINE ELBASAN.
3. TE RESPEKTOHEN DIMENSIONET E SHKRUARA NE VIZATIM.
4. PER CDO PAQARTESI APO MOSPERPTHJE TE PROJEKTIT ME SITUATEN NE TERREN TE MERRET KONTAKT ME PROJEKTUESIN
5. NUK LEJOHET ASNJE NDRYSHIM I PROJEKTIT PA MIRATIMIN SPECIFIK TE D.P.SH.I -se.
6. PER PERCAKTIMIN E NGJYRAVE, MATERIALEVE APO MALLRAVE QE DO TE PERDOREN NE KETE PROJEKT DUHET TE MERRET FILLIMISH TE MERRET MIRATIMI I PROJEKTUESIT DHE SUPERVIZORIT.

ADRESA:
Fshati:kuqan, Nj.Adm.Shirgjan, Rruga "Paqja" (varrezave)

RISHI PERSHKRIMI	NGA	DATA
FAZA E PROJEKTIT		
PROJEKTI ZBATIMIT		

BASHKIA ELBASAN
Rruga "Qemal Stafa"
Lagja "Brig 17 Sulmuese"
+3554400152
email: bashkialbasan@elbasani.gov.al
web: www.elbasani.gov.al

INVESTITOR: BASHKIA ELBASAN

DREJTORIA : PLANIFIKIMIT TERRITORIT DHE PROJEKTIMIT
Pergjegjes Drejtor
ark/Marvis Avllazagaj ark/Gentian Tabaku

PROJEKTUES:
ark.
Ing. Arian BAKU
Liç.1800/ 2 date 21. 06. 2017

MATJET TOPOGRAFIKE:
Drejtoria D.P.S.A.T-se
Ing. Maksim Gega


PROJEKTI:
Emertimi Objektit : Rikonstruksioni i rruges se varrezave te fshatit "Kuqan", Nj.Adm.Shirgjan

EMERTIMI I FLETES:
PLANIMETRIA E RRUGES EKZISTUESE

SHKALLA A3:	DATA:	VIZATOI:	KONTROLLLOI:
1:500	KORRIK 2018	Sektori Projektimit	Sektori Projektimit
PROJEKTI NR:	FLETA NR:	RISHIKIMI:	
.....	A3 / 6	

PLANIMETRIA E RRUGES EKZISTUESE

SHKALLA 1 : 500

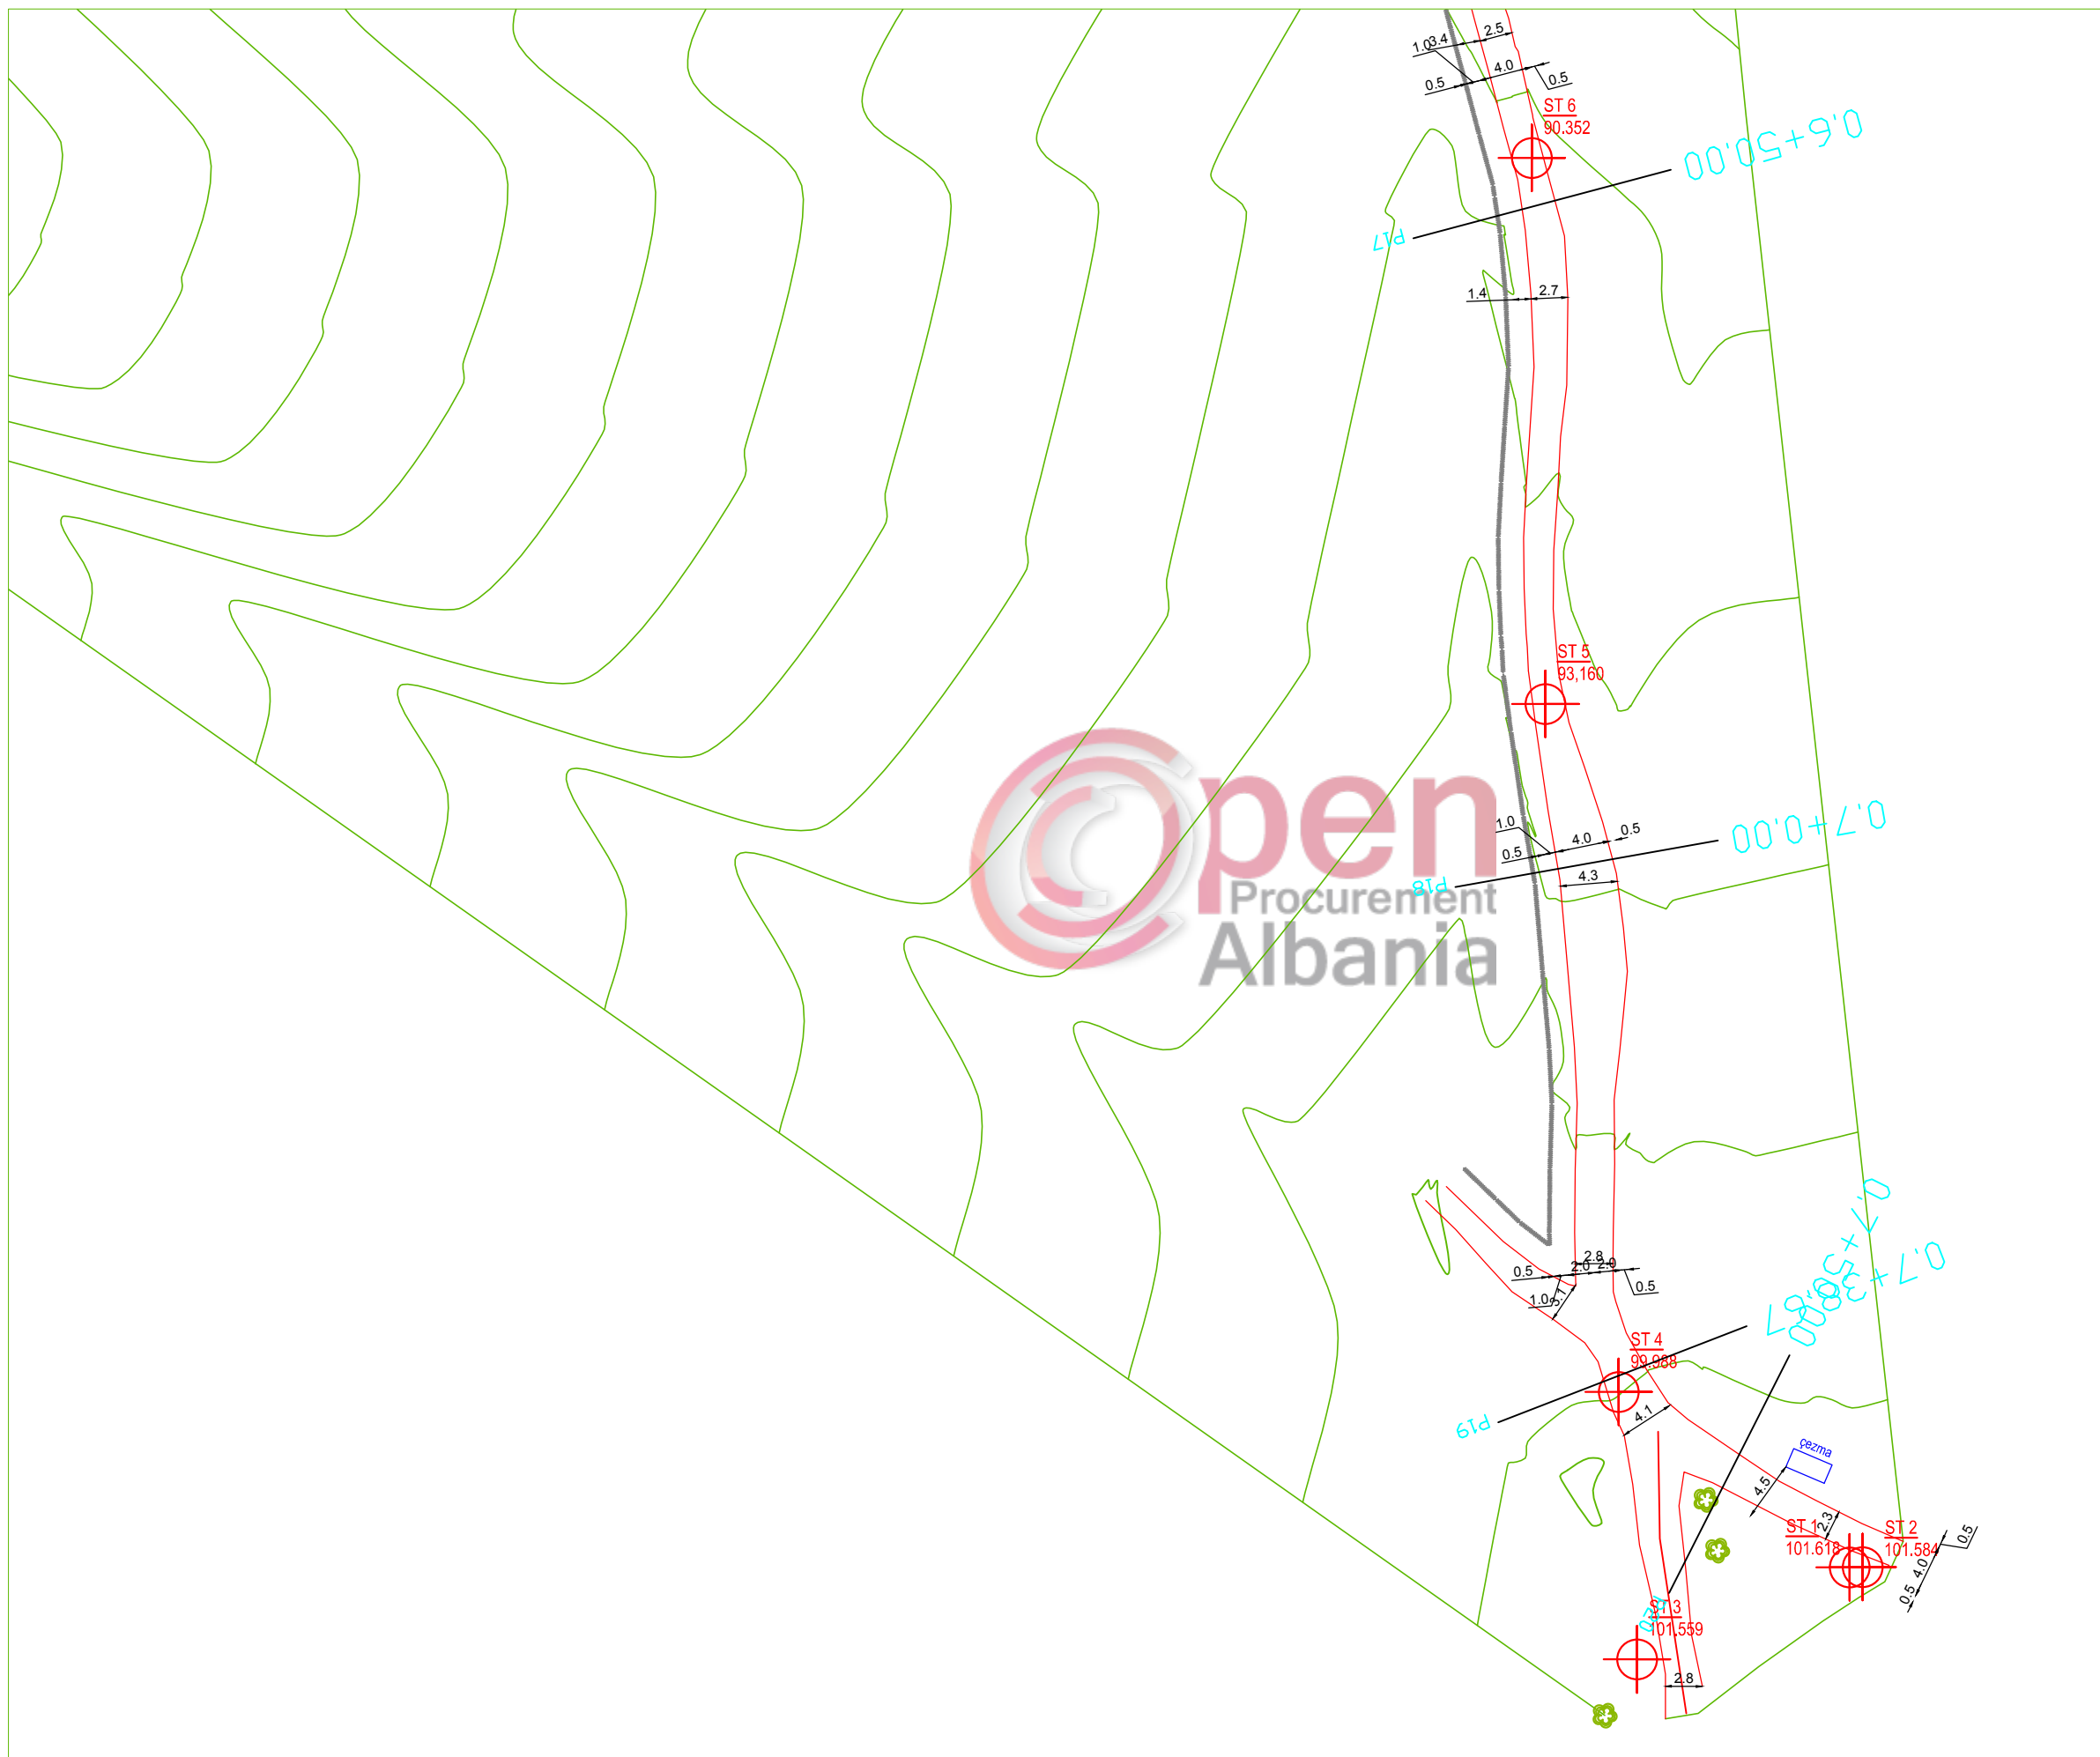

SHENIME TEKNIKE

1. KY PROJEKT ESHTË PRONË E BASHKISË ELBASAN.
2. NUK LEJOHET KOPJIMI APO RIPRODHIMI I KETIJ VIZATIMI PA AUTORIZIMIN E DRETORISË SE PROJEKTIMIT DHE SHERBIMEVE INXHINIERIKE NE BASHKINE ELBASAN.
3. TE RESPEKTOHEN DIMENSIONET E SHKRUARA NE VIZATIM.
4. PER CDO PAQARTESI APO MOSPERPTHJE TE PROJEKTIT ME SITUATEN NE TERREN TE MERRET KONTAKT ME PROJEKTUESIN
5. NUK LEJOHET ASNJE NDRYSHIM I PROJEKTIT PA MIRATIMIN SPECIFIK TE D.P.SH.I -se.
6. PER PERCAKTIMIN E NGJYRAVE, MATERIALEVE APO MALLRAVE QE DO TE PERDOREN NE KETE PROJEKT DUHET TE MERRET FILLIMISH TE MERRET MIRATIMI I PROJEKTUESIT DHE SUPERVIZORIT.

ADRESA:
Fshati:kuqan, Nj.Adm.Shirgjan, Rruga "Paqja" (varrezave)

RISHI/PERSHKRIMI :
FAZA E PROJEKTIT :
PROJEKTI ZBATIMIT

BASHKIA ELBASAN
Rruga "Qemal Stafa"
Lagja "Brig 17 Sulmuese"
+35554400152
email: bashkiaelbasan@elbasani.gov.al
web: www.elbasani.gov.al

INVESTITOR:
BASHKIA ELBASAN

DREJTORIA :
PLANIFIKIMIT TERRITORIT DHE PROJEKTIMIT
Pergjegjes : Drejtor
ark/Marvis Avllazagaj ark/Gentian Tabaku

PROJEKTUES:
ark.
Ing. Arian BAKU
Liç.1800/ 2 date21. 06. 2017


MATJET TOPOGRAFIKE:
Drejtoria D.P.S.A.T-se

Ing. Maksim Gega

PROJEKTI:
Emertimi Objektivit : Rikonstruksioni i rruges se varrezave te fshatit "Kuqan", Nj.Adm.Shirgjan

EMERTIMI I FLETES:
PLANIMETRIA E RRUGES EKZISTUESE

SHKALLA A3:	DATA:	VIZATOI:	KONTROLLOI:
1:500	KORRIK 2018	Sektori Projektimit	Sektori Projektimit
PROJEKTI NR:	FLETA NR:	RISHIKIMI:	
.....	A3 / 7

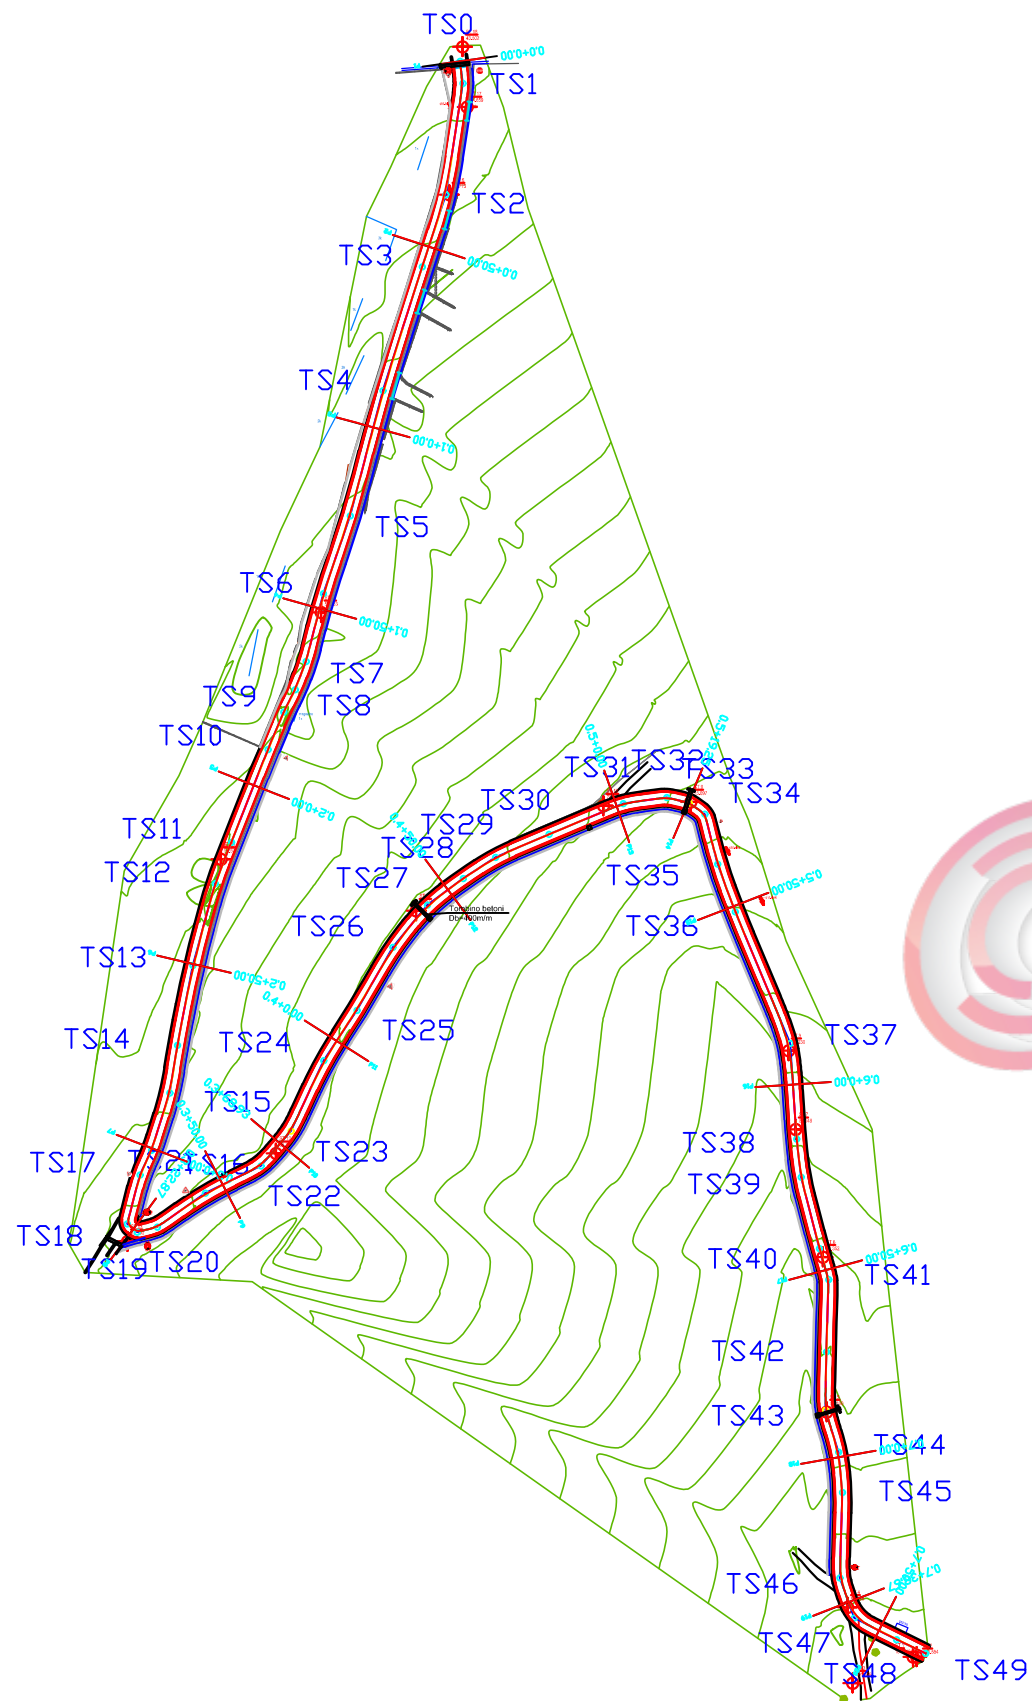

PLANIMETRIA E RRUGES SE PROPOZUAR

SHKALLA 1 : 2000

GJATESIA E RRUGES 768 ml
 GJERESIA E PJESES SE BETONUAR 3.5 m
 BANKINE ME STABILIZANT 0.5m
 KUNETE BETONI 0.5 m
 KANAL I BETONUAR NE GJITHE GJATESINE E RRUGES
 TOMBINO TE REJA ME Bb= 400m/m - Db= 600 m/m
 INTERSEKTIME TE REJA ME TUBACION BETONI Db= 300 m/m
 SINJALISTIKA VERTIKALE
TABELA SINJALIZUESE 3 KENDORE ME BAZEN 40 cm
TABELA URDHERUESE RRETHORE D = 40 cm
TABELA TREGUESE DREJTEKENDORE EMER RRUGE
"PAQJA", "TROJEVE" dhe "ANASTAS ÇAKALLI" cope 5
 SINJALISTIKA HORIZONTALE DO TE VIJEZOHEN
 DY ANESORET E RRUGES NE GJERESINE 3.5 m
 ME VIJE TE BARDHE ME GJERE 15 cm.

SHENIME TEKNIKE

1. KY PROJEKT ESHTË PRONË E BASHKISË ELBASAN
2. NUK LEJOHET KOPJIMI APO RIPRODHIMI I KETIJ VIZATIMI PA AUTORIZIMIN E SEKTORIT TE PROJEKTIMIT DHE SHERBIMEVE INXHINIERIKE NE BASHKINE ELBASAN.
3. TE RESPEKTOHEN DIMENSIONET E SHKRUARA NE VIZATIM.
4. PER CDO PAQARTESI APO MOSPËRPUTHJE TE PROJEKTIMIT ME SITUATEN NE TERREN TE MERRRET KONTAKT ME PROJEKTUESIT E PROJEKTI.

5. NUK LEJOHET ANJE NDRYSHIM PROJEKTI PA MIRATIMIN SPECIFIK TE S.P.SH.I. - se
6. PER PERCAKTIMIN E NGJYRAVE, MATERIALEVE NE ZBATIMIN E PROJEKTI FILLIMISHT DUHET TE MERRRET MIRATIMI I PROJEKTUESIT DHE SUPERVIZORIT.

RISHI PERSHKRIMI I FAZA E PROJEKTI
PROJEKTI ZBATIMIT

BASHKIA ELBASAN
 Rruga "Qemal Stafa"
 Lagja "Brig 17 Sulmuese"
 +35554400152
 email: bashkiaelbasan@elbasani.gov.al
 web: www.elbasani.gov.al

INVESTITOR:
 BASHKIA ELBASAN
 DREJTORIA:
 PLANIFIKIMIT TERRITORIT DHE PROJEKTIMIT
 Pergjegjes Drejtor
 ark/Marvis Avllazagaj ark/Gentian Tabaku

PROJEKTUES:
 Ing/hidro.Arian Baku

PROJEKTI: Rikonstruksion i rrugës së varrezave fshati "Kuqan", Njesia Administrative Shirgjan


EMERTIMI I FLETES: KAPAKU

Planimetria e rruges se propozuar

SHKALLA 1 : 2000	DATA: KORRIK 2018	VIZATOI: Sektori Projektimit	KONTROLLOI: Sektori Projektimit
PROJEKTI NR: 1	FLETA NR:	A3 / 1	0 RISHIKIMI

PLANIMETRIA E RRUGES SE PROPOZUAR

SHKALLA 1 : 500

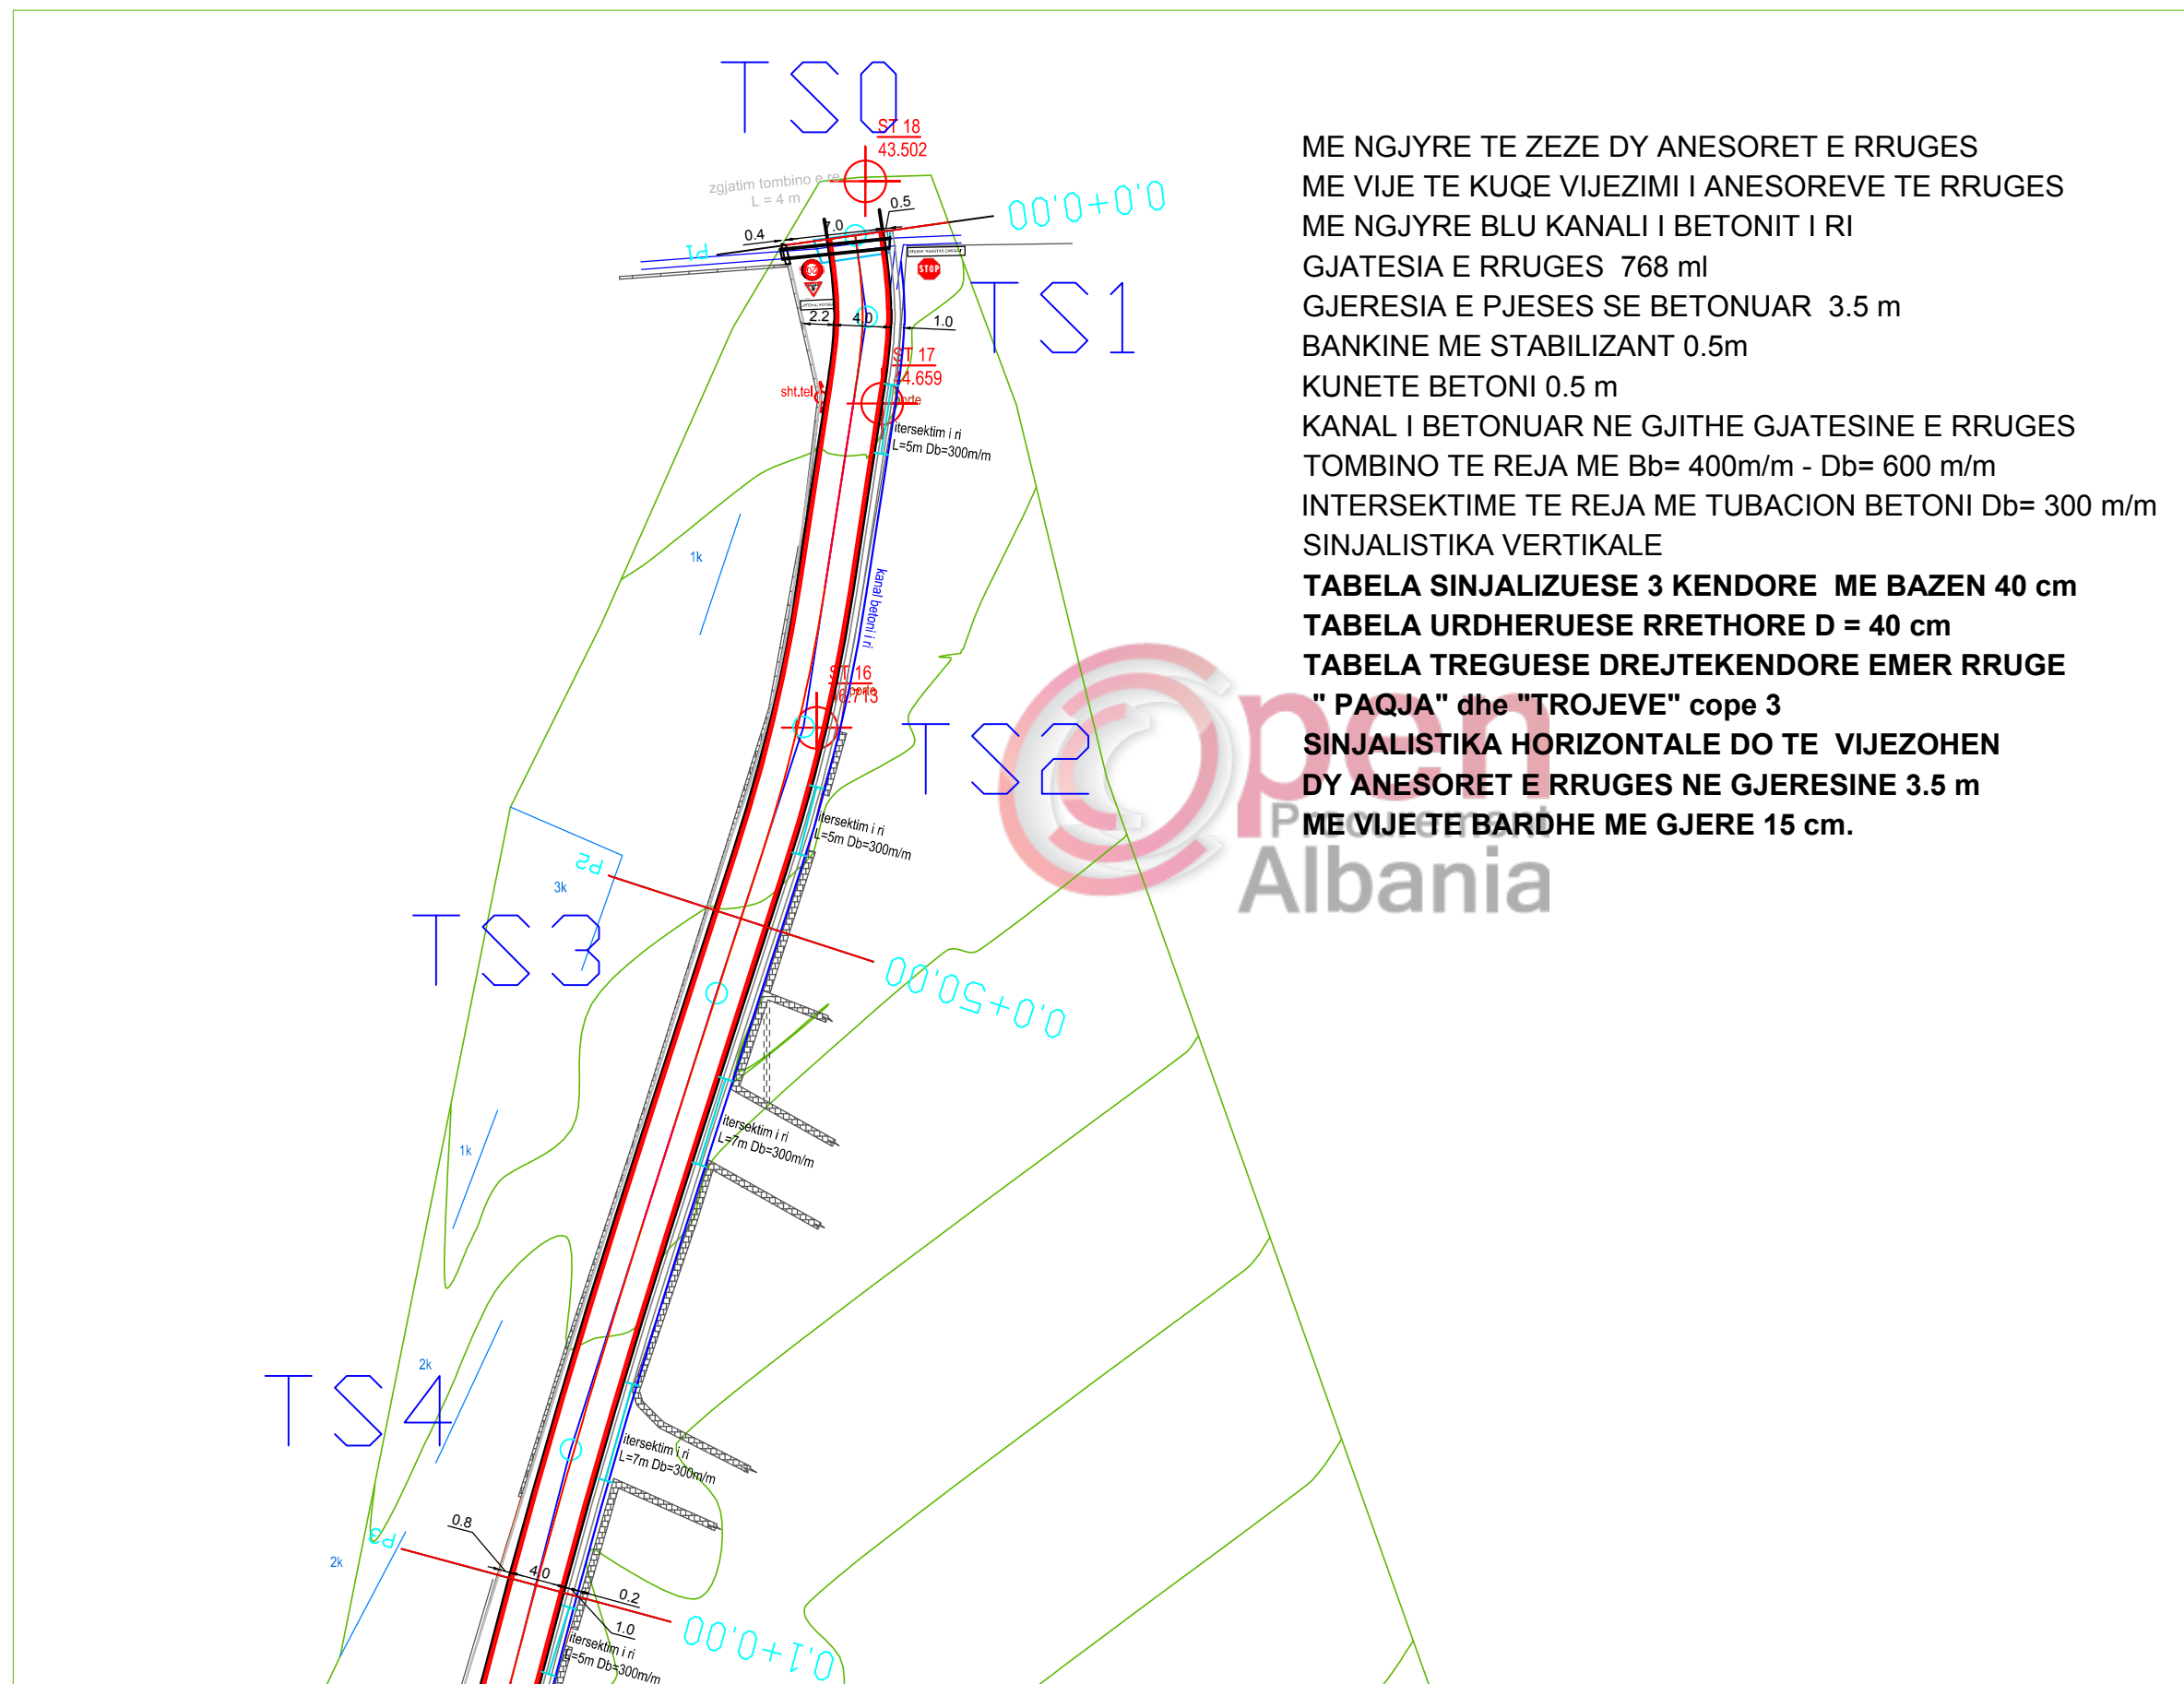

ME NGJYRE TE ZEZE DY ANESORET E RRUGES
 ME VIJE TE KUQE VIJEZIMI I ANESOREVE TE RRUGES
 ME NGJYRE BLU KANALI I BETONIT I RI
 GJATESIA E RRUGES 768 ml
 GJERESIA E PJESES SE BETONUAR 3.5 m
 BANKINE ME STABILIZANT 0.5m
 KUNETE BETONI 0.5 m
 KANAL I BETONUAR NE GJITHE GJATESINE E RRUGES
 TOMBINO TE REJA ME Bb= 400m/m - Db= 600 m/m
 INTERSEKTIME TE REJA ME TUBACION BETONI Db= 300 m/m
 SINJALISTIKA VERTIKALE
TABELA SINJALIZUESE 3 KENDORE ME BAZEN 40 cm
TABELA URDHERUESE RRETHORE D = 40 cm
TABELA TREGUESE DREJTEKENDORE EMER RRUGE
"PAQJA" dhe "TROJEVE" cope 3
 SINJALISTIKA HORIZONTALE DO TE VIJEZOHEN
 DY ANESORET E RRUGES NE GJERESINE 3.5 m
ME VIJE TE BARDHE ME GJERE 15 cm.

SHENIME TEKNIKE

1. KY PROJEKT ESHTË PRONË E BASHKISË ELBASAN.
2. NUK LEJOHET KOPJIMI APO RIPRODHIMI I KETIJ VIZATIMI PA AUTORIZIMIN E DRETORISË SE PROJEKTIMIT DHE SHERBIMEVE INZHINIERIKE NE BASHKINE ELBASAN.
3. TE RESPEKTOHEN DIMENSIONET E SHKRUARA NE VIZATIM.
4. PER CDO PAQARTESI APO MOSPËRPUTHJE TE PROJEKTIT ME SITUATIN NE TERREN TE MERRET KONTAKT ME PROJEKTUESIN
5. NUK LEJOHET ASNJE NDRYSHIM I PROJEKTIT PA MIRATIMIN SPECIFIK TE D.P.SH.I -se.
6. PER PERCAKTIMIN E NGJYRAVE, MATERIALEVE APO MALLRAVE QE DO TE PERDOREN NE KETE PROJEKT DUHET TE MERRET FILLIMISH TE MERRET MIRATIMI I PROJEKTUESIT DHE SUPERVIZORIT.

ADRESA:
 Fshati:kuqan, Nj.Adm.Shirgjan, Rruga "Paqja" (varrezave)

RISHI/PERSHKRIMI :	NGA:	DATA:
FAZA E PROJEKTIT		
PROJEKTI ZBATIMIT		

BASHKIA ELBASAN
 Rruga "Qemal Stafa"
 Lagja "Brig 17 Sulmuese"
 +35554400152
 email: bashkiaelbasan@elbasani.gov.al
 web: www.elbasani.gov.al

INVESTITOR: BASHKIA ELBASAN

DREJTORIA : PLANIFIKIMIT TERRITORIT DHE PROJEKTIMIT
 Përgjegjes Drejtor
 ark/Marvis Avllazagaj ark/Gentian Tabaku

PROJEKTUES:
 ark.
 Ing. Arian BAKU
 Liç.1800/ 2 date 21. 06. 2017

MATJET TOPOGRAFIKE:
 Drejtoria D.P.S.A.T-se
 Ing. Maksim Gega


PROJEKTI:
 Emertimi Objektit : Rikonstruksioni i rruges se varrezave te fshatit "Kuqan", Nj.Adm.Shirgjan

EMERTIMI I FLETES:
 PLANIMETRIA E RRUGES SE PROPOZUAR

SHKALLA A3:	DATA:	VIZATOI:	KONTROLLOI:
1:500	KORRIK 2018	Sektori Projektimit	Sektori Projektimit
PROJEKTI NR:	FLETA NR:	RISHIKIMI:	
.....	A3 / 2

PLANIMETRIA E RRUGES SE PROPOZUAR

SHKALLA 1 : 500

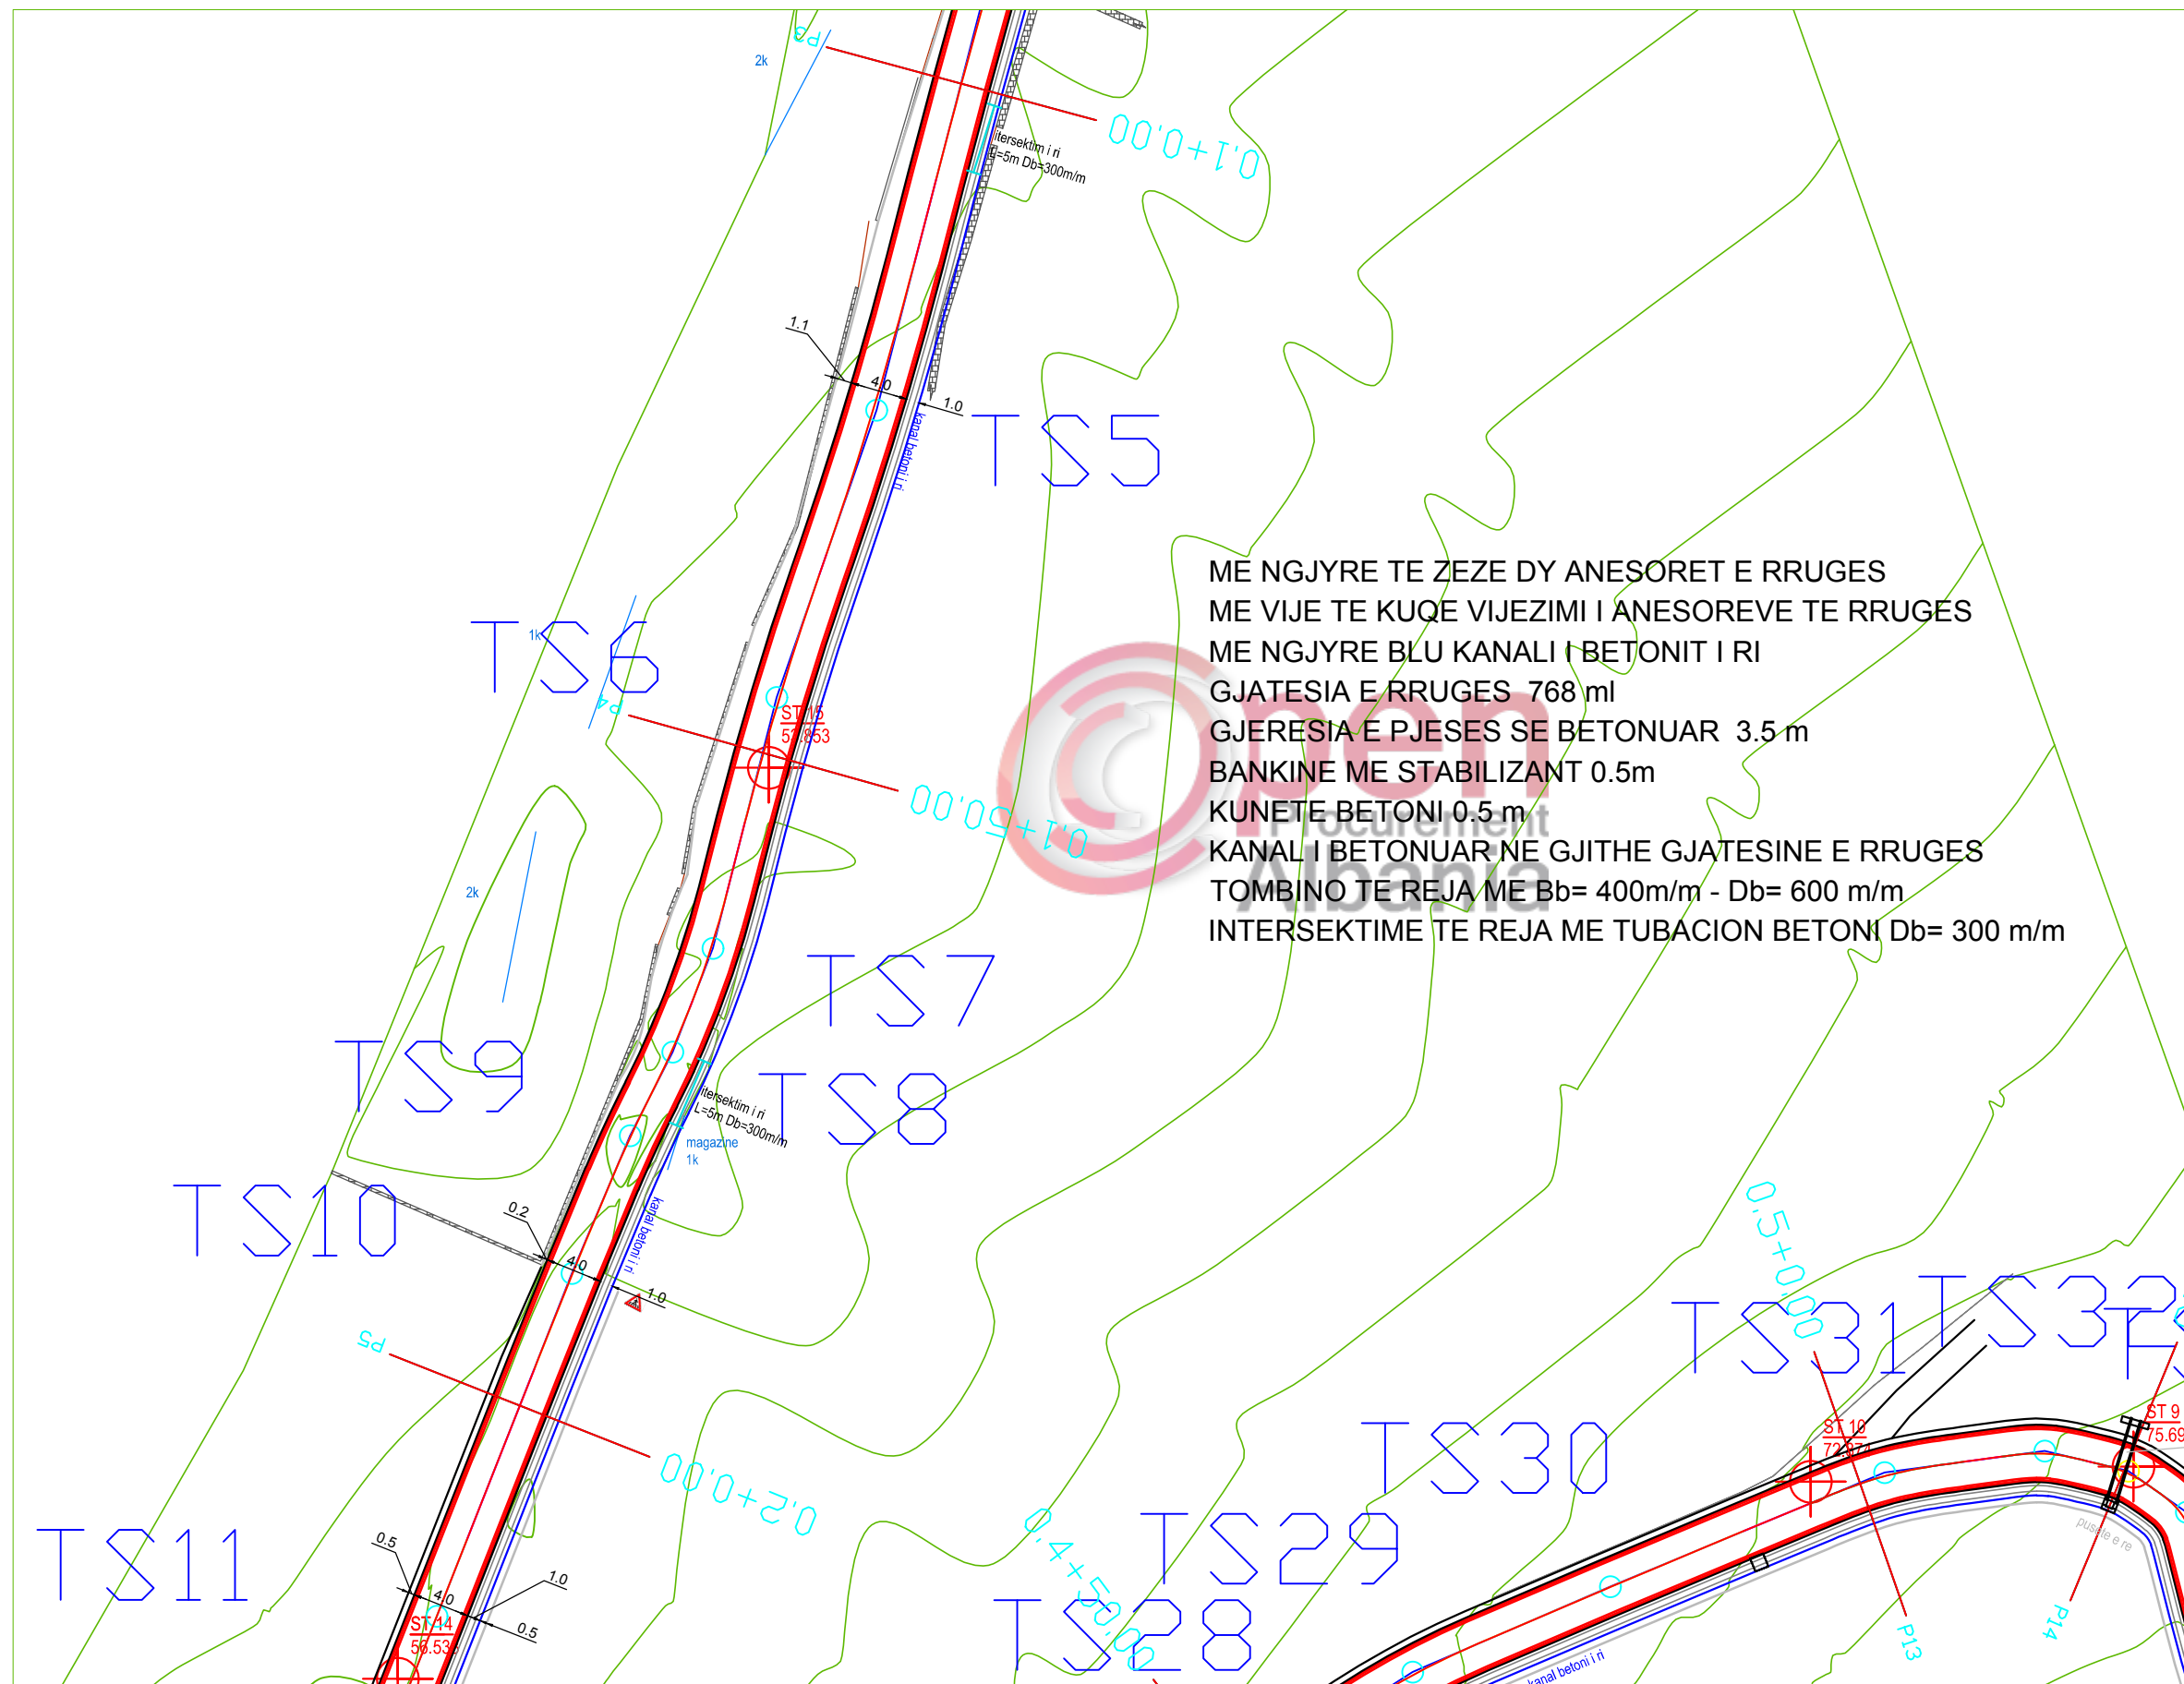

ME NGJYRE TE ZEZE DY ANESORET E RRUGES
 ME VIJE TE KUQE VIJEZIMI I ANESOREVE TE RRUGES
 ME NGJYRE BLU KANALI I BETONIT I RI
 GJATESIA E RRUGES 768 ml
 GJERESIA E PJESES SE BETONUAR 3.5 m
 BANKINE ME STABILIZANT 0.5m
 KUNETE BETONI 0.5 m
 KANAL I BETONUAR NE GJITHE GJATESINE E RRUGES
 TOMBINO TE REJA ME Bb= 400m/m - Db= 600 m/m
 INTERSEKTIME TE REJA ME TUBACION BETONI Db= 300 m/m

SHENIME TEKNIKE

1. KY PROJEKT ESHTË PRONË E BASHKISË ELBASAN.
2. NUK LEJOHET KOPJIMI APO RIPRODHIMI I KETIJ VIZATIMI PA AUTORIZIMIN E DRETORISË SE PROJEKTIMIT DHE SHERBIMEVE INXHINIERIKE NE BASHKINE ELBASAN.
3. TE RESPEKTOHEN DIMENSIONET E SHKRUAR NE VIZATIM.
4. PER CDO PAQARTESI APO MOSPERPTHJE TE PROJEKTIT ME SITUATEN NE TERREN TE MERRET KONTAKT ME PROJEKTUESIN
5. NUK LEJOHET ASNJE NDRYSHIM I PROJEKTIT PA MIRATIMIN SPECIFIK TE D.P.SH.I -se.
6. PER PERCAKTIMIN E NGJYRAVE, MATERIALEVE APO MALLRAVE QE DO TE PERDOREN NE KETE PROJEKT DUHET TE MERRET FILLIMISH TE MERRET MIRATIMI I PROJEKTUESIT DHE SUPERVIZORIT.

ADRESA:
 Fshati:kuqan, Nj.Adm.Shirgjan, Rruga "Paqja" (varrezave)

RISHI PERSHKRIMI	NGA	DATA
FAZA E PROJEKTIT	PROJEKTI ZBATIMIT	



BASHKIA ELBASAN
 Rruga "Qemal Stafa"
 Lagja "Brig 17 Sulmuese"
 +3554400152
 email: bashkialbasan@elbasani.gov.al
 web: www.elbasani.gov.al

INVESTITOR: BASHKIA ELBASAN

DREJTORIA :
PLANIFIKIMIT TERRITORIT DHE PROJEKTIMIT
 Pergjegjes Drejtor
 ark/Marvis Avllazagaj ark/Gentian Tabaku

PROJEKTUES:
 ark.
 Ing. Arian BAKU
 Lic.1800/ 2 date 21. 06. 2017

MATJET TOPOGRAFIKE:
 Drejtoria D.P.S.A.T-se

Ing. Maksim Gega


PROJEKTI:
 Emertimi Objektit : Rikonstruksioni i rruges se varrezave te fshatit "Kuqan", Nj.Adm.Shirgjan

EMERTIMI I FLETES:
 PLANIMETRIA E RRUGES SE PROPOZUAR

SHKALLA A3:	DATA:	VIZATOI:	KONTROLLOI:
1:500	KORRIK 2018	Sektori Projektimit	Sektori Projektimit
PROJEKTI NR:	FLETA NR:	RISHIKIMI:	
.....	A3 / 3	

PLANIMETRIA E RRUGES SE PROPOZUAR

SHKALLA 1 : 500

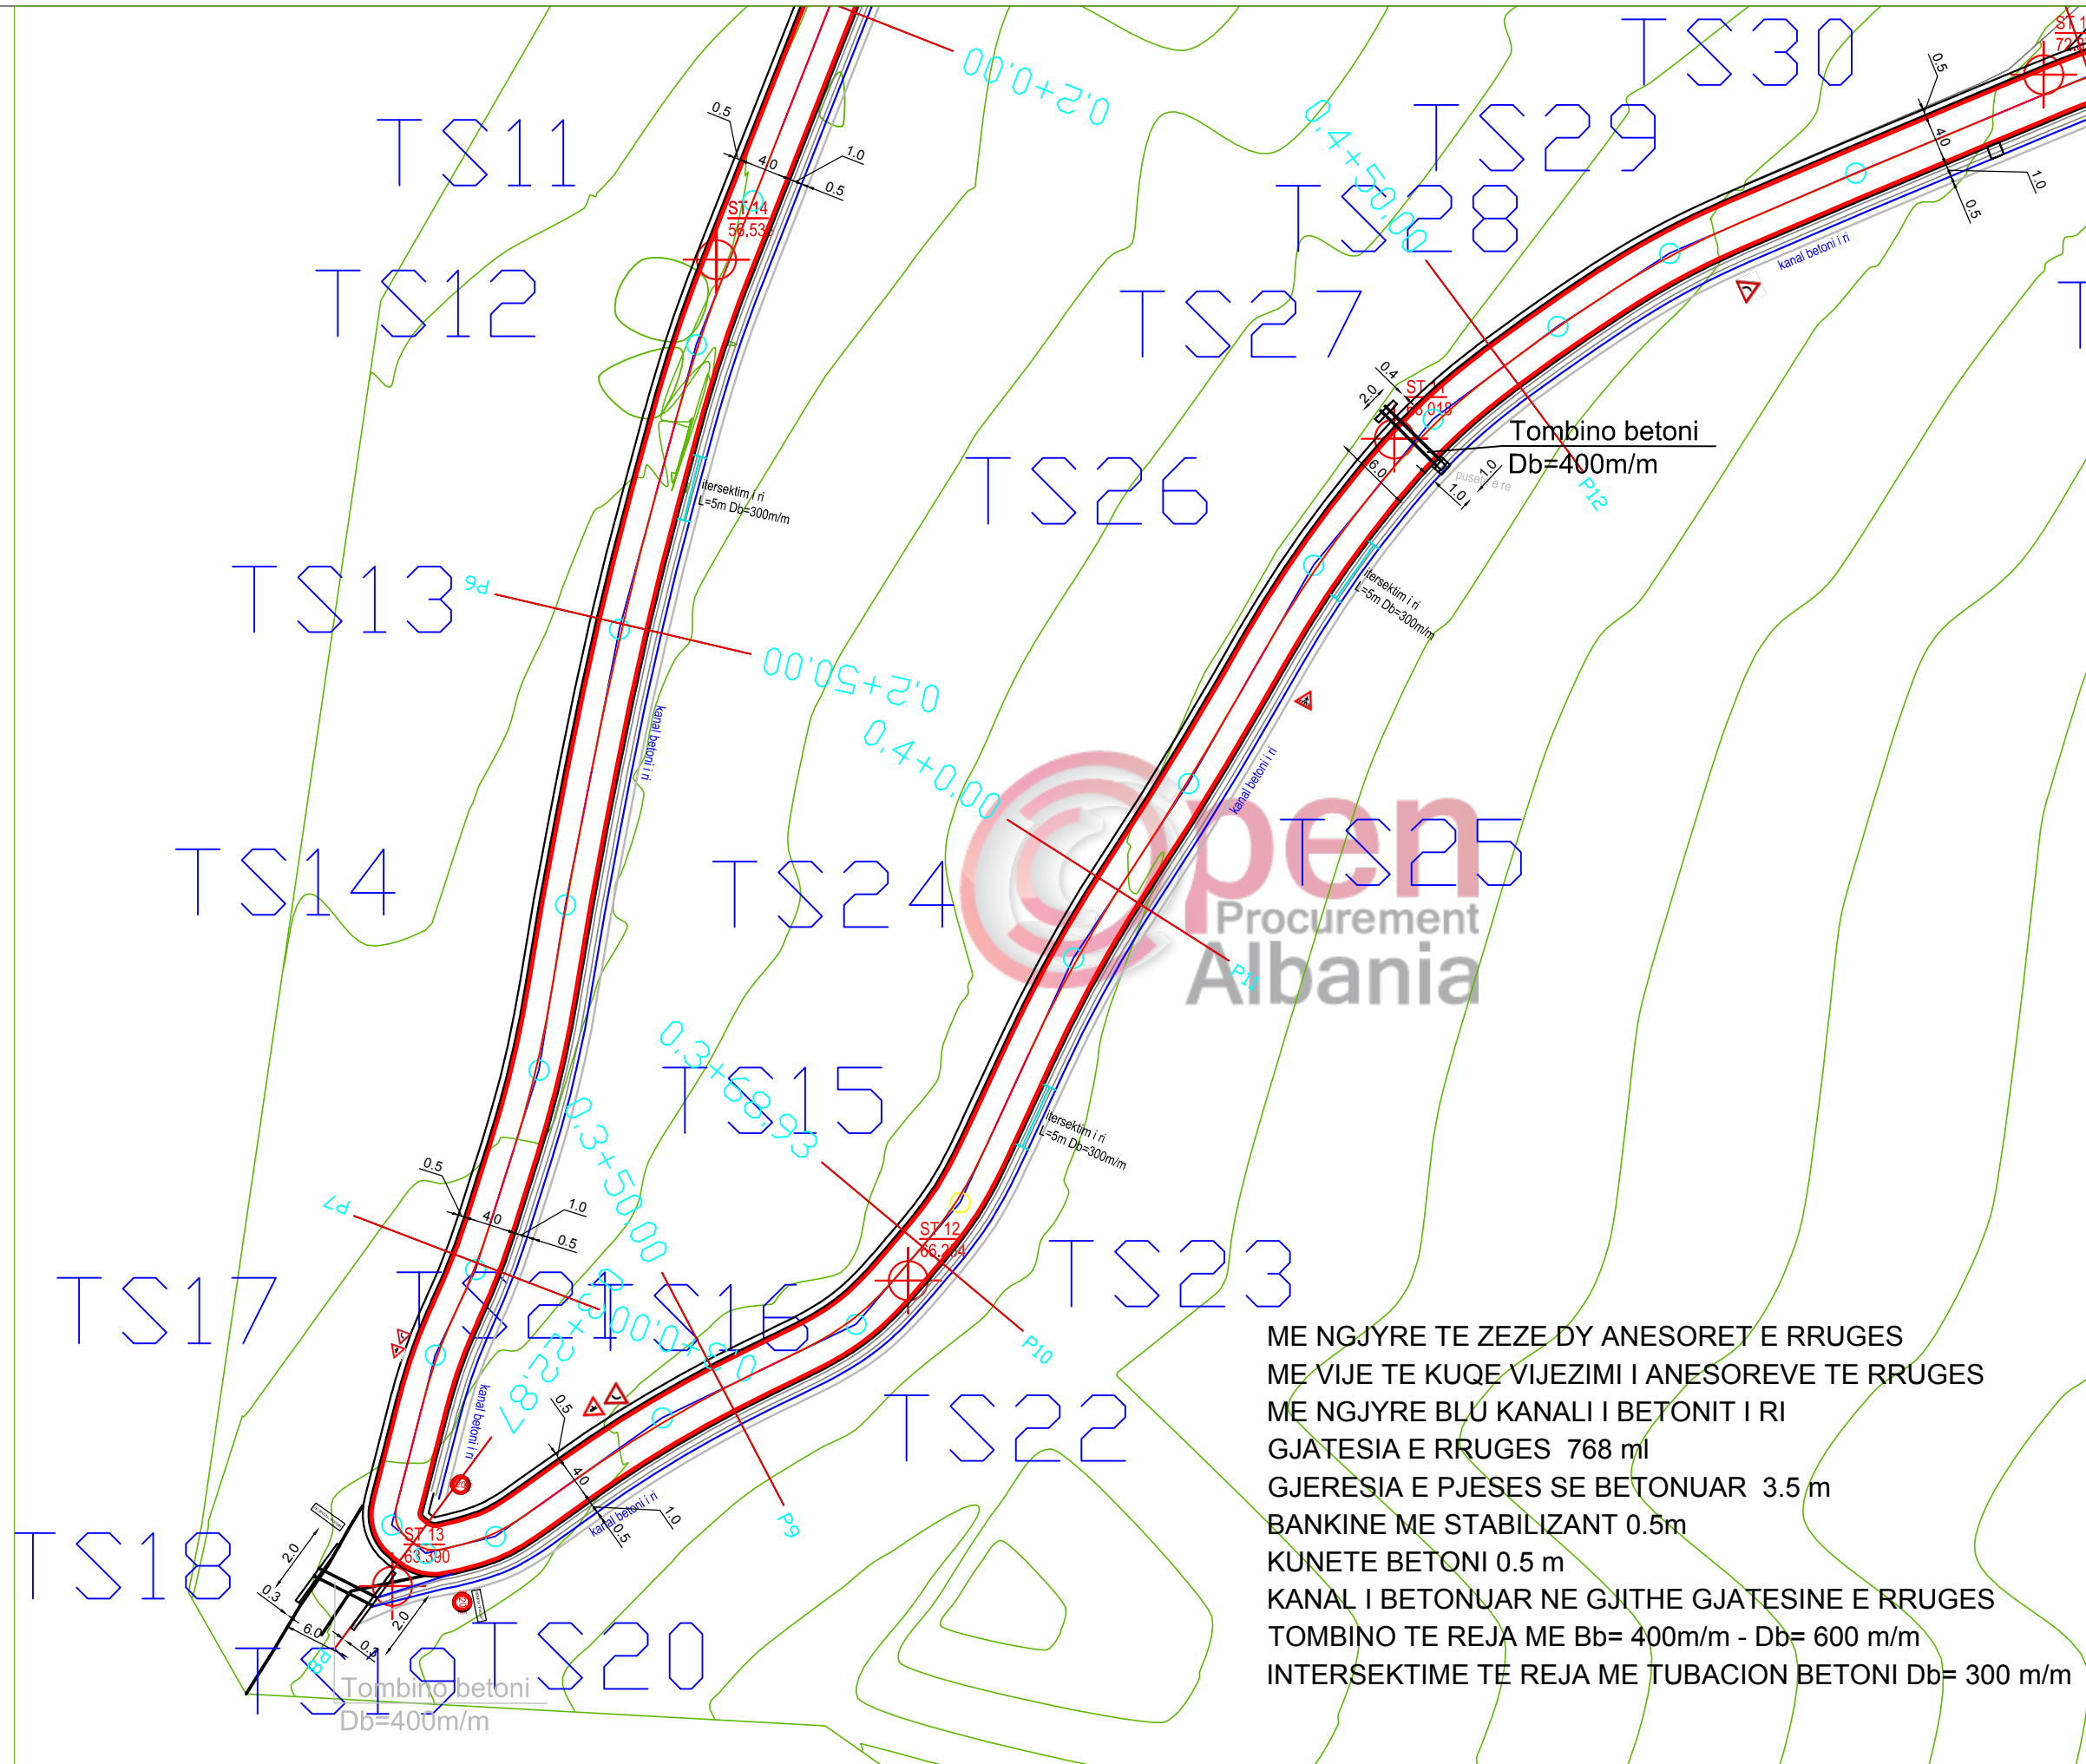

ME NGJYRE TE ZEZE DY ANESORET E RRUGES
 ME VIJE TE KUQE VIJEZIMI I ANESOREVE TE RRUGES
 ME NGJYRE BLU KANALI I BETONIT I RI
 GJATESIA E RRUGES 768 ml
 GJERESIA E PJESES SE BETONUAR 3.5 m
 BANKINE ME STABILIZANT 0.5m
 KUNETE BETONI 0.5 m
 KANAL I BETONUAR NE GJITHE GJATESINE E RRUGES
 TOMBINO TE REJA ME Bb= 400m/m - Db= 600 m/m
 INTERSEKTIME TE REJA ME TUBACION BETONI Db= 300 m/m

SHENIME TEKNIKE

1. KY PROJEKT ESHTË PRONË E BASHKISË ELBASAN.
2. NUK LEJOHET KOPJIMI APO RIPRODHIMI I KETIJ VIZATIMI PA AUTORIZIMIN E DRETORISË SE PROJEKTIMIT DHE SHERBIMEVE INXHINIERIKE NE BASHKINE ELBASAN.
3. TE RESPEKTOHEN DIMENSIONET E SHKRUARA NE VIZATIM.
4. PER CDO PAQARTESI APO MOSPËRPUTHJE TE PROJEKTIT ME SITUATEN NE TERREN TE MERRET KONTAKT ME PROJEKTUESIN
5. NUK LEJOHET ASNJE NDRYSHIM I PROJEKTIT PA MIRATIMIN SPECIFIK TE D.P.SH.I -se.
6. PER PERCAKTIMIN E NGJYRAVE, MATERIALEVE APO MALLRAVE QE DO TE PERDOREN NE KETE PROJEKT DUHET TE MERRET FILLIMISH TE MERRET MIRATIMI I PROJEKTUESIT DHE SUPERVIZORIT.

ADRESA:
 Fshati:kuqan, Nj.Adm.Shirgjan, Rruga "Paqja" (varrezave)

RISHI PERSHKRIMI	NGA	DATA
FAZA E PROJEKTIT		
PROJEKTI ZBATIMIT		

BASHKIA ELBASAN
 Rruga "Qemal Stafa"
 Lagja "Brig 17 Sulmuese"
 +3554400152
 email: bashkiaelbasan@elbasani.gov.al
 web: www.elbasani.gov.al

INVESTITOR: BASHKIA ELBASAN

DREJTORIA : PLANIFIKIMIT TERRITORIT DHE PROJEKTIMIT
 Përgjegjës: ark/Marvis Avllazagaj
 Drejtor: ark/Gentian Tabaku

PROJEKTUES:
 ark.
 Ing. Arian BAKU
 Liç.1800/ 2 date21. 06. 2017

MATJET TOPOGRAFIKE:
 Drejtoria D.P.S.A.T-se

Ing. Maksim Gega


PROJEKTI:
 Emertimi Objektivit : Rikonstruksioni i rruges se varrezave te fshatit "Kuqan", Nj.Adm.Shirgjan

EMERTIMI I FLETES:
 PLANIMETRIA E RRUGES SE PROPOZUAR

SHKALLA A3:	DATA:	VIZATOI:	KONTROLLOI:
1:500	KORRIK 2018	Sektori Projektimit	Sektori Projektimit
PROJEKTI NR:	FLETA NR:	RISHIKIMI:	
	A3 / 4		

PLANIMETRIA E RRUGES SE PROPOZUAR

SHKALLA 1 : 500

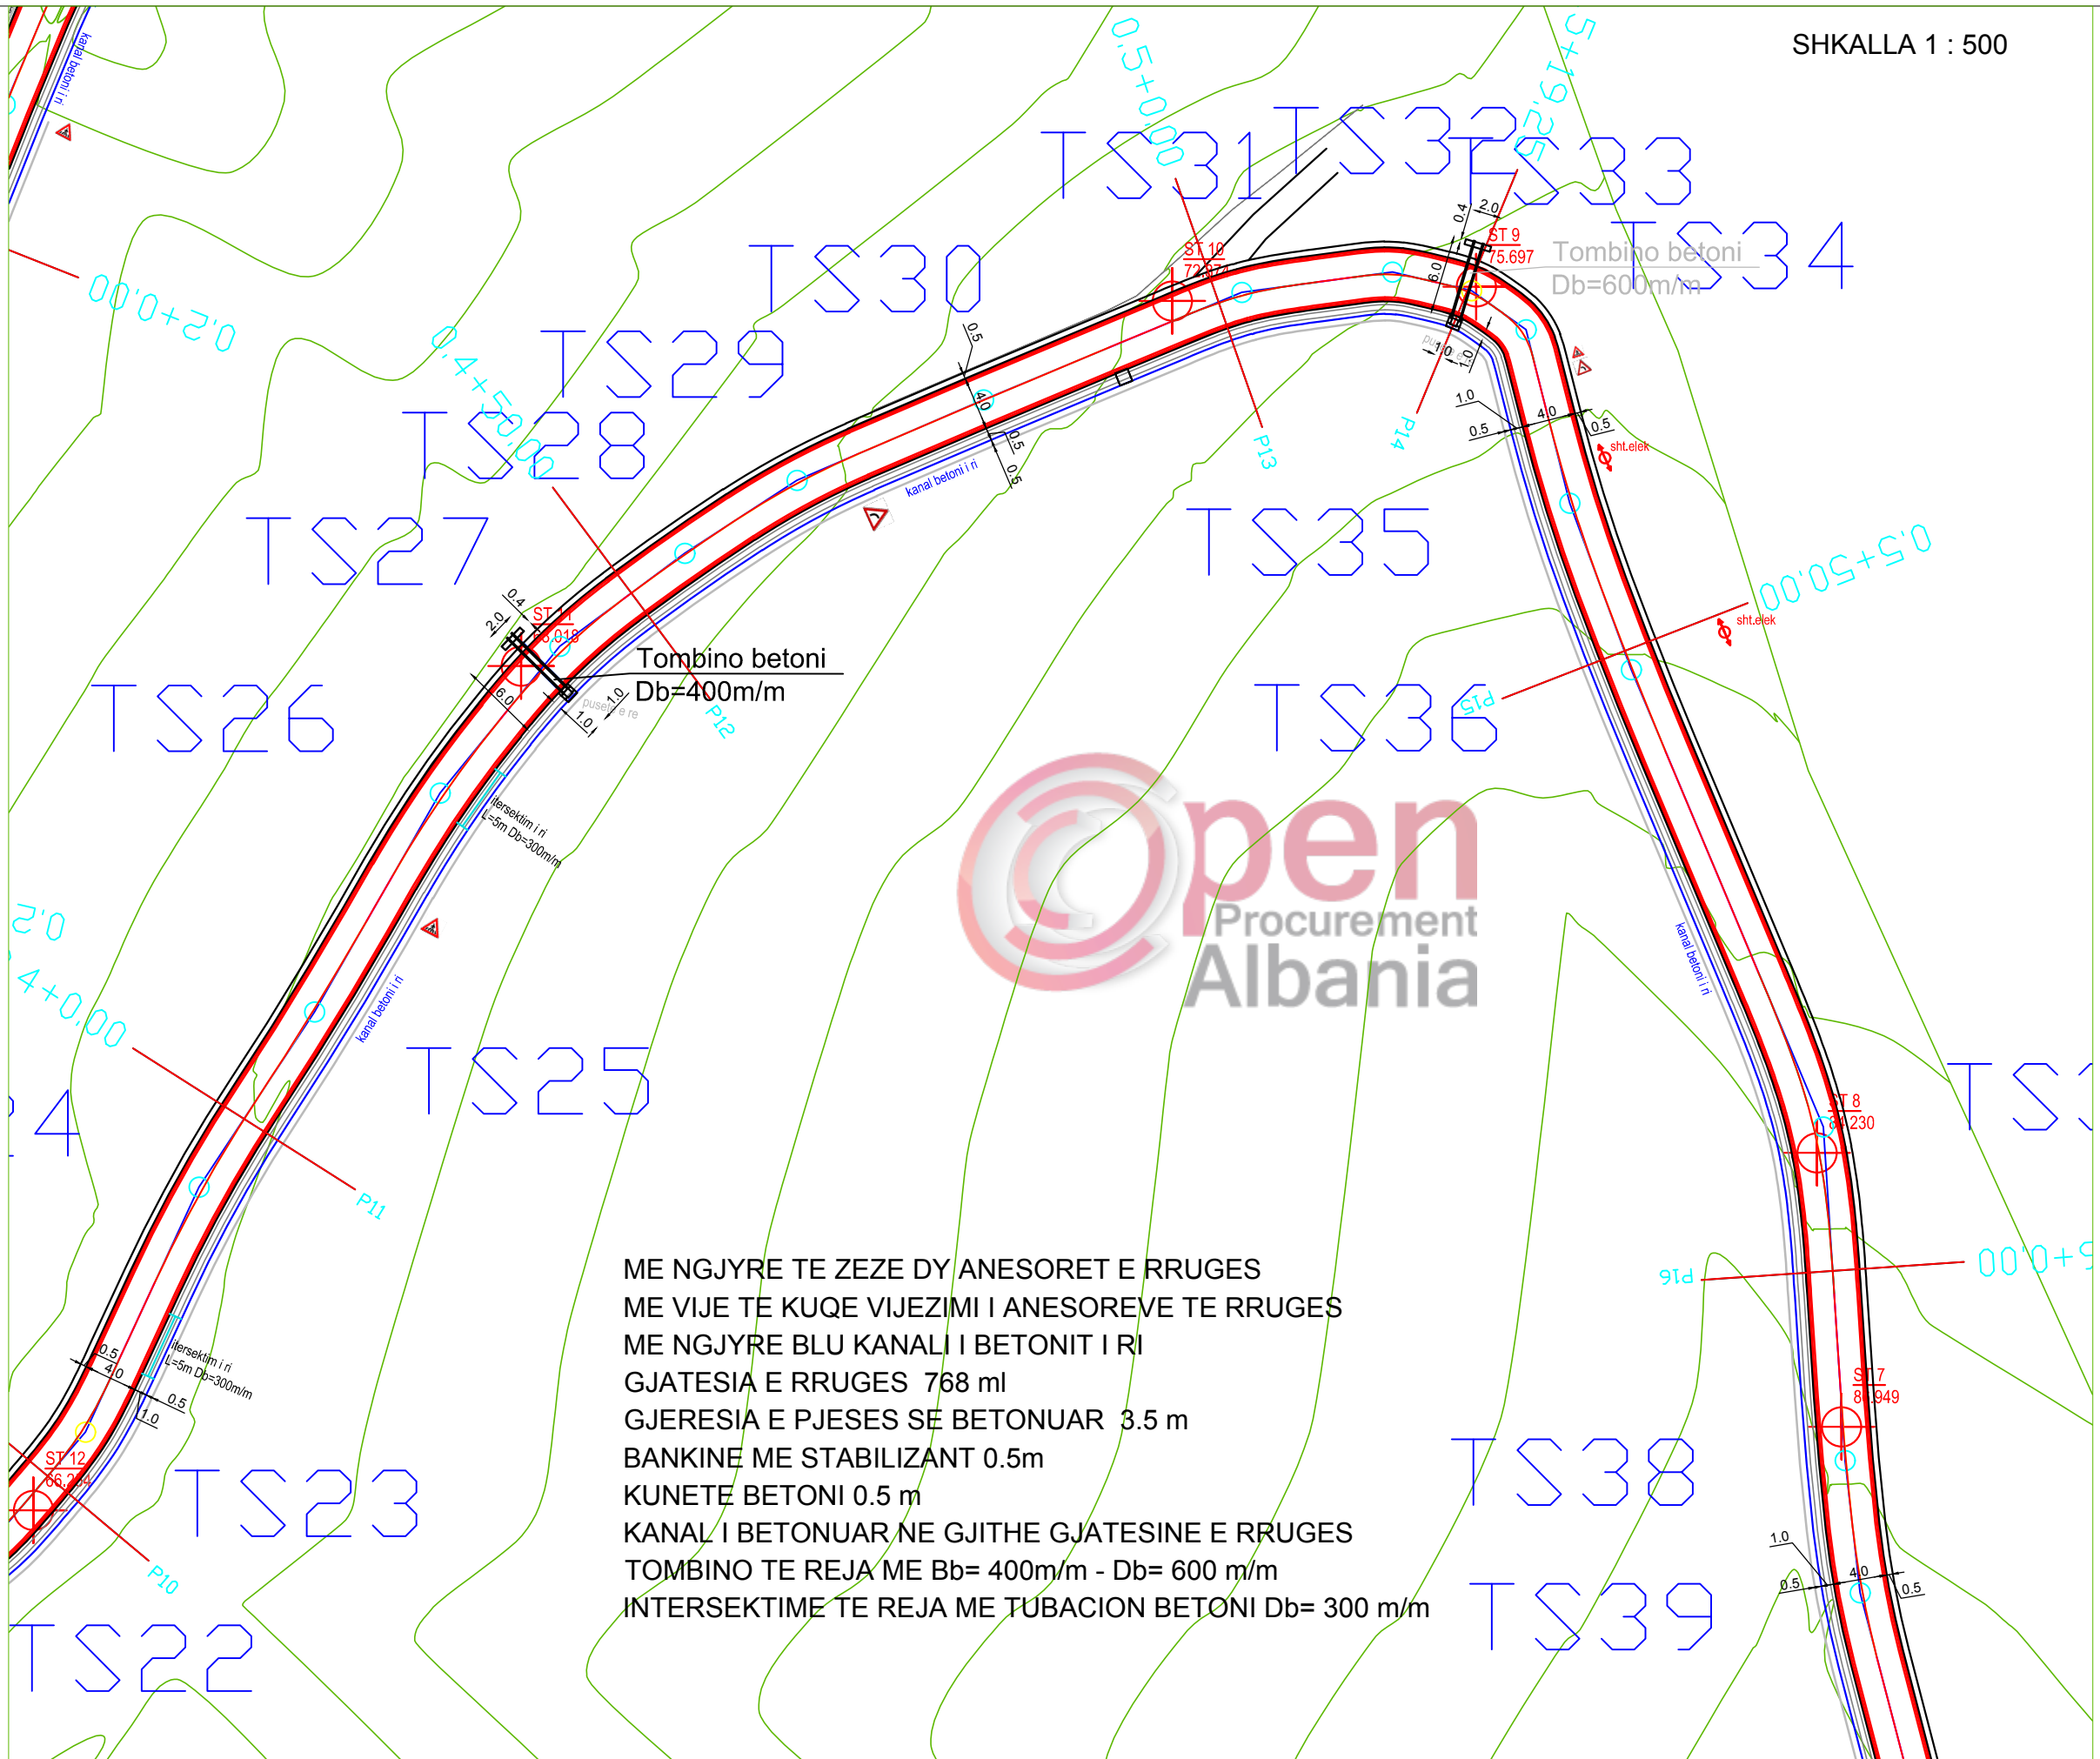

ME NGJYRE TE ZEZE DY ANESORET E RRUGES
 ME VIJE TE KUQE VIJEZIMI I ANESOREVE TE RRUGES
 ME NGJYRE BLU KANALI I BETONIT I RI
 GJATESIA E RRUGES 768 ml
 GJERESIA E PJESES SE BETONUAR 3.5 m
 BANKINE ME STABILIZANT 0.5m
 KUNETE BETONI 0.5 m
 KANAL I BETONUAR NE GJITHE GJATESINE E RRUGES
 TOMBINO TE REJA ME Bb= 400m/m - Db= 600 m/m
 INTERSEKTIME TE REJA ME TUBACION BETONI Db= 300 m/m

SHENIME TEKNIKE	
1.	KY PROJEKT ESHTË PRONE E BASHKISE ELBASAN.
2.	NUK LEJOHET KOPJIMI APO RIPRODHIMI I KETIJ VIZATIMI PA AUTORIZIMIN E DRETORISE SE PROJEKTIMIT DHE SHERBIMEVE INXHINIERIKE NE BASHKINE ELBASAN.
3.	TE RESPEKTOHEN DIMENSIONET E SHKRUARA NE VIZATIM.
4.	PER CDO PAQARTESI APO MOSPERPUTHJE TE PROJEKTIT ME SITUATAN NE TERREN TE MERRET KONTAKT ME PROJEKTUESIN
5.	NUK LEJOHET ASNJE NDRYSHIM I PROJEKTIT PA MIRATIMIN SPECIFIK TE D.P.SH.I -se.
6.	PER PERCAKTIMIN E NGJYRAVE, MATERIALEVE APO MALLRAVE QE DO TE PERDOREN NE KETE PROJEKT DUHET TE MERRET FILLIMISH TE MERRET MIRATIMI I PROJEKTUESIT DHE SUPERVIZORIT.
ADRESA: Fshati:kuqan, Nj.Adm.Shirgjan, Rruga "Paqja" (varrezave)	

RISHI PERSHKRIMI	NGA	DATA
FAZA E PROJEKTIT		
PROJEKTI ZBATIMIT		

BASHKIA ELBASAN
 Rruga "Qemal Stafa"
 Lagja "Brig 17 Sulmuese"
 +3554400152
 email: bashkiaelbasan@elbasani.gov.al
 web: www.elbasani.gov.al

INVESTITOR:	BASHKIA ELBASAN
-------------	-----------------

DREJTORIA :	PLANIFIKIMIT TERRITORIT DHE PROJEKTIMIT
Pergjegjes	Drejtor
ark/Marvis Avllazagaj	ark/Gentian Tabaku

PROJEKTUES:	
ark,	
Ing. Arian BAKU	
Liç.1800/ 2 date21. 06. 2017	

MATJET TOPOGRAFIKE:	Drejtoria D.P.S.A.T-se
Ing. Maksim Gega	


PROJEKTI:
 Emeritimi Objektivit : Rikonstruksioni i rruges se varrezave te fshatit "Kuqan", Nj.Adm.Shirgjan

EMERTIMI I FLETES:
 PLANIMETRIA E RRUGES SE PROPOZUAR

SHKALLA A3:	DATA:	VIZATOI:	KONTROLLOI:
1:500	KORRIK 2018	Sektori Projektimit	Sektori Projektimit
PROJEKTI NR:	FLETA NR:	RISHIKIMI:	
	A3 / A 5		

PLANIMETRIA E RRUGES SE PROPOZUAR

SHKALLA 1 : 500

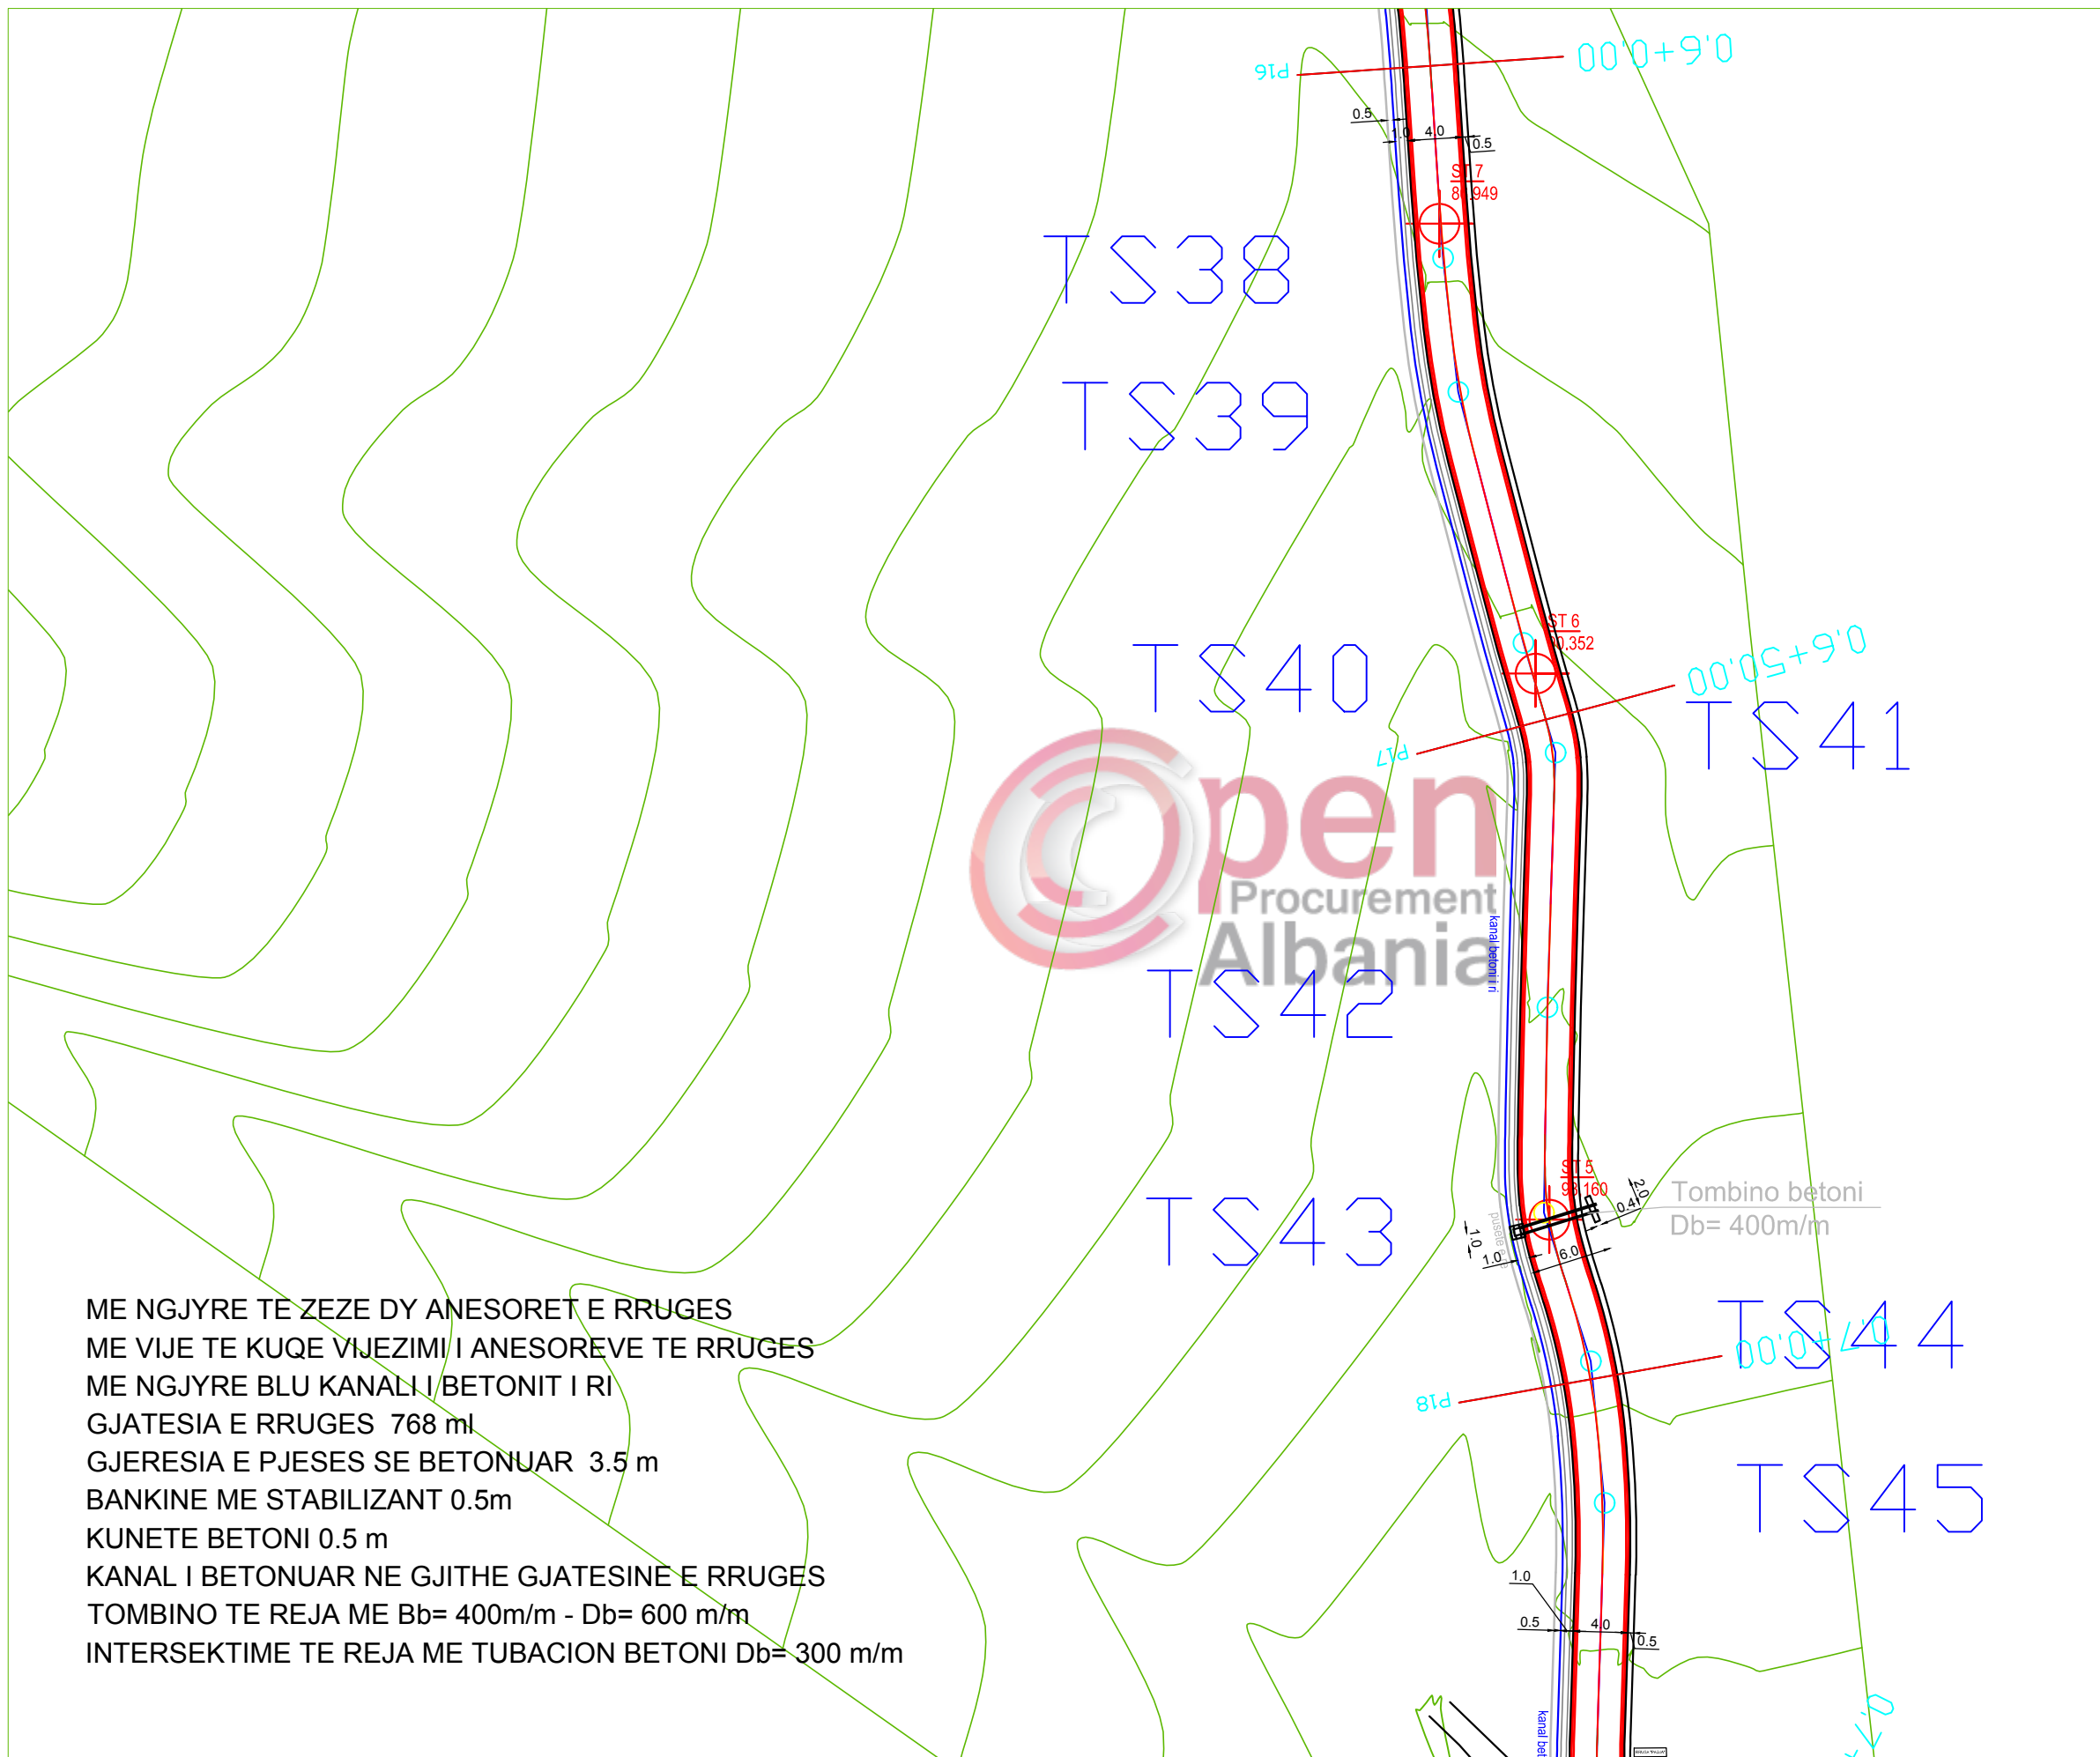

ME NGJYRE TE ZEZE DY ANESORET E RRUGES
 ME VIJE TE KUQE VIJEZIMI I ANESOREVE TE RRUGES
 ME NGJYRE BLU KANALI I BETONIT I RI
 GJATESIA E RRUGES 768 ml
 GJERESIA E PJESES SE BETONUAR 3.5 m
 BANKINE ME STABILIZANT 0.5m
 KUNETE BETONI 0.5 m
 KANAL I BETONUAR NE GJITHE GJATESINE E RRUGES
 TOMBINO TE REJA ME Bb= 400m/m - Db= 600 m/m
 INTERSEKTIME TE REJA ME TUBACION BETONI Db= 300 m/m

SHENIME TEKNIKE

1. KY PROJEKT ESHTË PRONË E BASHKISË ELBASAN.
2. NUK LEJOHET KOPJIMI APO RIPRODHIMI I KETIJ VIZATIMI PA AUTORIZIMIN E DRETORISE SE PROJEKTIMIT DHE SHERBIMEVE INXHINIERIKE NE BASHKINE ELBASAN.
3. TE RESPEKTOHEN DIMENSIONET E SHKRUARA NE VIZATIM.
4. PER CDO PAQARTESI APO MOSPERPTHJE TE PROJEKTIT ME SITUATEN NE TERREN TE MERRET KONTAKT ME PROJEKTUESIN
5. NUK LEJOHET ASNJE NDRYSHIM I PROJEKTIT PA MIRATIMIN SPECIFIK TE D.P.SH.I -se.
6. PER PERCAKTIMIN E NGJYRAVE, MATERIALEVE APO MALLRAVE QE DO TE PERDOREN NE KETE PROJEKT DUHET TE MERRET FILLIMISH TE MERRET MIRATIMI I PROJEKTUESIT DHE SUPERVIZORIT.

ADRESA:
 Fshati:kuqan, Nj.Adm.Shirgjan, Rruga "Paqja" (varrezave)

RISHI PERSHKRIMI	NGA	DATA
FAZA E PROJEKTIT		
PROJEKTI ZBATIMIT		

BASHKIA ELBASAN
 Rruga "Germal Stafa"
 Lagja "Brig 17 Sulmuese"
 +35554400152
 email: bashkiaeelbasan@elbasani.gov.al
 web: www.elbasani.gov.al

INVESTIDOR: BASHKIA ELBASAN

DREJTORIA : PLANIFIKIMIT TERRITORIT DHE PROJEKTIMIT
 Përgjegjës Drejtor
 ark/Marvis Avllazagaj ark/Gentian Tabaku

PROJEKTUES:
 ark.
 Ing. Arian BAKU
 Liç.1800/ 2 date 21. 06. 2017

MATJET TOPOGRAFIKE:
 Drejtoria D.P.S.A.T-se

Ing. Maksim Gega


PROJEKTI:
 Emertimi Objektivit : Rikonstruksioni i rruges se varrezave te fshatit "Kuqan", Nj.Adm.Shirgjan

EMERTIMI I FLETES:
 PLANIMETRIA E RRUGES SE PROPOZUAR

SHKALLA A3:	DATA:	VIZATOI:	KONTROLLOI:
1:500	KORRIK 2018	Sektori Projektimit	Sektori Projektimit
PROJEKTI NR:	FLETA NR:	RISHIKIMI:	
.....	A3 / 6

PLANIMETRIA E RRUGES SE PROPOZUAR

SHKALLA 1 : 500

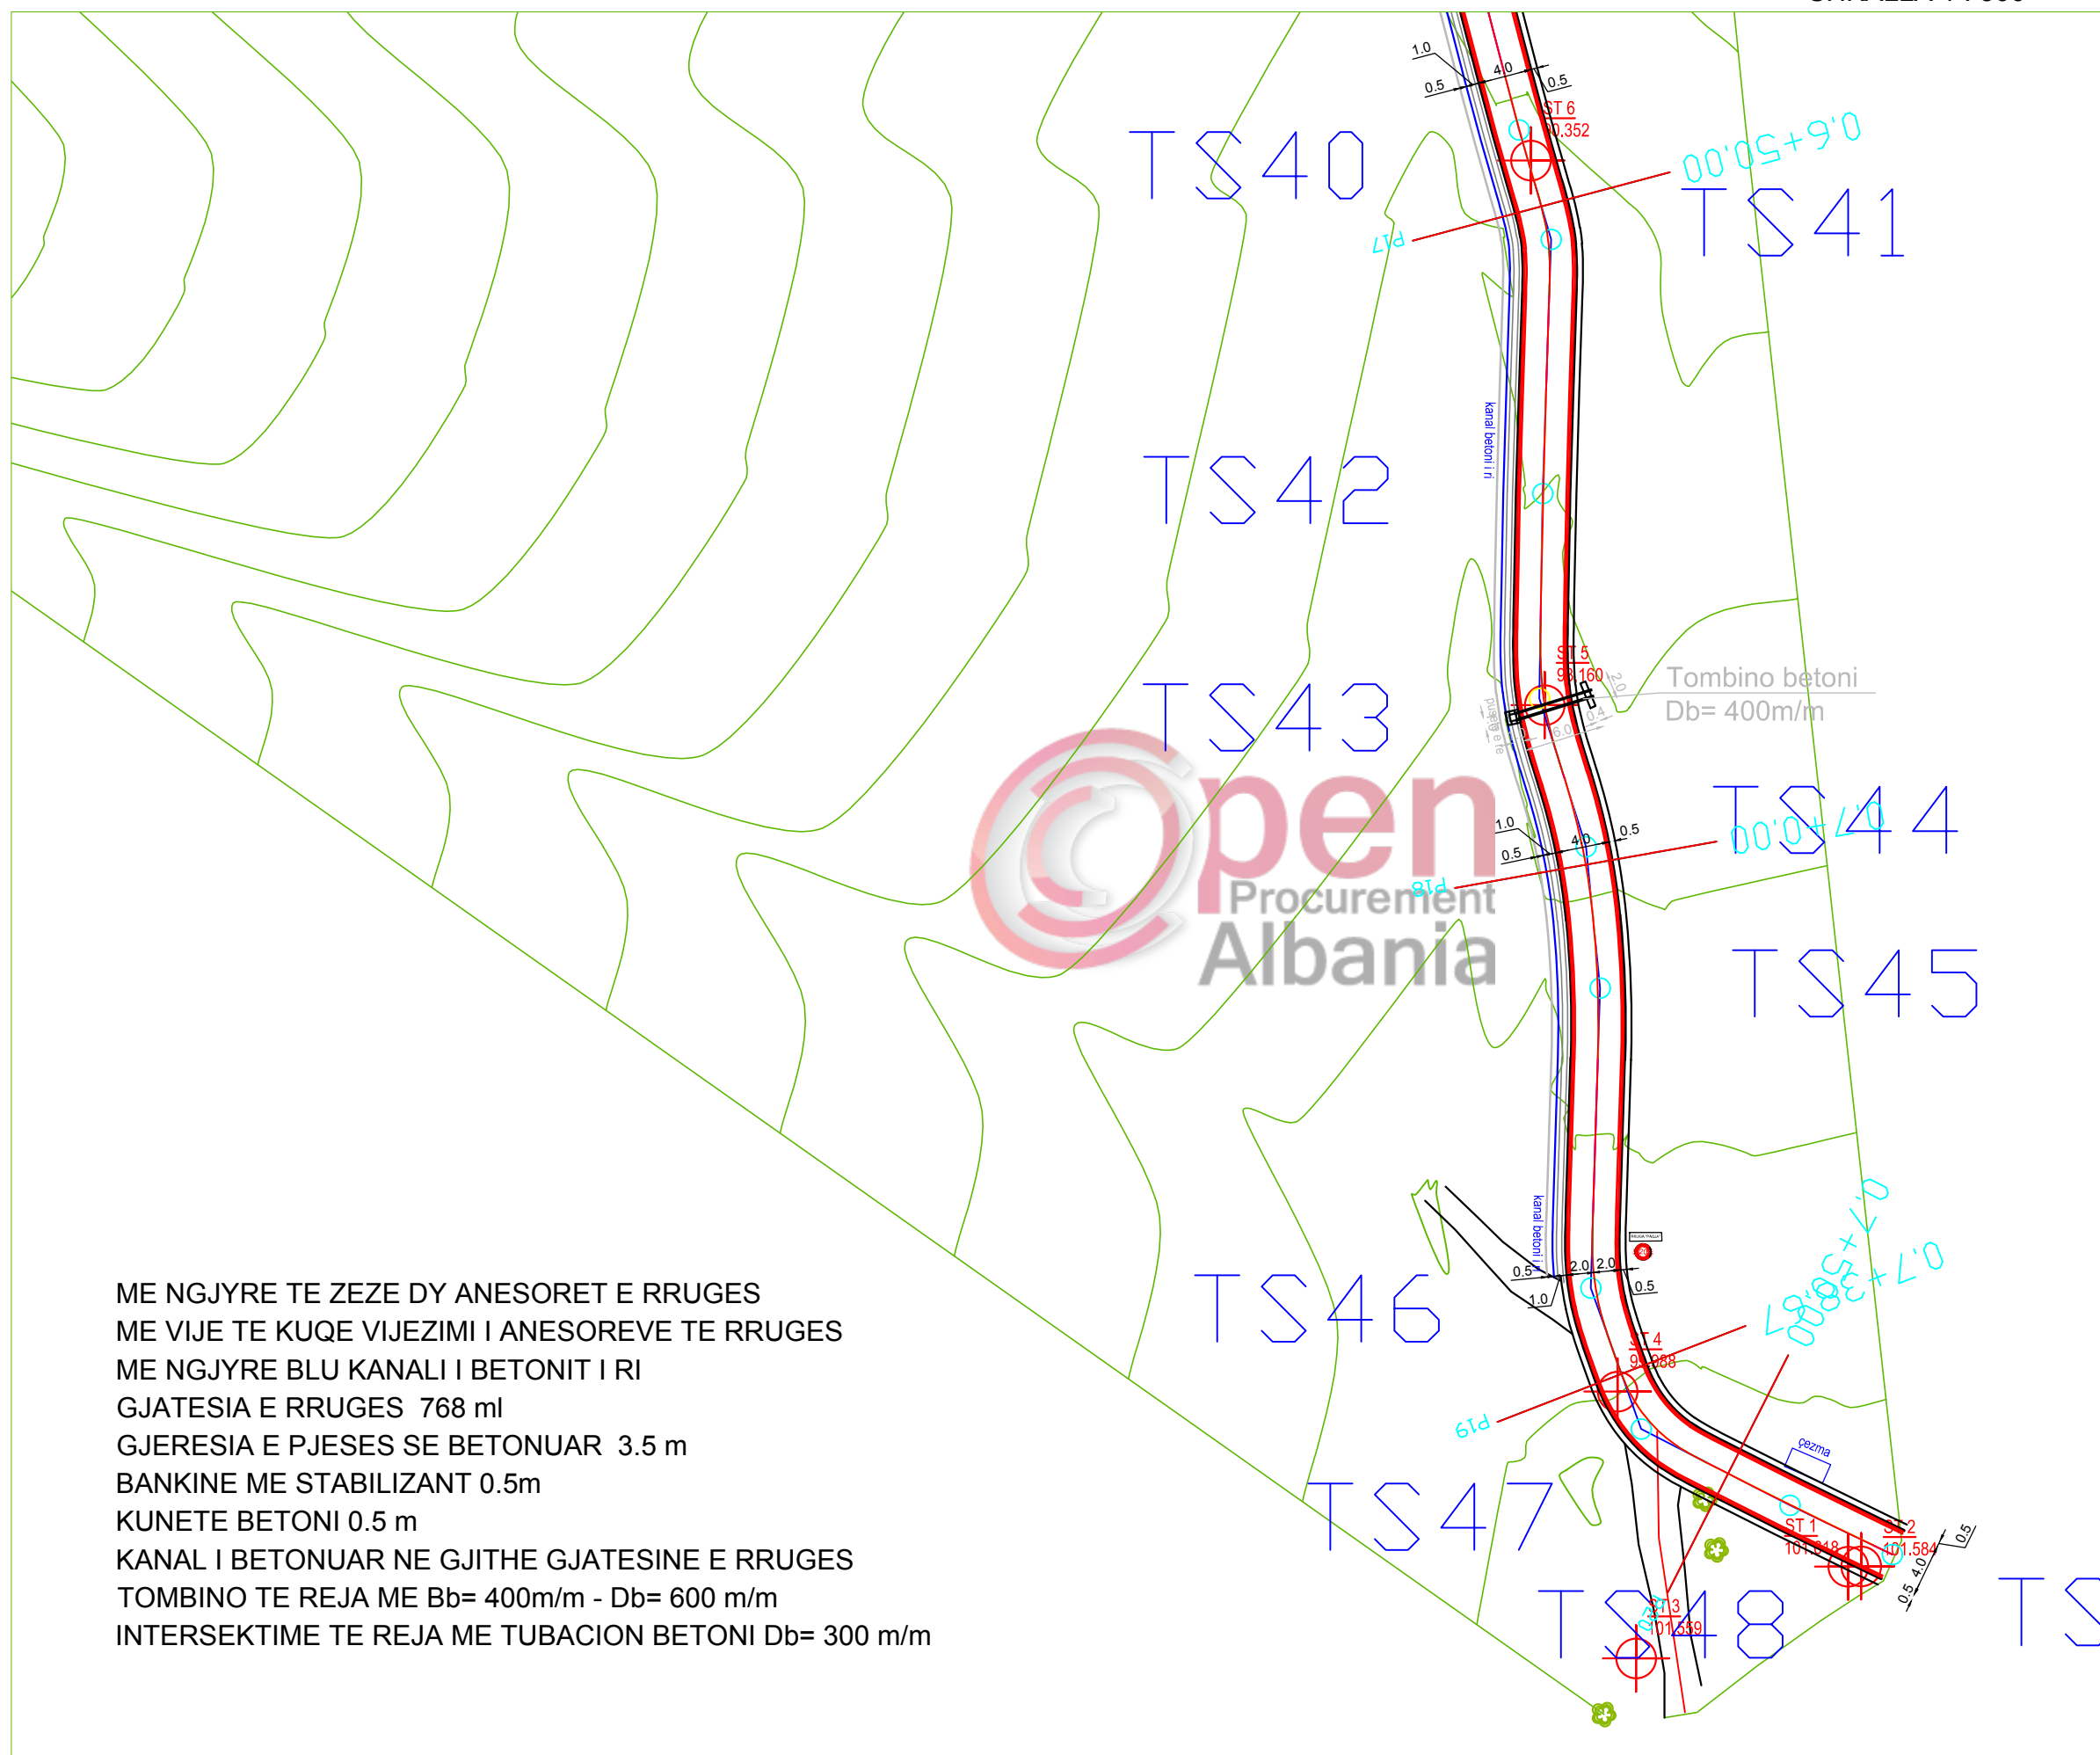

SHENIME TEKNIKE

1. KY PROJEKT ESHTË PRONE E BASHKISE ELBASAN.
2. NUK LEJOHET KOPJIMI APO RIPRODHIMI I KETIJ VIZATIMI PA AUTORIZIMIN E DRETORISE SE PROJEKTIMIT DHE SHERBIMEVE INXHINIERIKE NE BASHKINE ELBASAN.
3. TE RESPEKTOHEN DIMENSIONET E SHKRUARA NE VIZATIM.
4. PER CDO PAQARTESI APO MOSPERPTHJE TE PROJEKTIT ME SITUATEN NE TERREN TE MERRET KONTAKT ME PROJEKTUESIN
5. NUK LEJOHET ASNJE NDRYSHIM I PROJEKTIT PA MIRATIMIN SPECIFIK TE D.P.SH.I -se.
6. PER PERCAKTIMIN E NGJYRAVE, MATERIALEVE APO MALLRAVE QE DO TE PERDOREN NE KETE PROJEKT DUHET TE MERRET FILLIMISH TE MERRET MIRATIMI I PROJEKTUESIT DHE SUPERVIZORIT.

ADRESA:
 Fshati:kuqan, Nj.Adm.Shirgjan, Rruga "Paqja" (varrezave)

RISHI/PERSHKRIMI :
 FAZA E PROJEKTIT :
 PROJEKTI ZBATIMIT

BASHKIA ELBASAN
 Rruga "Qemal Stafa"
 Lagja "Brig 17 Sulmuese"
 +3554400152
 email: bashkiaeelbasan@elbasani.gov.al
 web: www.elbasani.gov.al

INVESTITOR:
 BASHKIA ELBASAN

DREJTORIA :
 PLANIFIKIMIT TERRITORIT DHE PROJEKTIMIT
 Pergjegjes Drejtor
 ark/Marvis Avllazagaj ark/Gentian Tabaku

PROJEKTUES:
 ark,
 Ing. Arian BAKU
 Liç.1800/ 2 date21. 06. 2017


MATJET TOPOGRAFIKE:
 Drejtoria D.P.S.A.T-se

Ing. Maksim Gega

PROJEKTI:
 Emertimi Objektivit : Rikonstruksioni i rruges se varrezave te fshatit "Kuqan", Nj.Adm.Shirgjan

EMERTIMI I FLETES:
 PLANIMETRIA E RRUGES SE PROPOZUAR

SHKALLA A3:	DATA:	VIZATOI:	KONTROLLOI:
1:500	KORRIK 2018	Sektori Projektimit	Sektori Projektimit
PROJEKTI NR:	FLETA NR:	RISHIKIMI:	
.....	A3 / 7

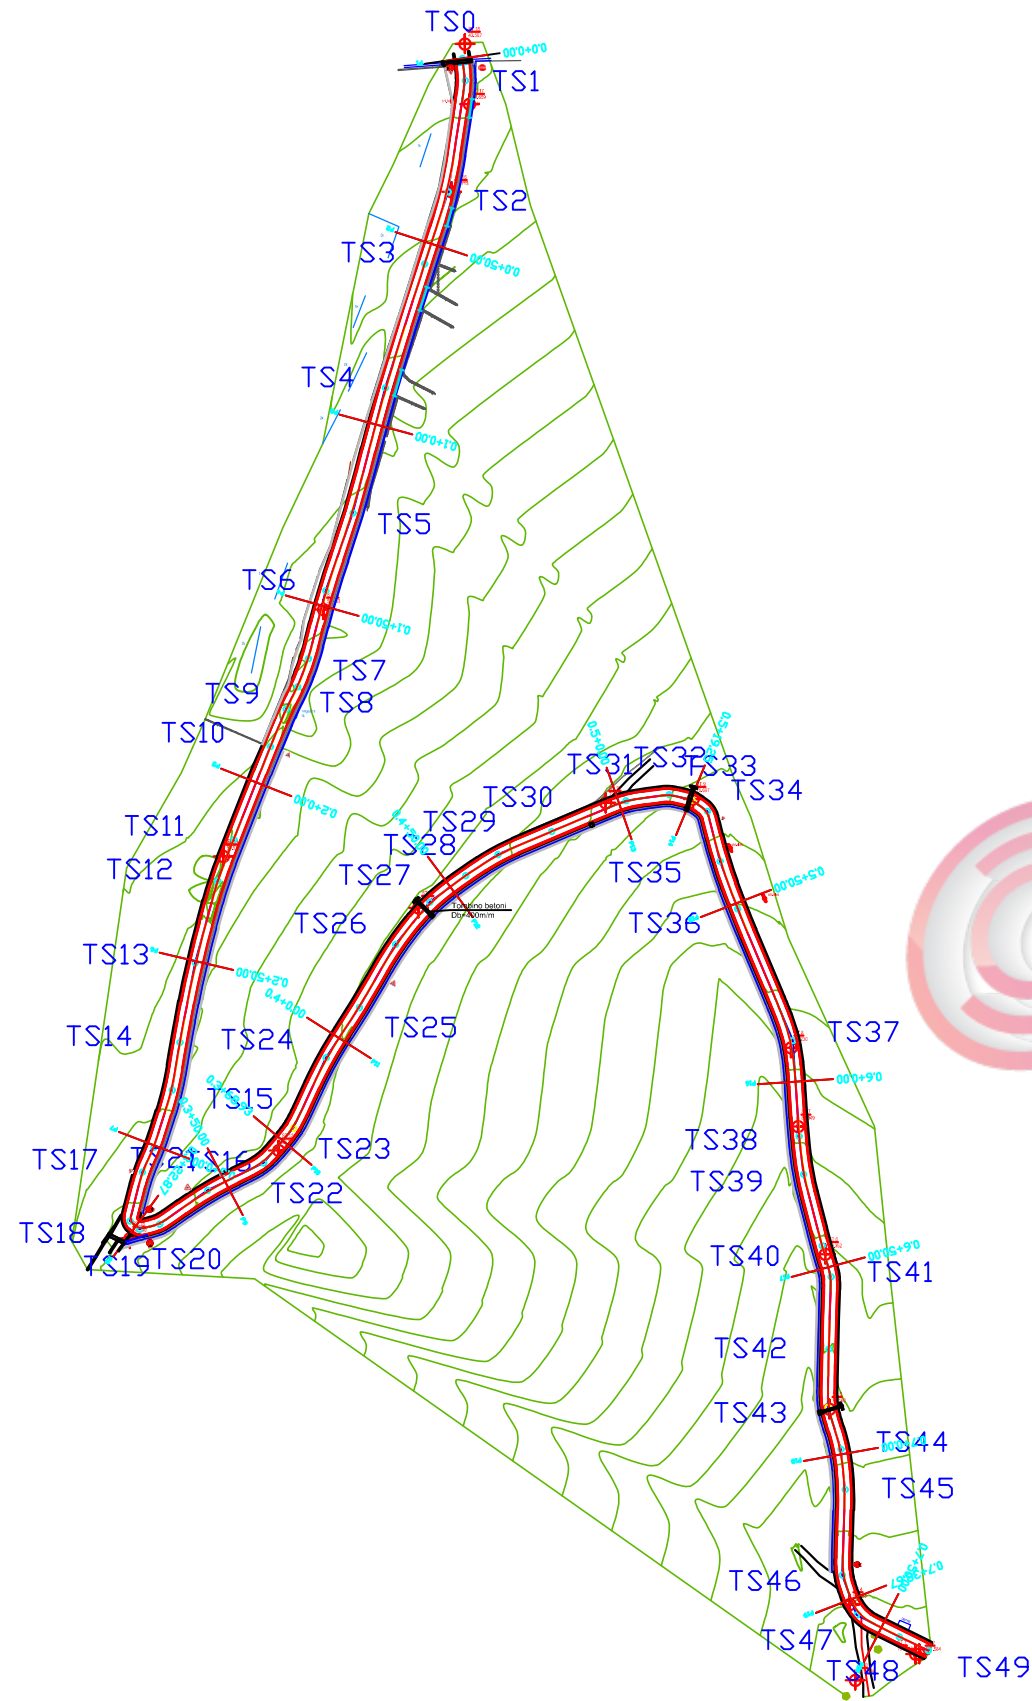


PLANIMETRIA E RRUGES SE PROPOZUAR

SHKALLA 1 : 2000

GJATESIA E RRUGES 768 m
 GJERESIA E PJESES SE BETONUAR 3.5 m
 BANKINE ME STABILIZANT 0.5m
 KUNETE BETONI 0.5 m
 KANAL I BETONUAR NE GJITHE GJATESINE E RRUGES
 TOMBINO TE REJA ME Bb= 400m/m - Db= 600 m/m
 INTERSEKTIME TE REJA ME TUBACION BETONI Db= 300 m/m
 SINJALISTIKA VERTIKALE
TABELA SINJALIZUESE 3 KENDORE ME BAZEN 40 cm
TABELA URDHURUESE RRETHORE D = 40 cm
TABELA TREGUESE DREJTEKENDORE EMER RRUGE
"PAQJA", "TROJEVE" dhe "ANASTAS ÇAKALLI" cope 5
 SINJALISTIKA HORIZONTALE DO TE VIJEZOHEN
 DY ANESORET E RRUGES NE GJERESINE 3.5 m
 ME VIJE TE BARDHE ME GJERE 15 cm.



<p>SHENIME TEKNIKE</p> <ol style="list-style-type: none"> KY PROJEKT ESHTË PRONË E BASHKISË ELBASAN NUK LEJOHET KOPJIMI APO RIPRODHIMI I KETIJ VIZATIMI PA AUTORIZIMIN E SEKTORIT TE PROJEKTIMIT DHE SHERBIMEVE INXHINIERIKE NE BASHKINE ELBASAN. TE RESPEKTOHEN DIMENSIONET E SHKRUARA NE VIZATIM. PER CDO PAQARTESI APO MOSPËRPUTHJE TE PROJEKTIMIT ME SITUATEN NE TERREN TE MERRRET KONTAKT ME PROJEKTUESIT E PROJEKTI. 	<ol style="list-style-type: none"> NUK LEJOHET ANJE NDRYSHIM PROJEKTI PA MIRATIMIN SPECIFIK TE S.P.SH.I. - se PER PERCAKTIMIN E NGJYRAVE, MATERIALEVE NE ZBATIMIN E PROJEKTIËT FILLIMISHT DUHET TE MERRRET MIRATIMI I PROJEKTUESIT DHE SUPERVIZORIT. 	<p>RISHI PERSHKRIMI I FAZAVE E PROJEKTIËT PROJEKTI ZBATIMIT</p> <p>BASHKIA ELBASAN Rruga "Gëmal Stafa" Lagja "Brig 17 Sulmuese" +35554400152 email: bashkiaeelbasan@elbasani.gov.al web: www.elbasani.gov.al</p>	<p>NGA: DATA:</p> <p>INVESTITOR: BASHKIA ELBASAN</p> <p>DREJTORIA: PLANIFIKIMIT TERRITORIT DHE PROJEKTIMIT Pergjegjes Drejtor ark/Marvis Avllazagaj ark/Gentian Tabaku</p>	<p>PROJEKTUES:</p> <p>Ing/hidro.Arian Baku</p>	<p>PROJEKTI: Rikonstruksion i rrugës së varrezave fshati "Kuqan", Njesia Administrative Shirgjan</p> <p>EMERTIMI I FLETES: KAPAKU Planimetria e rruges se propozuar</p> <p>SHKALLA 1 : 2000 DATA: KORRIK 2018 VIZATOI: Sektori Projektimit KONTROLLOI: Sektori Projektimit PROJEKTI NR: 1 FLETA NR: A3 / 1 0 RISHIKIMI:</p>
---	--	--	--	--	--

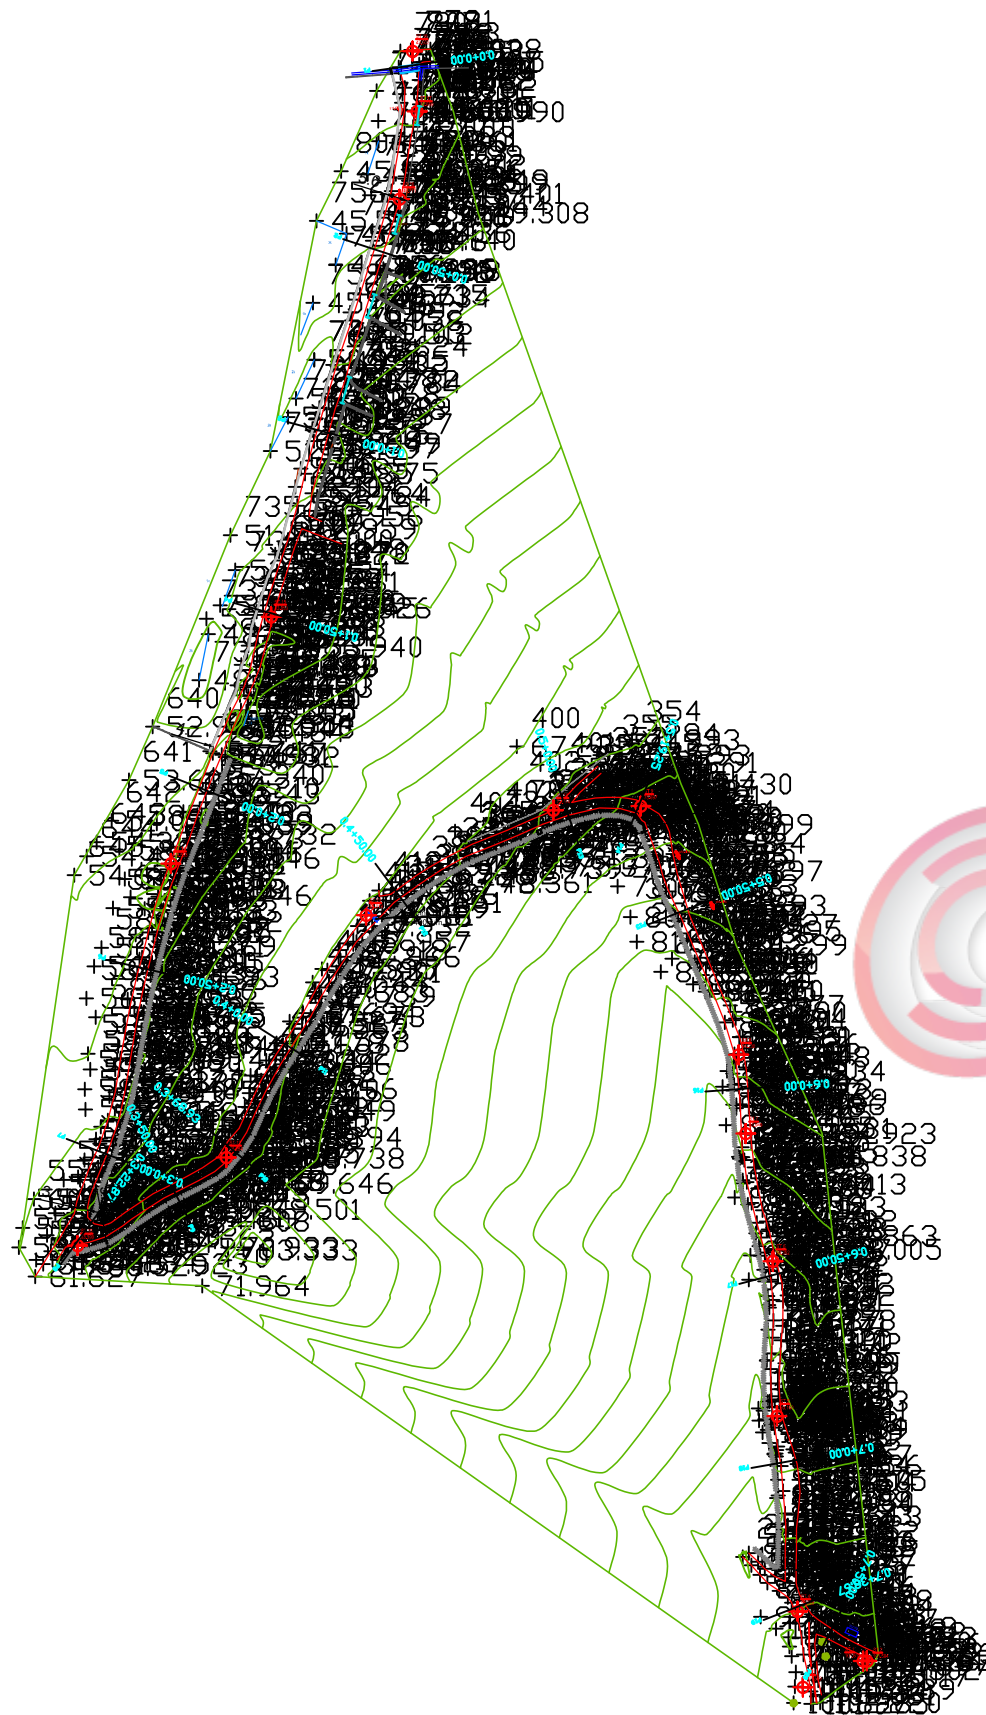

PLANIMETRIA E RRUGES EKZISTUESE

SHKALLA 1 : 2000


GJATESIA E RRUGES 768 ml
 GJERESIA E RRUGES EKZISTUESE 3.5 m
 BANKINE ~ 0.5m
 KANAL I HAPUR NE GJITHE GJATESINE E RRUGES
 TOMBINO EKZISTUESE ME TUBA Db= 100m/m - 200m/m
 INTERSEKTIVE EKZISTUESE ME TUBACION BETONI Db= 200 m/m



<p>SHENIME TEKNIKE</p> <ol style="list-style-type: none"> 1. KY PROJEKT ESHTË PRONË E BASHKISË ELBASAN 2. NUK LEJOHET KOPJIMI APO RIPRODHIMI I KETIJ VIZATIMI PA AUTORIZIMIN E SEKTORIT TE PROJEKTIMIT DHE SHERBIMEVE INXHINIERIKE NE BASHKINE ELBASAN. 3. TE RESPEKTOHEN DIMENSIONET E SHKRUARA NE VIZATIM. 4. PER CDO PAQARTESI APO MOSPËRPUTHJE TE PROJEKTIMIT ME SITUATEN NE TERREN TE MERRRET KONTAKT ME PROJEKTUESIT E PROJEKTI. 	<ol style="list-style-type: none"> 5. NUK LEJOHET ANJE NDRYSHIM PROJEKTI PA MIRATIMIN SPECIFIK TE S.P.SH.I. - se 6. PER PERCAKTIMIN E NGJYRAVE, MATERIALEVE NE ZBATIMIN E PROJEKTI FILLIMISHT DUHET TE MERRRET MIRATIMI I PROJEKTUESIT DHE SUPERVIZORIT. 	<p>RISHI PERSHKRIMI I FAZA E PROJEKTI PROJEKTI ZBATIMIT</p> <p>BASHKIA ELBASAN Rruga "Qemal Stafa" Lagja "Brig 17 Sulmuese" +35554400152 email: bashkiaeelbasan@elbasani.gov.al web: www.elbasani.gov.al</p>	<p>NGA: DATA: INVESTITOR: BASHKIA ELBASAN</p> <p>DREJTORIA: PLANIFIKIMIT TERRITORIT DHE PROJEKTIMIT Pergjegjes Drejtor ark/Marvis Avllazagaj ark/Gentian Tabaku</p>	<p>PROJEKTUES: Ing/hidro.Arian Baku</p>	<p>PROJEKTI: Rikonstruksion i rrugës së varrezave fshati "Kuqan", Njesia Administrative Shirgjan</p> <p>EMERTIMI I FLETES: KAPAKU Planimetria e rruges ekzistuese</p> <table border="1"> <tr> <td>SHKALLA 1 : 2000</td> <td>DATA: KORRIK 2018</td> <td>VIZATOI: Sektori Projektimit</td> <td>KONTROLLOI: Sektori Projektimit</td> </tr> <tr> <td>PROJEKTI NR: 1</td> <td>FLETA NR: A3 / 1</td> <td></td> <td>0 RISHIKIMI</td> </tr> </table>	SHKALLA 1 : 2000	DATA: KORRIK 2018	VIZATOI: Sektori Projektimit	KONTROLLOI: Sektori Projektimit	PROJEKTI NR: 1	FLETA NR: A3 / 1		0 RISHIKIMI
SHKALLA 1 : 2000	DATA: KORRIK 2018	VIZATOI: Sektori Projektimit	KONTROLLOI: Sektori Projektimit										
PROJEKTI NR: 1	FLETA NR: A3 / 1		0 RISHIKIMI										

PLANIMETRIA E RRUGES EKZISTUESE

SHKALLA 1 : 500

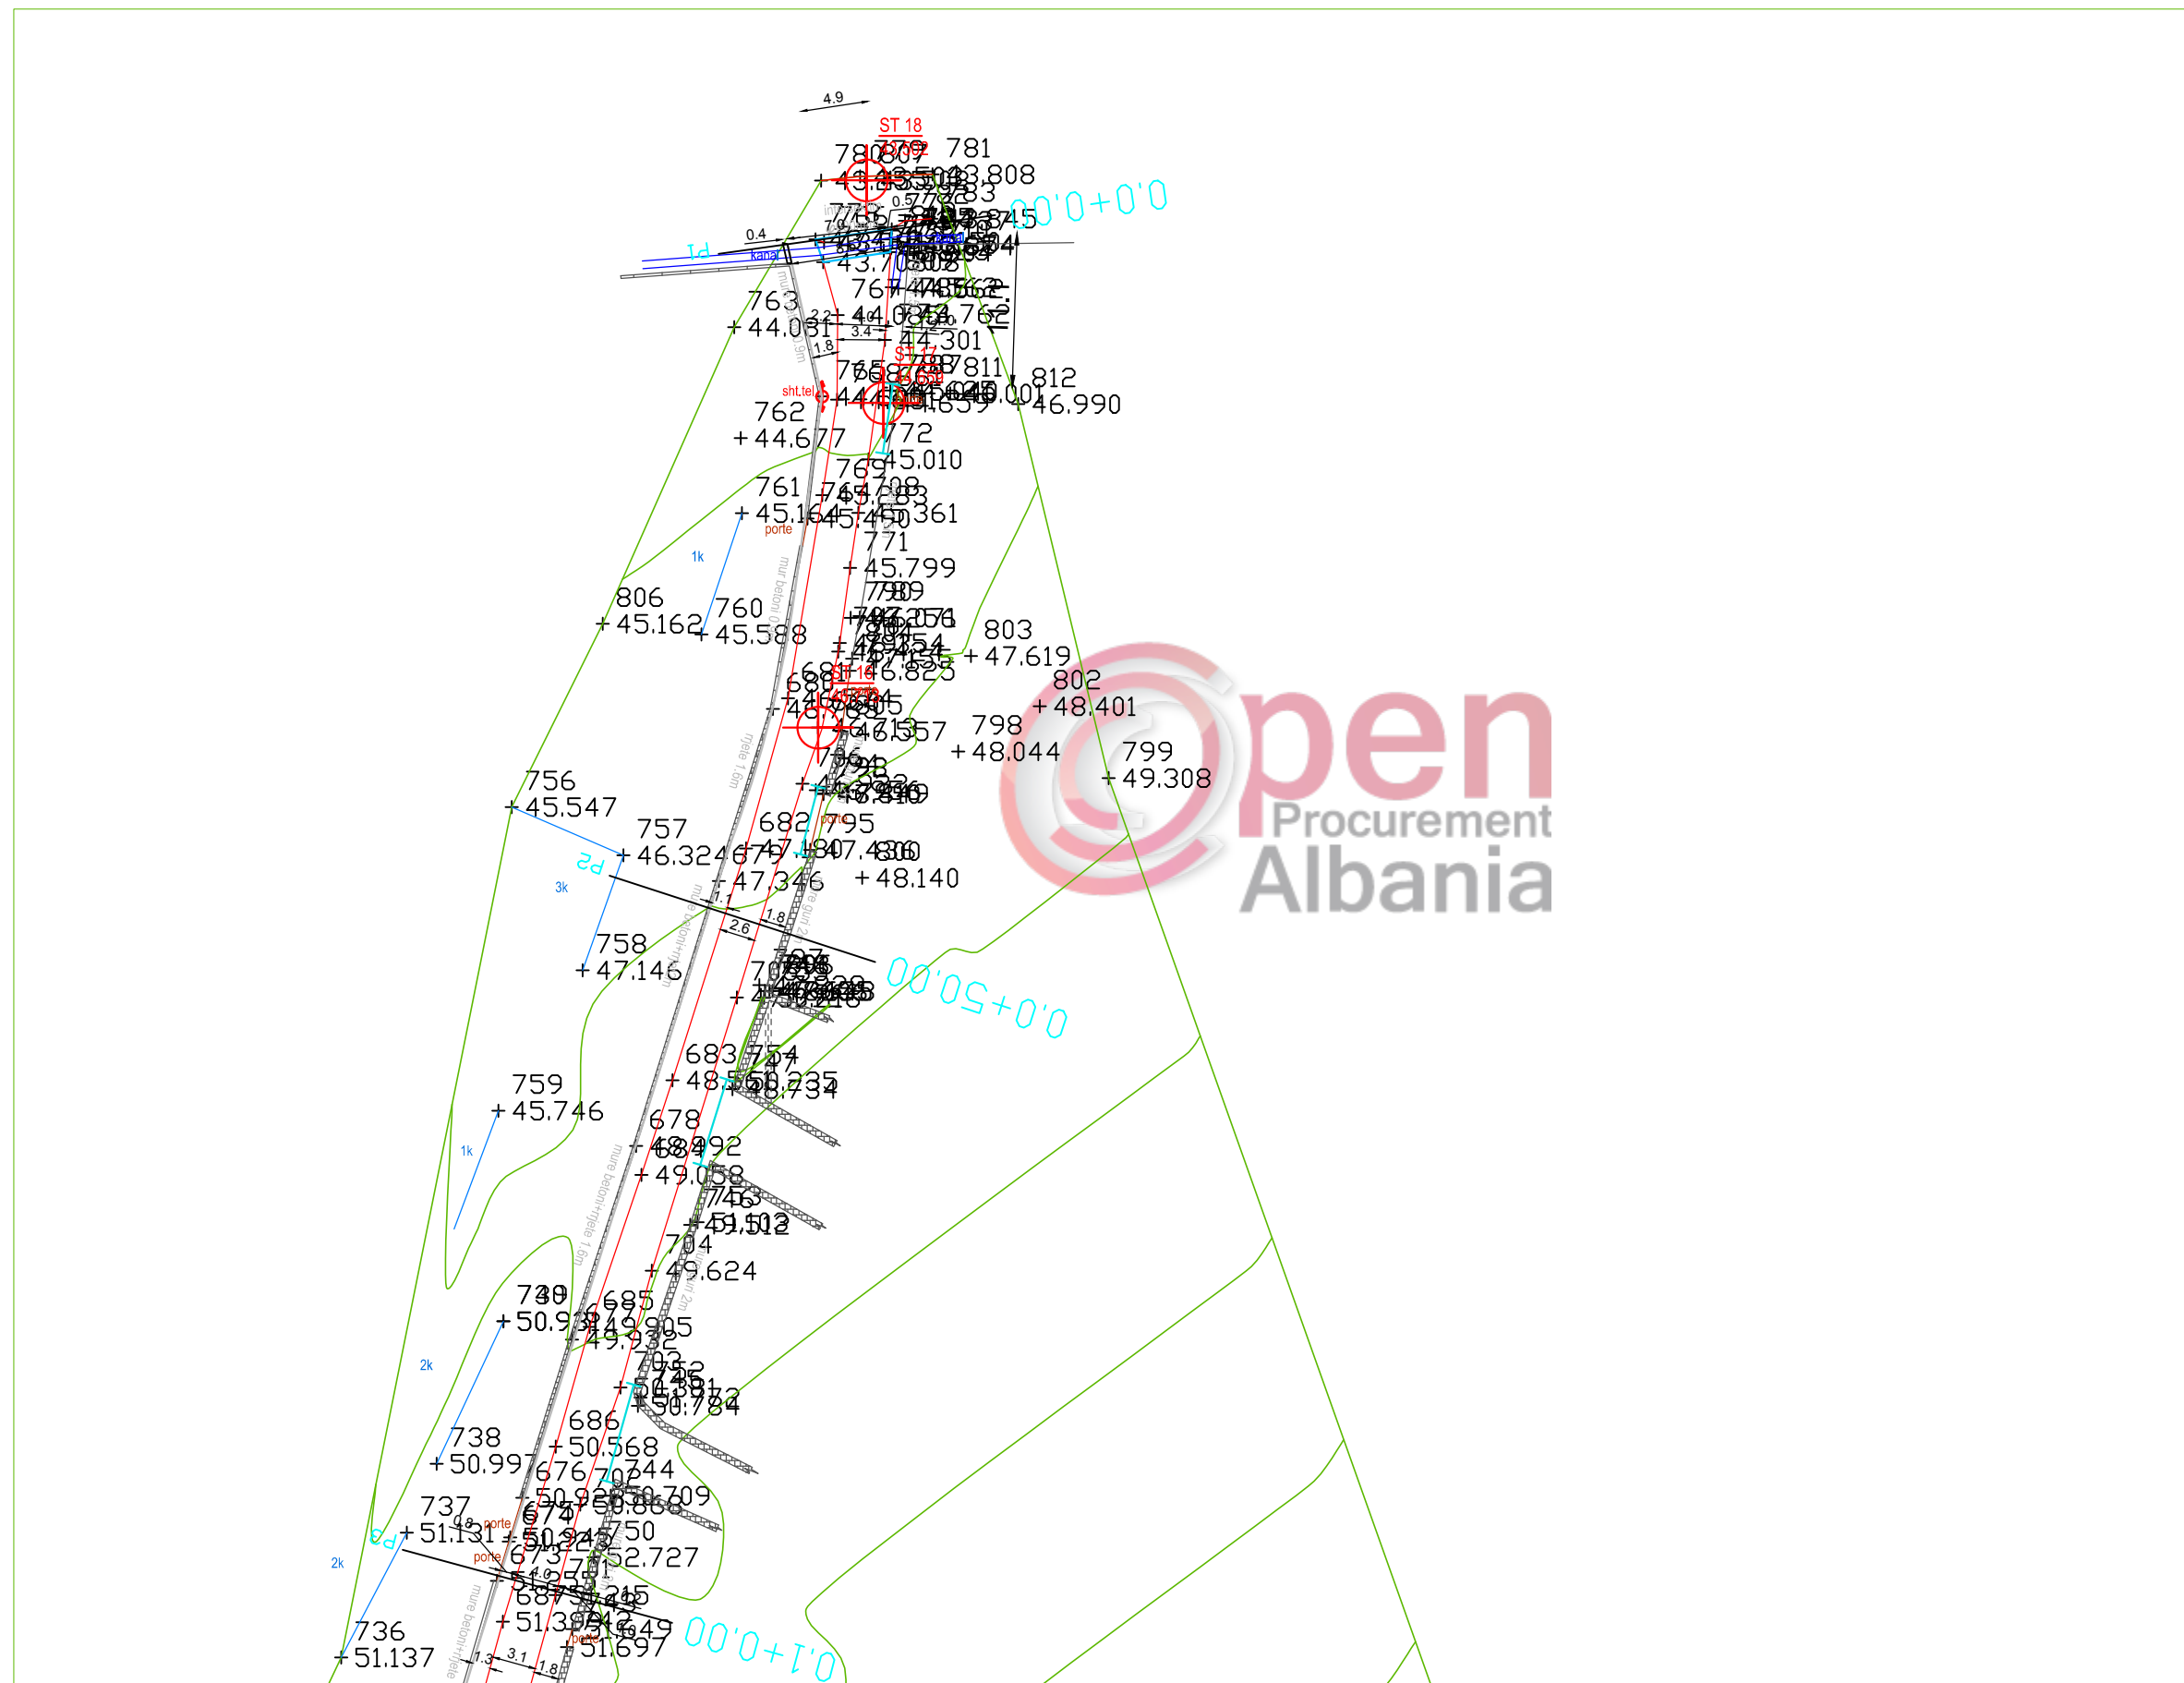

SHENIME TEKNIKE

1. KY PROJEKT ESHTË PRONE E BASHKISE ELBASAN.
2. NUK LEJOHET KOPJIMI APO RIPRODHIMI I KETIJ VIZATIMI PA AUTORIZIMIN E DRETORISE SE PROJEKTIMIT DHE SHERBIMEVE INXHINIERIKE NE BASHKINE ELBASAN.
3. TE RESPEKTOHEN DIMENSIONET E SHKRUARA NE VIZATIM.
4. PER CDO PAQARTESI APO MOSPERPTHJE TE PROJEKTIT ME SITUATEN NE TERREN TE MERRET KONTAKT ME PROJEKTUESIN
5. NUK LEJOHET ASNJE NDRYSHIM I PROJEKTIT PA MIRATIMIN SPECIFIK TE D.P.SH.I -se.
6. PER PERCAKTIMIN E NGJYRAVE, MATERIALEVE APO MALLRAVE QE DO TE PERDOREN NE KETE PROJEKT DUHET TE MERRET FILLIMISH TE MERRET MIRATIMI I PROJEKTUESIT DHE SUPERVIZORIT.

ADRESA:
Fshati:kuqan, Nj.Adm.Shirgjan, Rruga "Paqja" (varrezave)

RISHI/ PERSHKRIMI	NGA	DATA
FAZA E PROJEKTIT PROJEKTI ZBATIMIT		



BASHKIA ELBASAN
Rruga "Gëmal Stafa"
Lagja "Brig 17 Sulmuese"
+35554400152
email: bashkiaeelbasan@elbasani.gov.al
web: www.elbasani.gov.al

INVESTITORI: BASHKIA ELBASAN

DREJTORIA :
PLANIFIKIMIT TERRITORIT DHE PROJEKTIMIT
Pergjegjes Drejtor
ark/Marvis Avllazagaj ark/Gentian Tabaku

PROJEKTUES:
ark.
Ing. Arian BAKU
Liq.1800/ 2 date 21. 06. 2017

MATJET TOPOGRAFIKE:
Drejtoria D.P.S.A.T-se
Ing. Maksim Gega


PROJEKTI:
Emertimi Objektit : Rikonstruksioni i rruges se varrezave te fshatit "Kuqan", Nj.Adm.Shirgjan

EMERTIMI I FLETES:
PLANIMETRIA E RRUGES EKZISTUESE

SHKALLA A3:	DATA:	VIZATOI:	KONTROLLOI:
1:500	KORRIK 2018	Sektori Projektimit	Sektori Projektimit
PROJEKTI NR:	FLETA NR:	RISHIKIMI:	
	A3 / 2		

PLANIMETRIA E RRUGES EKZISTUESE

SHKALLA 1 : 500

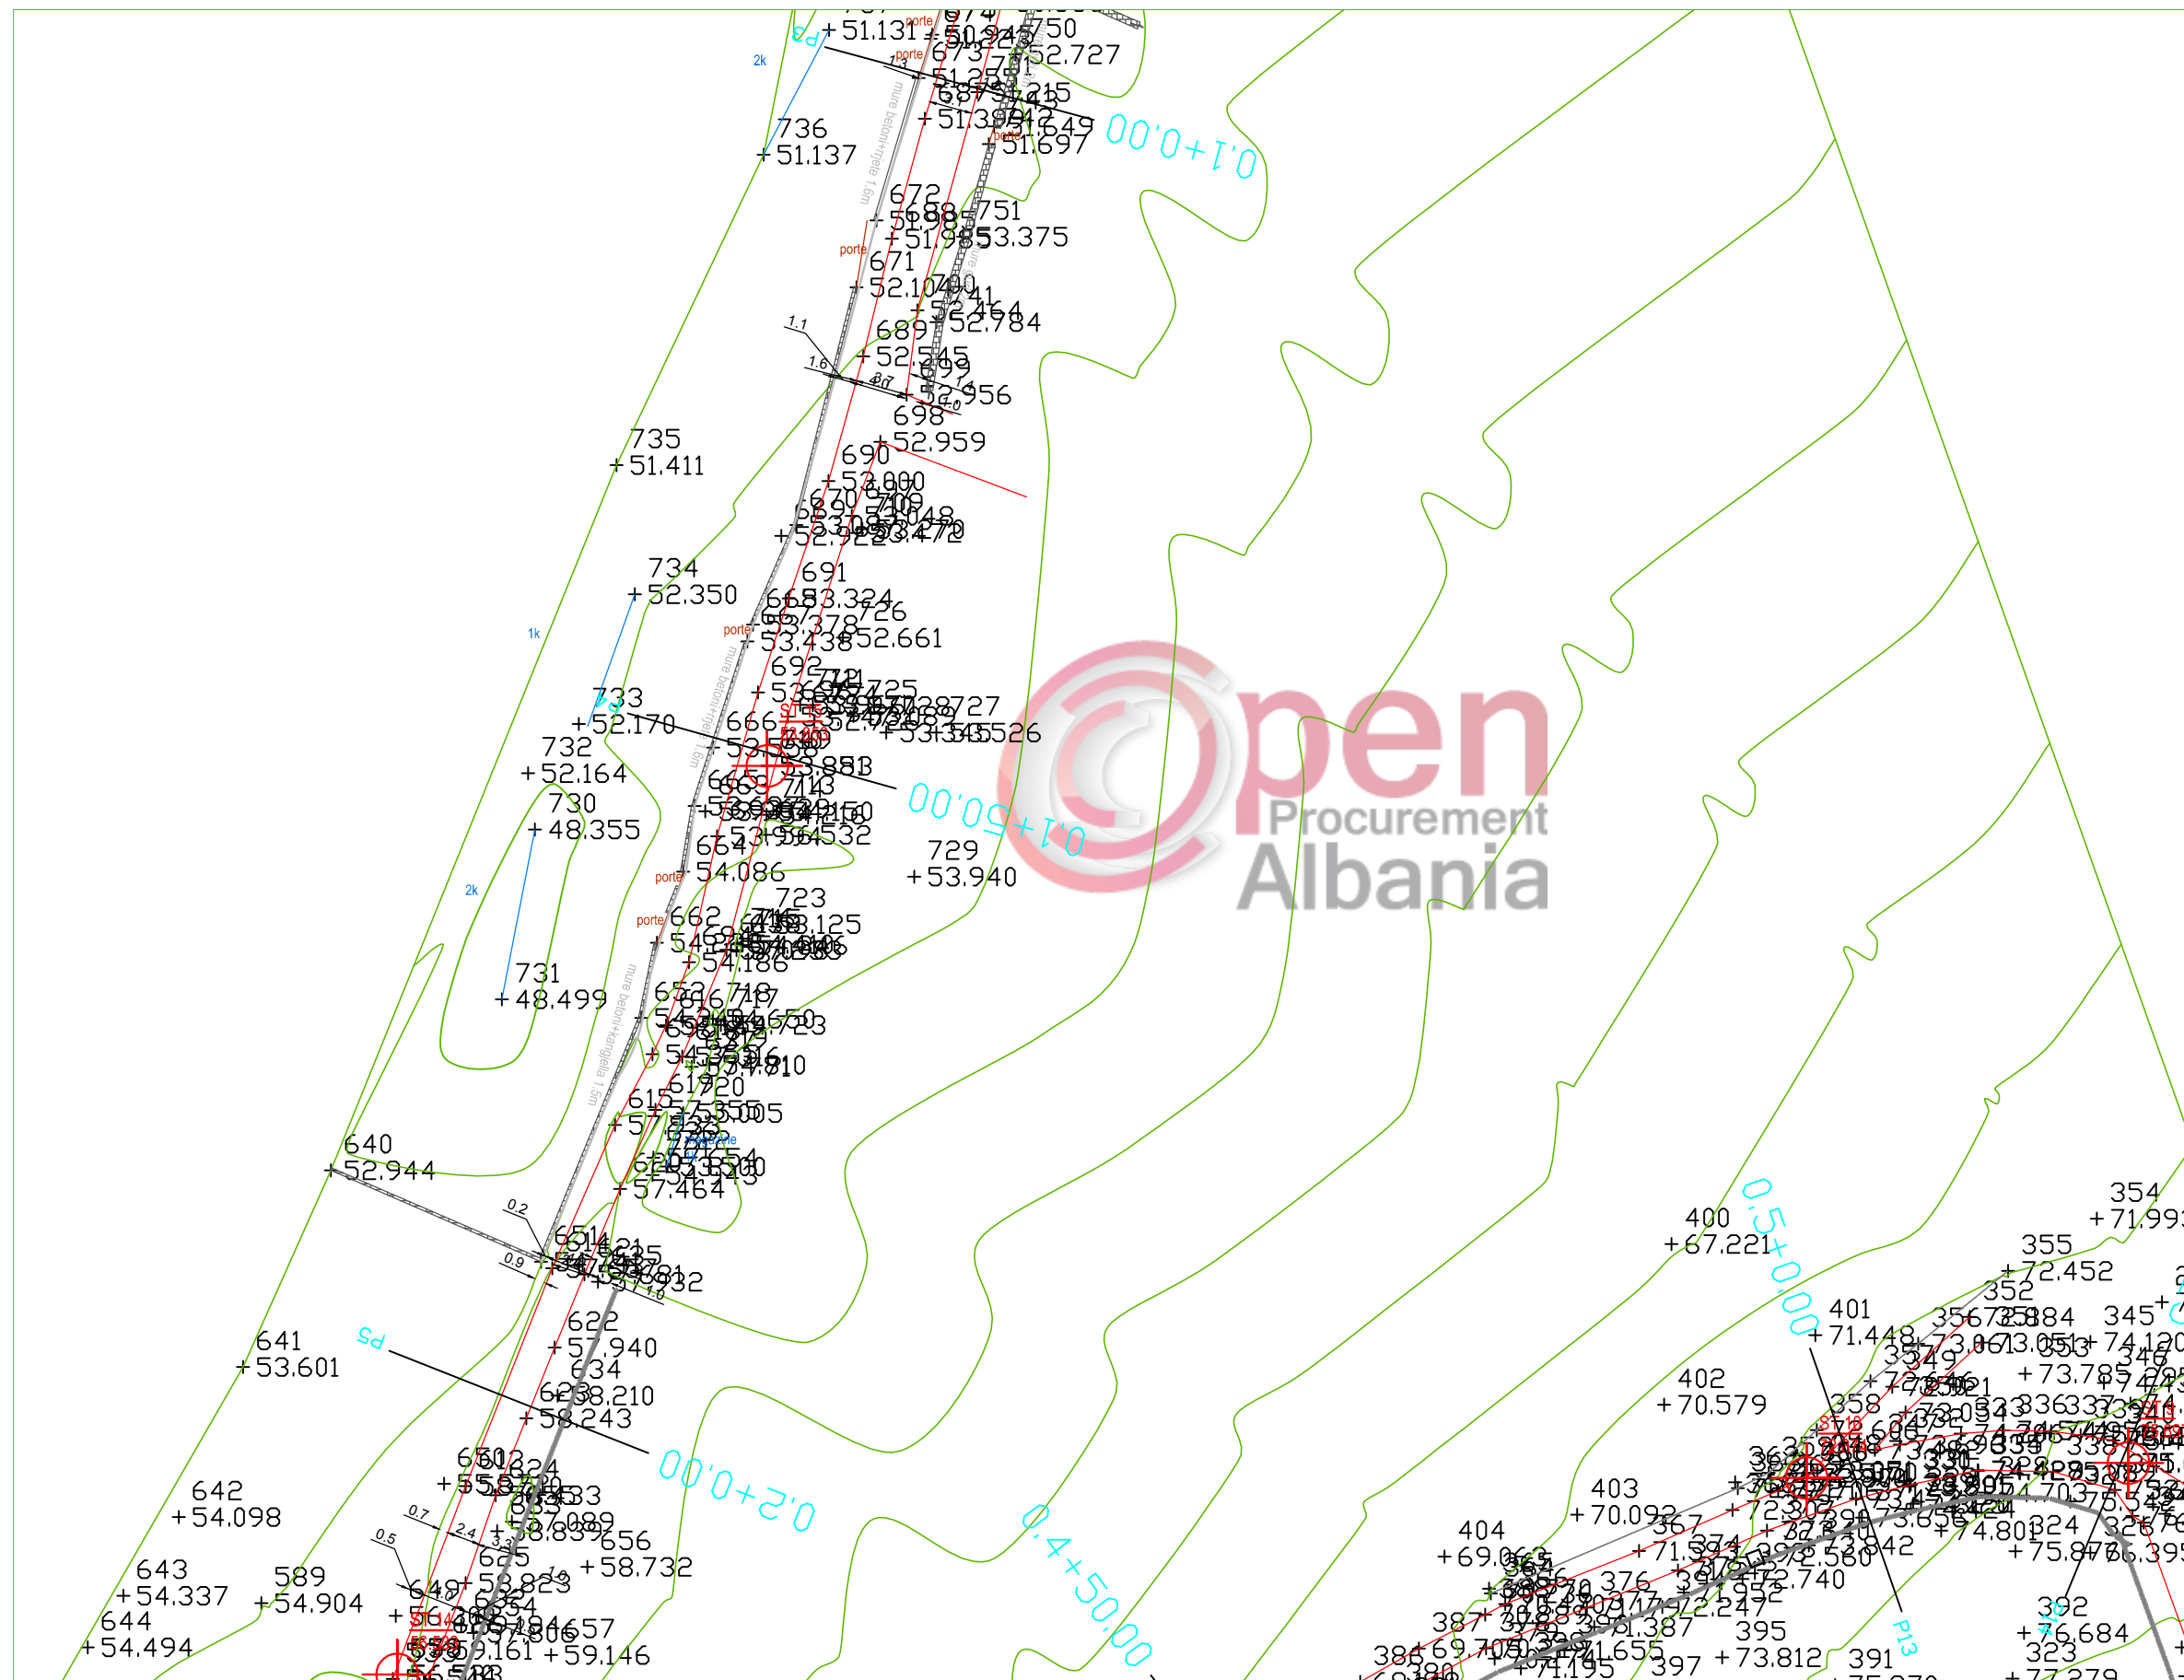

SHENIME TEKNIKE

1. KY PROJEKT ESHTË PRONE E BASHKISE ELBASAN.
2. NUK LEJOHET KOPJIMI APO RIPRODHIMI I KETIJ VIZATIMI PA AUTORIZIMIN E DRETORISE SE PROJEKTIMIT DHE SHERBIMEVE INXHINIERIKE NE BASHKINE ELBASAN.
3. TE RESPEKTOHEN DIMENSIONET E SHKRUARA NE VIZATIM.
4. PER CDO PAQARTESI APO MOSPERPTHJE TE PROJEKTIT ME SITUATAN NE TERREN TE MERRET KONTAKT ME PROJEKTUESIN
5. NUK LEJOHET ASNJE NDRYSHIM I PROJEKTIT PA MIRATIMIN SPECIFIK TE D.P.SH.I -se.
6. PER PERCAKTIMIN E NGJYRAVE, MATERIALEVE APO MALLRAVE QE DO TE PERDOREN NE KETE PROJEKT DUHET TE MERRET FILLIMISH TE MERRET MIRATIMI I PROJEKTUESIT DHE SUPERVIZORIT.

ADRESA:
Fshati:kuqan, Nj.Adm.Shirgjan, Rruga "Paqja" (varrezave)

RISHI PERSHKRIMI	NGA	DATA
FAZA E PROJEKTIT		
PROJEKTI ZBATIMIT		

BASHKIA ELBASAN
Rruga: "Gemaal Stafa"
Lagja: "Brig 17 Sultmuese"
+3554400152
email: bashkiaeelbasan@elbasani.gov.al
web: www.elbasani.gov.al

INVESTITOR: BASHKIA ELBASAN

DREJTORIA : PLANIFIKIMIT TERRITORIT DHE PROJEKTIMIT
Pergjegjes Drejtor
ark/Marvis Avllazagaj ark/Gentian Tabaku

PROJEKTUES:
ark.
Ing. Arian BAKU
Lic.1800/ 2 date21. 06. 2017

MATJET TOPOGRAFIKE:
Drejtoria D.P.S.A.T-se

Ing. Maksim Gega


PROJEKTI:
Emertimi Objektivit : Rikonstruksioni i rruges se varrezave te fshatit "Kuqan", Nj.Adm.Shirgjan

EMERTIMI I FLETES:
PLANIMETRIA E RRUGES EKZISTUESE

SHKALLA A3:	DATA:	VIZATOI:	KONTROLLLOI:
1:500	KORRIK 2018	Sektori Projektimit	Sektori Projektimit
PROJEKTI NR:	FLETA NR:	RISHIKIMI:	
	A3 / 3		

PLANIMETRIA E RRUGES EKZISTUESE

SHKALLA 1 : 500

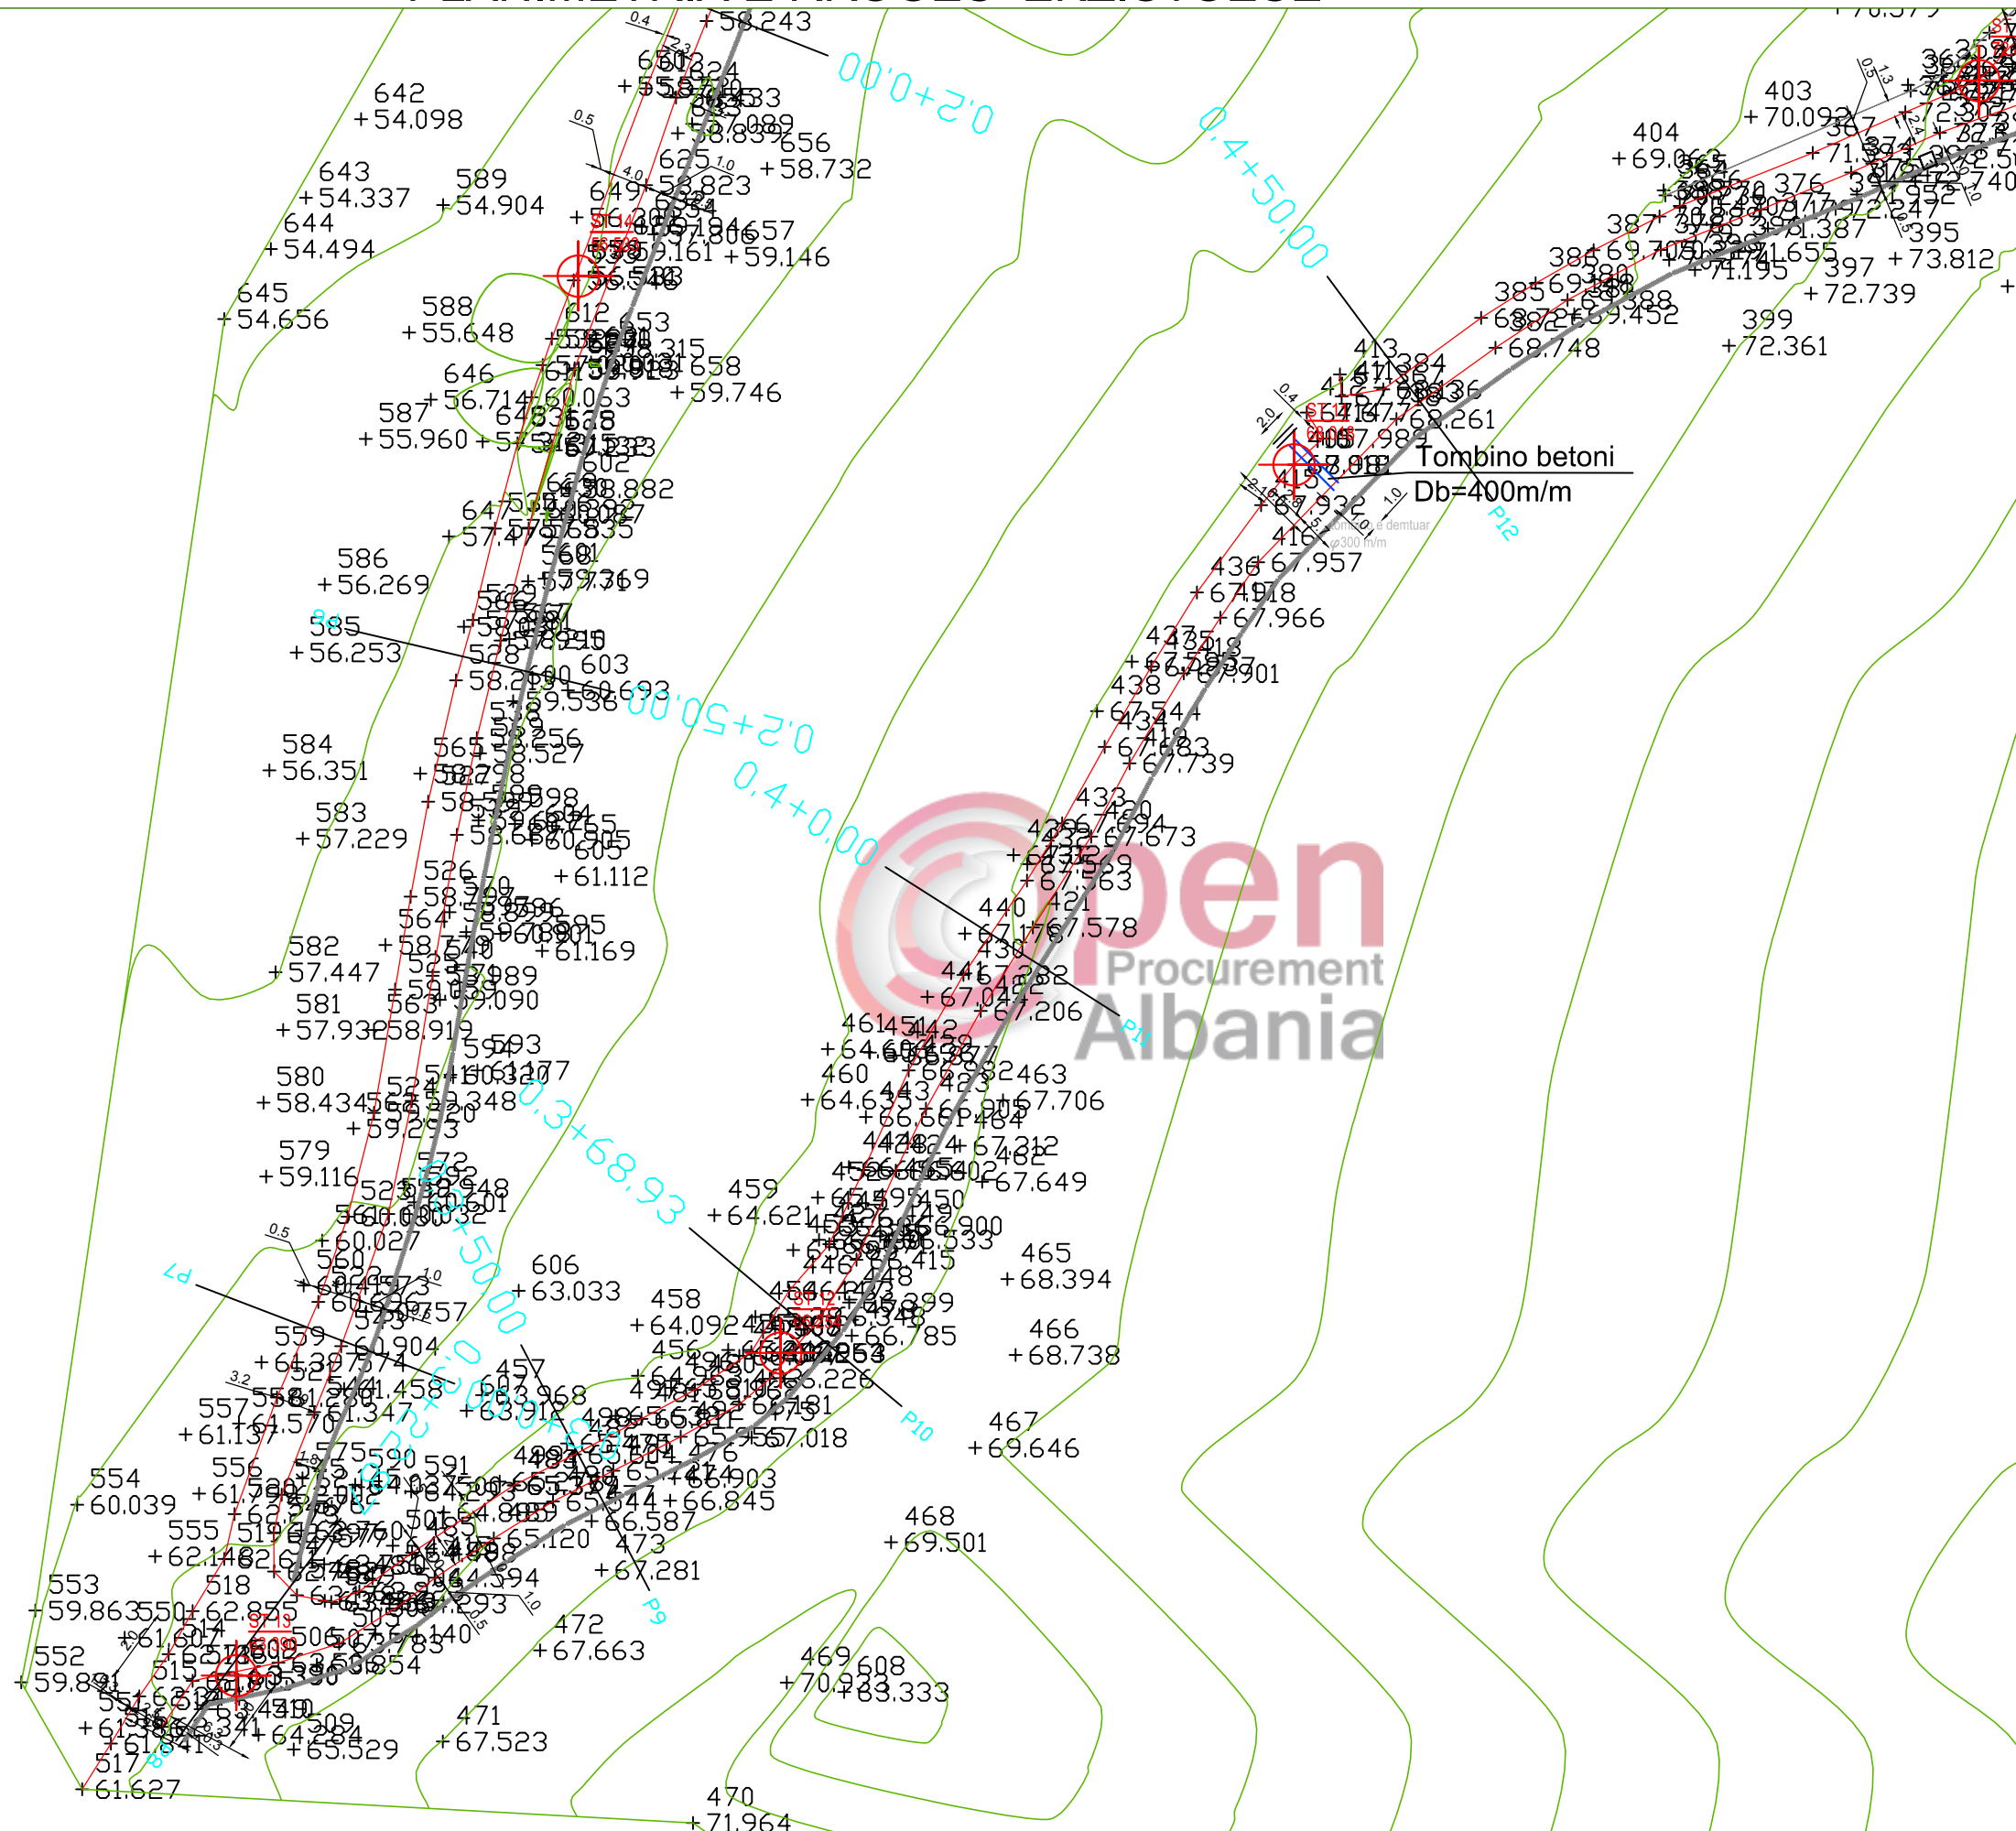

SHENIME TEKNIKE

1. KY PROJEKT ESHTË PRONË E BASHKISË ELBASAN.
2. NUK LEJOHET KOPJIMI APO RIPRODHIMI I KETIJ VIZATIMI PA AUTORIZIMIN E DRETORISË SE PROJEKTIMIT DHE SHERBIMEVE INXHINIERIKE NE BASHKINE ELBASAN.
3. TE RESPEKTOHEN DIMENSIONET E SHKRUAR NE VIZATIM.
4. PER CDO PAQARTESI APO MOSPËRPUTHJE TE PROJEKTIT ME SITUATEN NE TERREN TE MERRET KONTAKT ME PROJEKTUESIN
5. NUK LEJOHET ASNJE NDRYSHIM I PROJEKTIT PA MIRATIMIN SPECIFIK TE D.P.SH.I -se.
6. PER PERCAKTIMIN E NGJYRAVE, MATERIALEVE APO MALLRAVE QE DO TE PERDOREN NE KETE PROJEKT DUHET TE MERRET FILLIMISH TE MERRET MIRATIMI I PROJEKTUESIT DHE SUPERVIZORIT.

ADRESA:
Fshati:kuqan, Nj.Adm.Shirgjan, Rruga "Paqja" (varrezave)

RISHI/PERSHKRIMI	NGA	DATA
FAZA E PROJEKTIT		
PROJEKTI ZBATIMIT		



BASHKIA ELBASAN
Rruga "Qemal Stafa"
Lagja "Brig 17 Sultmuese"
+35554400152
email: bashkiaelbasan@elbasani.gov.al
web: www.elbasani.gov.al

INVESTITOR: **BASHKIA ELBASAN**

DREJTORIA : **PLANIFIKIMIT TERRITORIT DHE PROJEKTIMIT**
Pergjegjes Drejtor
ark/Marvis Avllazagaj ark/Gentian Tabaku

PROJEKTUES:
ark.
Ing. Arian BAKU
Liç.1800/ 2 date21. 06. 2017

MATJET TOPOGRAFIKE:
Drejtoria D.P.S.A.T-se
Ing. Maksim Gega


PROJEKTI:
Emertimi Objektivit : Rikonstruksioni i rruges se varrezave te fshatit "Kuqan", Nj.Adm.Shirgjan

EMERTIMI I FLETES:
PLANIMETRIA E RRUGES EKZISTUESE

SHKALLA A3:	DATA:	VIZATOI:	KONTROLLLOI:
1:500	KORRIK 2018	Sektori Projektimit	Sektori Projektimit
PROJEKTI NR:	FLETA NR:	RISHIKIMI:	
.....	A3 / 4	

PLANIMETRIA E RRUGES EKZISTUESE

SHKALLA 1 : 500

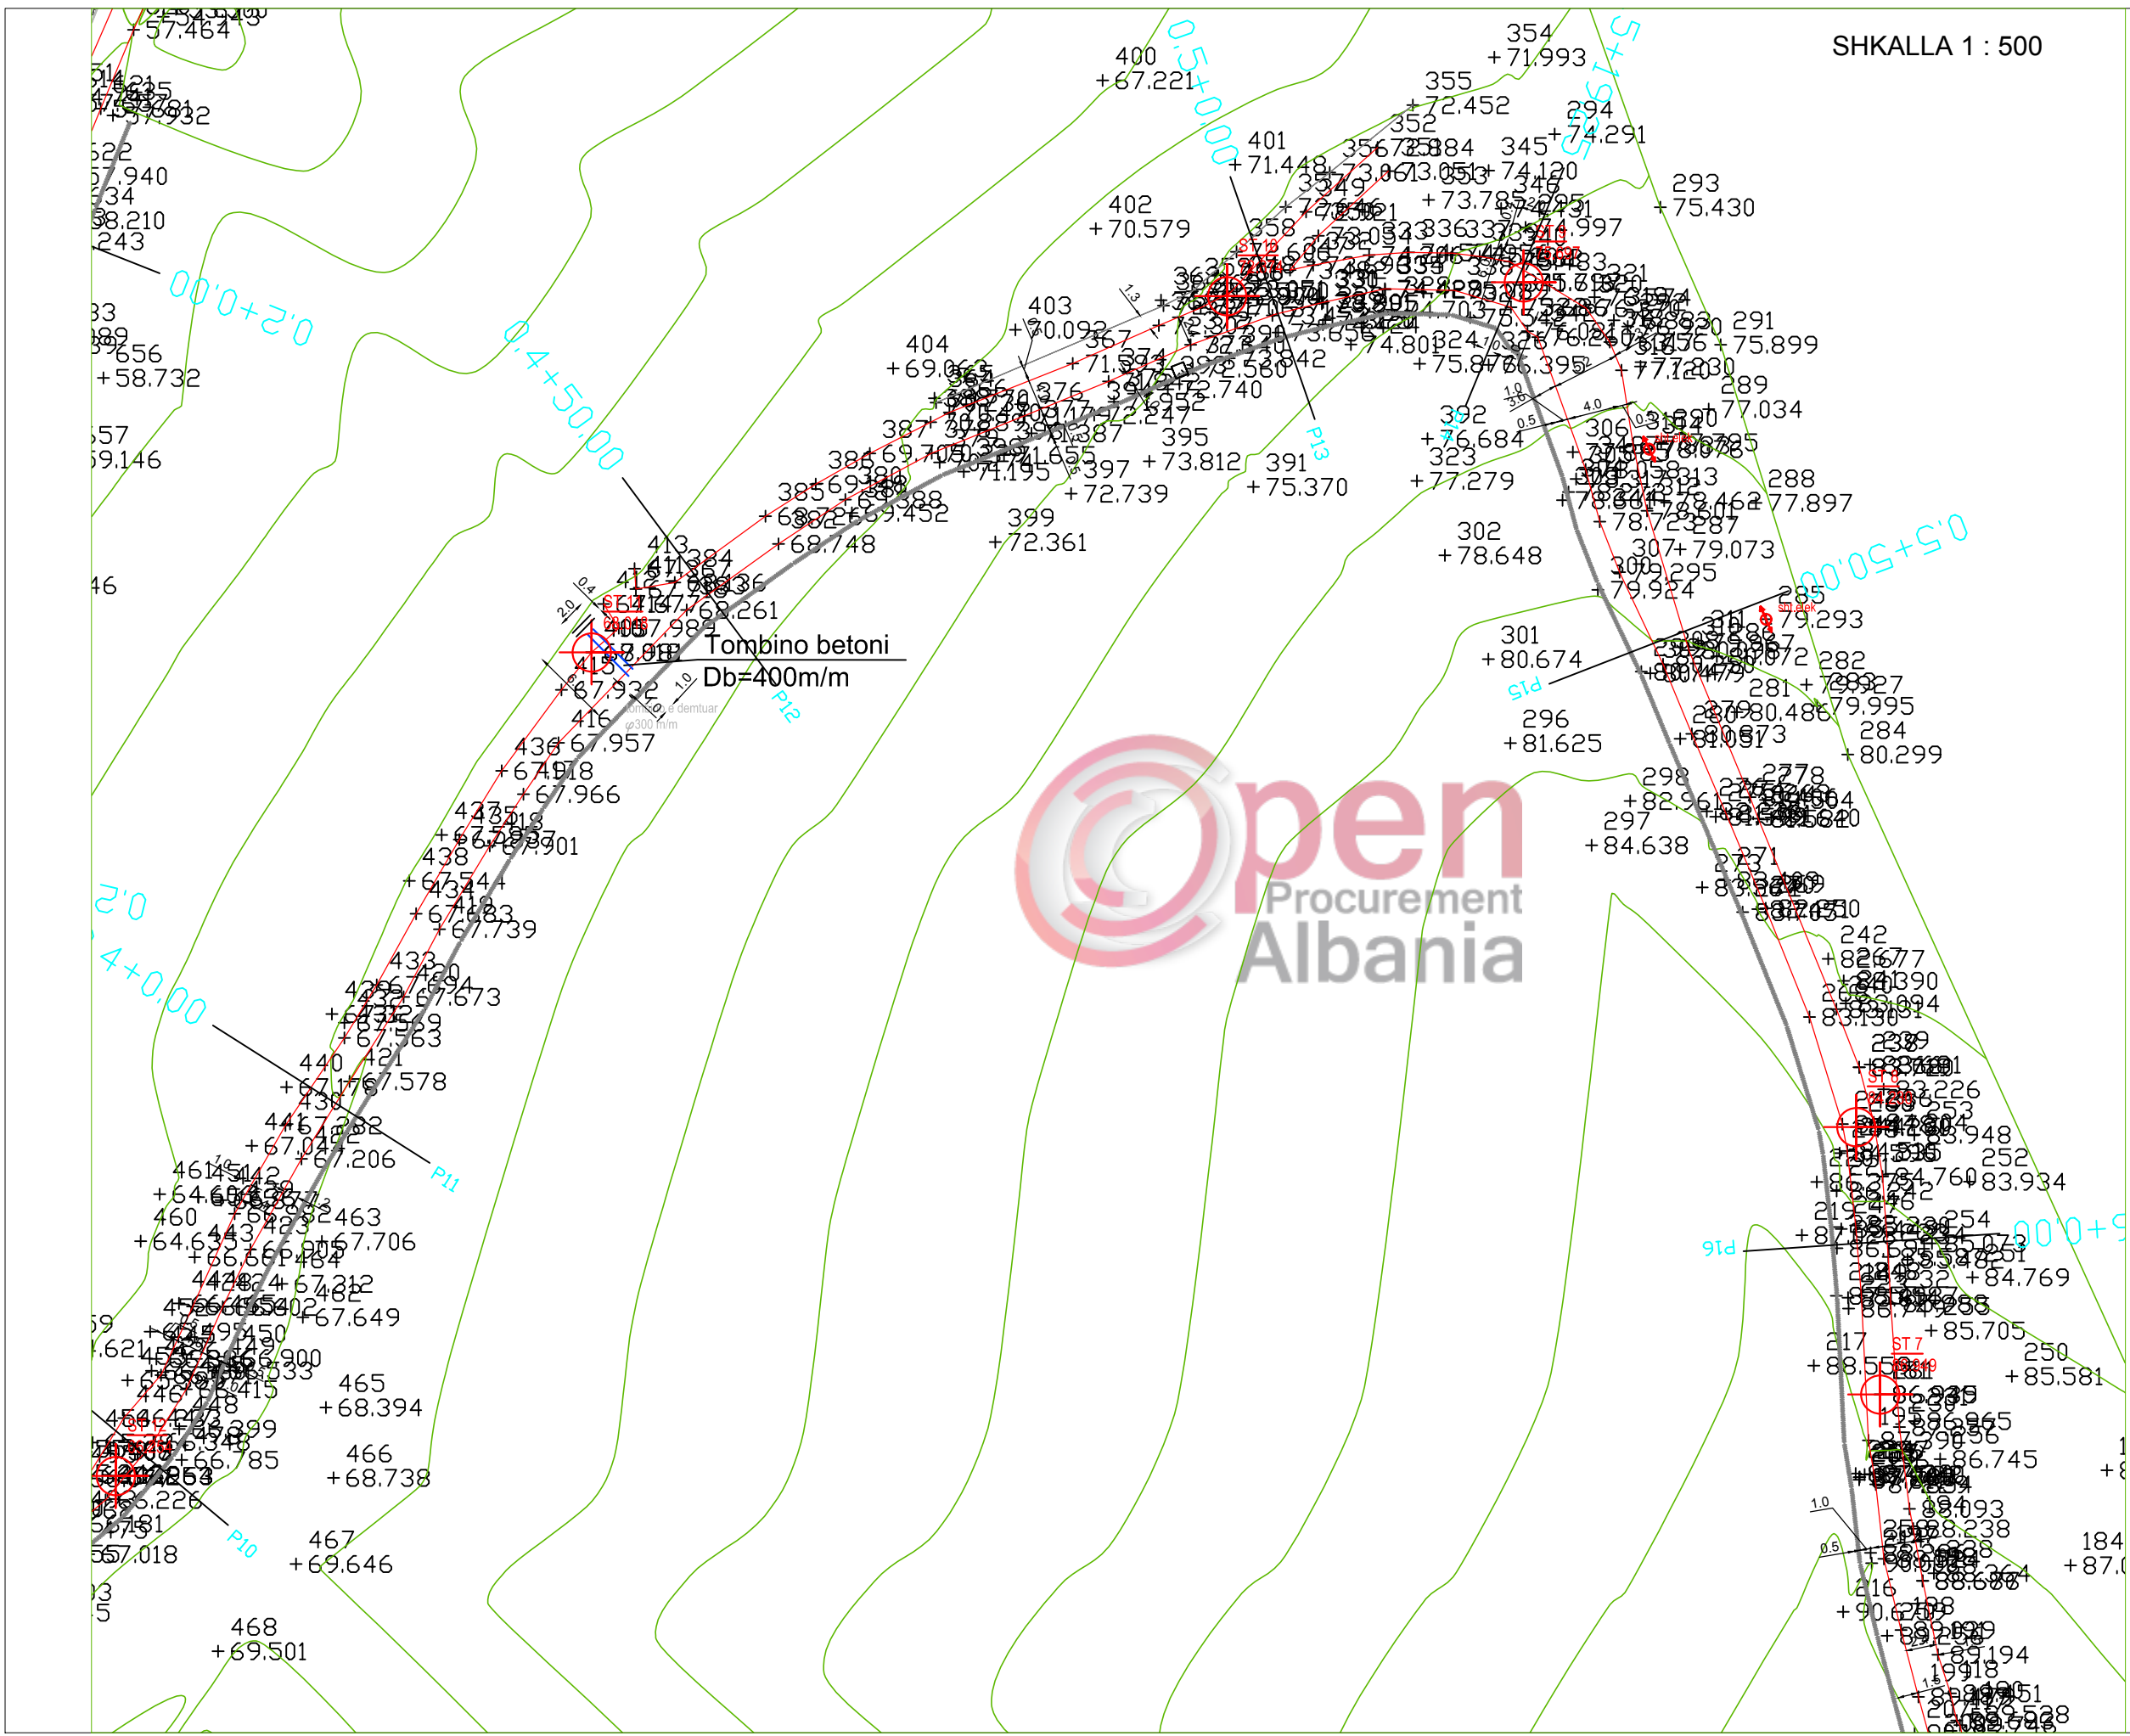

SHENIME TEKNIKE	
1.	KY PROJEKT ESHTË PRONË E BASHKISË ELBASAN.
2.	NUK LEJOHET KOPJIMI APO RIPRODHIMI I KETIJ VIZATIMI PA AUTORIZIMIN E DRETORISË SE PROJEKTIMIT DHE SHERBIMEVE INXHINIERIKE NE BASHKINE ELBASAN.
3.	TE RESPEKTOHEN DIMENSIONET E SHKRUAR NE VIZATIM.
4.	PER CDO PAQARTESI APO MOSPËRPUTHJE TE PROJEKTIT ME SITUATEN NE TERREN TE MERRET KONTAKT ME PROJEKTUESIN
5.	NUK LEJOHET ASNJE NDRYSHIM I PROJEKTIT PA MIRATIMIN SPECIFIK TE D.P.SH.I -se.
6.	PER PERCAKTIMIN E NGJYRAVE, MATERIALEVE APO MALLRAVE QE DO TE PERDOREN NE KETE PROJEKT DUHET TE MERRET FILLIMISH TE MERRET MIRATIMI I PROJEKTUESIT DHE SUPERVIZORIT.

ADRESA:
Fshati:kuqan, Nj.Adm.Shirgjan, Rruga "Paqja" (varrezave)



RISHI PËRSHKRIMI :	NGA:	DATA:
FAZA E PROJEKTIT		
PROJEKTI ZBATIMIT		

BASHKIA ELBASAN
Rruga "Qemal Stafa"
Lagja "Brig 17 Sullmuese"
+3554400152
email: bashkiaelbasan@elbasani.gov.al
web: www.elbasani.gov.al

INVESTITOR:	BASHKIA ELBASAN
-------------	------------------------

DREJTORIA :	PLANIFIKIMIT TERRITORIT DHE PROJEKTIMIT
Pergjegjes	Drejtor
ark/Marvis Avllazagaj	ark/Gentian Tabaku

PROJEKTUES:	
ark.	
Ing. Arian BAKU	
Liç.1800/ 2 date21. 06. 2017	


MATJET TOPOGRAFIKE:	Drejtoria D.P.S.A.T-se
Ing. Maksim Gega	

PROJEKTI:	Emertimi Objektit : Rikonstruksioni i rruges se varrezave te fshatit "Kuqan", Nj.Adm.Shirgjan
-----------	---

EMERTIMI I FLETES:			
PLANIMETRIA E RRUGES EKZISTUESE			
SHKALLA A3:	DATA:	VIZATOI:	KONTROLLOR:
1:500	KORRIK 2018	Sektori Projektimit	Sektori Projektimit
PROJEKTI NR:	FLETA NR:	RISHIKIMI:	
.....	A3 / A 5	

PLANIMETRIA E RRUGES EKZISTUESE

SHKALLA 1 : 500

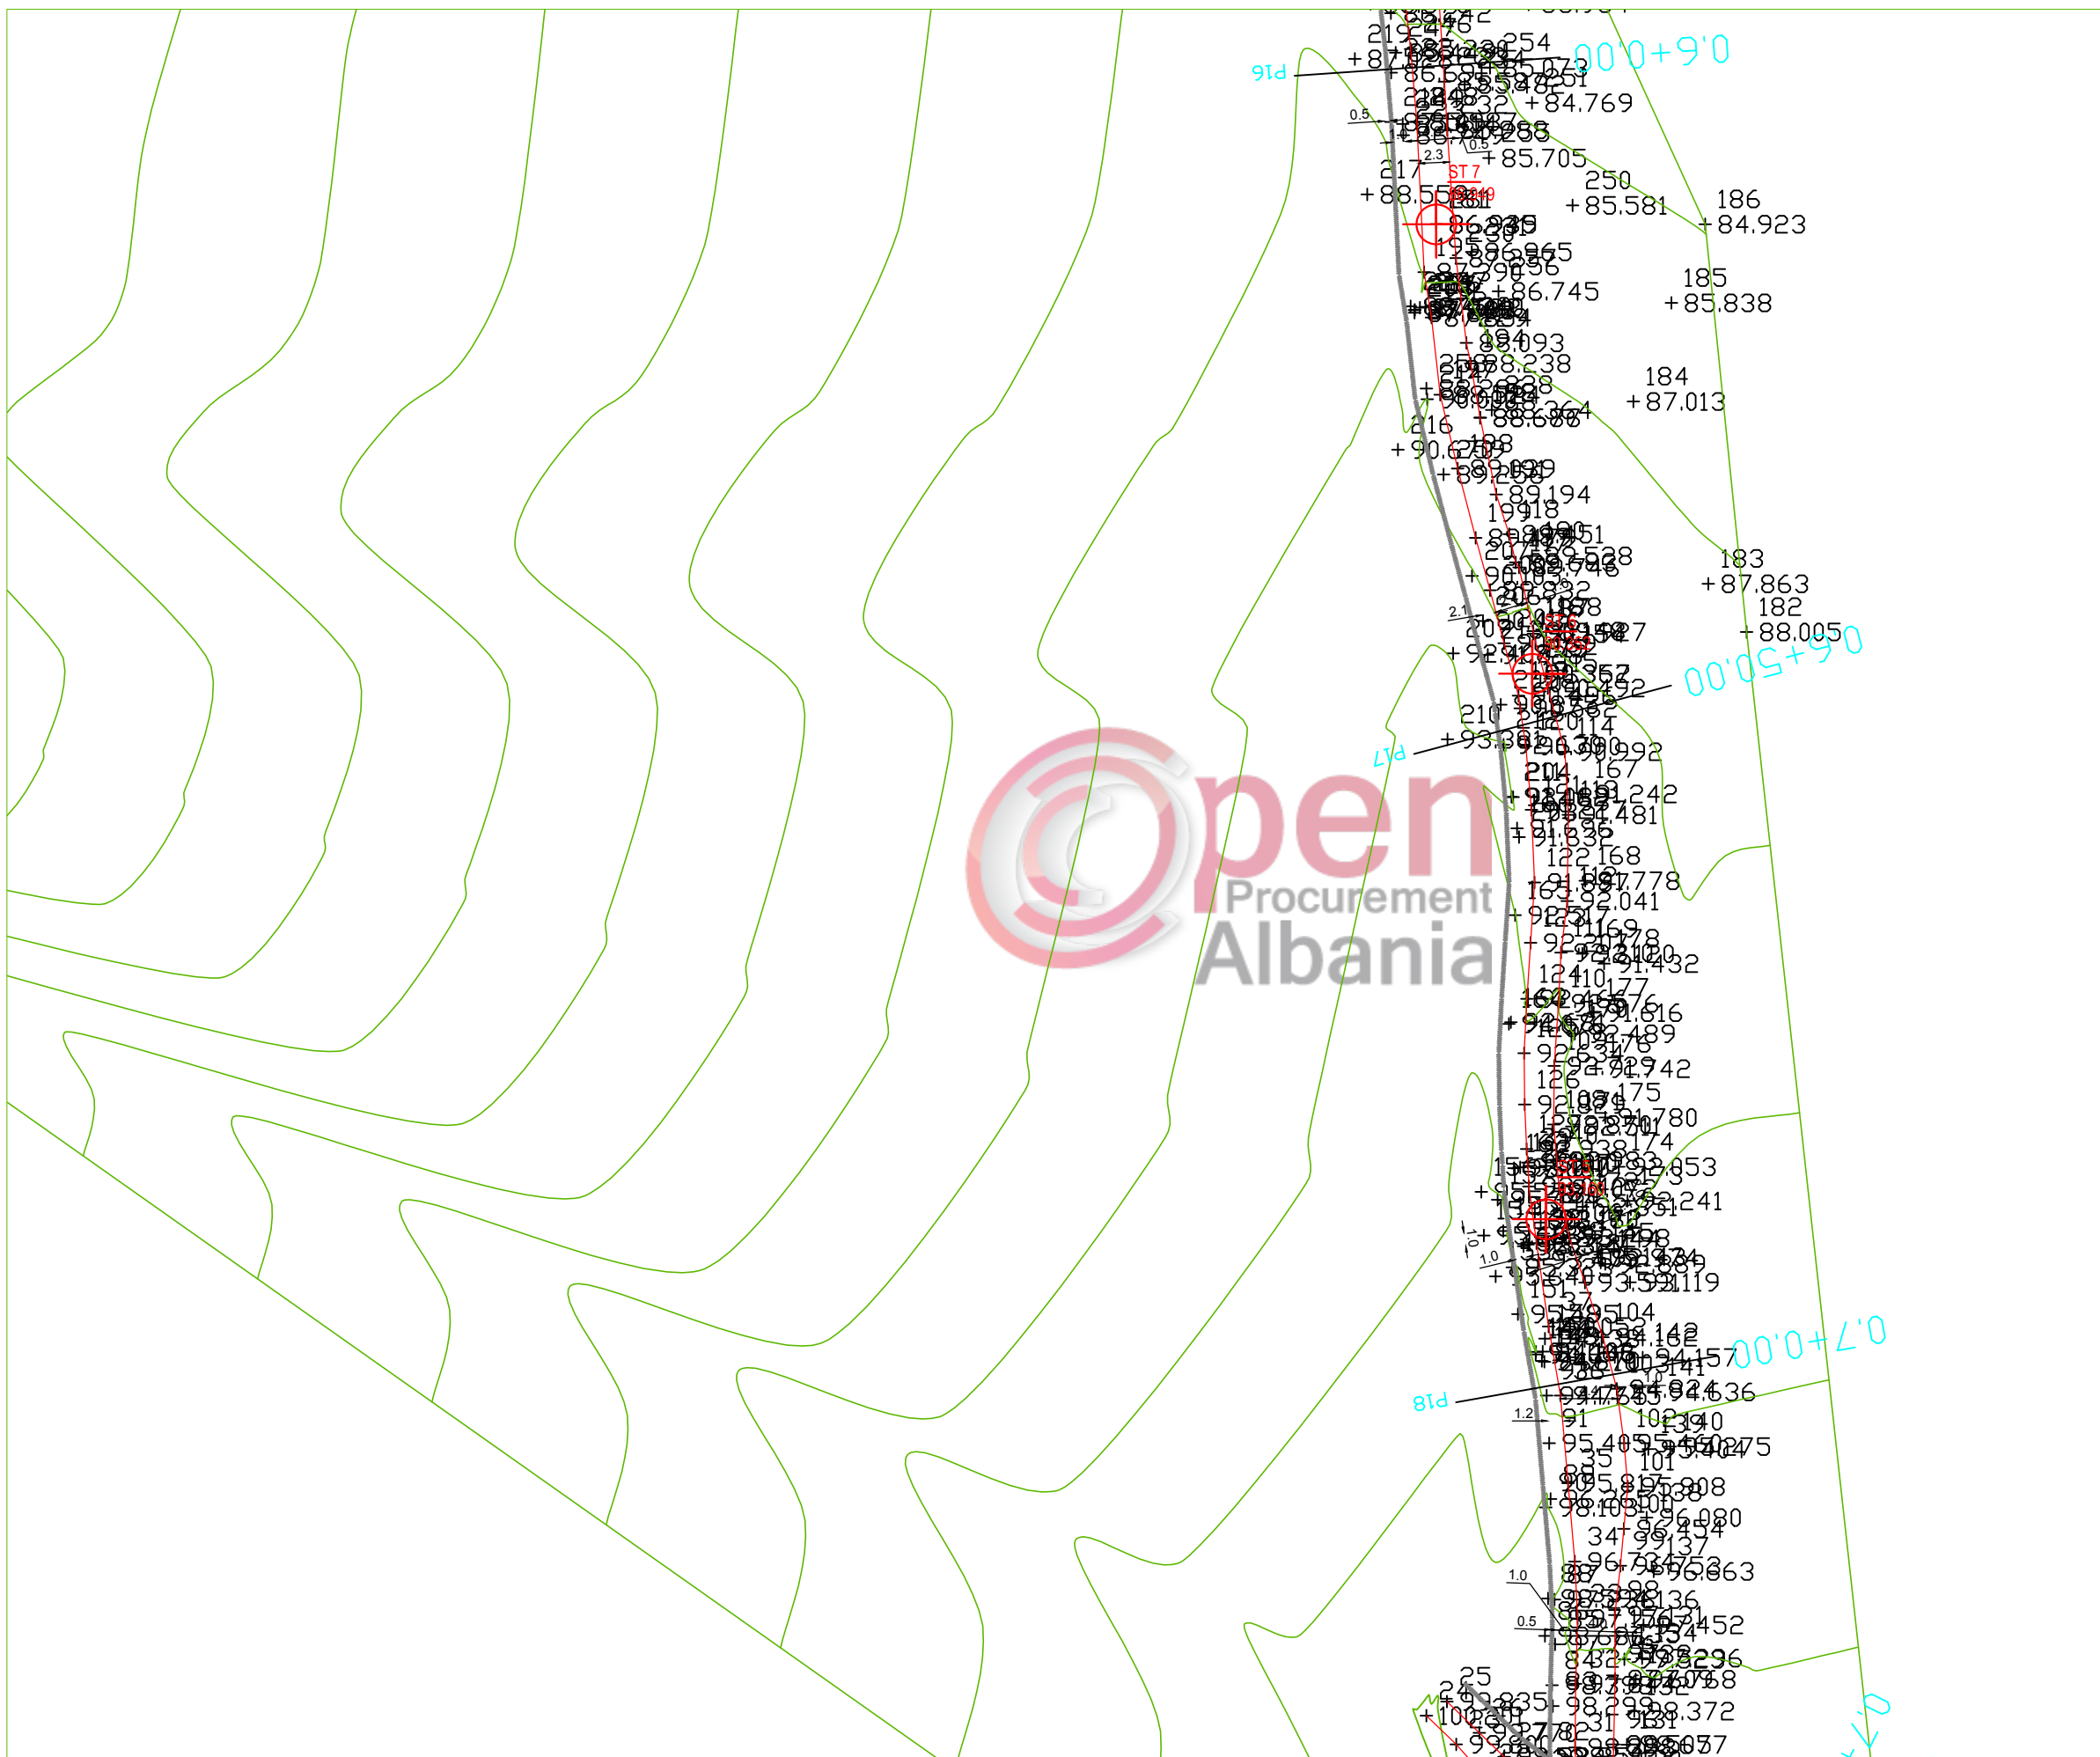

SHENIME TEKNIKE

1. KY PROJEKT ESHTË PRONË E BASHKISË ELBASAN.
2. NUK LEJOHET KOPJIMI APO RIPRODHIMI I KETIJ VIZATIMI PA AUTORIZIMIN E DRETORISË SE PROJEKTIMIT DHE SHERBIMEVE INXHINIERIKE NE BASHKINE ELBASAN.
3. TE RESPEKTOHEN DIMENSIONET E SHKRUAR NE VIZATIM.
4. PER CDO PAQARTESI APO MOSPËRPUTHJE TE PROJEKTIT ME SITUATEN NE TERREN TE MERRET KONTAKT ME PROJEKTUESIN
5. NUK LEJOHET ASNJE NDRYSHIM I PROJEKTIT PA MIRATIMIN SPECIFIK TE D.P.SH.I -se.
6. PER PERCAKTIMIN E NGJYRAVE, MATERIALEVE APO MALLRAVE QE DO TE PERDOREN NE KETE PROJEKT DUHET TE MERRET FILLIMISH TE MERRET MIRATIMI I PROJEKTUESIT DHE SUPERVIZORIT.

ADRESA:
Fshati:kuqan, Nj.Adm.Shirgjan, Rruga "Paqja" (varrezave)

RISHI PERSHKRIMI	NGA	DATA
FAZA E PROJEKTIT		
PROJEKTI ZBATIMIT		

BASHKIA ELBASAN
Rruga "Qemal Stafa"
Lagja "Brig 17 Sulmuese"
+3554400152
email: bashkiaelbasan@elbasani.gov.al
web: www.elbasani.gov.al

INVESTITOR:	BASHKIA ELBASAN
-------------	-----------------

DREJTORIA :	PLANIFIKIMIT TERRITORIT DHE PROJEKTIMIT
Pergjegjes	Drejtor
ark/Marvis Avllazagaj	ark/Gentian Tabaku

PROJEKTUES:	
Q.K.	Ing. Arian BAKU
Liç.1800/ 2 date	21. 06. 2017

MATJET TOPOGRAFIKE:	Drejtoria D.P.S.A.T-se
Ing. Maksim Gega	


PROJEKTI:
Emertimi Objektit : Rikonstruksioni i rruges se varrezave te fshatit "Kuqan", Nj.Adm.Shirgjan

EMERTIMI I FLETES:
PLANIMETRIA E RRUGES EKZISTUESE

SHKALLA A3:	DATA:	VIZATOI:	KONTROLLOI:
1:500	KORRIK 2018	Sektori Projektimit	Sektori Projektimit
PROJEKTI NR:	FLETA NR:	RISHIKIMI:	
	A3 / 6		

PLANIMETRIA E RRUGES EKZISTUESE

SHKALLA 1 : 500

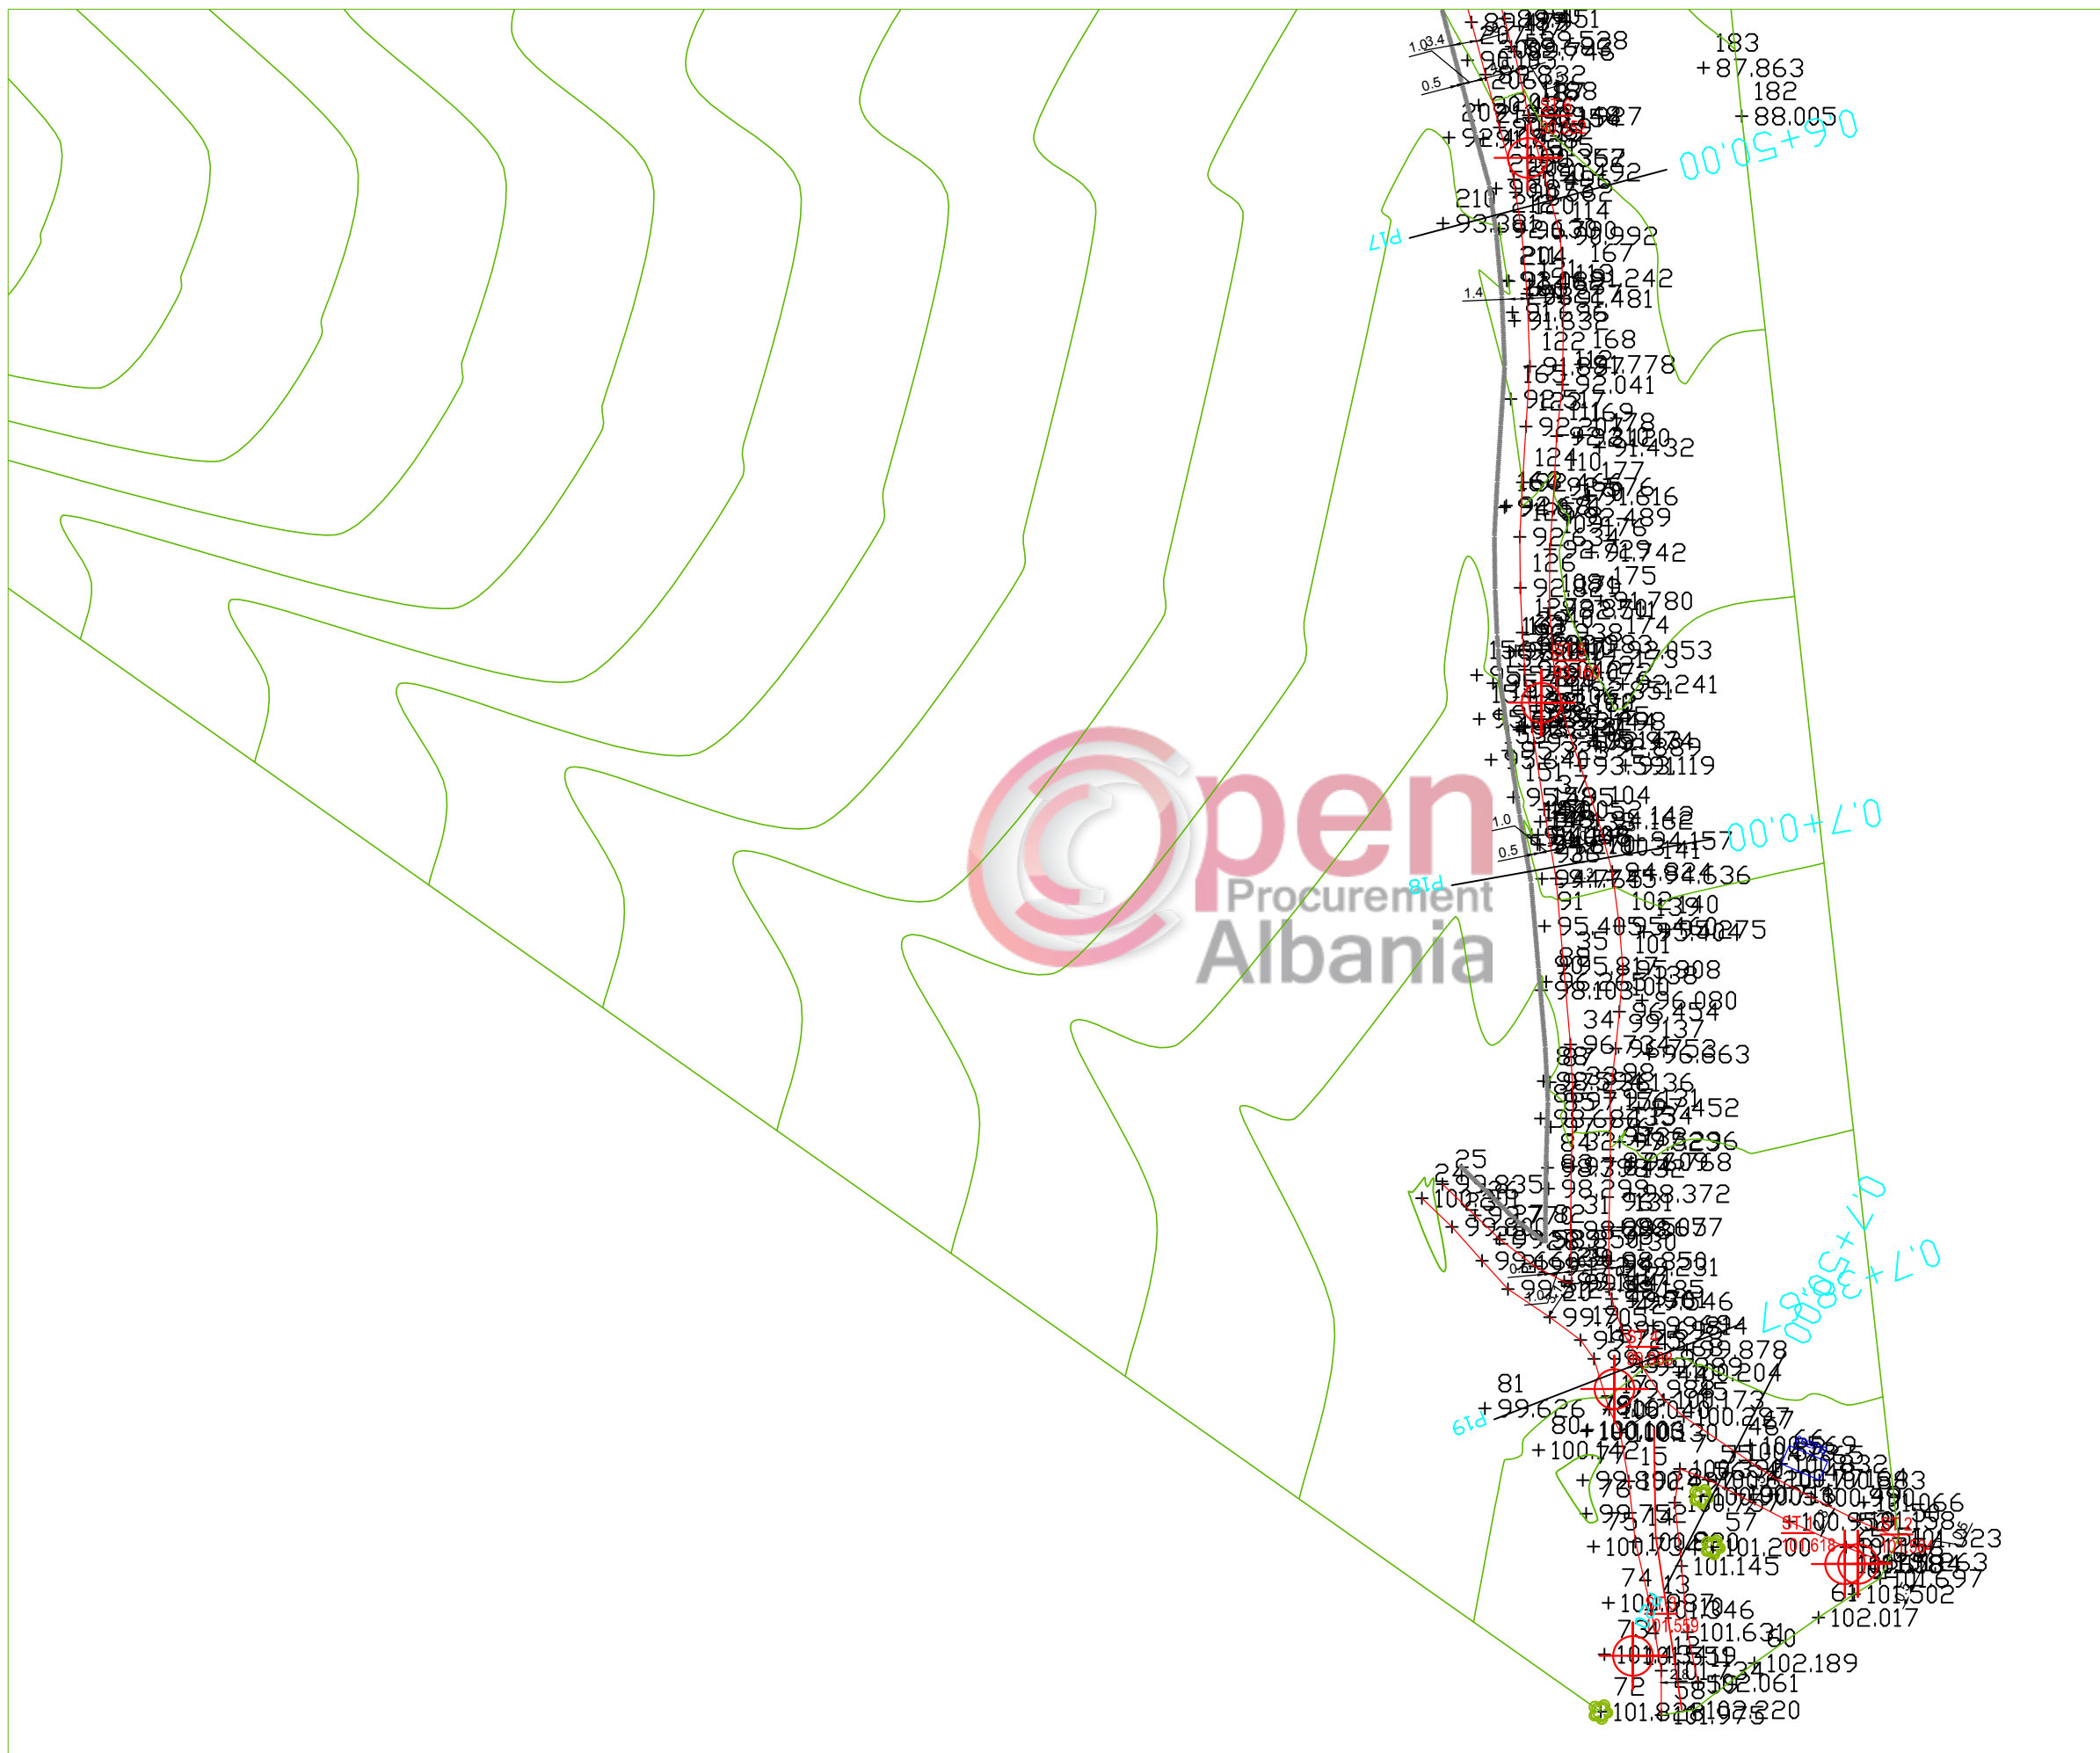

SHENIME TEKNIKE

1. KY PROJEKT ESHTË PRONE E BASHKISE ELBASAN.
2. NUK LEJOHET KOPJIMI APO RIPRODHIMI I KETIJ VIZATIMI PA AUTORIZIMIN E DRETORISE SE PROJEKTIMIT DHE SHERBIMEVE INXHINIERIKE NE BASHKINE ELBASAN.
3. TE RESPEKTOHEN DIMENSIONET E SHKRUARA NE VIZATIM.
4. PER CDO PAQARTESI APO MOSPERPTHJE TE PROJEKTIT ME SITUATEN NE TERREN TE MERRET KONTAKT ME PROJEKTUESIN
5. NUK LEJOHET ASNJE NDRYSHIM I PROJEKTIT PA MIRATIMIN SPECIFIK TE D.P.SH.I -se.
6. PER PERCAKTIMIN E NGJYRAVE, MATERIALEVE APO MALLRAVE QE DO TE PERDOREN NE KETE PROJEKT DUHET TE MERRET FILLIMISH TE MERRET MIRATIMI I PROJEKTUESIT DHE SUPERVIZORIT.

ADRESA:
Fshati:kuqan, Nj.Adm.Shirgjan, Rruga "Paqja" (varrezave)

RISHI/ PERSHKRIMI	NGA/ DATA
FAZA E PROJEKTIT	
PROJEKTI ZBATIMIT	

BASHKIA ELBASAN
Rruga "Germal Stafa"
Lagja "Brig 17 Sulmuese"
+3554400152
email: bashkiaeelbasan@elbasani.gov.al
web: www.elbasani.gov.al

INVESTITOR:	BASHKIA ELBASAN
-------------	-----------------

DREJTORIA :	PLANIFIKIMIT TERRITORIT DHE PROJEKTIMIT
Pergjegjes	Drejtor
ark/Marvis Avllazagaj	ark/Gentian Tabaku


PROJEKTUES:	ark,
	Ing. Arian BAKU
	Lic.1800/ 2 date21. 06. 2017

MATJET TOPOGRAFIKE:	Drejtoria D.P.S.A.T-se
	Ing. Maksim Gega

PROJEKTI:
Emertimi Objektivit : Rikonstruksioni i rruges se varezeve te fshatit "Kuqan", Nj.Adm.Shirgjan


EMERTIMI I FLETES: PLANIMETRIA E RRUGES EKZISTUESE

SHKALLA A3:	DATA:	VIZATOI:	KONTROLLOI:
1:500	KORRIK 2018	Sektori Projektimit	Sektori Projektimit
PROJEKTI NR:	FLETA NR:	RISHIKIMI:	
.....	A3 / 7

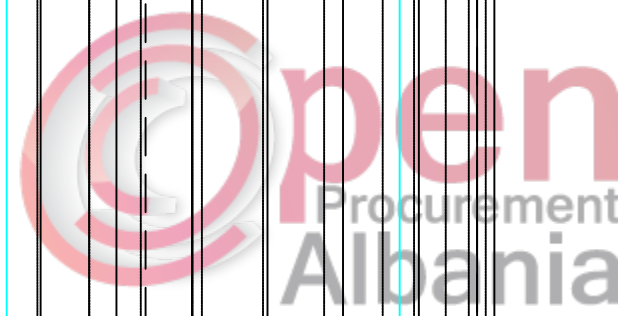

PROFILI GJATESOR I RRUGES EKZISTUESE

OBJEKTI: Rikonstruksion i rrugës së varrezave fshati "Kuqan", Njesia Administrative Shirgjan

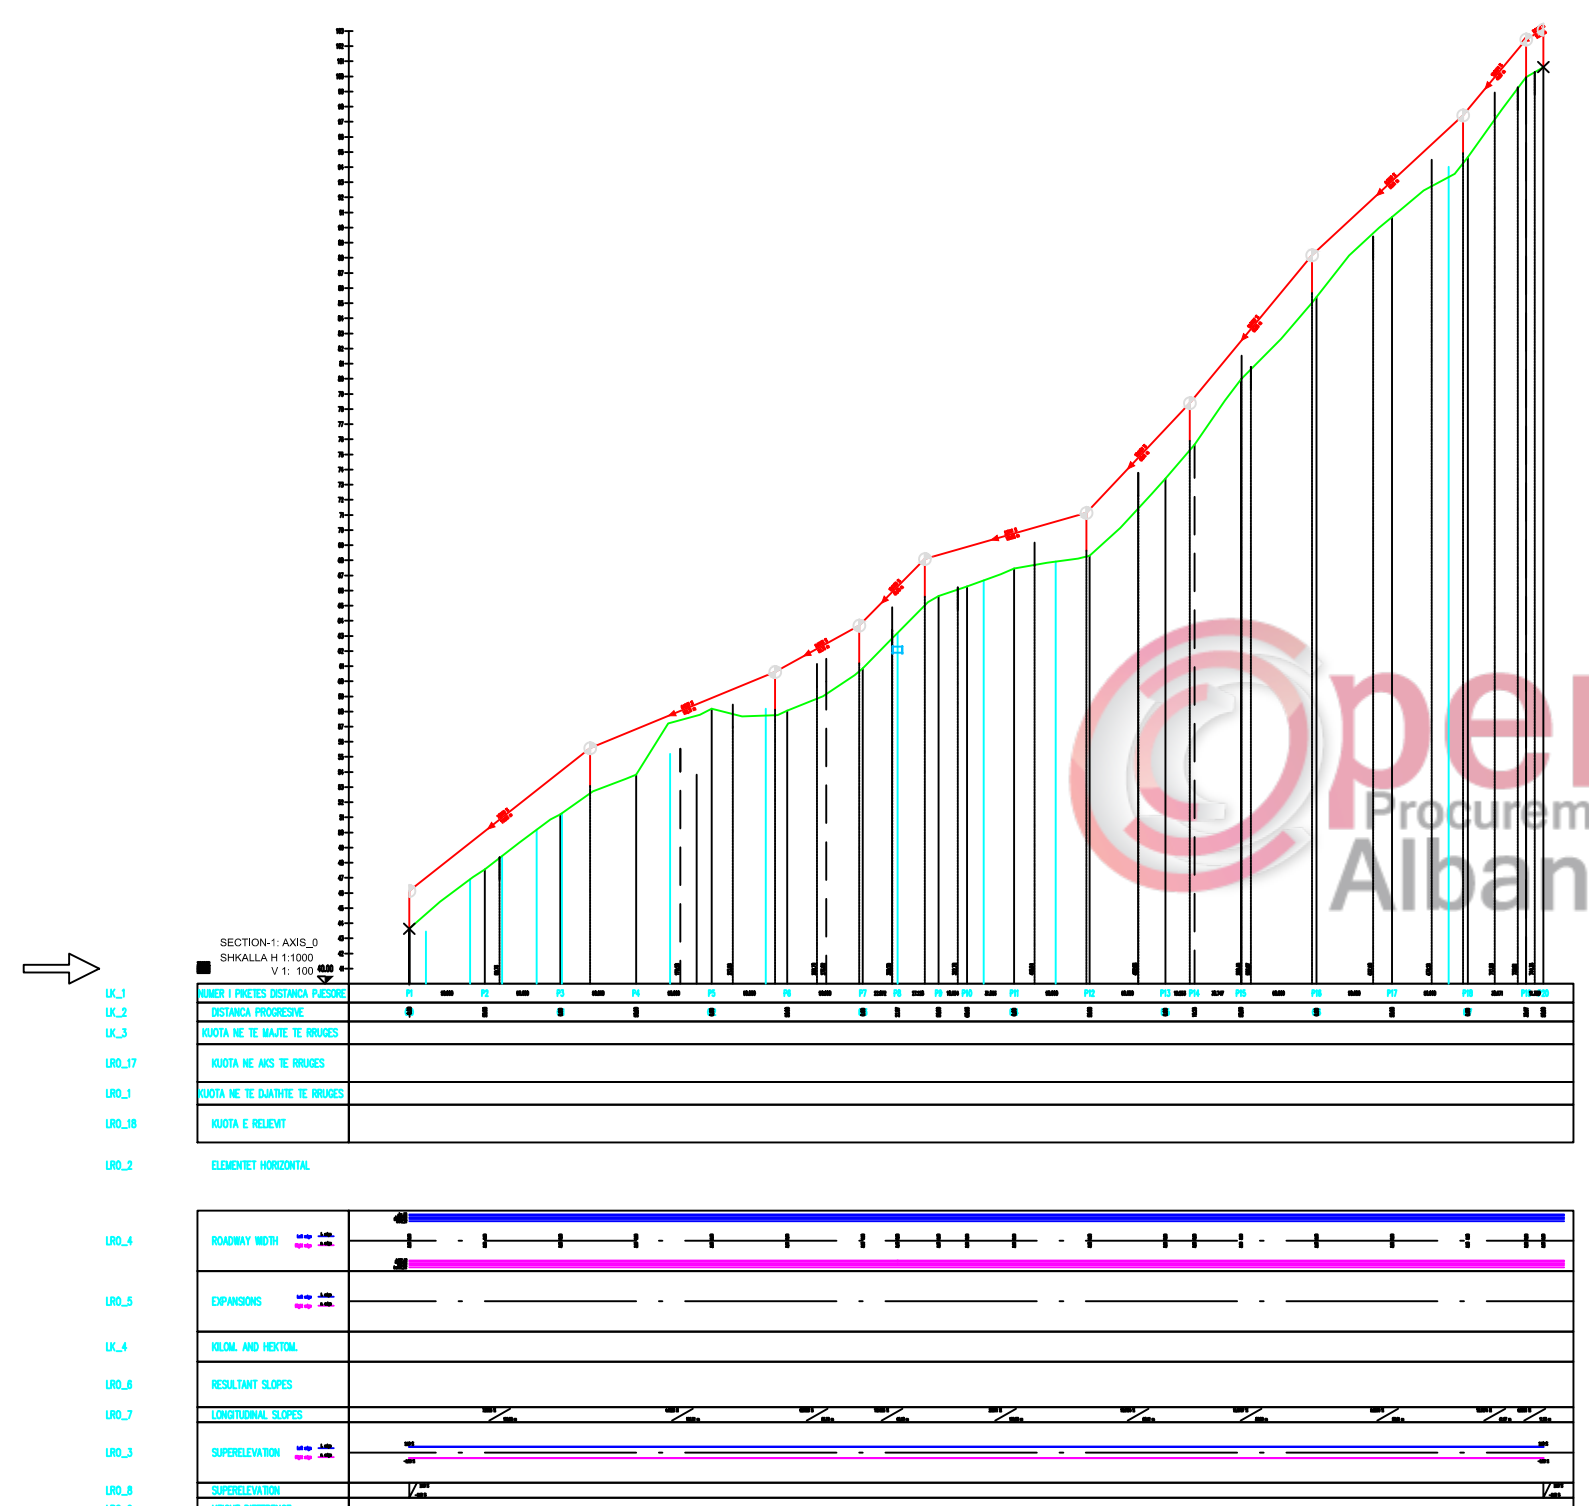

SHENIME TEKNIKE 1. KY PROJEKT ESHTË PRONË E BASHKISË ELBASAN 2. NUK LEJOHET KOPJIMI APO RIPRODHIMI I KETIJ VIZATIMI PA AUTORIZIMIN E SEKTORIT TE PROJEKTIMIT DHE SHERBIMEVE INZHINIERIKE NE BASHKINE ELBASAN. 3. TE RESPEKTOHEN DIMENSIONET E SHKRUARA NE VIZATIM. 4. PER CDO PAQARTESI APO MOSPERPUTHJE TE PROJEKTIMIT ME SITUATEN NE TERREN TE MERRET KONTAKT ME PROJEKTUESIT E PROJEKTI.	5. NUK LEJOHET ANJE NDRYSHIM PROJEKTI PA MIRATIMIN SPECIFIK TE S.P.SH.I. - se 6. PER PERCAKTIMIN E NGJYRAVE, MATERIALEVE NE ZBATIMIN E PROJEKTI FILLIMISHT DUHET TE MERRET MIRATIMI I PROJEKTUESIT DHE SUPERVIZORIT.	RISHI PERSHKRIMI FAZA E PROJEKTI PROJEKTI ZBATIMIT  BASHKIA ELBASAN Rruga "Gëmal Stafa" Lagja "Brig 17 Sulmuese" +35554400152 email: bashkiaelbasan@elbasani.gov.al web: www.elbasani.gov.al	NGA: DATA:	INVESTITOR: BASHKIA ELBASAN	PROJEKTUES: Ing/hidro.Arian Baku	PROJEKTI: Rikonstruksion i rrugës së varrezave fshati "Kuqan", Njesia Administrative Shirgjan EMERTIMI I FLETES: KAPAKU Profili gjatesor i rruges ekzistuese
			DREJTORIA: PLANIFIKIMIT TERRITORIT DHE PROJEKTIMIT Pergjegjes ark/Marvis Avllazagaj	Drejtor ark/Gentian Tabaku	RILEVODI: Ing. Maksim Gega	


PROFILI GJATESOR

SH:V 1: 100
H 1: 1000

SECTION-1: AXIS_0

SHKALLA H 1:1000

V 1: 100 40.00

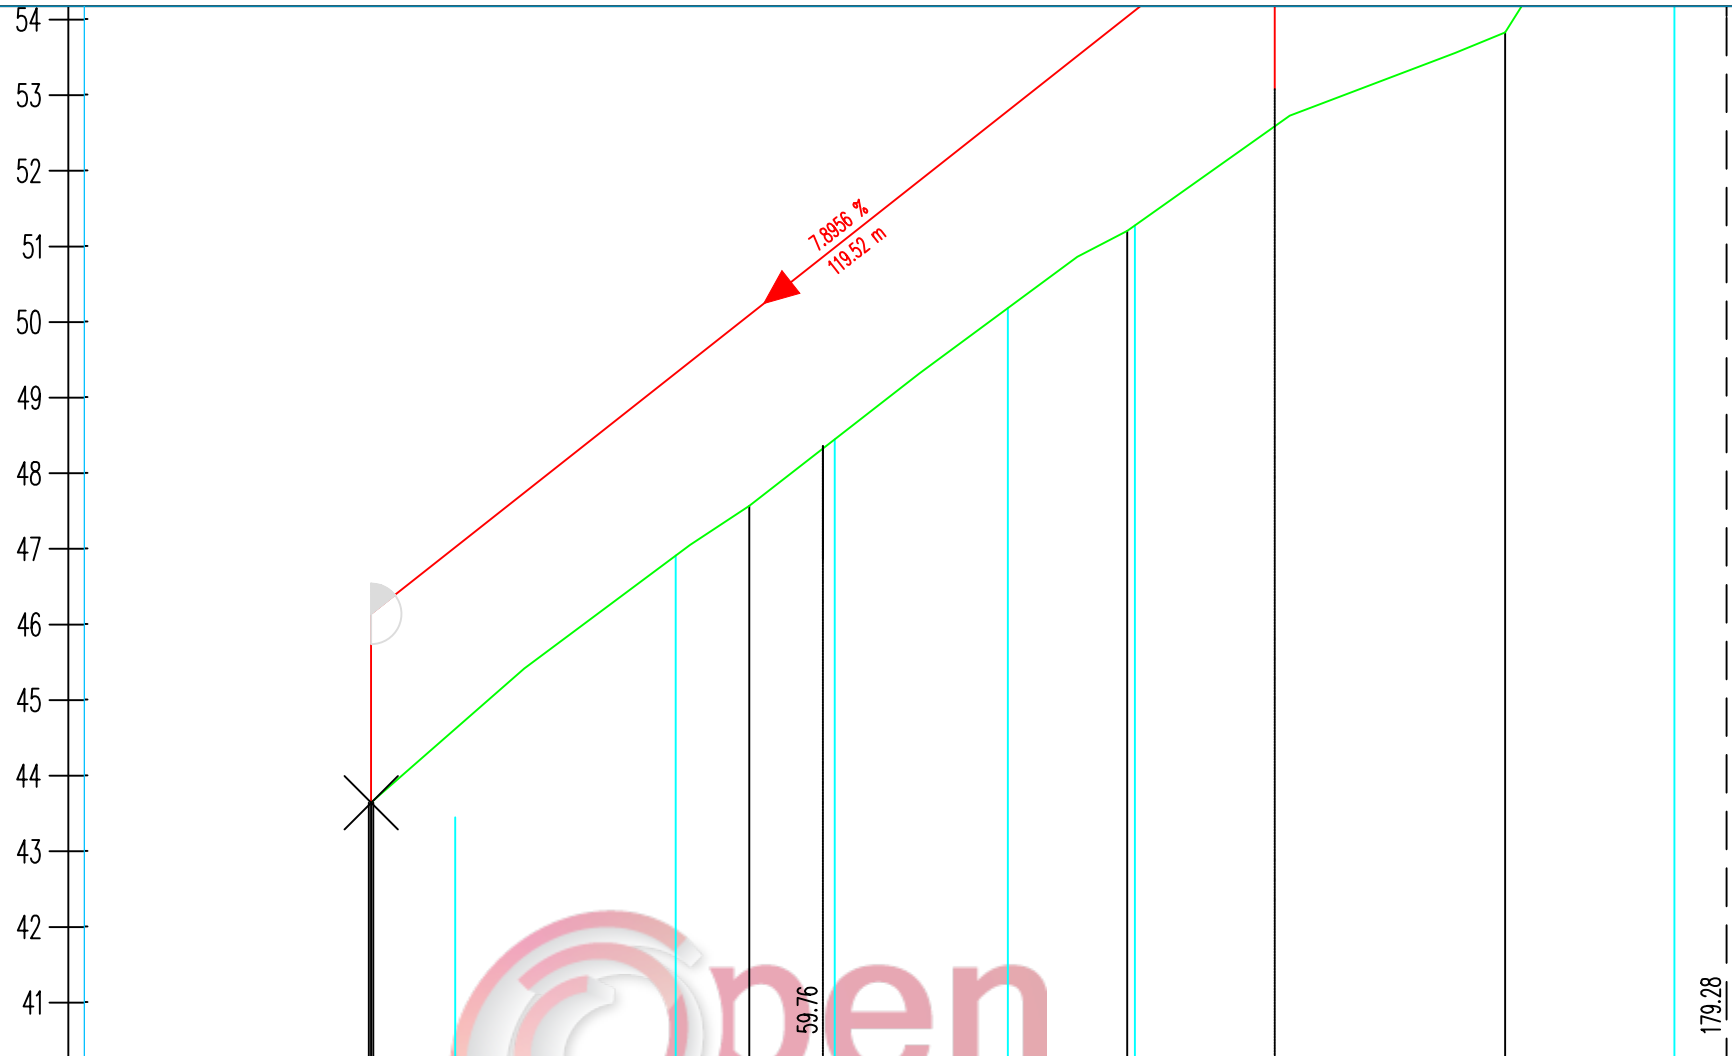

NUMER I PIKETES	DISTANCA	PJESORE
P1	50.000	
P2	50.000	
P3	50.000	
P4	50.000	
	50.000	

DISTANCA PROGRESIVE	KUOTA NE TE MAJTE TE RRUGES	KUOTA NE AKS TE RRUGES	KUOTA NE TE DJATHTE TE RRUGES	KUOTA E RELIEVIT	ELEMENTET HORIZONTAL
-0.00					
50.00					
100.00					
150.00					
200.00					



- SHENIME TEKNIKE**
1. KY PROJEKT ESHTË PRONË E BASHKISË ELBASAN.
 2. NUK LEJOHET KOPJIMI APO RIPRODHIMI I KETIJ VIZATIMI PA AUTORIZIMIN E DRETORISE SE PROJEKTIMIT DHE SHERBIMEVE INXHINIERIKE NE BASHKINE ELBASAN.
 3. TE RESPEKTOHEN DIMENSIONET E SHKRUARA NE VIZATIM.
 4. PER CDO PAQARTESI APO MOSPERPËRTHJE TE PROJEKTIT ME SITUATEN NE TERREN TE MERRET KONTAKT ME PROJEKTUESIN
 5. NUK LEJOHET ASNJE NDRYSHIM I PROJEKTIT PA MIRATIMIN SPECIFIK TE D.P.SH.I -se.
 6. PER PERCAKTIMIN E NGJYRAVE, MATERIALEVE APO MALLRAVE QE DO TE PERDOREN NE KETE PROJEKT DUHET TE MERRET FILLIMISH TE MERRET MIRATIMI I PROJEKTUESIT DHE SUPERVIZORIT.
- ADRESA:
Fshati:kuqan, Nj.Adm.Shirgjan, Rruga "Paqja" (varrezave)

RISHI PERSHKRIMI	NGA	DATA
FAZA E PROJEKTIT PROJEKTI ZBATIMIT		
BASHKIA ELBASAN Rruga."Qemal Stafa" Lagja."Brig 17 Sulmuese" +35554400152 email: bashkiaeelbasan@elbasani.gov.al web: www.elbasani.gov.al		
INVESTITOR: BASHKIA ELBASAN		
DREJTORIA : PLANIFIKIMIT TERRITORIT DHE PROJEKTIMIT Pergjegjes Drejtor ark/Marvis Avllazagaj ark/Gentian Tabaku		
PROJEKTUES: ark. Ing. Arian BAKU Liç.1800/ 2 date21. 06. 2017		
MATJET TOPOGRAFIKE: Drejtoria D.P.S.A.T-se Ing. Maksim Gega		
PROJEKTI: Emertimi Objektit : Rikonstruksioni i rruges se varrezave te fshatit "Kuqan", Nj.Adm.Shirgjan		
EMERTIMI I FLETES: PROFILI GJATESOR I RRUGES EKZ.		
SHKALLA A3:	DATA: KORRIK 2018	VIZATOI: Sektori Projektimit
PROJEKTI NR:	FLETA NR: A3 / 2	KONTROLLOI: Sektori Projektimit
		RISHIKIMI:

PROFILI GJATESOR

SH:V 1: 100
H 1: 1000

SECTION-1: AXIS_0
SHKALLA H 1:1000
V 1: 100

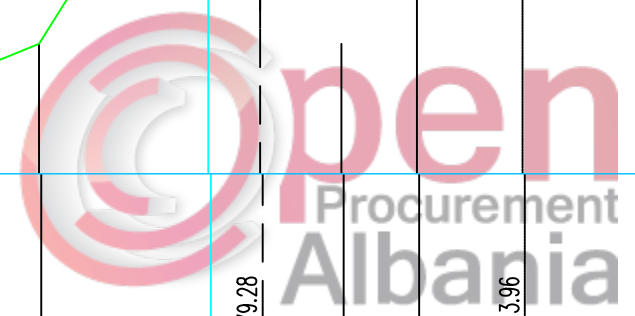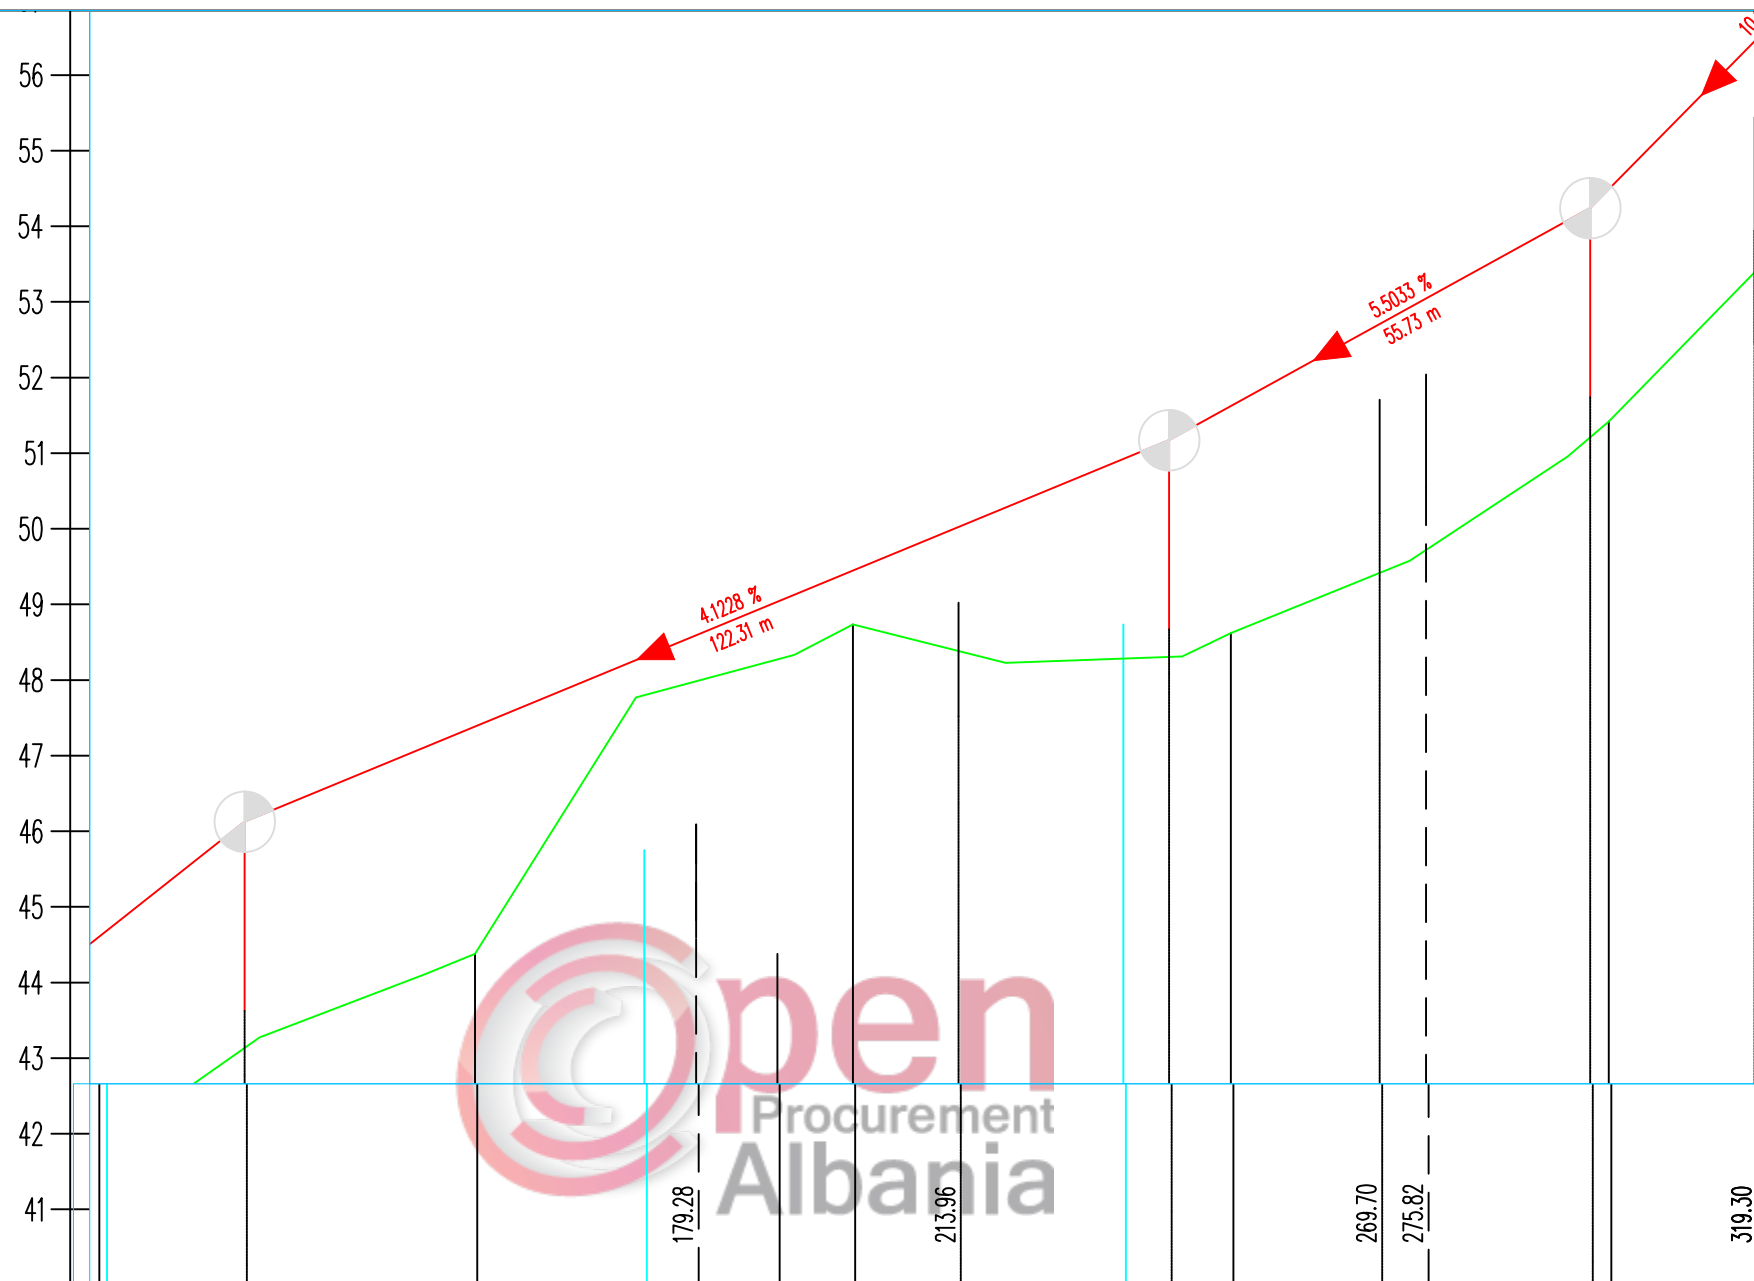

NUMER I PIKETES	P3		P4		P5		P6		P7	
DISTANCA PJESORE	50.000		50.000		50.000		50.000		22.872	
DISTANCA PROGRESIVE	0.00		50.00		0.00		50.00		0.00	
KUOTA NE TE MAJTE TE RRUGES										
KUOTA NE AKS TE RRUGES										
KUOTA NE TE DJATHTE TE RRUGES										
KUOTA E RELIEVIT										

SHENIME TEKNIKE

1. KY PROJEKT ESHTË PRONË E BASHKISË ELBASAN.
2. NUK LEJOHET KOPJIMI APO RIPRODHIMI I KETIJ VIZATIMI PA AUTORIZIMIN E DRETORISË SE PROJEKTIMIT DHE SHERBIMEVE INZHINIERIKE NE BASHKINE ELBASAN.
3. TE RESPEKTOHEN DIMENSIONET E SHKRUAR NE VIZATIM.
4. PER CDO PAQARTESI APO MOSPERPTHJE TE PROJEKTIT ME SITUATEN NE TERREN TE MERRET KONTAKT ME PROJEKTUESIN
5. NUK LEJOHET ASNJE NDRYSHIM I PROJEKTIT PA MIRATIMIN SPECIFIK TE D.P.SH.I -se.
6. PER PERCAKTIMIN E NGJYRAVE, MATERIALEVE APO MALLRAVE QE DO TE PERDOREN NE KETE PROJEKT DUHET TE MERRET FILLIMISH TE MERRET MIRATIMI I PROJEKTUESIT DHE SUPERVIZORIT.

ADRESA:
Fshati:kuqan, Nj.Adm.Shirgjan, Rruga "Paqja" (varrezave)

RISH: PERSHKRIMI :
FAZA E PROJEKTIT :
PROJEKTI ZBATIMIT

BASHKIA ELBASAN
Rruga."Qemal Stafa"
Lagja."Brig 17 Sulmuese"
+35554400152
email: bashkiaelbasan@elbasani.gov.al
web: www.elbasani.gov.al

INVESTITOR:
BASHKIA ELBASAN

DREJTORIA :
PLANIFIKIMIT TERRITORIT DHE PROJEKTIMIT
Pergjegjes: ark/Marvis Avllazagaj
Drejtore: ark/Gentian Tabaku

PROJEKTUES:
ark,
Ing. Arian BAKU
Liç.1800/ 2 date 21. 06. 2017

MATJET TOPOGRAFIKE:
Drejtoria D.P.S.A.T-se
Ing. Maksim Gega

PROJEKTI:
Emertimi Objektit : Rikonstruksioni i rruges se varrezave te fshatit "Kuqan", Nj.Adm.Shirgjan


EMERTIMI I FLETES:
PROFILI GJATESOR I RRUGES EKZ.

SHKALLA A3:	DATA:	VIZATOI:	KONTROLLOI:
	KORRIK 2018	Sektor Projektimit	Sektor Projektimit
PROJEKTI NR:	FLETA NR:	RISHIKIMI:	
	A3 / 3		

PROFILI GJATESOR

SH:V 1: 100
H 1: 1000

SECTION-1: AXIS_0
SHKALLA H 1:1000
V 1: 100 40.00

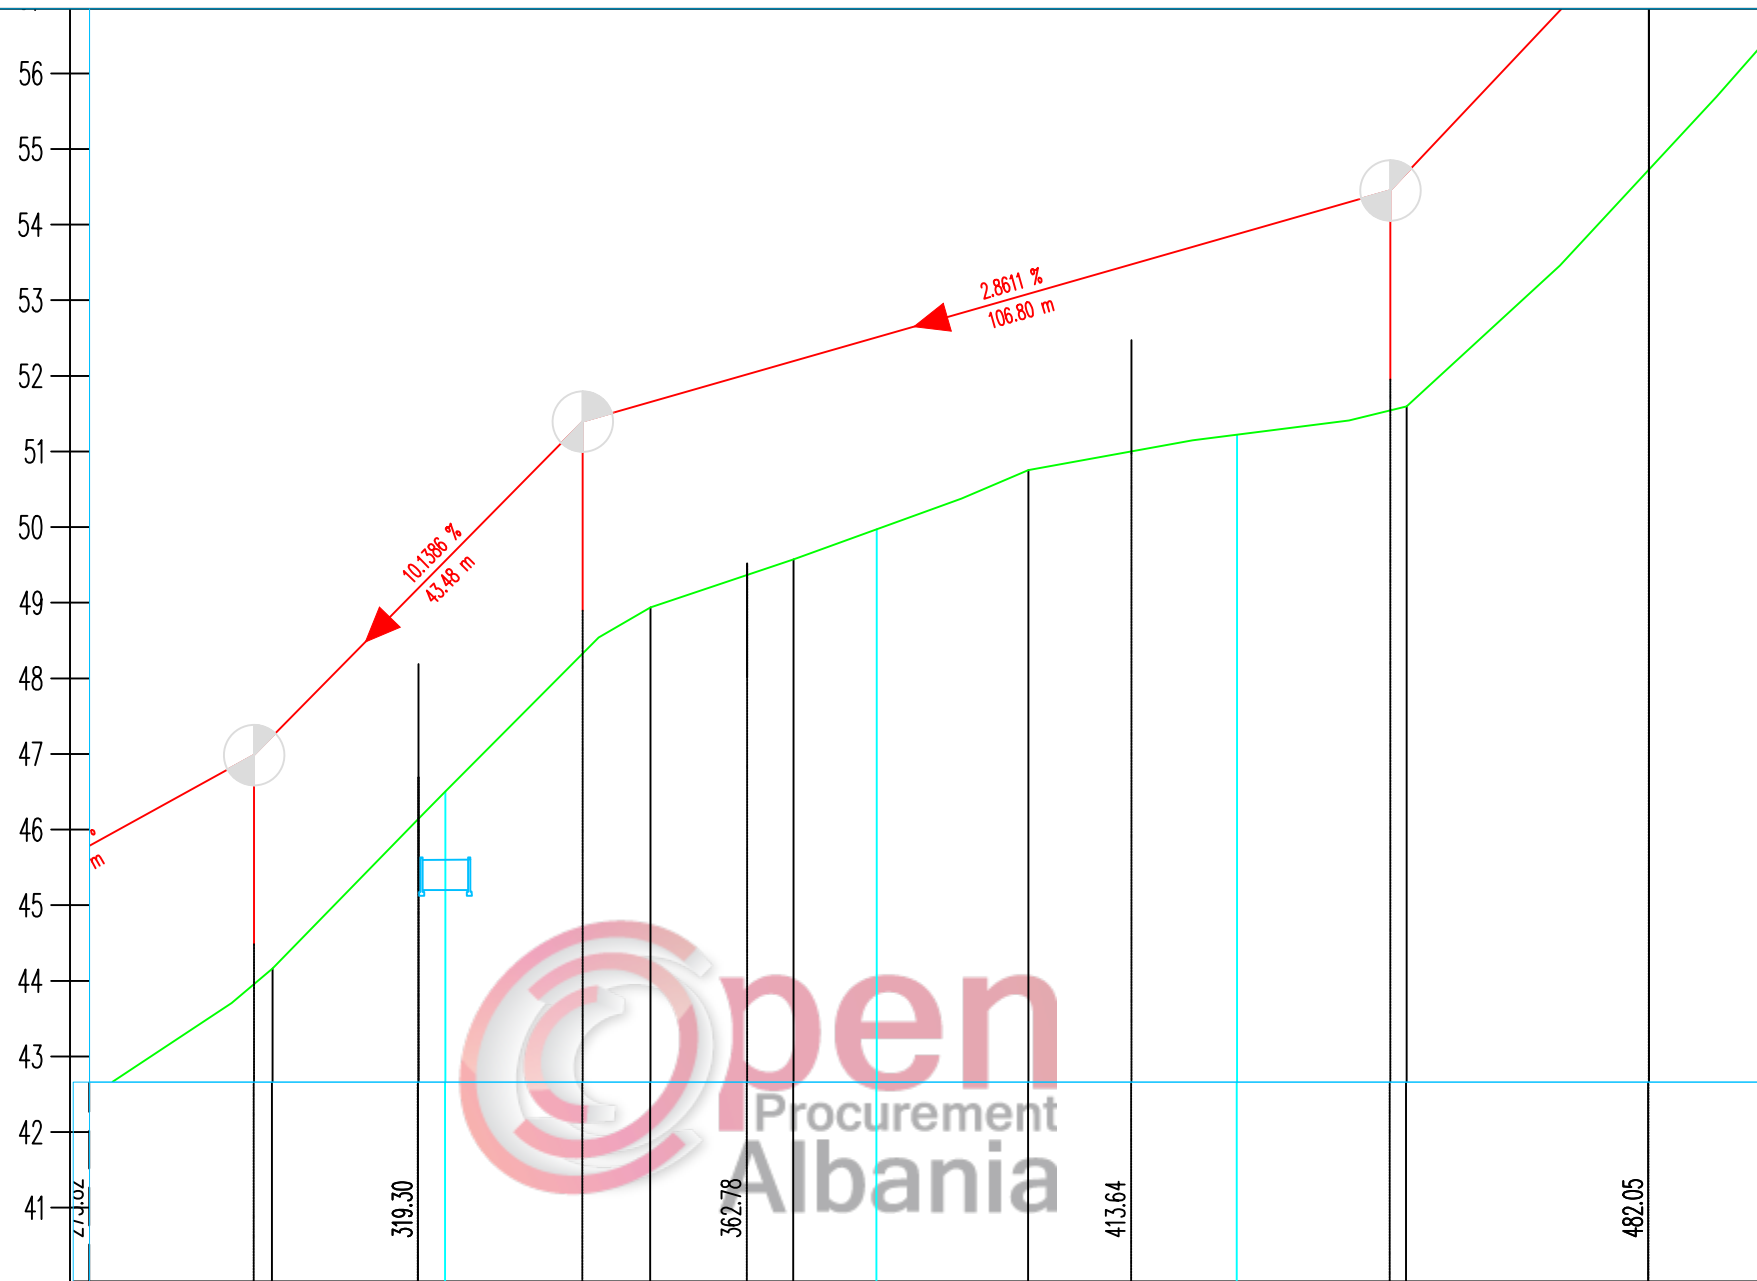

NUMER I PIKETES	DISTANCA	PJESORE
0.000	P7	22.872
	P8	27.128
	P9	18.934
	P10	31.066
	P11	50.000
	P12	50.000

DISTANCA PROGRESIVE	KUOTA NE TE MAJTE TE RRUGES	KUOTA NE AKS TE RRUGES	KUOTA NE TE DJATHTE TE RRUGES	KUOTA E RELIEVIT
0.00	22.87	50.00	68.93	0.00

SHENIME TEKNIKE

1. KY PROJEKT ESHTË PRONË E BASHKISË ELBASAN.
2. NUK LEJOHET KOPJIMI APO RIPRODHIMI I KETIJ VIZATIMI PA AUTORIZIMIN E DRETORISË SE PROJEKTIMIT DHE SHERBIMEVE INXHINIERIKE NE BASHKINE ELBASAN.
3. TE RESPEKTOHEN DIMENSIONET E SHKRUAR NE VIZATIM.
4. PER CDO PAQARTESI APO MOSPERPËRTHJE TE PROJEKTIT ME SITUATEN NE TERREN TE MERRET KONTAKT ME PROJEKTUESIN
5. NUK LEJOHET ASNJE NDRYSHIM I PROJEKTIT PA MIRATIMIN SPECIFIK TE D.P.SH.I -se.
6. PER PERCAKTIMIN E NGJYRAVE, MATERIALEVE APO MALLRAVE QE DO TE PERDOREN NE KETE PROJEKT DUHET TE MERRET FILLIMISH TE MERRET MIRATIMI I PROJEKTUESIT DHE SUPERVIZORIT.

ADRESA:
Fshati:kuqan, Nj. Adm. Shirgjan, Rruga "Paqja" (varrezave)

RISHI PERSHKRIMI :
FAZA E PROJEKTIT :
PROJEKTI ZBATIMIT

BASHKIA ELBASAN
Rruga "Qemal Stafa"
Lagja "Brig 17 Sulmuese"
+35554400152
email: bashkiaelbasan@elbasani.gov.al
web: www.elbasani.gov.al

INVESTITOR:
BASHKIA ELBASAN

DREJTORIA :
PLANIFIKIMIT TERRITORIT DHE PROJEKTIMIT
Pergjegjes Drejtor
ark/Marvis Avllazagaj ark/Gentian Tabaku

PROJEKTUES:
ark.
Ing. Arian BAKU
Liç.1800/ 2 date 21. 06. 2017

MATJET TOPOGRAFIKE:
Drejtoria D.P.S.A.T-se

Ing. Maksim Gega

PROJEKTI:
Emertimi Objektit : Rikonstruksioni i rruges se varrezave te fshatit "Kuqan", Nj. Adm. Shirgjan


EMERTIMI I FLETES:
PROFILI GJATESOR I RRUGES EKZ.

SHKALLA A3:	DATA:	VIZATOI:	KONTROLLOR:
	KORRIK 2018	Sektorit Projektimit	Sektorit Projektimit
PROJEKTI NR:	FLETA NR:	RISHIKIMI:	
	A3 / 4		

PROFILI GJATESOR

SH:V 1: 100
H 1: 1000

SECTION-1: AXIS_0
SHKALLA H 1:1000
V 1: 100 40.00

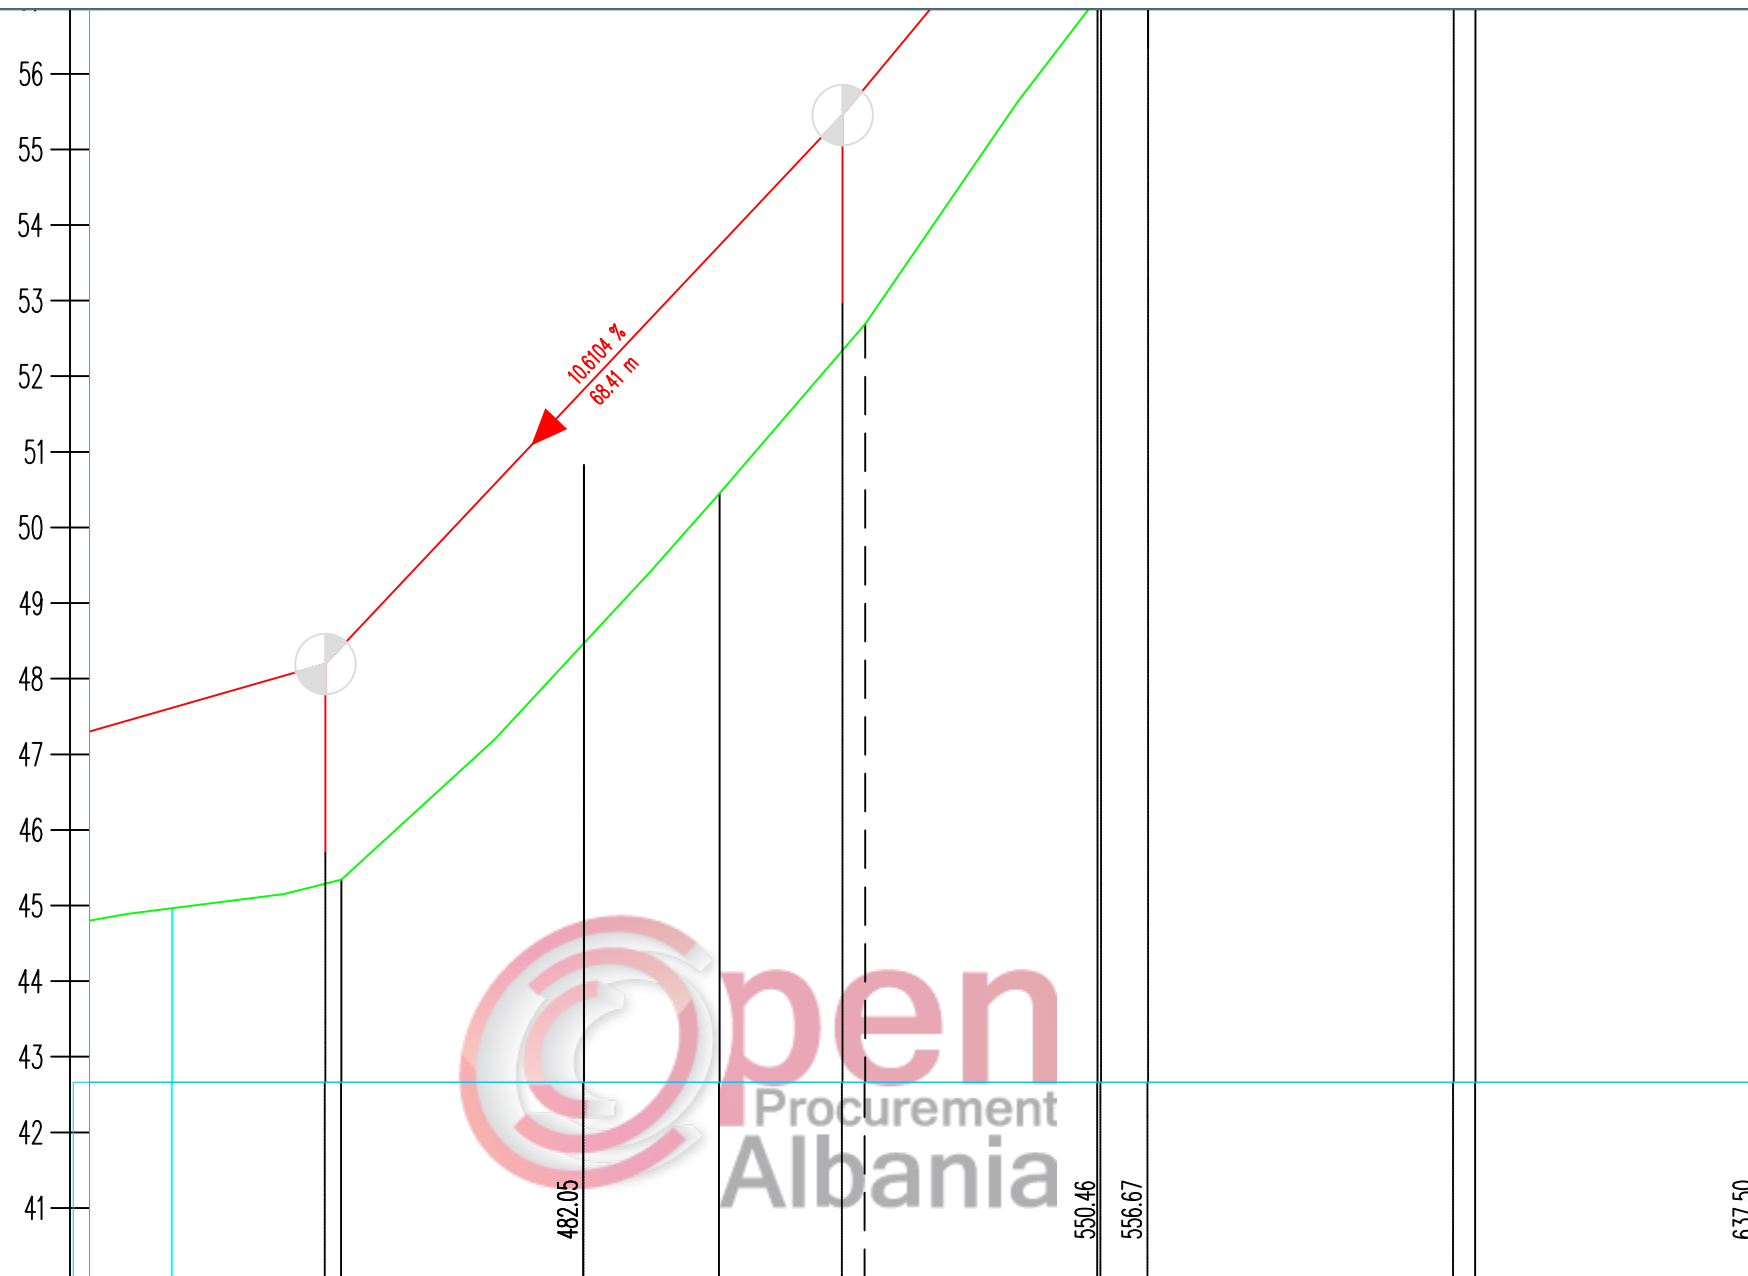

NUMER I PIKETES	DISTANCA PJESORE	P12	P13	P14	P15	P16
	50.000	50.000	19.253	30.747	50.000	50.000
DISTANCA PROGRESIVE		50.00	69.25	19.25	50.00	69.25
KUOTA NE TE MAJTE TE RRUGES						
KUOTA NE AKS TE RRUGES						
KUOTA NE TE DJATHTE TE RRUGES						
KUOTA E RELIEVIT						

SHENIME TEKNIKE

1. KY PROJEKT ESHTË PRONË E BASHKISË ELBASAN.
2. NUK LEJOHET KOPJIMI APO RIPRODHIMI I KETIJ VIZATIMI PA AUTORIZIMIN E DRETORISË SE PROJEKTIMIT DHE SHERBIMEVE INXHINIERIKE NE BASHKINE ELBASAN.
3. TE RESPEKTOHEN DIMENSIONET E SHKRUAR NE VIZATIM.
4. PER CDO PAQARTESI APO MOSPERPËRTHJE TE PROJEKTIT ME SITUATEN NE TERREN TE MERRET KONTAKT ME PROJEKTUESIN
5. NUK LEJOHET ASNJE NDRYSHIM I PROJEKTIT PA MIRATIMIN SPECIFIK TE D.P.SH.I -se.
6. PER PERCAKTIMIN E NGJYRAVE, MATERIALEVE APO MALLRAVE QE DO TE PERDOREN NE KETE PROJEKT DUHET TE MERRET FILLIMISH TE MERRET MIRATIMI I PROJEKTUESIT DHE SUPERVIZORIT.

ADRESA:
Fshati:kuqan, Nj.Adm.Shirgjan, Rruga "Paqja" (varrezave)

RISHIKIMI I FAZËS E PROJEKTIT
PROJEKTI ZBATIMIT

BASHKIA ELBASAN
Rruga "Qemal Stafa"
Lagja "Brig 17 Sulmuese"
+35554400152
email: bashkiaelbasan@elbasani.gov.al
web: www.elbasani.gov.al

INVESTITDR:
BASHKIA ELBASAN

DREJTORIA :
PLANIFIKIMIT TERRITORIT DHE PROJEKTIMIT
Pergjegjes: ark/Marvis Avllazagaj
Drejtor: ark/Gentian Tabaku

PROJEKTUES:
ark.....
Ing. Arian BAKU
Liç.1800/ 2 date 21. 06. 2017

MATJET TOPOGRAFIKE:
Drejtoria D.P.S.A.T-se

Ing. Maksim Gega

PROJEKTI:
Emertimi Objektit : Rikonstruksioni i rruges se varrezave te fshatit "Kuqan", Nj.Adm.Shirgjan



EMERTIMI I FLETES:
PROFILI GJATESOR I RRUGES EKZ.

SHKALLA A3:	DATA:	VIZATOI:	KONTROLLLOI:
	KORRIK 2018	Sektor Projektimit	Sektor Projektimit
PROJEKTI NR:	FLETA NR:	RISHIKIMI:	
	A3 / 5		

PROFILI GJATESOR

SH:V 1: 100
H 1: 1000

SECTION-1: AXIS_0
SHKALLA H 1:1000
V 1: 100 40.00

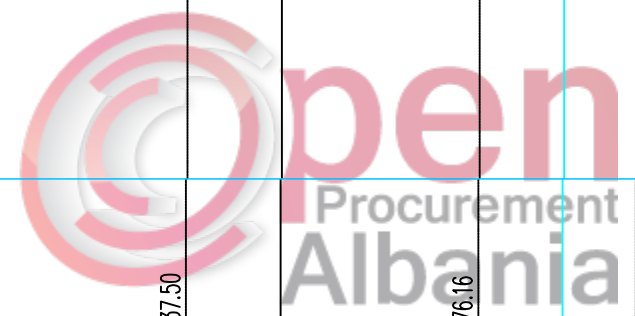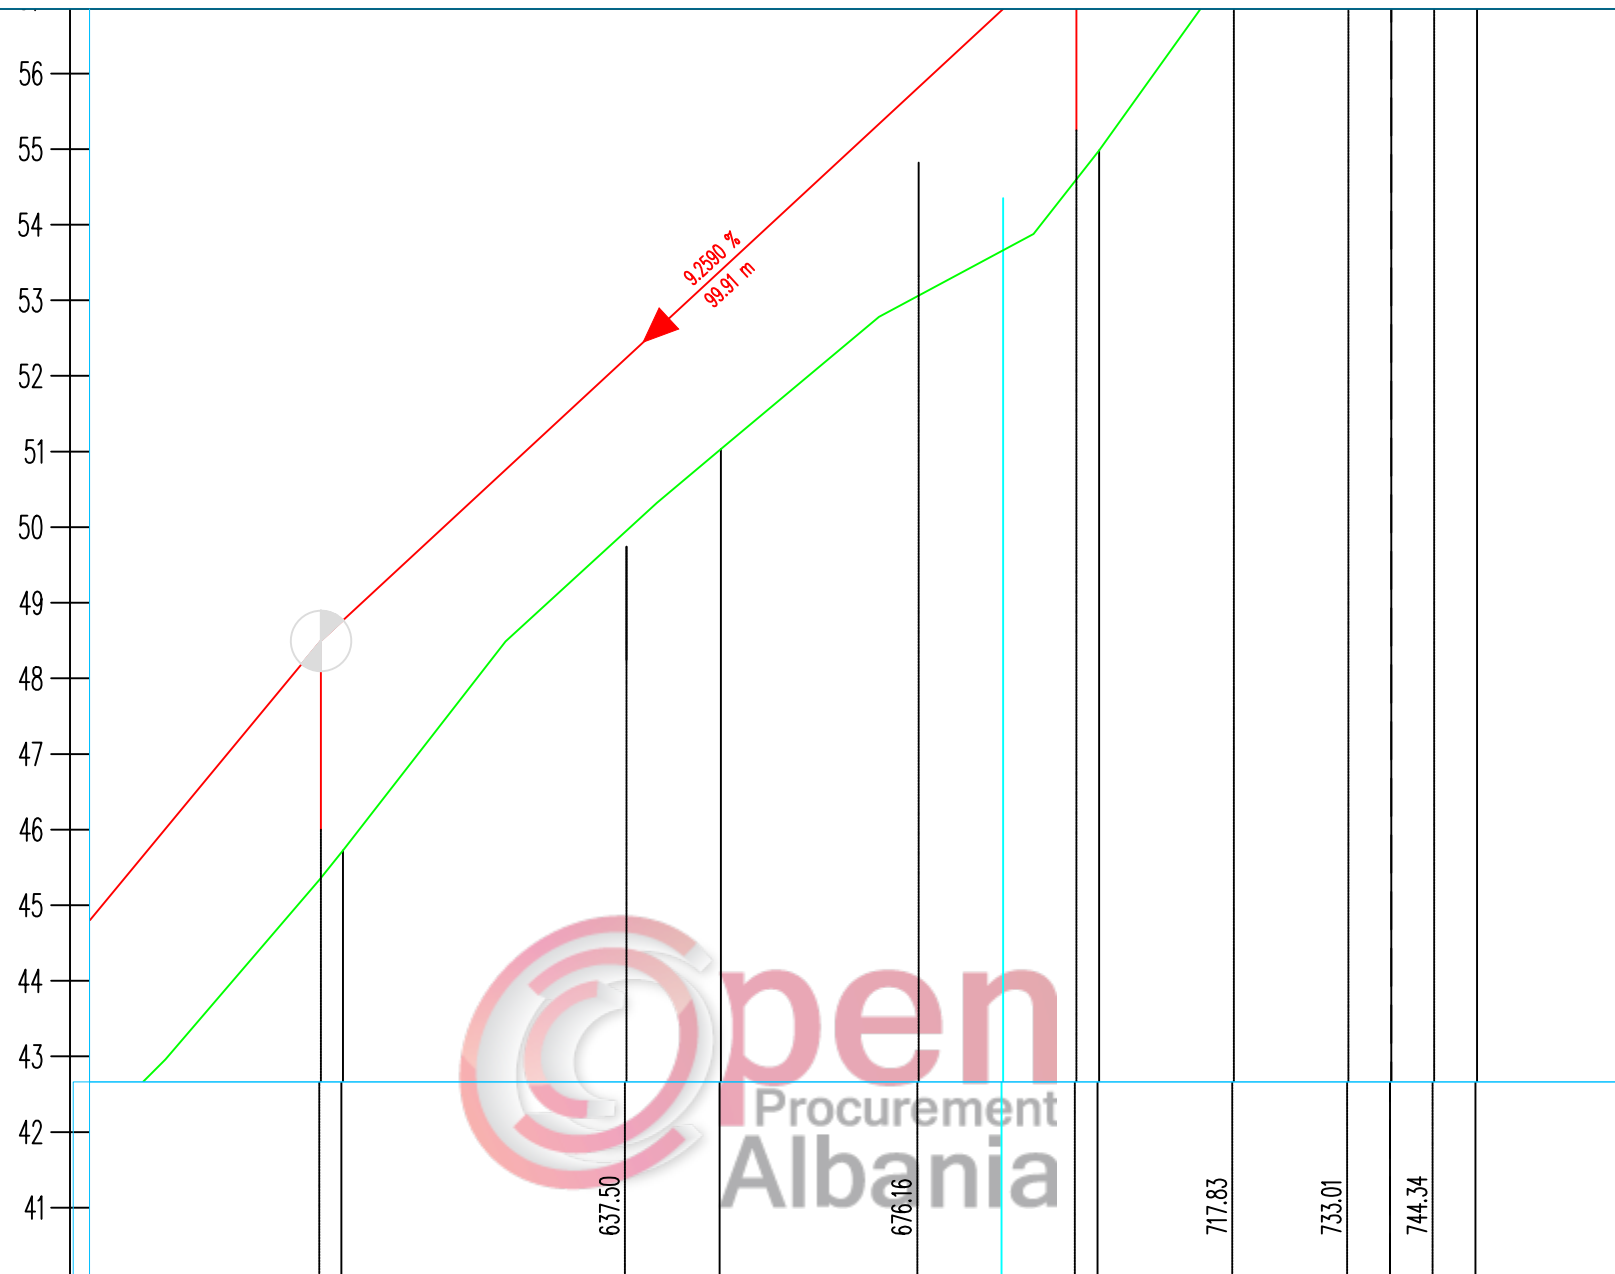

NUMER I PIKETES	DISTANCA	PJESORE
50.000	P16	50.000
50.000	P17	50.000
38.671	P18	38.671
191.329	P19	191.329
20	P20	20

DISTANCA PROGRESIVE	KUOTA NE TE MAJTE TE RRUGES	KUOTA NE AKS TE RRUGES	KUOTA NE TE DJATHTE TE RRUGES	KUOTA E RELIEVIT
600				
50.00				
600				
38.67				
50.00				

SHENIME TEKNIKE

1. KY PROJEKT ESHTË PRONË E BASHKISË ELBASAN.
2. NUK LEJOHET KOPJIMI APO RIPRODHIMI I KETIJ VIZATIMI PA AUTORIZIMIN E DRETORISË SE PROJEKTIMIT DHE SHERBIMEVE INXHINIERIKE NE BASHKINE ELBASAN.
3. TE RESPEKTOHEN DIMENSIONET E SHKRUAR NE VIZATIM.
4. PER CDO PAQARTESI APO MOSPERPËRTHJE TE PROJEKTIT ME SITUATEN NE TERREN TE MERRET KONTAKT ME PROJEKTUESIN
5. NUK LEJOHET ASNJE NDRYSHIM I PROJEKTIT PA MIRATIMIN SPECIFIK TE D.P.SH.I -se.
6. PER PERCAKTIMIN E NGJYRAVE, MATERIALEVE APO MALLRAVE QE DO TE PERDOREN NE KETE PROJEKT DUHET TE MERRET FILLIMISH TE MERRET MIRATIMI I PROJEKTUESIT DHE SUPERVIZORIT.

ADRESA:
Fshati:kuqan, Nj.Adm.Shirgjan, Rruga "Paqja" (varrezave)

RISHI PERSHKRIMI I FAZAVE E PROJEKTIT
NGA: DATA:
PROJEKTI ZBATIMIT

BASHKIA ELBASAN
Rruga "Qemal Stafa"
Lagja "Brig 17 Sulmuese"
+35554400152
email: bashkiaelbasan@elbasani.gov.al
web: www.elbasani.gov.al

INVESTITORDI:
BASHKIA ELBASAN

DREJTORIA :
PLANIFIKIMIT TERRITORIT DHE PROJEKTIMIT
Pergjegjes: ark/Marvis Avllazagaj
Drejtor: ark/Gentian Tabaku

PROJEKTUESI:
ark.....
Ing. Arian BAKU
Liç.1800/ 2 date 21. 06. 2017

MATJET TOPOGRAFIKE:
Drejtoria D.P.S.A.T-se
Ing. Maksim Gega

PROJEKTI:
Emertimi Objektit : Rikonstruksioni i rruges se varrezave te fshatit "Kuqan", Nj.Adm.Shirgjan


EMERTIMI I FLETES:
PROFILI GJATESOR I RRUGES EKZ.

SHKALLA A3:	DATA:	VIZATOI:	KONTROLLLOI:
	KORRIK 2018	Sektori Projektimit	Sektori Projektimit
PROJEKTI NR:	FLETA NR:	RISHIKIMI:	
.....	A3 / 6	

PROFILI GJATESOR

SH:V 1: 100
H 1: 1000

SECTION-1: AXIS_0
SHKALLA H 1:1000
V 1: 100 40.00

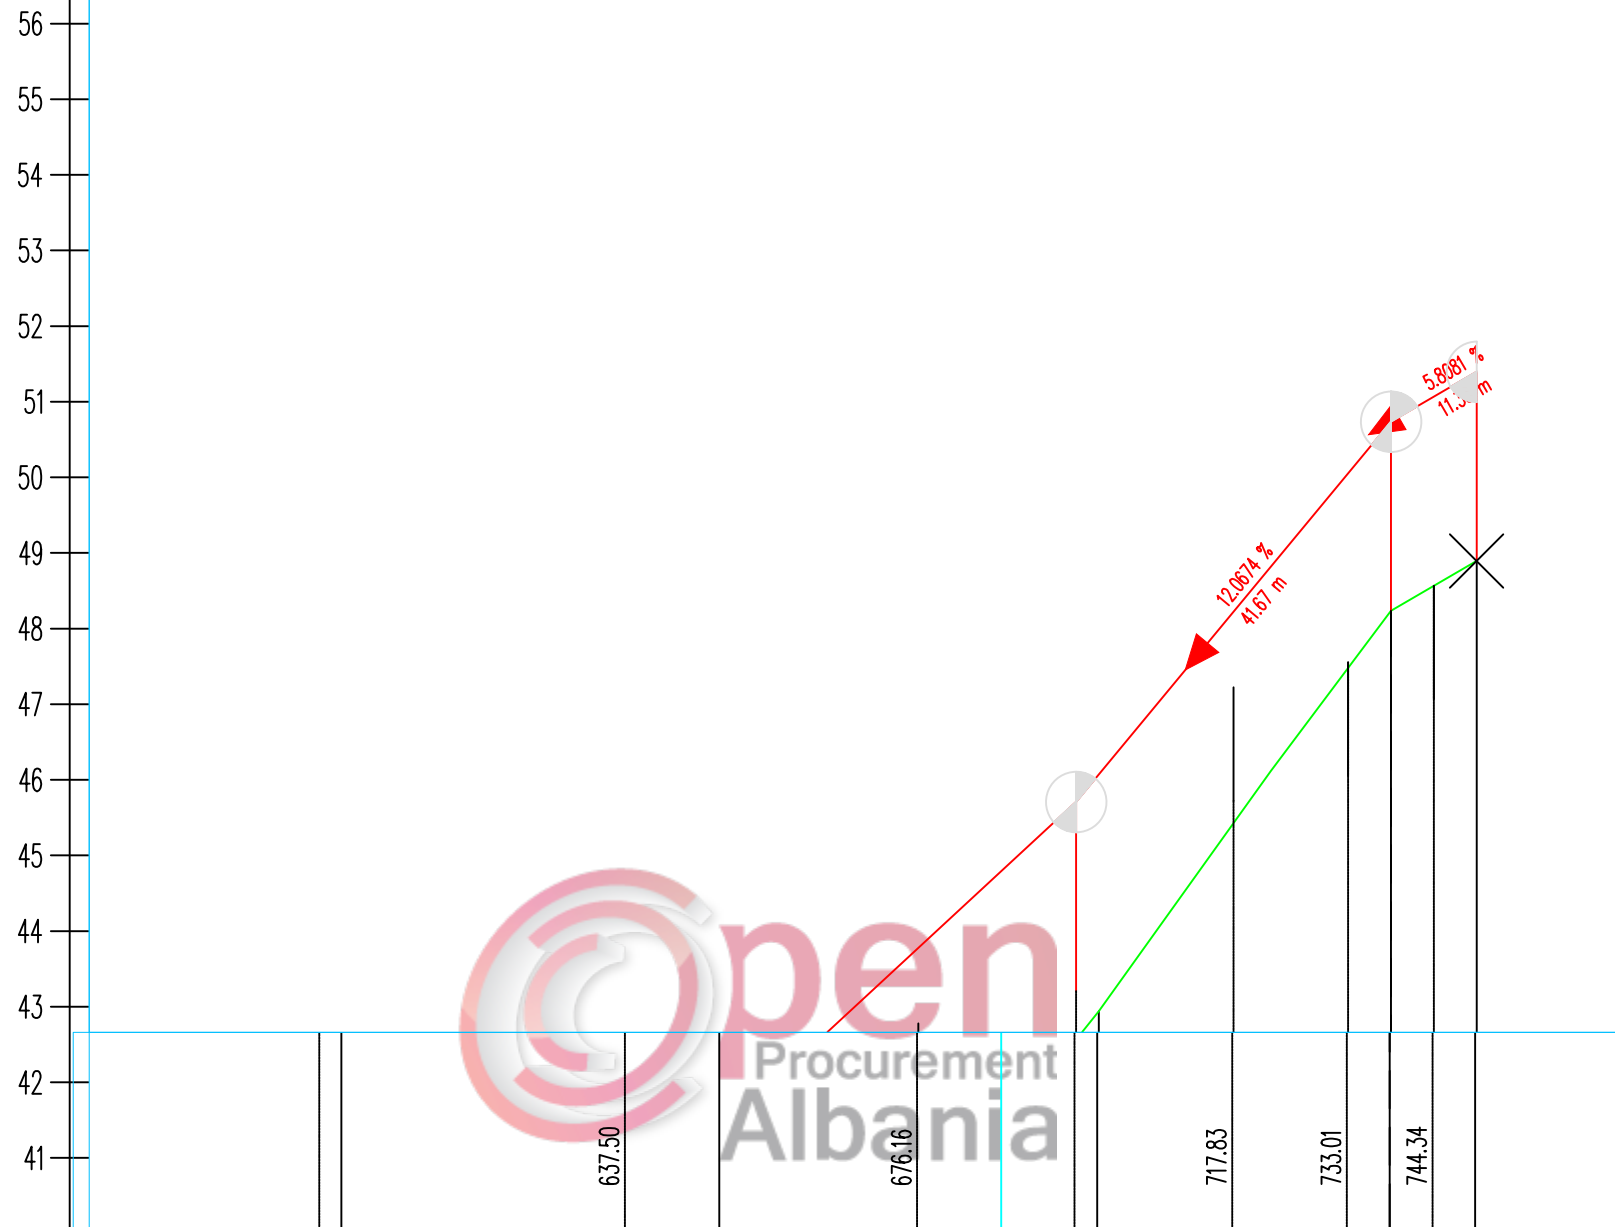

NUMER I PIKETES	50.000	P16	50.000	P17	50.000	P18	38.671	P19	1.329	P20
DISTANCA PROGRESIVE		50.00		50.00		50.00		38.67		50.00
KUOTA NE TE MAJTE TE RRUGES										
KUOTA NE AKS TE RRUGES										
KUOTA NE TE DJATHTE TE RRUGES										
KUOTA E RELIEVIT										

SHENIME TEKNIKE

1. KY PROJEKT ESHTË PRONË E BASHKISË ELBASAN.
2. NUK LEJOHET KOPJIMI APO RIPRODHIMI I KETIJ VIZATIMI PA AUTORIZIMIN E DRETORISË SE PROJEKTIMIT DHE SHERBIMEVE INXHINIERIKE NE BASHKINE ELBASAN.
3. TE RESPEKTOHEN DIMENSIONET E SHKRUAR NE VIZATIM.
4. PER CDO PAQARTESI APO MOSPËRPUTHJE TE PROJEKTIT ME SITUATEN NE TERREN TE MERRET KONTAKT ME PROJEKTUESIN
5. NUK LEJOHET ASNJE NDRYSHIM I PROJEKTIT PA MIRATIMIN SPECIFIK TE D.P.SH.I -se.
6. PER PERCAKTIMIN E NGJYRAVE, MATERIALEVE APO MALLRAVE QE DO TE PERDOREN NE KETE PROJEKT DUHET TE MERRET FILLIMISH TE MERRET MIRATIMI I PROJEKTUESIT DHE SUPERVIZORIT.

ADRESA:

Fshati:kuqan, Nj.Adm.Shirgjan, Rruga "Paqja" (varrezave)

RISHI PERSHKRIMI	NGA	DATA
FAZA E PROJEKTIT		
PROJEKTI ZBATIMIT		

BASHKIA ELBASAN
Rruga "Qemal Stafa"
Lagja "Brig 17 Sulmuese"
+35554400152
email: bashkiaelbasan@elbasani.gov.al
web: www.elbasani.gov.al

INVESTITOR: BASHKIA ELBASAN

DREJTORIA : PLANIFIKIMIT TERRITORIT DHE PROJEKTIMIT
Pergjegjes: ark/Marvis Avllazagaj
Drejtore: ark/Gentian Tabaku

PROJEKTUES:
ark.
Ing. Arian BAKU
Liç.1800/ 2 date 21. 06. 2017

MATJET TOPOGRAFIKE: Drejtoria D.P.S.A.T-se

Ing. Maksim Gega



PROJEKTI:
Emertimi Objektit : Rikonstruksioni i rruges se varrezave te fshatit "Kuqan", Nj.Adm.Shirgjan

EMERTIMI I FLETES:
PROFILI GJATESOR I RRUGES EKZ.

SHKALLA A3:	DATA:	VIZATOI:	KONTROLLLOI:
	KORRIK 2018	Sektor Projektimit	Sektor Projektimit
PROJEKTI NR:	FLETA NR:	RISHIKIMI:	
	A3 / 7		

PROFILI GJATESOR I RRUGES SE PROPOZUAR

OBJEKTI: Rikonstruksion i rrugës së varrezave fshati "Kuqan", Njesia Administrative Shirgjan

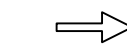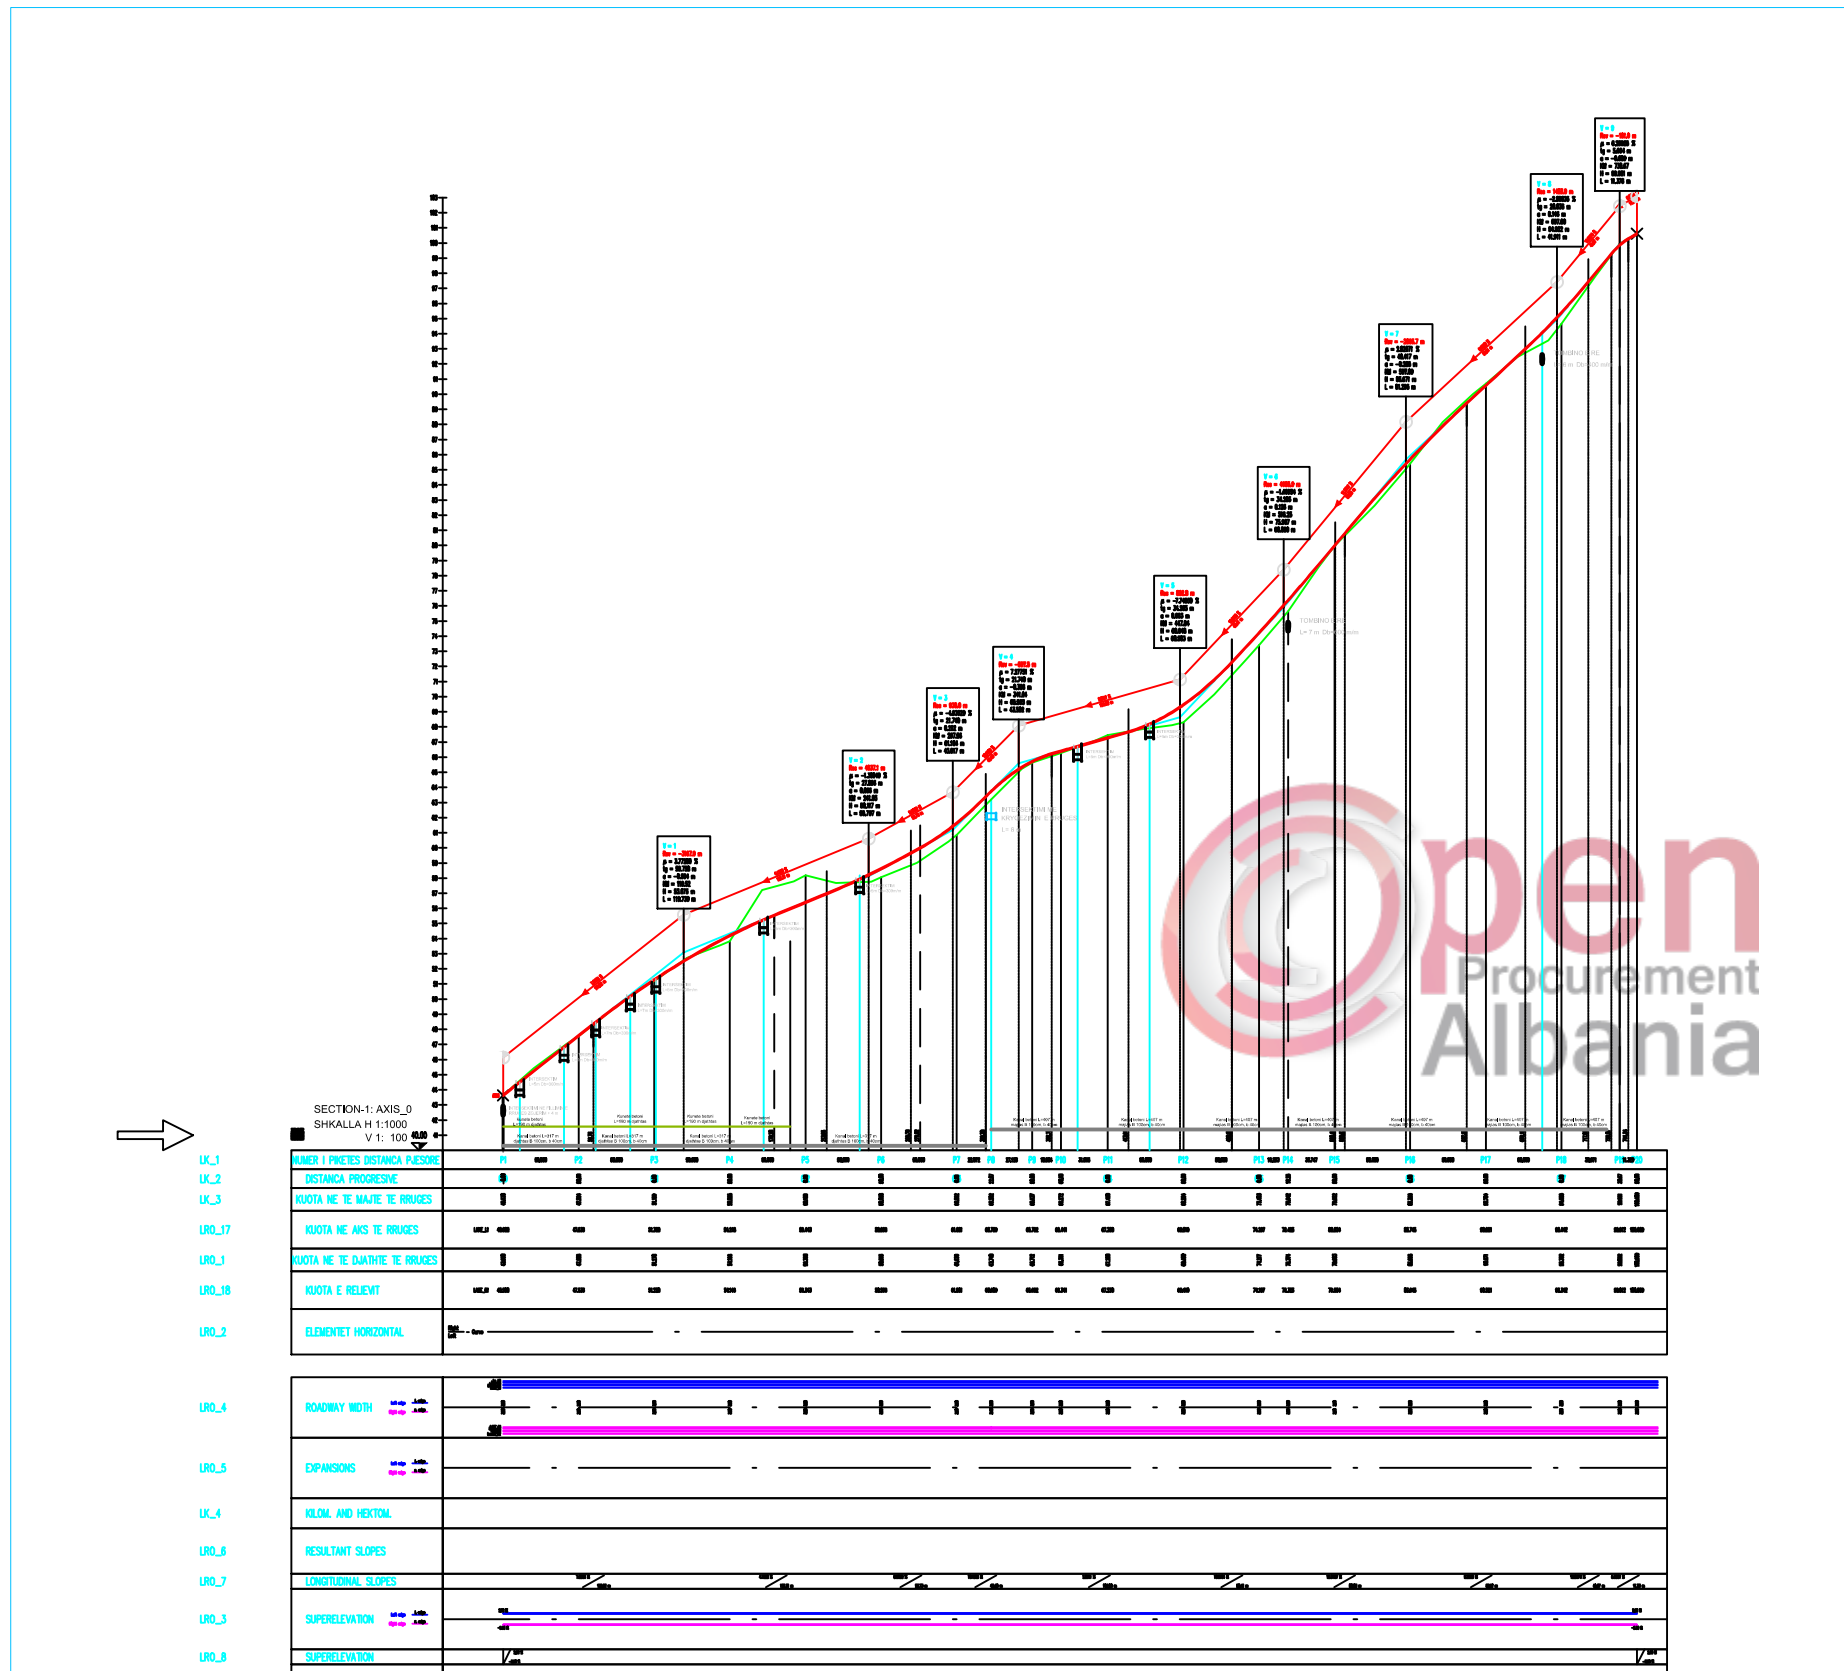

SHENIME TEKNIKE 1. KY PROJEKT ESHTË PRONË E BASHKISË ELBASAN 2. NUK LEJOHET KOPJIMI APO RIPRODHIMI I KETIJ VIZATIMI PA AUTORIZIMIN E SEKTORIT TE PROJEKTIMIT DHE SHERBIMEVE INZHINIERIKE NE BASHKINE ELBASAN. 3. TE RESPEKTOHEN DIMENSIONET E SHKRUARA NE VIZATIM. 4. PER CDO PAQARTESI APO MOSPËRPUTHJE TE PROJEKTIMIT ME SITUATEN NE TERREN TE MERRËT KONTAKT ME PROJEKTUESIT E PROJEKTI.	5. NUK LEJOHET ANJE NDRYSHIM PROJEKTI PA MIRATIMIN SPECIFIK TE S.P.SH.I. - se 6. PER PERCAKTIMIN E NGJYRAVE, MATERIALEVE NE ZBATIMIN E PROJEKTIËT FILLIMISHT DUHET TE MERRËT MIRATIMI I PROJEKTUESIT DHE SUPERVIZORIT.	RISHI PERSHKRIMI FAZA E PROJEKTIËT PROJEKTI ZBATIMIT	NGJA DATA	INVESTITOR: BASHKIA ELBASAN	PROJEKTUESI: Ing/hidro.Arian Baku	PROJEKTI: Rikonstruksion i rrugës së varrezave fshati "Kuqan", Njesia Administrative Shirgjan			
		BASHKIA ELBASAN Rruga "Germal Stafa" Lagja "Brig 17 Sulmuese" +35554400152 email: bashkiaelbasan@elbasan.gov.al web: www.elbasan.gov.al	DREJTORIA: PLANIFIKIMIT TERRITORIT DHE PROJEKTIMIT Pergjegjes ark/Marvis Avllazagaj	Drejtor ark/Gentian Tabaku	EMERTIMI I FLETES: KAPAKU Profili gjatesor i rruges		SHKALLA 1 : 2000 PROJEKTI NR: 1	DATA: KORRIK 2018 FLETA NR: A3 / 1	VIZATOI: Sektori Projektimit


PROFILI GJATESOR

SH:V 1: 100
H 1: 1000

SECTION-1: AXIS_0

SHKALLA H 1:1000

V 1: 100 40.00

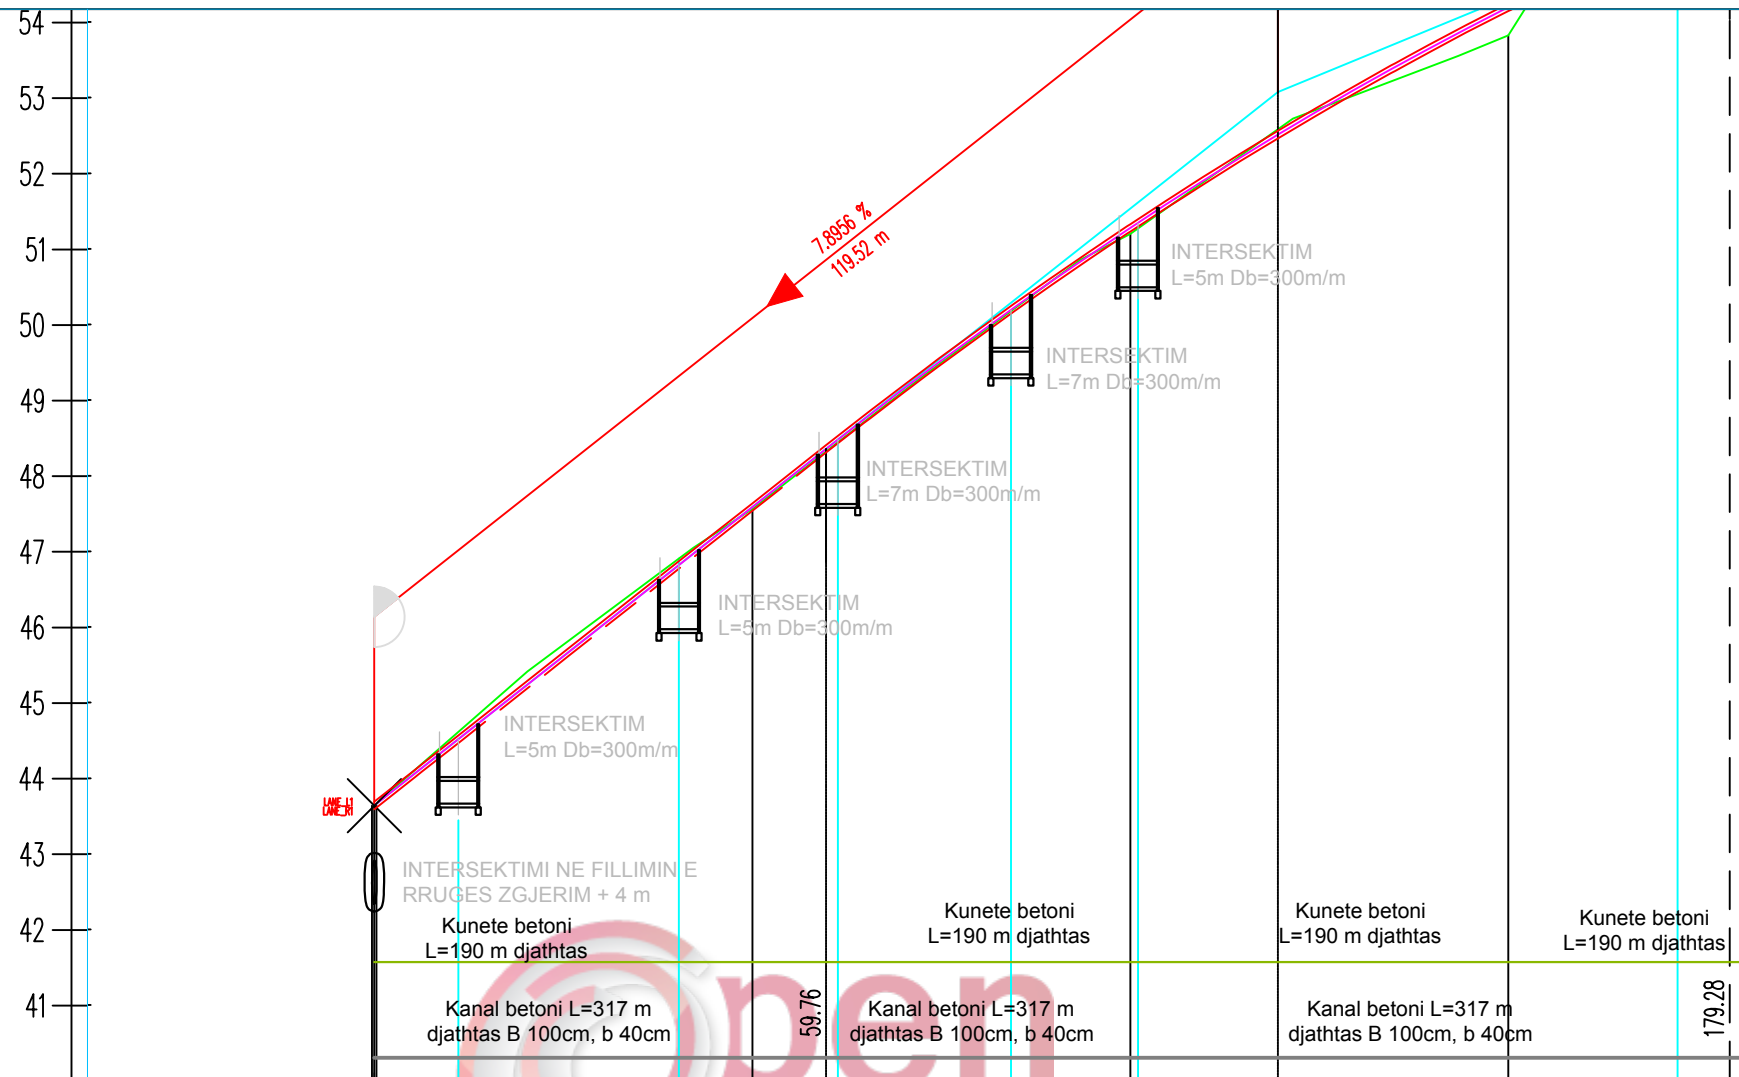

NUMER I PIKETES	DISTANCA	PJESORE	P1	P2	P3	P4
DISTANCA PROGRESIVE			0.00	50.00	100.00	150.00
KUOTA NE TE MAJTE TE RRUGES			43.638	47.564	51.199	53.825
KUOTA NE AKS TE RRUGES		LANE_L1	43.688	47.636	51.328	54.246
KUOTA NE TE DJATHTE TE RRUGES			43.638	47.586	51.278	54.196
KUOTA E RELIEVIT		LANE_R1	43.588	47.536	51.228	54.146
ELEMENTET HORIZONTAL			Right	Left	Curve	

SHENIME TEKNIKE

1. KY PROJEKT ESHTË PRONË E BASHKISË ELBASAN.
2. NUK LEJOHET KOPJIMI APO RIPRODHIMI I KETIJ VIZATIMI PA AUTORIZIMIN E DRETORISË SE PROJEKTIMIT DHE SHERBIMEVE INXHINIERIKE NE BASHKINE ELBASAN.
3. TE RESPEKTOHEN DIMENSIONET E SHKRUAR NE VIZATIM.
4. PER CDO PAQARTESI APO MOSPËRPUTHJE TE PROJEKTIT ME SITUATEN NE TERREN TE MERRET KONTAKT ME PROJEKTUESIN
5. NUK LEJOHET ASNJE NDRYSHIM I PROJEKTIT PA MIRATIMIN SPECIFIK TE D.P.SH.I -se.
6. PER PERCAKTIMIN E NGJYRAVE, MATERIALEVE APO MALLRAVE QE DO TE PERDOREN NE KETE PROJEKT DUHET TE MERRET FILLIMISH TE MERRET MIRATIMI I PROJEKTUESIT DHE SUPERVIZORIT.

ADRESA:

Fshati:kuqan, Nj.Adm.Shirgjan, Rruga "Paqja" (varrezave)

RISHI PERSHKRIMI :
FAZA E PROJEKTIT
PROJEKTI ZBATIMIT



BASHKIA ELBASAN
Rruga "Qemal Stafa"
Lagja "Brig 17 Sulmuese"
+35554400152
email: bashkiaelbasan@elbasani.gov.al
web: www.elbasani.gov.al

INVESTIDOR:
BASHKIA ELBASAN

DREJTORIA :
PLANIFIKIMIT TERRITORIT DHE PROJEKTIMIT
Pergjegjes: ark/Marvis Avllazagaj
Drejtor: ark/Gentian Tabaku

PROJEKTUES:
ark.
Ing. Arian BAKU
Liç.1800/ 2 date 21. 06. 2017

MATJET TOPOGRAFIKE:
Drejtoria D.P.S.A.T-se
Ing. Maksim Gega

PROJEKTI:
Emertimi Objektit : Rikonstruksioni i rruges se varrezave te fshatit "Kuqan", Nj.Adm.Shirgjan

EMERTIMI I FLETES:
PROFILI GJATESOR I RRUGES


SHKALLA A3:	DATA:	VIZATOI:	KONTROLLLOI:
	KORRIK 2018	Sektori Projektimit	Sektori Projektimit
PROJEKTI NR:	FLETA NR:	RISHIKIMI:	
	A3 / 2		

PROFILI GJATESOR

SH:V 1: 100
H 1: 1000

SECTION-1: AXIS_0
SHKALLA H 1:1000

V 1: 100

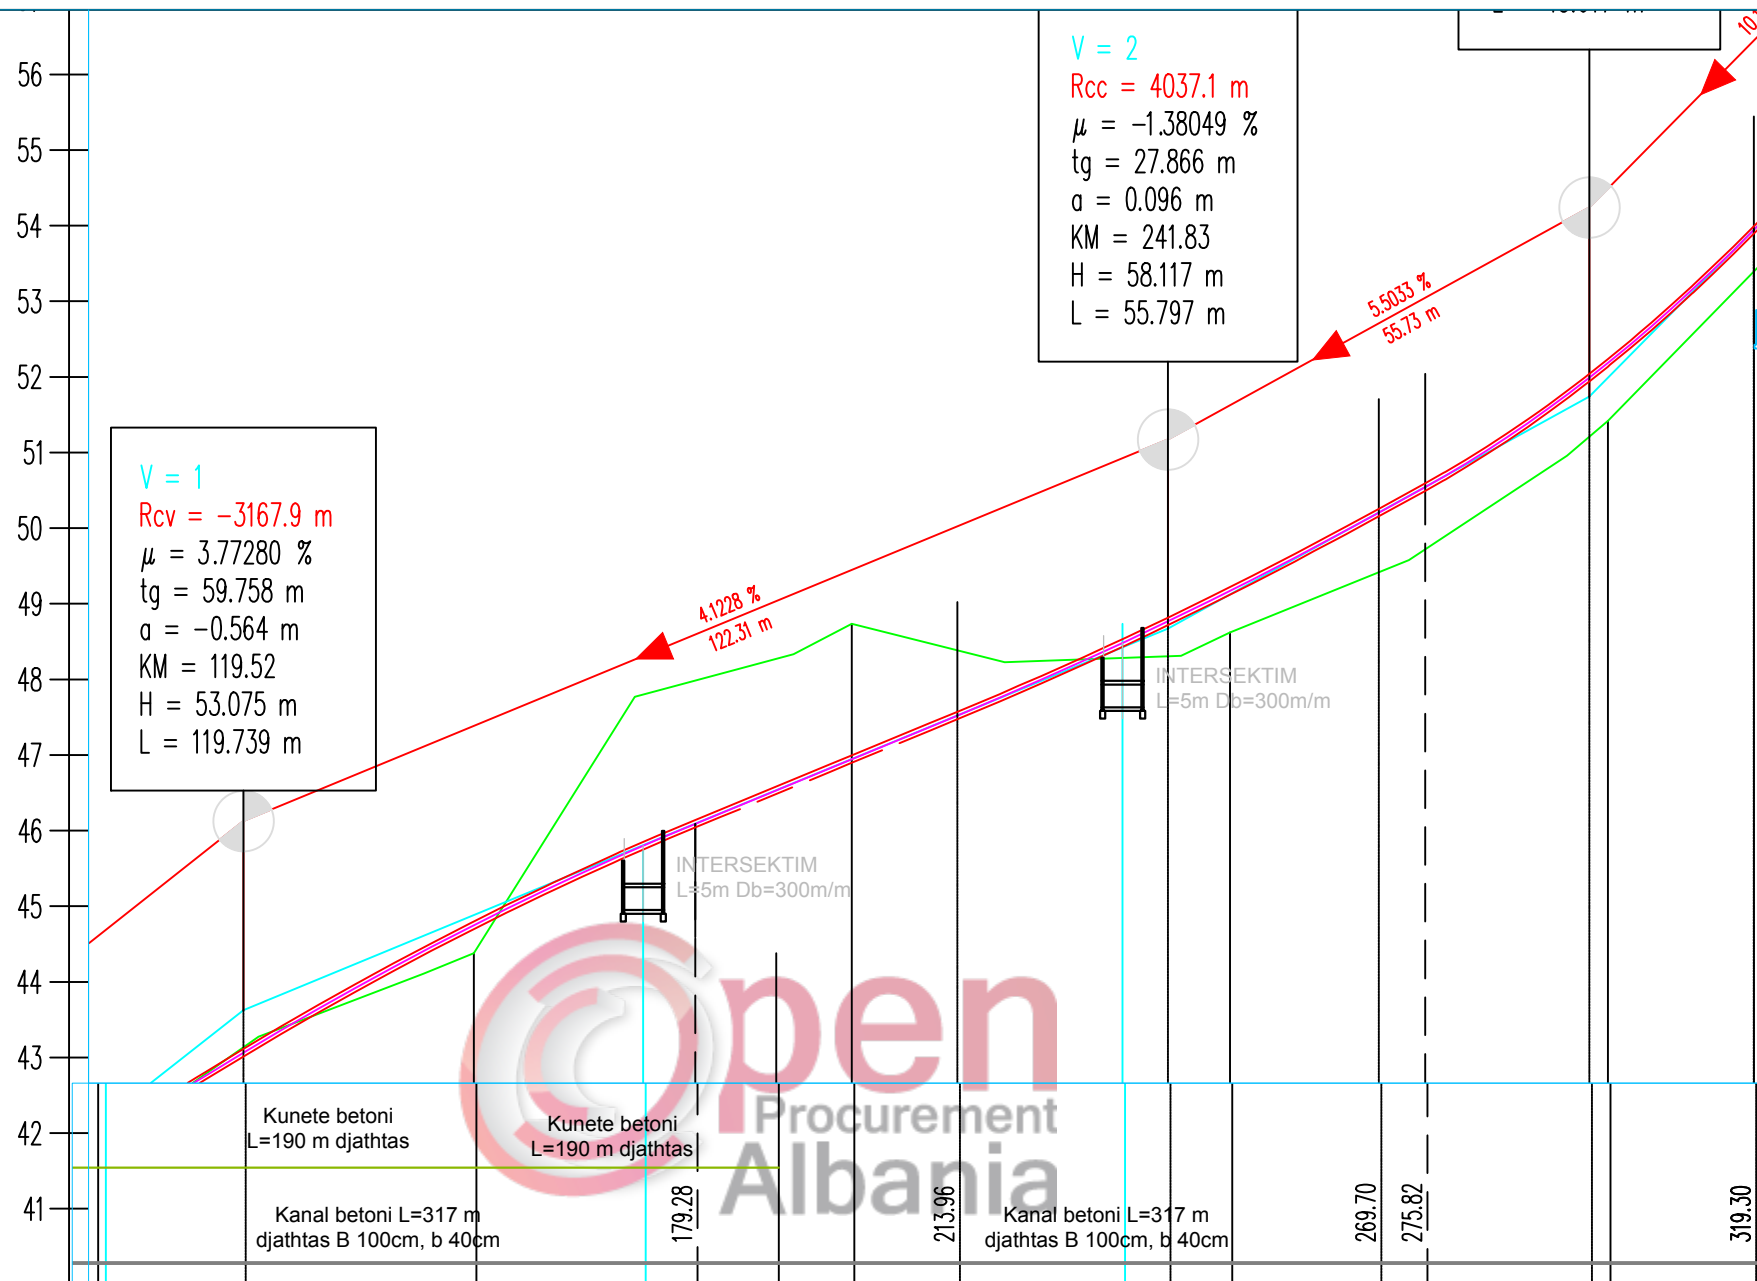

NUMER I PIKETES	DISTANCA PJESORE	P3	P4	P5	P6	P7	
		50.000	50.000	50.000	50.000	50.000	22.872
DISTANCA PROGRESIVE		0.00	50.00	100.00	150.00	200.00	222.872
KUOTA NE TE MAJTE TE RRUGES		51.199	53.825	58.180	58.068	60.862	63.110
KUOTA NE AKS TE RRUGES		51.328	54.246	56.443	58.666	61.681	63.110
KUOTA NE TE DJATHTE TE RRUGES		51.278	54.196	56.393	58.615	61.630	63.110
KUOTA E RELIEVIT		51.228	54.146	56.343	58.566	61.581	63.110

- ### SHENIME TEKNIKE
1. KY PROJEKT ESHTË PRONË E BASHKISË ELBASAN.
 2. NUK LEJOHET KOPJIMI APO RIPRODHIMI I KETIJ VIZATIMI PA AUTORIZIMIN E DRETORISË SE PROJEKTIMIT DHE SHERBIMEVE INXHINIERIKE NE BASHKINE ELBASAN.
 3. TE RESPEKTOHEN DIMENSIONET E SHKRUARA NE VIZATIM.
 4. PER CDO PAQARTESI APO MOSPËRPUTHJE TE PROJEKTIT ME SITUATEN NE TERREN TE MERRET KONTAKT ME PROJEKTUESIN
 5. NUK LEJOHET ASNJE NDRYSHIM I PROJEKTIT PA MIRATIMIN SPECIFIK TE D.P.SH.I -se.
 6. PER PERCAKTIMIN E NGJYRAVE, MATERIALEVE APO MALLRAVE QE DO TE PERDOREN NE KETE PROJEKT DUHET TE MERRET FILLIMISH TE MERRET MIRATIMI I PROJEKTUESIT DHE SUPERVIZORIT.
- ADRESA:
Fshati:kuqan, Nj.Adm.Shirgjan, Rruga "Paqja" (varrezave)

RISHI PERSHKRIMI | NGA | DATA

FAZA E PROJEKTIT
PROJEKTI ZBATIMIT



BASHKIA ELBASAN
Rruga "Qemal Stafa"
Lagja "Brig 17 Sulmuese"
+35554400152
email: bashkiaelbasan@elbasani.gov.al
web: www.elbasani.gov.al

INVESTITOR: BASHKIA ELBASAN

DREJTORIA : PLANIFIKIMIT TERRITORIT DHE PROJEKTIMIT
Pergjegjes: ark/Marvis Avllazagaj
Drejtor: ark/Gentian Tabaku

PROJEKTUES:
ark.
Ing. Arian BAKU
Liç.1800/ 2 date21. 06. 2017

MATJET TOPOGRAFIKE:
Drejtoria D.P.S.A.T-se
Ing. Maksim Gega

PROJEKTI:
Emertimi Objektit : Rikonstruksioni i rruges se varrezave te fshatit "Kuqan", Nj.Adm.Shirgjan

EMERTIMI I FLETES:
PROFILI GJATESOR I RRUGES


SHKALLA A3:	DATA:	VIZATOI:	KONTROLLOR:
	KORRIK 2018	Sektori Projektimit	Sektori Projektimit
PROJEKTI NR:	FLETA NR:	RISHIKIMI:	
	A3 / 3		

PROFILI GJATESOR

SH:V 1: 100
H 1: 1000

SECTION-1: AXIS_0
SHKALLA H 1:1000

V 1: 100 40.00

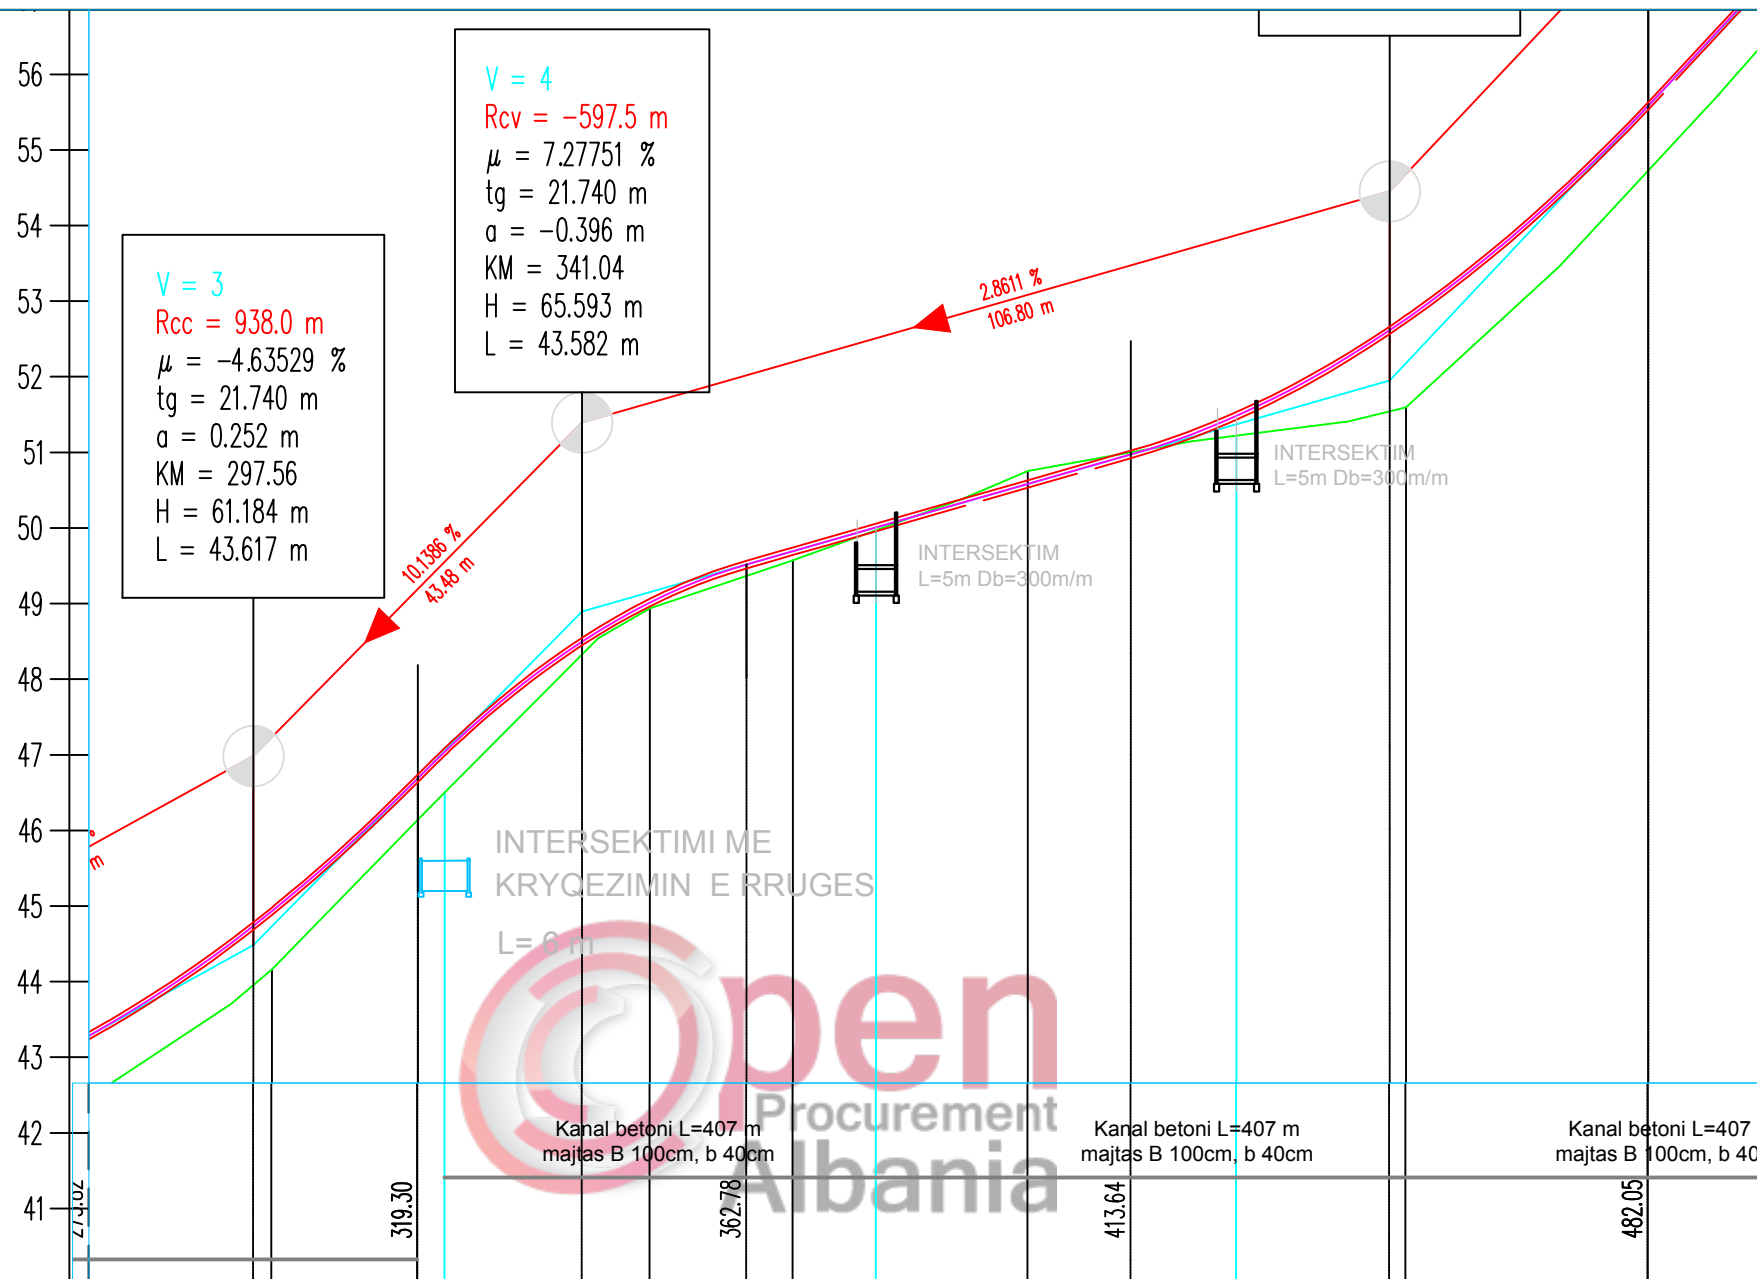

- ### SHENIME TEKNIKE
1. KY PROJEKT ESHTË PRONË E BASHKISË ELBASAN.
 2. NUK LEJOHET KOPJIMI APO RIPRODHIMI I KETIJ VIZATIMI PA AUTORIZIMIN E DRETORISË SE PROJEKTIMIT DHE SHERBIMEVE INXHINIERIKE NE BASHKINE ELBASAN.
 3. TE RESPEKTOHEN DIMENSIONET E SHKRUAR NE VIZATIM.
 4. PER CDO PAQARTESI APO MOSPËRPUTHJE TE PROJEKTIT ME SITUATEN NE TERREN TE MERRET KONTAKT ME PROJEKTUESIN
 5. NUK LEJOHET ASNJE NDRYSHIM I PROJEKTIT PA MIRATIMIN SPECIFIK TE D.P.SH.I -se.
 6. PER PERCAKTIMIN E NGJYRAVE, MATERIALEVE APO MALLRAVE QE DO TE PERDOREN NE KETE PROJEKT DUHET TE MERRET FILLIMISH TE MERRET MIRATIMI I PROJEKTUESIT DHE SUPERVIZORIT.
- ADRESA:
Fshati:kuqan, Nj,Adm.Shirgjan, Rruga "Paqja" (varrezave)

RISHI PERSHKRIMI : NGA: DATA:

FAZA E PROJEKTIT
PROJEKTI ZBATIMIT



BASHKIA ELBASAN
Rruga: "Qemal Stafa"
Lagja: "Brig 17 Sulmuese"
+35554400152
email: bashkiaelbasan@elbasani.gov.al
web: www.elbasani.gov.al

NUMER I PIKETES	DISTANCA PJESORE	P7	P8	P9	P10	P11	P12
	0.00	22.872	27.128	18.934	31.066	50.000	50.000
DISTANCA PROGRESIVE	0.00	22.87	50.00	68.93	0.00	50.00	
KUOTA NE TE MAJTE TE RRUGES	60.862	63.202	65.637	66.272	67.450	68.294	
KUOTA NE AKS TE RRUGES	61.681	63.789	65.762	66.441	67.330	69.510	
KUOTA NE TE DJATHTE TE RRUGES	61.630	63.740	65.712	66.391	67.280	69.459	
KUOTA E RELIEVIT	61.581	63.689	65.662	66.341	67.230	69.410	

INVESTITOR: BASHKIA ELBASAN

DREJTORIA :
PLANIFIKIMIT TERRITORIT DHE PROJEKTIMIT
Pergjegjes Drejtor
ark/Marvis Avllazagaj ark/Gentian Tabaku

PROJEKTUES:
ark.
Ing. Arian BAKU
Liç. 1800/ 2 date 21. 06. 2017

MATJET TOPOGRAFIKE:
Drejtoria D.P.S.A.T-se
Ing. Maksim Gega

PROJEKTI:
Emertimi Objektit : Rikonstruksioni i rruges se varrezave te fshatit "Kuqan", Nj,Adm.Shirgjan

EMERTIMI I FLETES:
PROFILI GJATESOR I RRUGES


SHKALLA A3:	DATA:	VIZATOI:	KONTROLLOR:
	KORRIK 2018	Sektorit Projektimit	Sektorit Projektimit
PROJEKTI NR:	FLETA NR:	RISHIKIMI:	
	A3 / 4		

PROFILI GJATESOR

SH:V 1: 100
H 1: 1000

SECTION-1: AXIS_0
SHKALLA H 1:1000

V 1: 100 40.00

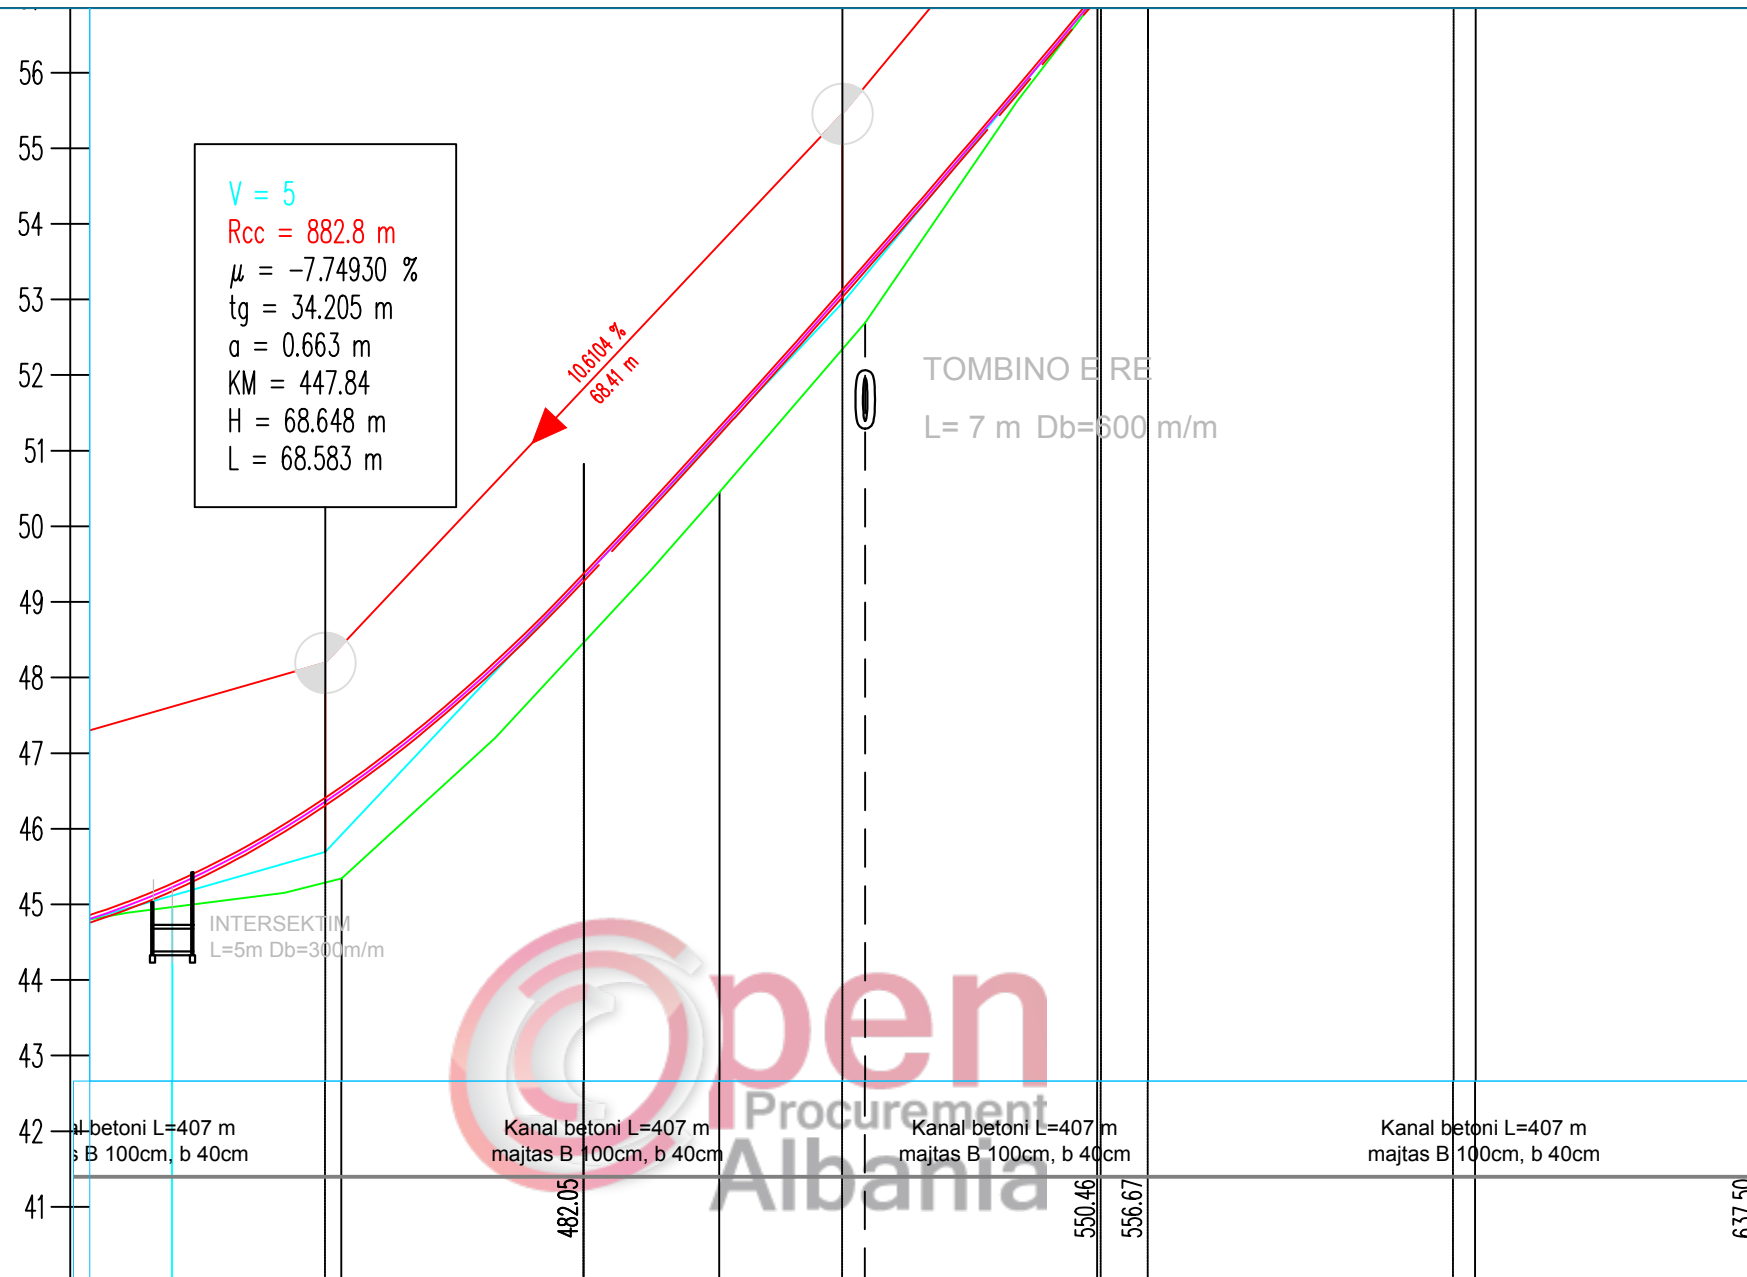

NUMER I PIKETES	DISTANCA	PJESORE	50.000	P12	50.000	P13	19.253	P14	30.747	P15	50.000	P16	50.000
DISTANCA PROGRESIVE				50.00		60.00	19.25		50.00		60.00		
KUOTA NE TE MAJTE TE RRUGES			68.294		73.403	75.642		79.962		85.396			
KUOTA NE AKS TE RRUGES			69.510		74.267	76.425		80.034		85.745			
KUOTA NE TE DJATHE TE RRUGES			69.459		74.217	76.374		79.983		85.696			
KUOTA E RELIEVIT			69.410		74.167	76.325		79.934		85.645			

SHENIME TEKNIKE

1. KY PROJEKT ESHTHE PRONE E BASHKISE ELBASAN.
2. NUK LEJOHET KOPJIMI APO RIPRODHIMI I KETIJ VIZATIMI PA AUTORIZIMIN E DRETORISE SE PROJEKTIMIT DHE SHERBIMEVE INXHINIERIKE NE BASHKINE ELBASAN.
3. TE RESPEKTOHEN DIMENSIONET E SHKRUARA NE VIZATIM.
4. PER CDO PAQARTESI APO MOSPERPTHJE TE PROJEKTIT ME SITUATEN NE TERREN TE MERRET KONTAKT ME PROJEKTUESIN
5. NUK LEJOHET ASNJE NDRYSHIM I PROJEKTIT PA MIRATIMIN SPECIFIK TE D.P.SH.I -se.
6. PER PERCAKTIMIN E NGJYRAVE, MATERIALEVE APO MALLRAVE QE DO TE PERDOREN NE KETE PROJEKT DUHET TE MERRET FILLIMISH TE MERRET MIRATIMI I PROJEKTUESIT DHE SUPERVIZORIT.

ADRESA:

Fshati:kuqan, Nj.Adm.Shirgjan, Rruga "Paqja" (varrezave)

RISHI PERSHKRIMI :
FAZA E PROJEKTIT :
PROJEKTI ZBATIMIT



BASHKIA ELBASAN
Rruga: "Germal Stafa"
Lagja: "Brig 17 Sulmuese"
+35554400152
email: bashkiaeelbasan@elbasani.gov.al
web: www.elbasani.gov.al

INVESTITOR: BASHKIA ELBASAN

DREJTORIA : PLANIFIKIMIT TERRITORIT DHE PROJEKTIMIT

Pergjegjes : Drejtor
ark/Marvis Avllazagaj ark/Gentian Tabaku

PROJEKTUES:
ark.
Ing. Arian BAKU
Lic.1800/ 2 date 21. 06. 2017

MATJET TOPOGRAFIKE:
Drejtoria D.P.S.A.T-se

Ing. Maksim Gega

PROJEKTI:
Emertimi Objektit : Rikonstruksioni i rruges se varrezave te fshatit "Kuqan", Nj.Adm.Shirgjan

EMERTIMI I FLETES:
PROFILI GJATESOR I RRUGES

SHKALLA A3:	DATA:	VIZATOI:	KONTROLLOI:
	KORRIK 2018	Sektori Projektimit	Sektori Projektimit
PROJEKTI NR:	FLETA NR:		RISHIKIMI:
	A3 / 5		


PROFILI GJATESOR

SH:V 1: 100
H 1: 1000

SECTION-1: AXIS_0
SHKALLA H 1:1000



V 1: 100 40.00

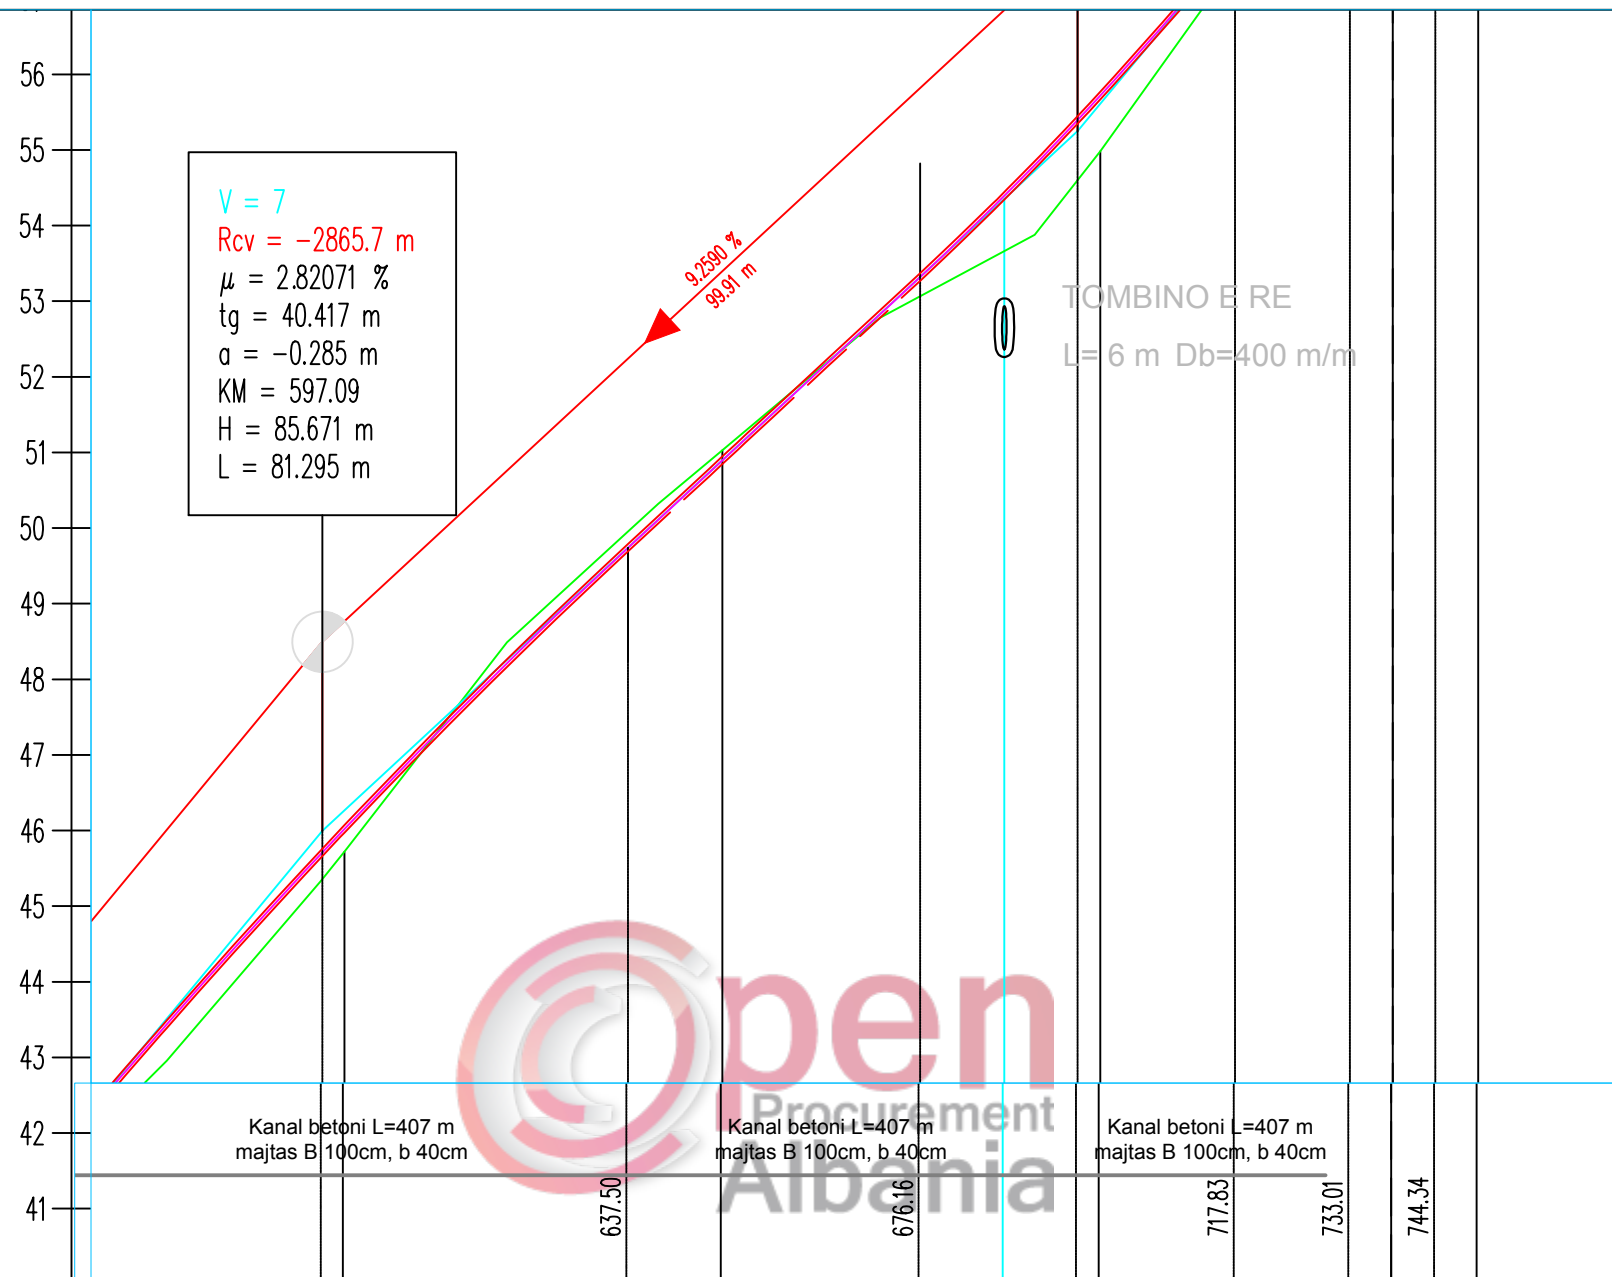

NUMER I PIKETES	50.000	P16	50.000	P17	50.000	P18	38.671	P19	100.000
DISTANCA PJESORE		50.00		50.00		50.00		38.67	50.00
DISTANCA PROGRESIVE		50.00		100.00		150.00		188.67	238.67
KUOTA NE TE MAJTE TE RRUGES		85.396		90.704		94.655		99.951	100.609
KUOTA NE AKS TE RRUGES		85.745		90.621		95.442		99.912	100.659
KUOTA NE TE DJATHTE TE RRUGES		85.696		90.571		95.392		99.862	100.609
KUOTA E RELIEVIT		85.645		90.521		95.342		99.812	100.559

SHENIME TEKNIKE

1. KY PROJEKT ESHTË PRONË E BASHKISË ELBASAN.
2. NUK LEJOHET KOPJIMI APO RIPRODHIMI I KETIJ VIZATIMI PA AUTORIZIMIN E DRETORISË SE PROJEKTIMIT DHE SHERBIMEVE INZHINIERIKE NE BASHKINE ELBASAN.
3. TE RESPEKTOHEN DIMENSIONET E SHKRUAR NE VIZATIM.
4. PER CDO PAQARTESI APO MOSPËRPUTHJE TE PROJEKTIT ME SITUATEN NE TERREN TE MERRET KONTAKT ME PROJEKTUESIN
5. NUK LEJOHET ASNJE NDRYSHIM I PROJEKTIT PA MIRATIMIN SPECIFIK TE D.P.SH.I -se.
6. PER PERCAKTIMIN E NGJYRAVE, MATERIALEVE APO MALLRAVE QE DO TE PERDOREN NE KETE PROJEKT DUHET TE MERRET FILLIMISH TE MERRET MIRATIMI I PROJEKTUESIT DHE SUPERVIZORIT.

ADRESA:
Fshati:kuqan, Nj.Adm.Shirgjan, Rruga "Paqja" (varrezave)

RISHI/PERSHKRIMI I FAZË E PROJEKTIT
PROJEKTI ZBATIMIT



BASHKIA ELBASAN
Rruga."Qemal Stafa"
Lagja."Brig 17 Sulmuese"
+35554400152
email: bashkiaelbasan@elbasani.gov.al
web: www.elbasani.gov.al

INVESTITORI:
BASHKIA ELBASAN

DREJTORIA :
PLANIFIKIMIT TERRITORIT DHE PROJEKTIMIT
Pergjegjes Drejtor
ark/Marvis Avllazagaj ark/Gentian Tabaku

PROJEKTUES:
ark.
Ing. Arian BAKU
Liç.1800/ 2 date 21. 06. 2017

MATJET TOPOGRAFIKE:
Drejtoria D.P.S.A.T-se
Ing. Maksim Gega

PROJEKTI:
Emertimi Objektit : Rikonstruksioni i rruges se varrezave te fshatit "Kuqan", Nj.Adm.Shirgjan

EMERTIMI I FLETES:
PROFILI GJATESOR I RRUGES


SHKALLA A3:	DATA: KORRIK 2018	VIZATOI: Sektori Projektimit	KONTROLLOI: Sektori Projektimit
PROJEKTI NR: A3 / 6	FLETA NR:	RISHIKIMI:	

PROFILI GJATESOR

SH:V 1: 100
H 1: 1000

SECTION-1: AXIS_0
SHKALLA H 1:1000

V 1: 100 40.00

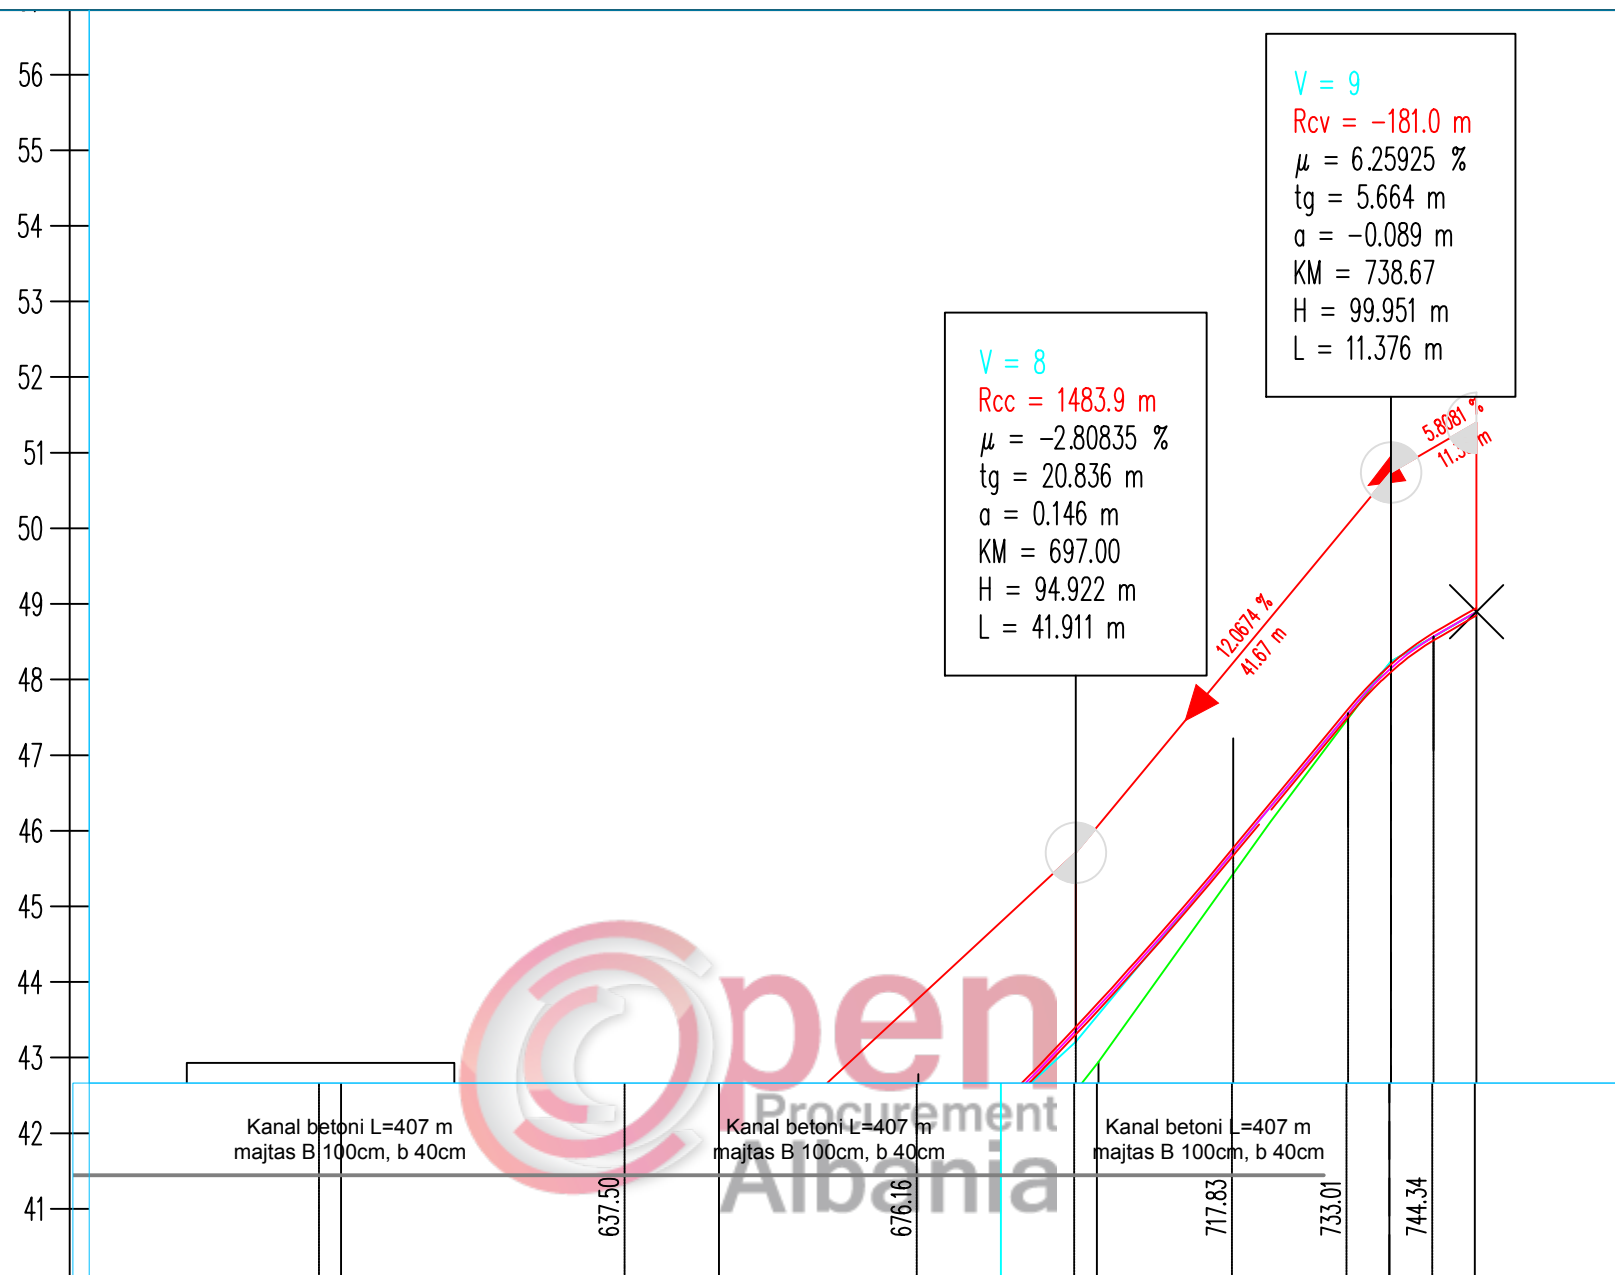

NUMER I PIKETES	DISTANCA	PJESORE	50.000	P16	50.000	P17	50.000	P18	38.671	P19	11.329	P20
DISTANCA PROGRESIVE			0.00	50.00	0.00	50.00	0.00	38.67	50.00			
KUOTA NE TE MAJTE TE RRUGES			85.396	90.704	94.655	99.951	100.609					
KUOTA NE AKS TE RRUGES			85.745	90.621	95.442	99.912	100.659					
KUOTA NE TE DJATHTE TE RRUGES			85.696	90.571	95.392	99.862	100.609					
KUOTA E RELIEVIT			85.645	90.521	95.342	99.812	100.559					

SHENIME TEKNIKE

1. KY PROJEKT ESHTË PRONË E BASHKISË ELBASAN.
2. NUK LEJOHET KOPJIMI APO RIPRODHIMI I KETIJ VIZATIMI PA AUTORIZIMIN E DRETORISË SE PROJEKTIMIT DHE SHERBIMEVE INXHINIERIKE NE BASHKINE ELBASAN.
3. TE RESPEKTOHEN DIMENSIONET E SHKRUARA NE VIZATIM.
4. PER CDO PAQARTESI APO MOSPËRPUTHJE TE PROJEKTIT ME SITUATEN NE TERREN TE MERRET KONTAKT ME PROJEKTUESIN
5. NUK LEJOHET ASNJE NDRYSHIM I PROJEKTIT PA MIRATIMIN SPECIFIK TE D.P.SH.I -se.
6. PER PERCAKTIMIN E NGJYRAVE, MATERIALEVE APO MALLRAVE QE DO TE PERDOREN NE KETE PROJEKT DUHET TE MERRET FILLIMISH TE MERRET MIRATIMI I PROJEKTUESIT DHE SUPERVIZORIT.

ADRESA:

Fshati:kuqan, Nj. Adm. Shirqjan, Rruga "Paqja" (varrezave)

RISHI PERSHKRIMI :
FAZA E PROJEKTIT :
PROJEKTI ZBATIMIT



BASHKIA ELBASAN
Rruga "Qemal Stafa"
Lagja "Brig 17 Sulmuese"
+35554400152
email: bashkiaelbasan@elbasani.gov.al
web: www.elbasani.gov.al

INVESTITOR: BASHKIA ELBASAN

DREJTORIA :
PLANIFIKIMIT TERRITORIT DHE PROJEKTIMIT
Pergjegjes Drejtor
ark/Marvis Avllazagaj ark/Gentian Tabaku

PROJEKTUES:
ark.
Ing. Arian BAKU
Lic. 1800/ 2 date 21. 06. 2017



MATJET TOPOGRAFIKE:
Drejtoria D.P.S.A.T-se

Ing. Maksim Gega

PROJEKTI:
Emertimi Objektit : Rikonstruksioni i rruges se varrezave te fshatit "Kuqan", Nj. Adm. Shirqjan

EMERTIMI I FLETES:
PROFILI GJATESOR I RRUGES

SHKALLA A3:	DATA:	VIZATOI:	KONTROLLOR:
	KORRIK 2018	Sektor Projektimit	Sektor Projektimit
PROJEKTI NR:	FLETA NR:	RISHIKIMI:	
.....	A3 / 7	

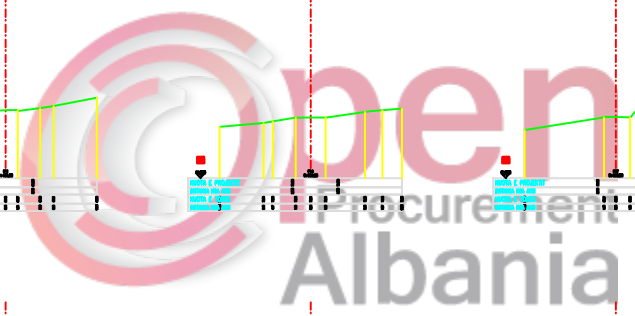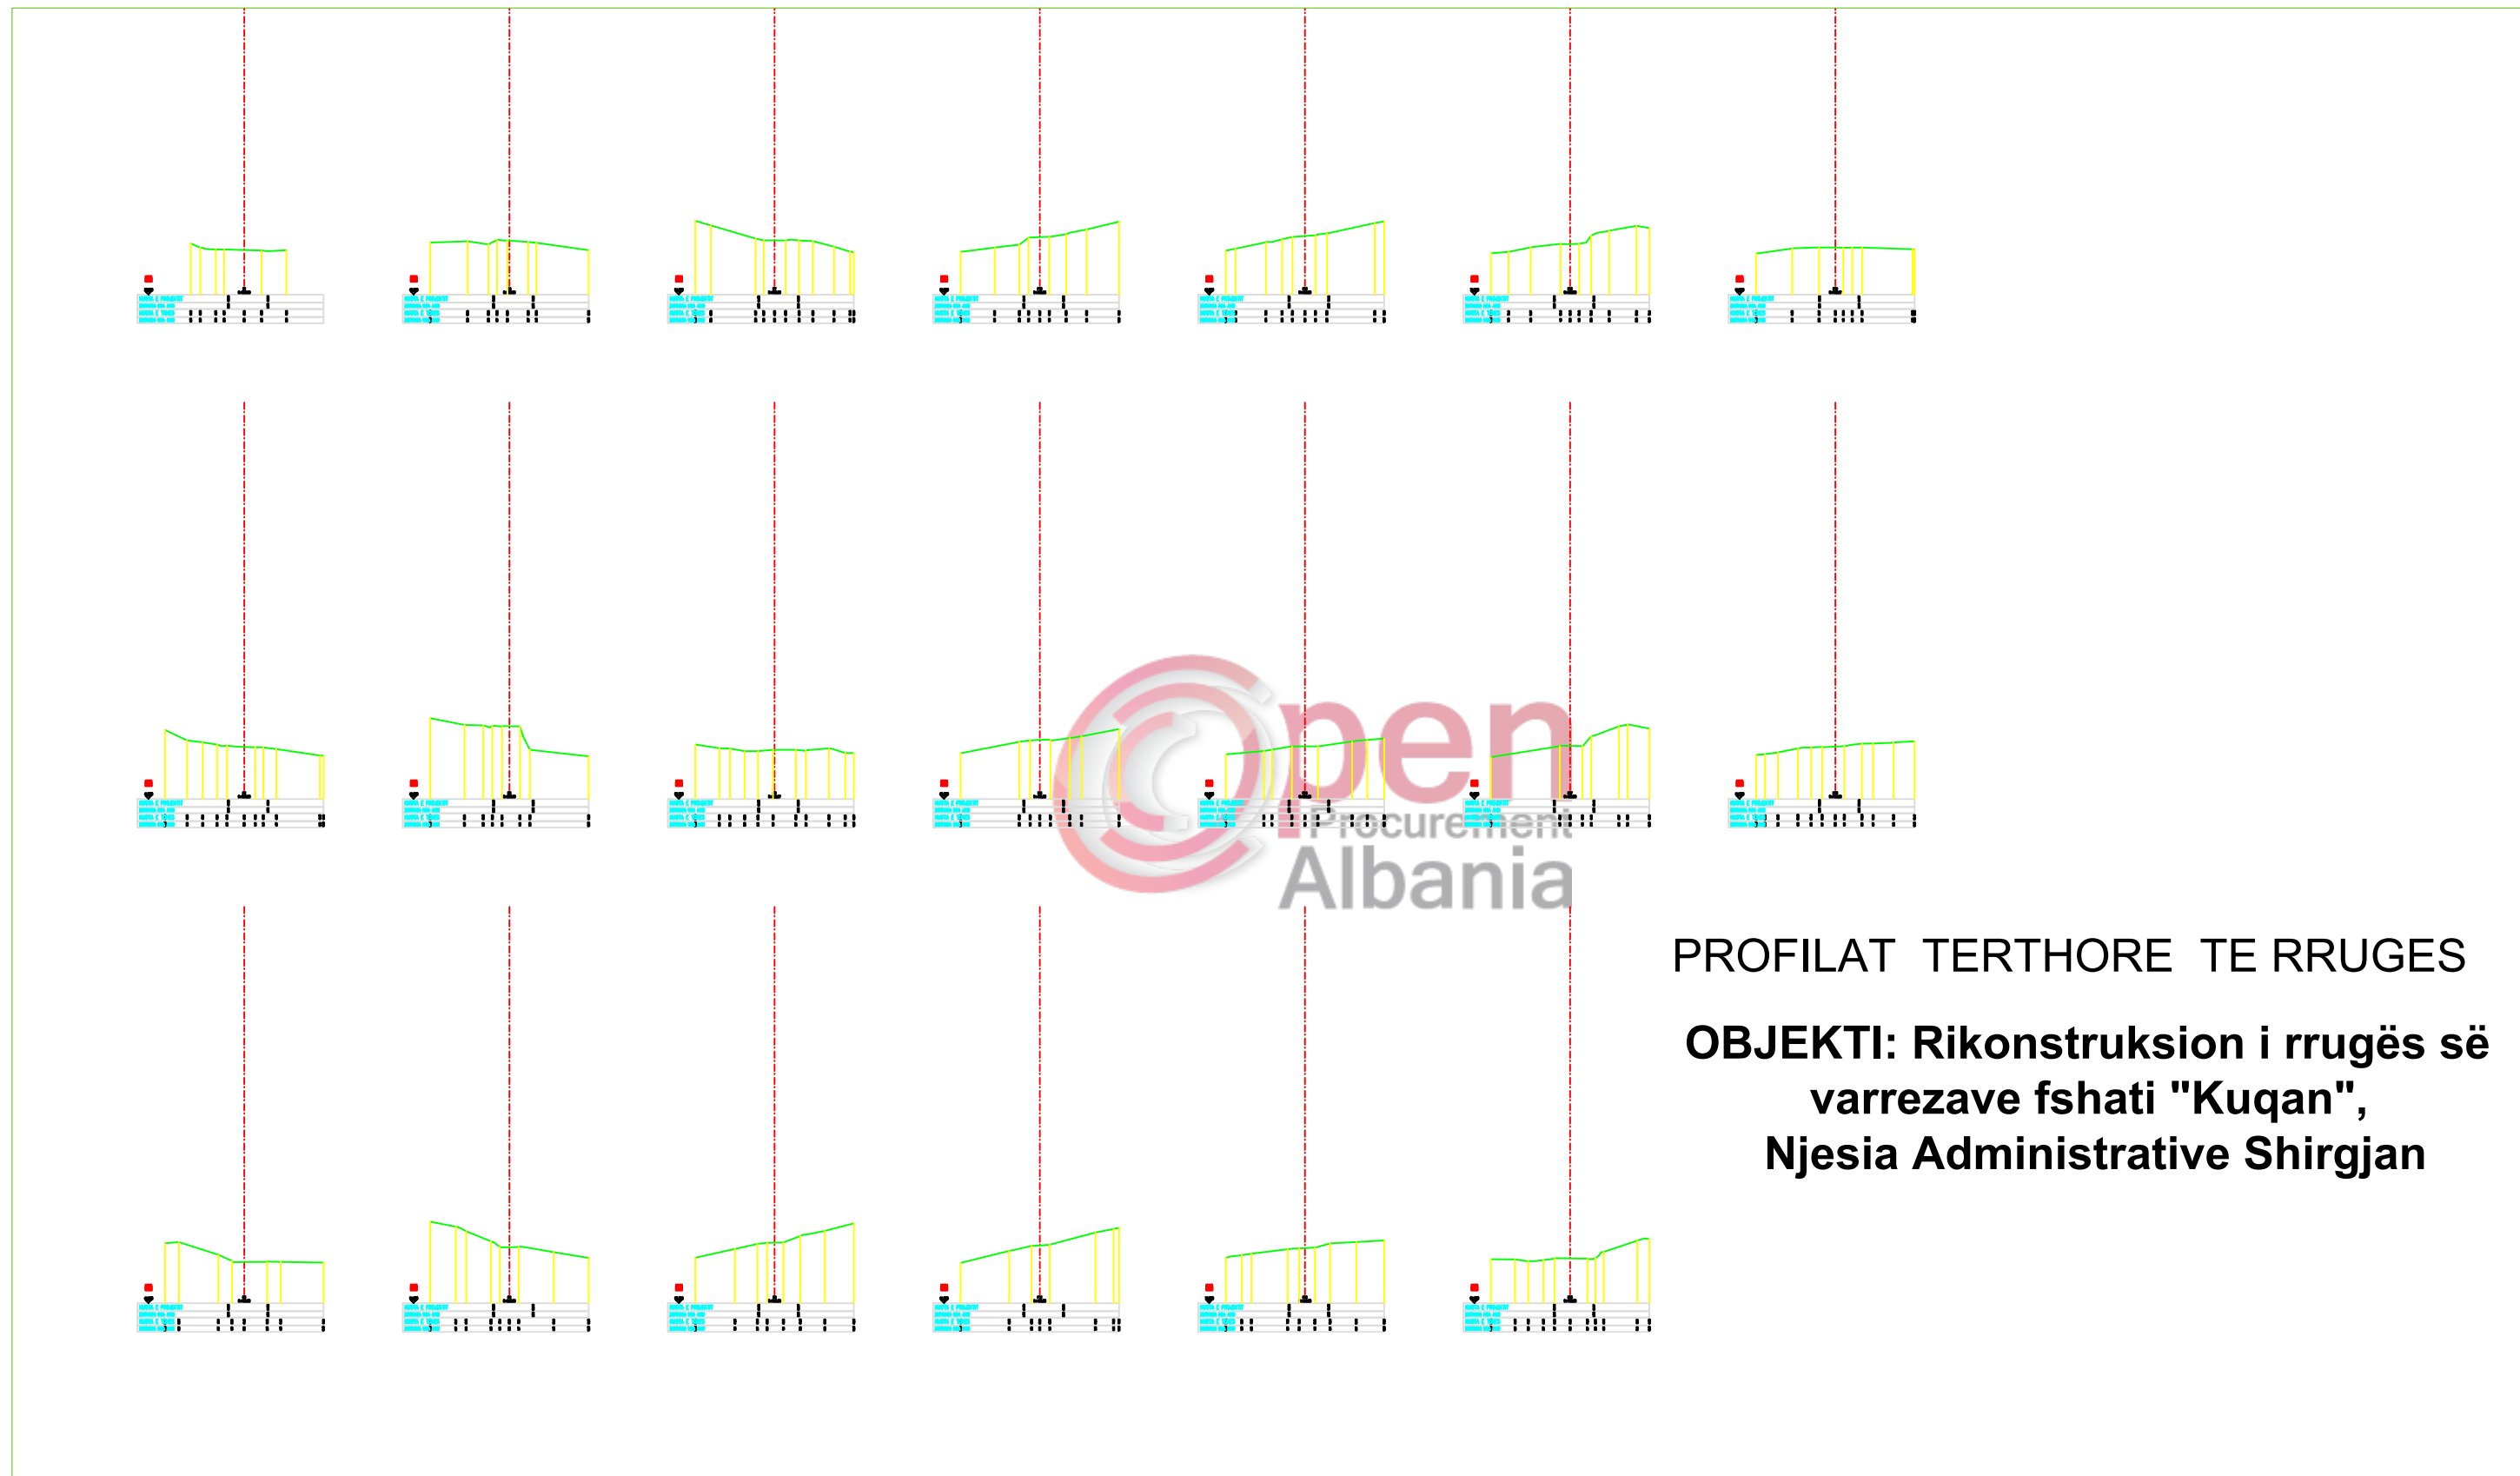

PROFILAT TERTHORE TE RRUGES
OBJEKTI: Rikonstruksion i rrugës së
varrezave fshati "Kuqan",
Njesia Administrative Shirgjan

SHENIME TEKNIKE

1. KY PROJEKT ESHTË PRONË E BASHKISË ELBASAN
2. NUK LEJOHET KOPJIMI APO RIPRODHIMI I KETIJ VIZATIMI PA AUTORIZIMIN E SEKTORIT TE PROJEKTIMIT DHE SHERBIMEVE INXHINIERIKE NE BASHKINE ELBASAN.
3. TE RESPEKTOHEN DIMENSIONET E SHKRUARA NE VIZATIM.
4. PER CDO PAQARTESI APO MOSPËRPUTHJE TE PROJEKTIMIT ME SITUATAN NE TERREN TE MERRET KONTAKT ME PROJEKTUESIT E PROJEKTI.

5. NUK LEJOHET ANJE NDRYSHIM PROJEKTI PA MIRATIMIN SPECIFIK TE S.P.SH.I. - se


6. PER PERCAKTIMIN E NGJYRAVE, MATERIALEVE NE ZBATIMIN E PROJEKTI FILLIMISHT DUHET TE MERRET MIRATIMI I PROJEKTUESIT DHE SUPERVIZORIT.

RISHI	PERSHKRIMI	NGA	DATA
FAZA E PROJEKTI	PROJEKTI ZBATIMIT		
	BASHKIA ELBASAN Rruga "Qemal Stafa" Lagja "Brig 17 Sulmuese" +35554400152 email: bashkiaelbasan@elbasani.gov.al web: www.elbasani.gov.al		


INVESTITOR:	BASHKIA ELBASAN
DREJTORIA:	PLANIFIKIMIT TERRITORIT DHE PROJEKTIMIT
Pergjegjes	ark/Marvis Avllazagaj
Drejtor	ark/Gentian Tabaku

PROJEKTUES:	Ing/hidro.Arian Baku
Rilevoi :	Ing. Maksim Gega

PROJEKTI: Rikonstruksion i rrugës së varrezave fshati "Kuqan", Njesia Administrative Shirgjan			
EMERTIMI I FLETES: KAPAKU			
Profilat terthore te rruges ekzistues			
SHKALLA 1 : 2000	DATA: KORRIK 2018	VIZATOI: Sektori Projektimit	KONTROLLOI: Sektori Projektimit
PROJEKTI NR: 1	FLETA NR: A3 / 1	0 RISHIKIMI	

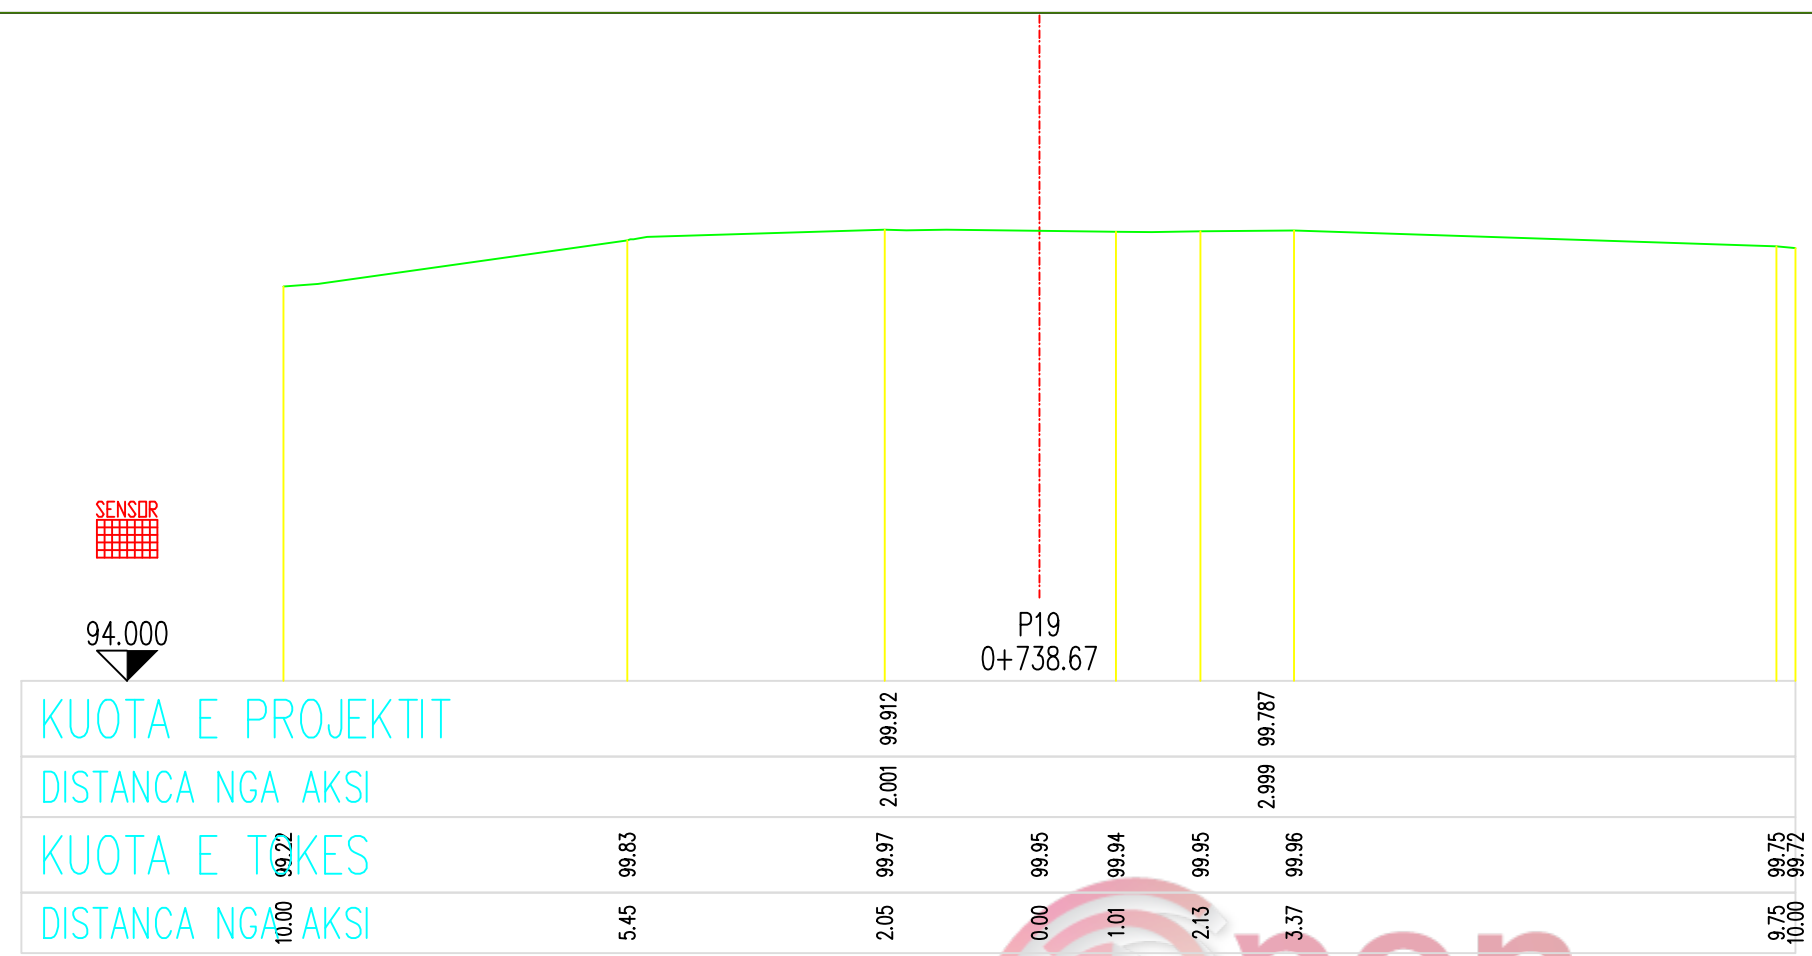

94.000	99.22	99.83	99.97	99.95	99.94	99.95	99.96	99.75
10.00	5.45	2.05	0.00	1.01	2.13	3.37	9.75	10.00

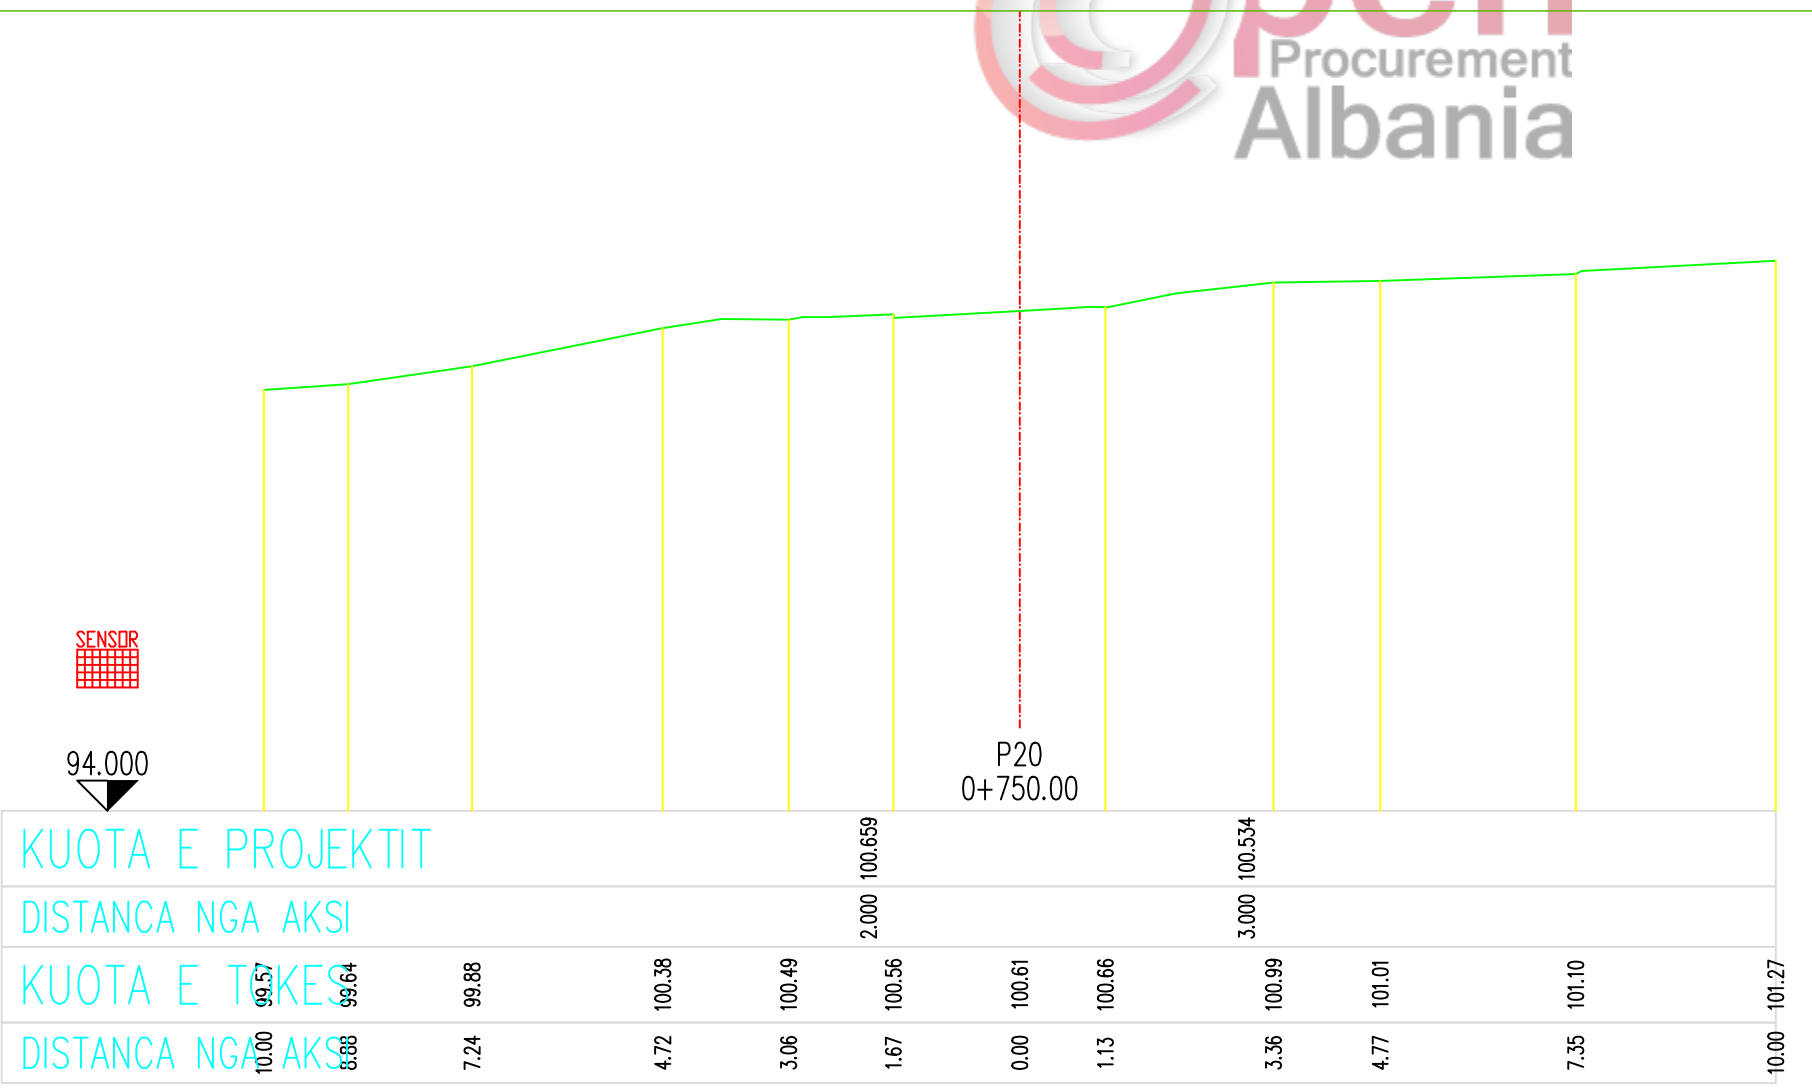

94.000	99.57	99.64	99.88	100.38	100.49	100.56	100.61	100.66	100.99	101.01	101.10	101.27
10.00	8.68	7.24	4.72	3.06	1.67	0.00	1.13	3.36	4.77	7.35	10.00	101.27

SHENIME TEKNIKE	
1. KY PROJEKT ESHTË PRONË E BASHKISË ELBASAN.	
2. NUK LEJOHET KOPJIMI APO RIPRODHIMI I KETIJ VIZATIMI PA AUTORIZIMIN E DRETORISË SE PROJEKTIMIT DHE SHERBIMEVE INXHINIERIKE NE BASHKINE ELBASAN.	
3. TE RESPEKTOHEN DIMENSIONET E SHKRUARA NE VIZATIM.	
4. PER CDO PAQARTESI APO MOSPERPTHJE TE PROJEKTIT ME SITUATEN NE TERREN TE MERRET KONTAKT ME PROJEKTUESIN	
5. NUK LEJOHET ASNJE NDRYSHIM I PROJEKTIT PA MIRATIMIN SPECIFIK TE D.P.SH.I -se.	
6. PER PERCAKTIMIN E NGJYRAVE, MATERIALEVE APO MALLRAVE QE DO TE PERDOREN NE KETE PROJEKT DUHET TE MERRET FILLIMISH TE MERRET MIRATIMIN I PROJEKTUESIT DHE SUPERVIZORIT.	
ADRESA: Fshati:kuqan, Nj.Adm.Shirgjan, Rruga "Paqja" (varrezave)	

PROFILAT TERTHORE

SH : V 1 : 100
J 1 : 100

RISHI PERSHKRIMI	NGA	DATA
FAZA E PROJEKTIT		
PROJEKTI ZBATIMIT		

BASHKIA ELBASAN
Rruga."Qemal Stafa"
Lagja."Brig 17 Sulmuese"
+3554400152
email: bashkiaeelbasan@elbasani.gov.al
web: www.elbasani.gov.al

INVESTITOR:	BASHKIA ELBASAN
-------------	-----------------



DREJTORIA :	PLANIFIKIMIT TERRITORIT DHE PROJEKTIMIT
Pergjegjes	Drejtore
ark/Marvis Avllazagaj	ark/Gentian Tabaku

PROJEKTUES:	
ark,	
Ing. Arian BAKU	
Liç.1800/ 2 date21. 06. 2017	

Rilevoi :	Ing. Maksim Gega
MATJET TOPOGRAFIKE:	Drejtoria D.P.S.A.T-se

Ing. Maksim Gega	
PROJEKTI:	Emertimi Objektit : Rikonstruksioni i rruges se varrezave te fshatit "Kuqan", Nj.Adm.Shirgjan

EMERTIMI I FLETES:			
PROFILAT TERTHORE TE RRUGES EKZISTUESE			
SHKALLA A3:	DATA:	VIZATOI:	KONTROLLOI:
KORRIK 2018	Sektori Projektimit	Sektori Projektimit	
PROJEKTI NR:	FLETA NR:	RISHIKIMI:	
	A3 / 11		

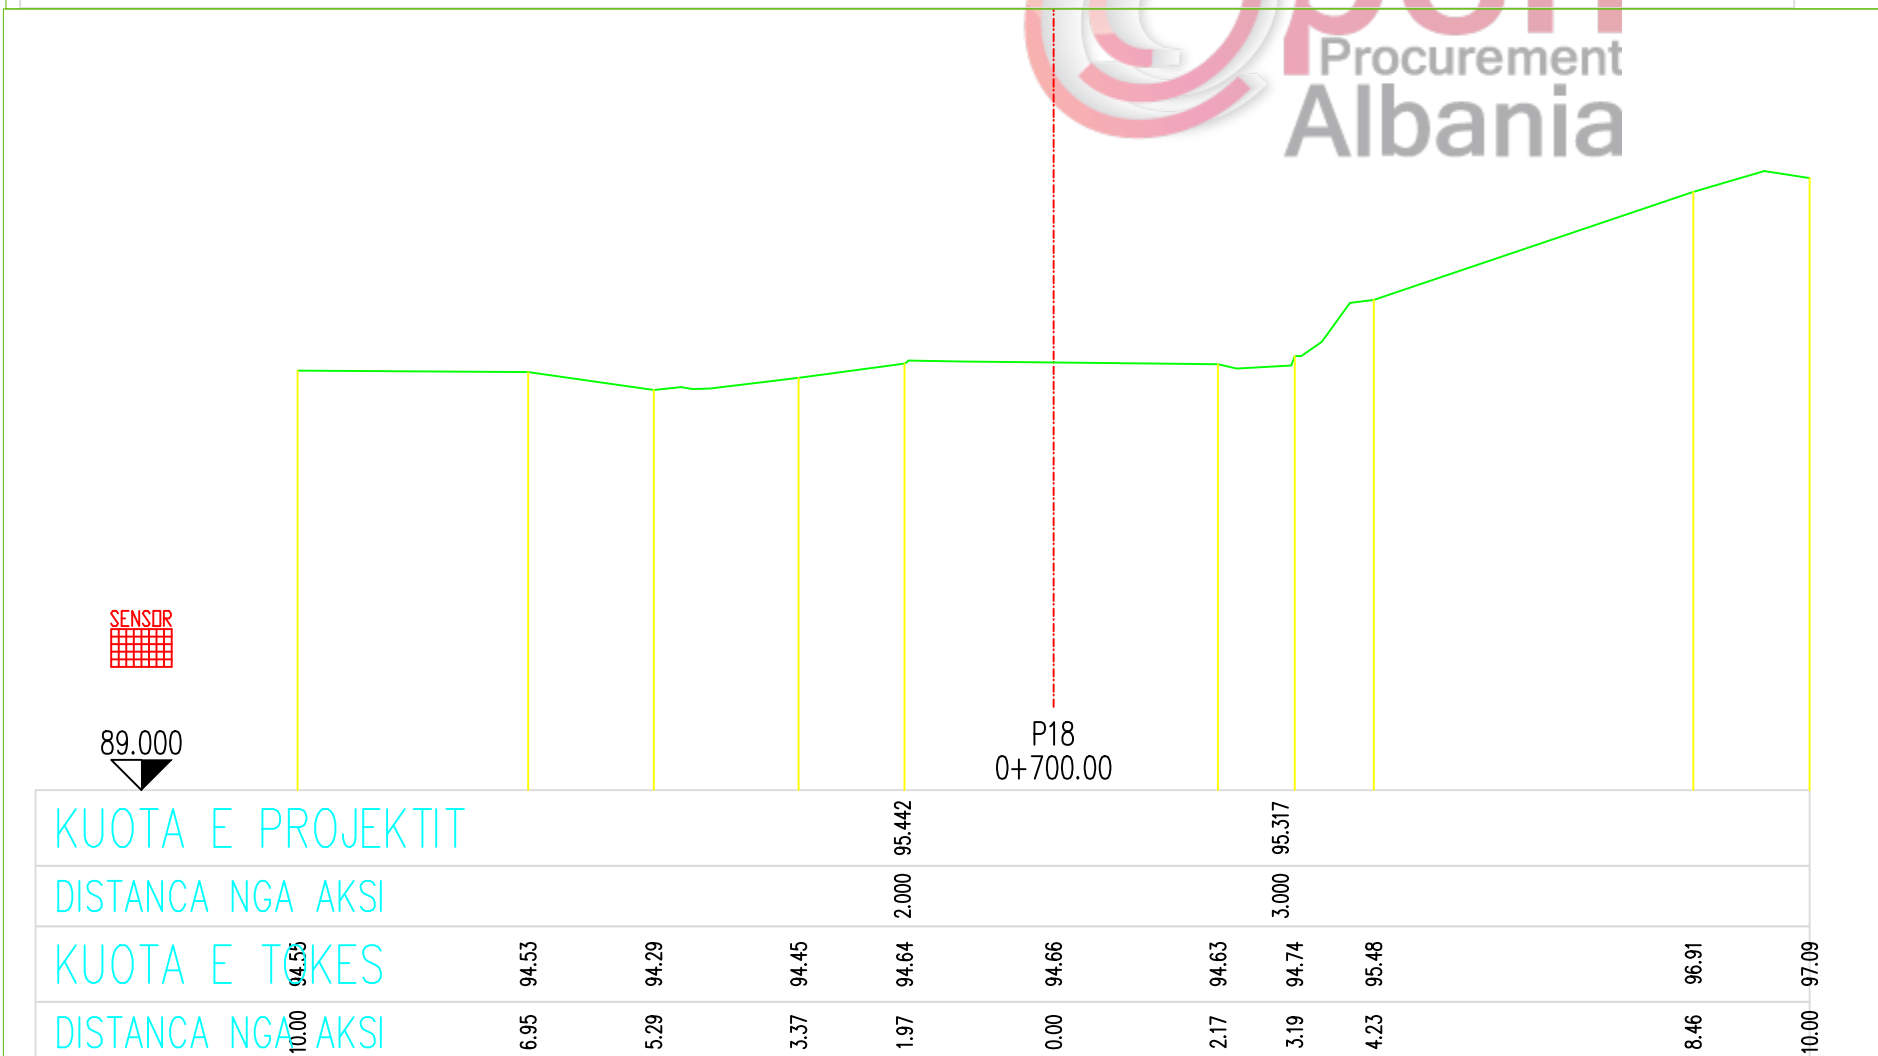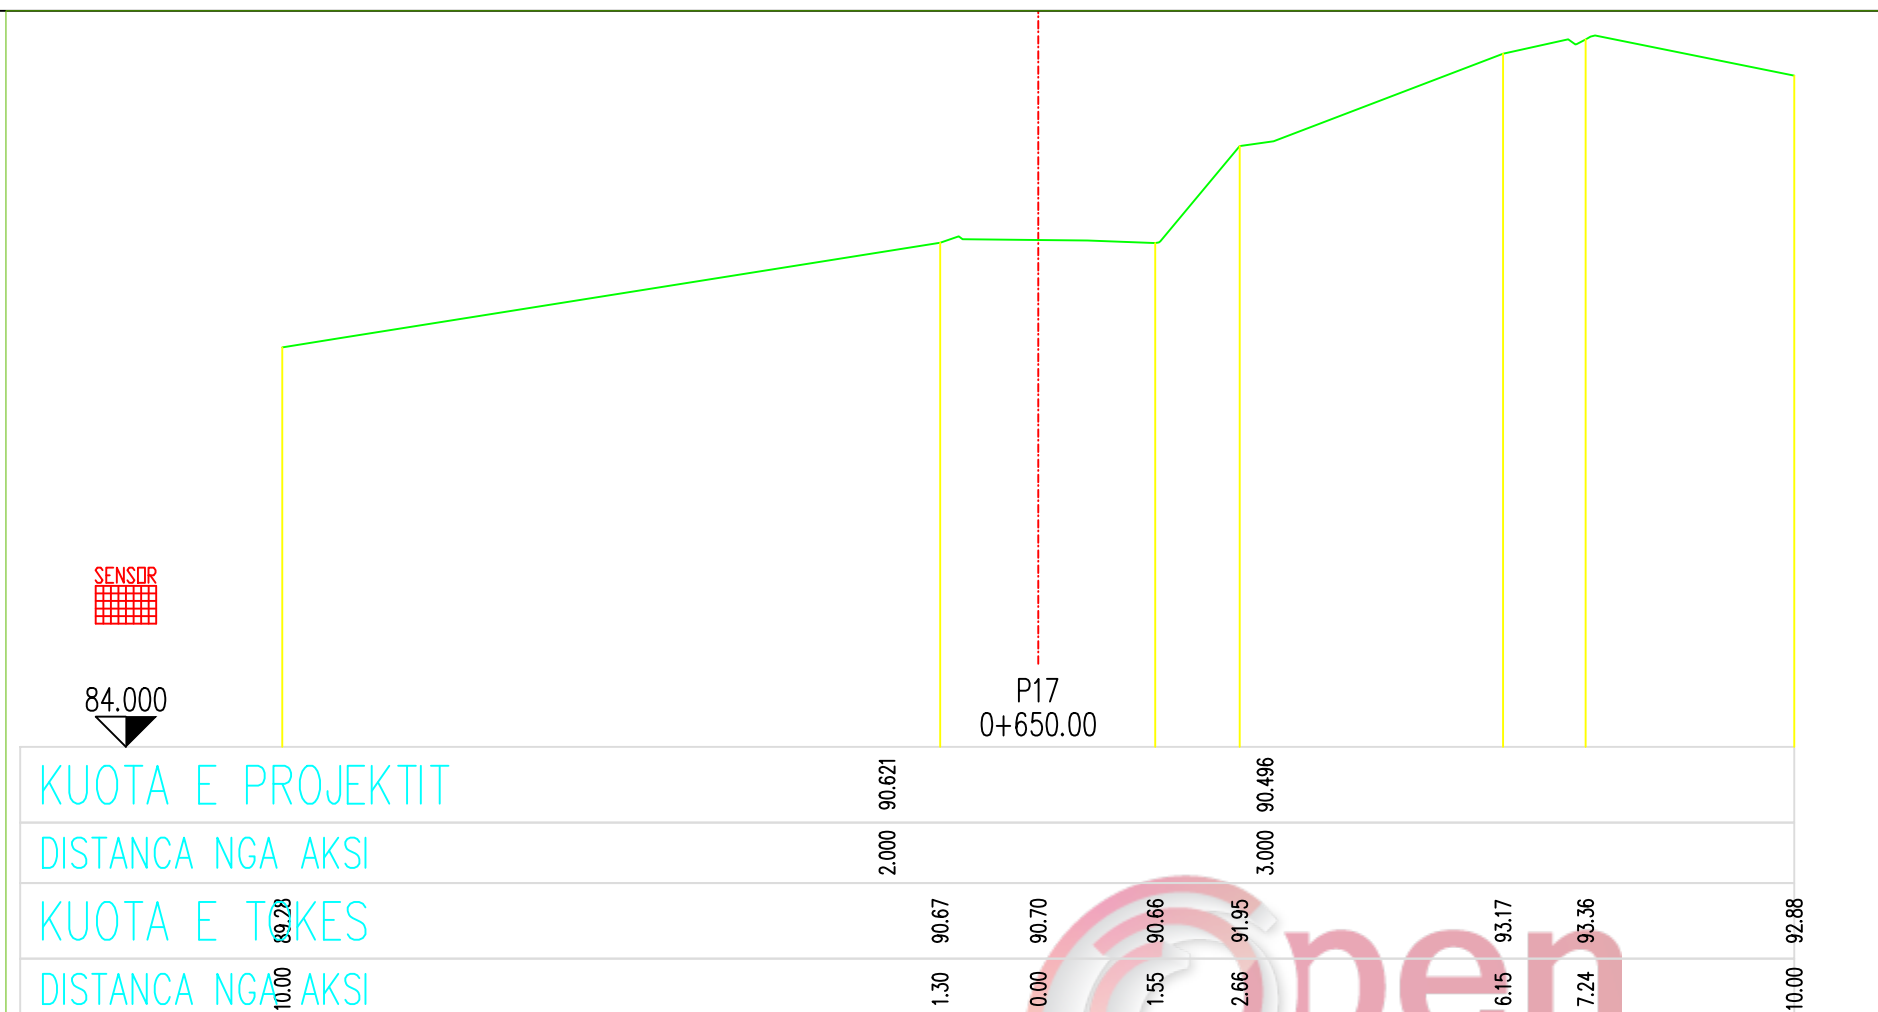

SHENIME TEKNIKE
1. KY PROJEKT ESHTË PRONË E BASHKISË ELBASAN.
2. NUK LEJOHET KOPJIMI APO RIPRODHIMI I KETIJ VIZATIMI PA AUTORIZIMIN E DRETORISË SE PROJEKTIMIT DHE SHERBIMEVE INZHINIERIKE NE BASHKINE ELBASAN.
3. TE RESPEKTOHEN DIMENSIONET E SHKRUARA NE VIZATIM.
4. PER CDO PAQARTESI APO MOSPERPËTHJE TE PROJEKTIT ME SITUATËN NE TERREN TE MERRET KONTAKT ME PROJEKTUESIN
5. NUK LEJOHET ASNJE NDRYSHIM I PROJEKTIT PA MIRATIMIN SPECIFIK TE D.P.SH.I -se.
6. PER PERCAKTIMIN E NGJYRAVE, MATERIALEVE APO MALLRAVE QE DO TE PERDOREN NE KETE PROJEKT DUHET TE MERRET FILLIMISH TE MERRET MIRATIMIN I PROJEKTUESIT DHE SUPERVIZORIT.
ADRESA: Fshati:kuqan, Nj.Adm.Shirgjan, Rruga "Paqja" (varrezave)

PROFILAT TERTHORE

SH : V 1 : 100
J 1 : 100

RISHI PERSHKRIMI	NGA	DATA
FAZA E PROJEKTIT		
PROJEKTI ZBATIMIT		

BASHKIA ELBASAN
Rruga: "Qemal Stafa"
Lagja: "Brig 17 Sulmuese"
+3554400152
email: bashkiaeelbasan@elbasani.gov.al
web: www.elbasani.gov.al

INVESTITOR:	BASHKIA ELBASAN
-------------	-----------------

DREJTORIA :	PLANIFIKIMIT TERRITORIT DHE PROJEKTIMIT
Pergjegjes	Drejtor
ark/Marvis Avllazagaj	ark/Gentian Tabaku

PROJEKTUES:	
ark,	
Ing. Arian BAKU	
Liç.1800/ 2 date21. 06. 2017	

MATJET TOPOGRAFIKE:	Drejtoria D.P.S.A.T-se
---------------------	------------------------

Ing. Maksim Gega	
------------------	--

PROJEKTI:	Emertimi Objektit : Rikonstruksioni i rruges se varrezave te fshatit "Kuqan", Nj.Adm.Shirgjan
-----------	---


EMERTIMI I FLETES:	PROFILAT TERTHORE TE RRUGES EKZISTUESE
--------------------	--

SHKALLA A3:	DATA:	VIZATOI:	KONTROLLOI:
KORRIK 2018	Sektori Projektimit	Sektori Projektimit	
PROJEKTI NR:	FLETA NR:	RISHIKIMI:	
	A3 / 10		



73.000

KUOTA E PROJEKTIT	80.033								80.033
DISTANCA NGA AKSI	2.000								3.000
KUOTA E TAKES	78.73	79.07	79.25	79.81	79.93	80.03	80.55	80.72	80.93
DISTANCA NGA AKSI	10.00	7.98	6.76	2.19	0.73	1.26	3.16	6.47	10.00

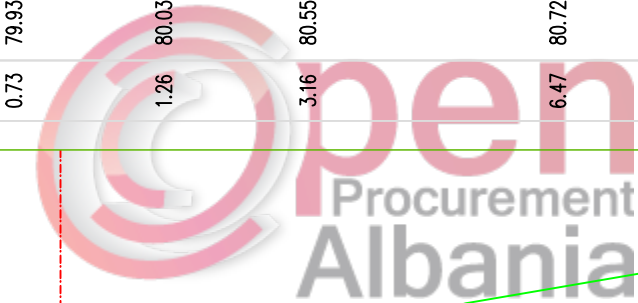

79.000




KUOTA E PROJEKTIT	85.746								85.621
DISTANCA NGA AKSI	2.000								3.000
KUOTA E TAKES	84.74	84.41	84.97	85.43	85.40	85.42	86.46	87.05	87.69
DISTANCA NGA AKSI	10.00	7.78	4.98	1.21	0.00	1.13	2.64	4.93	8.38

SHENIME TEKNIKE			
1. KY PROJEKT ESHTHE PRONE E BASHKISE ELBASAN.			
2. NUK LEJOHET KOPJIMI APO RIPRODHIMI I KETIJ VIZATIMI PA AUTORIZIMIN E DRETORISE SE PROJEKTIMIT DHE SHERBIMEVE INXHINIERIKE NE BASHKINE ELBASAN.			
3. TE RESPEKTOHEN DIMENSIONET E SHKRUAR NE VIZATIM.			
4. PER CDO PAQARTESI APO MOSPERPTHJE TE PROJEKTIT ME SITUATEN NE TERREN TE MERRET KONTAKT ME PROJEKTUESIN			
5. NUK LEJOHET ASNJE NDRYSHIM I PROJEKTIT PA MIRATIMIN SPECIFIK TE D.P.SH.I -se.			
6. PER PERCAKTIMIN E NGJYRAVE, MATERIALEVE APO MALLRAVE QE DO TE PERDOREN NE KETE PROJEKT DUHET TE MERRET FILLIMISH TE MERRET MIRATIMI I PROJEKTUESIT DHE SUPERVIZORIT.			
ADRESA:			
Fshati:kuqan, Nj.Adm.Shirgjan, Rruga "Paqja" (varrezave)			

PROFILAT TERTHORE

SH : V 1 : 100
J 1 : 100

RISHI	PERSHKRIMI	NGA	DATA
FAZA E PROJEKTIT			
PROJEKTI ZBATIMIT			
BASHKIA ELBASAN Rruga."Qemal Stafa" Lagja."Brig 17 Sulmuese" +35554400152 email: bashkiaelbasan@elbasani.gov.al web: www.elbasani.gov.al			
INVESTITOR:			
BASHKIA ELBASAN			
DREJTORIA :			
PLANIFIKIMIT TERRITORIT DHE PROJEKTIMIT			
Pergjegjes		Drejtor	
ark/Marvis Avllazagaj		ark/Gentian Tabaku	
PROJEKTUES:			
ark,			
Ing. Arian BAKU			
Liç.1800/ 2 date21. 06. 2017			
MATJET TOPOGRAFIKE:			
Drejtoria D.P.S.A.T-se			
Ing. Maksim Gega			
PROJEKTI:			
Emertimi Objektit : Rikonstruksioni i rruges se varrezave te fshatit "Kuqan", Nj.Adm.Shirgjan			
EMERTIMI I FLETES:			
PROFILAT TERTHORE TE RRUGES EKZISTUESE			
SHKALLA A3:	DATA:	VIZATOI:	KONTROLLOI:
KORRIK 2018		Sektori Projektimit	Sektori Projektimit
PROJEKTI NR:	FLETA NR:	RISHIKIMI:	
	A3 / 9		

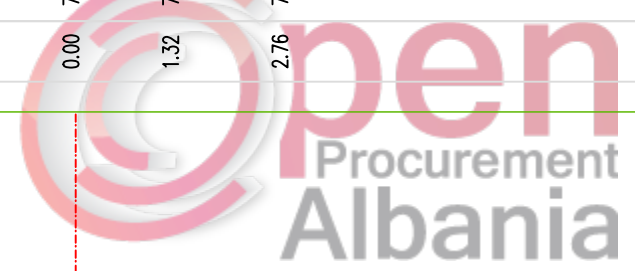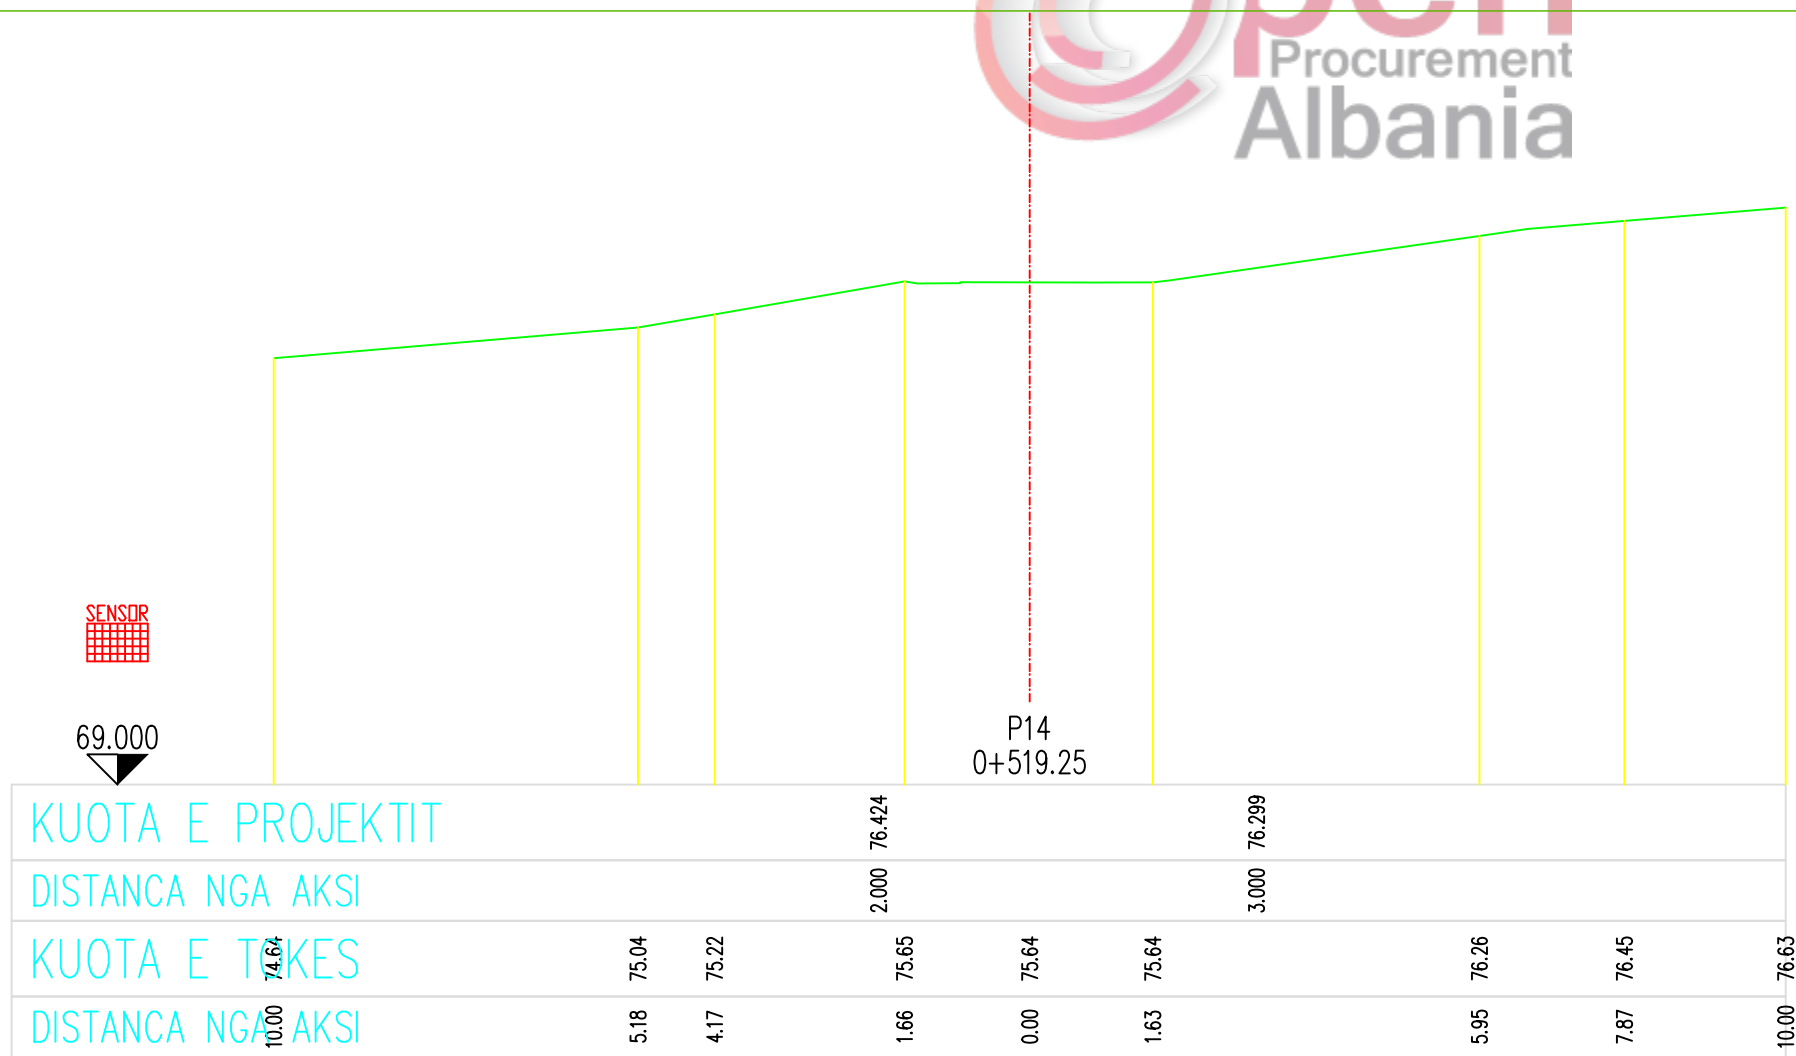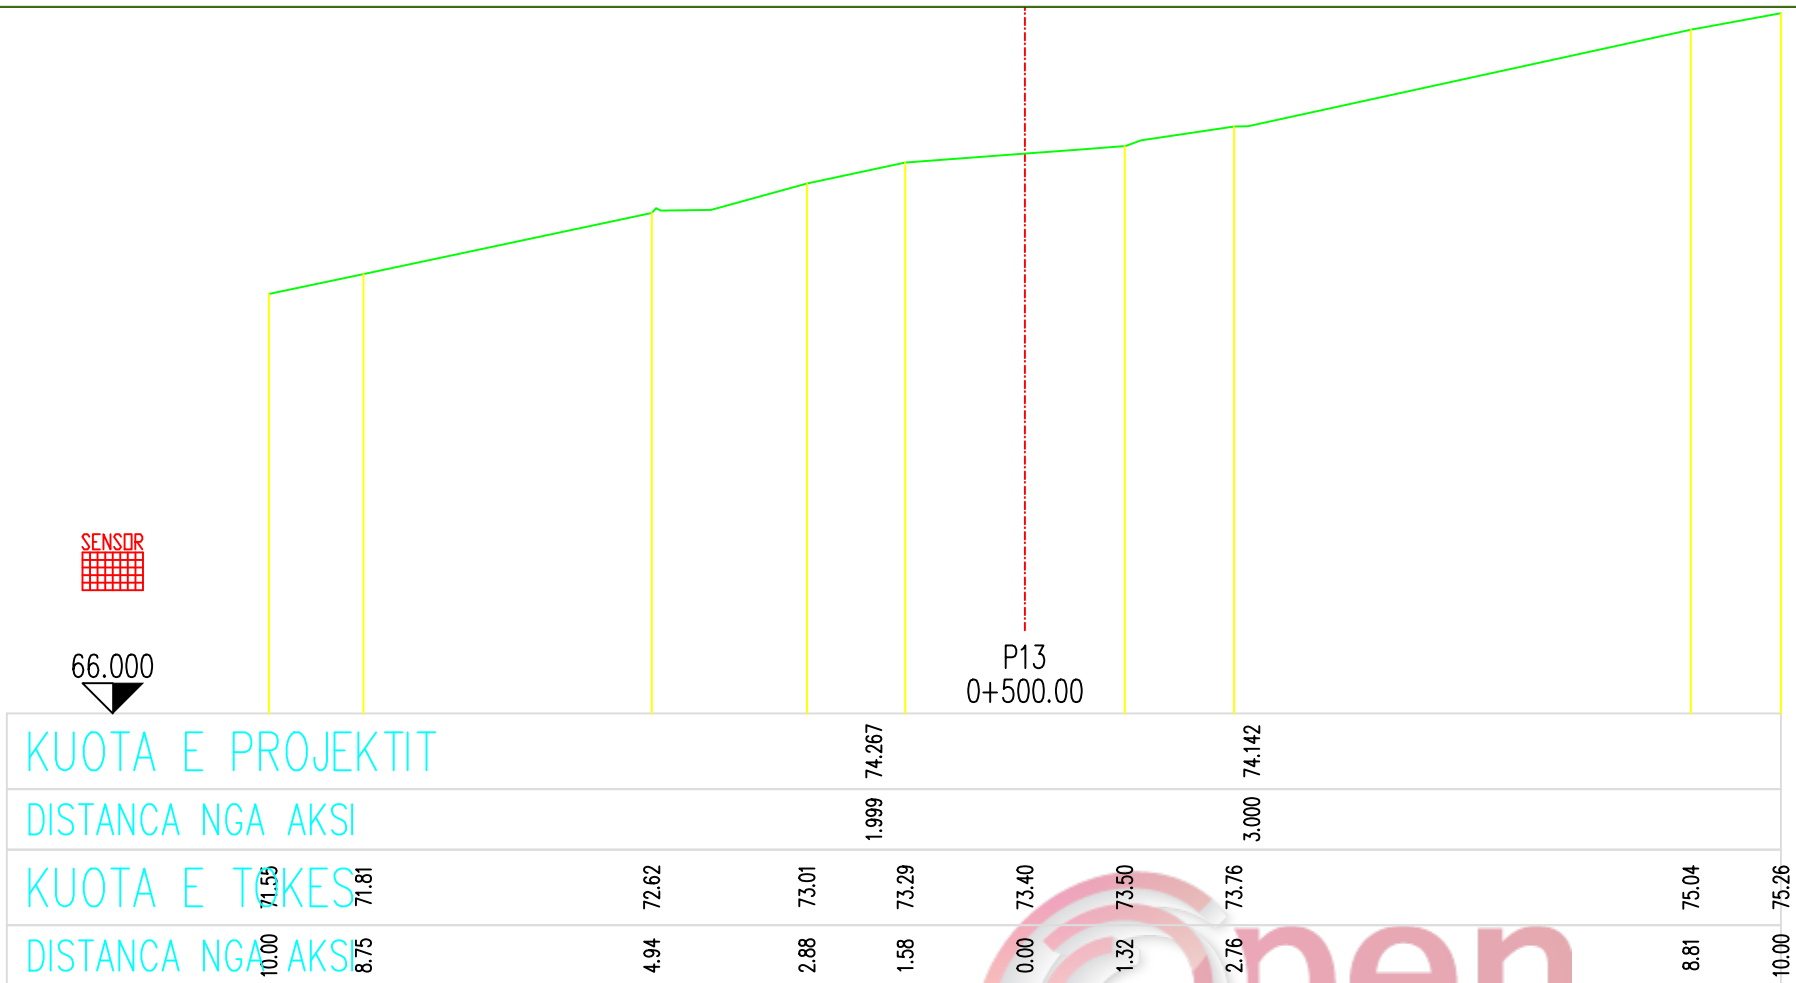

SHENIME TEKNIKE
1. KY PROJEKT ESHTHE PRONE E BASHKISE ELBASAN.
2. NUK LEJOHET KOPJIMI APO RIPRODHIMI I KETIJ VIZATIMI PA AUTORIZIMIN E DRETORISE SE PROJEKTIMIT DHE SHERBIMEVE INXHINIERIKE NE BASHKINE ELBASAN.
3. TE RESPEKTOHEN DIMENSIONET E SHKRUARA NE VIZATIM.
4. PER CDO PAQARTESI APO MOSPERPUTHJE TE PROJEKTIT ME SITUATEN NE TERREN TE MERRET KONTAKT ME PROJEKTUESIN
5. NUK LEJOHET ASNJE NDRYSHIM I PROJEKTIT PA MIRATIMIN SPECIFIK TE D.P.SH.I -se.
6. PER PERCAKTIMIN E NGJYRAVE, MATERIALEVE APO MALLRAVE QE DO TE PERDOREN NE KETE PROJEKT DUHET TE MERRET FILLIMISH TE MERRET MIRATIMI I PROJEKTUESIT DHE SUPERVIZORIT.
ADRESA: Fshati:kuqan, Nj.Adm.Shirgjan, Rruga "Paqja" (varrezave)

PROFILAT TERTHORE

SH : V 1 : 100
J 1 : 100

RISHI PERSHKRIMI	NGA	DATA
FAZA E PROJEKTIT		
PROJEKTI ZBATIMIT		

BASHKIA ELBASAN
Rruga "Qemal Stafa"
Lagja "Brig 17 Sulmuese"
+3554400152
email: bashkiaeelbasan@elbasani.gov.al
web: www.elbasani.gov.al

INVESTITOR:	BASHKIA ELBASAN
-------------	-----------------

DREJTORIA :
PLANIFIKIMIT TERRITORIT DHE PROJEKTIMIT
Pergjegjes Drejtor
ark/Marvis Avllazagaj ark/Gentian Tabaku


PROJEKTUES:	ark
Ing. Arian BAKU	
Liç.1800/ 2 date21. 06. 2017	

MATJET TOPOGRAFIKE:
Drejtoria D.P.S.A.T-se
Ing. Maksim Gega


PROJEKTI:
Emertimi Objektit : Rikonstruksioni i rruges se varrezave te fshatit "Kuqan", Nj.Adm.Shirgjan

EMERTIMI I FLETES:
PROFILAT TERTHORE TE RRUGES EKZISTUESE

SHKALLA A3:	DATA:	VIZATO:	KONTROLLOI:
KORRIK 2018	Sektori Projektimit	Sektori Projektimit	
PROJEKTI NR:	FLETA NR:	RISHIKIMI:	
	A3 / 8		

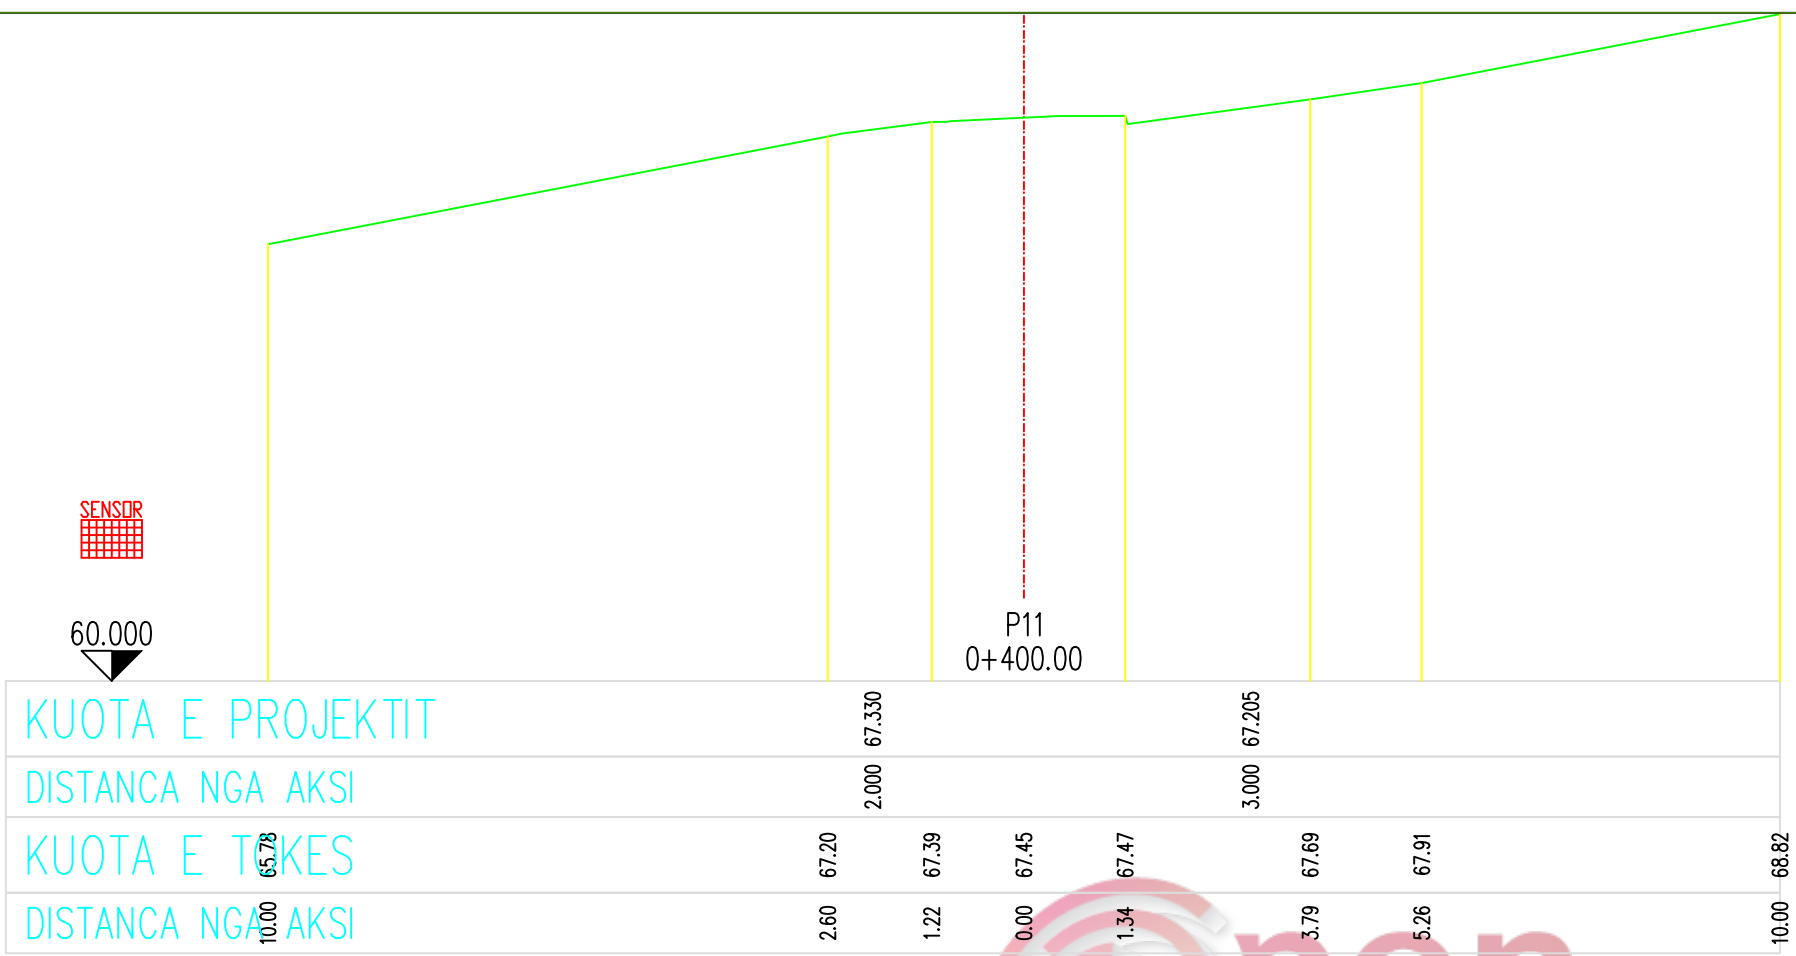

60.000									
65.78	2.000	67.330		3.000	67.205				
67.20									
67.39									
67.45									
67.47									
67.69									
67.91									
68.82									

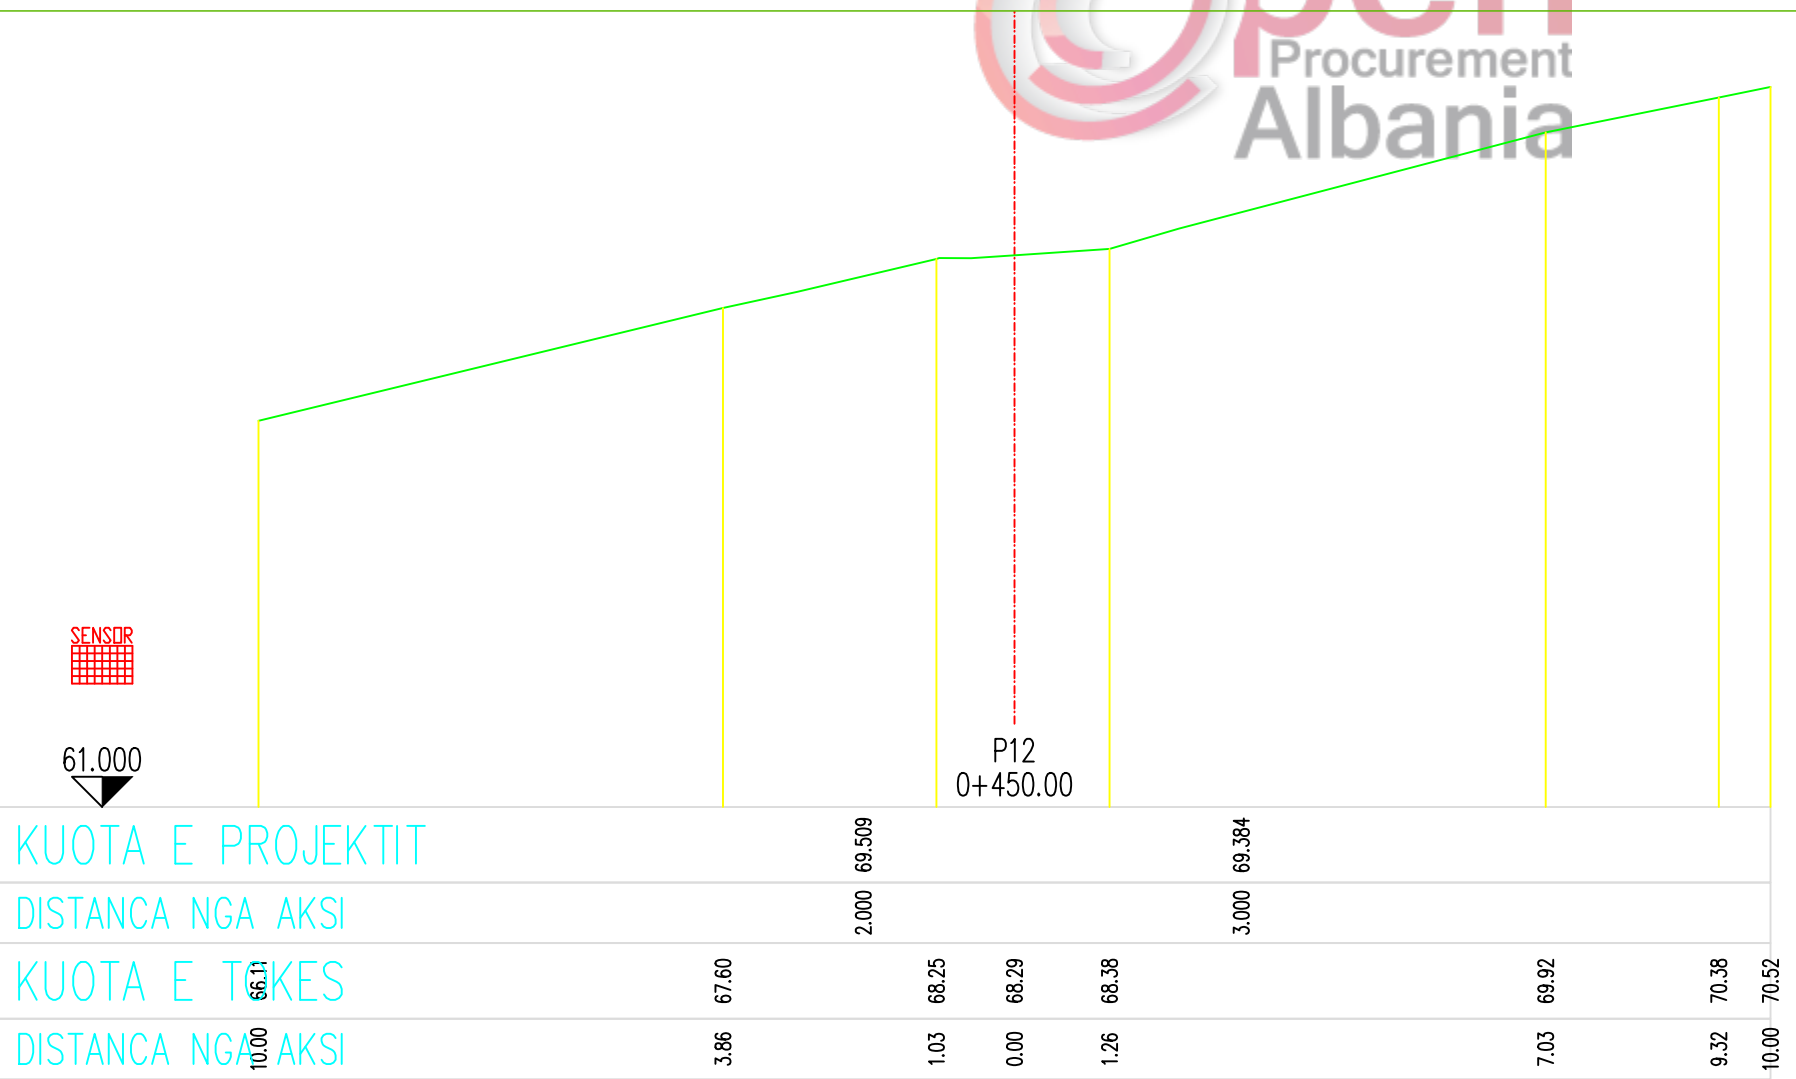


61.000									
66.11	2.000	69.509		3.000	69.384				
67.60									
68.25									
68.29									
68.38									
69.92									
70.38									
70.52									

SHENIME TEKNIKE	
1. KY PROJEKT ESHTË PRONË E BASHKISË ELBASAN.	
2. NUK LEJOHET KOPJIMI APO RIPRODHIMI I KETIJ VIZATIMI PA AUTORIZIMIN E DRETORISË SE PROJEKTIMIT DHE SHERBIMEVE INXHINIERIKE NE BASHKINE ELBASAN.	
3. TE RESPEKTOHEN DIMENSIONET E SHKRUARA NE VIZATIM.	
4. PER CDO PAQARTESI APO MOSPERPËTHJE TE PROJEKTIT ME SITUATËN NE TERREN TE MERRET KONTAKT ME PROJEKTUESIN	
5. NUK LEJOHET ASNJE NDRYSHIM I PROJEKTIT PA MIRATIMIN SPECIFIK TE D.P.SH.I -se.	
6. PER PERCAKTIMIN E NGJYRAVE, MATERIALEVE APO MALLRAVE QE DO TE PERDOREN NE KETE PROJEKT DUHET TE MERRET FILLIMISH TE MERRET MIRATIMIN I PROJEKTUESIT DHE SUPERVIZORIT.	
ADRESA: Fshati:kuqan, Nj.Adm.Shirgjan, Rruga "Paqja" (varrezave)	

PROFILAT TERTHORE

SH : V 1 : 100
J 1 : 100

RISHI PERSHKRIMI	NGA	DATA
FAZA E PROJEKTIT		
PROJEKTI ZBATIMIT		
 BASHKIA ELBASAN Rruga: "Qemal Stafa" Lagja: "Brig 17 Sulmuese" +3554400152 email: bashkiaelbasan@elbasani.gov.al web: www.elbasani.gov.al		
INVESTITOR:		
BASHKIA ELBASAN		
DREJTORIA :		
PLANIFIKIMIT TERRITORIT DHE PROJEKTIMIT		
Pergjegjes	Drejtore	
ark/Marvis Avllazagaj	ark/Gentian Tabaku	
PROJEKTUES:		
ark		
Ing. Arian BAKU		
Liç.1800/ 2 date21. 06. 2017		
MATJET TOPOGRAFIKE:		
Drejtoria D.P.S.A.T-se		
Ing. Maksim Gega		
PROJEKTI:		
Emertimi Objektit : Rikonstruksioni i rruges se varrezave te fshatit "Kuqan", Nj.Adm.Shirgjan		
EMERTIMI I FLETES:		
PROFILAT TERTHORE TE RRUGES EKZISTUESE		
SHKALLA A3:	DATA:	VIZATO:
KORRIK 2018	Sektori Projektimit	Sektori Projektimit
PROJEKTI NR:	FLETA NR:	RISHIKIMI:
	A3 / 7	

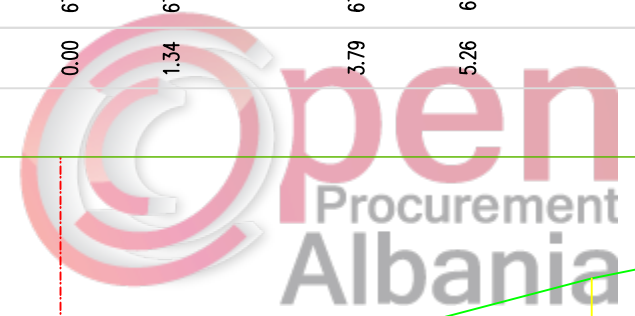

SHENIME TEKNIKE

1. KY PROJEKT ESHTË PRONË E BASHKISË ELBASAN.
2. NUK LEJOHET KOPJIMI APO RIPRODHIMI I KETIJ VIZATIMI PA AUTORIZIMIN E DRETORISË SE PROJEKTIMIT DHE SHERBIMEVE INXHINIERIKE NE BASHKINE ELBASAN.
3. TE RESPEKTOHEN DIMENSIONET E SHKRUARA NE VIZATIM.
4. PER CDO PAQARTESI APO MOSPERPËTHJE TE PROJEKTIT ME SITUATËN NE TERREN TE MERRET KONTAKT ME PROJEKTUESIN
5. NUK LEJOHET ASNJE NDRYSHIM I PROJEKTIT PA MIRATIMIN SPECIFIK TE D.P.SH.I -se.
6. PER PERCAKTIMIN E NGJYRAVE, MATERIALEVE APO MALLRAVE QE DO TE PERDOREN NE KETE PROJEKT DUHET TE MERRET FILLIMISH TE MERRET MIRATIMI I PROJEKTUESIT DHE SUPERVIZORIT.

ADRESA:
Fshati:kuqan, Nj.Adm.Shirgjan, Rruga "Paqja" (varrezave)

PROFILAT TERTHORE

SH : V 1 : 100
J 1 : 100

RISHI	PERSHKRIMI	NGA	DATA
FAZA E PROJEKTIT	PROJEKTI ZBATIMIT		

BASHKIA ELBASAN
Rruga: "Qemal Stafa"
Lagja: "Brig 17 Sulmuese"
+35554400152
email: bashkiaelbasan@elbasani.gov.al
web: www.elbasani.gov.al

INVESTITOR: BASHKIA ELBASAN

DREJTORIA :
PLANIFIKIMIT TERRITORIT DHE PROJEKTIMIT
Pergjegjes Drejtor
ark/Marvis Avllazagaj ark/Gentian Tabaku

PROJEKTUES:
ark,
Ing. Arian BAKU
Liç.1800/ 2 date21. 06. 2017

MATJET TOPOGRAFIKE:
Drejtoria D.P.S.A.T-se

Ing. Maksim Gega



PROJEKTI:
Emertimi Objektit : Rikonstruksioni i rruges se varrezave te fshatit "Kuqan", Nj.Adm.Shirgjan

EMERTIMI I FLETES:
PROFILAT TERTHORE TE RRUGES EKZISTUESE


SHKALLA A3:	DATA:	VIZATOI:	KONTROLLOI:
KORRIK 2018	Sektori Projektimit	Sektori Projektimit	Sektori Projektimit
PROJEKTI NR:	FLETA NR:	RISHIKIMI:	
.....	A3 / 6	



58.000

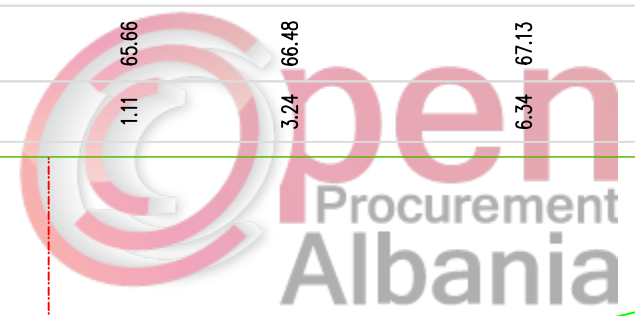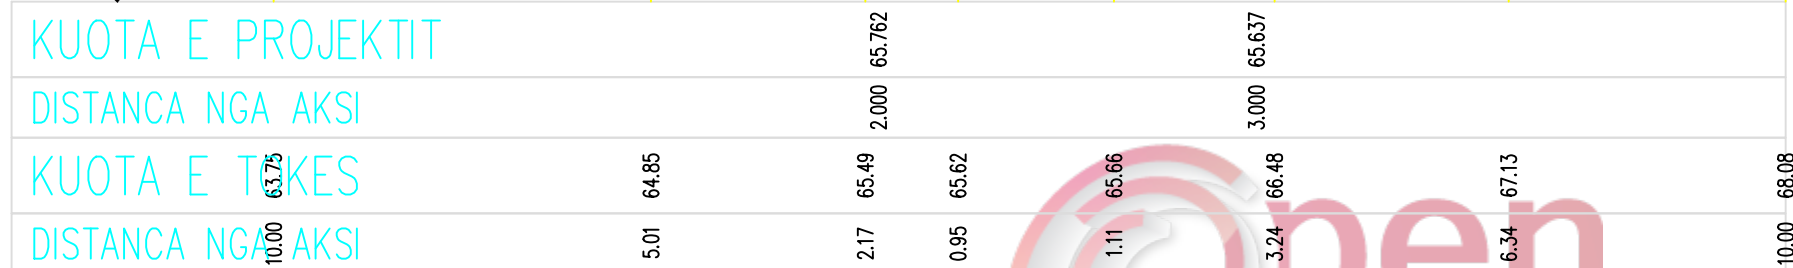

59.000

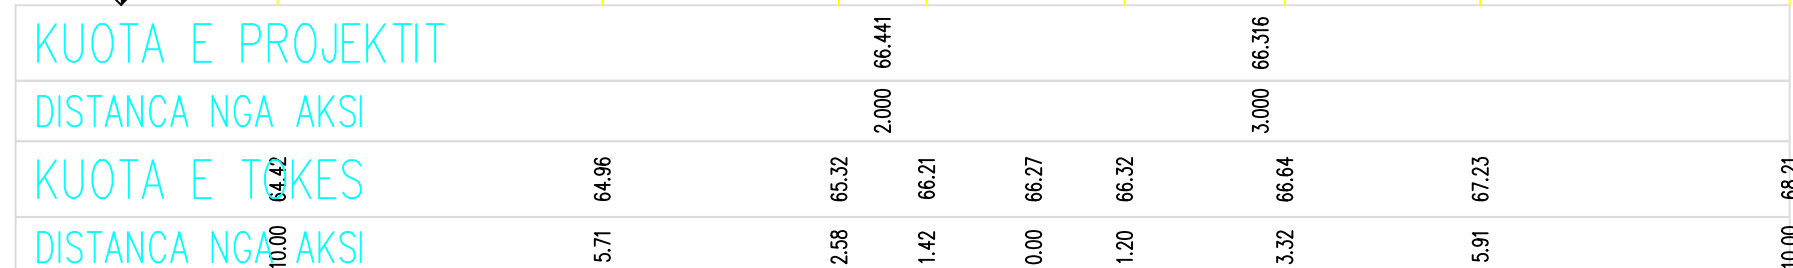



54.000

KUOTA E PROJEKTIT


DISTANCA NGA AKSI

KUOTA E TAKES

DISTANCA NGA AKSI

P7
0+300.00

61.680	2.000	61.07	60.87	60.86	60.85	60.84	60.76	60.06	59.43	59.34
61.680	2.000	61.07	60.87	60.86	60.85	60.84	60.76	60.06	59.43	59.34
61.680	2.000	61.07	60.87	60.86	60.85	60.84	60.76	60.06	59.43	59.34
61.680	2.000	61.07	60.87	60.86	60.85	60.84	60.76	60.06	59.43	59.34

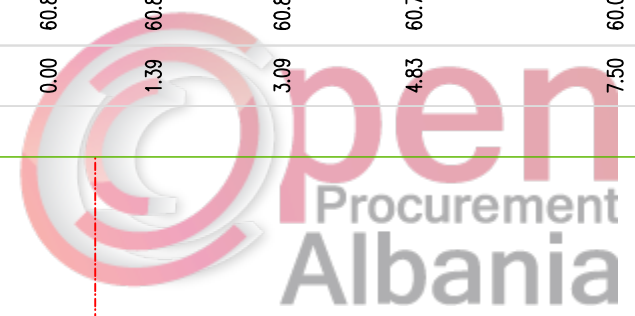

57.000

KUOTA E PROJEKTIT

DISTANCA NGA AKSI

KUOTA E TAKES

DISTANCA NGA AKSI

P8
0+322.87

63.790	2.005	63.40	63.37	63.04	63.04	63.20	63.20	63.08	63.38	62.81	62.79
63.790	2.005	63.40	63.37	63.04	63.04	63.20	63.20	63.08	63.38	62.81	62.79
63.790	2.005	63.40	63.37	63.04	63.04	63.20	63.20	63.08	63.38	62.81	62.79
63.790	2.005	63.40	63.37	63.04	63.04	63.20	63.20	63.08	63.38	62.81	62.79

SHENIME TEKNIKE

1. KY PROJEKT ESHTË PRONE E BASHKISE ELBASAN.
2. NUK LEJOHET KOPJIMI APO RIPRODHIMI I KETIJ VIZATIMI PA AUTORIZIMIN E DRETORISE SE PROJEKTIMIT DHE SHERBIMEVE INXHINIERIKE NE BASHKINE ELBASAN.
3. TE RESPEKTOHEN DIMENSIONET E SHKRUAR NE VIZATIM.
4. PER CDO PAQARTESI APO MOSPERPTHJE TE PROJEKTIT ME SITUATEN NE TERREN TE MERRET KONTAKT ME PROJEKTUESIN
5. NUK LEJOHET ASNJE NDRYSHIM I PROJEKTIT PA MIRATIMIN SPECIFIK TE D.P.SH.I -se.
6. PER PERCAKTIMIN E NGJYRAVE, MATERIALEVE APO MALLRAVE QE DO TE PERDOREN NE KETE PROJEKT DUHET TE MERRET FILLIMISH TE MERRET MIRATIMI I PROJEKTUESIT DHE SUPERVIZORIT.

ADRESA:
Fshati:kuqan, Nj.Adm.Shirgjan, Rruga "Paqja" (varrezave)

PROFILAT TERTHORE

SH : V 1 : 100
J 1 : 100

RISHI PERSHKRIMI	NGA	DATA
FAZA E PROJEKTIT		
PROJEKTI ZBATIMIT		



BASHKIA ELBASAN
Rruga "Qemal Stafa"
Lagja "Brig 17 Sulmuese"
+3554400152
email: bashkiaelbasan@elbasani.gov.al
web: www.elbasani.gov.al

INVESTITOR:
BASHKIA ELBASAN

DREJTORIA :
PLANIFIKIMIT TERRITORIT DHE PROJEKTIMIT
Pergjegjes Drejtor
ark/Marvis Avllazagaj ark/Gentian Tabaku

PROJEKTUES:
ark,
Ing. Arian BAKU
Liç.1800/ 2 date21. 06. 2017



MATJET TOPOGRAFIKE:
Drejtoria D.P.S.A.T-se

Ing. Maksim Gega

PROJEKTI:
Emertimi Objektit : Rikonstruksioni i rruges se varrezave te fshatit "Kuqan", Nj.Adm.Shirgjan

EMERTIMI I FLETES:
PROFILAT TERTHORE TE RRUGES EKZISTUESE

SHKALLA A3:	DATA:	VIZATOI:	KONTROLLOI:
KORRIK 2018	Sektori Projektimit	Sektori Projektimit	
PROJEKTI NR:	FLETA NR:	RISHIKIMI:	
	A3 / 5		


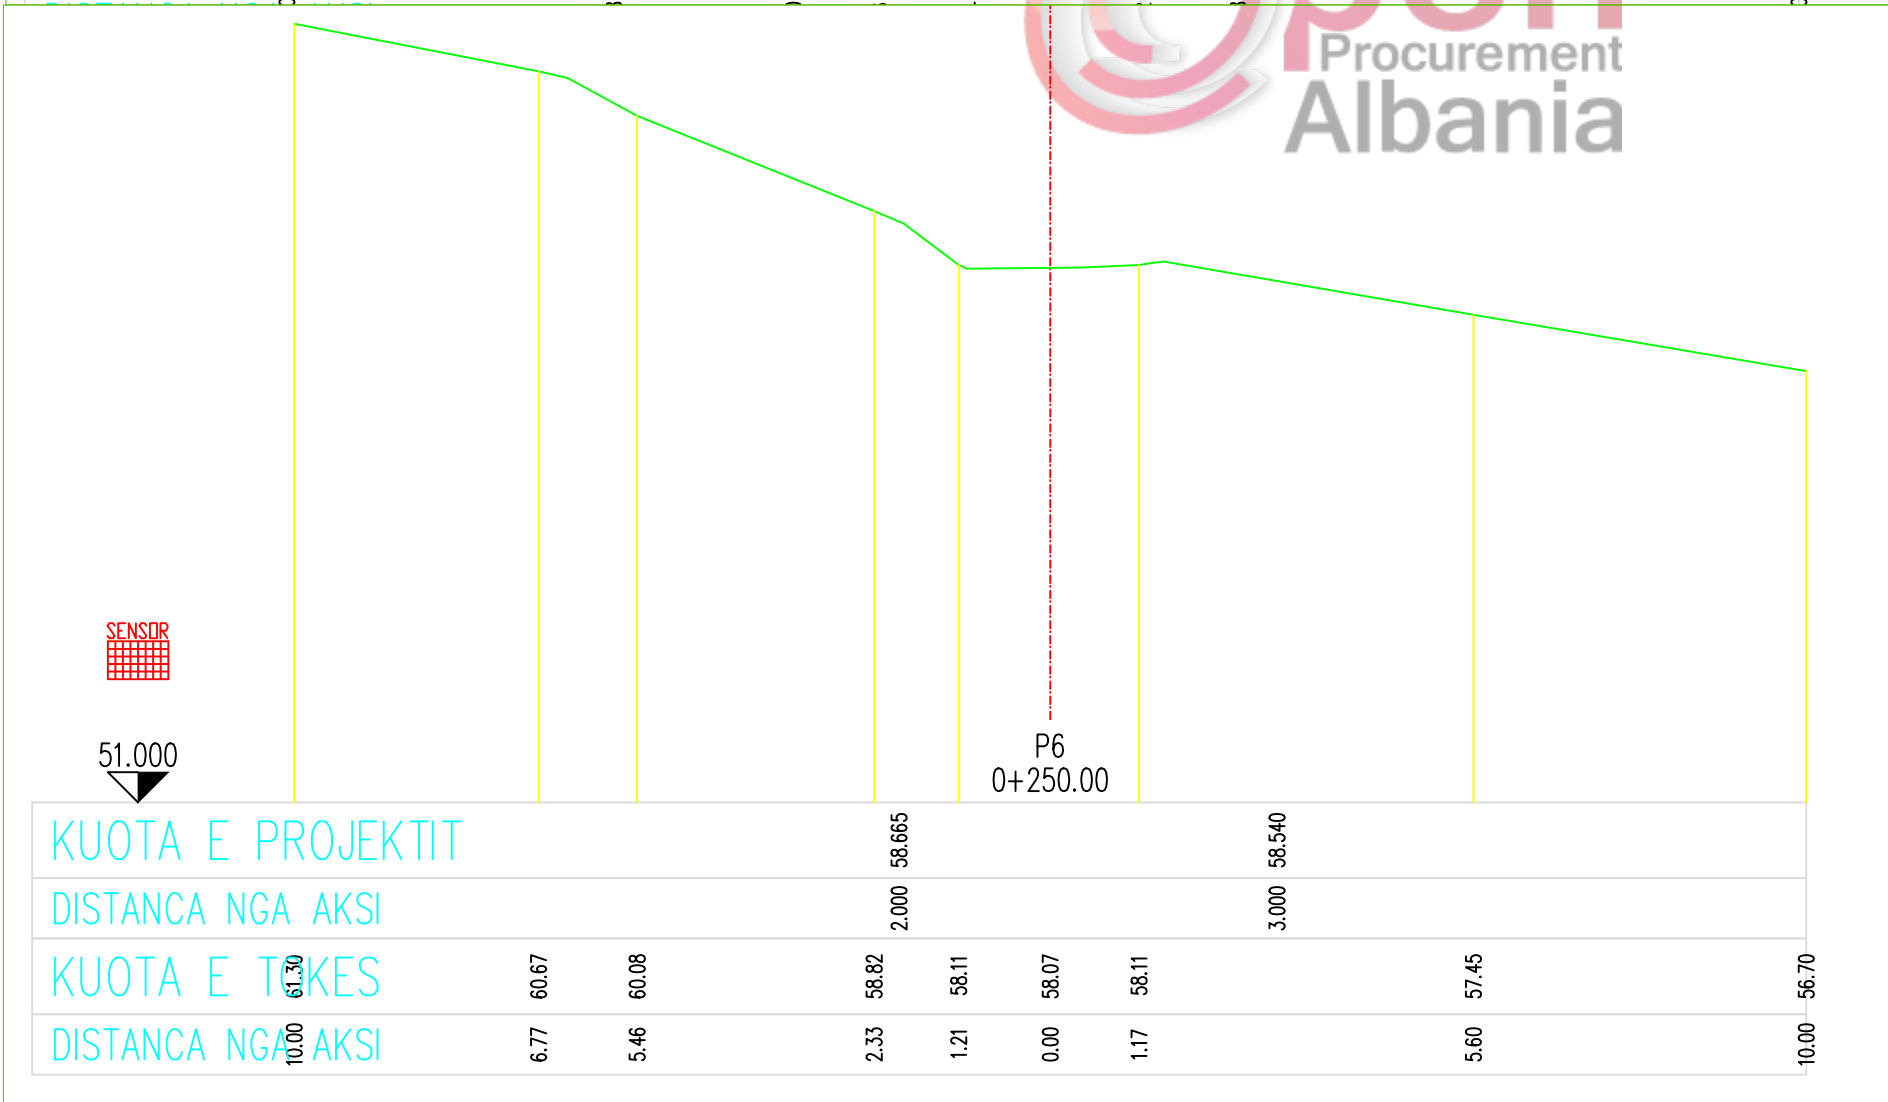
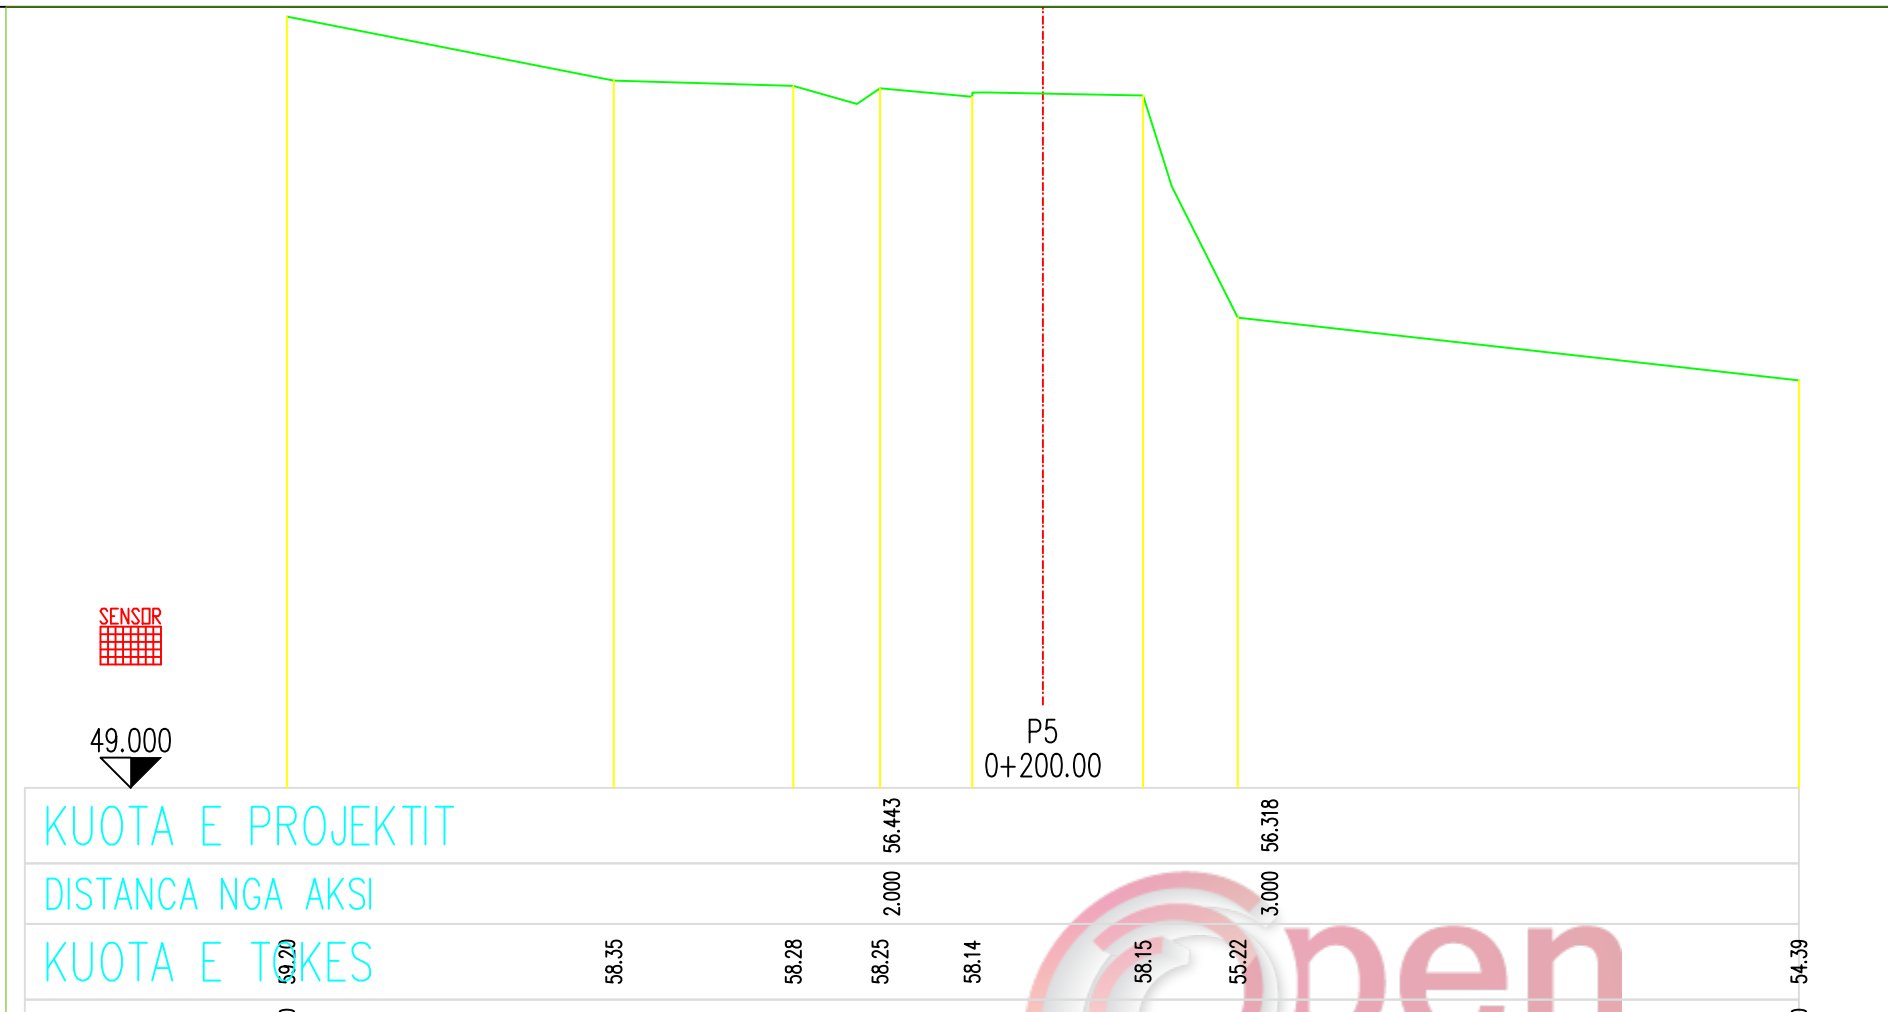


SHENIME TEKNIKE	
1.	KY PROJEKT ESHTHE PRONE E BASHKISE ELBASAN.
2.	NUK LEJOHET KOPJIMI APO RIPRODHIMI I KETIJ VIZATIMI PA AUTORIZIMIN E DRETORISE SE PROJEKTIMIT DHE SHERBIMEVE INXHINIERIKE NE BASHKINE ELBASAN.
3.	TE RESPEKTOHEN DIMENSIONET E SHKRUARA NE VIZATIM.
4.	PER CDO PAQARTESI APO MOSPERPTHJE TE PROJEKTIT ME SITUATEN NE TERREN TE MERRET KONTAKT ME PROJEKTUESIN
5.	NUK LEJOHET ASNJE NDRYSHIM I PROJEKTIT PA MIRATIMIN SPECIFIK TE D.P.SH.I -se.
6.	PER PERCAKTIMIN E NGJYRAVE, MATERIALEVE APO MALLRAVE QE DO TE PERDOREN NE KETE PROJEKT DUHET TE MERRET FILLIMISH TE MERRET MIRATIMI I PROJEKTUESIT DHE SUPERVIZORIT.
ADRESA: Fshati:kuqan, Nj.Adm.Shirgjan, Rruga "Paqja" (varrezave)	

PROFILAT TERTHORE

SH : V 1 : 100
J 1 : 100

RISHI PERSHKRIMI	NGA	DATA
FAZA E PROJEKTIT		
PROJEKTI ZBATIMIT		
 BASHKIA ELBASAN Rruga."Qemal Stafa" Lagja."Brig 17 Sulmuese" +3554400152 email: bashkiaeelbasan@elbasani.gov.al web: www.elbasani.gov.al		
INVESTITOR:		
BASHKIA ELBASAN		
DREJTORIA :		
PLANIFIKIMIT TERRITORIT DHE PROJEKTIMIT		
Pergjegjes	Drejtor	
ark/Marvis Avllazagaj	ark/Gentian Tabaku	
PROJEKTUES:		
ark,		
Ing. Arian BAKU		
Liç.1800/ 2 date21. 06. 2017		
MATJET TOPOGRAFIKE:		
Drejtoria D.P.S.A.T-se		
Ing. Maksim Gega		
PROJEKTI:		
Emertimi Objektit : Rikonstruksioni i rruges se varrezave te fshatit "Kuqan", Nj.Adm.Shirgjan		
EMERTIMI I FLETES:		
PROFILAT TERTHORE TE RRUGES EKZISTUESE		
SHKALLA A3:	DATA:	VIZATOI:
KORRIK 2018	Sektori Projektimit	Sektori Projektimit
PROJEKTI NR:	FLETA NR:	RISHIKIMI:
	A3 / 4	

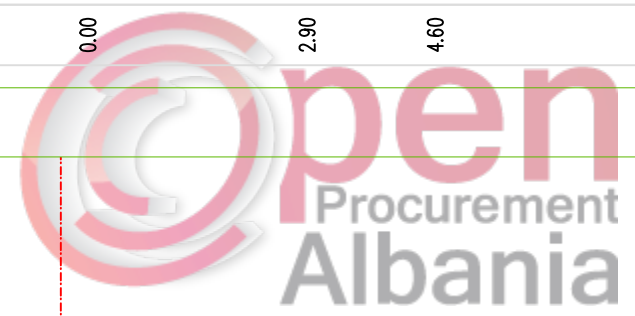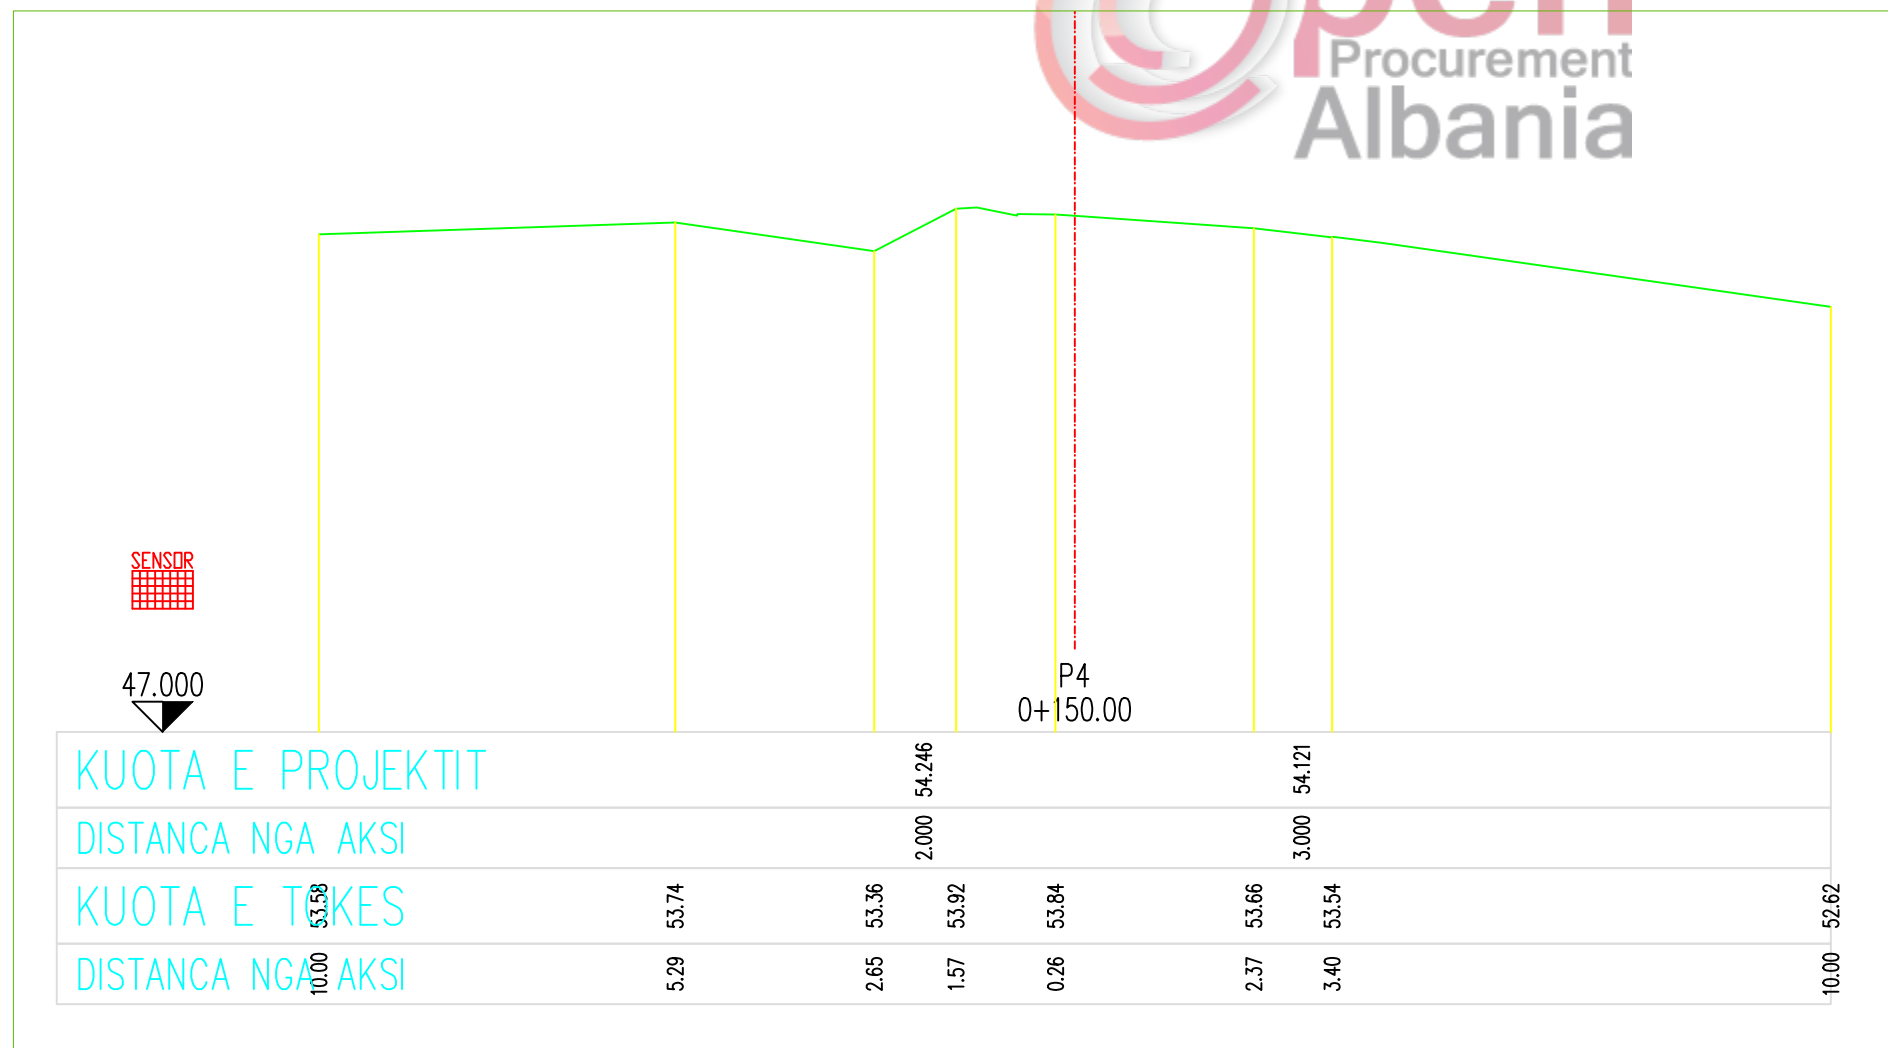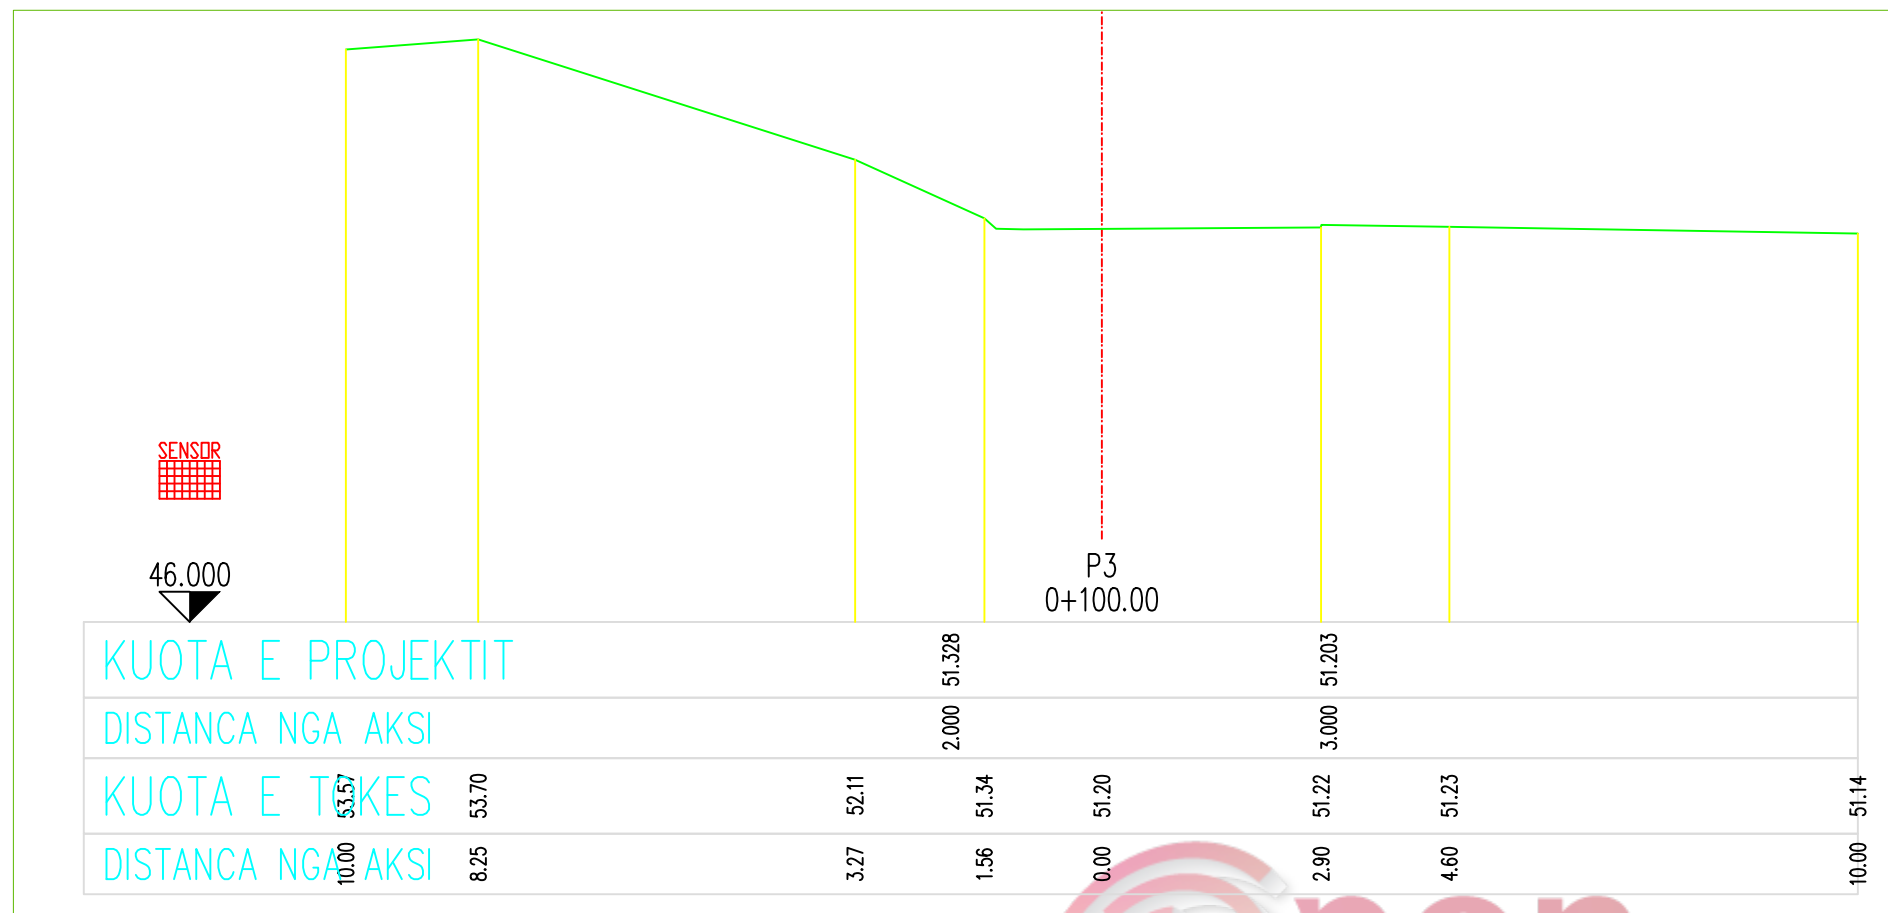

SHENIME TEKNIKE	
1.	KY PROJEKT ESHTË PRONË E BASHKISË ELBASAN.
2.	NUK LEJOHET KOPJIMI APO RIPRODHIMI I KETIJ VIZATIMI PA AUTORIZIMIN E DRETORISË SE PROJEKTIMIT DHE SHERBIMEVE INZHINIERIKE NE BASHKINE ELBASAN.
3.	TE RESPEKTOHEN DIMENSIONET E SHKRUAR NE VIZATIM.
4.	PER CDO PAQARTESI APO MOSPERPTHJE TE PROJEKTIT ME SITUATEN NE TERREN TE MERRET KONTAKT ME PROJEKTUESIN
5.	NUK LEJOHET ASNJE NDRYSHIM I PROJEKTIT PA MIRATIMIN SPECIFIK TE D.P.SH.I -se.
6.	PER PERCAKTIMIN E NGJYRAVE, MATERIALEVE APO MALLRAVE QE DO TE PERDOREN NE KETE PROJEKT DUHET TE MERRET FILLIMISH TE MERRET MIRATIMI I PROJEKTUESIT DHE SUPERVIZORIT.
ADRESA: Fshati:kuqan, Nj.Adm.Shirgjan, Rruga "Paqja" (varrezave)	

PROFILAT TERTHORE

SH : V 1 : 100
J 1 : 100

RISHI PERSHKRIMI	NGA	DATA
FAZA E PROJEKTIT		
PROJEKTI ZBATIMIT		

BASHKIA ELBASAN
Rruga "Qemal Stafa"
Lagja "Brig 17 Sulmuese"
+35554400152
email: bashkiaelbasan@elbasani.gov.al
web: www.elbasani.gov.al

INVESTITOR:	BASHKIA ELBASAN
-------------	-----------------

DREJTORIA :
PLANIFIKIMIT TERRITORIT DHE PROJEKTIMIT
Pergjegjes Drejtor
ark/Marvis Avllazagaj ark/Gentian Tabaku

PROJEKTUES:	
ark,	
Ing. Arian BAKU	
Liç.1800/ 2 date21. 06. 2017	




MATJET TOPOGRAFIKE:
Drejtoria D.P.S.A.T-se

Ing. Maksim Gega

PROJEKTI:
Emertimi Objektit : Rikonstruksioni i rruges se varrezave te fshatit "Kuqan", Nj.Adm.Shirgjan

EMERTIMI I FLETES:
PROFILAT TERTHORE TE RRUGES EKZISTUESE

SHKALLA A3:	DATA:	VIZATO:	KONTROLLOI:
KORRIK 2018	Sektori Projektimit	Sektori Projektimit	Sektori Projektimit
PROJEKTI NR:	FLETA NR:	RISHIKIMI:	
	A3 / 3		

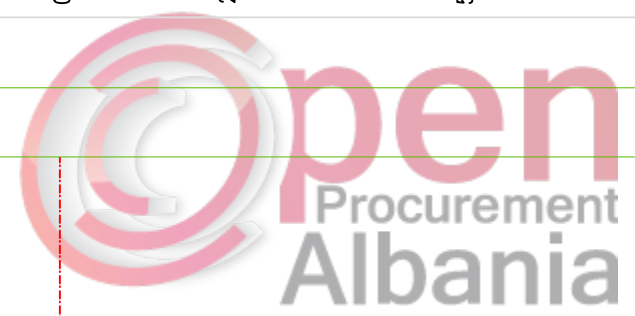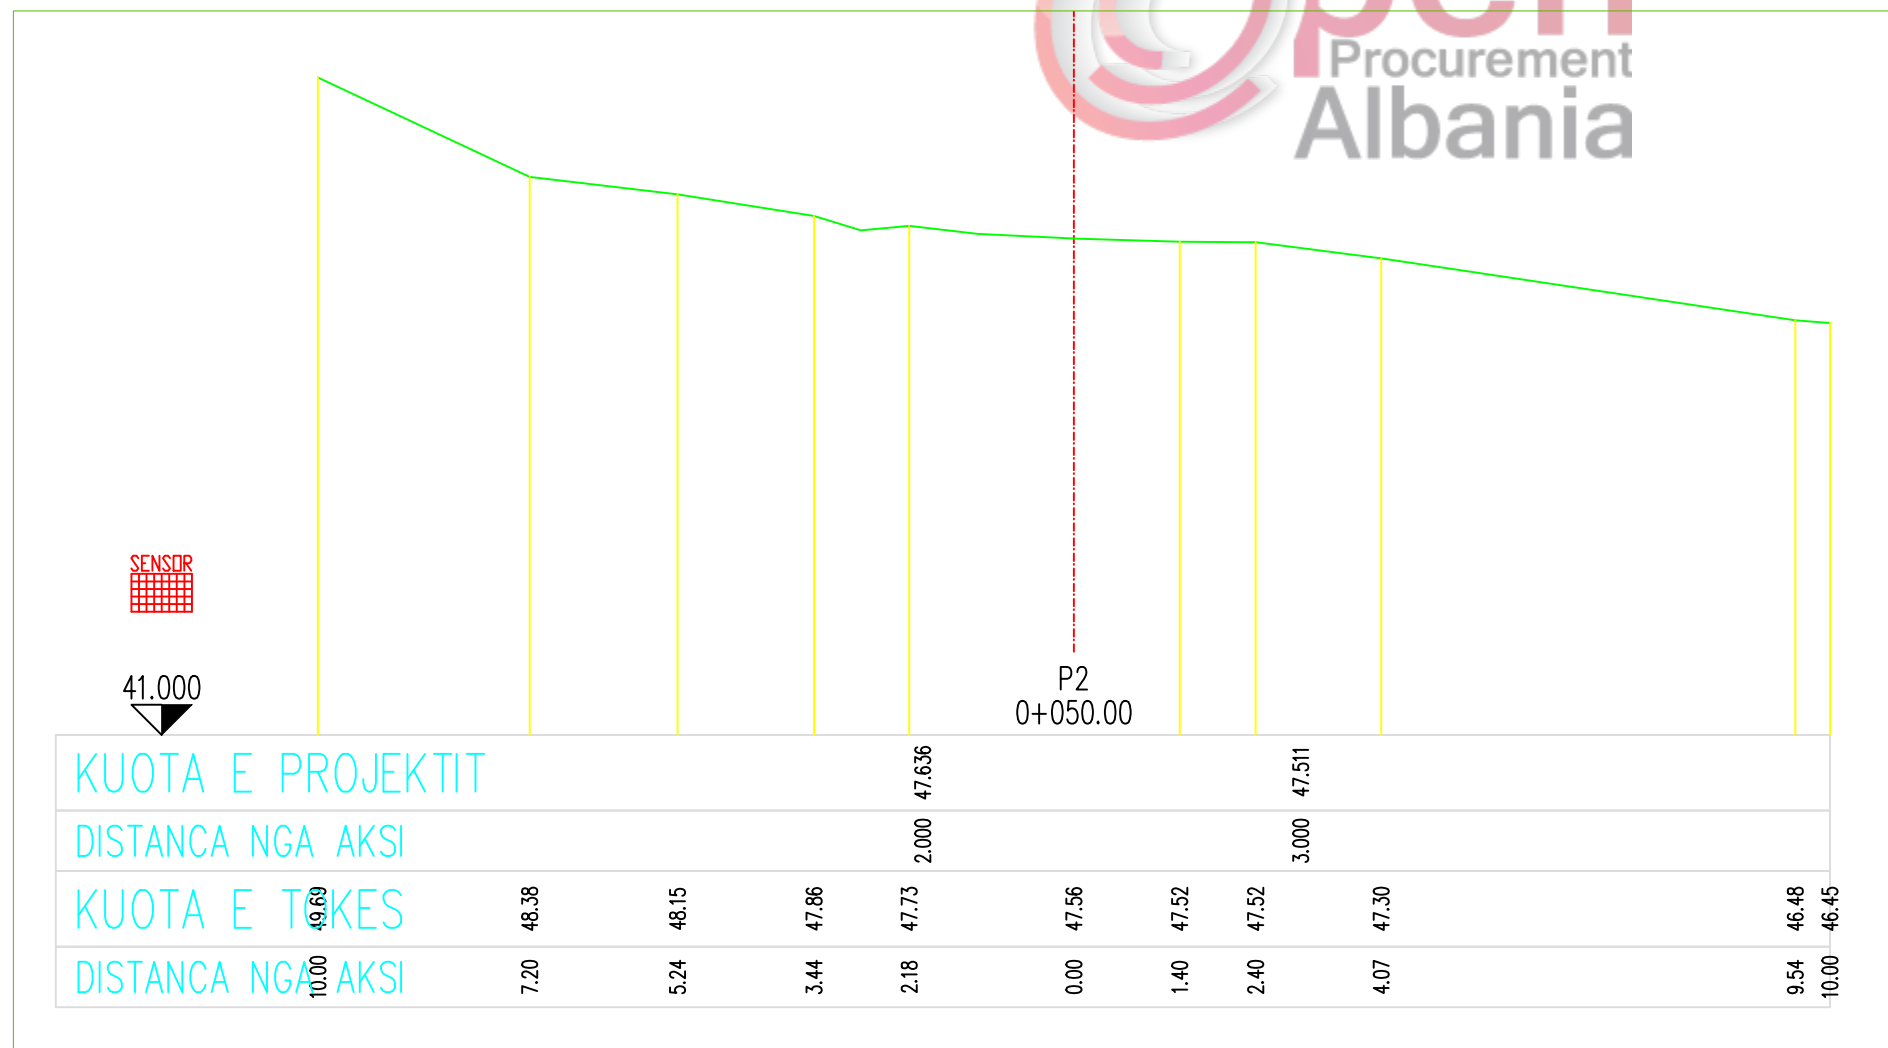
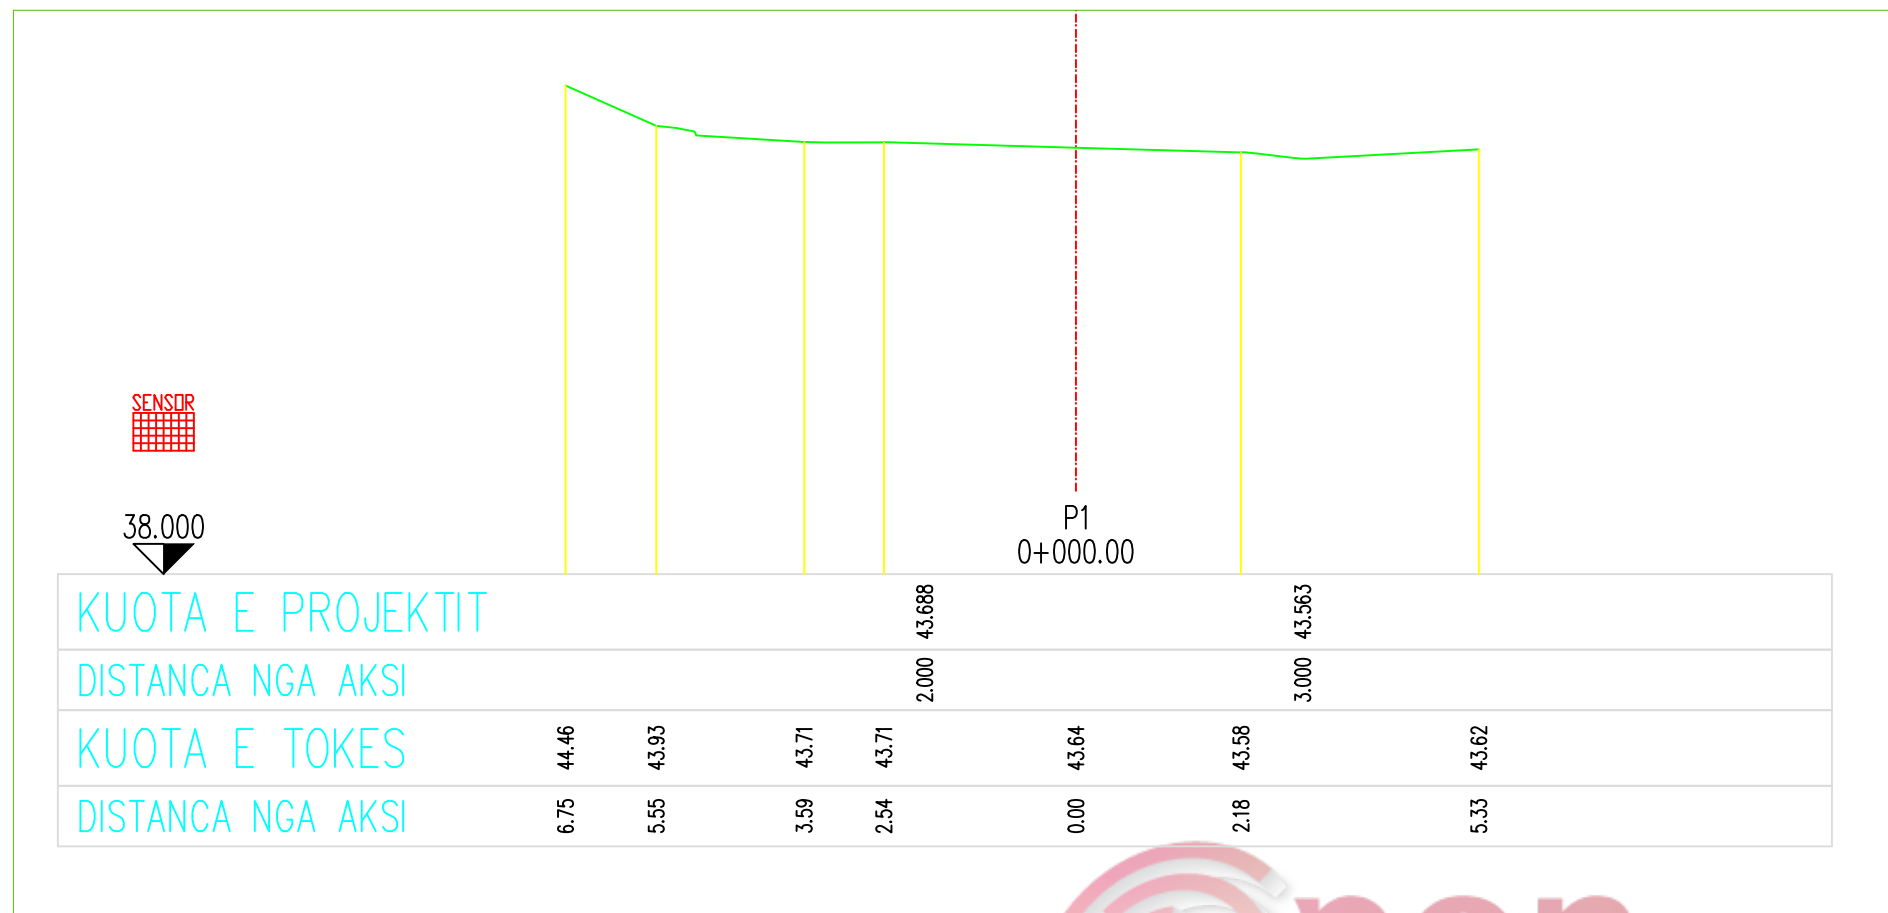


PROFILAT TERTHORE

SH : V 1 : 100
J 1 : 100

SHENIME TEKNIKE	
1. KY PROJEKT ESHTË PRONË E BASHKISË ELBASAN.	
2. NUK LEJOHET KOPJIMI APO RIPRODHIMI I KETIJ VIZATIMI PA AUTORIZIMIN E DRETORISË SE PROJEKTIMIT DHE SHERBIMEVE INXHINIERIKE NE BASHKINE ELBASAN.	
3. TE RESPEKTOHEN DIMENSIONET E SHKRUARA NE VIZATIM.	
4. PER CDO PAQARTESI APO MOSPERPTHJE TE PROJEKTIT ME SITUATEN NE TERREN TE MERRET KONTAKT ME PROJEKTUESIN	
5. NUK LEJOHET ASNJE NDRYSHIM I PROJEKTIT PA MIRATIMIN SPECIFIK TE D.P.SH.I -se.	
6. PER PERCAKTIMIN E NGJYRAVE, MATERIALEVE APO MALLRAVE QE DO TE PERDOREN NE KETE PROJEKT DUHET TE MERRET FILLIMISH TE MERRET MIRATIMIN I PROJEKTUESIT DHE SUPERVIZORIT.	
ADRESA: Fshati:kuqan, Nj.Adm.Shirgjan, Rruga "Paqja" (varrezave)	

RISHI PERSHKRIMI	NGA	DATA
FAZA E PROJEKTIT		
PROJEKTI ZBATIMIT		
BASHKIA ELBASAN Rruga "Qemal Stafa" Lagja "Brig 17 Sulmuese" +3554400152 email: bashkiaelbasan@elbasani.gov.al web: www.elbasani.gov.al		
INVESTITOR:		
BASHKIA ELBASAN		
DREJTORIA :		
PLANIFIKIMIT TERRITORIT DHE PROJEKTIMIT		
Pergjegjes	Drejtor	
ark/Marvis Avllazagaj	ark/Gentian Tabaku	
PROJEKTUES:		
ark		
Ing. Arian BAKU		
Liç.1800/ 2 date21. 06. 2017		
MATJET TOPOGRAFIKE:		
Drejtoria D.P.S.A.T-se		
Ing. Maksim Gega		
PROJEKTI:		
Emertimi Objektit : Rikonstruksioni i rruges se varrezave te fshatit "Kuqan", Nj.Adm.Shirgjan		
EMERTIMI I FLETES:		
PROFILAT TERTHORE TE RRUGES EKZISTUESE		
SHKALLA A3:	DATA:	VIZATO:
KORRIK 2018		
Sektori Projektimit	Sektori Projektimit	
PROJEKTI NR:	FLETA NR:	RISHIKIMI:
	A3 / 2	

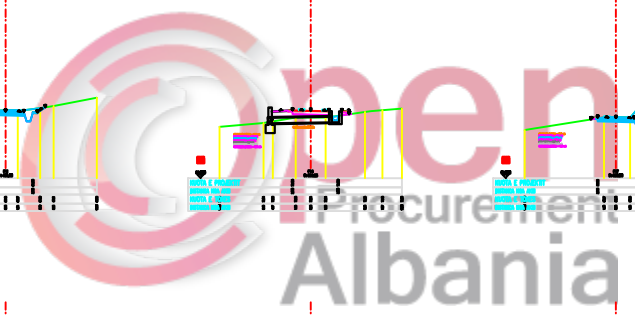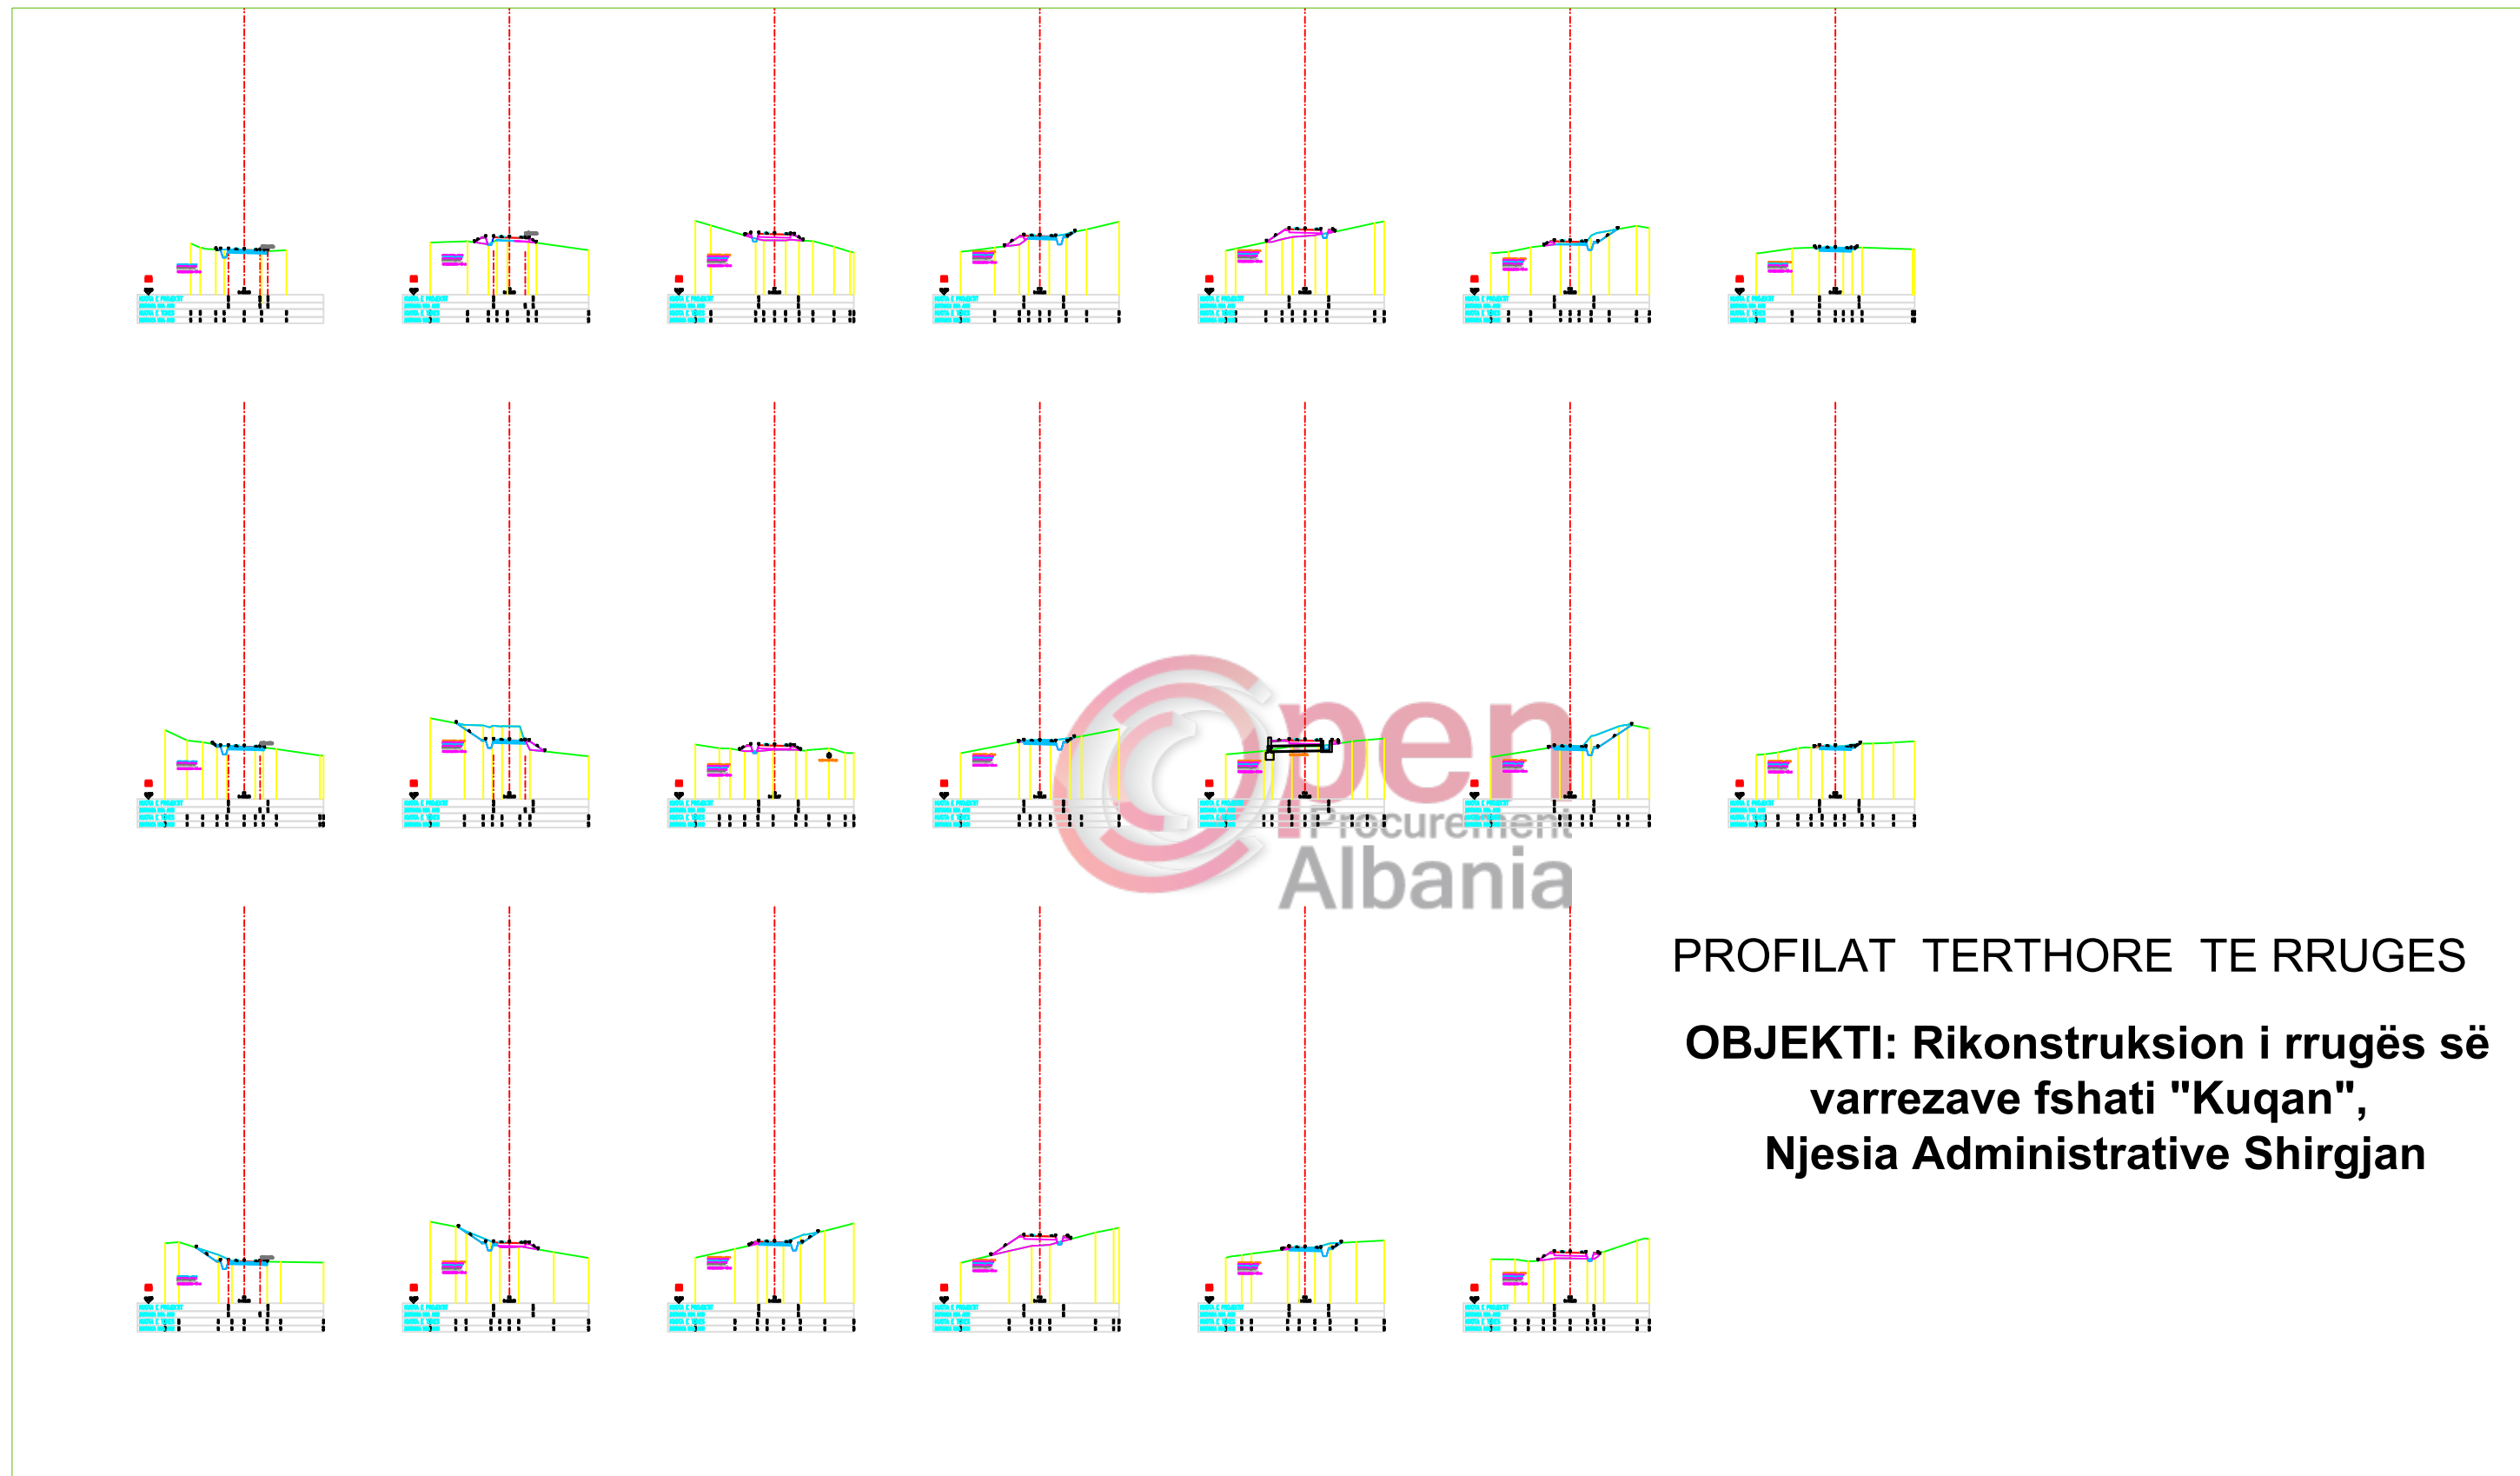

PROFILAT TERTHORE TE RRUGES
OBJEKTI: Rikonstruksion i rrugës së
varrezave fshati "Kuqan",
Njesia Administrative Shirgjan

SHENIME TEKNIKE

1. KY PROJEKT ESHTË PRONË E BASHKISË ELBASAN
2. NUK LEJOHET KOPJIMI APO RIPRODHIMI I KETIJ VIZATIMI PA AUTORIZIMIN E SEKTORIT TE PROJEKTIMIT DHE SHERBIMEVE INXHINIERIKE NE BASHKINE ELBASAN.
3. TE RESPEKTOHEN DIMENSIONET E SHKRUARA NE VIZATIM.
4. PER CDO PAQARTESI APO MOSPËRPUTHJE TE PROJEKTIMIT ME SITUATEN NE TERREN TE MERRET KONTAKT ME PROJEKTUESIT E PROJEKTI.

5. NUK LEJOHET ANJE NDRYSHIM PROJEKTI PA MIRATIMIN SPECIFIK TE S.P.SH.I. - se



6. PER PERCAKTIMIN E NGJYRAVE, MATERIALEVE NE ZBATIMIN E PROJEKTI FILLIMISHIT DUHET TE MERRET MIRATIMI I PROJEKTUESIT DHE SUPERVIZORIT.

RISH PERSHKRIMI I FAZA E PROJEKTI	NGA	DATA
PROJEKTI ZBATIMIT		
BASHKIA ELBASAN Rruga "Qemal Stafa" Lagja "Brig 17 Sulmuese" +35554400152 email: bashkiaelbasan@elbasani.gov.al web: www.elbasani.gov.al		

INVESTITOR:	BASHKIA ELBASAN
DREJTORIA:	PLANIFIKIMIT TERRITORIT DHE PROJEKTIMIT
Pergjegjes	Drejtor
ark/Marvis Avllazagaj	ark/Gentian Tabaku

PROJEKTUES:	Ing/hidro.Arian Baku

PROJEKTI: Rikonstruksion i rrugës së varrezave fshati "Kuqan", Njesia Administrative Shirgjan			
EMERTIMI I FLETES: KAPAKU			
Profilat terthore te rruges			
SHKALLA 1 : 2000	DATA: KORRIK 2018	VIZATOI: Sektori Projektimit	KONTROLLOI: Sektori Projektimit
PROJEKTI NR: 1	FLETA NR: A3 / 1		0 RISHIKIMI

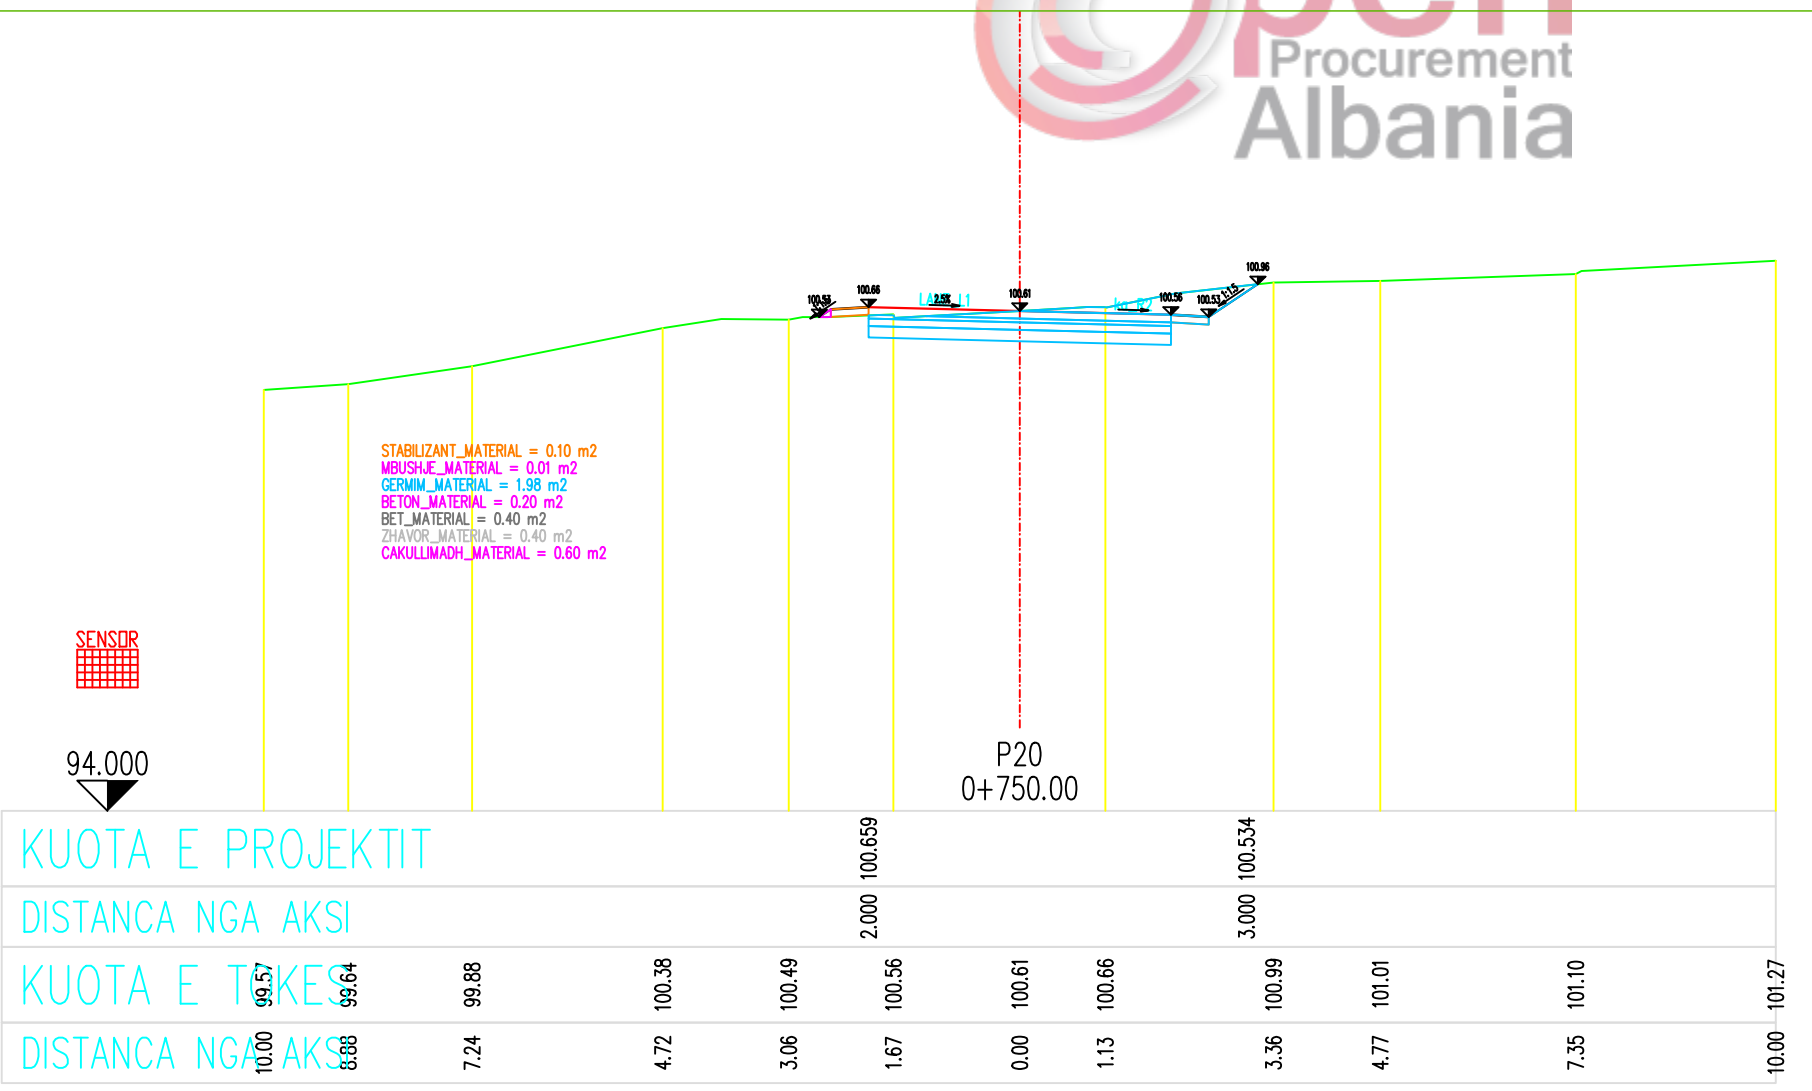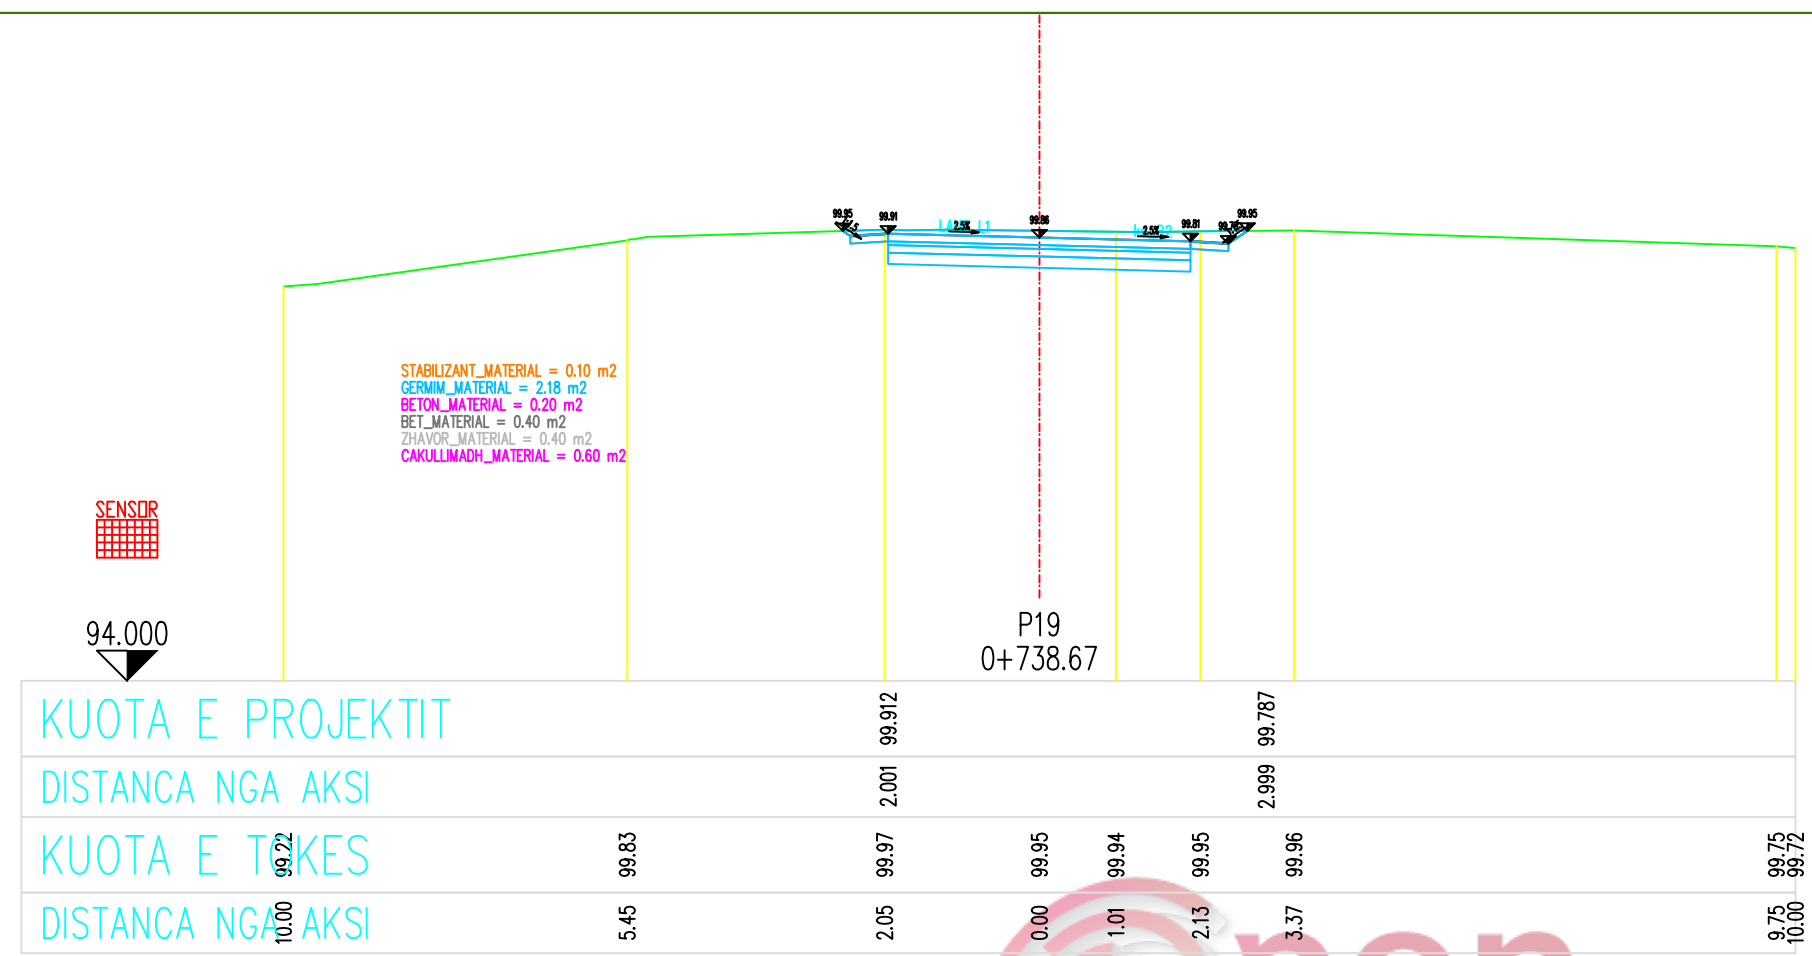

SHENIME TEKNIKE	
1.	KY PROJEKT ESHTHE PRONE E BASHKISE ELBASAN.
2.	NUK LEJOHET KOPJIMI APO RIPRODHIMI I KETIJ VIZATIMI PA AUTORIZIMIN E DRETORISE SE PROJEKTIMIT DHE SHERBIMEVE INXHINIERIKE NE BASHKINE ELBASAN.
3.	TE RESPEKTOHEN DIMENSIONET E SHKRUAR NE VIZATIM.
4.	PER CDO PAQARTESI APO MOSPERPETHJE TE PROJEKTIT ME SITUATEN NE TERREN TE MERRET KONTAKT ME PROJEKTUESIN
5.	NUK LEJOHET ASNJE NDRYSHIM I PROJEKTIT PA MIRATIMIN SPECIFIK TE D.P.SH.I -se.
6.	PER PERCAKTIMIN E NGJYRAVE, MATERIALEVE APO MALLRAVE QE DO TE PERDOREN NE KETE PROJEKT DUHET TE MERRET FILLIMISH TE MERRET MIRATIMI I PROJEKTUESIT DHE SUPERVIZORIT.
ADRESA:	
Fshati:kuqan, Nj.Adm.Shirgjan, Rruga "Paqja" (varrezave)	

PROFILAT TERTHORE

SH : V 1 : 100
J 1 : 100

RISHI PERSHKRIMI	NGA	DATA
FAZA E PROJEKTIT		
PROJEKTI ZBATIMIT		

BASHKIA ELBASAN
Rruga "Qemal Stafa"
Lagja "Brig 17 Sulmuese"
+3554400152
email: bashkiaeelbasan@elbasani.gov.al
web: www.elbasani.gov.al

INVESTITOR:	BASHKIA ELBASAN
-------------	-----------------

DREJTORIA :	PLANIFIKIMIT TERRITORIT DHE PROJEKTIMIT
Pergjegjes	Drejtor
ark/Marvis Avllazagaj	ark/Gentian Tabaku

PROJEKTUES:	
ark,	
Ing. Arian BAKU	
Liç.1800/ 2 date21. 06. 2017	

MATJET TOPOGRAFIKE:	Drejtoria D.P.S.A.T-se
Ing. Maksim Gega	

PROJEKTI:	Emertimi Objektiv : Rikonstruksioni i rruges se varrezave te fshatit "Kuqan", Nj.Adm.Shirgjan
-----------	---

EMERTIMI I FLETES:			
PROFILAT TERTHORE TE RRUGES			
SHKALLA A3:	DATA:	VIZATO:	KONTROLLOI:
KORRIK 2018		Sektori Projektimit	Sektori Projektimit
PROJEKTI NR:	FLETA NR:	RISHIKIMI:	
	A3 / 11		

SHENIME TEKNIKE

1. KY PROJEKT ESHTË PRONË E BASHKISË ELBASAN.
2. NUK LEJOHET KOPJIMI APO RIPRODHIMI I KETIJ VIZATIMI PA AUTORIZIMIN E DRETORESË SE PROJEKTIMIT DHE SHERBIMEVE INXHINIERIKE NE BASHKINE ELBASAN.
3. TE RESPEKTOHEN DIMENSIONET E SHKRUARA NE VIZATIM.
4. PER CDO PAQARTESI APO MOSPËRPUTHJE TE PROJEKTIT ME SITUATËN NE TERREN TE MERRET KONTAKT ME PROJEKTUESIN.
5. NUK LEJOHET ASNJE NDRYSHIM I PROJEKTIT PA MIRATIMIN SPECIFIK TE D.P.SH.I -se.
6. PER PERCAKTIMIN E NGJYRAVE, MATERIALEVE APO MALLRAVE QE DO TE PËRDOREN NE KËTË PROJEKT DUHET TE MERRET FILLIMISH TE MERRET MIRATIMI I PROJEKTUESIT DHE SUPERVIZORIT.

ADRESA:

Fshati:kuqan, Nj.Adm.Shirgjan, Rruga "Paqja" (varrezave)

PROFILAT TERTHORE

SH : V 1 : 100
J 1 : 100

RISHI PERSHKRIMI	NGA	DATA
FAZA E PROJEKTIT		
PROJEKTI ZBATIMIT		



BASHKIA ELBASAN
Rruga:"Qemal Stafa"
Lagja."Brig 17 Sulmuese"
+35554400152
email: bashkiaeelbasan@elbasani.gov.al
web: www.elbasani.gov.al

INVESTITOR:	BASHKIA ELBASAN
-------------	-----------------

DREJTORIA :	PLANIFIKIMIT TERRITORIT DHE PROJEKTIMIT
Pergjegjes	Drejtor
ark/Marvis Avllazagaj	ark/Gentian Tabaku



PROJEKTUES:	ark
Ing. Arian BAKU	
Liç.1800/ 2 date21. 06. 2017	

MATJET TOPOGRAFIKE:	Drejtoria D.P.S.A.T-se
Ing. Maksim Gega	

PROJEKTI:	Emertimi Objektit : Rikonstruksioni i rruges se varrezave te fshatit "Kuqan", Nj.Adm.Shirgjan
-----------	---

EMERTIMI I FLETES:
PROFILAT TERTHORE TE RRUGES


SHKALLA A3:	DATA:	VIZATO:	KONTROLLOI:
KORRIK 2018	Sektori Projektimit	Sektori Projektimit	
PROJEKTI NR:	FLETA NR:	RISHIKIMI:	
A3 / 10			

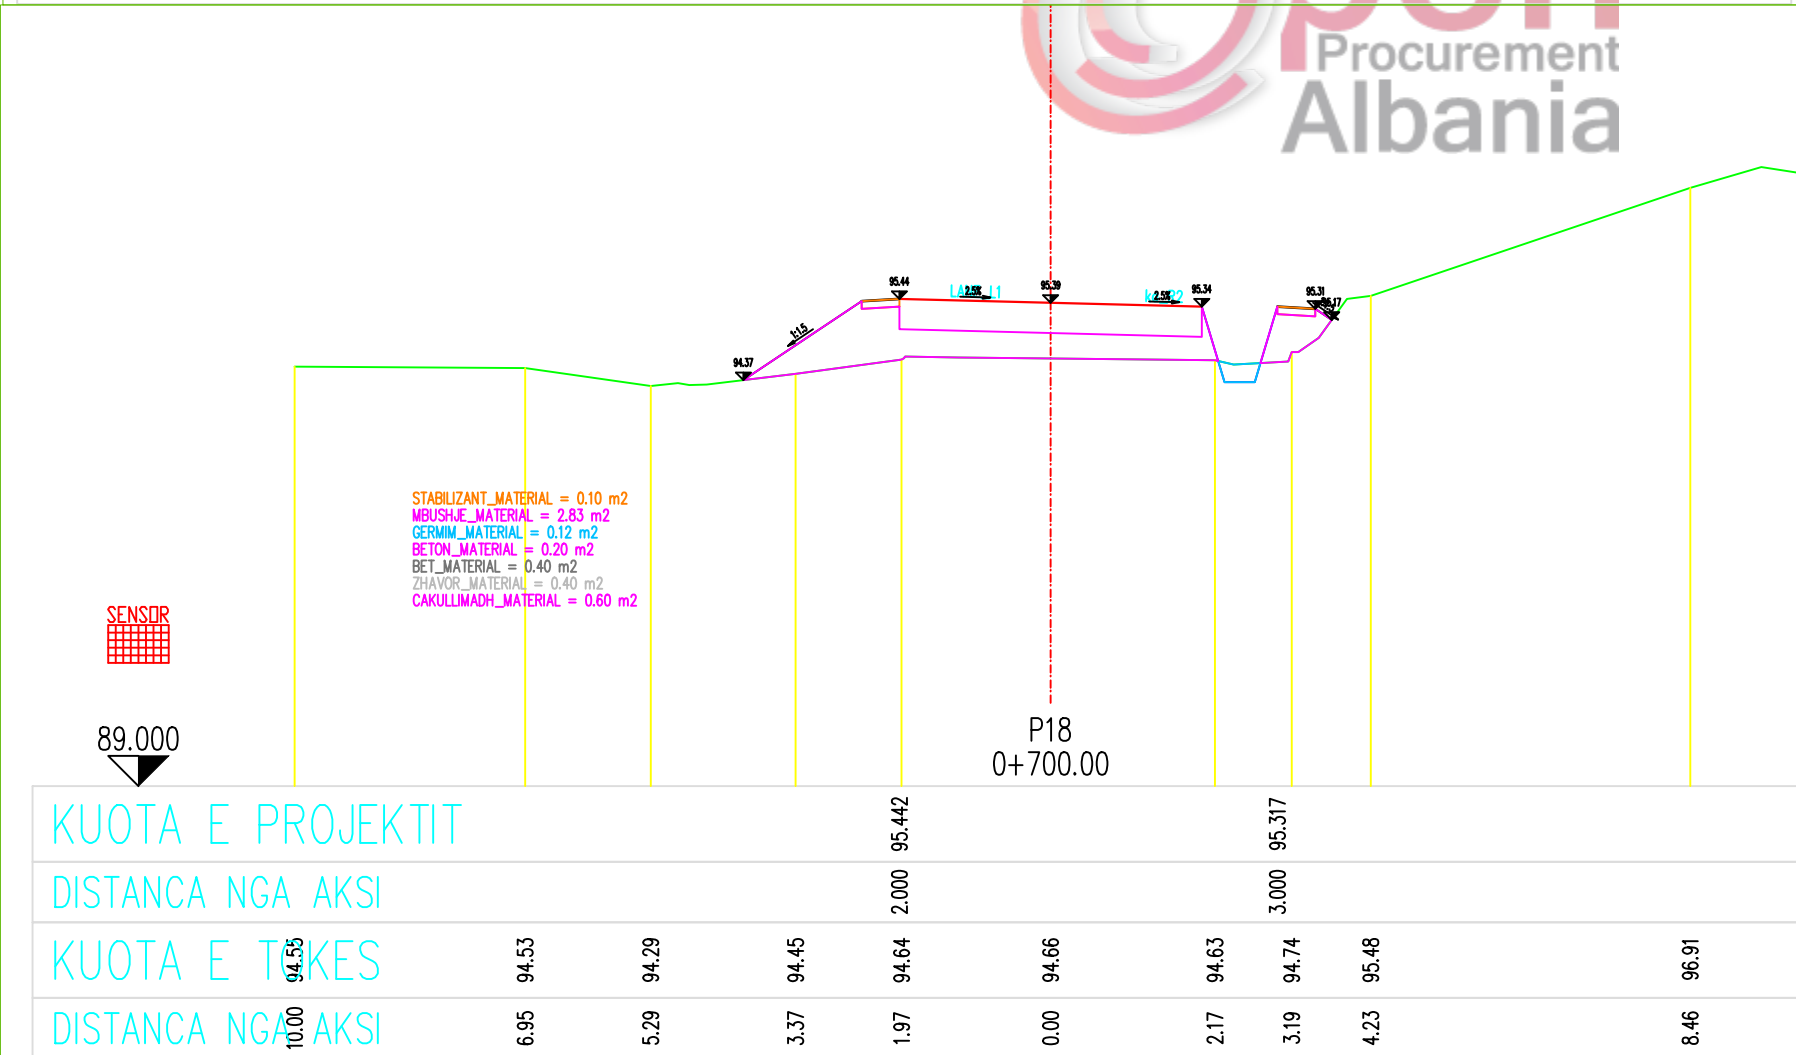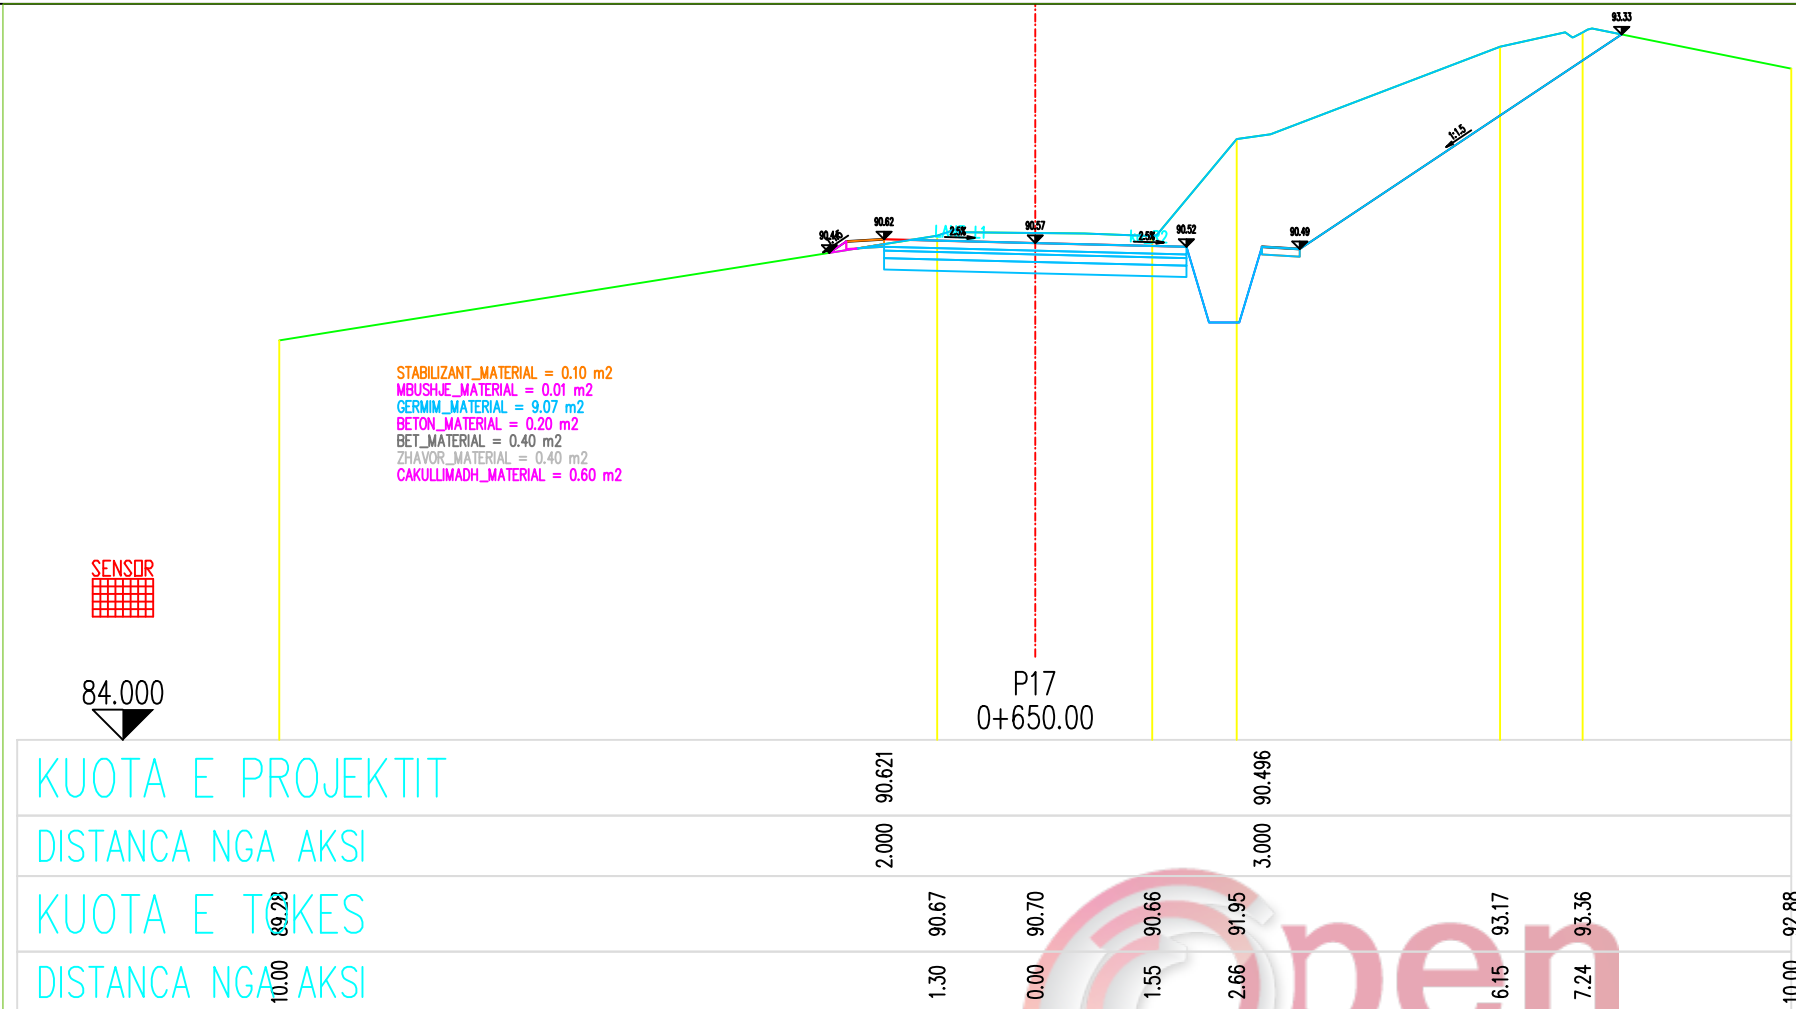




73.000

STABILIZANT_MATERIAL = 0.10 m2
 MBUSHJE_MATERIAL = 0.10 m2
 GERMIN_MATERIAL = 3.42 m2
 BETON_MATERIAL = 0.20 m2
 BET_MATERIAL = 0.40 m2
 ZHAVOR_MATERIAL = 0.40 m2
 CAKULLIMADH_MATERIAL = 0.60 m2

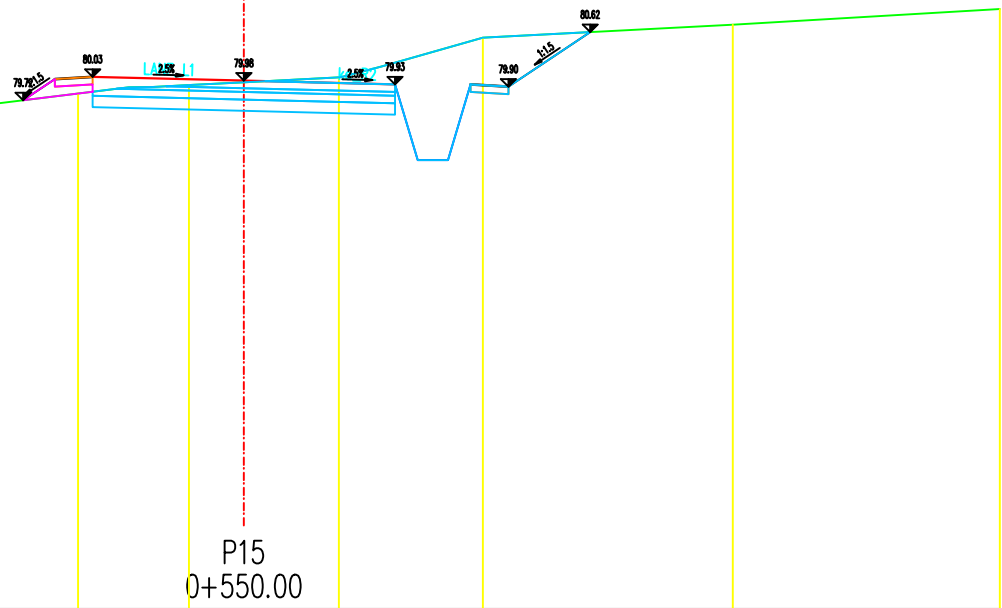


73.000	78.73	79.07	79.25	79.81	79.93	80.03	80.55	80.72	80.93
10.00	7.98	7.98	6.76	2.19	0.73	1.26	3.16	6.47	10.00

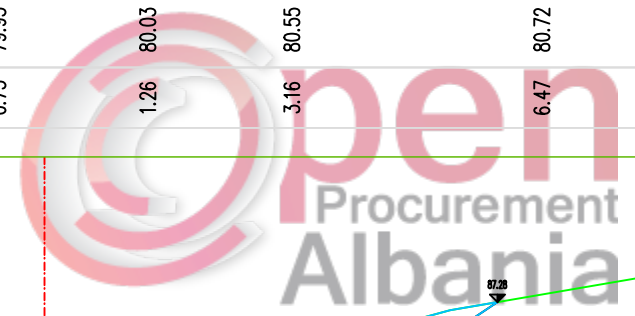

79.000

STABILIZANT_MATERIAL = 0.10 m2
 MBUSHJE_MATERIAL = 0.34 m2
 GERMIN_MATERIAL = 3.79 m2
 BETON_MATERIAL = 0.20 m2
 BET_MATERIAL = 0.40 m2
 ZHAVOR_MATERIAL = 0.40 m2
 CAKULLIMADH_MATERIAL = 0.60 m2

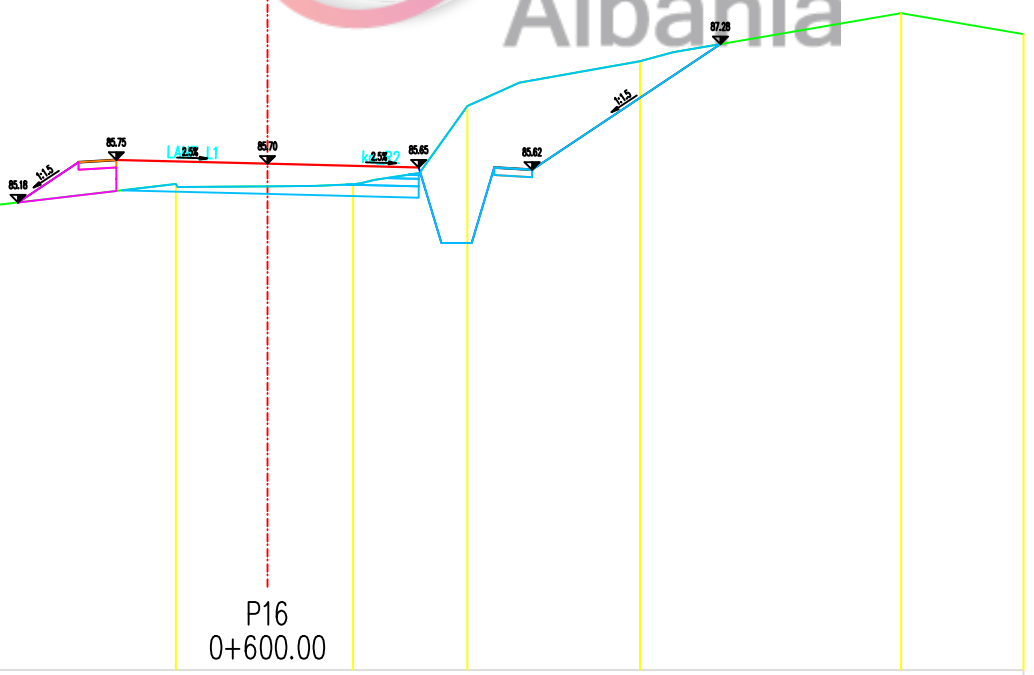

79.000	84.74	84.41	84.97	85.43	85.40	85.42	86.46	87.05	87.69
10.00	7.78	7.78	4.98	1.21	0.00	1.13	2.64	4.93	8.38

SHENIME TEKNIKE

1. KY PROJEKT ESHTË PRONË E BASHKISË ELBASAN.
2. NUK LEJOHET KOPJIMI APO RIPRODHIMI I KETIJ VIZATIMI PA AUTORIZIMIN E DRETORISË SE PROJEKTIMIT DHE SHERBIMEVE INXHINIERIKE NE BASHKINE ELBASAN.
3. TE RESPEKTOHEN DIMENSIONET E SHKRUARA NE VIZATIM.
4. PER CDO PAQARTESI APO MOSPËRPUTHJE TE PROJEKTIT ME SITUATËN NE TERREN TE MERRET KONTAKT ME PROJEKTUESIN
5. NUK LEJOHET ASNJE NDRYSHIM I PROJEKTIT PA MIRATIMIN SPECIFIK TE D.P.SH.I -se.
6. PER PERCAKTIMIN E NGJYRAVE, MATERIALEVE APO MALLRAVE QE DO TE PERDOREN NE KETE PROJEKT DUHET TE MERRET FILLIMISH TE MERRET MIRATIMI I PROJEKTUESIT DHE SUPERVIZORIT.

ADRESA:
Fshati:kuqan, Nj.Adm.Shirgjan, Rruga "Paqja" (varrezave)

PROFILAT TERTHORE

SH : V 1 : 100
J 1 : 100

RISHI PERSHKRIMI	NGA	DATA
FAZA E PROJEKTIT		
PROJEKTI ZBATIMIT		

BASHKIA ELBASAN
Rruga "Qemal Stafa"
Lagja "Brig 17 Sulmuese"
+3554400152
email: bashkiaelbasan@elbasani.gov.al
web: www.elbasani.gov.al

INVESTITOR:
BASHKIA ELBASAN

DREJTORIA :
PLANIFIKIMIT TERRITORIT DHE PROJEKTIMIT
Pergjegjes Drejtor
ark/Marvis Avllazagaj ark/Gentian Tabaku



PROJEKTUES:
ark,
Ing. Arian BAKU
Liç.1800/ 2 date21. 06. 2017

MATJET TOPOGRAFIKE:
Drejtoria D.P.S.A.T-se
Ing. Maksim Gega

PROJEKTI:
Emertimi Objektit : Rikonstruksioni i rruges se varrezave te fshatit "Kuqan", Nj.Adm.Shirgjan

EMERTIMI I FLETES:
PROFILAT TERTHORE TE RRUGES

SHKALLA A3:	DATA:	VIZATO:	KONTROLLOI:
KORRIK 2018	Sektori Projektimit	Sektori Projektimit	Sektori Projektimit
PROJEKTI NR:	FLETA NR:	RISHIKIMI:	
.....	A3 / 9	

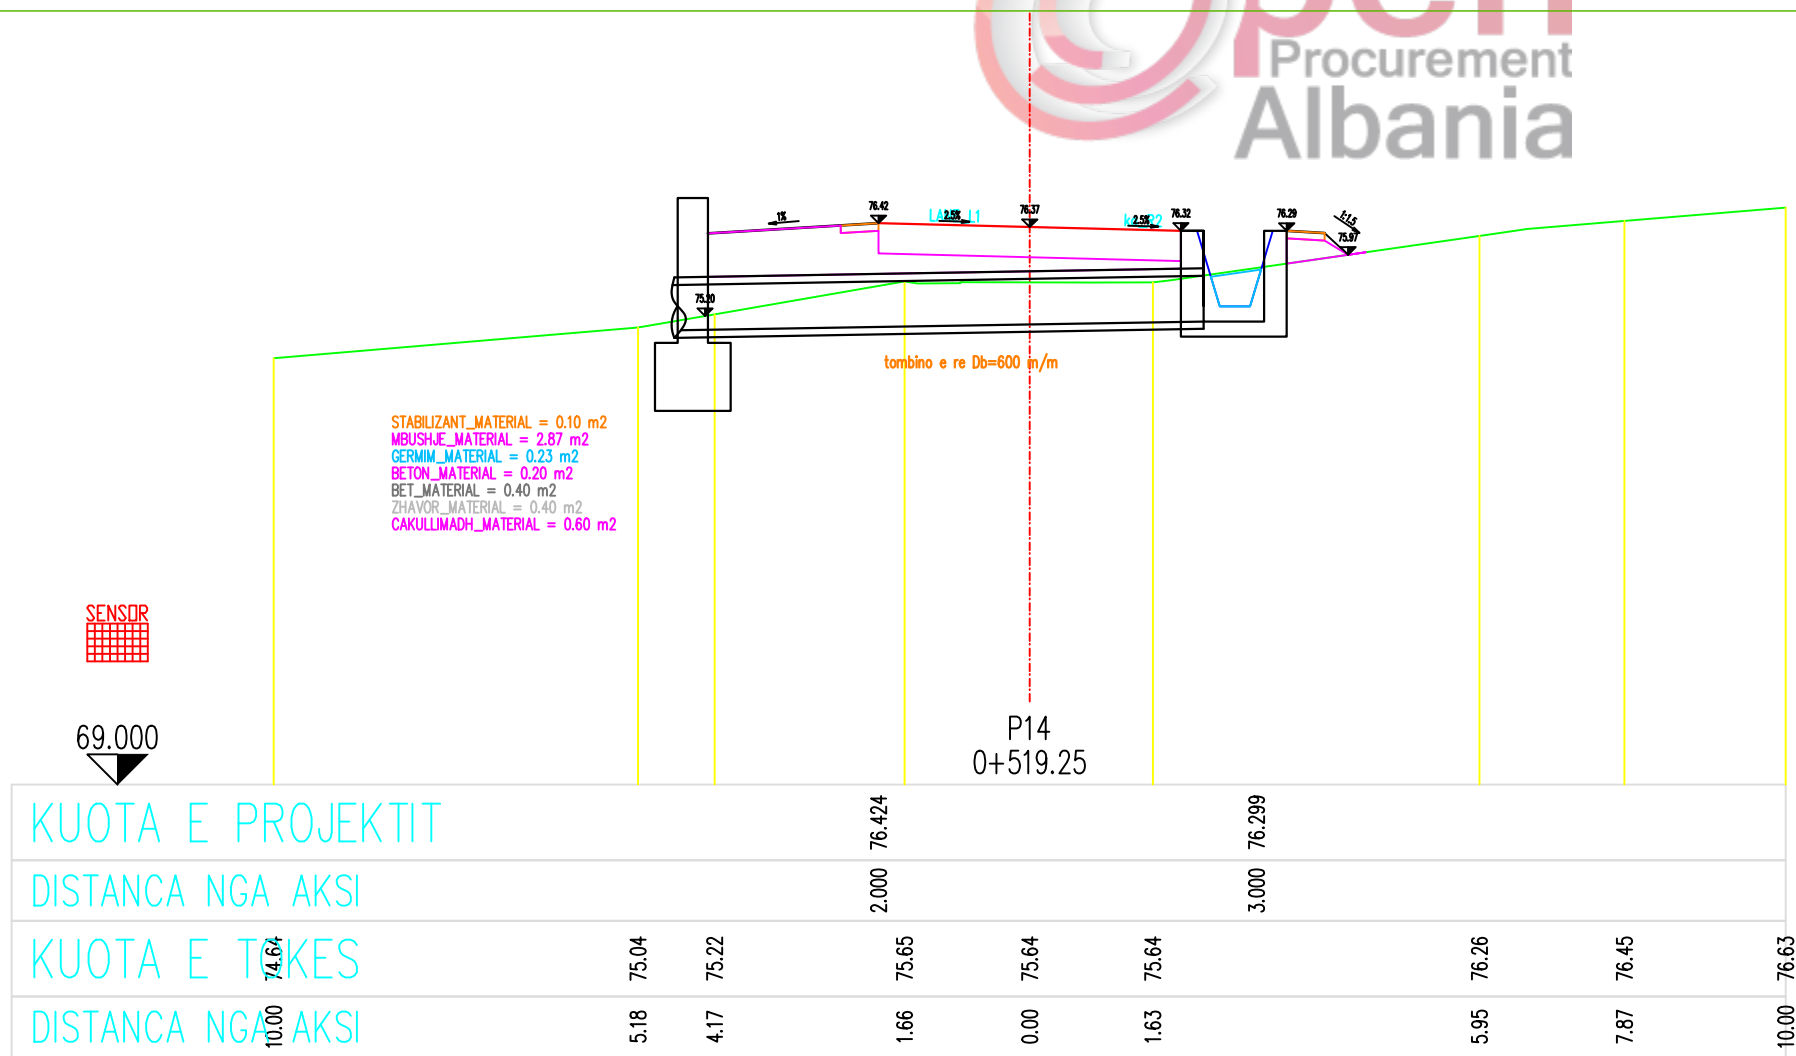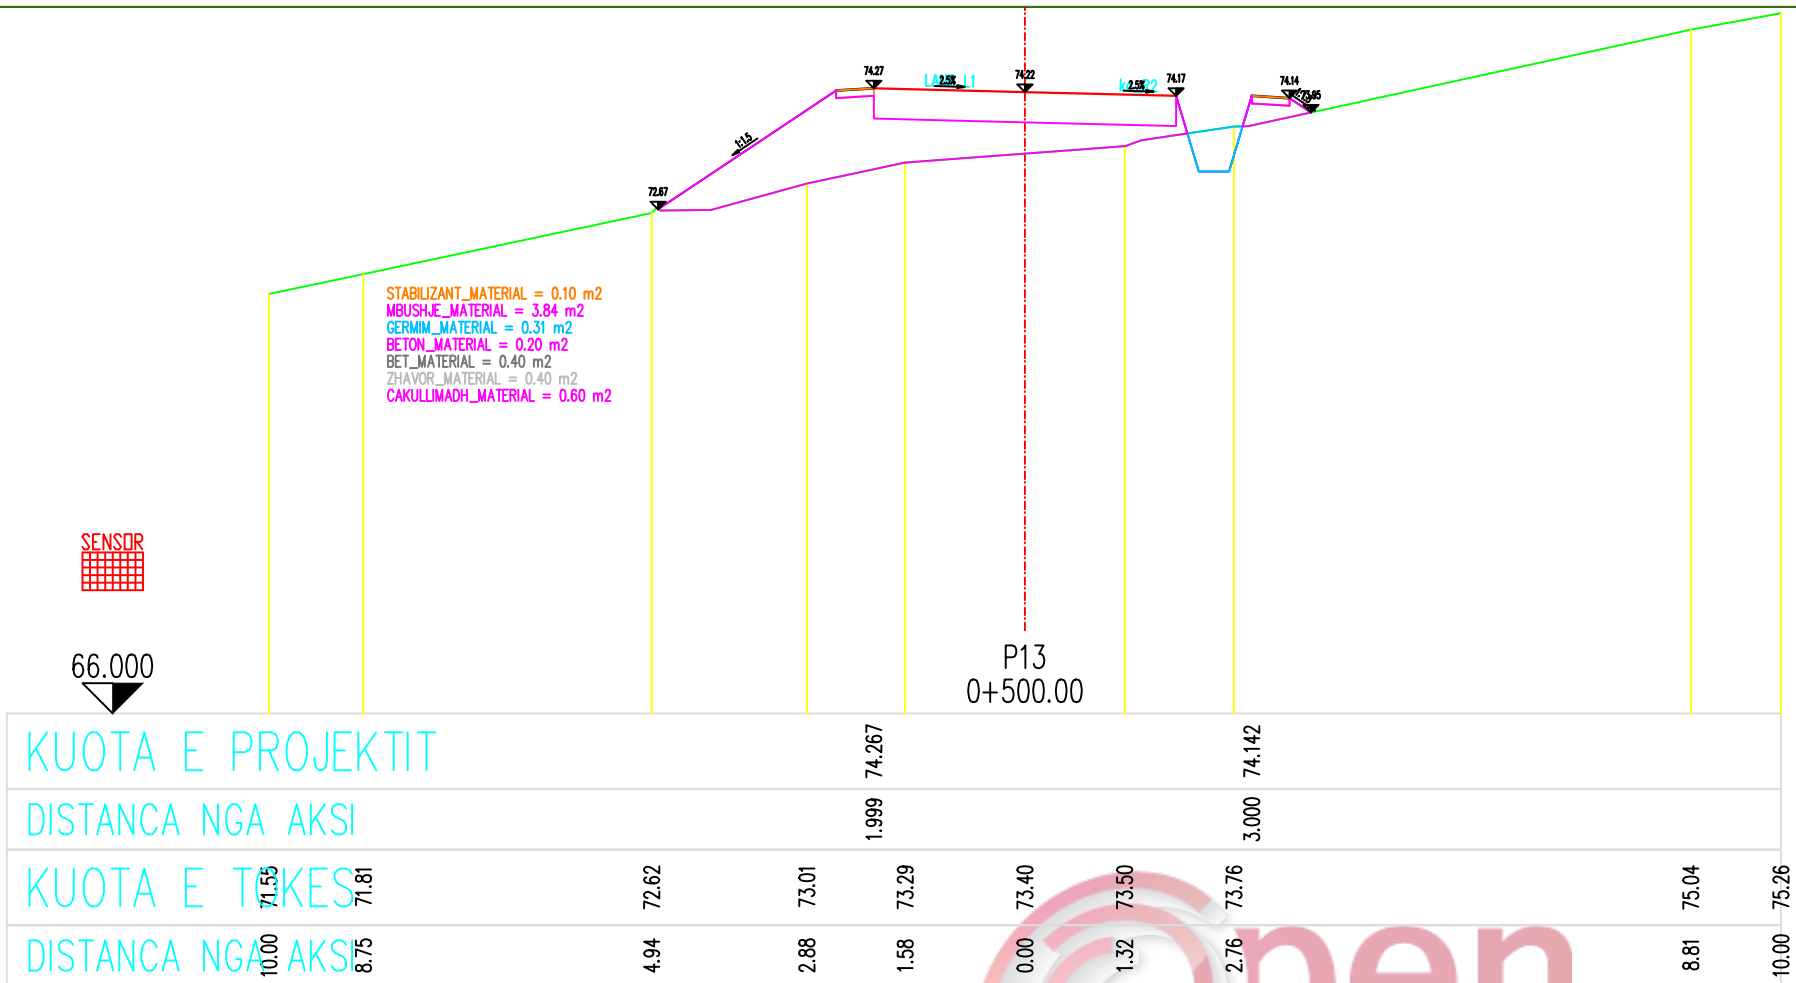



SHENIME TEKNIKE	
1. KY PROJEKT ESHTË PRONË E BASHKISË ELBASAN.	
2. NUK LEJOHET KOPJIMI APO RIPRODHIMI I KETIJ VIZATIMI PA AUTORIZIMIN E DRETORISË SE PROJEKTIMIT DHE SHERBIMEVE INXHINIERIKE NE BASHKINE ELBASAN.	
3. TE RESPEKTOHEN DIMENSIONET E SHKRUARA NE VIZATIM.	
4. PER CDO PAQARTESI APO MOSPERPËRTHJE TE PROJEKTIT ME SITUATËN NE TERREN TE MERRET KONTAKT ME PROJEKTUESIN	
5. NUK LEJOHET ASNJE NDRYSHIM I PROJEKTIT PA MIRATIMIN SPECIFIK TE D.P.SH.I -se.	
6. PER PERCAKTIMIN E NGJYRAVE, MATERIALEVE APO MALLRAVE QE DO TE PERDOREN NE KETE PROJEKT DUHET TE MERRET FILLIMISH TE MERRET MIRATIMIN I PROJEKTUESIT DHE SUPERVIZORIT.	
ADRESA: Fshati:kuqan, Nj.Adm.Shirgjan, Rruga "Paqja" (varrezave)	

PROFILAT TERTHORE


SH : V 1 : 100
J 1 : 100

RISHI PERSHKRIMI	NGA	DATA
FAZA E PROJEKTIT		
PROJEKTI ZBATIMIT		
 BASHKIA ELBASAN Rruga "Qemal Stafa" Lagja "Brig 17 Sulmuese" +3554400152 email: bashkiaeelbasan@elbasani.gov.al web: www.elbasani.gov.al		
INVESTITOR:		
BASHKIA ELBASAN		
DREJTORIA :		
PLANIFIKIMIT TERRITORIT DHE PROJEKTIMIT		
Pergjegjes	Drejtor	
ark/Marvis Avllazagaj	ark/Gentian Tabaku	
PROJEKTUES:		
ark,		
Ing. Arian BAKU		
Liç.1800/ 2 date21. 06. 2017		
MATJET TOPOGRAFIKE:		
Drejtoria D.P.S.A.T-se		
Ing. Maksim Gega		
PROJEKTI:		
Emertimi Objektit : Rikonstruksioni i rruges se varrezave te fshatit "Kuqan", Nj.Adm.Shirgjan		
EMERTIMI I FLETES:		
PROFILAT TERTHORE TE RRUGES		
SHKALLA A3:	DATA:	VIZATO:
KORRIK 2018	Sektori Projektimit	Sektori Projektimit
PROJEKTI NR:	FLETA NR:	RISHIKIMI:
	A3 / 8	

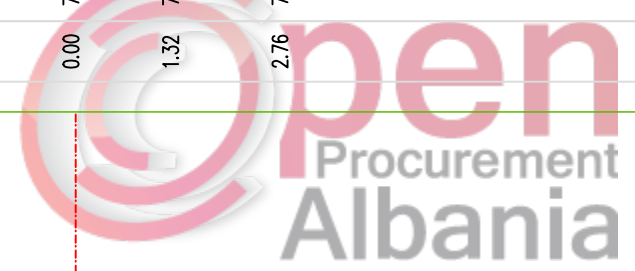

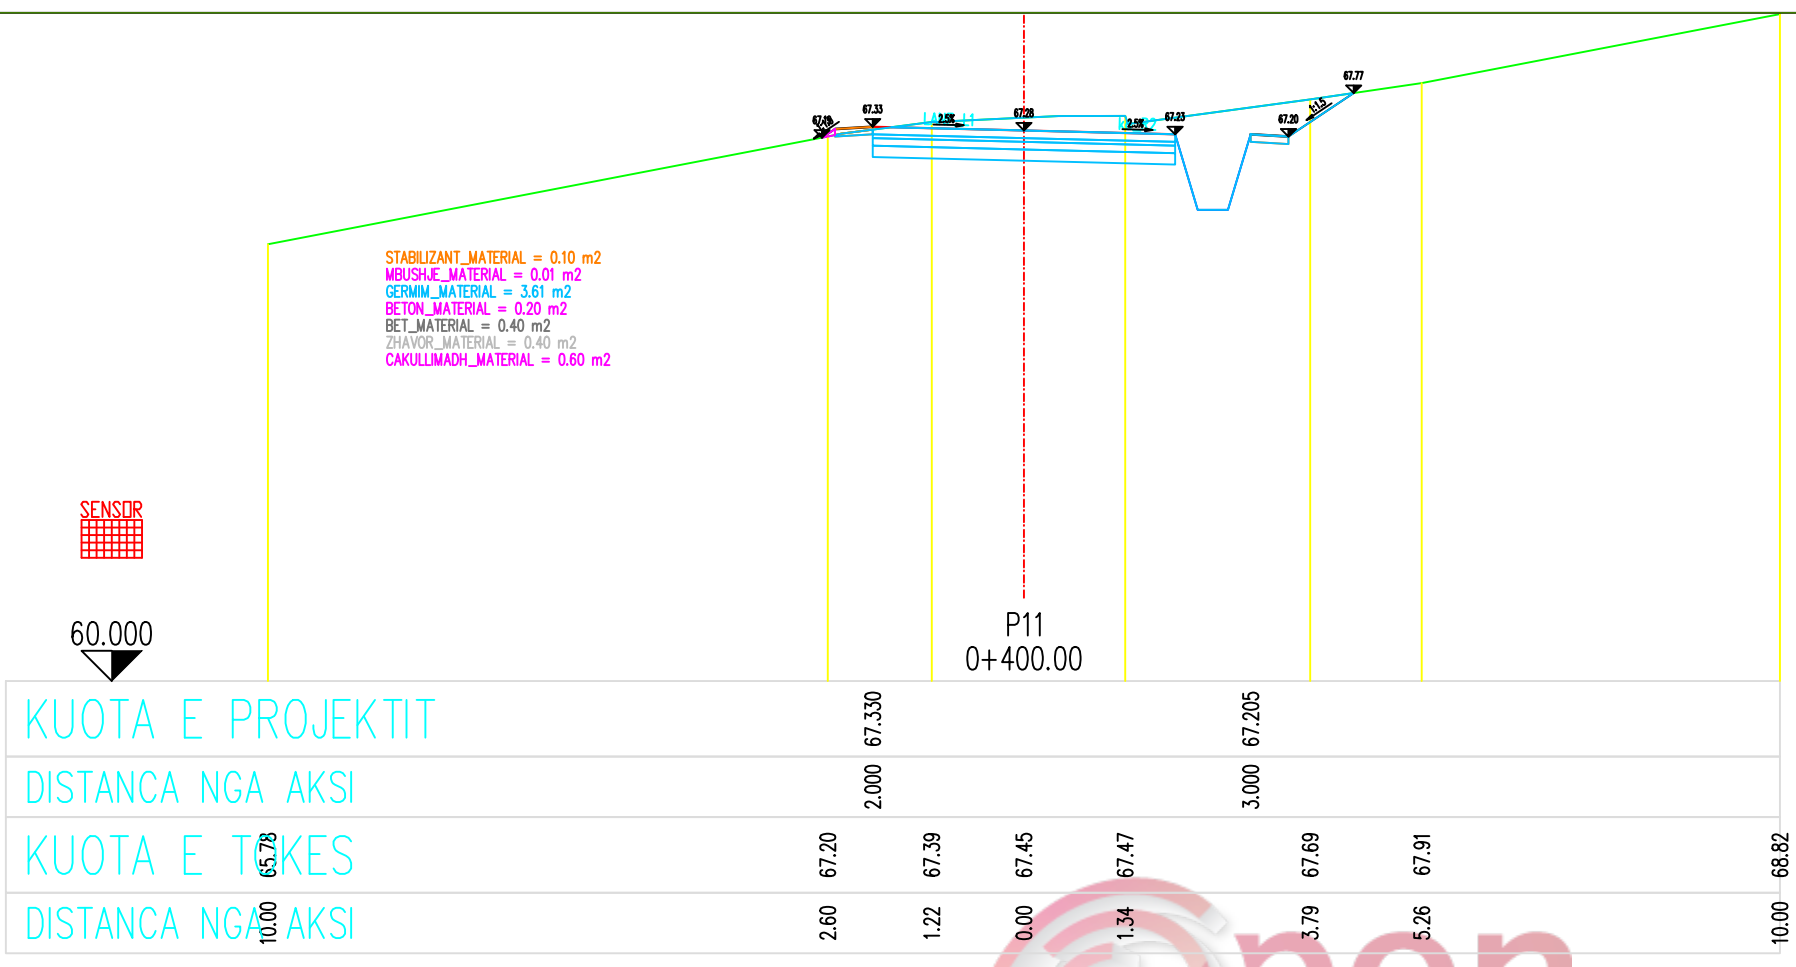

KUOTA E PROJEKTIT	2.000	67.330	3.000	67.205		
DISTANCA NGA AKSI						
KUOTA E TAKES	65.78	67.20	67.39	67.45	67.47	67.69
DISTANCA NGA AKSI	10.00	2.60	1.22	0.00	1.34	3.79
						5.26
						10.00
						68.82

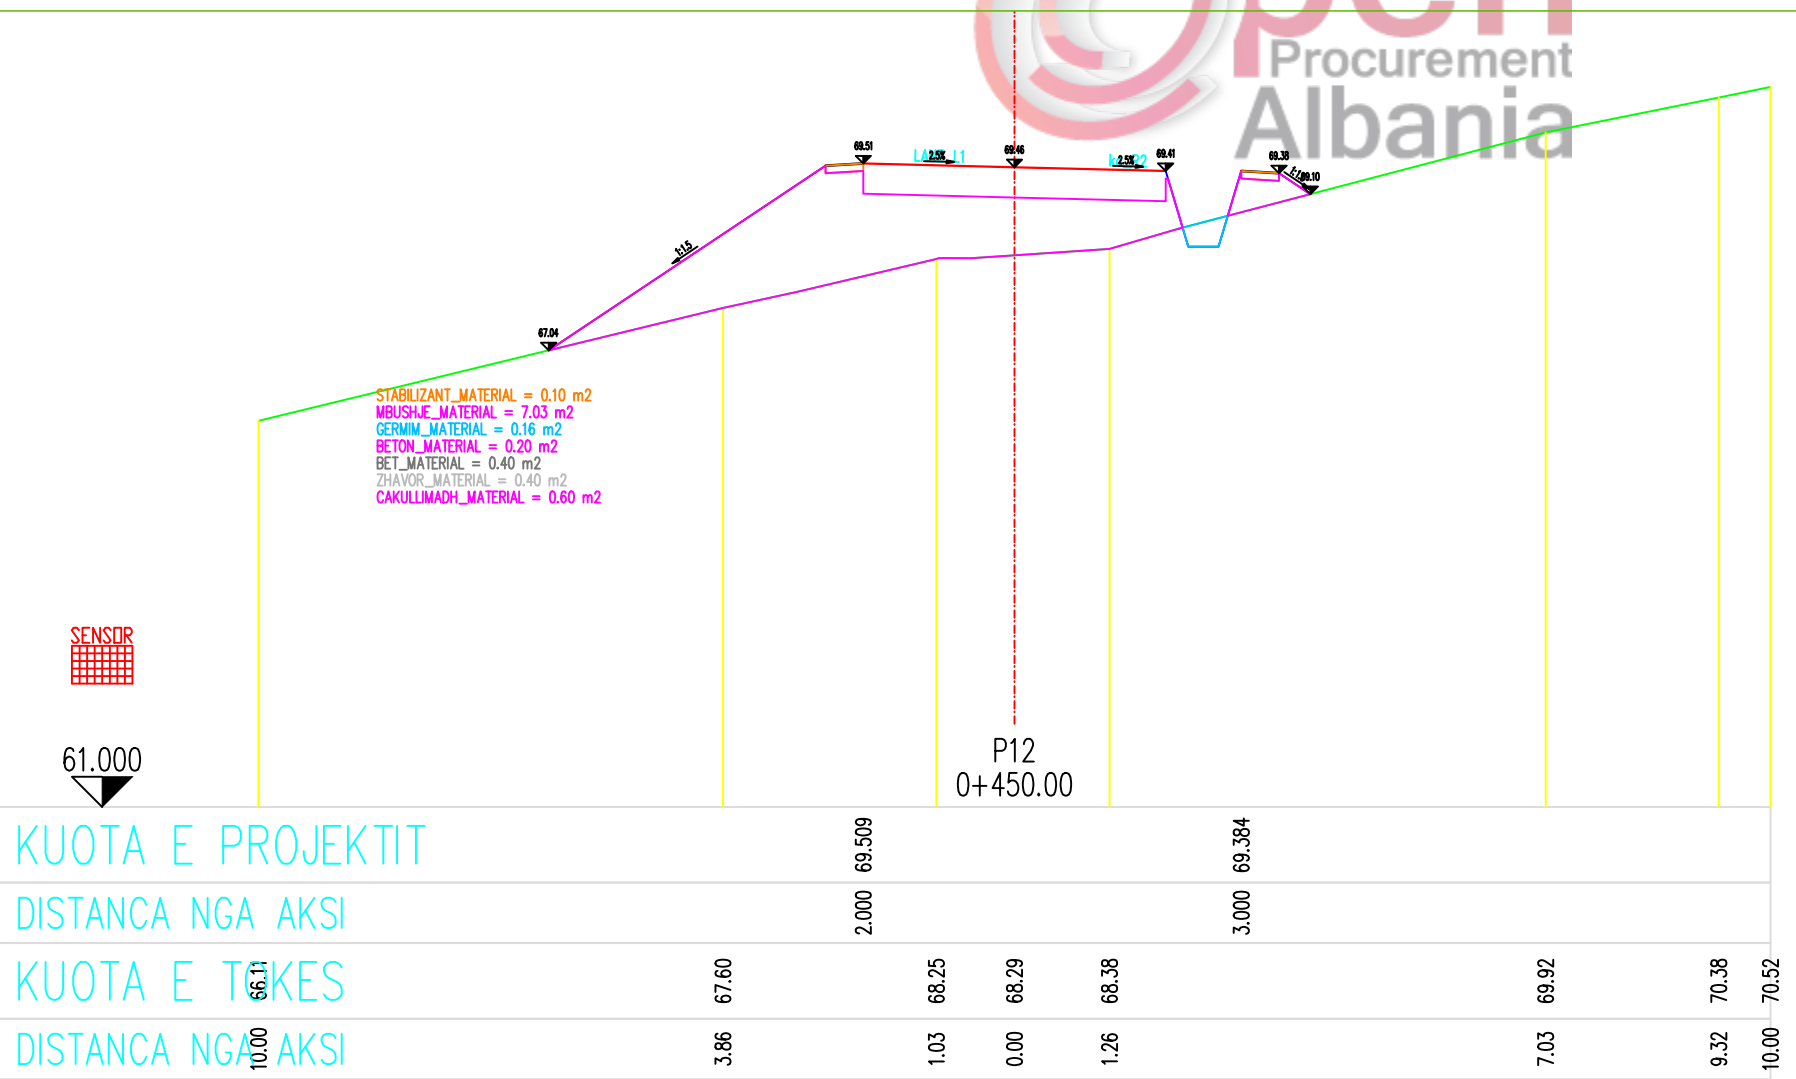

KUOTA E PROJEKTIT	2.000	69.509	3.000	69.384		
DISTANCA NGA AKSI						
KUOTA E TAKES	66.11	67.60	68.25	68.29	68.38	69.92
DISTANCA NGA AKSI	10.00	3.86	1.03	0.00	1.26	7.03
						9.32
						10.00
						70.52

SHENIME TEKNIKE

1. KY PROJEKT ESHTË PRONË E BASHKISË ELBASAN.
2. NUK LEJOHET KOPJIMI APO RIPRODHIMI I KETIJ VIZATIMI PA AUTORIZIMIN E DRETORISË SE PROJEKTIMIT DHE SHERBIMEVE INXHINIERIKE NE BASHKINE ELBASAN.
3. TE RESPEKTOHEN DIMENSIONET E SHKRUAR NE VIZATIM.
4. PER CDO PAQARTESI APO MOSPERPËTHJE TE PROJEKTIT ME SITUATËN NE TERREN TE MERRET KONTAKT ME PROJEKTUESIN
5. NUK LEJOHET ASNJE NDRYSHIM I PROJEKTIT PA MIRATIMIN SPECIFIK TE D.P.SH.I -se.
6. PER PERCAKTIMIN E NGJYRAVE, MATERIALEVE APO MALLRAVE QE DO TE PERDOREN NE KETE PROJEKT DUHET TE MERRET FILLIMISH TE MERRET MIRATIMI I PROJEKTUESIT DHE SUPERVIZORIT.

ADRESA:
Fshati:kuqan, Nj.Adm.Shirgjan, Rruga "Paqja" (varrezave)

PROFILAT TERTHORE

SH : V 1 : 100
J 1 : 100

RISHI	PERSHKRIMI	NGA	DATA
	FAZA E PROJEKTIT		
	PROJEKTI ZBATIMIT		

BASHKIA ELBASAN
Rruga: "Qemal Stafa"
Lagja: "Brig 17 Sulmuese"
+3554400152
email: bashkiaelbasan@elbasani.gov.al
web: www.elbasani.gov.al

INVESTITOR:
BASHKIA ELBASAN

DREJTORIA :
PLANIFIKIMI TERRITORIT DHE PROJEKTIMIT
Pergjegjes: ark/Marvis Avllazagaj
Drejtor: ark/Gentian Tabaku

PROJEKTUES:
ark,
Ing. Arian BAKU
Liç.1800/ 2 date 21. 06. 2017

MATJET TOPOGRAFIKE:
Drejtoria D.P.S.A.T-se
Ing. Maksim Gega

PROJEKTI:
Emertimi Objektit : Rikonstruksioni i rruges se varrezave te fshatit "Kuqan", Nj.Adm.Shirgjan

EMERTIMI I FLETES:
PROFILAT TERTHORE TE RRUGES

SHKALLA A3:	DATA:	VIZATO:	KONTROLLOI:
KORRIK 2018	Sektori Projektimit	Sektori Projektimit	
PROJEKTI NR:	FLETA NR:	RISHIKIMI:	
	A3 / 7		

SHENIME TEKNIKE

1. KY PROJEKT ESHTË PRONË E BASHKISË ELBASAN.
2. NUK LEJOHET KOPJIMI APO RIPRODHIMI I KETIJ VIZATIMI PA AUTORIZIMIN E DRETORISË SE PROJEKTIMIT DHE SHERBIMEVE INXHINIERIKE NE BASHKINE ELBASAN.
3. TE RESPEKTOHEN DIMENSIONET E SHKRUAR NE VIZATIM.
4. PER CDO PAQARTESI APO MOSPERPËRTHJE TE PROJEKTIT ME SITUATËN NE TERREN TE MERRET KONTAKT ME PROJEKTUESIN
5. NUK LEJOHET ASNJE NDRYSHIM I PROJEKTIT PA MIRATIMIN SPECIFIK TE D.P.SH.I -se.
6. PER PERCAKTIMIN E NGJYRAVE, MATERIALEVE APO MALLRAVE QE DO TE PERDOREN NE KETE PROJEKT DUHET TE MERRET FILLIMISH TE MERRET MIRATIMI I PROJEKTUESIT DHE SUPERVIZORIT.

ADRESA:
Fshati:kuqan, Nj.Adm.Shirgjan, Rruga "Paqja" (varrezave)

PROFILAT TERTHORE

SH : V 1 : 100
J 1 : 100

RISHI PERSHKRIMI	NGA	DATA
FAZA E PROJEKTIT		
PROJEKTI ZBATIMIT		



BASHKIA ELBASAN
Rruga "Qemal Stafa"
Lagja "Brig 17 Sulmuese"
+3554400152
email: bashkiaelbasan@elbasani.gov.al
web: www.elbasani.gov.al

INVESTITOR:
BASHKIA ELBASAN

DREJTORIA :
PLANIFIKIMIT TERRITORIT DHE PROJEKTIMIT
Pergjegjes ark/Marvis Avllazagaj Drejtor
ark/Gentian Tabaku

PROJEKTUES:
ark,
Ing. Arian BAKU
Liç.1800/ 2 date21. 06. 2017


MATJET TOPOGRAFIKE:
Drejtoria D.P.S.A.T-se

Ing. Maksim Gega


PROJEKTI:
Emertimi Objektivit : Rikonstruksioni i rruges se varrezave te fshatit "Kuqan", Nj.Adm.Shirgjan

EMERTIMI I FLETES:
PROFILAT TERTHORE TE RRUGES


SHKALLA A3:	DATA:	VIZATO:	KONTROLLOI:
KORRIK 2018	Sektori Projektimit	Sektori Projektimit	
PROJEKTI NR:	FLETA NR:	RISHIKIMI:	
.....	A3 / 6	


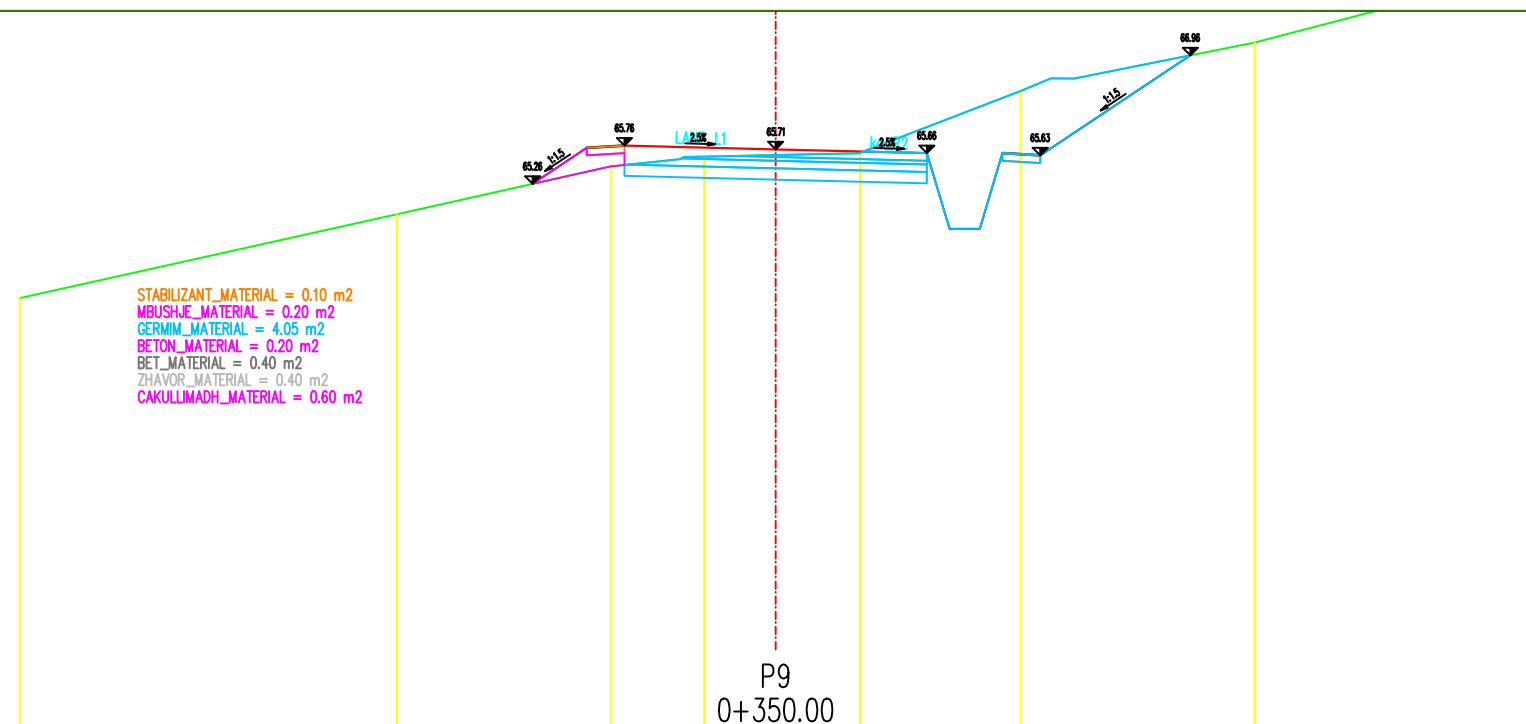


KUOTA E PROJEKTIT								
DISTANCA NGA AKSI		2.000			3.000			
KUOTA E TAKES	63.75	64.85	65.49	65.62	65.66	66.48	67.13	68.08
DISTANCA NGA AKSI	10.00	5.01	2.17	0.95	1.11	3.24	6.34	10.00

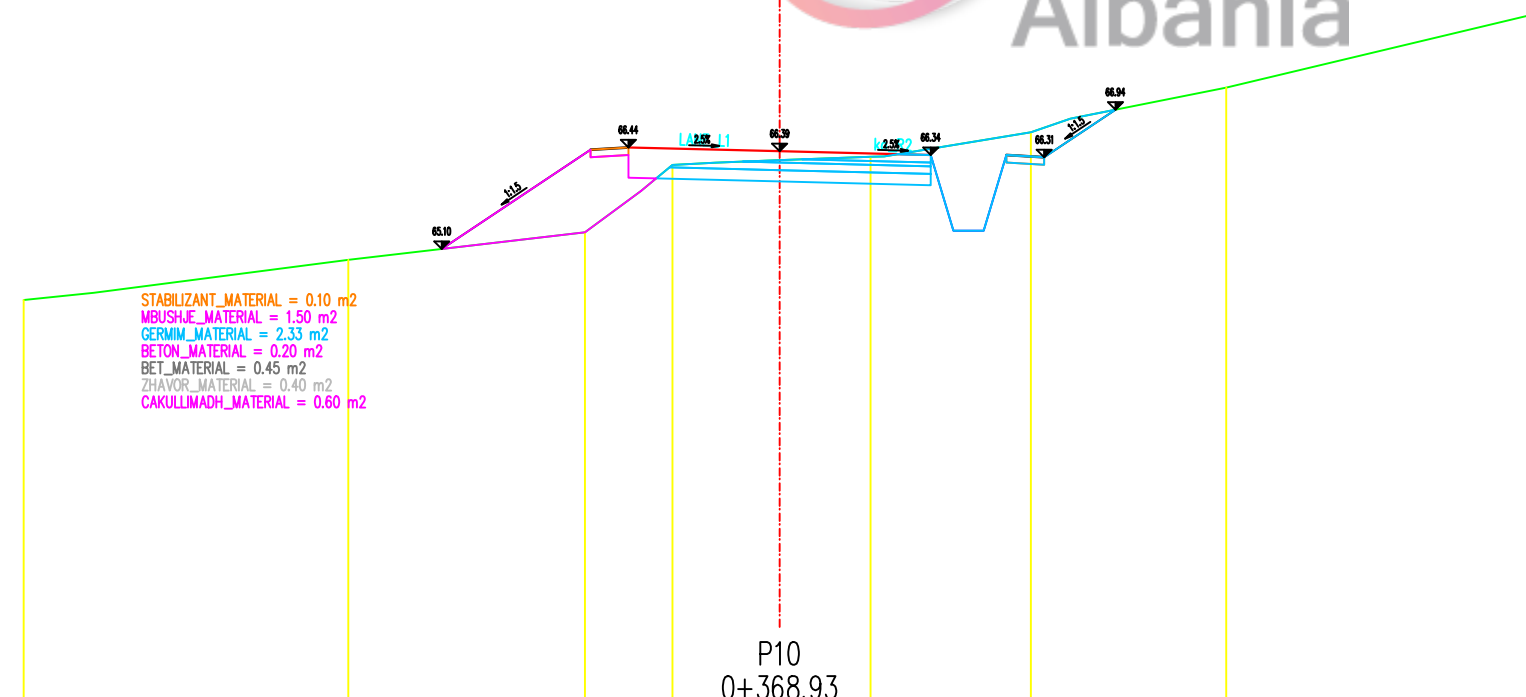

KUOTA E PROJEKTIT								
DISTANCA NGA AKSI		2.000			3.000			
KUOTA E TAKES	64.42	64.96	65.32	66.21	66.27	66.32	66.64	67.23
DISTANCA NGA AKSI	10.00	5.71	2.58	1.42	0.00	1.20	3.32	5.91

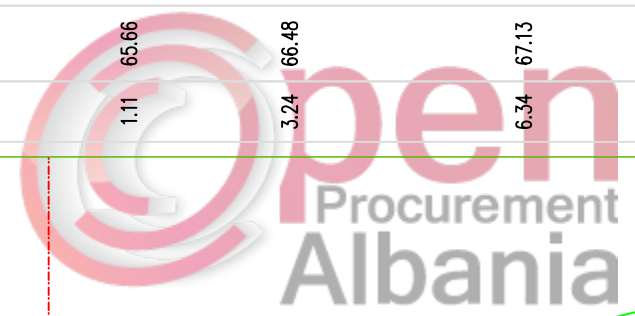

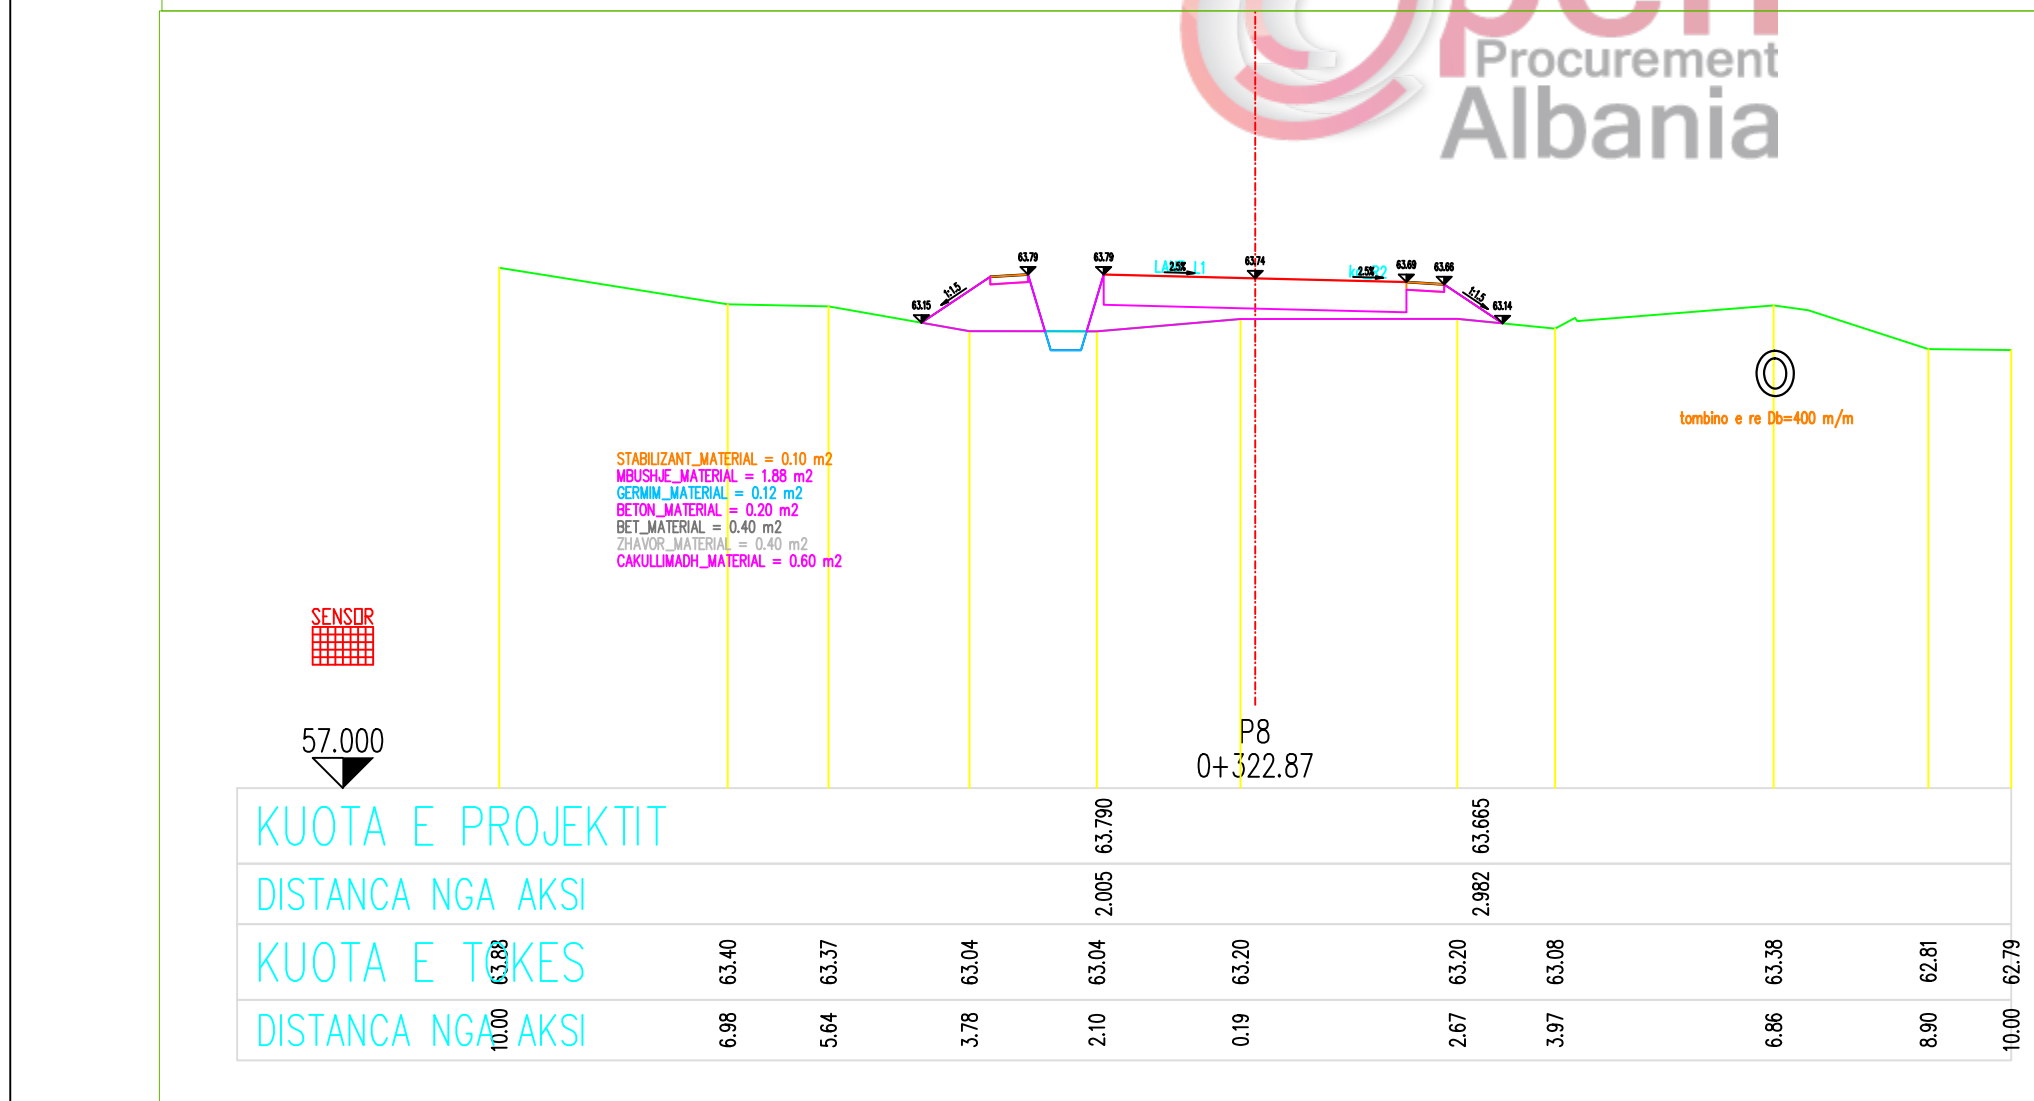
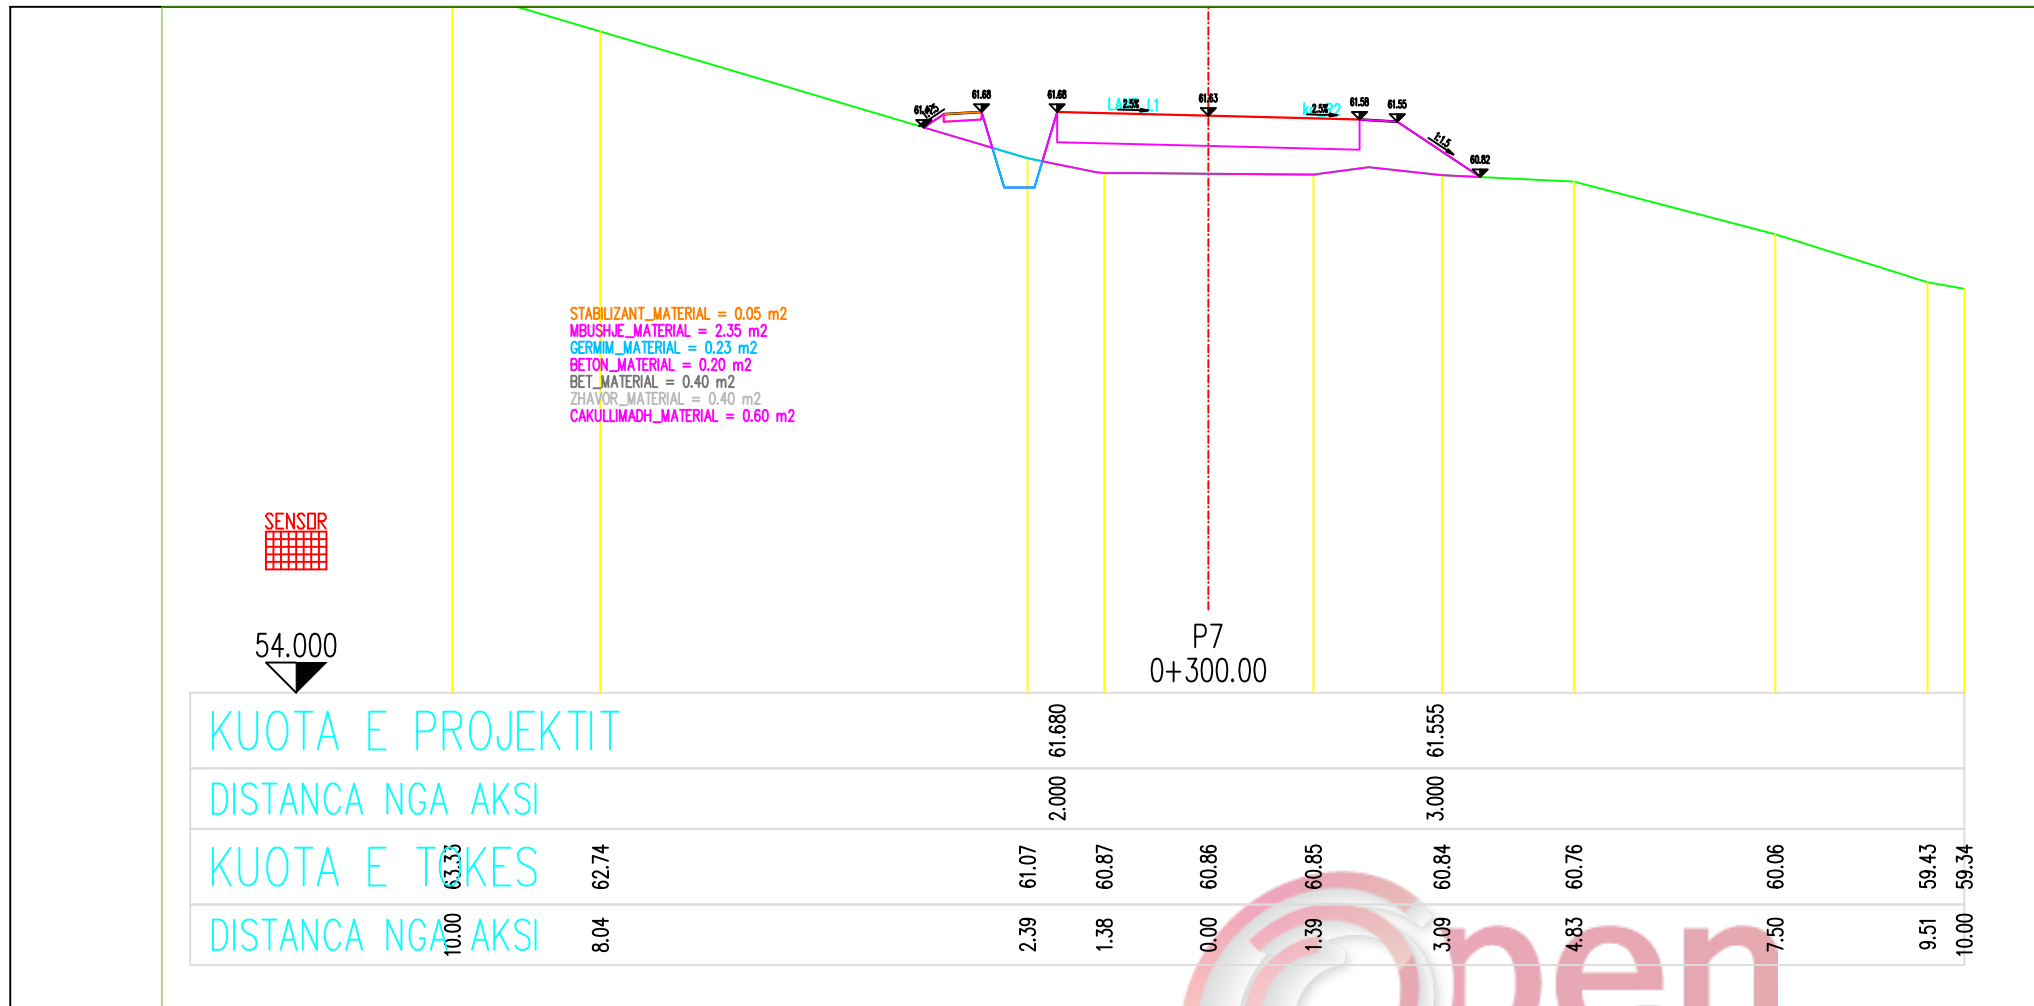


- SHENIME TEKNIKE**
1. KY PROJEKT ESHTË PRONË E BASHKISË ELBASAN.
 2. NUK LEJOHET KOPJIMI APO RIPRODHIMI I KETIJ VIZATIMI PA AUTORIZIMIN E DRETORISË SE PROJEKTIMIT DHE SHERBIMEVE INXHINIERIKE NE BASHKINE ELBASAN.
 3. TE RESPEKTOHEN DIMENSIONET E SHKRUARA NE VIZATIM.
 4. PER CDO PAQARTESI APO MOSPERPËRTHJE TE PROJEKTIT ME SITUATEN NE TERREN TE MERRET KONTAKT ME PROJEKTUESIN
 5. NUK LEJOHET ASNJE NDRYSHIM I PROJEKTIT PA MIRATIMIN SPECIFIK TE D.P.SH.I -se.
 6. PER PERCAKTIMIN E NGJYRAVE, MATERIALEVE APO MALLRAVE QE DO TE PERDOREN NE KETE PROJEKT DUHET TE MERRET FILLIMISH TE MERRET MIRATIMIN I PROJEKTUESIT DHE SUPERVIZORIT.
- ADRESA:
Fshati:kuqan, Nj.Adm.Shirgjan, Rruga "Paqja" (varrezave)

PROFILAT TERTHORE

SH : V 1 : 100
J 1 : 100

RISHI PERSHKRIMI	NGA	DATA
FAZA E PROJEKTIT		
PROJEKTI ZBATIMIT		
BASHKIA ELBASAN Rruga: "Qemal Stafa" Lagja: "Brig 17 Sulmuese" +3554400152 email: bashkiaelbasan@elbasani.gov.al web: www.elbasani.gov.al		
INVESTITOR:		
BASHKIA ELBASAN		
DREJTORIA :		
PLANIFIKIMIT TERRITORIT DHE PROJEKTIMIT		
Pergjegjes	Drejtor	
ark/Marvis Avllazagaj	ark/Gentian Tabaku	
PROJEKTUES:		
ark,		
Ing. Arian BAKU		
Liç.1800/ 2 date21. 06. 2017		
MATJET TOPOGRAFIKE:		
Drejtoria D.P.S.A.T-se		
Ing. Maksim Gega		
PROJEKTI:		
Emertimi Objektit : Rikonstruksioni i rruges se varrezave te fshatit "Kuqan", Nj.Adm.Shirgjan		
EMERTIMI I FLETES:		
PROFILAT TERTHORE TE RRUGES		
SHKALLA A3:	DATA:	VIZATOI:
KORRIK 2018	Sektori Projektimit	Sektori Projektimit
PROJEKTI NR:	FLETA NR:	RISHIKIMI:
	A3 / 5	

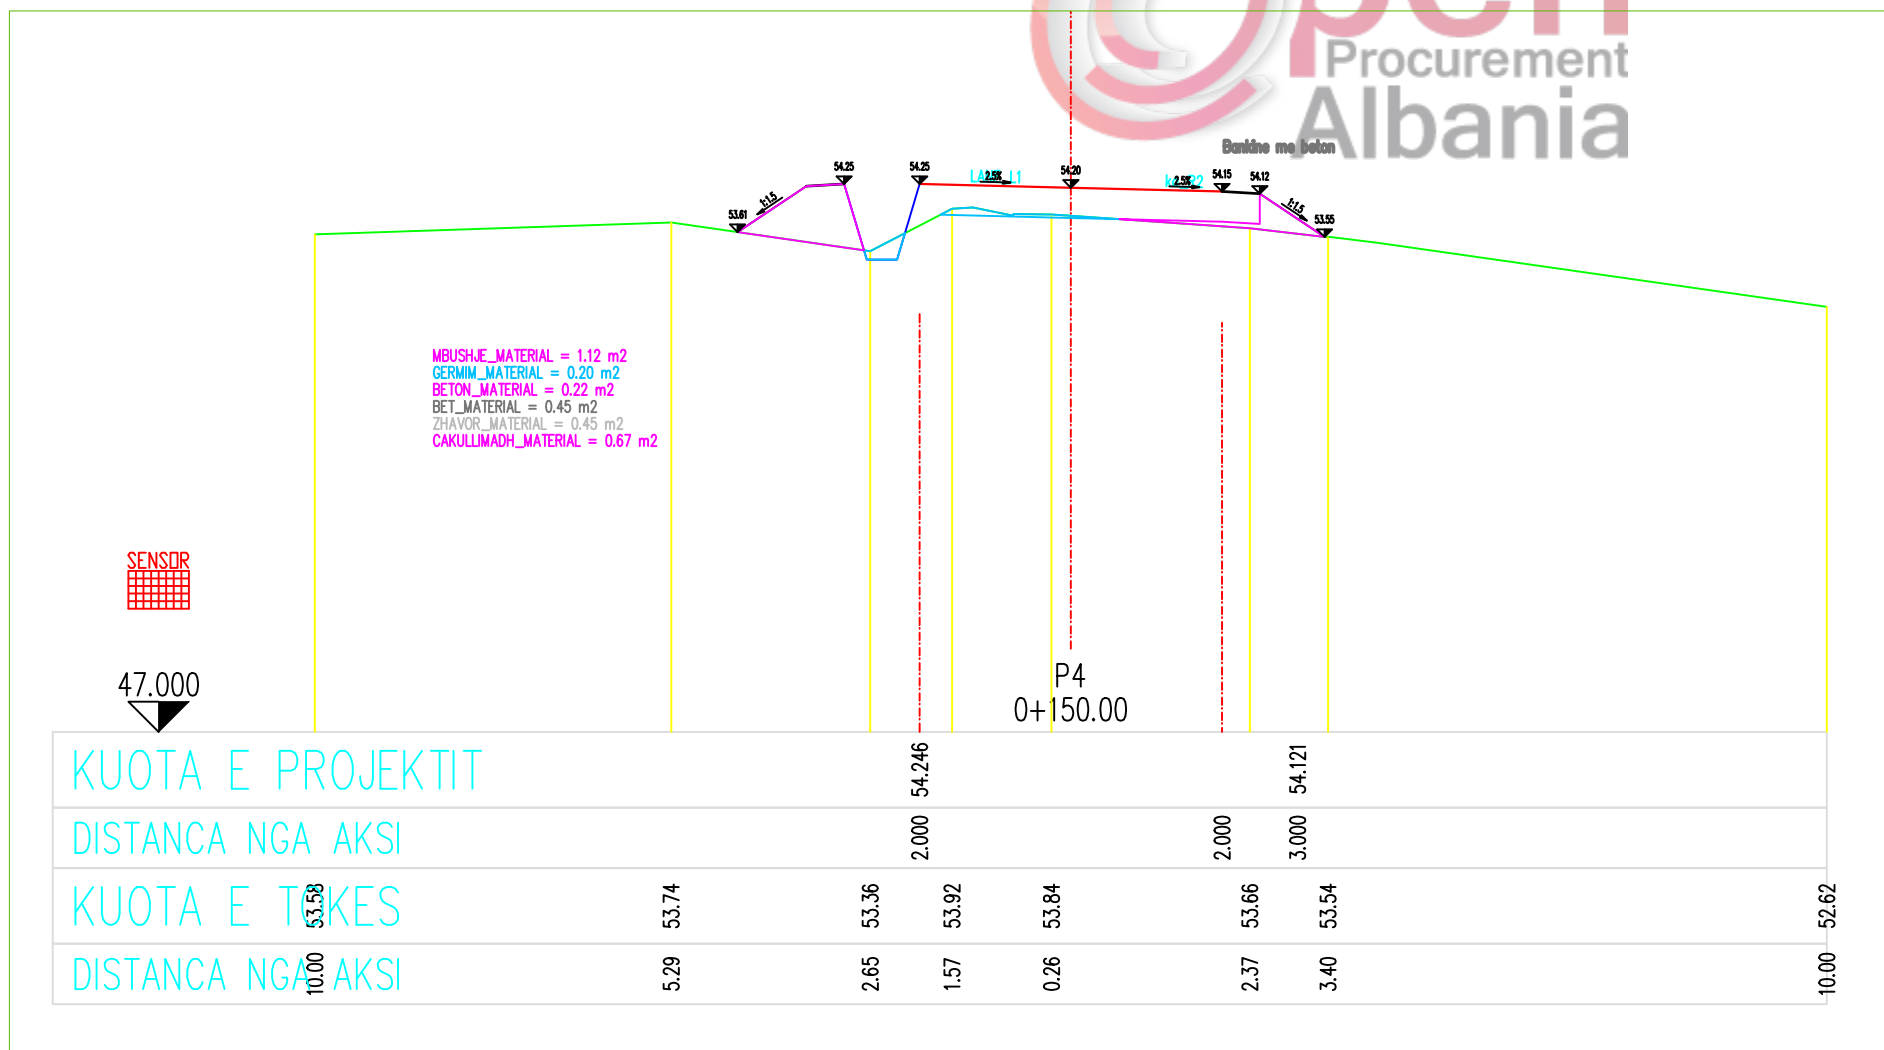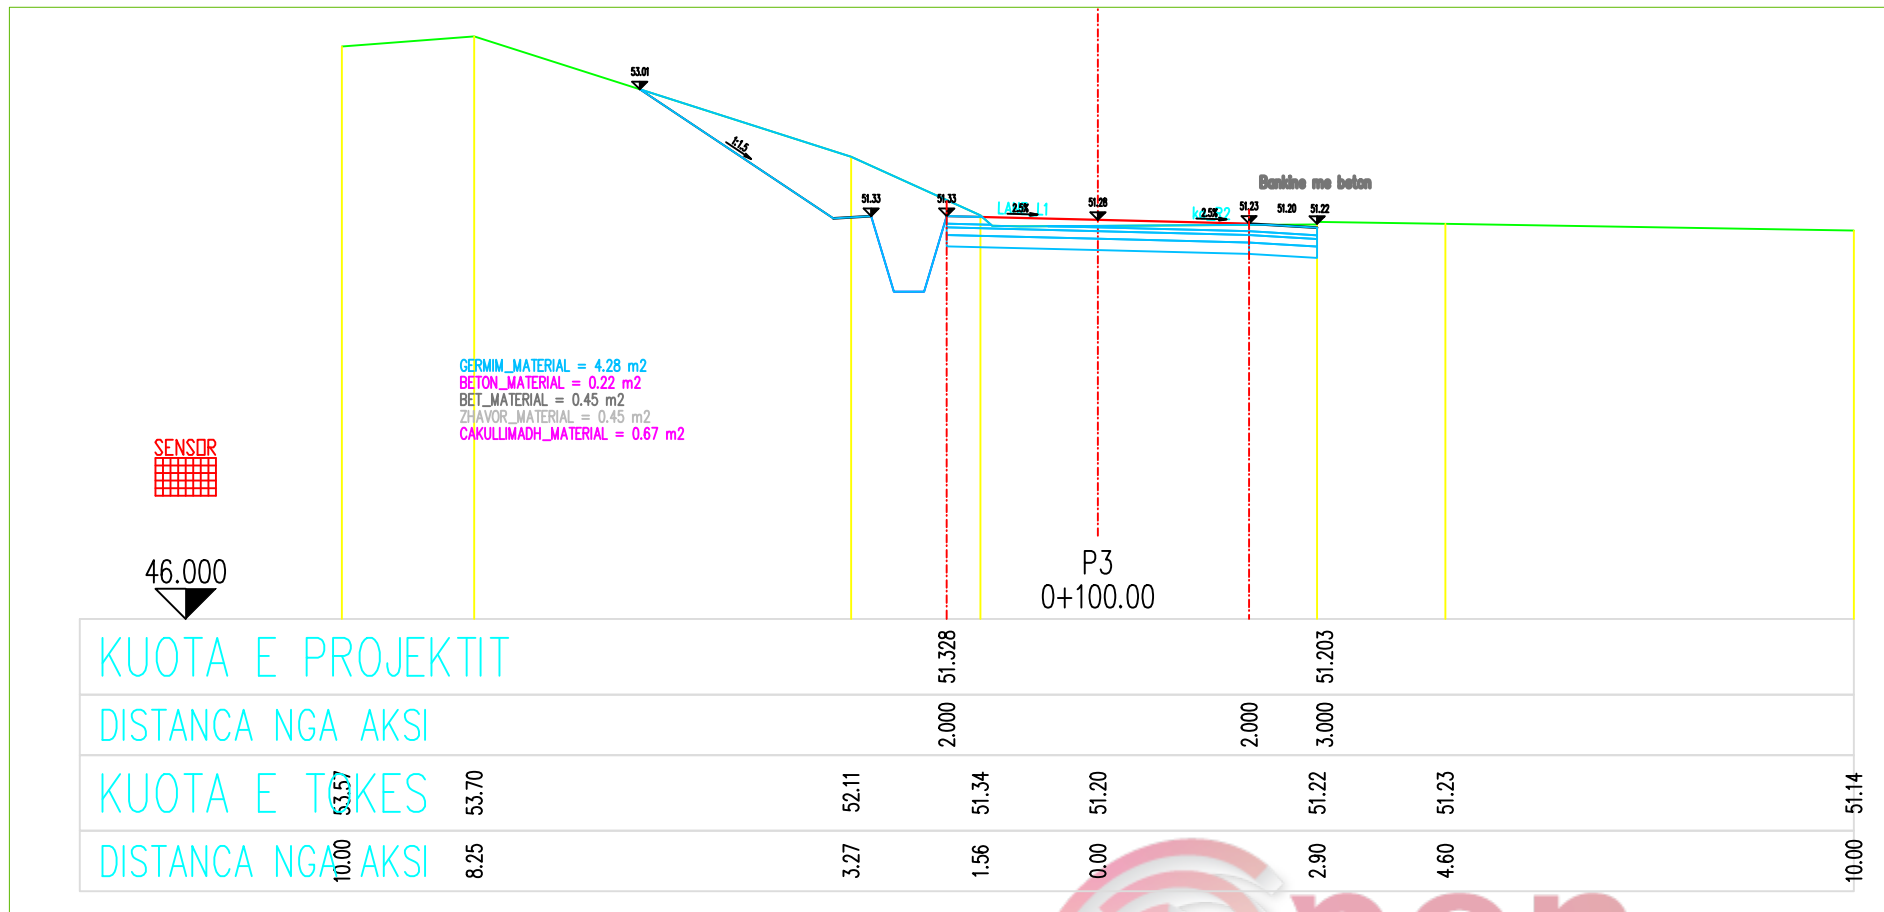

SHENIME TEKNIKE	
1.	KY PROJEKT ESHTË PRONË E BASHKISË ELBASAN.
2.	NUK LEJOHET KOPJIMI APO RIPRODHIMI I KETIJ VIZATIMI PA AUTORIZIMIN E DRETORISË SE PROJEKTIMIT DHE SHERBIMEVE INXHINIERIKE NE BASHKINE ELBASAN.
3.	TE RESPEKTOHEN DIMENSIONET E SHKRUARA NE VIZATIM.
4.	PER CDO PAQARTESI APO MOSPERPËTHJE TE PROJEKTIT ME SITUATEN NE TERREN TE MERRET KONTAKT ME PROJEKTUESIN
5.	NUK LEJOHET ASNJE NDRYSHIM I PROJEKTIT PA MIRATIMIN SPECIFIK TE D.P.SH.I -se.
6.	PER PERCAKTIMIN E NGJYRAVE, MATERIALEVE APO MALLRAVE QE DO TE PERDOREN NE KETE PROJEKT DUHET TE MERRET FILLIMISH TE MERRET MIRATIMI I PROJEKTUESIT DHE SUPERVIZORIT.
ADRESA: Fshati:kuqan, Nj.Adm.Shirgjan, Rruga "Paqja" (varrezave)	

PROFILAT TERTHORE

SH : V 1 : 100
J 1 : 100

RISHI	PERSHKRIMI	NGA	DATA
	FAZA E PROJEKTIT		
	PROJEKTI ZBATIMIT		


BASHKIA ELBASAN
 Rruga "Qemal Stafa"
 Lagja "Brig 17 Sulmuese"
 +35554400152
 email: bashkiaeelbasan@elbasani.gov.al
 web: www.elbasani.gov.al

INVESTITOR:	BASHKIA ELBASAN
-------------	-----------------

DREJTORIA :	PLANIFIKIMIT TERRITORIT DHE PROJEKTIMIT
Pergjegjes	Drejtore
ark/Marvis Avllazagaj	ark/Gentian Tabaku

PROJEKTUES:	ark
Ing. Arian BAKU	
Liç.1800/ 2 date21. 06. 2017	




MATJET TOPOGRAFIKE:	Drejtoria D.P.S.A.T-se
---------------------	------------------------

Ing. Maksim Gega	
------------------	--

PROJEKTI:	Emertimi Objektiv : Rikonstruksioni i rruges se varrezave te fshatit "Kuqan", Nj.Adm.Shirgjan
-----------	---

EMERTIMI I FLETES:	PROFILAT TERTHORE TE RRUGES
--------------------	-----------------------------

SHKALLA A3:	DATA:	VIZATO:	KONTROLLOI:
KORRIK 2018	Sektori Projektimit	Sektori Projektimit	
PROJEKTI NR:	FLETA NR:	RISHIKIMI:	
A3 / 3			

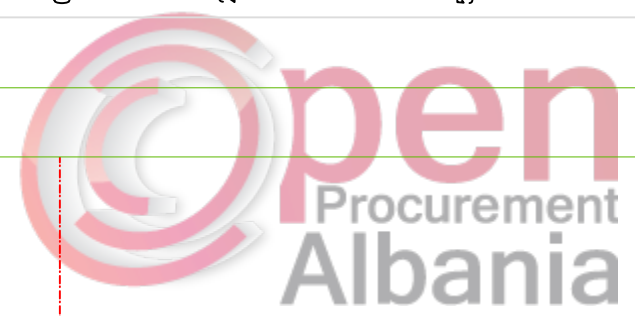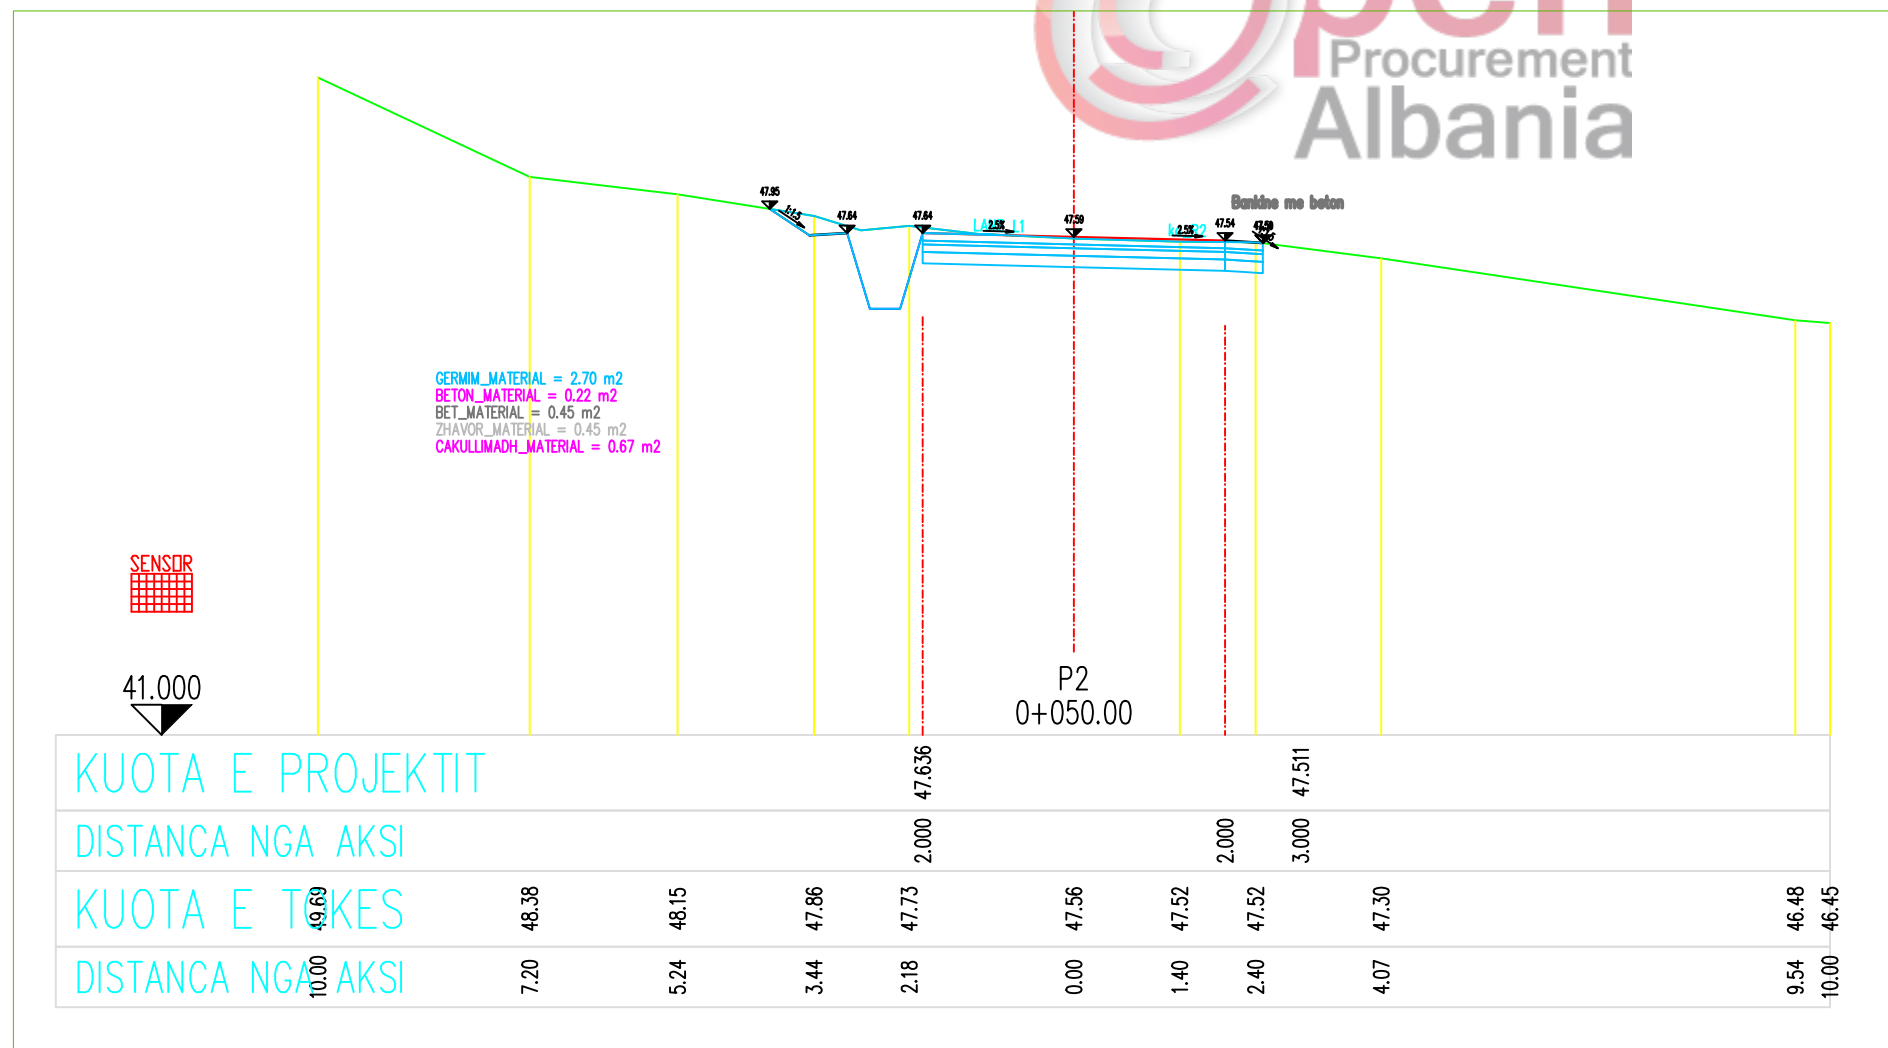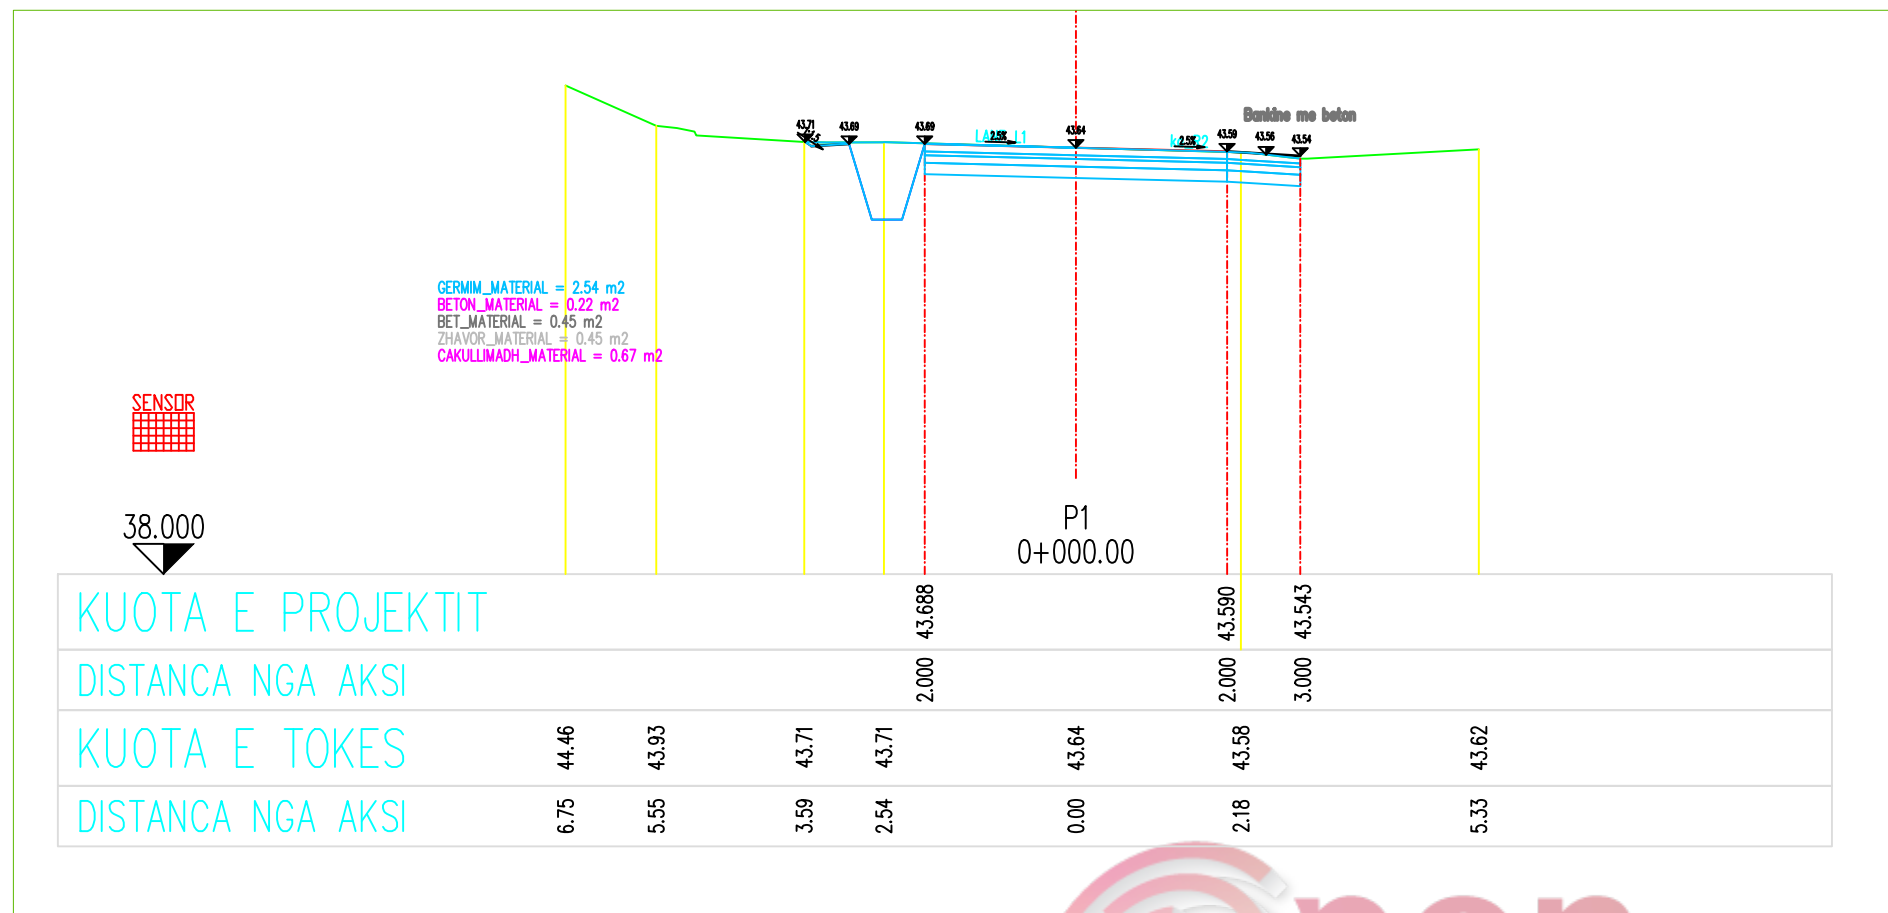

PROFILAT TERTHORE

SH : V 1 : 100
 J 1 : 100

SHENIME TEKNIKE

1. KY PROJEKT ESHTHE PRONE E BASHKISE ELBASAN.
2. NUK LEJOHET KOPJIMI APO RIPRODHIMI I KETIJ VIZATIMI PA AUTORIZIMIN E DRETORISE SE PROJEKTIMIT DHE SHERBIMEVE INXHINIERIKE NE BASHKINE ELBASAN.
3. TE RESPEKTOHEN DIMENSIONET E SHKRUARA NE VIZATIM.
4. PER CDO PAQARTESI APO MOSPERPETHJE TE PROJEKTIT ME SITUATEN NE TERREN TE MERRET KONTAKT ME PROJEKTUESIN
5. NUK LEJOHET ASNJE NDRYSHIM I PROJEKTIT PA MIRATIMIN SPECIFIK TE D.P.SH.I -se.
6. PER PERCAKTIMIN E NGJYRAVE, MATERIALEVE APO MALLRAVE QE DO TE PERDOREN NE KETE PROJEKT DUHET TE MERRET FILLIMISH TE MERRET MIRATIMI I PROJEKTUESIT DHE SUPERVIZORIT.

ADRESA:
 Fshati:kuqan, Nj.Adm.Shirgjan, Rruga "Paqja" (varrezave)

RISHI PERSHKRIMI	NGA	DATA
FAZA E PROJEKTIT		
PROJEKTI ZBATIMIT		

BASHKIA ELBASAN
 Rruga: "Qemal Stafa"
 Lagja: "Brig 17 Sulmuese"
 +35554400152
 email: bashkiaelbasan@elbasani.gov.al
 web: www.elbasani.gov.al

INVESTITOR: BASHKIA ELBASAN

DREJTORIA : PLANIFIKIMIT TERRITORIT DHE PROJEKTIMIT
 Pergjegjes ark/Marvis Avllazagaj Drejtor ark/Gentian Tabaku

PROJEKTUES:
 ark,
 Ing. Arian BAKU
 Liq.1800/ 2 date21. 06. 2017

MATJET TOPOGRAFIKE:
 Drejtoria D.P.S.A.T-se

Ing. Maksim Gega

PROJEKTI:
 Emertimi Objektit : Rikonstruksioni i rruges se varrezave te fshatit "Kuqan", Nj.Adm.Shirgjan

EMERTIMI I FLETES:
 PROFILAT TERTHORE TE RRUGES

SHKALLA A3:	DATA:	VIZATO:	KONTROLLOI:
KORRIK 2018	Sektori Projektimit	Sektori Projektimit	
PROJEKTI NR:	FLETA NR:	RISHIKIMI:	
A3 / 2			

PROFILAT TIP DHE DETAJE TE RRUGES TE OBJEKTIT : "RIKONSTRUKSIONIT TE RRUGES SE VARREZAVE TE FSHATIT KUQAN" "RRUGA PAQJA"




<p>SHENIME TEKNIKE</p> <p>1. KY PROJEKT ESHTË PRONË E BASHKISË ELBASAN 2. NUK LEJOHET KOPJIMI APO RIPRODHIMI I KETIJ VIZATIMI PA AUTORIZIMIN E SEKTORIT TE PROJEKTIMIT DHE SHERBIMEVE INXHINIERIKE NE BASHKINE ELBASAN. 3. TE RESPEKTOHEN DIMENSIONET E SHKRUARA NE VIZATIM. 4. PER CDO PAQARTESI APO MOSPËRPUTHJE TE PROJEKTIMIT ME SITUATEN NE TERREN TE MERRET KONTAKT ME PROJEKTUESIT E PROJEKTI.</p>	<p>5. NUK LEJOHET ANJE NDRYSHIM PROJEKTI PA MIRATIMIN SPECIFIK TE S.P.SH.I. - se 6. PER PERCAKTIMIN E NGJYRAVE, MATERIALEVE NE ZBATIMIN E PROJEKTIT FILLIMISHT DUHET TE MERRET MIRATIMI I PROJEKTUESIT DHE SUPERVIZORIT.</p>	<table border="1" style="width: 100%; border-collapse: collapse;"> <tr> <td style="font-size: 8px;">RISHI:</td> <td style="font-size: 8px;">PERSHKRIMI :</td> <td style="font-size: 8px;">NGA:</td> <td style="font-size: 8px;">DATA:</td> </tr> <tr> <td colspan="4" style="text-align: center;">PROJEKTI ZBATIMIT</td> </tr> <tr> <td colspan="4" style="text-align: center;"> BASHKIA ELBASAN Rruga "Qemal Stafa" Lagja "Brig 17 Sulmuese" +35554400152 email: bashkiae@elbasani.gov.al web: www.elbasani.gov.al </td> </tr> </table>	RISHI:	PERSHKRIMI :	NGA:	DATA:	PROJEKTI ZBATIMIT				BASHKIA ELBASAN Rruga "Qemal Stafa" Lagja "Brig 17 Sulmuese" +35554400152 email: bashkiae@elbasani.gov.al web: www.elbasani.gov.al				<table border="1" style="width: 100%; border-collapse: collapse;"> <tr> <td style="font-size: 8px;">INVESTITOR:</td> <td style="text-align: center;">BASHKIA ELBASAN</td> </tr> <tr> <td style="font-size: 8px;">DREJTORIA:</td> <td style="text-align: center;"> PLANIFIKIMIT TERRITORIT DHE PROJEKTIMIT Pergjegjes Drejtor ark/Marvis Avllazagaj ark/Gentian Tabaku </td> </tr> </table>	INVESTITOR:	BASHKIA ELBASAN	DREJTORIA:	PLANIFIKIMIT TERRITORIT DHE PROJEKTIMIT Pergjegjes Drejtor ark/Marvis Avllazagaj ark/Gentian Tabaku	<table border="1" style="width: 100%; border-collapse: collapse;"> <tr> <td style="font-size: 8px;">PROJEKTUES:</td> <td style="text-align: center;">Ing/hidro.Arian Baku</td> </tr> </table>	PROJEKTUES:	Ing/hidro.Arian Baku	<p>PROJEKTI: Rikonstruksion i rrugës së varrezave fshati "Kuqan", Njesia Administrative Shirgjan</p> <p>EMERTIMI I FLETES: KAPAKU</p> <p style="text-align: center;">Profile tip dhe Detaje te rruges</p> <table border="1" style="width: 100%; border-collapse: collapse; font-size: 8px;"> <tr> <td style="font-size: 8px;">SHKALLA : 1 : 2000</td> <td style="font-size: 8px;">DATA: KORRIK 2018</td> <td style="font-size: 8px;">VIZATOI: Sektori Projektimit</td> <td style="font-size: 8px;">KONTROLLOI: Sektori Projektimit</td> </tr> <tr> <td style="text-align: center;">PROJEKTI NR: 1</td> <td style="text-align: center;">FLETA NR: A3 / 1</td> <td colspan="2" style="text-align: center;">RISHIKIMI: 0</td> </tr> </table>	SHKALLA : 1 : 2000	DATA: KORRIK 2018	VIZATOI: Sektori Projektimit	KONTROLLOI: Sektori Projektimit	PROJEKTI NR: 1	FLETA NR: A3 / 1	RISHIKIMI: 0	
RISHI:	PERSHKRIMI :	NGA:	DATA:																												
PROJEKTI ZBATIMIT																															
BASHKIA ELBASAN Rruga "Qemal Stafa" Lagja "Brig 17 Sulmuese" +35554400152 email: bashkiae@elbasani.gov.al web: www.elbasani.gov.al																															
INVESTITOR:	BASHKIA ELBASAN																														
DREJTORIA:	PLANIFIKIMIT TERRITORIT DHE PROJEKTIMIT Pergjegjes Drejtor ark/Marvis Avllazagaj ark/Gentian Tabaku																														
PROJEKTUES:	Ing/hidro.Arian Baku																														
SHKALLA : 1 : 2000	DATA: KORRIK 2018	VIZATOI: Sektori Projektimit	KONTROLLOI: Sektori Projektimit																												
PROJEKTI NR: 1	FLETA NR: A3 / 1	RISHIKIMI: 0																													

SEKSIONI TIP. I RRUGES NR. 3

SH 1 : 25


PROFILI nr.9 ; nr.10 ; nr.11 ; nr. 12 ,nr. 13,nr. 14,nr. 15,nr. 16,nr. 17,nr. 18.

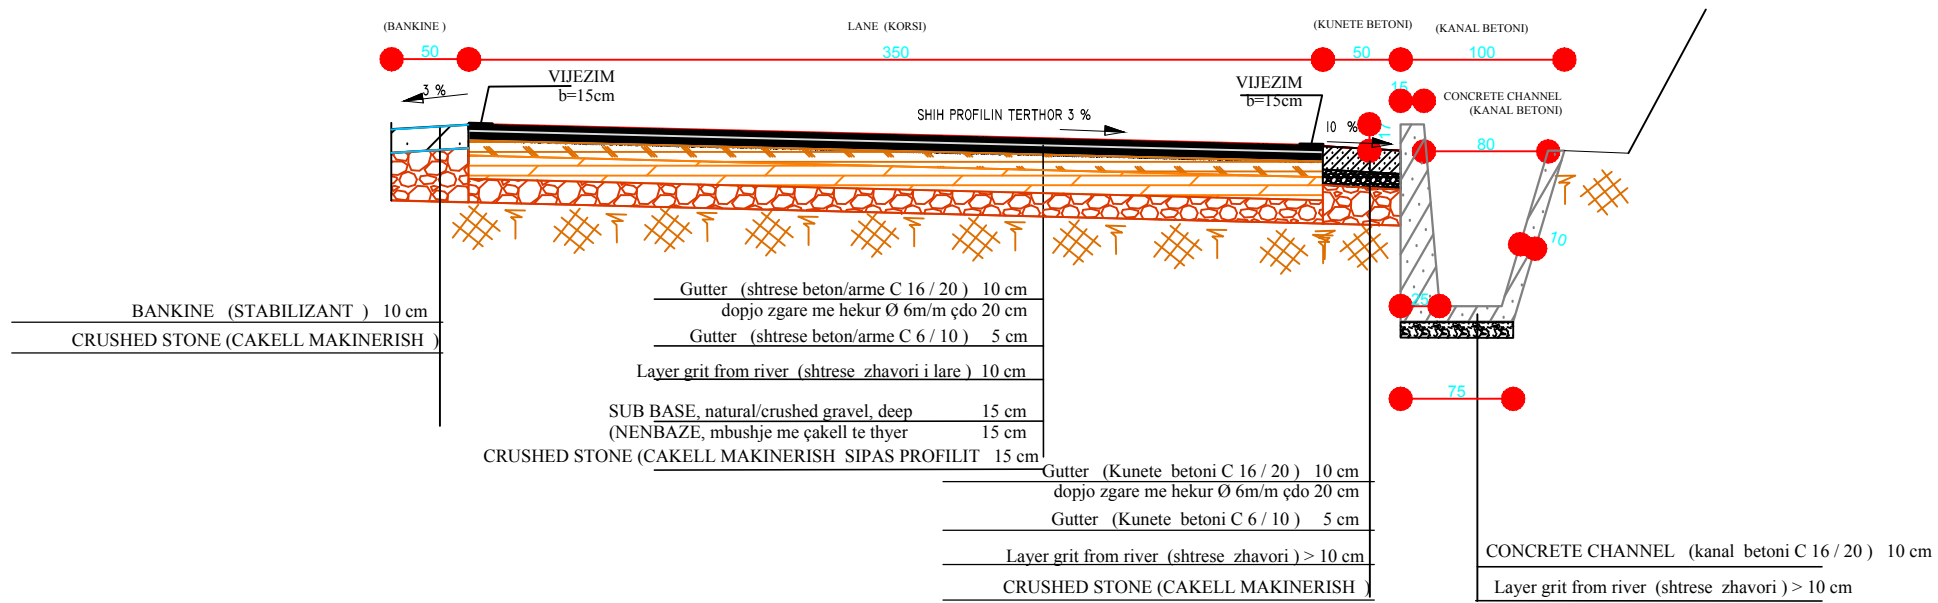

SEKSIONI TIP. I RRUGES NR. 4

SH 1 : 25

PROFILI nr.19 ; nr. 20 ; nr.21.

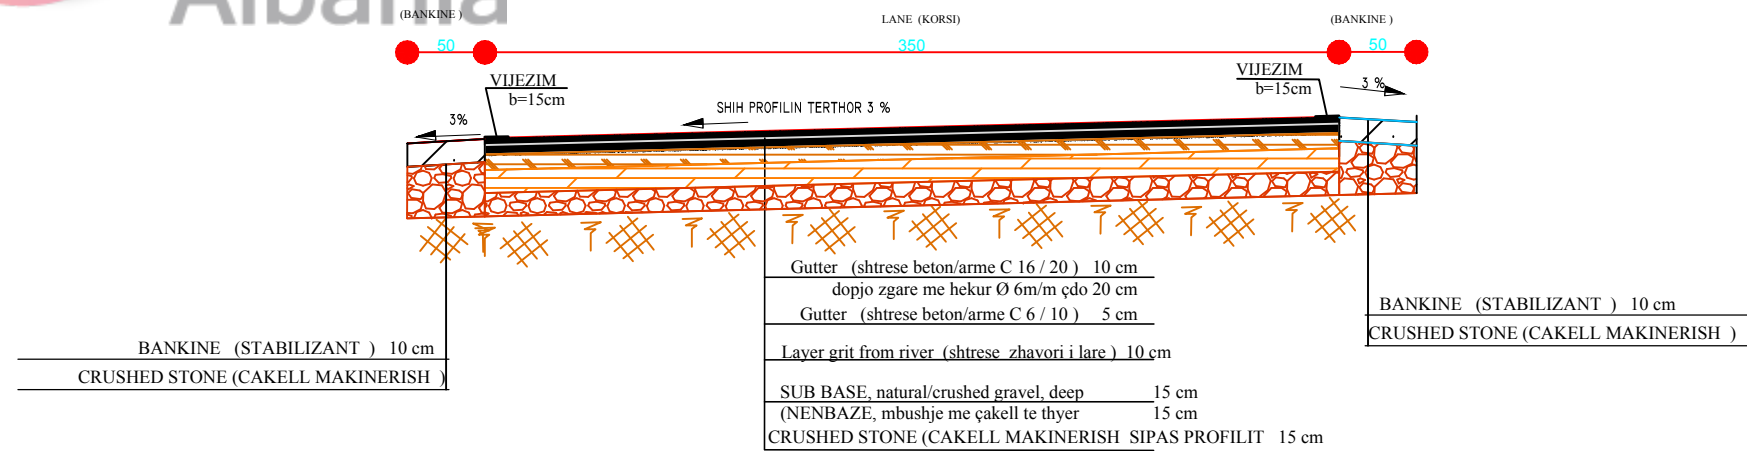


SHENIME TEKNIKE 1. KY PROJEKT ESHTHE PRONE E BASHKISE ELBASAN 2. NUK LEJOHET KOPJIMI APO RIPRODHIMI I KETIJ VIZATIMI PA AUTORIZIMIN E SEKTORIT TE PROJEKTIMIT DHE SHERBIMEVE INXHINIERIKE NE BASHKINE ELBASAN. 3. TE RESPEKTOHEN DIMENSIONET E SHKRUARA NE VIZATIM. 4. PER CDO PAQARTESI APO MOSPERPUTHJE TE PROJEKTIMIT ME SITUATEN NE TERREN TE MERRET KONTAKT ME PROJEKTUESIT E PROJEKTI.	5. NUK LEJOHET ANJE NDRYSHIM PROJEKTI PA MIRATIMIN SPECIFIK TE S.P.SH.I. - se 6. PER PERCAKTIMIN E NGJYRAVE, MATERIALEVE NE ZBATIMIN E PROJEKTIT FILLIMISHT DUHET TE MERRET MIRATIMI I PROJEKTUESIT DHE SUPERVIZORIT.	RISH: PERSHKRIMI : FAZA E PROJEKTIT : PROJEKTI ZBATIMIT	NGA: DATA: INVESTITOR: BASHKIA ELBASAN	PROJEKTUES: Ing/hidro. Arian Baku	PROJEKTI: Rikonstruksion i rruges së varrezave fshati "Kuqan", Njesia Administrative Shirgjan EMERTIMI I FLETES: KAPAKU Profile tip dhe Detaje te rruges
		BASHKIA ELBASAN Rruga. "Qemal Stafa" Lagja. "Brig 17 Sulmuese" +35554400152 email: bashkiaelbasan@elbasani.gov.al web: www.elbasani.gov.al	DREJTORIA: PLANIFIKIMIT TERRITORIT DHE PROJEKTIMIT Pergjegjes Drejtor ark/Marvis Avllazagaj ark/Gentian Tabaku	SHKALLA 1 : 2000 PROJEKTI NR: 1 DATA: KORRIK 2018 FLETA NR: A3 / 2	

SEKSIONI TIP. I RRUGES NR. 2

SH 1 : 25


PROFILI nr.5 ; nr. 6 ; nr.7 ; nr. 8 .

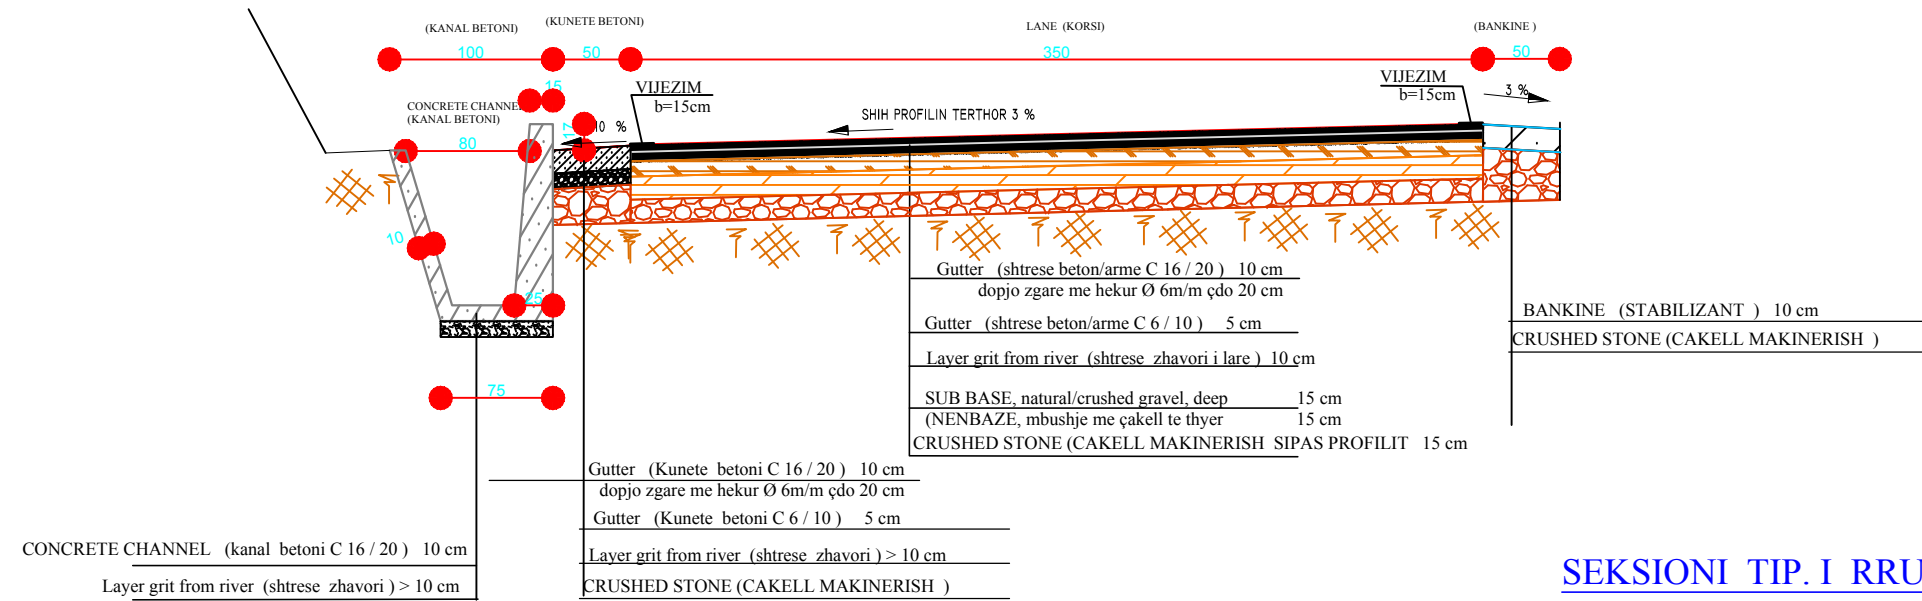

SEKSIONI TIP. I RRUGES NR. 1

SH 1 : 25

PROFILI nr.1 ; nr. 2 ; nr.3 ; nr. 4 .

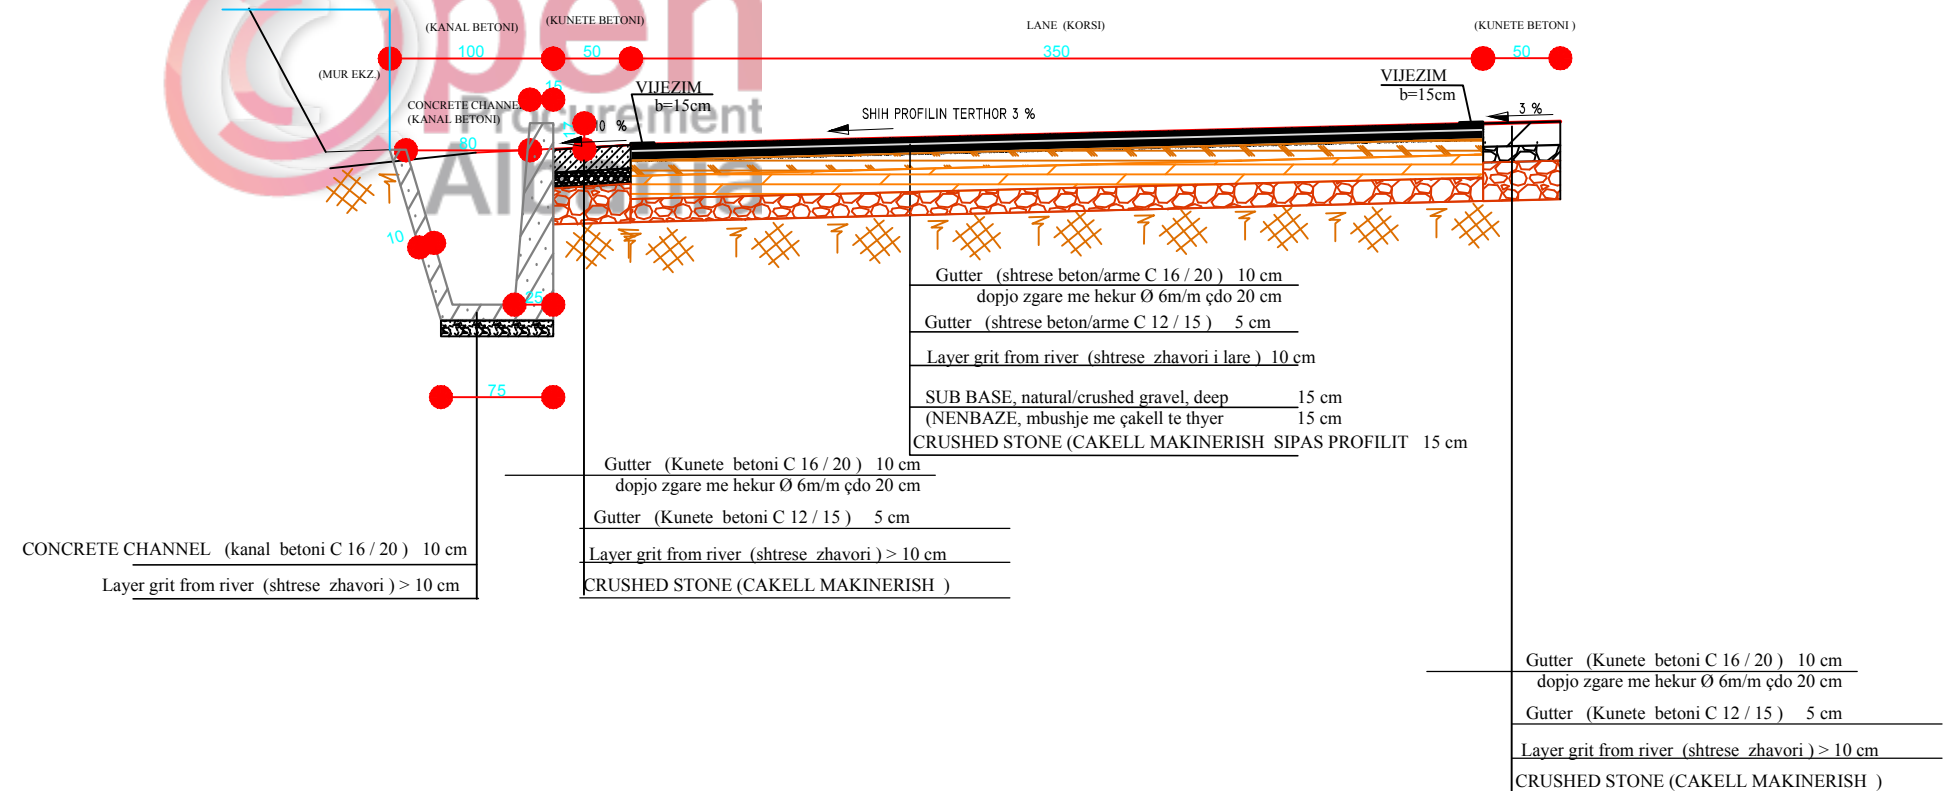

SHENIME TEKNIKE

1. KY PROJEKT ESHTË PRONË E BASHKISË ELBASAN
2. NUK LEJOHET KOPJIMI APO RIPRODHIMI I KETIJ VIZATIMI PA AUTORIZIMIN E SEKTORIT TE PROJEKTIMIT DHE SHERBIMEVE INXHINIERIKE NE BASHKINE ELBASAN.
3. TE RESPEKTOHEN DIMENSIONET E SHKRUARA NE VIZATIM.
4. PER CDO PAQARTESI APO MOSPËRPUTHJE TE PROJEKTIMIT ME SITUATEN NE TERREN TE MERRET KONTAKT ME PROJEKTUESIT E PROJEKTI.

5. NUK LEJOHET ANJE NDRYSHIM PROJEKTI PA MIRATIMIN SPECIFIK TE S.P.SH.I. - se
6. PER PERCAKTIMIN E NGJYRAVE, MATERIALEVE NE ZBATIMIN E PROJEKTI FILLIMISHIT DUHET TE MERRET MIRATIMI I PROJEKTUESIT DHE SUPERVIZORIT.

RISH: PERSHKRIMI : NGA: DATA: INVESTITOR: BASHKIA ELBASAN

FAZA E PROJEKTIIT : PROJEKTI ZBATIMIT

BASHKIA ELBASAN
 Rruga "Qemal Stafa"
 Lagja "Brig 17 Sulmuese"
 +35554400152
 email: bashkiaelbasan@elbasani.gov.al
 web: www.elbasani.gov.al

DREJTORIA: PLANIFIKIMIT TERRITORIT DHE PROJEKTIMIT

Pergjegjes Drejtor
 ark/Marvis Avllazagaj ark/Gentian Tabaku

PROJEKTUES: Ing. Arian Baku

PROJEKTI: Rikonstruksion i rrugës së varrezave fshati "Kuqan", Njesia Administrative Shirgjan


EMERTIMI I FLETES: KAPAKU

Profile tip dhe Detaje te rruges

SHKALLA 1 : 2000	DATA: KORRIK 2018	VIZATOI: Sektori Projektimit	KONTROLLOI: Sektori Projektimit
PROJEKTI NR: 1	FLETA NR: A3 / 4	RISHIKIMI: 0	

DETAJ BANKINE RRUGE

SHKALLA 1 : 10

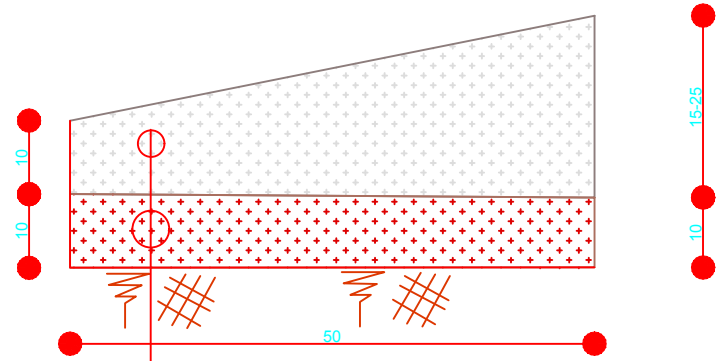


Shtrese stabilizanti t = 10 - 15 cm


Shtrese çakell nivelues (mbushje gropash) t = 1 deri 10 cm

Shtrese e tabanit (ekzistues me kalldrem ose mbushje e tabanit te ri me mbeturina gurore)

PRERJA TERTHORE TIP NR. 1
TOMBINO Db = 600 M/M

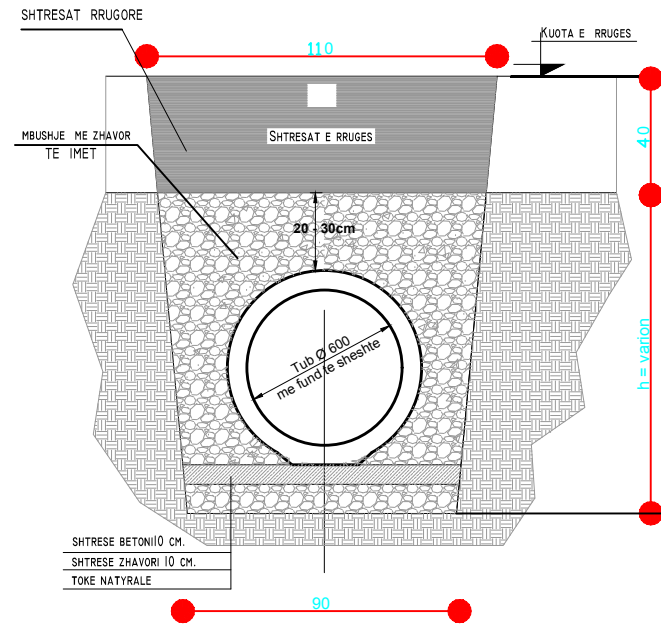


DETAJ KANAL BETONI


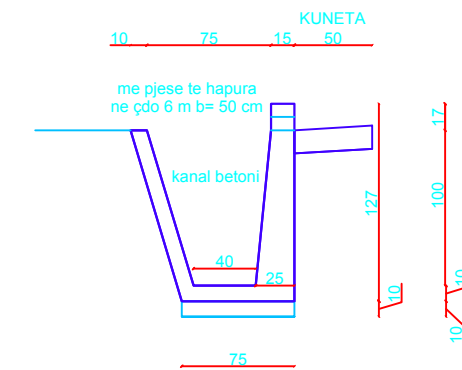


PRERJA TERTHORE TIP NR. 3
TOMBINO Db = 300 M/M

Shtresat e rruges (Te specifikuara ne prerjet e rruges)
Shtrese zhavori < 23 cm.
Mbushje me zhavor

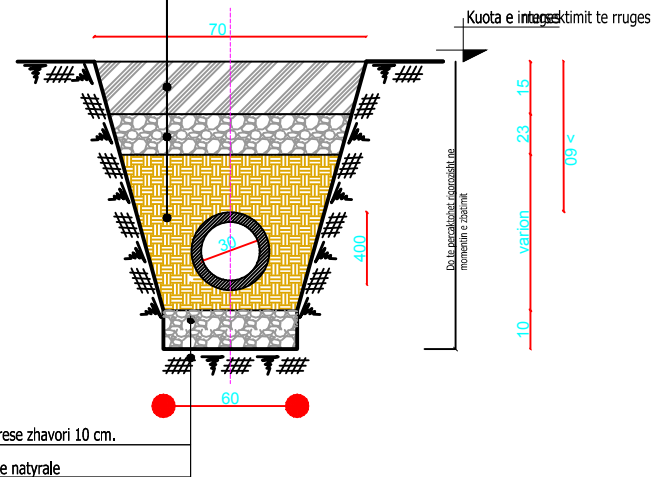

PRERJA TERTHORE TIP NR. 2
TOMBINO PER PJESET JASHTE ASFALTIT Db = 600 M/M

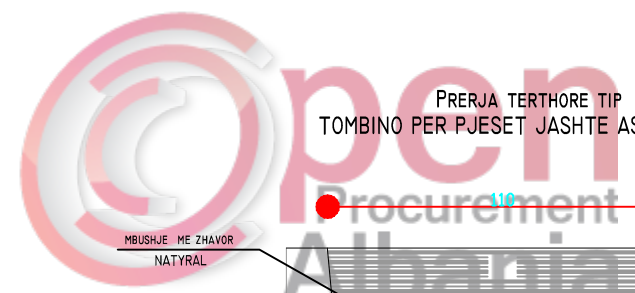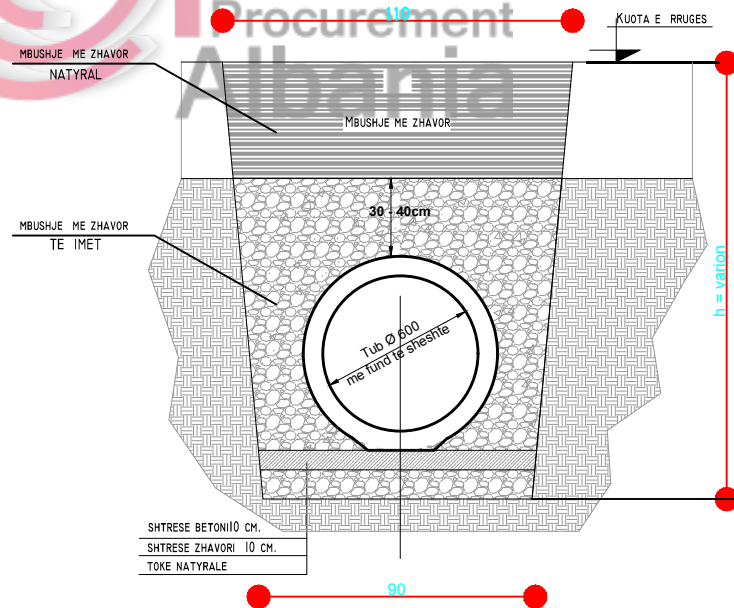

SHENIME TEKNIKE

1. KY PROJEKT ESHTHE PRONE E BASHKISE ELBASAN
2. NUK LEJOHET KOPJIMI APO RIPRODHIMI I KETIJ VIZATIMI PA AUTORIZIMIN E SEKTORIT TE PROJEKTIMIT DHE SHERBIMEVE INXHINIERIKE NE BASHKINE ELBASAN.
3. TE RESPEKTOHEN DIMENSIONET E SHKRUAR NE VIZATIM.
4. PER CDO PAQARTESI APO MOSPERPUTHJE TE PROJEKTIMIT ME SITUATEN NE TERREN TE MERRET KONTAKT ME PROJEKTUESIT E PROJEKTI.

5. NUK LEJOHET ANJE NDRYSHIM PROJEKTI PA MIRATIMIN SPECIFIK TE S.P.SH.I. - se
6. PER PERCAKTIMIN E NGJYRAVE, MATERIALEVE NE ZBATIMIN E PROJEKTI FILLIMISHT DUHET TE MERRET MIRATIMI I PROJEKTUESIT DHE SUPERVIZORIT.

RISH: PERSHKRIMI : NGA: DATA: INVESTITOR: BASHKIA ELBASAN

FAZA E PROJEKTI: PROJEKTI ZBATIMIT

BASHKIA ELBASAN
Rruga: "Qemal Stafa"
Lagja: "Brig 17 Sulmuese"
+35554400152
email: bashkiaelbasan@elbasani.gov.al
web: www.elbasani.gov.al







DREJTORIA: PLANIFIKIMIT TERRITORIT DHE PROJEKTIMIT

Pergjegjes Drejtor
ark/Marvis Avllazagaj ark/Gentian Tabaku


PROJEKTUES:	Ing/hidro.Arian Baku
SHKALLA 1 : 2000	DATA: KORRIK 2018
PROJEKTI NR: 1	VIZATOI: VIZATOI: FLETA NR: A3 / 3

PROJEKTI: Rikonstrukcion i rrugës së varrezave fshati "Kuqan", Njesia Administrative Shirgjan			
EMERTIMI I FLETES: KAPAKU			
Profile tip dhe Detaje te rruges			
SHKALLA 1 : 2000	DATA: KORRIK 2018	VIZATOI: VIZATOI: FLETA NR: A3 / 3	KONTROLLOI: KONTROLLOI: RISHIKIMI: 0

VENDOSJA E SHENJES RRUGORE

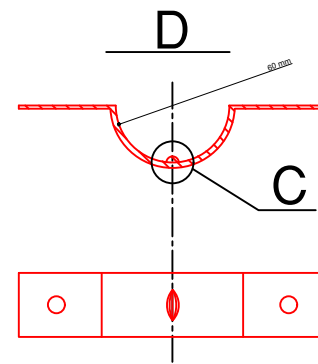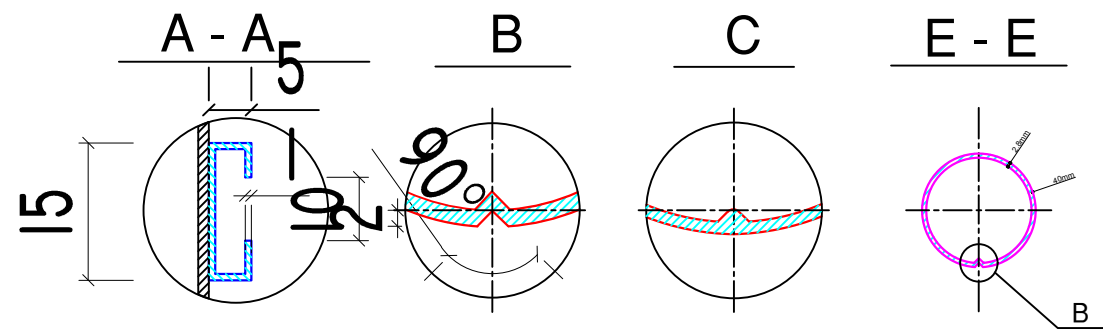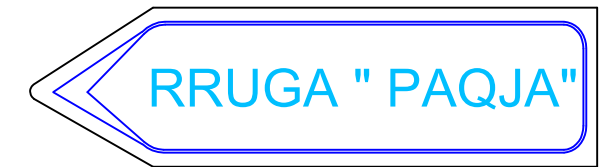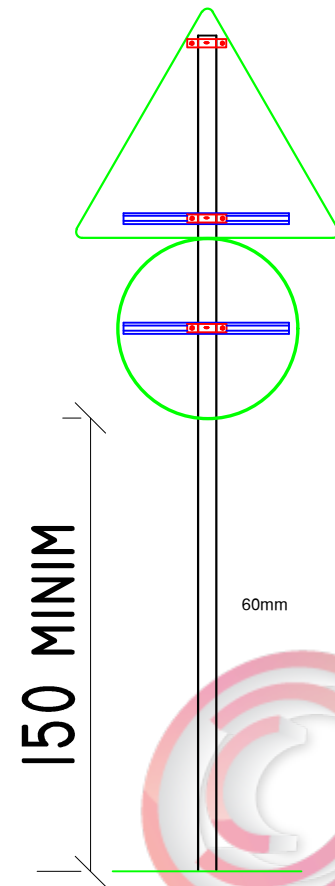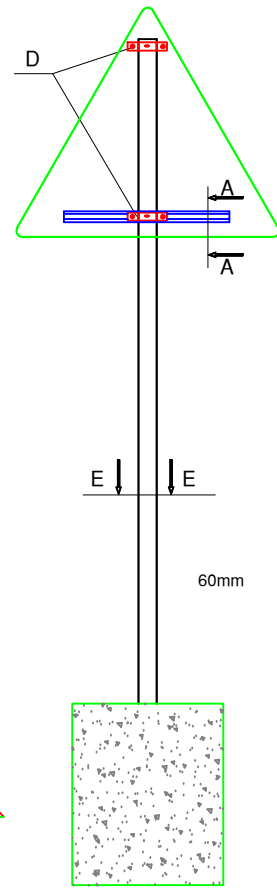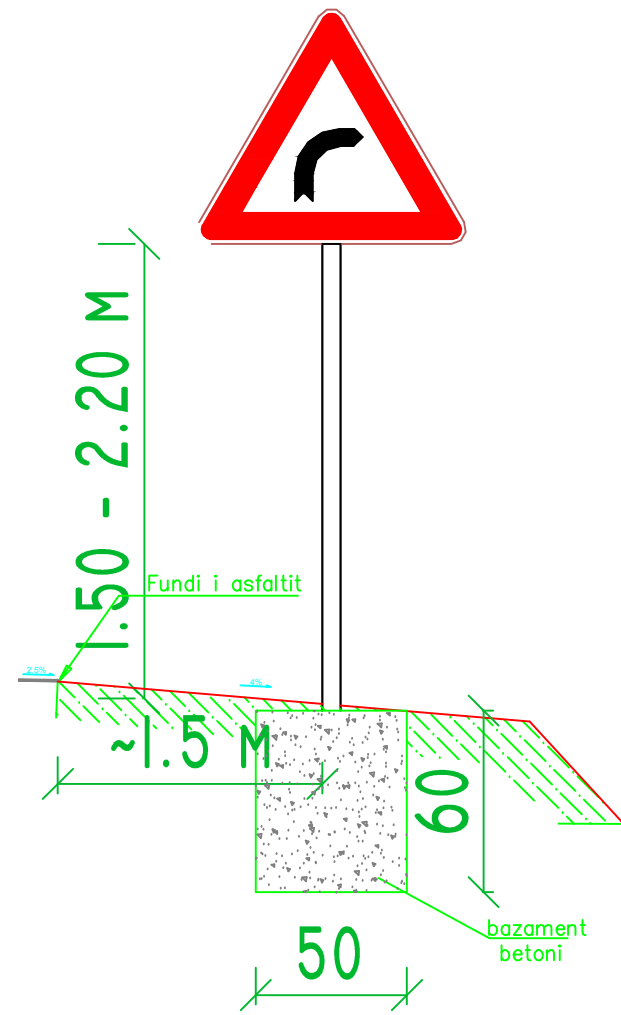

VEND NDERRIMI - PLANIMETRIA

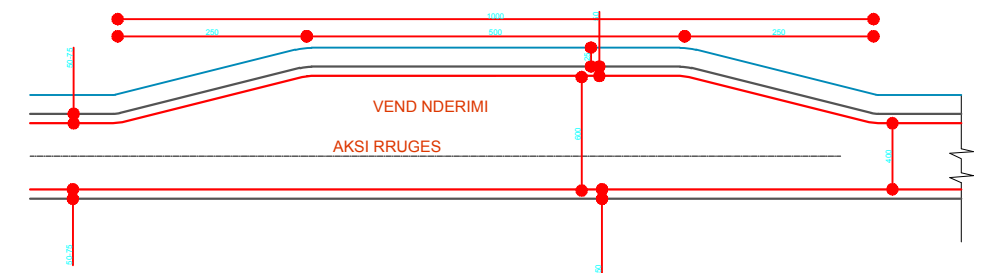

<p>SHENIME TEKNIKE</p> <ol style="list-style-type: none"> 1. KY PROJEKT ESHTË PRONË E BASHKISË ELBASAN 2. NUK LEJOHET KOPJIMI APO RIPRODHIMI I KETIJ VIZATIMI PA AUTORIZIMIN E SEKTORIT TE PROJEKTIMIT DHE SHERBIMEVE INXHINIERIKE NE BASHKINE ELBASAN. 3. TE RESPEKTOHEN DIMENSIONET E SHKRUARA NE VIZATIM. 4. PER CDO PAQARTESI APO MOSPËRPTHJE TE PROJEKTIMIT ME SITUATEN NE TERREN TE MERRRET KONTAKT ME PROJEKTUESIT E PROJEKTI. 	<ol style="list-style-type: none"> 5. NUK LEJOHET ANJE NDRYSHIM PROJEKTI PA MIRATIMIN SPECIFIK TE S.P.SH.I. - se 6. PER PERCAKTIMIN E NGJYRAVE, MATERIALEVE NE ZBATIMIN E PROJEKTI FILLIMISHT DUHET TE MERRRET MIRATIMI I PROJEKTUESIT DHE SUPERVIZORIT. 	<p>RISH: PERSHKRIMI : NGA: DATA: INVESTITOR: BASHKIA ELBASAN</p> <p>FAZA E PROJEKTI: PROJEKTI ZBATIMIT</p> <p>BASHKIA ELBASAN Rruga "Qemal Stafa" Lagja "Brig 17 Sulmuese" +35554400152 email: bashkiae@elbasani.gov.al web: www.elbasani.gov.al</p>	<p>DREJTORIA: PLANIFIKIMIT TERRITORIT DHE PROJEKTIMIT</p> <p>Pergjegjes: ark/Marvis Avllazagaj Drejtor: ark/Gentian Tabaku</p>	<p>PROJEKTUES:</p> <p>Ing/hidro.Arian Baku</p>	<p>PROJEKTI: Rikonstruksion i rrugës së varrezave fshati "Kuqan", Njesia Administrative Shirgjan</p> <p>EMERTIMI I FLETES: KAPAKU</p> <p>Profile tip dhe Detaje te rruges</p> <table border="1"> <tr> <td>SHKALLA 1 : 2000</td> <td>DATA: KORRIK 2018</td> <td>VIZATOI: Sektori Projektimit</td> <td>KONTROLLOI: Sektori Projektimit</td> </tr> <tr> <td>PROJEKTI NR: 1</td> <td>FLETA NR: A3 / 5</td> <td colspan="2">RISHIKIMI: 0</td> </tr> </table>	SHKALLA 1 : 2000	DATA: KORRIK 2018	VIZATOI: Sektori Projektimit	KONTROLLOI: Sektori Projektimit	PROJEKTI NR: 1	FLETA NR: A3 / 5	RISHIKIMI: 0	
SHKALLA 1 : 2000	DATA: KORRIK 2018	VIZATOI: Sektori Projektimit	KONTROLLOI: Sektori Projektimit										
PROJEKTI NR: 1	FLETA NR: A3 / 5	RISHIKIMI: 0											

TABELA E VOLUMEVE : RIKONSTRUKSIONI I RRUGES SE VARREZAVE TE FSHATIT KUQAN

Sect.	Stat	STABILIZANT_M	MBUSHJE_MATERI	GERMIM_MATE	BETON_MATER	BET_MATERIAL	ZHAVOR_MATERIAL	CAKULLIMADH_MATERIAL						
Dist.	[M2/M3]	Dist.	[M2/M3]	Dist.	[M2/M3]	Dist.	[M2/M3]	Dist.	[M2/M3]	Dist.	[M2/M3]	Dist.	[M2/M3]	Dist.
P1	0+000.00	0	0	2.536	0.225	0.449	0.45	0.675						
50	0	0	0	0	130.8	50	11.25	50	22.475	50	22.5	50	33.75	50
P2	0+050.00	0	0	2.696	0.225	0.45	0.45	0.675						
50	0	0	0	0	174.375	50	11.25	50	22.5	50	22.5	50	33.75	50
P3	0+100.00	0	0	4.279	0.225	0.45	0.45	0.675						
50	0	0	27.9	50	111.875	50	11.25	50	22.5	50	22.5	50	33.75	50
P4	0+150.00	0	1.116	0.196	0.225	0.45	0.45	0.675						
50	1.25	50	60.075	50	393.3	50	10.625	50	21.25	50	21.25	50	31.875	50
P5	0+200.00	0.05	1.287	15.536	0.2	0.4	0.4	0.6						
50	3.75	50	55.275	50	443.9	50	10	50	20	50	20	50	30	50
P6	0+250.00	0.1	0.924	2.22	0.2	0.4	0.4	0.6						
50	3.75	50	81.725	50	61.125	50	10	50	20	50	20	50	30	50
P7	0+300.00	0.05	2.345	0.225	0.2	0.4	0.4	0.6						
22.87	1.715	22.87	48.256	22.87	3.934	22.87	4.574	22.87	9.148	22.87	9.148	22.87	13.733	22.87
P8	0+322.87	0.1	1.875	0.119	0.2	0.4	0.4	0.601						
27.13	2.713	27.13	28.188	27.13	56.525	27.13	5.426	27.13	10.852	27.13	10.852	27.13	16.292	27.13
P9	0+350.00	0.1	0.203	4.048	0.2	0.4	0.4	0.6						
18.93	1.893	18.93	16.166	18.93	60.387	18.93	3.786	18.93	8.045	18.93	7.572	18.93	11.358	18.93
P10	0+368.93	0.1	1.505	2.332	0.2	0.45	0.4	0.6						
31.07	3.107	31.07	23.489	31.07	92.325	31.07	6.214	31.07	13.205	31.07	12.428	31.07	18.642	31.07
P11	0+400.00	0.1	0.007	3.611	0.2	0.4	0.4	0.6						
50	5	50	175.9	50	94.35	50	10	50	20	50	20	50	30	50
P12	0+450.00	0.1	7.029	0.163	0.2	0.4	0.4	0.6						
50	5	50	271.65	50	11.95	50	10	50	20	50	20	50	30	50
P13	0+500.00	0.1	3.837	0.315	0.2	0.4	0.4	0.6						
19.25	1.925	19.25	64.536	19.25	5.275	19.25	3.85	19.25	7.7	19.25	7.7	19.25	11.55	19.25
P14	0+519.25	0.1	2.868	0.233	0.2	0.4	0.4	0.6						
30.75	3.075	30.75	45.695	30.75	56.211	30.75	6.15	30.75	12.3	30.75	12.3	30.75	18.45	30.75
P15	0+550.00	0.1	0.104	3.423	0.2	0.4	0.4	0.6						
50	5	50	11.05	50	180.4	50	10	50	20	50	20	50	30	50
P16	0+600.00	0.1	0.338	3.793	0.2	0.4	0.4	0.6						
50	5	50	8.8	50	321.575	50	10	50	20	50	20	50	30	50
P17	0+650.00	0.1	0.014	9.07	0.2	0.4	0.4	0.6						
50	5	50	71.05	50	229.675	50	10	50	20	50	20	50	30	50
P18	0+700.00	0.1	2.828	0.117	0.2	0.4	0.4	0.6						
38.67	3.867	38.67	54.679	38.67	44.47	38.67	7.734	38.67	15.468	38.67	15.468	38.67	23.202	38.67
P19	0+738.67	0.1	0	2.183	0.2	0.4	0.4	0.6						
11.33	1.133	11.33	0.045	11.33	23.572	11.33	2.26	11.33	4.526	11.33	4.532	11.33	6.798	11.33
P20	0+750.00	0.1	0.008	1.978	0.199	0.399	0.4	0.6						
Sume:		53.178	1.044.479	2.496.023	154.369	309.969	308.75	463.15						
		STABILIZANT_	MBUSHJE_MATER	GERMIM_MAT	BETON_MATE	BET_MATERIAL	ZHAVOR_MATERIAL	CAKULLIMADH_MATERIAL						
		[M2/M3]	[M2/M3]	[M2/M3]	[M2/M3]	[M2/M3]	[M2/M3]	[M2/M3]						

HARTOI

ING. ARIAN BAKU

ING. MAKSIM GEGA