



MIRATOHËT
DEITAN DE LI
KRYETAR

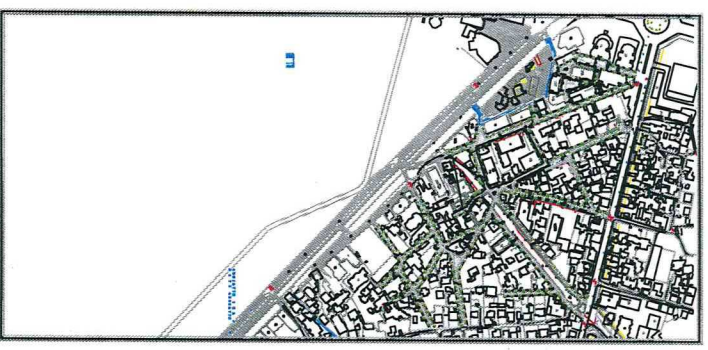



PROJEKT: Rikualifikimi i bllokut të banesave kufizuar nga rrugët
"Bulevardi Cameria", rruga "Pelivan Leskaj", Bulevardi "Pavarësia", rruga
"Kujtim Beqiri-Pirro Sava" (VAZHDIM PUNIMESH FAZA E 2-te)

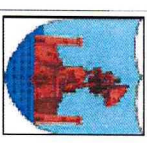

BASHKIA VLORE

DREJTORIA E
PLANIFIKIMIT DHE
KONTROLLIT TE
ZHVILLIMIT

[Handwritten signature]

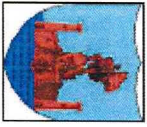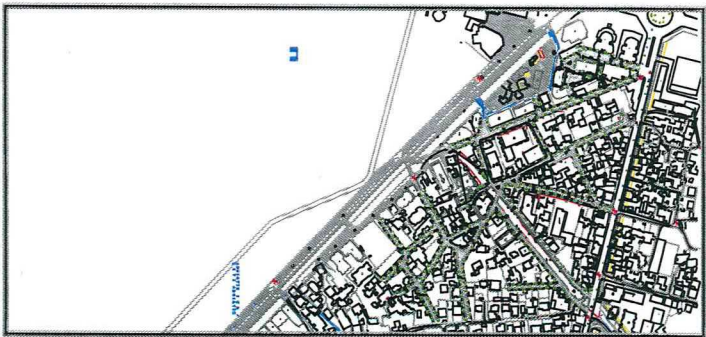

BASHKIA VLORE



DREJTORIA E
PLANIFIKIMIT DHE
KONTROLLIT TE
ZHVILLIMIT

[Signature]

PROJEKT: Rikualifikimi i bllokut të banesave kufizuar nga rrugët "Bulevardi Cameria", rruga "Pelivan Leskaj", Bulevardi "Pavarësia", rruga "Kujtim Beqiri-Pirro Sava" (VAZHDIM PUNIMESH FAZA E 2-të)

PLANIMETRI E PERGJITHSHME E RILEVIMIT

VLORE 2018

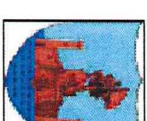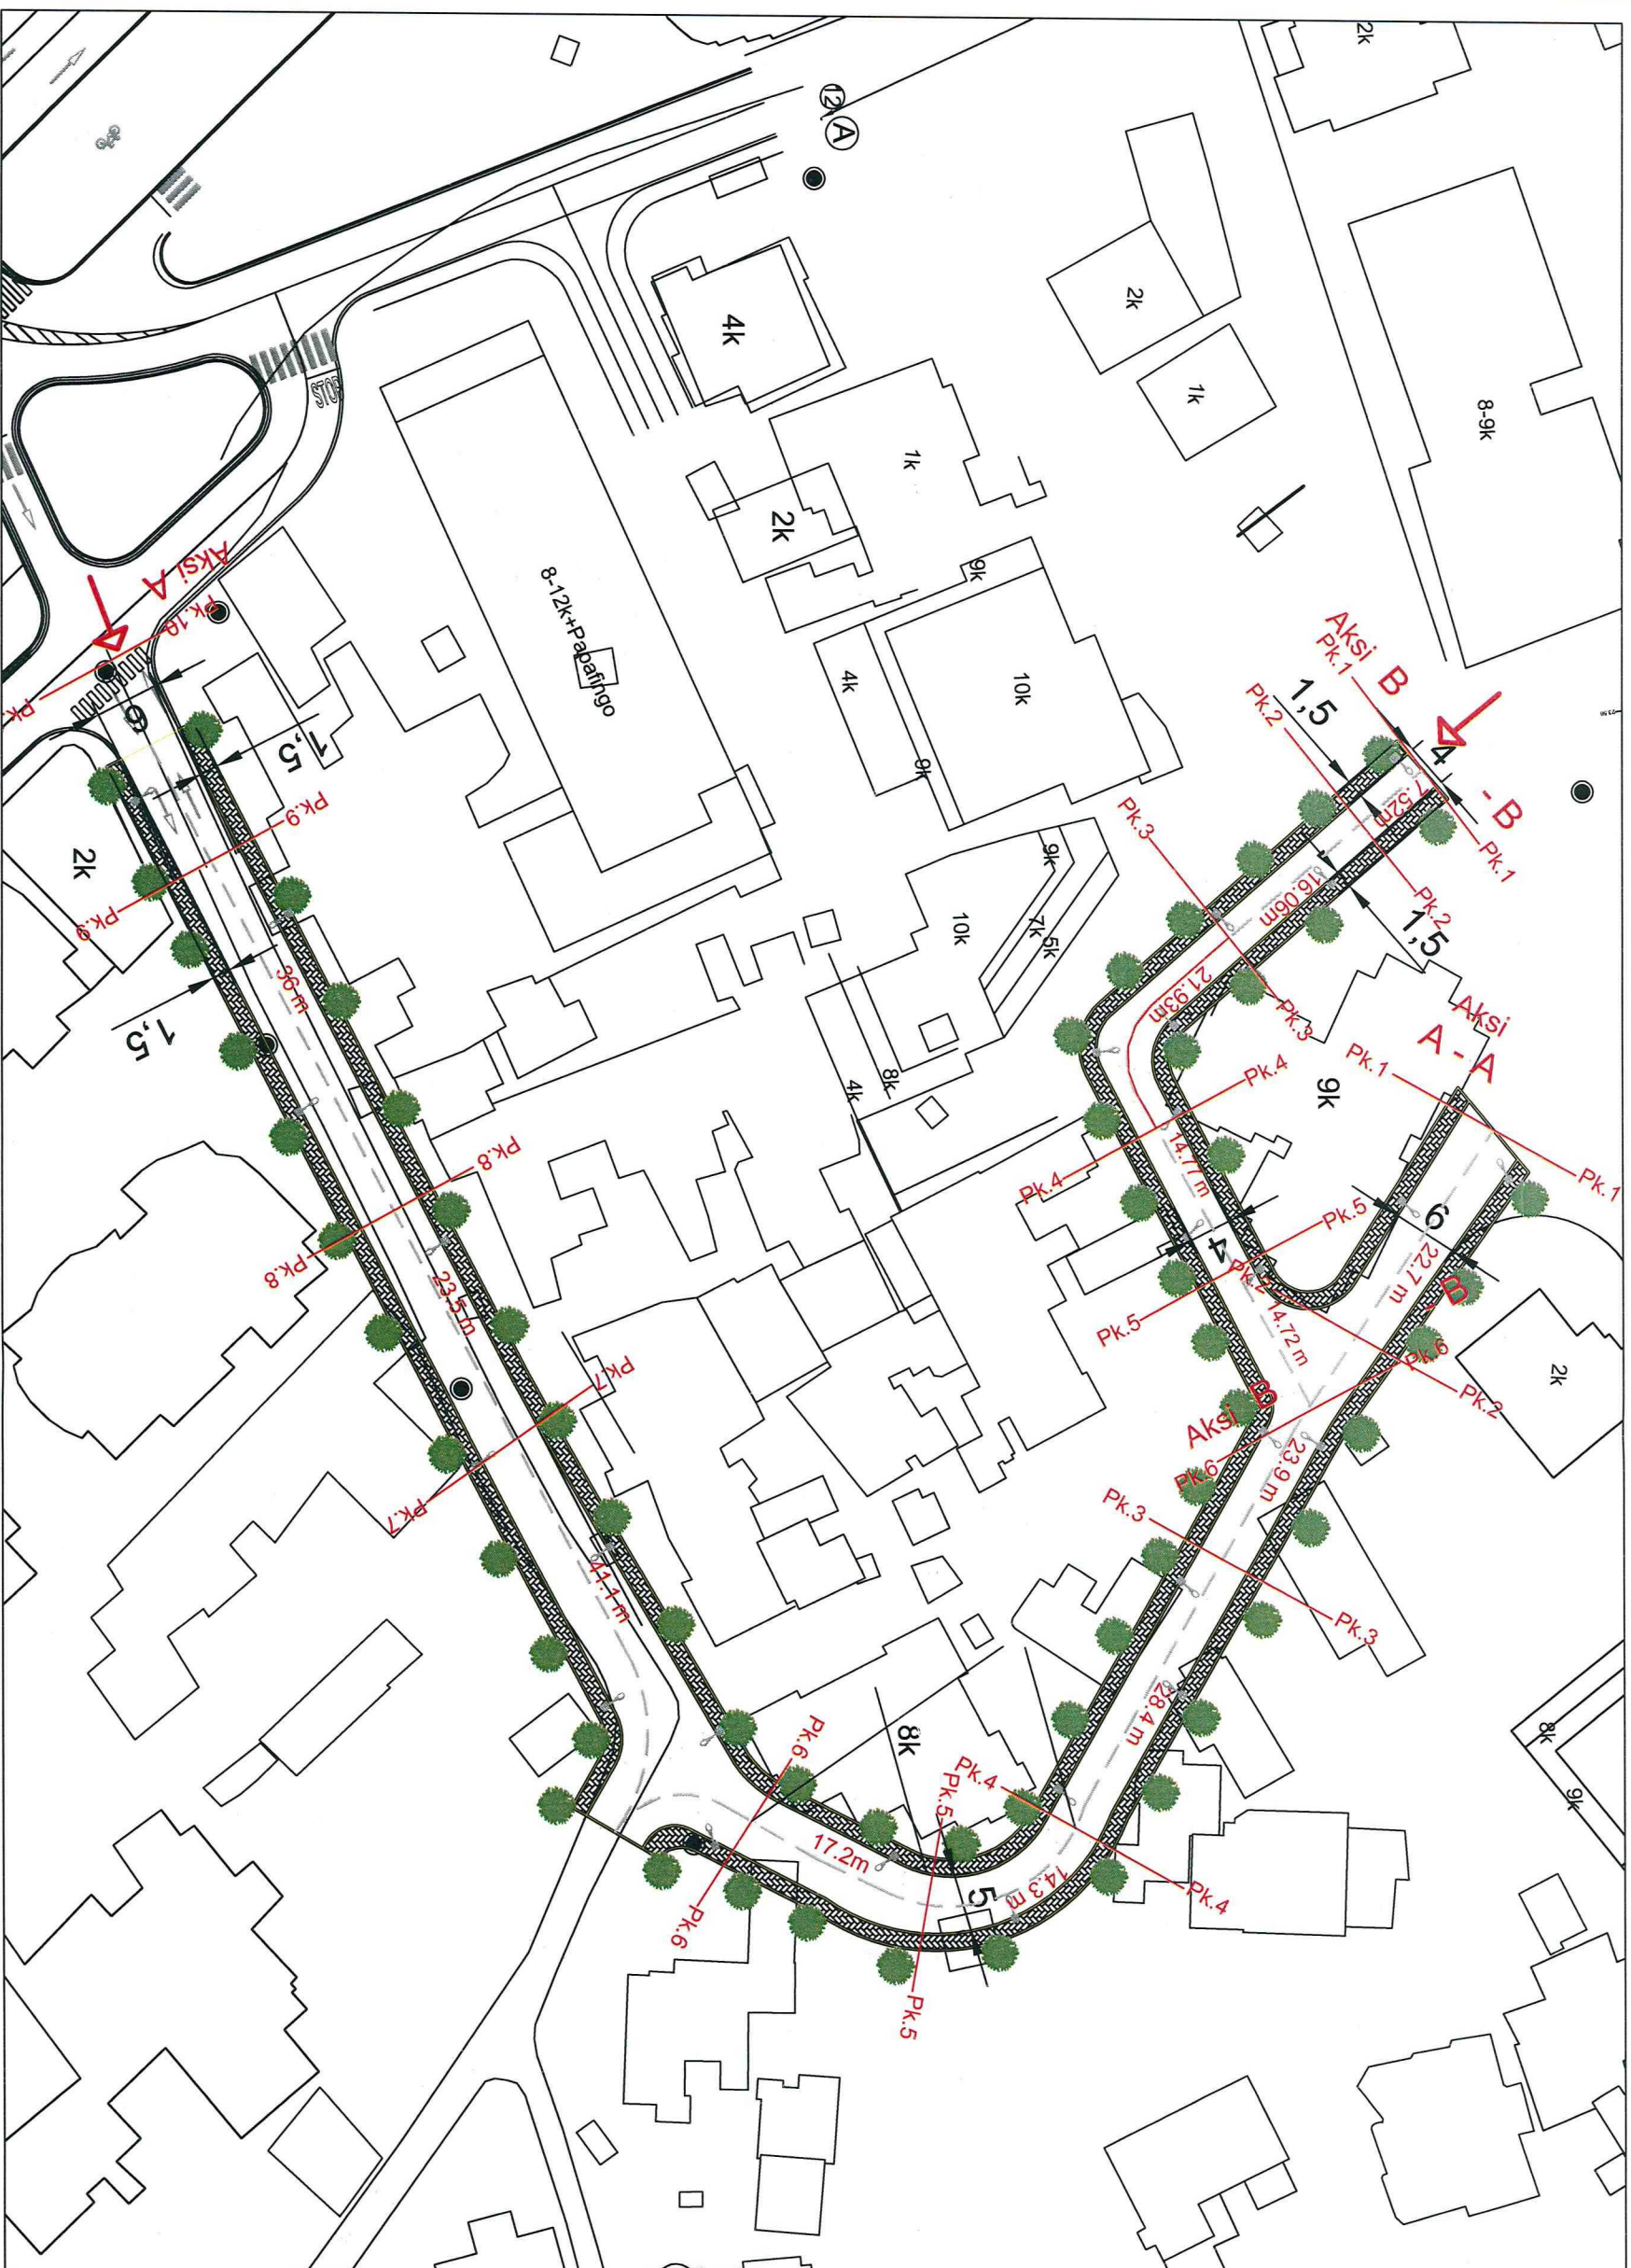




BASHKIA VLORE

DREJTORIA E
PLANIFIKIMIT DHE
KONTROLLIT TE
ZHVILLIMIT

PROJEKT: Rikualifikimi i bllokut të banesave kufizuar nga rrugët "Bulevardi Cameria", rruga "Pelivan Leskaj", Bulevardi "Pavarësia",

rruga "Kujtim Begiri-Pirro Sava" (VAZHDIM PUNIMESH FAZA E 2-të)

PLANIMETRI E RRUGES

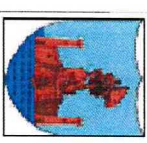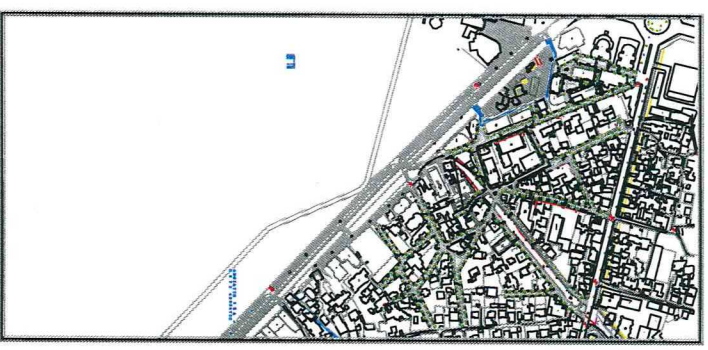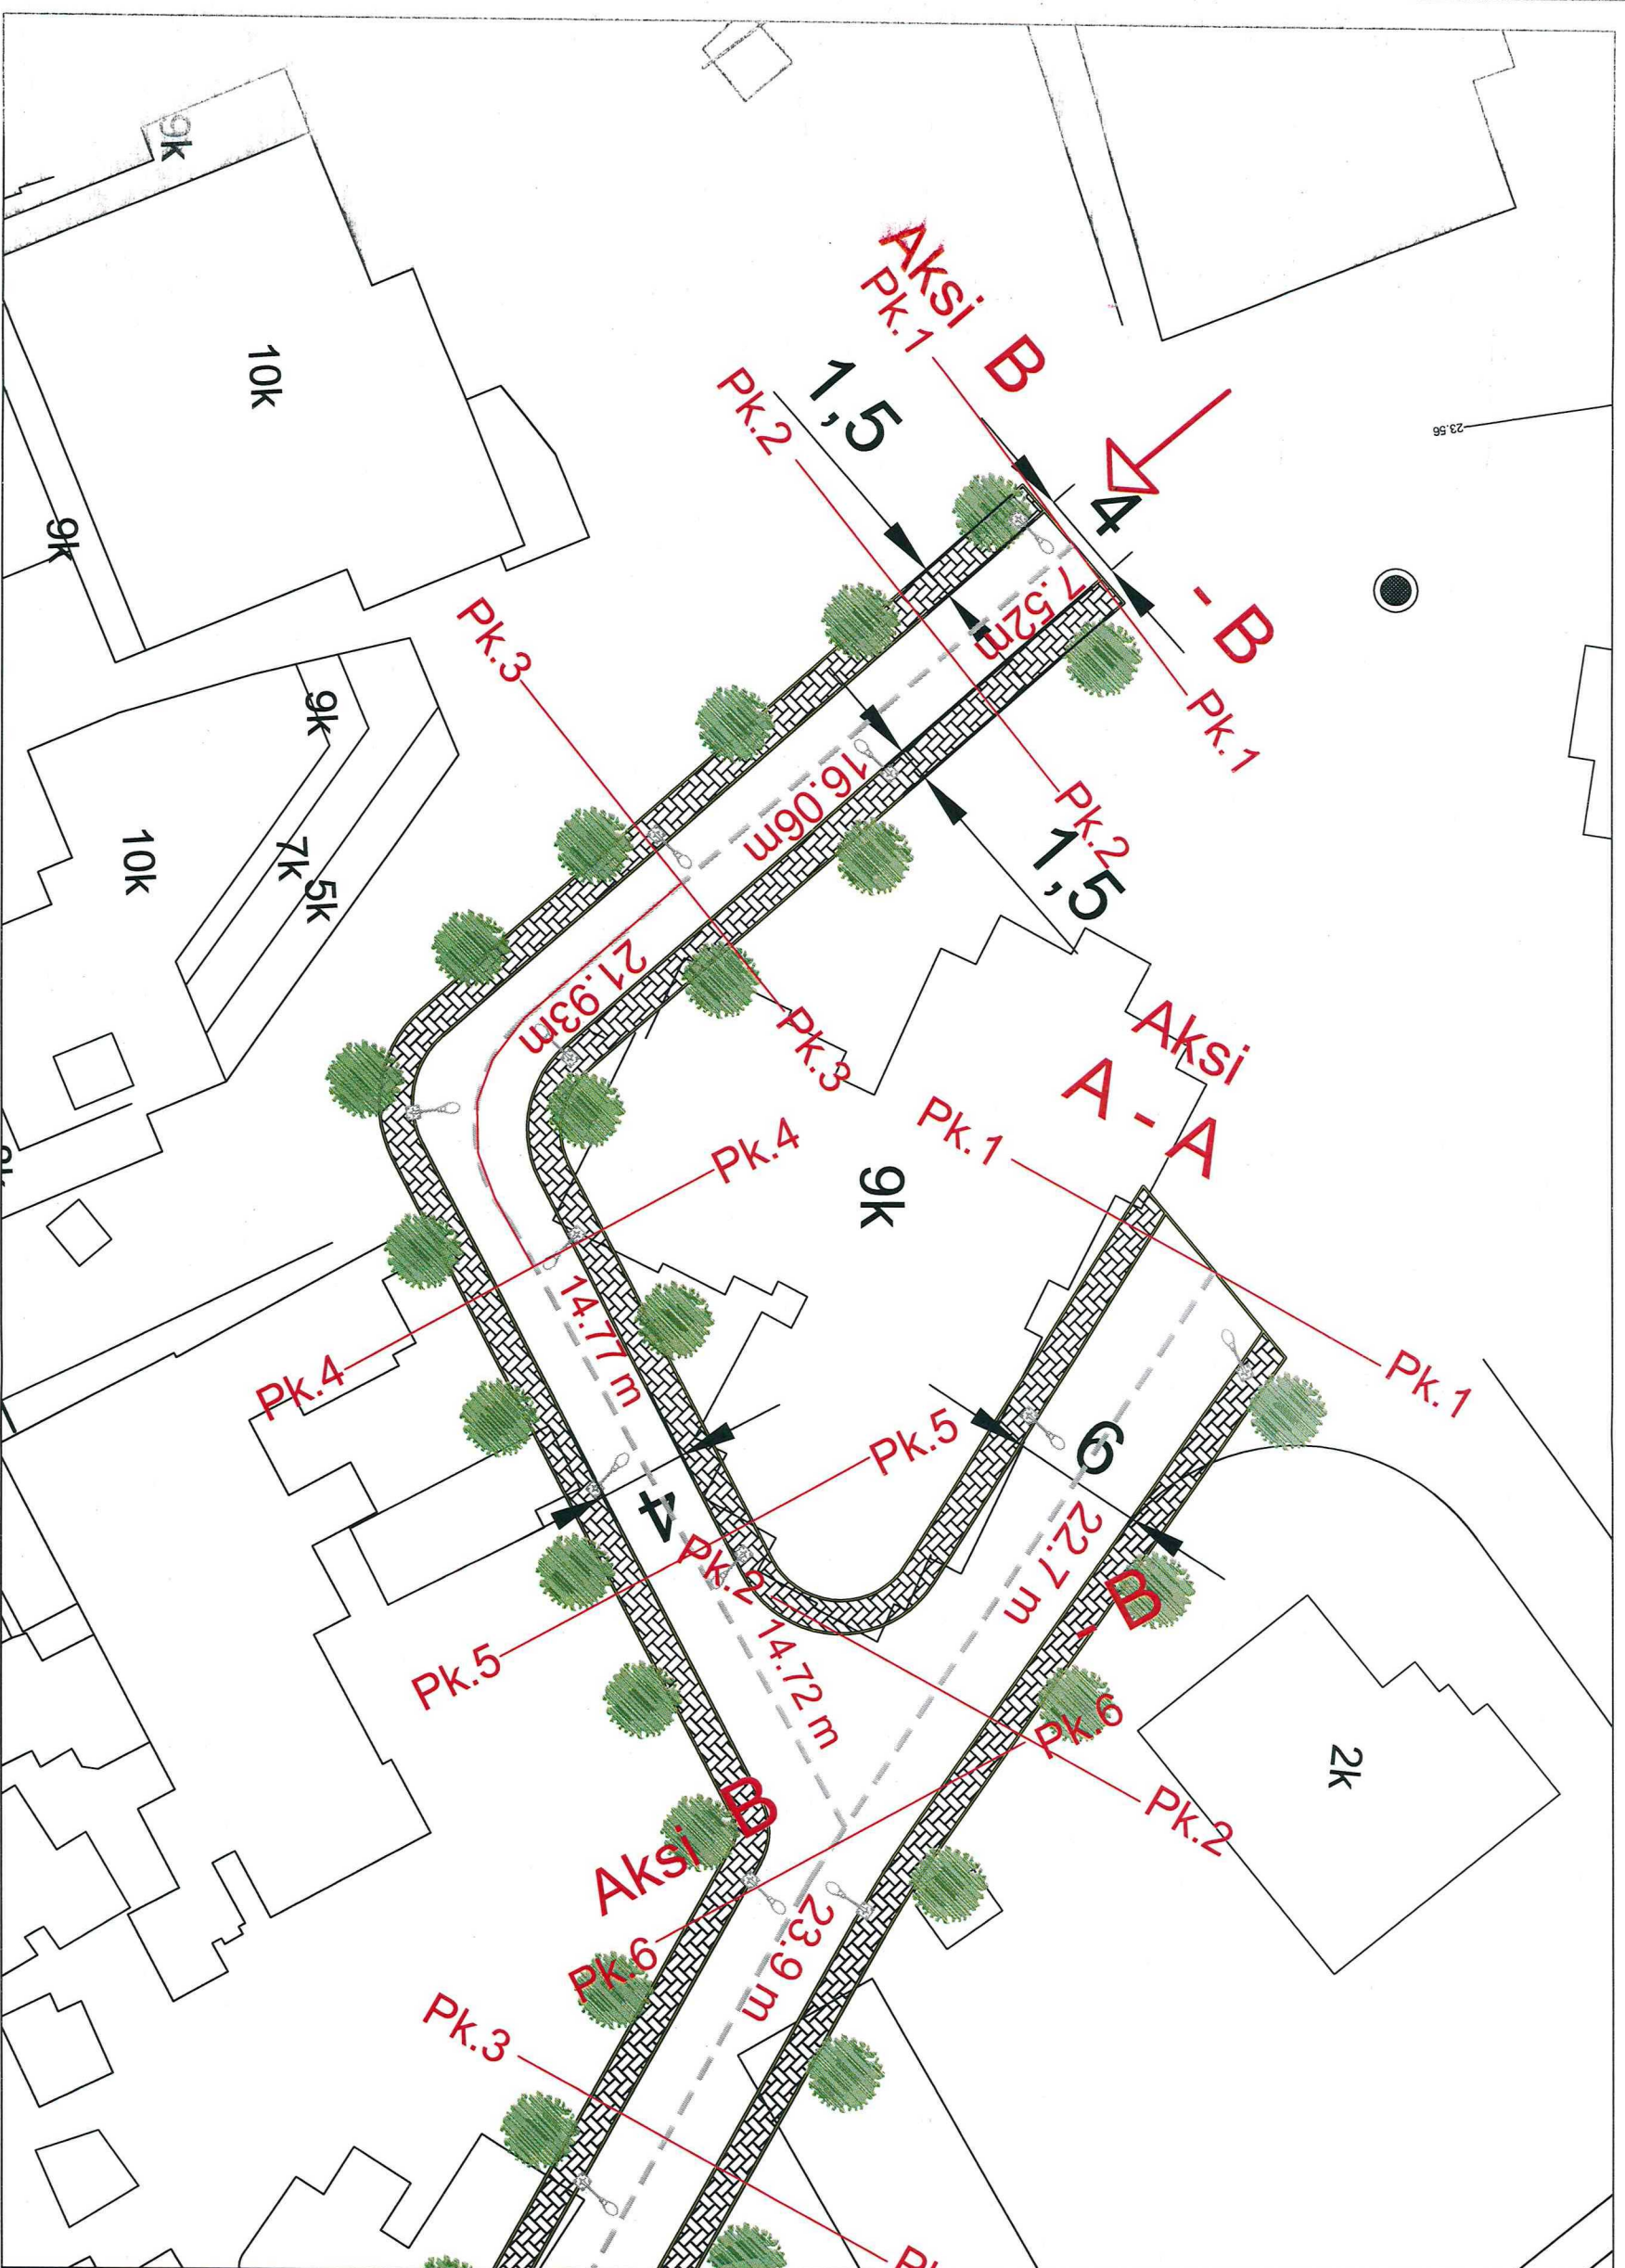

BASHKIA VLORE

DREJTORIA E
PLANIFIKIMIT DHE
KONTROLLIT TE
ZHVILLIMIT

PROJEKT: Rikualifikimi i bllokut të banesave kufizuar nga rrugët "Bulevardi Cameria", rruga "Pelivan Leskaj", Bulevardi "Pavarësia", rruga "Kujtim Begiri-Pirro Sava" (VAZHDIM PUNIMESH FAZA E 2-te)



19	Kosova (te dy anet)		PO	8 - 20	197	65	158
20	Para Bar "Piazza"	PO		8 - 20	42	80	34
21	Murat Terbaci		PO	8 - 20	139	60	84
21	Murat Terbaci-Rrapi	PO		8 - 20	46	60	28
22	Kompleksi Kristal - H. New York	PO		8 - 20	63	60	38
23	Perlat Rexhepi	PO		8 - 16	39	70	28
24	Transballkanike		PO	8 - 20	595	20	119
	SHUMA				2938		1624

Ne total jane nxjrrë 1624 vende parkimi, te cilat do te jene objekt i analizes financiare per te nxjerre te ardhurat dhe kostot e ketij sherbimi. Per secilen rruge jane percaktuar se ku duhet të jenë parkimet, numri i vendeve te parkimit qe do te jene ne funksion te ketij sherbimi. Gjate kryerjes se kettij studimi eshte patur ne konsiderate që banorët që përdorin mjete rrugore për afat të gjatë (vetjake, në përdorim ose me qira) duhet të kenë akses në një hapësirë parkimi e cila ndodhet në një distancë të përshtatshme nga zona e tyre e banimit. Ne rast se do te shqyrtohet tabela e rrugeve, konstatohet lehtesisht se ne varesi te karakterstikave te rruges, gjereses se saj, dendesise se banoreve jane percaktuar krahët e parkimit, oraret kur mund te lejohet parkimi me pagese, koficienti i shfrytezimit te tyre etj.

Nese do te kryejme nje veshtrim krahasues Bulevardi Ismail Qemali qe eshte edhe bulevardi kryesor i qytetit te Vlores, ka nje gjeresi te madhe dhe me dy korsi ne secilin krah levizjeje, me parkim te lejuar ne te dy krahët dhe me akses ne shume prej rrugeve sekondare apo blloqeve te banimit ne qytet. Ky bulevard per shkak te ketyre karakteristikave eshte menduar te lejohet parkimi ne te dy krahët, ne nje orar 8-20, me nje koeficient shfrytezimi rreth 80% , nderkohe ekzistojne edhe rruge tjera qe nuk kane akses te cilat jane menduar me nje krah dhe me nje orar me te reduktuar te sherbimit me pagese, pra eshte menduar te aplikohet orari 8-16, me qellim per te lejuar banoret e zones qe pas kthimit nga puna, apo anagazhimit te perditshem te kene mundesi te parkojne prane banesave te tyre. Disa prej rrugeve objekt i ketij studimi lejojne akses ne blloqe banimi te rikonstruktuar, cka i jep mundesi banoreve te parkojne brenda lagjeve. Ne keto kushte po sjellim ne vemendje disa prej rrugeve si Gjergj Arianiti, Vledin Kollozi, Riza Salati etj.





(Prane tregut qendror ne kohen e pikut, mjete te parkuara ne kthese, mjete te parkuara ne kundershtrim me tabelen, pamje nga Rruga Demokracia)

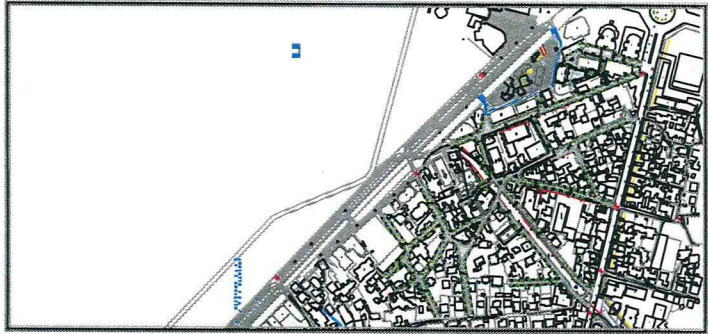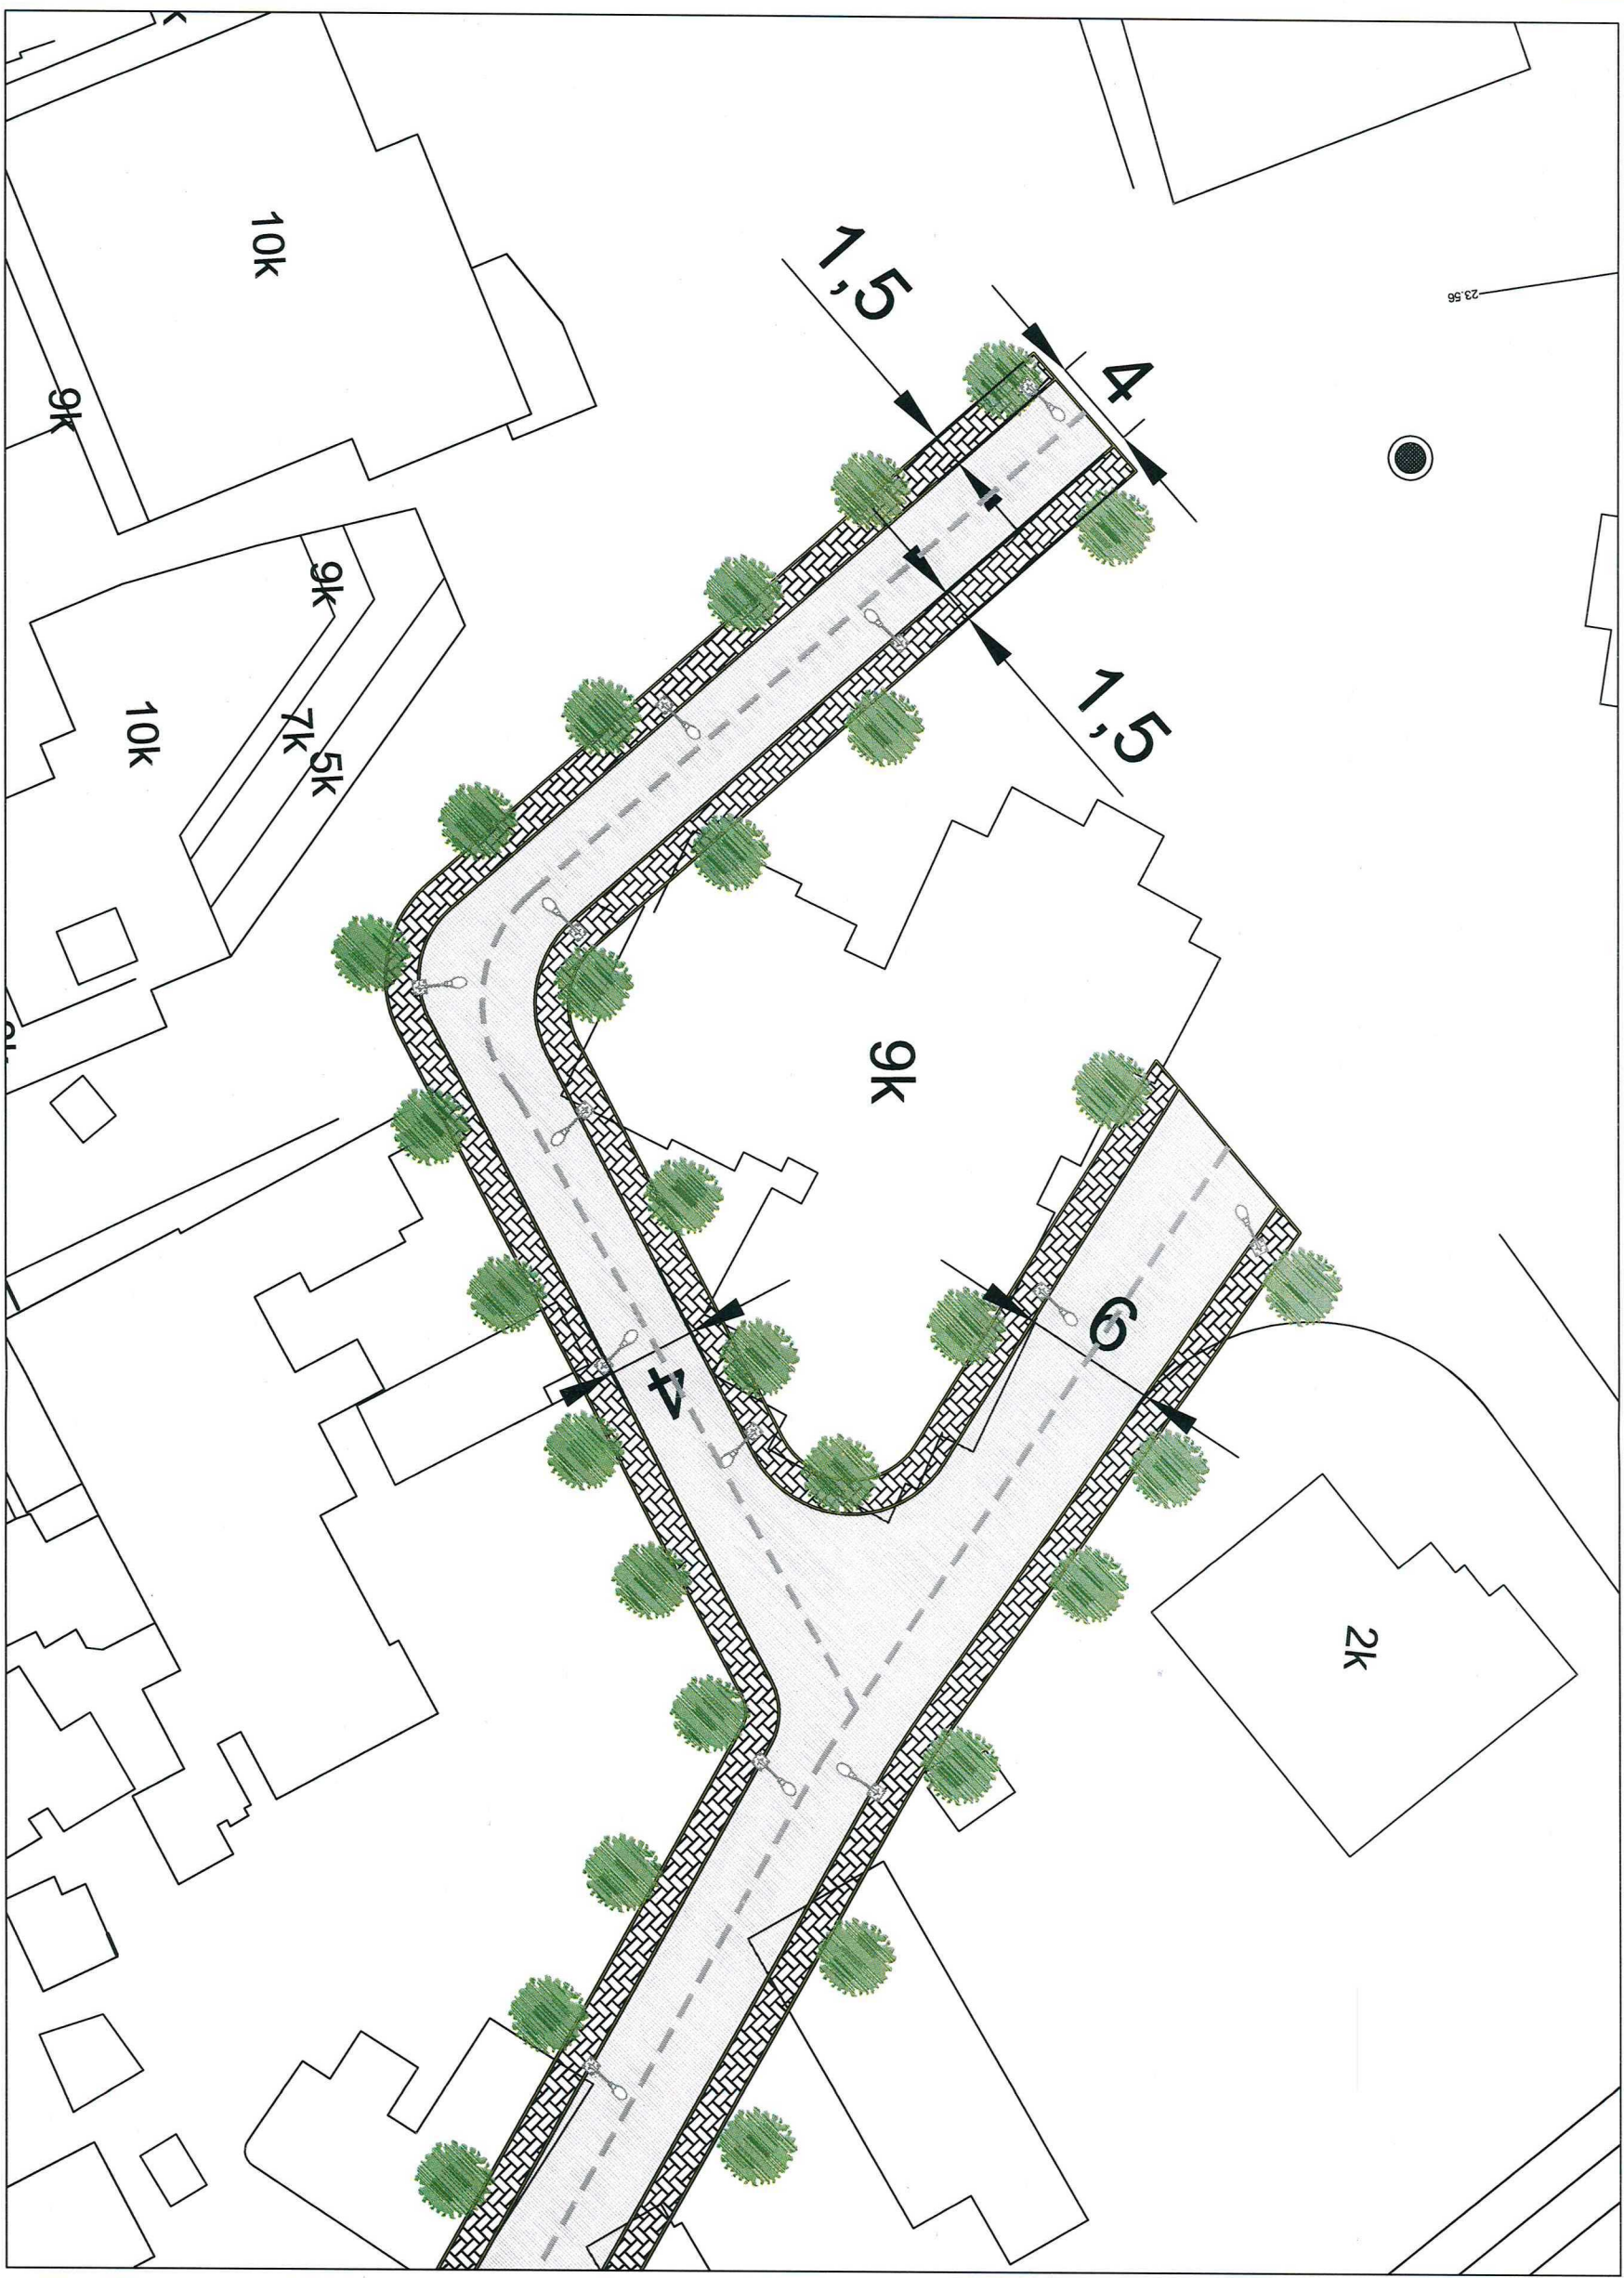

BASHKIA VLORE

DREJTORIA E
PLANIFIKIMIT DHE
KONTROLLIT TE
ZHVILLIMIT

PROJEKT : Rikualifikimi i bllokut të banesave kufizuar nga rrugët "Bulevardi Cameria", rruga "Pelivan Leskaj", Bulevardi "Pavarësia", rruga "Kujtim Beqiri-Pirro Sava" (VAZHDIM PUNIMESH FAZA E 2-te)

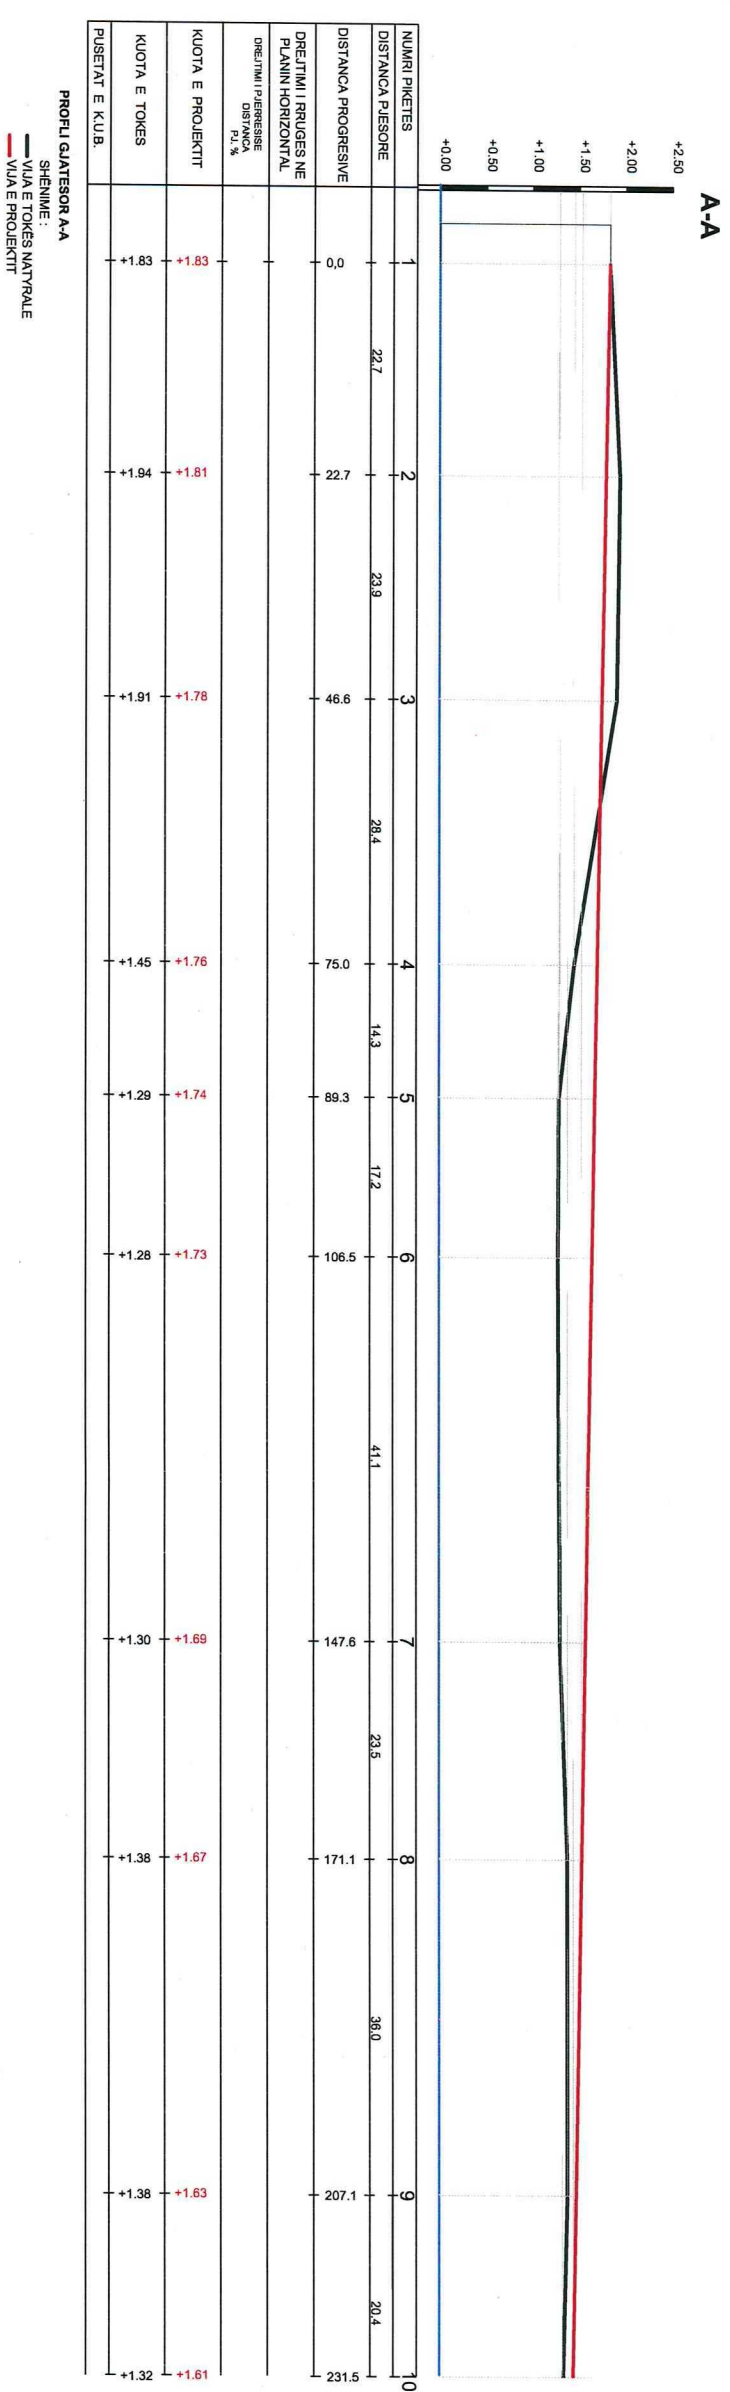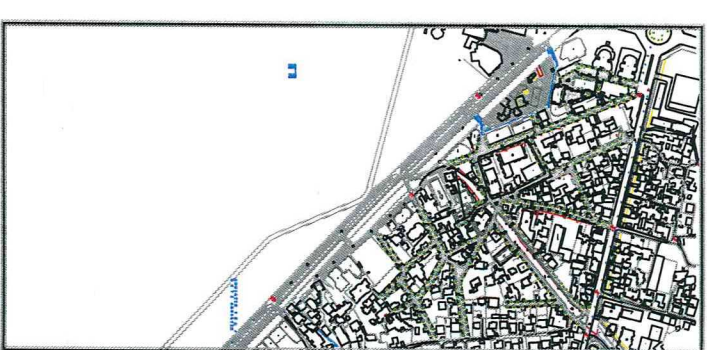

PROJEKT: Rikualifikimi i bllokut të banesave kufizuar nga rrugët "Bulevardi Cameria", rruga "Pelivan Leskaj", Bulevardi "Pavarësia", rruga "Kujtim Begiri-Pirro Sava" (VAZHDIM PUNIMESH FAZA E 2-te)




BASHKIA VLORE

DREJTORIA E
PLANIFIKIMIT DHE
KONTROLLIT TE
ZHVILLIMIT

VLORE 2018



B-B

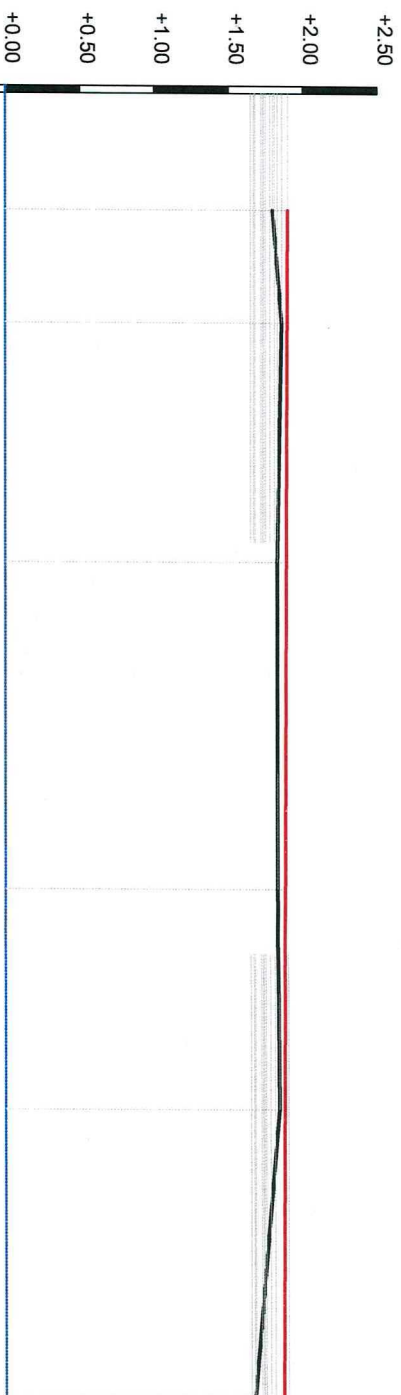

NUMRI PIKETES	1	2	3	4	5	6
DISTANCA PJESORE	7.52	16.06	21.93	14.77	14.72	
DISTANCA PROGRESIVE	0,0	7.52	23.58	45.51	60.28	75
DREJTIMI I RRUGES NE PLANIN HORIZONTAL						
DREJTIMI I PIERRESISE DISTANCA P.L. %						
KUOTA E PROJEKTTIT	+1.900	+1.897	+1.891	+1.882	+1.876	+1.868
KUOTA E TOKES	+2.29	+1.98	+1.83	+1.83	+1.84	+1.85
PUSETAT E K.U.B.						

PROFILI GJATESOR B-B

SHËNIME :
— VJEA E TOKËS NATYRALE
— VJEA E PROJEKTTIT

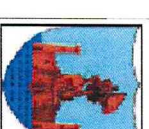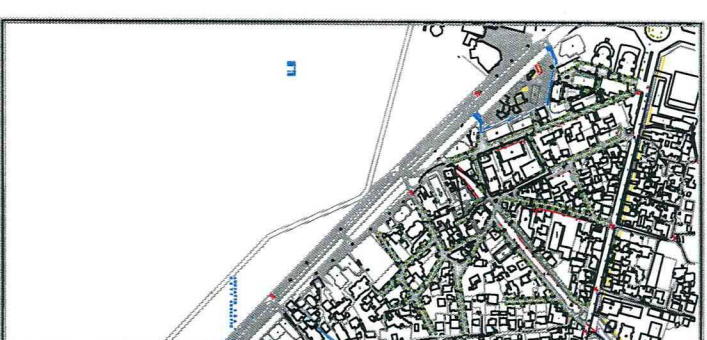




BASHKIA VLORE

DREJTORIA E
PLANIFIKIMIT DHE
KONTROLLIT TE
ZHVILLIMIT

[Signature]

PROJEKT : Rikualifikimi i bllokut të banesave kufizuar nga rrugët "Bulevardi Cameria", rruga "Pelivan Leskaj", Bulevardi "Pavarësia", rruga "Kujtim Begiri-Pirro Sava" (**VAZHDIM PUNIMESH FAZA E 2-te**)

VLORE 2018

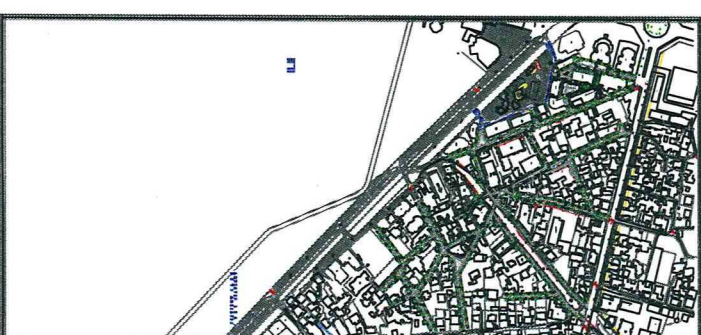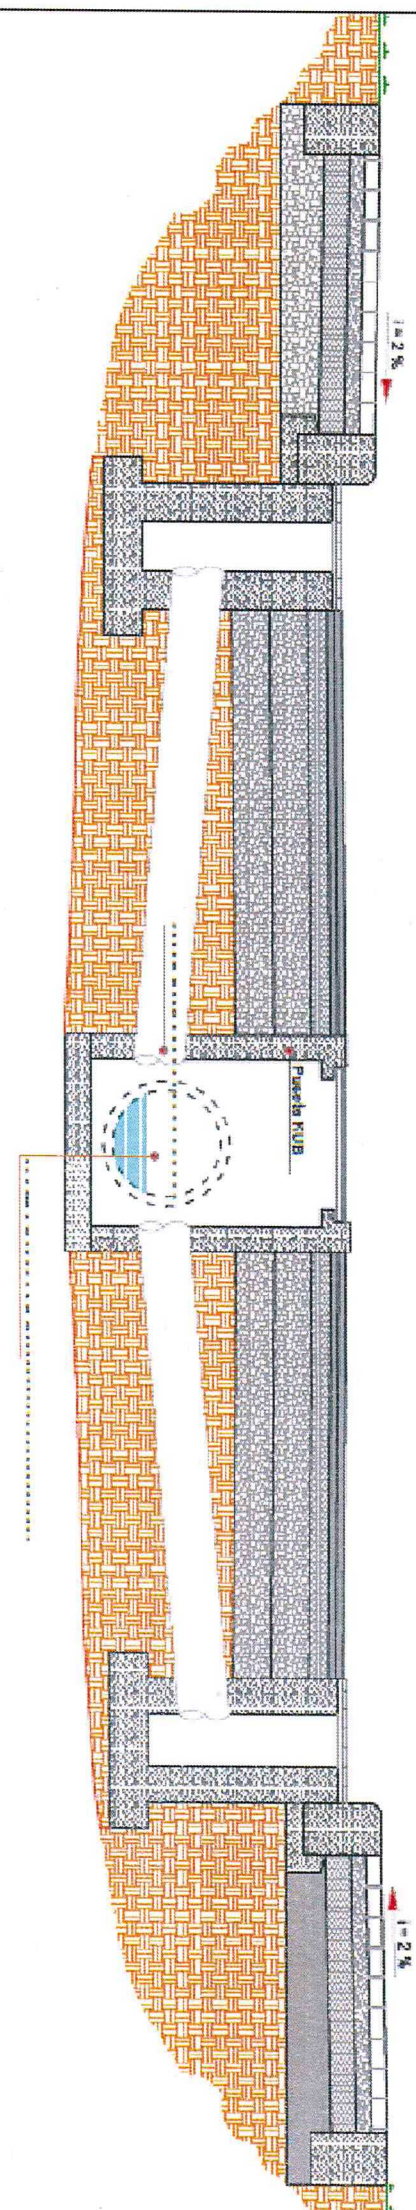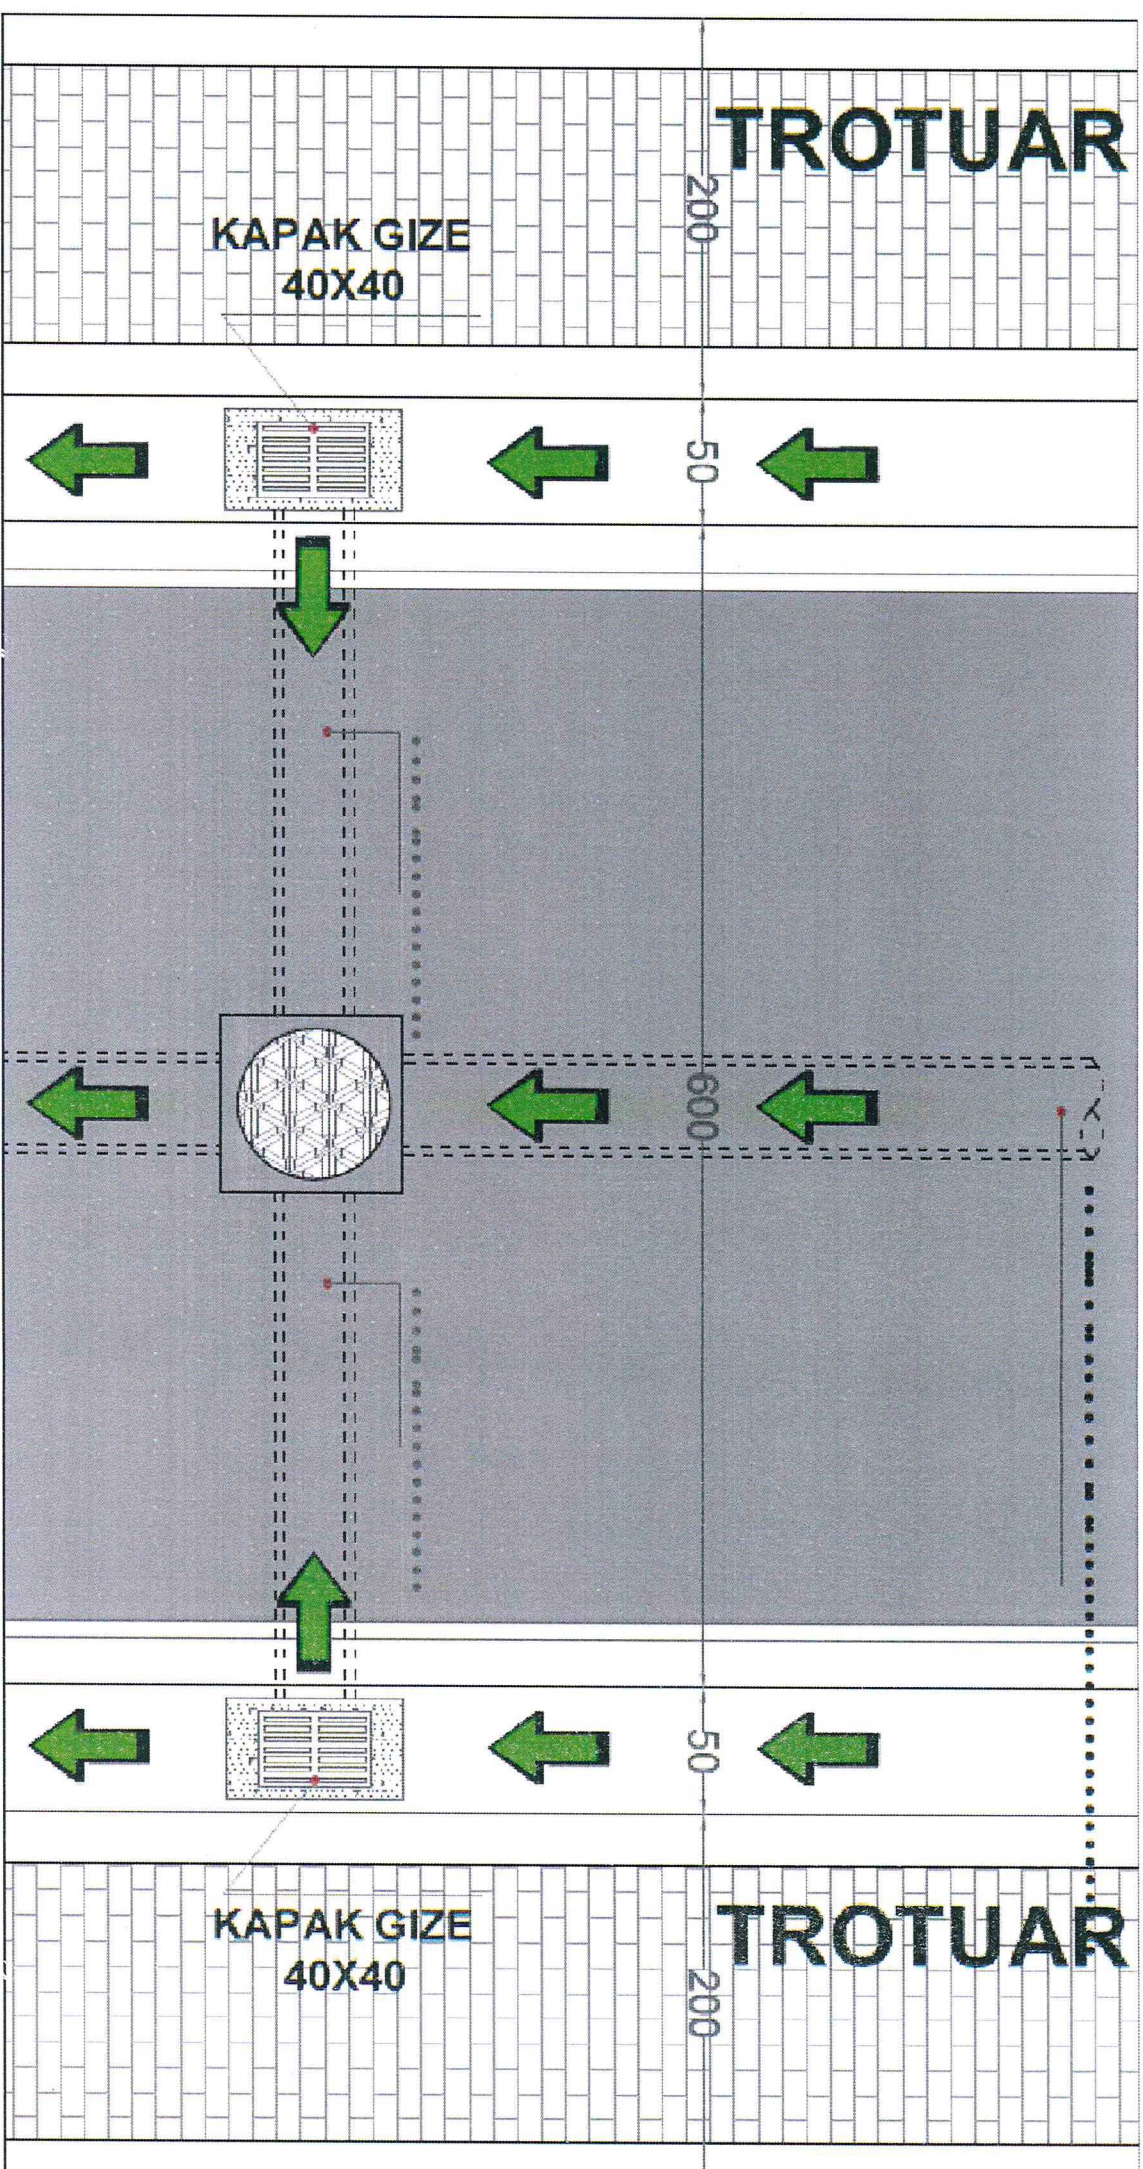

BASHKIA VLORE



DREJTORIA E
PLANIFIKIMIT DHE
KONTROLLIT TE
ZHVILLIMIT

VLORE 2018


09

PLANIMETRI DHE SEKSION TIP I SEG. A -A

PROJEKT: Rikualifikimi i bllokut të banesave kufizuar nga rrugët "Bulevardi Cameria", rruga "Pelivan Leskaj", Bulevardi "Pavarësia", rruga "Kujtim Begiri-Pirro Sava" (VAZHIDIMI)

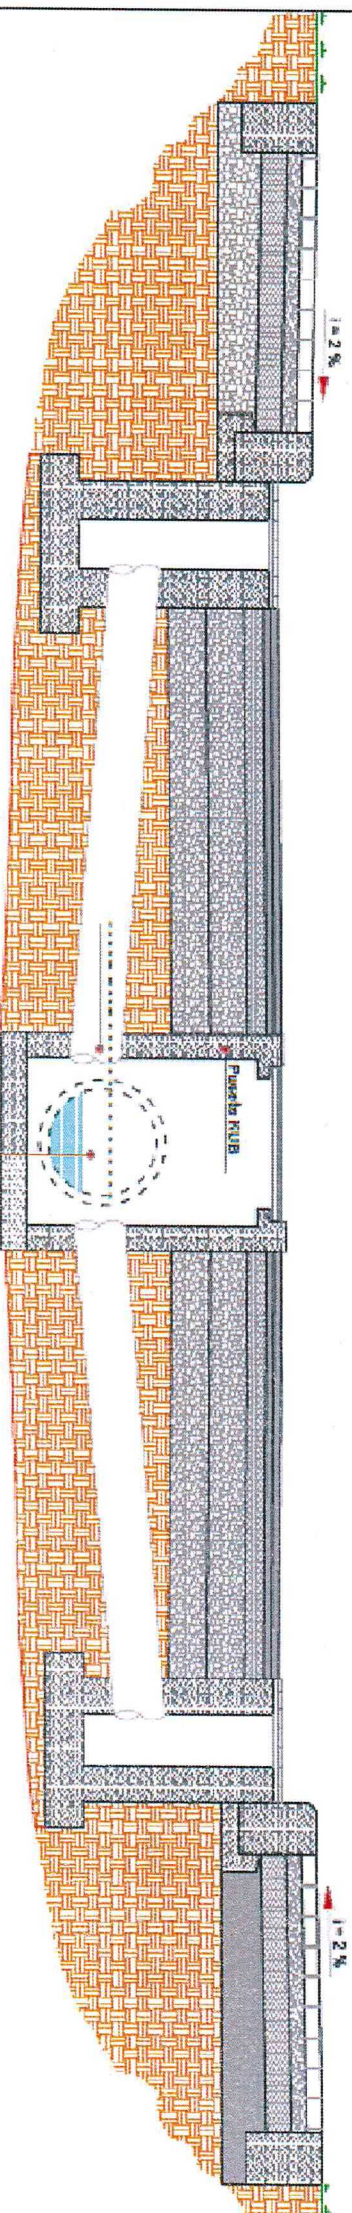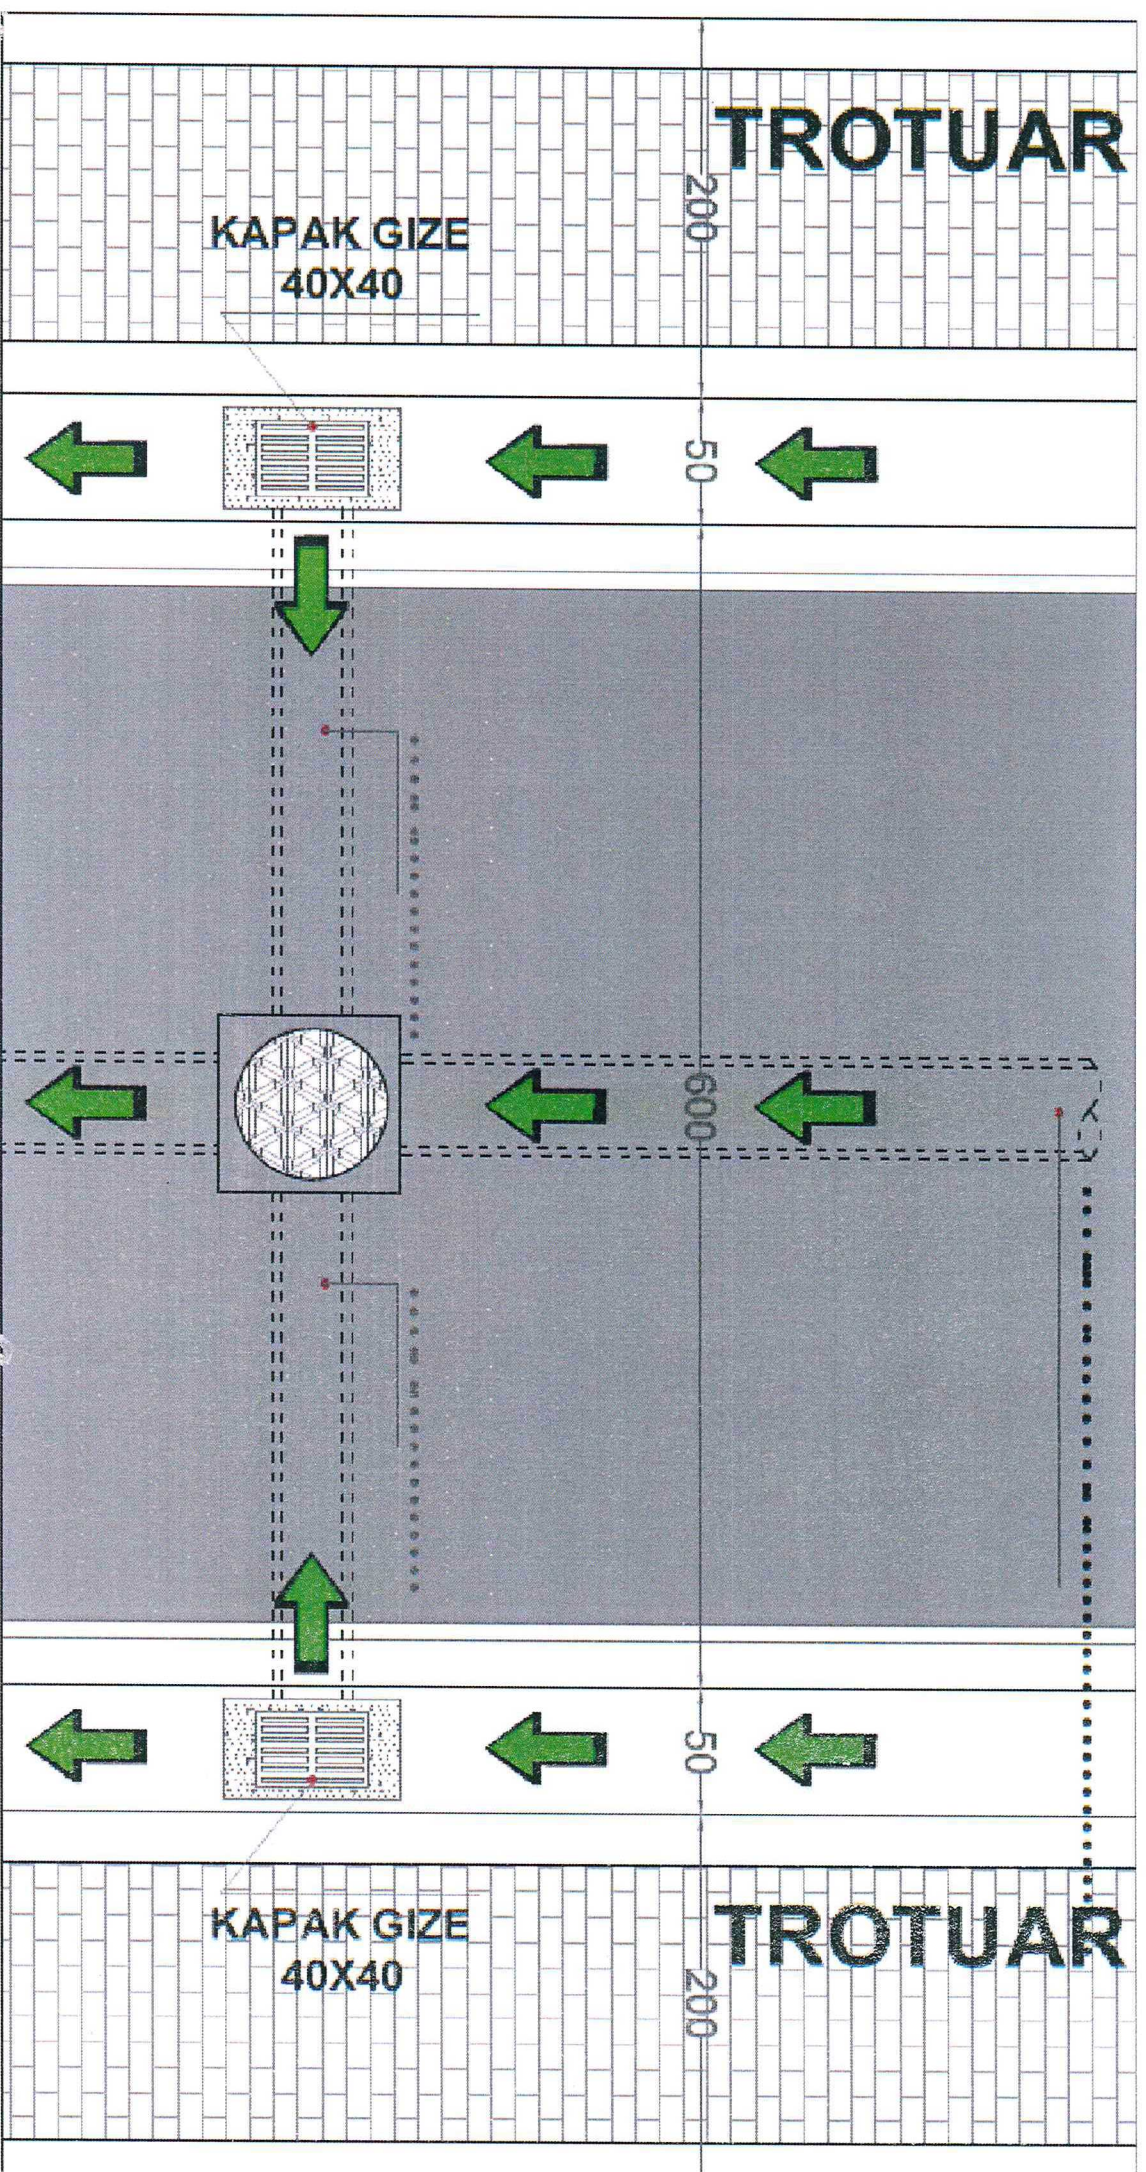

PROJEKT: Rikualifikimi i bllokut të banesave kufizuar nga rrugët "Bulevardi Cameria", rruga "Pelivan Leskaj", Bulevardi "Pavarësia", rruga "Kujtim Begiri-Pirro Sava" (VAZHDIMI)


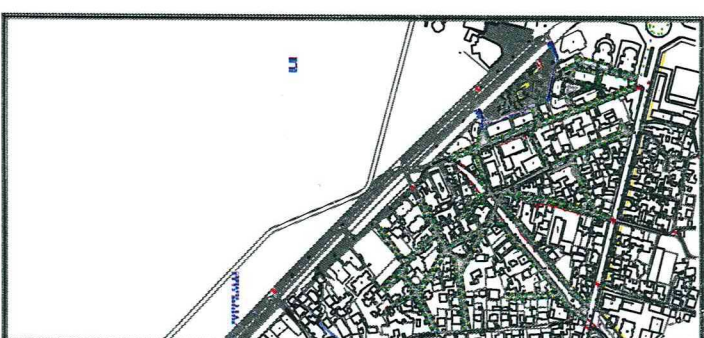


BASHKIA VLORE


DREJTORIA E
PLANIFIKIMIT DHE
KONTROLLIT TE
ZHVILLIMIT

VLORE 2018

Seksion Tip 1-1

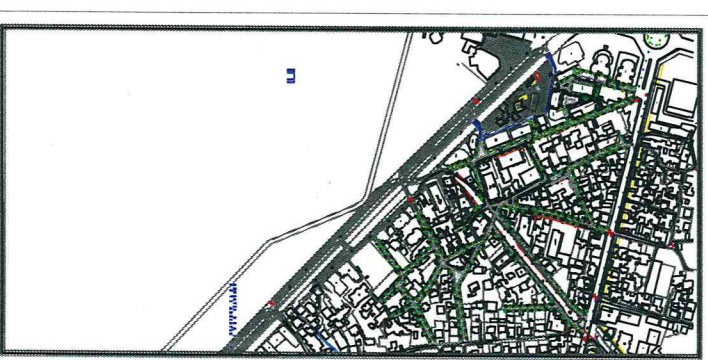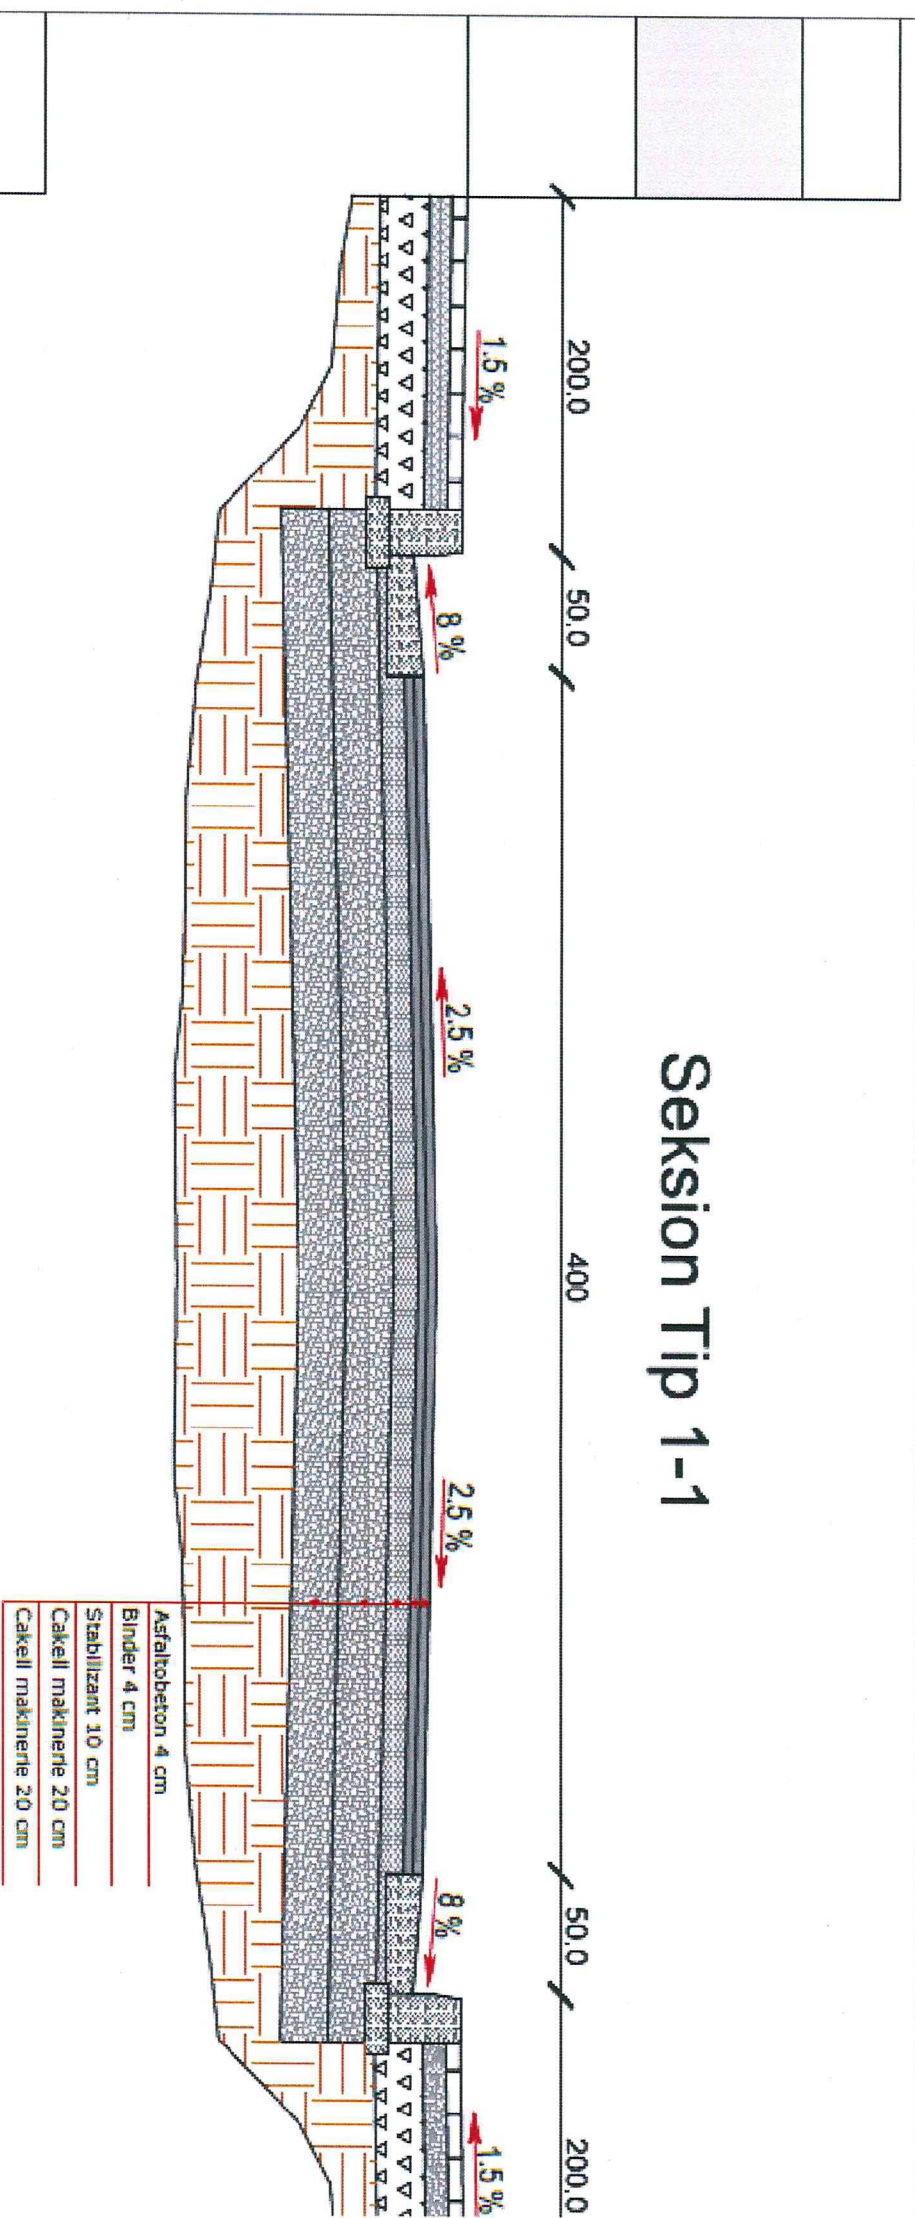

Seksion Tip 2-2

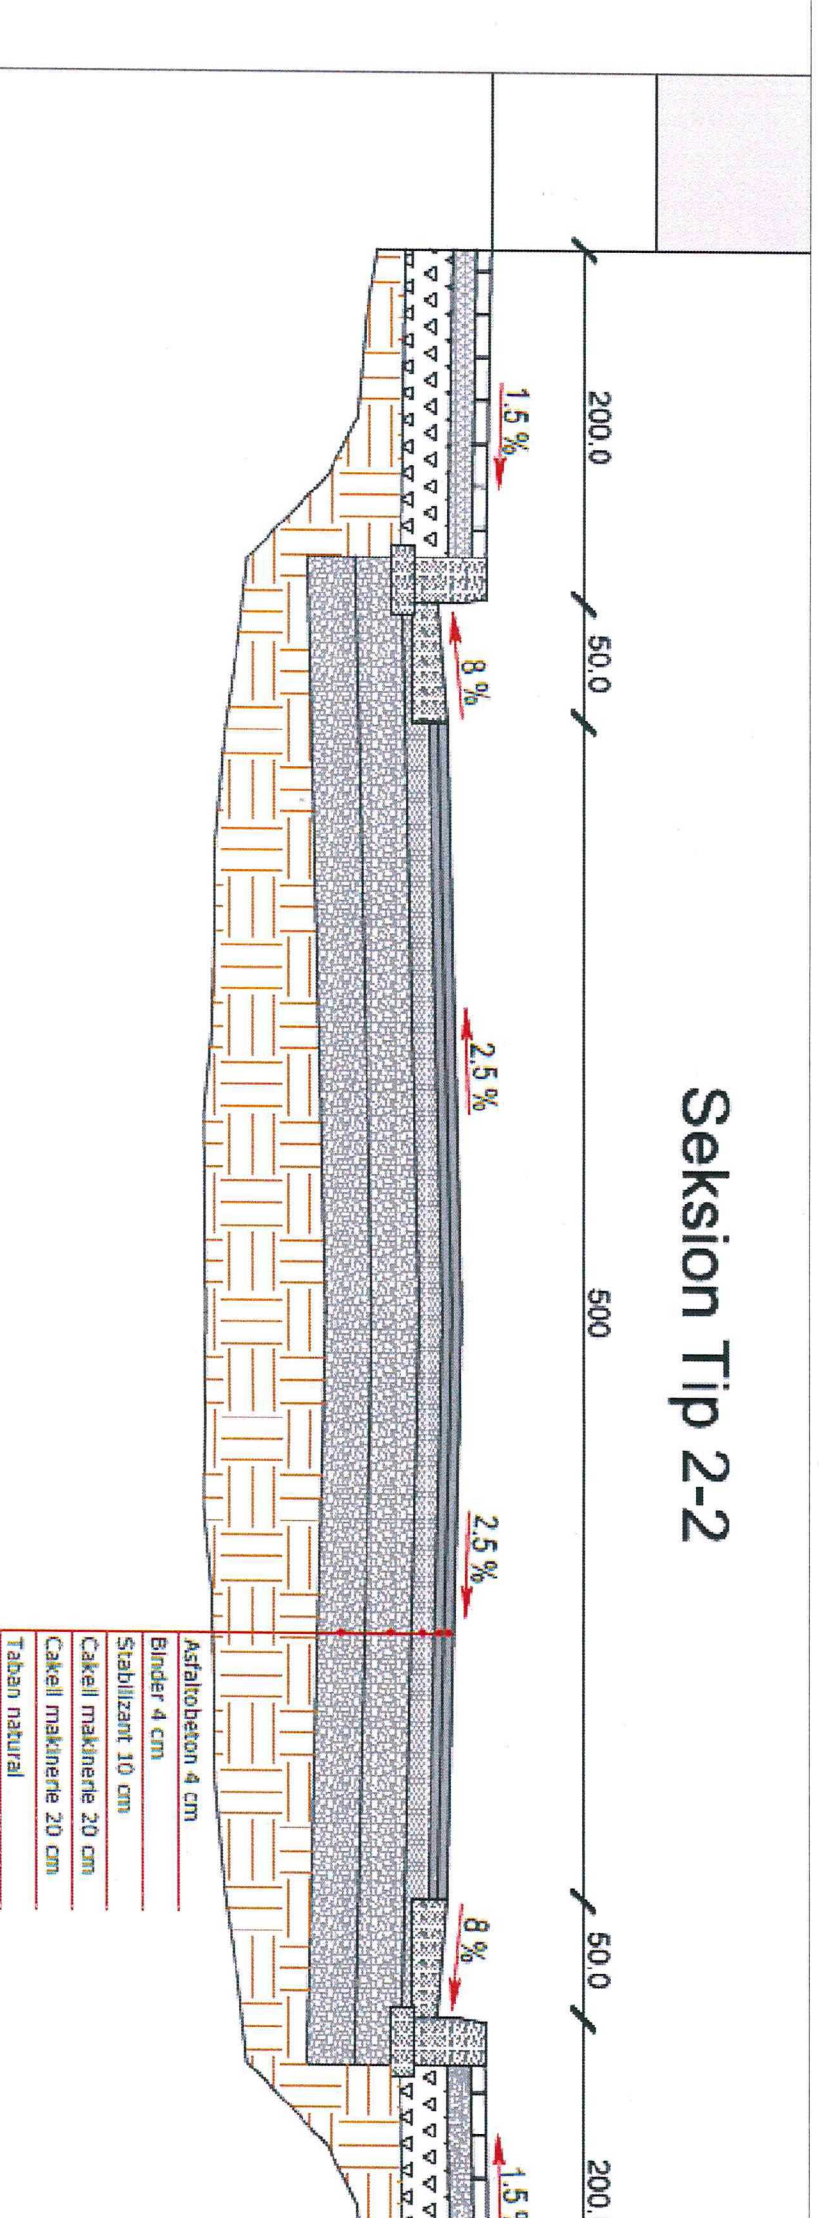

BASHKIA VLORE



DREJTORIA E
PLANIFIKIMIT DHE
KONTROLLIT TE
ZHVILLIMIT

PROJEKT: Rikualifikimi i bllokut të banesave kufizuar nga rrugët "Bulevardi Cameria", rruga "Pelivan Leskaj", Bulevardi "Pavarësia", rruga "Kujtim Begiri-Pirro Sava" (VAZHDIMI)

VLORE 2018

SEKSIONE TIP I SEG. A -A DHE B -B

SEKSIONI TIP C - C

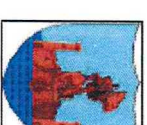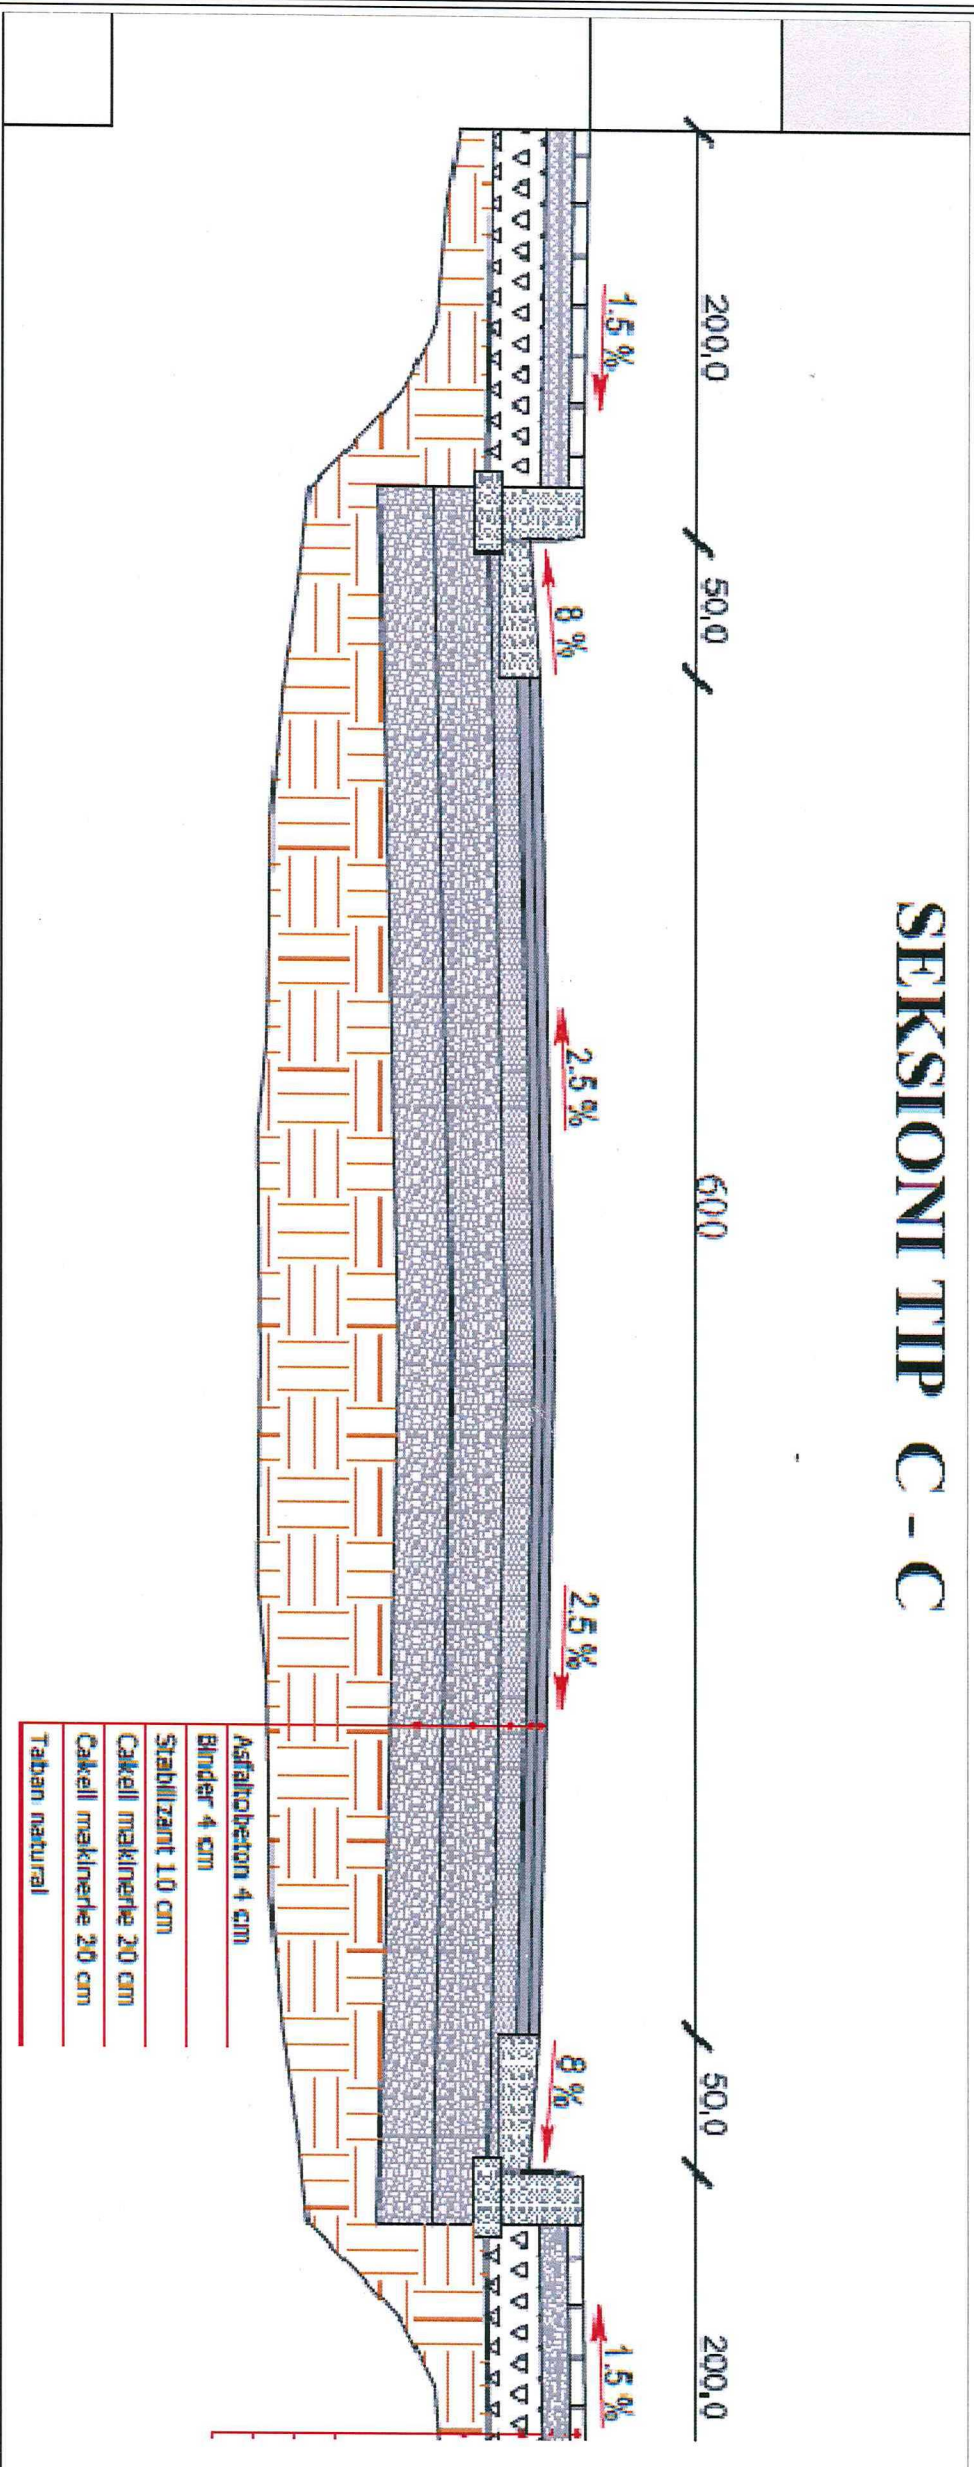

BASHKIA VLORE

DREJTORIA E
PLANIFIKIMIT DHE
KONTROLLIT TE
ZHVILLIMIT

PROJEKT : Rikualifikimi i bllokut të banesave kufizuar nga rrugët "Bulevardi Cameria", rruga "Pelivan Leskaj", Bulevardi "Pavarësia", rruga "Kujtim Begiri-Pirro Sava" (VAZHDIM PUNIMESH FAZA E 2-te)

VLORE 2018