



BASHKIA MALESI E MADHE


MIRATOHET
KRYETARI I BASHKISË
Z. TONIN MARINAJ

PROJEKT ZBATIMI
SISTEMIM ASFALTIM "RRUGA VUKPALAJ"



Projektoi:
"LENI-ING" sh.p.k

TIRANE 2019

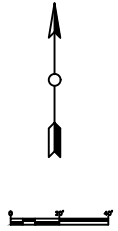

SHPJEGUES

- Pike detaje
- Izohipse
- Objekt
- Rrugë

Porositi :



Projektoi:

"LENI-ING" sh.p.k
Administrator Ing.Nikoll Paluca

Adresa: Rr. Uran Pano, Pallati 12 kat, Kati 2
(Mbrapa VEE Center, Bulevardi Zogu i Pare)
Mobile: 0682042270
Email: info@leni-ing.al

Objekti: **SISTEMIM ASFALTIM "RRUGA VUKPALAJ"**






Faza: **Projekt - Zbatim**

Emërtimi i Fletës:
**PLANVENDOSJA
MBI ORTOFOTO**

Shkalla:
Sh 1:6500

Tiranë 2019
OI - 01

ILUSTRIMI ME FOTO PER OBJEKTIN: SISTEMIM ASFALTIM "RRUGA VUKPALAJ"

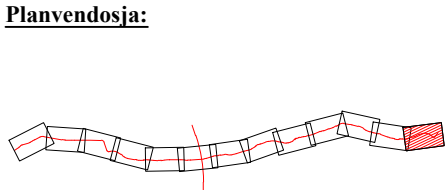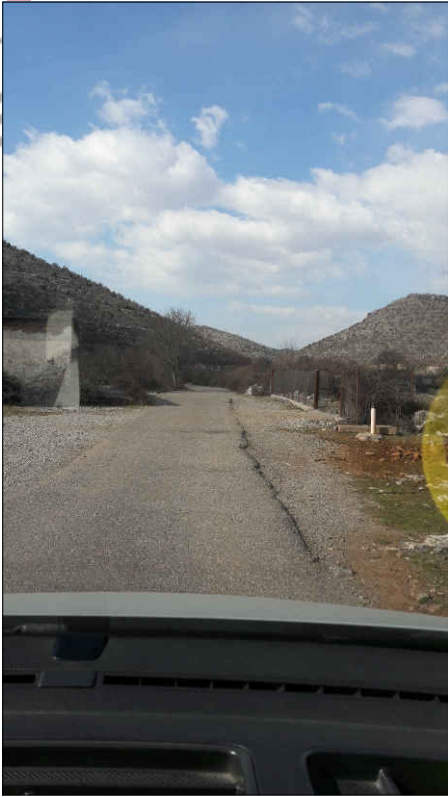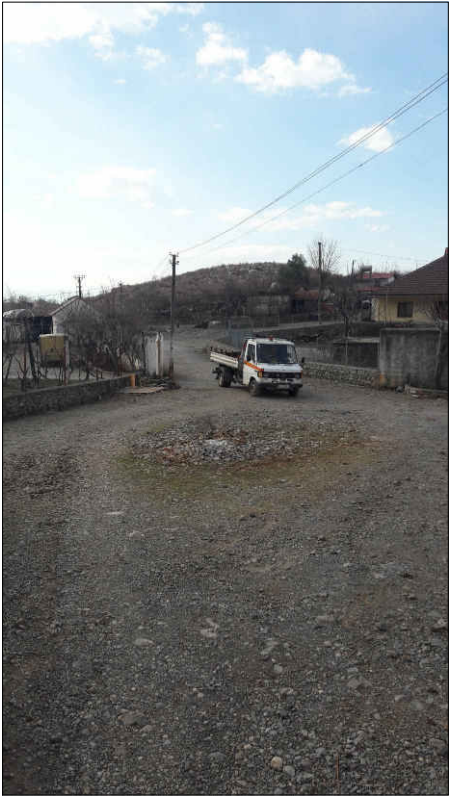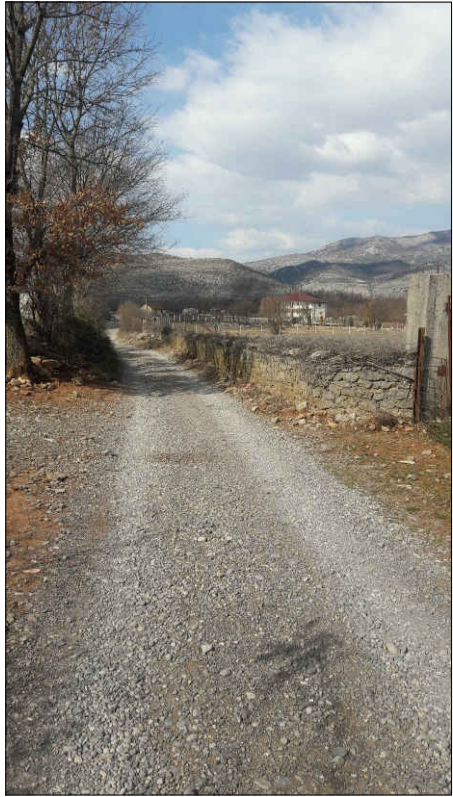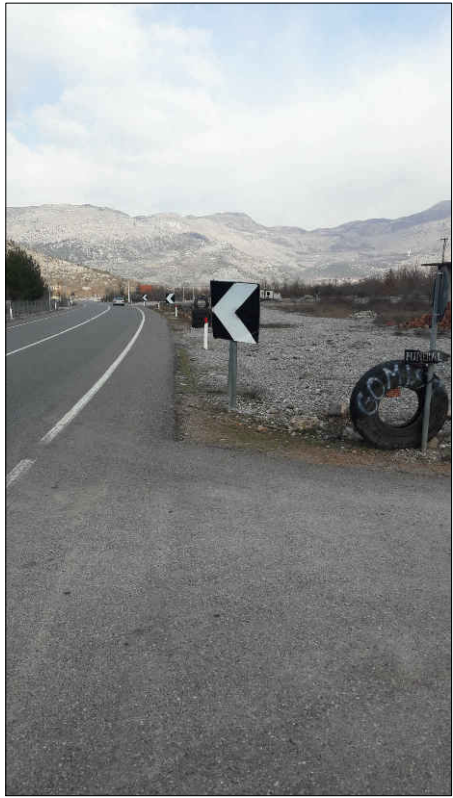

- SHPJEGUES
- 156.95 Pike detaje
 - 158.0 Izohipse
 - Objekt
 - Rrugë

Porositi :



Projektoi:

"LENI-ING" sh.p.k
Administrator Ing.Nikoll Paluca

Adresa: Rr. Uran Pano, Pallati 12 kat, Kati 2
(Mbrapa VEVE Center, Bulevardi Zogu i Pare)
Mobile: 0682042270
Email: info@leni-ing.al

Objekti: SISTEMIM ASFALTIM "RRUGA VUKPALAJ"

Faza: Projekt - Zbatim

Emërtimi i Fletës:
FOTO TE GJENDJES
EKZISTUESE


Shkalla:

Tiranë 2019

OI-2



Planvendosja:

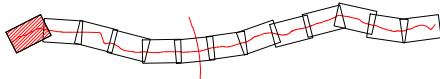

SHPJEGUES

- 156.95 Pike detaje
- 158.0 Izohipse
- Objekt
- Rrugë

Porositi :



Projektoi:

"LENI-ING" sh.p.k
Administrator Ing.Nikoll Paluca

Adresa: Rr. Uran Pano, Pallati 12 kat, Kati 2
(Mbrapa VEVE Center, Bulevardi Zogu i Pare)
Mobile: 0682042270
Email: info@leni-ing.al



Objekti: SISTEMIM ASFALTIM "RRUGA VUKPALAJ"

Faza: Projekt - Zbatim

Emërtimi i Fletës:
TOPOGRAFIA E RRUGES

Shkalla:
Sh 1:500

Tiranë 2019
T - 01

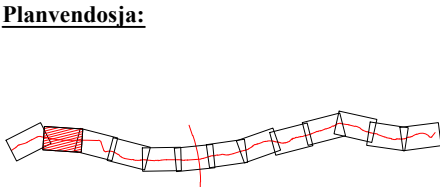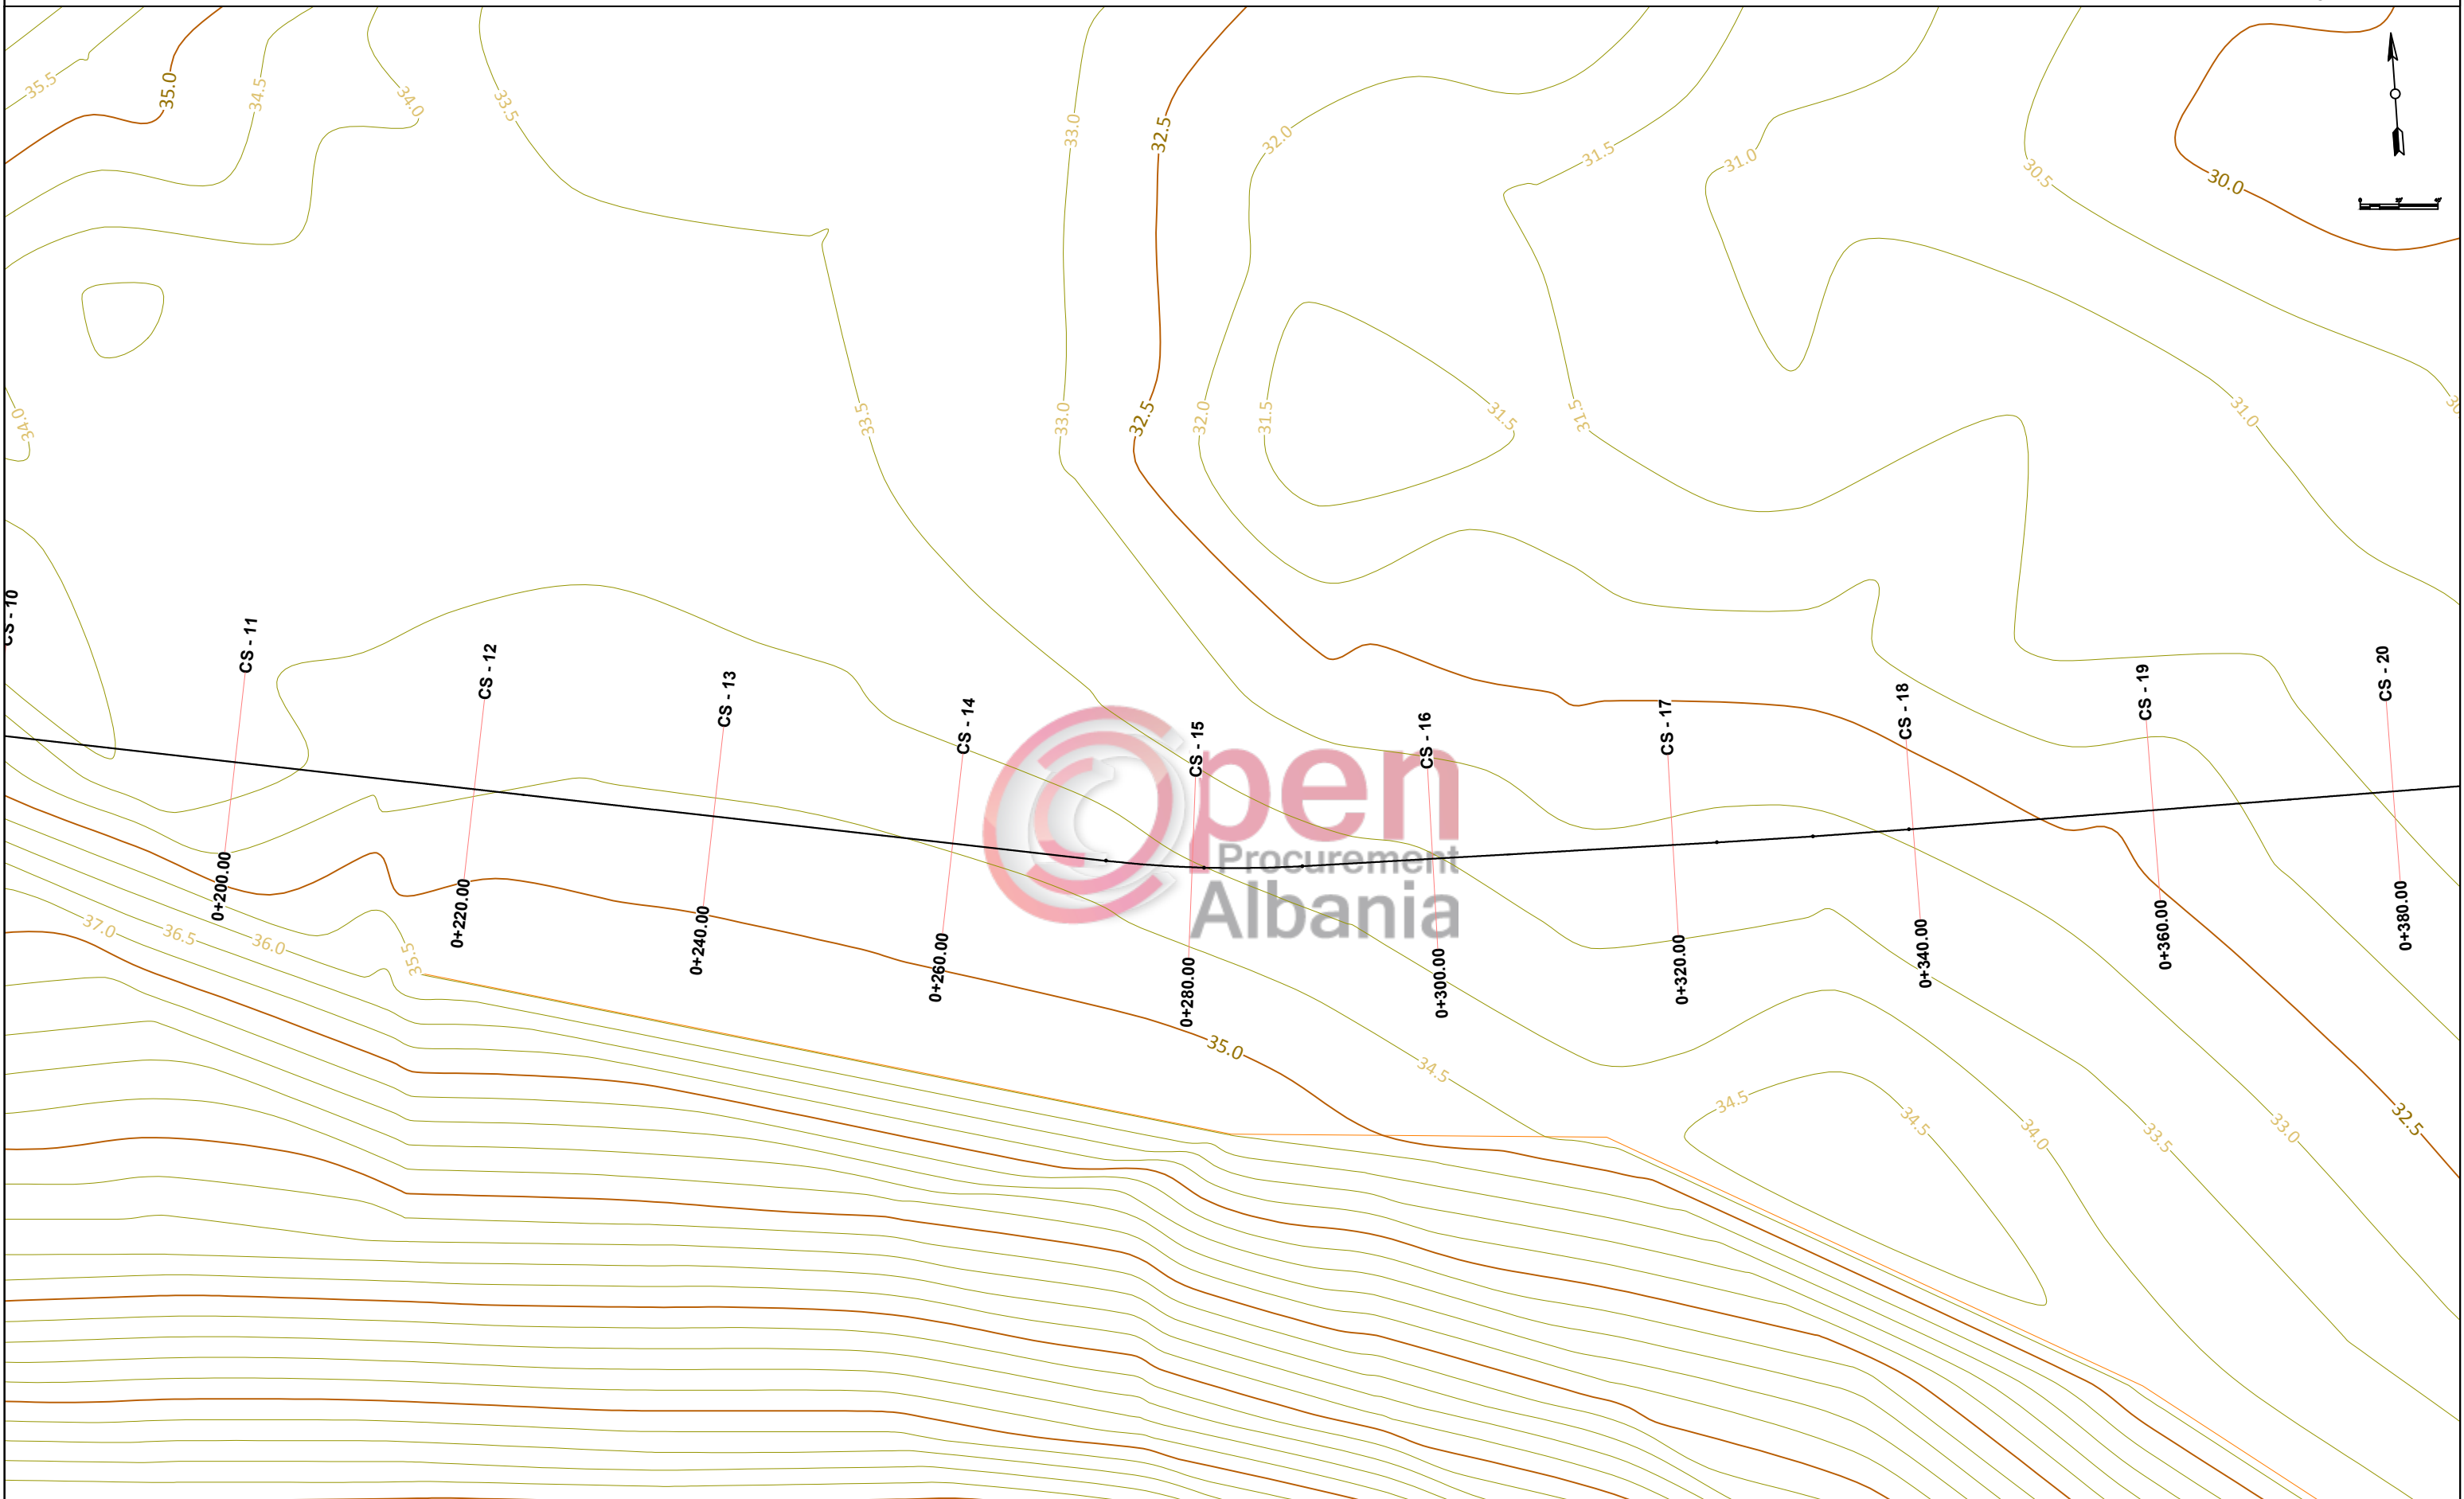

- SHPJEGUES**
- 156.95 Pike detaje
 - 158.0 Izohipse
 - Objekt
 - Rrugë

Porositi :



Projektoi:

"LENI-ING" sh.p.k
Administrator Ing.Nikoll Paluca

Adresa: Rr. Uran Pano, Pallati 12 kat. Kati 2
(Mbrapa VEE Center, Bulevardi Zogu i Pare)
Mobile: 0682042270
Email: info@leni-ing.al

Objekti: **SISTEMIM ASFALTIM "RRUGA VUKPALAJ"**

Faza: **Projekt - Zbatim**


Emërtimi i Fletës:
TOPOGRAFIA E RRUGES

Shkalla:
Sh 1:500

Tiranë 2019
T - 02



Planvendosja:

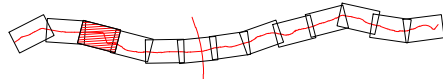

SHPJEGUES

- 156.95 Pike detaje
- 158.0 Izohipse
- Objekt
- Rrugë

Porositi :



Projektoi:

"LENI-ING" sh.p.k
Administrator Ing.Nikoll Paluca

Adresa: Rr. Uran Pano, Pallati 12 kat, Kati 2
(Mbrapa VEE Center, Bulevardi Zogu i Pare)
Mobile: 0682042270
Email: info@leni-ing.al


Objekti: SISTEMIM ASFALTIM "RRUGA VUKPALAJ"

Faza: Projekt - Zbatim

Emërtimi i Fletës:
TOPOGRAFIA E RRUGES

Shkalla:
Sh 1:500

Tiranë 2019
T - 03

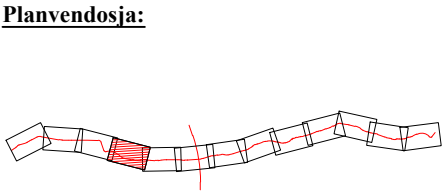

- SHPJEGUES**
- 156.95 **Pike detaje**
 - 158.0 **Izohipse**
 - Objekt**
 - Rrugë**

Porositi :



Projektoi:



"LENI-ING" sh.p.k
Administrator Ing.Nikoll Paluca

Adresa: Rr. Uran Pano, Pallati 12 kat. Kati 2
(Mbrapa VEE Center, Bulevardi Zogu i Pare)
Mobile: 0682042270
Email: info@leni-ing.al


Objekti: **SISTEMIM ASFALTIM "RRUGA VUKPALAJ"**

Faza: **Projekt - Zbatim**

Emërtimi i Fletës:	Shkalla:	Tiranë 2019
TOPOGRAFIA E RRUGES	Sh 1:500	T - 04

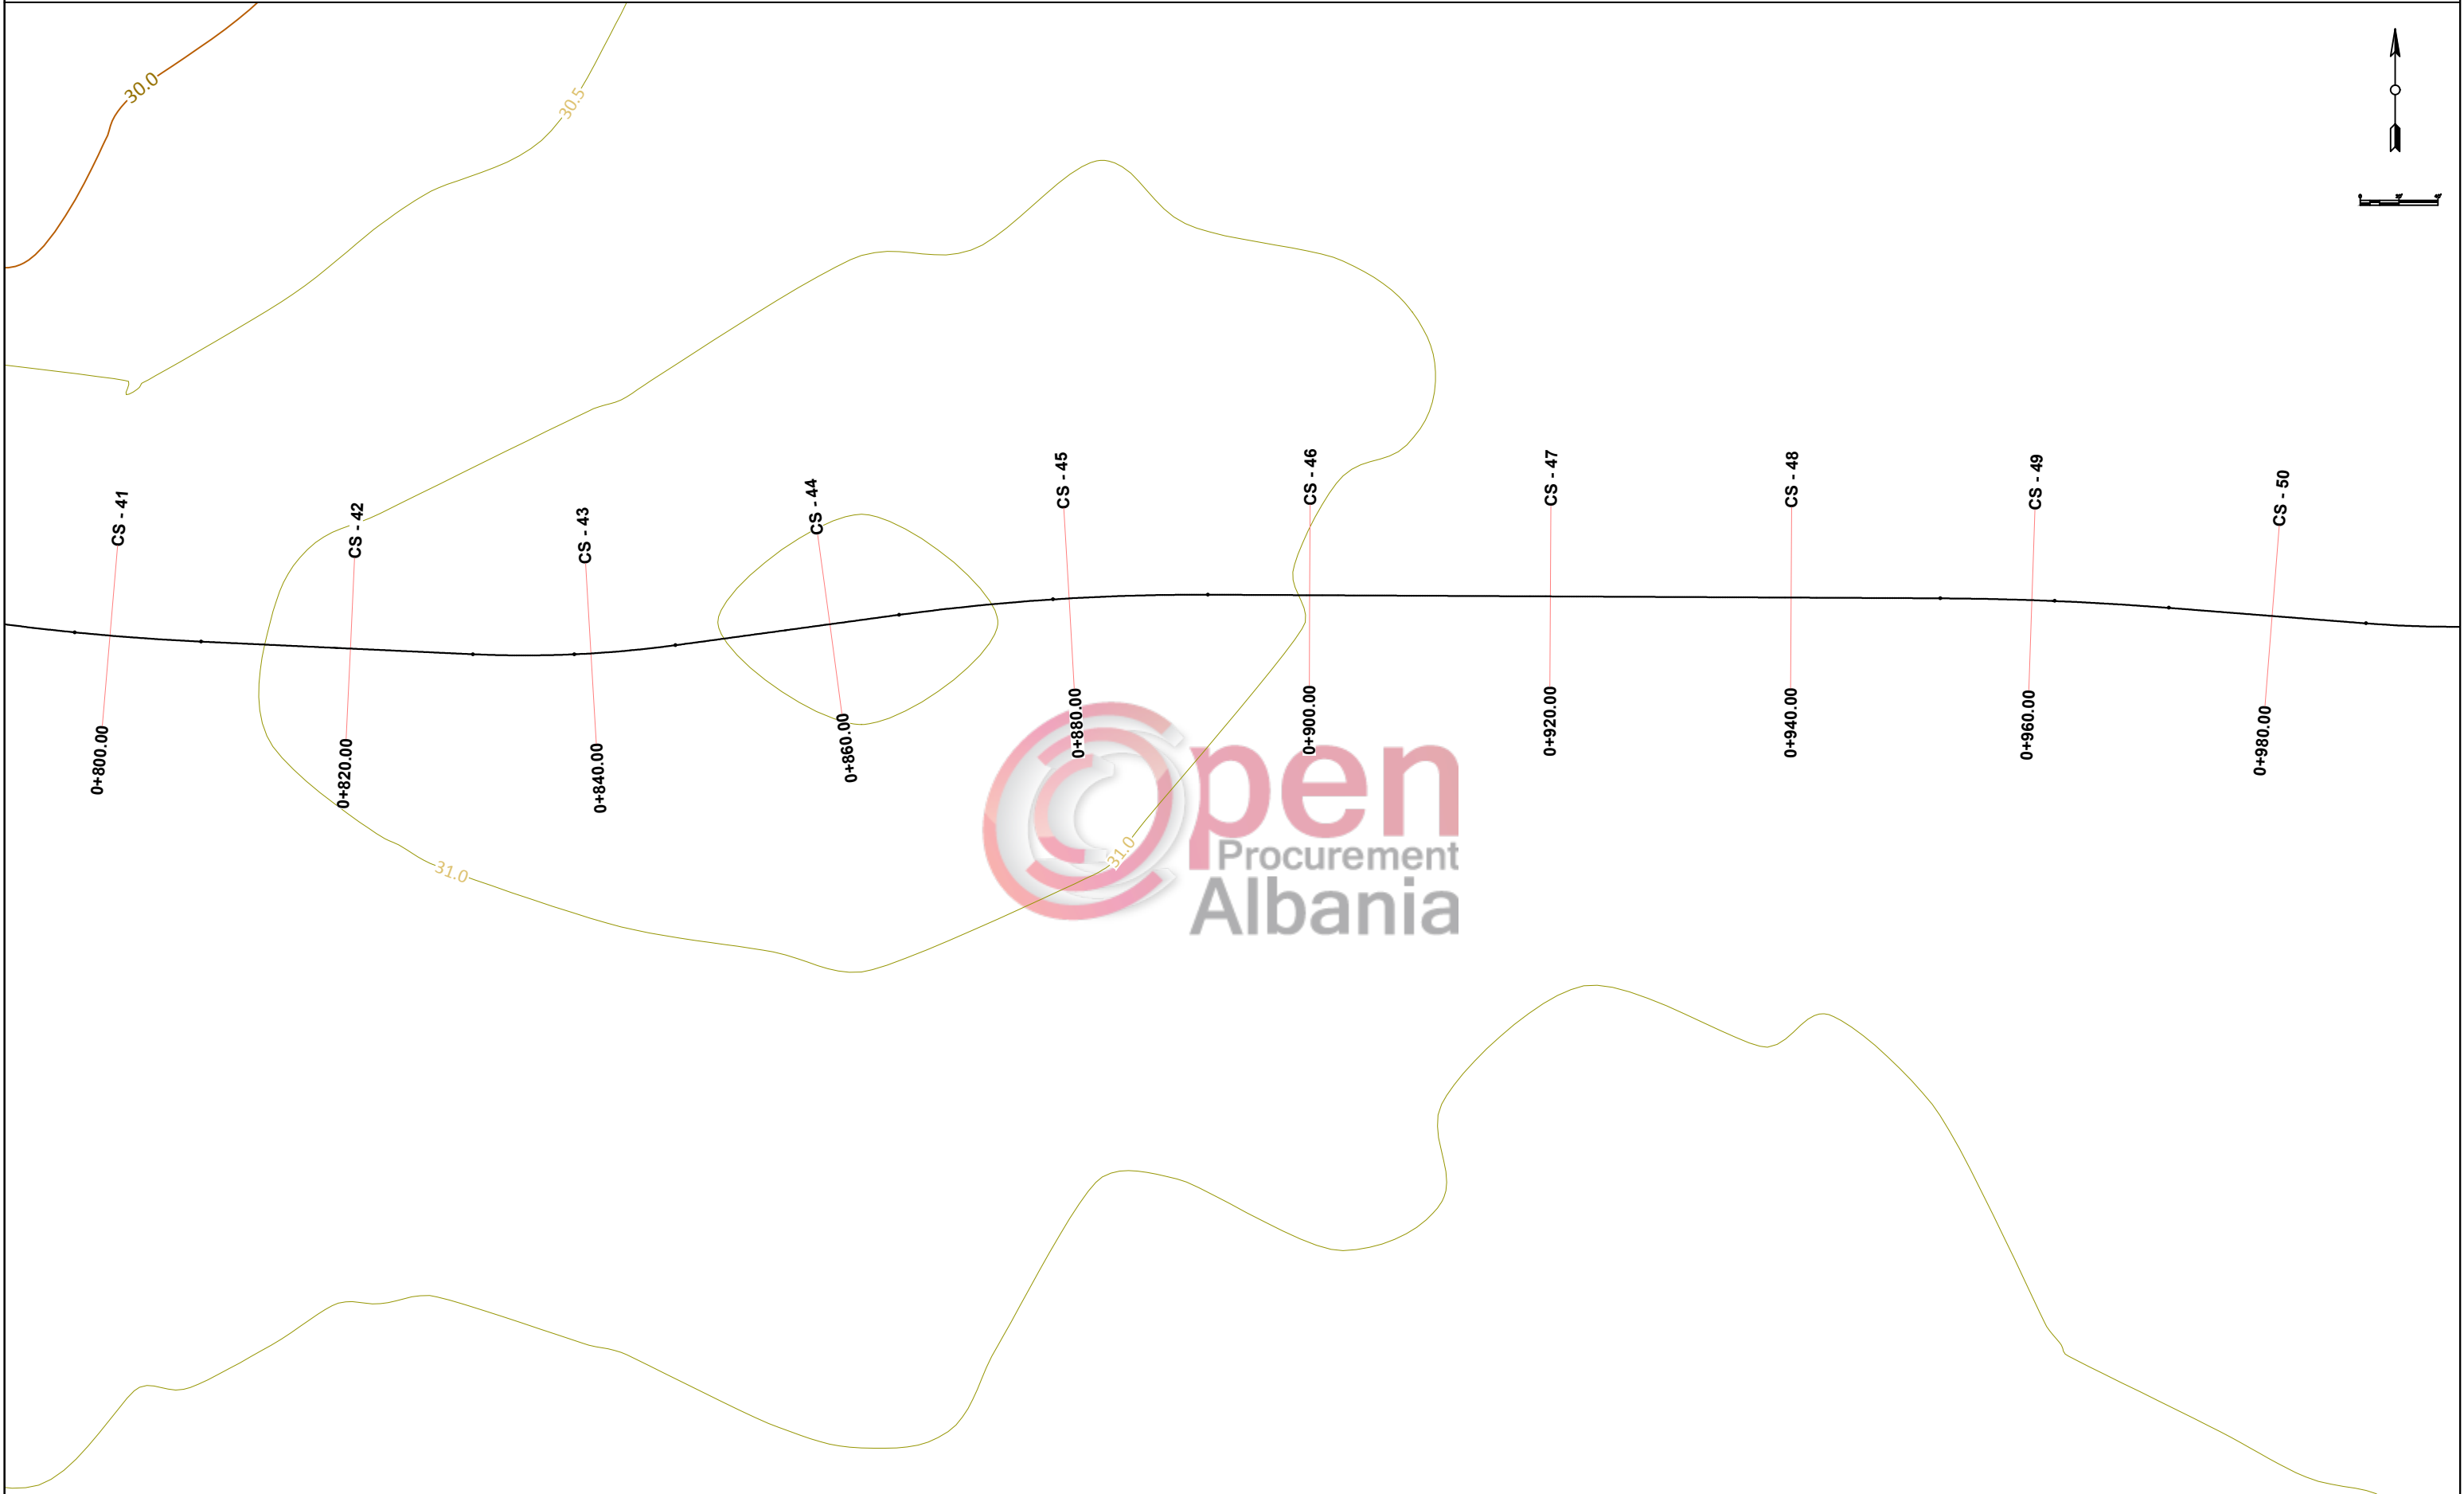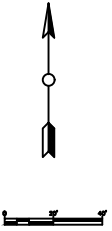

Planvendosja:

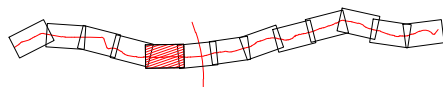

SHPJEGUES

- 156.95 Pike detaje
- 158.0 Izohipse
- Objekt
- Rrugë

Porositi :



Projektoi:



"LENI-ING" sh.p.k
Administrator Ing.Nikoll Paluca

Adresa: Rr. Uran Pano, Pallati 12 kat. Kati 2
(Mbrapa VEVE Center, Bulevardi Zogu i Pare)
Mobile: 0682042270
Email: info@leni-ing.al

Objekti: SISTEMIM ASFALTIM "RRUGA VUKPALAJ"

Faza: Projekt - Zbatim

Emërtimi i Fletës:	Shkalla:	Tiranë 2019
TOPOGRAFIA E RRUGES	Sh 1:500	T - 05

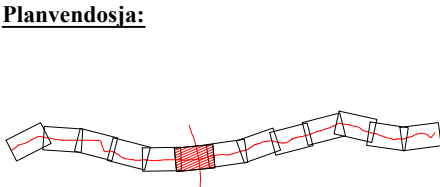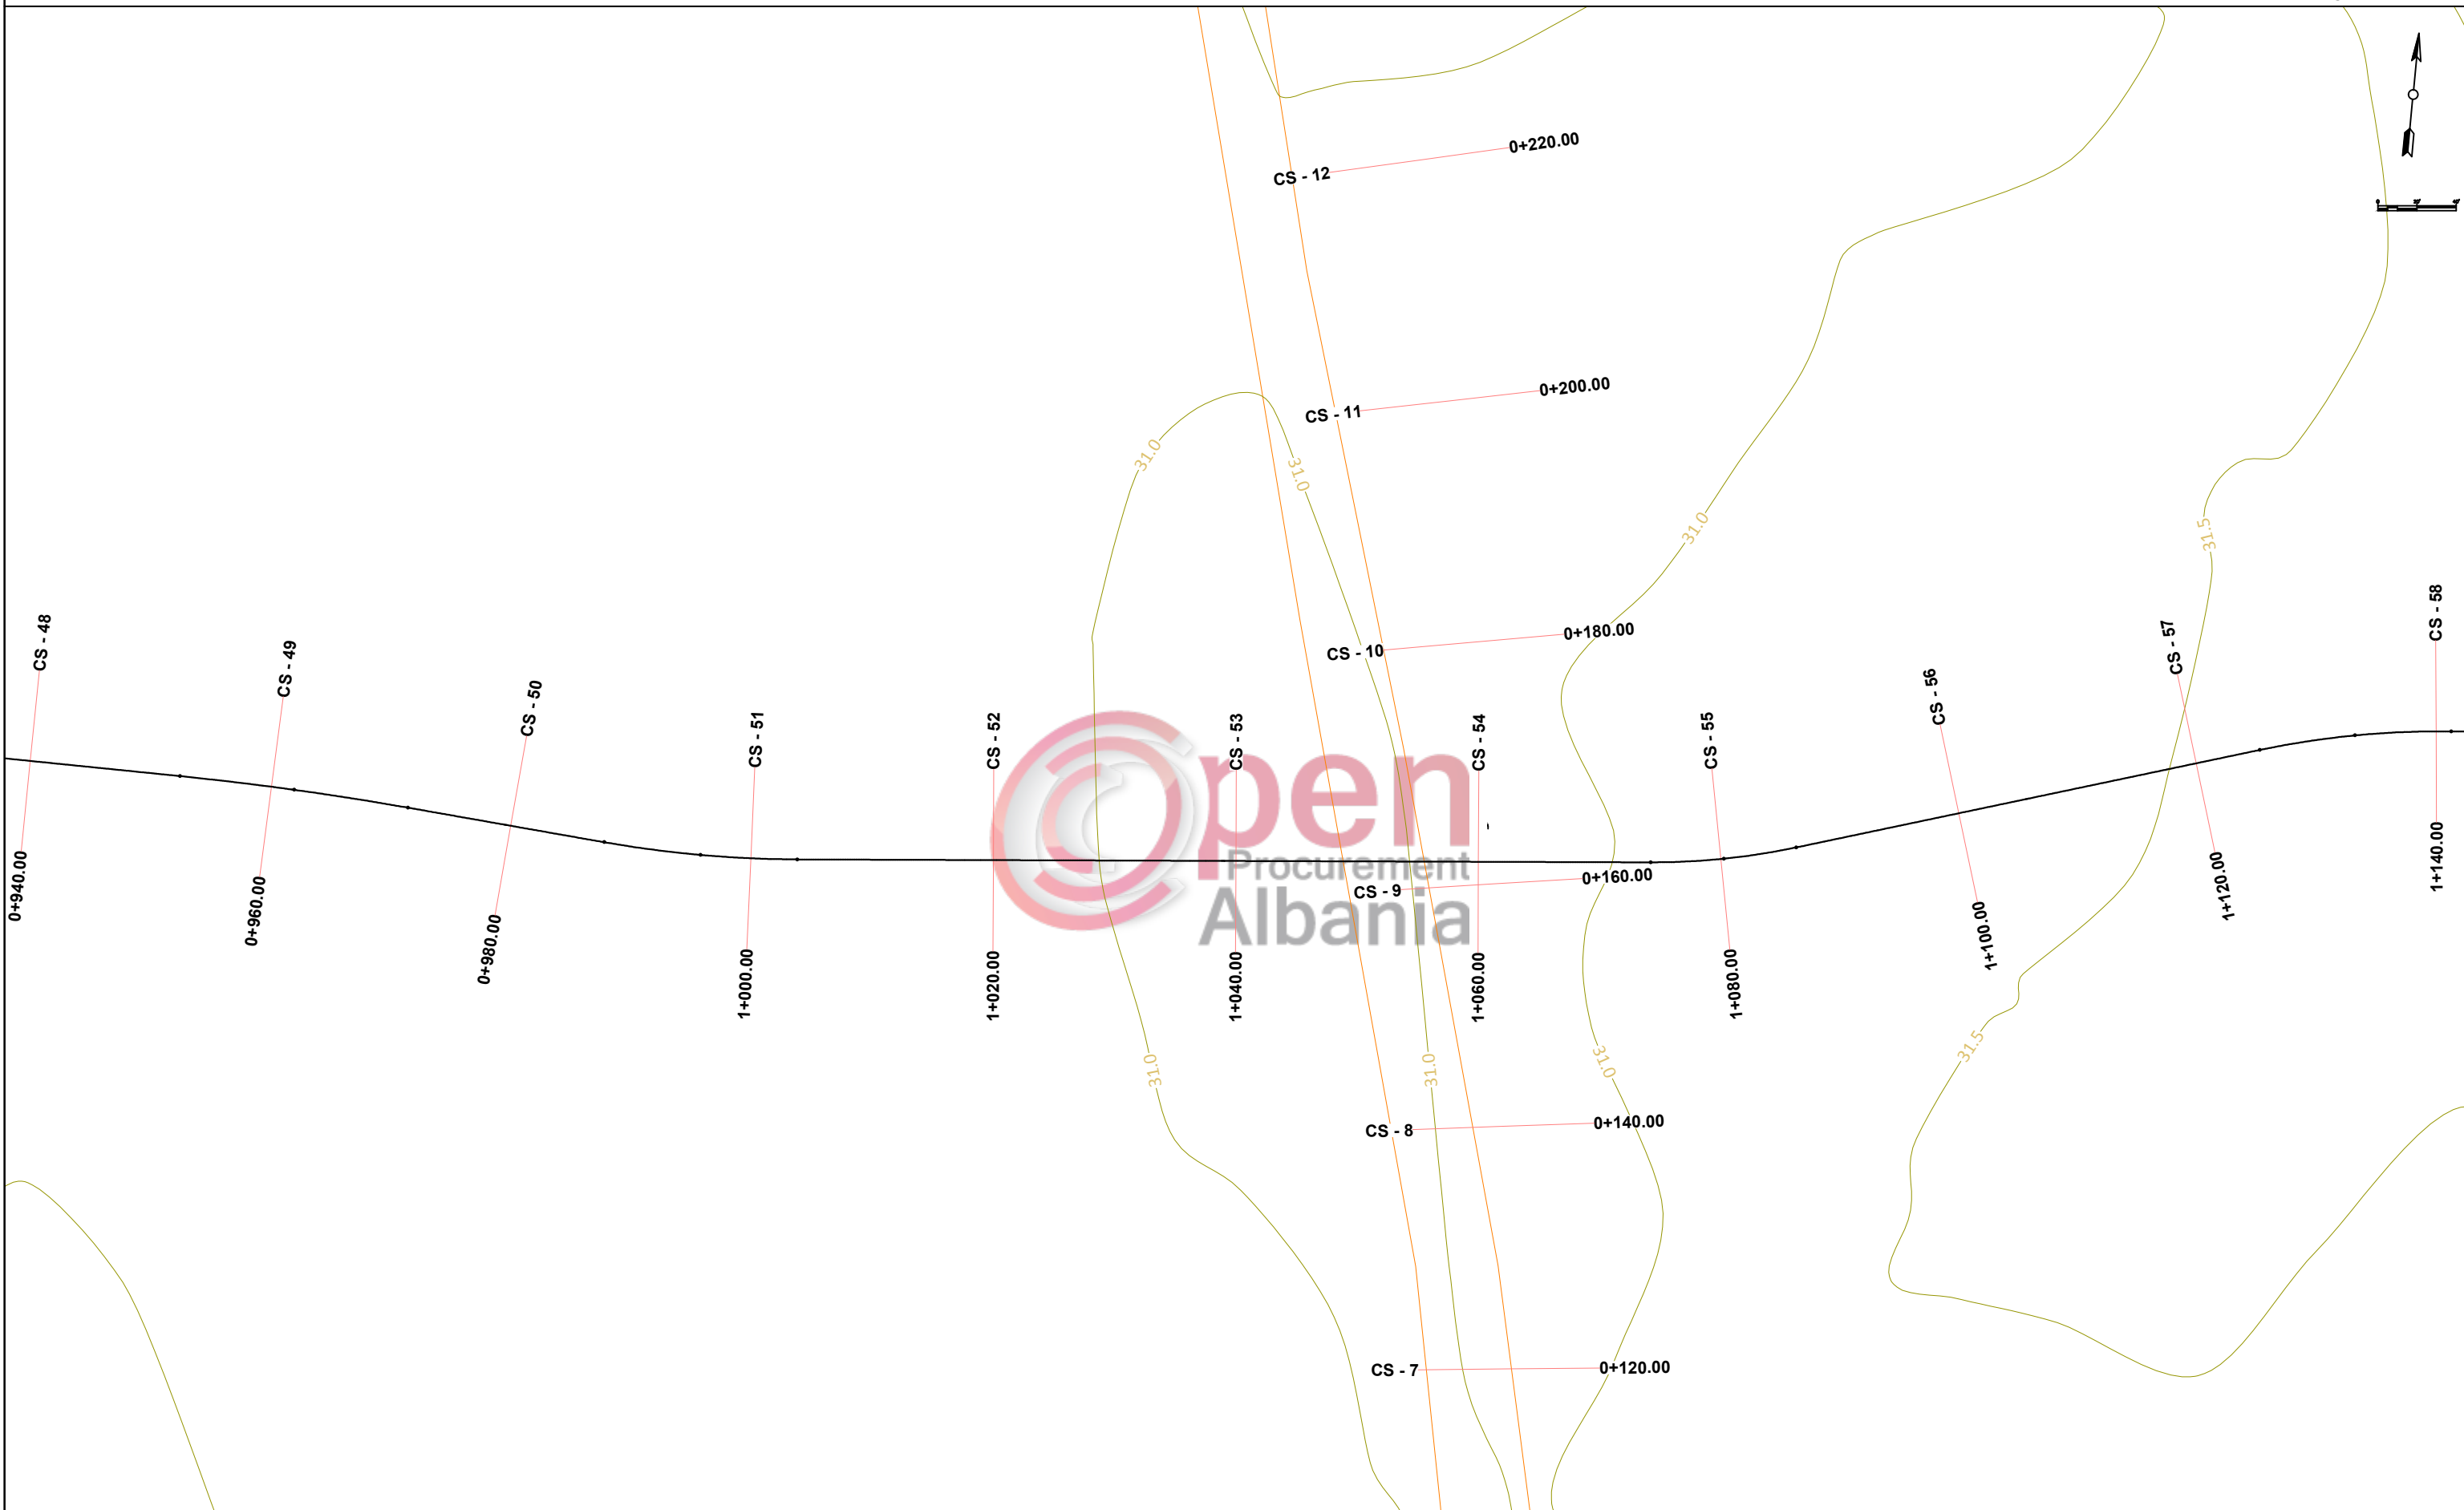

- SHPJEGUES**
- 156.95 Pike detaje
 - 158.0 Izohipse
 - Objekt
 - Rrugë

Porositi :



Projektoi:



"LENI-ING" sh.p.k
Administrator Ing.Nikoll Paluca

Adresa: Rr. Uran Pano, Pallati 12 kat. Kati 2
(Mbrapa VEVE Center, Bulevardi Zogu i Pare)
Mobile: 0682042270
Email: info@leni-ing.al

Objekti: **SISTEMIM ASFALTIM "RRUGA VUKPALAJ"**

Faza: **Projekt - Zbatim**

Emërtimi i Fletës:	Shkalla:	Tiranë 2019
TOPOGRAFIA E RRUGES	Sh 1:500	T - 06

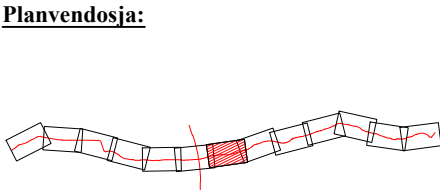
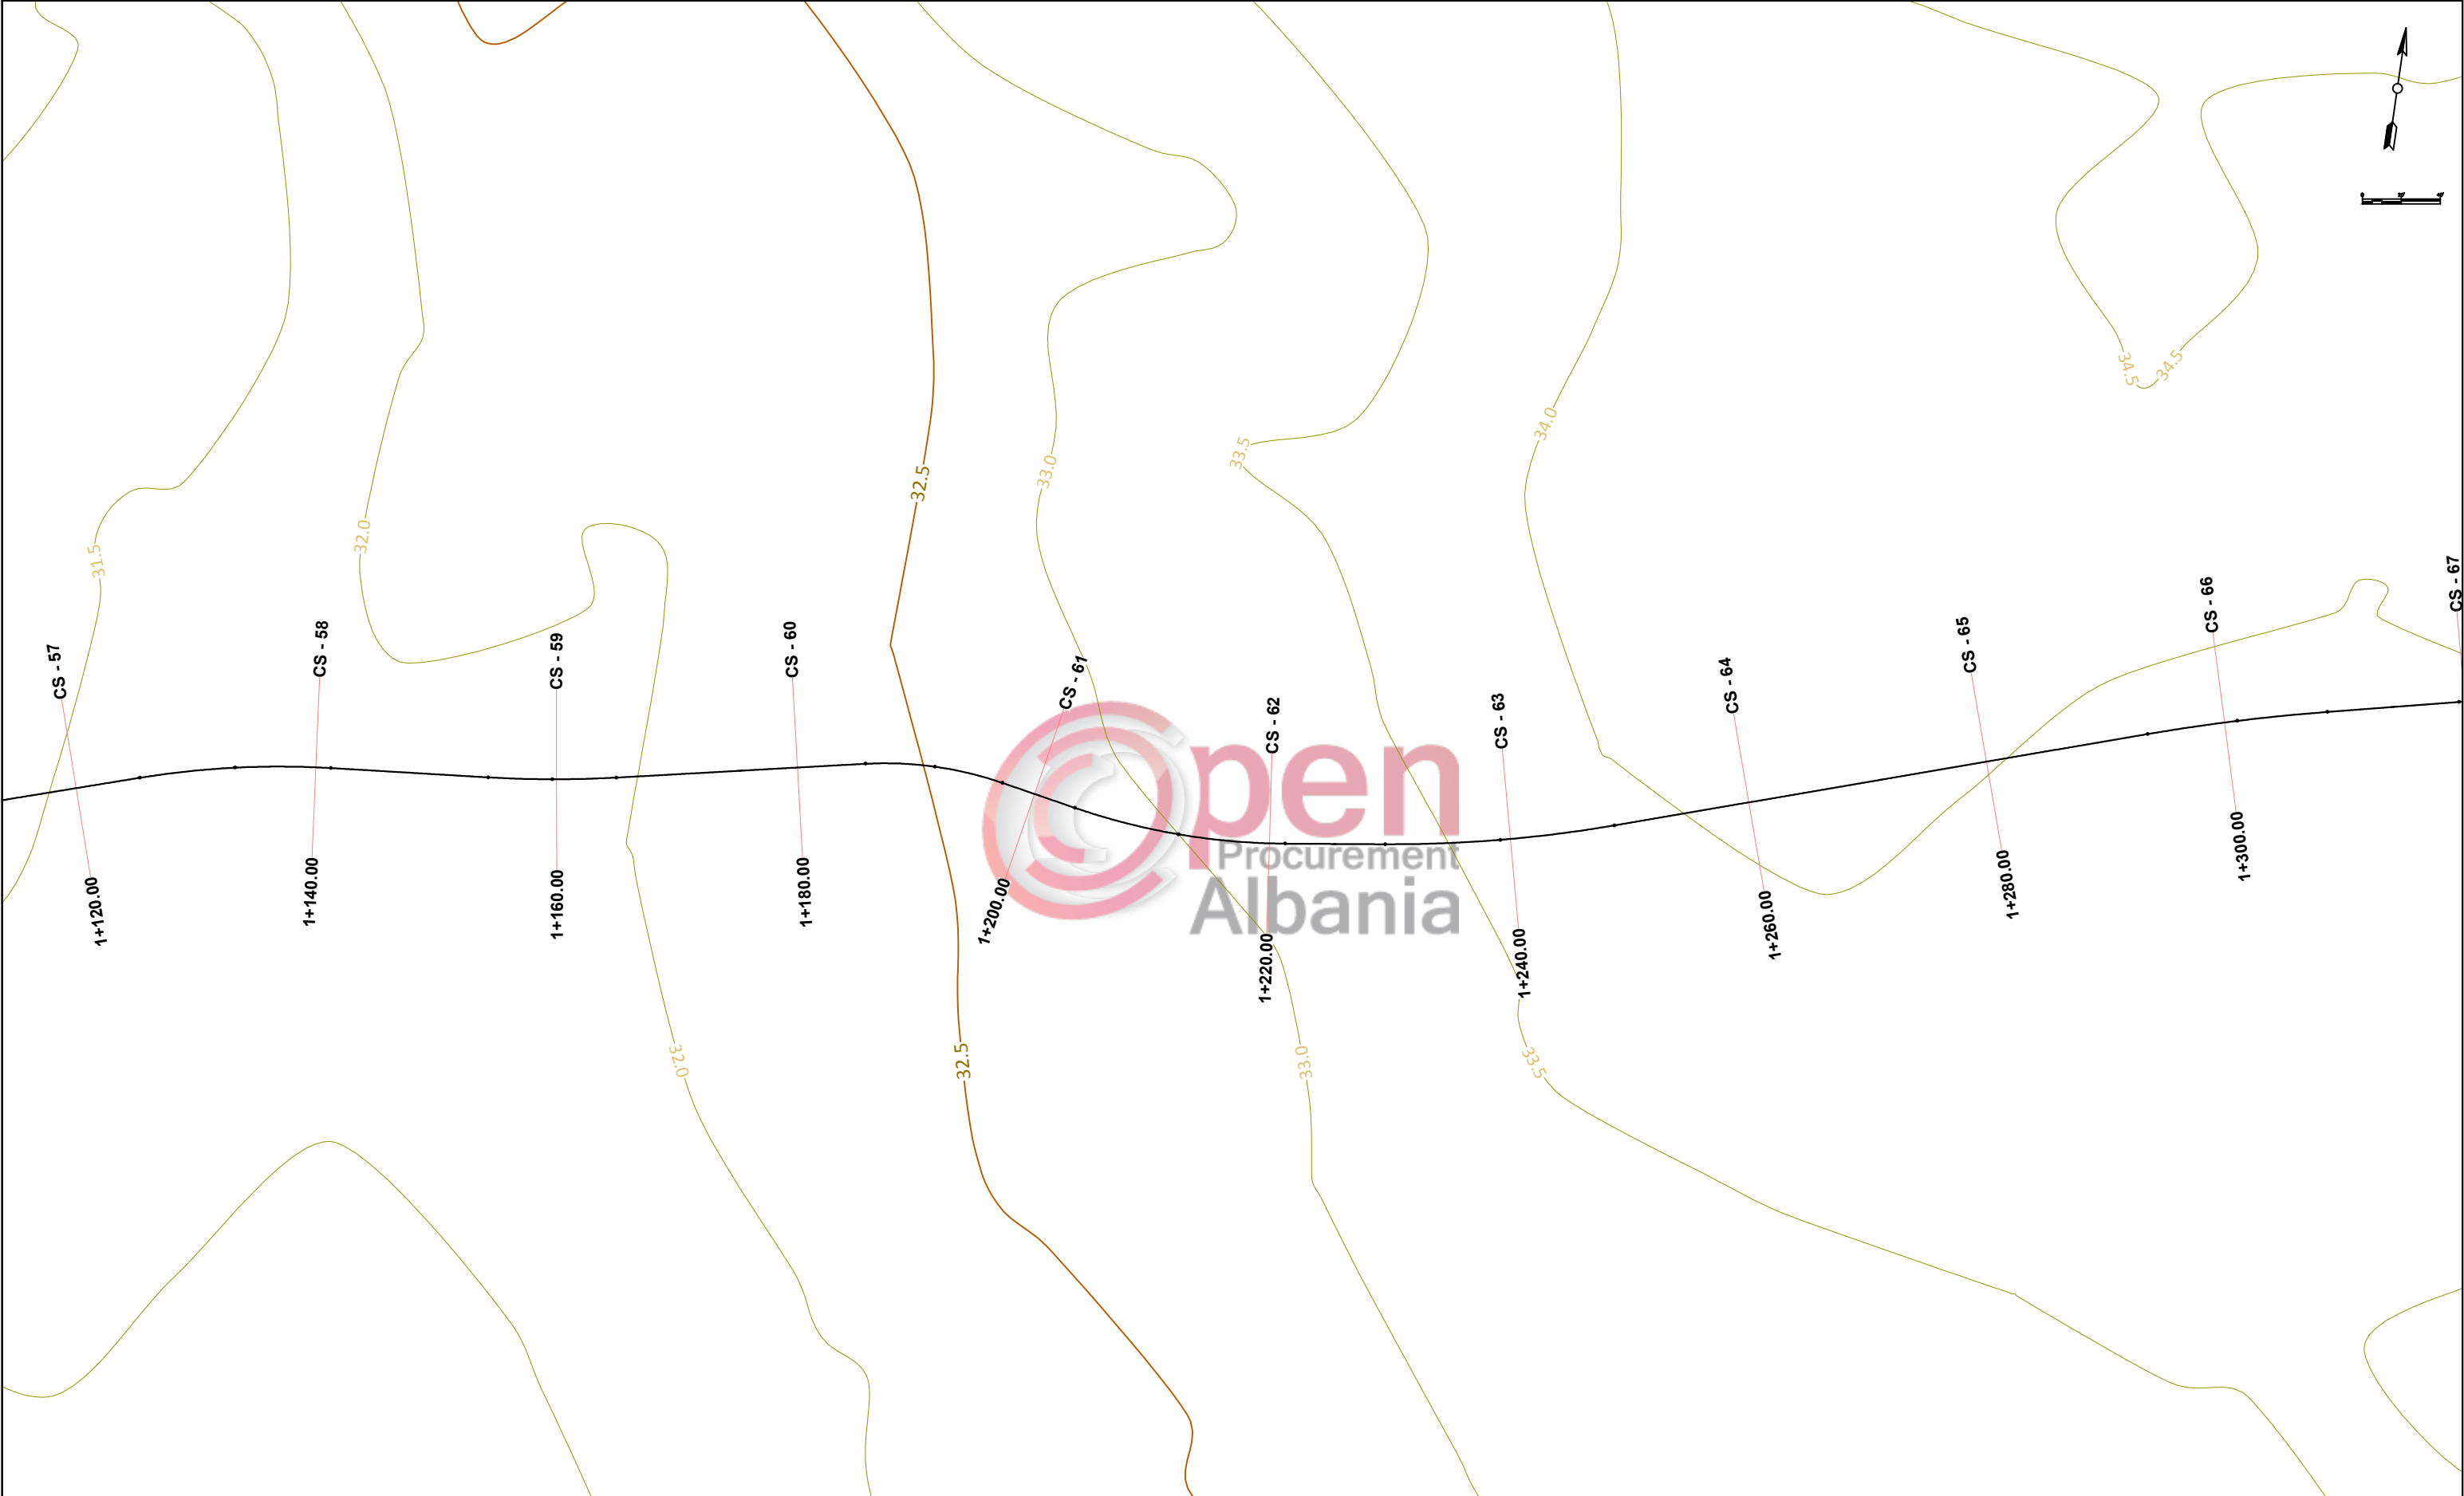


- SHPJEGUES**
- 156.95 **Pike detaje**
 - 158.0 **Izohipse**
 - Objekt**
 - **Rrugë**



Porositi :
"LENI-ING" sh.p.k
Administrator Ing.Nikoll Paluca
Adresa: Rr. Uran Pano, Pallati 12 kat, Kati 2
(Mbrapa VEVE Center, Bulevardi Zogu i Pare)
Mobile: 0682042270
Email: info@leni-ing.al

Objekti: SISTEMIM ASFALTIM "RRUGA VUKPALAJ"		
Faza: Projekt - Zbatim		
Emërtimi i Fletës: TOPOGRAFIA E RRUGES	Shkalla: Sh 1:500	Tiranë 2019 T - 07

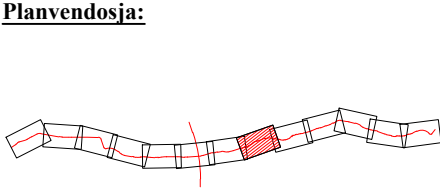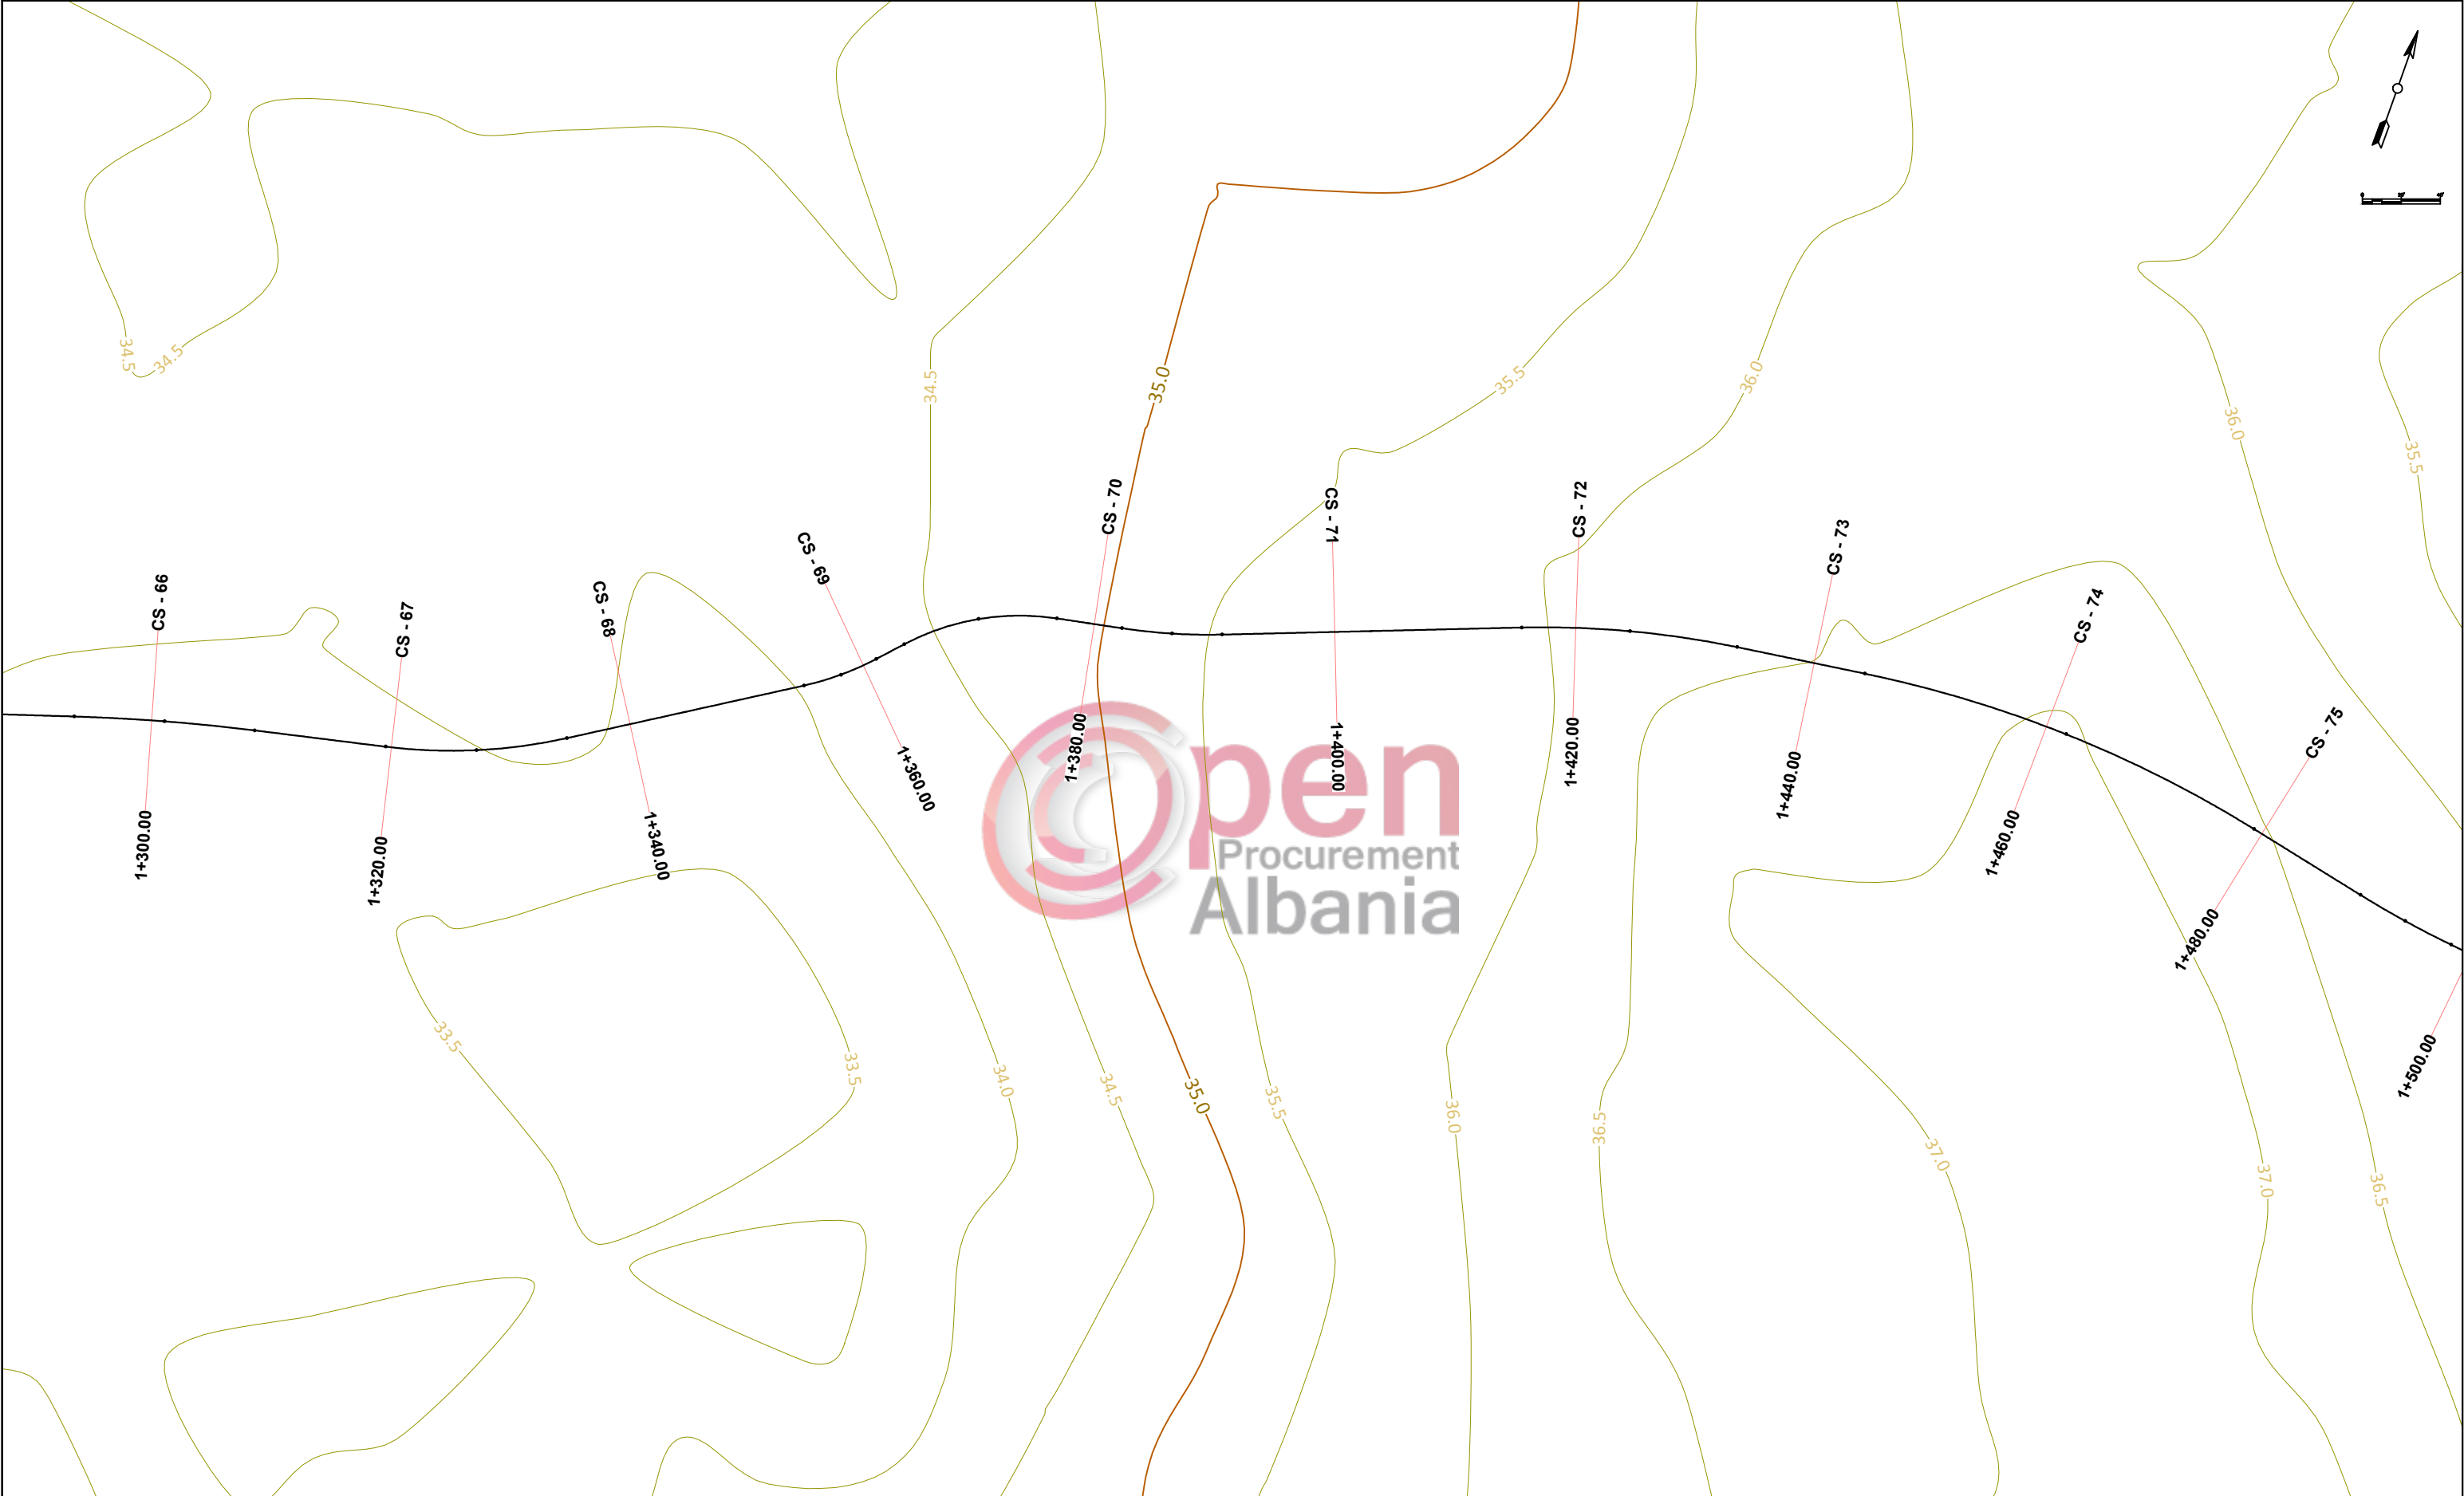

- SHPJEGUES**
- 156.95 Pike detaje
 - 158.0 Izohipse
 - Objekt
 - Rrugë

Porositi :



Projektoi:

"LENI-ING" sh.p.k
Administrator Ing.Nikoll Paluca

Adresa: Rr. Uran Pano, Pallati 12 kat, Kati 2
(Mbrapa VEE Center, Bulevardi Zogu i Pare)
Mobile: 0682042270
Email: info@leni-ing.al



Objekti: **SISTEMIM ASFALTIM "RRUGA VUKPALAJ"**

Faza: **Projekt - Zbatim**

Emërtimi i Fletës:
TOPOGRAFIA E RRUGES

Shkalla:
Sh 1:500

Tiranë 2019
T - 08

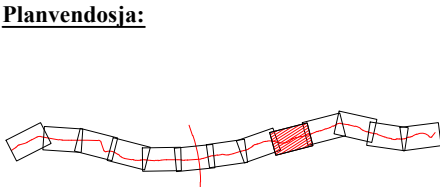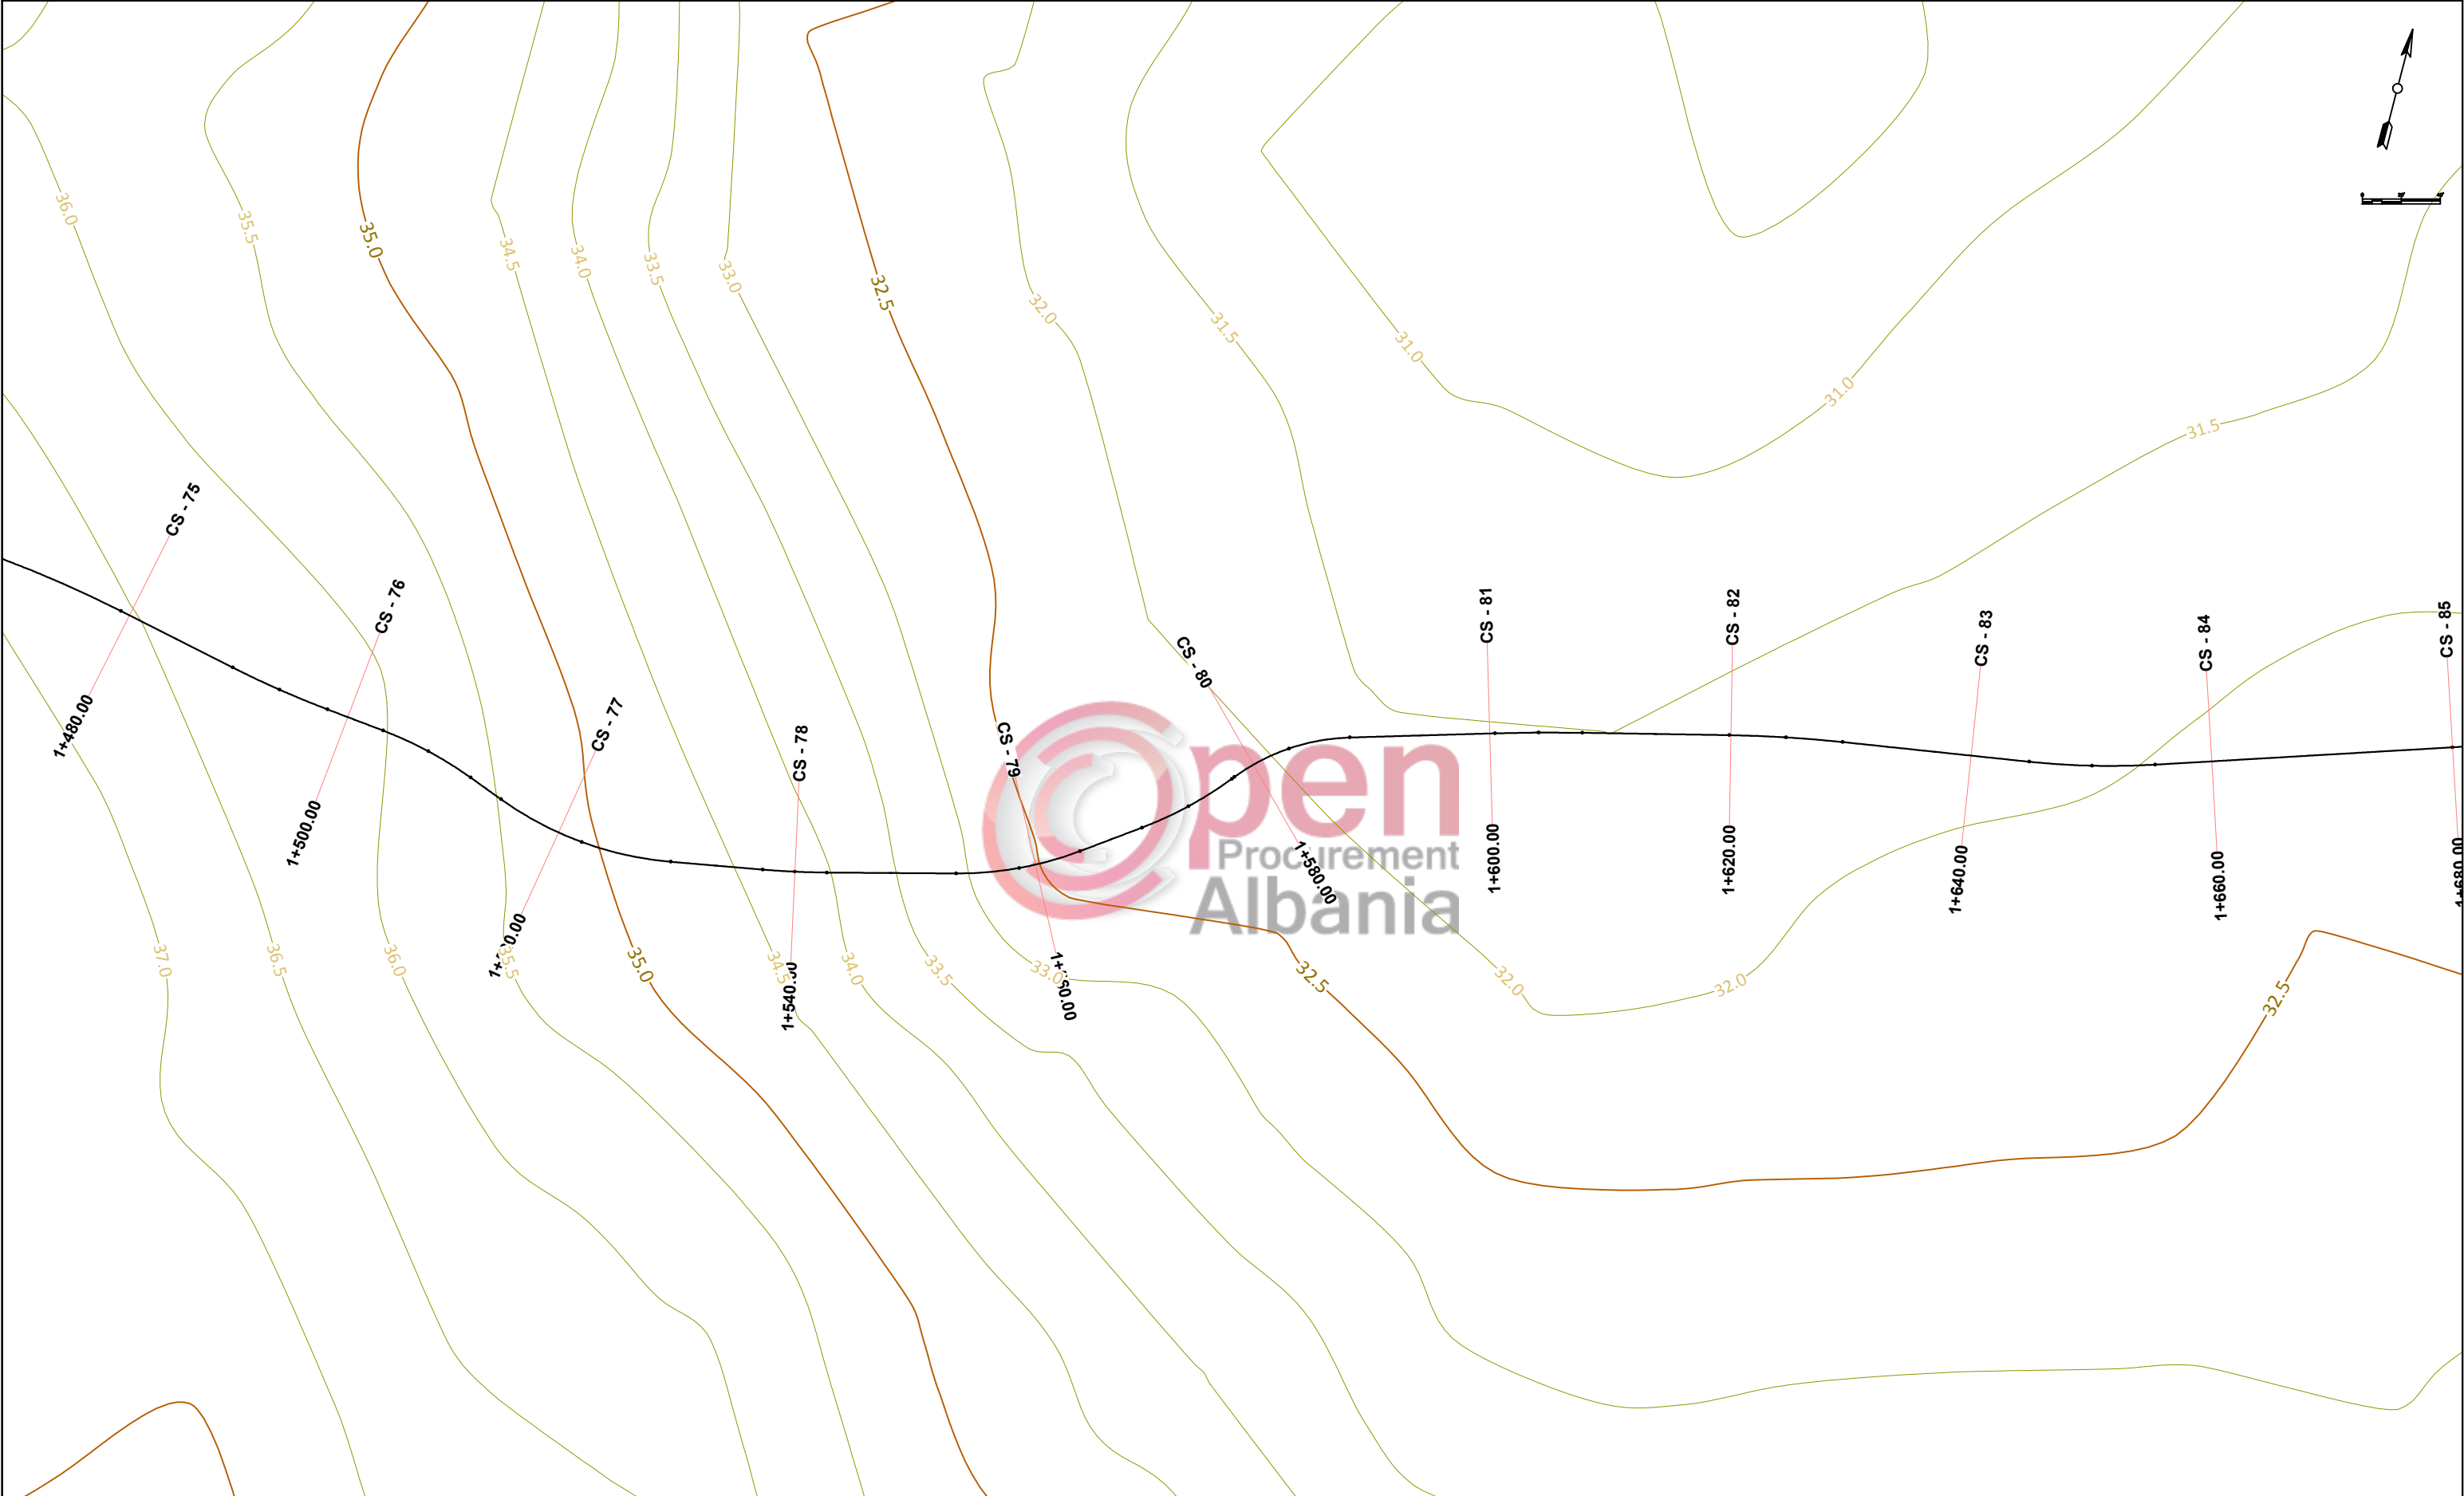

- SHPJEGUES**
- 156.95 Pike detaje
 - 158.0 Izohipse
 - Objekt
 - Rrugë





Projektoi:

"LENI-ING" sh.p.k
Administrator Ing.Nikoll Paluca

Adresa: Rr. Uran Pano, Pallati 12 kat, Kati 2
(Mbrapa VEE Center, Bulevardi Zogu i Pare)
Mobile: 0682042270
Email: info@leni-ing.al

Objekti: SISTEMIM ASFALTIM "RRUGA VUKPALAJ"		
Faza: Projekt - Zbatim		
Emërtimi i Fletës: TOPOGRAFIA E RRUGES	Shkalla: Sh 1:500	Tiranë 2019
		T - 09

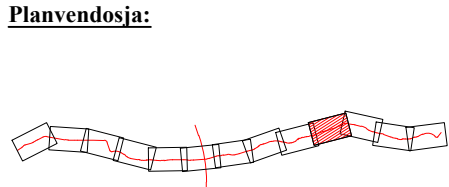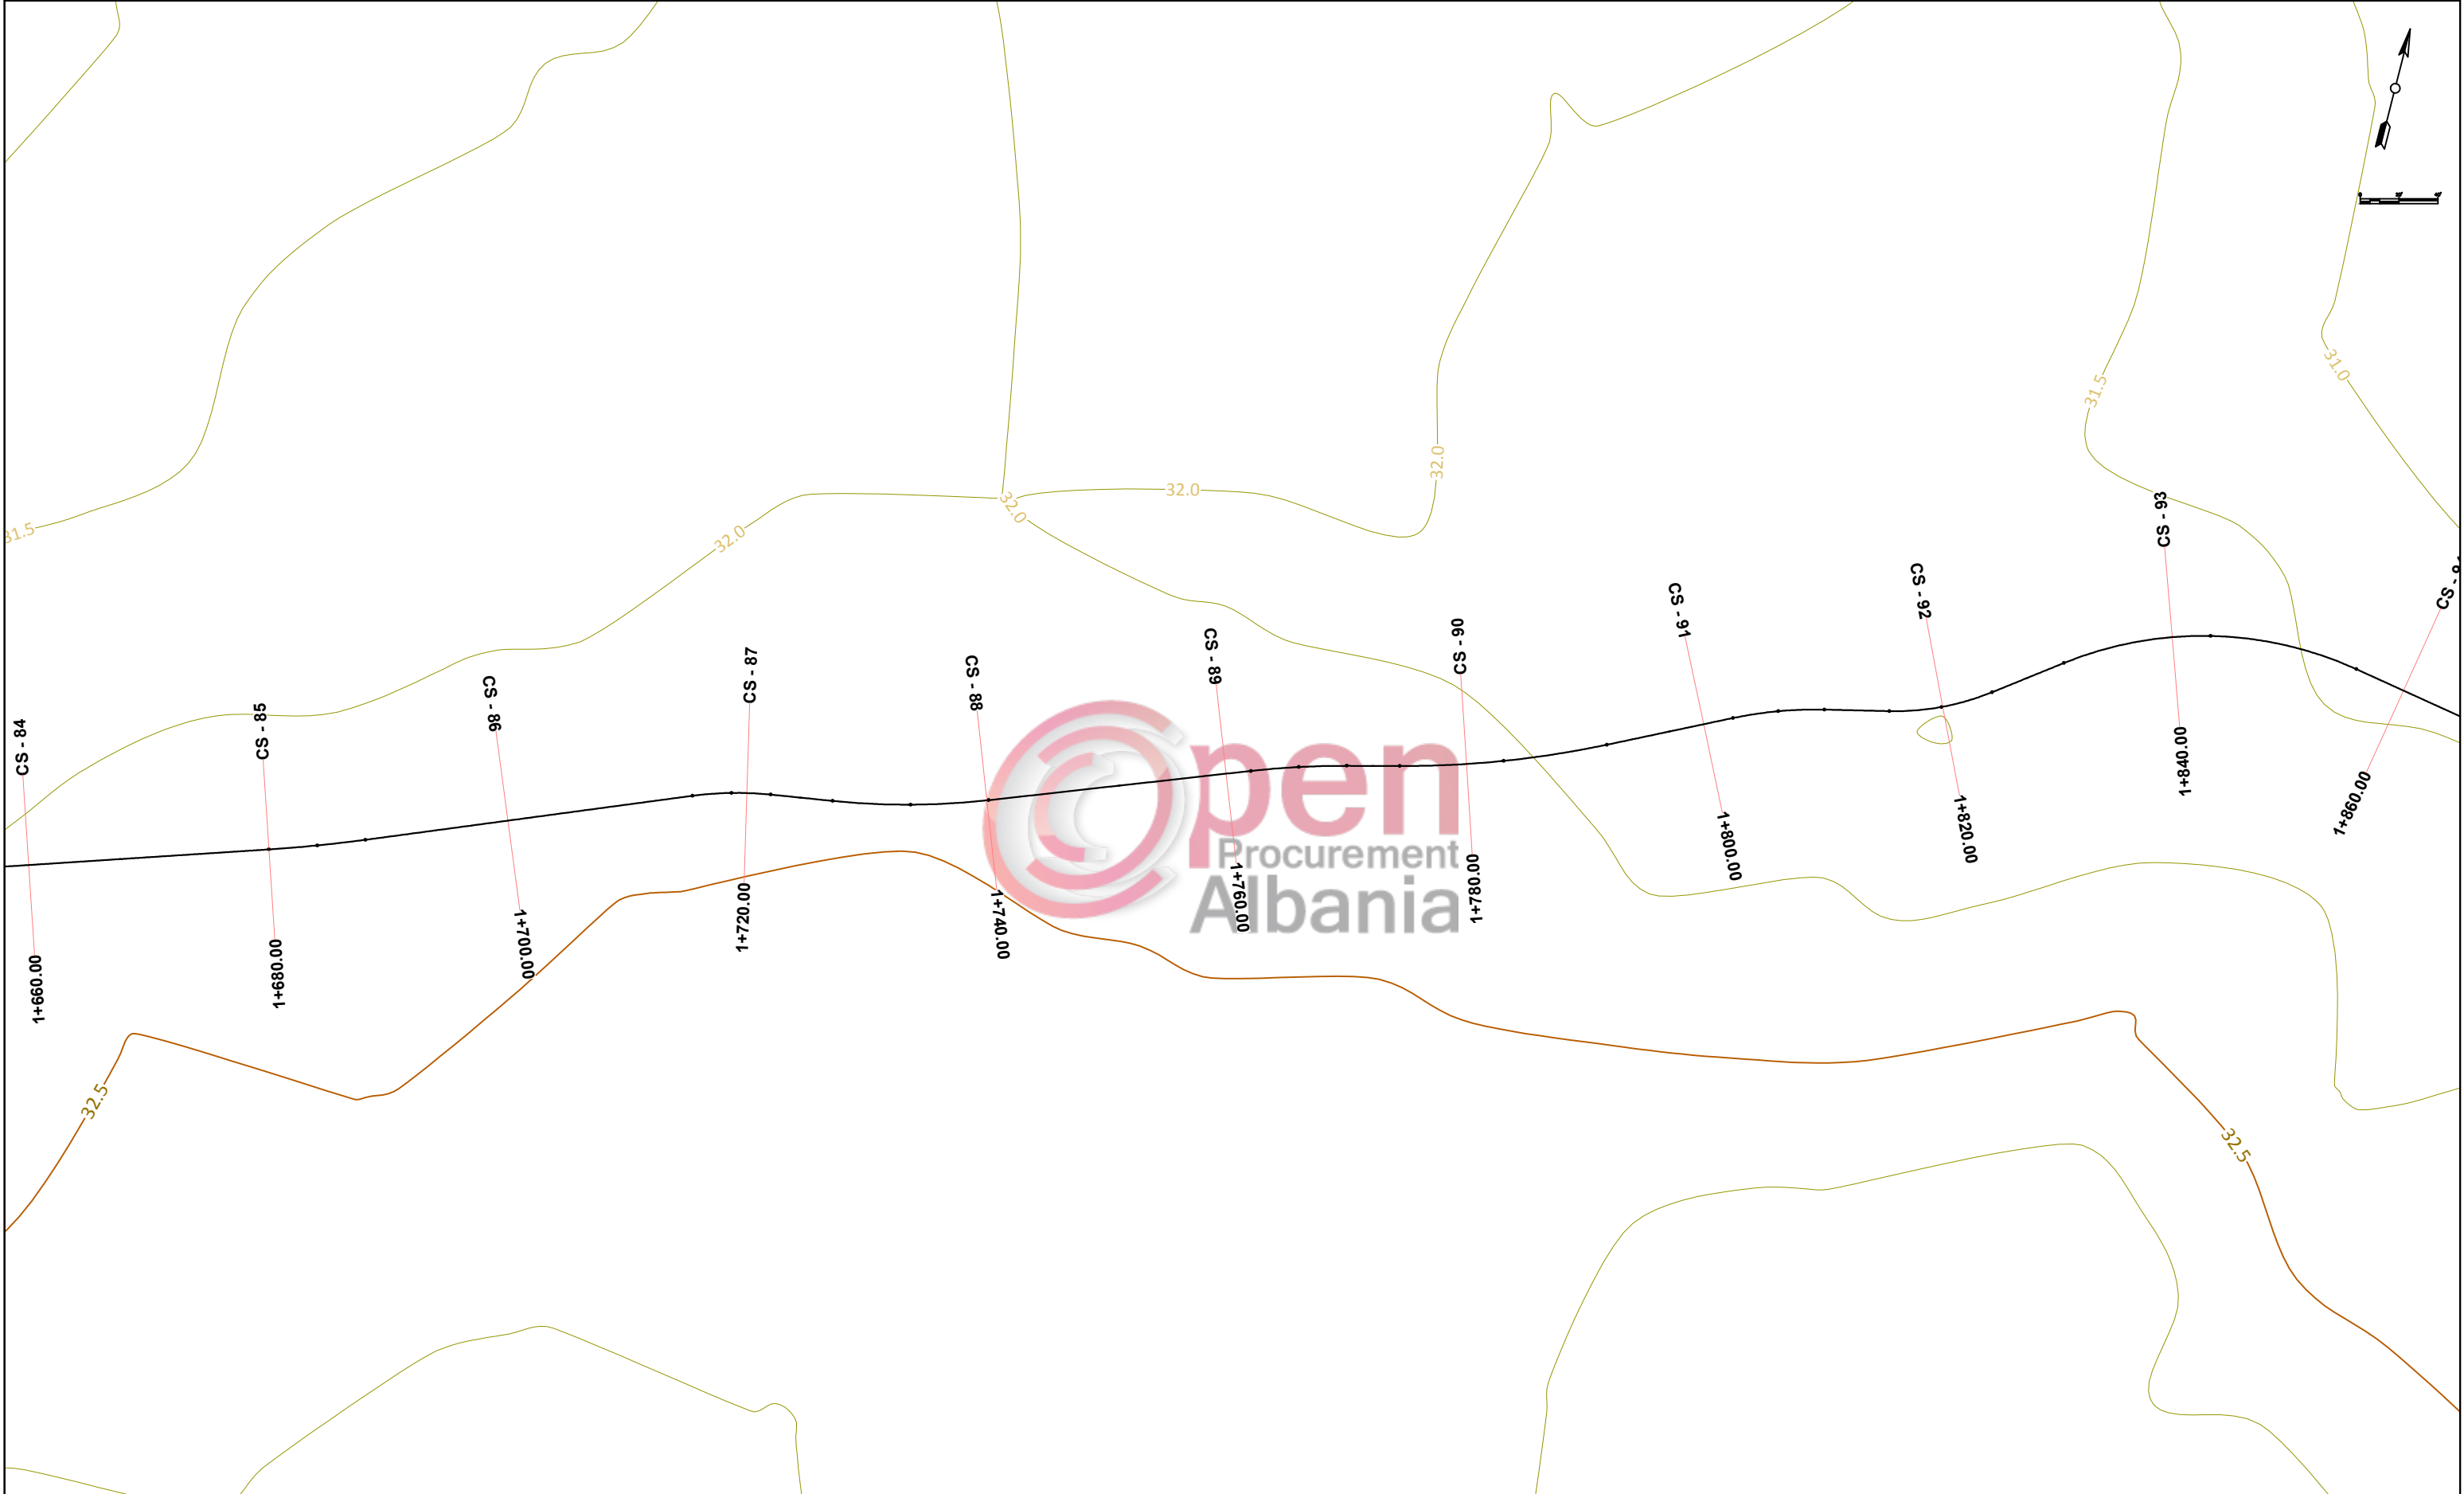

- SHPJEGUES**
- Pike detaje
 - Izohipse
 - Objekt
 - Rrugë

Porositi :



Projektoi:

"LENI-ING" sh.p.k
Administrator Ing.Nikoll Paluca

Adresa: Rr. Uran Pano, Pallati 12 kat. Kati 2
(Mbrapa VEE Center, Bulevardi Zogu i Pare)
Mobile: 0682042270
Email: info@leni-ing.al


Objekti: **SISTEMIM ASFALTIM "RRUGA VUKPALAJ"**

Faza: **Projekt - Zbatim**


Emërtimi i Fletës:
TOPOGRAFIA E RRUGES

Shkalla:
Sh 1:500

Tiranë 2019
T - 10

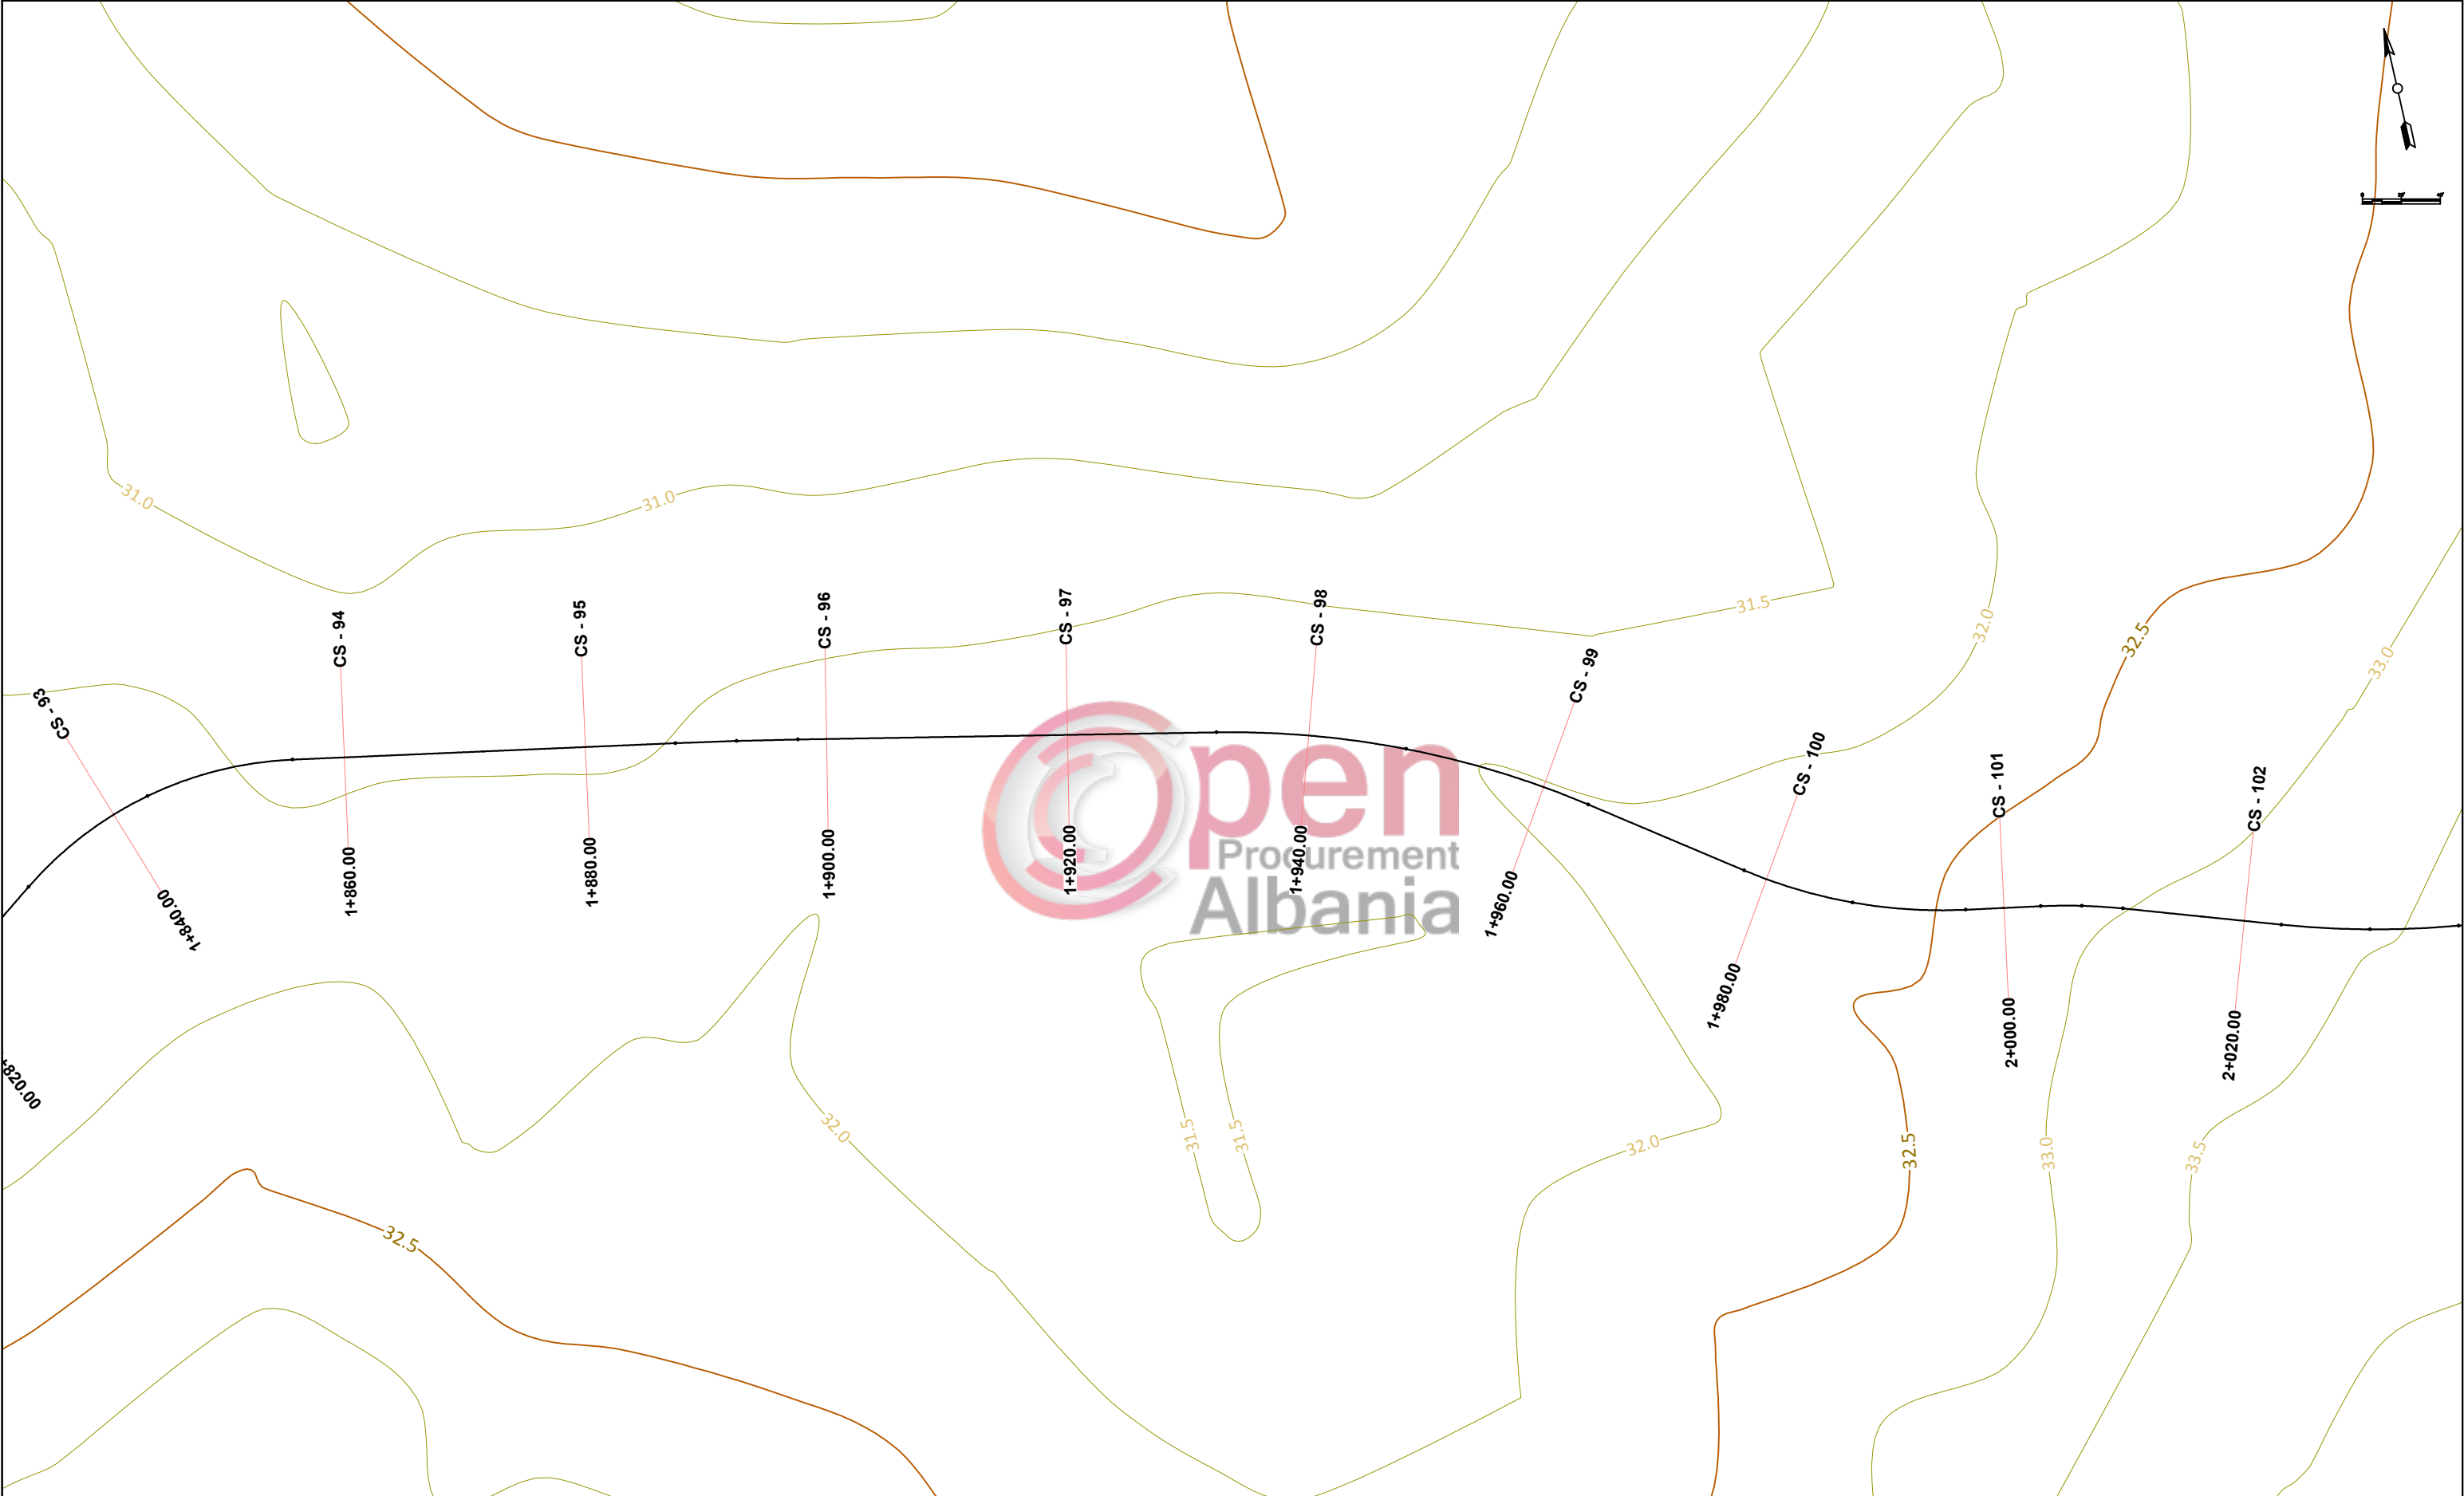

Planvendosja:

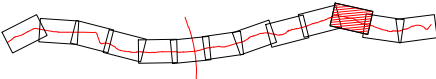

SHPJEGUES

- Pike detaje
- Izohipse
- Objekt
- Rrugë

Porositi :



Projektoi:

"LENI-ING" sh.p.k
Administrator Ing.Nikoll Paluca

Adresa: Rr. Uran Pano, Pallati 12 kat, Kati 2
(Mbrapa VEVE Center, Bulevardi Zogu i Pare)
Mobile: 0682042270
Email: info@leni-ing.al



Objekti: **SISTEMIM ASFALTIM "RRUGA VUKPALAJ"**

Faza: **Projekt - Zbatim**

Emërtimi i Fletës:
TOPOGRAFIA E RRUGES

Shkalla:
Sh 1:500

Tiranë 2019
T - 11

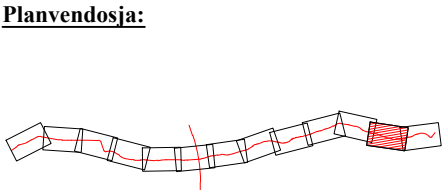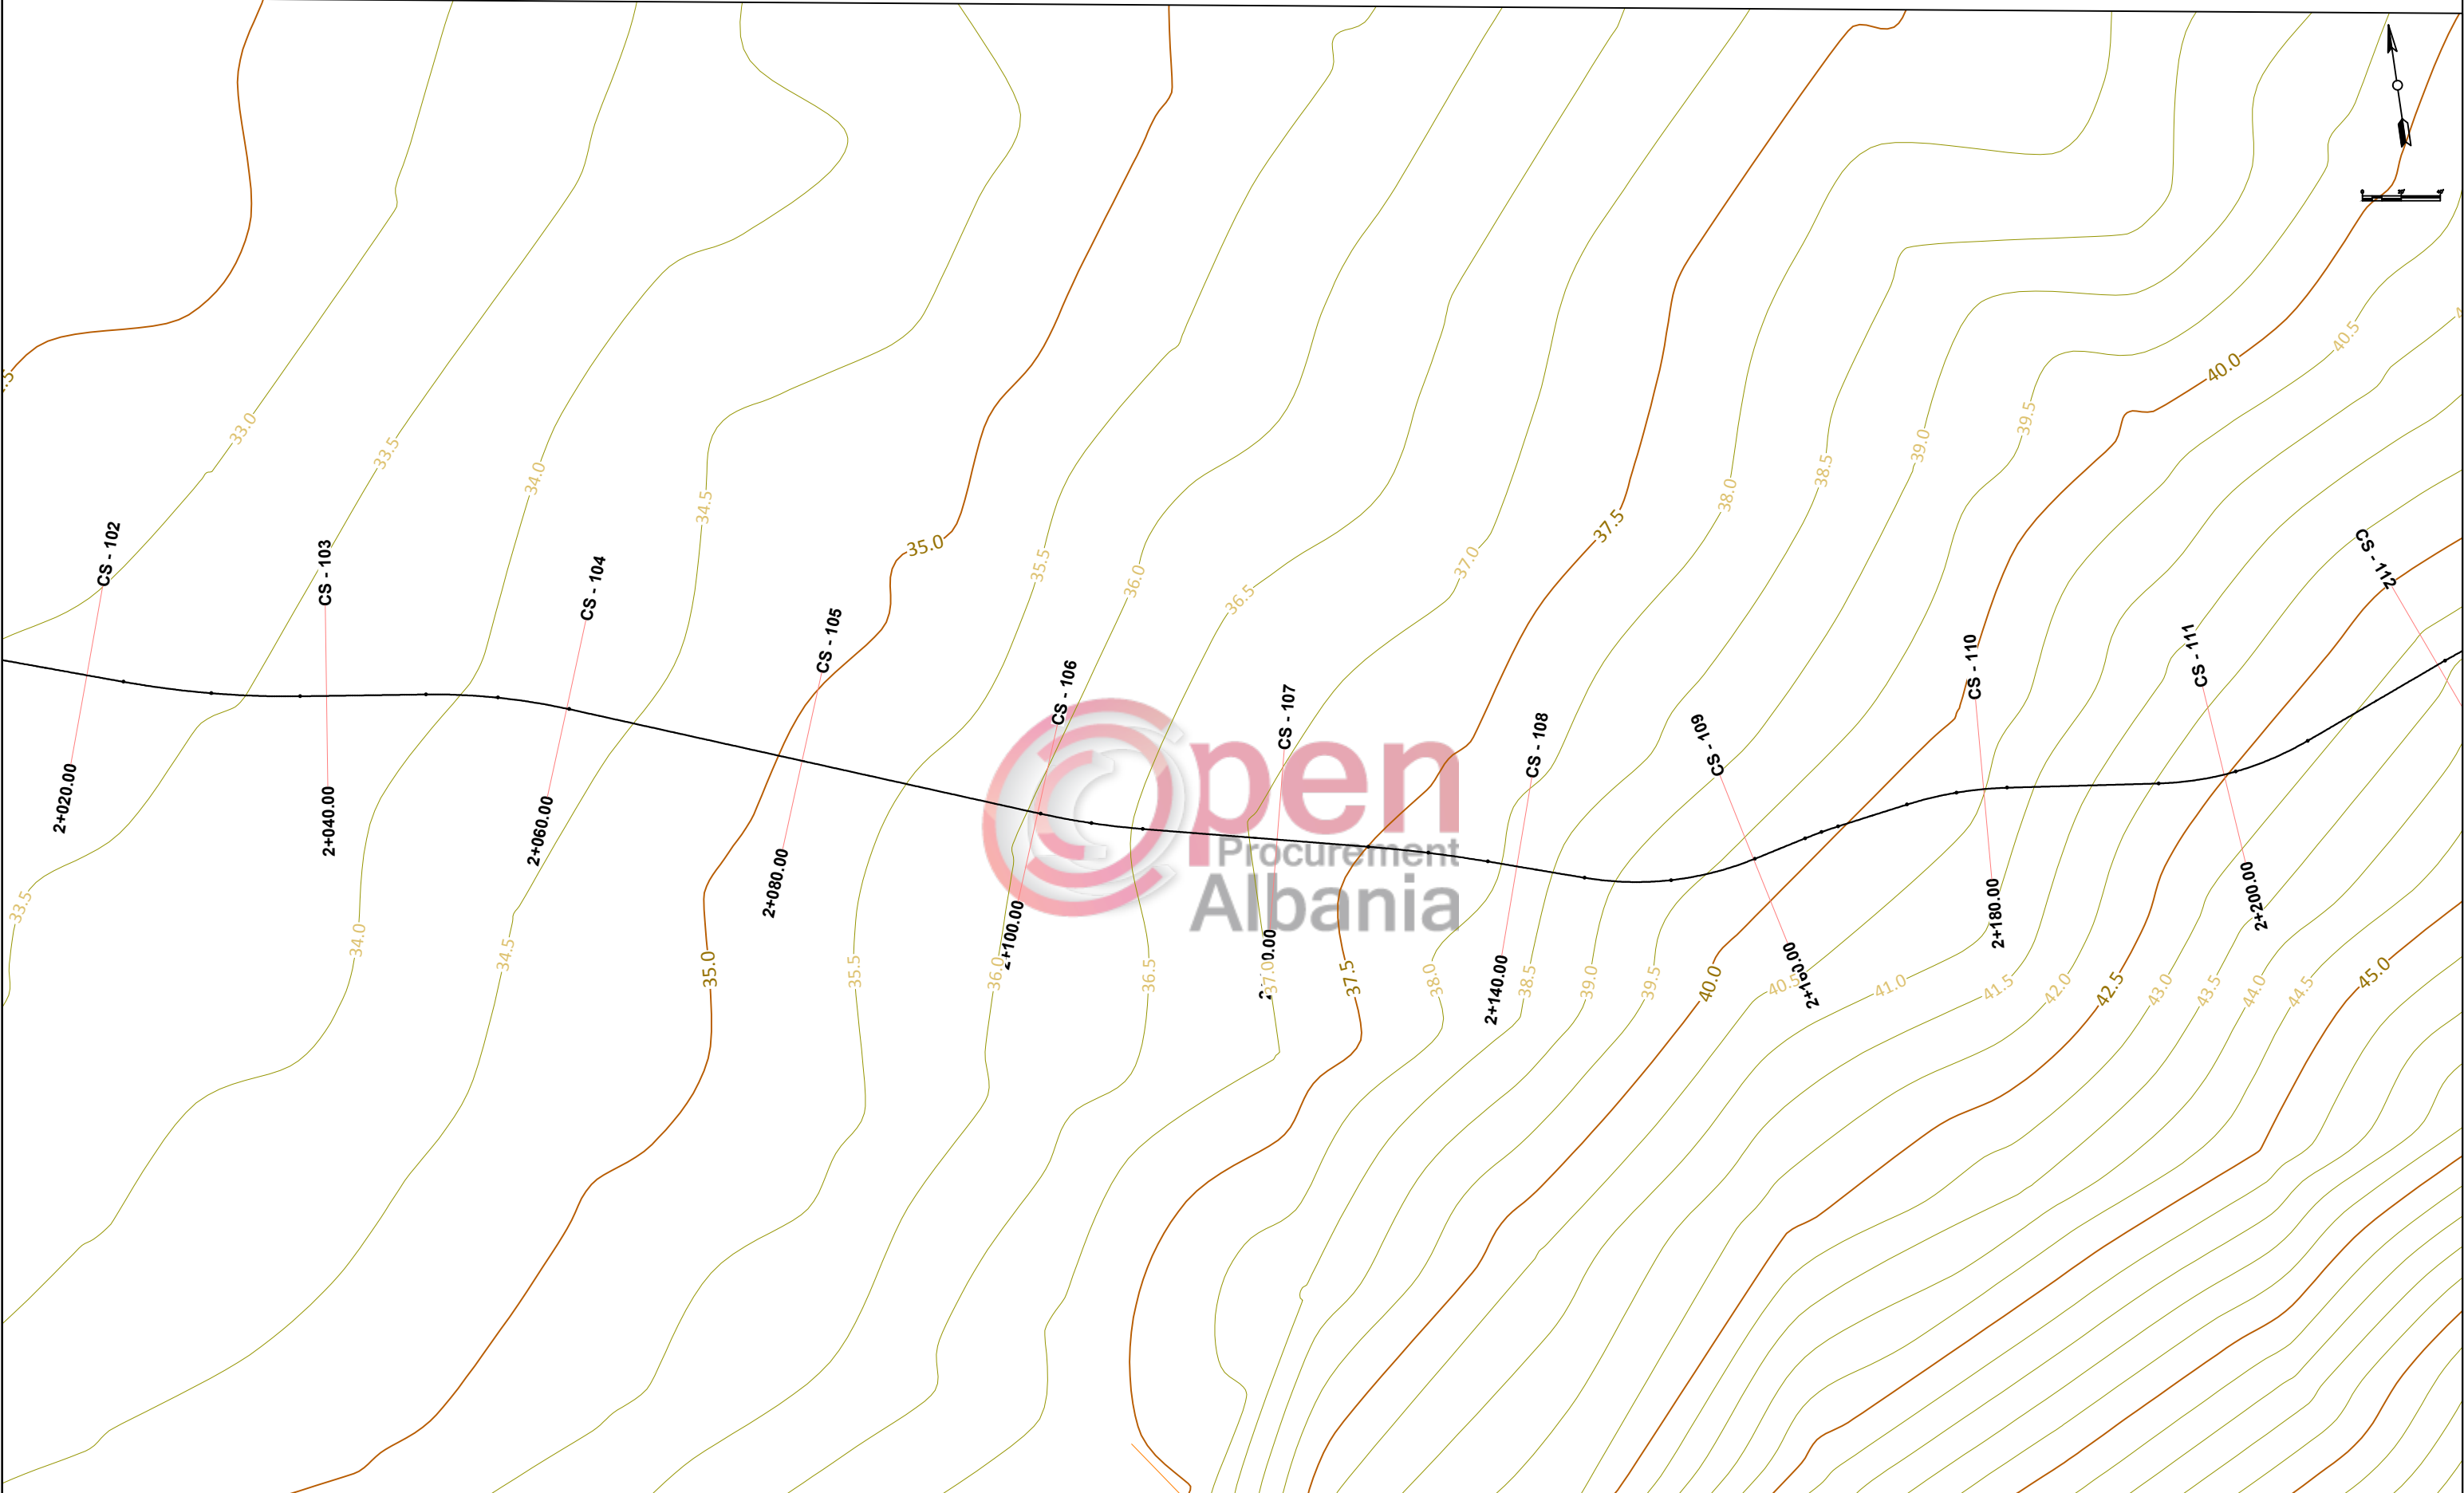

SHPJEGUES

156.95 Pike detaje

158.0 Izohipse

Objekt

Rrugë

Porositi :



Projektoi:

"LENI-ING" sh.p.k
Administrator Ing.Nikoll Paluca

Adresa: Rr. Uran Pano, Pallati 12 kat, Kati 2
(Mbrapa VEVE Center, Bulevardi Zogu i Pare)
Mobile: 0682042270
Email: info@lenti-ing.al

Objekti: **SISTEMIM ASFALTIM "RRUGA VUKPALAJ"**

Faza: **Projekt - Zbatim**


Emërtimi i Fletës:
TOPOGRAFIA E RRUGES

Shkalla:
Sh 1:500

Tiranë 2019
T - 12



Planvendosja:

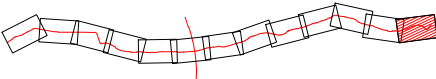

SHPJEGUES

- 156.95 Pike detaje
- 158.0 Izohipse
- Objekt
- Rrugë

Porositi :



Projektoi:

"LENI-ING" sh.p.k
Administrator Ing.Nikoll Paluca

Adresa: Rr. Uran Pano, Pallati 12 kat, Kati 2
(Mbrapa VEVE Center, Bulevardi Zogu i Pare)
Mobile: 0682042270
Email: info@leni-ing.al

Objekti: SISTEMIM ASFALTIM "RRUGA VUKPALAJ"


Faza: Projekt - Zbatim

Emërtimi i Fletës:
TOPOGRAFIA E RRUGES


Shkalla:
Sh 1:500

Tiranë 2019

T - 13

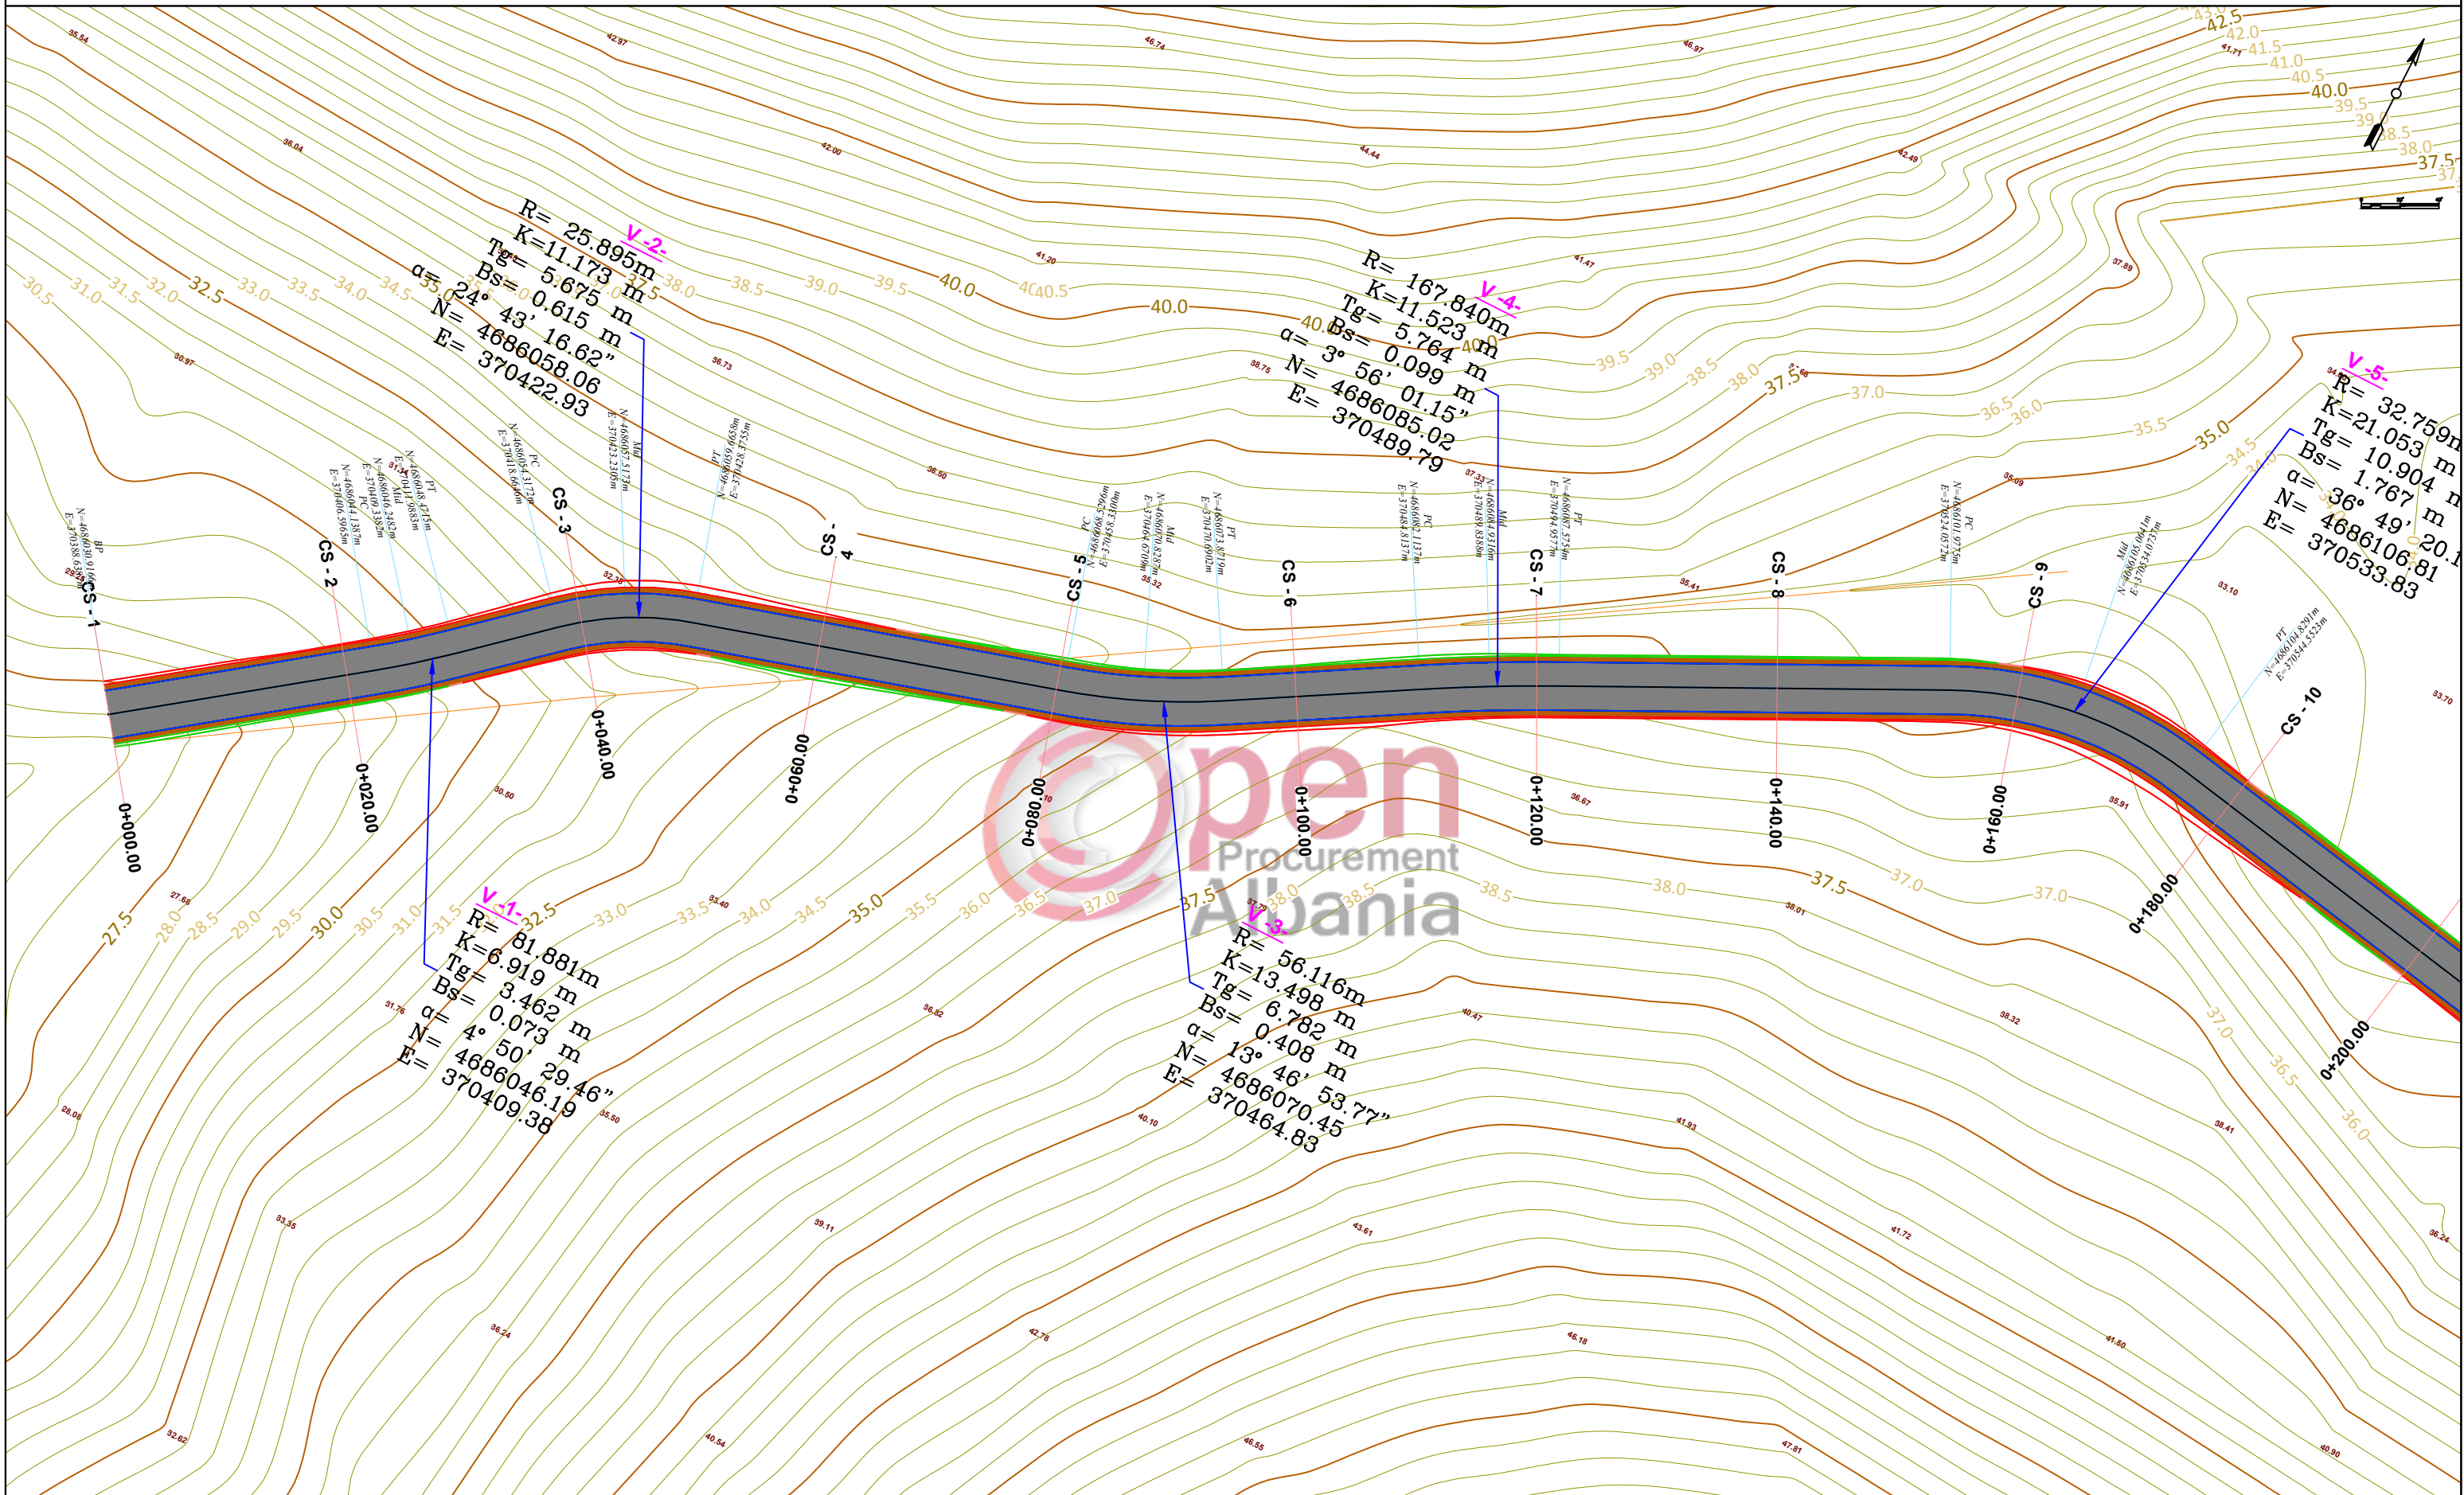

Planvendosja:

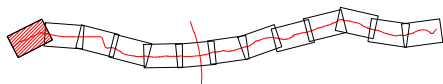

SHPJEGUES

- 156.95 Pike detaje
- 158.0 Izohipse
- Objekt
- Rrugë

Porositi :



Projekttoi:

"LENI-ING" sh.p.k
Administrator Ing.Nikoll Paluca

Adresa: Rr. Uran Pano, Pallati 12 kat. Kati 2
(Mbrapa VEE Center, Bulevardi Zogu i Pare)
Mobile: 0682042270
Email: info@leni-ing.al



Objekti: **SISTEMIM ASFALTIM "RRUGA VUKPALAJ"**

Faza: **Projekt - Zbatim**

Emërtimi i Fletës:
PLANIMETRIA E RRUGES

Shkalla:
Sh 1:500

Tiranë 2019
P - 01

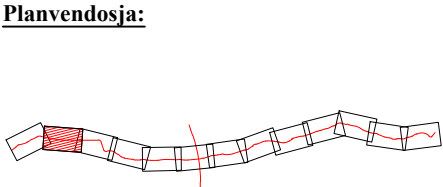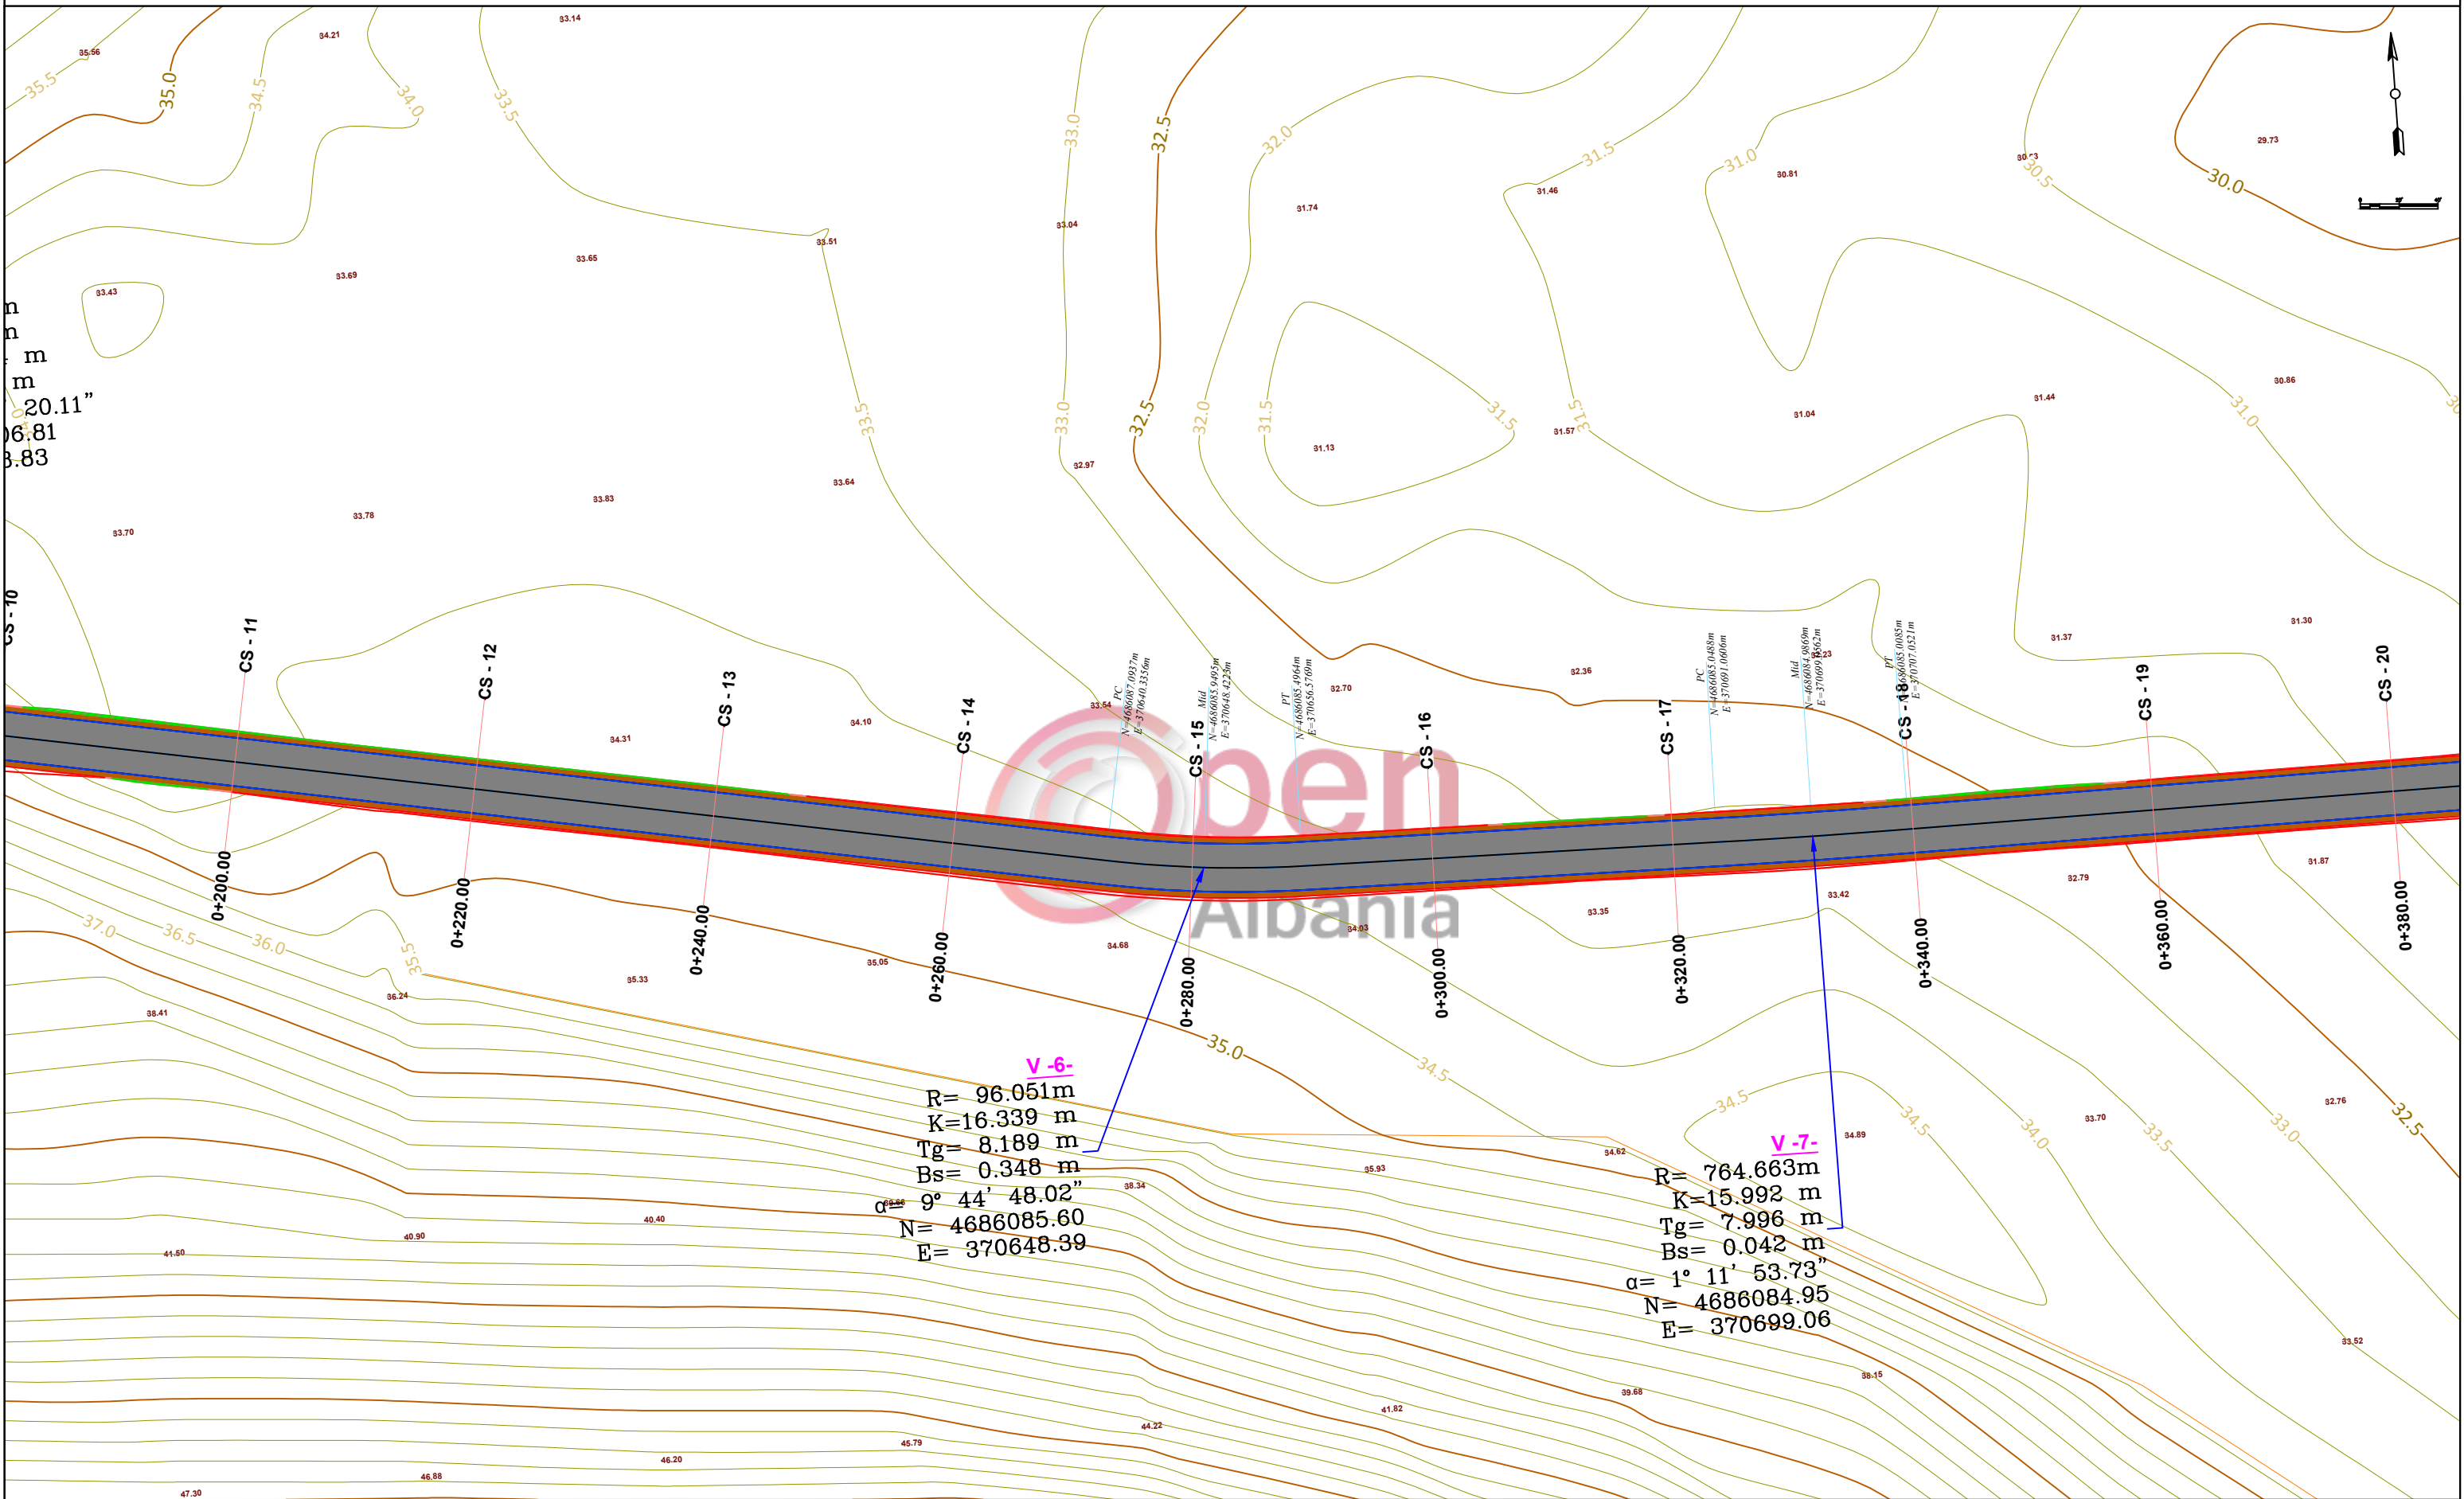

- SHPJEGUES
- 156.95 Pike detaje
 - 158.0 Izohipse
 - Objekt
 - Rrugë




Projektoi:


"LENI-ING" sh.p.k
Administrator Ing.Nikoll Paluca

Adresa: Rr. Uran Pano, Pallati 12 kat. Kati 2
(Mbrapa VEE Center, Bulevardi Zogu i Pare)
Mobile: 0682042270
Email: info@leni-ing.al


Objekti: SISTEMIM ASFALTIM "RRUGA VUKPALAJ"		
Faza: Projekt - Zbatim		
Emërtimi i Fletës:	Shkalla:	Tiranë 2019
PLANIMETRIA E RRUGES	Sh 1:500	P - 02

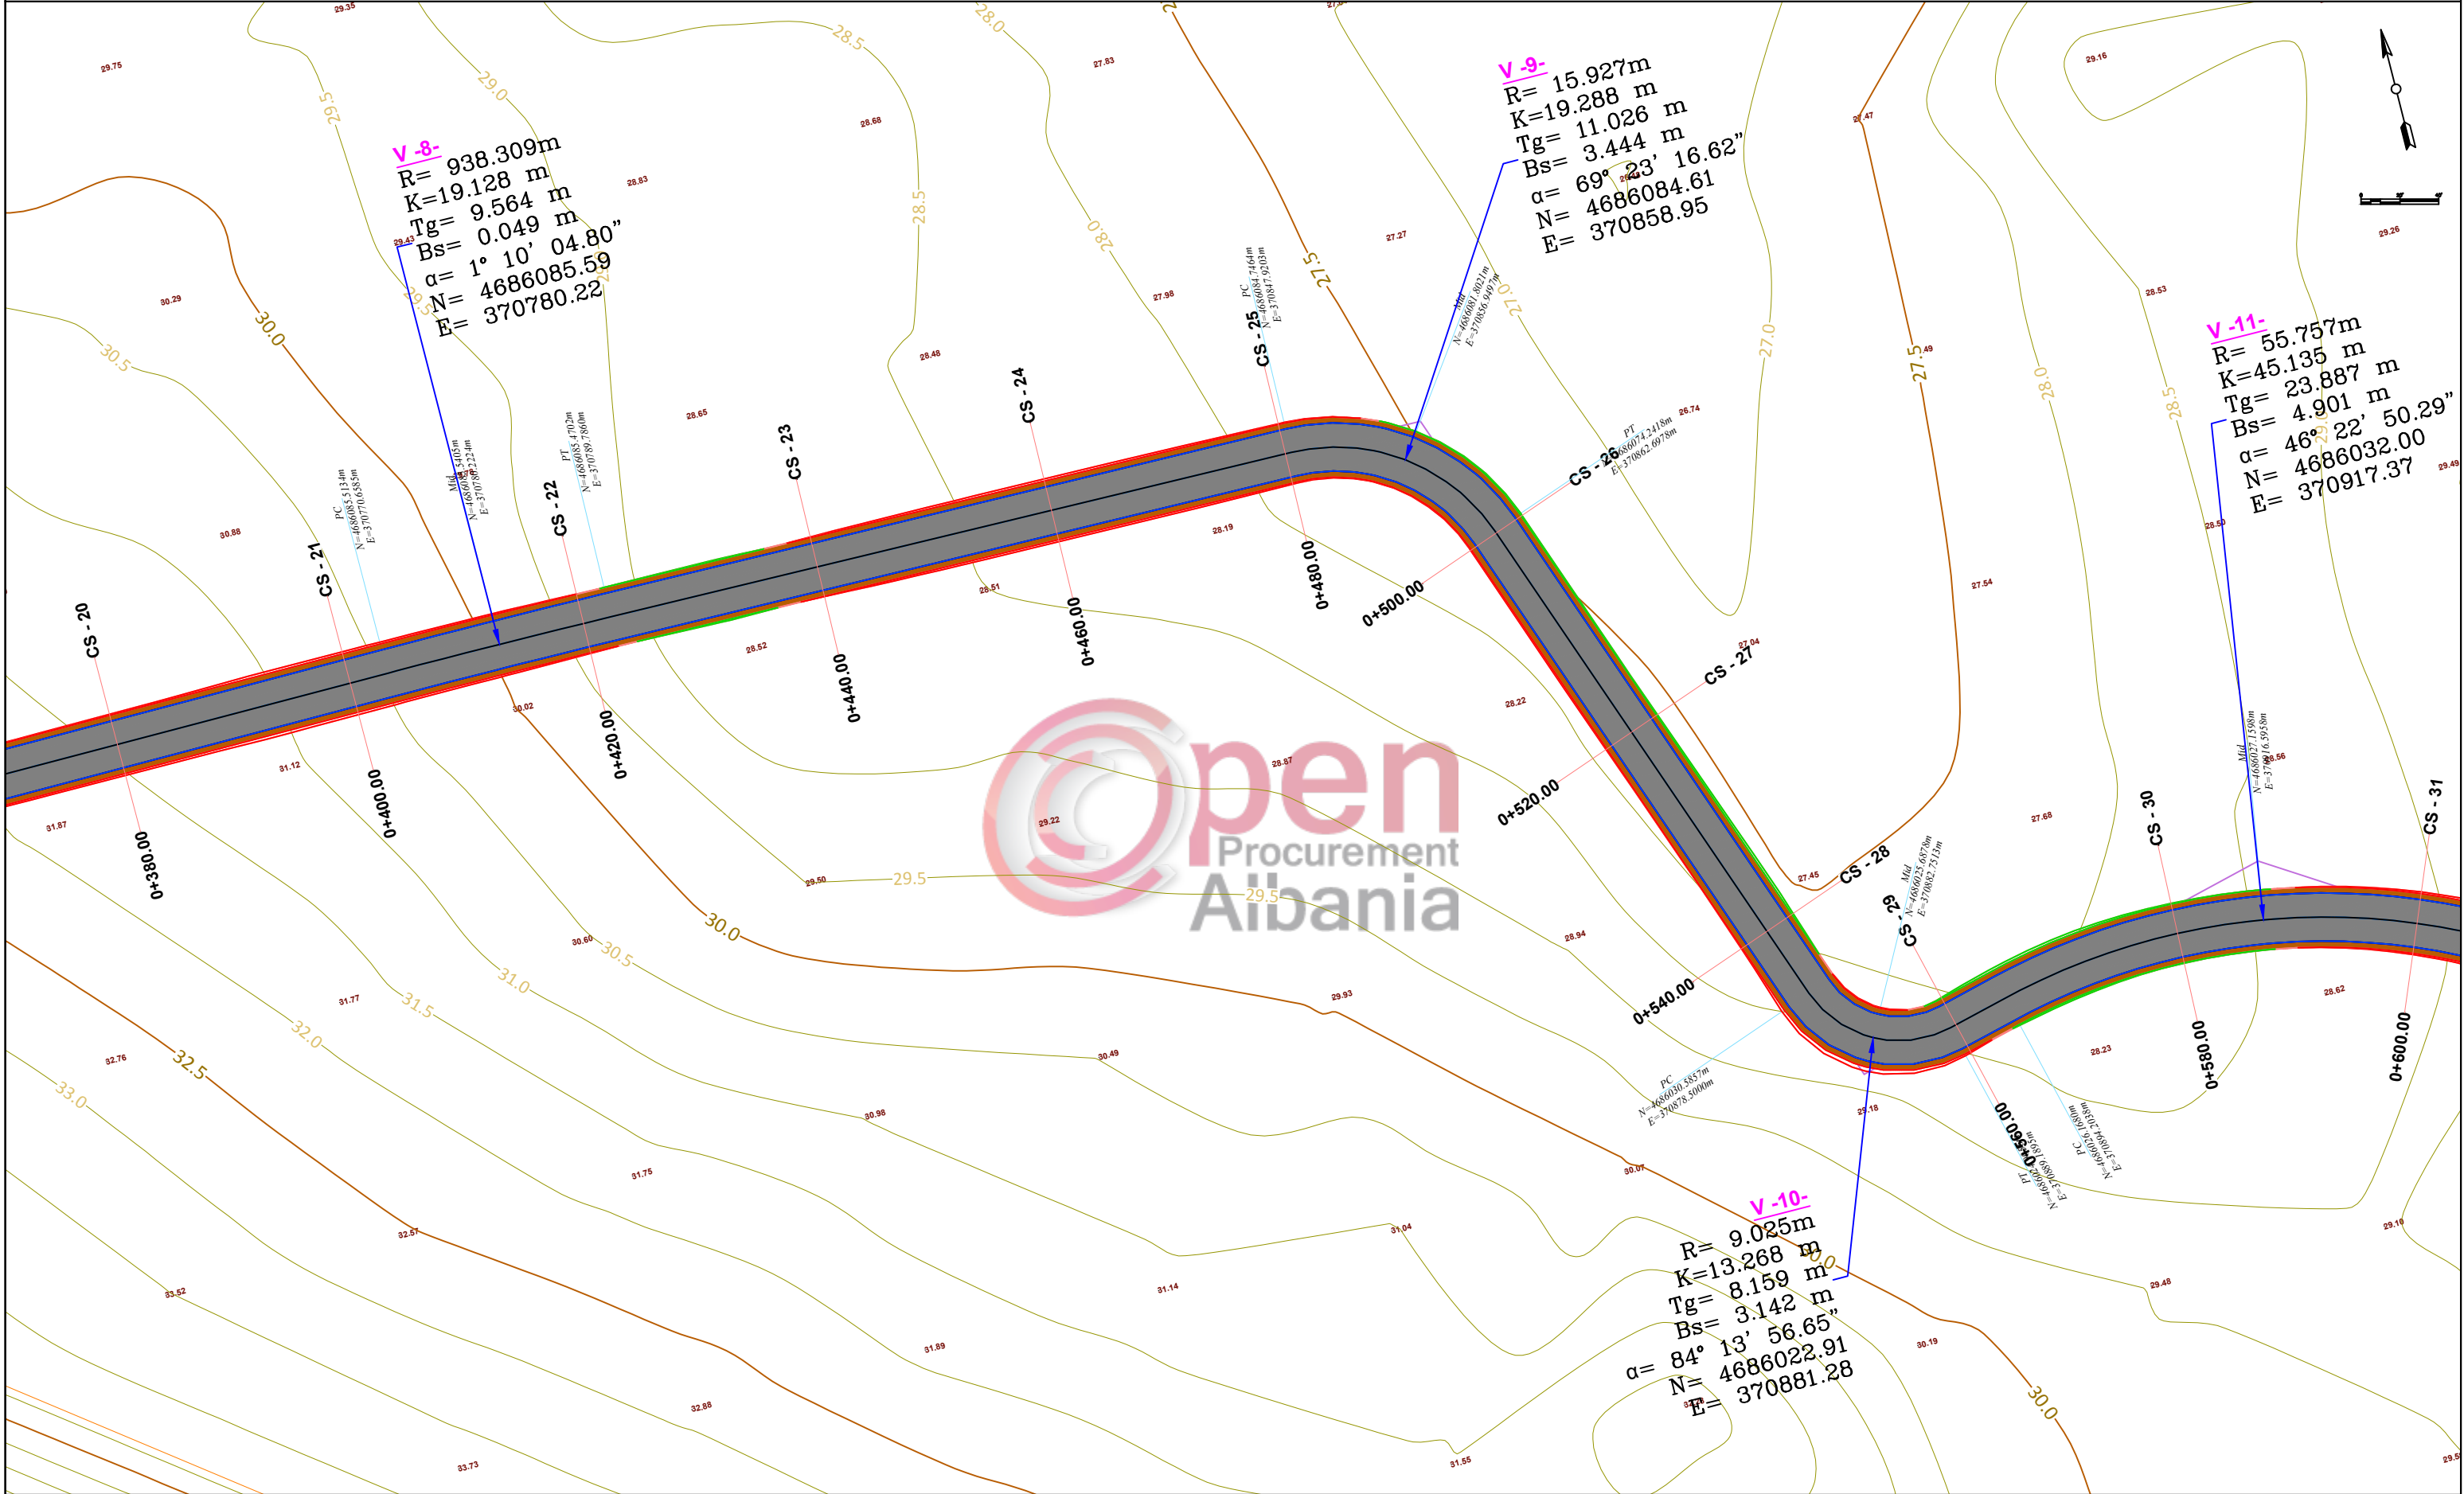

Planvendosja:	SHPJEGUES 156.95 Pike detaje 158.0 Izohipse Objekt Rrugë	Porositi : BASHKIA MALËSI E MADHE	Projektoi: "LENI-ING" sh.p.k Administrator Ing.Nikoll Paluca Adresa: Rr. Uran Pano, Pallati 12 kat, Kati 2 (Mbrapa VEE Center, Bulevardi Zogu i Pare) Mobile: 0682042270 Email: info@leni-ing.al	Objekti: SISTEMIM ASFALTIM "RRUGA VUKPALAJ"		
	Faza: Projekt - Zbatim					
	Emërtimi i Fletës: PLANIMETRIA E RRUGES			Shkalla: Sh 1:500	Tiranë 2019 P - 03	

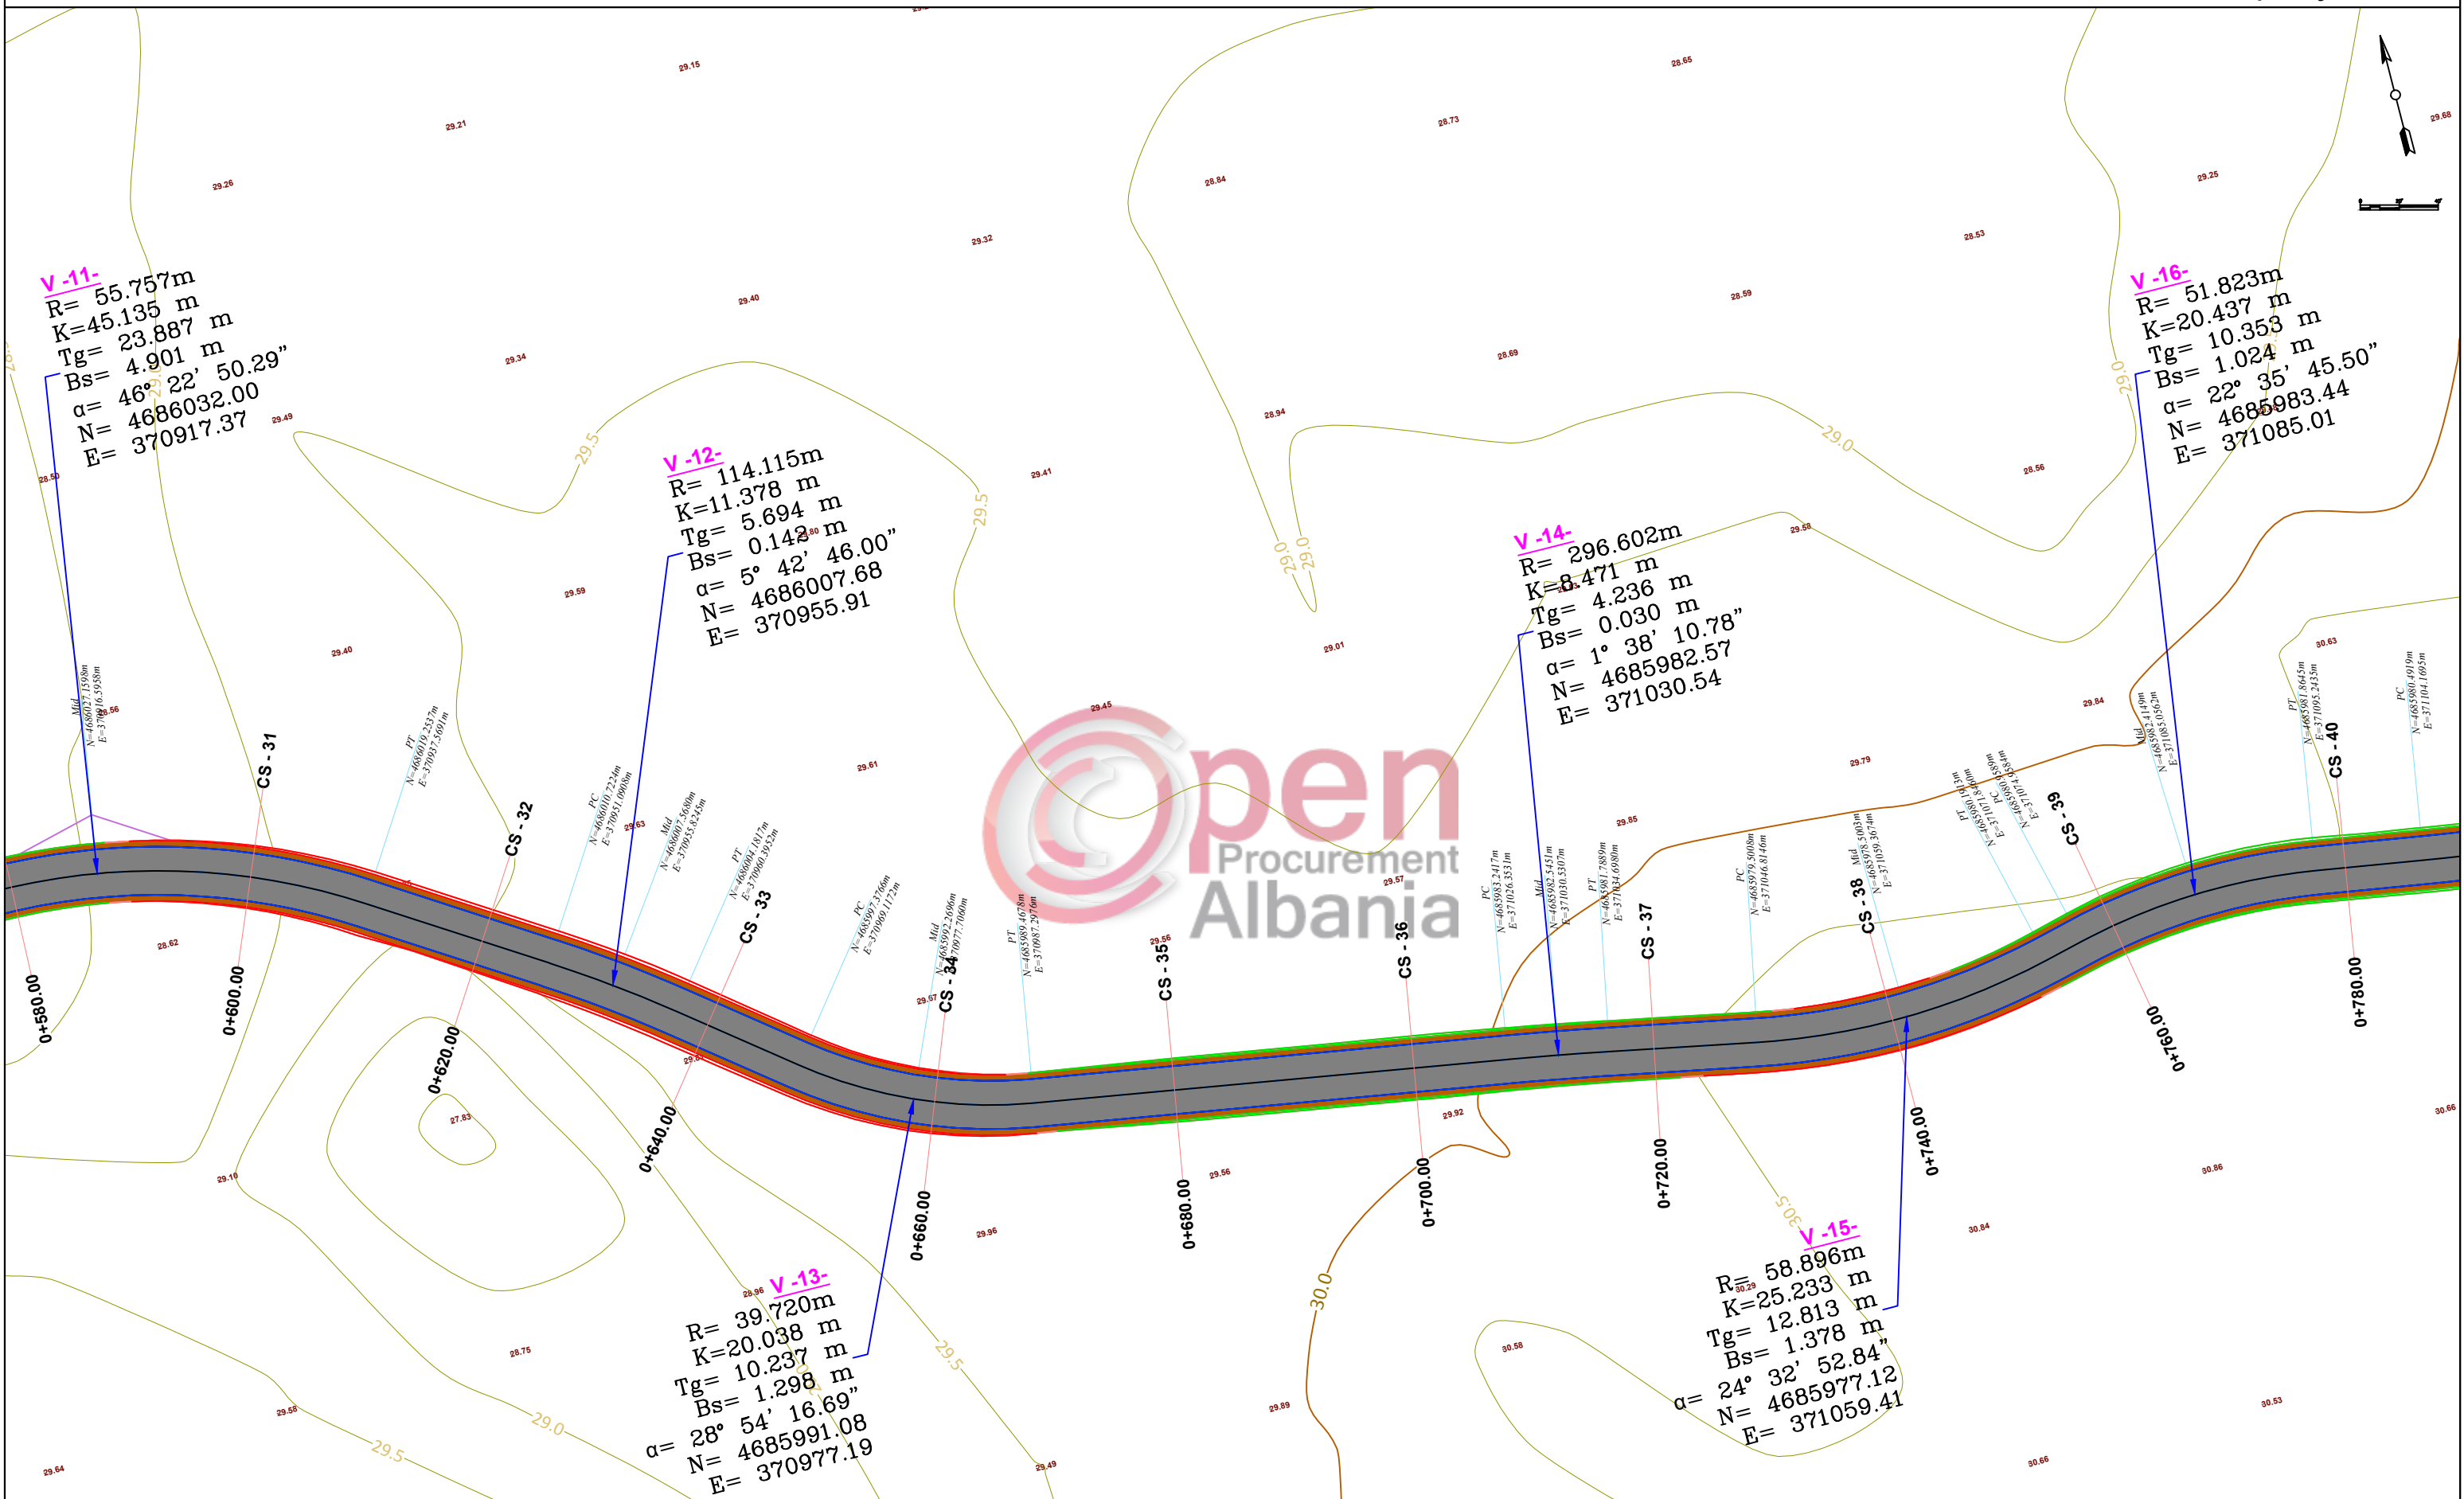

Planvendosja:

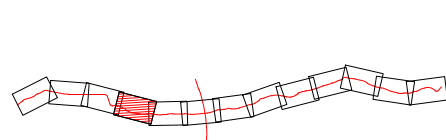

SHPJEGUES

- 156.95 Pike detaje
- 158.0 Izohipse
- Objekt
- Rrugë

Porositi :



Projektoi:

"LENI-ING" sh.p.k
Administrator Ing.Nikoll Paluca

Adresa: Rr. Uran Pano, Pallati 12 kat. Kati 2
(Mbrapa VEVE Center, Bulevardi Zogu i Pare)
Mobile: 0682042270
Email: info@leni-ing.al


Objekti: SISTEMIM ASFALTIM "RRUGA VUKPALAJ"


Faza: Projekt - Zbatim


Emërtimi i Fletës:
PLANIMETRIA E RRUGES

Shkalla:
Sh 1:500


Tiranë 2019
P - 04

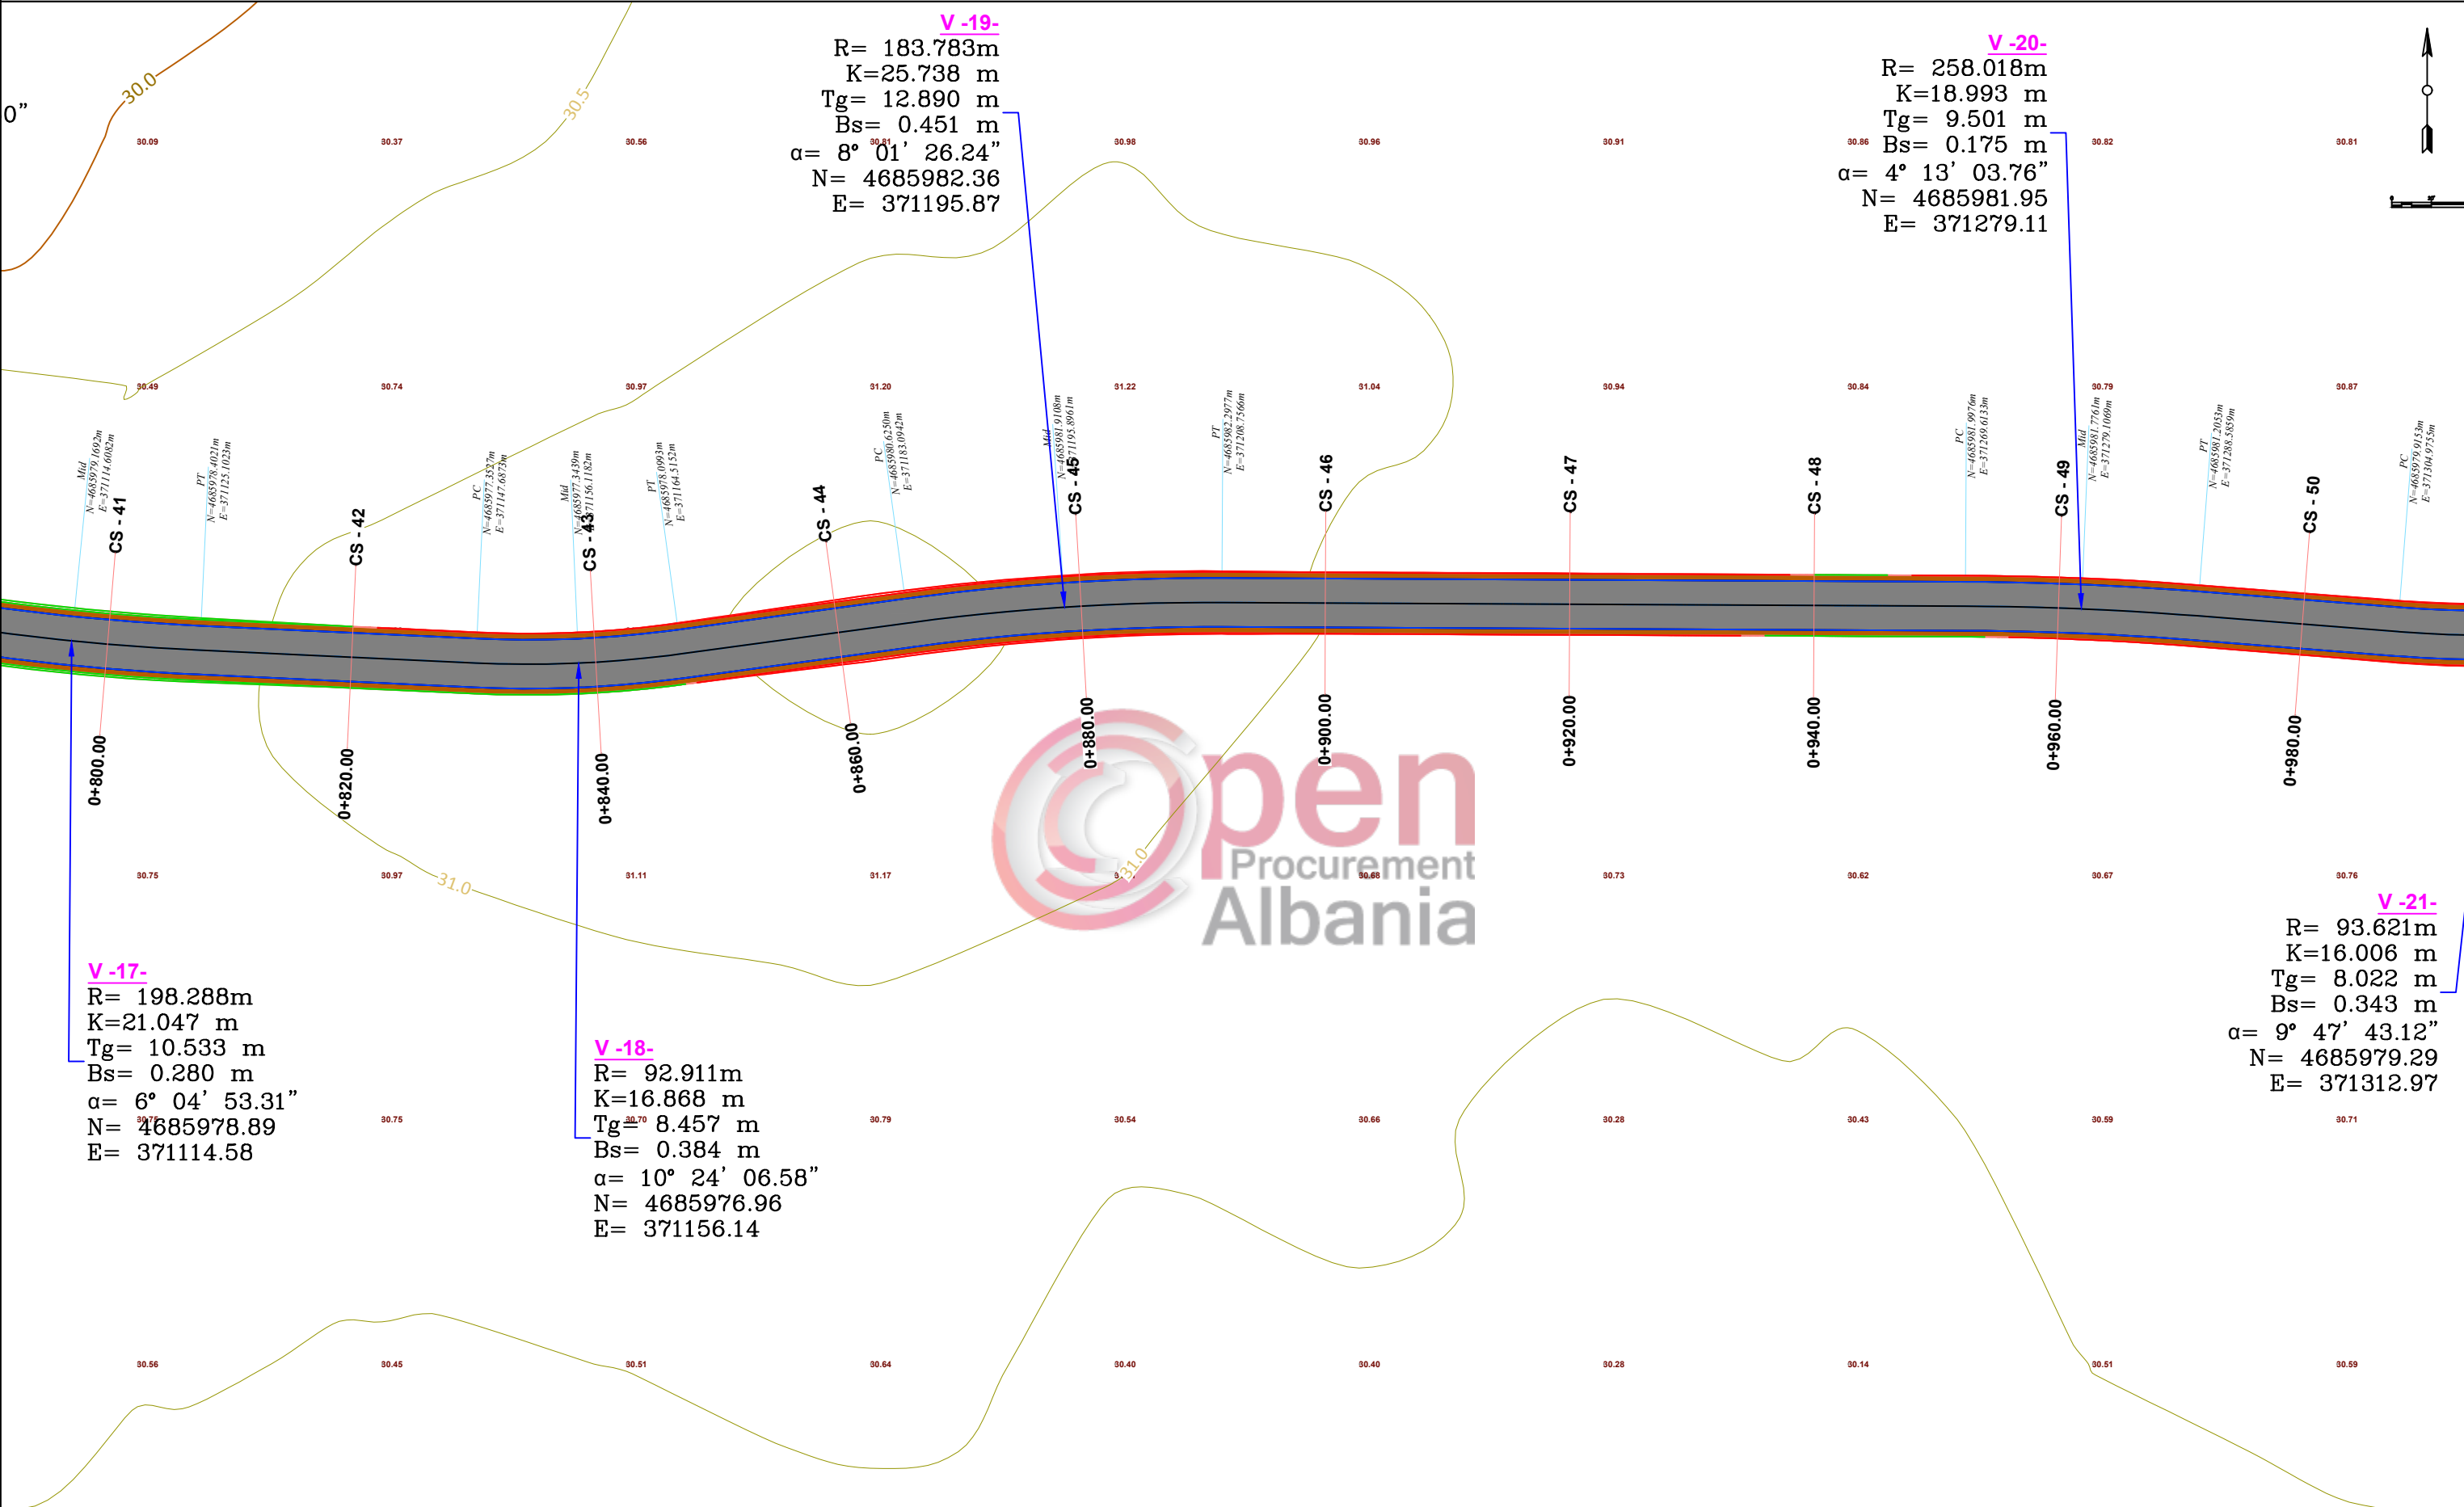

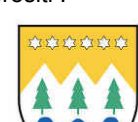
Planvendosja: 	SHPJEGUES 156.95 Pike detaje 158.0 Izohipse Objekt Rrugë	Porositi :  BASHKIA MALËSI E MADHE	Projektoi: "LENI-ING" sh.p.k Administrator Ing.Nikoll Paluca Adresa: Rr. Uran Pano, Pallati 12 kat, Kati 2 (Mbrapa VEE Center, Bulevardi Zogu i Pare) Mobile: 0682042270 Email: info@leni-ing.al	Objekti: SISTEMIM ASFALTIM "RRUGA VUKPALAJ"				
	Faza: Projekt - Zbatim			Emërtimi i Fletës: PLANIMETRIA E RRUGES	Shkalla: Sh 1:500	Tiranë 2019 P - 05		

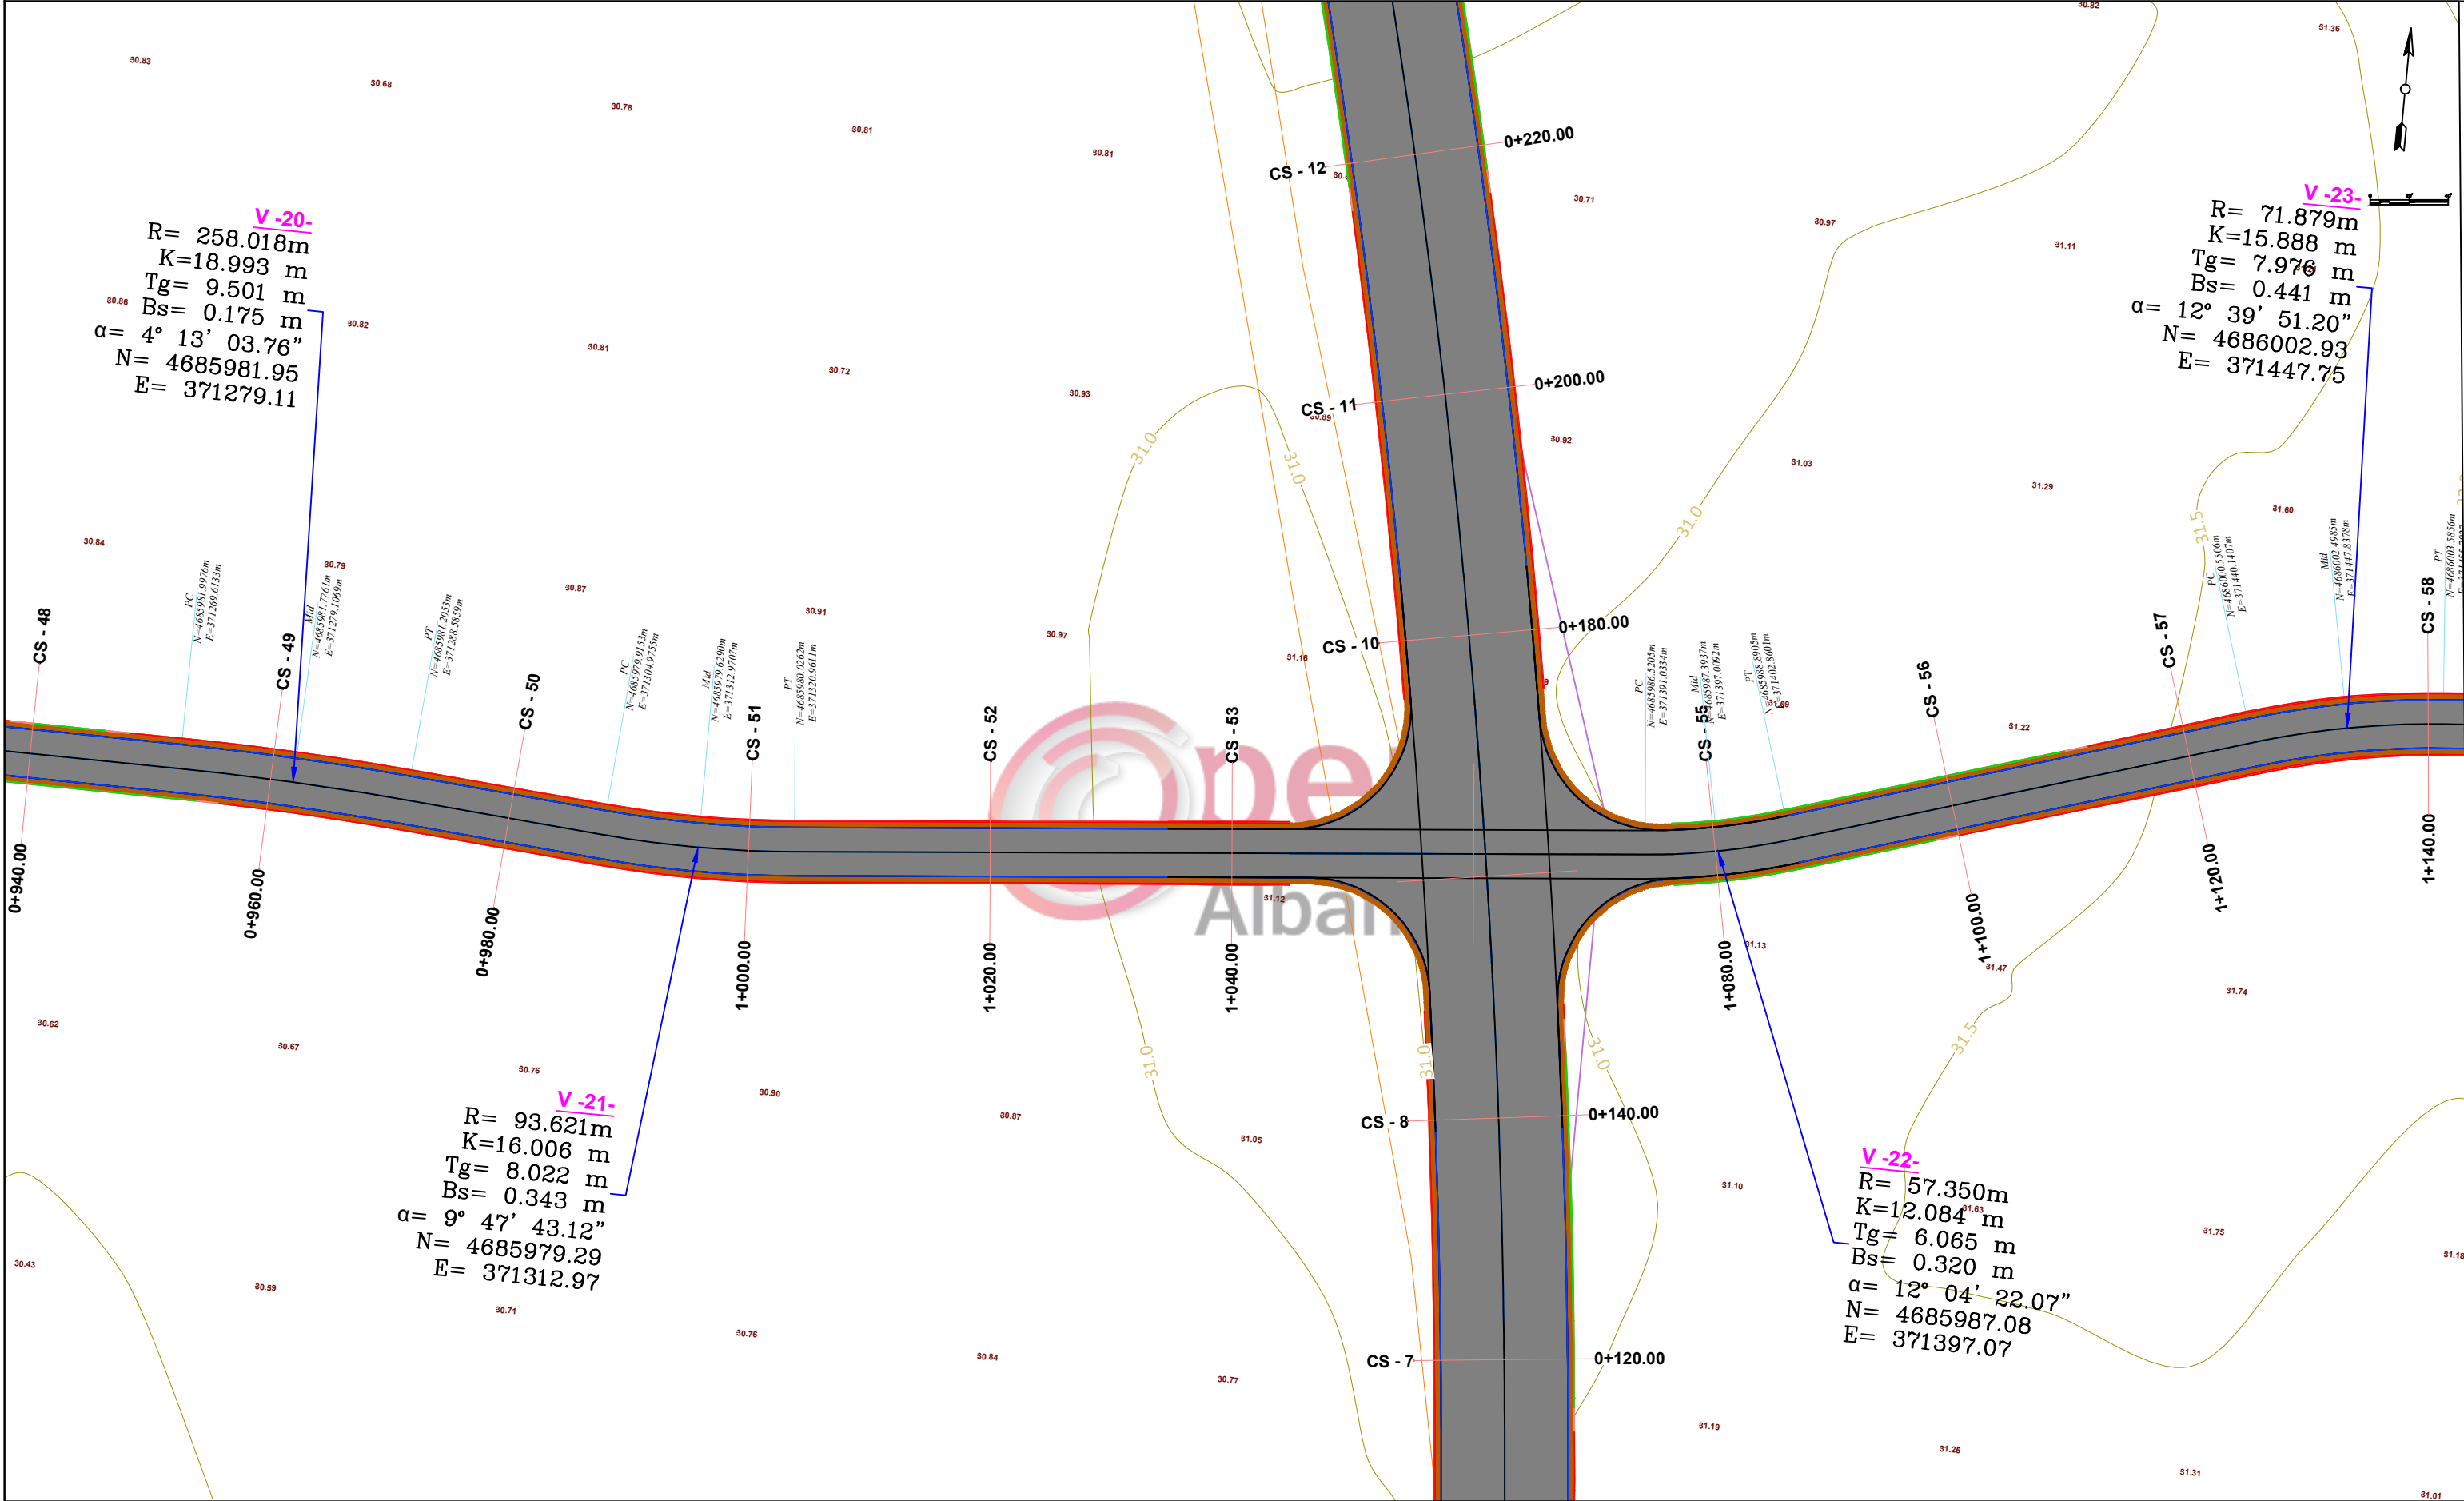


Planvendosja:	SHPJEGUES 156.95 Pike detaje 158.0 Izohipse Objekt Rrugë	Porositi : BASHKIA E MADHE E MALËSIVE	Projektoi: "LENI-ING" sh.p.k Administrator Ing.Nikoll Paluca Adresa: Rr. Uran Pano, Pallati 12 kat. Kati 2 (Mbrapa VEE Center, Bulevardi Zogu i Pare) Mobile: 0682042270 Email: info@leni-ing.al	Objekti: SISTEMIM ASFALTIM "RRUGA VUKPALAJ" Faza: Projekt - Zbatim Emërtimi i Fletës: PLANIMETRIA E RRUGES Shkalla: Sh 1:500 Tiranë 2019 P - 06
--------------------------------------	---	---	--	---

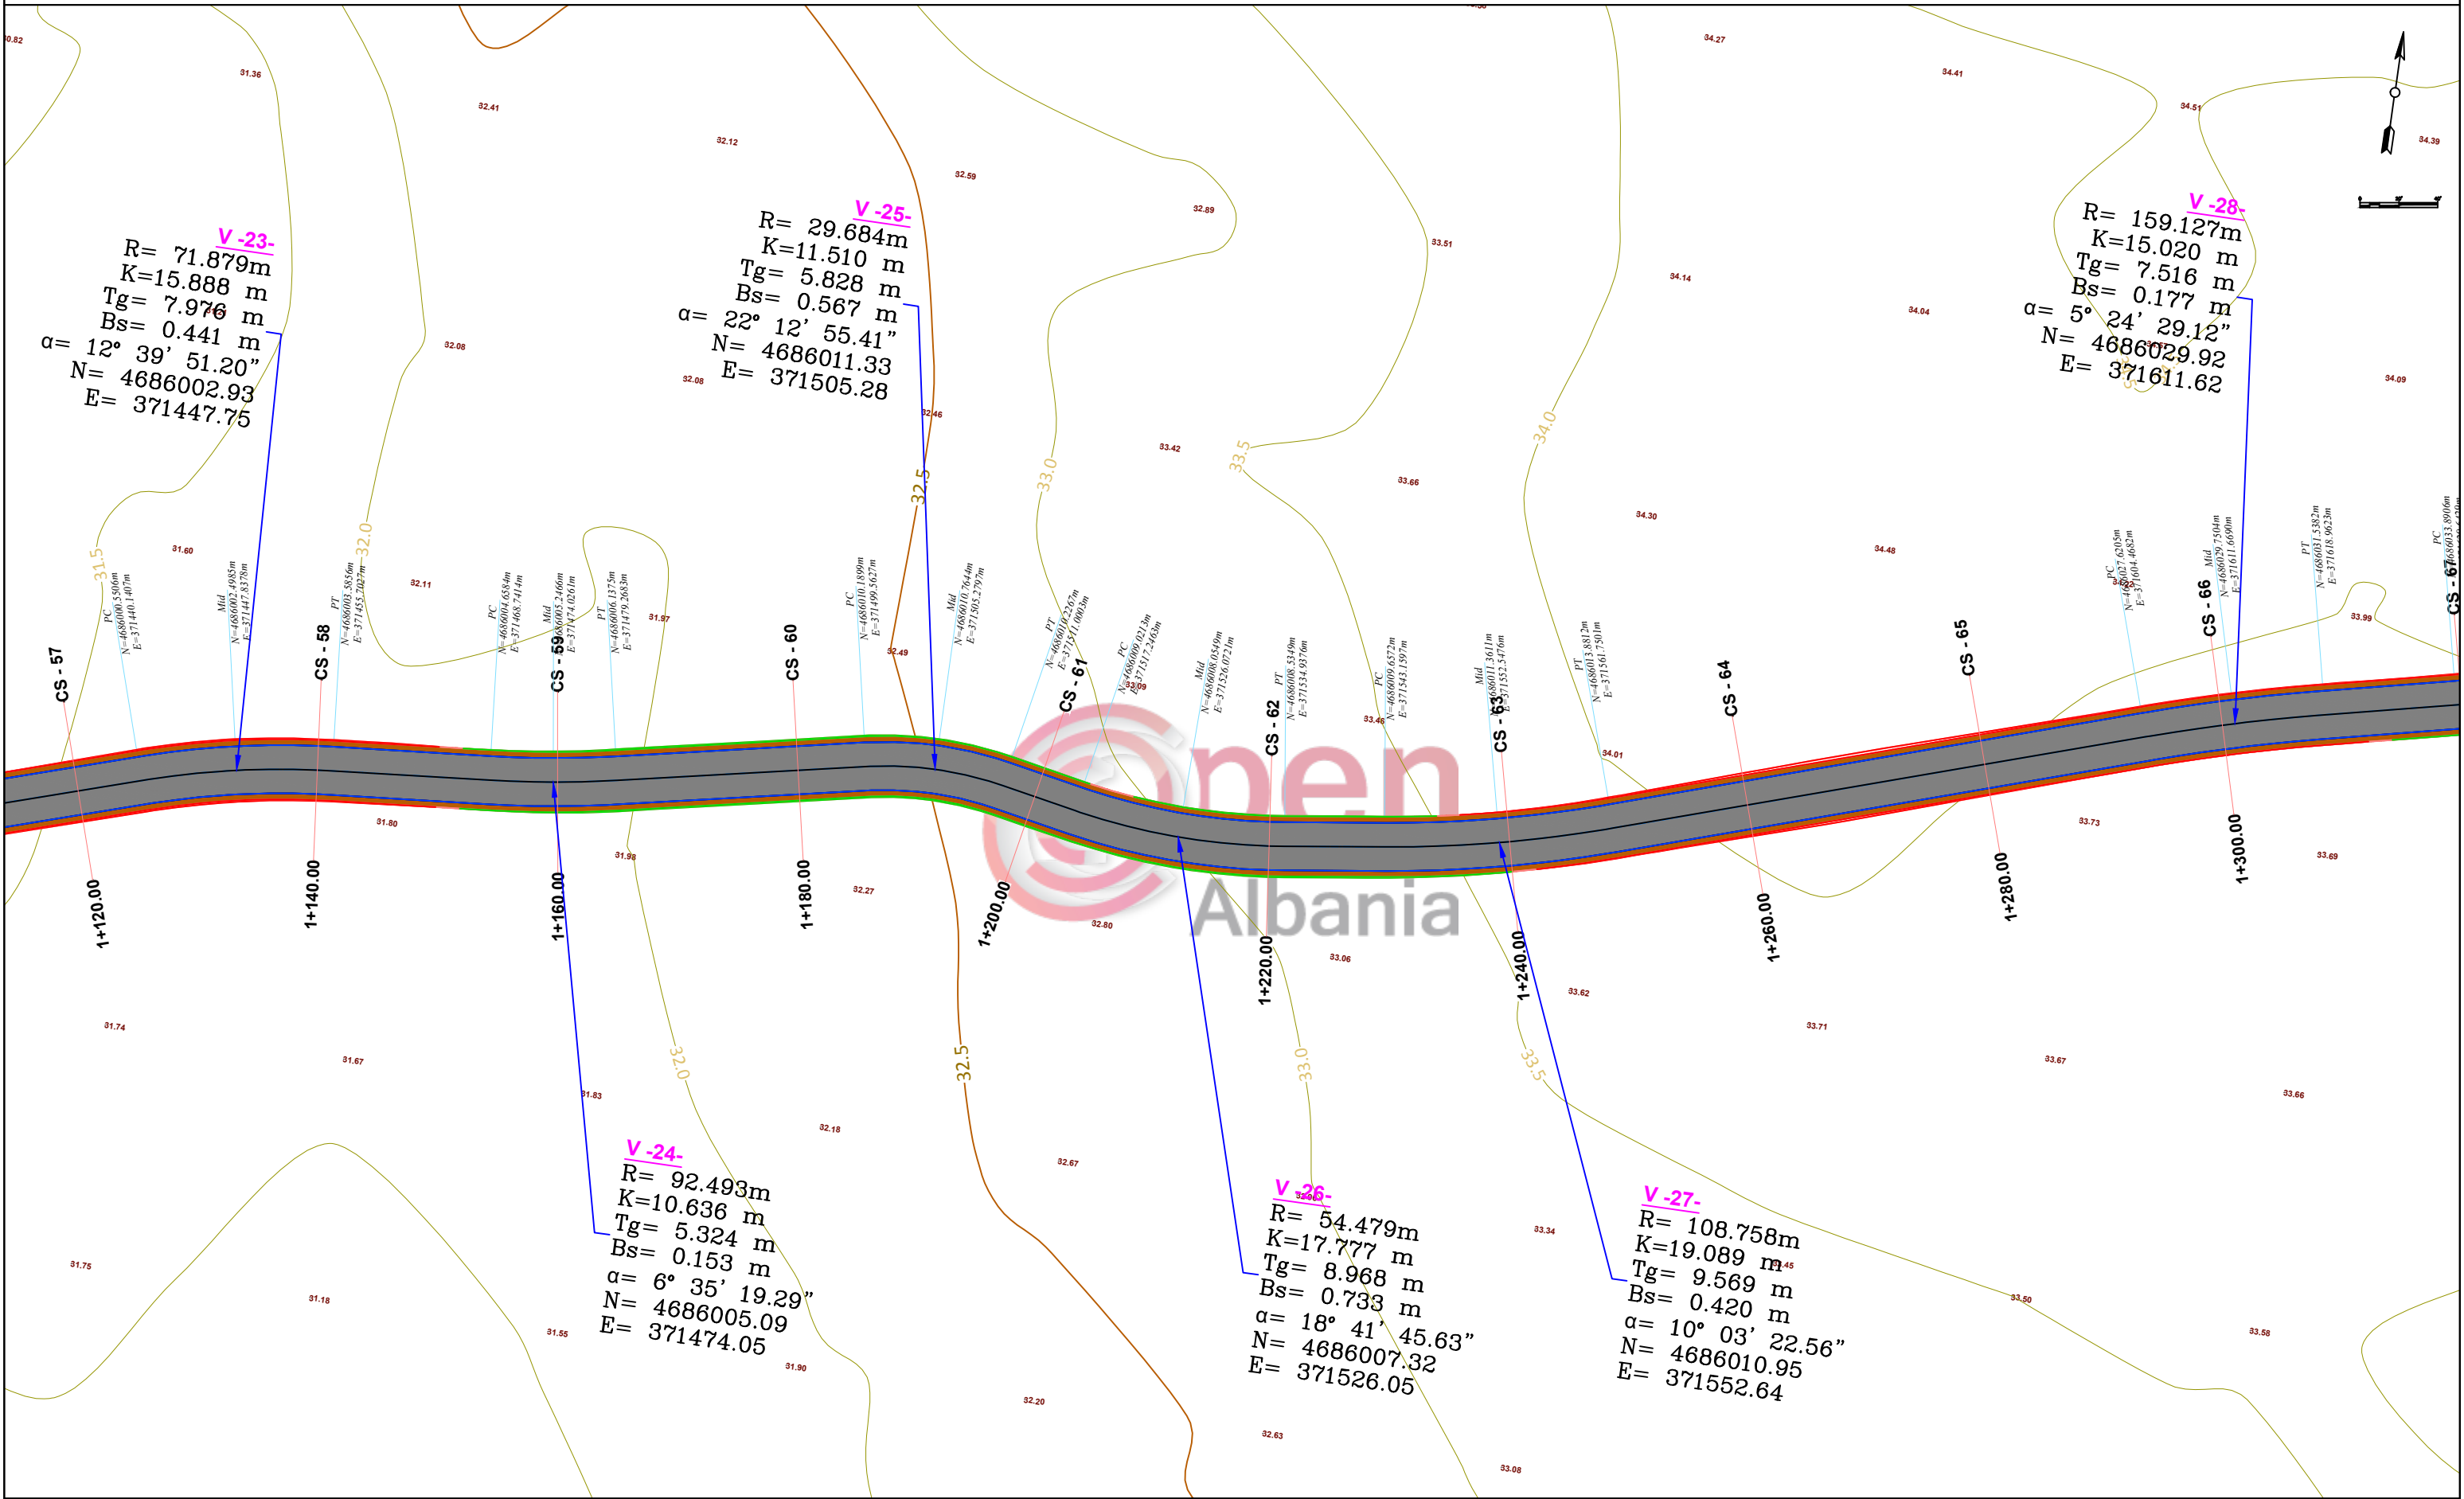

Planvendosja:	SHPJEGUES 156.95 Pike detaje 158.0 Izohipse Objekt Rrugë		Porositi :	Projektoi: "LENI-ING" sh.p.k Administrator Ing.Nikoll Paluca Adresa: Rr. Uran Pano, Pallati 12 kat, Kati 2 (Mbrapa VEE Center, Bulevardi Zogu i Pare) Mobile: 0682042270 Email: info@leni-ing.al	Objekti: SISTEMIM ASFALTIM "RRUGA VUKPALAJ"	
					Faza: Projekt - Zbatim	
					Emërtimi i Fletës: PLANIMETRIA E RRUGES	Shkalla: Sh 1:500
					Tiranë 2019 P - 07	

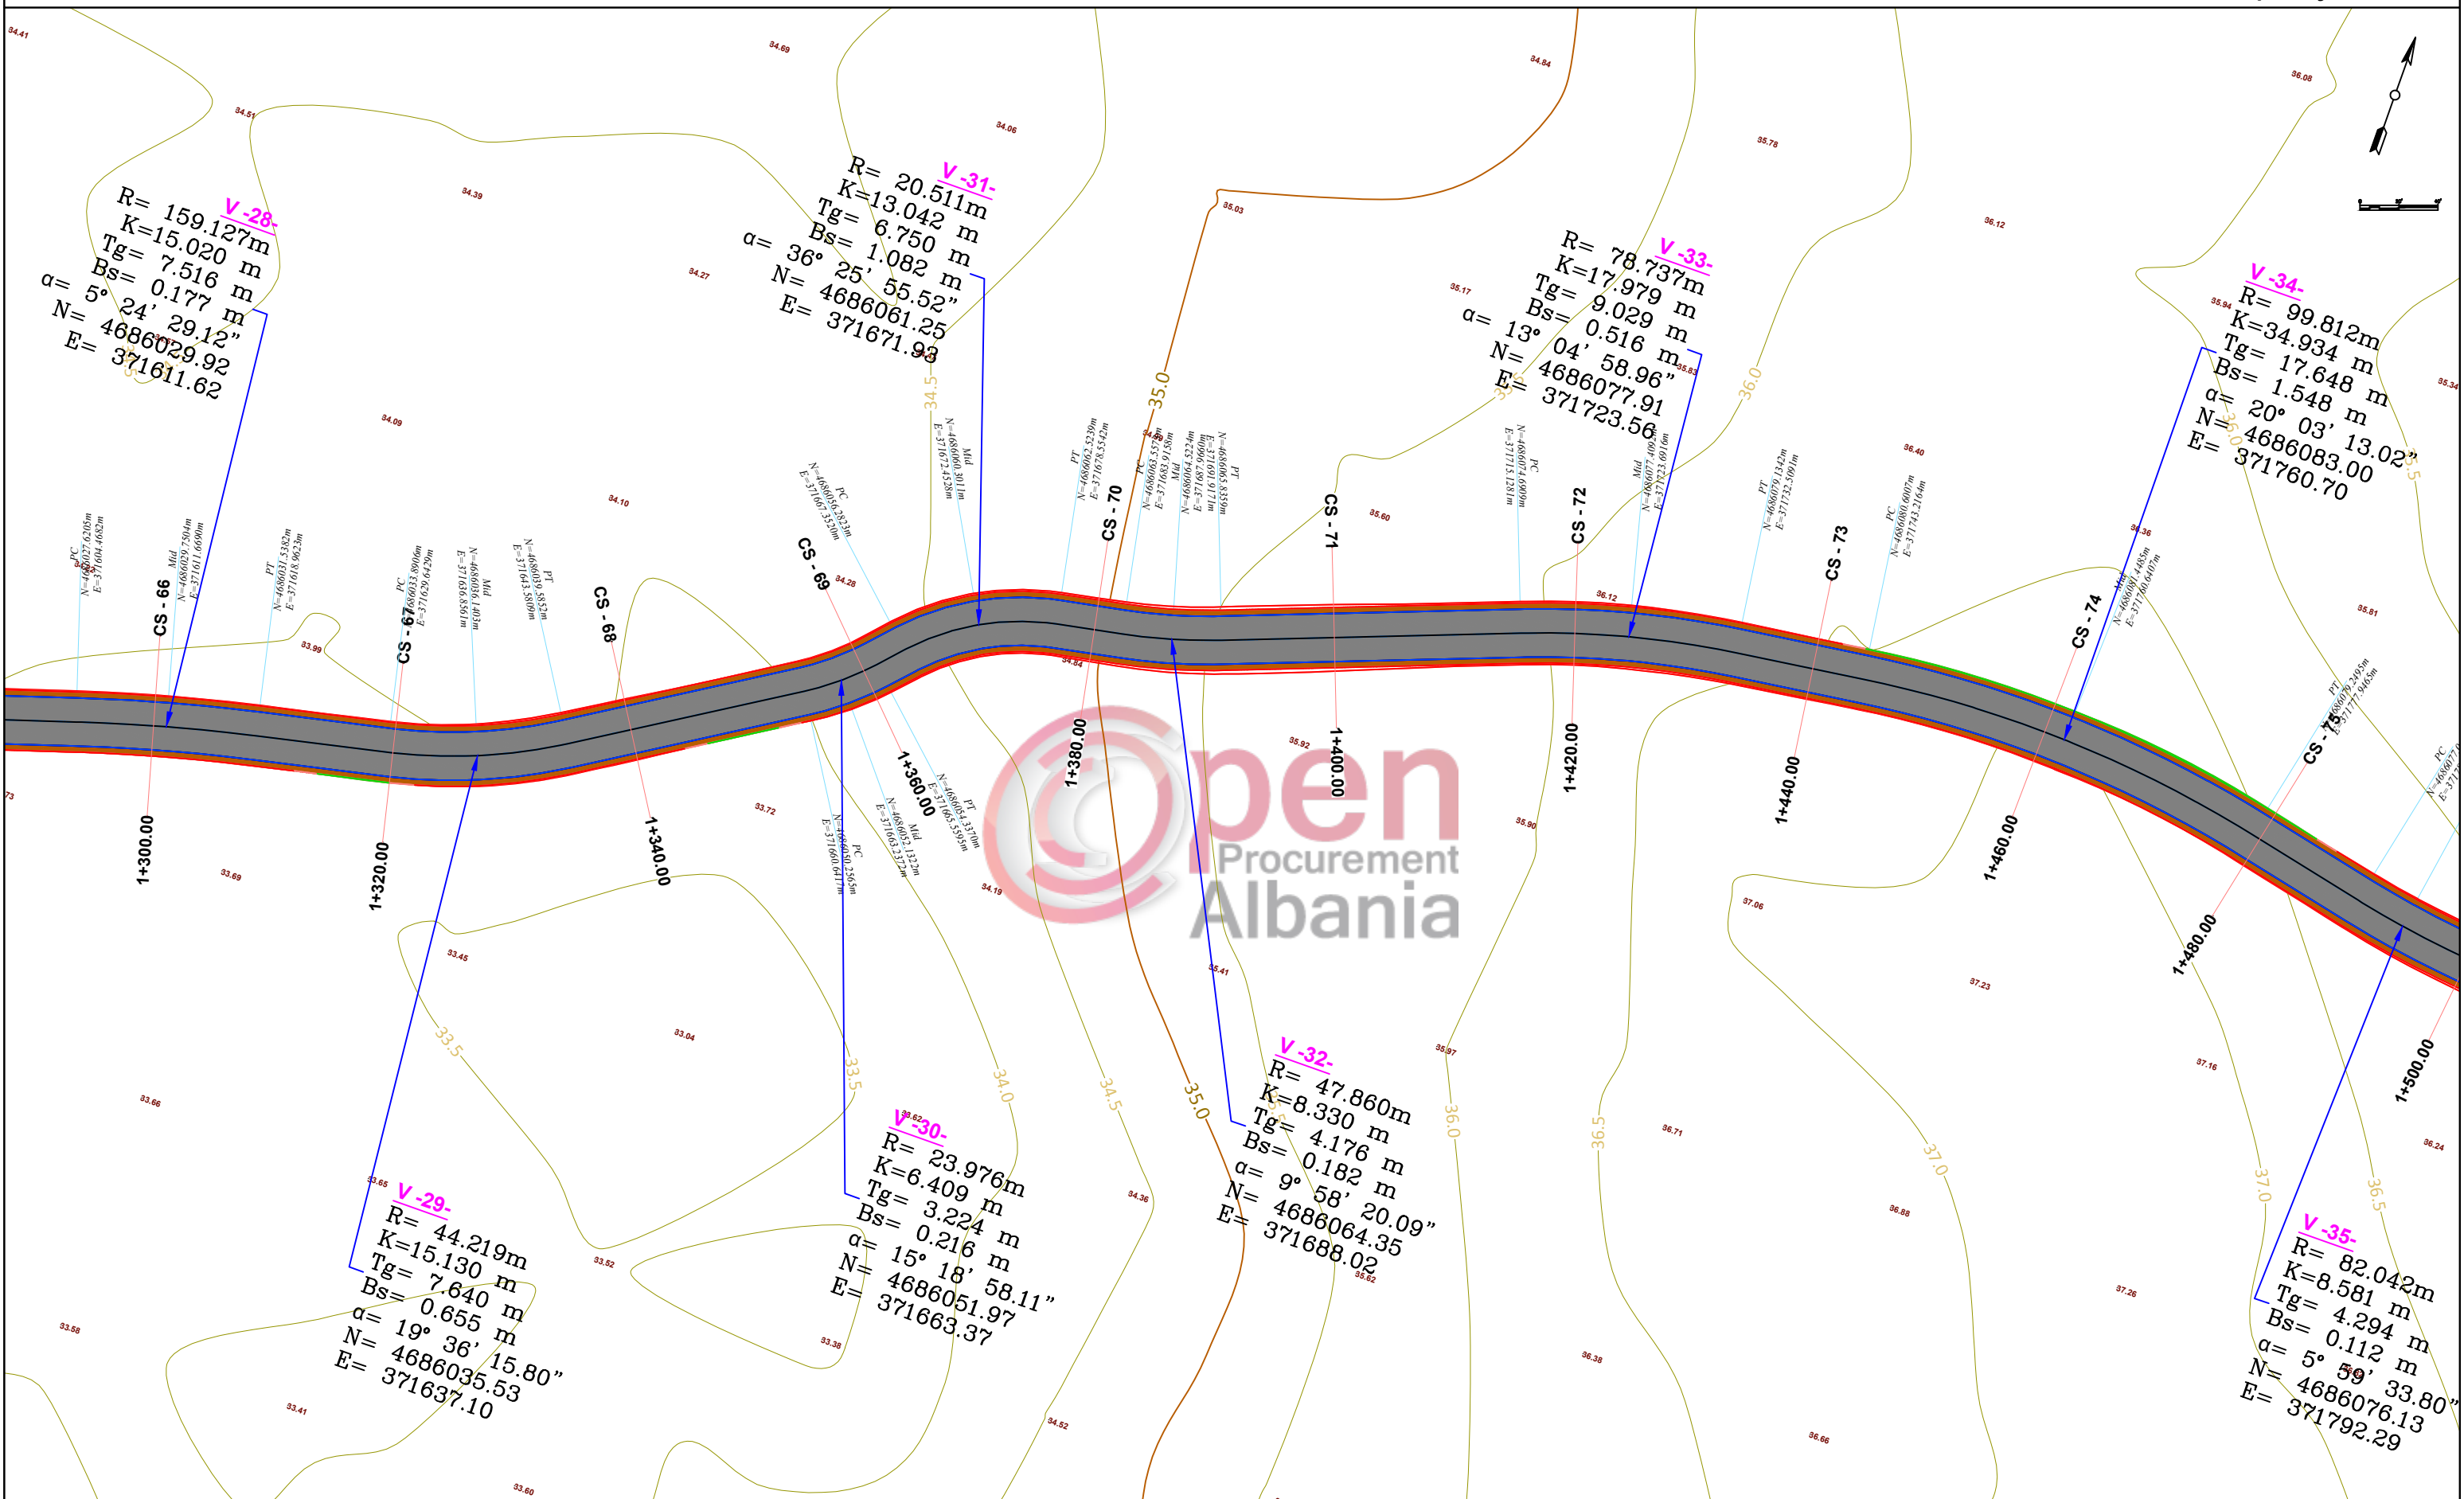

Planvendosja:

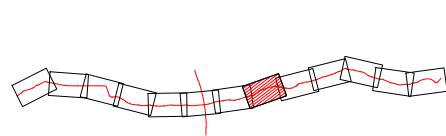

SHPJEGUES

- 156.95 Pike detaje
- 158.0 Izohipse
- Objekt
- Rrugë

Porositi :



Projektoi:

"LENI-ING" sh.p.k
Administrator Ing.Nikoll Paluca

Adresa: Rr. Uran Pano, Pallati 12 kat. Kati 2
(Mbrapa VEVE Center, Bulevardi Zogu i Pare)
Mobile: 0682042270
Email: info@leni-ing.al


Objekti: SISTEMIM ASFALTIM "RRUGA VUKPALAJ"

Faza: Projekt - Zbatim


Emërtimi i Fletës:
PLANIMETRIA E RRUGES

Shkalla:
Sh 1:500

Tiranë 2019
P - 08

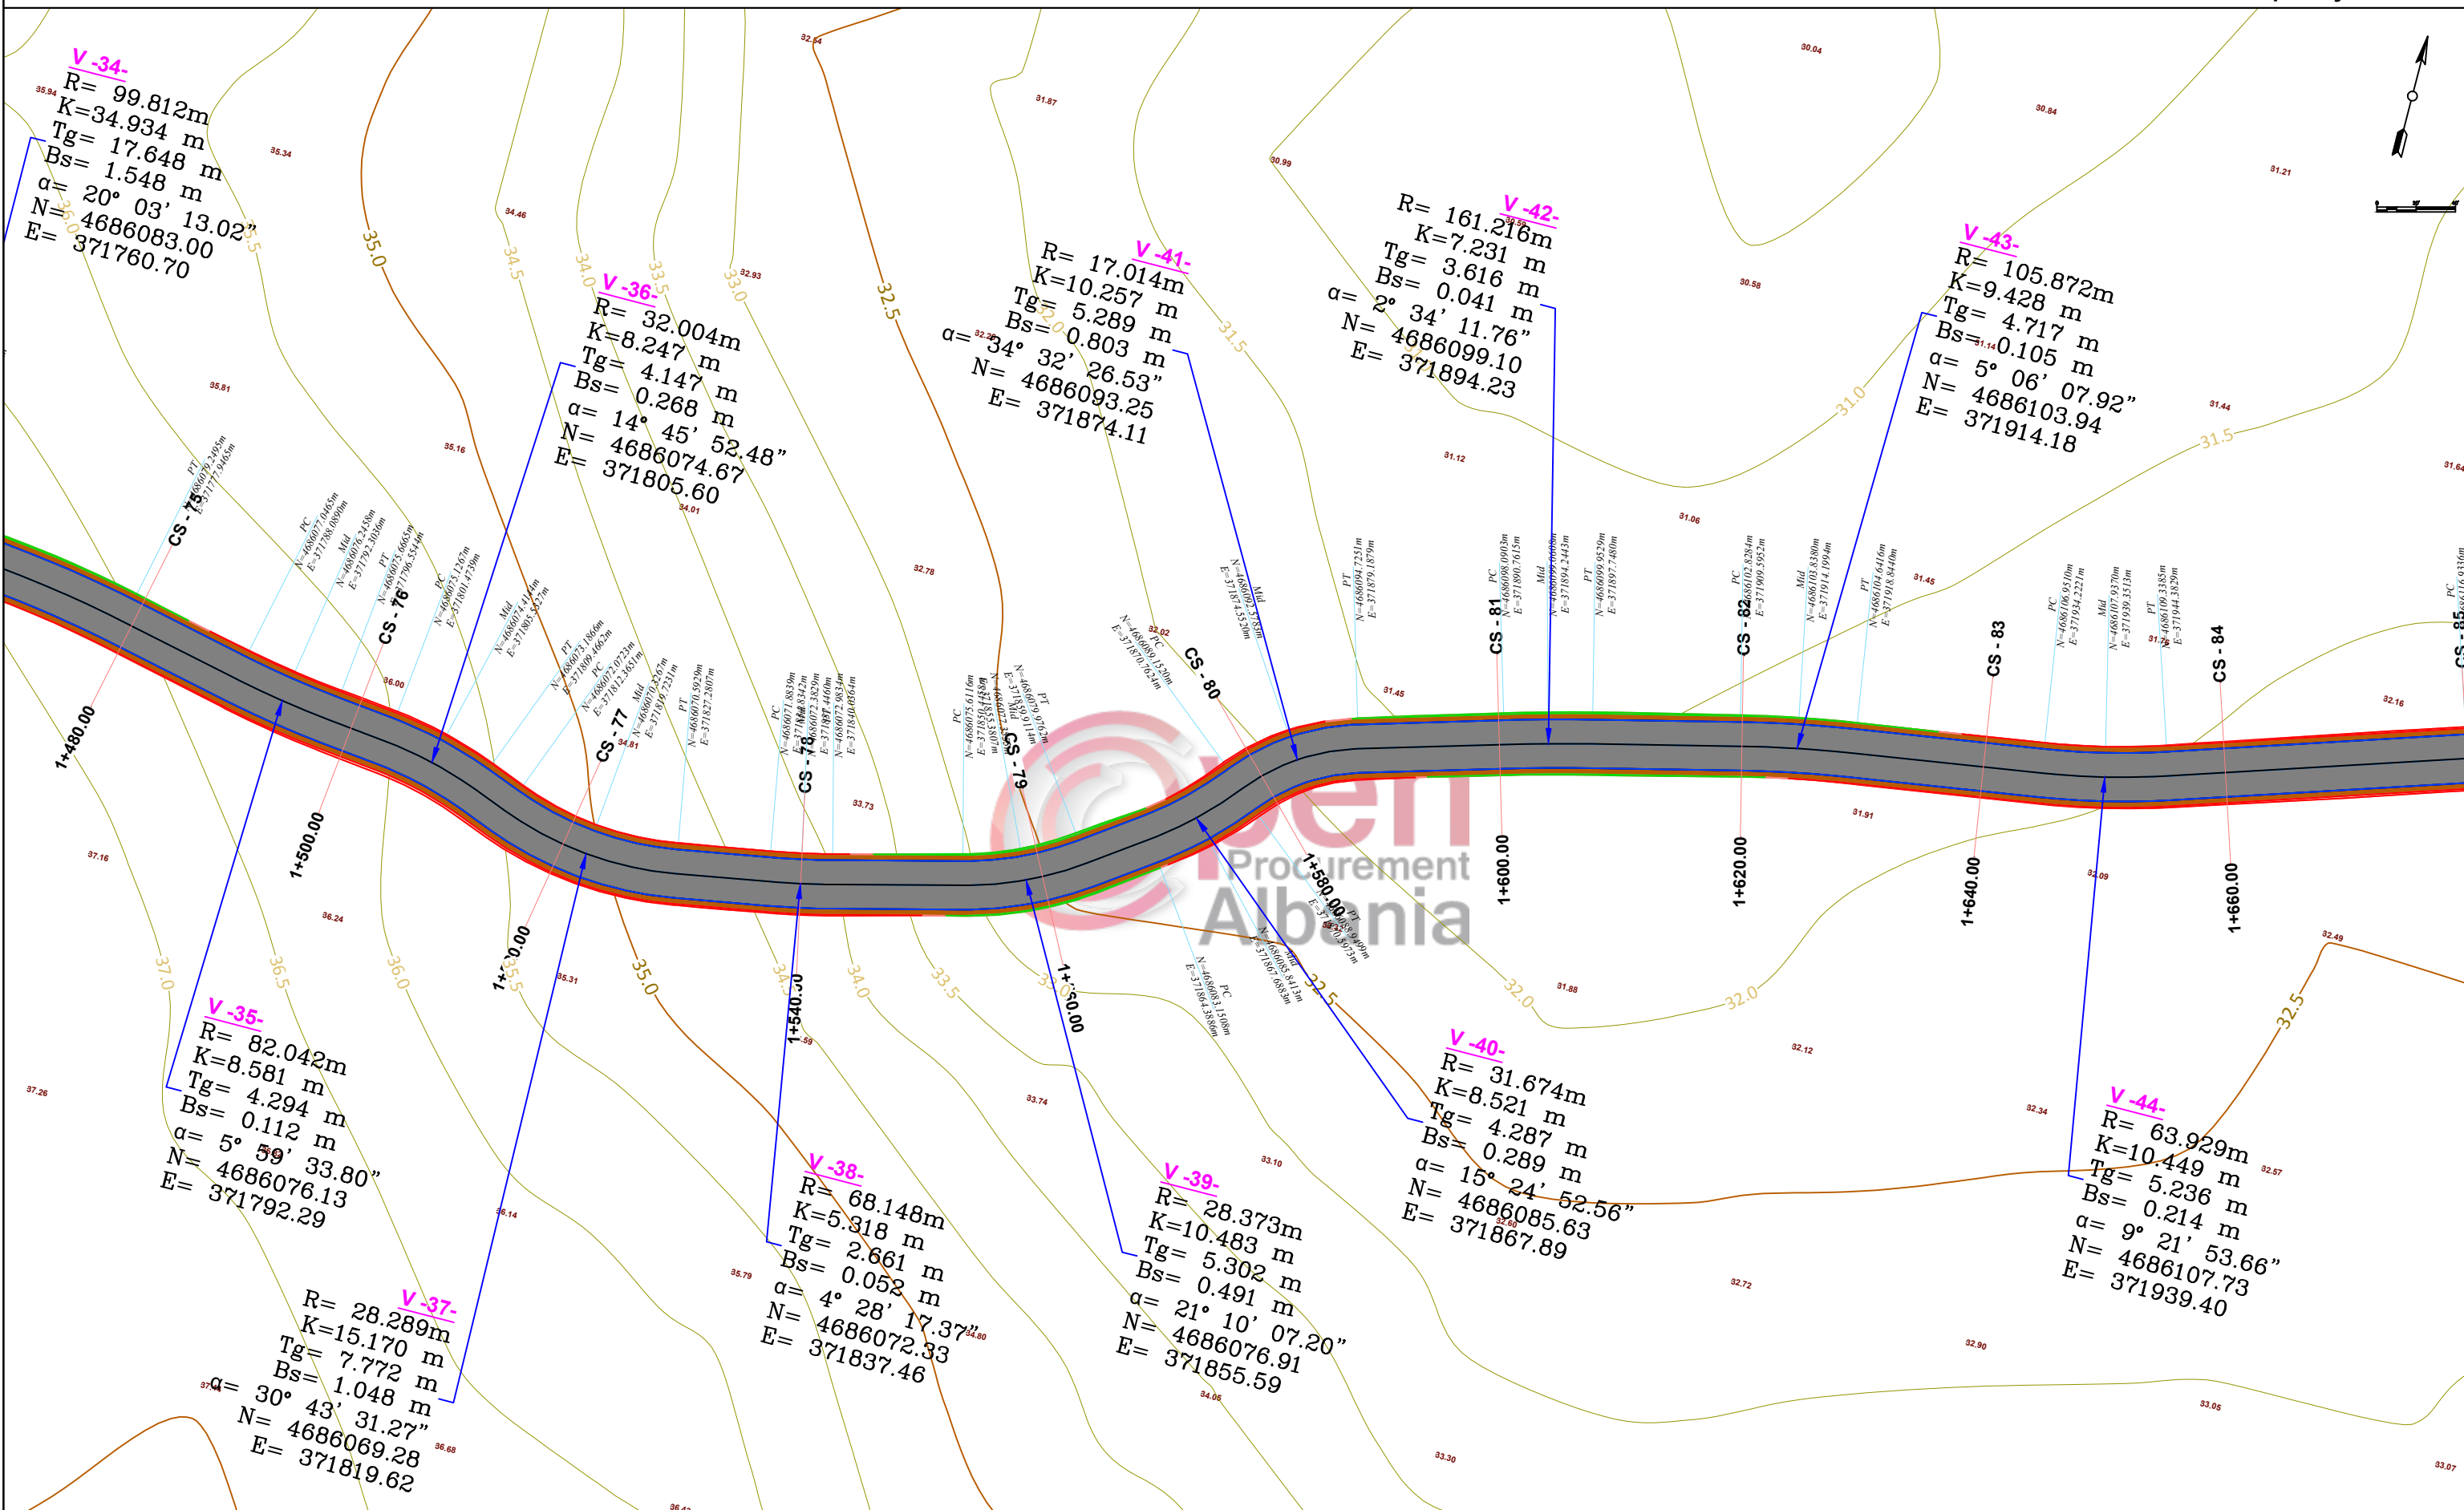

Planvendosja:

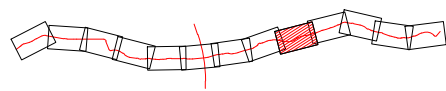

SHPJEGUES

- 156.95 Pike detaje
- 158.0 Izohipse
- Objekt
- Rrugë

Porosit :



Projektoi:

"LENI-ING" sh.p.k
Administrator Ing.Nikoll Paluca

Adresa: Rr. Uran Pano, Pallati 12 kat, Kati 2
(Mbrapa VEV Center, Bulevardi Zogu i Pare)
Mobile: 0682042270
Email: info@leni-ing.al


Objekti: SISTEMIM ASFALTIM "RRUGA VUKPALAJ"

Faza: Projekt - Zbatim


Emërtimi i Fietës:
PLANIMETRIA E RRUGES

Shkalla:
Sh 1:500


Tiranë 2019
P - 09

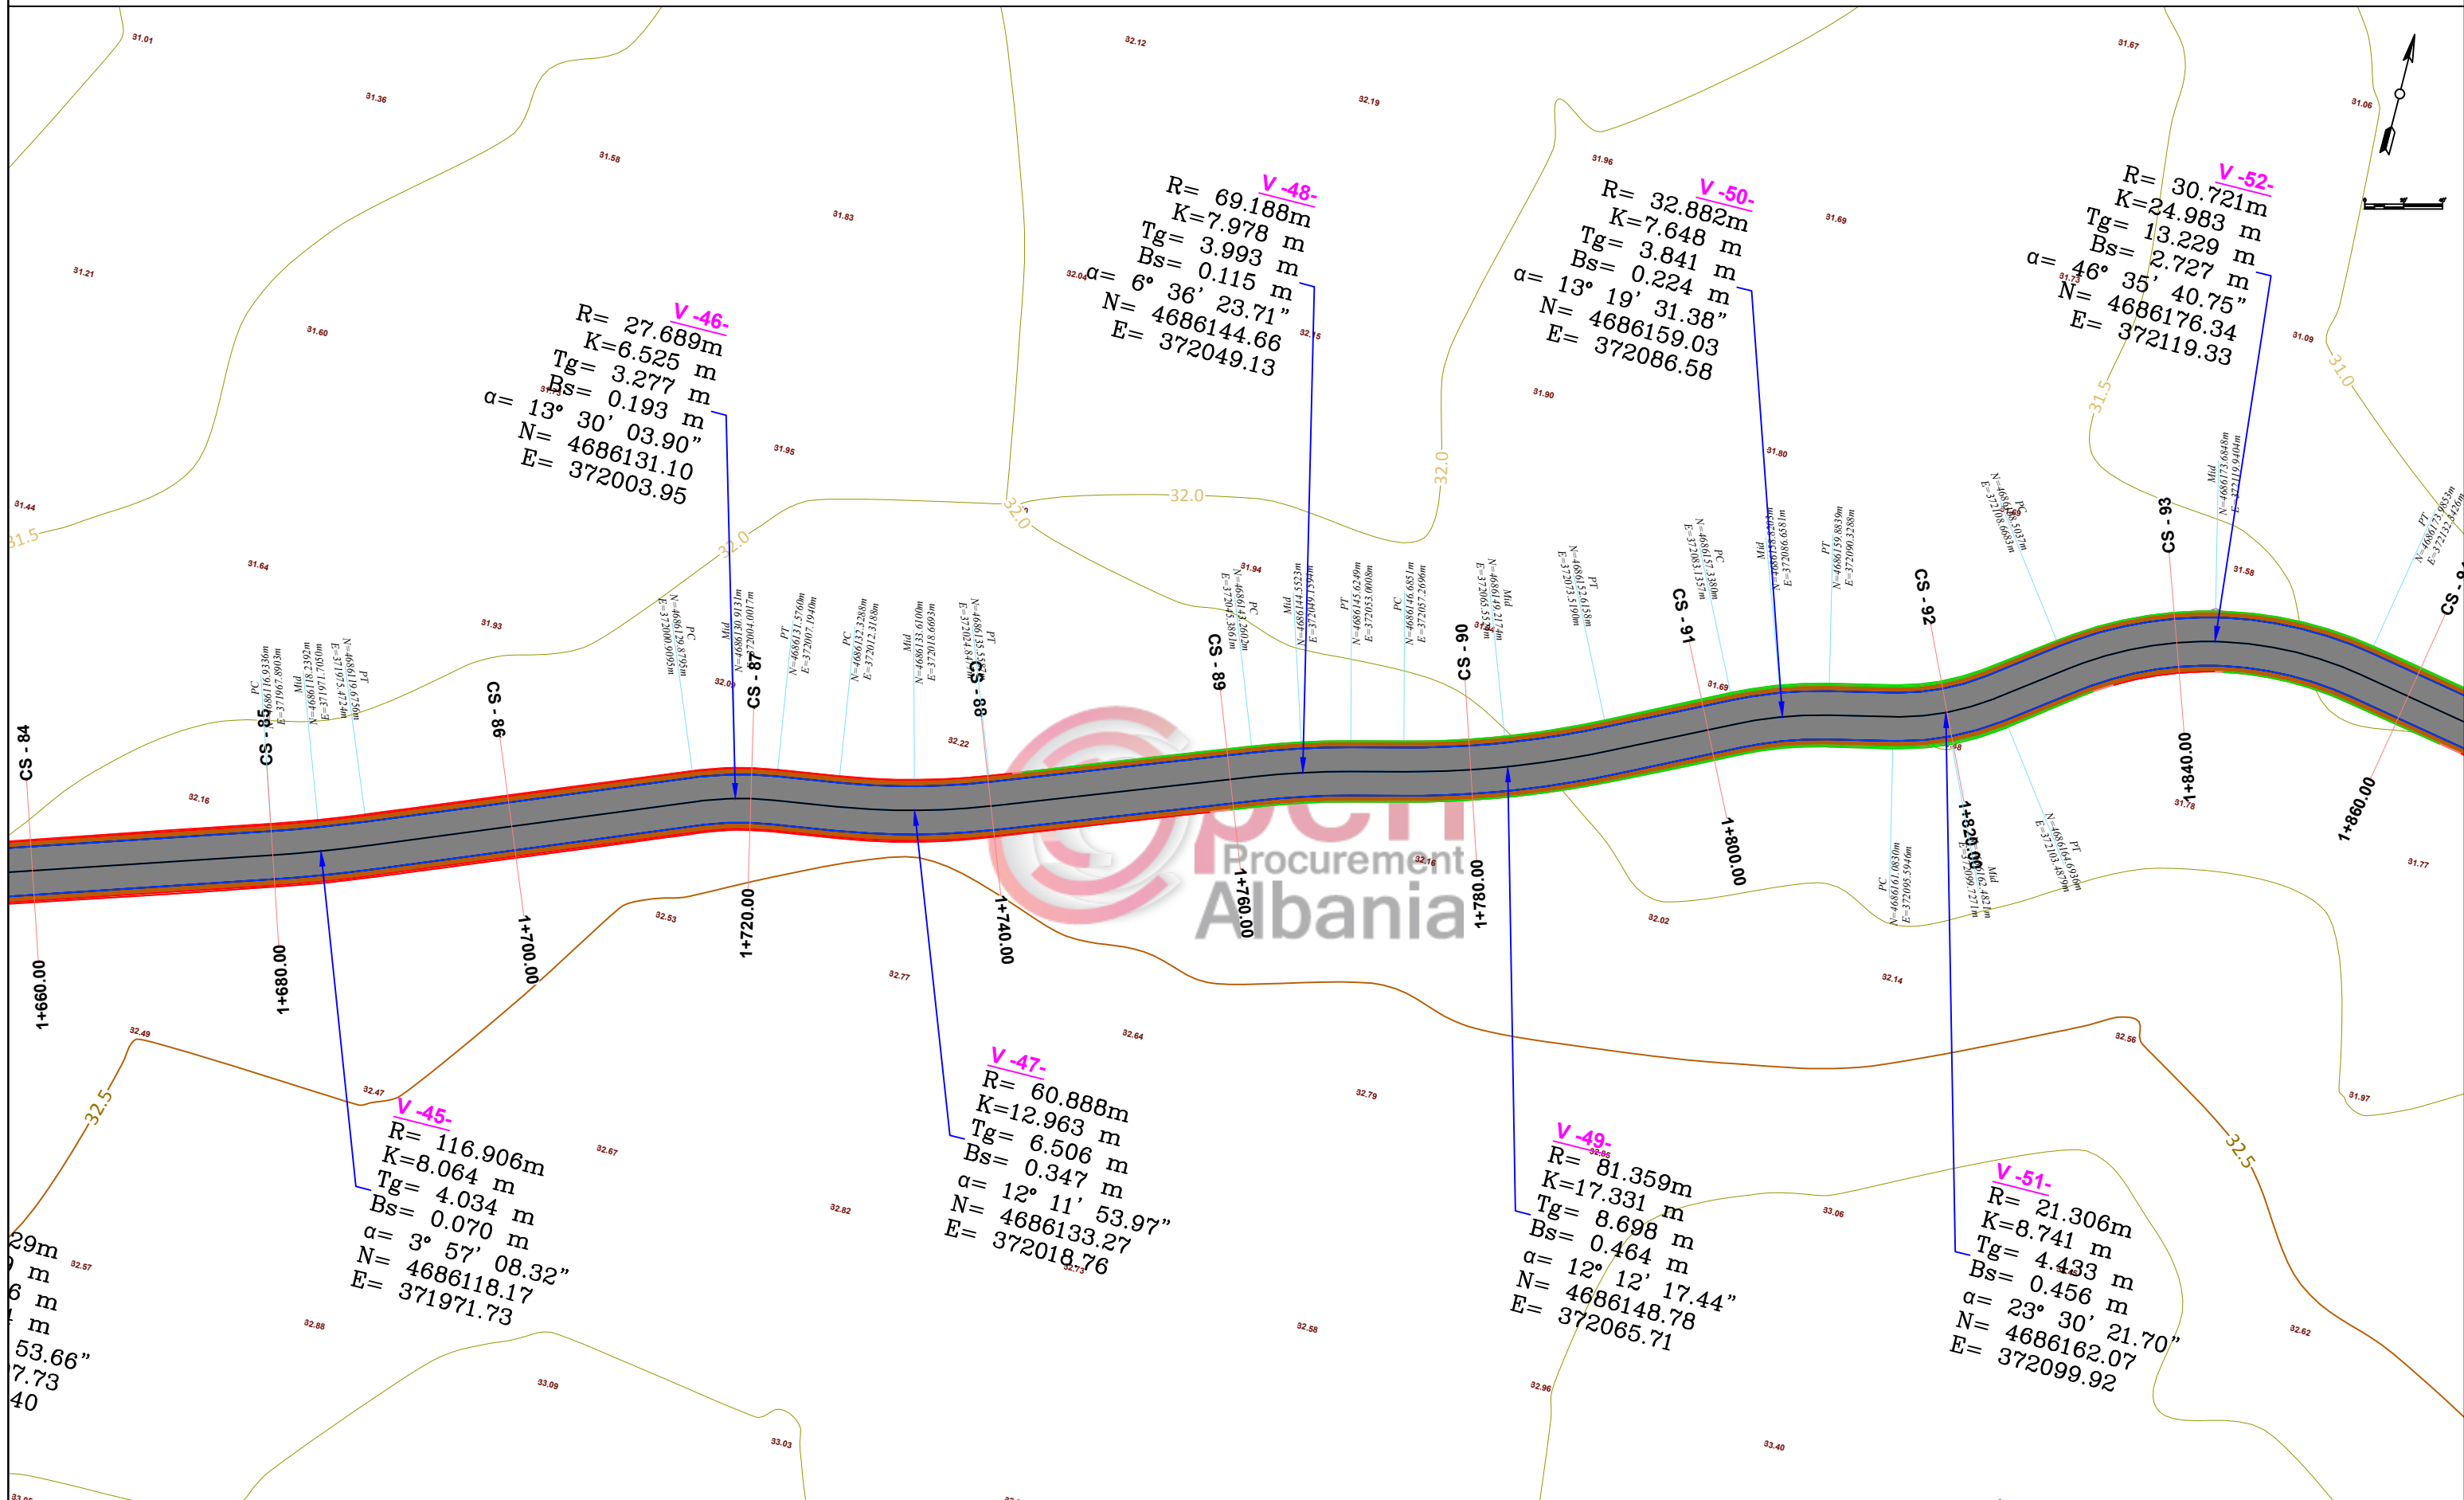


Planvendosja:	SHPJEGUES 156.95 Pike detaje 158.0 Izohipse - Objekt - Rrugë	Porositi :	Projektoi: "LENI-ING" sh.p.k Administrator Ing.Nikoll Paluca Adresa: Rr. Uran Pano, Pallati 12 kat, Kati 2 (Mbrapa VEE Center, Bulevardi Zogu i Pare) Mobile: 0682042270 Email: info@leni-ing.al	Objekti: SISTEMIM ASFALTIM "RRUGA VUKPALAJ" Faza: Projekt - Zbatim Emërtimi i Fletës: PLANIMETRIA E RRUGES Shkalla: Sh 1:500 Tiranë 2019 P - 10
----------------------	---	-------------------	---	---

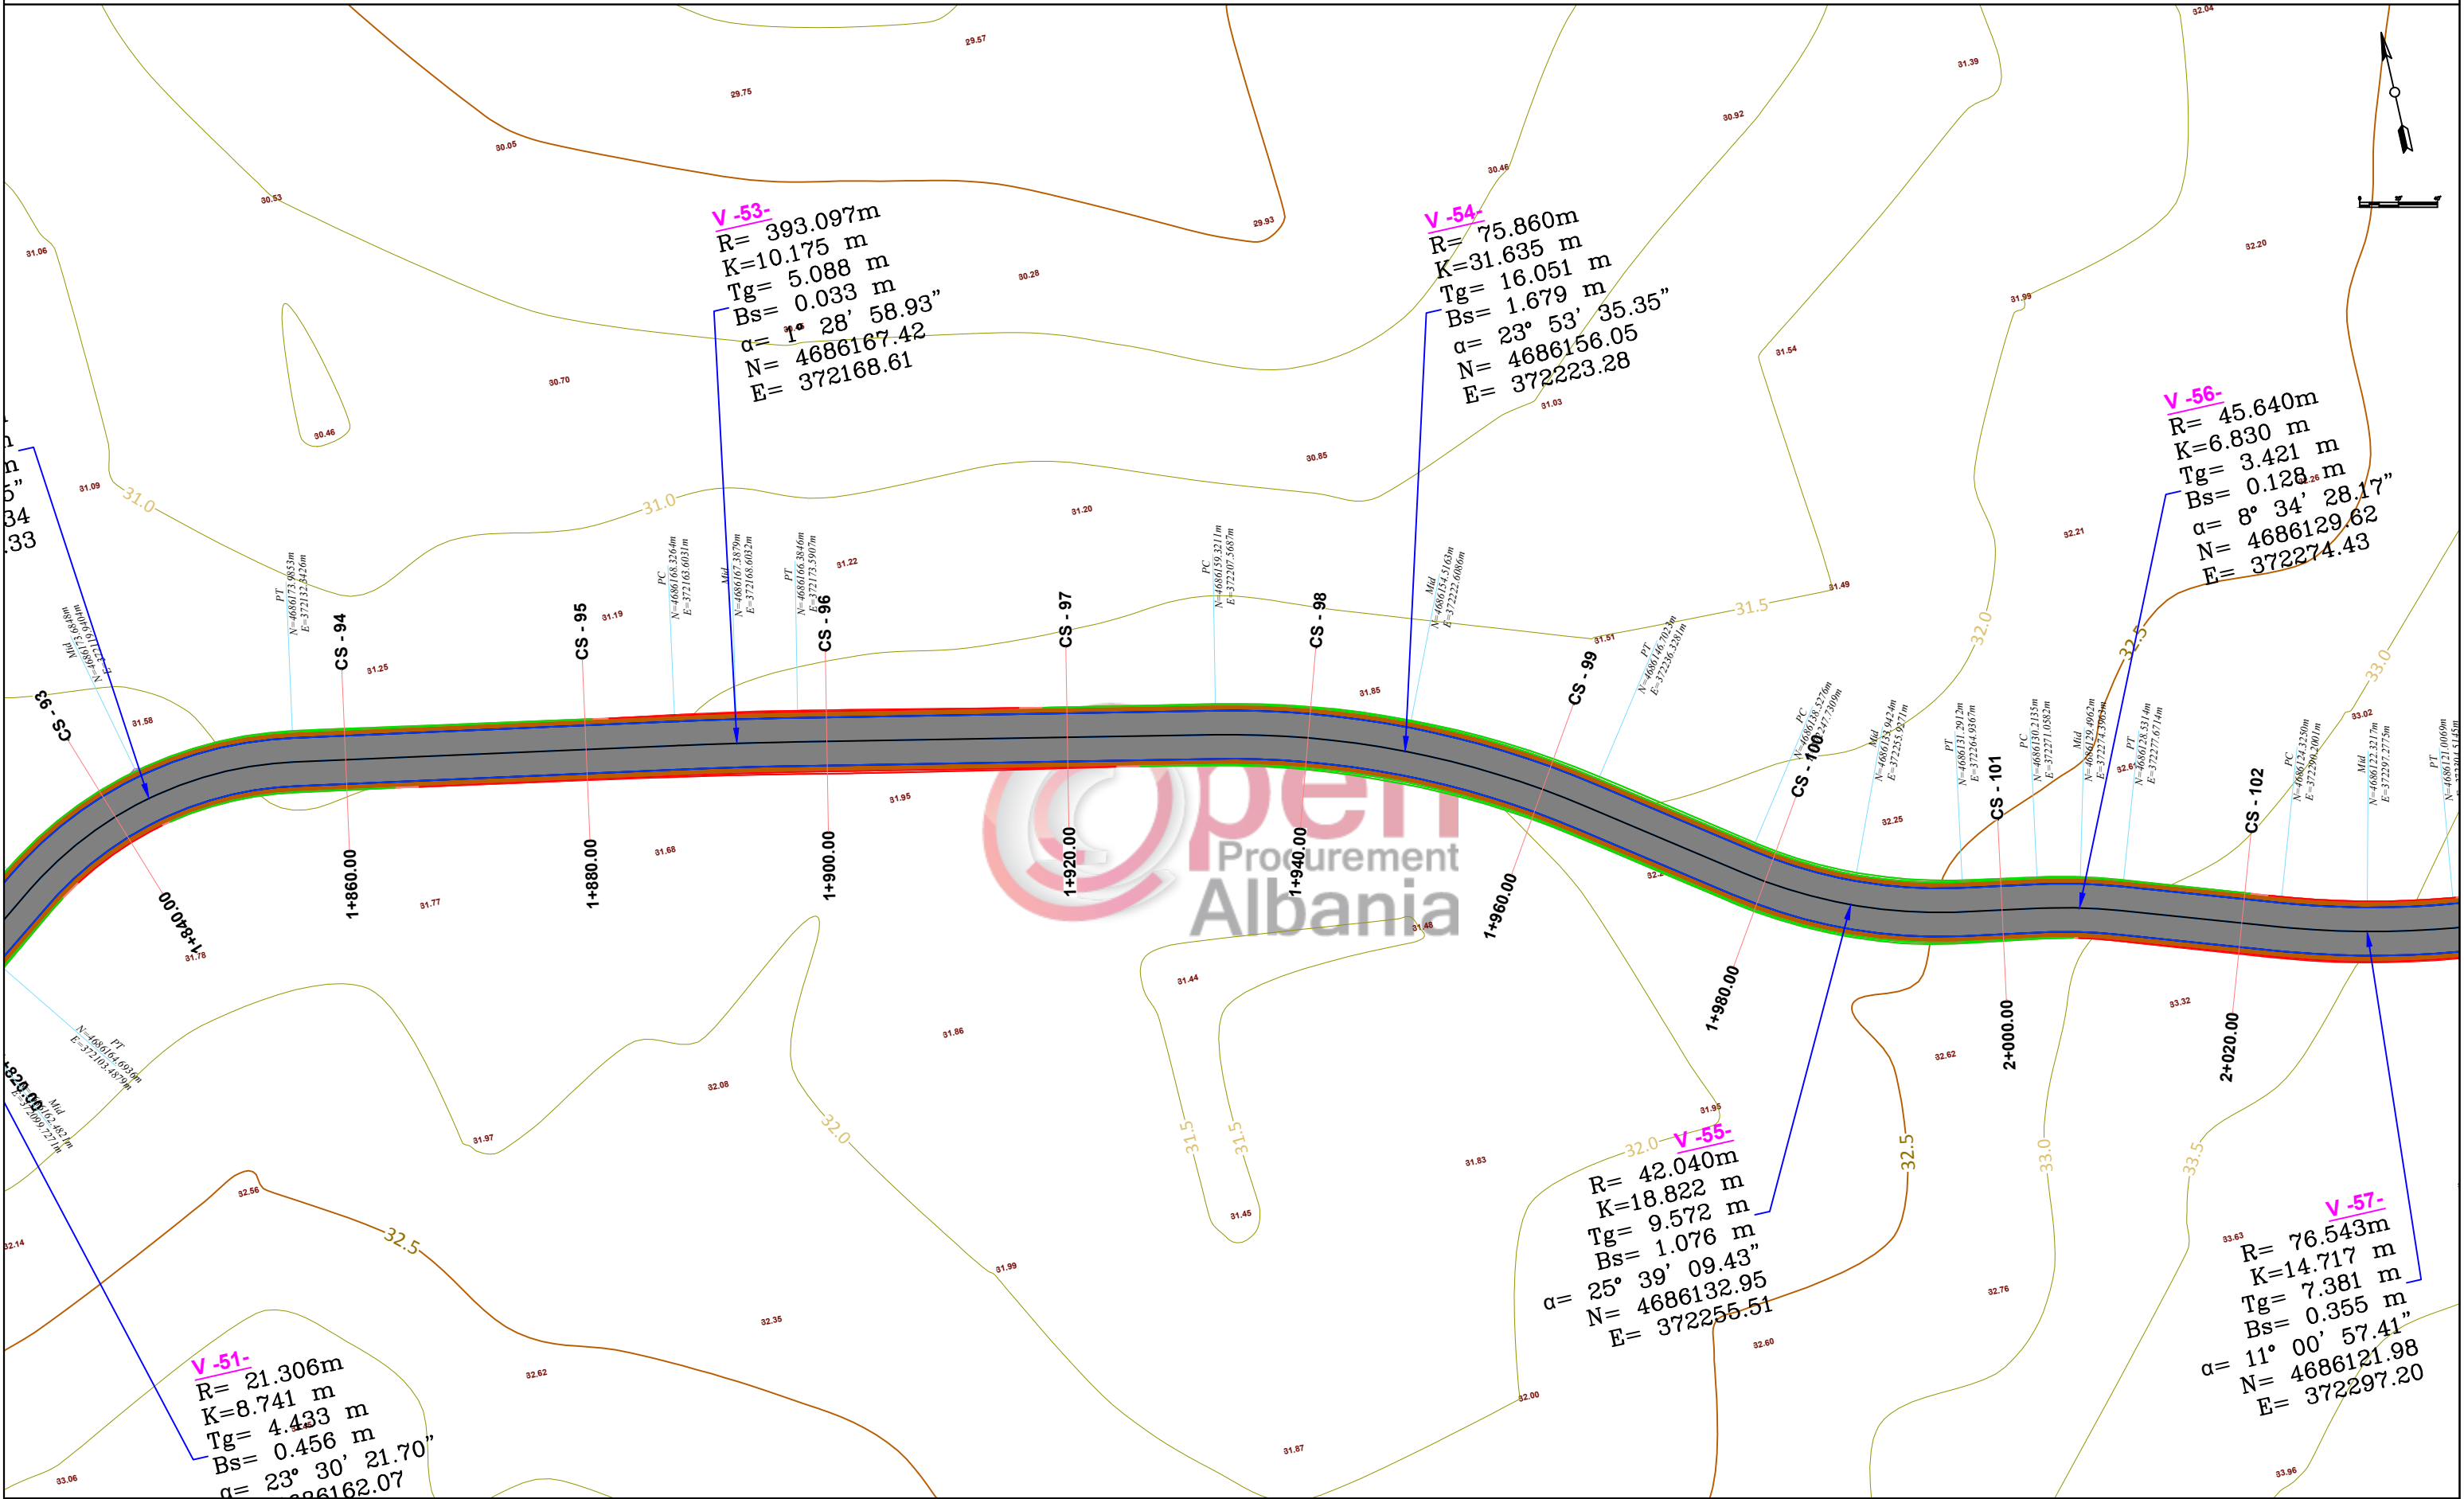



Planvendosja:	SHPJEGUES 156.95 Pike detaje 158.0 Izohipse Objekt Rrugë	Porositi :	Projektoi: "LENI-ING" sh.p.k Administrator Ing.Nikoll Paluca Adresa: Rr. Uran Pano, Pallati 12 kat, Kati 2 (Mbrapa VEV Center, Bulevardi Zogu i Pare) Mobile: 0682042270 Email: info@leni-ing.al	Objekti: SISTEMIM ASFALTIM "RRUGA VUKPALAJ"	
	Faza: Projekt - Zbatim				
	Emërtimi i Fletës: PLANIMETRIA E RRUGES			Shkalla: Sh 1:500	Tiranë 2019
	P - 11				

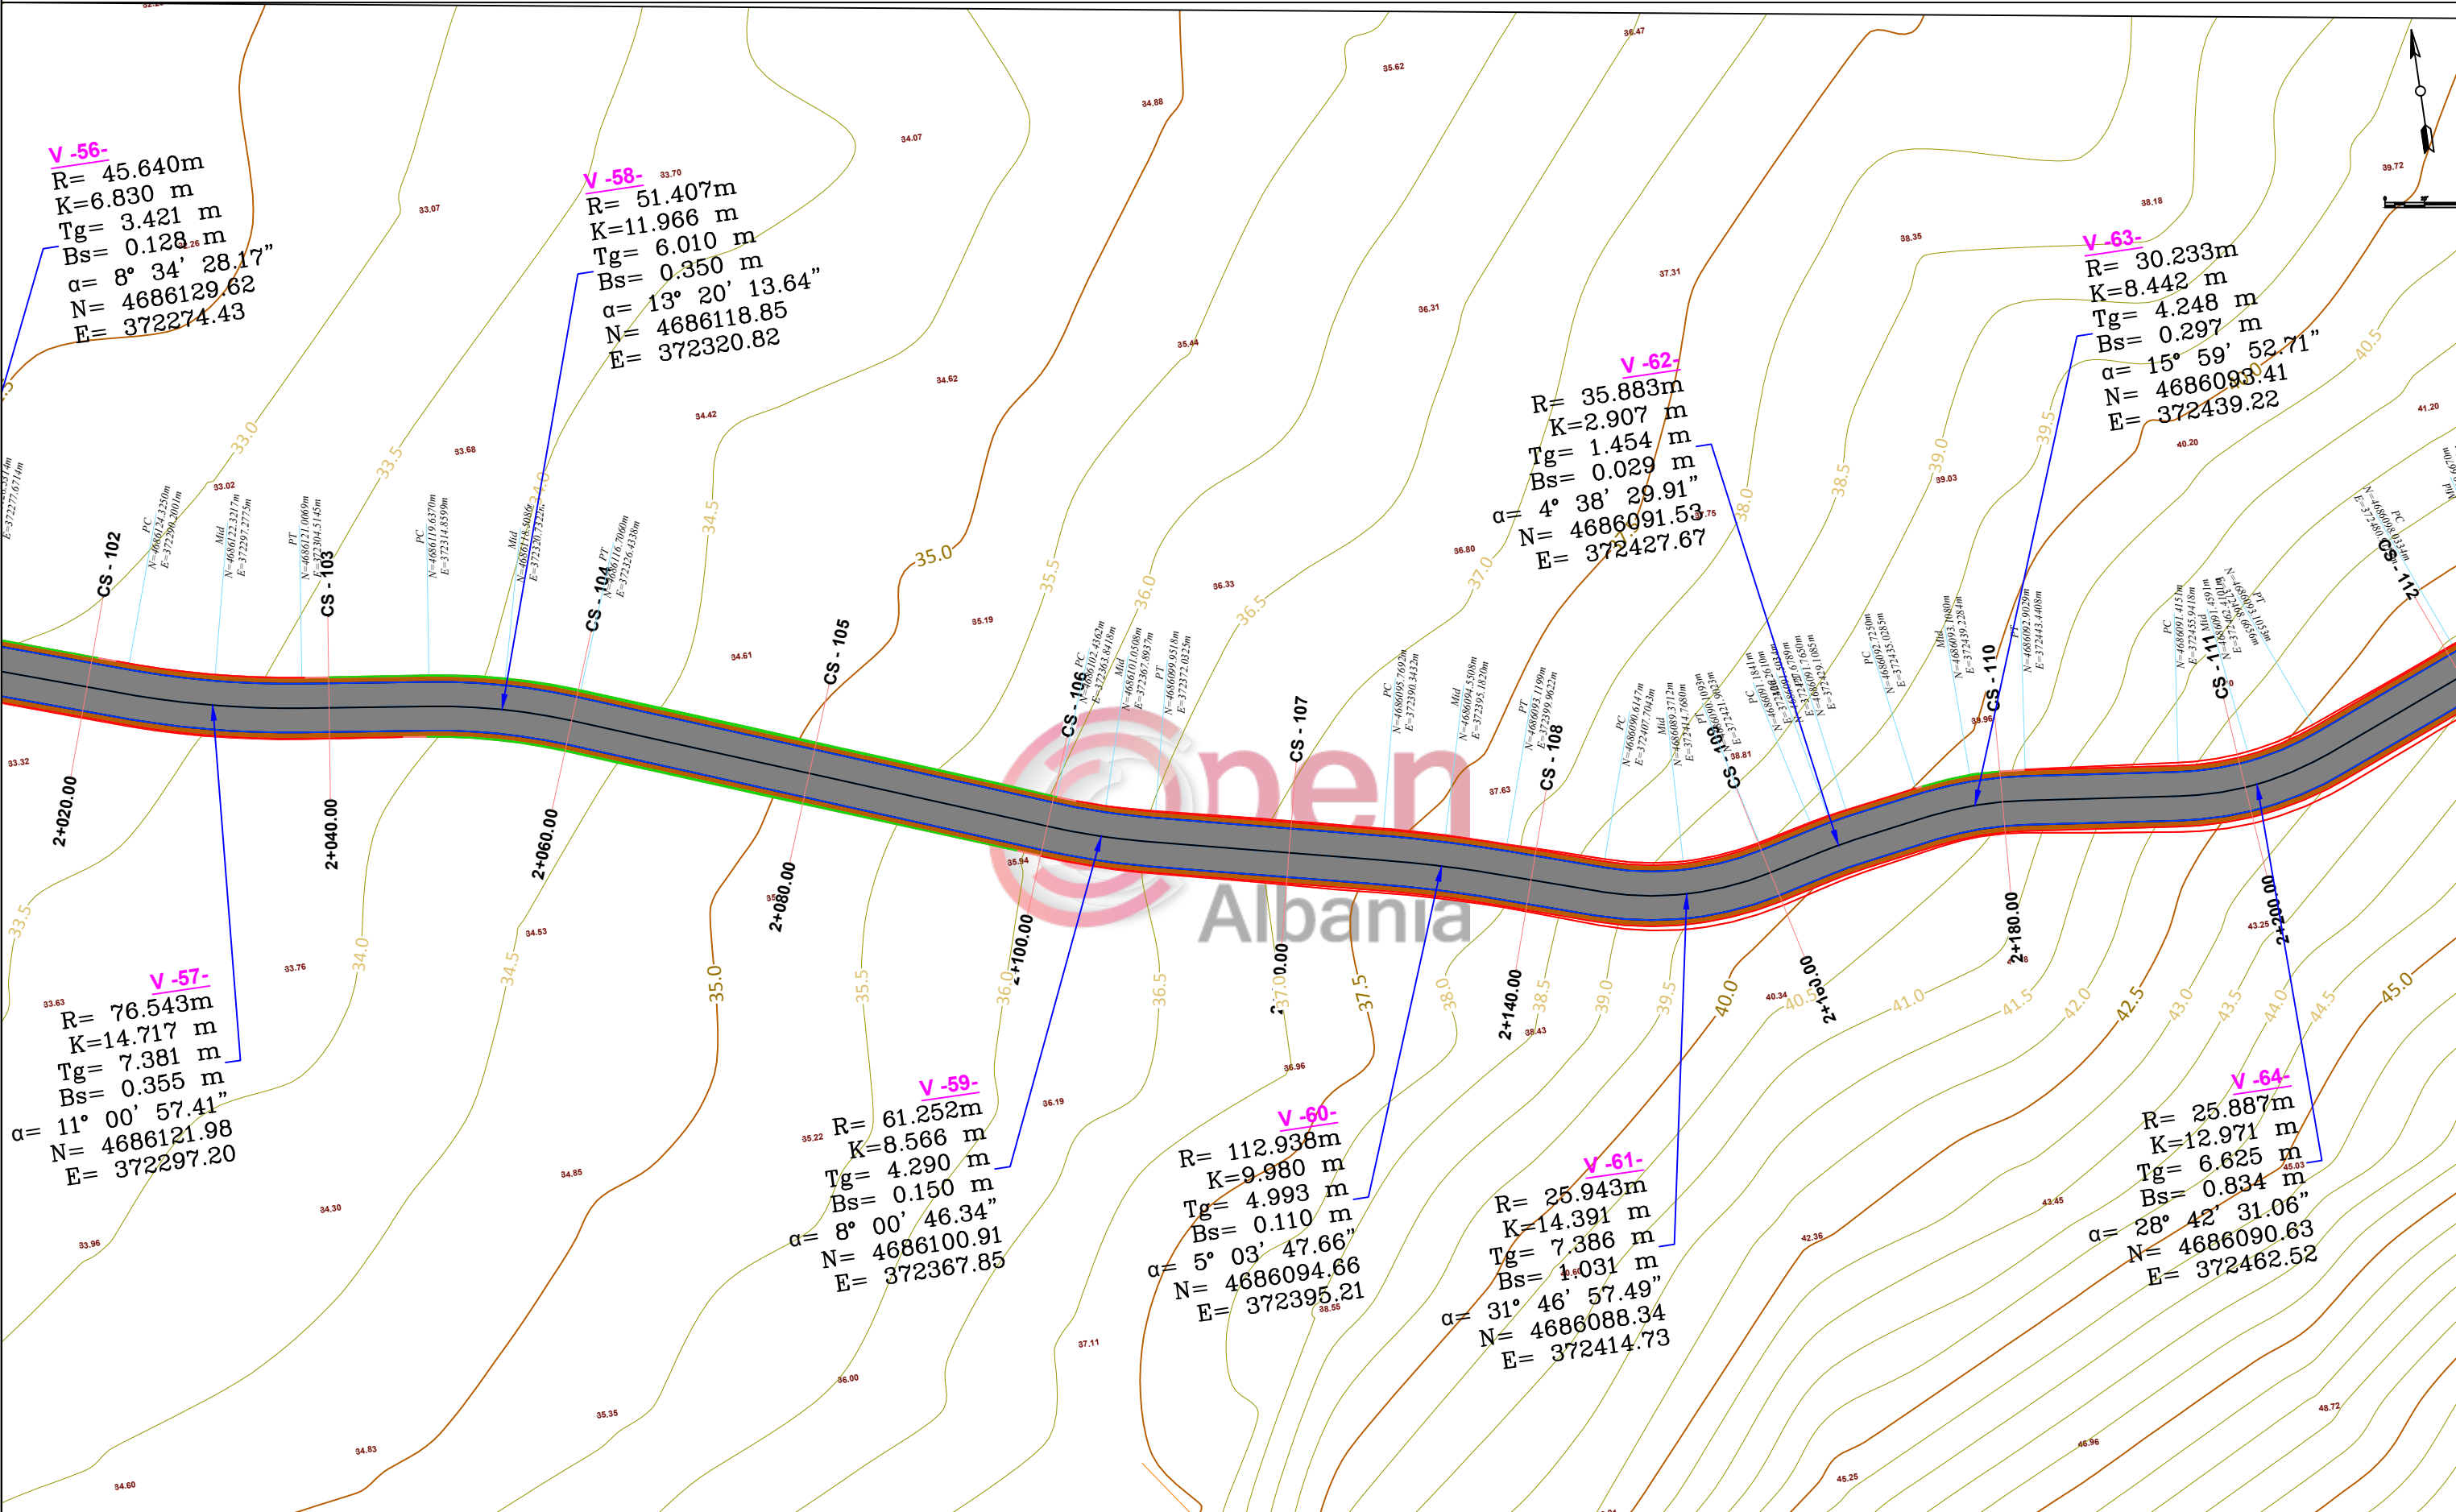


Planvendosja:	SHPJEGUES • 156.95 Pike detaje Izohipse Objekt Rrugë	Porositi : BASHKIA MALËSI E MADHE	Projektoi: "LENI-ING" sh.p.k Administrator Ing.Nikoll Paluca Adresa: Rr. Uran Pano, Pallati 12 kat, Kati 2 (Mbrapa VEE Center, Bulevardi Zogu i Pare) Mobile: 0682042270 Email: info@lени-ing.al	Objekti: SISTEMIM ASFALTIM "RRUGA VUKPALAJ" Faza: Projekt - Zbatim Emërtimi i Fletës: PLANIMETRIA E RRUGES Shkalla: Sh 1:500 Tiranë 2019 P - 12
--------------------------------------	--	---	--	---

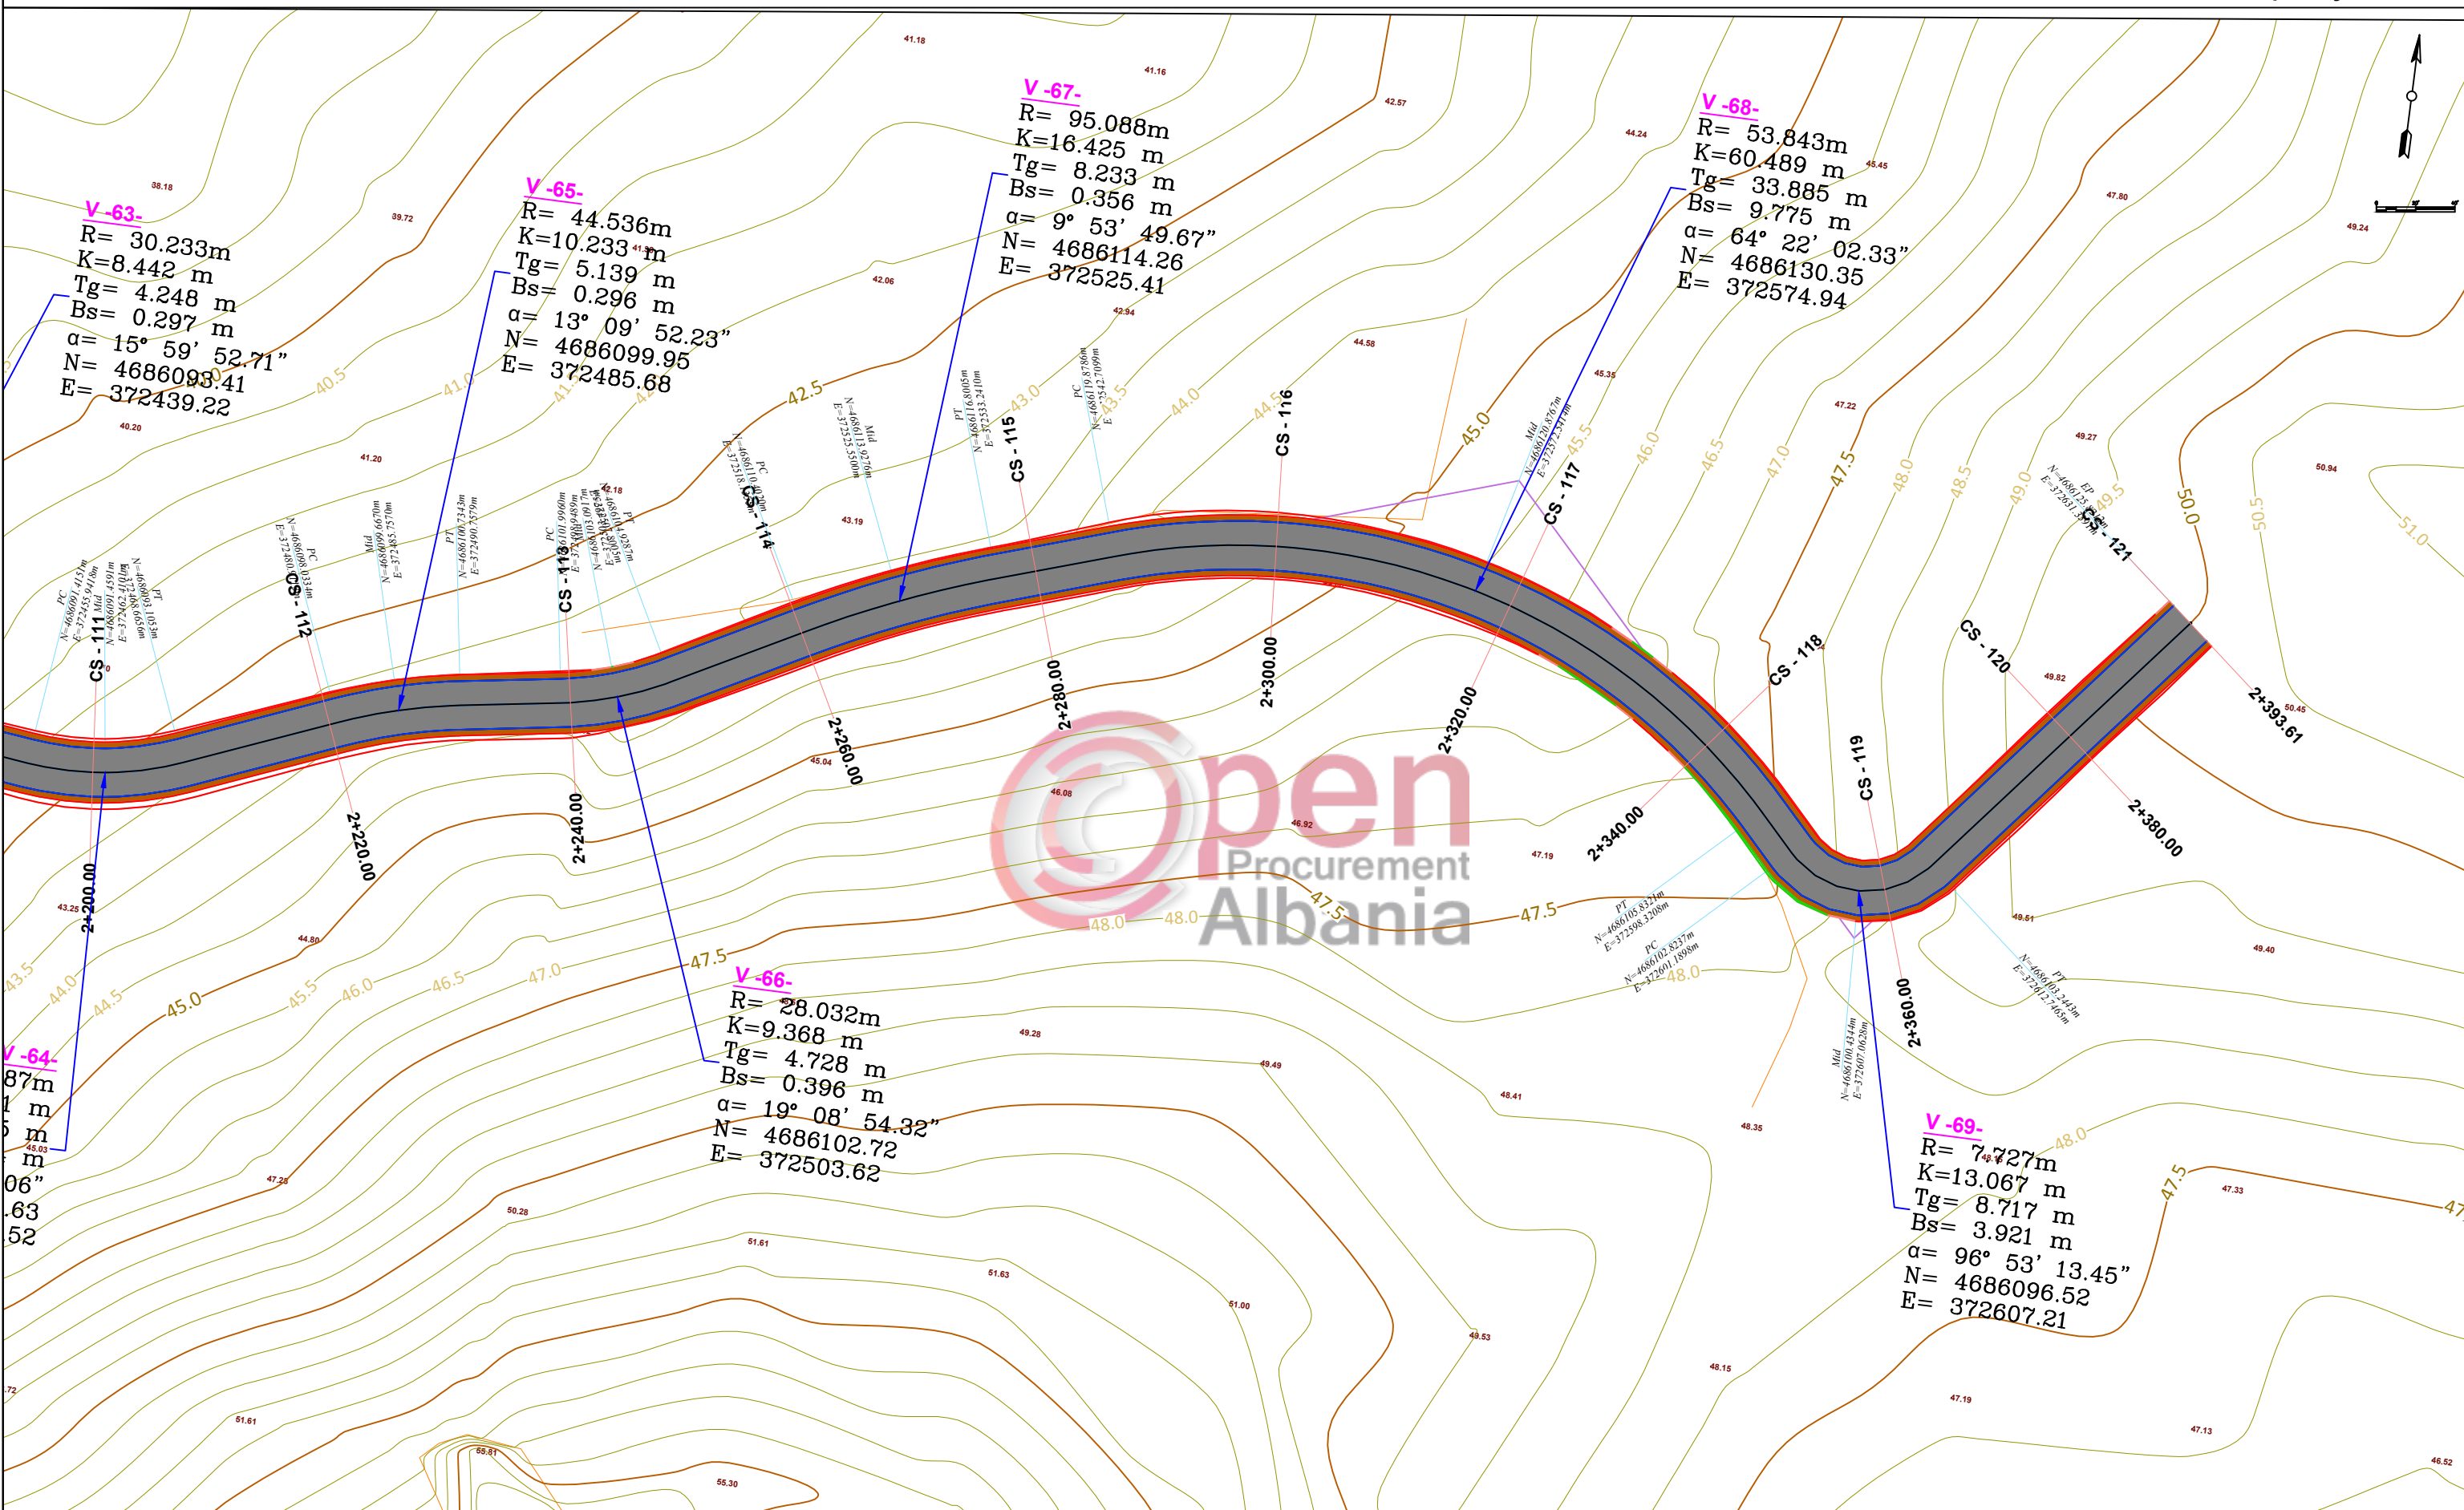


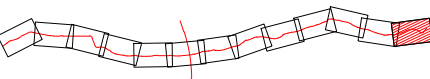Planvendosja: 	SHPJEGUES 156.95 Pike detaje 158.0 Izohipse - Objekt - Rrugë	Porositi :  BASHKIA MALËSI E MADHE	Projektoi: "LENI-ING" sh.p.k Administrator Ing.Nikoll Paluca Adresa: Rr. Uran Pano, Pallati 12 kat, Kati 2 (Mbrapa VEVE Center, Bulevardi Zogu i Pare) Mobile: 0682042270 Email: info@leni-ing.al	Objekti: SISTEMIM ASFALTIM "RRUGA VUKPALAJ" Faza: Projekt - Zbatim Emërtimi i Fletës: PLANIMETRIA E RRUGES Shkalla: Sh 1:500	Tiranë 2019 P - 13
---	--	---	--	--	--

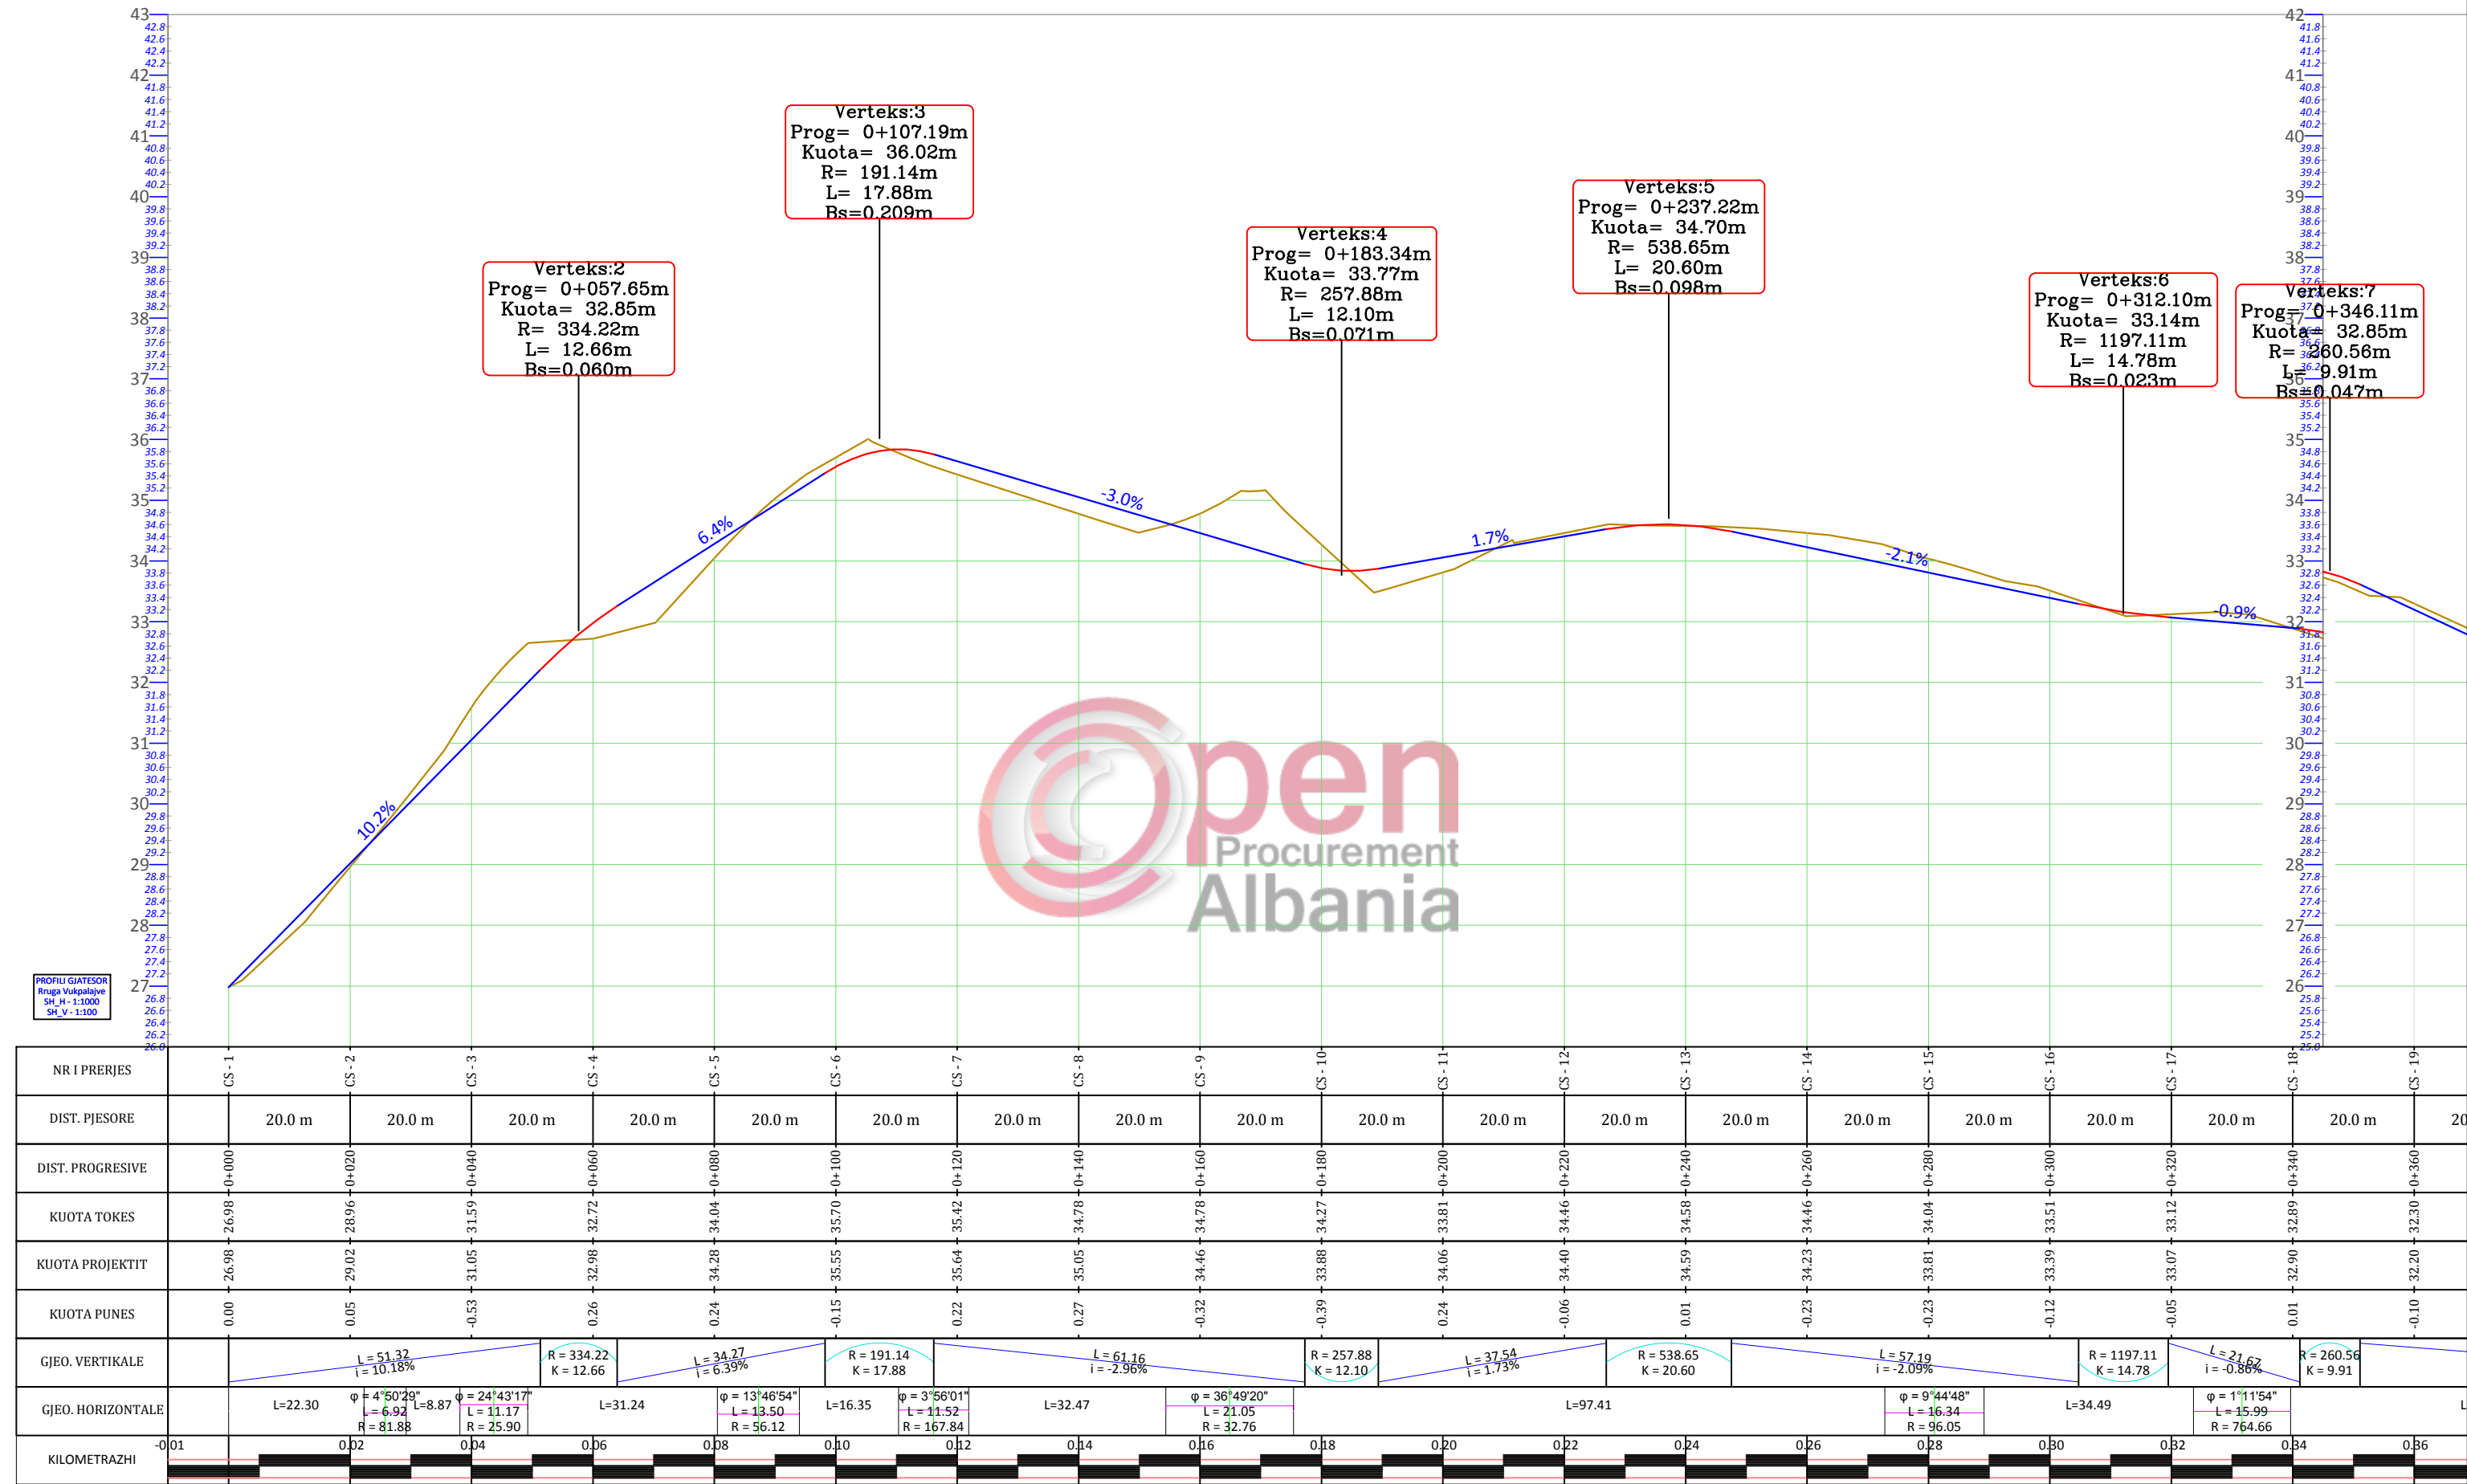

Porositi :		Projektoi:		Objekti:	
		"LENI-ING" sh.p.k Administrator Ing.Nikoll Paluca		SISTEMIM ASFALTIM "RRUGA VUKPALAJ"	
		Adresa: Rr. Uran Pano, Pallati 12 kat, Kati 2 (Mbrapa VEV Center, Bulevardi Zogu i Pare) Mobile: 0682042270 Email: info@leni-ing.al		Faza:	
				Projekt - Zbatim	
				Emërtimi i Fietës:	Shkalla:
				PROFILI GJATESOR	SHh 1:1000 SHv 1:100
					Tiranë 2019 PGJ - 01

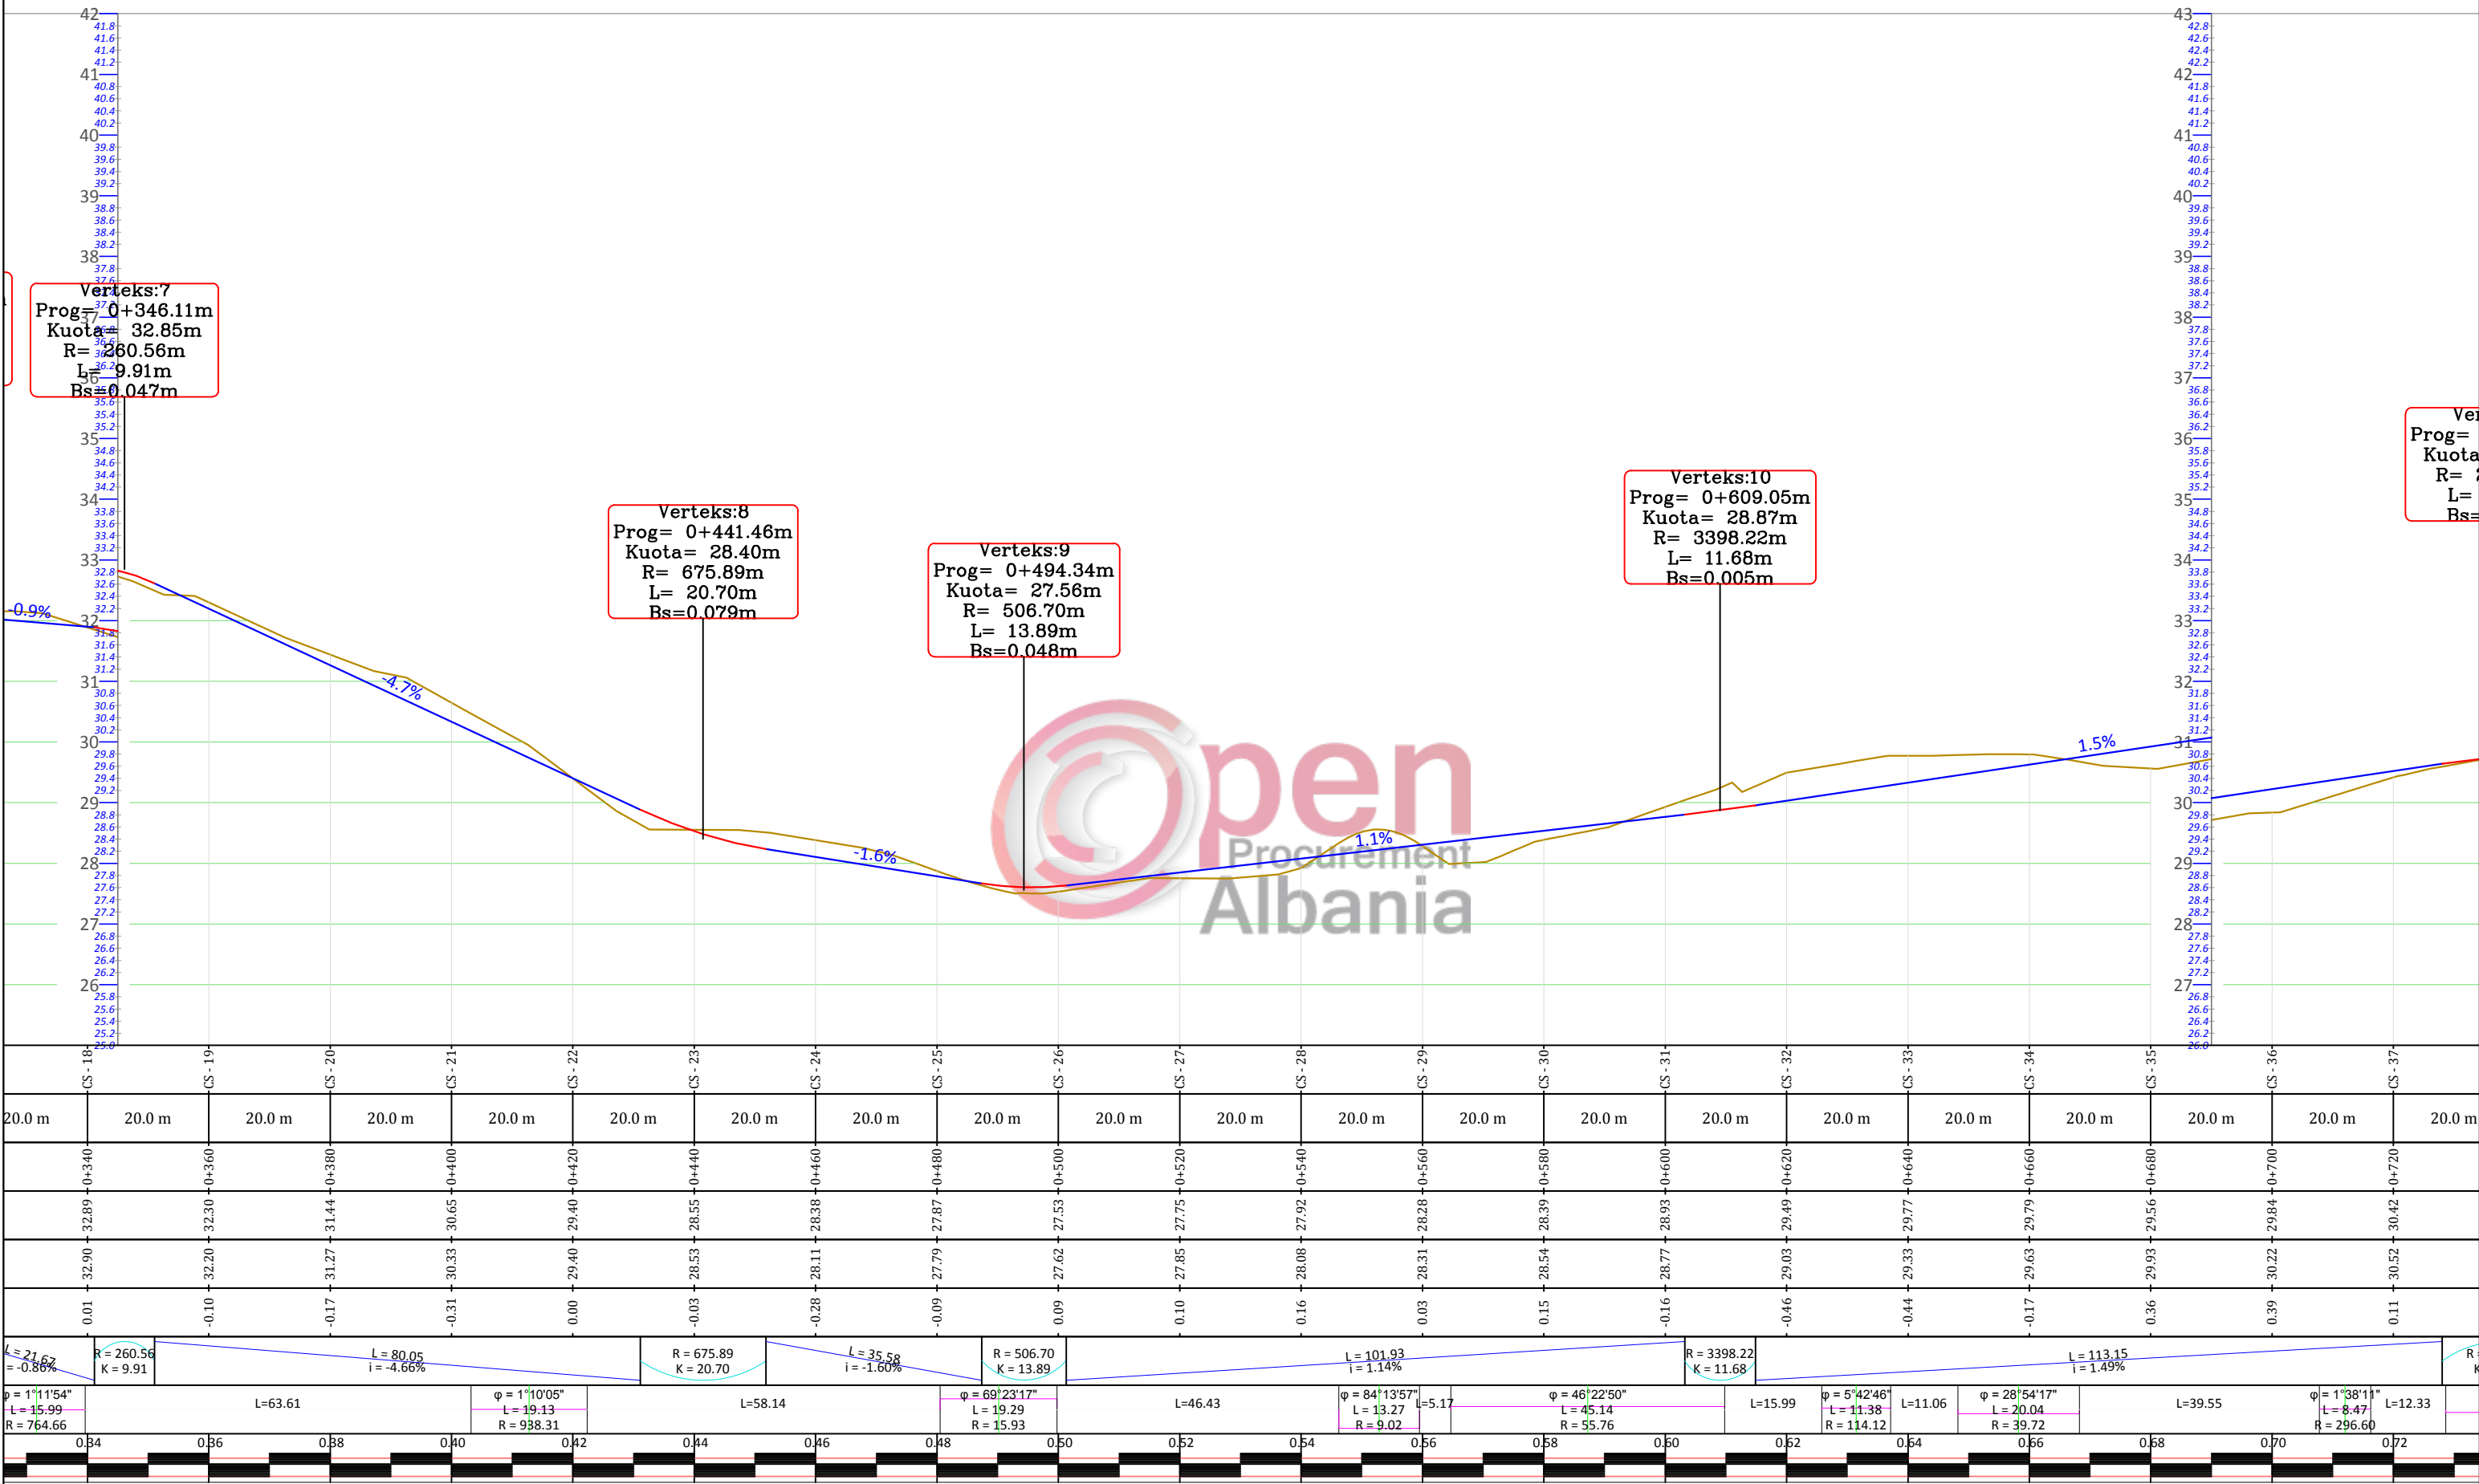

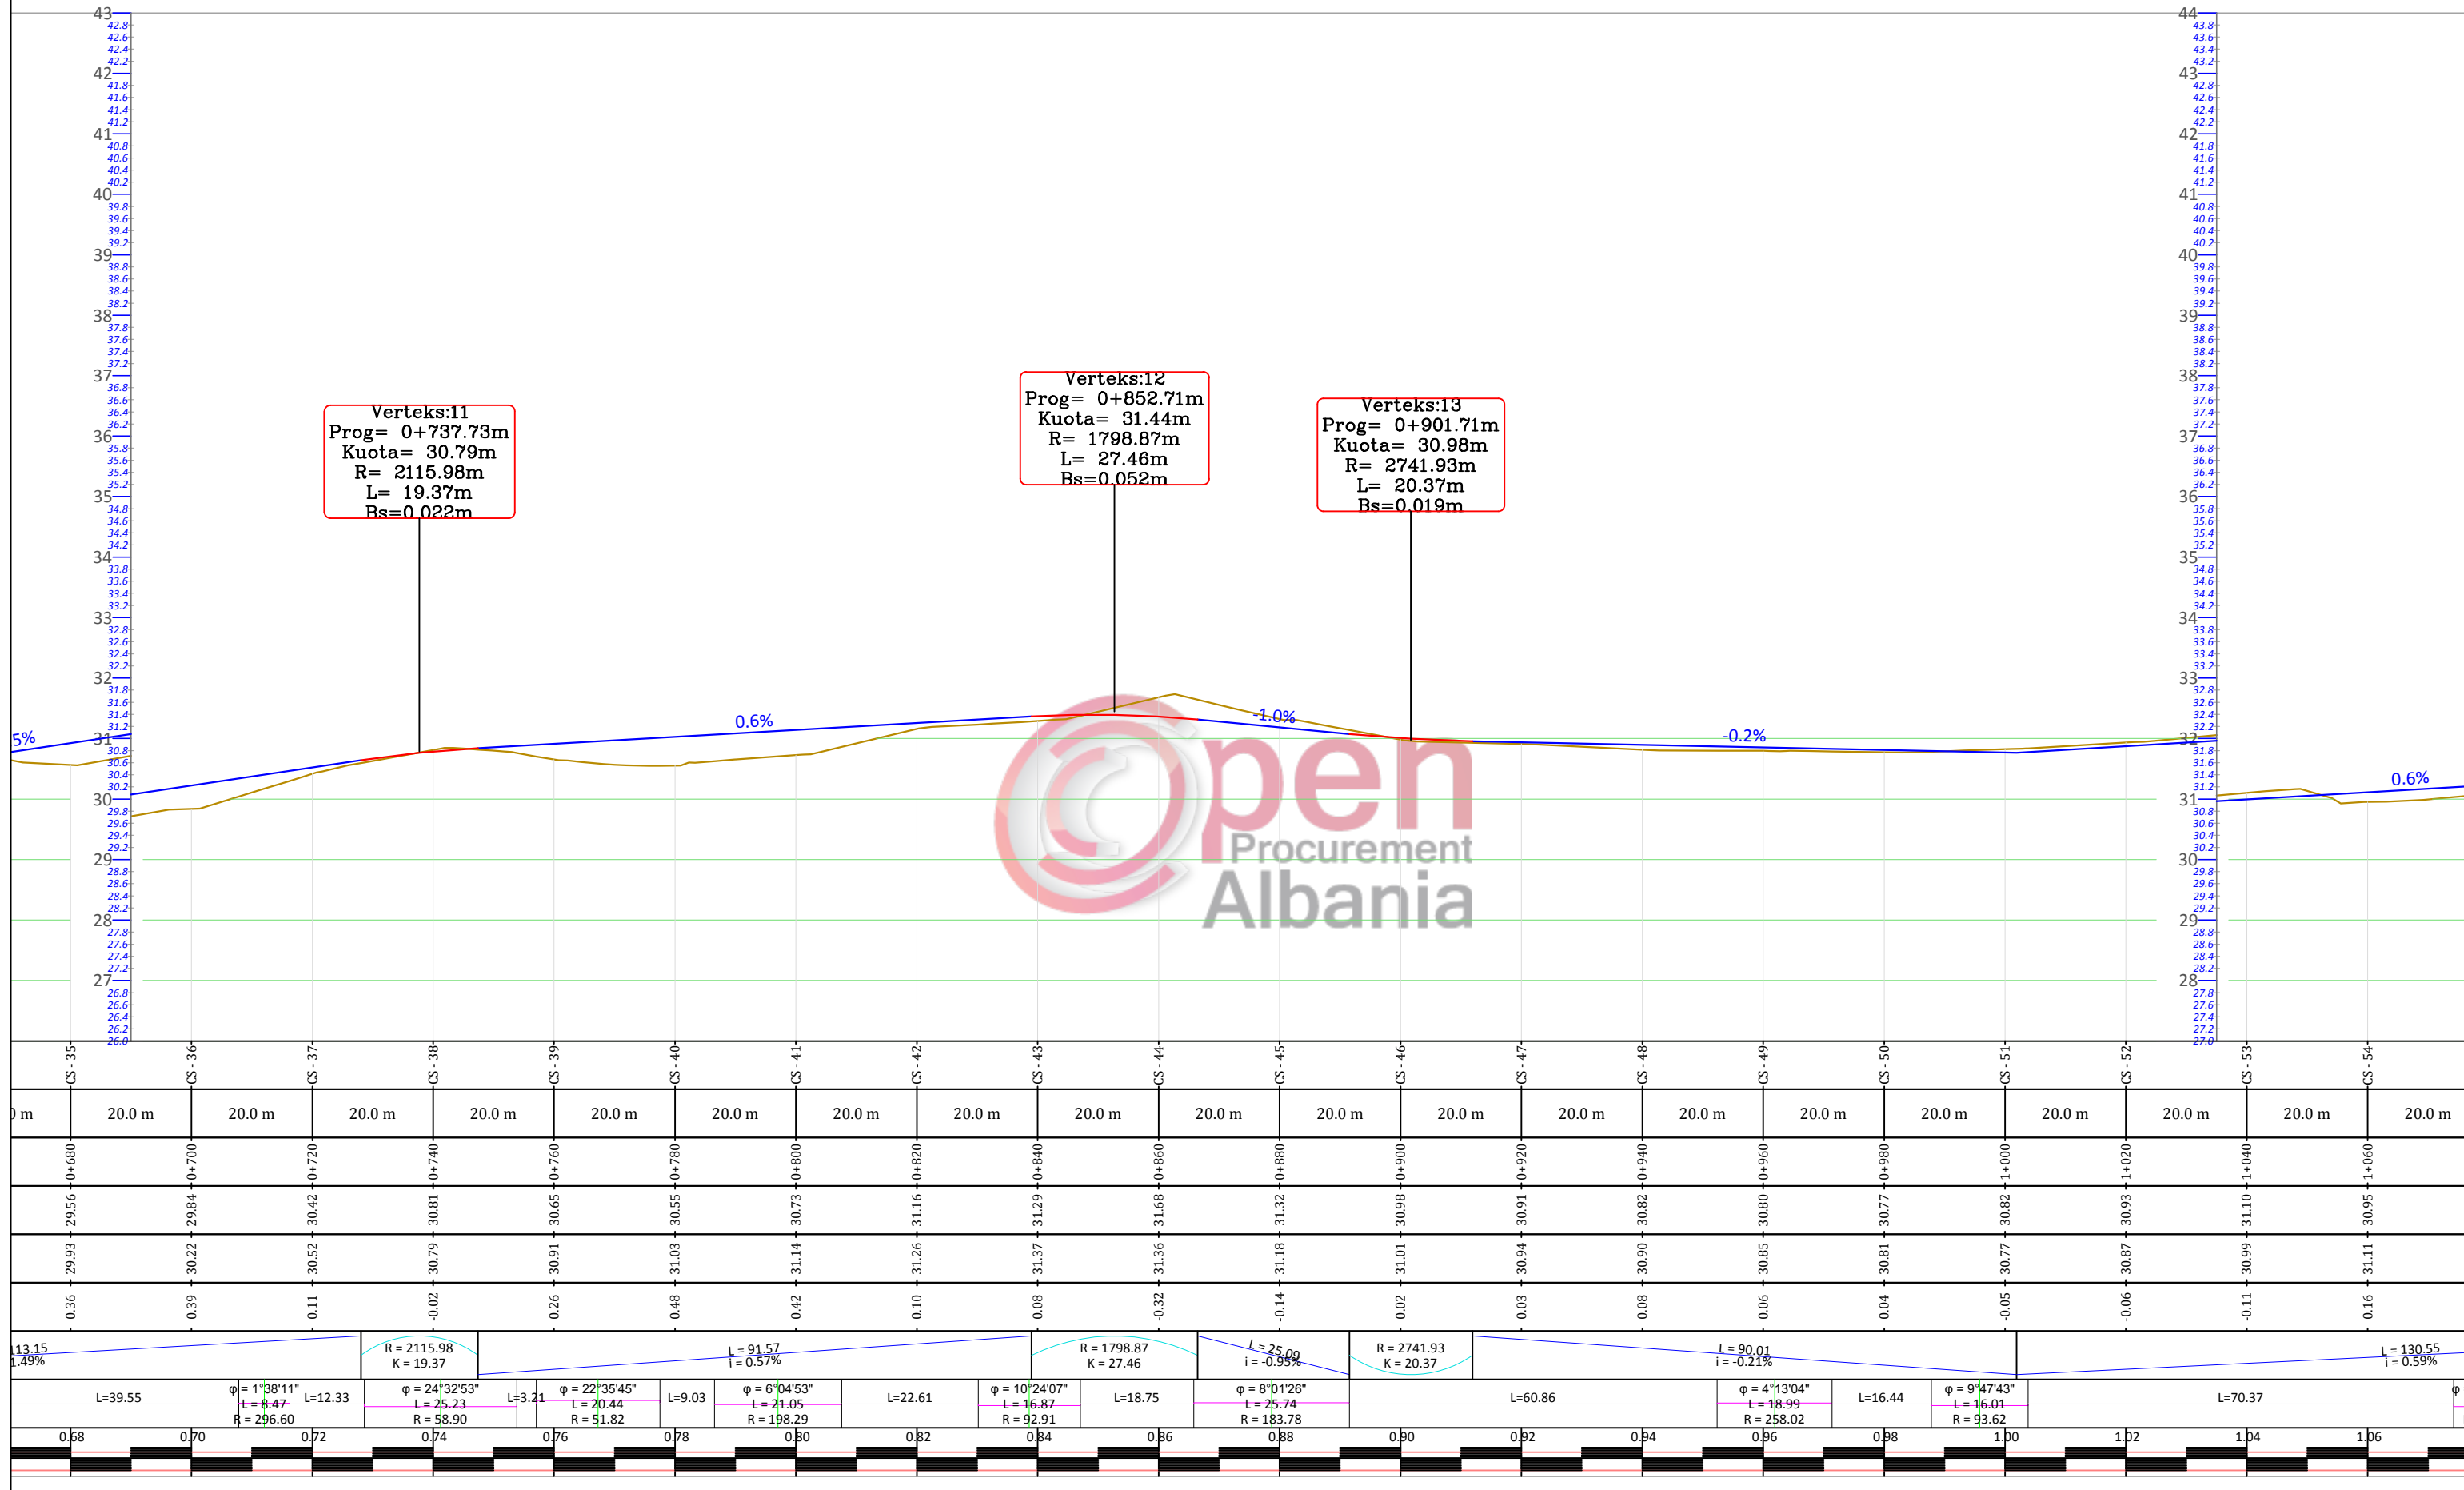

Porositi :

BASHKIA MALËSI E MADHE

Projektoi:

"LENI-ING" sh.p.k
Administrator Ing.Nikoll Paluca

Adresa: Rr. Uran Pano, Pallati 12 kat, Kati 2
(Mbrapa VEE Center, Bulevardi Zogu i Pare)
Mobile: 0682042270
Email: info@leni-ing.al

Objekti:

SISTEMIM ASFALTIM "RRUGA VUKPALAJ"

Faza:

Projekt - Zbatim


Emërtimi i Fietës:

PROFILI GJATESOR

Shkalla:

SHh 1:1000
SHv 1:100

Tiranë 2019
PGJ - 03

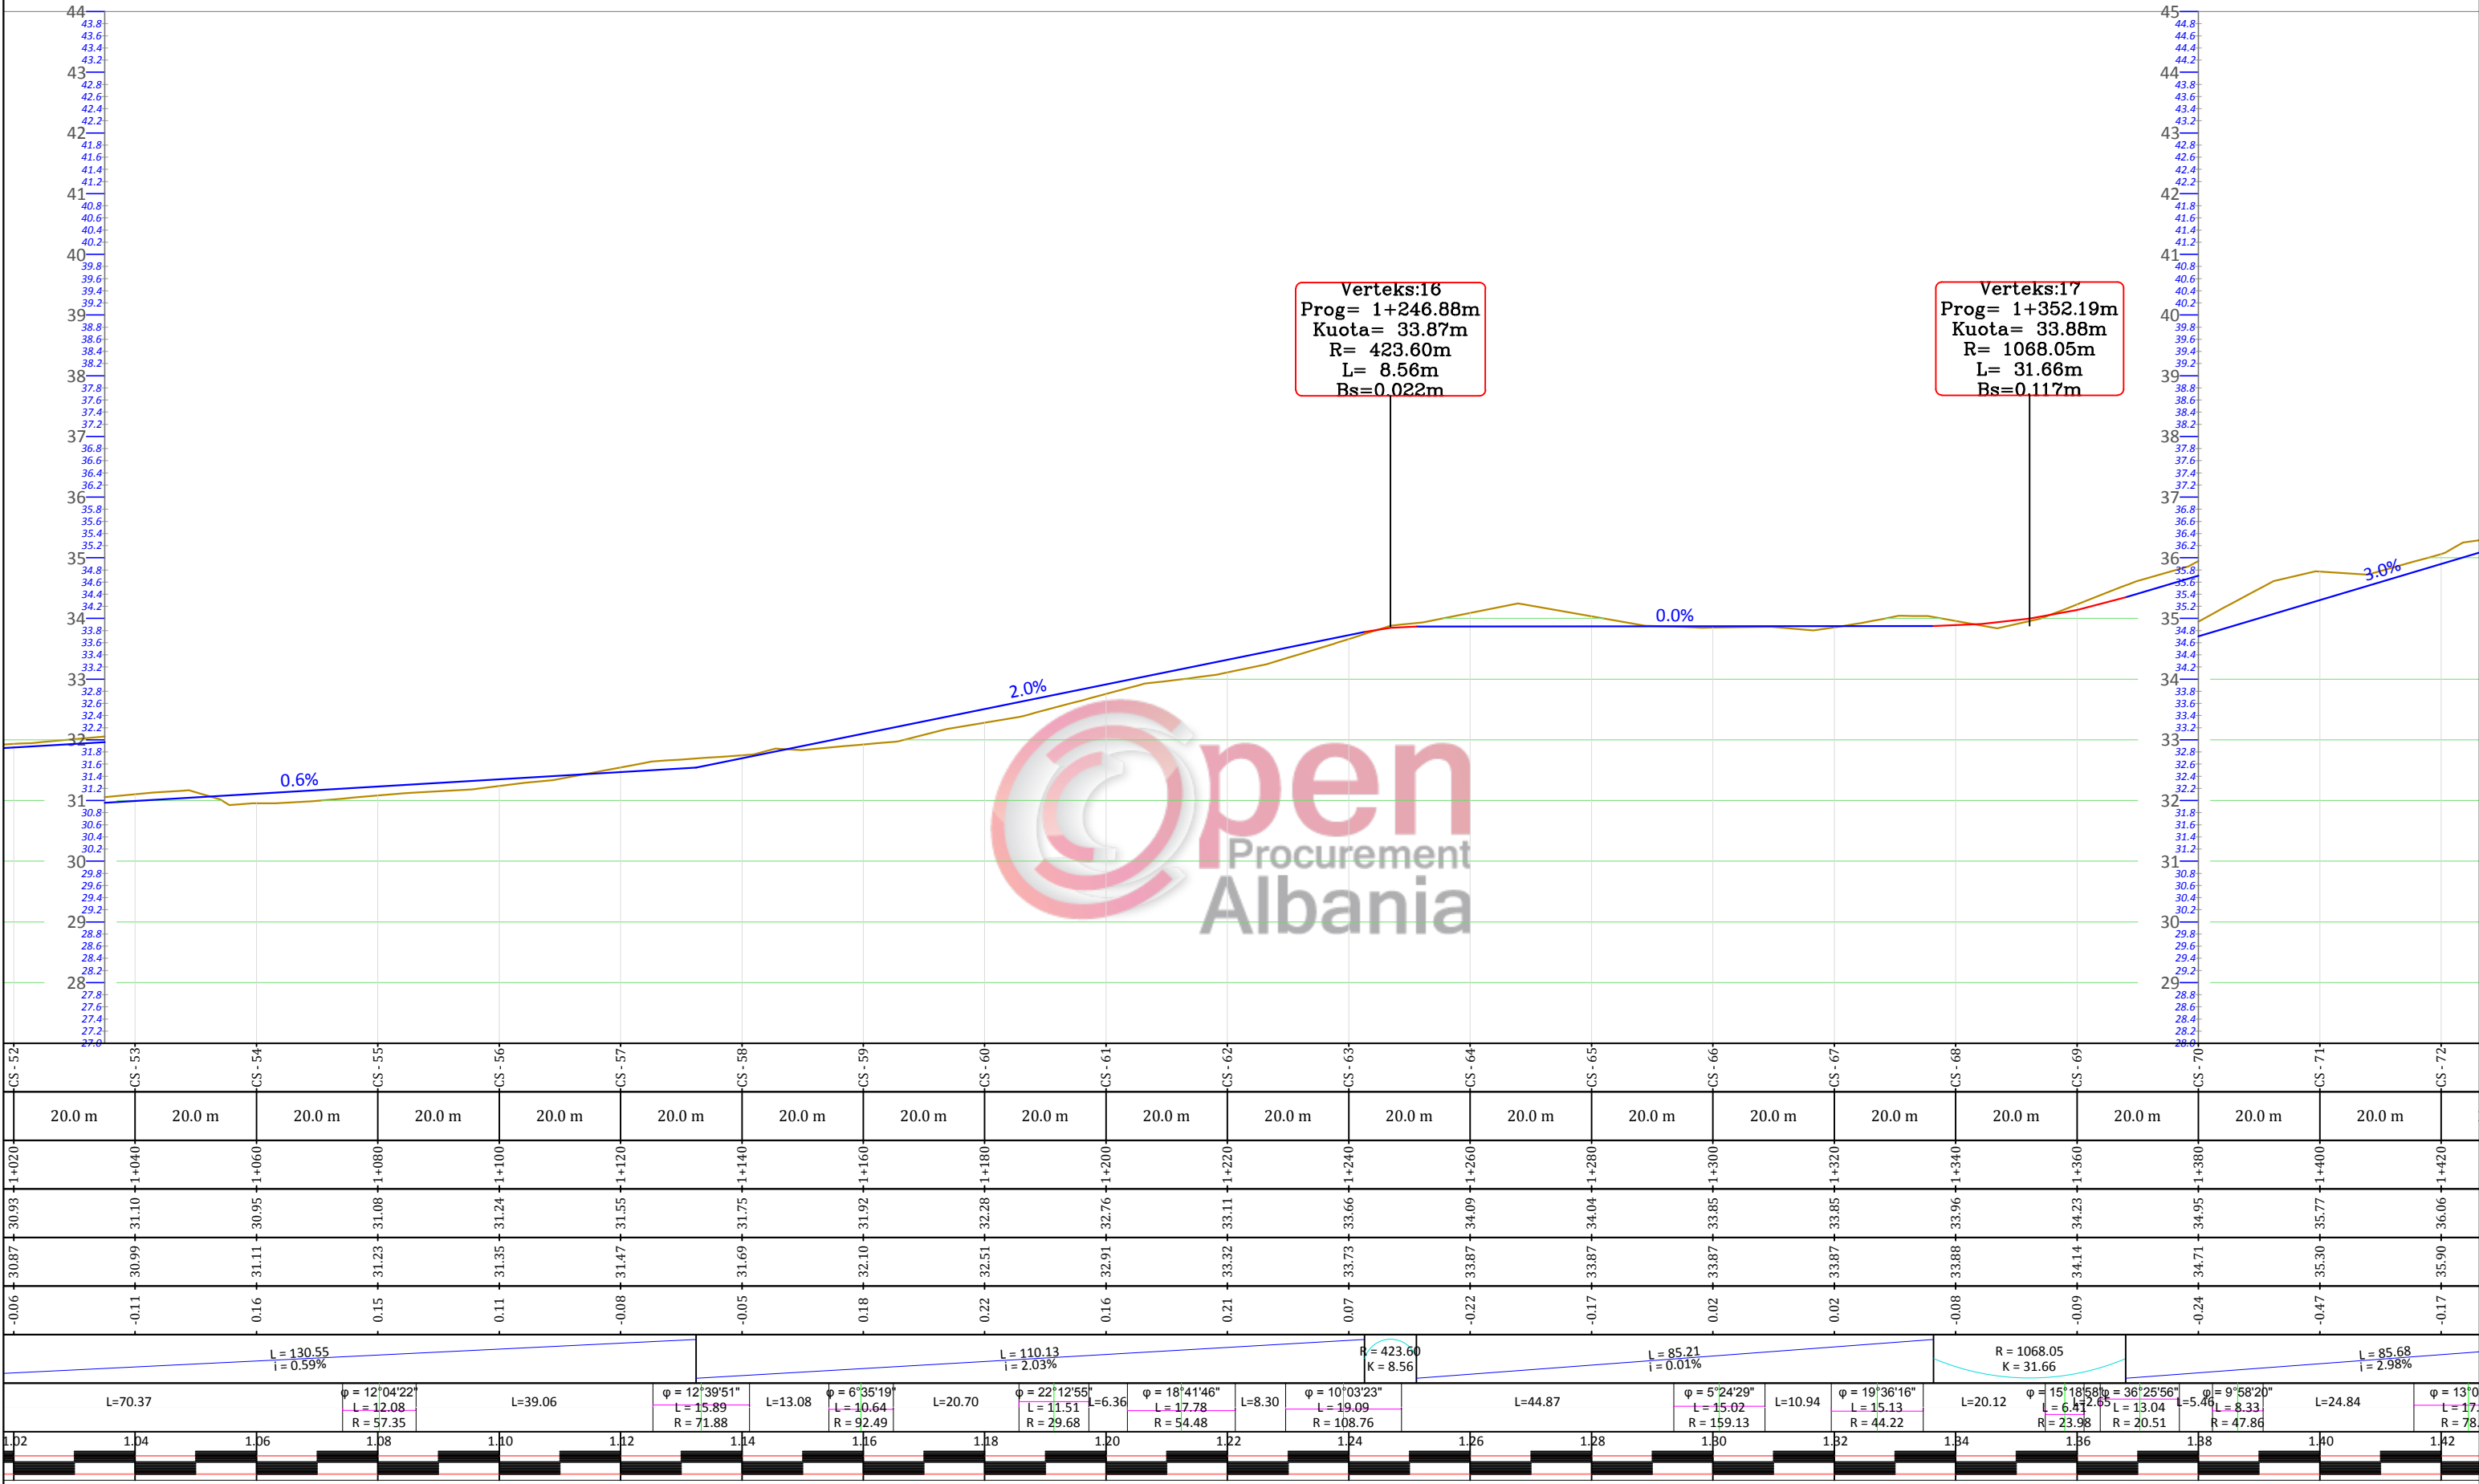

Porositi :

Projektoi:

"LENI-ING" sh.p.k
Administrator Ing.Nikoll Paluca
Adresa: Rr. Uran Pano, Pallati 12 kat, Kati 2
(Mbrapa VEV Center, Bulevardi Zogu i Pare)
Mobile: 0682042270
Email: info@leni-ing.al

Objekti:

SISTEMIM ASFALTIM "RRUGA VUKPALAJ"

Faza:

Projekt - Zbatim

Emërtimi i Fietës:


PROFILI GJATESOR

Shkalla:

SHh 1:1000
SHv 1:100

Tiranë 2019

PGJ - 04

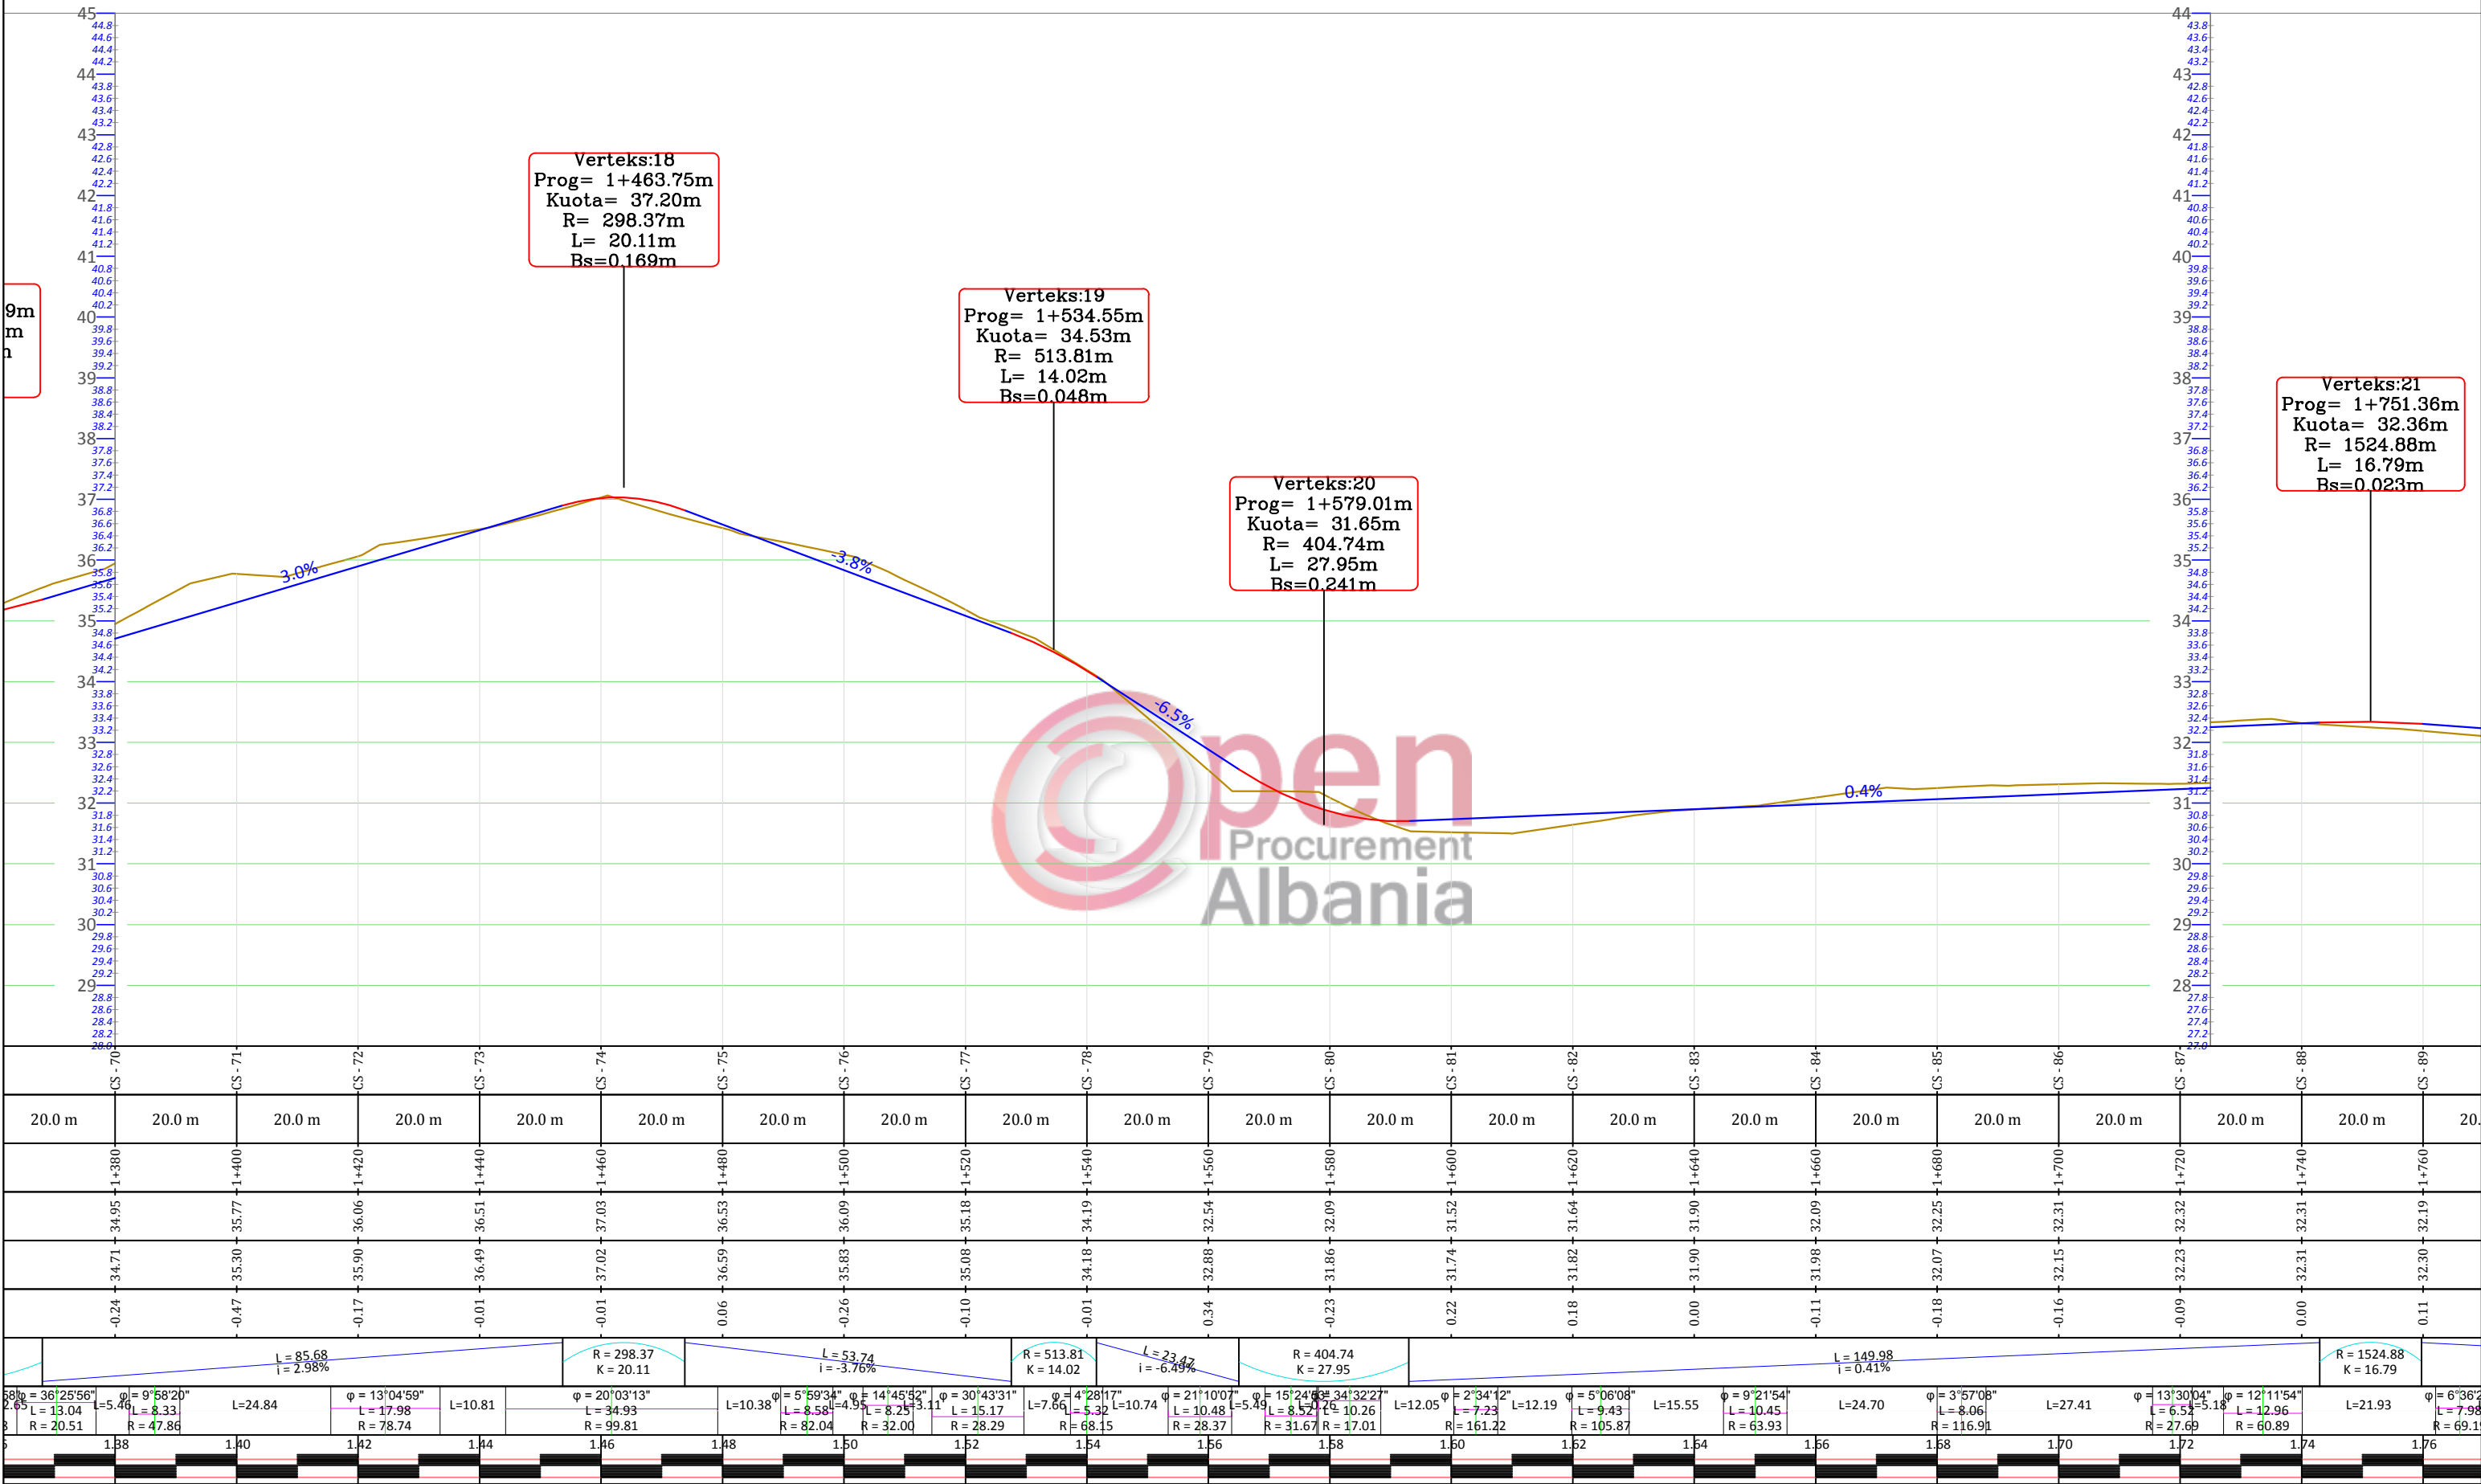

Porosit :

Projektoi:

"LENI-ING" sh.p.k
Administrator Ing.Nikoll Paluca

Adresa: Rr. Uran Pano, Pallati 12 kat, Kati 2
(Mbrapa VEV Center, Bulevardi Zogu i Pare)
Mobile: 0682042270
Email: info@leni-ing.al


Objekti:

SISTEMIM ASFALTIM "RRUGA VUKPALAJ"


Faza:

Projekt - Zbatim




Emërtimi i Fietës:	Shkalla:	Tiranë 2019
PROFILI GJATESOR	SHh 1:1000 SHv 1:100	PGJ - 05



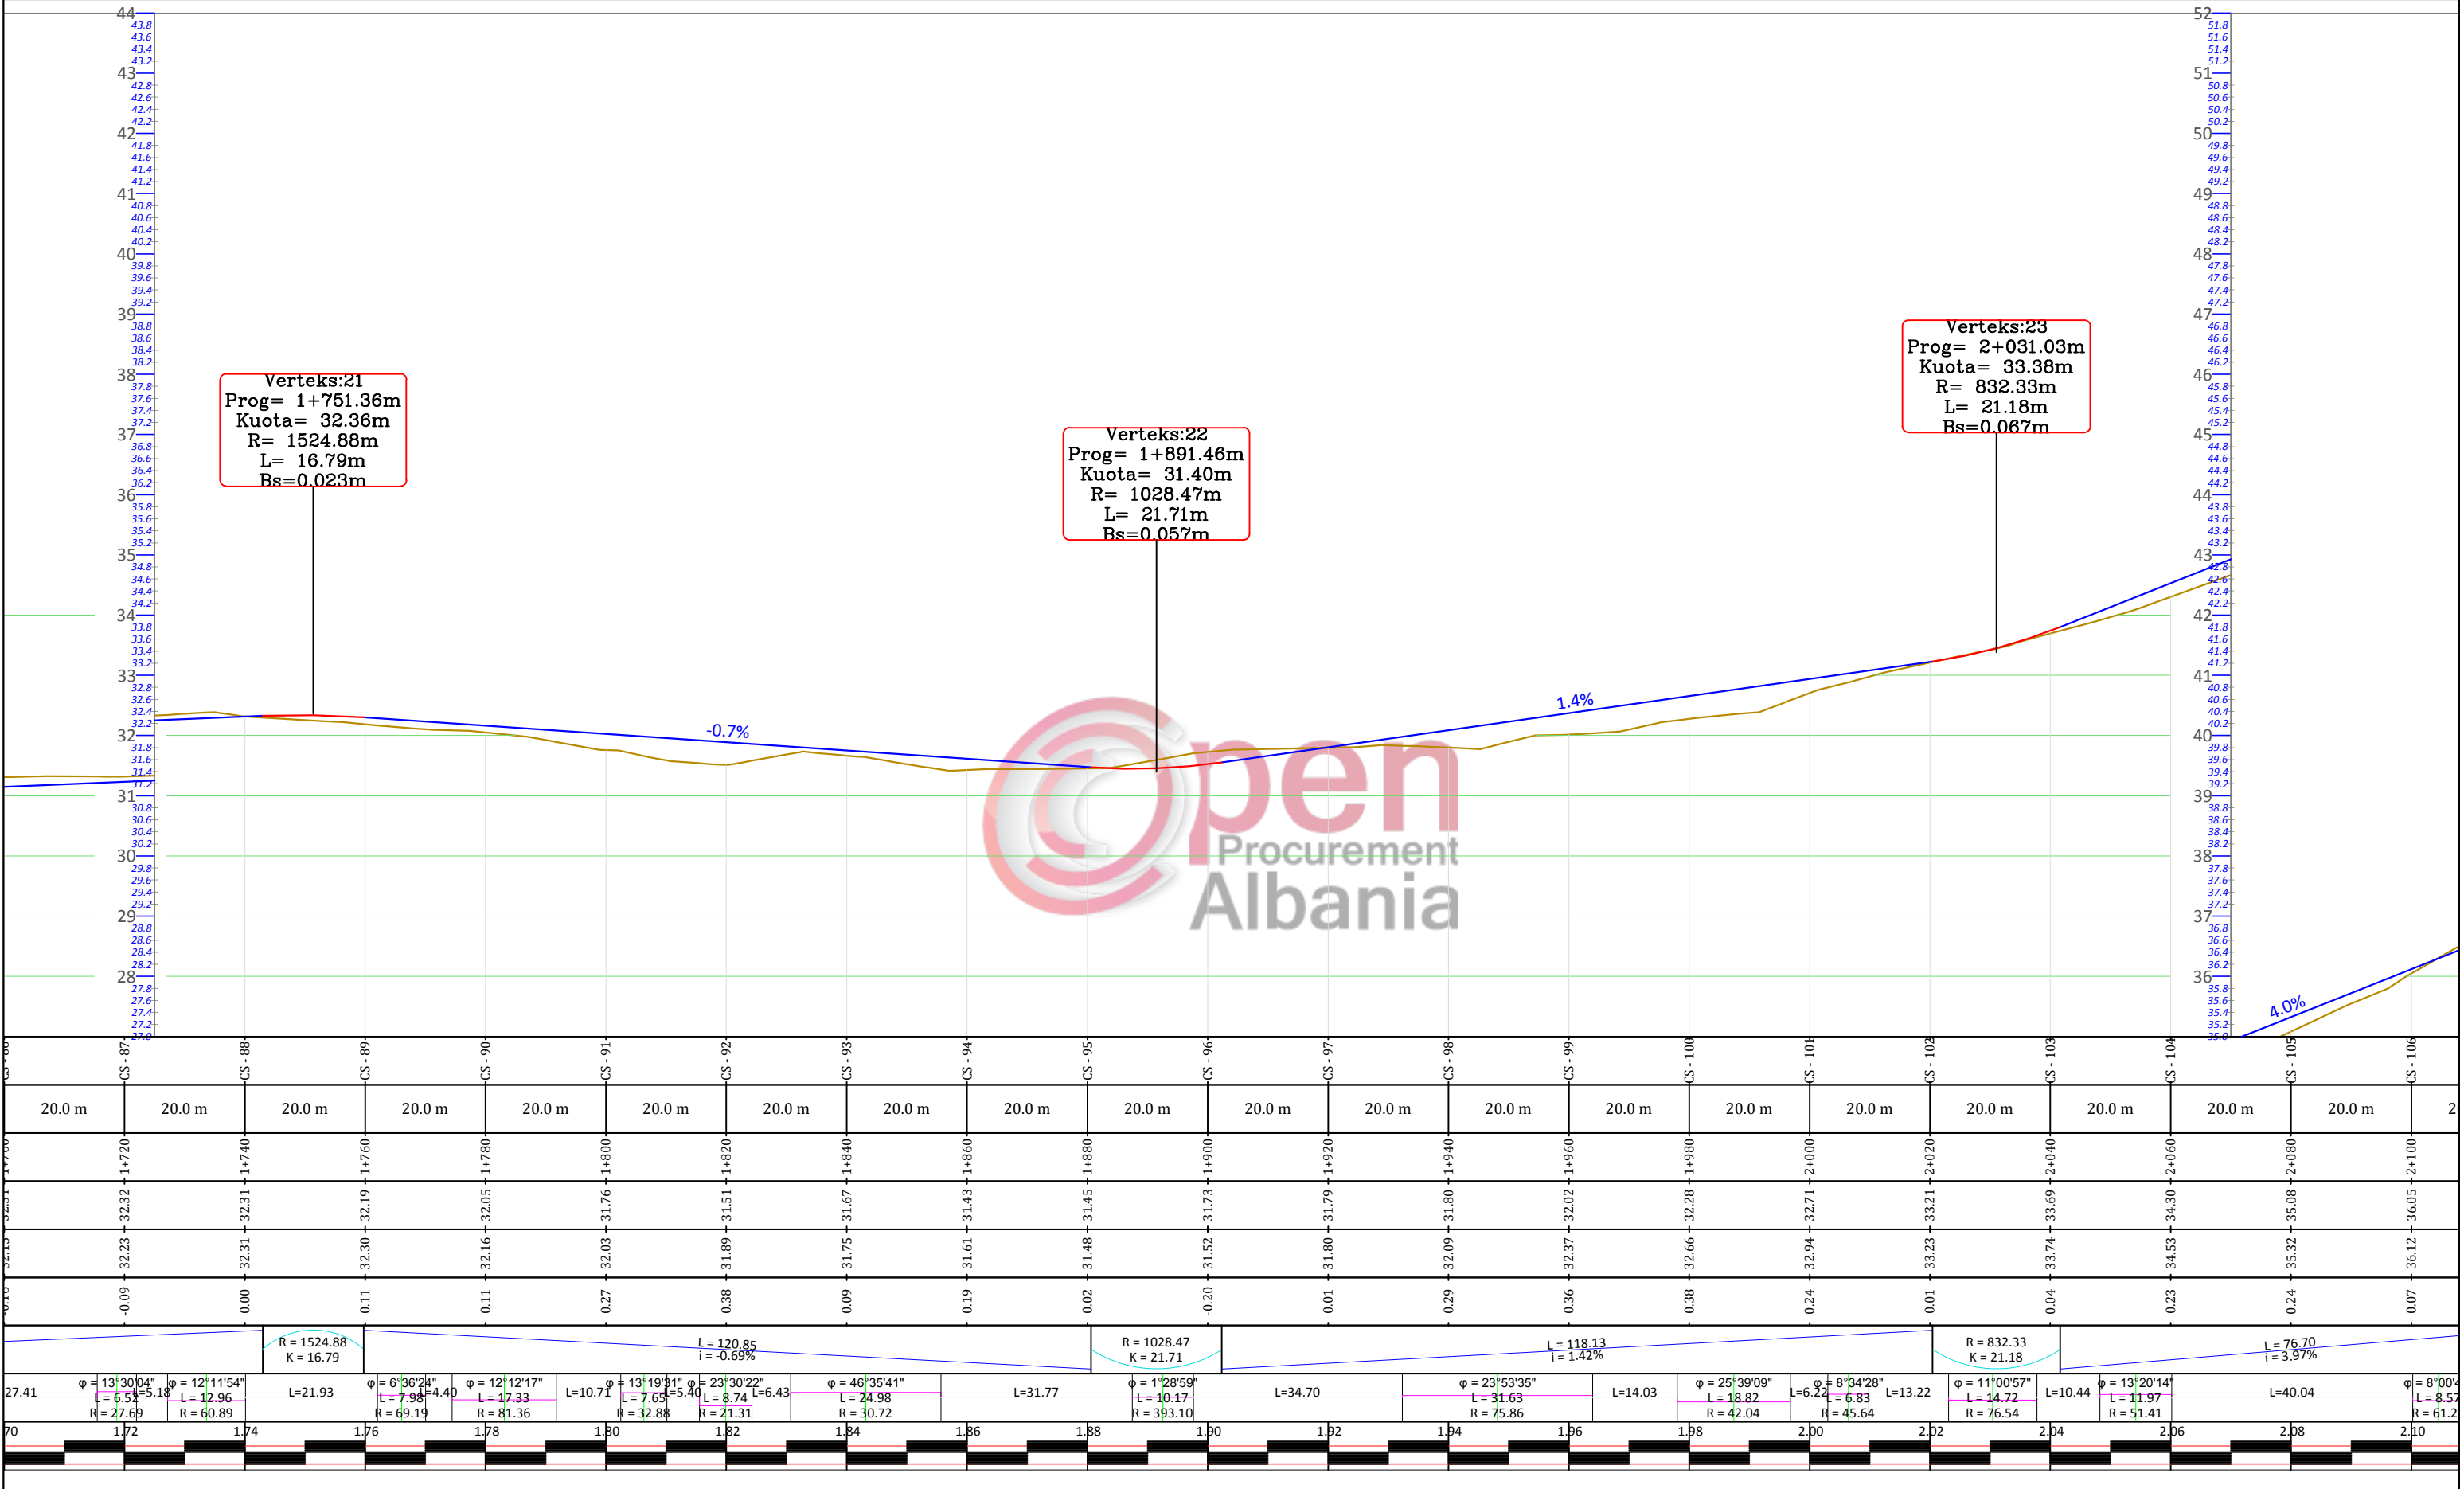


Porositi :		Projektoi:		Objekti: SISTEMIM ASFALTIM "RRUGA VUKPALAJ"	
		"LENI-ING" sh.p.k Administrator Ing.Nikoll Paluca		Faza: Projekt - Zbatim	
Adresa: Rr. Uran Pano, Pallati 12 kat, Kati 2 (Mbrapa VEV Center, Bulevardi Zogu i Pare)		Emërtimi i Fietës: PROFILI GJATESOR		Shkalla: SHh 1:1000 SHv 1:100	Tiranë 2019 PGJ - 06
Mobile: 0682042270 Email: info@leni-ing.al					

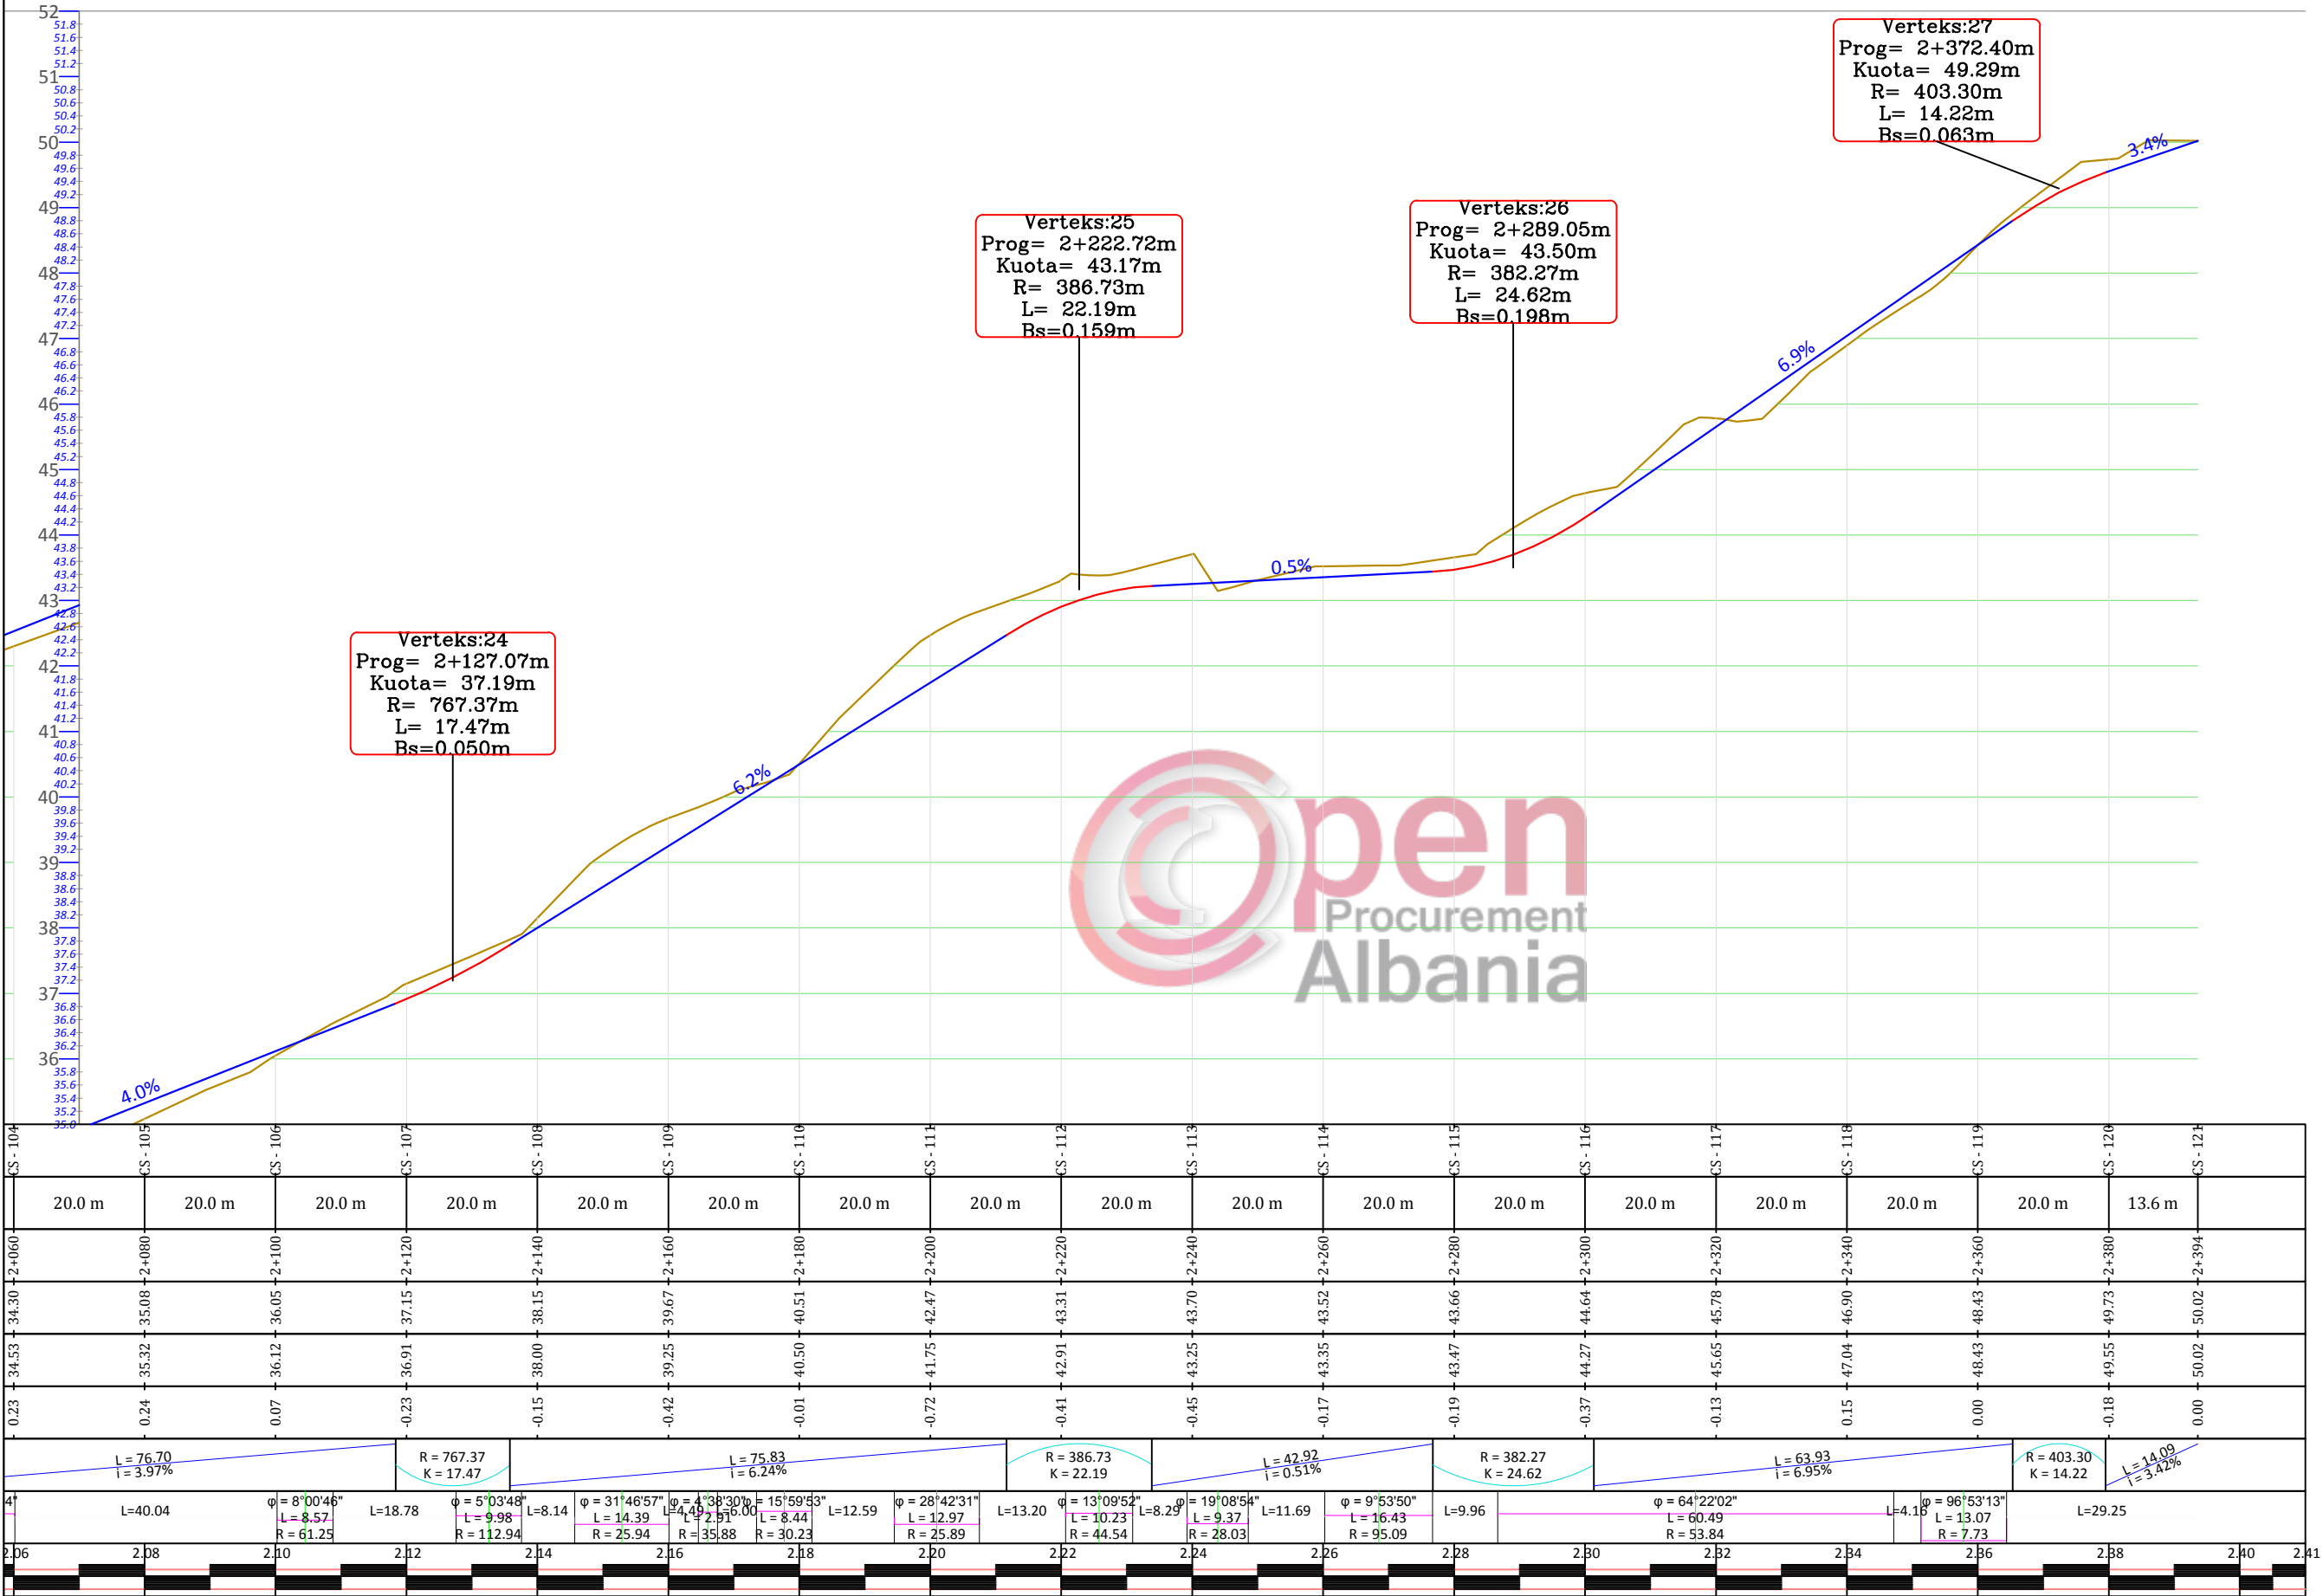

Porositi :		Projektoi:		Objekti: SISTEMIM ASFALTIM "RRUGA VUKPALAJ"	
		"LENI-ING" sh.p.k Administrator Ing.Nikoll Paluca		Faza: Projekt - Zbatim	
Adresa: Rr. Uran Pano, Pallati 12 kat, Kati 2 (Mbrapa VEV Center, Bulevardi Zogu i Pare)		Mobile: 0682042270 Email: info@leni-ing.al		Emërtimi i Fietës: PROFILI GJATESOR	Shkalla: SHh 1:1000 SHv 1:100
				Tiranë 2019 PGJ - 07	

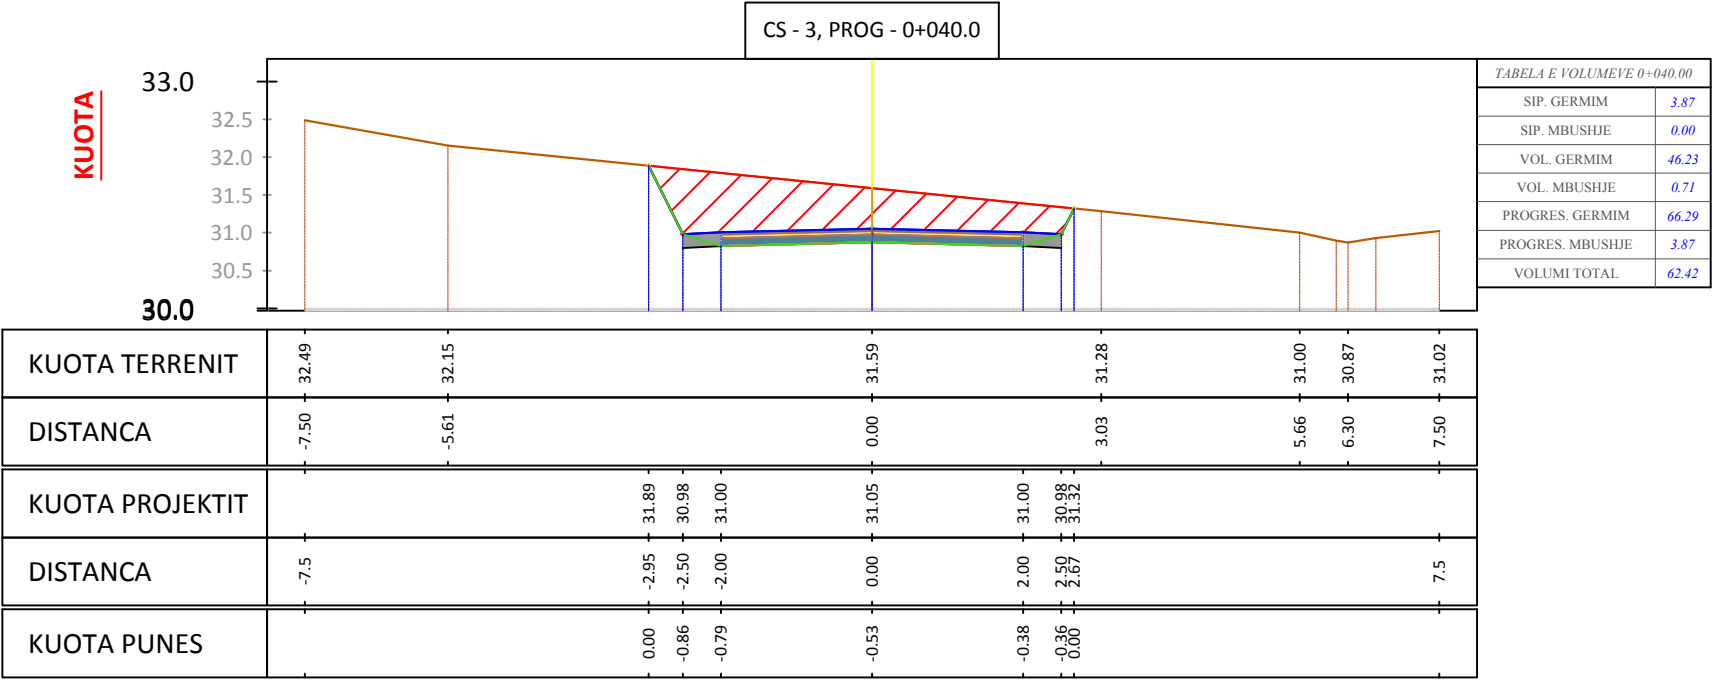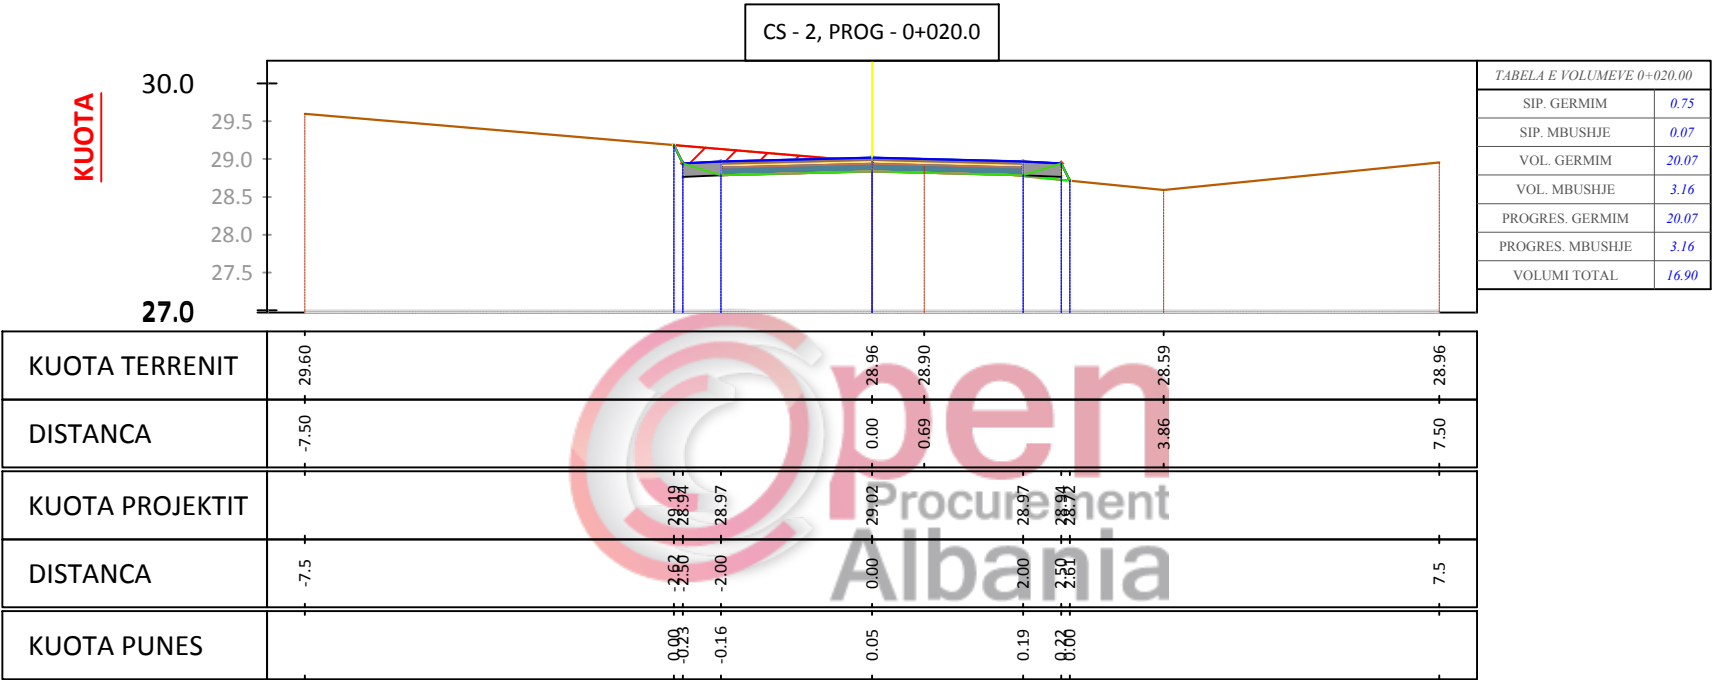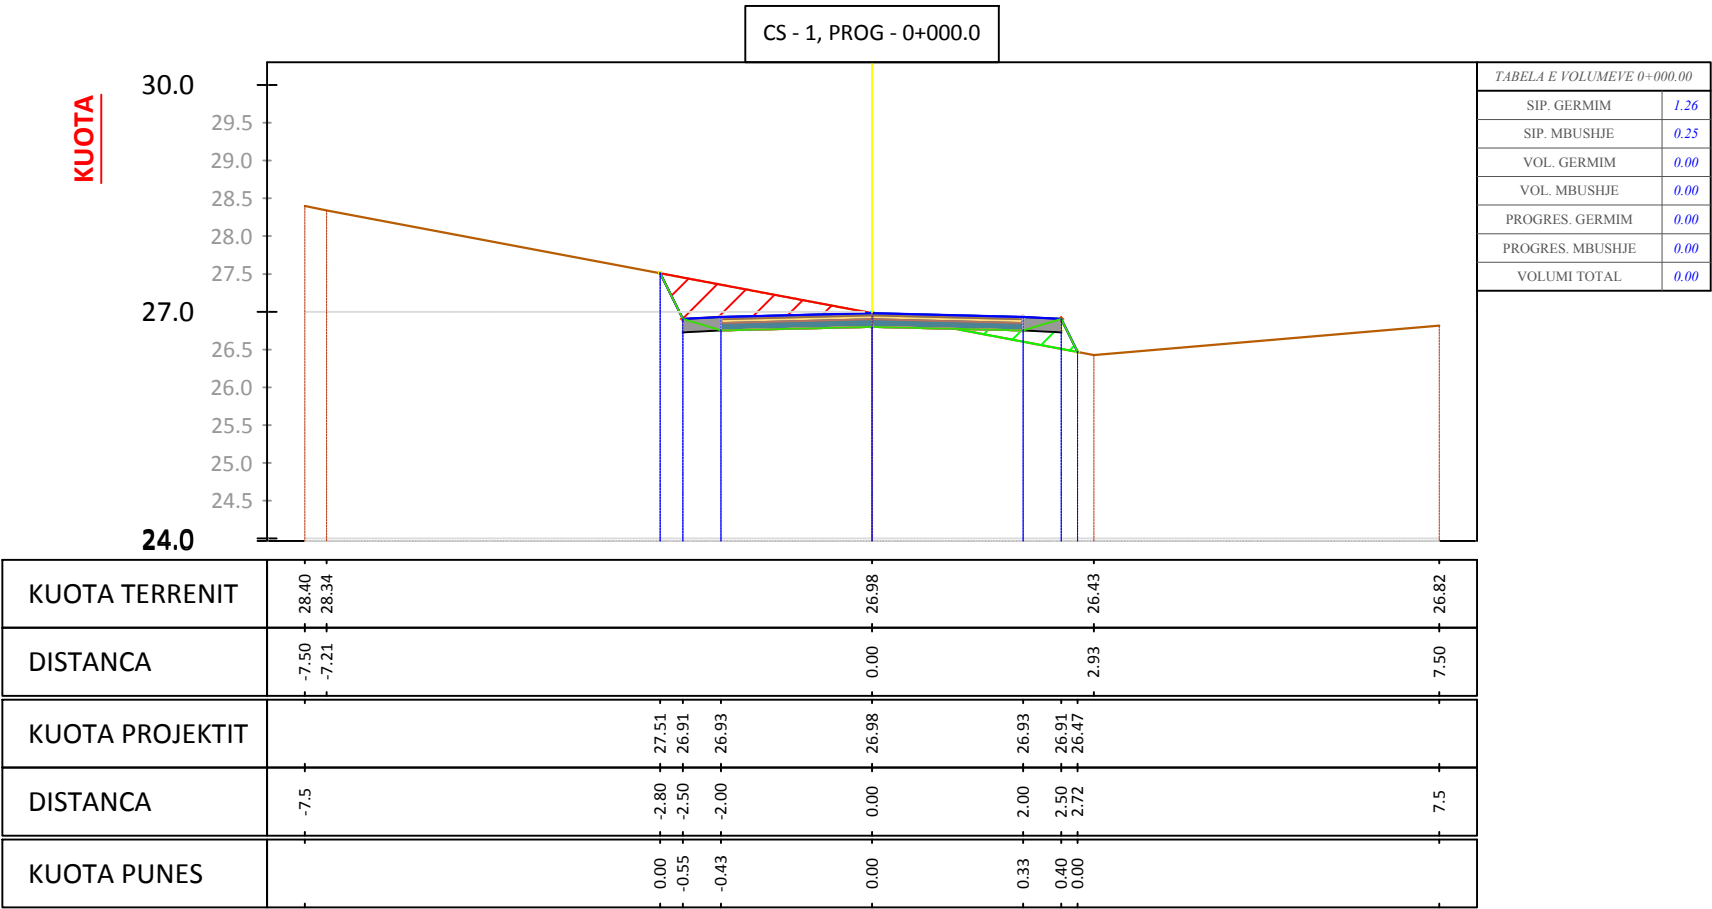

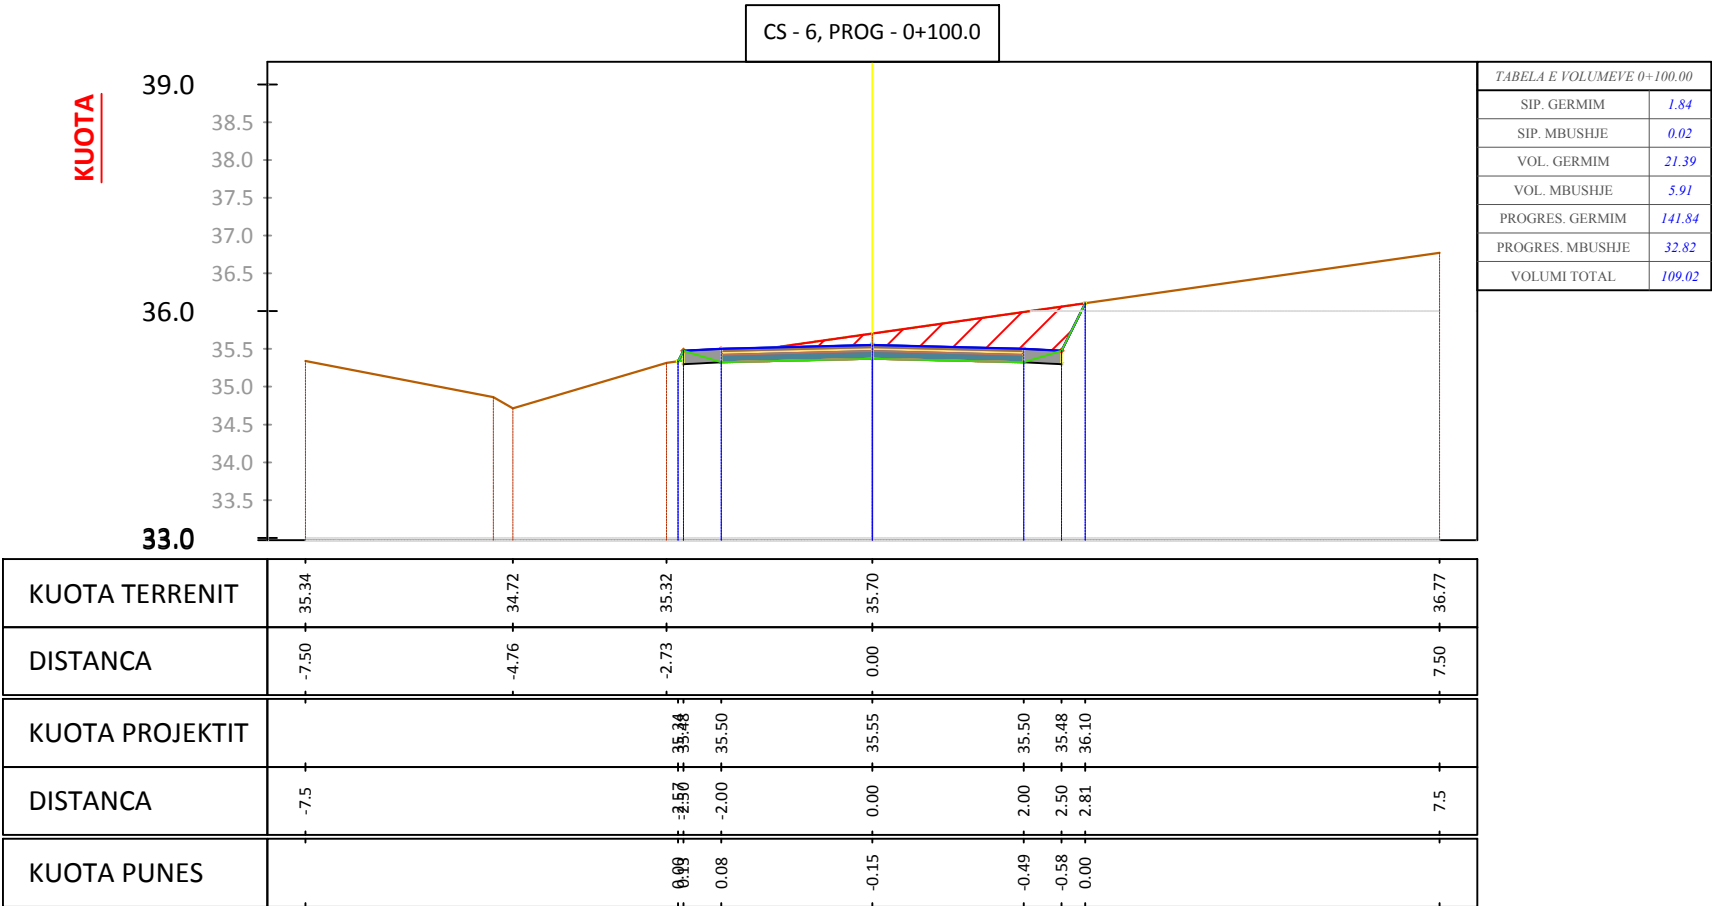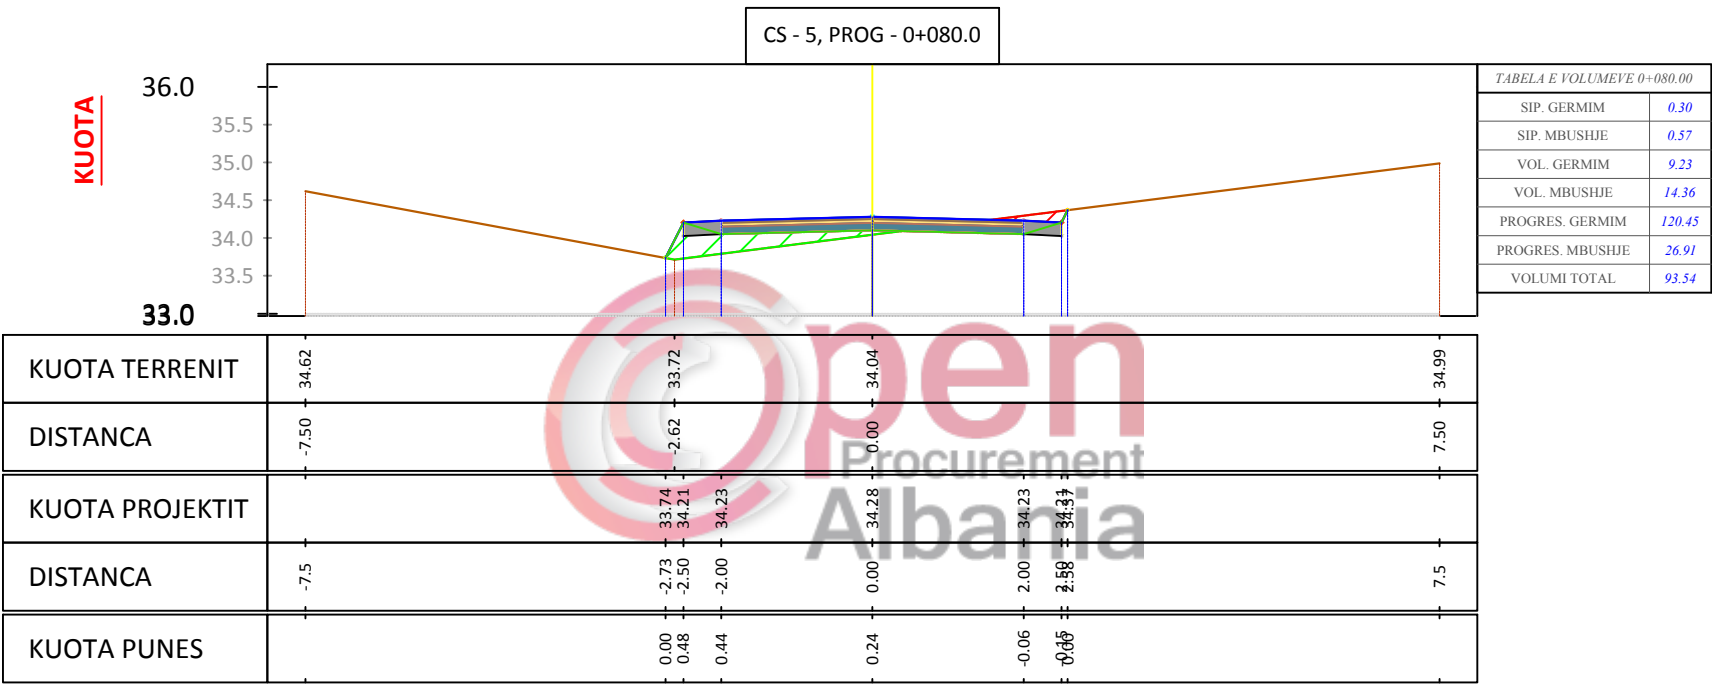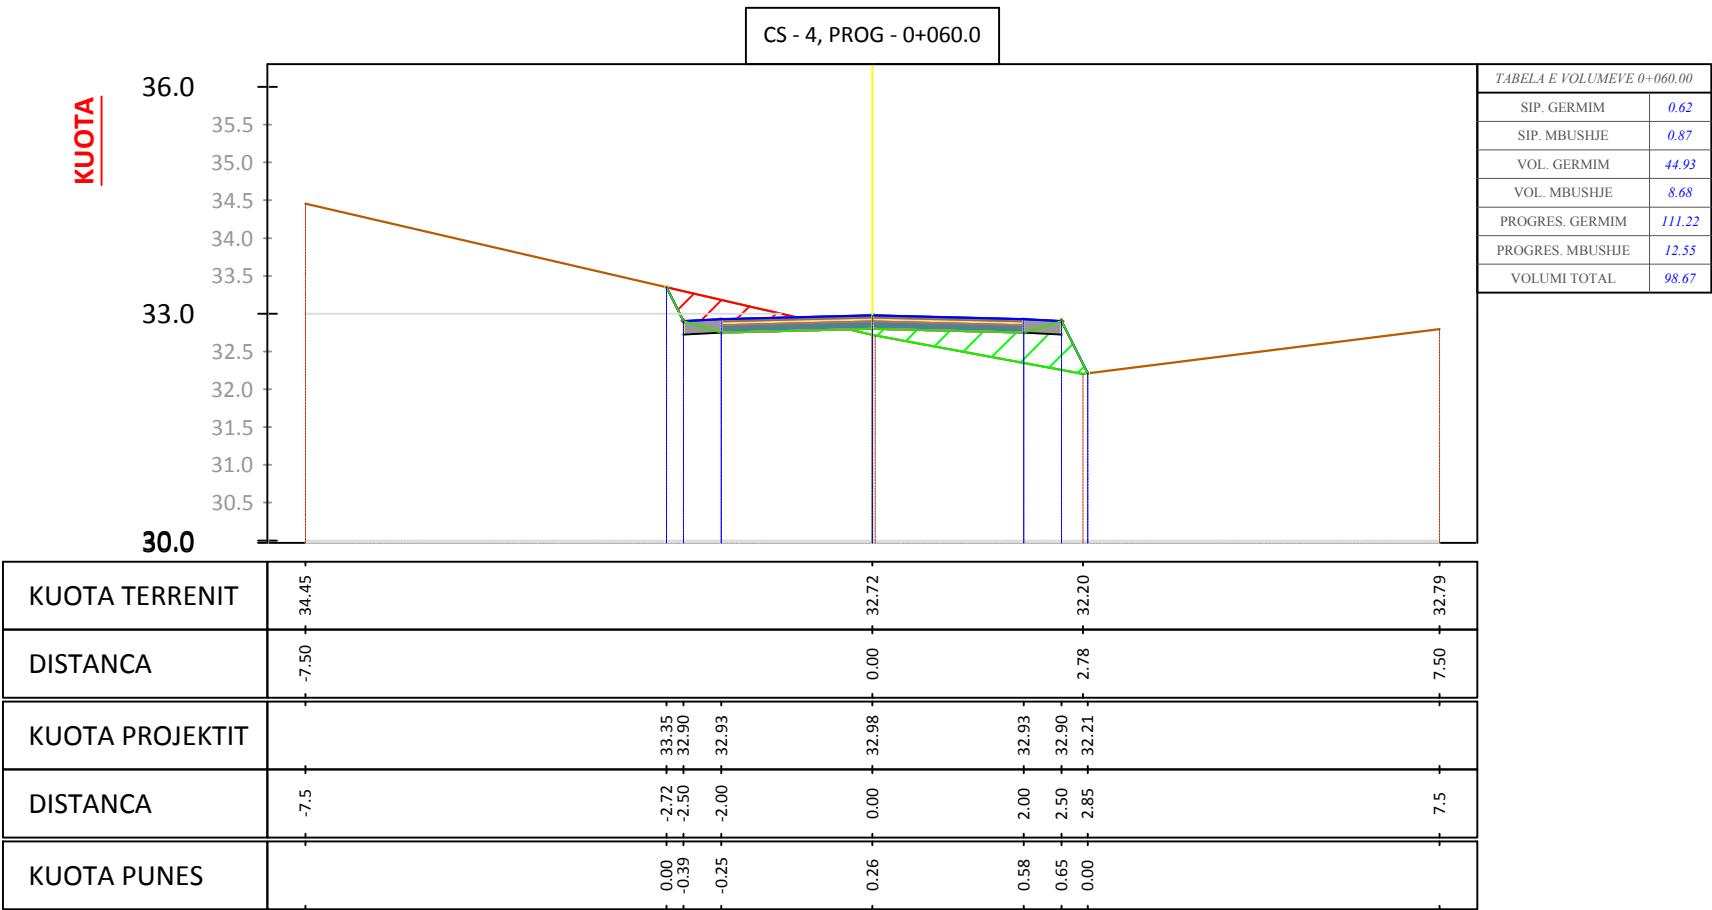

Porositi :



BASHKIA MALËSI E MADHE

Projektoi:

"LENI-ING" sh.p.k
Administrator Ing.Nikoll Paluca

Adresa: Rr. Uran Pano, Pallati 12 kat, Kati 2
(Mbrapa VEE Center, Bulevardi Zogu i Pare)
Mobile: 0682042270
Email: info@leni-ing.al

Objekti:

SISTEMIM ASFALTIM "RRUGA
VUKPALAJ"

Faza:

Projekt - Zbatim

Emërtimi i Fletës:




PROFILAT
TERTHOR




Shkalla:

Sh 1:100

Tiranë 2019

PT - 02

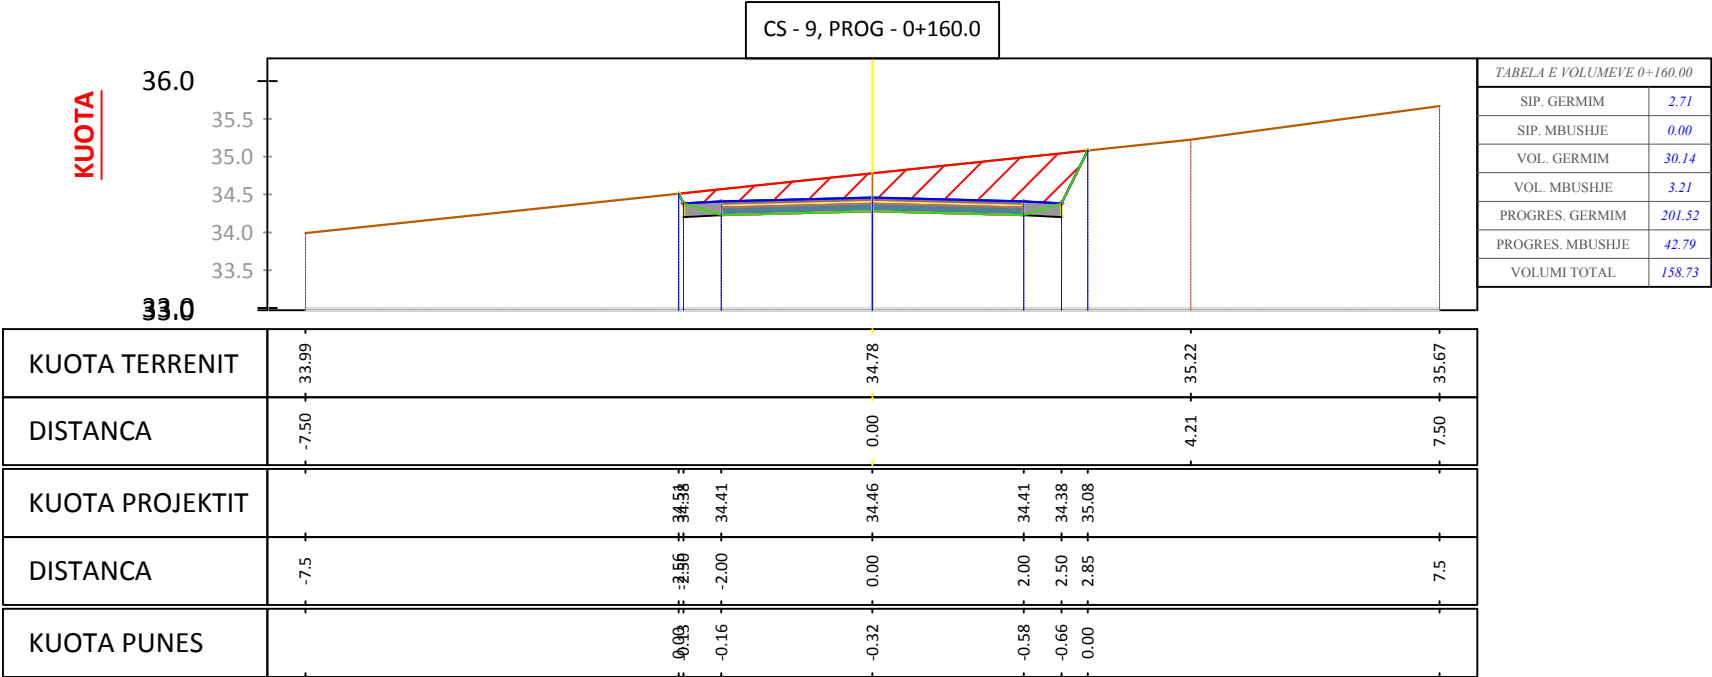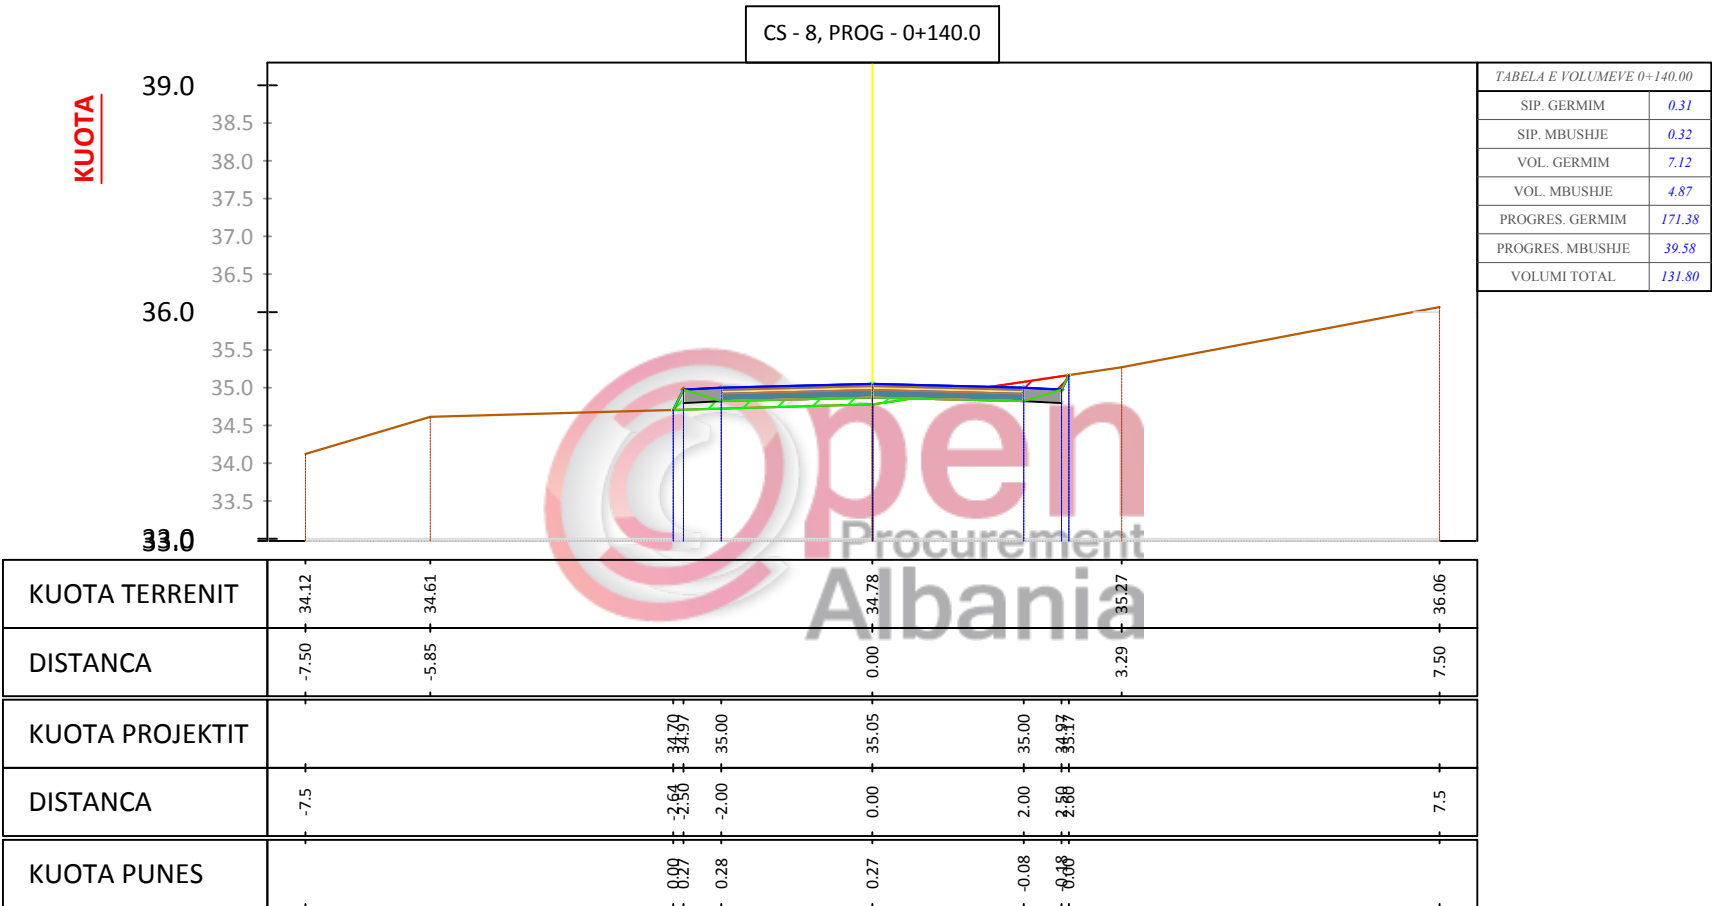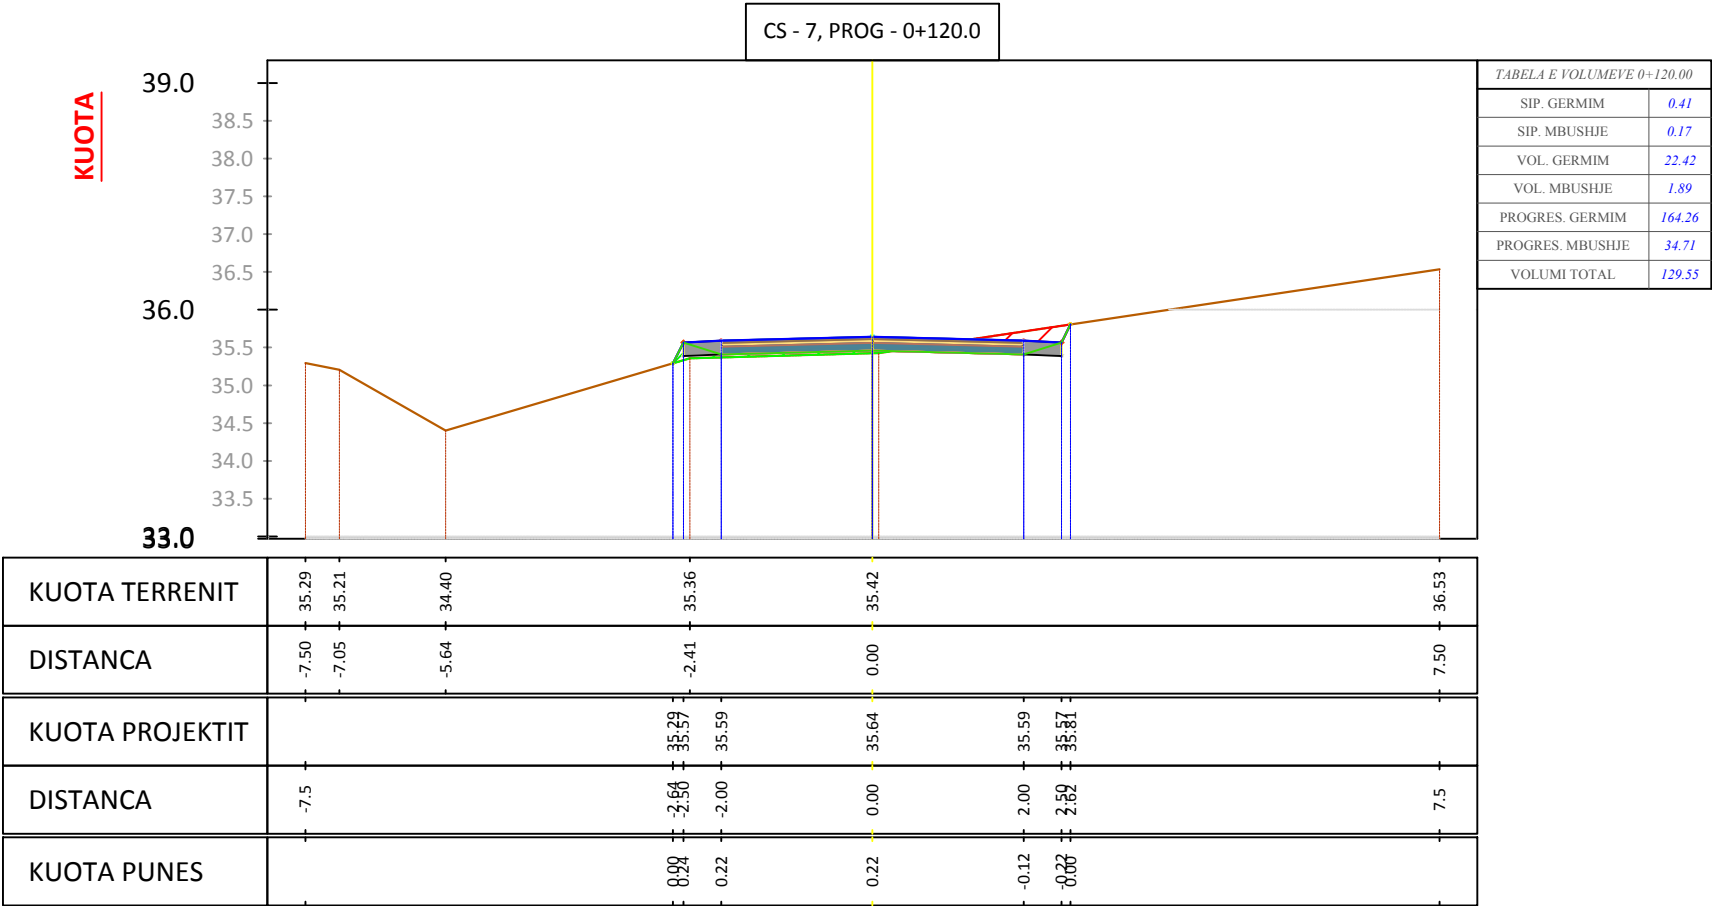

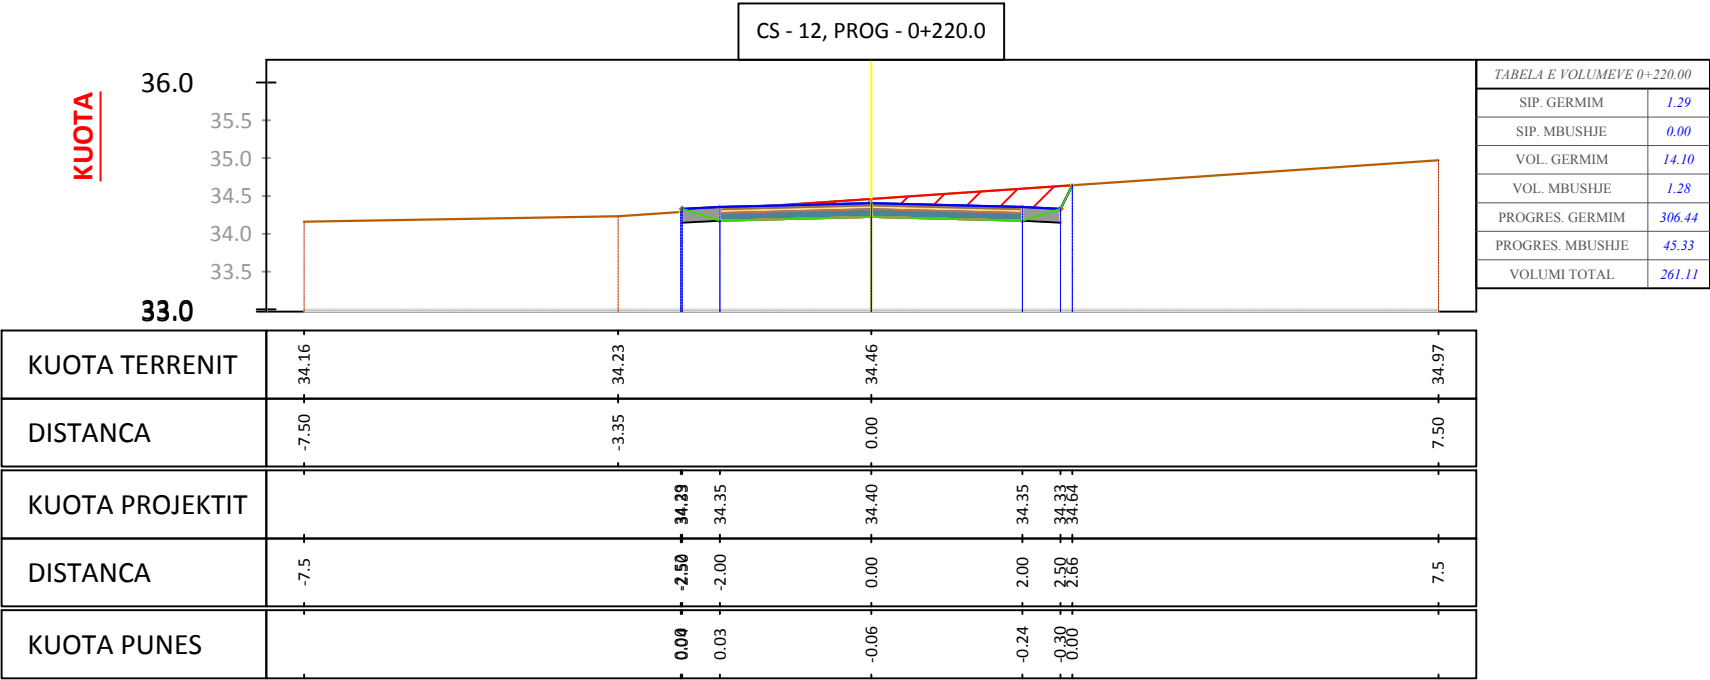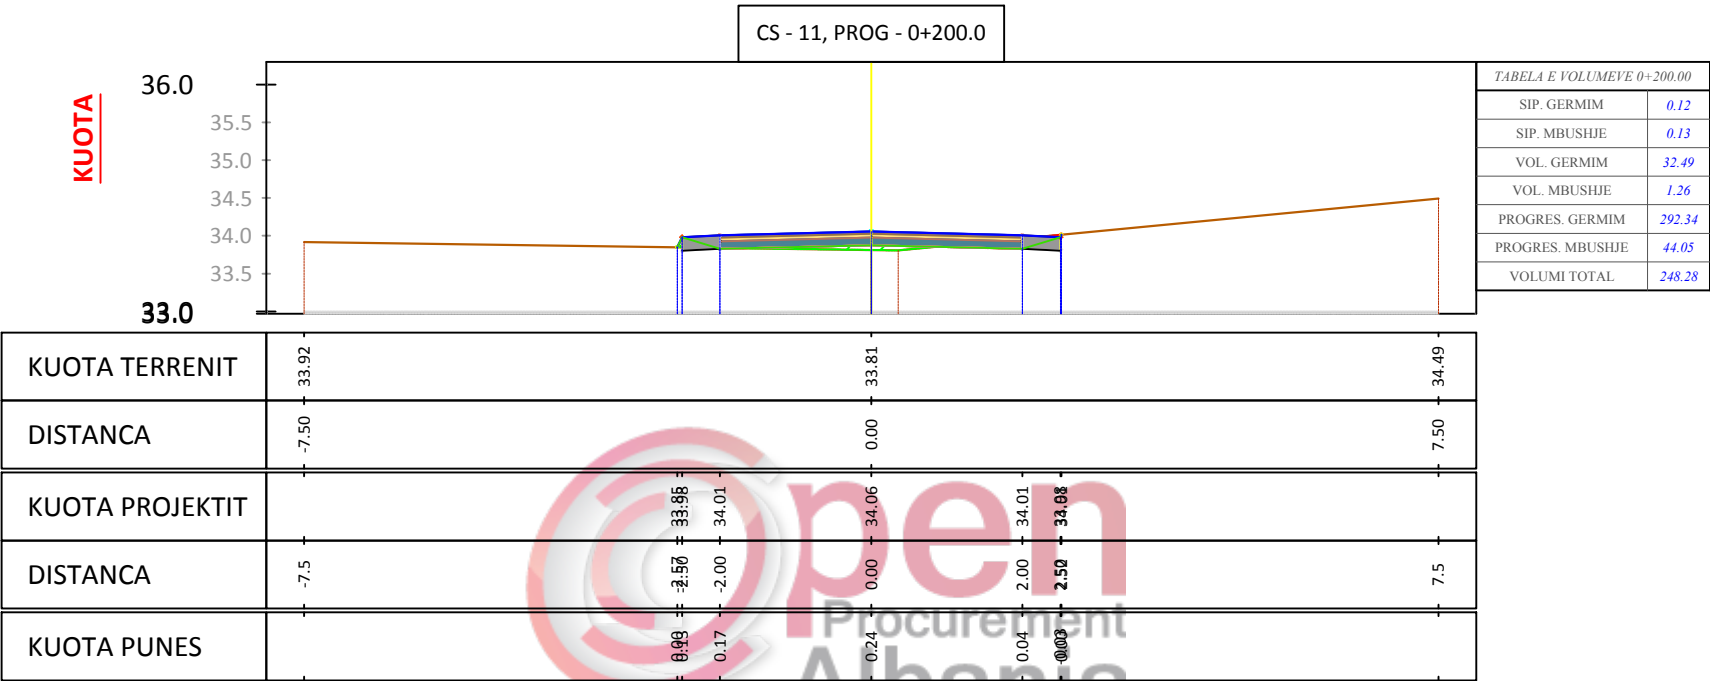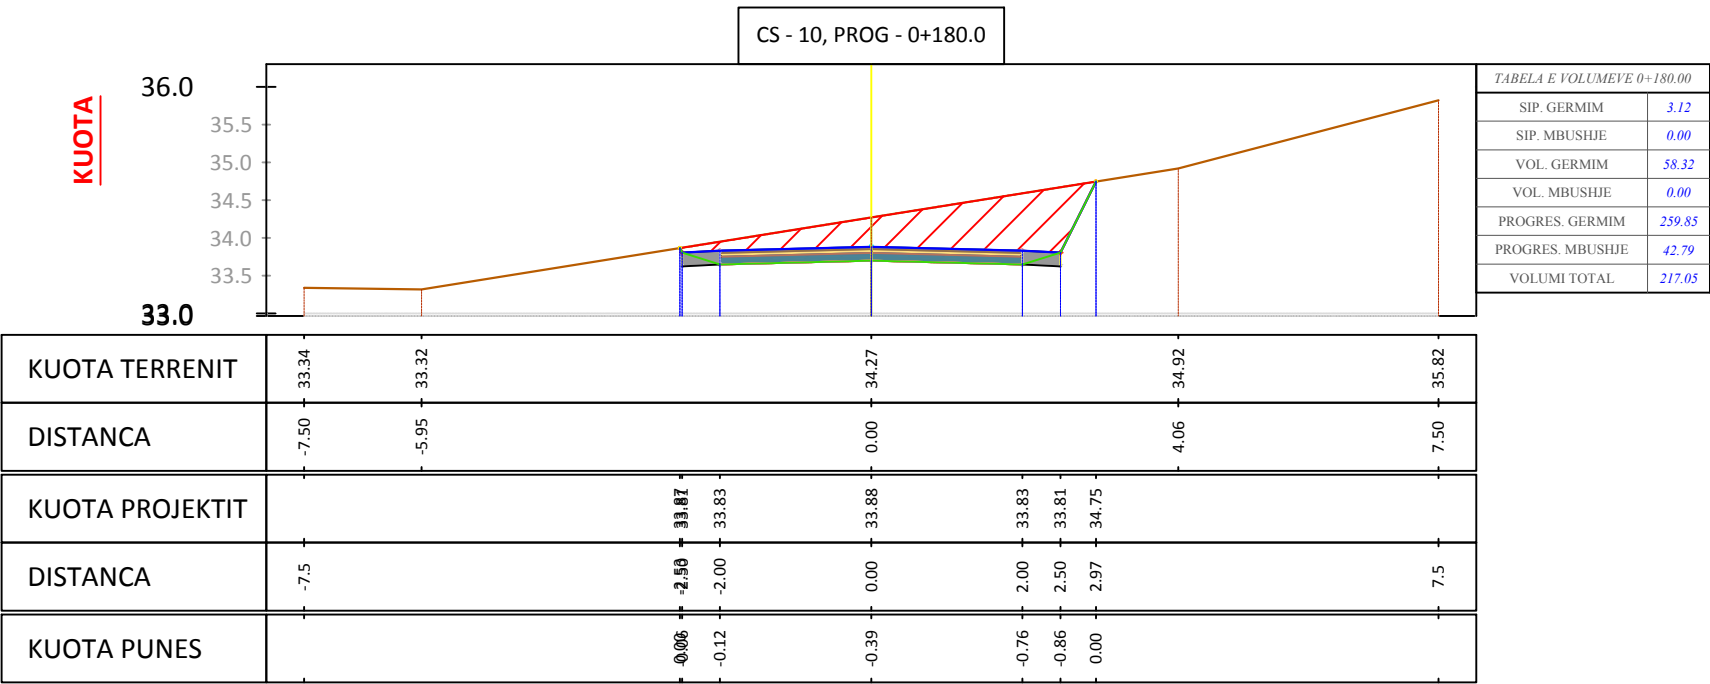

Porositi :



BASHKIA MALËSI E MADHE

Projekttoi:

"LENI-ING" sh.p.k
Administrator Ing.Nikoll Paluca

Adresa: Rr. Uran Pano, Pallati 12 kat, Kati 2
(Mbrapa VEE Center, Bulevardi Zogu i Pare)
Mobile: 0682042270
Email: info@leni-ing.al

Objekti:

SISTEMIM ASFALTIM "RRUGA
VUKPALAJ"

Faza:

Projekt - Zbatim

Emërtimi i Fletës:




PROFILAT
TERTHOR

Shkalla:

Sh 1:100

Tiranë 2019

PT - 04

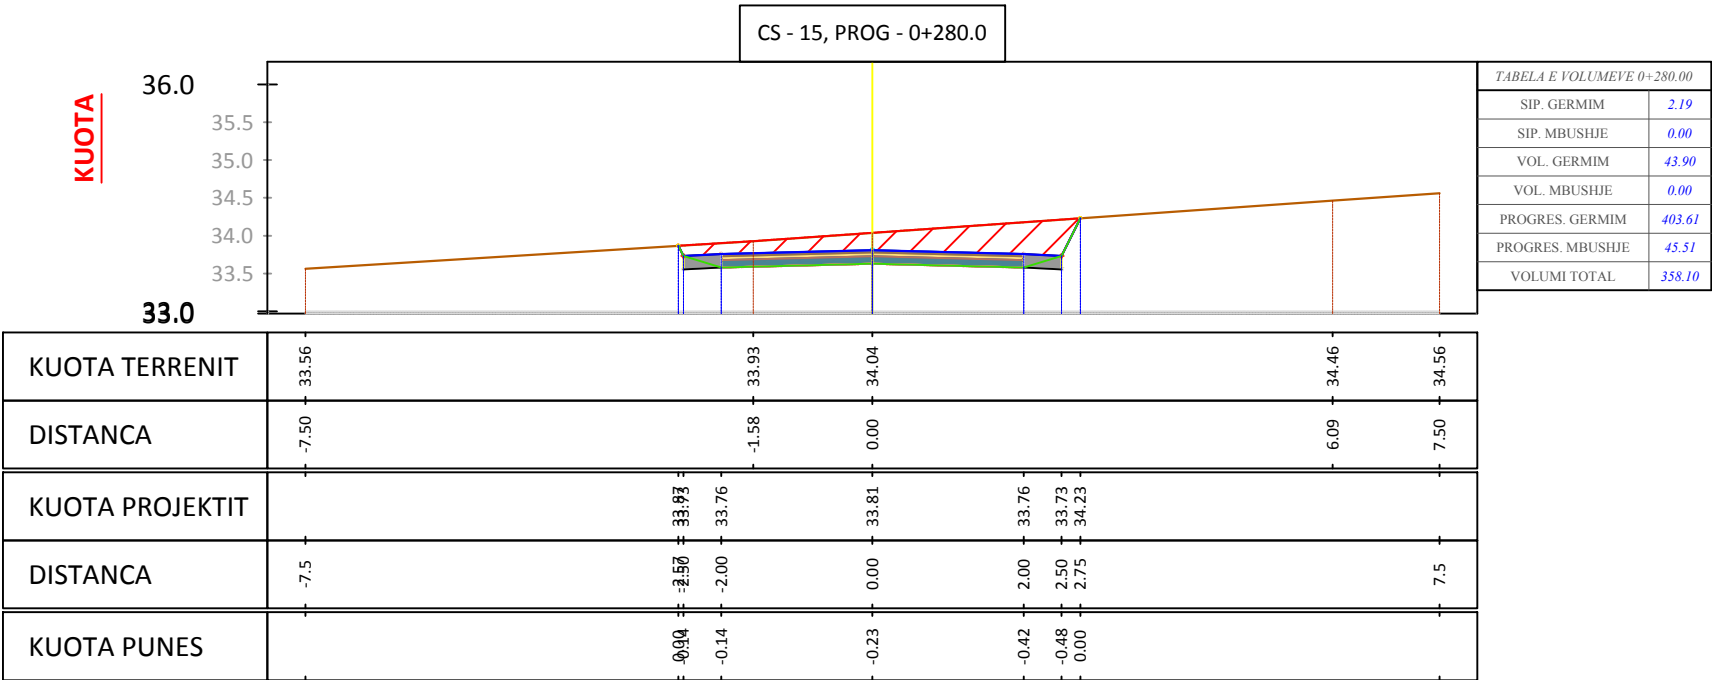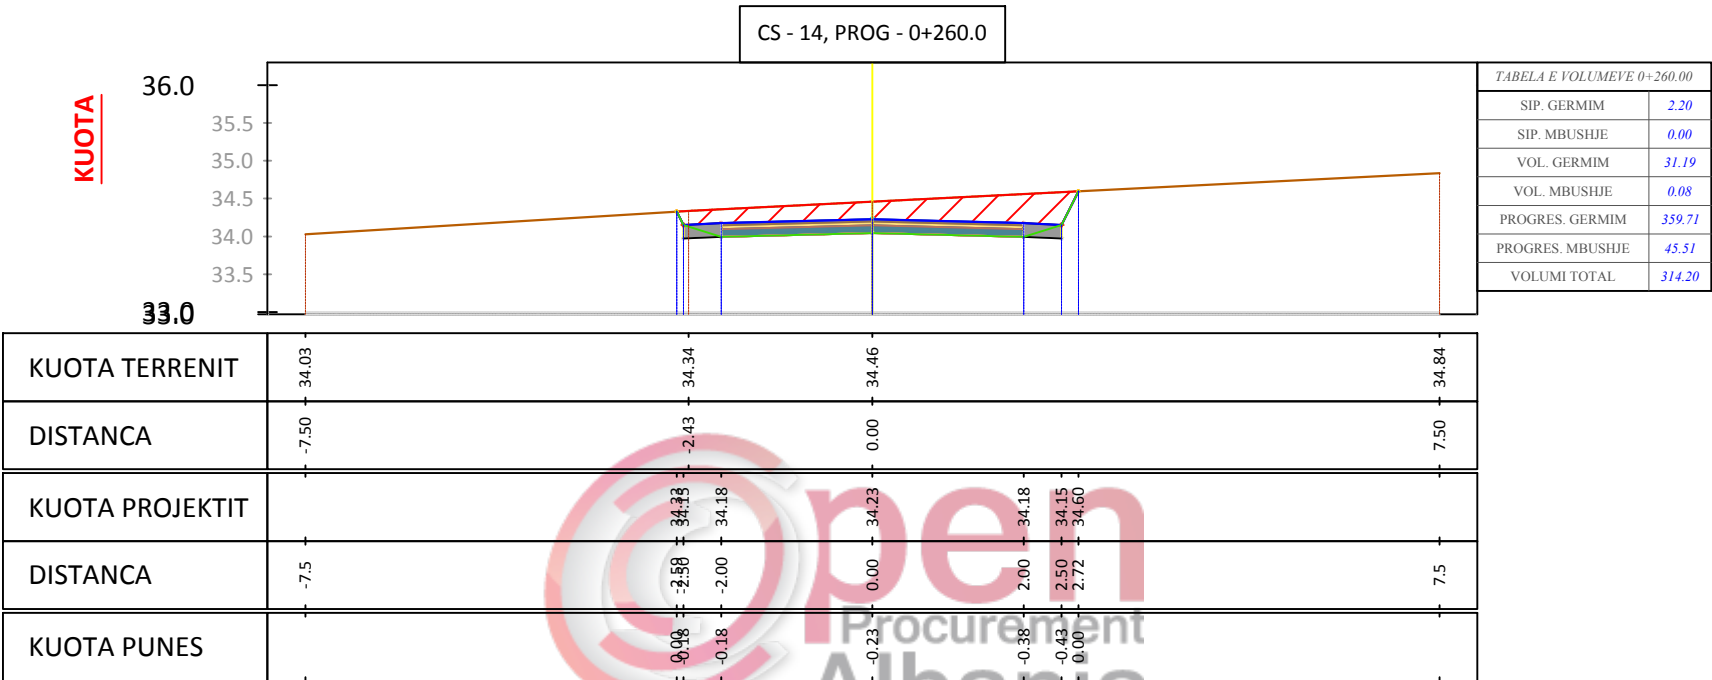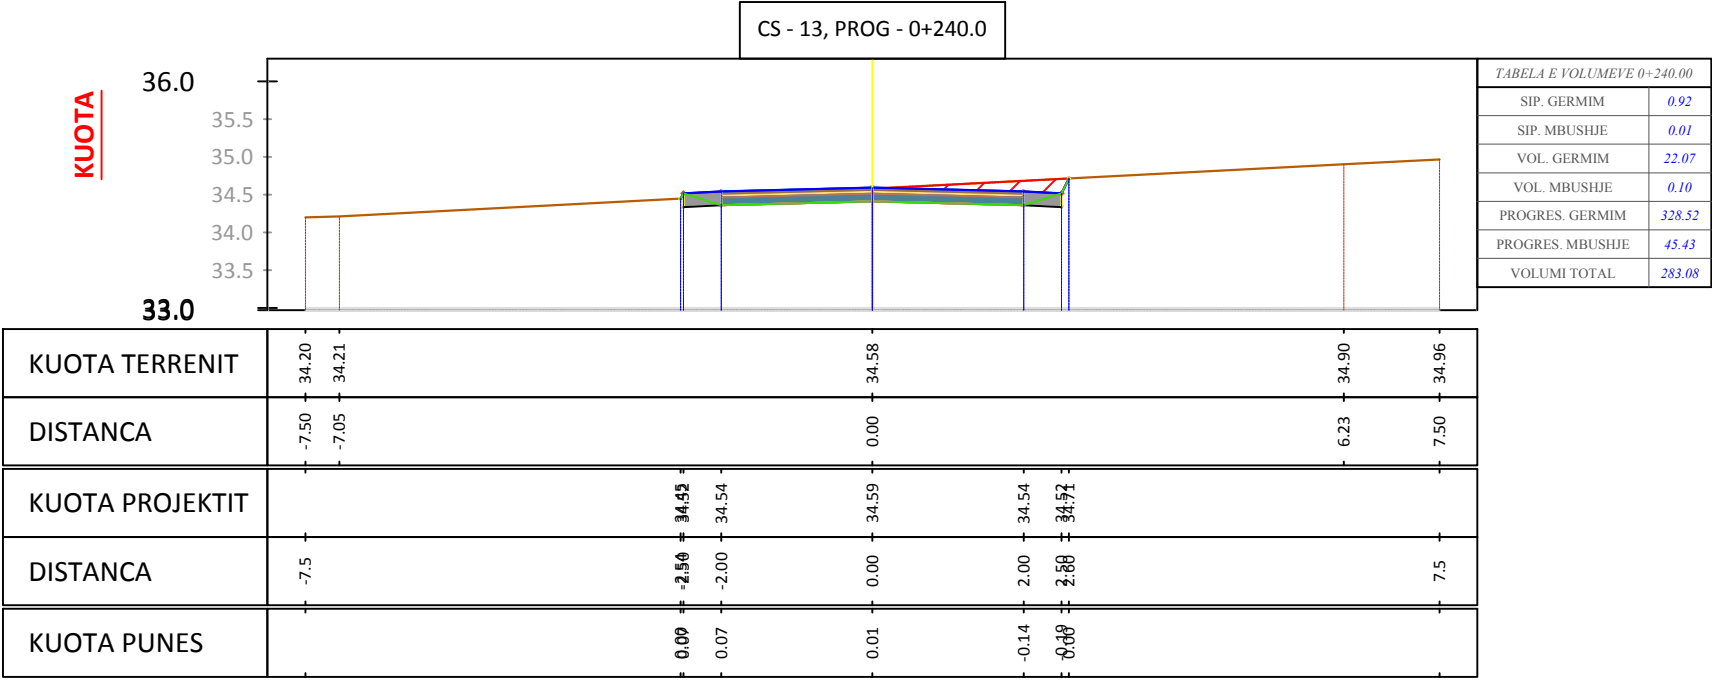

Porositi :



BASHKIA MALËSI E MADHE

Projekttoi:

"LENI-ING" sh.p.k
Administrator Ing.Nikoll Paluca

Adresa: Rr. Uran Pano, Pallati 12 kat, Kati 2
(Mbrapa VEE Center, Bulevardi Zogu i Pare)
Mobile: 0682042270
Email: info@leni-ing.al

Objekti:

SISTEMIM ASFALTIM "RRUGA
VUKPALAJ"

Faza:

Projekt - Zbatim

Emërtimi i Fletës:




PROFILAT
TERTHOR




Shkalla:




Sh 1:100

Tiranë 2019

PT - 05

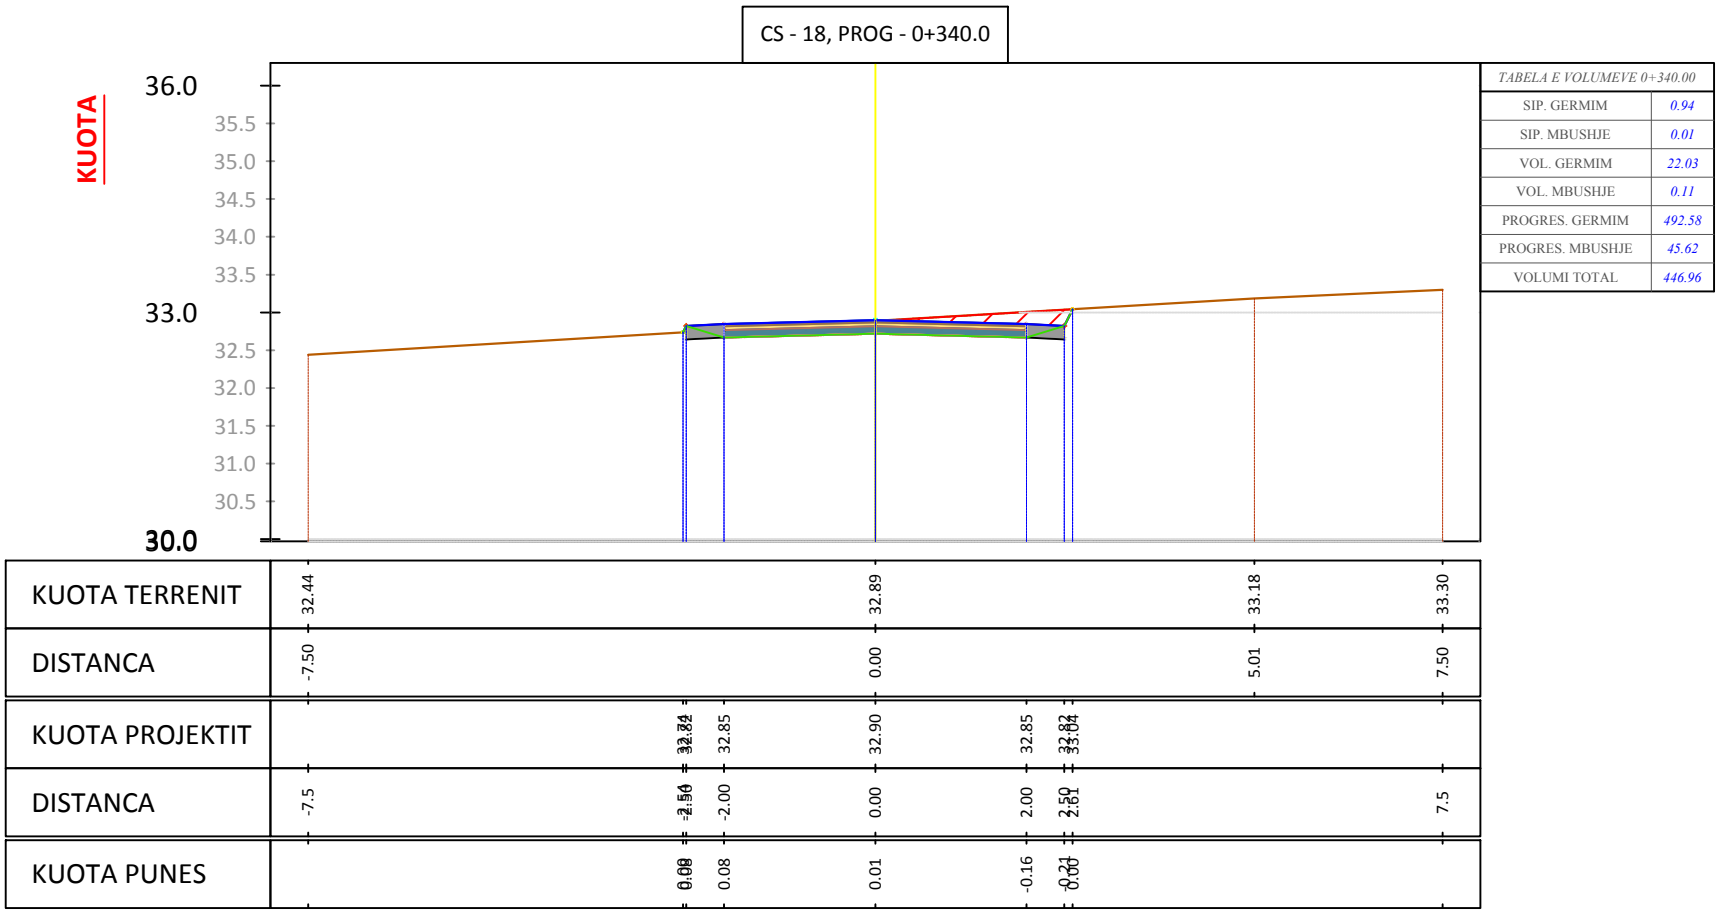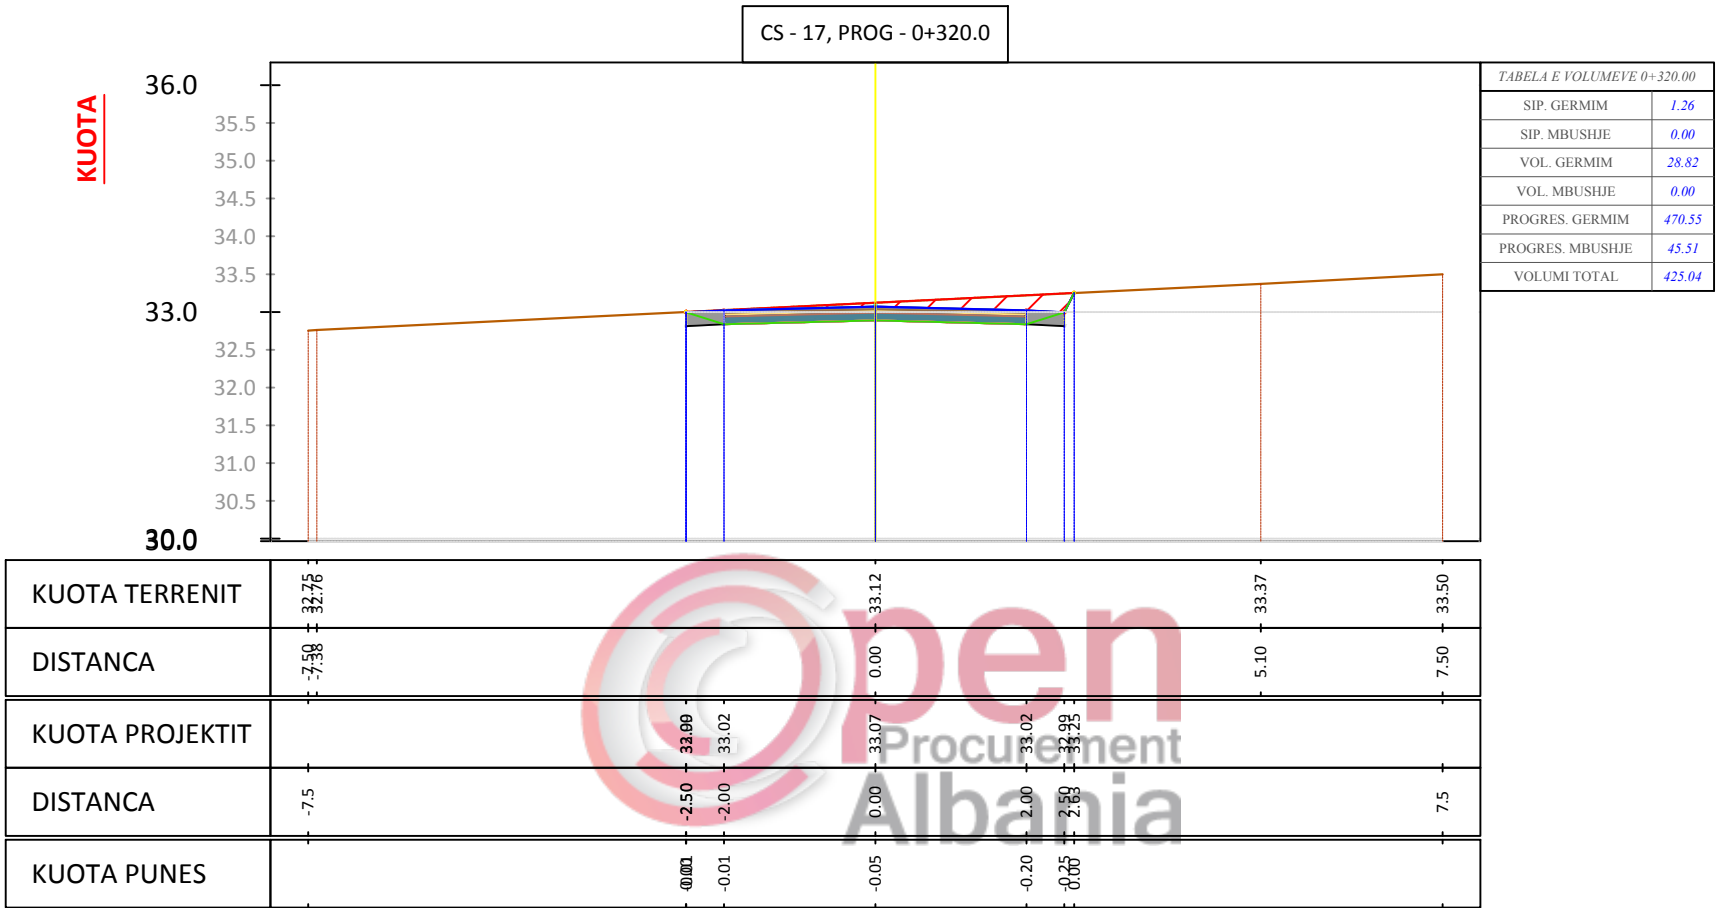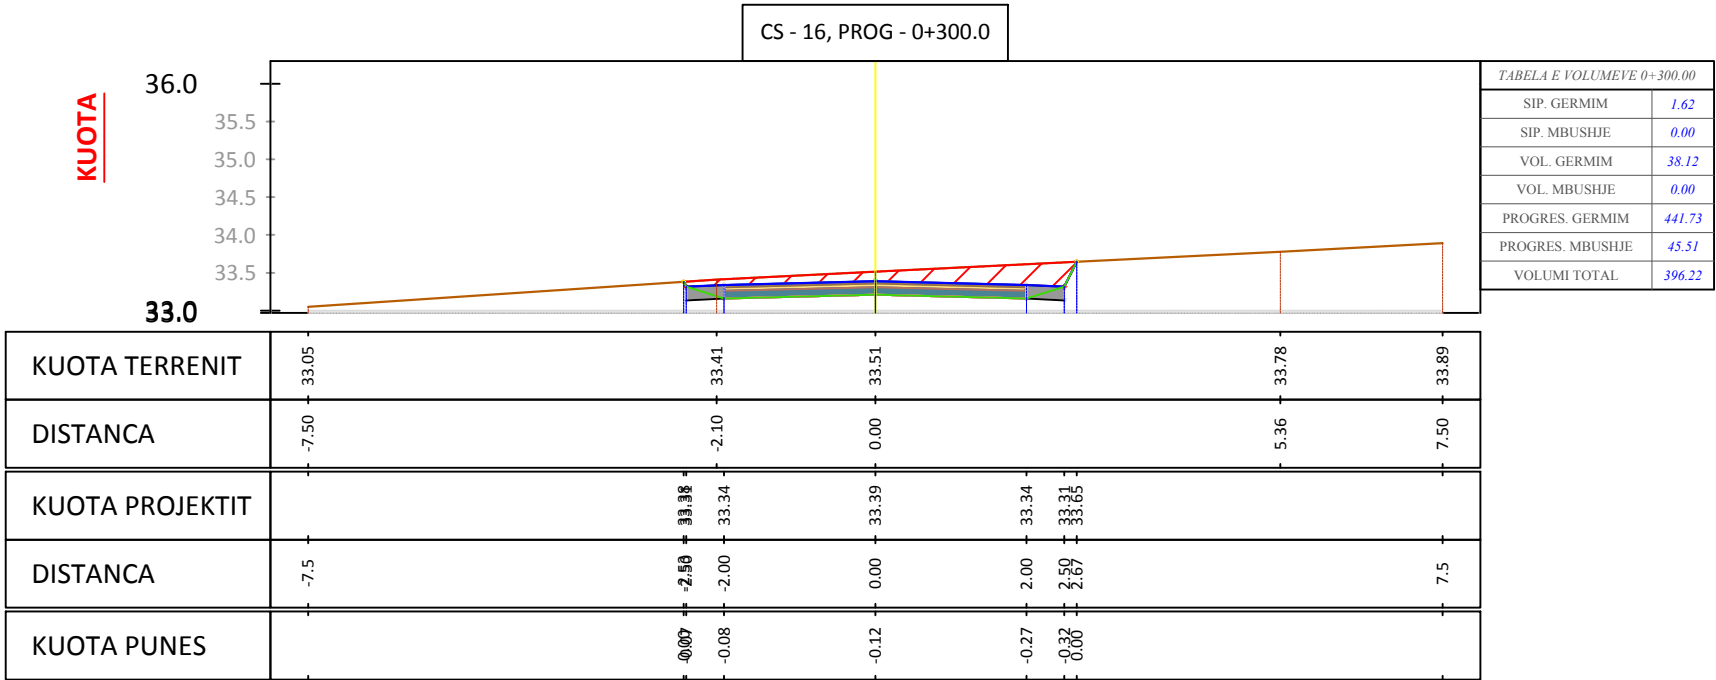

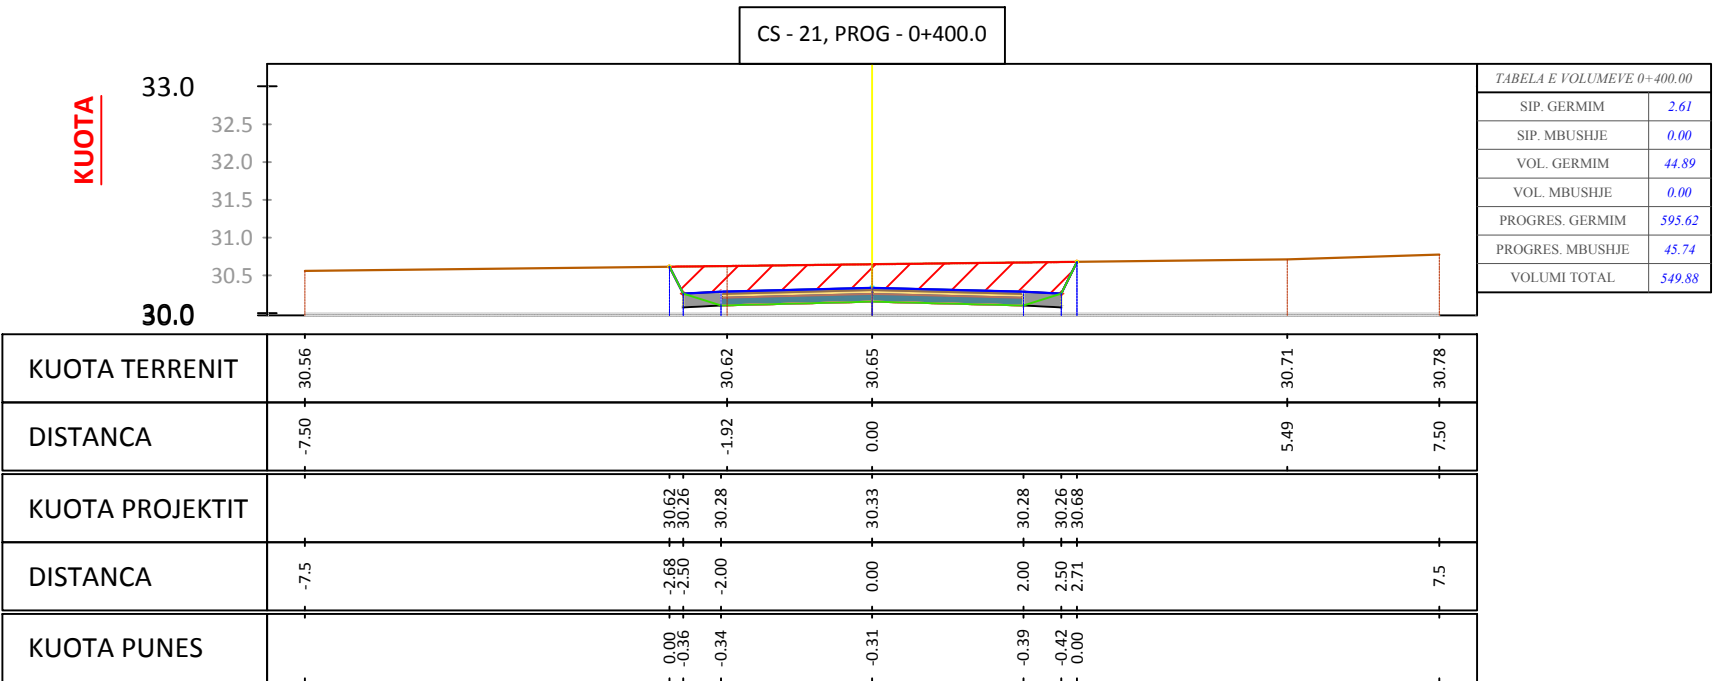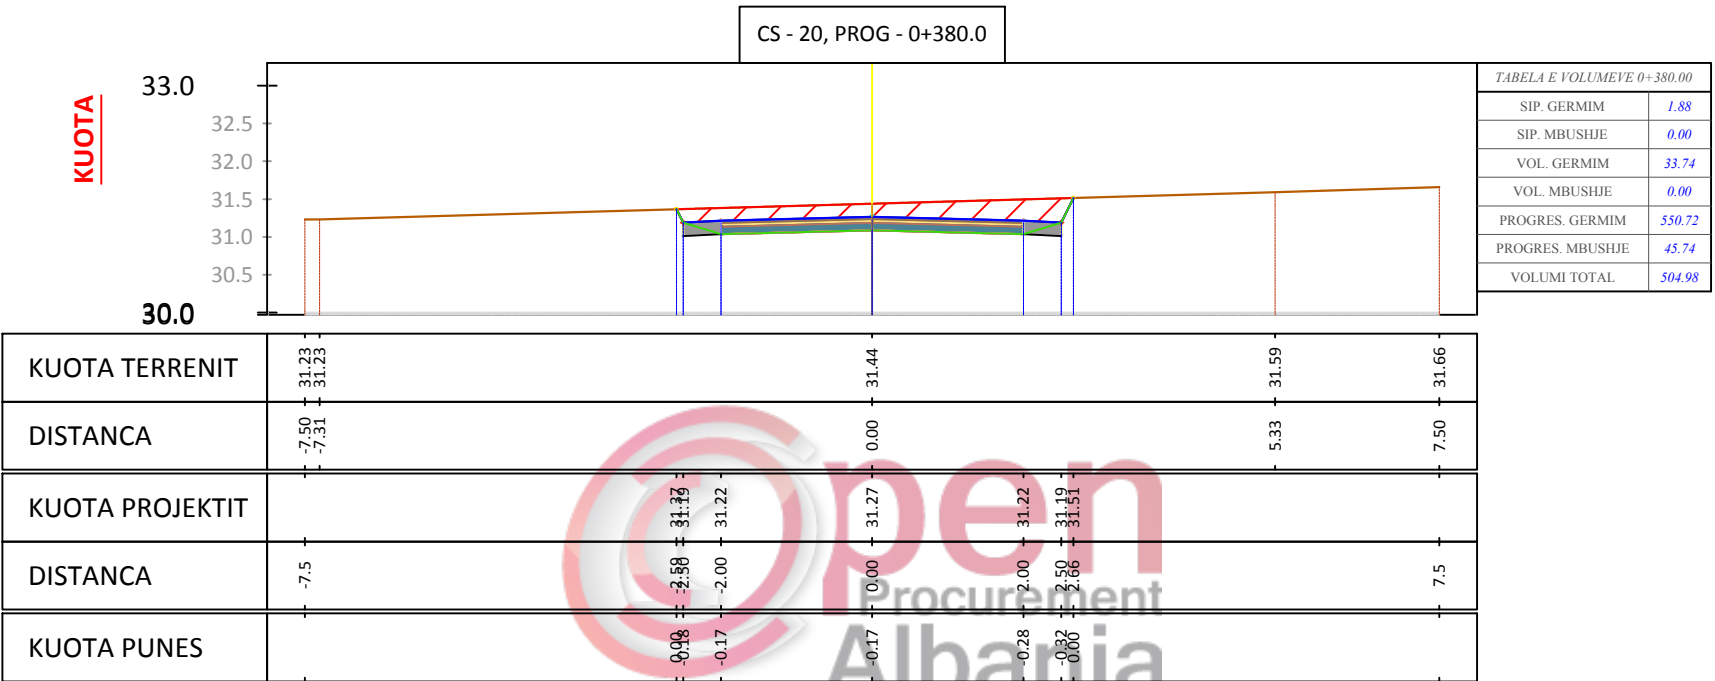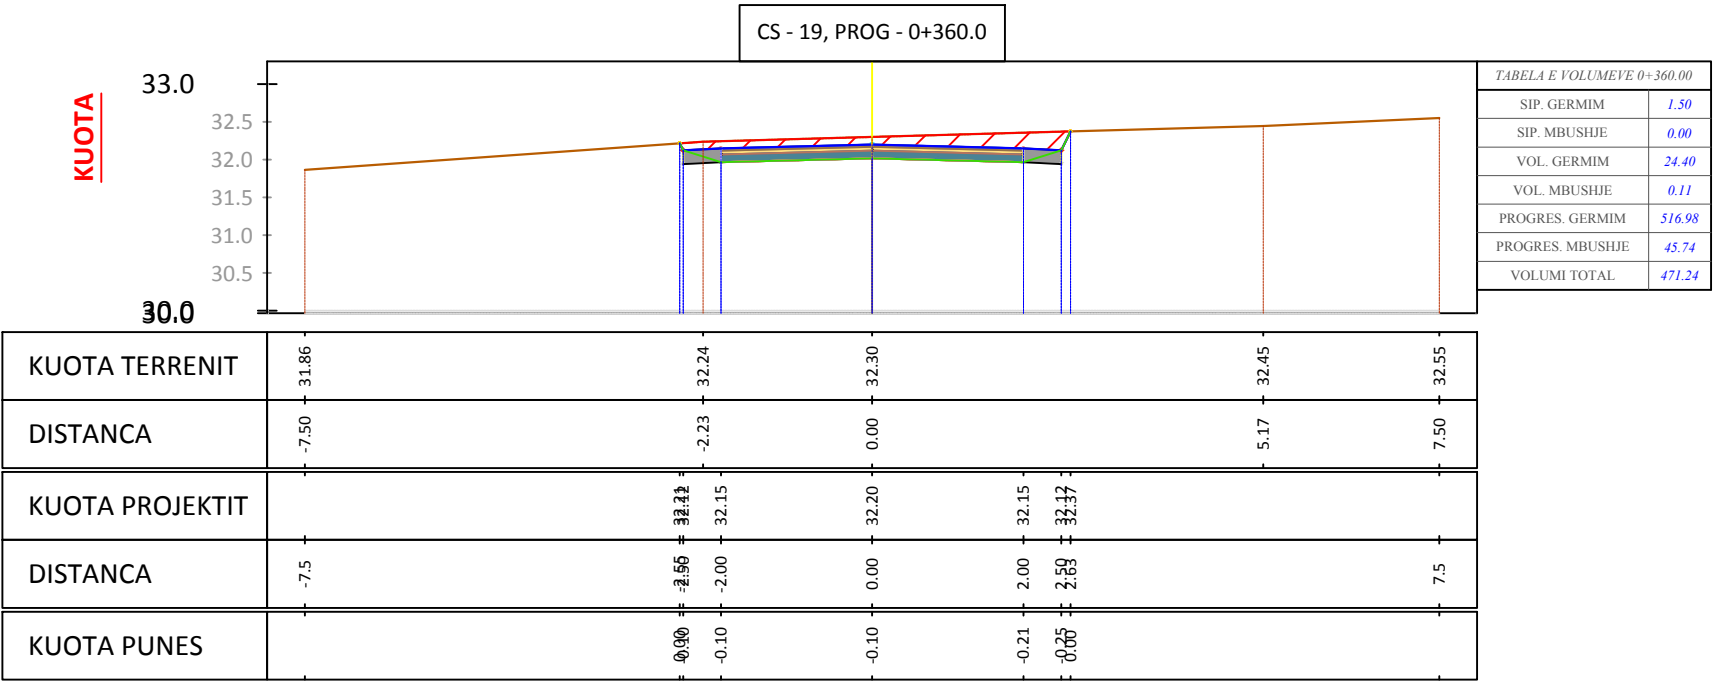

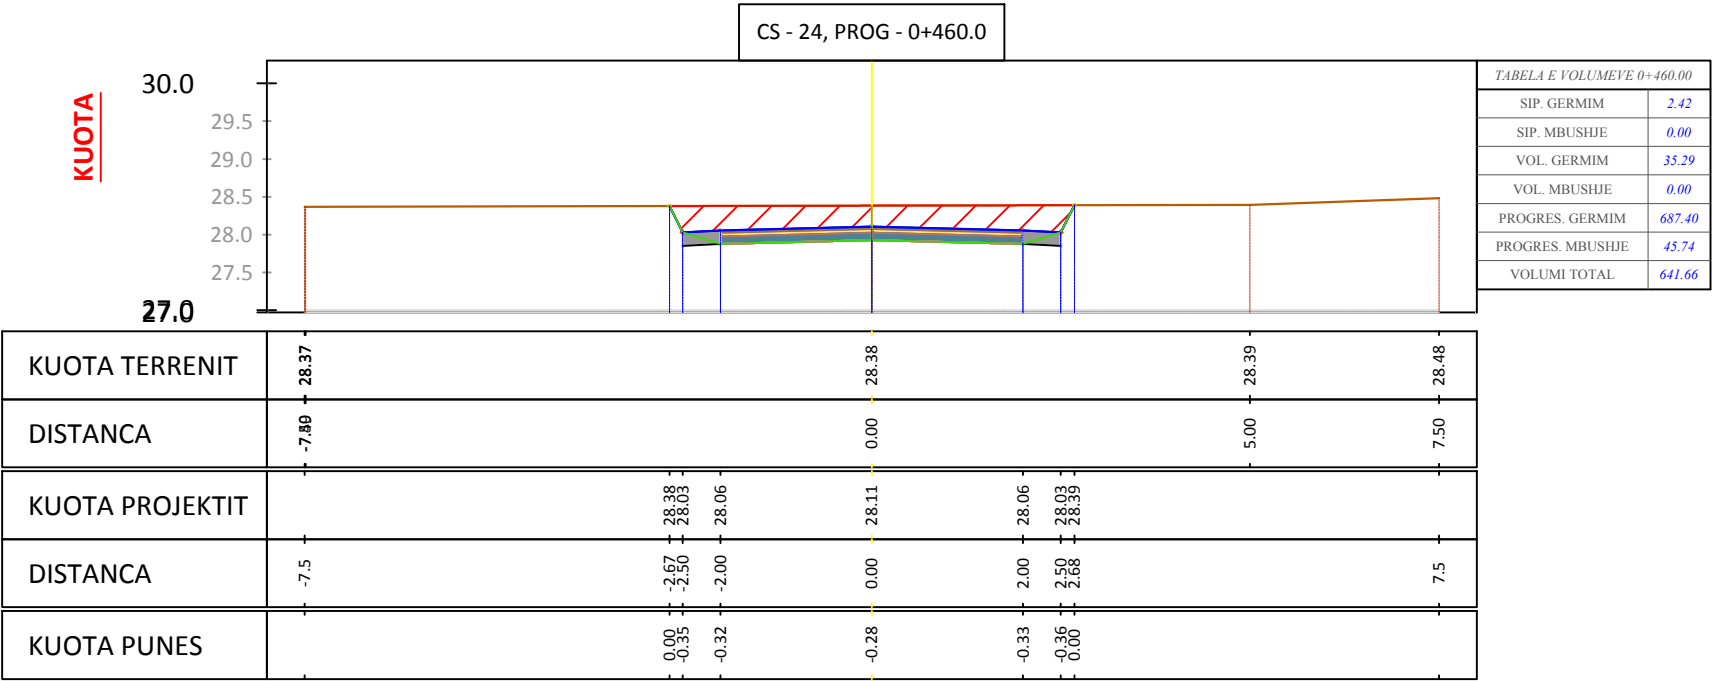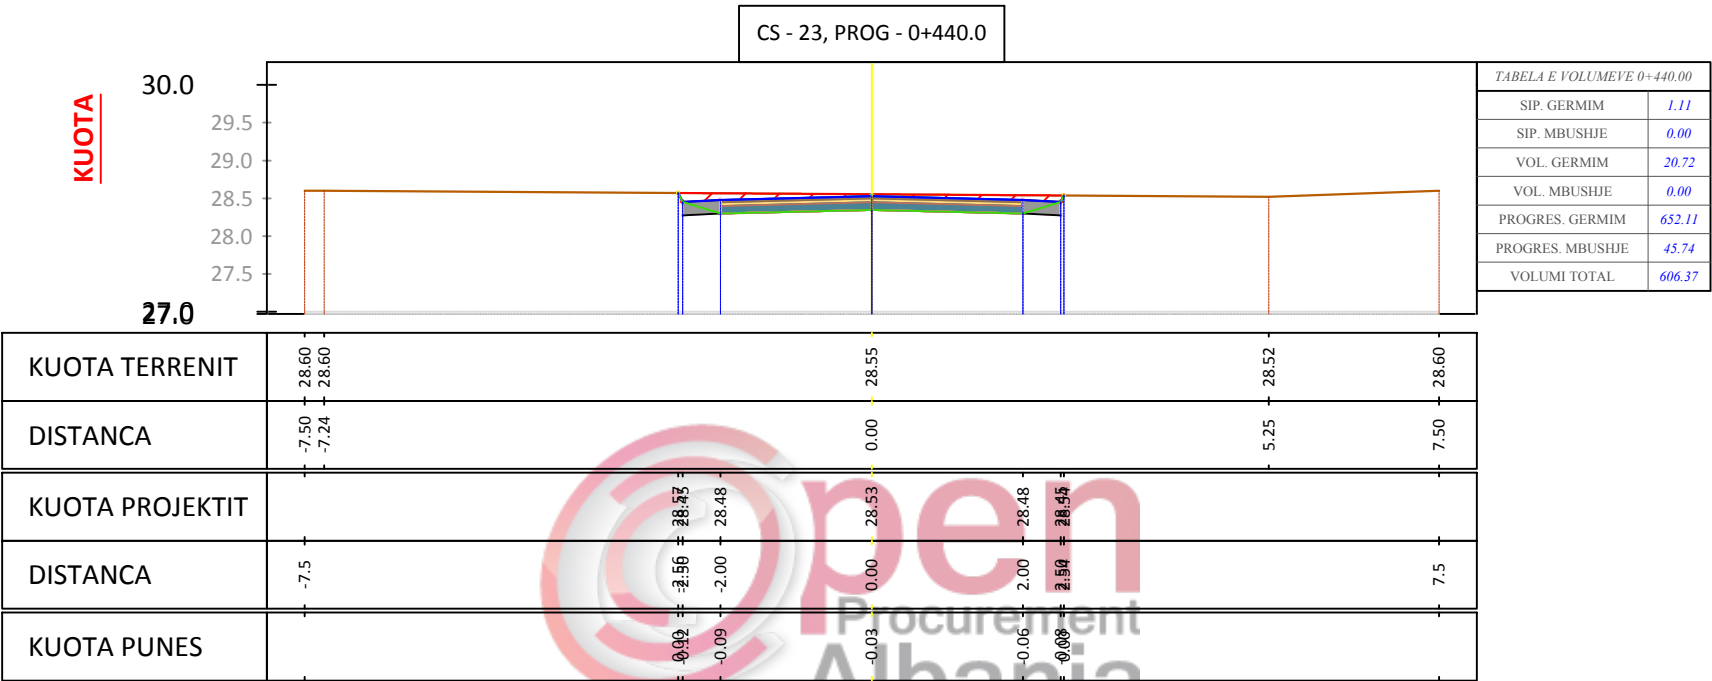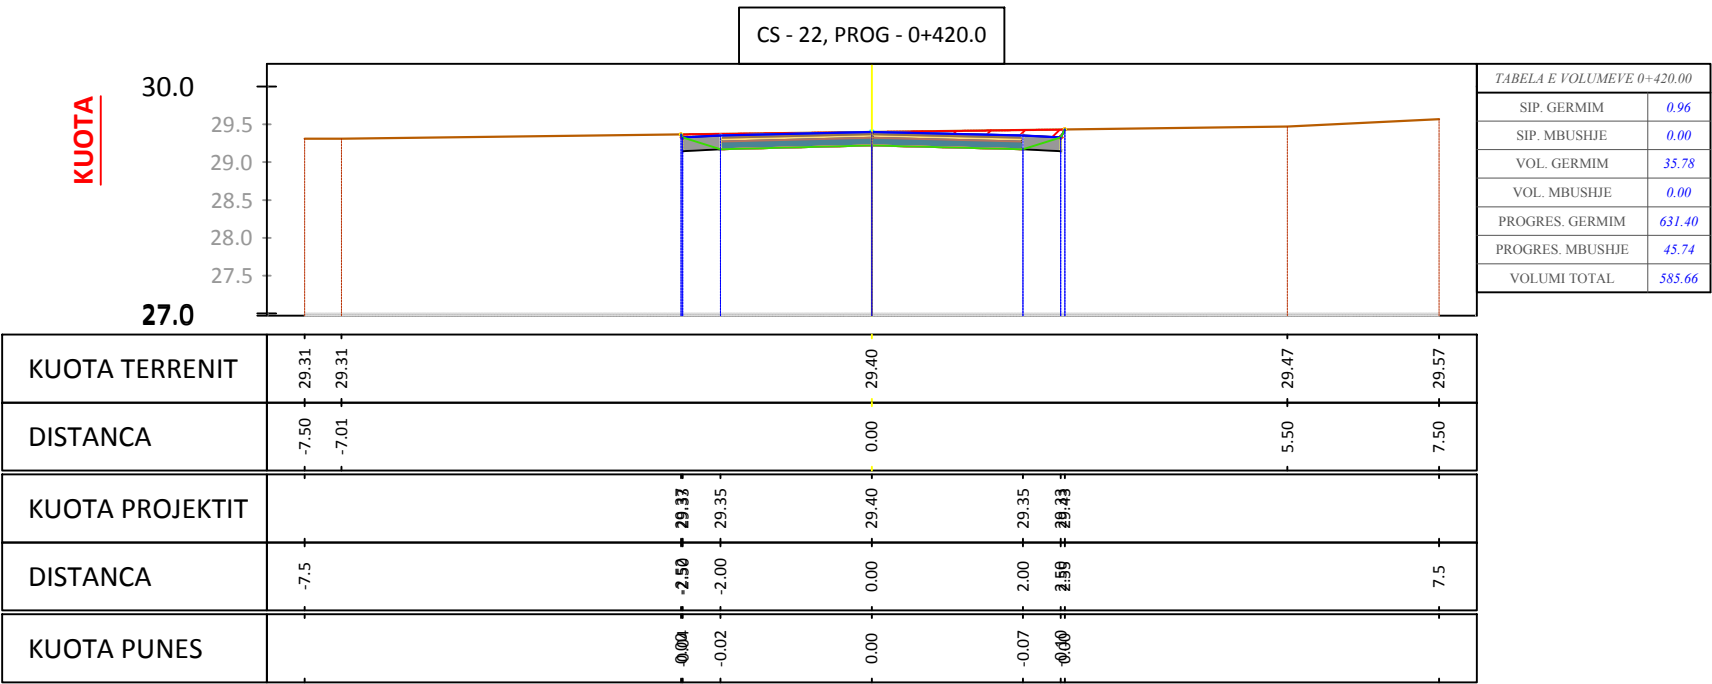

Porositi :



BASHKIA MALËSI E MADHE

Projektoi:

"LENI-ING" sh.p.k
Administrator Ing.Nikoll Paluca

Adresa: Rr. Uran Pano, Pallati 12 kat, Kati 2
(Mbrapa VEE Center, Bulevardi Zogu i Pare)
Mobile: 0682042270
Email: info@leni-ing.al

Objekti:

SISTEMIM ASFALTIM "RRUGA
VUKPALAJ"

Faza:

Projekt - Zbatim

Emërtimi i Fletës:




PROFILAT
TERTHOR

Shkalla:

Sh 1:100

Tiranë 2019

PT - 08

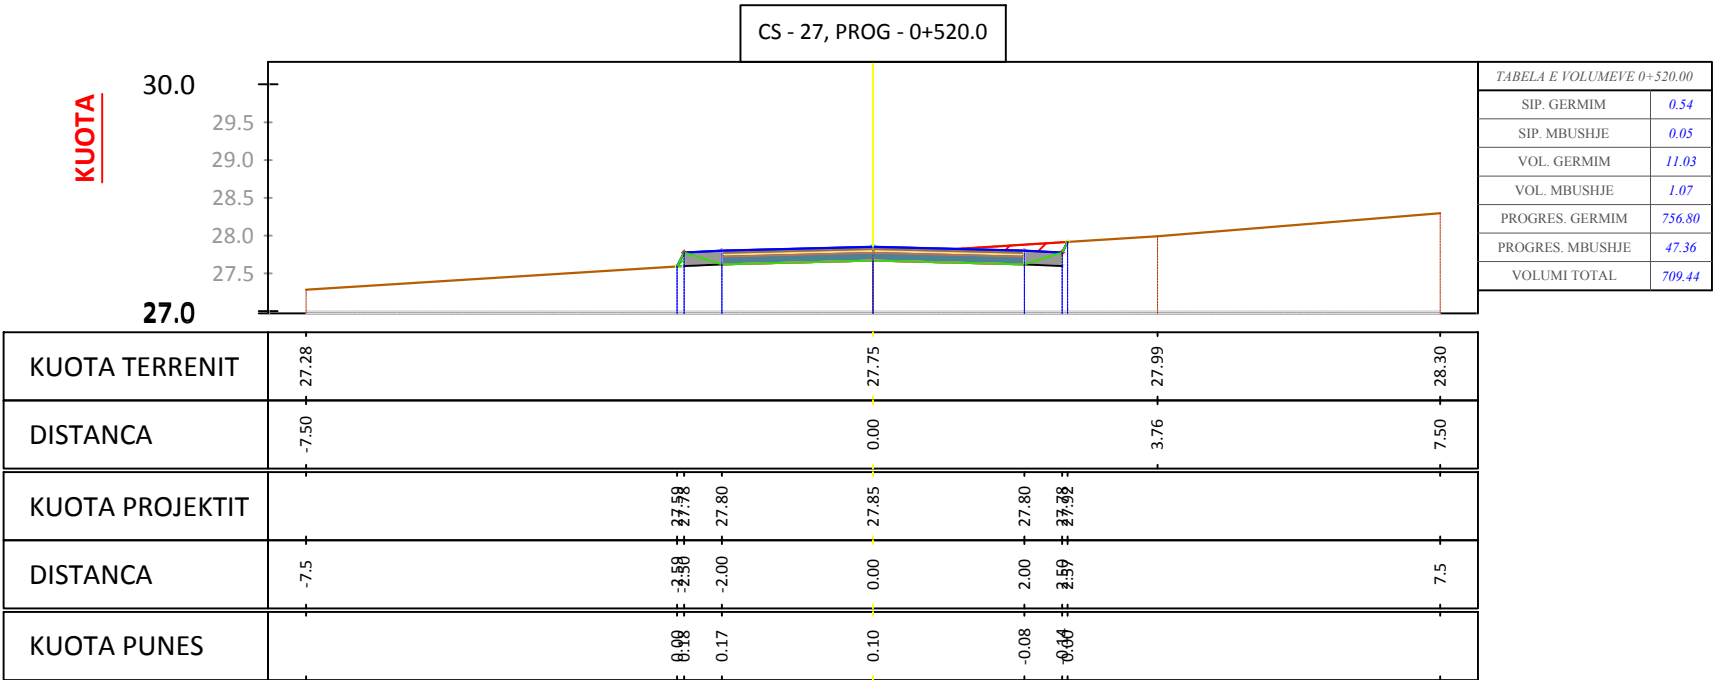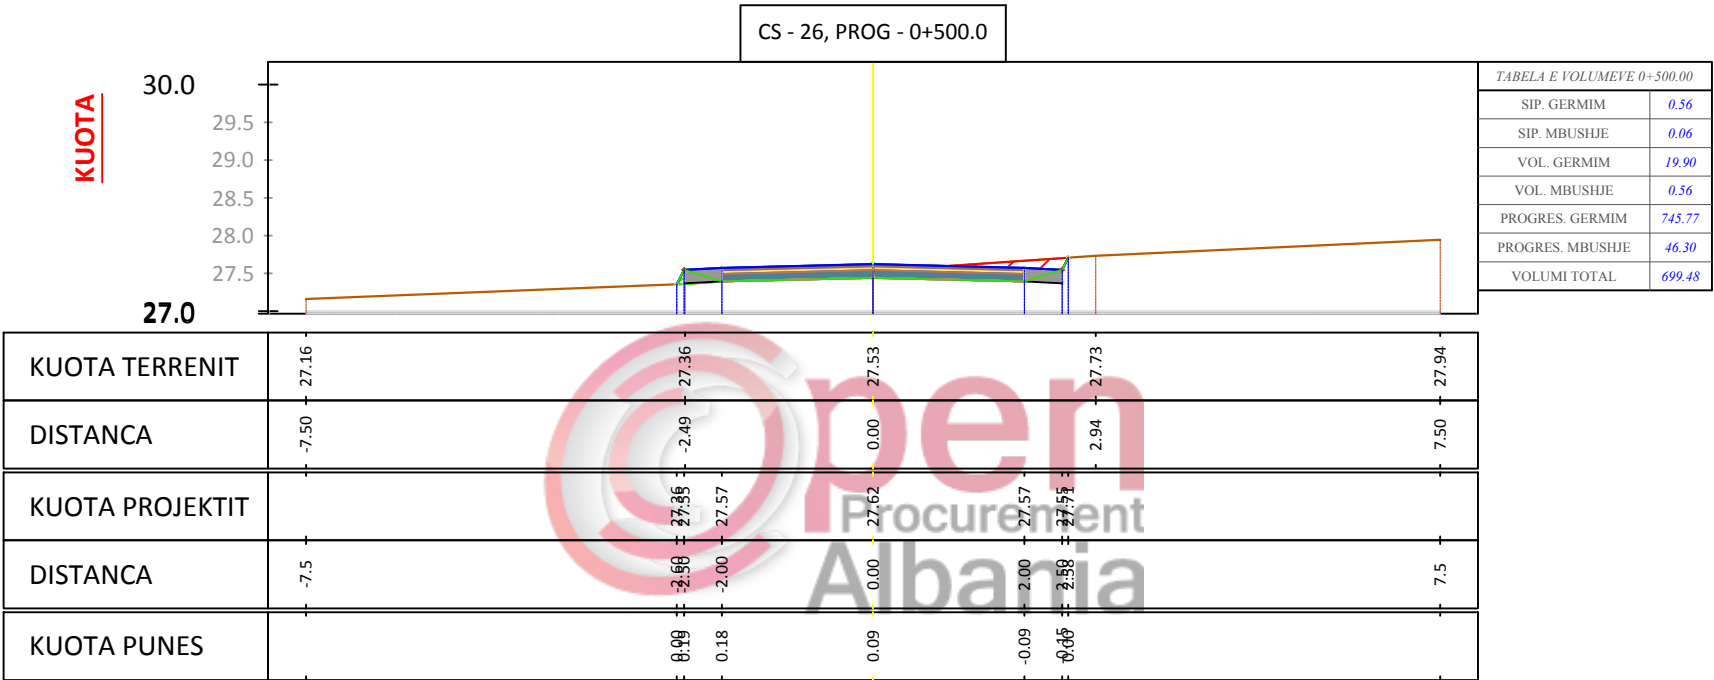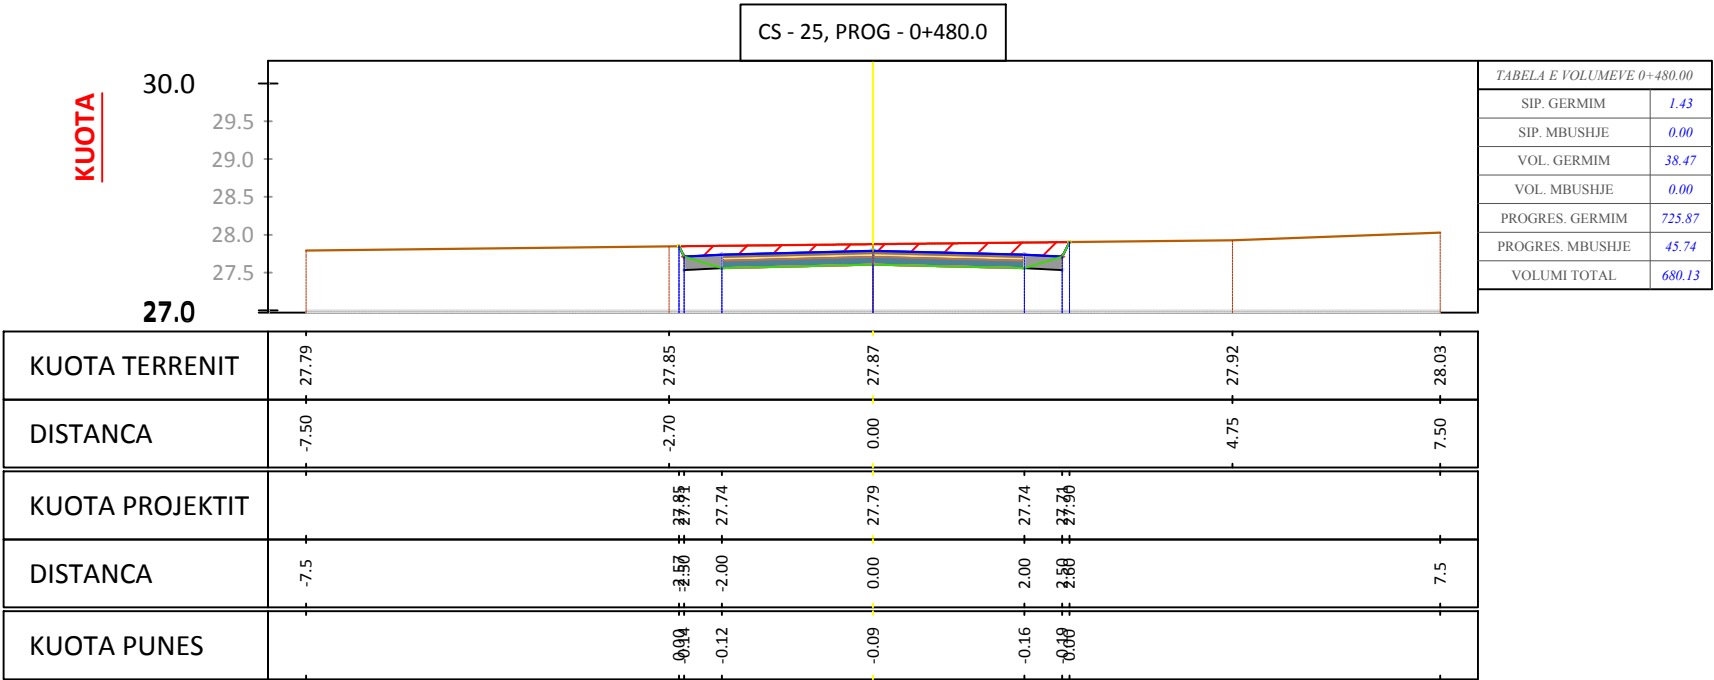

Porositi :



BASHKIA MALËSI E MADHE

Projektoi:

"LENI-ING" sh.p.k
Administrator Ing.Nikoll Paluca

Adresa: Rr. Uran Pano, Pallati 12 kat, Kati 2
(Mbrapa VEE Center, Bulevardi Zogu i Pare)
Mobile: 0682042270
Email: info@leni-ing.al

Objekti:

SISTEMIM ASFALTIM "RRUGA
VUKPALAJ"

Faza:

Projekt - Zbatim

Emërtimi i Fletës:


PROFILAT
TERTHOR




Shkalla:




Sh 1:100

Tiranë 2019

PT - 09

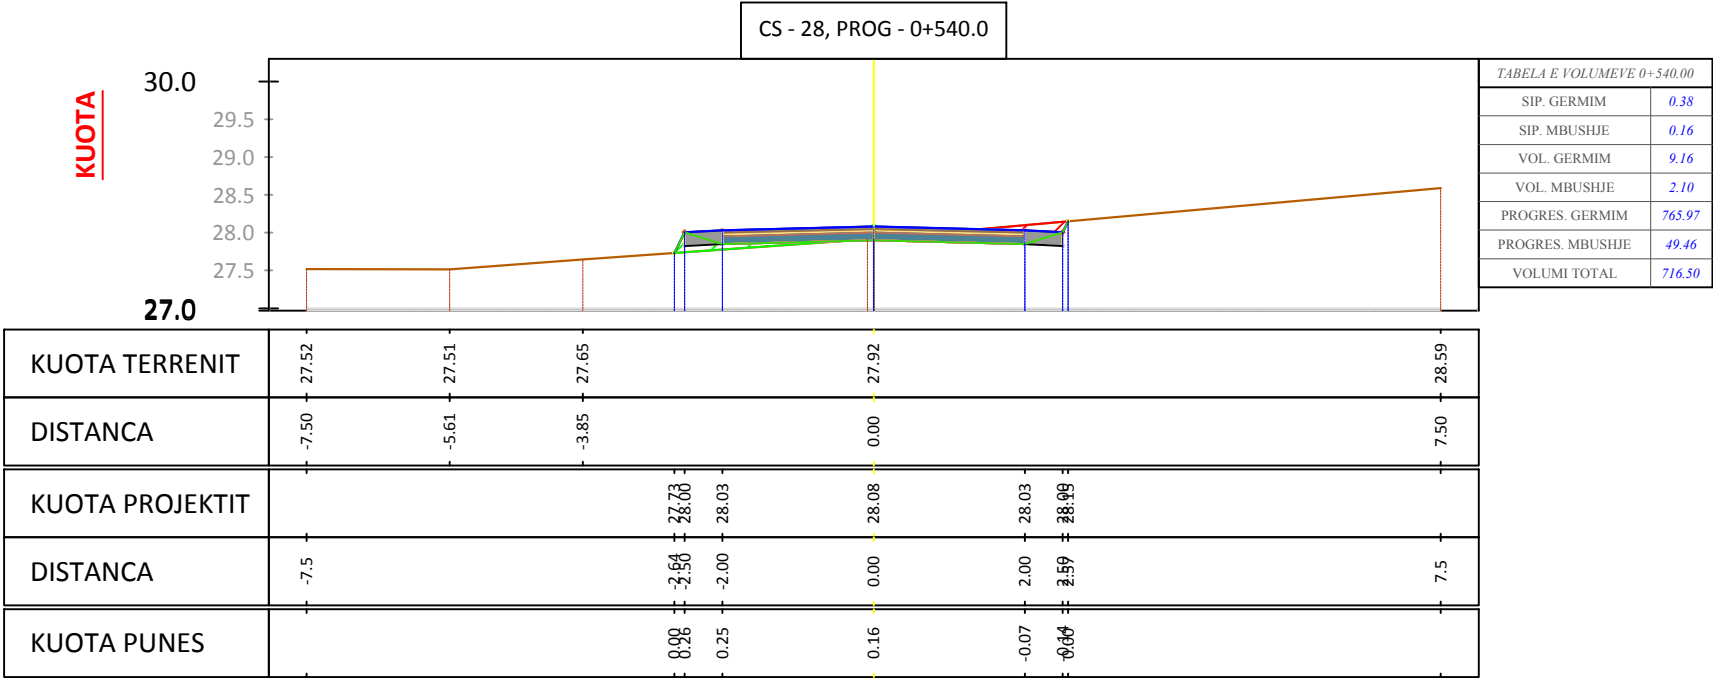

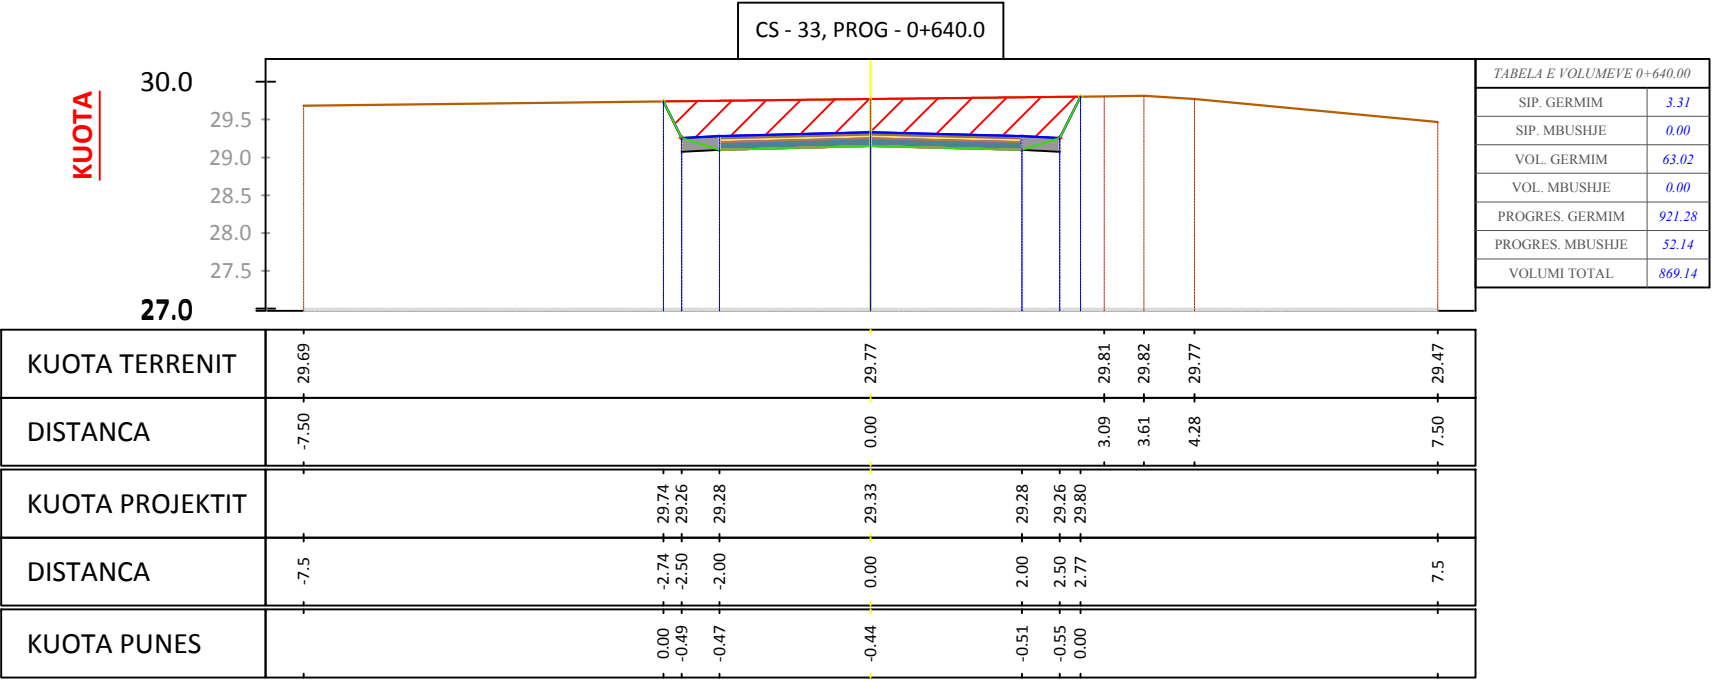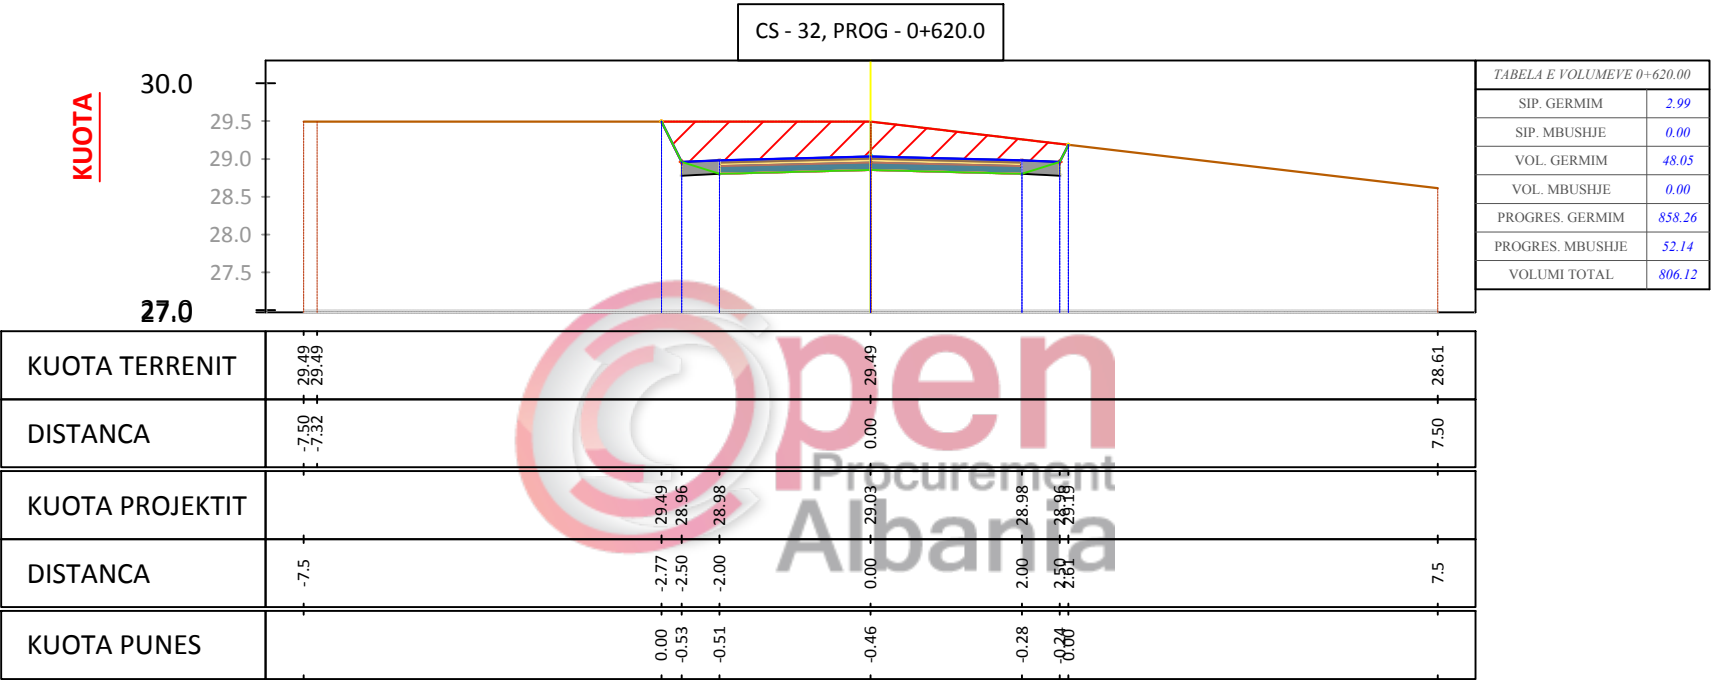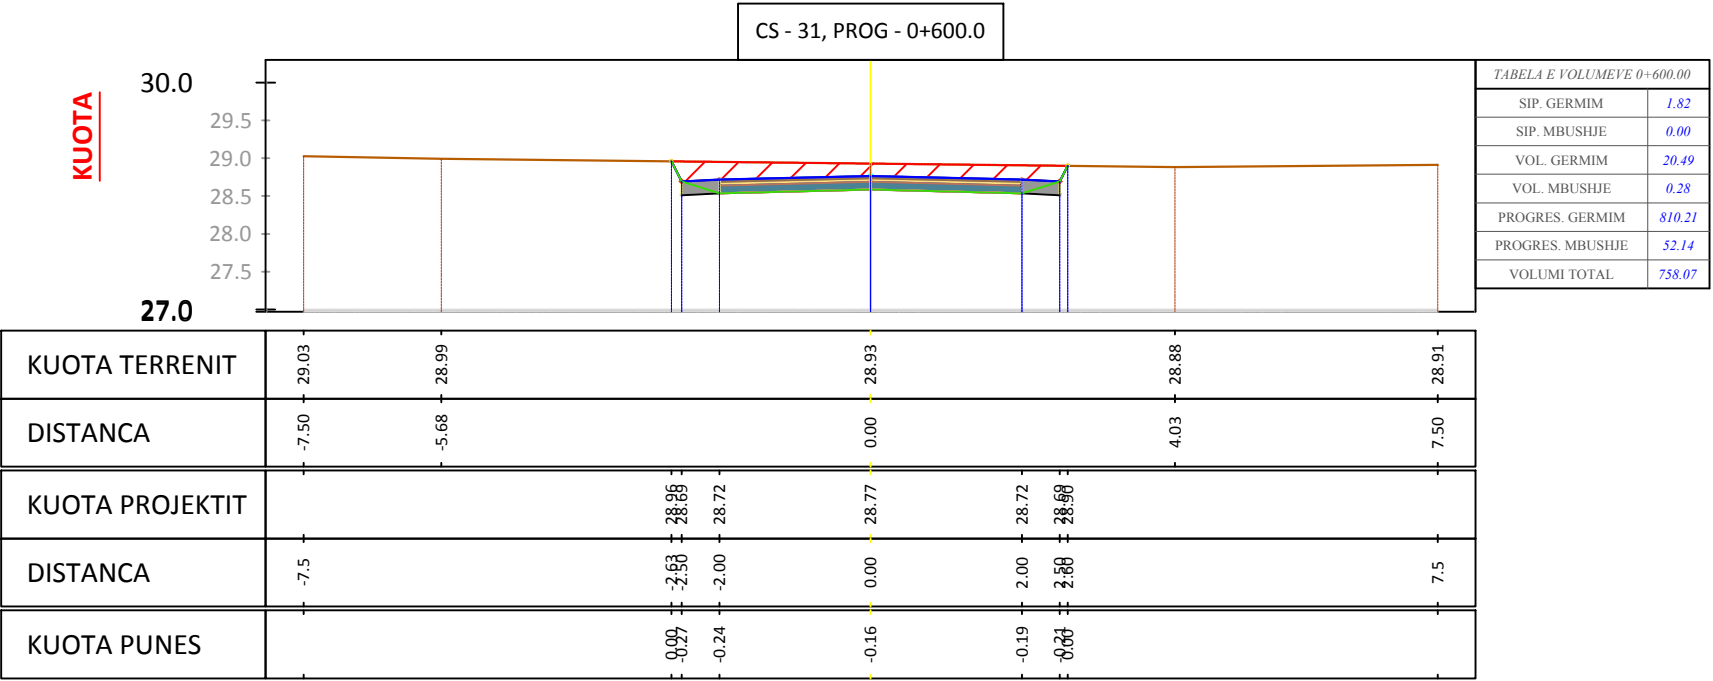

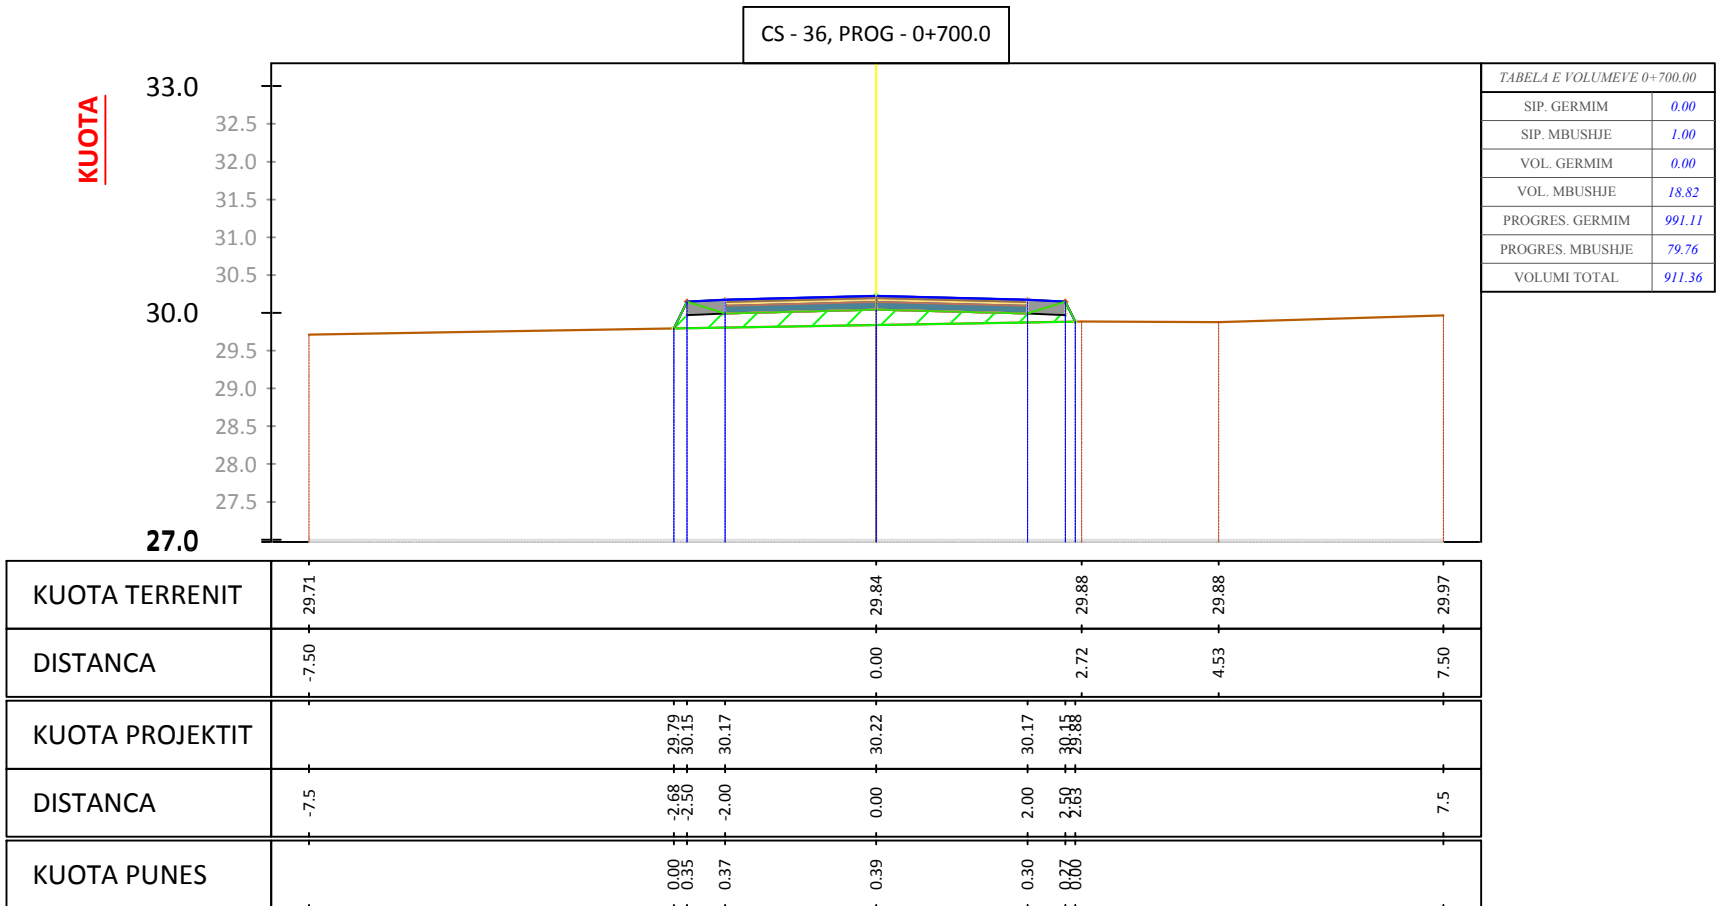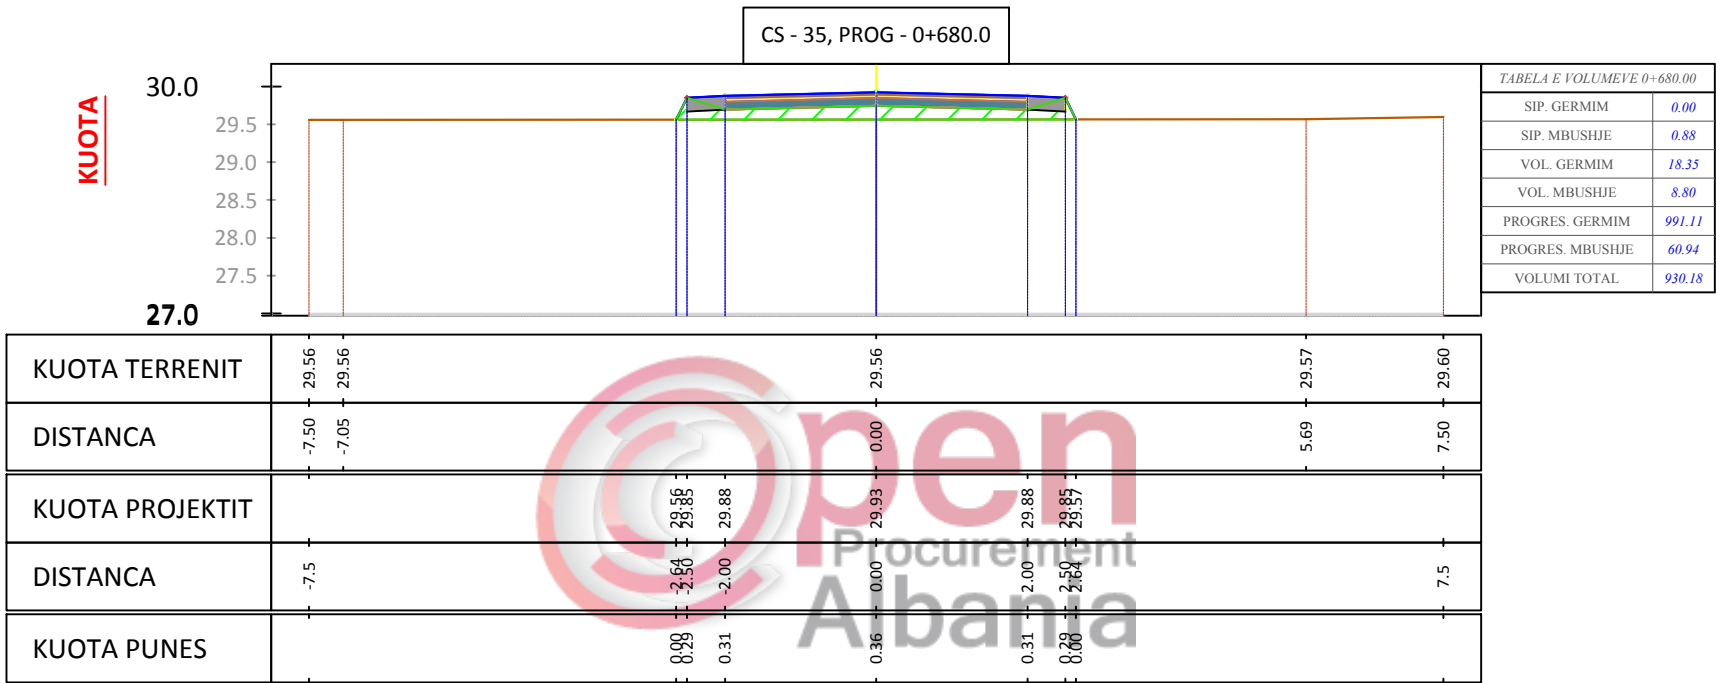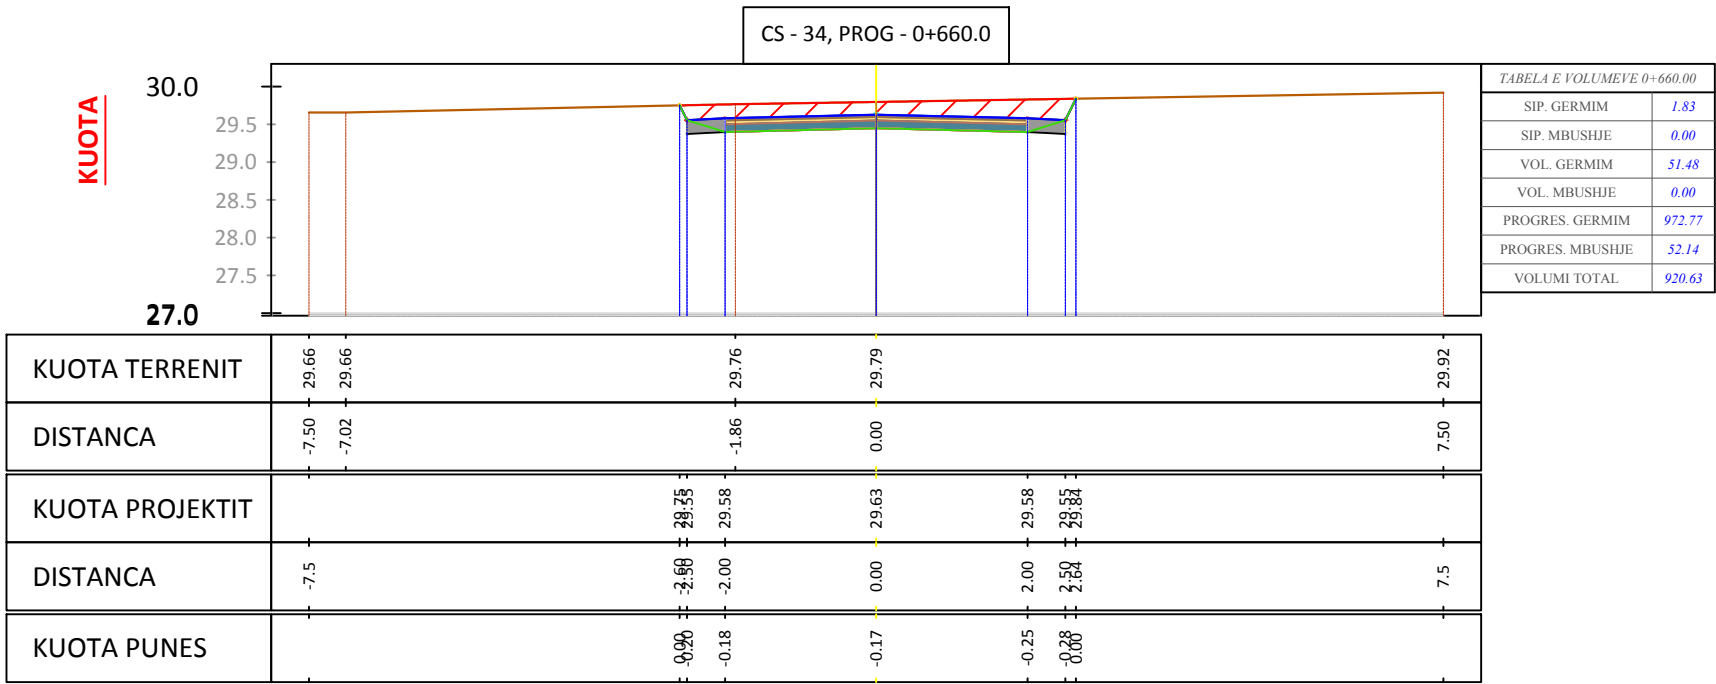

Porositi :



BASHKIA MALËSI E MADHE

Projektoi:

"LENI-ING" sh.p.k
Administrator Ing.Nikoll Paluca

Adresa: Rr. Uran Pano, Pallati 12 kat, Kati 2
(Mbrapa VEE Center, Bulevardi Zogu i Pare)
Mobile: 0682042270
Email: info@leni-ing.al

Objekti:

SISTEMIM ASFALTIM "RRUGA
VUKPALAJ"

Faza:

Projekt - Zbatim

Emërtimi i Fletës:




PROFILAT
TERTHOR




Shkalla:

Sh 1:100

Tiranë 2019

PT - 12

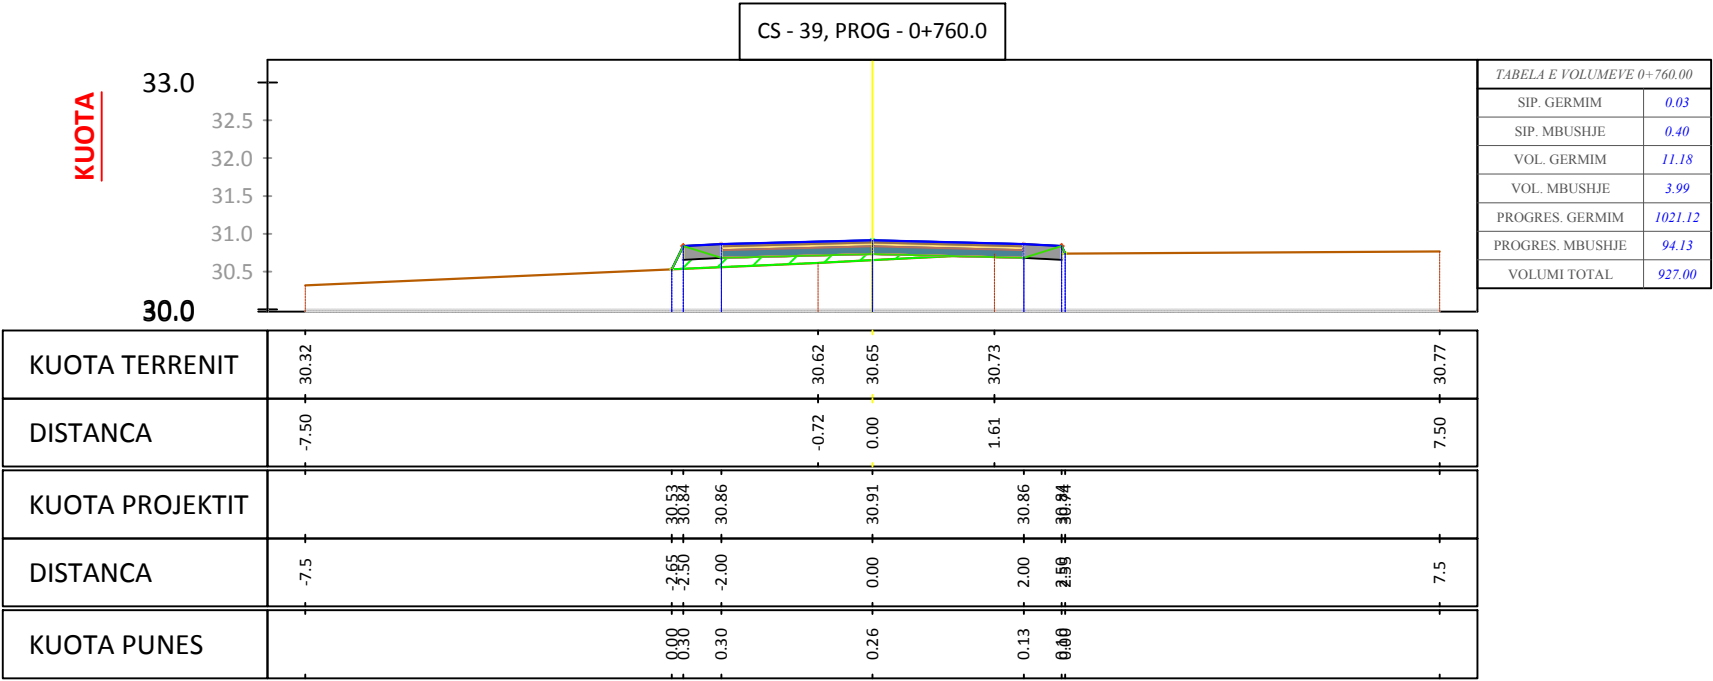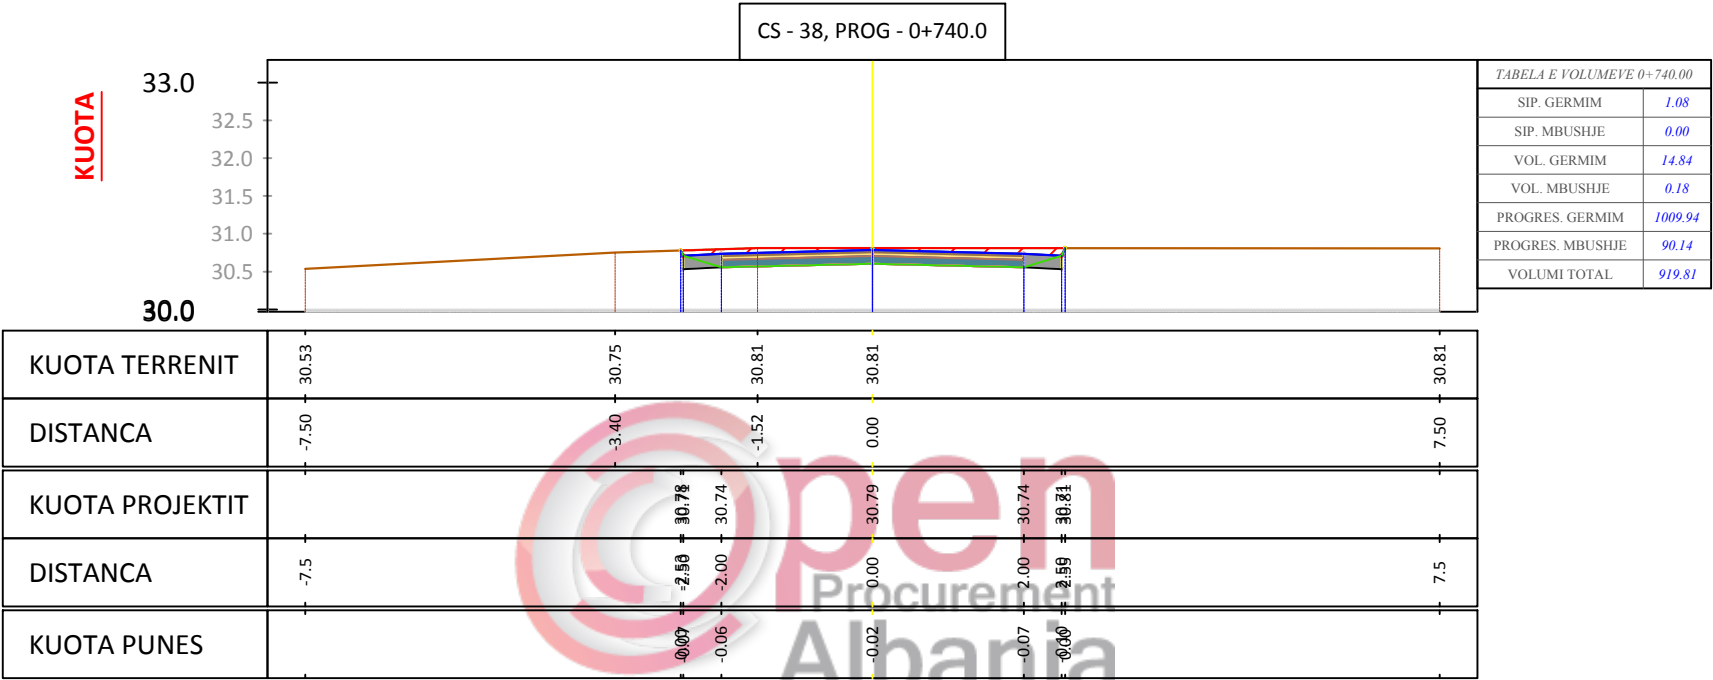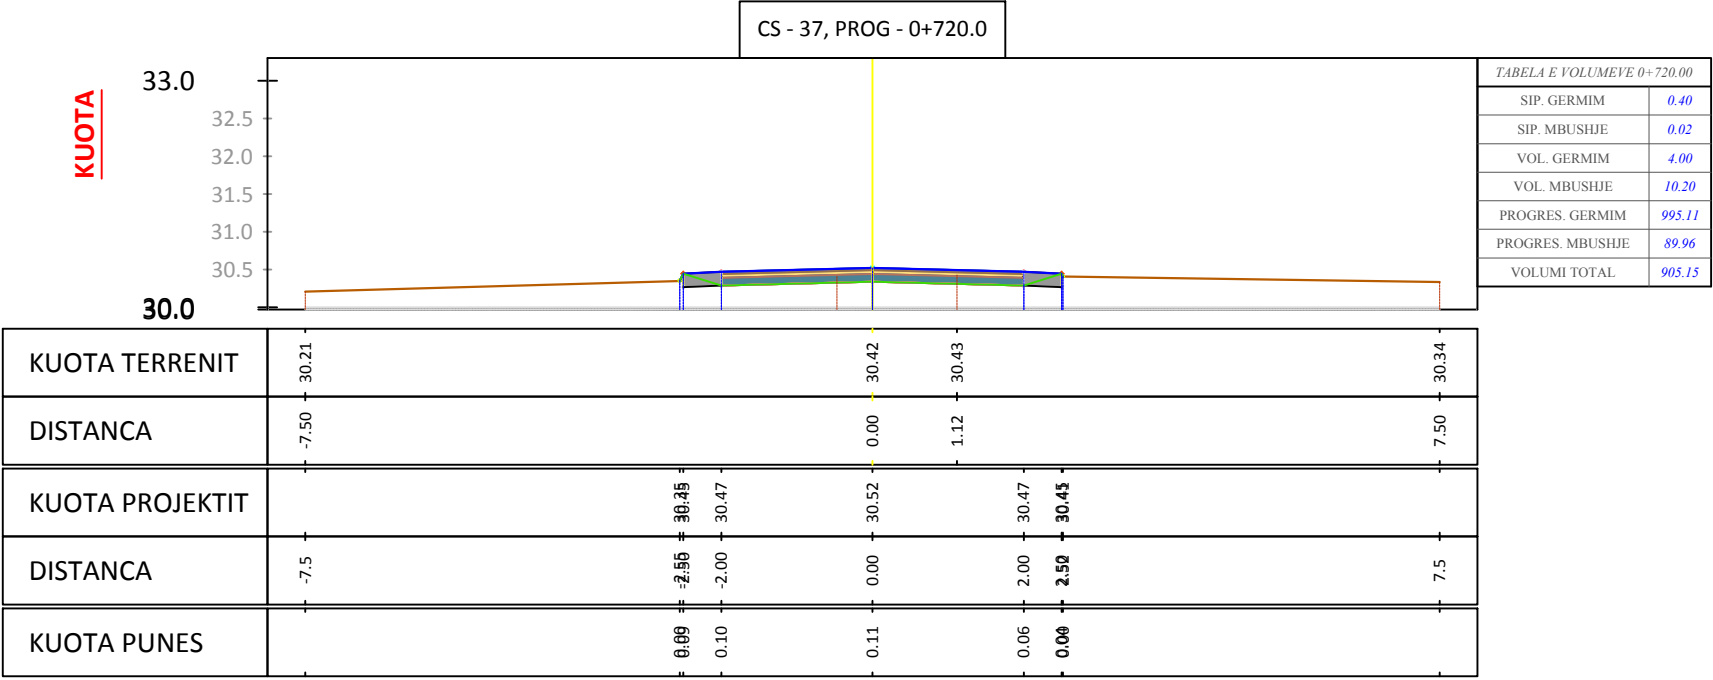

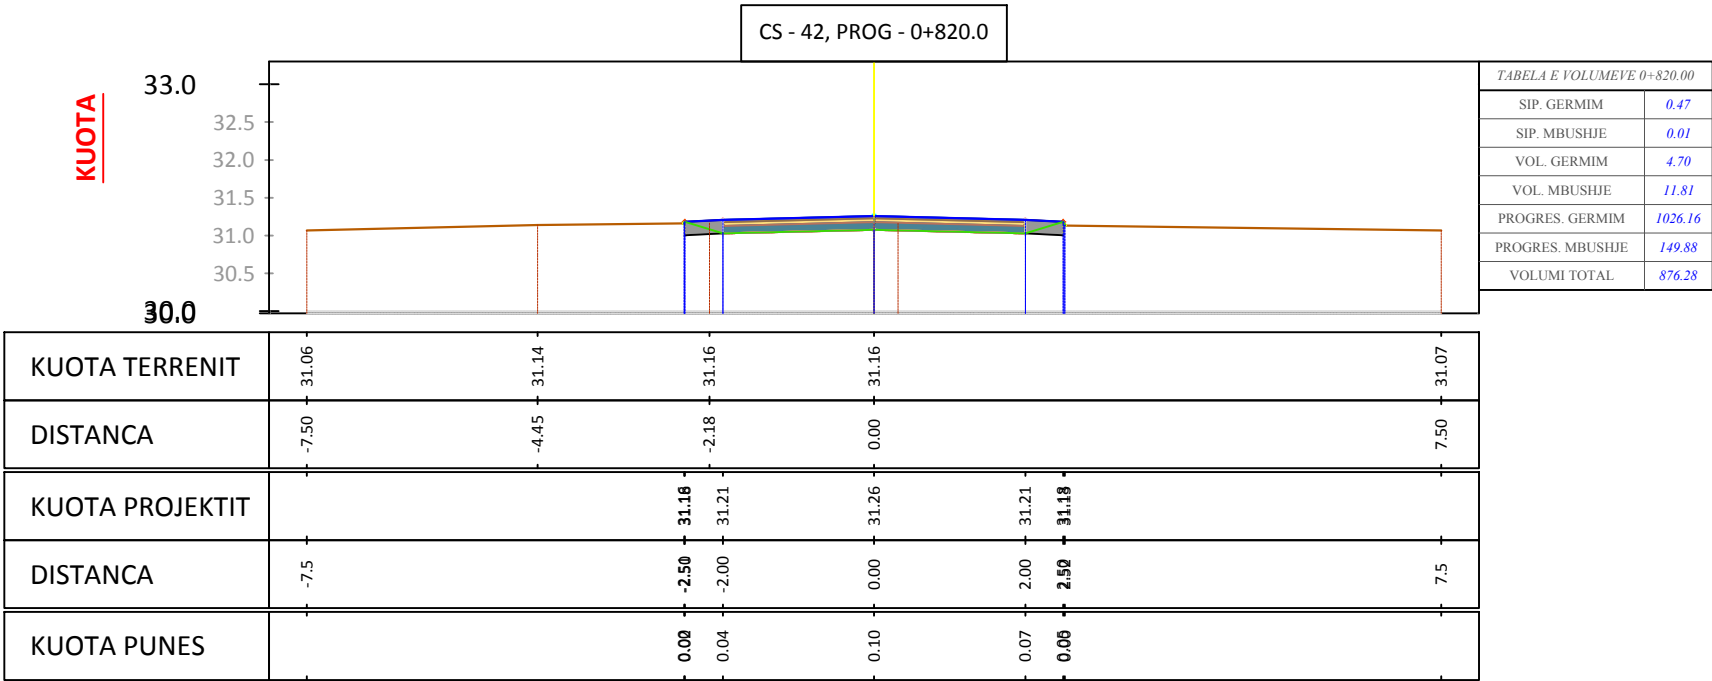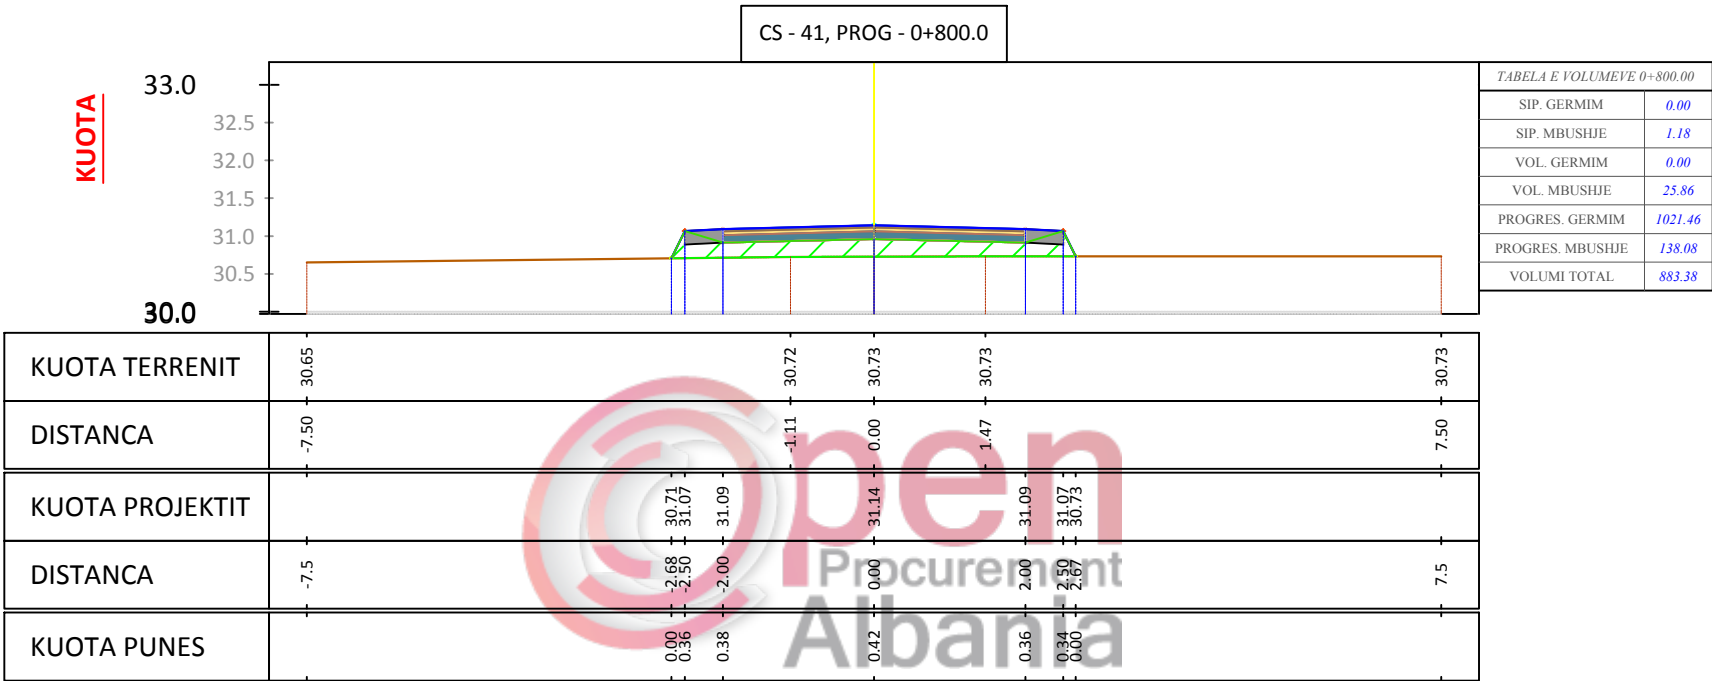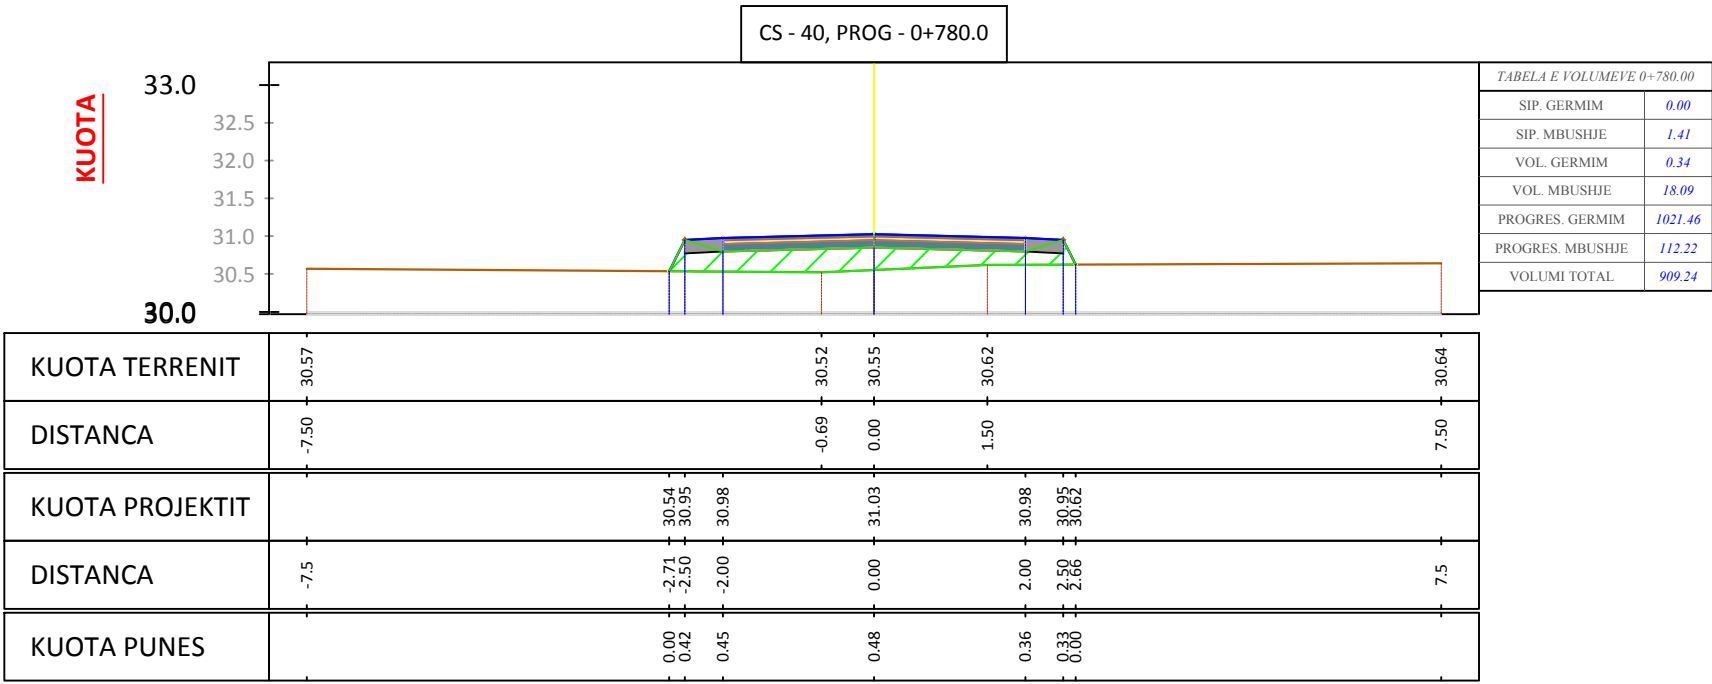

Porositi :



BASHKIA MALËSI E MADHE

Projektoi:

"LENI-ING" sh.p.k
Administrator Ing.Nikoll Paluca

Adresa: Rr. Uran Pano, Pallati 12 kat, Kati 2
(Mbrapa VEE Center, Bulevardi Zogu i Pare)
Mobile: 0682042270
Email: info@leni-ing.al

Objekti:

SISTEMIM ASFALTIM "RRUGA
VUKPALAJ"

Faza:

Projekt - Zbatim

Emërtimi i Fletës:




PROFILAT
TERTHOR

Shkalla:

Sh 1:100

Tiranë 2019

PT - 14

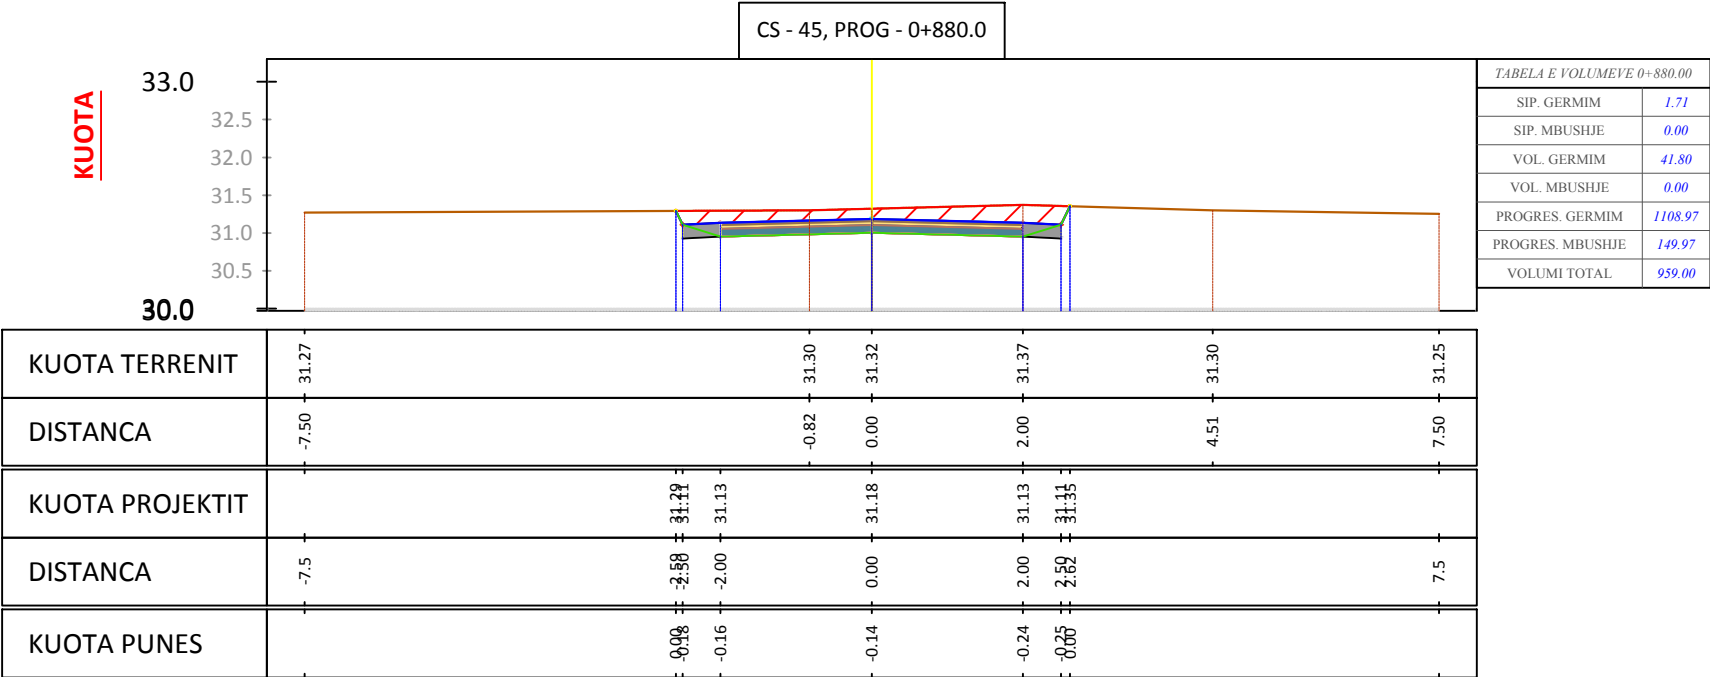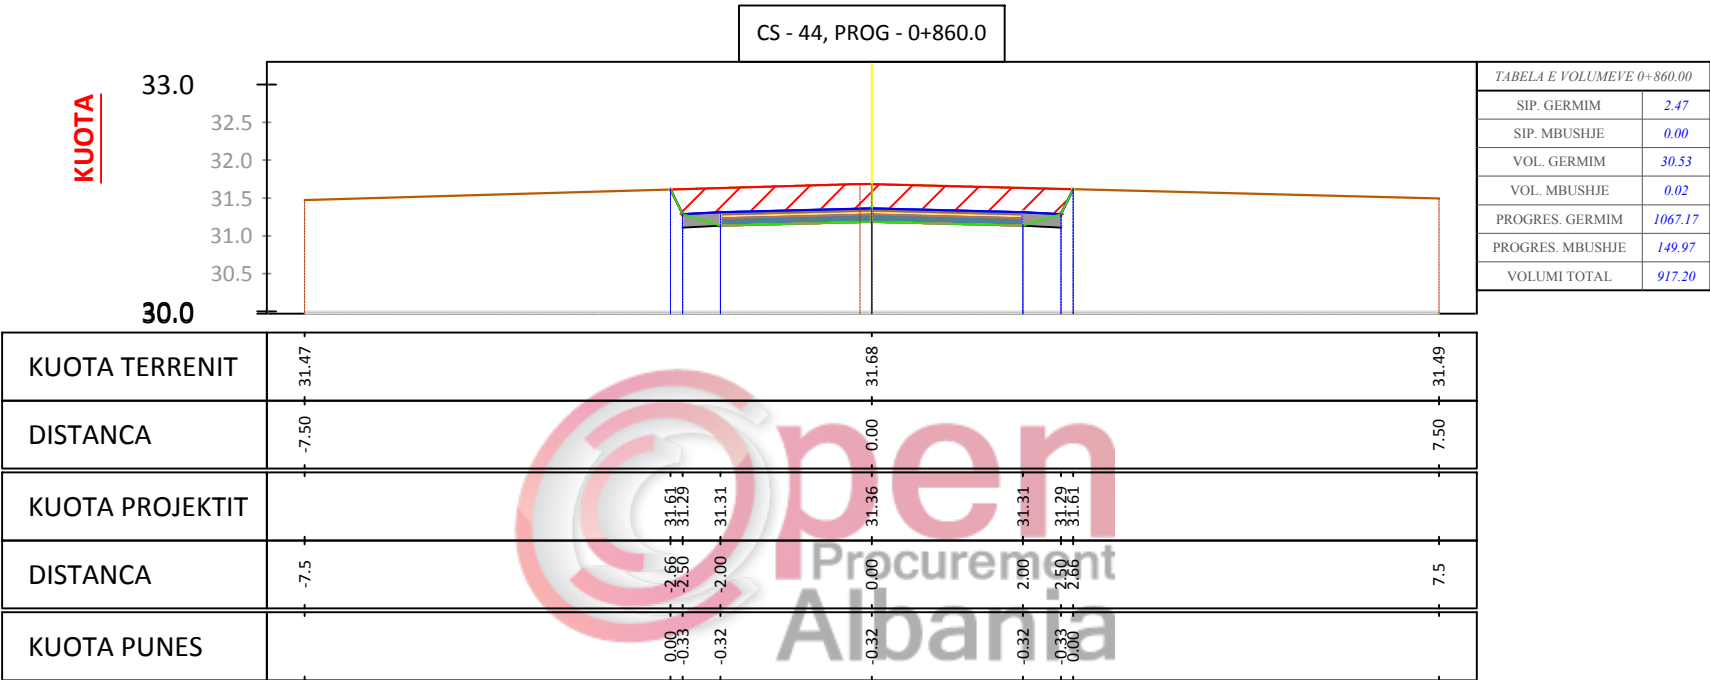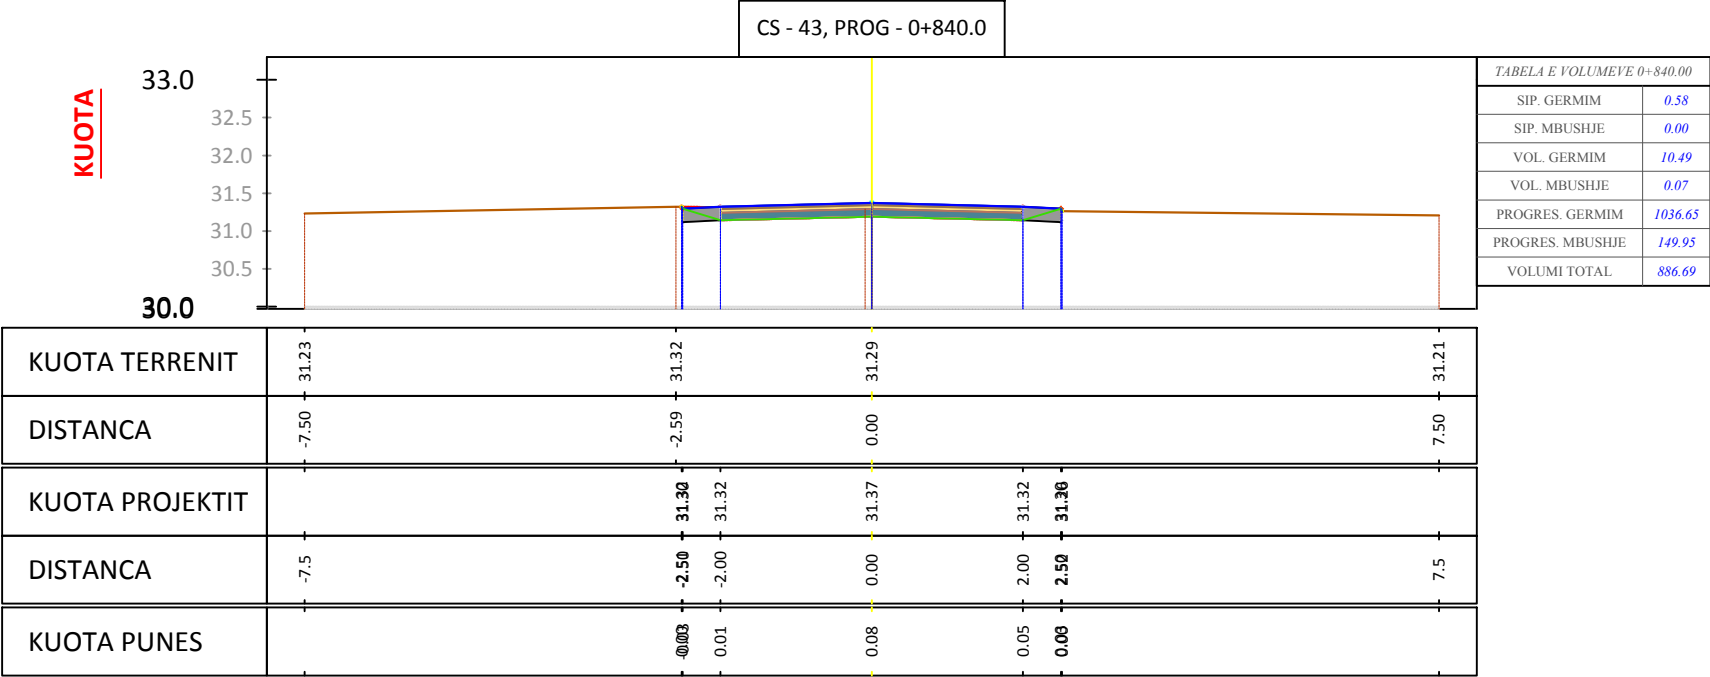

Porositi :



BASHKIA MALËSI E MADHE

Projektoi:

"LENI-ING" sh.p.k
Administrator Ing.Nikoll Paluca

Adresa: Rr. Uran Pano, Pallati 12 kat, Kati 2
(Mbrapa VEE Center, Bulevardi Zogu i Pare)
Mobile: 0682042270
Email: info@leni-ing.al

Objekti:

SISTEMIM ASFALTIM "RRUGA
VUKPALAJ"

Faza:

Projekt - Zbatim

Emërtimi i Fletës:




PROFILAT
TERTHOR

Shkalla:

Sh 1:100

Tiranë 2019

PT - 15

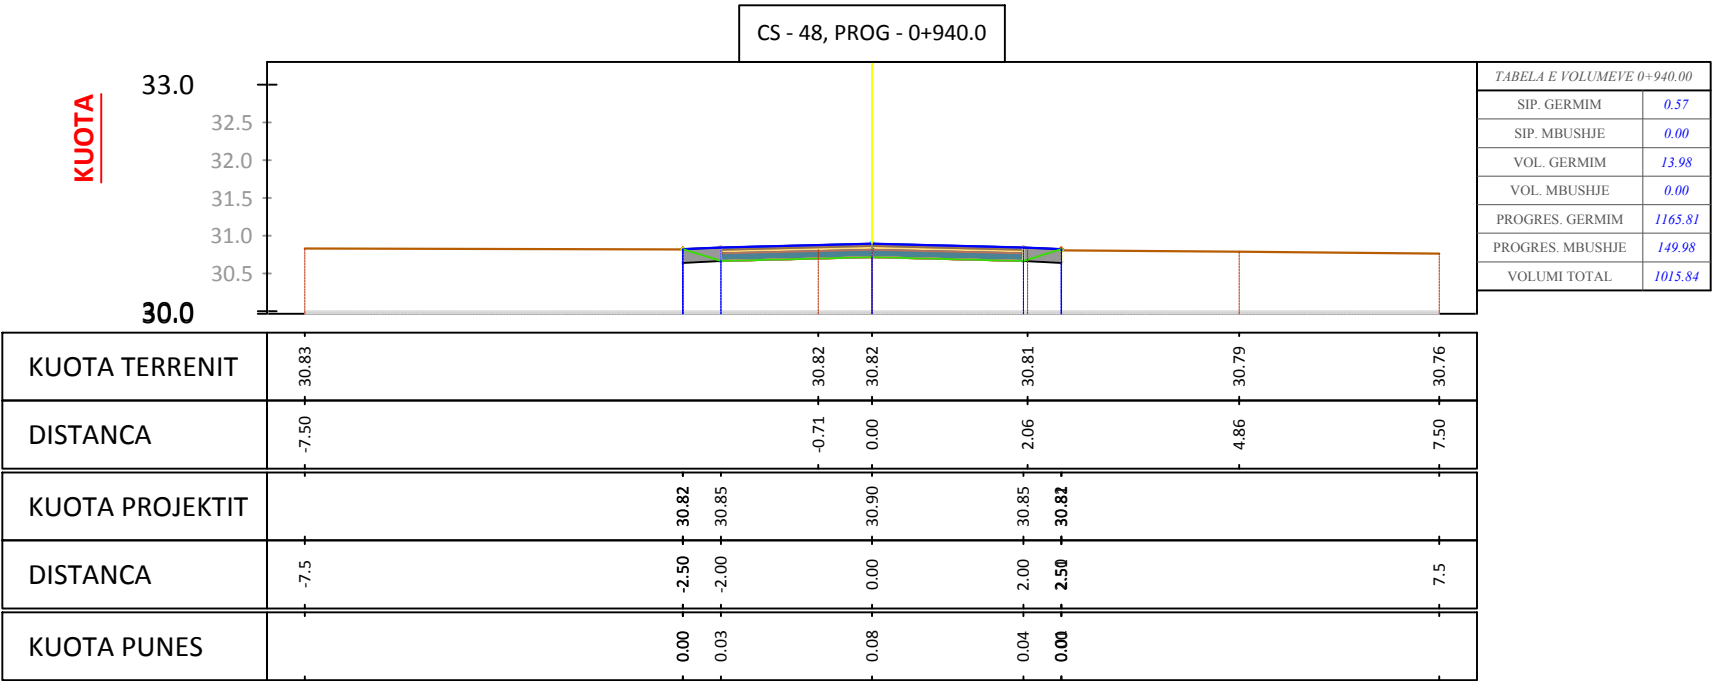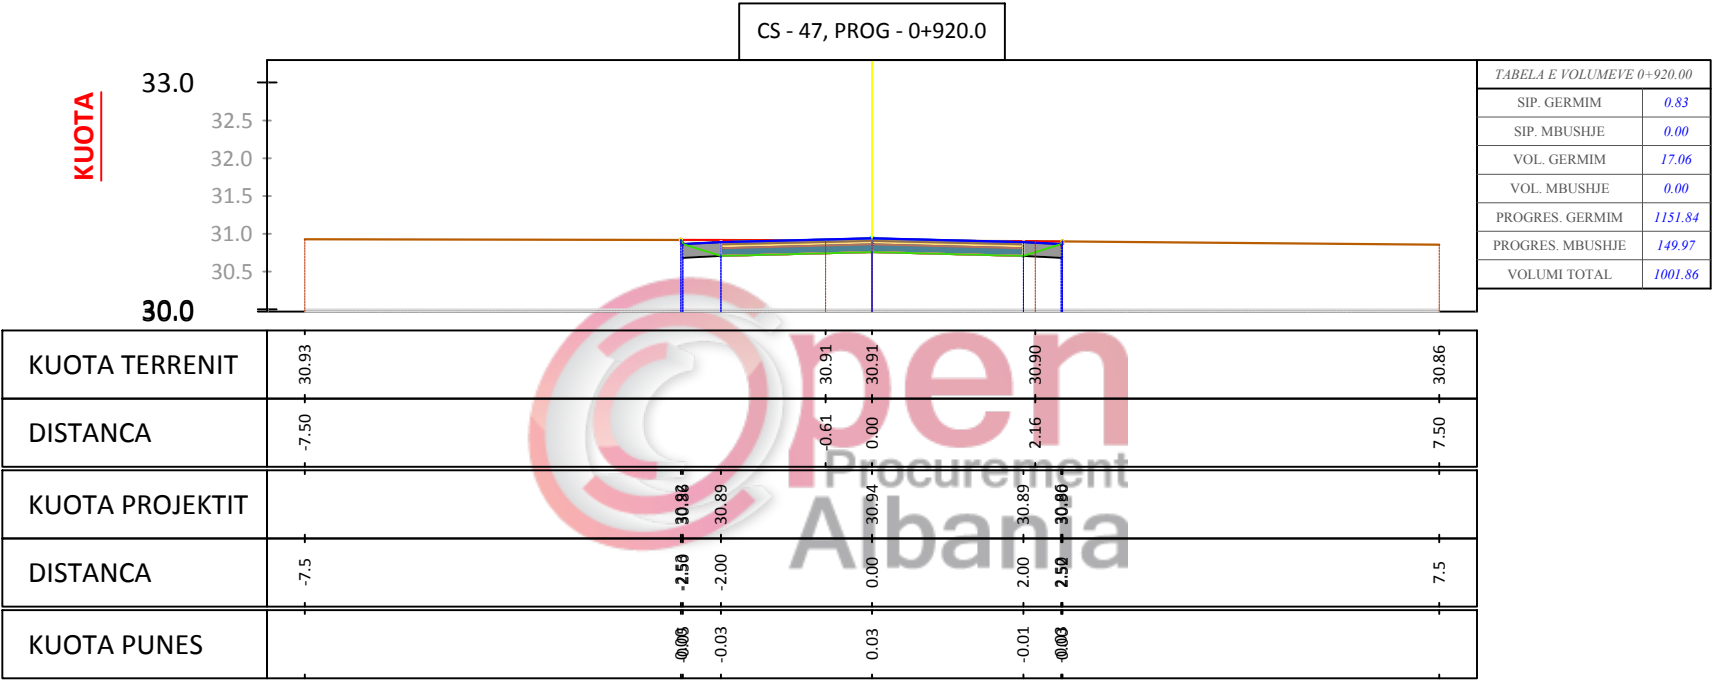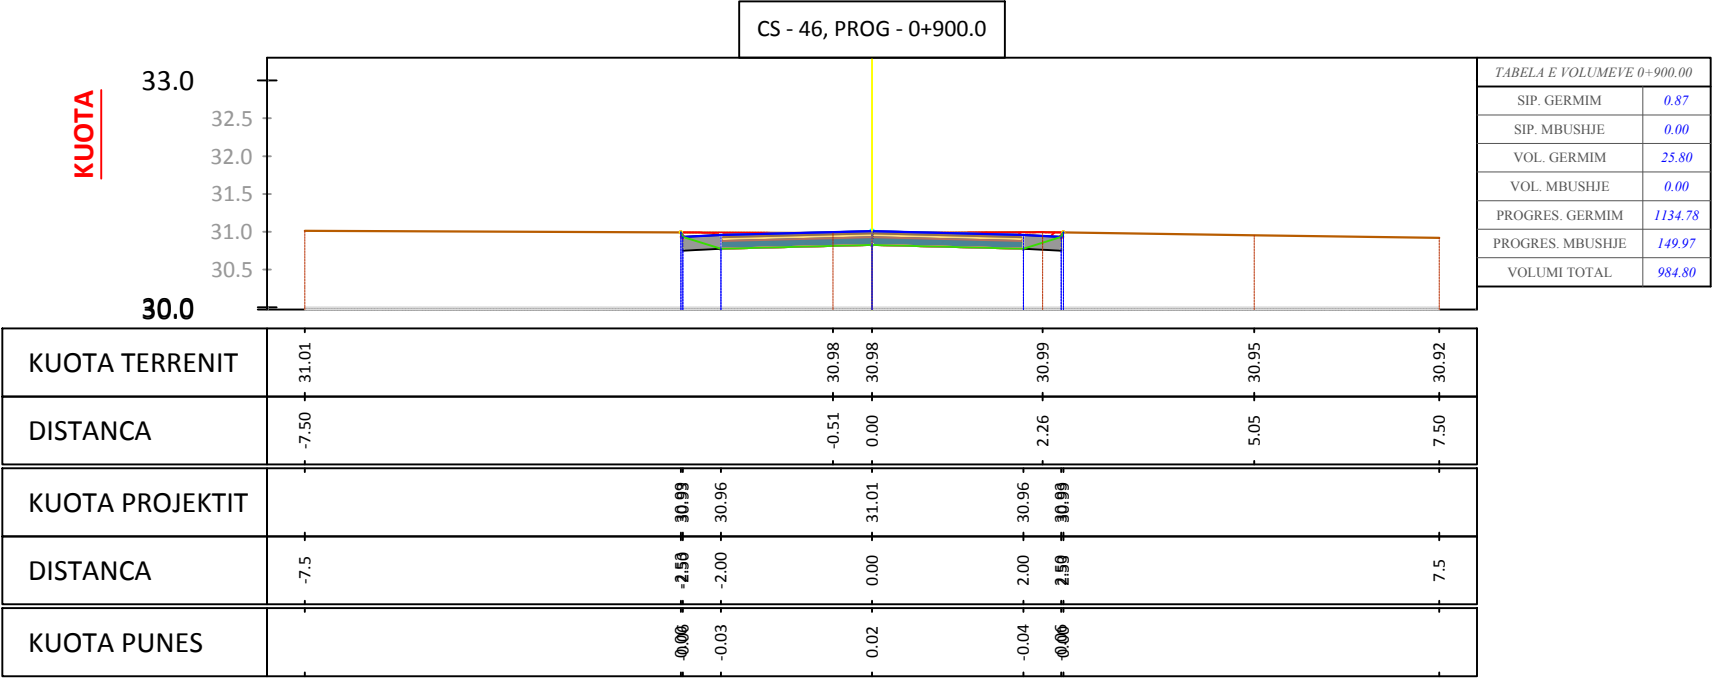

Porositi :



BASHKIA MALËSI E MADHE

Projektoi:

"LENI-ING" sh.p.k
Administrator Ing.Nikoll Paluca

Adresa: Rr. Uran Pano, Pallati 12 kat, Kati 2
(Mbrapa VEE Center, Bulevardi Zogu i Pare)
Mobile: 0682042270
Email: info@leni-ing.al

Objekti:

SISTEMIM ASFALTIM "RRUGA
VUKPALAJ"

Faza:

Projekt - Zbatim

Emërtimi i Fletës:


PROFILAT
TERTHOR




Shkalla:

Sh 1:100

Tiranë 2019

PT - 16

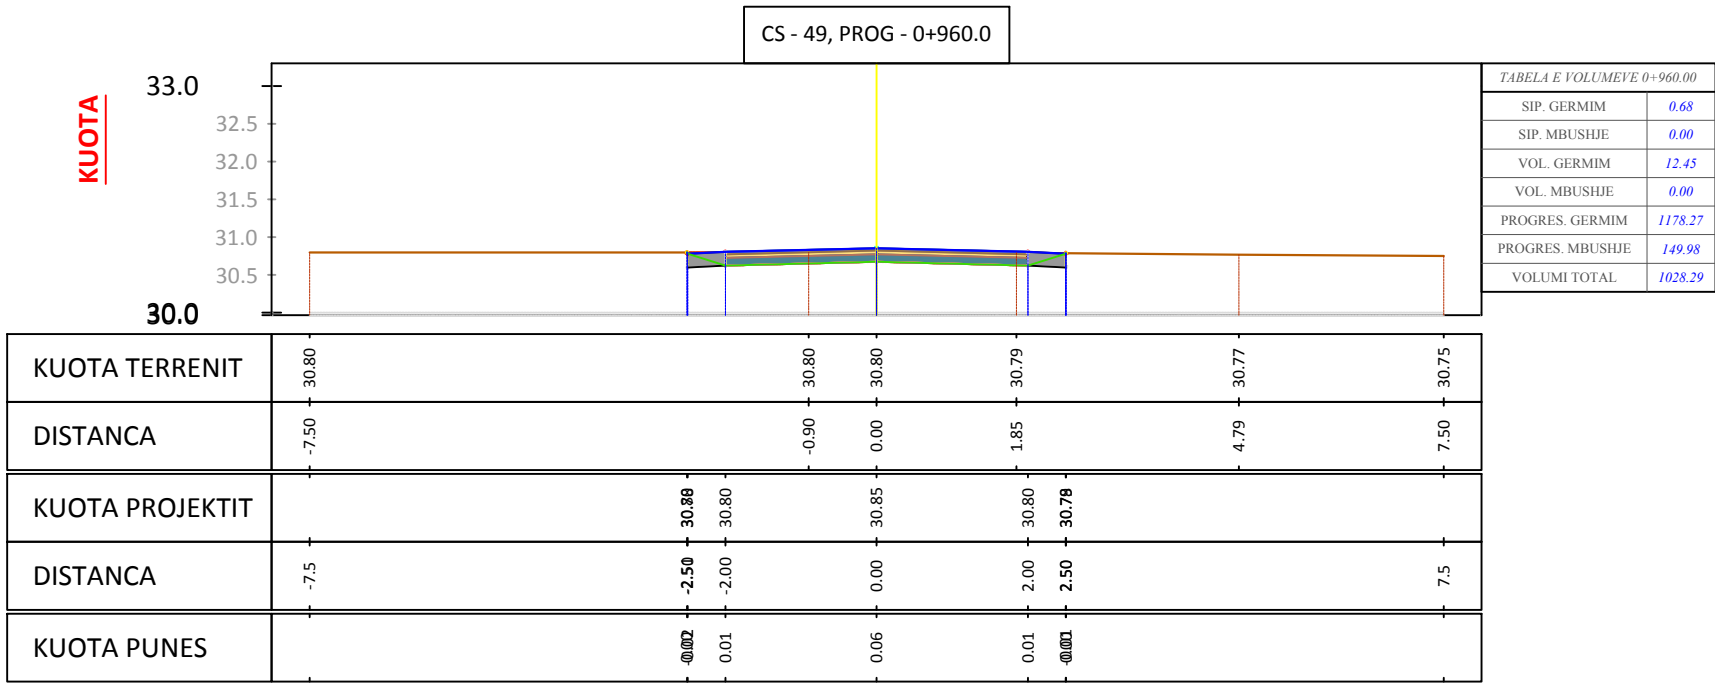

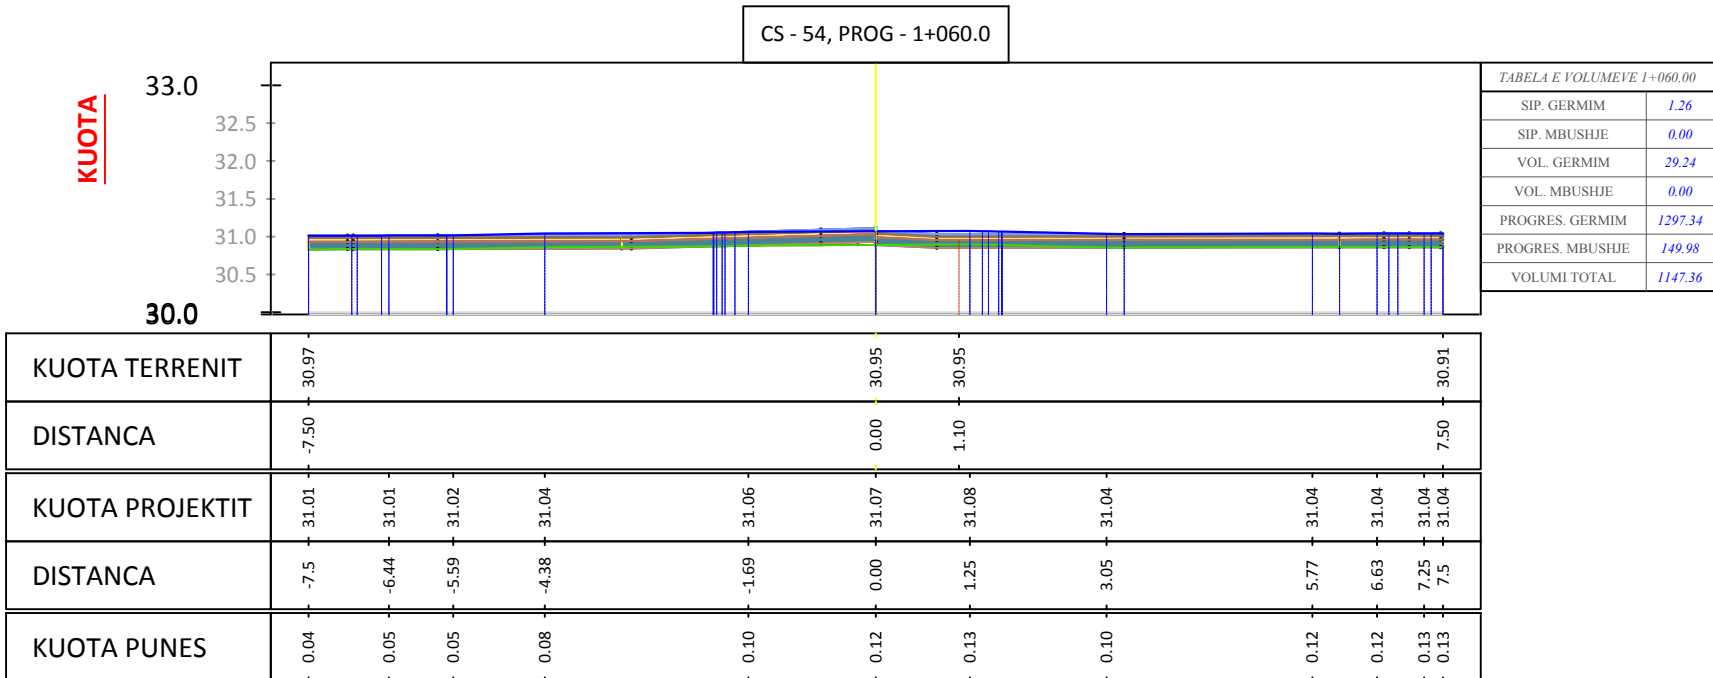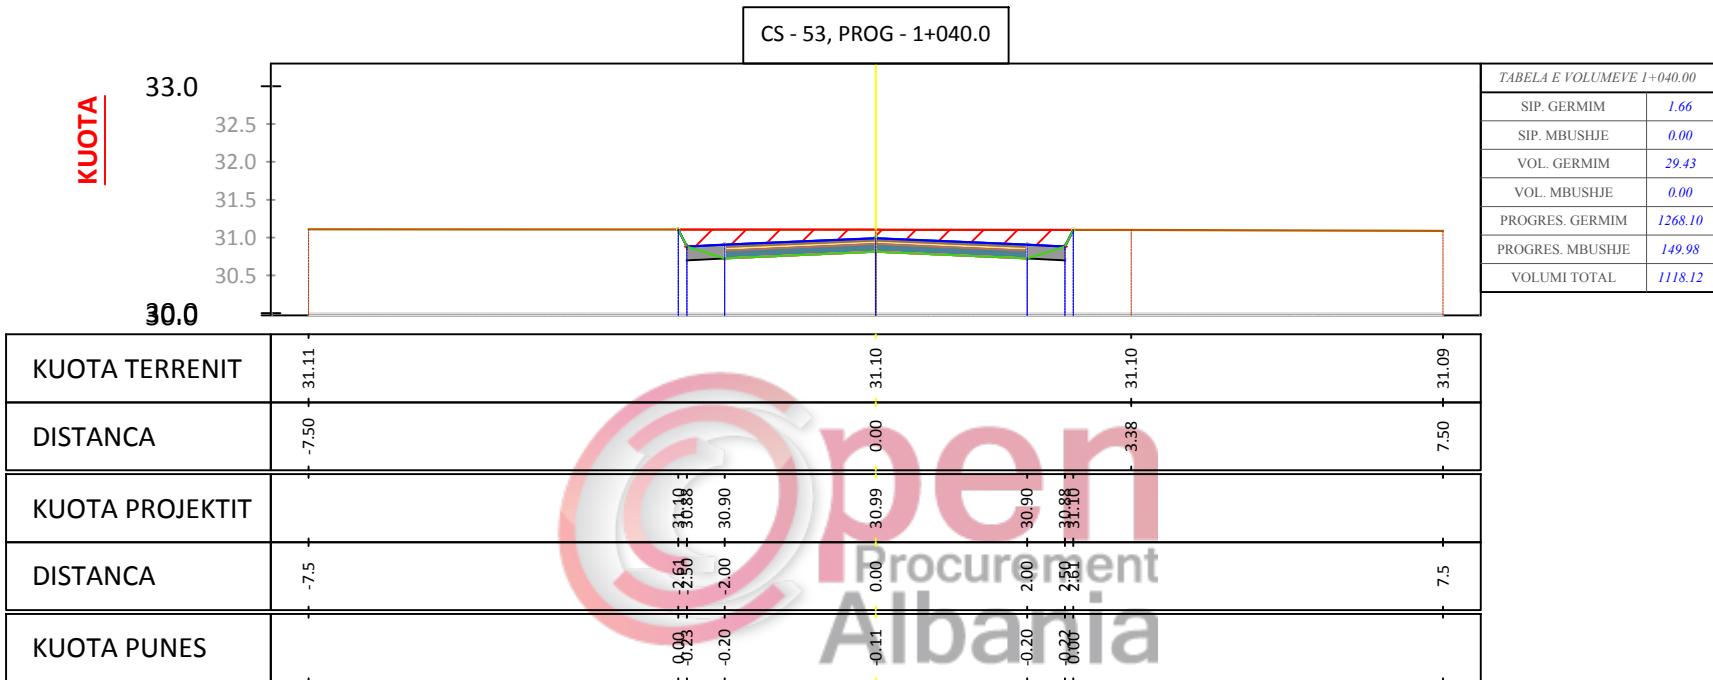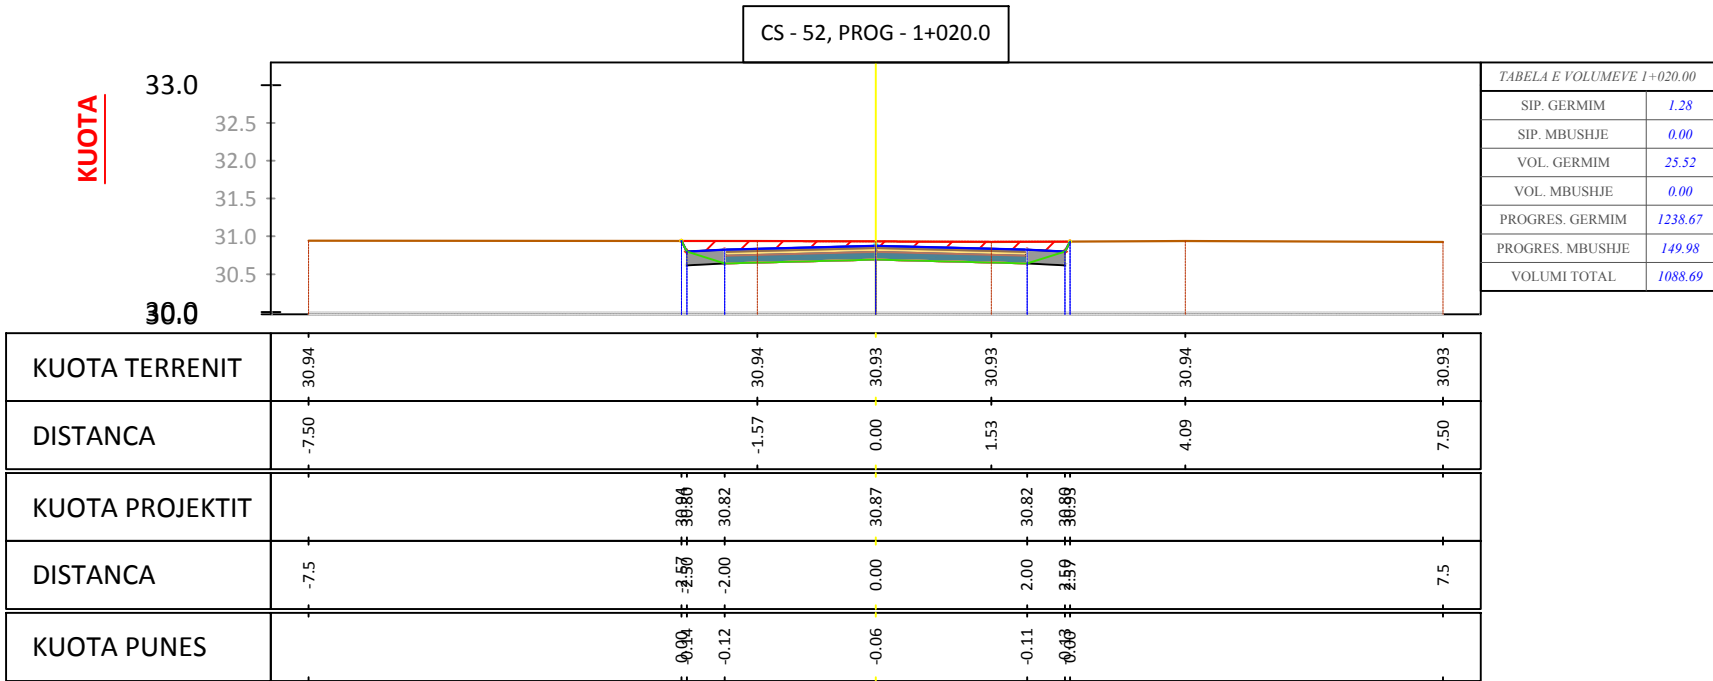

Porositi :



BASHKIA MALËSI E MADHE

Projektoi:

"LENI-ING" sh.p.k
Administrator Ing.Nikoll Paluca

Adresa: Rr. Uran Pano, Pallati 12 kat, Kati 2
(Mbrapa VEE Center, Bulevardi Zogu i Pare)
Mobile: 0682042270
Email: info@leni-ing.al

Objekti:

SISTEMIM ASFALTIM "RRUGA
VUKPALAJ"

Faza:

Projekt - Zbatim

Emërtimi i Fletës:


PROFILAT
TERTHOR




Shkalla:




Sh 1:100

Tiranë 2019

PT - 18

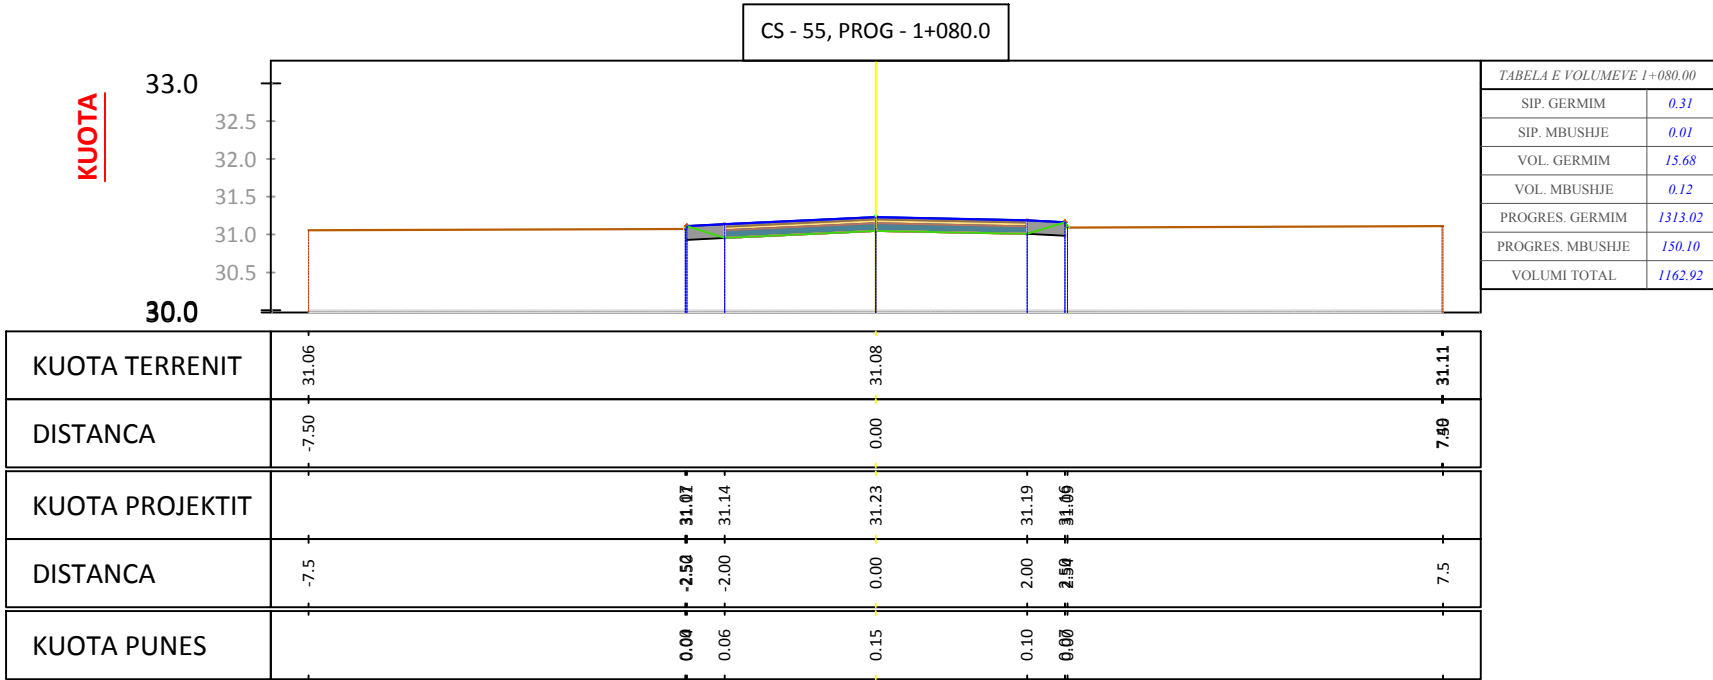

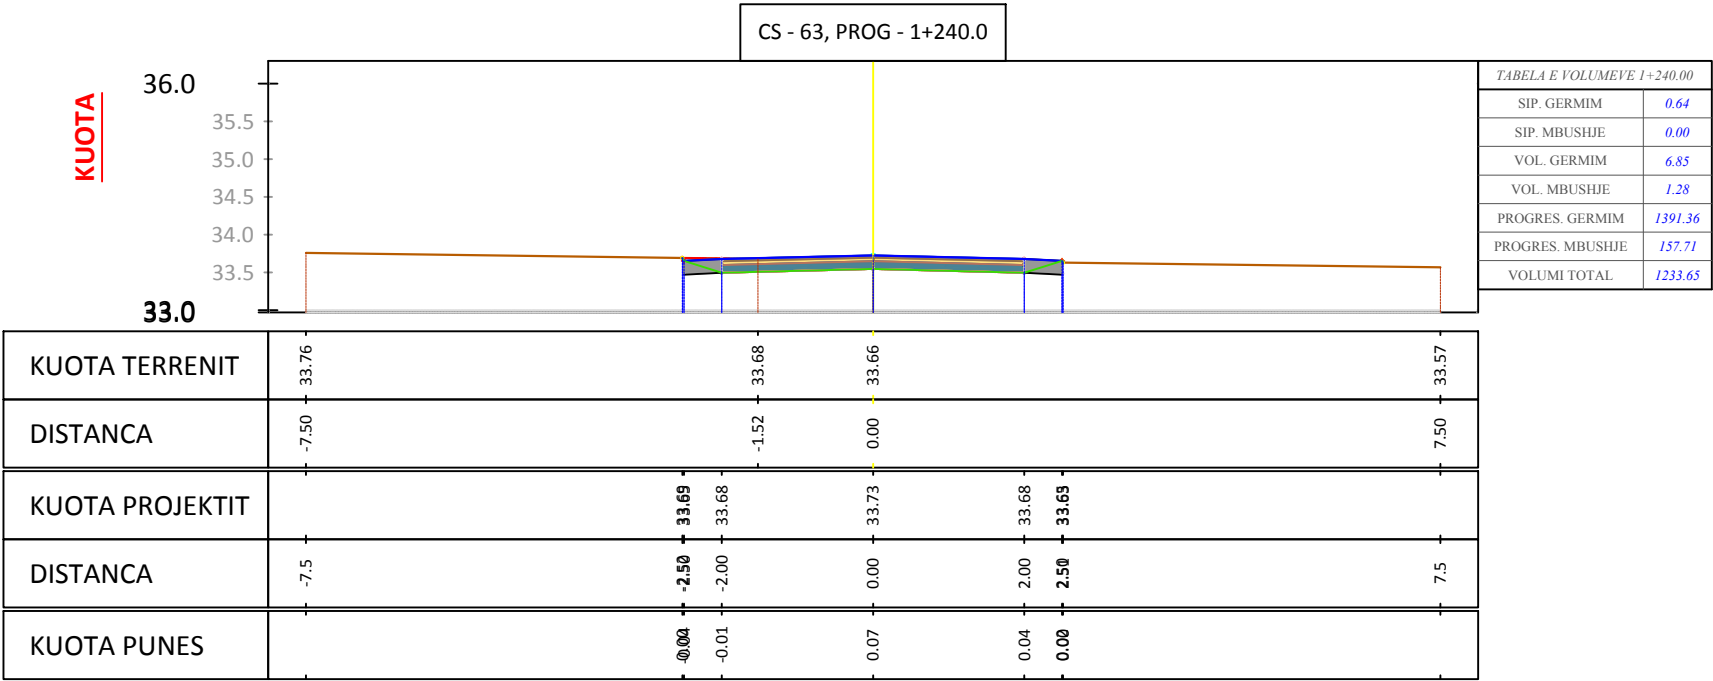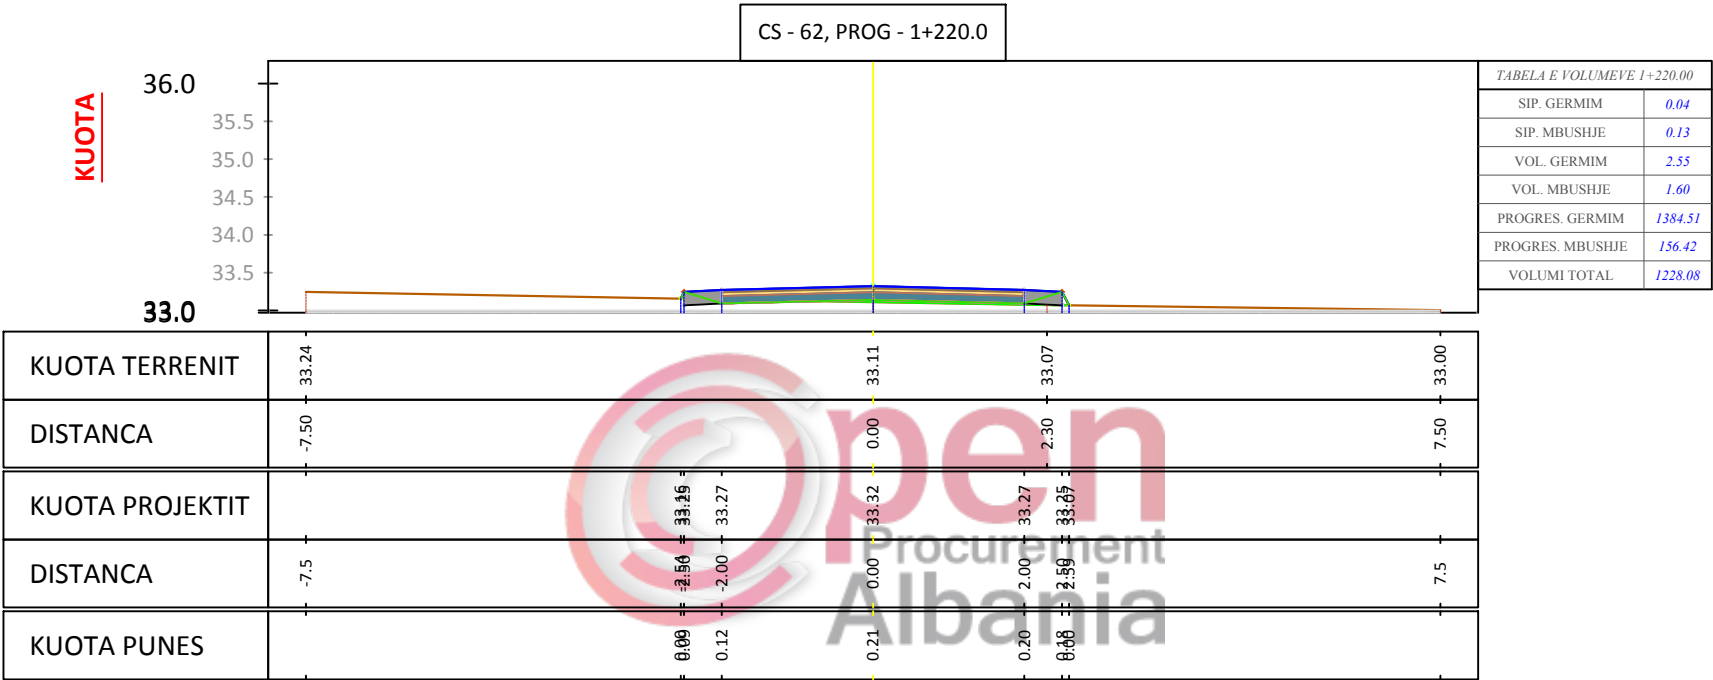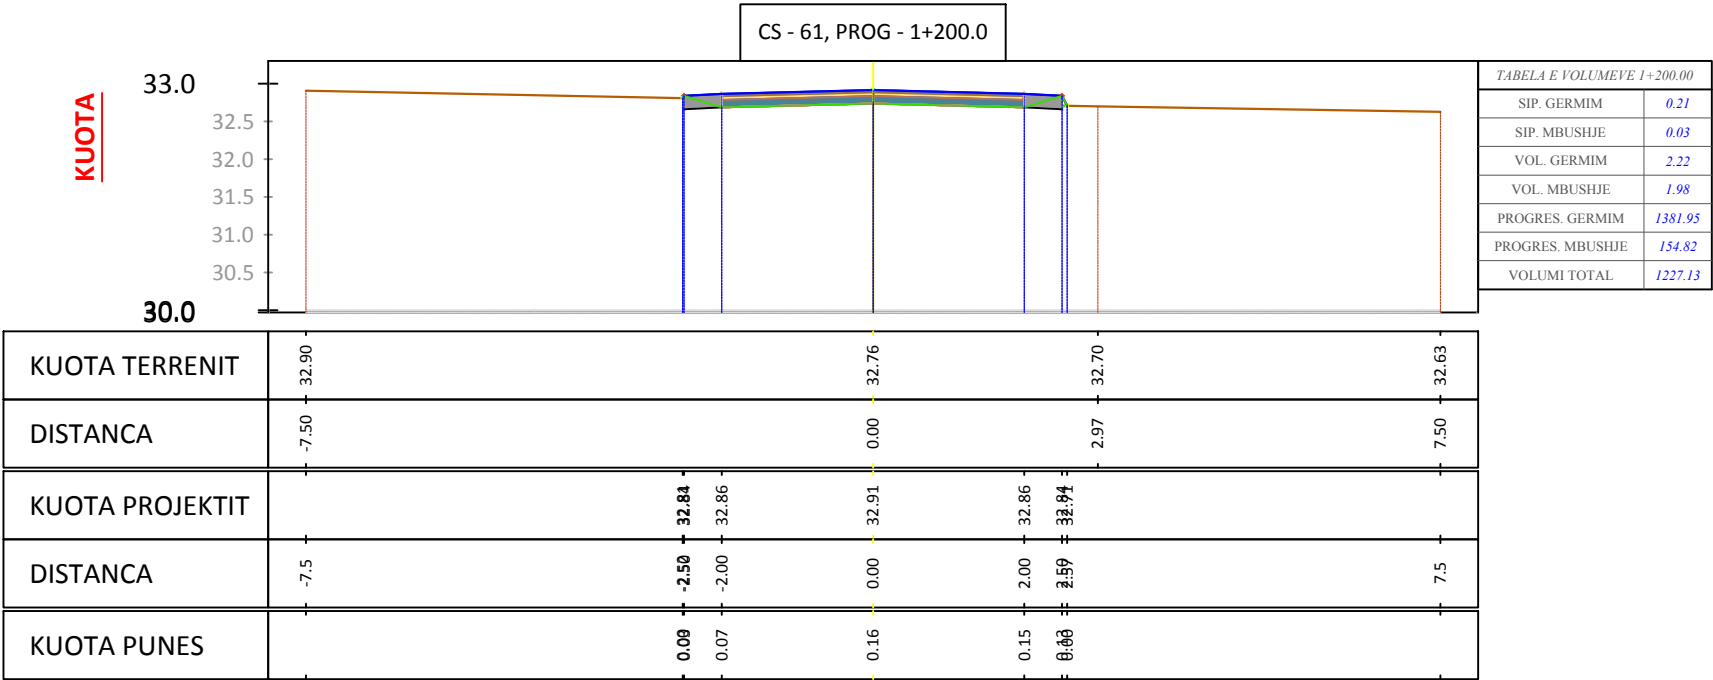

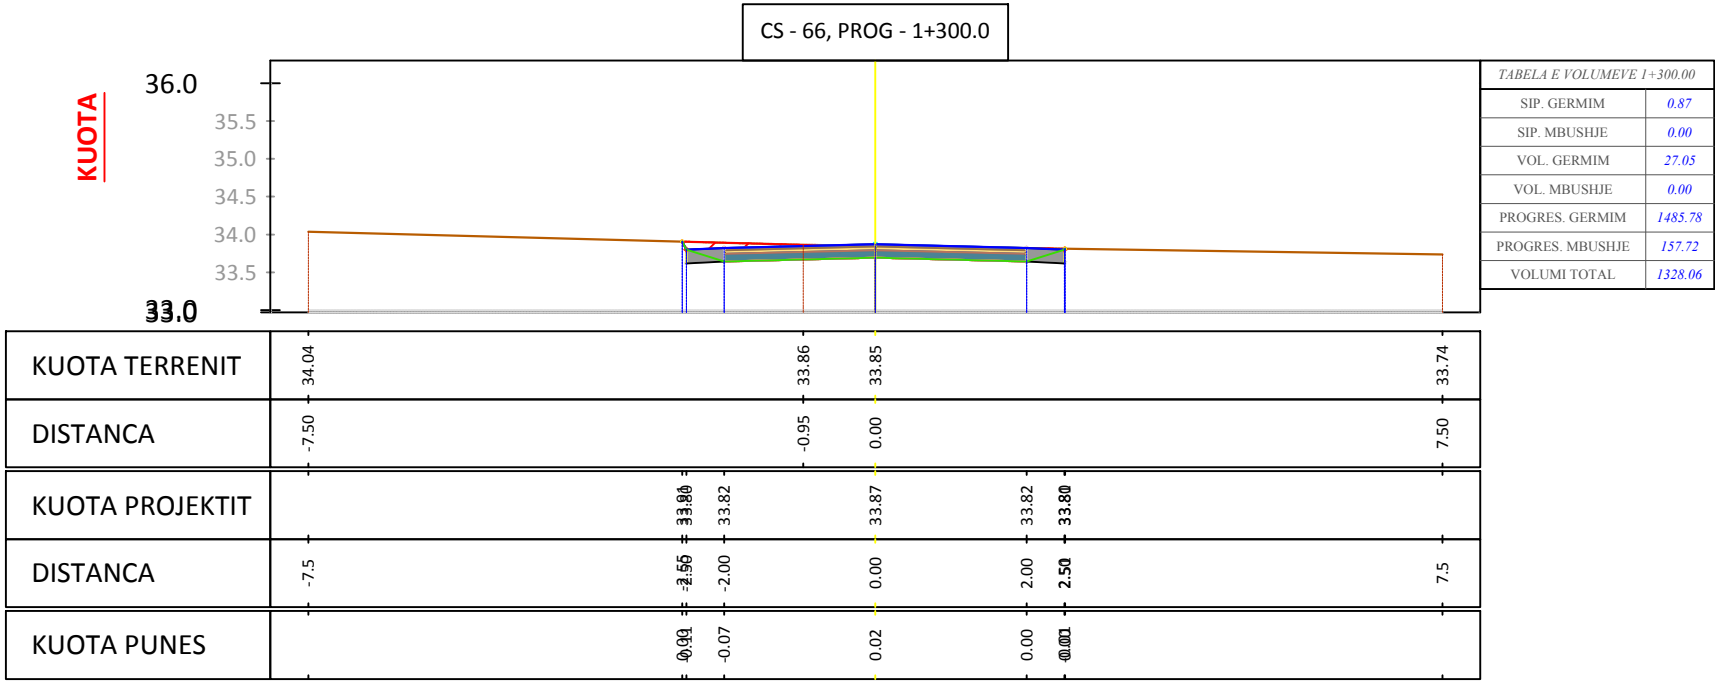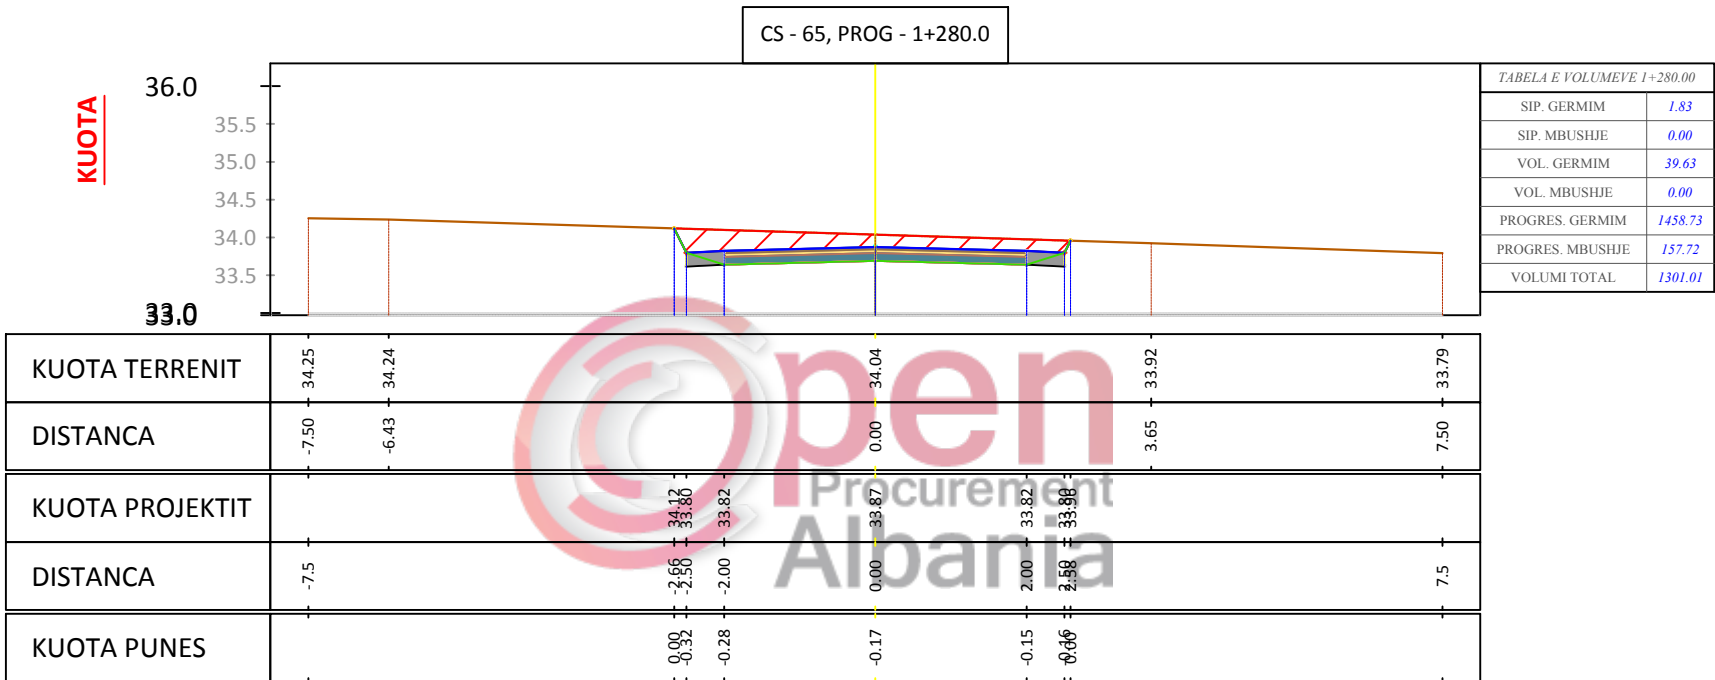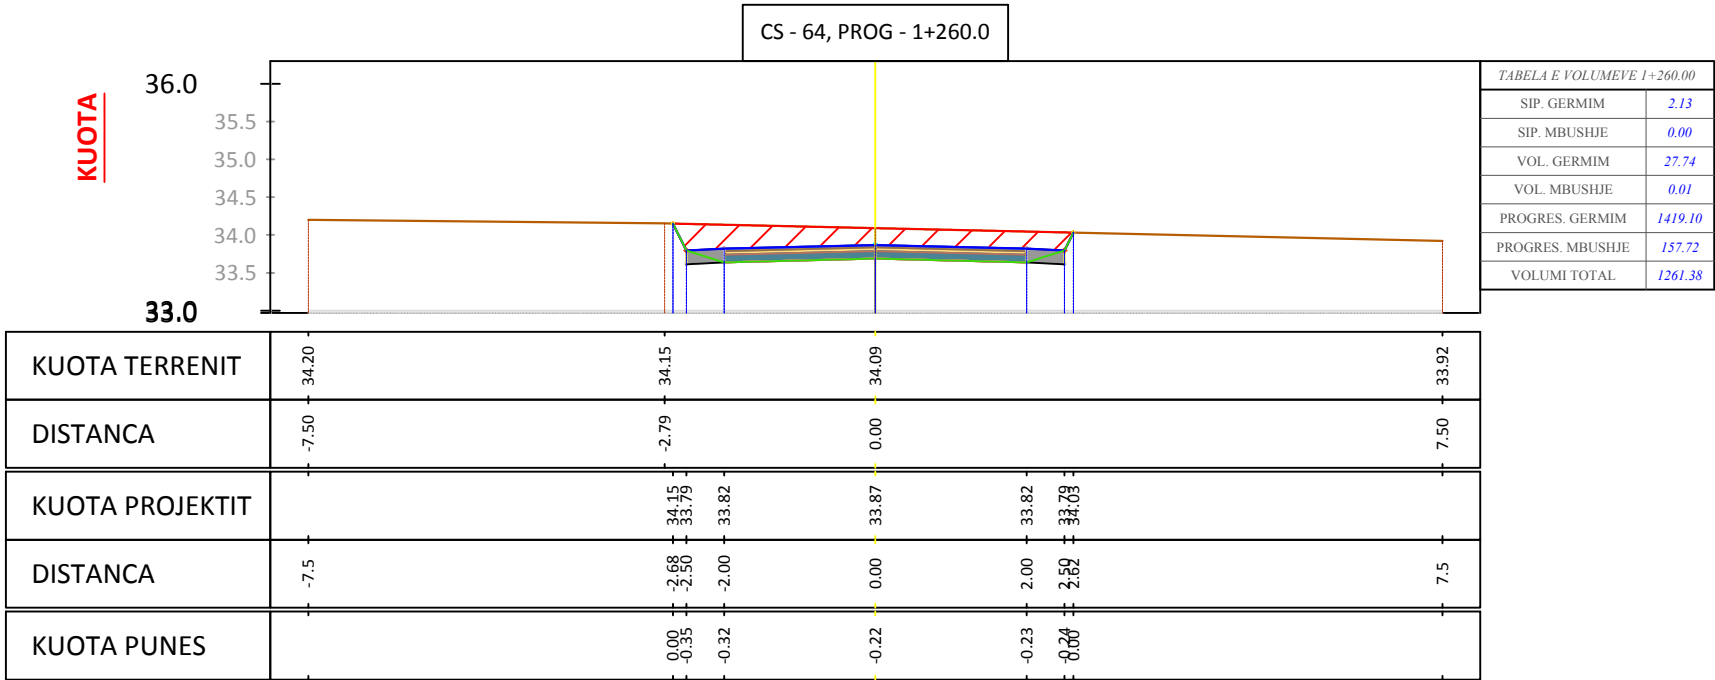

Porositi :



Projektoi:

"LENI-ING" sh.p.k
Administrator Ing.Nikoll Paluca

Adresa: Rr. Uran Pano, Pallati 12 kat, Kati 2
(Mbrapa VEE Center, Bulevardi Zogu i Pare)
Mobile: 0682042270
Email: info@leni-ing.al

Objekti:

SISTEMIM ASFALTIM "RRUGA
VUKPALAJ"

Faza:

Projekt - Zbatim

Emërtimi i Fletës:




PROFILAT
TERTHOR

Shkalla:

Sh 1:100

Tiranë 2019

PT - 22

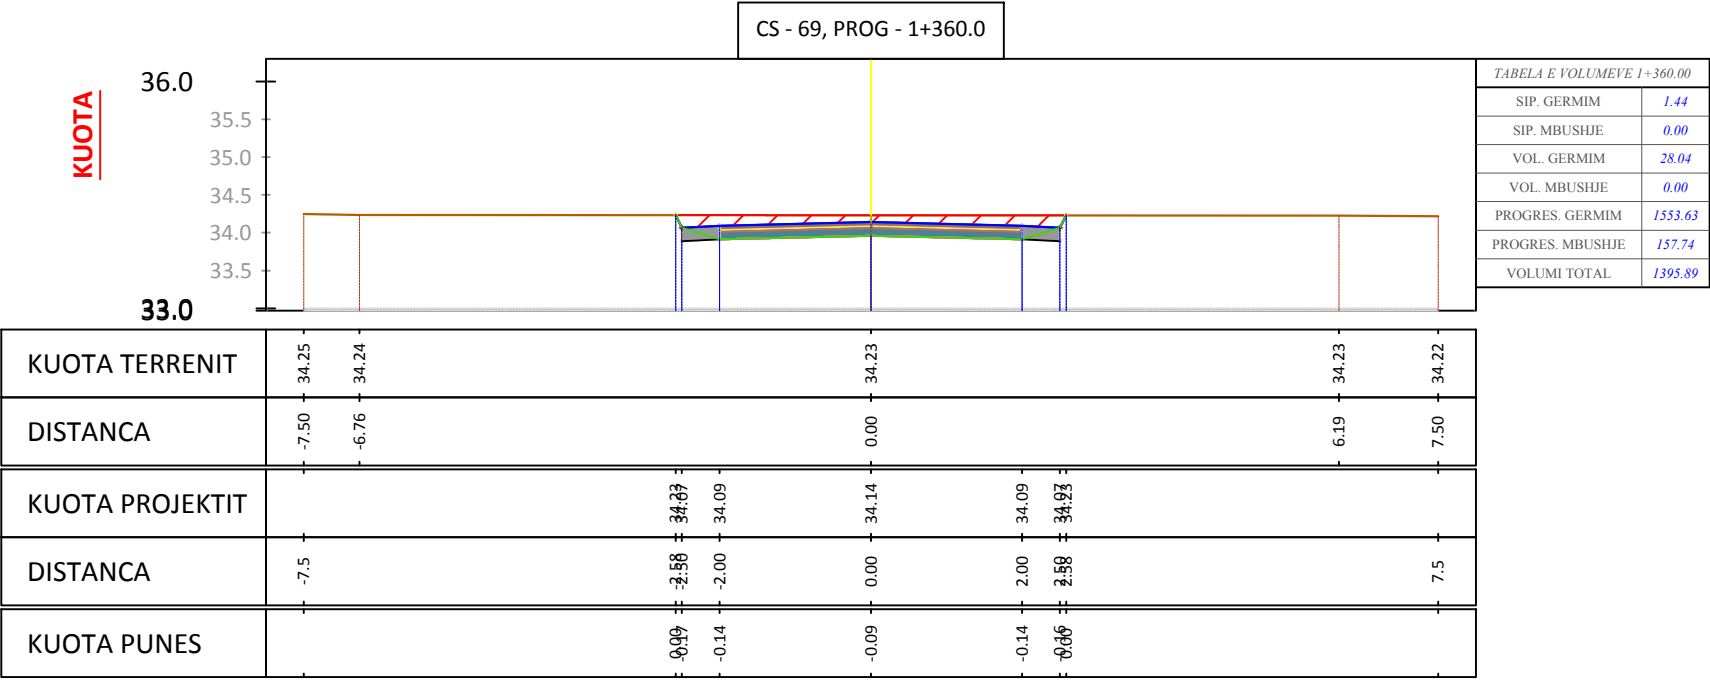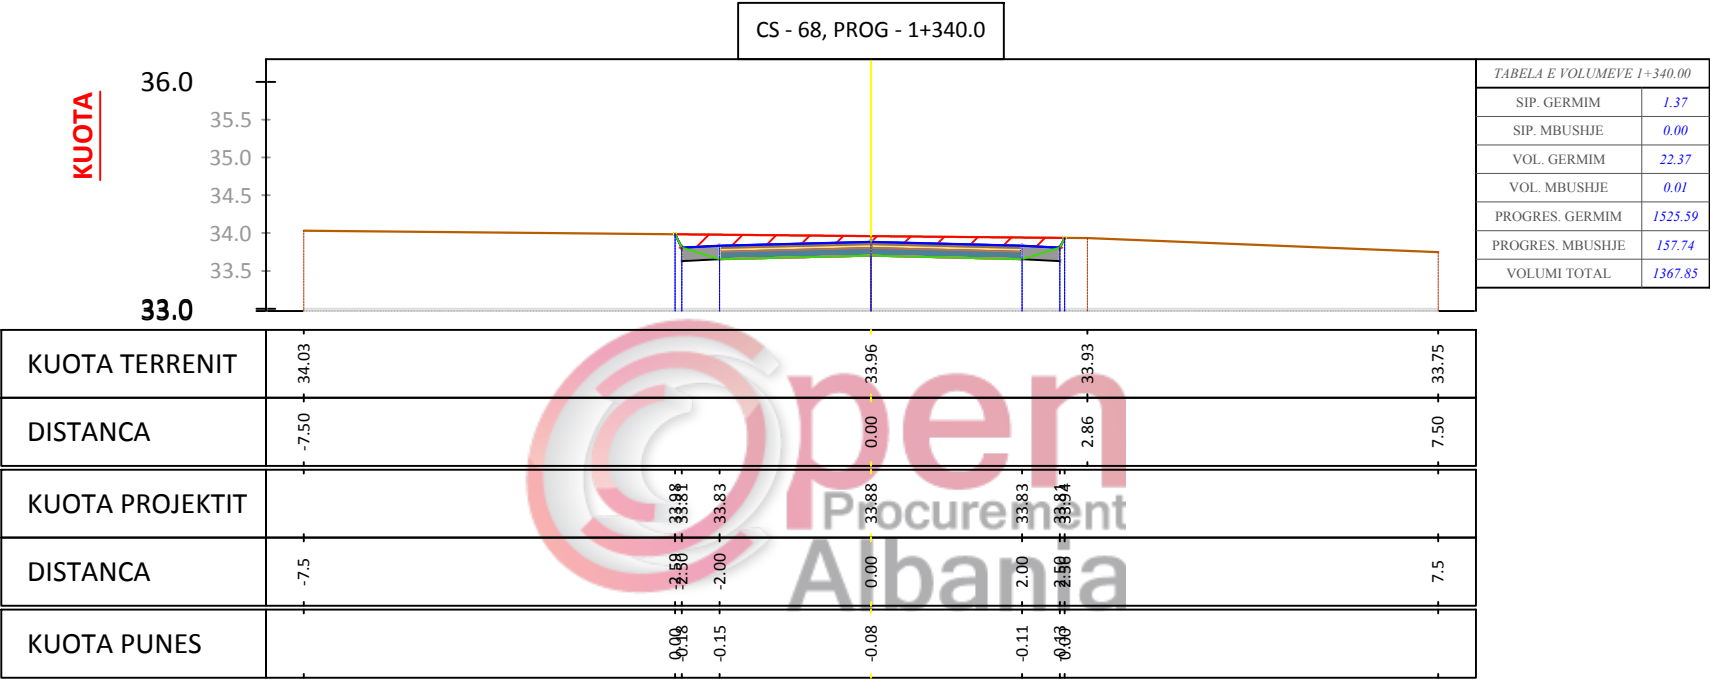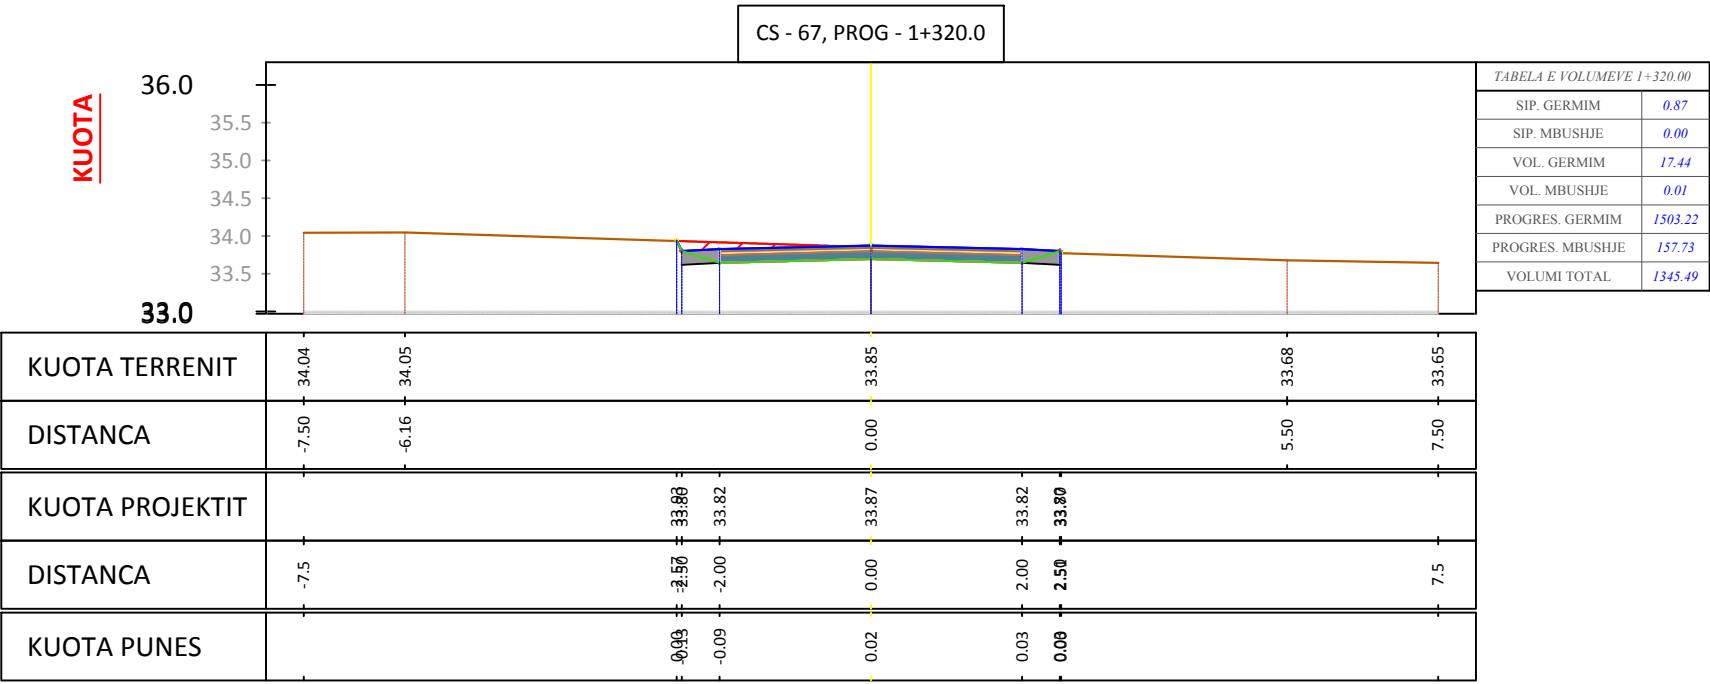

Porositi :



BASHKIA MALËSI E MADHE

Projektoi:

"LENI-ING" sh.p.k
Administrator Ing.Nikoll Paluca

Adresa: Rr. Uran Pano, Pallati 12 kat, Kati 2
(Mbrapa VEE Center, Bulevardi Zogu i Pare)
Mobile: 0682042270
Email: info@leni-ing.al

Objekti:

SISTEMIM ASFALTIM "RRUGA
VUKPALAJ"

Faza:

Projekt - Zbatim

Emërtimi i Fletës:


PROFILAT
TERTHOR




Shkalla:




Sh 1:100

Tiranë 2019

PT - 23

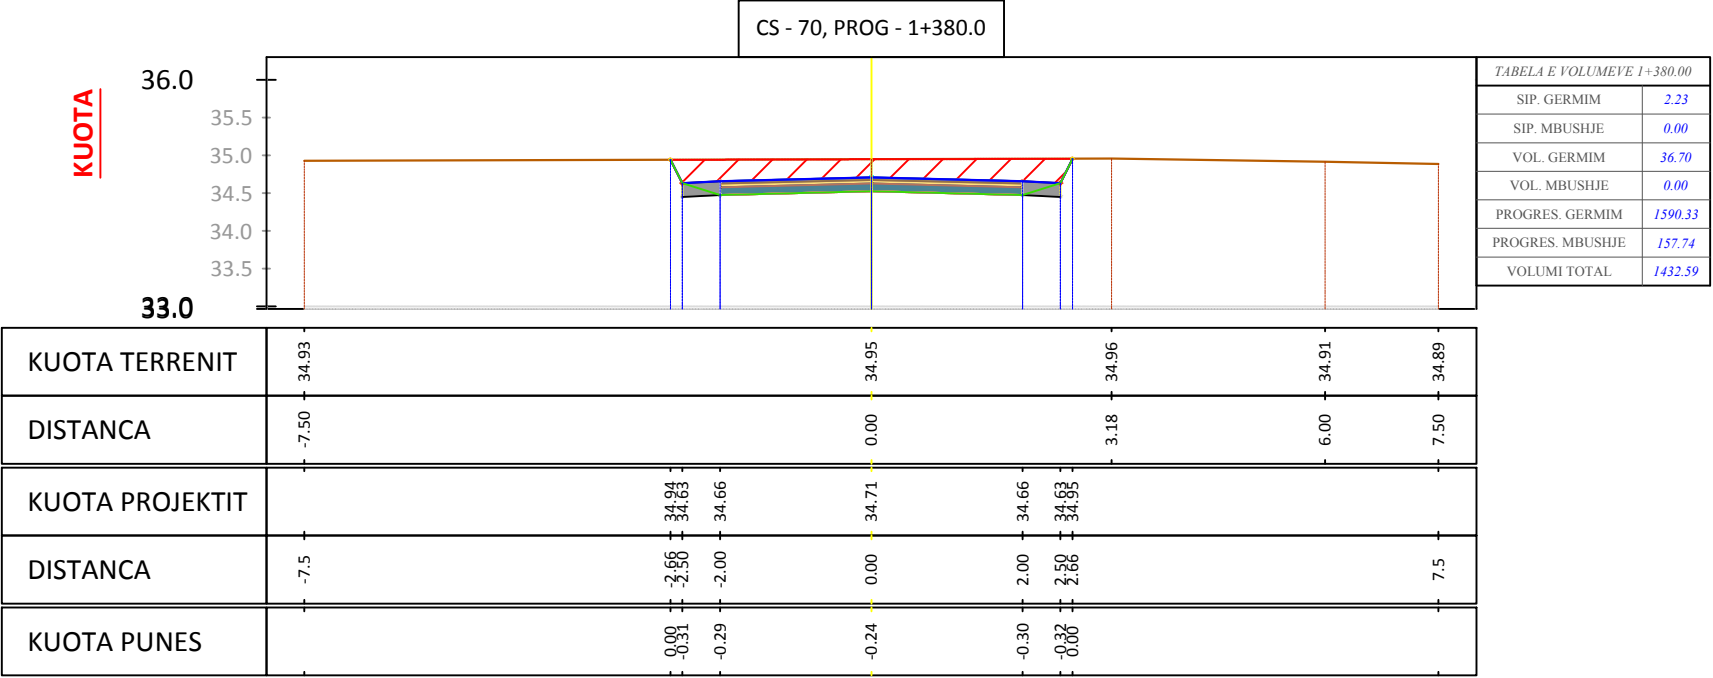

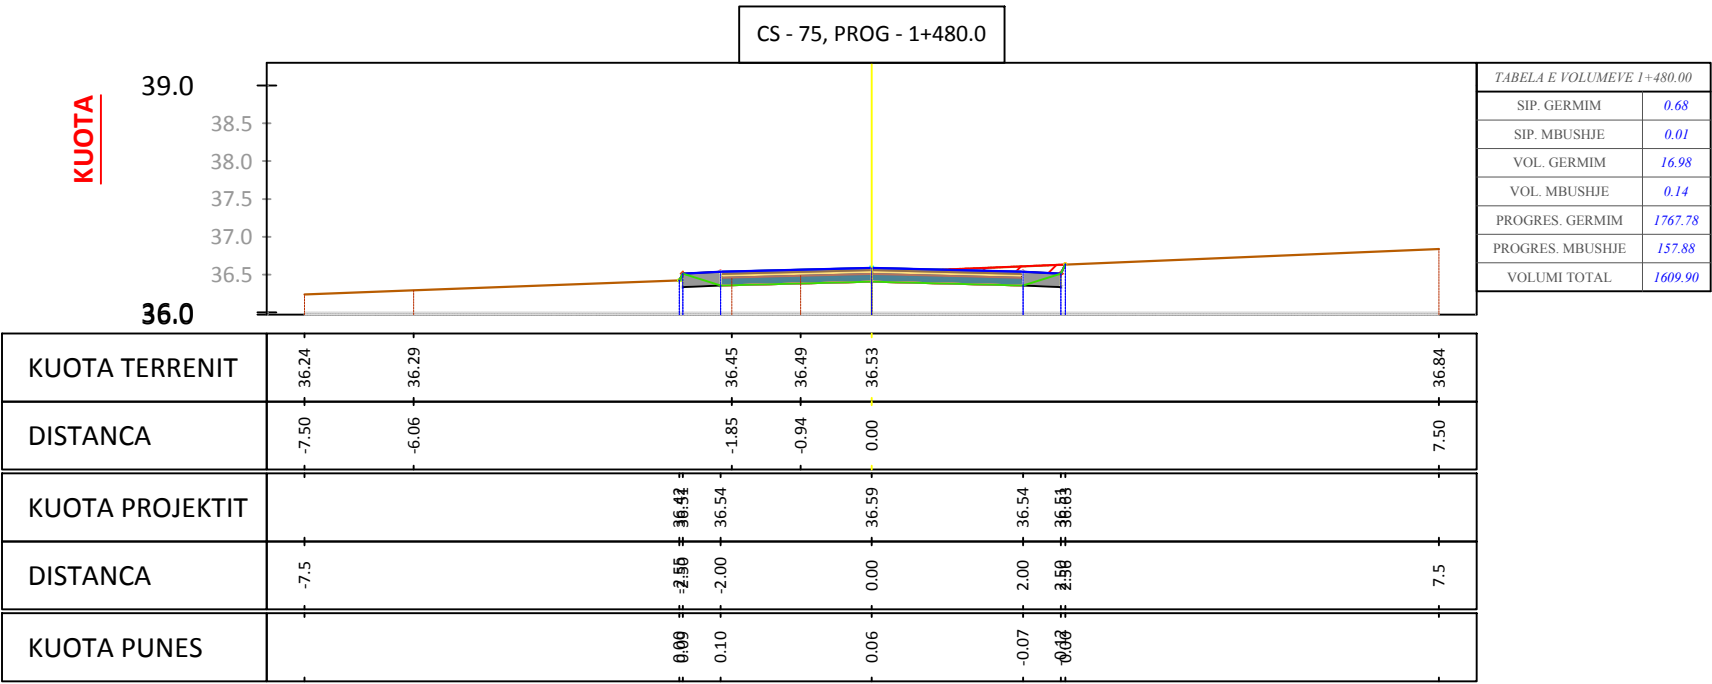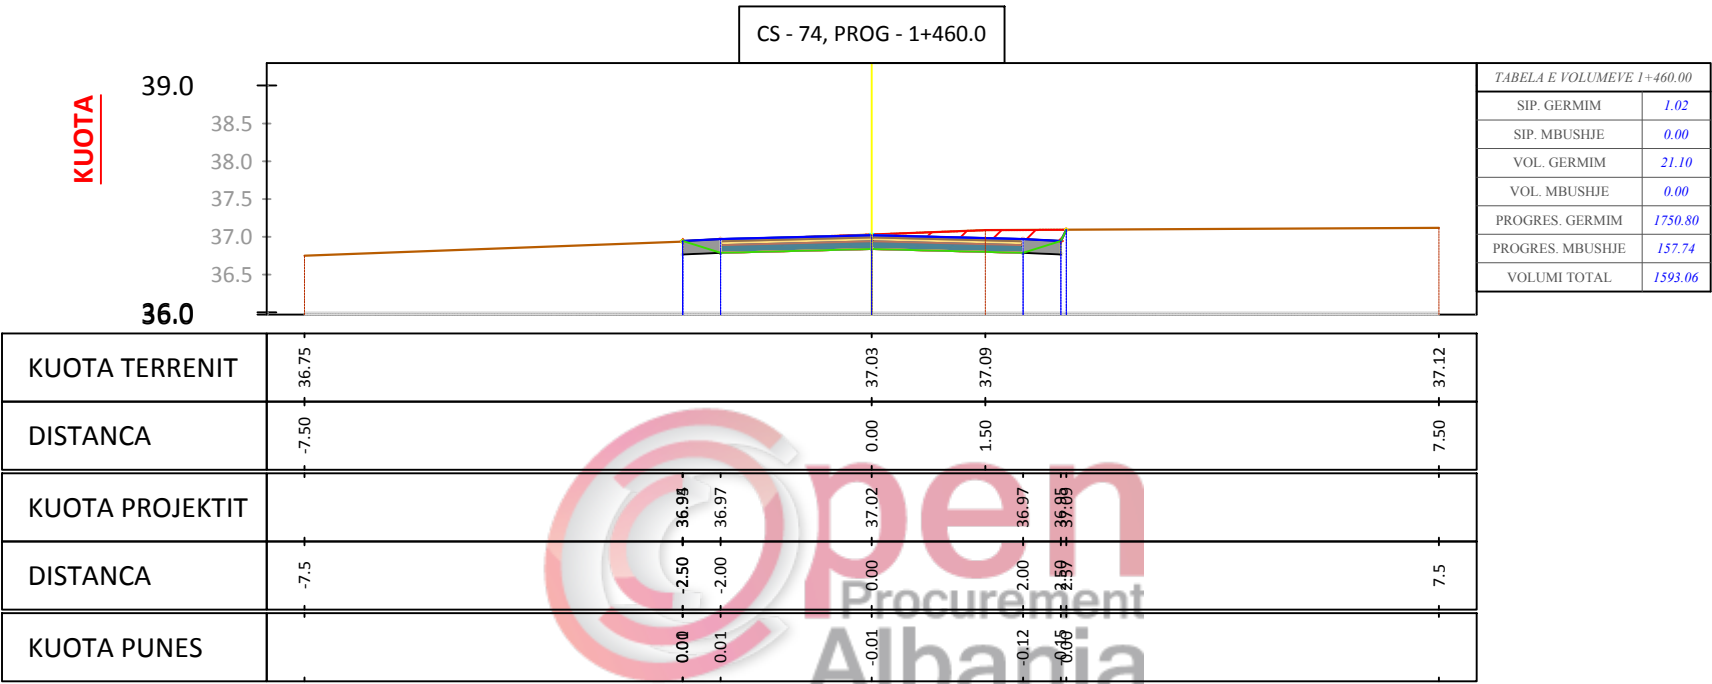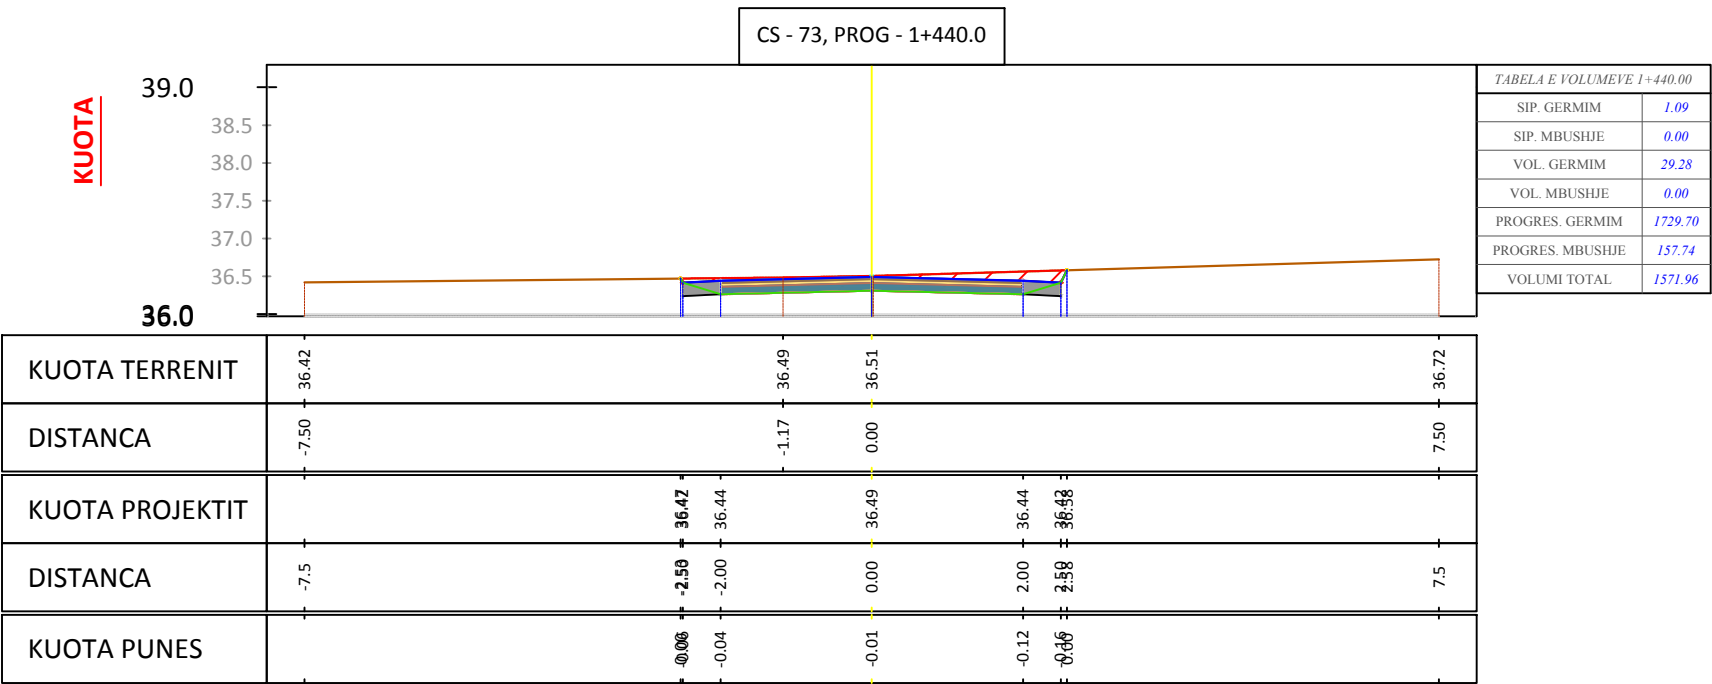

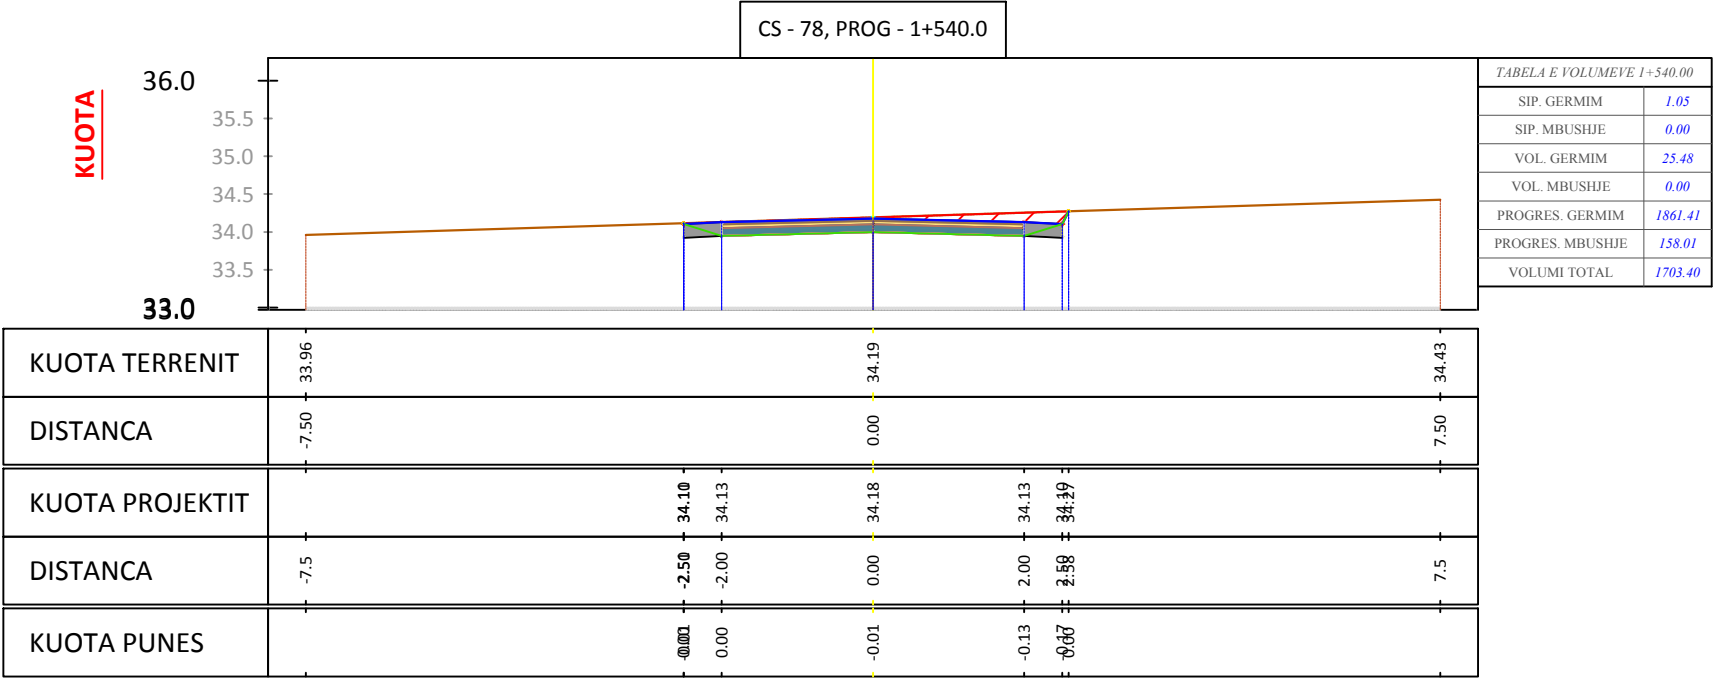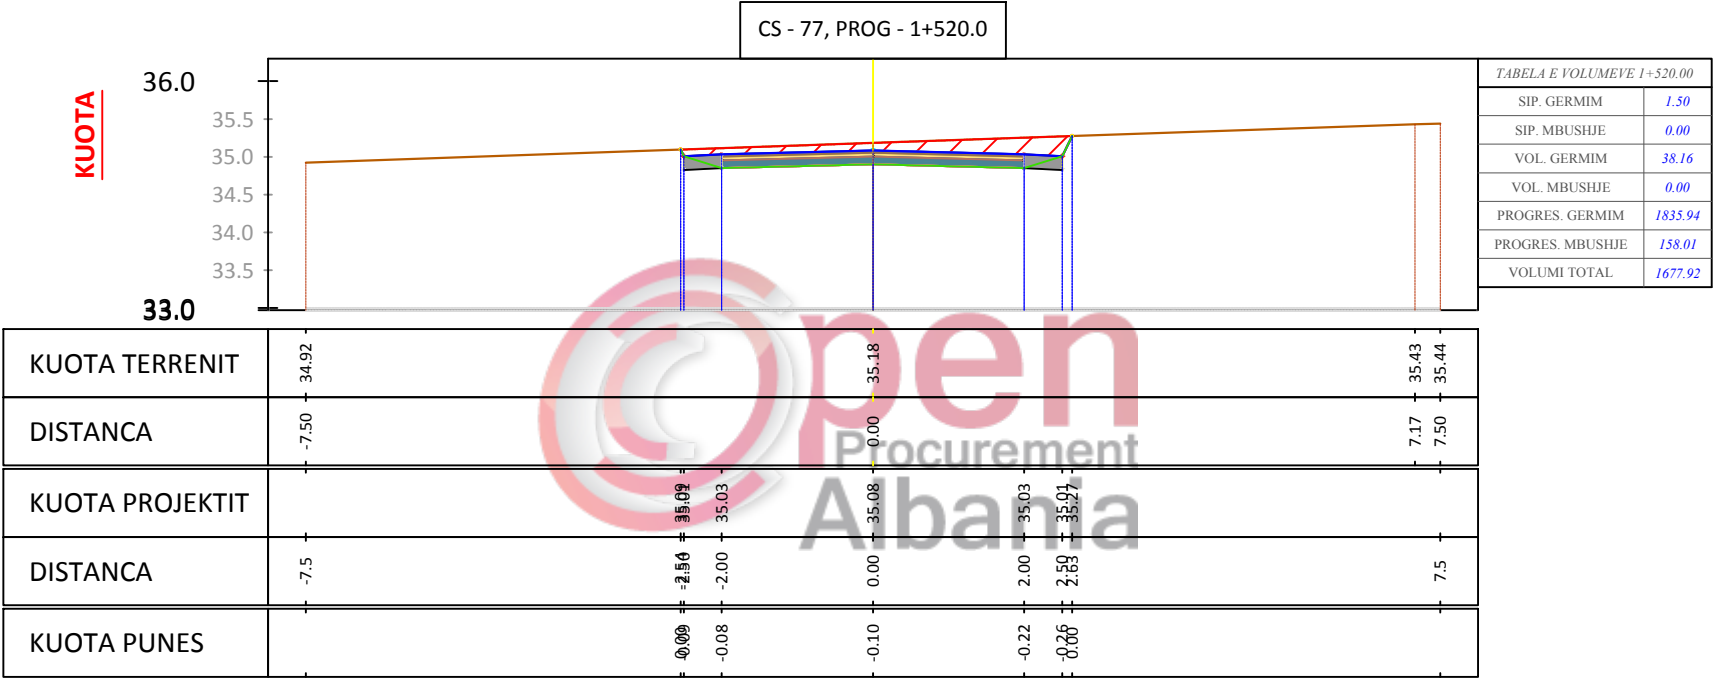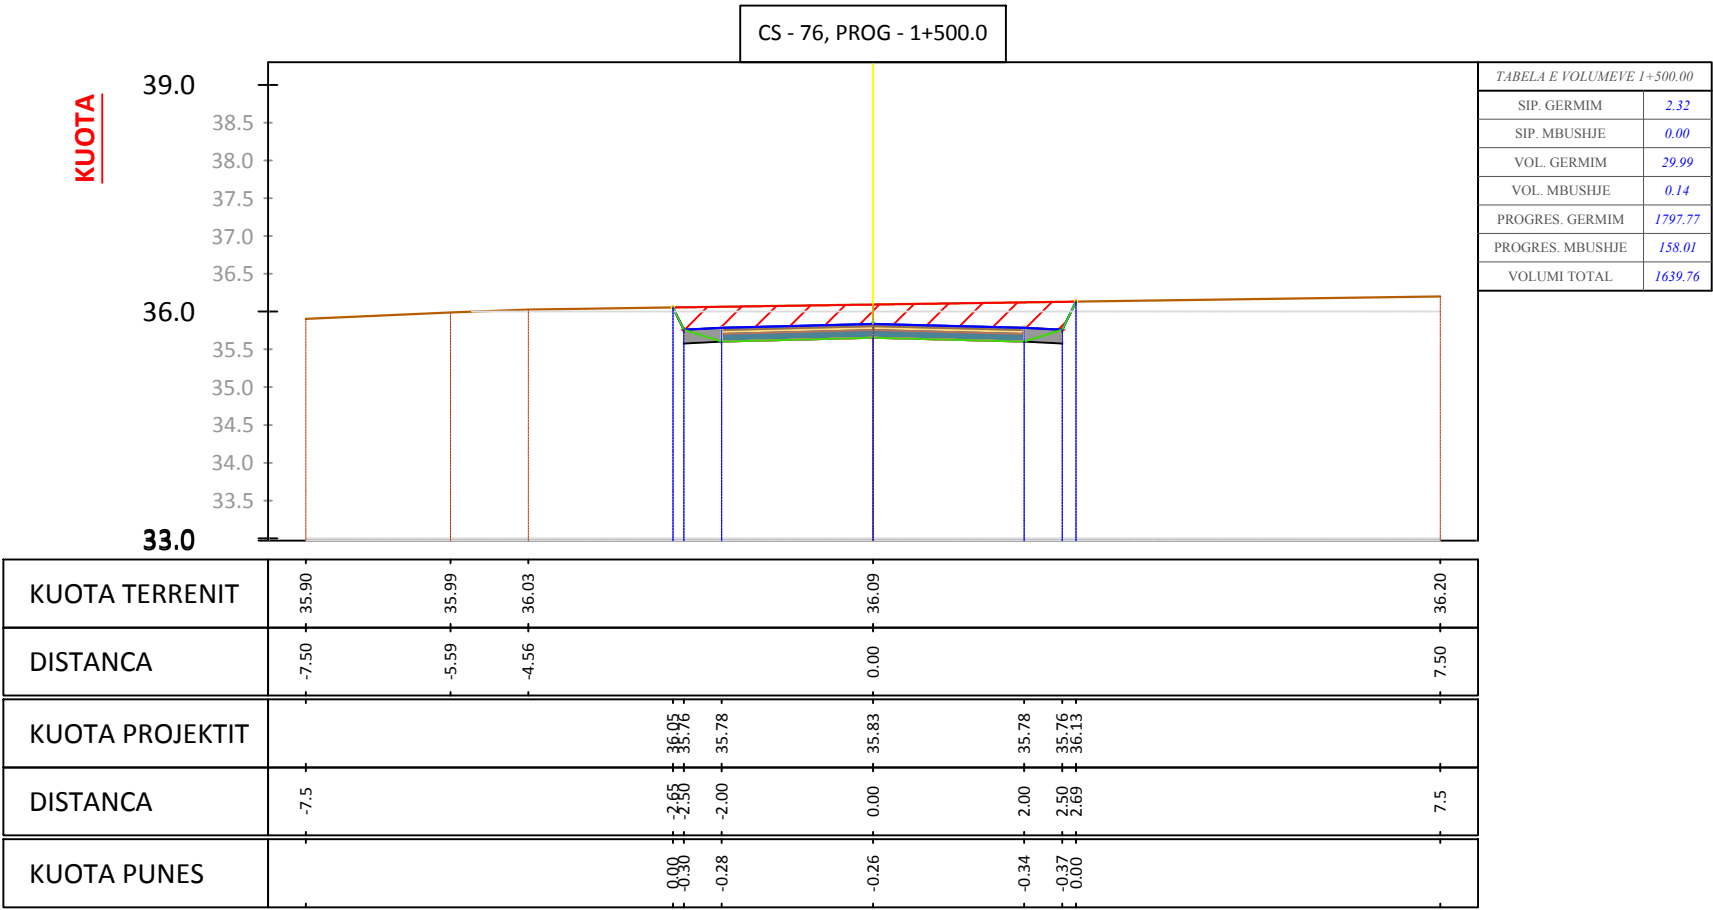

Porositi :



BASHKIA MALËSI E MADHE

Projektoi:

"LENI-ING" sh.p.k
Administrator Ing.Nikoll Paluca

Adresa: Rr. Uran Pano, Pallati 12 kat, Kati 2
(Mbrapa VEE Center, Bulevardi Zogu i Pare)
Mobile: 0682042270
Email: info@leni-ing.al

Objekti:

SISTEMIM ASFALTIM "RRUGA
VUKPALAJ"

Faza:

Projekt - Zbatim

Emërtimi i Fletës:




PROFILAT
TERTHOR

Shkalla:

Sh 1:100

Tiranë 2019

PT - 26

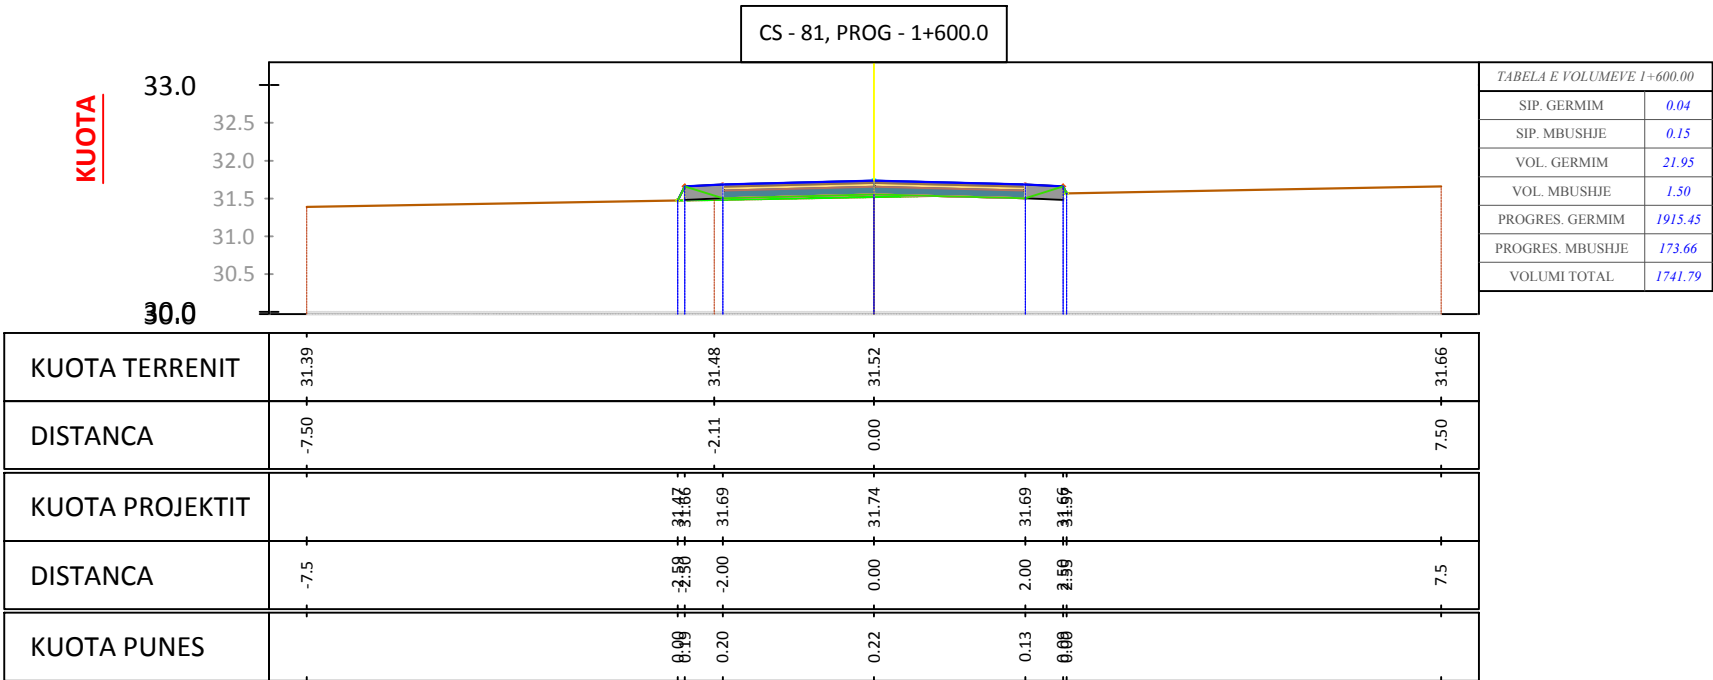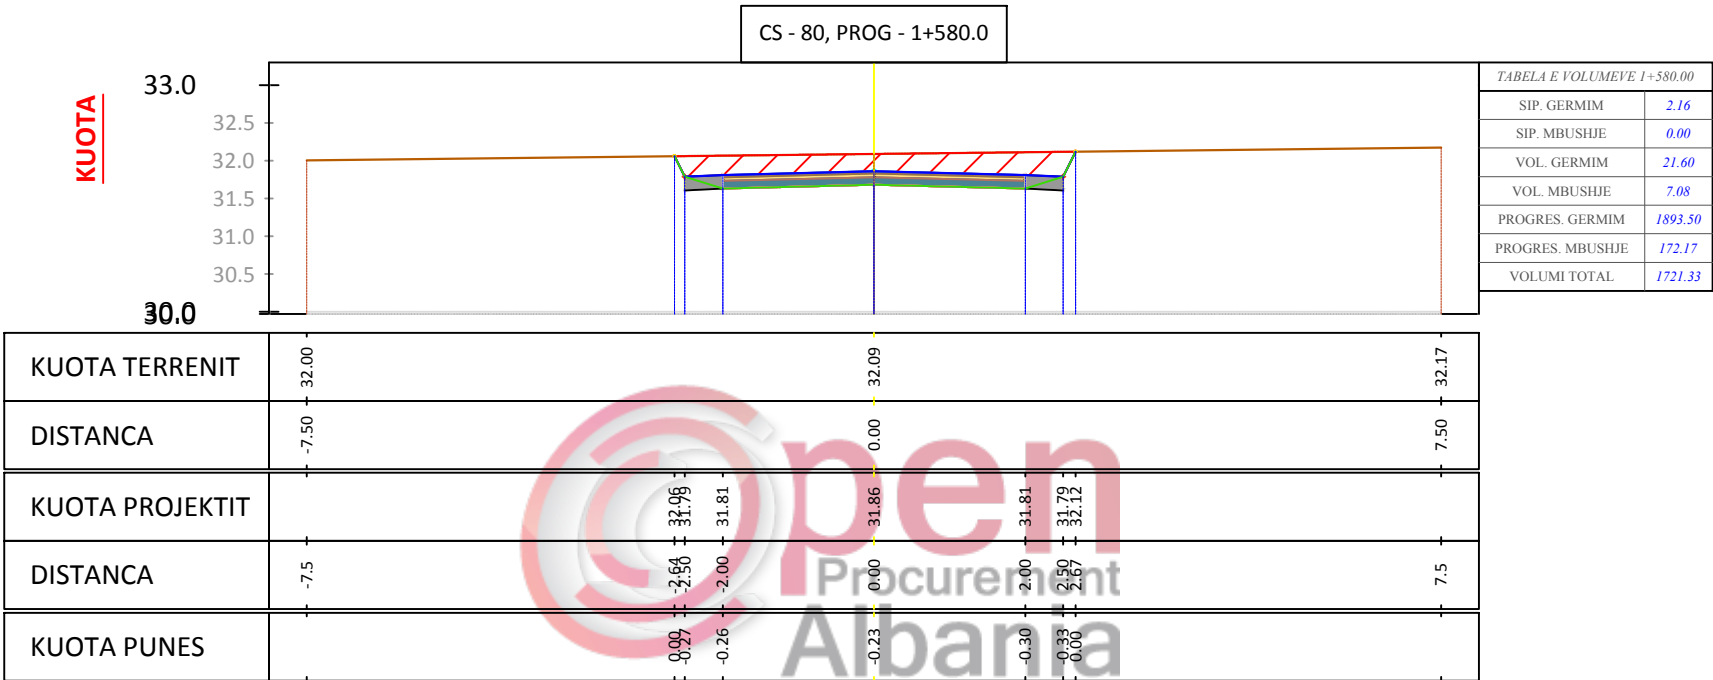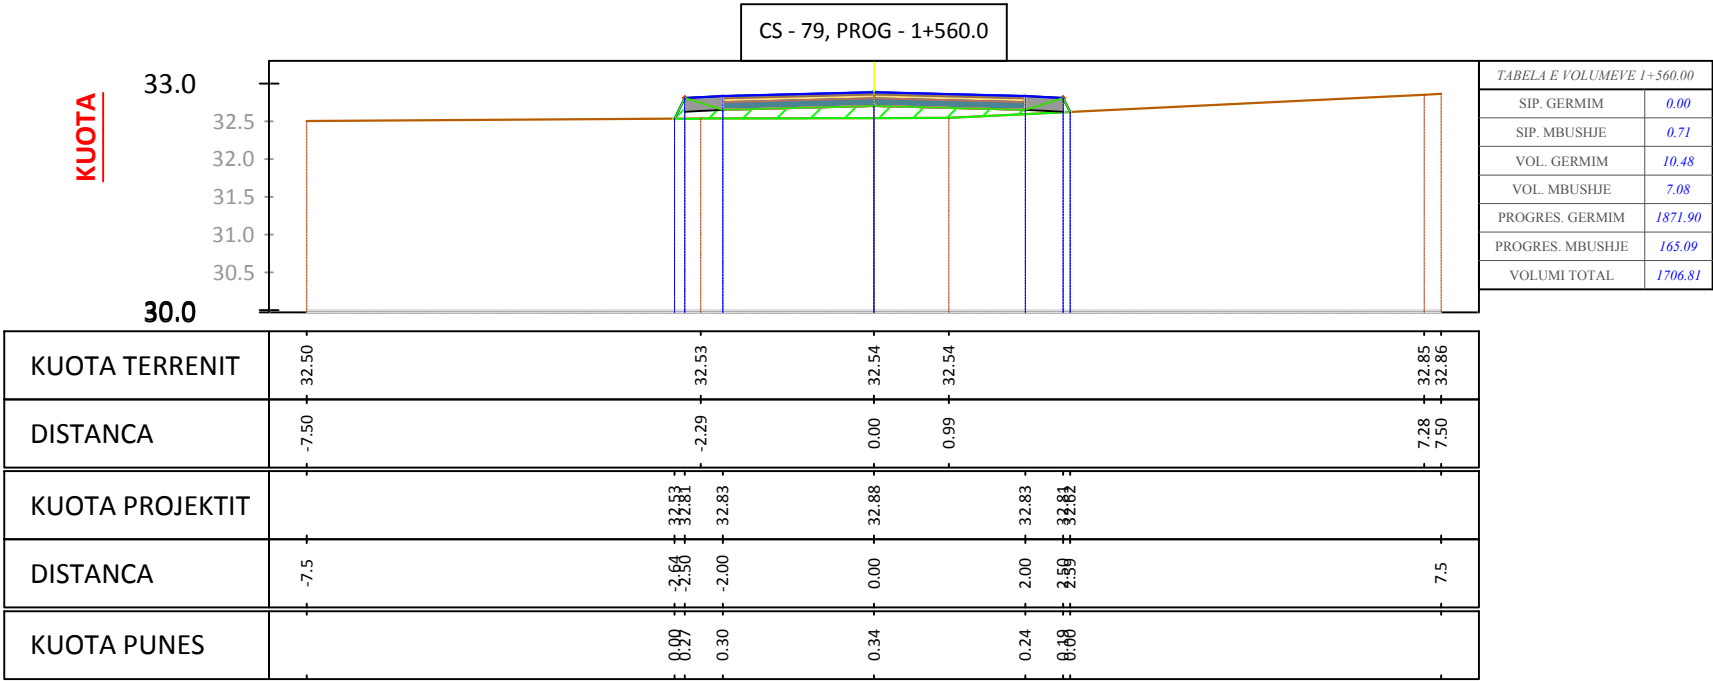

Porositi :



BASHKIA MALËSI E MADHE

Projektoi:

"LENI-ING" sh.p.k
Administrator Ing.Nikoll Paluca

Adresa: Rr. Uran Pano, Pallati 12 kat, Kati 2
(Mbrapa VEE Center, Bulevardi Zogu i Pare)
Mobile: 0682042270
Email: info@leni-ing.al

Objekti:

SISTEMIM ASFALTIM "RRUGA
VUKPALAJ"

Faza:

Projekt - Zbatim

Emërtimi i Fletës:




PROFILAT
TERTHOR

Shkalla:

Sh 1:100

Tiranë 2019

PT - 28

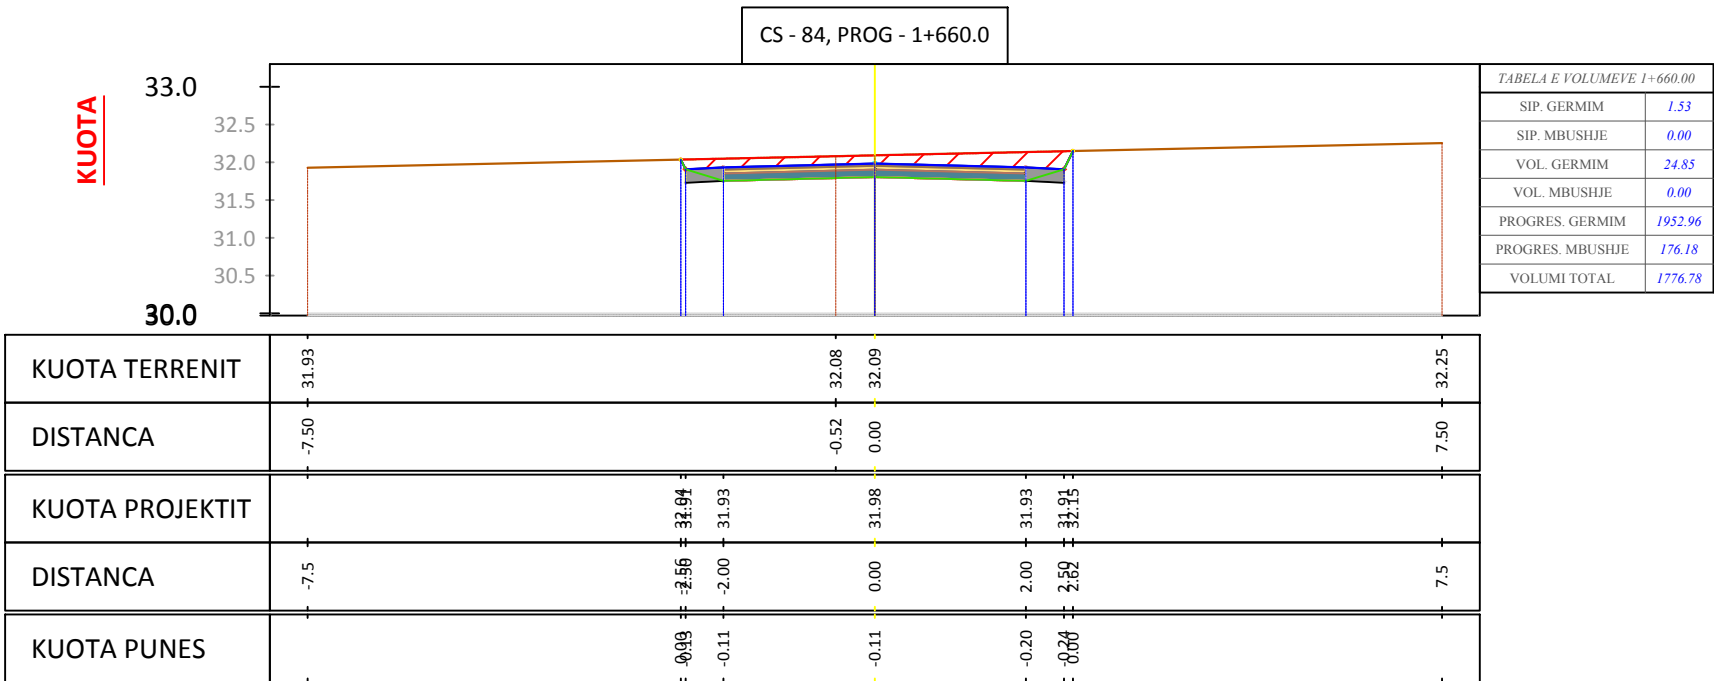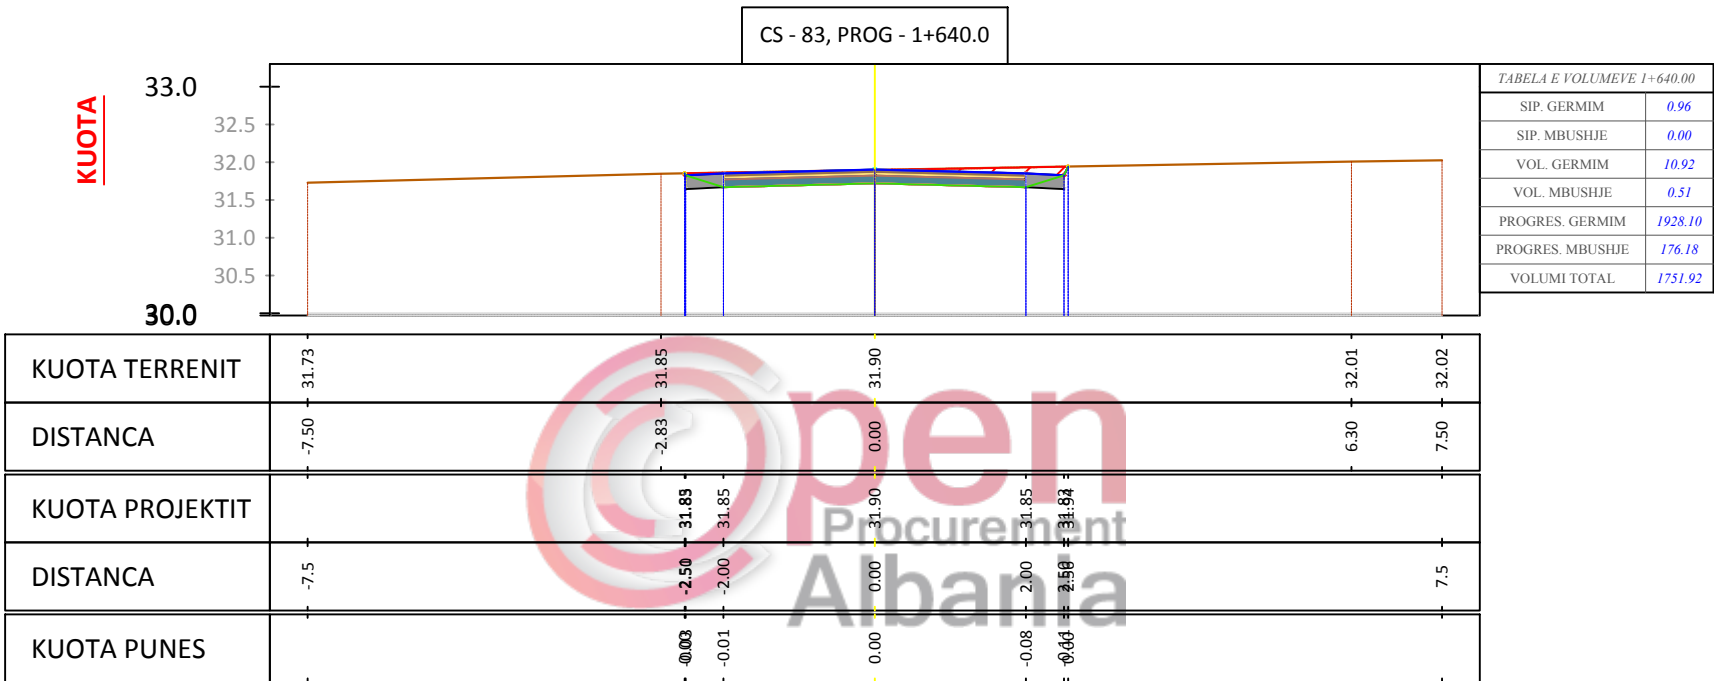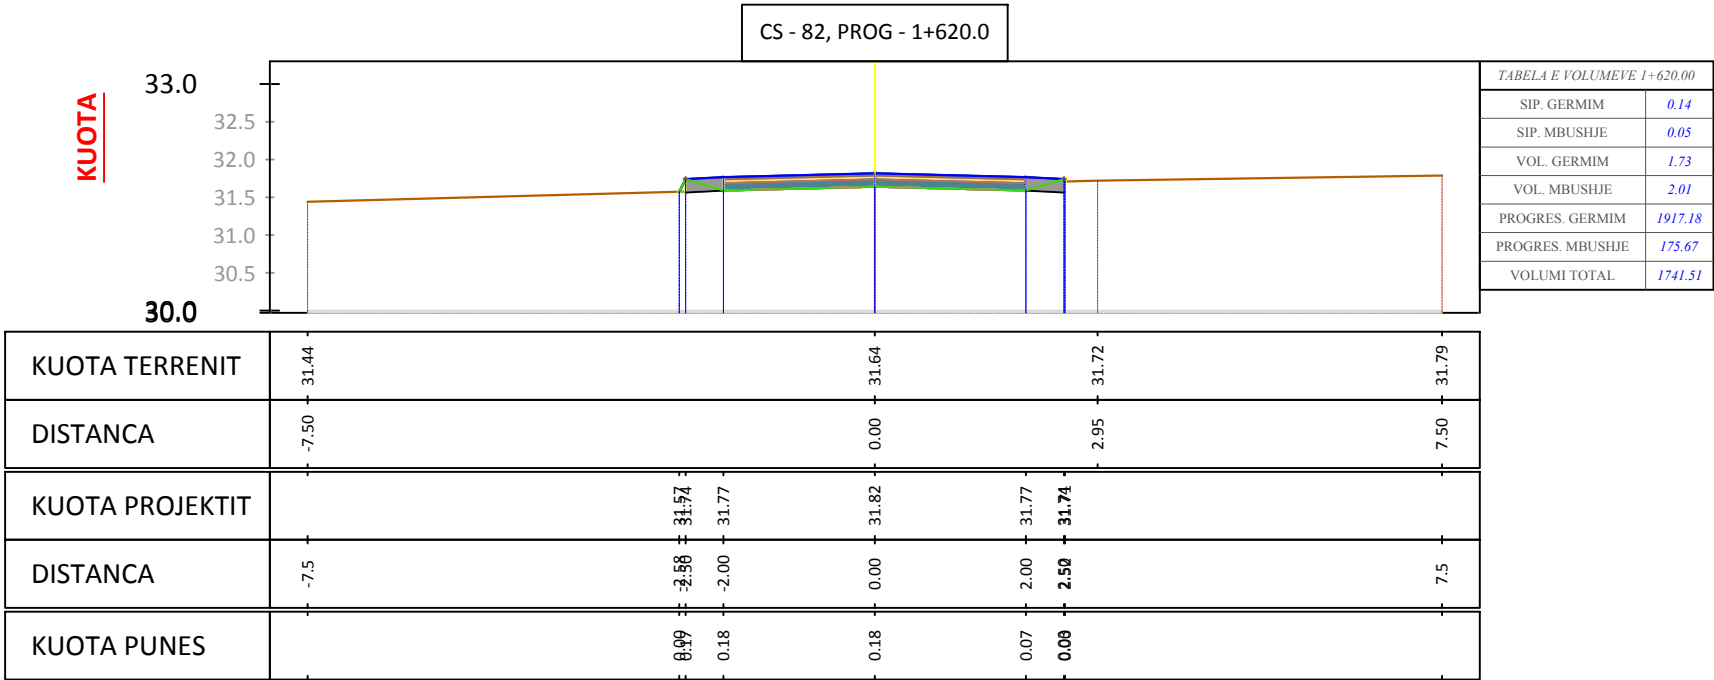

Porositi :



BASHKIA MALËSI E MADHE

Projekttoi:

"LENI-ING" sh.p.k
Administrator Ing.Nikoll Paluca

Adresa: Rr. Uran Pano, Pallati 12 kat, Kati 2
(Mbrapa VEE Center, Bulevardi Zogu i Pare)
Mobile: 0682042270
Email: info@leni-ing.al

Objekti:

SISTEMIM ASFALTIM "RRUGA
VUKPALAJ"

Faza:

Projekt - Zbatim

Emërtimi i Fletës:




PROFILAT
TERTHOR




Shkalla:

Sh 1:100

Tiranë 2019

PT - 29

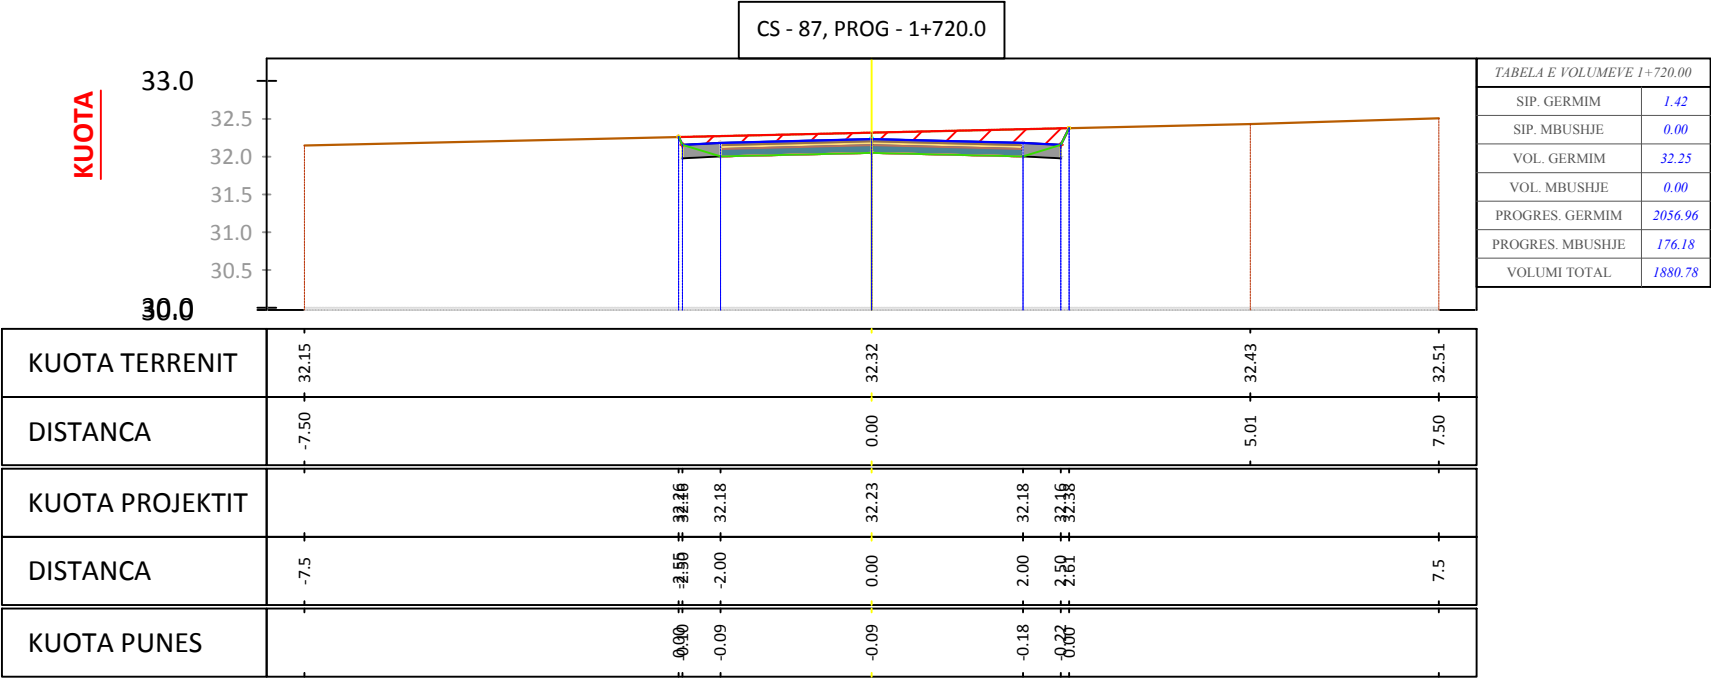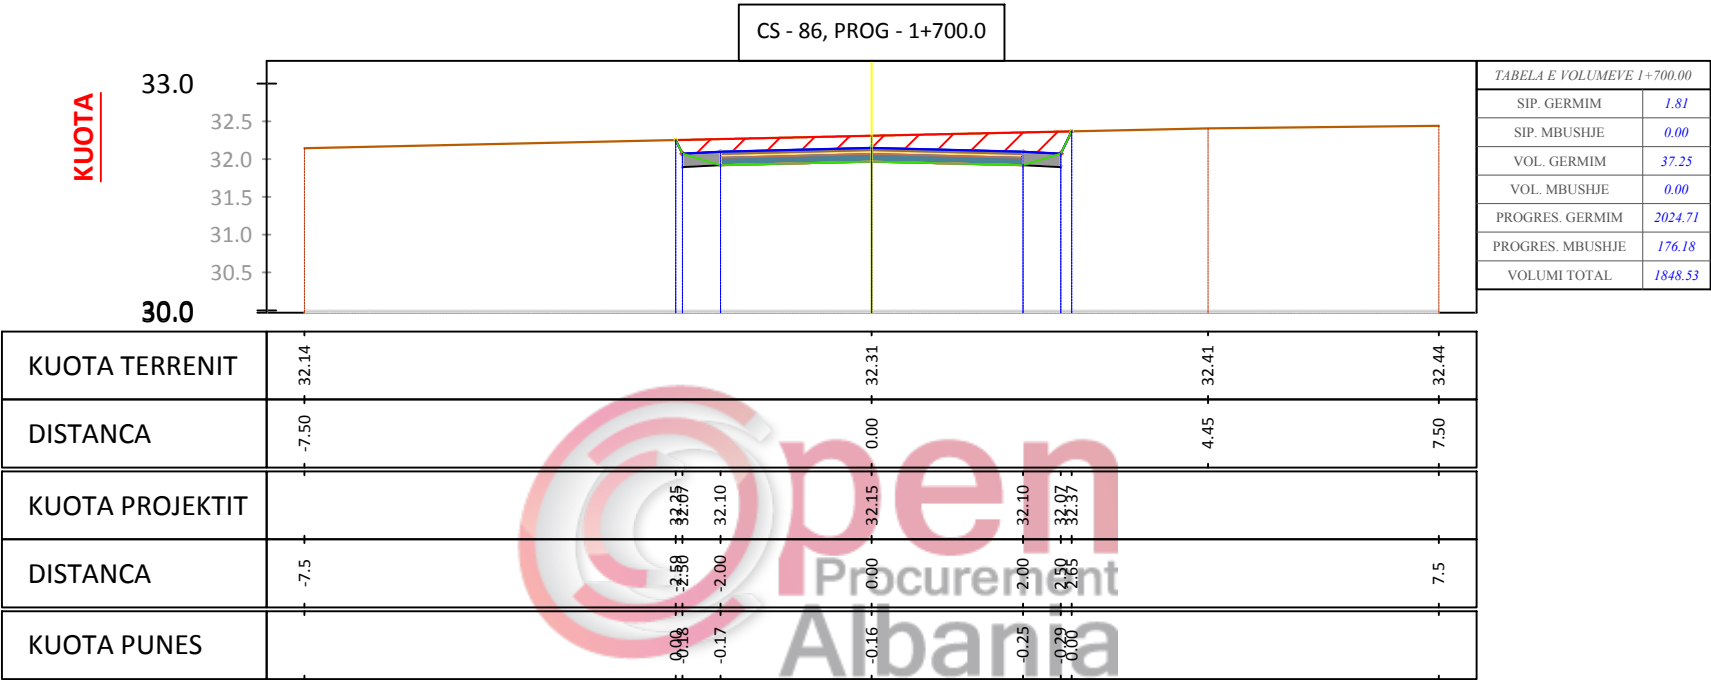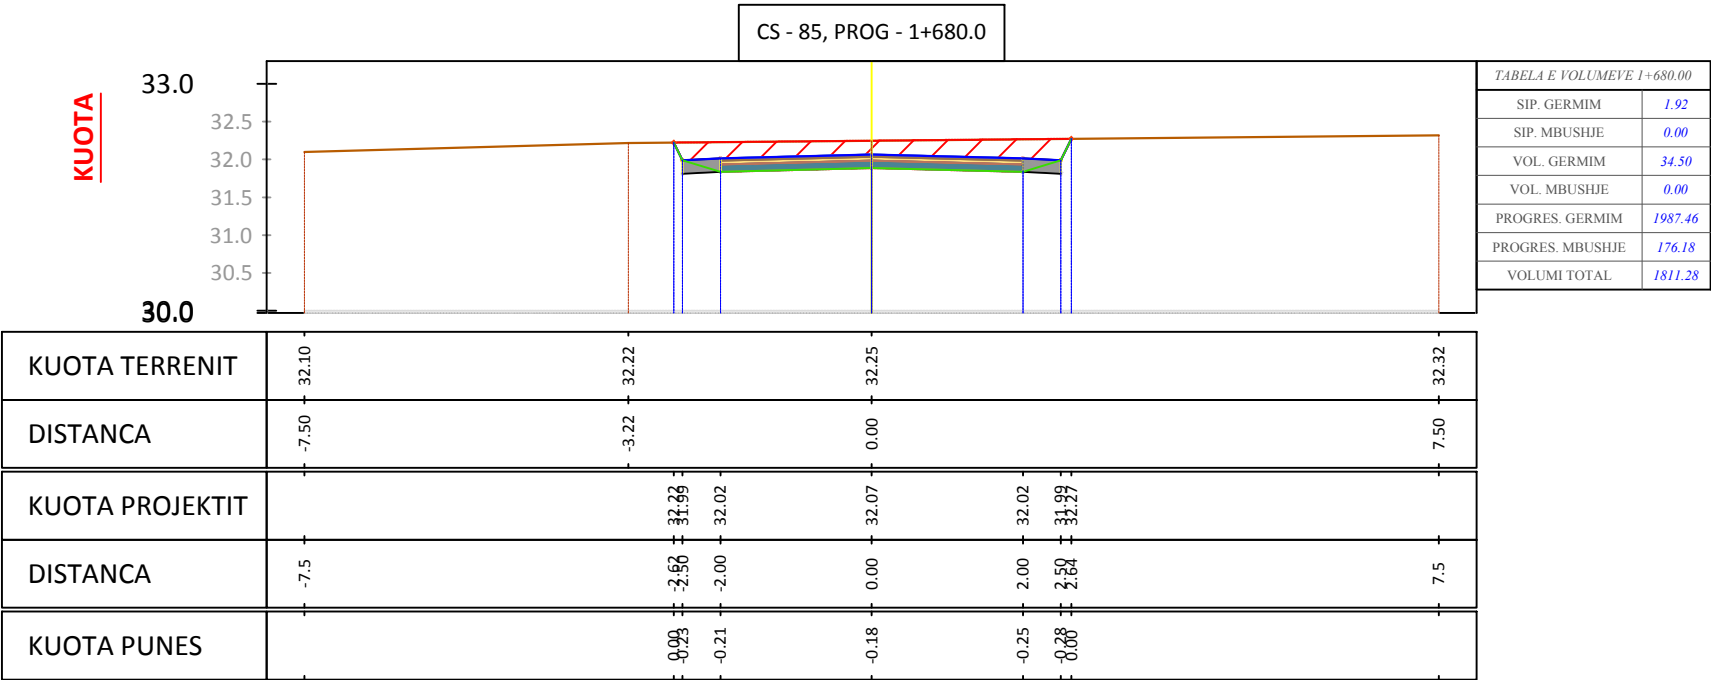

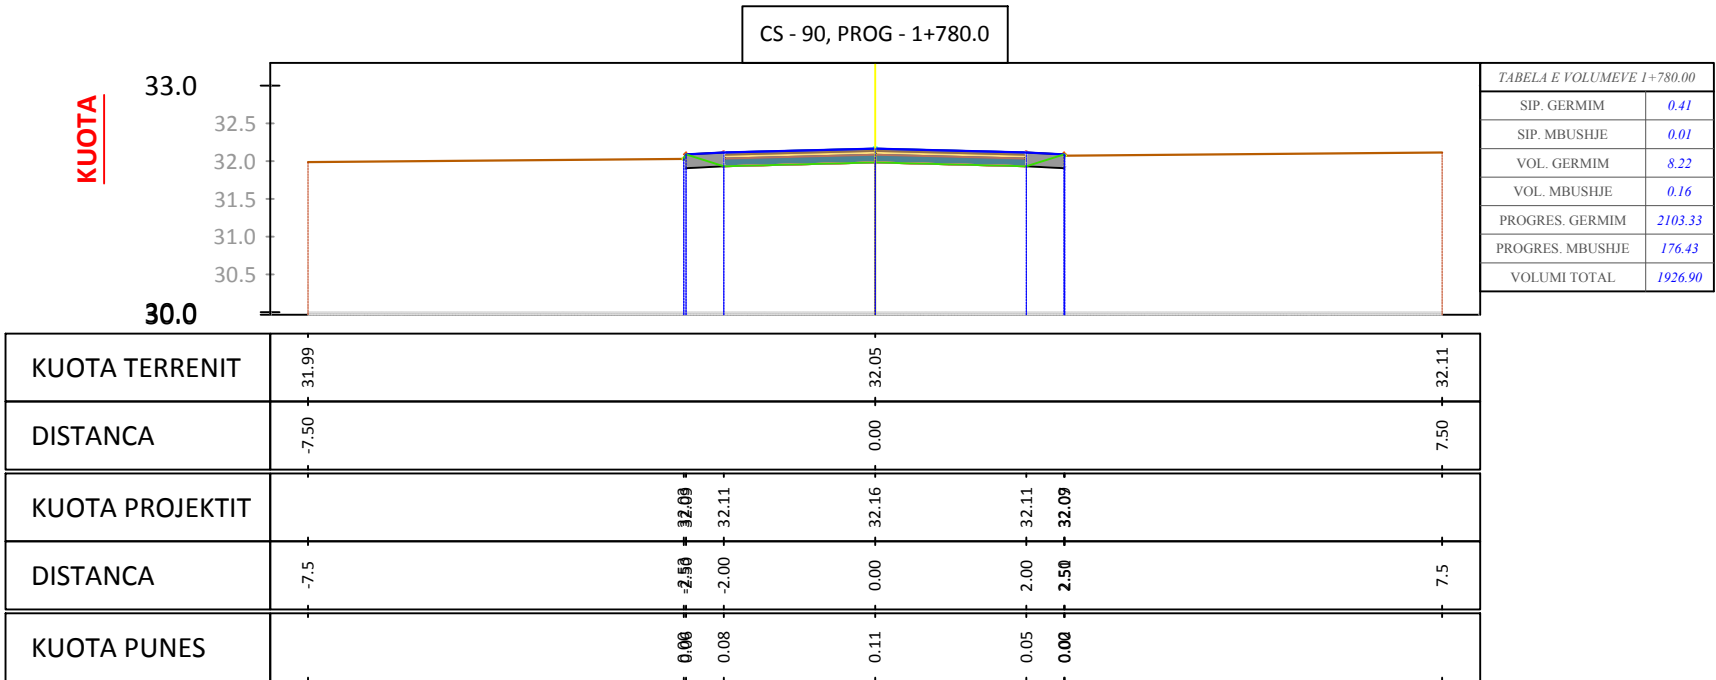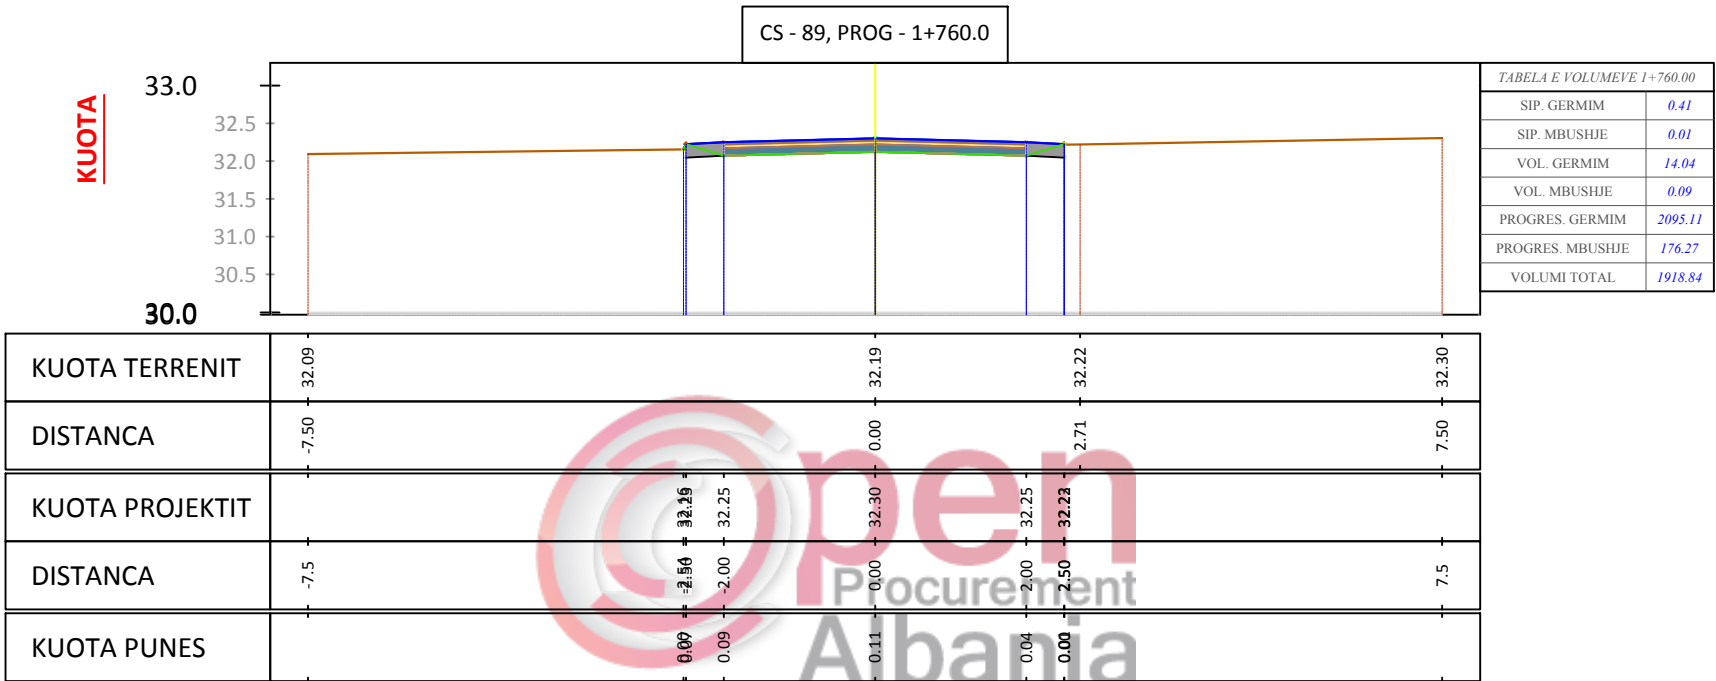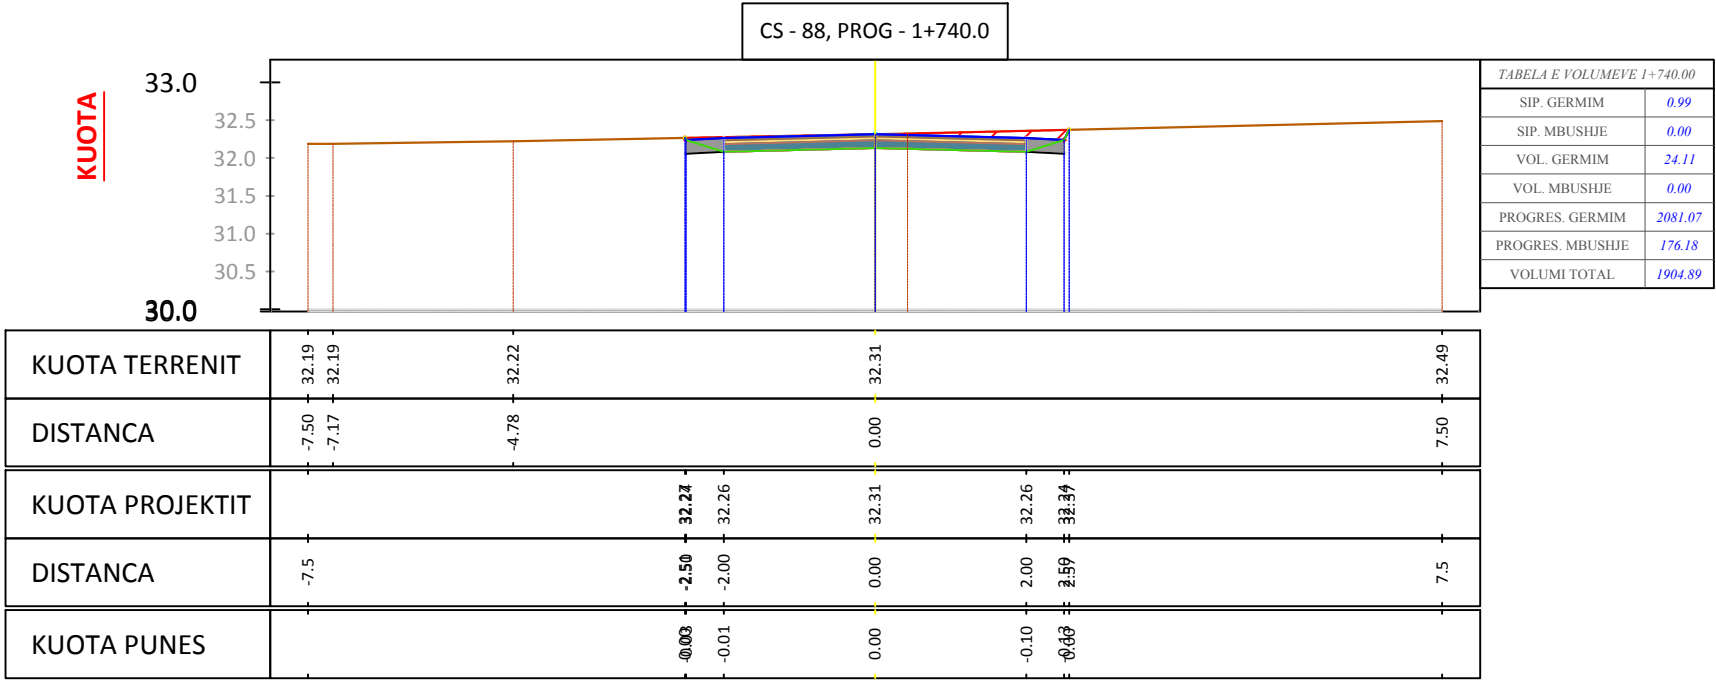

Porositi :



BASHKIA MALËSI E MADHE

Projektoi:

"LENI-ING" sh.p.k
Administrator Ing.Nikoll Paluca

Adresa: Rr. Uran Pano, Pallati 12 kat, Kati 2
(Mbrapa VEE Center, Bulevardi Zogu i Pare)
Mobile: 0682042270
Email: info@leni-ing.al

Objekti:

SISTEMIM ASFALTIM "RRUGA
VUKPALAJ"

Faza:

Projekt - Zbatim

Emërtimi i Fletës:




PROFILAT
TERTHOR

Shkalla:

Sh 1:100

Tiranë 2019

PT - 30

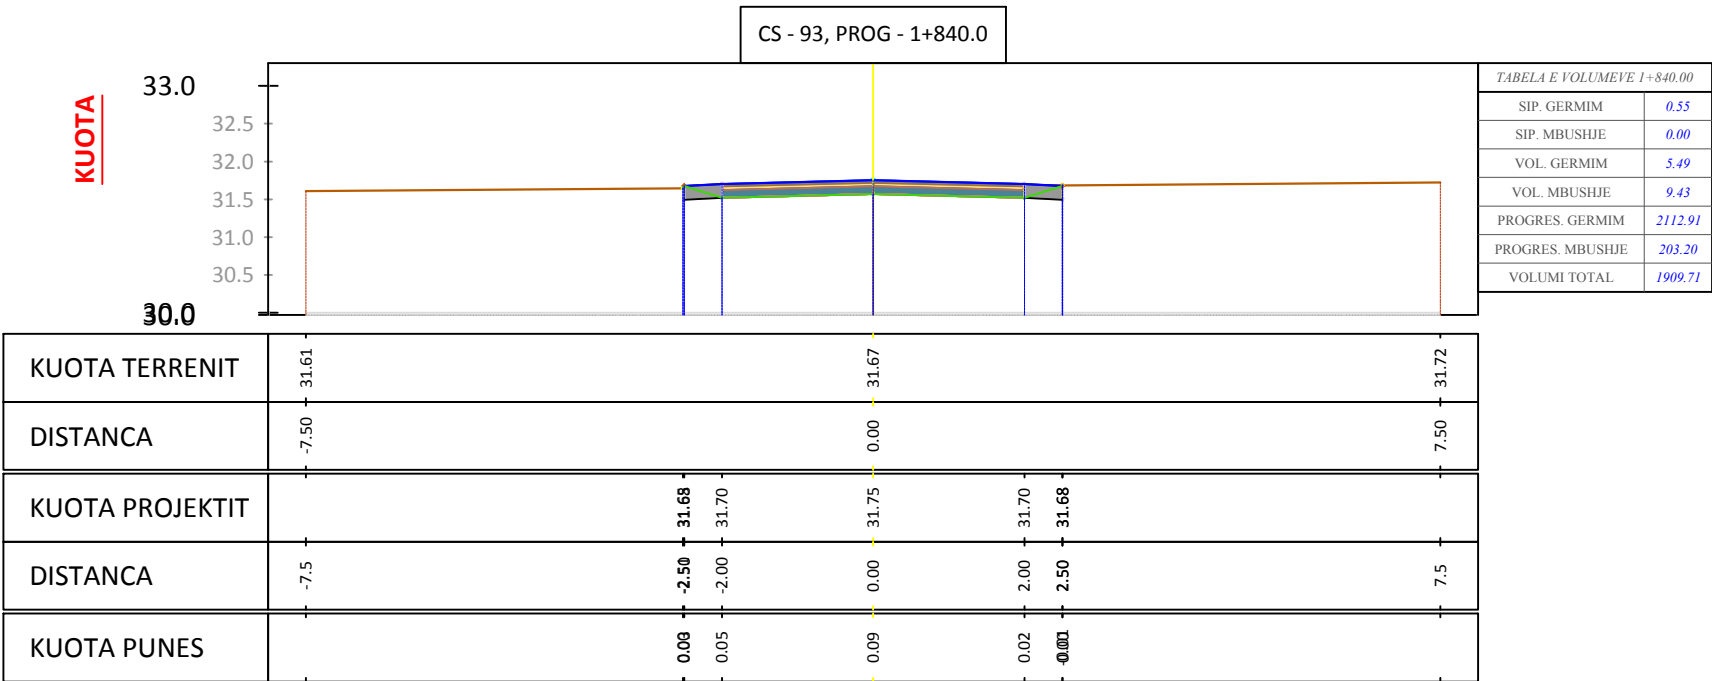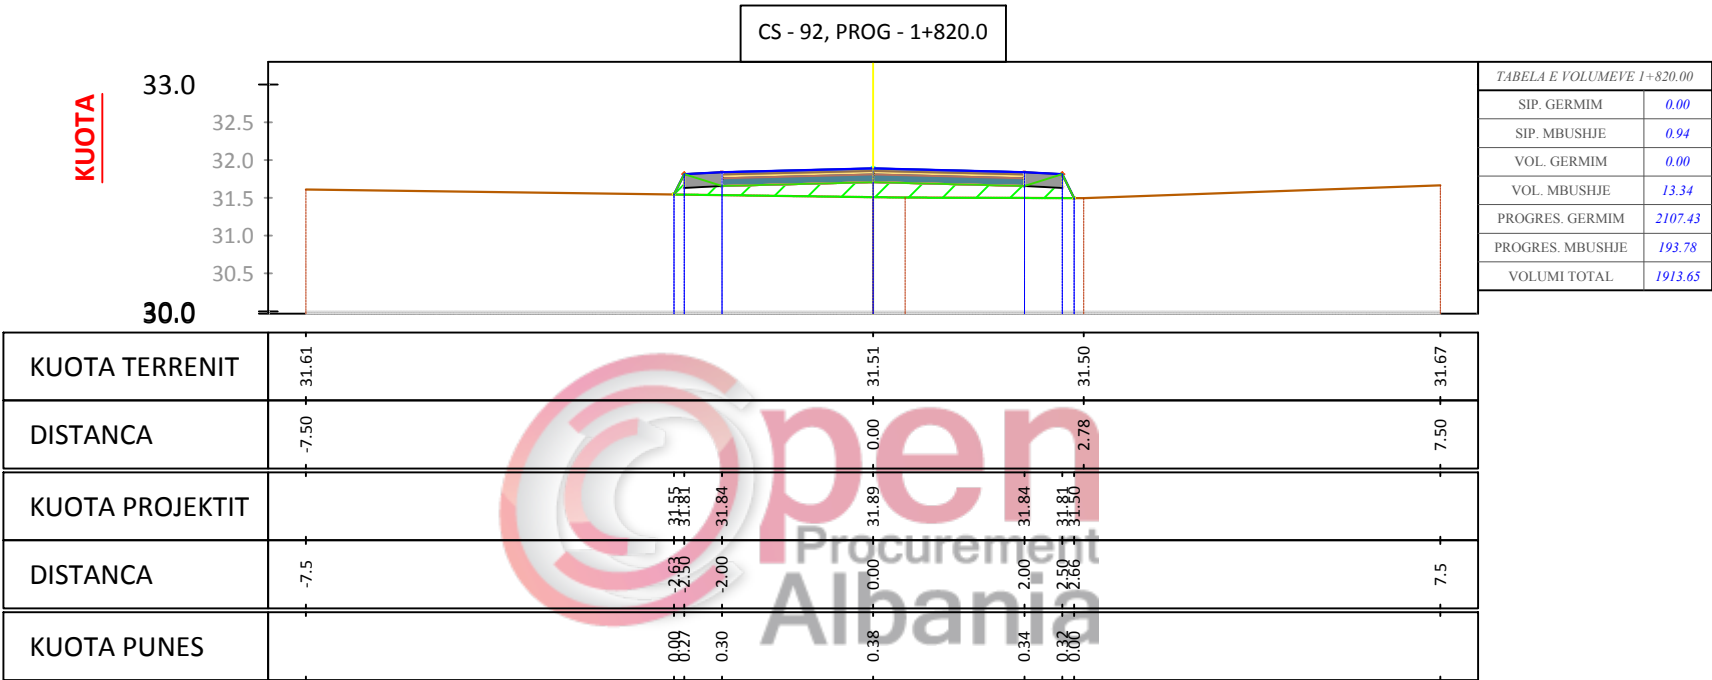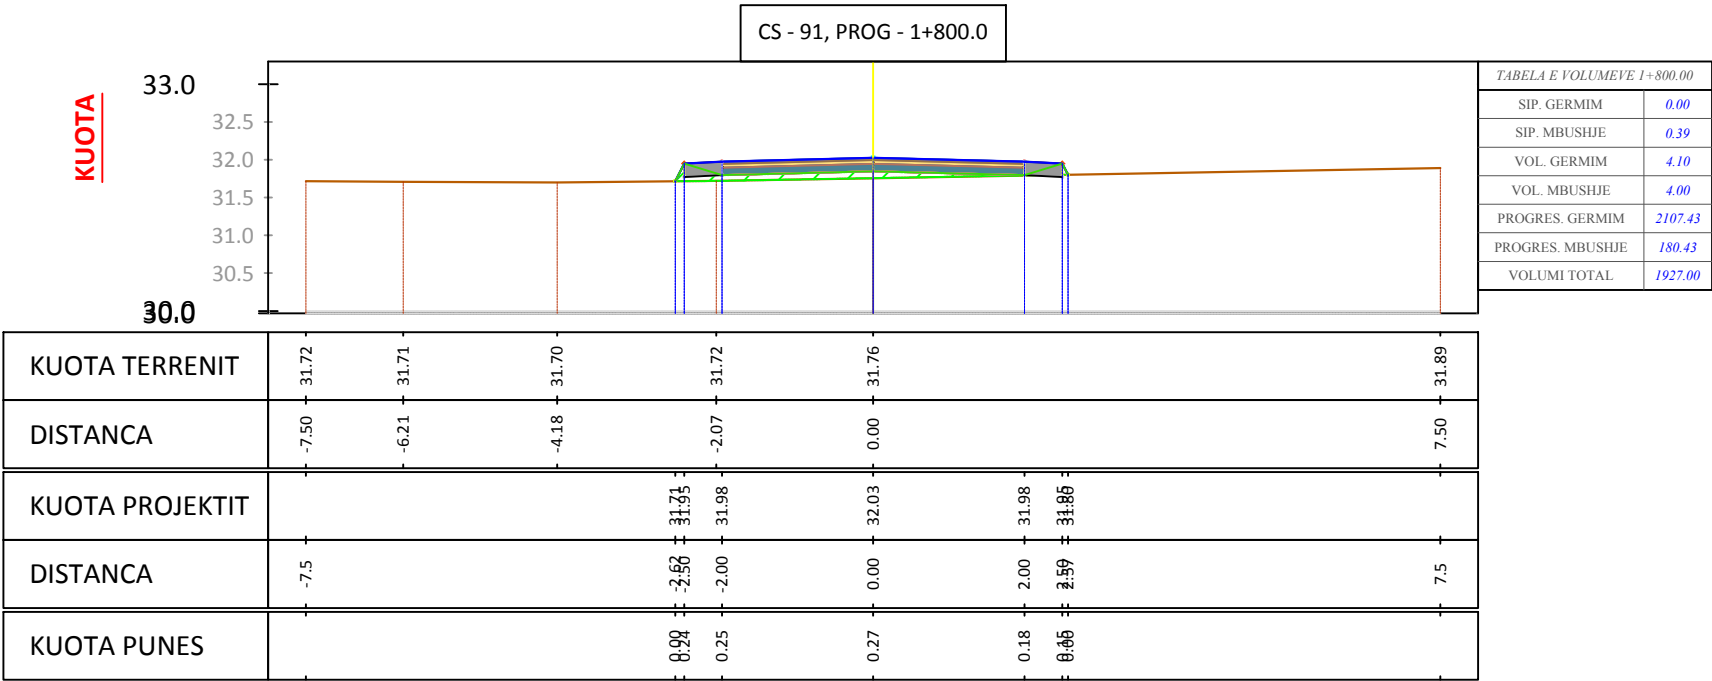

Porositi :



BASHKIA MALËSI E MADHE

Projektoi:

"LENI-ING" sh.p.k
Administrator Ing.Nikoll Paluca

Adresa: Rr. Uran Pano, Pallati 12 kat, Kati 2
(Mbrapa VEE Center, Bulevardi Zogu i Pare)
Mobile: 0682042270
Email: info@leni-ing.al

Objekti:

SISTEMIM ASFALTIM "RRUGA
VUKPALAJ"

Faza:

Projekt - Zbatim

Emërtimi i Fletës:




PROFILAT
TERTHOR

Shkalla:

Sh 1:100

Tiranë 2019

PT - 31

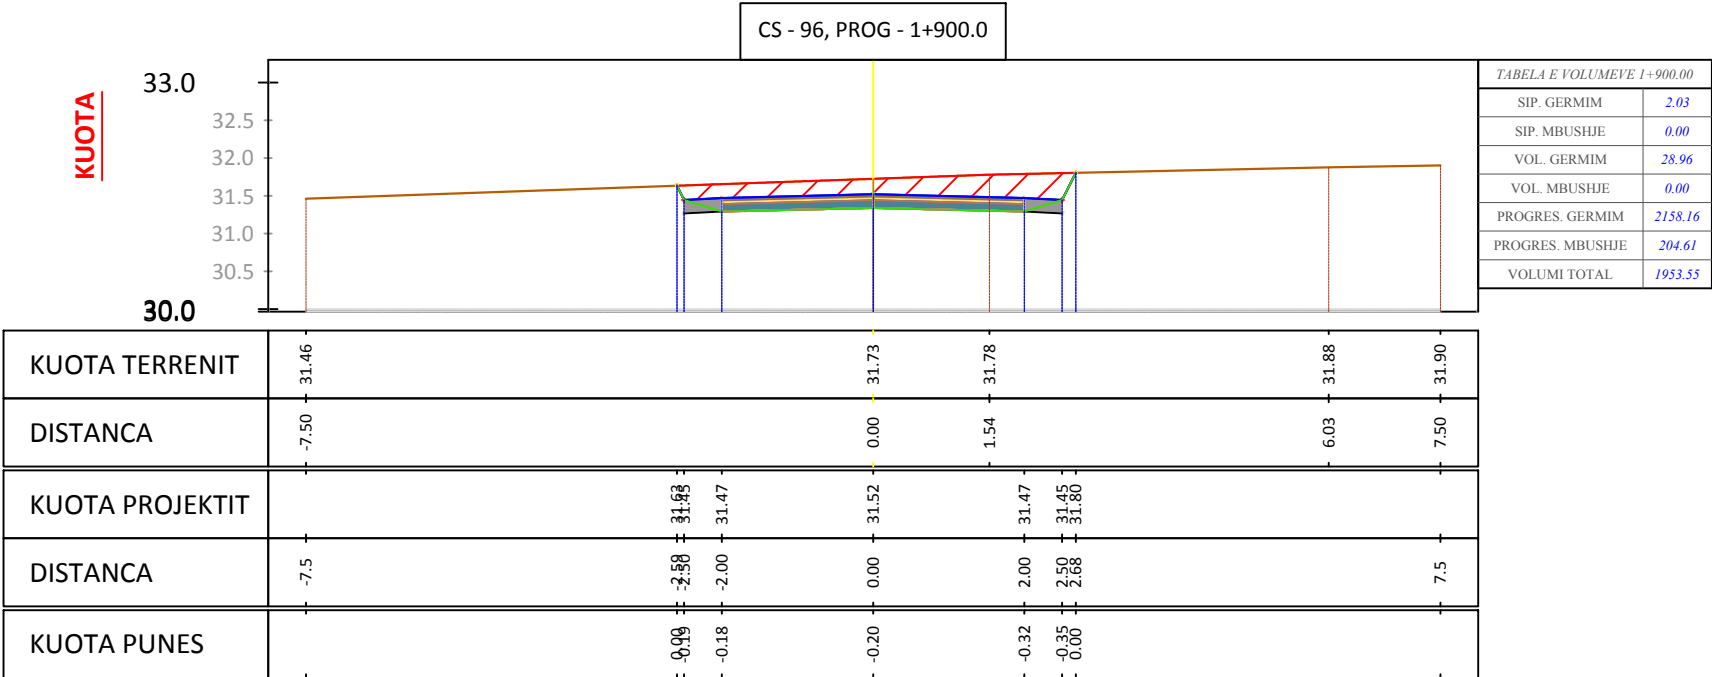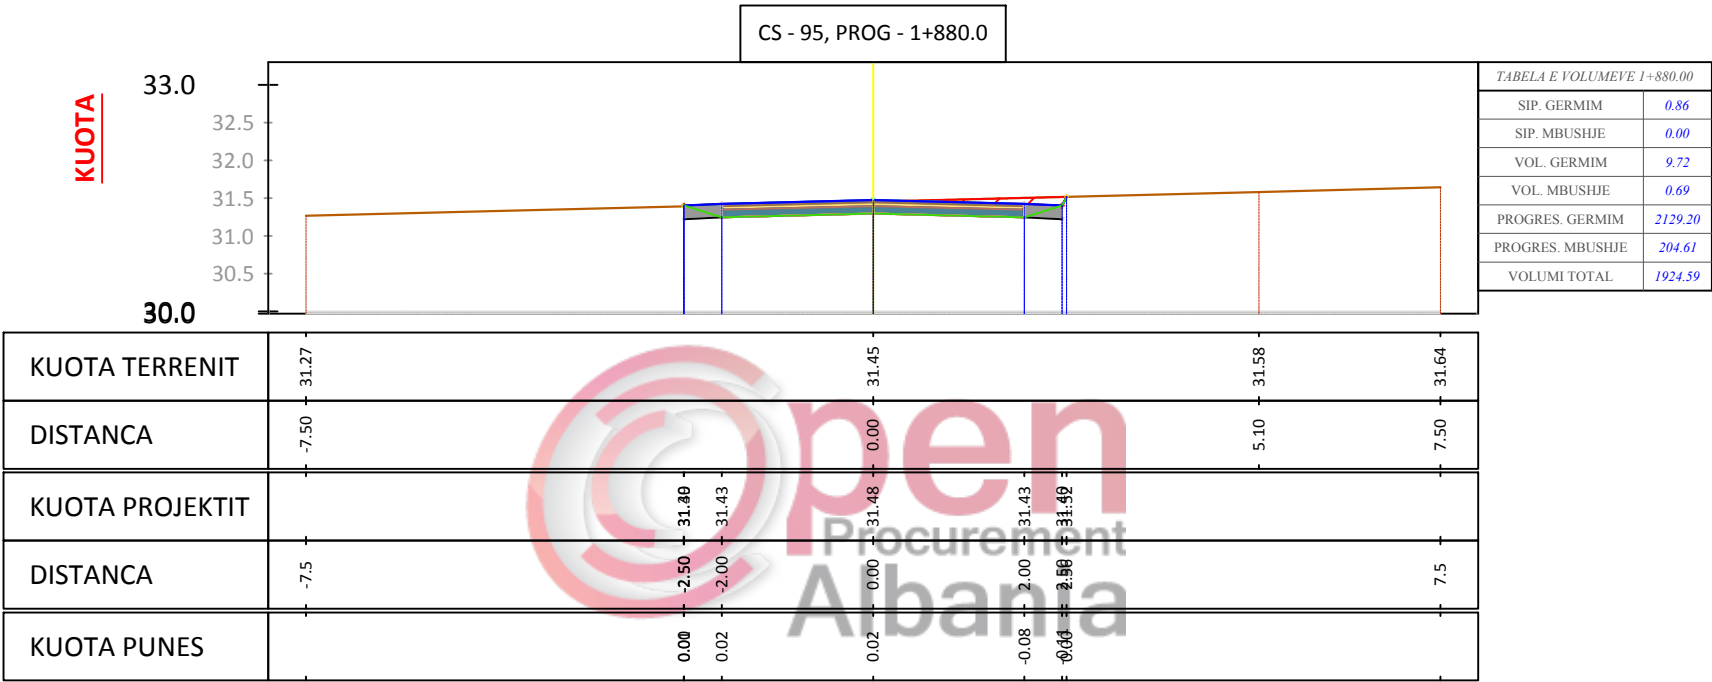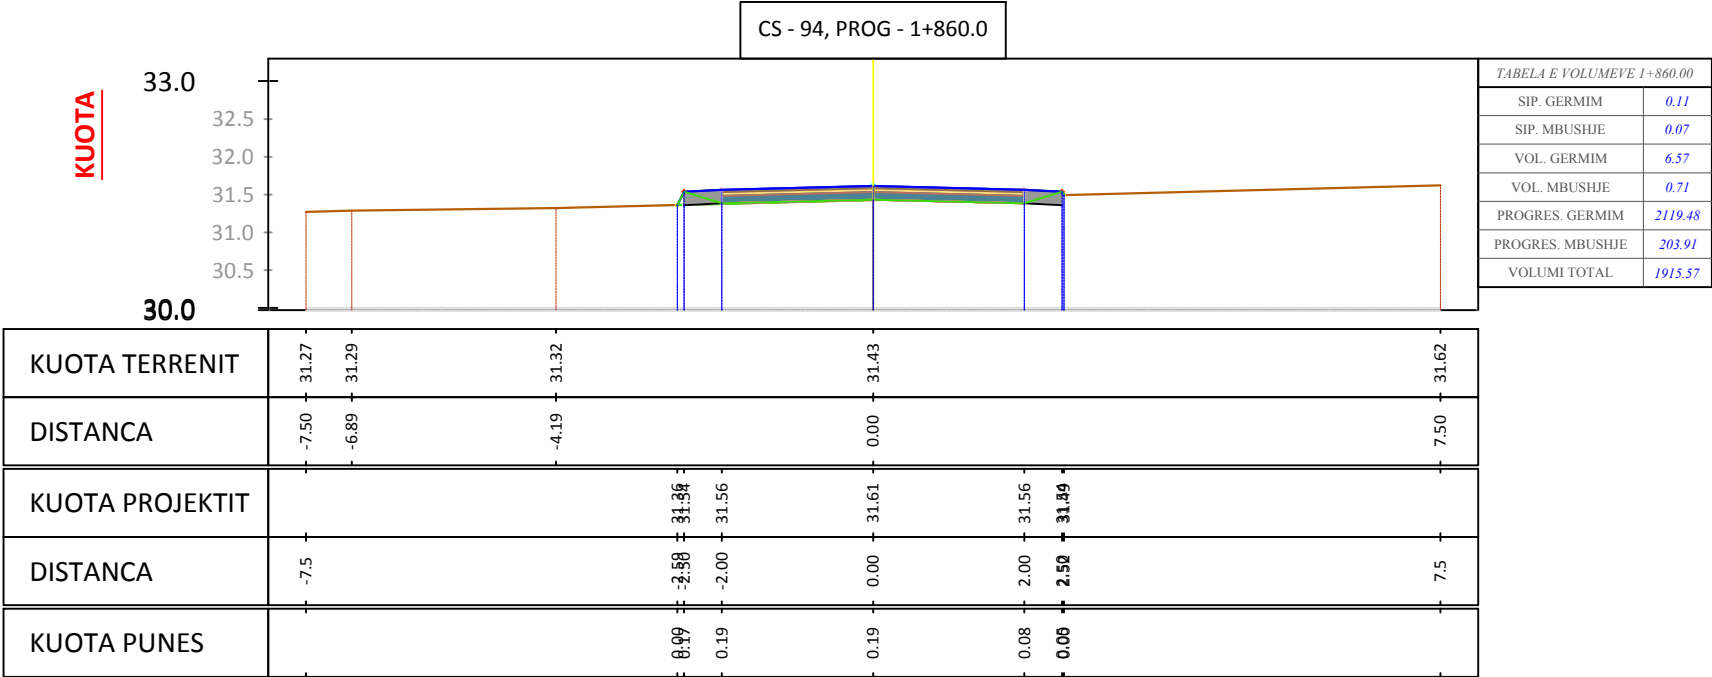

Porositi :



BASHKIA MALËSI E MADHE

Projekttoi:

"LENI-ING" sh.p.k
Administrator Ing.Nikoll Paluca

Adresa: Rr. Uran Pano, Pallati 12 kat, Kati 2
(Mbrapa VEE Center, Bulevardi Zogu i Pare)
Mobile: 0682042270
Email: info@leni-ing.al

Objekti:

SISTEMIM ASFALTIM "RRUGA
VUKPALAJ"

Faza:

Projekt - Zbatim

Emërtimi i Fletës:




PROFILAT
TERTHOR




Shkalla:

Sh 1:100

Tiranë 2019

PT - 32

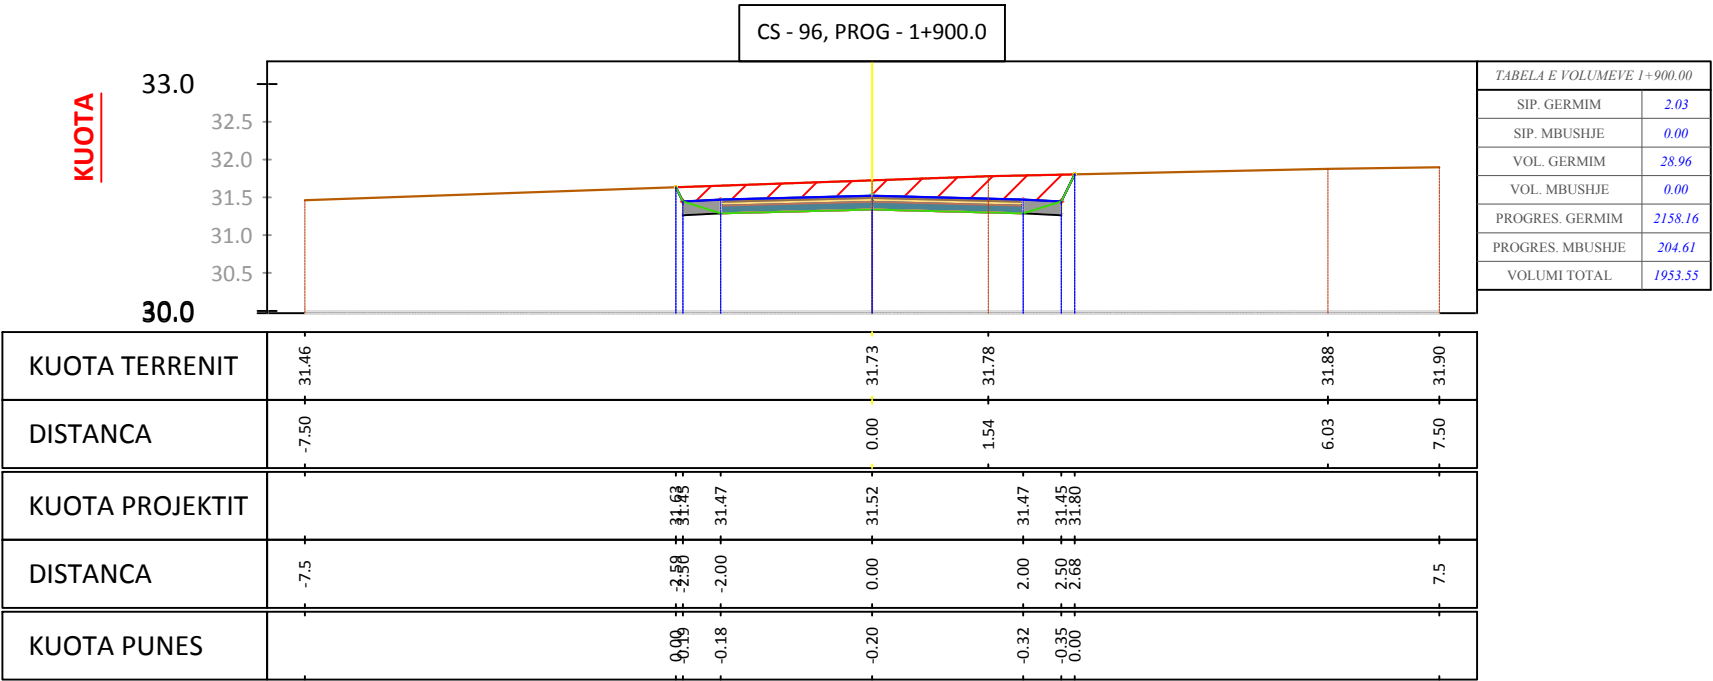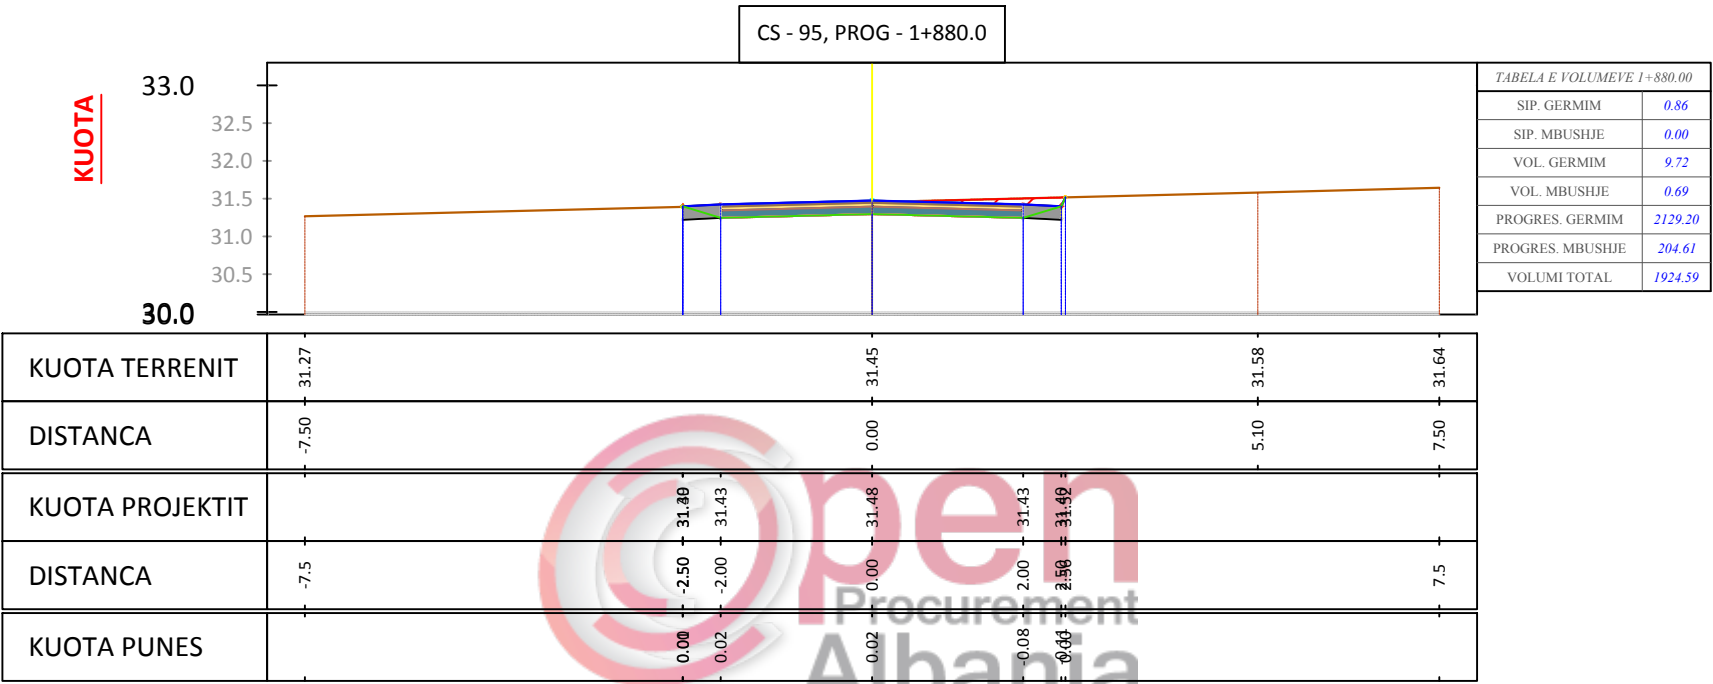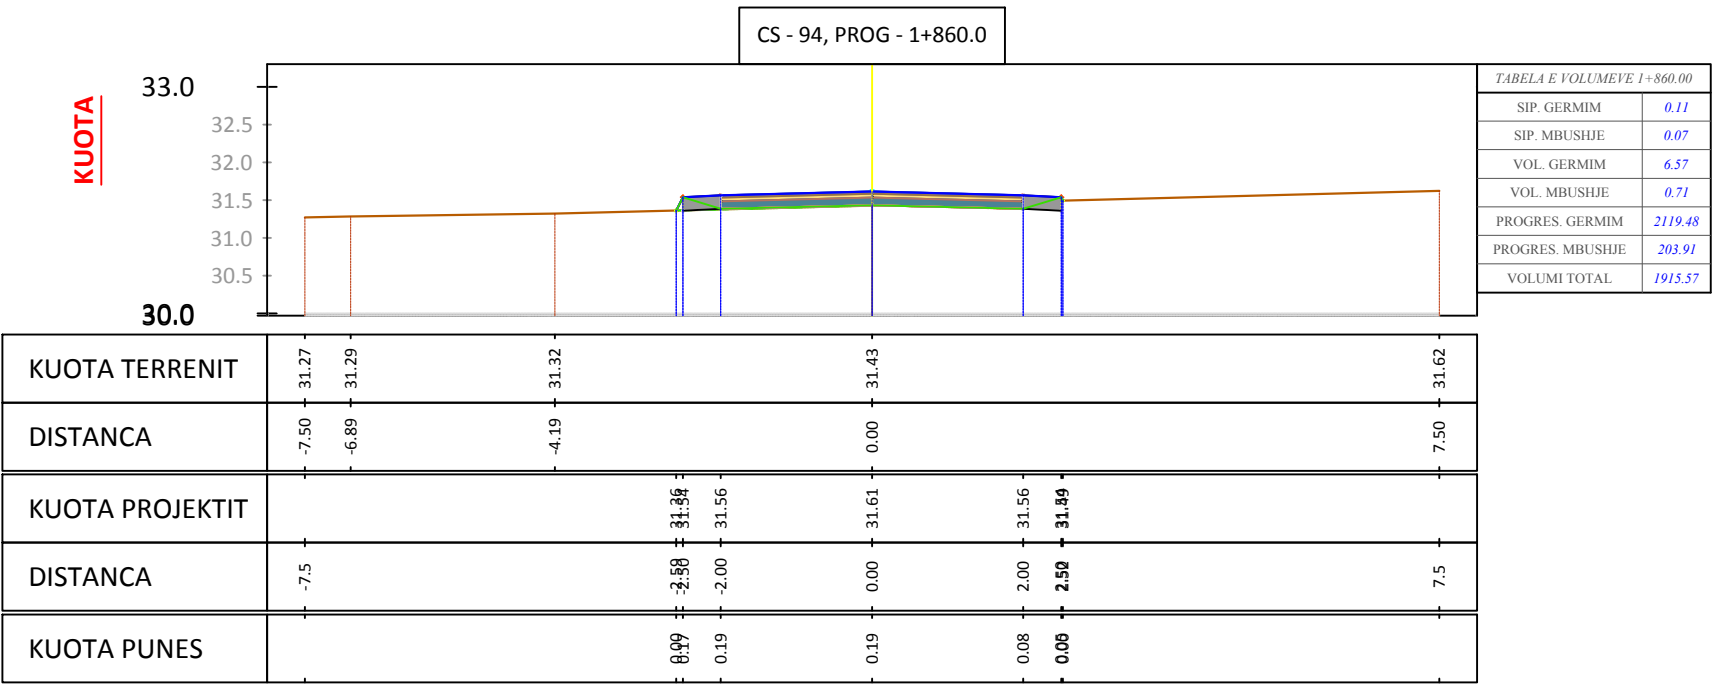

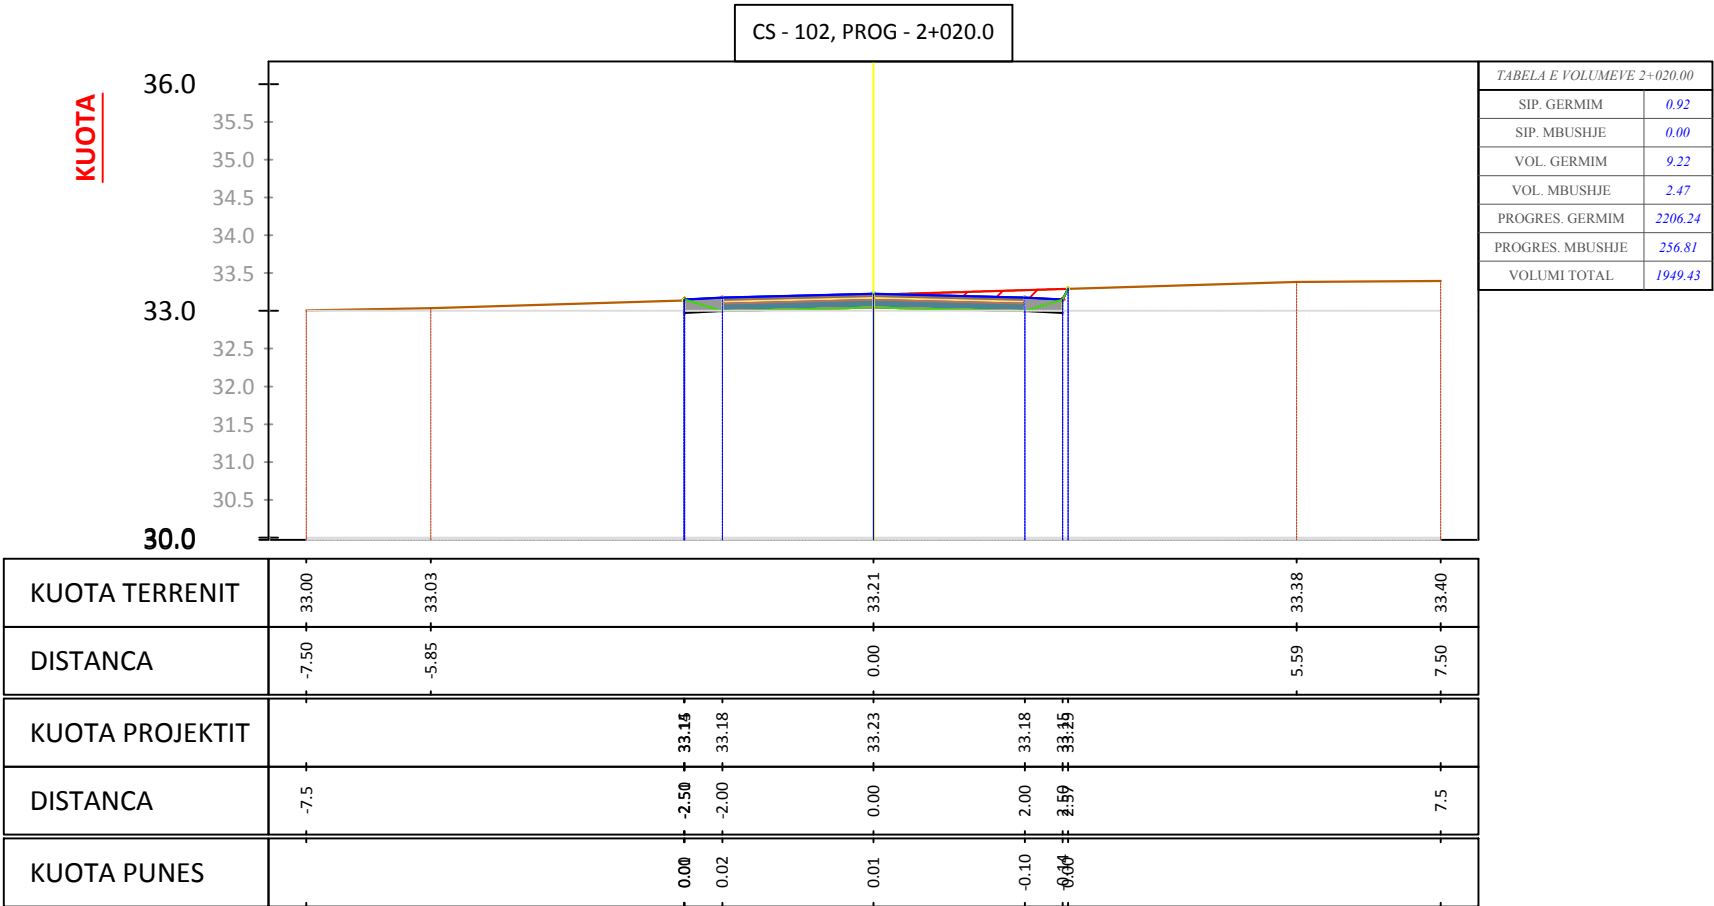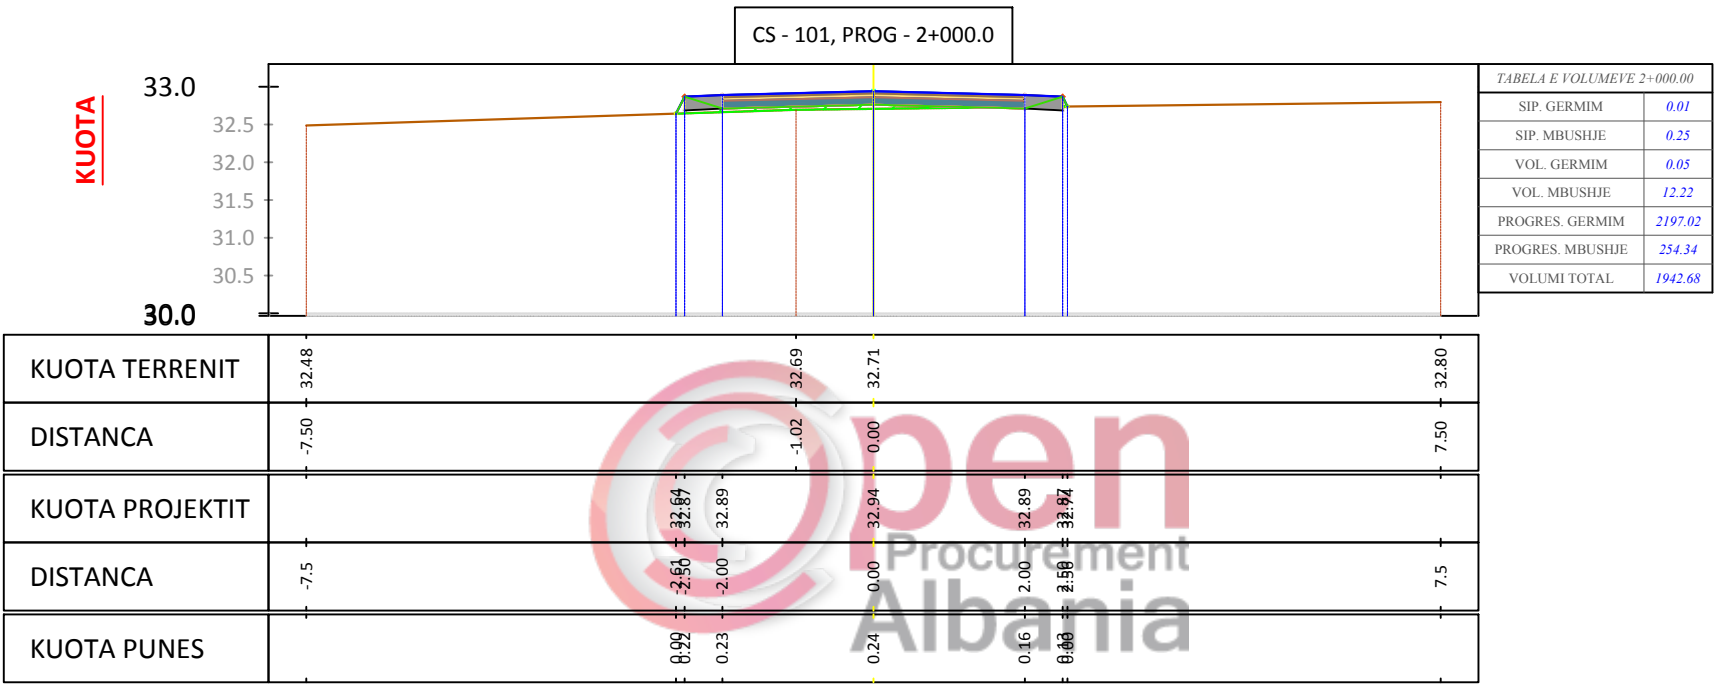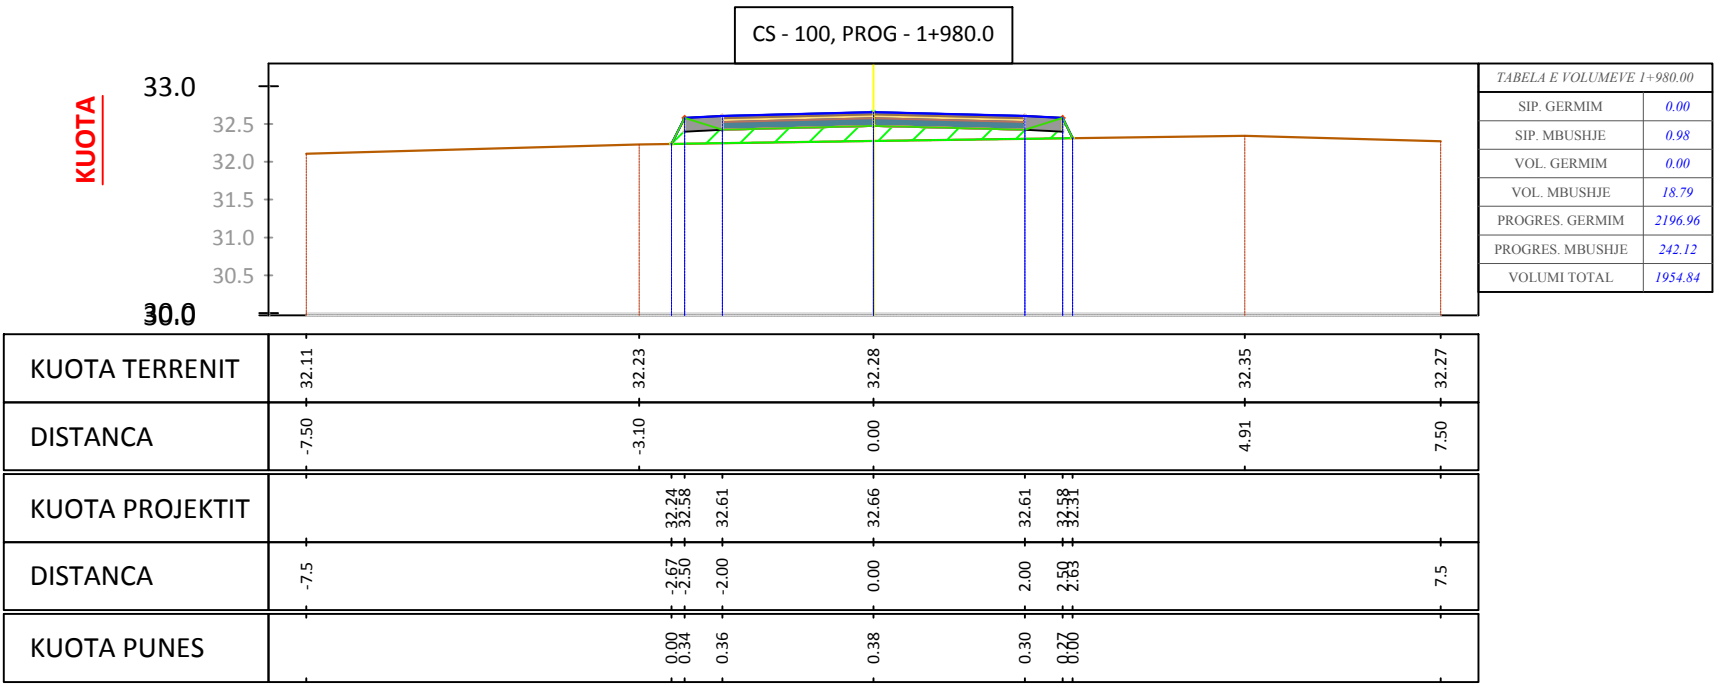

Porositi :



BASHKIA MALËSI E MADHE

Projekttoi:

"LENI-ING" sh.p.k
Administrator Ing.Nikoll Paluca

Adresa: Rr. Uran Pano, Pallati 12 kat, Kati 2
(Mbrapa VEE Center, Bulevardi Zogu i Pare)
Mobile: 0682042270
Email: info@leni-ing.al

Objekti:

SISTEMIM ASFALTIM "RRUGA
VUKPALAJ"

Faza:

Projekt - Zbatim

Emërtimi i Fietës:




PROFILAT
TERTHOR




Shkalla:

Sh 1:100

Tiranë 2019

PT - 34

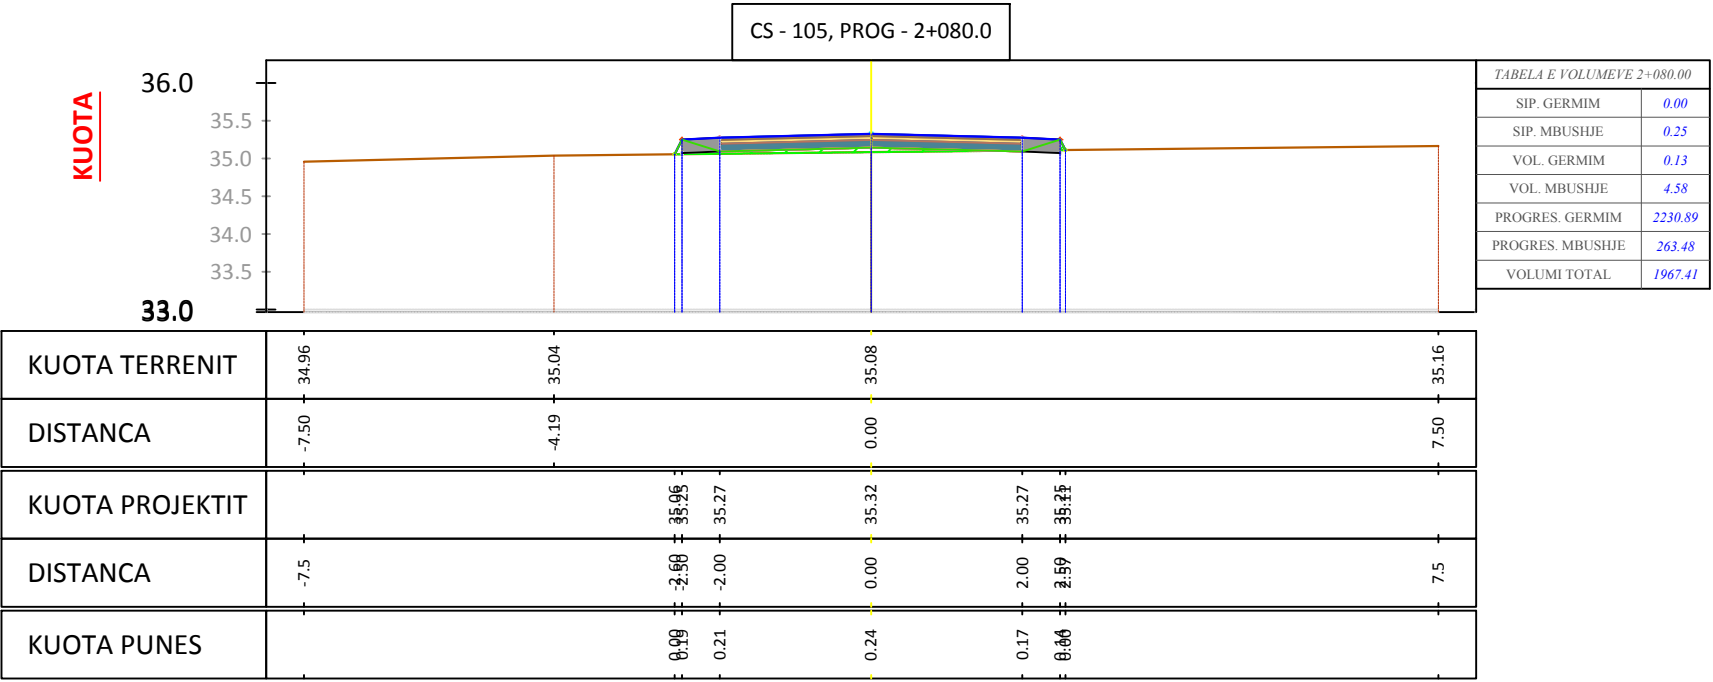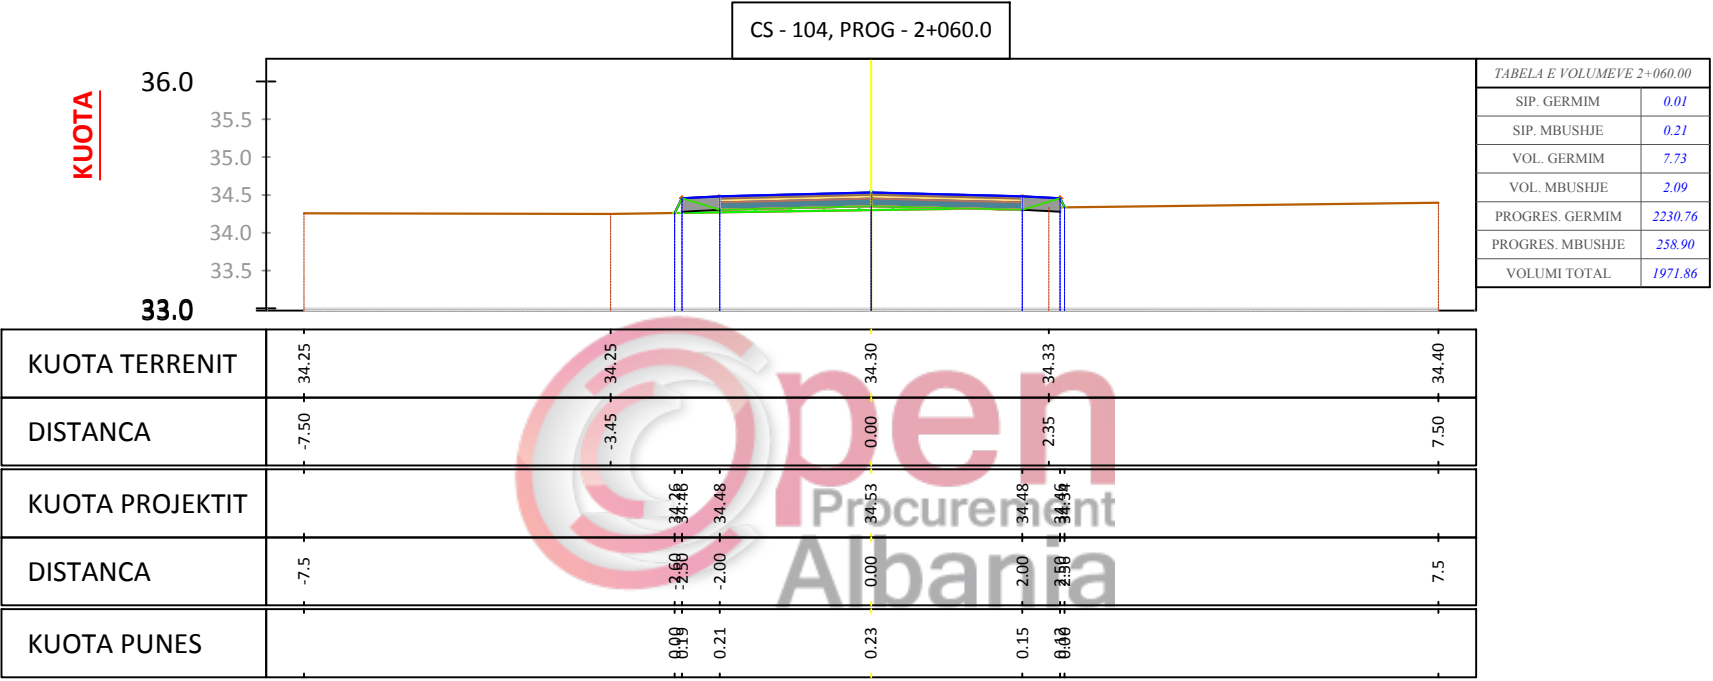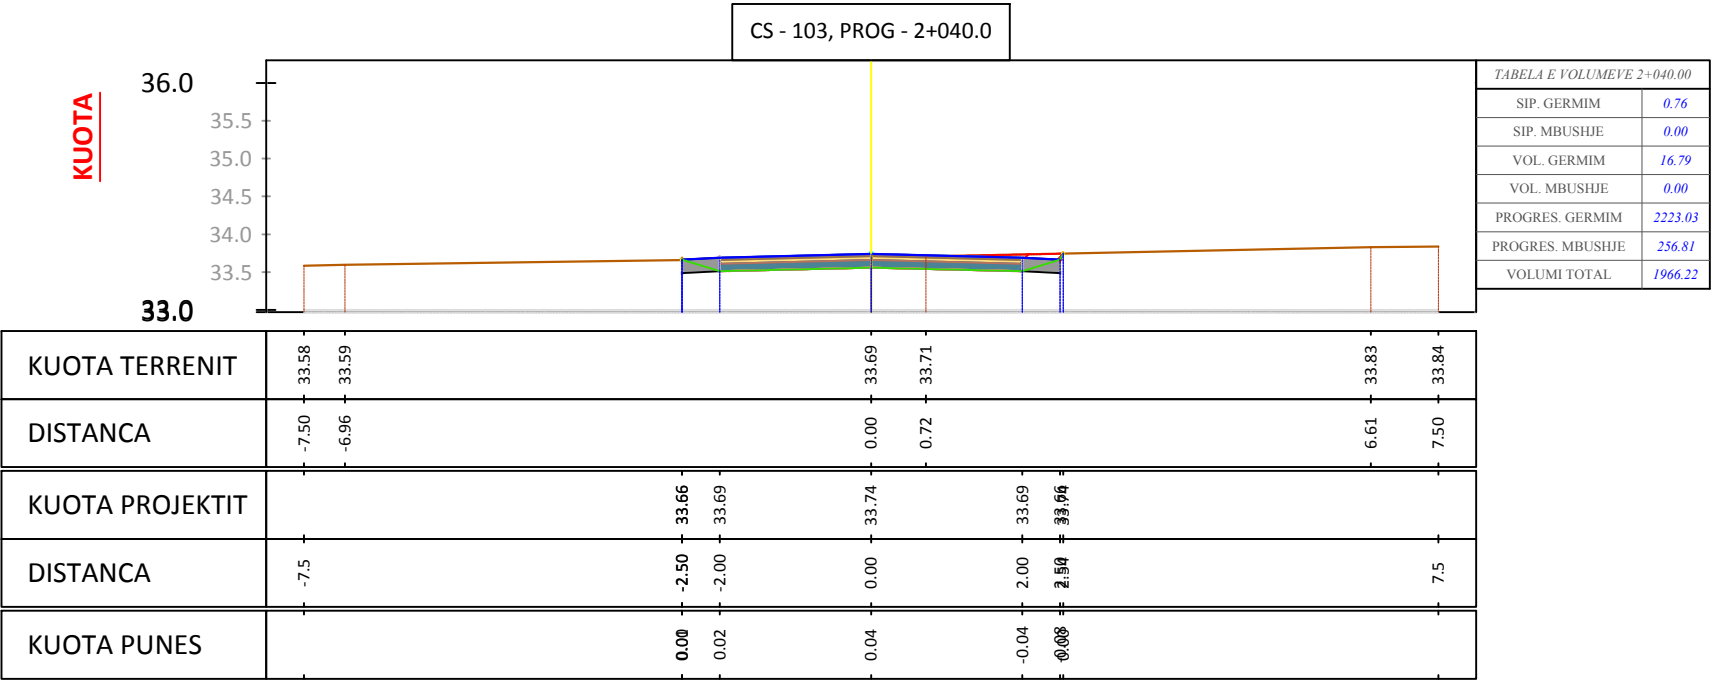

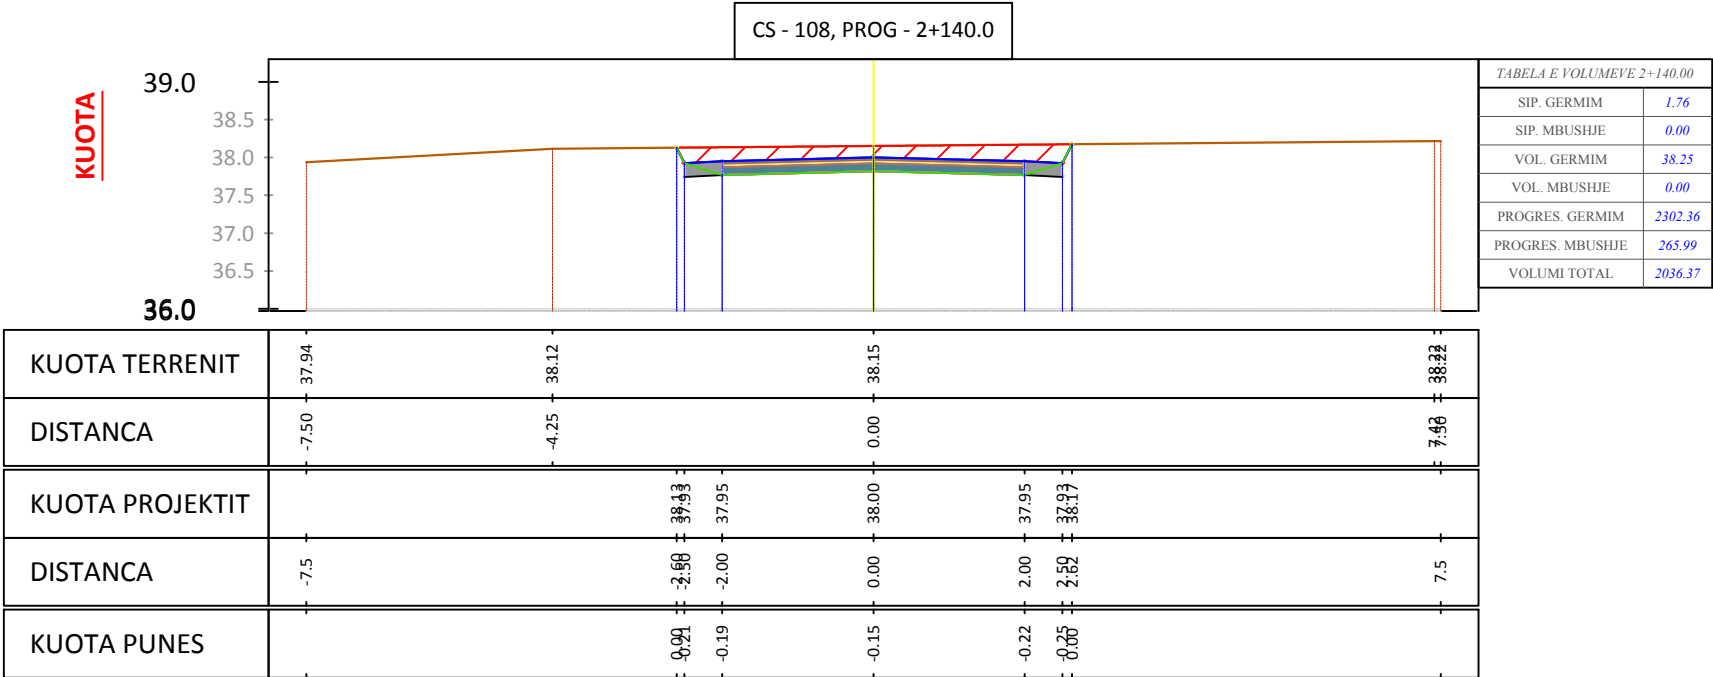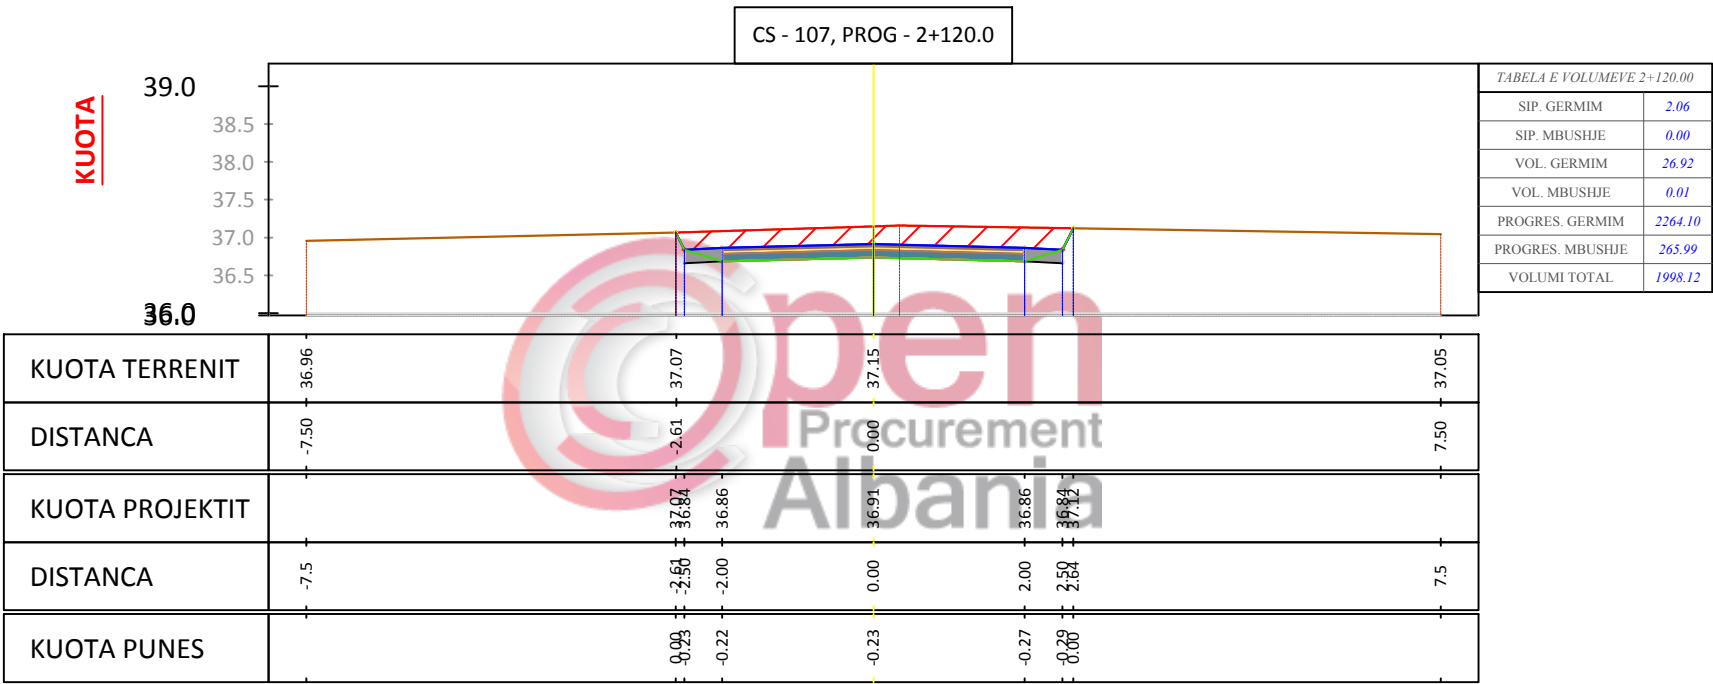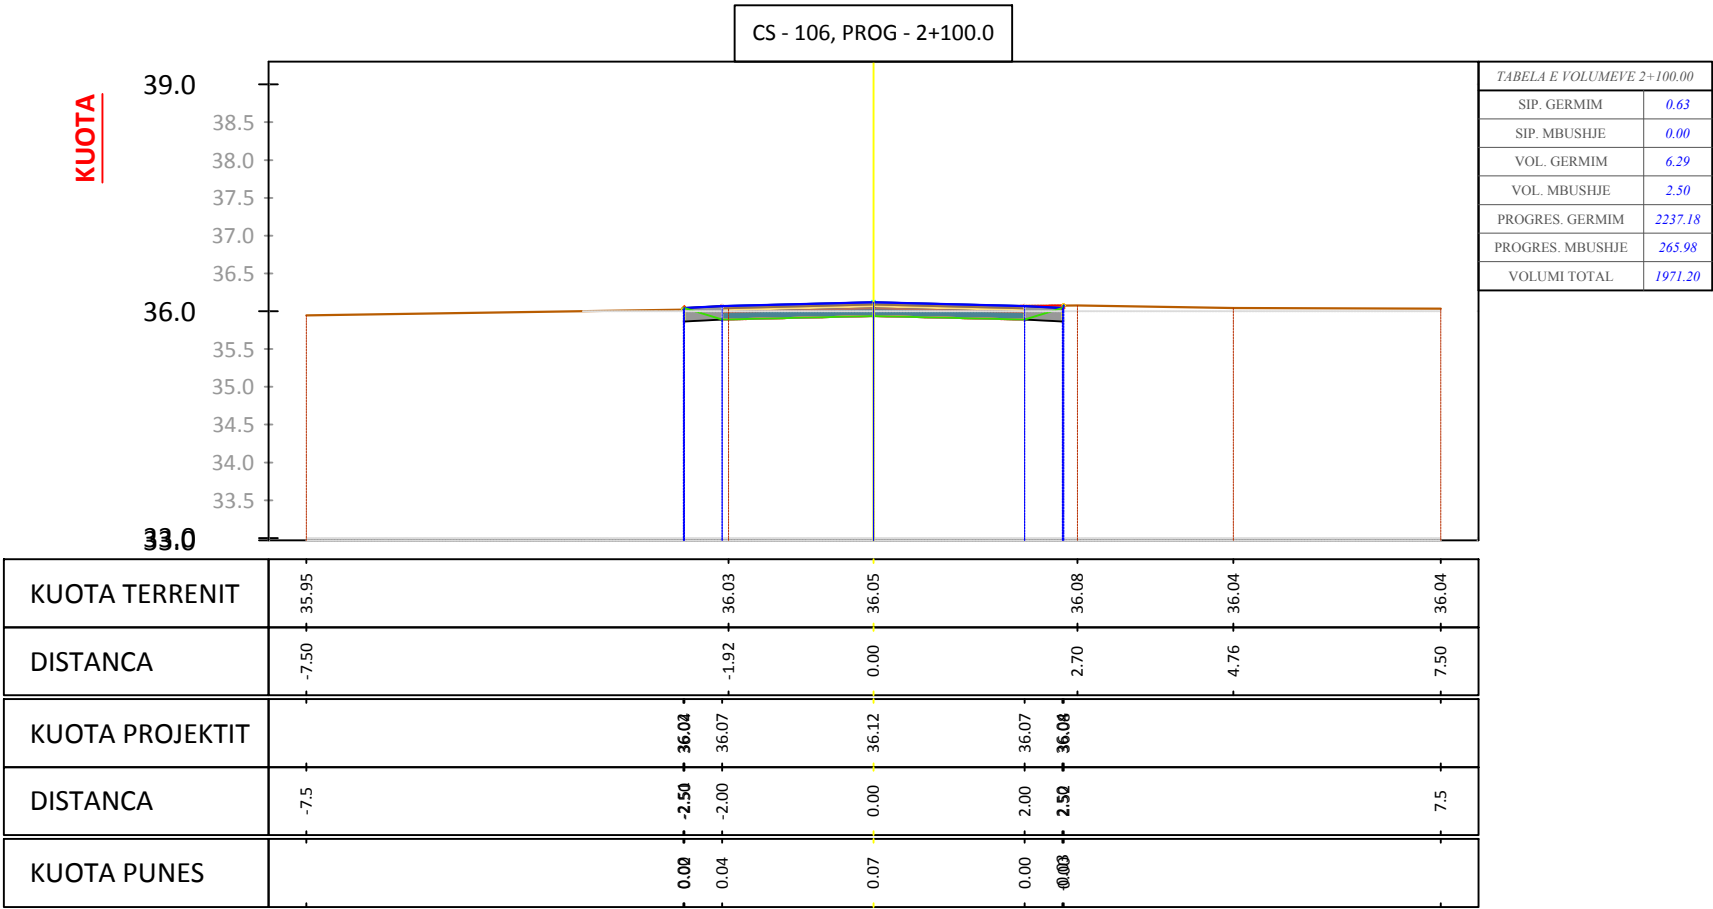

Porositi :



BASHKIA MALËSI E MADHE

Projektoi:

"LENI-ING" sh.p.k
Administrator Ing.Nikoll Paluca

Adresa: Rr. Uran Pano, Pallati 12 kat, Kati 2
(Mbrapa VEE Center, Bulevardi Zogu i Pare)
Mobile: 0682042270
Email: info@leni-ing.al

Objekti:

SISTEMIM ASFALTIM "RRUGA
VUKPALAJ"

Faza:

Projekt - Zbatim

Emërtimi i Fletës:


PROFILAT
TERTHOR




Shkalla:




Sh 1:100

Tiranë 2019

PT - 36

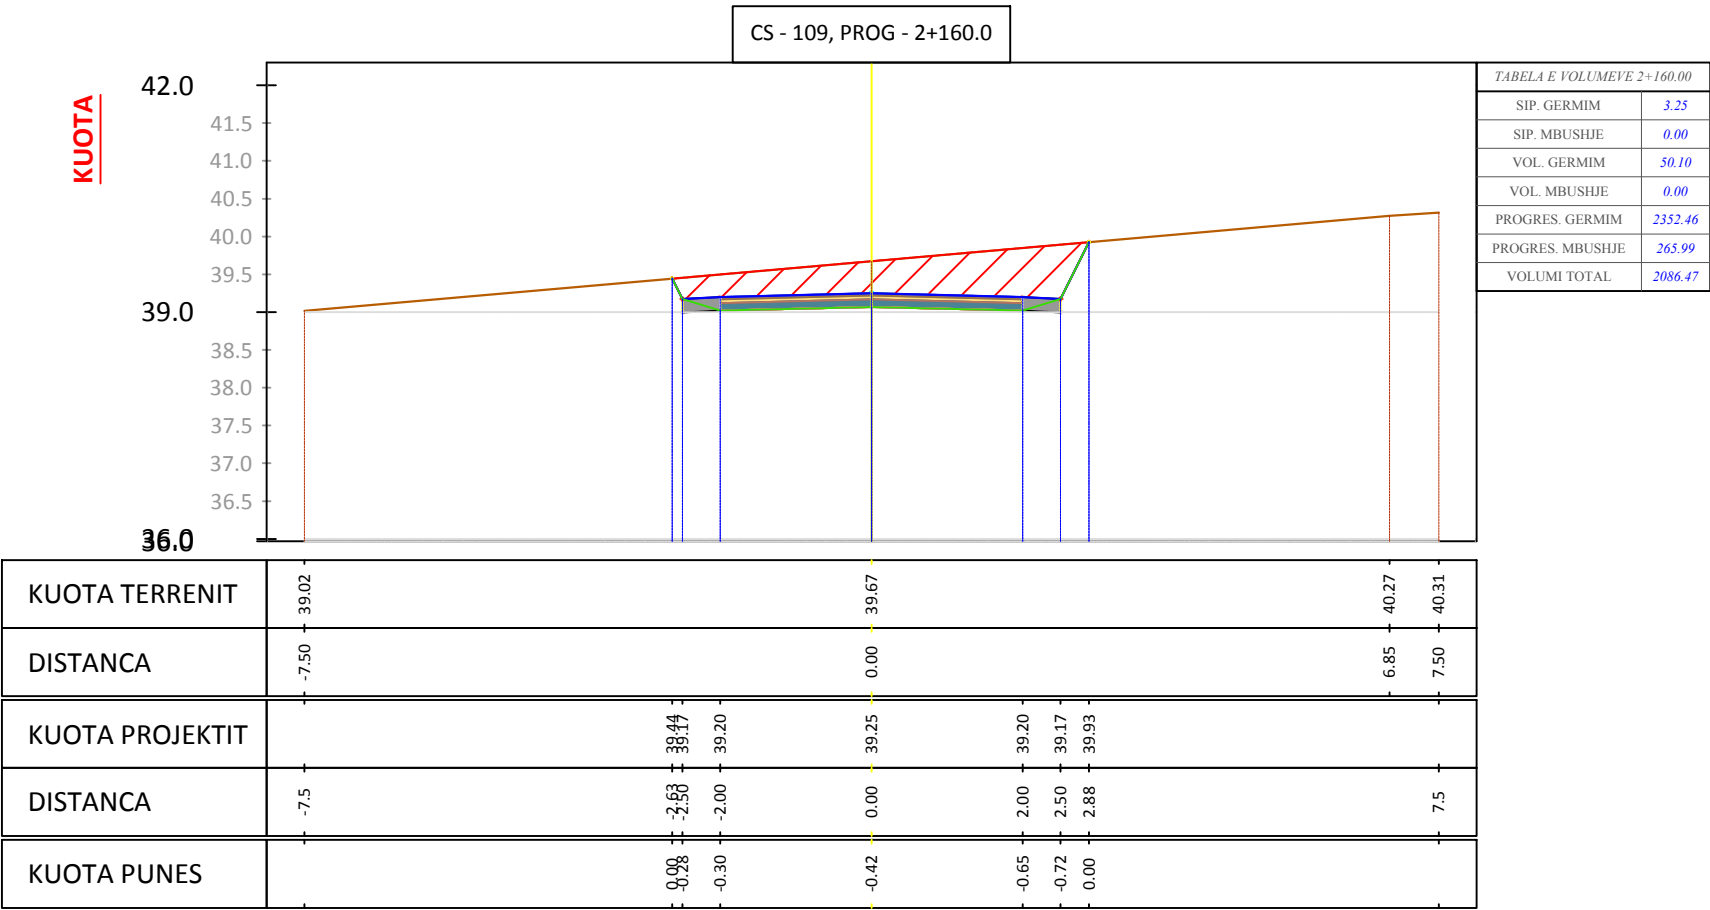

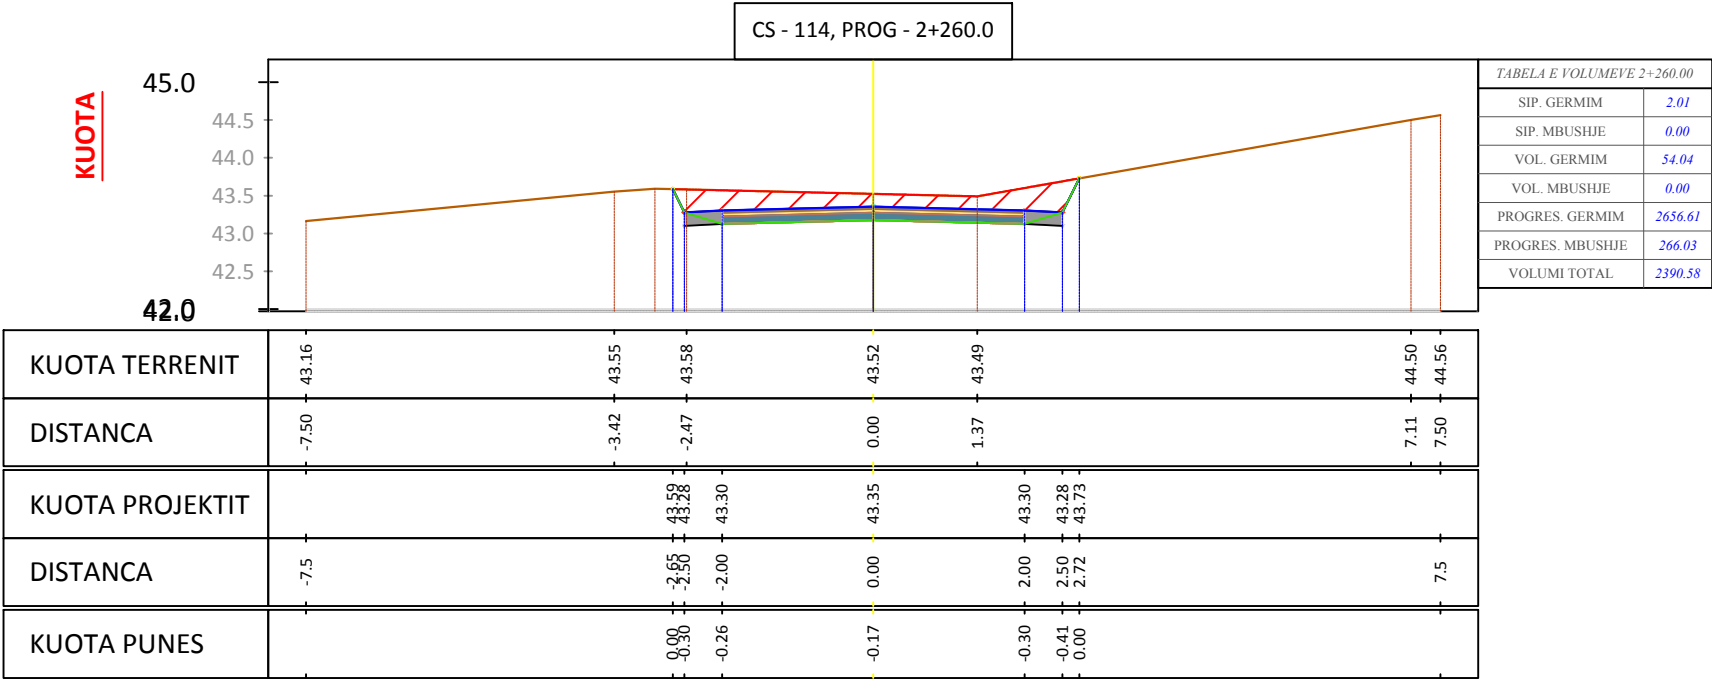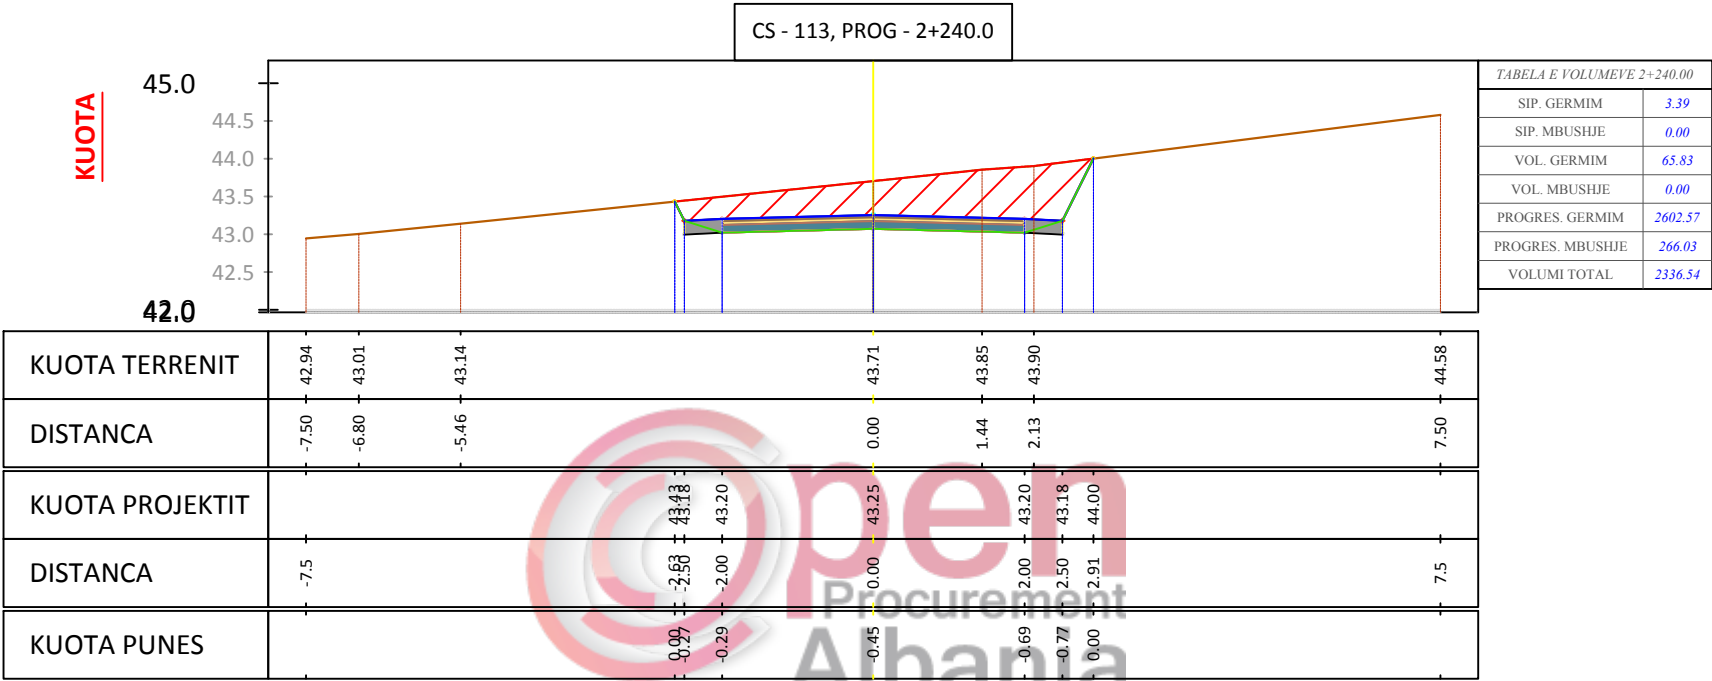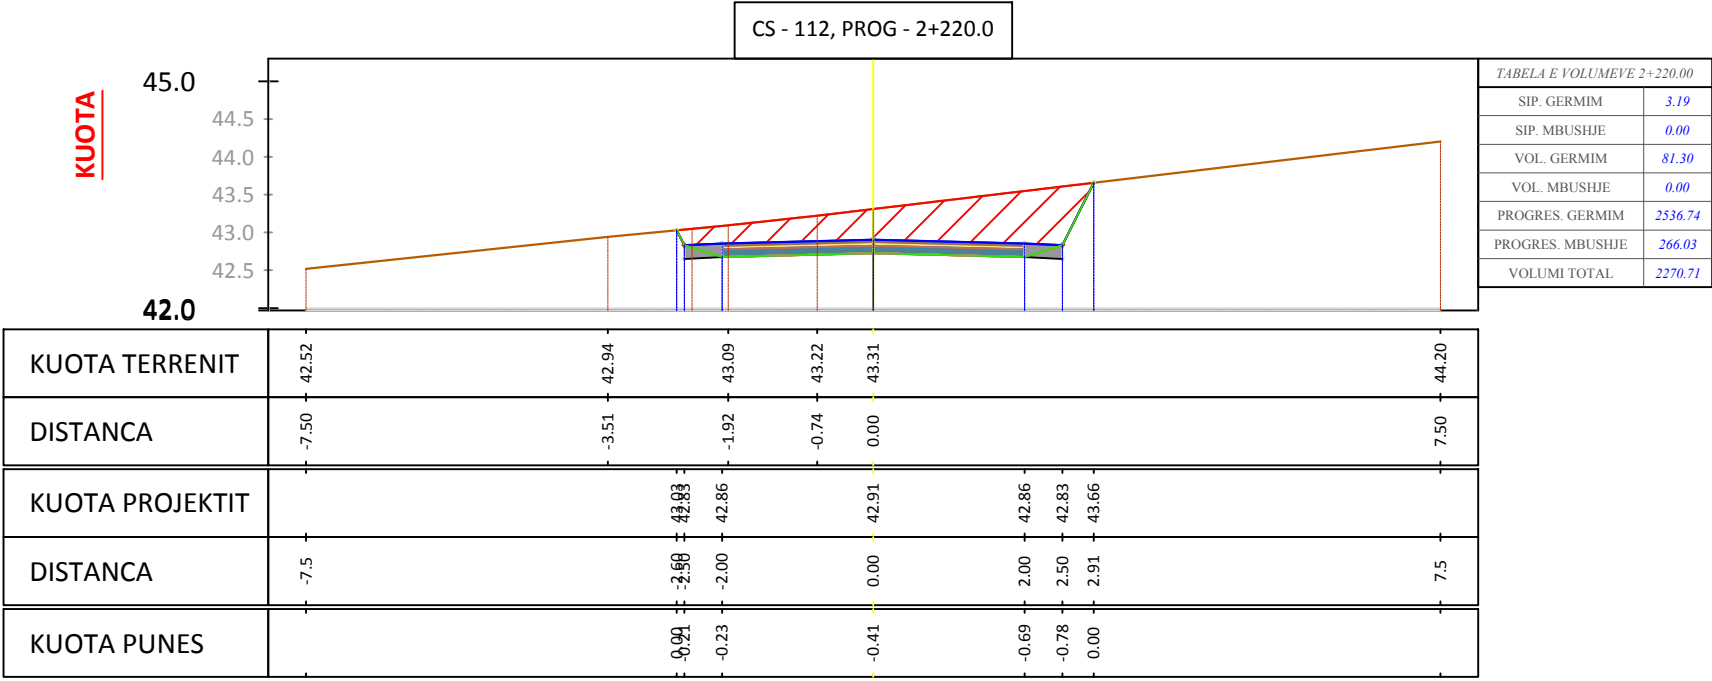

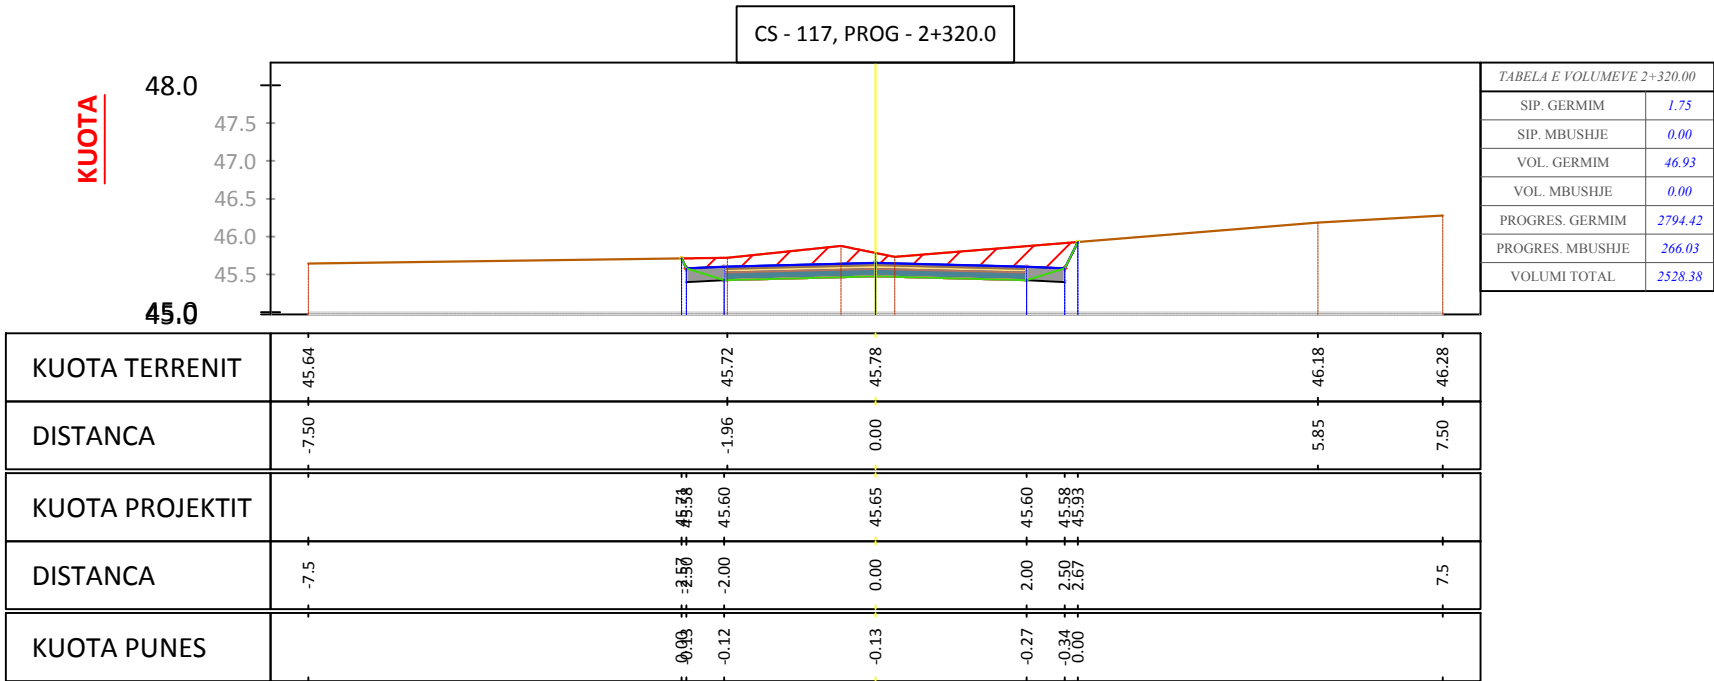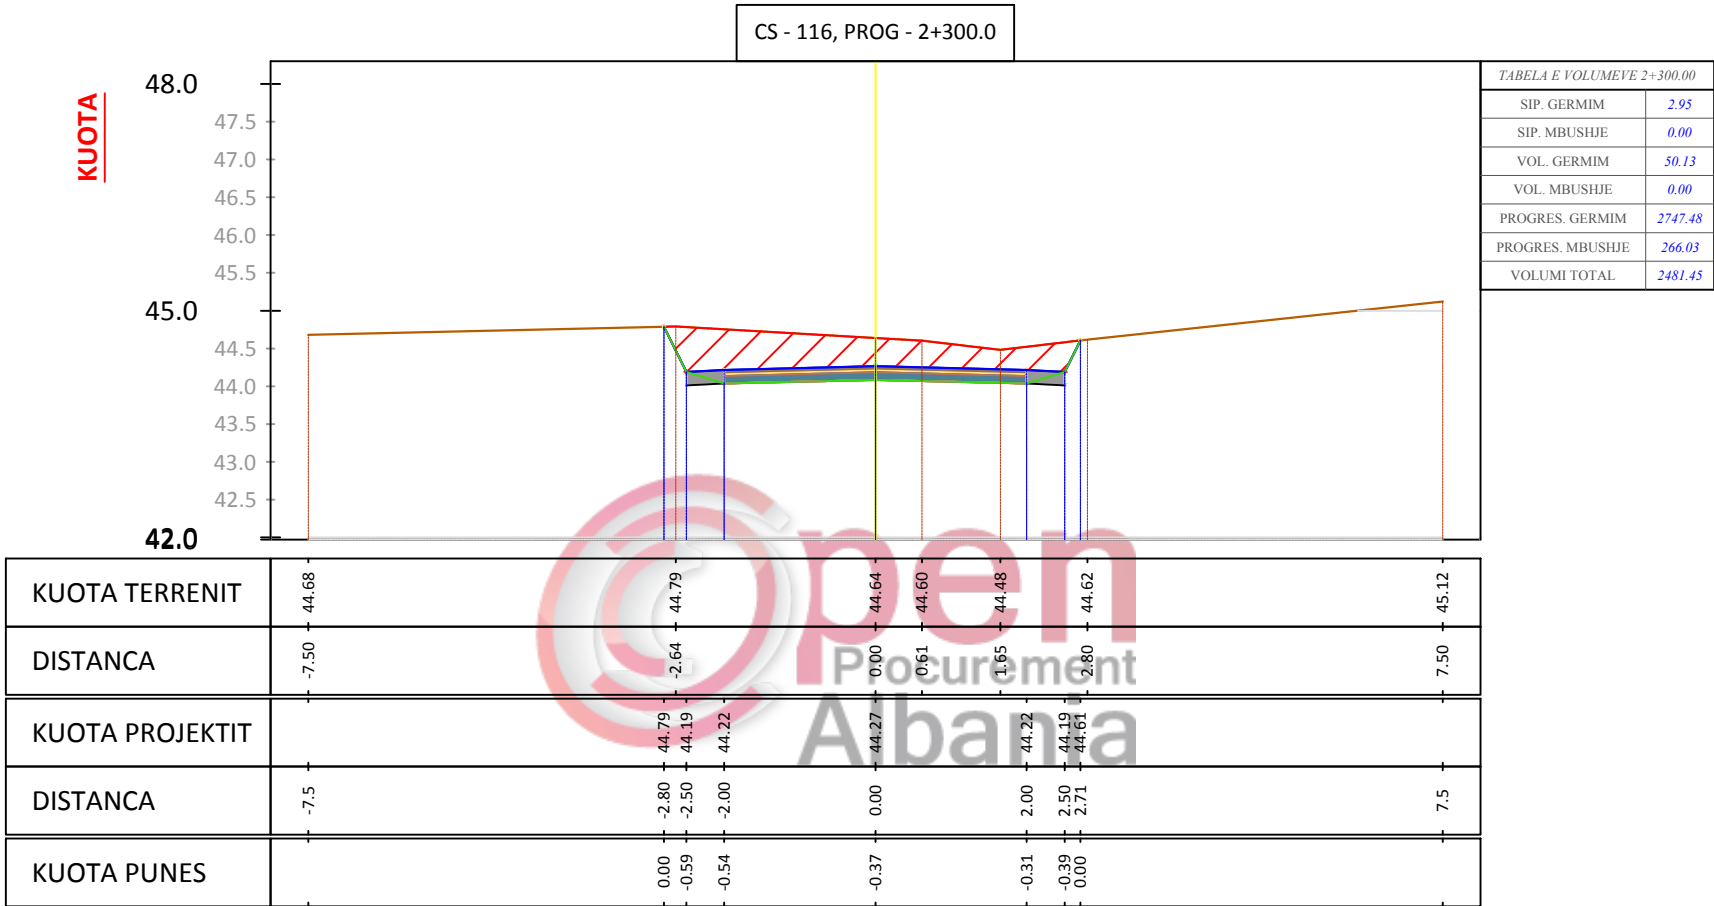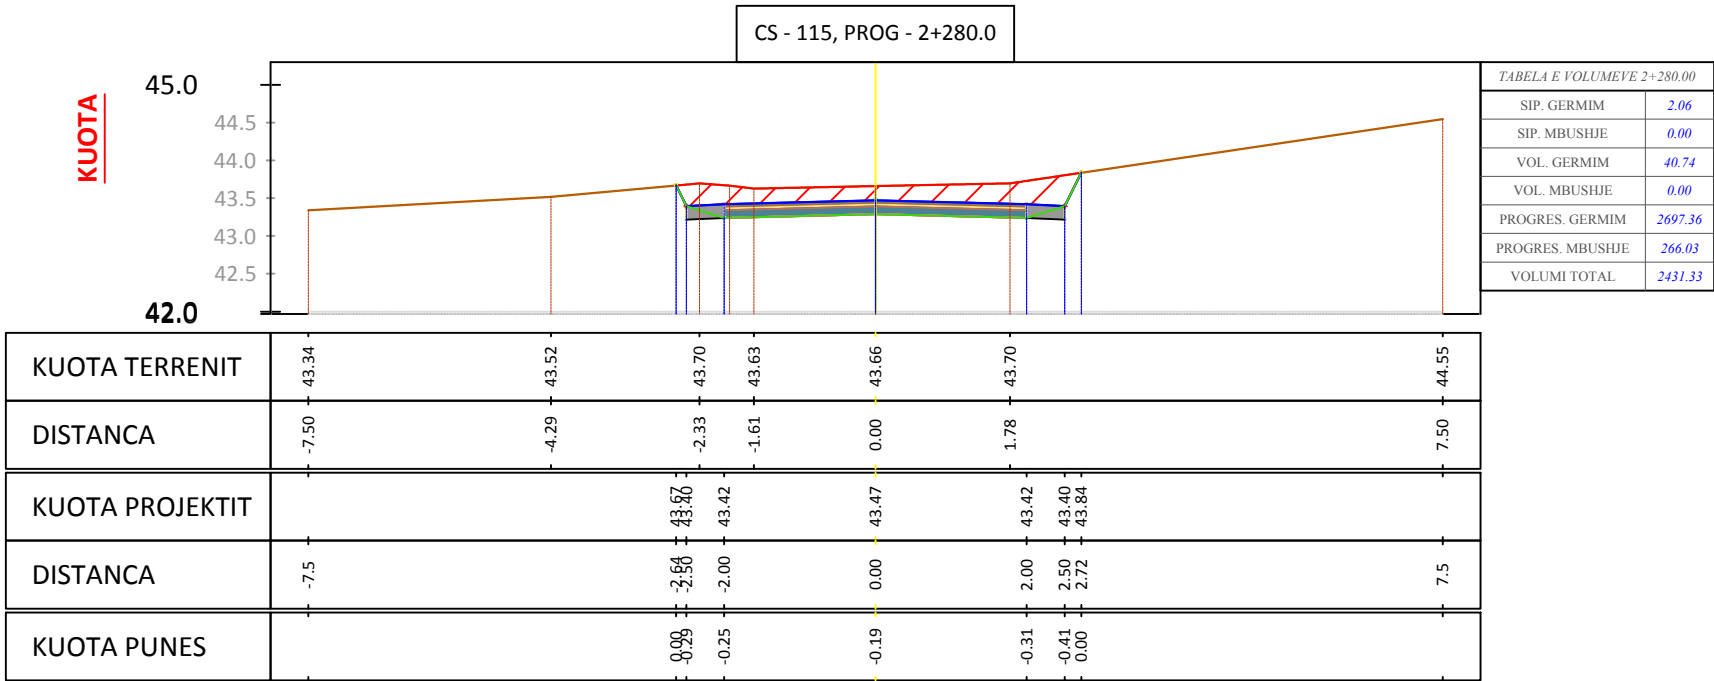

Porositi :



BASHKIA MALËSI E MADHE

Projektoi:

"LENI-ING" sh.p.k
Administrator Ing.Nikoll Paluca

Adresa: Rr. Uran Pano, Pallati 12 kat, Kati 2
(Mbrapa VEE Center, Bulevardi Zogu i Pare)
Mobile: 0682042270
Email: info@leni-ing.al

Objekti:

SISTEMIM ASFALTIM "RRUGA
VUKPALAJ"

Faza:

Projekt - Zbatim

Emërtimi i Fletës:




PROFILAT
TERTHOR

Shkalla:

Sh 1:100

Tiranë 2019

PT - 39

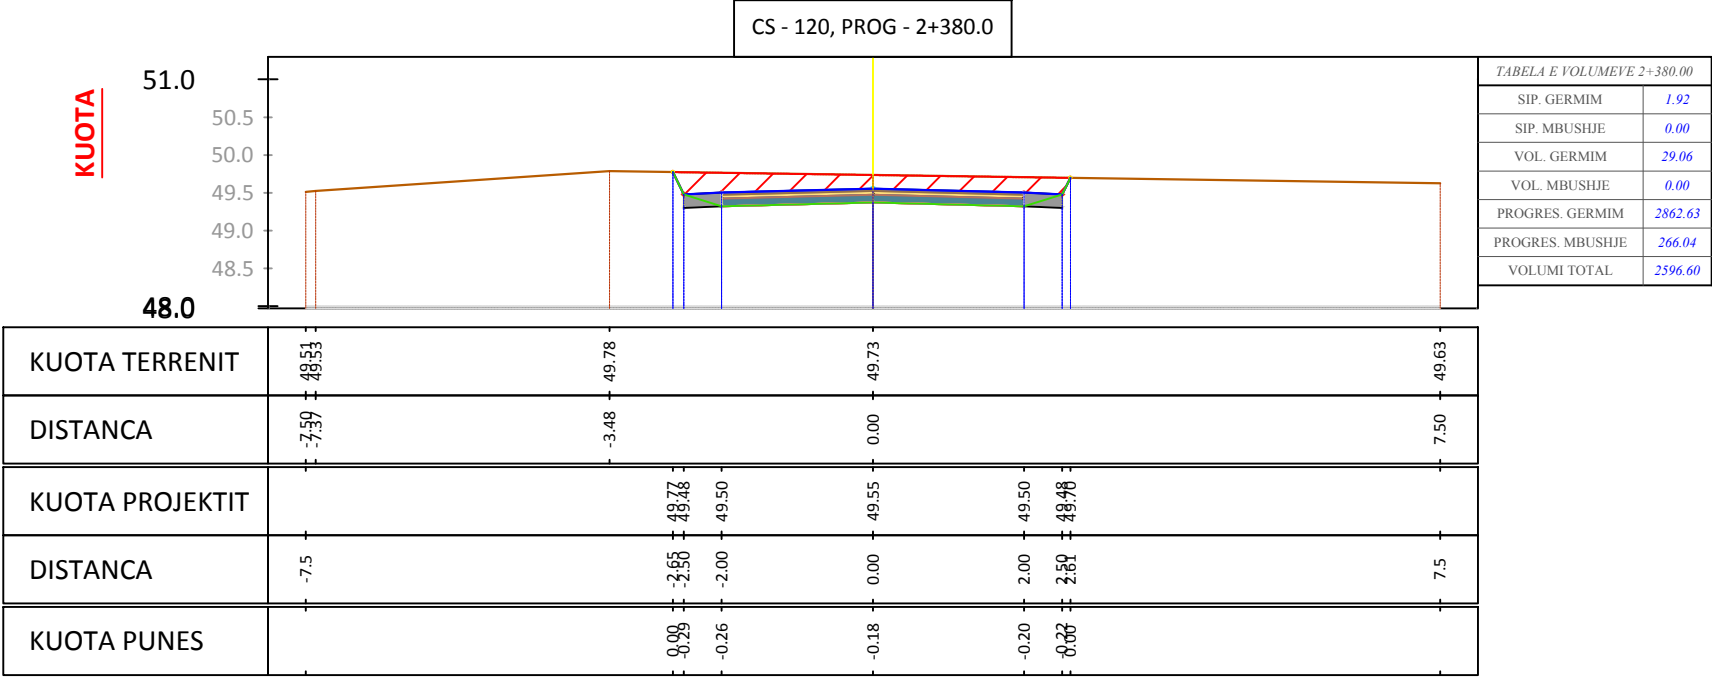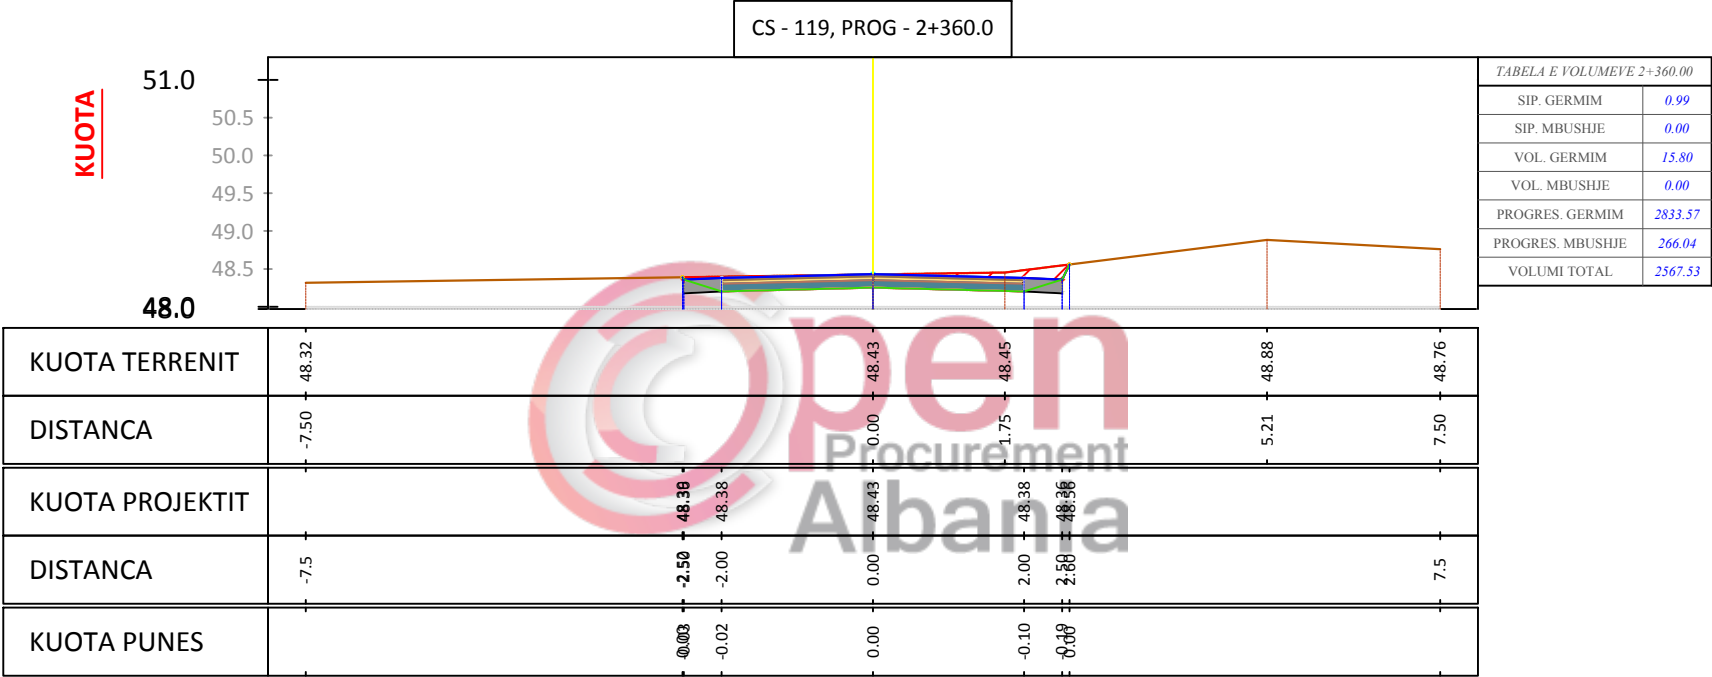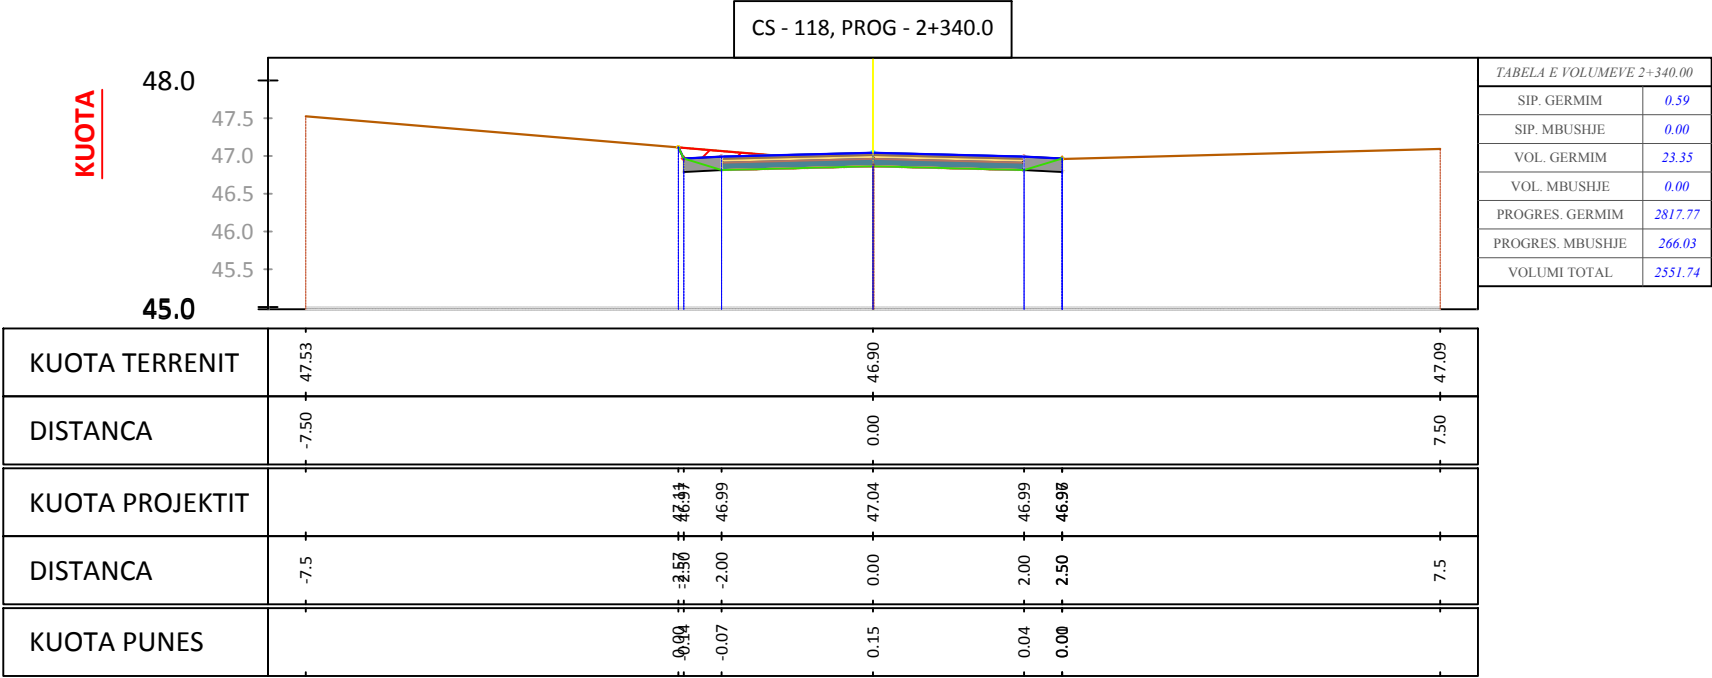

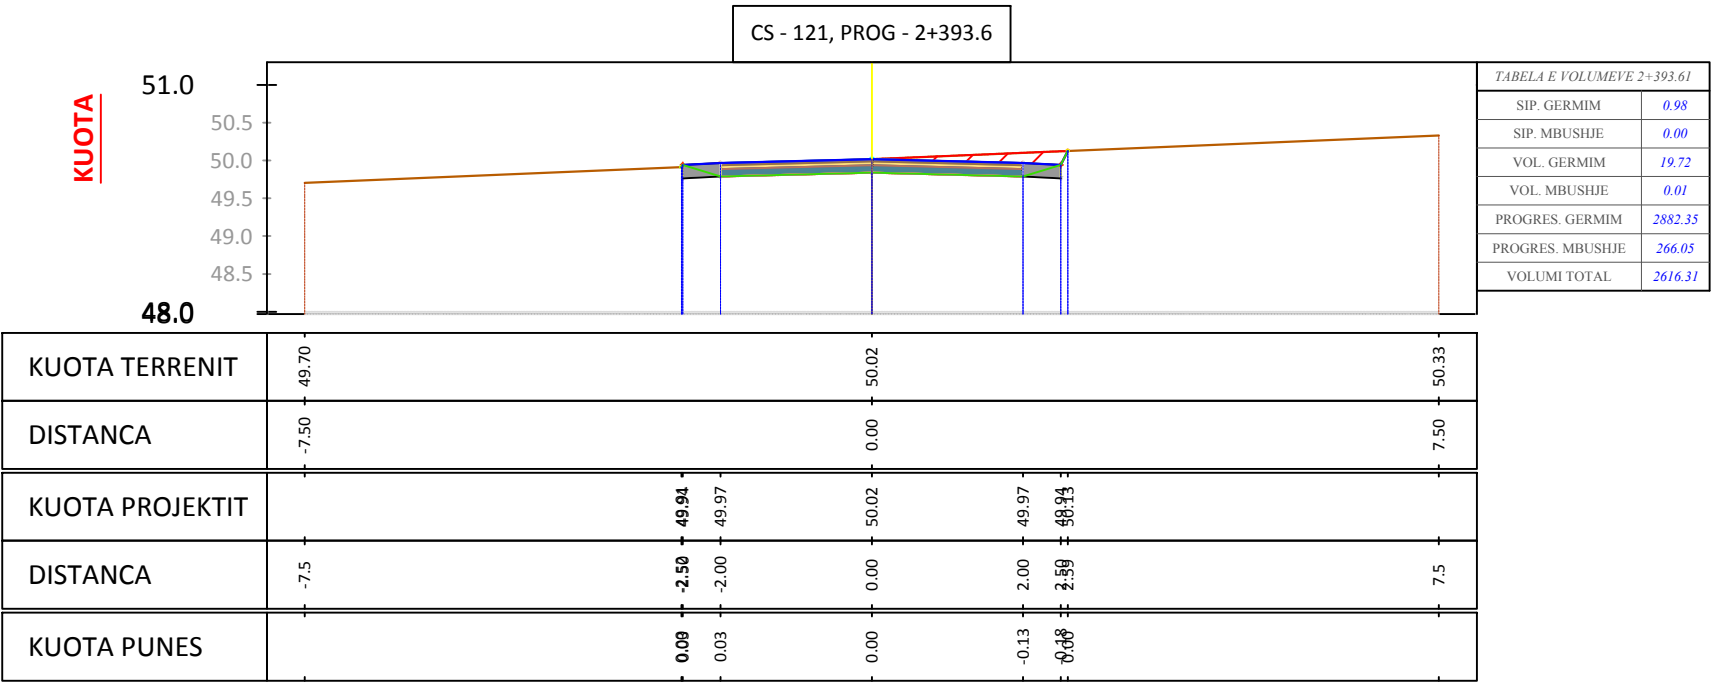


TABELA VOLUMEVE							
PROGRESIVA	SIP. GERMIM	SIP. MBUSHJE	VOL. GERMIM	VOL. MBUSHJE	G. PROGRESIV	M. PROGRESIV	G-M
0+00.00	1.26	0.25	0.00	0.00	0.00	0.00	0.00
0+20.00	0.75	0.07	20.07	3.16	20.07	3.16	16.90
0+40.00	3.87	0.00	46.23	0.71	66.29	3.87	62.42
0+60.00	0.62	0.87	44.93	8.68	111.22	12.55	98.67
0+80.00	0.30	0.57	9.23	14.36	120.45	26.91	93.54
1+00.00	1.84	0.02	21.39	5.91	141.84	32.82	109.02
1+20.00	0.41	0.17	22.42	1.89	164.26	34.71	129.55
1+40.00	0.31	0.32	7.12	4.87	171.38	39.58	131.80
1+60.00	2.71	0.00	30.14	3.21	201.52	42.79	158.73
1+80.00	3.12	0.00	58.32	0.00	259.85	42.79	217.05
2+00.00	0.12	0.13	32.49	1.26	292.34	44.05	248.28
2+20.00	1.29	0.00	14.10	1.28	306.44	45.33	261.11
2+40.00	0.92	0.01	22.07	0.10	328.52	45.43	283.08
2+60.00	2.20	0.00	31.19	0.08	359.71	45.51	314.20
2+80.00	2.19	0.00	43.90	0.00	403.61	45.51	358.10
3+00.00	1.62	0.00	38.12	0.00	441.73	45.51	396.22
3+20.00	1.26	0.00	28.82	0.00	470.55	45.51	425.04
3+40.00	0.94	0.01	22.03	0.11	492.58	45.62	446.96
3+60.00	1.50	0.00	24.40	0.11	516.98	45.74	471.24
3+80.00	1.88	0.00	33.74	0.00	550.72	45.74	504.98
4+00.00	2.61	0.00	44.89	0.00	595.62	45.74	549.88
4+20.00	0.96	0.00	35.78	0.00	631.40	45.74	585.66
4+40.00	1.11	0.00	20.72	0.00	652.11	45.74	606.37
4+60.00	2.42	0.00	35.29	0.00	687.40	45.74	641.66
4+80.00	1.43	0.00	38.47	0.00	725.87	45.74	680.13
5+00.00	0.56	0.06	19.90	0.56	745.77	46.30	699.48
5+20.00	0.54	0.05	11.03	1.07	756.80	47.36	709.44
5+40.00	0.38	0.16	9.16	2.10	765.97	49.46	716.50
5+60.00	0.88	0.03	12.60	1.86	778.57	51.32	727.25
5+80.00	0.23	0.03	11.15	0.54	789.72	51.87	737.86
6+00.00	1.82	0.00	20.49	0.28	810.21	52.14	758.07
6+20.00	2.99	0.00	48.05	0.00	858.26	52.14	806.12
6+40.00	3.31	0.00	63.02	0.00	921.28	52.14	869.14
6+60.00	1.83	0.00	51.48	0.00	972.77	52.14	920.63
6+80.00	0.00	0.88	18.35	8.80	991.11	60.94	930.18
7+00.00	0.00	1.00	0.00	18.82	991.11	79.76	911.36
7+20.00	0.40	0.02	4.00	10.20	995.11	89.96	905.15
7+40.00	1.08	0.00	14.84	0.18	1009.94	90.14	919.81
7+60.00	0.03	0.40	11.18	3.99	1021.12	94.13	927.00
7+80.00	0.00	1.41	0.34	18.09	1021.46	112.22	909.24
8+00.00	0.00	1.18	0.00	25.86	1021.46	138.08	883.38
8+20.00	0.47	0.01	4.70	11.81	1026.16	149.88	876.28
8+40.00	0.58	0.00	10.49	0.07	1036.65	149.95	886.69
8+60.00	2.47	0.00	30.53	0.02	1067.17	149.97	917.20
8+80.00	1.71	0.00	41.80	0.00	1108.97	149.97	959.00
9+00.00	0.87	0.00	25.80	0.00	1134.78	149.97	984.80
9+20.00	0.83	0.00	17.06	0.00	1151.84	149.97	1001.86
9+40.00	0.57	0.00	13.98	0.00	1165.81	149.98	1015.84
9+60.00	0.68	0.00	12.45	0.00	1178.27	149.98	1028.29
9+80.00	0.77	0.00	14.49	0.00	1192.75	149.98	1042.77
10+00.00	1.27	0.00	20.40	0.00	1213.15	149.98	1063.17
10+20.00	1.28	0.00	25.52	0.00	1238.67	149.98	1088.69
10+40.00	1.66	0.00	29.43	0.00	1268.10	149.98	1118.12
10+60.00	1.26	0.00	29.24	0.00	1297.34	149.98	1147.36
10+80.00	0.31	0.01	15.68	0.12	1313.02	150.10	1162.92
11+00.00	0.44	0.01	7.46	0.22	1320.48	150.32	1170.16
11+20.00	1.38	0.00	18.20	0.10	1338.68	150.42	1188.26
11+40.00	1.24	0.00	26.17	0.00	1364.85	150.42	1214.43
11+60.00	0.12	0.04	13.59	0.39	1378.44	150.81	1227.64
11+80.00	0.01	0.16	1.29	2.04	1379.74	152.84	1226.90
12+00.00	0.21	0.03	2.22	1.98	1381.95	154.82	1227.13
12+20.00	0.04	0.13	2.55	1.60	1384.51	156.42	1228.08
12+40.00	0.64	0.00	6.85	1.28	1391.36	157.71	1233.65
12+60.00	2.13	0.00	27.74	0.01	1419.10	157.72	1261.38
12+80.00	1.83	0.00	39.63	0.00	1458.73	157.72	1301.01
13+00.00	0.87	0.00	27.05	0.00	1485.78	157.72	1328.06
13+20.00	0.87	0.00	17.44	0.01	1503.22	157.73	1345.49
13+40.00	1.37	0.00	22.37	0.01	1525.59	157.74	1367.85
13+60.00	1.44	0.00	28.04	0.00	1553.63	157.74	1395.89
13+80.00	2.23	0.00	36.70	0.00	1590.33	157.74	1432.59
14+00.00	3.47	0.00	57.04	0.00	1647.37	157.74	1489.63
14+20.00	1.83	0.00	53.05	0.00	1700.42	157.74	1542.68
14+40.00	1.09	0.00	29.28	0.00	1729.70	157.74	1571.96
14+60.00	1.02	0.00	21.10	0.00	1750.80	157.74	1593.06
14+80.00	0.68	0.01	16.98	0.14	1767.78	157.88	1609.90
15+00.00	2.32	0.00	29.99	0.14	1797.77	158.01	1639.76
15+20.00	1.50	0.00	38.16	0.00	1835.94	158.01	1677.92
15+40.00	1.05	0.00	25.48	0.00	1861.41	158.01	1703.40
15+60.00	0.00	0.71	10.48	7.08	1871.90	165.09	1706.81
15+80.00	2.16	0.00	21.60	7.08	1893.50	172.17	1721.33
16+00.00	0.04	0.15	21.95	1.50	1915.45	173.66	1741.79

16+20.00	0.14	0.05	1.73	2.01	1917.18	175.67	1741.51
16+40.00	0.96	0.00	10.92	0.51	1928.10	176.18	1751.92
16+60.00	1.53	0.00	24.85	0.00	1952.96	176.18	1776.78
16+80.00	1.92	0.00	34.50	0.00	1987.46	176.18	1811.28
17+00.00	1.81	0.00	37.25	0.00	2024.71	176.18	1848.53
17+20.00	1.42	0.00	32.25	0.00	2056.96	176.18	1880.78
17+40.00	0.99	0.00	24.11	0.00	2081.07	176.18	1904.89
17+60.00	0.41	0.01	14.04	0.09	2095.11	176.27	1918.84
17+80.00	0.41	0.01	8.22	0.16	2103.33	176.43	1926.90
18+00.00	0.00	0.39	4.10	4.00	2107.43	180.43	1927.00
18+20.00	0.00	0.94	0.00	13.34	2107.43	193.78	1913.65
18+40.00	0.55	0.00	5.49	9.43	2112.91	203.20	1909.71
18+60.00	0.11	0.07	6.57	0.71	2119.48	203.91	1915.57
18+80.00	0.86	0.00	9.72	0.69	2129.20	204.61	1924.59
19+00.00	2.03	0.00	28.96	0.00	2158.16	204.61	1953.55
19+20.00	0.92	0.00	29.56	0.01	2187.72	204.62	1983.10
19+40.00	0.00	0.48	9.25	4.85	2196.96	209.46	1987.50
19+60.00	0.00	0.90	0.00	13.87	2196.96	223.34	1973.63
19+80.00	0.00	0.98	0.00	18.79	2196.96	242.12	1954.84
20+00.00	0.01	0.25	0.05	12.22	2197.02	254.34	1942.68
20+20.00	0.92	0.00	9.22	2.47	2206.24	256.81	1949.43
20+40.00	0.76	0.00	16.79	0.00	2223.03	256.81	1966.22
20+60.00	0.01	0.21	7.73	2.09	2230.76	258.90	1971.86
20+80.00	0.00	0.25	0.13	4.58	2230.89	263.48	1967.41
21+00.00	0.63	0.00	6.29	2.50	2237.18	265.98	1971.20
21+20.00	2.06	0.00	26.92	0.01	2264.10	265.99	1998.12
21+40.00	1.76	0.00	38.25	0.00	2302.36	265.99	2036.37
21+60.00	3.25	0.00	50.10	0.00	2352.46	265.99	2086.47
21+80.00	1.05	0.00	43.03	0.02	2395.48	266.01	2129.47
22+00.00	4.94	0.00	59.95	0.02	2455.44	266.03	2189.41
22+20.00	3.19	0.00	81.30	0.00	2536.74	266.03	2270.71
22+40.00	3.39	0.00	65.83	0.00	2602.57	266.03	2336.54
22+60.00	2.01	0.00	54.04	0.00	2656.61	266.03	2390.58
22+80.00	2.06	0.00	40.74	0.00	2697.36	266.03	2431.33
23+00.00	2.95	0.00	50.13	0.00	2747.48	266.03	2481.45
23+20.00	1.75	0.00	46.93	0.00	2794.42	266.03	2528.38
23+40.00	0.59	0.00	23.35	0.00	2817.77	266.03	2551.74
23+60.00	0.99	0.00	15.80	0.00	2833.57	266.04	2567.53
23+80.00	1.92	0.00	29.06	0.00	2862.63	266.04	2596.60
23+93.61	0.98	0.00	19.72	0.01	2882.35	266.05	2616.31

Porositi :



BASHKIA MALËSI E MADHE

Projektoi:

"LENI-ING" sh.p.k
Administrator Ing.Nikoll Paluca

Adresa: Rr. Uran Pano, Pallati 12 kat, Kati 2
(Mbrapa VEE Center, Bulevardi Zogu i Pare)
Mobile: 0682042270
Email: info@leni-ing.al

Objekti:

SISTEMIM ASFALTIM "RRUGA
VUKPALAJ"

Faza:

Projekt - Zbatim

Emërtimi i Fletës:

TABELA E
VOLUMEVE

Shkalla:

Sh 1:100

Tiranë 2019

V - 01