




REPUBLIKA E SHQIPËRISË
BASHKIA BELSH

MIRATOHET

KRYETARI I BASHKISË BELSH
ARIF TAFANI

PROJEKT - ZBATIMI

"KANALI UJITËS ÇËRRAGË"

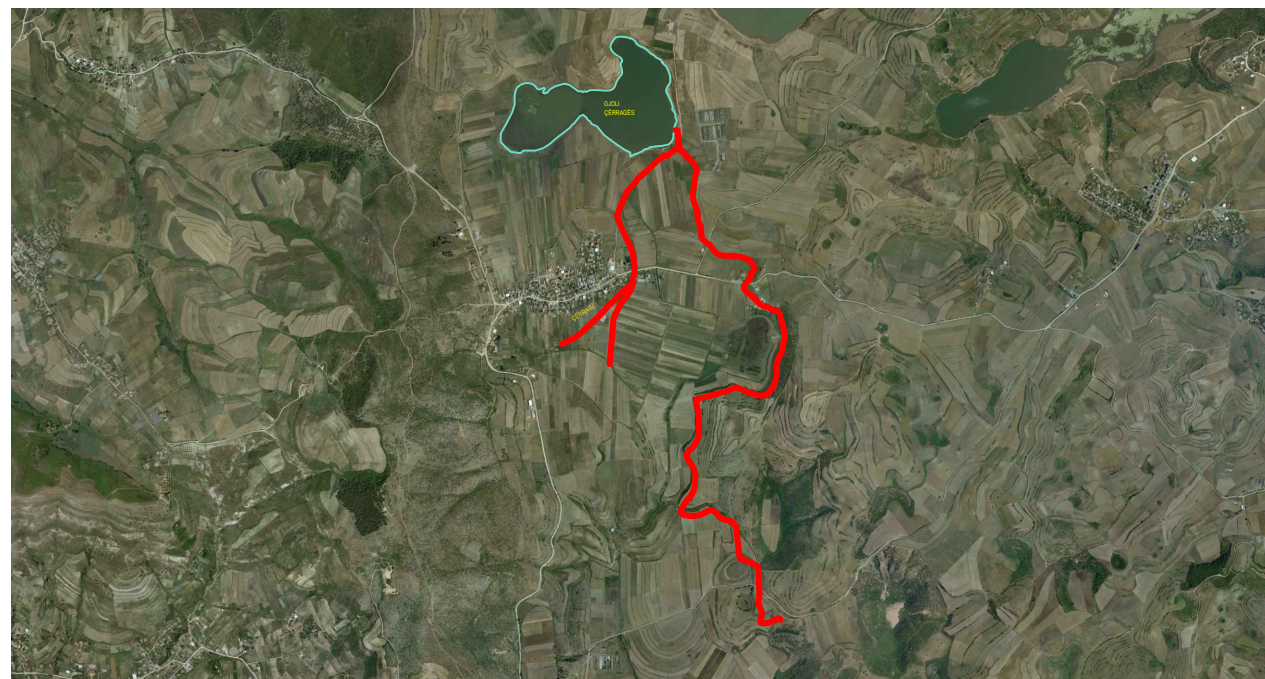

PROJEKTUES: STUDIO "ARENA MK" SH.P.K.


ING. ENDRIT MYRTAJ

ING. PETRIT RRAPI

ING. ILIR MARRA

ING. ARBEN HOXHA


ING. ILIR VELAJ

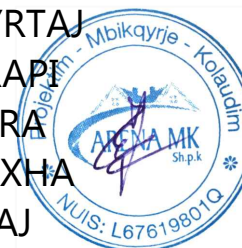


TIRANË 2018

ERRAGES


St.Pompimit

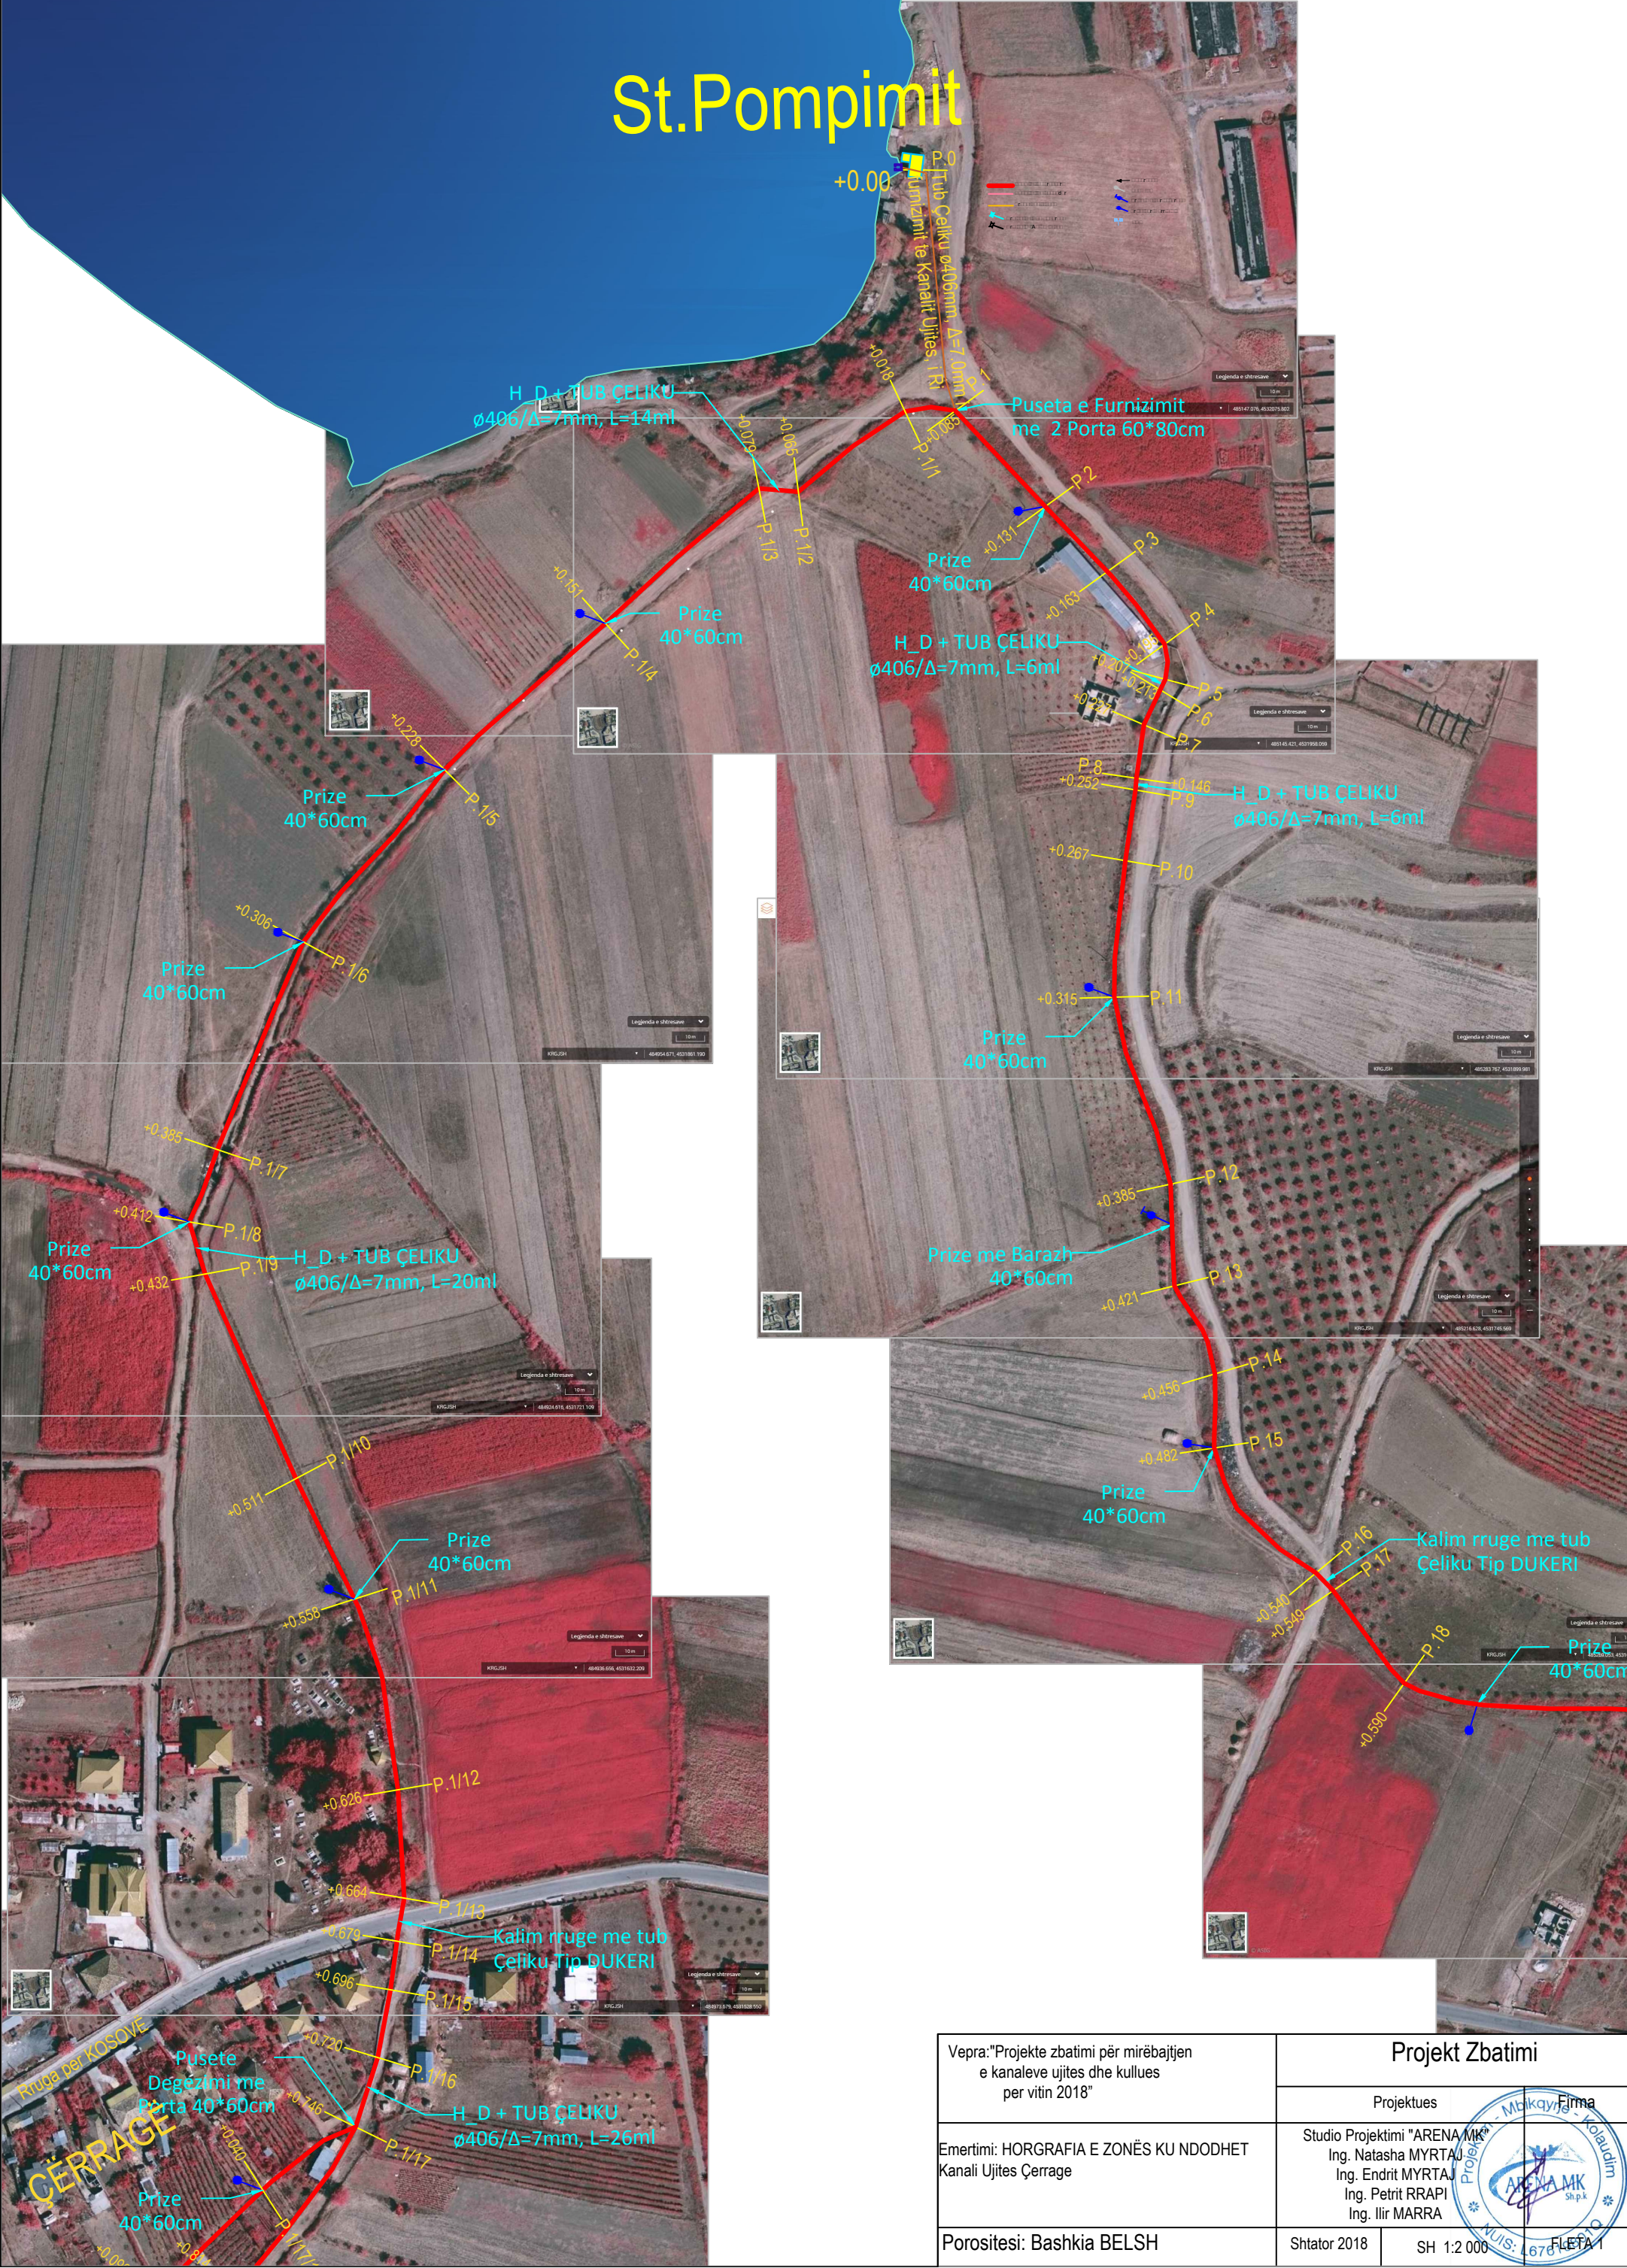


Vepra: "Projekte zbatimi për mirëmbajtjen e kanaleve ujtes dhe kullues per vitin 2018"		Projekt Zbatimi	
Emertimi: HORGRAFIA E ZONËS KU NDODHET Kanali Ujtes Çerrage		Projektues Studio Projektimi "ARENA MK" Ing. Natasha MYRTAJ Ing. Endrit MYRTAJ Ing. Petrit RRAPI Ing. Ilir MARRA	
Porositesi: Bashkia BELSH		Shtator 2018	SH 1:2 000

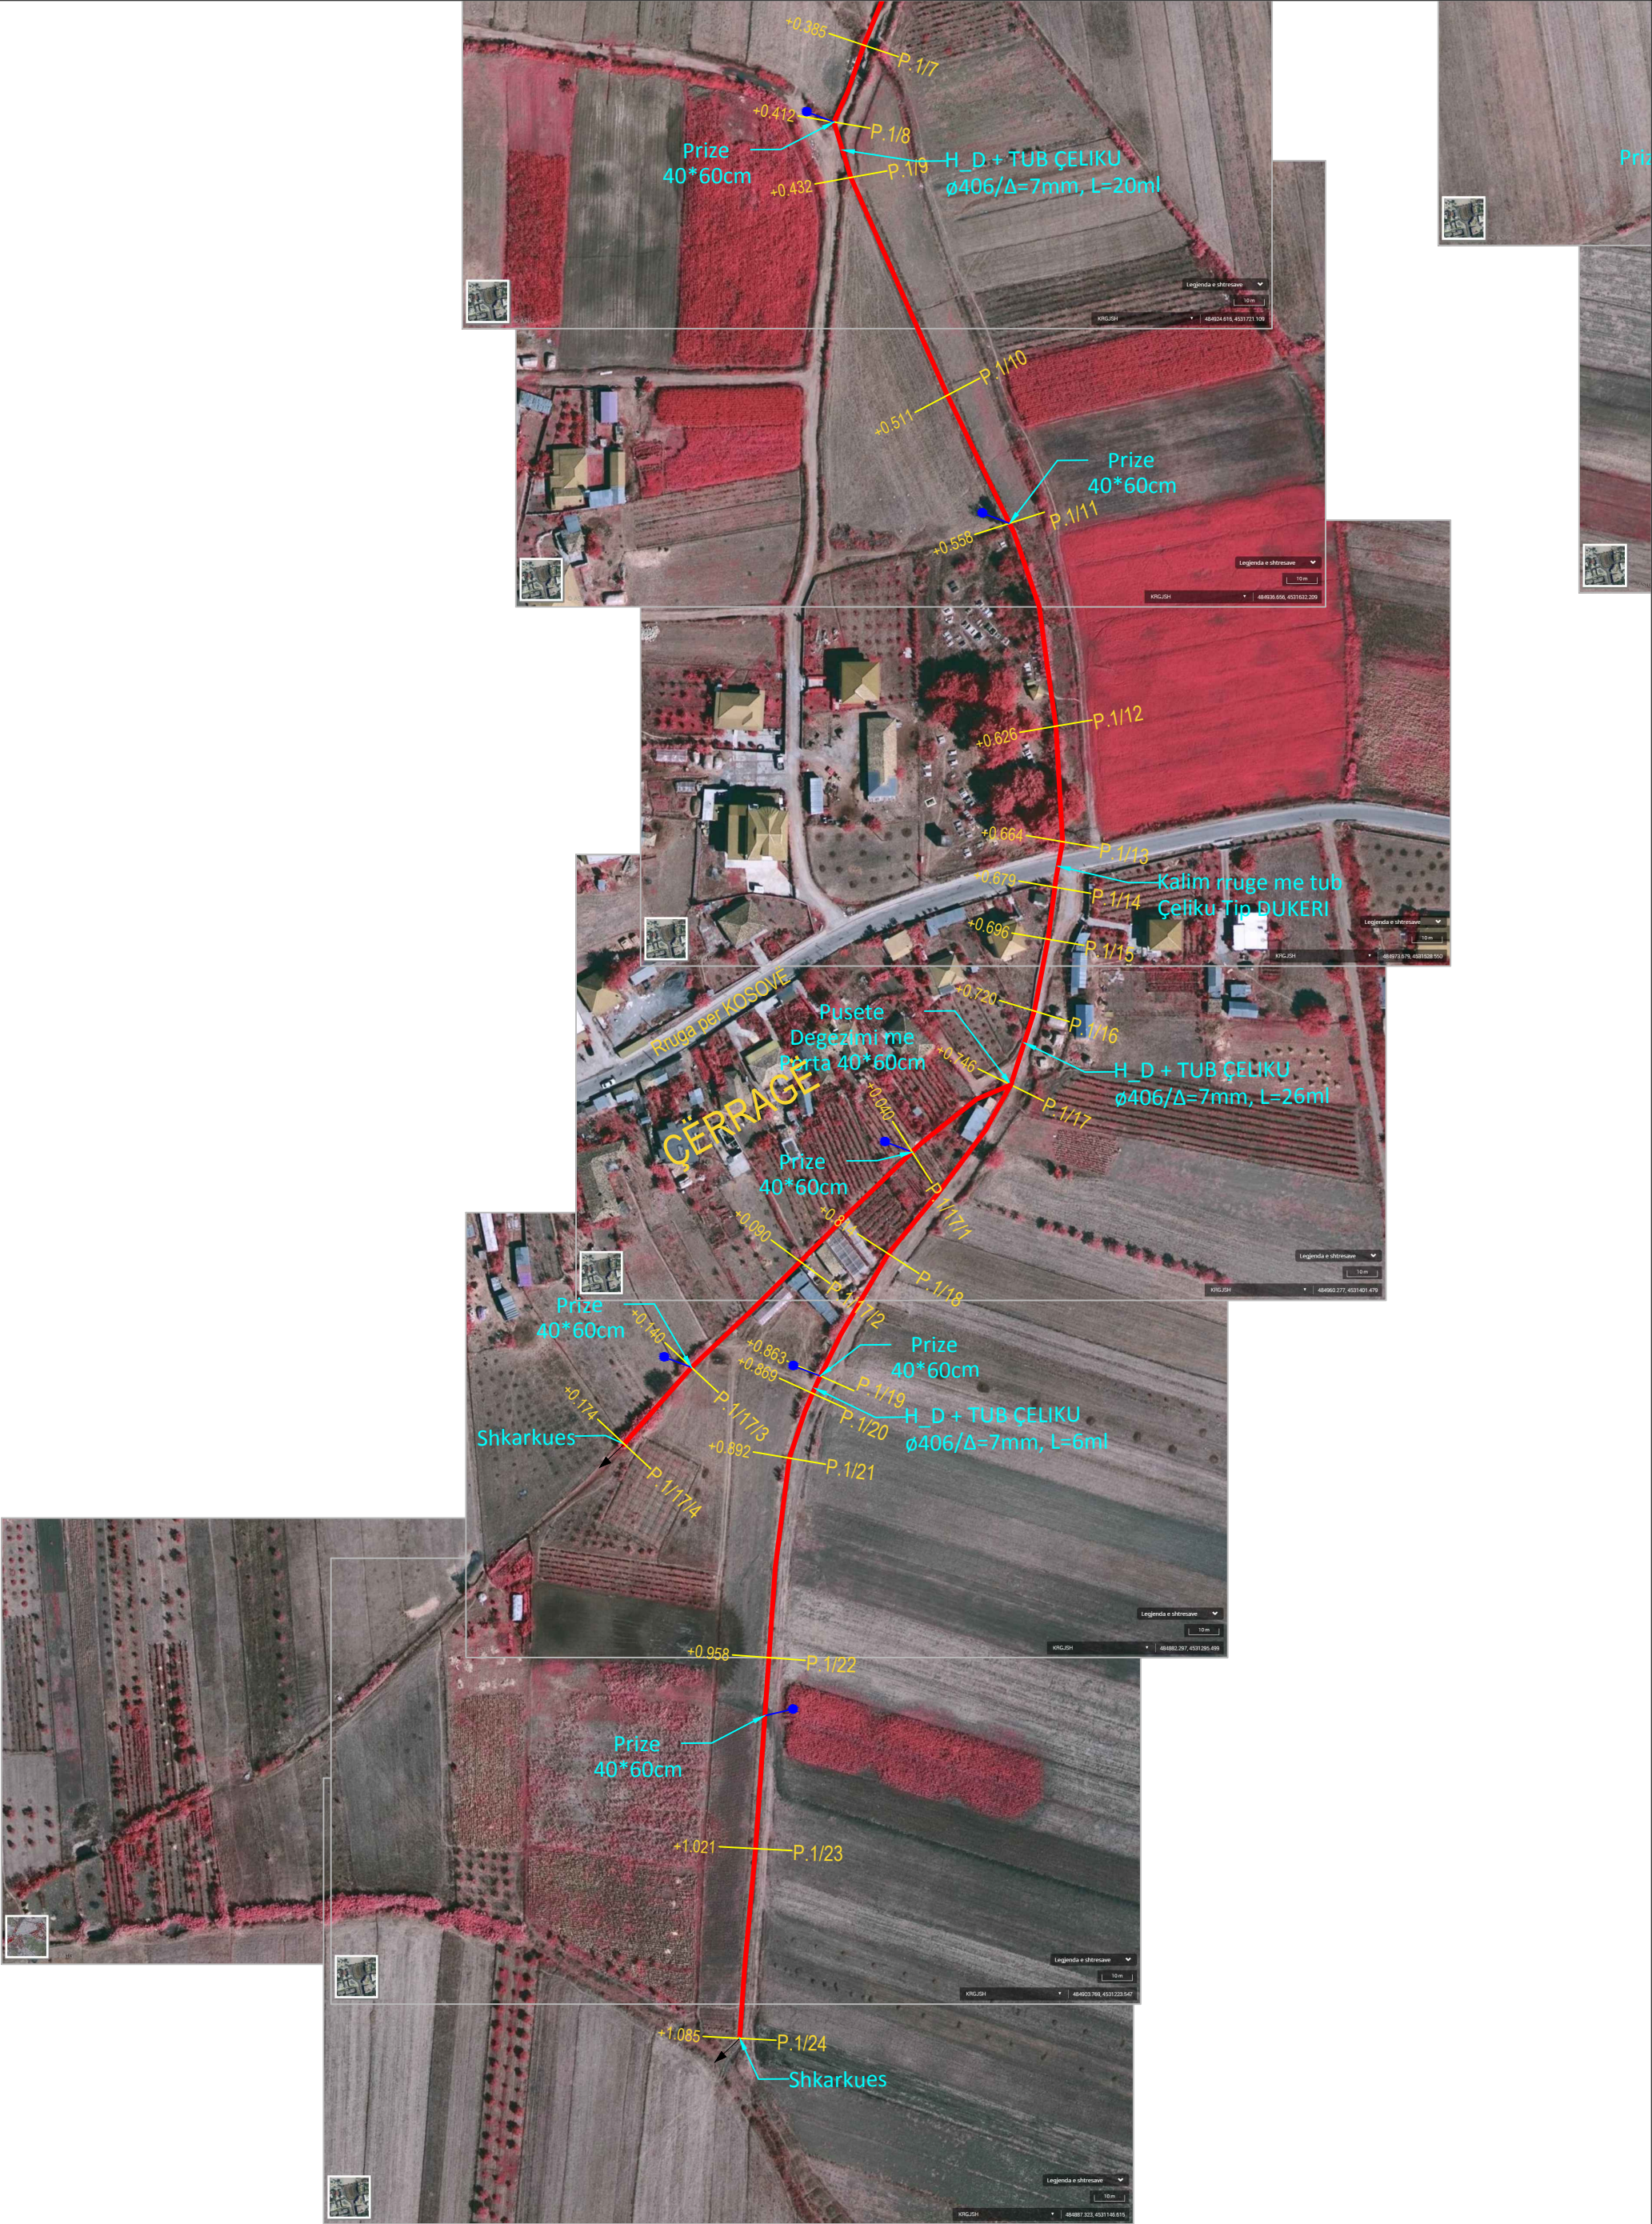

Vepra: "Projekte zbatimi për mirëmbajtjen e kanaleve ujtes dhe kullues per vitin 2018"	Projekt Zbatimi	
	Projektues	Firma
Emertimi: HORGRAFIA E ZONËS KU NDODHET Kanali Ujtes Çerrage	Studio Projektimi "ARENA MK" Ing. Natasha MYRTAJ Ing. Endrit MYRTAJ Ing. Petrit RRAPI Ing. Ilir MARRA	
Porositesi: Bashkia BELSH	Shtator 2018	SH 1:2 000

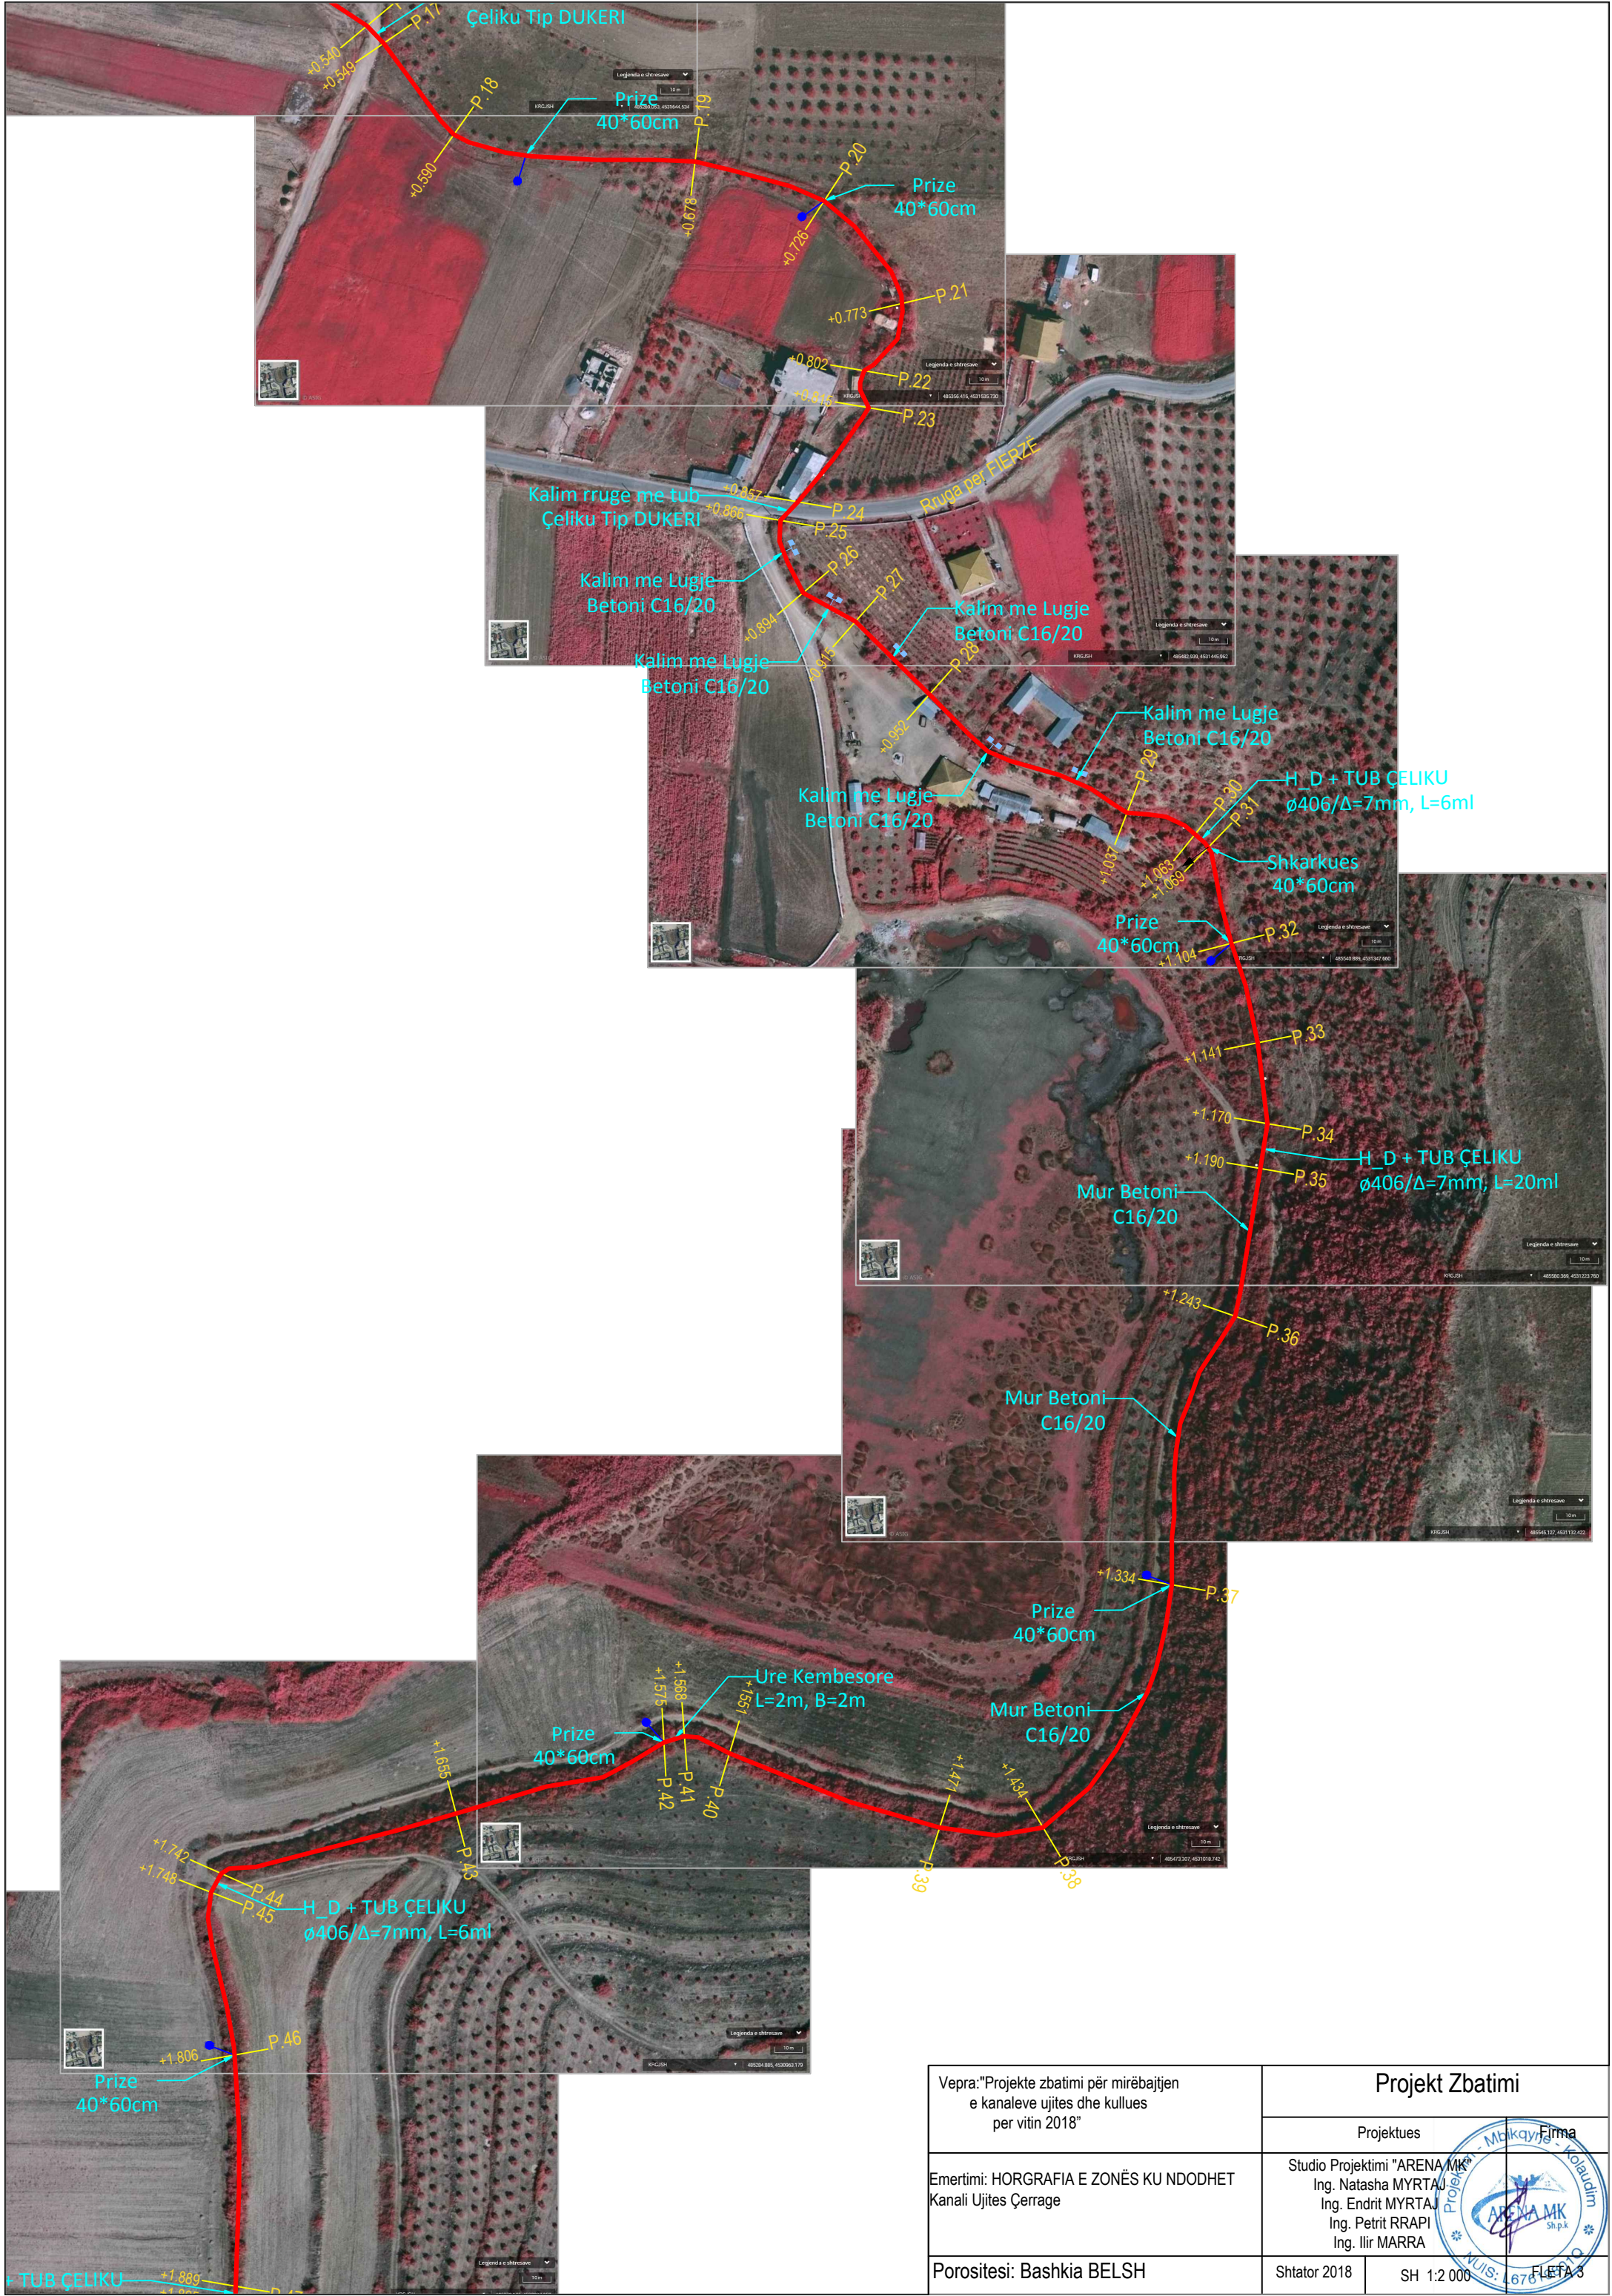

Vepra: "Projekte zbatimi për mirëmbajtjen e kanaleve ujtes dhe kullues per vitin 2018"	Projekt Zbatimi	
	Projektues	Firma
Emertimi: HORGRAFIA E ZONËS KU NDODHET Kanali Ujtes Çerrage	Studio Projektimi "ARENA MK" Ing. Natasha MYRTAJ Ing. Endrit MYRTAJ Ing. Petrit RRAPI Ing. Ilir MARRA	
	SH. 1:2 000	
Porositesi: Bashkia BELSH	Shtator 2018	SH. 1:2 000

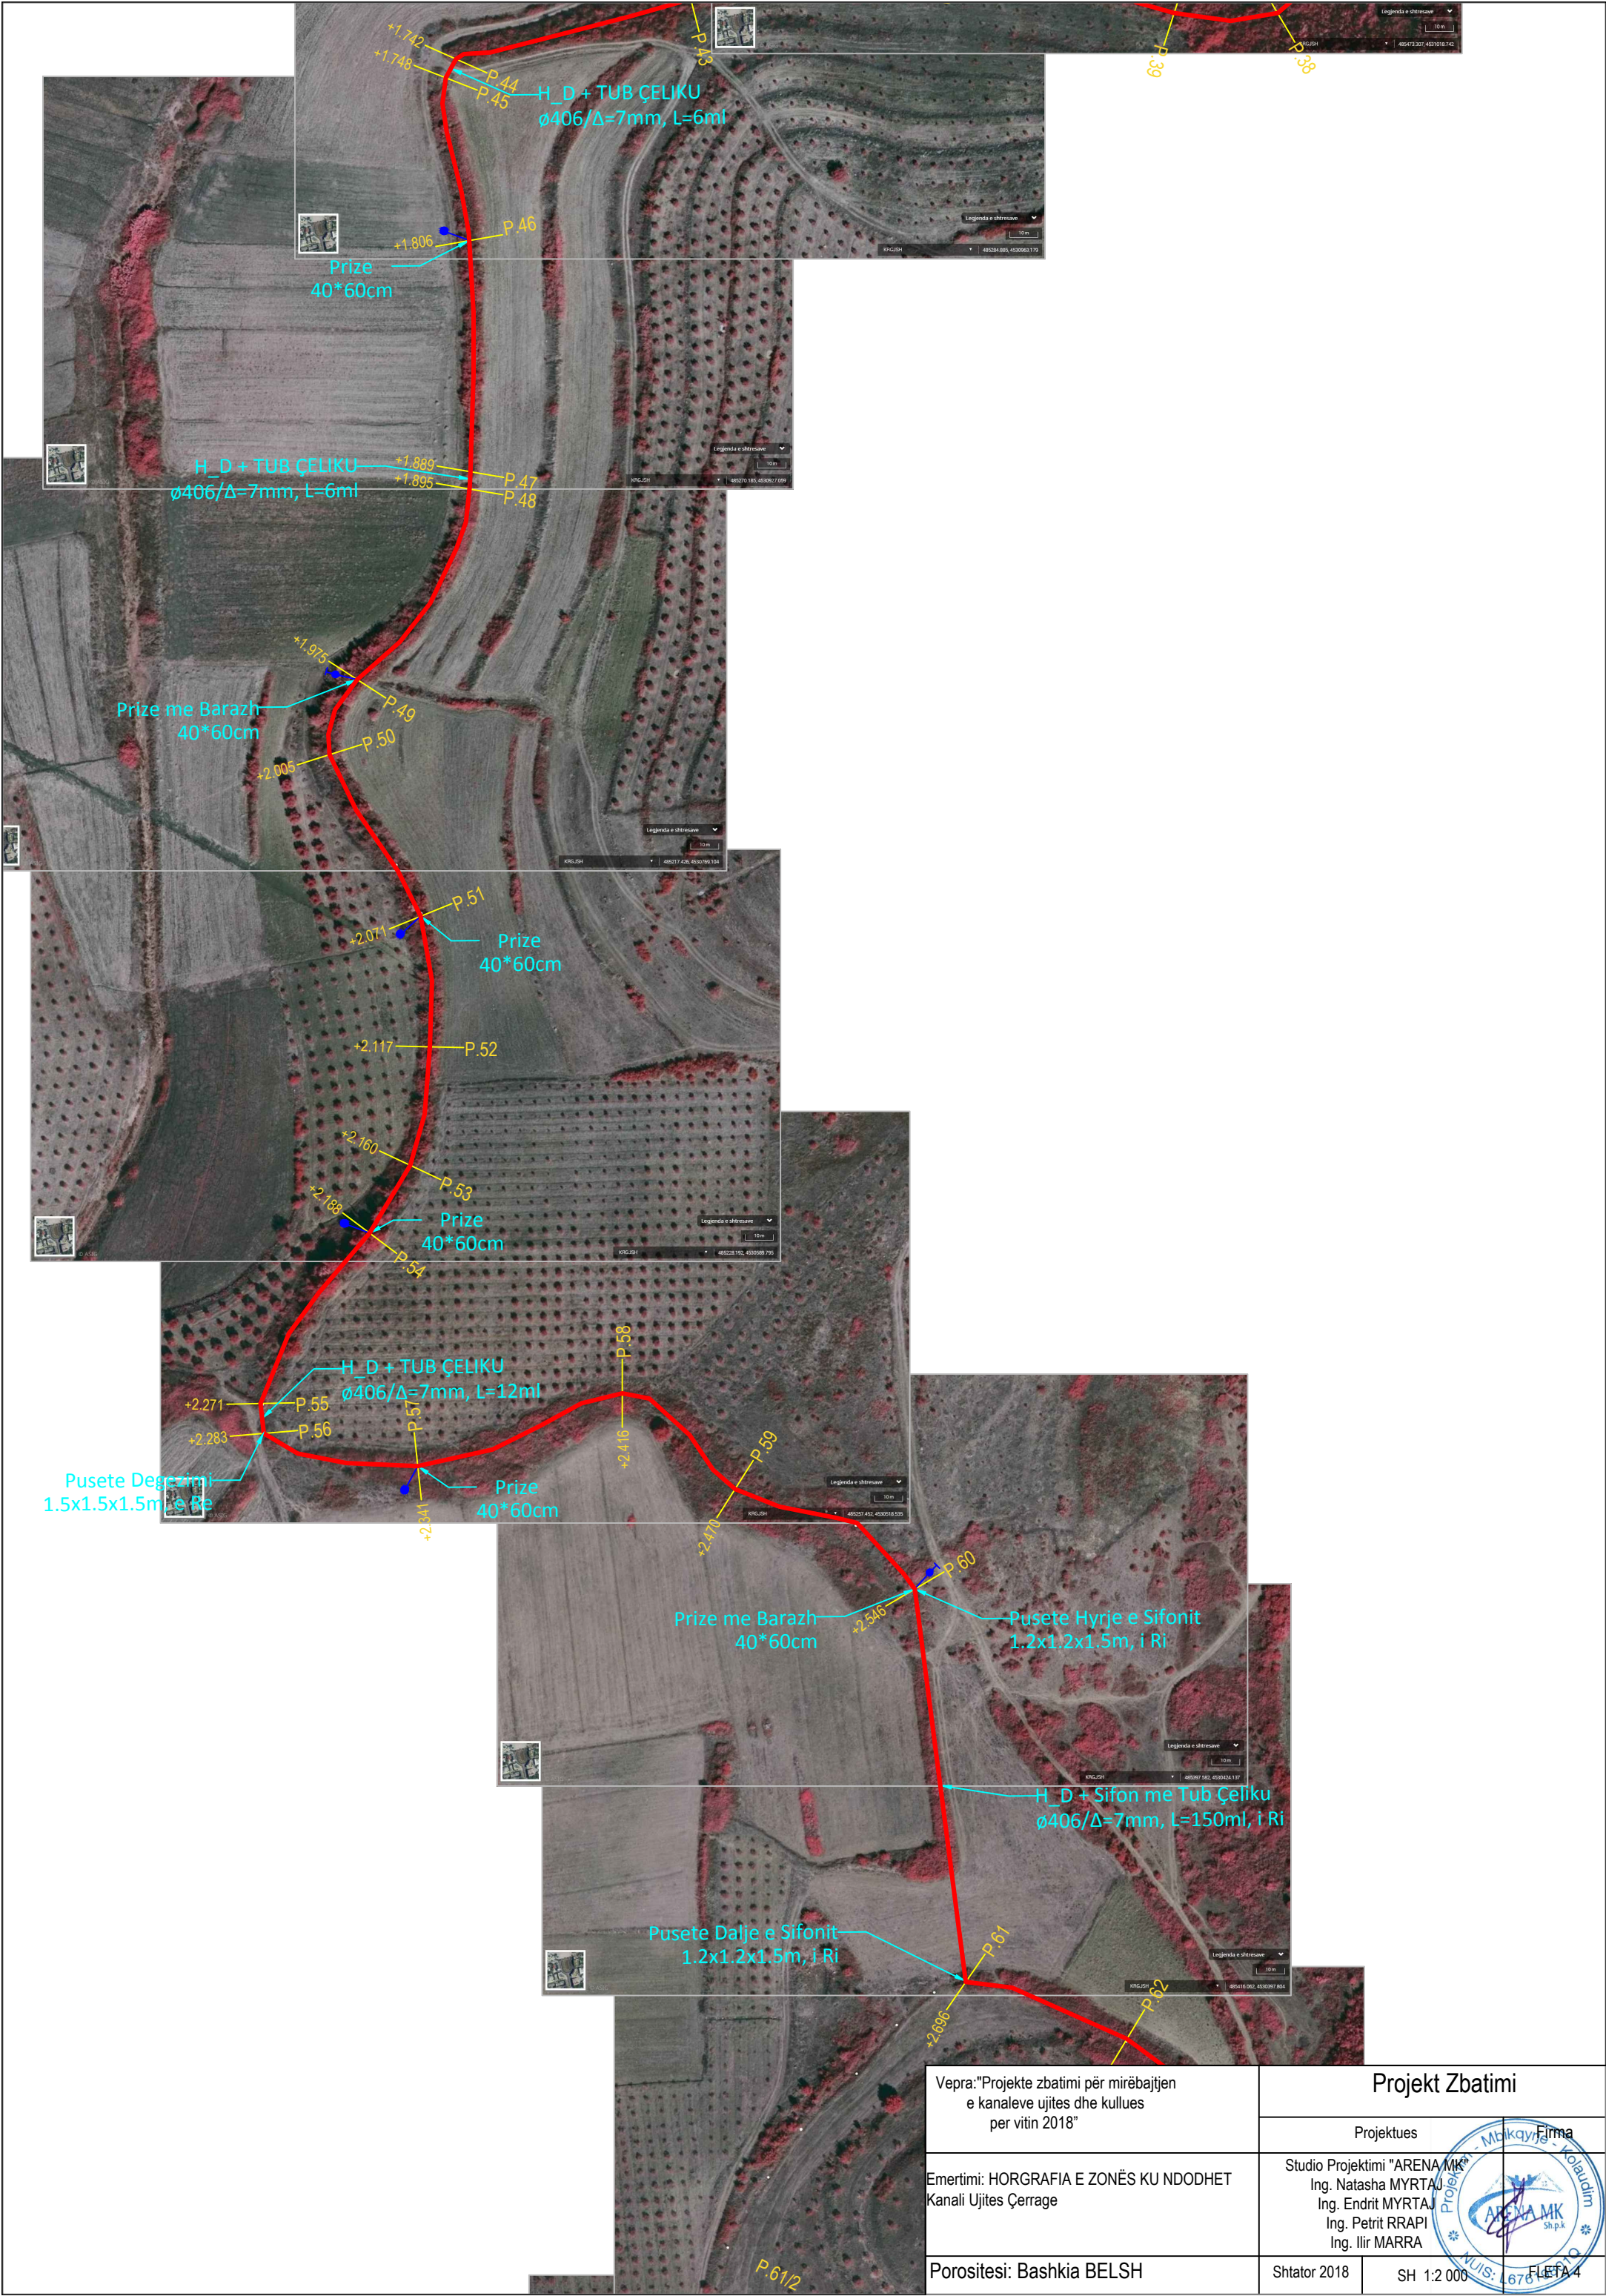

Vepra: "Projekte zbatimi për mirëmbajtjen
e kanaleve ujtes dhe kullues
per vitin 2018"

Emertimi: HORGRAFIA E ZONËS KU NDODHET
Kanali Ujtes Çerrage

Porositesi: Bashkia BELSH

Projekt Zbatimi

Projektues

Firma

Studio Projektimi "ARENA MK"
Ing. Natasha MYRTAJ
Ing. Endrit MYRTAJ
Ing. Petrit RRAPI
Ing. Ilir MARRA

Shtator 2018

SH 1:2 000


FLETA 4

PROFILI GJATËSOR KANALI UJITËS ÇËRRAGË (DEGA E MAJTË)

SHK H I : I 000

V I : I00

Vepra: "Projekte zbatimi për mirëmbajtjen e kanaleve ujites dhe kullues per vitin 2018"	Projekt Zbatimi	
	Projektues	Firma
Emertimi: Profili Gjatesor Kanali Ujites ÇËRRAGË	Studio Projektimi "ARENA MK" Ing. Natasha MYRTAJ Ing. Endrit MYRTAJ Ing. Petrit RRAPI Ing. Ilir MARRA	
Porositesi: Bashkia BELSH	Shtator 2018	SH H. 1:1000 SHV. 1:100

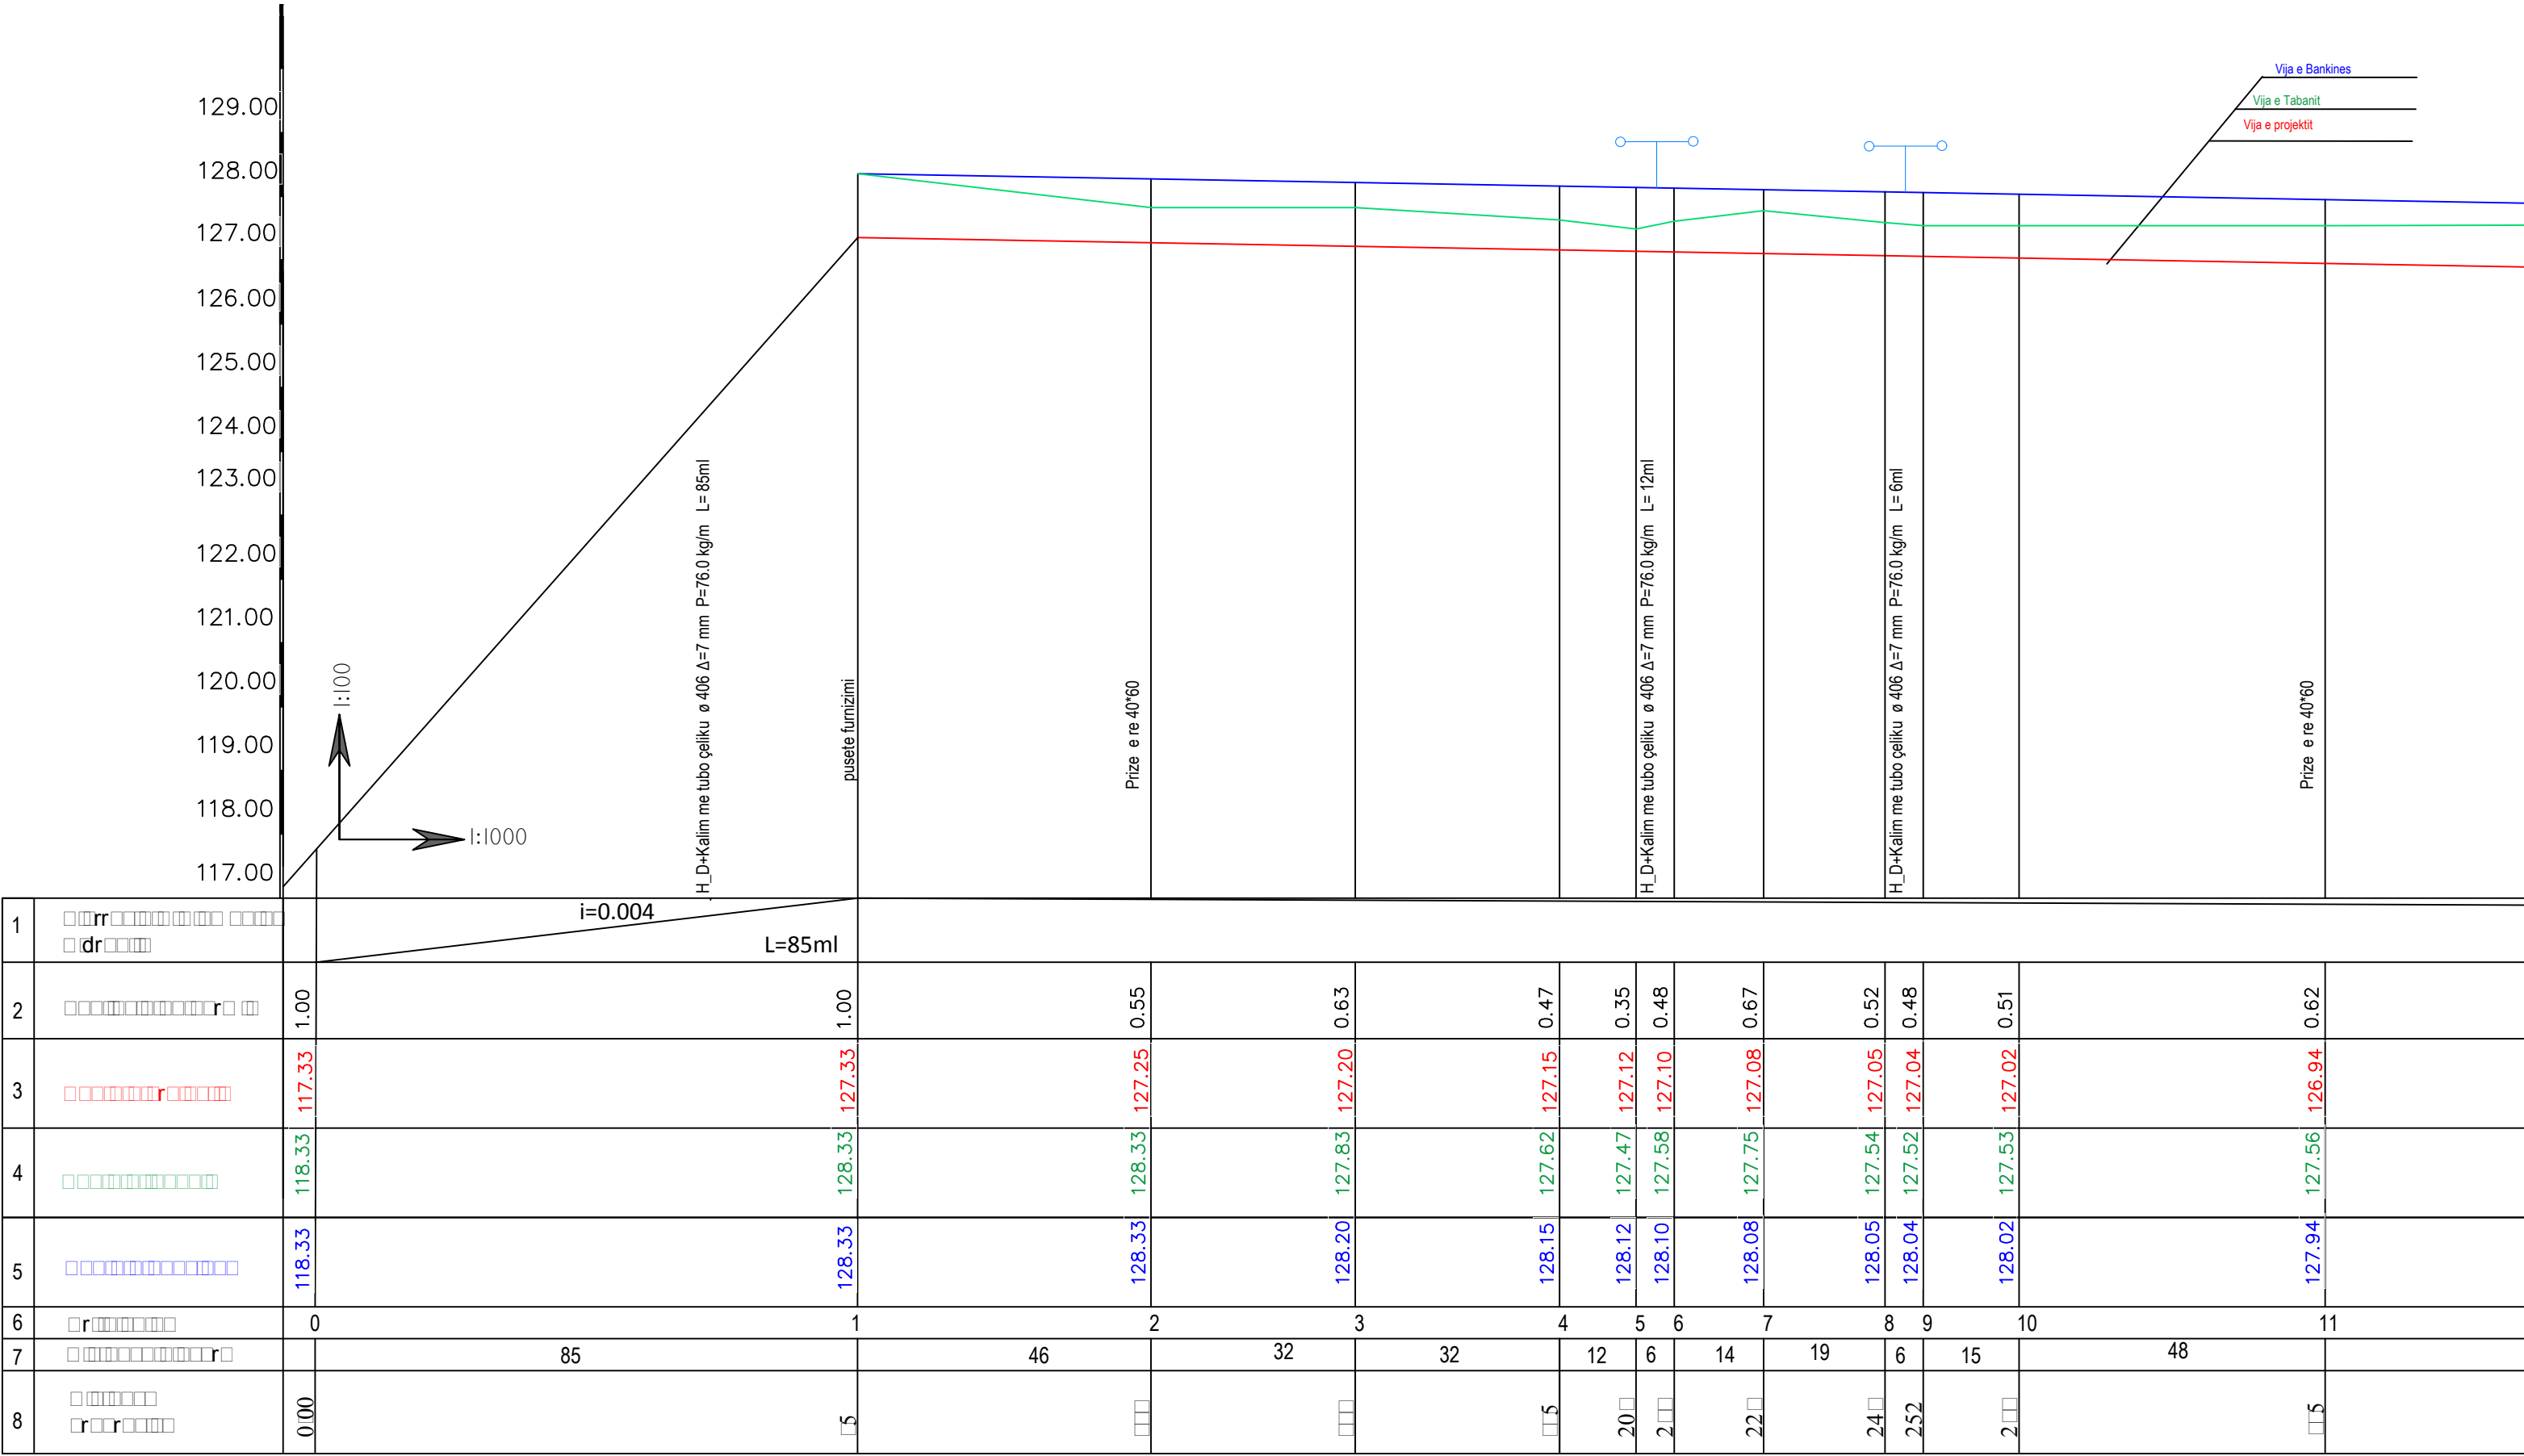

Vepra: "Projekte zbatimi për mirëmbajtjen
e kanaleve ujtes dhe kullues
per vitin 2018"

Projekt Zbatimi

Projektes

Firma

Emertimi: Profili Gjatesor
Kanali Ujites ÇËRRAGË

Studio Projektimi "ARENA MK"
Ing. Natasha MYRTAJ
Ing. Endrit MYRTAJ
Ing. Petrit RRAPI
Ing. Ilir MARRA

Porositesi: Bashkia BELSH


	Shtator 2018
--	--------------

FLETA 10

PROFILI GJATËSOR KANALI UJITËS ÇËRRAGË (DEGA E MAJTË)

SHK H I : I 000

V I : 100

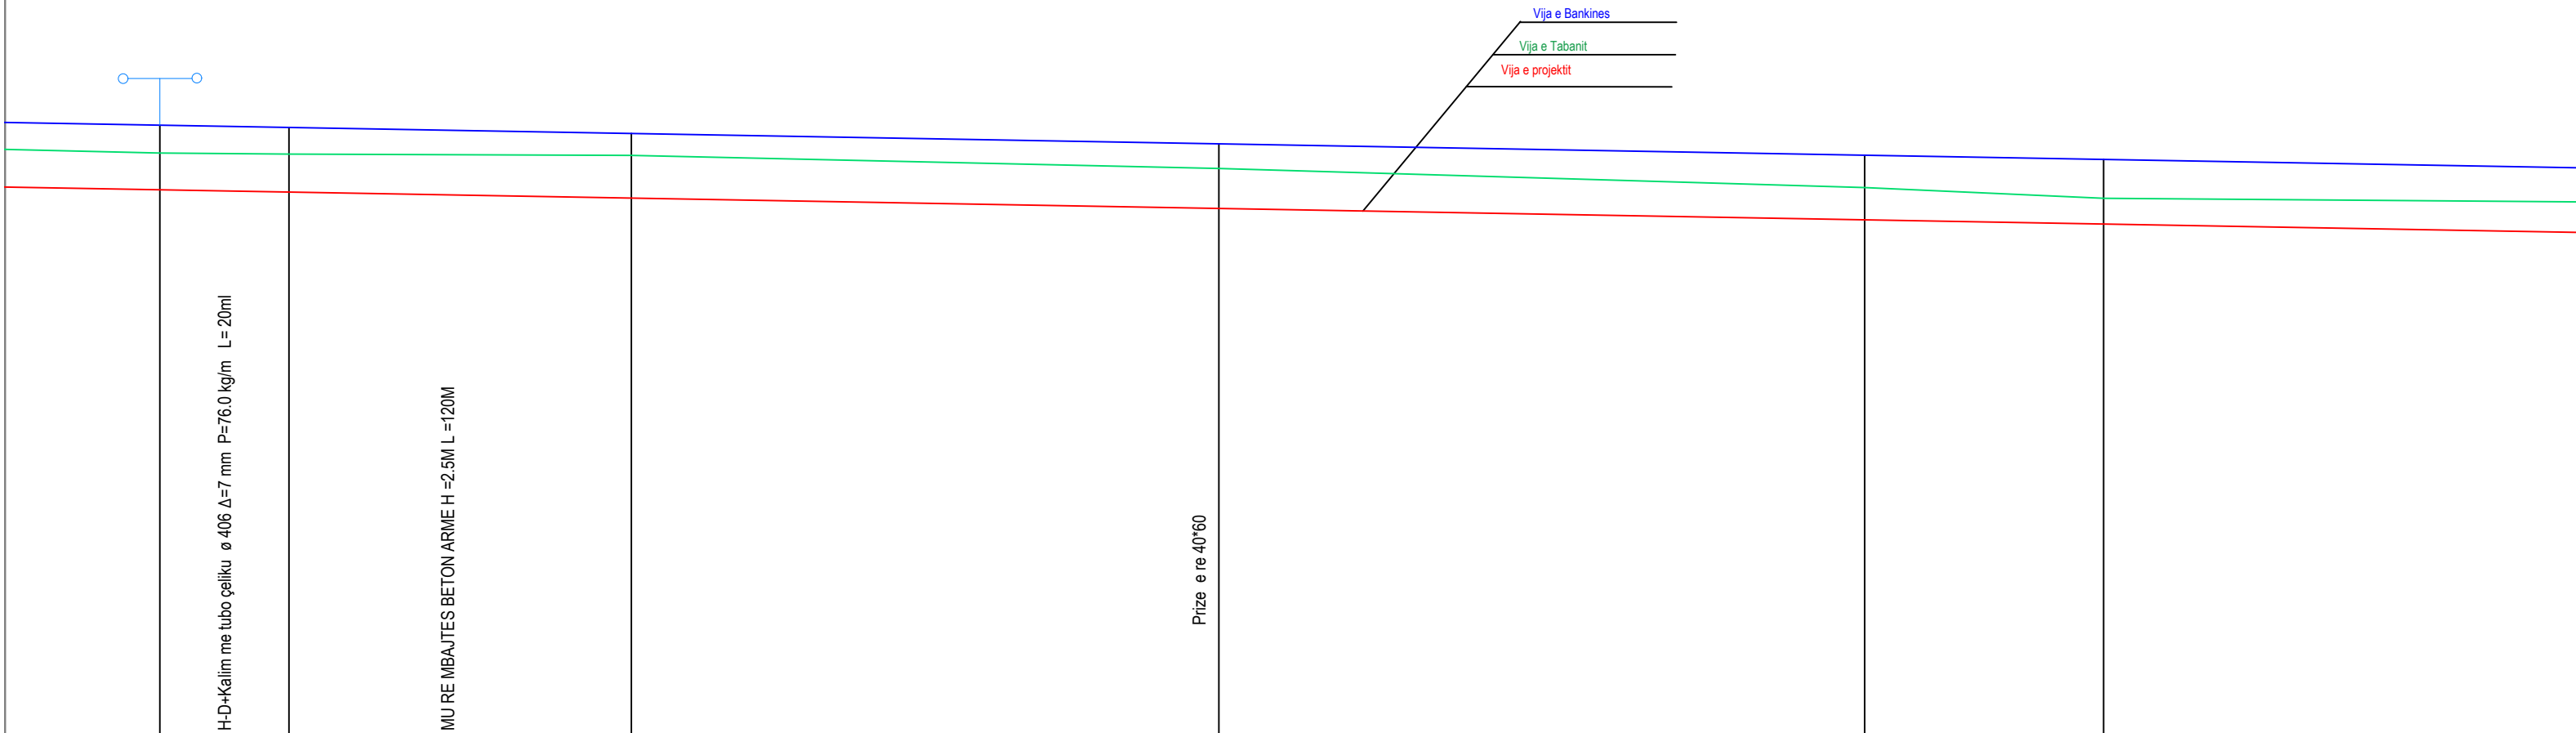
[illegible]

PROFILI GJATËSOR KANALI UJITËS ÇËRRAGË (DEGA E MAJTË)

SHK H I : I 000

V I : I00

Vepra:"Projekte zbatimi për mirëmbajtjen e kanaleve ujites dhe kullues per vitin 2018"	Projekt Zbatimi	
	Projektues	Firma
Emertimi: Profili Gjatesor Kanali Ujites ÇËRRAGË	Studio Projektimi "ARENA MK" Ing. Natasha MYRTAJ Ing. Endrit MYRTAJ Ing. Petrit RRAPI Ing. Ilir MARRA	
Porositesi: Bashkia BELSH	Shtator 2018	SH.H. 1:1000 SHV. 1:100

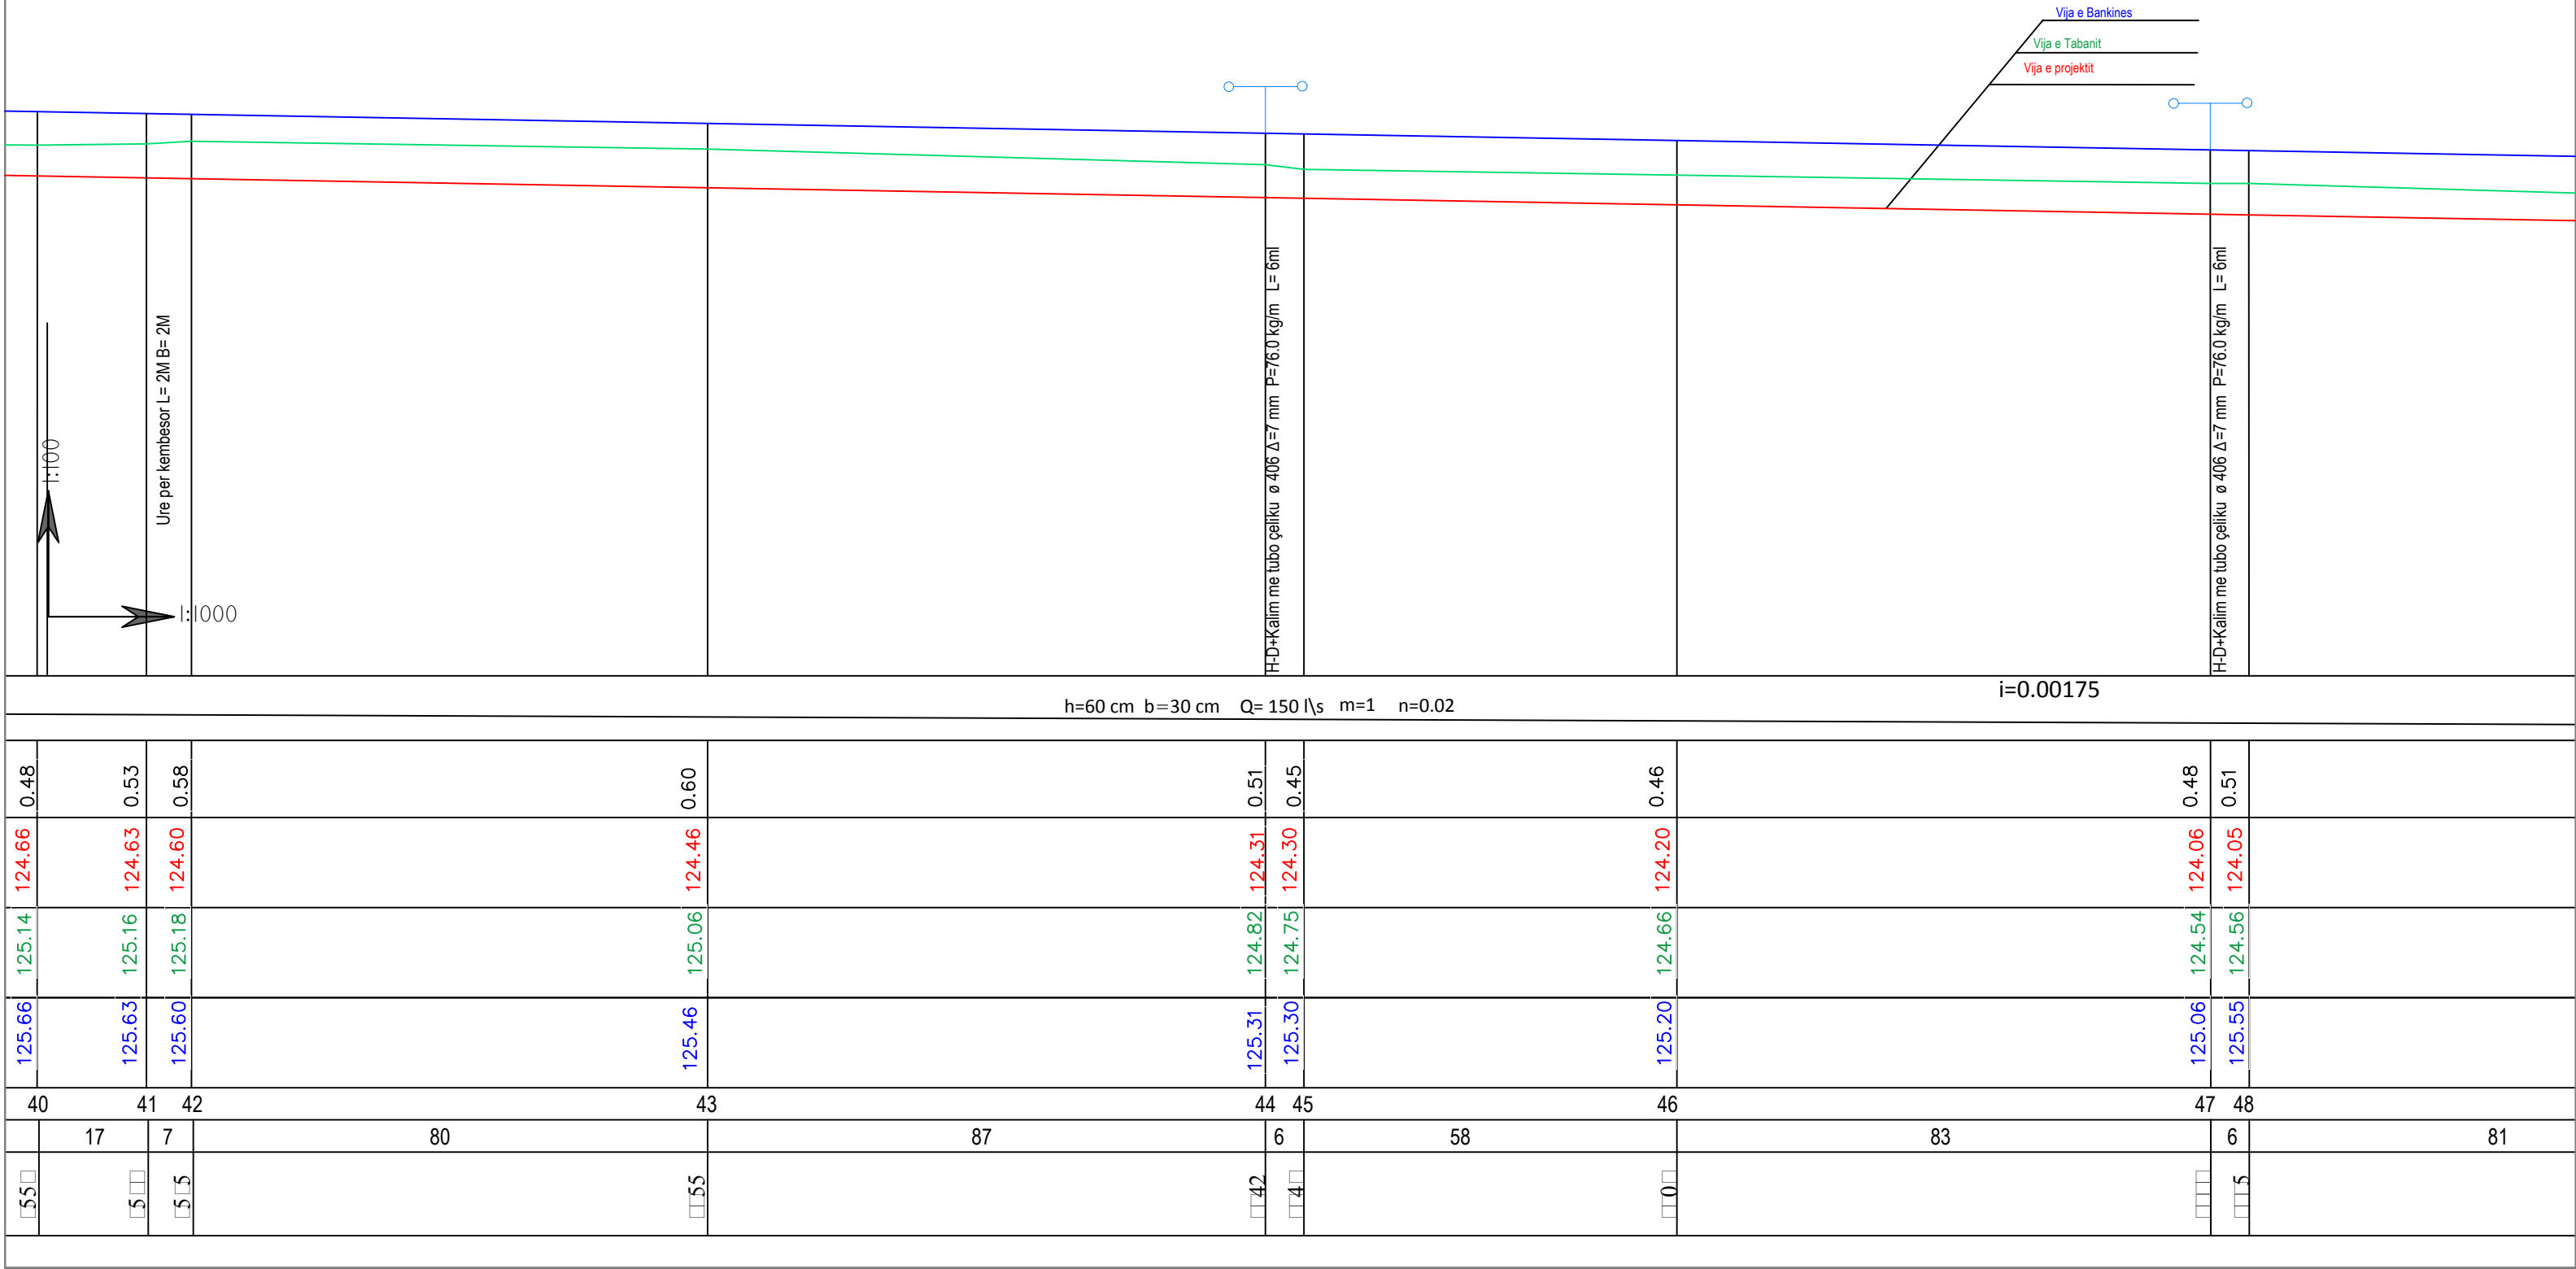


PROFILI GJATËSOR KANALI UJITËS ÇËRRAGË (DEGA E MAJTË)

SHK H I : I 000


V I : I00

Vepra:"Projekte zbatimi për mirëmbajtjen e kanaleve ujites dhe kullues per vitin 2018"	Projekt Zbatimi	
	Projektues	Firma
Emertimi: Profili Gjatesor Kanali Ujites ÇËRRAGË	Studio Projektimi "ARENA MK" Ing. Natasha MYRTAJ Ing. Endrit MYRTAJ Ing. Petrit RRAPI Ing. Ilir MARRA	
Porositesi: Bashkia BELSH	Shtator 2018	SH H. 1:1000 SHV. 1:100 FLETA 14

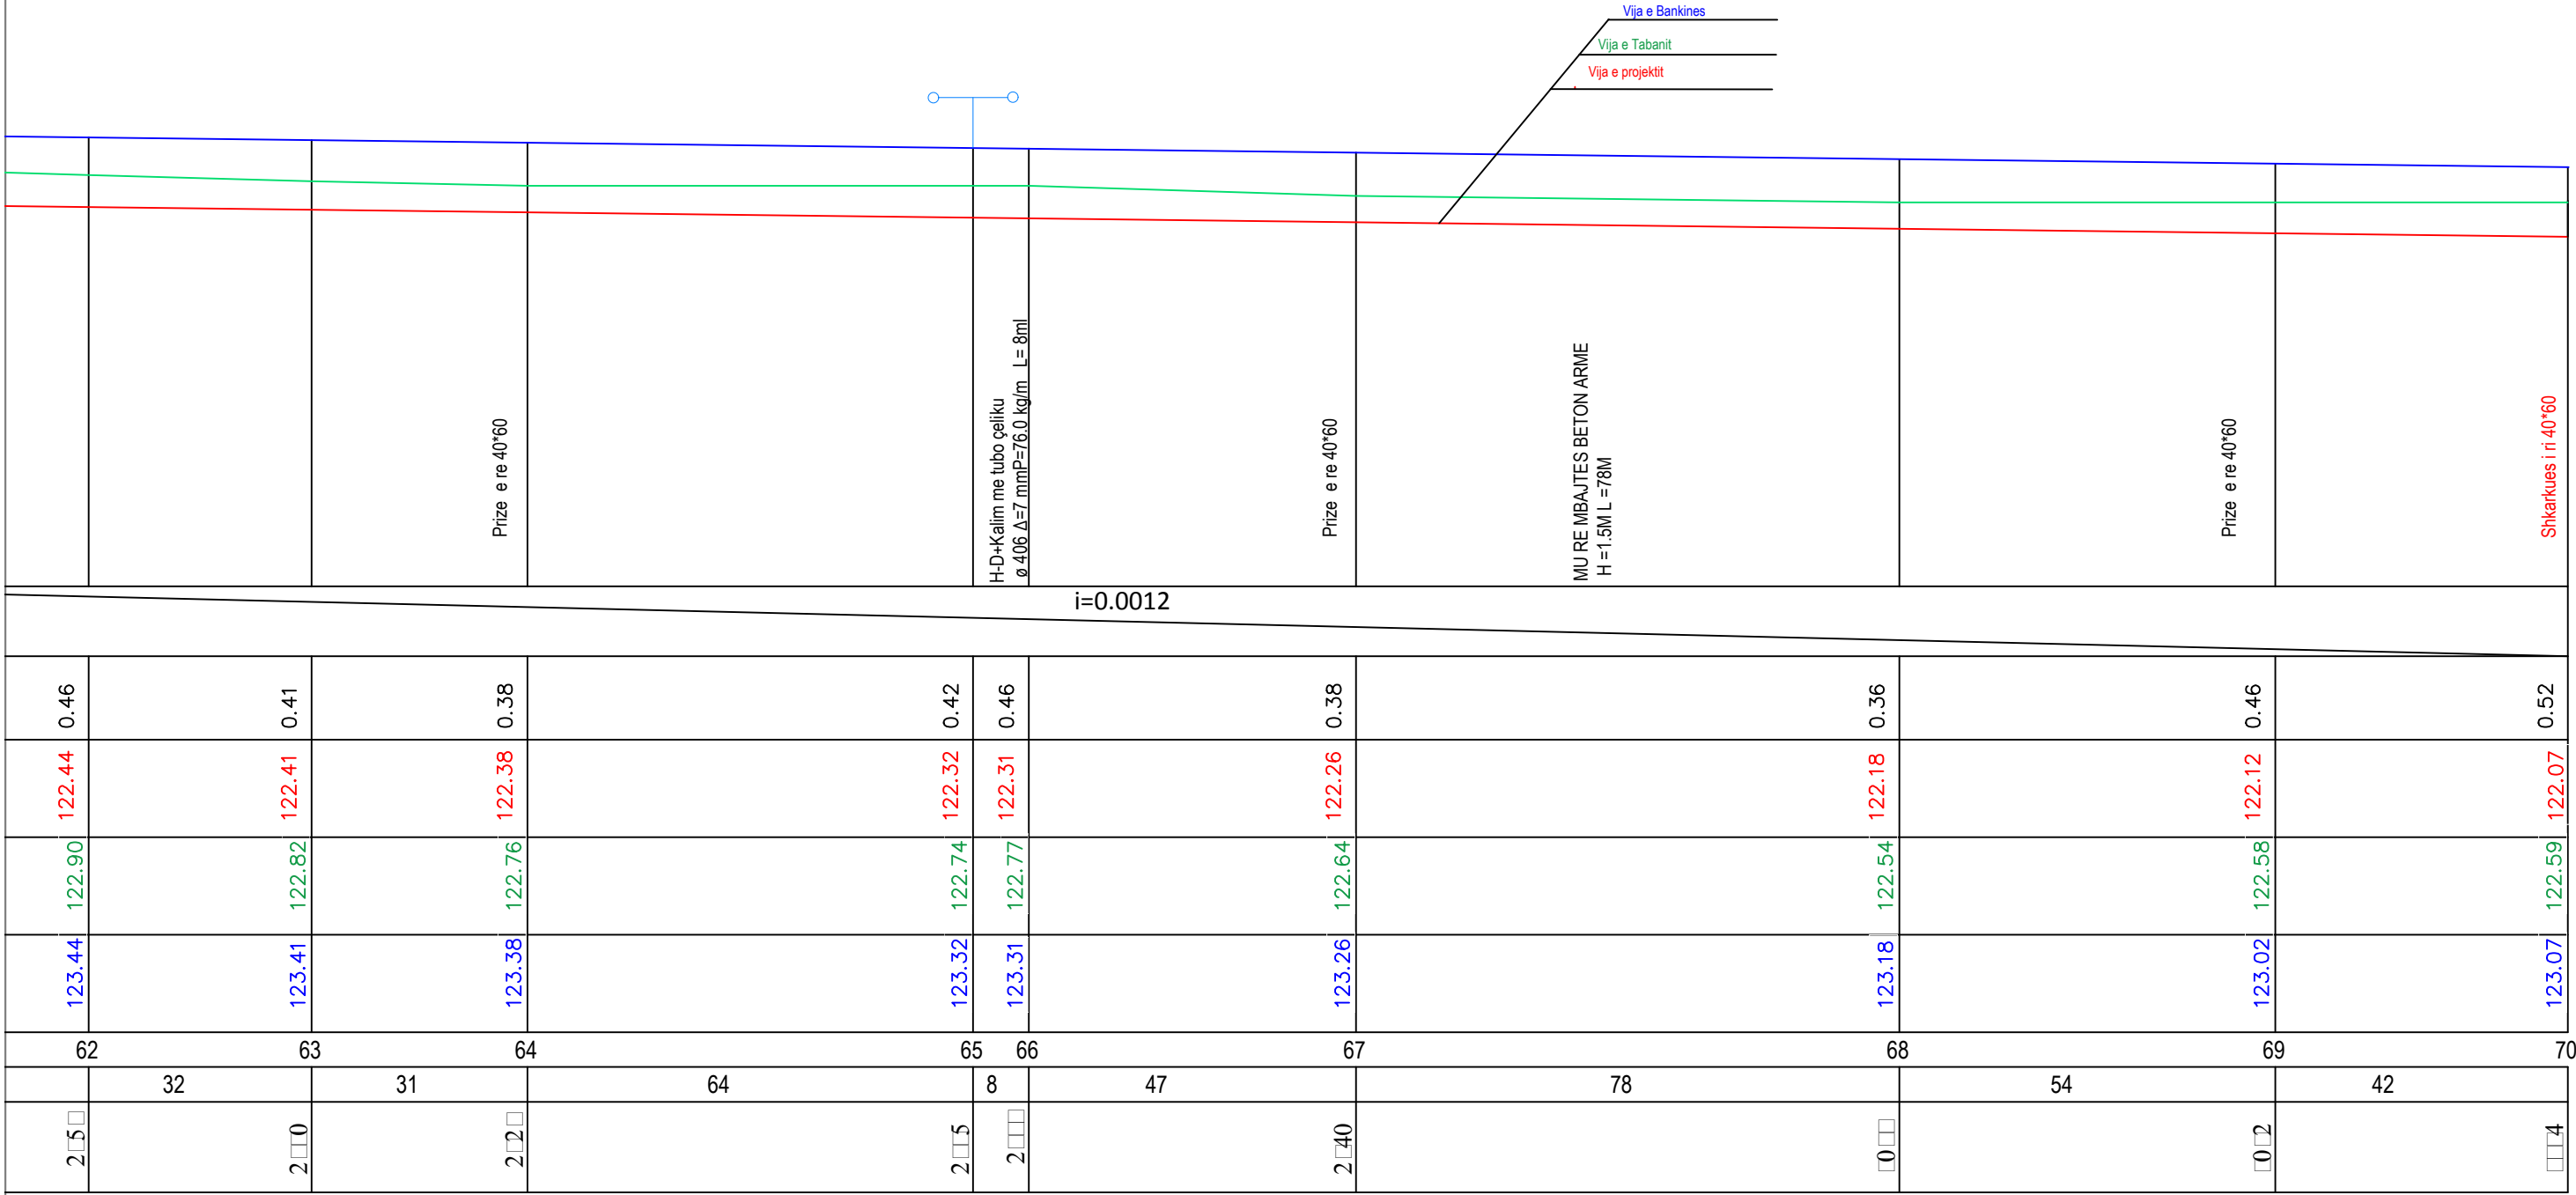

Vepra: "Projekte zbatimi për mirëmbajtjen e kanaleve ujites dhe kullues per vitin 2018"	Projekt Zbatimi		
	Projektues	Firma	
Emertimi: Profili Gjatesor Kanali Ujites ÇËRRAGË	Studio Projektimi "ARENA MK" Ing. Natasha MYRTAJ Ing. Endrit MYRTAJ Ing. Petrit RRAPI Ing. Ilir MARRA		
Porositesi: Bashkia BELSH	Shtator 2018	SH H. 1:1000 SHV. 1:100	FL. 15

V I : 100

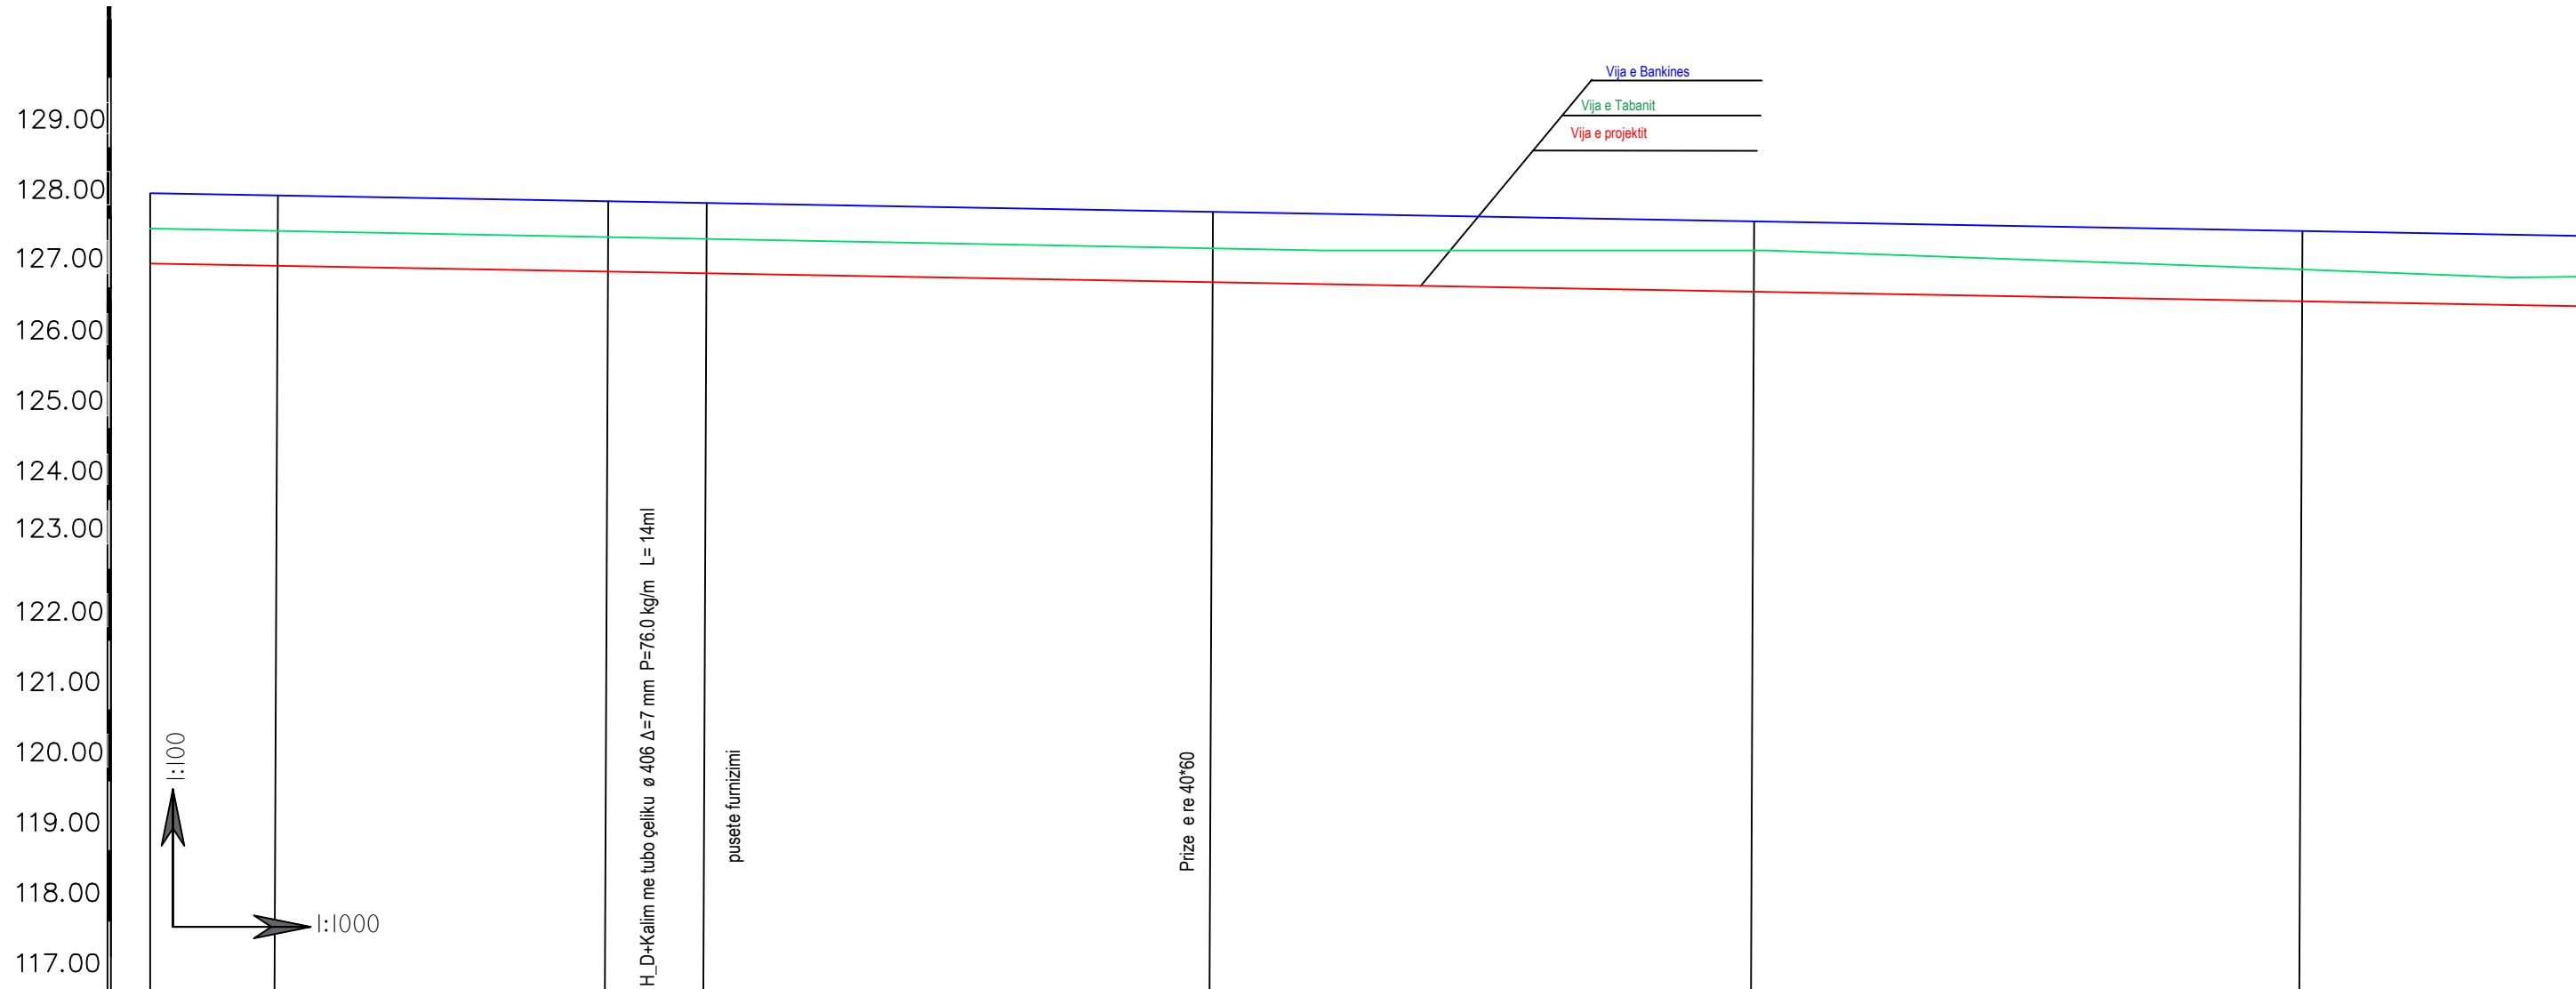


1	□ □rr□ □ □ □ □ □ □ □ □ dr□ □ □ □		h=60 cm b=30 cm Q=150 l/s m=1 n=0.02 i=0.00175					
2	□ □ □ □ □ □ □ □ □ □ r □ □	1.00	0.62	0.50	0.63	0.40	0.67	0.62
3	□ □ □ □ □ □ □ r □ □ □ □ □	117.33	117.33	117.29	117.27	117.20	117.13	117.05
4	□ □ □ □ □ □ □ □ □ □ □ □	118.33	117.83	117.79	117.90	117.60	117.80	117.67
5	□ □ □ □ □ □ □ □ □ □ □ □	118.33	118.33	118.20	118.27	118.20	118.13	118.05
6	□ r □ □ □ □ □ □ □	1	1/1	1/2	1/3	1/4	1/5	1/6
7	□ □ □ □ □ □ □ □ □ □ r □	18	47	14	72	77	78	
8	□ □ □ □ □ □ □ r □ □ r □ □ □ □	0.00	□ □	□ 5	□ □	□ 5	22 □	□ 0

PROFILI GJATËSOR KANALI UJITËS ÇËRRAGË (DEGA E DJATHTË)

SHK H I : I 000

V I : I00

Vepra:"Projekte zbatimi për mirëmbajtjen e kanaleve ujites dhe kullues per vitin 2018"	Projekt Zbatimi	
	Projektues	Firma
Emertimi: Profili Gjatesor Kanali Ujites ÇËRRAGË	Studio Projektimi "ARENA MK" Ing. Natasha MYRTAJ Ing. Endrit MYRTAJ Ing. Petrit RRAPI Ing. Ilir MARRA	
Porositesi: Bashkia BELSH	Shtator 2018	SH H. 1:1000 SHV. 1:100 FLETA 16

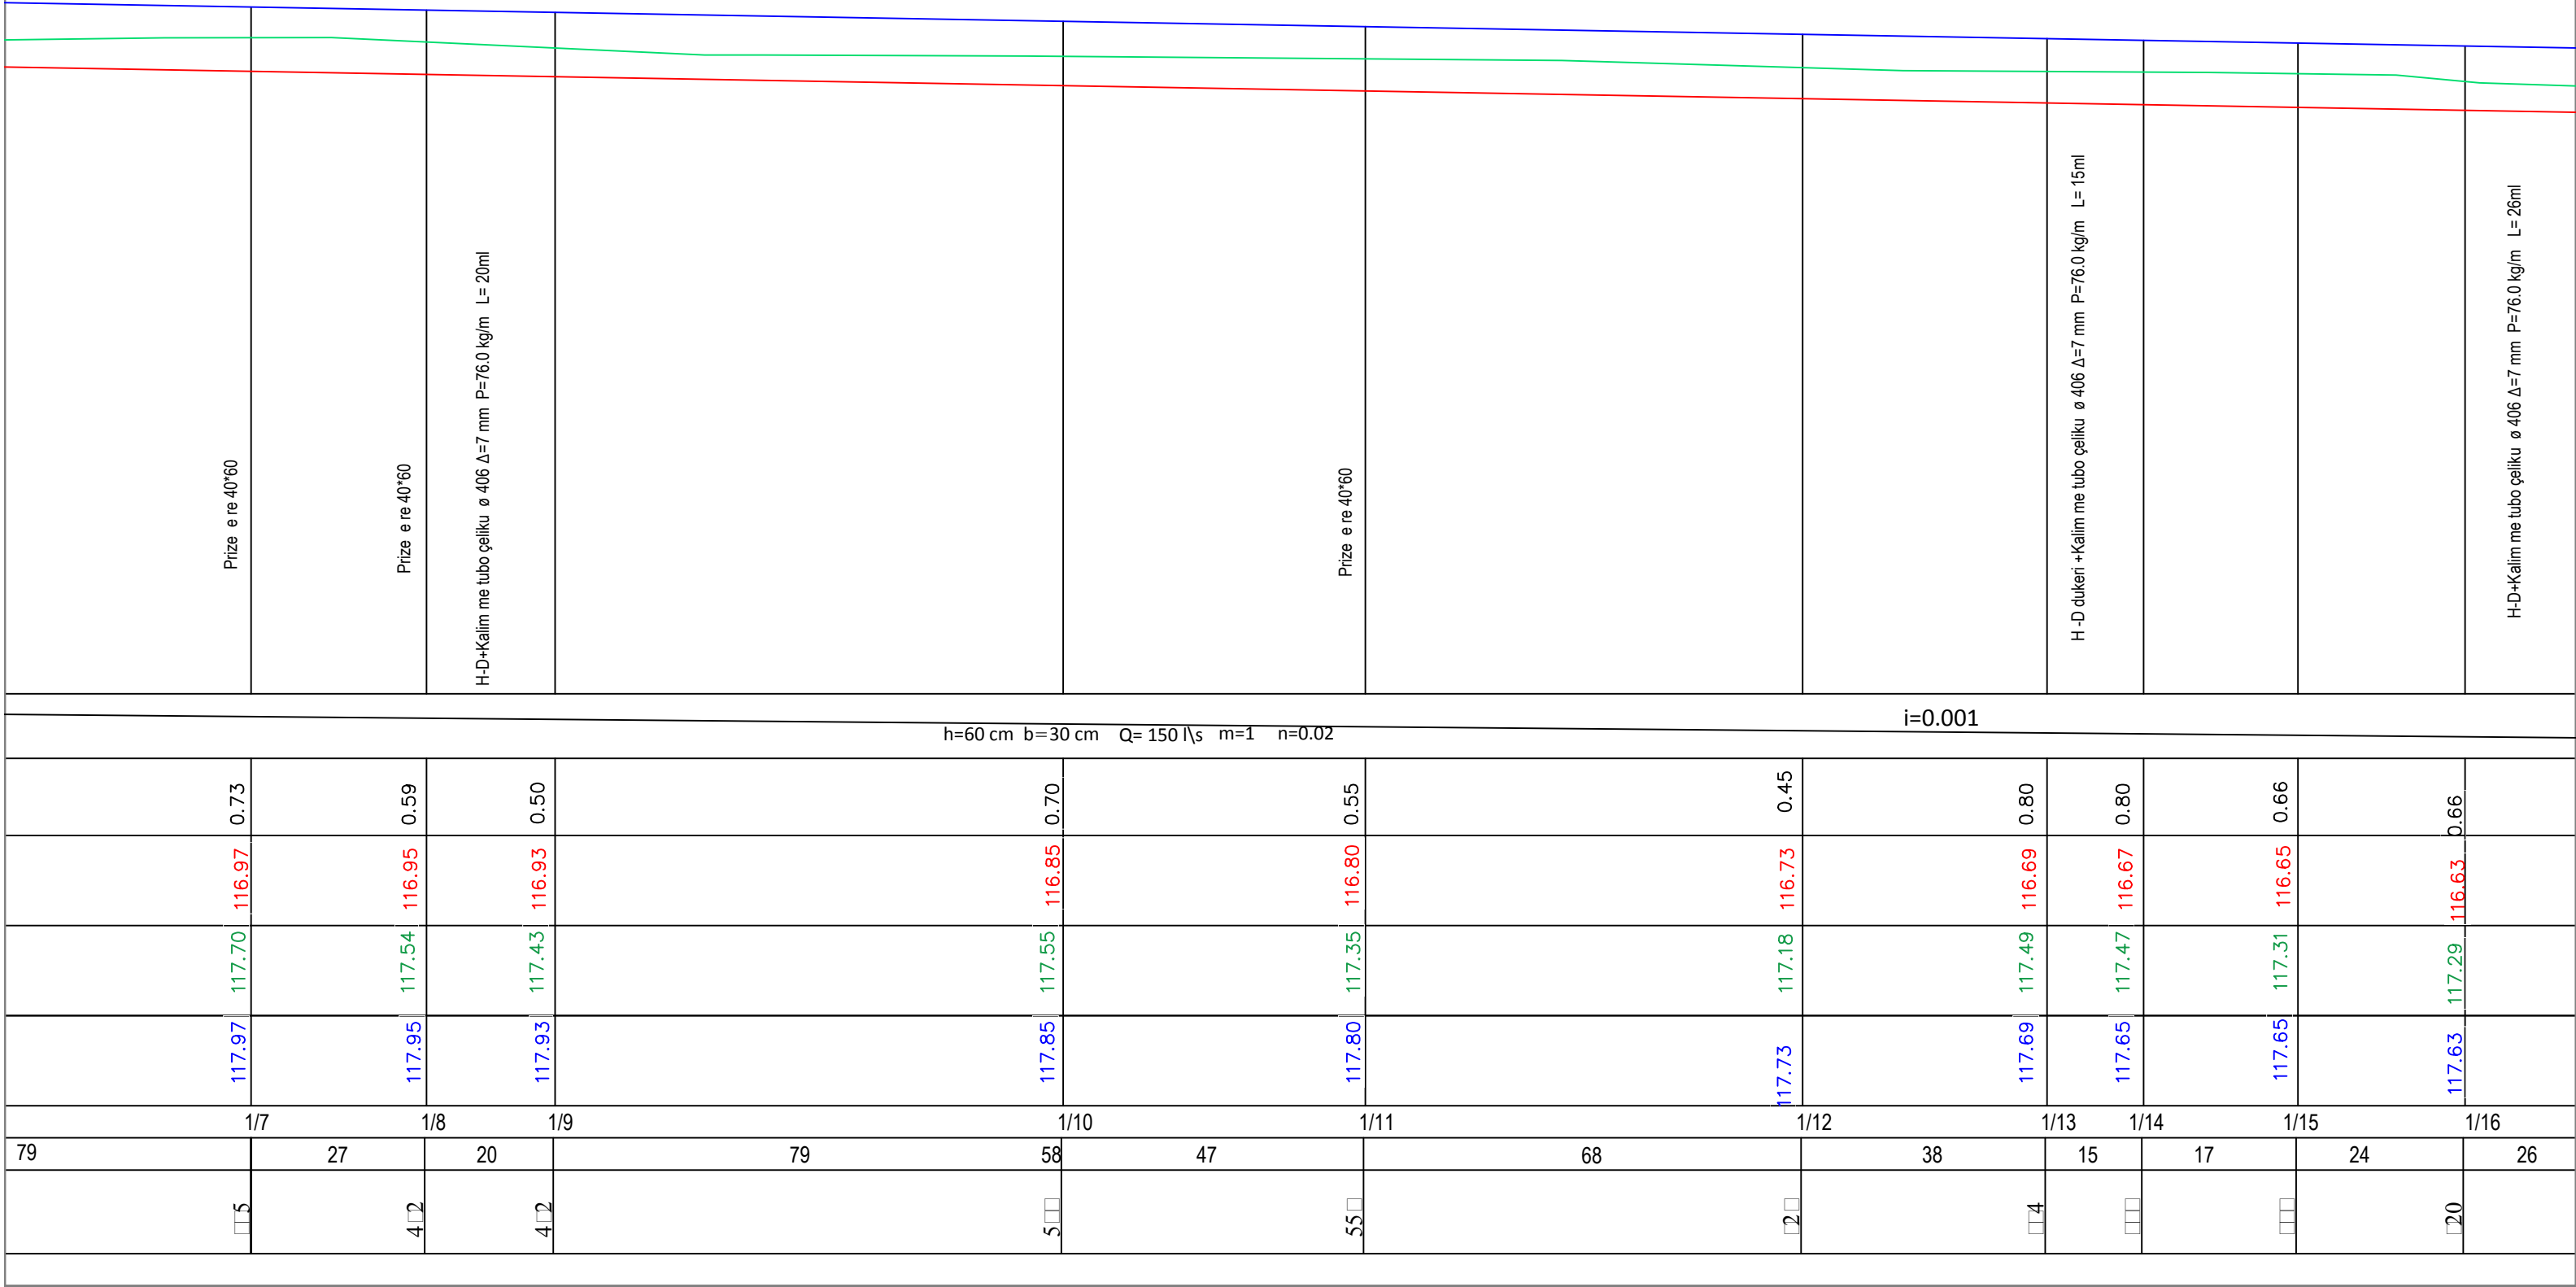

PROFILI GJATËSOR KANALI UJITËS ÇËRRAGË (DEGA E DJATHTË)

SHK H I : I 000

V I : I00

Vepra:"Projekte zbatimi për mirëmbajtjen e kanaleve ujites dhe kullues per vitin 2018"

Emertimi: Profili Gjatesor Kanali Ujites ÇËRRAGË

Porositesi: Bashkia BELSH

Projektues

Studio Projektimi "ARENA MK"
Ing. Natasha MYRTAJ
Ing. Endrit MYRTAJ
Ing. Petrit RRAPI
Ing. Ilir MARRA

Shtator 2018

Firma

SH.H. 1:1000
SHV. 1:100


FLETA 17

Projekti

17







17

17



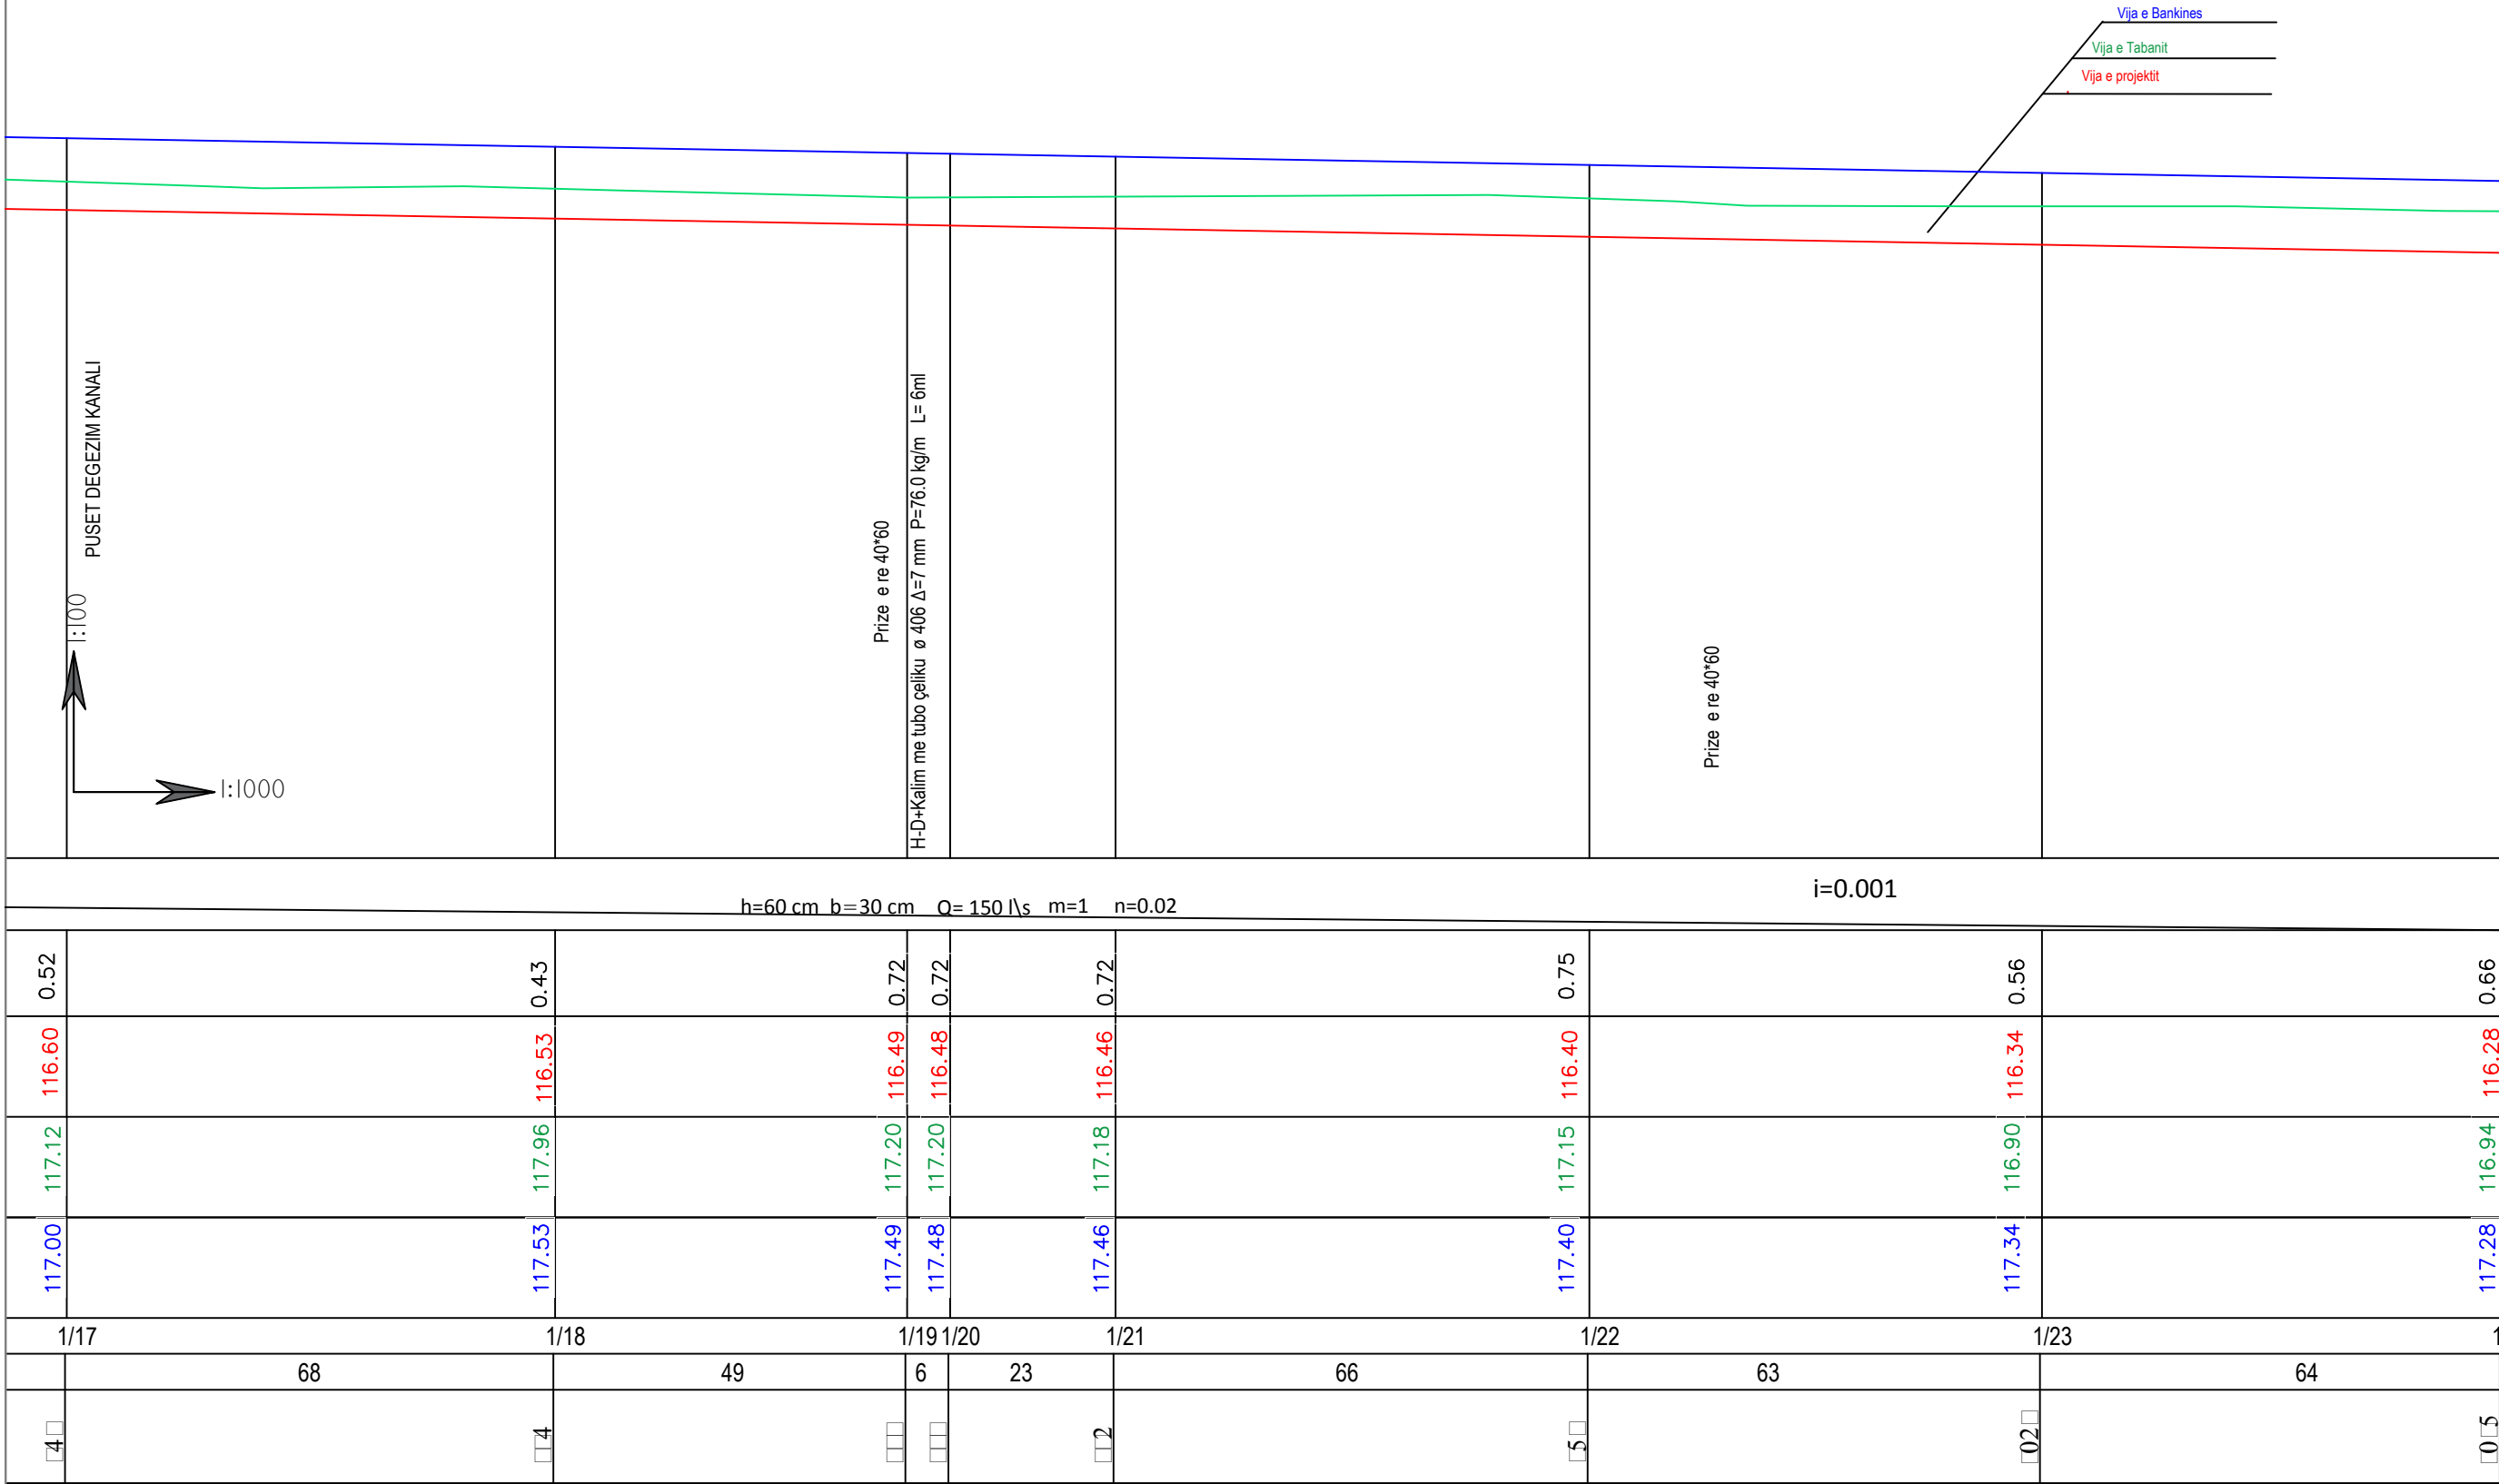


PROFILAT TERTHOR KANALI UJITES ÇËRRAGË (DEGA E MAJTË)
SHK I:100

Vepra: "Projekte zbatimi për mirëmbajtjen e kanaleve ujites dhe kullues per vitin 2018"	Projekt Zbatimi	
	Projektues	Firma
Emertimi: Profilat Terthor Kanali Ujites ÇËRRAGË	Studio Projektimi "ARENA MK" Ing. Natasha MYRTAJ Ing. Endrit MYRTAJ Ing. Petrit RRAPI Ing. Ilir MARRA	
Porositesi: Bashkia BELSH	Shtator 2018	SH 1:100 FLETA 18

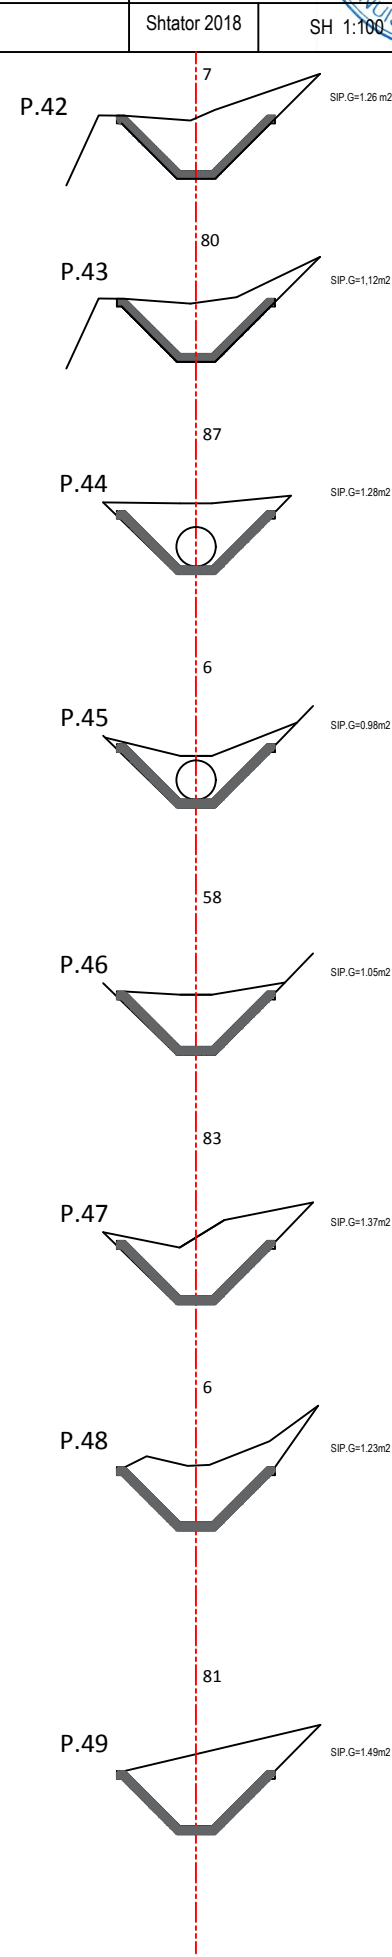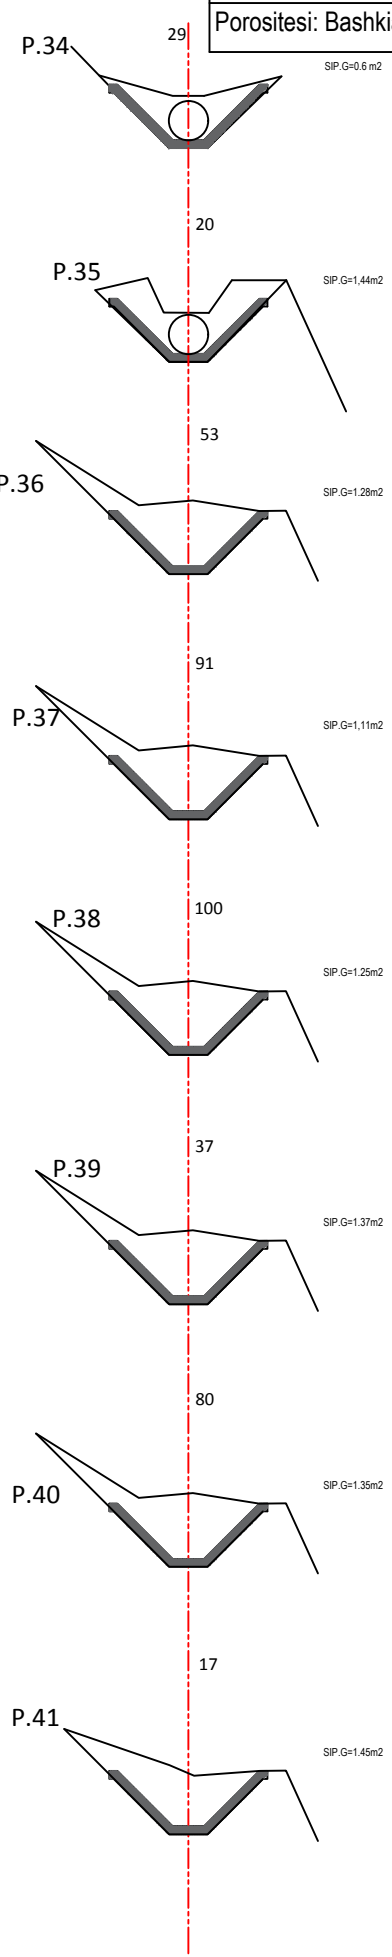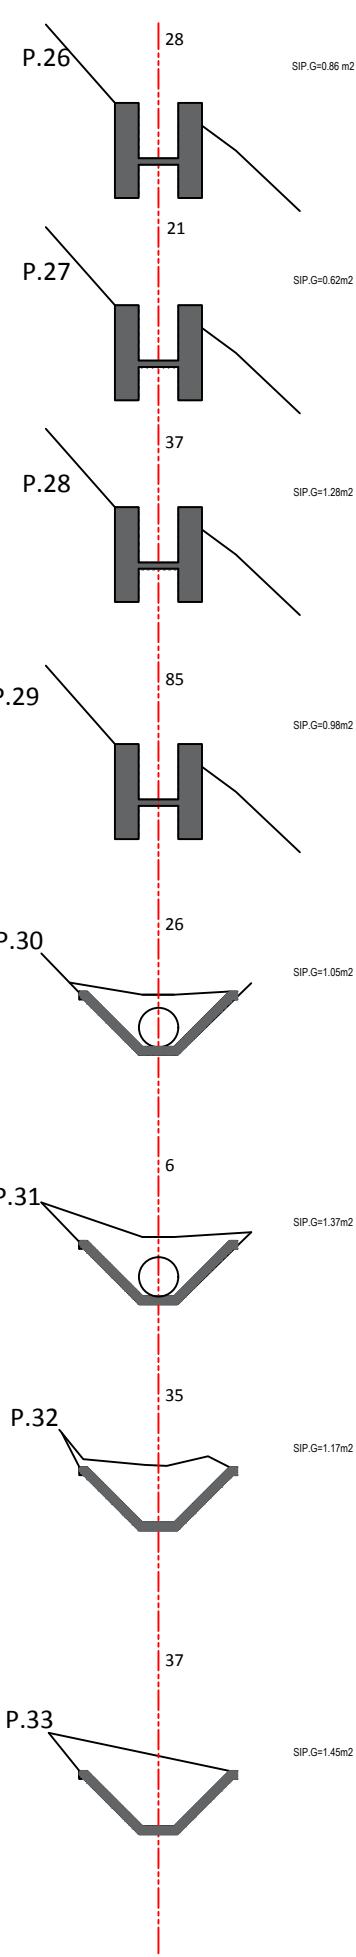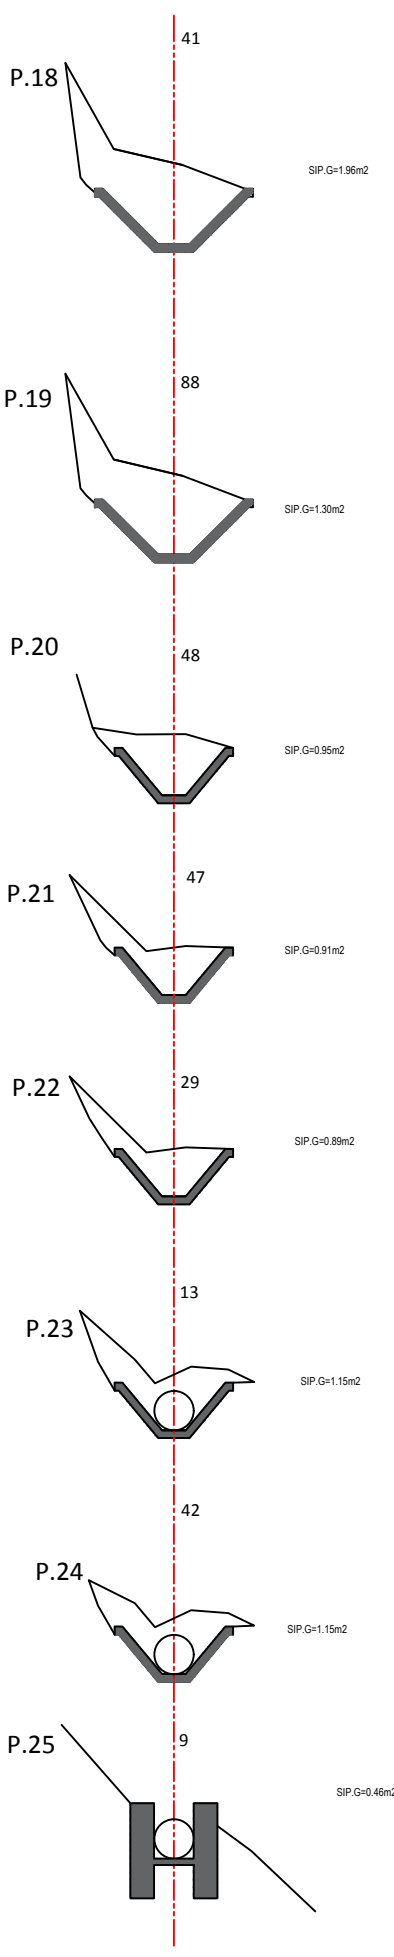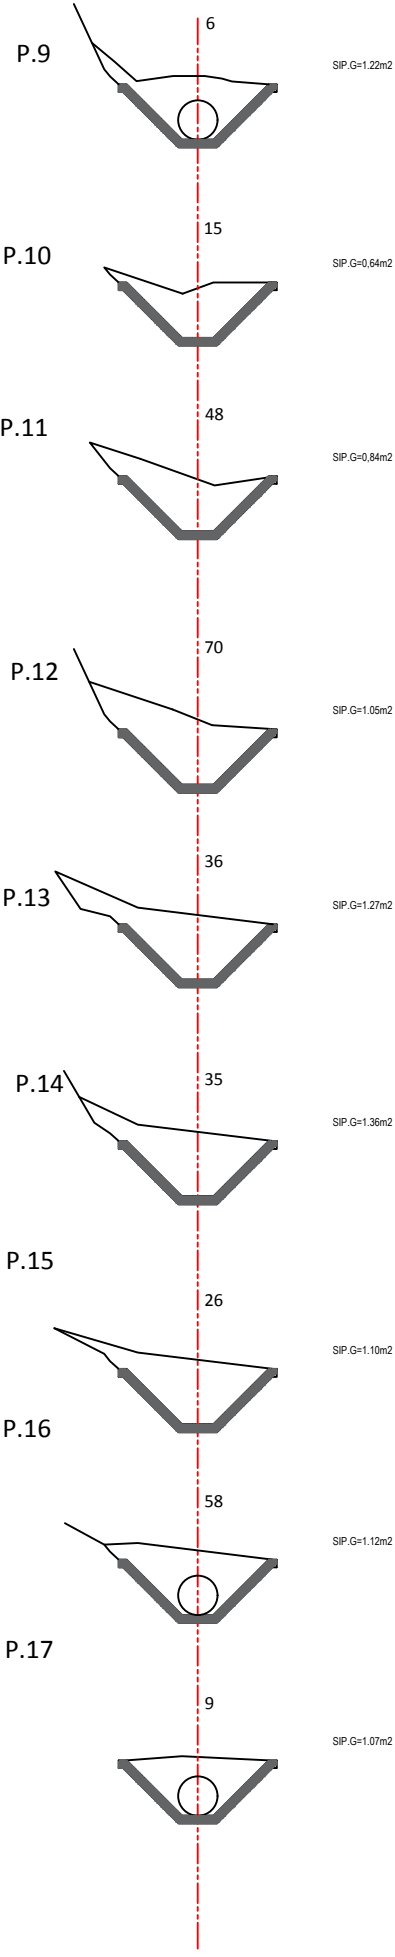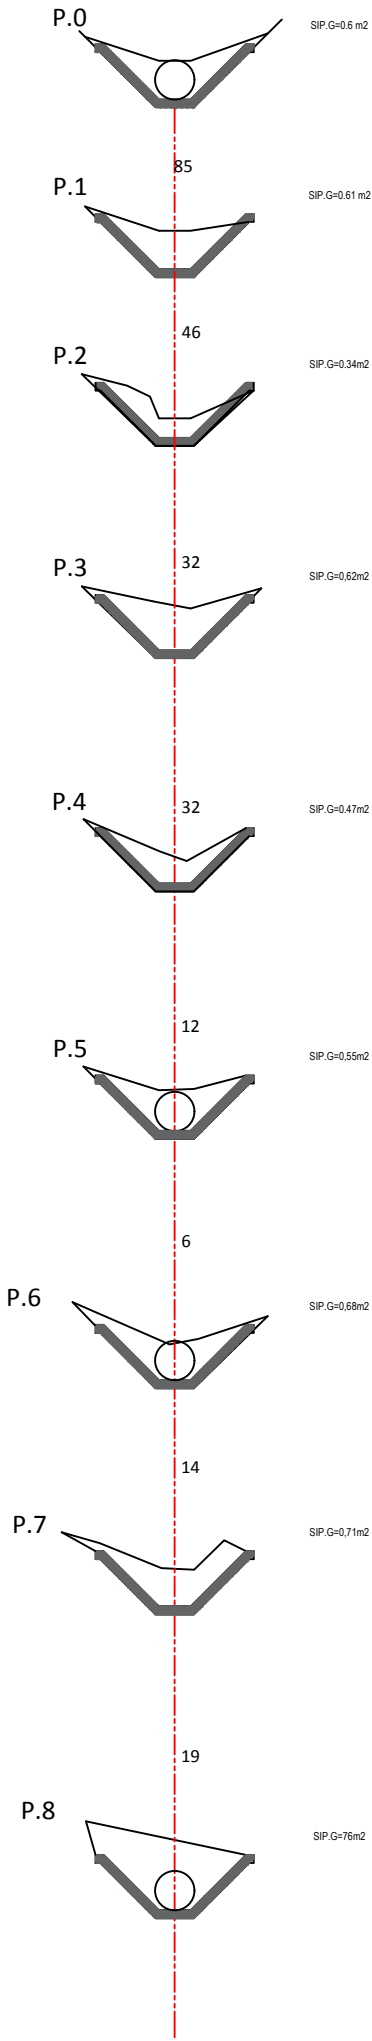

PROFILAT TERTHOR KANALI UJITES ÇËRRAGË (DEGA E MAJTË)
SHK I:100

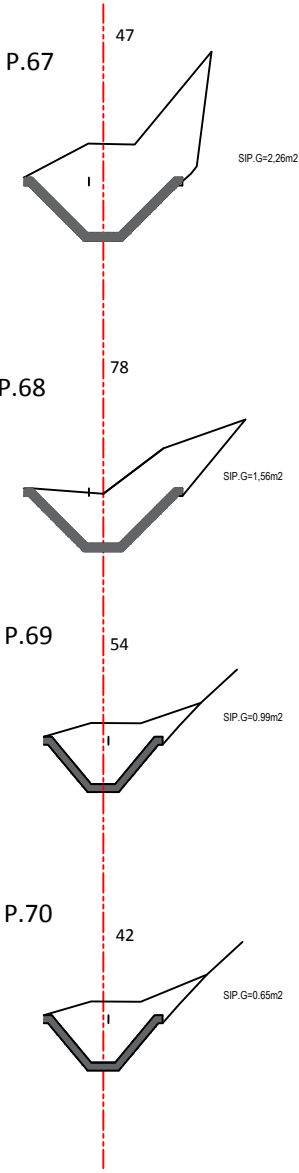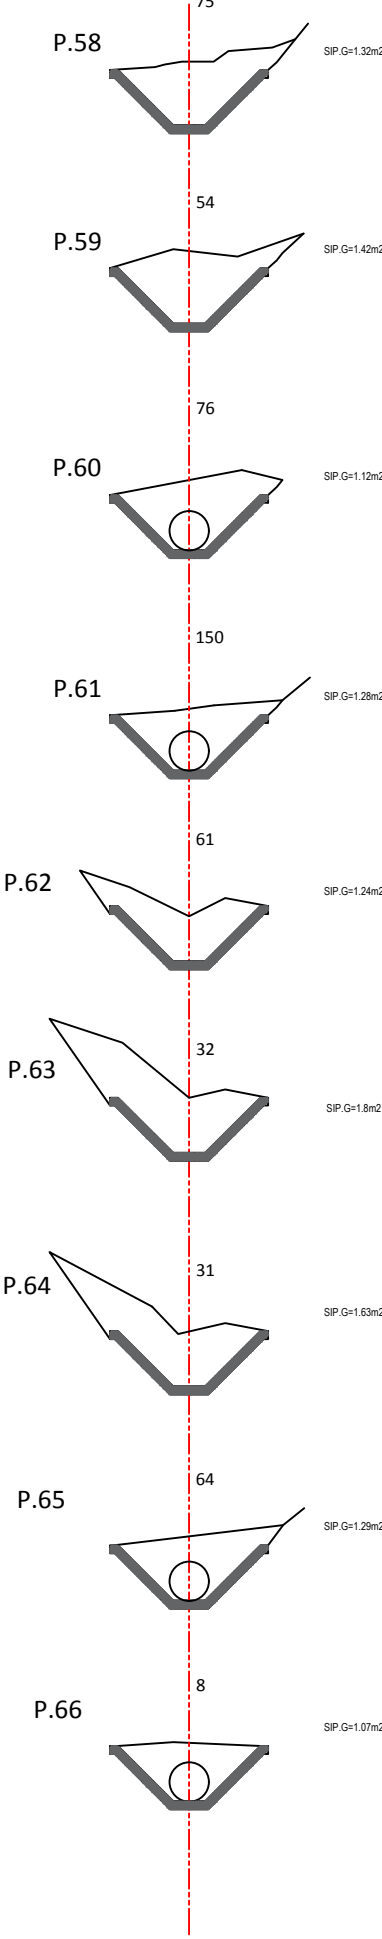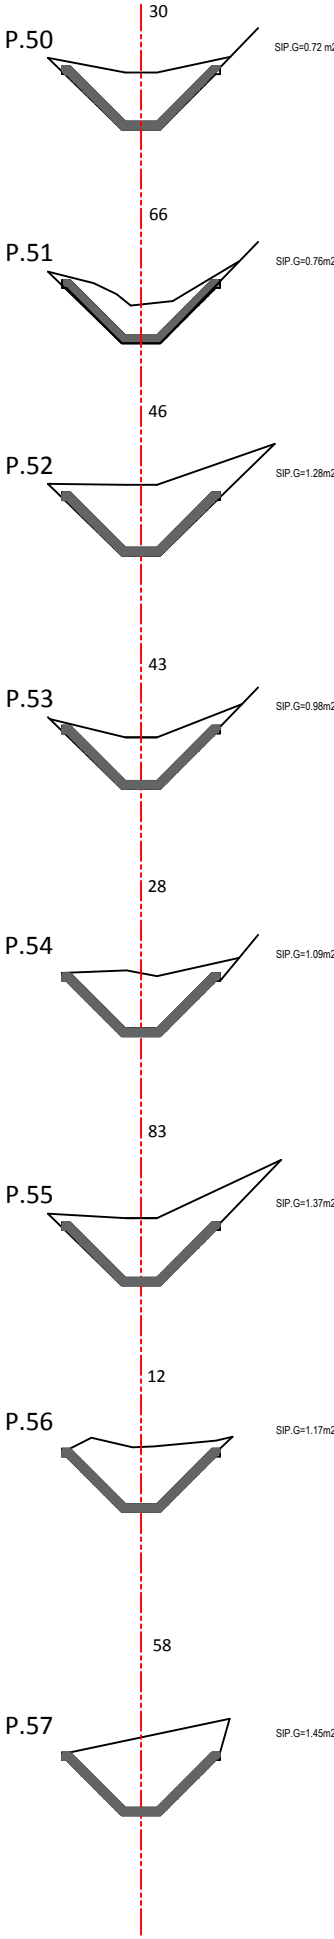

NR.	Nr.Pik	Sip.pjesore	Sip.mesatare	Dis.pjesore	Dis.progresive	Volumi pjesor	Volumi progresiv
0	0	0.6					
1	1	0.61	0.605	85	85	51.425	51.43
2	2	0.34	0.475	46	131	21.85	73.28
3	3	0.62	0.48	32	163	15.36	88.64
4	4	0.47	0.545	32	195	17.44	106.08
5	5	0.55	0.51	12	207	6.12	112.20
6	6	0.68	0.615	6	213	3.69	115.89
7	7	0.71	0.695	14	227	9.73	125.62
8	8	0.76	0.735	19	246	13.965	139.58
9	9	1.22	0.99	6	252	5.94	145.52
10	10	0.64	0.93	15	267	13.95	159.47
11	11	0.84	0.74	48	315	35.52	194.99
12	12	1.05	0.945	70	385	66.15	261.14
13	13	1.27	1.16	36	421	41.76	302.90
14	14	1.36	1.315	35	456	46.025	348.93
15	15	1.1	1.23	26	482	31.98	380.91
16	16	1.12	1.11	58	540	64.38	445.29
17	17	1.07	1.095	9	549	9.855	455.14
18	18	1.96	1.515	41	590	62.115	517.26
19	19	1.3	1.63	88	678	143.44	660.70
20	20	0.95	1.125	48	726	54	714.70
21	21	0.91	0.93	47	773	43.71	758.41
22	22	0.89	0.9	29	802	26.1	784.51
23	23	1.15	1.02	13	815	13.26	797.77
24	24	1.15	1.15	42	857	48.3	846.07
25	25	0.46	0.805	9	866	7.245	853.31
26	26	0.86	0.66	28	894	18.48	871.79
27	27	0.62	0.74	21	915	15.54	887.33
28	28	1.28	0.95	37	952	35.15	922.48
29	29	0.98	1.13	85	1,037	96.05	1,018.53
30	30	1.05	1.015	26	1,063	26.39	1,044.92
31	31	1.37	1.21	6	1,069	7.26	1,052.18
32	32	1.17	1.27	35	1,104	44.45	1,096.63
33	33	1.45	1.31	37	1,141	48.47	1,145.10
34	34	0.6	1.025	29	1,170	29.725	1,174.83
35	35	1.44	1.02	20	1,190	20.4	1,195.23
36	36	1.28	1.36	53	1,243	72.08	1,267.31
37	37	1.11	1.195	91	1,334	108.745	1,376.05
38	38	1.25	1.18	100	1,434	118	1,494.05
39	39	1.37	1.31	37	1,471	48.47	1,542.52
40	40	1.35	1.36	80	1,551	108.8	1,651.32

TABELA E VOLUMEVE TE GERMIMIT KANALI

41	41	1.45	1.4	17	1,568	23.8	1,675.12
42	42	1.25	1.35	7	1,575	9.45	1,684.57
43	43	1.12	1.185	80	1,655	94.8	1,779.37
44	44	1.28	1.2	87	1,742	104.4	1,883.77
45	45	0.98	1.13	6	1,748	6.78	1,890.55
46	46	1.05	1.015	58	1,806	58.87	1,949.42
47	47	1.37	1.21	83	1,889	100.43	2,049.85
48	48	1.23	1.3	6	1,895	7.8	2,057.65
49	49	1.49	1.36	81	1,976	110.16	2,167.81
50	50	0.72	1.105	30	2,006	33.15	2,200.96
51	51	0.75	0.735	66	2,072	48.51	2,249.47
52	52	1.28	1.015	46	2,118	46.69	2,296.16
53	53	0.98	1.13	43	2,161	48.59	2,344.75
54	54	1.09	1.035	28	2,189	28.98	2,373.73
55	55	1.37	1.23	83	2,272	102.09	2,475.82
56	56	1.17	1.27	12	2,284	15.24	2,491.06
57	57	1.45	1.31	58	2,342	75.98	2,567.04
58	58	1.32	1.385	75	2,417	103.875	2,670.92
59	59	1.42	1.37	54	2,471	73.98	2,744.90
60	60	1.12	1.27	76	2,547	96.52	2,841.42
61	61	1.28	1.2	150	2,697	180	3,021.42
62	62	1.24	1.26	61	2,758	76.86	3,098.28
63	63	1.8	1.52	32	2,790	48.64	3,146.92
64	64	1.63	1.715	31	2,821	53.165	3,200.08
65	65	1.29	1.46	64	2,885	93.44	3,293.52
66	66	1.07	1.18	8	2,893	9.44	3,302.96
67	67	2.26	1.665	47	2,940	78.255	3,381.22
68	68	1.56	1.91	78	3,018	148.98	3,530.20
69	69	0.99	1.275	54	3,072	68.85	3,599.05
70	70	0.65	0.82	42	3,114	34.44	3,633.49

Vepra:"Projekte zbatimi për mirëbajtjen
e kanaleve ujites dhe kullues
per vitin 2018"

Projekt Zbatimi

Projektues

Firma

Emertimi: Profilat Terthor
Kanali Ujites ÇËRRAGË

Studio Projektimi "ARENA MK"
Ing. Natasha MYRTAJ
Ing. Endrit MYRTAJ
Ing. Petrit RRAPI
Ing. Ilir MARRA

Porositesi: Bashkia BELSH

Shtator 2018

SH 1:100

FLETA 19

PROFILAT TERTHOR KANALI UJITES ÇËRRAGË (DEGA E DJATHTË)
SHK I:100

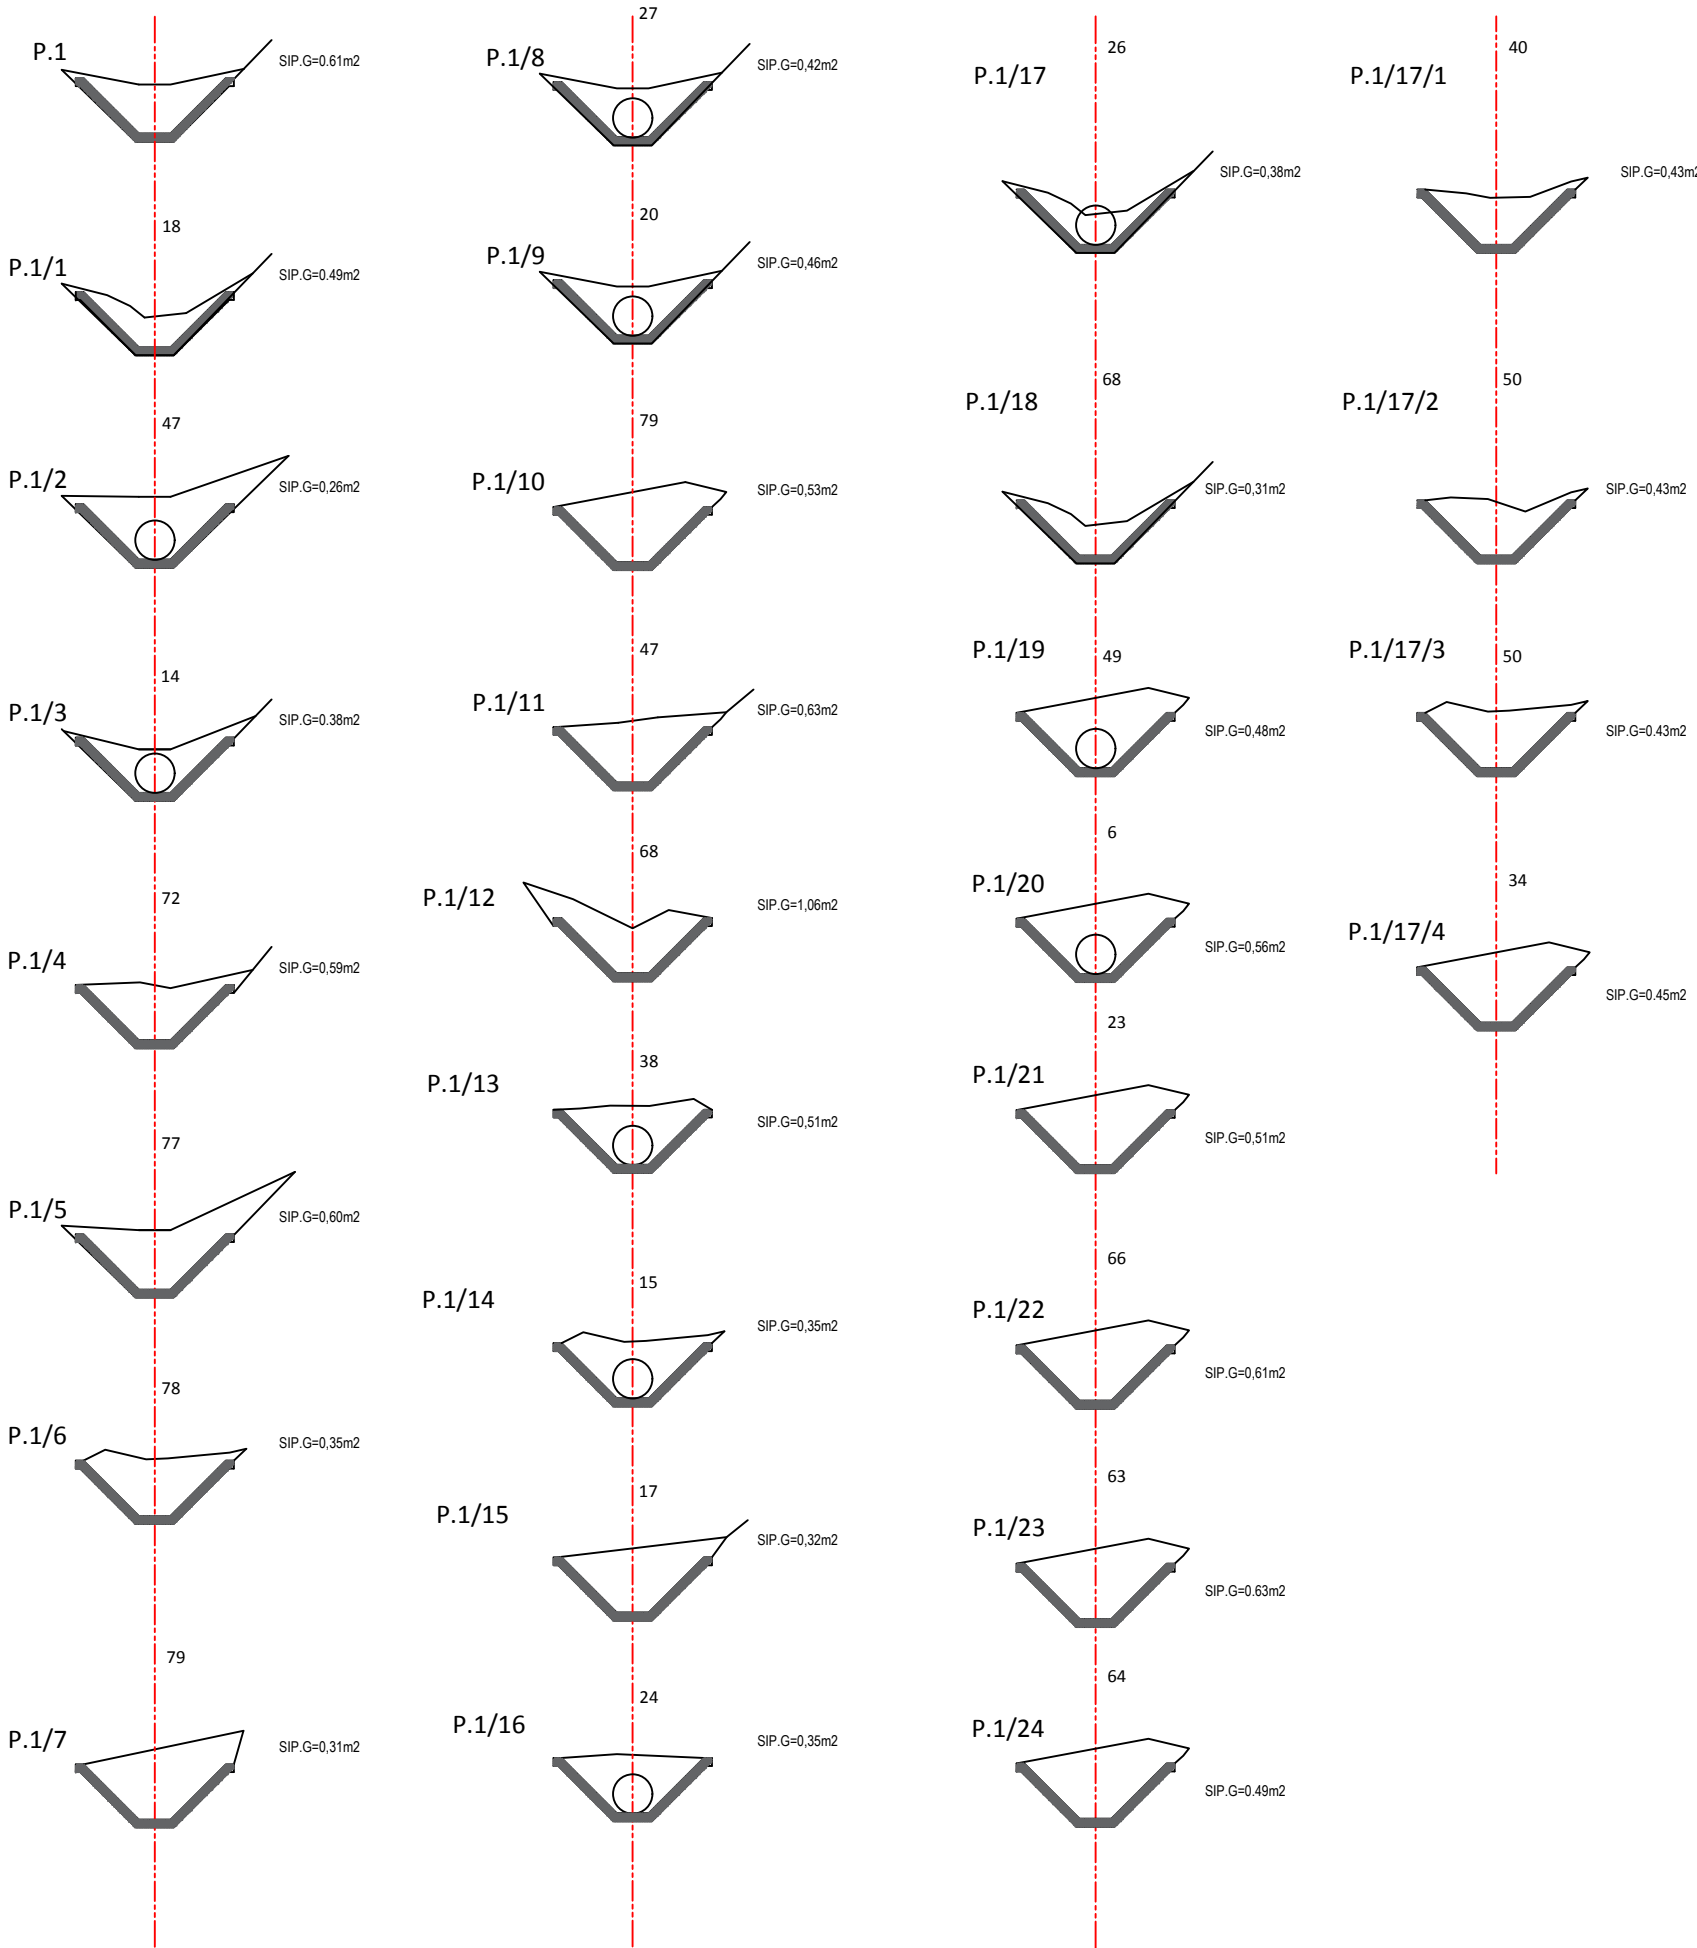


TABELA E VOLUMEVE TE GERMIMIT KANALI

NR.ren	Nr.Pike	Sip.pjeso	Sip.mesatare	Dis.pjesore	Dis.progresive	Volumi pjesor	Volumi progresiv
1	1	0.61					
2	1.1	0.49	0.55	18	18	9.9	9.90
3	1.2	0.26	0.375	47	65	17.625	27.53
4	1.3	0.38	0.32	14	79	4.48	32.01
5	1.4	0.59	0.485	72	151	34.92	66.93
6	1.5	0.6	0.595	77	228	45.815	112.74
7	1.6	0.35	0.475	78	306	37.05	149.79
8	1.7	0.31	0.33	79	385	26.07	175.86
9	1.8	0.42	0.365	27	412	9.855	185.72
10	1.9	0.46	0.44	20	432	8.8	194.52
11	1.10	0.53	0.495	79	511	39.105	233.62
12	1.11	0.63	0.58	47	558	27.26	260.88
13	1.12	1.06	0.845	68	626	57.46	318.34
14	1.13	0.51	0.785	38	664	29.83	348.17
15	1.14	0.35	0.43	15	679	6.45	354.62
16	1.15	0.32	0.335	17	696	5.695	360.32
17	1.16	0.35	0.335	24	720	8.04	368.36
18	1.17	0.38	0.365	26	746	9.49	377.85
19	1.18	0.31	0.345	68	814	23.46	401.31
20	1.19	0.48	0.395	49	863	19.355	420.66
21	1.20	0.56	0.52	6	869	3.12	423.78
22	1.21	0.51	0.535	23	892	12.305	436.09
23	1.22	0.61	0.56	66	958	36.96	473.05
24	1.23	0.63	0.62	63	1,021	39.06	512.11
25	1.24	0.49	0.56	64	1,085	35.84	547.95
26	1.17.1	0.43	0.46	40	1,125	18.4	566.35
27	1.17.2	0.43	0.43	50	1,175	21.5	587.85
28	1.17.3	0.43	0.43	50	1,225	21.5	609.35
29	1.17.4	0.45	0.44	34	1,259	14.96	624.31

Vepra:"Projekte zbatimi për mirëmbajtjen
e kanaleve ujites dhe kullues
per vitin 2018"

Projekt Zbatimi

Projektues

Firma

Emertimi: Profilat Terthor
Kanali Ujites ÇËRRAGË



Studio Projektimi "ARENA MK"
Ing. Natasha MYRTAJ
Ing. Endrit MYRTAJ
Ing. Petrit RRAPI
Ing. Ilir MARRA

Porositesi: Bashkia BELSH


Shtator 2018

SH 1:100

FLETA 20

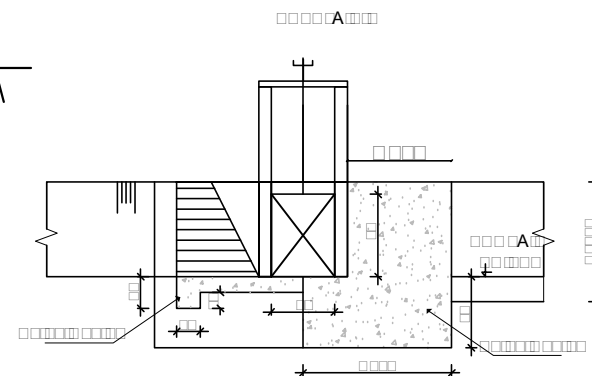
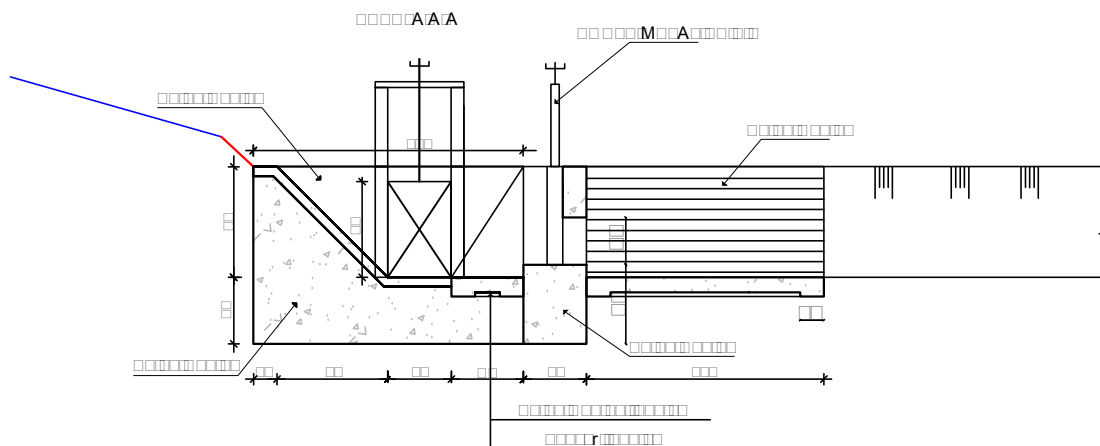


PROFILI TERTHOR I KANALI UJITES (ARMIMI)
PIKETA I ÷ PIKETA 25
SHK 1:50

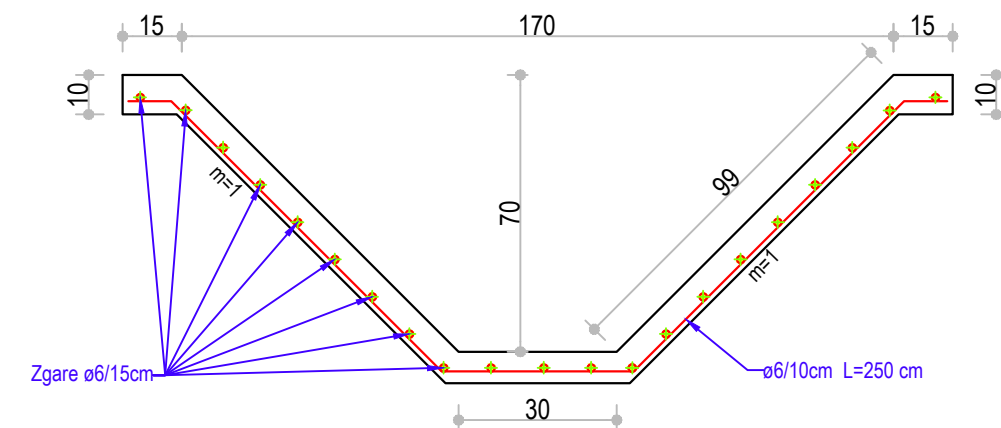

VESHJE ME BETON M=200							
Nr	ZERAT E PUNIMEVE	njesia	volum	gjatesi	gjeresi	lartesi	v. fakti
	VESHJE ME BETON C16/20 PK 1÷25						
1	Veshje kanali me beton M-200	m3	165 m3	750	0.22m3/ml		165 m3
	ARMIM I PROFILIT TE KANALIT ME HEKUR BETONI ø6mm						
2	Veshje kanali me beton M-200	Ton	6 Ton	750	0.008 Ton/ml		6 Ton

Veshje kanali me beton
Pik. 1÷25

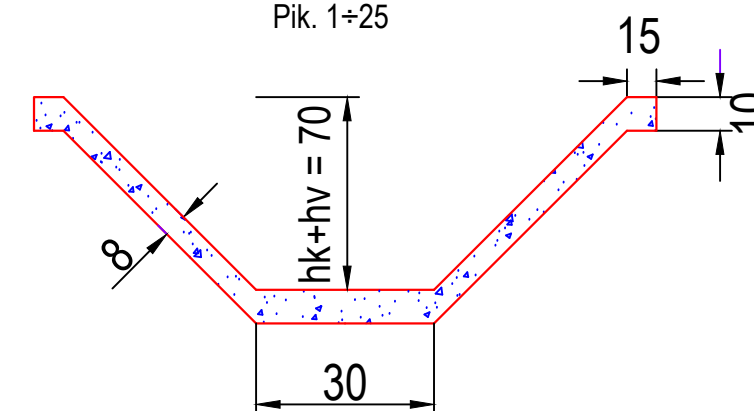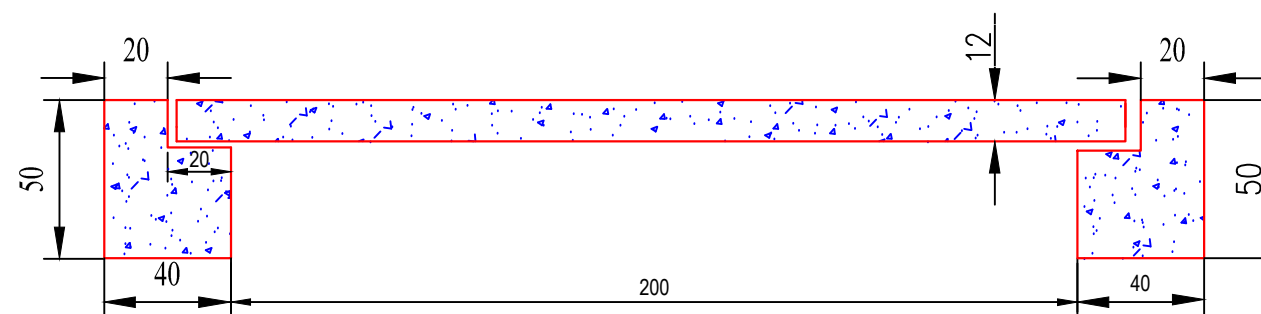


	A	A	M
	M	A	M A M
d	d		
M d			
r r			
r r			
r			
r			
r r			
r r			
r r			
r M			

URE KEMBESORE HD=2.0M , B=2.0M ,							
	Zerat e punimeve	njesia	Sasia	gjatesi	gjeresi	lartesi	volum
1	Germim dheu per themel	m3	0.80	2.00	0.80	0.50	0.80
2	Mbushje e ngjeshje me dhe	m3	0.40	0.80	1.00	0.50	0.40
3	Beton M=200 per mure	m3	0.80	0.80	2.00	0.50	0.80
4	Beton M-200 per Soleten	m3	0.54	2.25	2.00	0.12	0.54
5	F.V. Hekur periodik betoni	kg	60.00				60.00


Vepra: "Projekte zbatimi për mirëmbajtjen e kanaleve ujites dhe kullues per vitin 2018"	Projekt Zbatimi		
	Projektues		Firma
Emertimi: Detaje te Ndertimit te Veprave te Artit Kanali Ujites Çerrage, Bashkia Belsh	Studio Projektimi "ARENA MK" Ing. Natasha MYRTAJ Ing. Endrit MYRTAJ Ing. Petrit RRAPI Ing. Ilir MARRA		
Porositesi: Bashkia BELSH	Shtator 2018	SH 1:100	Fleta 21

Prize e Thjesht 40*60

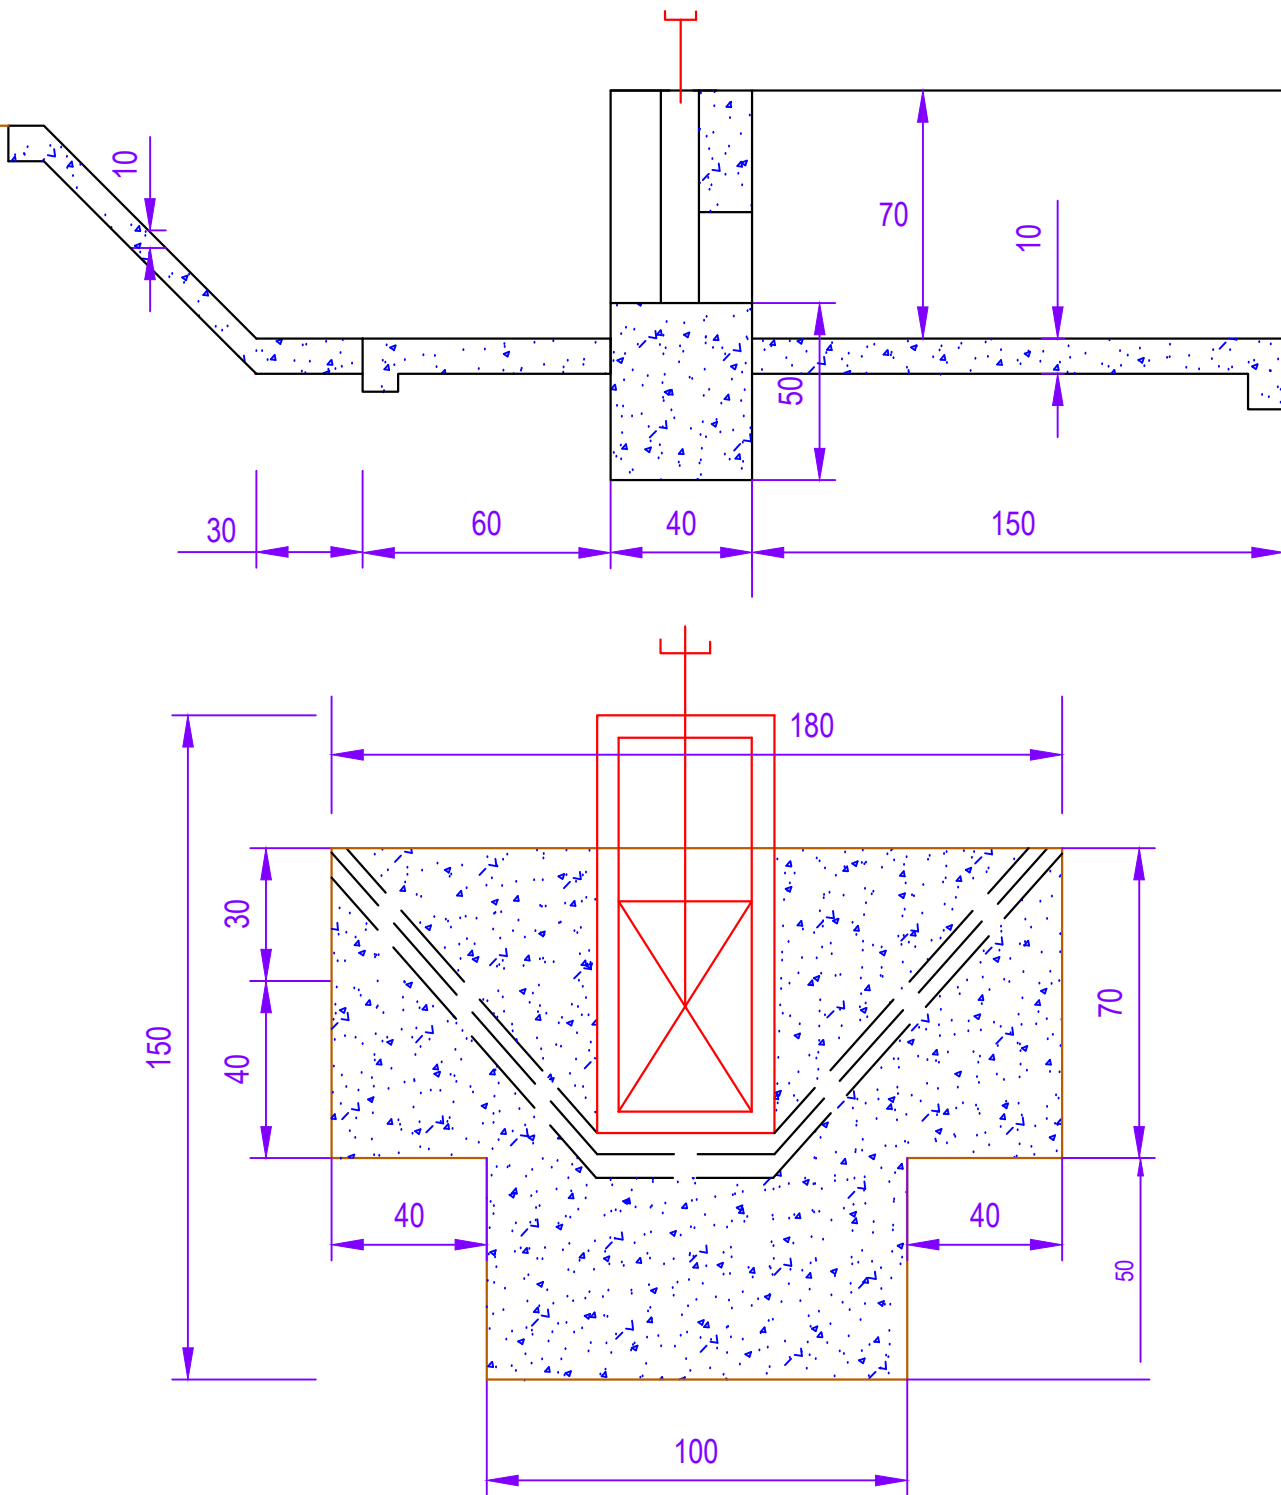


	Zerat e punimeve	njesia	Sasia	gjatesi	gjeresi	lartesi	volum
1	Germim dheu per vepren	m3	7.4	7	0.7	1.5	7.4
2	Mbushje ngjeshje me dhe	m3	3.2	7	0.3	1.5	3.2
3	Beton C16/20 per muret	m3	1.2	2	0.4	1.5	1.2
4	Veshje me beton C16/20	m3	1.23	7	2.2	0.1	1.23
5	Nenshtrese e zhavorit	m3	1	7	1.4	0.1	1
6	FV porta metalike 40 x 60 cm	cope	1				1

PROFILI TIP I KANALIT

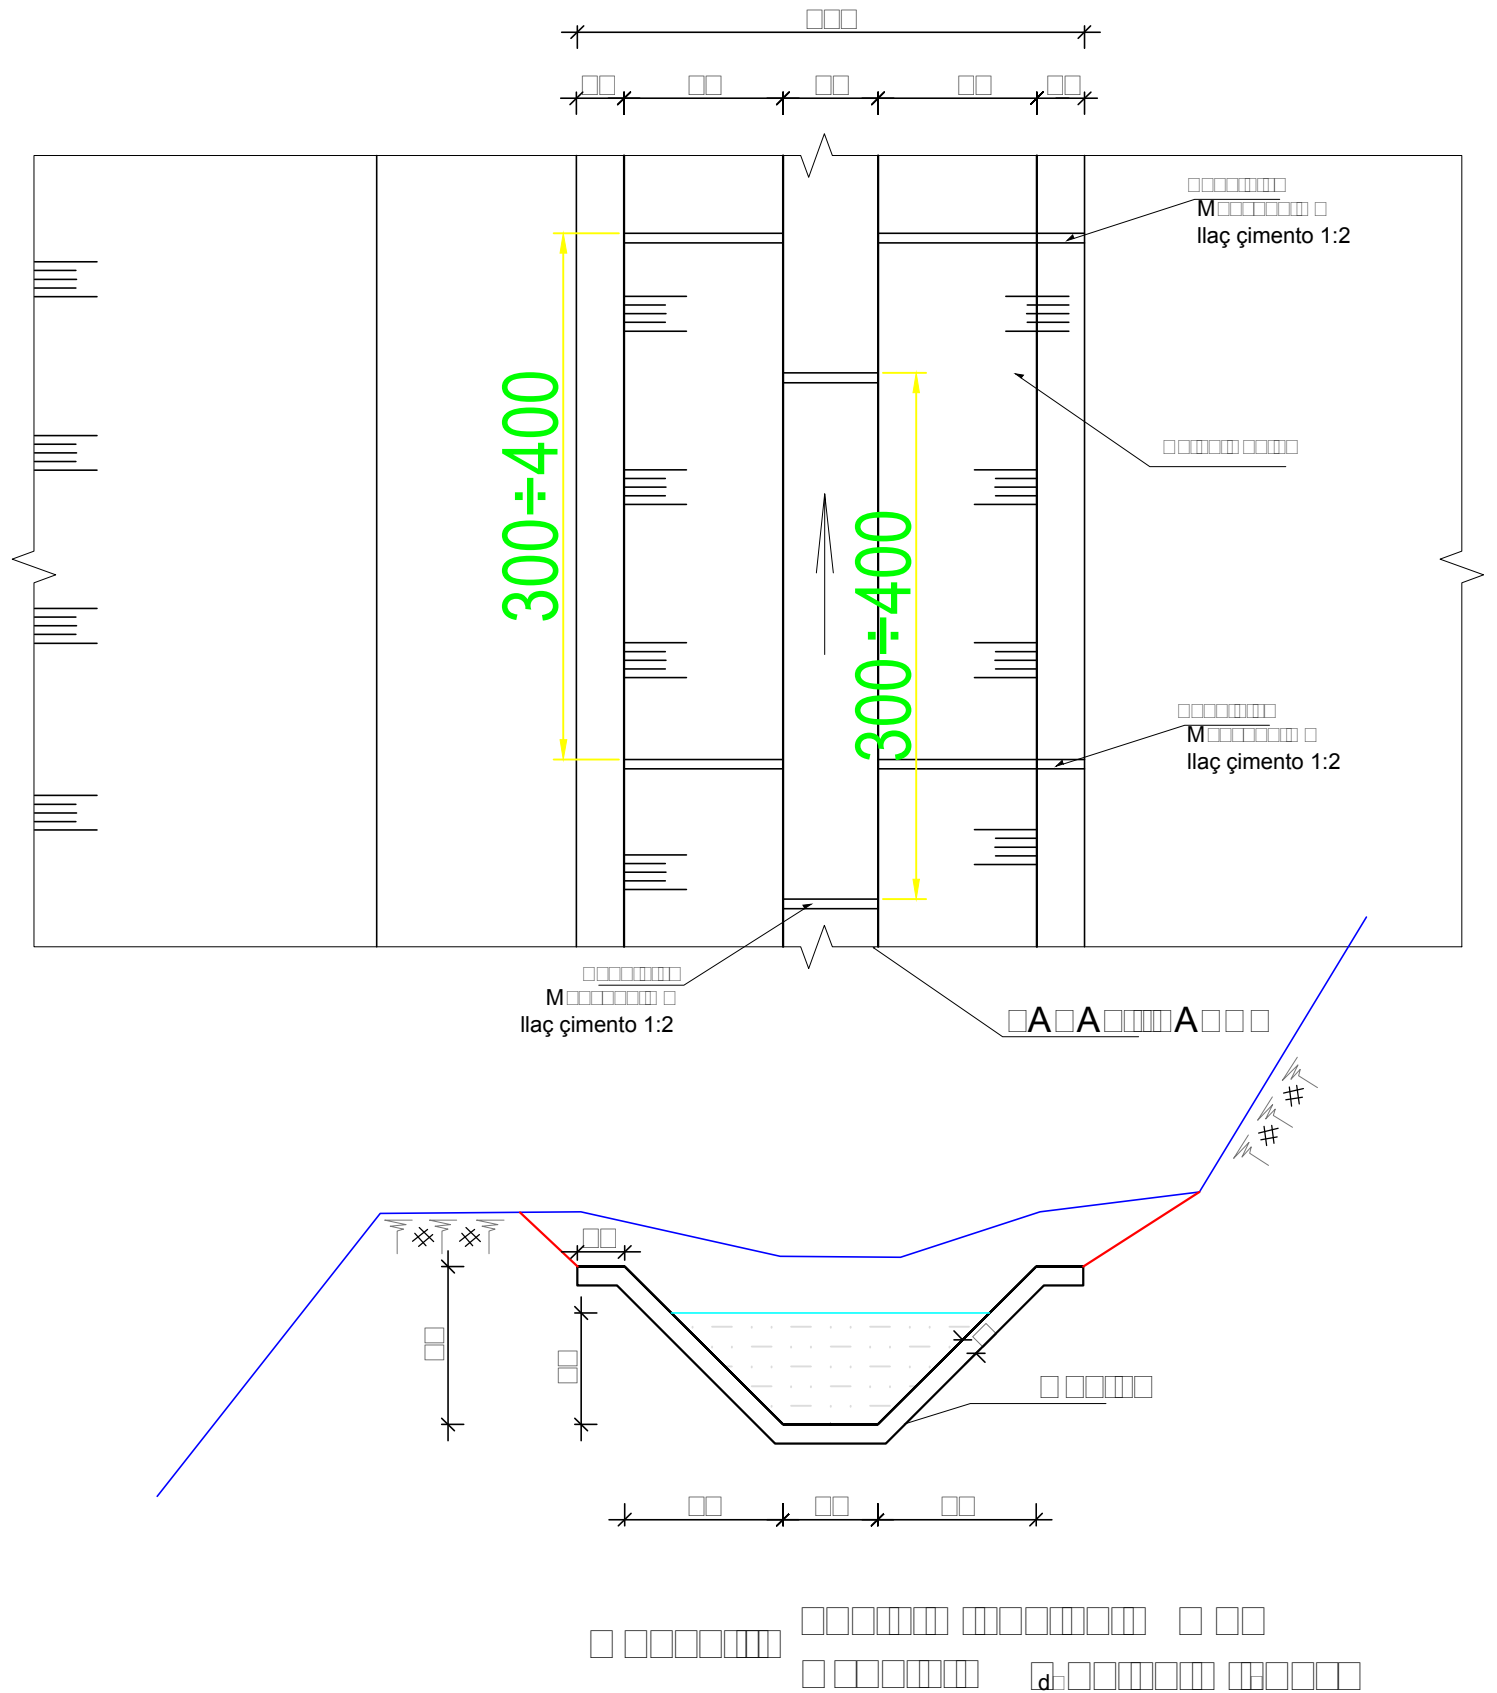


Vepra: "Projekte zbatimi për mirëmbajtjen e kanaleve ujites dhe kullues per vitin 2018"	Projekt Zbatimi Projektues Firma		
Emertimi: Detaje te Ndertimit te Veprave te Artit Kanali Ujites Çerrage	Studio Projektimi "ARENA MK" Ing. Natasha MYRTAJ Ing. Endrit MYRTAJ Ing. Petrit RRAPI Ing. Ilir MARRA		
Porositesi: Bashkia BELSH	Shtator 2018	SH 1:100	FLETA 22

KALIM ME TUB ÇELIKU PIK.2÷3

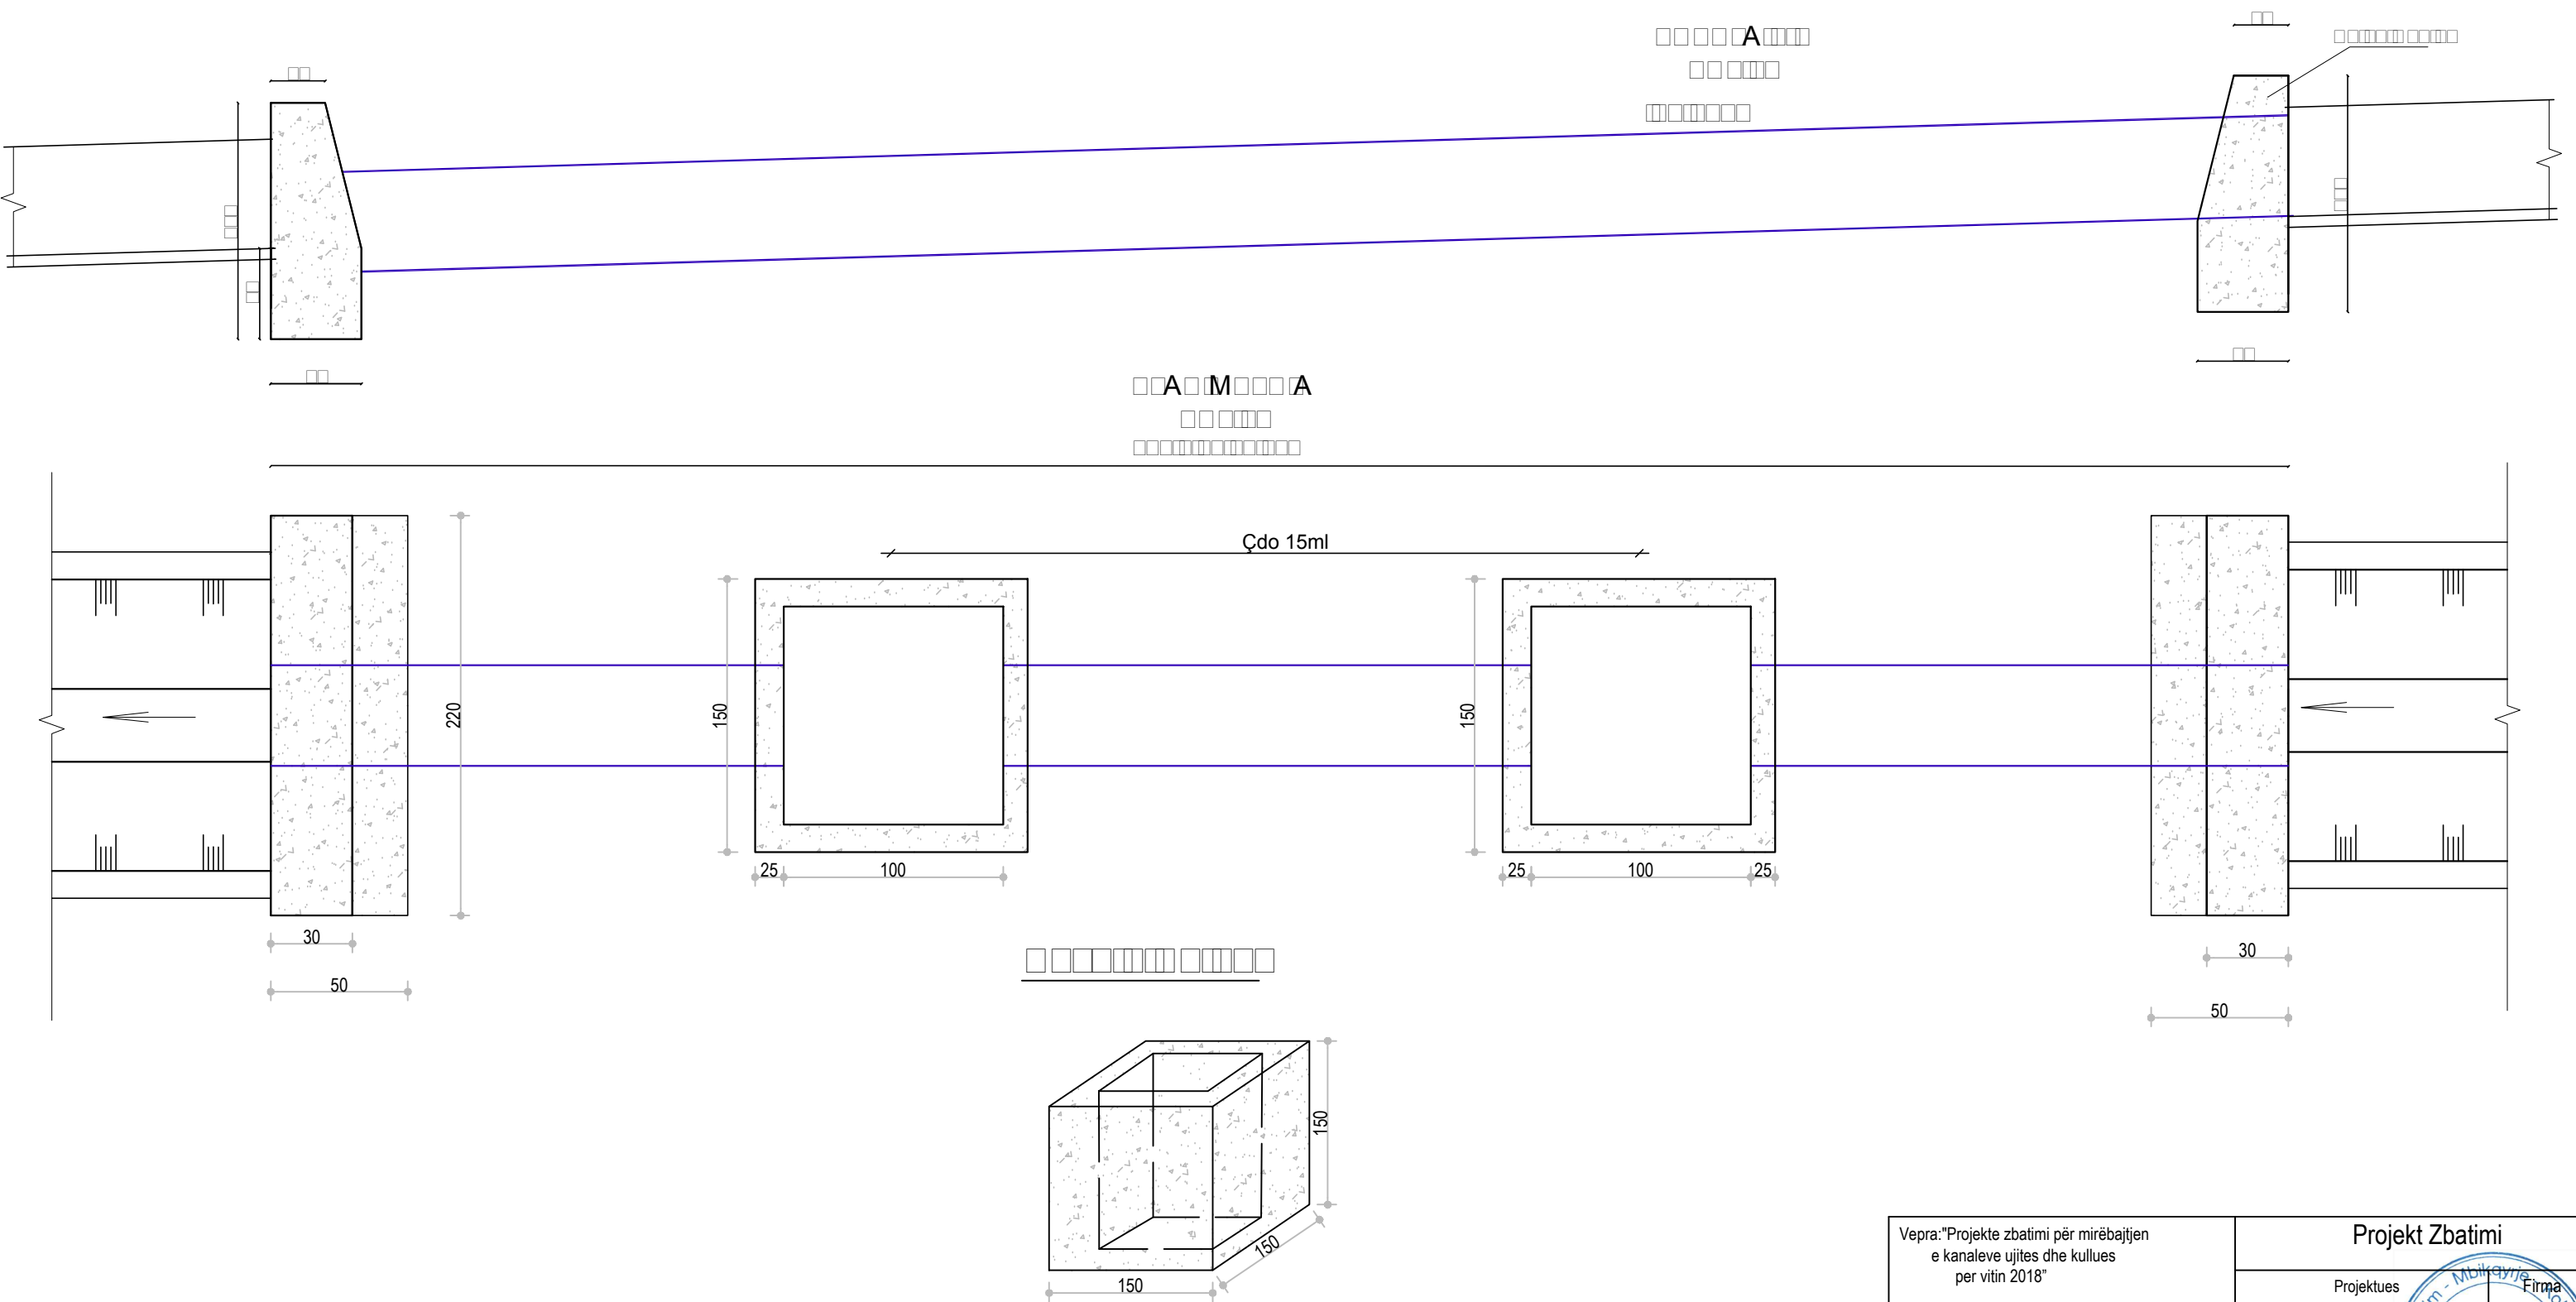


Vepra:"Projekte zbatimi për mirëmbajtjen e kanaleve ujëtes dhe kullues per vitin 2018"		Projekt Zbatimi	
Emertimi: Detaje te Ndertimit te Veprave te Artit Kanali Ujites Çerrage		Projektues	
		Studio Projektimi "ARENA MK" Ing. Natasha MYRTAJ Ing. Endrit MYRTAJ Ing. Petrit RRARI Ing. Ilir MARRA	
Porositesi: Bashkia BELSH		Shtator 2018	SH 1:100

TUBI FURNIZIMIT Ø315MM

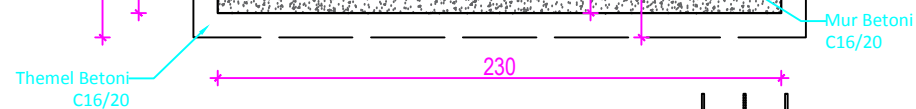

PRERJA "A - A"

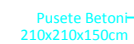


	Zerat e punimeve	njesia	Sasia	gjatesi	gjeresi	lartesi	volum
1	Germim dheu per vepren	m3	10.6	2.5	2.5	1.7	10.6
2	Mbushje ngjeshje me dhe	m3	5.1	10	0.3	1.7	5.1
3	Beton C16/20 per muret	m3	3.1	8	0.3	1.3	3.1
4	Beton C16/20 per themelet	m3	2.4000	8	0.5	0.6	2.4000
5	Veshje me beton C16/20	m3	0.44	1.7	1.7	0.15	0.44
6	Nenshtrese e zhavorit	m3	0.95	2.5	2.5	0.15	0.95
7	FV porta metalike 60 x 80 cm	cope	1				1

DALJA

KUOTA E PROJEKTIT.


MUR MBAJTES L=Variabel, H=1.5M							
	Zerat e punimeve	njesia	Sasia	glatesi	gjerresi	lartesi	volum
1	Germim dheu per themel + mur	m3	2.64	1.00	1.20	2.20	2.64
2	Beton M=200 per themel	m3	0.63	1.00	0.90	0.70	0.63
3	Beton M-200 per murin	m3	0.90	1.00	0.60	1.50	0.90

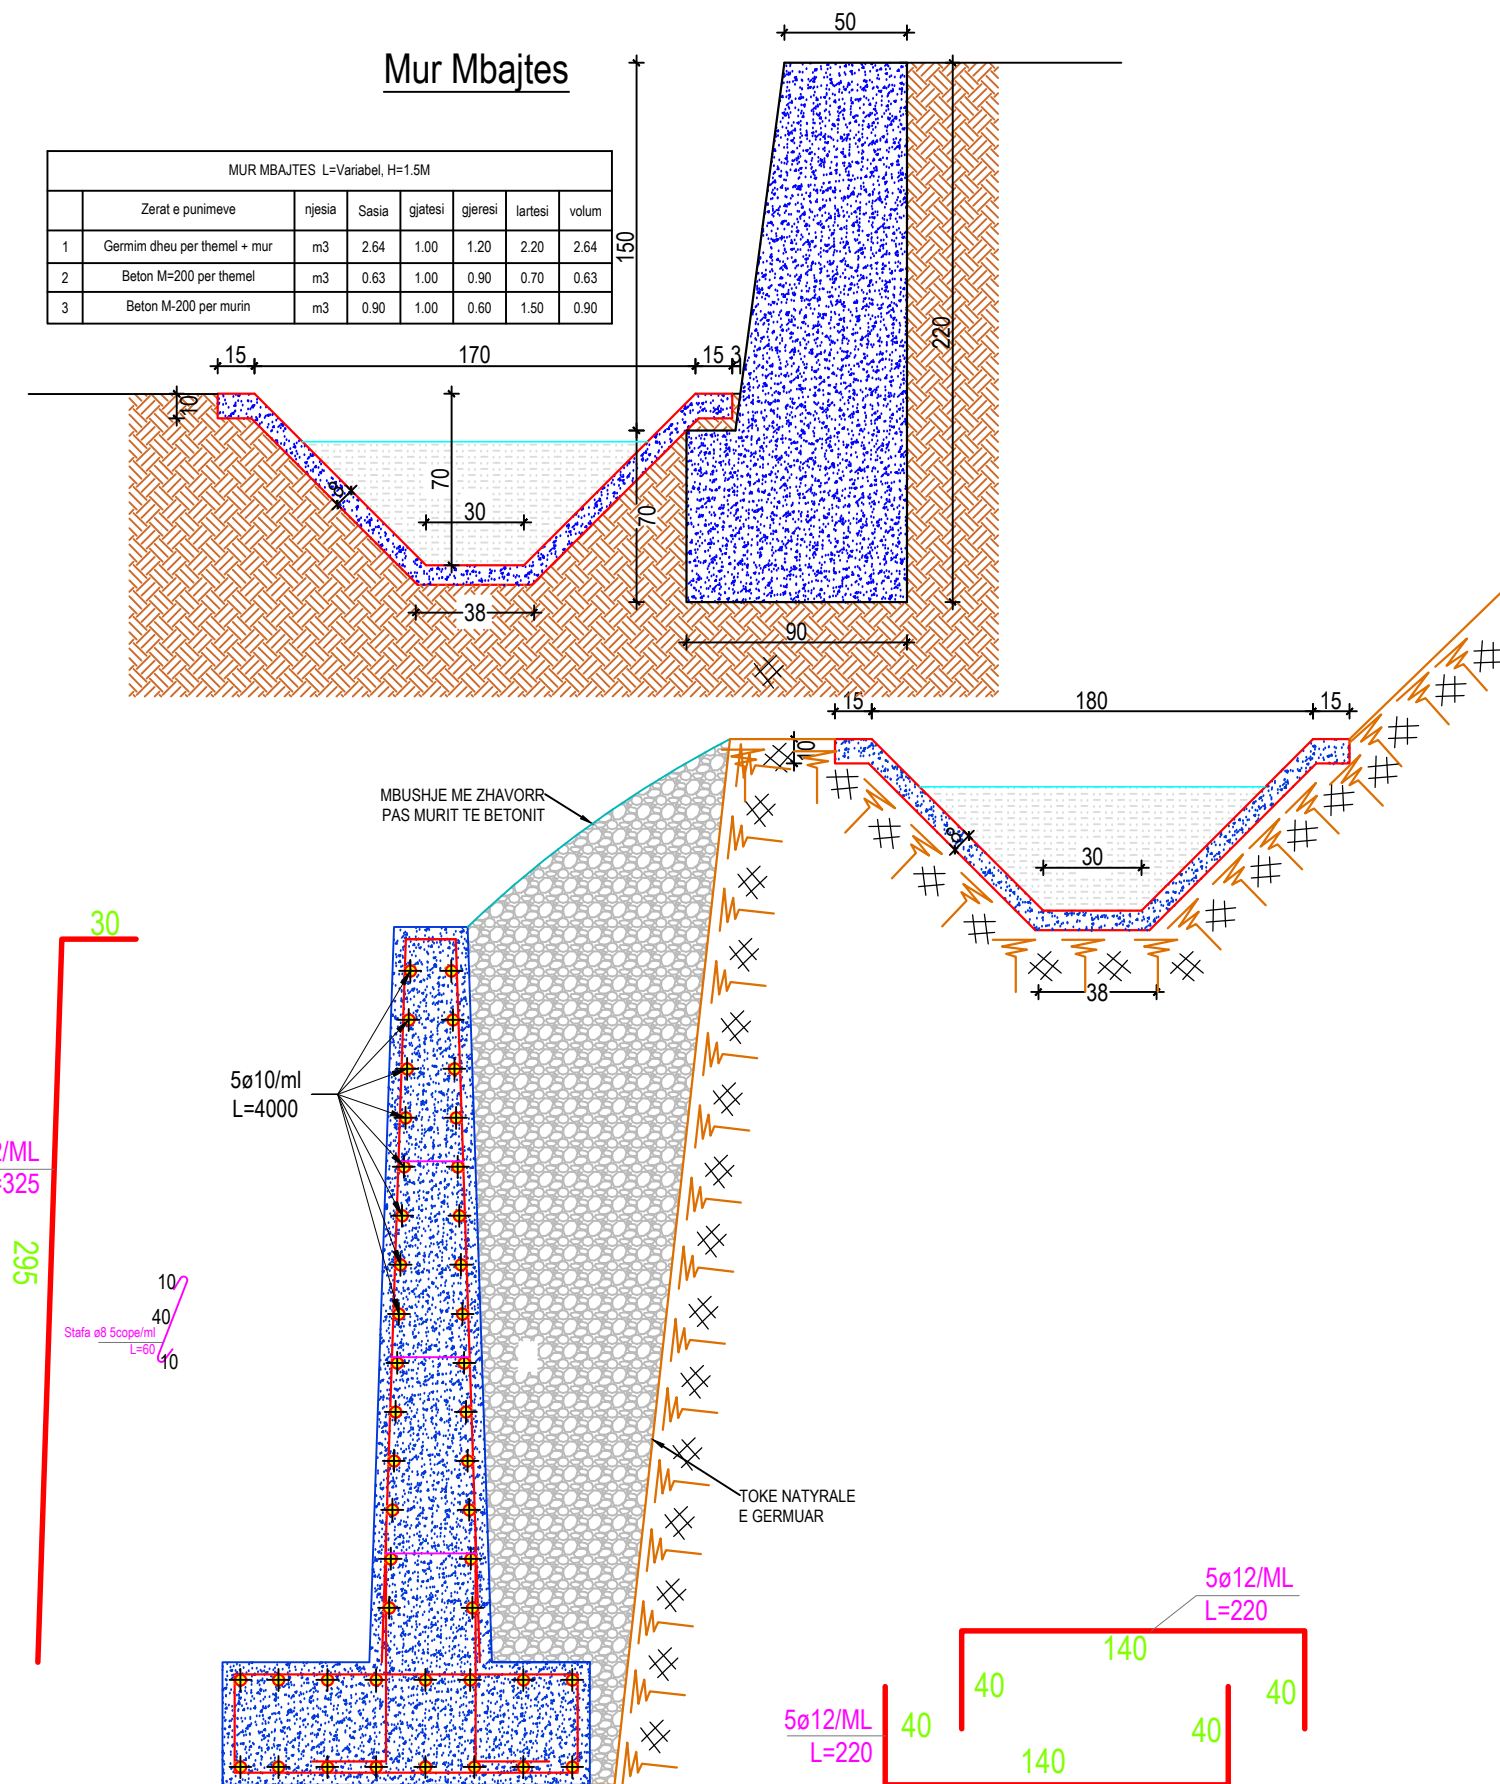

NR	EMERTIMI I PUNIMEVE Mur Mbajtes, L=0+50m, H=2.5m	NJESIA	SASIA	Vepra:"Projekte zbatimi për mirëmbajtjen e kanaleve ujites dhe kullues per vitin 2018"	Projekt Zbatimi	
1	GERMIM PER THEMEL E MUR BETONI	m³/ml	4	Emertimi: Detaje te Ndertimit te Veprave te Artit Kanali Ujites Çerrage	Projektues	
2	MBUSHJE + NGJESHJE ME ZHAVOR PAS MURIT TE BETONIT	m³/ml	3		Firma	
3	HEKUR BETONI PERIODIK PER MURIN Ø 12	kg/ml	55		Studio Projektimi "ARENA MK" Ing. Natasha MYRTAJ Ing. Endrit MYRTAJ Ing. Petrit RRAPI Ing. Ilir MARRA	
4	BETON C16/20 PER THEMEL+ MUR	M³	2.0		Shtator 2018	
				Porositesi: Bashkia BELSH	SH 1:100	FLETA 24

KALIM TIP ME TUB ÇELIKU

PRERJA A - A SH. 1:50

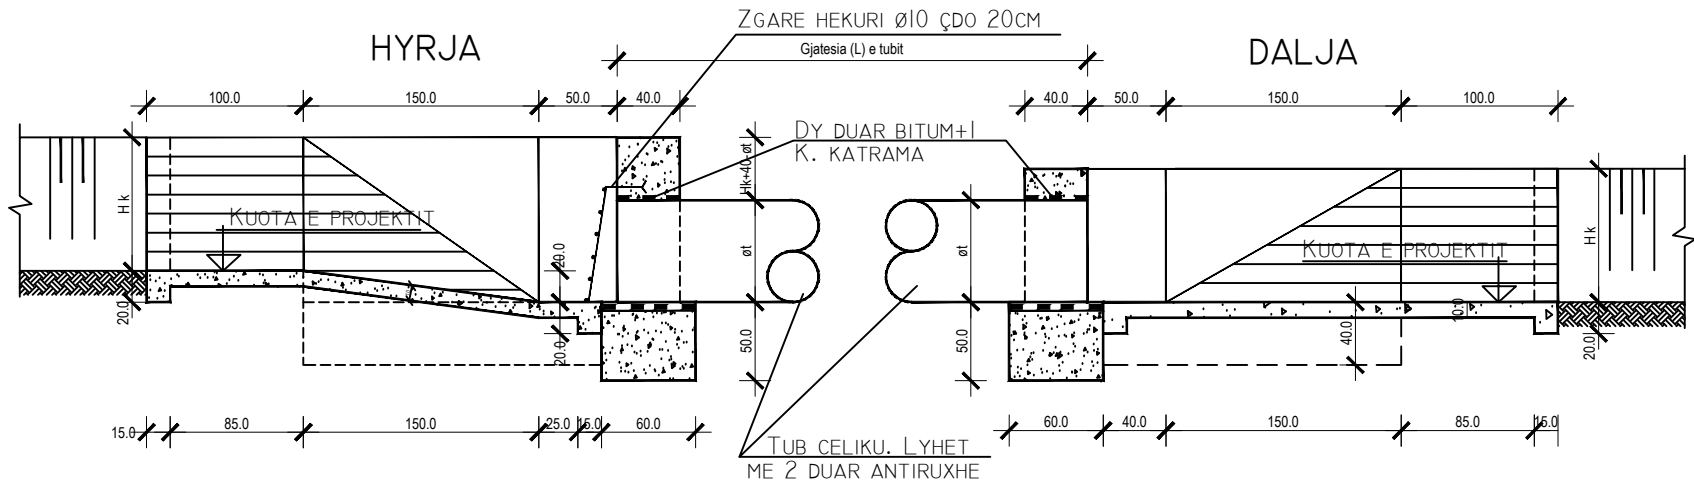

HYRJA

PLANIMETRIA SH. 1:50

DALJA

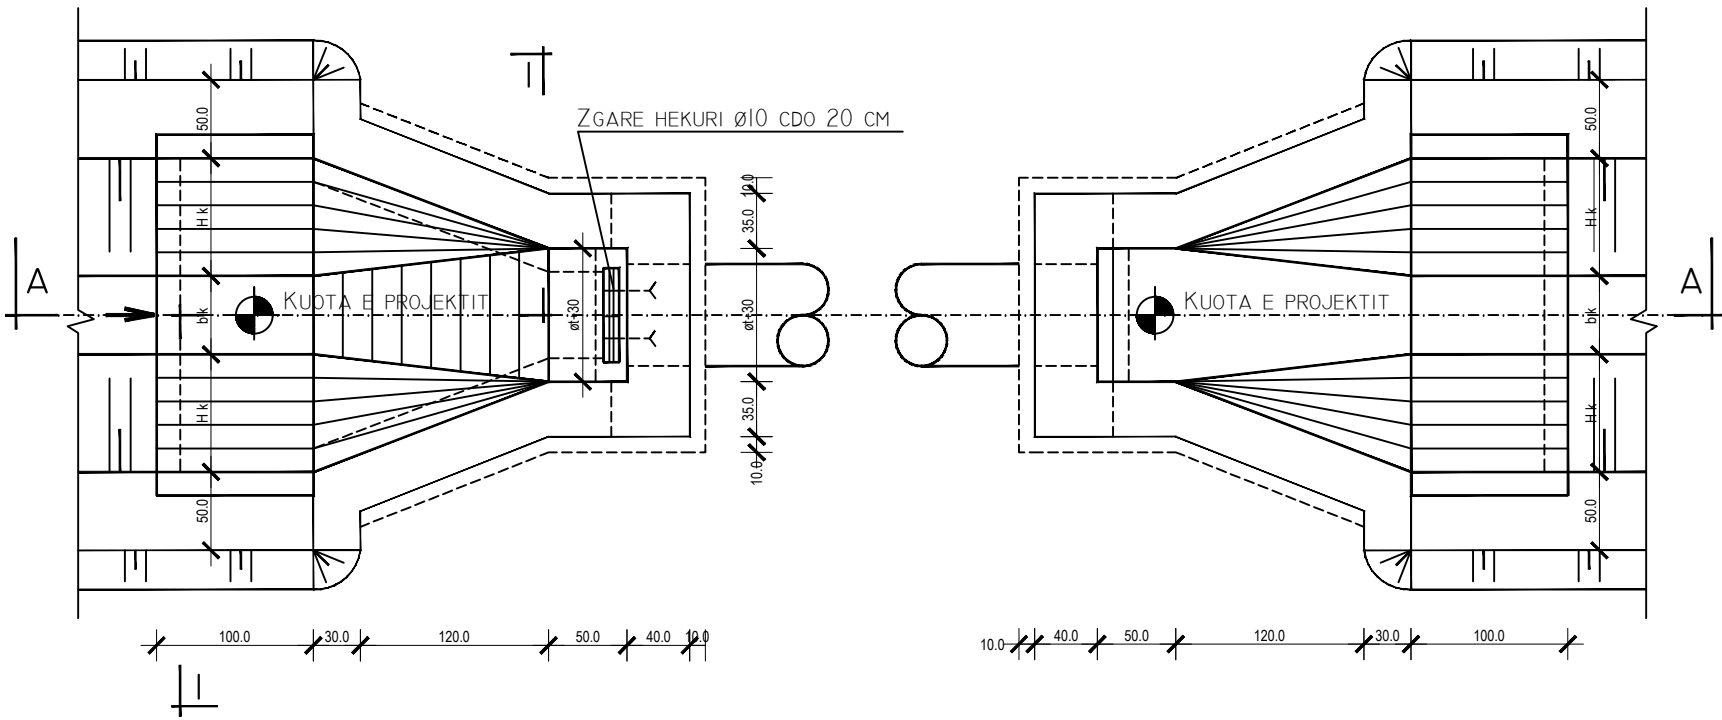


TABELA E VOLUMEVE TE PUNIMEVE

NR	EMERTIMI I PUNES	NJESIA	Tub ø406mm, δ=7mm						TUB ø508MM					
			L=6 M	8	10	12	14	35	L=6 M	8	10	12	14	16
1	GERMIM DHEU	M3	8	8	8	8	8	8	9	9	9	9	9	9
2	MBUSHJE DHE NGJESHJE DHEU	M3	3	3	3	3	3	3	3.5	3.5	3.5	3.5	3.5	3.5
3	BETONM-200 PER MUR DHE THEMEL	M3	5.2	5.2	5.2	5.2	5.2	5.2	5.6	5.6	5.6	5.6	5.6	5.6
4	BETON M-200 PER VESHJET	M3	1.1	1.1	1.1	1.1	1.1	1.1	1.5	1.5	1.5	1.5	1.5	1.5
5	FV TUB ÇELIKU	TON	0.46	0.61	0.76	0.91	1.07	2.66	0.41	0.63	0.88	0.83	1.09	1.25
6	LYERJE ME DY DUAR ANTIRUXHE	M2	7.6	10.2	12.7	15.3	17.8	44.7	9.6	12.8	16.0	19.1	22.3	25.5
7	LETER KATRAMAT+ DY DUAR BITUM	M2	1.3	1.3	1.3	1.3	1.3	1.3	1.6	1.6	1.6	1.6	1.6	1.6
8	FV HEKUR PER ZGAREN	KG	4.5	4.5	4.5	4.5	4.5	4.5	5.2	5.2	5.2	5.2	5.2	5.2

PRERJA PER HD TUBI SH.1:50

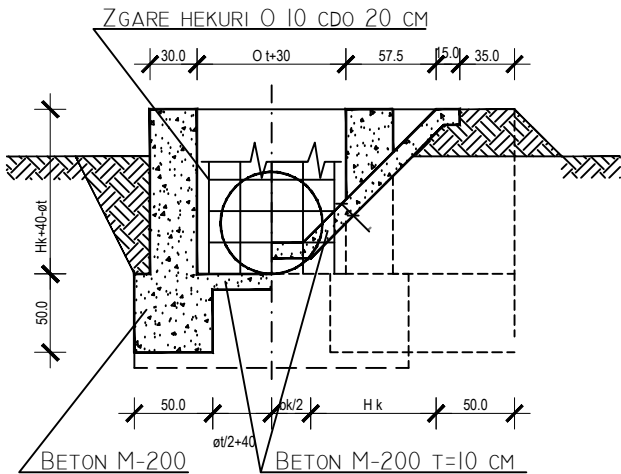


TABELA E VOLUMEVE TE PUNIMEVE

EMERTIMI I PUNES	NJESIA	TUB Ø 244 MM						TUB Ø 324 MM					
		L=6 M	8	10	12	14	16	L=6 M	8	10	12	14	16
GERMIM DHEU	M3	7	7	7	7	7	7	7.5	7.5	7.5	7.5	7.5	7.5
MBUSHJE DHE NGJESHJE DHEU	M3	2.5	2.5	2.5	2.5	2.5	2.5	2.8	2.8	2.8	2.8	2.8	2.8
BETONM-200 PER MUR DHE THEMEL	M3	4.5	4.5	4.5	4.5	4.5	4.5	4.8	4.8	4.8	4.8	4.8	4.8
BETON M-200 PER VESHJET	M3	0.8	0.8	0.8	0.8	0.8	0.8	1	1	1	1	1	1
FV TUB ÇELIKU	TON	0.2	0.26	0.33	0.39	0.46	0.53	0.26	0.35	0.5	0.53	0.61	0.79
LYERJE ME DY DUAR ANTIRUXHE	M2	4.6	6.1	7.7	9.2	10.7	12.3	6.1	8.1	10.2	12.2	14.2	16.3
LETER KATRAMAT + DY DUAR BITUM	M2	0.8	0.8	0.8	0.8	0.8	0.8	1	1	1	1	1	1
FV HEKUR PER ZGAREN	KG	3.5	3.5	3.5	3.5	3.5	3.5	4	4	4	4	4	4

TRASHESIA E PARETIT TE TUBIT (MM)

D	NJE HAPESIRE			DY HAPESIRA			TRE HAPESIRA			
	L=6	8	10	12	14	16	18	20	22	24
219	5.6	5.6	5.6	5.6	5.6	5.6	5.6	5.6	5.6	5.6
244	5.6	5.6	5.6	5.6	5.6	5.6	5.6	5.6	5.6	5.6
273	5.6	5.6	6.3	5.6	5.6	6.3	5.6	5.6	5.6	6.3
324	5.6	5.6	6.3	5.6	5.6	6.3	5.6	5.6	5.6	6.3
406	5.6	6.3	6.3	5.6	6.3	6.3	5.6	5.6	6.3	6.3
508	5.6	6.3	7.1	5.6	6.3	6.3	5.6	5.6	6.3	6.3
609	6.3	6.3	7.1	6.3	6.3	6.3	6.3	6.3	6.3	6.3

SHENIM:

- VOLUMET JANE LLOGARITURPER KANALE NE HYRJE-DALJE ME KETO PERMASA:
PER TUB Ø219-402 MM BkxHk=40x70 CM
PER TUB Ø500 MM BkxHk=40x70 CM.
- PER PERMASA TE NDRYSHME NGA KETO DO TE BEHEN NDRYSHIMET NE ANALIZAT PERKATESE.
- KUOTAT E PROJEKTIT MERREN NE PROFILIN GJATESOR.
- GJATESIA L E TUBIT MERRET NE PROFILIN GJATESOR.
- PER GJATESI TUBI MBI 10 M NDERTOHET PILE MBESHTETESHE (SHIH VIZATIMIN PERKATES).

Vepra: "Projekte zbatimi për mirëmbajtjen e kanaleve ujtes dhe kullues per vitin 2018"

Emertimi: Detaje te Ndertimit te Veprave te Artit Kanali Ujtes Çerrage

Porositesi: Bashkia BELSH

Projekt Zbatimi

Projektues


Studio Projektimi "ARENA MK"
Ing. Natasha MYRTAJ
Ing. Endrit MYRTAJ
Ing. Petrit RRAPI
Ing. Ilir MARRA

Shtator 2018


SH 1:100

FLETA 25

PLANIMETRIA E STACIONIT TË POMPIMIT SHK 1:100

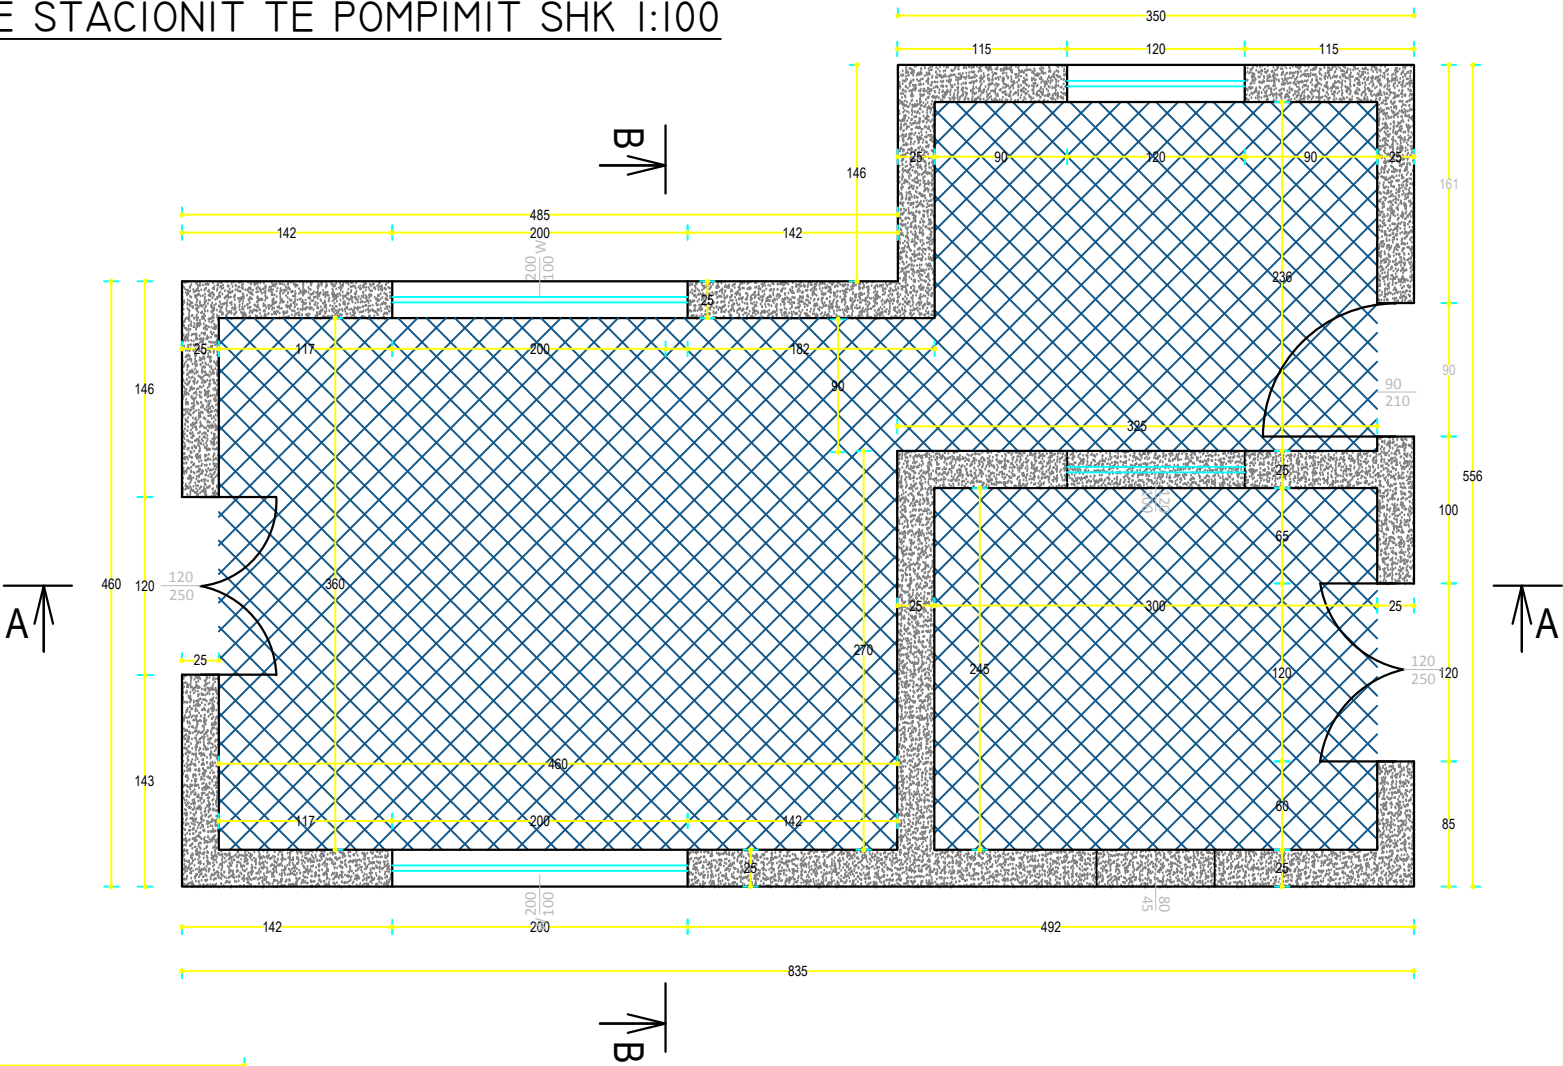


PLANIMETRIA E ORGANIZIMIT TË STACIONIT TË POMPIMIT
SHK 1:100

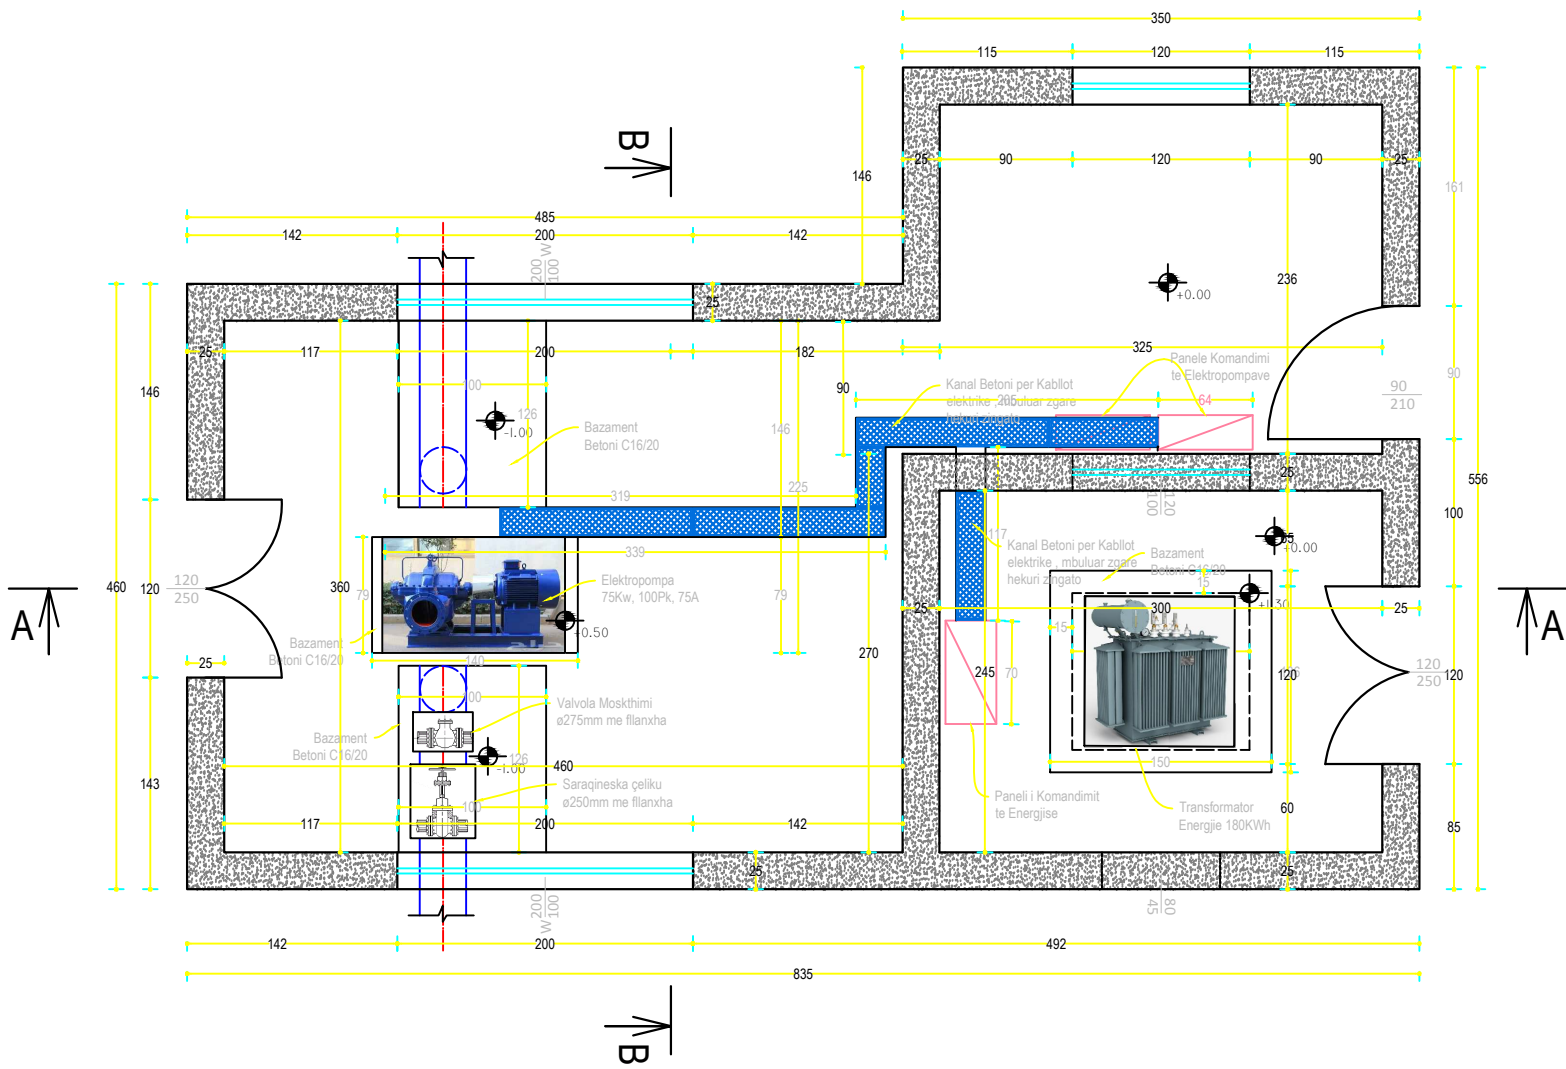


Vepra: "Projekte zbatimi për mirëmbajtjen e kanaleve ujtes dhe kullues per vitin 2018"	Projekt Zbatimi	
	Projektues	Firma
Emertimi: Planimetria e Stacionit te Pompimit Kanali Ujtes Çerrage	Studio Projektimi "ARENA MK" Ing. Natasha MYRTAJ Ing. Endrit MYRTAJ Ing. Petrit RRARI Ing. Ilir MARRA	
	Porositesi: Bashkia BELSH	Shtator 2018
SH 1:100		FLETA 26

PRERJA "A - A" E STACIONIT TË POMPIMIT SHK 1:100

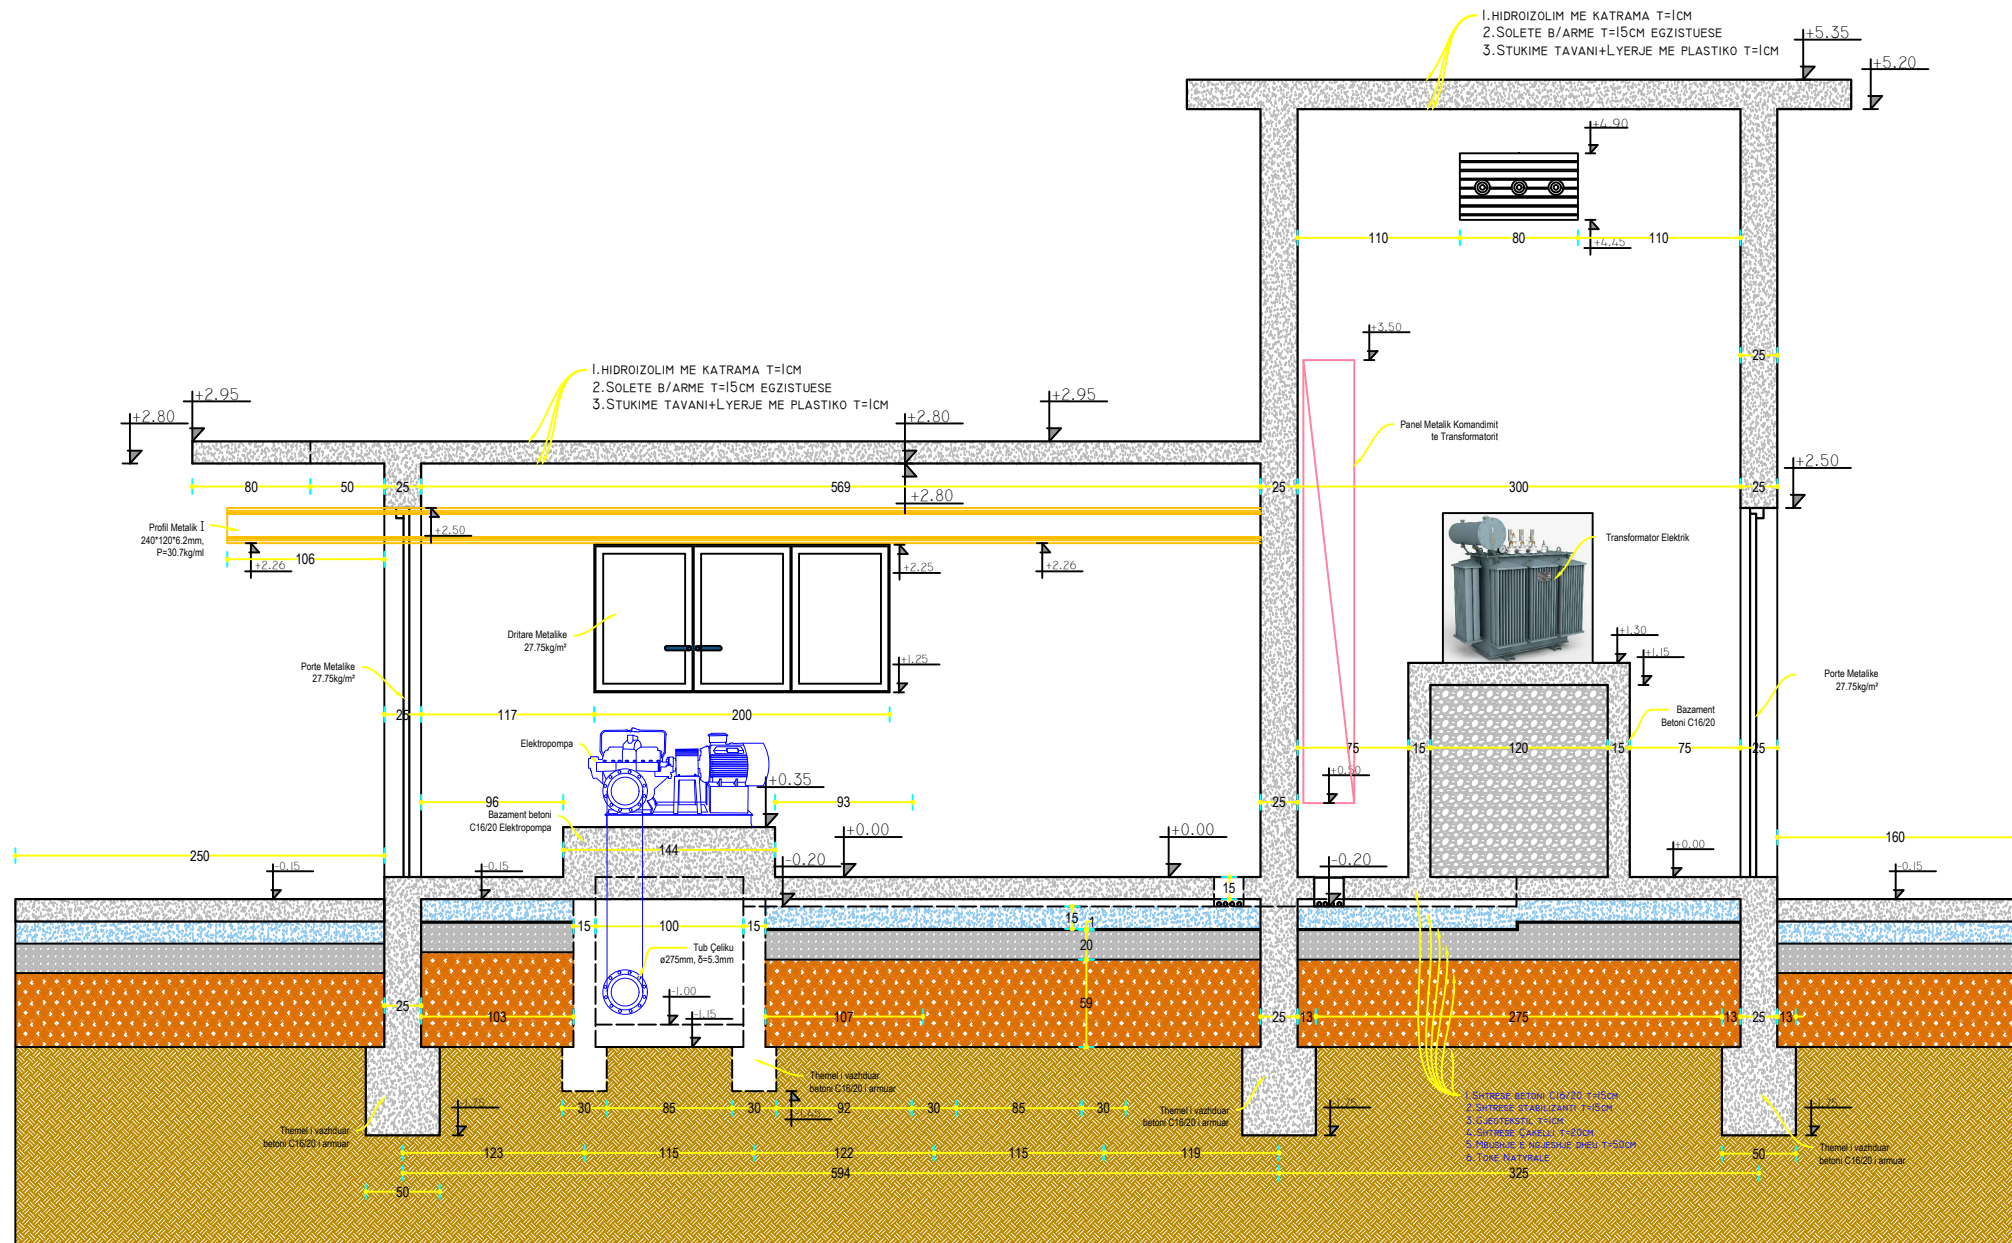

PRERJA "B - B" E STACIONIT TË POMPIMIT
SHK 1:100

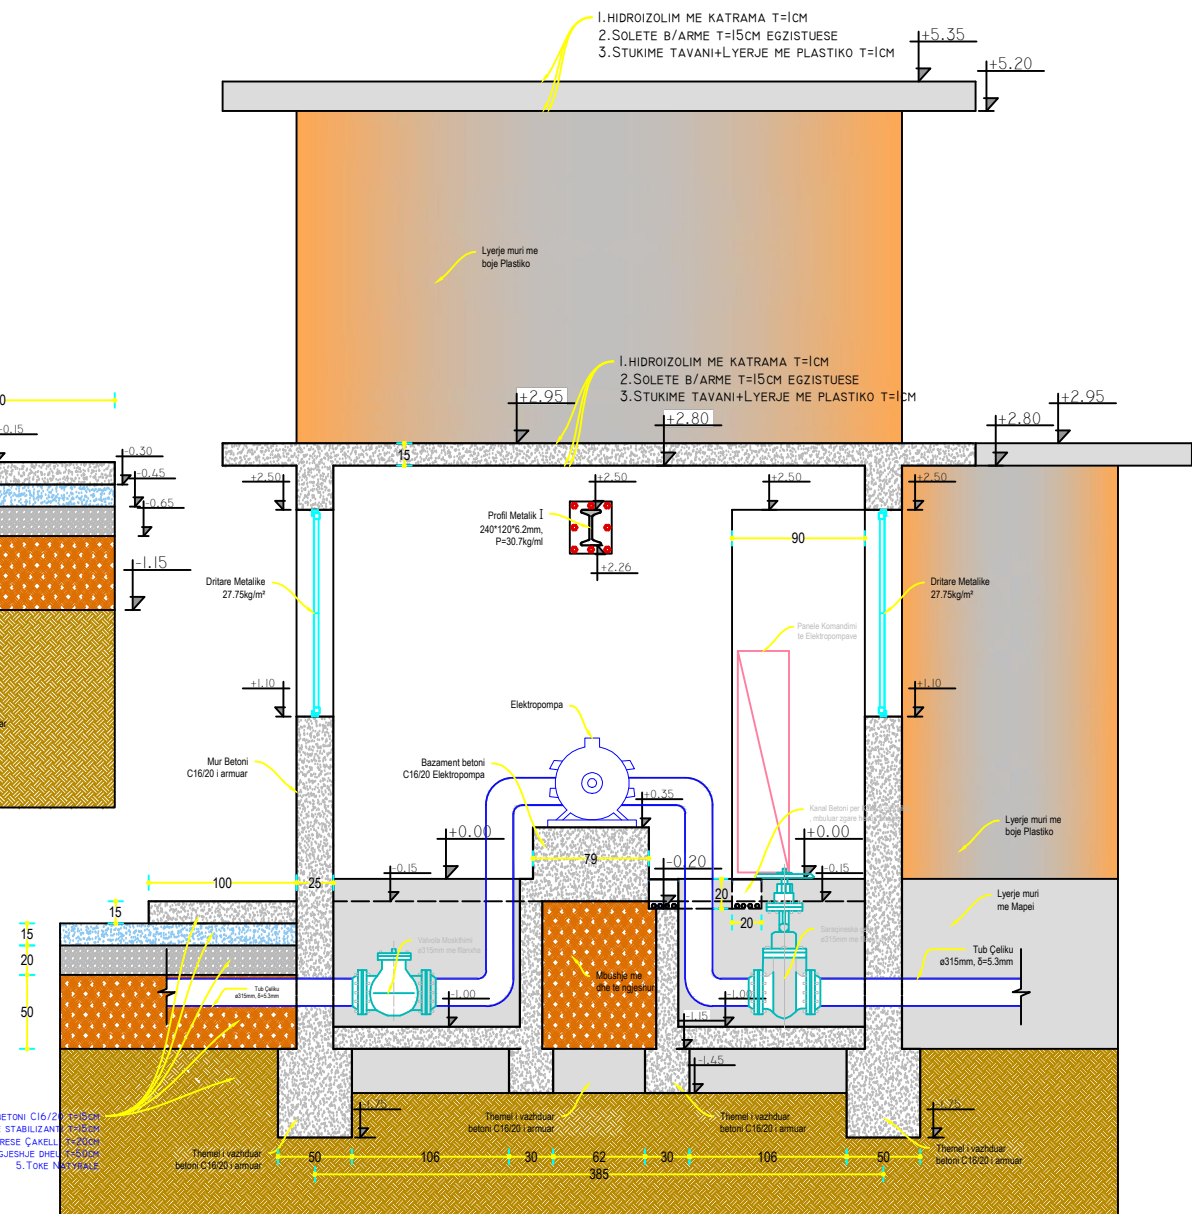

Vepra: "Projekte zbatimi për mirëmbajtjen e kanaleve ujtes dhe kullues per vitin 2018"	Projekt Zbatimi	
	Projektues	Firma
Emertimi: Planimetria e Stacionit te Pompimit Kanali Ujtes Çerrage	Studio Projektimi "ARENA MK" Ing. Natasha MYRTAJ Ing. Endrit MYRTAJ Ing. Petrit RRAPI Ing. Ilir MARRA	
Porositesi: Bashkia BELSH	Shtator 2018	SH 1:100 FLETJA 27