

REPUBLIKA E SHQIPERISE

BASHKIA POGRADEDEC

MIRATOHET

KRYETARI I BASHKISE

EDUART KAPRI

PROJEKT ARKITEKTONIK

Objekti: REHABILITIM I SHKOLLES SE MESME "GJERGJ PEKMEZI"

POGRADEDEC

HARTUOI PROJEKTIN

DREJTORIA E PLANIFIKIMIT KONTROLLIT DHE
ZHVILLIMIT TE TERRITORIT

Drejtori Ing. Besmira NIKO


SPECIALISTE NE DPKZHT

Ark.Dhimitraq GJATA

Ing.Todi BUZO

PLANI I VENDOSJES
Objekti: SHKOLLA E MESME "GJERGJ PEKMEZI"
POGRADEC Shk. 1:500

MIRATOHET
KRYETARI I BASHKISE
EDUART KAPRI

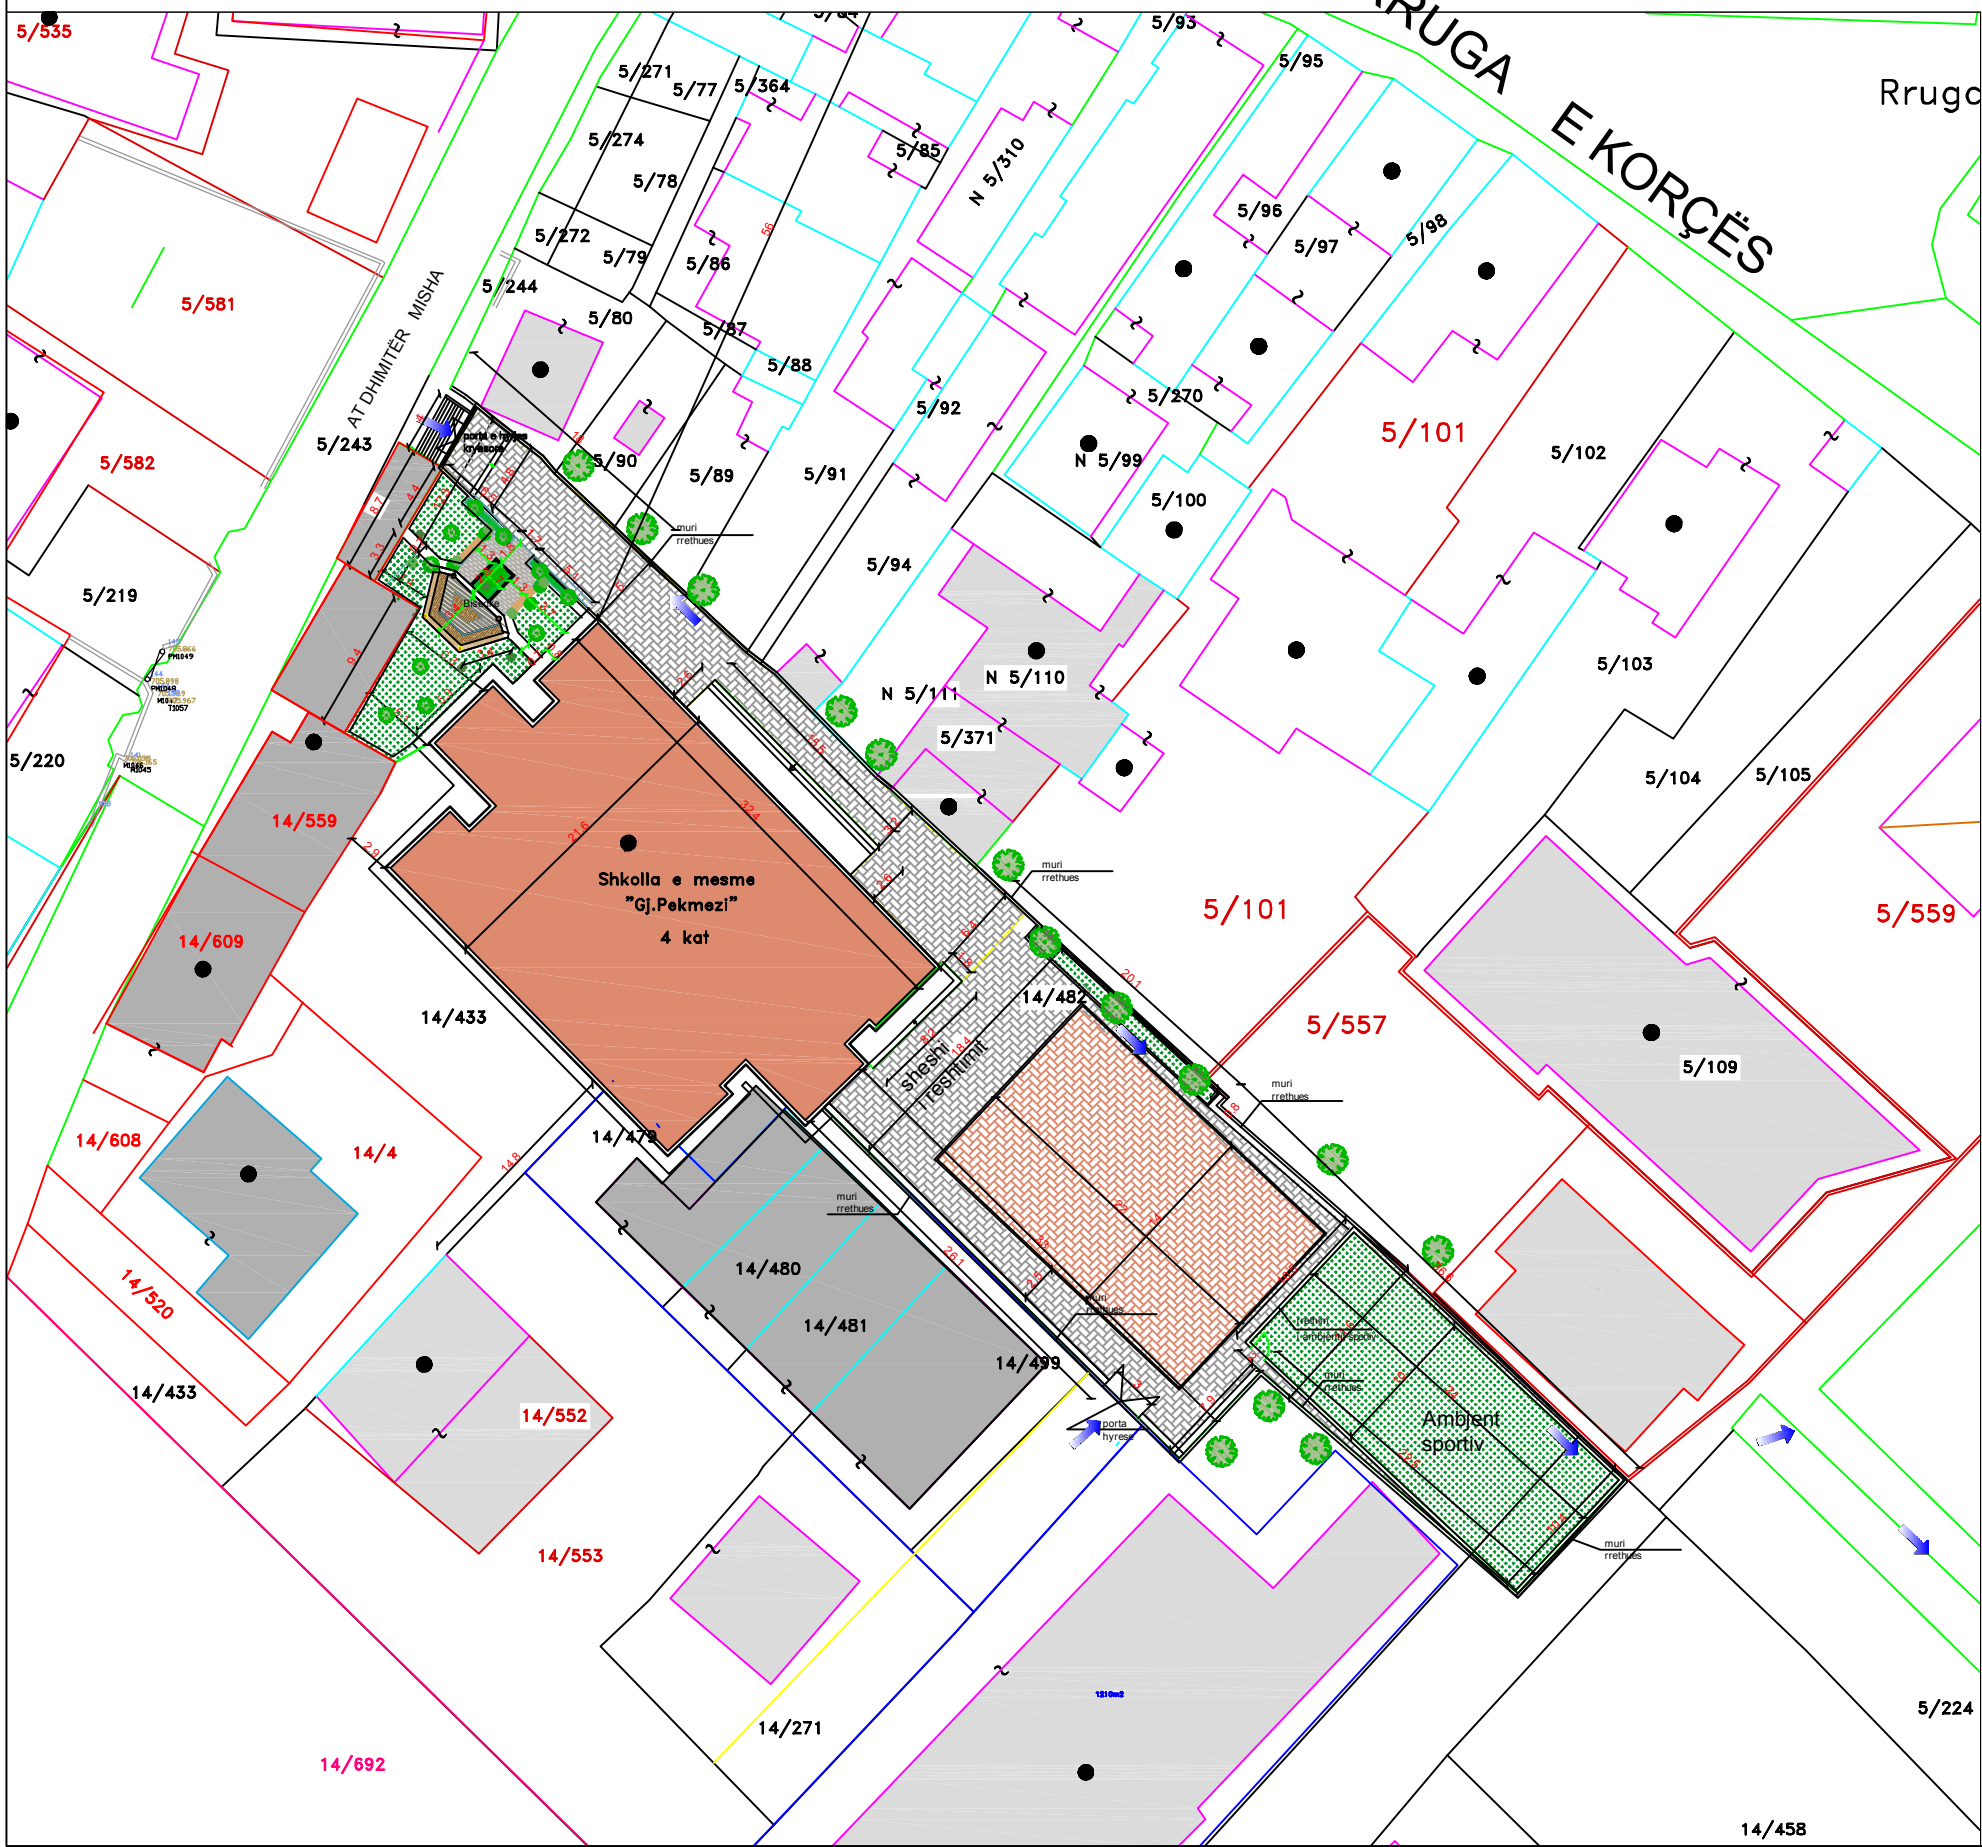

Treguesit zhvillimore	
Sipefaqe e territorit te shkolles	S=2200m ²
Siperfaqe me ndertim (shkolla)	S=720 m ²
Siperfaqe per teren sportiv	S=570 m ²
Siperfaqe rruge e sheshe	S=760m ²
Siperfaqe e gjelberuar	150 m ²
Siperfaqe total per nxenes	3.45 m ² /nxenes
Siperfaqe ndertimi per nxenes(3 kat)	4.2 m ² /nxenes
Siperfaqe sportive	0.89m ² /nxenes
Siperfaqe me gjelberim per nxenes	0.23m ² /nxenes
Koeficienti i shfrytezimit k	0.33
intesiteti i ndertimit	1.2
distancat nga objektet	
veri	kufi
jug	4.5m
lindje	2.1m
perendim	47m
distancat nga ruget	
veriu	56 M
perendim	18

TE DHENA PER SHESHIN

Numuri i pasurise 14/482
Zona Kadastrale 8581,

Bashkia Pogradec Drejtoria e urbanistikes Sektori i projekteve te infrastruktures dhe planifikimit vendor	OBJEKTI: REHABILITIM I SHKOLLES SE MESME "GJERGJ PEKMEZI" POGRADEC			
	EMERTIMI: PLANI I VENDOSJES			
	POROSITI: BASHKIA POGRADEC	ARKITEKT	DHIMITRAQ GJATA	Shkalla: 1:500
		INXHINIER	T. BUZO	PL. _____

PAMJE AKSONOMETRIKE

MIRATOHET
KRYETARI I BASHKISE
EDUART KAPRI



Bashkia Pogradec Drejtoria e PKZHT	OBJEKTI: REHABILITIMI I SHKOLLES SE MESME "GJERGJ PEKMEZI"			
	EMERTIMI: PAMJE			
Porositi BASHKIA POGRADEC	ARKITEKT	ARK. DH.GJATA		
	INXHINIER	T. BUZO		

PAMJE AKSONOMETRIKE

MIRATOHET
KRYETARI I BASHKISE
EDUART KAPRI



Bashkia Pogradec Drejtoria e PKZHT	OBJEKTI: REHABILITIMI I SHKOLLES SE MESME "GJERGJ PEKMEZI"			
	EMERTIMI: PAMJE			
Porositi BASHKIA POGRADEC	ARKITEKT	ARK. DH.GJATA		
	INXHINIER	T. BUZO		

PAMJE AKSONOMETRIKE

MIRATOHET
KRYETARI I BASHKISE
EDUART KAPRI




Bashkia Pogradec Drejtoria e PKZHT	OBJEKTI: REHABILITIMI I SHKOLLES SE MESME "GJERGJ PEKMEZI"			
	EMERTIMI: PAMJE			
Porositi BASHKIA POGRADEC	ARKITEKT	ARK. DH.GJATA		
	INXHINIER	T. BUZO		

FOTO GJENDJA EKZIZTUESE

MIRATOHET
KRYETAR I BASHKISE

EDUART KAPRI

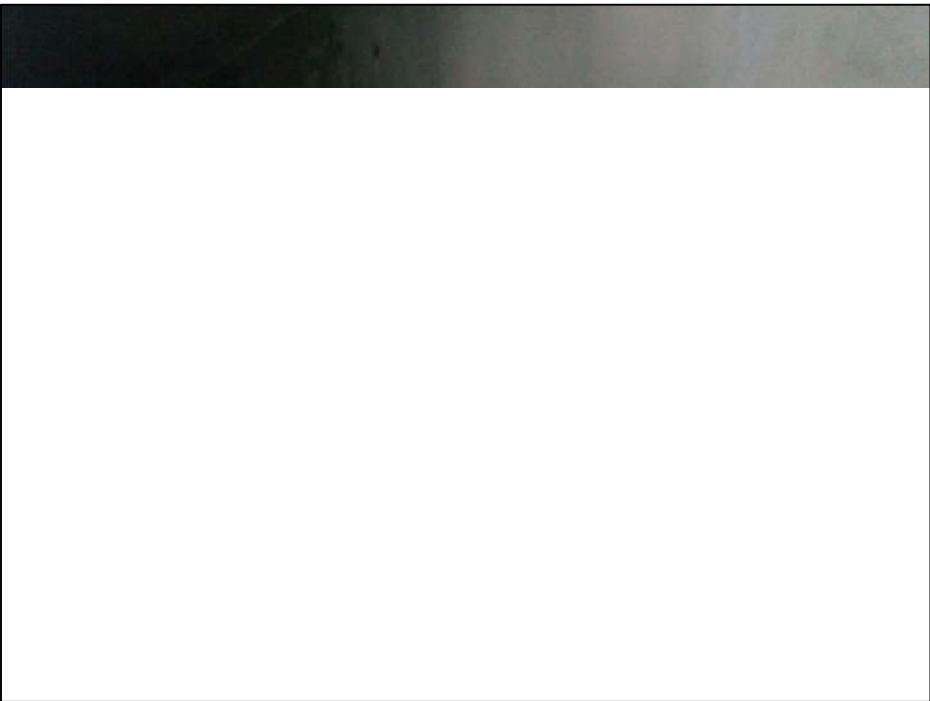


Bashkia Pogradec Drejtoria e urbanistikes Sektori i projektimit te infrastrukturave dhe planifikimit vendor	OBJEKTI: REHABILITIMI I SHKOLLES SE MESME "GJERGJ PEKMEZI"			
	EMERTIMI: FOTO GJENDJE EKZISTUESE			
	POROSITI: BASHKIA POGRADEC	ARKITEKT INXHINIER	DHIMITRAQ GJATA TODI BUZO	Shkalla. PL._____

FOTO GJENDJA EKZIZTUESE

MIRATOHET
KRYETAR I BASHKISE

EDUART KAPRI

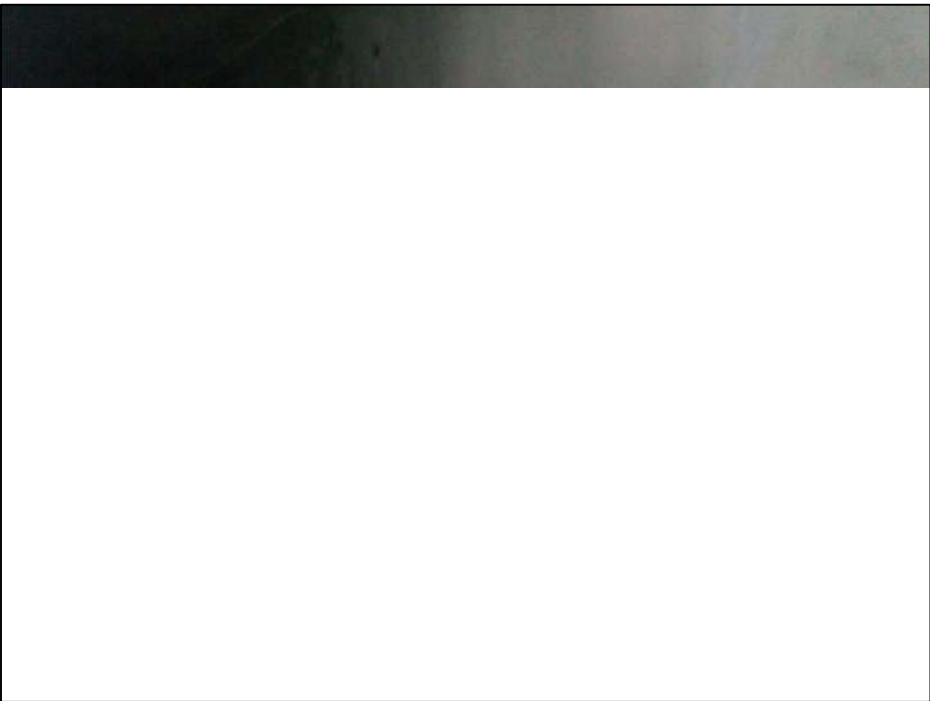

Bashkia Pogradec Drejtoria e urbanistikes Sektori i projektimit te infrastrukturës dhe planifikimit vendor	OBJEKTI:			
	REHABILITIMI I SHKOLLES SE MESME "GJERGJ PEKMEZI"			
	EMERTIMI:			
POROSITI: BASHKIA POGRADEC	FOTO GJENDJE EKZISTUESE			Shkalla.
	ARKITEKT	DHIMITRAQ GJATA		
	INXHINIER	TODI BUZO		PL. _____

FOTO GJENDJA EKZIZTUESE

MIRATOHET
KRYETAR I BASHKISE


EDUART KAPRI



Bashkia Pogradec Drejtoria e urbanistikes Sektor i projektimit te infrastrukturave dhe planifikimit vendor	OBJEKTI: REHABILITIMI I SHKOLLES SE MESME "GJERGJ PEKMEZI"			
	EMERTIMI: FOTO GJENDJE EKZISTUESE			
	POROSITI: BASHKIA POGRADEC	ARKITEKT DHIMITRAQ GJATA	INXHINIER TODI BUZO	Shkalla. PL. _____

MIRATOHET
KRYETAR I BASHKISE
EDUART KAPRI

**PLANIMETRIA KATI PERDHE
SHK 1:150**

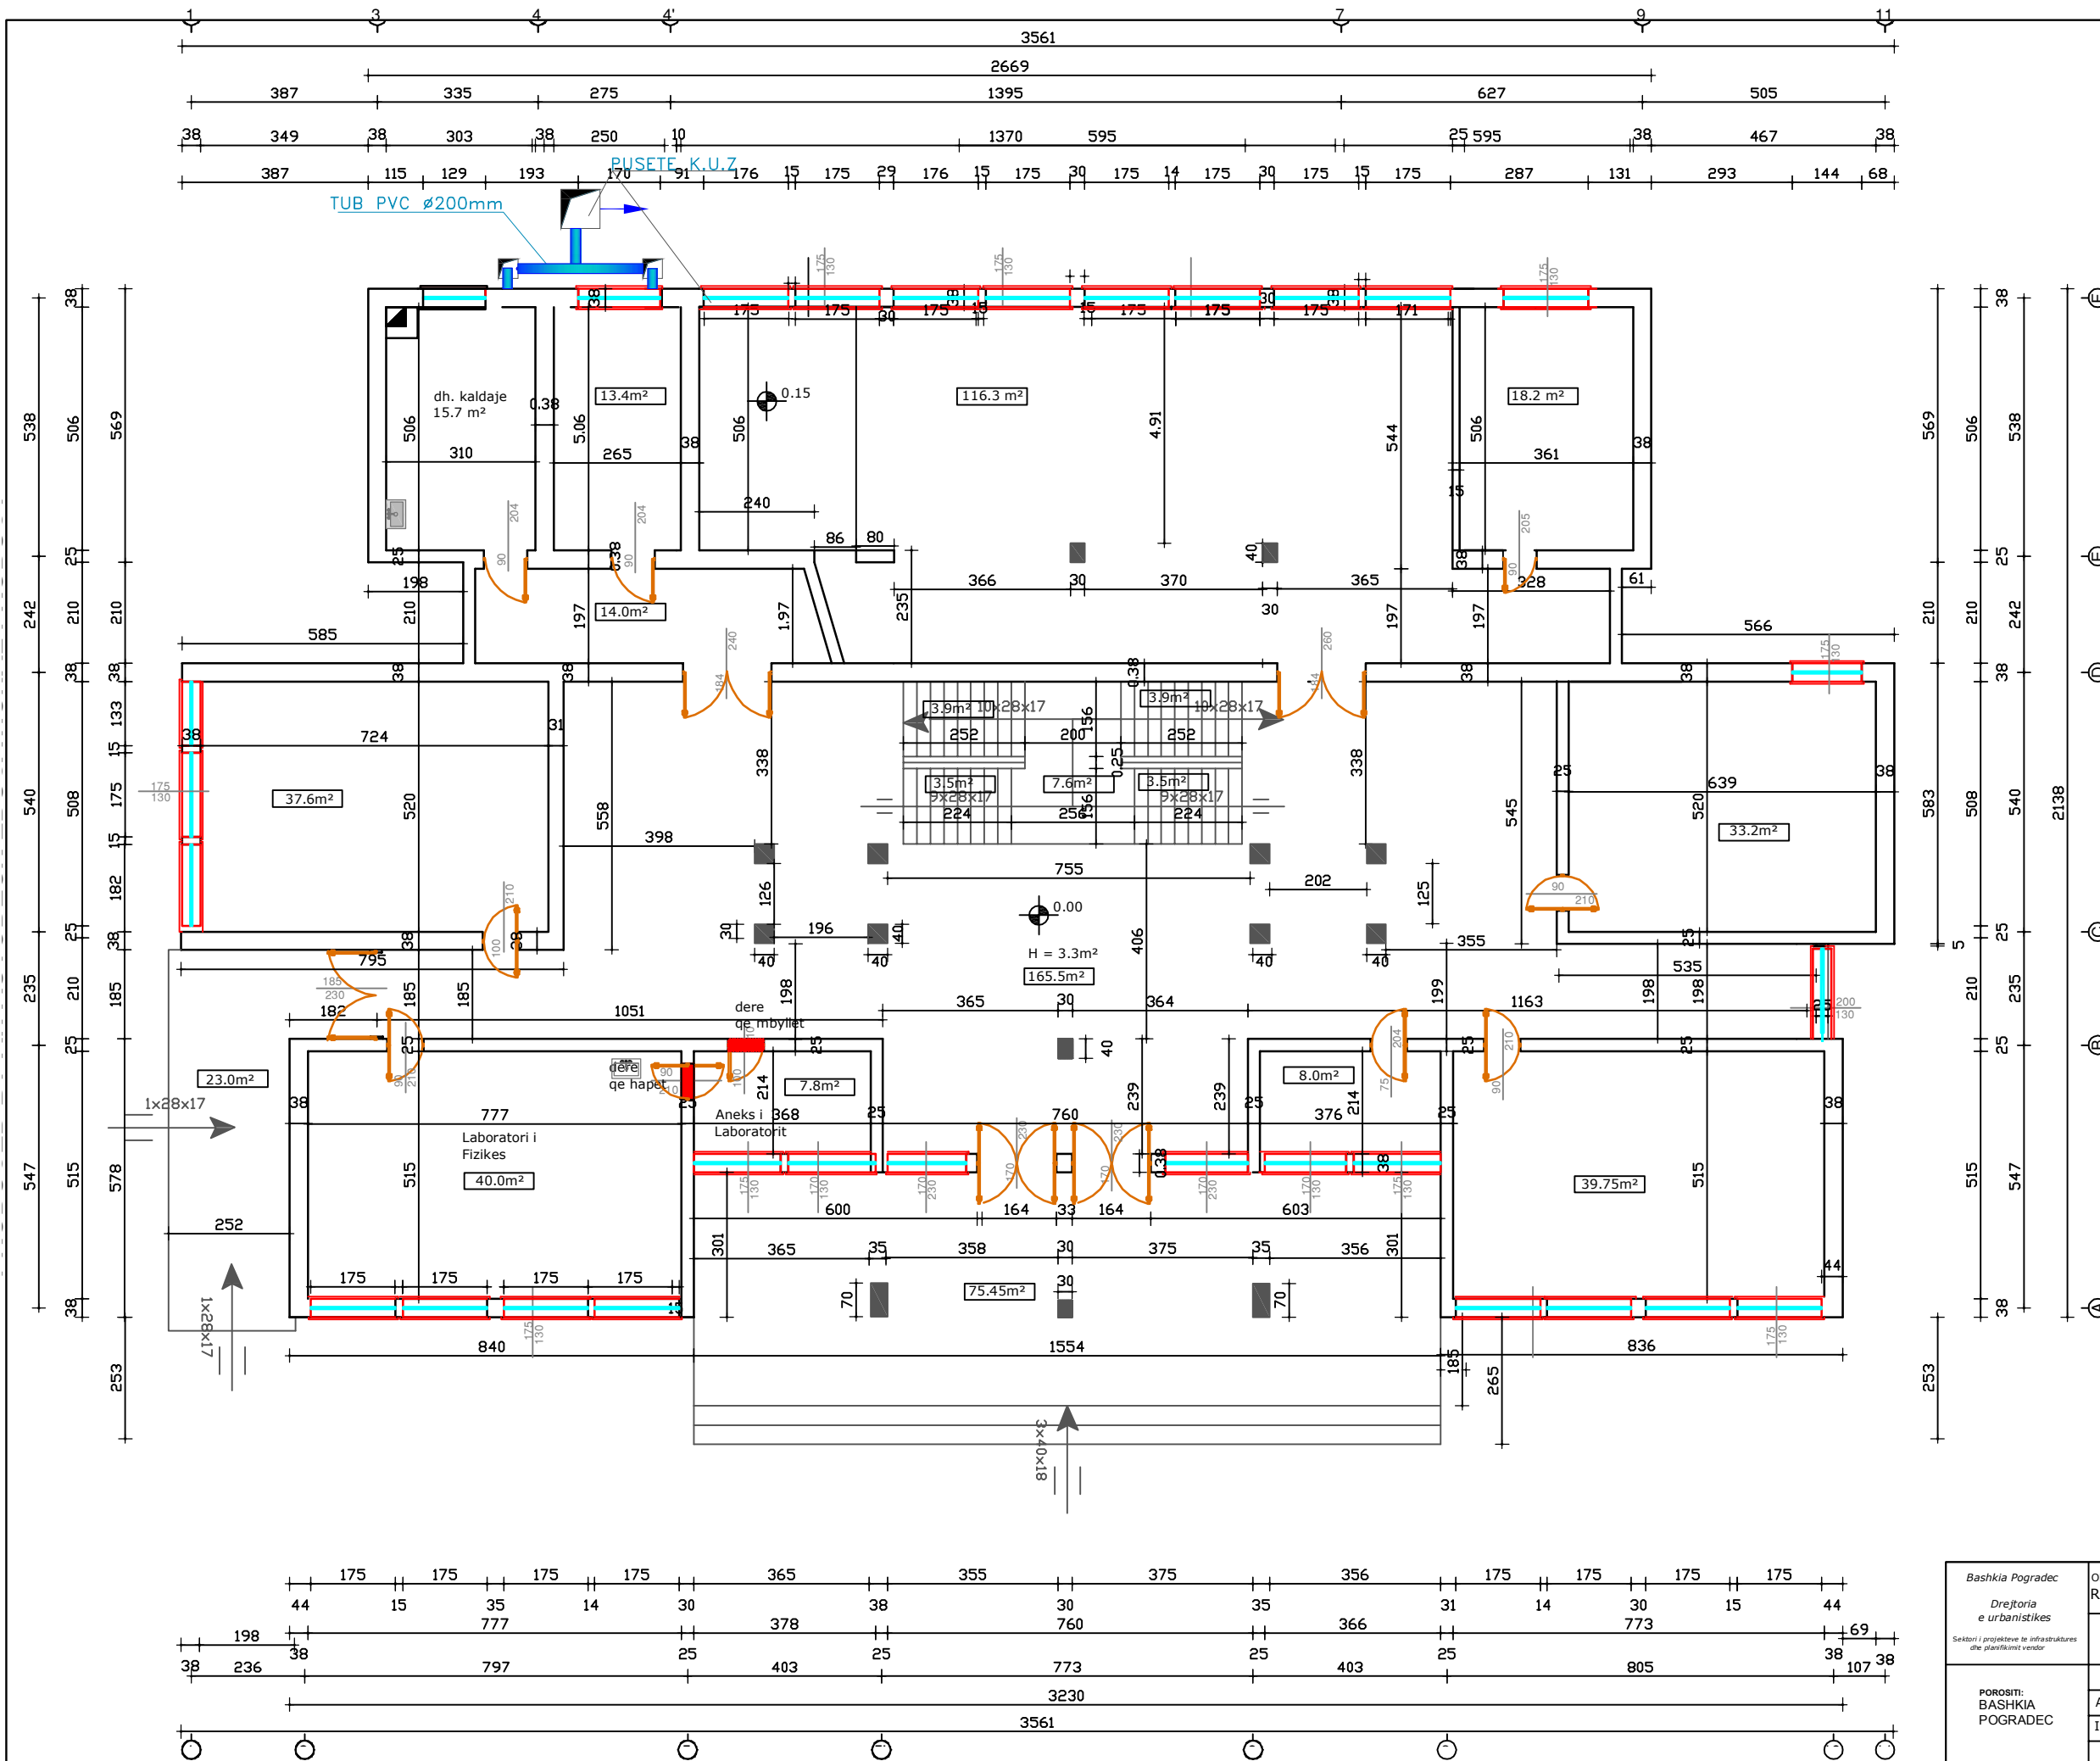


Bashkia Pogradec Drejtoria e urbanistikës Sektori i projekteve të infrastrukturës dhe planifikimit vendor	OBJEKTI: REHABILITIMI I SHKOLLES SE MESME "GJERGJ PEKMEZI"			
	EMERTIMI: PLANIMETRI KATI PERDHE			
POROSITI: BASHKIA POGRADEC				Shkalla. 1/150
	ARKITEKT	DHIMITRAQ GJATA		
		INXHINIER	TODI BUZO	

MIRATOHET
KRYETAR I BASHKISE

EDUART KAPRI


PLANIMETRIA KATI PERDHE
MOBILIMI
SHK 1:150

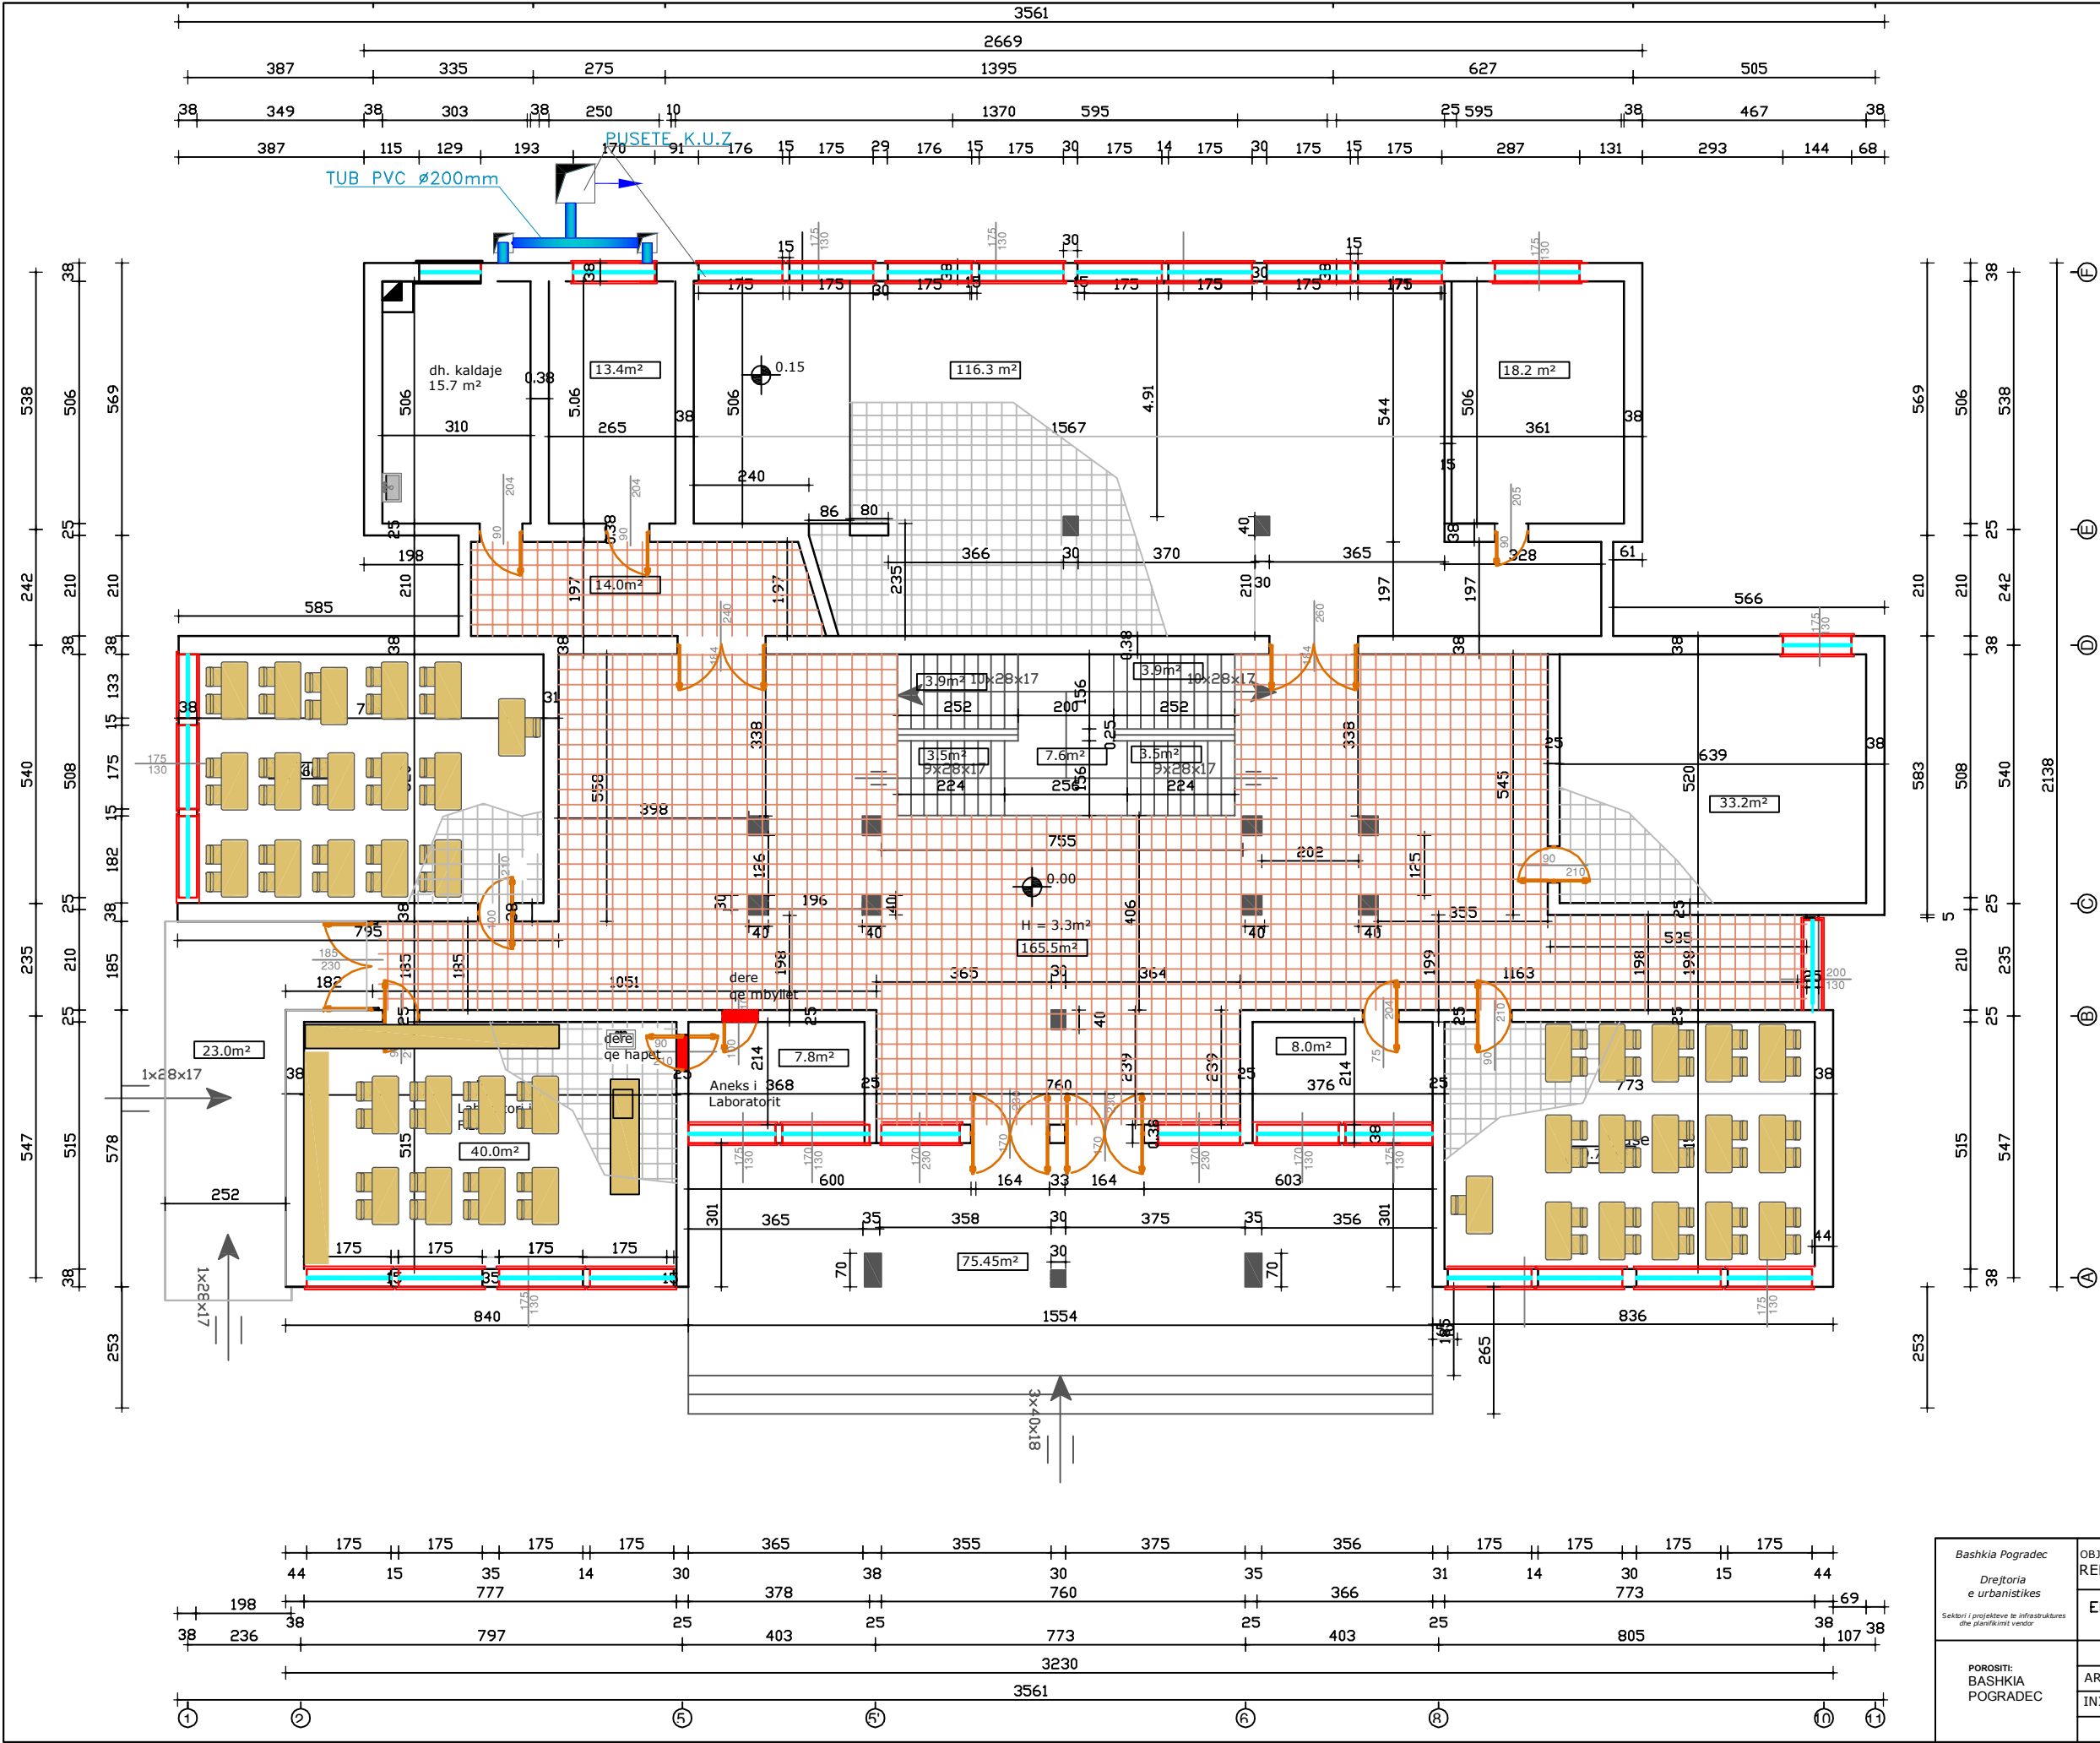

Bashkia Pogradec Drejtoria e urbanistikes Sektori i projektimit te infrastrukturës dhe planifikimit vendor	OBJEKTI: REHABILITIMI I SHKOLLES SE MESME "GJERGJ PEKMEZI"		
	EMERTIMI: PLANIMETRI KATI PERDHE (MOBILIMI)		
	POROSITI: BASHKIA POGRADEC	ARKITEKT DHIMITRAQ GJATA	Shkalla, 1/200
	INXHINIER TODI BUZO		PL. _____

PLANIMETRIA E KATIT TE PARE (MOBILIMI)
SHK 1:150

MIRATOHET
KRYETAR I BASHKISE
EDUART KAPRI

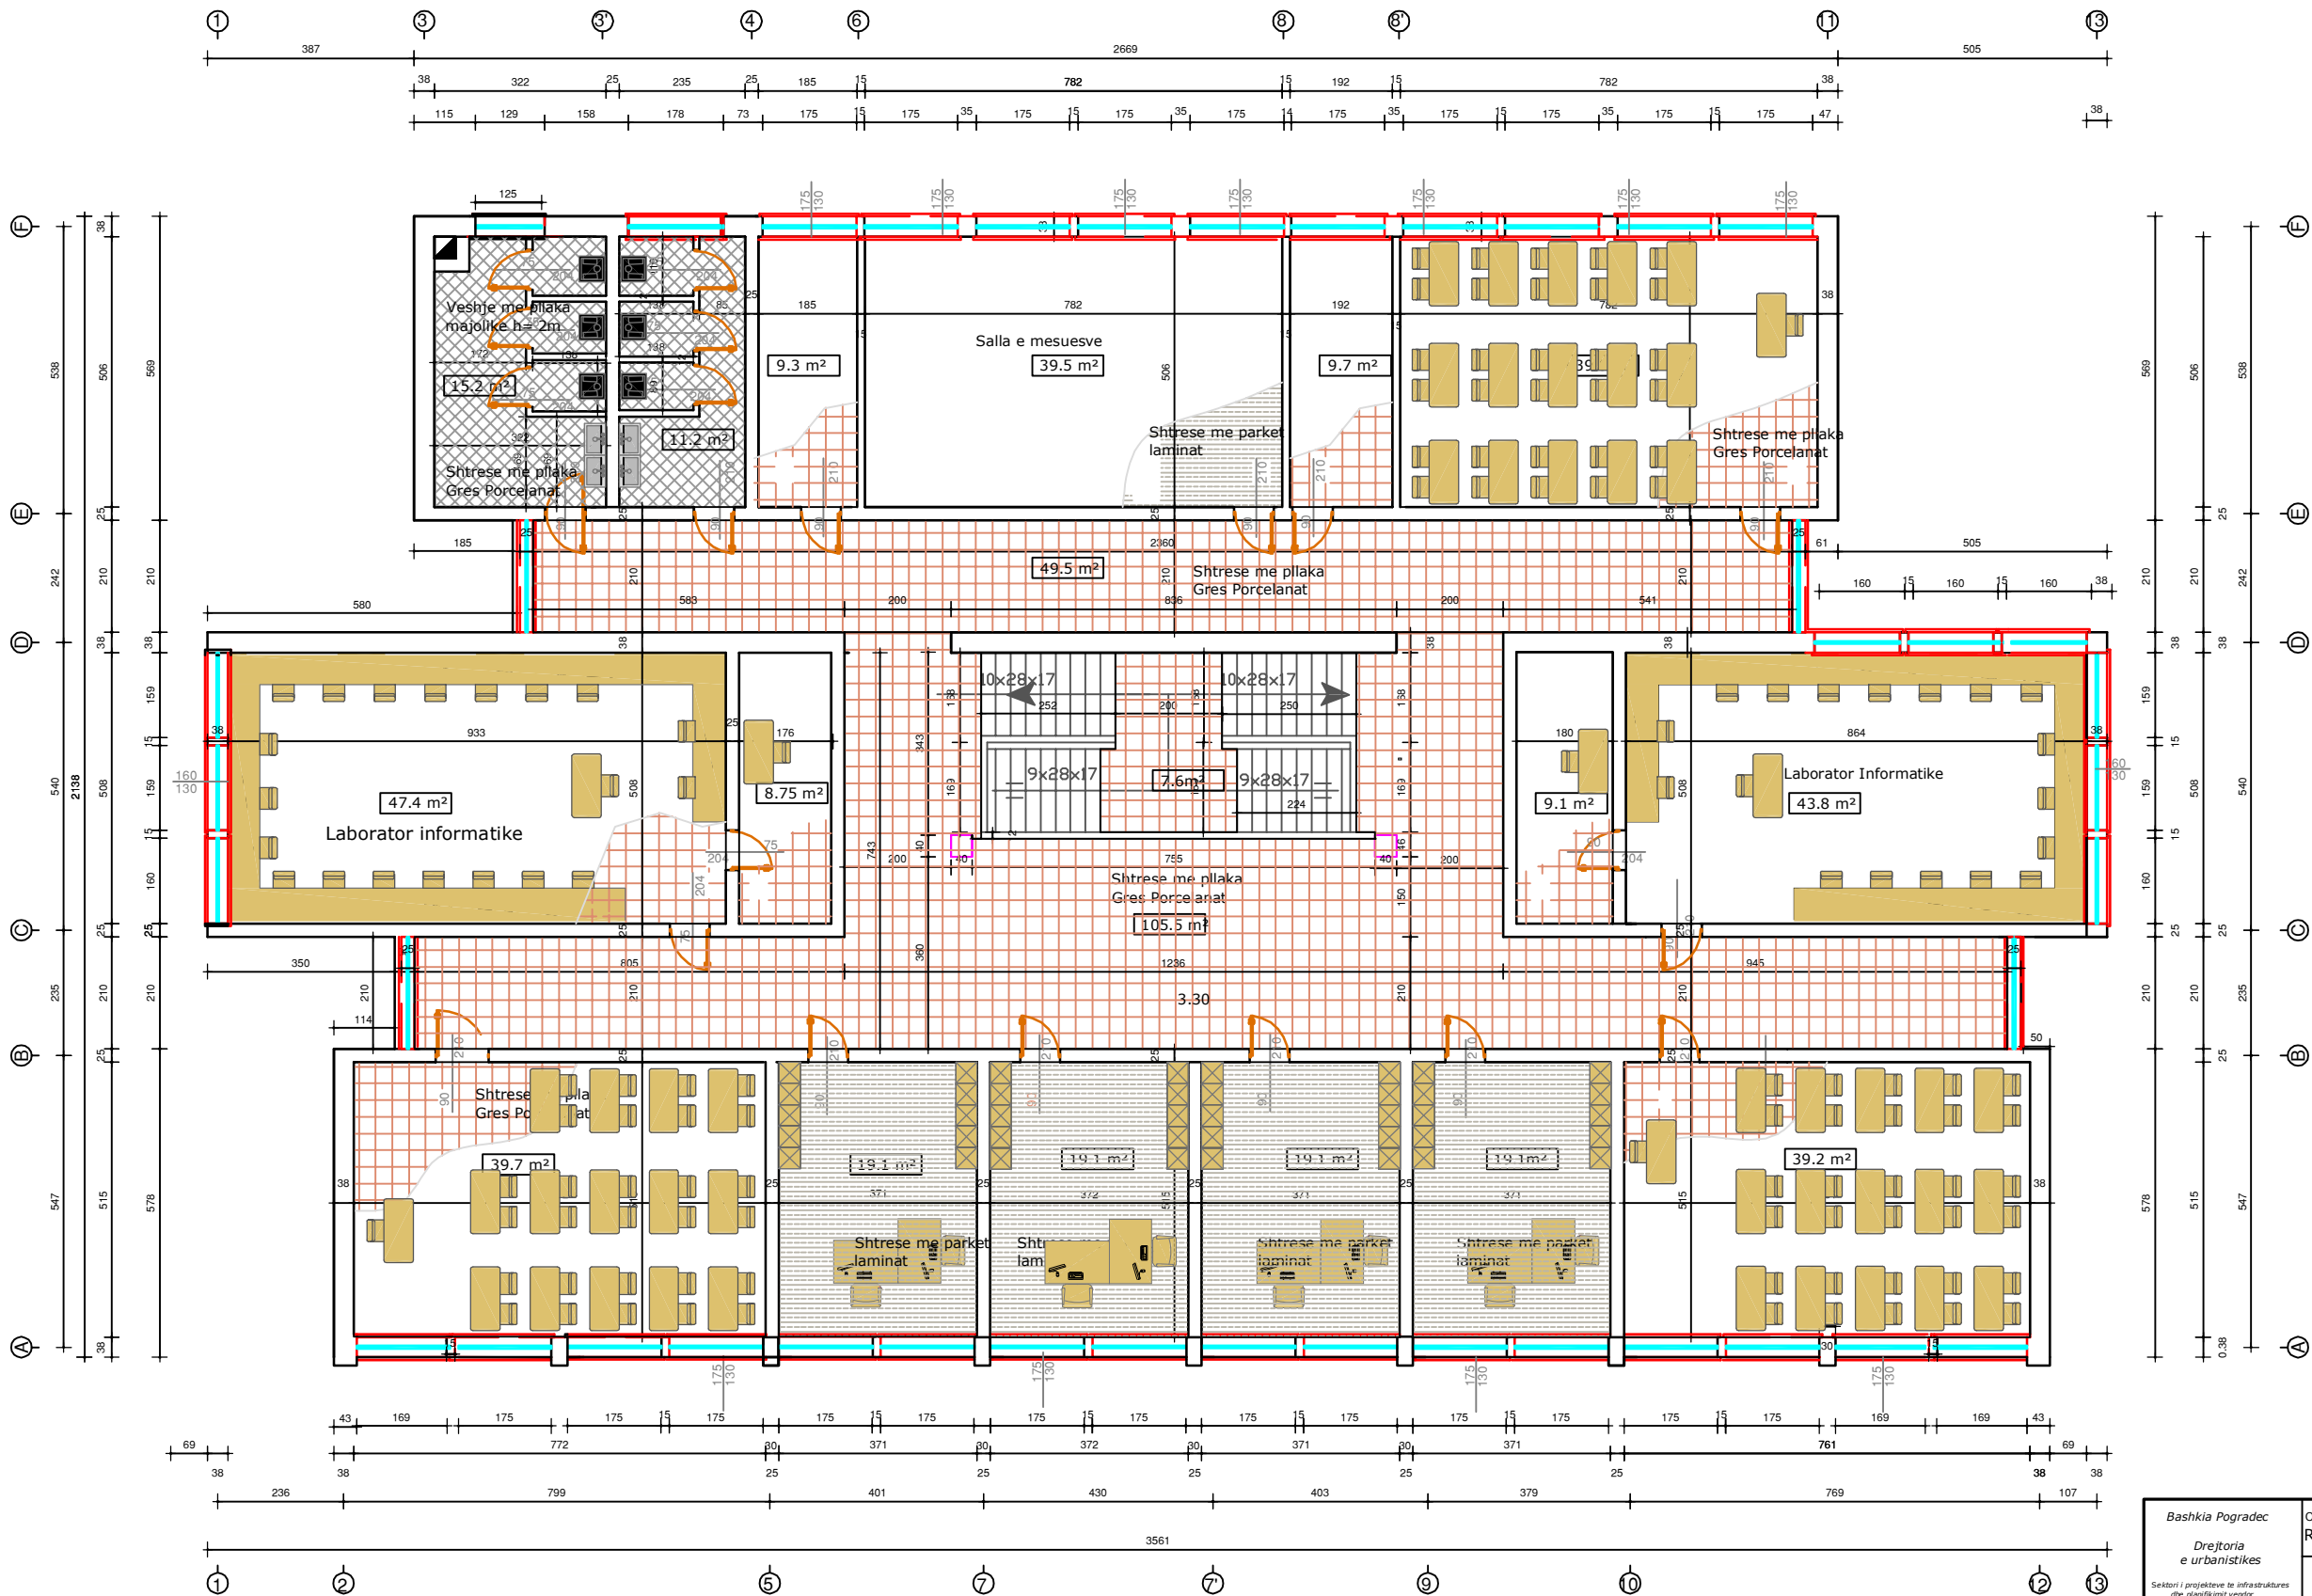


Bashkia Pogradec Drejtoria e urbanistikës Sëktori i projekteve të infrastrukturës dhe planifikimit vendor	OBJEKTI: REHABILITIMI I SHKOLLËS SE MESME "GJERGJ PEKMEZI"			
	EMERTIMI: PLANIMETRI KATI I PARE (MOBILIMI)			
	POROSITI: BASHKIA POGRADEC	ARKITEKT INXHINIER	DHIMITRAQ GJATA TODI BUZO	Shkalla: 1/150 PL: _____

PLANIMETRIA E KATIT TE PARE
SHK 1:150


MIRATOHET
KRYETAR I BASHKISE

EDUART KAPRI

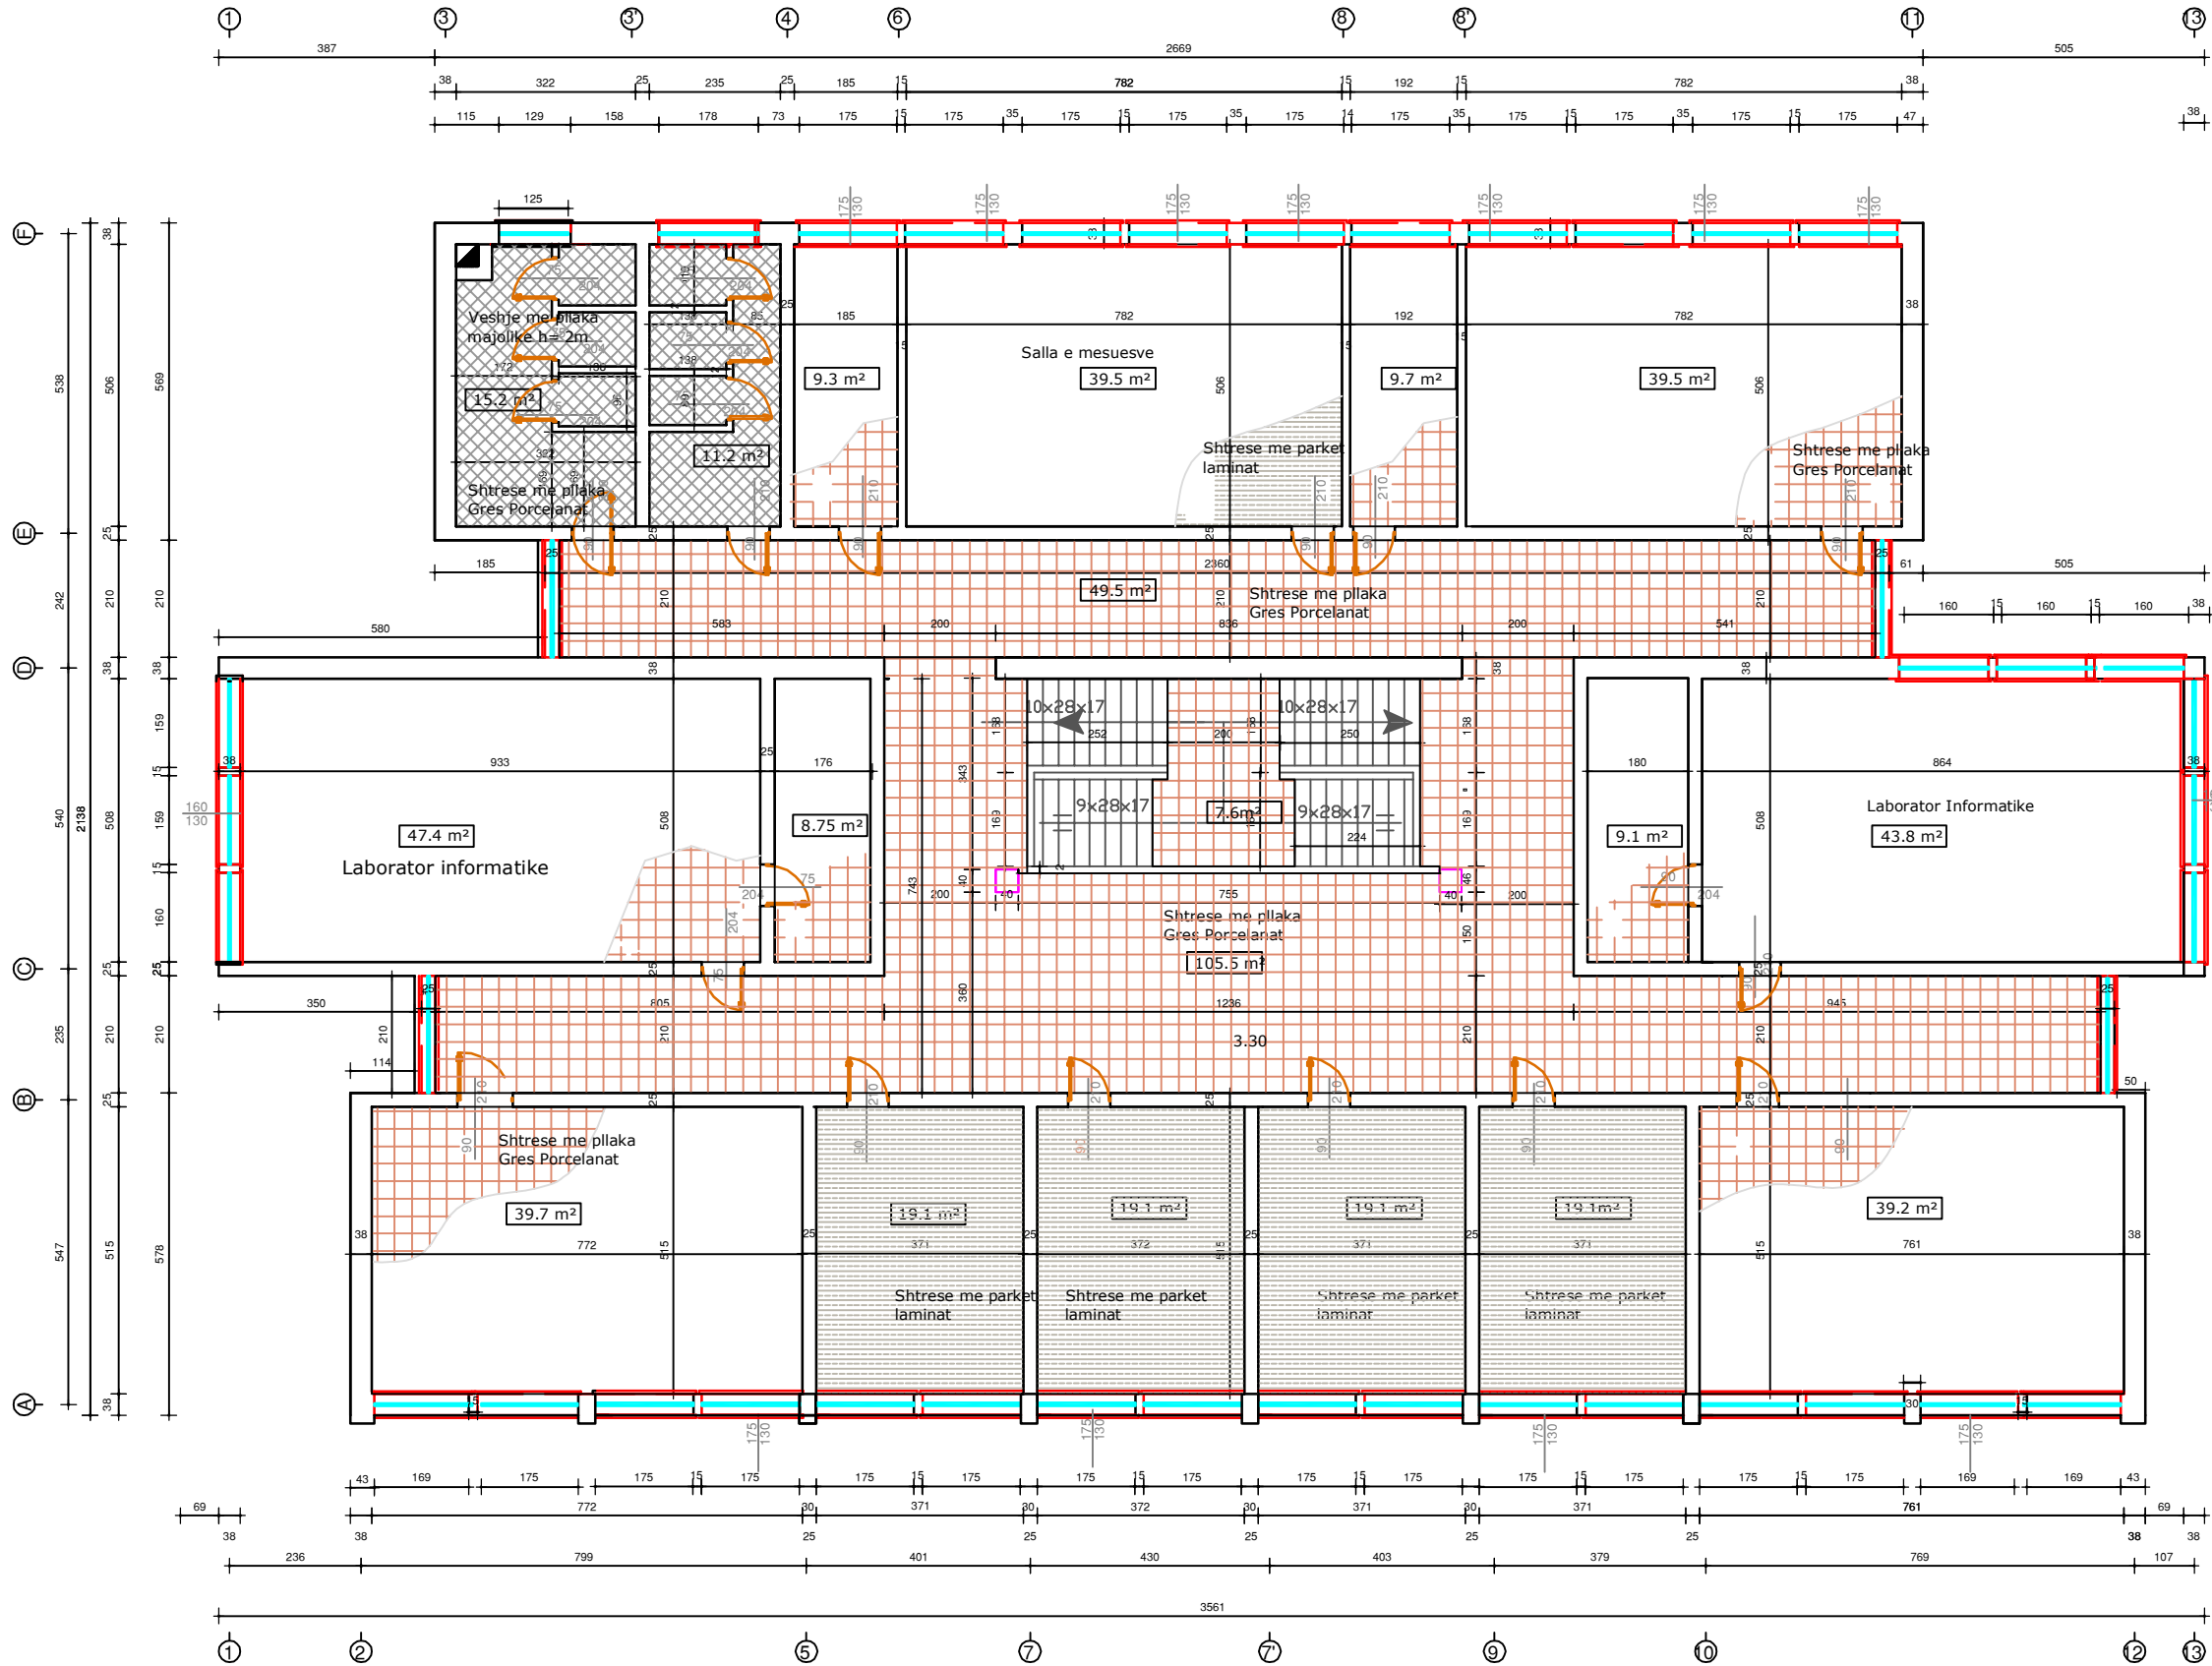

Bashkia Pogradec Drejtoria e urbanistikës Sektori i projekteve te infrastruktures dhe planifikimit vendor	OBJEKTI: REHABILITIMI I SHKOLLES SE MESME "GJERGJ PEKMEZI"			
	EMERTIMI: PLANIMETRI KATI I PARE			
	POROSITI: BASHKIA POGRADEC	ARKITEKT INXHINIER	DHIMITRAQ GJATA TODI BUZO	Shkalla. 1/150


MIRATOHET
KRYETAR I BASHKISE
EDUART KAPRI

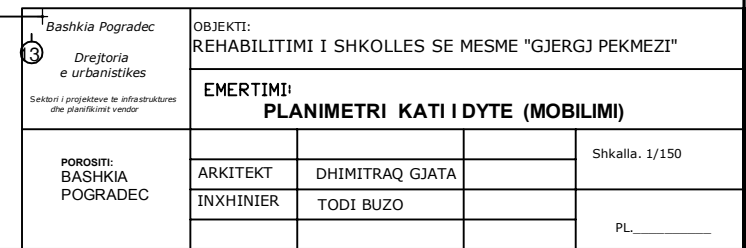

PLANIMETRIA E KATIT TE TRETE (MOBILIMI) SHK 1:150

MIRATOHET
KRYETAR I BASHKISE

EDUART KAPRI

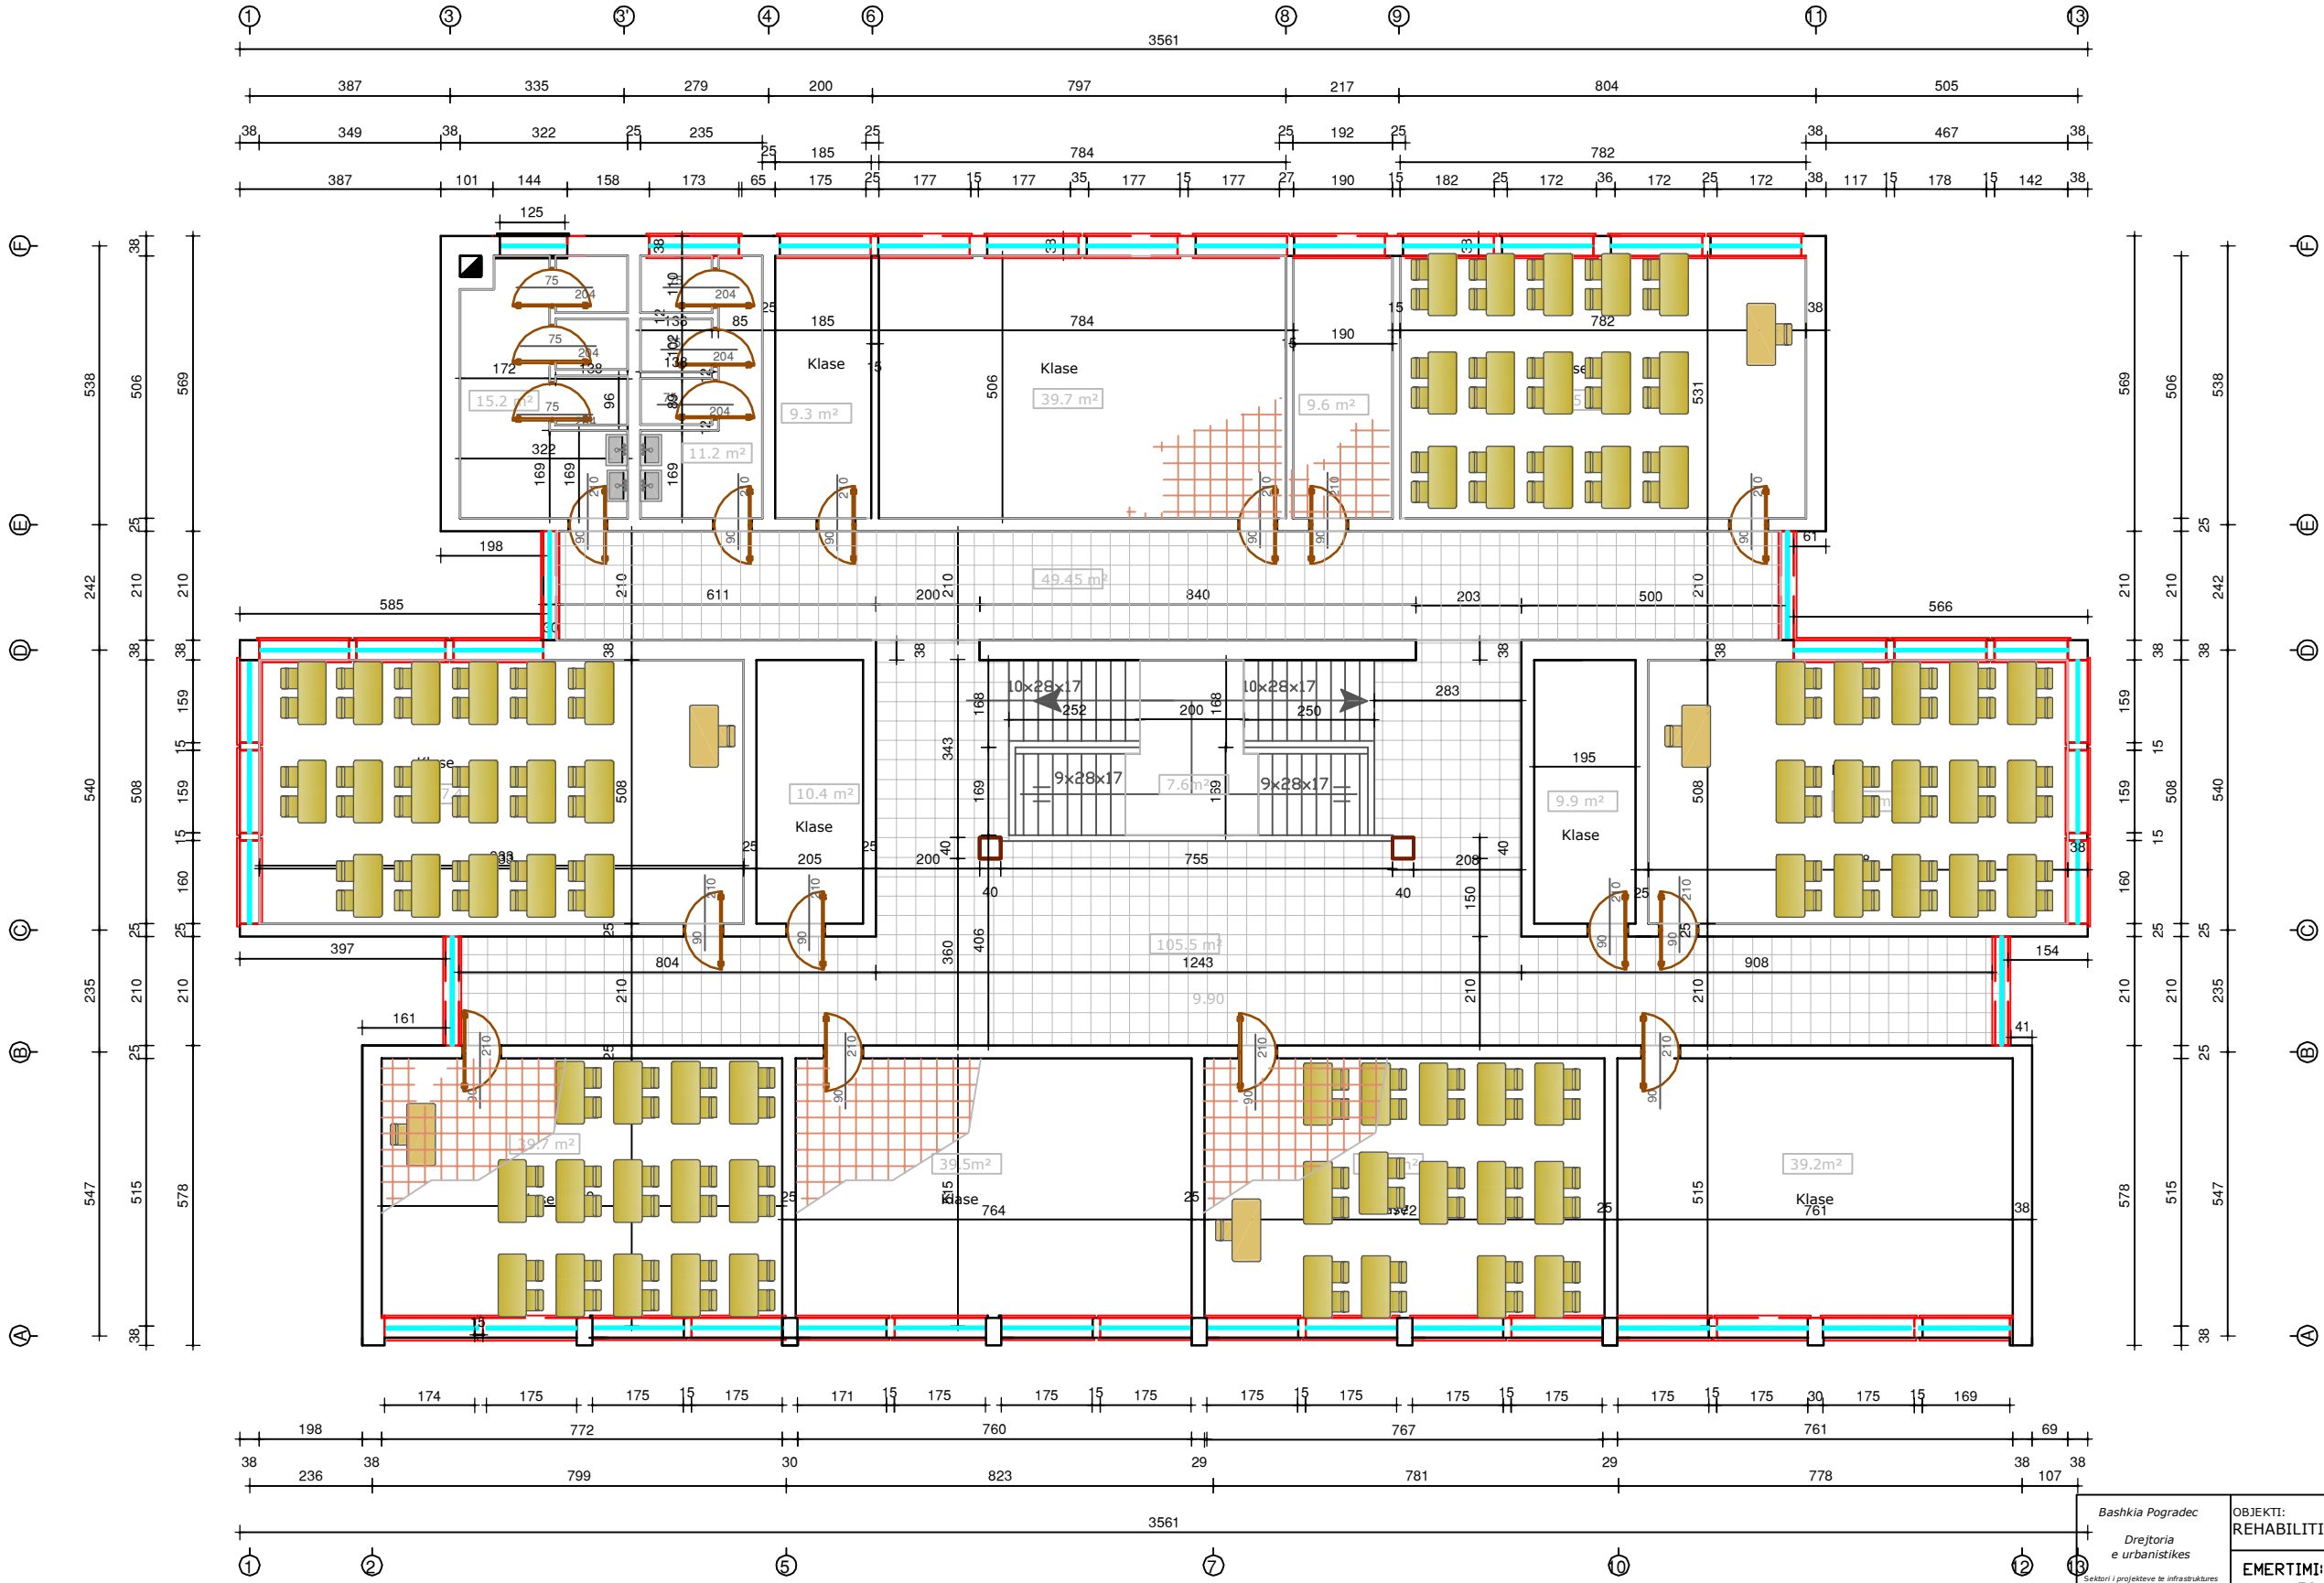


Bashkia Pogradec Drejtoria e urbanistikes Sektori i projekteve te infrastrukturës dhe planifikimit vendor	OBJEKTI: REHABILITIMI I SHKOLLES SE MESME "GJERGJ PEKMEZI"			
	EMERTIMI: PLANIMETRI KATI I TRETE (MOBILIMI)			
	POROSIT: BASHKIA POGRADEC	ARKITEKT INXHINIER	DHIMITRAQ GJATA TODI BUZO	Shkalla. 1/150 PL. _____

PLANIMETRIA E KATIT TE TRETE SHK 1:150

MIRATOHET
KRYETAR I BASHKISE

EDUART KAPRI

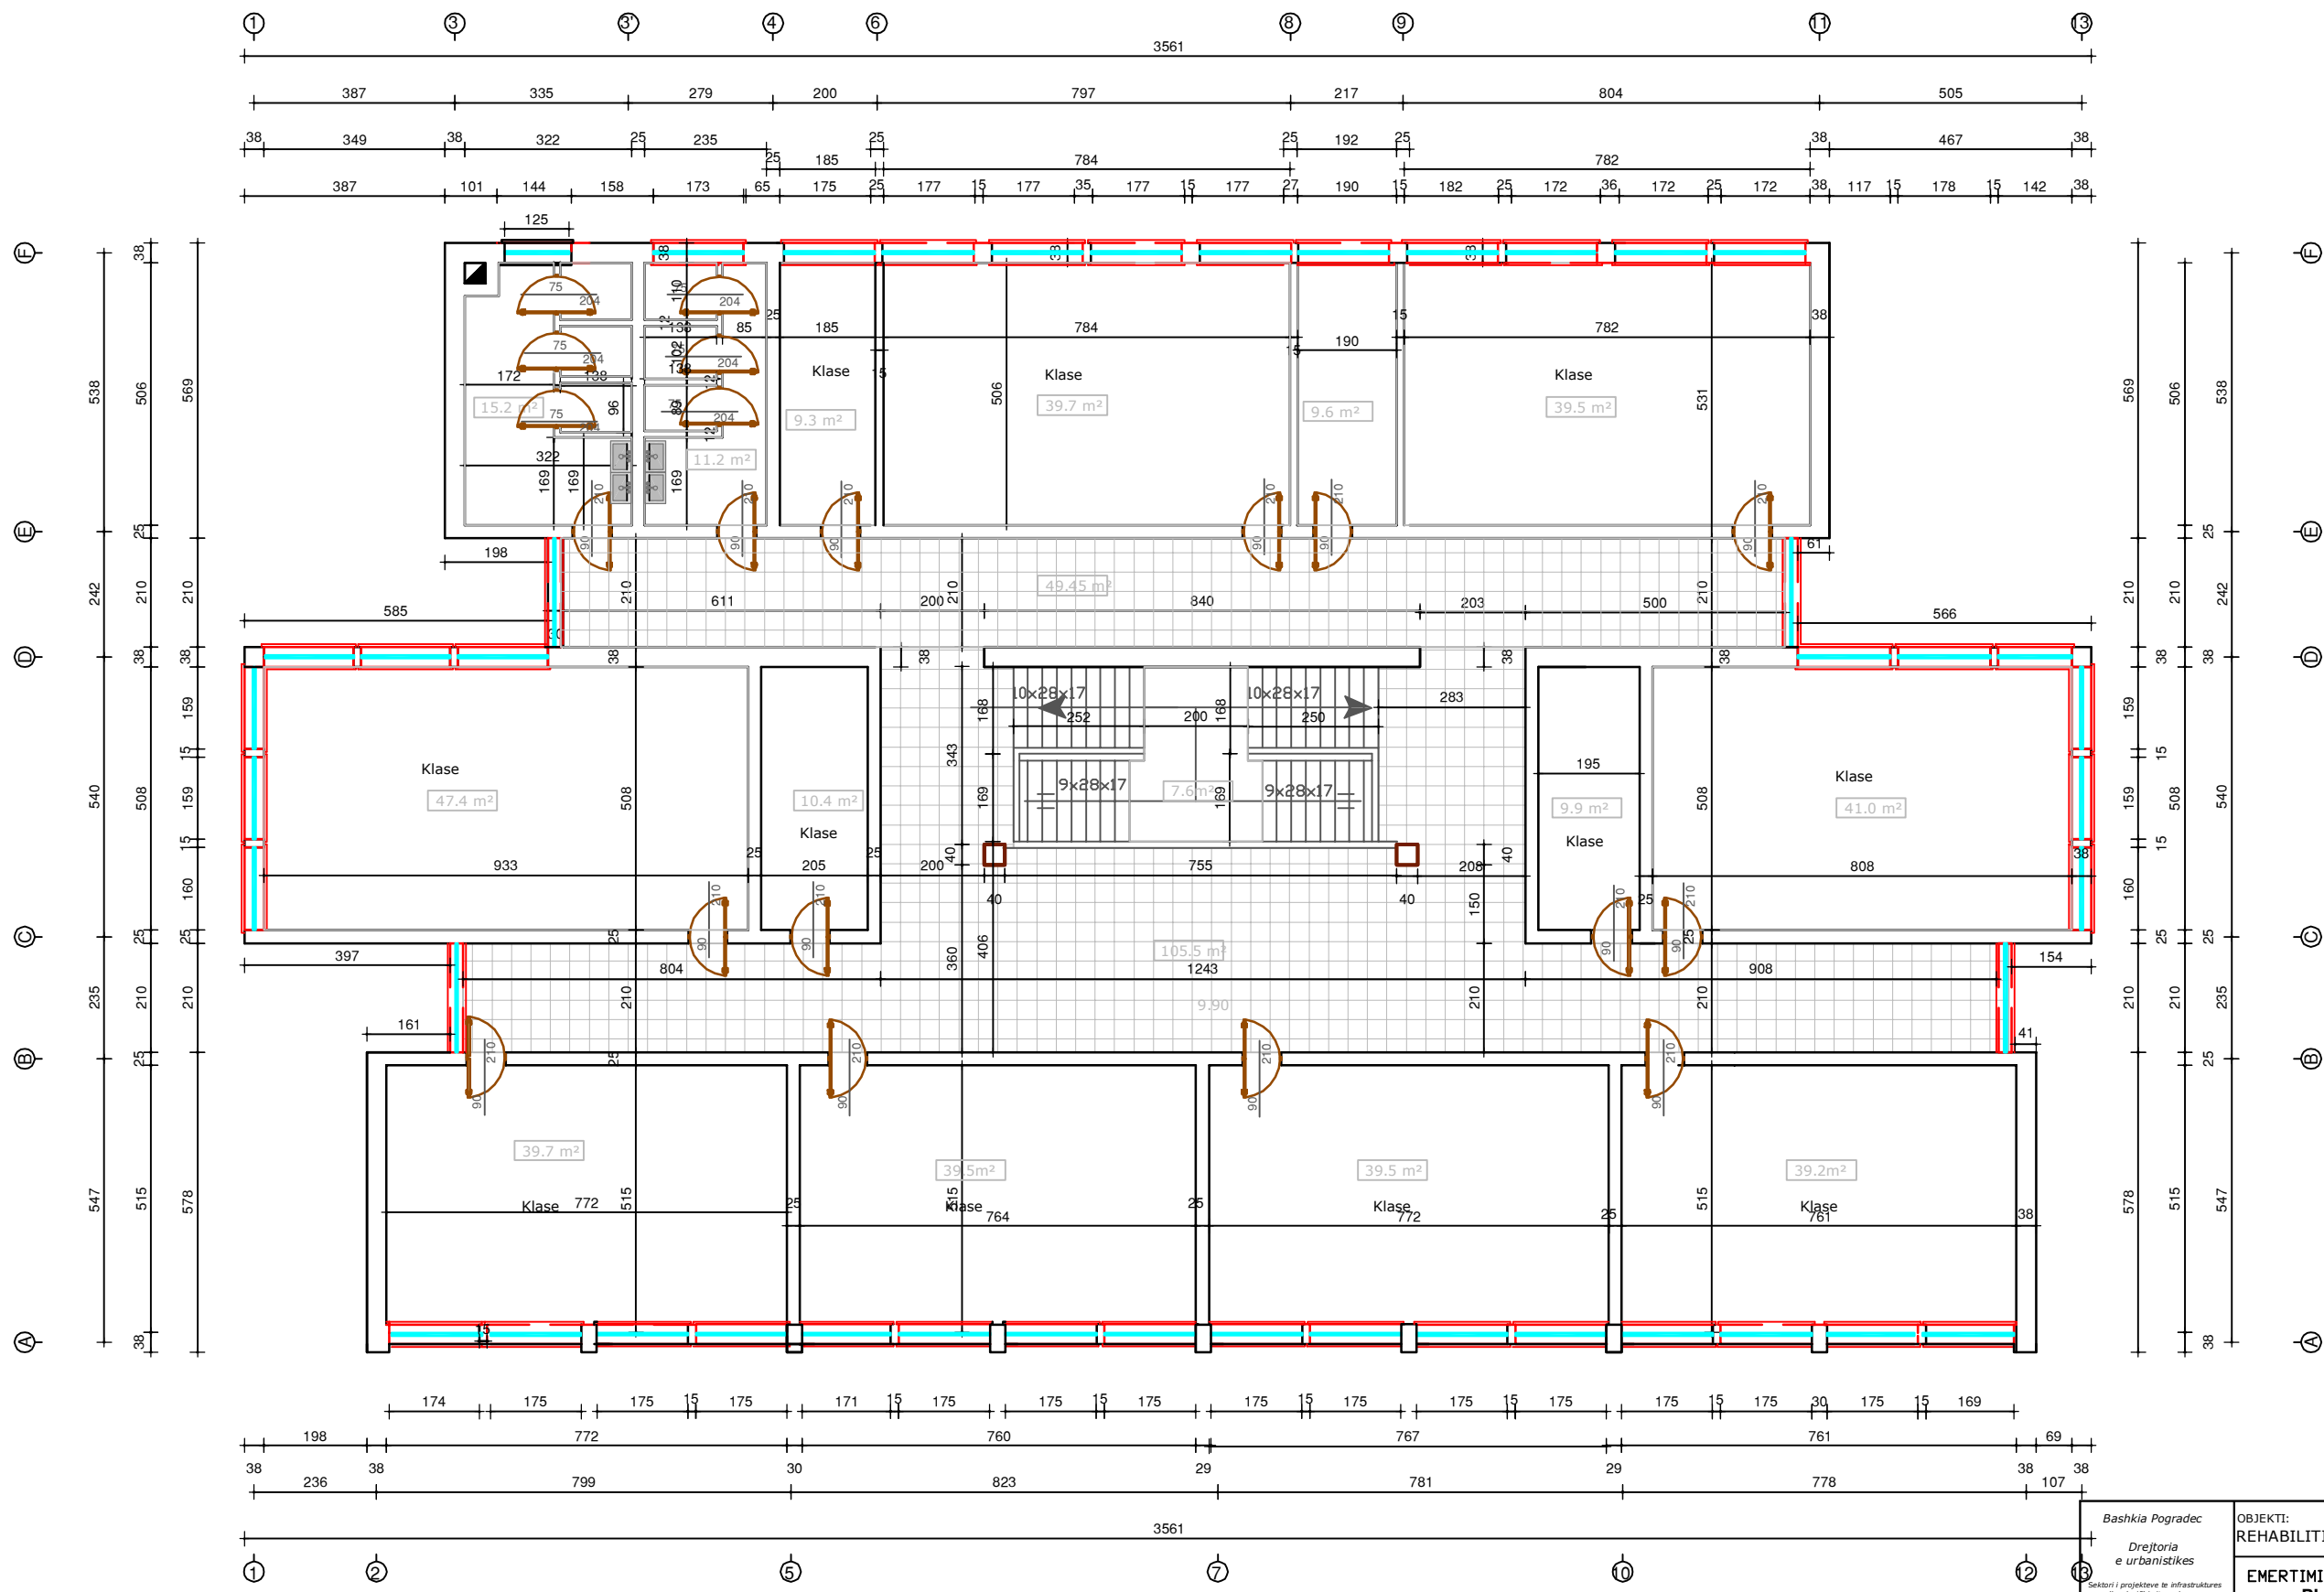


Bashkia Pogradec Drejtoria e urbanistikës Sëktori i projektimit të infrastrukturës dhe planifikimit vendor	OBJEKTI: REHABILITIMI I SHKOLLËS SE MESME "GJERGJ PEKMEZI"			
	EMERTIMI: PLANIMETRI KATI I TRETE			
	POROSITI: BASHKIA POGRADEC	ARKITEKT DHIMITRAQ GJATA		Shkalla: 1/150
	INXHINIER TODI BUZO			~

PLANIMETRIA E KATIT TE DYTE
SHK 1:150

MIRATOHET
KRYETAR I BASHKISE

EDUART KAPRI

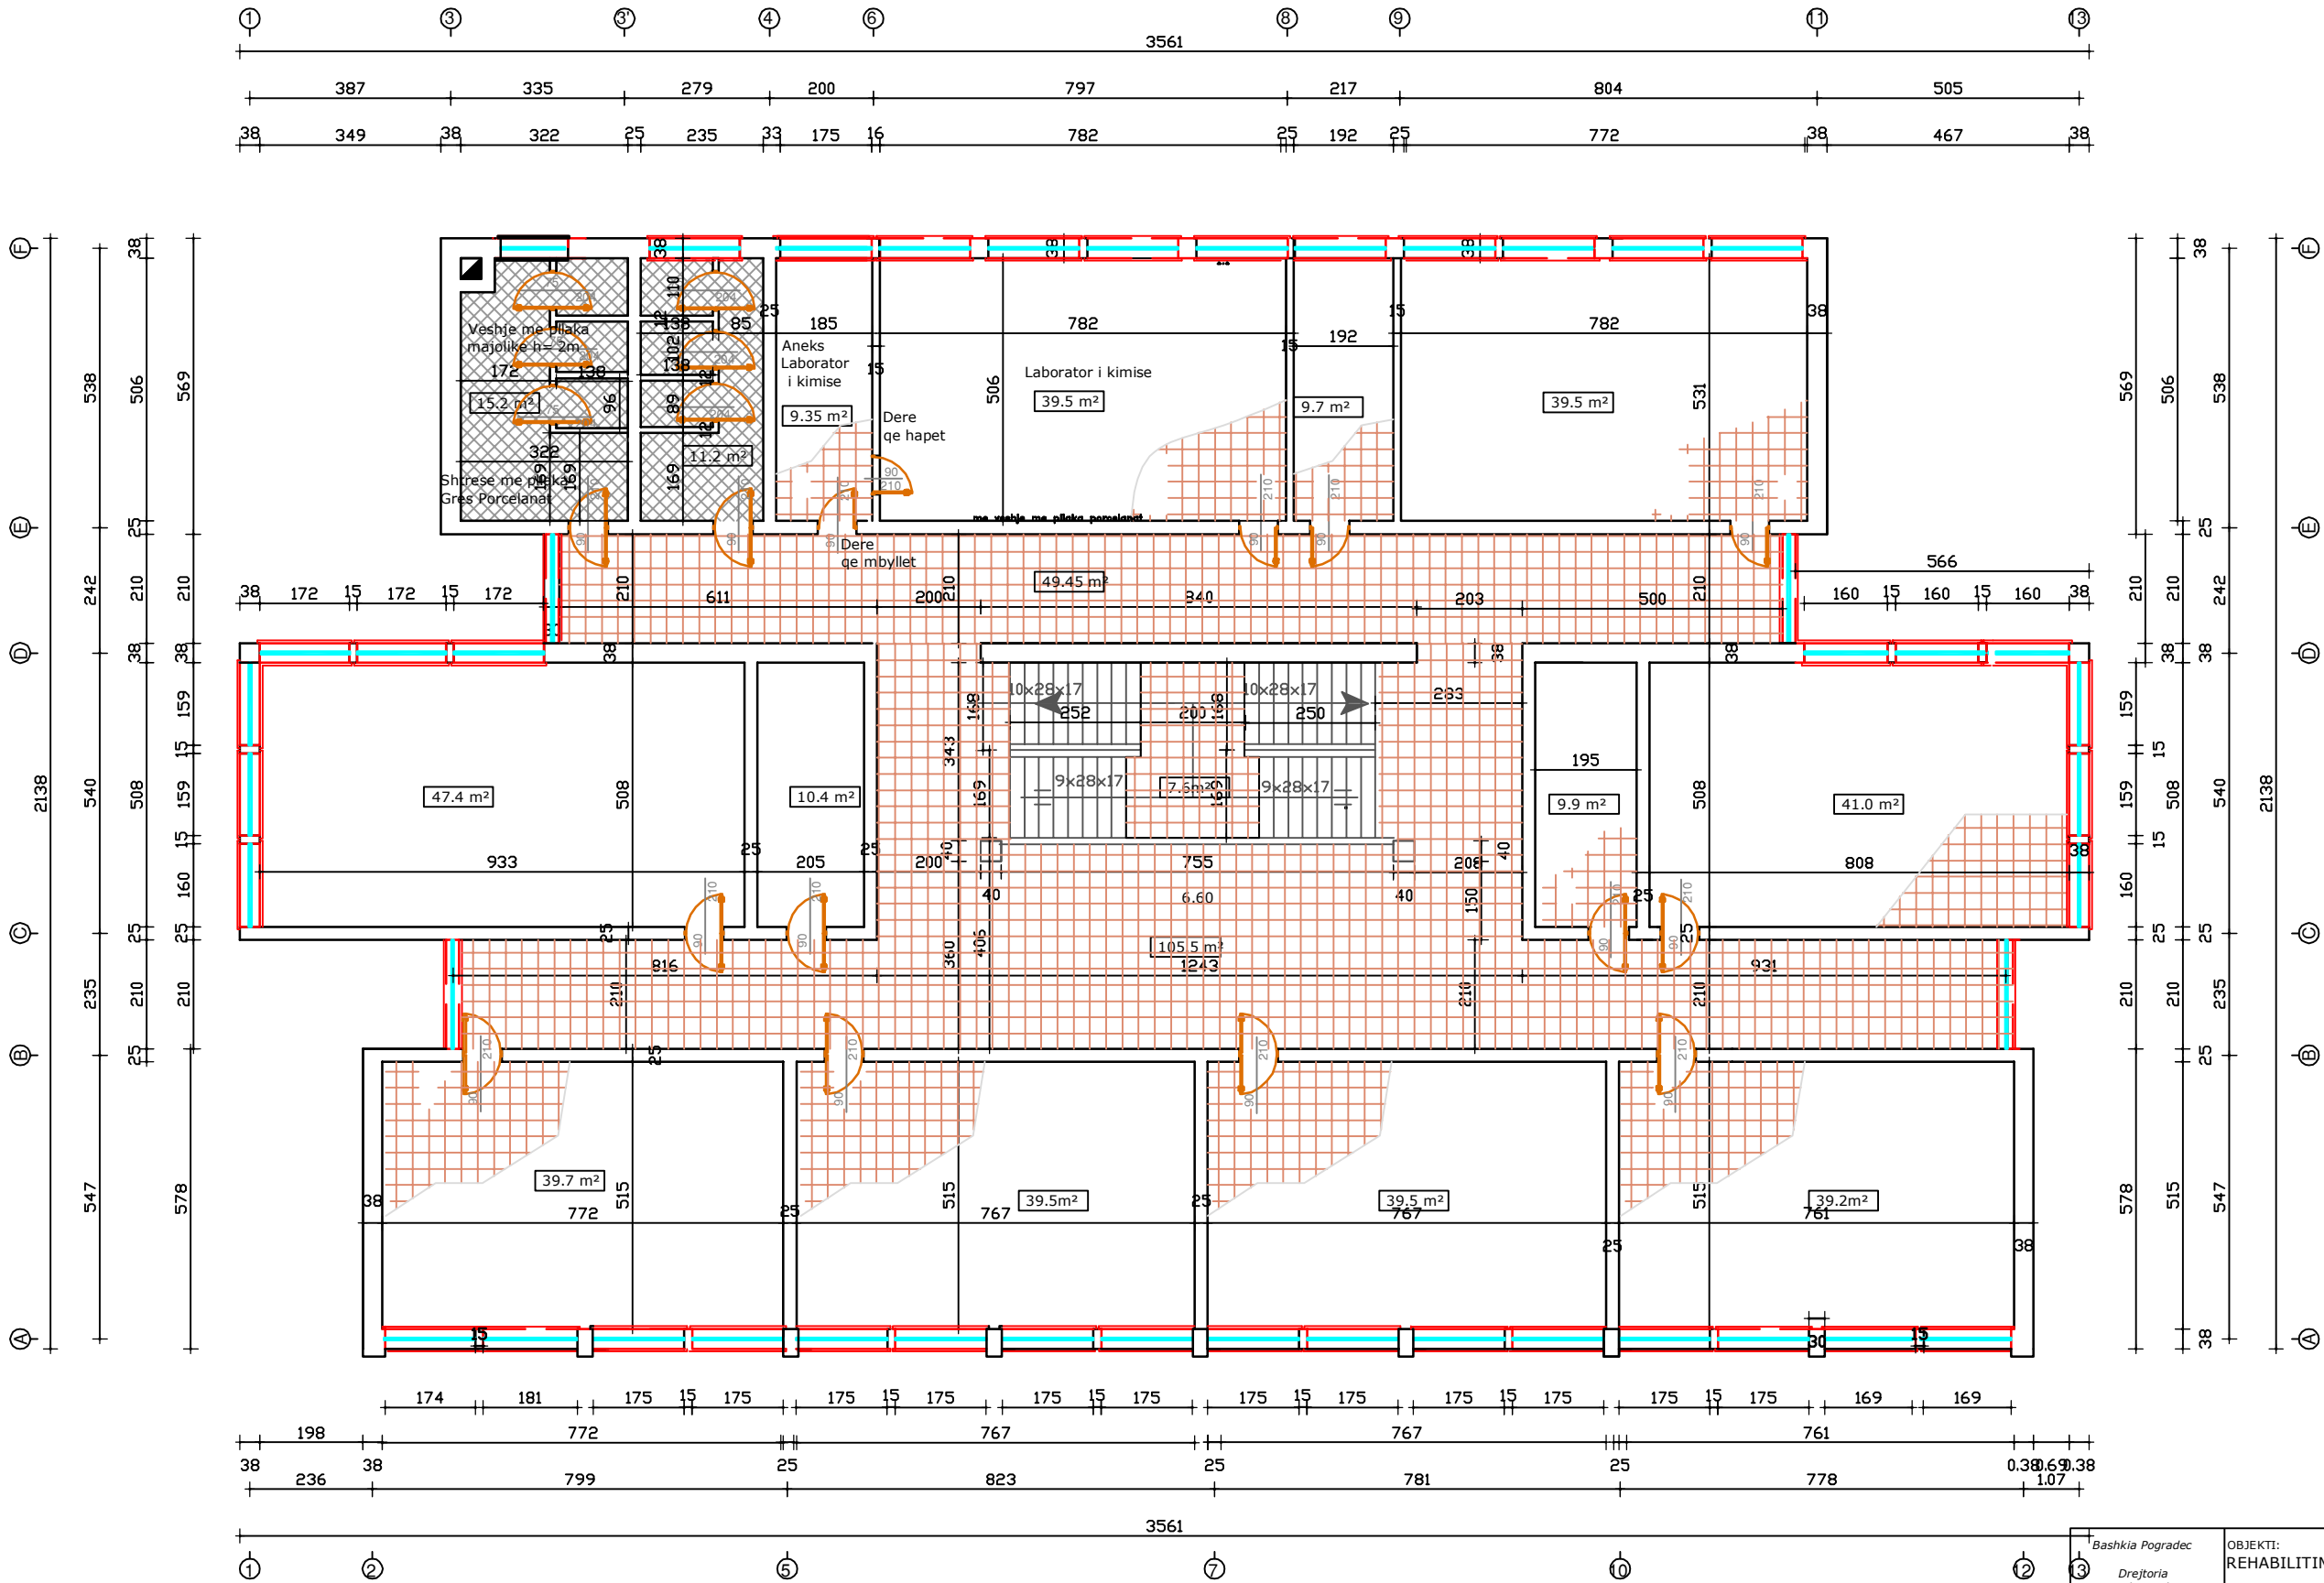


Bashkia Pogradec Drejtoria e urbanistikës Sektori i projektimit të infrastrukturës dhe planifikimit vendor	OBJEKTI: REHABILITIMI I SHKOLLËS SE MESME "GJERGJ PEKMEZI"		
	EMERTIMI: PLANIMETRI KATI I DYTE		
	POROSITI: BASHKIA POGRADEC	ARKITEKT DHIMITRAQ GJATA	Shkalla. 1/150
		INXHINIER TODI BUZO	PL. _____

PRERJE GJATESORE SHK 1:150


MIRATOHET
KRYETAR I BASHKISE

EDUART KAPRI

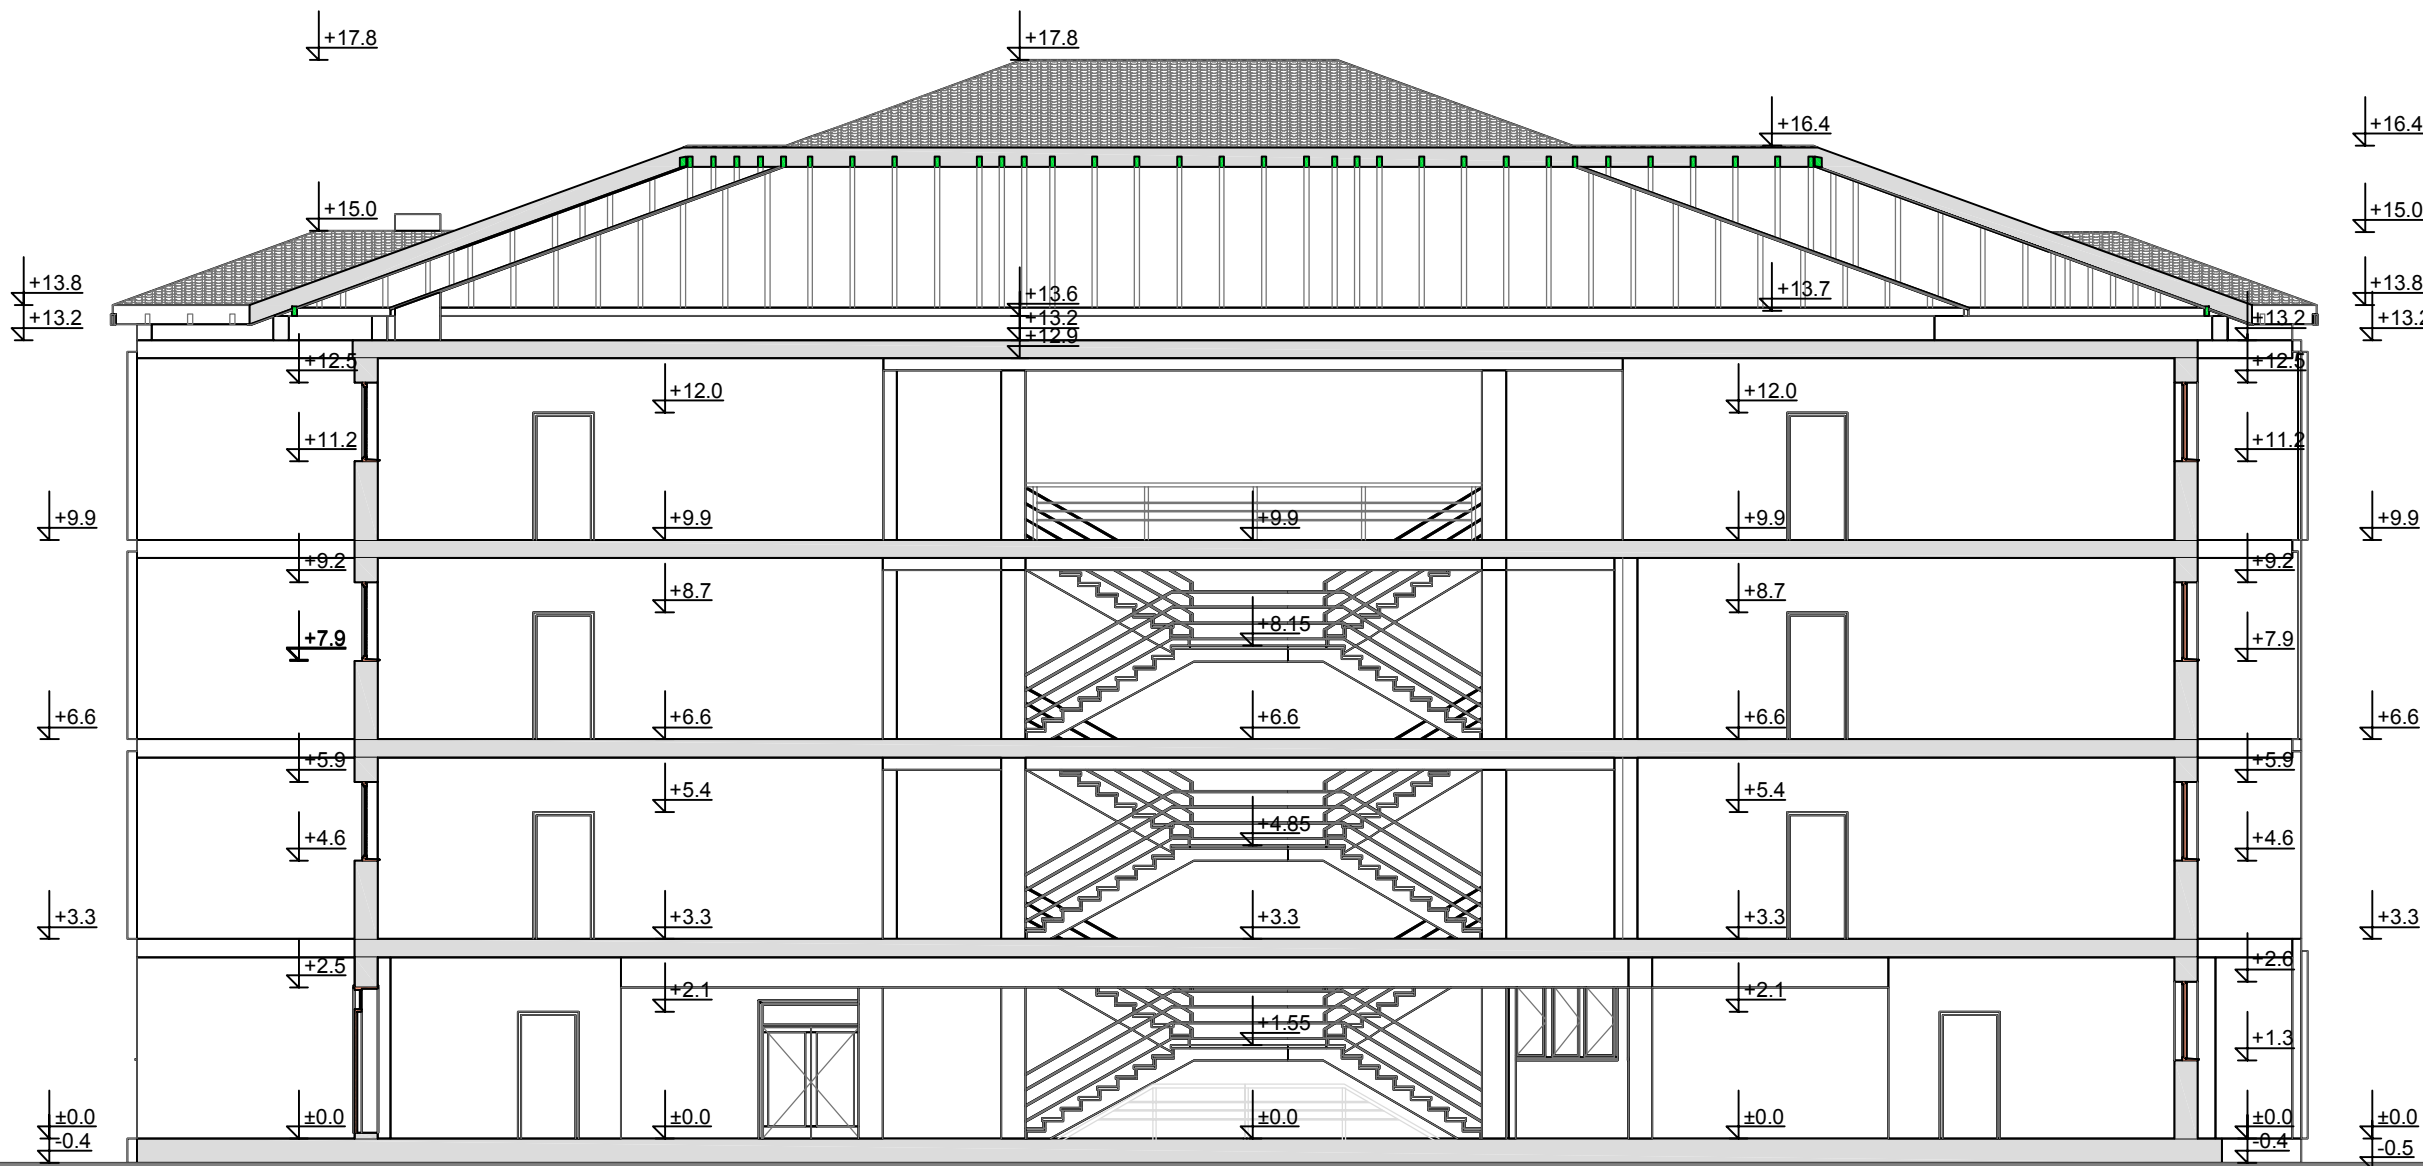





Bashkia Pogradec Drejtoria e urbanistikes Sektori i projekteve te infrastrukturës dhe planifikimit vendor	OBJEKTI: REHABILITIMI I SHKOLLES SE MESME "GJERGJ PEKMEZI"			
	EMERTIMI: PRERJE GJATESORE			
	POROSITI: BASHKIA POGRADEC	ARKITEKT DHIMITRAQ GJATA	INXHINIER TODI BUZO	Shkalla. 1/150 PL. _____

PRERJE TERTHORE SHK 1:150



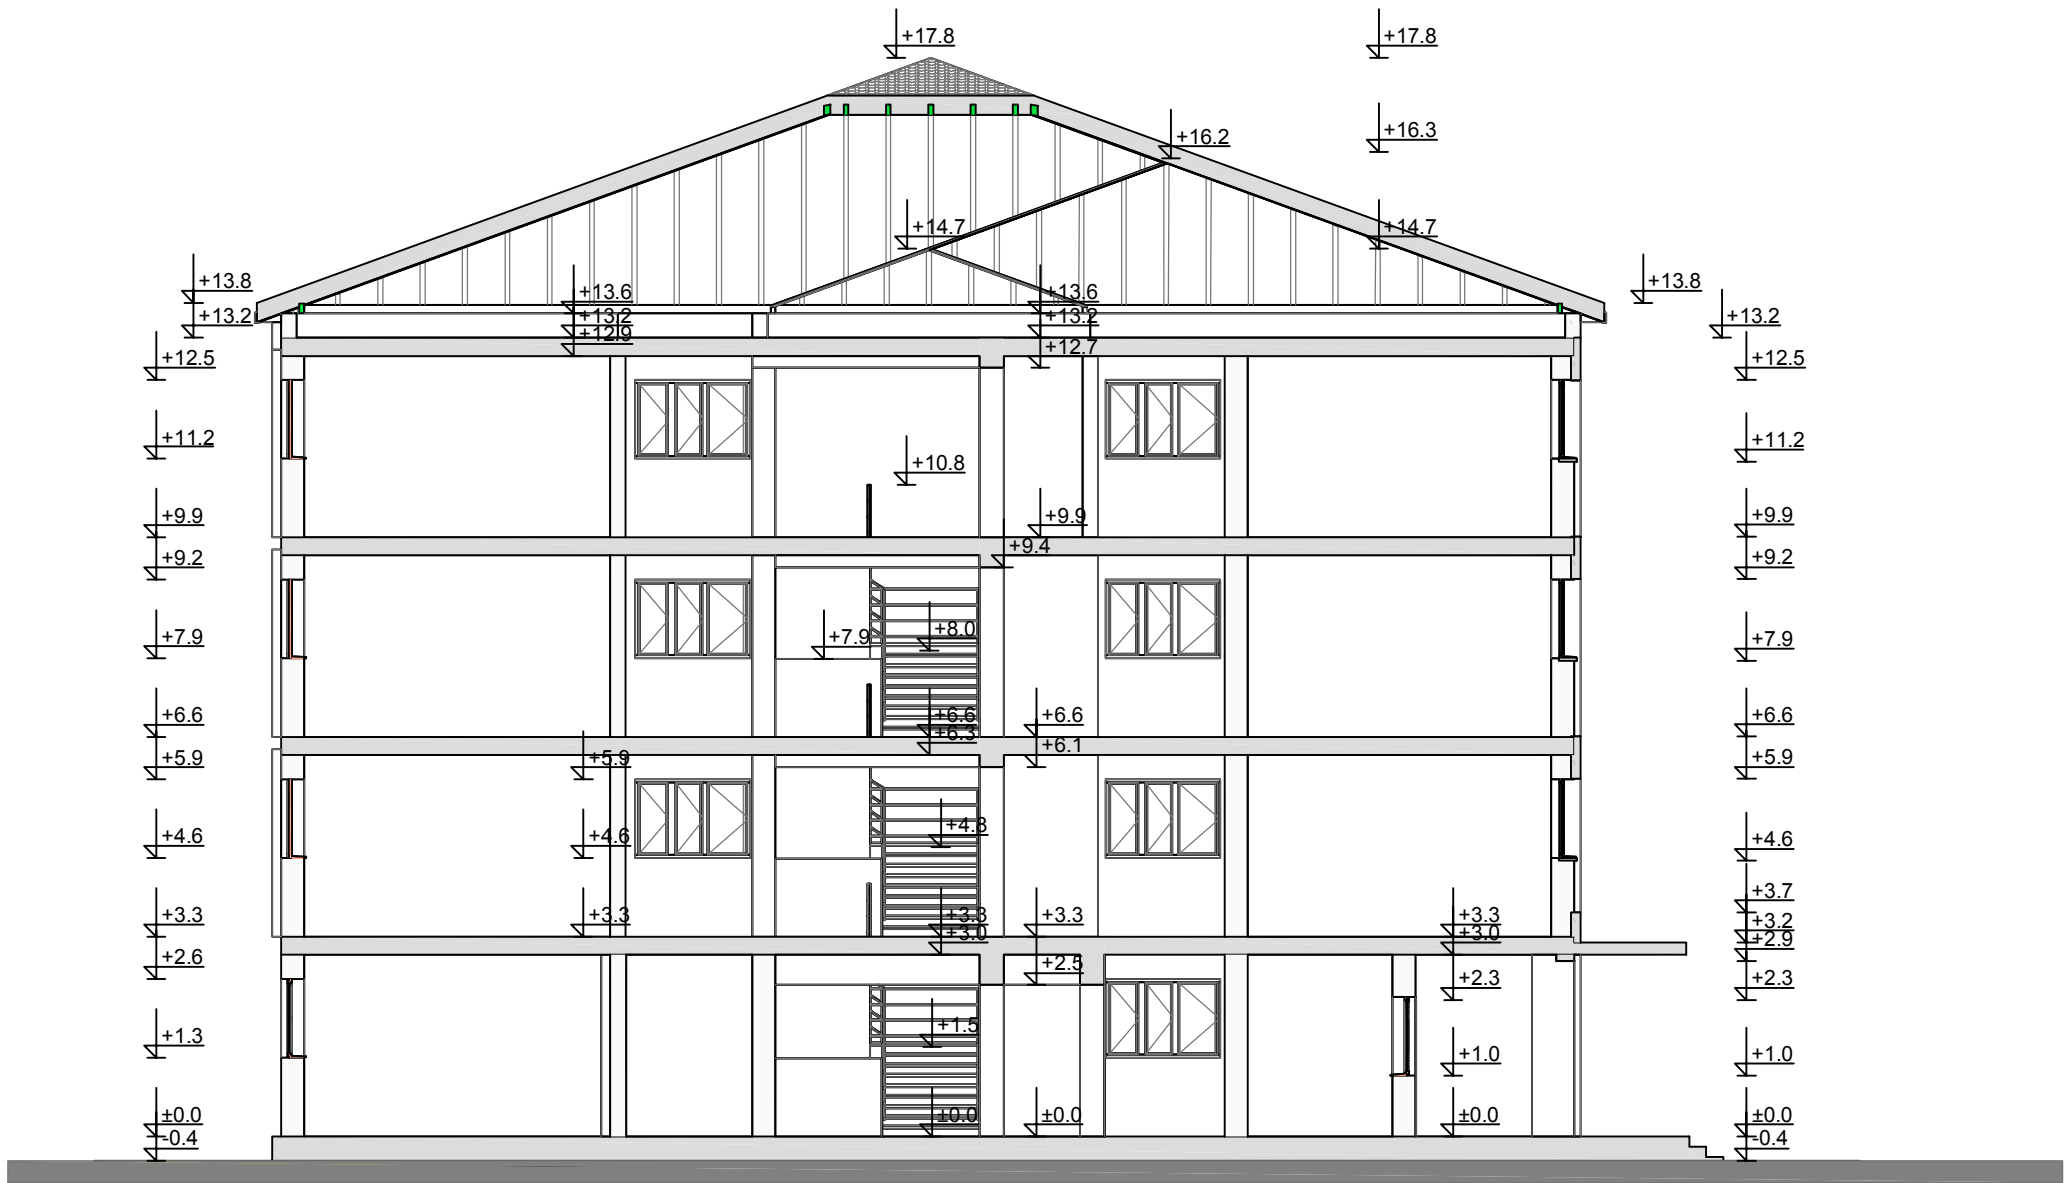


Bashkia Pogradec Drejtoria e urbanistikes Sektori i projektimit te infrastrukturave dhe planifikimit vendor	OBJEKTI: REHABILITIMI I SHKOLLES SE MESME "GJERGJ PEKMEZI"			
	EMERTIMI: PRERJE TERTHORE			
	POROSITI: BASHKIA POGRADEC	ARKITEKT DHIMITRAQ GJATA	INXHINIER TODI BUZO	Shkalla: 1/150 PL. _____



PRERJE DETAJ SUVATIMI I JASHEM
SHK 1:40

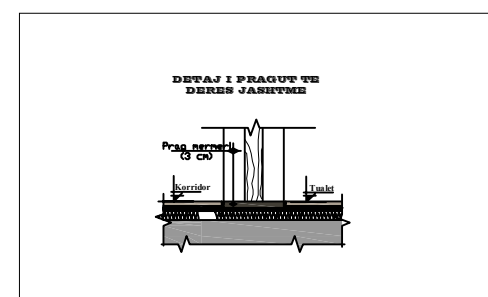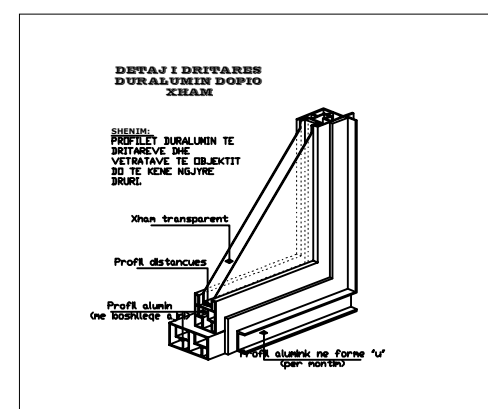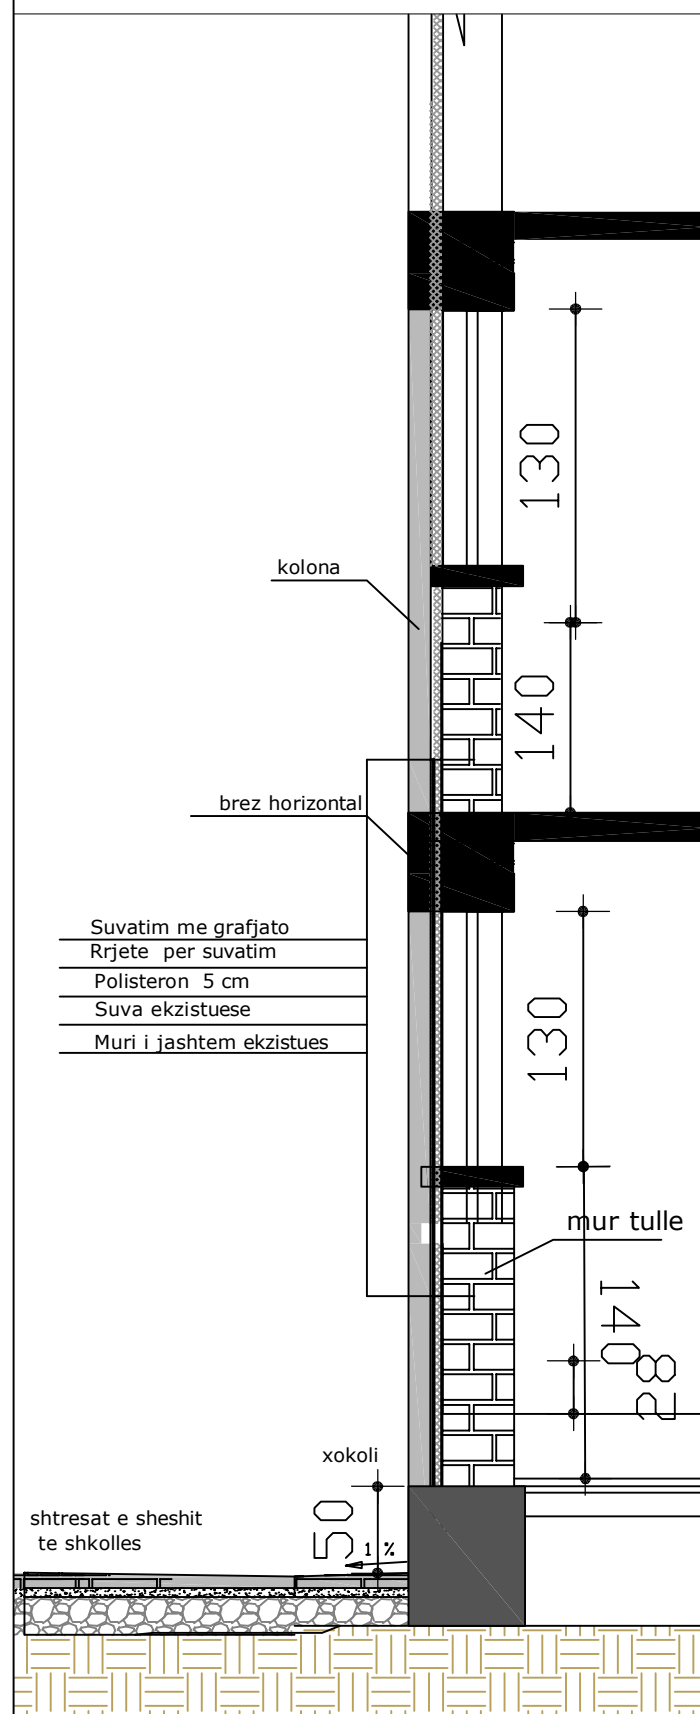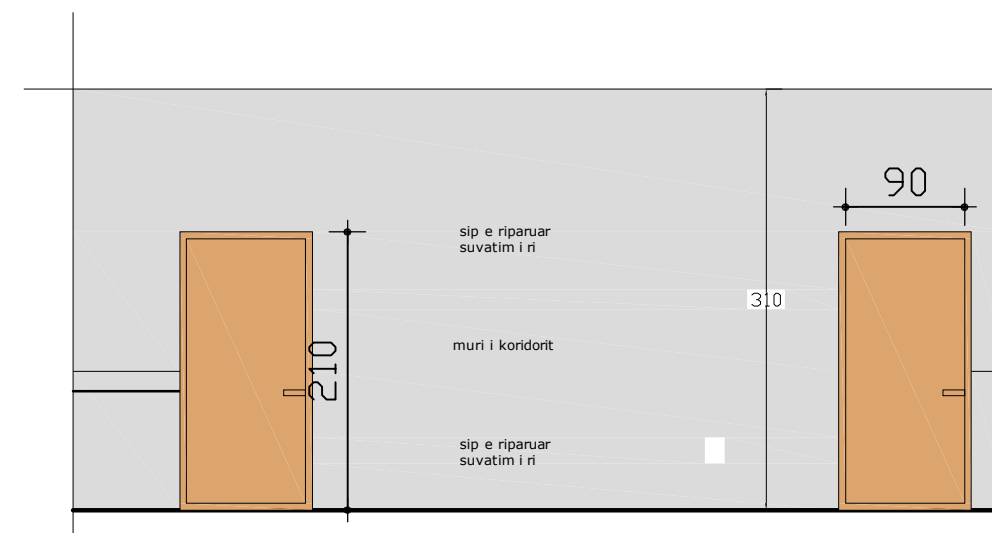

PRERJE DETAJ DYER TE BRENDESHME
SHK 1:40

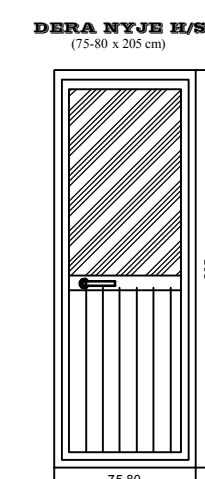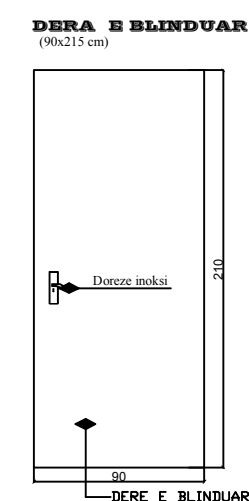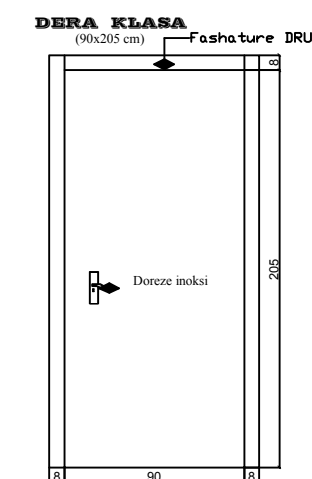


PRERJE DETAJ SUVATIMI I JASHEM
SHK 1:25

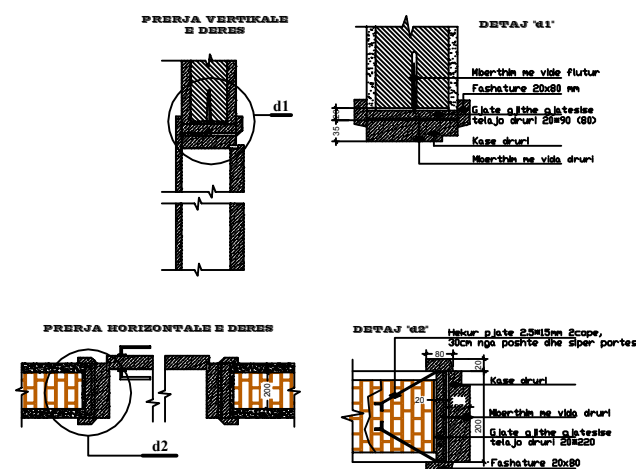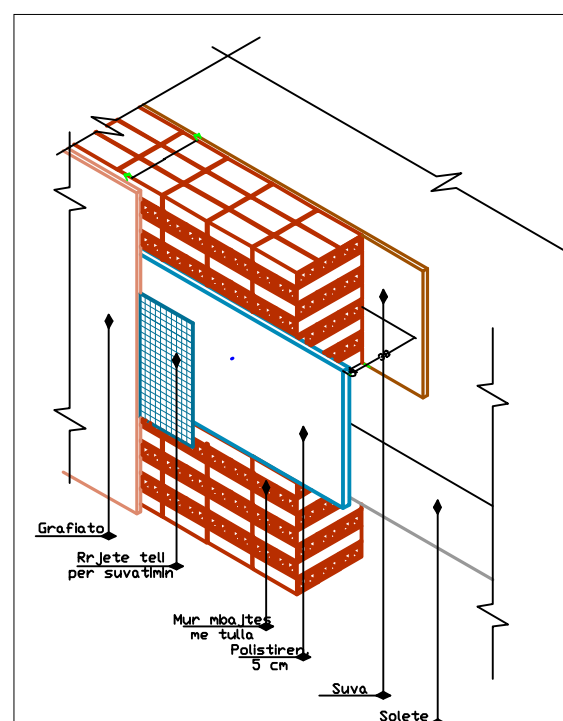


Bashkia Pogradec Drejtoria e urbanistikes Sektori i projekteve te infrastruktures dhe planifikimit vendor	OBJEKTI: REHABILITIMI I SHKOLLES SE MESME "GJERGJ PEKMEZI"			
	EMERTIMI: DETAJE			
POROSITI: BASHKIA POGRADEC				Shkalla. 1/25/40
	ARKITEKT	DHIMITRAQ GJATA		
	INXHINIER	TODI BUZO		PL. _____
	INXHINIER			

PRERJE SHKALLA E BRENDESHME
SHK 1:50

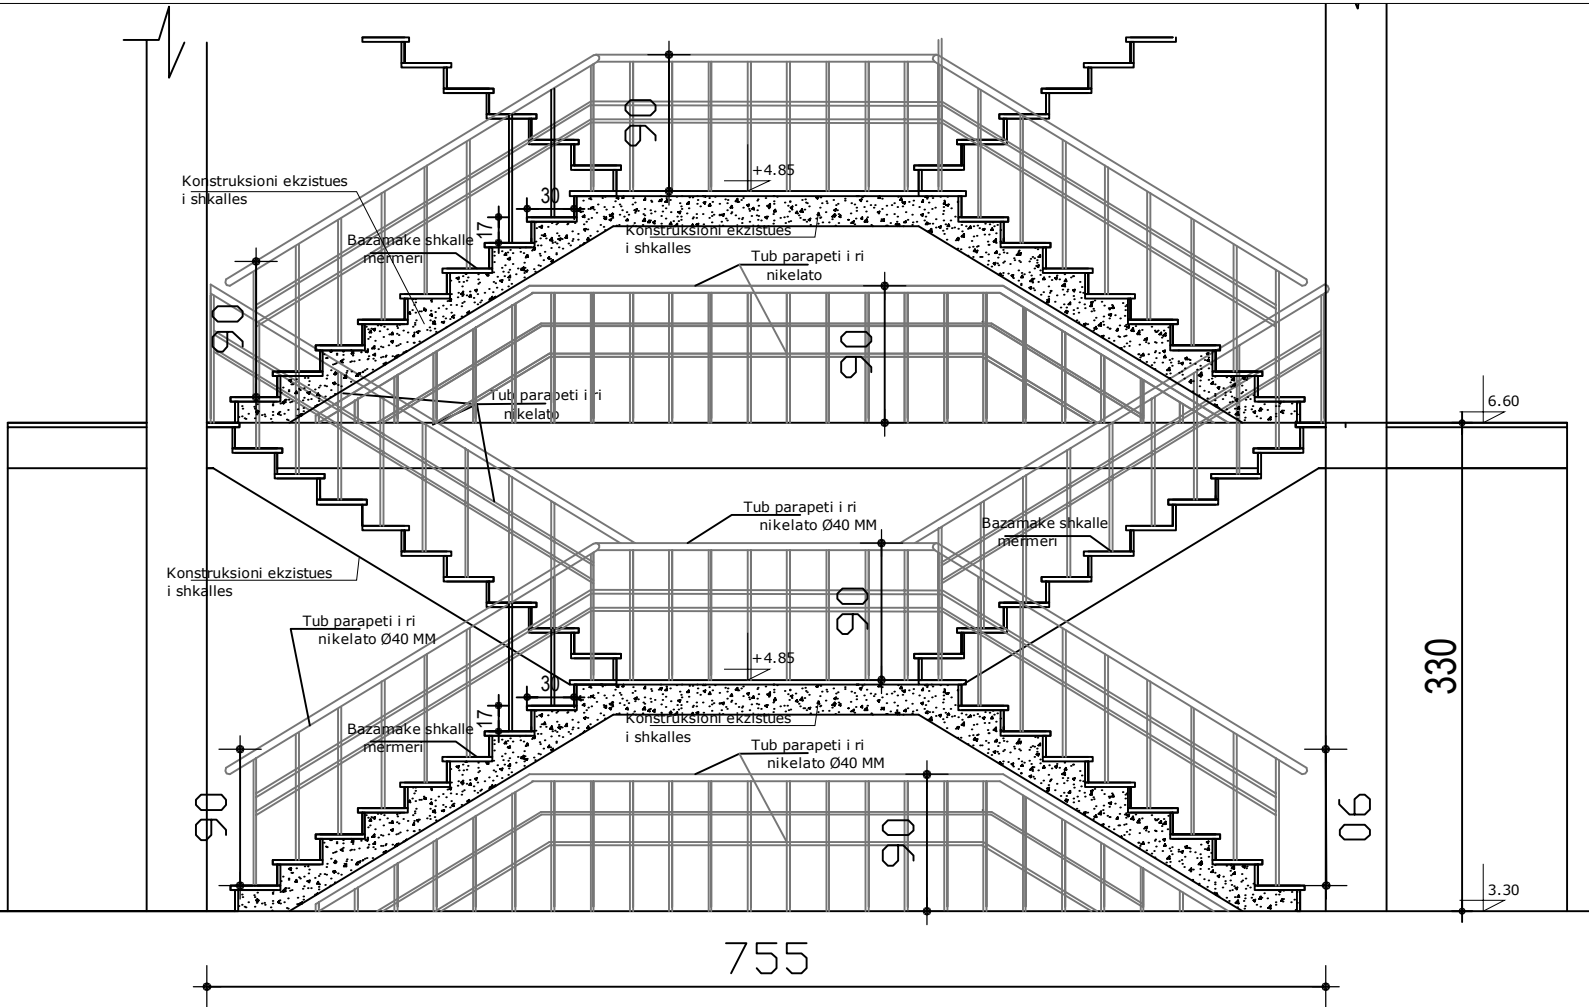


PLANIMETRI SHKALLA E BRENDESHME
SHK 1:50

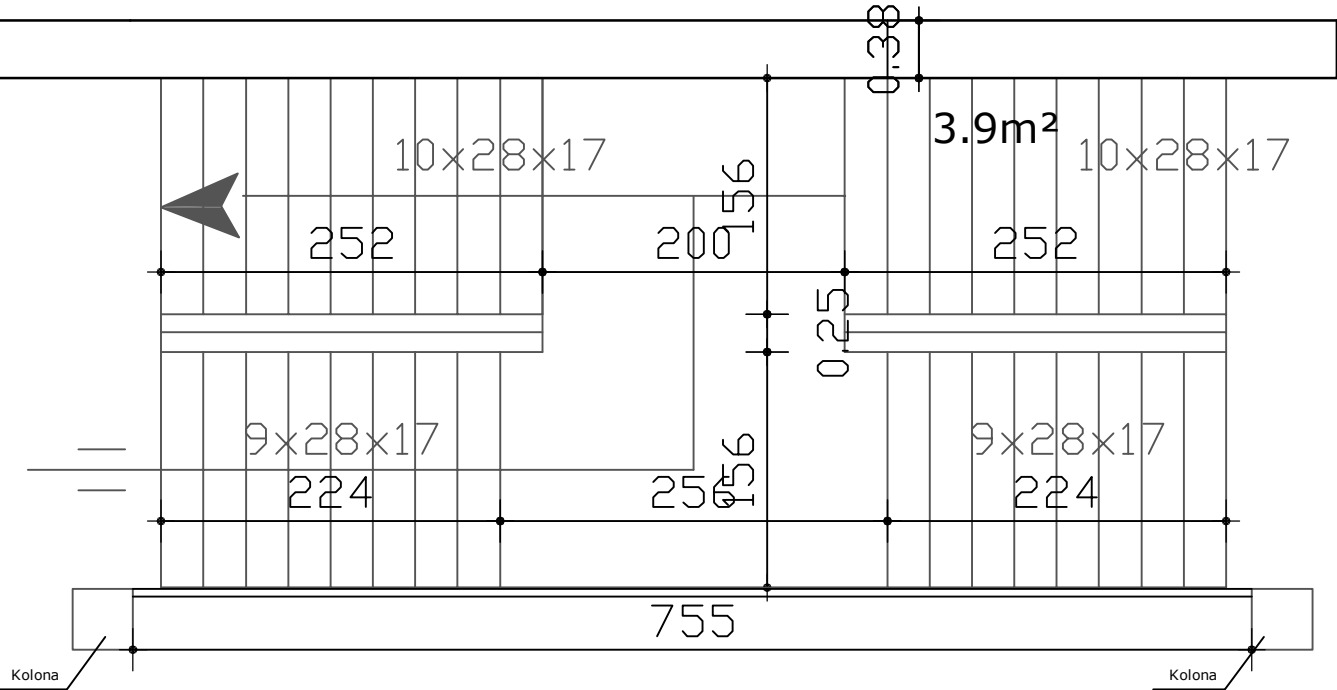

MIRATOHET
KRYETAR I BASHKISE

EDUART KAPRI

DETAJE SHTRESASH NDERKATET
SHK 1:25

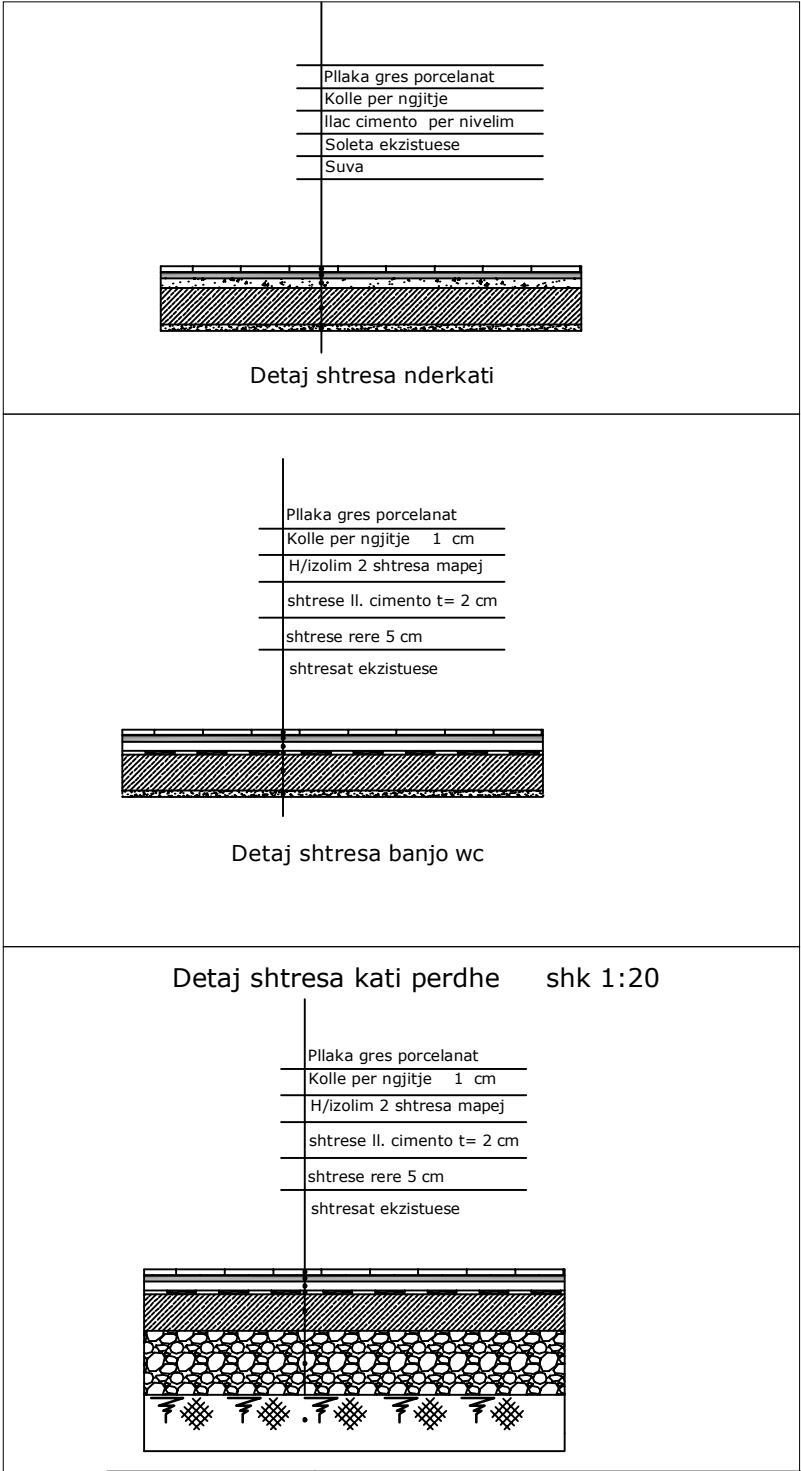

Bashkia Pogradec Drejtoria e urbanistikes Sektori i projekteve te infrastrukturës dhe planifikimit vendor	OBJEKTI: REHABILITIMI I SHKOLLES SE MESME "GJERGJ PEKMEZI"			
	EMERTIMI: DETAJE (SHKALLA, SHTRESA)			
	POROSITI: BASHKIA POGRADEC	ARKITEKT DHIMITRAQ GJATA	INXHINIER TODI BUZO	Shkalla. 1/200
		INXHINIER		PL. _____

MIRATOHET

KRYETARI I BASHKISE
EDUART KAPRI


PAMJE ANESORE (LINDJA) SHK. 1:125




Bashkia Pogradec Drejtoria e PKZHT	OBJEKTI: REHABILITIMI I SHKOLLES SE MESME "GJERGJ PEKMEZI"			
	EMERTIMI: PAMJE			
Porositi BASHKIA POGRADEC	ARKITEKT	ARK. DH.GJATA		
	INXHINIER	T. BUZO		

KRYETARI I BASHKISE
EDUART KAPRI

PAMJE ANESORE (PERENDIMI) SHK. 1:125

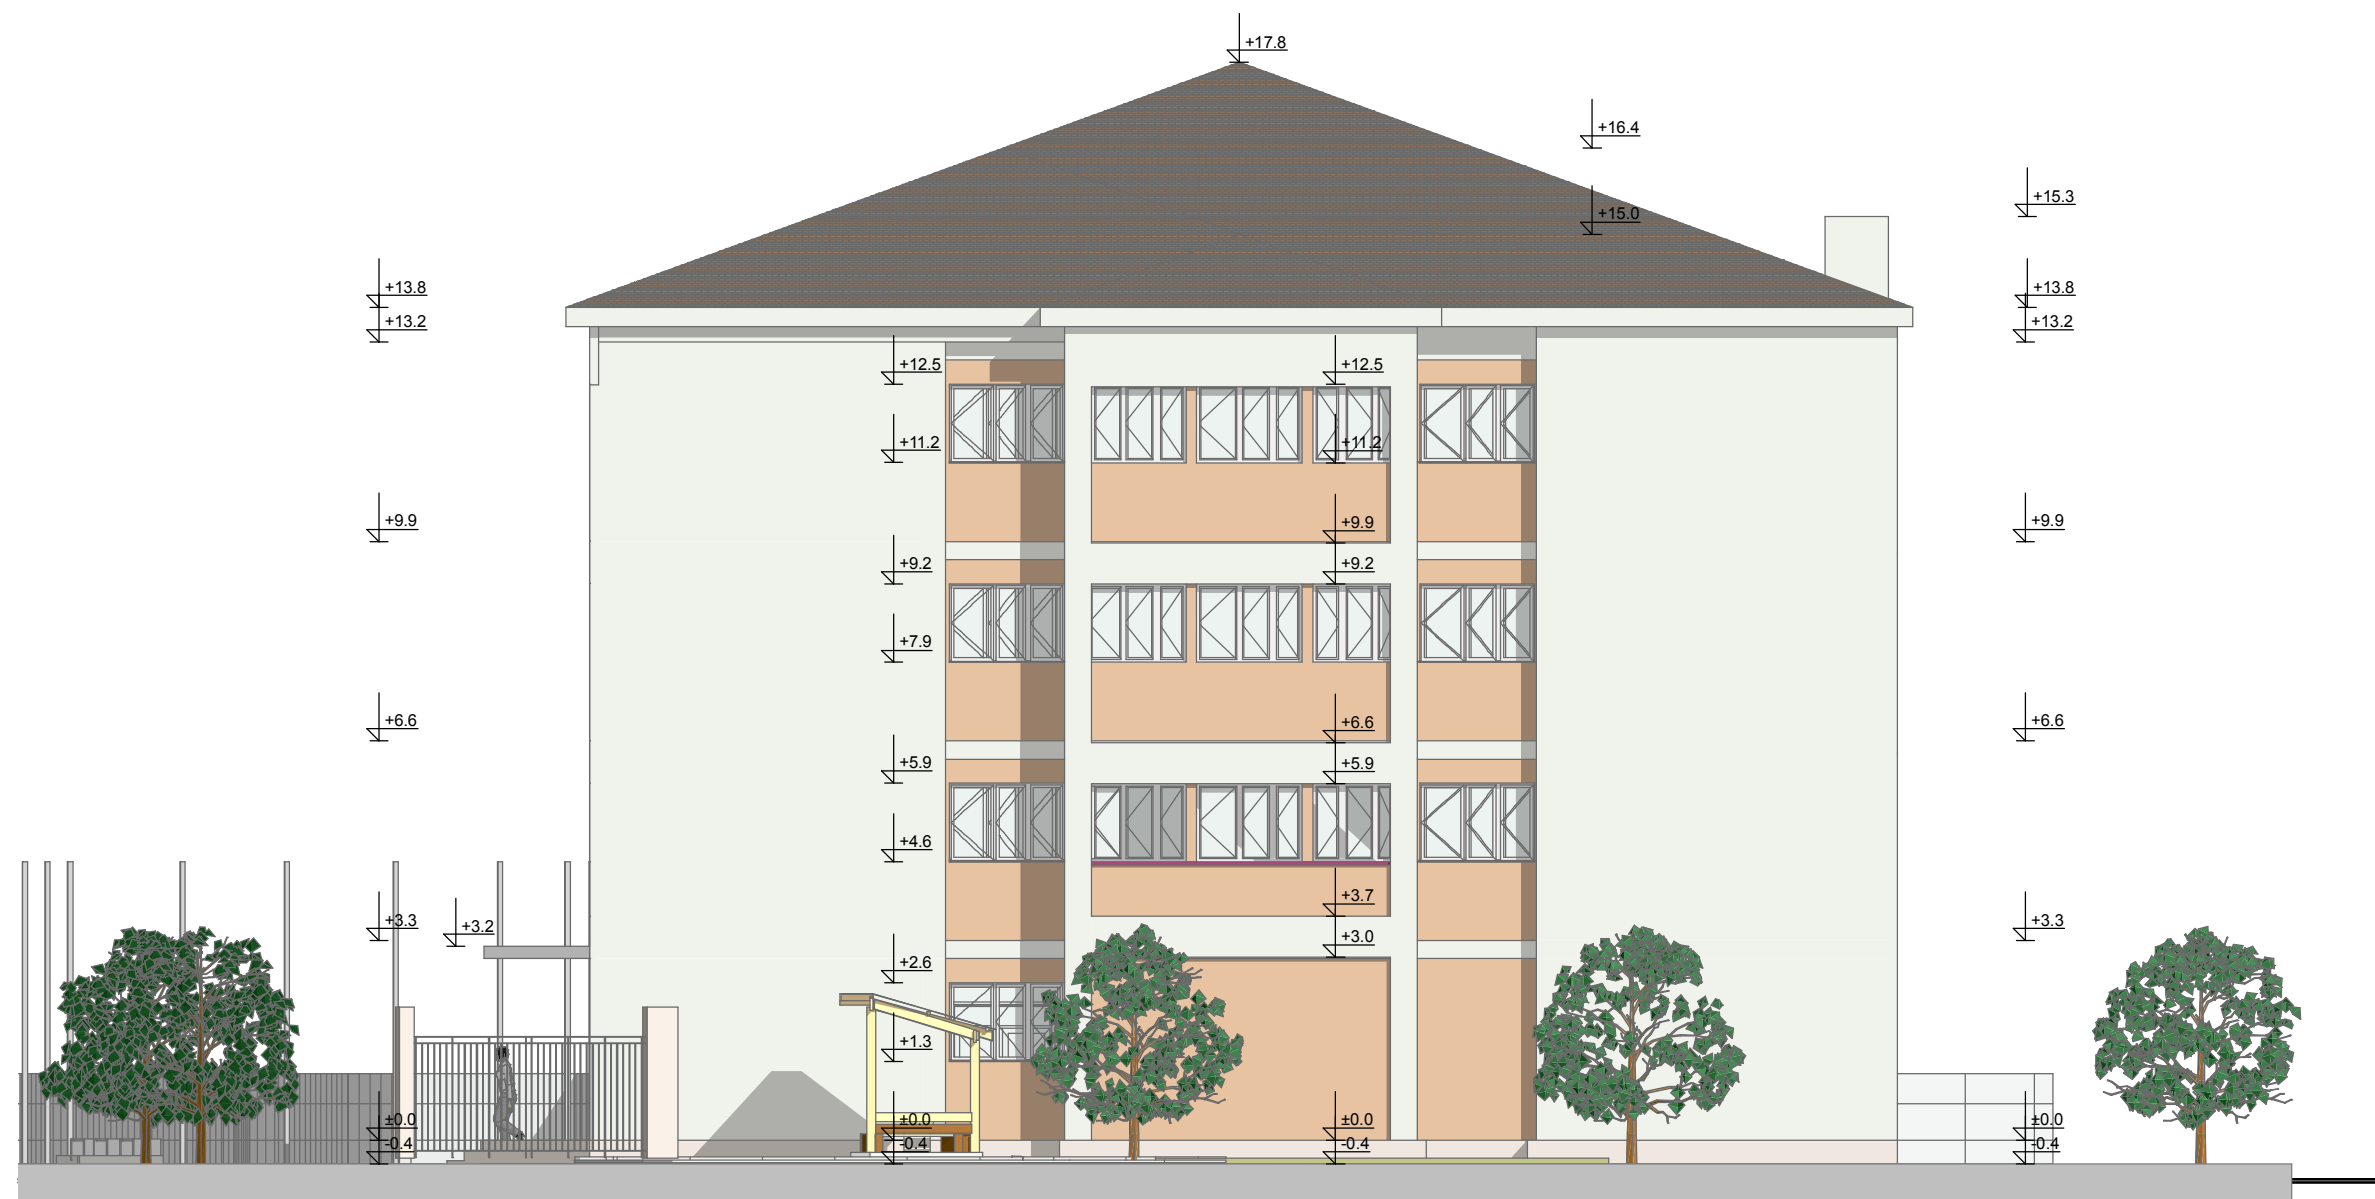


Bashkia Pogradec Drejtorja e PKZHT	OBJEKTI: REHABILITIMI I SHKOLLES SE MESME "GJERGJ PEKMEZI"			
	EMERTIMI: PAMJE			
Porositi BASHKIA POGRADEC	ARKITEKT	ARK. DH.GJATA		
	INXHINIER	T. BUZO		

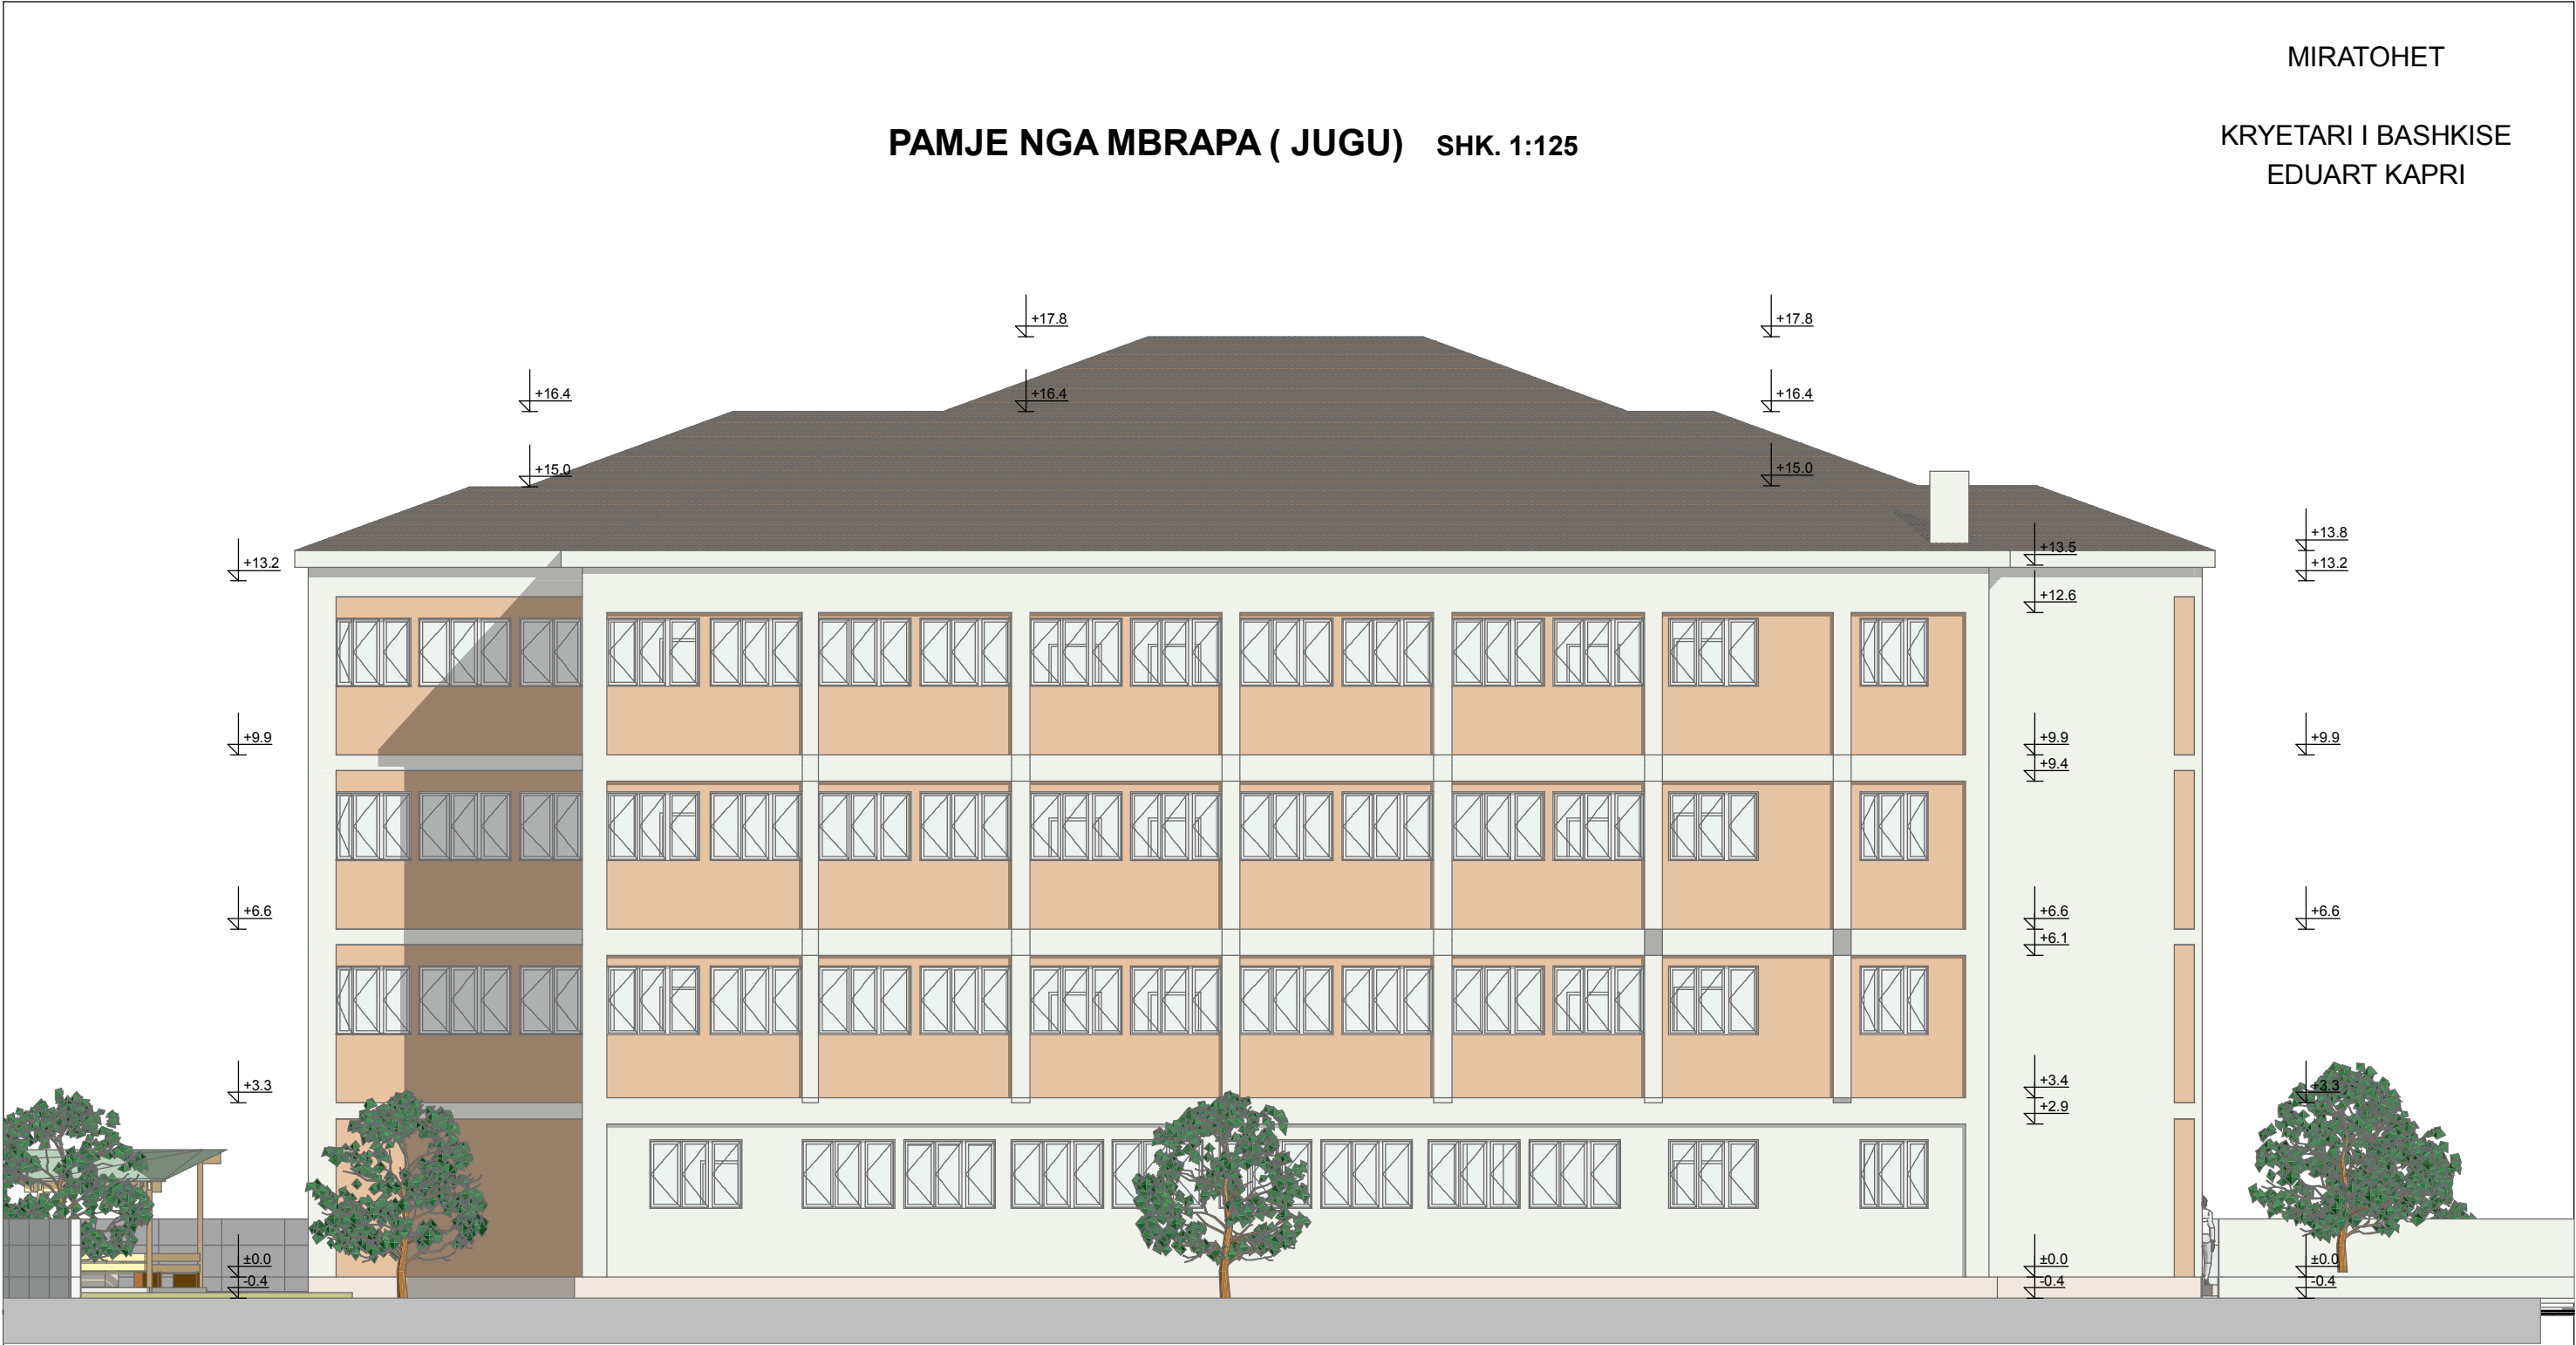

Bashkia Pogradec Drejtoria e PKZHT	OBJEKTI: REHABILITIMI I SHKOLLES SE MESME "GJERGJ PEKMEZI"			
	EMERTIMI: PAMJE			
Porositi BASHKIA POGRADEC	ARKITEKT	ARK. DH.GJATA		
	INXHINIER	T. BUZO		



KRYETARI I BASHKISE
EDUART KAPRI

PAMJE BALLORE (VERIU) SHK. 1:125

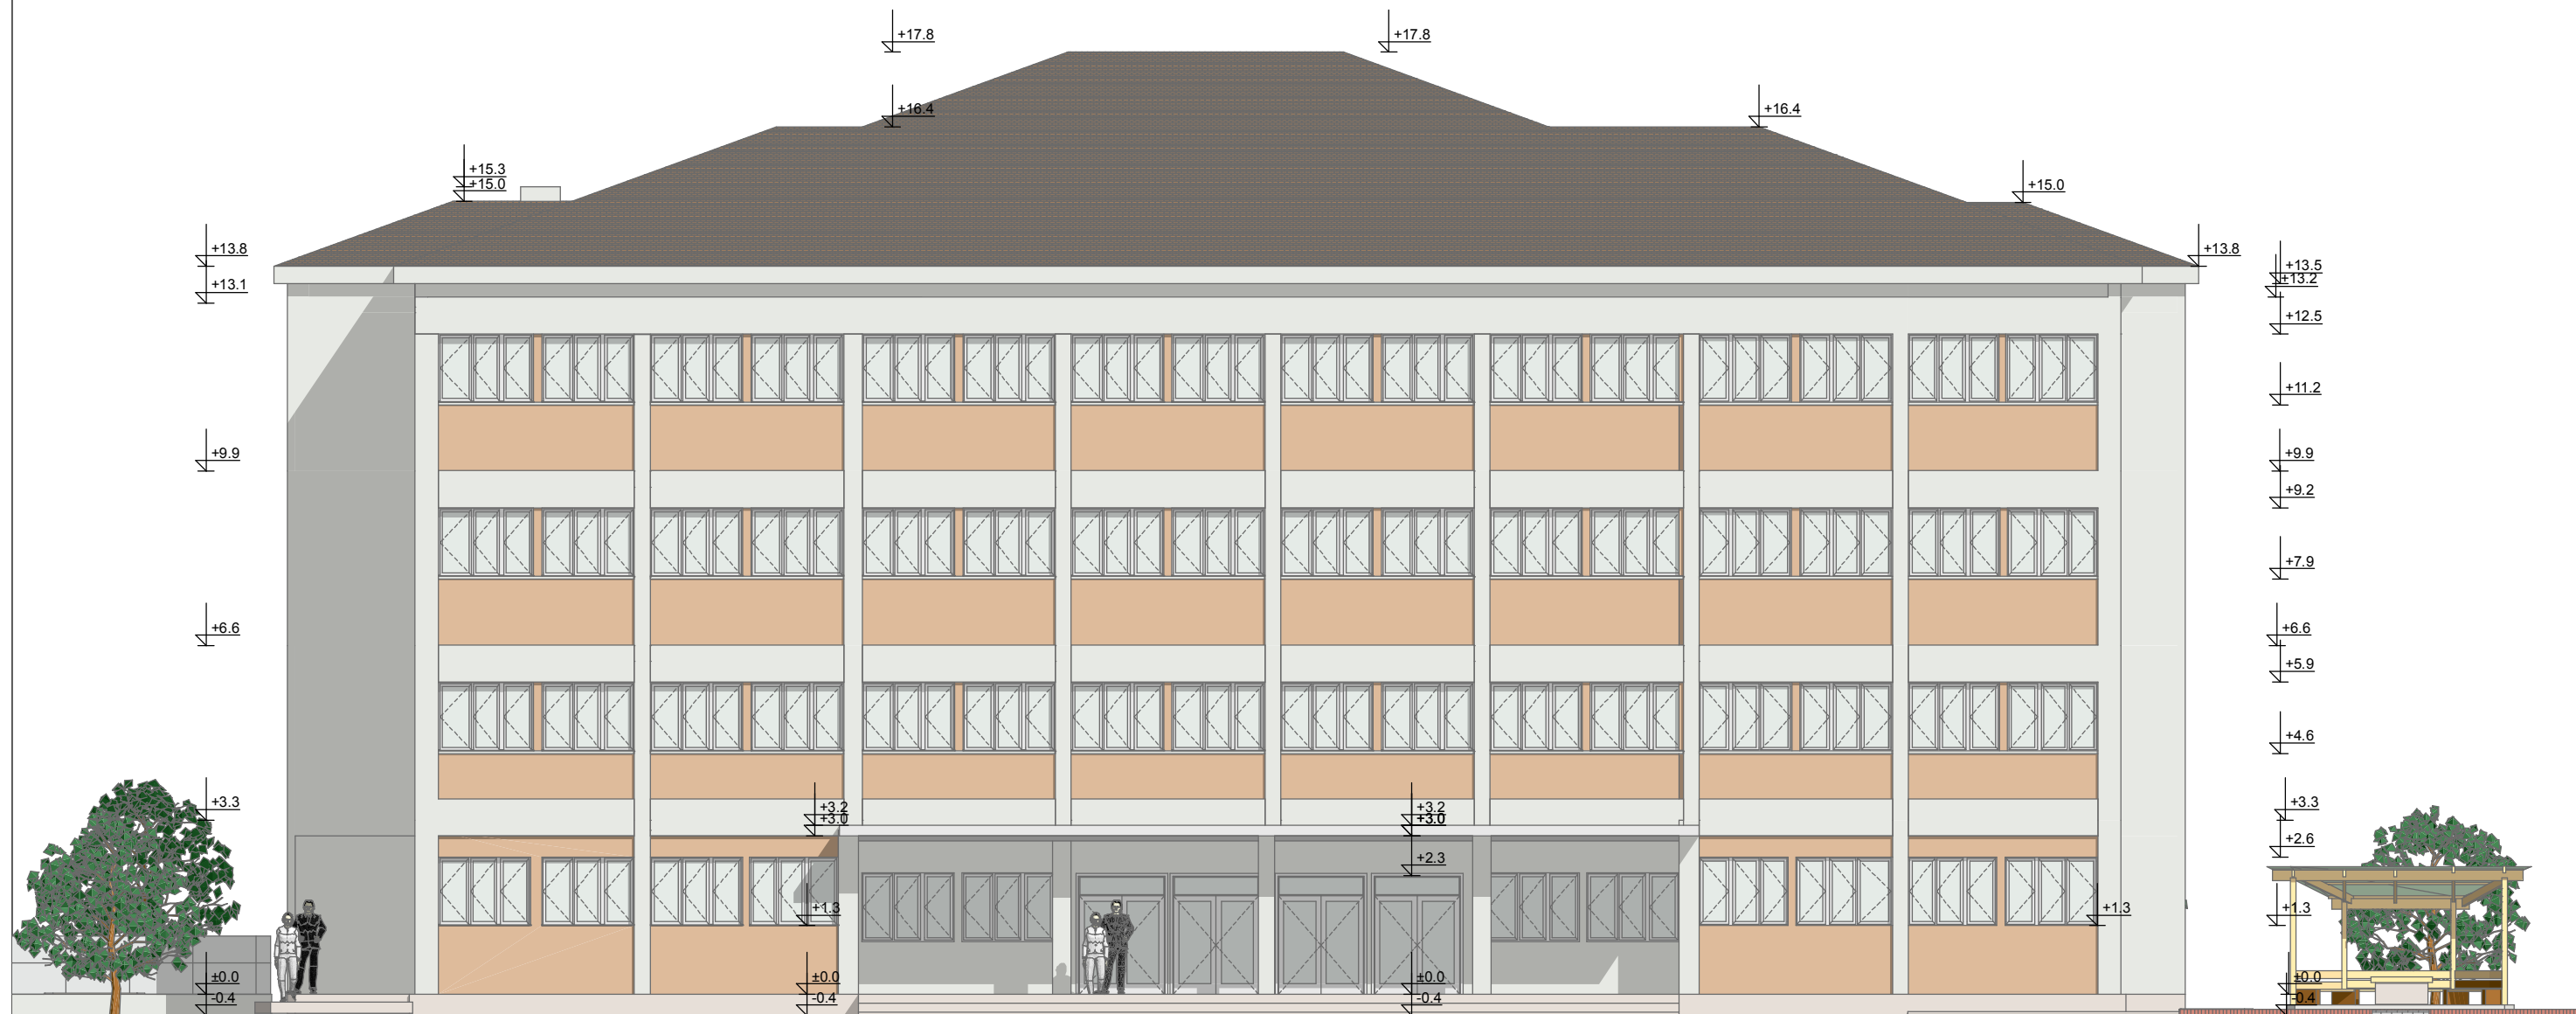

Bashkia Pogradec Drejtoria e PKZHT	OBJEKTI: REHABILITIMI I SHKOLLES SE MESME "GJERGJ PEKMEZI"			
	EMERTIMI: PAMJE			
Porositi BASHKIA POGRADEC	ARKITEKT	ARK. DH.GJATA		
	INXHINIER	T. BUZO		

PLANIMETRI LABORATORI KIMISE (MOBILIMI)
SHK 1:75

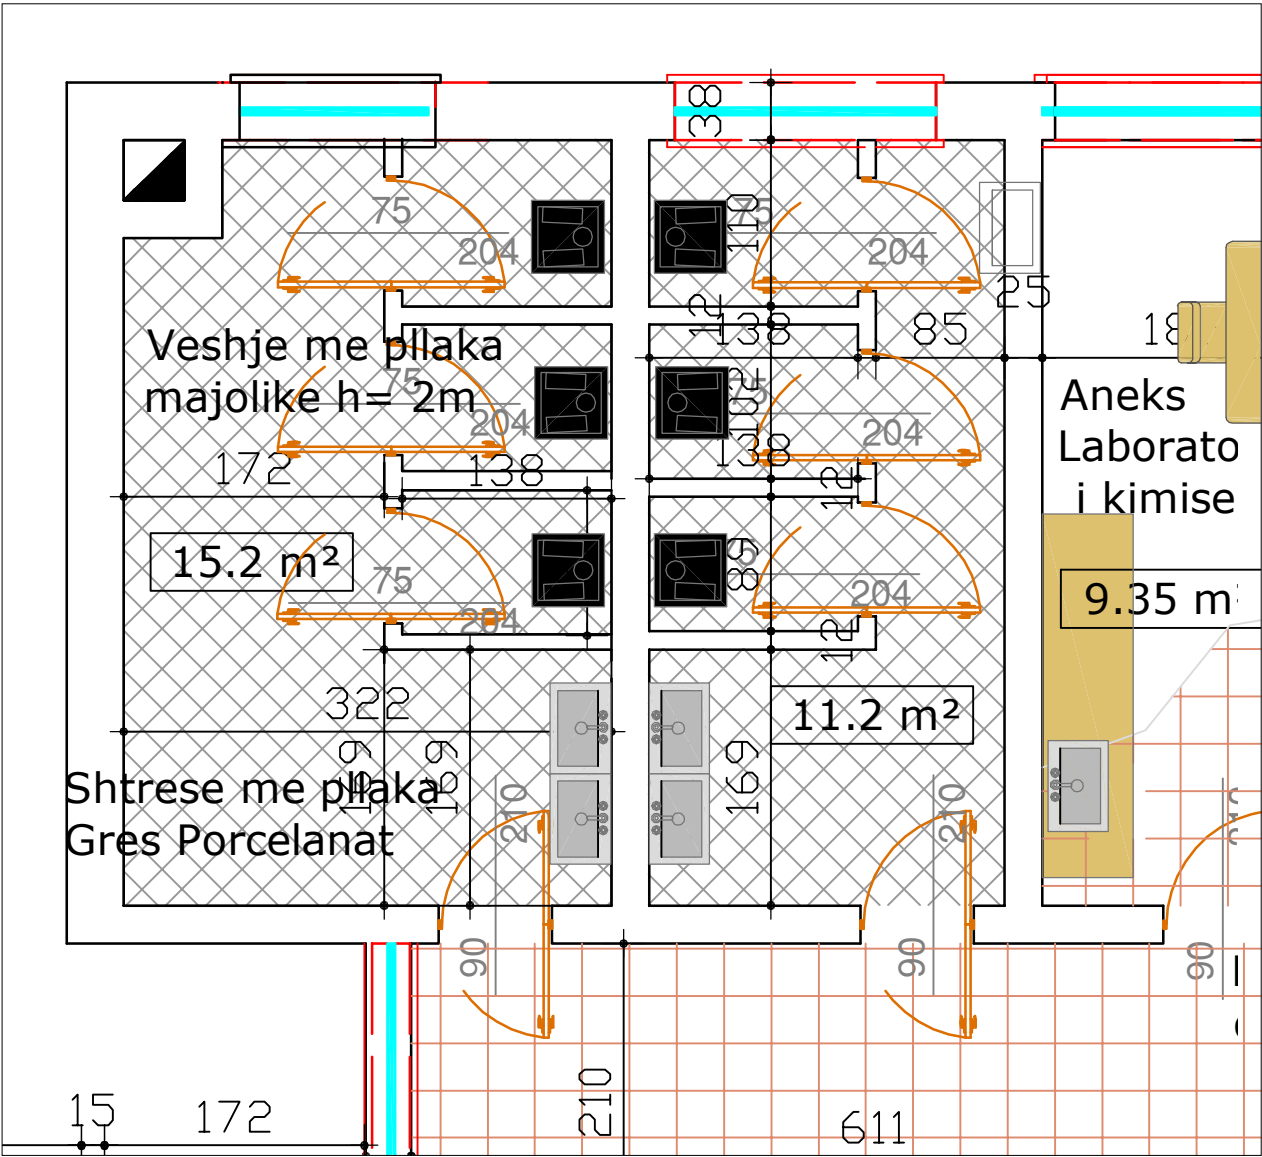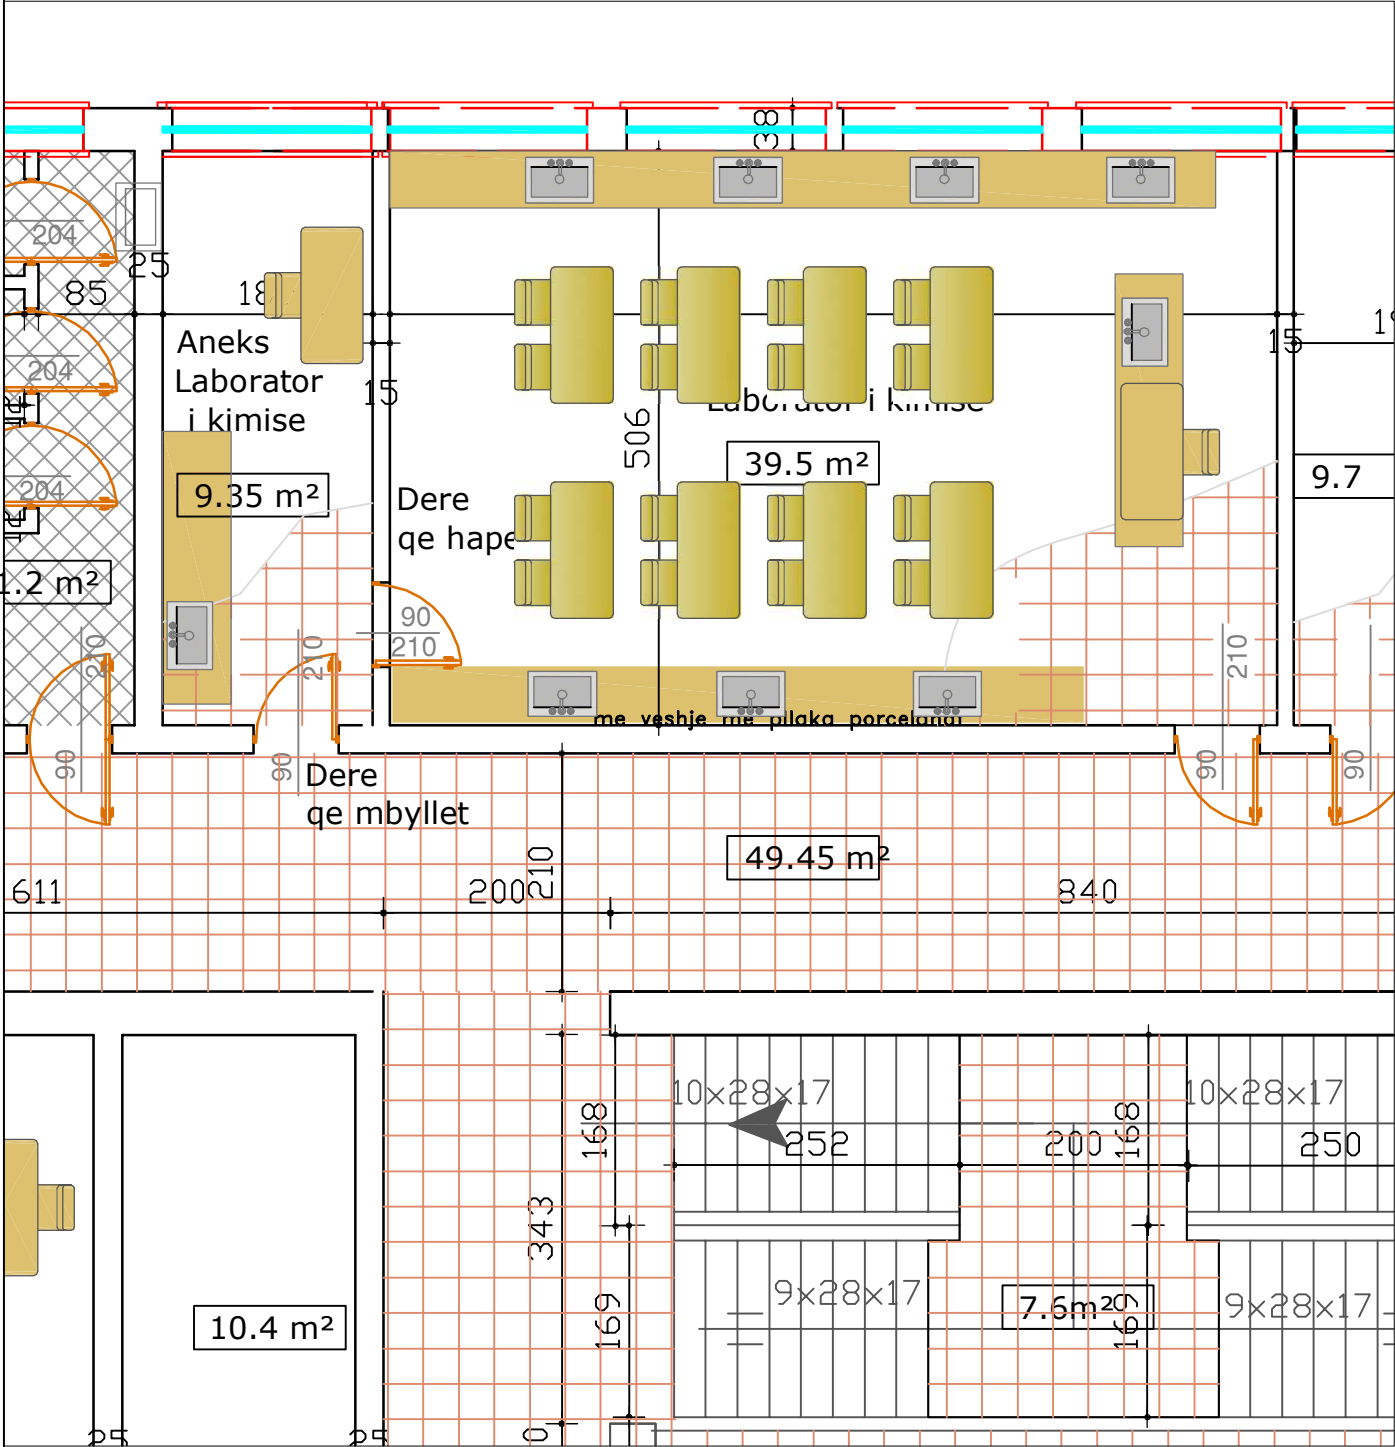


FRAGMENT BLOKU H/SANITAR (MOBILIMI)
SHK 1:50

Bashkia Pogradec Drejtoria e urbanistikës Sektori i projekteve te infrastrukturës dhe planifikimit vendor	OBJEKTI: REHABILITIMI I SHKOLLES SE MESME "GJERGJ PEKMEZI"			
	EMERTIMI: FRAGMENTE PLANIMETRIE			
	POROSITI: BASHKIA POGRADEC	ARKITEKT INXHINIER	DHIMITRAQ GJATA TODI BUZO	Shkalla: 1/50 PL. _____


KONSTRUKSIONI I ÇATISE

MIRATOHET
KRYETARI I BASHKISE
EDUART KAPRI


PRERJE GJATESORE

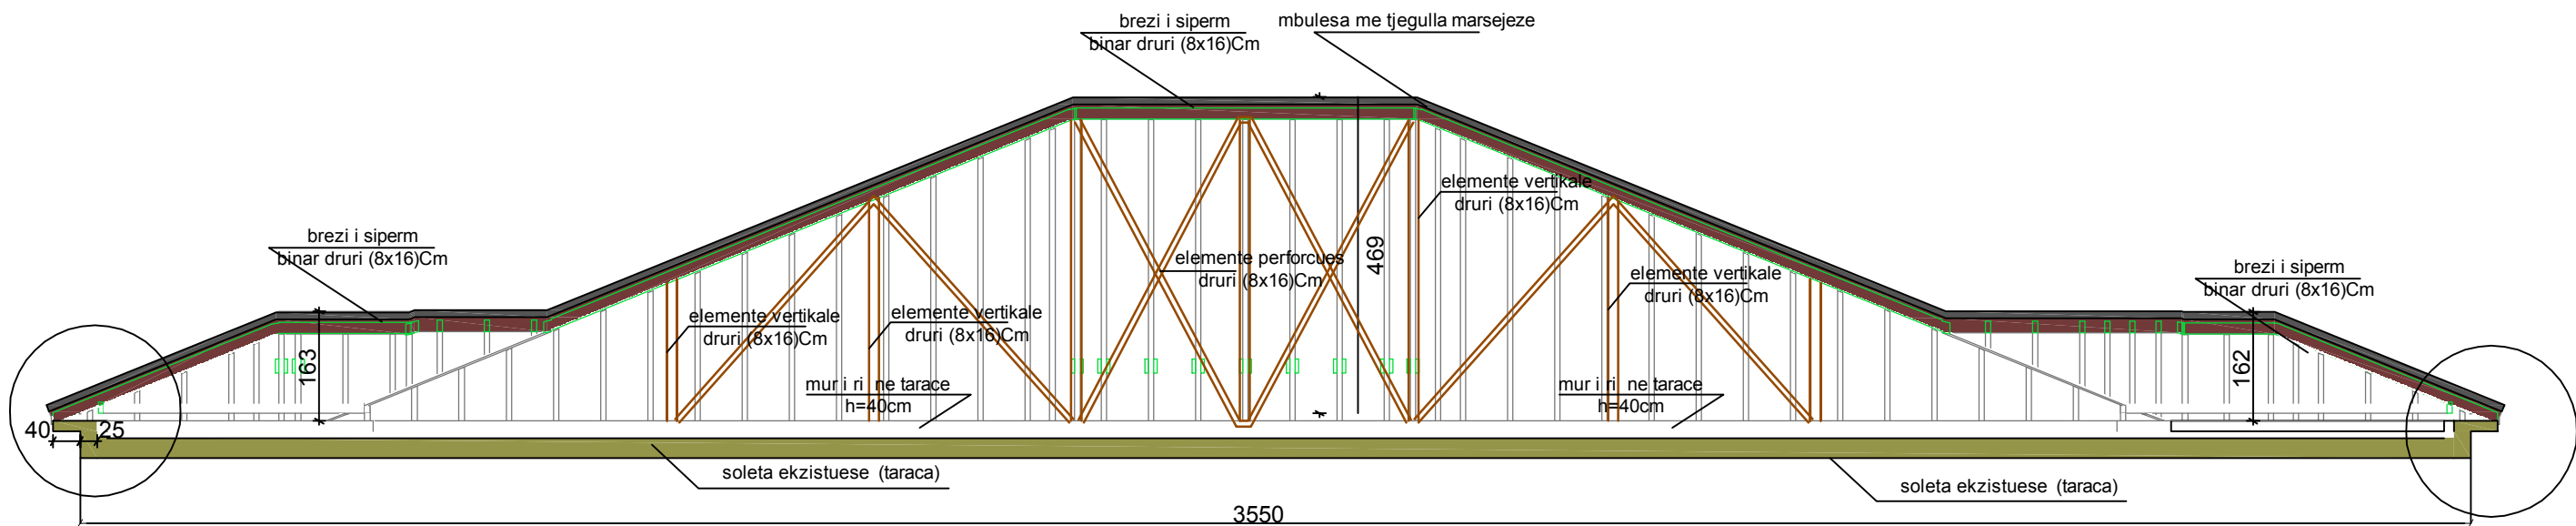

PRERJE TERHORE

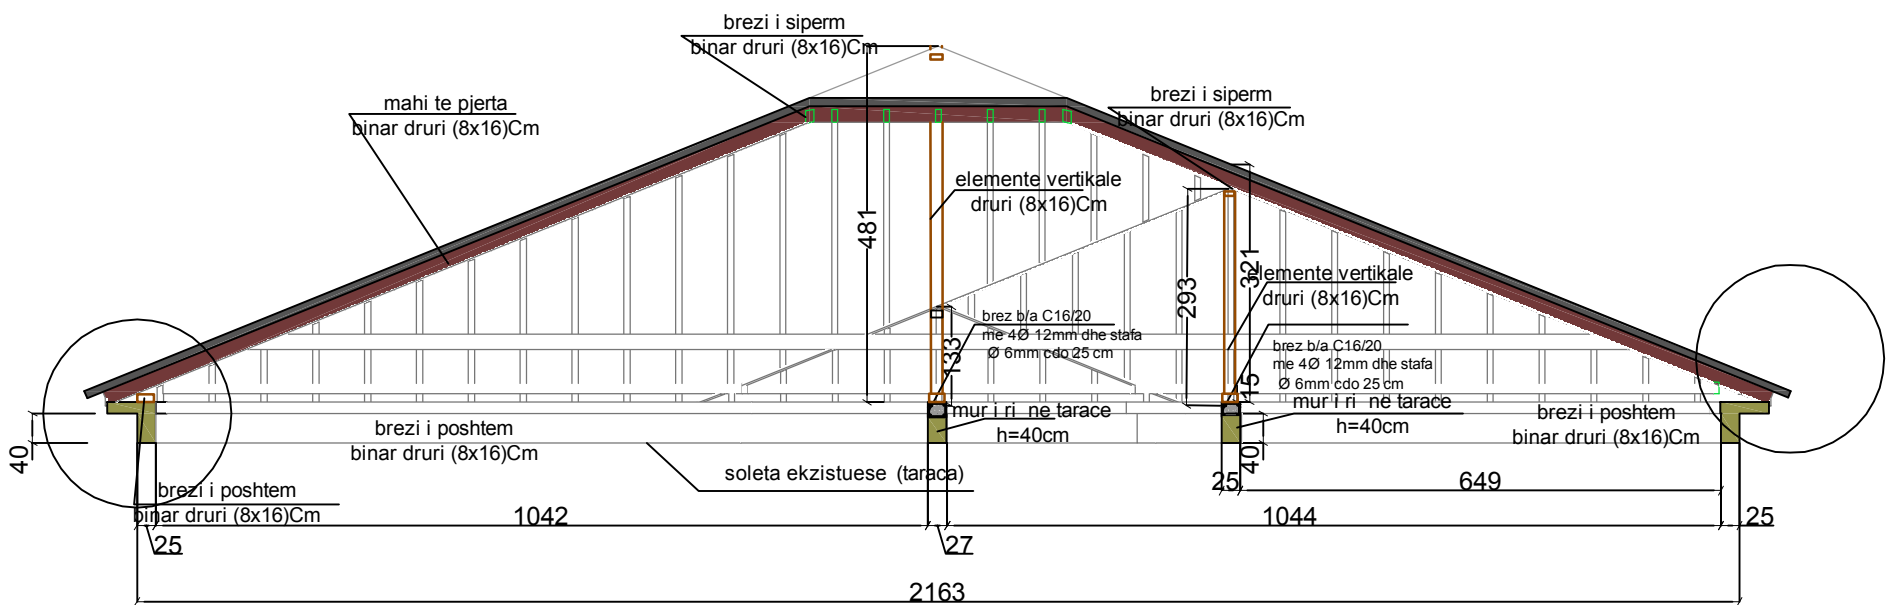


DETAJ I KORNIZES SE ÇATISE

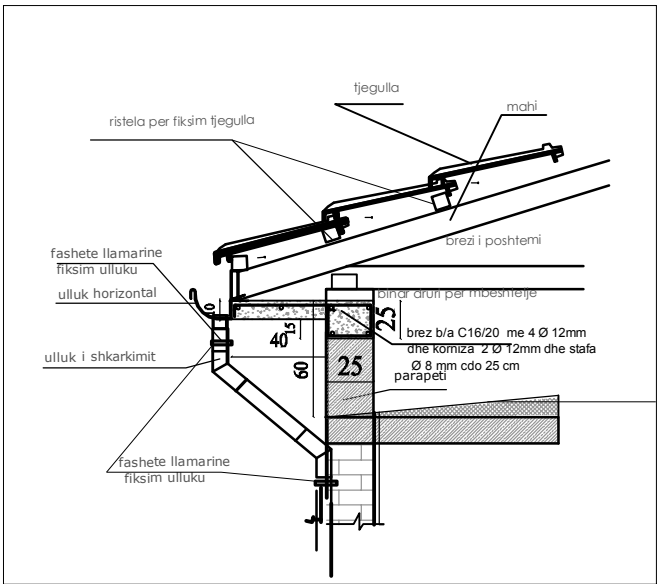


Bashkia Pogradec Drejtoria e urbanistikes Sektor i projekteve te infrastruktures dhe planifikimit vendor	OBJEKTI: REHABILITIM I SHKOLLES SE MESME "GJERGJ PEKMEZI" POGRADEC			
	EMERTIMI: PRERJE KONSTRUKSIONI I ÇATISE			
POROSITI: BASHKIA POGRADEC	ARKITEKT	DHIMITRAQ GJATA		Shkalla.
	INXHINIER	TODI BUZO		PL. _____

PLAN I ÇATISE
LARGIMI I UJRAVE ATMOSFERIKE Shk. 1:150


MIRATOHET
KRYETARI I BASHKISE
EDUART KAPRI

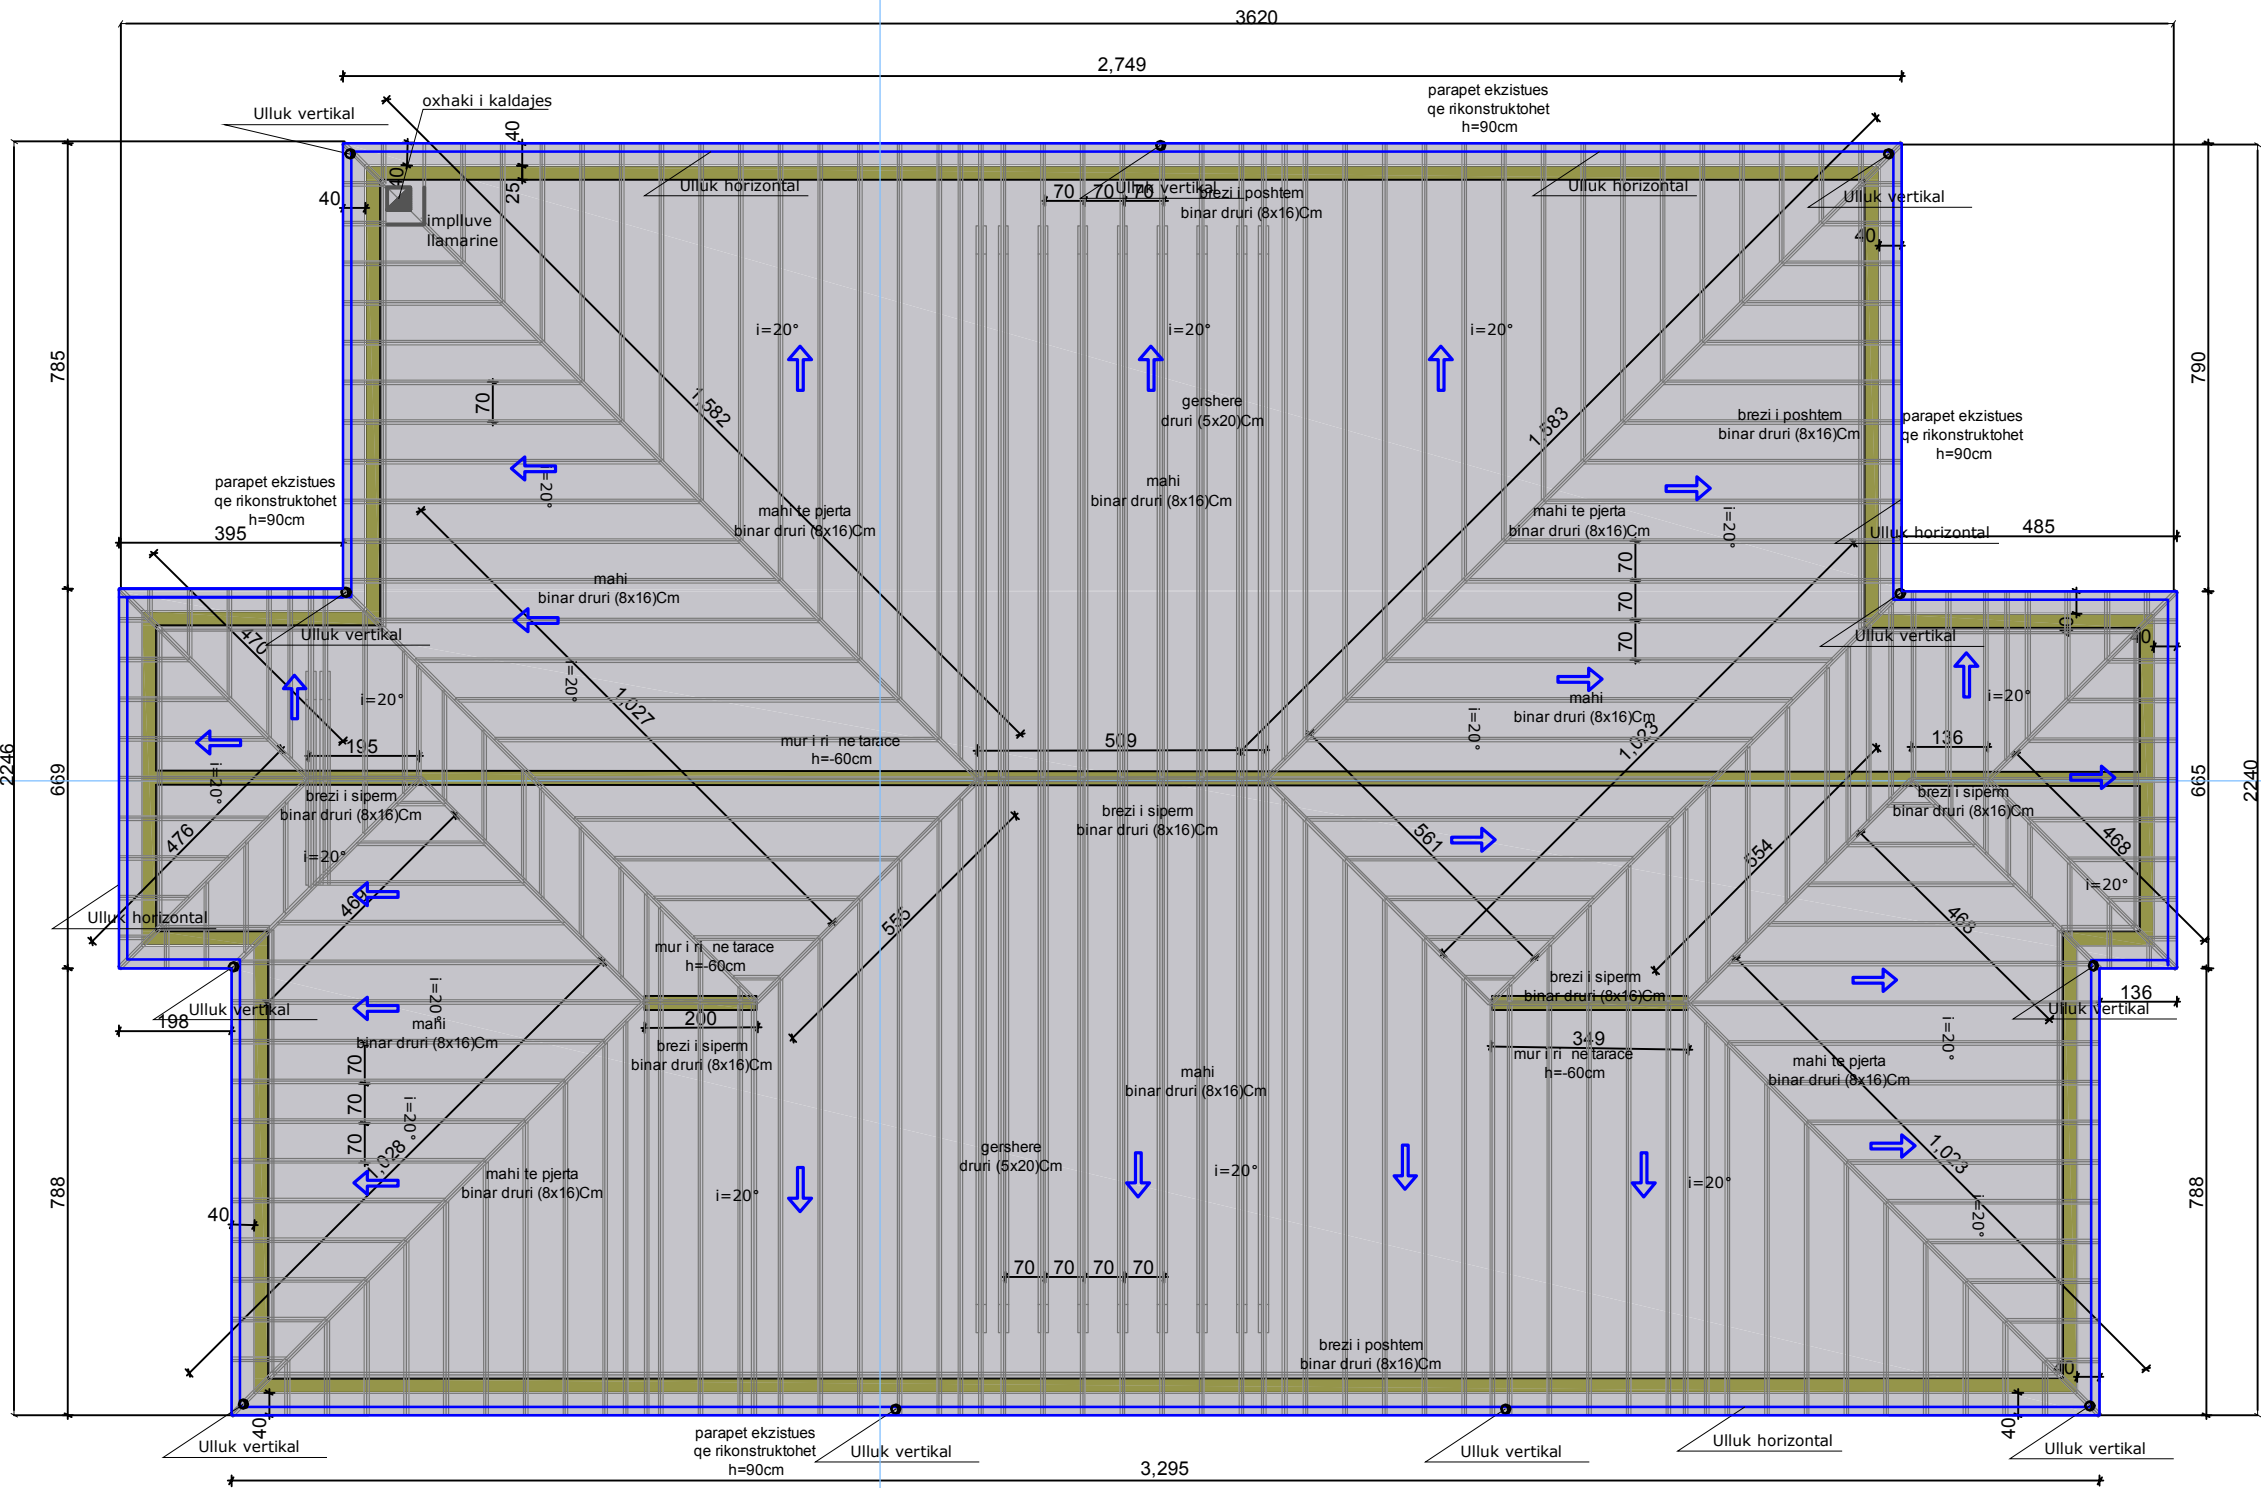

Detaj
lidhje cati mur (oxhaku)
1:25

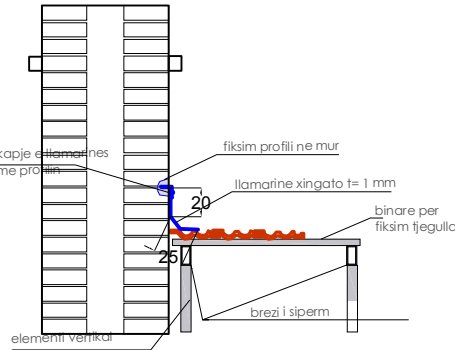

Detaj
lidhje cati mur (oxhaku)
1:25

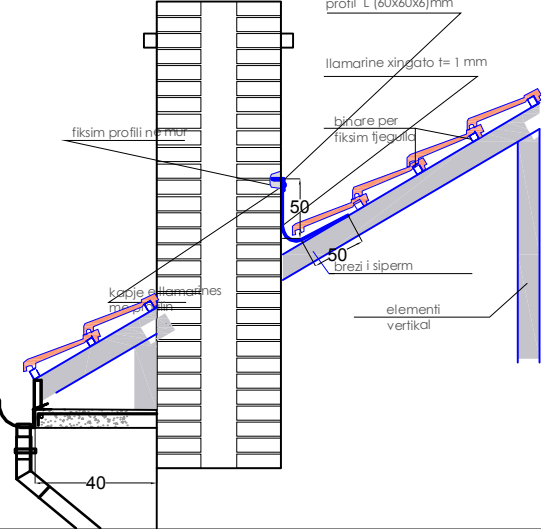


Bashkia Pogradec Drejtoria e urbanistikës Sektori i projekteve të infrastrukturës dhe planifikimit vendor	OBJEKTI: REHABILITIM I SHKOLLES SE MESME "GJERGJ PEKMEZI" POGRADEC			
	EMERTIMI: PLAN I ÇATISE(LARGIMI I UJRAVE)			
	POROSITI: BASHKIA POGRADEC	ARKITEKT INXHINIER	DHIMITRAQ GJATA TODI BUZO	Shkalla. 1:150 PL. _____

PLANI I ÇATISE
KONSTRUKSIONI

Shk. 1:150


MIRATOHET
KRYETARI I BASHKISE
EDUART KAPRI

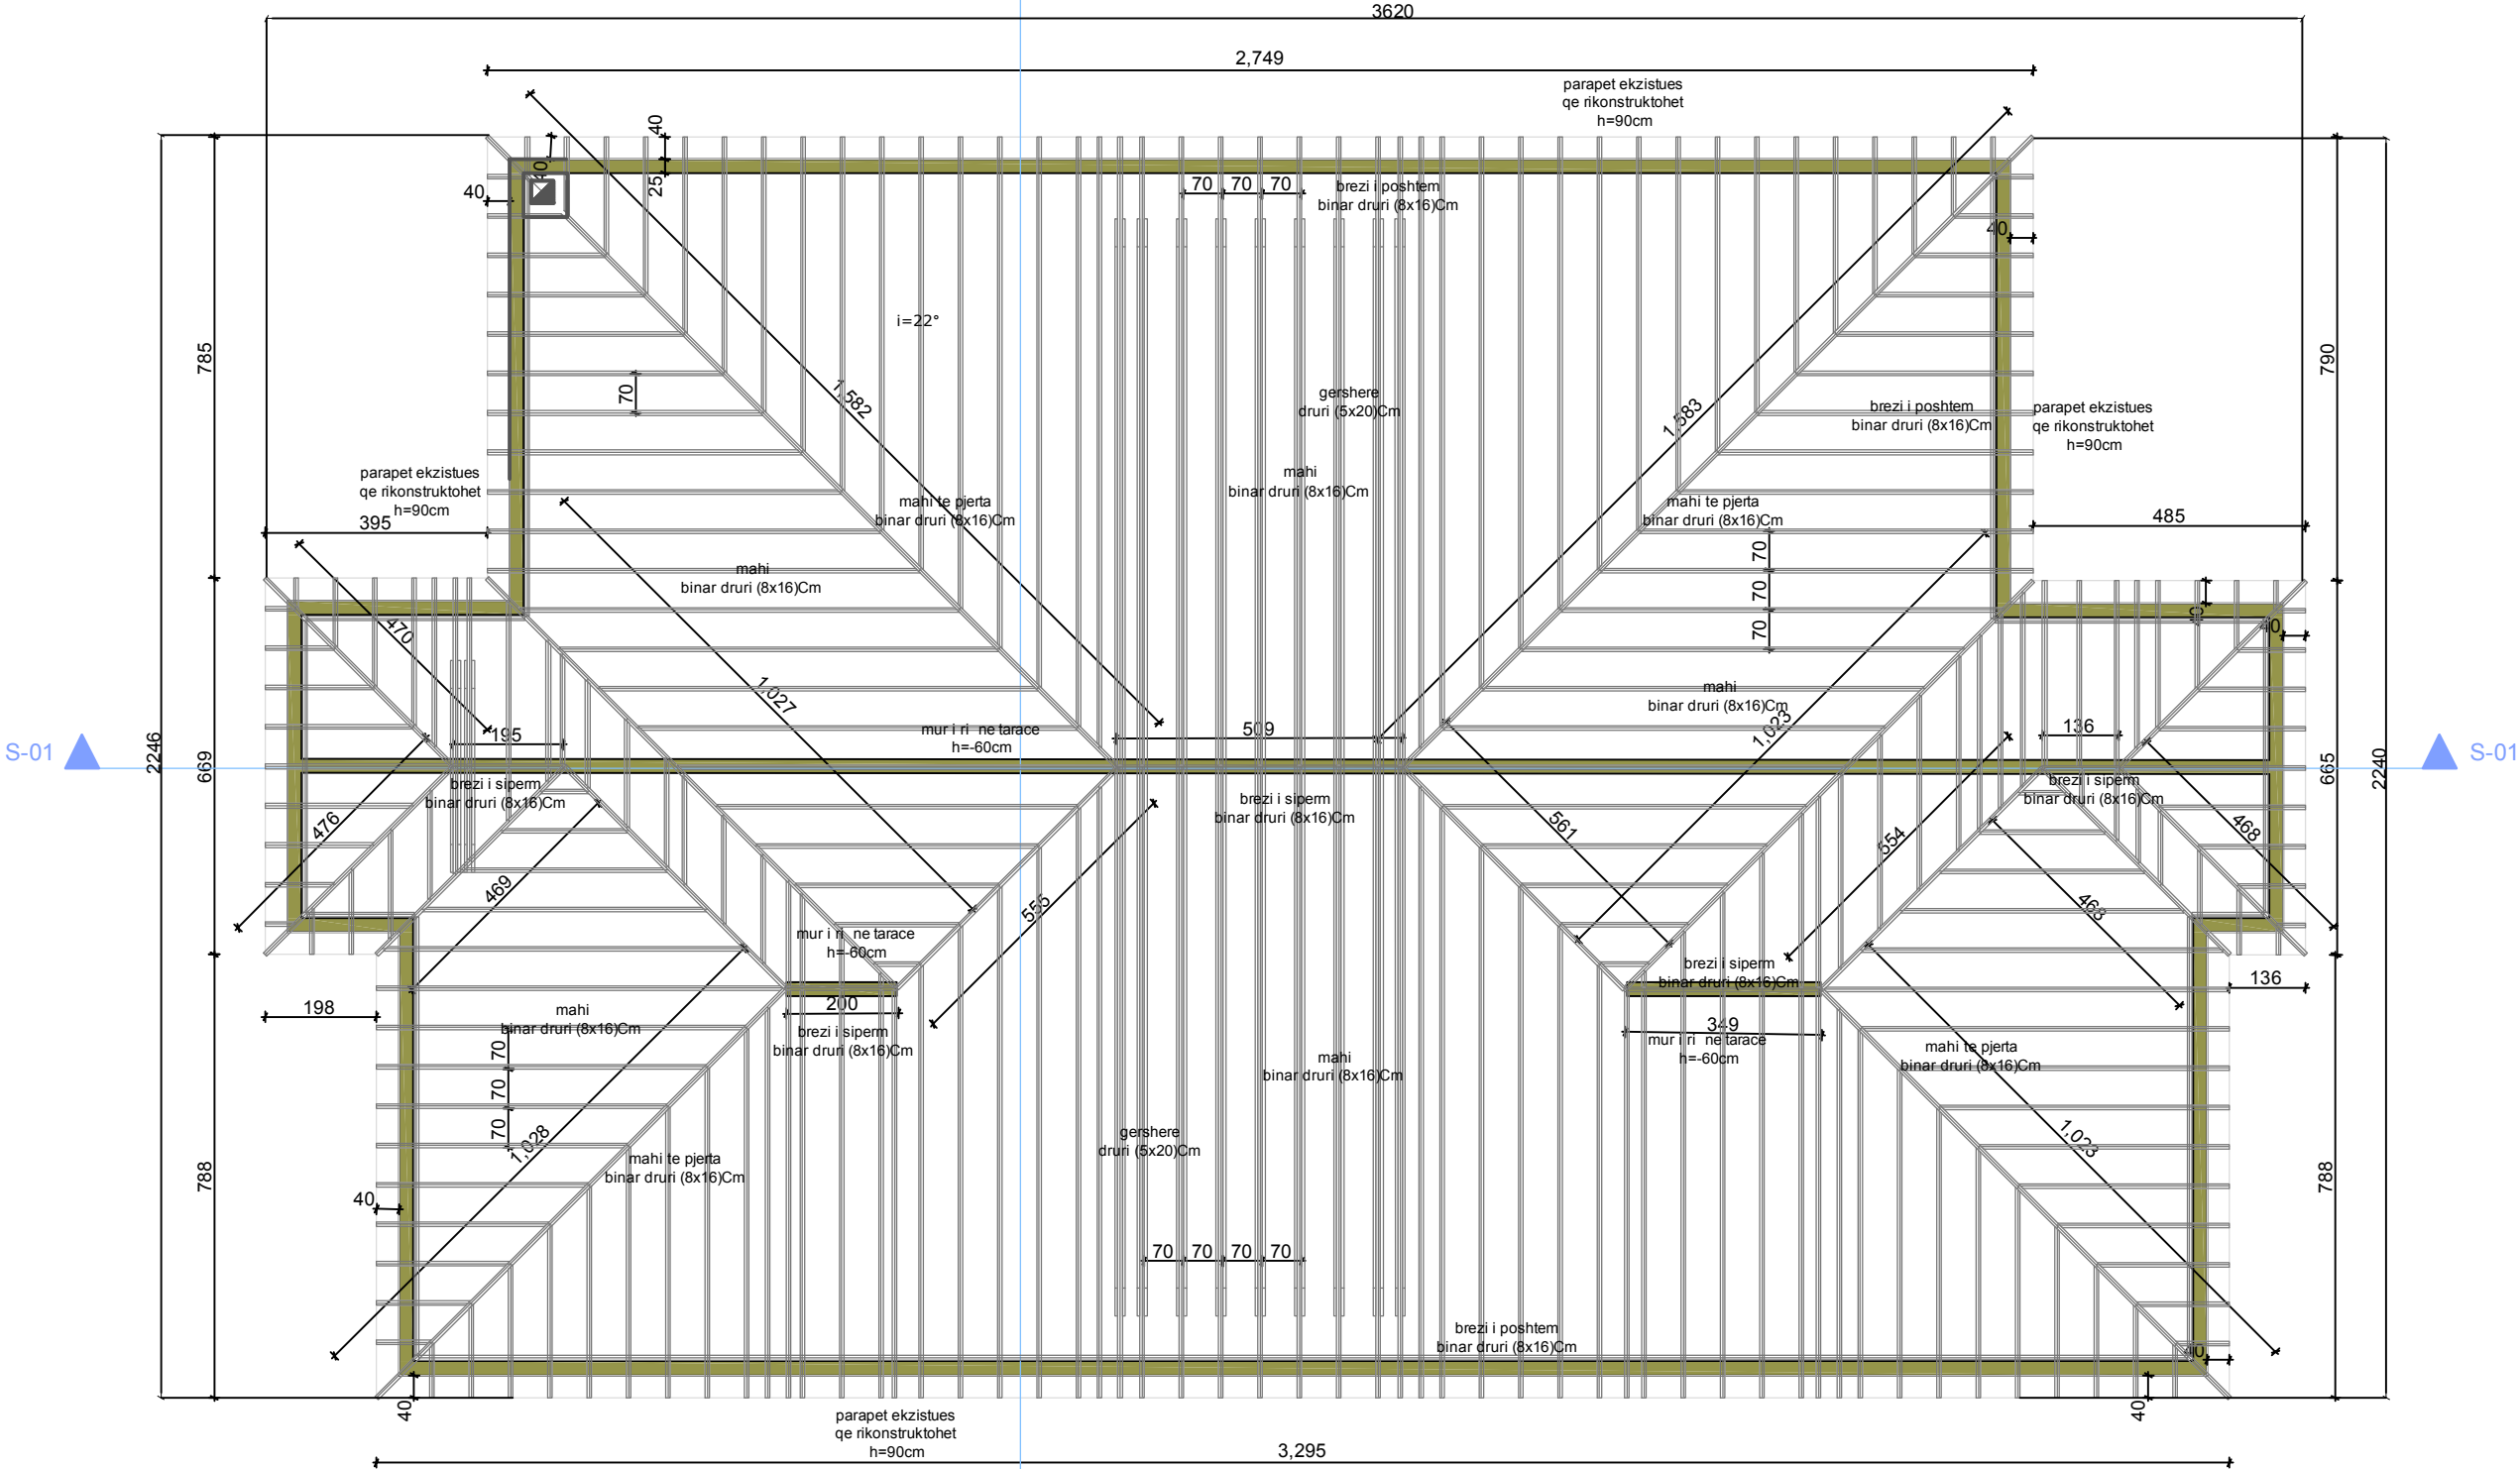

Bashkia Pogradec Drejtoria e urbanistikes Sektori i projekteve te infrastruktures dhe planifikimit vendor	OBJEKTI: REHABILITIM I SHKOLLES SE MESME "GJERGJ PEKMEZI" POGRADEC		
	EMERTIMI: PLANI I ÇATISE(KONSTRUKSIONI)		
POROSITI: BASHKIA POGRADEC	ARKITEKT	DHIMITRAQ GJATA	Shkalla. 1:150
	INXHINIER	TODI BUZO	PL. _____


PLANIMETRI E KUB
Objekti: SHKOLLA E MESME "GJERGJ PEKMEZI"
POGRADEC Shk. 1:500

MIRATOHET
KRYETARI I BASHKISE
EDUART KAPRI

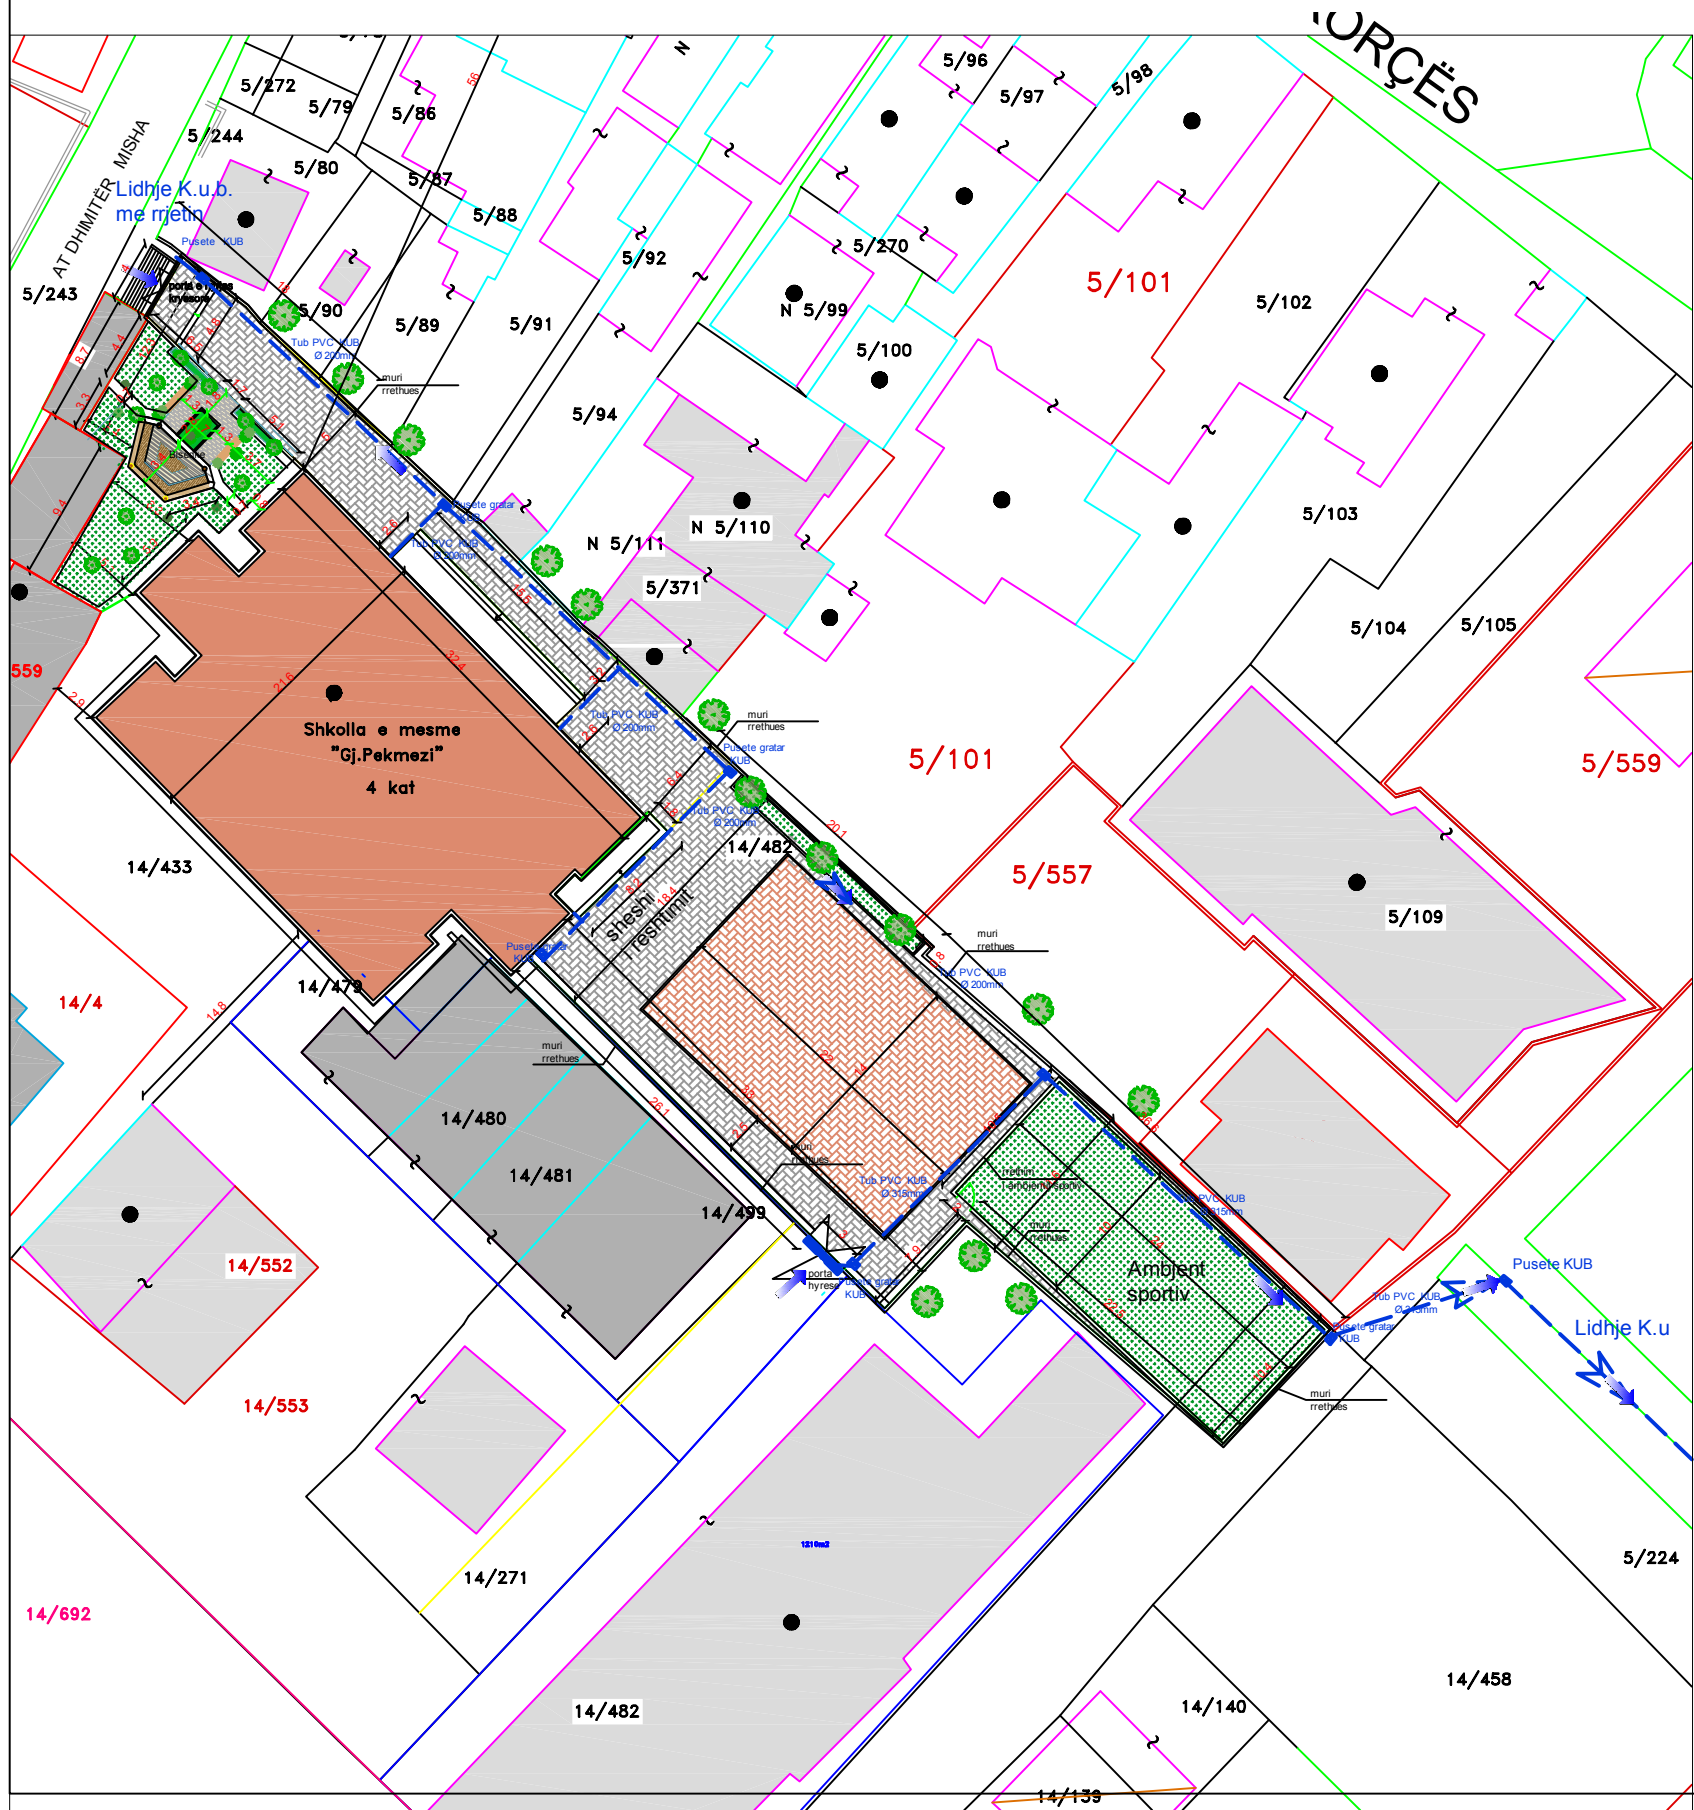


PUSETA GRATAR KUB


PLANIMETRI KUB

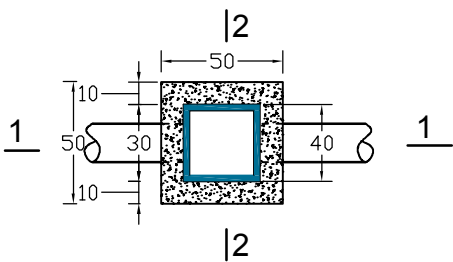

KANALI KUB

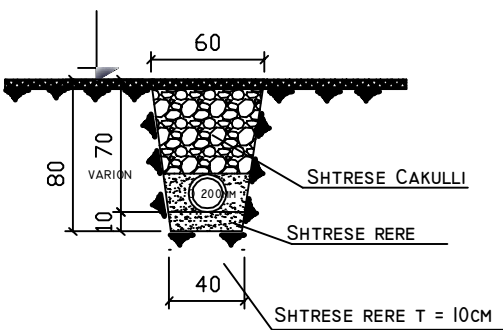


PRERJE E PUSITES KUB

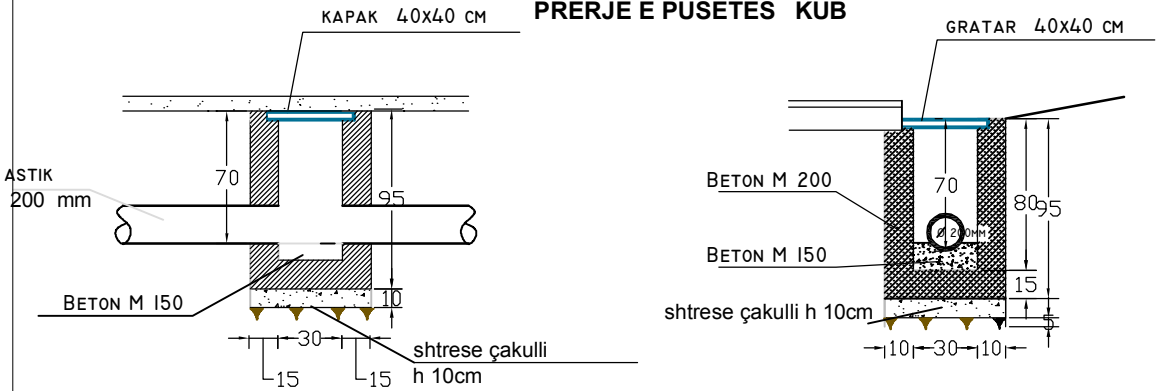



Bashkia Pogradec Drejtoria e urbanistikes Sektori i projekteve te infrastruktures dhe planifikimit vendor	OBJEKTI: REHABILITIM I SHKOLLES SE MESME "GJERGJ PEKMEZI" POGRADEC		
	EMERTIMI: PLANI I VENDOSJES, DETAJE KUB		
POROSITI: BASHKIA POGRADEC	ARKITEKT	DHIMITRAQ GJATA	Shkalla.
	INXHINIER	TODI BUZO	PL. _____

PLANIMETRIA
AMBJENT SPORTIV 1:100

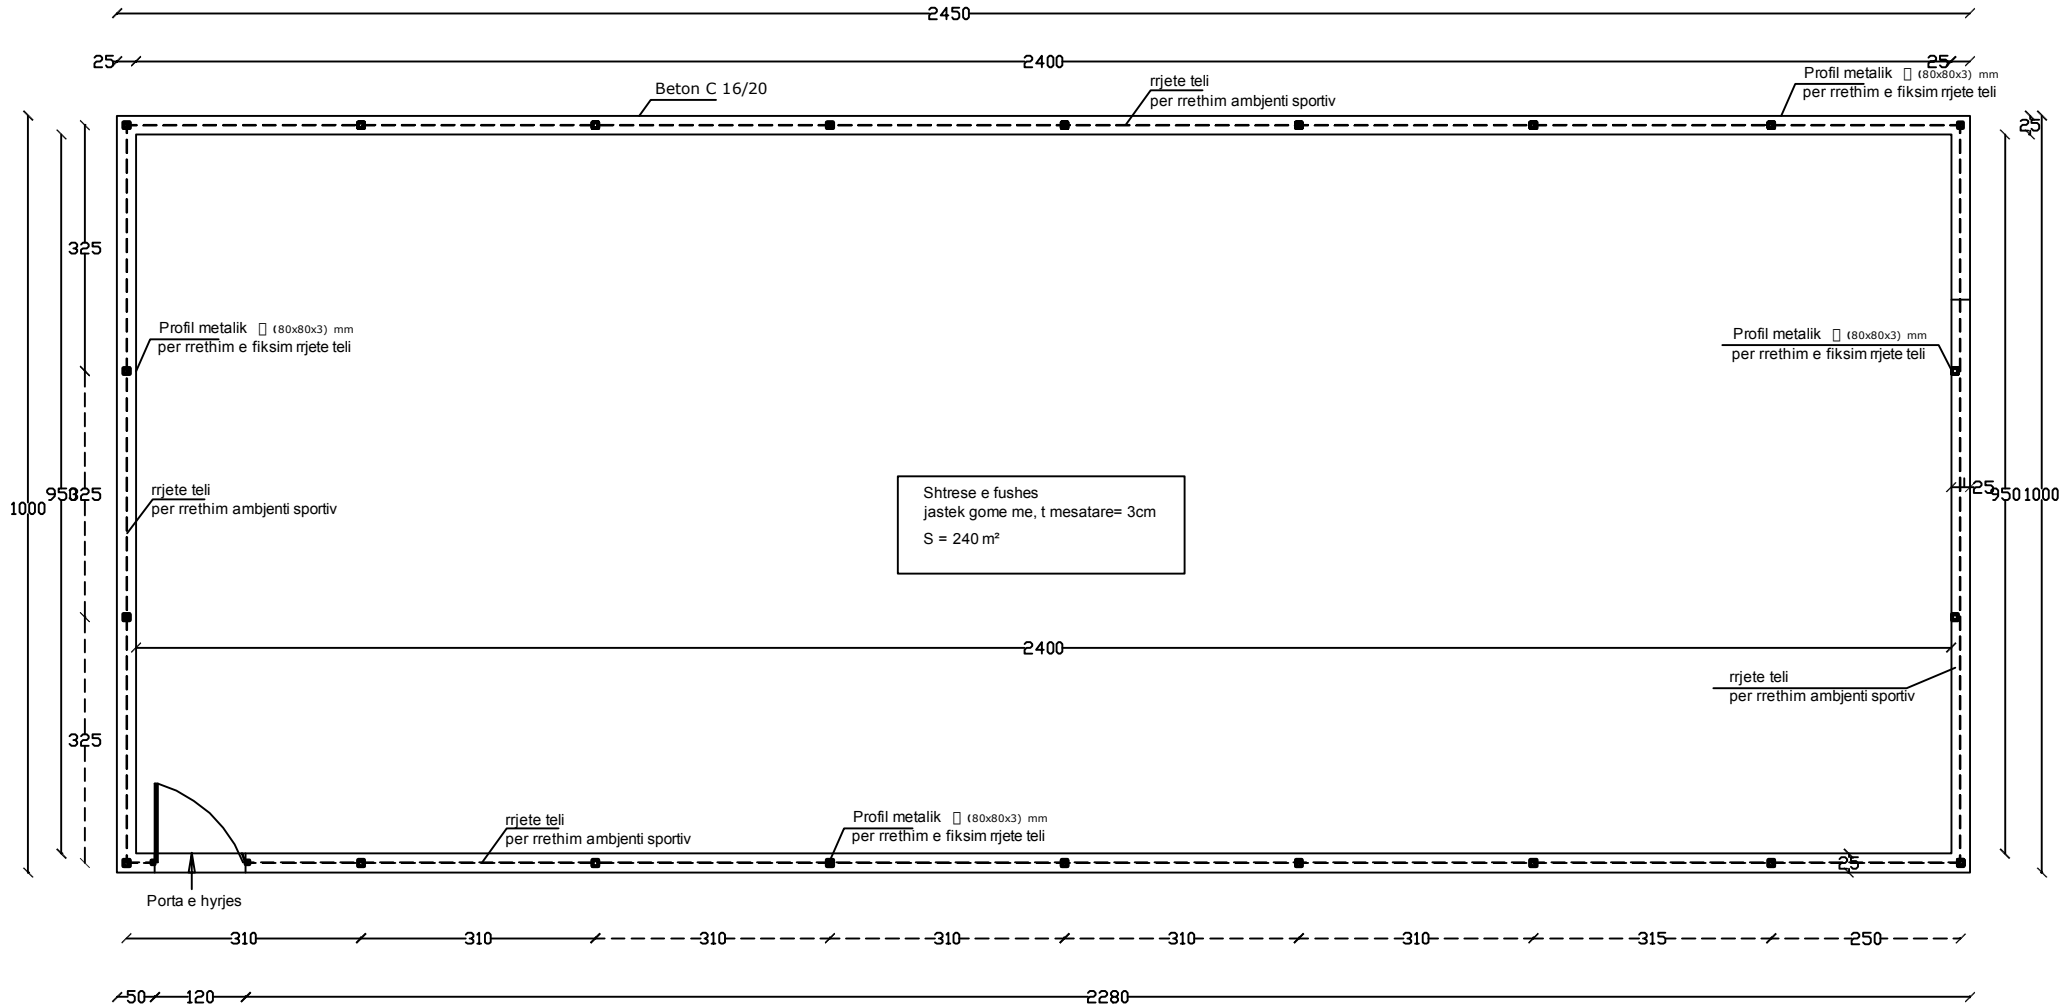

MIRATOHET
KRYETARI I BASHKISE
EDUART KAPRI

PRERJE
DETAJ SHITESAT
AMBJENT SPORTIV
1:40

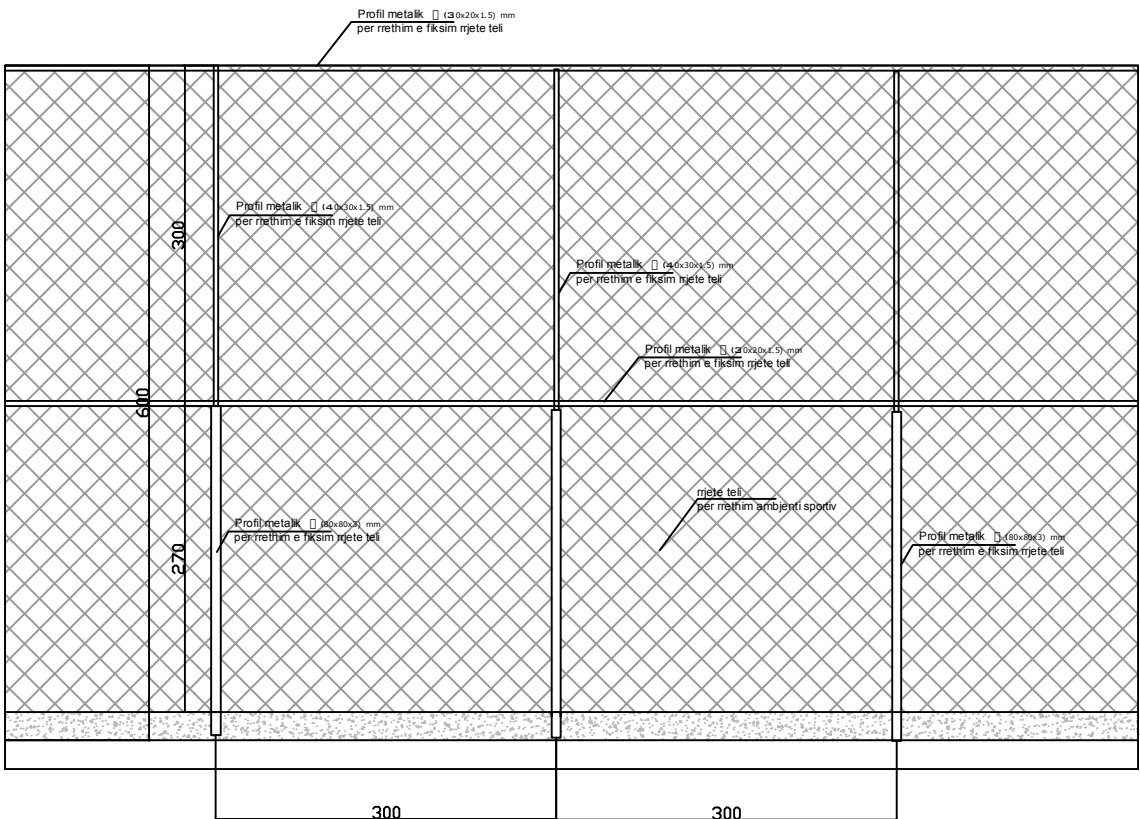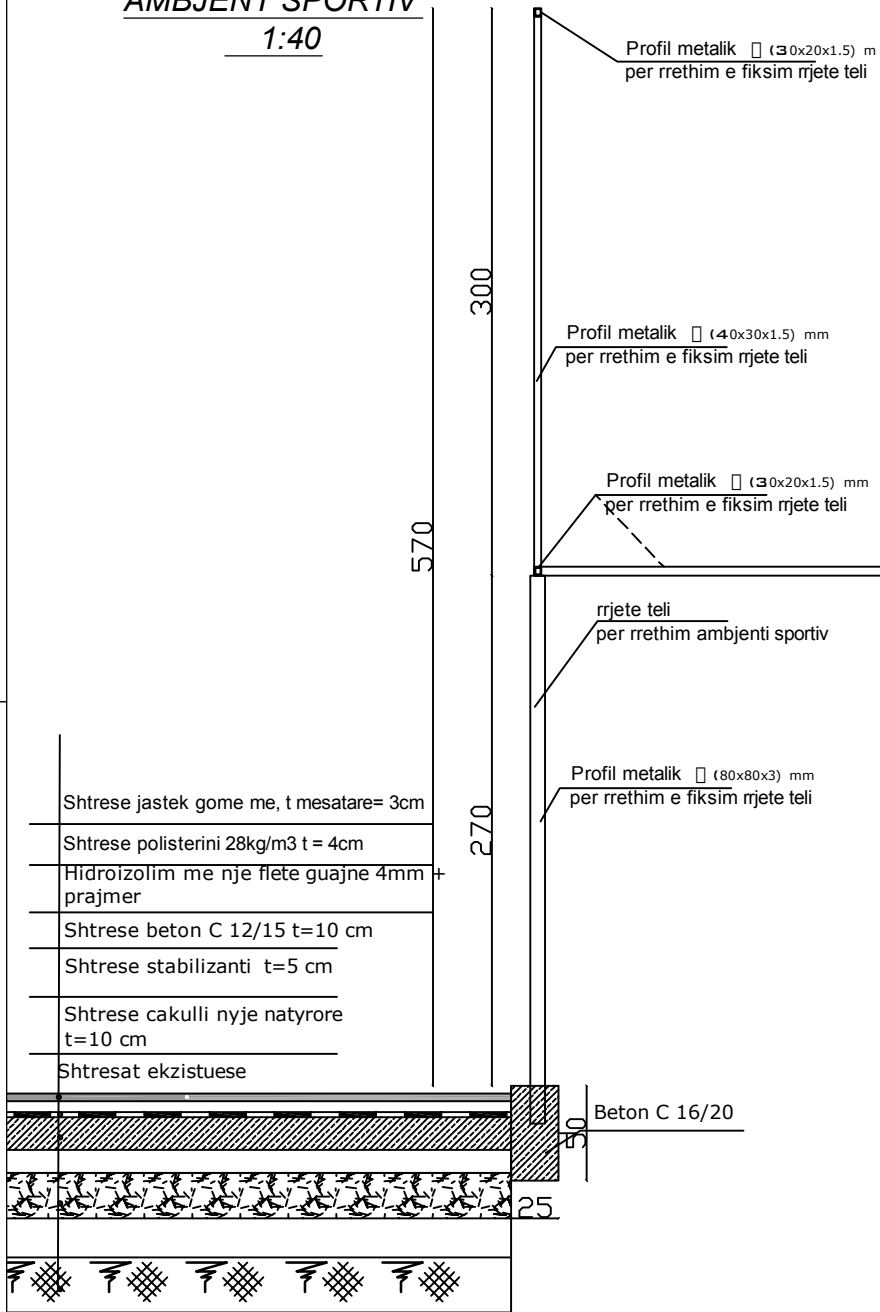

PAMJE RRETHIMI
AMBJENT SPORTIV
1:75

Bashkia Pogradec Drejtoria e urbanistikes Sektori i projekteve te infrastruktures dhe planifikimit vendor	OBJEKTI: REHABILITIM I SHKOLLES SE MESME "GJERGJ PEKMEZI" POGRADEC			
	EMERTIMI: PLANIMETRI E DETAJE AMBJENT SPORTIV			
POROSITI: BASHKIA POGRADEC	ARKITEKT	DHIMITRAQ GJATA		Shkalla.
	INXHINIER	TODI BUZO		
				PL. _____