


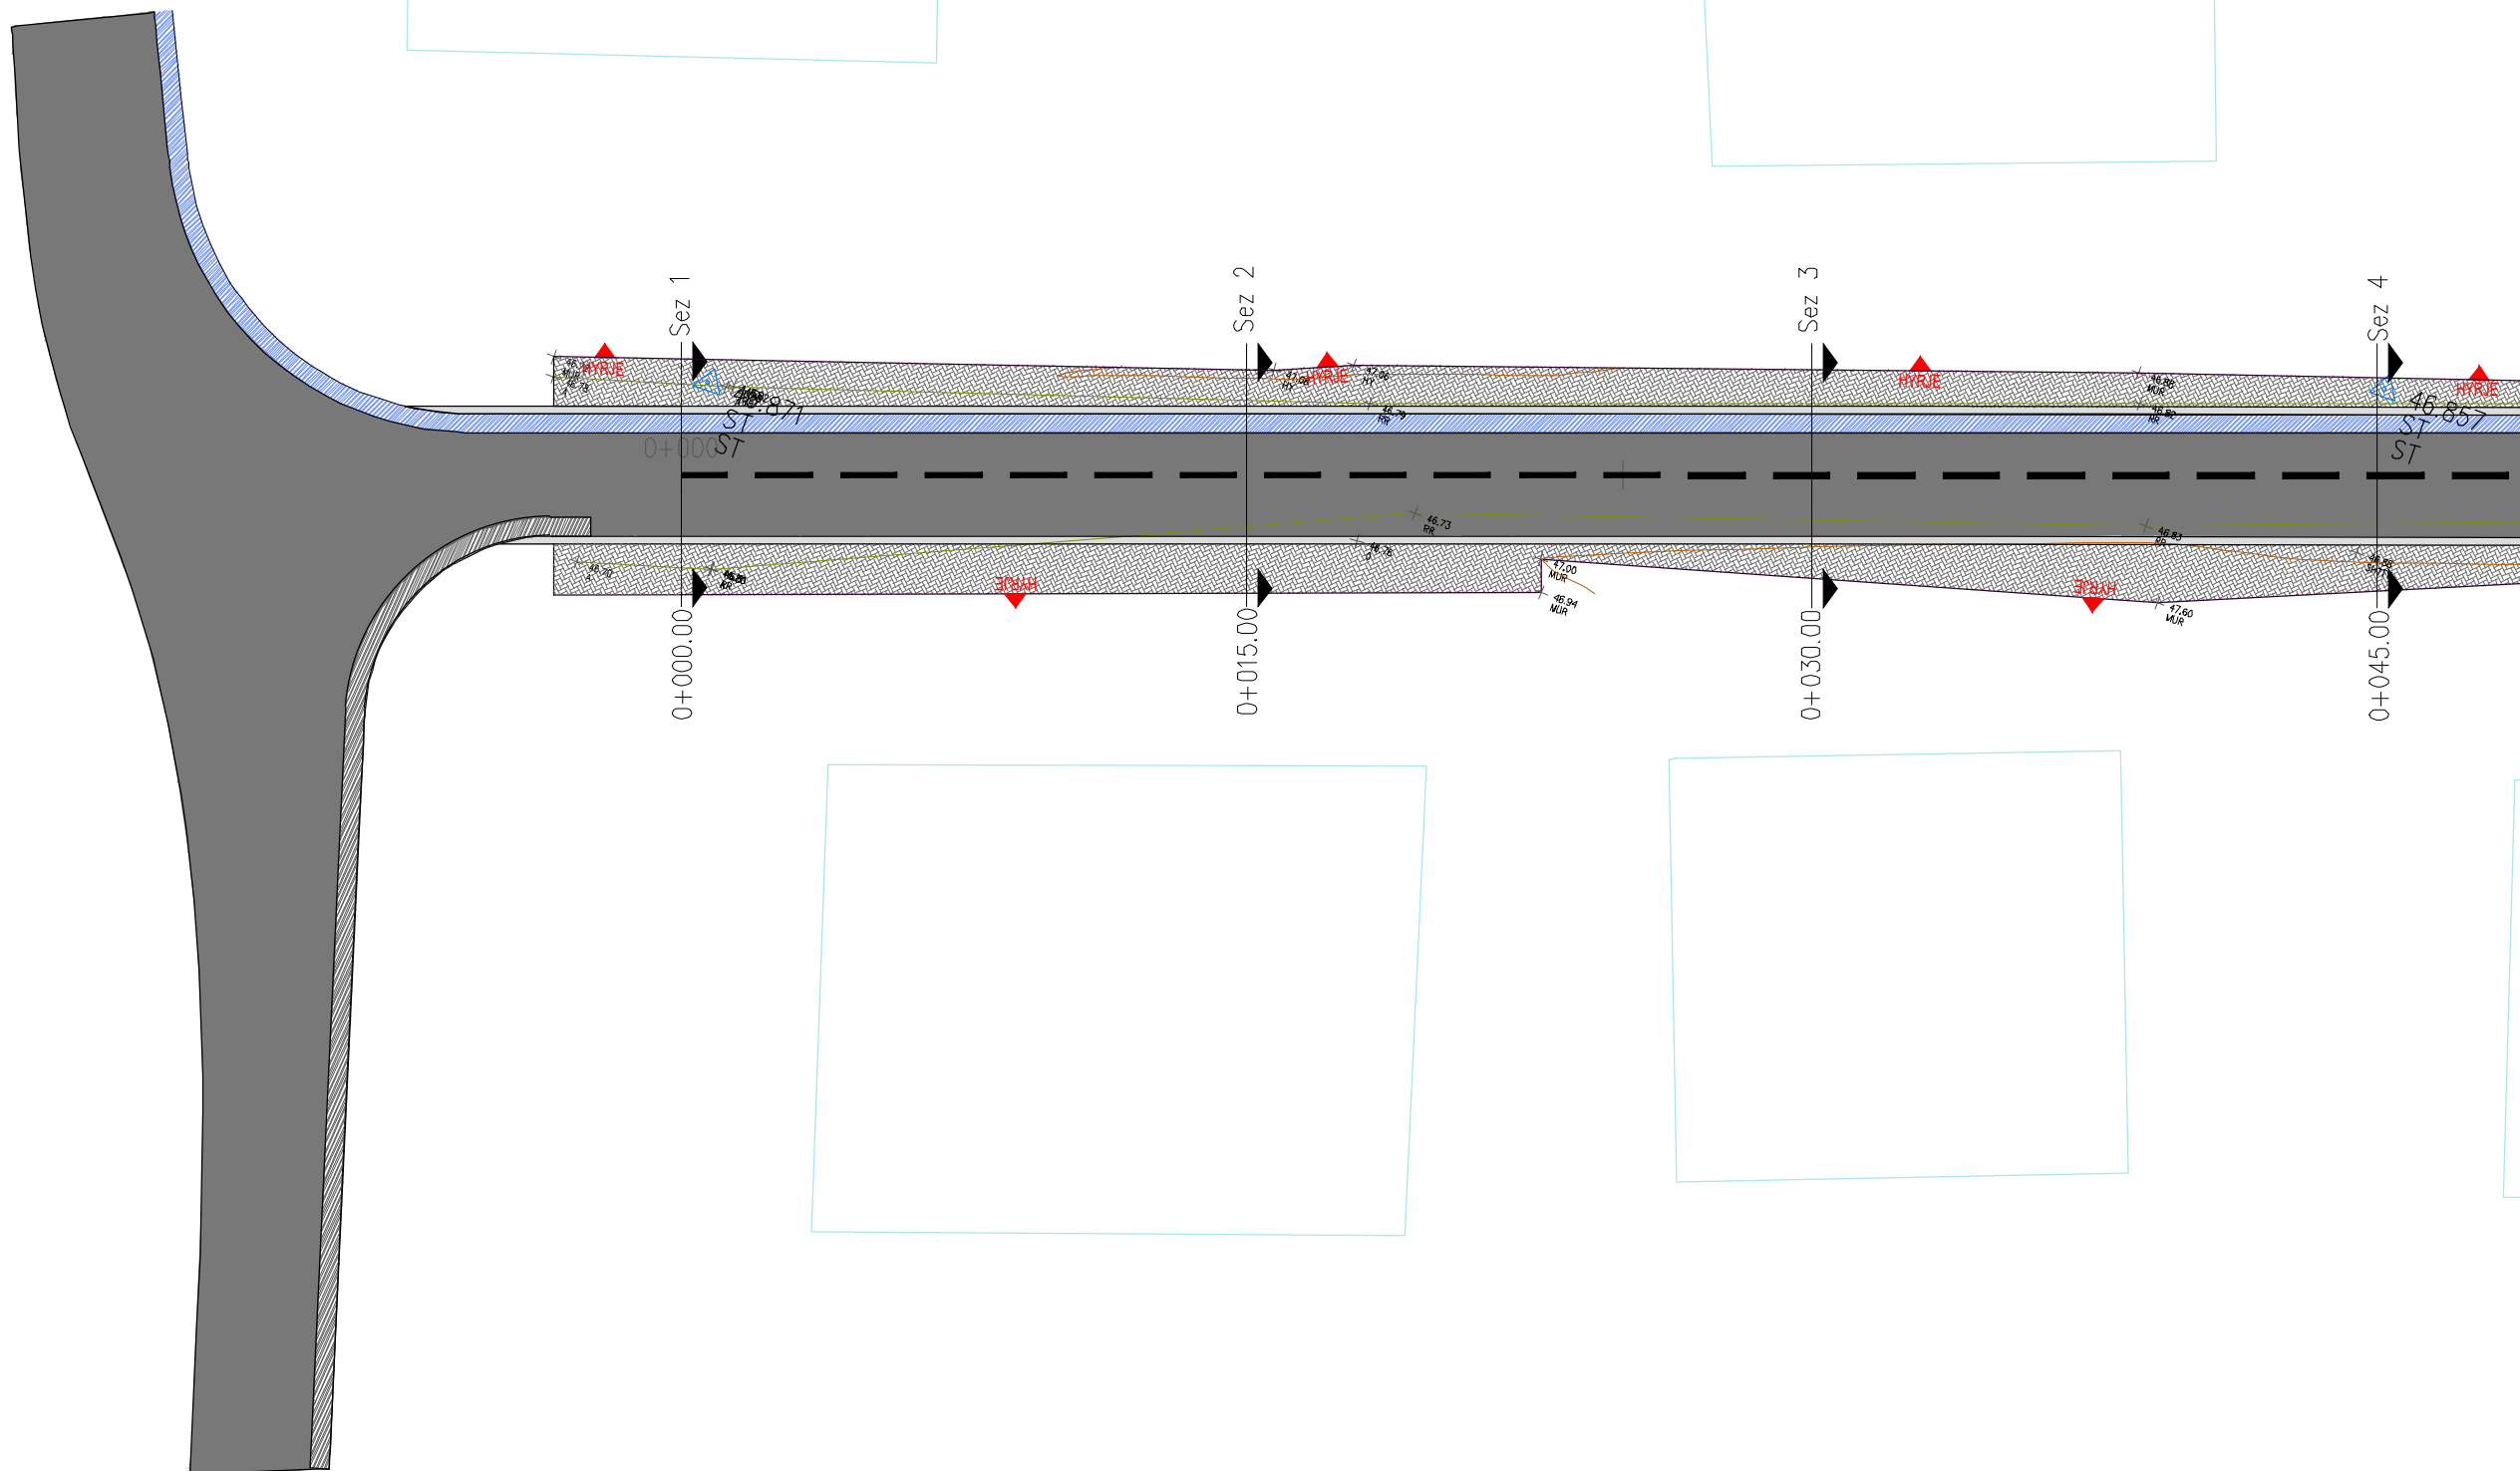

| Shenime                                      |                   |         |
|----------------------------------------------|-------------------|---------|
| Legjenda                                     |                   |         |
|                                              | Asfalt i ri       |         |
|                                              | Aksi i rruges     |         |
|                                              | Kunete            |         |
|                                              | Bordure e re      |         |
|                                              | Trotuar           |         |
|                                              | Objekte           |         |
|                                              | Asfalt ekzistues  |         |
|                                              | Pusete ekzistuese |         |
|                                              | Rrethim           |         |
|                                              | Mur rrethues      |         |
|                                              |                   |         |
| Investitor                                   |                   |         |
| Bashkia Shkoder                              |                   |         |
| Emertimi i projektit                         |                   |         |
| RIKONSTRUKSIONI I RRUGES "SHASI"             |                   |         |
| Faza e Projektit                             |                   |         |
| PROJEKT ZBATIM                               |                   |         |
| Projekti i infrastruktures                   |                   |         |
| Konsulent                                    |                   |         |
|                                              |                   |         |
| C.E.C Group<br>Civil Engineering Consultants |                   |         |
| Projektoi                                    | Emer              | Mbiemer |
| Insh. Nderim                                 | Vangush           | MBRIÇE  |
| Insh. Nderim                                 | Andren            | MBRIÇE  |
| Insh. Mekanik                                | Paskal            | JARAZI  |
| Insh. Gjeolog                                | Pellumb           | TOSKA   |
| Insh. Elektrik                               | Gazmir            | ISAKAJ  |
| Insh. Topograf                               | Nuredin           | HAMZAI  |
| Arktekte                                     | Gentjana          | CENGA   |
| Topograf                                     | Eroglan           | MUCA    |
|                                              |                   |         |
|                                              |                   |         |
|                                              |                   |         |
| Dwg.Nr. B1.01                                |                   |         |
| Emertimi fletes:                             |                   |         |
| Planimetria                                  |                   |         |
|                                              |                   |         |
| Shkalla:                                     |                   |         |
| A3 - 1:200                                   |                   |         |




Verteksi  
N: 4657998.9717  
E: 377843.9857  
a: 0.4525

Fillimi i ktheses  
N: 4657995.5761  
E: 377834.2345

Fundi i ktheses  
N: 4658002.4443  
E: 377853.7098

Karakteristikat e ktheses  
R: 2615.079  
L: 20.651

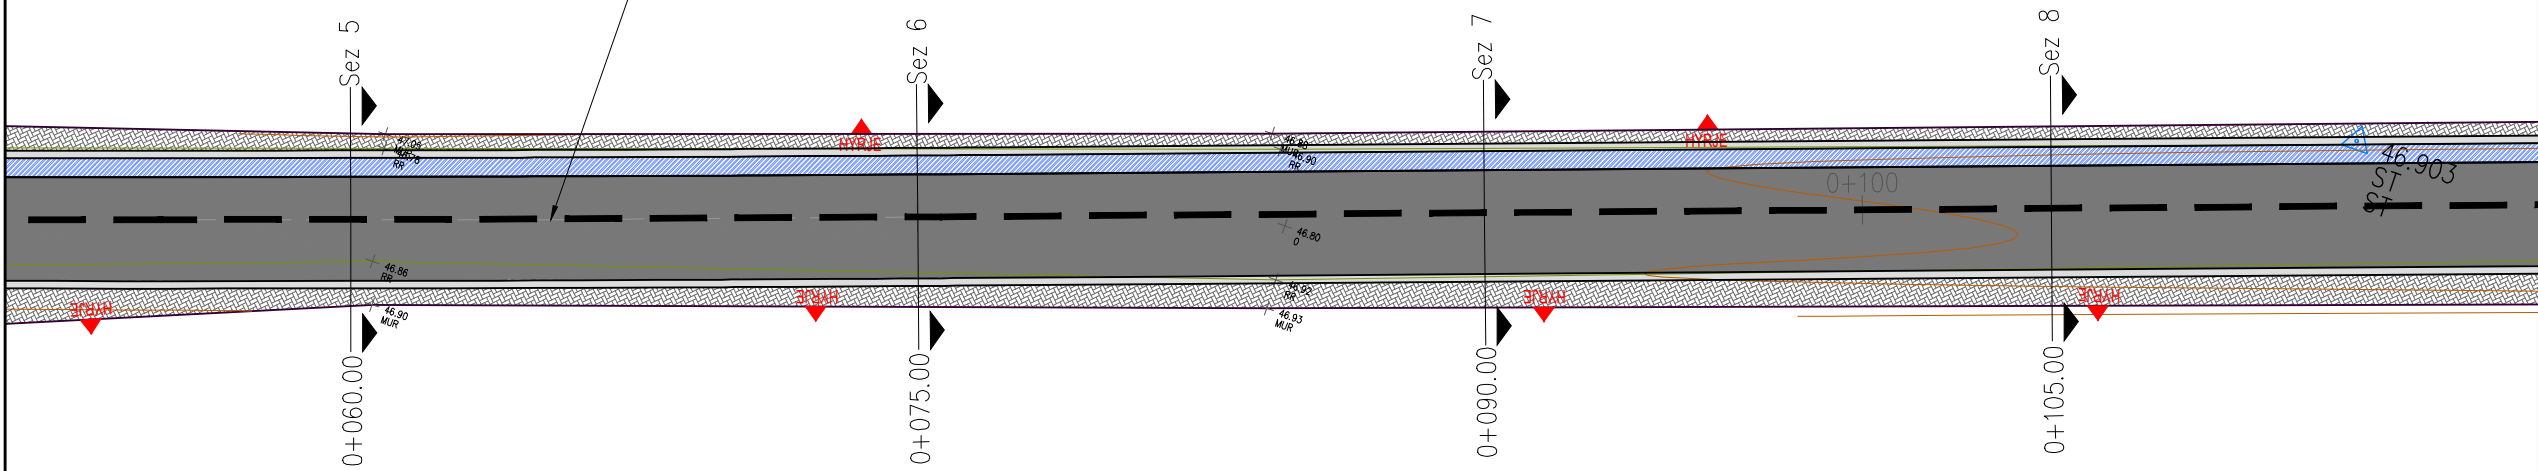

Shenime

Investitor  
Bashkia Shkoder



Emertimi i projektit

RIKONSTRUKSIONI I RRUGES "SHASI"

Faza e Projektit

PROJEKT ZBATIM

Projekti i  
infrastruktures

Konsulent




| Projektoi      | Emer Mbiemer   | Firma |
|----------------|----------------|-------|
| Insh. Nderim   | Vangush MBRIÇE |       |
| Insh. Nderim   | Anduen MBRIÇE  |       |
| Insh. Mekanik  | Paskal JARAZI  |       |
| Insh. Gjeolog  | Pellumb TOSKA  |       |
| Insh. Elektrik | Gazmir ISAKAJ  |       |
| Insh. Topograf | Nuredin HAMZAI |       |
| Arktekte       | Gentiana CENGA |       |
| Topograf       | Eroglan MUCA   |       |
|                |                |       |
|                |                |       |
|                |                |       |

Dwg.Nr. B1.02

Emertimi fletes:  
Planimetria

Shkalla:

A3 - 1:200

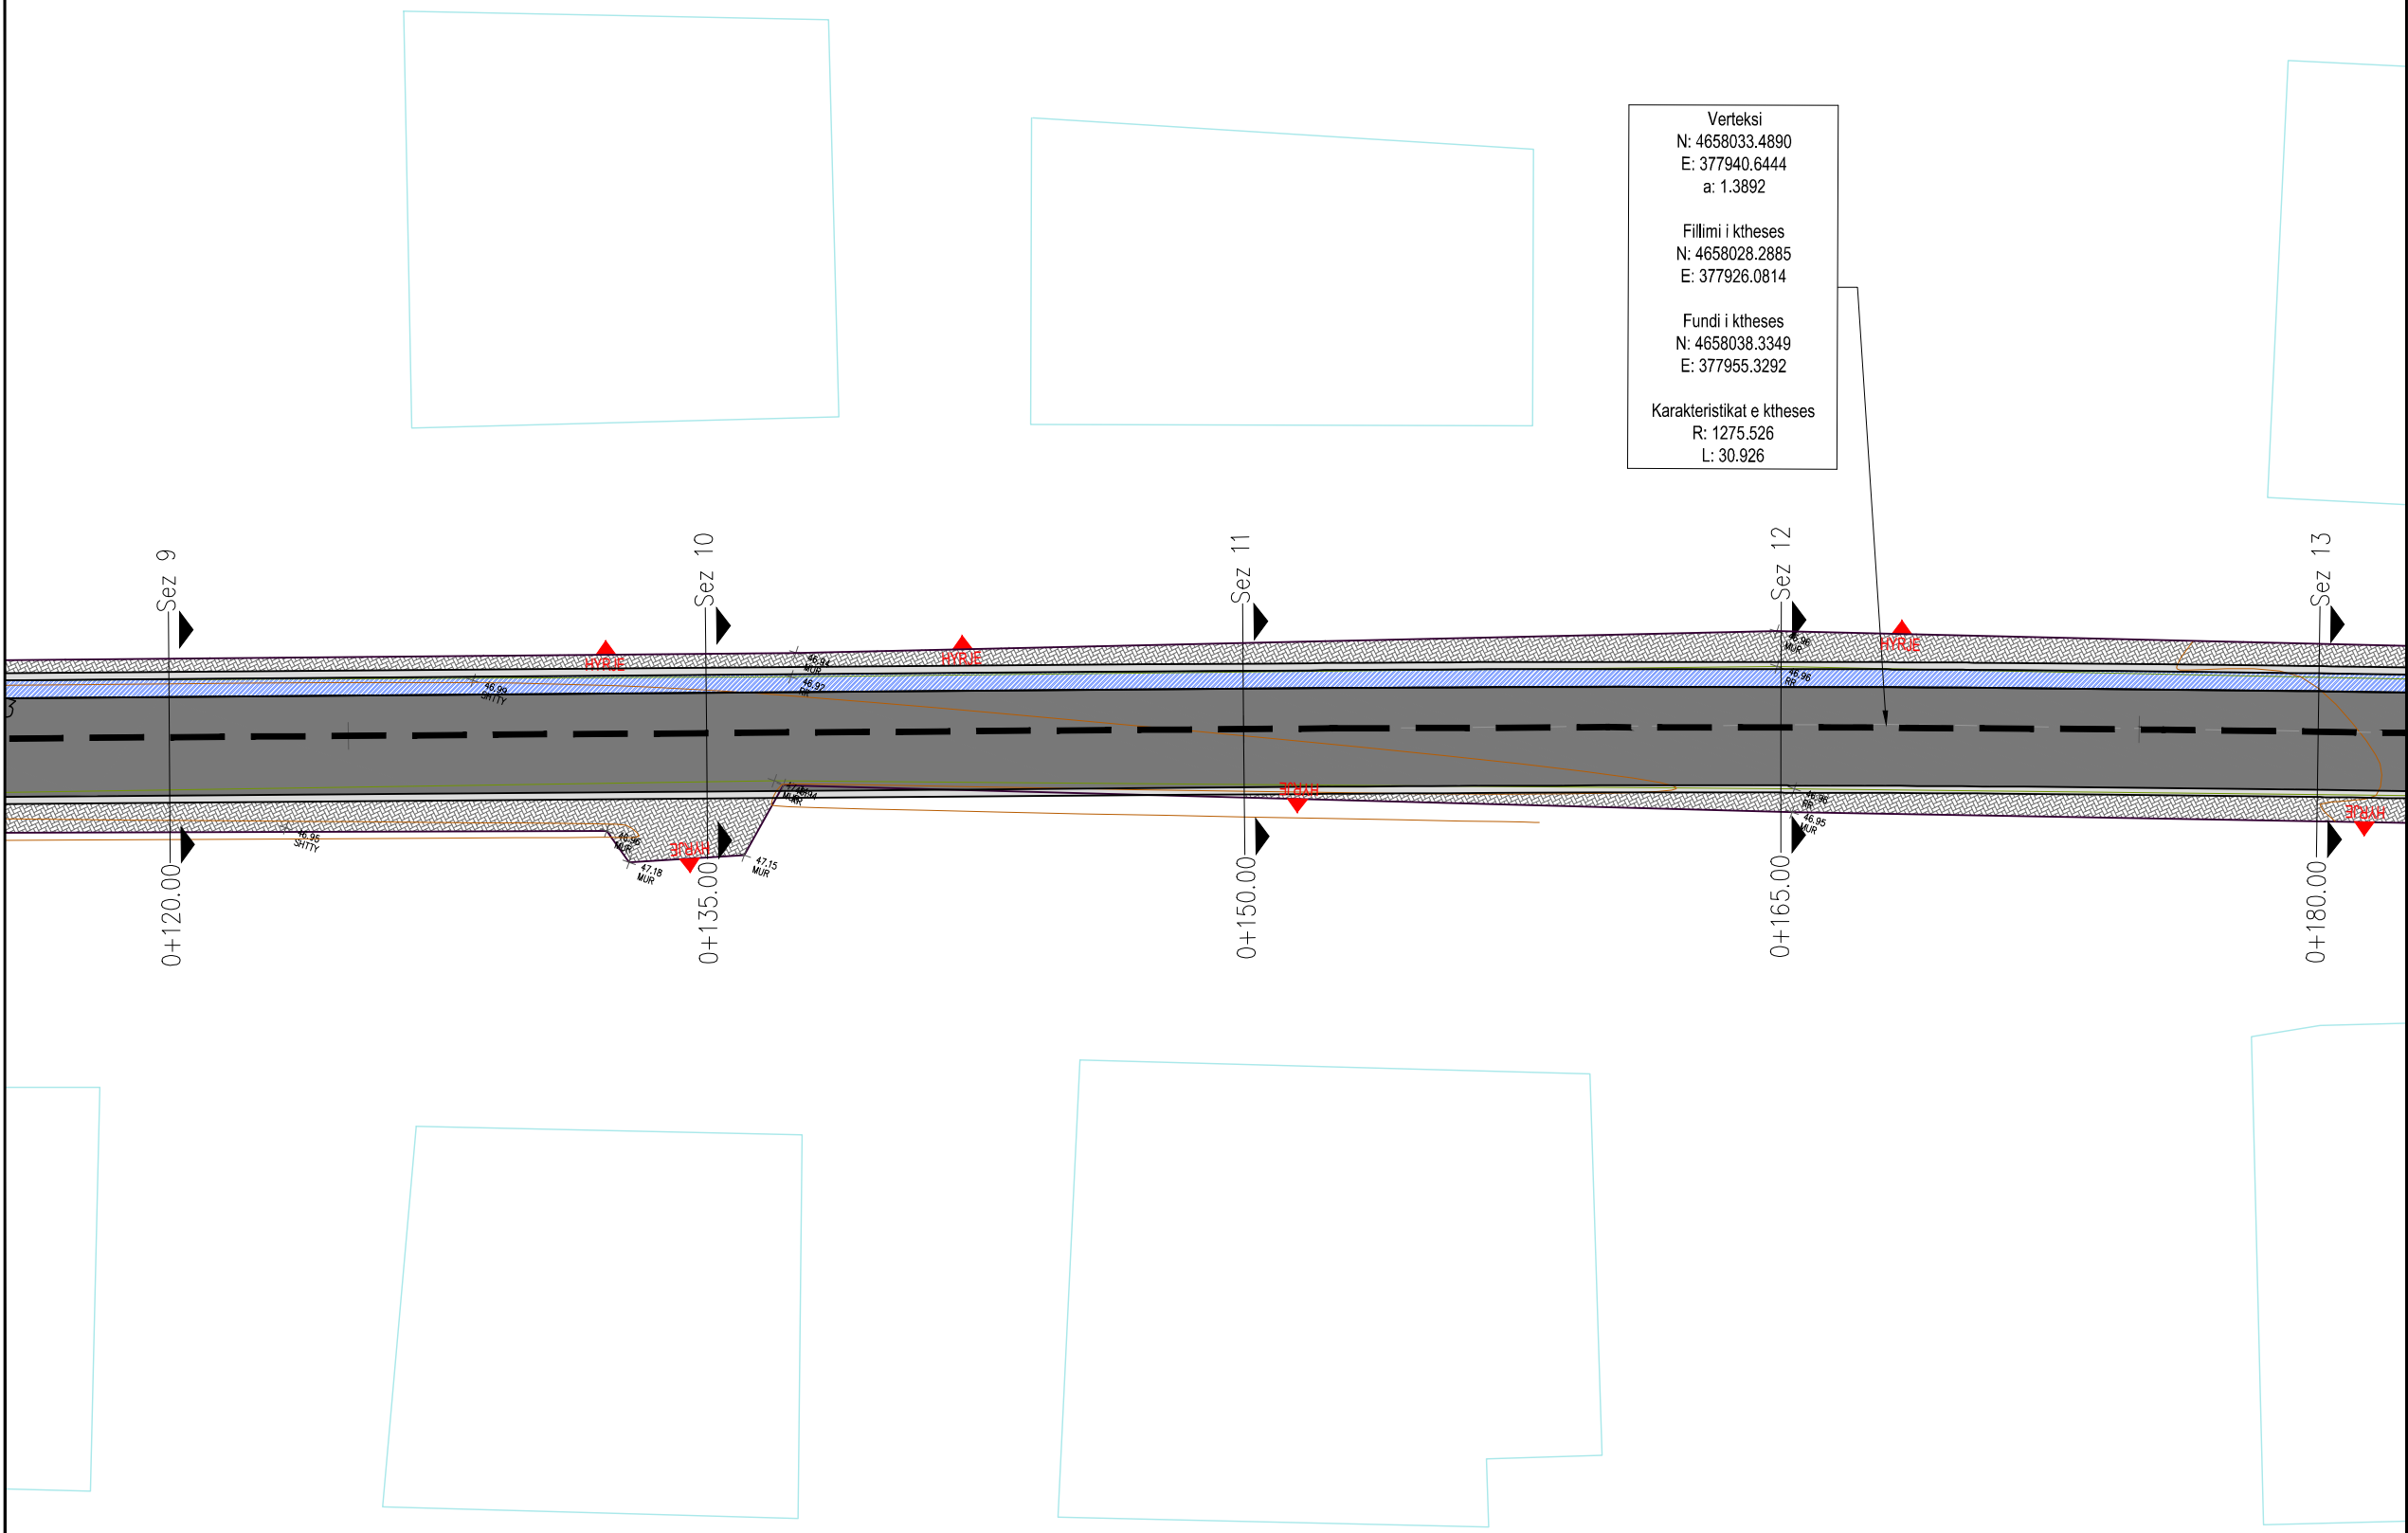

Verteksi  
N: 4658033.4890  
E: 377940.6444  
a: 1.3892

Fillimi i ktheses  
N: 4658028.2885  
E: 377926.0814

Fundi i ktheses  
N: 4658038.3349  
E: 377955.3292

Karakteristikat e ktheses  
R: 1275.526  
L: 30.926

Shenime

Investitor  
Bashkia Shkoder



Emertimi i projektit

RIKONSTRUKSIONI I RRUGES "SHASI"

Faza e Projektit

PROJEKT ZBATIM

Projekti i  
infrastruktures

Konsulent




| Projektoi      | Emer | Mbiemer        | Firma |
|----------------|------|----------------|-------|
| Insh. Nderim   |      | Vangush MBRIÇE |       |
| Insh. Nderim   |      | Anduen MBRIÇE  |       |
| Insh. Mekanik  |      | Paskal JARAZI  |       |
| Insh. Gjeolog  |      | Pellumb TOSKA  |       |
| Insh. Elektrik |      | Gazmir ISAKAJ  |       |
| Insh. Topograf |      | Nuredin HAMZAI |       |
| Arktekte       |      | Gentiana CENGA |       |
| Topograf       |      | Eroglan MUCA   |       |
|                |      |                |       |
|                |      |                |       |
|                |      |                |       |

Dwg.Nr. B1.03

Emertimi fletes:  
Planimetria

Shkalla:

A3 - 1:200

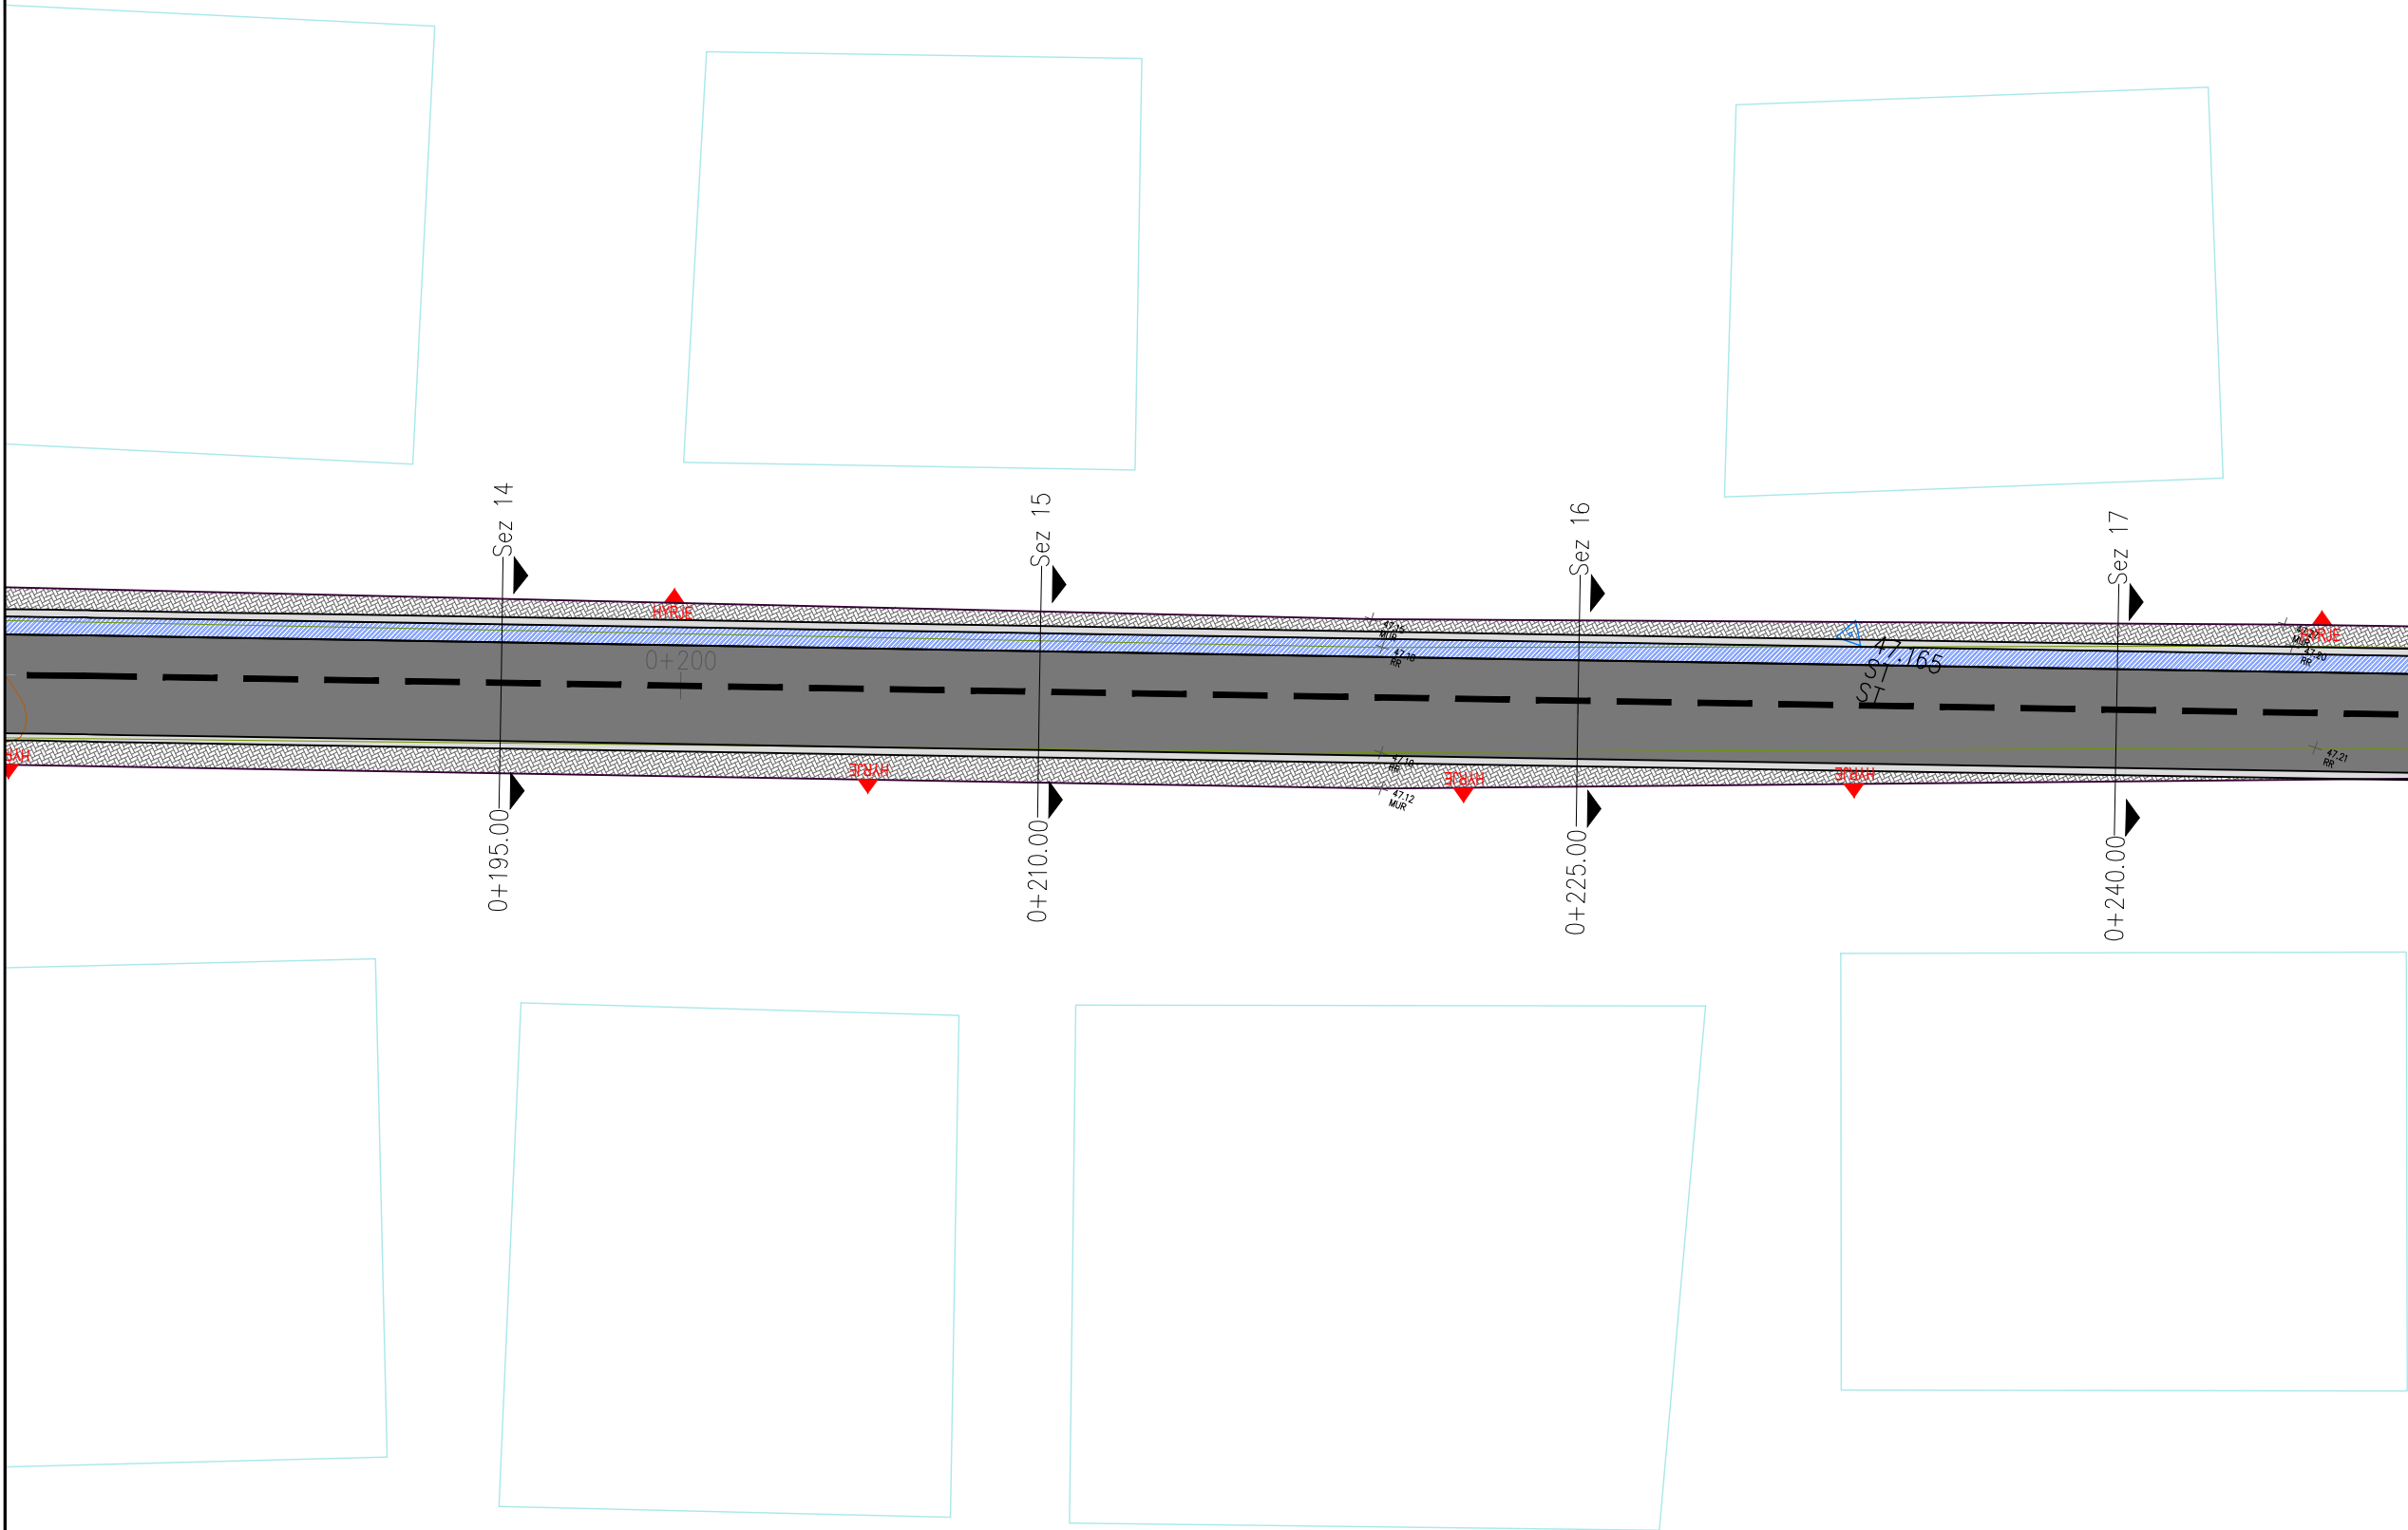

Shenime

Investitor  
Bashkia Shkoder



Emertimi i projektit

RIKONSTRUKSIONI I RRUGES "SHASI"

Faza e Projektit

PROJEKT ZBATIM

Projekti i  
infrastruktures

Konsulent




| Projektoi      | Emer     | Mbiemer | Firma |
|----------------|----------|---------|-------|
| Insh. Nderim   | Vangush  | MBRICE  |       |
| Insh. Nderim   | Anduen   | MBRICE  |       |
| Insh. Mekanik  | Paskal   | JARAZI  |       |
| Insh. Gjeolog  | Pellumb  | TOSKA   |       |
| Insh. Elektrik | Gazmir   | ISAKAJ  |       |
| Insh. Topograf | Nuredin  | HAMZAI  |       |
| Arktekte       | Gentjana | CENGA   |       |
| Topograf       | Eroglan  | MUCA    |       |
|                |          |         |       |
|                |          |         |       |
|                |          |         |       |

Dwg.Nr. B1.04


Emertimi fletes:  
Planimetria

Shkalla:

A3 - 1:200

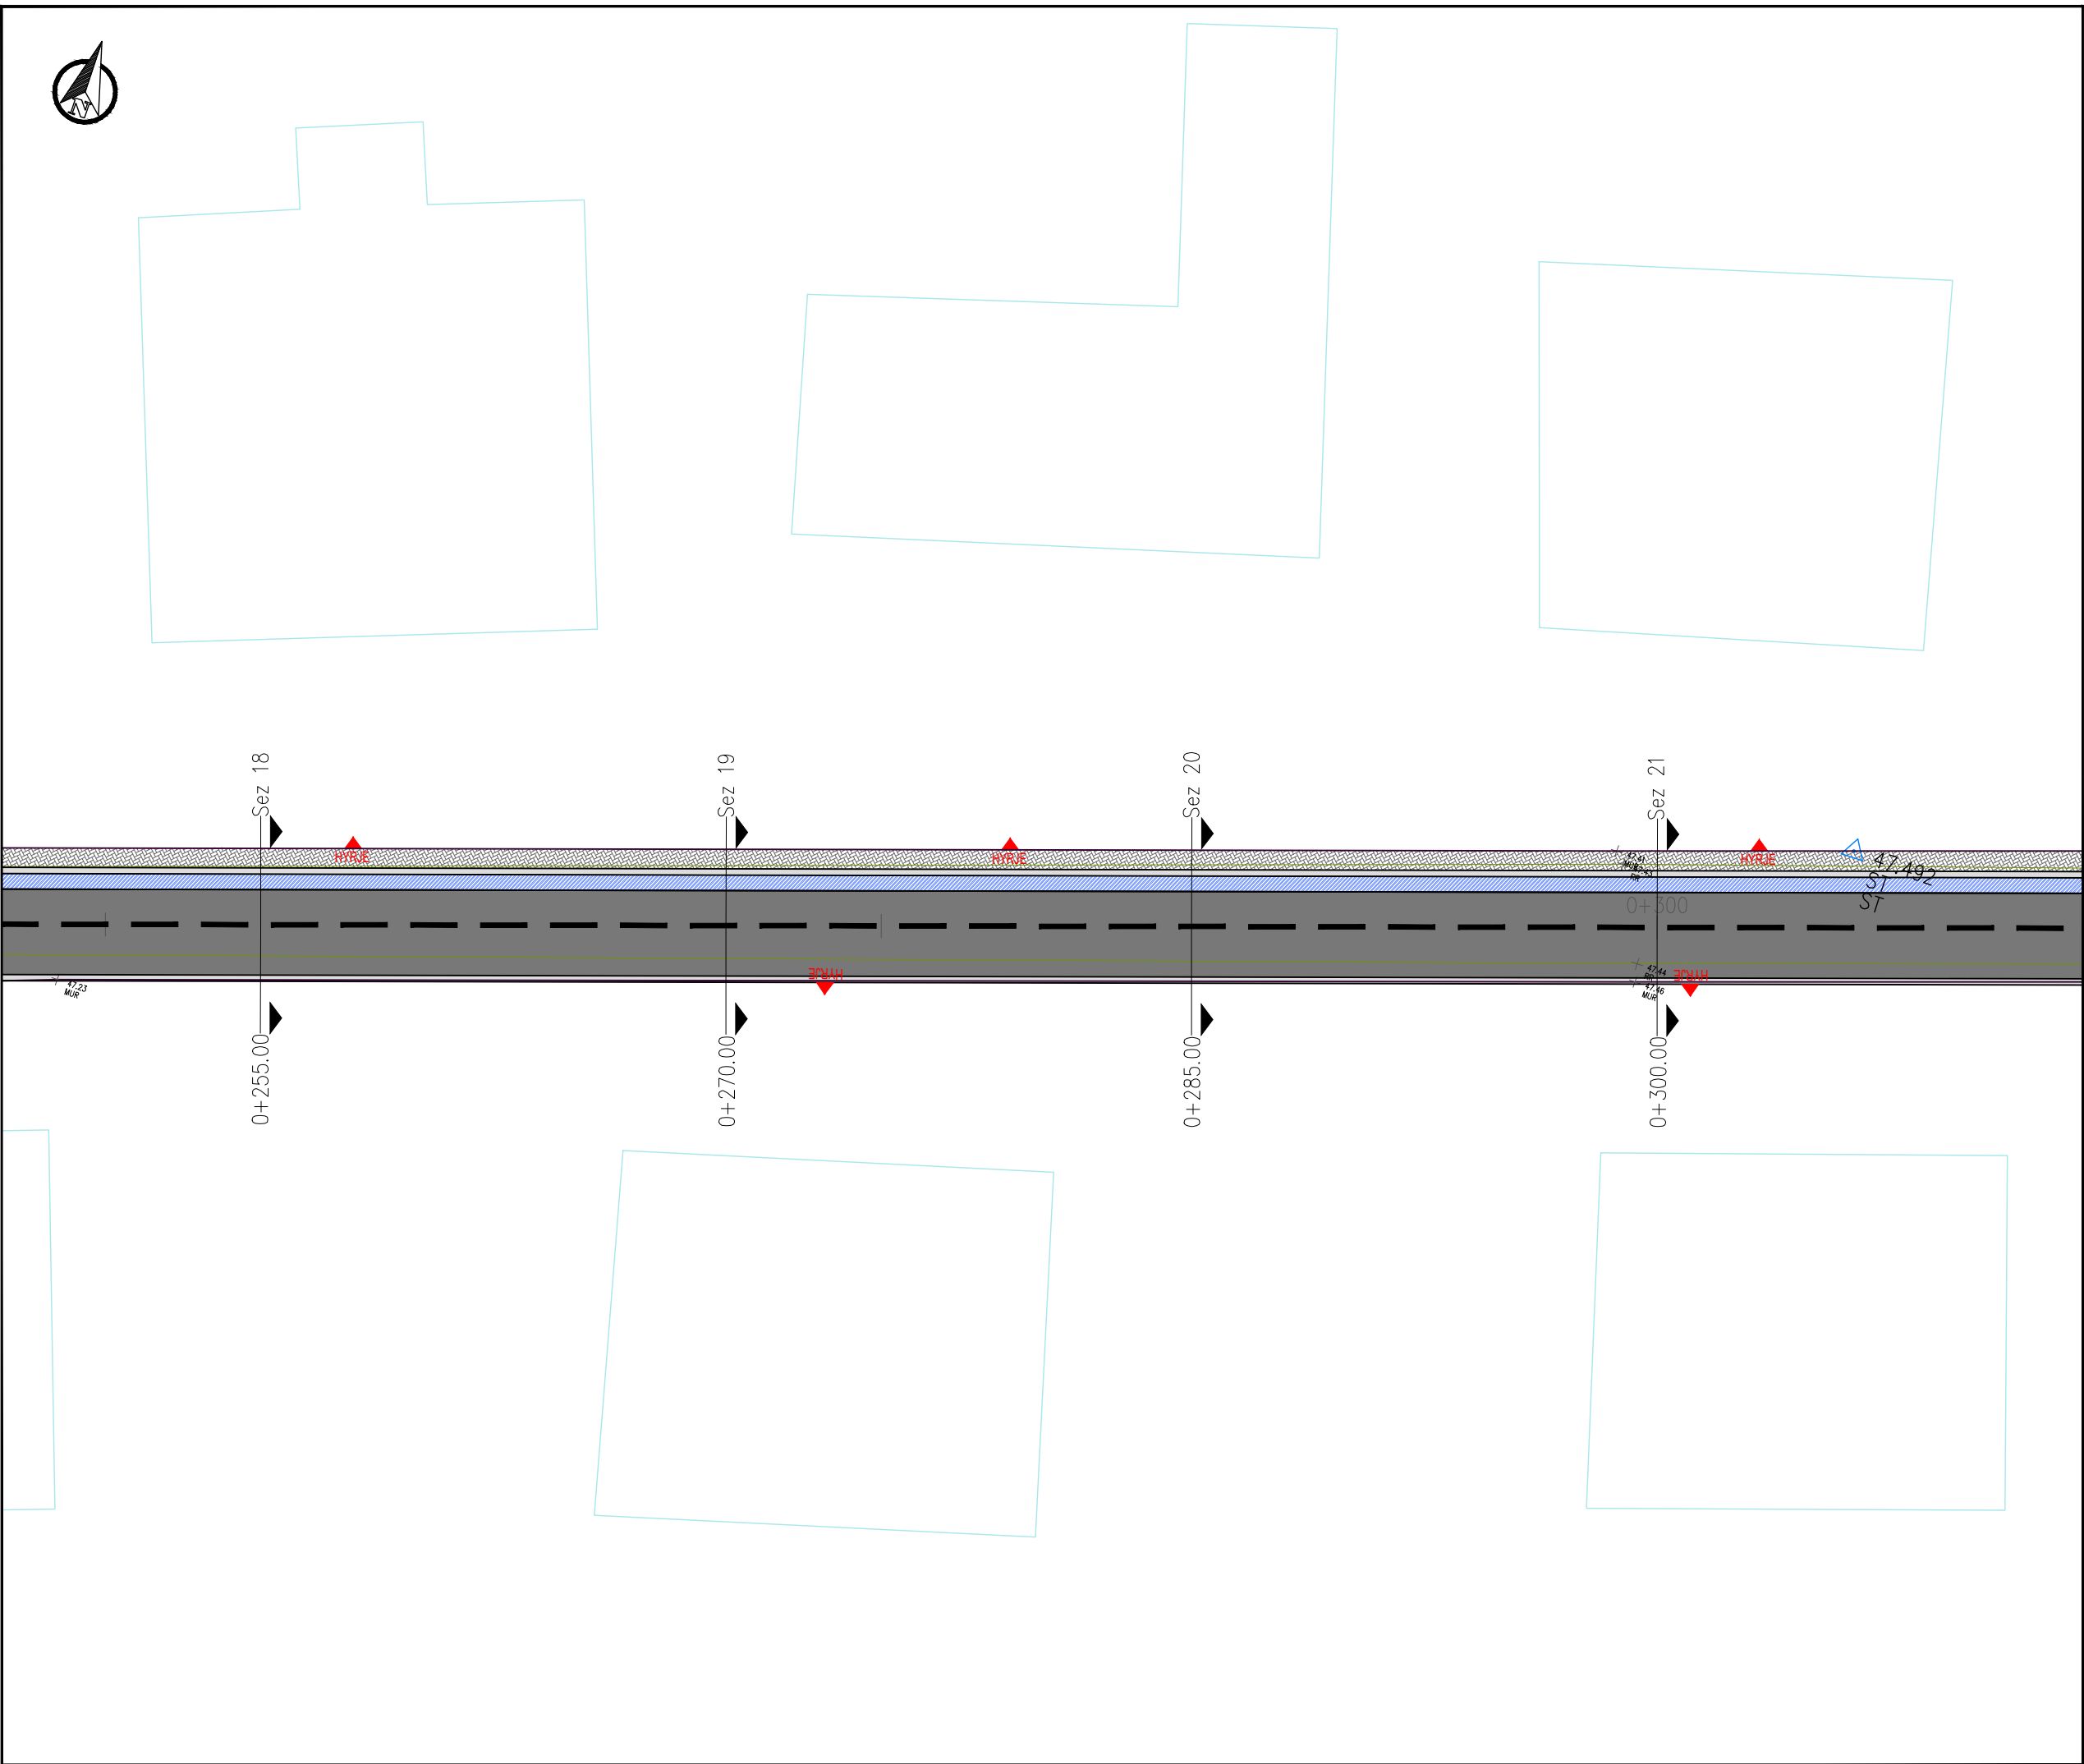

| Shenime                                                      |                |       |
|--------------------------------------------------------------|----------------|-------|
|                                                              |                |       |
|                                                              |                |       |
| Investitor<br>Bashkia Shkoder                                |                |       |
| Emertimi i projektit<br><br>RIKONSTRUKSIONI I RRUGES "SHASI" |                |       |
| Faza e Projektit<br><br>PROJEKT ZBATIM                       |                |       |
| Projekti i infrastruktures                                   |                |       |
| Konsulentit<br><br>                                          |                |       |
| Projektoi                                                    | Emer Mbiemer   | Firma |
| Insh. Nderim                                                 | Vangush MBRIÇE |       |
| Insh. Nderim                                                 | Anduen MBRIÇE  |       |
| Insh. Mekanik                                                | Paskal JARAZI  |       |
| Insh. Gjeolog                                                | Pellumb TOSKA  |       |
| Insh. Elektrik                                               | Gazmir ISAKAJ  |       |
| Insh. Topograf                                               | Nuredin HAMZAI |       |
| Arktekte                                                     | Gentiana CENGA |       |
| Topograf                                                     | Eroglan MUCA   |       |
|                                                              |                |       |
|                                                              |                |       |
|                                                              |                |       |
| Dwg.Nr. B1.05                                                |                |       |
| Emertimi fletes:<br>Planimetria                              |                |       |
|                                                              |                |       |
| Shkalla:<br><br>A3 - 1:200                                   |                |       |

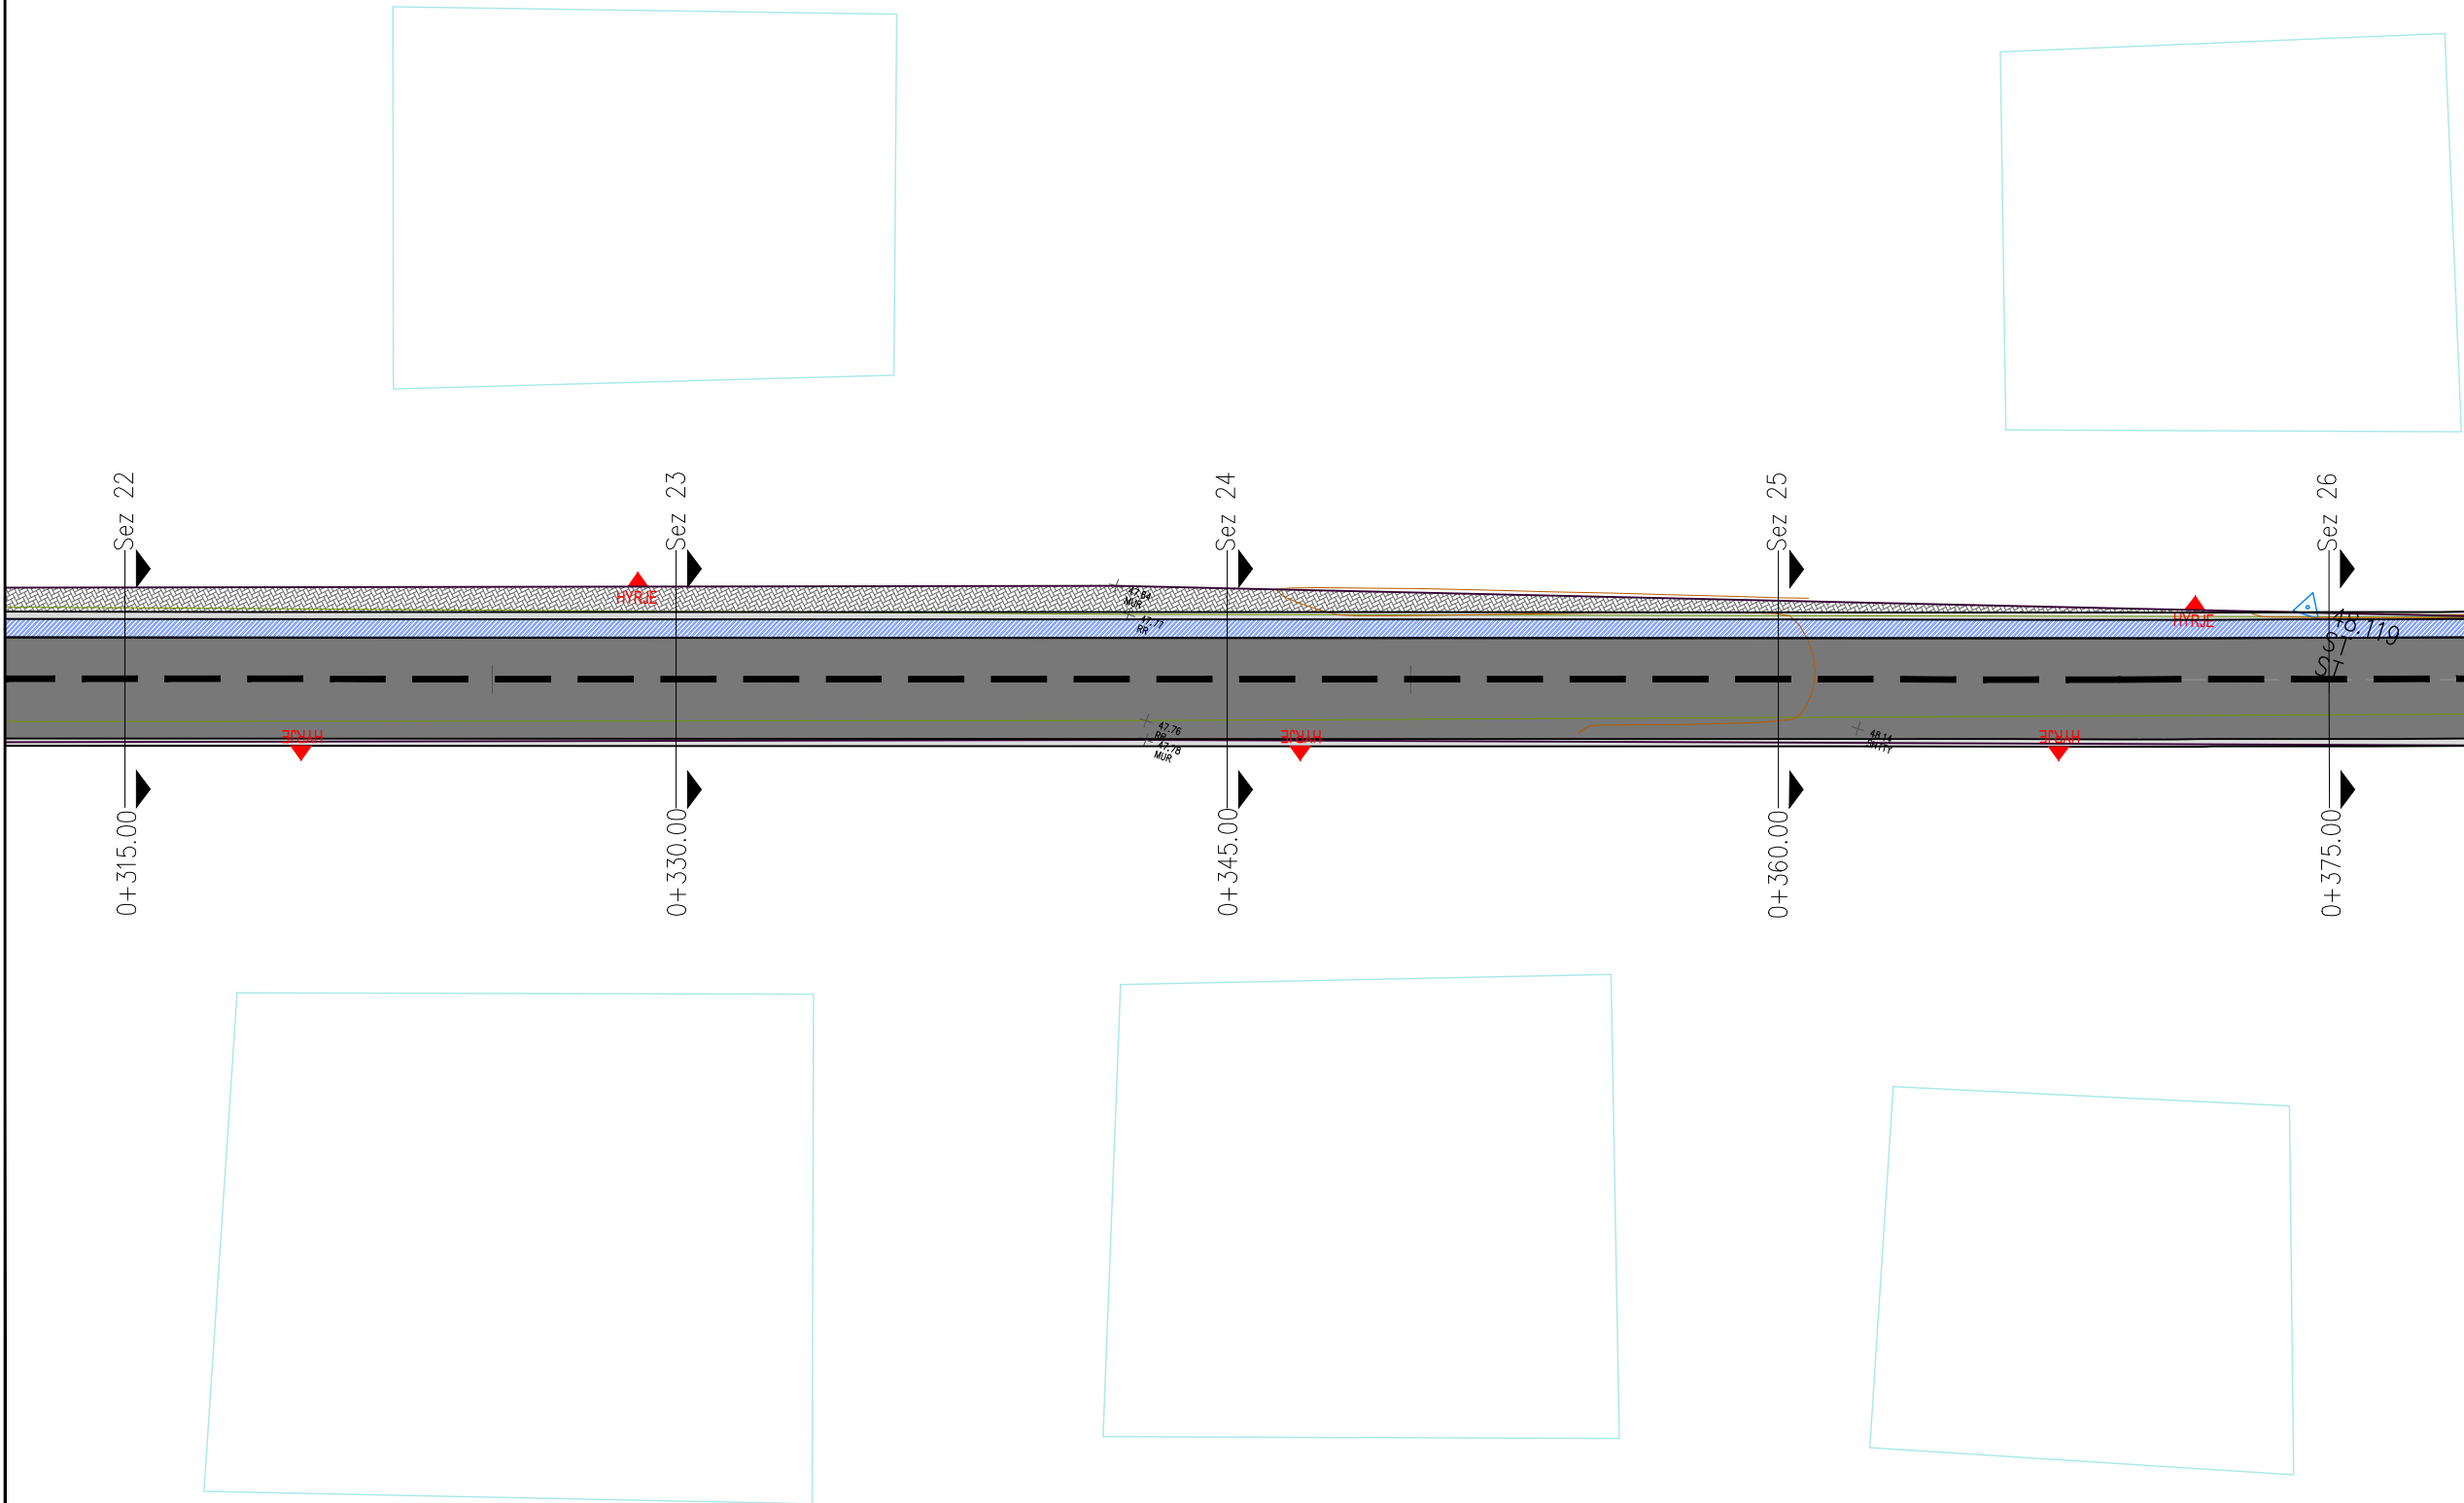

Shenime

Investitor  
Bashkia Shkoder



Emertimi i projektit

RIKONSTRUKSIONI I RRUGES "SHASI"

Faza e Projektit

PROJEKT ZBATIM

Projekti i  
infrastruktures

Konsulenti



| Projektoi      | Emer | Mbiemer        | Firma |
|----------------|------|----------------|-------|
| Insh. Nderim   |      | Vangush MBRICË |       |
| Insh. Nderim   |      | Anduen MBRICË  |       |
| Insh. Mekanik  |      | Paskal JARAZI  |       |
| Insh. Gjeolog  |      | Pellumb TOSKA  |       |
| Insh. Elektrik |      | Gazmir ISAKAJ  |       |
| Insh. Topograf |      | Nuredin HAMZAI |       |
| Arkitekte      |      | Gentiana CENGA |       |
| Topograf       |      | Eroglan MUCA   |       |
|                |      |                |       |
|                |      |                |       |
|                |      |                |       |

Dwg.Nr. B1.06

Emertimi fletes:  
Planimetria

Shkalla:

A3 - 1:200




Verteksi  
N: 4658100.0545  
E: 378142.3600  
a: 0.5208

Fillimi i ktheses  
N: 4658096.5881  
E: 378131.8556

Fundi i ktheses  
N: 4658103.6162  
E: 378152.8325

Karakteristikat e ktheses  
R: 2434.064  
L: 22.123

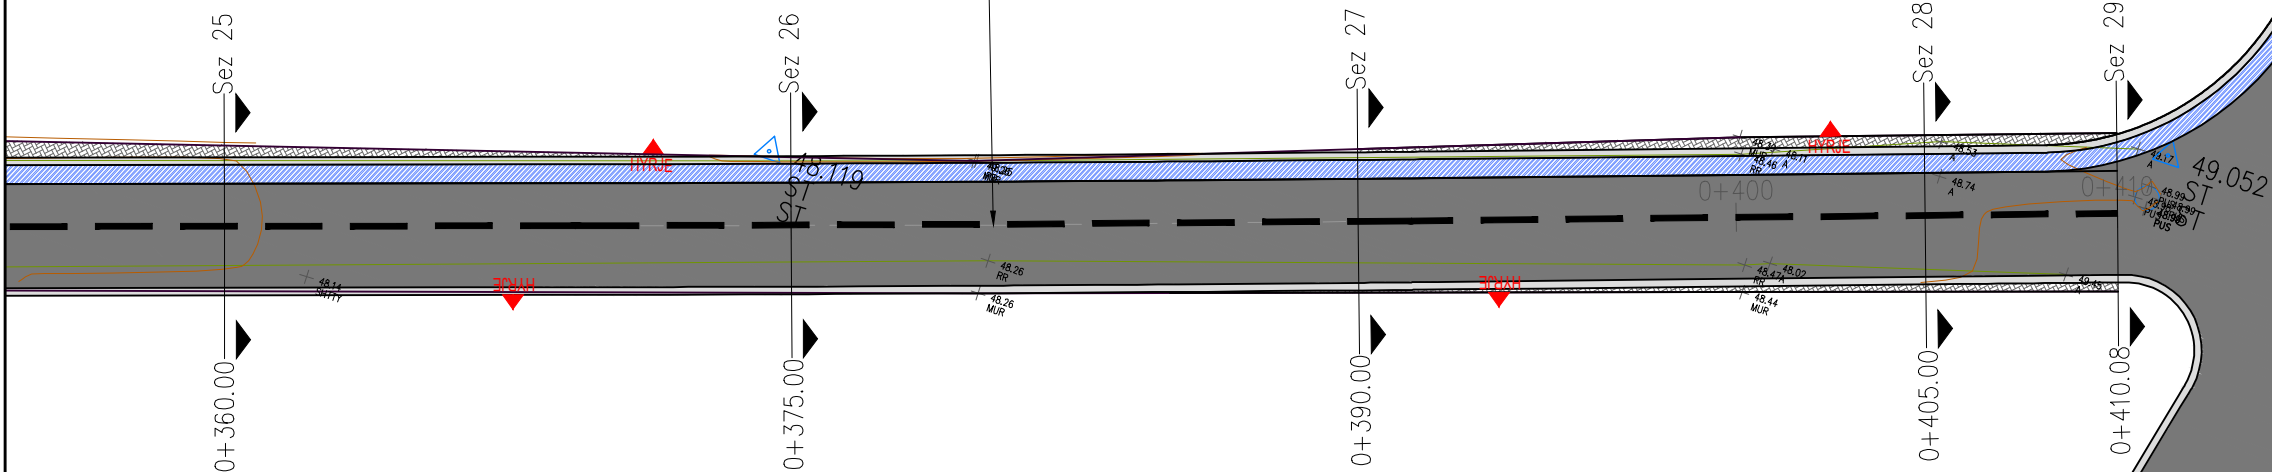

Shenime

Investitor  
Bashkia Shkoder



Emertimi i projektit  
RIKONSTRUKSIONI I RRUGES "SHASI"

Faza e Projektit  
PROJEKT ZBATIM

Projekti i  
infrastruktures

Konsulent



| Projektoi      | Emer Mbiemer   | Firma |
|----------------|----------------|-------|
| Insh. Nderim   | Vangush MBRIÇE |       |
| Insh. Nderim   | Anduen MBRIÇE  |       |
| Insh. Mekanik  | Paskal JARAZI  |       |
| Insh. Gjeolog  | Pellumb TOSKA  |       |
| Insh. Elektrik | Gazmir ISAKAJ  |       |
| Insh. Topograf | Nuredin HAMZAI |       |
| Arkitekte      | Gentjana CENGA |       |
| Topograf       | Eroglan MUCA   |       |
|                |                |       |
|                |                |       |
|                |                |       |


Dwg.Nr. B1.07

Emertimi fletes:  
Planimetria

Shkalla:  
A3 - 1:200



50.0

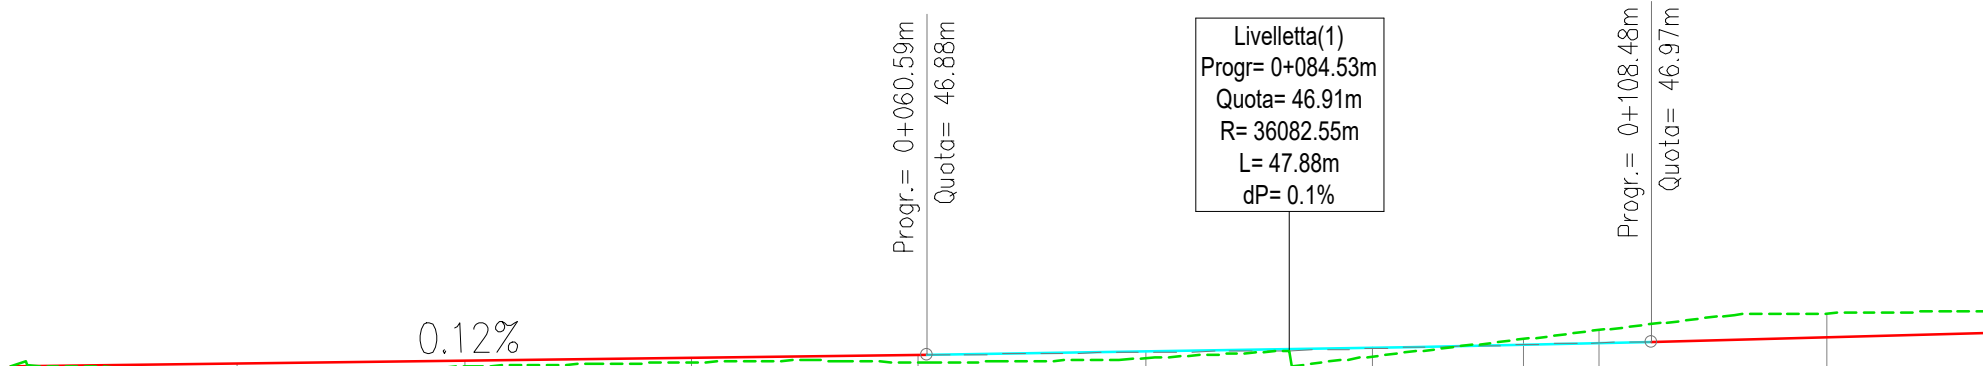

|                     |          |          |          |          |          |          |          |          |          |
|---------------------|----------|----------|----------|----------|----------|----------|----------|----------|----------|
| NUMRI / SEKSIONIT   | 1        | 2        | 3        | 4        | 5        | 6        | 7        | 8        | 9        |
| DISTANCE PROGRESIVE | 0+000.00 | 0+015.00 | 0+030.00 | 0+045.00 | 0+060.00 | 0+075.00 | 0+090.00 | 0+105.00 | 0+120.00 |
| DISTANCE PJESORE    |          | 15.00    | 15.00    | 15.00    | 15.00    | 15.00    | 15.00    | 15.00    | 15.00    |
| KUOTE PROJEKTI      | 46.81    | 46.85    | 46.85    | 46.87    | 46.88    | 46.90    | 46.95    | 46.97    | 47.00    |
| KUOTE TERRENI       | 46.81    | 46.77    | 46.81    | 46.84    | 46.85    | 46.86    | 46.87    | 47.05    | 47.16    |
| KILOMETRAZHI        | 00       |          |          |          |          |          |          | 01       |          |

Shenime

Investitor

Bashkia Shkoder

Emertimi i projektit

RIKONSTRUKSIONI I RRUGES "SHASI"

Faza e Projektit

PROJEKT ZBATIM

Projekti i infrastruktures

Konsulent

C.E.C Group

Civil Engineering Consultants

|                |      |                |       |
|----------------|------|----------------|-------|
| Projektoi      | Emer | Mbiemer        | Firma |
| Insh. Nderim   |      | Vangush MBRIÇE |       |
| Insh. Nderim   |      | Andren MBRIÇE  |       |
| Insh. Mekanik  |      | Paskal JARAZI  |       |
| Insh. Gjeolog  |      | Pellumb TOSKA  |       |
| Insh. Elektrik |      | Gazmir ISAKAJ  |       |
| Insh. Topograf |      | Nuredin HAMZAI |       |
| Arktekte       |      | Gentiana CENGA |       |
| Topograf       |      | Eroglan MUCA   |       |
|                |      |                |       |
|                |      |                |       |
|                |      |                |       |

Dwg.Nr. C1.01

Emertimi fletes:  
Profili gjatesor

Shkalla:  
A3 - 1:500



|                     |   |          |          |          |          |          |          |          |          |
|---------------------|---|----------|----------|----------|----------|----------|----------|----------|----------|
| NUMRI I SEKSIONIT   | 10   | 11       | 12       | 13       | 14       | 15       | 16       | 17       | 18       |
| DISTANCE PROGRESIVE | 0+135.00   | 0+150.00 | 0+165.00 | 0+180.00 | 0+195.00 | 0+210.00 | 0+225.00 | 0+240.00 | 0+255.00 |
| DISTANCE PJESORE    |   | 15.00    | 15.00    | 15.00    | 15.00    | 15.00    | 15.00    | 15.00    | 15.00    |
| KUOTE PROJEKTI      | 47.04   | 47.08    | 47.12    | 47.16    | 47.19    | 47.23    | 47.27    | 47.31    | 47.35    |
| KUOTE TERRENI       | 47.17   | 46.94    | 46.96    | 47.00    | 47.04    | 47.08    | 47.12    | 47.18    | 47.25    |
| KILOMETRAZHI        | <div><div></div><div></div><div></div><div></div><div></div><div></div><div></div><div></div><div></div></div> |          |          |          |          |          |          |          |          |

Shenime

Investitor

Bashkia Shkoder

Emertimi i projektit

RIKONSTRUKSIONI I RRUGES "SHASI"

Faza e Projektit

PROJEKT ZBATIM

Projekti i infrastruktures

Konsulent

C.E.C Group

Civil Engineering Consultants



|                |      |                |       |
|----------------|------|----------------|-------|
| Projektoi      | Emer | Mbiemer        | Firma |
| Insh. Nderim   |      | Vangush MBRIÇE |       |
| Insh. Nderim   |      | Anduen MBRIÇE  |       |
| Insh. Mekanik  |      | Paskal JARAZI  |       |
| Insh. Gjeolog  |      | Pellumb TOSKA  |       |
| Insh. Elektrik |      | Gazmir ISAKAJ  |       |
| Insh. Topograf |      | Nuredin HAMZAI |       |
| Arktekte       |      | Gentjana CENGA |       |
| Topograf       |      | Eroden MUCA    |       |
|                |      |                |       |
|                |      |                |       |
|                |      |                |       |

Dwg.Nr. C1.02

Emertimi fletes:  
Profili gjatesor

Shkalla:

A3 - 1:500

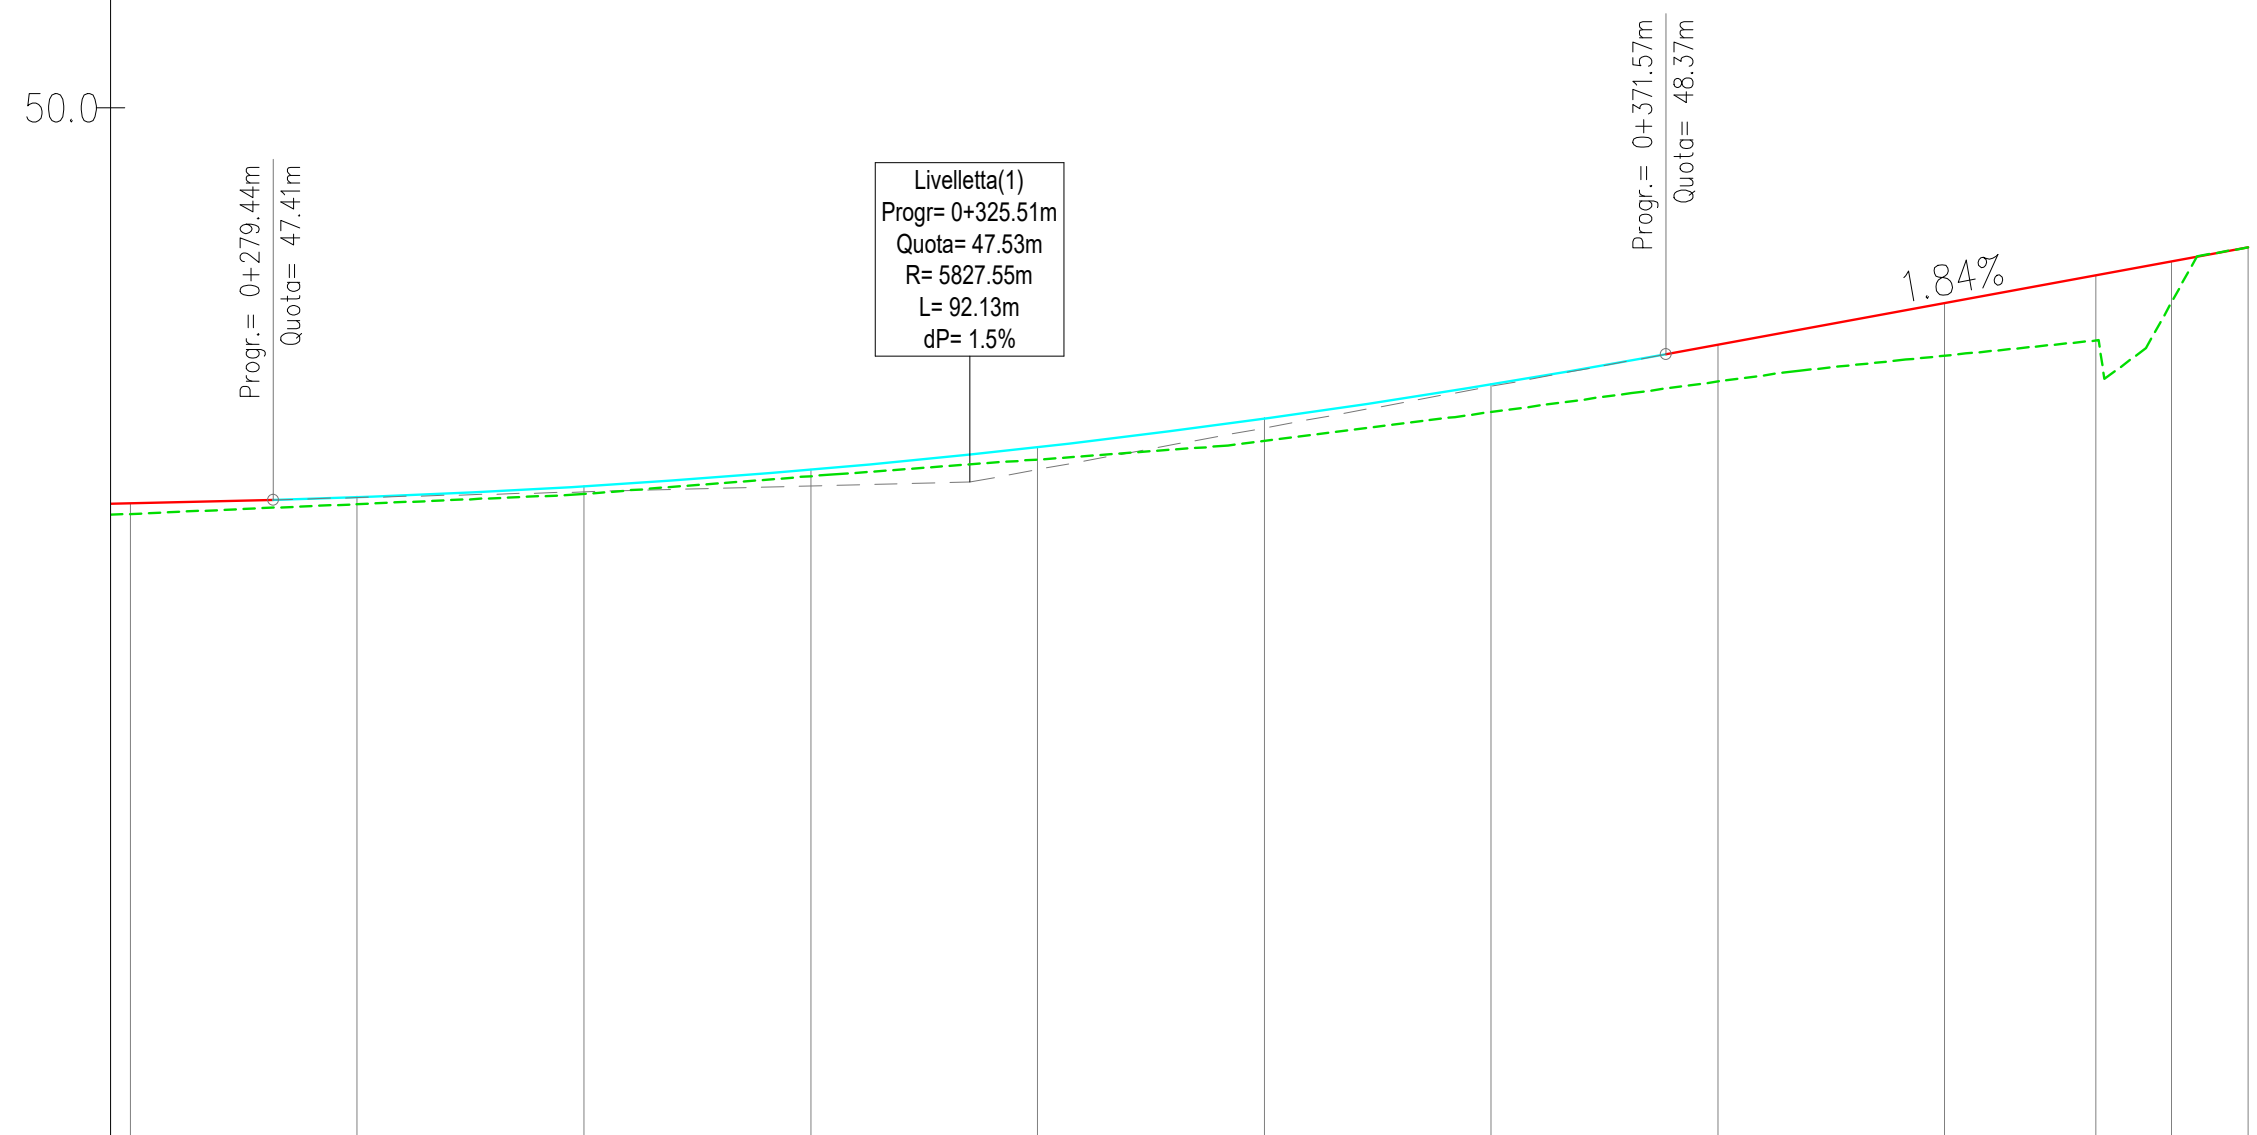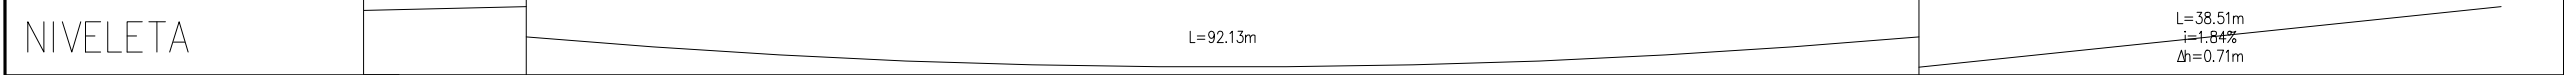

|                     |          |          |          |          |          |          |          |          |          |          |          |
|---------------------|----------|----------|----------|----------|----------|----------|----------|----------|----------|----------|----------|
| NUMRI / SEKSIONIT   | 19       | 20       | 21       | 22       | 23       | 24       | 25       | 26       | 27       | 28       | 29       |
| DISTANCE PROGRESIVE | 0+270.00 | 0+285.00 | 0+300.00 | 0+315.00 | 0+330.00 | 0+345.00 | 0+360.00 | 0+375.00 | 0+390.00 | 0+405.00 | 0+410.08 |
| DISTANCE PJESORE    |          | 15.00    | 15.00    | 15.00    | 15.00    | 15.00    | 15.00    | 15.00    | 15.00    | 15.00    | 5.08     |
| KUOTE PROJEKTI      | 47.38    | 47.43    | 47.50    | 47.61    | 47.76    | 47.94    | 48.17    | 48.43    | 48.71    | 49.08    | 49.08    |
| KUOTE TERRENI       | 47.51    | 47.38    | 47.45    | 47.56    | 47.67    | 47.80    | 47.99    | 48.19    | 48.36    | 48.71    | 49.08    |
| KILOMETRAZHI        | 03       |          |          |          |          |          |          |          |          |          | 04       |

Shenime

Investitor  
Bashkia Shkoder

Emertimi i projektit  
  
RIKONSTRUKSIONI I RRUGES "SHASI"

Faza e Projektit  
  
PROJEKT ZBATIM

Projekti i  
infrastruktures

Konsulentit

|                |      |                |       |
|----------------|------|----------------|-------|
| Projektoi      | Emer | Mbiemer        | Firma |
| Insh. Nderim   |      | Vangush MBRIÇE |       |
| Insh. Nderim   |      | Andren MBRIÇE  |       |
| Insh. Mekanik  |      | Paskal JARAZI  |       |
| Insh. Gjeolog  |      | Pellumb TOSKA  |       |
| Insh. Elektrik |      | Gazmir ISAKAJ  |       |
| Insh. Topograf |      | Nuredin HAMZAI |       |
| Arktekte       |      | Gentjana CENGA |       |
| Topograf       |      | Eroglan MUCA   |       |
|                |      |                |       |
|                |      |                |       |
|                |      |                |       |


Dwg.Nr. C1.03

Emertimi fletes:  
Profili gjatesor

Shkalla:  
A3 - 1:500

|                         |                           |                           |                                |
|-------------------------|---------------------------|---------------------------|--------------------------------|
| Mat. ne progr. 0+000.00 |                           |                           |                                |
| Materiale               | Sip.<br>(m <sup>2</sup> ) | Vol.<br>(m <sup>3</sup> ) | Vol. Cum.<br>(m <sup>3</sup> ) |
| Gërmim                  | 2.13                      | 0.00                      | 0.00                           |
| Mushije                 | 0.00                      | 0.00                      | 0.00                           |

Aksi  
Seksioni nr. 1  
Progr. 0+000.00  
Shk. 1:75  
K.Ref 42.00m

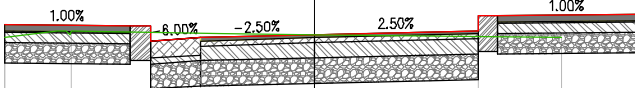

|                           |       |       |       |       |       |       |
|---------------------------|-------|-------|-------|-------|-------|-------|
| PROGRESIVE TERRENI        | -3.07 | -2.40 | -0.93 |       | 2.45  | 2.46  |
| KUOTE TERRENI             | 46.78 | 46.85 | 46.82 | 46.81 | 46.78 | 46.78 |
| DISTANCE PJESORE TERRENI  | 0.52  | 1.47  | 0.93  | 2.45  |       |       |
| PROGRESIVE PROJEKTI       | -3.07 | -1.62 | -1.12 |       | 1.63  | 3.19  |
| KUOTE PROJEKTI            | 46.92 | 46.75 | 46.78 | 46.81 | 46.85 | 47.02 |
| DISTANCE PJESORE PROJEKTI | 1.25  | 0.50  | 1.13  | 1.62  | 1.36  |       |

Shenime

Investitor  
Bashkia Shkoder

Emertimi i projektit  
  
RIKONSTRUKSIONI I RRUGES "SHASI"

Faza e Projektit  
  
PROJEKT ZBATIM

Projekti i infrastruktures

Konsulentë

|                |      |                |       |
|----------------|------|----------------|-------|
| Projektoi      | Emer | Mbiemer        | Firma |
| Insh. Nderim   |      | Vangush MBRIÇE |       |
| Insh. Nderim   |      | Andren MBRIÇE  |       |
| Insh. Mekanik  |      | Paskal JARAZI  |       |
| Insh. Gjeolog  |      | Pellumb TOSKA  |       |
| Insh. Elektrik |      | Gazmir ISAKAJ  |       |
| Insh. Topograf |      | Nuredin HAMZAI |       |
| Arkitekto      |      | Gentiana CENGA |       |
| Topograf       |      | Eroglan MUCA   |       |
|                |      |                |       |
|                |      |                |       |
|                |      |                |       |


Dwg.Nr. D1.01

Emertimi fletes:  
Profilat terthore progresive

Shk:  
  
A3 - 1:75

|                         |                           |                           |                                |
|-------------------------|---------------------------|---------------------------|--------------------------------|
| Mat. ne progr. 0+015.00 |                           |                           |                                |
| Materiale               | Sip.<br>(m <sup>2</sup> ) | Vol.<br>(m <sup>3</sup> ) | Vol. Cum.<br>(m <sup>3</sup> ) |
| Germim                  | 2.00                      | 32.52                     | 32.52                          |
| Mbushje                 | 0.00                      | 0.00                      | 0.00                           |

Aksi  
Seksioni nr. 2  
Progr. 0+015.00  
Shk. 1:75  
K.Ref 42.00m

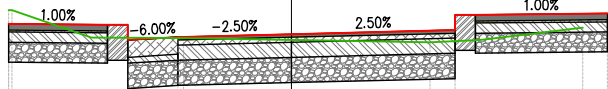

|                           |       |       |       |       |       |       |       |       |
|---------------------------|-------|-------|-------|-------|-------|-------|-------|-------|
| PROGRESIVE TERRENI        | -2.81 | -2.77 | -1.98 | -1.07 |       | 1.37  | 1.87  | 2.89  |
| KUOTE TERRENI             | 47.07 | 47.07 | 46.79 | 46.79 | 46.77 | 46.75 | 46.77 | 46.90 |
| DISTANCE PJESORE TERRENI  |       | 0.79  | 0.91  | 1.07  |       | 1.37  | 0.50  | 1.02  |
| PROGRESIVE PROJEKTI       | -2.81 |       | -1.62 | -1.13 |       |       | 1.63  | 3.13  |
| KUOTE PROJEKTI            | 46.93 |       | 46.77 | 46.80 | 46.83 |       | 46.87 | 47.03 |
| DISTANCE PJESORE PROJEKTI |       | 0.98  |       | 0.50  | 1.13  | 1.62  |       | 1.31  |

Shenime

Investitor

Bashkia Shkoder

Emertimi i projektit

RIKONSTRUKSIONI I RRUGES "SHASI"

Faza e Projektit

PROJEKT ZBATIM

Projekti i infrastruktures

Konsulent

C.E.C Group

Civil Engineering Consultants

|                |      |                |       |
|----------------|------|----------------|-------|
| Projektoi      | Emer | Mbiemer        | Firma |
| Insh. Nderim   |      | Vangush MBRICE |       |
| Insh. Nderim   |      | Anduen MBRICE  |       |
| Insh. Mekanik  |      | Paskal JARAZI  |       |
| Insh. Gjeolog  |      | Pellumb TOSKA  |       |
| Insh. Elektrik |      | Gazmir ISAKAJ  |       |
| Insh. Topograf |      | Nuredin HAMZAI |       |
| Arktekte       |      | Gentiana CENGA |       |
| Topograf       |      | Eroglen MUCA   |       |
|                |      |                |       |
|                |      |                |       |
|                |      |                |       |

Dwg.Nr. D1.02


Emertimi fletes:  
Profilat terthore progresive

Shk:

A3 - 1:75

|                         |              |              |                   |
|-------------------------|--------------|--------------|-------------------|
| Mat. ne progr. 0+030.00 |              |              |                   |
| Materiale               | Sip.<br>(m²) | Vol.<br>(m³) | Vol. Cum.<br>(m³) |
| Germim                  | 2.23         | 33.31        | 65.83             |
| Mbushje                 | 0.00         | 0.00         | 0.00              |


Aksi  
Seksioni nr. 3  
Progr. 0+030.00  
Shk. 1:75  
K.Ref 42.00m

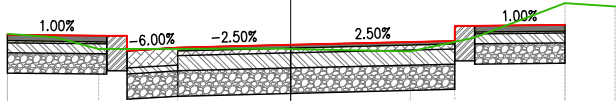

|                           |       |       |       |       |       |       |       |
|---------------------------|-------|-------|-------|-------|-------|-------|-------|
| PROGRESIVE TERRENI        | -2.81 | -1.91 |       | 1.19  | 1.82  | 2.72  | 3.22  |
| KUOTE TERRENI             | 46.96 | 46.81 | 46.81 | 46.78 | 46.92 | 47.26 | 47.23 |
| DISTANCE PJESORE TERRENI  |       | 1.85  | 1.19  | 0.63  | 0.90  |       |       |
| PROGRESIVE PROJEKTI       | -2.81 | -1.62 | -1.13 |       | 1.63  | 2.72  |       |
| KUOTE PROJEKTI            | 46.95 | 46.79 | 46.82 | 46.85 | 46.89 | 47.05 |       |
| DISTANCE PJESORE PROJEKTI | 0.99  | 0.50  | 1.13  | 1.62  | 0.89  |       |       |

|                                                   |                |                                                                                       |       |
|---------------------------------------------------|----------------|---------------------------------------------------------------------------------------|-------|
| Shenime                                           |                |                                                                                       |       |
|                                                   |                |                                                                                       |       |
|                                                   |                |                                                                                       |       |
| Investitor                                        |                |    |       |
| Bashkia Shkoder                                   |                |                                                                                       |       |
| Emertimi i projektit                              |                |                                                                                       |       |
| RIKONSTRUKSIONI I RRUGES "SHASI"                  |                |                                                                                       |       |
| Faza e Projektit                                  |                |                                                                                       |       |
| PROJEKT ZBATIM                                    |                |                                                                                       |       |
| Projekti i infrastruktures                        |                |                                                                                       |       |
| Konsulent                                         |                |  |       |
|                                                   |                |                                                                                       |       |
| Projektoi                                         | Emer           | Mbiemer                                                                               | Firma |
| Insh. Nderim                                      | Vangush MBRICE |                                                                                       |       |
| Insh. Nderim                                      | Anduen MBRICE  |                                                                                       |       |
| Insh. Mekanik                                     | Paskal JARAZI  |                                                                                       |       |
| Insh. Gjeolog                                     | Pellumb TOSKA  |                                                                                       |       |
| Insh. Elektrik                                    | Gazmir ISAKAJ  |                                                                                       |       |
| Insh. Topograf                                    | Nuredin HAMZAI |                                                                                       |       |
| Arkitekte                                         | Gentjana CENGA |                                                                                       |       |
| Topograf                                          | Eroglan MUCA   |                                                                                       |       |
|                                                   |                |                                                                                       |       |
| Dwg.Nr. D1.03                                     |                |                                                                                       |       |
| Emertimi fletes:<br>Profilat terthore progressive |                |                                                                                       |       |
|                                                   |                |                                                                                       |       |
| Shk:                                              |                |                                                                                       |       |
| A3 - 1:75                                         |                |                                                                                       |       |

|                         |              |              |                   |
|-------------------------|--------------|--------------|-------------------|
| Mat. ne progr. 0+045.00 |              |              |                   |
| Materiale               | Sip.<br>(m³) | Vol.<br>(m³) | Vol. Cum.<br>(m³) |
| Cermim                  | 2.18         | 34.69        | 100.52            |
| Mbushje                 | 0.00         | 0.00         | 0.00              |

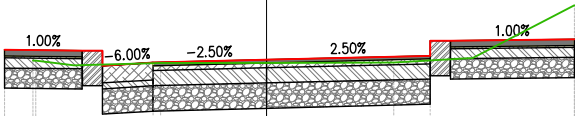


Aksi  
Seksioni nr. 4  
Progr. 0+045.00  
Shk. 1:75  
K.Ref 42.00m

|                           |       |       |       |       |       |       |
|---------------------------|-------|-------|-------|-------|-------|-------|
| PROGRESIVE TERRENI        | -2.32 | -1.91 | -1.05 | 1.26  | 2.01  | 3.06  |
| KUOTE TERRENI             | 46.86 | 46.81 | 46.84 | 46.84 | 46.88 | 47.41 |
| DISTANCE PJESORE TERRENI  |       | 0.86  | 1.05  | 1.26  | 0.74  | 1.01  |
| PROGRESIVE PROJEKTI       | -2.60 | -1.62 | -1.12 | 1.63  |       | 3.06  |
| KUOTE PROJEKTI            | 46.97 | 46.81 | 46.84 | 46.87 | 46.91 | 47.07 |
| DISTANCE PJESORE PROJEKTI | 0.77  | 0.50  | 1.13  | 1.62  | 1.23  |       |

|                                                              |                |       |
|--------------------------------------------------------------|----------------|-------|
| Shenime                                                      |                |       |
|                                                              |                |       |
|                                                              |                |       |
| Investitor<br>Bashkia Shkoder                                |                |       |
| Emertimi i projektit<br><br>RIKONSTRUKSIONI I RRUGES "SHASI" |                |       |
| Faza e Projektit<br><br>PROJEKT ZBATIM                       |                |       |
| Projekti i infrastruktures                                   |                |       |
| Konsulent<br>C.E.C Group<br>Civil Engineering Consultants    |                |       |
| Projektoi                                                    | Emer Mbiemer   | Firma |
| Insh. Nderim                                                 | Vangush MBRICE |       |
| Insh. Nderim                                                 | Anduen MBRICE  |       |
| Insh. Mekanik                                                | Paskal JARAZI  |       |
| Insh. Gjeolog                                                | Pellumb TOSKA  |       |
| Insh. Elektrik                                               | Gazmir ISAKAJ  |       |
| Insh. Topograf                                               | Nuredin HAMZAI |       |
| Arkitekte                                                    | Gentjana CENGA |       |
| Topograf                                                     | Eroglan MUCA   |       |
|                                                              |                |       |
|                                                              |                |       |
|                                                              |                |       |
| Dwg.Nr. D1.04                                                |                |       |
| Emertimi fletes:<br>Profilat terthore progresive             |                |       |
|                                                              |                |       |
| Shk:<br><br>A3 - 1:75                                        |                |       |

| Mat. ne progr. 0+060.00 |                           |                           |                                |
|-------------------------|---------------------------|---------------------------|--------------------------------|
| Materiale               | Sip.<br>(m <sup>2</sup> ) | Vol.<br>(m <sup>3</sup> ) | Vol. Cum.<br>(m <sup>3</sup> ) |
| Germim                  | 1.68                      | 30.29                     | 130.81                         |
| Mbushje                 | 0.00                      | 0.00                      | 0.00                           |

Aksi  
Seksioni nr. 5  
Progr. 0+060.00  
Shk. 1:75  
K.Ref 42.00m

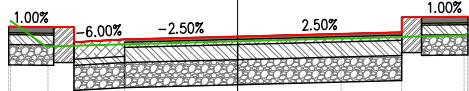

|                           |       |       |       |       |       |       |
|---------------------------|-------|-------|-------|-------|-------|-------|
| PROGRESIVE TERRENI        | -2.26 | -1.88 | 0.00  | 1.03  | 2.25  | 2.28  |
| KUOTE TERRENI             | 47.04 | 46.78 | 46.83 | 46.86 | 46.90 | 46.91 |
| DISTANCE PJESORE TERRENI  |       | 1.88  | 1.03  | 1.11  |       |       |
| PROGRESIVE PROJEKTI       | -2.27 | -1.63 | -1.13 | 0.00  | 1.62  | 2.28  |
| KUOTE PROJEKTI            | 46.98 | 46.83 | 46.86 | 46.88 | 46.92 | 47.08 |
| DISTANCE PJESORE PROJEKTI | 0.45  | 0.50  | 1.12  | 1.63  | 0.46  |       |

Shenime

Investitor

Bashkia Shkoder

Emertimi i projektit

RIKONSTRUKSIONI I RRUGES "SHASI"

Faza e Projektit

PROJEKT ZBATIM

Projekti i infrastruktures

Konsulent

|                |      |                |       |
|----------------|------|----------------|-------|
| Projektoi      | Emer | Mbiemer        | Firma |
| Insh. Nderim   |      | Vangush MBRIÇE |       |
| Insh. Nderim   |      | Anduen MBRIÇE  |       |
| Insh. Mekanik  |      | Paskal JARAZI  |       |
| Insh. Gjeolog  |      | Pellumb TOSKA  |       |
| Insh. Elektrik |      | Gazmir ISAKAJ  |       |
| Insh. Topograf |      | Nuredin HAMZAI |       |
| Arktekte       |      | Gentiana CENGA |       |
| Topograf       |      | Eroglan MUCA   |       |
|                |      |                |       |
|                |      |                |       |
|                |      |                |       |


Dwg.Nr. D1.05

Emertimi fletes:  
Profilat terthore progresive

Shk:

A3 - 1:75

|                         |                           |                           |                                |
|-------------------------|---------------------------|---------------------------|--------------------------------|
| Mat. ne progr. 0+075.00 |                           |                           |                                |
| Materiale               | Sip.<br>(m <sup>2</sup> ) | Vol.<br>(m <sup>3</sup> ) | Vol. Cum.<br>(m <sup>3</sup> ) |
| Germim                  | 1.72                      | 26.78                     | 157.58                         |
| Mbushje                 | 0.00                      | 0.00                      | 0.00                           |

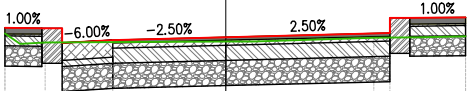


Aksi  
Seksioni nr. 6  
Progr. 0+075.00  
Shk. 1:75  
K.Ref 42.00m

|                           |       |       |       |       |       |       |
|---------------------------|-------|-------|-------|-------|-------|-------|
| PROGRESIVE TERRENI        | -2.19 | -1.80 | 0.00  | 1.47  | 2.38  |       |
| KUOTE TERRENI             | 46.94 | 46.85 | 46.86 | 46.90 | 46.92 |       |
| DISTANCE PJESORE TERRENI  |       | 1.80  |       | 1.20  |       |       |
| PROGRESIVE PROJEKTI       | -2.19 | -1.62 | -1.12 | 0.00  | 1.62  | 2.38  |
| KUOTE PROJEKTI            | 47.00 | 46.85 | 46.88 | 46.90 | 46.95 | 47.10 |
| DISTANCE PJESORE PROJEKTI | 0.37  | 0.50  | 1.12  | 1.62  | 0.55  |       |

|                                                                                       |                |                                                                                       |
|---------------------------------------------------------------------------------------|----------------|---------------------------------------------------------------------------------------|
| Shenime                                                                               |                |                                                                                       |
|                                                                                       |                |                                                                                       |
|                                                                                       |                |                                                                                       |
| Investitor                                                                            |                |    |
| Bashkia Shkoder                                                                       |                |                                                                                       |
| Emertimi i projektit                                                                  |                |                                                                                       |
| RIKONSTRUKSIONI I RRUGES "SHASI"                                                      |                |                                                                                       |
| Faza e Projektit                                                                      |                |                                                                                       |
| PROJEKT ZBATIM                                                                        |                |                                                                                       |
| Projekti i infrastruktures                                                            |                |                                                                                       |
| Konsulent                                                                             |                |                                                                                       |
|  |                |  |
|                                                                                       |                |                                                                                       |
| Projektoi                                                                             | Emer Mbiemer   | Firma                                                                                 |
| Insh. Nderim                                                                          | Vangush MBRIÇE |                                                                                       |
| Insh. Nderim                                                                          | Anduen MBRIÇE  |                                                                                       |
| Insh. Mekanik                                                                         | Paskal JARAZI  |                                                                                       |
| Insh. Gjeolog                                                                         | Pellumb TOSKA  |                                                                                       |
| Insh. Elektrik                                                                        | Gazmir ISAKAJ  |                                                                                       |
| Insh. Topograf                                                                        | Nuredin HAMZAI |                                                                                       |
| Arkitekte                                                                             | Gentjana CENGA |                                                                                       |
| Topograf                                                                              | Eroglan MUCA   |                                                                                       |
|                                                                                       |                |                                                                                       |
| Dwg.Nr. D1.06                                                                         |                |                                                                                       |
| Emertimi fletes:<br>Profilat terthore progresive                                      |                |                                                                                       |
|                                                                                       |                |                                                                                       |
| Shk:                                                                                  |                |                                                                                       |
| A3 - 1:75                                                                             |                |                                                                                       |

| Mat. ne progr. 0+090.00 |                           |                           |                                |
|-------------------------|---------------------------|---------------------------|--------------------------------|
| Materiale               | Sip.<br>(m <sup>2</sup> ) | Vol.<br>(m <sup>3</sup> ) | Vol. Cum.<br>(m <sup>3</sup> ) |
| Cermit                  | 1.74                      | 27.22                     | 184.81                         |
| Mbushje                 | 0.00                      | 0.00                      | 0.00                           |

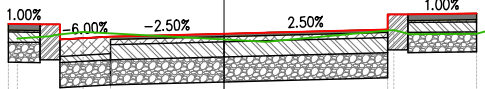


Aksi  
Seksioni nr. 7  
Progr. 0+090.00  
Shk. 1:75  
K.Ref 42.00m

|                           |       |       |       |       |       |       |
|---------------------------|-------|-------|-------|-------|-------|-------|
| PROGRESIVE TERRENI        | -2.05 | -1.40 |       | 1.69  | 2.49  | 2.61  |
| KUOTE TERRENI             | 46.88 | 46.95 | 46.87 | 46.97 | 46.93 | 46.96 |
| DISTANCE PJESORE TERRENI  |       | 1.40  |       | 1.27  | 0.64  |       |
| PROGRESIVE PROJEKTI       | -2.14 | -1.62 | -1.13 | 1.62  | 2.51  |       |
| KUOTE PROJEKTI            | 47.03 | 46.87 | 46.90 | 46.93 | 46.97 | 47.13 |
| DISTANCE PJESORE PROJEKTI | 0.31  | 0.50  | 1.13  | 1.62  | 0.68  |       |

| Shenime                                                                               |          |                                                                                       |
|---------------------------------------------------------------------------------------|----------|---------------------------------------------------------------------------------------|
|                                                                                       |          |                                                                                       |
|                                                                                       |          |                                                                                       |
| Investitor                                                                            |          |    |
| Bashkia Shkoder                                                                       |          |                                                                                       |
| Emertimi i projektit                                                                  |          |                                                                                       |
| RIKONSTRUKSIONI I RRUGES "SHASI"                                                      |          |                                                                                       |
| Faza e Projektit                                                                      |          |                                                                                       |
| PROJEKT ZBATIM                                                                        |          |                                                                                       |
| Projekti i infrastruktures                                                            |          |                                                                                       |
| Konsulent                                                                             |          |                                                                                       |
|  |          |  |
| Projektoi                                                                             | Emer     | Mbiemer                                                                               |
| Insh. Nderim                                                                          | Vangush  | MBRIÇE                                                                                |
| Insh. Nderim                                                                          | Anduen   | MBRIÇE                                                                                |
| Insh. Mekanik                                                                         | Paskal   | JARAZI                                                                                |
| Insh. Gjeolog                                                                         | Pellumb  | TOSKA                                                                                 |
| Insh. Elektrik                                                                        | Gazmir   | ISAKAJ                                                                                |
| Insh. Topograf                                                                        | Nuredin  | HAMZAI                                                                                |
| Arktekte                                                                              | Gentjana | CENGA                                                                                 |
| Topograf                                                                              | Eroden   | MUCA                                                                                  |
|                                                                                       |          |                                                                                       |
| Dwg.Nr. D1.07                                                                         |          |                                                                                       |
| Emertimi fletes:<br>Profilat terthore progresive                                      |          |                                                                                       |
|                                                                                       |          |                                                                                       |
| Shk:                                                                                  |          |                                                                                       |
| A3 - 1:75                                                                             |          |                                                                                       |

|                         |              |              |                   |
|-------------------------|--------------|--------------|-------------------|
| Mat. ne progr. 0+105.00 |              |              |                   |
| Materiale               | Sip.<br>(m²) | Vol.<br>(m³) | Vol. Cum.<br>(m³) |
| Germim                  | 2.01         | 29.48        | 214.29            |
| Mbushje                 | 0.00         | 0.00         | 0.00              |

Aksi  
Seksioni nr. 8  
Progr. 0+105.00  
Shk. 1:75  
K.Ref 42.00m

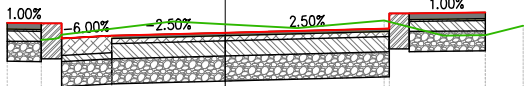


|                           |  |       |       |       |       |       |       |       |       |
|---------------------------|--|-------|-------|-------|-------|-------|-------|-------|-------|
| PROGRESIVE TERRENI        |  | -1.83 | -1.63 | -0.52 | 0.71  | 1.58  | 2.17  | 2.95  |       |
| KUOTE TERRENI             |  | 46.90 | 46.95 | 47.08 | 47.05 | 47.01 | 47.09 | 46.94 | 47.03 |
| DISTANCE PJESORE TERRENI  |  |       |       | 1.10  | 0.52  | 0.71  | 0.86  | 0.59  |       |
| PROGRESIVE PROJEKTI       |  | -2.17 | -1.62 | -1.13 |       |       | 1.62  |       | 2.58  |
| KUOTE PROJEKTI            |  | 47.06 | 46.91 | 46.94 | 46.97 |       | 47.01 |       | 47.16 |
| DISTANCE PJESORE PROJEKTI |  | 0.34  | 0.50  | 1.13  |       | 1.62  |       | 0.75  |       |

|         |  |  |
|---------|--|--|
| Shenime |  |  |
|         |  |  |
|         |  |  |
|                         |                           |                           |                                |
|-------------------------|---------------------------|---------------------------|--------------------------------|
| Mat. ne progr. 0+120.00 |                           |                           |                                |
| Materiale               | Sip.<br>(m <sup>2</sup> ) | Vol.<br>(m <sup>3</sup> ) | Vol. Cum.<br>(m <sup>3</sup> ) |
| Germim                  | 2.22                      | 33.26                     | 247.55                         |
| Mbushje                 | 0.00                      | 0.00                      | 0.00                           |

Aksi  
Seksioni nr. 9  
Progr. 0+120.00  
Shk. 1:75  
K.Ref 42.00m

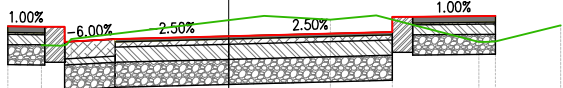


|                           |       |       |       |       |       |       |       |
|---------------------------|-------|-------|-------|-------|-------|-------|-------|
| PROGRESIVE TERRENI        | -1.85 | -1.56 |       | 1.01  | 2.49  | 3.30  |       |
| KUOTE TERRENI             | 46.91 | 46.98 |       | 47.16 | 47.17 | 46.95 | 47.11 |
| DISTANCE PJESORE TERRENI  |       |       | 1.56  |       | 0.65  | 1.02  | 0.65  |
| PROGRESIVE PROJEKTI       | -2.19 | -1.62 | -1.13 | 0.00  | 1.62  | 2.65  |       |
| KUOTE PROJEKTI            | 47.10 | 46.95 | 46.98 | 47.00 | 47.04 | 47.20 |       |
| DISTANCE PJESORE PROJEKTI | 0.37  | 0.50  | 1.13  |       | 1.62  |       | 0.82  |

|                                                                                       |                |                                                                                       |
|---------------------------------------------------------------------------------------|----------------|---------------------------------------------------------------------------------------|
| Shenime                                                                               |                |                                                                                       |
|                                                                                       |                |                                                                                       |
|                                                                                       |                |                                                                                       |
| Investitor                                                                            |                |    |
| Bashkia Shkoder                                                                       |                |                                                                                       |
| Emertimi i projektit                                                                  |                |                                                                                       |
| RIKONSTRUKSIONI I RRUGES "SHASI"                                                      |                |                                                                                       |
| Faza e Projektit                                                                      |                |                                                                                       |
| PROJEKT ZBATIM                                                                        |                |                                                                                       |
| Projekti i infrastruktures                                                            |                |                                                                                       |
| Konsulent                                                                             |                |                                                                                       |
|  |                |  |
|                                                                                       |                |                                                                                       |
| Projektoi                                                                             | Emer Mbiemer   | Firma                                                                                 |
| Insh. Nderim                                                                          | Vangush MBRICE |                                                                                       |
| Insh. Nderim                                                                          | Anduen MBRICE  |                                                                                       |
| Insh. Mekanik                                                                         | Paskal JARAZI  |                                                                                       |
| Insh. Gjeolog                                                                         | Pellumb TOSKA  |                                                                                       |
| Insh. Elektrik                                                                        | Gazmir ISAKAJ  |                                                                                       |
| Insh. Topograf                                                                        | Nuredin HAMZAI |                                                                                       |
| Arktekte                                                                              | Gentjana CENGA |                                                                                       |
| Topograf                                                                              | Eroglan MUCA   |                                                                                       |
|                                                                                       |                |                                                                                       |
| Dwg.Nr. D1.09                                                                         |                |                                                                                       |
| Emertimi fletes:<br>Profilat terthore progresive                                      |                |                                                                                       |
|                                                                                       |                |                                                                                       |
| Shk:                                                                                  |                |                                                                                       |
| A3 - 1:75                                                                             |                |                                                                                       |

|                         |                           |                           |                                |
|-------------------------|---------------------------|---------------------------|--------------------------------|
| Mat. ne progr. 0+135.00 |                           |                           |                                |
| Materiale               | Sip.<br>(m <sup>2</sup> ) | Vol.<br>(m <sup>3</sup> ) | Vol. Cum.<br>(m <sup>3</sup> ) |
| Germim                  | 2.56                      | 37.57                     | 285.12                         |
| Mbushje                 | 0.00                      | 0.00                      | 0.00                           |

Aksi  
Seksioni nr. 10  
Progr. 0+135.00  
Shk. 1:75  
K.Ref 42.00m

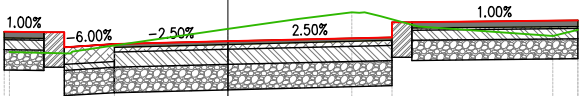

|                           |       |       |       |       |       |       |       |       |
|---------------------------|-------|-------|-------|-------|-------|-------|-------|-------|
| PROGRESIVE TERRENI        | -2.17 | -1.55 |       | 0.70  | 1.23  | 1.89  | 3.22  | 3.47  |
| KUOTE TERRENI             | 46.94 | 46.94 |       | 47.17 | 47.27 | 47.33 | 47.19 | 47.10 |
| DISTANCE PJESORE TERRENI  |       | 0.60  | 1.55  | 0.70  | 0.53  |       | 1.33  |       |
| PROGRESIVE PROJEKTI       | -2.22 | -1.62 | -1.12 |       |       | 1.63  |       | 3.47  |
| KUOTE PROJEKTI            | 47.14 | 46.98 | 47.01 | 47.04 |       | 47.08 |       | 47.25 |
| DISTANCE PJESORE PROJEKTI | 0.39  | 0.50  | 1.13  | 1.62  |       |       | 1.64  |       |

Shenime

Investitor

Bashkia Shkoder

Emertimi i projektit

RIKONSTRUKSIONI I RRUGES "SHASI"

Faza e Projektit

PROJEKT ZBATIM

Projekti i infrastruktures

Konsulent

C.E.C Group

Civil Engineering Consultants

|                |      |                |       |
|----------------|------|----------------|-------|
| Projektoi      | Emer | Mbiemer        | Firma |
| Insh. Nderim   |      | Vangush MBRIÇE |       |
| Insh. Nderim   |      | Anduen MBRIÇE  |       |
| Insh. Mekanik  |      | Paskal JARAZI  |       |
| Insh. Gjeolog  |      | Pellumb TOSKA  |       |
| Insh. Elektrik |      | Gazmir ISAKAJ  |       |
| Insh. Topograf |      | Nuredin HAMZAI |       |
| Arktekte       |      | Gentiana CENGA |       |
| Topograf       |      | Eroglan MUCA   |       |
|                |      |                |       |
|                |      |                |       |
|                |      |                |       |


Dwg.Nr. D1.10

Emertimi fletes:  
Profilat terthore progresive

Shk:

A3 - 1:75

|                         |                           |                           |                                |
|-------------------------|---------------------------|---------------------------|--------------------------------|
| Mat. ne progr. 0+150.00 |                           |                           |                                |
| Materiale               | Sip.<br>(m <sup>2</sup> ) | Vol.<br>(m <sup>3</sup> ) | Vol. Cum.<br>(m <sup>3</sup> ) |
| Germim                  | 1.42                      | 30.89                     | 316.01                         |
| Mbushje                 | 0.00                      | 0.00                      | 0.00                           |

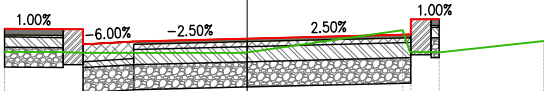


Aksi  
Seksioni nr. 11  
Progr. 0+150.00  
Shk. 1:75  
K.Ref 40.00m

|                           |       |       |       |       |       |       |
|---------------------------|-------|-------|-------|-------|-------|-------|
| PROGRESIVE TERRENI        | -2.40 | -1.59 |       | 1.55  | 2.94  |       |
| KUOTE TERRENI             | 46.95 | 46.94 | 46.94 | 47.17 | 47.05 |       |
| DISTANCE PJESORE TERRENI  |       | 1.54  |       | 1.55  | 1.04  |       |
| PROGRESIVE PROJEKTI       | -2.40 | -1.63 | -1.13 | 0.00  | 1.62  | 1.91  |
| KUOTE PROJEKTI            | 47.18 | 47.02 | 47.05 | 47.08 | 47.12 | 47.27 |
| DISTANCE PJESORE PROJEKTI | 0.58  | 0.50  | 1.13  | 1.62  |       |       |

|                                                                                       |                |                                                                                       |
|---------------------------------------------------------------------------------------|----------------|---------------------------------------------------------------------------------------|
| Shenime                                                                               |                |                                                                                       |
|                                                                                       |                |                                                                                       |
|                                                                                       |                |                                                                                       |
| Investitor                                                                            |                |    |
| Bashkia Shkoder                                                                       |                |                                                                                       |
| Emertimi i projektit                                                                  |                |                                                                                       |
| RIKONSTRUKSIONI I RRUGES "SHASI"                                                      |                |                                                                                       |
| Faza e Projektit                                                                      |                |                                                                                       |
| PROJEKT ZBATIM                                                                        |                |                                                                                       |
| Projekti i infrastruktures                                                            |                |                                                                                       |
| Konsulent                                                                             |                |                                                                                       |
|  |                |  |
|                                                                                       |                |                                                                                       |
| Projektoi                                                                             | Emer Mbiemer   | Firma                                                                                 |
| Insh. Nderim                                                                          | Vangush MBRIÇE |                                                                                       |
| Insh. Nderim                                                                          | Anduen MBRIÇE  |                                                                                       |
| Insh. Mekanik                                                                         | Paskal JARAZI  |                                                                                       |
| Insh. Gjeolog                                                                         | Pellumb TOSKA  |                                                                                       |
| Insh. Elektrik                                                                        | Gazmir ISAKAJ  |                                                                                       |
| Insh. Topograf                                                                        | Nuredin HAMZAI |                                                                                       |
| Arktekte                                                                              | Gentjana CENGA |                                                                                       |
| Topograf                                                                              | Eroglan MUCA   |                                                                                       |
|                                                                                       |                |                                                                                       |
| Dwg.Nr. D1.11                                                                         |                |                                                                                       |
| Emertimi fletes:<br>Profilat terthore progressive                                     |                |                                                                                       |
|                                                                                       |                |                                                                                       |
| Shk:                                                                                  |                |                                                                                       |
| A3 - 1:75                                                                             |                |                                                                                       |

|                         |                           |                           |                                |
|-------------------------|---------------------------|---------------------------|--------------------------------|
| Mat. ne progr. 0+165.00 |                           |                           |                                |
| Materiale               | Sip.<br>(m <sup>2</sup> ) | Vol.<br>(m <sup>3</sup> ) | Vol. Cum.<br>(m <sup>3</sup> ) |
| Germim                  | 1.19                      | 20.51                     | 336.52                         |
| Mbushje                 | 0.00                      | 0.00                      | 0.00                           |

Aksi  
Seksioni nr. 12  
Progr. 0+165.00  
Shk. 1:75  
K.Ref 40.00m

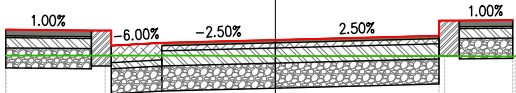

|                           |       |       |       |       |       |       |       |
|---------------------------|-------|-------|-------|-------|-------|-------|-------|
| PROGRESIVE TERRENI        | -2.68 | -1.69 | -0.89 |       | 1.68  | 2.36  | 2.38  |
| KUOTE TERRENI             | 46.96 | 46.96 | 46.96 | 46.96 | 46.95 | 46.95 | 46.96 |
| DISTANCE PJESORE TERRENI  |       | 0.99  | 0.80  | 0.89  | 1.68  | 0.63  |       |
| PROGRESIVE PROJEKTI       | -2.68 | -1.63 | -1.13 | 0.00  | 1.62  | 2.36  |       |
| KUOTE PROJEKTI            | 47.22 | 47.06 | 47.09 | 47.12 | 47.16 | 47.31 |       |
| DISTANCE PJESORE PROJEKTI |       | 0.85  | 0.50  | 1.13  | 1.62  | 0.53  |       |

Shenime

Investitor  
Bashkia Shkoder

Emertimi i projektit  
  
RIKONSTRUKSIONI I RRUGES "SHASI"

Faza e Projektit  
  
PROJEKT ZBATIM

Projekti i  
infrastruktures

Konsulentit


|                |          |         |       |
|----------------|----------|---------|-------|
| Projektoi      | Emer     | Mbiemer | Firma |
| Insh. Nderim   | Vangush  | MBRIÇE  |       |
| Insh. Nderim   | Anduen   | MBRIÇE  |       |
| Insh. Mekanik  | Paskal   | JARAZI  |       |
| Insh. Gjeolog  | Pellumb  | TOSKA   |       |
| Insh. Elektrik | Gazmir   | ISAKAJ  |       |
| Insh. Topograf | Nuredin  | HAMZAI  |       |
| Arkitekte      | Gentiana | CENGA   |       |
| Topograf       | Eroglan  | MUCA    |       |
|                |          |         |       |
|                |          |         |       |
|                |          |         |       |

Dwg.Nr. D1.12

Emertimi fletes:  
Profilat terthore progresive

Shk:  
  
A3 - 1:75

|                         |                           |                           |                                |
|-------------------------|---------------------------|---------------------------|--------------------------------|
| Mat. ne progr. 0+180.00 |                           |                           |                                |
| Materiale               | Sip.<br>(m <sup>2</sup> ) | Vol.<br>(m <sup>3</sup> ) | Vol. Cum.<br>(m <sup>3</sup> ) |
| Germim                  | 1.18                      | 18.65                     | 355.17                         |
| Mbushje                 | 0.00                      | 0.01                      | 0.01                           |

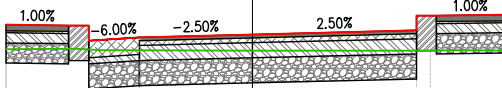

Aksi  
Seksioni nr. 13  
Progr. 0+180.00  
Shk. 1:75  
K.Ref 40.00m

|                           |       |       |       |       |       |       |
|---------------------------|-------|-------|-------|-------|-------|-------|
| PROGRESIVE TERRENI        | -2.44 | -1.52 |       | 0.97  | 1.76  | 2.50  |
| KUOTE TERRENI             | 47.01 | 47.00 | 47.00 | 47.00 | 47.00 | 47.00 |
| DISTANCE PJESORE TERRENI  |       | 0.71  | 1.52  | 0.97  | 0.79  |       |
| PROGRESIVE PROJEKTI       | -2.44 | -1.62 | -1.12 |       | 1.63  | 2.50  |
| KUOTE PROJEKTI            | 47.25 | 47.10 | 47.13 | 47.16 | 47.20 | 47.35 |
| DISTANCE PJESORE PROJEKTI |       | 0.62  | 0.50  | 1.12  | 1.62  | 0.67  |

Shenime

Investitor

Bashkia Shkoder

Emertimi i projektit

RIKONSTRUKSIONI I RRUGES "SHASI"

Faza e Projektit

PROJEKT ZBATIM

Projekti i infrastruktures

Konsulent

C.E.C Group

Civil Engineering Consultants

|                |      |                |       |
|----------------|------|----------------|-------|
| Projektoi      | Emer | Mbiemer        | Firma |
| Insh. Nderim   |      | Vangush MBRIÇE |       |
| Insh. Nderim   |      | Anduen MBRIÇE  |       |
| Insh. Mekanik  |      | Paskal JARAZI  |       |
| Insh. Gjeolog  |      | Pellumb TOSKA  |       |
| Insh. Elektrik |      | Gazmir ISAKAJ  |       |
| Insh. Topograf |      | Nuredin HAMZAI |       |
| Arkitekte      |      | Gentiana CENGA |       |
| Topograf       |      | Eroglan MUCA   |       |
|                |      |                |       |
|                |      |                |       |
|                |      |                |       |

Dwg.Nr. D1.13


Emertimi fletes:  
Profilat terthore progresive

Shk:

A3 - 1:75

| Mat. ne progr. 0+195.00 |              |              |                   |
|-------------------------|--------------|--------------|-------------------|
| Materiale               | Sip.<br>(m²) | Vol.<br>(m³) | Vol. Cum.<br>(m³) |
| Germim                  | 1.19         | 18.65        | 373.82            |
| Mëushyje                | 0.00         | 0.00         | 0.01              |

Aksi  
Seksioni nr. 14  
Progr. 0+195.00  
Shk. 1:75  
K.Ref 40.00m

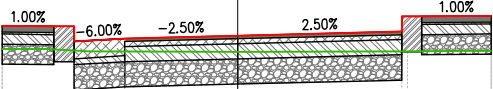

|                           |       |       |       |       |       |       |
|---------------------------|-------|-------|-------|-------|-------|-------|
| PROGRESIVE TERRENI        | -2.34 | -1.47 | 0.00  | 1.68  | 2.22  | 2.51  |
| KUOTE TERRENI             | 47.06 | 47.04 | 47.04 | 47.04 | 47.05 | 47.04 |
| DISTANCE PJESORE TERRENI  |       | 1.47  | 1.61  | 0.54  |       |       |
| PROGRESIVE PROJEKTI       | -2.34 | -1.63 | -1.13 | 0.00  | 1.62  | 2.51  |
| KUOTE PROJEKTI            | 47.29 | 47.14 | 47.17 | 47.19 | 47.23 | 47.39 |
| DISTANCE PJESORE PROJEKTI | 0.51  | 0.50  | 1.13  | 1.63  | 0.69  |       |

Shenime

Investitor

Bashkia Shkoder

Emertimi i projektit

RIKONSTRUKSIONI I RRUGES "SHASI"

Faza e Projektit

PROJEKT ZBATIM

Projekti i infrastruktures

Konsulent

C.E.C Group

Civil Engineering Consultants

|                |      |                |       |
|----------------|------|----------------|-------|
| Projektoi      | Emer | Mbiemer        | Firma |
| Insh. Nderim   |      | Vangush MBRIÇE |       |
| Insh. Nderim   |      | Anduen MBRIÇE  |       |
| Insh. Mekanik  |      | Paskal JARAZI  |       |
| Insh. Gjeolog  |      | Pellumb TOSKA  |       |
| Insh. Elektrik |      | Gazmir ISAKAJ  |       |
| Insh. Topograf |      | Nuredin HAMZAI |       |
| Arkitekte      |      | Gentiana CENGA |       |
| Topograf       |      | Eroglan MUCA   |       |
|                |      |                |       |
|                |      |                |       |
|                |      |                |       |

Dwg.Nr. D1.14


Emertimi fletes:  
Profilat terthore progresive

Shk:

A3 - 1:75

| Mat. ne progr. 0+195.00 |                           |                           |                                |
|-------------------------|---------------------------|---------------------------|--------------------------------|
| Materiale               | Sip.<br>(m <sup>2</sup> ) | Vol.<br>(m <sup>3</sup> ) | Vol. Cum.<br>(m <sup>3</sup> ) |
| Germim                  | 1.19                      | 18.65                     | 373.82                         |
| Mëushyje                | 0.00                      | 0.00                      | 0.01                           |

Aksi  
Seksioni nr. 14  
Progr. 0+195.00  
Shk. 1:75  
K.Ref 40.00m

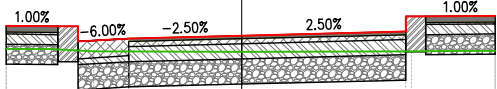

|                           |       |       |       |       |       |       |
|---------------------------|-------|-------|-------|-------|-------|-------|
| PROGRESIVE TERRENI        | -2.34 | -1.47 | 0.00  | 1.68  | 2.22  | 2.51  |
| KUOTE TERRENI             | 47.06 | 47.04 | 47.04 | 47.04 | 47.05 | 47.04 |
| DISTANCE PJESORE TERRENI  |       | 1.47  | 1.61  | 0.54  |       |       |
| PROGRESIVE PROJEKTI       | -2.34 | -1.63 | -1.13 | 0.00  | 1.62  | 2.51  |
| KUOTE PROJEKTI            | 47.29 | 47.14 | 47.17 | 47.19 | 47.23 | 47.39 |
| DISTANCE PJESORE PROJEKTI | 0.51  | 0.50  | 1.13  | 1.63  | 0.69  |       |

Shenime

Investitor  
Bashkia Shkoder

Emertimi i projektit  
  
RIKONSTRUKSIONI I RRUGES "SHASI"

Faza e Projektit  
  
PROJEKT ZBATIM

Projekti i infrastruktures

Konsulentit

|                |                |       |
|----------------|----------------|-------|
| Projektoi      | Emer Mbiemer   | Firma |
| Insh. Nderim   | Vangush MBRIÇE |       |
| Insh. Nderim   | Anduen MBRIÇE  |       |
| Insh. Mekanik  | Paskal JARAZI  |       |
| Insh. Gjeolog  | Pellumb TOSKA  |       |
| Insh. Elektrik | Gazmir ISAKAJ  |       |
| Insh. Topograf | Nuredin HAMZAI |       |
| Arktekte       | Gentiana CENGA |       |
| Topograf       | Eroglan MUCA   |       |
|                |                |       |
|                |                |       |
|                |                |       |


Dwg.Nr. D1.15

Emertimi fletes:  
Profilat terthore progresive

Shk:  
  
A3 - 1:75


| Mat. ne progr. 0+225.00 |                           |                           |                                |
|-------------------------|---------------------------|---------------------------|--------------------------------|
| Materiale               | Sip.<br>(m <sup>2</sup> ) | Vol.<br>(m <sup>3</sup> ) | Vol. Cum.<br>(m <sup>3</sup> ) |
| Germim                  | 1.22                      | 18.99                     | 411.52                         |
| Mbushje                 | 0.00                      | 0.00                      | 0.01                           |

Aksi  
Seksioni nr. 16  
Progr. 0+225.00  
Shk. 1:75  
K.Ref 43.00m

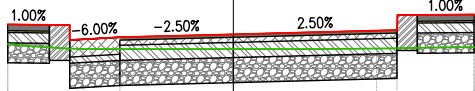

|                           |       |       |       |       |       |       |       |       |
|---------------------------|-------|-------|-------|-------|-------|-------|-------|-------|
| PROGRESIVE TERRENI        | -2.24 | -2.08 | -1.49 | 0.00  | 0.81  | 1.42  | 2.20  | 2.39  |
| KUOTE TERRENI             | 47.18 | 47.15 | 47.12 | 47.12 | 47.12 | 47.13 | 47.14 | 47.14 |
| DISTANCE PJESORE TERRENI  |       |       | 1.49  | 0.81  | 0.61  | 0.78  |       |       |
| PROGRESIVE PROJEKTI       | -2.24 | -1.63 | -1.13 | 0.00  |       | 1.62  | 2.39  |       |
| KUOTE PROJEKTI            | 47.37 | 47.21 | 47.24 | 47.27 |       | 47.31 | 47.47 |       |
| DISTANCE PJESORE PROJEKTI | 0.41  | 0.50  | 1.13  | 1.63  |       | 0.56  |       |       |

|                                                   |                |                                                                                       |
|---------------------------------------------------|----------------|---------------------------------------------------------------------------------------|
| Shenime                                           |                |                                                                                       |
|                                                   |                |                                                                                       |
|                                                   |                |                                                                                       |
| Investitor                                        |                |    |
| Bashkia Shkoder                                   |                |                                                                                       |
| Emertimi i projektit                              |                |                                                                                       |
| RIKONSTRUKSIONI I RRUGES "SHASI"                  |                |                                                                                       |
| Faza e Projektit                                  |                |                                                                                       |
| PROJEKT ZBATIM                                    |                |                                                                                       |
| Projekti i infrastruktures                        |                |                                                                                       |
| Konsulent                                         |                |  |
|                                                   |                |                                                                                       |
| Projektoi                                         | Emer Mbiemer   | Firma                                                                                 |
| Insh. Nderim                                      | Vangush MBRIÇE |                                                                                       |
| Insh. Nderim                                      | Anduen MBRIÇE  |                                                                                       |
| Insh. Mekanik                                     | Paskal JARAZI  |                                                                                       |
| Insh. Gjeolog                                     | Pellumb TOSKA  |                                                                                       |
| Insh. Elektrik                                    | Gazmir ISAKAJ  |                                                                                       |
| Insh. Topograf                                    | Nuredin HAMZAI |                                                                                       |
| Arkitekte                                         | Gentjana CENGA |                                                                                       |
| Topograf                                          | Eroglan MUCA   |                                                                                       |
|                                                   |                |                                                                                       |
| Dwg.Nr. D1.16                                     |                |                                                                                       |
| Emertimi fletes:<br>Profilat terthore progressive |                |                                                                                       |
|                                                   |                |                                                                                       |
| Shk:                                              |                |                                                                                       |
| A3 - 1:75                                         |                |                                                                                       |

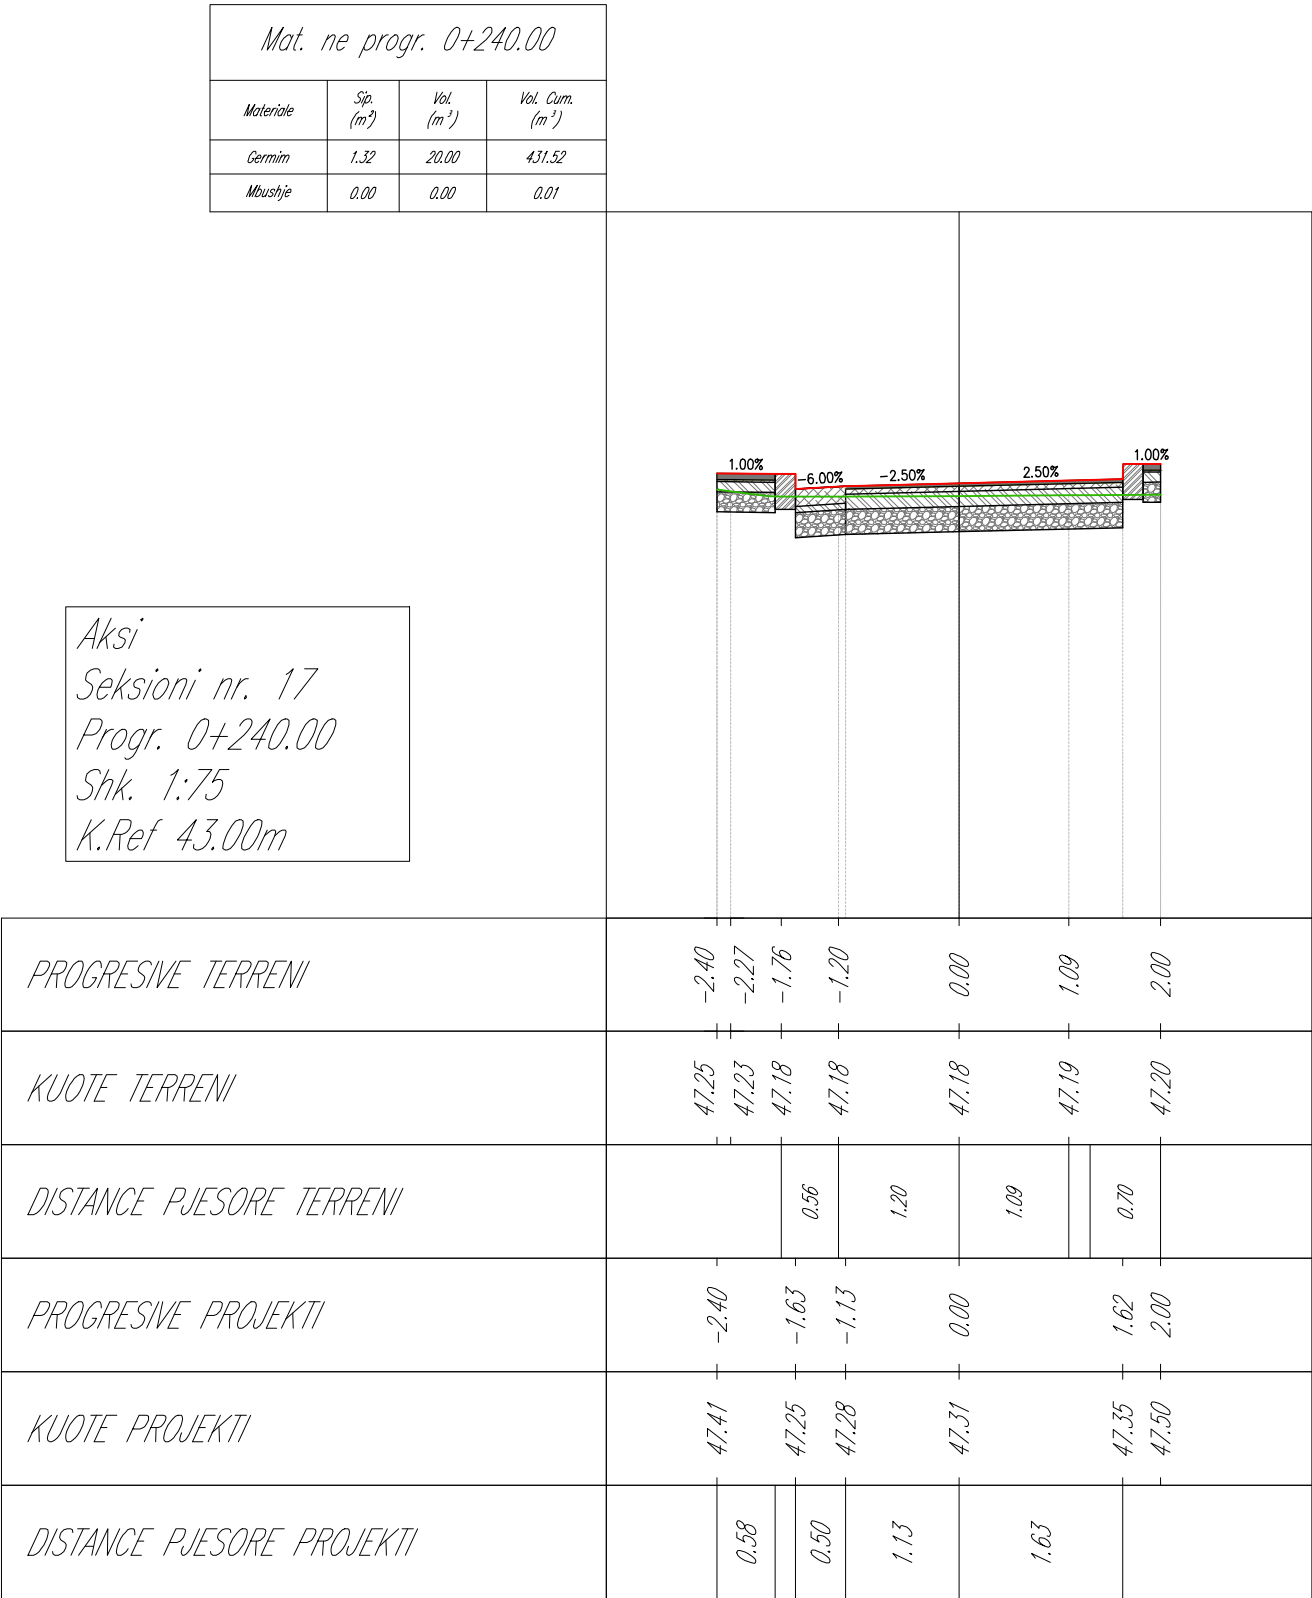

Shenime

Investitor

Bashkia Shkoder

Emertimi i projektit

RIKONSTRUKSIONI I RRUGES "SHASI"

Faza e Projektit

PROJEKT ZBATIM

Projekti i infrastruktures

Konsulent

C.E.C Group

Civil Engineering Consultants

| Projektoi      | Emer     | Mbiemer | Firma |
|----------------|----------|---------|-------|
| Insh. Nderim   | Vangush  | MBRICE  |       |
| Insh. Nderim   | Anduen   | MBRICE  |       |
| Insh. Mekanik  | Paskal   | JARAZI  |       |
| Insh. Gjeolog  | Pellumb  | TOSKA   |       |
| Insh. Elektrik | Gazmir   | ISAKAJ  |       |
| Insh. Topograf | Nuredin  | HAMZAI  |       |
| Arkitekte      | Gentjana | CENGA   |       |
| Topograf       | Eroglan  | MUCA    |       |
|                |          |         |       |
|                |          |         |       |
|                |          |         |       |

Dwg.Nr. D1.17

Emertimi fletes:


Profilat terthore progresive

Shk:

A3 - 1:75

|                         |                           |                           |                                |
|-------------------------|---------------------------|---------------------------|--------------------------------|
| Mat. ne progr. 0+255.00 |                           |                           |                                |
| Materiale               | Sip.<br>(m <sup>2</sup> ) | Vol.<br>(m <sup>3</sup> ) | Vol. Cum.<br>(m <sup>3</sup> ) |
| Germim                  | 1.41                      | 21.50                     | 453.02                         |
| Mbushje                 | 0.00                      | 0.00                      | 0.01                           |

Aksi  
Seksioni nr. 18  
Progr. 0+255.00  
Shk. 1:75  
K.Ref 43.00m

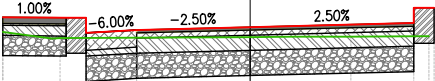

|                           |       |       |       |       |       |       |       |
|---------------------------|-------|-------|-------|-------|-------|-------|-------|
| PROGRESIVE TERRENI        | -2.45 | -1.88 |       | 0.00  | 1.00  | 1.70  | 1.77  |
| KUOTE TERRENI             | 47.30 | 47.24 |       | 47.25 | 47.25 | 47.26 | 47.26 |
| DISTANCE PJESORE TERRENI  |       |       | 1.88  |       | 0.57  | 0.70  |       |
| PROGRESIVE PROJEKTI       | -2.45 | -1.63 | -1.13 | 0.00  |       | 1.63  | 1.83  |
| KUOTE PROJEKTI            | 47.44 | 47.29 | 47.32 | 47.35 |       | 47.39 | 47.54 |
| DISTANCE PJESORE PROJEKTI |       | 0.63  | 0.50  | 1.13  | 1.63  |       |       |

Shenime

Investitor

Bashkia Shkoder

Emertimi i projektit

RIKONSTRUKSIONI I RRUGES "SHASI"

Faza e Projektit

PROJEKT ZBATIM

Projekti i infrastruktures

Konsulent

C.E.C Group

Civil Engineering Consultants

|                |      |                |       |
|----------------|------|----------------|-------|
| Projektoi      | Emer | Mbiemer        | Firma |
| Insh. Nderim   |      | Vangush MBRIÇE |       |
| Insh. Nderim   |      | Anduen MBRIÇE  |       |
| Insh. Mekanik  |      | Paskal JARAZI  |       |
| Insh. Gjeolog  |      | Pellumb TOSKA  |       |
| Insh. Elektrik |      | Gazmir ISAKAJ  |       |
| Insh. Topograf |      | Nuredin HAMZAI |       |
| Arktekte       |      | Gentiana CENGA |       |
| Topograf       |      | Eroglan MUCA   |       |
|                |      |                |       |
|                |      |                |       |
|                |      |                |       |

Dwg.Nr. D1.18


Emertimi fletes:  
Profilat terthore progresive

Shk:

A3 - 1:75

|                         |              |              |                   |
|-------------------------|--------------|--------------|-------------------|
| Mat. ne progr. 0+270.00 |              |              |                   |
| Materiale               | Sip.<br>(m²) | Vol.<br>(m³) | Vol. Cum.<br>(m³) |
| Germim                  | 1.52         | 23.08        | 476.10            |
| Mbushje                 | 0.00         | 0.00         | 0.01              |

Aksi  
Seksioni nr. 19  
Progr. 0+270.00  
Shk. 1:75  
K.Ref 43.00m

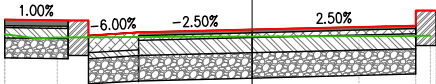


|                           |       |       |       |       |       |       |
|---------------------------|-------|-------|-------|-------|-------|-------|
| PROGRESIVE TERRENI        | -2.45 | -1.93 |       | 0.00  | 1.06  | 1.77  |
| KUOTE TERRENI             | 47.34 | 47.31 |       | 47.31 | 47.32 | 47.32 |
| DISTANCE PJESORE TERRENI  |       |       | 1.53  |       | 1.06  |       |
| PROGRESIVE PROJEKTI       | -2.45 | -1.62 | -1.12 |       | 1.63  | 1.83  |
| KUOTE PROJEKTI            | 47.48 | 47.33 | 47.36 | 47.38 | 47.42 | 47.57 |
| DISTANCE PJESORE PROJEKTI |       | 0.63  | 0.50  | 1.13  | 1.63  |       |

|                                                                                       |                |                                                                                       |       |
|---------------------------------------------------------------------------------------|----------------|---------------------------------------------------------------------------------------|-------|
| Shenime                                                                               |                |                                                                                       |       |
|                                                                                       |                |                                                                                       |       |
|                                                                                       |                |                                                                                       |       |
| Investitor                                                                            |                |    |       |
| Bashkia Shkoder                                                                       |                |                                                                                       |       |
| Emertimi i projektit                                                                  |                |                                                                                       |       |
| RIKONSTRUKSIONI I RRUGES "SHASI"                                                      |                |                                                                                       |       |
| Faza e Projektit                                                                      |                |                                                                                       |       |
| PROJEKT ZBATIM                                                                        |                |                                                                                       |       |
| Projekti i infrastruktures                                                            |                |                                                                                       |       |
| Konsulent                                                                             |                |                                                                                       |       |
|  |                |  |       |
|                                                                                       |                |                                                                                       |       |
| Projektoi                                                                             | Emer           | Mbiemer                                                                               | Firma |
| Insh. Nderim                                                                          | Vangush MBRICE |                                                                                       |       |
| Insh. Nderim                                                                          | Anduen MBRICE  |                                                                                       |       |
| Insh. Mekanik                                                                         | Paskal JARAZI  |                                                                                       |       |
| Insh. Gjeolog                                                                         | Pellumb TOSKA  |                                                                                       |       |
| Insh. Elektrik                                                                        | Gazmir ISAKAJ  |                                                                                       |       |
| Insh. Topograf                                                                        | Nuredin HAMZAI |                                                                                       |       |
| Arktekte                                                                              | Gentjana CENGA |                                                                                       |       |
| Topograf                                                                              | Eroglan MUCA   |                                                                                       |       |
|                                                                                       |                |                                                                                       |       |
| Dwg.Nr. D1.19                                                                         |                |                                                                                       |       |
| Emertimi fletes:<br>Profilat terthore progressive                                     |                |                                                                                       |       |
|                                                                                       |                |                                                                                       |       |
| Shk:                                                                                  |                |                                                                                       |       |
| A3 - 1:75                                                                             |                |                                                                                       |       |

|                         |                           |                           |                                |
|-------------------------|---------------------------|---------------------------|--------------------------------|
| Mat. ne progr. 0+285.00 |                           |                           |                                |
| Materiale               | Sip.<br>(m <sup>2</sup> ) | Vol.<br>(m <sup>3</sup> ) | Vol. Cum.<br>(m <sup>3</sup> ) |
| Germim                  | 1.62                      | 24.69                     | 500.79                         |
| Mbushje                 | 0.00                      | 0.00                      | 0.01                           |

Aksi  
Seksioni nr. 20  
Progr. 0+285.00  
Shk. 1:75  
K.Ref 43.00m

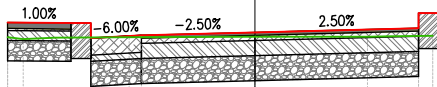

|                           |       |       |       |       |       |       |
|---------------------------|-------|-------|-------|-------|-------|-------|
| PROGRESIVE TERRENI        | -2.45 | -1.98 | -1.25 | 0.00  | 1.12  | 1.76  |
| KUOTE TERRENI             | 47.38 | 47.37 | 47.38 | 47.38 | 47.38 | 47.39 |
| DISTANCE PJESORE TERRENI  |       | 0.73  | 1.25  | 1.12  |       |       |
| PROGRESIVE PROJEKTI       | -2.45 | -1.63 | -1.13 | 0.00  | 1.63  | 1.83  |
| KUOTE PROJEKTI            | 47.52 | 47.37 | 47.40 | 47.43 | 47.47 | 47.62 |
| DISTANCE PJESORE PROJEKTI |       | 0.63  | 0.50  | 1.13  | 1.63  |       |

Shenime

Investitor

Bashkia Shkoder

Emertimi i projektit

RIKONSTRUKSIONI I RRUGES "SHASI"

Faza e Projektit

PROJEKT ZBATIM

Projekti i infrastruktures

Konsulent

|                |      |                |       |
|----------------|------|----------------|-------|
| Projektoi      | Emer | Mbiemer        | Firma |
| Insh. Nderim   |      | Vangush MBRIÇE |       |
| Insh. Nderim   |      | Anduen MBRIÇE  |       |
| Insh. Mekanik  |      | Paskal JARAZI  |       |
| Insh. Gjeolog  |      | Pellumb TOSKA  |       |
| Insh. Elektrik |      | Gazmir ISAKAJ  |       |
| Insh. Topograf |      | Nuredin HAMZAI |       |
| Arktekte       |      | Gentiana CENGA |       |
| Topograf       |      | Eroglan MUCA   |       |
|                |      |                |       |
|                |      |                |       |
|                |      |                |       |

Dwg.Nr. D1.20


Emertimi fletes:

Profilat terthore progressive

Shk:

A3 - 1:75

| Mat. ne progr. 0+300.00 |                           |                           |                                |
|-------------------------|---------------------------|---------------------------|--------------------------------|
| Materiale               | Sip.<br>(m <sup>2</sup> ) | Vol.<br>(m <sup>3</sup> ) | Vol. Cum.<br>(m <sup>3</sup> ) |
| Germim                  | 1.60                      | 25.36                     | 526.15                         |
| Mbushje                 | 0.00                      | 0.00                      | 0.01                           |

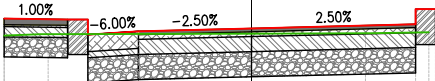

Aksi  
Seksioni nr. 21  
Progr. 0+300.00  
Shk. 1:75  
K.Ref 43.00m

|                           |       |       |       |       |       |       |
|---------------------------|-------|-------|-------|-------|-------|-------|
| PROGRESIVE TERRENI        | -2.46 | -2.02 |       | 0.00  | 1.13  | 1.76  |
| KUOTE TERRENI             | 47.42 | 47.44 |       | 47.45 | 47.45 | 47.46 |
| DISTANCE PJESORE TERRENI  |       |       | 2.02  |       | 1.13  | 0.58  |
| PROGRESIVE PROJEKTI       | -2.46 | -1.63 | -1.13 | 0.00  |       | 1.63  |
| KUOTE PROJEKTI            | 47.59 | 47.44 | 47.47 | 47.50 | 47.54 | 47.69 |
| DISTANCE PJESORE PROJEKTI |       | 0.63  | 0.50  | 1.13  | 1.63  |       |

Shenime

Investitor

Bashkia Shkoder

Emertimi i projektit

RIKONSTRUKSIONI I RRUGES "SHASI"

Faza e Projektit

PROJEKT ZBATIM

Projekti i infrastruktures

Konsulent

C.E.C Group

Civil Engineering Consultants

|                |      |                |       |
|----------------|------|----------------|-------|
| Projektoi      | Emer | Mbiemer        | Firma |
| Insh. Nderim   |      | Vangush MBRIÇE |       |
| Insh. Nderim   |      | Anduen MBRIÇE  |       |
| Insh. Mekanik  |      | Paskal JARAZI  |       |
| Insh. Gjeolog  |      | Pellumb TOSKA  |       |
| Insh. Elektrik |      | Gazmir ISAKAJ  |       |
| Insh. Topograf |      | Nuredin HAMZAI |       |
| Arkitekte      |      | Gentiana CENGA |       |
| Topograf       |      | Eroglan MUCA   |       |
|                |      |                |       |
|                |      |                |       |
|                |      |                |       |

Dwg.Nr. D1.21


Emertimi fletes:  
Profilat terthore progresive

Shk:

A3 - 1:75

|                         |              |              |                   |
|-------------------------|--------------|--------------|-------------------|
| Mat. ne progr. 0+315.00 |              |              |                   |
| Materiale               | Sip.<br>(m²) | Vol.<br>(m³) | Vol. Cum.<br>(m³) |
| Cermim                  | 1.63         | 25.47        | 551.62            |
| Mbushje                 | 0.00         | 0.00         | 0.01              |

Aksi  
Seksioni nr. 22  
Progr. 0+315.00  
Shk. 1:75  
K.Ref 43.00m

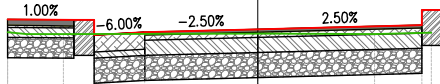


|                           |       |       |       |       |       |                |
|---------------------------|-------|-------|-------|-------|-------|----------------|
| PROGRESIVE TERRENI        | -2.48 | -1.93 |       | 0.00  | 1.16  | 1.72           |
| KUOTE TERRENI             | 47.58 | 47.56 |       | 47.56 | 47.56 | 47.57          |
| DISTANCE PJESORE TERRENI  |       |       | 1.93  |       | 1.05  |                |
| PROGRESIVE PROJEKTI       | -2.48 | -1.63 | -1.13 | 0.00  |       | 1.63<br>1.83   |
| KUOTE PROJEKTI            | 47.71 | 47.55 | 47.58 | 47.61 |       | 47.65<br>47.80 |
| DISTANCE PJESORE PROJEKTI |       | 0.66  | 0.50  | 1.13  | 1.63  |                |

|                                                                 |                |           |
|-----------------------------------------------------------------|----------------|-----------|
| Shenime                                                         |                |           |
|                                                                 |                |           |
|                                                                 |                |           |
| Investitor<br>Bashkia Shkoder                                   |                |           |
| Emertimi i projektit<br><br>RIKONSTRUKSIONI I RRUGES "SHASI"    |                |           |
| Faza e Projektit<br><br>PROJEKT ZBATIM                          |                |           |
| Projekti i infrastruktures                                      |                |           |
| Konsulentit<br><br>C.E.C Group<br>Civil Engineering Consultants |                |           |
| Projektoi                                                       | Emer Mbiemer   | Firma     |
| Insh. Nderim                                                    | Vangush MBRIÇE |           |
| Insh. Nderim                                                    | Anduen MBRIÇE  |           |
| Insh. Mekanik                                                   | Paskal JARAZI  |           |
| Insh. Gjeolog                                                   | Pellumb TOSKA  |           |
| Insh. Elektrik                                                  | Gazmir ISAKAJ  |           |
| Insh. Topograf                                                  | Nuredin HAMZAI |           |
| Arktekte                                                        | Gentjana CENGA |           |
| Topograf                                                        | Eroglen MUCA   |           |
|                                                                 |                |           |
|                                                                 |                |           |
|                                                                 |                |           |
| Dwg.Nr. D1.22                                                   |                |           |
| Emertimi fletes:<br>Profilat terthore progresive                |                |           |
|                                                                 |                |           |
| Shk:                                                            |                | A3 - 1:75 |

|                         |                           |                           |                                |
|-------------------------|---------------------------|---------------------------|--------------------------------|
| Mat. ne progr. 0+330.00 |                           |                           |                                |
| Materiale               | Sip.<br>(m <sup>2</sup> ) | Vol.<br>(m <sup>3</sup> ) | Vol. Cum.<br>(m <sup>3</sup> ) |
| Germim                  | 1.49                      | 24.61                     | 576.23                         |
| Mbushje                 | 0.00                      | 0.00                      | 0.01                           |

Aksi  
Seksioni nr. 23  
Progr. 0+330.00  
Shk. 1:75  
K.Ref 45.00m

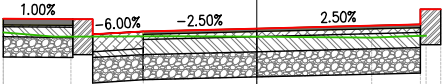


|                           |       |       |       |       |       |       |
|---------------------------|-------|-------|-------|-------|-------|-------|
| PROGRESIVE TERRENI        | -2.51 | -1.84 | -0.92 | 0.00  | 1.14  | 1.68  |
| KUOTE TERRENI             | 47.72 | 47.68 | 47.68 | 47.67 | 47.67 | 47.68 |
| DISTANCE PJESORE TERRENI  | 0.51  | 0.92  | 0.92  | 1.14  |       |       |
| PROGRESIVE PROJEKTI       | -2.51 | -1.63 | -1.13 | 0.00  | 1.63  | 1.83  |
| KUOTE PROJEKTI            | 47.85 | 47.70 | 47.73 | 47.76 | 47.80 | 47.95 |
| DISTANCE PJESORE PROJEKTI | 0.69  | 0.50  | 1.13  | 1.63  |       |       |

|                                                              |                |       |
|--------------------------------------------------------------|----------------|-------|
| Shenime                                                      |                |       |
|                                                              |                |       |
|                                                              |                |       |
|                                                              |                |       |
| Investitor<br>Bashkia Shkoder                                |                |       |
| Emertimi i projektit<br><br>RIKONSTRUKSIONI I RRUGES "SHASI" |                |       |
| Faza e Projektit<br><br>PROJEKT ZBATIM                       |                |       |
| Projekti i infrastruktures                                   |                |       |
| Konsulent<br>                                                |                |       |
| Projektoi                                                    | Emer Mbiemer   | Firma |
| Insh. Nderim                                                 | Vangush MBRICE |       |
| Insh. Nderim                                                 | Anduen MBRICE  |       |
| Insh. Mekanik                                                | Paskal JARAZI  |       |
| Insh. Gjeolog                                                | Pellumb TOSKA  |       |
| Insh. Elektrik                                               | Gazmir ISAKAJ  |       |
| Insh. Topograf                                               | Nuredin HAMZAI |       |
| Arkitekte                                                    | Gentiana CENGA |       |
| Topograf                                                     | Eroglen MUCA   |       |
|                                                              |                |       |
|                                                              |                |       |
|                                                              |                |       |
| Dwg.Nr. D1.23                                                |                |       |
| Emertimi fletes:<br>Profilat terthore progresive             |                |       |
|                                                              |                |       |
| Shk:<br><br>A3 - 1:75                                        |                |       |

|                         |              |              |                   |
|-------------------------|--------------|--------------|-------------------|
| Mat. ne progr. 0+345.00 |              |              |                   |
| Materiale               | Sip.<br>(m²) | Vol.<br>(m³) | Vol. Cum.<br>(m³) |
| Germim                  | 1.29         | 21.92        | 598.15            |
| Mbushje                 | 0.00         | 0.00         | 0.01              |

Aksi  
Seksioni nr. 24  
Progr. 0+345.00  
Shk. 1:75  
K.Ref 45.00m

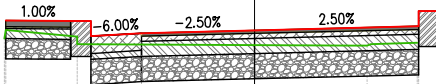


|                           |       |       |       |       |       |       |
|---------------------------|-------|-------|-------|-------|-------|-------|
| PROGRESIVE TERRENI        | -2.48 | -2.47 | -1.76 | 0.00  | 0.96  | 1.61  |
| KUOTE TERRENI             | 47.86 | 47.95 | 47.81 | 47.80 | 47.79 | 47.82 |
| DISTANCE PJESORE TERRENI  |       | 0.71  | 1.76  | 0.96  |       |       |
| PROGRESIVE PROJEKTI       | -2.47 | -1.63 | -1.13 | 0.00  | 1.63  | 1.83  |
| KUOTE PROJEKTI            | 48.04 | 47.89 | 47.92 | 47.94 | 47.98 | 48.13 |
| DISTANCE PJESORE PROJEKTI |       | 0.64  | 0.50  | 1.13  | 1.63  |       |

|                                                               |                |       |
|---------------------------------------------------------------|----------------|-------|
| Shenime                                                       |                |       |
|                                                               |                |       |
|                                                               |                |       |
| Investitor<br>Bashkia Shkoder                                 |                |       |
| Emertimi i projektit<br><br>RIKONSTRUKSIONI I RRUGES "SHASI"  |                |       |
| Faza e Projektit<br><br>PROJEKT ZBATIM                        |                |       |
| Projekti i<br>infrastruktures                                 |                |       |
| Konsulent<br><br>C.E.C Group<br>Civil Engineering Consultants |                |       |
| Projektoi                                                     | Emer Mbiemer   | Firma |
| Insh. Nderim                                                  | Vangush MBRIÇE |       |
| Insh. Nderim                                                  | Anduen MBRIÇE  |       |
| Insh. Mekanik                                                 | Paskal JARAZI  |       |
| Insh. Gjeolog                                                 | Pellumb TOSKA  |       |
| Insh. Elektrik                                                | Gazmir ISAKAJ  |       |
| Insh. Topograf                                                | Nuredin HAMZAI |       |
| Arktekte                                                      | Gentiana CENGA |       |
| Topograf                                                      | Eroglen MUCA   |       |
|                                                               |                |       |
|                                                               |                |       |
|                                                               |                |       |
| Dwg.Nr. D1.24                                                 |                |       |
| Emertimi fletes:<br>Profilat terthore progresive              |                |       |
|                                                               |                |       |
| Shk:<br><br>A3 - 1:75                                         |                |       |

| Mat. ne progr. 0+360.00 |                           |                           |                                |
|-------------------------|---------------------------|---------------------------|--------------------------------|
| Materiale               | Sip.<br>(m <sup>2</sup> ) | Vol.<br>(m <sup>3</sup> ) | Vol. Cum.<br>(m <sup>3</sup> ) |
| Cermim                  | 1.19                      | 19.55                     | 617.70                         |
| Mbushje                 | 0.00                      | 0.00                      | 0.01                           |

Aksi  
Seksioni nr. 25  
Progr. 0+360.00  
Shk. 1:75  
K.Ref 45.00m

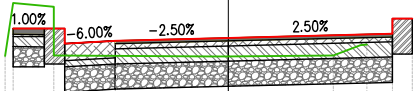

|                           |       |       |       |       |       |       |
|---------------------------|-------|-------|-------|-------|-------|-------|
| PROGRESIVE TERRENI        | -2.22 | -1.73 | 0.00  | 1.04  | 1.37  |       |
| KUOTE TERRENI             | 47.99 | 48.00 | 47.99 | 47.99 | 48.10 |       |
| DISTANCE PJESORE TERRENI  | 0.08  | 1.55  | 1.04  |       |       |       |
| PROGRESIVE PROJEKTI       | -2.14 | -1.63 | -1.13 | 0.00  | 1.63  | 1.83  |
| KUOTE PROJEKTI            | 48.26 | 48.11 | 48.14 | 48.17 | 48.21 | 48.36 |
| DISTANCE PJESORE PROJEKTI | 0.31  | 0.50  | 1.13  | 1.63  |       |       |

Shenime

Investitor

Bashkia Shkoder

Emertimi i projektit

RIKONSTRUKSIONI I RRUGES "SHASI"

Faza e Projektit

PROJEKT ZBATIM

Projekti i infrastruktures

Konsulent

C.E.C Group

Civil Engineering Consultants

|                |      |                |       |
|----------------|------|----------------|-------|
| Projektoi      | Emer | Mbiemer        | Firma |
| Insh. Nderim   |      | Vangush MBRIÇE |       |
| Insh. Nderim   |      | Anduen MBRIÇE  |       |
| Insh. Mekanik  |      | Paskal JARAZI  |       |
| Insh. Gjeolog  |      | Pellumb TOSKA  |       |
| Insh. Elektrik |      | Gazmir ISAKAJ  |       |
| Insh. Topograf |      | Nuredin HAMZAI |       |
| Arktekte       |      | Gentjana CENGA |       |
| Topograf       |      | Eroglan MUCA   |       |
|                |      |                |       |
|                |      |                |       |
|                |      |                |       |

Dwg.Nr. D1.25


Emertimi fletes:  
Profilat terthore progresive

Shk:

A3 - 1:75

|                         |                           |                           |                                |
|-------------------------|---------------------------|---------------------------|--------------------------------|
| Mat. ne progr. 0+375.00 |                           |                           |                                |
| Materiale               | Sip.<br>(m <sup>2</sup> ) | Vol.<br>(m <sup>3</sup> ) | Vol. Cum.<br>(m <sup>3</sup> ) |
| Germim                  | 0.90                      | 16.46                     | 634.16                         |
| Mbushje                 | 0.00                      | 0.01                      | 0.02                           |

Aksi  
Seksioni nr. 26  
Progr. 0+375.00  
Shk. 1:75  
K.Ref 45.00m

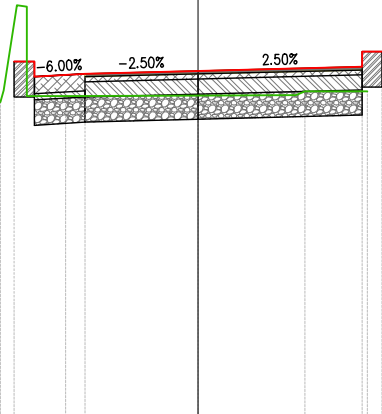


|                           |       |       |       |       |       |       |
|---------------------------|-------|-------|-------|-------|-------|-------|
| PROGRESIVE TERRENI        | -1.96 | -1.93 | -1.32 | 0.97  | 1.68  |       |
| KUOTE TERRENI             | 48.13 | 48.24 | 48.18 | 48.19 | 48.20 | 48.23 |
| DISTANCE PJESORE TERRENI  | 0.13  | 0.00  | 1.32  | 0.97  | 0.62  |       |
| PROGRESIVE PROJEKTI       | -1.83 | -1.63 | -1.13 |       | 1.63  | 1.83  |
| KUOTE PROJEKTI            | 48.53 | 48.38 | 48.41 | 48.43 | 48.47 | 48.62 |
| DISTANCE PJESORE PROJEKTI |       | 0.50  | 1.13  | 1.63  |       |       |

|                                                              |                |       |
|--------------------------------------------------------------|----------------|-------|
| Shenime                                                      |                |       |
|                                                              |                |       |
|                                                              |                |       |
| Investitor<br>Bashkia Shkoder                                |                |       |
| Emertimi i projektit<br><br>RIKONSTRUKSIONI I RRUGES "SHASI" |                |       |
| Faza e Projektit<br><br>PROJEKT ZBATIM                       |                |       |
| Projekti i infrastruktures                                   |                |       |
| Konsulent<br>                                                |                |       |
| Projektoi                                                    | Emer Mbiemer   | Firma |
| Insh. Nderim                                                 | Vangush MBRIÇE |       |
| Insh. Nderim                                                 | Anduen MBRIÇE  |       |
| Insh. Mekanik                                                | Paskal JARAZI  |       |
| Insh. Gjeolog                                                | Pellumb TOSKA  |       |
| Insh. Elektrik                                               | Gazmir ISAKAJ  |       |
| Insh. Topograf                                               | Nuredin HAMZAI |       |
| Arktekte                                                     | Gentjana CENGA |       |
| Topograf                                                     | Eroglan MUCA   |       |
|                                                              |                |       |
|                                                              |                |       |
|                                                              |                |       |
| Dwg.Nr. D1.26                                                |                |       |
| Emertimi fletes:<br>Profilat terthore progresive             |                |       |
|                                                              |                |       |
| Shk:<br><br>A3 - 1:75                                        |                |       |

|                         |                           |                           |                                |
|-------------------------|---------------------------|---------------------------|--------------------------------|
| Mat. ne progr. 0+390.00 |                           |                           |                                |
| Materiale               | Sip.<br>(m <sup>2</sup> ) | Vol.<br>(m <sup>3</sup> ) | Vol. Cum.<br>(m <sup>3</sup> ) |
| Germim                  | 0.43                      | 10.26                     | 644.42                         |
| Mbushje                 | 0.08                      | 0.49                      | 0.52                           |

Aksi  
Seksioni nr. 27  
Progr. 0+390.00  
Shk. 1:75  
K.Ref 45.00m

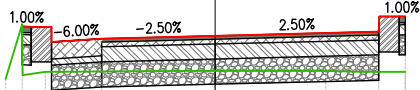


|                           |       |       |       |       |       |
|---------------------------|-------|-------|-------|-------|-------|
| PROGRESIVE TERRENI        | -2.08 | -1.69 |       | 1.10  | 1.89  |
| KUOTE TERRENI             | 48.28 | 48.35 |       | 48.36 | 48.35 |
| DISTANCE PJESORE TERRENI  | 0.60  | 1.34  |       | 1.10  |       |
| PROGRESIVE PROJEKTI       | -1.91 | -1.63 | -1.12 |       | 1.63  |
| KUOTE PROJEKTI            | 48.80 | 48.65 | 48.68 | 48.71 | 48.75 |
| DISTANCE PJESORE PROJEKTI |       | 0.50  | 1.12  | 1.63  |       |

|                                                                                       |                |                                                                                       |
|---------------------------------------------------------------------------------------|----------------|---------------------------------------------------------------------------------------|
| Shenime                                                                               |                |                                                                                       |
|                                                                                       |                |                                                                                       |
|                                                                                       |                |                                                                                       |
| Investitor                                                                            |                |    |
| Bashkia Shkoder                                                                       |                |                                                                                       |
| Emertimi i projektit                                                                  |                |                                                                                       |
| RIKONSTRUKSIONI I RRUGES "SHASI"                                                      |                |                                                                                       |
| Faza e Projektit                                                                      |                |                                                                                       |
| PROJEKT ZBATIM                                                                        |                |                                                                                       |
| Projekti i infrastruktures                                                            |                |                                                                                       |
| Konsulent                                                                             |                |                                                                                       |
|  |                |  |
|                                                                                       |                |                                                                                       |
| Projektoi                                                                             | Emer Mbiemer   | Firma                                                                                 |
| Insh. Nderim                                                                          | Vangush MBRICE |                                                                                       |
| Insh. Nderim                                                                          | Anduen MBRICE  |                                                                                       |
| Insh. Mekanik                                                                         | Paskal JARAZI  |                                                                                       |
| Insh. Gjeolog                                                                         | Pellumb TOSKA  |                                                                                       |
| Insh. Elektrik                                                                        | Gazmir ISAKAJ  |                                                                                       |
| Insh. Topograf                                                                        | Nuredin HAMZAI |                                                                                       |
| Arktekte                                                                              | Gentjana CENGA |                                                                                       |
| Topograf                                                                              | Eroglen MUCA   |                                                                                       |
|                                                                                       |                |                                                                                       |
| Dwg.Nr. D1.27                                                                         |                |                                                                                       |
| Emertimi fletes:<br>Profilat terthore progresive                                      |                |                                                                                       |
|                                                                                       |                |                                                                                       |
| Shk:                                                                                  |                |                                                                                       |
| A3 - 1:75                                                                             |                |                                                                                       |

|                         |                           |                           |                                |
|-------------------------|---------------------------|---------------------------|--------------------------------|
| Mat. ne progr. 0+405.00 |                           |                           |                                |
| Materiale               | Sip.<br>(m <sup>2</sup> ) | Vol.<br>(m <sup>3</sup> ) | Vol. Cum.<br>(m <sup>3</sup> ) |
| Germim                  | 0.72                      | 8.96                      | 653.37                         |
| Mbushje                 | 0.05                      | 1.04                      | 1.56                           |

Aksi  
Seksioni nr. 28  
Progr. 0+405.00  
Shk. 1:75  
K.Ref 45.00m

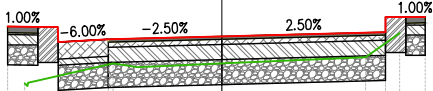

|                           |       |       |       |       |       |       |
|---------------------------|-------|-------|-------|-------|-------|-------|
| PROGRESIVE TERRENI        | -1.96 | -1.92 | -0.84 |       | 1.43  | 1.77  |
| KUOTE TERRENI             | 48.52 | 48.52 | 48.68 | 48.71 | 48.78 | 49.02 |
| DISTANCE PJESORE TERRENI  |       | 0.84  | 0.84  | 1.43  |       |       |
| PROGRESIVE PROJEKTI       | -2.12 | -1.62 | -1.12 |       | 1.62  | 2.02  |
| KUOTE PROJEKTI            | 49.08 | 48.93 | 48.96 | 48.98 | 49.02 | 49.18 |
| DISTANCE PJESORE PROJEKTI | 0.30  | 0.50  | 1.12  | 1.62  |       |       |

Shenime

Investitor

Bashkia Shkoder

Emertimi i projektit

RIKONSTRUKSIONI I RRUGES "SHASI"

Faza e Projektit

PROJEKT ZBATIM

Projekti i infrastruktures

Konsulent

C.E.C Group

Civil Engineering Consultants

|                |                |       |
|----------------|----------------|-------|
| Projektoi      | Emer Mbiemer   | Firma |
| Insh. Nderim   | Vangush MBRICE |       |
| Insh. Nderim   | Anduen MBRICE  |       |
| Insh. Mekanik  | Paskal JARAZI  |       |
| Insh. Gjeolog  | Pellumb TOSKA  |       |
| Insh. Elektrik | Gazmir ISAKAJ  |       |
| Insh. Topograf | Nuredin HAMZAI |       |
| Arkitekte      | Gentiana CENGA |       |
| Topograf       | Eroglan MUCA   |       |
|                |                |       |
|                |                |       |
|                |                |       |

Dwg.Nr. D1.28

Emertimi fletes:


Profilat terthore progresive

Shk:

A3 - 1:75

|                         |                           |                           |                                |
|-------------------------|---------------------------|---------------------------|--------------------------------|
| Mat. ne progr. 0+410.08 |                           |                           |                                |
| Materiale               | Sip.<br>(m <sup>2</sup> ) | Vol.<br>(m <sup>3</sup> ) | Vol. Cum.<br>(m <sup>3</sup> ) |
| Germim                  | 1.05                      | 4.71                      | 658.08                         |
| Mbushje                 | 0.00                      | 0.10                      | 1.65                           |


Aksi  
Seksioni nr. 29  
Progr. 0+410.08  
Shk. 1:75  
K.Ref 45.00m

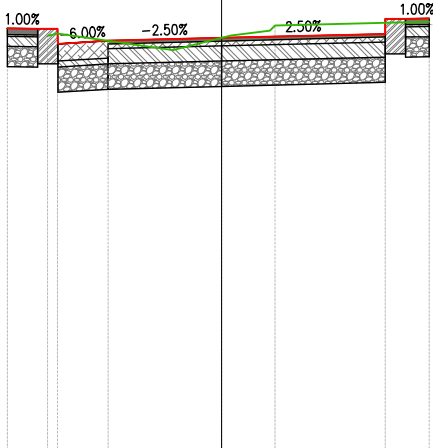

|                           |  |  |       |       |       |  |       |       |       |       |
|---------------------------|--|--|-------|-------|-------|--|-------|-------|-------|-------|
| PROGRESIVE TERRENI        |  |  | -1.73 | -1.63 |       |  | 0.53  |       |       |       |
| KUOTE TERRENI             |  |  | 49.10 | 49.12 |       |  | 49.08 | 49.20 |       |       |
| DISTANCE PJESORE TERRENI  |  |  |       |       | 1.15  |  |       |       |       |       |
| PROGRESIVE PROJEKTI       |  |  | -2.12 | -1.62 | -1.12 |  |       | 1.63  | 2.06  |       |
| KUOTE PROJEKTI            |  |  | 49.17 | 49.02 | 49.05 |  |       | 49.08 | 49.12 | 49.27 |
| DISTANCE PJESORE PROJEKTI |  |  | 0.30  | 0.50  | 1.12  |  |       | 1.62  |       |       |

|                                                                                       |                |                                                                                       |       |
|---------------------------------------------------------------------------------------|----------------|---------------------------------------------------------------------------------------|-------|
| Shenime                                                                               |                |                                                                                       |       |
|                                                                                       |                |                                                                                       |       |
|                                                                                       |                |                                                                                       |       |
| Investitor                                                                            |                |    |       |
| Bashkia Shkoder                                                                       |                |                                                                                       |       |
| Emertimi i projektit                                                                  |                |                                                                                       |       |
| RIKONSTRUKSIONI I RRUGES "SHASI"                                                      |                |                                                                                       |       |
| Faza e Projektit                                                                      |                |                                                                                       |       |
| PROJEKT ZBATIM                                                                        |                |                                                                                       |       |
| Projekti i infrastruktures                                                            |                |                                                                                       |       |
| Konsulent                                                                             |                |                                                                                       |       |
|  |                |  |       |
| Projektoi                                                                             | Emer           | Mbiemer                                                                               | Firma |
| Insh. Nderim                                                                          | Vangush MBRIÇE |                                                                                       |       |
| Insh. Nderim                                                                          | Anduen MBRIÇE  |                                                                                       |       |
| Insh. Mekanik                                                                         | Paskal JARAZI  |                                                                                       |       |
| Insh. Gjeolog                                                                         | Bellumb TOSKA  |                                                                                       |       |
| Insh. Elektrik                                                                        | Gazmir ISAKAJ  |                                                                                       |       |
| Insh. Topograf                                                                        | Nuredin HAMZAI |                                                                                       |       |
| Arktekte                                                                              | Gentjana CENGA |                                                                                       |       |
| Topograf                                                                              | Eroglan MUCA   |                                                                                       |       |
|                                                                                       |                |                                                                                       |       |
| Dwg.Nr. D1.29                                                                         |                |                                                                                       |       |
| Emertimi fletes:<br>Profilat terthore progressive                                     |                |                                                                                       |       |
|                                                                                       |                |                                                                                       |       |
| Shk:                                                                                  |                |                                                                                       |       |
| A3 - 1:75                                                                             |                |                                                                                       |       |

PROFIL TIP 1

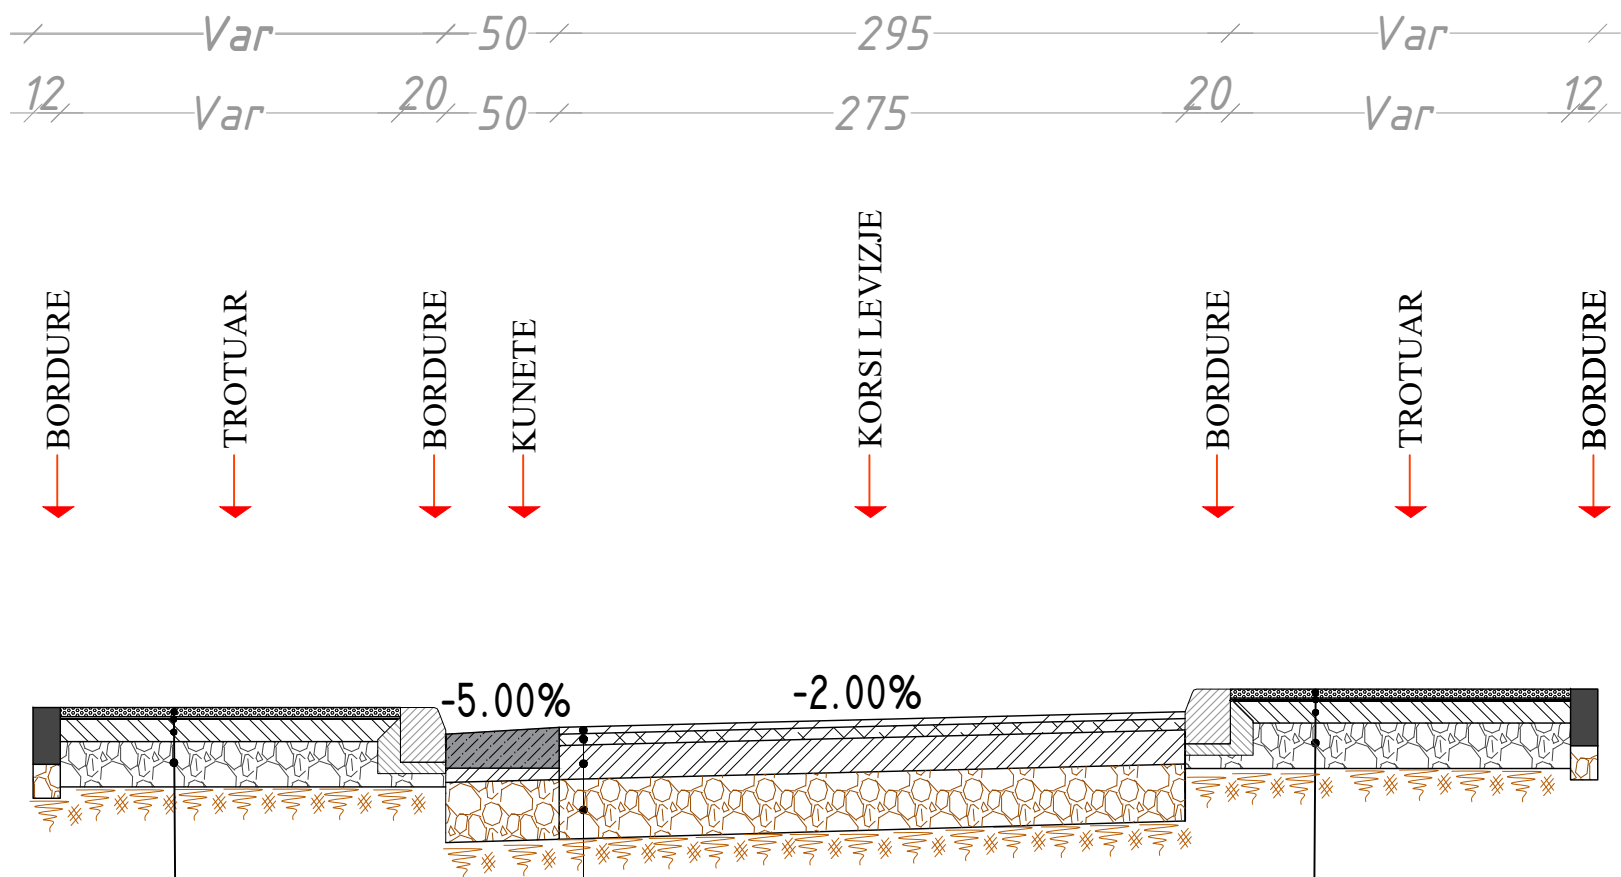


|                              |
|------------------------------|
| SHTRESE ME PLLAKA BETONI 6CM |
| GRANIL / RERE                |
| SHTRESE BETONARME 10CM       |
| CAKULL OSE ZHAVORR 20 CM     |
| DHE NATYRAL                  |

|                     |
|---------------------|
| ASFALTOBETON 3CM    |
| BINDER 4CM          |
| STABILIZANT 10 CM   |
| SHTRESE CAKELL 20CM |
| DHE NATYRAL         |

|                              |
|------------------------------|
| SHTRESE ME PLLAKA BETONI 6CM |
| GRANIL / RERE                |
| SHTRESE BETONARME 10CM       |
| CAKULL OSE ZHAVORR 20 CM     |
| DHE NATYRAL                  |

|                                                                                       |                                                                                     |                                                                                       |
|---------------------------------------------------------------------------------------|-------------------------------------------------------------------------------------|---------------------------------------------------------------------------------------|
| Shenime                                                                               |                                                                                     |                                                                                       |
|                                                                                       |                                                                                     |                                                                                       |
|                                                                                       |                                                                                     |                                                                                       |
| Investitor                                                                            |  |                                                                                       |
| Bashkia Shkoder                                                                       |                                                                                     |                                                                                       |
| Emertimi i projektit                                                                  |                                                                                     |                                                                                       |
| RIKONSTRUKSIONI I RRUGES "SHASI"                                                      |                                                                                     |                                                                                       |
| Faza e Projektit                                                                      |                                                                                     |                                                                                       |
| PROJEKT ZBATIM                                                                        |                                                                                     |                                                                                       |
| Projekti i infrastruktures                                                            |                                                                                     |                                                                                       |
| Konsulent                                                                             |                                                                                     |                                                                                       |
|  |                                                                                     |  |
| Projektoi                                                                             | Emer                                                                                | Mbiemer                                                                               |
| Firma                                                                                 |                                                                                     |                                                                                       |
| Inxh. Nderim                                                                          | Vangush MBRIÇE                                                                      |                                                                                       |
| Inxh. Nderim                                                                          | Andren MBRIÇE                                                                       |                                                                                       |
| Inxh. Mekanik                                                                         | Paskal JARAZI                                                                       |                                                                                       |
| Inxh. Gjeolog                                                                         | Pellumb TOSKA                                                                       |                                                                                       |
| Inxh. Elektrik                                                                        | Gazmir ISAKAJ                                                                       |                                                                                       |
| Inxh. Topograf                                                                        | Nuredin HAMZAI                                                                      |                                                                                       |
| Arkitekta                                                                             | Gentjana CENGA                                                                      |                                                                                       |
| Topograf                                                                              | Eroglan MUCA                                                                        |                                                                                       |
|                                                                                       |                                                                                     |                                                                                       |
| Dwg.Nr. E1.01                                                                         |                                                                                     |                                                                                       |
| Emertimi fletes:<br>Profili terthor tip                                               |                                                                                     |                                                                                       |
|                                                                                       |                                                                                     |                                                                                       |
| Shkalla:                                                                              |                                                                                     |                                                                                       |
| A3 - 1:30                                                                             |                                                                                     |                                                                                       |

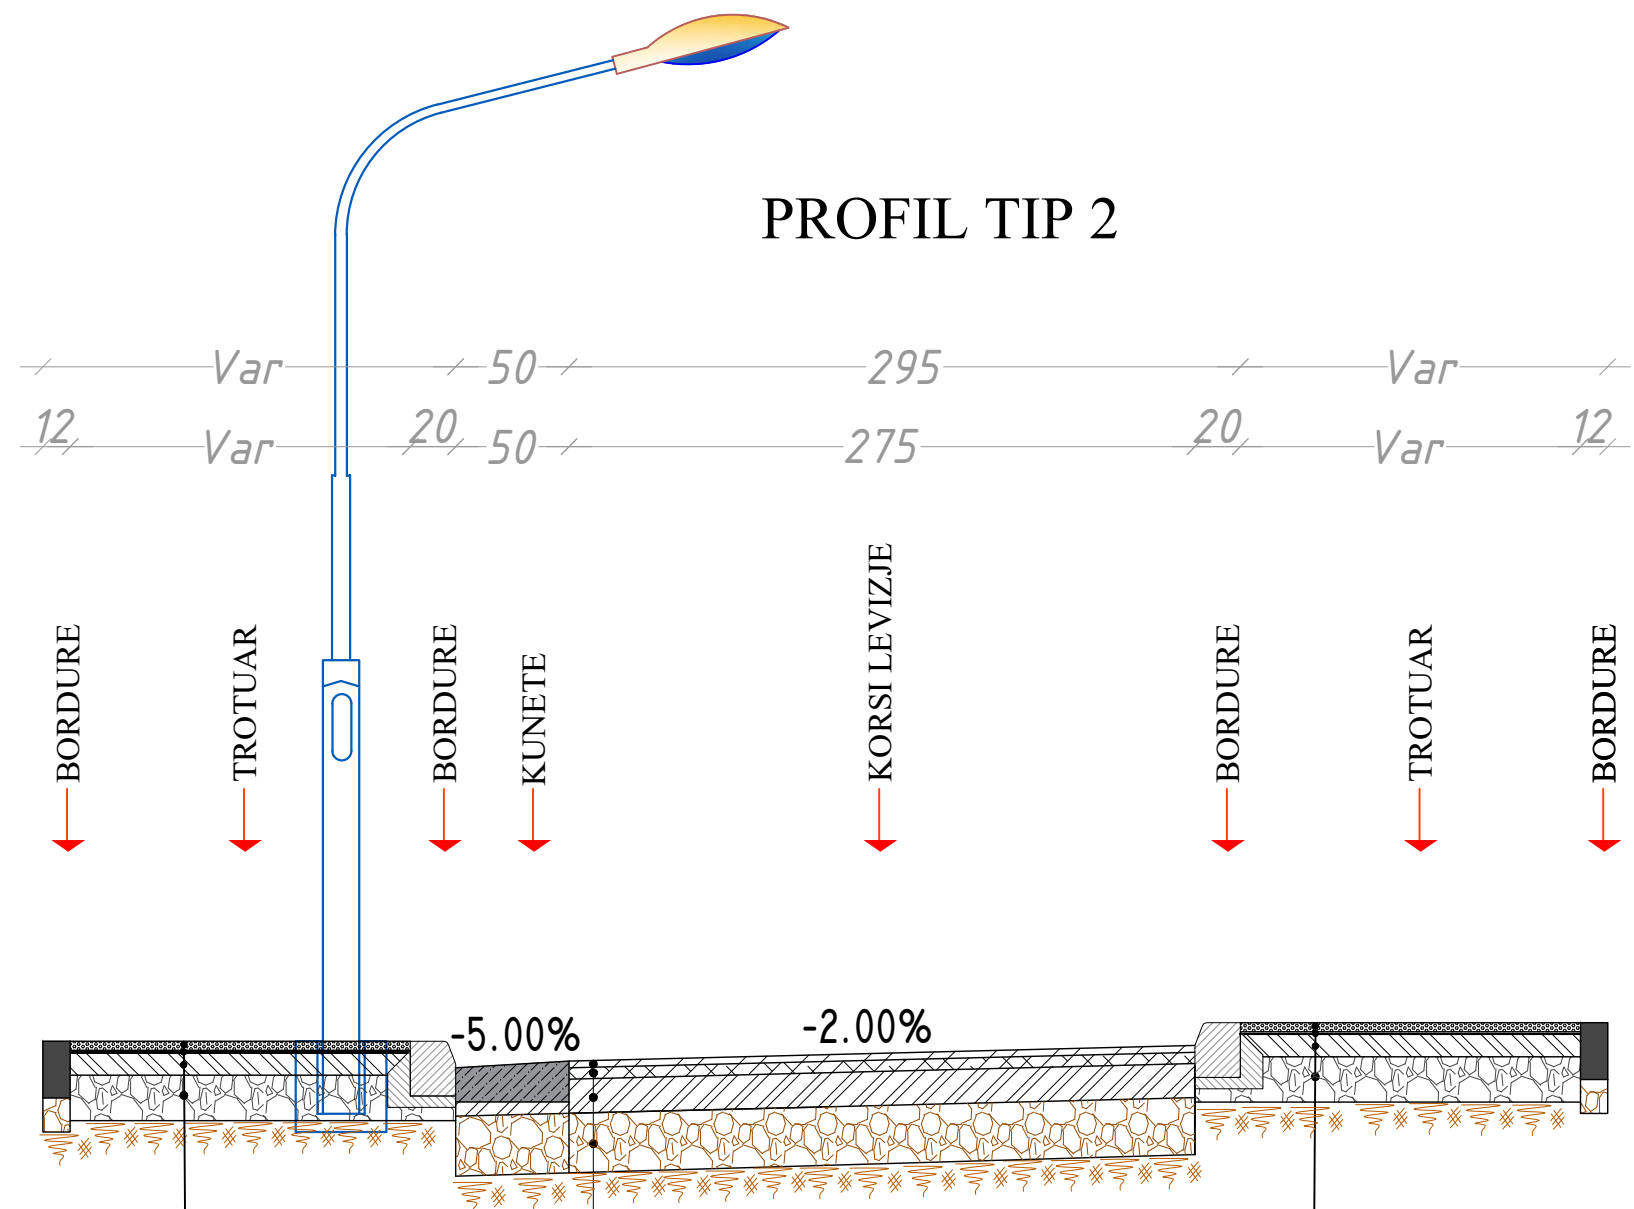



|                              |
|------------------------------|
| SHTRESE ME PLLAKA BETONI 6CM |
| GRANIL / RERE                |
| SHTRESE BETONARME 10CM       |
| CAKULL OSE ZHAVORR 20 CM     |
| DHE NATYRAL                  |

|                     |
|---------------------|
| ASFALTOBETON 3CM    |
| BINDER 4CM          |
| STBILIZANT 10 CM    |
| SHTRESE CAKELL 20CM |
| DHE NATYRAL         |

|                              |
|------------------------------|
| SHTRESE ME PLLAKA BETONI 6CM |
| GRANIL / RERE                |
| SHTRESE BETONARME 10CM       |
| CAKELL OSE ZHAVORR 20 CM     |
| DHE NATYRAL                  |

| Shenime                                                                               |                                                                                     |       |
|---------------------------------------------------------------------------------------|-------------------------------------------------------------------------------------|-------|
|                                                                                       |                                                                                     |       |
|                                                                                       |                                                                                     |       |
| Investitor                                                                            |  |       |
| Bashkia Shkoder                                                                       |                                                                                     |       |
| Emertimi i projektit                                                                  |                                                                                     |       |
| RIKONSTRUKSIONI I RRUGES "SHASI"                                                      |                                                                                     |       |
| Faza e Projektit                                                                      |                                                                                     |       |
| PROJEKT ZBATIM                                                                        |                                                                                     |       |
| Projekti i infrastruktures                                                            |                                                                                     |       |
| Konsulentit                                                                           |                                                                                     |       |
|  |                                                                                     |       |
| Projektoi                                                                             | Emer Mbiemer                                                                        | Firma |
| Inxh. Nderim                                                                          | Vangush MBRIÇE                                                                      |       |
| Inxh. Nderim                                                                          | Andren MBRIÇE                                                                       |       |
| Inxh. Mekanik                                                                         | Paskal JARAZI                                                                       |       |
| Inxh. Gjeolog                                                                         | Pellumb TOSKA                                                                       |       |
| Inxh. Elektrik                                                                        | Gazmir ISAKAJ                                                                       |       |
| Inxh. Topograf                                                                        | Nuredin HAMZAI                                                                      |       |
| Arkitekte                                                                             | Gentjana CENGA                                                                      |       |
| Topograf                                                                              | Eroglan MUCA                                                                        |       |
|                                                                                       |                                                                                     |       |
| Dwg.Nr. E1.02                                                                         |                                                                                     |       |
| Emertimi fletes:<br>Profili terthor tip                                               |                                                                                     |       |
|                                                                                       |                                                                                     |       |
| Shkalla:                                                                              |                                                                                     |       |
| A3 - 1:30                                                                             |                                                                                     |       |

PROFIL TIP 3

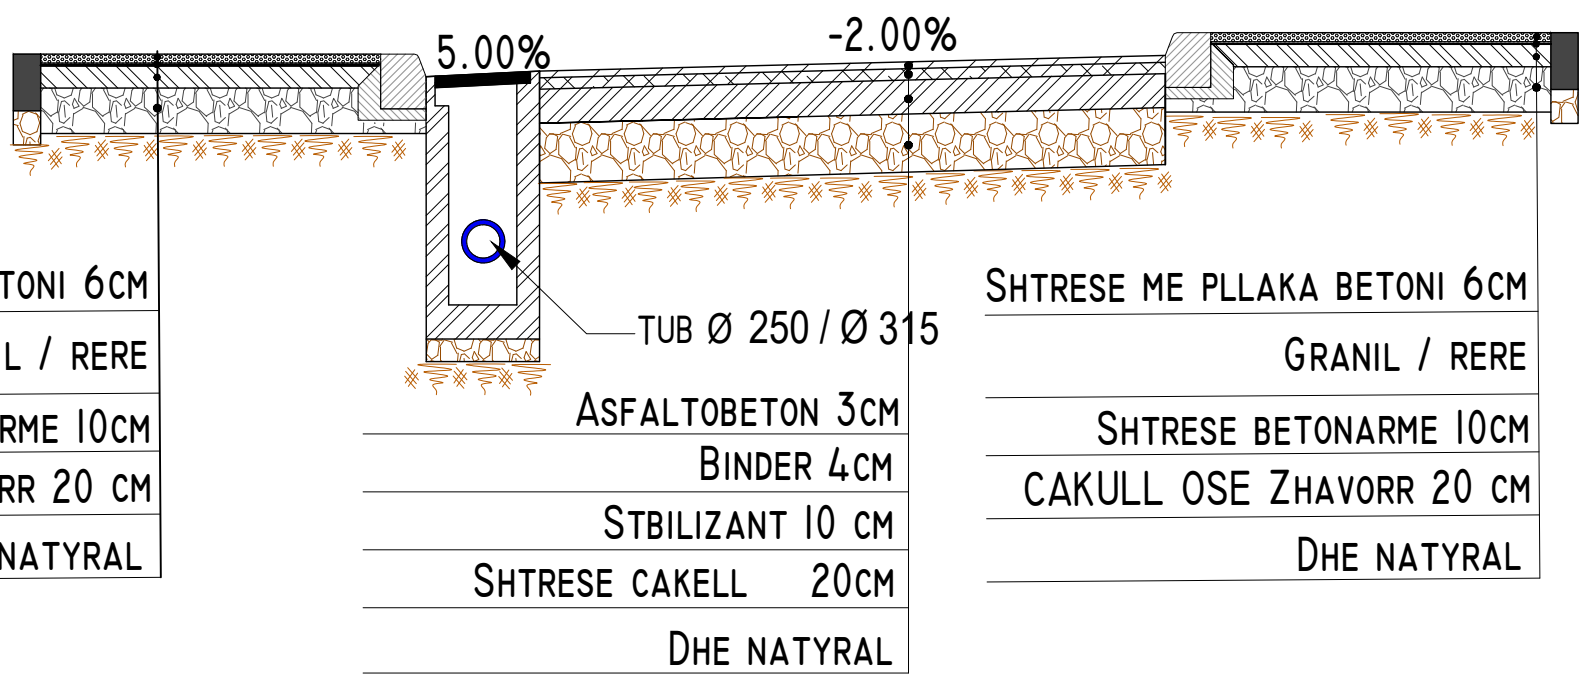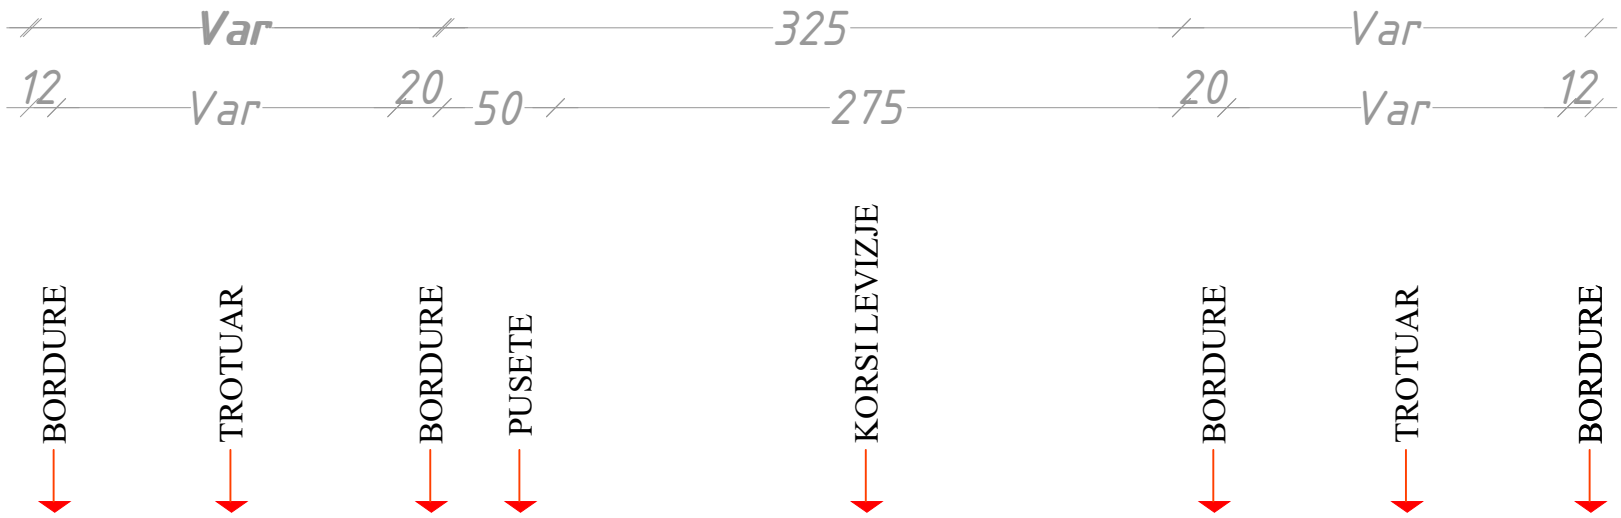


|                              |
|------------------------------|
| SHTRESE ME PLLAKA BETONI 6CM |
| GRANIL / RERE                |
| SHTRESE BETONARME 10CM       |
| CAKULL OSE ZHAVORR 20 CM     |
| DHE NATYRAL                  |

|                     |
|---------------------|
| TUB Ø 250 / Ø 315   |
| ASFALTOBETON 3CM    |
| BINDER 4CM          |
| STBILIZANT 10 CM    |
| SHTRESE CAKELL 20CM |
| DHE NATYRAL         |

|                              |
|------------------------------|
| SHTRESE ME PLLAKA BETONI 6CM |
| GRANIL / RERE                |
| SHTRESE BETONARME 10CM       |
| CAKULL OSE ZHAVORR 20 CM     |
| DHE NATYRAL                  |

|                                                                                       |                                                                                     |                                                                                       |
|---------------------------------------------------------------------------------------|-------------------------------------------------------------------------------------|---------------------------------------------------------------------------------------|
| Shenime                                                                               |                                                                                     |                                                                                       |
|                                                                                       |                                                                                     |                                                                                       |
|                                                                                       |                                                                                     |                                                                                       |
| Investitor                                                                            |  |                                                                                       |
| Bashkia Shkoder                                                                       |                                                                                     |                                                                                       |
| Emertimi i projektit                                                                  |                                                                                     |                                                                                       |
| RIKONSTRUKSIONI I RRUGES "SHASI"                                                      |                                                                                     |                                                                                       |
| Faza e Projektit                                                                      |                                                                                     |                                                                                       |
| PROJEKT ZBATIM                                                                        |                                                                                     |                                                                                       |
| Projekti i infrastruktures                                                            |                                                                                     |                                                                                       |
| Konsulentit                                                                           |                                                                                     |                                                                                       |
|  |                                                                                     |  |
| Projektoi                                                                             | Emer                                                                                | Mbiemer                                                                               |
| Firma                                                                                 |                                                                                     |                                                                                       |
| Insh. Nderim                                                                          | Vangush MBRIÇE                                                                      |                                                                                       |
| Insh. Nderim                                                                          | Andren MBRIÇE                                                                       |                                                                                       |
| Insh. Mekanik                                                                         | Paskal JARAZI                                                                       |                                                                                       |
| Insh. Gjeolog                                                                         | Pellumb TOSKA                                                                       |                                                                                       |
| Insh. Elektrik                                                                        | Gazmir ISAKAJ                                                                       |                                                                                       |
| Insh. Topograf                                                                        | Nuredin HAMZAI                                                                      |                                                                                       |
| Arkitekte                                                                             | Gentjana CENGA                                                                      |                                                                                       |
| Topograf                                                                              | Eroglan MUCA                                                                        |                                                                                       |
|                                                                                       |                                                                                     |                                                                                       |
| Dwg.Nr. E1.03                                                                         |                                                                                     |                                                                                       |
| Emertimi fletes:<br>Profili terthor tip                                               |                                                                                     |                                                                                       |
|                                                                                       |                                                                                     |                                                                                       |
| Shkalla:                                                                              |                                                                                     |                                                                                       |
| A3 - 1:30                                                                             |                                                                                     |                                                                                       |

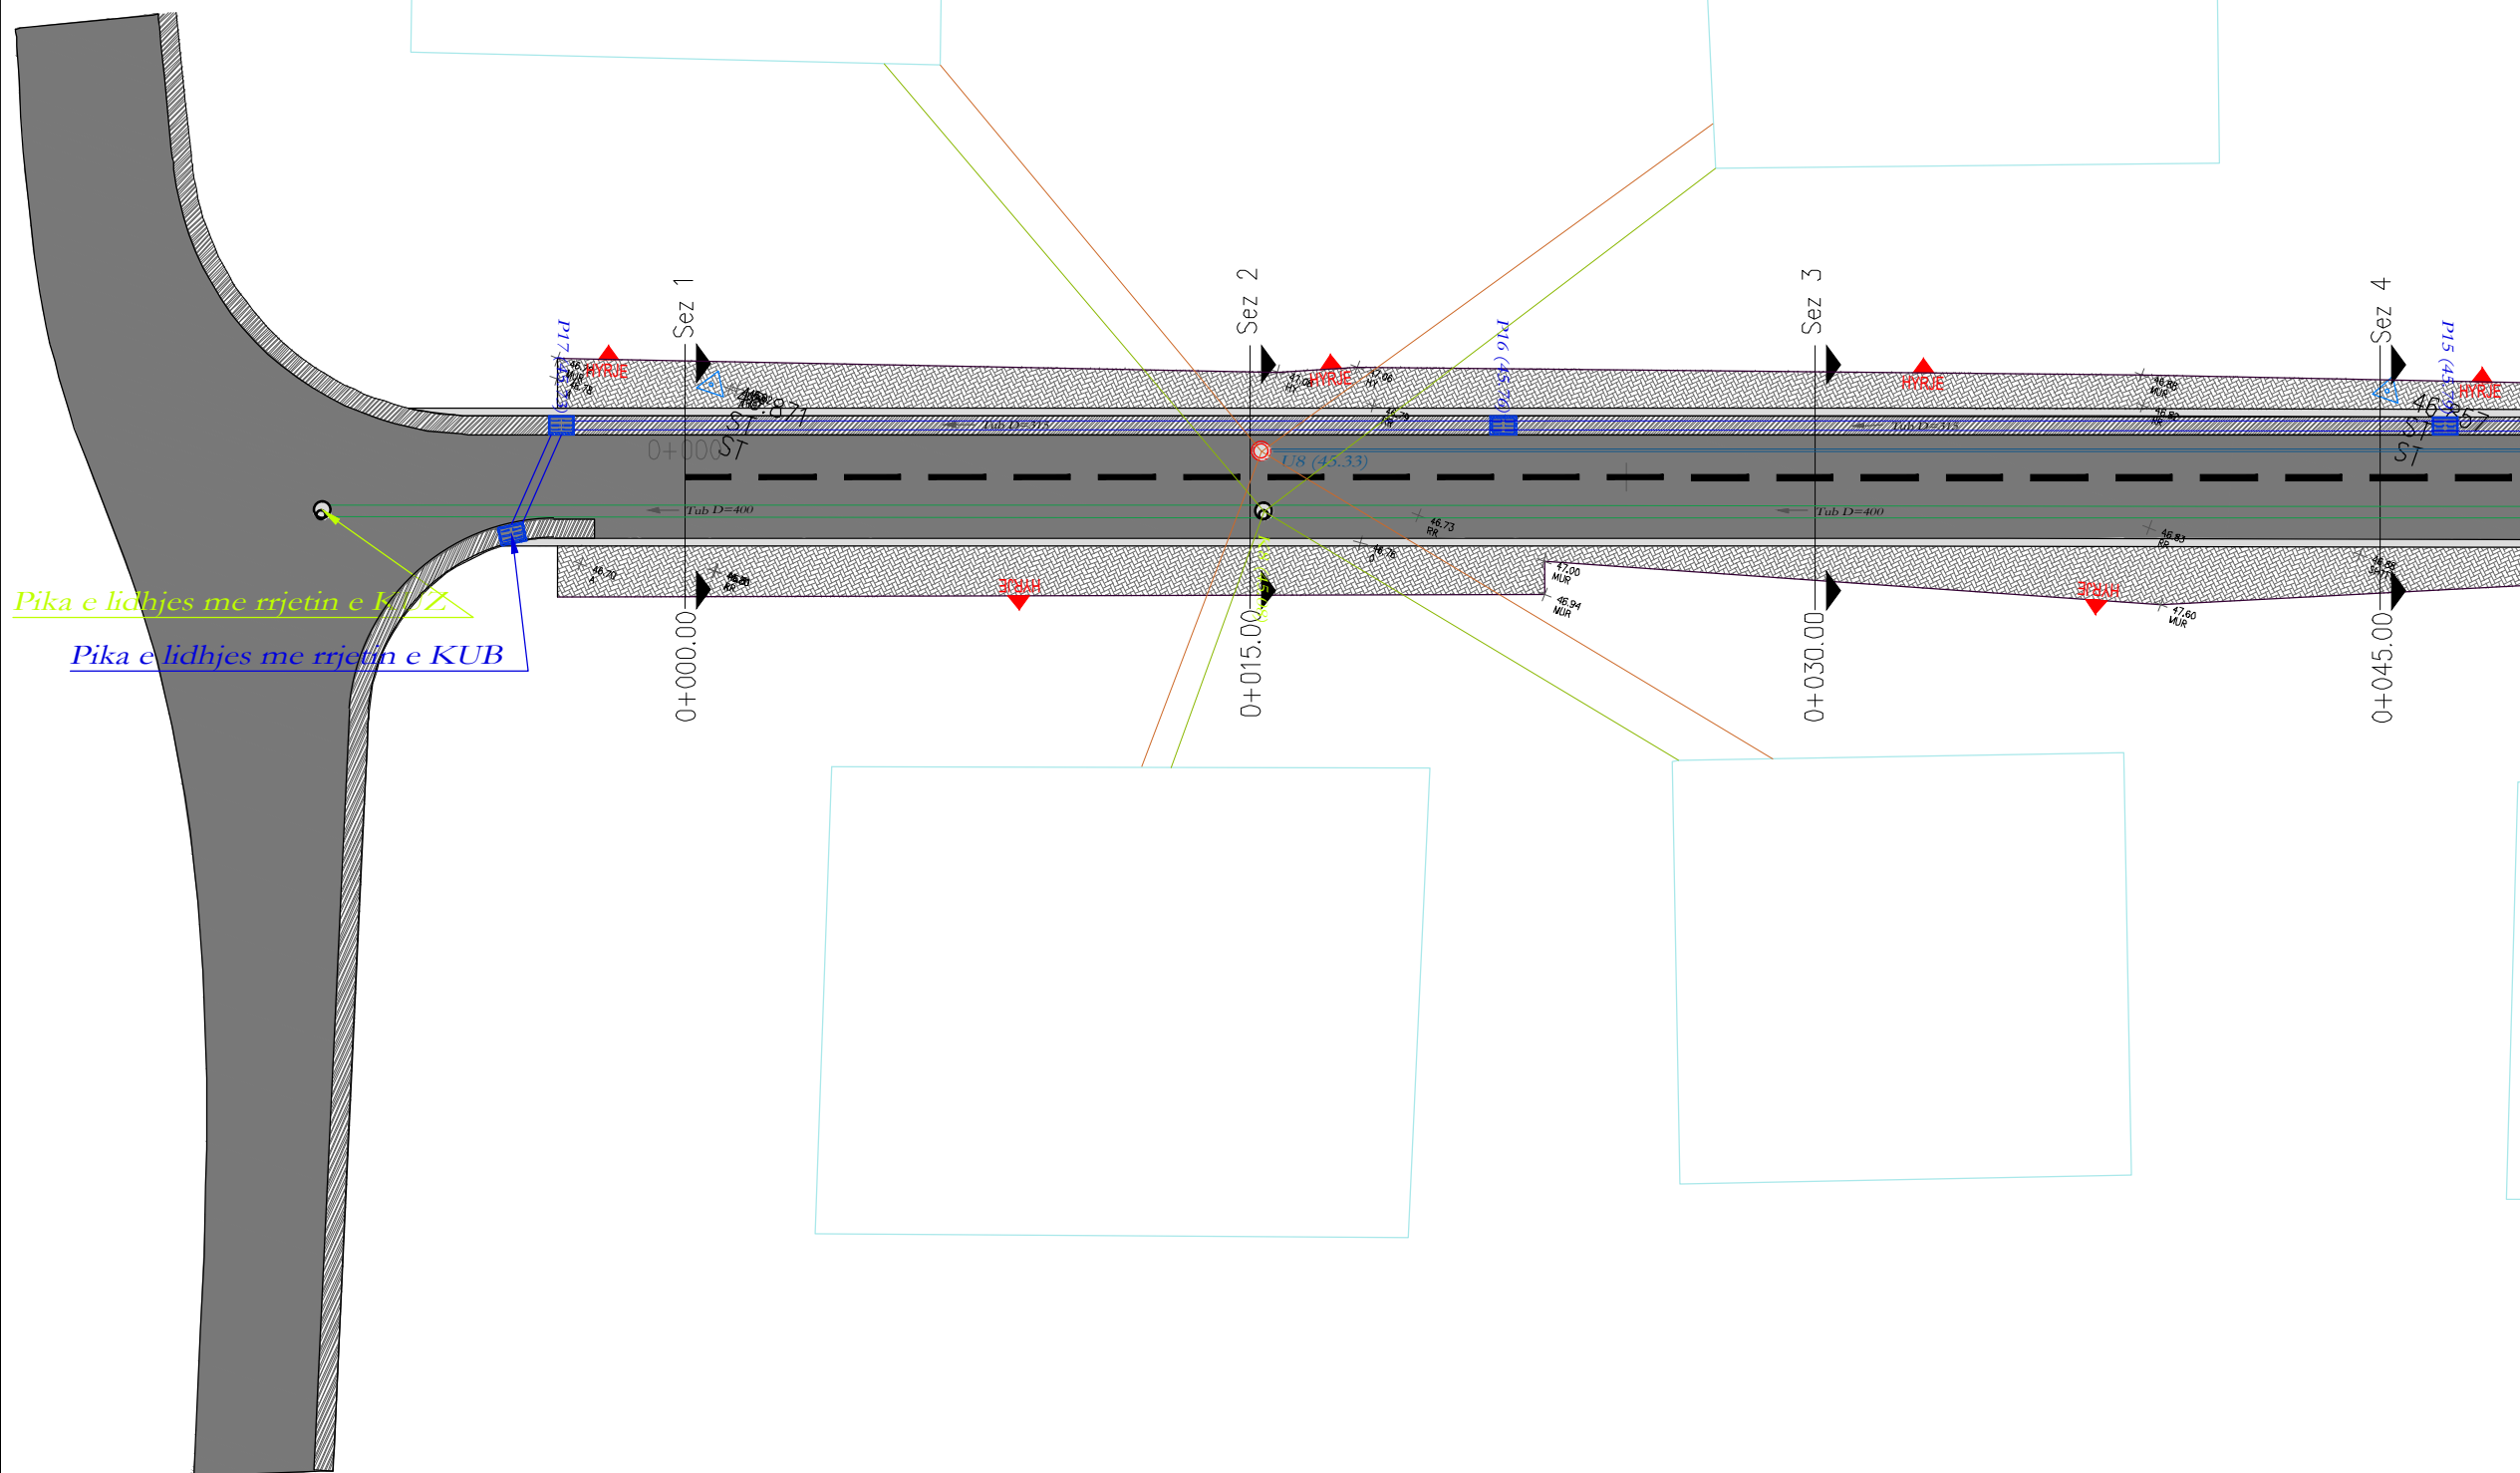

Pika e lidhjes me rrjetin e KUB/Z

Pika e lidhjes me rrjetin e KUB

## Shenime

### Legjenda

- Asfalt i ri
- Aksi i rruges
- Kunete
- Bordure e re
- Trotuar
- Objekte
- Mur rrethues
- Pusete shkarkimi 80x80, h=150
- Pus kontrolli 80x80x150
- Pusete b/a shiu me kapak gize 40x60, h=100

Investitor  
Bashkia Shkoder



Emertimi i projektit

RIKONSTRUKSIONI I RRUGES "SHASI"

Faza e Projektit

PROJEKT ZBATIM

## Projekti i infrastruktures

Konsulentit




| Projektoi      | Emer Mbiemer   | Firma |
|----------------|----------------|-------|
| Insh. Nderim   | Vangush MBRIÇE |       |
| Insh. Nderim   | Andren MBRIÇE  |       |
| Insh. Mekanik  | Paskal JARAZI  |       |
| Insh. Gjeolog  | Pellumb TOSKA  |       |
| Insh. Elektrik | Gazmir ISAKAJ  |       |
| Insh. Topograf | Nuredin HAMZAI |       |
| Arkitekto      | Gentiana CENGA |       |
| Topograf       | Eroglan MUCA   |       |
|                |                |       |
|                |                |       |
|                |                |       |

Dwg.Nr. K1.01

Emertimi fletes:  
Planimetria e kanalizimeve

Shkalla:  
A3 - 1:200

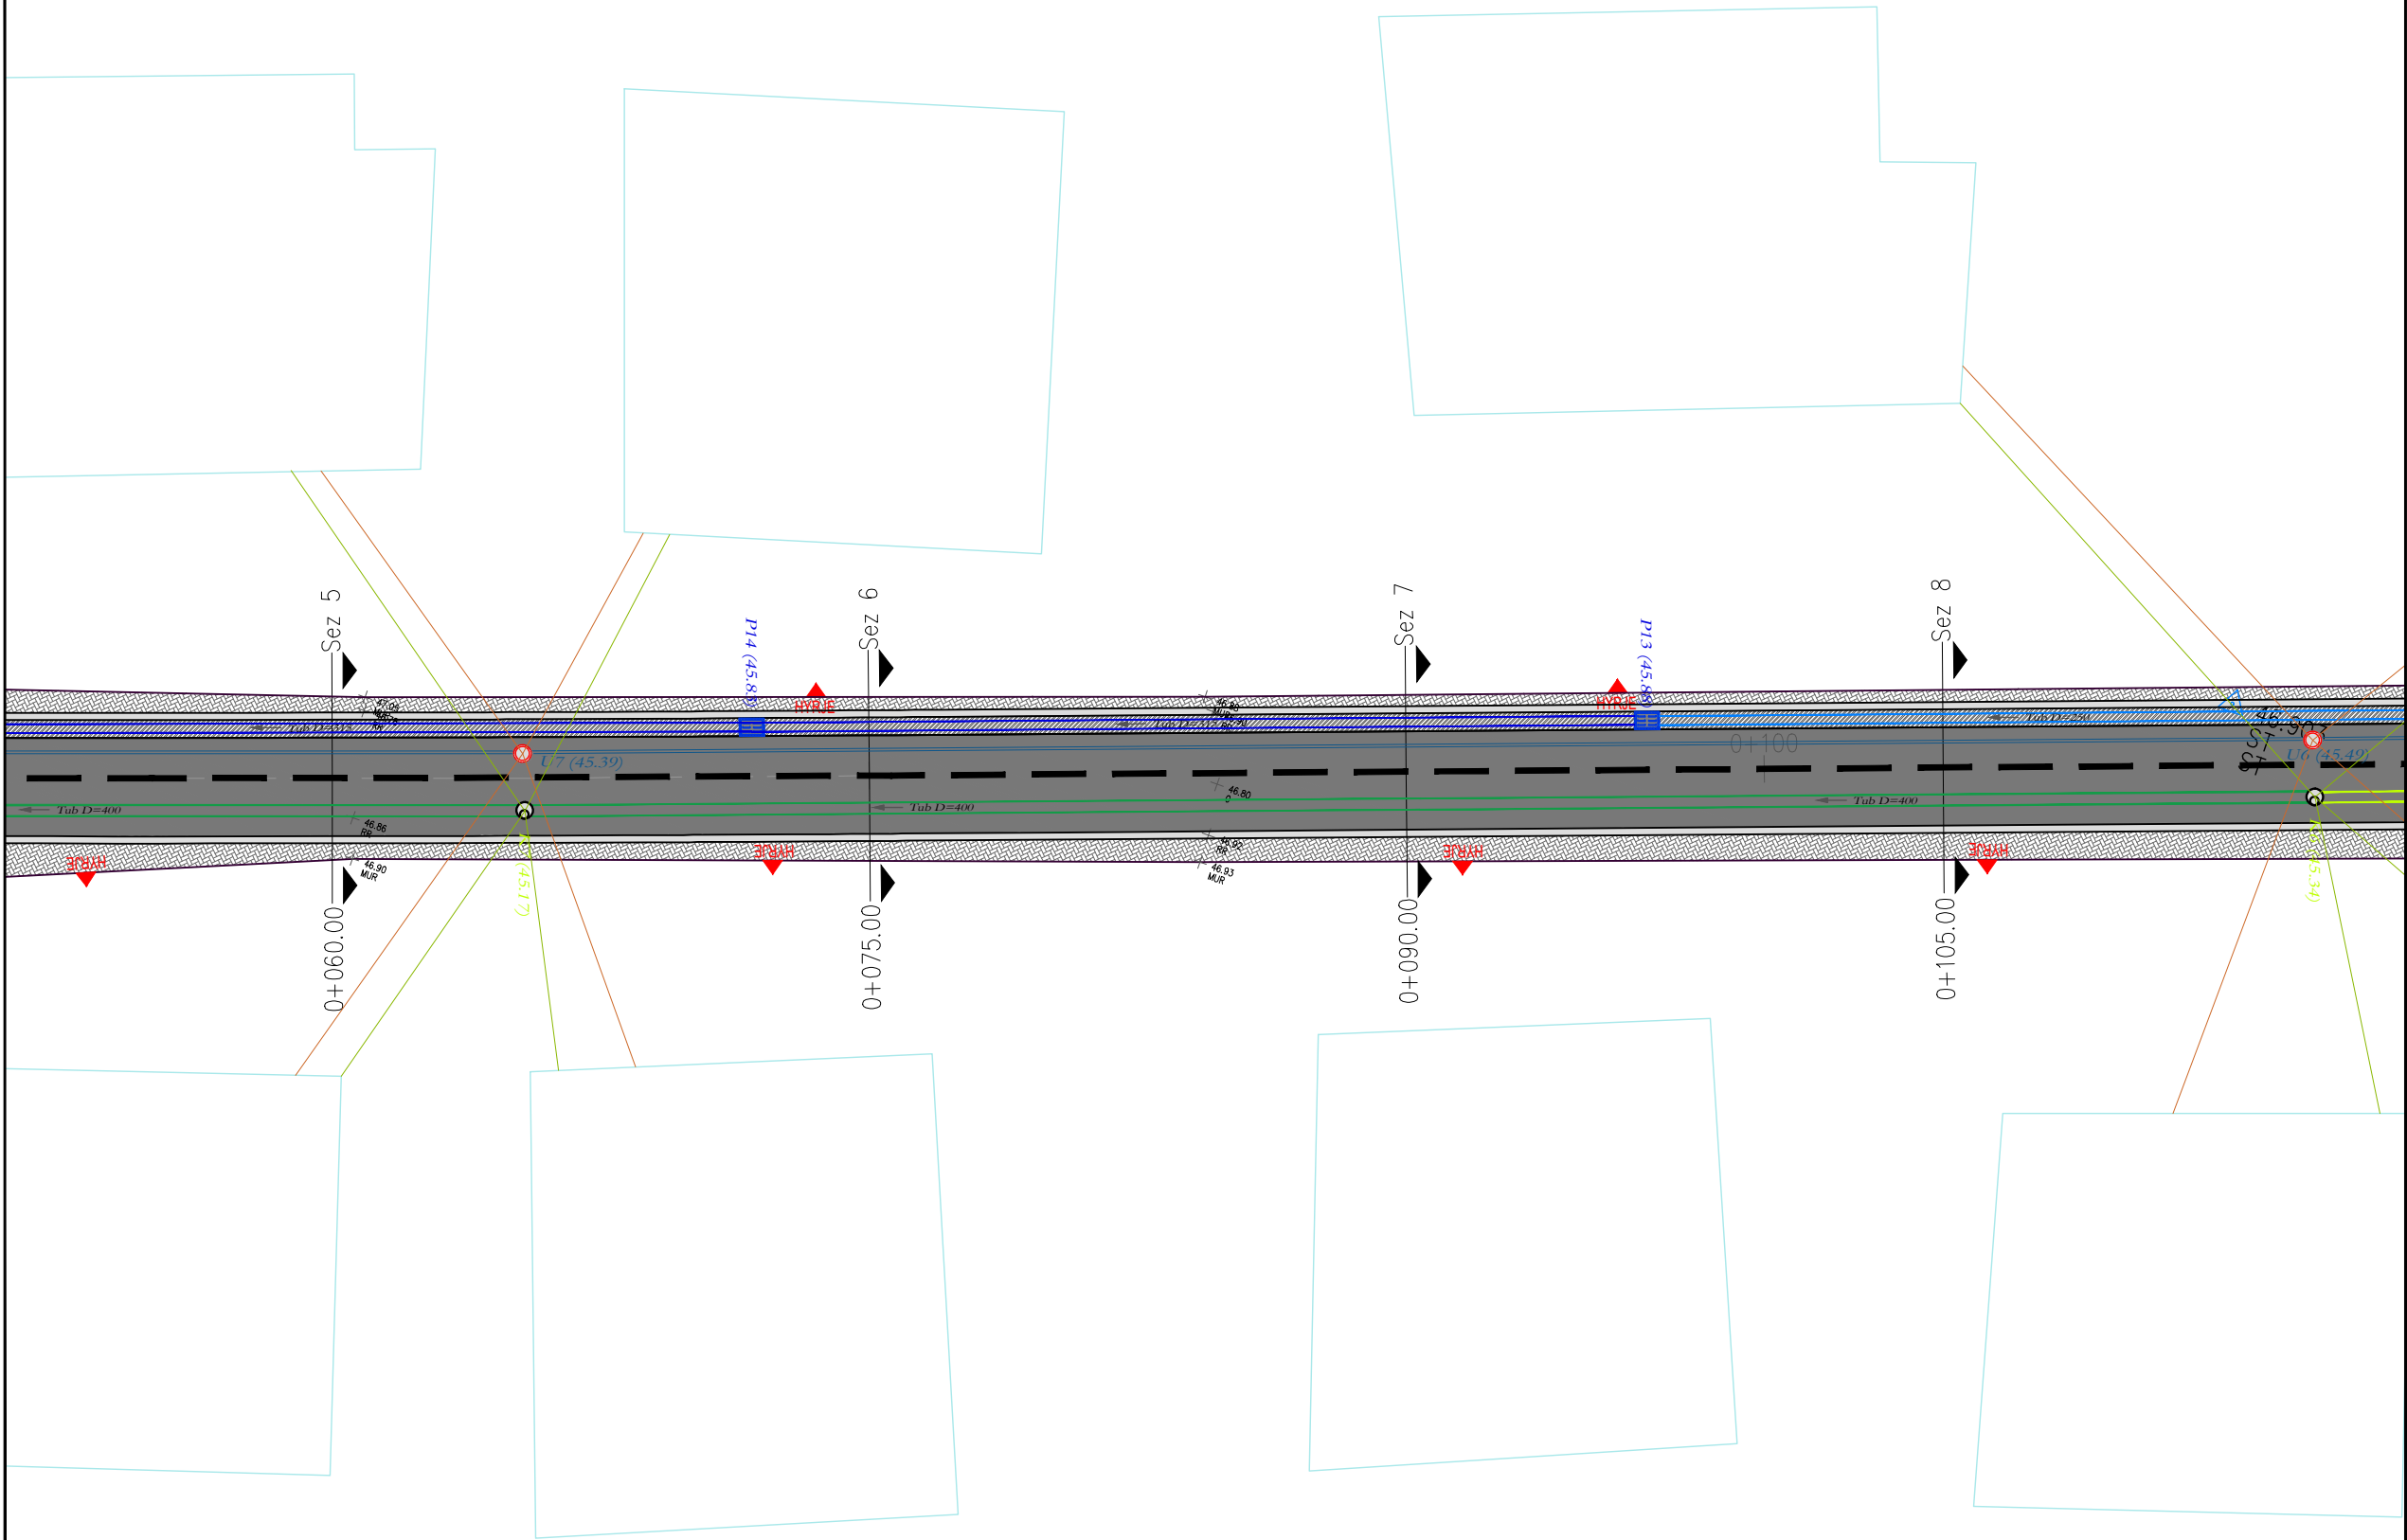

Shenime

Investitor  
Bashkia Shkoder



Emertimi i projektit

RIKONSTRUKSIONI I RRUGES "SHASI"

Faza e Projektit

PROJEKT ZBATIM

Projekti i  
infrastruktures

Konsulent




| Projektoi      | Emer Mbiemer   | Firma |
|----------------|----------------|-------|
| Insh. Nderim   | Vangush MBRIÇE |       |
| Insh. Nderim   | Anduen MBRIÇE  |       |
| Insh. Mekanik  | Paskal JARAZI  |       |
| Insh. Gjeolog  | Pellumb TOSKA  |       |
| Insh. Elektrik | Gazmir ISAKAJ  |       |
| Insh. Topograf | Nuredin HAMZAI |       |
| Arktekte       | Gentiana CENGA |       |
| Topograf       | Eroglan MUCA   |       |
|                |                |       |
|                |                |       |
|                |                |       |

Dwg.Nr. K1.02

Emertimi fletes:  
Planimetria e kanalizimeve

Shkalla:

A3 - 1:200

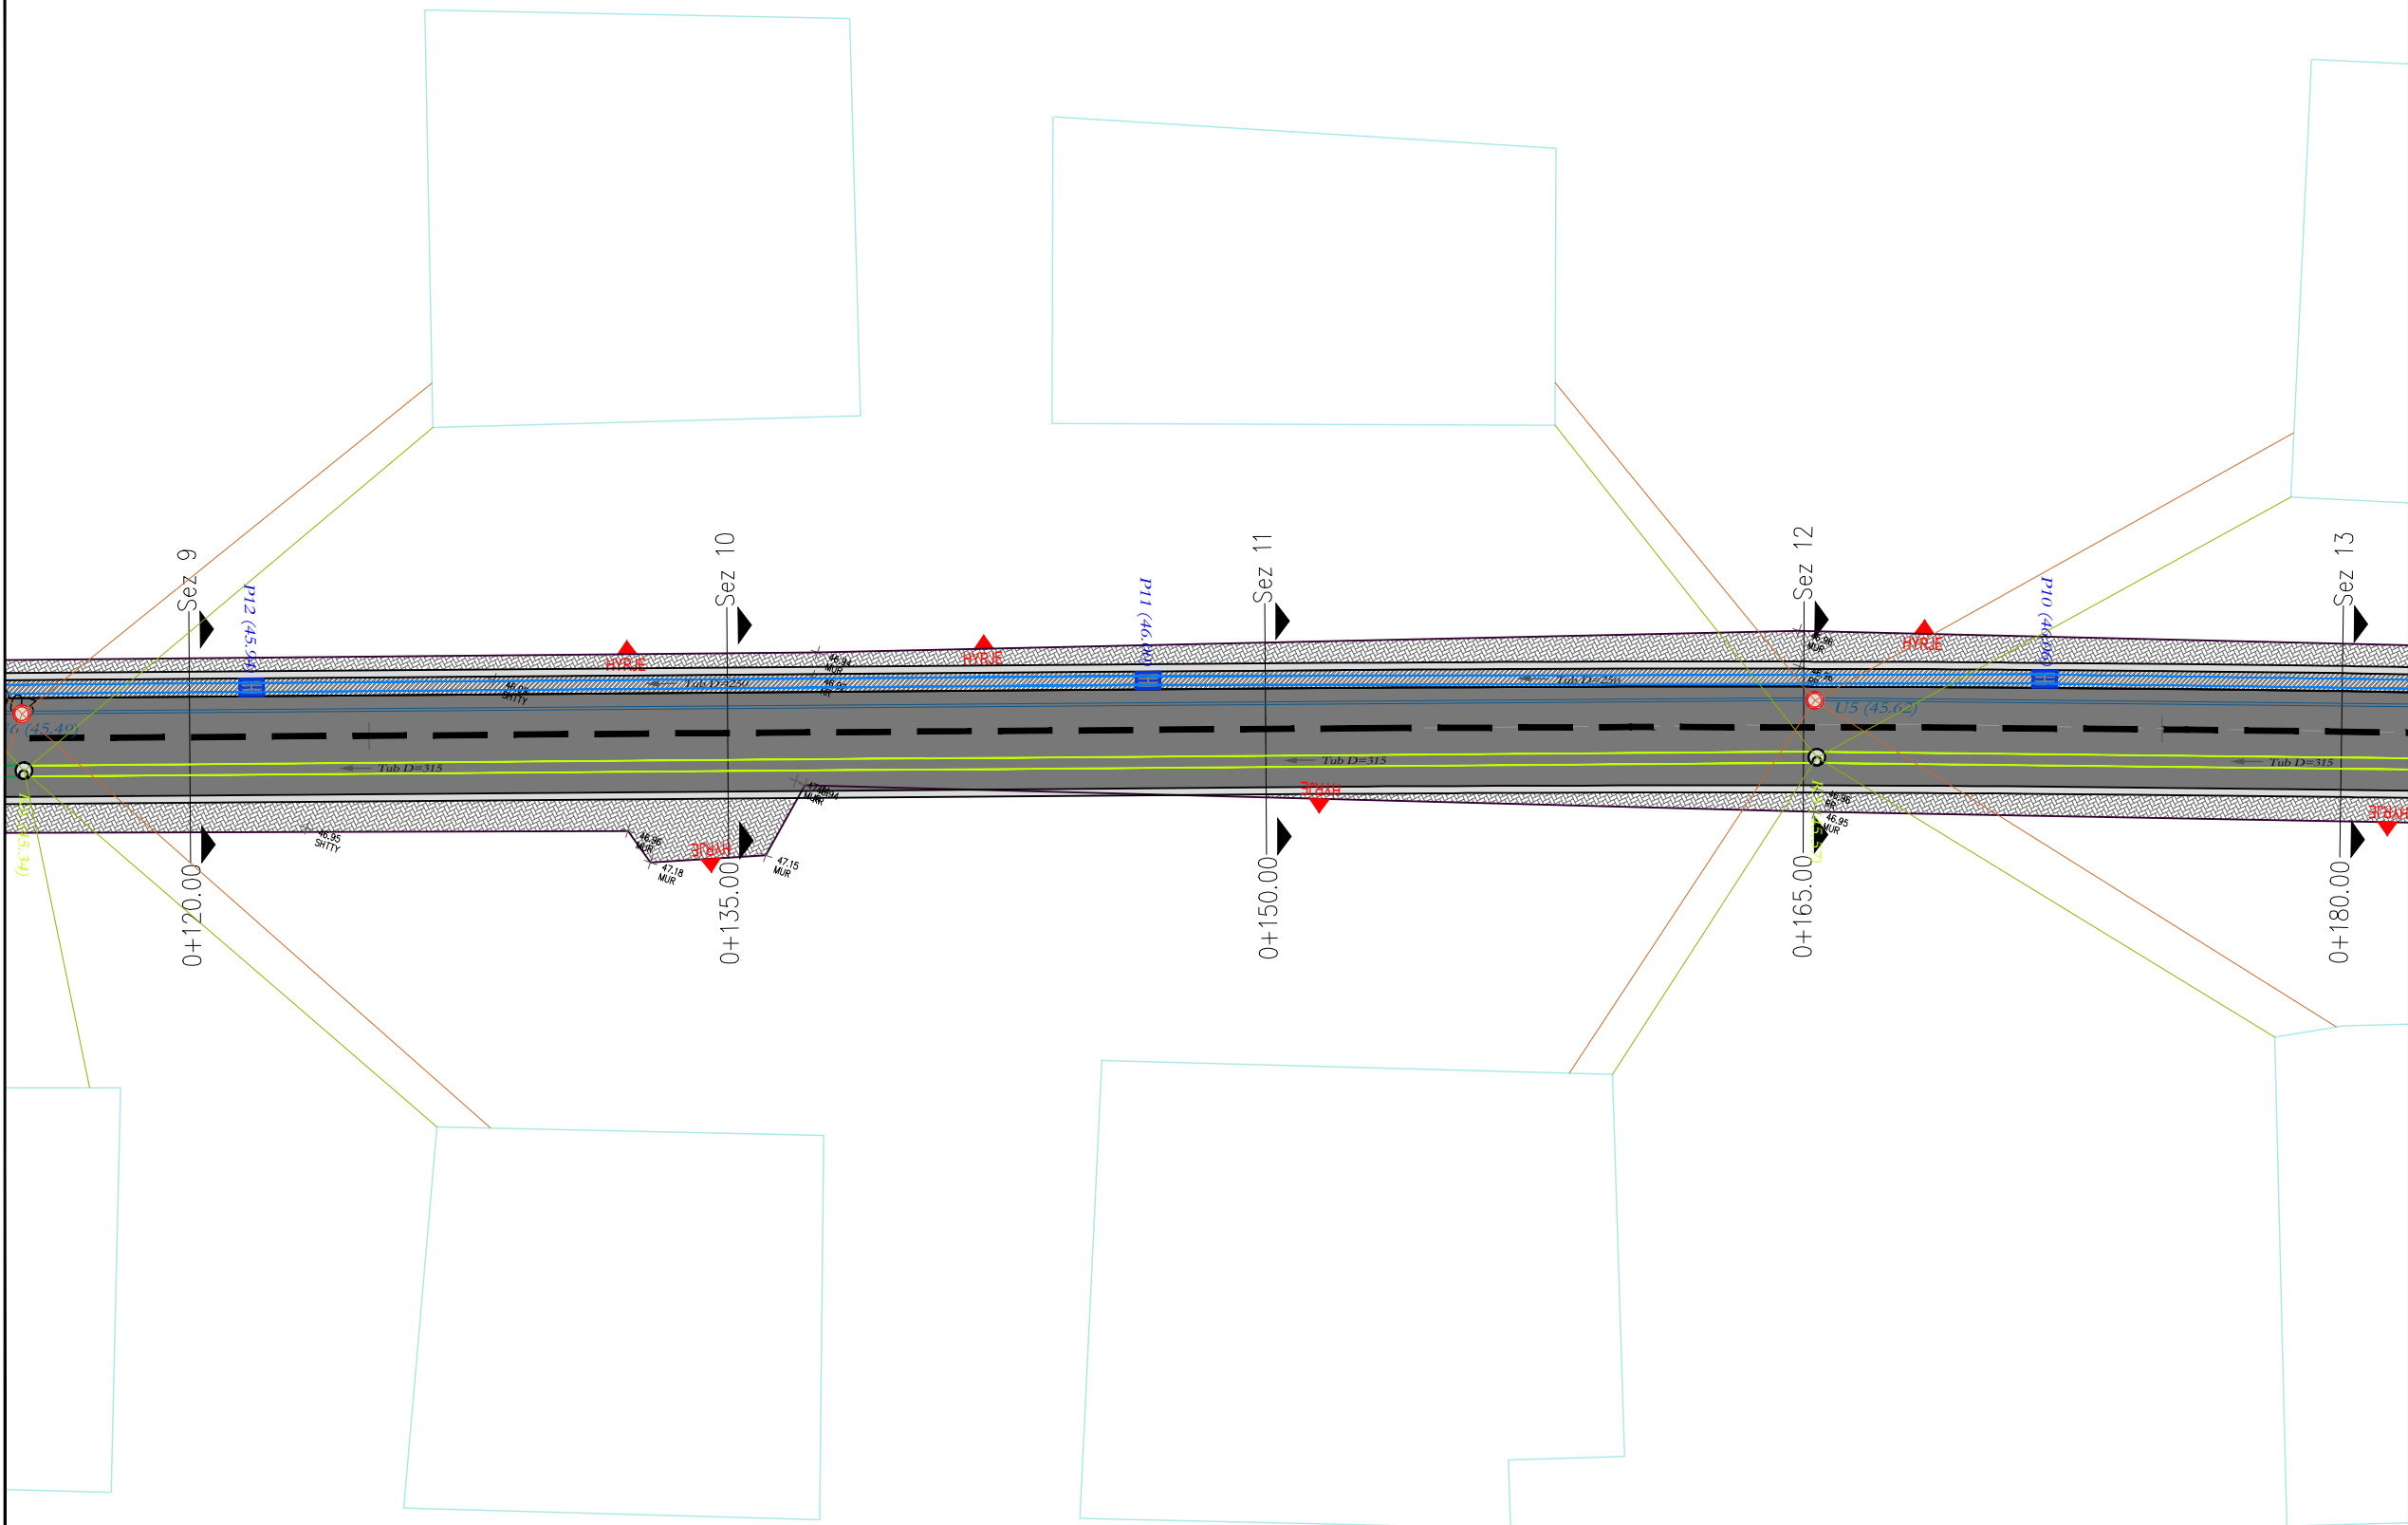

Shenime

Investitor  
Bashkia Shkoder



Emertimi i projektit  
RIKONSTRUKSIONI I RRUGES "SHASI"

Faza e Projektit  
PROJEKT ZBATIM

Projekti i  
infrastruktures


Konsulent  
C.E.C Group  
Civil Engineering Consultants

| Projektoi      | Emer Mbiemer   | Firma |
|----------------|----------------|-------|
| Insh. Nderim   | Vangush MBRIÇE |       |
| Insh. Nderim   | Anduen MBRIÇE  |       |
| Insh. Mekanik  | Paskal JARAZI  |       |
| Insh. Gjeolog  | Pellumb TOSKA  |       |
| Insh. Elektrik | Gazmir ISAKAJ  |       |
| Insh. Topograf | Nuredin HAMZAI |       |
| Arktekte       | Gentiana CENGA |       |
| Topograf       | Eroglan MUCA   |       |
|                |                |       |
|                |                |       |
|                |                |       |

Dwg.Nr. K1.03

Emertimi fletes:  
Planimetria e kanalizimeve

Shkalla:  
A3 - 1:200

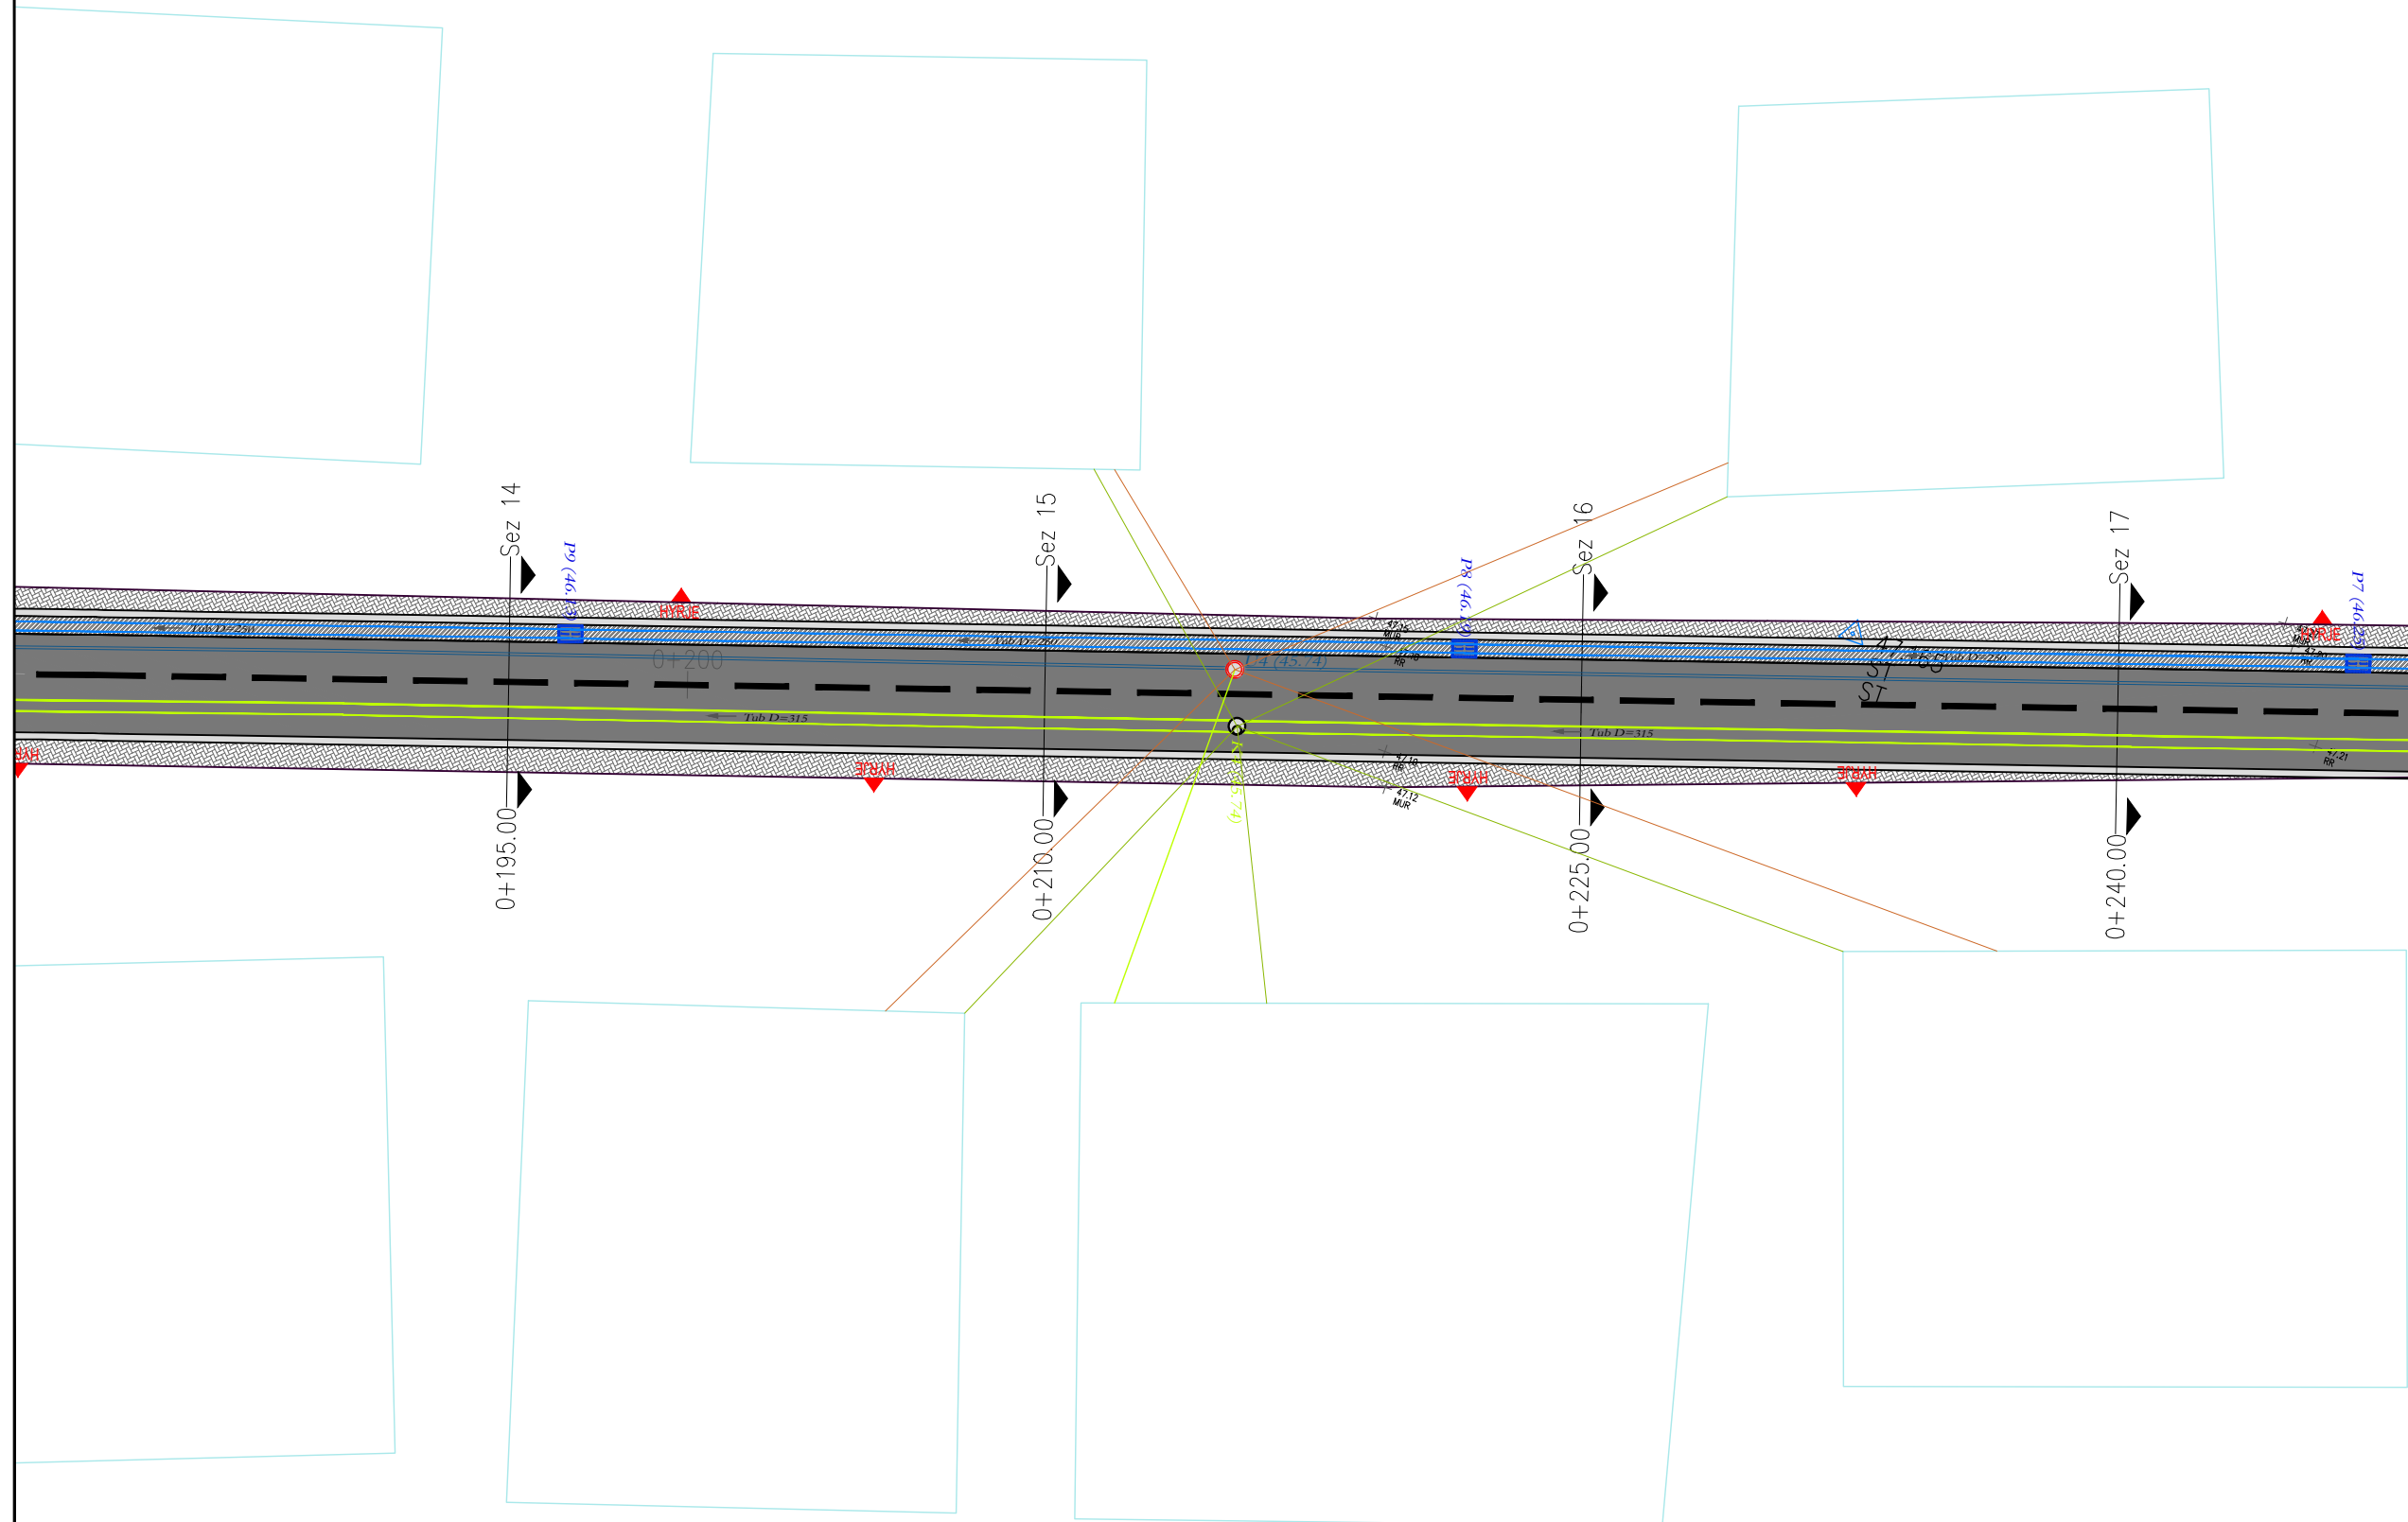Investitor  
Bashkia Shkoder

Emertimi i projektit

## RIKONSTRUKSIONI I RRUGES "SHASI"

| Faza e Projektit |
|------------------|
|------------------|

PROJEKT ZBATIM

## Projekti i infrastruktures

|            |
|------------|
| Konsulenti |
|------------|

**C.E.C Group**  
Civil Engineering Consultants


| Projektoi      | Emer Mbiemer   | Firma |
|----------------|----------------|-------|
| Insh. Nderrim  | Vangush MBRIÇE |       |
| Insh. Nderrim  | Andunir MBRIÇE |       |
| Insh. Mekanik  | Paskaj JARAZI  |       |
| Insh. Gjeolog  | Pellumb TOSKA  |       |
| Insh. Elektrik | Gazmir ISAKAJ  |       |
| Insh. Topograf | Nuredin HAMZAI |       |
| Arkitekt       | Gentjana CENGA |       |
| Topograf       | Erglen MUCA    |       |
|                |                |       |
|                |                |       |
|                |                |       |

Dwg.Nr. K1.04


Emertimi fletes:  
Planimetria e kanalizimeve

Shkalla:

A3 - 1:200

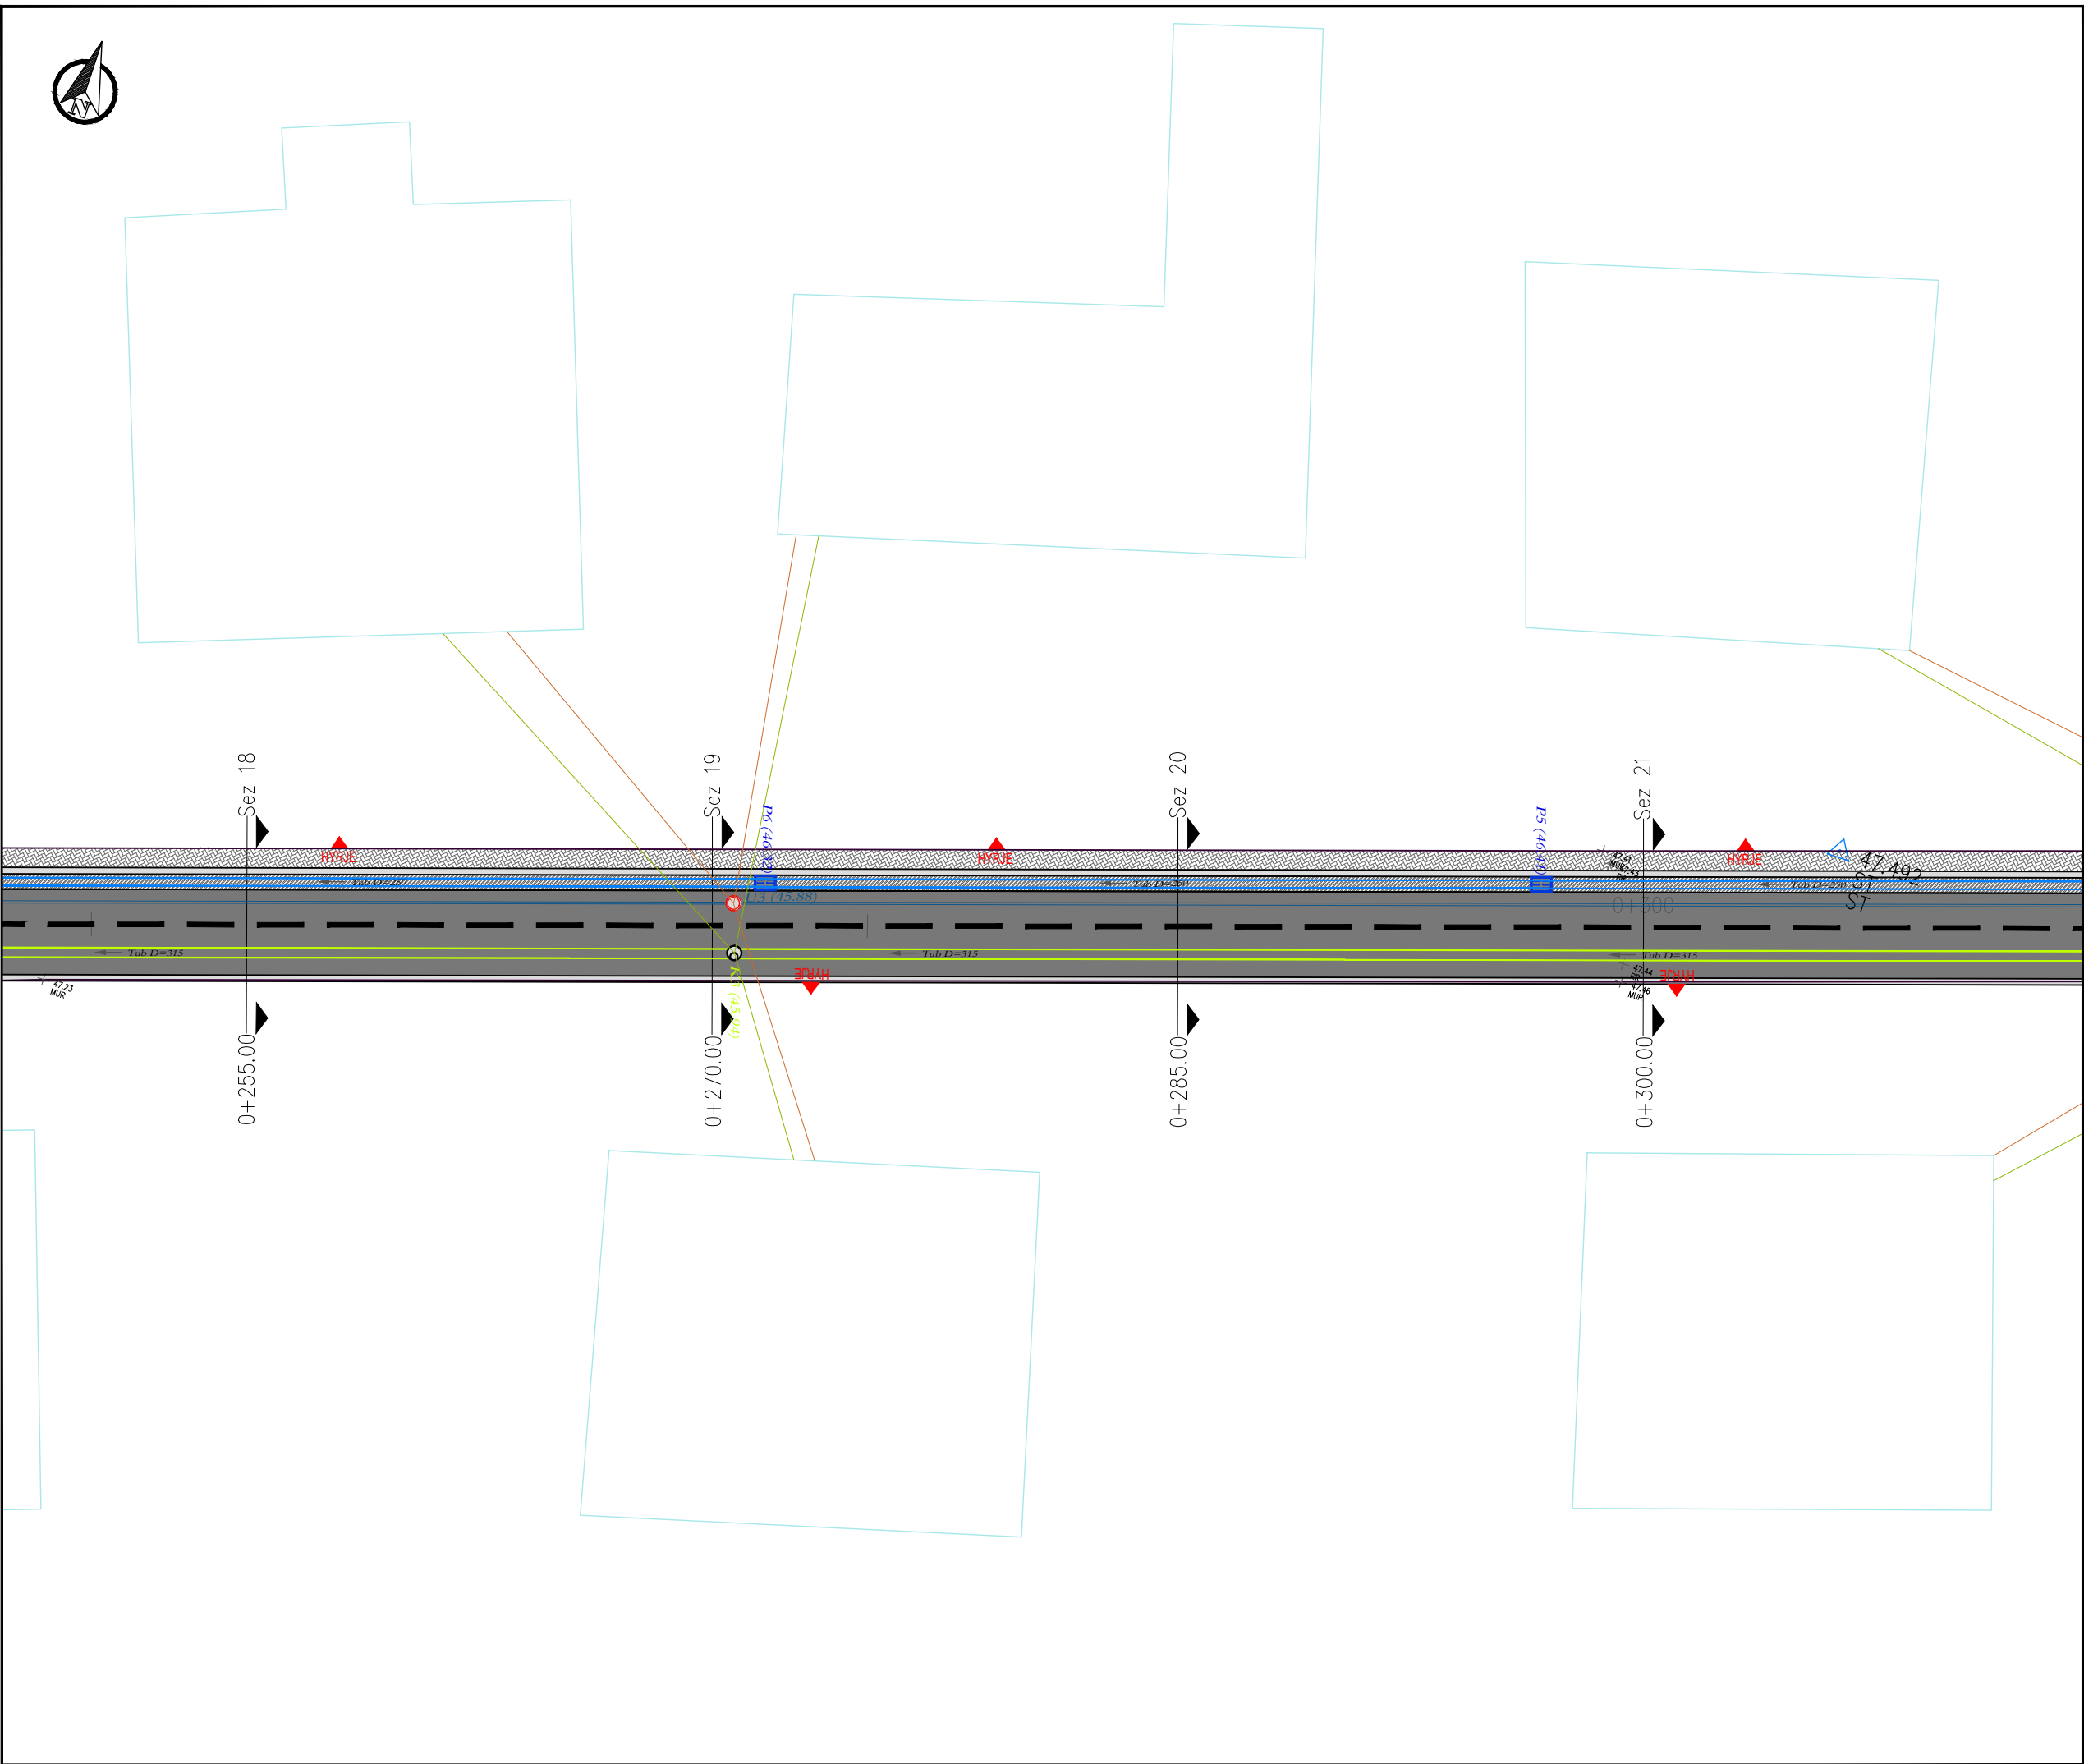

| Shenime                                                                                                  |          |                                                                                     |       |
|---|----------|-------------------------------------------------------------------------------------|-------|
|   |          |                                                                                     |       |
|   |          |                                                                                     |       |
| Investitor<br>Bashkia Shkoder                                                                            |          |  |       |
| Emertimi i projektit<br><br>RIKONSTRUKSIONI I RRUGES "SHASI"                                             |          |                                                                                     |       |
| Faza e Projektit<br><br>PROJEKT ZBATIM                                                                   |          |                                                                                     |       |
| Projekti i<br>infrastruktures                                                                            |          |                                                                                     |       |
| Konsulentit<br><br> |          |                                                                                     |       |
| Projektoi                                                                                                | Emer     | Mbiemer                                                                             | Firma |
| Insh. Nderim                                                                                             | Vangush  | MBRICE                                                                              |       |
| Insh. Nderim                                                                                             | Anduen   | MBRICE                                                                              |       |
| Insh. Mekanik                                                                                            | Paskal   | JARAZI                                                                              |       |
| Insh. Gjeolog                                                                                            | Pellumb  | TOSKA                                                                               |       |
| Insh. Elektrik                                                                                           | Gazmir   | ISAKAJ                                                                              |       |
| Insh. Topograf                                                                                           | Nuredin  | HAMZAI                                                                              |       |
| Arkitekte                                                                                                | Gentjana | CENGA                                                                               |       |
| Topograf                                                                                                 | Eroglan  | MUCA                                                                                |       |
|   |          |                                                                                     |       |
|   |          |                                                                                     |       |
|   |          |                                                                                     |       |
| Dwg.Nr. K1.05                                                                                            |          |                                                                                     |       |
| Emertimi fletes:<br>Planimetria e kanalizimeve                                                           |          |                                                                                     |       |
|   |          |                                                                                     |       |
| Shkalla:<br><br>A3 - 1:200                                                                               |          |                                                                                     |       |

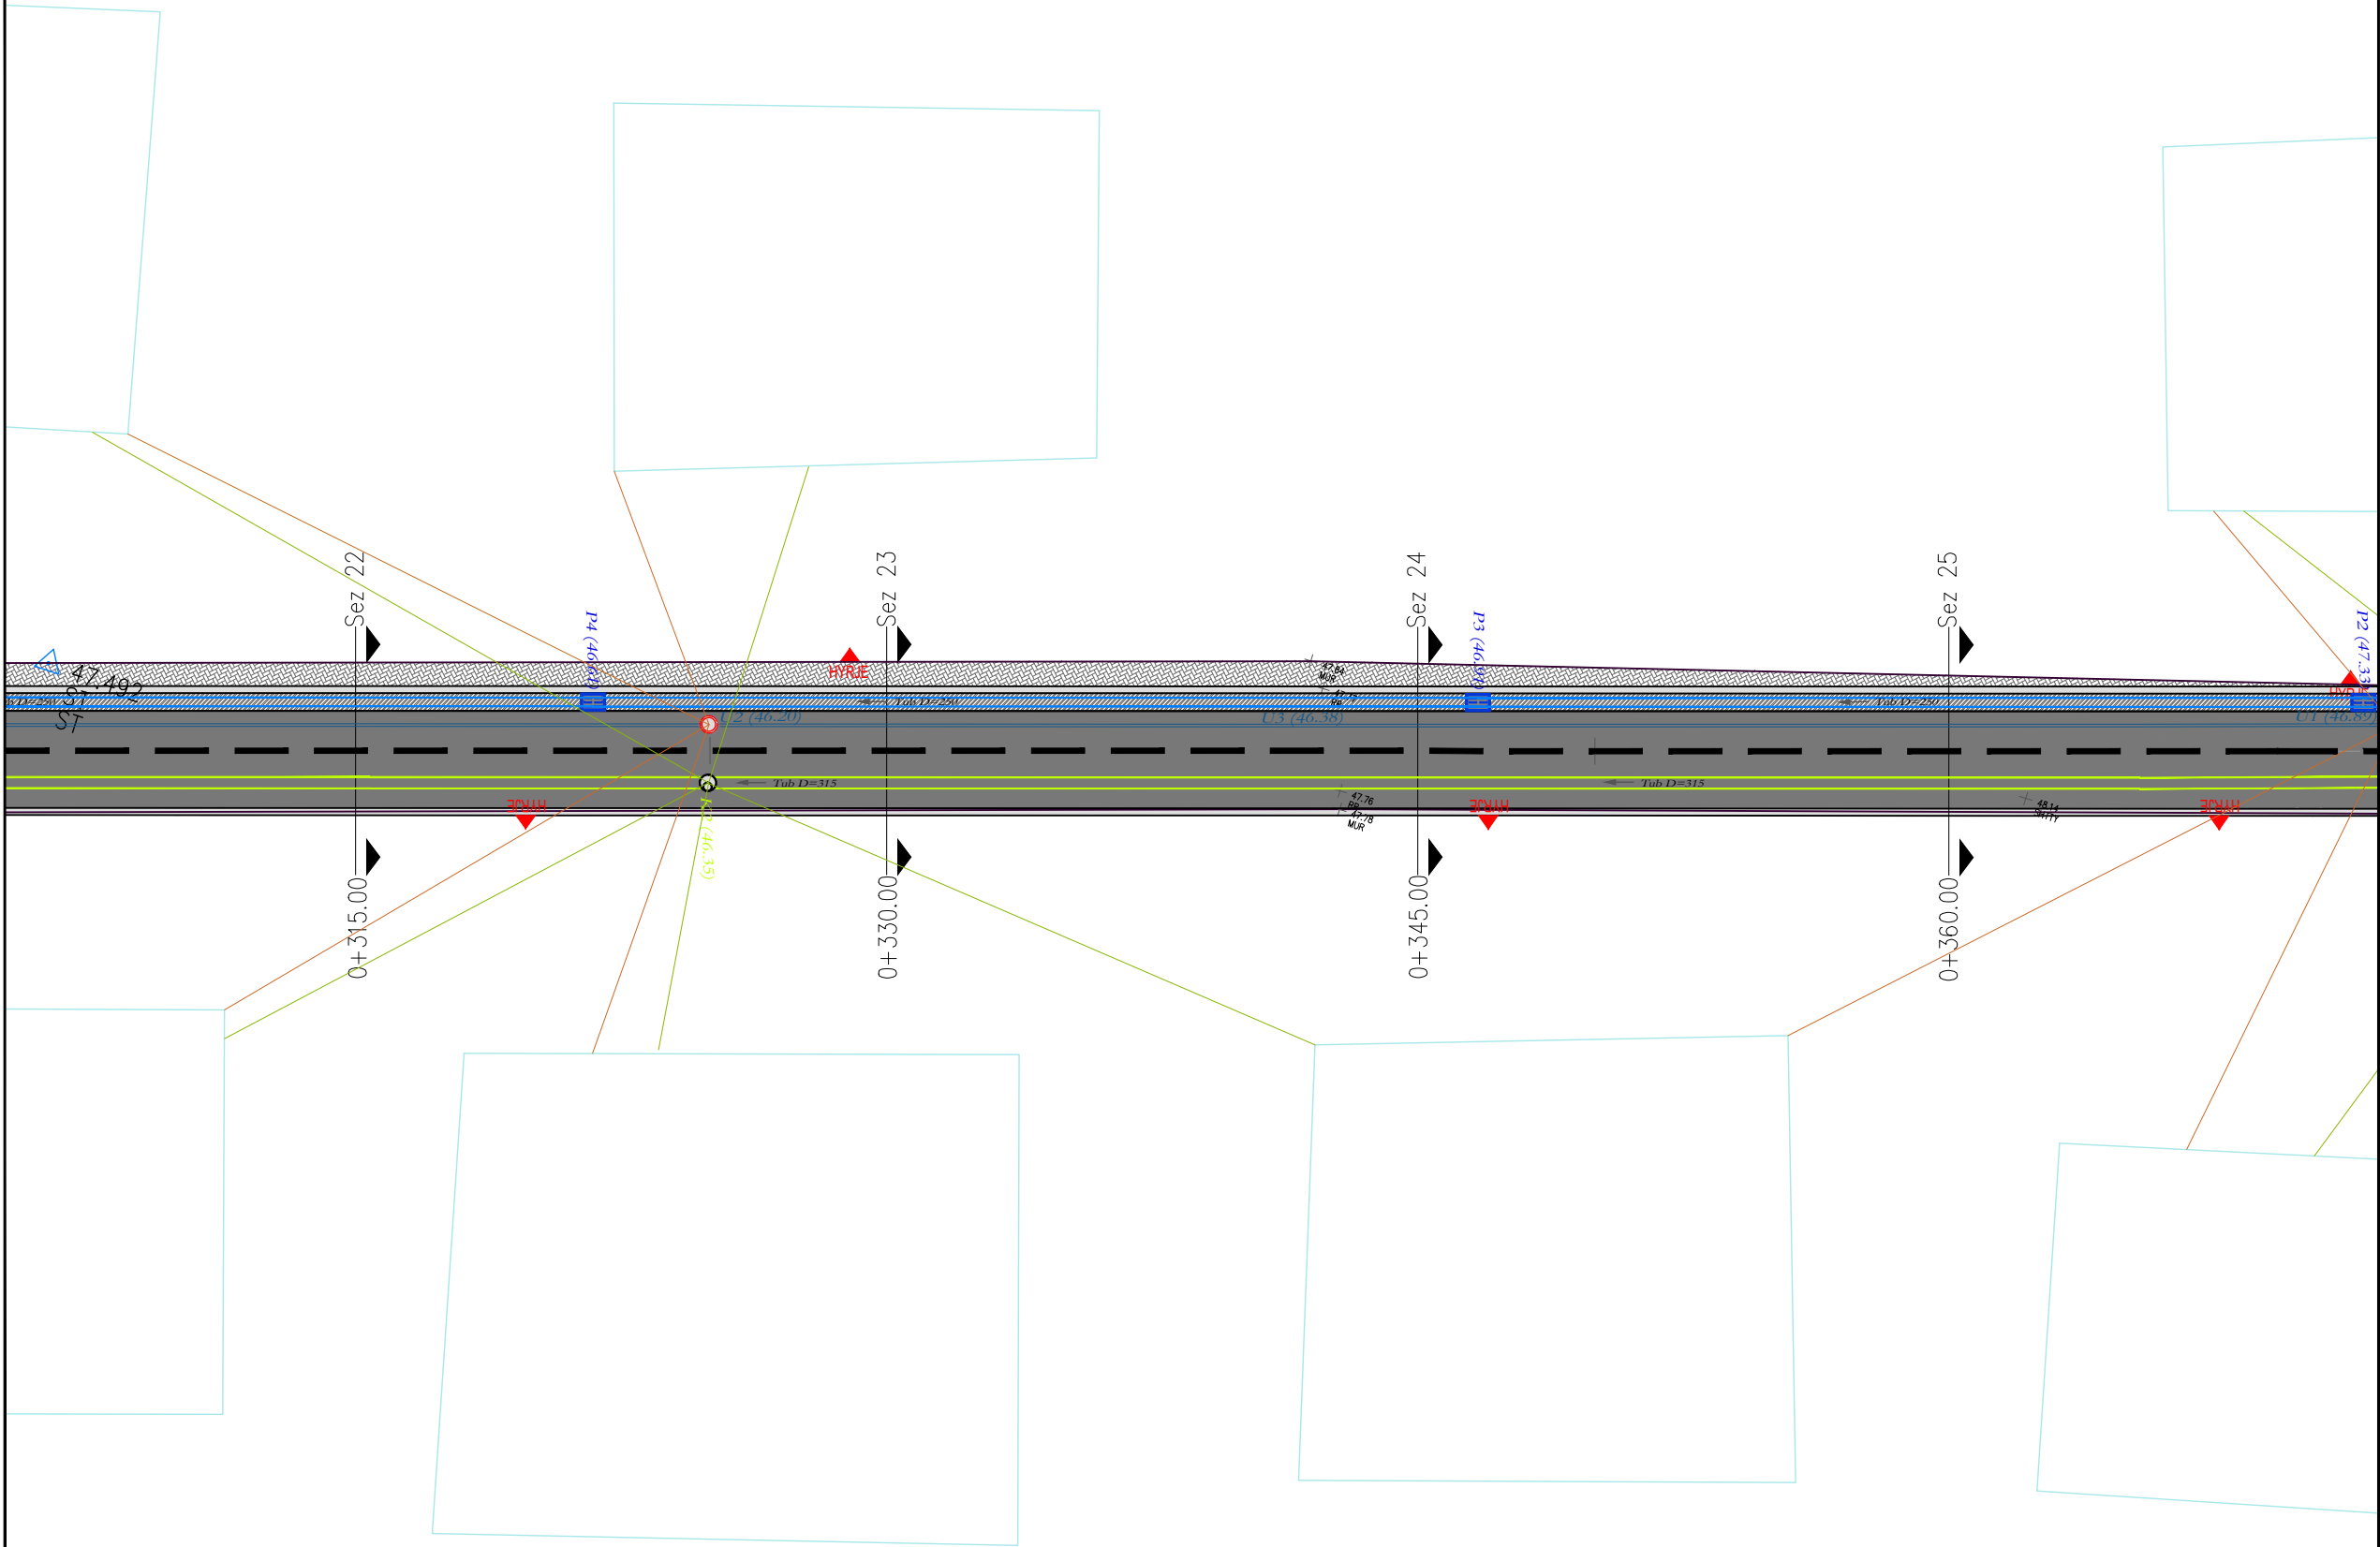

Shenime

Investitor  
Bashkia Shkoder



Emertimi i projektit

RIKONSTRUKSIONI I RRUGES "SHASI"

Faza e Projektit

PROJEKT ZBATIM

Projekti i  
infrastruktures

Konsulent




| Projektoi      | Emer Mbiemer   | Firma |
|----------------|----------------|-------|
| Insh. Nderim   | Vangush MBRIÇE |       |
| Insh. Nderim   | Anduen MBRIÇE  |       |
| Insh. Mekanik  | Paskal JARAZI  |       |
| Insh. Gjeolog  | Pellumb TOSKA  |       |
| Insh. Elektrik | Gazmir ISAKAJ  |       |
| Insh. Topograf | Nuredin HAMZAI |       |
| Arkitekte      | Gentiana CENGA |       |
| Topograf       | Eroglan MUCA   |       |
|                |                |       |
|                |                |       |
|                |                |       |

Dwg.Nr. K1.06

Emertimi fletes:  
Planimetria e kanalizimeve

Shkalla:

A3 - 1:200

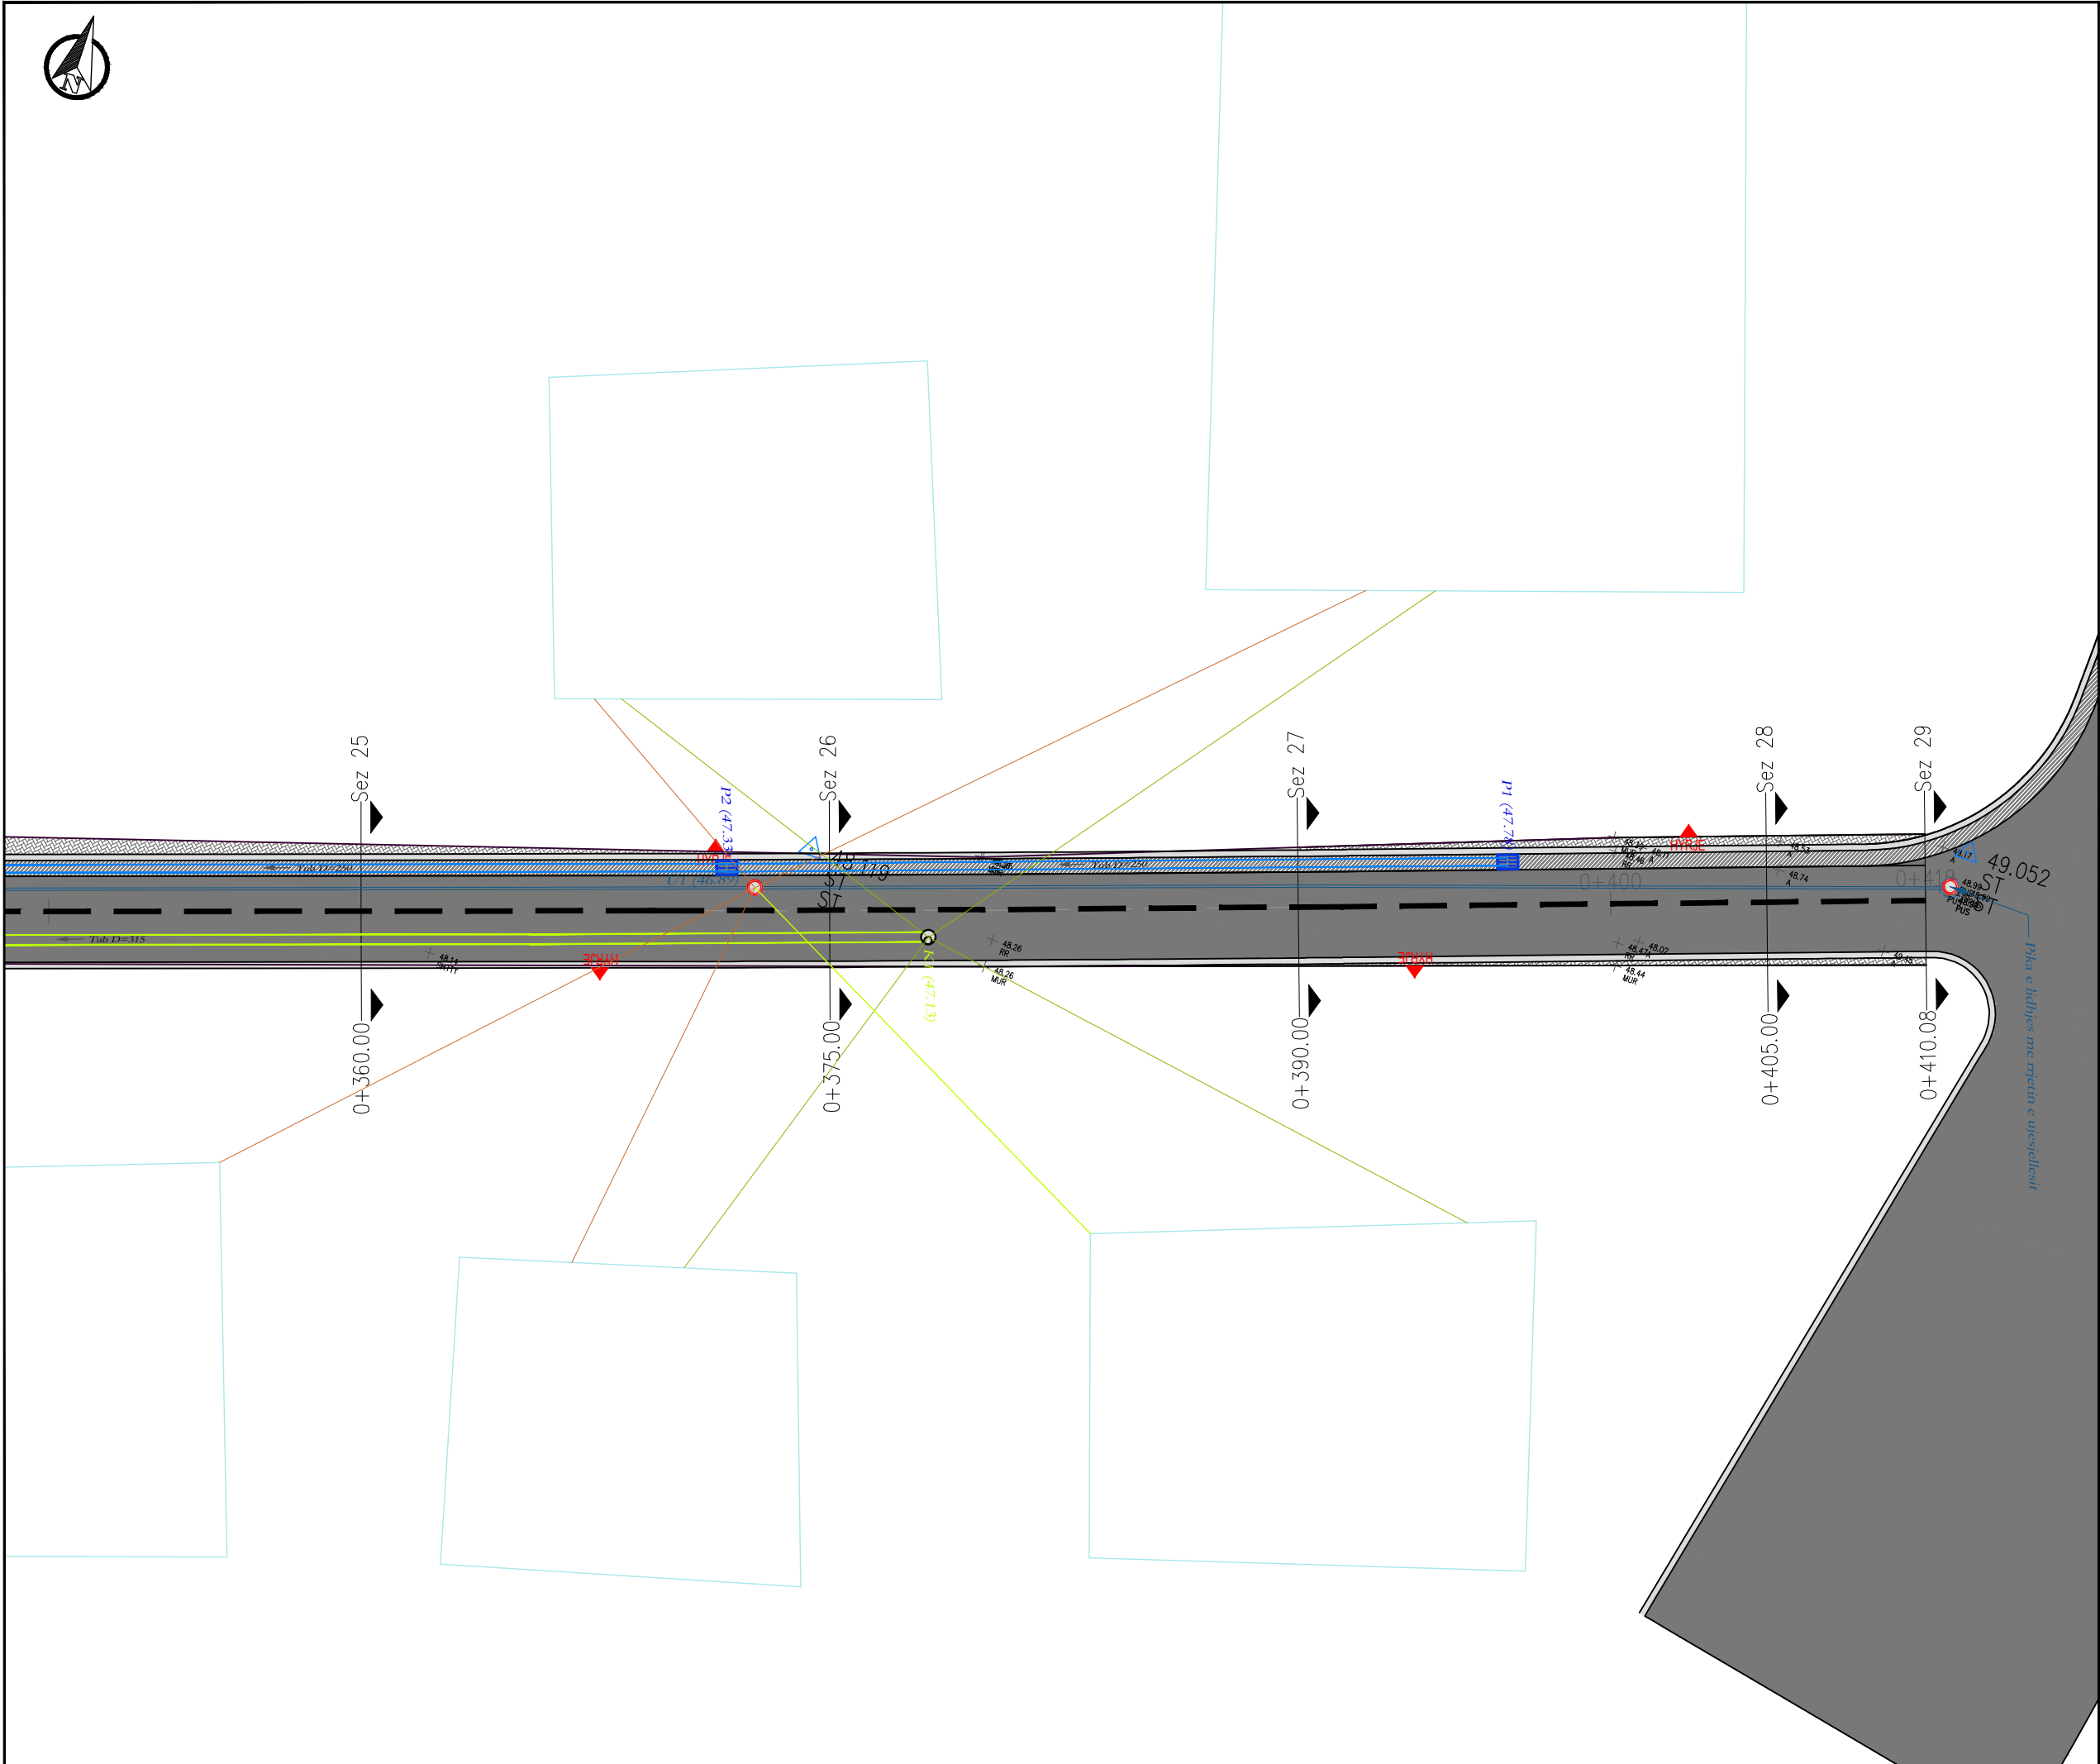

Shenime

Investitor  
Bashkia Shkoder



Emertimi i projektit

RIKONSTRUKSIONI I RRUGES "SHASI"

Faza e Projektit

PROJEKT ZBATIM

Projekti i  
infrastruktures

Konsulent



| Projektoi      | Emer Mbiemer   | Firma |
|----------------|----------------|-------|
| Insh. Nderim   | Vangush MBRIÇE |       |
| Insh. Nderim   | Anduen MBRIÇE  |       |
| Insh. Mekanik  | Paskal JARAZI  |       |
| Insh. Gjeolog  | Pellumb TOSKA  |       |
| Insh. Elektrik | Gazmir ISAKAJ  |       |
| Insh. Topograf | Nuredin HAMZAI |       |
| Arkitekte      | Gentiana CENGA |       |
| Topograf       | Eroglan MUCA   |       |
|                |                |       |
|                |                |       |
|                |                |       |

Dwg.Nr. K1.07


Emertimi fletes:  
Planimetria e kanalizimeve

Shkalla:

A3 - 1:200



50.0

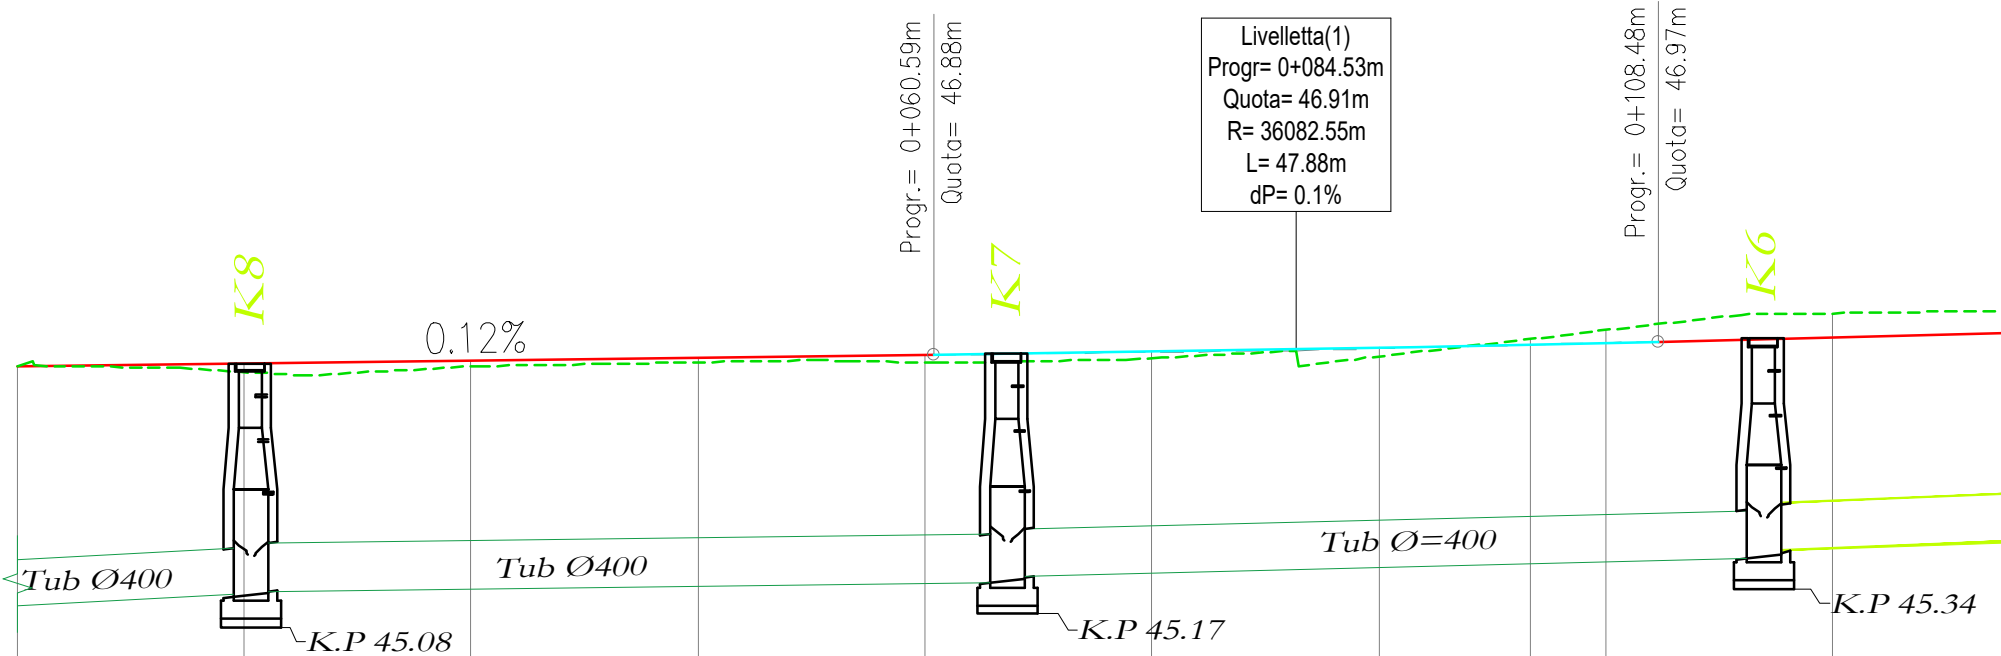

|                     |          |          |          |          |          |          |          |          |          |
|---------------------|----------|----------|----------|----------|----------|----------|----------|----------|----------|
| NUMRI / SEKSIONIT   | 1        | 2        | 3        | 4        | 5        | 6        | 7        | 8        | 9        |
| DISTANCE PROGRESIVE | 0+000.00 | 0+015.00 | 0+030.00 | 0+045.00 | 0+060.00 | 0+075.00 | 0+090.00 | 0+105.00 | 0+120.00 |
| DISTANCE PUESORE    |          | 15.00    | 15.00    | 15.00    | 15.00    | 15.00    | 15.00    | 15.00    | 15.00    |
| KUOTE PROJEKTI      | 46.81    | 46.83    | 46.85    | 46.87    | 46.88    | 46.90    | 46.93    | 46.97    | 47.00    |
| KUOTE TERRENI       | 46.81    | 46.77    | 46.81    | 46.84    | 46.83    | 46.86    | 46.87    | 47.05    | 47.16    |
| KILOMETRAZHI        | 00       |          |          |          |          |          | 01       |          |          |

Shenime

Investitor  
Bashkia Shkoder

Emertimi i projektit  
RIKONSTRUKSIONI I RRUGES "SHASI"

Faza e Projektit  
PROJEKT ZBATIM

Projekti i infrastruktures

Konsulentit  
C.E.C Group  
Civil Engineering Consultants

| Projektoi      | Emer     | Mbiemer | Firma |
|----------------|----------|---------|-------|
| Insh. Nderim   | Vangush  | MBRICE  |       |
| Insh. Nderim   | Andren   | MBRICE  |       |
| Insh. Mekanik  | Paskal   | JARAZI  |       |
| Insh. Gjeolog  | Pellumb  | TOSKA   |       |
| Insh. Elektrik | Gazmir   | ISAKAJ  |       |
| Insh. Topograf | Nuredin  | HAMZAI  |       |
| Arkitekte      | Gentjana | CENGA   |       |
| Topograf       | Eroglan  | MUCA    |       |


Dwg.Nr. K2.01

Emertimi fletes:  
Profili gjatesor i KU'Z

Shkalla:  
A3 - 1:500






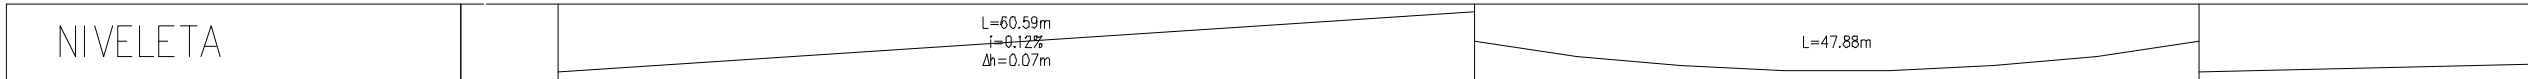

Profili gjatesor i KUB  
K.Ref. : 43.00

50.0

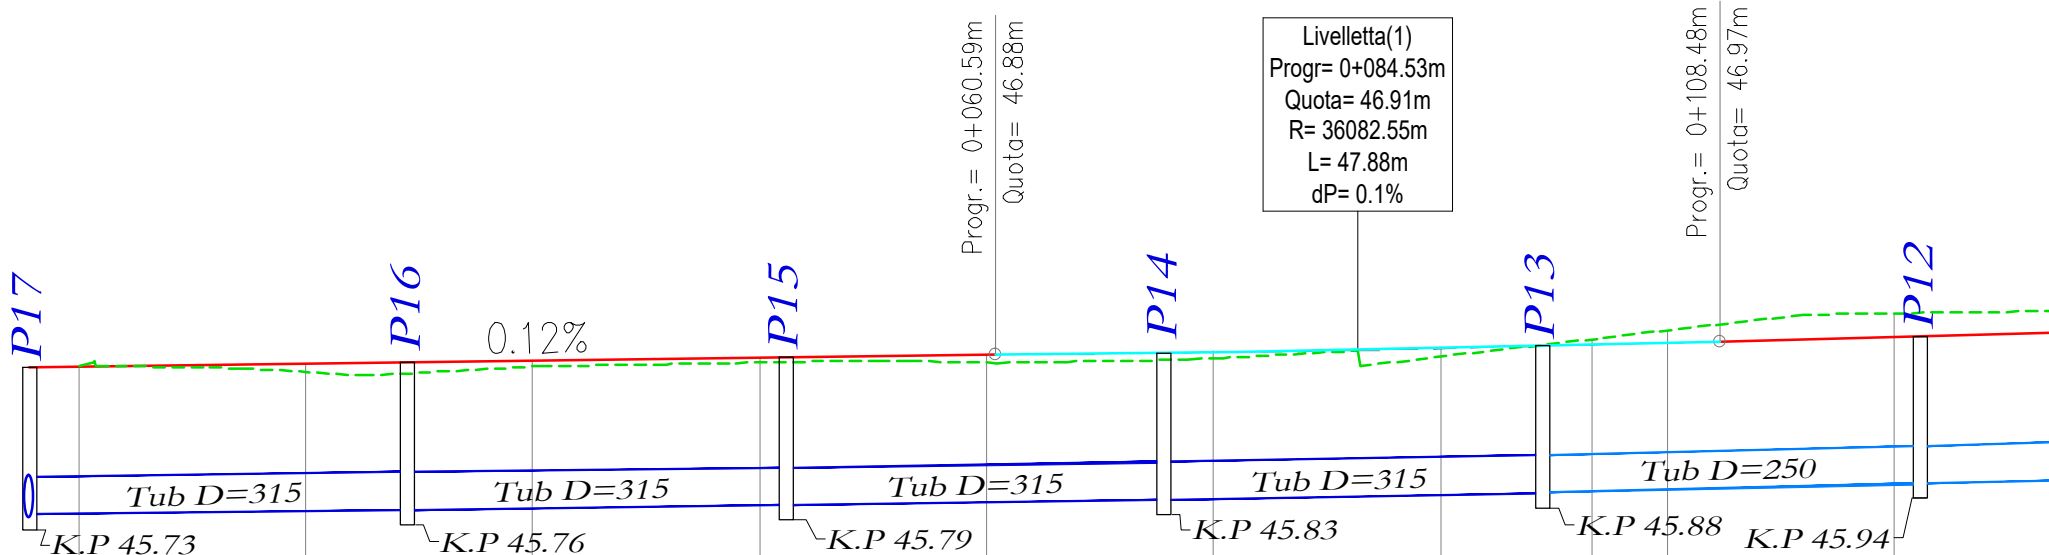

|                     |          |          |          |          |          |          |          |          |          |
|---------------------|----------|----------|----------|----------|----------|----------|----------|----------|----------|
| NUMRI / SEKSIONIT   | 1        | 2        | 3        | 4        | 5        | 6        | 7        | 8        | 9        |
| DISTANCE PROGRESIVE | 0+000.00 | 0+015.00 | 0+030.00 | 0+045.00 | 0+060.00 | 0+075.00 | 0+090.00 | 0+105.00 | 0+120.00 |
| DISTANCE PJESORE    |          | 15.00    | 15.00    | 15.00    | 15.00    | 15.00    | 15.00    | 15.00    | 15.00    |
| KUOTE PROJEKTI      | 46.81    | 46.83    | 46.85    | 46.87    | 46.88    | 46.90    | 46.93    | 46.97    | 47.00    |
| KUOTE TERRENI       | 46.81    | 46.77    | 46.81    | 46.84    | 46.83    | 46.86    | 46.87    | 47.05    | 47.16    |
| KILOMETRAZHI        | 00       |          |          |          |          |          |          | 01       |          |

Shenime

Investitor

Bashkia Shkoder

Emertimi i projektit

RIKONSTRUKSIONI I RRUGES "SHASI"

Faza e Projektit

PROJEKT ZBATIM

Projekti i infrastruktures

Konsulent

C.E.C Group

Civil Engineering Consultants

|                |          |         |       |
|----------------|----------|---------|-------|
| Projektoi      | Emer     | Mbiemer | Firma |
| Insh. Nderim   | Vangush  | MBRICE  |       |
| Insh. Nderim   | Anduen   | MBRICE  |       |
| Insh. Mekanik  | Paskal   | JARAZI  |       |
| Insh. Gjeolog  | Pellumb  | TOSKA   |       |
| Insh. Elektrik | Gazmir   | ISAKAJ  |       |
| Insh. Topograf | Nuredin  | HAMZAI  |       |
| Arktekte       | Gentjana | CENGA   |       |
| Topograf       | Eroglan  | MUCA    |       |
|                |          |         |       |
|                |          |         |       |

Dwg.Nr. K3.01


Emertimi fletes:  
Profili gjatesor i KUB

Shkalla:  
A3 - 1:500



Profili gjatesor i KUB  
K.Ref. : 43.00

50.0

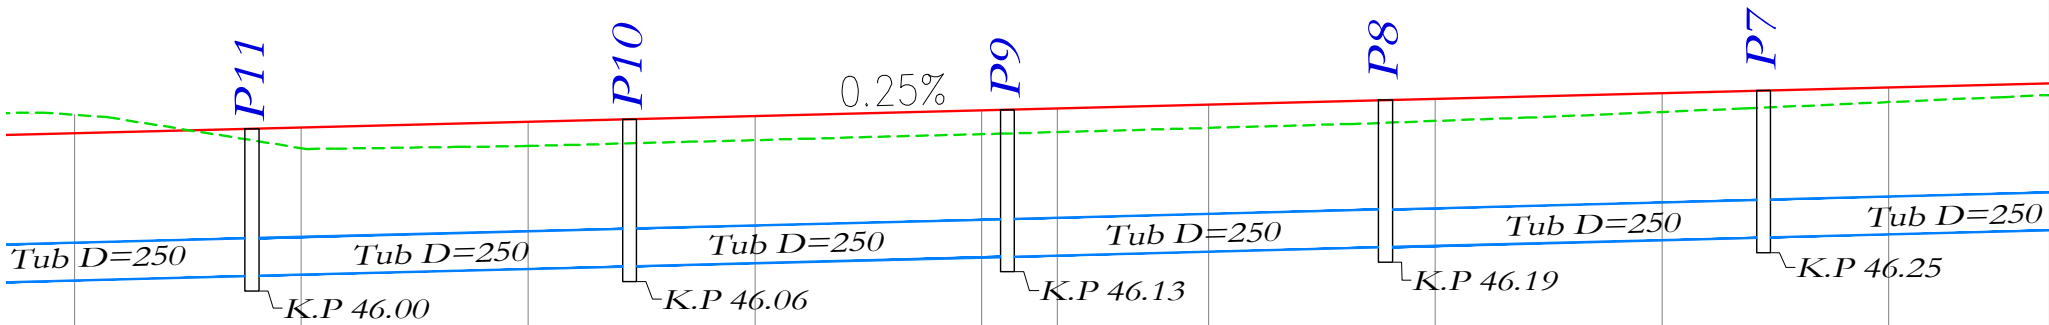

|                     |                                     |          |          |          |          |          |          |          |          |
|---------------------|-------------------------------------|----------|----------|----------|----------|----------|----------|----------|----------|
| NUMRI I SEKSIONIT   | 10                                  | 11       | 12       | 13       | 14       | 15       | 16       | 17       | 18       |
| DISTANCE PROGRESIVE | 0+135.00                            | 0+150.00 | 0+165.00 | 0+180.00 | 0+195.00 | 0+210.00 | 0+225.00 | 0+240.00 | 0+255.00 |
| DISTANCE PJESORE    |                                     | 15.00    | 15.00    | 15.00    | 15.00    | 15.00    | 15.00    | 15.00    | 15.00    |
| KUOTE PROJEKTI      | 47.04                               | 47.08    | 47.12    | 47.16    | 47.19    | 47.23    | 47.27    | 47.31    | 47.35    |
| KUOTE TERRENI       | 47.17                               | 46.94    | 46.96    | 47.00    | 47.04    | 47.08    | 47.12    | 47.16    | 47.25    |
| KILOMETRAZHI        | <div><div></div><div>02</div></div> |          |          |          |          |          |          |          |          |

Shenime

Investitor

Bashkia Shkoder

Emertimi i projektit

RIKONSTRUKSIONI I RRUGES "SHASI"

Faza e Projektit

PROJEKT ZBATIM


Projekti i infrastruktures

|                |                |       |
|----------------|----------------|-------|
| Projektoi      | Emer Mbiemer   | Firma |
| Insh. Nderim   | Vangush MBRIÇE |       |
| Insh. Nderim   | Andren MBRIÇE  |       |
| Insh. Mekanik  | Paskal JARAZI  |       |
| Insh. Gjeolog  | Pellumb TOSKA  |       |
| Insh. Elektrik | Gazmir ISAKAJ  |       |
| Insh. Topograf | Nuredin HAMZAI |       |
| Arkitekte      | Gentiana CENGA |       |
| Topograf       | Eroden MUCA    |       |


Dwg.Nr. K3.02

Emertimi fletes:  
Profili gjatesor i KUB

Shkalla:  
A3 - 1:500

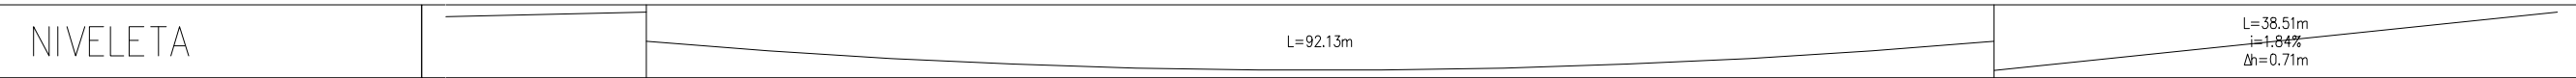

Profili gjatesor i KUB  
K.Ref. : 43.00

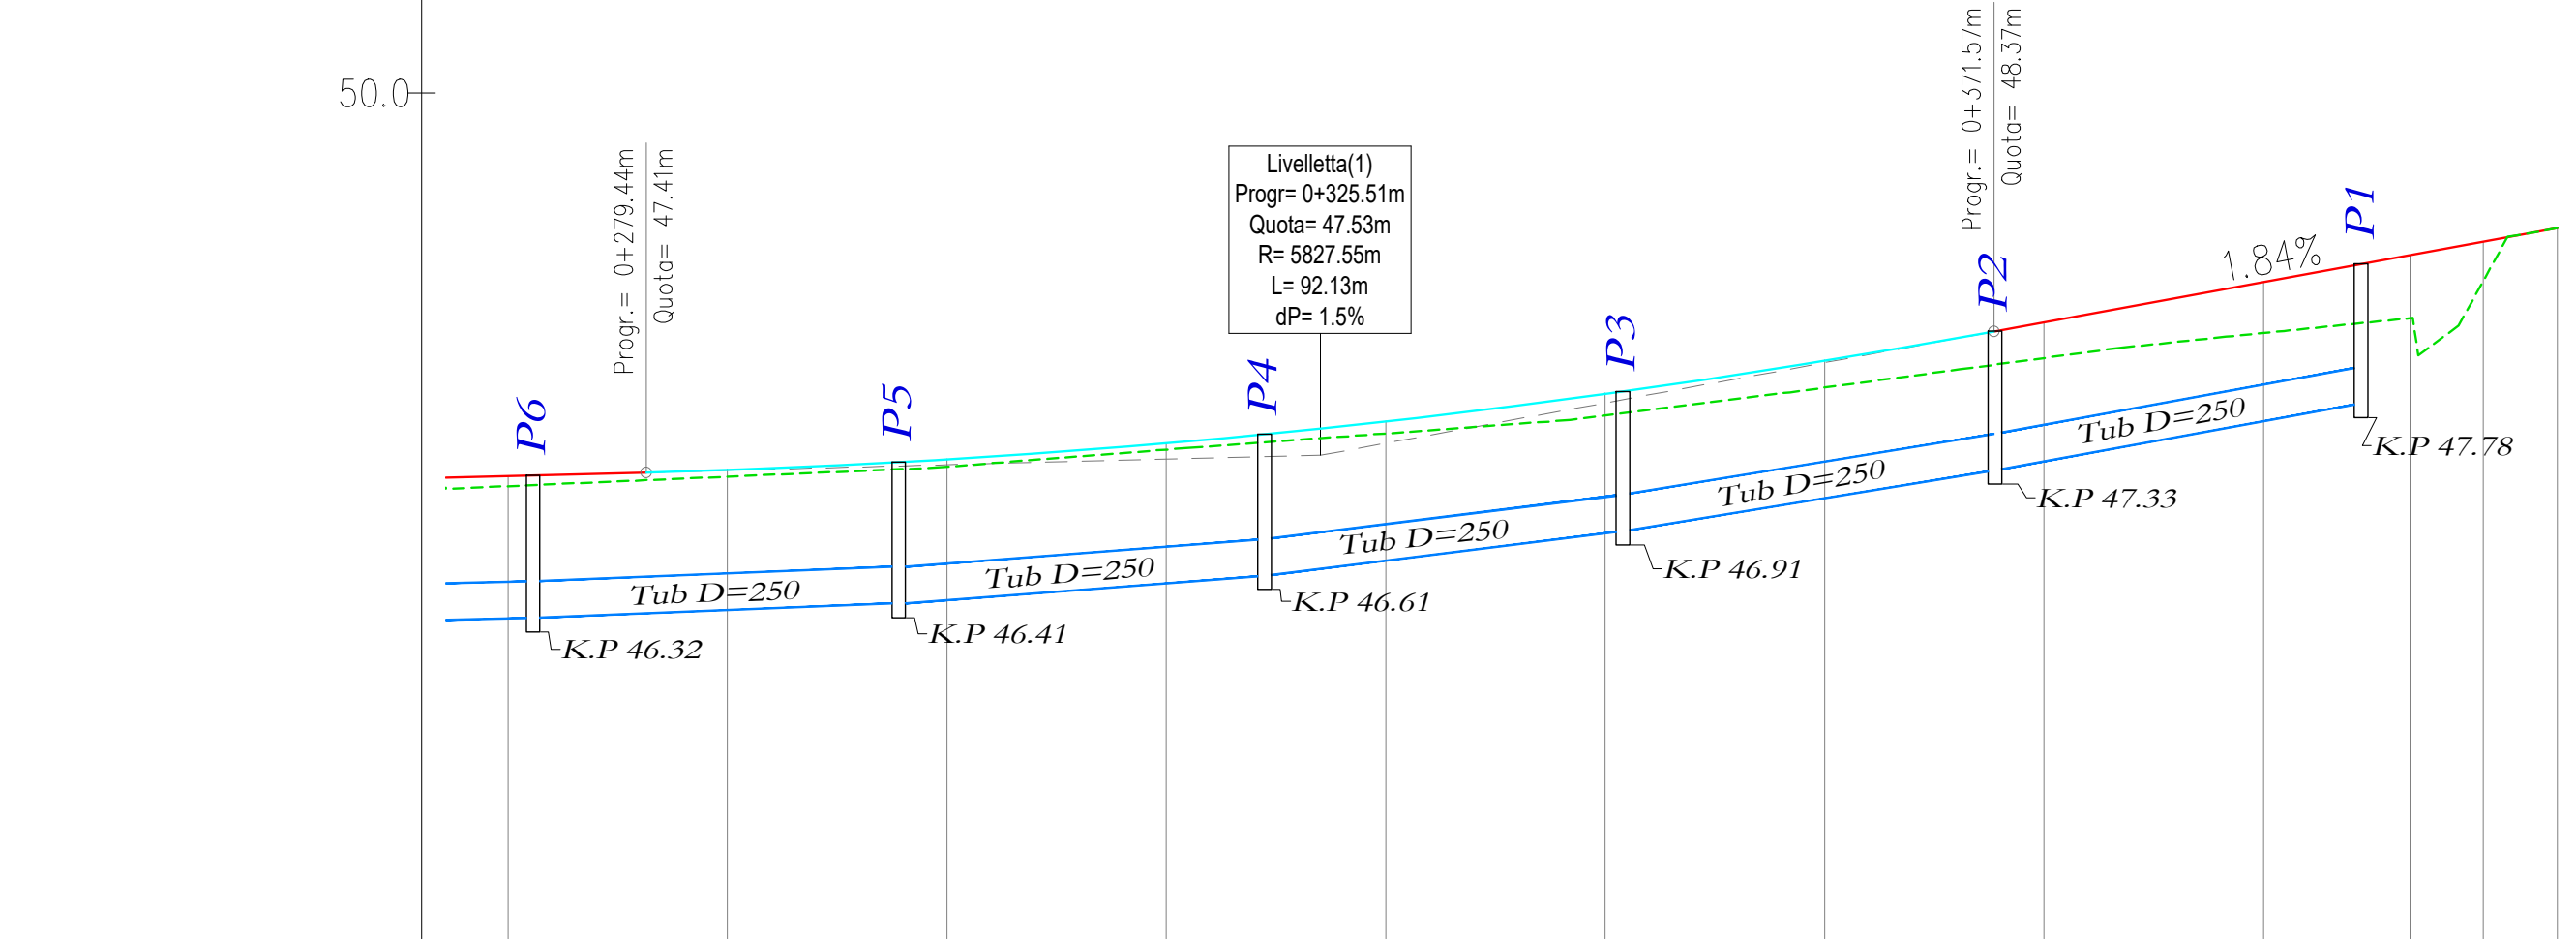

|                     |          |          |          |          |          |          |          |          |          |          |          |
|---------------------|----------|----------|----------|----------|----------|----------|----------|----------|----------|----------|----------|
| NUMRI / SEKSIONIT   | 19       | 20       | 21       | 22       | 23       | 24       | 25       | 26       | 27       | 28       | 29       |
| DISTANCE PROGRESIVE | 0+270.00 | 0+285.00 | 0+300.00 | 0+315.00 | 0+330.00 | 0+345.00 | 0+360.00 | 0+375.00 | 0+390.00 | 0+405.00 | 0+410.08 |
| DISTANCE PJESORE    |          | 15.00    | 15.00    | 15.00    | 15.00    | 15.00    | 15.00    | 15.00    | 15.00    | 15.00    | 5.08     |
| KUOTE PROJEKTI      | 47.38    | 47.43    | 47.50    | 47.61    | 47.76    | 47.94    | 48.17    | 48.43    | 48.71    | 49.08    | 49.08    |
| KUOTE TERRENI       | 47.31    | 47.38    | 47.45    | 47.56    | 47.67    | 47.80    | 47.99    | 48.19    | 48.36    | 48.71    | 49.08    |
| KILOMETRAZHI        | 03       |          |          |          |          |          |          |          |          |          | 04       |

Shenime

Investitor

Bashkia Shkoder

Emertimi i projektit

RIKONSTRUKSIONI I RRUGES "SHASI"

Faza e Projektit

PROJEKT ZBATIM

Projekti i infrastruktures

Konsulentit

C.E.C Group

Civil Engineering Consultants

|                |      |                |       |
|----------------|------|----------------|-------|
| Projektoi      | Emer | Mbiemer        | Firma |
| Insh. Nderim   |      | Vangush MBRIÇE |       |
| Insh. Nderim   |      | Anduen MBRIÇE  |       |
| Insh. Mekanik  |      | Paskal JARAZI  |       |
| Insh. Gjeolog  |      | Pellumb TOSKA  |       |
| Insh. Elektrik |      | Gazmir ISAKAJ  |       |
| Insh. Topograf |      | Nuredin HAMZAI |       |
| Arkitekte      |      | Gentjana CENGA |       |
| Topograf       |      | Eroglan MUCA   |       |

Dwg.Nr. K3.03

Emertimi fletes:  
Profili gjatesor i KUB


Shkalla:  
A3 - 1:500

NIVELETA

Profili gjatesor  
i ujesjellesit  
K.Ref. : 43.00

50.0

43.0

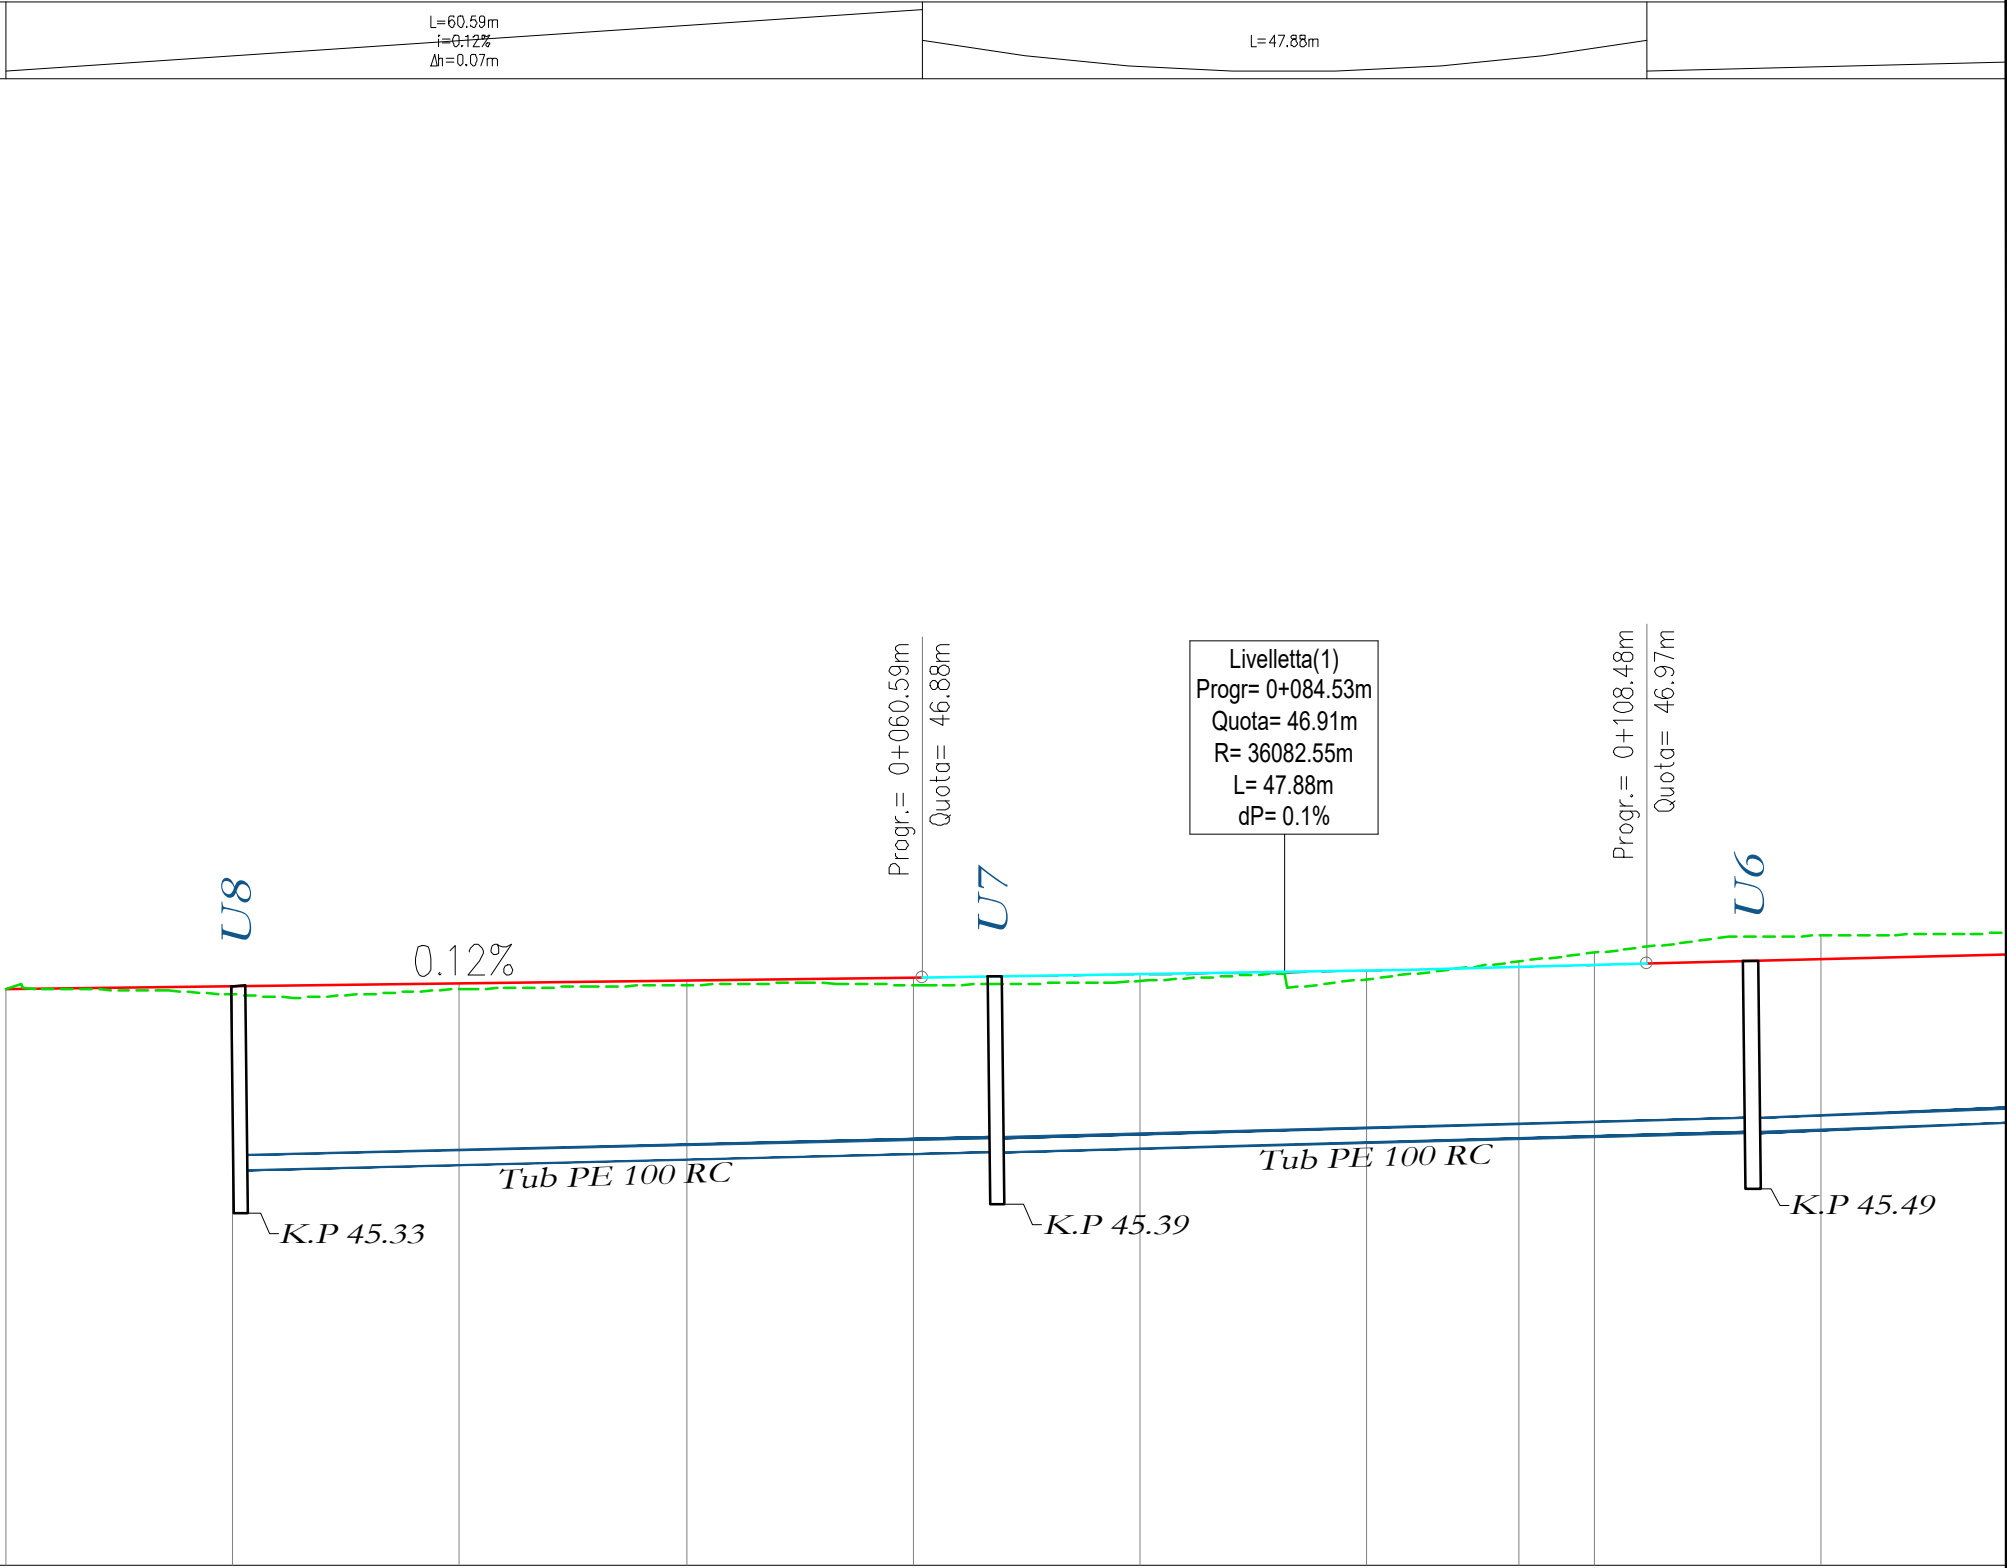

| NUMRI / SEKSIONIT   | 1        | 2        | 3        | 4        | 5        | 6        | 7        | 8        | 9        |
|---------------------|----------|----------|----------|----------|----------|----------|----------|----------|----------|
| DISTANCE PROGRESIVE | 0+000.00 | 0+015.00 | 0+030.00 | 0+045.00 | 0+060.00 | 0+075.00 | 0+090.00 | 0+105.00 | 0+120.00 |
| DISTANCE PJESORE    |          | 15.00    | 15.00    | 15.00    | 15.00    | 15.00    | 15.00    | 15.00    | 15.00    |
| KUOTE PROJEKTI      | 46.81    | 46.83    | 46.85    | 46.87    | 46.88    | 46.90    | 46.93    | 46.97    | 47.00    |
| KUOTE TERRENI       | 46.81    | 46.77    | 46.81    | 46.84    | 46.83    | 46.86    | 46.87    | 47.05    | 47.16    |
| KILOMETRAZHI        | 00       |          |          |          |          |          |          | 01       |          |

Shenime

Investitor  
Bashkia Shkoder



Emertimi i projektit

RIKONSTRUKSIONI I RRUGES "SHASI"

Faza e Projektit

PROJEKT ZBATIM

Projekti i  
infrastruktures

Konsulent



| Projektoi      | Emer     | Mbiemer | Firma |
|----------------|----------|---------|-------|
| Insh. Nderim   | Vangush  | MBRIÇE  |       |
| Insh. Nderim   | Andren   | MBRIÇE  |       |
| Insh. Mekanik  | Paskal   | JARAZI  |       |
| Insh. Gjeolog  | Pellumb  | TOSKA   |       |
| Insh. Elektrik | Gazmir   | ISAKAJ  |       |
| Insh. Topograf | Nuredin  | HAMZAI  |       |
| Arktekte       | Gentiana | CENGA   |       |
| Topograf       | Eroglan  | MUCA    |       |
|                |          |         |       |
|                |          |         |       |
|                |          |         |       |

Dwg.Nr. K4.01

Emertimi fletes:  
Profili gjatesor i ujesjellesit

Shkalla:


A3 - 1:500

NIVELETA

Profili gjatesor  
i ujesjellesit  
K.Ref. : 43.00

50.0

43.0

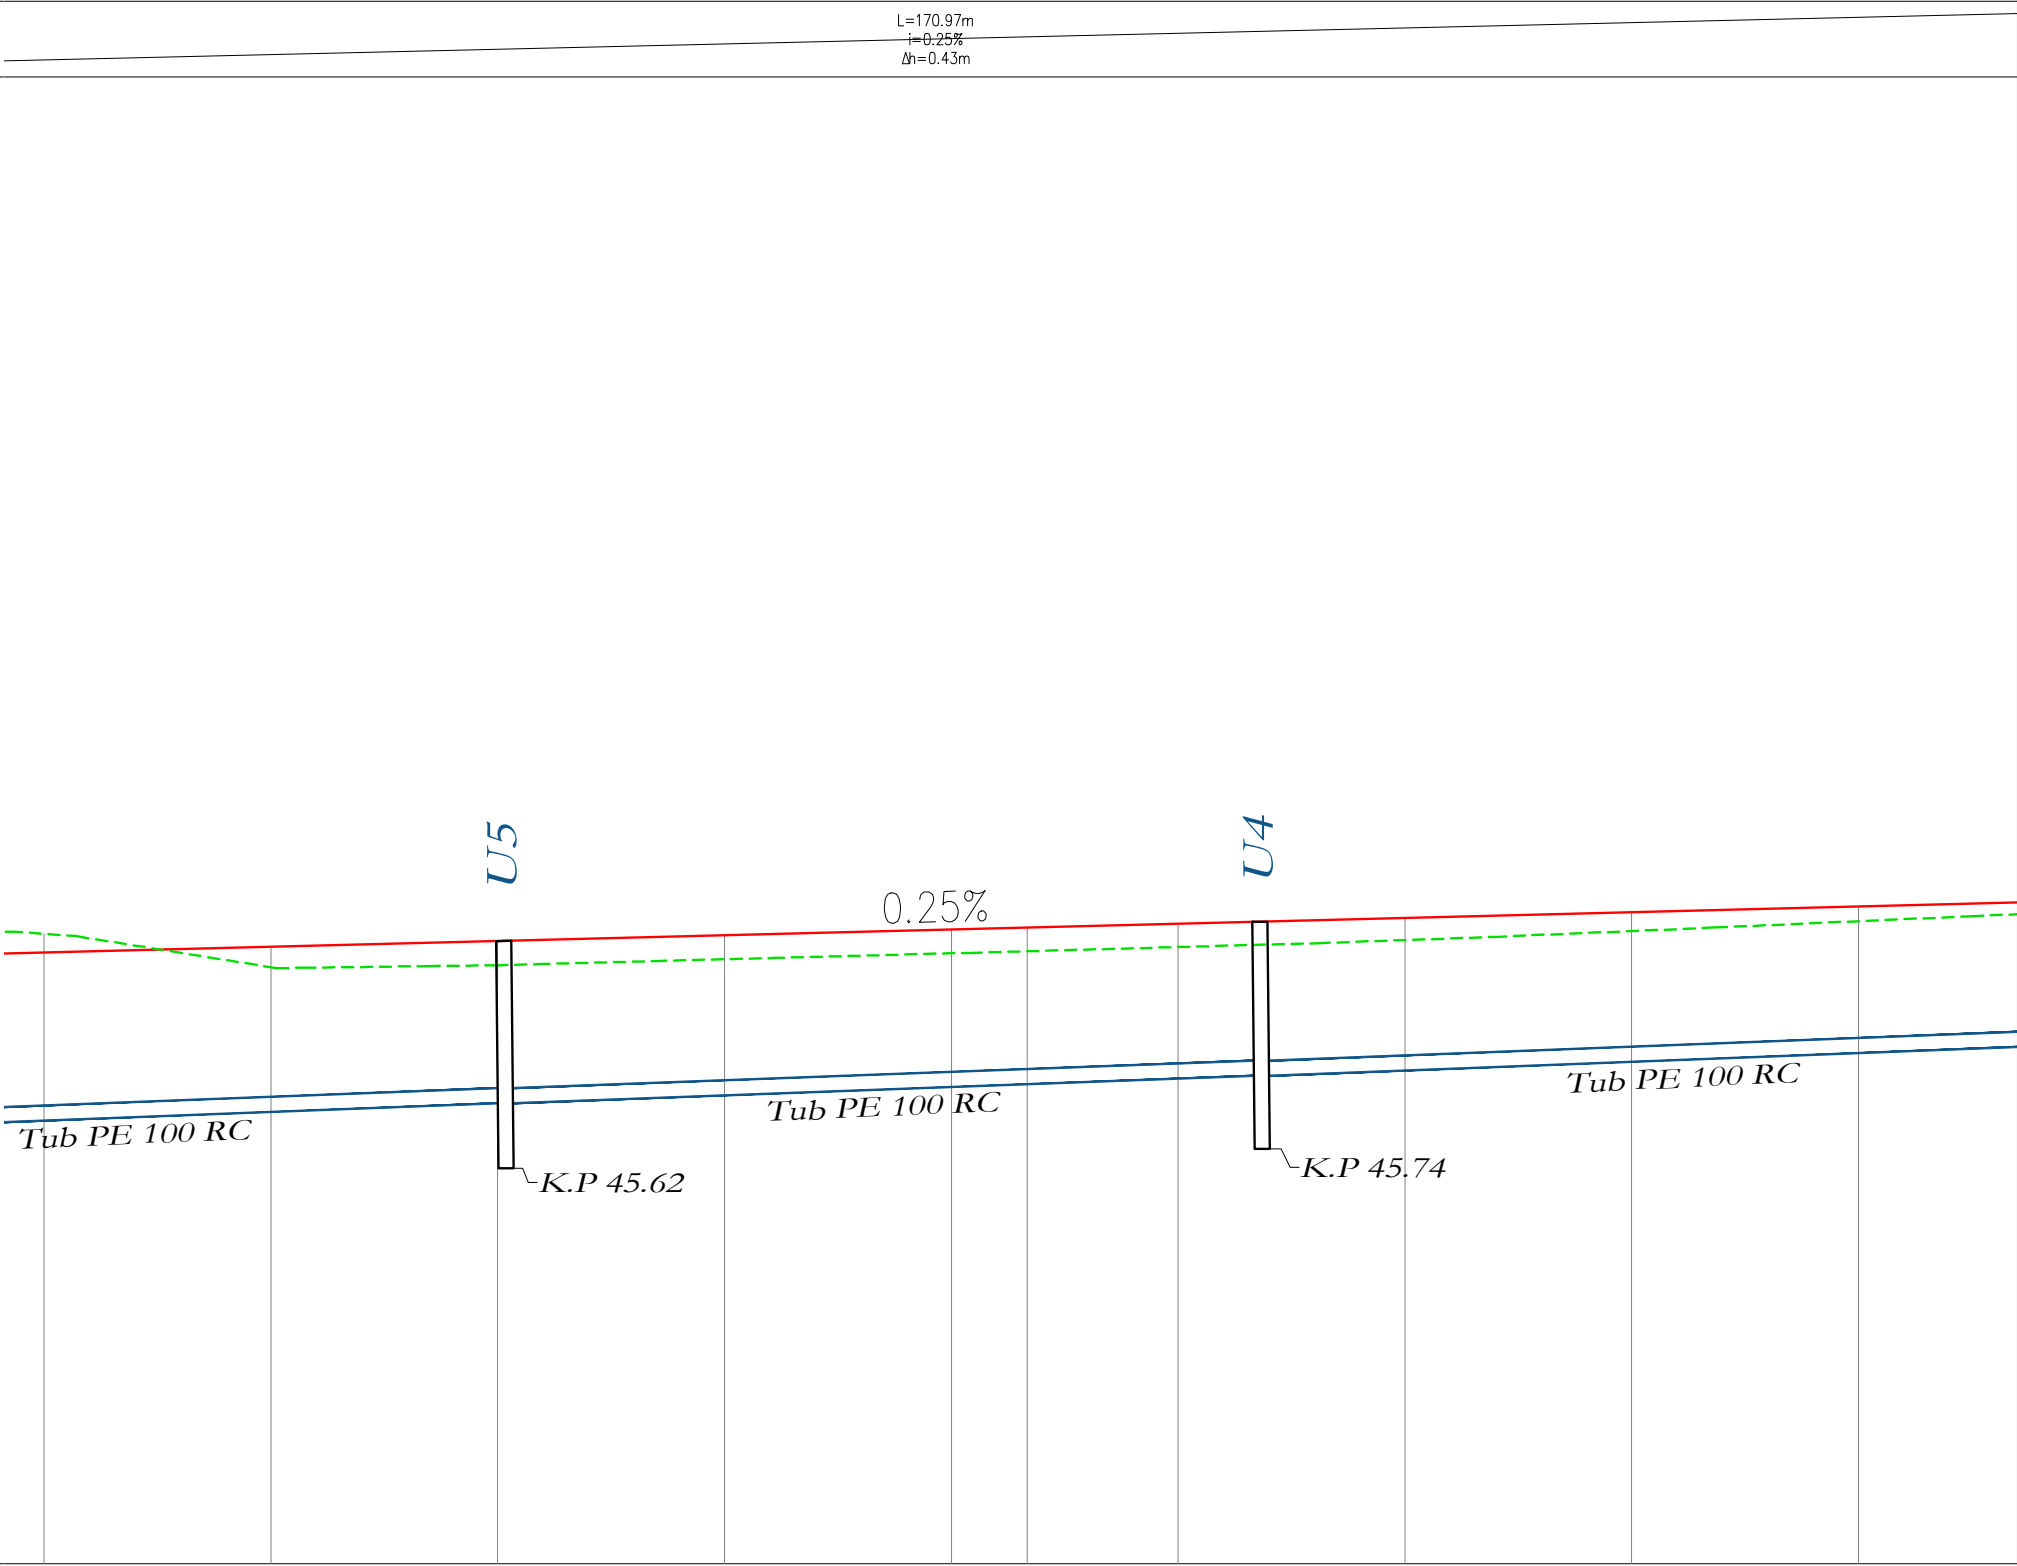

| NUMRI / SEKSIONIT   | 10                     | 11       | 12       | 13       | 14       | 15       | 16       | 17       | 18       |
|---------------------|------------------------|----------|----------|----------|----------|----------|----------|----------|----------|
| DISTANCE PROGRESIVE | 0+135.00               | 0+150.00 | 0+165.00 | 0+180.00 | 0+195.00 | 0+210.00 | 0+225.00 | 0+240.00 | 0+255.00 |
| DISTANCE PJESORE    |                        | 15.00    | 15.00    | 15.00    | 15.00    | 15.00    | 15.00    | 15.00    | 15.00    |
| KUOTE PROJEKTI      | 47.04                  | 47.08    | 47.12    | 47.16    | 47.19    | 47.23    | 47.27    | 47.31    | 47.35    |
| KUOTE TERRENI       | 47.17                  | 46.94    | 46.96    | 47.00    | 47.04    | 47.08    | 47.12    | 47.16    | 47.25    |
| KILOMETRAZHI        | <div><div></div></div> |          |          |          |          |          |          |          |          |

Shenime

Investitor  
Bashkia Shkoder



Emertimi i projektit

RIKONSTRUKSIONI I RRUGES "SHASI"

Faza e Projektit

PROJEKT ZBATIM

Projekti i  
infrastruktures

Konsulenti




| Projektoi      | Emer     | Mbiemer | Firma |
|----------------|----------|---------|-------|
| Insh. Nderim   | Vangush  | MBRICE  |       |
| Insh. Nderim   | Anduen   | MBRICE  |       |
| Insh. Mekanik  | Paskal   | JARAZI  |       |
| Insh. Gjeolog  | Pellumb  | TOSKA   |       |
| Insh. Elektrik | Gazmir   | ISAKAJ  |       |
| Insh. Topograf | Nuredin  | HAMZAI  |       |
| Arktekte       | Gentjana | CENGA   |       |
| Topograf       | Eroglan  | MUCA    |       |

Dwg.Nr. K4.02

Emertimi fletes:  
Profili gjatesor i ujesjellesit


Shkalla:

A3 - 1:500

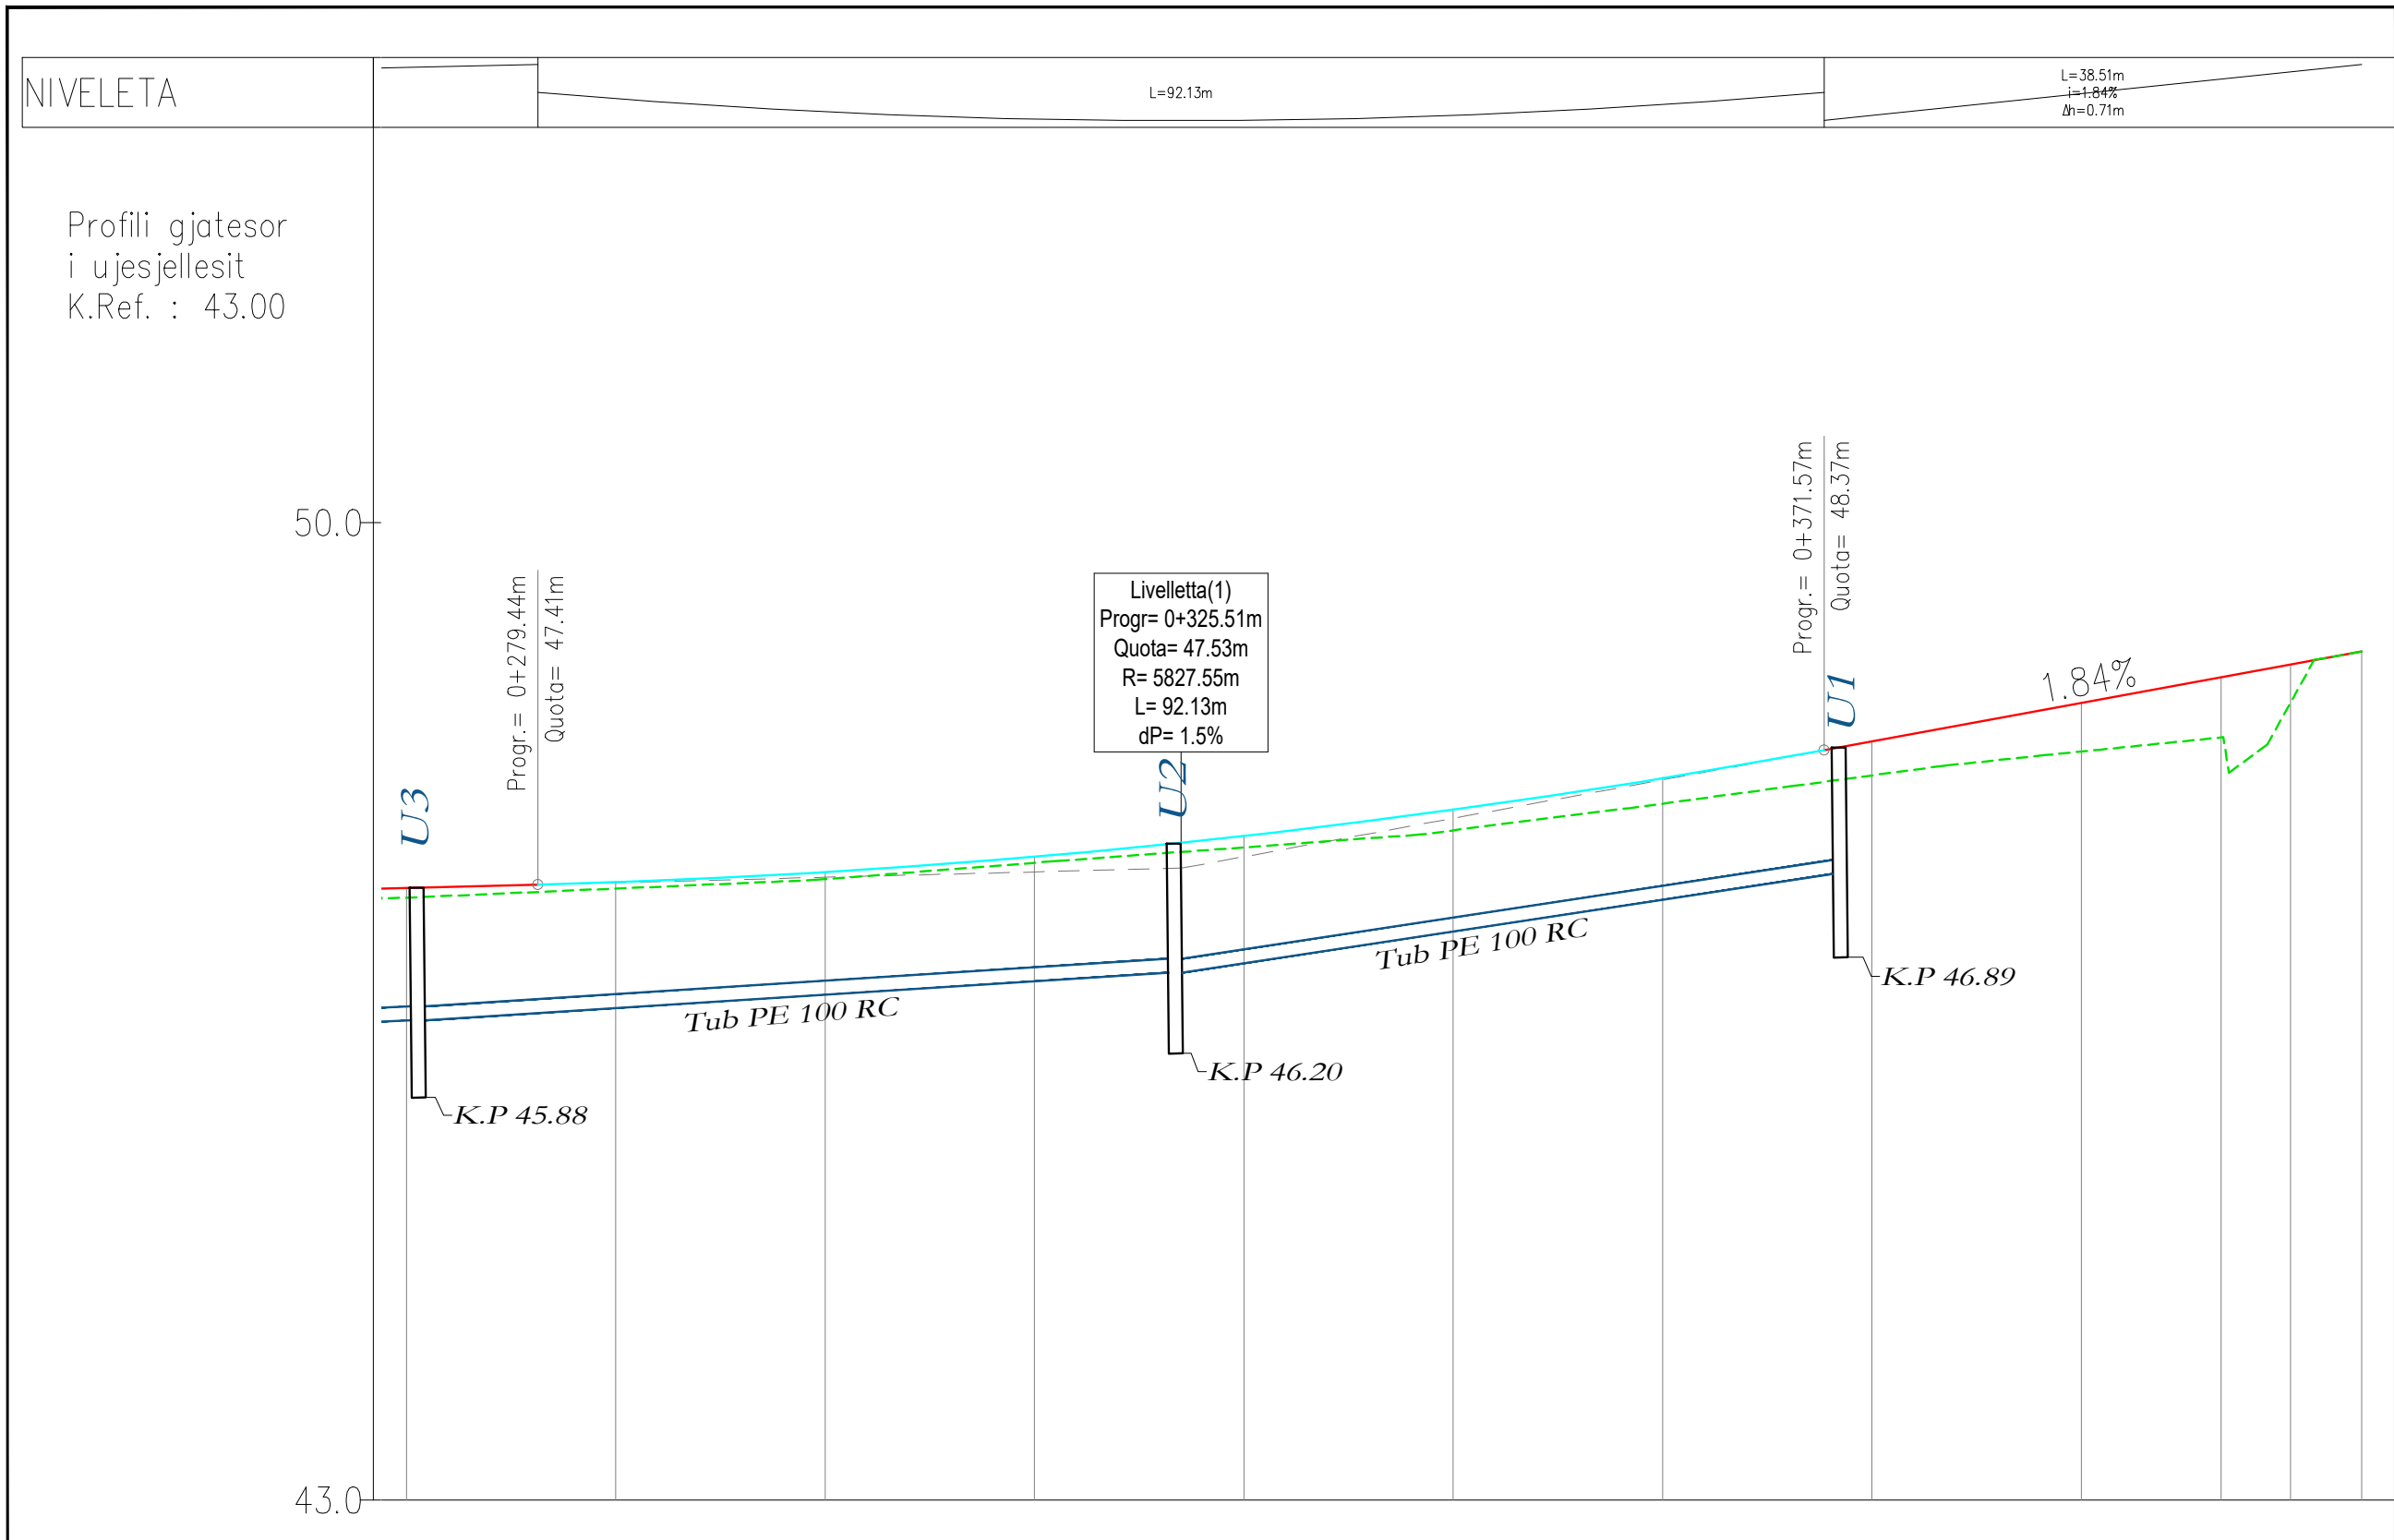

|                     |          |          |          |          |          |          |          |          |          |          |          |
|---------------------|----------|----------|----------|----------|----------|----------|----------|----------|----------|----------|----------|
| NUMRI / SEKSIONIT   | 19       | 20       | 21       | 22       | 23       | 24       | 25       | 26       | 27       | 28       | 29       |
| DISTANCE PROGRESIVE | 0+270.00 | 0+285.00 | 0+300.00 | 0+315.00 | 0+330.00 | 0+345.00 | 0+360.00 | 0+375.00 | 0+390.00 | 0+405.00 | 0+410.00 |
| DISTANCE PJESORE    |          | 15.00    | 15.00    | 15.00    | 15.00    | 15.00    | 15.00    | 15.00    | 15.00    | 5.00     |          |
| KUOTE PROJEKTI      | 47.38    | 47.43    | 47.50    | 47.61    | 47.76    | 47.94    | 48.17    | 48.43    | 48.71    | 49.08    | 49.08    |
| KUOTE TERRENI       | 47.31    | 47.38    | 47.45    | 47.56    | 47.67    | 47.80    | 47.99    | 48.19    | 48.36    | 48.71    | 49.08    |
| KILOMETRAZHI        |          |          | 03       |          |          |          |          |          |          | 04       |          |

|                                                                                       |                |                                                                                     |
|---------------------------------------------------------------------------------------|----------------|-------------------------------------------------------------------------------------|
| Shenime                                                                               |                |                                                                                     |
|                                                                                       |                |                                                                                     |
|                                                                                       |                |                                                                                     |
| Investitor                                                                            |                |  |
| Bashkia Shkoder                                                                       |                |                                                                                     |
| Emertimi i projektit                                                                  |                |                                                                                     |
| RIKONSTRUKSIONI I RRUGES "SHASI"                                                      |                |                                                                                     |
| Faza e Projektit                                                                      |                |                                                                                     |
| PROJEKT ZBATIM                                                                        |                |                                                                                     |
| Projekti i infrastruktures                                                            |                |                                                                                     |
| Konsulent                                                                             |                |                                                                                     |
|  |                |                                                                                     |
| Projektoi                                                                             | Emer Mbiemer   | Firma                                                                               |
| Insh. Nderim                                                                          | Vangush MBRIÇE |                                                                                     |
| Insh. Nderim                                                                          | Andaen MBRIÇE  |                                                                                     |
| Insh. Mekanik                                                                         | Paskal JARAZI  |                                                                                     |
| Insh. Gjeolog                                                                         | Pellumb TOSKA  |                                                                                     |
| Insh. Elektrik                                                                        | Gazmir ISAKAJ  |                                                                                     |
| Insh. Topograf                                                                        | Nuredin HAMZAI |                                                                                     |
| Arktekte                                                                              | Gentjana CENGA |                                                                                     |
| Topograf                                                                              | Eroden MUCA    |                                                                                     |
|                                                                                       |                |                                                                                     |
| Dwg.Nr. K4.03                                                                         |                |                                                                                     |
| Emertimi fletes:<br>Profili gjatesor i ujesjellesit                                   |                |                                                                                     |
|                                                                                       |                |                                                                                     |
| Shkalla:                                                                              |                |                                                                                     |
| A3 - 1:500                                                                            |                |                                                                                     |

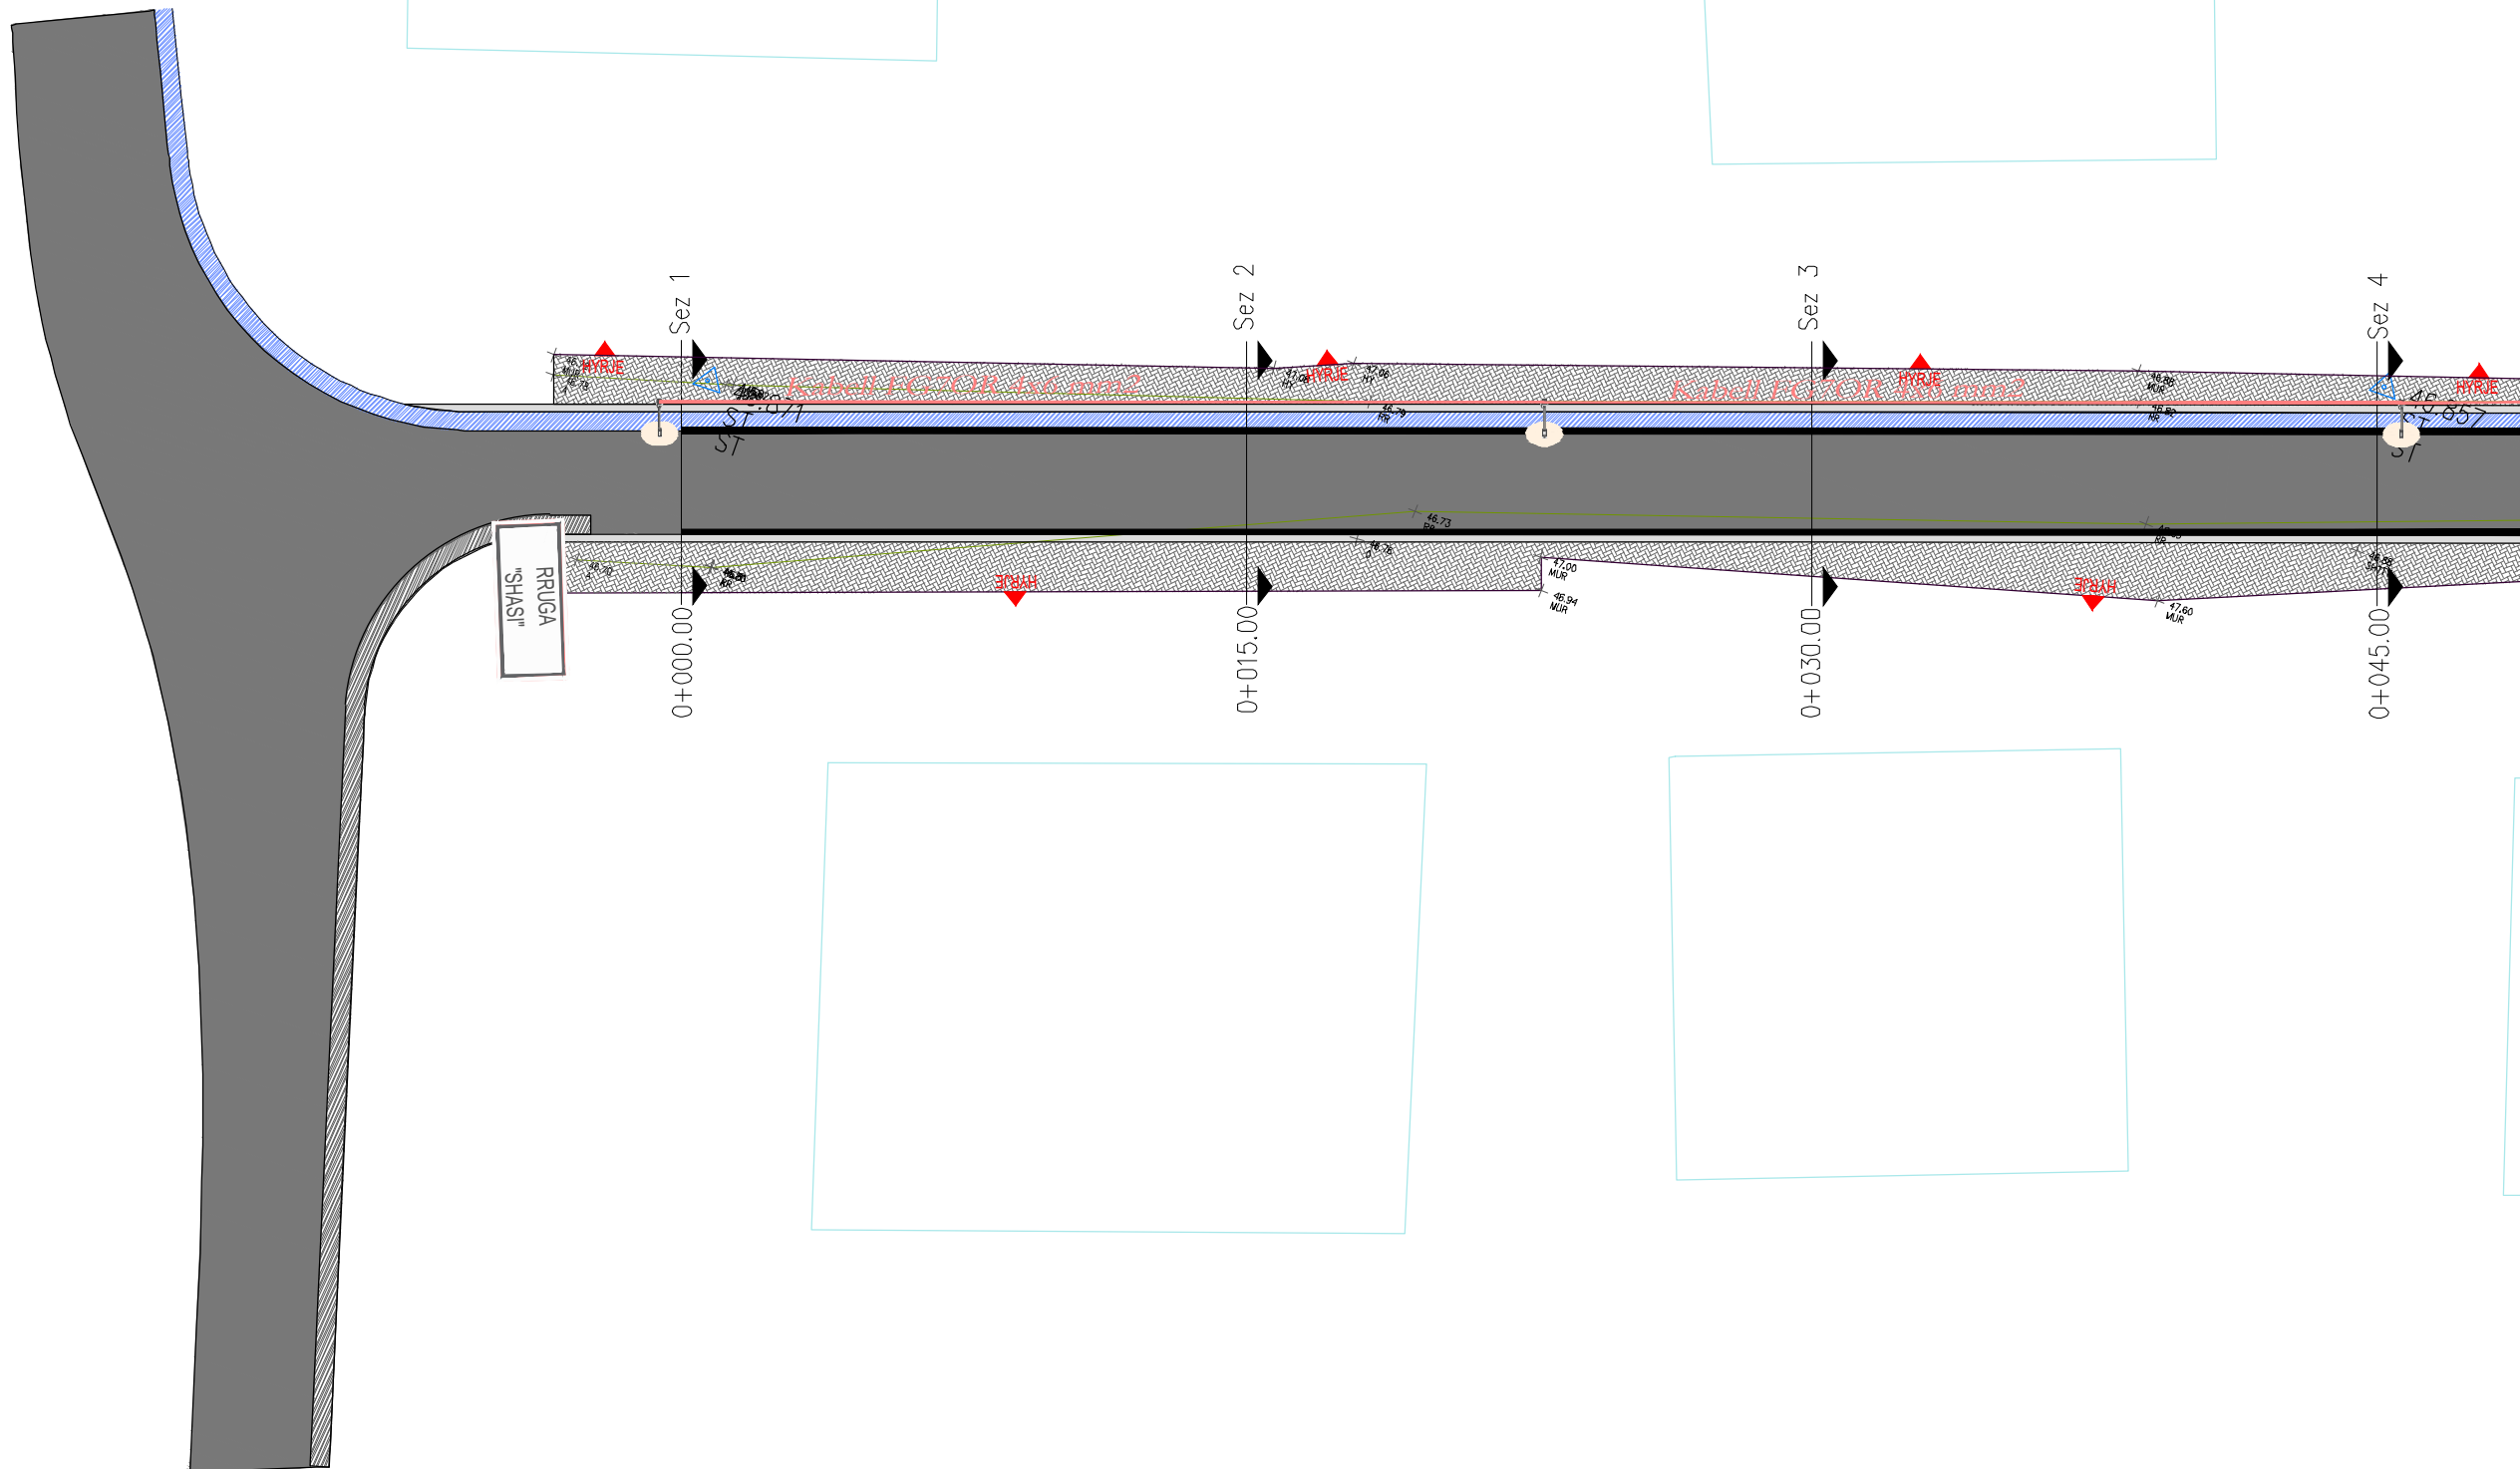

Shenime

Legjenda

Asfalt i ri

Aksi i rruges

Kunete

Bordure e re

Trotuar

Objekte

Asfalt ekzistues

Pusete ekzistuese

Rrethim

Mur rrethues

Investitor

Bashkia Shkoder

Emertimi i projektit

RIKONSTRUKSIONI I RRUGES "SHASI"

Faza e Projektit

PROJEKT ZBATIM

Projekti i infrastruktures

Konsulent

C.E.C Group


Civil Engineering Consultants

| Projektoi      | Emer     | Mbiemer | Firma |
|----------------|----------|---------|-------|
| Insh. Nderim   | Vangush  | MBRICE  |       |
| Insh. Nderim   | Andren   | MBRICE  |       |
| Insh. Mekanik  | Paskal   | JARAZI  |       |
| Insh. Gjeolog  | Pellumb  | TOSKA   |       |
| Insh. Elektrik | Gazmir   | ISAKAJ  |       |
| Insh. Topograf | Nuredin  | HAMZAI  |       |
| Arkitekto      | Gentiana | CENGA   |       |
| Topograf       | Eroglan  | MUCA    |       |
|                |          |         |       |
|                |          |         |       |
|                |          |         |       |

Dwg.Nr. H1.01

Emertimi fletes:  
Planimetria elektrike

Shkalla:  
A3 - 1:200

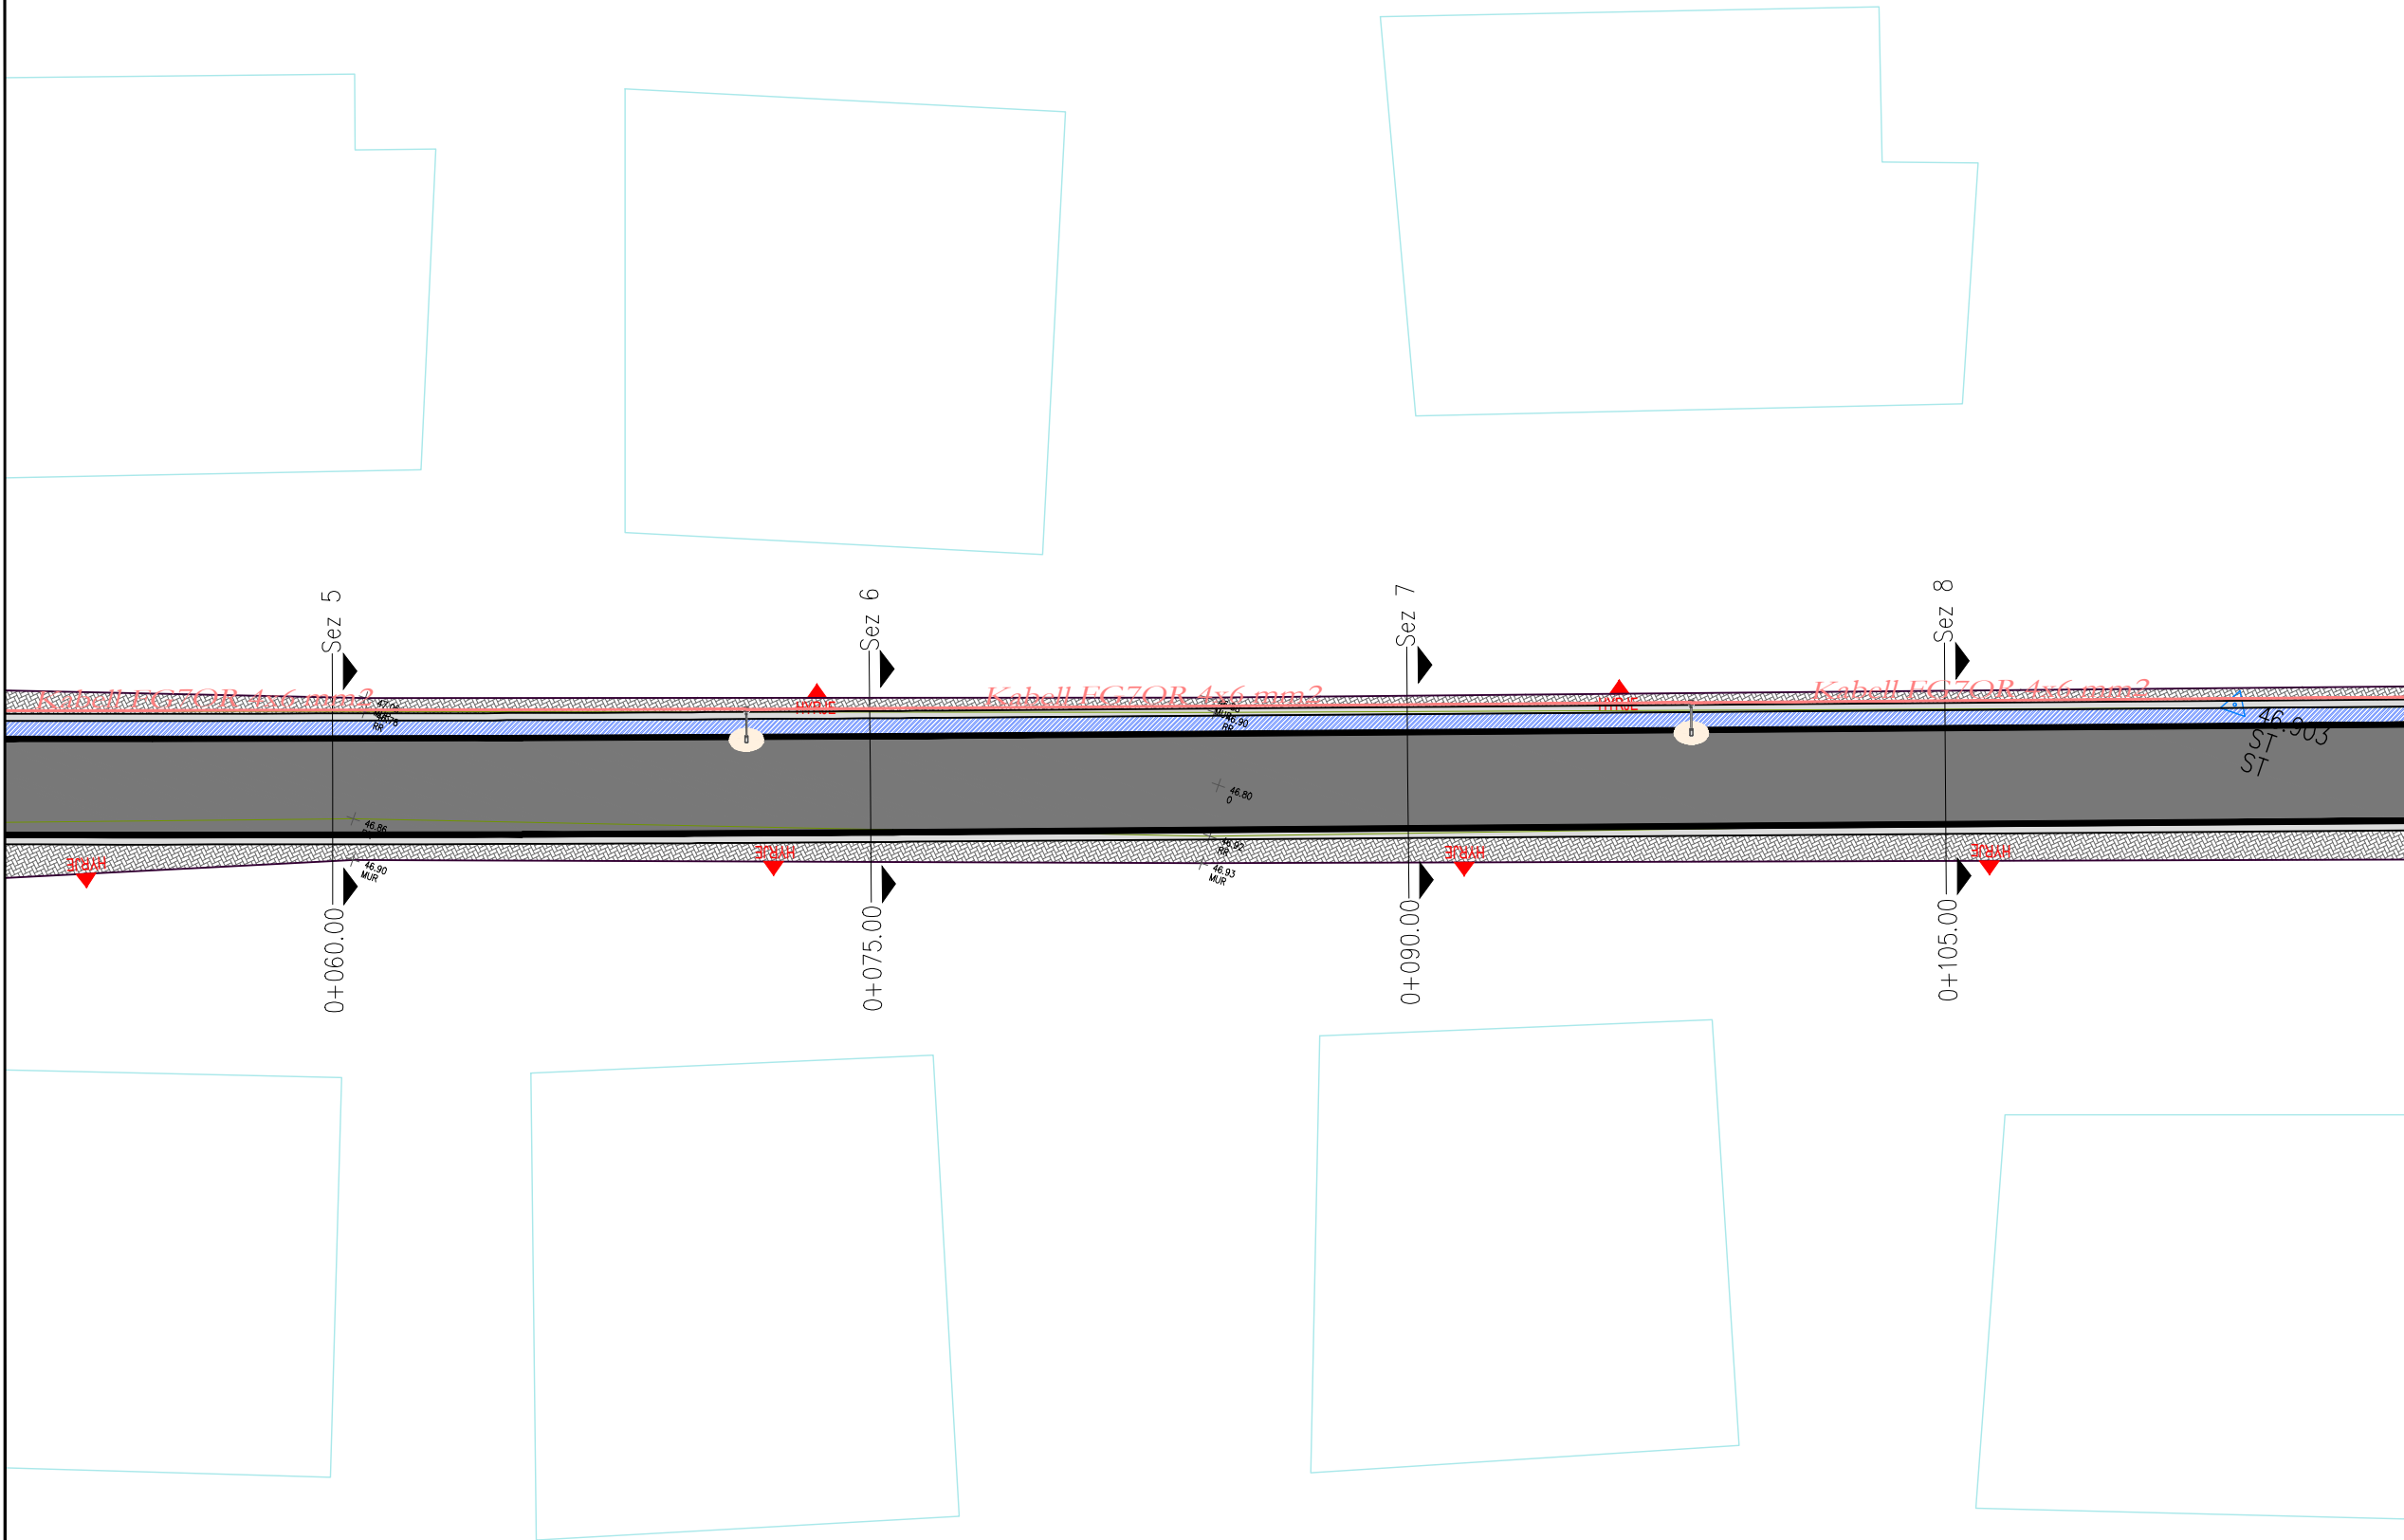

Shenime

Investitor  
Bashkia Shkoder



Emertimi i projektit

RIKONSTRUKSIONI I RRUGES "SHASI"

Faza e Projektit

PROJEKT ZBATIM

Projekti i  
infrastruktures

Konsulenti




| Projektoi      | Emer Mbiemer   | Firma |
|----------------|----------------|-------|
| Insh. Nderim   | Vangush MBRIÇE |       |
| Insh. Nderim   | Anduen MBRIÇE  |       |
| Insh. Mekanik  | Paskal JARAZI  |       |
| Insh. Gjeolog  | Pellumb TOSKA  |       |
| Insh. Elektrik | Gazmir ISAKAJ  |       |
| Insh. Topograf | Nuredin HAMZAI |       |
| Arkitekte      | Gentjana CENGA |       |
| Topograf       | Eroglan MUCA   |       |
|                |                |       |
|                |                |       |
|                |                |       |

Dwg.Nr. H1.02

Emertimi fletes:  
Planimetria elektrike

Shkalla:

A3 - 1:200

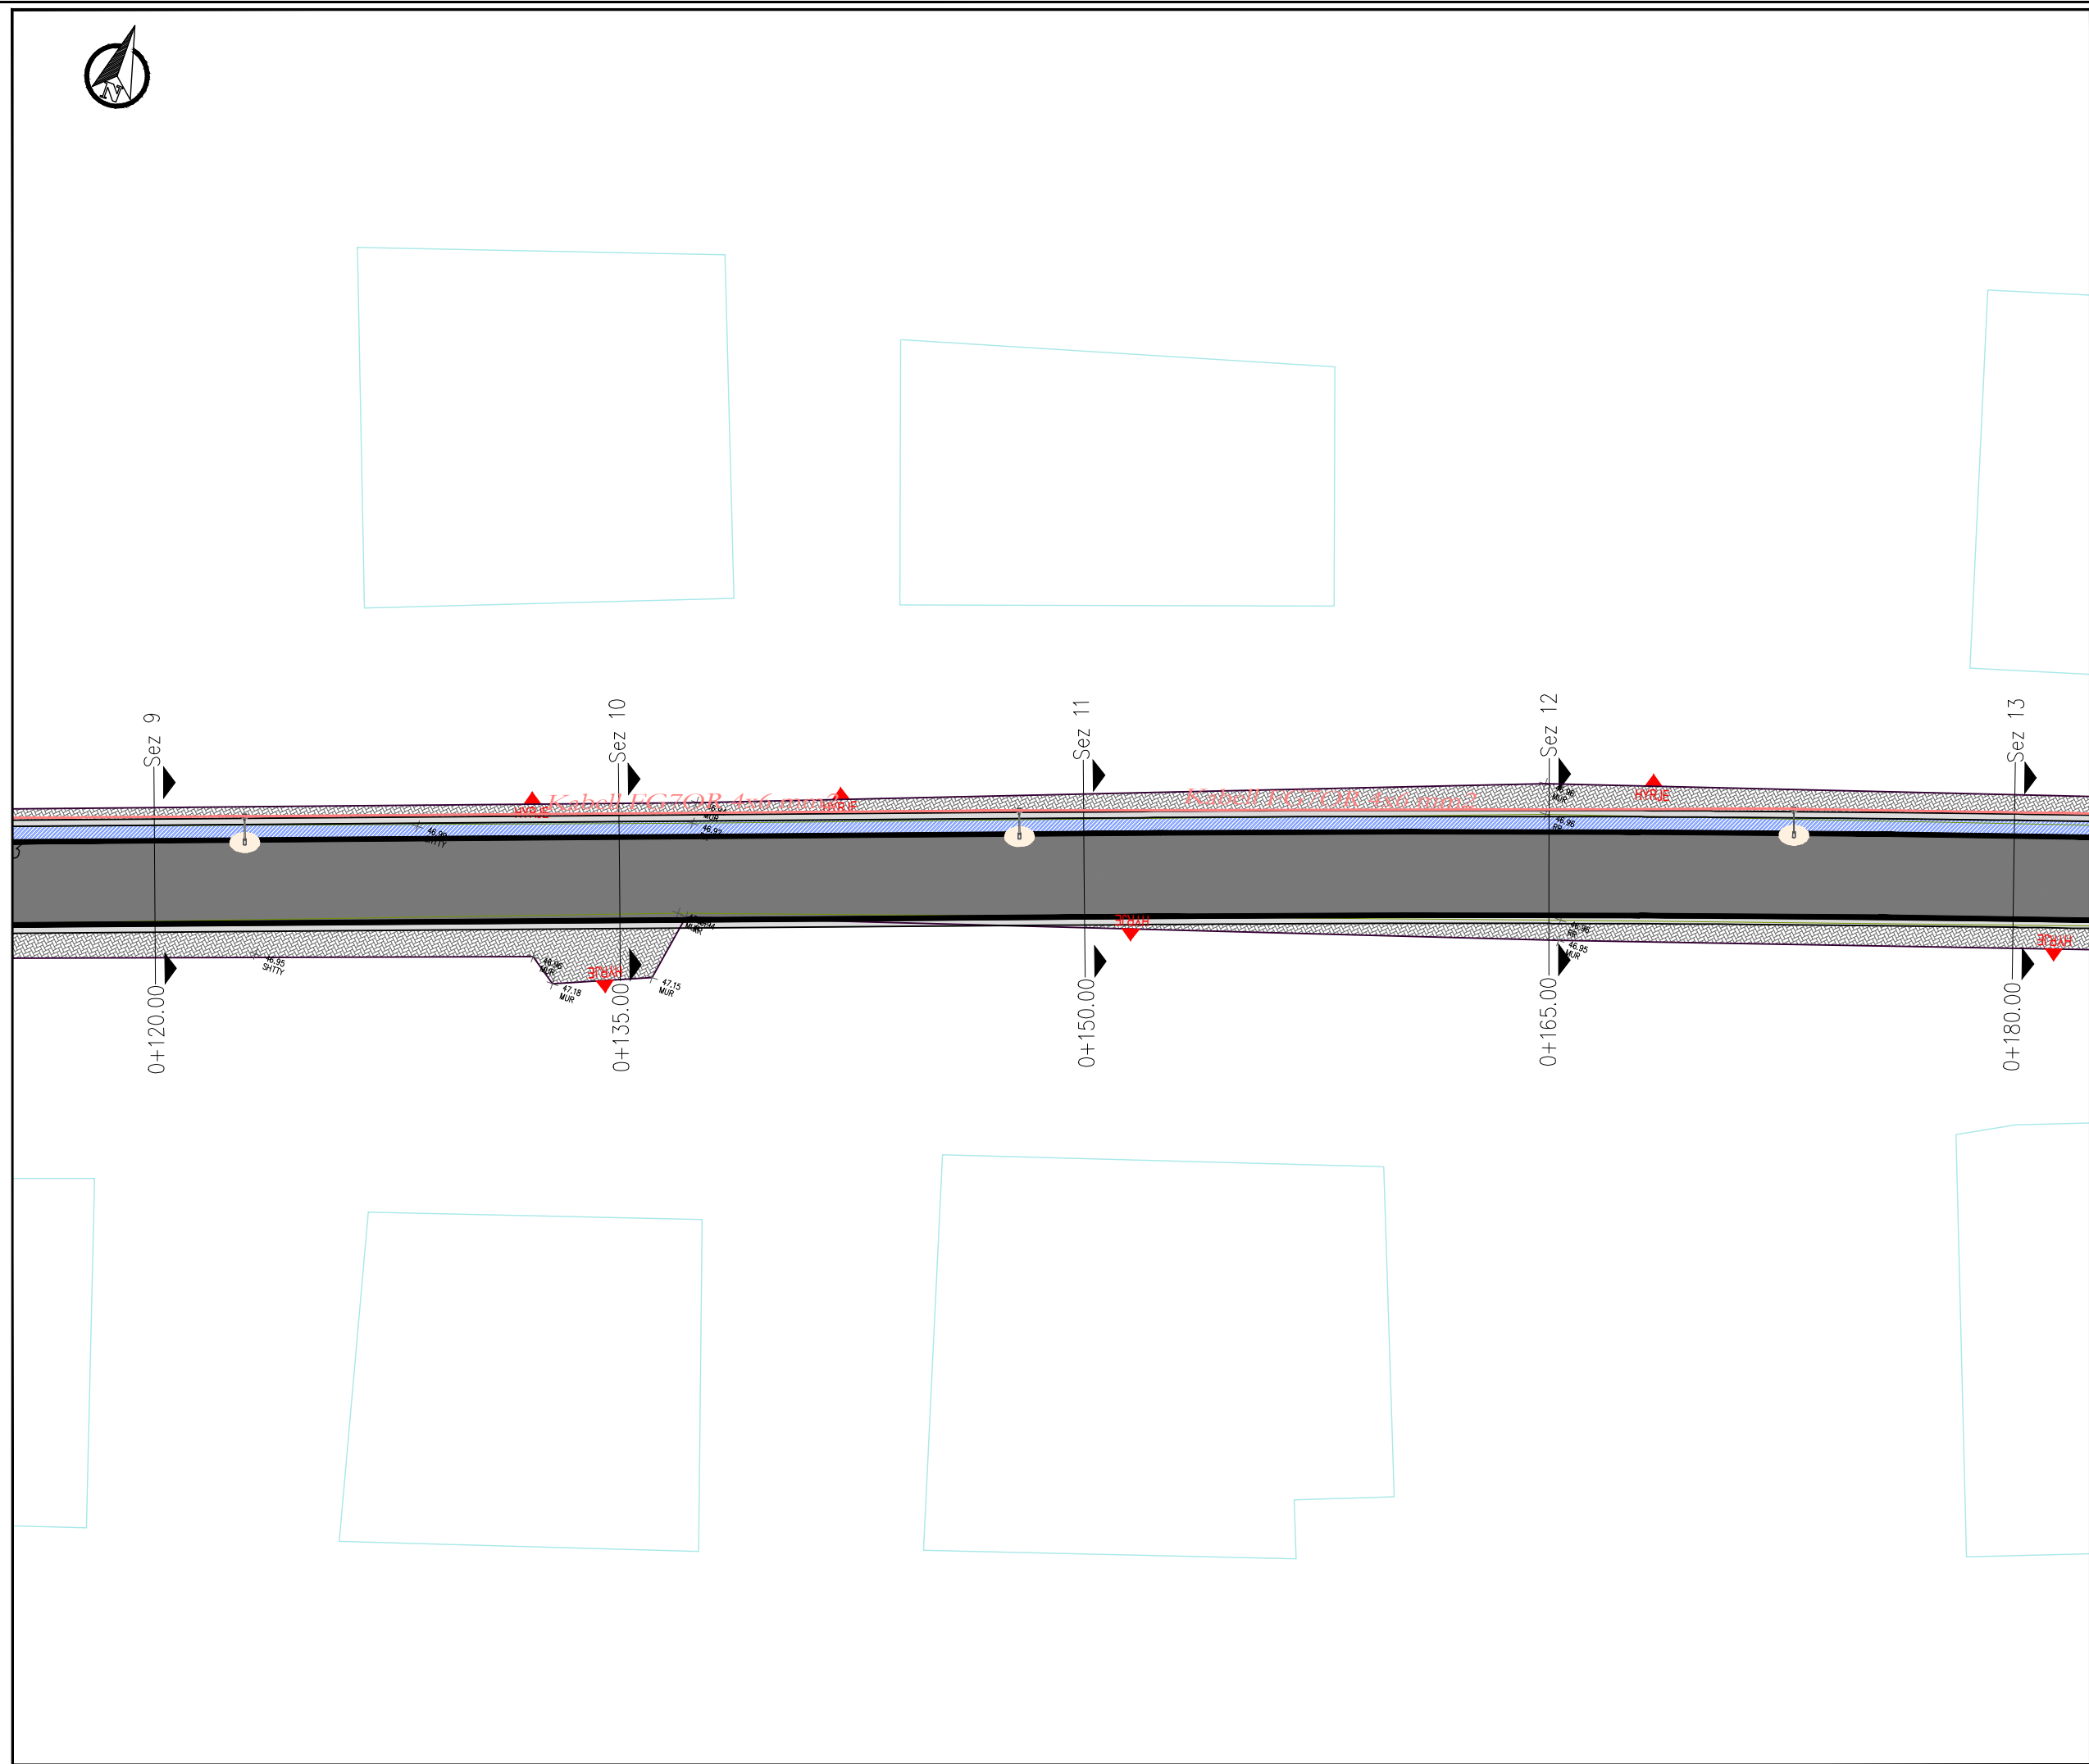Investitor  
Bashkia Shkoder

Emertimi i projektit

## RIKONSTRUKSIONI I RRUGES "SHASI"

Faza e Projektit

PROJEKT ZBATIM

## Projekti i infrastruktures

Konsulenti

**C.E.C Group**  
Civil Engineering Consultants


|                |                |       |
|----------------|----------------|-------|
| Projektoi      | Emer Mbiemer   | Firma |
| Inxh. Nderim   | Vangush MBRIÇE |       |
| Inxh. Nderim   | Anduen MBRIÇE  |       |
| Inxh. Mekanik  | Paskal JARAZI  |       |
| Inxh. Gjeolog  | Pellumb TOSKA  |       |
| Inxh. Elektrik | Gazmir ISAKAJ  |       |
| Inxh. Topograf | Nuredin HAMZAI |       |
| Arkitekte      | Gentjana CENGA |       |
| Topograf       | Englen MUCA    |       |
|                |                |       |
|                |                |       |
|                |                |       |

Dwg.Nr. H1.03

Emertimi fletes:  
Planimetrija elektrike

Shkalla:

A3 - 1:200

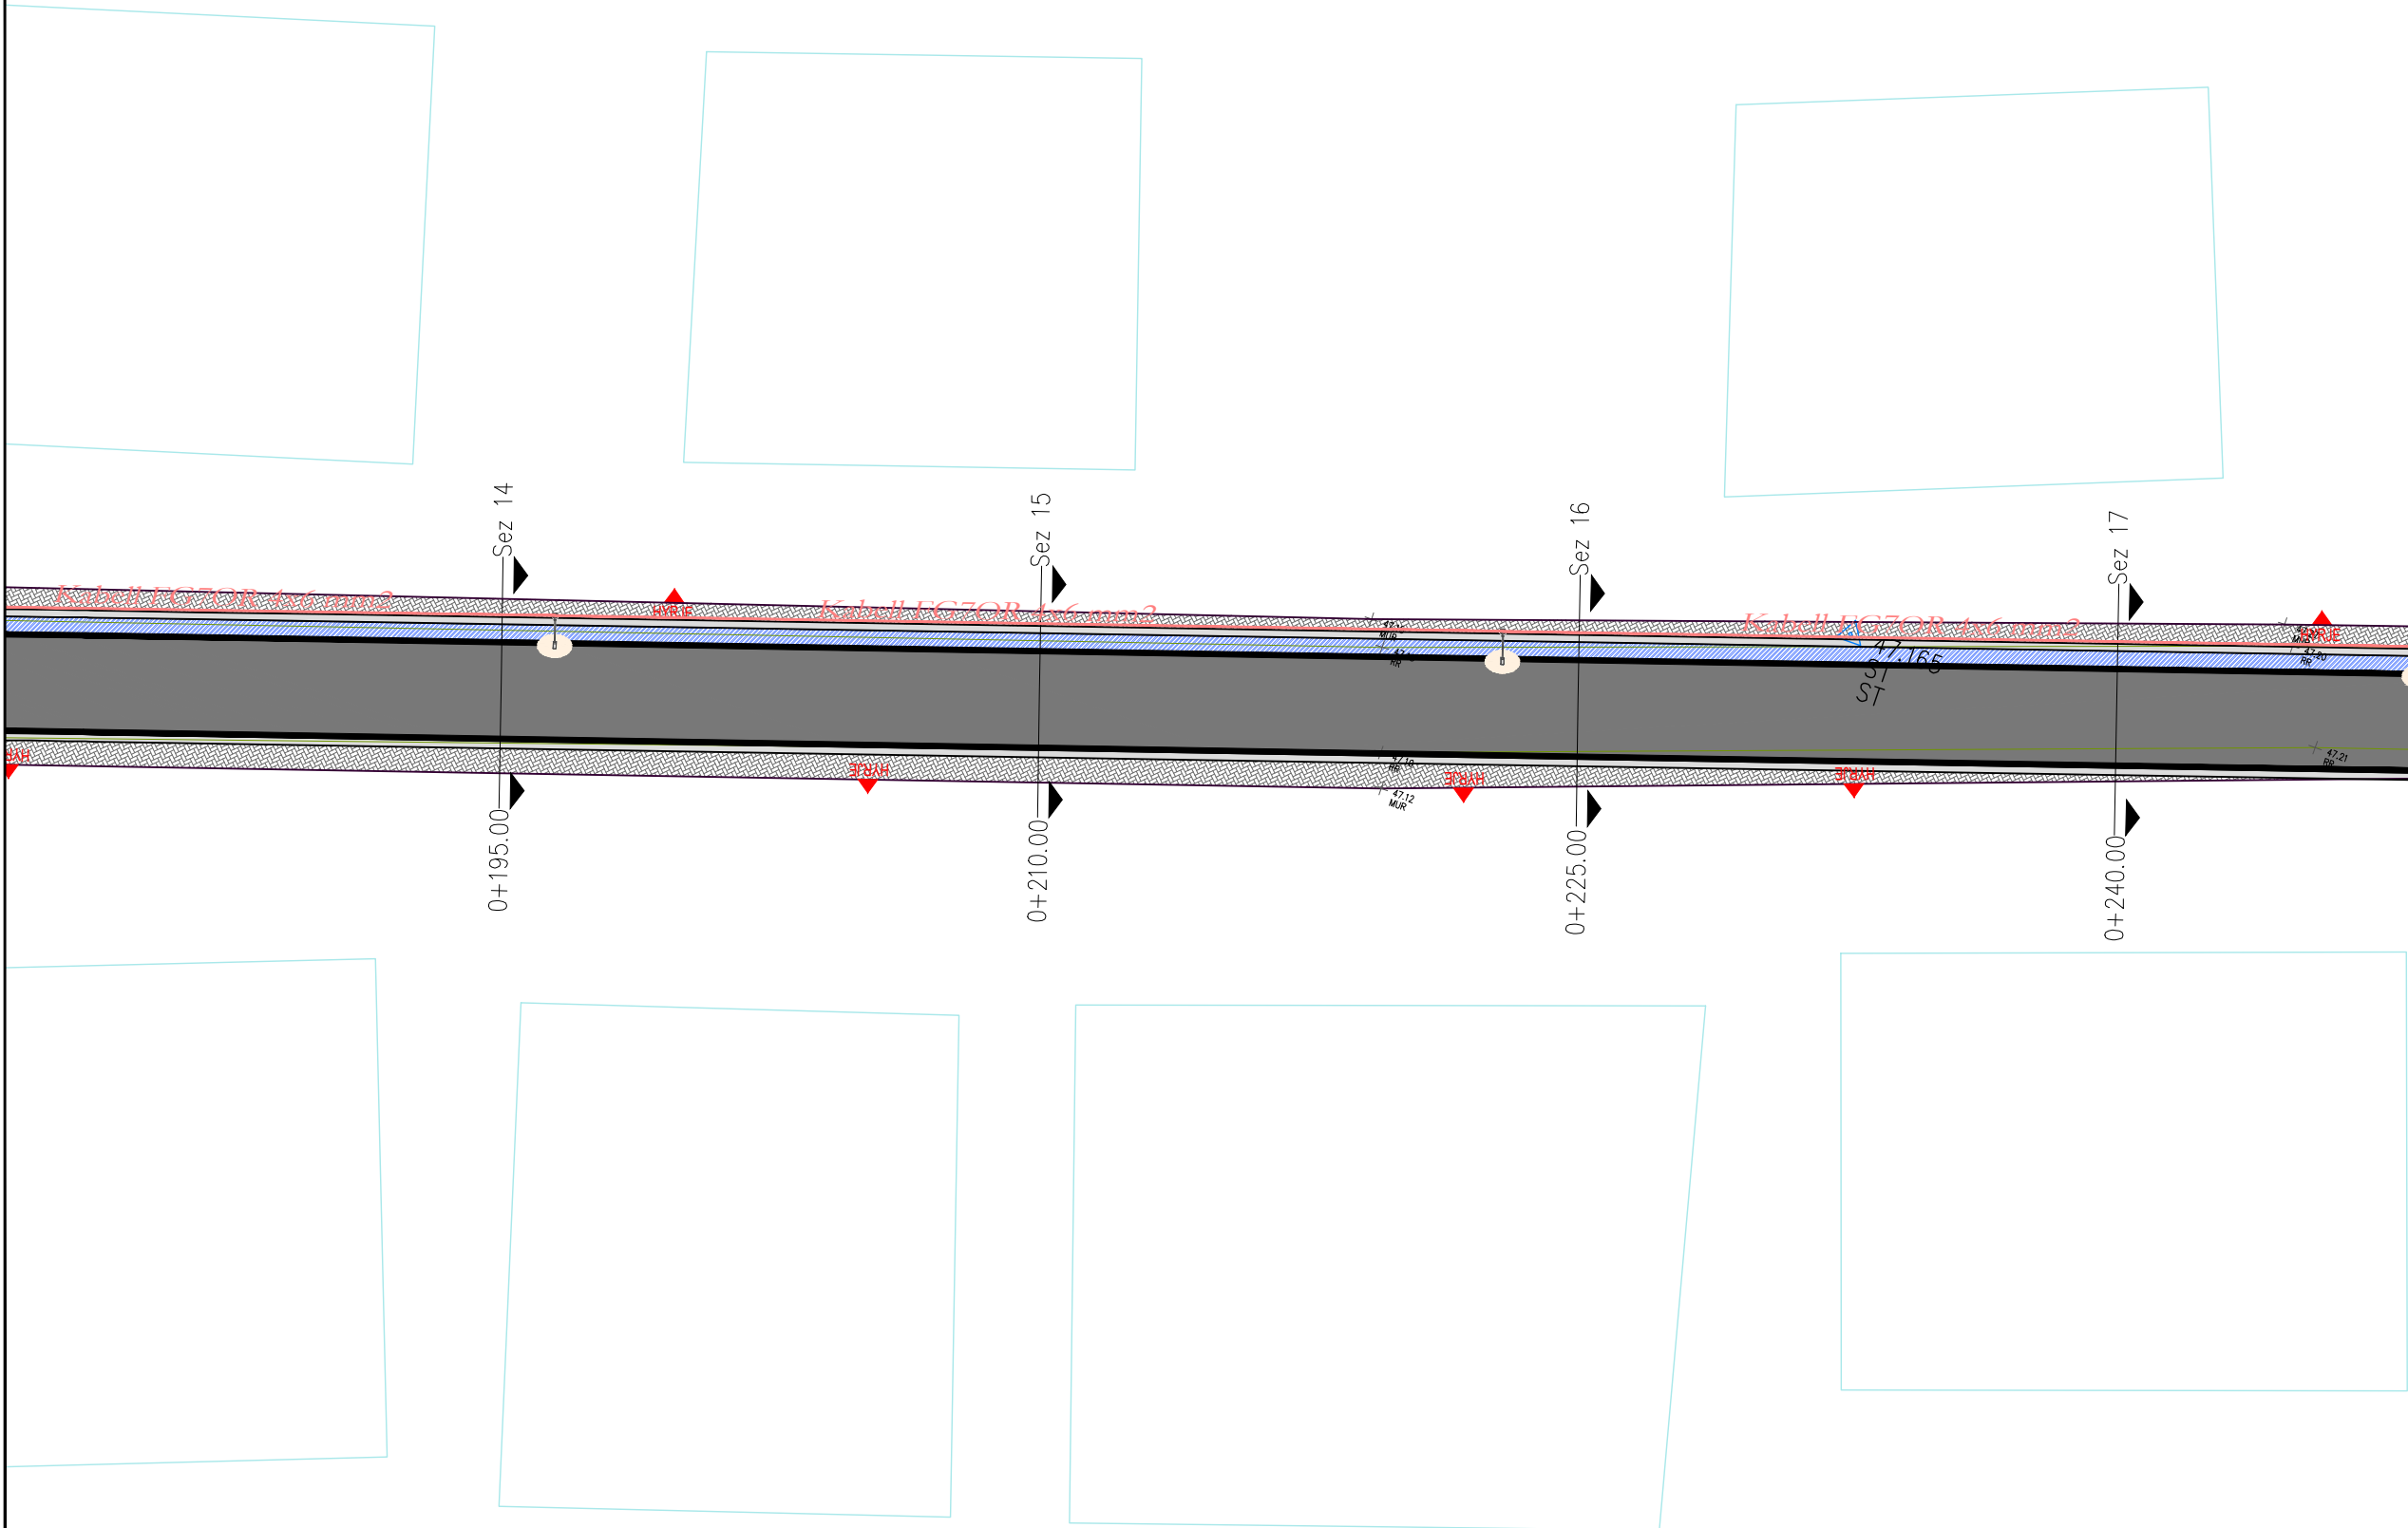

Shenime

Investitor  
Bashkia Shkoder



Emertimi i projektit

RIKONSTRUKSIONI I RRUGES "SHASH"

Faza e Projektit

PROJEKT ZBATIM

Projekti i  
infrastruktures

Konsulent




| Projektoi      | Emer Mbiemer   | Firma |
|----------------|----------------|-------|
| Insh. Nderim   | Vangush MBRIÇE |       |
| Insh. Nderim   | Anduen MBRIÇE  |       |
| Insh. Mekanik  | Paskal JARAZI  |       |
| Insh. Gjeolog  | Pellumb TOSKA  |       |
| Insh. Elektrik | Gazmir ISAKAJ  |       |
| Insh. Topograf | Nuredin HAMZAI |       |
| Arktekte       | Gentiana CENGA |       |
| Topograf       | Eroglan MUCA   |       |
|                |                |       |
|                |                |       |
|                |                |       |

Dwg.Nr. H1.04


Emertimi fletes:  
Planimetria elektrike

Shkalla:

A3 - 1:200

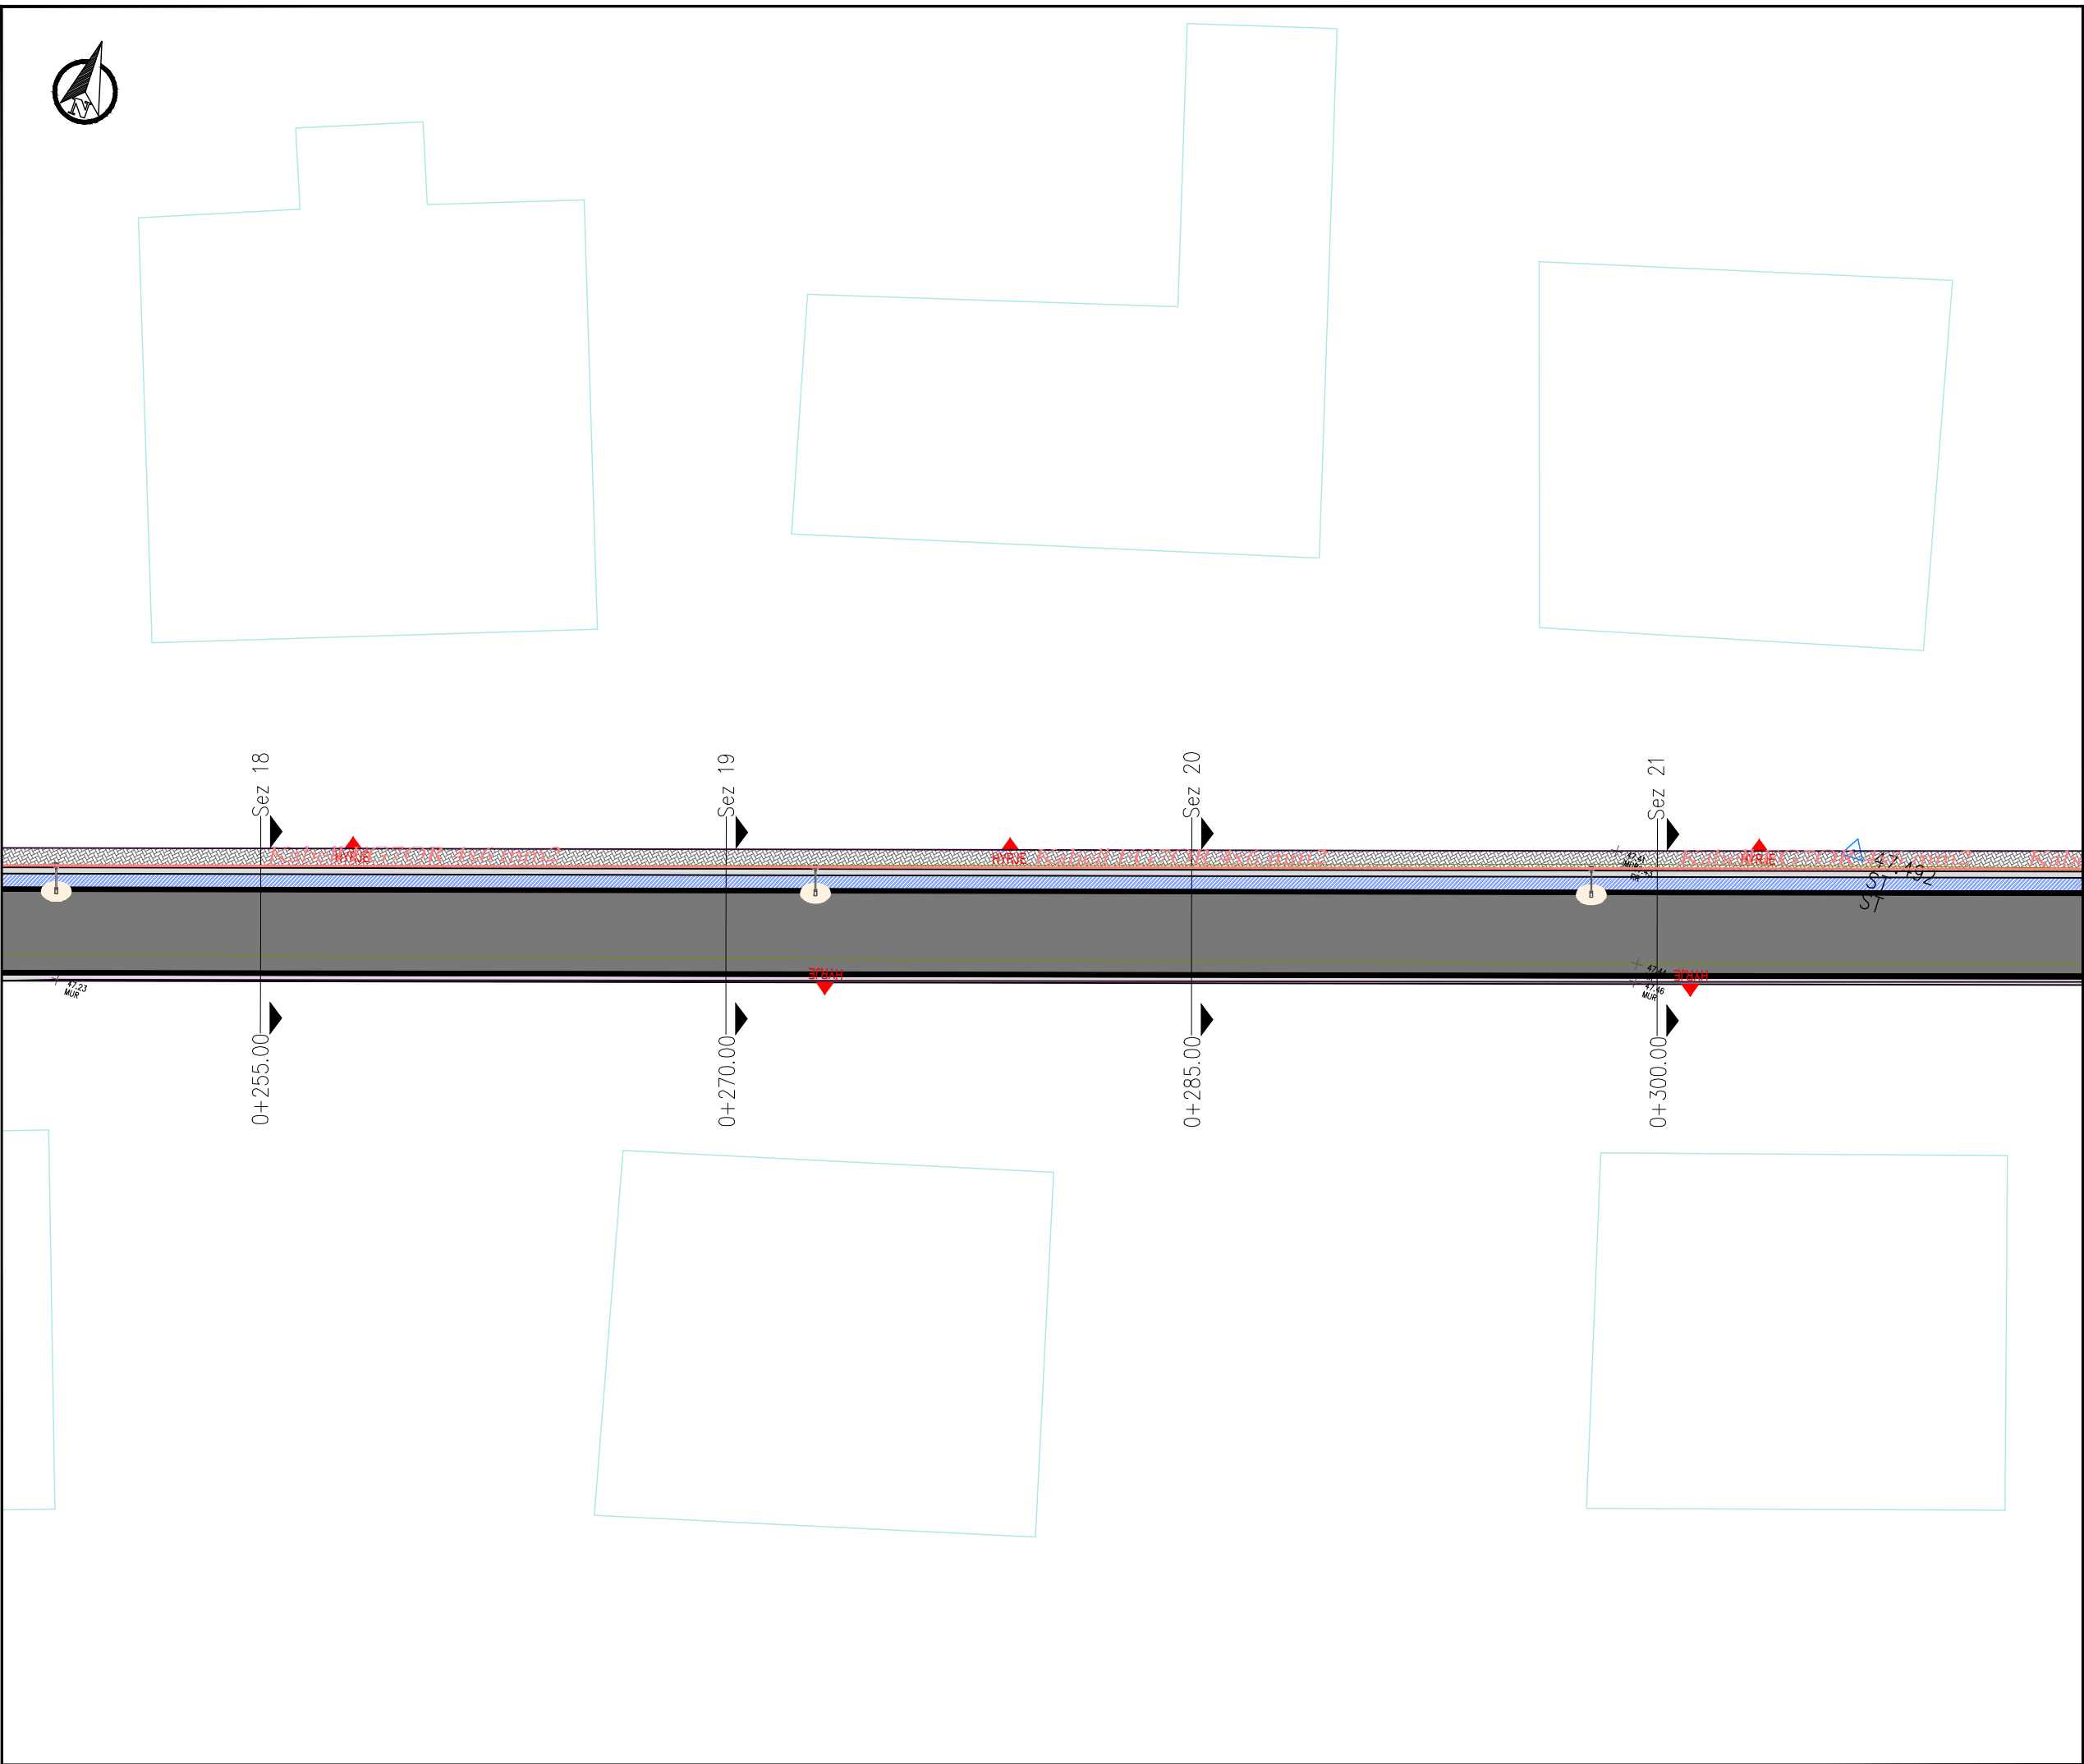

| Shenime                                                         |                |                                                                                       |
|-----------------------------------------------------------------|----------------|---------------------------------------------------------------------------------------|
|                                                                 |                |                                                                                       |
|                                                                 |                |                                                                                       |
| Investitor<br>Bashkia Shkoder                                   |                |    |
| Emertimi i projektit<br><br>RIKONSTRUKSIONI I RRUGES "SHASI"    |                |                                                                                       |
| Faza e Projektit<br><br>PROJEKT ZBATIM                          |                |                                                                                       |
| Projekti i infrastruktures                                      |                |                                                                                       |
| Konsulentit<br><br>C.E.C Group<br>Civil Engineering Consultants |                |  |
| Projektoi                                                       | Emer Mbiemer   | Firma                                                                                 |
| Insh. Nderim                                                    | Vangush MBRIÇE |                                                                                       |
| Insh. Nderim                                                    | Anduen MBRIÇE  |                                                                                       |
| Insh. Mekanik                                                   | Paskal JARAZI  |                                                                                       |
| Insh. Gjeolog                                                   | Pellumb TOSKA  |                                                                                       |
| Insh. Elektrik                                                  | Gazmir ISAKAJ  |                                                                                       |
| Insh. Topograf                                                  | Nuredin HAMZAI |                                                                                       |
| Arkitekte                                                       | Gentiana CENGA |                                                                                       |
| Topograf                                                        | Eroglan MUCA   |                                                                                       |
|                                                                 |                |                                                                                       |
| Dwg.Nr. H1.05                                                   |                |                                                                                       |
| Emertimi fletes:<br>Planimetria elektrike                       |                |                                                                                       |
|                                                                 |                |                                                                                       |
| Shkalla:                                                        |                | A3 - 1:200                                                                            |

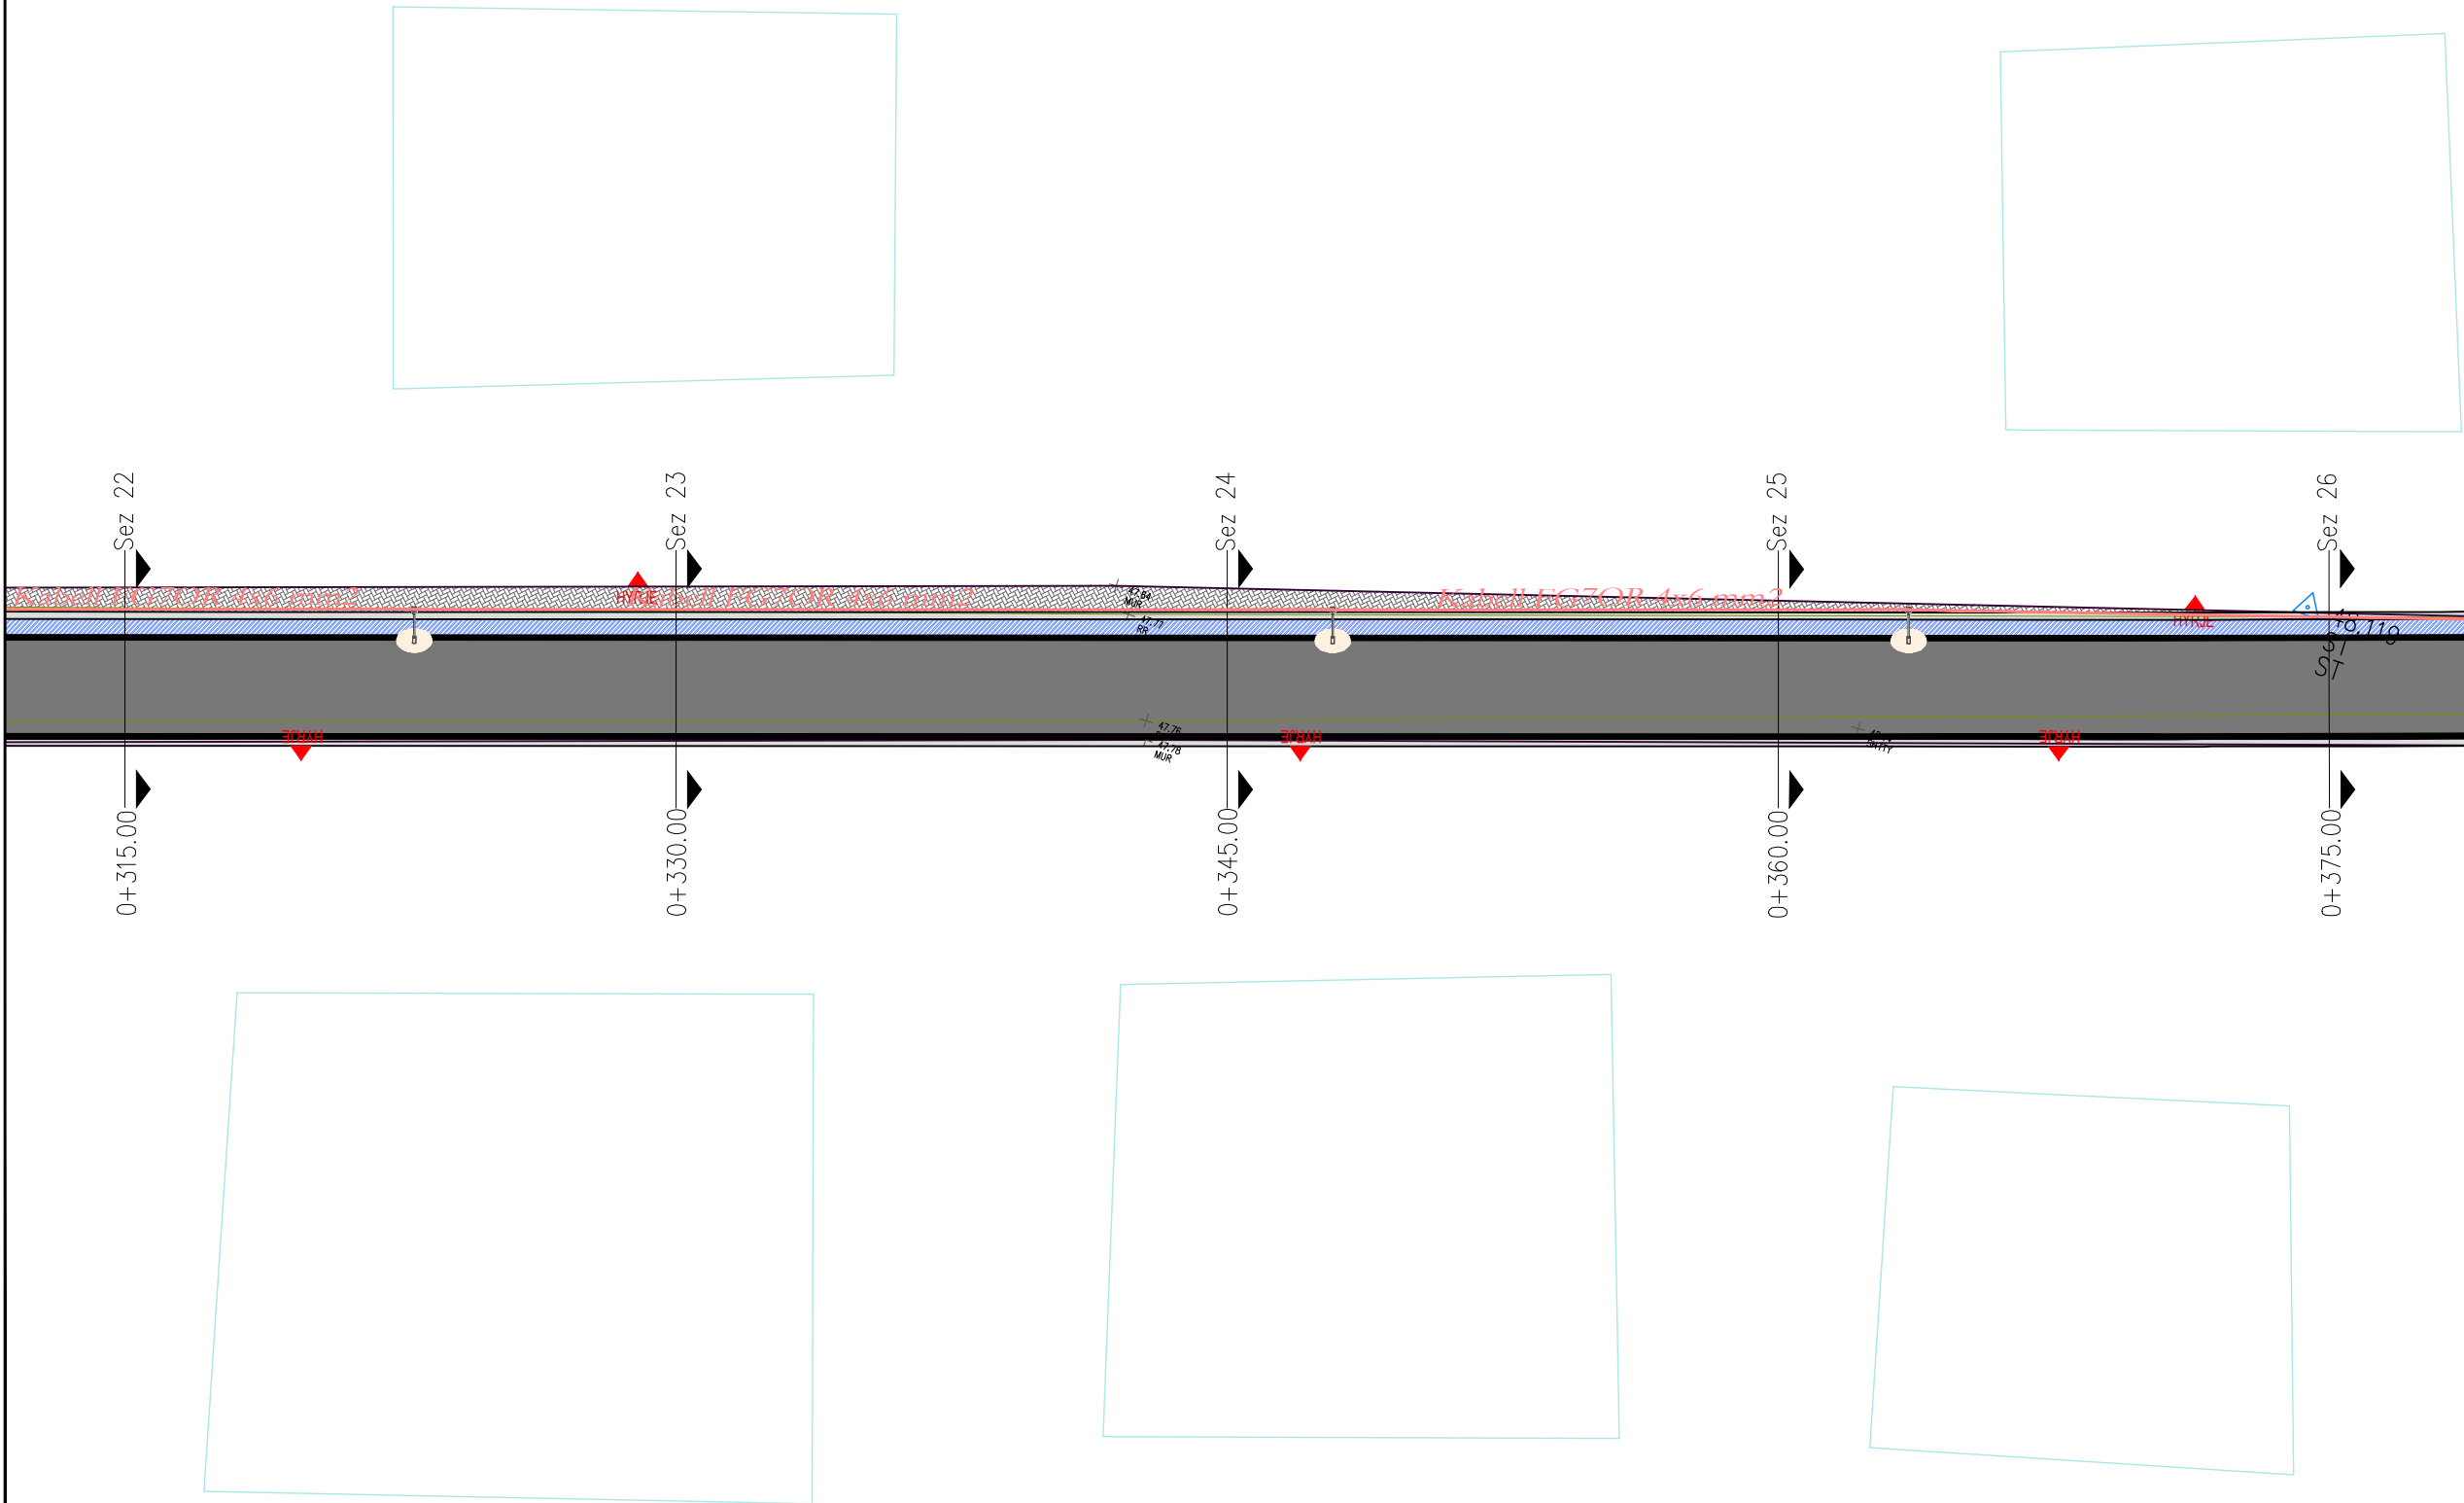

Shenime

Investitor  
Bashkia Shkoder



Emertimi i projektit

RIKONSTRUKSIONI I RRUGES "SHASI"

Faza e Projektit

PROJEKT ZBATIM

Projekti i  
infrastruktures

Konsulent




| Projektoi      | Emer Mbiemer   | Firma |
|----------------|----------------|-------|
| Insh. Nderim   | Vangush MBRIÇE |       |
| Insh. Nderim   | Anduen MBRIÇE  |       |
| Insh. Mekanik  | Paskal JARAZI  |       |
| Insh. Gjeolog  | Pellumb TOSKA  |       |
| Insh. Elektrik | Gazmir ISAKAJ  |       |
| Insh. Topograf | Nuredin HAMZAI |       |
| Arktekte       | Gentiana CENGA |       |
| Topograf       | Eroglan MUCA   |       |
|                |                |       |
|                |                |       |
|                |                |       |

Dwg.Nr. H1.06

Emertimi fletes:  
Planimetria elektrike

Shkalla:

A3 - 1:200

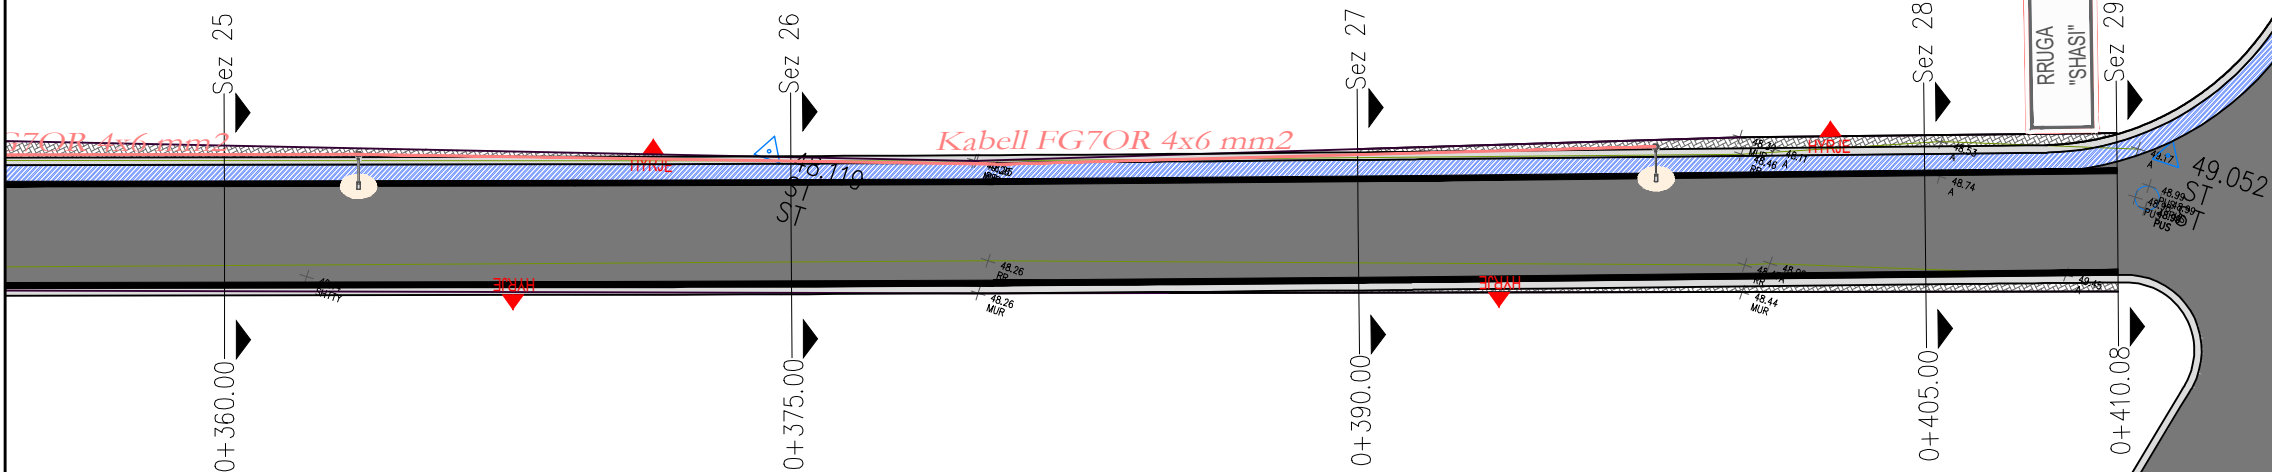

Shenime

Investitor  
Bashkia Shkoder



Emertimi i projektit

RIKONSTRUKSIONI I RRUGES "SHASI"

Faza e Projektit

PROJEKT ZBATIM

Projekti i  
infrastruktures

Konsulent



| Projektoi      | Emer Mbiemer   | Firma |
|----------------|----------------|-------|
| Insh. Nderim   | Vangush MBRIÇE |       |
| Insh. Nderim   | Anduen MBRIÇE  |       |
| Insh. Mekanik  | Paskal JARAZI  |       |
| Insh. Gjeolog  | Pellumb TOSKA  |       |
| Insh. Elektrik | Gazmir ISAKAJ  |       |
| Insh. Topograf | Nuredin HAMZAI |       |
| Arkitekte      | Gentjana CENGA |       |
| Topograf       | Eroglan MUCA   |       |
|                |                |       |
|                |                |       |
|                |                |       |


Dwg.Nr. H1.07

Emertimi fletes:  
Planimetria elektrike

Shkalla:

A3 - 1:200

PARAQITJE 3D E SHTRESAVE TE RRUGES

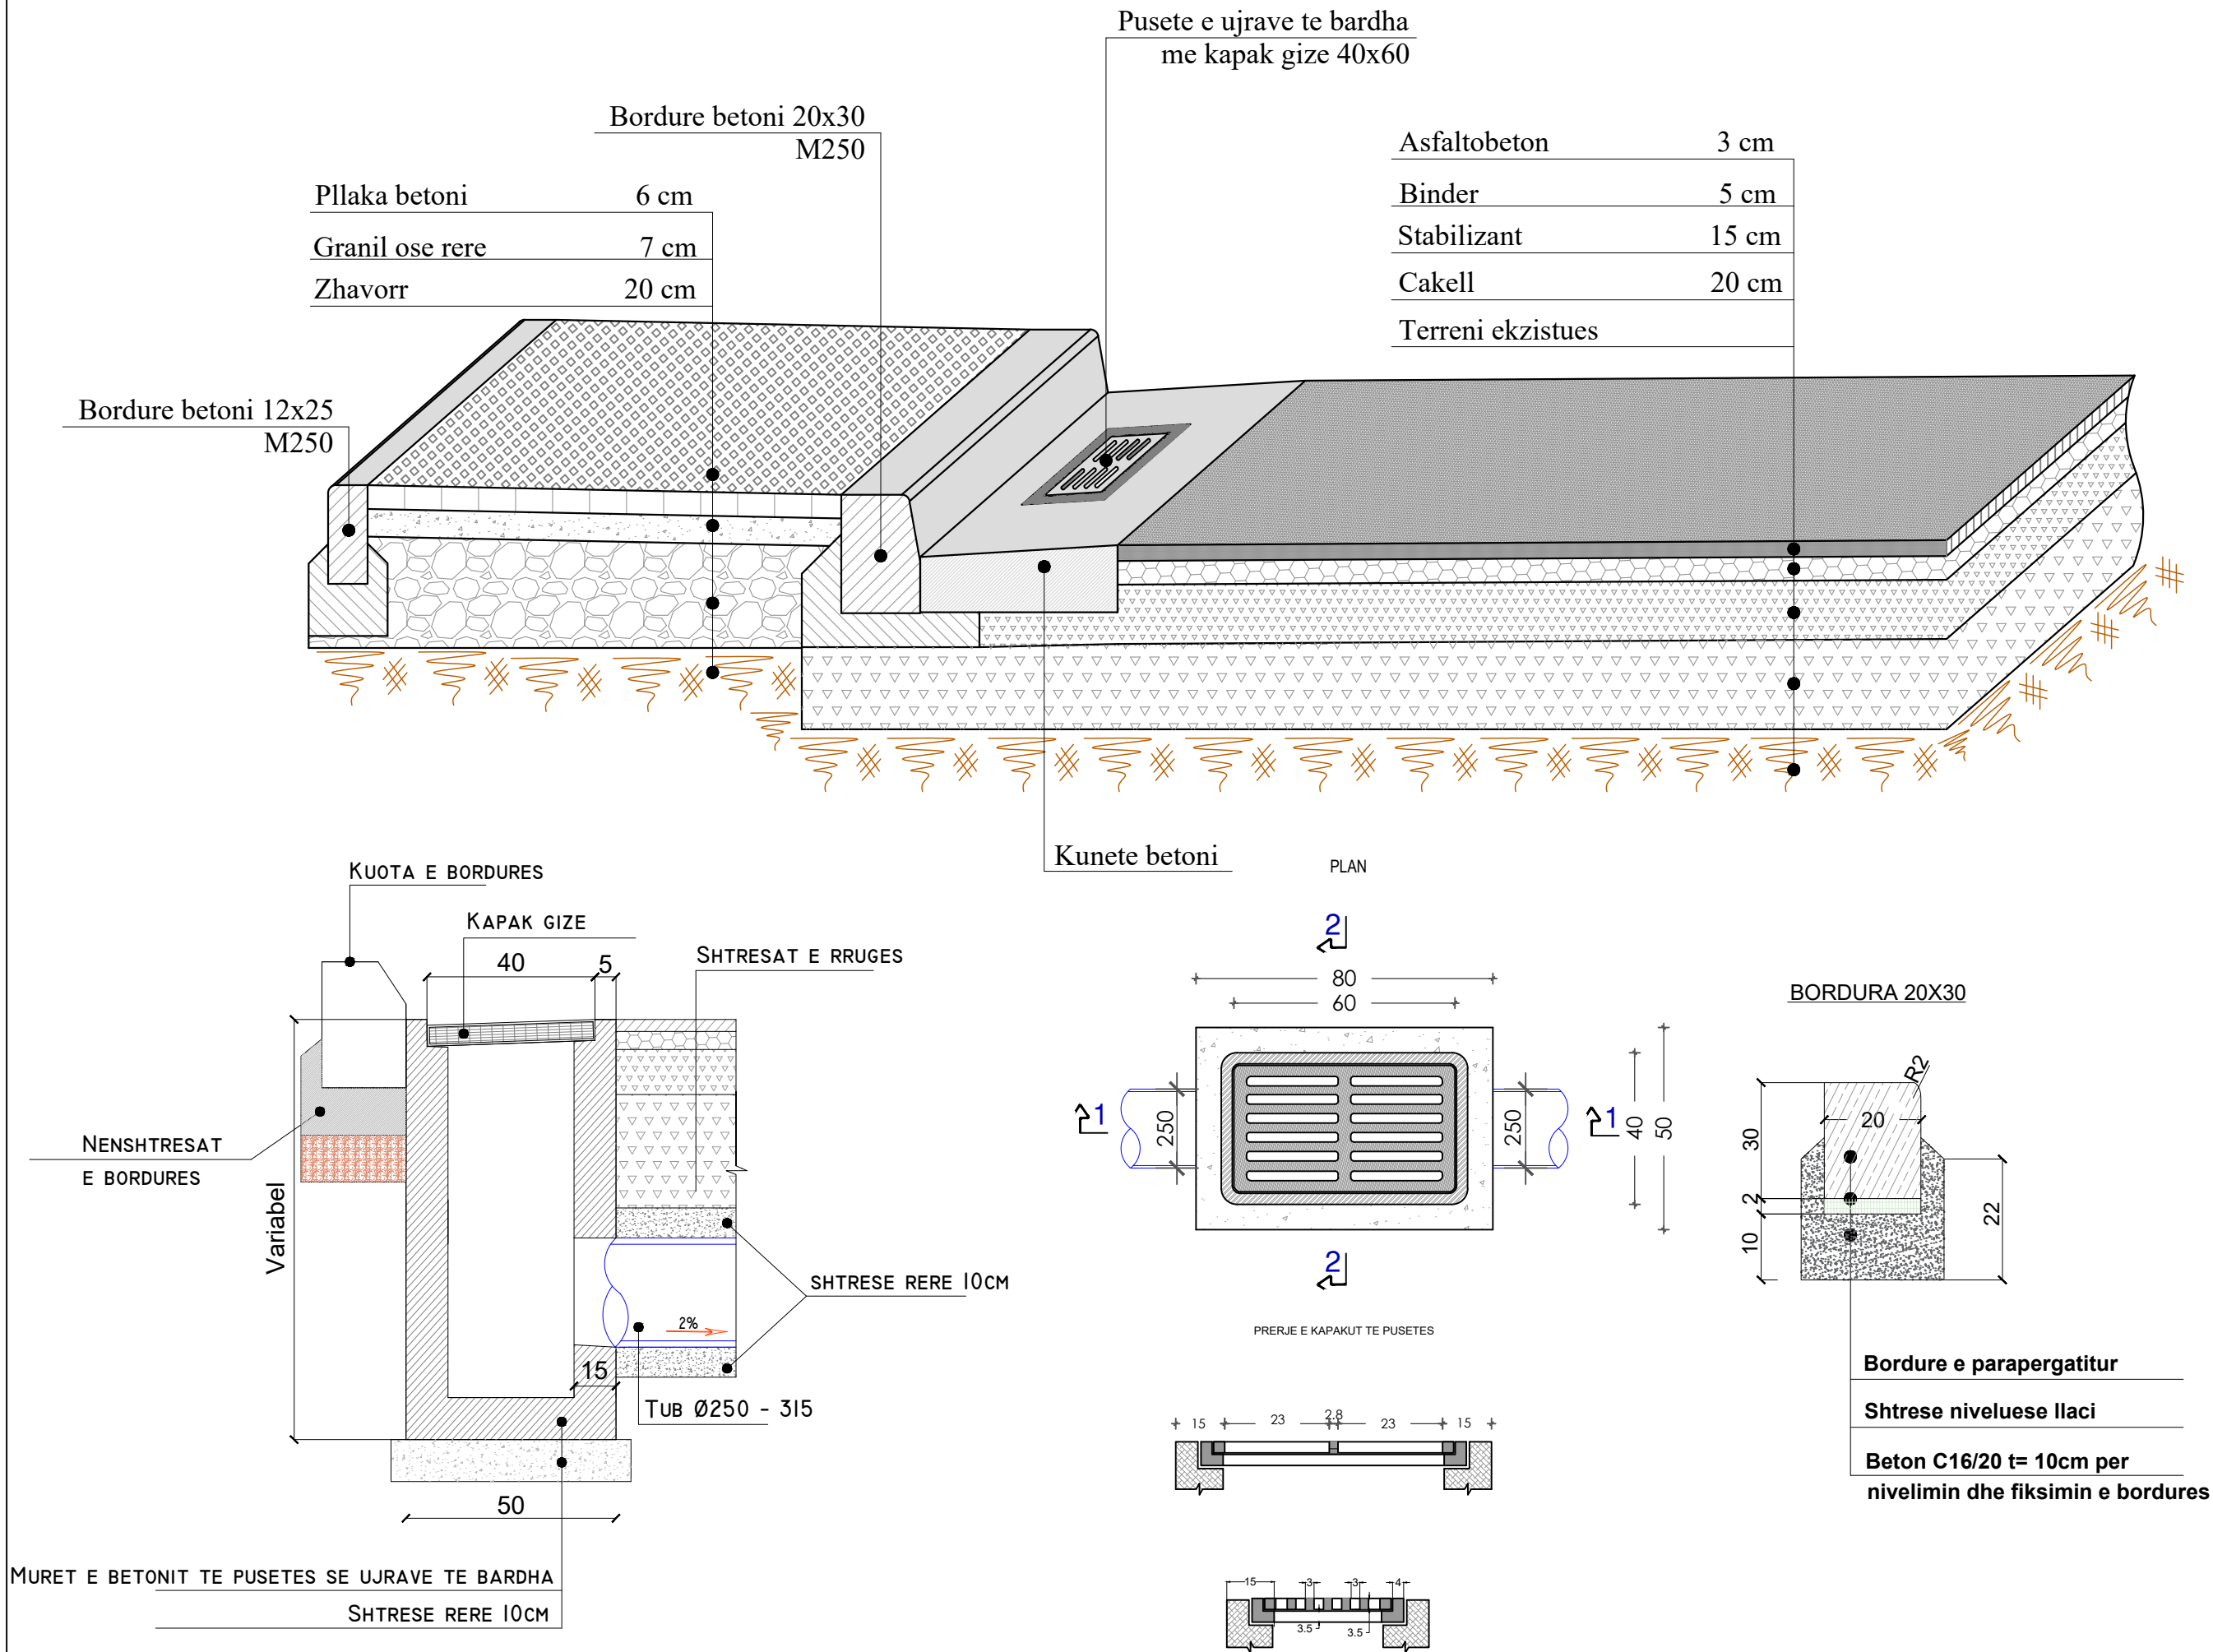

Shenime

Investitor  
Bashkia Shkoder



Emertimi i projektit  
RIKONSTRUKSIONI I RRUGES "SHASI"

Faza e Projektit  
PROJEKT ZBATIM

Projekti i  
infrastruktures

Konsulentit  
C.E.C Group  
Civil Engineering Consultants


| Projektoi      | Emer     | Mbiemer | Firma |
|----------------|----------|---------|-------|
| Inxh. Nderim   | Vangjush | MBRICE  |       |
| Inxh. Nderim   | Andren   | MBRICE  |       |
| Inxh. Mekanik  | Paskal   | JARAZI  |       |
| Inxh. Gjeolog  | Pellumb  | TOSKA   |       |
| Inxh. Elektrik | Gazmir   | ISAKAJ  |       |
| Inxh. Topograf | Nuredin  | HAMZAI  |       |
| Arkitekte      | Gentjana | CENGA   |       |
| Topograf       | Eroglan  | MUCA    |       |
|                |          |         |       |
|                |          |         |       |
|                |          |         |       |

Dwg.Nr. F1.01


Emertimi fletes:  
Detaje

Shkalla:  
A3 - 1:20



PRERJE TERTHORE E TUBIT NE RRUGE

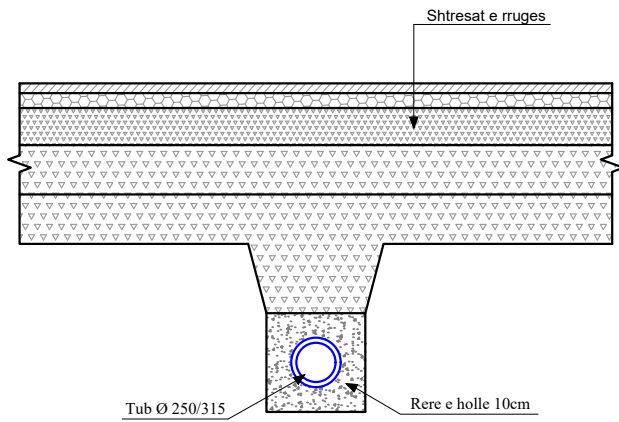

DETAJ I BASHKIMIT TE TUBAVE ME MANIKOTE

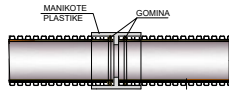


NDERTIMI I SOLETES B/A KUR TRASHESIA E MBUSHJES MBI TUB ESHTË ME PAK SE Hmin=70cm

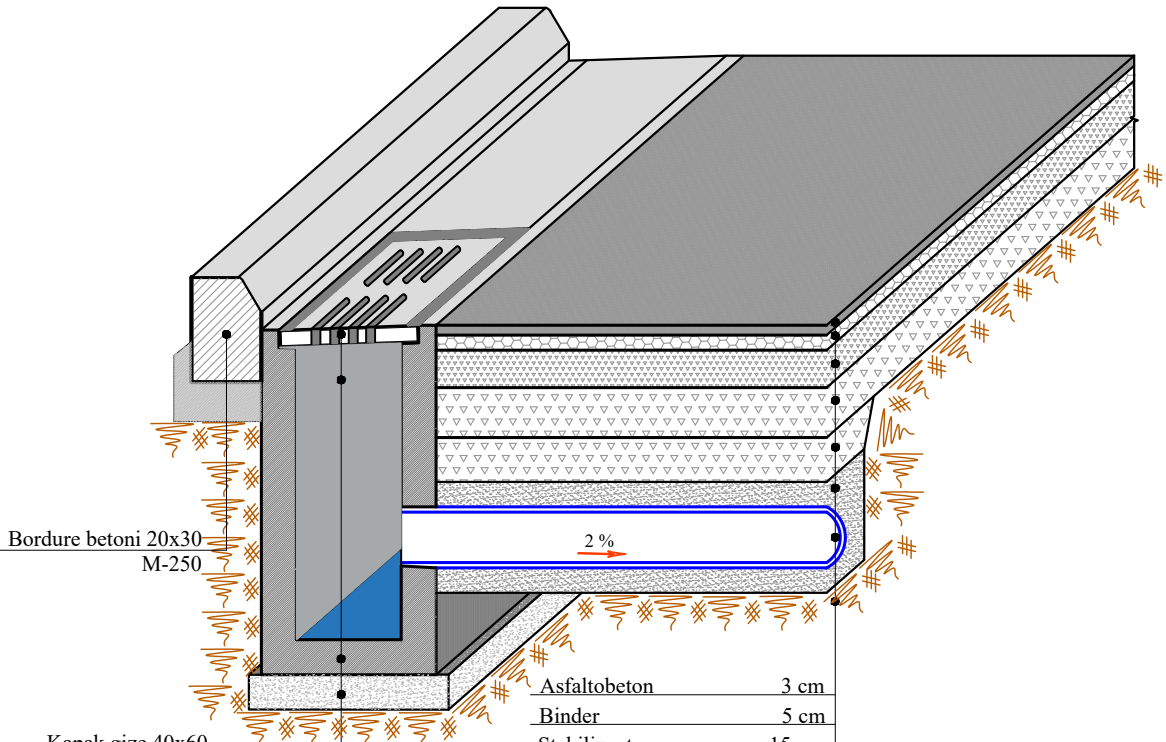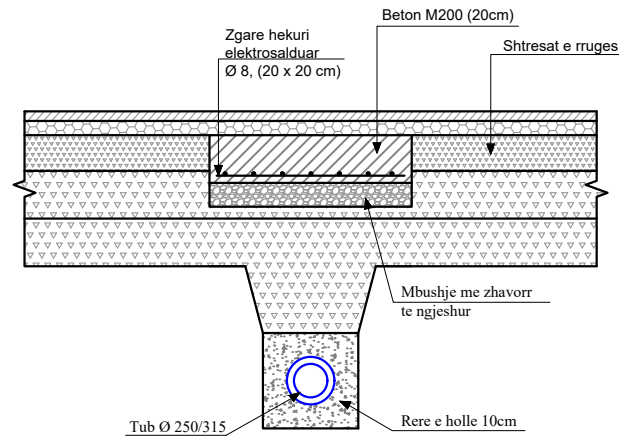

|                           |       |
|---------------------------|-------|
| Kapak gize 40x60          |       |
| Pusete e ujrave te bardha |       |
| Rere                      | 10 cm |
| Beton                     | 10 cm |
| Terreni ekzistues         |       |

|                   |       |
|-------------------|-------|
| Asfaltobeton      | 3 cm  |
| Binder            | 5 cm  |
| Stabilizant       | 15 cm |
| Çakell            | 25 cm |
| Rere              | 10 cm |
| Tub Ø 200         |       |
| Terreni ekzistues |       |

PARAQITJE 3D E PUSETES NE RRUGE

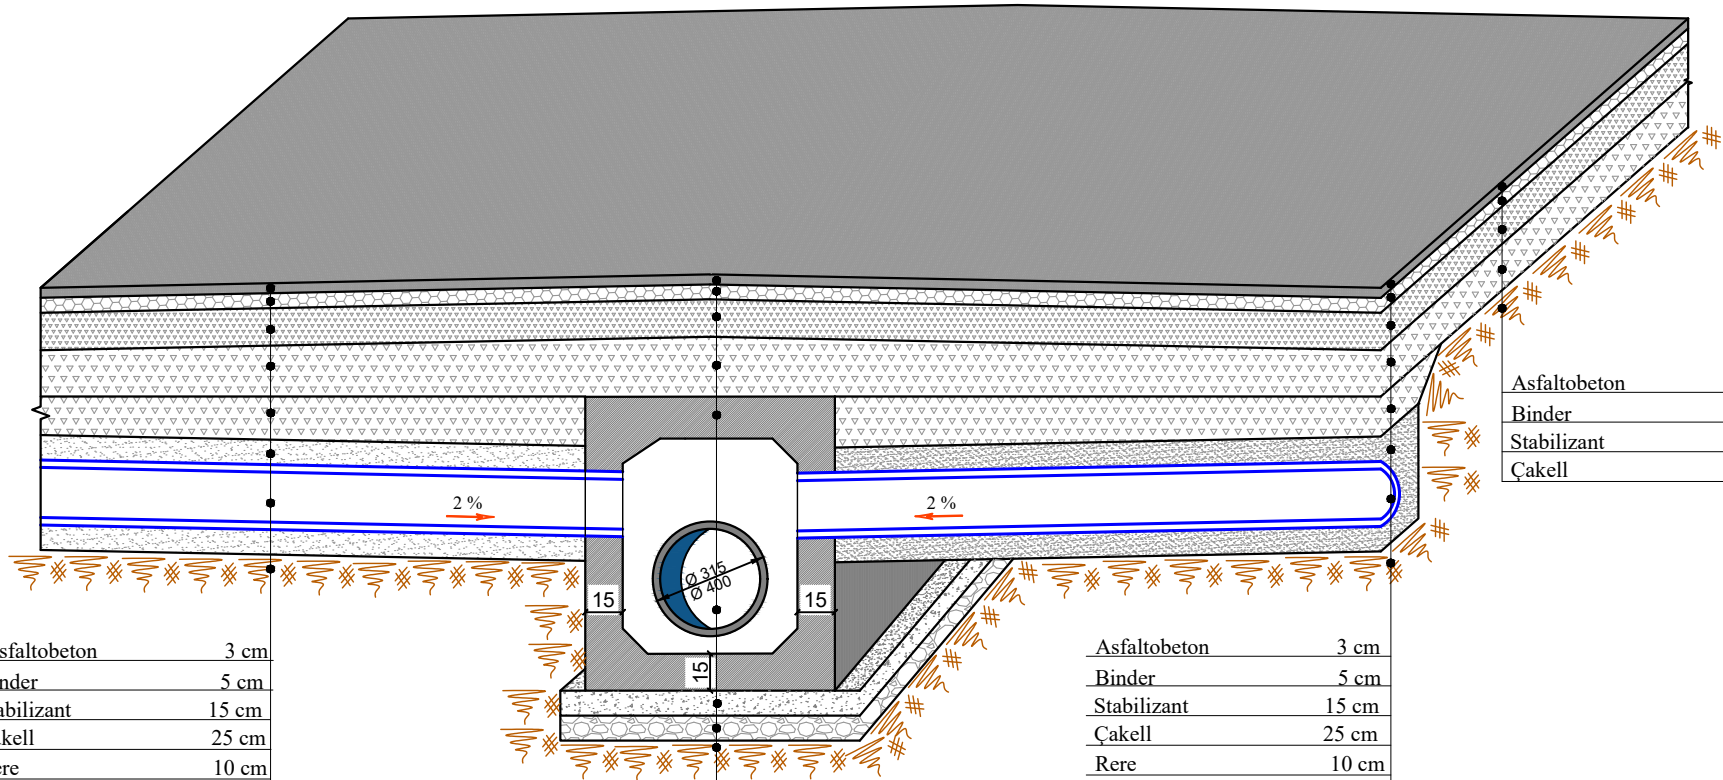

|                   |       |
|-------------------|-------|
| Asfaltobeton      | 3 cm  |
| Binder            | 5 cm  |
| Stabilizant       | 15 cm |
| Çakell            | 25 cm |
| Rere              | 10 cm |
| Tub i brinjezuar  |       |
| Rere              | 10 cm |
| Terreni ekzistues |       |

|                  |       |
|------------------|-------|
| Asfaltobeton     | 3 cm  |
| Binder           | 5 cm  |
| Stabilizant      | 15 cm |
| Çakell           | 20 cm |
| Pusete           |       |
| Tub i brinjezuar |       |
| Beton i varfer   | 10 cm |
| Zhavorr          | 10 cm |

|                   |       |
|-------------------|-------|
| Asfaltobeton      | 3 cm  |
| Binder            | 5 cm  |
| Stabilizant       | 15 cm |
| Çakell            | 25 cm |
| Rere              | 10 cm |
| Tub i brinjezuar  |       |
| Terreni ekzistues |       |

|              |       |
|--------------|-------|
| Asfaltobeton | 3 cm  |
| Binder       | 5 cm  |
| Stabilizant  | 15 cm |
| Çakell       | 20 cm |

Shenime

Investitor  
Bashkia Shkoder



Emertimi i projektit

RIKONSTRUKSIONI I RRUGES "SHASI"

Faza e Projektit

PROJEKT ZBATIM

Projekti i  
infrastruktures

Konsulenti

C.E.C Group  
Civil Engineering Consultants



| Projektoi      | Emer     | Mbiemer | Firma |
|----------------|----------|---------|-------|
| Inxh. Nderim   | Vangjush | MBRIÇE  |       |
| Inxh. Nderim   | Andren   | MBRIÇE  |       |
| Inxh. Mekanik  | Paskal   | JARAZI  |       |
| Inxh. Gjeolog  | Pellumb  | TOSKA   |       |
| Inxh. Elektrik | Gazmir   | ISAKAJ  |       |
| Inxh. Topograf | Nuredin  | HAMZAI  |       |
| Arkitekte      | Gentjana | CENGA   |       |
| Topograf       | Eroglan  | MUCA    |       |
|                |          |         |       |
|                |          |         |       |



Dwg.Nr. F1.02

Emertimi fletes:  
Detaje te kanalizimeve

Shkalla:

A3 - 1:20

DETAJ TROTUARI

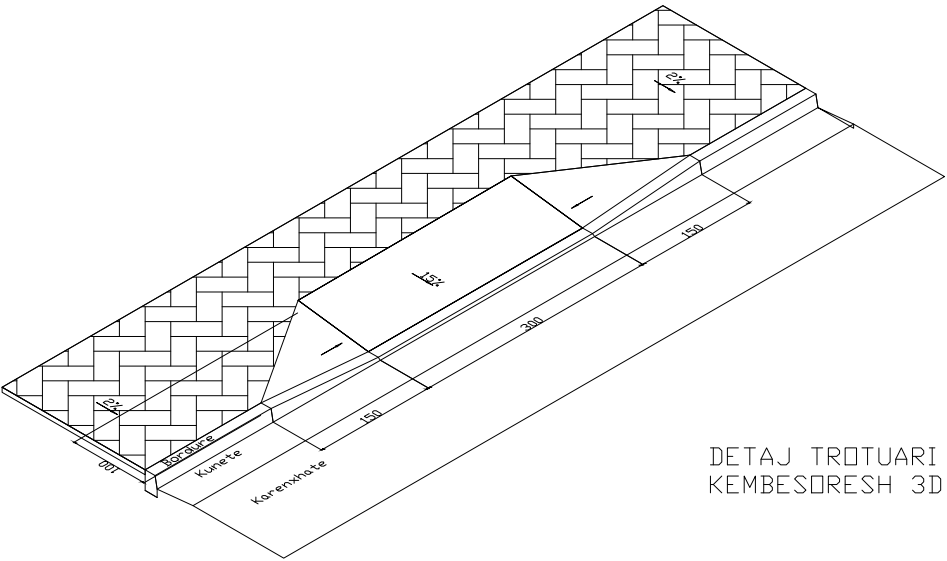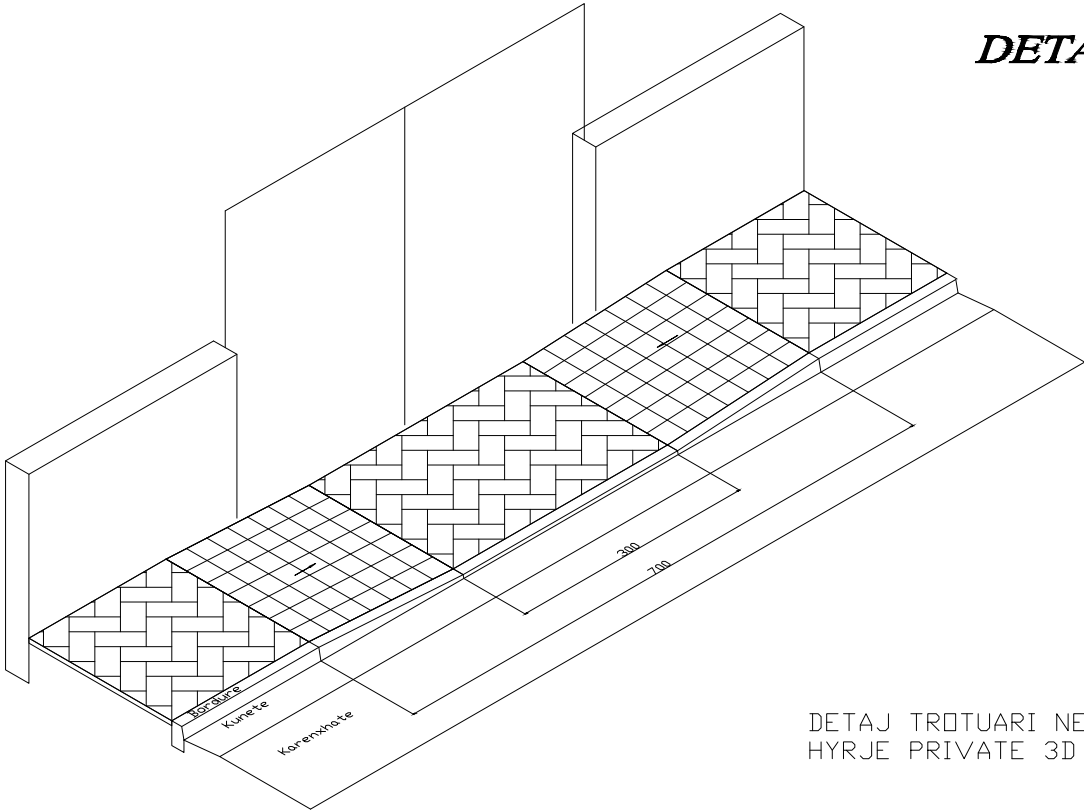




DETAJ TROTUARI NE  
HYRJE PRIVATE 3D

DETAJ TROTUARI NE VENDKALIM  
KEMBESORESH 3D

PAMJE BALLORE


PAMJE BALLORE

Bordure

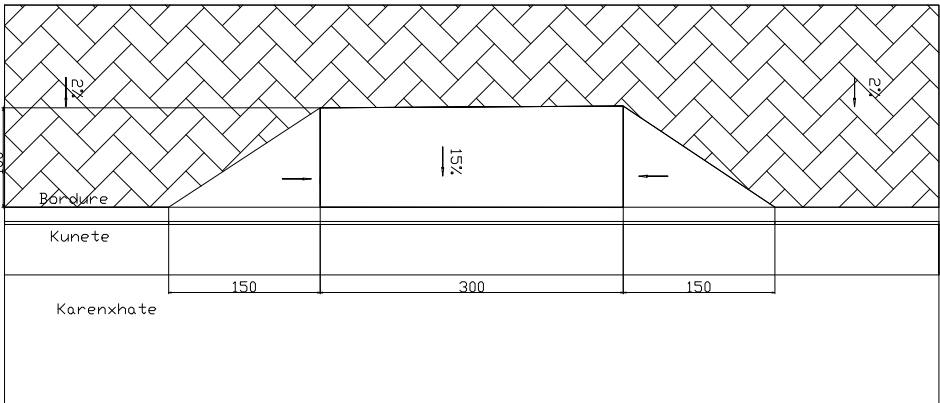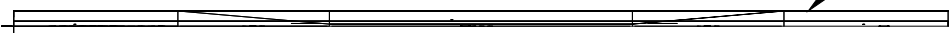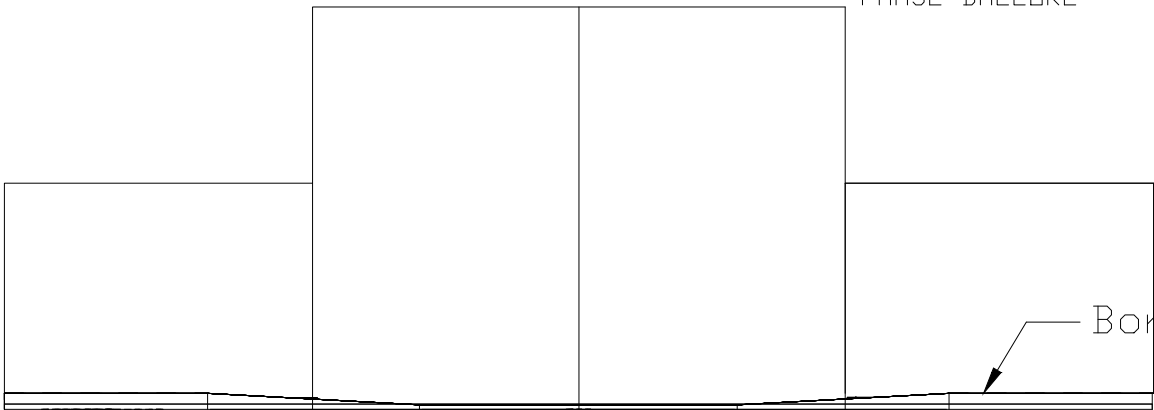

PLAN

PLAN

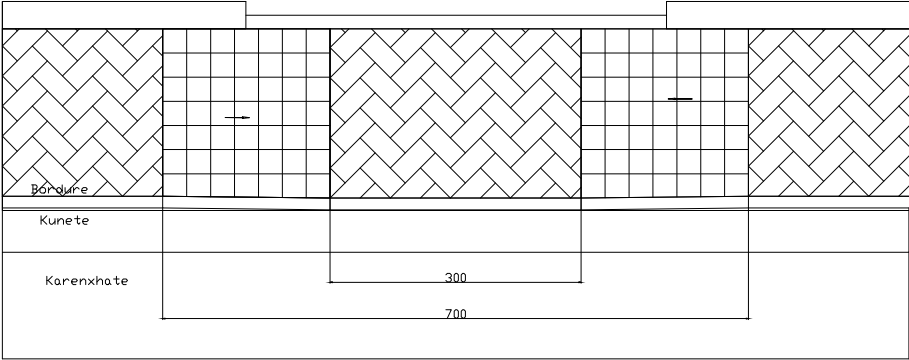

SHENIM:  
Ky detaj do te perdoret ne cdo vendkalim te kembesoreve  
dhe ne cdo hyrje ne objektet pergjate rruges.

Shenime

Investitor  
Bashkia Shkoder



Emertimi i projektit

RIKONSTRUKSIONI I RRUGES "SHASI"

Faza e Projektit

PROJEKT ZBATIM

Projekti i  
infrastruktures

Konsulent

C.E.C Group  
Civil Engineering Consultants



Projektoi

Insh. Nderim

Vangjush MBRIÇE

Insh. Nderim

Andren MBRIÇE

Insh. Mekanik

Paskal JARAZI

Insh. Gjeolog

Pellumb TOSKA

Insh. Elektrik

Gazmir ISAKAJ

Insh. Topograf

Nuredin HAMZAI

Arkitekte

Gentjana CENGA

Topograf

Eroglan MUCA


Dwg.Nr. F1.03

Emertimi fletes:  
Detaje trotuari

Shkalla:

A3 - 1:20

SHTYLLË ELEKTRIKE ME PUSËTË NË  
TOKË ME LIDHJE EKUIPOTENCIALE  
DHE MORSETERIA E LINJËS SË  
NDRIÇIMIT

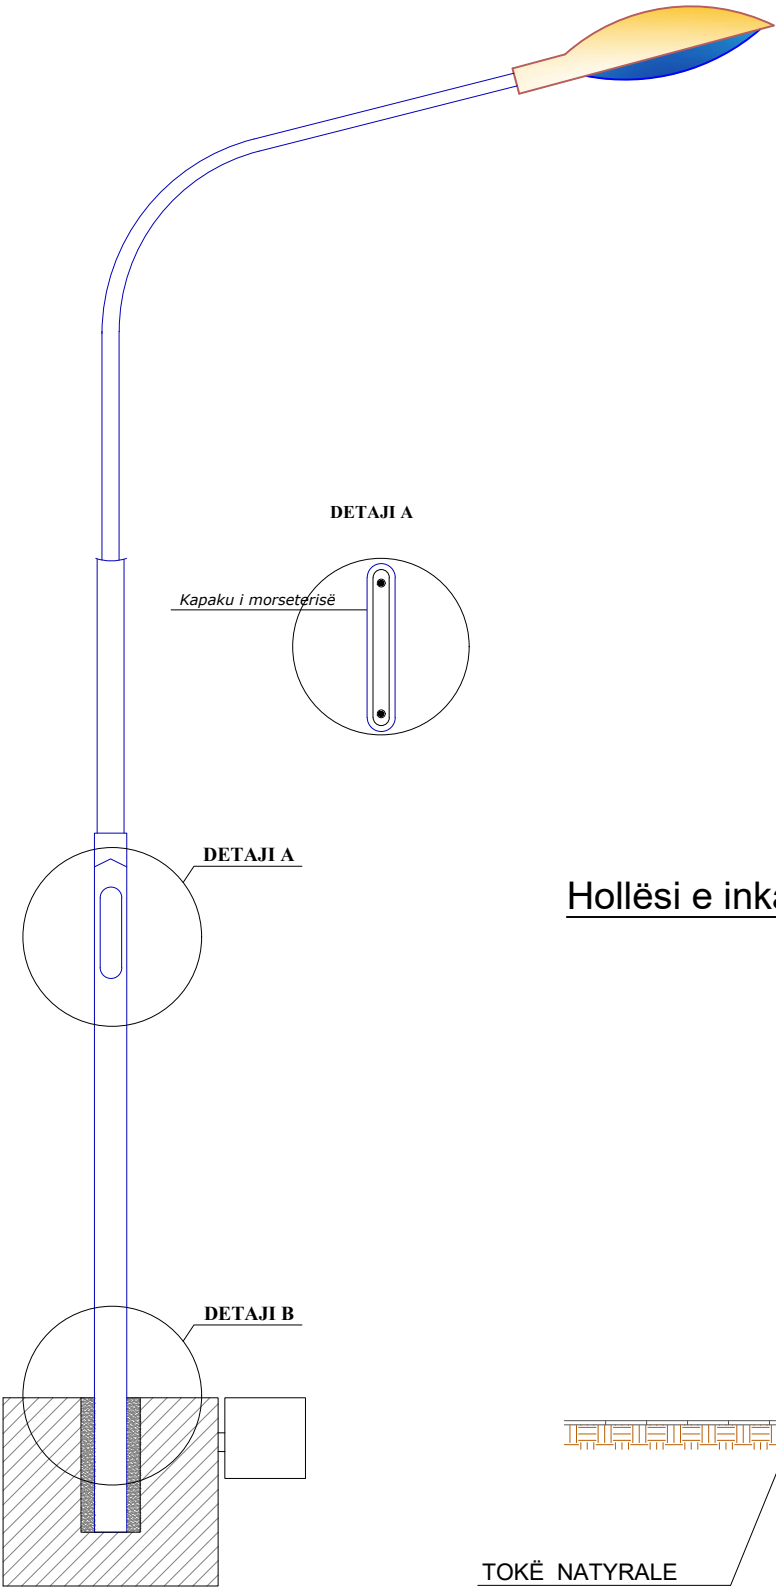


DETALI A

Kapaku i morseterisë

DETALI A

DETALI B


DETALI C

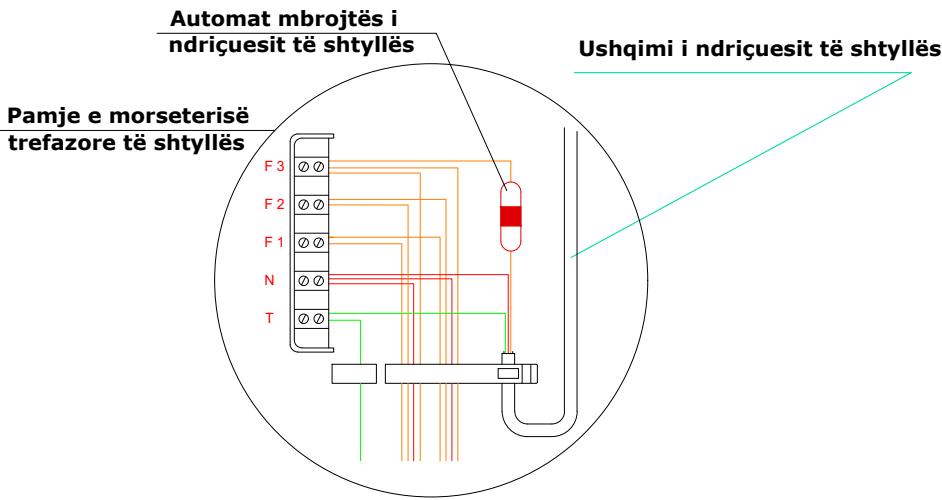

Pamje e morseterisë  
trefazore të shtyllës

Ushqimi i ndriçuesit të shtyllës

DETALI B

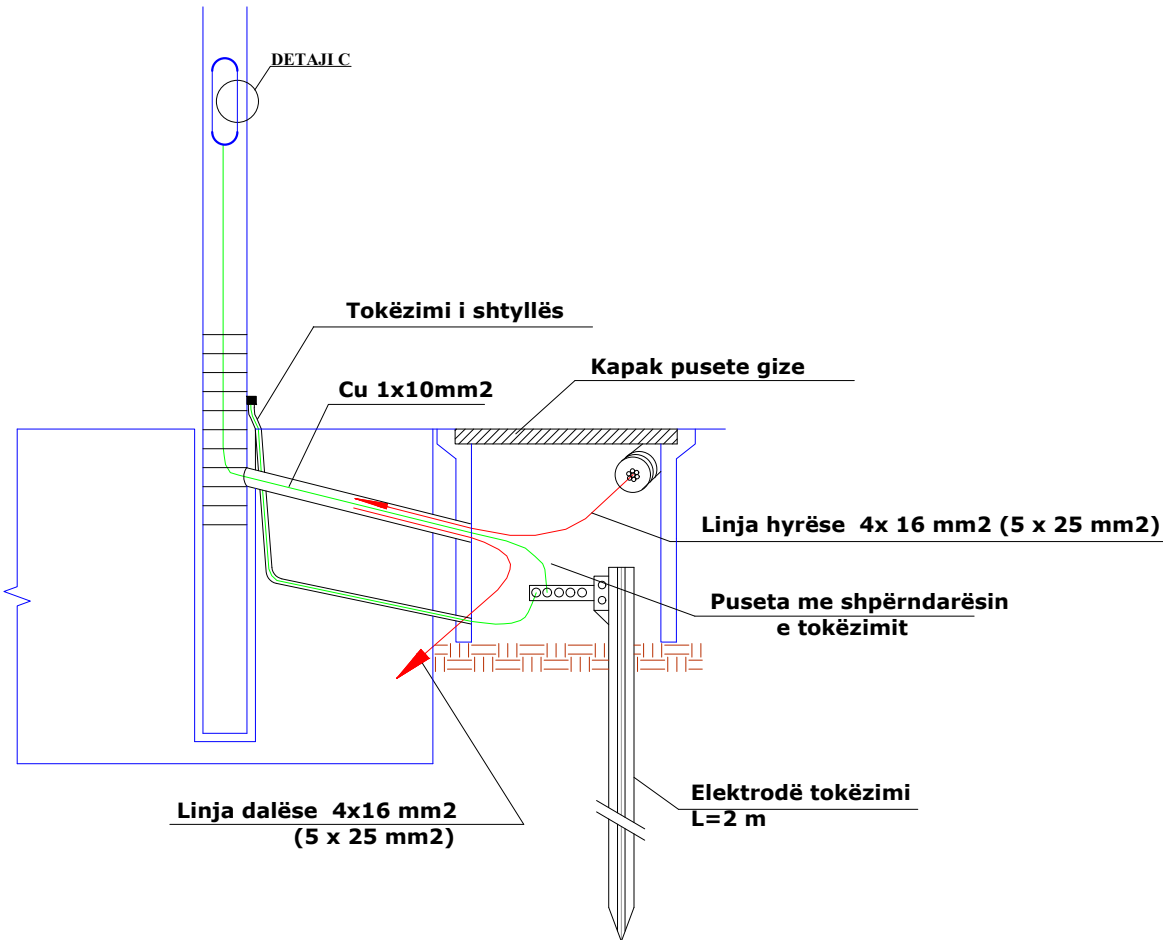

DETALI C

Tokëzimi i shtyllës

Cu 1x10mm<sup>2</sup>

Kapak pusete gize

Linja hyrëse 4x 16 mm<sup>2</sup> (5 x 25 mm<sup>2</sup>)

Puseta me shpërndarësin  
e tokëzimit

Linja dalëse 4x16 mm<sup>2</sup>  
(5 x 25 mm<sup>2</sup>)

Elektrodë tokëzimi  
L=2 m

BETON M=200

TOKË NATYRALE

RËRË E NGJESHUR

Shenime

Investitor  
Bashkia Shkoder



Emertimi i projektit  
RIKONSTRUKSIONI I RRUGES "SHASI"

Faza e Projektit  
PROJEKT ZBATIM

Projekti i  
infrastruktures

Konsulent  
C.E.C Group  
Civil Engineering Consultants



| Projektoi      | Emer     | Mbiemer | Firma |
|----------------|----------|---------|-------|
| Inzh. Nderim   | Vangjush | MBRIÇE  |       |
| Inzh. Nderim   | Andren   | MBRIÇE  |       |
| Inzh. Mekanik  | Paskal   | JARAZI  |       |
| Inzh. Gjeolog  | Pëllumb  | TOSKA   |       |
| Inzh. Elektrik | Gazmir   | ISAKAJ  |       |
| Inzh. Topograf | Nuredin  | HAMZAI  |       |
| Arkitekte      | Genjane  | CENGA   |       |
| Topograf       | Eroglan  | MUCA    |       |
|                |          |         |       |
|                |          |         |       |
|                |          |         |       |

Dwg.Nr. F1.04

Emertimi fletës:  
Detaje elektrike

Shkalla:  
A3 - 1:20