


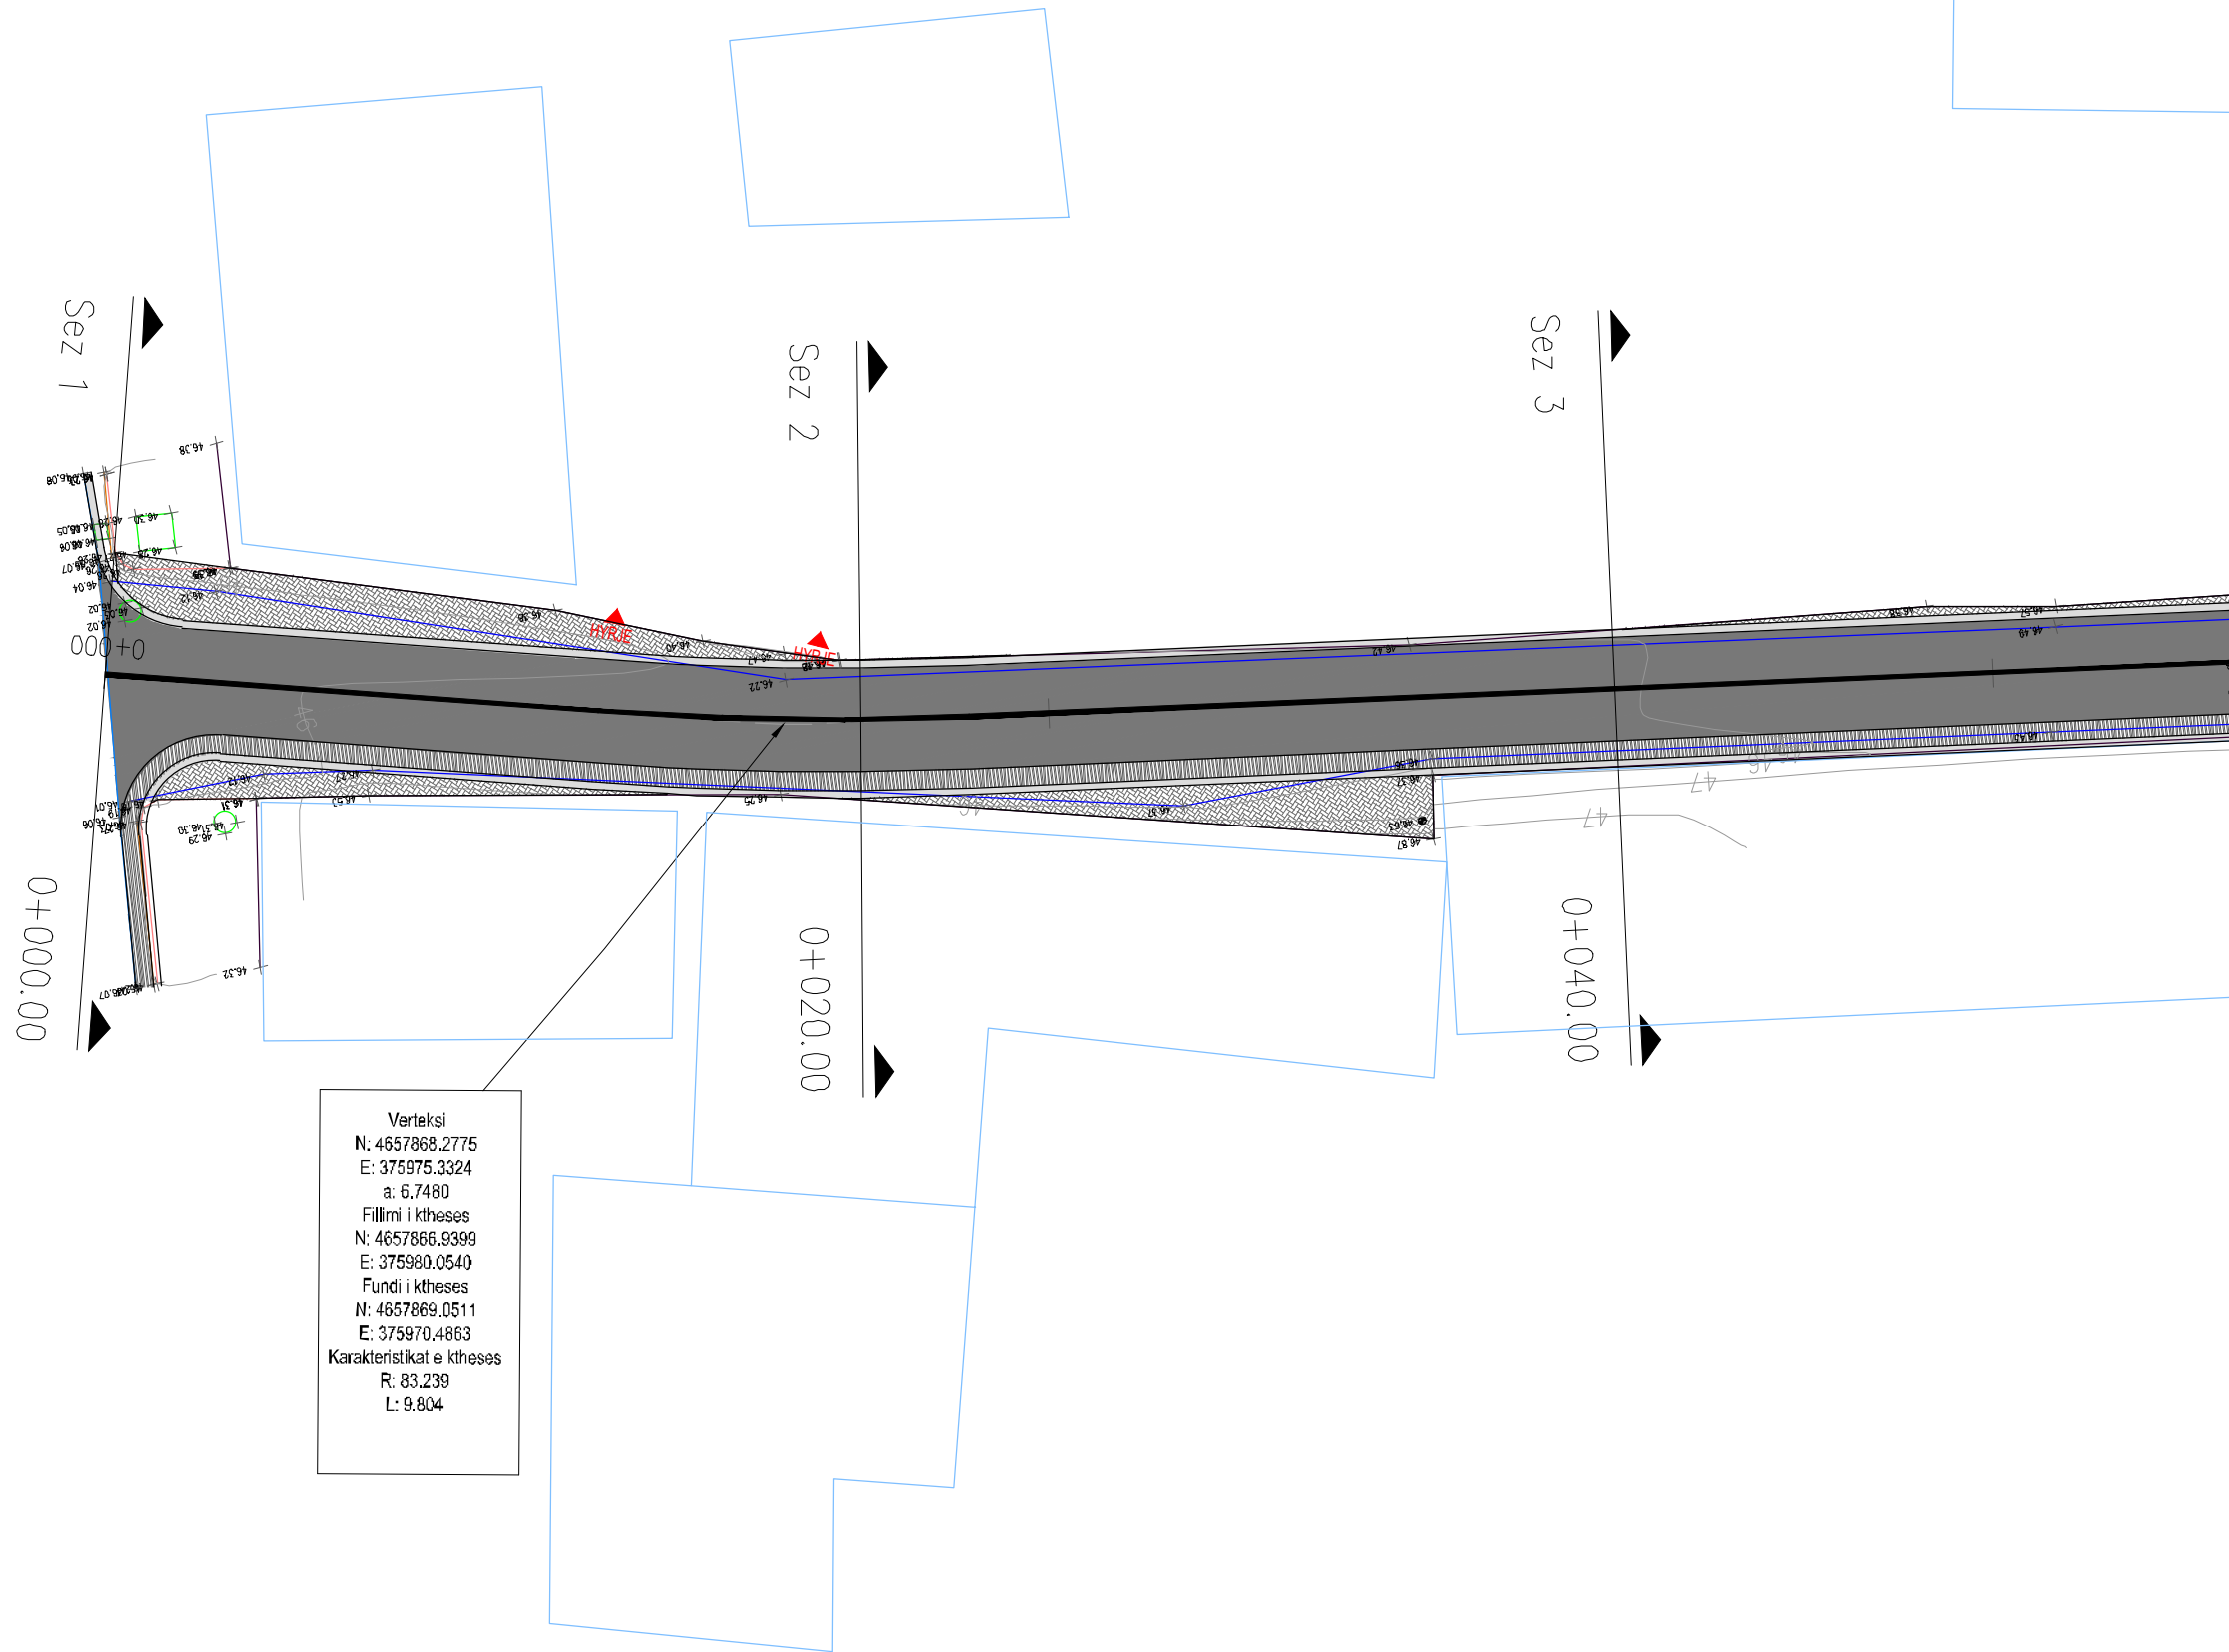

Verteksi
N: 4657868.2775
E: 375975.3324
a: 6.7480
Fillimi i ktheses
N: 4657866.9399
E: 375980.0540
Fundi i ktheses
N: 4657869.0511
E: 375970.4863
Karakteristikat e ktheses
R: 83.239
L: 9.804

Shenime

Legjenda

- Asfalt i ri
- Aksi i rruges
- Kunete
- Bordure e re
- Trotuar
- Objekte
- Rruga ekzistuese
- Pusete ekzistuese
- Rrethim
- Mur rrethues

Investitor
Bashkia Shkoder



Emertimi i projektit
Rikonstruksioni i rruges "Cen Broja"

Faza e Projektit
PROJEKT ZBATIM

Projekti i infrastruktures

Konsulenti




Projektoi	Emer	Mbiemer	Firma
Insh. Nderim	Vangjush	MBRIÇE	
Insh. Nderim	Andaen	MBRIÇE	
Insh. Mekanik	Paskal	JARAZI	
Insh. Gjeolog	Pellumb	TOSKA	
Insh. Elektrik	Gazmir	ISAKAJ	
Insh. Topograf	Nuredin	HAMZAI	
Arkitekto	Gentjana	CENGA	
Topograf	Eroglan	MUCA	


Dwg.Nr. B1.01

Emertimi fletes:
Planimetria

Shkalla:
A3 - 1:200

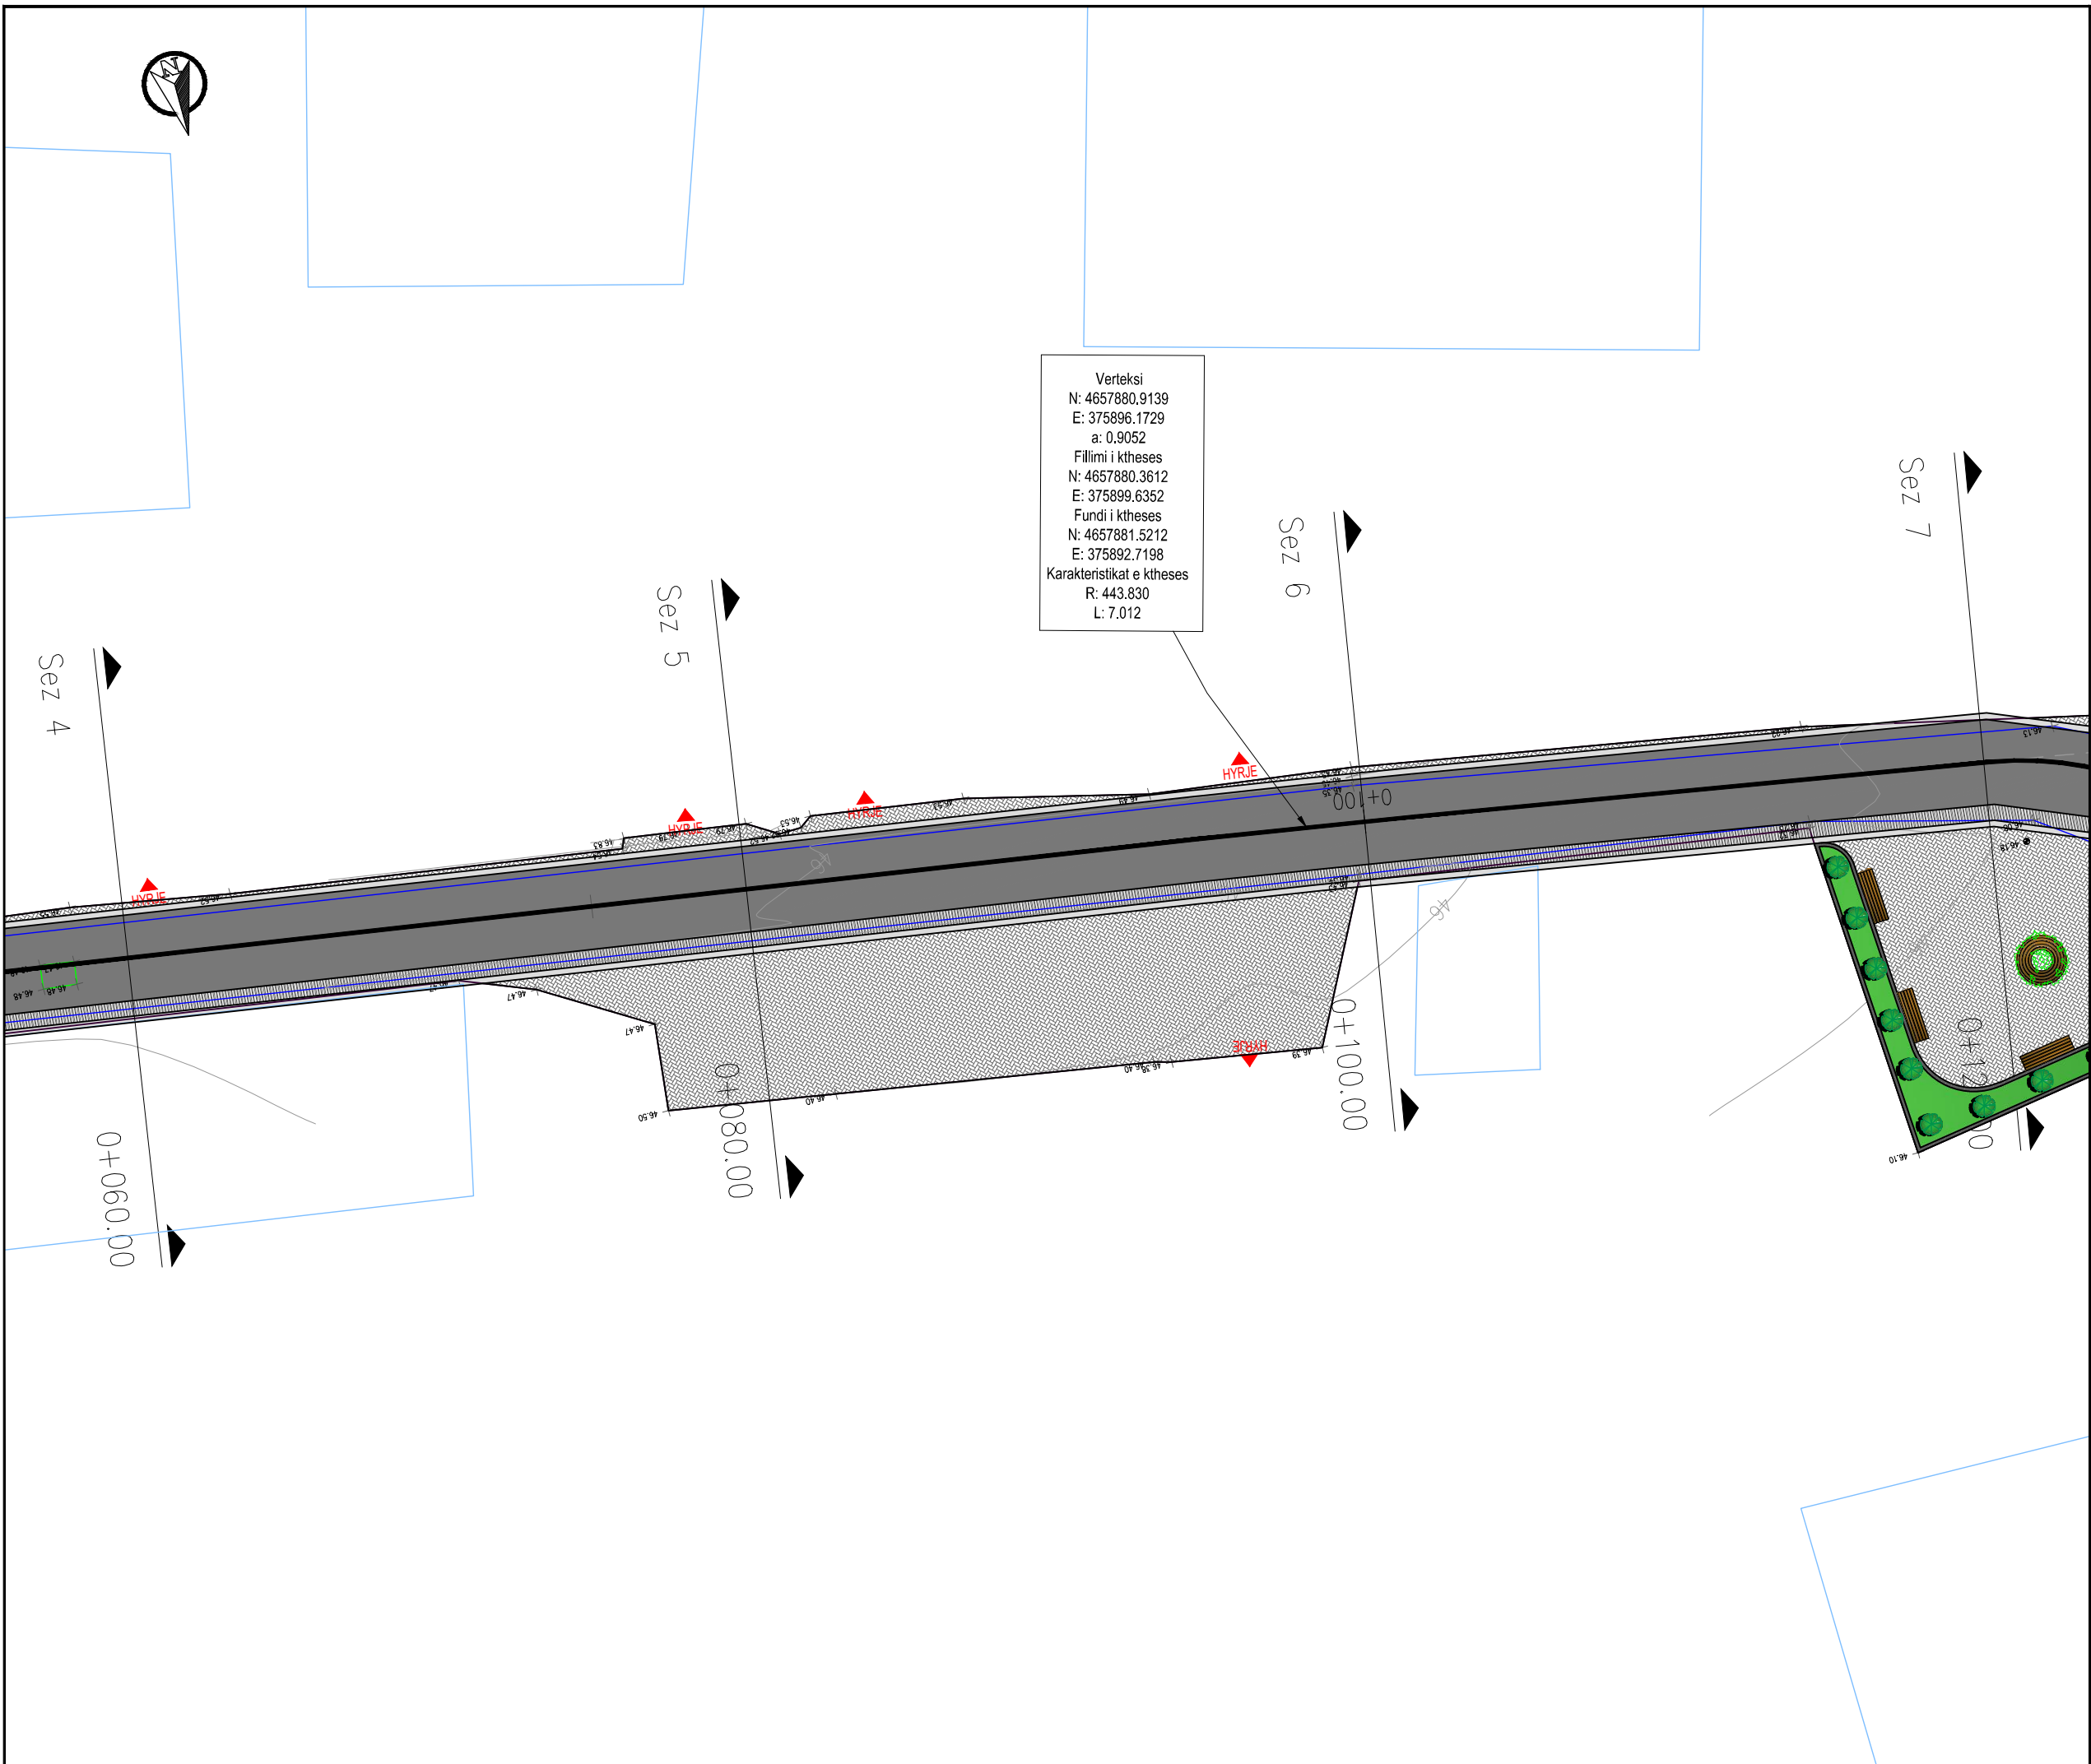

Shenime			
Legjenda Asfalt i ri Aksi i rruges Kunete Bordure e re Trotuar Objekte Rruga ekzistuese Pusete ekzistuese Rrethim Mur rrethues			
Investitor			
Bashkia Shkoder			
Emertimi i projektit			
Rikonstruksioni i rruges "Cen Broja"			
Faza e Projektit			
PROJEKT ZBATIM			
Projekti i infrastruktures			
Konsulentit			
C.E.C Group Civil Engineering Consultants			
Projektoi	Emer	Mbiemer	Firma
Insh. Nderim	Vangjush	MBRICE	
Insh. Nderim	Anduen	MBRICE	
Insh. Mekanik	Paskal	JARAZI	
Insh. Gjeolog	Pellumb	TOSKA	
Insh. Elektrik	Gazmir	ISAKAJ	
Insh. Topograf	Nuredin	HAMZAI	
Arkitekte	Gentjana	CENGA	
Topograf	Eroglen	MUCA	
Dwg.Nr. B1.02			
Emertimi fletes:			
Planimetria			
Shkalla:			
A3 - 1:200			

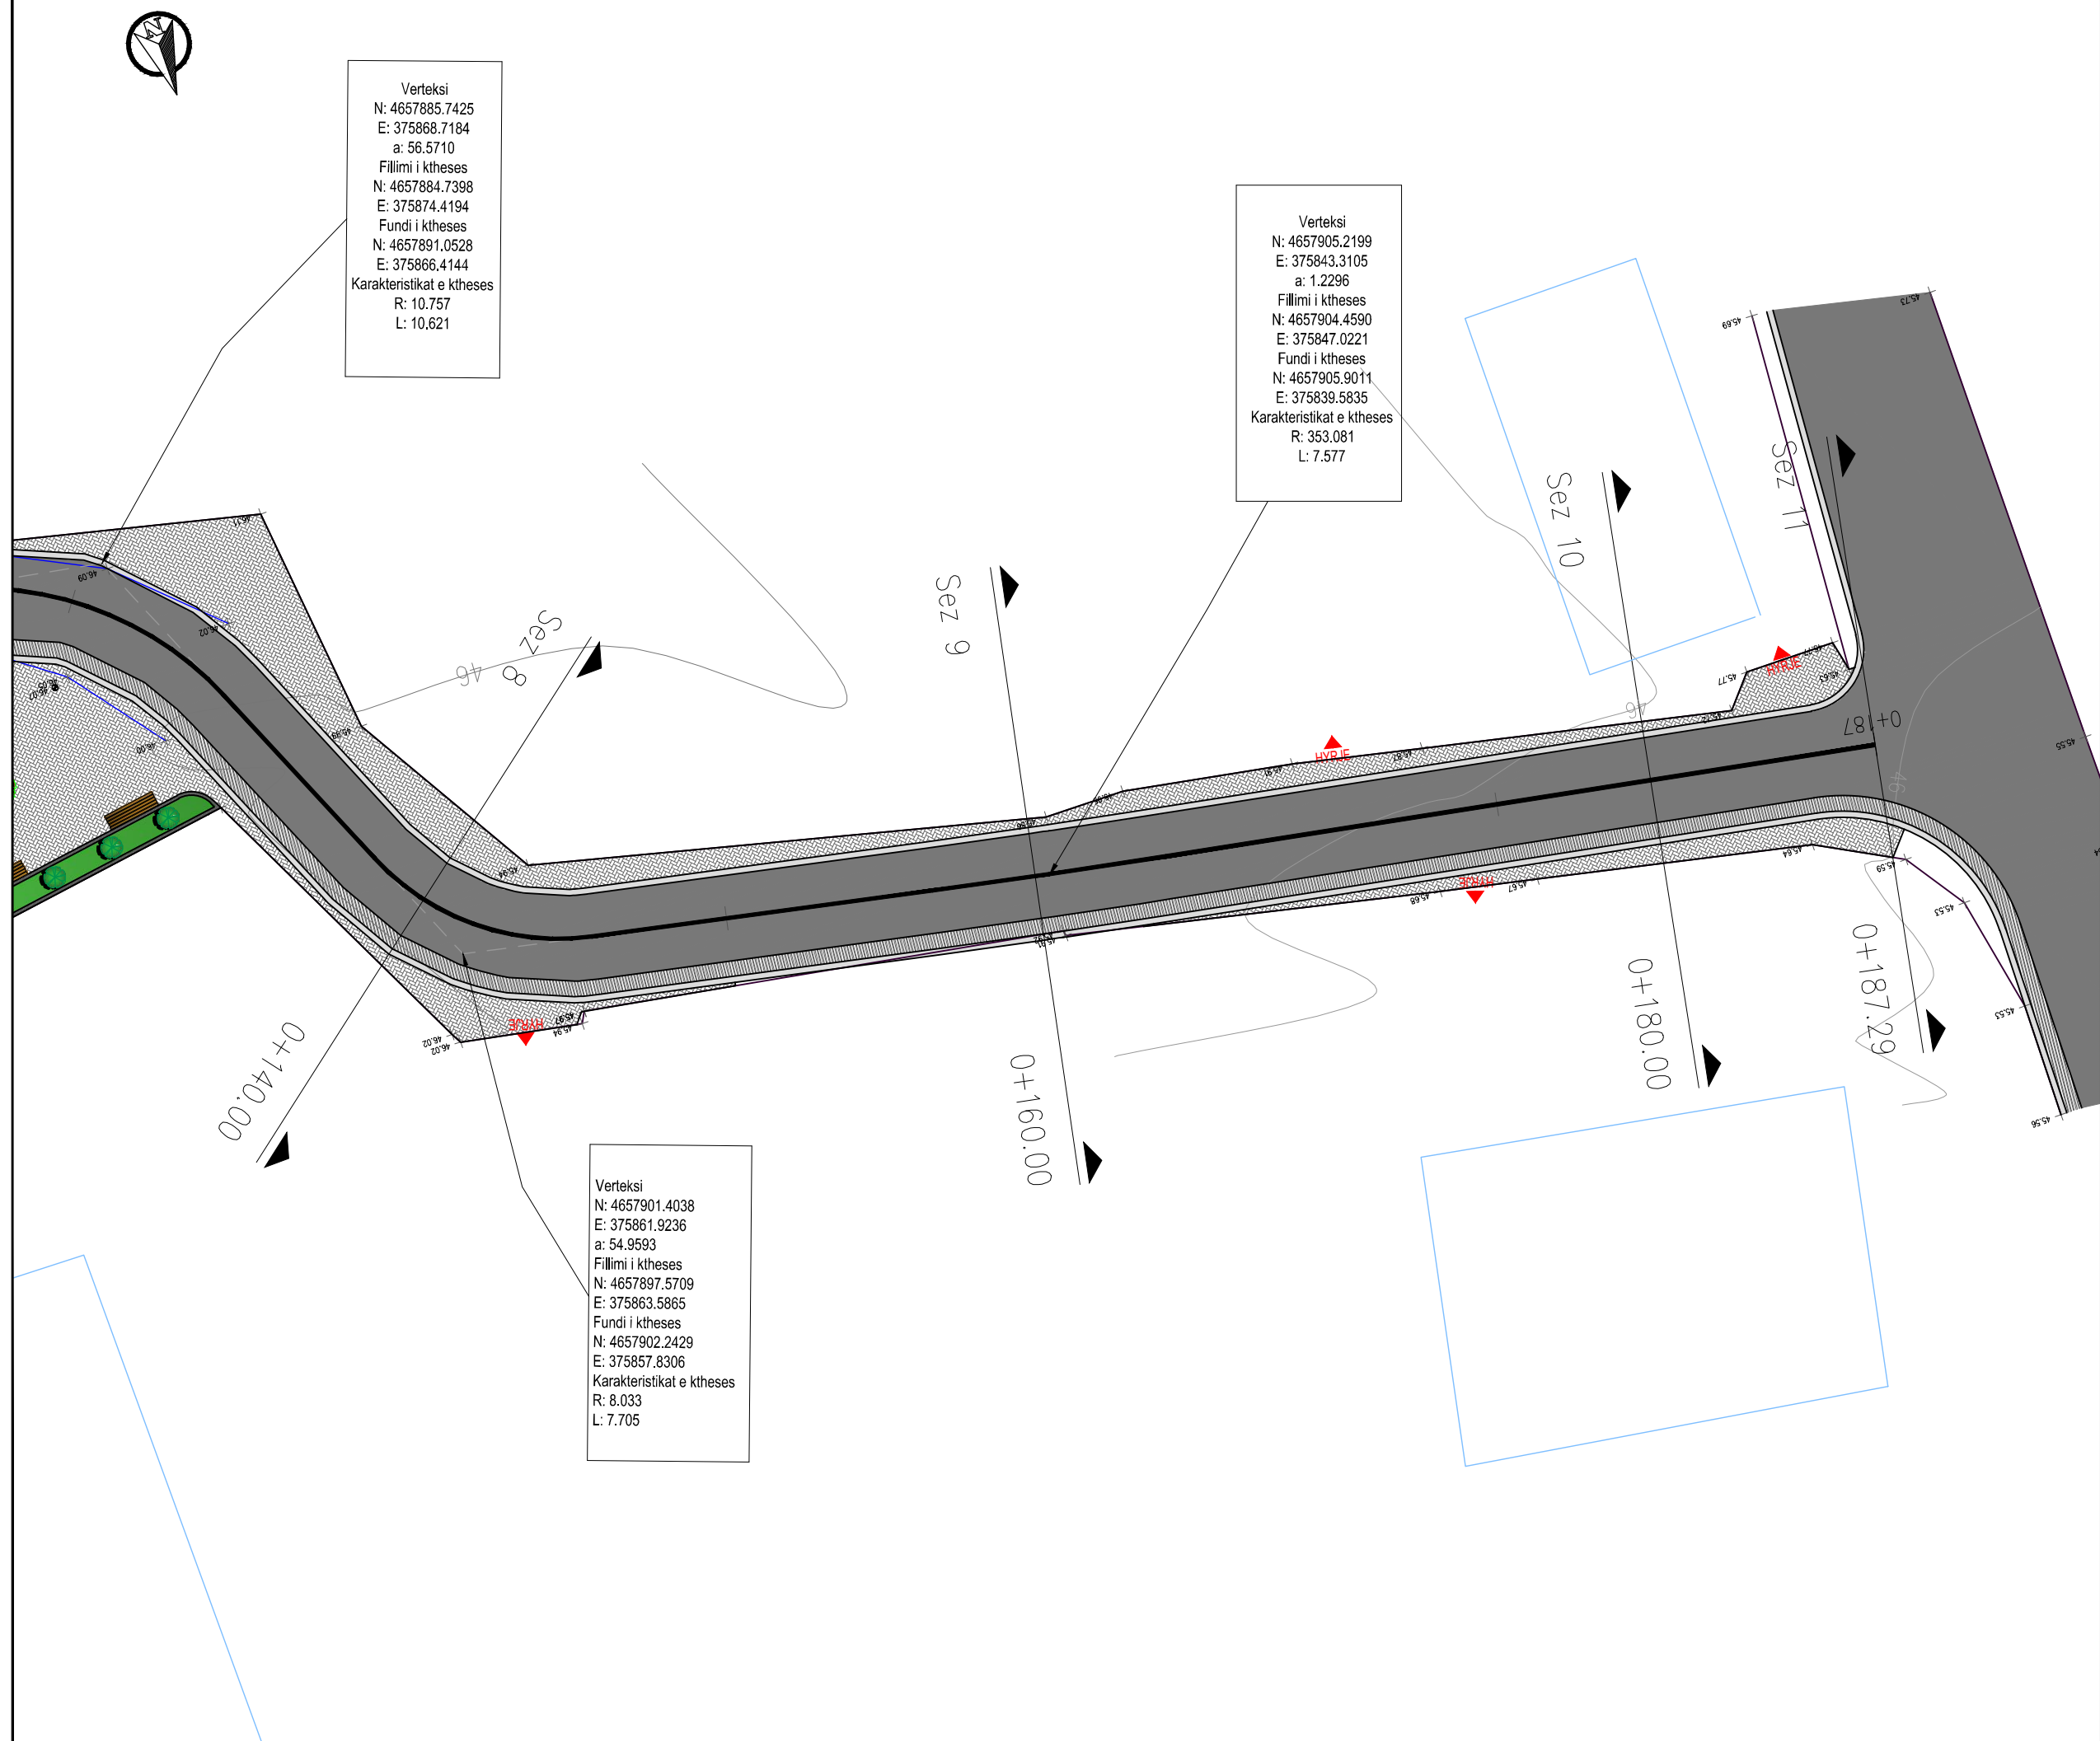

Shenime

Legjenda

- | | |
|---|--------------------------|
|  | <i>Asfalt i ri</i> |
|  | <i>Aksi i rruges</i> |
|  | <i>Kunete</i> |
|  | <i>Bordure e re</i> |
|  | <i>Trotuar</i> |
|  | <i>Objekte</i> |
|  | <i>Rruga ekzistuese</i> |
|  | <i>Pusete ekzistuese</i> |
|  | <i>Rrethim</i> |
|  | <i>Mur rrethues</i> |

Investitor
Bashkia Shkoder

Emertimi i projektit

Faza e Projektit

PROJEKT ZBATIM

Projekti i infrastruktures

Konsulenti

C.E.C Group
Civil Engineering Consultants


Projektoi	Emer Mbiemer	Firma
Insh. Nderim	Vangjush MBRIÇE	
Insh. Nderim	Andrien MBRIÇE	
Insh. Mekanik	Paskal JARAZI	
Insh. Gjeolog	Pelumb TOSKA	
Insh. Elektrik	Gazmir ISAKAJ	
Insh. Topograf	Nuredin HAMZAI	
Arkitekte	Gentjana CENGA	
Topograf	Eroglan MUCA	

Dwg.Nr. B1.03

Emertimi fletes:
Planimetria

Shkalla:

A3 - 1:200

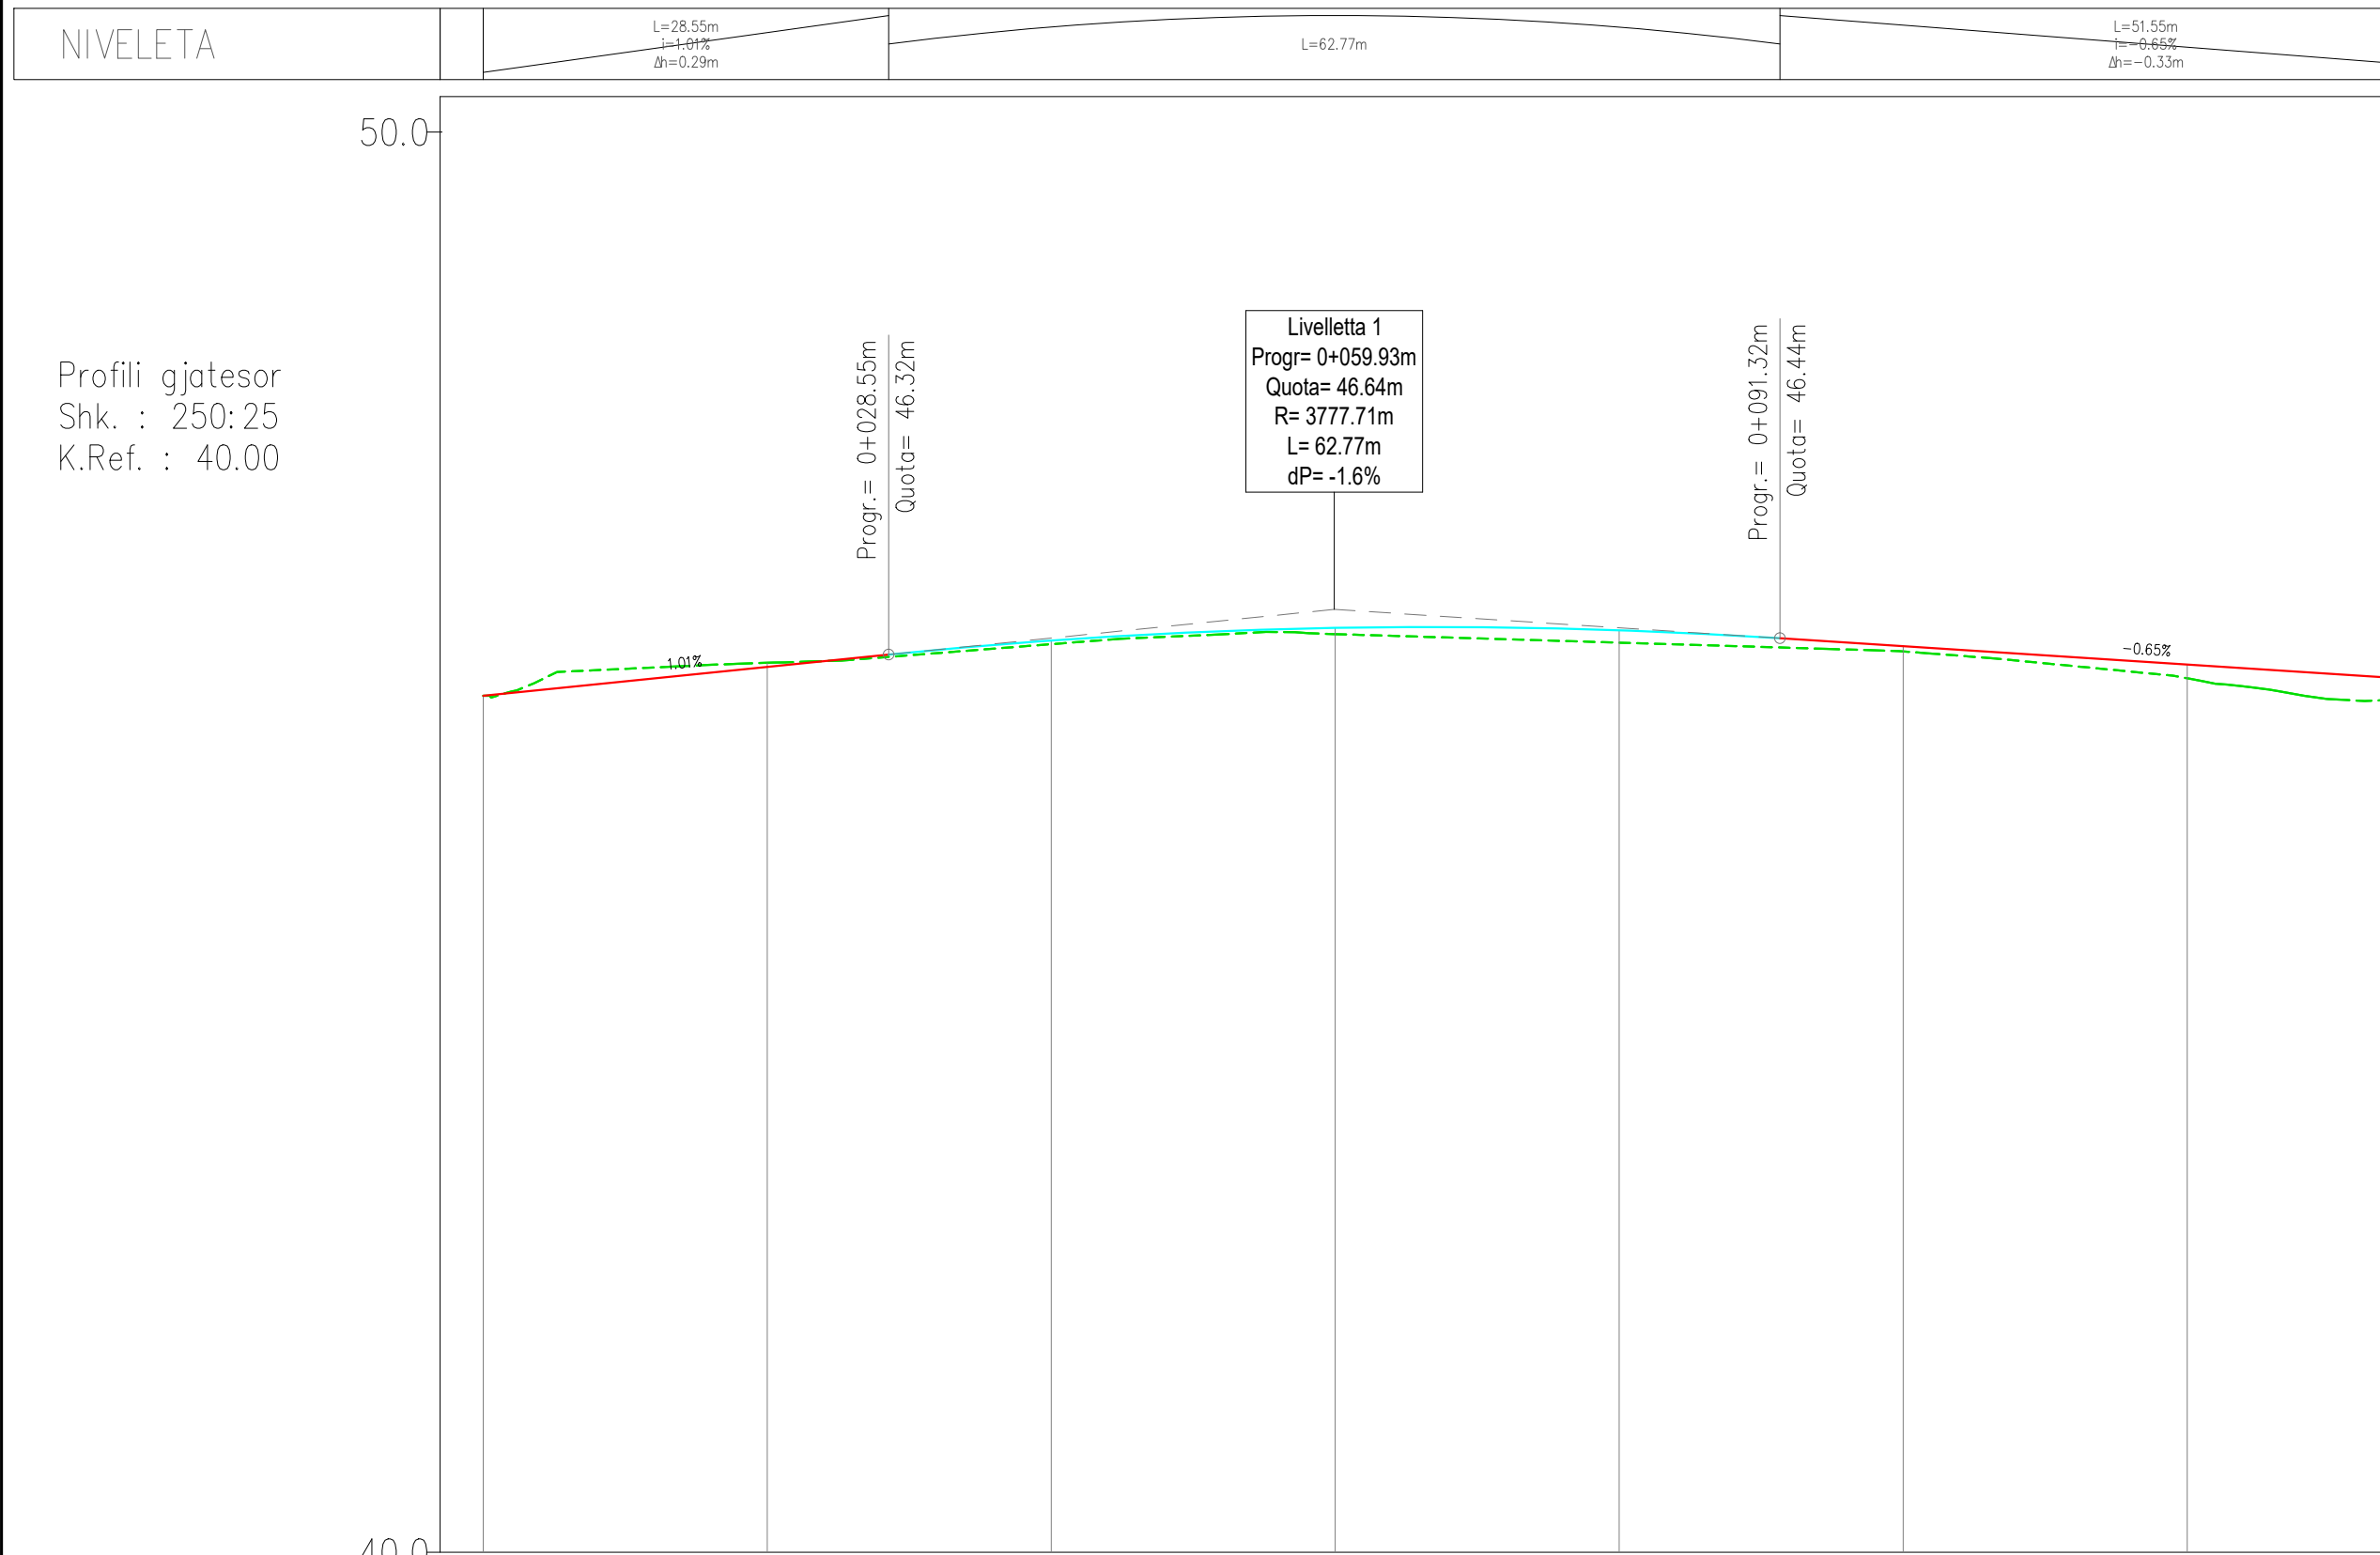

NIVELETA

50.0

Profili gjatesor
Shk. : 250:25
K.Ref. : 40.00

40.0

NUMRI / SEKSIONIT	6	7	8	9	10	11
DISTANCE PROGRESIVE	0+100.00	0+120.00	0+140.00	0+160.00	0+180.00	0+187.29
DISTANCE PJESORE		20,00	20,00	20,00	20,00	7,29
KUOTE PROJEKTI	46.38	46.25	46.12	45.96	45.72	45.61
KUOTE TERRENI	46.34	46.15	45.99	45.89	45.70	45.61
KILOMETRAZHI	01					02

L=51.55m
i=-0.65%
Δh=-0.33m

L=40.41m

L=4.01m
i=-1.49%
Δh=-0.06m

Progr.= 0+142.87m
Quota= 46.10m

Livelletta 1
Progr= 0+163.08m
Quota= 45.97m
R= 4814.96m
L= 40.41m
dP= -0.8%

Progr.= 0+183.28m
Quota= 45.67m

-0.65%

-1.49%

Shenime

Investitor
Bashkia Shkoder



Emertimi i projektit
Rikonstruksioni i rruges "Cen Broja"

Faza e Projektit
PROJEKT ZBATIM

Projekti i
infrastruktures

Konsulenti
C.E.C Group
Civil Engineering Consultants

Projektoi	Emer	Mbiemer	Firma
Insh. Nderim	Vangjush	MBRIÇE	
Insh. Nderim	Anduen	MBRIÇE	
Insh. Mekanik	Paskal	JARAZI	
Insh. Gjeolog	Pellumb	TOSKA	
Insh. Elektrik	Gazmir	ISAKAJ	
Insh. Topograf	Nuredin	HAMZAI	
Arkitekte	Gentjana	CENGA	
Topograf	Eroglan	MUCA	


Dwg.Nr. C1.02

Emertimi fletes:
Profili gjatesor

KM.

Shkalla:
A3 - 1:500

Aksi
Seksioni nr. Sez. 1
Progr. 0+000.00
Shk. 1:75
K.Ref 40.00m

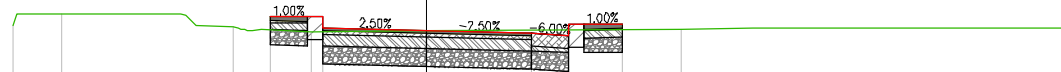


<i>PROGRESIVE TERRENI</i>		-5.47	-5.41	-4.82	-3.06	-2.19	-1.52	0.00	3.35	4.31	8.62
<i>KUOTE TERRENI</i>		46.10	46.25	46.25	46.09	46.04	46.02	46.03	46.05	46.06	46.07
<i>DISTANCE PJESORE TERRENI</i>				1.56		0.67	1.52		3.35	0.95	4.31
<i>PROGRESIVE PROJEKTI</i>						-2.08	-1.38	0.00	1.37	1.87	2.58
<i>KUOTE PROJEKTI</i>						46.22	46.07	46.03	46.00	45.97	46.12
<i>DISTANCE PJESORE PROJEKTI</i>						0.50	1.38	1.38	0.50	0.50	



Mat. alla progr. 0+020.00			
Materiale	Area (m²)	Vol. (m³)	Vol. Cum. (m³)
Cerim	1.85	.38.41	.38.41
Mbushje	0.00	0.00	0.00

Aksi
Seksioni nr. Sez. 2
Progr. 0+020.00
Shk. 1:75
K.Ref 40.00m

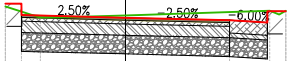

PROGRESIVE TERRENI		-1.59	-0.81		1.91	2.12	
KUOTE TERRENI		46.38	46.24	46.26	46.33	46.33	
DISTANCE PJESORE TERRENI				1.91			
PROGRESIVE PROJEKTI		-1.59	-1.38	0.00	1.37	1.87	2.12
KUOTE PROJEKTI		46.42	46.27	46.23	46.20	46.17	46.32
DISTANCE PJESORE PROJEKTI			1.37	1.37	0.50		

Shenime

Investitor
Bashkia Shkoder



Emertimi i projektit
Rikonstruksioni i rruges "Cen Broja"

Faza e Projektit
PROJEKT ZBATIM

Projekti i
infrastruktures

Konsulent



Projektoi	Emer	Mbiemer	Firma
Insh. Nderim	Vangjush	MBRIÇE	
Insh. Nderim	Andren	MBRIÇE	
Insh. Mekanik	Paskal	JARAZI	
Insh. Gjeolog	Pellumb	TOSKA	
Insh. Elektrik	Gazmir	ISAKAJ	
Insh. Topograf	Nuredin	HAMZAI	
Arkitekte	Gentjana	CENGA	
Topograf	Eroglan	MUCA	


Dwg.Nr. D1.02

Emertimi fletes:
Profilat tertshore progressive

Shkalla:
A3 - 1:100

Mat. alla progr. 0+040.00			
Materiale	Area (m ²)	Vol. (m ³)	Vol. Cum. (m ³)
Germim	1.57	35.78	75.19
Mbushije	0.00	0.00	0.00

Aksi
Seksioni nr. Sez. 3
Progr. 0+040.00
Shk. 1:75
K.Ref 40.00m

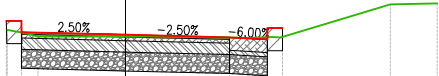

PROGRESIVE TERRENI		-1.57	-1.16		0.81	1.63		3.50	4.12
KUOTE TERRENI		46.48	46.39	46.39	46.39	46.38		46.82	46.83
DISTANCE PJESORE TERRENI			1.16	0.81	0.82		1.45	0.62	
PROGRESIVE PROJEKTI		-1.58	-1.37		1.38	1.87	2.08		
KUOTE PROJEKTI		46.60	46.45	46.42	46.39	46.36	46.51		
DISTANCE PJESORE PROJEKTI			1.38	1.38	0.50				

Shenime

Investitor
Bashkia Shkoder



Emertimi i projektit
Rikonstruksioni i rruges "Cen Broja"

Faza e Projektit
PROJEKT ZBATIM

Projekti i
infrastruktures

Konsulent



Projektoi	Emer	Mbiemer	Firma
Insh. Nderim	Vangjush	MBRIÇE	
Insh. Nderim	Andren	MBRIÇE	
Insh. Mekanik	Paskal	JARAZI	
Insh. Gjeolog	Pellumb	TOSKA	
Insh. Elektrik	Gazmir	ISAKAJ	
Insh. Topograf	Nuredin	HAMZAI	
Arkitekte	Gentjana	CENGA	
Topograf	Eroglan	MUCA	

Dwg.Nr. D1.03


Emertimi fletes:
Profilat tertshore progressive

Shkalla:

A3 - 1:100

Mat. alla progr. 0+060.00			
Materiale	Area (m²)	Vol. (m³)	Vol. Cum. (m³)
Germim	1.52	32.37	107.56
Mblushtje	0.00	0.00	0.00

Aksi
Seksioni nr. Sez. 4
Progr. 0+060.00
Shk. 1:75
K.Ref 40.00m

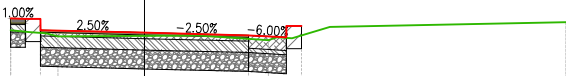

PROGRESIVE TERRENI		-1.77	-1.15		0.70	1.64	2.45		5.57
KUOTE TERRENI		46.54	46.46	46.46	46.47	46.41	46.59		46.65
DISTANCE PJESORE TERRENI			1.03	0.70	0.94	0.50	3.12		
PROGRESIVE PROJEKTI		-1.77	-1.37		1.38	1.87	2.08		
KUOTE PROJEKTI		46.70	46.54	46.51	46.47	46.44	46.59		
DISTANCE PJESORE PROJEKTI			1.38	1.38	0.50				

Shenime

Investitor
Bashkia Shkoder



Emertimi i projektit
Rikonstruksioni i rruges "Cen Broja"

Faza e Projektit
PROJEKT ZBATIM

Projekti i
infrastruktures

Konsulenti



Projektoi	Emer	Mbiemer	Firma
Insh. Nderim	Vangjush	MBRIÇE	
Insh. Nderim	Andren	MBRIÇE	
Insh. Mekanik	Paskal	JARAZI	
Insh. Gjeolog	Pellumb	TOSKA	
Insh. Elektrik	Gazmir	ISAKAJ	
Insh. Topograf	Nuredin	HAMZAI	
Arkitekthe	Gentjana	CENGA	
Topograf	Eroglan	MUCA	

Dwg.Nr. D1.04


Emertimi fletes:
Profilat tertshore progressive

Shkalla:

A3 - 1:100

Mat. alla progr. 0+080.00			
Materiale	Area (m²)	Vol. (m³)	Vol. Cum. (m³)
Germim	2.61	42.79	150.35
Mkurshije	0.00	0.00	0.00

Aksi
Seksioni nr. Sez. 5
Progr. 0+080.00
Shk. 1:75
K.Ref 40.00m

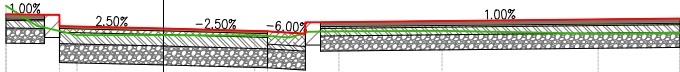

PROGRESIVE TERRENI	-2.09	-1.67	-1.15	-0.64		0.86	1.67	2.32	3.68		5.75	6.83
KUOTE TERRENI	46.79	46.53	46.41	46.41	46.40	46.40	46.37	46.46	46.46		46.43	46.44
DISTANCE PJESORE TERRENI			0.51	0.64	0.86			1.36	2.07		1.08	
PROGRESIVE PROJEKTI	-2.09	-1.37				1.38	1.87					6.83
KUOTE PROJEKTI	46.68	46.53			46.49	46.46	46.43					46.63
DISTANCE PJESORE PROJEKTI	0.51		1.38		1.38	0.50		4.75				

Shenime

Investitor

Bashkia Shkoder

Emertimi i projektit

Rikonstruksioni i rruges "Cen Broja"

Faza e Projektit

PROJEKT ZBATIM

Projekti i infrastruktures

Konsulentit

C.E.C Group

Civil Engineering Consultants

Projektoi	Emer	Mbiemer	Firma
Insh. Nderim		Vangjush MBRIÇE	
Insh. Nderim		Andren MBRIÇE	
Insh. Mekanik		Paskal JARAZI	
Insh. Gjeolog		Pellumb TOSKA	
Insh. Elektrik		Gazmir ISAKAJ	
Insh. Topograf		Nuredin HAMZAI	
Arkitekte		Gentjana CENGA	
Topograf		Eroglan MUCA	
Dwg.Nr. D1.05			
Emertimi fletes: Profilat tertshore progressive			
Shkalla: A3 - 1:100			

Mat. alla progr. 0+100.00			
Materiale	Area (m ²)	Vol (m ³)	Vol. Cum. (m ³)
Cemento	1.60	43.76	194.11
Muovibile	0.00	0.00	0.00

Aksi
Seksioni nr. Sez. 6
Progr. 0+100.00
Shk. 1:75
K.Ref 40.00m



PROGRESIVE TERRENI	-1.77	-1.13	0.00	1.67	6.40	7.67
KUOTE TERRENI	46.45	46.35	46.34	46.34	46.38	46.36
DISTANCE PJESORE TERRENI	0.59	1.13	1.67	4.52	1.28	
PROGRESIVE PROJEKTI	-1.77	-1.38	0.00	1.37	1.87	2.08
KUOTE PROJEKTI	46.57	46.41	46.38	46.35	46.32	46.47
DISTANCE PJESORE PROJEKTI		1.37	1.37	0.50		

Shenime

Investitor
Bashkia Shkoder



Emertimi i projektit
Rikonstruksioni i rruges "Cen Broja"

Faza e Projektit
PROJEKT ZBATIM

Projekti i
infrastruktures

Konsulenti



Projektoi	Emer	Mbiemer	Firma
Inxh. Nderim	Vangjush	MBRIÇE	
Inxh. Nderim	Andren	MBRIÇE	
Inxh. Mekanik	Paskal	JARAZI	
Inxh. Gjeolog	Pellumb	TOSKA	
Inxh. Elektrik	Guzmir	ISAKAJ	
Inxh. Topograf	Nuredin	HAMZAI	
Arkitekte	Gentjana	CENGA	
Topograf	Eroglan	MUCA	


Dwg.Nr. D1.06

Emertimi fletes:
Profilat terthore progressive

Shkalla:
A3 - 1:100

Mat. alla progr. 0+120.00			
Materiale	Area (m²)	Vol (m³)	Vol. Cqm. (m³)
Germin	2.40	41.71	233.82
Mbushje	0.00	0.00	0.00

Aksi
Seksioni nr. Sez. 7
Progr. 0+120.00
Shk. 1:75
K.Ref 40.00m

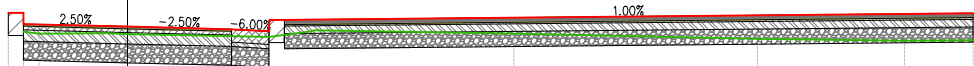

PROGRESIVE TERRENI	-1.38	-0.98		1.87	2.44		5.11		8.34	10.28	11.19	12.52
KUOTE TERRENI	46.18	46.16	46.15	46.11	46.19		46.16		46.09	46.07	46.07	46.08
DISTANCE PJESORE TERRENI		0.68		1.87	0.56	2.64		3.23		1.94	0.91	1.33
PROGRESIVE PROJEKTI	-1.58	-1.38		1.38	1.87						11.19	
KUOTE PROJEKTI	46.43	46.28	46.25	46.22	46.19						46.43	
DISTANCE PJESORE PROJEKTI		1.38		1.38	0.50		9.11					

Shenime

Investitor
Bashkia Shkoder



Emertimi i projektit
Rikonstruksioni i rruges "Cen Broja"

Faza e Projektit
PROJEKT ZBATIM

Projekti i
infrastruktures

Konsulent




Projektoi	Emer	Mbiemer	Firma
Insh. Nderim	Vangjush	MBRIÇE	
Insh. Nderim	Andren	MBRIÇE	
Insh. Mekanik	Paskal	JARAZI	
Insh. Gjeolog	Pellumb	TOSKA	
Insh. Elektrik	Gazmir	ISAKAJ	
Insh. Topograf	Nuredin	HAMZAI	
Arkitekte	Gentjana	CENGA	
Topograf	Eroglan	MUCA	

Dwg.Nr. D1.07

Emertimi fletes:
Profilat terthore progressive

Shkalla:
A3 - 1:100


Aksi
Seksioni nr. Sez. 8
Progr. 0+140.00
Shk. 1:75
K.Ref 40.00m

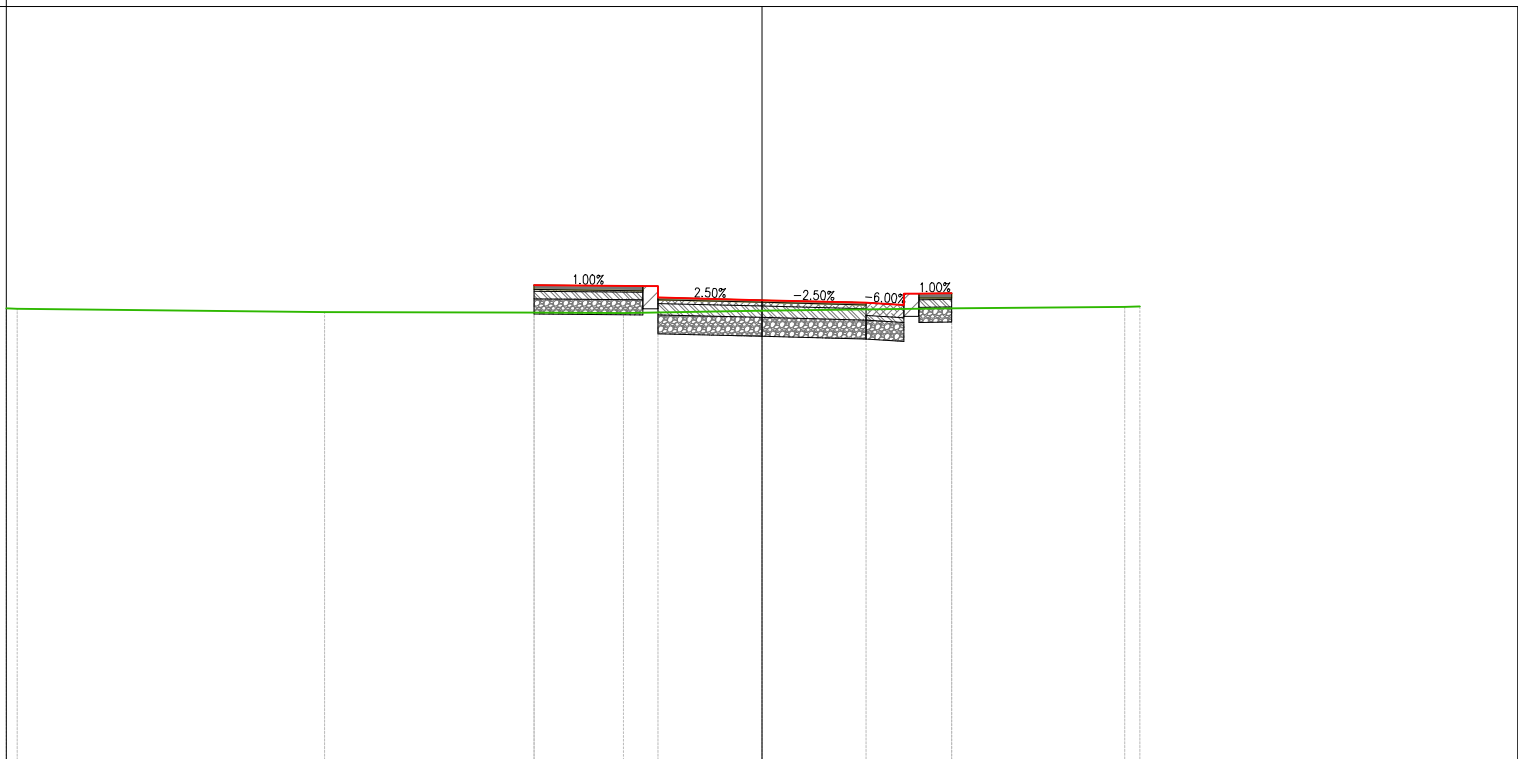

Shenime		
Investitor Bashkia Shkoder		
Emertimi i projektit Rikonstruksioni i rruges "Cen Broja"		
Faza e Projektit PROJEKT ZBATIM		
Projekti i infrastruktures		
Konsulentit  		
Projektoi	Emer Mbiemer	Firma
Insh. Nderim	Vangjush MBRIÇE	
Insh. Nderim	Andreu MBRIÇE	
Insh. Mekanik	Paskal JARAZI	
Insh. Gjeolog	Pellumb TOSKA	
Insh. Elektrik	Gazmir ISAKAJ	
Insh. Topograf	Nuredin HAMZAI	
Arkitekte	Gentjana CENGA	
Topograf	Eroglan MUCA	
Dwg.Nr. D1.08		
Emertimi fletes: Profilat terthore progressive		
Shkalla: A3 - 1:100		

Mat. alla progr. 0+160.00			
Materiale	Area (m²)	Vol. (m³)	Vol. Cum. (m³)
Germim	1.44	28.33	301.96
Mbushje	0.00	0.07	0.13

Aksi
Seksioni nr. Sez. 9
Progr. 0+160.00
Shk. 1:75
K.Ref 40.00m

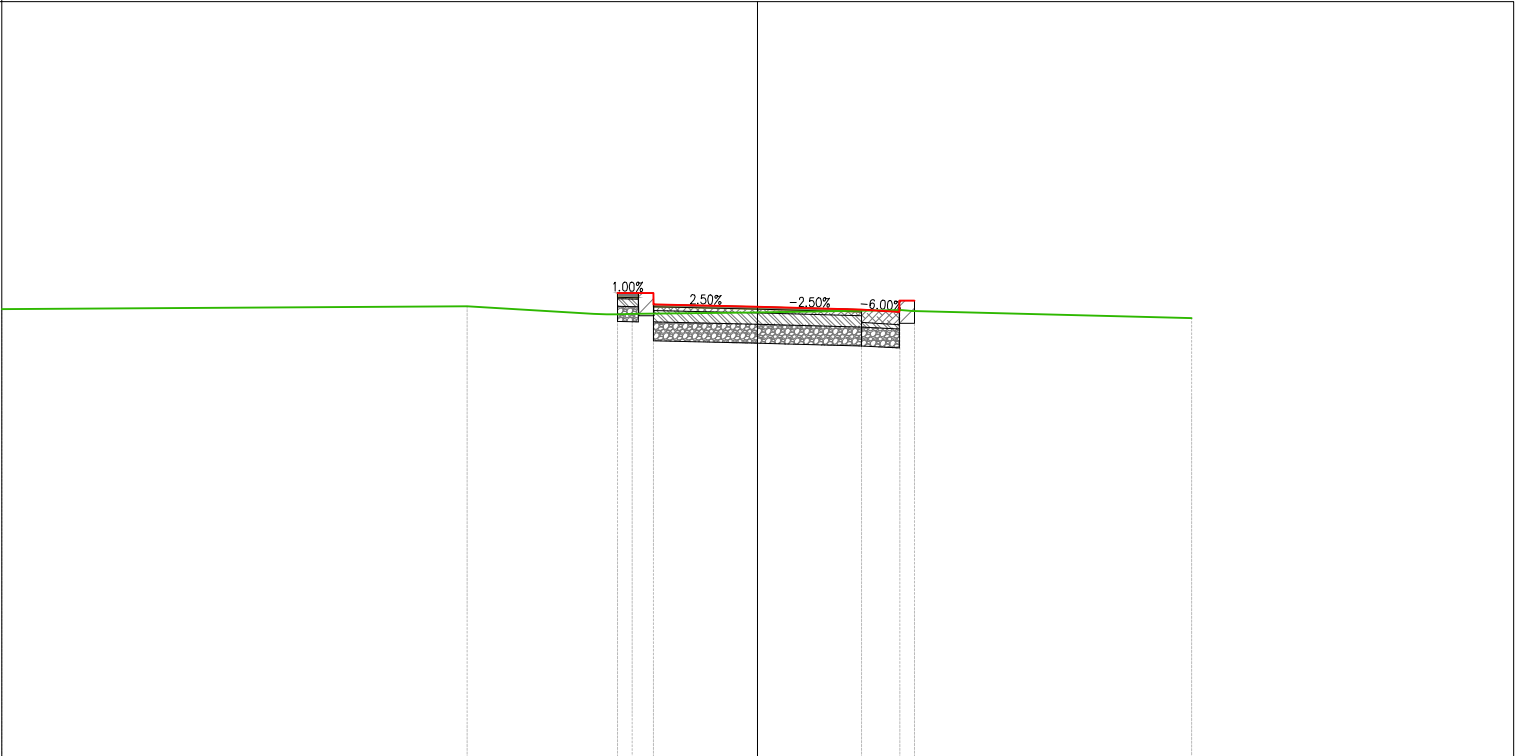

PROGRESIVE TERRENI	10.00			-3.84	
--------------------	-------	--	--	-------	--	--	

Shenime

Investitor
Bashkia Shkoder



Emertimi i projektit
Rikonstruksioni i rruges "Cen Broja"

Faza e Projektit
PROJEKT ZBATIM

Projekti i
infrastruktures

Konsulent



Projektoi	Emer	Mbiemer	Firma
Insh. Nderim	Vangjush	MBRIÇE	
Insh. Nderim	Andren	MBRIÇE	
Insh. Mekanik	Paskal	JARAZI	
Insh. Gjeolog	Pellumb	TOSKA	
Insh. Elektrik	Gazmir	ISAKAJ	
Insh. Topograf	Nuredin	HAMZAI	
Arkitekto	Gentjana	CENGA	
Topograf	Eroglan	MUCA	


Dwg.Nr. D1.09

Emertimi fletes:
Profilat terthore progressive

Shkalla:


A3 - 1:100

Aksi
Seksioni nr. Sez. 10
Progr. 0+180.00
Shk. 1:75
K.Ref 40.00m

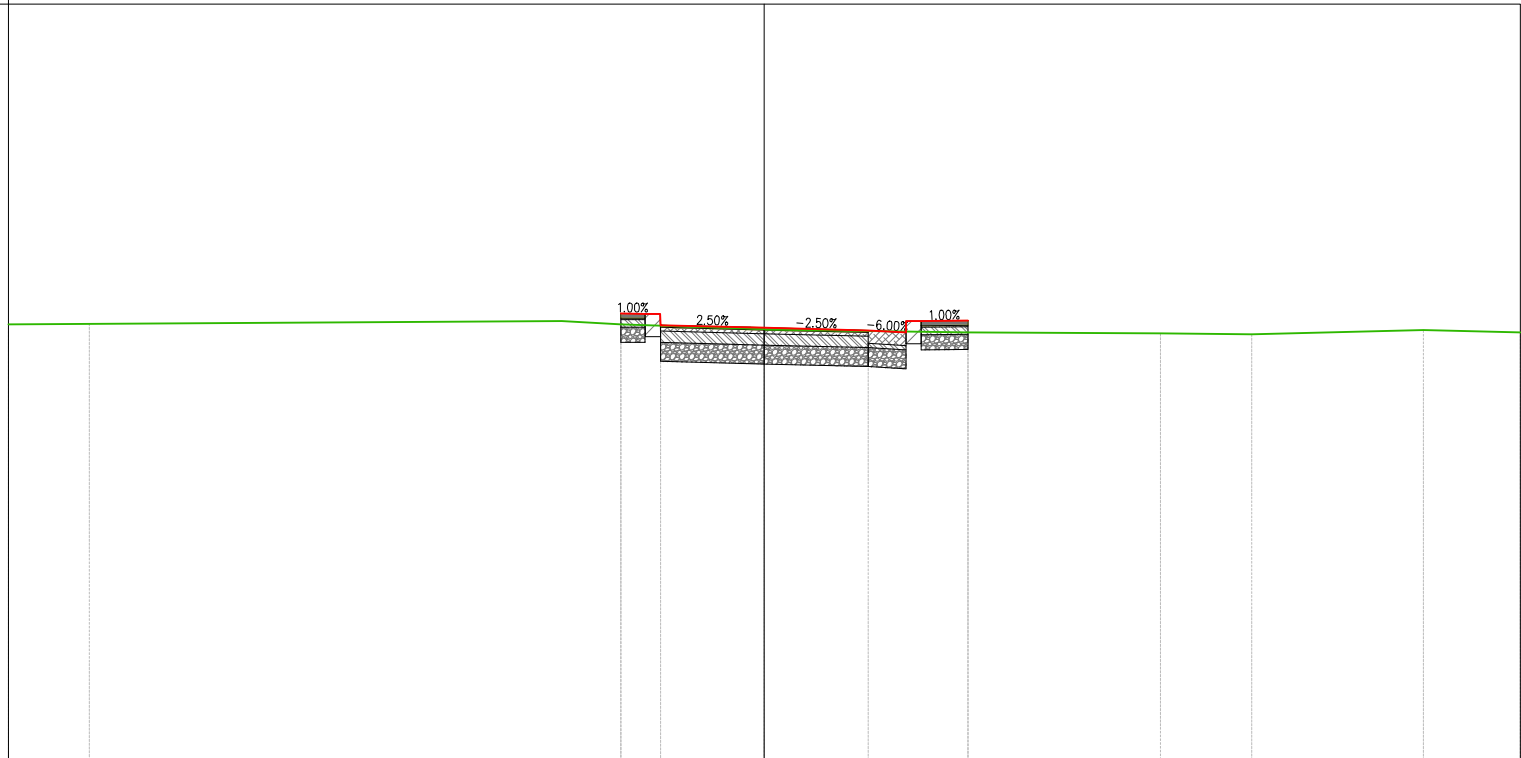


Shenime		
Investitor Bashkia Shkoder		
Emertimi i projektit Rikonstruksioni i rruges "Cen Broja"		
Faza e Projektit PROJEKT ZBATIM		
Projekti i infrastruktures		
Konsulentit  C.E.C Group Civil Engineering Consultants 		
Projektoi	Emer Mbiemer	Firma
Insh. Nderim	Vangjush MBRICË	
Insh. Nderim	Andren MBRICË	
Insh. Mekanik	Paskal JARAZI	
Insh. Gjeolog	Pelumb TOSKA	
Insh. Elektrik	Gazmir ISAKAJ	
Insh. Topograf	Nuredin HAMZAI	
Arkitekthe	Gentjana CENGA	
Topograf	Eroglan MUCA	
Dwg.Nr. D1.10		
Emertimi fletes: Profilat terthore progresive		
Shkalla: A3 - 1:100		

Aksi
Seksioni nr. Sez. 11
Progr. 0+187.29
Shk. 1:75
K.Ref 40.00m

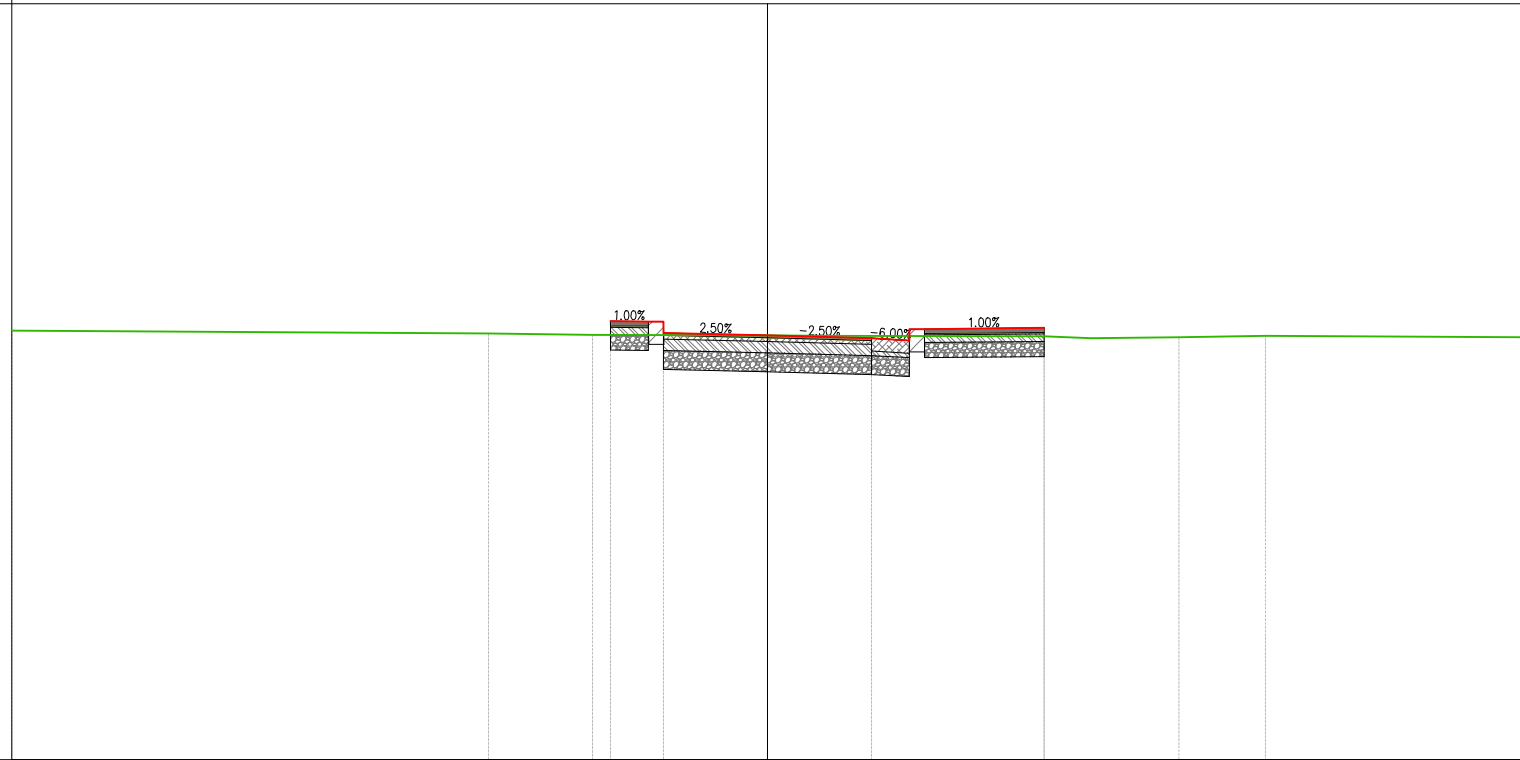[illegible]


Shenime		
Investitor Bashkia Shkoder 		
Emertimi i projektit Rikonstruksioni i rruges "Cen Broja"		
Faza e Projektit PROJEKT ZBATIM		
Projekti i infrastruktures		
Konsulent C.E.C Group Civil Engineering Consultants 		
Projekttoi	Emer Mbiemer	Firma
Insh. Nderim	Vangjush MBRIÇE	
Insh. Nderim	Andreen MBRIÇE	
Insh. Mekanik	Paskali JARAZI	
Insh. Gjeolog	Pellumbi TOSKA	
Insh. Elektrik	Gazmir ISAKAJ	
Insh. Topograf	Nuredin HAMZAI	
Arkitekte	Gentjana CENGA	
Topograf	Eroglan MUCA	
Dwg.Nr. D1.11		
Emertimi fletes: Profilat terthore progresive		
Shkalla: A3 - 1:100		

PROFIL TIP NR. 1

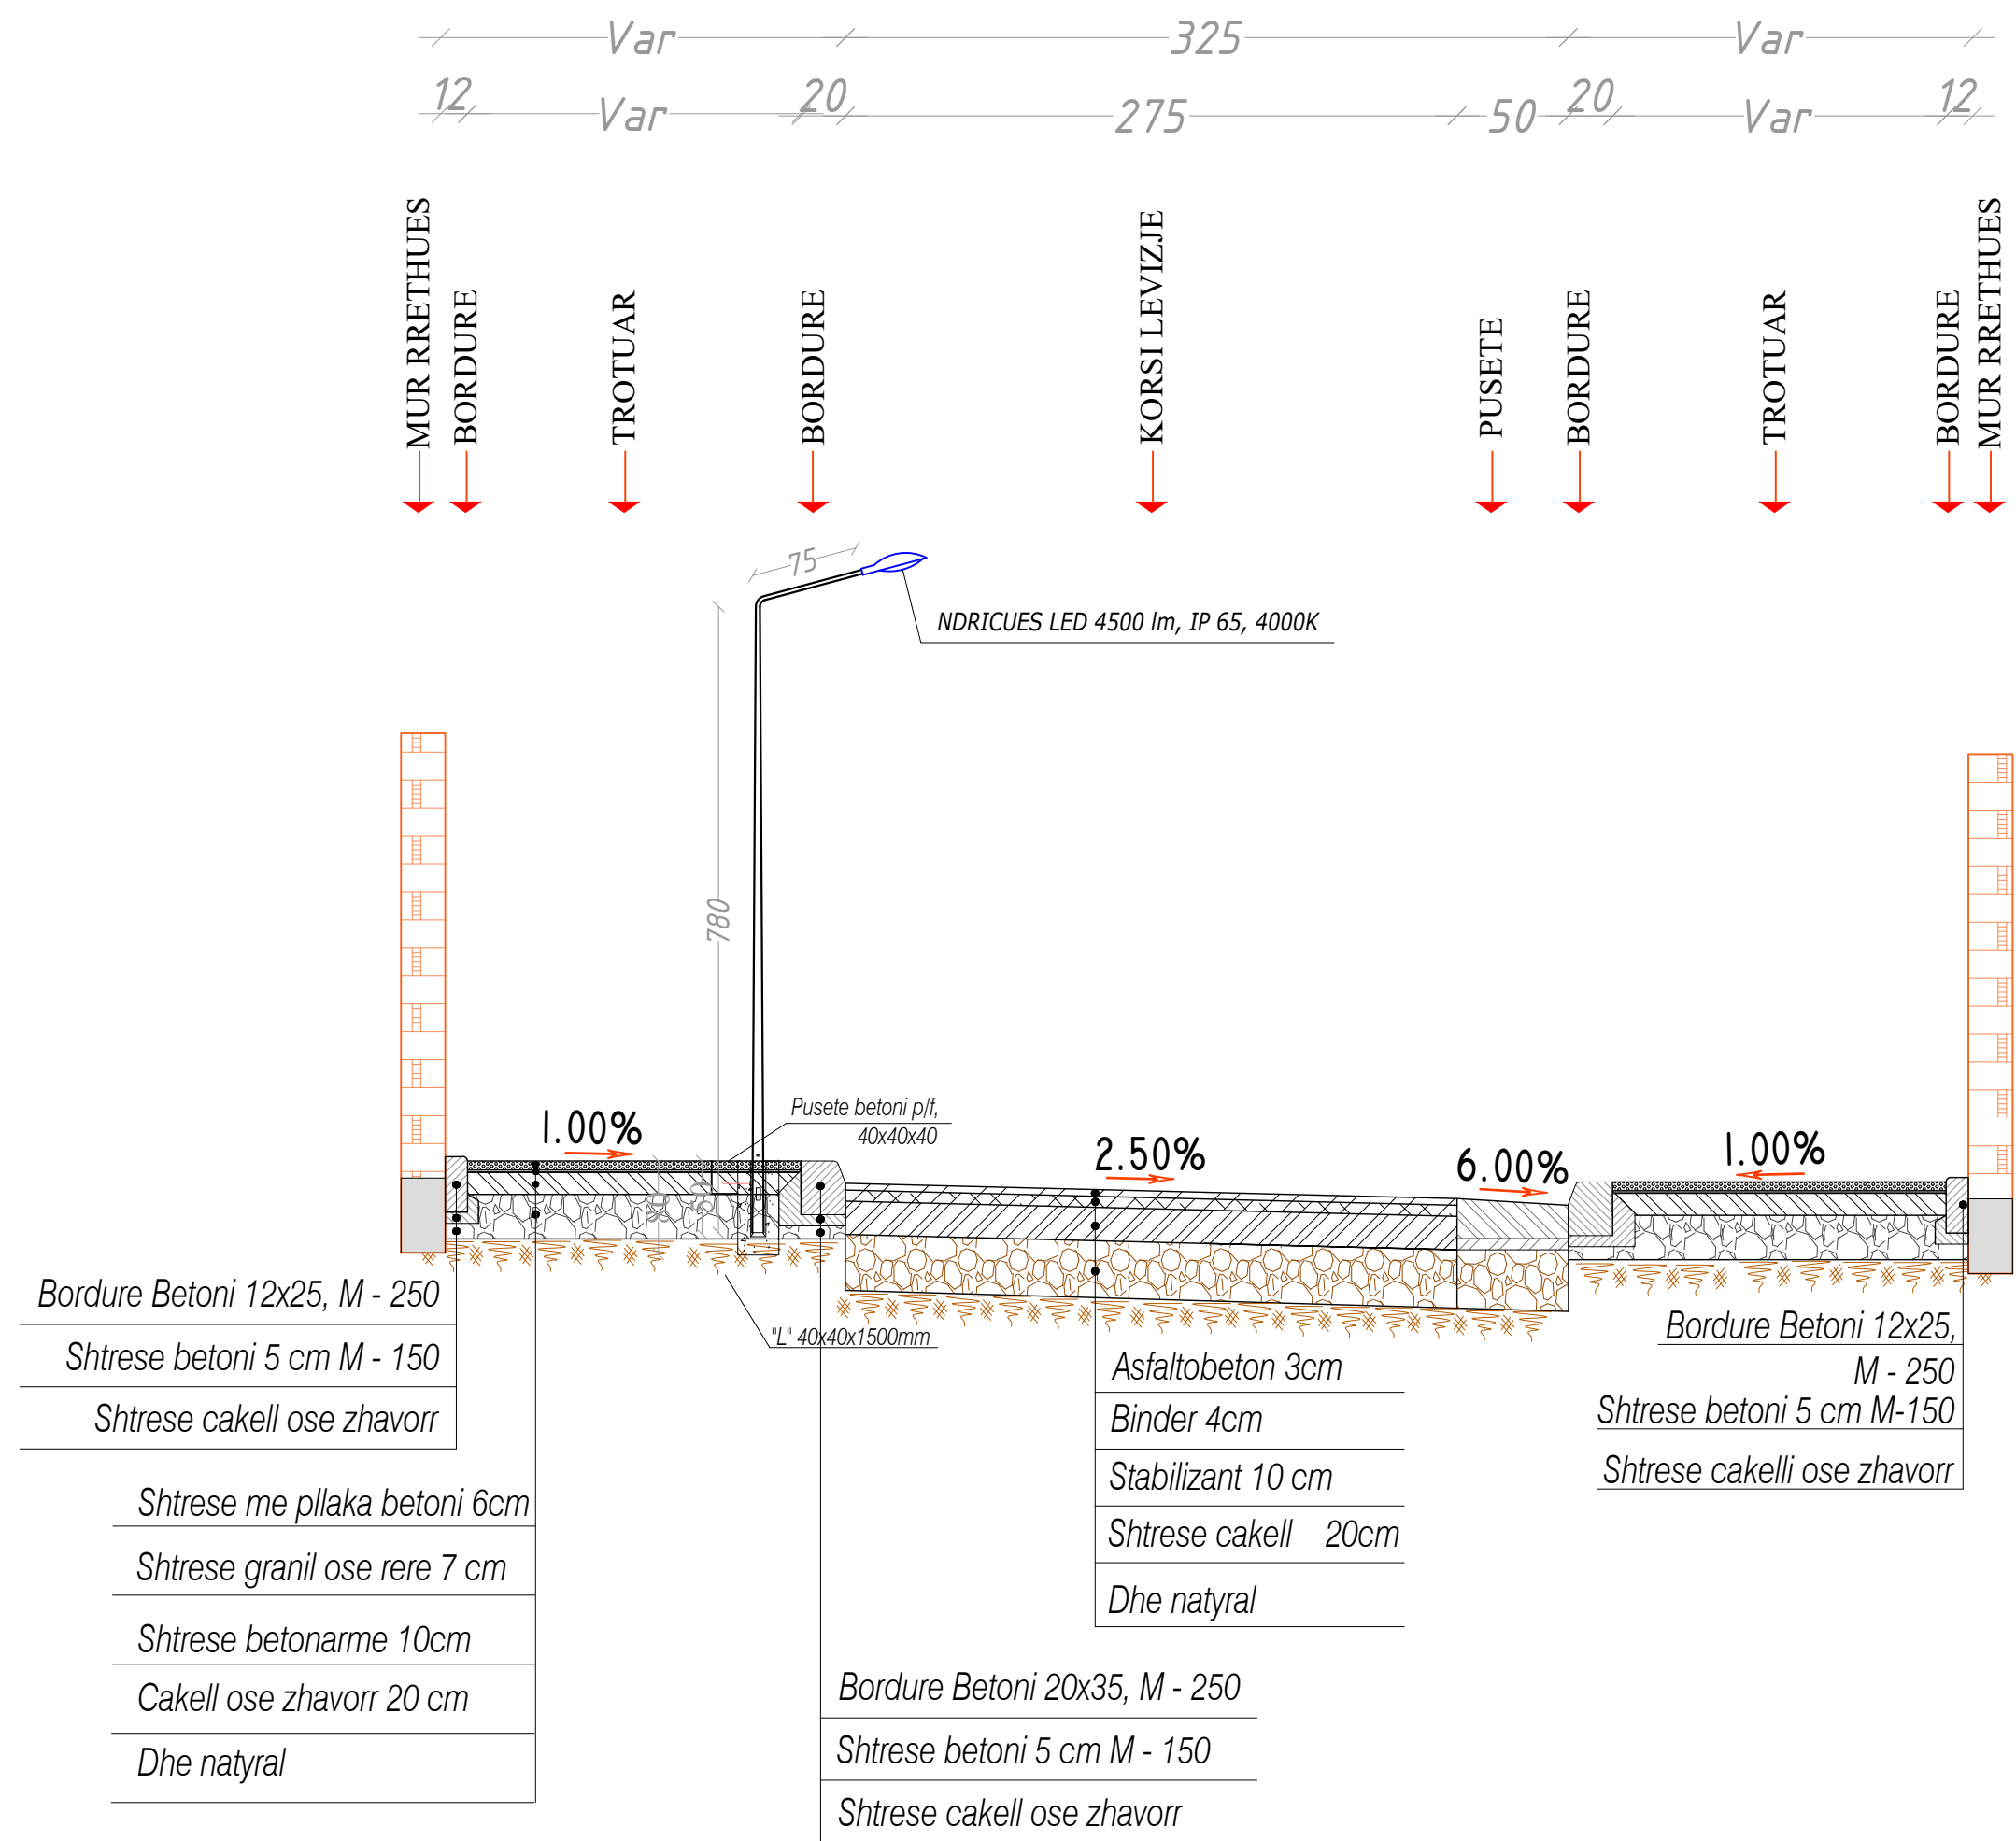


Shenime		
Investitor		
Bashkia Shkoder		
Emertimi i projektit		
Rikonstruksion i rruges "Cen Broja"		
Faza e Projektit		
PROJEKT ZBATIM		
Projekti i infrastruktures		
Konsulenti		
		
Projektoi	Emer	Mbiemer
Insh. Nderim	Vangush	MBRIÇE
Insh. Nderim	Andren	MBRIÇE
Insh. Mekanik	Paskal	JARAZI
Insh. Gjeolog	Pellumb	TOSKA
Insh. Elektrik	Gazmir	ISAKAJ
Insh. Topograf	Nuredin	HAMZAI
Arkitekte	Gentjana	CENGA
Topograf	Eroglan	MUCA
Dwg.Nr. E1.01		
Emertimi fletes: Profilat terthore tip		
Shkalla:		
A3 - 1:30		

PROFIL TIP 2

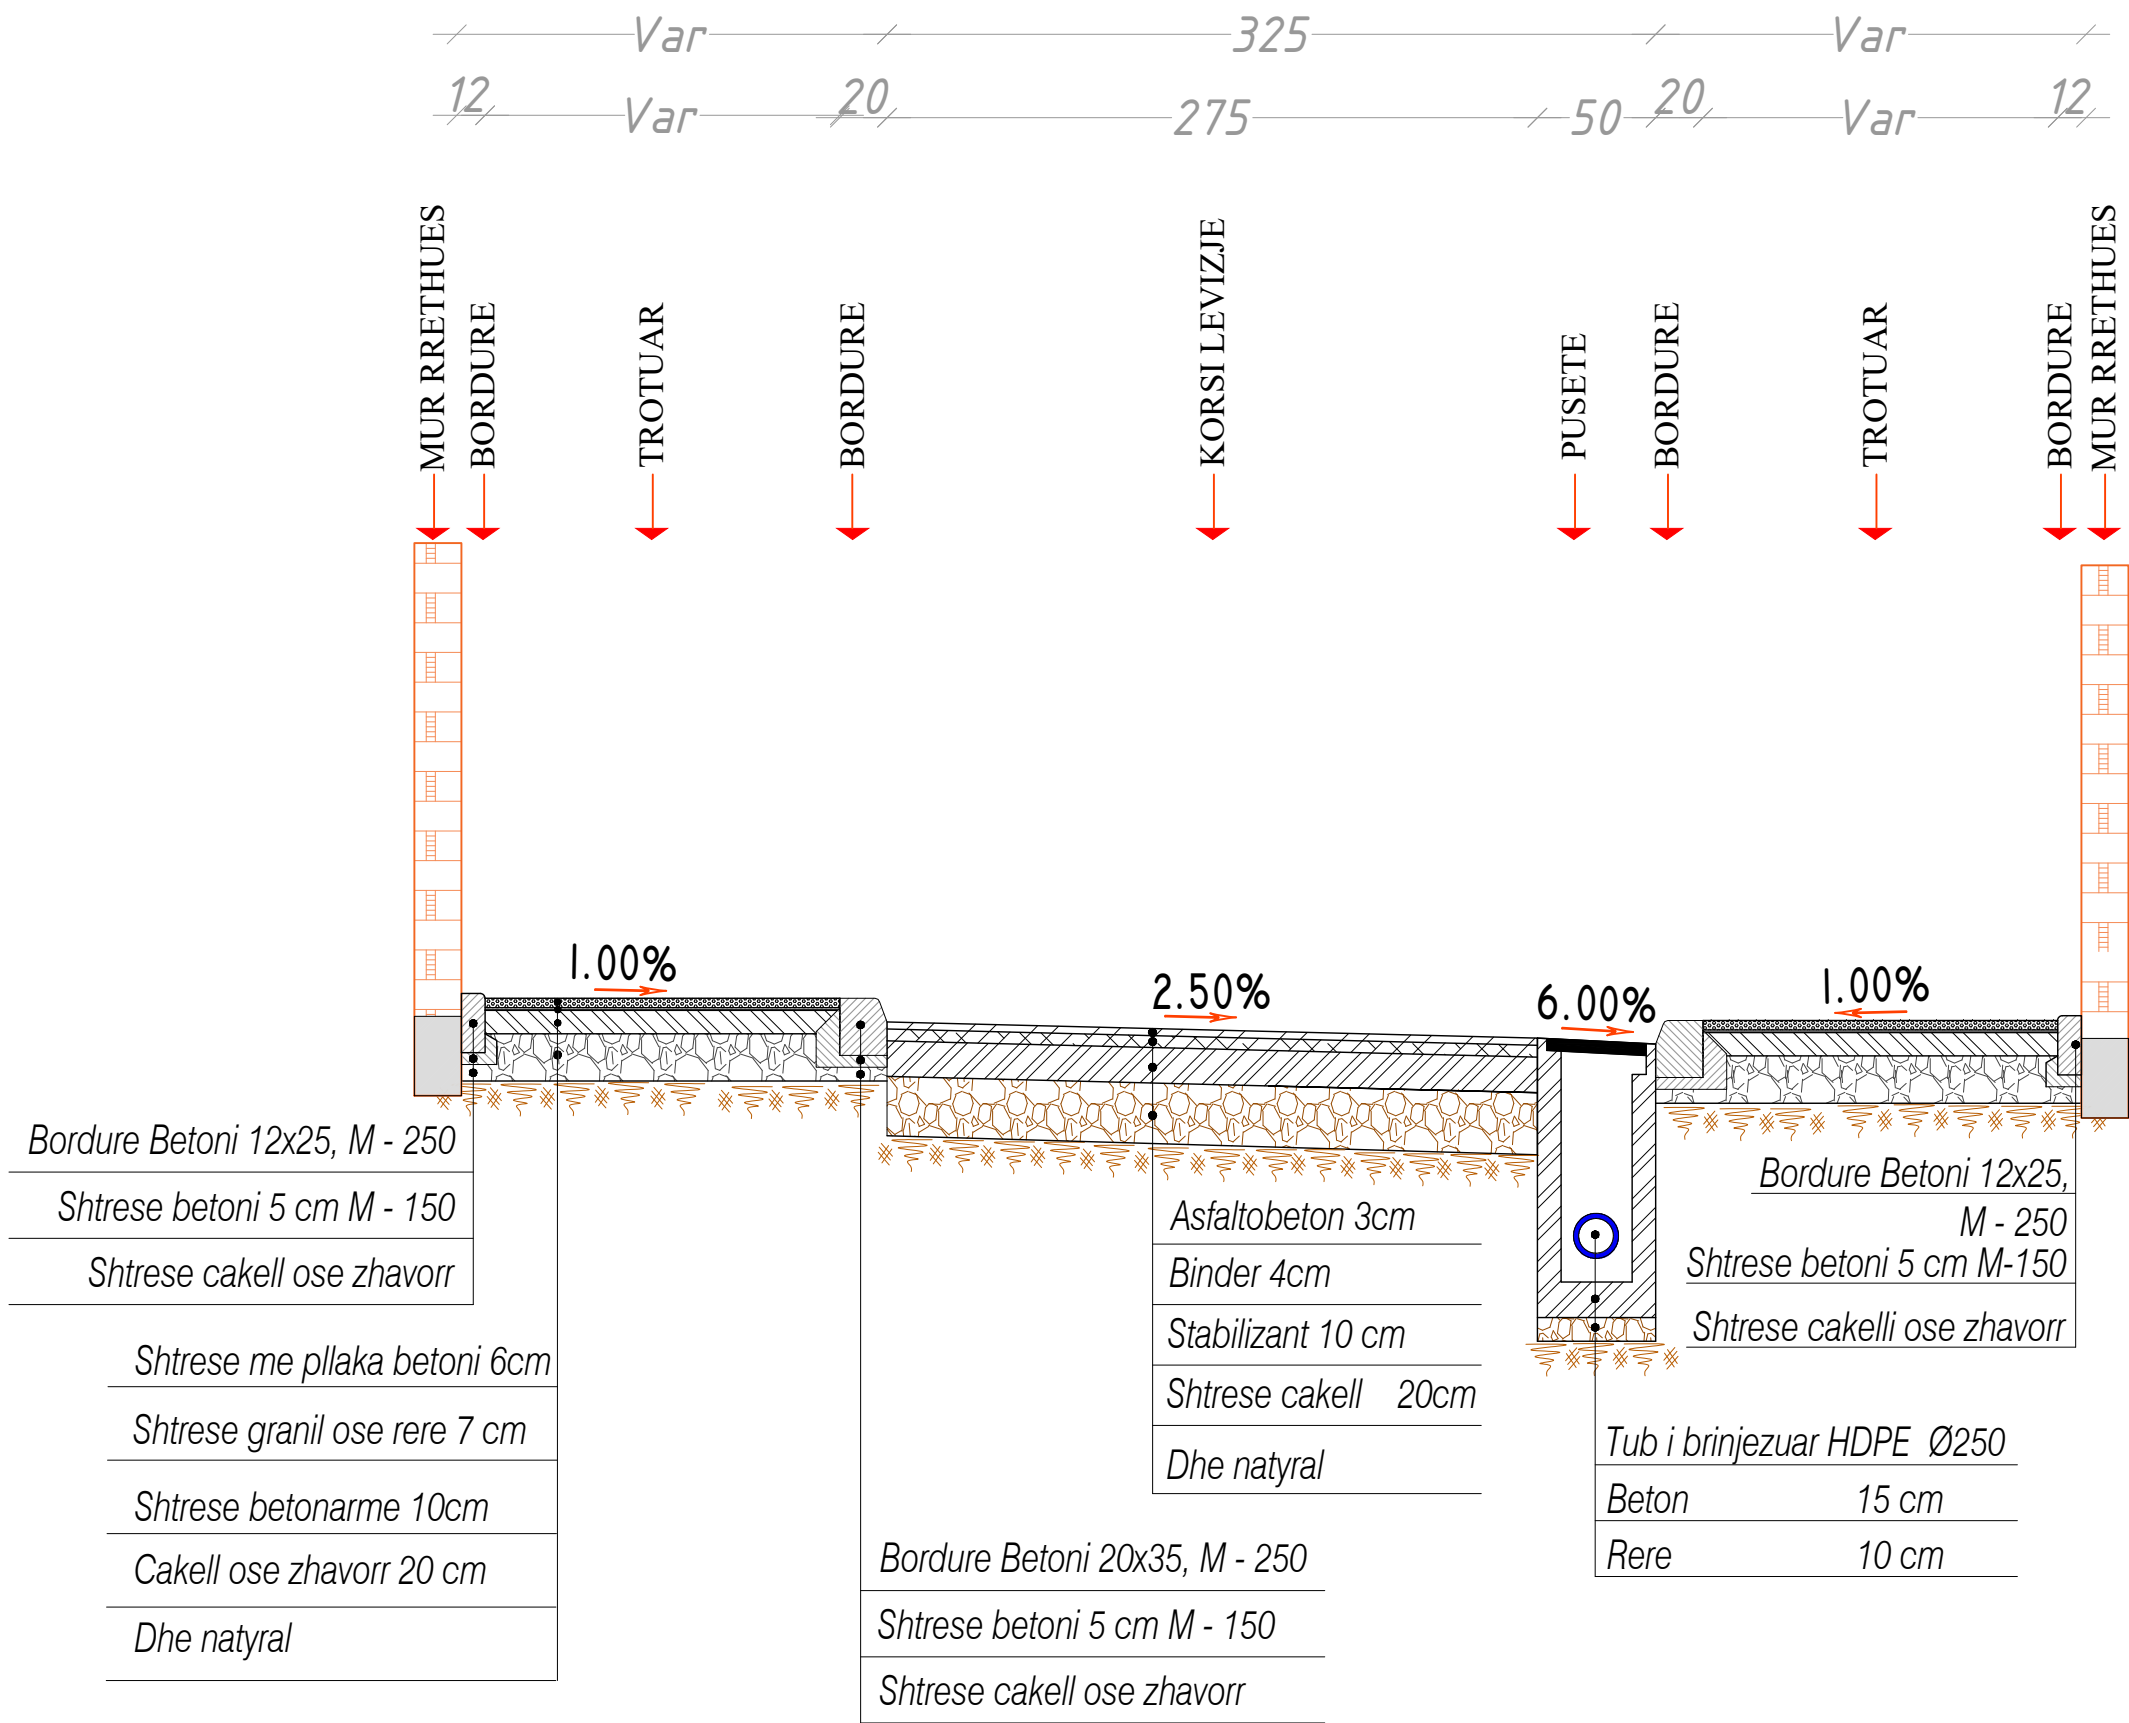

Shenime		
Investitor		
Bashkia Shkoder		
Emertimi i projektit		
Rikonstruksion i rruges "Cen Broja"		
Faza e Projektit		
PROJEKT ZBATIM		
Projekti i infrastruktures		
Konsulentit		
		
Projektoi	Emer	Mbiemer
Inxh. Nderim	Vangjush MBRIÇE	
Inxh. Nderim	Andren MBRIÇE	
Inxh. Mekanik	Paskal JARAZI	
Inxh. Gjeolog	Pellumb TOSKA	
Inxh. Elektrik	Gazmir ISAKAJ	
Inxh. Topograf	Nuredin HAMZAI	
Arkitekte	Gentjana CENGA	
Topograf	Eroglan MUCA	
Dwg.Nr. E1.02		
Emertimi fletes: Profilat terthore tip		
Shkalla:		
A3 - 1:30		

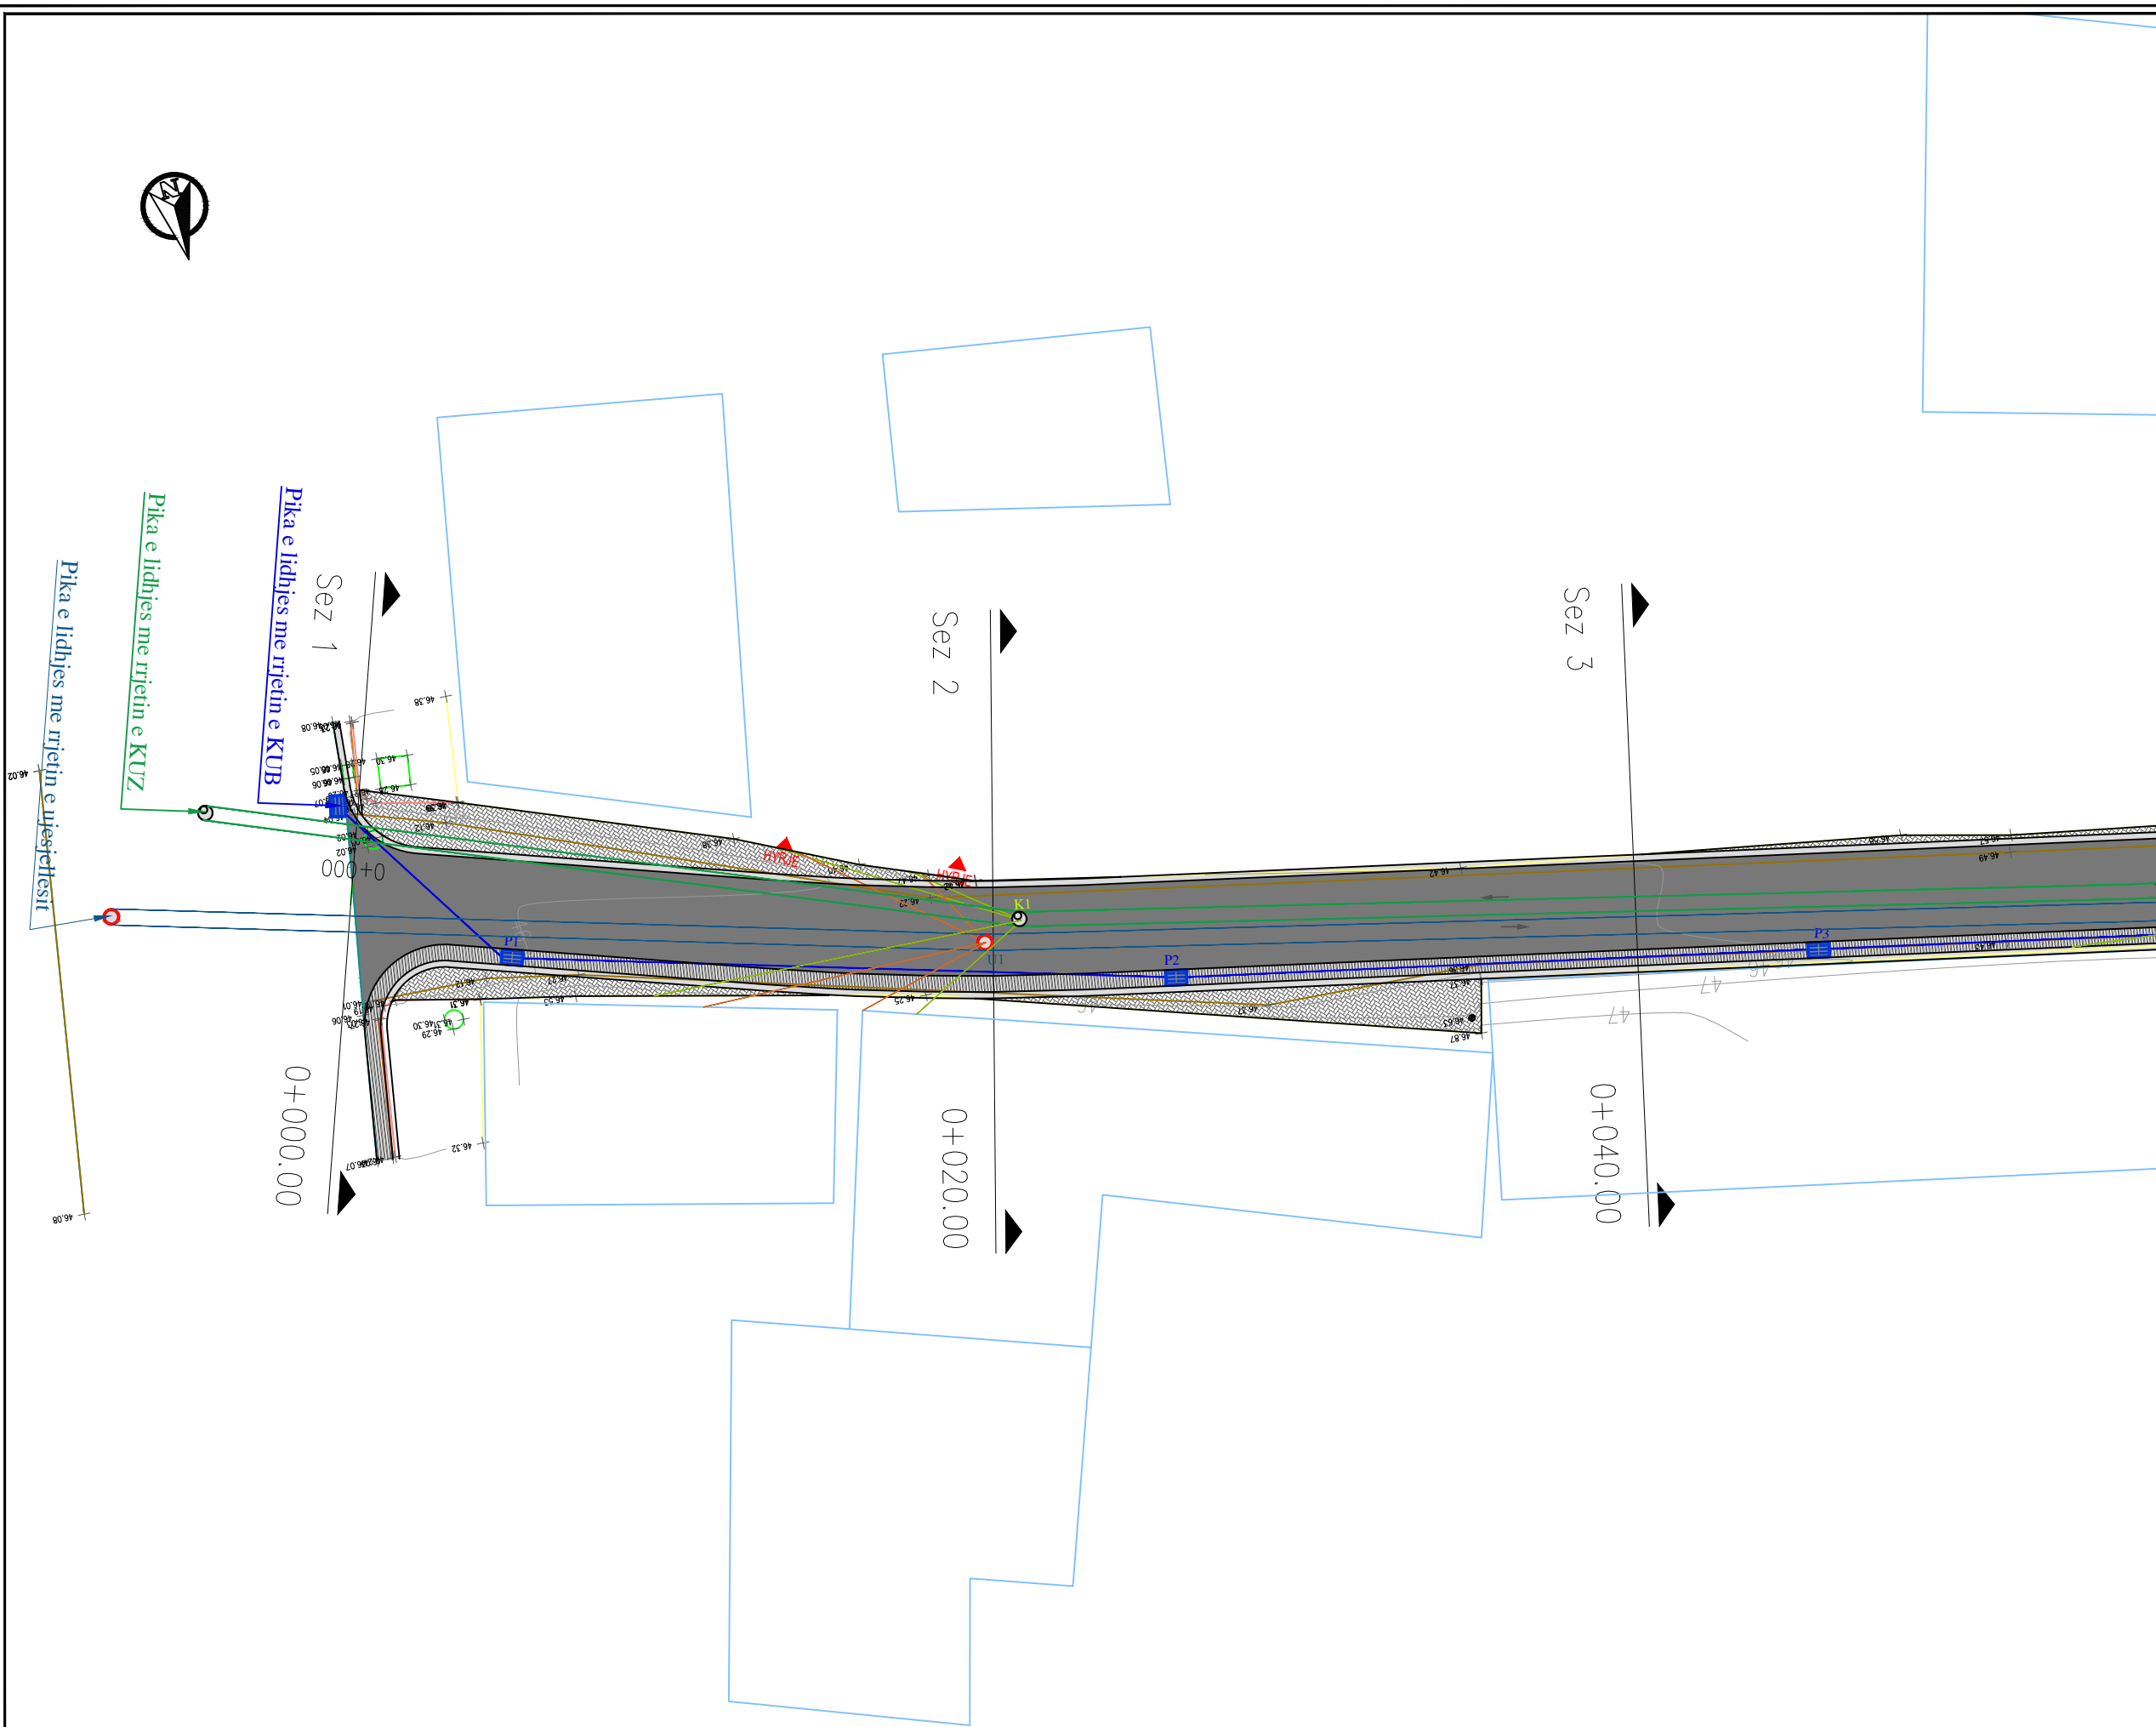

Shenime

Legjenda:

Tub HDPE per KUB d =250

Tub Ujesjelles 63 RC

Tub HDPE per KUZ d =315

Pusete b/a shiu 40x60 cm

Pus kontrolli 1x1x1.5

Pusete shkarkimi, 80 x 80 cm

Investitor

Bashkia Shkoder

Emertimi i projektit

Rikonstruksioni i rruges "Cen Broja"

Faza e Projektit

PROJEKT ZBATIM

Projekti i infrastruktures

Konsulenti

C.E.C Group

Civil Engineering Consultants


Projektoi	Emer	Mbiemer	Firma
Insh. Nderim	Vangjush	MBRIÇE	
Insh. Nderim	Andren	MBRIÇE	
Insh. Mekanik	Paskal	JARAZI	
Insh. Gjeolog	Pellumb	TOSKA	
Insh. Elektrik	Gazmir	ISAKAJ	
Insh. Topograf	Nuredin	HAMZAI	
Arkitekte	Gentjana	CENGA	
Topograf	Eroglan	MUCA	

Dwg.Nr. K1.01

Emertimi fletes:
Planimetria K.U.Z, K.U.B, Ujesjellesi

Shkalla:

A3 - 1:200

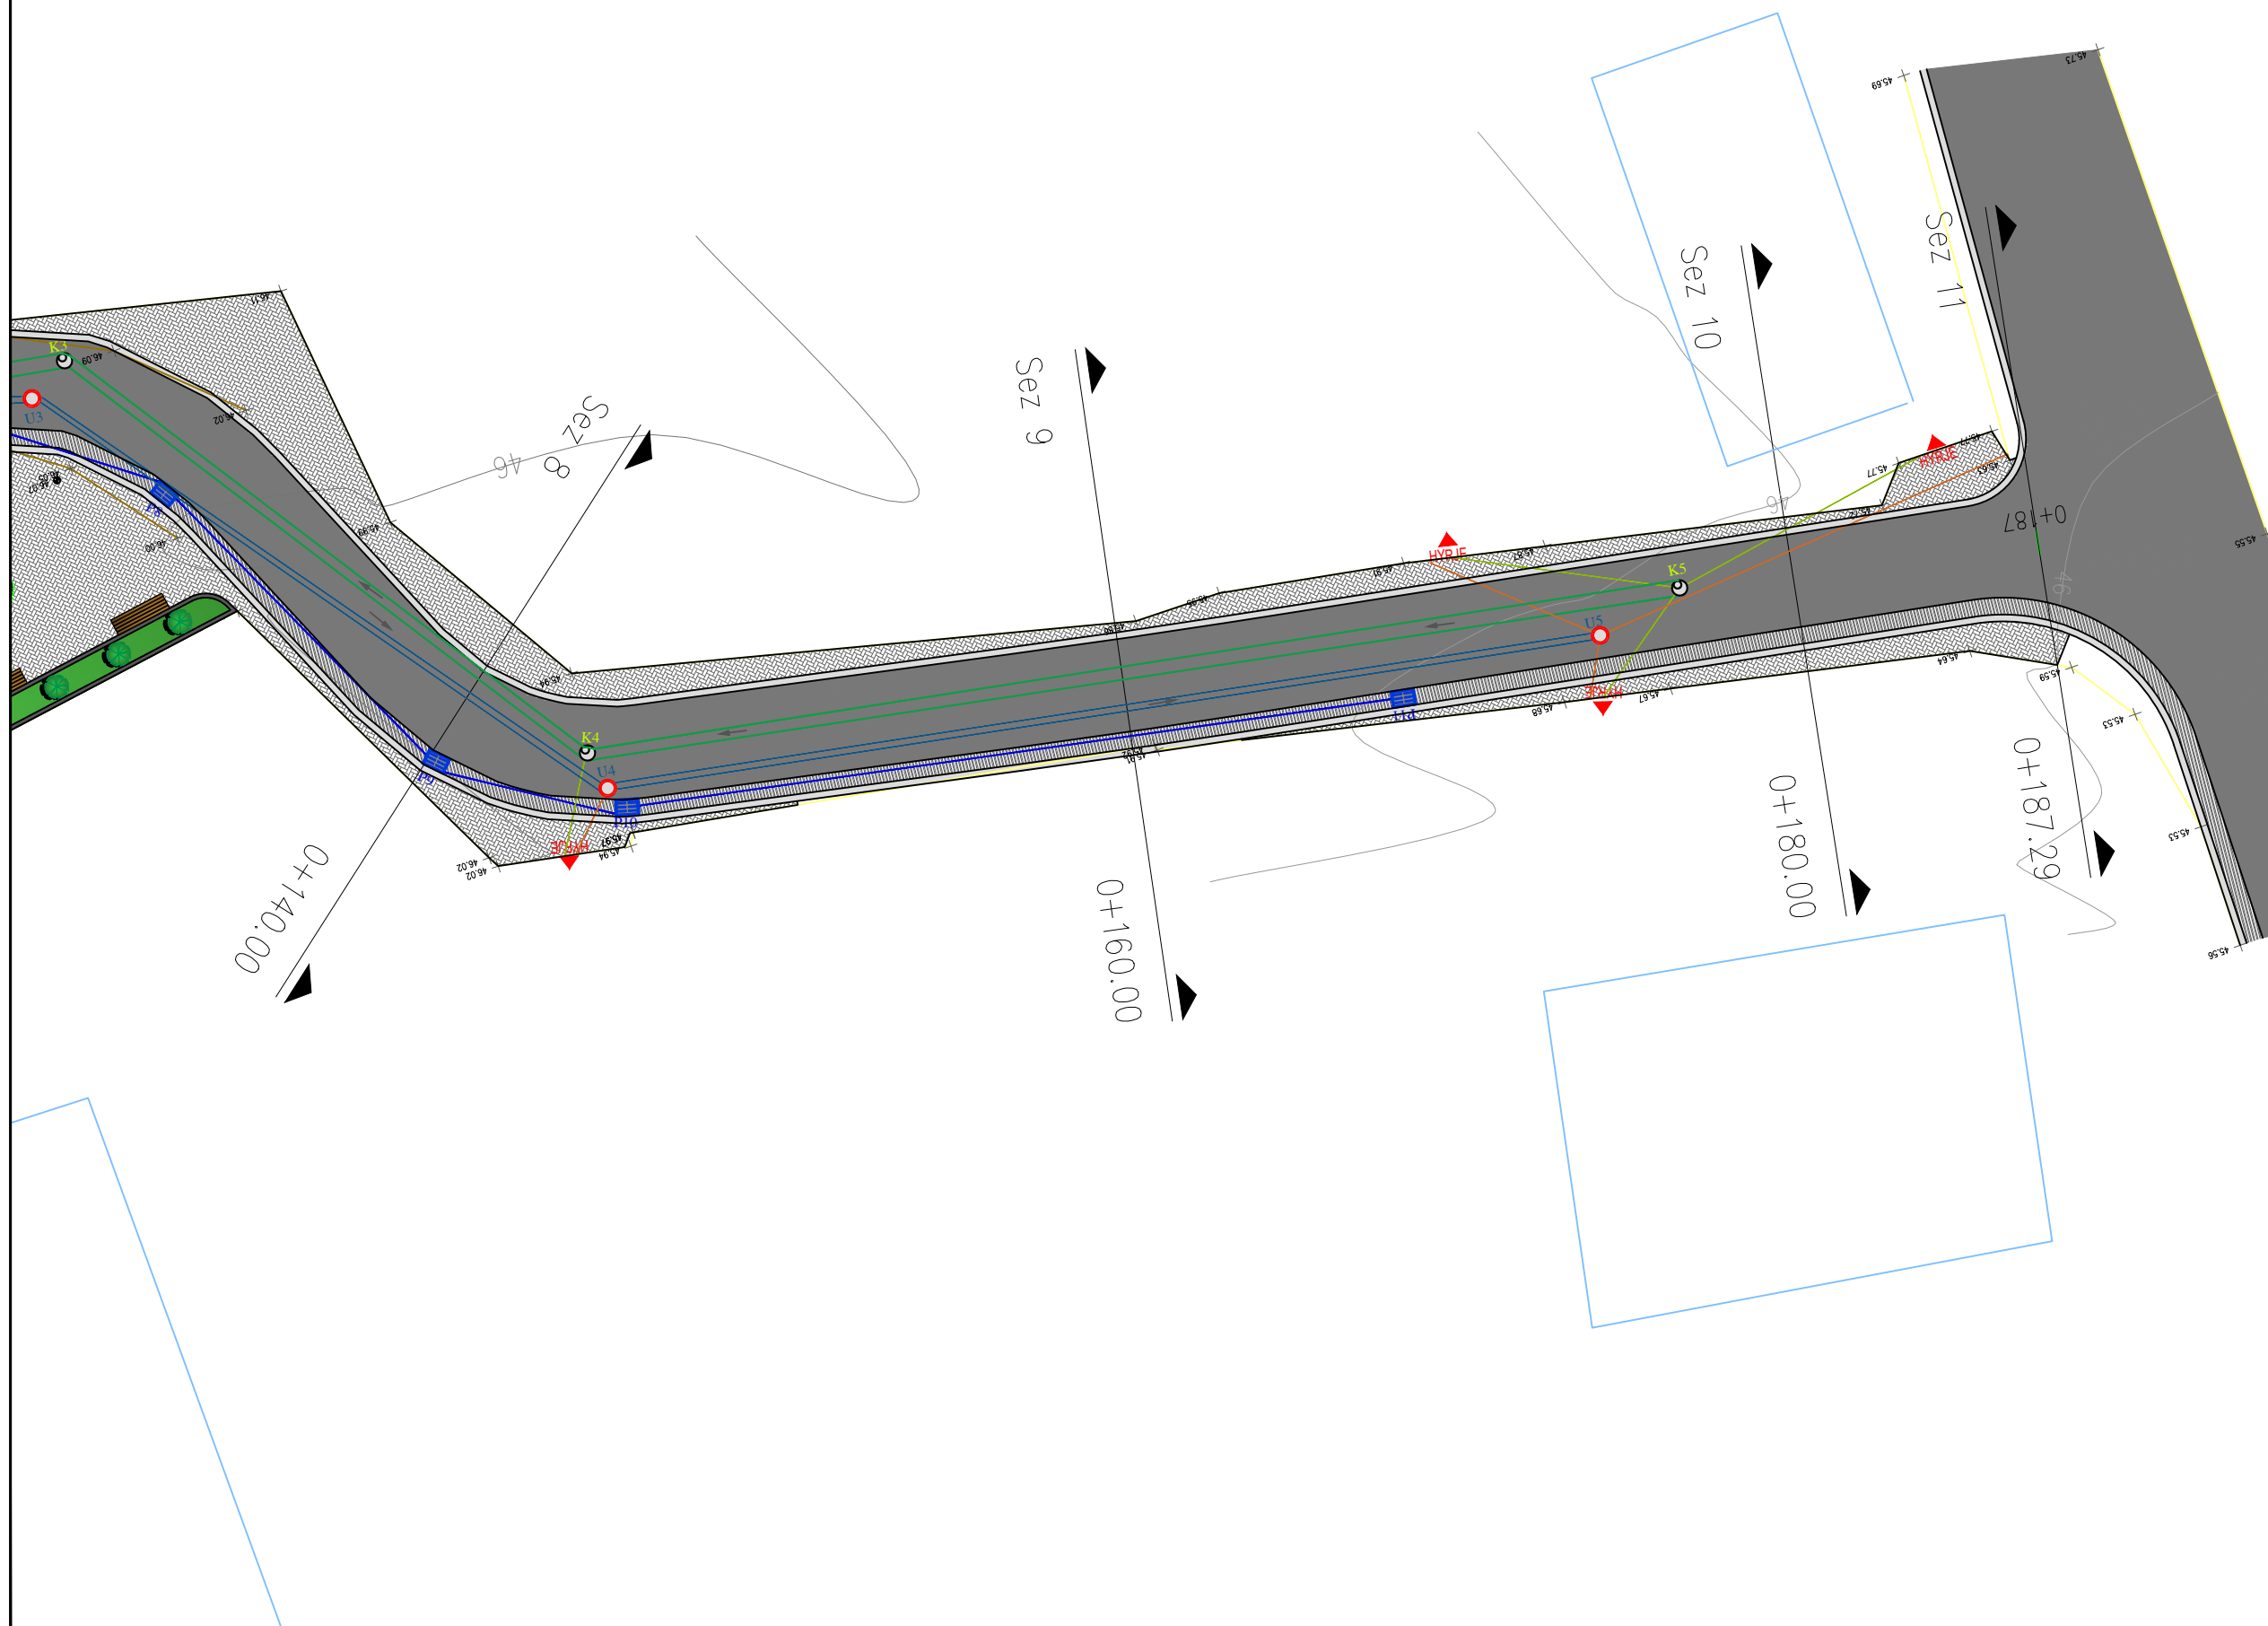

Legjenda:

-  Tub HDPE per KUB d =250
-  Tub Ujesjelles 63 RC
-  Tub HDPE per KUZ d =315
-  Pusete b/a shiu 40x60 cm
-  Pus kontrolli 1x1x1.5
-  Pusete shkarkimi, 80 x 80 cm

Emertimi i projektit
Rikonstruksioni i rruges "Cen Broja"

Faza e Projektit
PROJEKT ZBATIM

Projekti i infrastruktures	
-------------------------------	--

Konsultenti

C.E.C Group
Civil Engineering Consultants




Projektoi	Emer Mbiemer	Firma
Insh. Ndërtim	Vangjush MBRIÇE	
Insh. Ndërtim	Andren MBRIÇE	
Insh. Mekanik	Paskal JARAZI	
Insh. Gjeolog	Pellumb TOSKA	
Insh. Elektrik	Gazmir ISAKAJ	
Insh. Topograf	Nuredin HAMZAI	
Arkitekte	Gentjana CENGA	
Topograf	Eroglu MUÇA	

Dwg.Nr. K1.03

Emertimi fletes:
Planimetria K.U.Z, K.U.B, Ujesiellesi

Shkalla:	A3 - 1:200
----------	------------

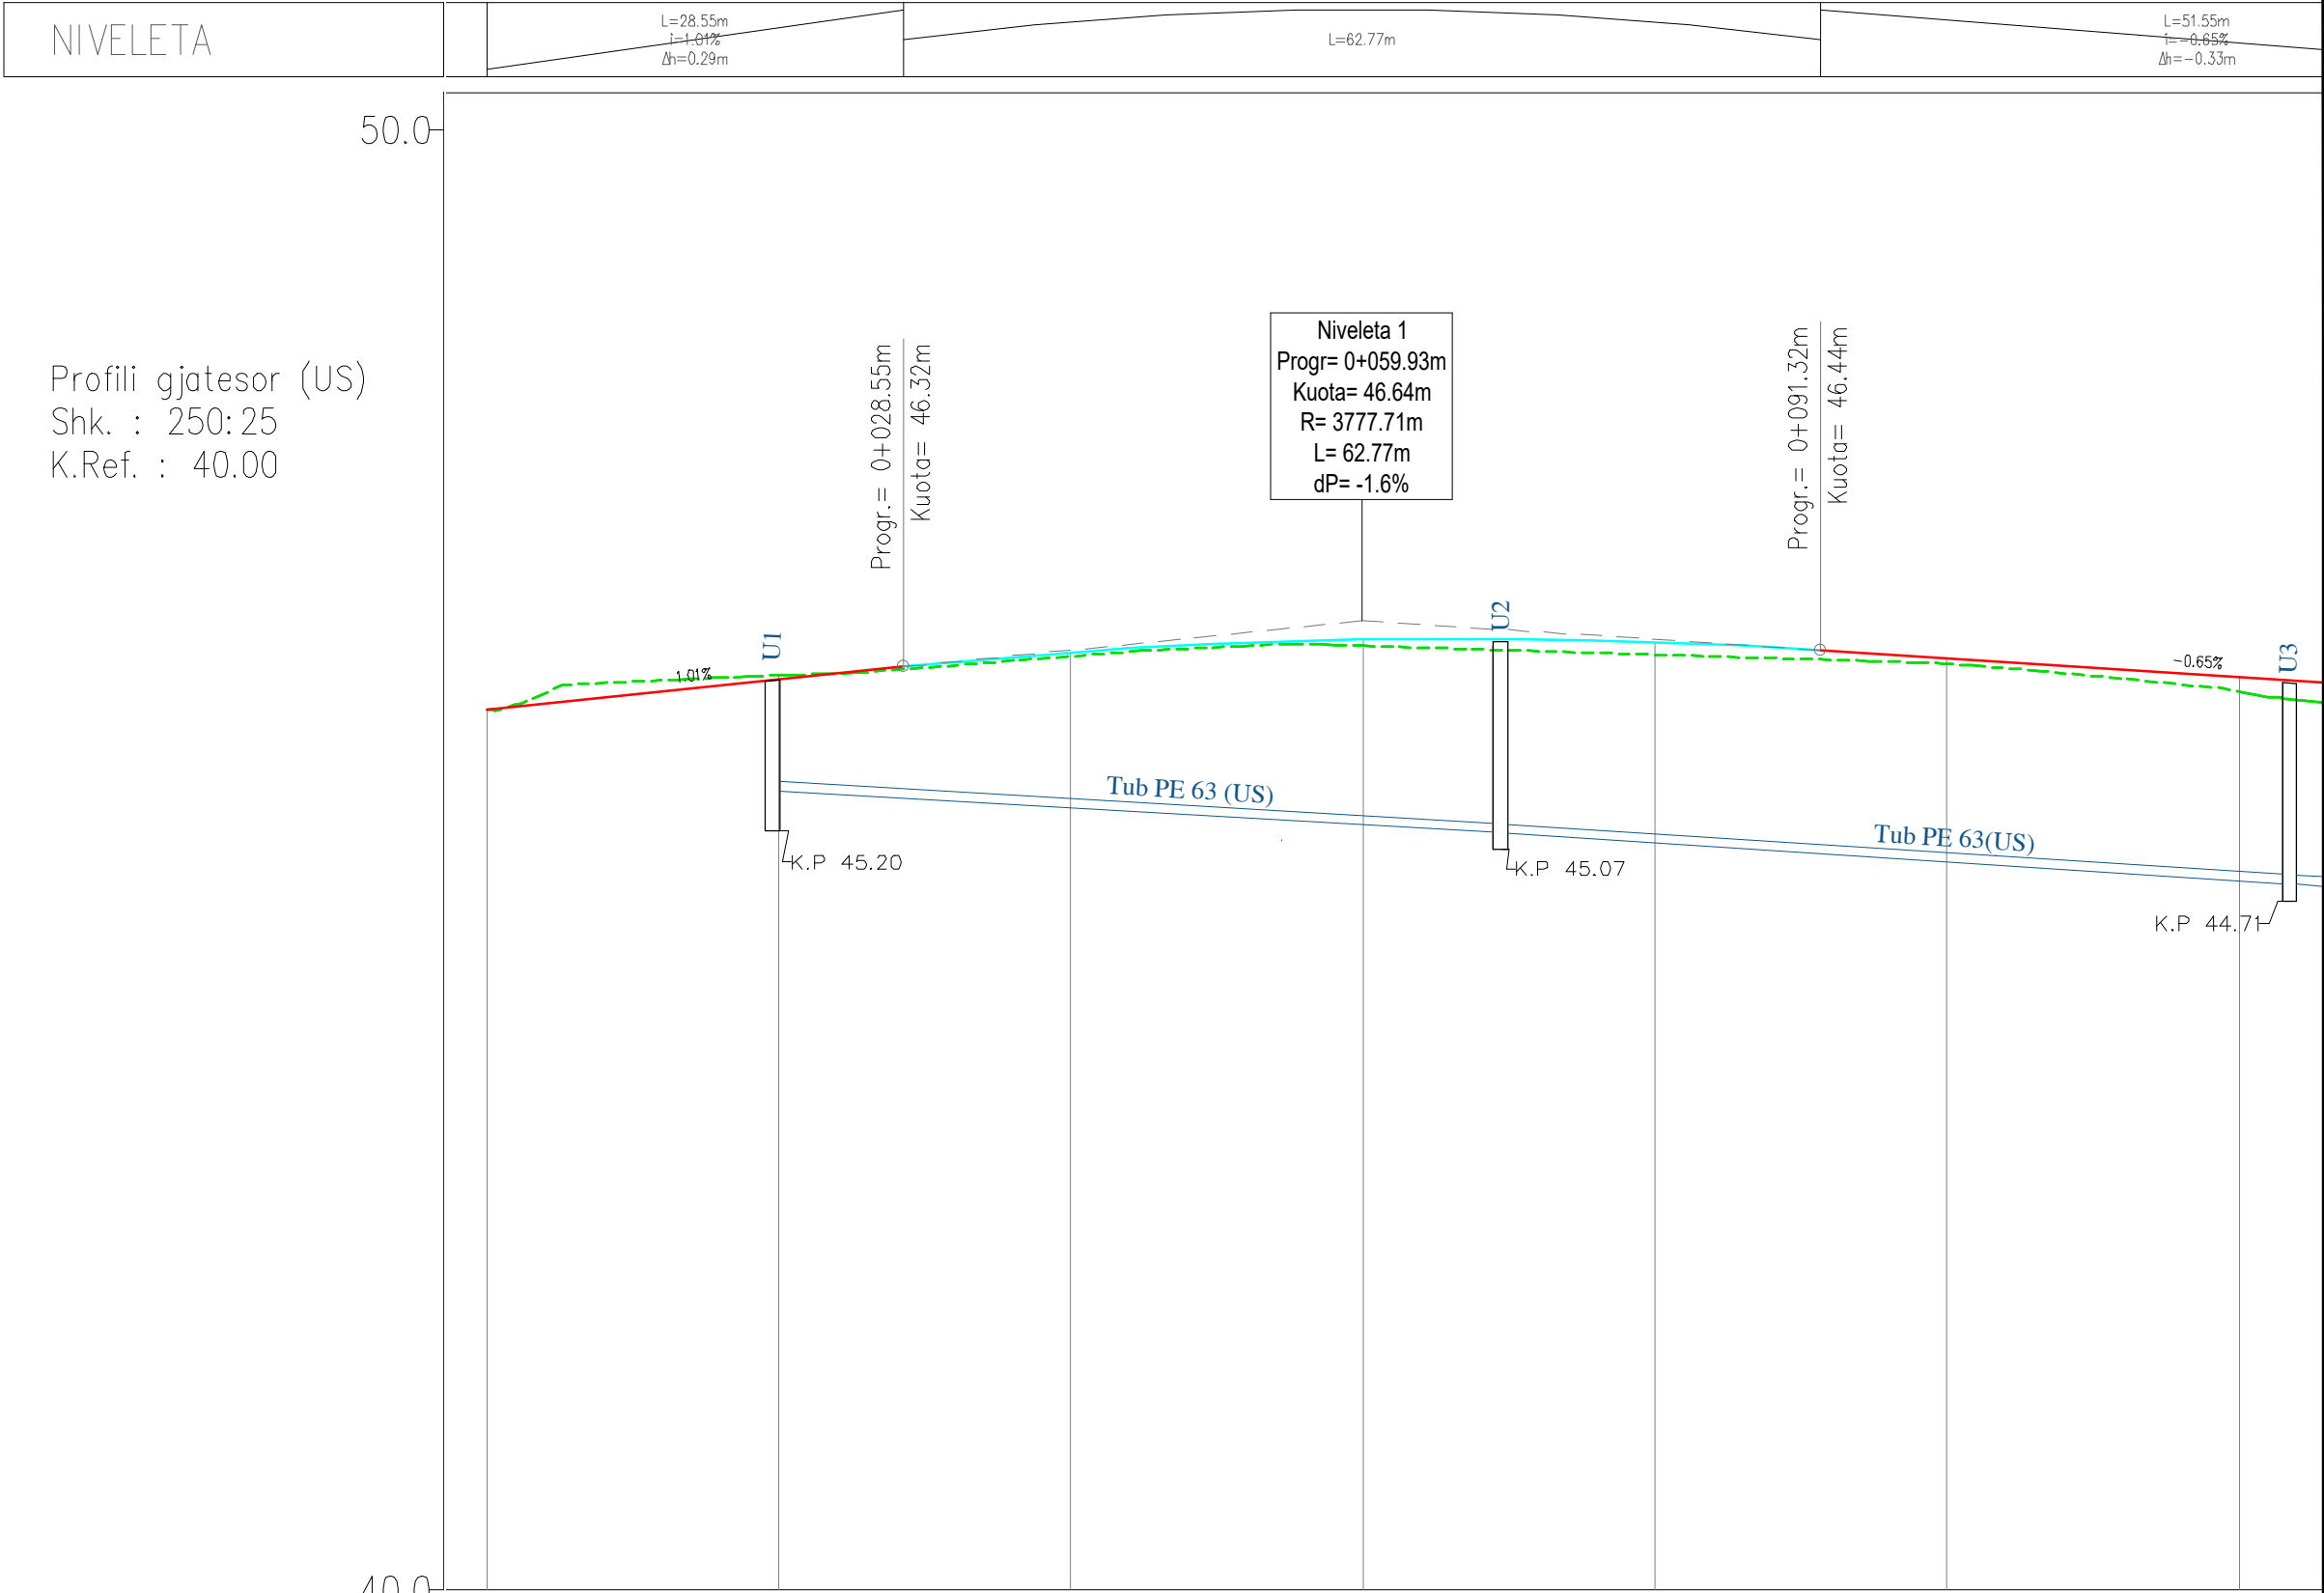

Shenime

Investitor
Bashkia Shkoder

Emertimi i projektit
Rikonstruksioni i rruges "Cen Broja"

Faza e Projektit
PROJEKT ZBATIM

Projekti i infrastruktures


Konsulentit
C.E.C Group
Civil Engineering Consultants

Projektoi	Emer	Mbiemer	Firma
Insh. Nderim	Vangjush	MBRIÇE	
Insh. Nderim	Andren	MBRIÇE	
Insh. Mekanik	Paskal	JARAZI	
Insh. Gjeolog	Pellumb	TOSKA	
Insh. Elektrik	Gazmir	ISAKAJ	
Insh. Topograf	Nuredin	HAMZAI	
Arktekte	Gentjana	CENGA	
Topograf	Eroglan	MUCA	

Dwg.Nr. **K1.01**

Emertimi fletes:
Profili gjatesor (US)

Shkalla:
A3 - 1:500

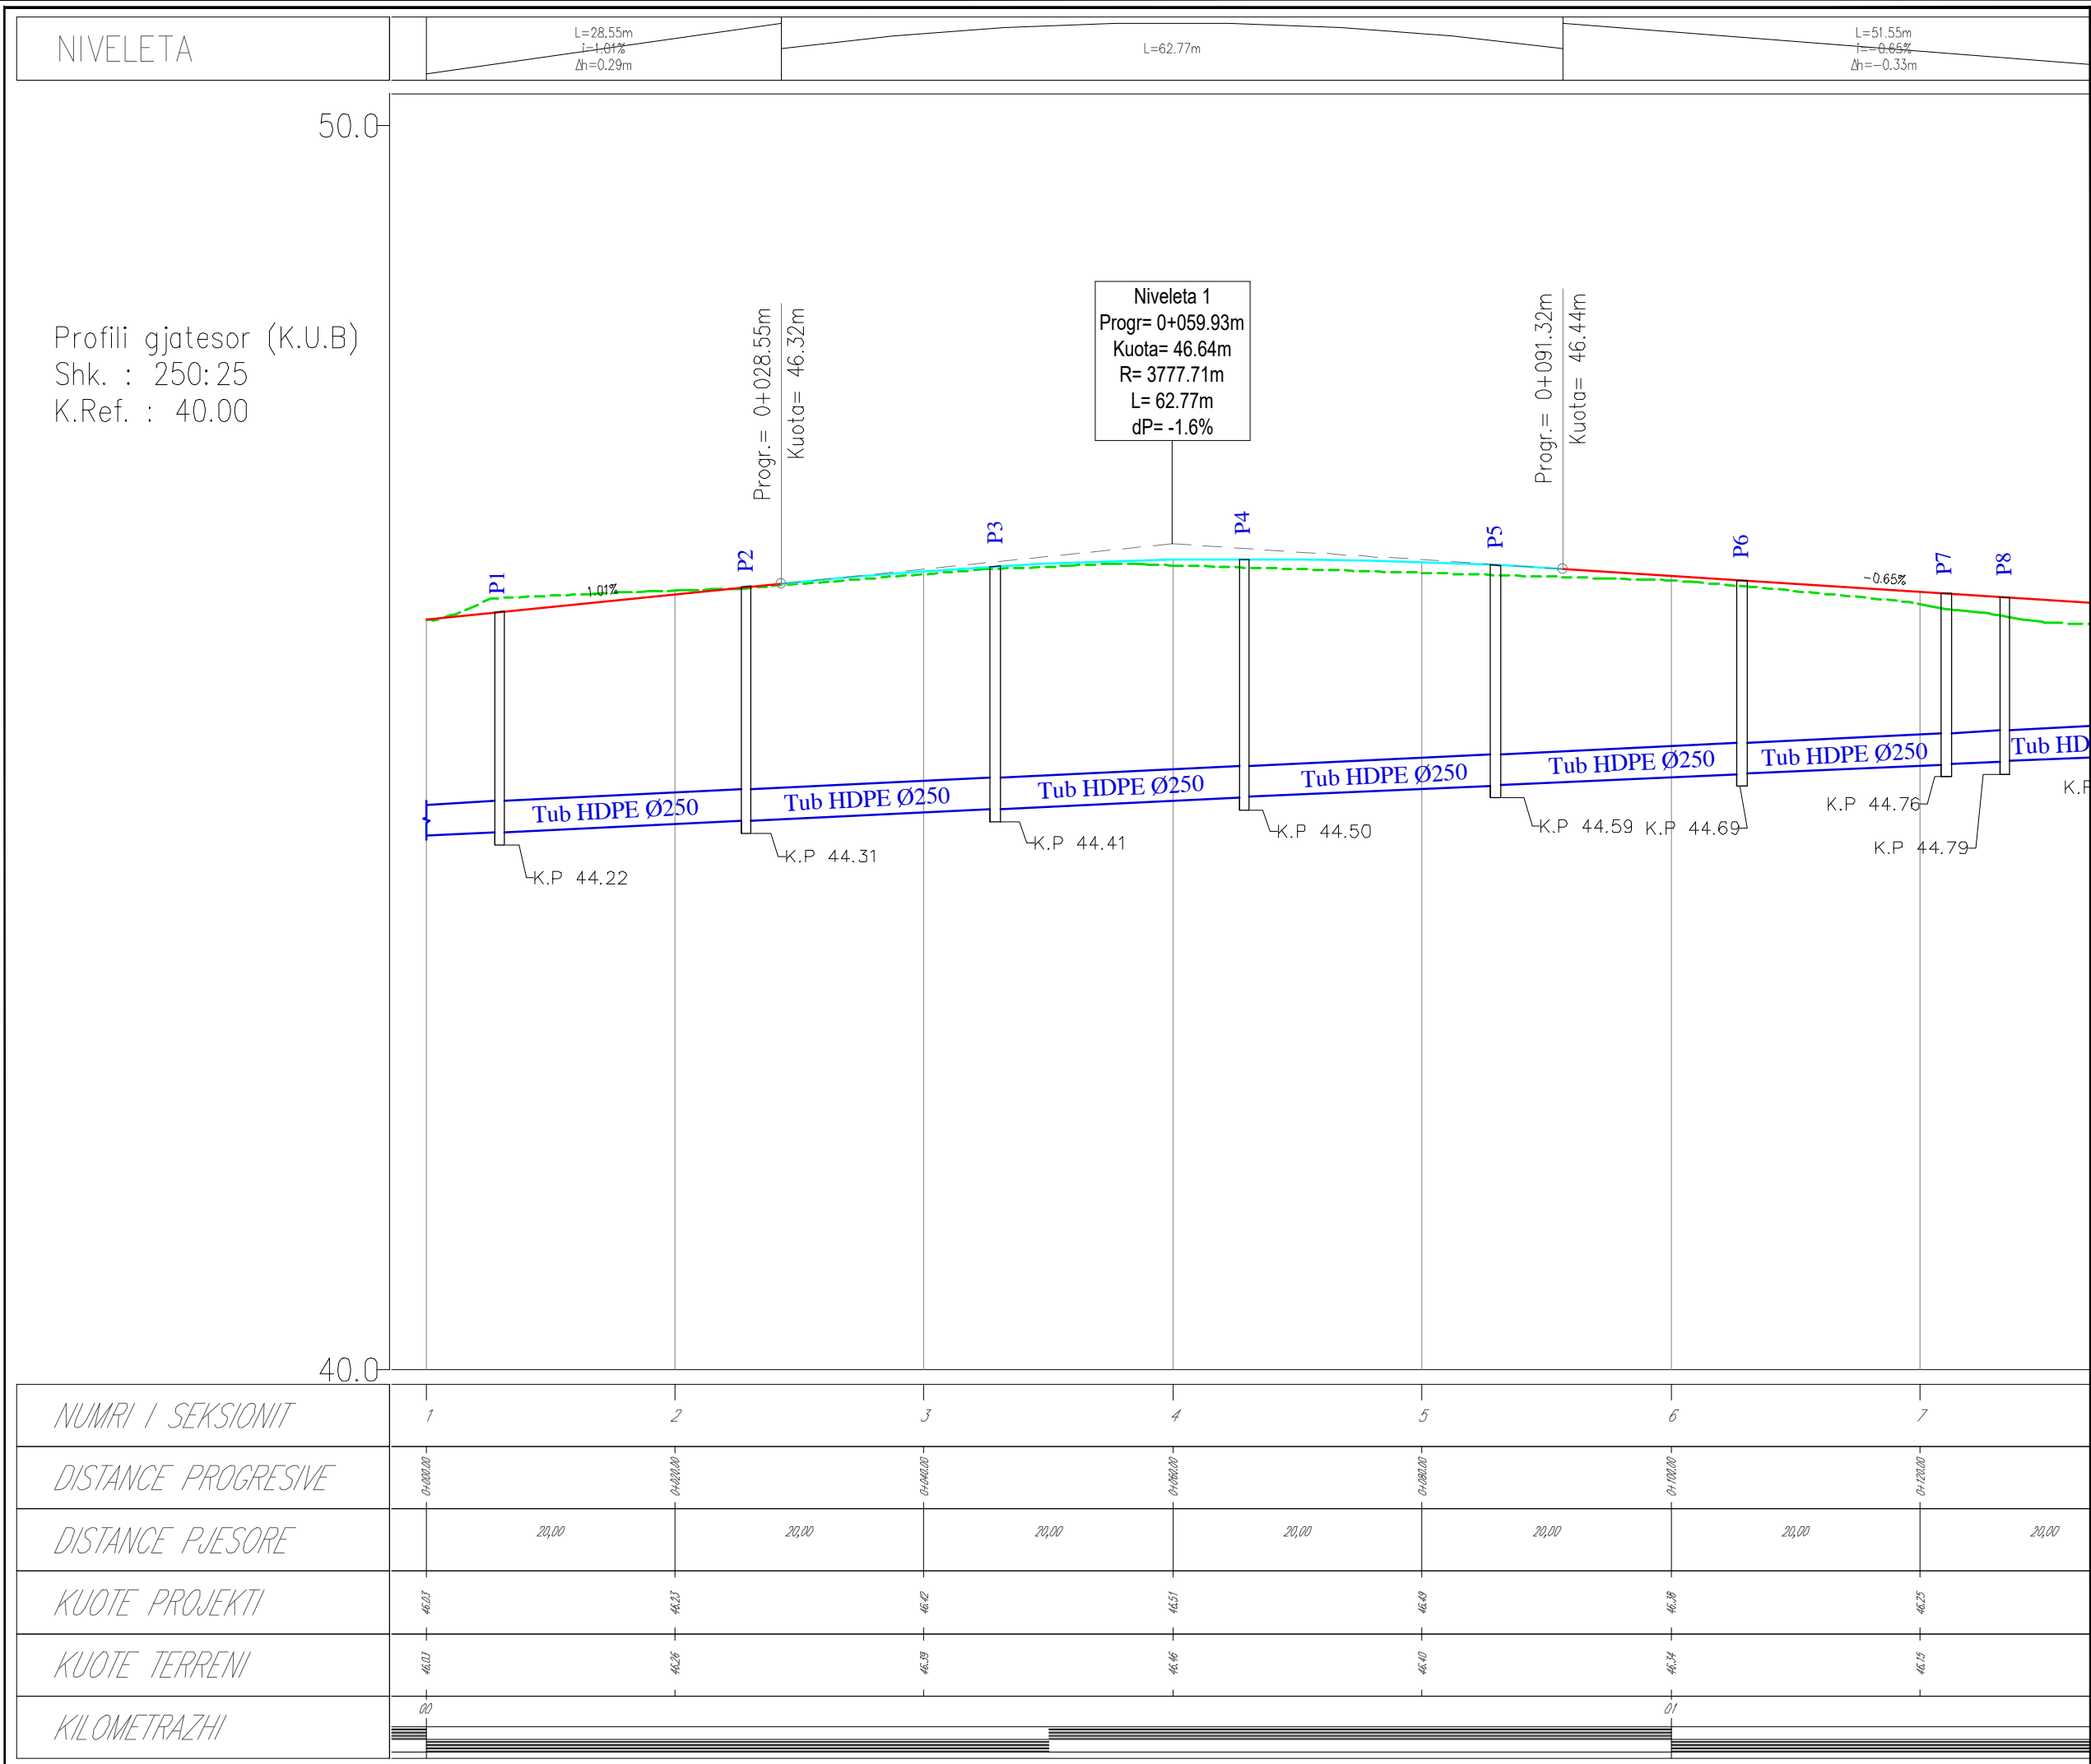


NIVELETA

Profili gjatesor (K.U.B)
Shk. : 250:25
K.Ref. : 40.00

50.0

40.0

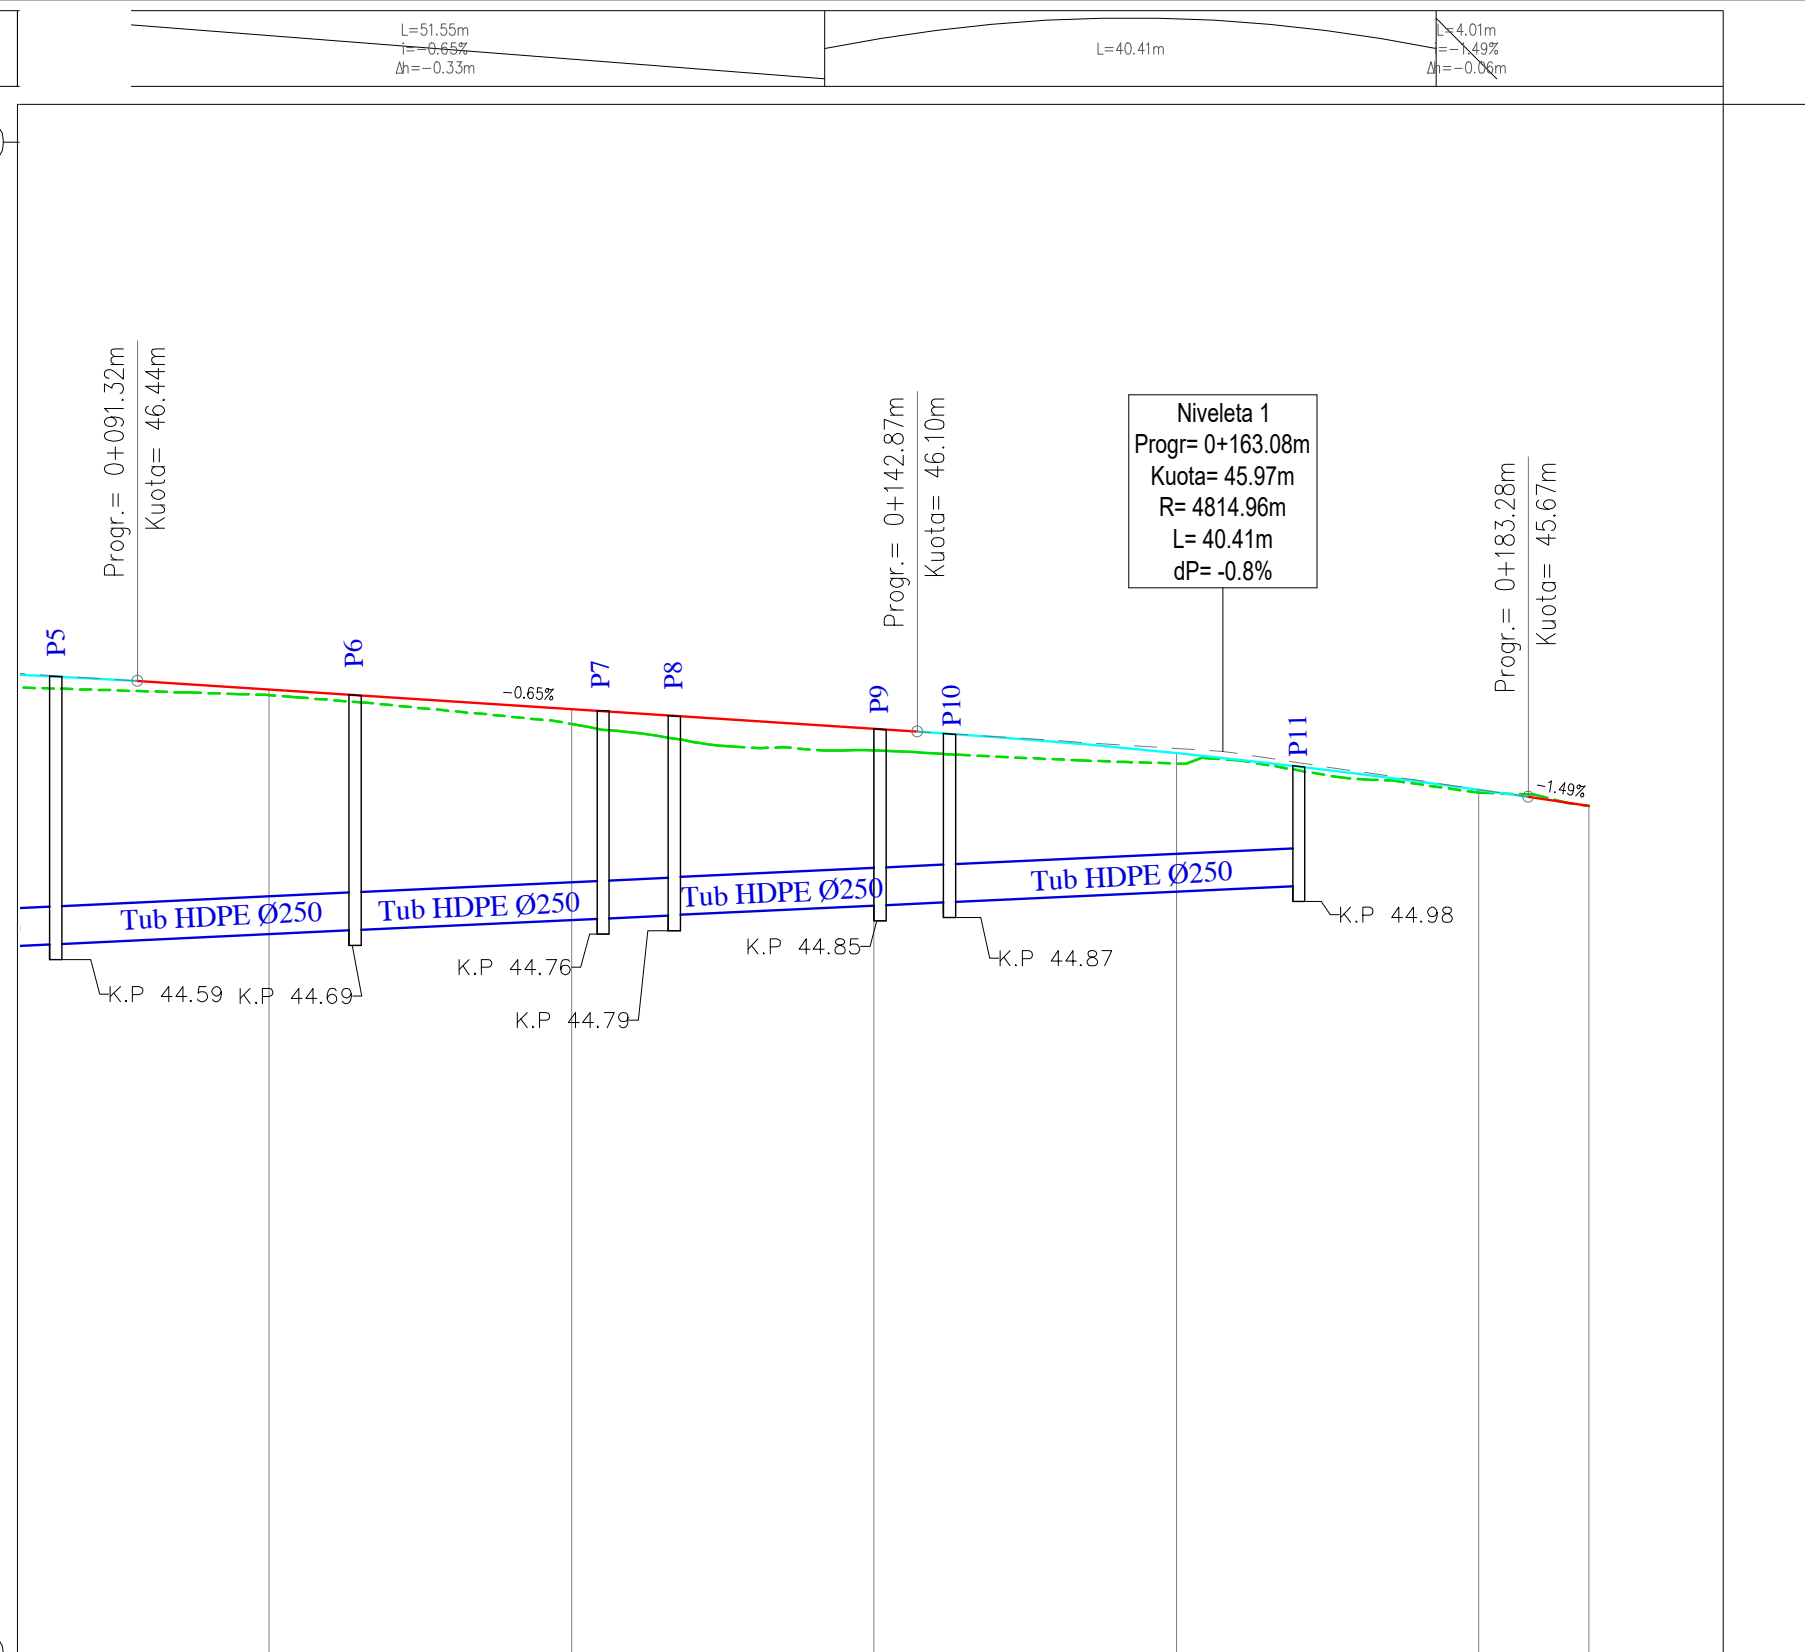

NUMRI / SEKSIONIT	6	7	8	9	10	11
DISTANCE PROGRESIVE	0+100.00	0+120.00	0+140.00	0+160.00	0+180.00	0+187.29
DISTANCE PJESORE	20.00	20.00	20.00	20.00	20.00	7.29
KUOTE PROJEKTI	46.38	46.25	46.12	45.96	45.72	45.61
KUOTE TERRENI	46.34	46.15	45.98	45.89	45.70	45.61
KILOMETRAZHI	01					02

Shenime

Investitor
Bashkia Shkoder



Emertimi i projektit
Rikonstruksioni i rruges "Cen Broja"

Faza e Projektit
PROJEKT ZBATIM

Projekti i
infrastruktures


Konsulent
C.E.C Group
Civil Engineering Consultants

Projektoi	Emer	Mbiemer	Firma
Insh. Nderim	Vangjush	MBRIÇE	
Insh. Nderim	Andren	MBRIÇE	
Insh. Mekanik	Paskal	JARAZI	
Insh. Gjeolog	Pellumb	TOSKA	
Insh. Elektrik	Gazmir	ISAKAJ	
Insh. Topograf	Nuredin	HAMZAI	
Arkitekte	Gentjana	CENGA	
Topograf	Eroglan	MUCA	


Dwg.Nr. K2.02

Emertimi fletes:
Profili gjatesor (K.U.B)

Shkalla:
A3 - 1:500

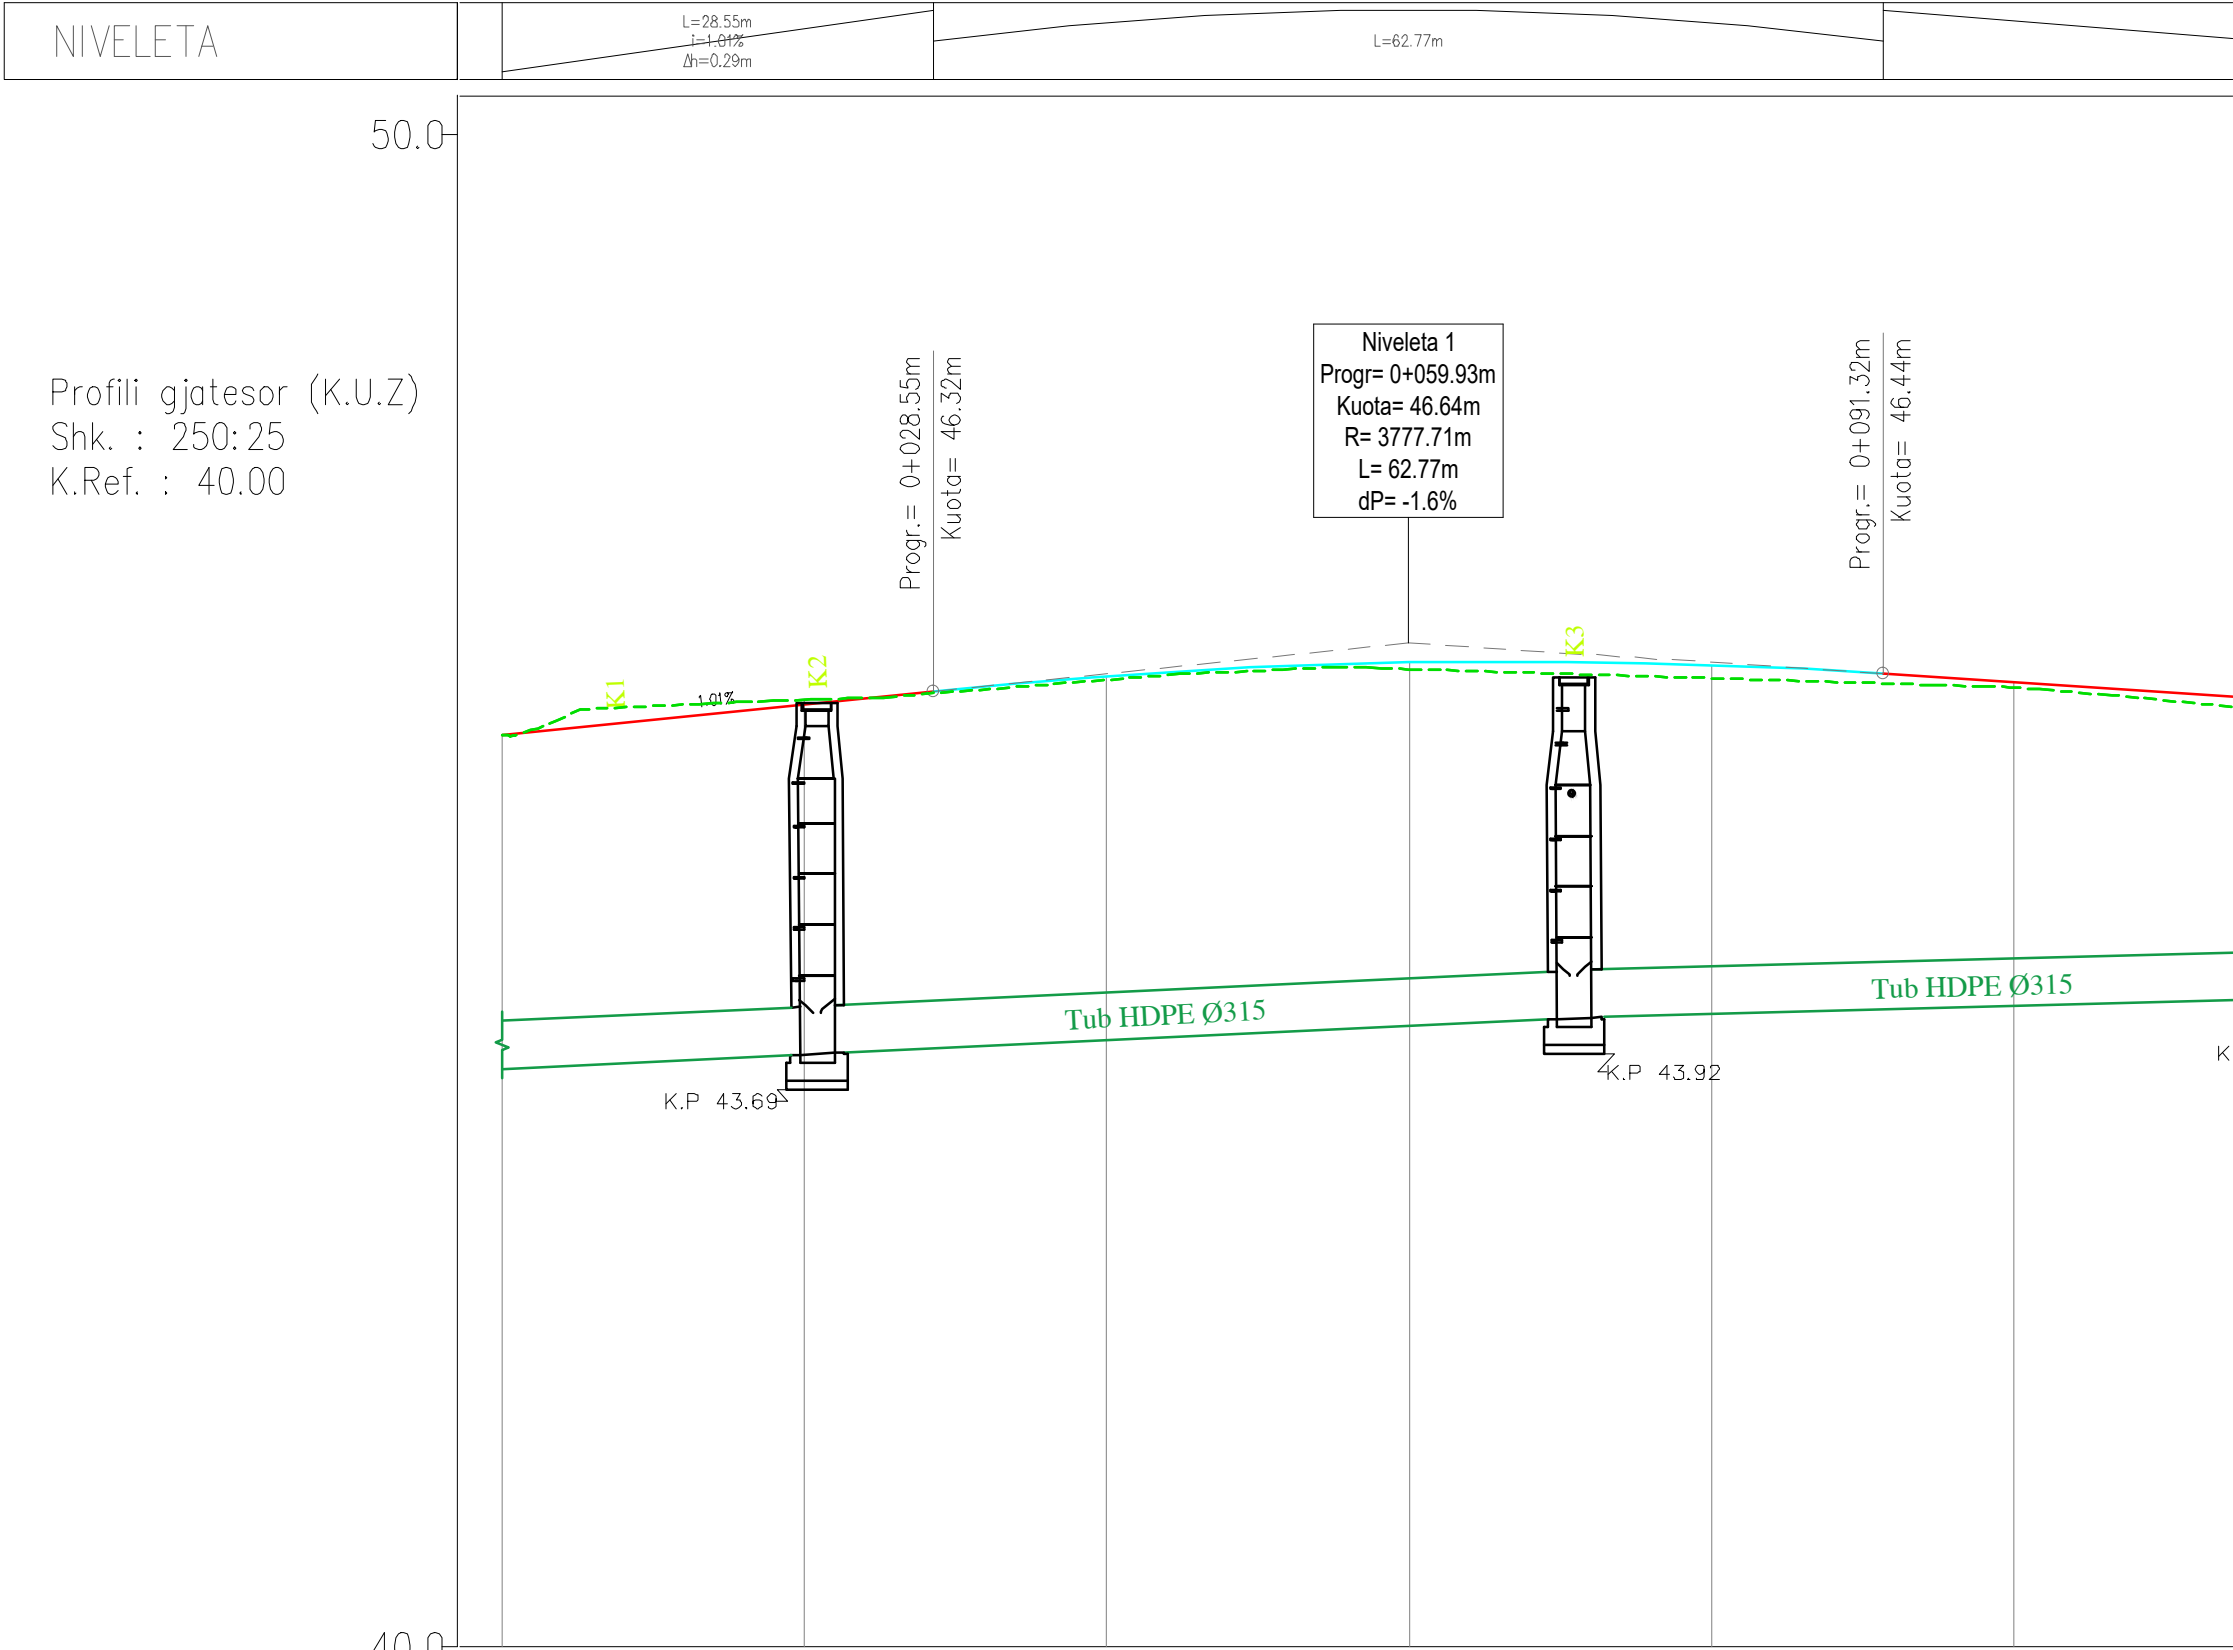


PARAQITJE 3D E SHITESAVE TE RRUGES


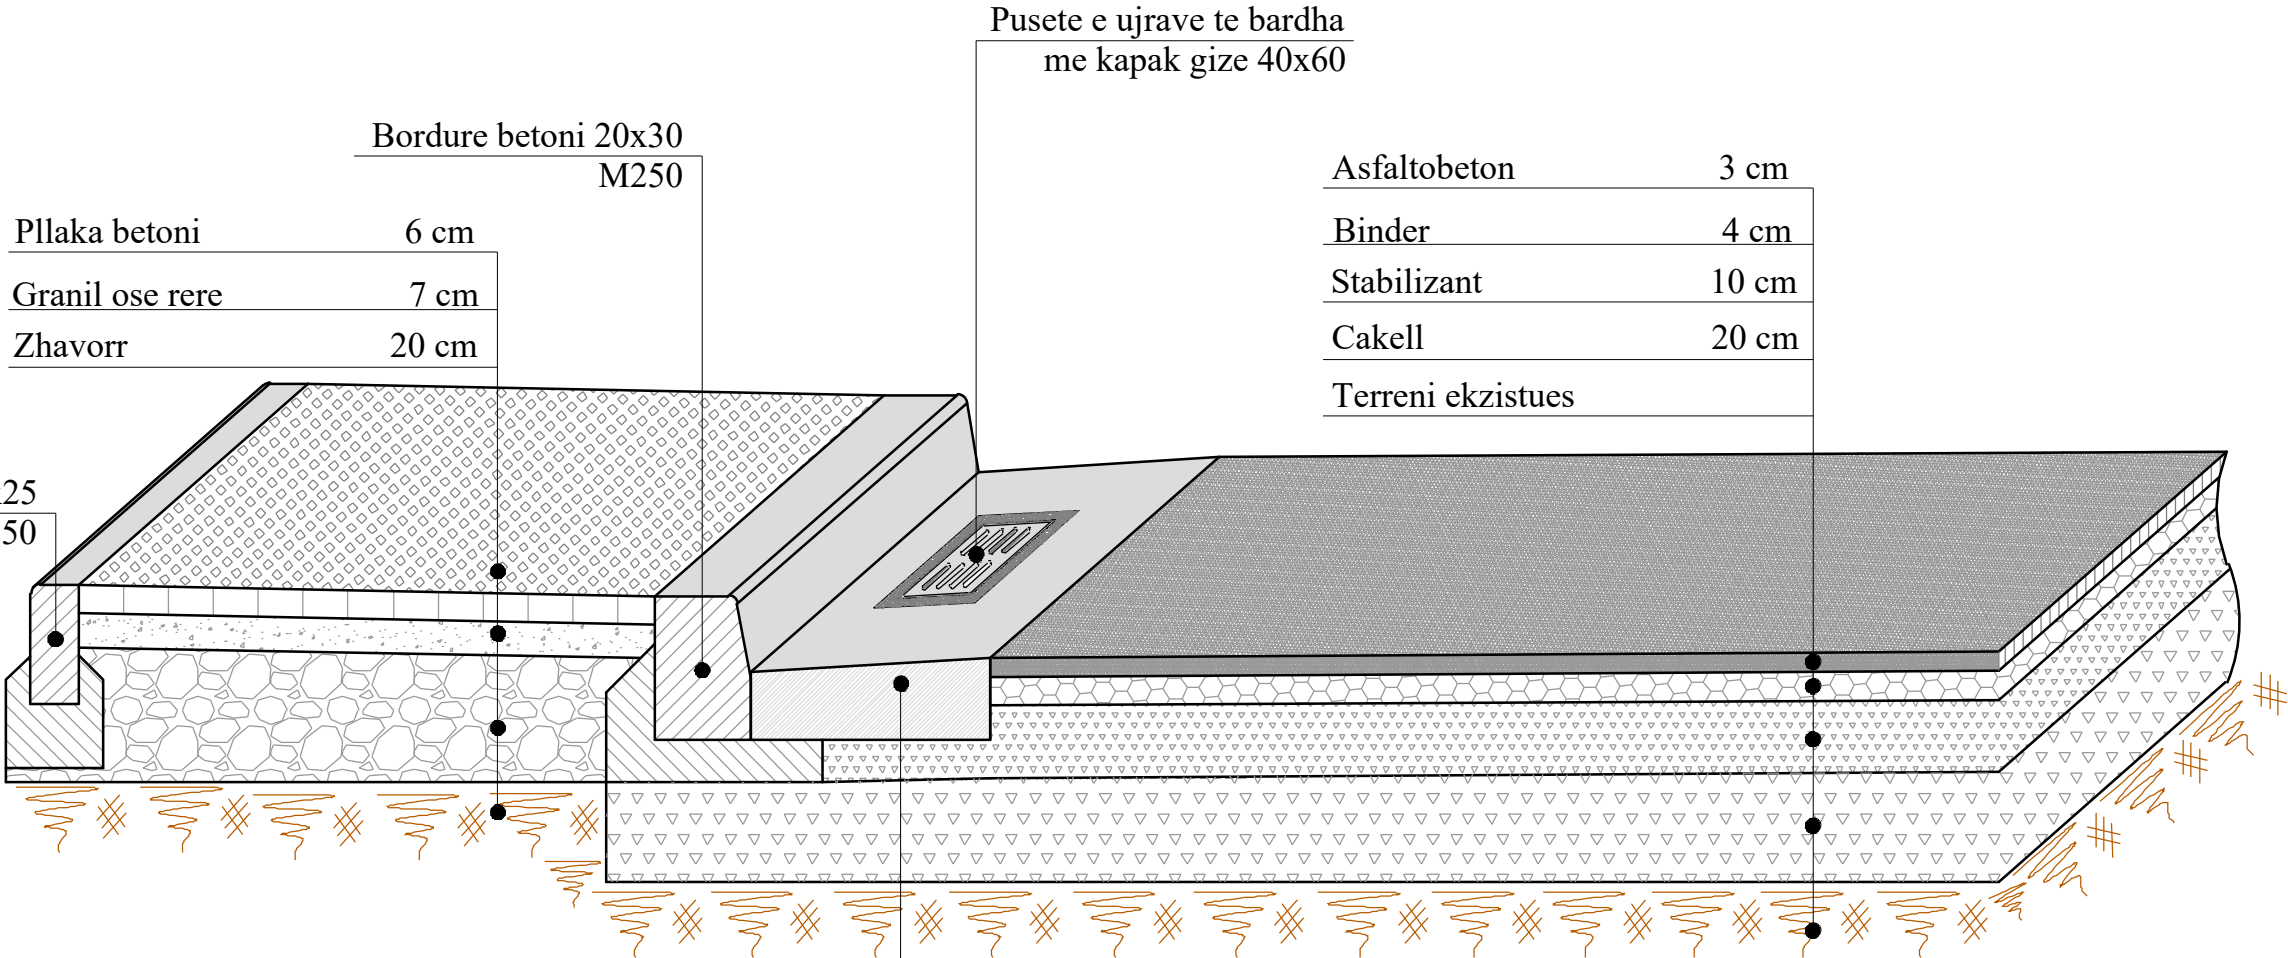


Kunete betoni


PLAN

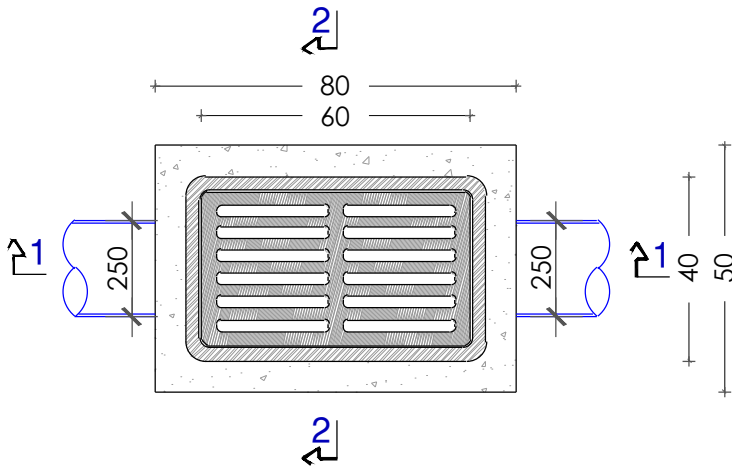

PRERJE E KAPAKUT TE PUSETE

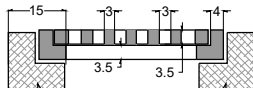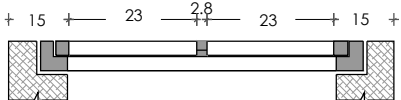

BORDURA 20X30

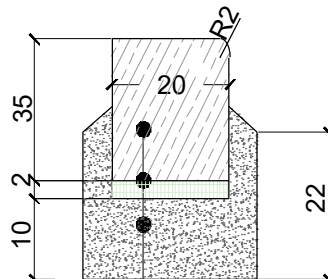

Bordure e parapergatitur

Shtrese niveluese Ilaci

Beton C16/20 t= 10cm per nivelimin dhe fiksimin e bordures

Shenime

Investitor
Bashkia Shkoder

Emertimi i projektit

Rikonstruktion i rruges "Cen Broja"

Faza e Projektit

PROJEKT ZBATIM

Projekti i infrastruktures

Konsulenti

C.E.C Group
Civil Engineering Consultants

Projektoi	Emer Mbiemer	Firma
Inxh. Nderimit	Vangjush MBRİÇE	
Inxh. Nderimit	Andren MBRİÇE	
Inxh. Mekanik	Paskal JARAZI	
Inxh. Gjeolog	Pellumb TOSKA	
Inxh. Elektrik	Gazmir ISAKAJ	
Inxh. Topograf	Nuredin HAMZAI	
Arkitekte	Gentjana CENGA	
Topograf	Eroglan MUÇA	

Dwg.Nr. F1.01

Emertimi fletes: Detaje


Shkalla:

A3 - 1:20


MURET E BETONIT TE PUSITES SE UJRAVE TE BARDHA

SHTRESE RERE 10CM



PRERJE TERTHORE E TUBIT NE RRUGE

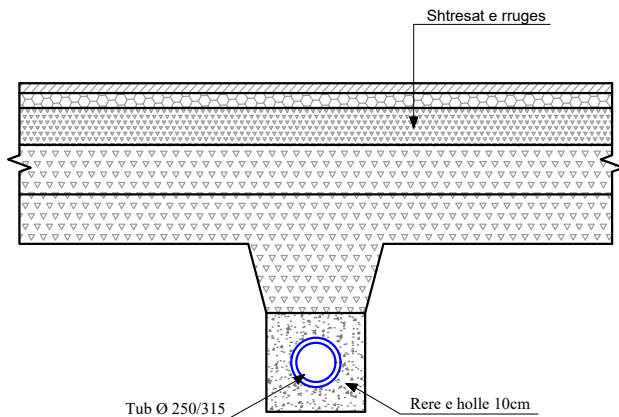

DETAJ I BASHKIMIT TE TUBAVE ME MANIKOTE

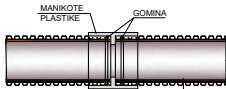


NDERTIMI I SOLETES B/A KUR TRASHESIA E MBUSHJES MBI TUB ESHTË ME PAK SE Hmin=70cm

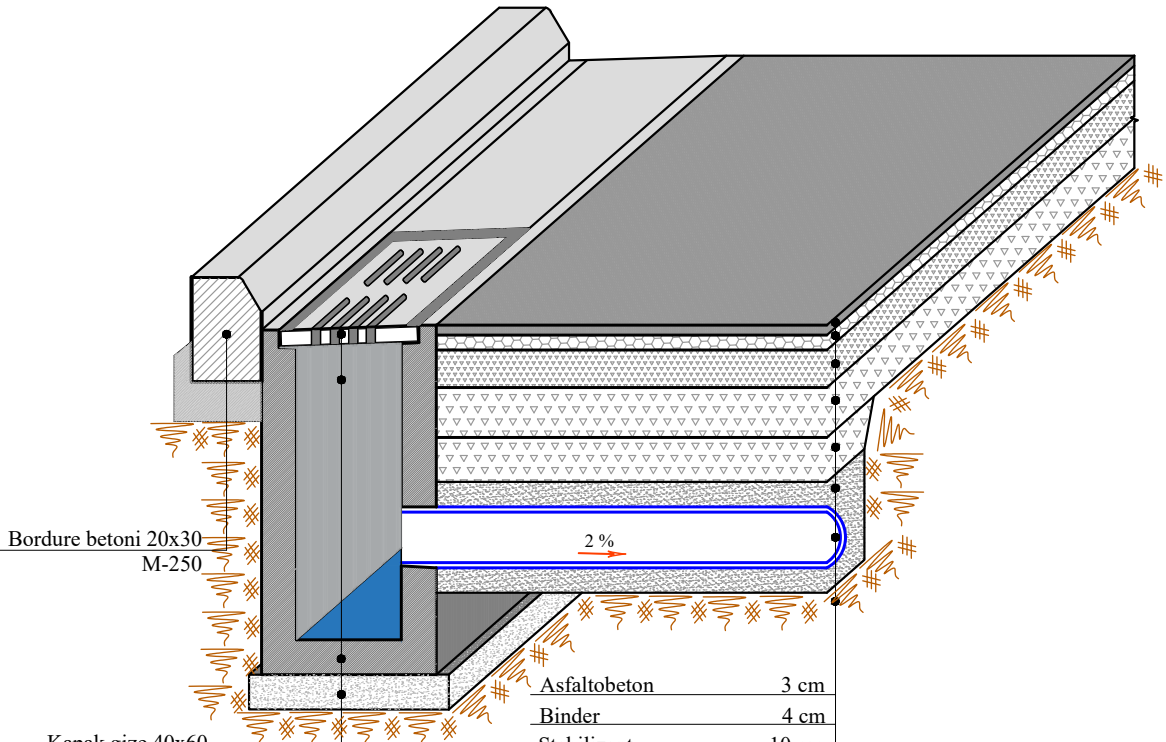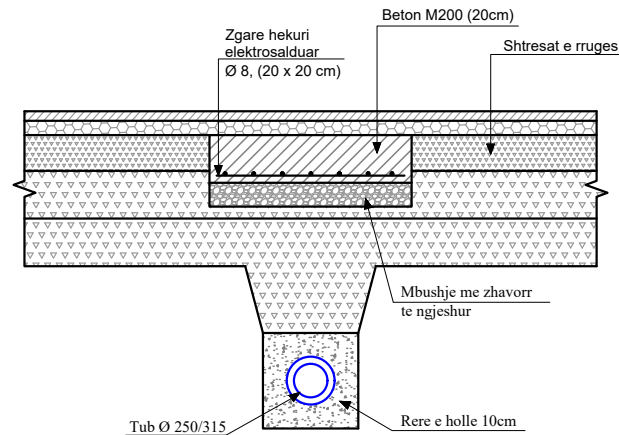

Kapak gize 40x60
Pusete e ujrave te bardha
Rere 10 cm
Beton 10 cm
Terreni ekzistues

Asfaltobeton	3 cm
Binder	4 cm
Stabilizant	10 cm
Çakell	20 cm
Rere	10 cm
Tub Ø 200	
Terreni ekzistues	

PARAQITJE 3D E PUSITES NE RRUGE

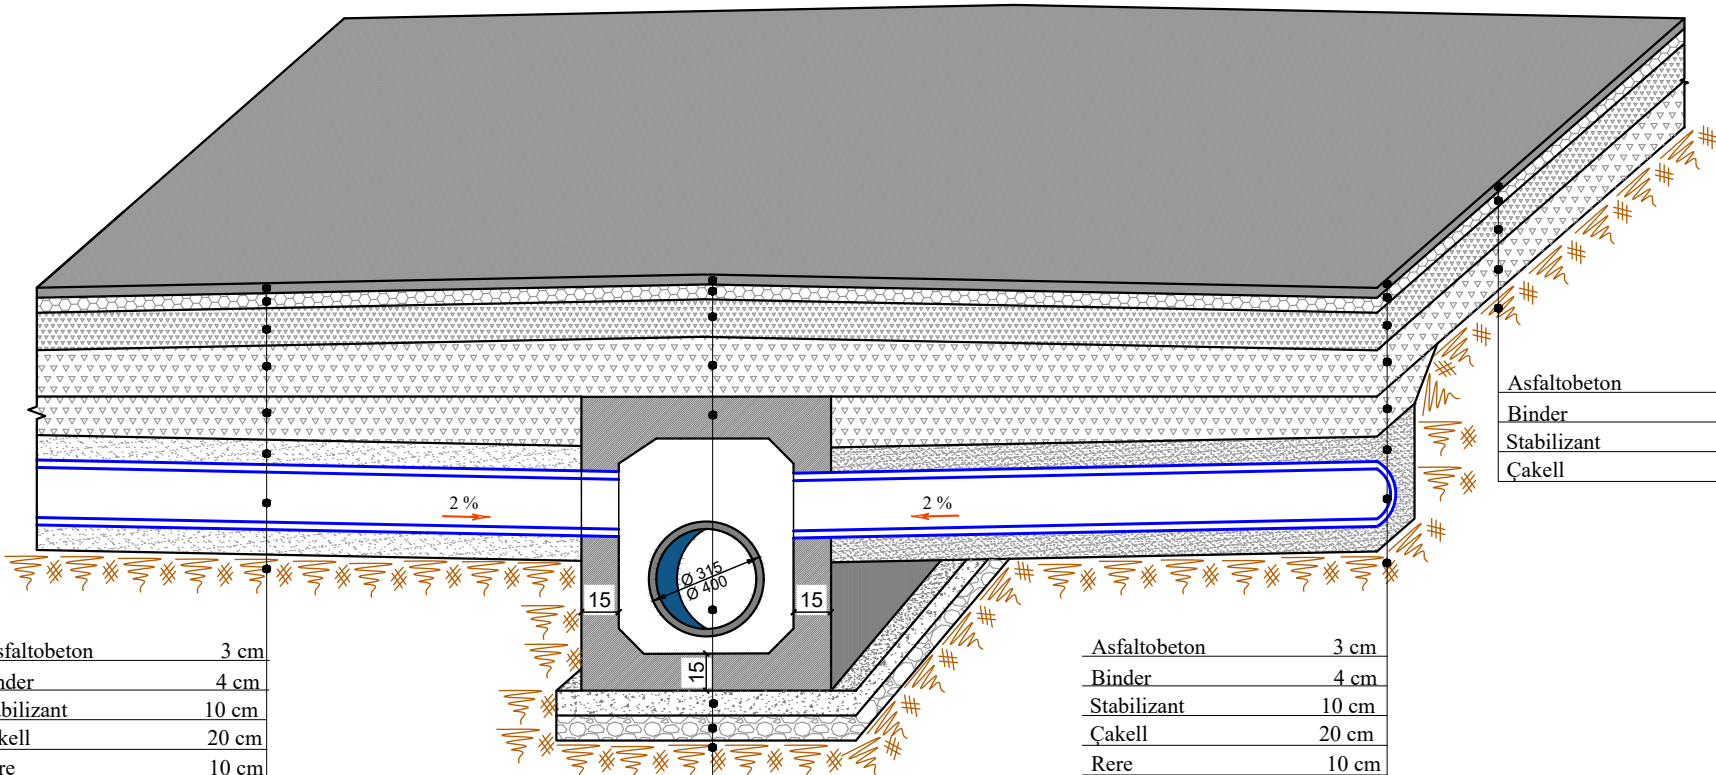

Asfaltobeton	3 cm
Binder	4 cm
Stabilizant	10 cm
Çakell	20 cm
Rere	10 cm
Tub i brinjezuar	
Rere	10 cm
Terreni ekzistues	

Asfaltobeton	3 cm
Binder	4 cm
Stabilizant	10 cm
Çakell	20 cm
Pusete	
Tub i brinjezuar	
Beton i varfer	10 cm
Zhavorr	10 cm

Asfaltobeton	3 cm
Binder	4 cm
Stabilizant	10 cm
Çakell	20 cm
Rere	10 cm
Tub i brinjezuar	
Terreni ekzistues	

Shenime

Investitor
Bashkia Shkoder



Emertimi i projektit

Rikonstruksion i rruges "Cen Broja"

Faza e Projektit

PROJEKT ZBATIM

Projekti i
infrastruktures

Konsulenti

C.E.C Group
Civil Engineering Consultants

Projektoi	Emer	Mbiemer	Firma
Insh. Nderim	Vangjush	MBRIÇE	
Insh. Nderim	Andren	MBRIÇE	
Insh. Mekanik	Paskal	JARAZI	
Insh. Gjeolog	Pellumb	TOSKA	
Insh. Elektrik	Gazmir	ISAKAJ	
Insh. Topograf	Nuredin	HAMZAI	
Arkitekte	Gentjana	CENGA	
Topograf	Eroglan	MUCA	


Dwg.Nr. F1.02

Emertimi fletes:
Detaje te kanalizimeve


Shkalla:

A3 - 1:20

DETAJ TROTUARI

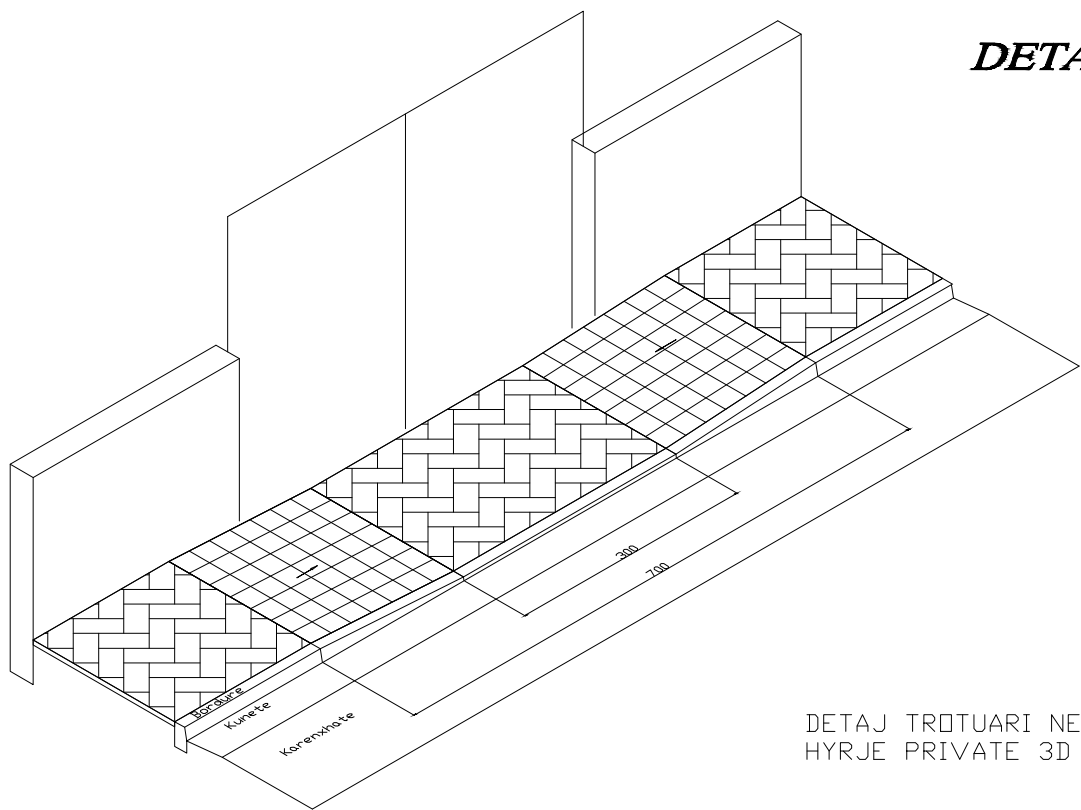


DETAJ TROTUARI NE
HYRJE PRIVATE 3D

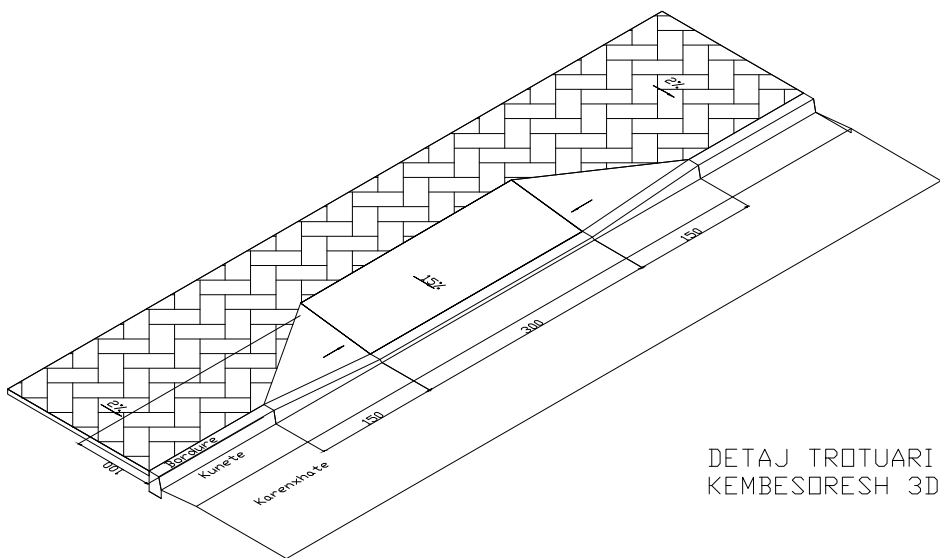

DETAJ TROTUARI NE VENDKALIM
KEMBESORESH 3D


PAMJE BALLORE

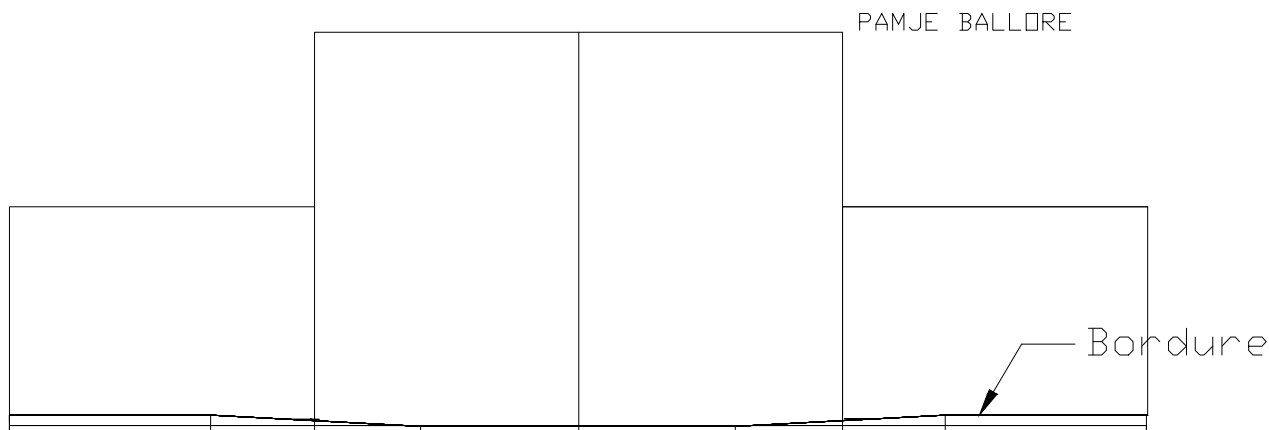

PAMJE BALLORE




Bordure

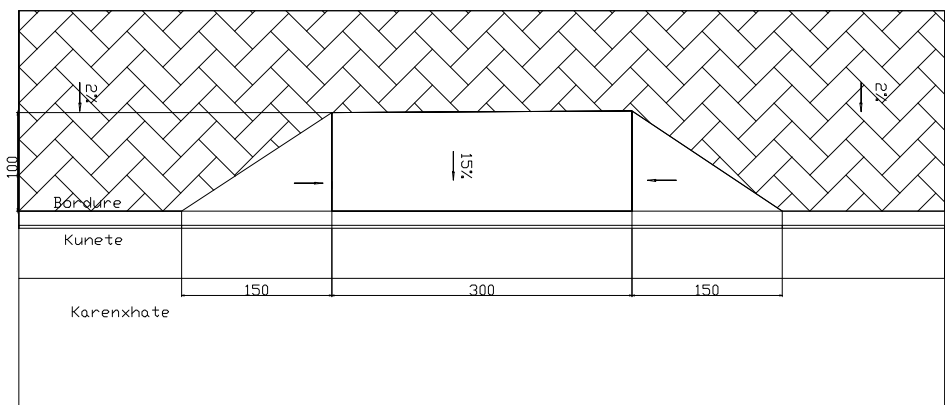

PLAN

PLAN

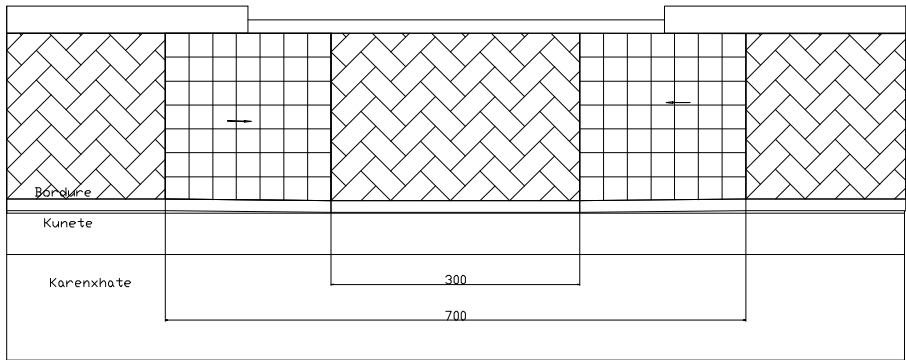

SHENIM:
Ky detaj do te perdoret ne cdo vendkalim te kembesoreve
dhe ne cdo hyrje ne objektet pergjate rruges.

Shenime

Investitor
Bashkia Shkoder



Emertimi i projektit
Rikonstruksion i rruges "Cen Broja"

Faza e Projektit
PROJEKT ZBATIM

Projekti i
infrastruktures

Konsulenti
C.E.C Group
Civil Engineering Consultants




Projektoi	Emer	Mbiemer	Firma
Insh. Nderim	Vangjush	MBRIÇE	
Insh. Nderim	Andren	MBRIÇE	
Insh. Mekanik	Paskal	JARAZI	
Insh. Gjeolog	Pellumb	TOSKA	
Insh. Elektrik	Gazmir	ISAKAJ	
Insh. Topograf	Nuredin	HAMZAI	
Arkitekte	Gentjana	CENGA	
Topograf	Eroglan	MUCA	

Dwg.Nr. F1.03


Emertimi fletes:
Detaje trotuari

Shkalla:
A3 - 1:20


SHTYLLË ELEKTRIKE ME PUSËTË NË
TOKË ME LIDHJE EKUIPOTENCIALE
DHE MORSETERIA E LINJËS SË
NDRIÇIMIT

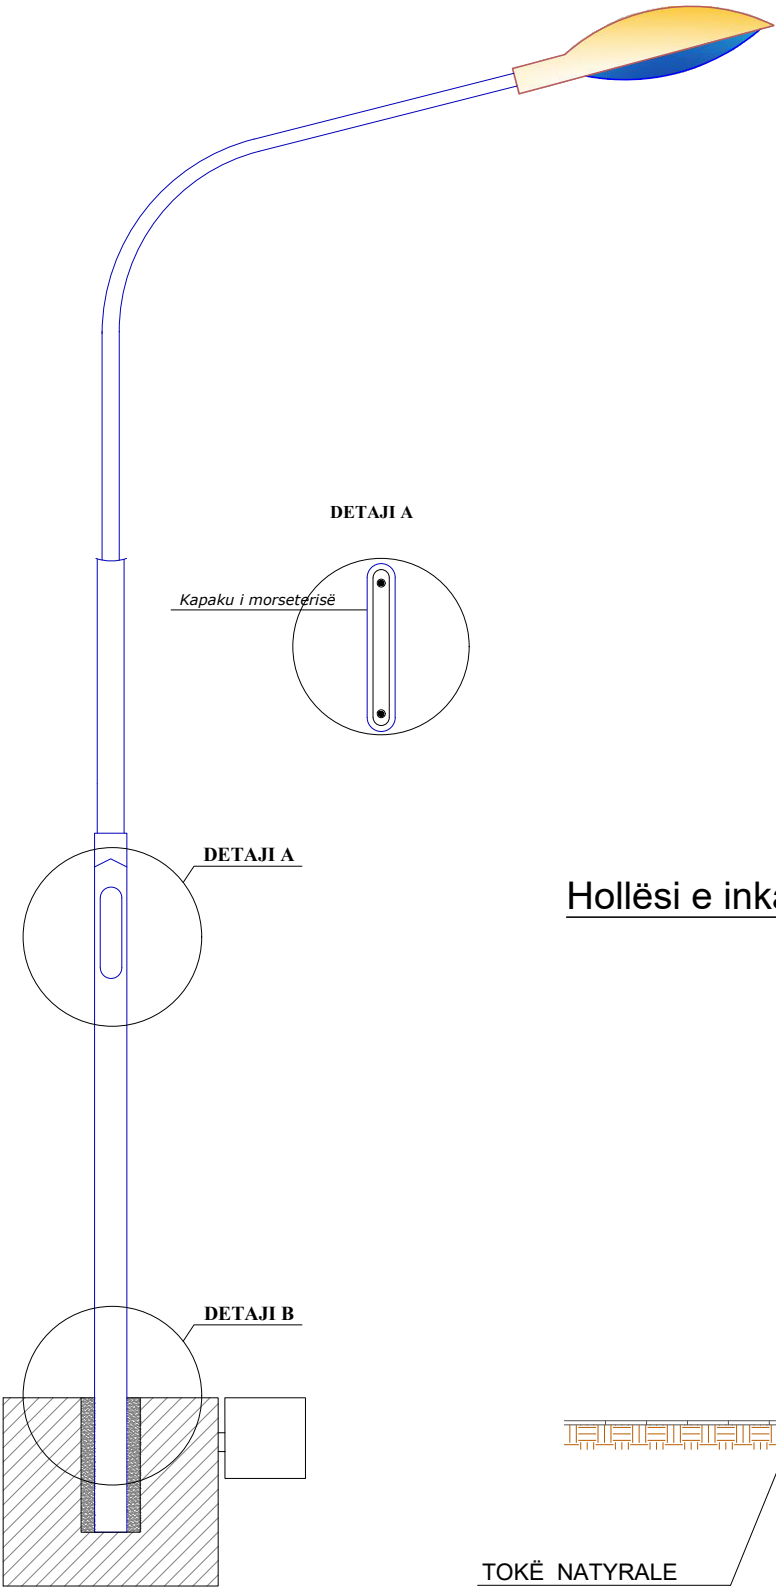


Hollësi e inkastrimit të kolonës së ndriçuesit

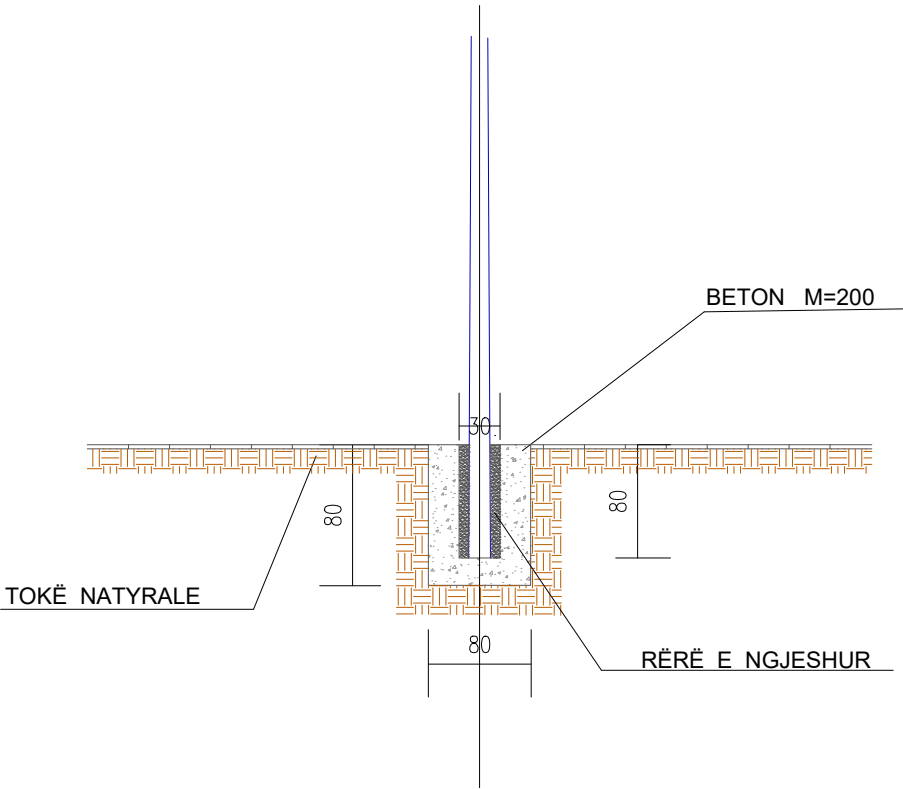

DETAJI C

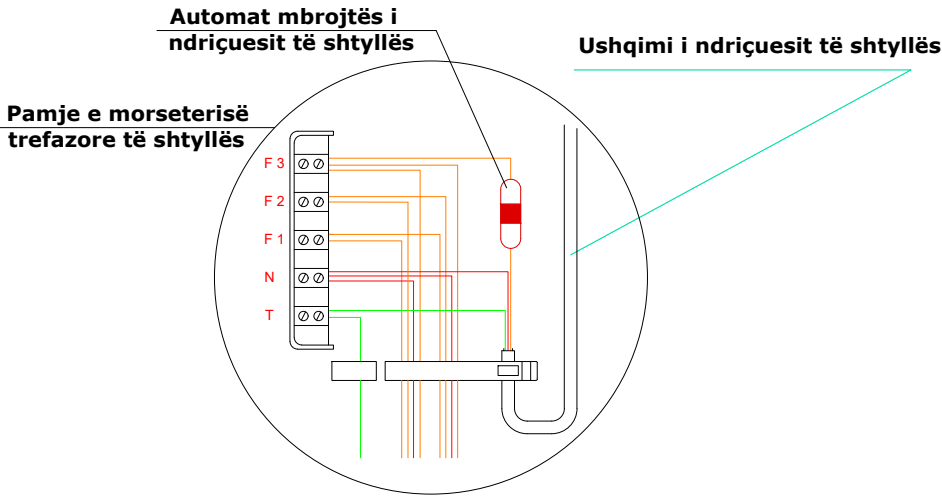

DETAJI B

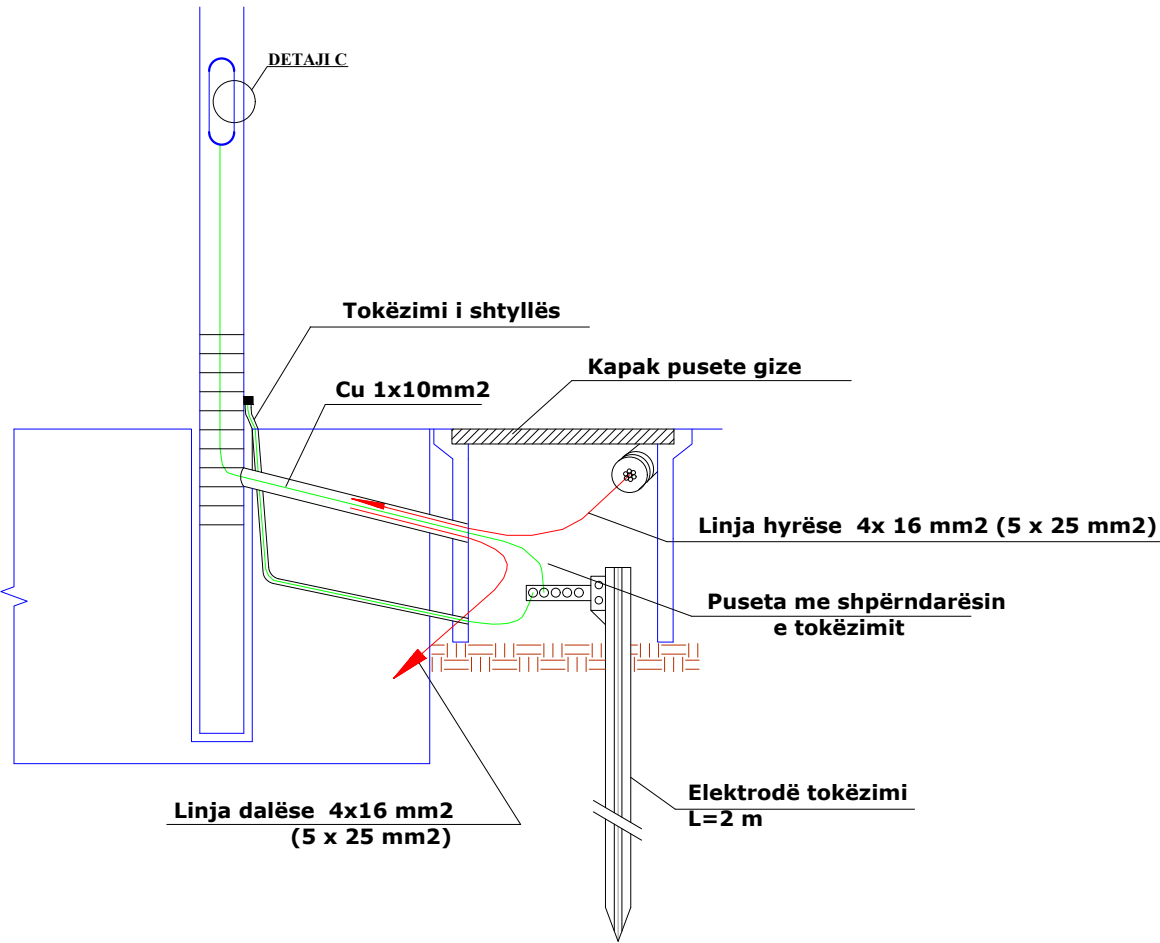

Shenime

Investitor
Bashkia Shkoder



Emertimi i projektit
Rikonstruksion i rruges "Cen Broja"

Faza e Projektit
PROJEKT ZBATIM

Projekti i
infrastruktures


Konsulenti
C.E.C Group
Civil Engineering Consultants

Projektoi	Emer	Mbiemer	Firma
Inxh. Nderim	Vangjush	MBRIÇE	
Inxh. Nderim	Andren	MBRIÇE	
Inxh. Mekanik	Paskal	JARAZI	
Inxh. Gjeolog	Pellumb	TOSKA	
Inxh. Elektrik	Gazmir	ISAKAJ	
Inxh. Topograf	Nuredin	HAMZAI	
Arkitekte	Gentjana	CENGA	
Topograf	Eroglan	MUCA	

Dwg.Nr. F1.04

Emertimi fletes:
Detaje elektrike

Shkalla:
A3 - 1:20

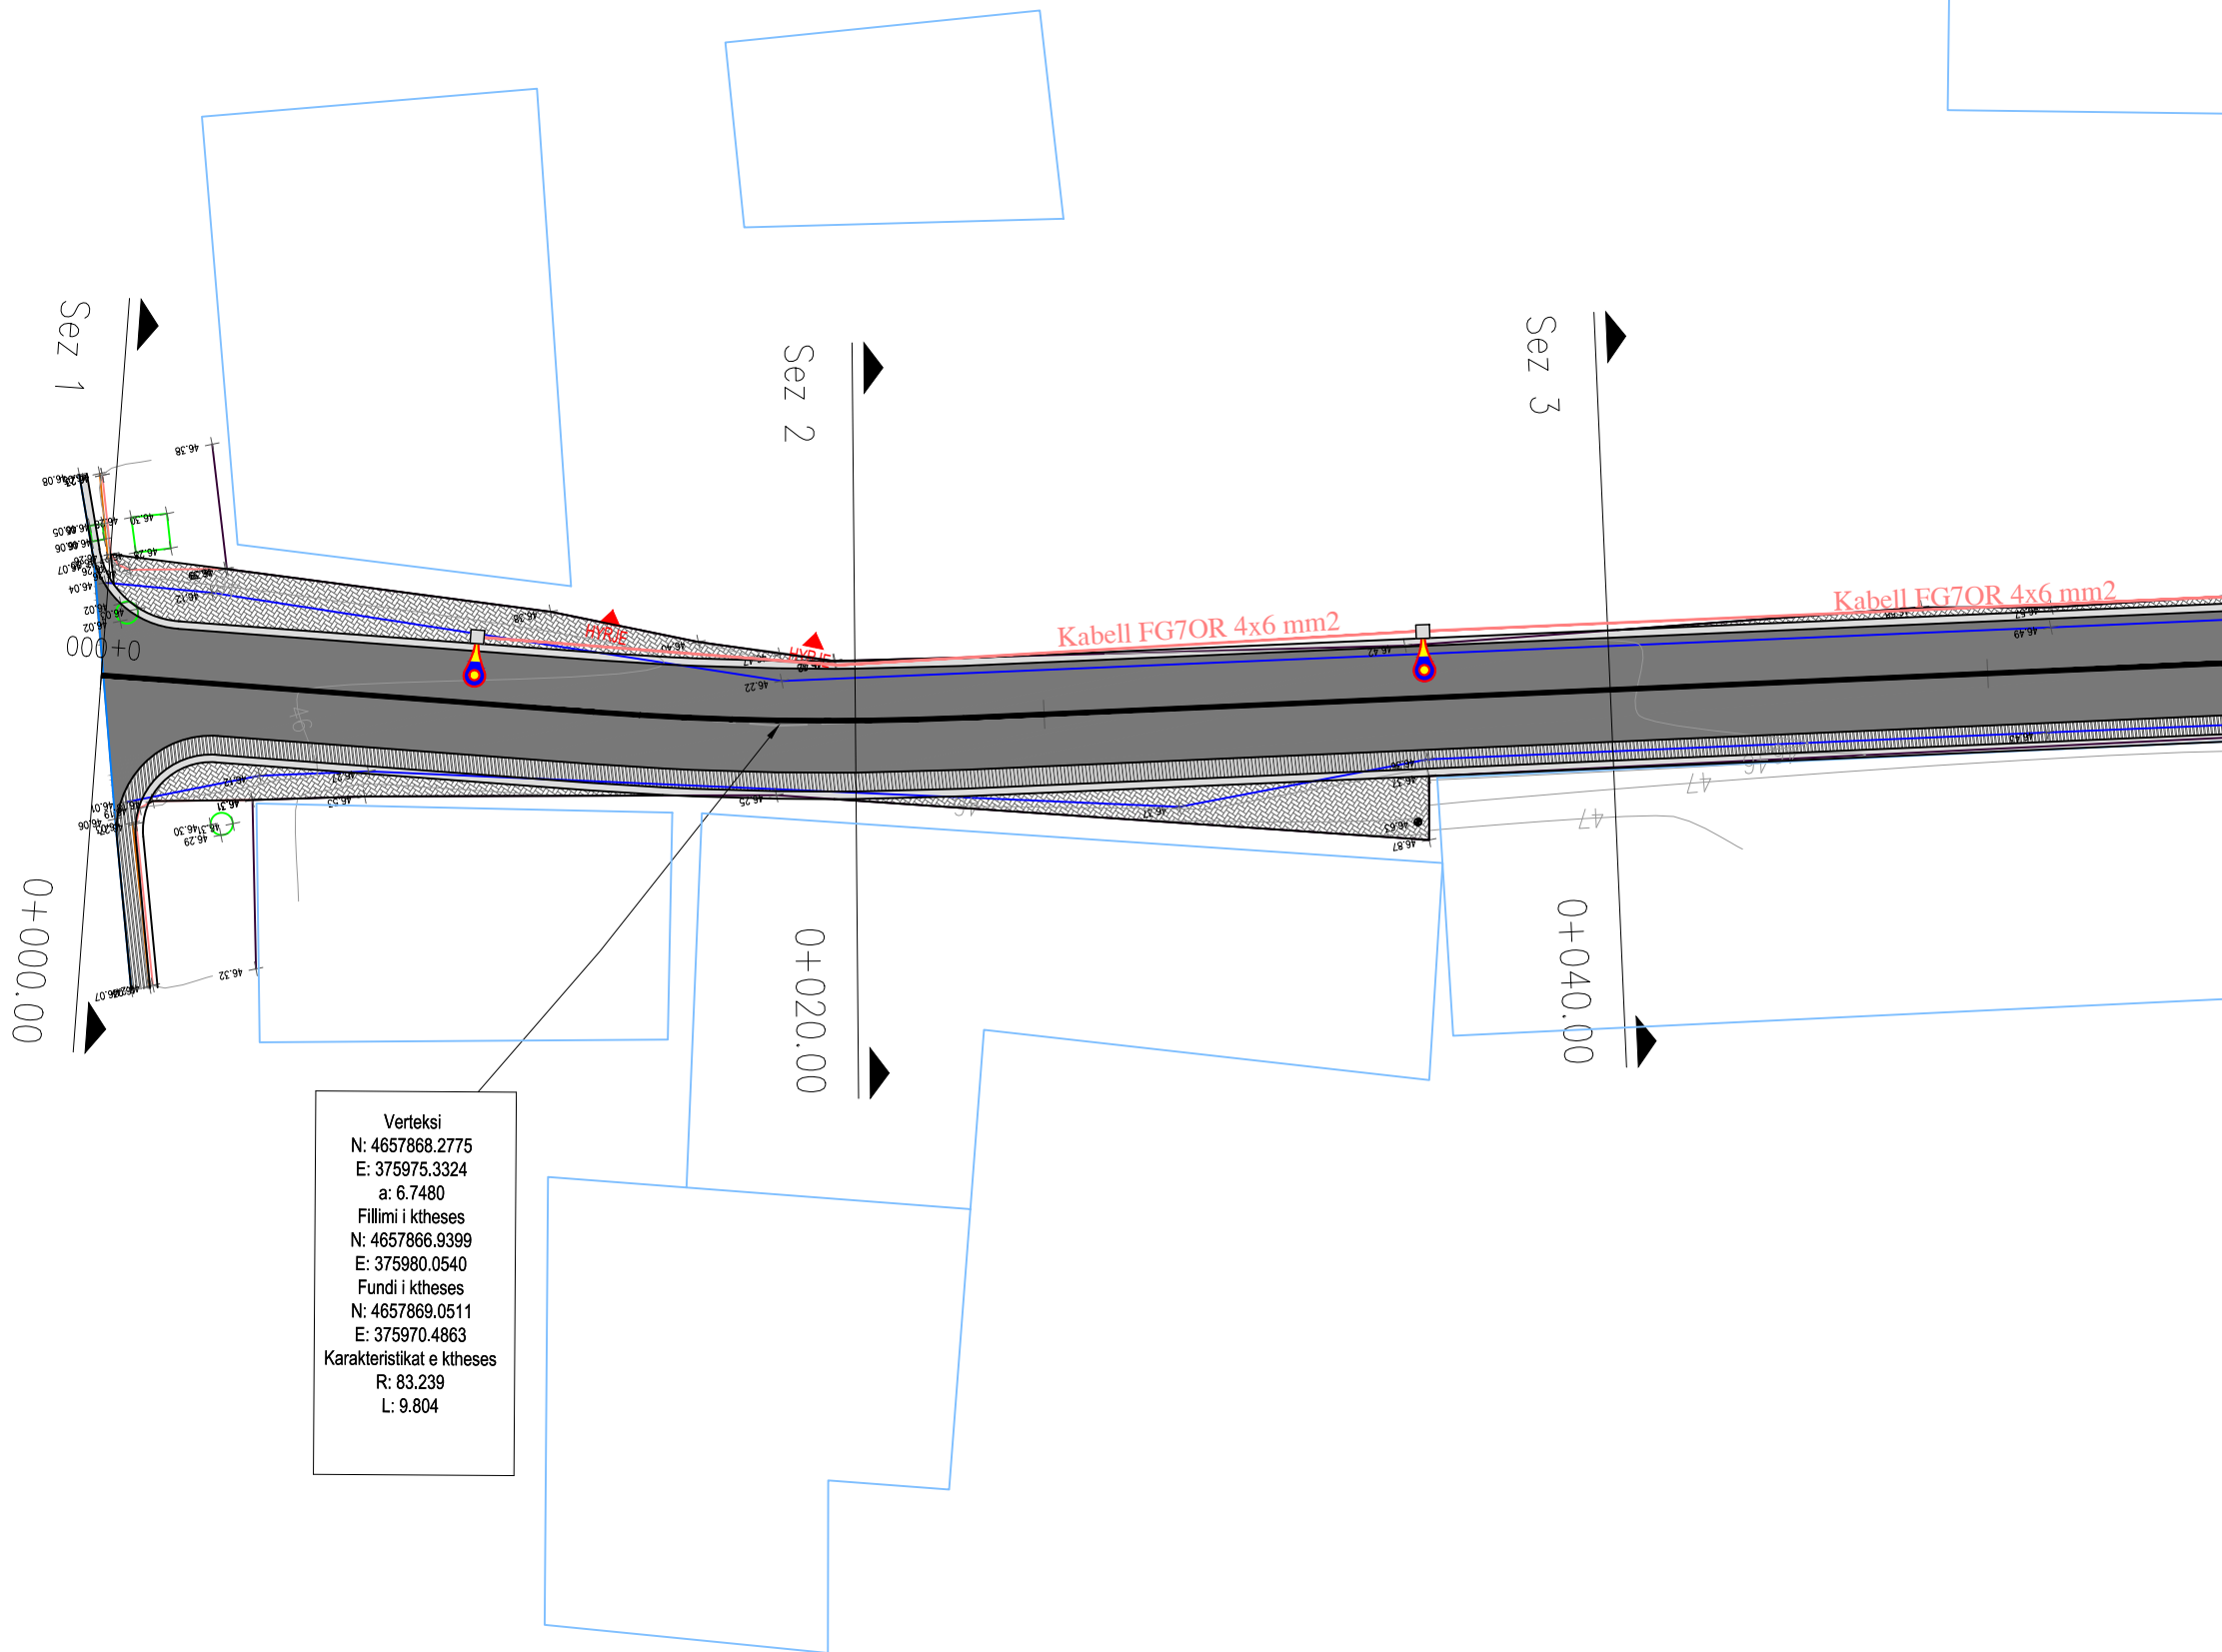

Shenime

Legjenda

- Asfalt i ri
- Kabell FG7OR 4x6 mm2
- Kunete
- Bordure e re
- Trotuar
- Objekte
- Rruga ekzistuese
- Pusete ekzistuese
- Prerhim
- Mur rrethues
- Ndricues

Investitor
Bashkia Shkoder



Emertimi i projektit
Rikonstruksioni i rruges "Cen Broja"

Faza e Projektit
PROJEKT ZBATIM

Projekti i infrastruktures


Konsulenti
C.E.C Group
Civil Engineering Consultants

Projektoi	Emer	Mbiemer	Firma
Insh. Nderim	Vangjush	MBRIÇE	
Insh. Nderim	Andren	MBRIÇE	
Insh. Mekanik	Paskal	JARAZI	
Insh. Gjeolog	Pellumb	TOSKA	
Insh. Elektrik	Gazmir	ISAKAJ	
Insh. Topograf	Nuredin	HAMZAI	
Arkitekte	Gentjana	CENGA	
Topograf	Eroglan	MUCA	

Dwg.Nr. L1.01

Emertimi fletes:
Planimetria e ndricimit

Shkalla:
A3 - 1:200

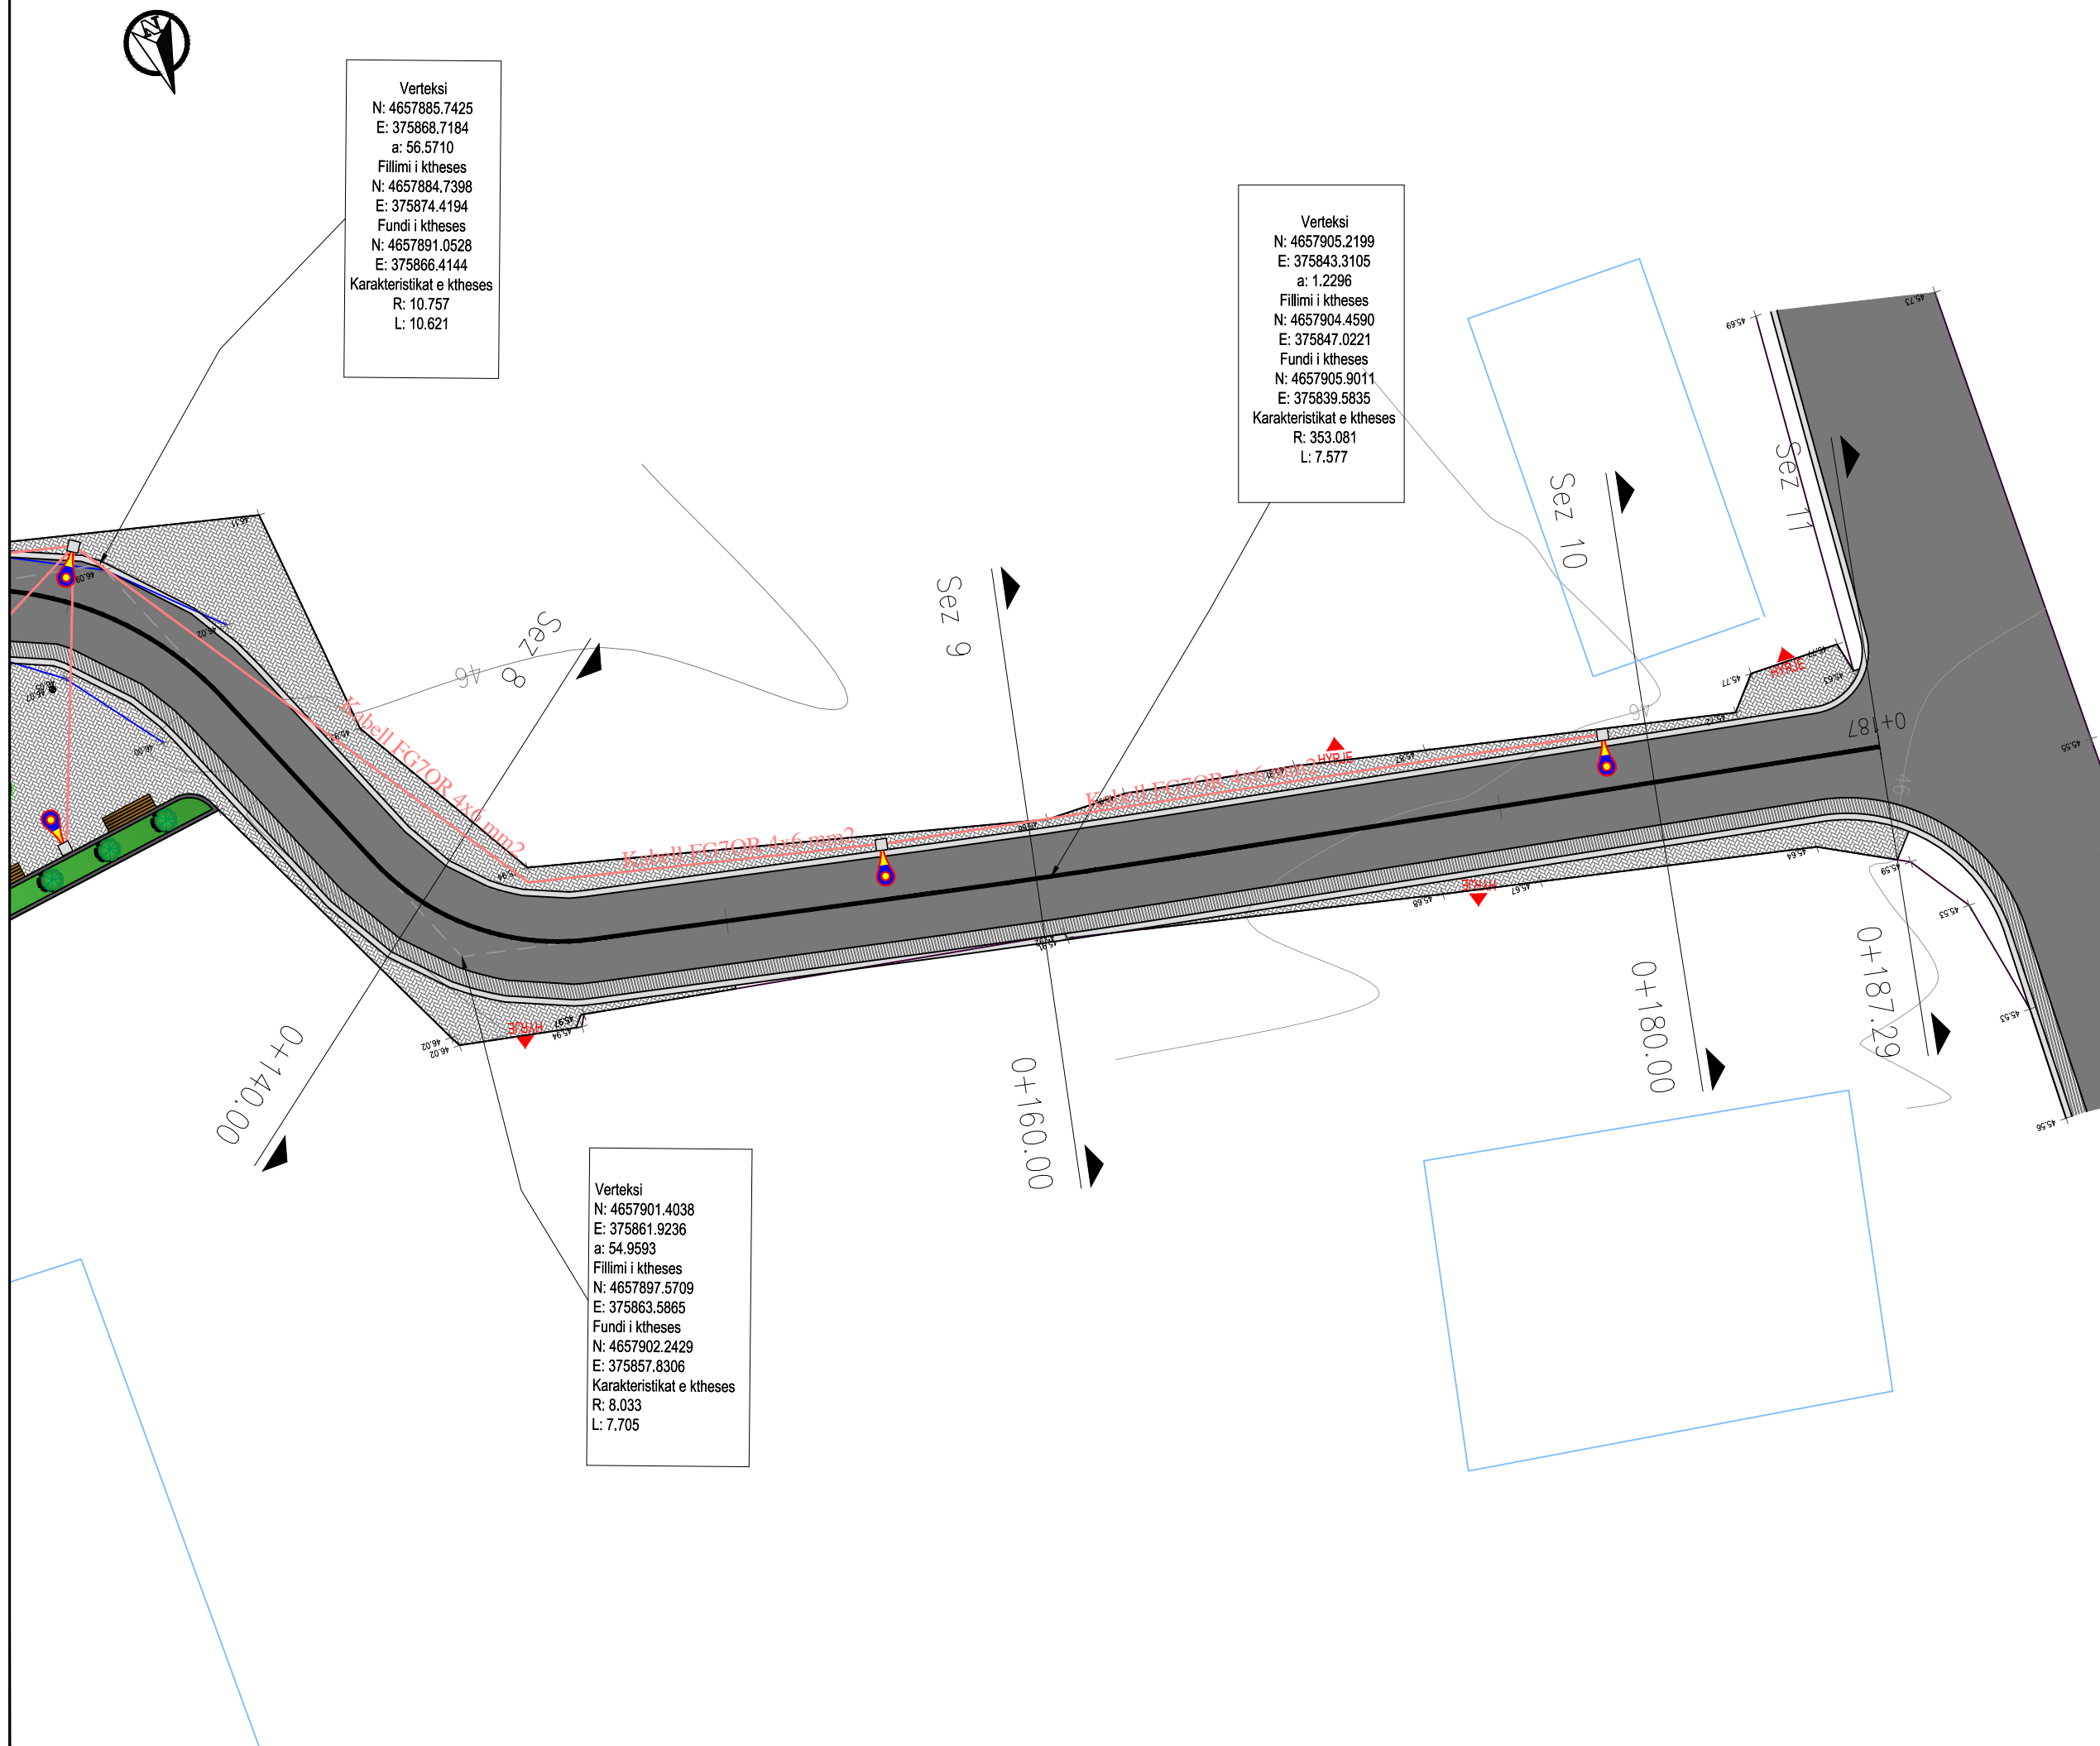

Shenime

Legjenda

- | | |
|---|----------------------|
|  | Asfalt i ri |
|  | Kabell FG7OR 4x6 mm2 |
|  | Kunete |
|  | Bordure e re |
|  | Trotuar |
|  | Objekte |
|  | Rruga ekzistuese |
|  | Pusetë ekzistuese |
|  | Rrethim |
|  | Mur rrethues |
|  | Ndricues |

Investitor
Bashkia Shkoder

Emertimi i projektit

Rikonstruksioni i rruges "Cen Broja"

Faza e Projektit

PROJEKT ZBATIM

Projekti i infrastruktures

Konsulenti


C.E.C Group
Civil Engineering Consultants

Projektoi	Emer Mbiemer	Firma
Insh. Nderitim	Vangjush MBRIÇE	
Insh. Nderitim	Andhuen MBRIÇE	
Insh. Mekamik	Paskal JARAZI	
Insh. Gjeolog	Pellumb TOSKA	
Insh. Elektrik	Gazmir ISAKAJ	
Insh. Topograf	Nuredin HAMZAI	
Arkitekthe	Gentjana CENGA	
Topograf	Eroglen MUCA	

Dwg.Nr. L1.03

Emertimi fletes:
Planimetria e ndricimit

Shkalla: A3 - 1:200

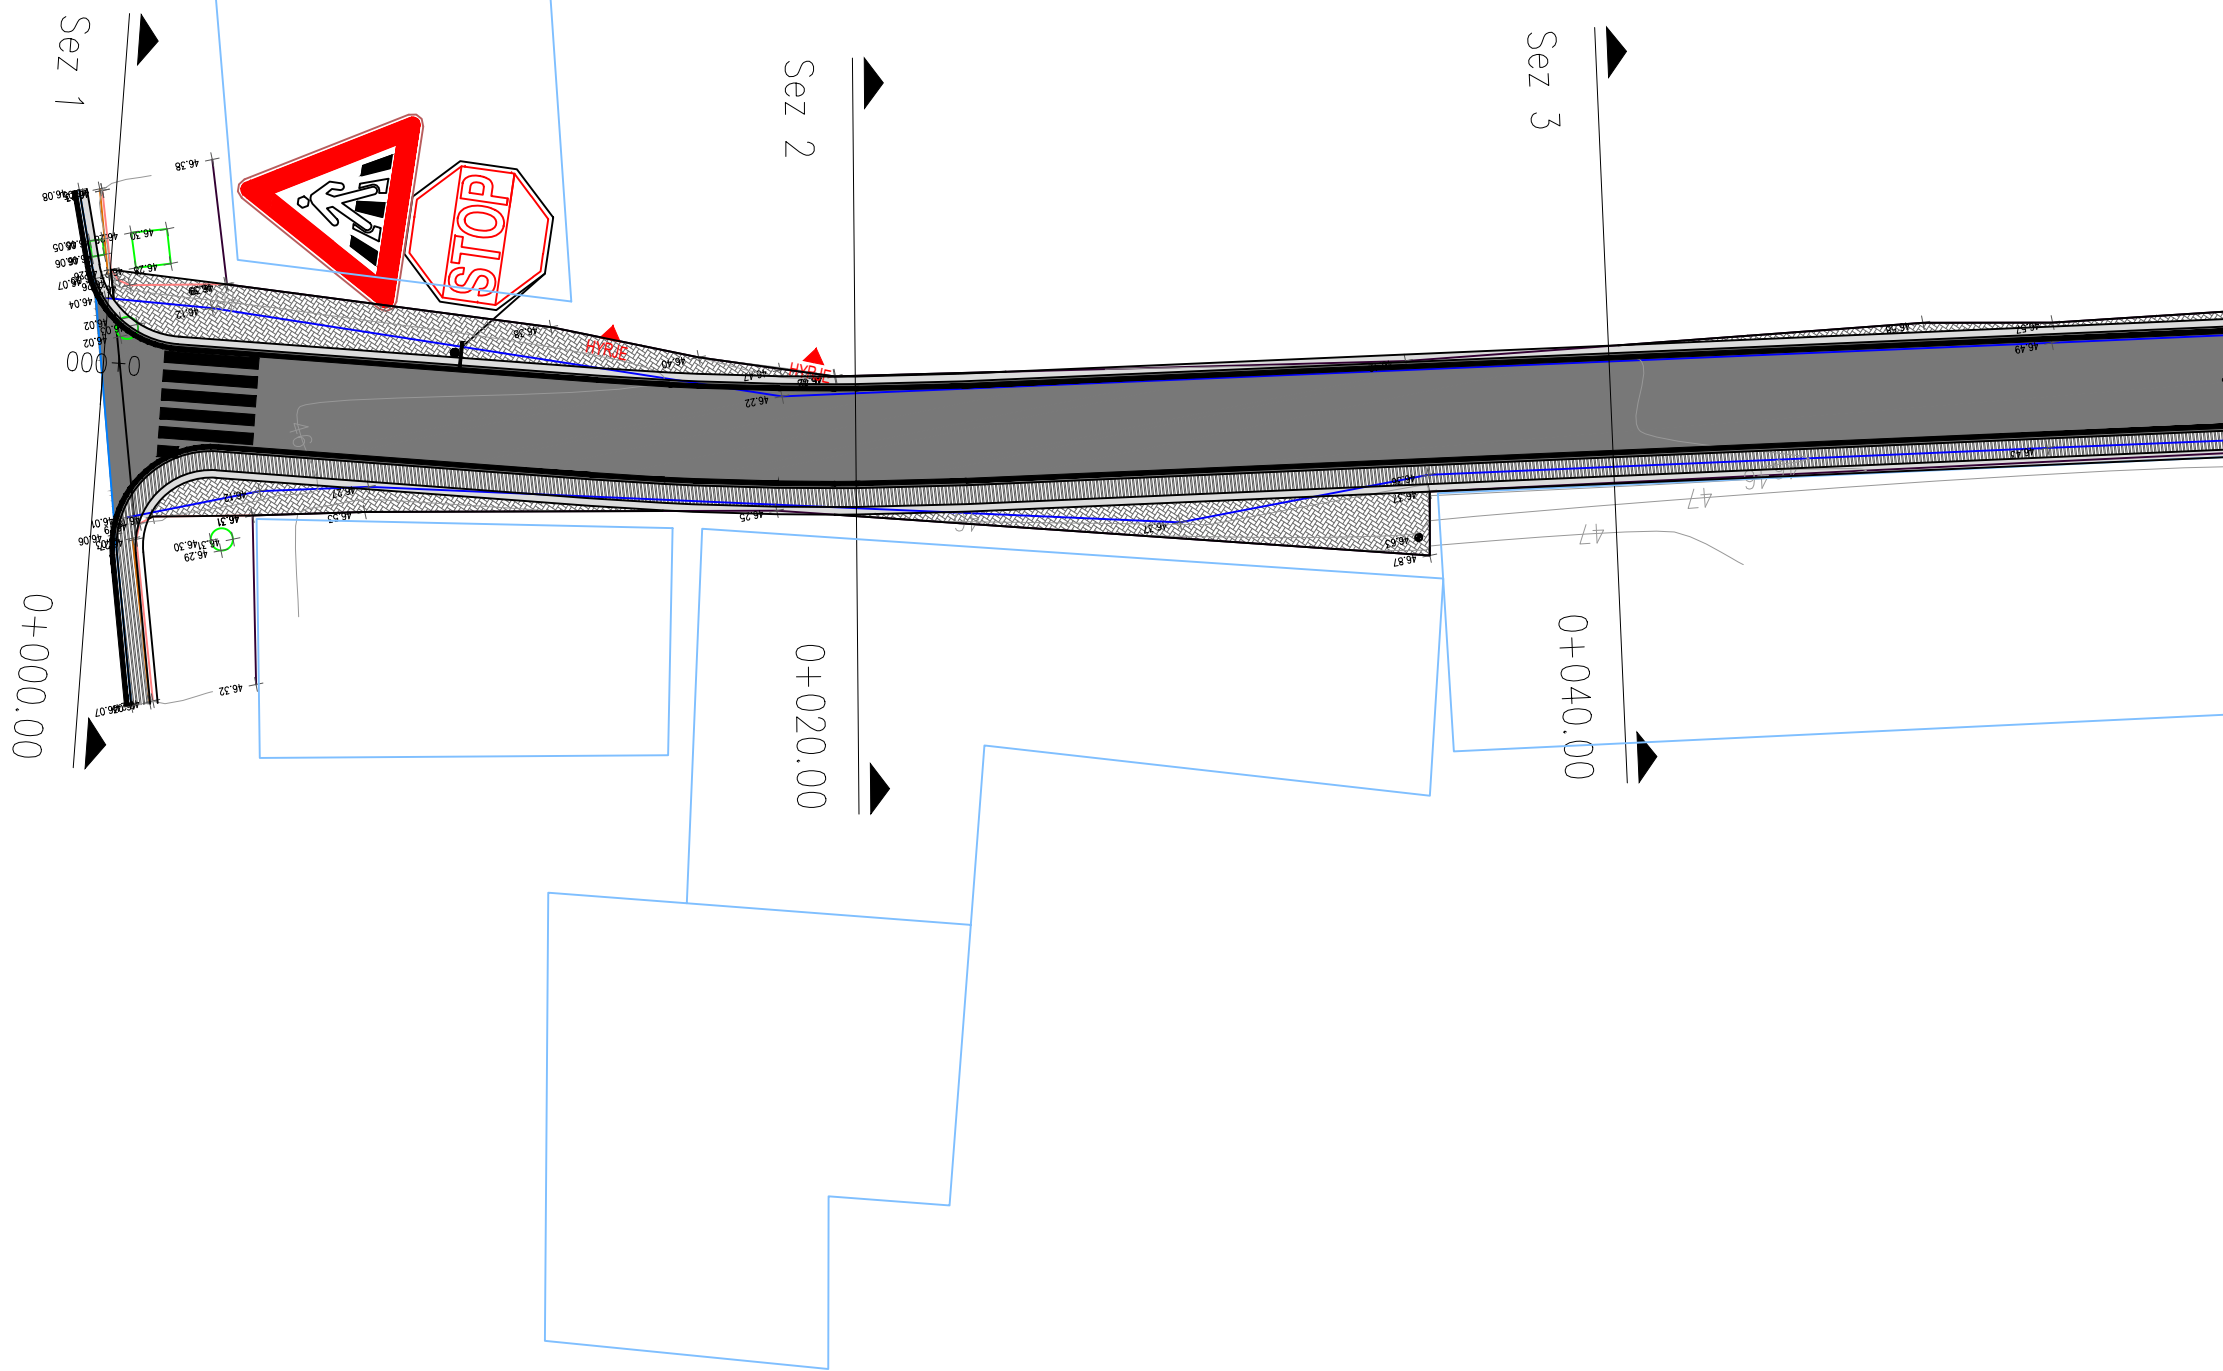

Shenime

Legjenda

- Asfalt i ri
- Vijezime
- Kunete
- Bordure e re
- Trotuar
- Objekte
- Rruga ekzistuese
- Puset e ekzistuese
- Rrethim
- Mur rrethues
- Tabela te sinjalistikes

Investitor
Bashkia Shkoder



Emertimi i projektit
Rikonstruksioni i rruges "Cen Broja"

Faza e Projektit
PROJEKT ZBATIM

Projekti i
infrastruktures

Konsulenti




Projektoi	Emer	Mbiemer	Firma
Insh. Nderim	Vangjush	MBRIÇE	
Insh. Nderim	Andren	MBRIÇE	
Insh. Mekanik	Paskal	JARAZI	
Insh. Gjeolog	Pellumb	TOSKA	
Insh. Elektrik	Gazmir	ISAKAJ	
Insh. Topograf	Nuredin	HAMZAI	
Arkitekte	Gentjana	CENGA	
Topograf	Eroglan	MUCA	

Dwg.Nr. H1.01

Emertimi fletes:
Planimetria e sinjalistikes

Shkalla:
A3 - 1:200

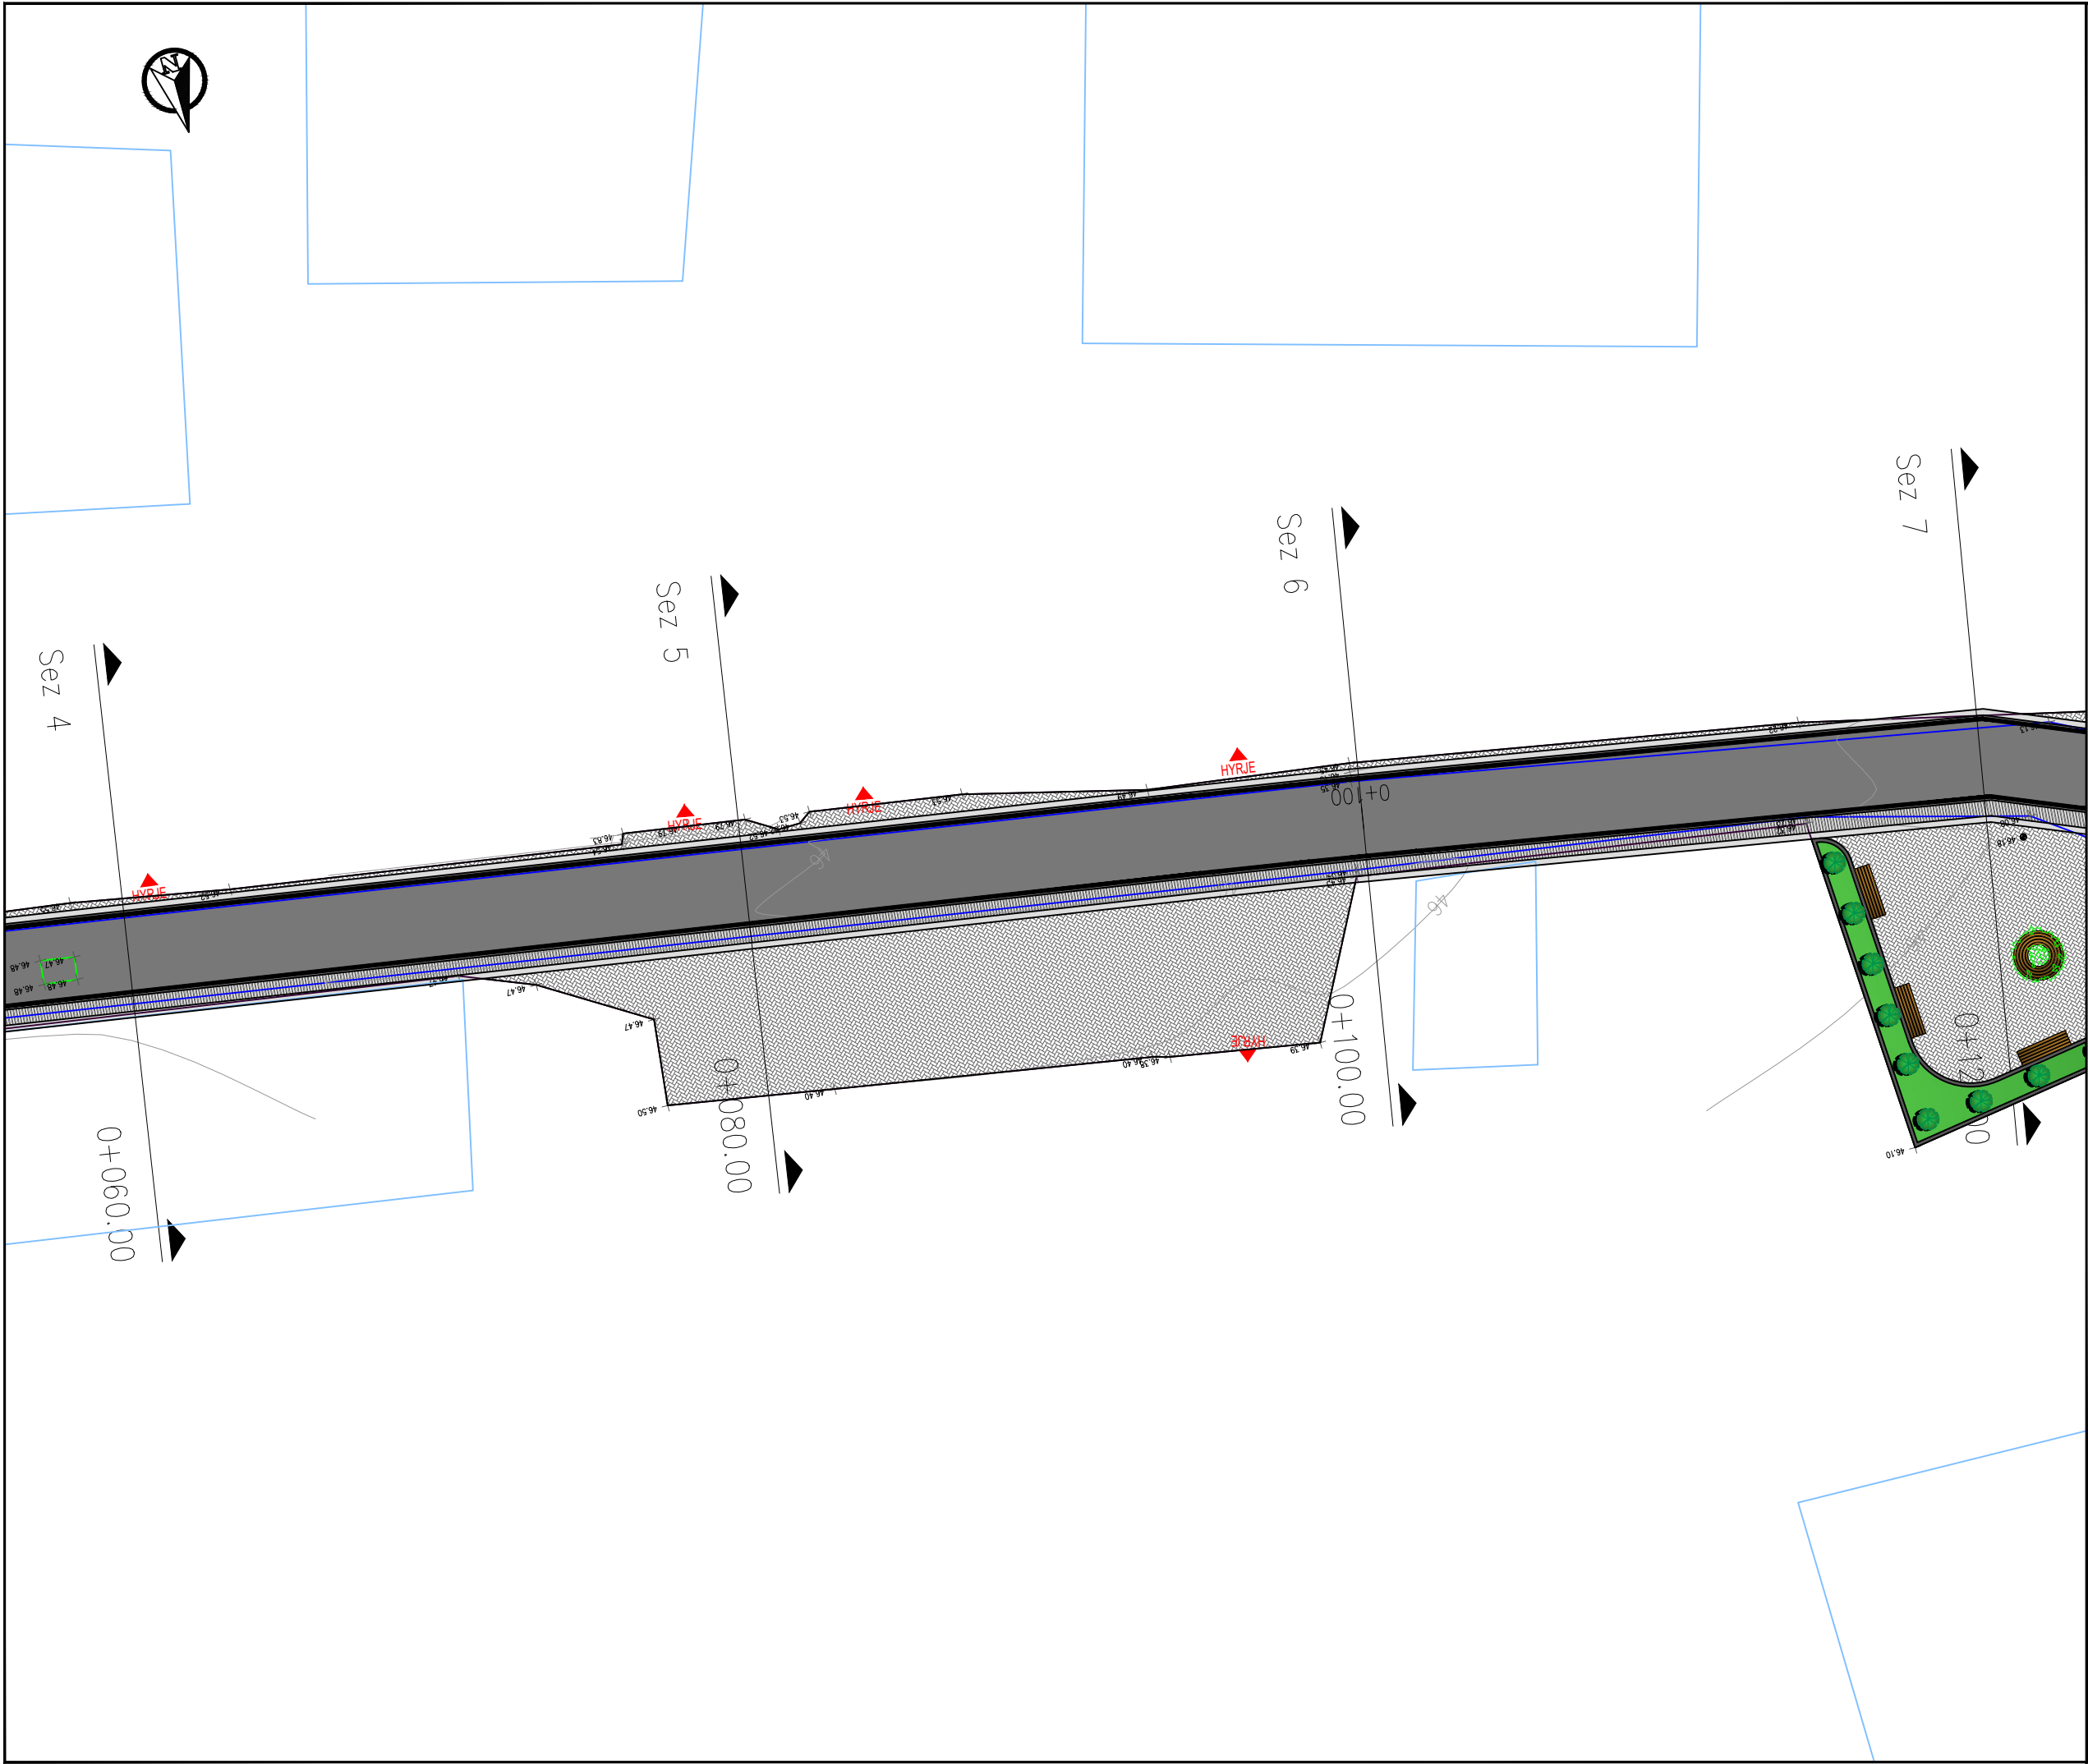

Shenime

Legjenda

Asfalt i ri

Vijezime

Kunete

Bordure e re

Trotuar

Objekte

Rruga ekzistuese

Puset e ekzistuese

Rrethim

Mur rrethues

Tabela te sinjalistikes

Investitor

Bashkia Shkoder

Emertimi i projektit

Rikonstruksioni i rruges "Cen Broja"

Faza e Projektit

PROJEKT ZBATIM

Projekti i infrastruktures

Konsulenti

C.E.C Group


Civil Engineering Consultants

Projektoi	Emer	Mbiemer	Firma
Insh. Nderim	Vangjush	MBRIÇE	
Insh. Nderim	Andren	MBRIÇE	
Insh. Mekanik	Paskal	JARAZI	
Insh. Gjeolog	Pellumb	TOSKA	
Insh. Elektrik	Gazmir	ISAKAJ	
Insh. Topograf	Nuredin	HAMZAI	
Arkitekte	Gentjana	CENGA	
Topograf	Eroglan	MUCA	

Dwg.Nr. H1.02

Emertimi fletes:
Planimetria e sinjalistikes

Shkalla:
A3 - 1:200

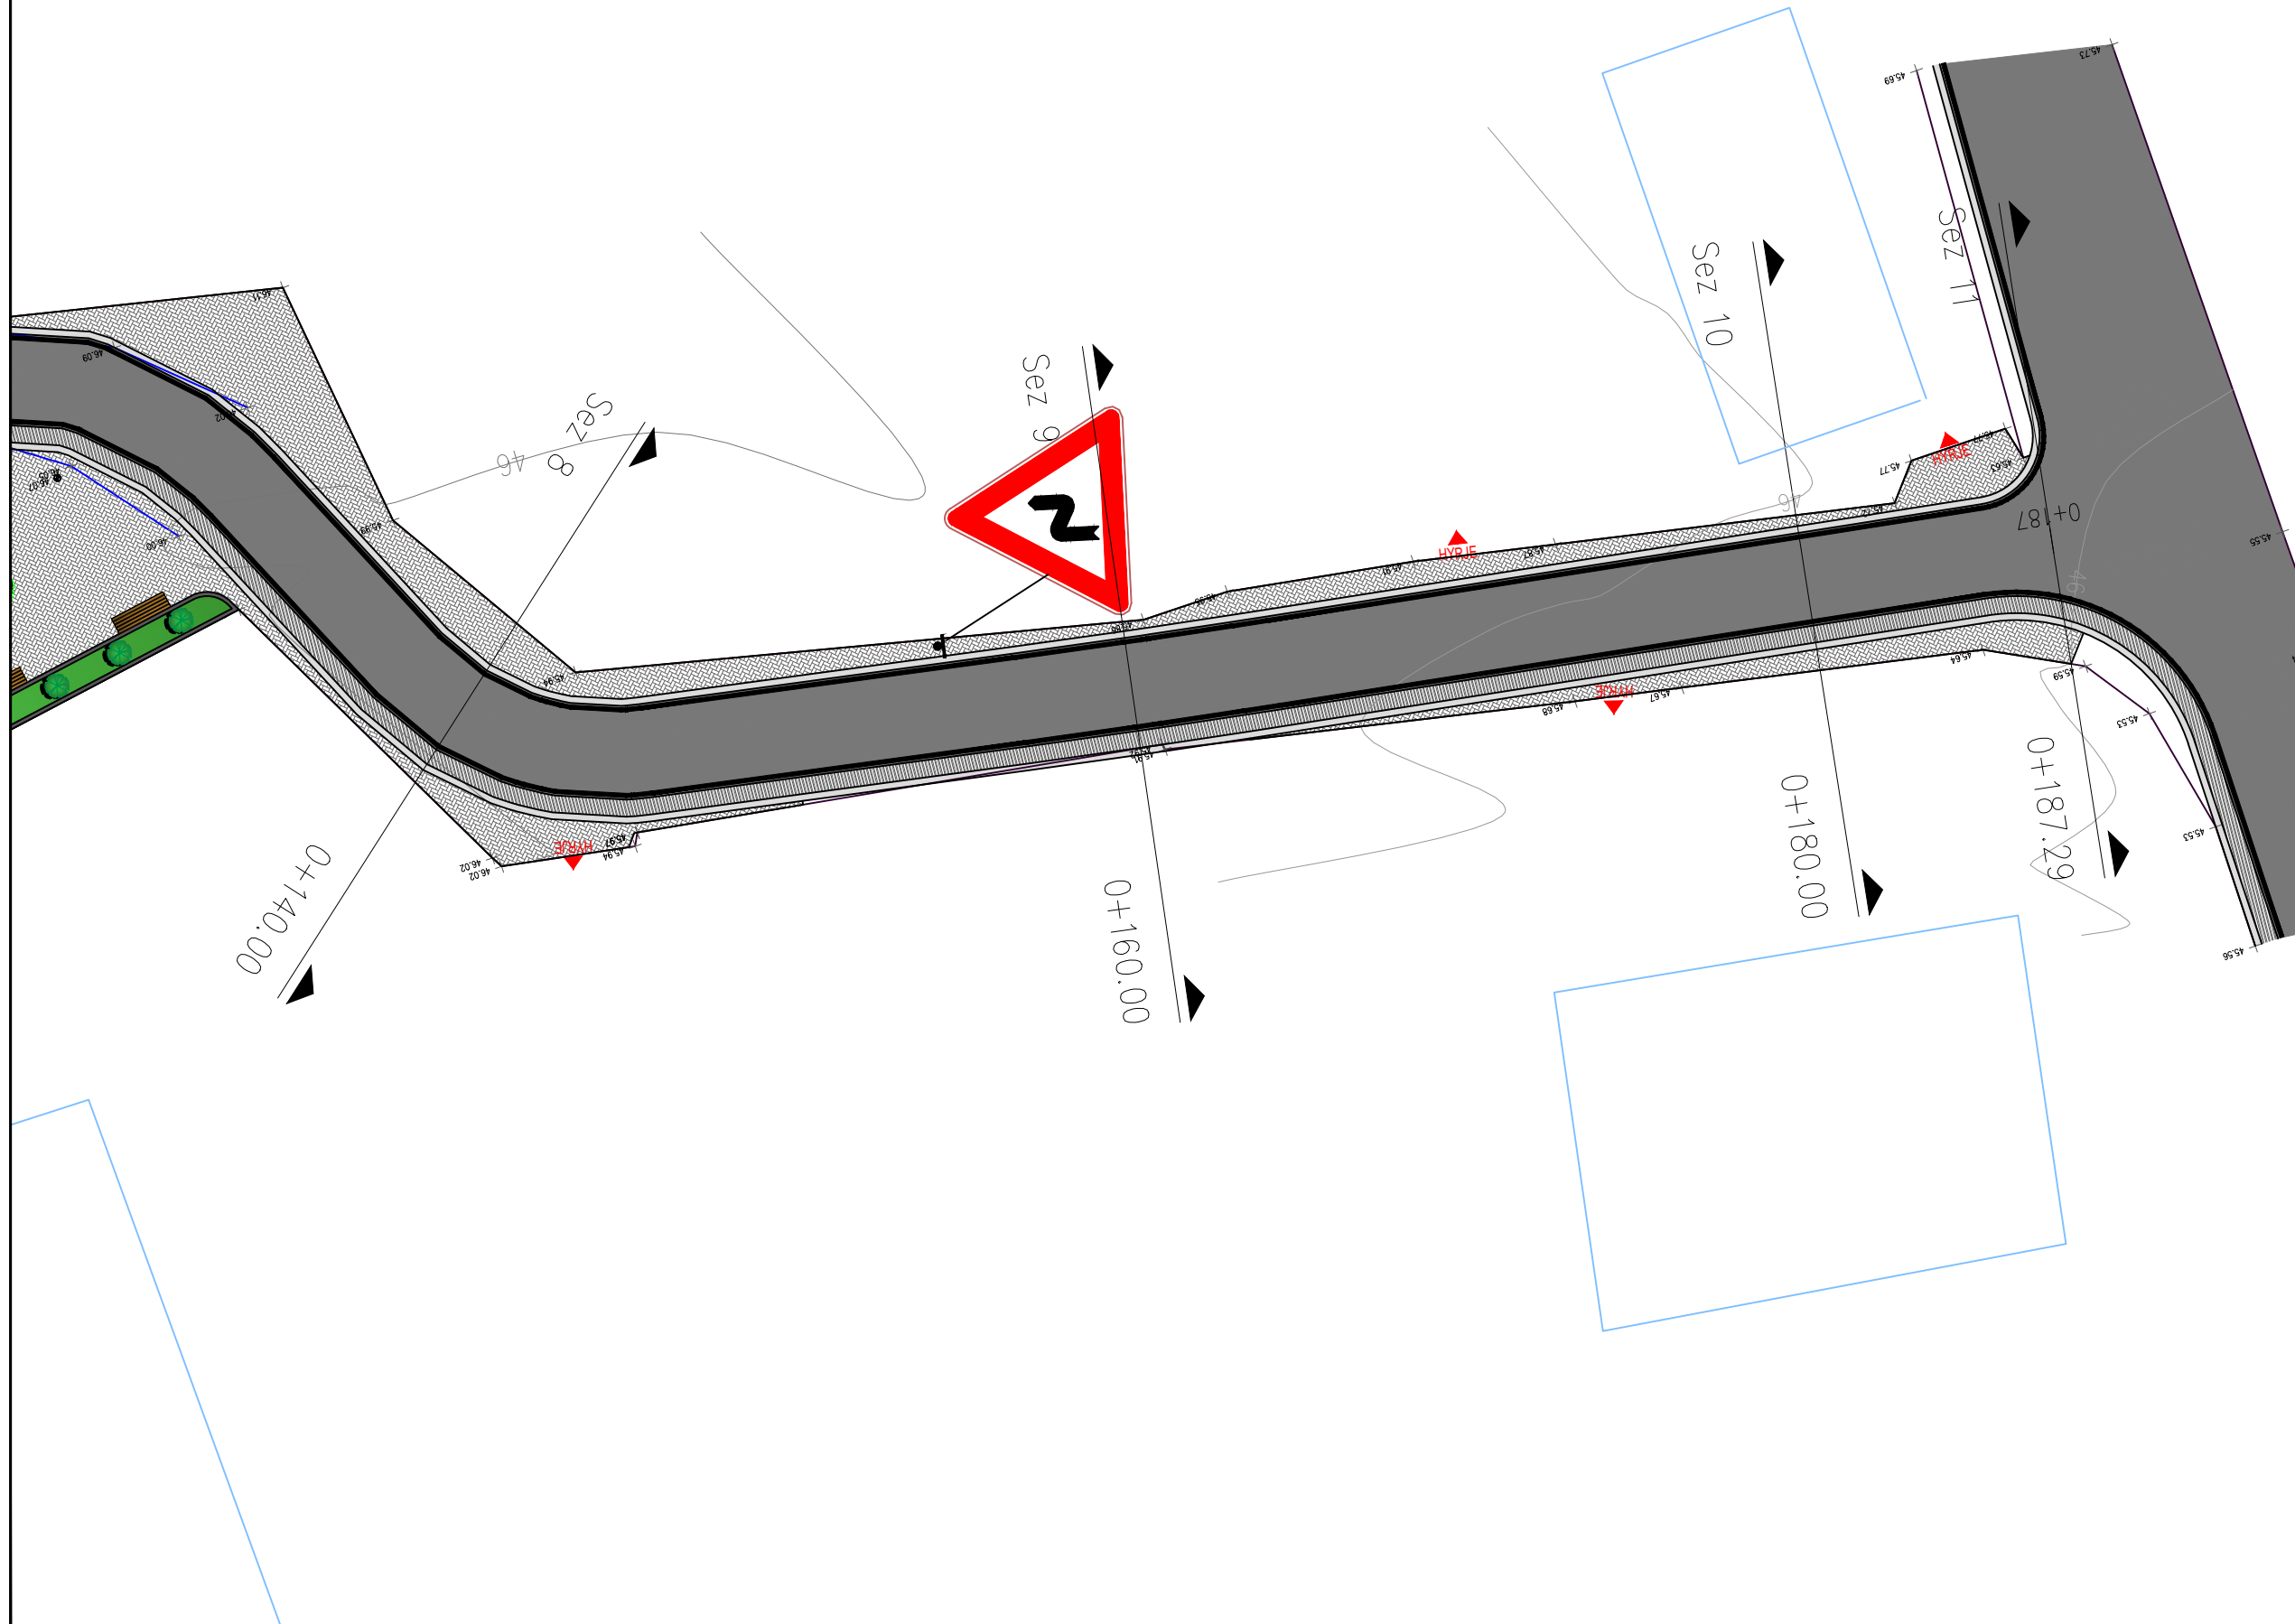

Shenime

Legjenda

Asfalt i ri

Vijeze

Kunete

Bordure e re

Trotuar

Objekte

Rruga ekzistuese

Pusete ekzistuese

Rrethim

Mur rrethues

Tabela te sinjalistikes

Investitor

Bashkia Shkoder

Emertimi i projektit

Rikonstruksioni i rruges "Cen Broja"

Faza e Projektit

PROJEKT ZBATIM

Projekti i infrastruktures

Konsulent

C.E.C Group

Civil Engineering Consultants

Projektoi	Emer	Mbiemer	Firma
Insh. Nderim		Vangjush MBRIÇE	
Insh. Nderim		Andren MBRIÇE	
Insh. Mekanik		Paskal JARAZI	
Insh. Gjeolog		Pellumb TOSKA	
Insh. Elektrik		Gazmir ISAKAJ	
Insh. Topograf		Nuredin HAMZAI	
Arkitekte		Gentjana CENGA	
Topograf		Eroglan MUCA	

Dwg.Nr. H1.03

Emertimi fletes:
Planimetria e sinjalistikes

Shkalla:
A3 - 1:200

SINJALET E KUFIZIMIT

Shenjat e limitit te shpejtesise

Shenim: DIAMETRI I TABELAVE ESHTË f-90cm Fig II-50

Rrethi: i kuq reflektiv klasa 2.
Sinjali: i zi reflektiv klasa 2



Parakalim i ndaluar

Kufiri & fusha e bardhe reflektive klasa 2
Rrethi: i kuq reflektiv
Sinjali: i zi dhe i kuq reflektiv

Fig II-48



Kalim i ndaluar

Kufiri: i bardhe reflektiv
Fusha: e kuqe reflektive klasa 2
Sinjali: i bardhe reflektiv klasa 2

Fig II-47



Fund i limitit te shpejtesise

Kufiri: e bardhe reflektive
Fusha: e bardhe reflektive klasa 2
Sinjali i shpejtesise: kafe reflektive .
Shiriti: i zi

Fig II-47




SINJALET E DREJTIMIT

Fig II-249

Kufiri dhe simboli: e bardhe reflektive
Shkrimi dhe figura : e bardhe reflektive
Fusha: blu reflektive klasa 2

Fig II-466

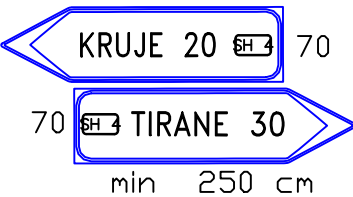


SINJALE INFORMIMI

Sinjale te zones se parkimit


Fusha: blue reflektive klasa 2
Sinjali: e bardhe reflektive .

Fig II-358

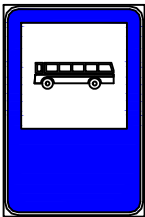


90x60

Fig II-77

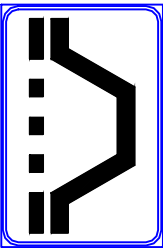

90

Fig II-326

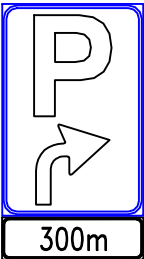

90


135

135

Stacion autobuzi

Sinjale & symbole te tjera informuese

Fig II-317

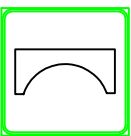

60x60

Ure

Fig II-295



30

30


90
Lume



Kufijte rajonal

Kufiri: e bardhe reflektive
Shkrimi: e bardhe reflektive
Fusha: blu reflektive klasa 2
Shiriti: i kuq

Fig II-275

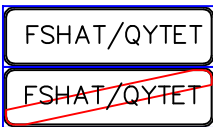

45

45

min 150 cm

SINJALE PLOTESUESE


Sinjale shirit udhezues per nje drejtim & dy drejtime

Fig II-467



Sinjali : e bardhe reflektive klasa 2
Fusha: e zeze

Fig II-468

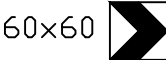

SHENIM

Te gjitha sinjalet rrugore jane te permasave normale
Te gjitha sinjalet persa i perket formes, dimensioneve dhe ngjyres
jane sipas Kodit Rrugor Shqiptar & Aplikime te Kodit Rrugor Shqiptar

Shenime

Investitor
BASHKIA SHKODER



Emertimi i projektit
Rikonstruksioni i rruges "Cen Broja"

Faza e Projektit
PROJEKT ZBATIM

PROJEKTI I
INFRASTRUKTURES

Konsulenti
C.E.C Group
Civil Engineering Consultants

Projektoi	Emer	Mbiemer	Firma
Insh. Nderim	Vangush	MBRIÇE	
Insh. Nderim	Anduen	MBRIÇE	
Insh. Hidro	Gjergji	SKENDERI	
Insh. Topograf	Nuredin	HAMZAI	
Topograf	Eroglan	MUCA	
Insh. Elektrik	Gazmir	ISAKAJ	
Arkitekto	Gentjana	CENGA	
Insh. Gjeolog	Pellumb	TOSKA	
Insh. Mekanik	Paskal	JARAZI	

Dwg.Nr. H2.01

Emertimi fletes:
Detaje te sinjalistikes

Shkalla: 1:200

SINJALET E PARALAJMERIMIT

Sinjalet e paralajmerimit per intersektme me rruge dytesore

Trekendeshi: e kuqe reflektive klasa 2

Fusha: e bardhe reflektive klasa 2

Simboli: i zi

Shenim: Baza jete 120cm

Fig II-43 c



Fig II-43b



Fig II-43 a



Fig II-43d



Fig II-43e



Sinjalet e paralajmerimit per kthese

Trekendeshi: e kuqe reflektive klasa 2

Fusha: e bardhe reflektive klasa 2

Simboli: i zi

Fig II-4



Fig II-5



Sinjalet e paralajmerimit per kthese te dyfishte

Trekendeshi: e kuqe reflektive klasa 2

Fusha: e bardhe reflektive klasa 2

Simboli: i zi

Fig II-6



Fig II-7



Sinjalet e paralajmerimit per kembesore dhe femije

Trekendeshi: e kuqe reflektive klasa 2

Fusha: e bardhe reflektive klasa 2

Simboli: i zi

Fig II-23



Fig II-13



SHENIM

Te gjitha sinjalet rrugore jane te permasave normale

Te gjitha sinjalet persa i perket formes, dimensioneve dhe ngjyres
jane sipas Kodit Rrugor Shqiptar & Aplikime te Kodit Rrugor Shqiptar

SINJALET E PARALAJMERIMIT

Sinjalet e perparresise

Trekendeshi: e kuqe reflektive klasa 2

Fusha: e bardhe reflektive klasa 2

Paneli integrativ: e bardhe reflektive

Shkrimi: i zi

sinjali Ndalo dhe jep perparesi

Fig II-36



Fig II-39Fig II-8

STOP 320m



320m



Fig II-37



Brinjet e poligonit: e bardhe

Fusha: e kuqe reflektive klasa 2

Shkrimi: e bardhe reflektive


SHENIM:

Rruga kryesore

Ne rruget dytesore, permasa te vogla

Te tjerat permasa normale

Fig II-44

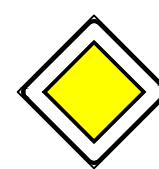

Katrioni: fushe e bardhe reflektive klasa 2

Sinjali: e verdhe reflektive klasa 2

SINJALET E DETYRIMIT

Sinjalet e detyrimit

Kufijte dhe shigjeta: e bardhe reflektive

Fusha: blu reflektive

Fig II-80a



Fig II-81a



Fig II-80c

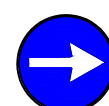



Fig II-82b



Fig II-82a




Fig II-80b

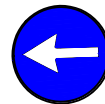


Indikatorët e kufirit të rrugës instalohen në një hapësirë 50m dhe në një distancë 0.50m nga kufiri anësor i rrugës. Në rastin kur kemi mbrojtje me gardrail, reklektuesit instalohen vetëm në faqen e guardrailit. Në këto distanca tregohet në tabelën e mëposhtme.

RREZJA E KURBES	DISTANCA
100 : 200 m	20 m
200 : 400 m	30 m
> 400 m	50 m

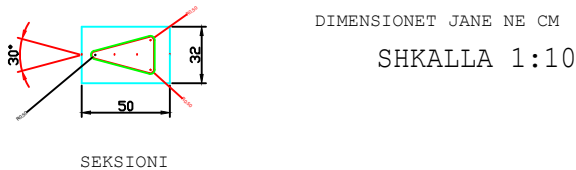


Shkalla 1:5

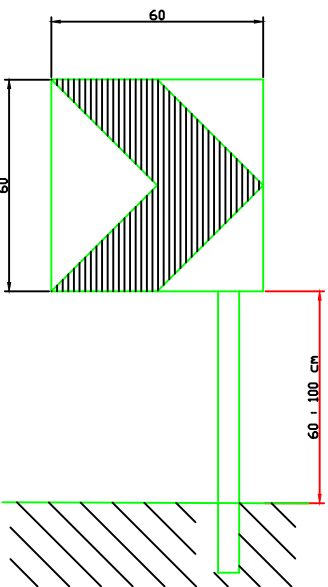

Dimensionet janë në cm

Vendosja e sinjaleve rrugore

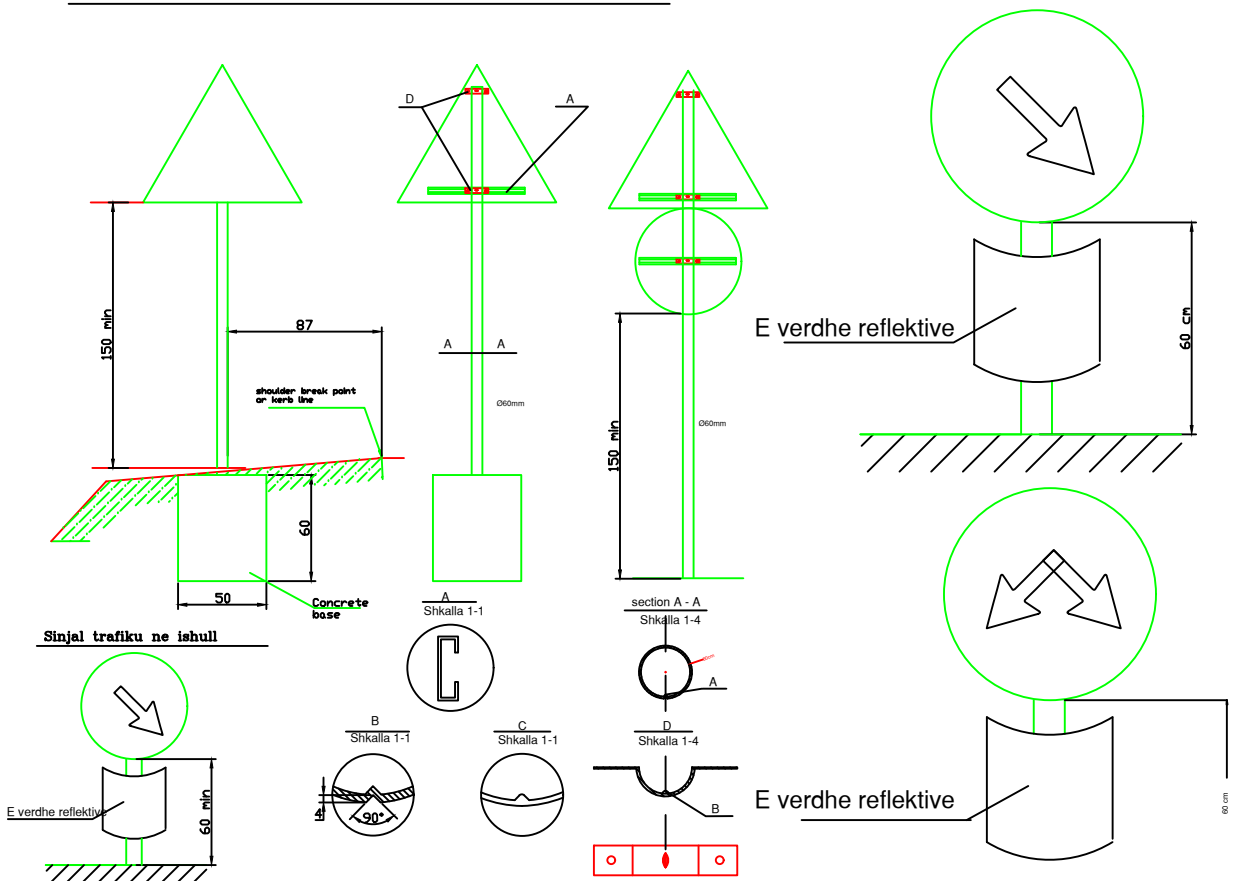[illegible]

Shenim

Elementet duhet te jeni dy-drejtimshe
elementet e vijes se kufirit jane me ngjyre te bardhe dhe te kuqe
vijat e mesit jane me ngjyre te vetme (portokalli)
Ishujt e trafikut jane me nje ngjyre (e verdhe)

Shenime

Investitor
BASHKIA SHKODER

Rikonstruksioni i rruges "Cen Broja"

Faza e Projektit

PROJEKT ZBATIM

PROJEKTI I INFRASTRUKTURES

Konsultanti

C.E.C Group
Civil Engineering Consultants

Projekto	Emer	Mbiemri	Firma
Insh. Nderim		Vangjush MBRIÇE	
Insh. Nderim		Anduen MBRIÇE	
Insh. Hidro		Gjergji SKENDERI	
Insh. Topograf		Nuredin HAMZAI	
Topograf		Erogljen MUCA	
Insh. Elektrik		Gazmir ISAKAJ	
Arkitekto		Gentjana CENGA	
Insh. Gjeolog		Pellumb TOSKA	
Insh. Mekanik		Paskali JARAZI	



Dwg.Nr. H2.03

Emertimi fletes:

Detaje te sinjalistikes




Shkalla: 1:200

(Dimensionet janë në cm)

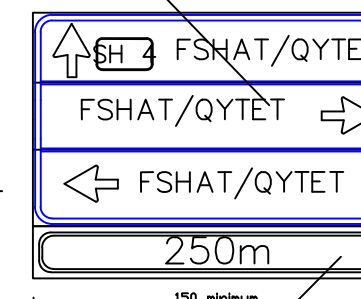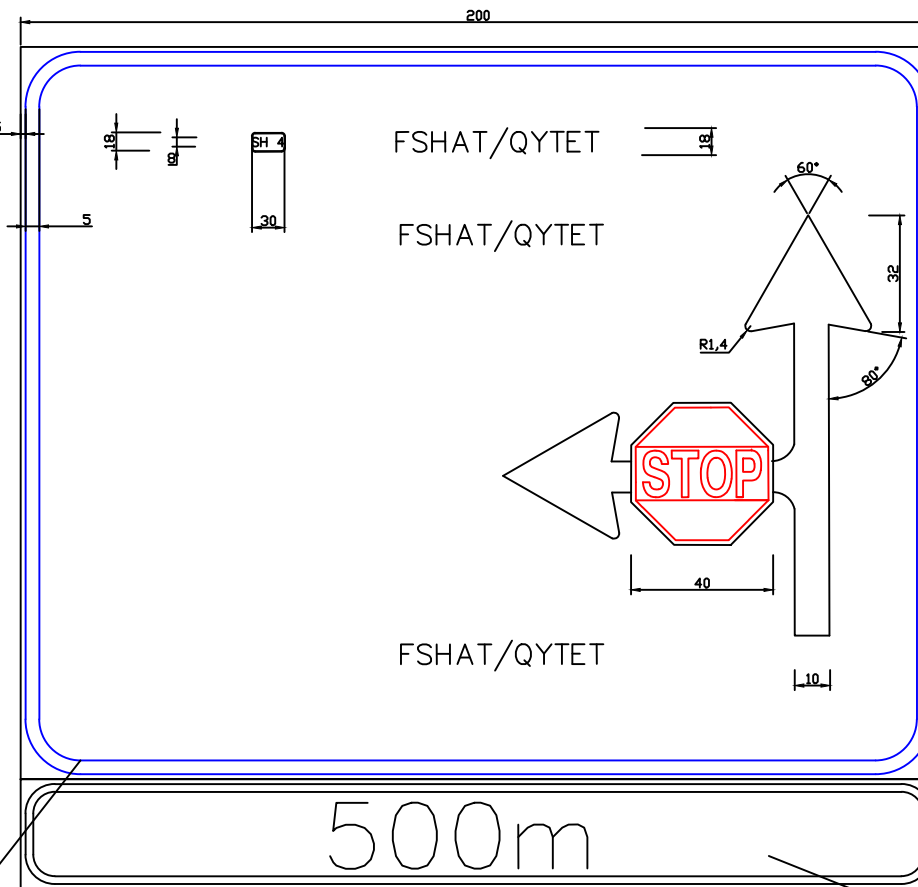


FUSHE E BARDHE



(Dimensionet janë në mm)

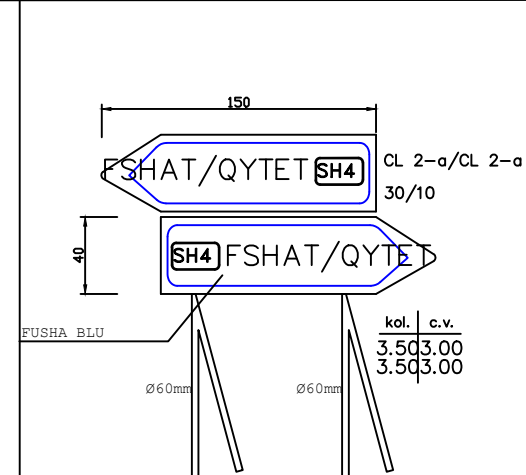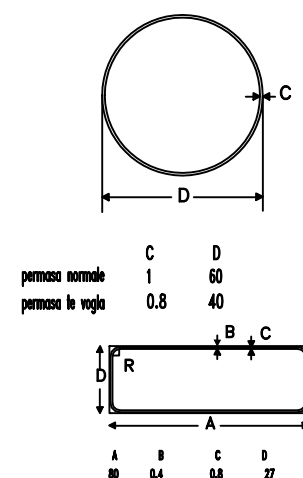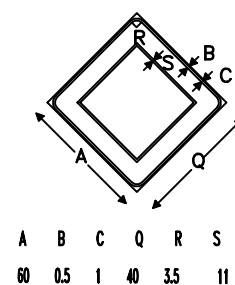

Vendosja e sinjaleve informative

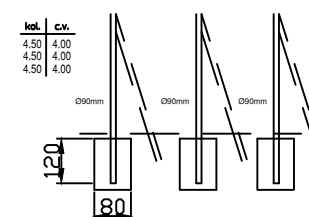

INDIKATOR KILOMETRAZH
Shkalla 1/10

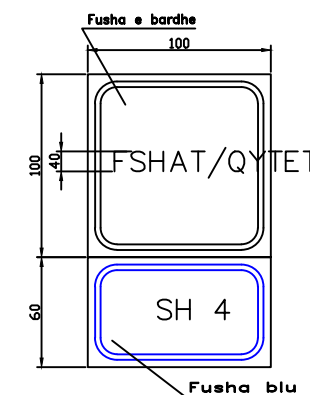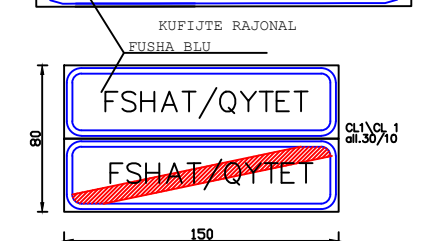Investitor
BASHKIA SHKODER

Emertimi i projektit

Rikonstruksioni i rruges "Cen Broja"

Faza e Projektit

PROJEKT ZBATIM

Konsultenti

C.E.C Group
Civil Engineering Consultants


Projektoi	Emer Mbiemer	Firma
Inxh. Nderitim	Vangjush MBRIÇE	
Inxh. Nderitim	Anduen MBRIÇE	
Inxh. Hidro	Gjergji SKENDERI	
Inxh. Topograf	Nuredin HAMZAI	
Topograf	Eroglan MUCA	
Inxh. Elektrik	Gazmir ISAKAJ	
Arkitekte	Gent'jana CENGA	
Inxh. Gjeolog	Pellumb TOSKA	
Inxh. Mekanik	Paskal JARAZI	

Dwg.Nr. H2.04


Emertimi fletes:
Detaje te sinjalistikes

Shkalla: 1:200


VIJAT E MARKIMIT TE RRUGES

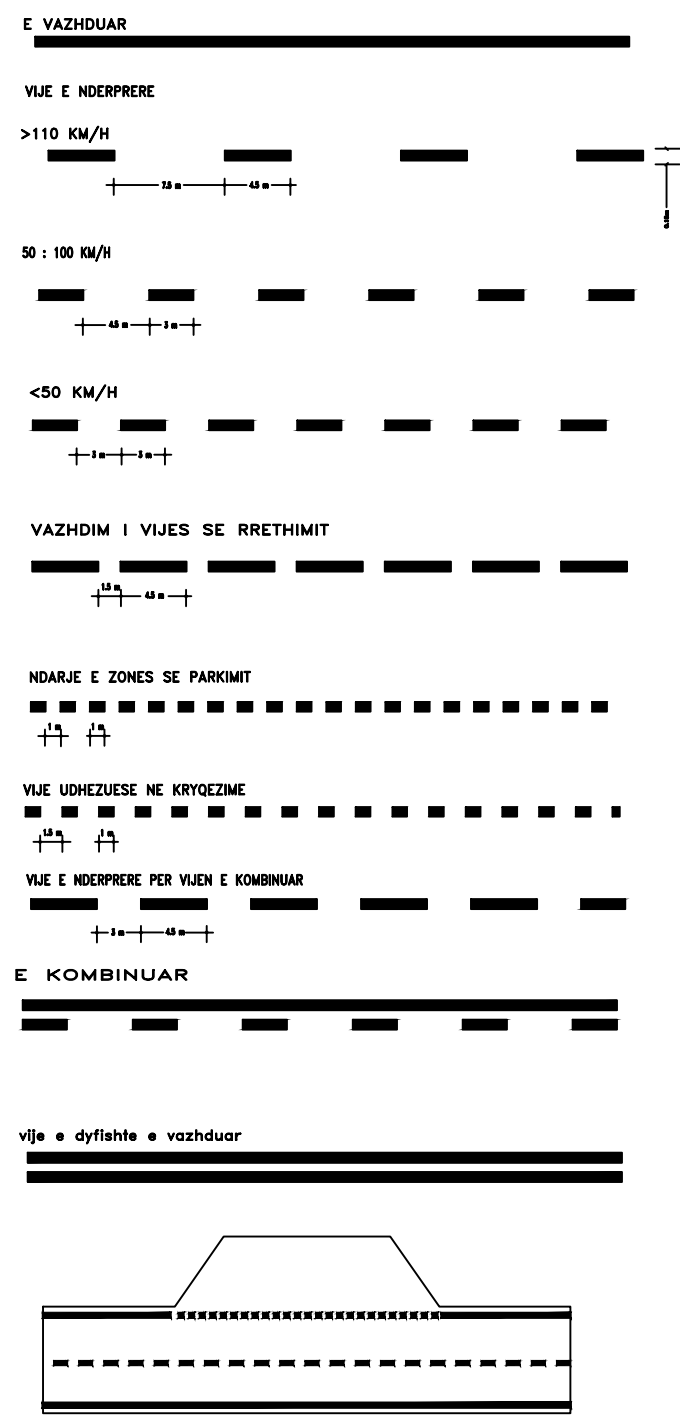

SHIRITAT E MARKIMIT TE RRUGES

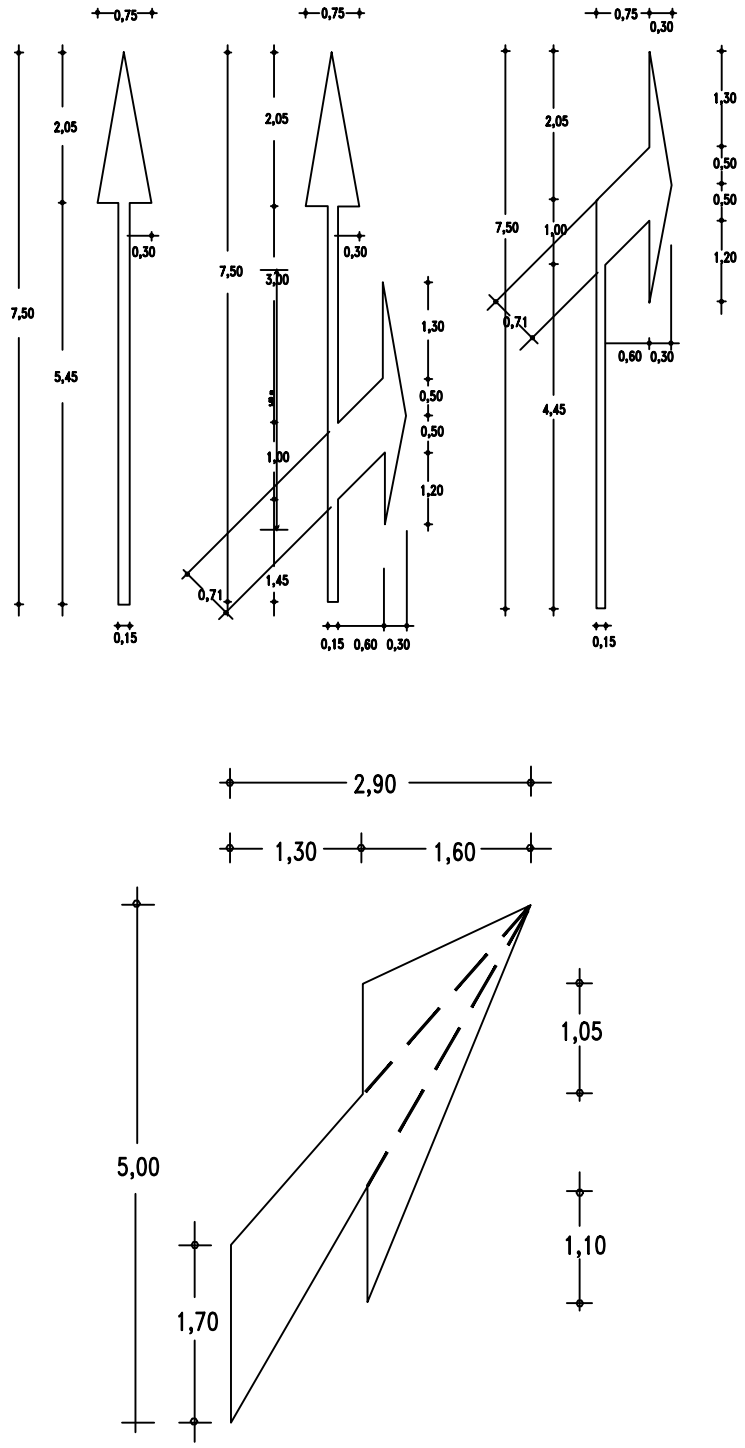



SINJALET JEP PERPARES

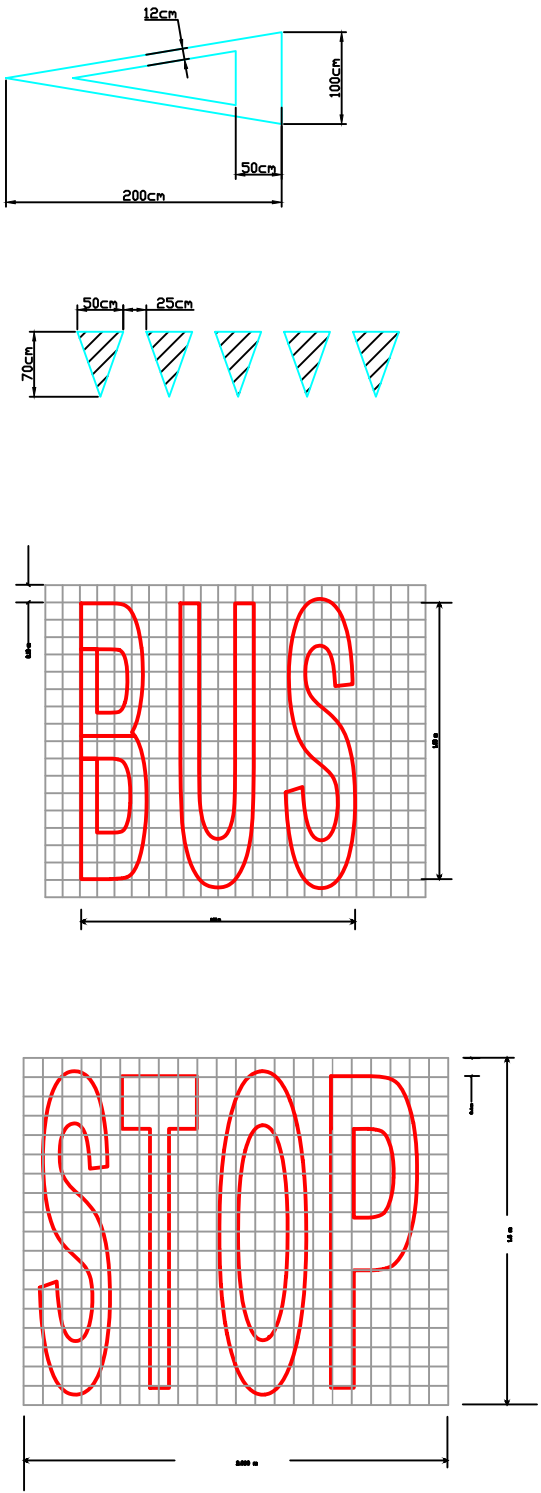



Dimensionet jane ne m

Shenime		
Investitor BASHKIA SHKODER		
Emertimi i projektit Rikonstruksioni i rruges "Cen Broja"		
Faza e Projektit PROJEKT ZBATIM		
PROJEKTI I INFRASTRUKTURES		
Konsulenti C.E.C Group Civil Engineering Consultants		
Projektoi	Emer	Mbiemer
Insh. Nderim	Vangjush MBRIÇE	
Insh. Nderim	Anduen MBRIÇE	
Insh. Hidro	Gjergji SKENDERI	
Insh. Topograf	Nuredin HAMZAI	
Topograf	Eroglan MUCA	
Insh. Elektrik	Gazmir ISAKAJ	
Arkitekte	Gentjana CENGA	
Insh. Gjeolog	Pellumb TOSKA	
Insh. Mekanik	Paskal JARAZI	
Dwg.Nr. H2.05		
Emertimi fletes: Detaje te sinjalistikës		
Shkalla: 1:200		

DISTANCA E BOSHLEKUT

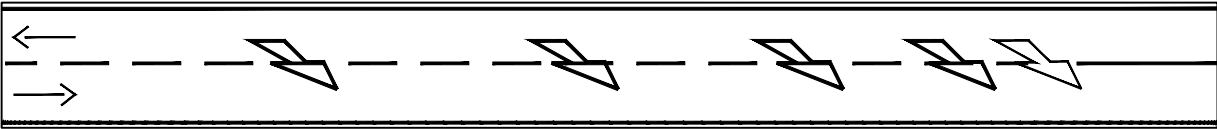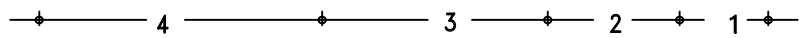


KALIM KEMBESORESH

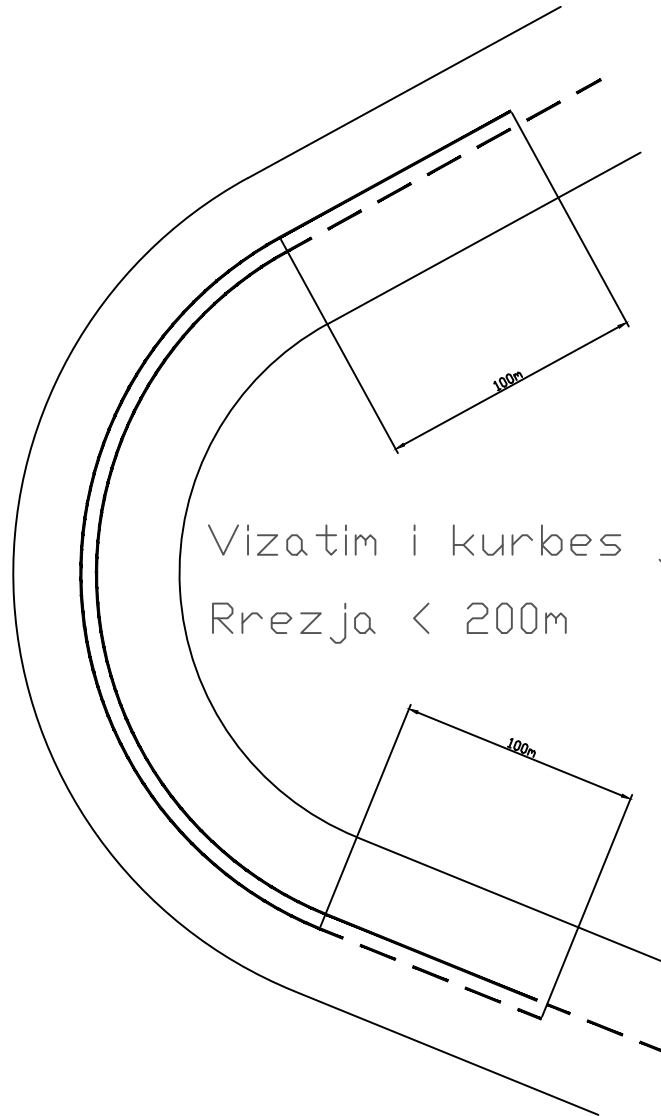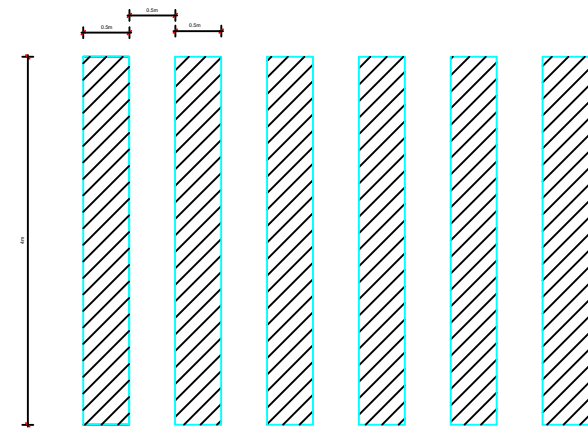


Vizatim i kurbes jo te dukshme
Rrezja < 200m

SHIRIT ORIENTUES PER BASHKIM TRAFIKU

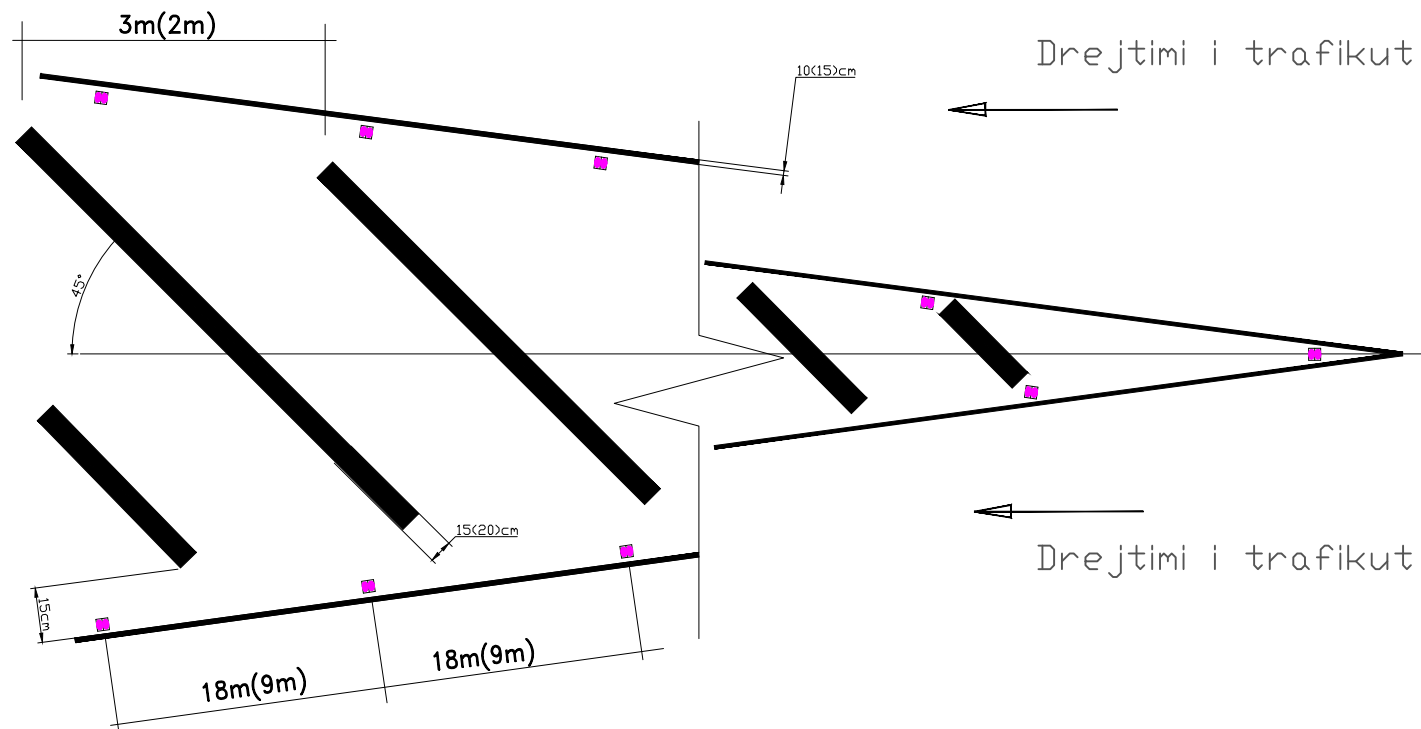

Elemente reflektues dy drejtime .
Shirit udhezues per ishull

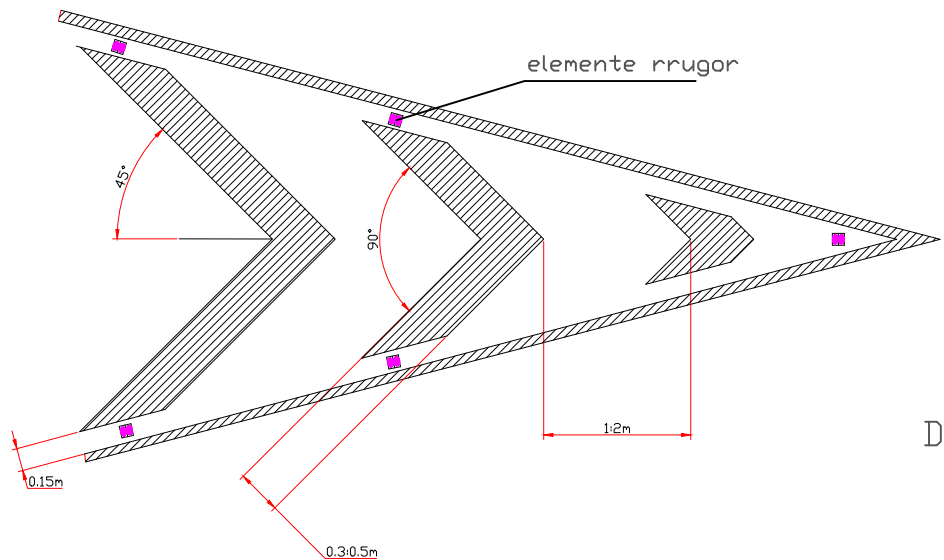

"L"

Drejtimi i trafikut

Shenime

Investitor
BASHKIA SHKODER



Emertimi i projektit
Rikonstruksioni i rruges "Cen Broja"

Faza e Projektit
PROJEKT ZBATIM

PROJEKTI I
INFRASTRUKTURES

Konsulenti
C.E.C Group
Civil Engineering Consultants

Projektoi	Emer	Mbiemer	Firma
Insh. Nderim	Vangjush	MBRIÇE	
Insh. Nderim	Anduen	MBRIÇE	
Insh. Hidro	Gjergji	SKENDERI	
Insh. Topograf	Nuredin	HAMZAI	
Topograf	Eroglan	MUCA	
Insh. Elektrik	Gazmir	ISAKAJ	
Arkitekto	Gentjana	CENGA	
Insh. Gjeolog	Pellumb	TOSKA	
Insh. Mekanik	Paskal	JARAZI	

Dwg.Nr. H2.6

Emertimi fletes:
Detaje te sinjalistikës

Shkalla: 1:200