



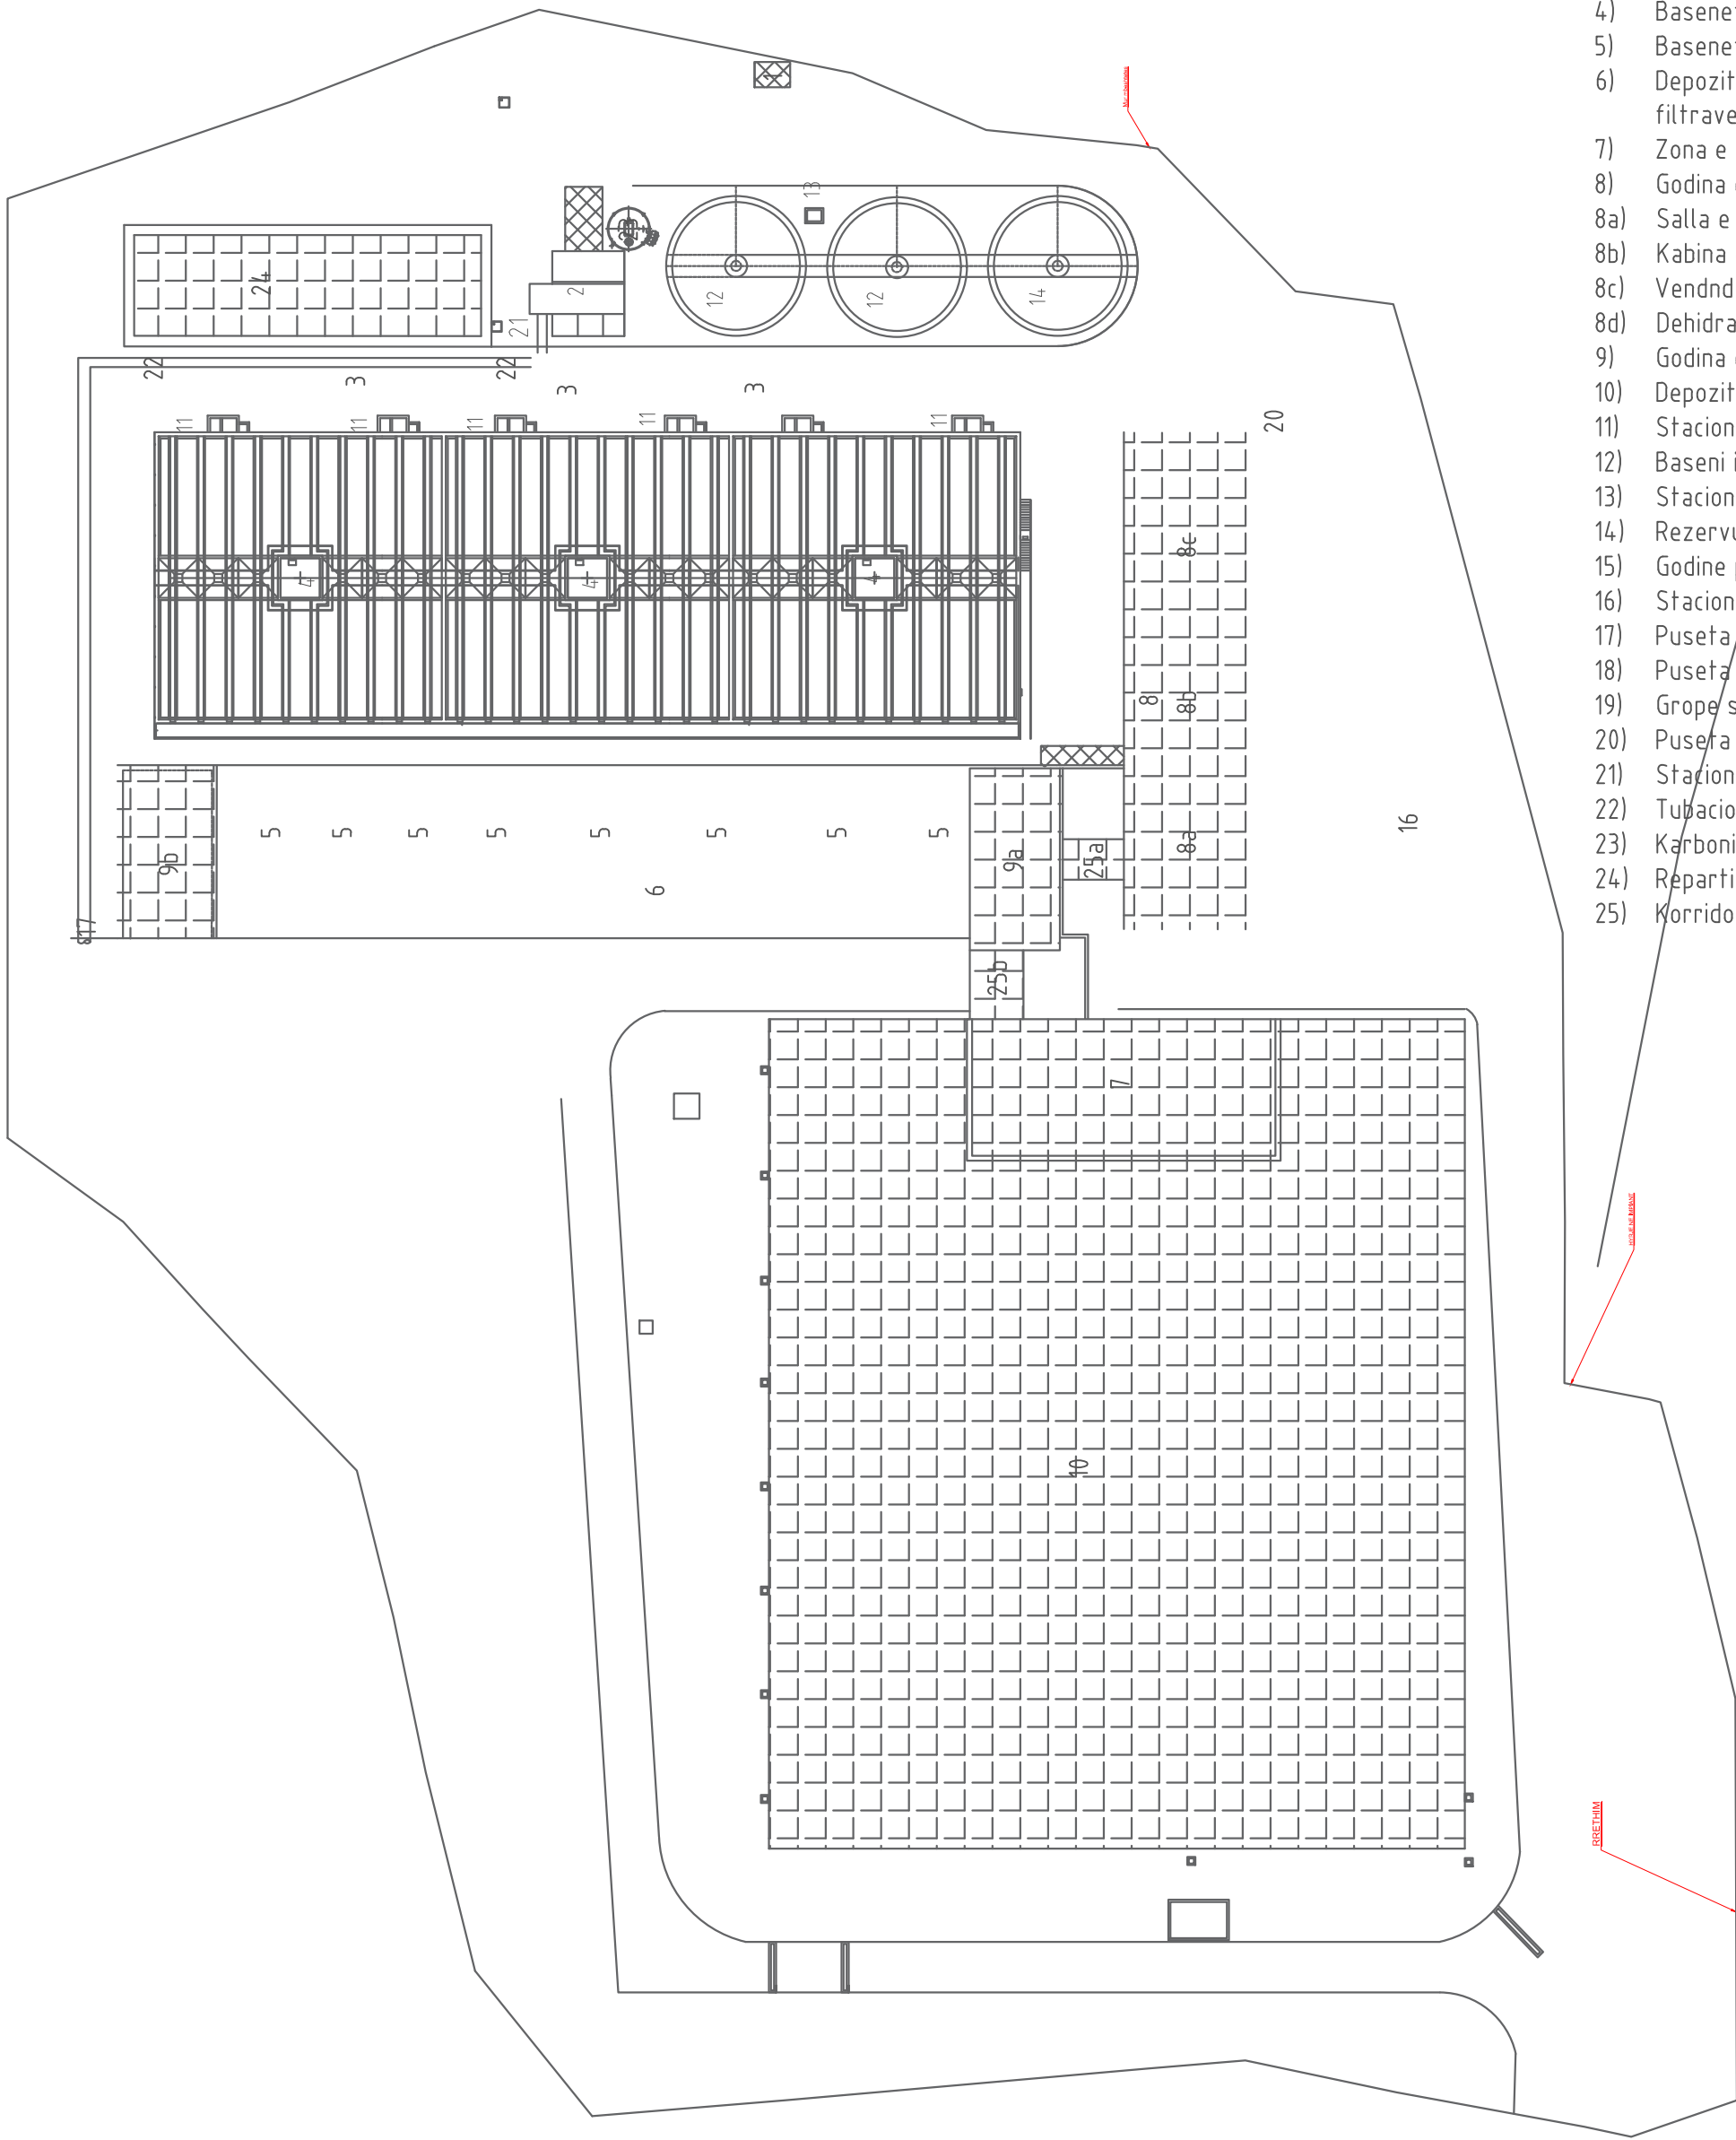

- 1) Pusi i vendosjes se matesit dhe valvules se rregullimit te prurjes
- 2) Vaska e arritjes dhe rishperndarjes se prurjes.
- 3) Puseta per matesit e prurjes ne hyrje te dekantatoreve tip pulsues.
- 4) Basenet e dekantacionit tip "pulsues" (flokulatori).
- 5) Basenet e filtrimit me gravitet (filtri).
- 6) Depozitat e akumulimit te ujit te trajtuar dhe rekuperimit te ujit te larjes se filtrave.
- 7) Zona e arkivit dhe drejtorise.
- 8) Godina e salles se makinave dhe vendosjes se filtropresuesesve.
- 8a) Salla e makinave.
- 8b) Kabina elektrike-vendosja e kuadrove elektrike.
- 8c) Vendndodhja e elektrogjeneratorit.
- 8d) Dehidratimi i baltrave me filtropresues.
- 9) Godina e zyrave per sherbime te ndryshme.
- 10) Depozita e ushqimit te rrjetit hidrik te qytetit te Tiranës
- 11) Stacioni i ngritjes se baltrave per tek basenet e dendesimit.
- 12) Baseni i dendesimit te baltrave (Vaska e trashje se llumit).
- 13) Stacioni i ngritjes se ujit te kthjelluar nga basenet e dendesimit.
- 14) Rezervuar i decantimit te urave qe shkarkohen nechidratimin e baltrave
- 15) Godine per depozitimin dhe dozimin e reaktiveve
- 16) Stacioni / peshimit automatik
- 17) Puseta per shkarkimin e fundit dhe te ujit mbikalues
- 18) Puseta per shkarkimin e ujrave te zeza te brendshme
- 19) Grope septike
- 20) Puseta e mbledhjes se ujrave te shiut
- 21) Stacione te levizjes se ujrave qe shkarkohet, c'hydratimi i baltrave.
- 22) Tubacion i teperplotesit te vaskes se arritjes dhe rishperndarjes
- 23) Karboni aktiv
- 24) Reparti kimik
- 25) Korridore lidhese

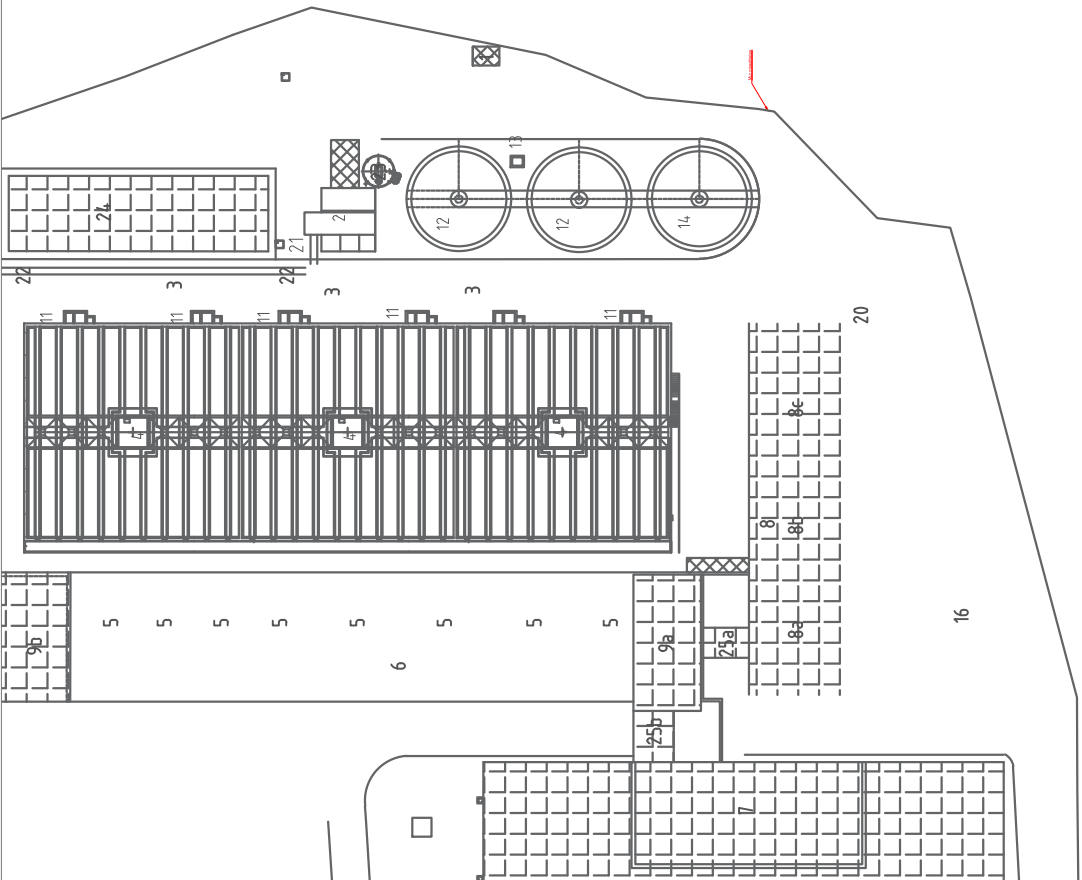

SH. 1:100

REPUBLIKA E SHQIPËRISË

INVESTITOR	UJESJELLËS KANALIZIME TIRANË	
PROJEKTUES	INSTITUTI DEKLIADA ALB	• Study • Design • Evaluation • Consultancy • Supervision • Collaudation & Tests

STUDIMI DHE PROJEKTIMI PËR OBJEKTIN:
"RIKONSTRUKSIONI I PJESSHËM I IMPIANTIT EKZISTUES TË TRAJTIMIT TË UJIT BOVILLË"

RDL - 010	REPARTI I DEHIDRATIMIT TË LLUMIT	Janar 2018
PLANVENDOSJA E REPARTIT TË DEHIDRATIMIT TË LLUMIT		SH. 1:500
Licenca ne projektim	N.5670/6	TIRANË
© KY VIZATIM ESHTË PRONË E UKT SH.KOP.BMI - SHUMFISHMI OSE SHPERNDARJA NDERMYJET TE TRETJEVE TE KETUJ DOKUMENTI (OSE TE CDO PJESE TE TUI) PA LEJEN E MEPARSHME ME SHKRIM TE UKT SH. ESHTË E NDALUAR.		Nr.fletës 01

[illegible]

- PËR SPECIFIKIMET E DETAJUARA SHIH RELACIONIN.
- RISUVATIME NË PJESË KU PARAQITET E NEVOJSHME.
- LYERJE ME BOJË TË MUREVE TË BRENDSHME DHE TË JASHTME.
- SIPËRFAQET METALIKE DUHET TË PASTROHEN NGA NDRYSHKU DHE TË LYHEN ME BOJË PËR METALE.
- VENDOSJE DYER DHË DRITARE TË REJA.
- SHTRIM PLLAKASH TË REJA.
- RIKONSTRUKSION I TROTUARIT RRETH OBJEKTIT.



INVESTITOR

UJESJELLËS KANALIZIME TIRANË



PROJEKTUES

INSTITUTI DEKLIADA ALB

- Study
- Design
- Evaluation
- Consultancy
- Supervision
- Collaudation & Tests



**STUDIMI DHE PROJEKTIMI PËR OBJEKTIN:
"RIKONSTRUKSIONI I PJESSHËM I IMPIANTIT EKZISTUES TË TRAJTIMIT TË UJIT
BOVILLË"**

RDL-010

REPARTI I DEHIDRATIMIT TË LLUMIT

Janar 2018

PRERJET TËRTHORE TË REPARITIT TË DEHIDRATIMIT TË LLUMIT

SH. 1:75

Licenca ne projektim



N.5670/6

TIRANË

© KY VIZATIM ESHTË PRONË E UKT *sha*. KOPJIMI, SHUMFISHIMI OSE SHPERNDARJA NDERMJET TE TRETEVE TE KETIJ DOKUMENTI (OSE TE ÇDO PJESE TE TIJ) PA LEJEN E MËPARSHMË ME SHKRIM TE UKT *sha* ESHTË E NDALUAR.

Nr.fletës 03

NASTROPRESA

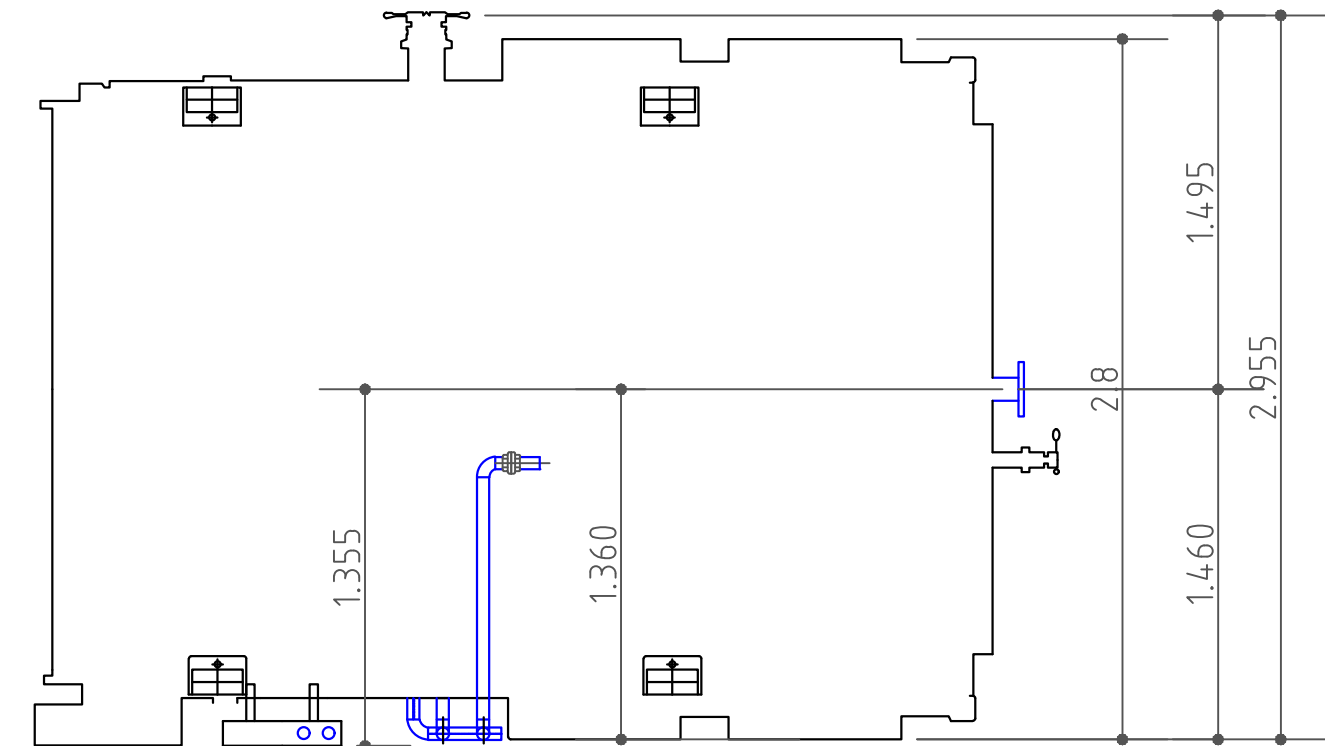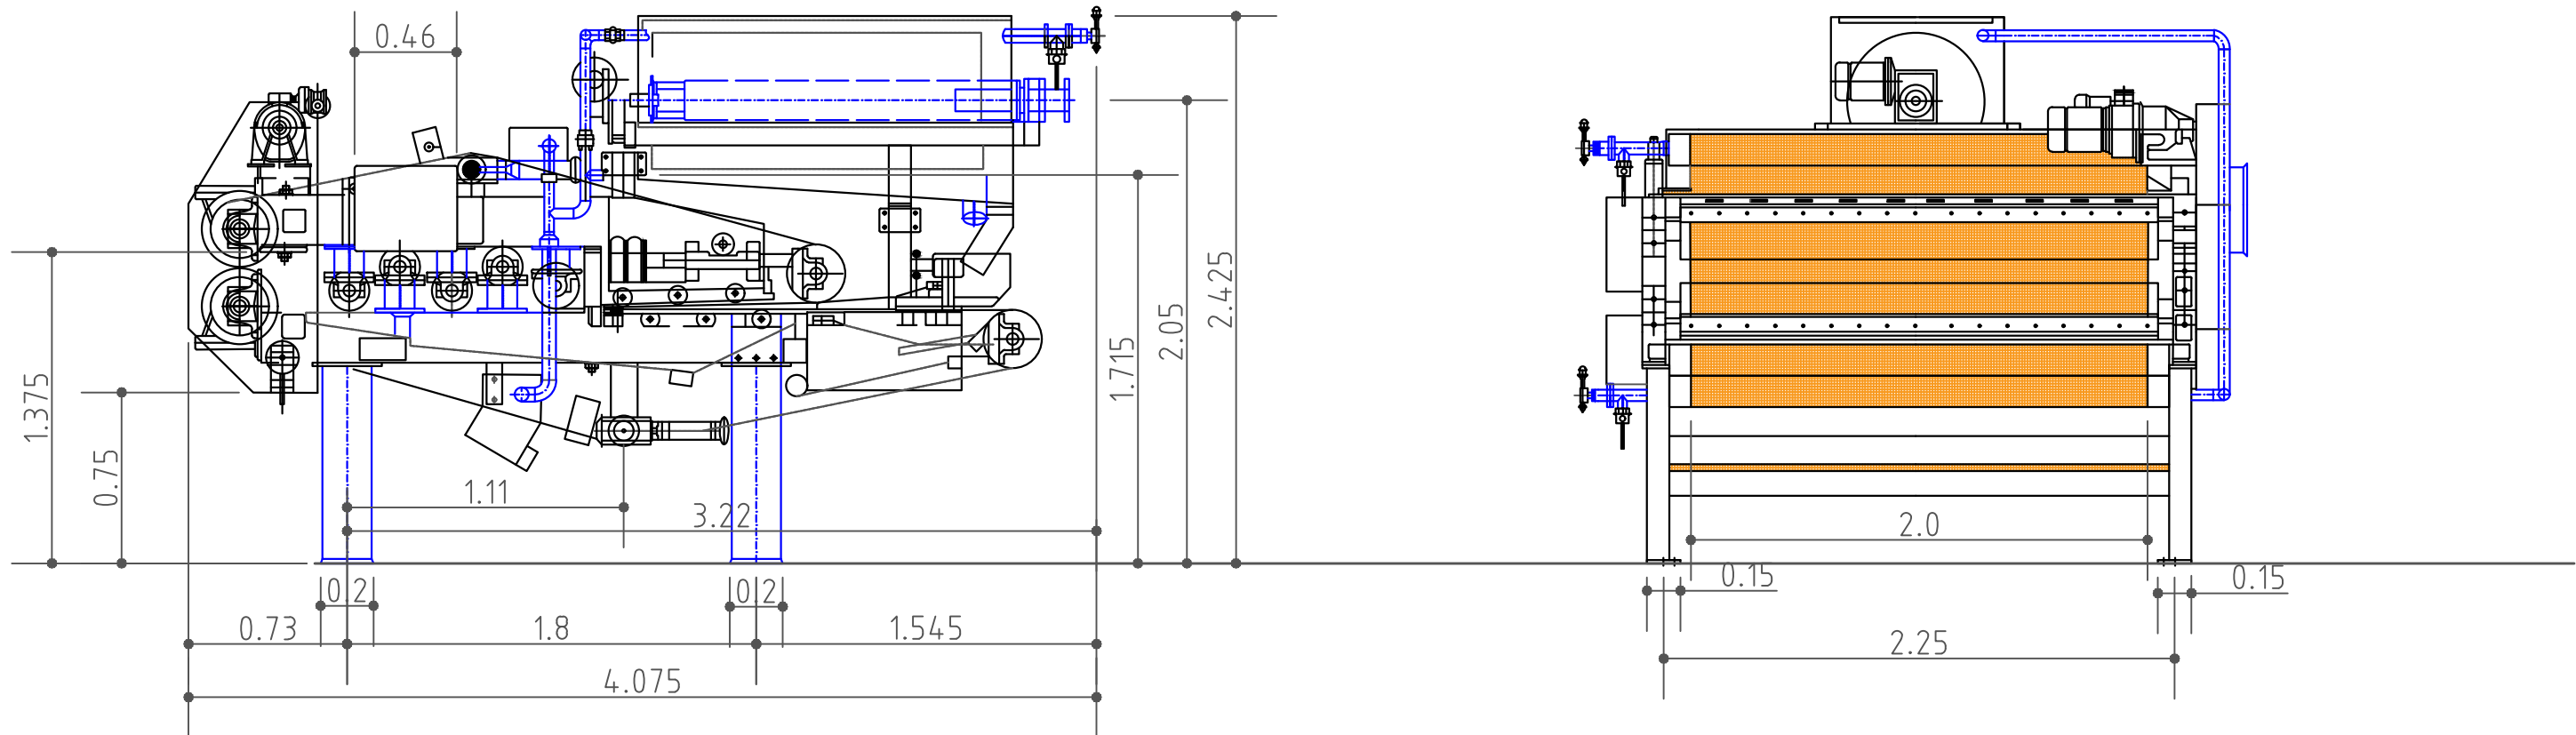

FURNIZIMI ME ENERGJI
ELEKTRIKE

TAKIMI I AJRIT ME TUB
Ø4/6

SHËNIME TEKNIKE:

- PËR SPECIFIKIME TË DETAJUARA SHIH RELACIONIN.
- SIPËRFAQET METALIKE DUHET TË PASTROHEN NGA NDRYSHKU DHE TË LYHEN ME BOJË PËR METALE.
- SHERBIME NE MAKINERI.



REPUBLIKA E SHQIPËRISË

INVESTITOR

UJESJELLËS KANALIZIME TIRANË



PROJEKTUES

INSTITUTI DEKLIADA ALB



- Study
- Design
- Evaluation
- Consultancy
- Supervision
- Collaudation & Tests



STUDIMI DHE PROJEKTIMI PËR OBJEKTIN:
"RIKONSTRUKSIONI I PJESSHËM I IMPIANTIT EKZISTUES TË TRAJTIMIT TË UJIT
BOVILLË"

RDL-010

REPARTI I DEHIDRATIMIT TË LLUMIT

Janar 2018

"NASTROPRESA" PESHA TOTALE 5600 kg

SH. 1:300


Licenca ne projektim

N.5670/6

TIRANË

© KY VIZATIM ESHTË PRONË E UKT SH.S. KOPIMI, SHUMFISHIMI OSE SHPËRNDARJA NDERMJET TE TRETËVE TE KETIJ DOKUMENTI (OSE TE
CDO PJESE TE TIJ) PA LEJEN E MËPARSHMË ME SHKRIM TE UKT SH.S. ESHTË E NDALUAR.

Nr.fletës 04

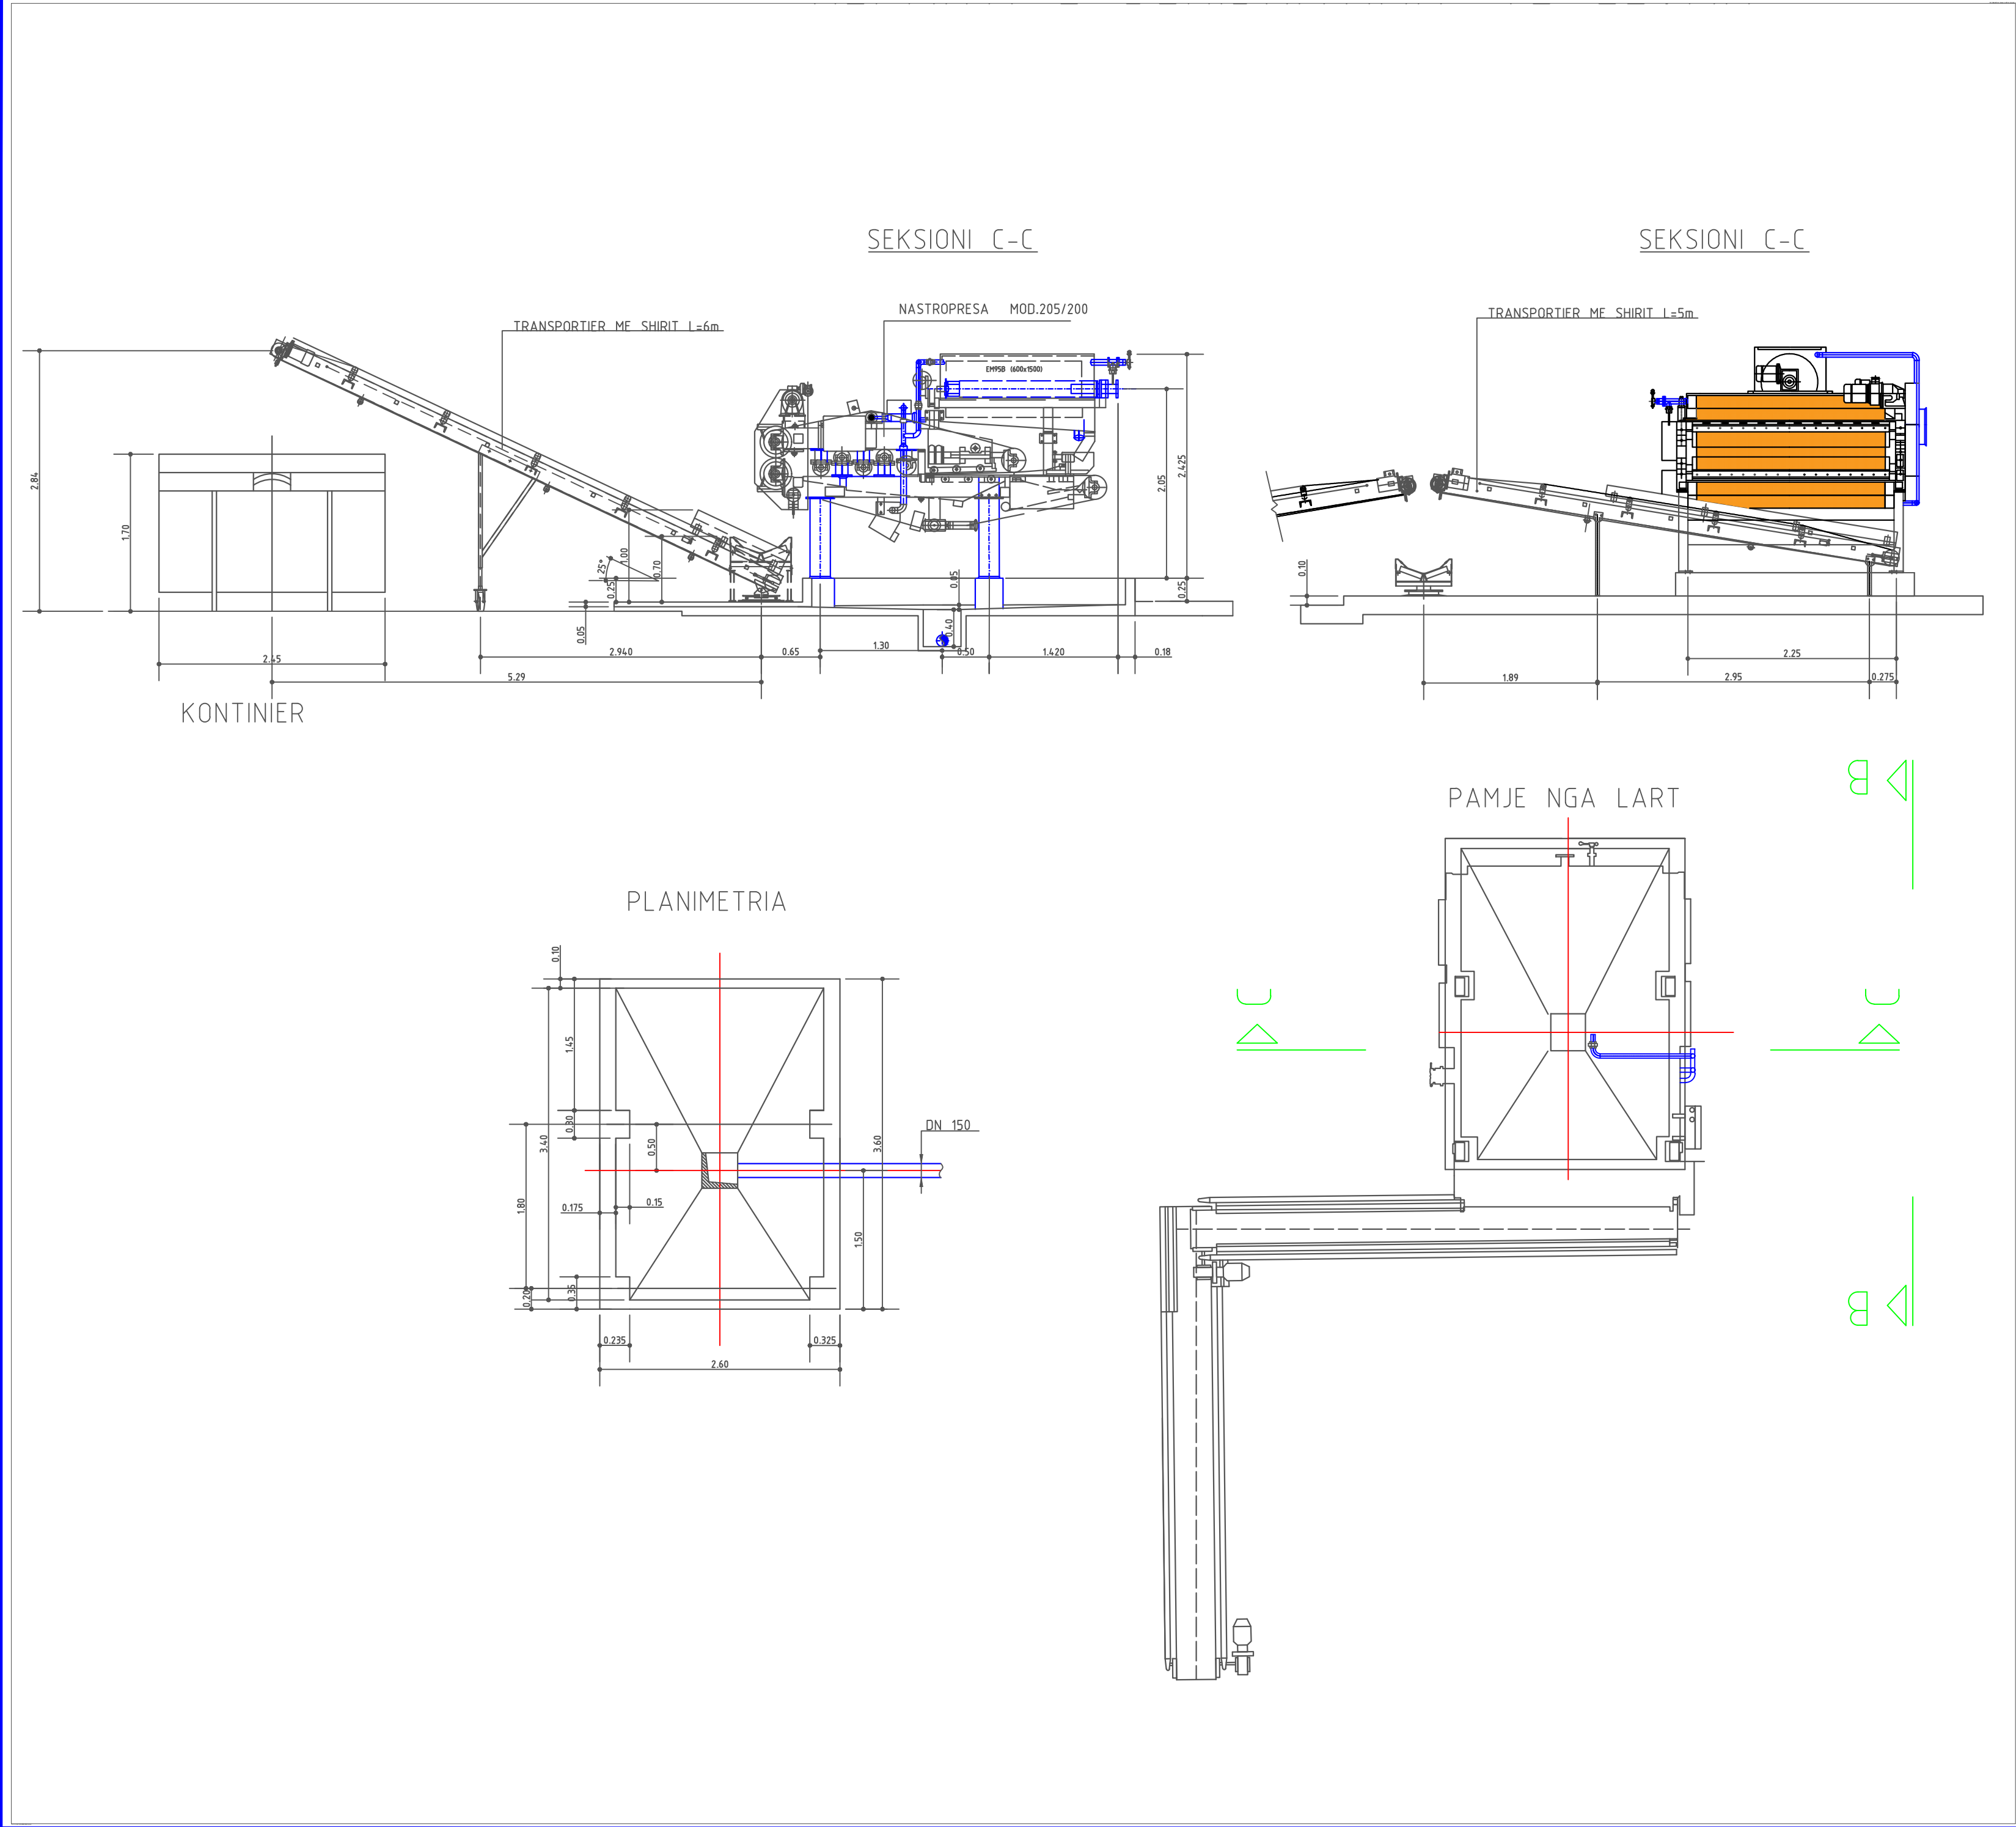


REPUBLIKA E SHQIPËRISË

INVESTITOR	UJESJELLËS KANALIZIME TIRANË	
PROJEKTUES	INSTITUTI DEKLIADA ALB	• Study • Design • Evaluation • Consultancy • Supervision • Collaboration & Tests


STUDIMI DHE PROJEKTIMI PËR OBJEKTIN:
"RIKONSTRUKSIONI I PJESSHËM I IMPIANTIT EKZISTUES TË TRAJTIMIT TË UJIT BOVILLË"

RDL-010	REPARTI I DEHIDRATIMIT TË LLUMIT	Janar 2018
PLANIMETRI DHE PRERJE TË REPARTIT		SH. 1:-
Licenca ne projektim	N.5670/6	TIRANË
© KY VIZATIM ESHTË PRONË E UKT SHQI. KOPIMI, SHUMFISHIMI OSE SHPËRNDARJA NDERMJET TE TRETËVE TE KETIJ DOKUMENTI (OSE TE CDO PJESE TE TIJ) PA LEJENË ME SHKRIMË ME SHKRIMË TË UKT SHQI ESHTË E NDALUAR.		Nr.fletës 05

LINJA E PERGATITJES SE POLIELEKTROLITIT

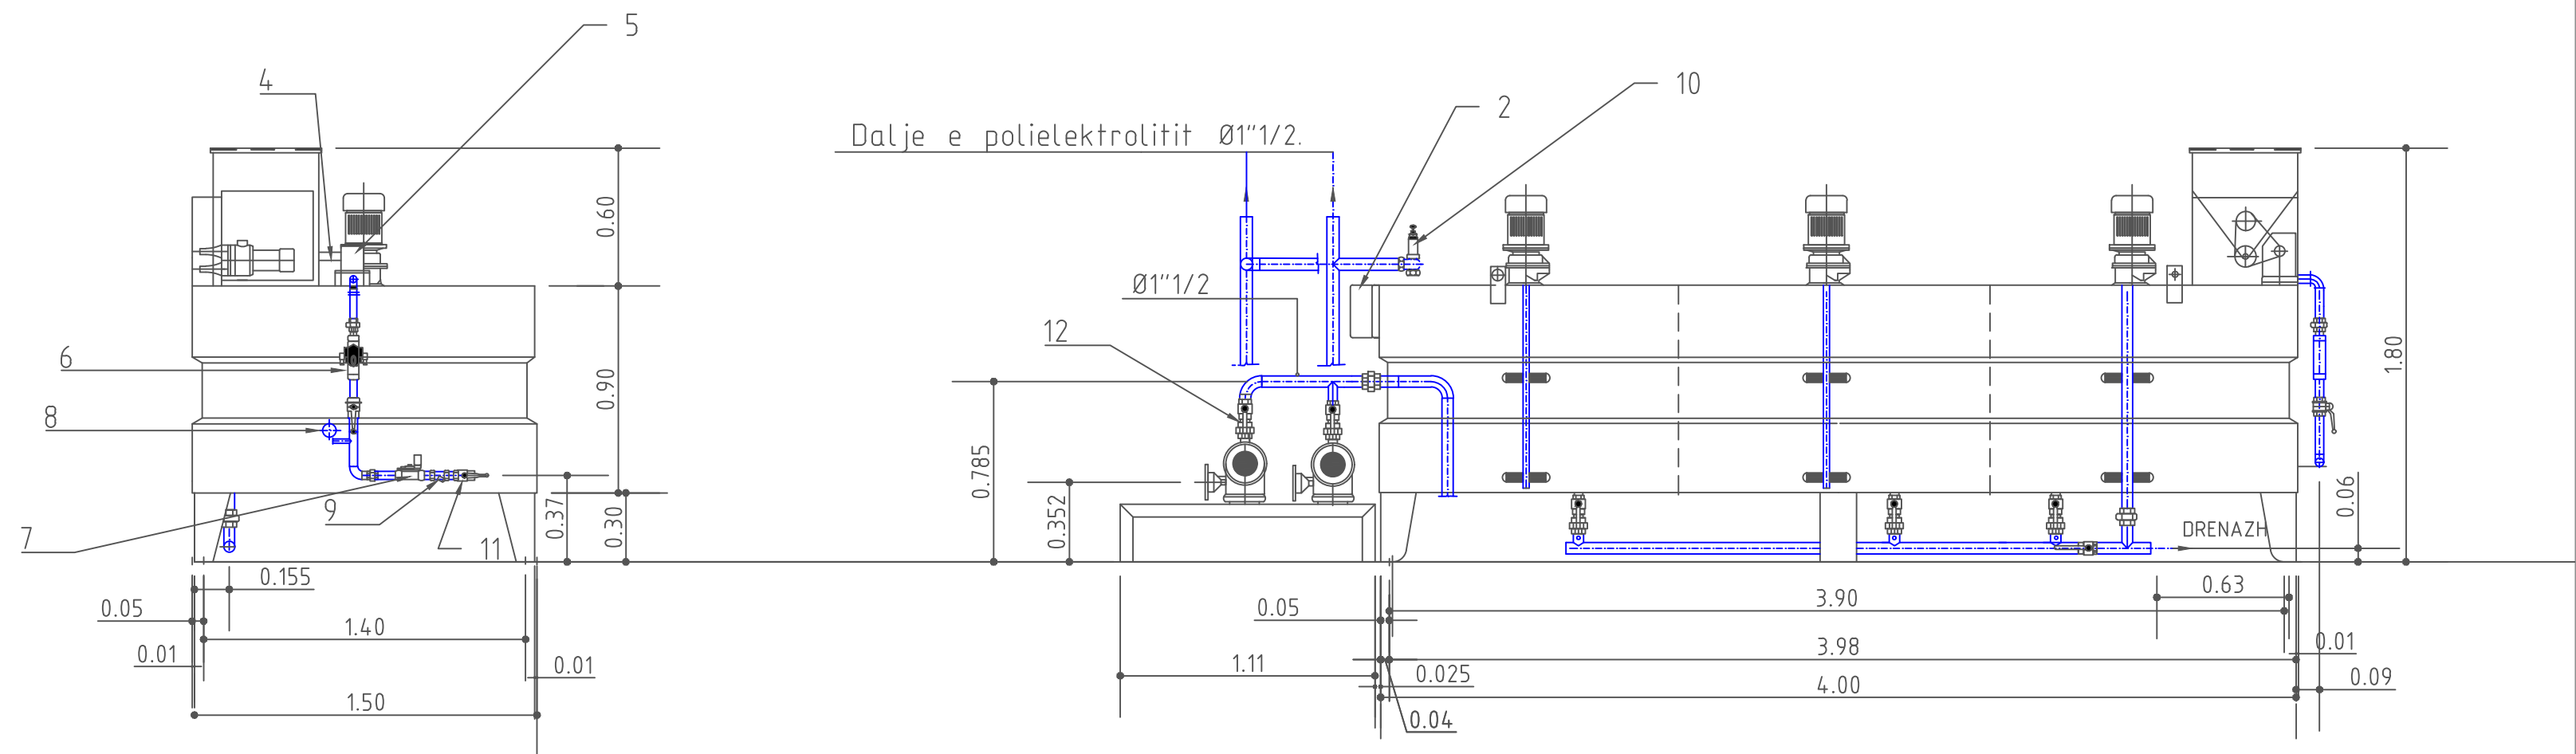

1	POMPE DOZIMI
2	KUTIA E BASHKIMIT TETUBAVE
3	MATES NIVELI
4	PAJISJA E DOZIMIT
5	DISOLATOR
6	PRURJEMATES
7	VALVOL SOLENOIDE 1''
8	MANOMETER
9	FILTER Y 1''
10	VALVOL SIGURIE 1''1/2.
11	VALVOL SFERIKE 1''1/2.
12	VALVOL SFERIKE 1''

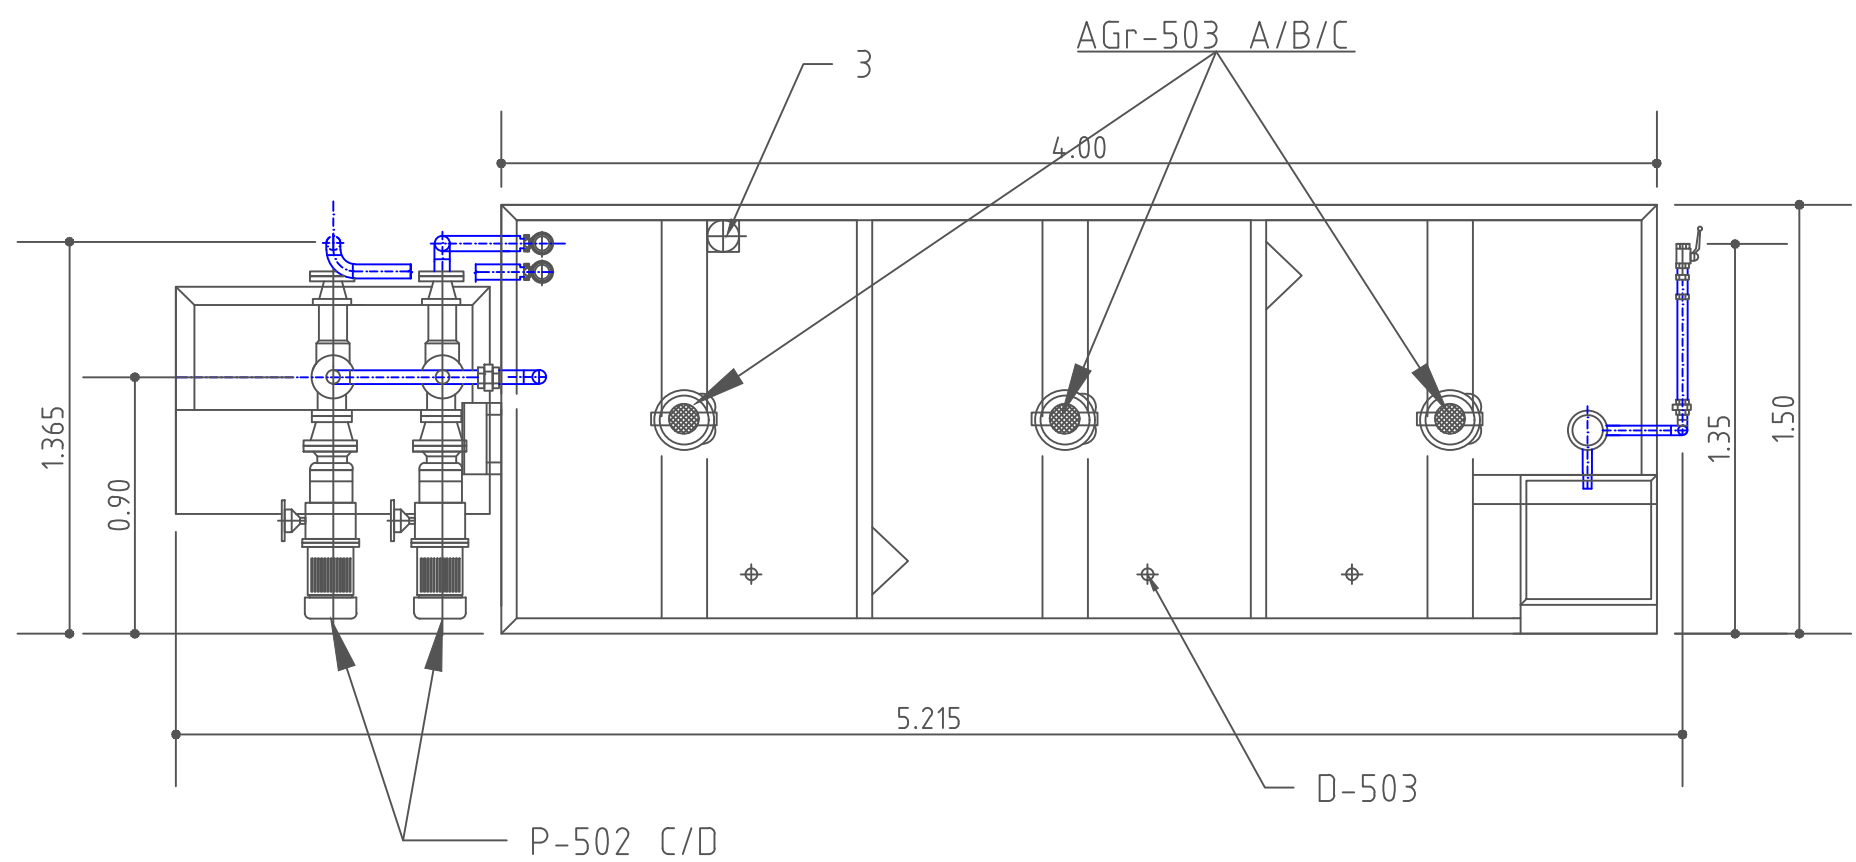

VOLUMI TOTAL I VASKES: 5m³
PESHA (PA UJE) : 700kg
PESHA E PAJISJEVE OPERUESE: 5900kg

ARTIKULLI 1280.01

SHËNIME TEKNIKE:

- PËR SPECIFIKIME TË DETAJUARA SHIH RELACIONIN.
- SIPËRFAQET METALIKE DUHET TË PASTROHEN NGA NDRYSHKU DHE TË LYHEN ME BOJË PËR METALE.
- SHERBIME NE MAKINERI.

REPUBLIKA E SHQIPËRISË



INVESTITOR	UJESJELLËS KANALIZIME TIRANË	
PROJEKTUES	INSTITUTI DEKLIADA ALB	• Study • Design • Evaluation • Consultancy • Supervision • Collaudation & Tests

STUDIMI DHE PROJEKTIMI PËR OBJEKTIN:
"RIKONSTRUKSIONI I PJESSHËM I IMPIANTIT EKZISTUES TË TRAJTIMIT TË UJIT BOVILLË"

RDL-010	REPARTI I DEHIDRATIMIT TË LLUMIT	Janar 2018
---------	----------------------------------	------------

"LINJA E PERGATITJES SE POLIELEKTROLITIT"	SH. 1:-	
Licenca ne projektim	N.5670/6	TIRANË
© KY VIZATIM ESHTË PRONË E UKT SHQI. KOPIMI, SHUMFISHIMI OSE SHPËRNDARJA NDERMYJET TE TRETËVE TE KETIJ DOKUMENTI (OSE TE CDO PJESE TE TIJ) PA LEJEN E MËPARSHMË ME SHKRIM TE UKT SHQI ESHTË E NDALUAR.		Nr.fletës 06

TRANSPORTIER ME SHIRIT L=5m

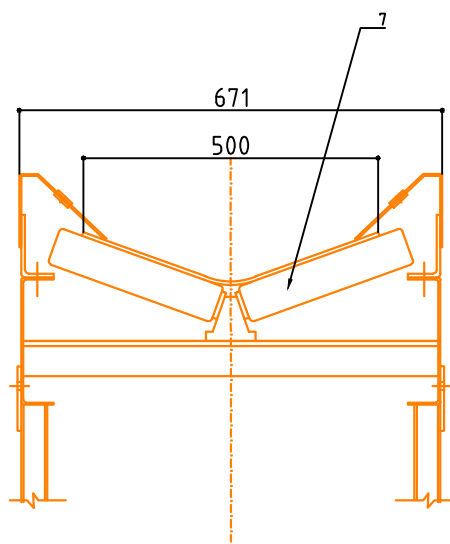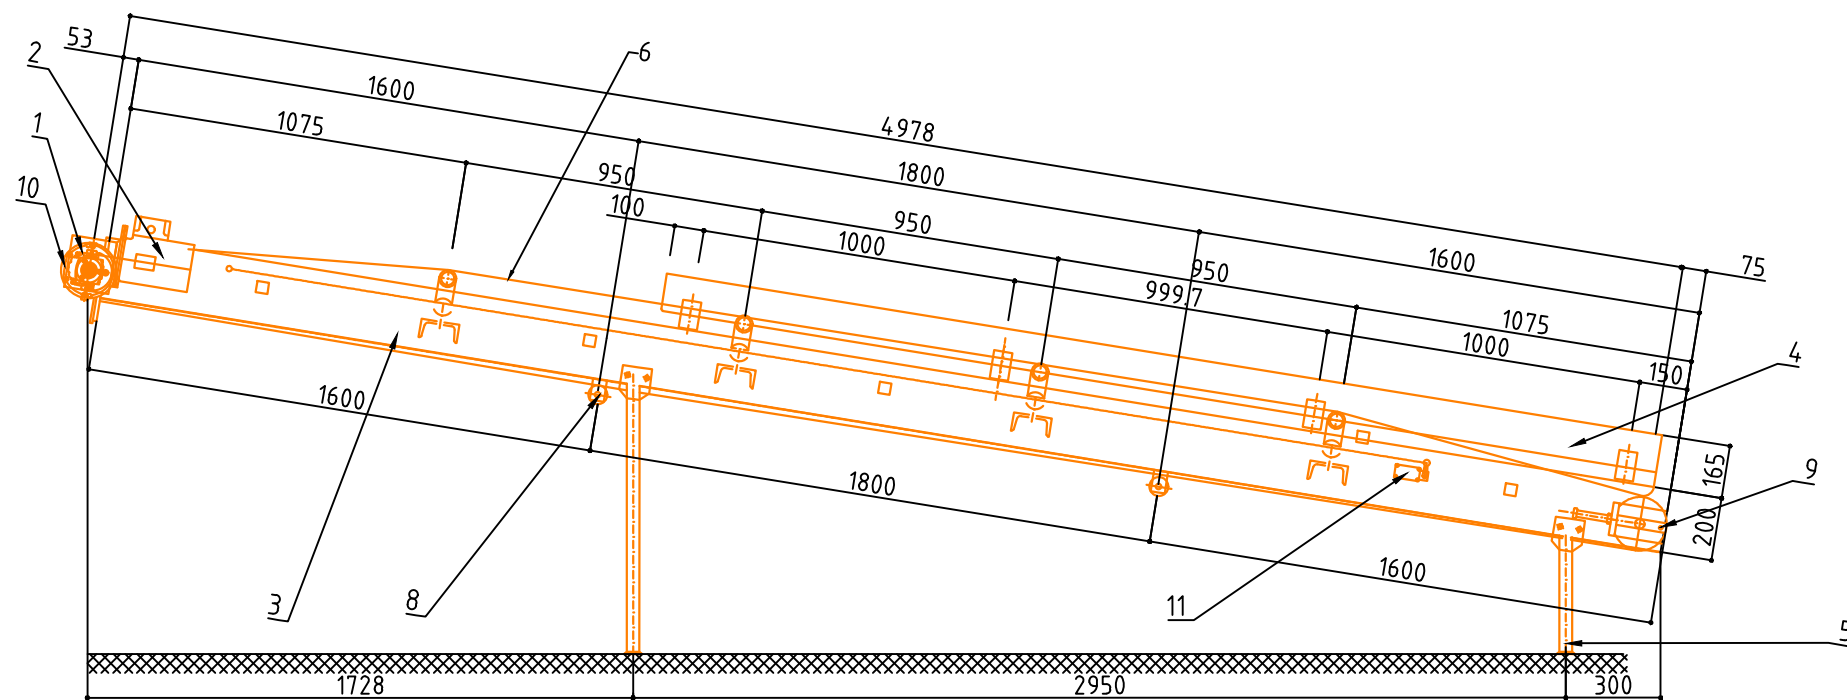

11	Finekorse e emergjences		2
10	Rul I Motorizuar		1
9	Rul Titullar	Ac. Karboni	1
8	Ruli Planet		2
7	Grupi o Sbolzo 20		4
6	Tapet L=500	PVC + Nailon	1
5	Kende per mbulese	Ac. Karboni	4
4	Depozite	Ac. Karboni	1
3	Kornize	Ac. Karboni	1
2	Motor Elektrik		1
1	Pershtates		1
	PERSHKRIMI	MATERIALI	SASIA

PESHA TOTALE 295 kg.
ARTIKULLI 1280.01



REPubliKA E SHQIPËRISË


INVESTITOR	UJESJELLËS KANALIZIME TIRANË	 UKT Tirana
PROJEKTUES	INSTITUTI DEKLIADA ALB	 • Study • Design • Evaluation • Consultancy • Supervision • Collaboration & Tests



**STUDIMI DHE PROJEKTIMI PËR OBJEKTIN:
"RIKONSTRUKSIONI I PJESSHËM I IMPIANTIT EKZISTUES TË TRAJTIMIT TË UJIT
BOVILLË"**

RDL-010	REPARTI I DEHIDRATIMIT TË LLUMIT	Janar 2018
TRANSPORTIER ME SHIRIT L=5m		SH. 1:-
Licenca ne projektim	N.5670/6	TIRANË
		Nr.fletës 07

TRANSPORTIER ME SHIRIT L=6m

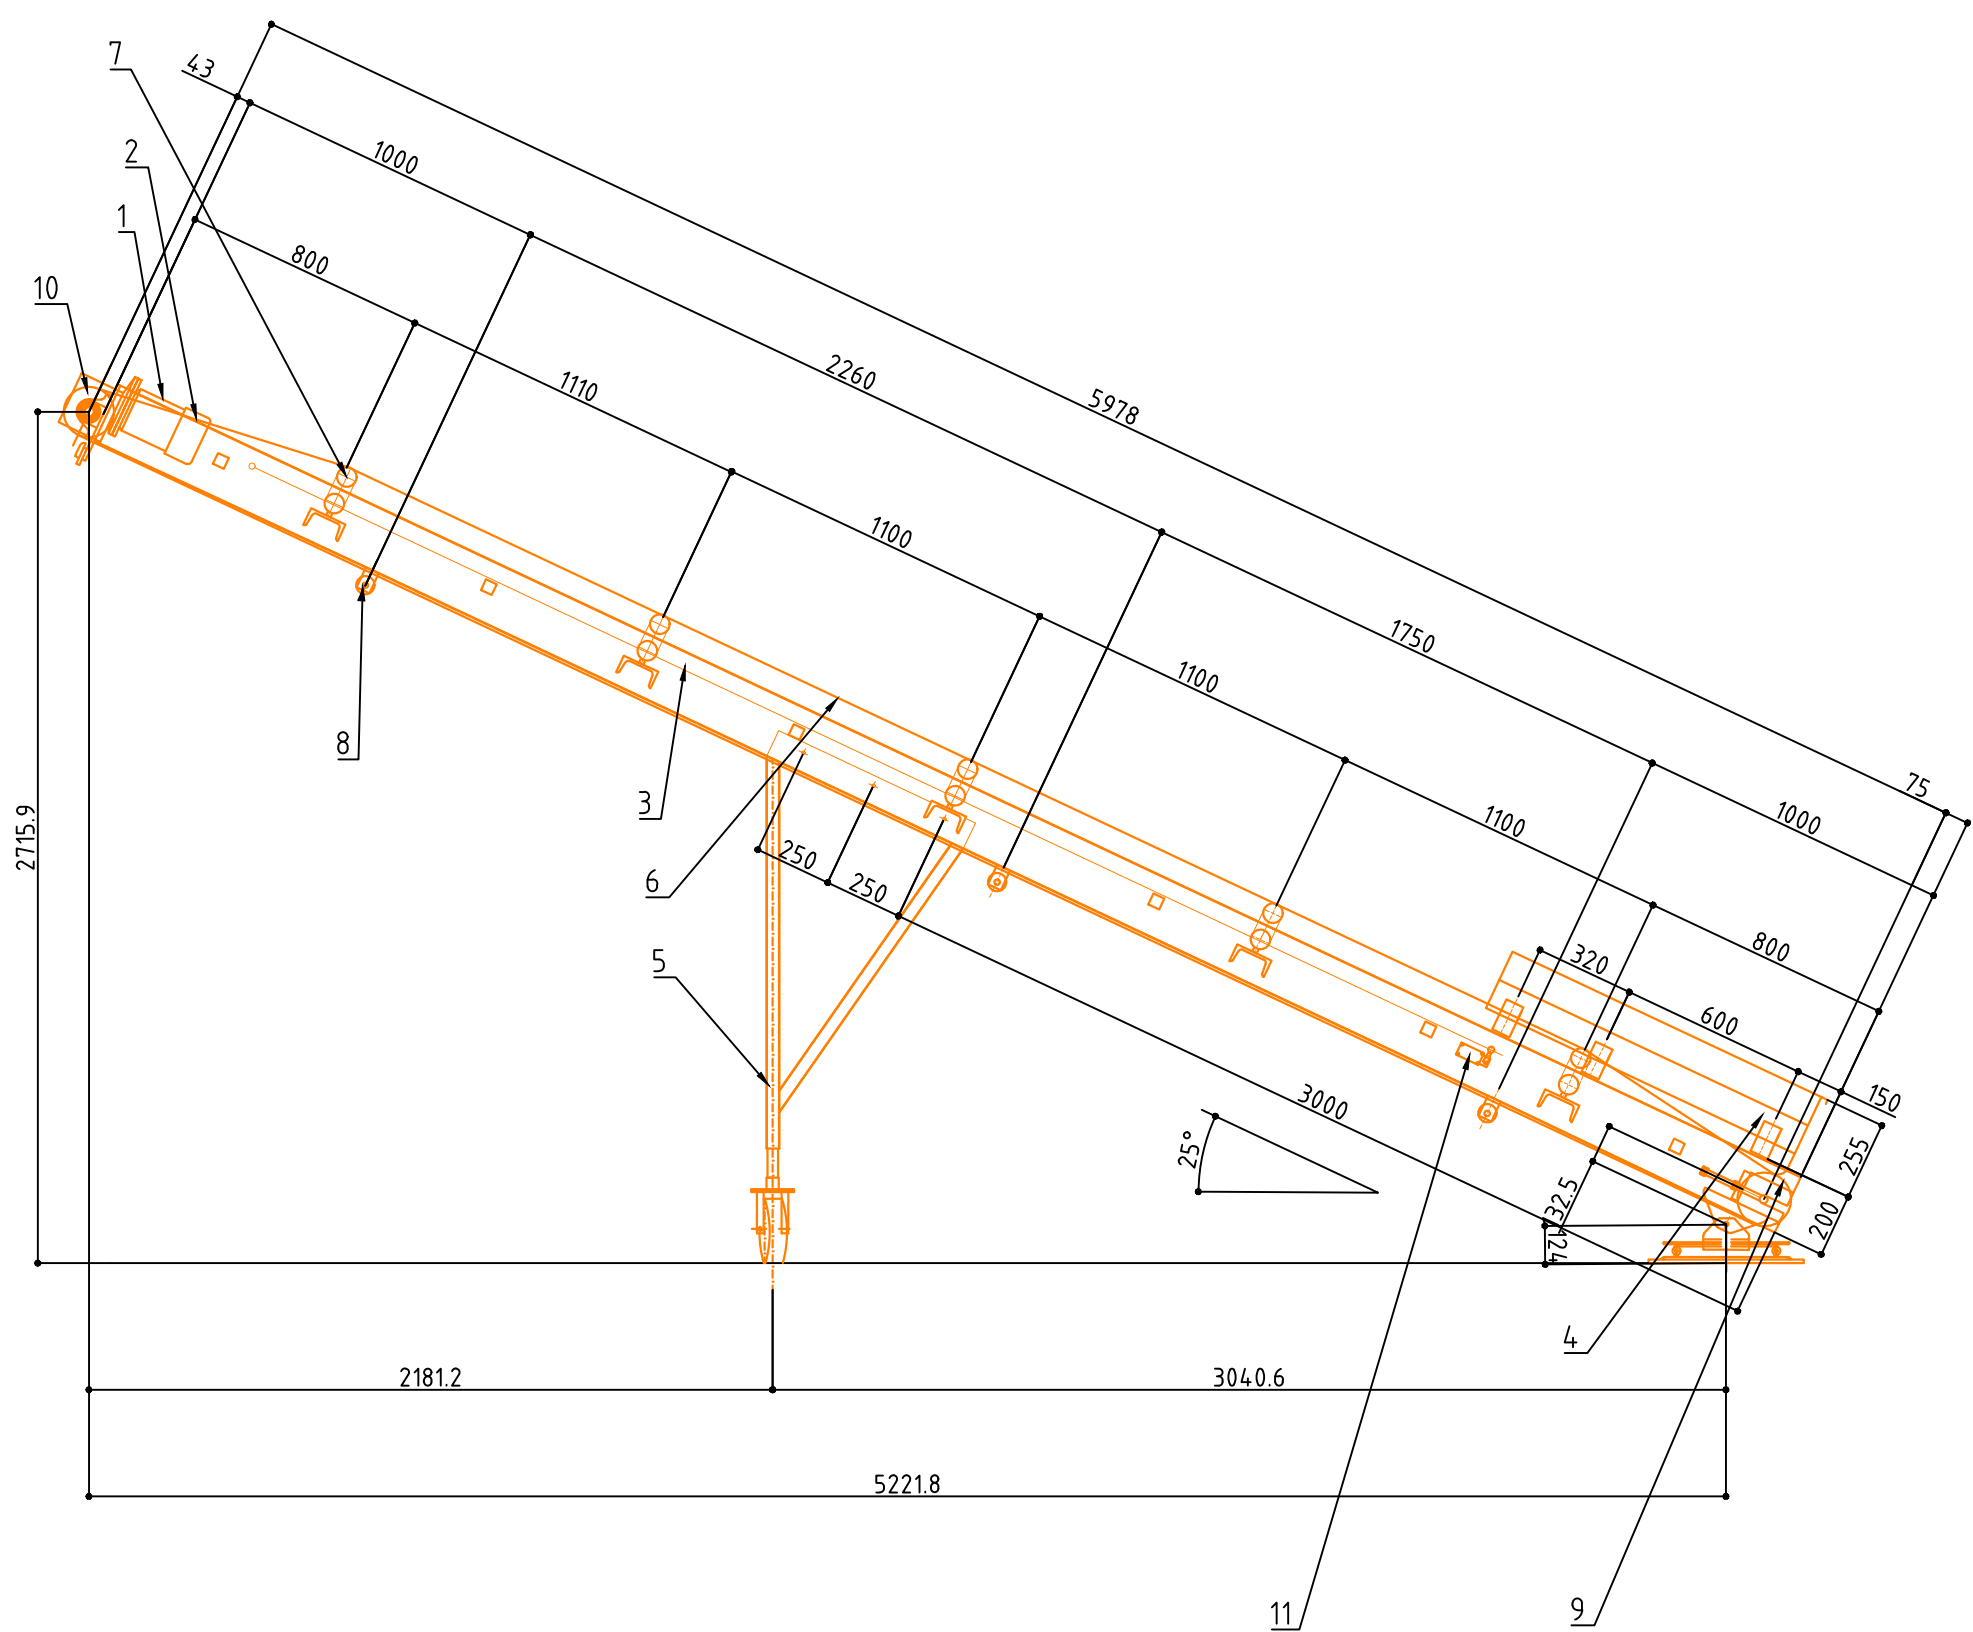

11	Finekorse e emergjences		2
10	Rul I Motorizuar		1
9	Rul Titullar	Ac. Karboni	1
8	Ruli Planet		2
7	Grupi o Sbolzo 20		4
6	Tapet L=500	PVC + Nailon	1
5	Kende per mbulese	Ac. Karboni	4
4	Depozite	Ac. Karboni	1
3	Kornize	Ac. Karboni	1
2	Motor Elektrik		1
1	Pershtates		1
	PERSHKRIMI	MATERIALI	SASIA

PESHA TOTALE 295 kg.
ARTIKULLI 1280.01

REPUBLIKA E SHQIPËRISË

INVESTITOR

UJESJELLËS KANALIZIME TIRANË

PROJEKTUES

INSTITUTI DEKLIADA ALB

- Study
- Design
- Evaluation
- Consultancy
- Supervision
- Collaudation & Tests

STUDIMI DHE PROJEKTIMI PËR OBJEKTIN:
"RIKONSTRUKSIONI I PJESSHËM I IMPIANTIT EKZISTUES TË TRAJTIMIT TË UJIT BOVILLË"

RDL-010

REPARTI I DEHIDRATIMIT TË LLUMIT

Nentor 2017

TRANSPORTIER ME SHIRIT L=6m

SH. 1:-

Licenca ne projektim


N.5670/6

TIRANË


© KY VIZATIM ESHTË PROJEKT I UKT SH.P. KOPIMI - SHUMFISHMI OSE SHPËRNDARJA NDERMYJET TE TRETËJE TE KETIJ DOKUMENTI [OSE TE CDO PJESE TE TIJ] PA LEJEN E MËPARSHMË ME SHKRIM TE UKT SH.P. ESHTË E NDALUAR.

Nr.fletës 08


SEKSIONI A-A

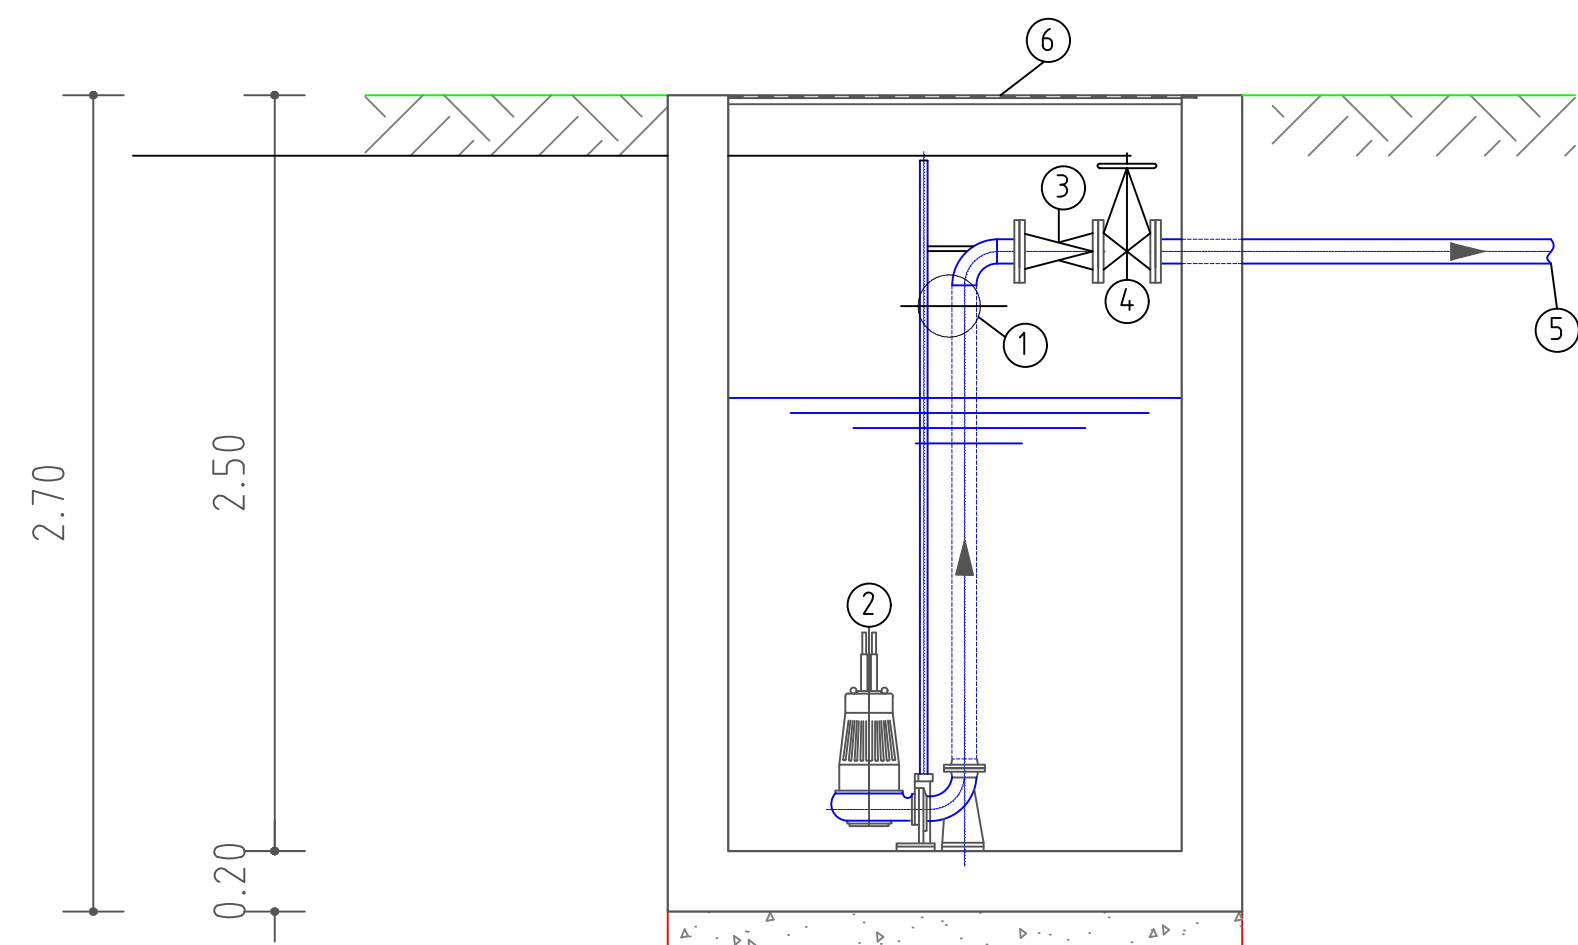

PLANIMETRIA E PUSITES

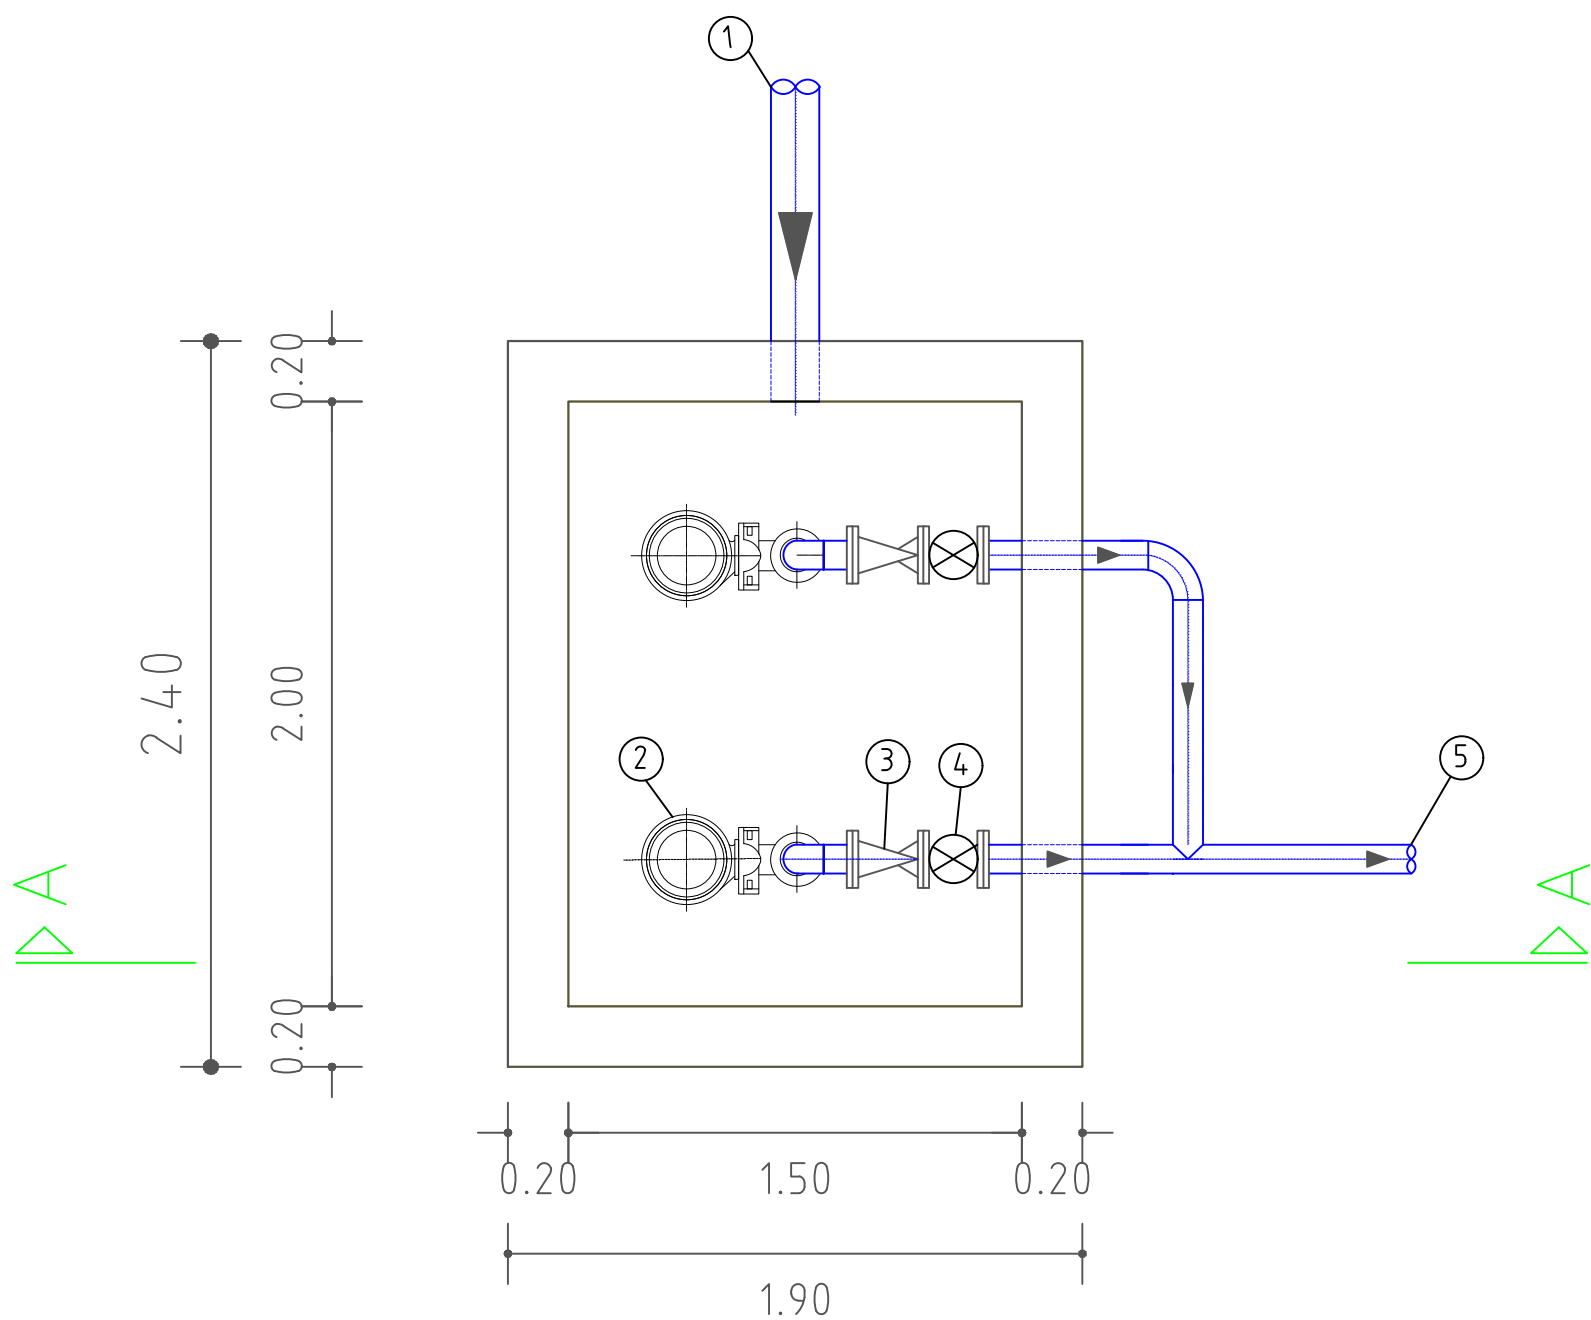

PLANIMETRIA E MBULESES

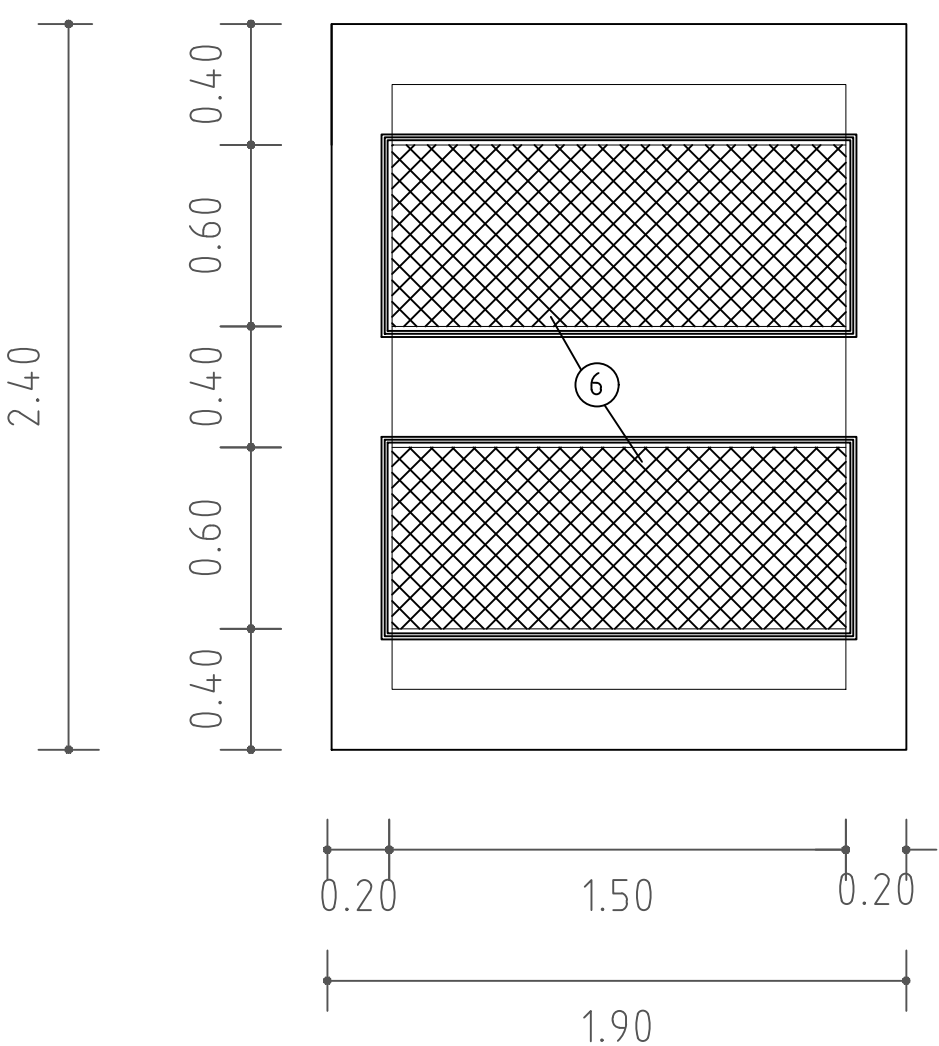

- 1) TUBI DN200 PVC I DRENAZHIT QE VJEN NGA IMPIANTI I DEHIDRATIMIT TE BALTES
- 2) ELEKTROPOMPE E NGRITJES
- 3) VALVOLA E MOS KTHIMIT NE GIZE PN 10
- 4) SARACINESKE NE GIZE PN 10
- 5) TUBI I DERGIMIT NE VASKEN E TRASHJES SE LLUMIT
- 6) KAPAKET E PUSITES



REPUBLIKA E SHQIPËRISË

INVESTITOR

UJESJELLËS KANALIZIME TIRANË



PROJEKTUES

INSTITUTI DEKLIADA ALB



- Study
- Design
- Evaluation
- Consultancy
- Supervision
- Collaboration & Tests



STUDIMI DHE PROJEKTIMI PËR OBJEKTIN:
"RIKONSTRUKSIONI I PJESSHËM I IMPIANTIT EKZISTUES TË TRAJTIMIT TË UJIT BOVILLË"

RDL-010

REPARTI I DEHIDRATIMIT TË LLUMIT

Janar 2018

PUSETA E TUBACIONEVE QË HYJNË NË REPART

SH. 1:-

Licenca ne projektim

N.5670/6

TIRANË

© KY VIZATIM ESHTË PRONË E UJT SHQIPËRI. SHUMFISHMI OSE SHPËRNDARJA NDERJET TË TRETEVE TË KETIJ DOKUMENTI (OSE TË CDQ PËJESË TË TUI) PA LEJEN E MËPARSHMË ME SHKRIM TË UJT SHQIPËRI ESHTË E NDALUAR.

Nr.fletës 09