



REPUBLIKA E SHQIPËRISË

PROJEKTI I ZBATIMIT TE OBJEKTIT : "RIKONSTRUKSIONI I RRUGES "ALI ÇAUSHI" DHE SHESHET E PALLATEVE 108/ 3 DERI NE PALLATIN 108/ 12, NENLAGJIA "SYRJA DYLGJERI" , LAGJIA NR. 3, BASHKIA ELBASAN

PROJEKTUES
ING. ARIAN BAKU

DREJTORI
DREJTORISE PLANIFIKIMIT TERITORIT DHE PROJEKTEVE
Ark. RAIMOND HAZBALLA

PERGJEGJESI
SEKTORIT TE PROJEKTIMIT DHE SHERBIMEVE INXHINIERIKE
Ark. MARVIS AVLLAZAGAJ

MIRATOHET
KRYETARI I BASHKISE
QAZIM SEJDINI


Te dhenat mbi objektin:

1. SIPËRFAQE TOTALE E RRUGËS QË TRAJTOHET = 1184 m²
2. GJATËSIA E RRUGËS QË TRAJTOHET ME ASFALT = 266 ml
3. GJATËSIA E RRUGËS QË TRAJTOHET ME PLLAKA = 148 ml
4. SIPËRFAQE E RRUGËS QË TRAJTOHET ME PLLAKA = 1069 m²
5. SIPËRFAQE E SHESHEVE QË TRAJTOHET ME PLLAKA = 1696 m²
6. TROTUARE E PALLATEVE ME BETON TË FËRKUAR = 1011 m²
7. KUNETË BETONI (b = 40 cm) = 551 ml
8. BORDURË MONOLITE BETON C 25/30 (20 cm x 30 cm) = 746 ml
9. RIPARIM BORDURË E PARAPËRGATITUR (20 cm x 35 cm) = 49 ml

SHENIME TEKNIKE		RISH:	PERSHKRIMI:	NGA:	DATA:	INVESTITOR:	PROJEKTUES:	Emertimi Objektit: Rikonstruksioni i rruges Rruga "Ali Çausi" dhe sheshet e pallateve 108/3 deri 108/12, Nenlagje "Syrja Dylgjeri", Elbasan			
1. KY PROJEKT ESHTË PRONË E BASHKISË ELBASAN 2. NUK LEJOHET KOPJIMI APO RIPRODHIMI I KETIJ VIZATIMI PA AUTORIZIMIN E SEKTORIT TE PROJEKTIMIT DHE SHERBIMEVE INXHINIERIKE NE BASHKINE ELBASAN. 3. TE RESPEKTOHEN DIMENSIONET E SHKRUARA NE VIZATIM. 4. PER CDO PAQARTESI APO MOSPËRPUTHJE TE PROJEKTIMIT ME SITUATEN NE TERREN TE MERRET KONTAKT ME PROJEKTUESIT E PROJEKTI.		5. NUK LEJOHET ANJE NDRYSHIM PROJEKTI PA MIRATIMIN SPECIFIK TE S.P.SH.I. - se 6. PER PERCAKTIMIN E NGJYRAVE, MATERIALEVE NE ZBATIMIN E PROJEKTI FILLIMISHT DUHET TE MERRET MIRATIMI I PROJEKTUESIT DHE SUPERVIZORIT. 7. Nenlagje: "Syrja Dylgjeri", Lagjia nr.3, Rruga "Ali Çausi" dhe sheshet e pallateve 108/3 deri 108/12, Z.K.8522, indeksi i hartes EL: 0 - 7, Bashkia Elbasan.		PROJEKTI ZBATIMIT		BASHKIA ELBASAN	Ing. Arian Baku	EMERTIMI I FLETES:			
				BASHKIA ELBASAN Rruga: "Qemal Stafa" Lagja: "Brig 17 Sulmuese" email: bashkia@elbasan.gov.al web: www.elbasan.gov.al		PLANIFIKIMIT TERRITORIT DHE PROJEKTIMIT	Licence K. 1800/2	KAPAKU I PROJEKTIT			
				Pergjegjes ark/Marvis Avllazagaj		Drejtor ark/Raimond Hazballa		SHKALLA 1:	DATA:	VIZATOI:	KONTROLLOI:
								PROJEKTI NR:	FLETA NR:	Sektori Projektimit	Sektori Projektimit
								1	A3 / 1		0
											RISHIKIMI:

PLANIMETRIA E GJENDJES EKZISTUESE
PER RRUGEN "ALI ÇAUSHI" DHE SHESHET E PALLATEVE 108/ 4 DERI 108 / 12

SHKALLA 1 : 1000

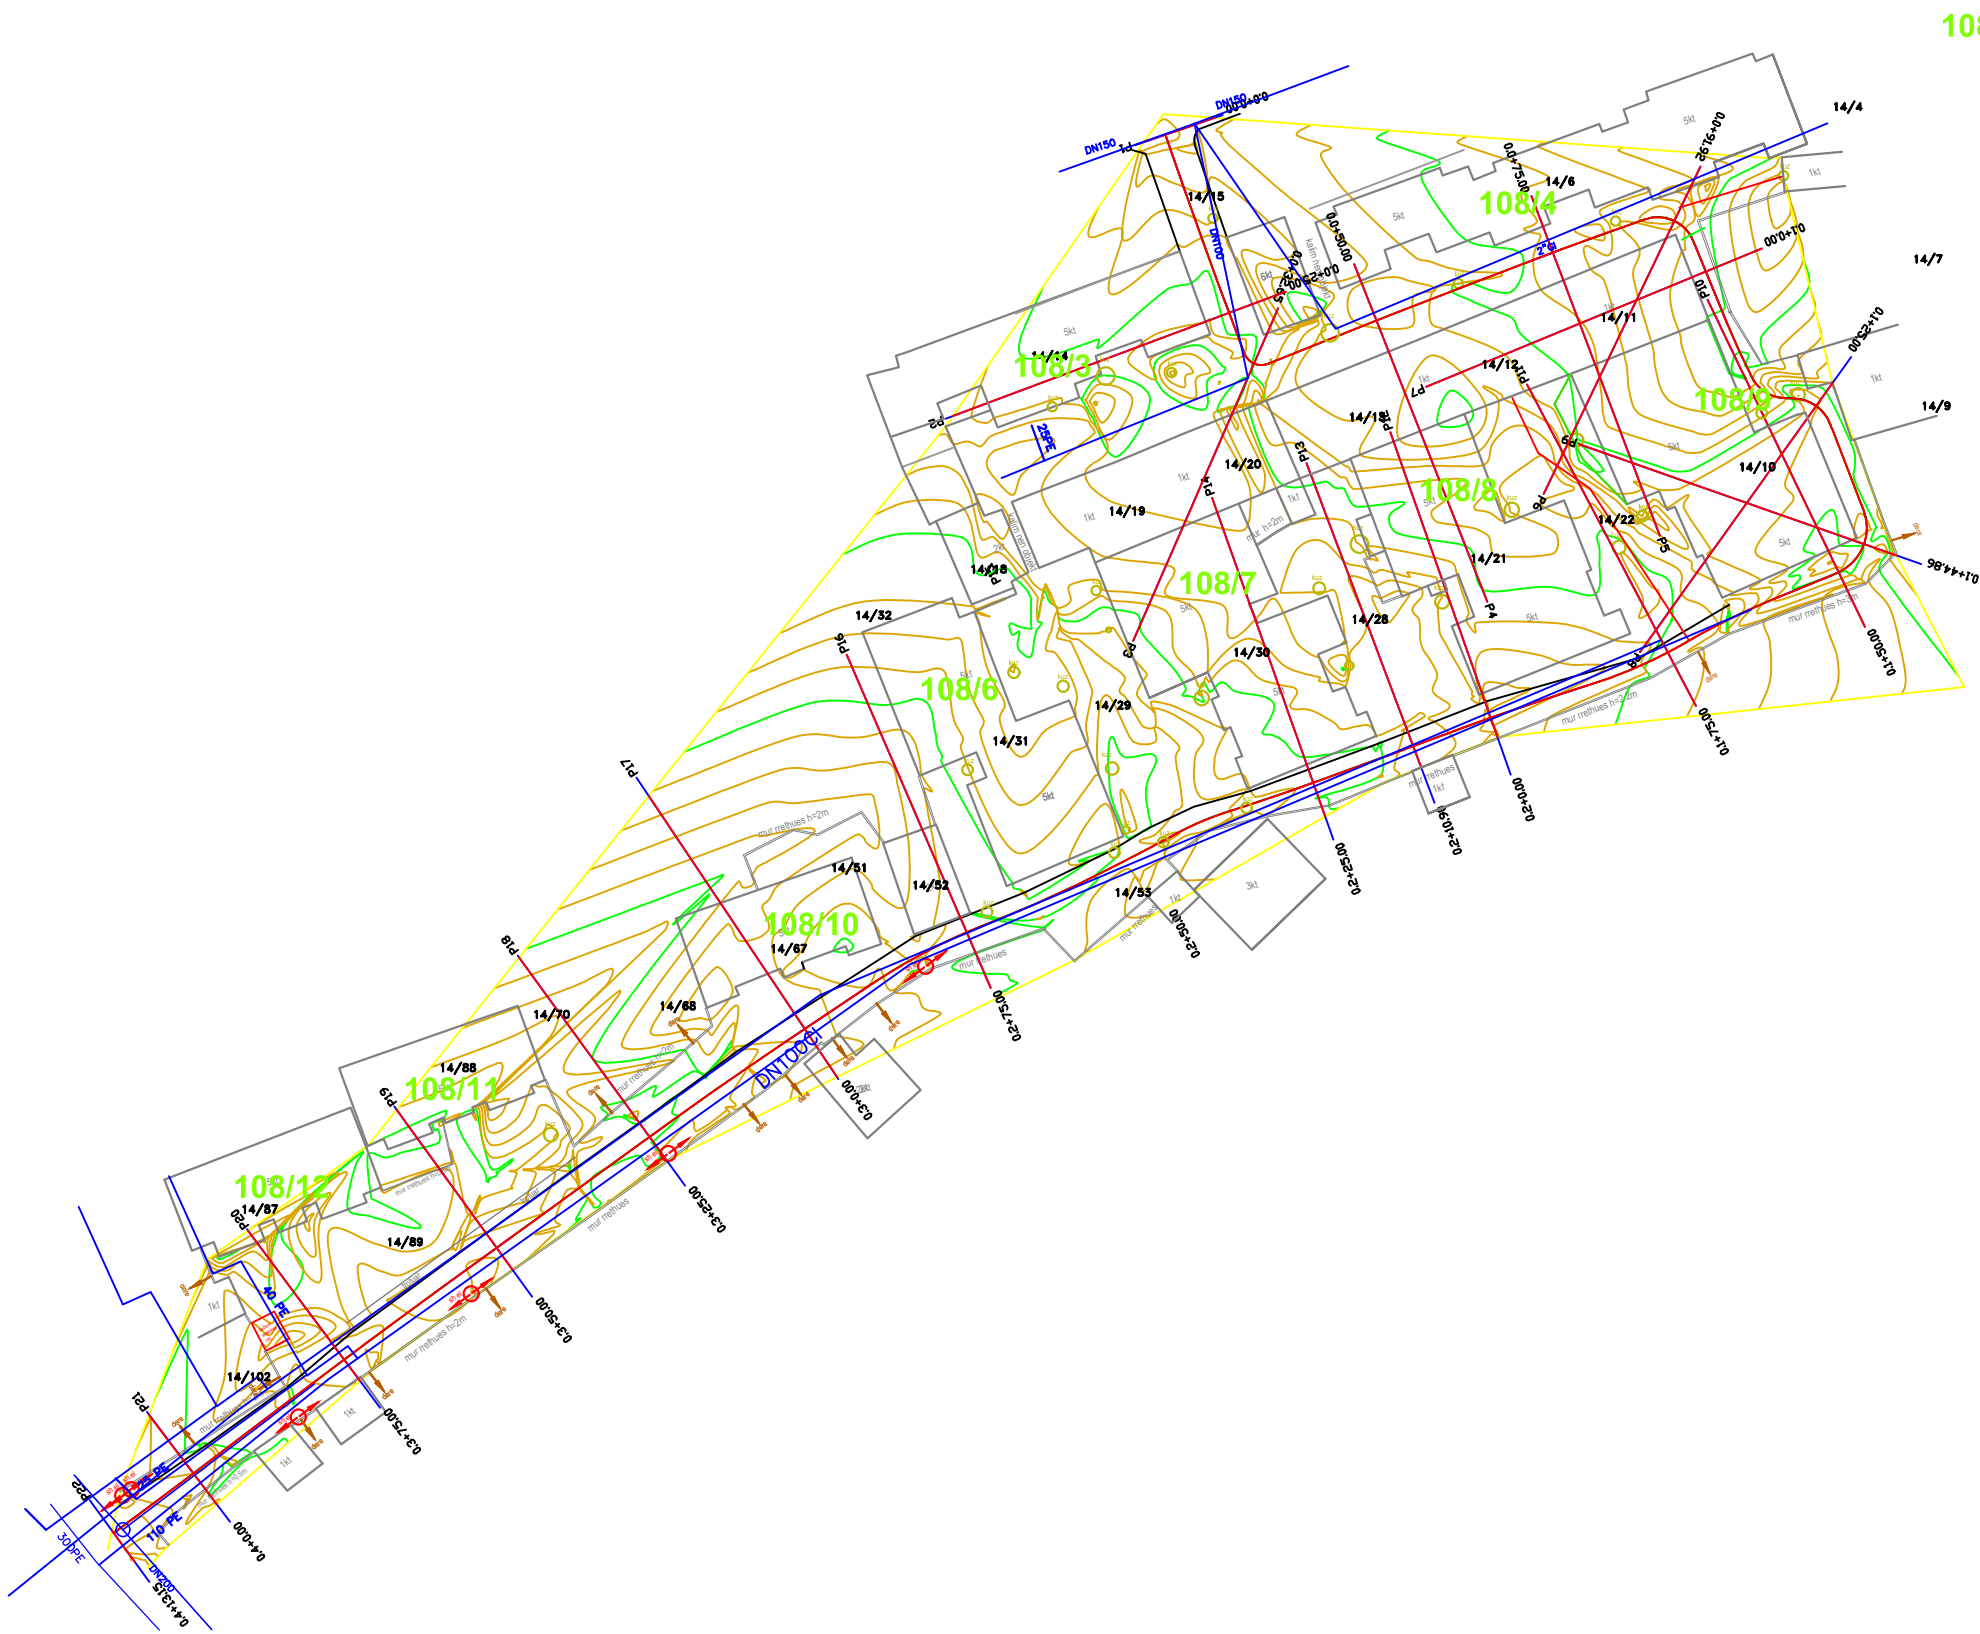

SHENIME TEKNIKE

1. KY PROJEKT ESHTË PRONË E BASHKISË ELBASAN.

2. NUK LEJOHET KOPJIMI APO RIPRODHIMI I KETIJ VIZATIMI PA AUTORIZIMIN E DRETORISË SE PROJEKTIMIT DHE SHERBIMEVE INXHINIERIKE NE BASHKINË ELBASAN.

3. TE RESPEKTOHEN DIMENSIONET E SHKRUAR NE VIZATIM.

4. PER CDO PAQARTESI APO MOSPËRPUTHJE TE PROJEKTIT ME SITUATËN NE TERREN TE MERRET KONTAKT ME PROJEKTUESIN

5. NUK LEJOHET ASNJE NDRYSHIM I PROJEKTIT PA MIRATIMIN SPECIFIK TE D.P.SH.I -se.

6. PER PERCAKTIMIN E NGJYRAVE, MATERIALEVE APO MALLRAVE QE DO TE PËRDOREN NE KETË PROJEKT DUHET TE MERRET FILLIMISH TE MERRET MIRATIMI I PROJEKTUESIT DHE SUPERVIZORIT.

ADRESA: Rruga "Ali Çaušhi" dhe sheshet pallateve 108/3 deri 108/12, Nën Lagjia "Syrja Dylgjen", Z.K. 8522 , Lagjia nr.3, INDEKSI I HARTES EL: O - 7 , Bashkia Elbasan

RISHI

PERSHKRIMI

NGA

DATA

FAZA E PROJEKTIT

PROJEKTI ZBATIMIT

BASHKIA ELBASAN
Rruga "Gërmal Stafa"
Lagjia "Brig 17 Sullmuese"
+35554400152
email: bashkia@elbasan.gov.al
web: www.elbasan.gov.al

INVESTITOR

BASHKIA ELBASAN

DREJTORIA

PLANIFIKIMIT TERRITORIT DHE PROJEKTIMIT

Përgjegjës

Drejtor

ark/Marvis Avllazagaj

ark/Raimond Hazballa

PROJEKTUES:

Ing. Arian BAKU

Liç.1800/ 2 date 21. 06. 2017

PROJEKTI:

RIKONSTRUKSIONI I RRUGËS "ALI ÇAUSHI " DHE SHESHET E PALLATEVE 108/3, 108/4, 108/5, 108/6, 108/7, 108/8, 108/9, 108/10, 108/11, 108/12

EMERTIMI I FLETES: HARTA TREGUESE

SHKALLA A3:

DATA:

VIZATOI:

KONTROLLOI:

1:1000

Maj 2019

Sektori Projektimit

Sektori Projektimit

PROJEKTI NR:

FLETA NR: 1

RISHIKIMI:

A3


.....

.....

PER RRUGEN "ALI ÇAUSHI" DHE SHESHET E PALLATEVE 108/ 4 DERI 108 / 12

SHKALLA 1 : 500

108

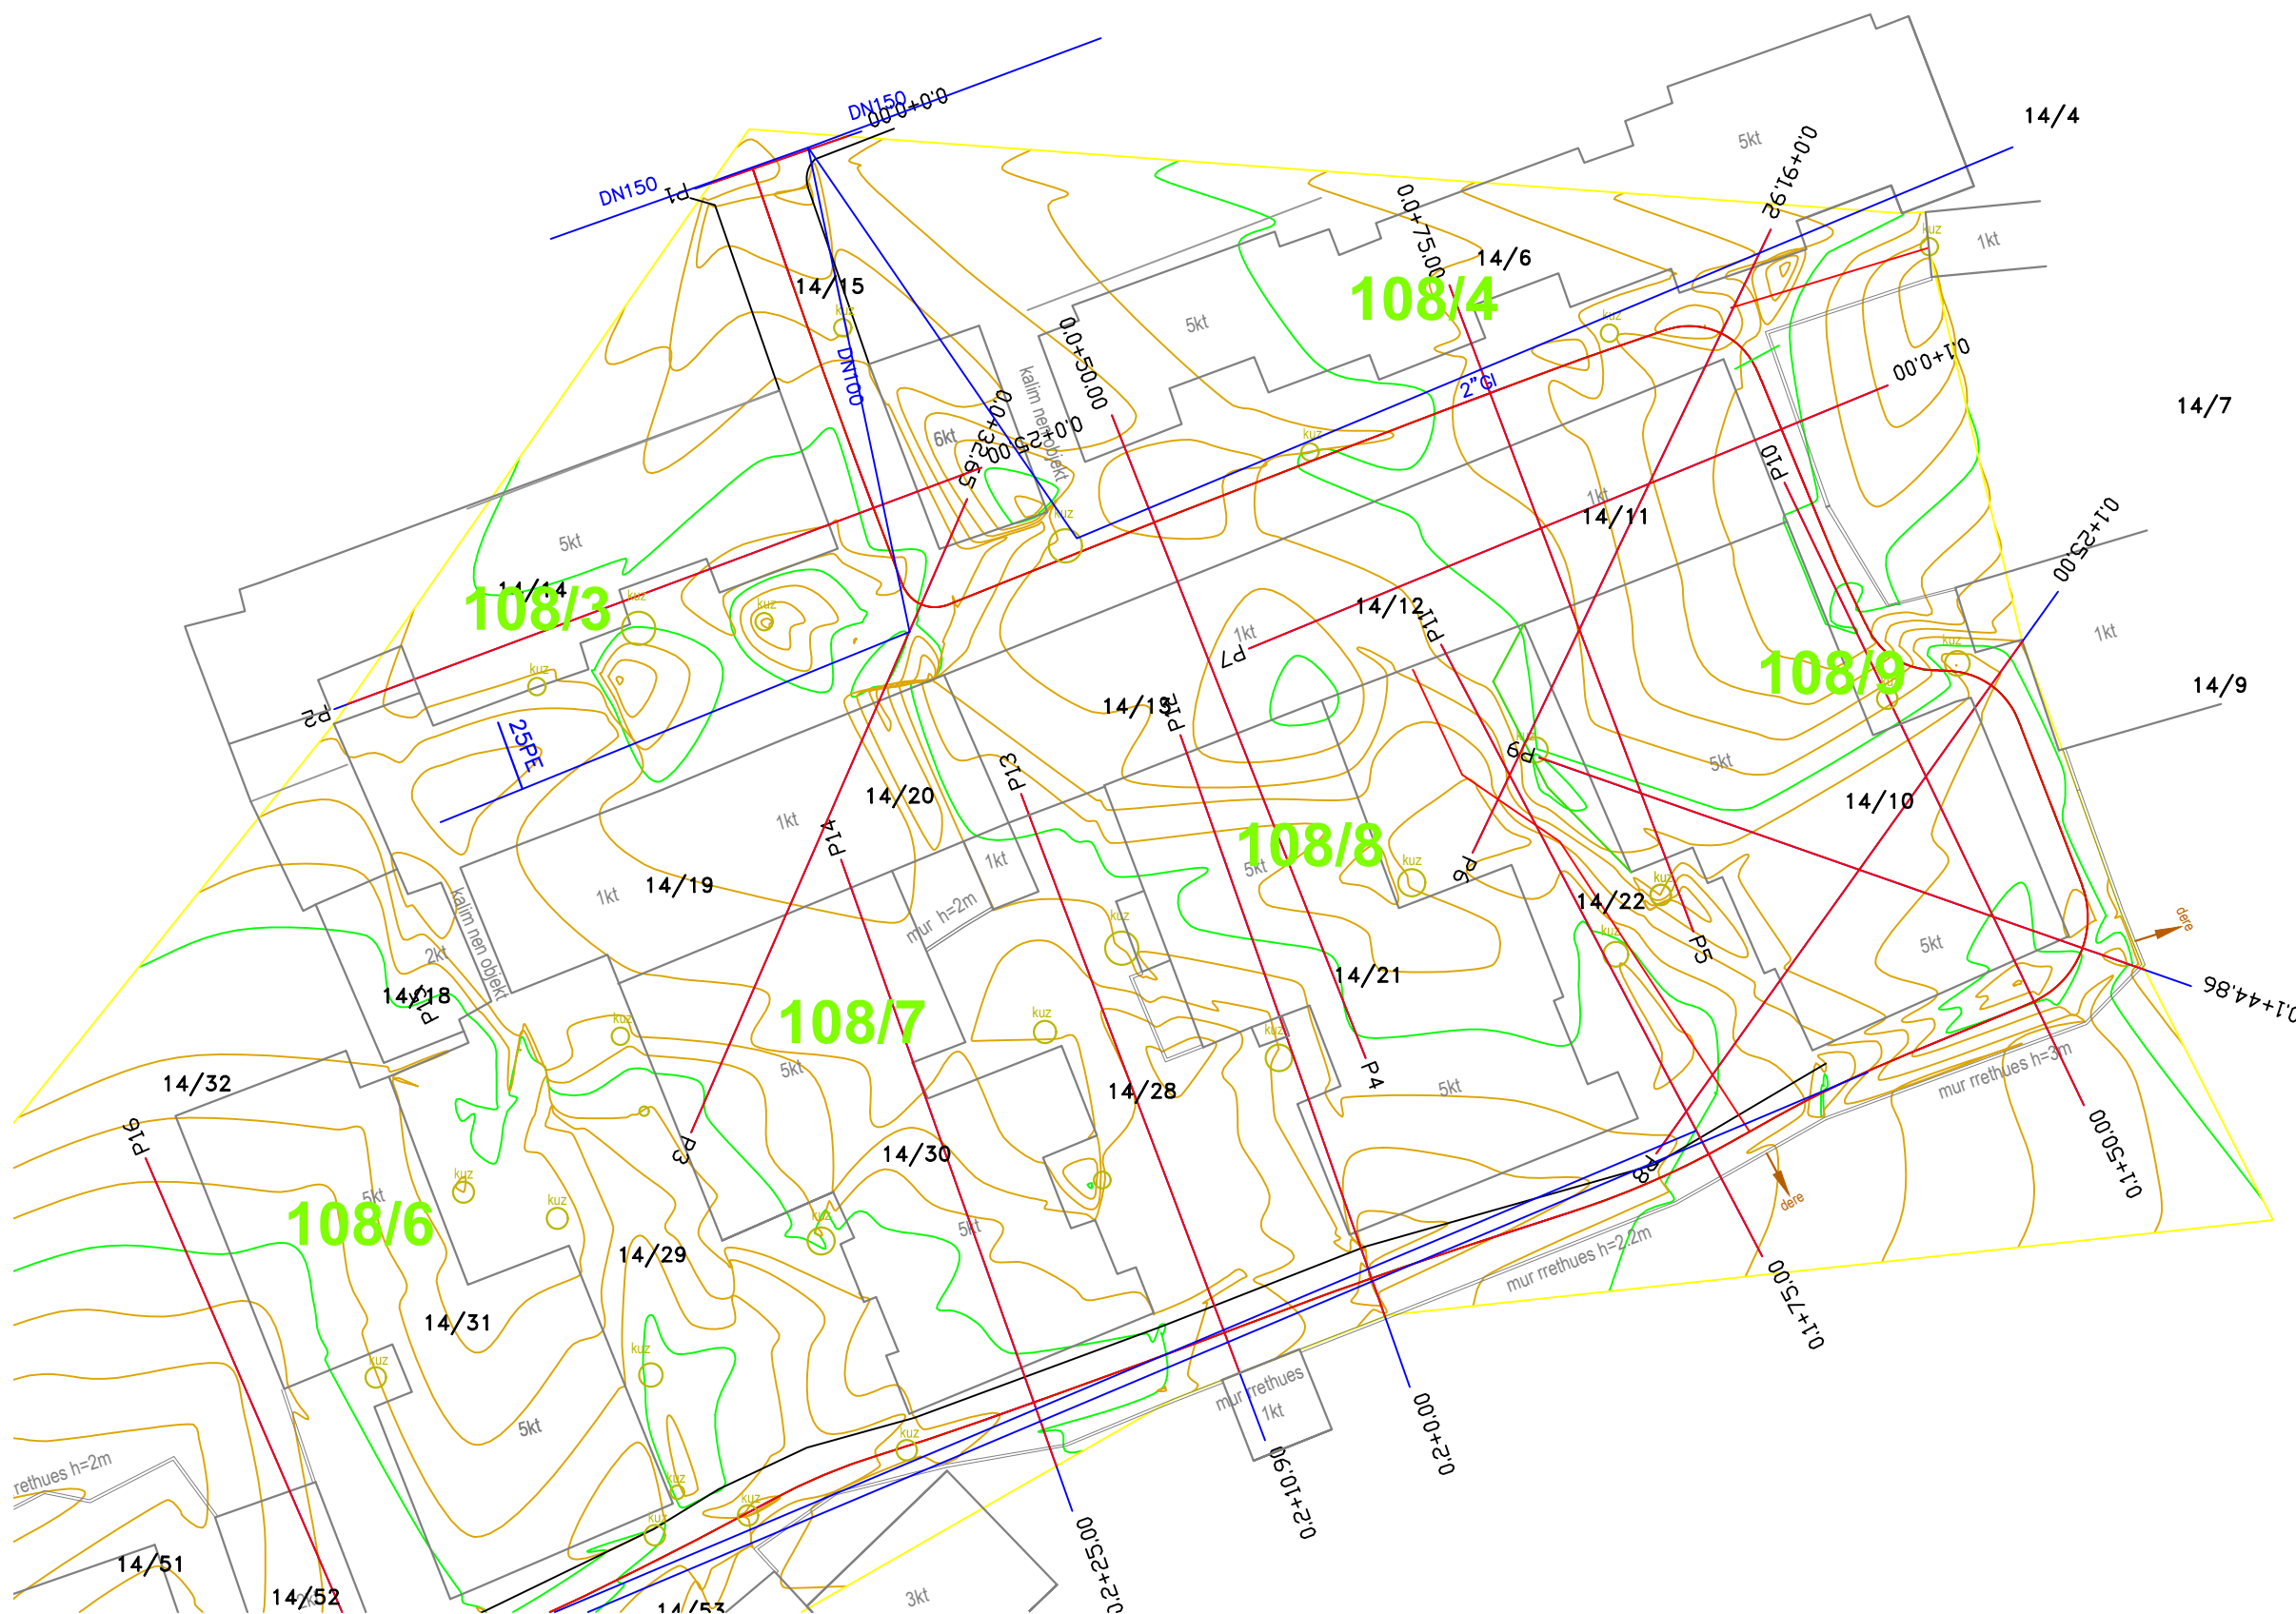

SHENIME TEKNIKE

1. KY PROJEKT ESHTË PRONË E BASHKISË ELBASAN.

2. NUK LEJOHET KOPJIMI APO
RIPRODHIMI I KETIJ VIZATIMI PA
AUTORIZIMIN E DRETORISE SE
PROJEKTIMIT DHE SHERBIMEVE
INXHINIERIKE NE BASHKINE ELBASAN.

3. TE RESPEKTOHEN DIMENSIONET E SHKRUARA NE VIZATIM.

4.PER CDO PAQARTESI APO
MOSPERPTHJE TE PROJEKTIT ME
SITUATEN NE TERREN TE MERRET
KONTAKT ME PROJEKTUESIN

5.NUK LEJOHET ASNJE NDRYSHIM I
PROJKTIT PA MIRATIMIN SPECIFIK TE
D.P.SH.I -se.

6.PER PERCAKTIMIN E NGJYRAVE,
MATERIALEVE APO MALLRAVE QE DO
TE PERDOREN NE KETE PROJEKT
DUHET TE MERRET FILLIMISH TE
MERRET MIRATIMI I PROJEKTUESIT
DHE SUPERVIZORIT.

ADRESA: Rruga" Ali Çausi"dhe sheshet pallateve 108/3
deri 108/12, Nen Lagjia "Syrja Dylgjeri", Z.K. 8522 , Lagjia
nr.3,INDEKSI I HARTES EL: O - 7, Bashkia Elbasan

RISH:	PERSHKRIMI :	NGA:	DATA:
FAZA E PROJEKTIT			
1. PROJEKTI ZBATIMIT			



BASHKIA ELBASAN

Rruga "Qemal Stafa"
 Lagja "Brig 17 Sullmuese"
 +35554400152
 email: bashkiaelbasan@elbasani.gov.al
 web: www.elbasani.gov.al

INVESTITOR:	BASHKIA ELBASAN
-------------	-----------------

DREJTORIA :
PLANIFIKIMIT TERRITORIT DHE PROJEKTIMIT

Pergjegjes	Drejtor
ark/Marvis Avllazagaj	ark/Raimond Hazballa

PROJEKTUES:
Ing. Arian BAKU
Liç.1800/ 2 date 21. 06. 2017


PROJEKTI:
RIKONSTRUKSIONI I RRUGËS "ALI ÇAUSHI " DHE
SHESHET E PALLATEVE 108/3, 108/4, 108/5, 108/6,
108/7, 108/8, 108/9, 108/10, 108/11,108/12

EMERTIMI I FLETES: HARTA TREGUESE

SHKALLA A3: 1:500	DATA: Maj 2019	VIZATOI:	KONTROLLO:
PROJEKTI NR:	FLETA NR: 2 A3	Sektori Projektimit	Sektori Projektimit
			RISHIKIMI:

PLANIMETRIA E GJENDJES EKZISTUESE PER RRUGEN "ALI ÇAUSHI" DHE SHESHET E PALLATEVE 108/ 4 DERI 108 / 12

SHKALLA 1 : 500

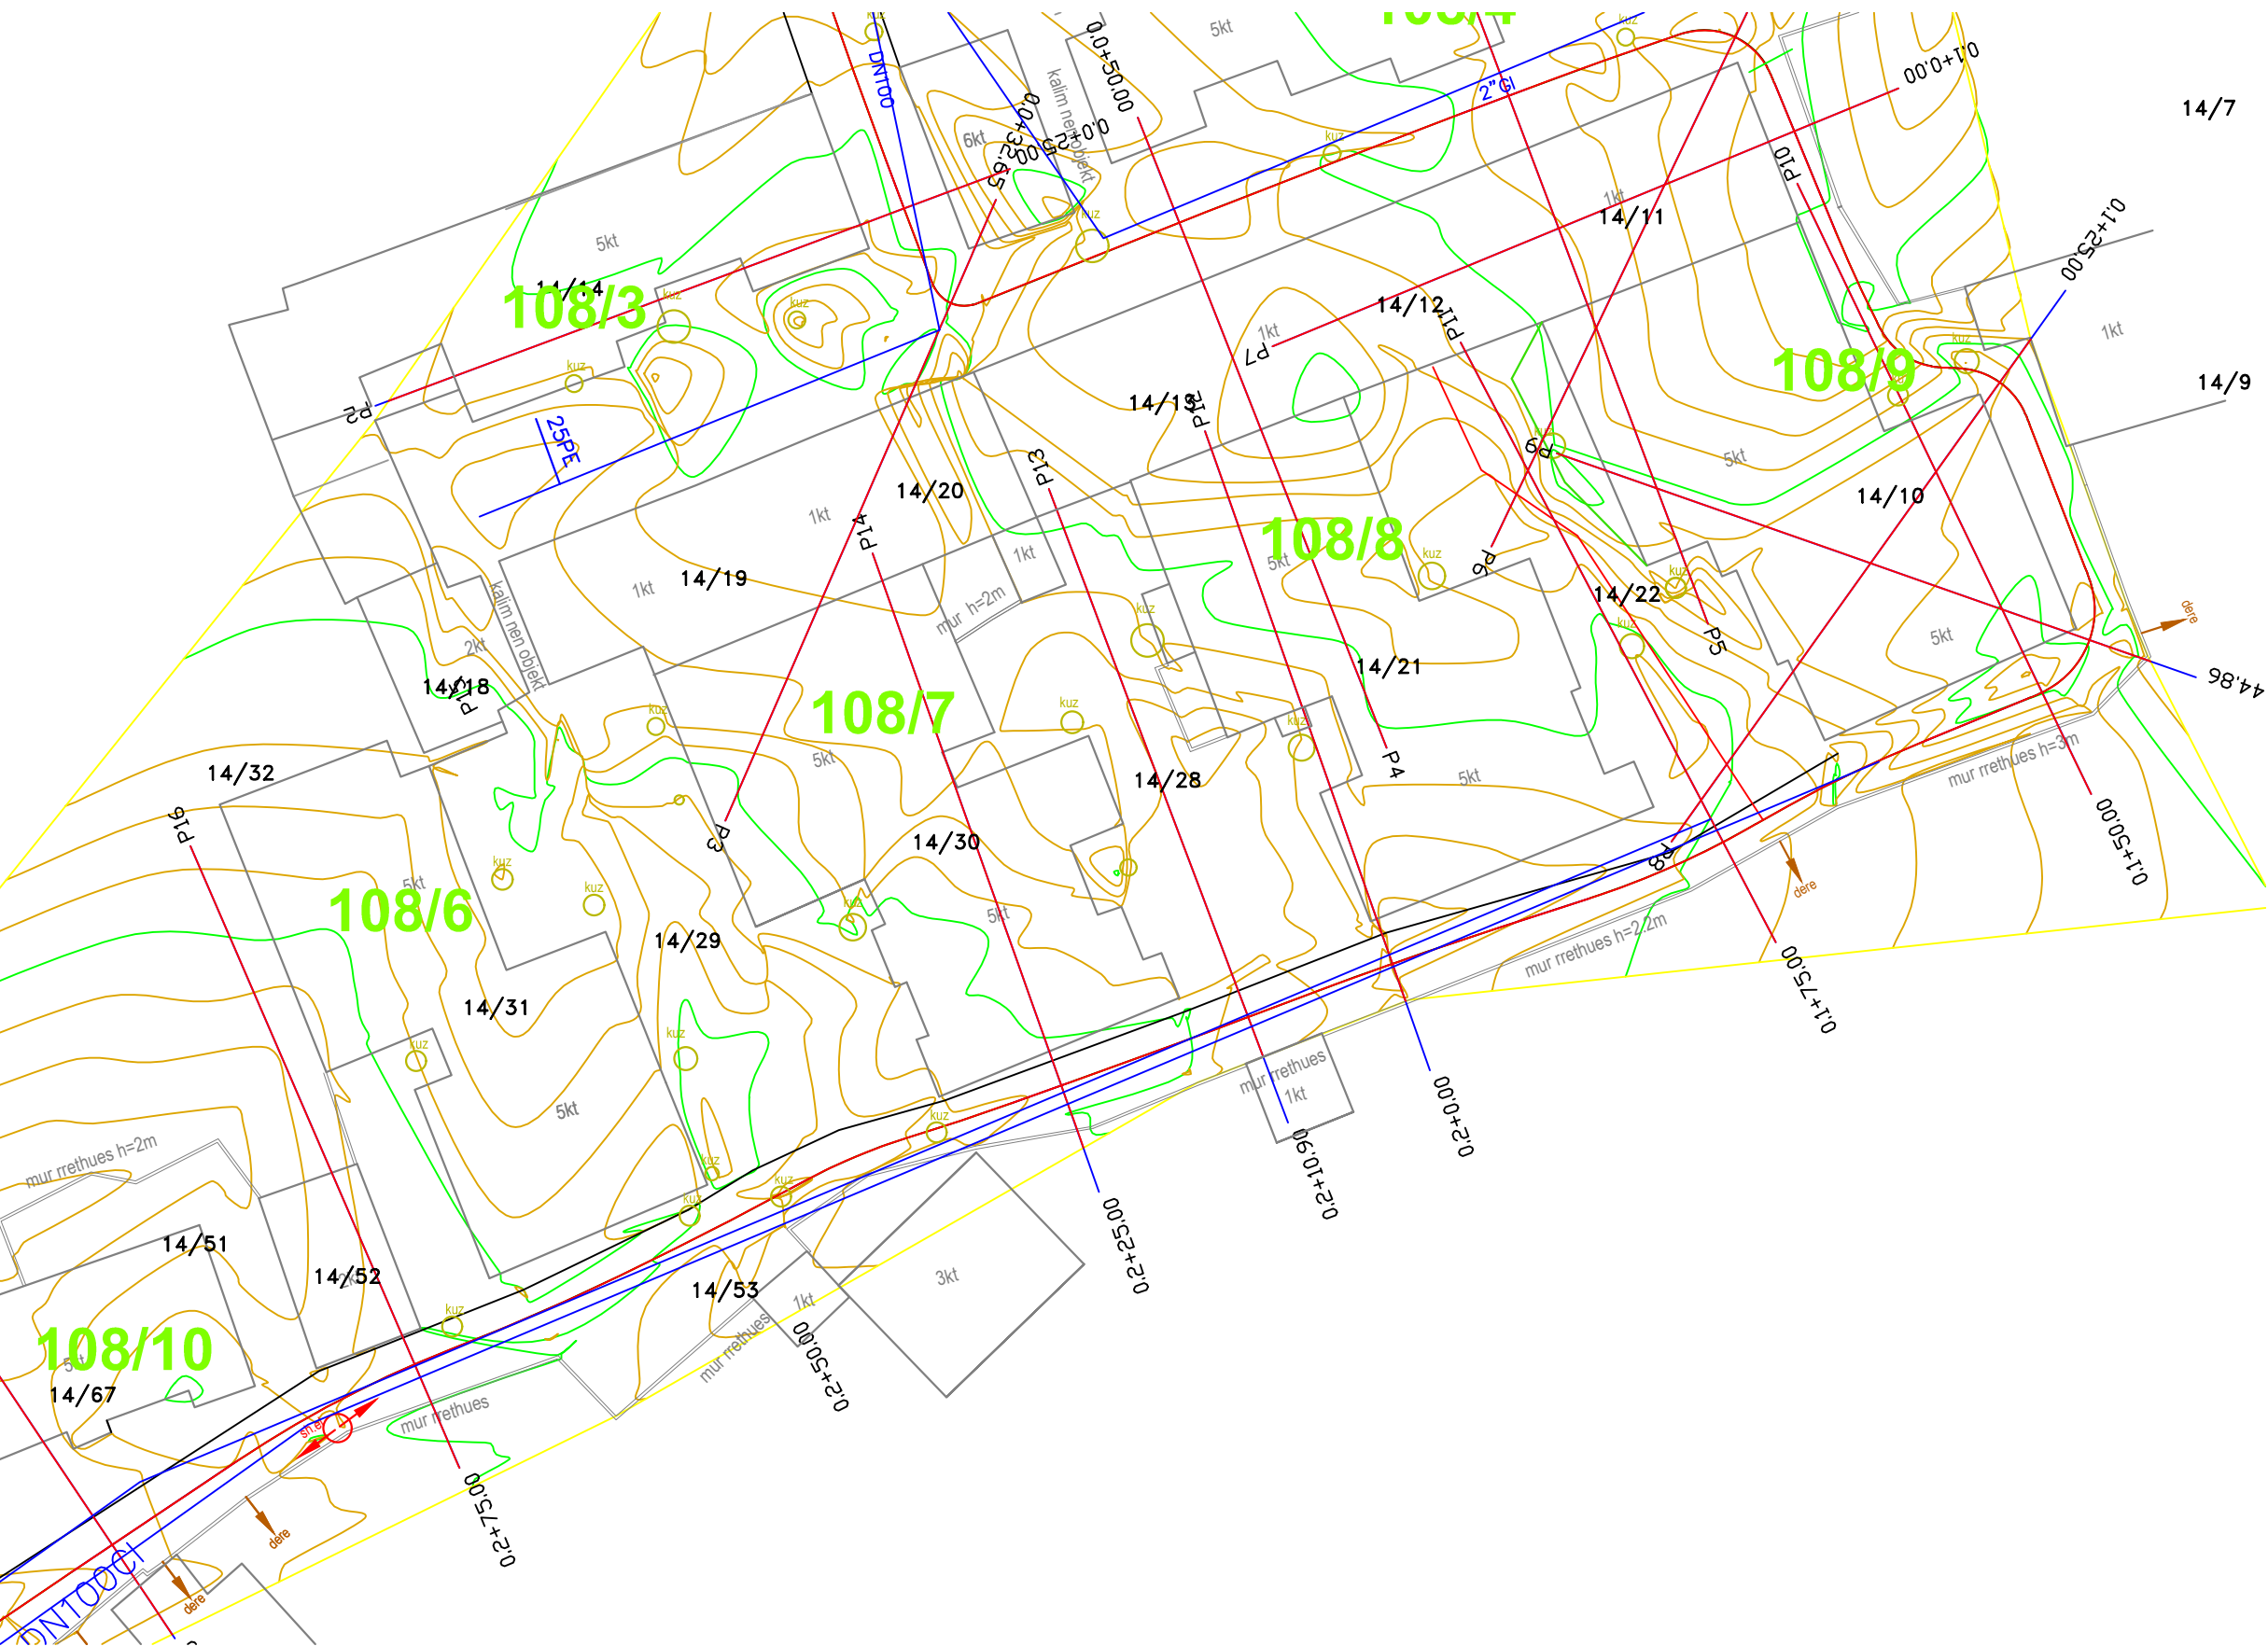

SHENIME TEKNIKE

1. KY PROJEKT ESHTË PRONË E BASHKISË ELBASAN.
2. NUK LEJOHET KOPJIMI APO RIPRODHIMI I KETIJ VIZATIMI PA AUTORIZIMIN E DRETORISE SE PROJEKTIMIT DHE SHERBIMEVE INXHINIERIKE NE BASHKINE ELBASAN.
3. TE RESPEKTOHEN DIMENSIONET E SHKRUAR NE VIZATIM.
4. PER CDO PAQARTESI APO MOSPËRPUTHJE TE PROJEKTIT ME SITUATEN NE TERREN TE MERRET KONTAKT ME PROJEKTUESIN
5. NUK LEJOHET ASNJE NDRYSHIM I PROJEKTIT PA MIRATIMIN SPECIFIK TE D.P.SH.I -se.
6. PER PERCAKTIMIN E NGJYRAVE, MATERIALEVE APO MALLRAVE QE DO TE PERDOREN NE KETE PROJEKT DUHET TE MERRET FILLIMISH TE MERRET MIRATIMI I PROJEKTUESIT DHE SUPERVIZORIT.

ADRESA: "Rruga" Ali Çausi dhe sheshet pallateve 108/3 deri 108/12, Nën Lagjia "Syrja Dylgjen", Z.K. 8522 , Lagjia nr.3, INDEKSI I HARTES EL: O - 7 , Bashkia Elbasan

RISHI	PERSHKRIMI	NGA	DATA
FAZA E PROJEKTIT	PROJEKTI ZBATIMIT		



BASHKIA ELBASAN
Rruga "Gërmal Stafa"
Lagjia "Brig 17 Sullmuese"
+35554400152
email: bashkia@elbasan.gov.al
web: www.elbasan.gov.al

INVESTITOR: BASHKIA ELBASAN

DREJTORIA : PLANIFIKIMIT TERRITORIT DHE PROJEKTIMIT

Pergjegjes Drejtor
ark/Marvis Avllazagaj ark/Raimond Hazballa


PROJEKTUES:
Ing. Arian BAKU
Liç.1800/ 2 date 21. 06. 2017

PROJEKTI:
RIKONSTRUKSIONI I RRUGËS "ALI ÇAUSHI " DHE SHESHET E PALLATEVE 108/3, 108/4, 108/5, 108/6, 108/7, 108/8, 108/9, 108/10, 108/11, 108/12

EMERTIMI I FLETES: HARTA TREGUESE

SHKALLA A3:	DATA:	VIZATOI:	KONTROLLOI:
1: 500	Maj 2019	Sektori Projektimit	Sektori Projektimit
PROJEKTI NR:	FLETA NR: 3	RISHIKIMI:	
.....	A3		

PLANIMETRIA E GJENDJES EKZISTUESE
PER RRUGEN "ALI ÇAUSHI" DHE SHESHET E PALLATEVE 108/ 4 DERI 108 / 12

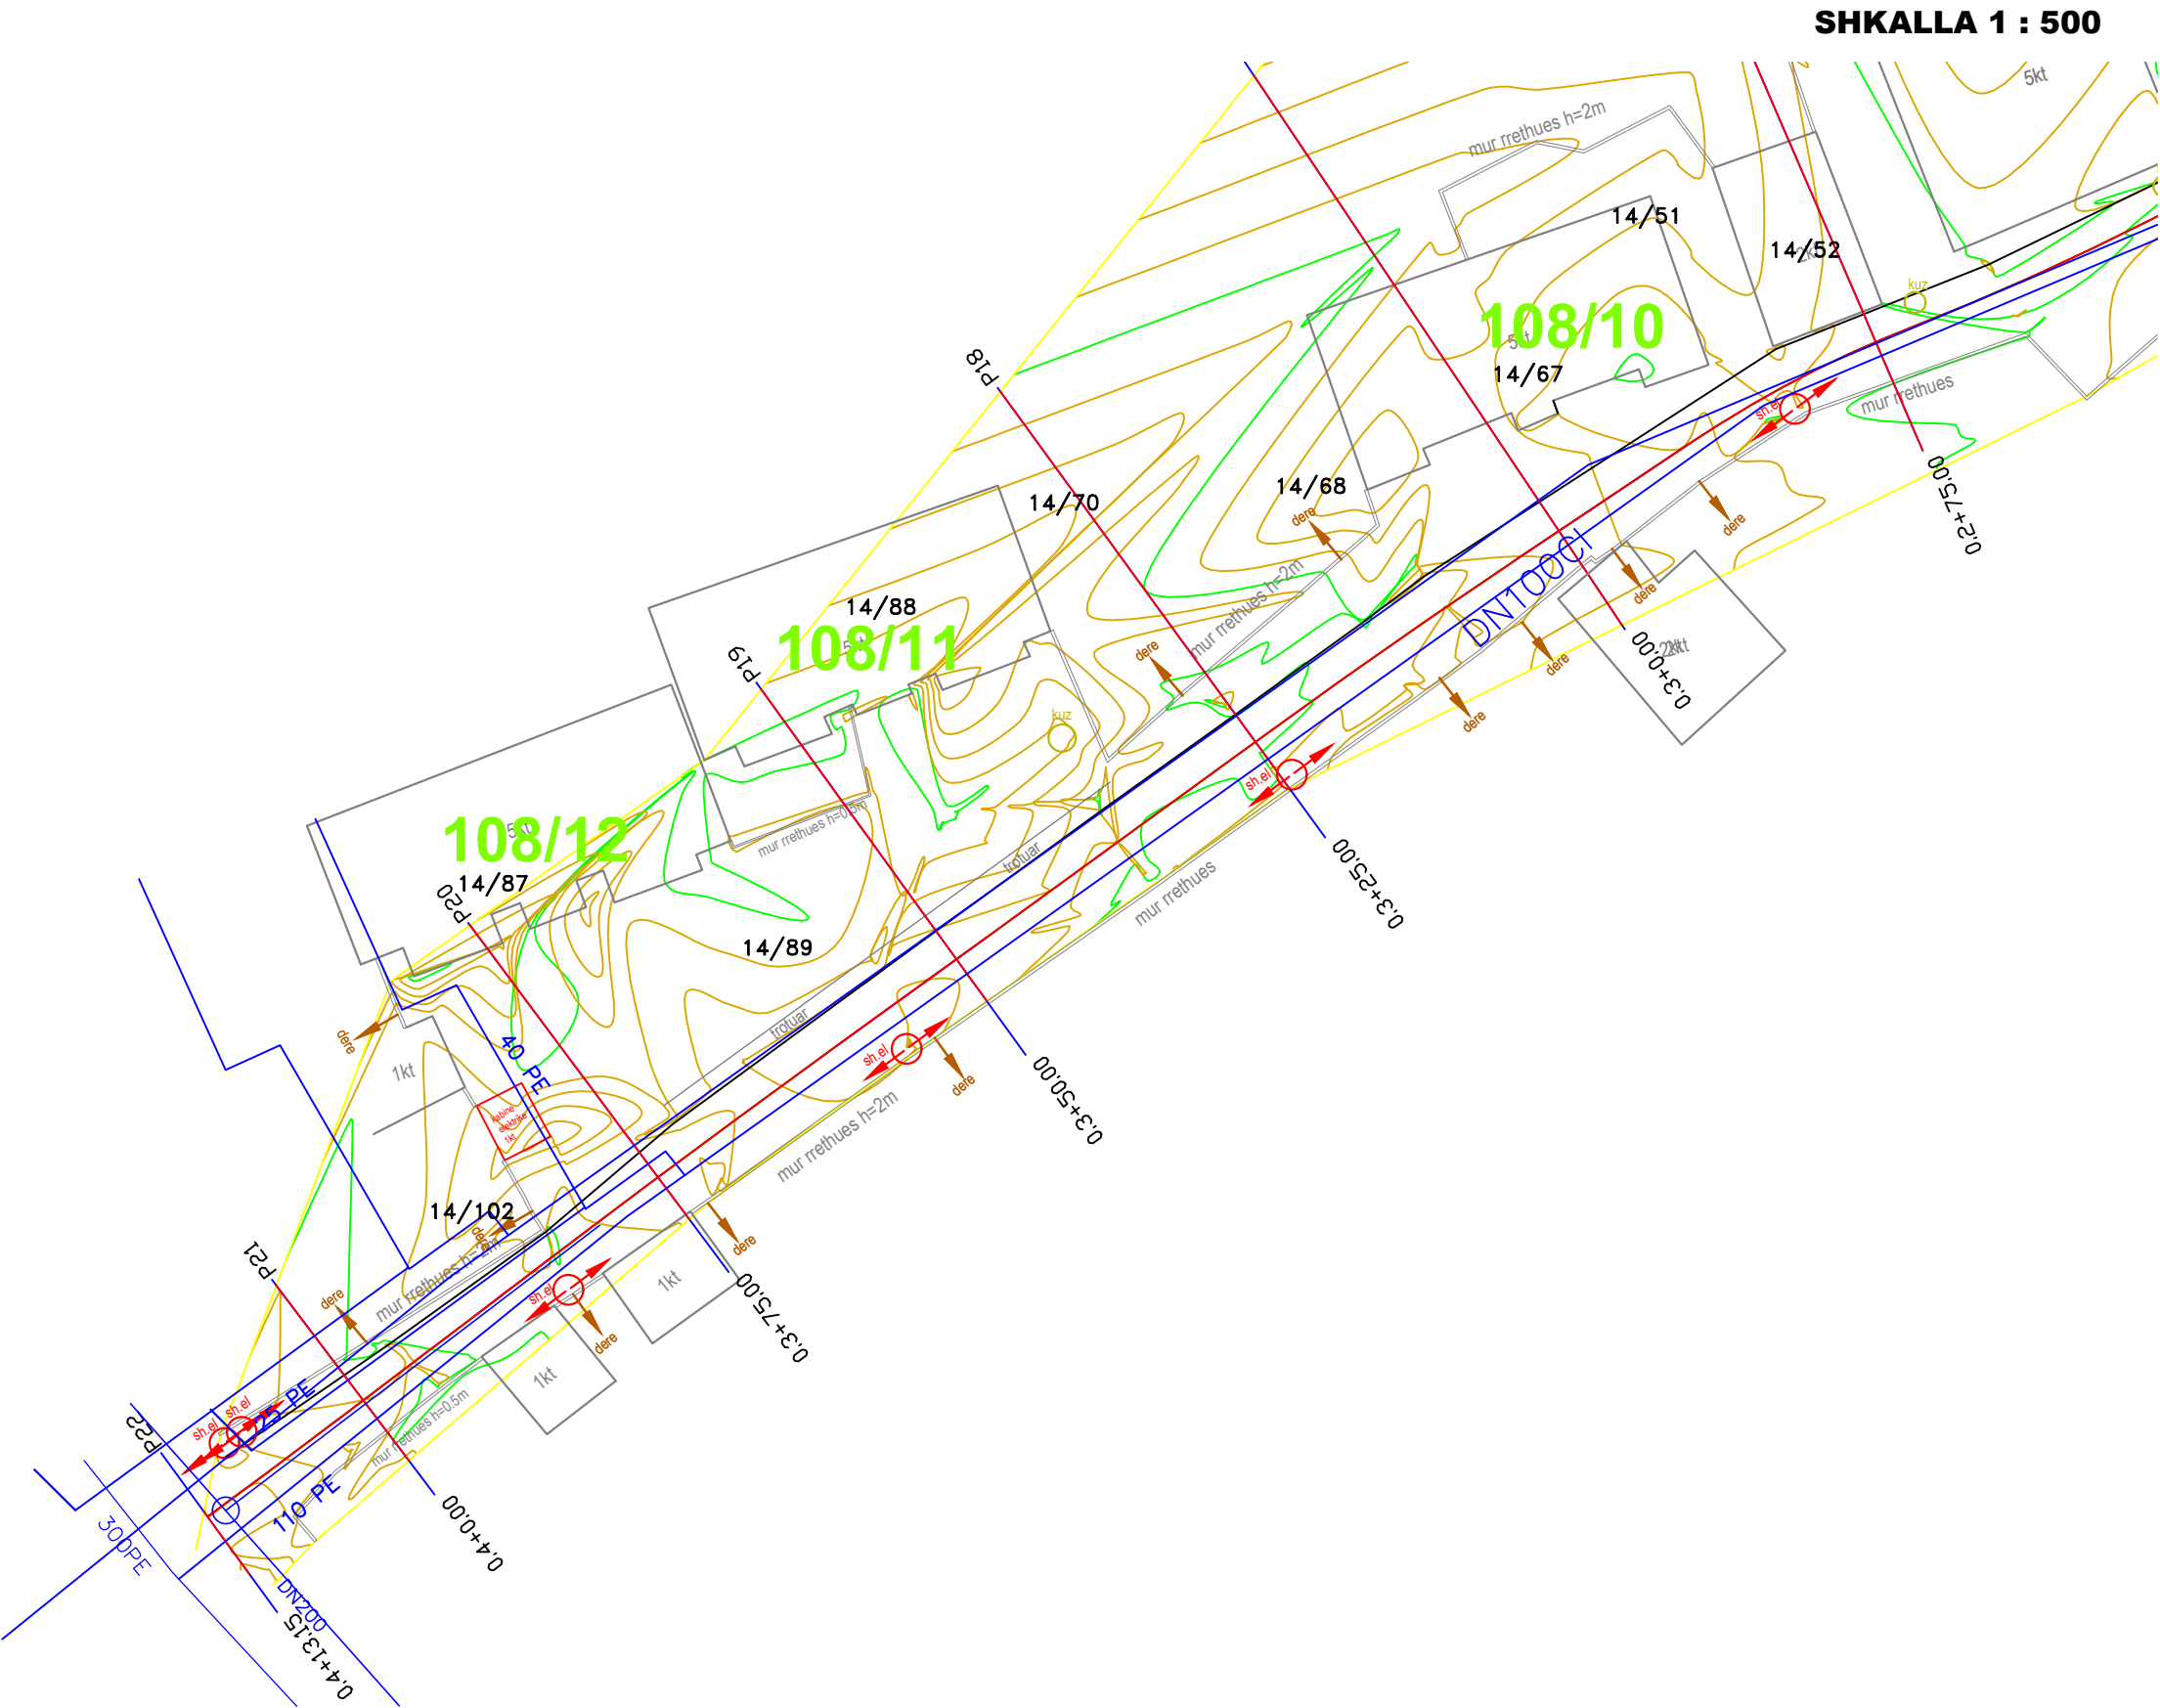

SHENIME TEKNIKE

1. KY PROJEKT ESHTË PRONË E BASHKISË ELBASAN.

2. NUK LEJOHET KOPJIMI APO RIPRODHIMI I KETIJ VIZATIMI PA AUTORIZIMIN E DRETORISË SE PROJEKTIMIT DHE SHERBIMEVE INXHINIERIKE NE BASHKINË ELBASAN.

3. TE RESPEKTOHEN DIMENSIONET E SHKRUARA NE VIZATIM.

4.PER CDO PAQARTESI APO MOSPËRPUTHJE TE PROJEKTIT ME SITUATËN NE TERREN TE MERRET KONTAKT ME PROJEKTUESIN

5.NUK LEJOHET ASNJË NDRYSHIM I PROJEKTIT PA MIRATIMIN SPECIFIK TE D.P.SH.I -se.

6.PER PERCAKTIMIN E NGJYRAVE, MATERIALEVE APO MALLRAVE QE DO TE PERDOREN NE KETE PROJEKT DUHET TE MERRET FILLIMISH TE MERRET MIRATIMI I PROJEKTUESIT DHE SUPERVIZORIT.

ADRESA: Rruga " Ali Çaušhi" dhe sheshet pallateve 108/3 deri 108/12, Nën Lagjia "Syrja Dylgjen", Z.K. 8522 , Lagjia nr.3,INDEKSI I HARTES EL: O - 7 , Bashkia Elbasan

RISH: PERSHKRIMI :NGA: DATA:

FAZA E PROJEKTIT

PROJEKTI ZBATIMIT

BASHKIA ELBASAN
Rruga,"Qemal Stafa"
Lagja,"Brig 17 Sullmuese"
+35554400152
email: bashkia@elbasan.gov.al
web: www.elbasan.gov.al

INVESTITOR: BASHKIA ELBASAN

DREJTORIA : PLANIFIKIMIT TERRITORIT DHE PROJEKTIMIT

Pergjegjes

Drejtor

ark/Marvis Avllazagaj

ark/Raimond Hazballa

PROJEKTUES:

Ing. Arian BAKU

Liç.1800/ 2 date21. 06. 2017

PROJEKTI:

RIKONSTRUKSIONI I RRUGËS "ALI ÇAUSHI " DHE SHESHET E PALLATEVE 108/3, 108/4, 108/5, 108/6, 108/7, 108/8, 108/9, 108/10, 108/11,108/12


EMERTIMI I FLETES: HARTA TREGUESE

SHKALLA A3: DATA: VIZATOI: KONTROLLOI:

1:500 Maj 2019 Sektori Projektimit Sektori Projektimit


PROJEKTI NR: FLETA NR: 4 RISHIKIMI:

A3

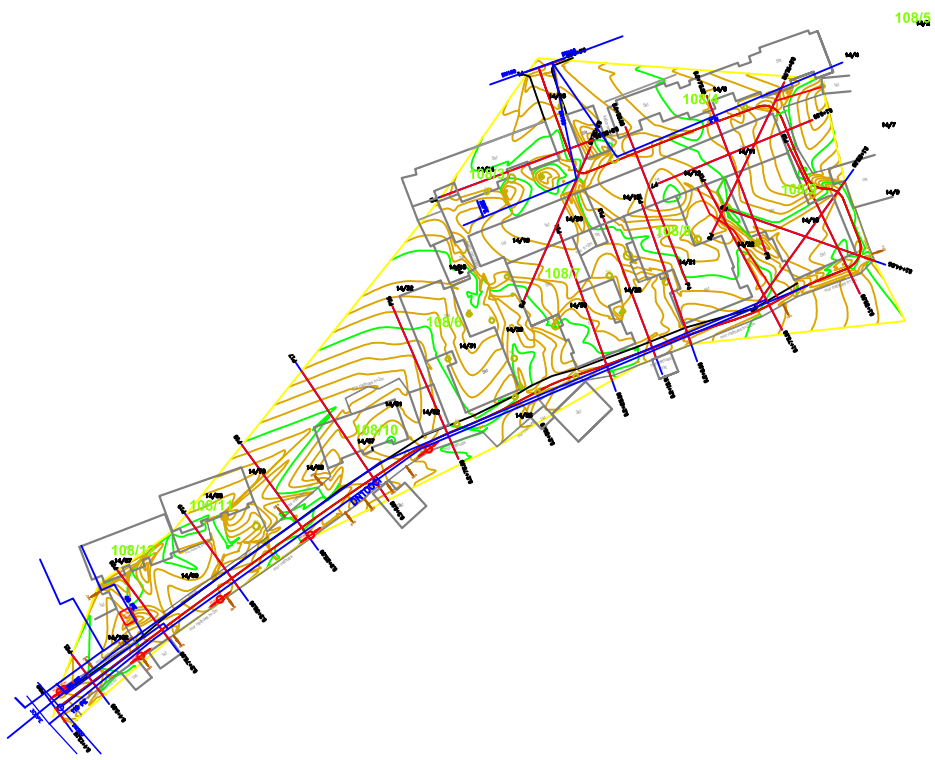

PLANIMETRIA E GJENDJES EKZISTUESE
PER RRUGEN "ALI ÇAUSHI" DHE SHESHET E PALLATEVE 108/ 4 DERI 108 / 12

SHKALLA 1 : 1000

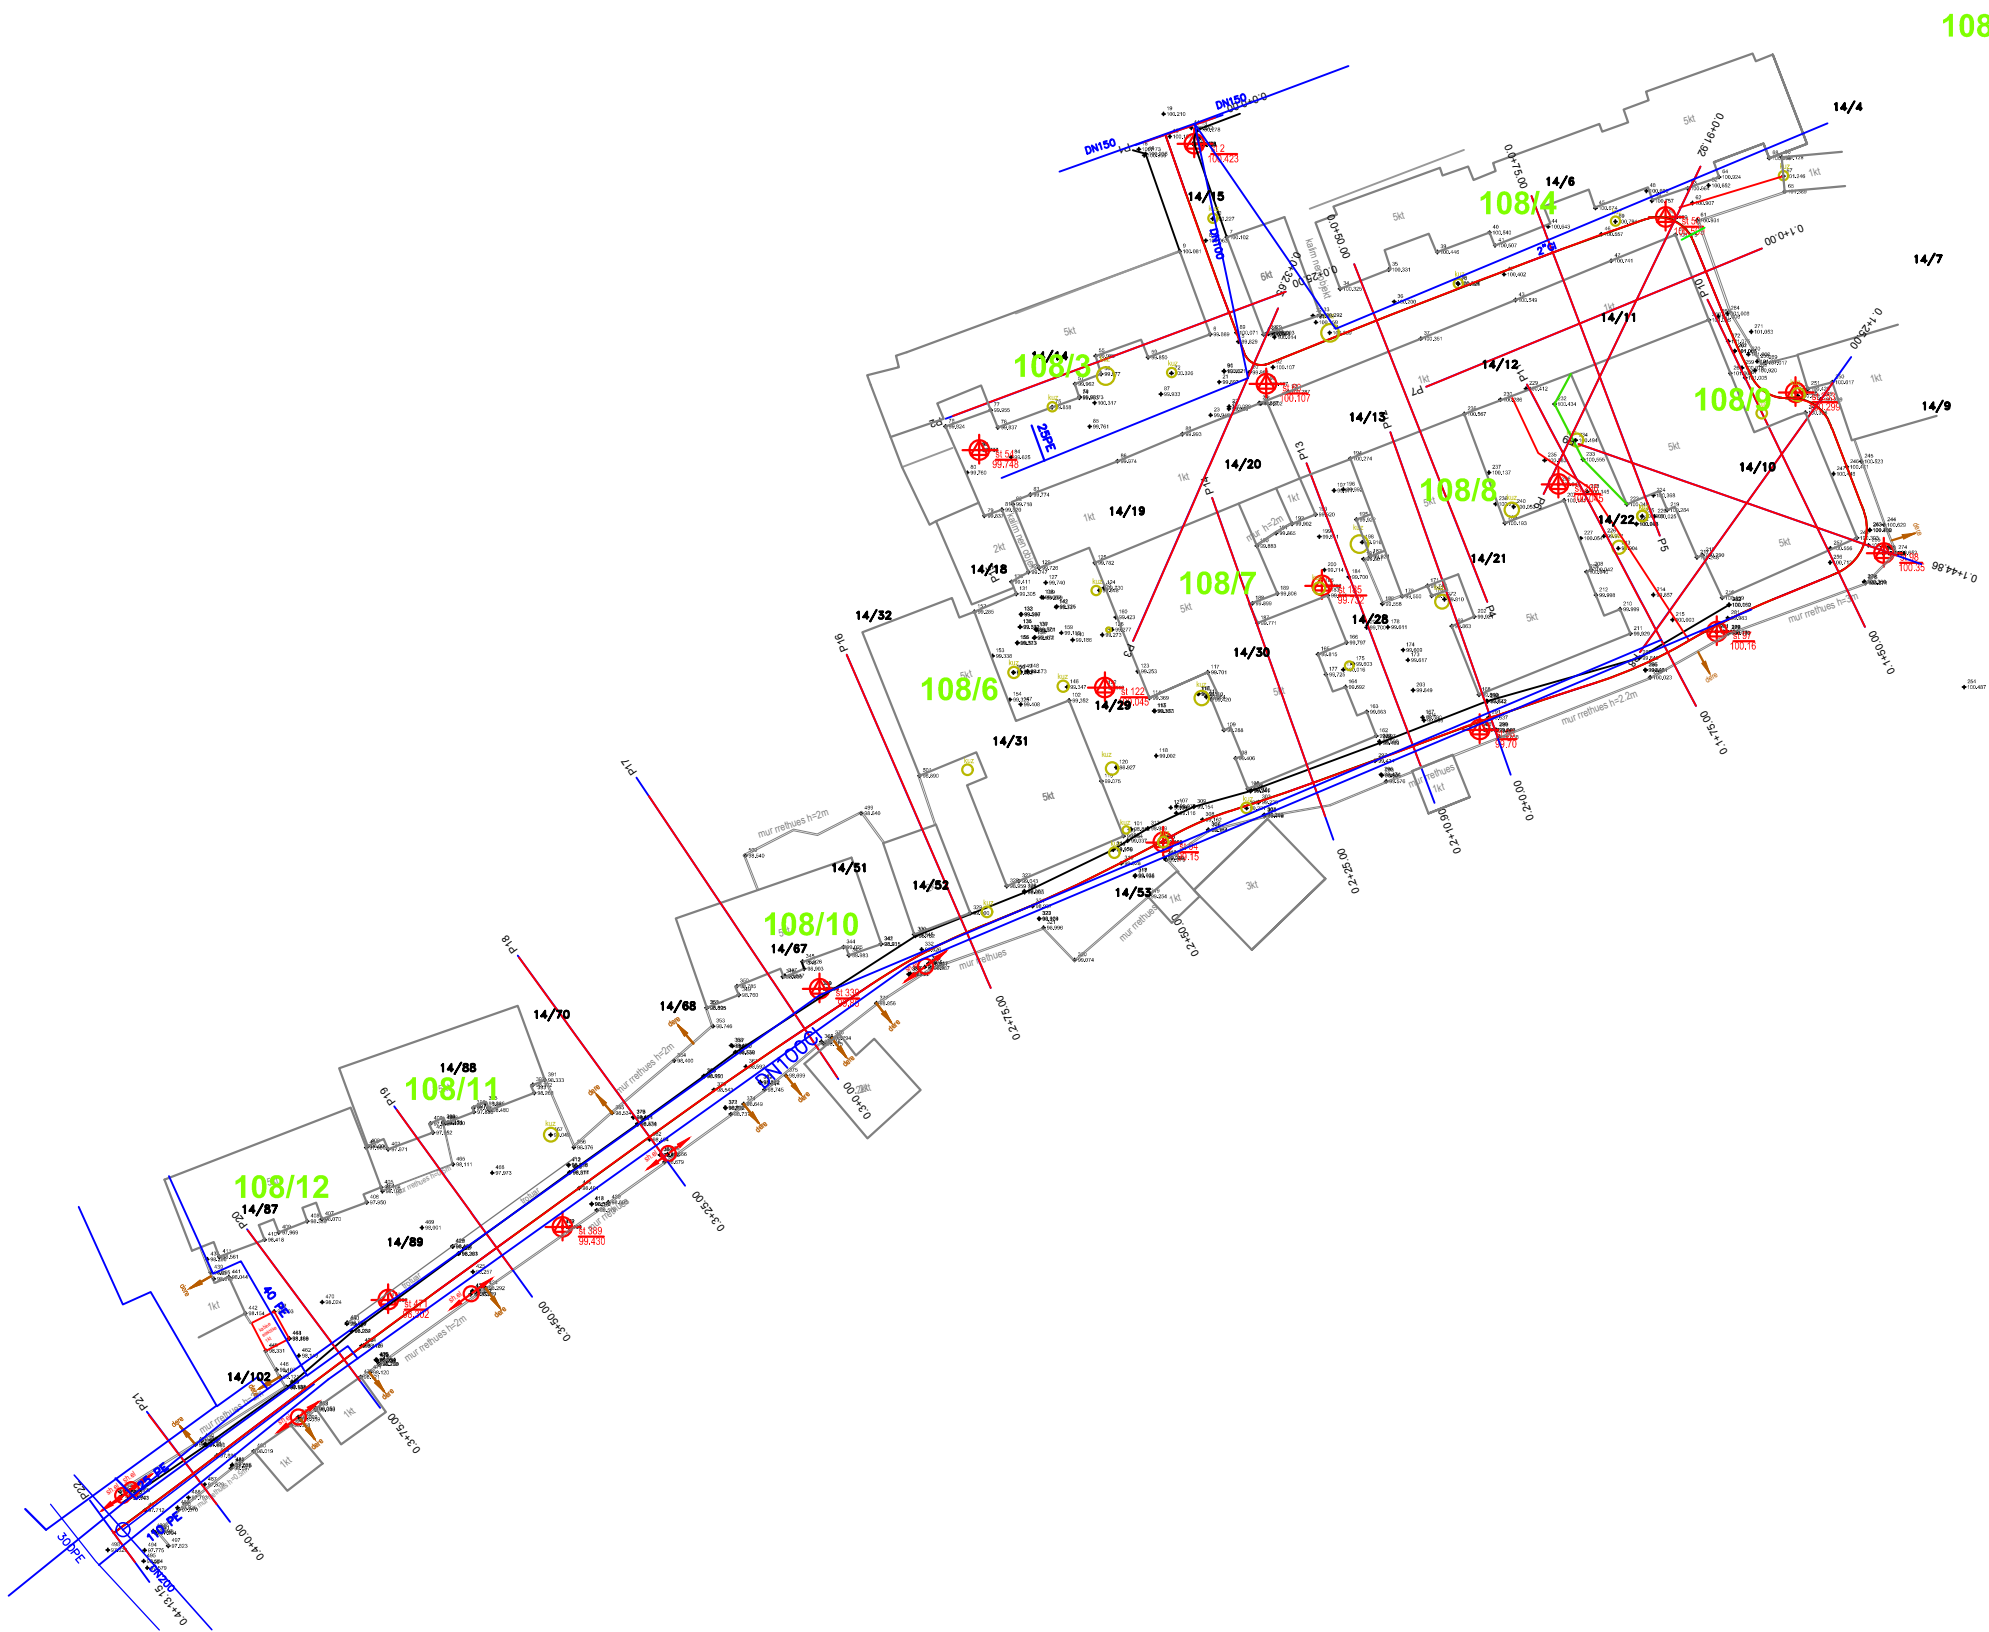

SHENIME TEKNIKE	
1. KY PROJEKT ESHTË PRONË E BASHKISË ELBASAN.	
2. NUK LEJOHET KOPJIMI APO RIPRODHIMI I KETIJ VIZATIMI PA AUTORIZIMIN E DRETORISË SE PROJEKTIMIT DHE SHERBIMEVE INXHINIERIKE NE BASHKINE ELBASAN.	
3. TE RESPEKTOHEN DIMENSIONET E SHKRUAR NE VIZATIM.	
4.PER CDO PAQARTESI APO MOSPËRPUTHJE TE PROJEKTIT ME SITUATEN NE TERREN TE MERRET KONTAKT ME PROJEKTUESIN	
5.NUK LEJOHET ASNJE NDRYSHIM I PROJEKTIT PA MIRATIMIN SPECIFIK TE D.P.SH.I -se.	
6.PER PERCAKTIMIN E NGJYRAVE, MATERIALEVE APO MALLRAVE QE DO TE PERDOREN NE KETE PROJEKT DUHET TE MERRET FILLIMISH TE MERRET MIRATIMI I PROJEKTUESIT DHE SUPERVIZORIT.	
ADRESA: Rruga "Ali Çaushi" dhe sheshet pallateve 108/3 deri 108/12, Nën Lagjia "Syrja Dylgjen", Z.K. 8522 , Lagjia nr.3,INDEKSI I HARTES EL: O - 7 , Bashkia Elbasan	


RISH: PERSHKRIMI :	NGA: DATA:
FAZA E PROJEKTIT : PROJEKTI ZBATIMIT	
 BASHKIA ELBASAN Rruga "Gëral Stafa" Lagja "Brig 17 Sullmuese" +35554400152 email: bashkiaelbasan@elbasan.gov.al web: www.elbasan.gov.al	

INVESTITOR: BASHKIA ELBASAN	
DREJTORIA : PLANIFIKIMIT TERRITORIT DHE PROJEKTIMIT Përgjegjes ark/Marvis Avllazagaj Drejtor ark/Raimond Hazballa	
PROJEKTUES: Ing. Arian BAKU Liç.1800/ 2 date21. 06. 2017	
PROJEKTI: RIKONSTRUKSIONI I RRUGËS "ALI ÇAUSHI " DHE SHESHET E PALLATEVE 108/3, 108/4, 108/5, 108/6, 108/7, 108/8, 108/9, 108/10, 108/11,108/12	
EMERTIMI I FLETES: HARTA TREGUESE	
SHKALLA A3: 1:1000	DATA: Maj 2019
PROJEKTI NR:	FLETA NR: 1 A3
VIZATOI: Sektori Projektimit	
KONTROLLOI: Sektori Projektimit	
RISHIKIMI:	

PLANIMETRIA E GJENDJES EKZISTUESE
PER RRUGEN "ALI ÇAUSHI" DHE SHESHET E PALLATEVE 108/ 4 DERI 108 / 12

SHKALLA 1 : 500

108

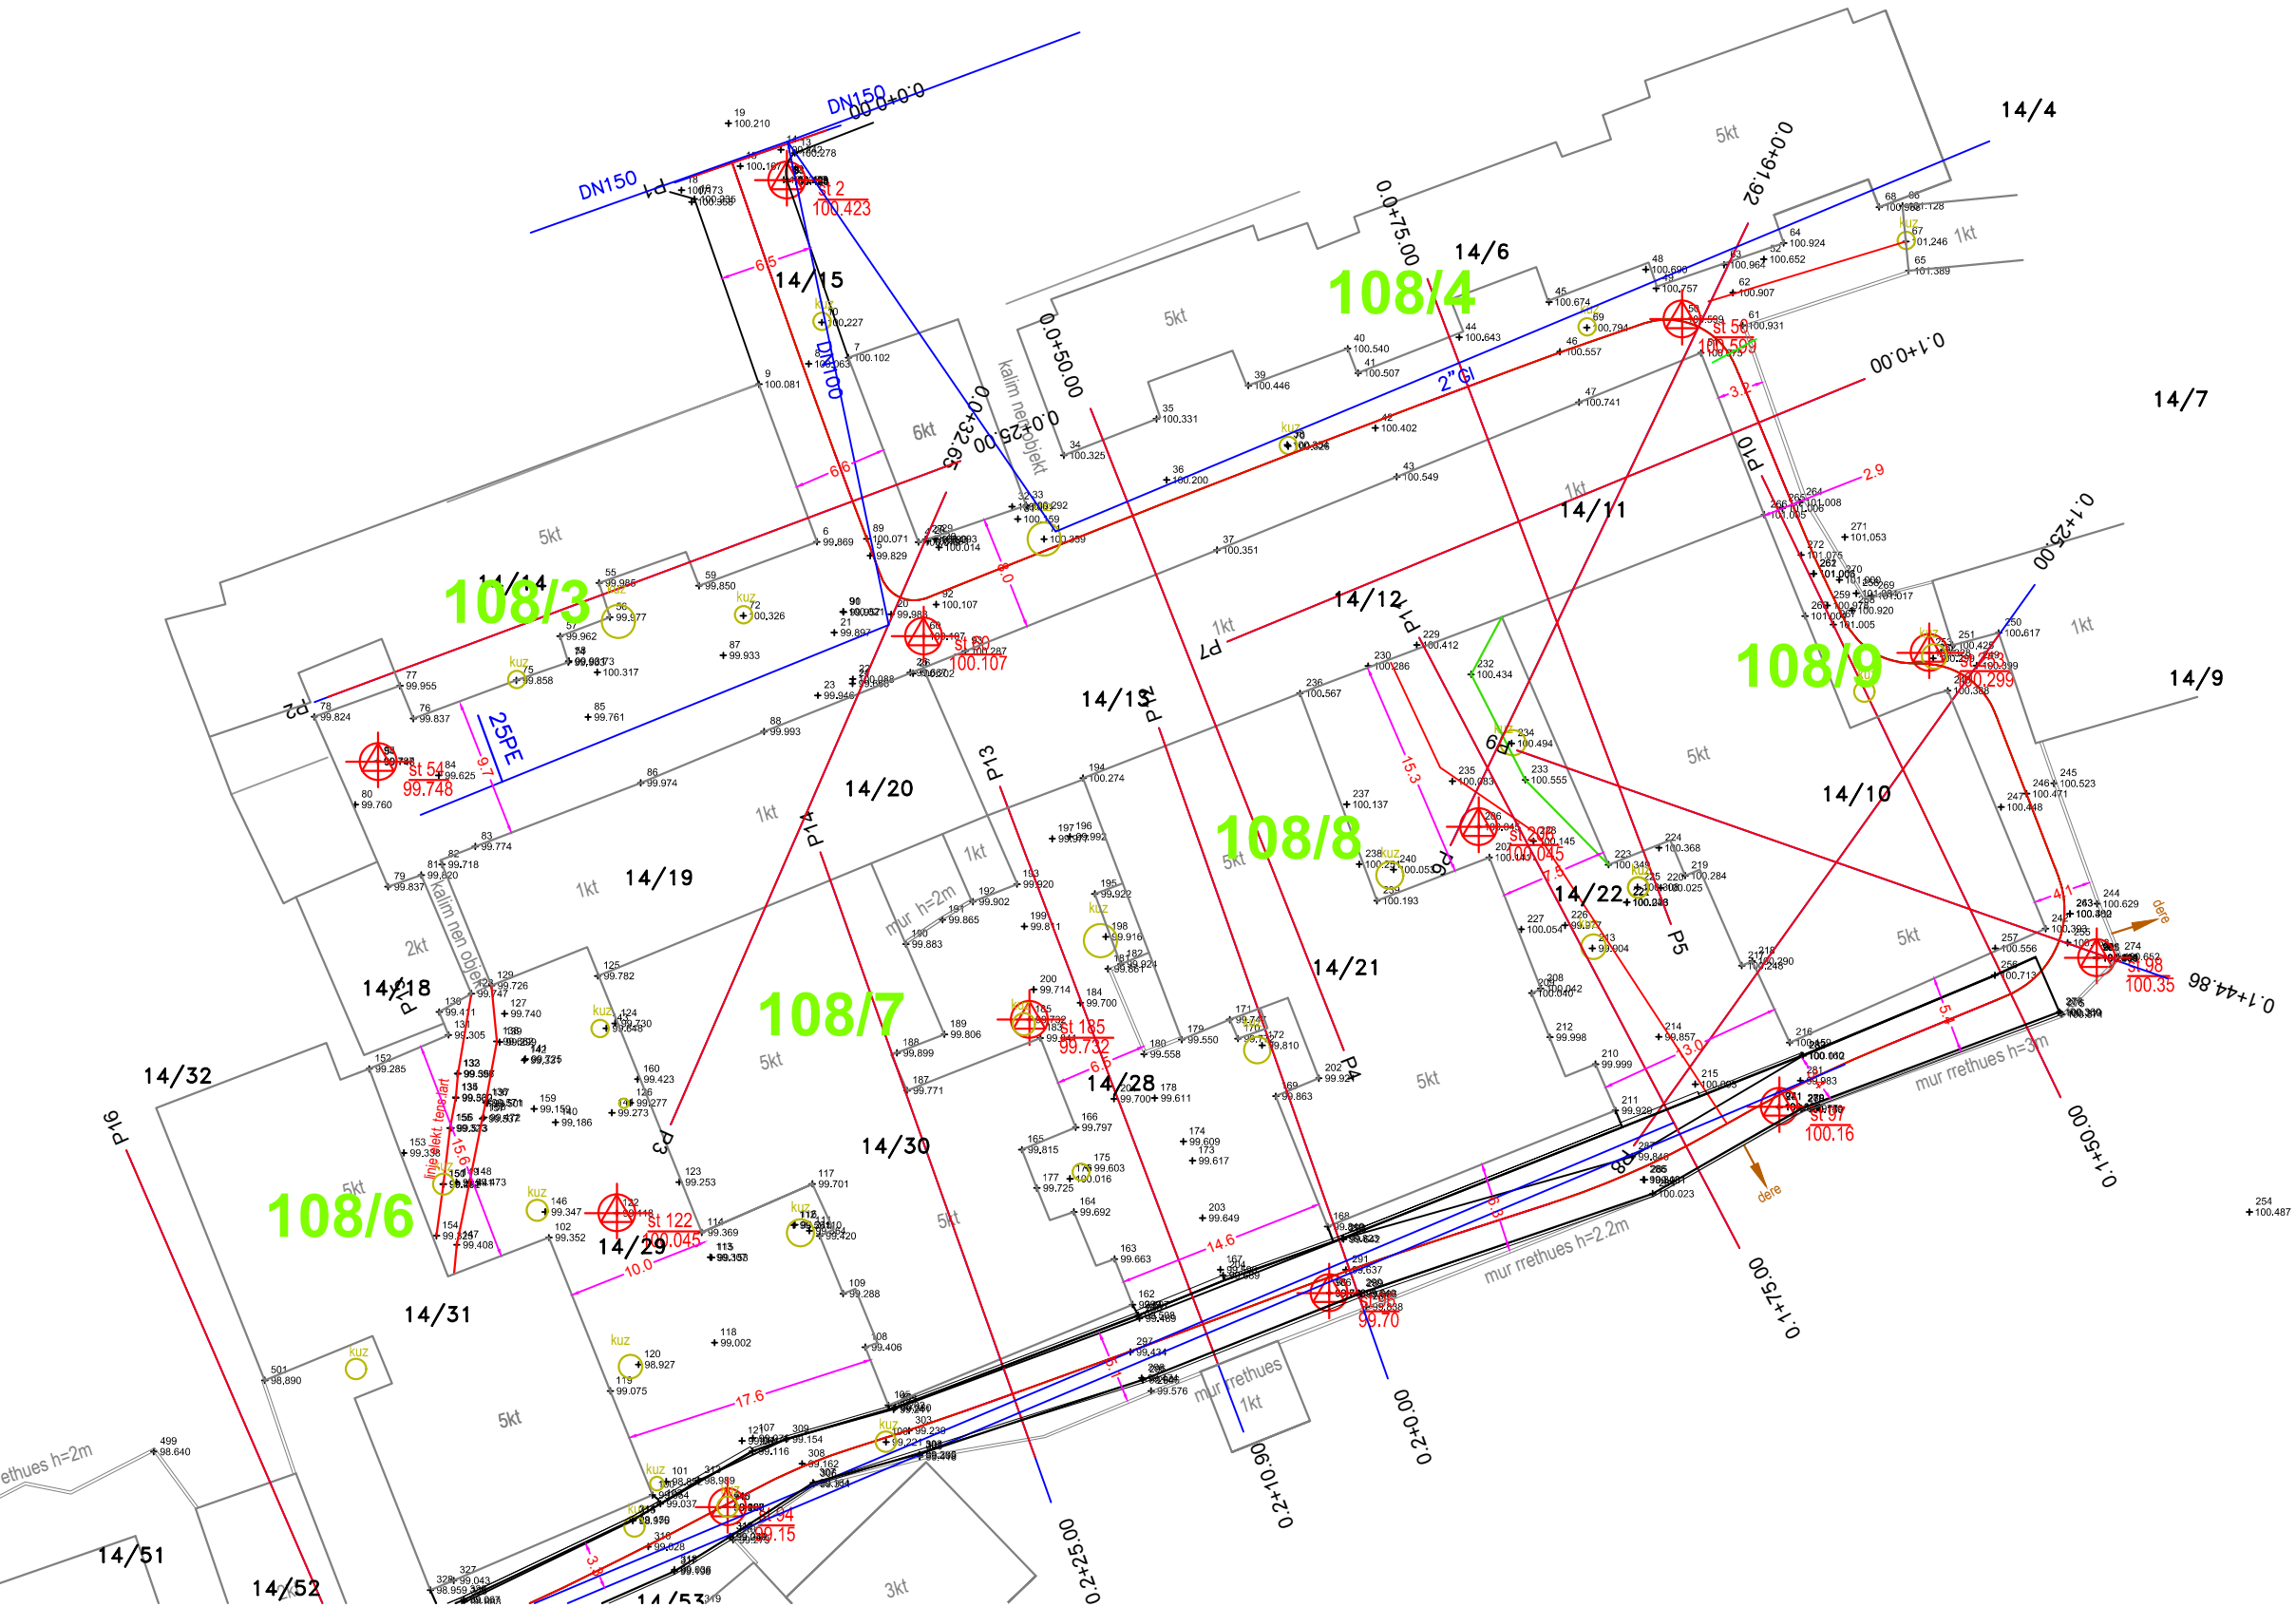

- SHENIME TEKNIKE
1. KY PROJEKT ESHTË PRONË E BASHKISË ELBASAN.
 2. NUK LEJOHET KOPJIMI APO RIPRODHIMI I KETIJ VIZATIMI PA AUTORIZIMIN E DRETORISË SE PROJEKTIMIT DHE SHERBIMEVE INXHINIERIKE NE BASHKINE ELBASAN.
 3. TE RESPEKTOHEN DIMENSIONET E SHKRUAR NE VIZATIM.
 4. PER CDO PAQARTESI APO MOSPERPUTHJE TE PROJEKTIT ME SITUATEN NE TERREN TE MERRET KONTAKT ME PROJEKTUESIN
 5. NUK LEJOHET ASNJE NDRYSHIM I PROJEKTIT PA MIRATIMIN SPECIFIK TE D.P.SH.I -se.
 6. PER PERCAKTIMIN E NGJYRAVE, MATERIALEVE APO MALLRAVE QE DO TE PERDOREN NE KETE PROJEKT DUHET TE MERRET FILLIMISH TE MERRET MIRATIMI I PROJEKTUESIT DHE SUPERVIZORIT.
- ADRESA: "Rruga" Ali Çaushi dhe sheshet pallateve 108/3 deri 108/12, Nën Lagjia "Syrja Dylgjen", Z.K. 8522 , Lagjia nr.3, INDEKSI I HARTES EL: O - 7 , Bashkia Elbasan

RISH: PERSHKRIMI : NGA: DATA:


FAZA E PROJEKTIT : **PROJEKTI ZBATIMIT**

 **BASHKIA ELBASAN**
Rruga "Gëmal Stafa"
Lagjia "Brig 17 Sullmuese"
+35554400152
email: bashkia@elbasan.gov.al
web: www.elbasan.gov.al

INVESTITOR: BASHKIA ELBASAN	
DREJTORIA : PLANIFIKIMIT TERRITORIT DHE PROJEKTIMIT	
Pergjegjes ark/Marvis Avllazagaj	Drejtor ark/Raimond Hazballa
PROJEKTUES:	
Ing. Arian BAKU	
Liç.1800/ 2 date 21. 06. 2017	
PROJEKTI:	
RIKONSTRUKSIONI I RRUGËS "ALI ÇAUSHI " DHE SHESHET E PALLATEVE 108/3, 108/4, 108/5, 108/6, 108/7, 108/8, 108/9, 108/10, 108/11, 108/12	
EMERTIMI I FLETES: HARTA TREGUESE	
SHKALLA A3: 1:500	DATA: Maj 2019
PROJEKTI NR: FLETA NR: 2 A3	VIZATOI: Sektori Projektimit
	KONTROLLOI: Sektori Projektimit
	RISHIKIMI:

PLANIMETRIA E GJENDJES EKZISTUESE
PER RRUGEN "ALI ÇAUSHI" DHE SHESHET E PALLATEVE 108/ 4 DERI 108 / 12

SHKALLA 1 : 500

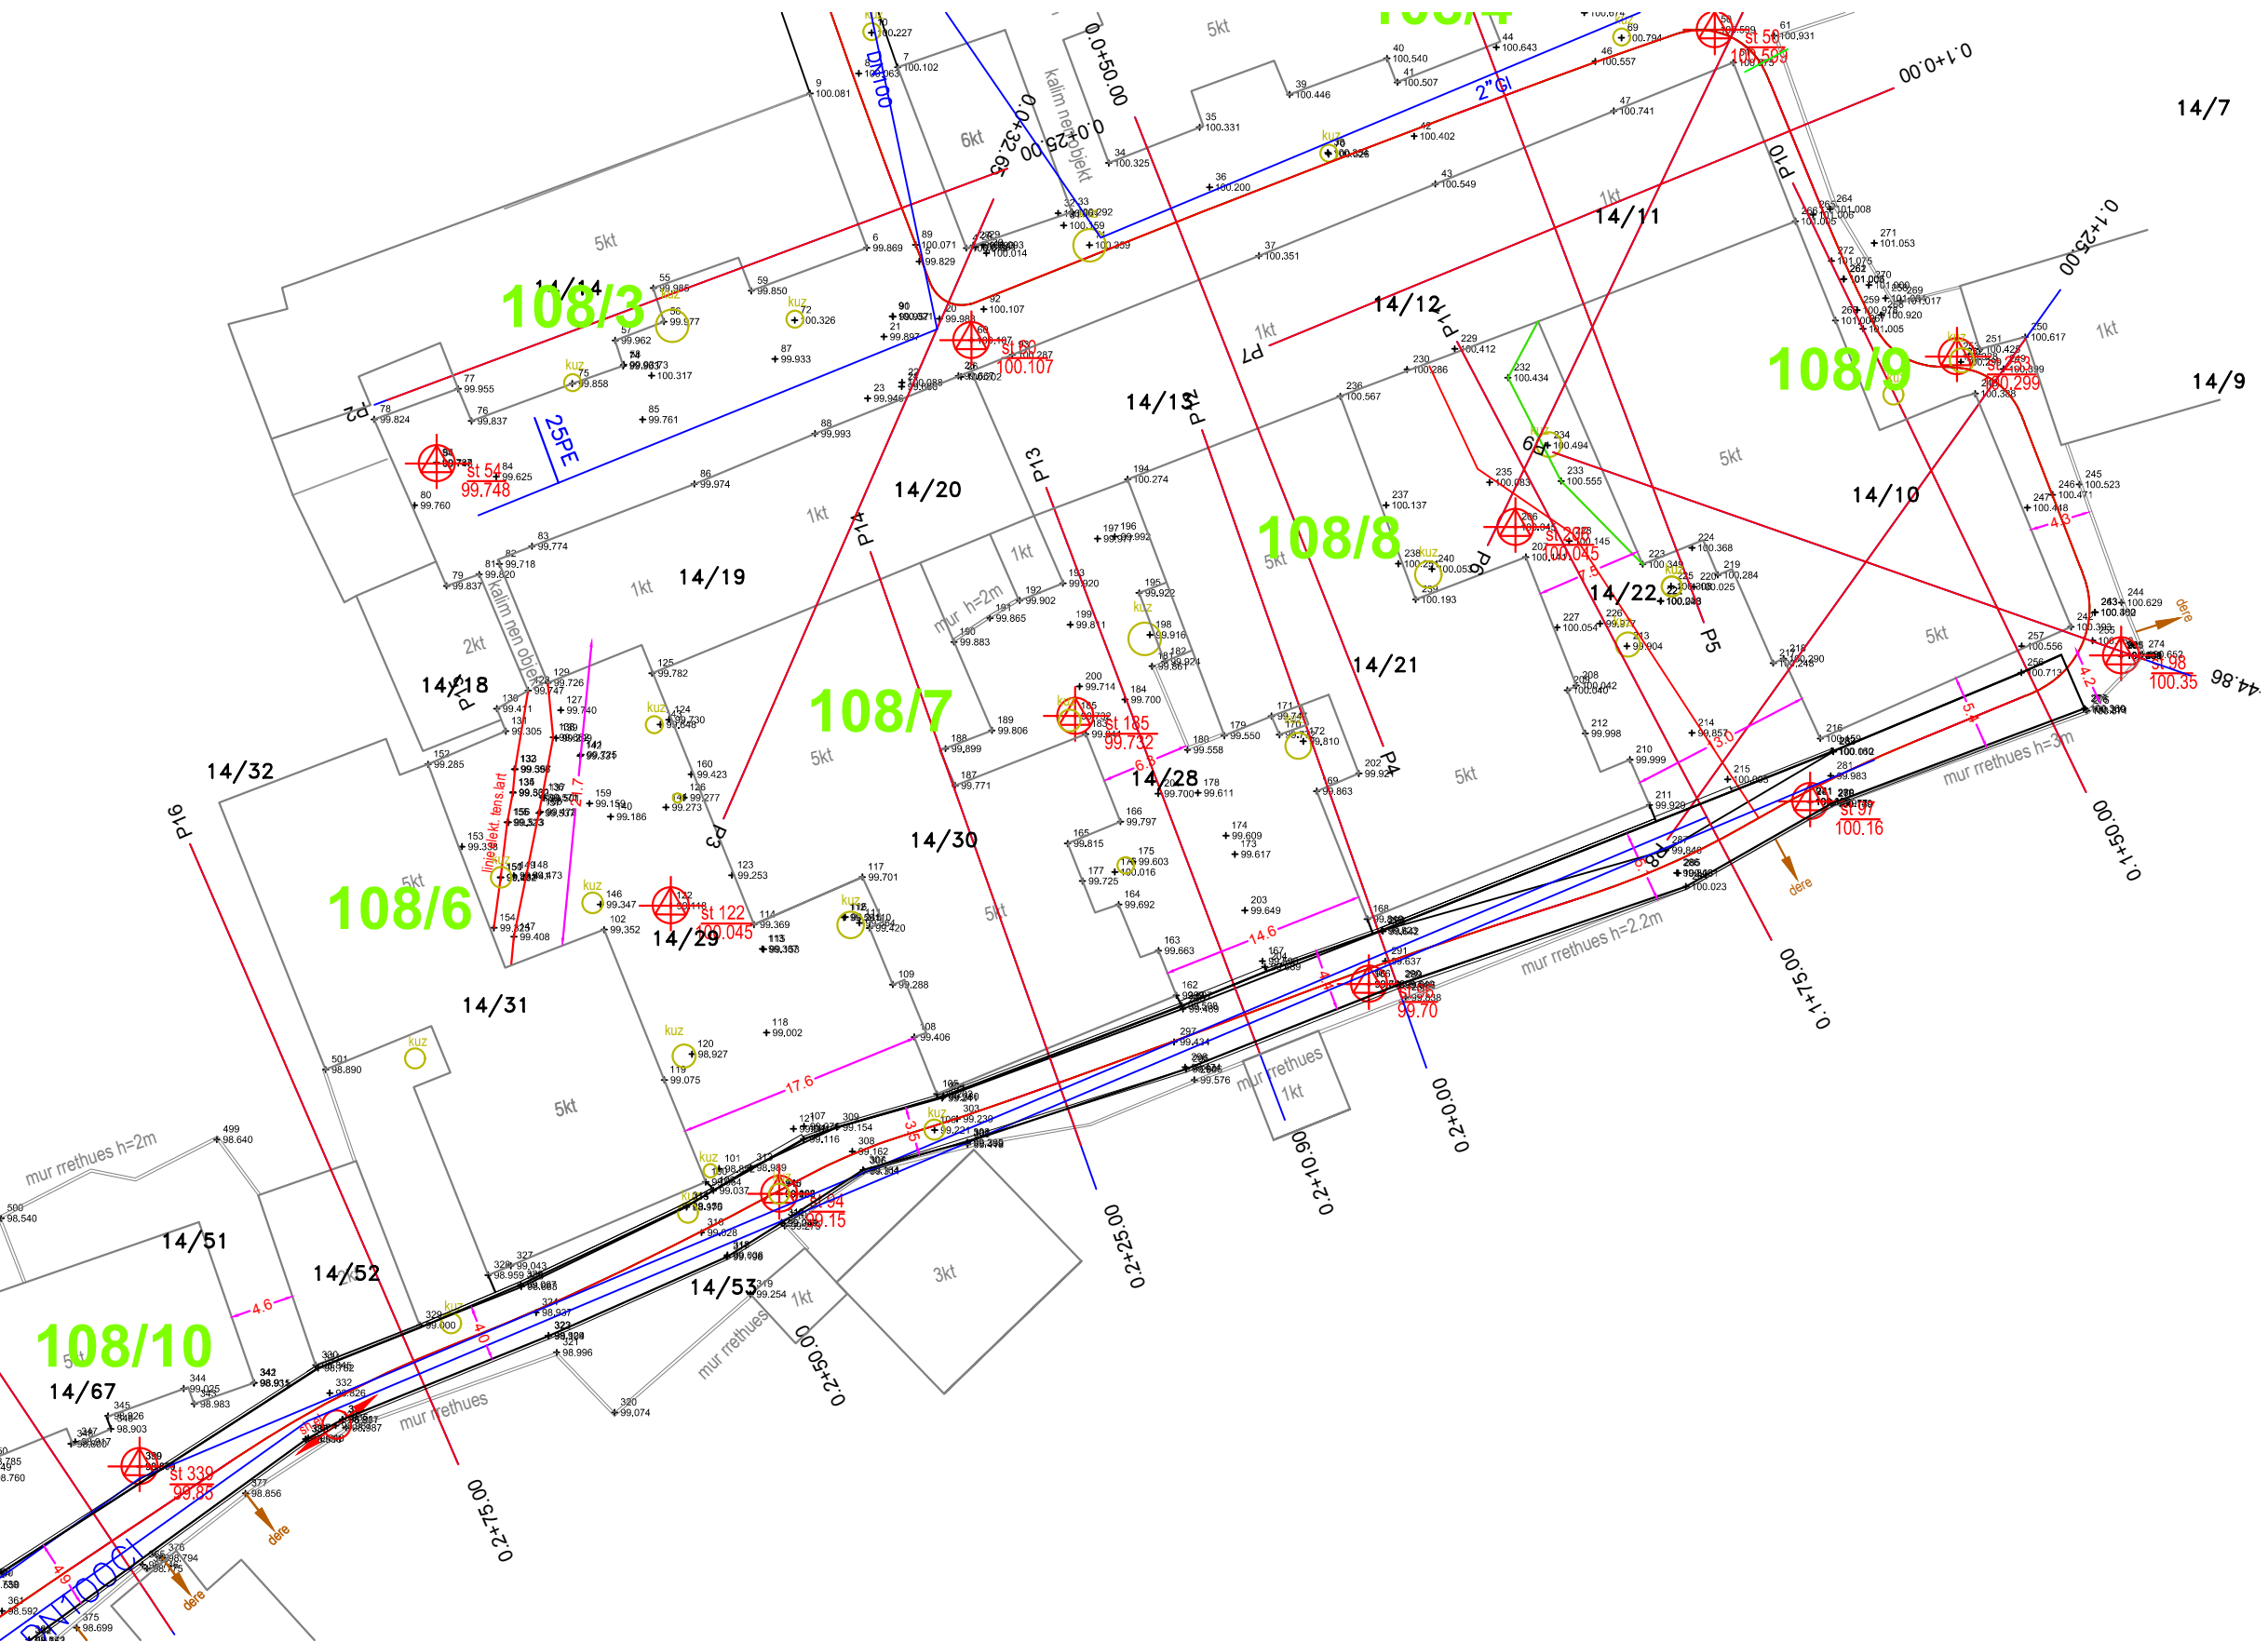

- SHENIME TEKNIKE
1. KY PROJEKT ESHTË PRONË E BASHKISË ELBASAN.
 2. NUK LEJOHET KOPJIMI APO RIPRODHIMI I KETIJ VIZATIMI PA AUTORIZIMIN E DRETORISË SE PROJEKTIMIT DHE SHERBIMEVE INXHINIERIKE NE BASHKINE ELBASAN.
 3. TE RESPEKTOHEN DIMENSIONET E SHKRUARA NE VIZATIM.
 4. PER CDO PAQARTESI APO MOSPERPUHTJE TE PROJEKTIT ME SITUATEN NE TERREN TE MERRET KONTAKT ME PROJEKTUESIN
 5. NUK LEJOHET ASNJE NDRYSHIM I PROJEKTIT PA MIRATIMIN SPECIFIK TE D.P.SH.I -se.
 6. PER PERCAKTIMIN E NGJYRAVE, MATERIALEVE APO MALLRAVE QE DO TE PERDOREN NE KETE PROJEKT DUHET TE MERRET FILLIMISH TE MERRET MIRATIMI I PROJEKTUESIT DHE SUPERVIZORIT.
- ADRESA: "Rruga" Ali Çaušhi dhe sheshet pallateve 108/3 deri 108/12, Nën Lagjia "Syrja Dylgjen", Z.K. 8522 , Lagjia nr.3, INDEKSI I HARTES EL: O - 7 , Bashkia Elbasan

RISH: PERSHKRIMI : NGA: DATA:


FAZA E PROJEKTIT : **PROJEKTI ZBATIMIT**



BASHKIA ELBASAN
Rruga "Gëral Stafa"
Lagjia "Brig 17 Sullmuese"
+35554400152
email: bashkia@elbasan.gov.al
web: www.elbasan.gov.al

INVESTITOR:	BASHKIA ELBASAN		
DREJTORIA :	PLANIFIKIMIT TERRITORIT DHE PROJEKTIMIT		
Pergjegjes	ark/Marvis Avllazagaj	Drejtor	ark/Raimond Hazballa
PROJEKTUES:	Ing. Arian BAKU		
	Liç.1800/ 2 date 21. 06. 2017		
PROJEKTI:	RIKONSTRUKSIONI I RRUGËS "ALI ÇAUSHI " DHE SHESHET E PALLATEVE 108/3, 108/4, 108/5, 108/6, 108/7, 108/8, 108/9, 108/10, 108/11, 108/12		
EMERTIMI I FLETES:	HARTA TREGUESE		
SHKALLA A3:	DATA:	VIZATOI:	KONTROLLOI:
1: 500	Maj 2019	Sektori Projektimit	Sektori Projektimit
PROJEKTI NR:	FLETA NR: 3	RISHIKIMI:	
.....	A3		

PLANIMETRIA E GJENDJES EKZISTUESE
PER RRUGEN "ALI ÇAUSHI" DHE SHESHET E PALLATEVE 108/ 4 DERI 108 / 12

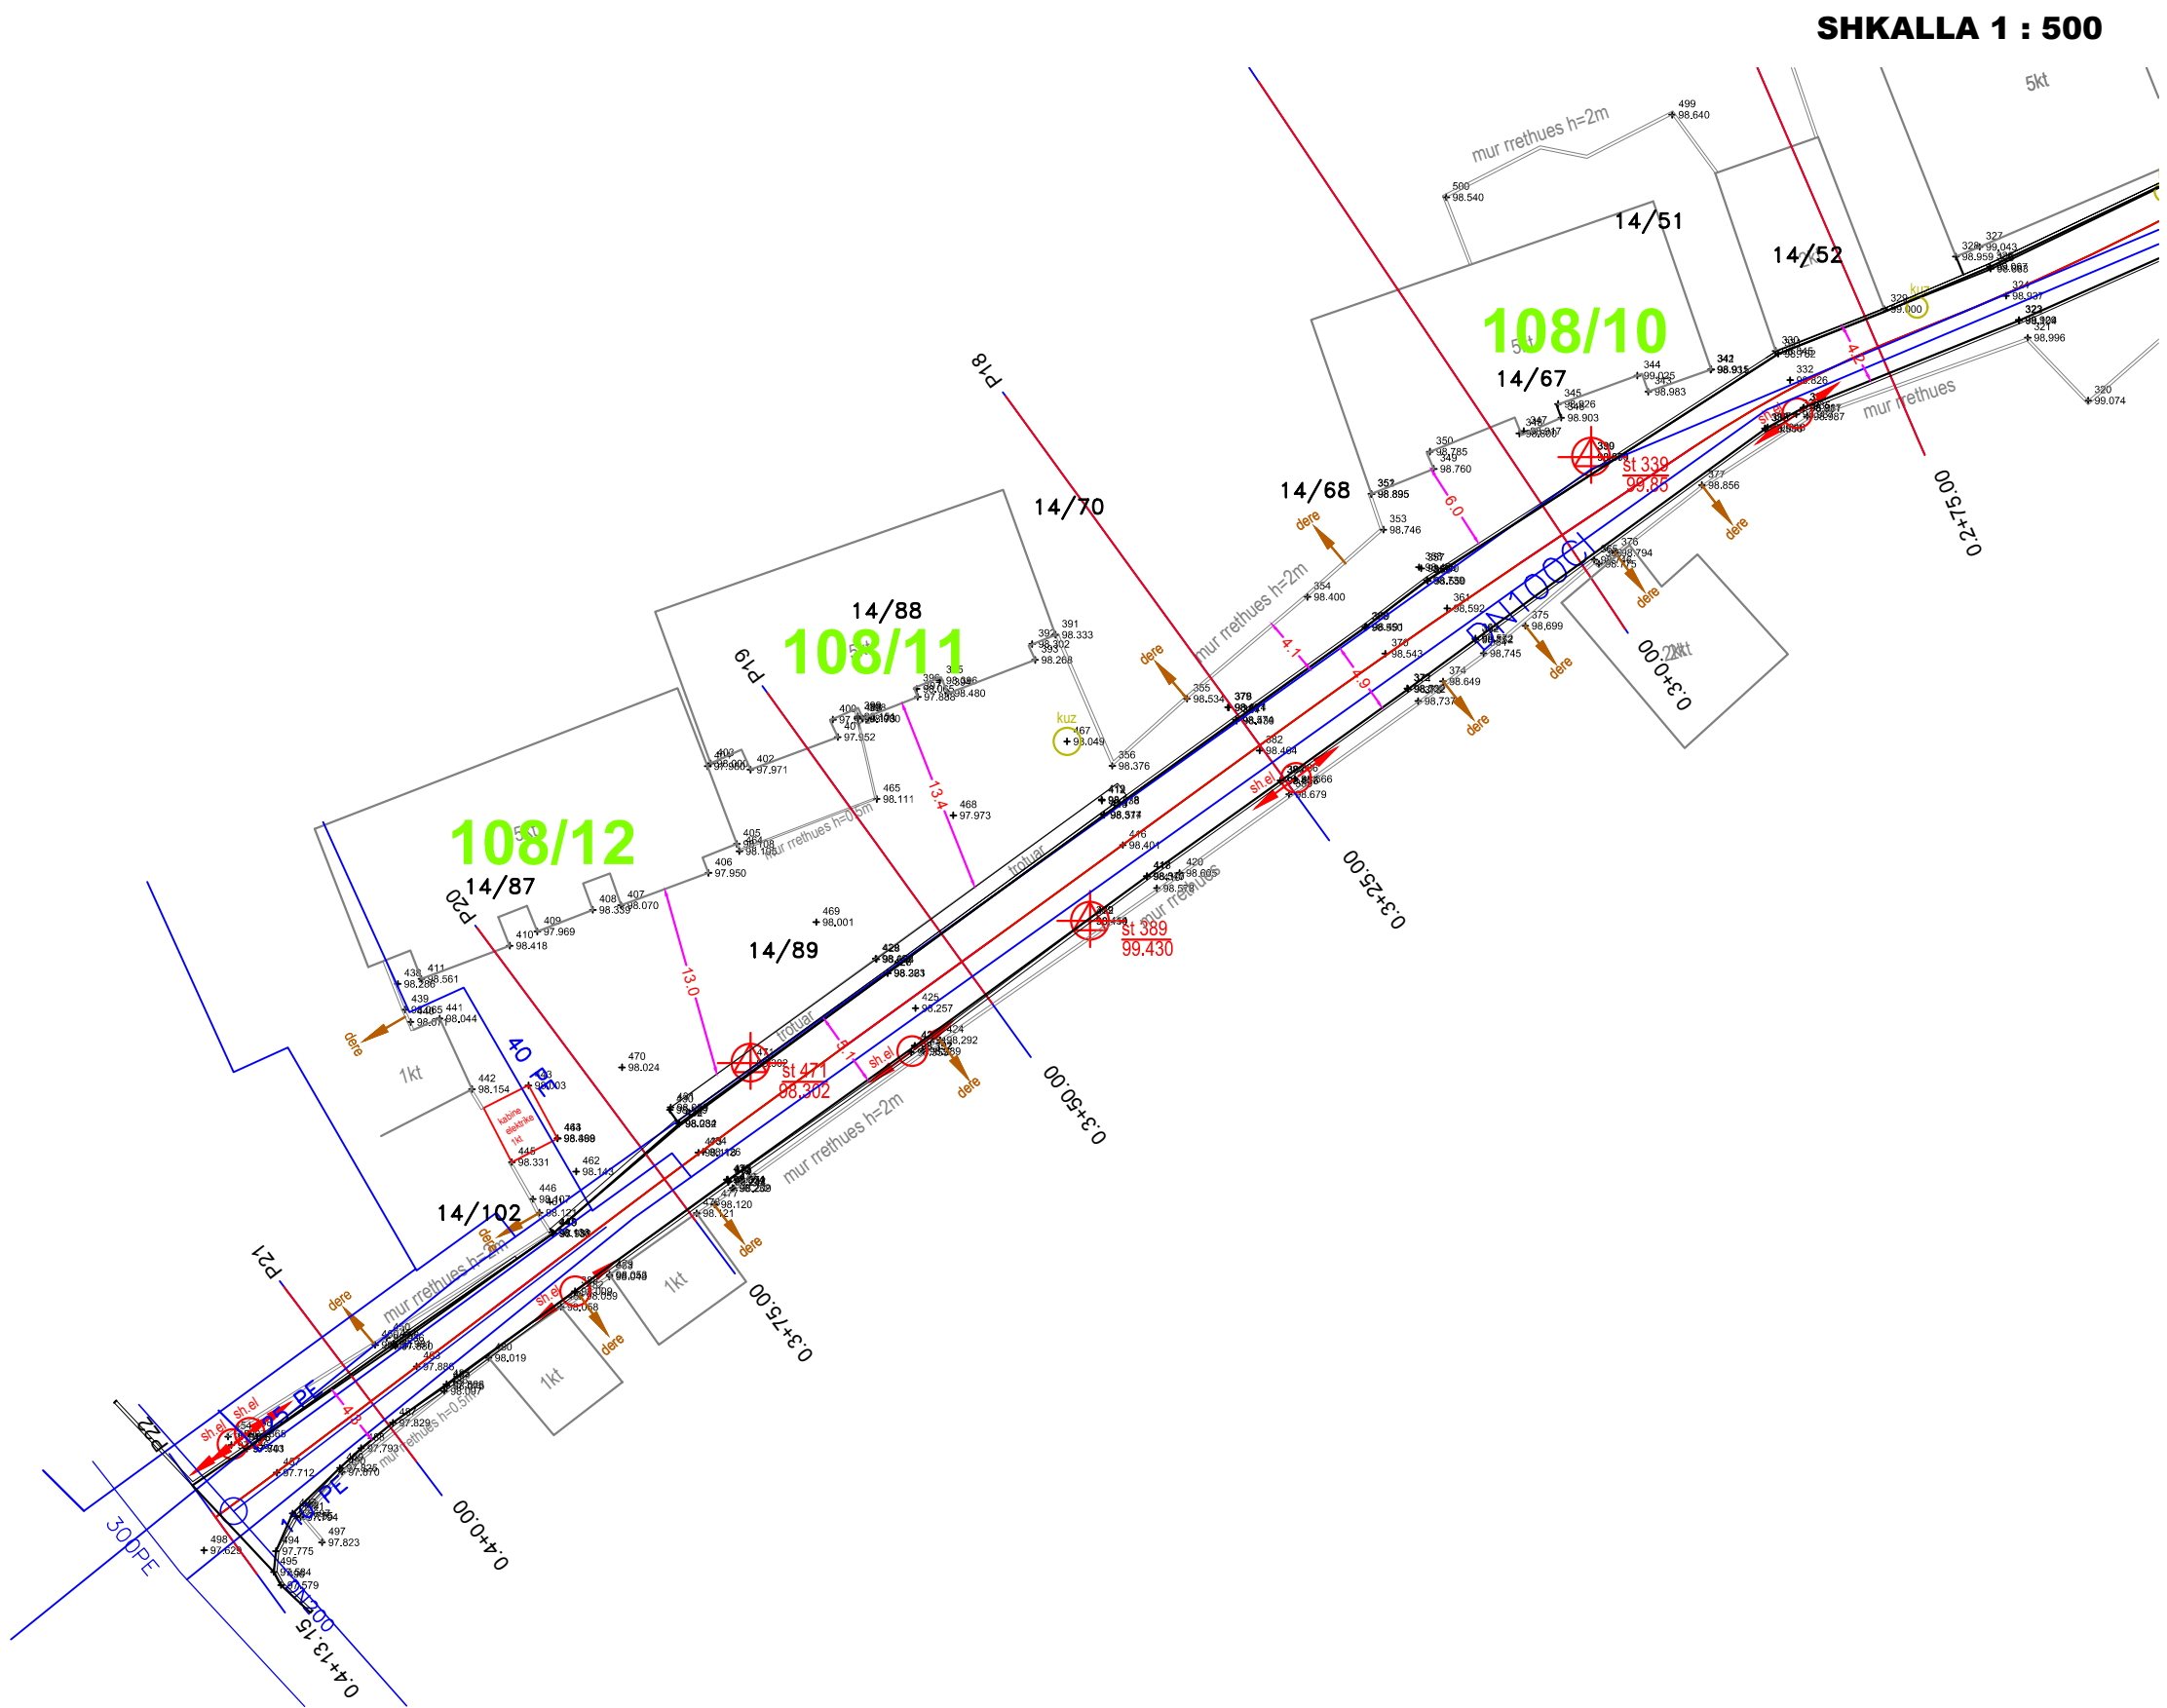

SHKALLA 1 : 500

- SHENIME TEKNIKE
1. KY PROJEKT ESHTË PRONË E BASHKISË ELBASAN.
 2. NUK LEJOHET KOPJIMI APO RIPRODHIMI I KETIJ VIZATIMI PA AUTORIZIMIN E DRETORISË SE PROJEKTIMIT DHE SHERBIMEVE INXHINIERIKE NE BASHKINE ELBASAN.
 3. TE RESPEKTOHEN DIMENSIONET E SHKRUAR NE VIZATIM.
 4. PER CDO PAQARTESI APO MOSPERPUTHJE TE PROJEKTIT ME SITUATEN NE TERREN TE MERRET KONTAKT ME PROJEKTUESIN
 5. NUK LEJOHET ASNJE NDRYSHIM I PROJEKTIT PA MIRATIMIN SPECIFIK TE D.P.SH.I -se.
 6. PER PERCAKTIMIN E NGJYRAVE, MATERIALEVE APO MALLRAVE QE DO TE PERDOREN NE KETE PROJEKT DUHET TE MERRET FILLIMISH TE MERRET MIRATIMI I PROJEKTUESIT DHE SUPERVIZORIT.
- ADRESA: "Rruga" Ali Çaushi dhe sheshet pallateve 108/3 deri 108/12, Nën Lagjia "Syrja Dylgjen", Z.K. 8522 , Lagjia nr.3, INDEKSI I HARTES EL: O - 7 , Bashkia Elbasan

RISH: PERSHKRIMI : NGA: DATA:

FAZA E PROJEKTIT :
PROJEKTI ZBATIMIT



BASHKIA ELBASAN
Rruga "Gërmal Stafa"
Lagja "Brig 17 Sullmuese"
+35554400152
email: bashkia@elbasan.gov.al
web: www.elbasan.gov.al

INVESTITOR: BASHKIA ELBASAN			
DREJTORIA : PLANIFIKIMIT TERRITORIT DHE PROJEKTIMIT			
Pergjegjes ark/Marvis Avllazagaj Drejtor ark/Raimond Hazballa			
PROJEKTUES: Ing. Arian BAKU Liç.1800/ 2 date 21. 06. 2017			
PROJEKTI: RIKONSTRUKSIONI I RRUGËS "ALI ÇAUSHI " DHE SHESHET E PALLATEVE 108/3, 108/4, 108/5, 108/6, 108/7, 108/8, 108/9, 108/10, 108/11, 108/12			
EMERTIMI I FLETES: HARTA TREGUESE			
SHKALLA A3: 1:500	DATA: Maj 2019	VIZATOI: Sektori Projektimit	KONTROLLOI: Sektori Projektimit
PROJEKTI NR:	FLETA NR: 4 A3	RISHIKIMI:	

PLANIMETRIA E RRUGES SE PROPOZUAR
PER RRUGEN "ALIÇAUSHI" DHE SHESHET E PALLATEVE 108/ 4 DERI 108 / 12

SHKALLA 1 : 500



- SHENIME TEKNIKE
1. KY PROJEKT ESHTË PRONË E BASHKISË ELBASAN.
 2. NUK LEJOHET KOPJIMI APO RIPRODHIMI I KETIJ VIZATIMI PA AUTORIZIMIN E DRETORISË SE PROJEKTIMIT DHE SHERBIMEVE INXHINIERIKE NE BASHKINË ELBASAN.
 3. TE RESPEKTOHEN DIMENSIONET E SHKRUARA NE VIZATIM.
 4. PER CDO PAQARTESI APO MOSPERPUTHJE TE PROJEKTIT ME SITUATEN NE TERREN TE MERRET KONTAKT ME PROJEKTUESIN
 5. NUK LEJOHET ASNJE NDRYSHIM I PROJEKTIT PA MIRATIMIN SPECIFIK TE D.P.SH.I -se.
 6. PER PERCAKTIMIN E NGJYRAVE, MATERIALEVE APO MALLRAVE QE DO TE PERDOREN NE KETE PROJEKT DUHET TE MERRET FILLIMISH TE MERRET MIRATIMI I PROJEKTUESIT DHE SUPERVIZORIT.
- ADRESA: Rruga "Ali Çaušhi" dhe sheshet pallateve 108/3 deri 108/12, Nën Lagjia "Syrja Dylgjen", Z.K. 8522, Lagjia nr.3, INDEKSI I HARTES EL: O - 7, Bashkia Elbasan

RISH: PERSHKRIMI : NGA: DATA:

FAZA E PROJEKTIT : **PROJEKTI ZBATIMIT**

 **BASHKIA ELBASAN**
Rruga "Gëralt Stafa"
Lagja "Brig 17 Sullmuese"
+35554400152
email: bashkia@elbasan.gov.al
web: www.elbasan.gov.al

INVESTITOR:

BASHKIA ELBASAN

DREJTORIA :
PLANIFIKIMIT TERRITORIT DHE PROJEKTIMIT

Pergjegjes

ark/Marvis Avllazagaj

Drejtor

ark/Raimond Hazballa

PROJEKTUES:

Ing. Arian BAKU

Liç.1800/ 2 date21. 06. 2017

PROJEKTI:

RIKONSTRUKSIONI I RRUGËS "ALI ÇAUSHI" DHE SHESHET E PALLATEVE 108/3, 108/4, 108/5, 108/6, 108/7, 108/8, 108/9, 108/10, 108/11,108/12

EMERTIMI I FLETES: PLANIMETRIA E RRUGES SE PROPOZUAR

SHKALLA A3:

DATA:

VIZATOI:

KONTROLLOI:

1:500

Maj 2019

Sektori Projektimit

Sektori Projektimit

PROJEKTI NR:

FLETA NR: 1

A3

RISHIKIMI:

PER RRUGEN "ALIÇAUSHI" DHE SHESHET E PALLATEVE 108/ 4 DERI 108 / 12

SHKALLA 1 : 500



SHENIME TEKNIKE

1. KY PROJEKT ESHTË PRONE E BASHKISË ELBASAN.

2. NUK LEJOHET KOPJIMI APO
RIPRODHIMI I KETIJ VIZATIMI PA
AUTORIZIMIN E DRETORISE SE
PROJEKTIMIT DHE SHERBIMEVE
INXHINIERIKE NE BASHKINE ELBASAN.

3. TE RESPEKTOHEN DIMENSIONET E SHKRUARA NE VIZATIM.

4.PER CDO PAQARTESI APO
MOSPERPTHJE TE PROJEKTIT ME
SITUATEN NE TERREN TE MERRET
KONTAKT ME PROJEKTUESIN

5.NUK LEJOHET ASNJE NDRYSHIM I
PROJKTIT PA MIRATIMIN SPECIFIK TE
D.P.SH.I -se.

6.PER PERCAKTIMIN E NGJYRAVE,
MATERIALEVE APO MALLRAVE QE DO
TE PERDOREN NE KETE PROJEKT
DUHET TE MERRET FILLIMISH TE
MERRET MIRATIMI I PROJEKTUESIT
DHE SUPERVIZORIT.

ADRESA: Rruga " Ali Çausi" dhe sheshet pallateve 108/3
deri 108/12, Nen Lagjia "Syrja Dylgjeri", Z.K. 8522 , Lagjia
nr.3,INDEKSI I HARTES EL: O - 7, Bashkia Elbasan

RISH:	PERSHKRIMI :	NGA:	DATA:
FAZA E PROJEKTIT :			
PROJEKTI ZBATIMIT			



BASHKIA ELBASAN

Rruga."Qemal Stafa"
Lagja."Brig 17 Shtetëse"
+35554400152
email: bashkiaelbasan@elbasani.gov.al
web: www.elbasani.gov.al

INVESTITOR: BASHKIA ELBASAN

DREJTORIA :
PLANIFIKIMIT TERRITORIT DHE PROJEKTIMIT

Pergjegjes ark/Marvis Avllazagaj	Drejtor ark/Raimond Hazballa
-------------------------------------	---------------------------------

PROJEKTUES:	
Ing. Arian BAKU	
Liq.1800/ 2 date21. 06. 2017	

PROJEKTI:
RIKONSTRUKSIONI I RRUGËS "ALI ÇAUSHI " DHE
SHESHET E PALLATEVE 108/3, 108/4, 108/5, 108/6,
108/7, 108/8, 108/9, 108/10, 108/11,108/12


EMERTIMI I FLETES: PLANIMETRIA E
RRUGES SE PROPOZUAR

SHKALLA A3: 1:1000	DATA: Maj 2019	VIZATOI: Sektori Projektimit	KONTROLLOI: Sektori Projektimit
PROJEKTI NR:	FLETA NR:	RISHIKIMI:	

PROJEKTI NR:	FLETA NR: A3	RISHIKIMI:
--------------	-----------------	------------

PER RRUGEN "ALIÇAUSHI" DHE SHESHET E PALLATEVE 108/ 4 DERI 108 / 12

SHKALLA 1 : 500

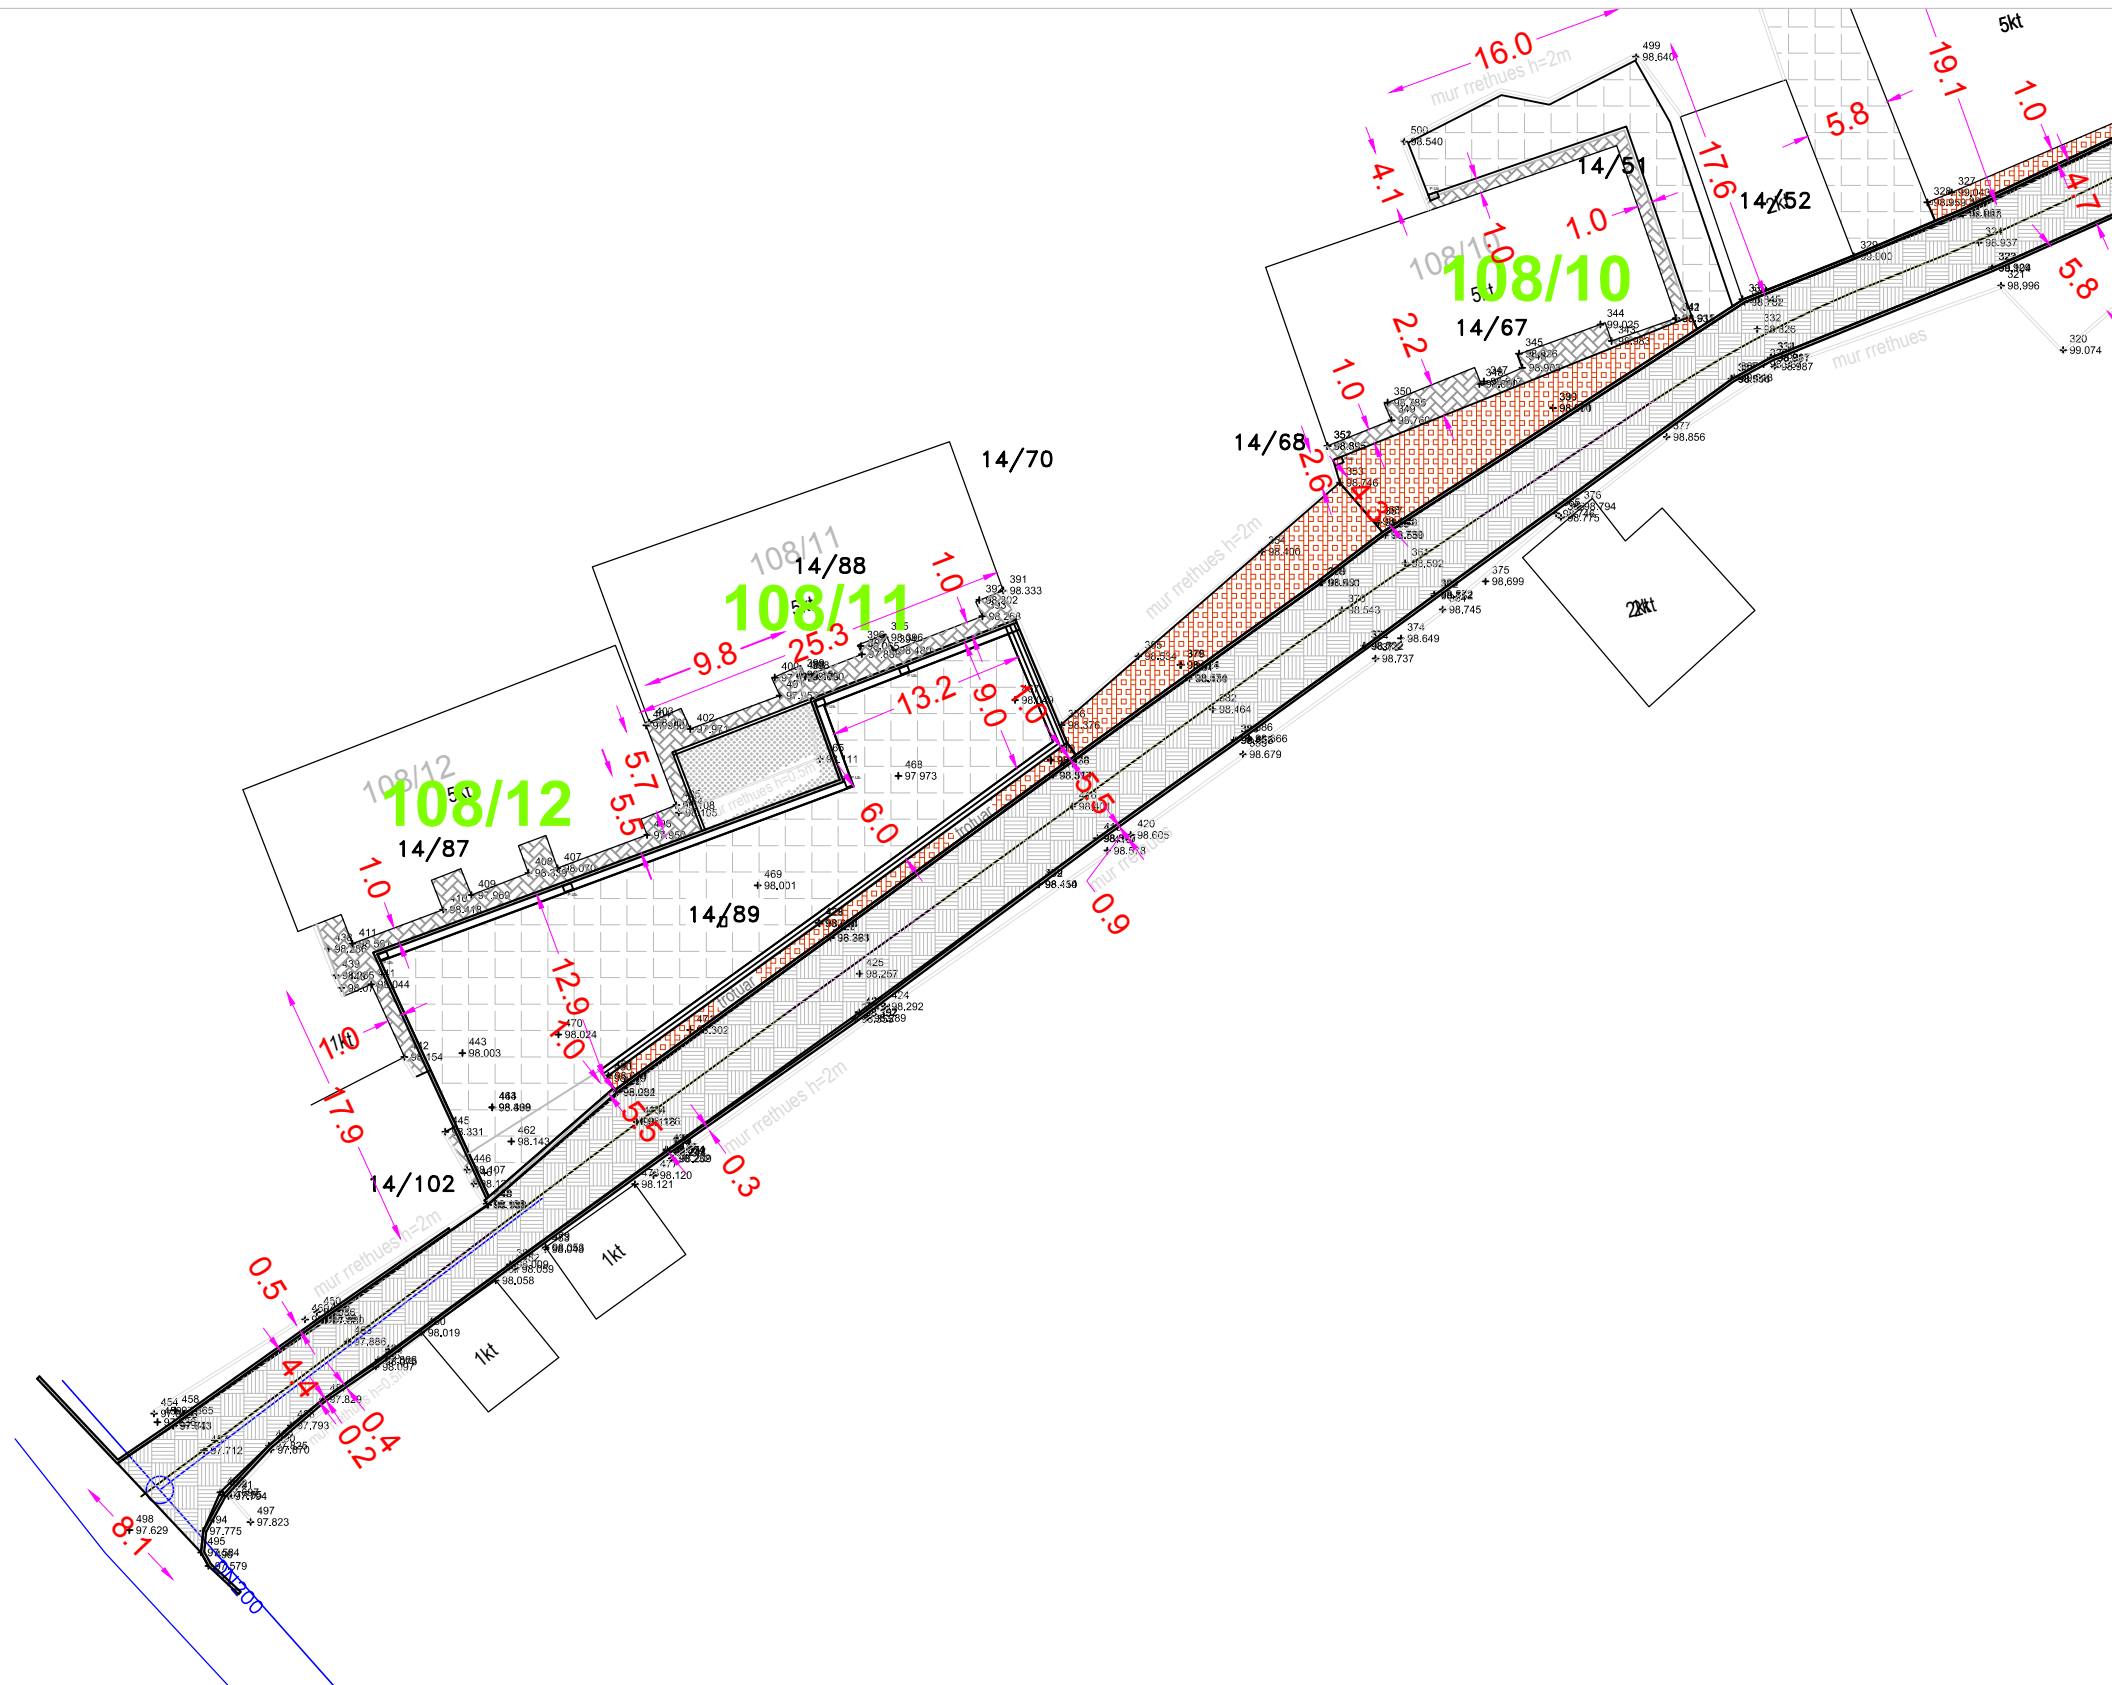

SHENIME TEKNIKE

1. KY PROJEKT ESHTË PRONE E BASHKISE ELBASAN.
2. NUK LEJOHET KOPJIMI APO RIPRODHIMI I KETIJ VIZATIMI PA AUTORIZIMIN E DRETORISE SE PROJEKTIMIT DHE SHERBIMEVE INXHINIERIKE NE BASHKINE ELBASAN.
3. TE RESPEKTOHEN DIMENSIONET E SHKRUAR NE VIZATIM.
- 4.PER CDO PAQARTESI APO MOSPERPUTHJE TE PROJEKTIT ME SITUATEN NE TERREN TE MERRET KONTAKT ME PROJEKTUESIN
- 5.NUK LEJOHET ASNJE NDRYSHIM I PROJKTIT PA MIRATIMIN SPECIFIK TE D.P.SH.I -se.
- 6.PER PERCAKTIMIN E NGJYRAVE, MATERIALEVE APO MALLRAVE QE DO TE PERDOREN NE KETE PROJEKT DUHET TE MERRET FILLIMISH TE MERRET MIRATIMI I PROJEKTUESIT DHE SUPERVIZORIT.

ADRESA: Rruga" Ali Çausi" dhe sheshet pallateve 108/3
deri 108/12, Nen Lagjia "Syrja Dylgjeri", Z.K. 8522 , Lagjia
nr.3,INDEKSI I HARTES EL: O - 7, Bashkia Elbasan

RISH:	PERSHKRIMI :	NGA:	DATA:
FAZA E PROJEKTIT : PROJEKTI ZBATIMIT			



BASHKIA ELBASAN
 Rruga "Qemal Stafa"
 Lagja "Brig 17 Sulmuese"
 +35554400152
 email: bashkiaelbasan@elbasani.gov.al
 web: www.elbasani.gov.al

INVESTITOR: BASHKIA ELBASAN

DREJTORIA :
PLANIFIKIMIT TERRITORIT DHE PROJEKTIMIT

Pergjegjes ark/Marvis Avllazagaj	Drejtore ark/Raimond Hazballa
-------------------------------------	----------------------------------

PROJEKTUES:	
Ing. Arian BAKU	
Liç.1800/ 2 date 21. 06. 2017	

PROJEKTI:
RIKONSTRUKSIONI I RRUGËS "ALI ÇAUSHI " DHE
SHESHET E PALLATEVE 108/3, 108/4, 108/5, 108/6,
108/7, 108/8, 108/9, 108/10, 108/11,108/12

EMERTIMI I FLETES: PLANIMETRIA E
RRUGES SE PROPOZUAR

SHKALLA A3:	DATA:	VIZATOI:	KONTROLLLOI:
1:1000	Maj 2019	Sektori Projektimit	Sektori Projektimit
PROJEKTI NR:	FLETA NR:	RISHIKIMI:	
	A3		

PER RRUGEN "ALIÇAUSHI" DHE SHESHET E PALLATEVE 108/ 4 DERI 108 / 12

SHKALLA 1 : 1000



SHENIME TEKNIKE

1. KY PROJEKT ESHTË PRONE E BASHKISE ELBASAN.
2. NUK LEJOHET KOPJIMI APO RIPRODHIMI I KETIJ VIZATIMI PA AUTORIZIMIN E DRETORISE SE PROJEKTIMIT DHE SHERBIMEVE INXHINIERIKE NE BASHKINE ELBASAN.
3. TE RESPEKTOHEN DIMENSIONET E SHKRUAR NE VIZATIM.
4. PER CDO PAQARTESI APO MOSPERPUTHJE TE PROJEKTIT ME SITUATEN NE TERREN TE MERRET KONTAKT ME PROJEKTUESIN
5. NUK LEJOHET ASNJE NDRYSHIM I PROJEKTIT PA MIRATIMIN SPECIFIK TE D.P.SH.I -se.
6. PER PERCAKTIMIN E NGJYRAVE, MATERIALEVE APO MALLRAVE QE DO TE PERDOREN NE KETE PROJEKT DUHET TE MERRET FILLIMISH TE MERRET MIRATIMI I PROJEKTUESIT DHE SUPERVIZORIT.

ADRESA: Rruga" Ali Çausi" dhe sheshet pallateve 108/3
deri 108/12, Nen Lagjia "Syrya Dylgjeri", Z.K. 8522 , Lagjia
nr.3,INDEKSI I HARTES EL: O - 7, Bashkia Elbasan

RISH:	PERSHKRIMI :	NGA:	DATA:
FAZA E PROJEKTIT : PROJEKTI ZBATIMIT			



BASHKIA ELBASAN
 Rruga "Qemal Stafa"
 Lagja "Brig 17 Sulmuese"
 +35554400152
 email: bashkiaelbasan@elbasani.gov.al
 web: www.elbasani.gov.al

INVESTITOR: BASHKIA ELBASAN

DREJTORIA :
PLANIFIKIMIT TERRITORIT DHE PROJEKTIMIT

Pergjegjes ark/Marvis Avllazagaj	Drejtor ark/Raimond Hazballa
-------------------------------------	---------------------------------

PROJEKTUES:	
Ing. Arian BAKU	
Liç.1800/ 2 date 21. 06. 2017	

PROJEKTI:
RIKONSTRUKSIONI I RRUGËS "ALI ÇAUSHI " DHE
SHESHET E PALLATEVE 108/3, 108/4, 108/5, 108/6,
108/7, 108/8, 108/9, 108/10, 108/11, 108/12

EMERTIMI I FLETES: PLANIMETRIA E
RRUGES SE PROPOZUAR

SHKALLA A3:	DATA:	VIZATOI:	KONTROLLLOI:
1:1000	Maj 2019	Sektori Projektimit	Sektori Projektimit
PROJEKTI NR:	FLETA NR:	RISHIKIMI:	
	A3		

PLANIMETRIA E RRUGES SE PROPOZUAR
PER RRUGEN "ALIÇAUSHI" DHE SHESHET E PALLATEVE 108/ 4 DERI 108 / 12

SHKALLA 1 : 500



- SHENIME TEKNIKE
1. KY PROJEKT ESHTË PRONË E BASHKISË ELBASAN.
 2. NUK LEJOHET KOPJIMI APO RIPRODHIMI I KETIJ VIZATIMI PA AUTORIZIMIN E DRETORISË SE PROJEKTIMIT DHE SHERBIMEVE INXHINIERIKE NE BASHKINË ELBASAN.
 3. TE RESPEKTOHEN DIMENSIONET E SHKRUARA NE VIZATIM.
 4. PER CDO PAQARTESI APO MOSPËRPUTHJE TE PROJEKTIT ME SITUATËN NE TERREN TE MERRET KONTAKT ME PROJEKTUESIN
 5. NUK LEJOHET ASNJË NDRYSHIM I PROJEKTIT PA MIRATIMIN SPECIFIK TE D.P.SH.I -se.
 6. PER PERCAKTIMIN E NGJYRAVE, MATERIALEVE APO MALLRAVE QE DO TE PËRDOREN NE KETE PROJEKT DUHET TE MERRET FILLIMISH TE MERRET MIRATIMI I PROJEKTUESIT DHE SUPERVIZORIT.
- ADRESA: Rruga "Ali Çaushi" dhe sheshet pallateve 108/3 deri 108/12, Nën Lagjia "Syrja Dylgjen", Z.K. 8522, Lagjia nr.3, INDEKSI I HARTES EL: O - 7, Bashkia Elbasan

RISH: PERSHKRIMI : NGA: DATA:

FAZA E PROJEKTIT : **PROJEKTI ZBATIMIT**

 **BASHKIA ELBASAN**
Rruga "Gëralt Stafa"
Lagjia "Brig 17 Sullmuese"
+35554400152
email: bashkia@elbasan.gov.al
web: www.elbasan.gov.al

INVESTITOR:		BASHKIA ELBASAN	
DREJTORIA : PLANIFIKIMIT TERRITORIT DHE PROJEKTIMIT			
Përgjegjes		Drejtor	
ark/Marvis Avllazagaj		ark/Raimond Hazballa	
PROJEKTUES:			
Ing. Arian BAKU			
Liç.1800/ 2 date21. 06. 2017			
PROJEKTI:			
RIKONSTRUKSIONI I RRUGËS "ALI ÇAUSHI " DHE SHESHET E PALLATEVE 108/3, 108/4, 108/5, 108/6, 108/7, 108/8, 108/9, 108/10, 108/11,108/12			
EMERTIMI I FLETES: PLANIMETRIA E RRUGES SE PROPOZUAR			
SHKALLA A3:	DATA:	VIZATOI:	KONTROLLOI:
1:500	Maj 2019	Sektor Projektimit	Sektor Projektimit
PROJEKTI NR:	FLETA NR: 1	RISHIKIMI:	
.....	A3		

PLANIMETRIA E RRUGES SE PROPOZUAR
PER RRUGEN "ALIÇAUSHI" DHE SHESHET E PALLATEVE 108/ 4 DERI 108 / 12

SHKALLA 1 : 500



- SHENIME TEKNIKE
1. KY PROJEKT ESHTË PRONË E BASHKISË ELBASAN.
 2. NUK LEJOHET KOPJIMI APO RIPRODHIMI I KETIJ VIZATIMI PA AUTORIZIMIN E DRETORISË SE PROJEKTIMIT DHE SHERBIMEVE INXHINIERIKE NE BASHKINË ELBASAN.
 3. TE RESPEKTOHEN DIMENSIONET E SHKRUARA NE VIZATIM.
 4. PER CDO PAQARTESI APO MOSPERPUTHJE TE PROJEKTIT ME SITUATEN NE TERREN TE MERRET KONTAKT ME PROJEKTUESIN
 5. NUK LEJOHET ASNJE NDRYSHIM I PROJEKTIT PA MIRATIMIN SPECIFIK TE D.P.SH.I -se.
 6. PER PERCAKTIMIN E NGJYRAVE, MATERIALEVE APO MALLRAVE QE DO TE PERDOREN NE KETE PROJEKT DUHET TE MERRET FILLIMISH TE MERRET MIRATIMI I PROJEKTUESIT DHE SUPERVIZORIT.
- ADRESA: "Rruga" Ali Çaushi dhe sheshet pallateve 108/3 deri 108/12, Nën Lagjia "Syrja Dylgjen", Z.K. 8522 , Lagjia nr.3, INDEKSI I HARTES EL: O - 7 , Bashkia Elbasan

RISH: PERSHKRIMI : _____ NGA: _____ DATA: _____

FAZA E PROJEKTIT : _____

PROJEKTI ZBATIMIT




BASHKIA ELBASAN
Rruga "Gëral Stafa"
Lagja "Brig 17 Sullmuese"
+35554400152
email: bashkia@elbasan.gov.al
web: www.elbasan.gov.al

INVESTITOR:		BASHKIA ELBASAN	
DREJTORIA :		PLANIFIKIMIT TERRITORIT DHE PROJEKTIMIT	
Pergjegjes		Drejtor	
ark/Marvis Avllazagaj		ark/Raimond Hazballa	
PROJEKTUES:		Ing. Arian BAKU	
		Liç.1800/ 2 date 21. 06. 2017	
PROJEKTI:		RIKONSTRUKSIONI I RRUGËS "ALI ÇAUSHI " DHE SHESHET E PALLATEVE 108/3, 108/4, 108/5, 108/6, 108/7, 108/8, 108/9, 108/10, 108/11, 108/12	
EMERTIMI I FLETES: PLANIMETRIA E RRUGES SE PROPOZUAR			
SHKALLA A3:	DATA:	VIZATOI:	KONTROLLOI:
1:1000	Maj 2019	Sektori Projektimit	Sektori Projektimit
PROJEKTI NR:	FLETA NR:	RISHIKIMI:	
.....	A3		

PER RRUGEN "ALIÇAUSHI" DHE SHESHET E PALLATEVE 108/ 4 DERI 108 / 12

SHKALLA 1 : 500

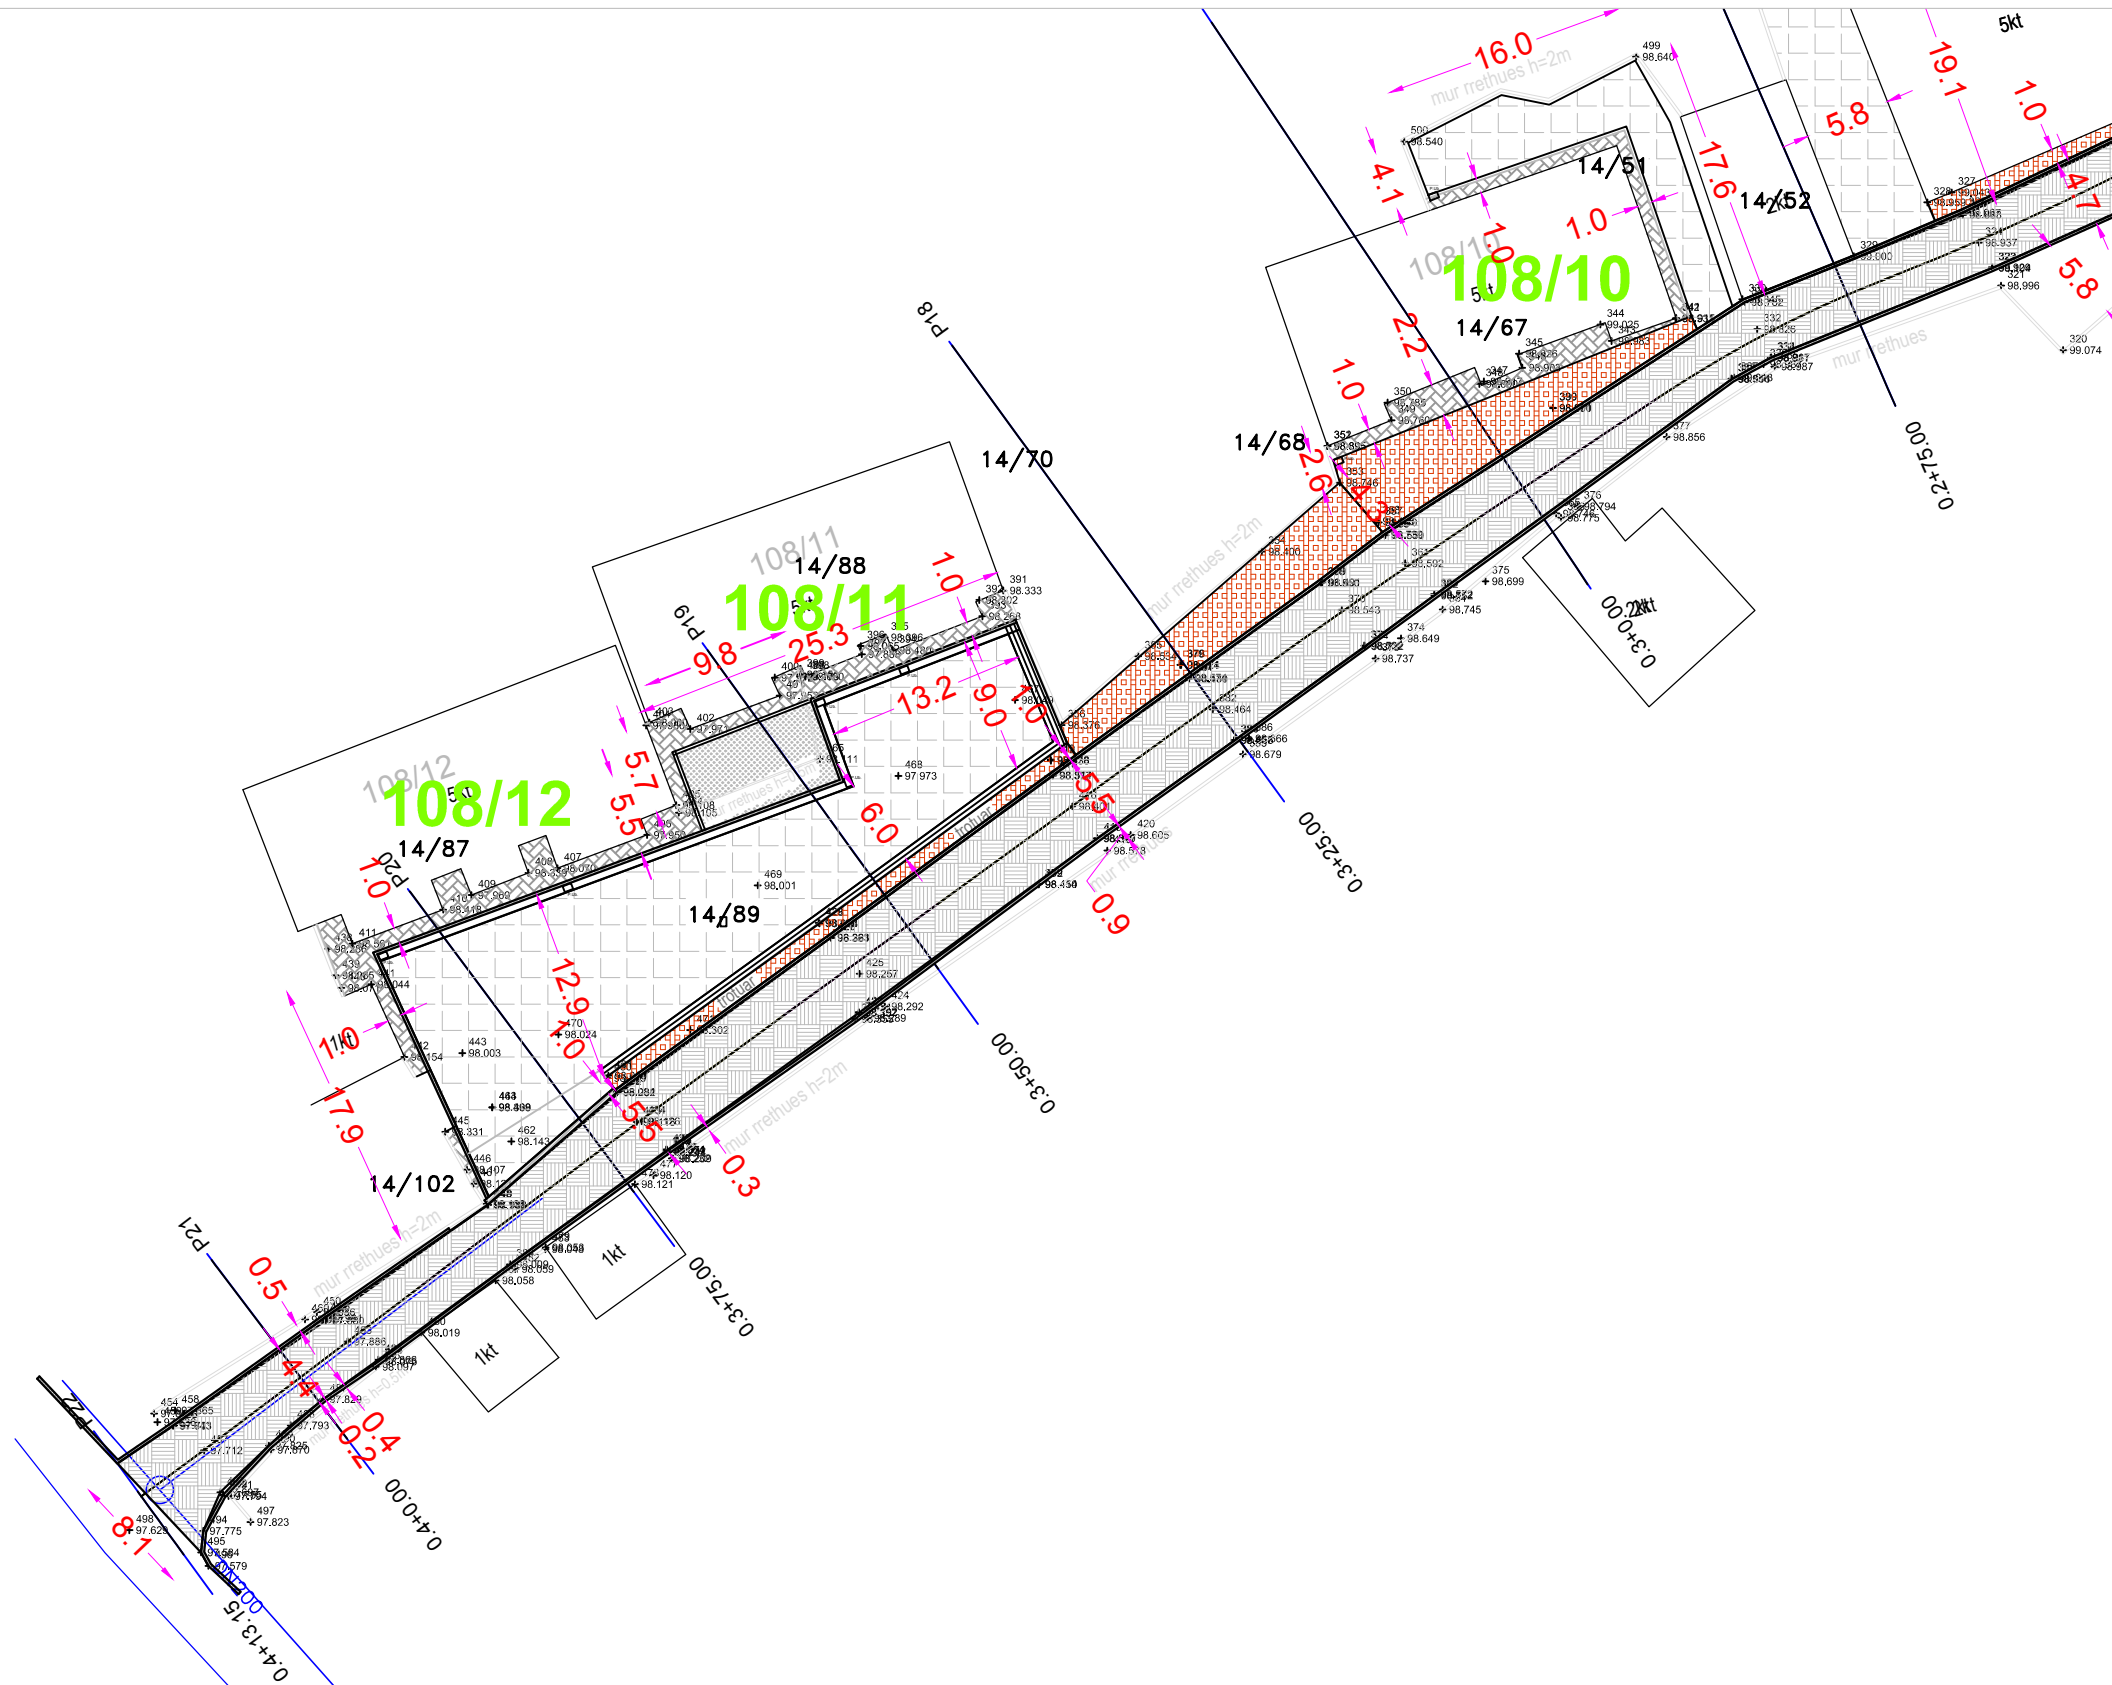

SHENIME TEKNIKE

1. KY PROJEKT ESHTË PRONE E BASHKISE ELBASAN.
2. NUK LEJOHET KOPJIMI APO RIPRODHIMI I KETIJ VIZATIMI PA AUTORIZIMIN E DRETORISE SE PROJEKTIMIT DHE SHERBIMEVE INXHINIERIKE NE BASHKINE ELBASAN.
3. TE RESPEKTOHEN DIMENSIONET E SHKRUAR NE VIZATIM.
- 4.PER CDO PAQARTESI APO MOSPERPUTHJE TE PROJEKTIT ME SITUATEN NE TERREN TE MERRET KONTAKT ME PROJEKTUESIN
- 5.NUK LEJOHET ASNJE NDRYSHIM I PROJKTIT PA MIRATIMIN SPECIFIK TE D.P.SH.I -se.
- 6.PER PERCAKTIMIN E NGJYRAVE, MATERIALEVE APO MALLRAVE QE DO TE PERDOREN NE KETE PROJEKT DUHET TE MERRET FILLIMISH TE MERRET MIRATIMI I PROJEKTUESIT DHE SUPERVIZORIT.

ADRESA: Rruga" Ali Çausi" dhe sheshet pallateve 108/3
deri 108/12, Nen Lagjia "Syrja Dylgjeri", Z.K. 8522 , Lagjia
nr.3,INDEKSI I HARTES EL: O - 7, Bashkia Elbasan

RISH:	PERSHKRIMI :	NGA:	DATA:
FAZA E PROJEKTIT : PROJEKTI ZBATIMIT			



BASHKIA ELBASAN
Rruga "Qemal Stafa"
Lagja "Brig 17 Sullmuese"
+35554400152
email: bashkiaelbasan@elbasani.gov.al
web: www.elbasani.gov.al

INVESTITOR: **BASHKIA ELBASAN**

DREJTORIA :
PLANIFIKIMIT TERRITORIT DHE PROJEKTIMIT

Pergjegjes ark/Marvis Avllazagaj	Drejtor ark/Raimond Hazballa
-------------------------------------	---------------------------------

PROJEKTUES:	
Ing. Arian BAKU	
Liç.1800/ 2 date 21. 06. 2017	

PROJEKTI:
RIKONSTRUKSIONI I RRUGËS "ALI ÇAUSHI " DHE
SHESHET E PALLATEVE 108/3, 108/4, 108/5, 108/6,
108/7, 108/8, 108/9, 108/10, 108/11,108/12


EMERTIMI I FLETES: PLANIMETRIA E
RRUGES SE PROPOZUAR

SHKALLA A3: 1:1000	DATA: Maj 2019	VIZATOI: Sektori Projektimit	KONTROLLOI: Sektori Projektimit
PROJEKTI NR:	FLETA NR: A3	RISHIKIMI:	

PLANIMETRIA E RRUGES SE PROPOZUAR

PER RRUGEN "ALIÇAUSHI" DHE SHESHET E PALLATEVE 108/ 4 DERI 108 / 12

SHKALLA 1 : 1000

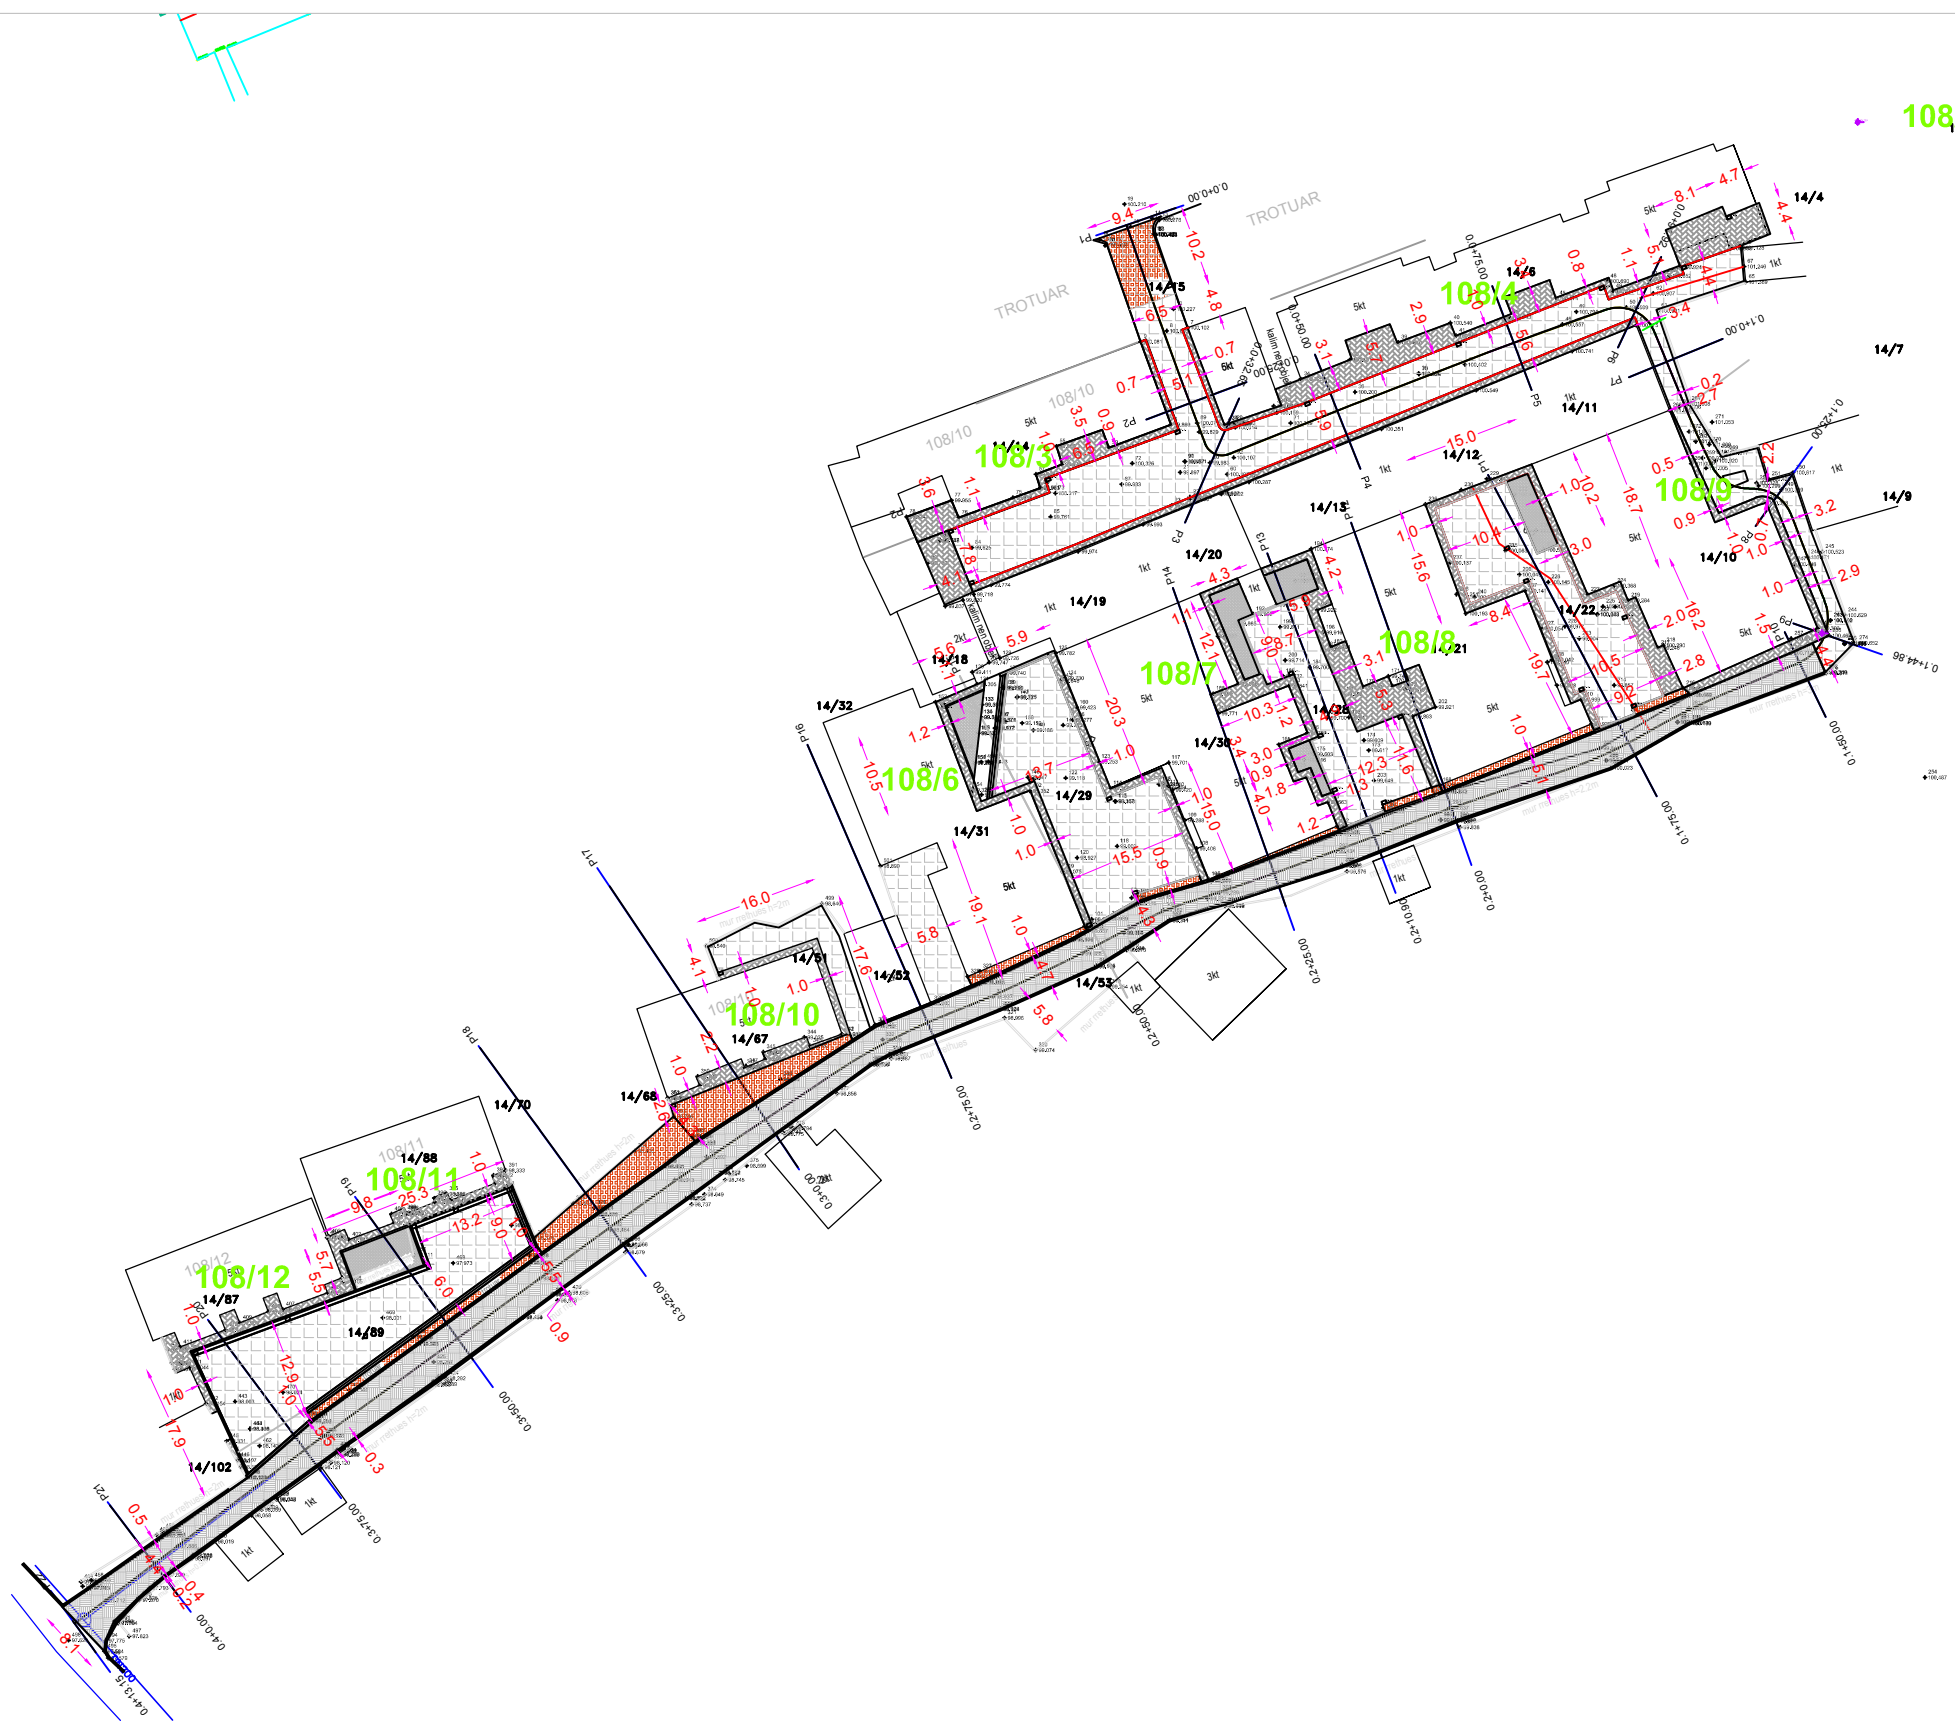

SHENIME TEKNIKE

1. KY PROJEKT ESHTË PRONË E BASHKISË ELBASAN.

2. NUK LEJOHET KOPJIMI APO RIPRODHIMI I KETIJ VIZATIMI PA AUTORIZIMIN E DRETORISË SE PROJEKTIMIT DHE SHERBIMEVE INXHINIERIKE NE BASHKINË ELBASAN.

3. TE RESPEKTOHEN DIMENSIONET E SHKRUARA NE VIZATIM.

4.PER CDO PAQARTESI APO MOSPËRPUTHJE TE PROJEKTIT ME SITUATËN NE TERREN TE MERRET KONTAKT ME PROJEKTUESIN

5.NUK LEJOHET ASNJE NDRYSHIM I PROJEKTIT PA MIRATIMIN SPECIFIK TE D.P.SH.I -se.

6.PER PERCAKTIMIN E NGJYRAVE, MATERIALEVE APO MALLRAVE QE DO TE PERDOREN NE KETE PROJEKT DUHET TE MERRET FILLIMISH TE MERRET MIRATIMI I PROJEKTUESIT DHE SUPERVIZORIT.

ADRESA: "Rruga" Ali Çaušhi dhe sheshet pallateve 108/3 deri 108/12, Nën Lagjia "Syrja Dylgjen", Z.K. 8522 , Lagjia nr.3,INDEKSI I HARTES EL: O - 7 , Bashkia Elbasan

RISH: PERSHKRIMI :NGA: DATA:

FAZA E PROJEKTIT :PROJEKTI ZBATIMIT

BASHKIA ELBASAN
Rruga "Qemal Stafa"
Lagja "Brig 17 Sullmuese"
+35554400152
email: bashkia@elbasan.gov.al
web: www.elbasan.gov.al

INVESTITOR: BASHKIA ELBASAN

DREJTORIA : PLANIFIKIMIT TERRITORIT DHE PROJEKTIMIT
Përgjegjes ark/Marvis Avllazagaj Drejtor ark/Raimond Hazballa

PROJEKTUES:
Ing. Arian BAKU
Liç.1800/ 2 date21. 06. 2017

PROJEKTI:
RIKONSTRUKSIONI I RRUGËS "ALI ÇAUŠHI " DHE SHESHET E PALLATEVE 108/3, 108/4, 108/5, 108/6, 108/7, 108/8, 108/9, 108/10, 108/11,108/12

EMERTIMI I FLETES: PLANIMETRIA E RRUGES SE PROPOZUAR

SHKALLA A3: 1:1000

DATA: Maj 2019

PROJEKTI NR: FLETA NR: A3

.....

VIZATOI: Sektori Projektimit

KONTROLLOI: Sektori Projektimit

RISHIKIMI:

PROFILIT GJATESOR I RRUGES PROPOZUAR
"ALI ÇAUSHI" DHE SHESHET E PALLATEVE 108/ 3 DERI 108 / 12

SHENIME TEKNIKE
1. KY PROJEKT ESHTË PRONË E BASHKISË ELBASAN.
2. NUK LEJOHET KOPJIMI APO RIPRODHIMI I KETIJ VIZATIMI PA AUTORIZIMIN E DRETORISË SE PROJEKTIMIT DHE SHERBIMEVE INXHINIERIKE NE BASHKINE ELBASAN.
3. TE RESPEKTOHEN DIMENSIONET E SHKRUARAT NE VIZATIM.
4.PER CDO PAQARTESI APO MOSPËRPUTHJE TE PROJEKTIT ME SITUATËN NE TERREN TE MERRET KONTAKT ME PROJEKTUESIN
5.NUK LEJOHET ASNJË NDRYSHIM I PROJEKTIT PA MIRATIMIN SPECIFIK TE D.P.SH.II -se.
6.PER PERCAKTIMIN E NGJYRAVE, MATERIALEVE APO MALLRAVE QE DO TE PËRDOREN NE KETE PROJEKT DUHET TE MERRET FILLIMISH TE MERRET MIRATIMI I PROJEKTUESIT DHE SUPERVIZORIT.
ADRESA: Rruga" Ali Çaushi"dhe sheshet pallateve 108/3 deri 108/12, Nën Lagjia "Syrja Dylgjëri", Z.K. 8522 , Lagjia nr.3,INDEKSI I HARTËS EL: O - 7, Bashkia Elbasan


RISHI	PËRSHKRIMI I	NGA	DATA
FAZA E PROJEKTIT			
I PROJEKTI ZBATIMIT			



BASHKIA ELBASAN
Rruga."Qemal Stafa"
Lagjia."Brig 17 Sulmuese"
+35554400152
email: bashkiaelbasan@elbasani.gov.al
web: www.elbasani.gov.al

INVESTITOR:			
BASHKIA ELBASAN			
DREJTORIA :			
PLANIFIKIMIT TERRITORIT DHE PROJEKTIMIT			
Përgjegjës		Drejtor	
ark/Marvis Avllazagaj		ark/Raimond Hazballa	
PROJEKTUES:			
Ing. Arian BAKU			
Liç.1800/ 2 date21. 06. 2017			
Ing. Maksim GEGA			
PROJEKTI:			
RIKONSTRUKSIONI I RRUGËS "ALI ÇAUSHI " DHE SHESHET E PALLATEVE 108/3, 108/4, 108/5, 108/6, 108/7, 108/8, 108/9, 108/10, 108/11,108/12			
EMERTIMI I FLETES: KAPAKU PROFILI GJATESOR I RRUGES PROPOZUAR			
SHKALLA A3: H 1 : 1000 V 1: 100	DATA: Maj 2019	VIZATOI: Sëktori Projektimit	KONTROLLLOI: Sëktori Projektimit
PROJEKTI NR:	FLETA NR: 1 A3	RISHIKIMI:	
.....			

PROFILIT GJATESOR I RRUGES PROPOZUAR
"ALI ÇAUSHI" DHE SHESHET E PALLATEVE 108/ 4 DERI 108 / 12

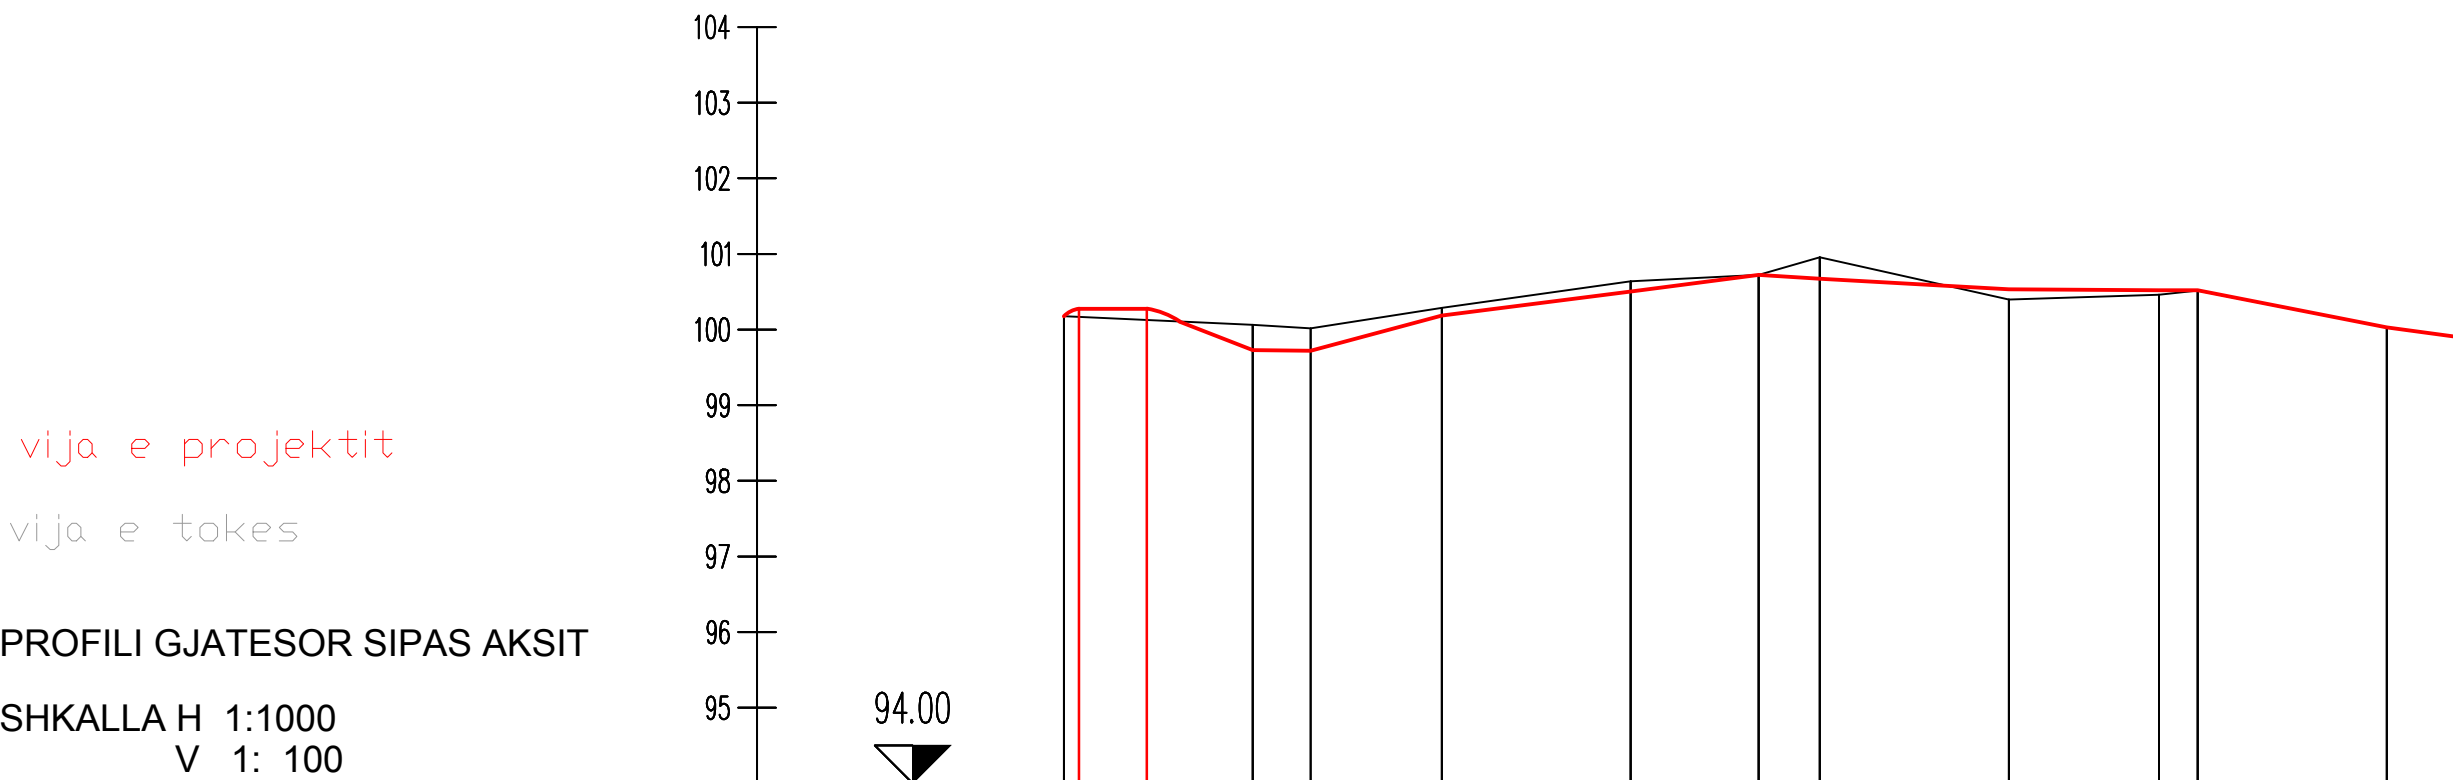

- SHENIME TEKNIKE
1. KY PROJEKT ESHTË PRONE E BASHKISE ELBASAN.
 2. NUK LEJOHET KOPJIMI APO RIPRODHIMI I KETIJ VIZATIMI PA AUTORIZIMIN E DRETORISE SE PROJEKTIMIT DHE SHERBIMEVE INXHINIERIKE NE BASHKINE ELBASAN.
 3. TE RESPEKTOHEN DIMENSIONET E SHKRUARA NE VIZATIM.
 - 4.PER CDO PAQARTESI APO MOSPERPUTHJE TE PROJEKTIT ME SITUATEN NE TERREN TE MERRET KONTAKT ME PROJEKTUESIN
 - 5.NUK LEJOHET ASNJE NDRYSHIM I PROJEKTIT PA MIRATIMIN SPECIFIK TE D.P.SH.I -se.
 - 6.PER PERCAKTIMIN E NGJYRAVE, MATERIALEVE APO MALLRAVE QE DO TE PERDOREN NE KETE PROJEKT DUHET TE MERRET FILLIMISH TE MERRET MIRATIMI I PROJEKTUESIT DHE SUPERVIZORIT.
- ADRESA: Rruga " Ali Çaushi "dhe sheshet pallateve 108/3 deri 108/12, Nën Lagjia "Syrja Dylgjëri", Z.K. 8522 , Lagjia nr.3,INDEKSI I HARTES EL: O - 7, Bashkia Elbasan

RISHIKIMI	PERSHKRIMI	NGA	DATA
FAZA E PROJEKTIT	PROJEKTI ZBATIMIT		



BASHKIA ELBASAN
Rruga "Qemal Stafa"
Lagja "Brig 17 Sullmuese"
+35554400152
email: bashkia@elbasan.gov.al
web: www.elbasan.gov.al

INVESTITOR:		BASHKIA ELBASAN	

DREJTORIA : PLANIFIKIMIT TERRITORIT DHE PROJEKTIMIT			
Pergjegjes		Drejtor	
ark/Marvis Avllazagaj		ark/Raimond Hazballa	
PROJEKTUES:			
Ing. Arian BAKU			
Liç.1800/ 2 date21. 06. 2017			
PROJEKTI:			
RIKONSTRUKSIONI I RRUGËS "ALI ÇAUSHI " DHE SHESHET E PALLATEVE 108/3, 108/4, 108/5, 108/6, 108/7, 108/8, 108/9, 108/10, 108/11,108/12			
EMERTIMI I FLETES: PROFILI GJATESOR			
SHKALLA A3: H 1 : 1000 V 1 : 100	DATA: Maj 2019	VIZATOI: Sektor Projektimit	KONTROLLOI: Sektor Projektimit
PROJEKTI NR:	FLETA NR: 2 A3	RISHIKIMI:	
-----		-----	


PROFILIT GJATESOR I RRUGES PROPOZUAR
"ALI ÇAUSHI" DHE SHESHET E PALLATEVE 108/ 4 DERI 108 / 12

vija e projektit

vija e tokës

PROFILI GJATESOR SIPAS AKSIT

SHKALLA H 1:1000
V 1: 100

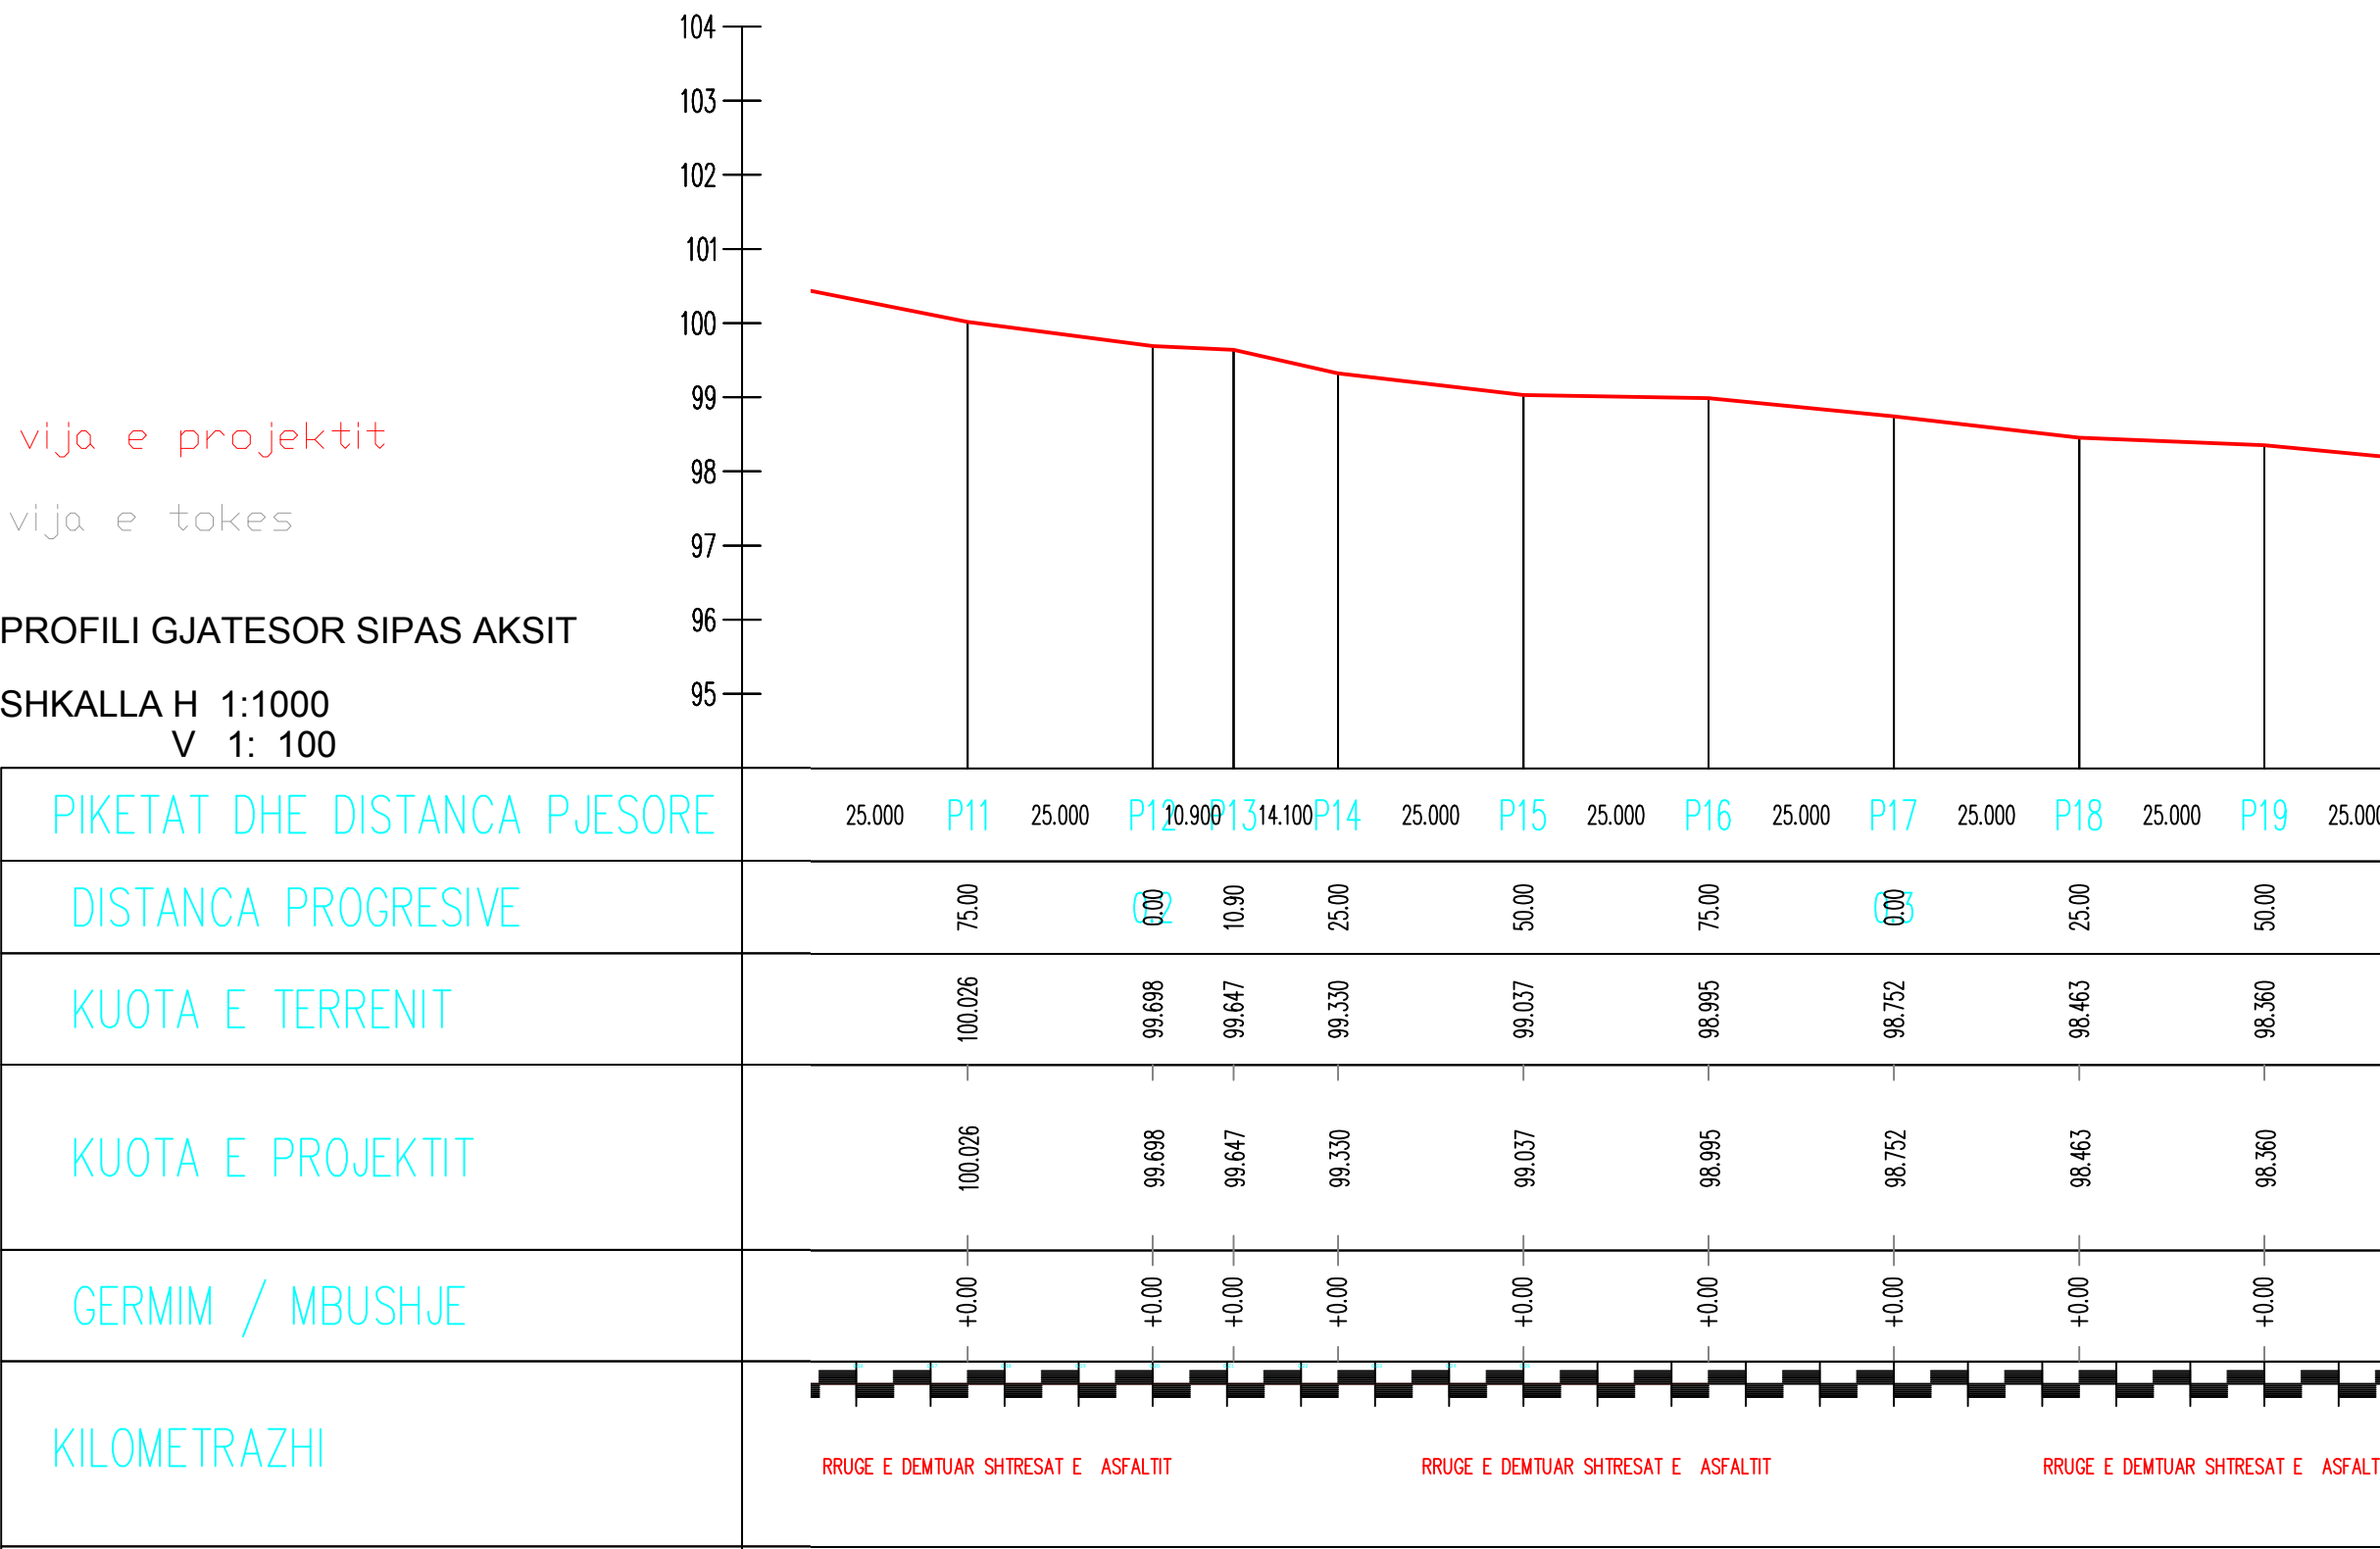

SHENIME TEKNIKE

1. KY PROJEKT ESHTË PRONE E BASHKISE ELBASAN.

2. NUK LEJOHET KOPJIMI APO RIPRODHIMI I KETIJ VIZATIMI PA AUTORIZIMIN E DRETORISE SE PROJEKTIMIT DHE SHERBIMEVE INXHINIERIKE NE BASHKINE ELBASAN.

3. TE RESPEKTOHEN DIMENSIONET E SHKRUARA NE VIZATIM.

4.PER CDO PAQARTESI APO MOSPERPUTHJE TE PROJEKTIT ME SITUATEN NE TERREN TE MERRET KONTAKT ME PROJEKTUESIN

5.NUK LEJOHET ASNJE NDRYSHIM I PROJKTIT PA MIRATIMIN SPECIFIK TE D.P.SH.I -se.

6.PER PERCAKTIMIN E NGJYRAVE, MATERIALEVE APO MALLRAVE QE DO TE PERDOREN NE KETE PROJEKT DUHET TE MERRET FILLIMISH TE MERRET MIRATIMI I PROJEKTUESIT DHE SUPERVIZORIT.

ADRESA: Rruga" Ali Çaushti"dhe sheshet pallateve 108/3 deri 108/12, Nen Lagjia "Syrja Dylgjeri", Z.K. 8522 , Lagjia nr.3,INDEKSI I HARTES EL: O - 7, Bashkia Elbasan

RISHI

PERSHKRIMI

NGA

DATA

FAZA E PROJEKTIT

PROJEKTI ZBATIMIT

BASHKIA ELBASAN

Rruga."Qemal Stafa"

Lagja."Brig 17 Sulmuese"

+35554400152

email: bashkiaelbasan@elbasani.gov.al

web: www.elbasani.gov.al

INVESTITOR:

BASHKIA ELBASAN

DREJTORIA :

PLANIFIKIMIT TERRITORIT DHE PROJEKTIMIT

Pergjegjes

Drejtor

ark/Marvis Avllazagaj

ark/Raimond Hazballa

PROJEKTUES:

Ing. Arian BAKU

Liç.1800/ 2 date21. 06. 2017

PROJEKTI:

RIKONSTRUKSIONI I RRUGËS "ALI ÇAUSHI " DHE SHESHET E PALLATEVE 108/3, 108/4, 108/5, 108/6, 108/7, 108/8, 108/9, 108/10, 108/11,108/12

EMERTIMI I FLETES: PROFILI GJATESOR

SHKALLA A3:

H 1 : 1000

V 1 : 100

DATA:

Maj 2019

VIZATOI:

Sektori Projektimit

KONTROLLOI:

Sektori Projektimit


PROJEKTI NR:

FLETA NR: 3

A3

RISHIKIMI:

PROFILIT GJATESOR I RRUGES PROPOZUAR
"ALI ÇAUSHI" DHE SHESHET E PALLATEVE 108/ 4 DERI 108 / 12

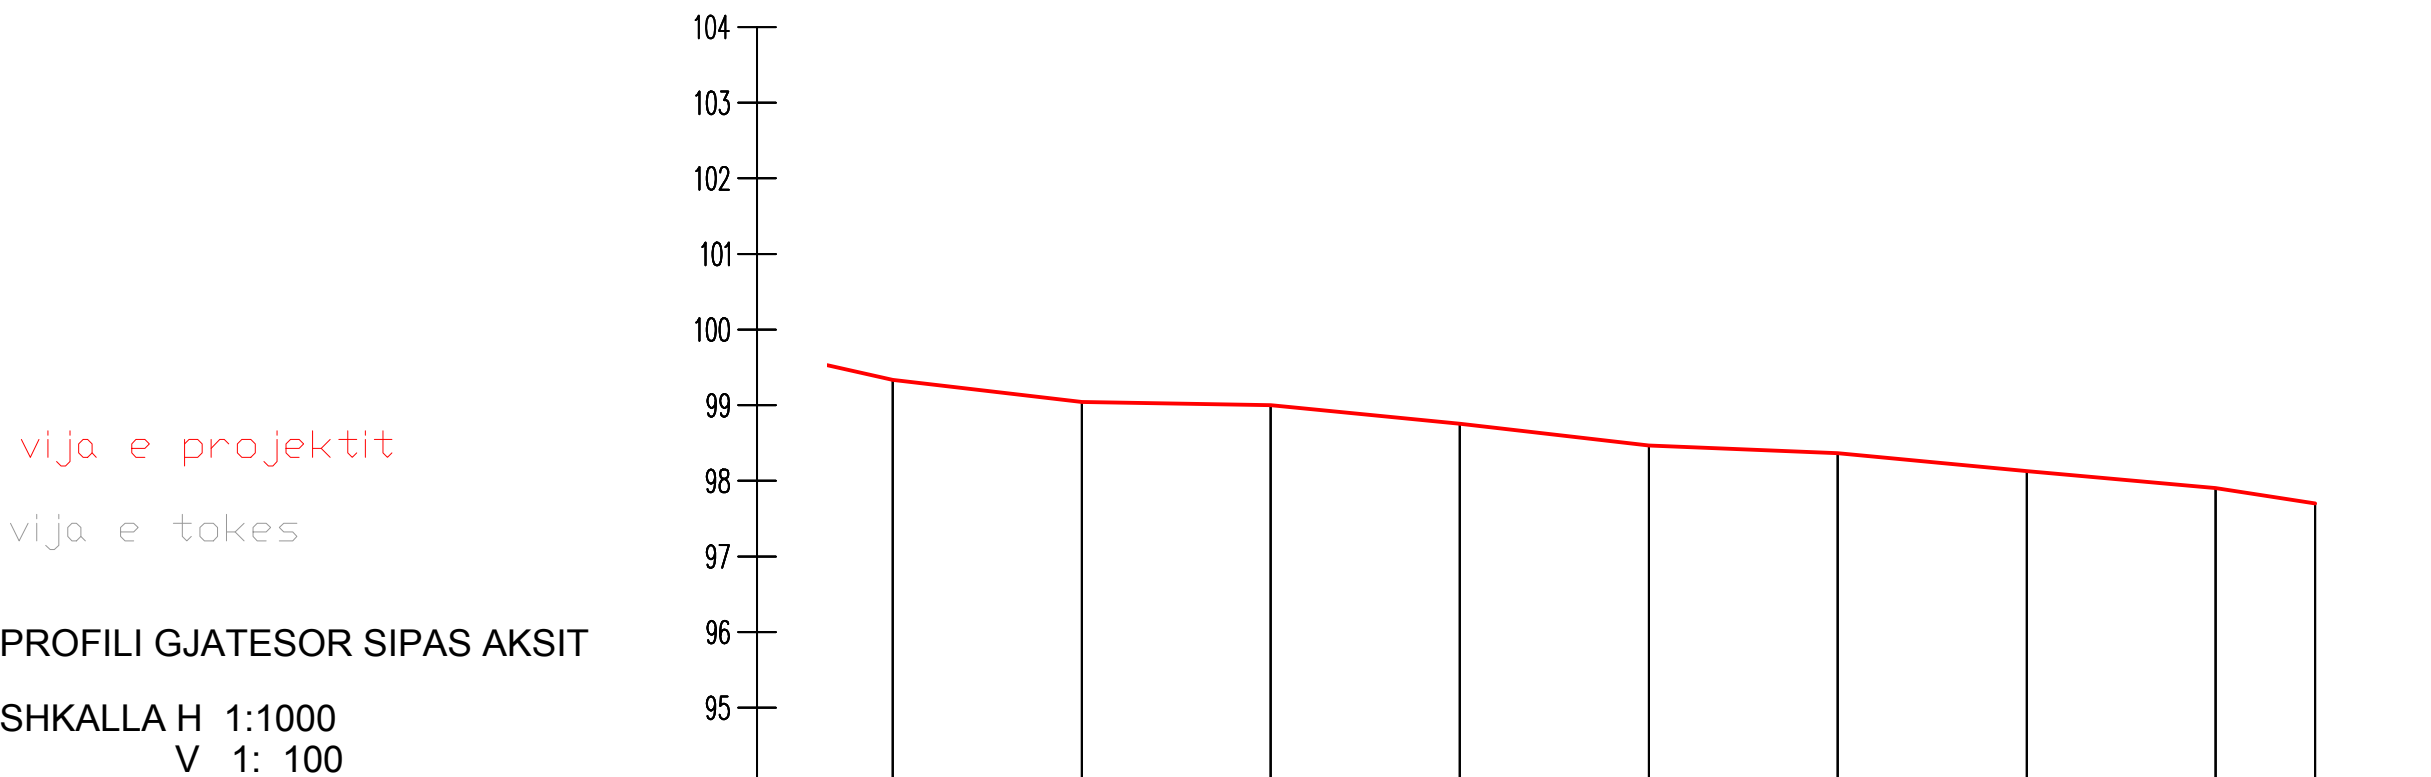

PIKETAT DHE DISTANCA PJESORE	1:100	P14	25.000	P15	25.000	P16	25.000	P17	25.000	P18	25.000	P19	25.000	P20	25.000	P21	13.152	P22
DISTANCA PROGRESIVE		25.00		50.00		75.00		100.00		125.00		150.00		175.00		200.00		13.15
KUOTA E TERRENIT		99.330		99.037		98.995		98.752		98.463		98.360		98.126		97.898		97.696
KUOTA E PROJEKTIT		99.330		99.037		98.995		98.752		98.463		98.360		98.126		97.898		97.696
GERMIM / MBUSHJE		+0.00		+0.00		+0.00		+0.00		+0.00		+0.00		+0.00		+0.00		+0.00
KILOMETRAZHI																		

RRUGE E DEMTUAR SHITESAT E ASFALTIT

RRUGE E DEMTUAR SHITESAT E ASFALTIT

RRUGE E DEMTUAR SHITESAT E ASFALTIT

SHENIME TEKNIKE

1. KY PROJEKT ESHTË PRONE E BASHKISE ELBASAN.

2. NUK LEJOHET KOPJIMI APO RIPRODHIMI I KETIJ VIZATIMI PA AUTORIZIMIN E DRETORISE SE PROJEKTIMIT DHE SHERBIMEVE INXHINIERIKE NE BASHKINE ELBASAN.

3. TE RESPEKTOHEN DIMENSIONET E SHKRUAR NE VIZATIM.

4.PER CDO PAQARTESI APO MOSPERPTHJE TE PROJEKTIT ME SITUATEN NE TERREN TE MERRET KONTAKT ME PROJEKTUESIN

5.NUK LEJOHET ASNJE NDRYSHIM I PROJKTIT PA MIRATIMIN SPECIFIK TE D.P.SH.I -se.

6.PER PERCAKTIMIN E NGJYRAVE, MATERIALEVE APO MALLRAVE QE DO TE PERDOREN NE KETE PROJEKT DUHET TE MERRET FILLIMISH TE MERRET MIRATIMI I PROJEKTUESIT DHE SUPERVIZORIT.

ADRESA: Rruga" Ali Çaushi"dhe sheshet pallateve 108/3 deri 108/12, Nen Lagjia "Syrja Dylgjeri", Z.K. 8522 , Lagjia nr.3,INDEKSI I HARTES EL: O - 7, Bashkia Elbasan

RISHI	PERSHKRIMI	NGA	DATA
FAZA E PROJEKTIT	PROJEKTI ZBATIMIT		

BASHKIA ELBASAN

Rruga "Qemal Stafa"

Lagja "Brig 17 Sulmuese"

+35554400152

email: bashkiaelbasan@elbasani.gov.al

web: www.elbasani.gov.al

INVESTITORI

BASHKIA ELBASAN

DREJTORIA :

PLANIFIKIMIT TERRITORIT DHE PROJEKTIMIT

Pergjegjes

Drejtor

ark/Marvis Avllazagaj

ark/Raimond Hazballa

PROJEKTUES:

Ing. Arian BAKU

Liç.1800/ 2 date21. 06. 2017

PROJEKTI:

RIKONSTRUKSIONI I RRUGËS "ALI ÇAUSHI " DHE SHESHET E PALLATEVE 108/3, 108/4, 108/5, 108/6, 108/7, 108/8, 108/9, 108/10, 108/11,108/12

EMERTIMI I FLETES: PROFILI GJATESOR

SHKALLA A3:

H 1 : 1000

V 1: 100

DATA:

Maj 2019

VIZATOI:

Sektori Projektimit

KONTROLLOI:

Sektori Projektimit

PROJEKTI NR:

FLETA NR: 4

A3

RISHIKIMI:

PROFILIT GJATESOR I RRUGES EKZISTUESE
"ALI ÇAUSHI" DHE SHESHET E PALLATEVE 108/ 3 DERI 108 / 12

SHENIME TEKNIKE
1. KY PROJEKT ESHTË PRONË E BASHKISË ELBASAN.
2. NUK LEJOHET KOPJIMI APO RIPRODHIMI I KETIJ VIZATIMI PA AUTORIZIMIN E DRETORISË SE PROJEKTIMIT DHE SHERBIMEVE INXHINIERIKE NE BASHKINE ELBASAN.
3. TE RESPEKTOHEN DIMENSIONET E SHKRUARAT NE VIZATIM.
4.PER CDO PAQARTESI APO MOSPËRPUTHJE TE PROJEKTIT ME SITUATËN NE TERREN TE MERRET KONTAKT ME PROJEKTUESIN
5.NUK LEJOHET ASNJE NDRYSHIM I PROJEKTIT PA MIRATIMIN SPECIFIK TE D.P.SH.II -se.
6.PER PERCAKTIMIN E NGJYRAVE, MATERIALEVE APO MALLRAVE QE DO TE PËRDOREN NE KETË PROJEKT DUHET TE MERRET FILLIMISH TE MERRET MIRATIMI I PROJEKTUESIT DHE SUPERVIZORIT.
ADRESA: Rruga" Ali Çaushti"dhe sheshet pallateve 108/3 deri 108/12, Nen Lagjia "Syrja Dylgjери", Z.K. 8522 , Lagjia nr.3,INDEKSI I HARTES EL: O - 7, Bashkia Elbasan

RISHI	PERSHKRIMI	NGA	DATA
FAZA E PROJEKTIT			
PROJEKTI ZBATIMIT			

BASHKIA ELBASAN
Rruga."Qemal Stafa"
Lagjia."Brig 17 Sulmuese"
+35554400152
email: bashkiaelbasan@elbasani.gov.al
web: www.elbasani.gov.al

INVESTITOR:			
BASHKIA ELBASAN			
DREJTORIA :			
PLANIFIKIMIT TERRITORIT DHE PROJEKTIMIT			
Pergjegjes			
ark/Marvis Avllazagaj			
Drejtor			
ark/Raimond Hazballa			
PROJEKTUES:			
Ing. Arian BAKU			
Liç.1800/ 2 date21. 06. 2017			
Ing. Maksim GEGA			
PROJEKTI:			
RIKONSTRUKSIONI I RRUGËS "ALI ÇAUSHI " DHE SHESHET E PALLATEVE 108/3, 108/4, 108/5, 108/6, 108/7, 108/8, 108/9, 108/10, 108/11,108/12			
EMERTIMI I FLETES: KAPAKU PROFILI GJATESOR I RRUGES EKZISTUES			
SHKALLA A3: H 1 : 1000 V 1: 100	DATA: Maj 2019	VIZATOI: Sektori Projektimit	KONTROLLLOI: Sektori Projektimit
PROJEKTI NR:	FLETA NR: 1 A3	RISHIKIMI:	
.....			

PROFILIT GJATESOR I RRUGES EKZISTUESE
"ALI ÇAUSHI" DHE SHESHET E PALLATEVE 108/ 4 DERI 108 / 12



NUMRI DHE DISTANCA PJESORE	P1	25.000	P2	7.647	17.353	P4	25.000	P5	16.925	P6	8.075	P7	25.000	P8	19.856	P9	5.144	P10	25.000	P11
PIKETA	0.00	25.00	32.65	50.00	75.00	91.92	6.00	25.00	44.86	50.00	75.00									
KUOTA E TERRENIT	100.174	100.063	100.013	100.288	100.639	100.723	100.953	100.397	100.459	100.515	100.026									
KUOTA E PROJEKTIT																				
GERMIM																				
MBUSHJE																				

SHENIME TEKNIKE
1. KY PROJEKT ESHTË PRONE E BASHKISE ELBASAN.
2. NUK LEJOHET KOPJIMI APO RIPRODHIMI I KETIJ VIZATIMI PA AUTORIZIMIN E DRETORISE SE PROJEKTIMIT DHE SHERBIMEVE INXHINIERIKE NE BASHKINE ELBASAN.
3. TE RESPEKTOHEN DIMENSIONET E SHKRUAR NE VIZATIM.
4.PER CDO PAQARTESI APO MOSPERPUTHJE TE PROJEKTIT ME SITUATEN NE TERREN TE MERRET KONTAKT ME PROJEKTUESIN
5.NUK LEJOHET ASNJE NDRYSHIM I PROJEKTIT PA MIRATIMIN SPECIFIK TE D.P.SH.I -se.
6.PER PERCAKTIMIN E NGJYRAVE, MATERIALEVE APO MALLRAVE QE DO TE PERDOREN NE KETE PROJEKT DUHET TE MERRET FILLIMISH TE MERRET MIRATIMI I PROJEKTUESIT DHE SUPERVIZORIT.
ADRESA: Rruga" Ali Çaushi"dhe sheshet pallateve 108/3 deri 108/12, Nen Lagjia "Syrja Dylgjeri", Z.K. 8522 , Lagjia nr.3,INDEKSI I HARTES EL: O - 7, Bashkia Elbasan

RISHI	PERSHKRIMI	NGA	DATA
FAZA E PROJEKTIT	PROJEKTI ZBATIMIT		
 BASHKIA ELBASAN Rruga "Qemal Stafa" Lagja "Brig 17 Sulmuese" +35554400152 email: bashkiaelbasan@elbasani.gov.al web: www.elbasani.gov.al			


INVESTITORË :		BASHKIA ELBASAN	

DREJTORIA : PLANIFIKIMIT TERRITORIT DHE PROJEKTIMIT			
Pergjegjes		Drejtor	
ark/Marvis Avllazagaj		ark/Raimond Hazballa	
PROJEKTUES:			
Ing. Arian BAKU			
Liç.1800/ 2 date21. 06. 2017			
PROJEKTI:			
RIKONSTRUKSIONI I RRUGËS "ALI ÇAUSHI " DHE SHESHET E PALLATEVE 108/3, 108/4, 108/5, 108/6, 108/7, 108/8, 108/9, 108/10, 108/11,108/12			
EMERTIMI I FLETES: PROFILI GJATESOR			
SHKALLA A3: H 1 : 1000 V 1 : 100	DATA: Maj 2019	VIZATOI: Sektori Projektimit	KONTROLLOI: Sektori Projektimit
PROJEKTI NR:	FLETA NR. 1 A3	RISHIKIMI:	
-----		-----	

PROFILIT GJATESOR I RRUGES EKZISTUESE
"ALI ÇAUSHI" DHE SHESHET E PALLATEVE 108/ 4 DERI 108 / 12

PROFILI GJATESOR SIPAS AKSIT

SHKALLA H 1:1000
V 1: 100

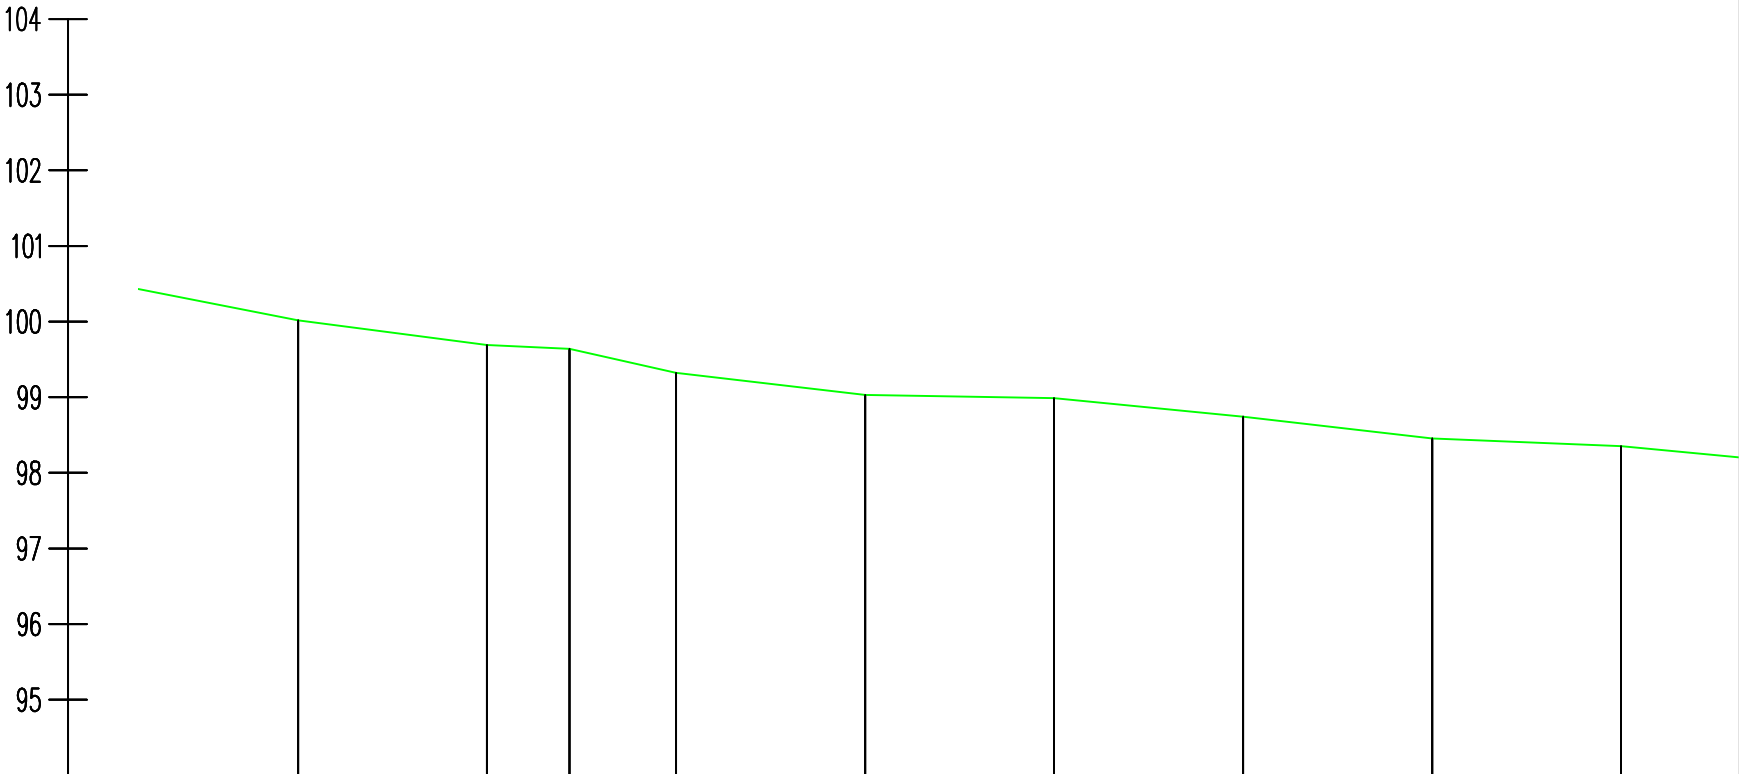

NUMRI DHE DISTANCA PJESORE	25.000	P11	25.000	P12	10.900	P13	14.100	P14	25.000	P15	25.000	P16	25.000	P17	25.000	P18	25.000	P19	25.000
PIKETA	75.00	0.00	10.90	25.00	50.00	75.00	0.00	25.00	50.00	75.00	0.00	25.00	50.00	75.00	0.00	25.00	50.00	75.00	0.00
KUOTA E TERRENIT	100.026	99.698	99.647	99.330	99.037	98.995	98.752	98.463	98.360										
KUOTA E PROJEKTIT																			
GERMIM																			
MBUSHJE																			

SHENIME TEKNIKE

1. KY PROJEKT ESHTË PRONE E BASHKISE ELBASAN.

2. NUK LEJOHET KOPJIMI APO RIPRODHIMI I KETIJ VIZATIMI PA AUTORIZIMIN E DRETORISE SE PROJEKTIMIT DHE SHERBIMEVE INXHINIERIKE NE BASHKINE ELBASAN.

3. TE RESPEKTOHEN DIMENSIONET E SHKRUARA NE VIZATIM.

4.PER CDO PAQARTESI APO MOSPERPTHJE TE PROJEKTIT ME SITUATEN NE TERREN TE MERRET KONTAKT ME PROJEKTUESIN

5.NUK LEJOHET ASNJE NDRYSHIM I PROJKTIT PA MIRATIMIN SPECIFIK TE D.P.SH.I -se.

6.PER PERCAKTIMIN E NGJYRAVE, MATERIALEVE APO MALLRAVE QE DO TE PERDOREN NE KETE PROJEKT DUHET TE MERRET FILLIMISH TE MERRET MIRATIMI I PROJEKTUESIT DHE SUPERVIZORIT.

ADRESA: Rruga" Ali Çaushti"dhe sheshet pallateve 108/3 deri 108/12, Nen Lagjia "Syrja Dylgjeri", Z.K. 8522 , Lagjia nr.3,INDEKSI I HARTES EL: O - 7, Bashkia Elbasan

RISHI

PERSHKRIMI

NGA

DATA

FAZA E PROJEKTIT

PROJEKTI ZBATIMIT

BASHKIA ELBASAN

Rruga."Qemal Stafa"

Lagja."Brig 17 Sulmuese"

+35554400152

email: bashkiaelbasan@elbasani.gov.al

web: www.elbasani.gov.al

INVESTITOR:

BASHKIA ELBASAN

DREJTORIA :

PLANIFIKIMIT TERRITORIT DHE PROJEKTIMIT

Pergjegjes

Drejtor

ark/Marvis Avllazagaj

ark/Raimond Hazballa

PROJEKTUES:

Ing. Arian BAKU

Liç.1800/ 2 date21. 06. 2017

PROJEKTI:

RIKONSTRUKSIONI I RRUGËS "ALI ÇAUSHI " DHE SHESHET E PALLATEVE 108/3, 108/4, 108/5, 108/6, 108/7, 108/8, 108/9, 108/10, 108/11,108/12

EMERTIMI I FLETES: PROFILI GJATESOR

SHKALLA A3:

H 1 : 1000

V 1: 100

DATA:

Maj 2019

VIZATOI:

Sektori Projektimit

KONTROLLOI:

Sektori Projektimit

PROJEKTI NR:

FLETA NR: 1


A3

RISHIKIMI:

PROFILIT GJATESOR I RRUGES EKZISTUESE
"ALI ÇAUSHI" DHE SHESHET E PALLATEVE 108/ 4 DERI 108 / 12

PROFILI GJATESOR SIPAS AKSIT

SHKALLA H 1:1000
V 1: 100

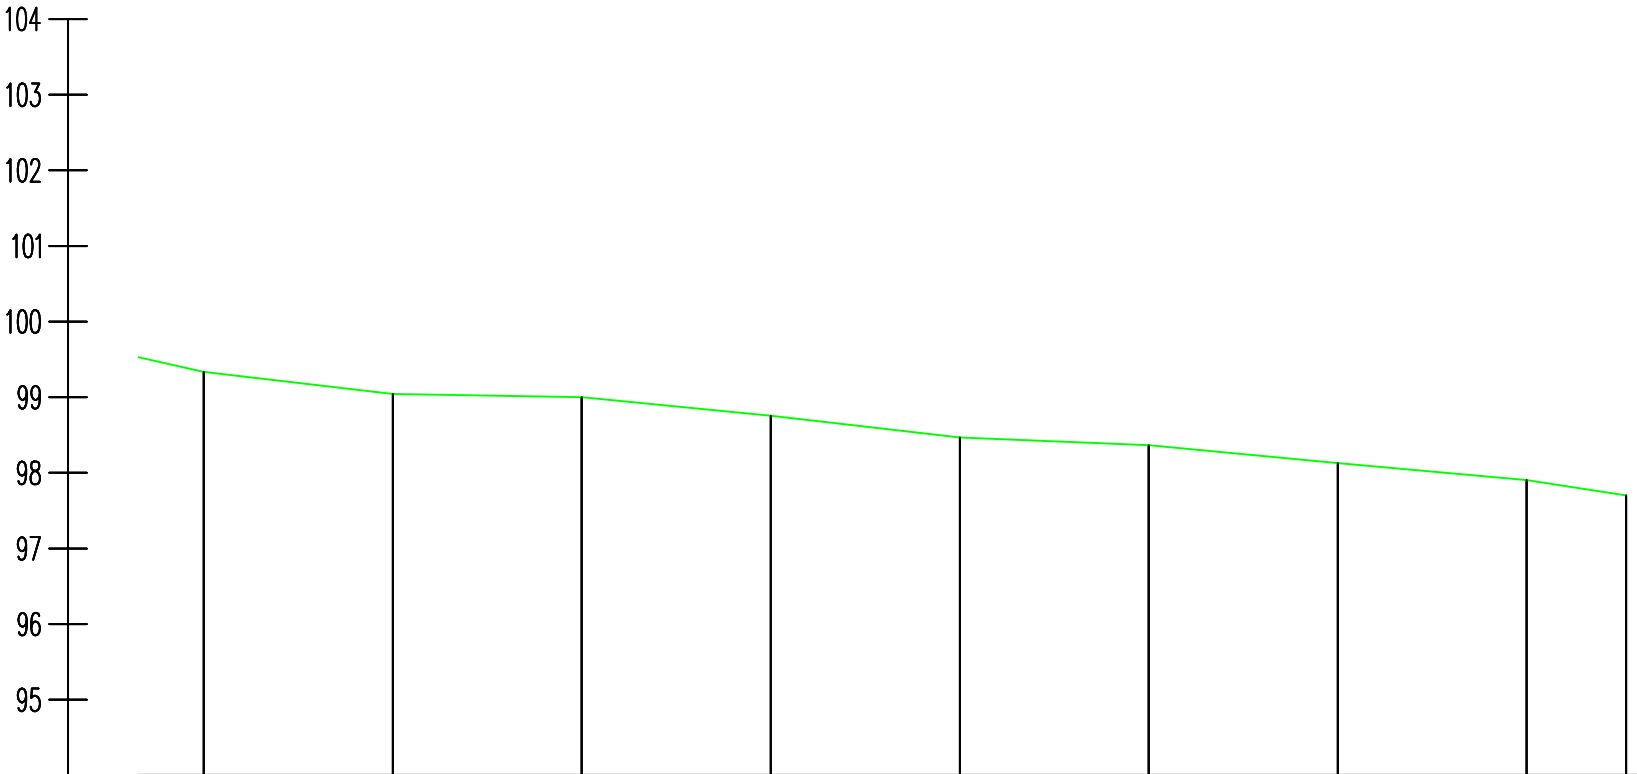

NUMRI DHE DISTANCA PJESORE	1:100	P14	25.000	P15	25.000	P16	25.000	P17	25.000	P18	25.000	P19	25.000	P20	25.000	P21	13.152	P22
PIKETA	25.00			50.00		75.00		100.00		125.00		150.00		175.00		200.00		13.15
KUOTA E TERRENIT	99.330			99.037		98.995		98.752		98.463		98.360		98.126		97.898		97.696
KUOTA E PROJEKTIT																		
GERMIM																		
MBUSHJE																		

SHENIME TEKNIKE

1. KY PROJEKT ESHTË PRONE E BASHKISE ELBASAN.

2. NUK LEJOHET KOPJIMI APO RIPRODHIMI I KETIJ VIZATIMI PA AUTORIZIMIN E DRETORISE SE PROJEKTIMIT DHE SHERBIMEVE INXHINIERIKE NE BASHKINE ELBASAN.

3. TE RESPEKTOHEN DIMENSIONET E SHKRUARA NE VIZATIM.

4.PER CDO PAQARTESI APO MOSPERPTHJE TE PROJEKTIT ME SITUATEN NE TERREN TE MERRET KONTAKT ME PROJEKTUESIN

5.NUK LEJOHET ASNJE NDRYSHIM I PROJKTIT PA MIRATIMIN SPECIFIK TE D.P.SH.I -se.

6.PER PERCAKTIMIN E NGJYRAVE, MATERIALEVE APO MALLRAVE QE DO TE PERDOREN NE KETE PROJEKT DUHET TE MERRET FILLIMISH TE MERRET MIRATIMI I PROJEKTUESIT DHE SUPERVIZORIT.

ADRESA: Rruga" Ali Çaushti"dhe sheshet pallateve 108/3 deri 108/12, Nen Lagjia "Syrja Dylgjeri", Z.K. 8522 , Lagjia nr.3,INDEKSI I HARTES EL: O - 7, Bashkia Elbasan

RISHI

PERSHKRIMI

NGA

DATA

FAZA E PROJEKTIT

PROJEKTI ZBATIMIT

BASHKIA ELBASAN

Rruga."Qemal Stafa"

Lagja."Brig 17 Sulmuese"

+35554400152

email: bashkiaelbasan@elbasani.gov.al

web: www.elbasani.gov.al

INVESTITOR:

BASHKIA ELBASAN

DREJTORIA :

PLANIFIKIMIT TERRITORIT DHE PROJEKTIMIT

Pergjegjes

Drejtor

ark/Marvis Avllazagaj

ark/Raimond Hazballa

PROJEKTUES:

Ing. Arian BAKU

Liç.1800/ 2 date21. 06. 2017

PROJEKTI:

RIKONSTRUKSIONI I RRUGËS "ALI ÇAUSHI " DHE SHESHET E PALLATEVE 108/3, 108/4, 108/5, 108/6, 108/7, 108/8, 108/9, 108/10, 108/11,108/12

EMERTIMI I FLETES: PROFILI GJATESOR

SHKALLA A3:
H 1 : 1000
V 1: 100

DATA:
Maj 2019

VIZATOI:
Sektori Projektimit

KONTROLLOI:
Sektori Projektimit


PROJEKTI NR:

FLETA NR: 1
A3

RISHIKIMI:



92.000

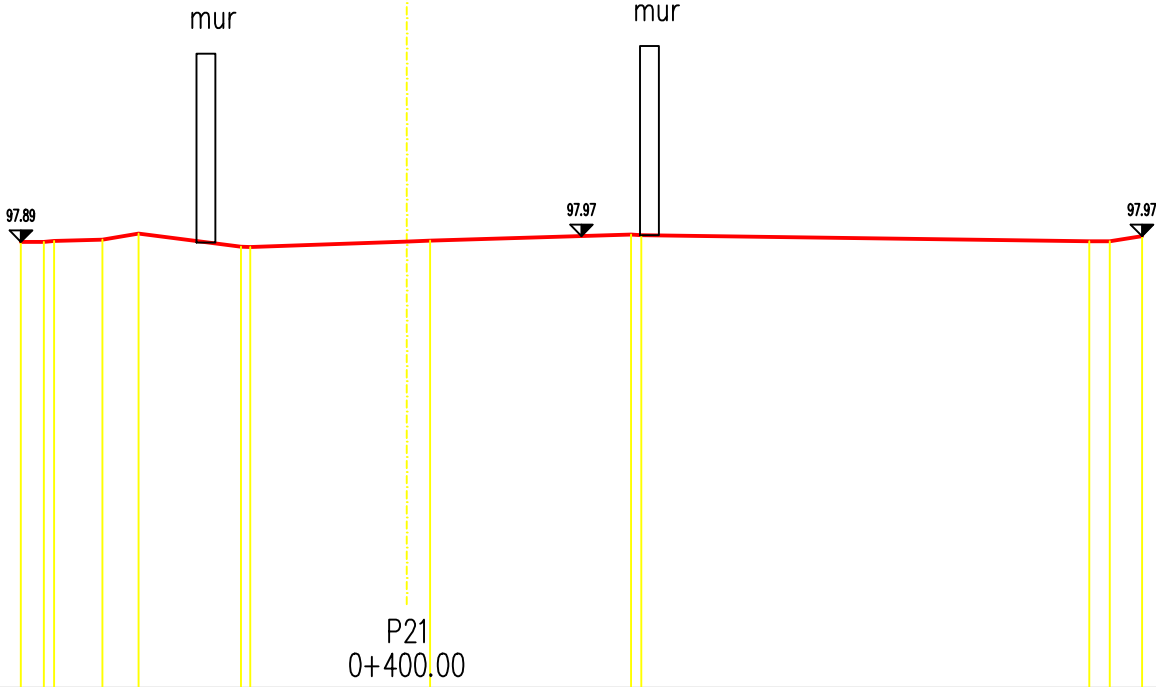

KUOTA E PROJEKTIT

DISTANCA NGA AKSI


KUOTA E TOKES

DISTANCA NGA AKSI

5.10	97.89	97.89	97.91	97.92	98.00	97.83	97.90	97.91	97.98	97.90	97.90	97.97
2.86	4.86	4.03	3.54	2.19	2.07	0.00	0.31	2.97	3.11	9.03	9.30	9.73



92.000

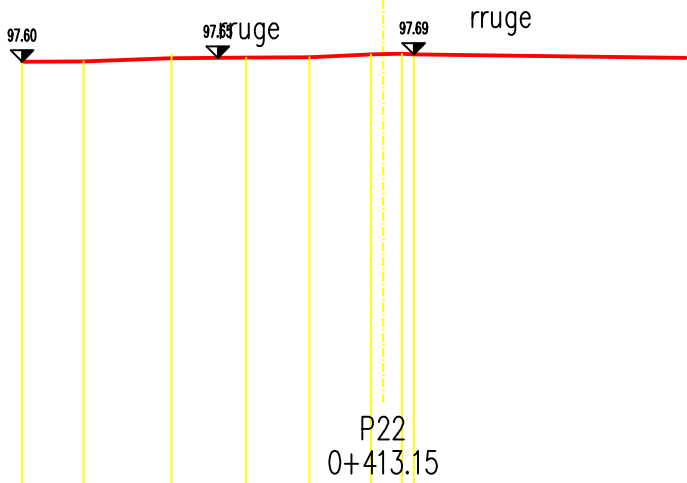

KUOTA E PROJEKTIT

DISTANCA NGA AKSI

KUOTA E TOKES

DISTANCA NGA AKSI

4.78	97.59	97.60	97.70	97.65	97.65	97.69	97.70	97.69
3.96	2.80	1.81	0.98	0.16	0.00	0.23	0.40	0.40

SHENIME TEKNIKE

1. KY PROJEKT ESHTË PRONË E BASHKISË ELBASAN.
2. NUK LEJOHET KOPJIMI APO RIPRODHIMI I KETIJ VIZATIMI PA AUTORIZIMIN E DRETORISË SE PROJEKTIMIT DHE SHERBIMEVE INXHINIERIKE NE BASHKINE ELBASAN.
3. TE RESPEKTOHEN DIMENSIONET E SHKRUARA NE VIZATIM.
4. PER CDO PAQARTESI APO MOSPERPUTHJE TE PROJEKTIT ME SITUATEN NE TERREN TE MERRET KONTAKT ME PROJEKTUESIN
5. NUK LEJOHET ASNJE NDRYSHIM I PROJEKTIT PA MIRATIMIN SPECIFIK TE D.P.SH.I -se.
6. PER PERCAKTIMIN E NGJYRAVE, MATERIALEVE APO MALLRAVE QE DO TE PERDOREN NE KETE PROJEKT DUHET TE MERRET FILLIMISH TE MERRET MIRATIMI I PROJEKTUESIT DHE SUPERVIZORIT.

ADRESA: Rruga " Ali Çaushi "dhe sheshet pallateve 108/3 deri 108/12, Nen Lagjia "Syrja Dylgjeri", Z.K. 8522 , Lagjia nr.3,INDEKSI I HARTES EL: O - 7, Bashkia Elbasan

RISHI: PERSHKRIMI :NGA: DATA:FAZA E PROJEKTITPROJEKTI ZBATIMIT



BASHKIA ELBASAN
Rruga."Qemal Stafa"
Lagjia."Brig 17 Sulmuese"
+35554400152
email: bashkiaeelbasan@elbasani.gov.al
web: www.elbasani.gov.al

INVESTITOR: BASHKIA ELBASAN

DREJTORIA : PLANIFIKIMIT TERRITORIT DHE PROJEKTIMIT


Pergjegjes Drejtor
ark/Marvis Avllazagaj ark/Raimond Hazballa

PROJEKTUES:
Ing. Arian BAKU
Liç.1800/ 2 date21. 06. 2017

PROJEKTI:
RIKONSTRUKSIONI I RRUGËS "ALI ÇAUSHI " DHE SHESHET E PALLATEVE 108/3, 108/4, 108/5, 108/6, 108/7, 108/8, 108/9, 108/10, 108/11,108/12

EMERTIMI I FLETES: PROFILI TERTHOR

SHKALLA A3: H 1 : 100 V 1 : 100	DATA: Maj 2019	VIZATOI: Sektori Projektimit	KONTROLLLOI: Sektori Projektimit
PROJEKTI NR:	FLETA NR: 22 A3	RISHIKIMI:	

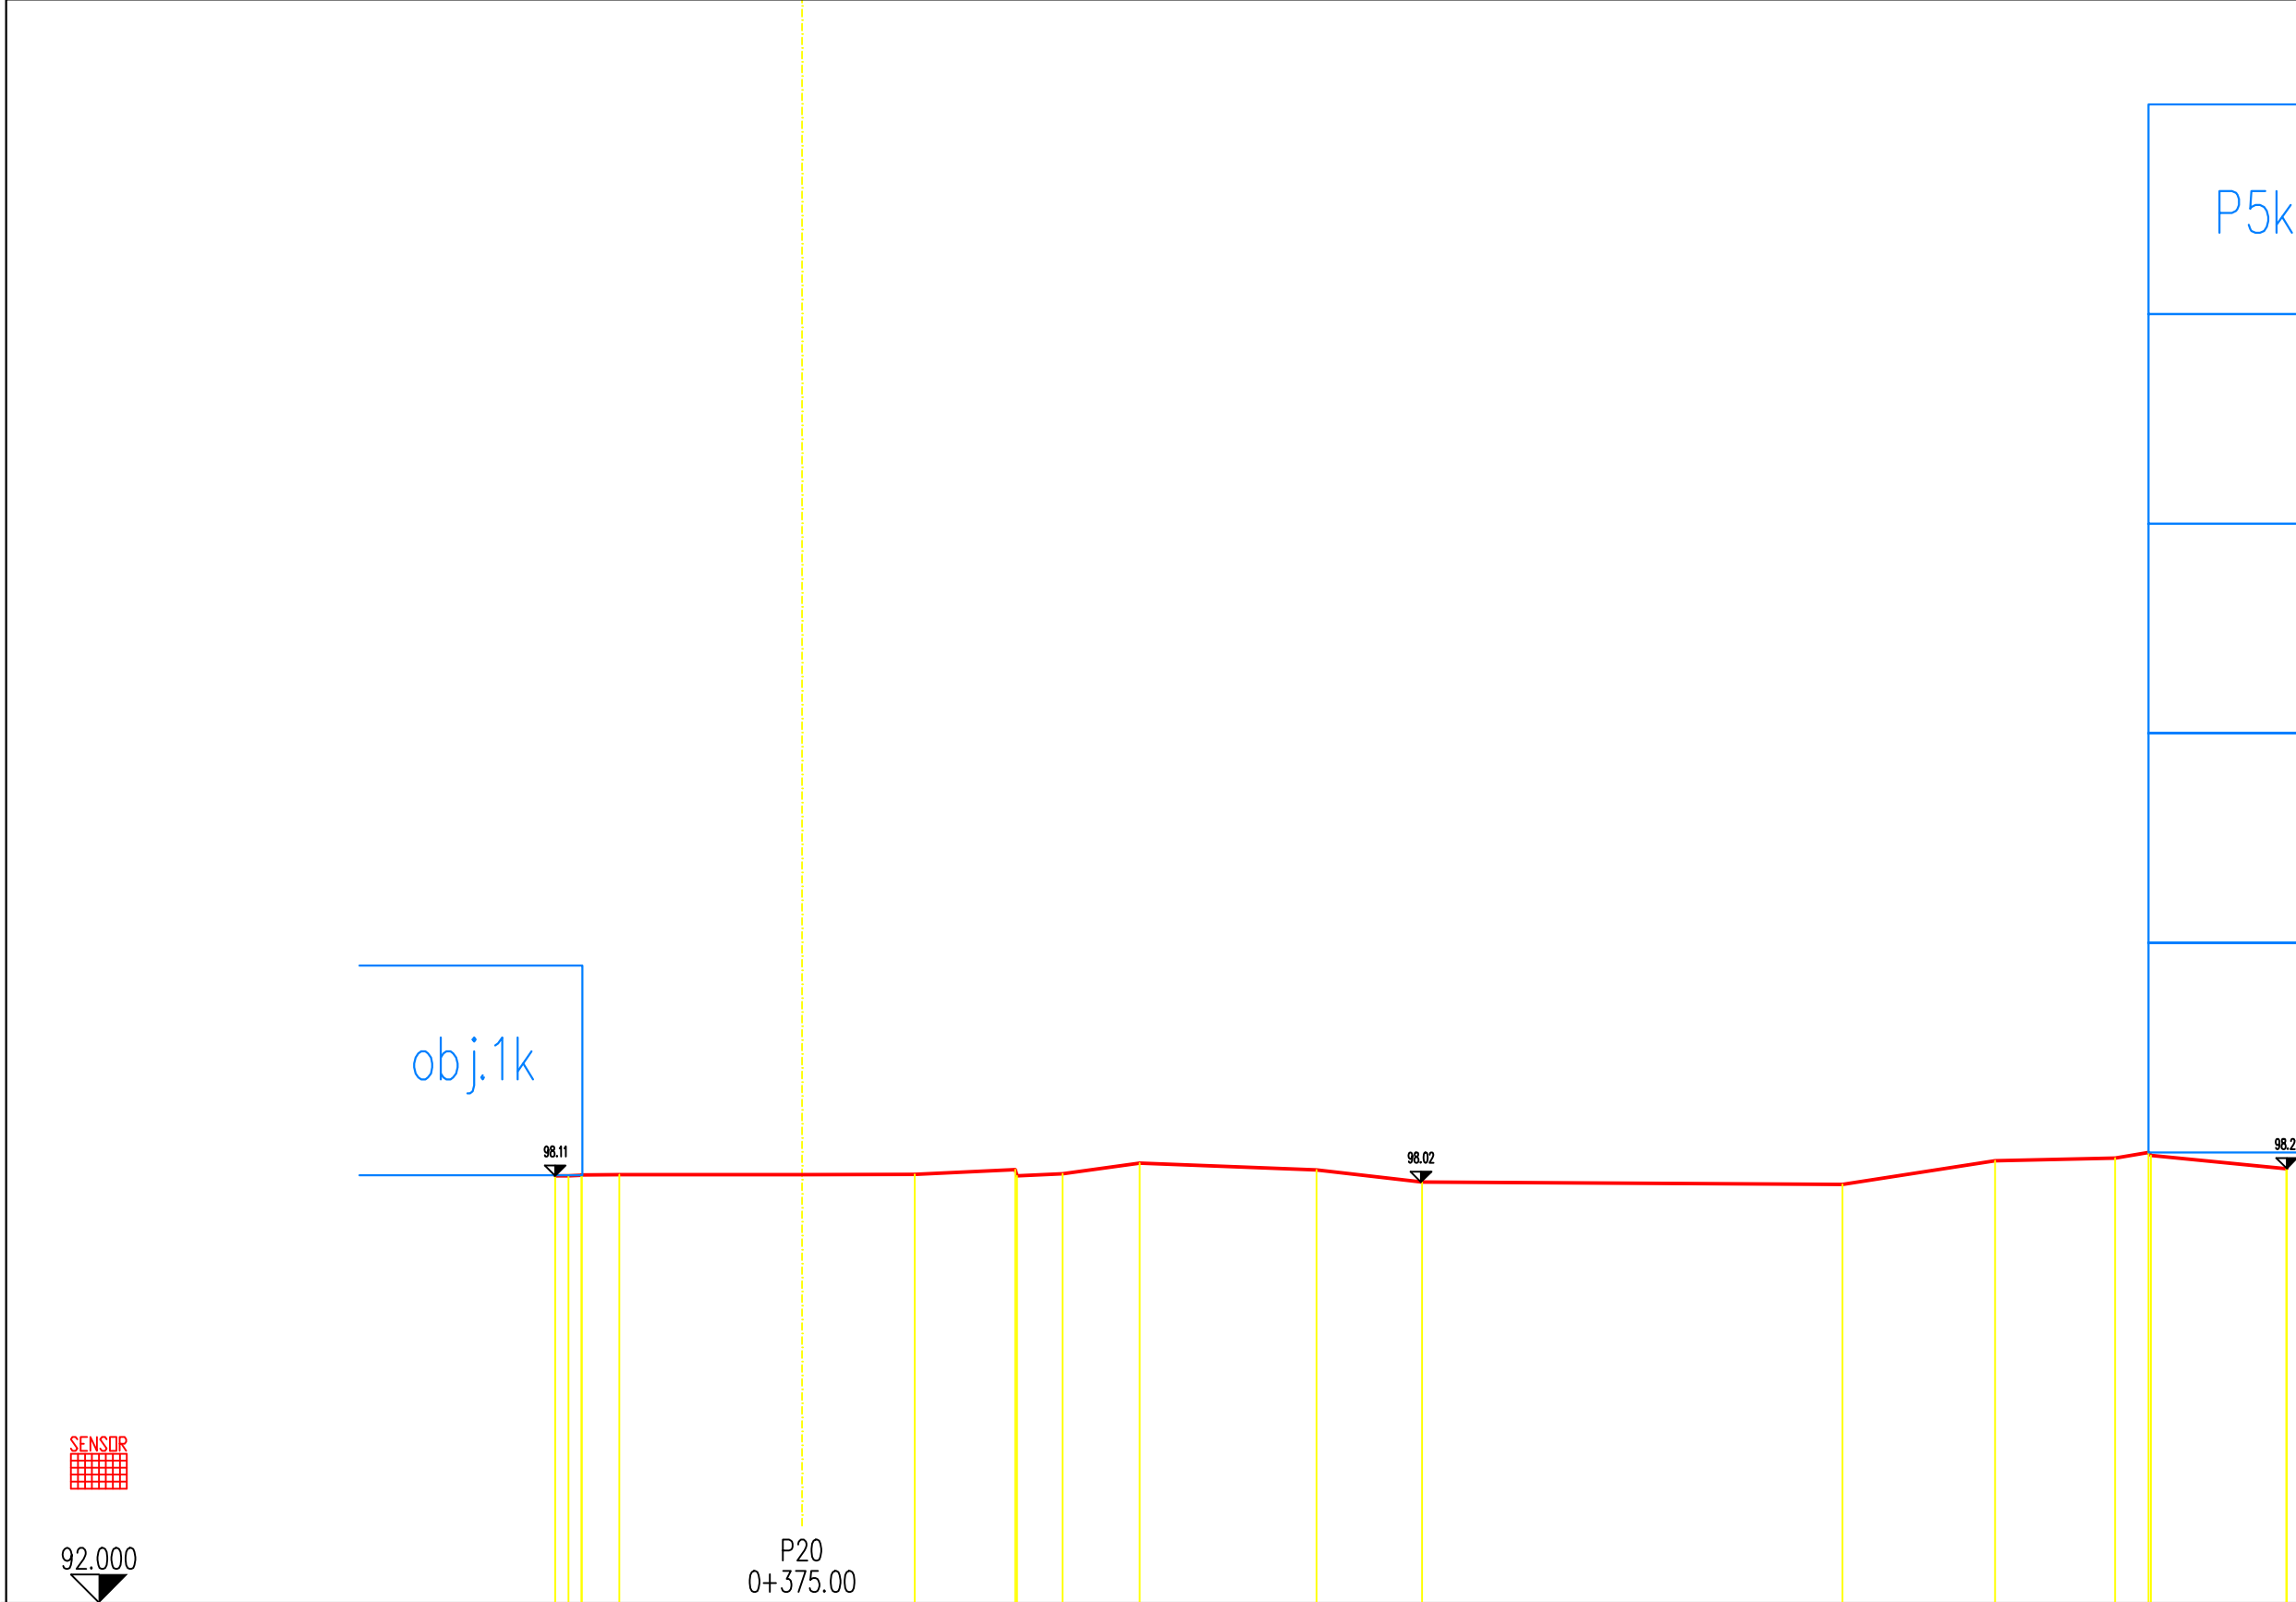

KUOTA E PROJEKTIT																
DISTANCA NGA AKSI																
KUOTA E TOKES		98.11	98.12	98.13	98.13	98.20	98.11	98.14	98.29	98.19	98.02	97.98	98.32	98.36	98.44	98.21
DISTANCA NGA AKSI		3.53	3.37	3.16	2.62	0.00	1.61	3.05	3.73	4.84	7.37	8.88	14.90	17.08	18.80	21.25

SHENIME TEKNIKE

1. KY PROJEKT ESHTË PRONË E BASHKISË ELBASAN.

2. NUK LEJOHET KOPJIMI APO RIPRODHIMI I KETIJ VIZATIMI PA AUTORIZIMIN E DRETORISË SE PROJEKTIMIT DHE SHERBIMEVE INXHINIERIKE NE BASHKINE ELBASAN.

3. TE RESPEKTOHEN DIMENSIONET E SHKRUARA NE VIZATIM.

4.PER CDO PAQARTESI APO MOSPERPTHJE TE PROJEKTIT ME SITUATEN NE TERREN TE MERRET KONTAKT ME PROJEKTUESIN

5.NUK LEJOHET ASNJE NDRYSHIM I PROJKTIT PA MIRATIMIN SPECIFIK TE D.P.SH.I -se.

6.PER PERCAKTIMIN E NGJYRAVE, MATERIALEVE APO MALLRAVE QE DO TE PERDOREN NE KETE PROJEKT DUHET TE MERRET FILLIMISH TE MERRET MIRATIMI I PROJEKTUESIT DHE SUPERVIZORIT.

ADRESA: Rruga" Ali Çaushti"dhe sheshet pallateve 108/3 deri 108/12, Nen Lagjia "Syrja Dylgjeri", Z.K. 8522 , Lagjia nr.3,INDEKSI I HARTES EL: O - 7, Bashkia Elbasan

RISHI	PERSHKRIMI	NGA	DATA
FAZA E PROJEKTIT	PROJEKTI ZBATIMIT		

BASHKIA ELBASAN

Rruga."Qemal Stafa"

Lagjia."Brig 17 Sulmuese"

+35554400152

email: bashkiaelbasan@elbasani.gov.al

web: www.elbasani.gov.al

INVESTITOR:	BASHKIA ELBASAN
-------------	-----------------


DREJTORIA :	PLANIFIKIMIT TERRITORIT DHE PROJEKTIMIT
-------------	---

Pergjegjes	Drejtore
ark/Marvis Avllazagaj	ark/Raimond Hazballa

PROJEKTUES:	
Ing. Arian BAKU	
Liç.1800/ 2 date21. 06. 2017	

PROJEKTI:	
RIKONSTRUKSIONI I RRUGËS "ALI ÇAUSHI " DHE SHESHET E PALLATEVE 108/3, 108/4, 108/5, 108/6, 108/7, 108/8, 108/9, 108/10, 108/11,108/12	

EMERTIMI I FLETES: PROFILI TERTHOR			
SHKALLA A3:	DATA:	VIZATOI:	KONTROLLLOI:
H 1 : 100	Maj 2019	Sektori Projektimit	Sektori Projektimit
V 1 : 100	FLETA NR: 21	RISHIKIMI:	
PROJEKTI NR:	A3		
.....			

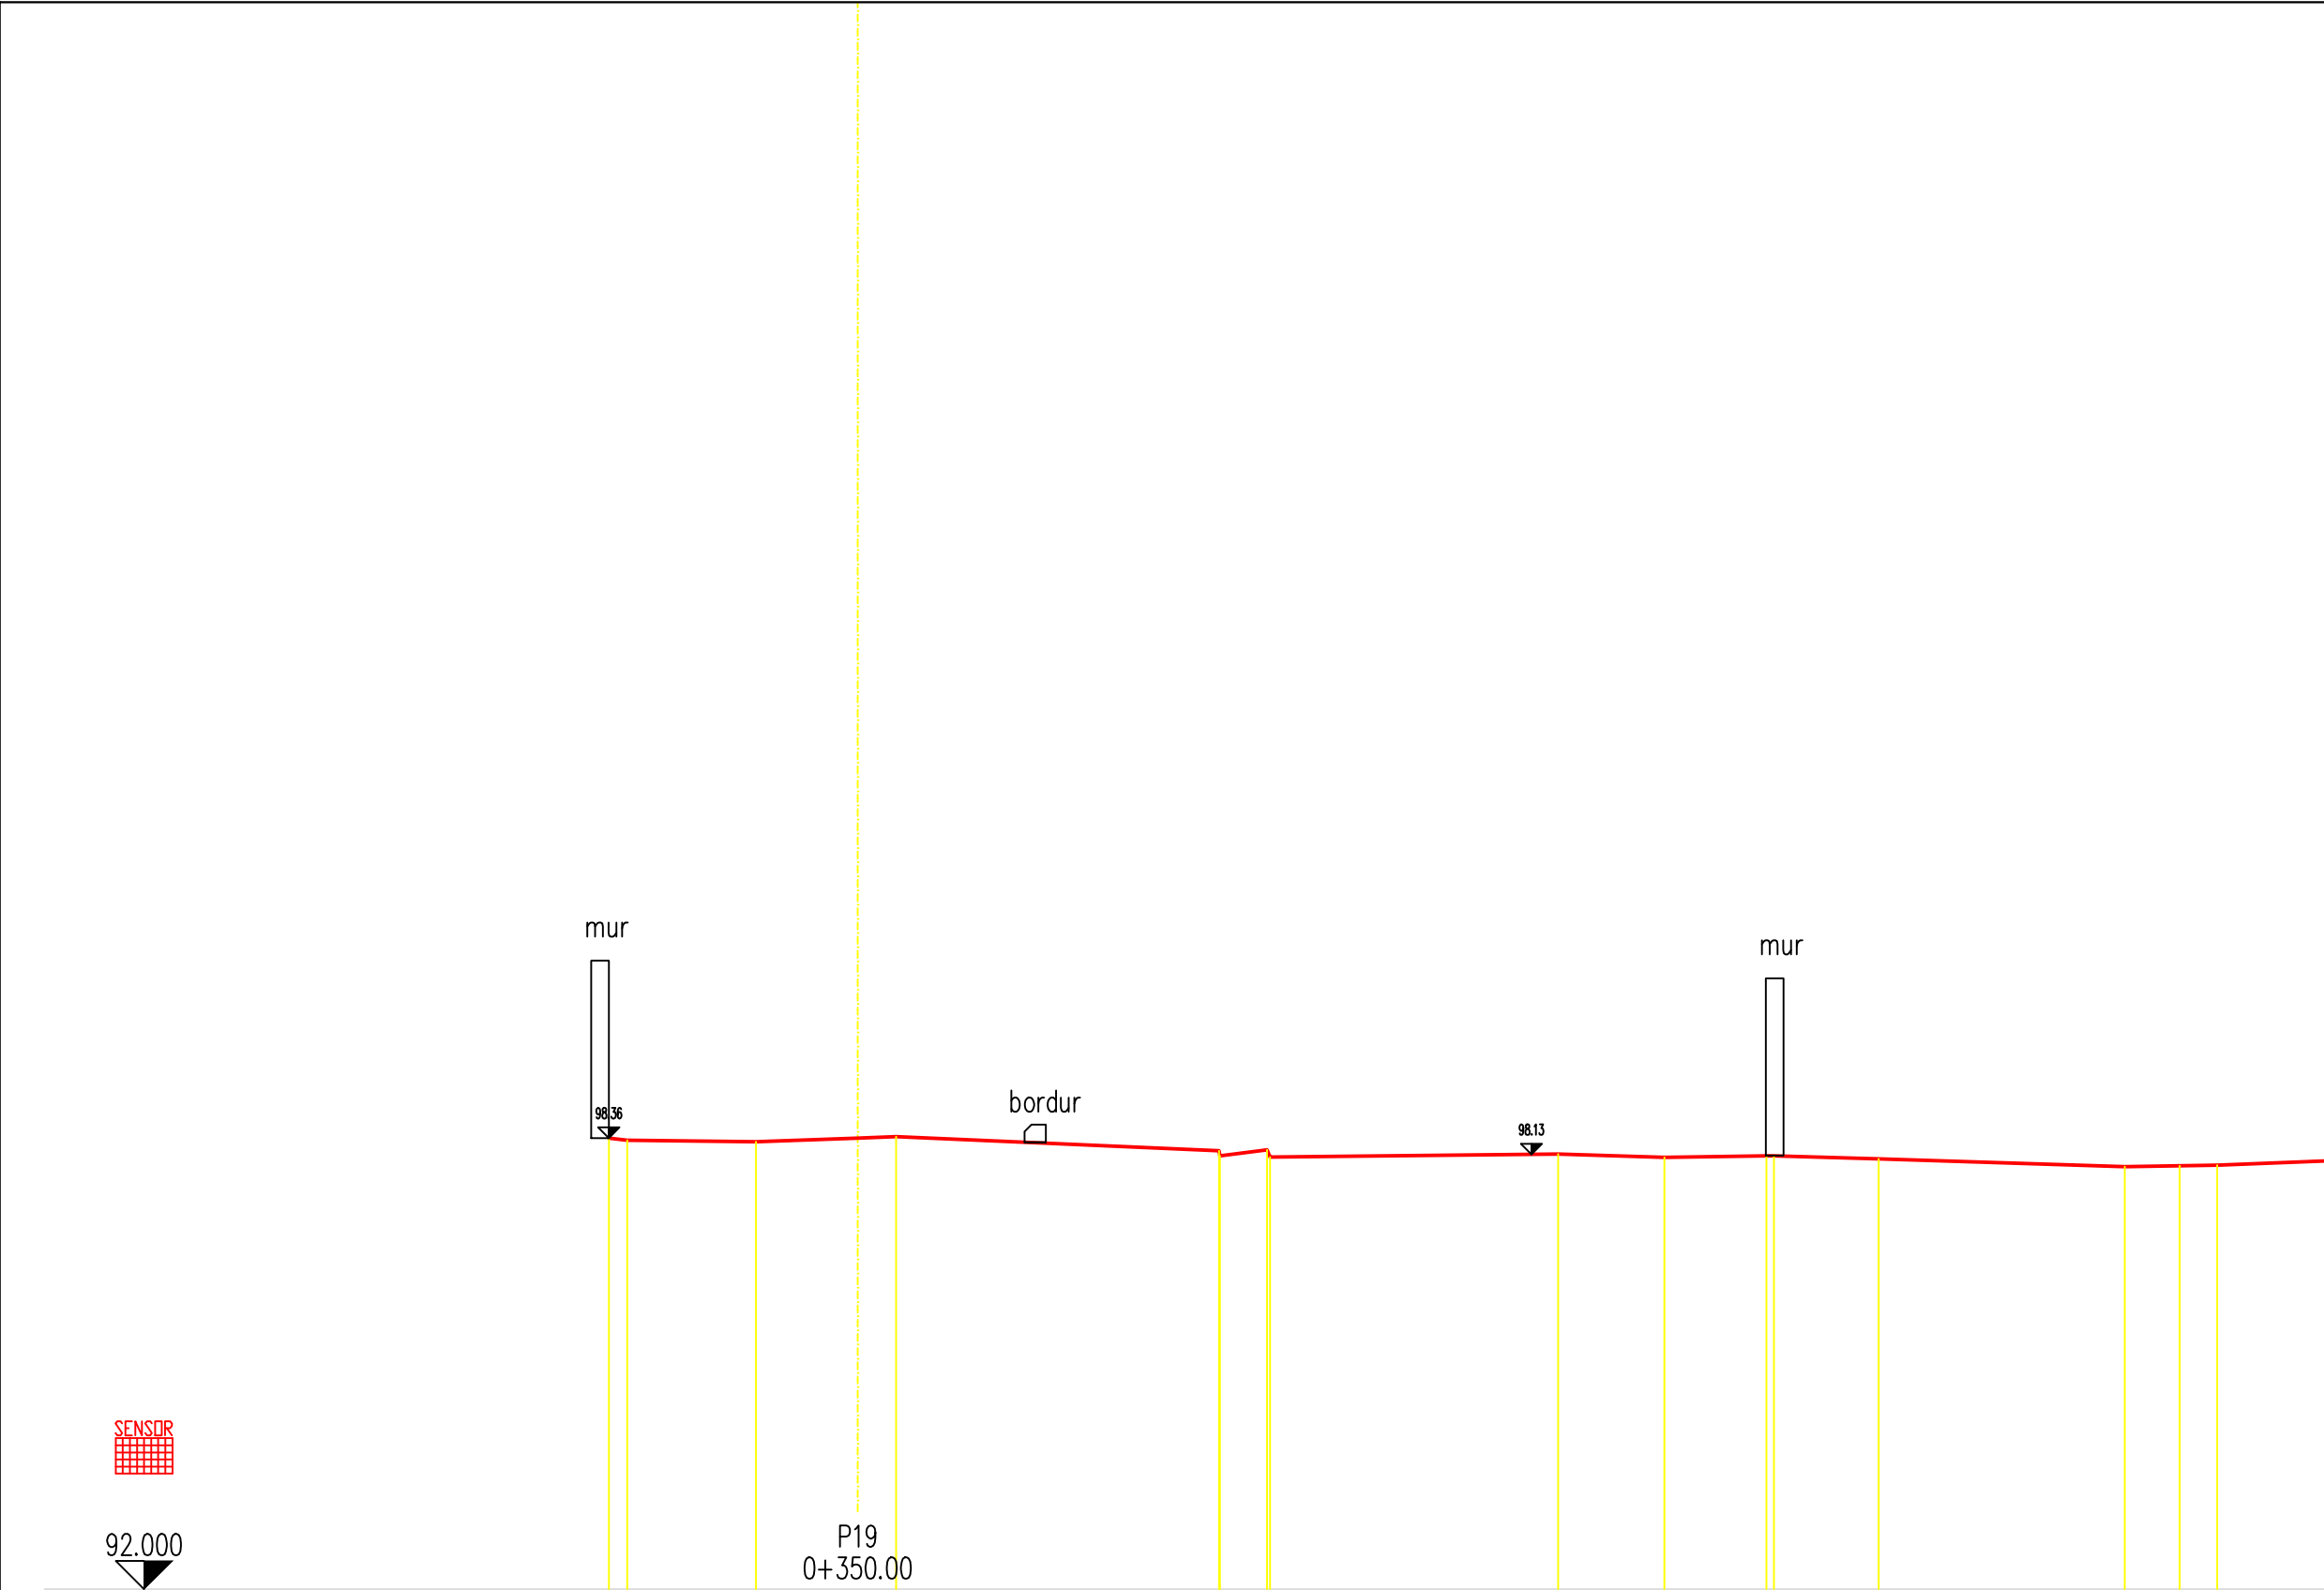

KUOTA E PROJEKTIT

DISTANCA NGA AKSI

KUOTA E TOKES

DISTANCA NGA AKSI

98.36	98.33	98.31	98.36	98.38	98.18	98.19	98.09	98.13	98.09	98.11	98.07	97.96	97.97	97.98
3.51	3.25	1.44	0.00	0.54	5.09	5.11	5.82	9.88	11.38	12.82	14.40	17.87	18.65	19.18

SHENIME TEKNIKE

1. KY PROJEKT ESHTË PRONË E BASHKISË ELBASAN.

2. NUK LEJOHET KOPJIMI APO RIPRODHIMI I KETIJ VIZATIMI PA AUTORIZIMIN E DRETORISË SE PROJEKTIMIT DHE SHERBIMEVE INXHINIERIKE NE BASHKINE ELBASAN.

3. TE RESPEKTOHEN DIMENSIONET E SHKRUARA NE VIZATIM.

4.PER CDO PAQARTESI APO MOSPERPUTHJE TE PROJEKTIT ME SITUATEN NE TERREN TE MERRET KONTAKT ME PROJEKTUESIN

5.NUK LEJOHET ASNJE NDRYSHIM I PROJKTIT PA MIRATIMIN SPECIFIK TE D.P.SH.I -se.

6.PER PERCAKTIMIN E NGJYRAVE, MATERIALEVE APO MALLRAVE QE DO TE PERDOREN NE KETE PROJEKT DUHET TE MERRET FILLIMISH TE MERRET MIRATIMI I PROJEKTUESIT DHE SUPERVIZORIT.

ADRESA: Rruga" Ali Çaushi"dhe sheshet pallateve 108/3 deri 108/12, Nen Lagjia "Syrja Dylgjeri", Z.K. 8522 , Lagjia nr.3,INDEKSI I HARTES EL: O - 7, Bashkia Elbasan

RISHI	PERSHKRIMI	NGA	DATA
FAZA E PROJEKTIT	PROJEKTI ZBATIMIT		

BASHKIA ELBASAN

Rruga."Qemal Stafa"

Lagjia."Brig 17 Sulmuese"

+35554400152

email: bashkiaelbasan@elbasani.gov.al

web: www.elbasani.gov.al

INVESTITOR:	BASHKIA ELBASAN
-------------	-----------------

DREJTORIA :	PLANIFIKIMIT TERRITORIT DHE PROJEKTIMIT
-------------	---


Pergjegjes	Drejtore
ark/Marvis Avllazagaj	ark/Raimond Hazballa

PROJEKTUES:	
Ing. Arian BAKU	
Liç.1800/ 2 date21. 06. 2017	

PROJEKTI:	RIKONSTRUKSIONI I RRUGËS "ALI ÇAUSHI " DHE SHESHET E PALLATEVE 108/3, 108/4, 108/5, 108/6, 108/7, 108/8, 108/9, 108/10, 108/11,108/12		
-----------	---	--	--

EMERTIMI I FLETES:	PROFILI TERTHOR
--------------------	-----------------

SHKALLA: A3: H 1 : 100 V 1 : 100	DATA: Maj 2019	VIZATOI: Sektore Projektimit	KONTROLLLOI: Sektore Projektimit
PROJEKTI NR:	FLETA NR: 20 A3	RISHIKIMI:	
.....			

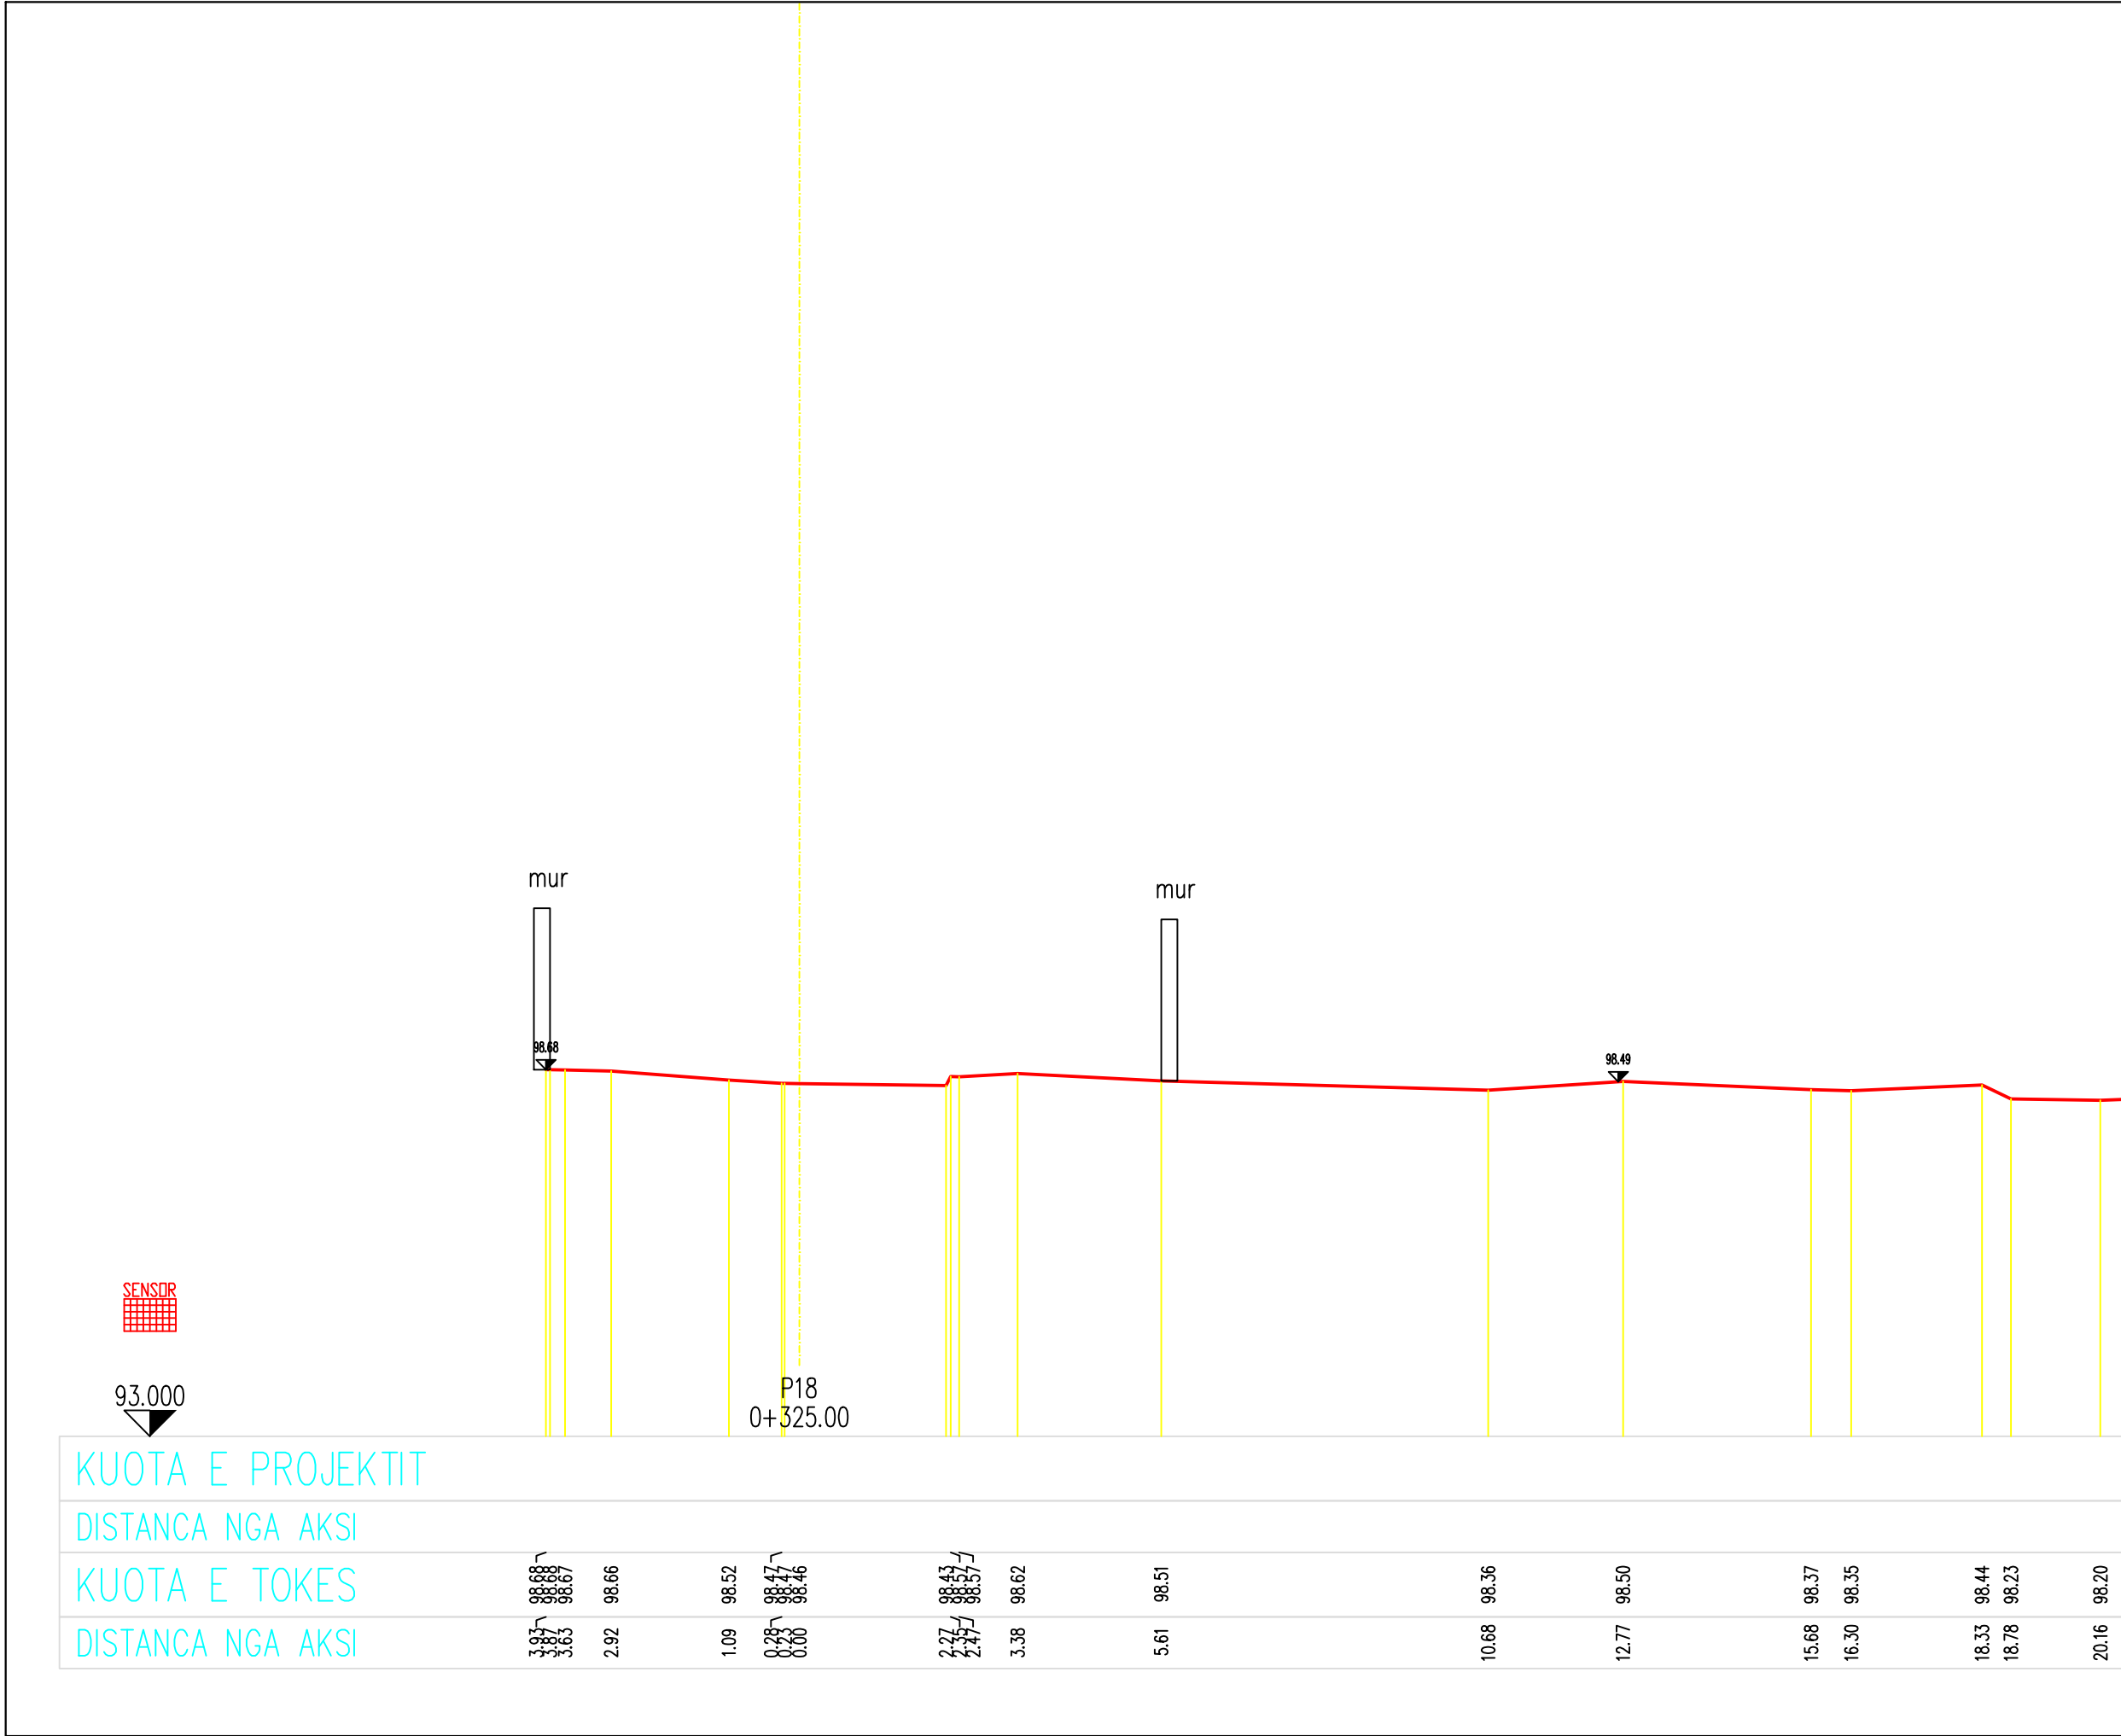

SHENIME TEKNIKE

1. KY PROJEKT ESHTË PRONË E BASHKISË ELBASAN.

2. NUK LEJOHET KOPJIMI APO RIPRODHIMI I KETIJ VIZATIMI PA AUTORIZIMIN E DRETORISË SE PROJEKTIMIT DHE SHERBIMEVE INXHINIERIKE NE BASHKINE ELBASAN.

3. TE RESPEKTOHEN DIMENSIONET E SHKRUARA NE VIZATIM.

4.PER CDO PAQARTESI APO MOSPERPËTHJE TE PROJEKTIT ME SITUATEN NE TERREN TE MERRET KONTAKT ME PROJEKTUESIN

5.NUK LEJOHET ASNJE NDRYSHIM I PROJEKTIT PA MIRATIMIN SPECIFIK TE D.P.SH.I -se.

6.PER PERCAKTIMIN E NGJYRAVE, MATERIALEVE APO MALLRAVE QE DO TE PERDOREN NE KETE PROJEKT DUHET TE MERRET FILLIMISH TE MERRET MIRATIMI I PROJEKTUESIT DHE SUPERVIZORIT.

ADRESA: Rruga" Ali Çaushi"dhe sheshet pallateve 108/3 deri 108/12, Nën Lagjia "Syrja Dylgjeri", Z.K. 8522 , Lagjia nr.3,INDEKSI I HARTËS EL: O - 7, Bashkia Elbasan

RISHI: PERSHKRIMI :	NGA:	DATA:
FAZA E PROJEKTIT		
PROJEKTI ZBATIMIT		

BASHKIA ELBASAN

Rruga."Qemal Stafa"

Lagjia."Brig 17 Sulmuese"

+35554400152

email: bashkiaelbasan@elbasani.gov.al

web: www.elbasani.gov.al

INVESTITOR:	BASHKIA ELBASAN
-------------	-----------------

DREJTORIA :	PLANIFIKIMIT TERRITORIT DHE PROJEKTIMIT
-------------	---


Pergjegjes	Drejtore
ark/Marvis Avllazagaj	ark/Raimond Hazballa

PROJEKTUES:	
Ing. Arian BAKU	
Liq.1800/ 2 date21. 06. 2017	

PROJEKTI:	RIKONSTRUKSIONI I RRUGËS "ALI ÇAUSHI " DHE SHESHET E PALLATEVE 108/3, 108/4, 108/5, 108/6, 108/7, 108/8, 108/9, 108/10, 108/11,108/12
-----------	---

EMERTIMI I FLETES: PROFILI TERTHOR

SHKALLA: A3: H 1 : 100 V 1 : 100	DATA: Maj 2019	VIZATOI: Sektore Projektimit	KONTROLLLOI: Sektore Projektimit
PROJEKTI NR:	FLETA NR: 19 A3	RISHIKIMI:	

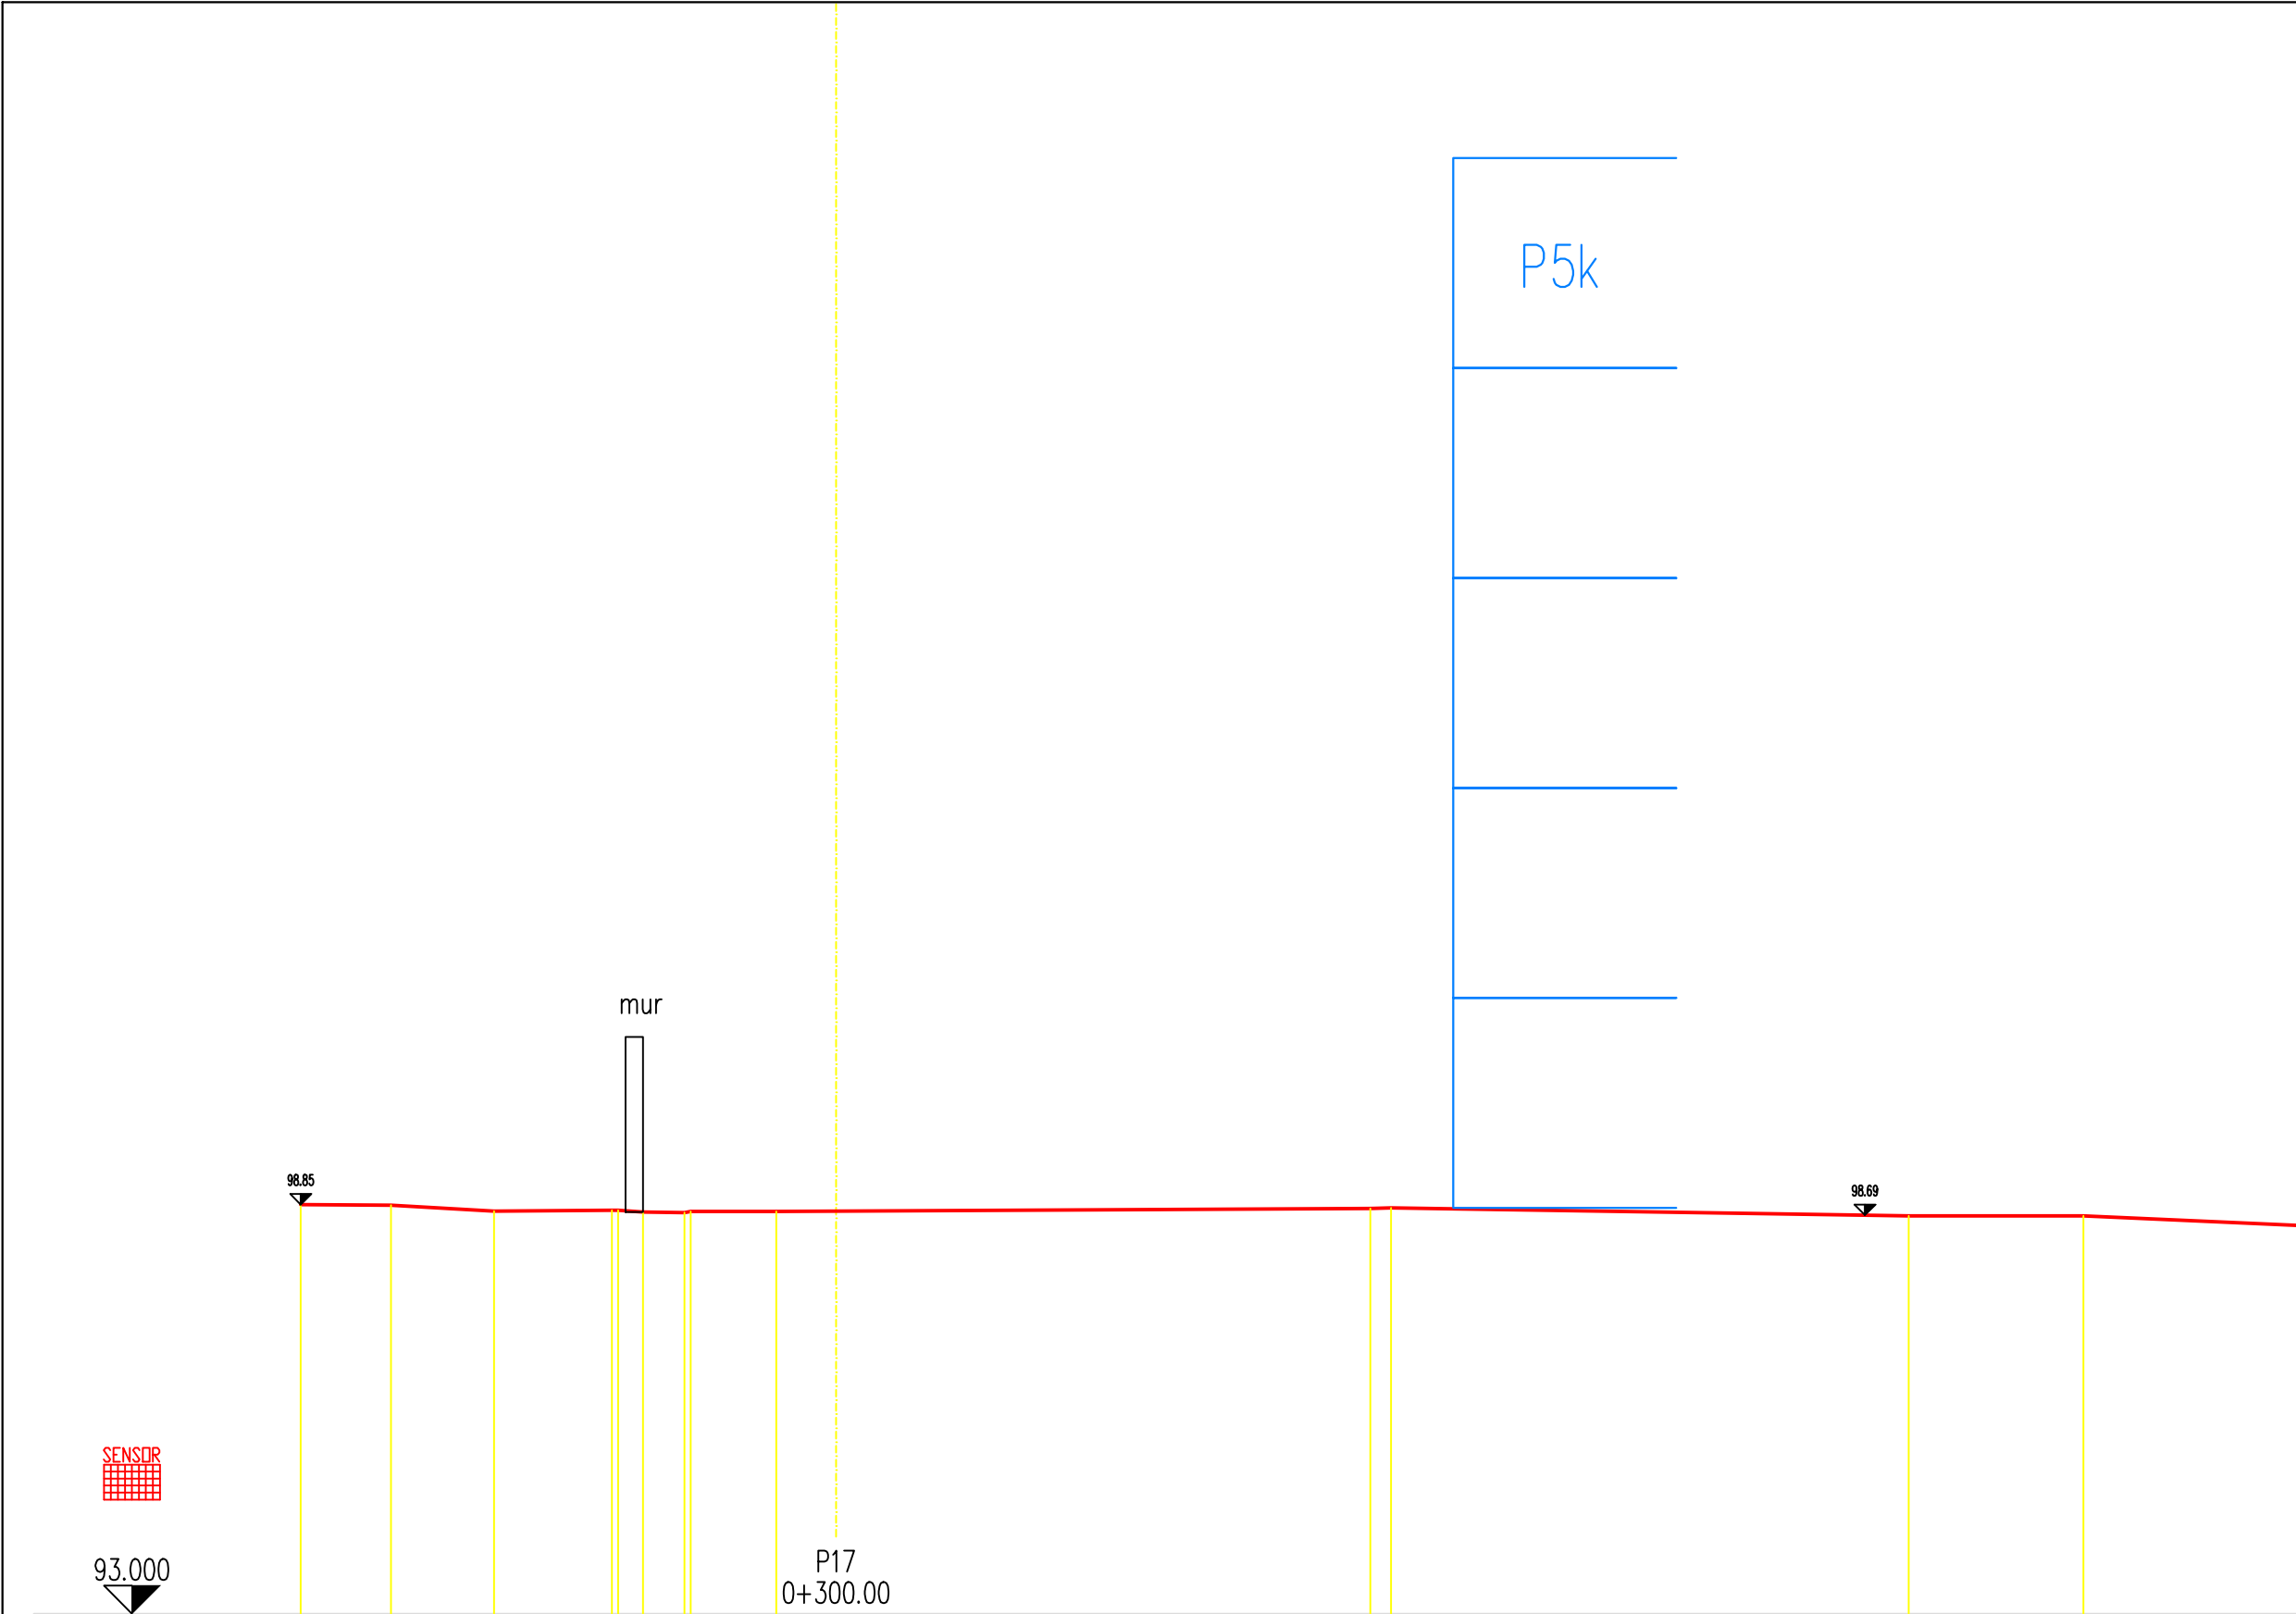

KUOTA E PROJEKTIT									
DISTANCA NGA AKSI									
KUOTA E TORES	98.84	98.84	98.75	98.77	98.76	98.74	98.73	98.75	98.79
DISTANCA NGA AKSI	7.65	6.36	4.89	3.21	2.76	2.17	0.85	0.00	7.64
									7.93
									15.33
									17.83

SHENIME TEKNIKE

1. KY PROJEKT ESHTË PRONË E BASHKISË ELBASAN.

2. NUK LEJOHET KOPJIMI APO RIPRODHIMI I KETIJ VIZATIMI PA AUTORIZIMIN E DRETORISË SE PROJEKTIMIT DHE SHERBIMEVE INXHINIERIKE NE BASHKINE ELBASAN.

3. TE RESPEKTOHEN DIMENSIONET E SHKRUARA NE VIZATIM.

4.PER CDO PAQARTESI APO MOSPERPUTHJE TE PROJEKTIT ME SITUATEN NE TERREN TE MERRET KONTAKT ME PROJEKTUESIN

5.NUK LEJOHET ASNJE NDRYSHIM I PROJKTIT PA MIRATIMIN SPECIFIK TE D.P.SH.I -se.

6.PER PERCAKTIMIN E NGJYRAVE, MATERIALEVE APO MALLRAVE QE DO TE PERDOREN NE KETE PROJEKT DUHET TE MERRET FILLIMISH TE MERRET MIRATIMI I PROJEKTUESIT DHE SUPERVIZORIT.

ADRESA: Rruga" Ali Çaushti"dhe sheshet pallateve 108/3 deri 108/12, Nen Lagjia "Syrja Dylgjeri", Z.K. 8522 , Lagjia nr.3,INDEKSI I HARTES EL: O - 7, Bashkia Elbasan

RISHI	PERSHKRIMI	NGA	DATA
FAZA E PROJEKTIT	PROJEKTI ZBATIMIT		



BASHKIA ELBASAN
Rruga."Qemal Stafa"
Lagjia."Brig 17 Sulmuese"
+35554400152
email: bashkiaelbasan@elbasani.gov.al
web: www.elbasani.gov.al

INVESTITOR:	BASHKIA ELBASAN
-------------	-----------------


DREJTORIA :	PLANIFIKIMIT TERRITORIT DHE PROJEKTIMIT
-------------	---

Pergjegjes	Drejtore
ark/Marvis Avllazagaj	ark/Raimond Hazballa

PROJEKTUES:	
Ing. Arian BAKU	
Liç.1800/ 2 date21. 06. 2017	

PROJEKTI:			
RIKONSTRUKSIONI I RRUGËS "ALI ÇAUSHI " DHE SHESHET E PALLATEVE 108/3, 108/4, 108/5, 108/6, 108/7, 108/8, 108/9, 108/10, 108/11,108/12			

EMERTIMI I FLETES: PROFILI TERTHOR			
SHKALLA: A3: H 1 : 100 V 1 : 100	DATA: Maj 2019	VIZATOI: Sektore Projektimit	KONTROLLOI: Sektore Projektimit
PROJEKTI NR:	FLETA NR: 18 A3	RISHIKIMI:	
.....			

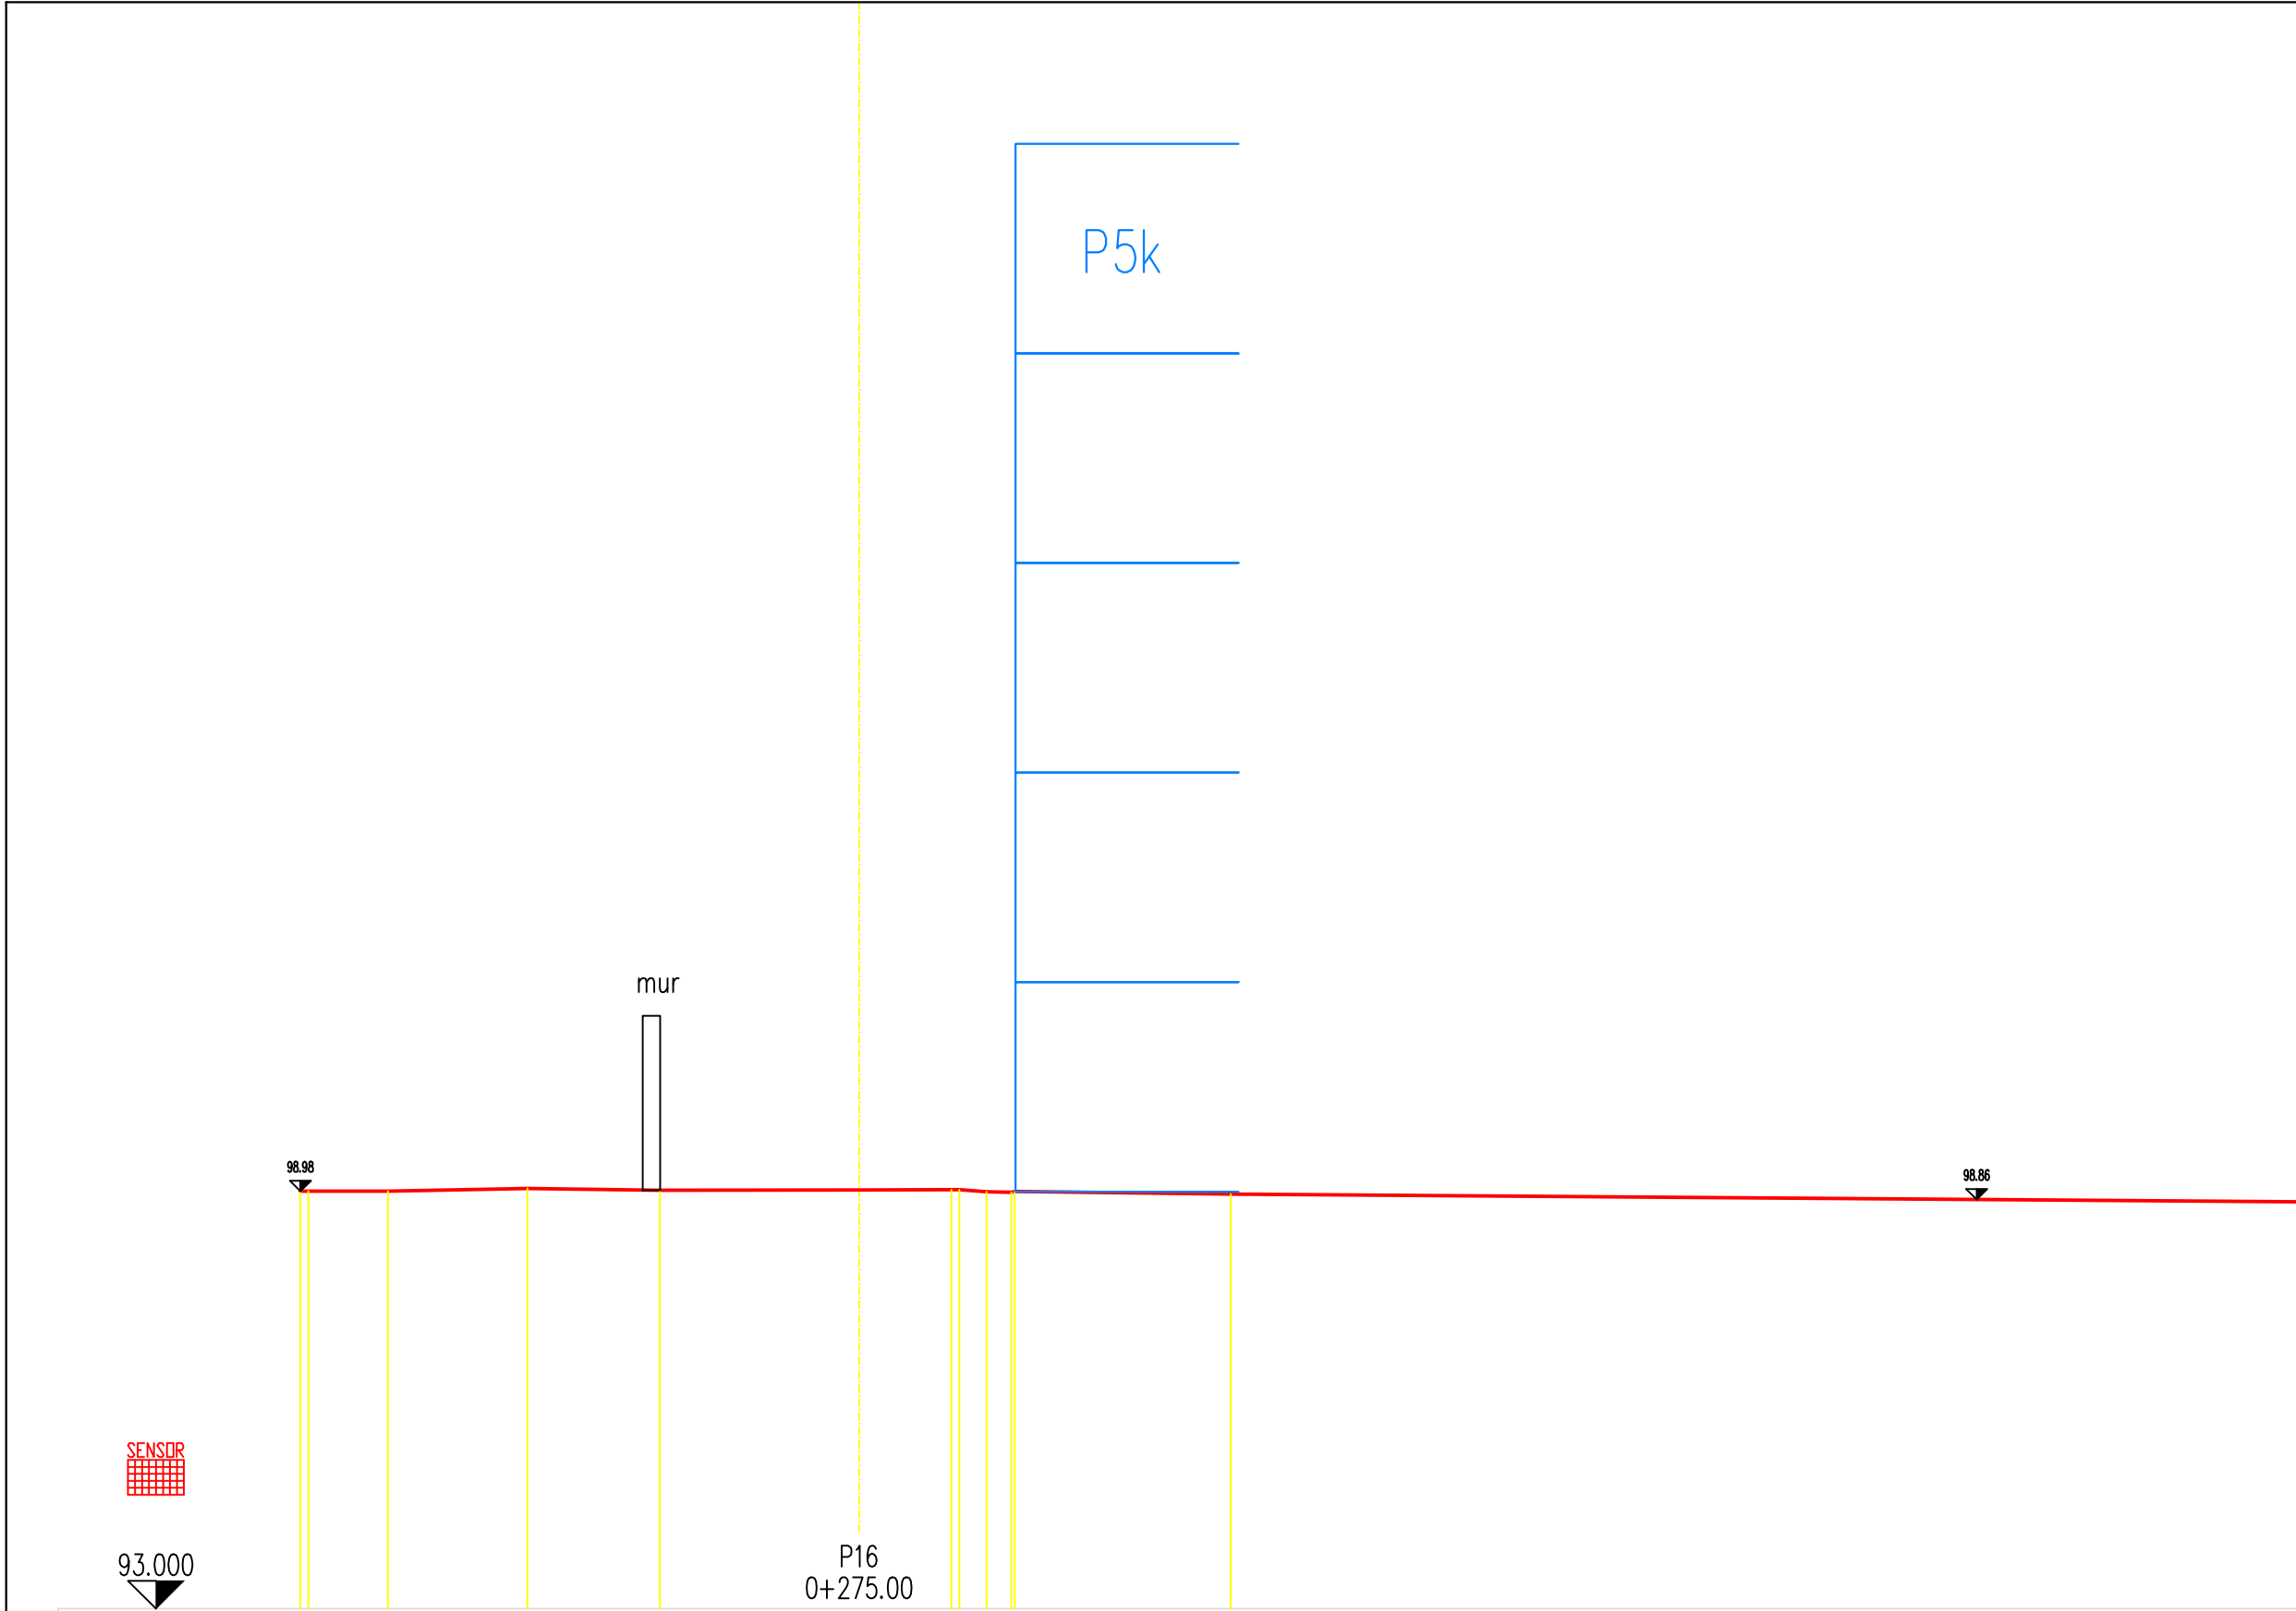

KUOTA E PROJEKTIT

DISTANCA NGA AKSI

KUOTA E TËKES

DISTANCA NGA AKSI

98.98	98.98	99.02	98.99	99.00	98.98	98.97	98.96	98.94
8.00	7.88	6.75	4.75	2.85	0.00	1.32	1.83	5.32

SHENIME TEKNIKE

1. KY PROJEKT ESHTË PRONË E BASHKISË ELBASAN.

2. NUK LEJOHET KOPJIMI APO RIPRODHIMI I KETIJ VIZATIMI PA AUTORIZIMIN E DRETORISË SE PROJEKTIMIT DHE SHERBIMEVE INXHINIERIKE NE BASHKINE ELBASAN.

3. TË RESPEKTOHEN DIMENSIONET E SHKRUARA NË VIZATIM.

4.PER CDO PAQARTESI APO MOSPERPËTHJE TË PROJEKTIT ME SITUATËN NË TERREN TË MERRET KONTAKT ME PROJEKTUESIN

5.NUK LEJOHET ASNJE NDRYSHIM I PROJKTIT PA MIRATIMIN SPECIFIK TË D.P.SH.I -se.

6.PER PERCAKTIMIN E NGJYRAVE, MATERIALEVE APO MALLRAVE QE DO TË PERDOREN NË KETË PROJEKT DUHET TË MERRET FILLIMISH TË MERRET MIRATIMI I PROJEKTUESIT DHE SUPERVIZORIT.

ADRESA: Rruga" Ali Çaushi"dhe sheshet pallateve 108/3 deri 108/12, Nën Lagjia "Syrja Dylgjeri", Z.K. 8522 Lagjia nr.3,INDEKSI I HARTËS EL: O - 7, Bashkia Elbasan

RISHI: PERSHKRIMI :	NGA:	DATA:
FAZA E PROJEKTIT		
PROJEKTI ZBATIMIT		

BASHKIA ELBASAN

Rruga."Qemal Stafa"

Lagjia."Brig 17 Sulmuese"

+35554400152

email: bashkiaelbasan@elbasani.gov.al

web: www.elbasani.gov.al

INVESTITOR:	BASHKIA ELBASAN
-------------	-----------------

DREJTORIA :	PLANIFIKIMIT TERRITORIT DHE PROJEKTIMIT
-------------	---


Pergjegjes	Drejt
ark/Marvis Avllazagaj	ark/Raimond Hazballa

PROJEKTUES:	
Ing. Arian BAKU	
Liç.1800/ 2 date21. 06. 2017	

PROJEKTI:	RIKONSTRUKSIONI I RRUGËS "ALI ÇAUSHI " DHE SHESHET E PALLATEVE 108/3, 108/4, 108/5, 108/6, 108/7, 108/8, 108/9, 108/10, 108/11,108/12
-----------	--

EMERTIMI I FLETES: PROFILI TËRTHOR

SHKALLA A3: H 1 : 100 V 1 : 100	DATA: Maj 2019	VIZATOI: Sektori Projektimit	KONTROLLLOI: Sektori Projektimit
PROJEKTI NR:	FLETA NR: 17 A3	RISHIKIMI:	
.....			

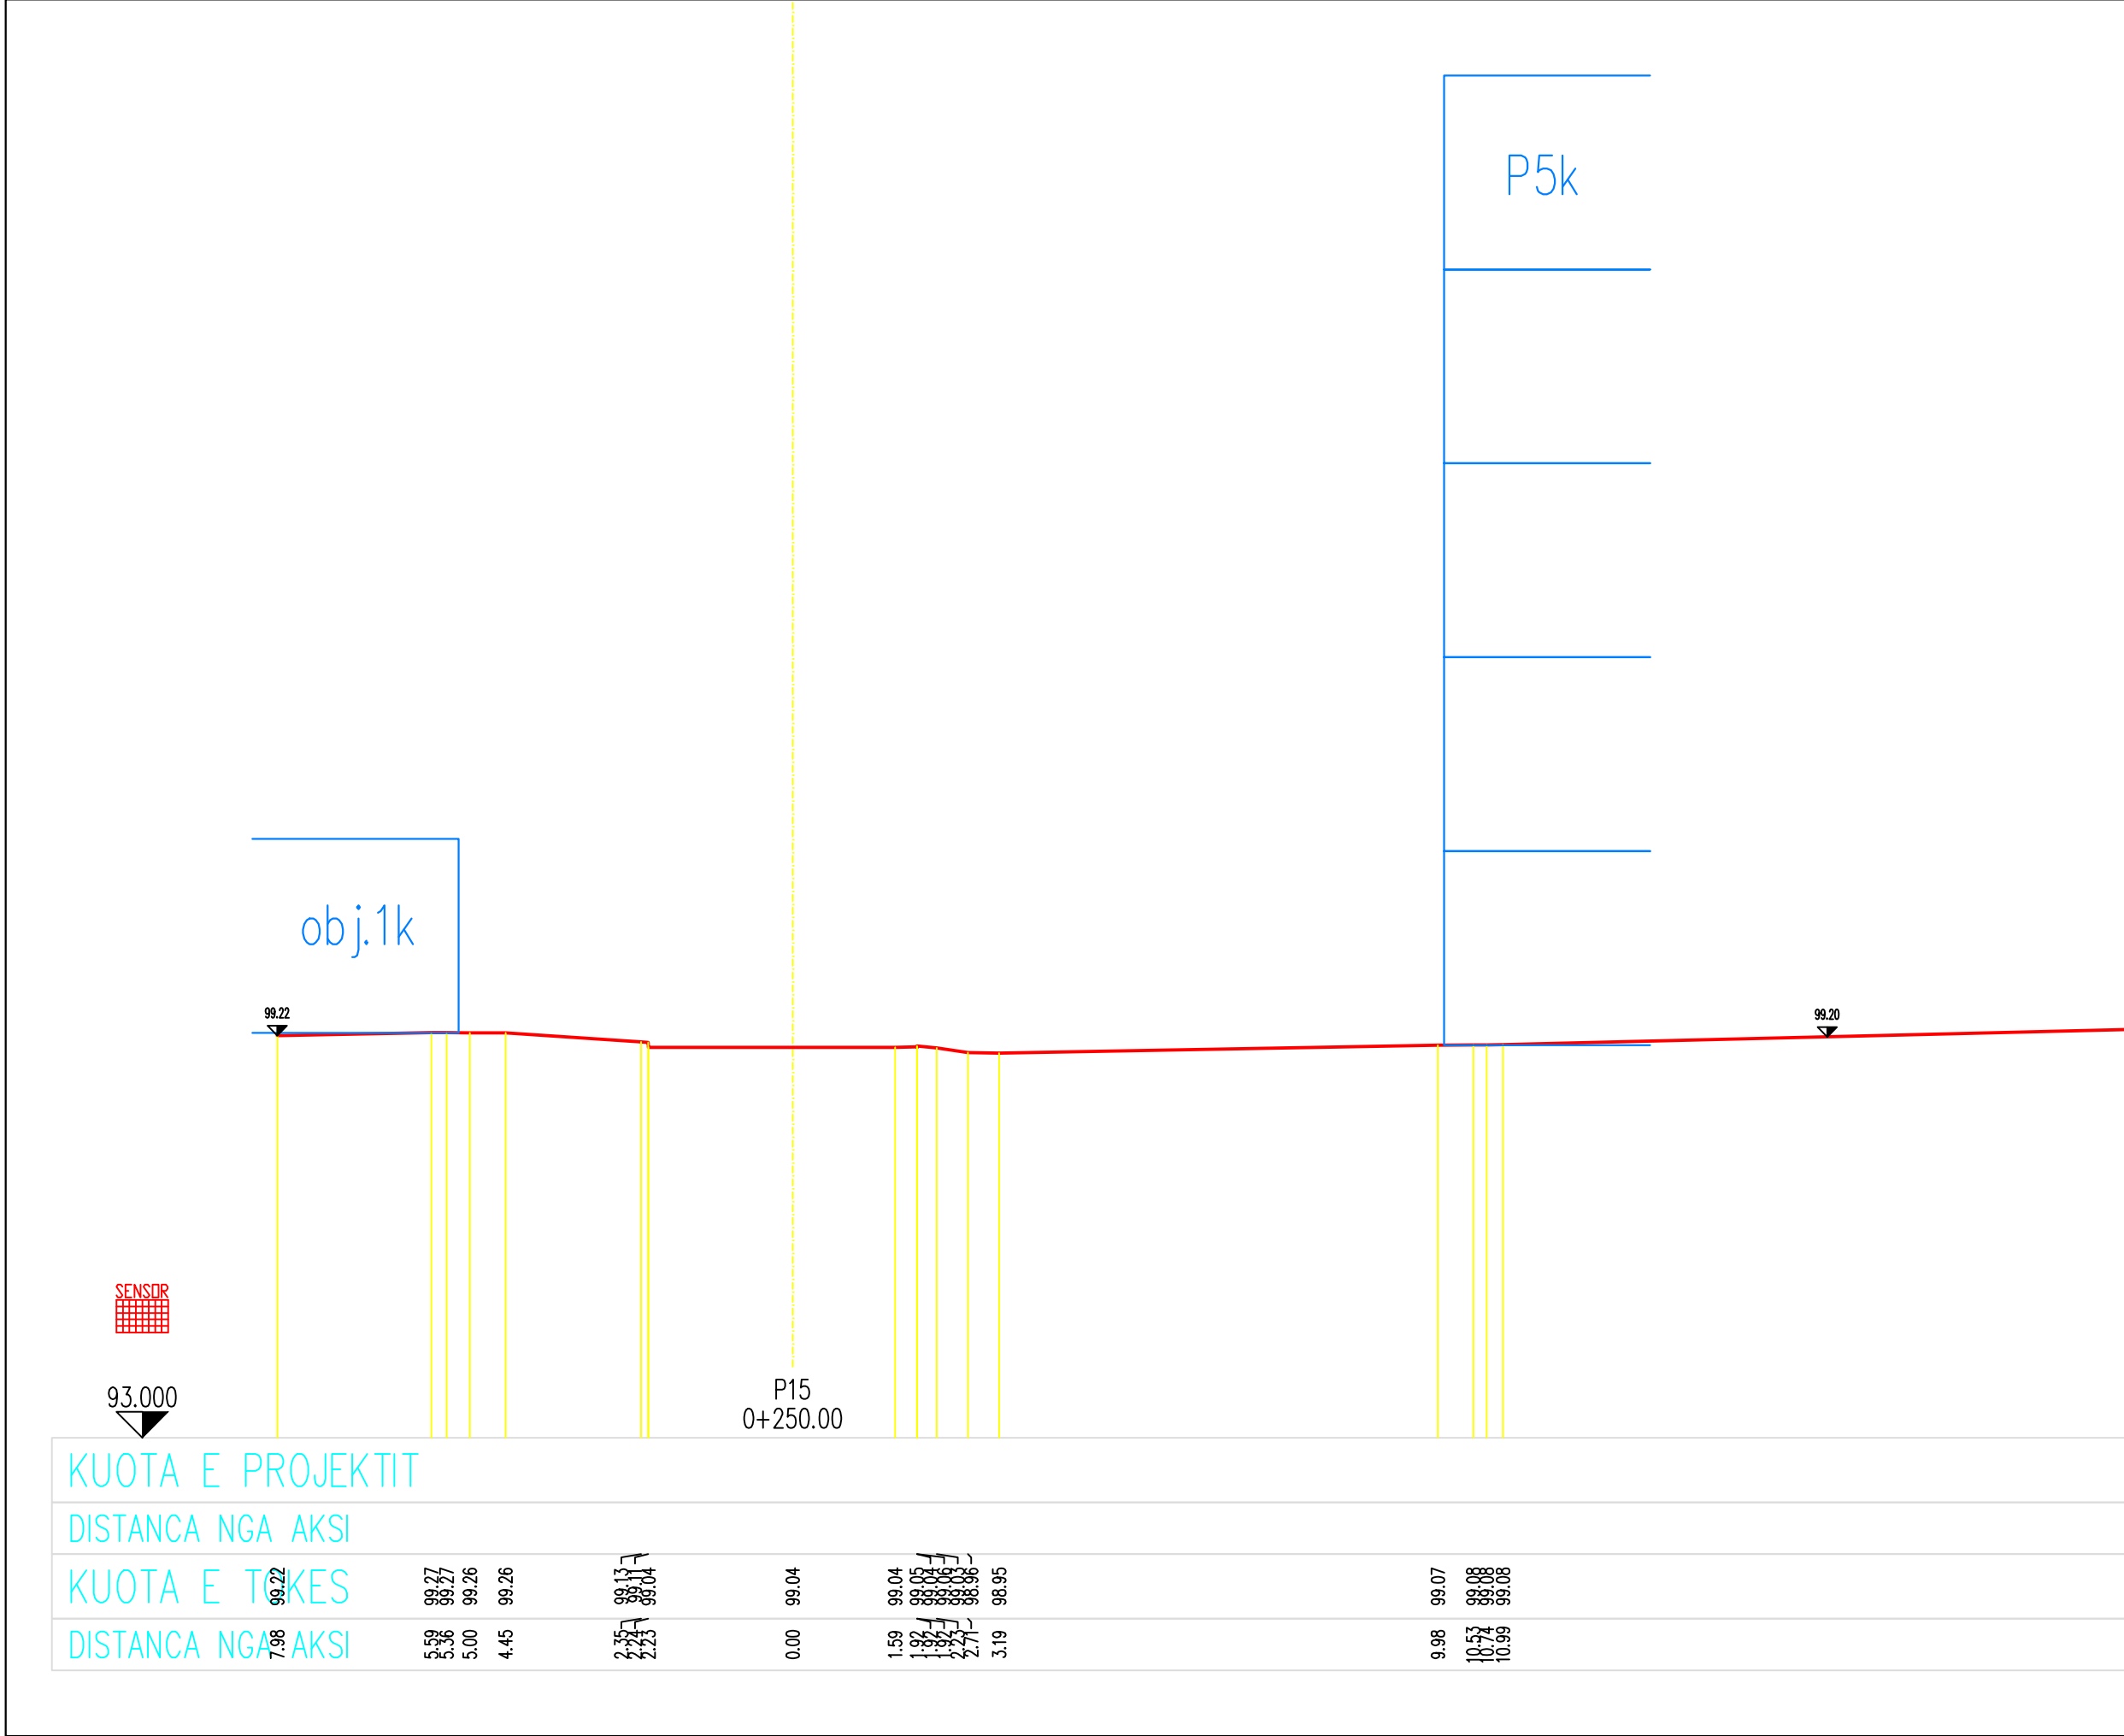

SHENIME TEKNIKE

1. KY PROJEKT ESHTË PRONË E BASHKISË ELBASAN.

2. NUK LEJOHET KOPJIMI APO RIPRODHIMI I KETIJ VIZATIMI PA AUTORIZIMIN E DRETORISË SE PROJEKTIMIT DHE SHERBIMEVE INXHINIERIKE NE BASHKINE ELBASAN.

3. TE RESPEKTOHEN DIMENSIONET E SHKRUARA NE VIZATIM.

4.PER CDO PAQARTESI APO MOSPERPUTHJE TE PROJEKTIT ME SITUATEN NE TERREN TE MERRET KONTAKT ME PROJEKTUESIN

5.NUK LEJOHET ASNJE NDRYSHIM I PROJKTIT PA MIRATIMIN SPECIFIK TE D.P.SH.I -se.

6.PER PERCAKTIMIN E NGJYRAVE, MATERIALEVE APO MALLRAVE QE DO TE PERDOREN NE KETE PROJEKT DUHET TE MERRET FILLIMISH TE MERRET MIRATIMI I PROJEKTUESIT DHE SUPERVIZORIT.

ADRESA: Rruga" Ali Çaushi"dhe sheshet pallateve 108/3 deri 108/12, Nen Lagjia "Syrja Dylgjeri", Z.K. 8522 , Lagjia nr.3,INDEKSI I HARTËS EL: O - 7, Bashkia Elbasan

RISHI: PERSHKRIMI :	NGA:	DATA:
FAZA E PROJEKTIT		
PROJEKTI ZBATIMIT		

BASHKIA ELBASAN

Rruga."Qemal Stafa"

Lagjia."Brig 17 Sulmuese"

+35554400152

email: bashkiaelbasan@elbasani.gov.al

web: www.elbasani.gov.al

INVESTITOR:	BASHKIA ELBASAN
-------------	-----------------

DREJTORIA :	PLANIFIKIMIT TERRITORIT DHE PROJEKTIMIT
-------------	---


Pergjegjes	Drejt看
ark/Marvis Avllazagaj	ark/Raimond Hazballa

PROJEKTUES:	
Ing. Arian BAKU	
Liç.1800/ 2 date21. 06. 2017	

PROJEKTI:	RIKONSTRUKSIONI I RRUGËS "ALI ÇAUSHI " DHE SHESHET E PALLATEVE 108/3, 108/4, 108/5, 108/6, 108/7, 108/8, 108/9, 108/10, 108/11,108/12
-----------	---

EMERTIMI I FLETES: PROFILI TERTHOR

SHKALLA: A3: H 1 : 100 V 1 : 100	DATA: Maj 2019	VIZATOI: Sektori Projektimit	KONTROLLOI: Sektori Projektimit
PROJEKTI NR:	FLETA NR: 16 A3	RISHIKIMI:	
.....			

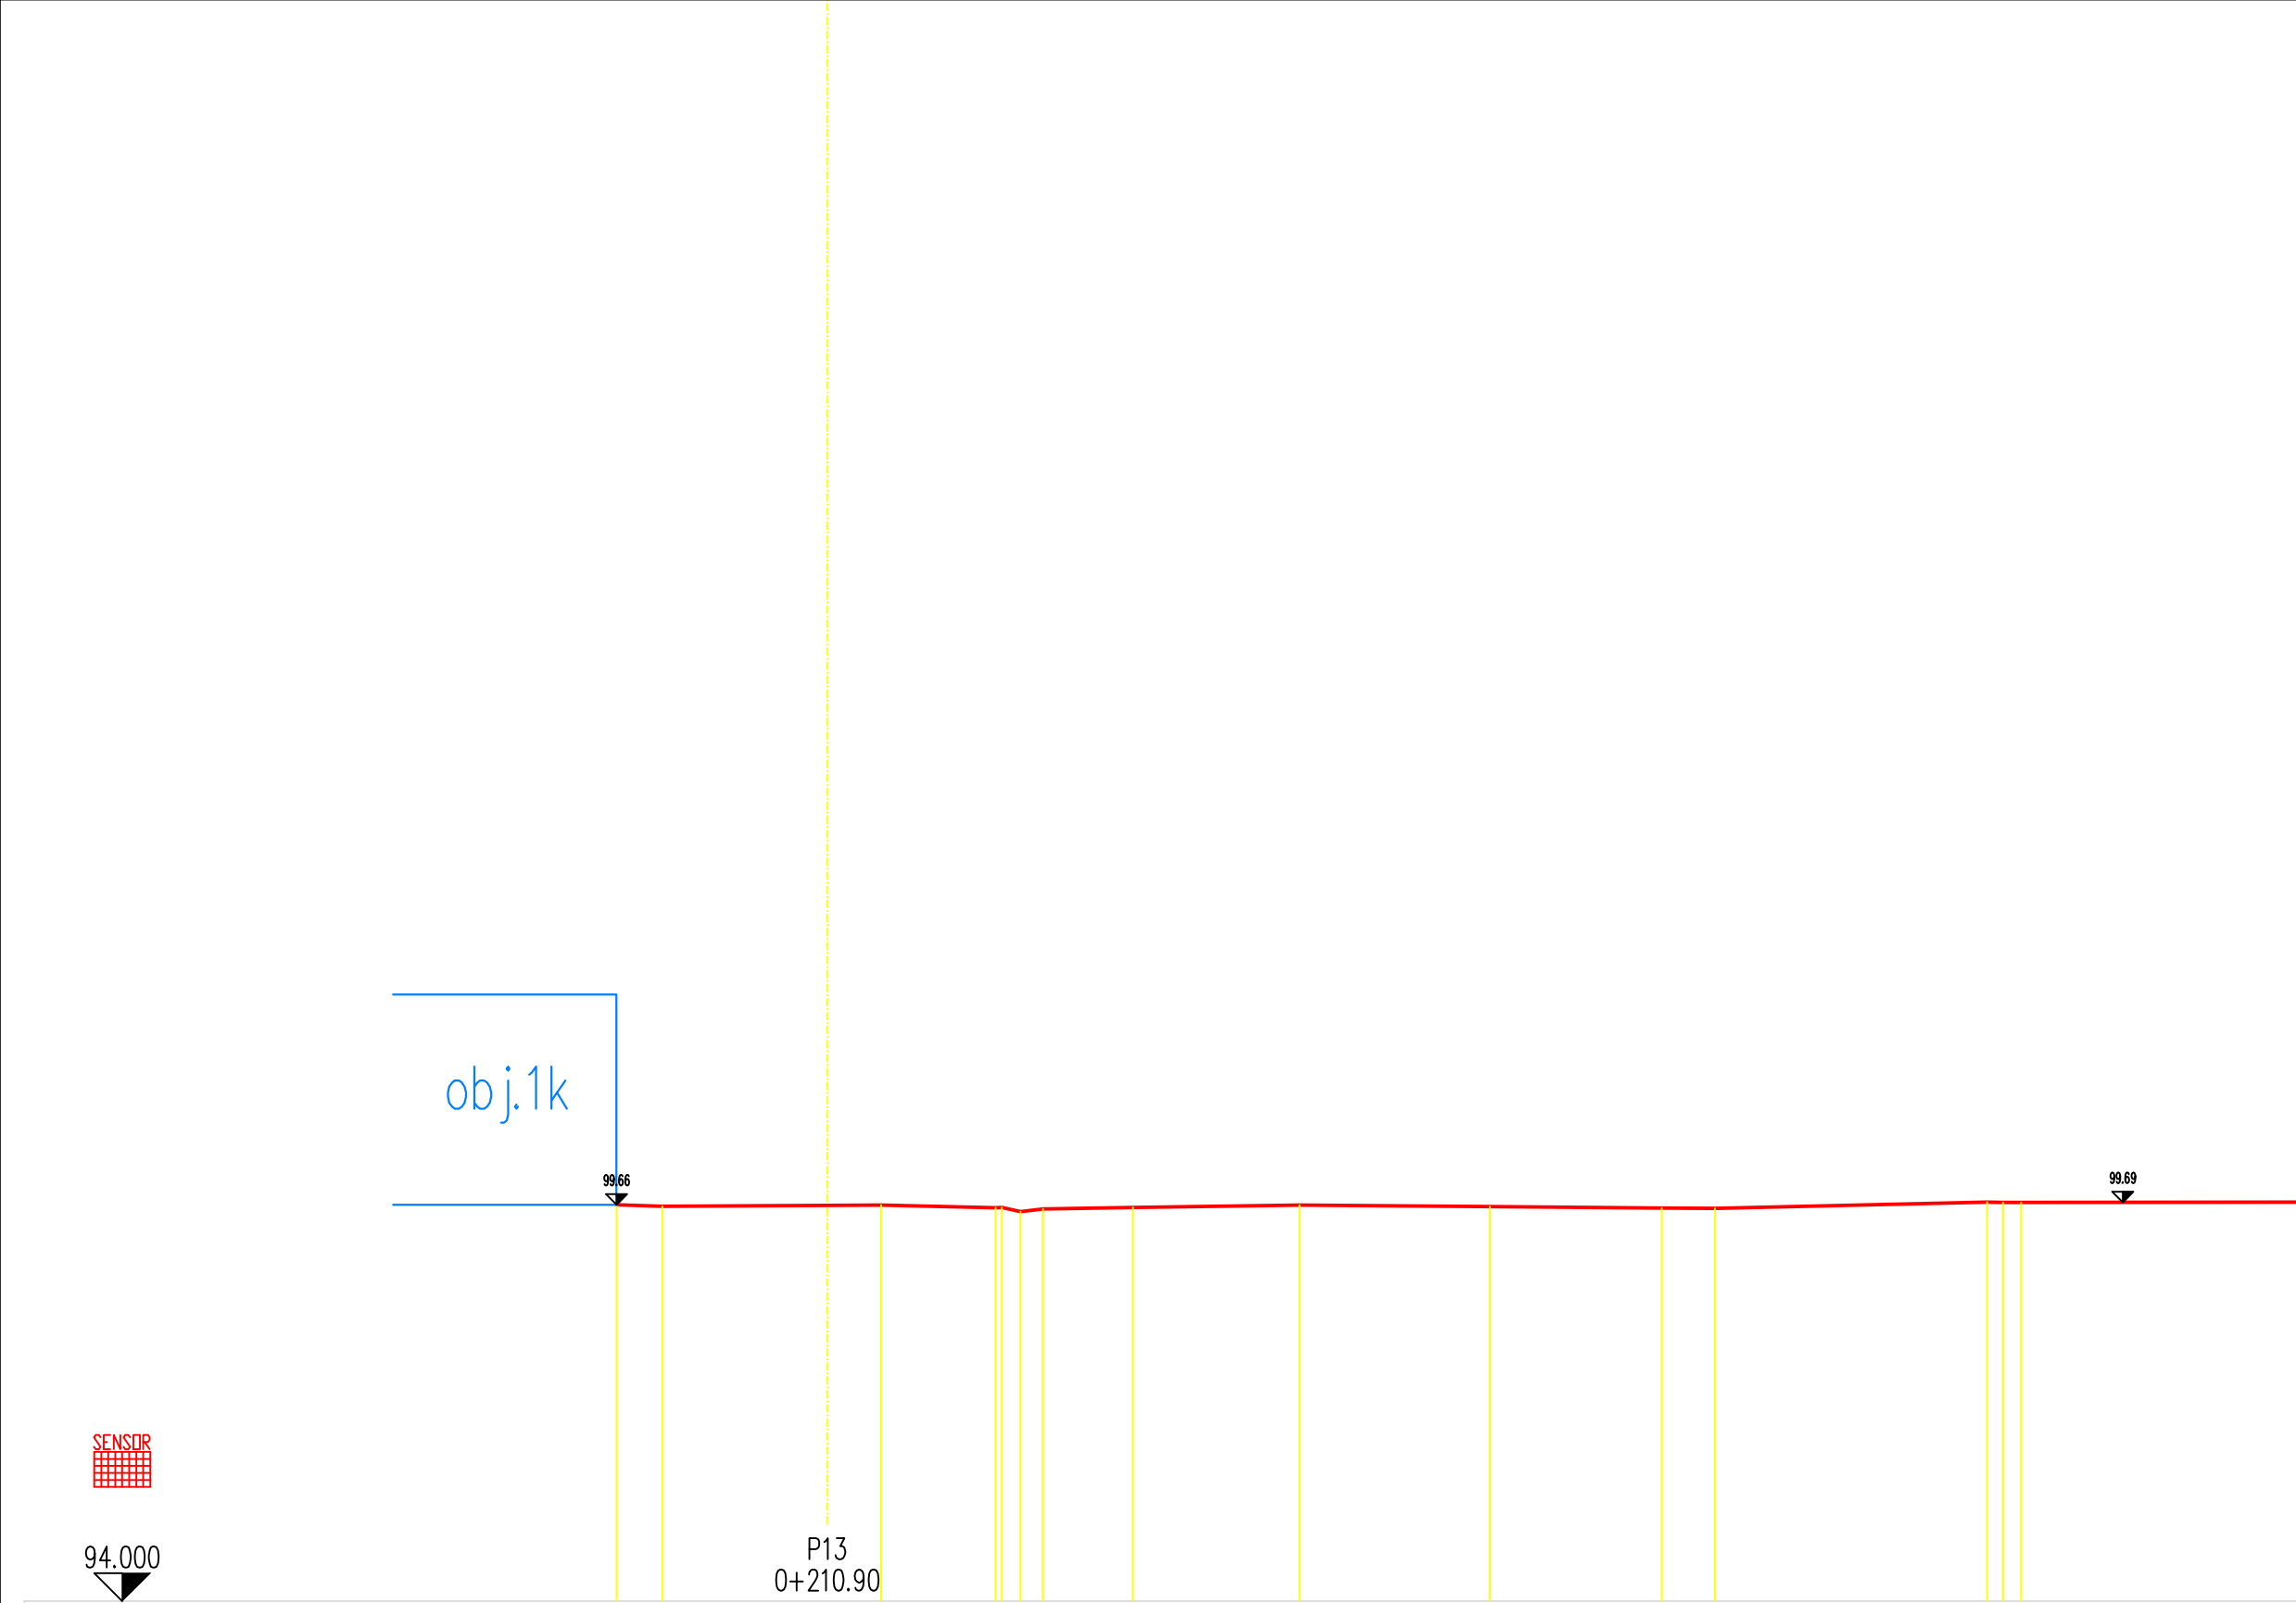

KUOTA E PROJEKTIT

DISTANCA NGA AKSI

KUOTA E TOKES

DISTANCA NGA AKSI

SHENIME TEKNIKE

1. KY PROJEKT ESHTË PRONË E BASHKISË ELBASAN.
2. NUK LEJOHET KOPJIMI APO RIPRODHIMI I KETIJ VIZATIMI APO AUTORIZIMIN E DRETORISE SE PROJEKTIMIT DHE SHERBIMEVE INXHINIERIKE NE BASHKINE ELBASAN.
3. TE RESPEKTOHEN DIMENSIONET E SHKRUARA NE VIZATIM.
4. PER CDO PAQARTESI APO MOSPERPUTHJE TE PROJEKTIT ME SITUATEN NE TERREN TE MERRET KONTAKT ME PROJEKTUESIN
5. NUK LEJOHET ASNJE NDRYSHIM I PROJEKTIT PA MIRATIMIN SPECIFIK TE D.P.SH.I -se.
6. PER PERCAKTIMIN E NGJYRAVE, MATERIALEVE APO MALLRAVE QE DO TE PERDOREN NE KETE PROJEKT DUHET TE MERRET FILLIMISH TE MERRET MIRATIMI I PROJEKTUESIT DHE SUPERVIZORIT.

ADRESA: Rruga " Ali Çaushi " dhe sheshet pallateve 108/3 deri 108/12, Nën Lagjia " Syrja Dylgjeri ", Z.K. 8522 , Lagjia nr.3, INDEKSI I HARTES EL: O - 7 , Bashkia Elbasan

RISHI	PERSHKRIMI	NGA	DATA
FAZA E PROJEKTIT	PROJEKTI ZBATIMIT		



BASHKIA ELBASAN
Rruga "Qemal Stafa"
Lagjia "Brig 17 Sulmuese"
+35554400152
email: bashkiaelbasan@elbasani.gov.al
web: www.elbasani.gov.al

INVESTITOR	BASHKIA ELBASAN
------------	-----------------

DREJTORIA	PLANIFIKIMIT TERRITORIT DHE PROJEKTIMIT
-----------	---


Pergjegjes
ark/Marvis Avllazagaj ark/Raimond Hazballa

PROJEKTUES:	
Ing. Arian BAKU	
Liç.1800/ 2 date 21. 06. 2017	

PROJEKTI:
RIKONSTRUKSIONI I RRUGËS "ALI ÇAUSHI " DHE SHESHET E PALLATEVE 108/3, 108/4, 108/5, 108/6, 108/7, 108/8, 108/9, 108/10, 108/11, 108/12

EMERTIMI I FLETES: PROFILI TERTHOR

SHKALLA A3: H 1 : 100 V 1 : 100	DATA: Maj 2019	VIZATOI: Sektori Projektimit	KONTROLLLOI: Sektori Projektimit
PROJEKTI NR:	FLETA NR: 14 A3	RISHIKIMI:	

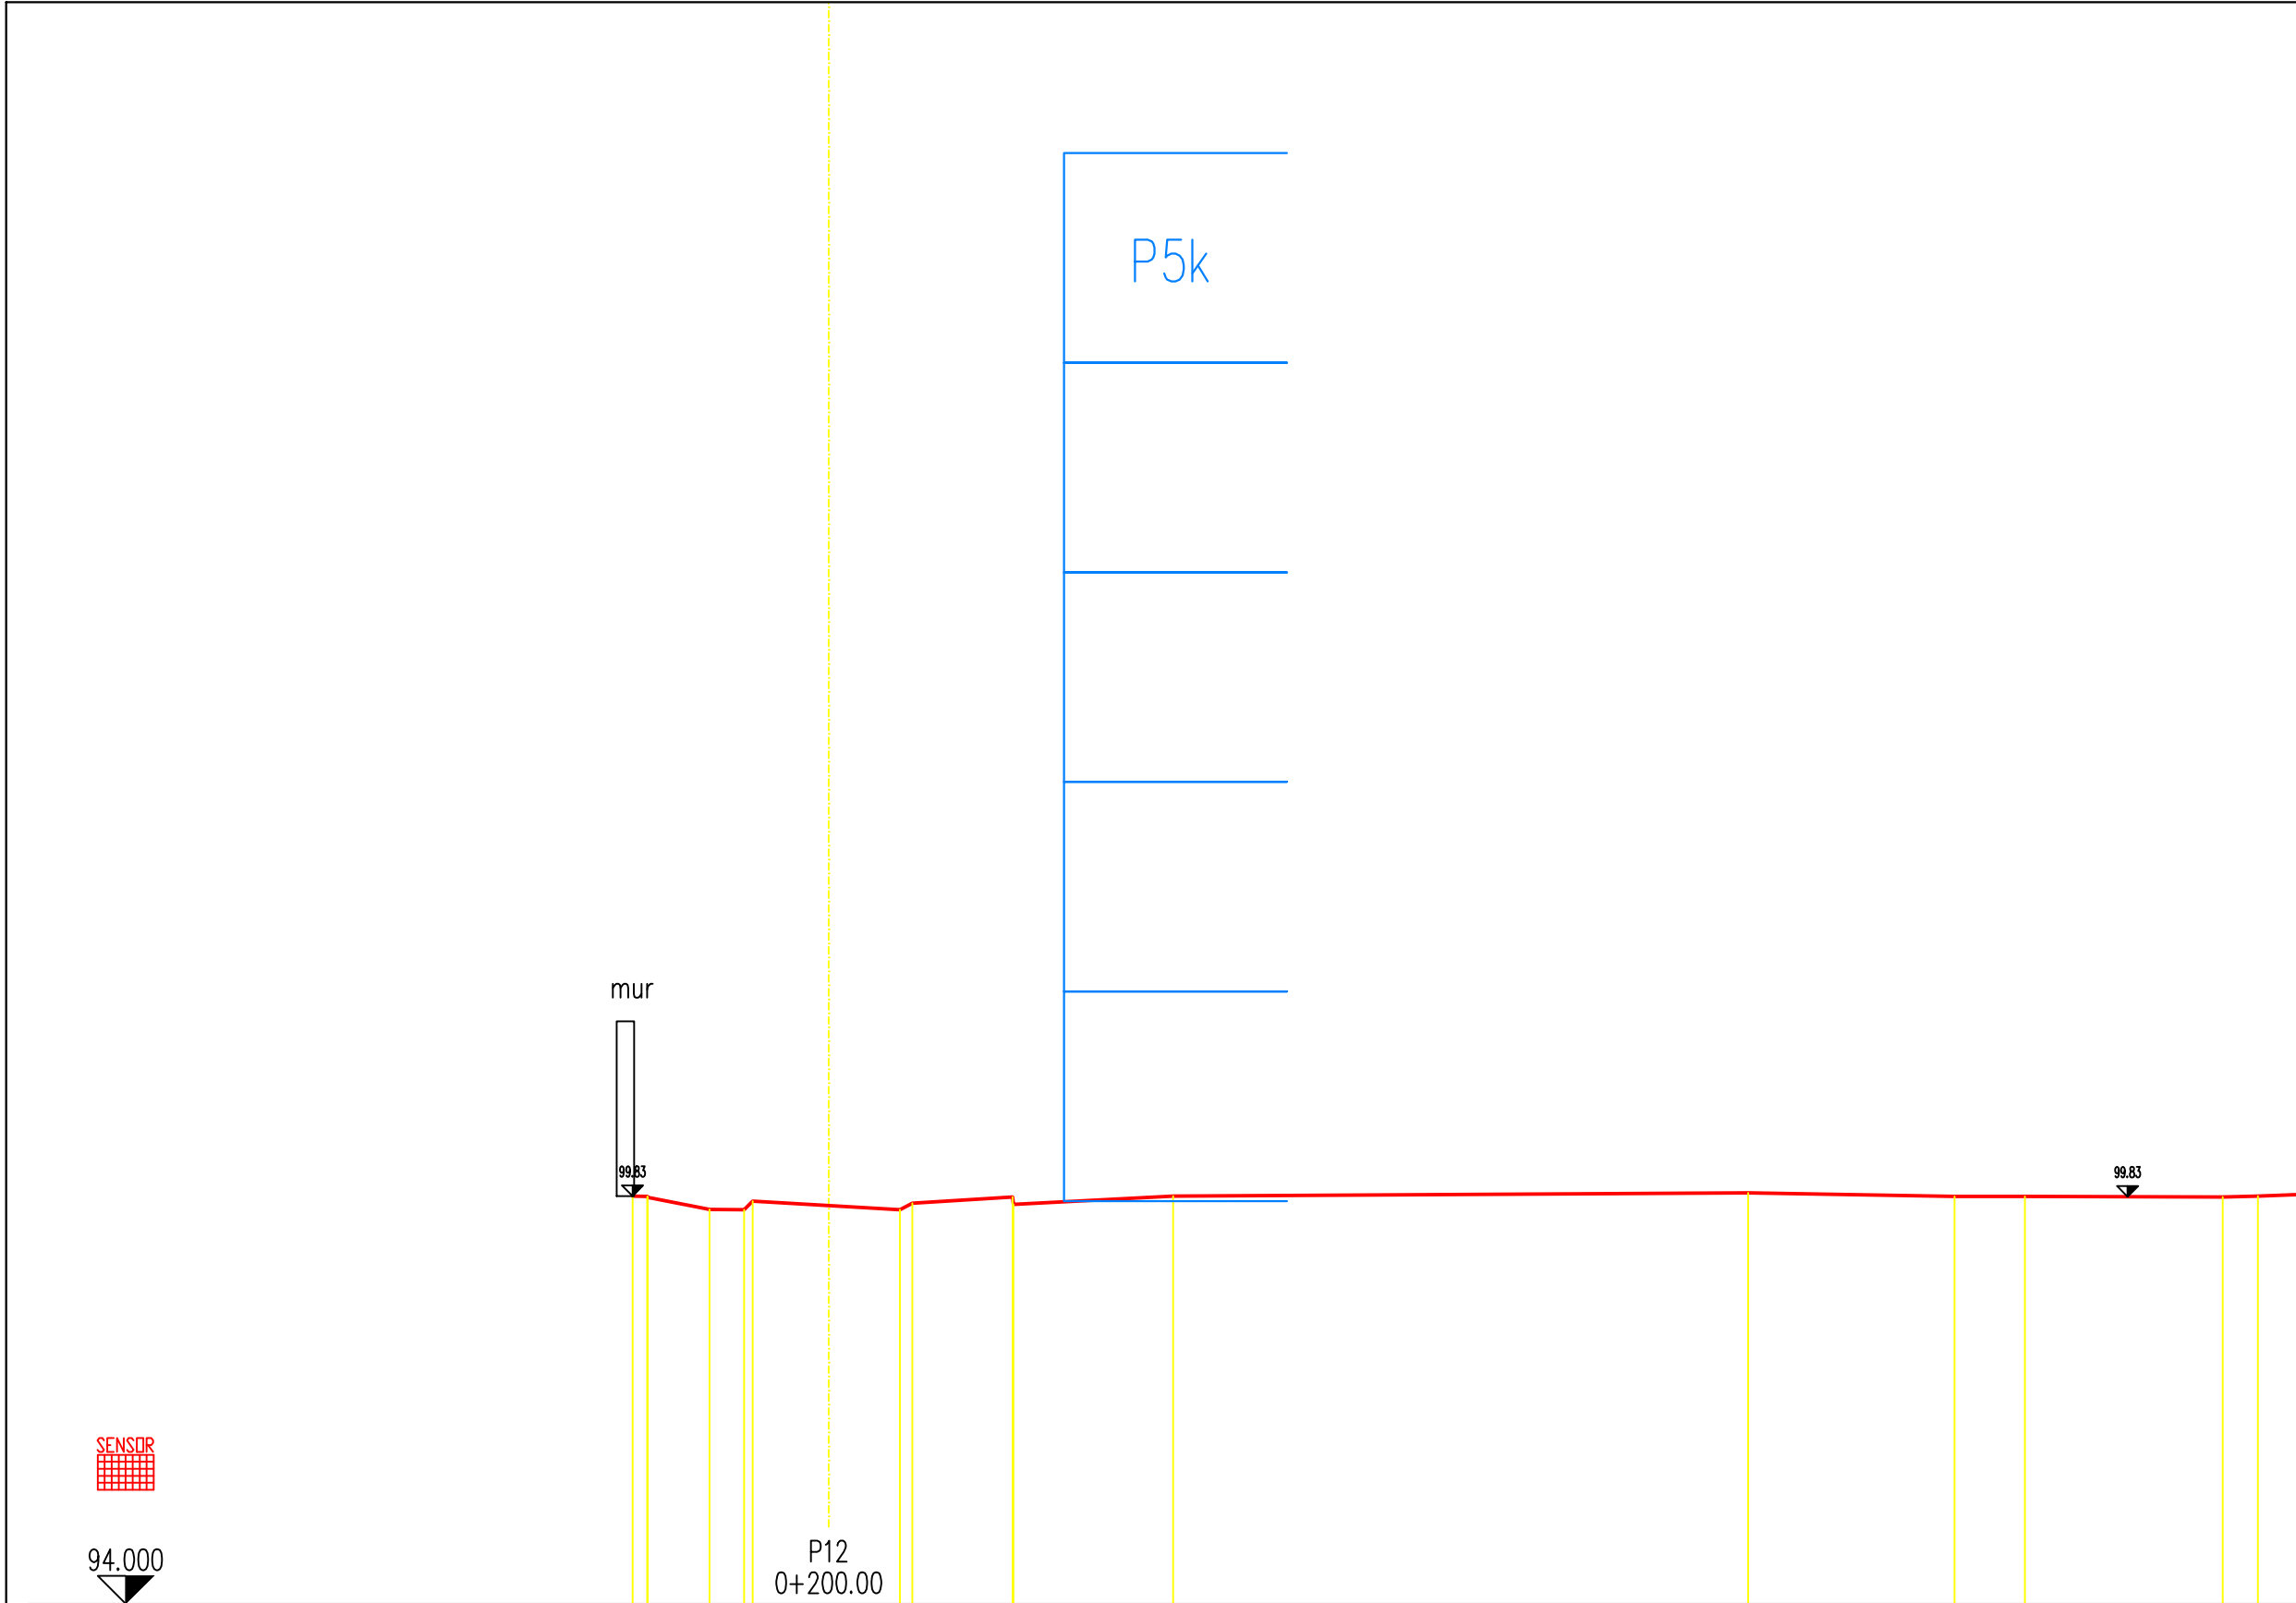

KUOTA E PROJEKTIT									
DISTANCA NGA AKSI									
KUOTA E TOKES									
DISTANCA NGA AKSI									
2.81	99.83	1.71	99.64	0.00	99.70	1.02	99.64	2.63	99.82
2.80	99.82	1.70	99.64			1.02	99.64	2.64	99.71
								4.93	99.83
								13.16	99.88
								16.12	99.83
								17.13	99.83
								19.96	99.82
								20.46	99.83

SHENIME TEKNIKE

1. KY PROJEKT ESHTË PRONË E BASHKISË ELBASAN.

2. NUK LEJOHET KOPJIMI APO RIPRODHIMI I KETIJ VIZATIMI PA AUTORIZIMIN E DRETORISË SE PROJEKTIMIT DHE SHERBIMEVE INXHINIERIKE NE BASHKINE ELBASAN.

3. TE RESPEKTOHEN DIMENSIONET E SHKRUARA NE VIZATIM.

4.PER CDO PAQARTESI APO MOSPERPUTHJE TE PROJEKTIT ME SITUATEN NE TERREN TE MERRET KONTAKT ME PROJEKTUESIN

5.NUK LEJOHET ASNJE NDRYSHIM I PROJKTIT PA MIRATIMIN SPECIFIK TE D.P.SH.I -se.

6.PER PERCAKTIMIN E NGJYRAVE, MATERIALEVE APO MALLRAVE QE DO TE PERDOREN NE KETE PROJEKT DUHET TE MERRET FILLIMISH TE MERRET MIRATIMI I PROJEKTUESIT DHE SUPERVIZORIT.

ADRESA: Rruga" Ali Çaushi"dhe sheshet pallateve 108/3 deri 108/12, Nen Lagjia "Syrja Dylgjeri", Z.K. 8522 , Lagjia nr.3,INDEKSI I HARTES EL: O - 7, Bashkia Elbasan

RISHI	PERSHKRIMI	NGA	DATA
FAZA E PROJEKTIT	PROJEKTI ZBATIMIT		

BASHKIA ELBASAN

Rruga."Qemal Stafa"

Lagjia."Brig 17 Sulmuese"

+35554400152

email: bashkiaelbasan@elbasani.gov.al

web: www.elbasani.gov.al

INVESTITOR:	BASHKIA ELBASAN
-------------	-----------------

DREJTORIA :	PLANIFIKIMIT TERRITORIT DHE PROJEKTIMIT
-------------	---


Pergjegjes	Drejtore
ark/Marvis Avllazagaj	ark/Raimond Hazballa

PROJEKTUES:	
Ing. Arian BAKU	
Liç.1800/ 2 date21. 06. 2017	

PROJEKTI:	
RIKONSTRUKSIONI I RRUGËS "ALI ÇAUSHI " DHE SHESHET E PALLATEVE 108/3, 108/4, 108/5, 108/6, 108/7, 108/8, 108/9, 108/10, 108/11,108/12	

EMERTIMI I FLETES: PROFILI TERTHOR	
------------------------------------	--

SHKALLA A3: H 1 : 100 V 1 : 100	DATA: Maj 2019	VIZATOI: Sektori Projektimit	KONTROLLLOI: Sektori Projektimit
PROJEKTI NR:	FLETA NR: 13 A3	RISHIKIMI:	
.....			

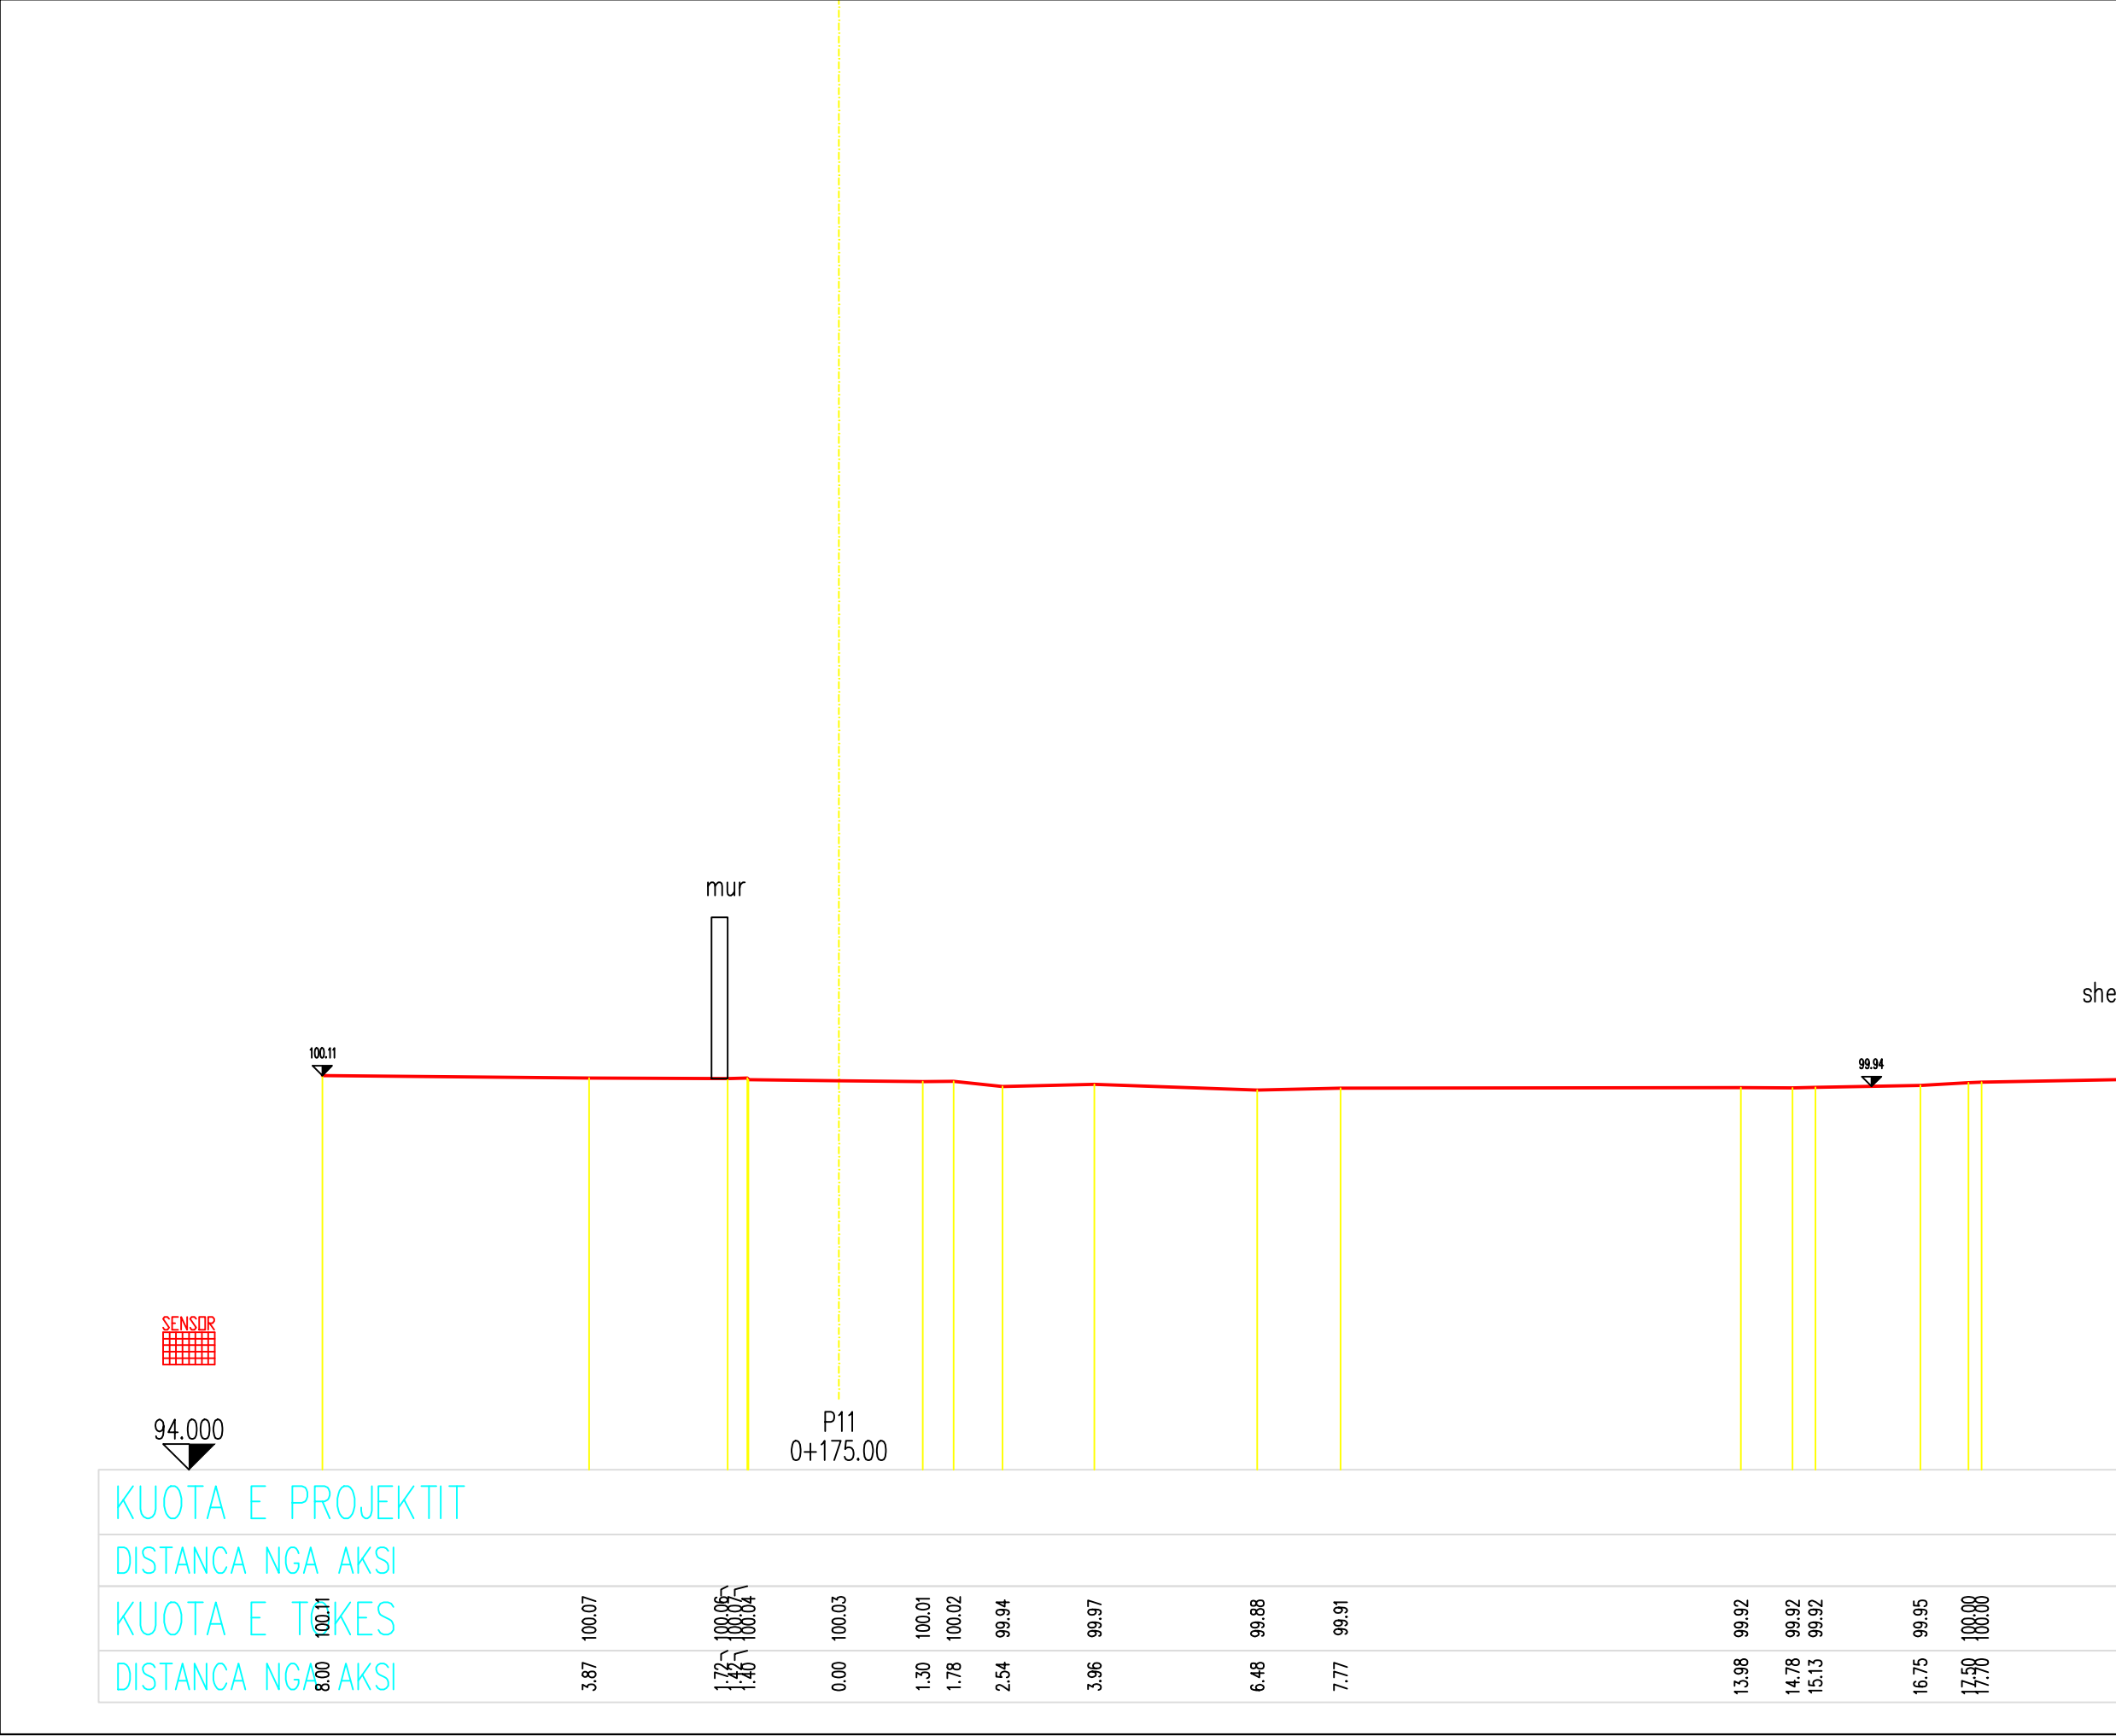

SHENIME TEKNIKE

1. KY PROJEKT ESHTË PRONË E BASHKISË ELBASAN.

2. NUK LEJOHET KOPJIMI APO RIPRODHIMI I KETIJ VIZATIMI PA AUTORIZIMIN E DRETORISË SE PROJEKTIMIT DHE SHERBIMEVE INXHINIERIKE NE BASHKINE ELBASAN.

3. TE RESPEKTOHEN DIMENSIONET E SHKRUARA NE VIZATIM.

4.PER CDO PAQARTESI APO MOSPERPUTHJE TE PROJEKTIT ME SITUATEN NE TERREN TE MERRET KONTAKT ME PROJEKTUESIN

5.NUK LEJOHET ASNJE NDRYSHIM I PROJKTIT PA MIRATIMIN SPECIFIK TE D.P.SH.I -se.

6.PER PERCAKTIMIN E NGJYRAVE, MATERIALEVE APO MALLRAVE QE DO TE PERDOREN NE KETE PROJEKT DUHET TE MERRET FILLIMISH TE MERRET MIRATIMI I PROJEKTUESIT DHE SUPERVIZORIT.

ADRESA: Rruga" Ali Çaushi"dhe sheshet pallateve 108/3 deri 108/12, Nen Lagjia "Syrja Dylgjeri", Z.K. 8522 , Lagjia nr.3,INDEKSI I HARTES EL: O - 7, Bashkia Elbasan

RISHI:	PERSHKRIMI :	NGA:	DATA:
FAZA E PROJEKTIT	PROJEKTI ZBATIMIT		

BASHKIA ELBASAN

Rruga."Qemal Stafa"

Lagjia."Brig 17 Sulmuese"

+35554400152

email: bashkiaelbasan@elbasani.gov.al

web: www.elbasani.gov.al

INVESTITOR:	BASHKIA ELBASAN
-------------	-----------------

DREJTORIA :	PLANIFIKIMIT TERRITORIT DHE PROJEKTIMIT
-------------	---


Pergjegjes	Drejtore
ark/Marvis Avllazagaj	ark/Raimond Hazballa

PROJEKTUES:	
Ing. Arian BAKU	
Liç.1800/ 2 date21. 06. 2017	

PROJEKTI:	RIKONSTRUKSIONI I RRUGËS "ALI ÇAUSHI " DHE SHESHET E PALLATEVE 108/3, 108/4, 108/5, 108/6, 108/7, 108/8, 108/9, 108/10, 108/11,108/12
-----------	---

EMERTIMI I FLETES: PROFILI TERTHOR

SHKALLA: A3: H 1 : 100 V 1 : 100	DATA: Maj 2019	VIZATOI: Sektori Projektimit	KONTROLLLOI: Sektori Projektimit
PROJEKTI NR:	FLETA NR: 12 A3	RISHIKIMI:	

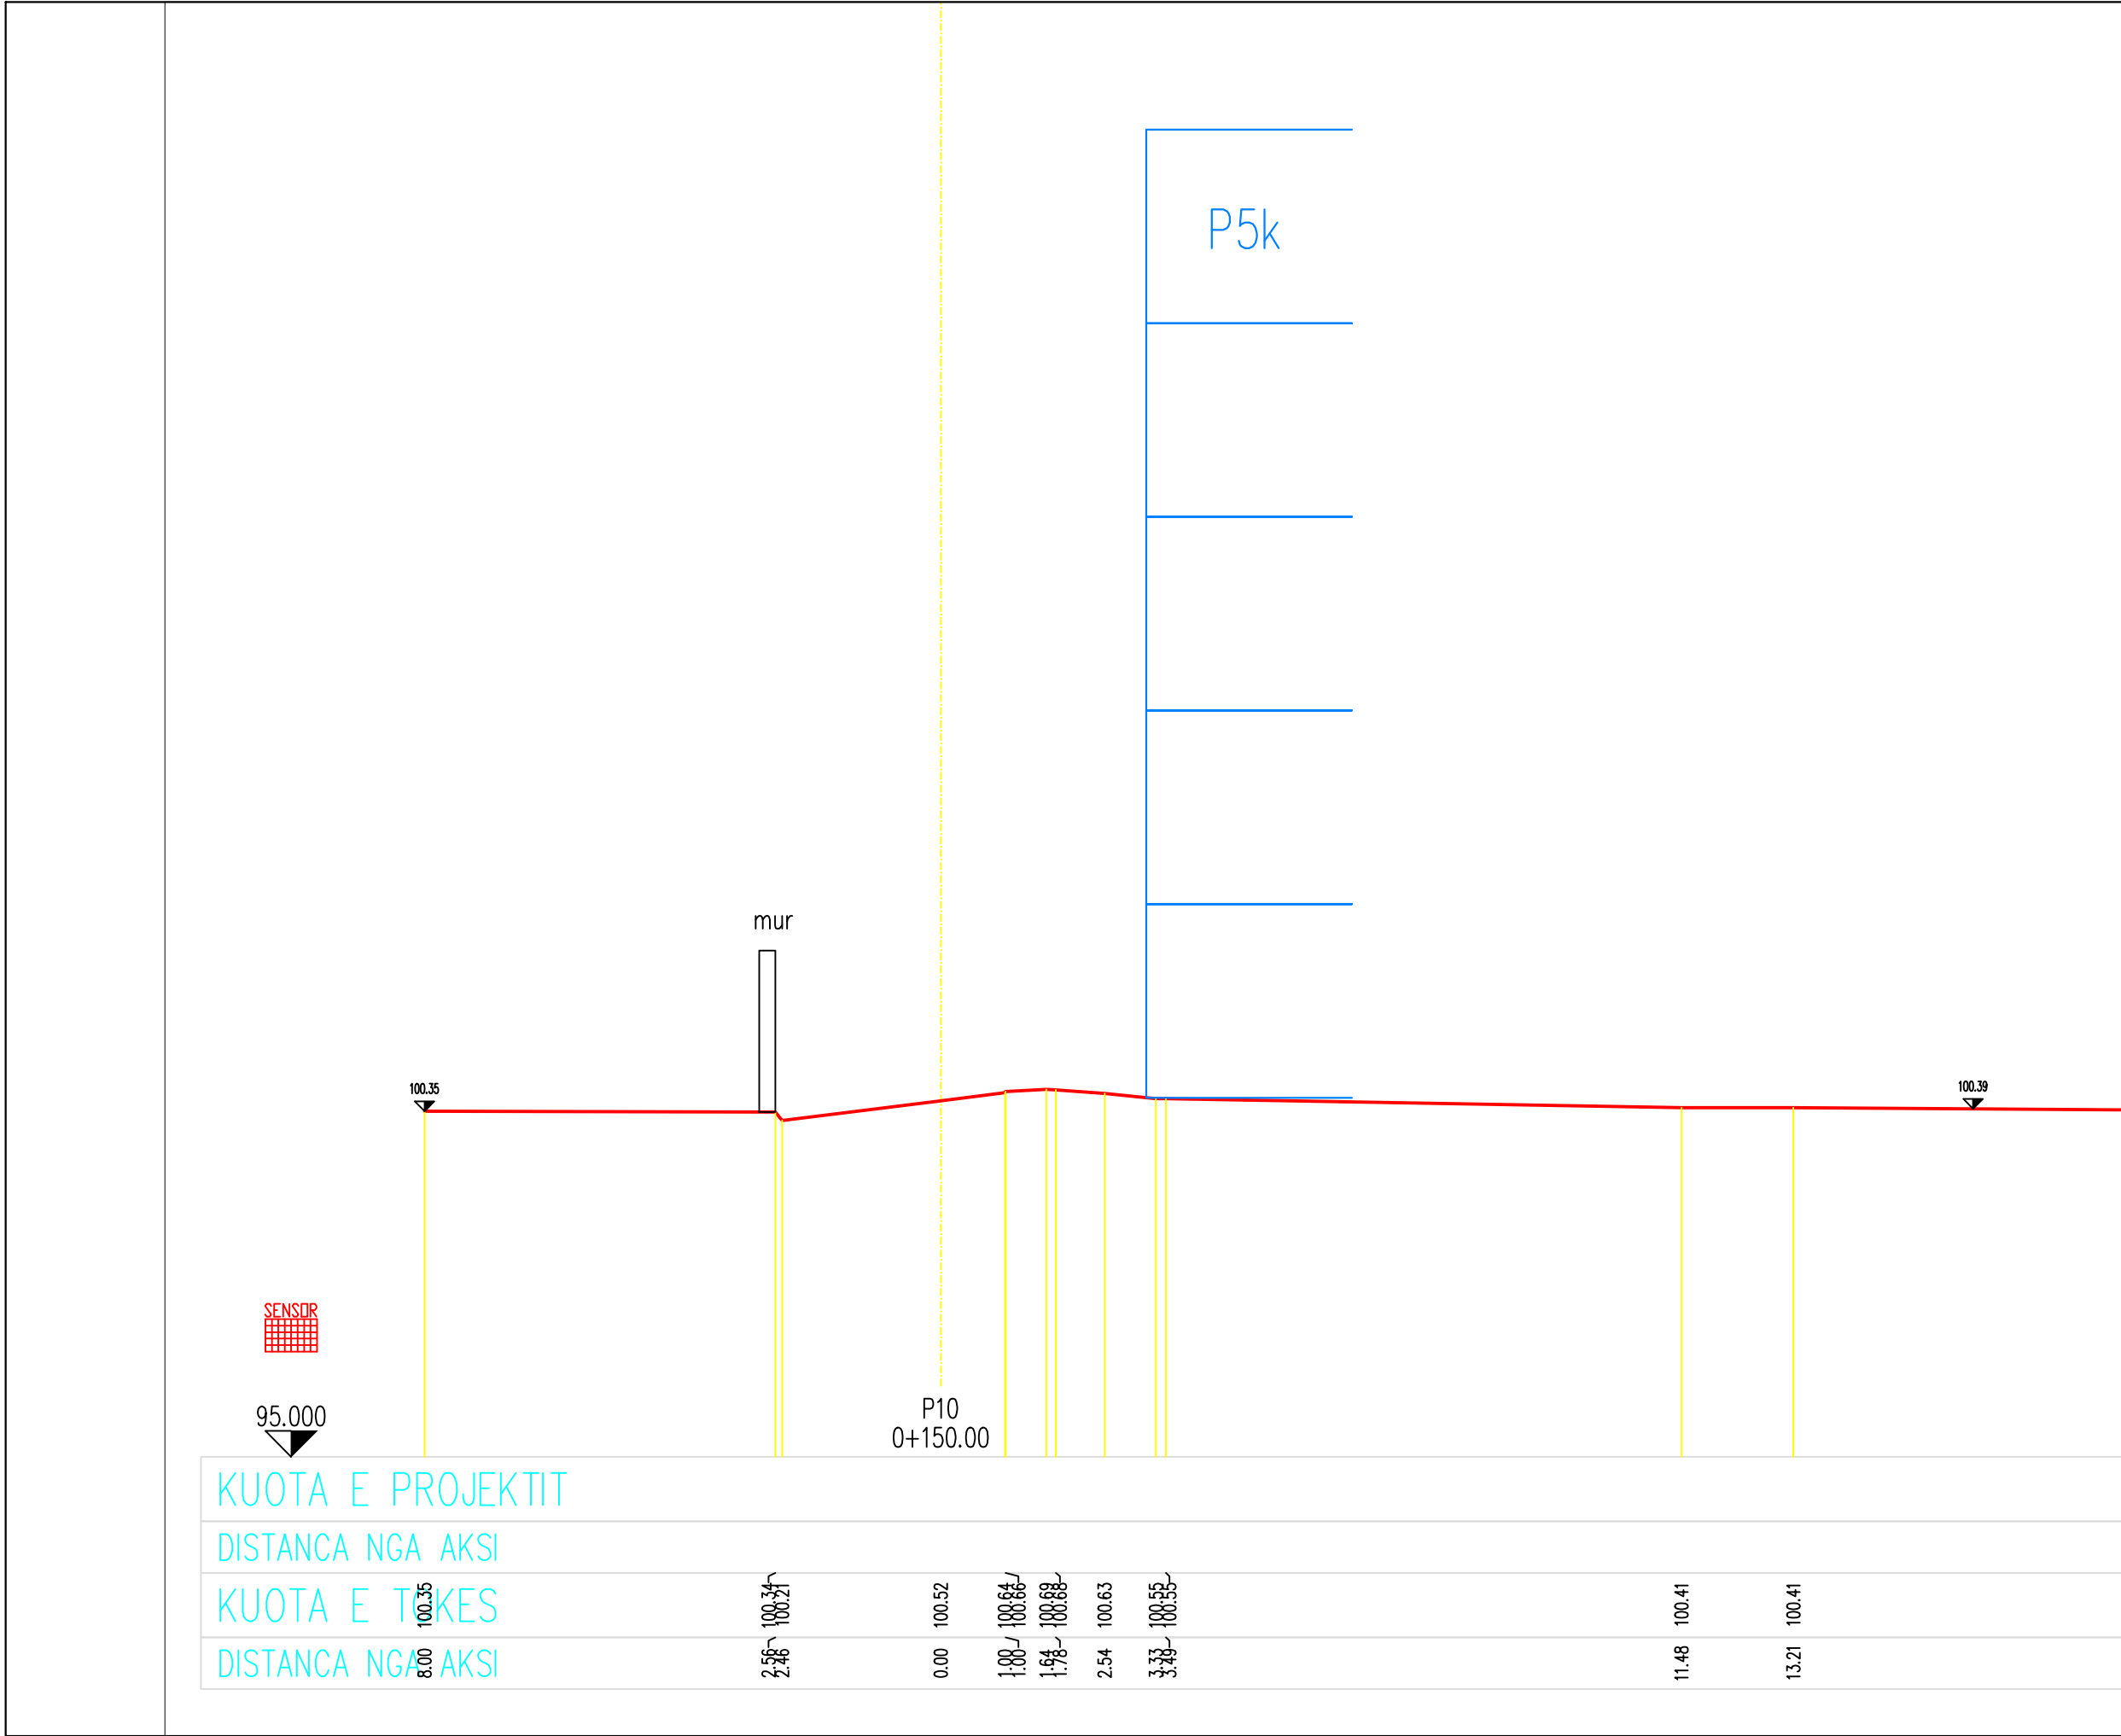

KUOTA E PROJEKTIT	
DISTANCA NGA AKSI	
KUOTA E TAKES	100.35
DISTANCA NGA AKSI	

2.56	100.34	0.00	100.52	1.00	100.64	1.64	100.68	2.54	100.63	3.33	100.55	11.48	100.41	13.21	100.41
------	--------	------	--------	------	--------	------	--------	------	--------	------	--------	-------	--------	-------	--------

SHENIME TEKNIKE

1. KY PROJEKT ESHTË PRONË E BASHKISË ELBASAN.

2. NUK LEJOHET KOPJIMI APO RIPRODHIMI I KETIJ VIZATIMI PA AUTORIZIMIN E DRETORISË SE PROJEKTIMIT DHE SHERBIMEVE INXHINIERIKE NE BASHKINE ELBASAN.

3. TË RESPEKTOHEN DIMENSIONET E SHKRUARA NË VIZATIM.

4.PER CDO PAQARTESI APO MOSPERPUTHJE TË PROJEKTIT ME SITUATËN NË TERREN TË MERRET KONTAKT ME PROJEKTUESIN

5.NUK LEJOHET ASNJE NDRYSHIM I PROJKTIT PA MIRATIMIN SPECIFIK TË D.P.SH.I -se.

6.PER PERCAKTIMIN E NGJYRAVE, MATERIALEVE APO MALLRAVE QE DO TË PERDOREN NË KETË PROJEKT DUHET TË MERRET FILLIMISH TË MERRET MIRATIMI I PROJEKTUESIT DHE SUPERVIZORIT.

ADRESA: Rruga" Ali Çaushi"dhe sheshet pallateve 108/3 deri 108/12, Nën Lagjia "Syrja Dylgjeri", Z.K. 8522 , Lagjia nr.3,INDEKSI I HARTËS EL: O - 7, Bashkia Elbasan

RISHI	PERSHKRIMI :	NGA:	DATA:
FAZA E PROJEKTIT	PROJEKTI ZBATIMIT		

BASHKIA ELBASAN

Rruga."Qemal Stafa"

Lagjia."Brig 17 Sulmuese"

+35554400152

email: bashkiaelbasan@elbasani.gov.al

web: www.elbasani.gov.al

INVESTITOR:	BASHKIA ELBASAN
-------------	-----------------

DREJTORIA :	PLANIFIKIMIT TERRITORIT DHE PROJEKTIMIT
-------------	---

Pergjegjes	Drejt
ark/Marvis Avllazagaj	ark/Raimond Hazballa

PROJEKTUES:	
Ing. Arian BAKU	
Liç.1800/ 2 date21. 06. 2017	


PROJEKTI:	
RIKONSTRUKSIONI I RRUGËS "ALI ÇAUSHI " DHE SHESHET E PALLATEVE 108/3, 108/4, 108/5, 108/6, 108/7, 108/8, 108/9, 108/10, 108/11,108/12	

EMERTIMI I FLETES: PROFILI TERTHOR	
------------------------------------	--

SHKALLA: A3: H 1 : 100 V 1 : 100	DATA: Maj 2019	VIZATOI: Sektori Projektimit	KONTROLLLOI: Sektori Projektimit
PROJEKTI NR:	FLETA NR: 11 A3	RISHIKIMI:	



SHKALLA A3: H 1 : 100 V 1 : 100	DATA: Maj 2019	VIZATOI: Sektori Projektimit	KONTROLLOI: Sektori Projektimit
PROJEKTI NR:	FLETA NR: 10 A3	RISHIKIMI:	

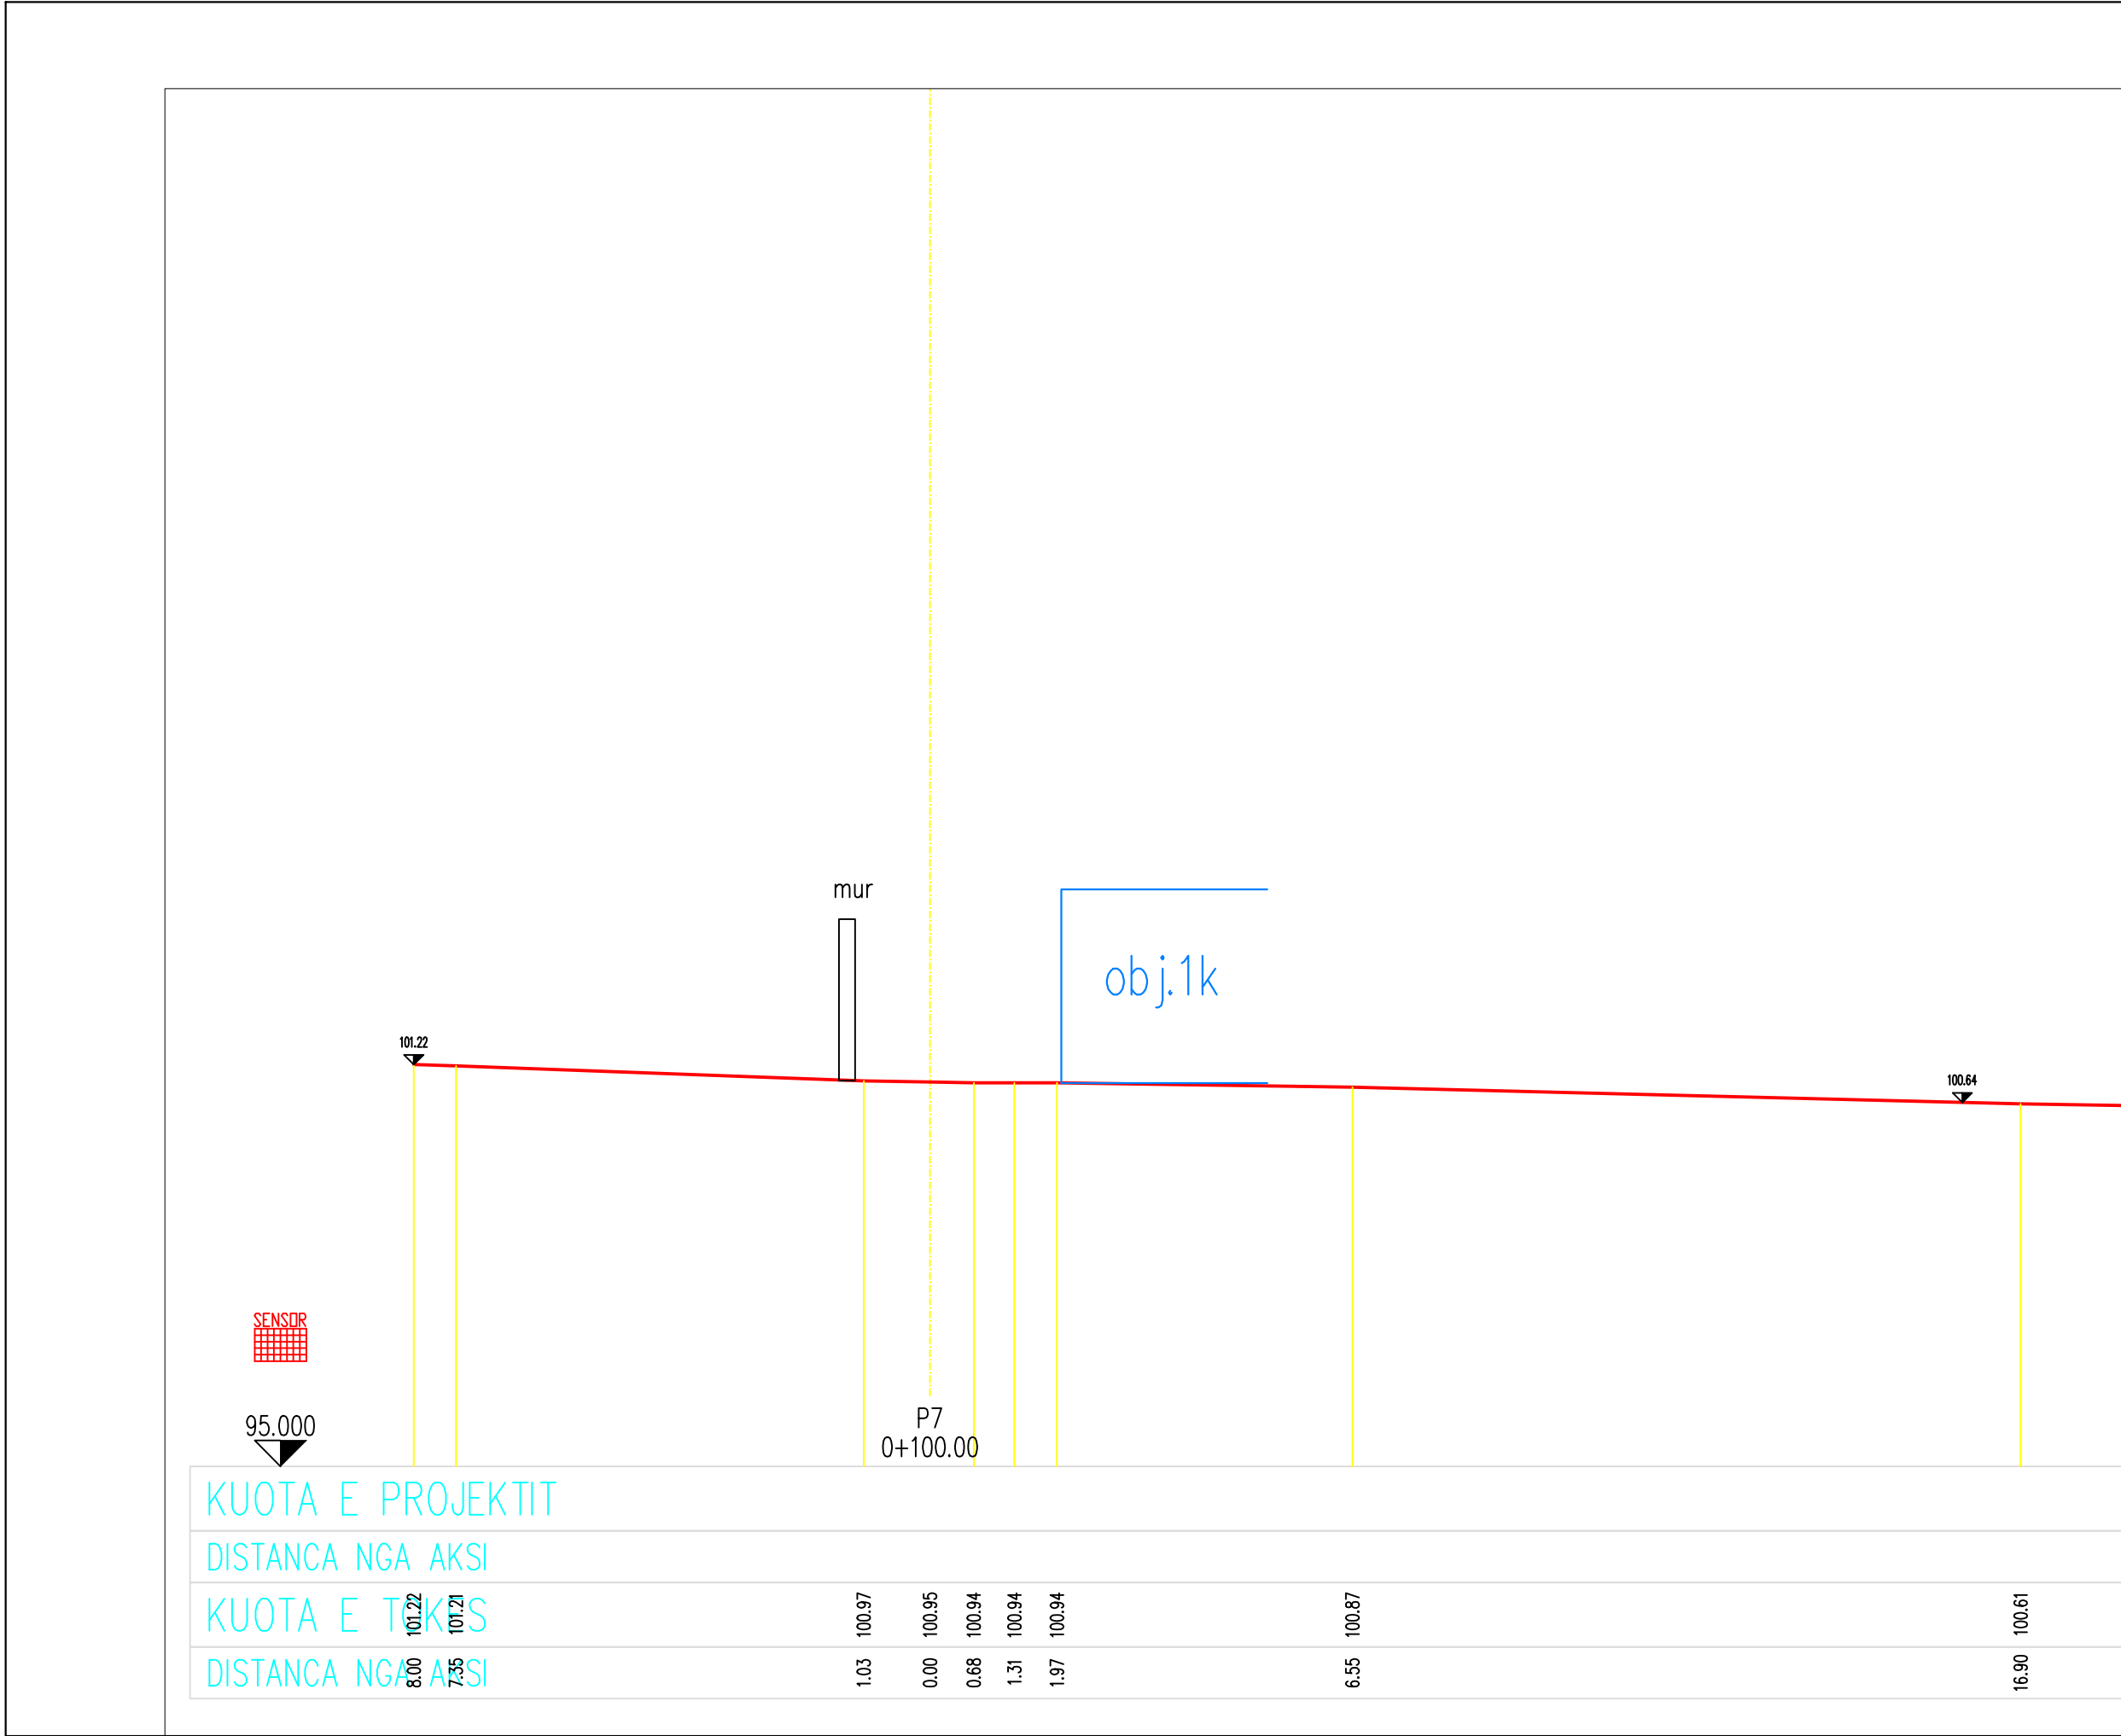

SHENIME TEKNIKE

1. KY PROJEKT ESHTË PRONË E BASHKISË ELBASAN.

2. NUK LEJOHET KOPJIMI APO RIPRODHIMI I KETIJ VIZATIMI PA AUTORIZIMIN E DRETORISË SE PROJEKTIMIT DHE SHERBIMEVE INXHINIERIKE NE BASHKINË ELBASAN.

3. TE RESPEKTOHEN DIMENSIONET E SHKRUARA NE VIZATIM.

4. PER CDO PAQARTESI APO MOSPERPUTHJE TE PROJEKTIT ME SITUATEN NE TERREN TE MERRET KONTAKT ME PROJEKTUESIN

5. NUK LEJOHET ASNJE NDRYSHIM I PROJEKTIT PA MIRATIMIN SPECIFIK TE D.P.SH.I -se.

6. PER PERCAKTIMIN E NGJYRAVE, MATERIALEVE APO MALLRAVE QE DO TE PERDOREN NE KETE PROJEKT DUHET TE MERRET FILLIMISH TE MERRET MIRATIMI I PROJEKTUESIT DHE SUPERVIZORIT.

ADRESA: Rruga " Ali Çaushi " dhe sheshet pallateve 108/3 deri 108/12, Nën Lagjia " Syrja Dylgjeri ", Z.K. 8522 , Lagjia nr.3, INDEKSI I HARTES EL: O - 7 , Bashkia Elbasan

RISHI	PERSHKRIMI	NGA	DATA
FAZA E PROJEKTIT	PROJEKTI ZBATIMIT		



BASHKIA ELBASAN
Rruga "Qemal Stafa"
Lagjia "Brig 17 Sulmuese"
+35554400152
email: bashkiaelbasan@elbasani.gov.al
web: www.elbasani.gov.al

INVESTITOR:

BASHKIA ELBASAN

DREJTORIA :

PLANIFIKIMIT TERRITORIT DHE PROJEKTIMIT

Pergjegjes

ark/Marvis Avllazagaj ark/Raimond Hazballa


PROJEKTUES:	
Ing. Arian BAKU	
Liç.1800/ 2 date 21. 06. 2017	

PROJEKTI:

RIKONSTRUKSIONI I RRUGËS "ALI ÇAUSHI " DHE SHESHET E PALLATEVE 108/3, 108/4, 108/5, 108/6, 108/7, 108/8, 108/9, 108/10, 108/11, 108/12

EMERTIMI I FLETES: PROFILI TERTHOR

SHKALLA A3: H 1 : 100 V 1 : 100	DATA: Maj 2019	VIZATOI: Sektori Projektimit	KONTROLLOI: Sektori Projektimit
PROJEKTI NR:	FLETA NR: 8 A3	RISHIKIMI:	

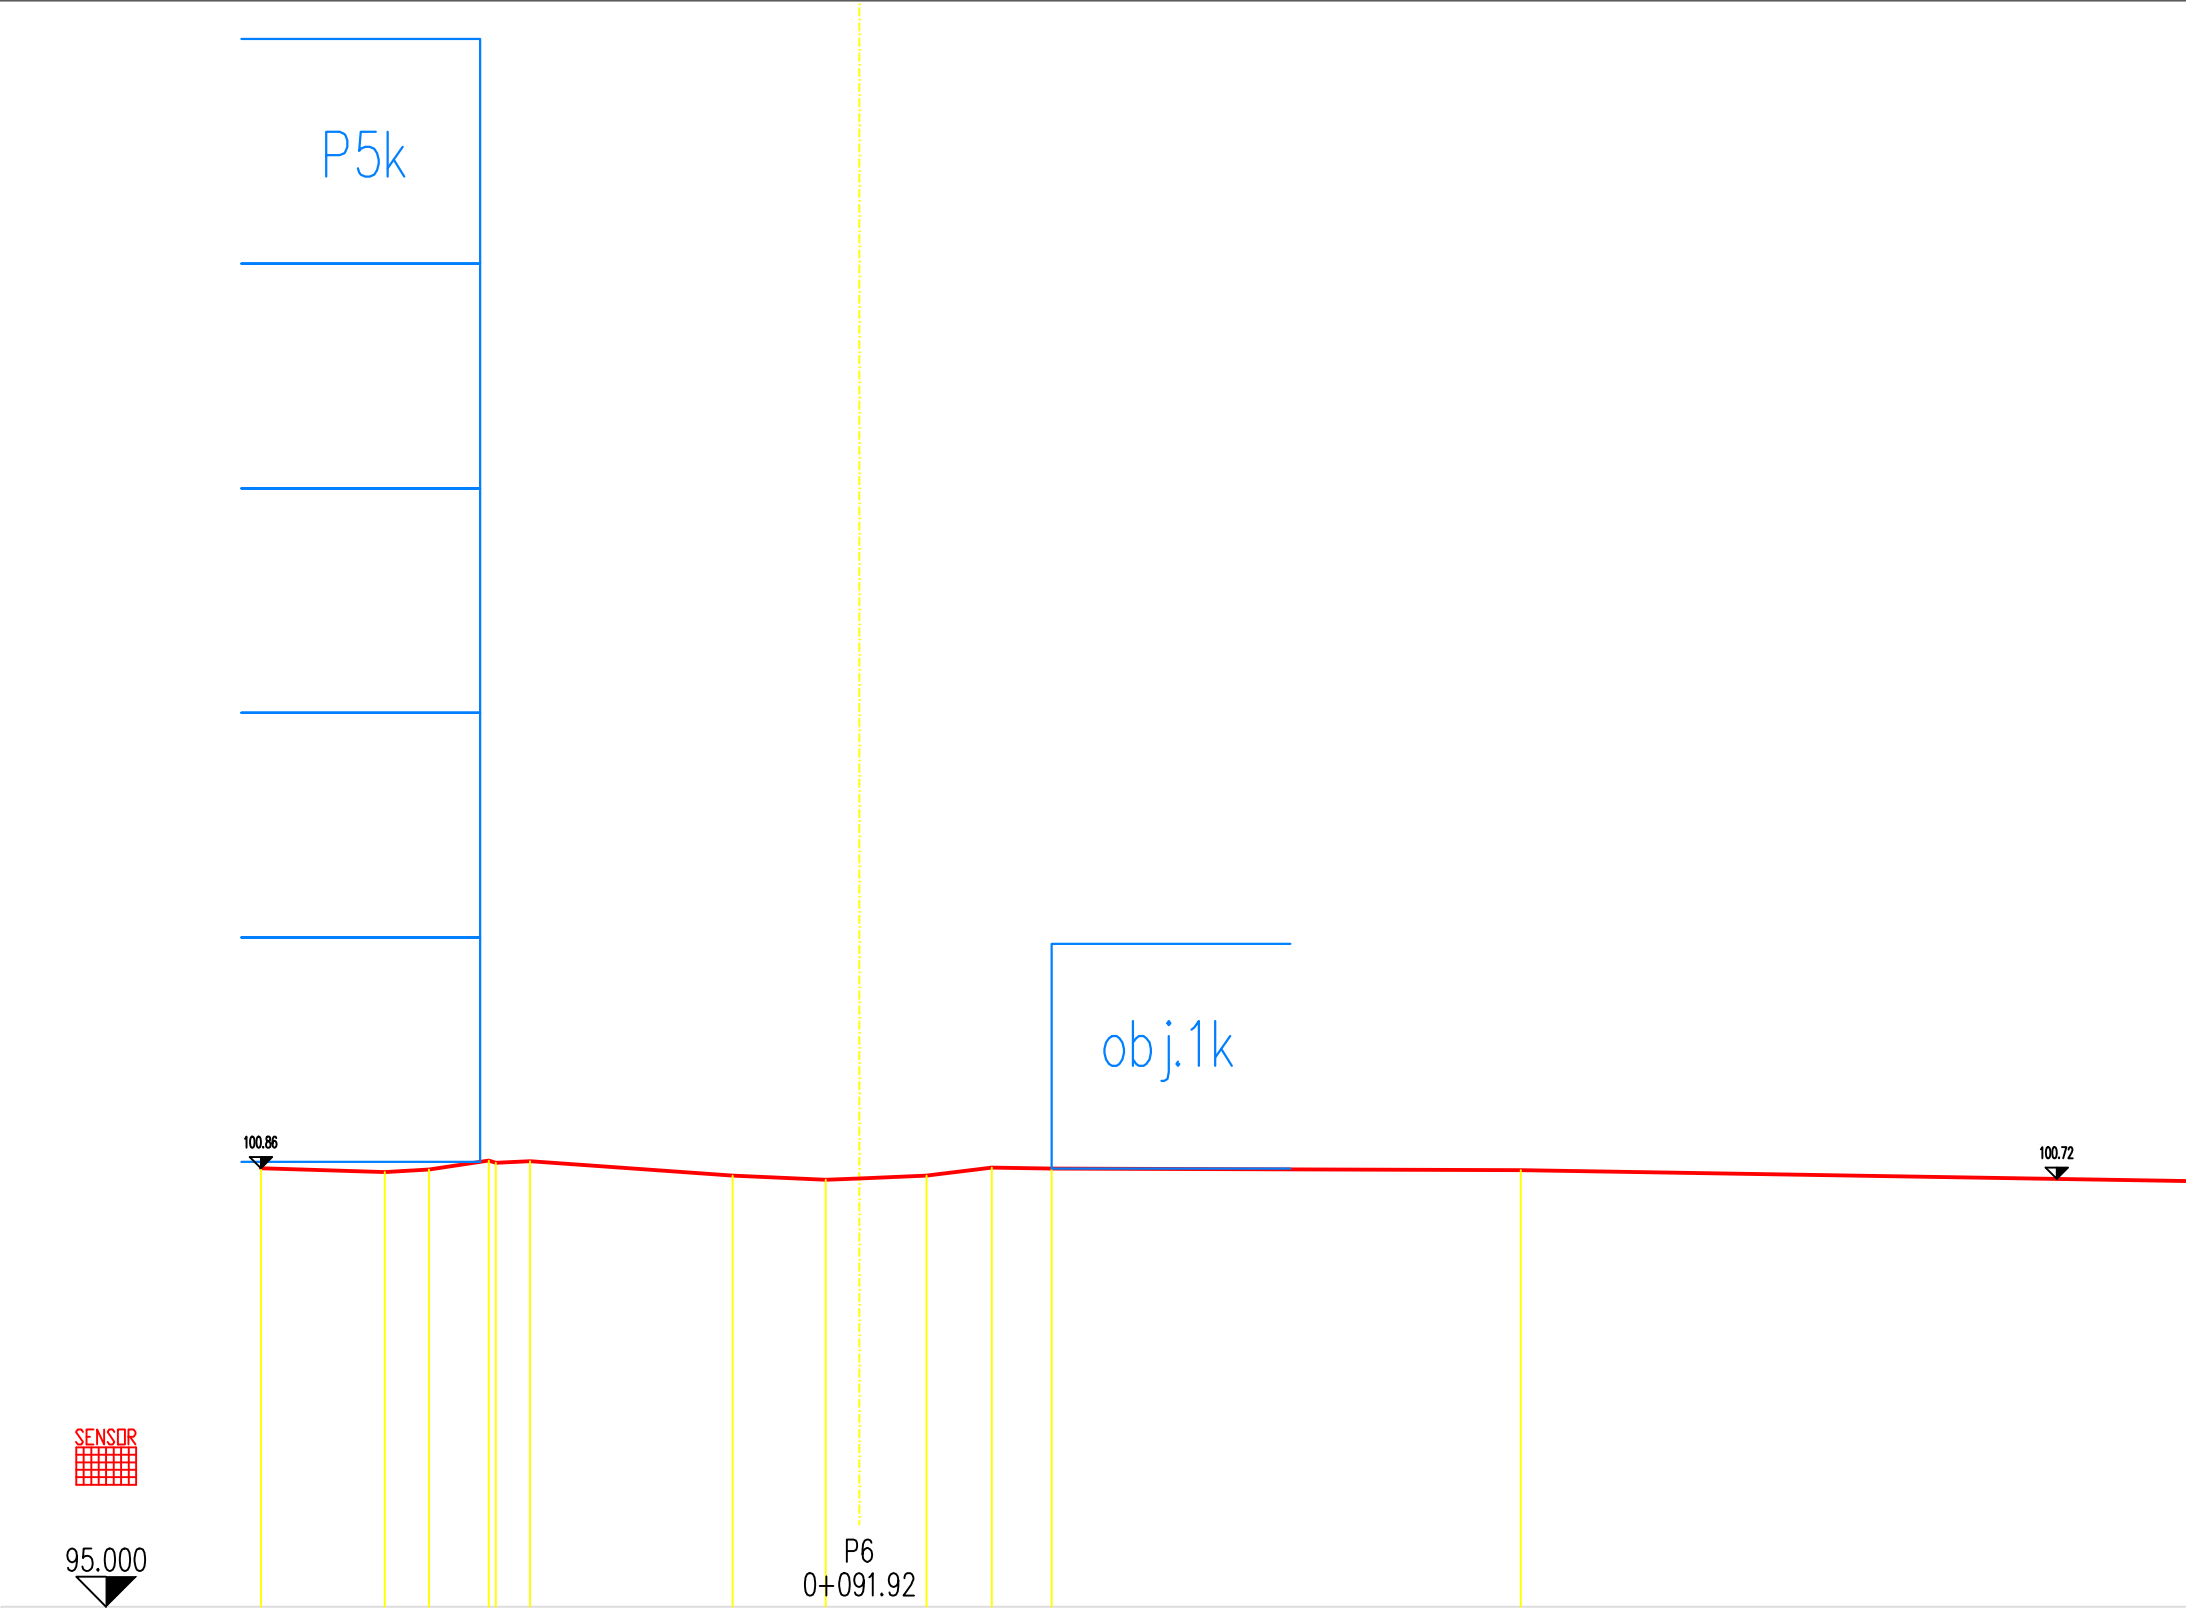

KUOTA E PROJEKTIT																							
DISTANCA NGA AKSI																							
KUOTA E TAKES																							
DISTANCA NGA AKSI																							
8.00	100.86	6.34	100.81	5.75	100.84	4.95	100.96	4.40	100.95	1.69	100.76	0.45	100.71	0.00	100.72	0.90	100.76	1.77	100.86	2.57	100.86	8.84	100.83

SHENIME TEKNIKE

1. KY PROJEKT ESHTË PRONË E BASHKISË ELBASAN.

2. NUK LEJOHET KOPJIMI APO RIPRODHIMI I KETIJ VIZATIMI PA AUTORIZIMIN E DRETORISË SE PROJEKTIMIT DHE SHERBIMEVE INXHINIERIKE NE BASHKINE ELBASAN.

3. TE RESPEKTOHEN DIMENSIONET E SHKRUAR NE VIZATIM.

4.PER CDO PAQARTESI APO MOSPERPUTHJE TE PROJEKTIT ME SITUATEN NE TERREN TE MERRET KONTAKT ME PROJEKTUESIN

5.NUK LEJOHET ASNJE NDRYSHIM I PROJKTIT PA MIRATIMIN SPECIFIK TE D.P.SH.I -se.

6.PER PERCAKTIMIN E NGJYRAVE, MATERIALEVE APO MALLRAVE QE DO TE PERDOREN NE KETE PROJEKT DUHET TE MERRET FILLIMISH TE MERRET MIRATIMI I PROJEKTUESIT DHE SUPERVIZORIT.

ADRESA: Rruga" Ali Çaushi"dhe sheshet pallateve 108/3 deri 108/12, Nen Lagjia "Syrja Dylgjeri", Z.K. 8522 , Lagjia nr.3,INDEKSI I HARTES EL: O - 7, Bashkia Elbasan

RISHI	PERSHKRIMI	NGA	DATA
FAZA E PROJEKTIT	PROJEKTI ZBATIMIT		

BASHKIA ELBASAN

Rruga."Qemal Stafa"

Lagjia."Brig 17 Sulmuese"

+35554400152

email: bashkiaelbasan@elbasani.gov.al

web: www.elbasani.gov.al

INVESTITOR:	BASHKIA ELBASAN
-------------	-----------------

DREJTORIA :	PLANIFIKIMIT TERRITORIT DHE PROJEKTIMIT
-------------	---


Pergjegjes	Drejt
ark/Marvis Avllazagaj	ark/Raimond Hazballa

PROJEKTUES:	
Ing. Arian BAKU	
Liç.1800/ 2 date21. 06. 2017	

PROJEKTI:			
RIKONSTRUKSIONI I RRUGËS "ALI ÇAUSHI " DHE SHESHET E PALLATEVE 108/3, 108/4, 108/5, 108/6, 108/7, 108/8, 108/9, 108/10, 108/11,108/12			

EMERTIMI I FLETES: PROFILI TERTHOR			
------------------------------------	--	--	--

SHKALLA A3:	DATA:	VIZATOI:	KONTROLLOI:
H 1 : 100	Maj 2019	Sektori Projektimit	Sektori Projektimit
V 1 : 100			
PROJEKTI NR:	FLETA NR: 7	RISHIKIMI:	
.....	A3		

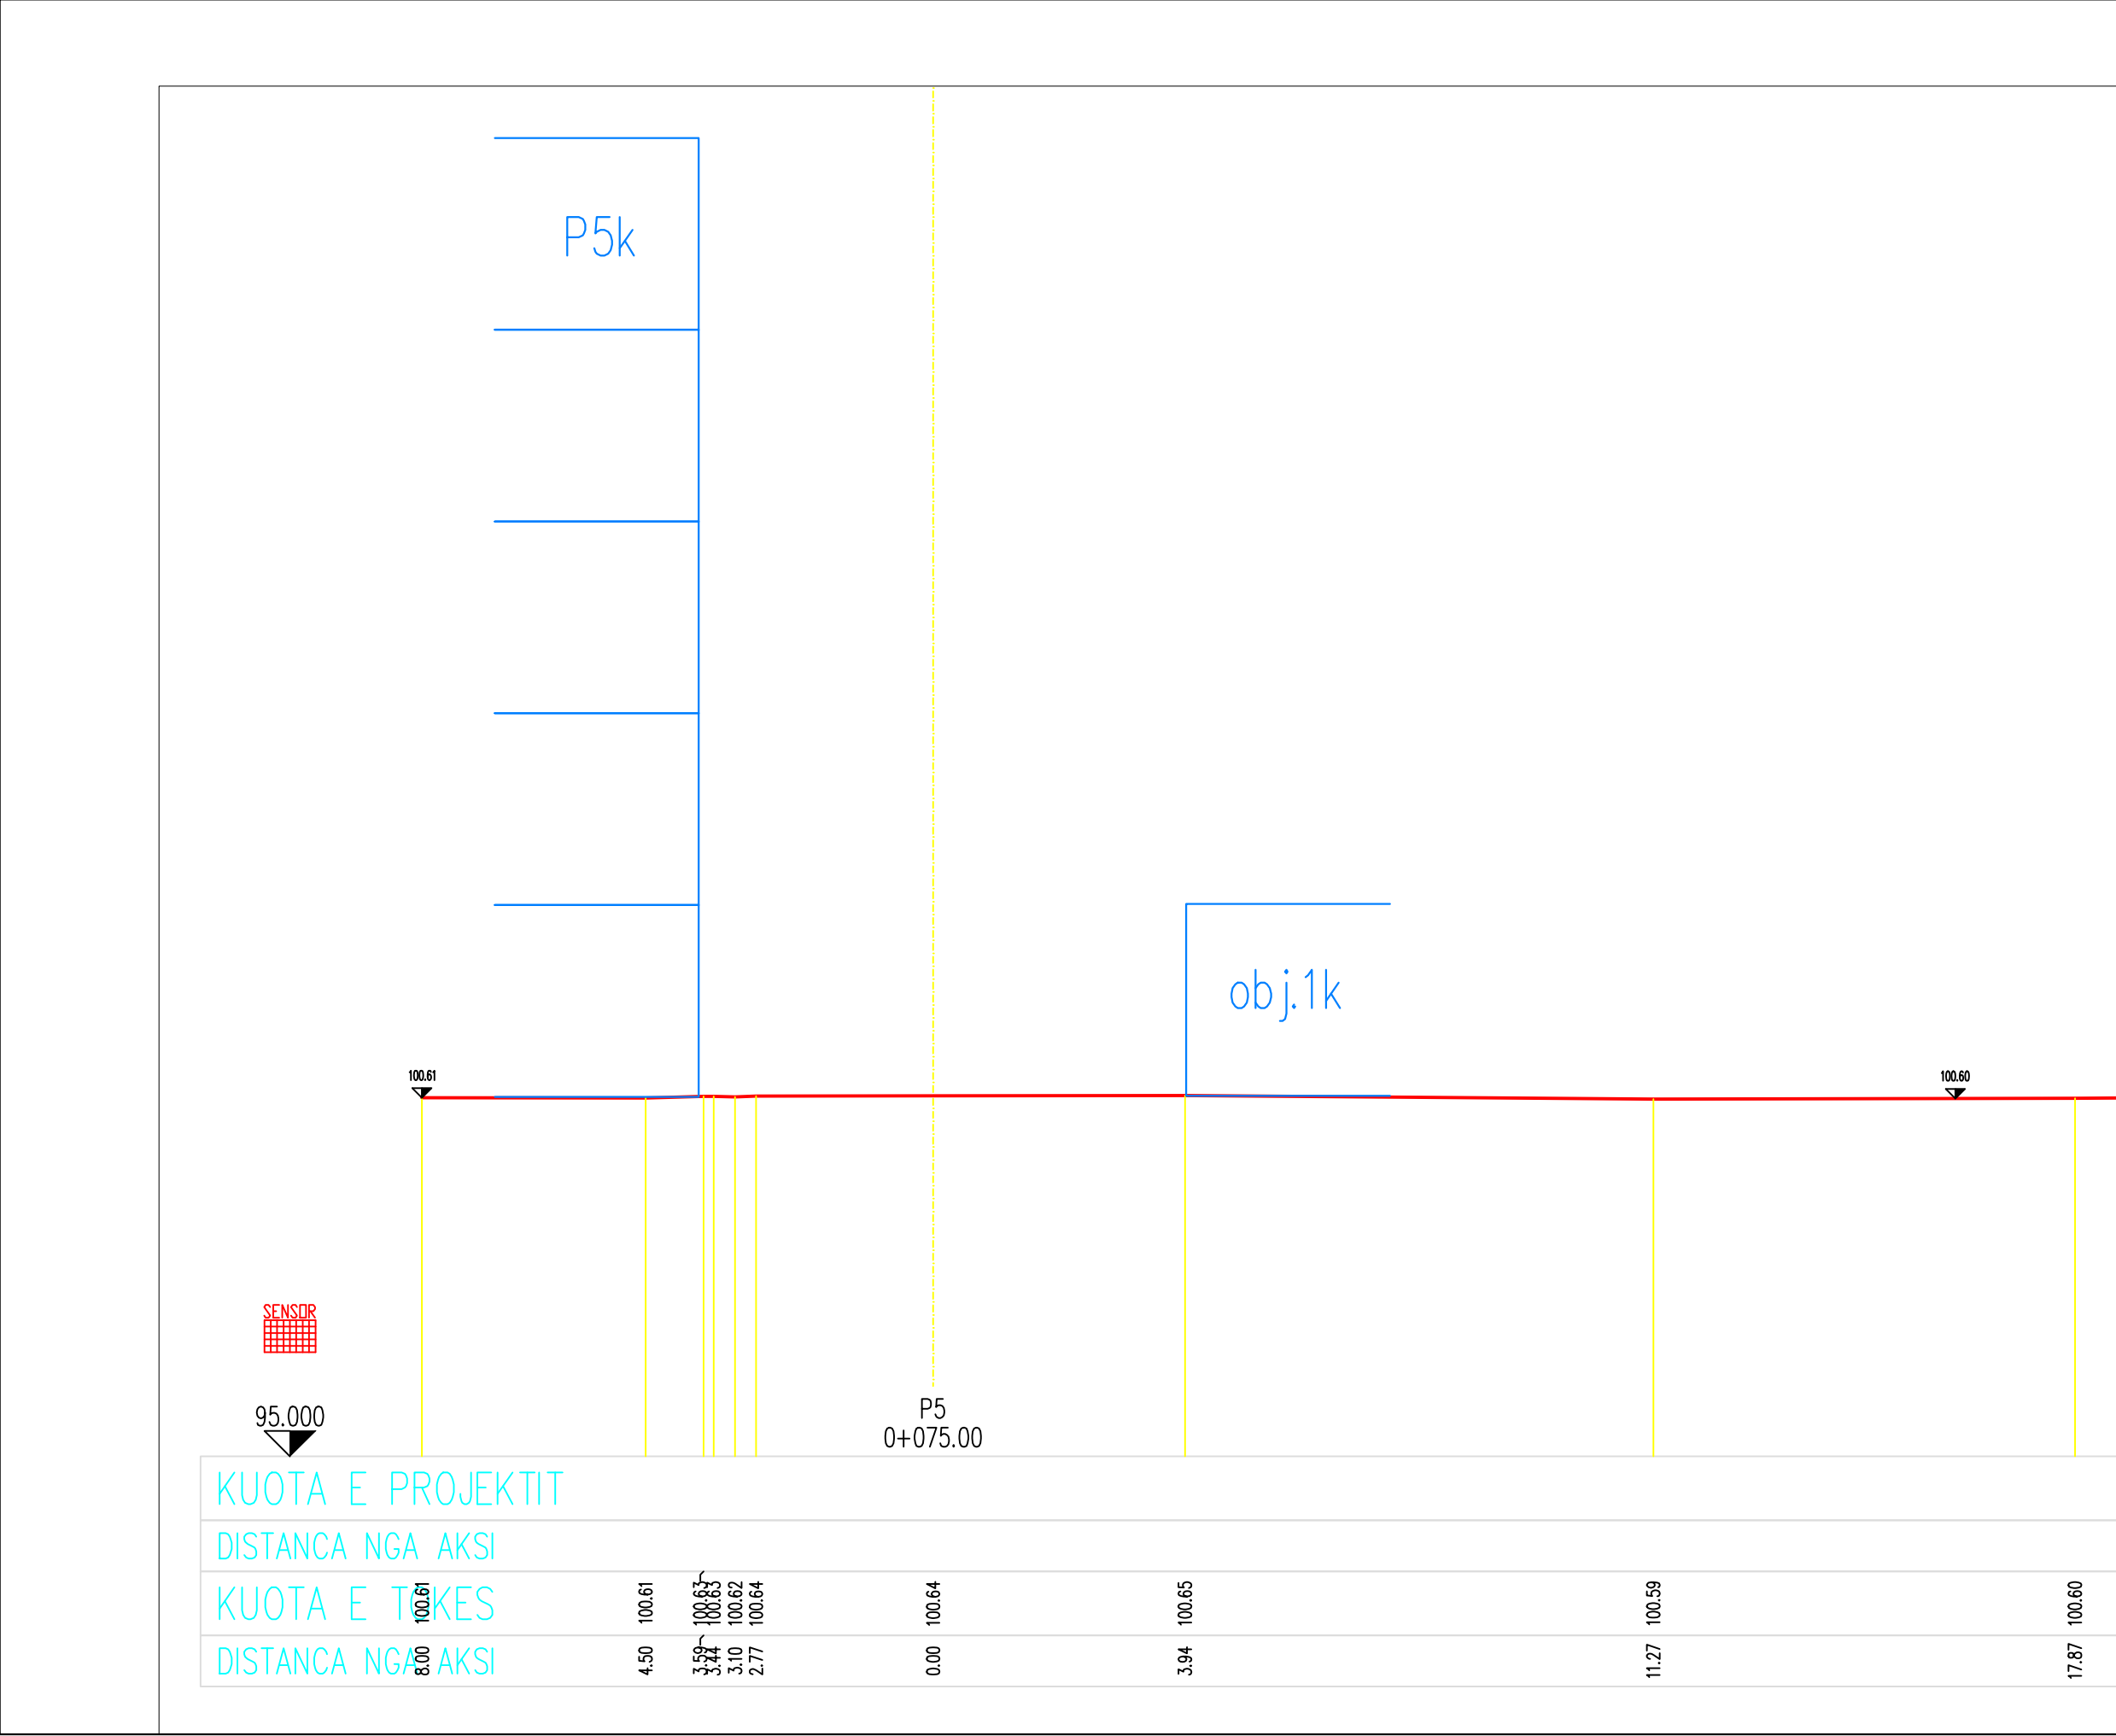

SHENIME TEKNIKE

1. KY PROJEKT ESHTË PRONË E BASHKISË ELBASAN.

2. NUK LEJOHET KOPJIMI APO RIPRODHIMI I KETIJ VIZATIMI PA AUTORIZIMIN E DRETORISË SE PROJEKTIMIT DHE SHERBIMEVE INXHINIERIKE NE BASHKINE ELBASAN.

3. TE RESPEKTOHEN DIMENSIONET E SHKRUARA NE VIZATIM.

4.PER CDO PAQARTESI APO MOSPERPUTHJE TE PROJEKTIT ME SITUATEN NE TERREN TE MERRET KONTAKT ME PROJEKTUESIN

5.NUK LEJOHET ASNJE NDRYSHIM I PROJKTIT PA MIRATIMIN SPECIFIK TE D.P.SH.I -se.

6.PER PERCAKTIMIN E NGJYRAVE, MATERIALEVE APO MALLRAVE QE DO TE PERDOREN NE KETE PROJEKT DUHET TE MERRET FILLIMISH TE MERRET MIRATIMI I PROJEKTUESIT DHE SUPERVIZORIT.

ADRESA: Rruga" Ali Çaushi"dhe sheshet pallateve 108/3 deri 108/12, Nen Lagjia "Syrja Dylgjeri", Z.K. 8522 , Lagjia nr.3,INDEKSI I HARTES EL: O - 7, Bashkia Elbasan

RISHI	PERSHKRIMI	NGA	DATA
FAZA E PROJEKTIT	PROJEKTI ZBATIMIT		

BASHKIA ELBASAN

Rruga."Qemal Stafa"

Lagjia."Brig 17 Sulmuese"

+35554400152

email: bashkiaelbasan@elbasani.gov.al

web: www.elbasani.gov.al

INVESTITOR:	BASHKIA ELBASAN
-------------	-----------------

DREJTORIA :	PLANIFIKIMIT TERRITORIT DHE PROJEKTIMIT
-------------	---


Pergjegjes	Drejtore
ark/Marvis Avllazagaj	ark/Raimond Hazballa

PROJEKTUES:	
Ing. Arian BAKU	
Liç.1800/ 2 date21. 06. 2017	

PROJEKTI:	RIKONSTRUKSIONI I RRUGËS "ALI ÇAUSHI " DHE SHESHET E PALLATEVE 108/3, 108/4, 108/5, 108/6, 108/7, 108/8, 108/9, 108/10, 108/11,108/12
-----------	---

EMERTIMI I FLETES: PROFILI TERTHOR

SHKALLA: A3: H 1 : 100 V 1 : 100	DATA: Maj 2019	VIZATOI: Sektori Projektimit	KONTROLLLOI: Sektori Projektimit
PROJEKTI NR: 6 A3	FLETA NR: 6 A3	RISHIKIMI:	

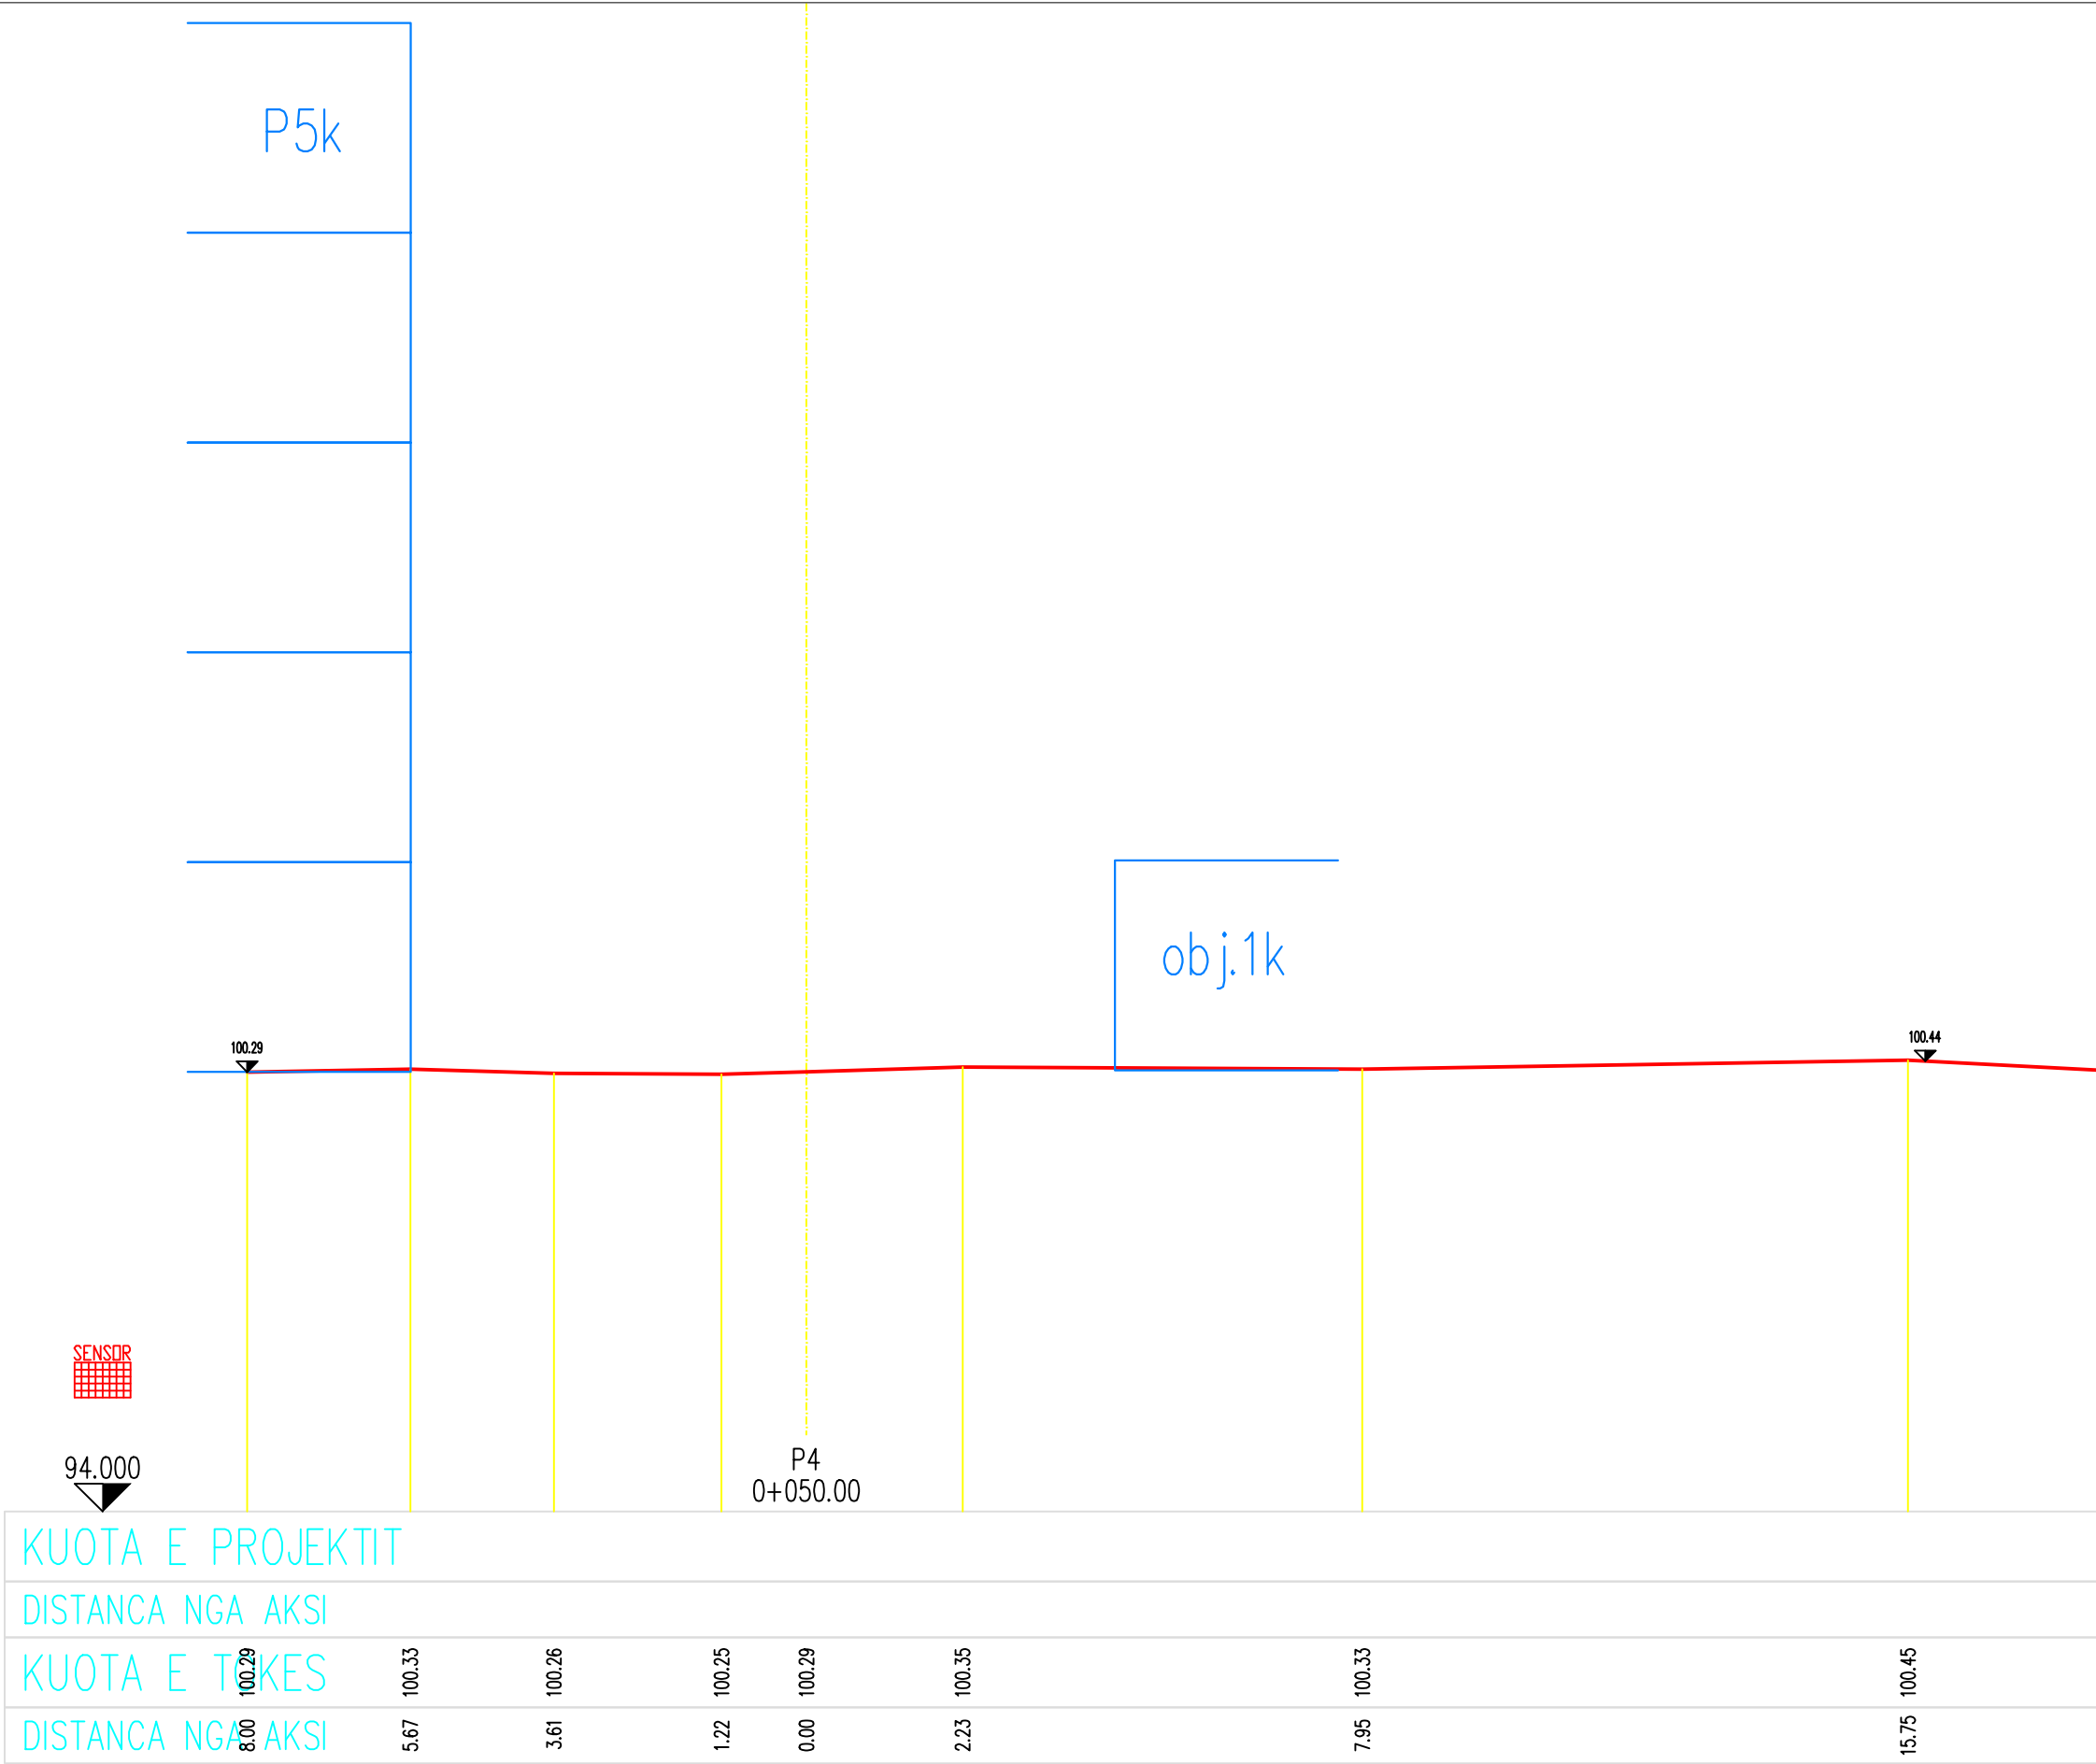

SHENIME TEKNIKE

1. KY PROJEKT ESHTË PRONË E BASHKISË ELBASAN.

2. NUK LEJOHET KOPJIMI APO RIPRODHIMI I KETIJ VIZATIMI PA AUTORIZIMIN E DRETORISË SE PROJEKTIMIT DHE SHERBIMEVE INXHINIERIKE NE BASHKINE ELBASAN.

3. TE RESPEKTOHEN DIMENSIONET E SHKRUAR NE VIZATIM.

4. PER CDO PAQARTESI APO MOSPERPUTHJE TE PROJEKTIT ME SITUATEN NE TERREN TE MERRET KONTAKT ME PROJEKTUESIN

5. NUK LEJOHET ASNJE NDRYSHIM I PROJEKTIT PA MIRATIMIN SPECIFIK TE D.P.SH.I -se.

6. PER PERCAKTIMIN E NGJYRAVE, MATERIALEVE APO MALLRAVE QE DO TE PERDOREN NE KETE PROJEKT DUHET TE MERRET FILLIMISH TE MERRET MIRATIMI I PROJEKTUESIT DHE SUPERVIZORIT.

ADRESA: Rruga " Ali Çaushi " dhe sheshet pallateve 108/3 deri 108/12, Nën Lagjia " Syrja Dylgjeri ", Z.K. 8522 , Lagjia nr.3, INDEKSI I HARTES EL: O - 7 , Bashkia Elbasan

RISHI: PERSHKRIMI : NGA: DATA:

FAZA E PROJEKTIT

PROJEKTI ZBATIMIT

 **BASHKIA ELBASAN**
Rruga " Qemal Stafa "
Lagjia " Brig 17 Sulmuese "
+35554400152
email: bashkiaelbasan@elbasani.gov.al
web: www.elbasani.gov.al

INVESTITOR:

BASHKIA ELBASAN

DREJTORIA :

PLANIFIKIMIT TERRITORIT DHE PROJEKTIMIT

Pergjegjes Drejtor

ark/Marvis Avllazagaj ark/Raimond Hazballa

PROJEKTUES:

Ing. Arian BAKU


Liç.1800/ 2 date 21. 06. 2017

PROJEKTI:

RIKONSTRUKSIONI I RRUGËS " ALI ÇAUSHI " DHE SHESHET E PALLATEVE 108/3, 108/4, 108/5, 108/6, 108/7, 108/8, 108/9, 108/10, 108/11, 108/12

EMERTIMI I FLETES: PROFILI TERTHOR

SHKALLA A3:	DATA:	VIZATOI:	KONTROLLLOI:
H 1 : 100 V 1 : 100	Maj 2019	Sektori Projektimit	Sektori Projektimit
PROJEKTI NR:	FLETA NR: 5 A3	RISHIKIMI:	
.....			

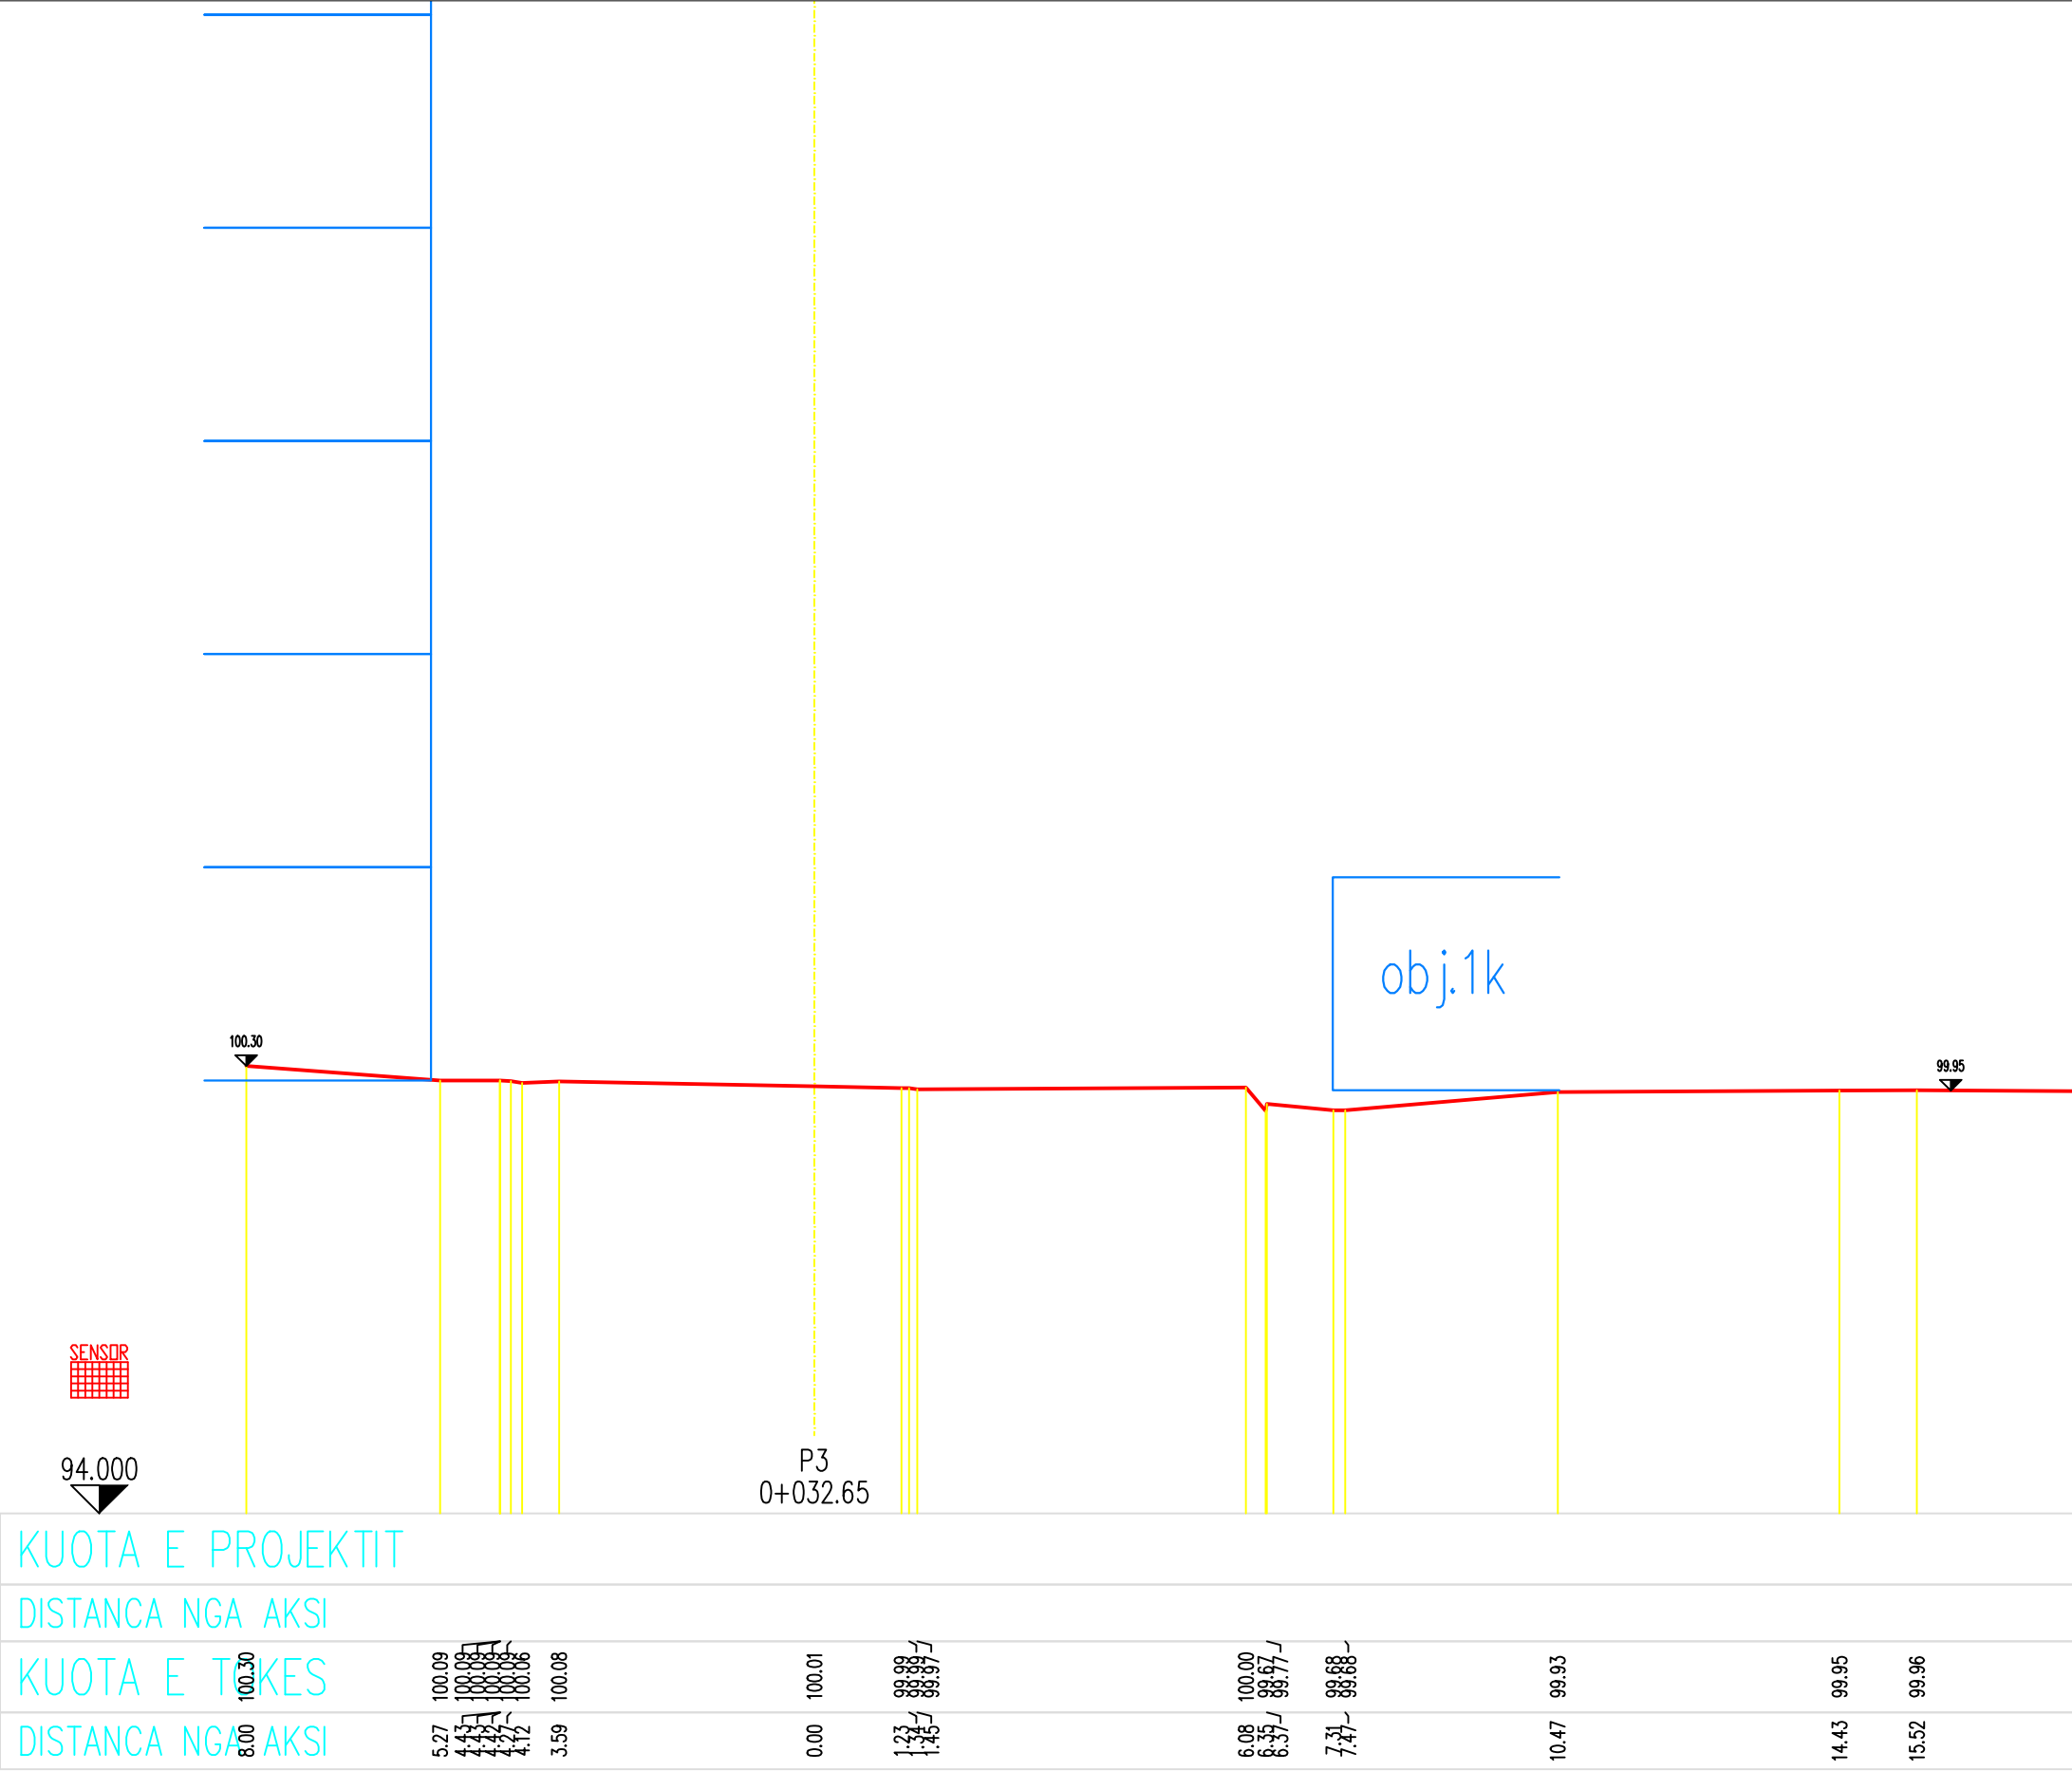

SHENIME TEKNIKE

1. KY PROJEKT ESHTË PRONË E BASHKISË ELBASAN.

2. NUK LEJOHET KOPJIMI APO RIPRODHIMI I KETIJ VIZATIMI PA AUTORIZIMIN E DRETORISË SE PROJEKTIMIT DHE SHERBIMEVE INXHINIERIKE NE BASHKINE ELBASAN.

3. TE RESPEKTOHEN DIMENSIONET E SHKRUARA NE VIZATIM.

4.PER CDO PAQARTESI APO MOSPERPUTHJE TE PROJEKTIT ME SITUATEN NE TERREN TE MERRET KONTAKT ME PROJEKTUESIN

5.NUK LEJOHET ASNJE NDRYSHIM I PROJKTIT PA MIRATIMIN SPECIFIK TE D.P.SH.I -se.

6.PER PERCAKTIMIN E NGJYRAVE, MATERIALEVE APO MALLRAVE QE DO TE PERDOREN NE KETE PROJEKT DUHET TE MERRET FILLIMISH TE MERRET MIRATIMI I PROJEKTUESIT DHE SUPERVIZORIT.

ADRESA: Rruga" Ali Çaushi"dhe sheshet pallateve 108/3 deri 108/12, Nen Lagjia "Syrja Dylgjeri", Z.K. 8522 , Lagjia nr.3,INDEKSI I HARTES EL: O - 7, Bashkia Elbasan

RISHI: PERSHKRIMI : NGA: DATA: FAZA E PROJEKTIT : PROJEKTI ZBATIMIT



BASHKIA ELBASAN
Rruga."Qemal Stafa"
Lagjia."Brig 17 Sulmuese"
+35554400152
email: bashkiaelbasan@elbasani.gov.al
web: www.elbasani.gov.al

INVESTITOR: BASHKIA ELBASAN

DREJTORIA : PLANIFIKIMIT TERRITORIT DHE PROJEKTIMIT


Pergjegjes Drejtor
ark/Marvis Avllazagaj ark/Raimond Hazballa

PROJEKTUES:	
Ing. Arian BAKU	
Liç.1800/ 2 date21. 06. 2017	

PROJEKTI: RIKONSTRUKSIONI I RRUGËS "ALI ÇAUSHI " DHE SHESHET E PALLATEVE 108/3, 108/4, 108/5, 108/6, 108/7, 108/8, 108/9, 108/10, 108/11,108/12

EMERTIMI I FLETES: PROFILI TERTHOR

SHKALLA: A3: H 1 : 100 V 1 : 100	DATA: Maj 2019	VIZATOI: Sektori Projektimit	KONTROLLLOI: Sektori Projektimit
PROJEKTI NR:	FLETA NR: 4 A3	RISHIKIMI:	

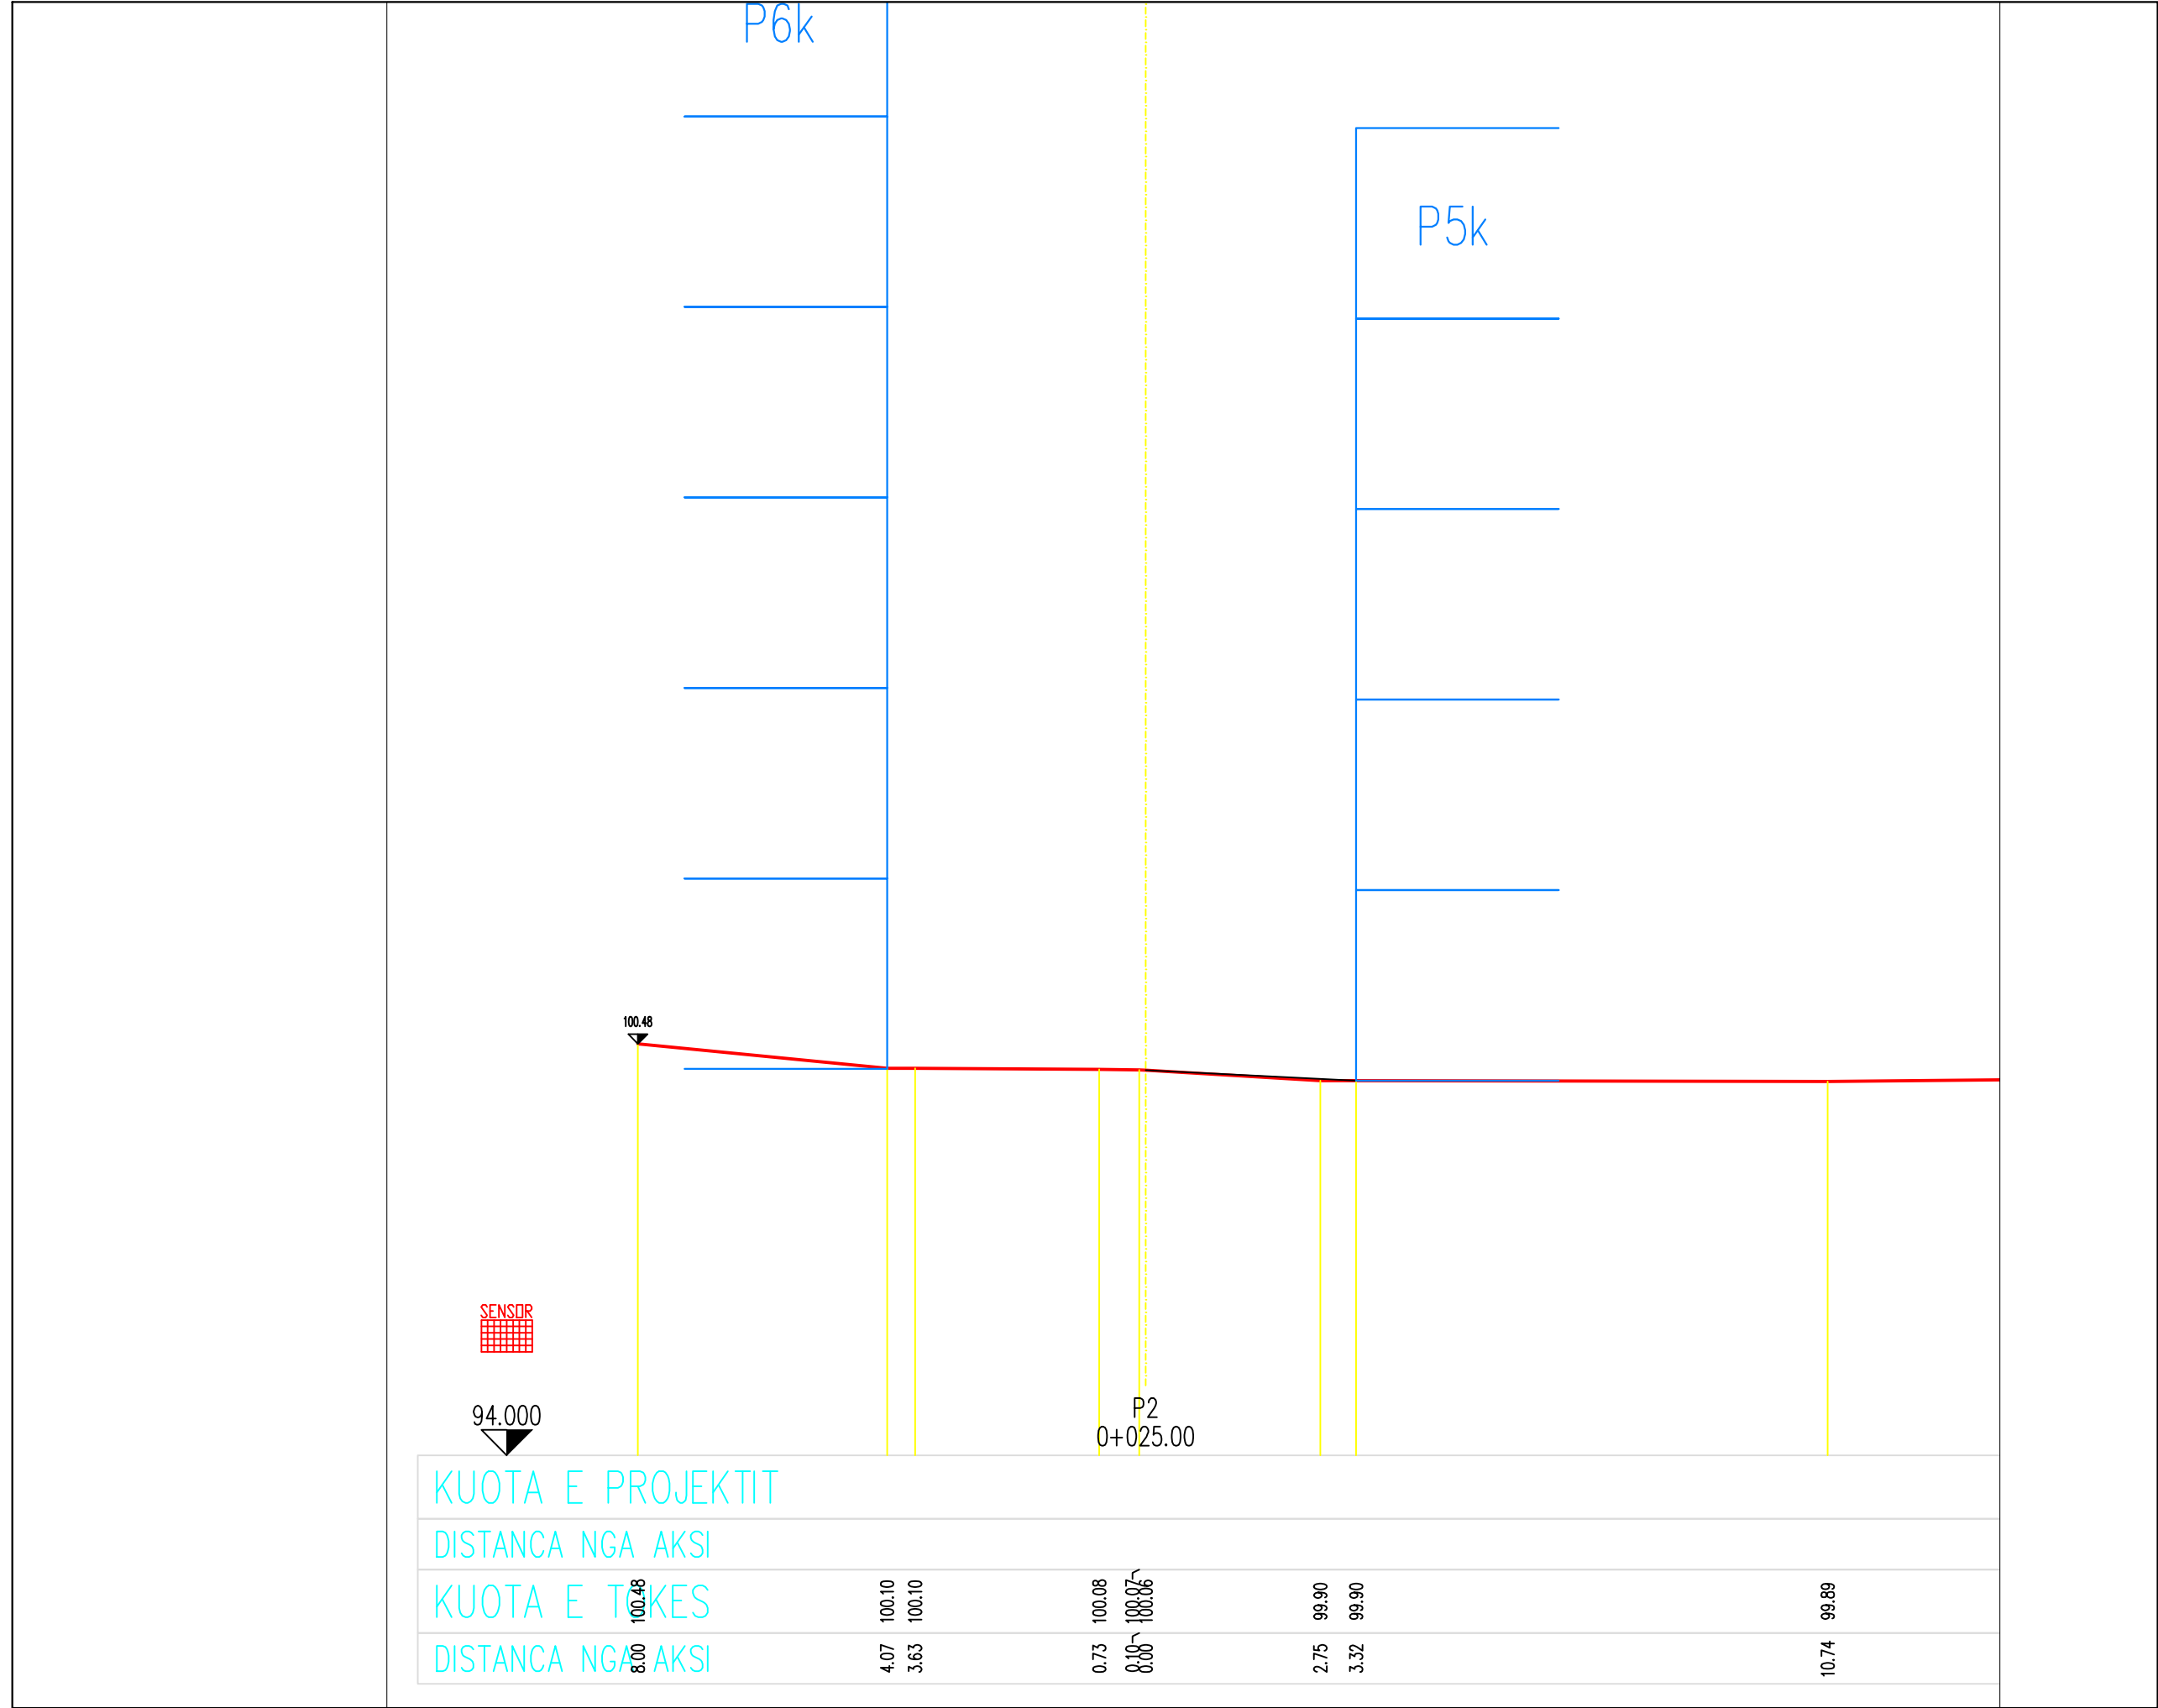

SHENIME TEKNIKE

1. KY PROJEKT ESHTË PRONË E BASHKISË ELBASAN.

2. NUK LEJOHET KOPJIMI APO RIPRODHIMI I KETIJ VIZATIMI PA AUTORIZIMIN E DRETORISË SE PROJEKTIMIT DHE SHERBIMEVE INXHINIERIKE NE BASHKINE ELBASAN.

3. TE RESPEKTOHEN DIMENSIONET E SHKRUARA NE VIZATIM.

4.PER CDO PAQARTESI APO MOSPERPUTHJE TE PROJEKTIT ME SITUATEN NE TERREN TE MERRET KONTAKT ME PROJEKTUESIN

5.NUK LEJOHET ASNJE NDRYSHIM I PROJKTIT PA MIRATIMIN SPECIFIK TE D.P.SH.I -se.

6.PER PERCAKTIMIN E NGJYRAVE, MATERIALEVE APO MALLRAVE QE DO TE PERDOREN NE KETE PROJEKT DUHET TE MERRET FILLIMISH TE MERRET MIRATIMI I PROJEKTUESIT DHE SUPERVIZORIT.

ADRESA: Rruga" Ali Çaushi"dhe sheshet pallateve 108/3 deri 108/12, Nen Lagjia "Syrja Dylgjeri", Z.K. 8522 , Lagjia nr.3,INDEKSI I HARTES EL: O - 7, Bashkia Elbasan

RISHI	PERSHKRIMI :	NGA:	DATA:
FAZA E PROJEKTIT	PROJEKTI ZBATIMIT		

BASHKIA ELBASAN

Rruga."Qemal Stafa"

Lagjia."Brig 17 Sulmuese"

+35554400152

email: bashkiaelbasan@elbasani.gov.al

web: www.elbasani.gov.al

INVESTITOR:	BASHKIA ELBASAN
-------------	-----------------

DREJTORIA :	PLANIFIKIMIT TERRITORIT DHE PROJEKTIMIT
-------------	---


Pergjegjes	Drejtor
ark/Marvis Avllazagaj	ark/Raimond Hazballa

PROJEKTUES:	
Ing. Arian BAKU	
Liç.1800/ 2 date21. 06. 2017	

PROJEKTI:	
RIKONSTRUKSIONI I RRUGËS "ALI ÇAUSHI " DHE SHESHET E PALLATEVE 108/3, 108/4, 108/5, 108/6, 108/7, 108/8, 108/9, 108/10, 108/11,108/12	

EMERTIMI I FLETES: PROFILI TERTHOR	
------------------------------------	--

SHKALLA A3:	DATA:	VIZATOI:	KONTROLLOI:
H 1 : 100	Maj 2019	Sektori Projektimit	Sektori Projektimit
V 1 : 100			
PROJEKTI NR:	FLETA NR: 3	RISHIKIMI:	
	A3		
.....			

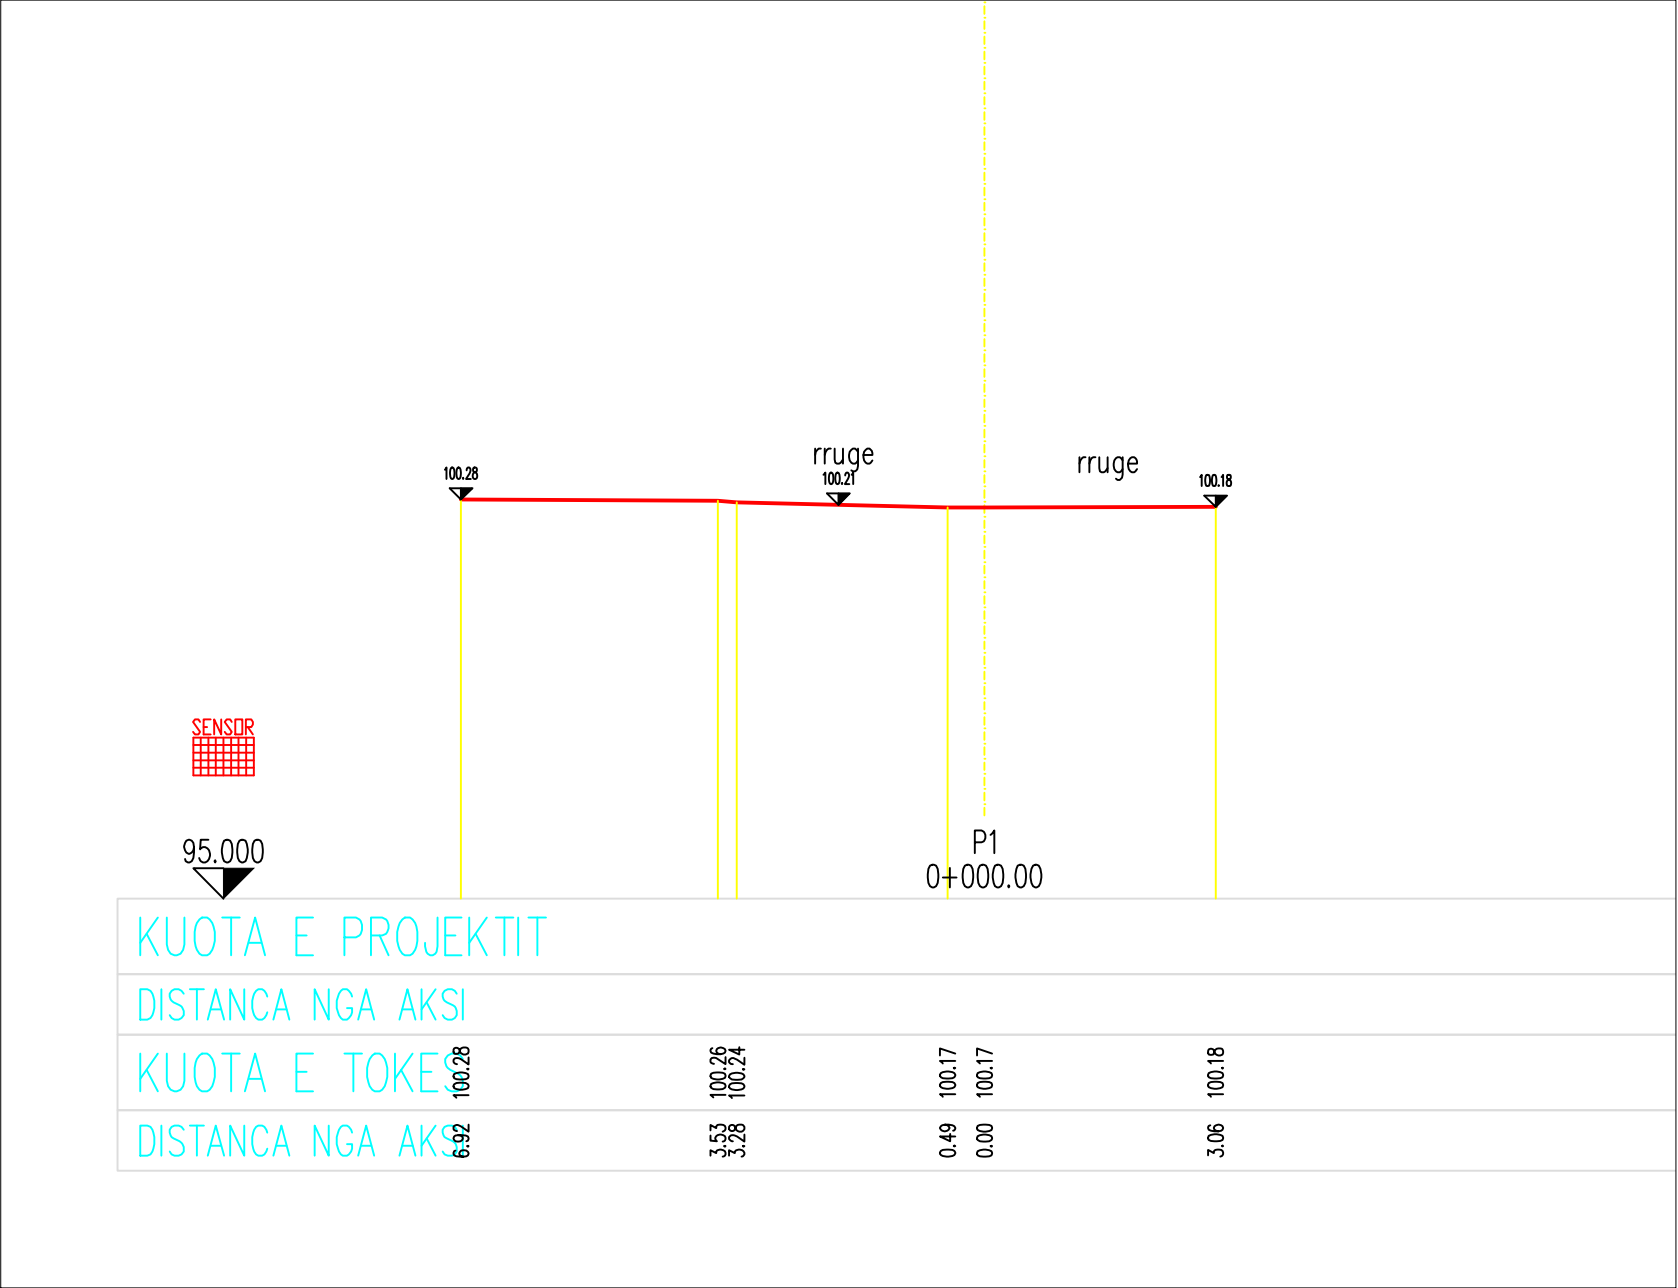

SHENIME TEKNIKE

1. KY PROJEKT ESHTË PRONË E BASHKISË ELBASAN.

2. NUK LEJOHET KOPJIMI APO RIPRODHIMI I KETIJ VIZATIMI PA AUTORIZIMIN E DRETORISË SE PROJEKTIMIT DHE SHERBIMEVE INXHINIERIKE NE BASHKINE ELBASAN.

3. TE RESPEKTOHEN DIMENSIONET E SHKRUARA NE VIZATIM.

4. PER CDO PAQARTESI APO MOSPERPUTHJE TE PROJEKTIT ME SITUATEN NE TERREN TE MERRET KONTAKT ME PROJEKTUESIN

5. NUK LEJOHET ASNJE NDRYSHIM I PROJEKTIT PA MIRATIMIN SPECIFIK TE D.P.SH.I -se.

6. PER PERCAKTIMIN E NGJYRAVE, MATERIALEVE APO MALLRAVE QE DO TE PERDOREN NE KETE PROJEKT DUHET TE MERRET FILLIMISH TE MERRET MIRATIMI I PROJEKTUESIT DHE SUPERVIZORIT.

ADRESA: Rruga " Ali Çaushi " dhe sheshet pallateve 108/3 deri 108/12, Nën Lagjia " Syrja Dylgjeri ", Z.K. 8522 , Lagjia nr.3, INDEKSI I HARTES EL: O - 7, Bashkia Elbasan

RISHI	PERSHKRIMI	NGA	DATA
FAZA E PROJEKTIT	PROJEKTI ZBATIMIT		



BASHKIA ELBASAN
Rruga "Qemal Stafa"
Lagjia "Brig 17 Sulmuese"
+35554400152
email: bashkiaelbasan@elbasani.gov.al
web: www.elbasani.gov.al

INVESTITOR: BASHKIA ELBASAN

DREJTORIA : PLANIFIKIMIT TERRITORIT DHE PROJEKTIMIT

Pergjegjes Drejtor
ark/Marvis Avllazagaj ark/Raimond Hazballa

PROJEKTUES:	
Ing. Arian BAKU	
Liç.1800/ 2 date21. 06. 2017	

PROJEKTI:
RIKONSTRUKSIONI I RRUGËS "ALI ÇAUSHI " DHE SHESHET E PALLATEVE 108/3, 108/4, 108/5, 108/6, 108/7, 108/8, 108/9, 108/10, 108/11,108/12

EMERTIMI I FLETES: PROFILI TERTHOR

SHKALLA: A3: H 1 : 100 V 1 : 100	DATA: Maj 2019	VIZATOI: Sektori Projektimit	KONTROLLOI: Sektori Projektimit
PROJEKTI NR:	FLETA NR: 2 A3	RISHIKIMI:	
.....			

PROFILAT TERTHOR I RRUGES EKZISTUESE
"ALI ÇAUSHI" DHE SHESHET E PALLATEVE 108/ 4 DERI 108 / 12



SHENIME TEKNIKE

1. KY PROJEKT ESHTË PRONË E BASHKISË ELBASAN.
2. NUK LEJOHET KOPJIMI APO RIPRODHIMI I KETIJ VIZATIMI APO AUTORIZIMIN E DRETORISË SE PROJEKTIMIT DHE SHERBIMEVE INXHINIERIKE NE BASHKINE ELBASAN.
3. TE RESPEKTOHEN DIMENSIONET E SHKRUARA NE VIZATIM.
- 4.PER CDO PAQARTESI APO MOSPËRPUTHJE TE PROJEKTIT ME SITUATËN NE TERREN TE MERRET KONTAKT ME PROJEKTUESIN
- 5.NUK LEJOHET ASNJE NDRYSHIM I PROJEKTIT PA MIRATIMIN SPECIFIK TE D.P.SH.I -se.
- 6.PER PERCAKTIMIN E NGJYRAVE, MATERIALEVE APO MALLRAVE QE DO TE PERDOREN NE KETE PROJEKT DUHET TE MERRET FILLIMISH TE MERRET MIRATIMI I PROJEKTUESIT DHE SUPERVIZORIT.

ADRESA: Rruga "Ali Çaušhi" dhe sheshet pallateve 108/3 deri 108/12, Nën Lagjia "Syrja Dylgjeri", Z.K. 8522, Lagjia nr.3, INDEKSI I HARTËS EL: O - 7, Bashkia Elbasan

RISHI: PERSHKRIMI :
FAZA E PROJEKTIT :
PROJEKTI ZBATIMIT

BASHKIA ELBASAN
Rruga "Qemal Stafa"
Lagjia "Brig 17 Sulmuese"
+35554400152
email: bashkiaelbasan@elbasani.gov.al
web: www.elbasani.gov.al

INVESTITOR:
BASHKIA ELBASAN

DREJTORIA :
PLANIFIKIMIT TERRITORIT DHE PROJEKTIMIT

Pergjegjes :
ark/Marvis Avllazagaj ark/Raimond Hazballa

PROJEKTUES:
Ing. Arian BAKU
Liç.1800/ 2 date 21. 06. 2017

PROJEKTI:
RIKONSTRUKSIONI I RRUGËS "ALI ÇAUSHI " DHE SHESHET E PALLATEVE 108/3, 108/4, 108/5, 108/6, 108/7, 108/8, 108/9, 108/10, 108/11, 108/12


EMERTIMI I FLETES: PROFILI TERTHOR

SHKALLA: A3: H 1 : 100 V 1 : 100	DATA: Maj 2019	VIZATOI: Sektori Projektimit	KONTROLLOI: Sektori Projektimit
PROJEKTI NR: 1	FLETA NR: 1 A3	RISHIKIMI:	

PROFILAT TIP TE OBJEKTIT :
RIKONSTRUKSIONI I RRUGES "ALI ÇAUSHI" DHE SHESHET E
PALLATEVE 108/3;108/4;108/5;108/6;108/7;108/8;108/9;108/10;108/11;108/12.


SHENIME TEKNIKE			
1. KY PROJEKT ESHTË PRONË E BASHKISË ELBASAN.			
2. NUK LEJOHET KOPJIMI APO RIPRODHIMI I KETIJ VIZATIMI PA AUTORIZIMIN E DRETORISE SE PROJEKTIMIT DHE SHERBIMEVE INXHINIERIKE NE BASHKINE ELBASAN.			
3. TE RESPEKTOHEN DIMENSIONET E SHKRUAARA NE VIZATIM.			
4.PER ÇDO PAQARTESI APO MOSPERPUTHJE TE PROJEKTIT ME SITUATEN NE TERREN TE MERRET KONTAKT ME PROJEKTUESIN			
5.NUK LEJOHET ASNJË NDRYSHIM I PROJKTIT PA MIRATIMIN SPECIFIK TE D.P.SH.I -se.			
6.PER PERCAKTIMIN E NGJYRAVE, MATERIALEVE APO MALLRAVE QE DO TE PERDOREN NE KETE PROJEKT DUHET TE MERRET FILLIMISH TE MERRET MIRATIMI I PROJEKTUESIT DHE SUPERVIZORIT .			
ADRESA:			
Lagja:..... Rruga.....			
RISH:	PERSHKRIMI :	NGA:	DATA:
FAZA E PROJEKTIT :			
PROJEKTI ZBATIMIT			
 BASHKIA ELBASAN Rruga."Qemal Stafa" Lagja."Brig 17 Sulmuese" +35554400152 email: bashkiaelbasan@elbasani.gov.al web: www.elbasani.gov.al			
INVESTITOR:			
BASHKIA ELBASAN ----- -----			
DREJTORIA:			
DREJTORIA PLANIFIKIMIT TERRITORIT DHE PROJEKTIMIT			
Pergjegjes Drejtor ark/Marvis Avllazagaj ark/Raimond Hasballa			
PROJEKTUES:			
ing. Arian BAKU.		Liç. K1800/2	
MATJET TOPOGRAFIKE:			
Drejtoria D.P.S.A.T-se			
topg.			
PROJEKTI:			
Rikonstruksioni i rruges "Ali Çaushi" dhe sheshet e pallateve 108/3;108/4;108/5;108/6;108/7;108/8;108/9;108/10;108/11;108/12.			
EMERTIMI I FLETES:			
MODELI TIP I RRUGES			
SHKALLA 1:50	DATA:/...../.....	VIZATOI: Sektori Projektimit	KONTROLLOI: Sektori Projektimit
PROJEKTI NR:		FLETA NR. 1	RISHIKIMI:

MODELI TIP -1 I SHESHIT

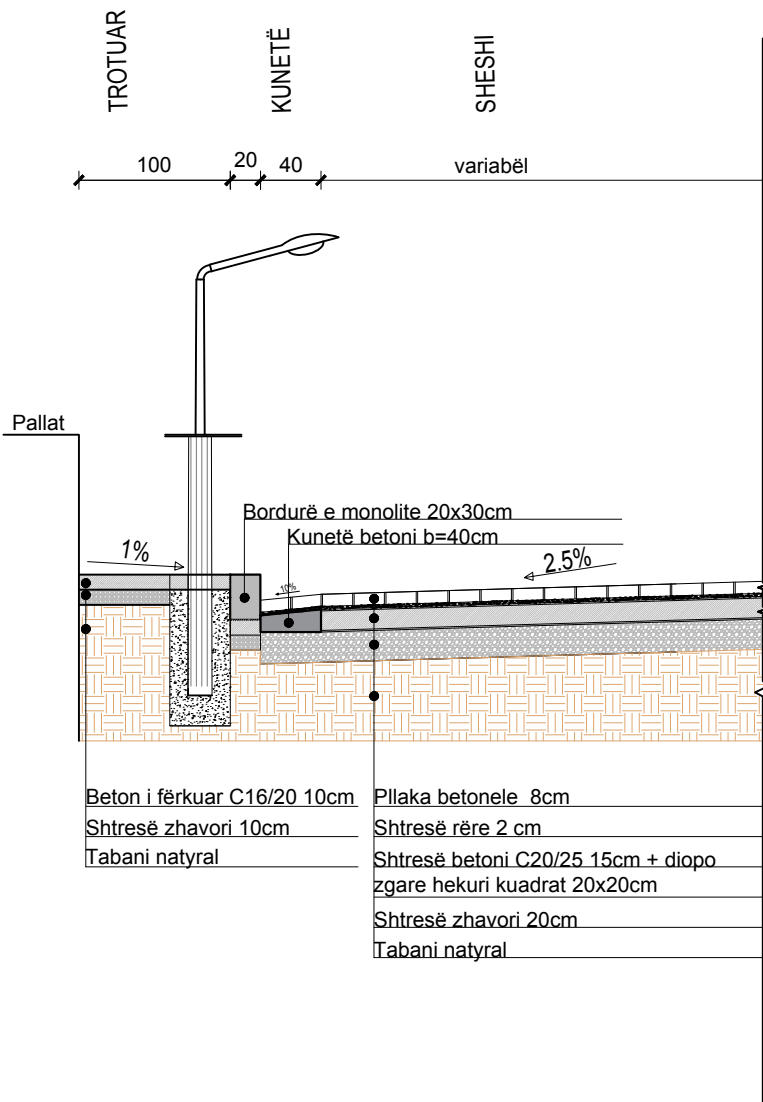

SHKALLA 1 : 100


DETAJE

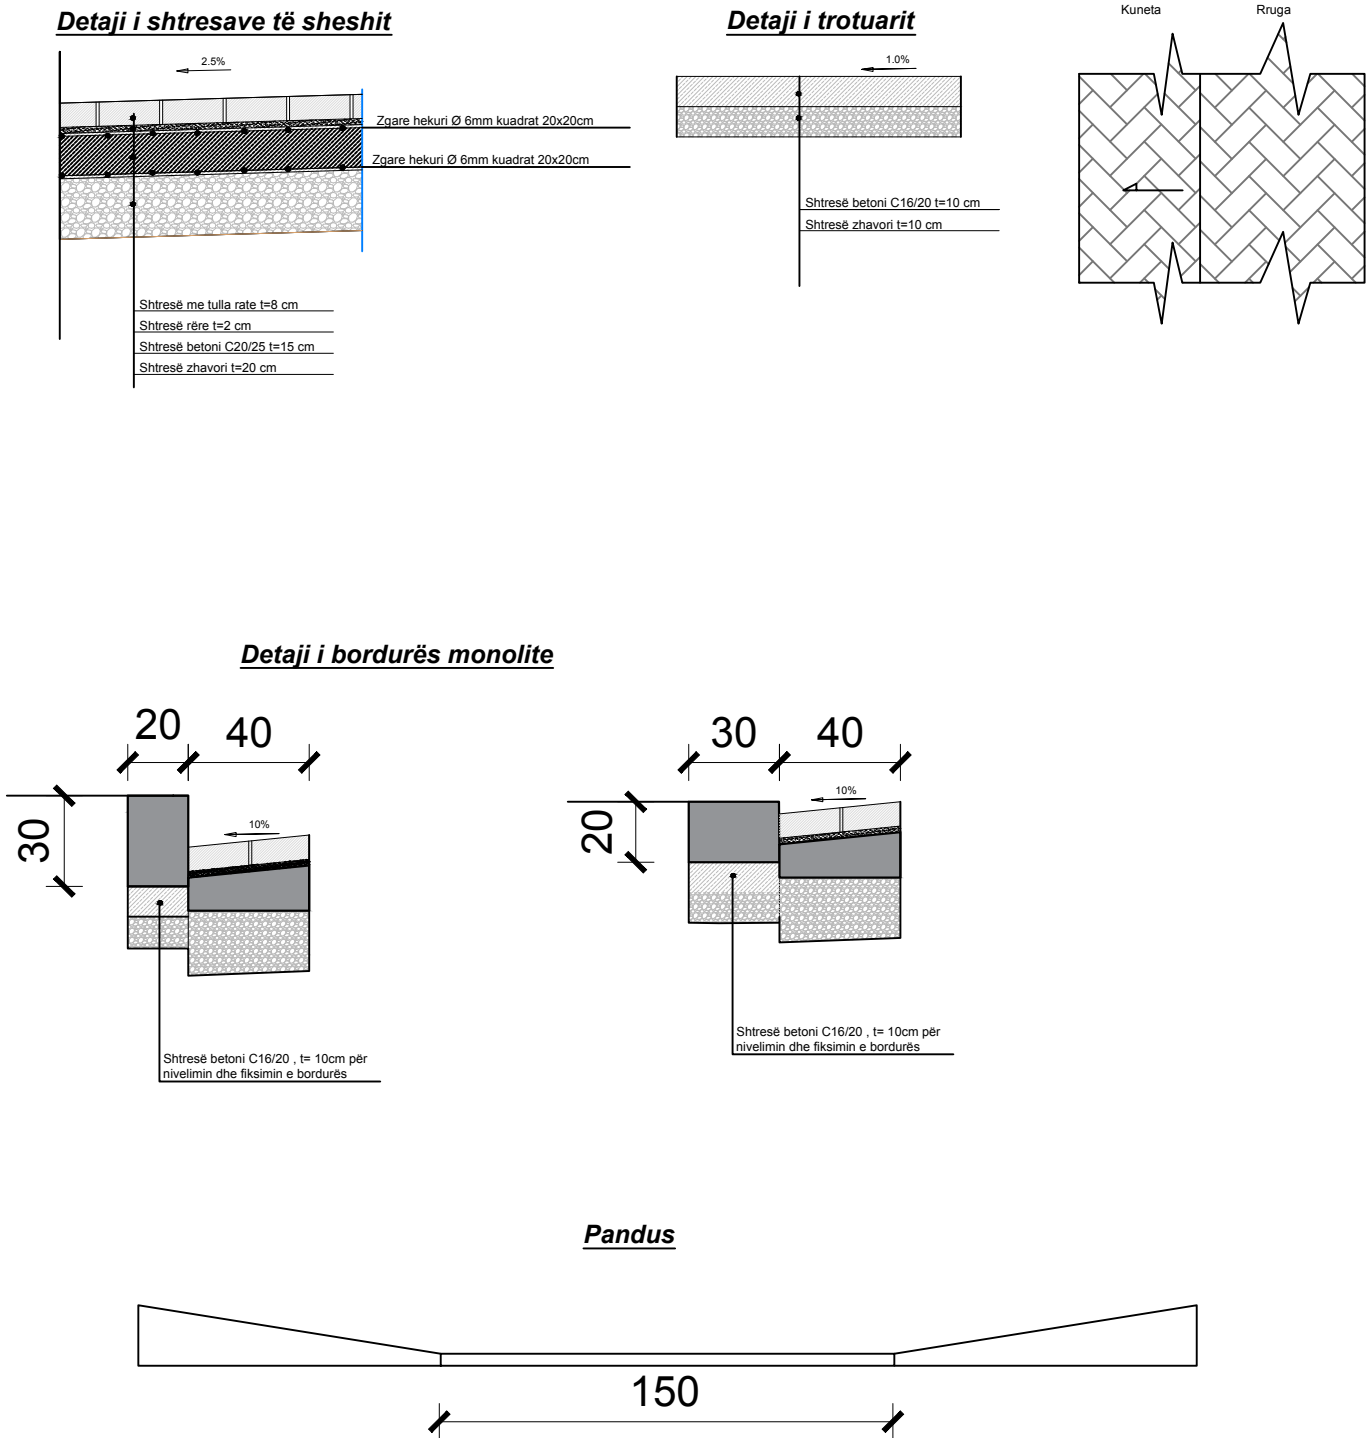

SHKALLA 1 : 25

SHENIME TEKNIKE		RISH: PERSHKRIMI :NGA: DATA:		INVESTITOR:		PROJEKTUES:		PROJEKTI:	
1.KY PROJEKT ESHTË PRONË E BASHKISË ELBASAN		FAZA E PROJEKTTIT :PROJEKTI ZBATIMIT (ARKITEKTONIK)		BASHKIA ELBASAN		ing/hid. Arian BakuLiç. K.1800/2		Rikonstruksioni i rruges "Ali Caushi" dhe sheshet e pallatave 108/3;108/4;108/5;108/6;108/7;108/8;108/9;108/10;108/11;108/12.	
2. NUK LEJOHET KOPJIMI APO RIPRODHIMI I KETIJ VIZATIMI PA AUTORIZIMIN E SEKTORIT TE PROJEKTIMIT DHE SHERBIMEVE INXHINIERIKE NE BASHKINE ELBASAN.		BASHKIA ELBASAN		DREJTORIA:				EMERTIMI I FLETES:	
3. TE RESPEKTOHEN DIMENSIONET E SHKRUAR NE VIZATIM.		Rruga."Qemal Stafa"		DREJTORIA PLANIFIKIMIT TERRITORIT DHE PROJEKTIMIT				Modeli tip	
4. PER CDO PAQARTESI APO MOSPËRPUTHJE TE PROJEKTIMIT ME SITUATEN NE TERREN TE MERRET KONTAKT ME PROJEKTUESIT E PROJEKTI.		Lagja."Brig 17 Sulmuese"		Përgjegjes				SHKALLA A3: DATA: VIZATOI: KONTROLLOI:	
		+35554400152		ark/Marvis Avllazagaj				1:100	
		email: bashkiaelbasan@elbasani.gov.al		Drejtor				PROJEKTI NR: FLETA NR: A3 / A 01	
		web: www.elbasani.gov.al						0	


MODELI TIP -1 I RRUGËS

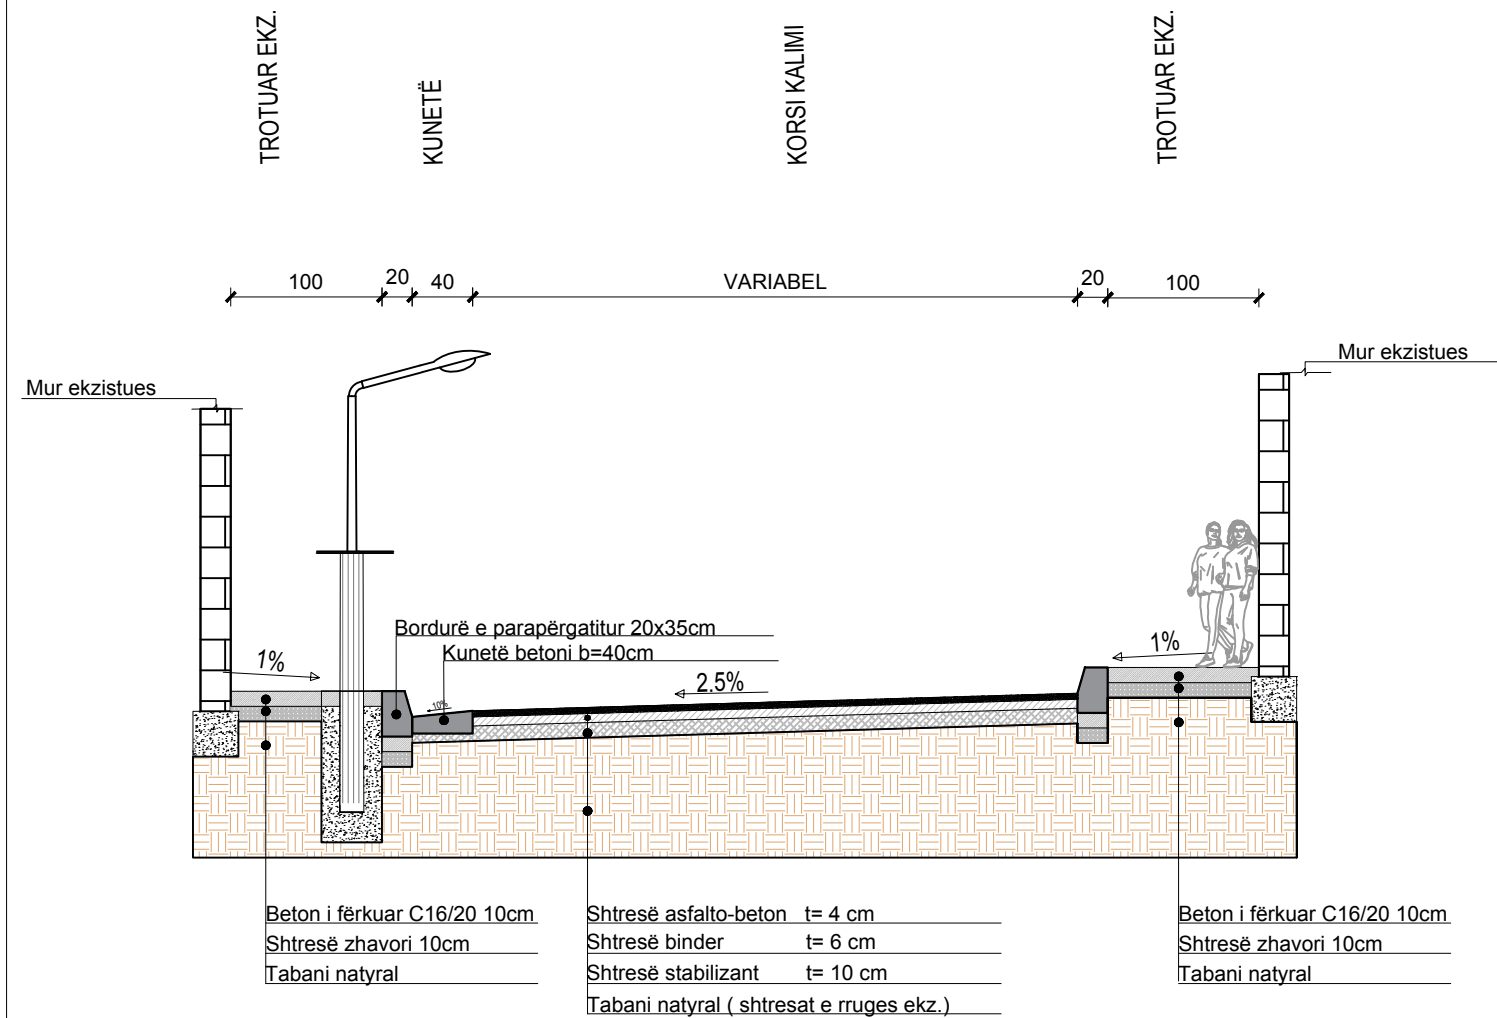


SHKALLA 1 : 100

DETAJE



SHTRESAT E RRUGES

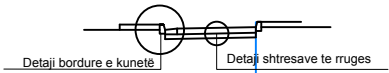



Detaji i shtresave të rrugës

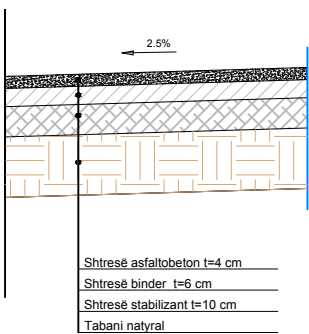


Detaji i trotuarit

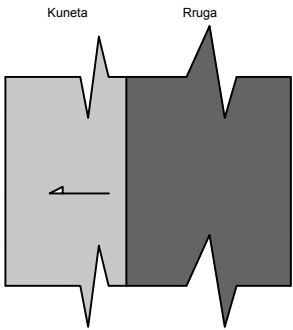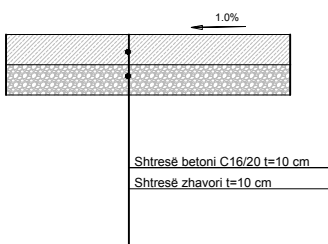

Detaji i bordurës të parapërgatitur

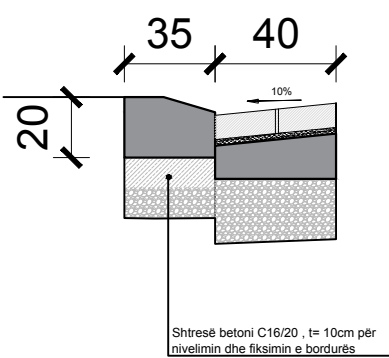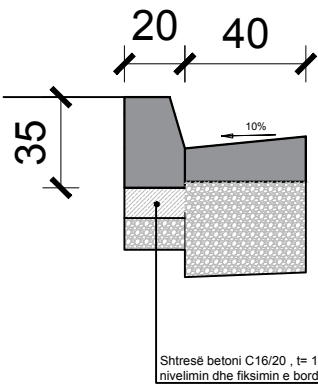


Pandus

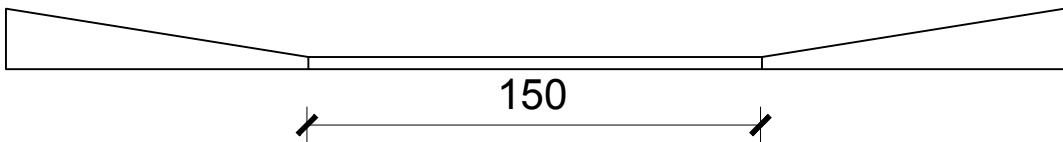


SHKALLA 1 : 25

SHENIME TEKNIKE 1. KY PROJEKT ESHTË PRONË E BASHKISË ELBASAN 2. NUK LEJOHET KOPJIMI APO RIPRODHIMI I KETIJ VIZATIMI PA AUTORIZIMIN E SEKTORIT TE PROJEKTIMIT DHE SHERBIMEVE INXHINIERIKE NE BASHKINE ELBASAN. 3. TE RESPEKTOHEN DIMENSIONET E SHKRUAR NE VIZATIM. 4. PER CDO PAQARTESI APO MOSPËRPUTHJE TE PROJEKTIMIT ME SITUATEN NE TERREN TE MERRET KONTAKT ME PROJEKTUESIT E PROJEKTI.	5. NUK LEJOHET ANJE NDRYSHIM PROJEKTI PA MIRATIMIN SPECIFIK TE S.P.SH.I. - së 6. PER PËRCAKTIMIN E NGJYRAVE, MATERIALEVE NE ZBATIMIN E PROJEKTTIT FILLIMISHT DUHET TE MERRET MIRATIMI I PROJEKTUESIT DHE SUPERVIZORIT.	BASHKIA ELBASAN Rruga "Qemal Stafa" Lagja "Brig 17 Sulmuese" +35554400152 email: bashkiaeelbasan@elbasani.gov.al web: www.elbasani.gov.al	FAZA E PROJEKTTIT : PROJEKTI ZBATIMIT (ARKITEKTONIK) BASHKIA ELBASAN DREJTORIA: DREJTORIA PLANIFIKIMIT TERRITORIT DHE PROJEKTIMIT Përgjegjes ark/Marvis Avllazagaj Drejtor ark/Raimond Hasballa	INVESTITOR: BASHKIA ELBASAN PROJEKTUES: ing/hid. Arian Baku Liç. K.1800/2
---	---	---	---	--


KAPAKU PER RIAPARIM Pusetash me dimensione 1.25 x 1.25 x 1.5M

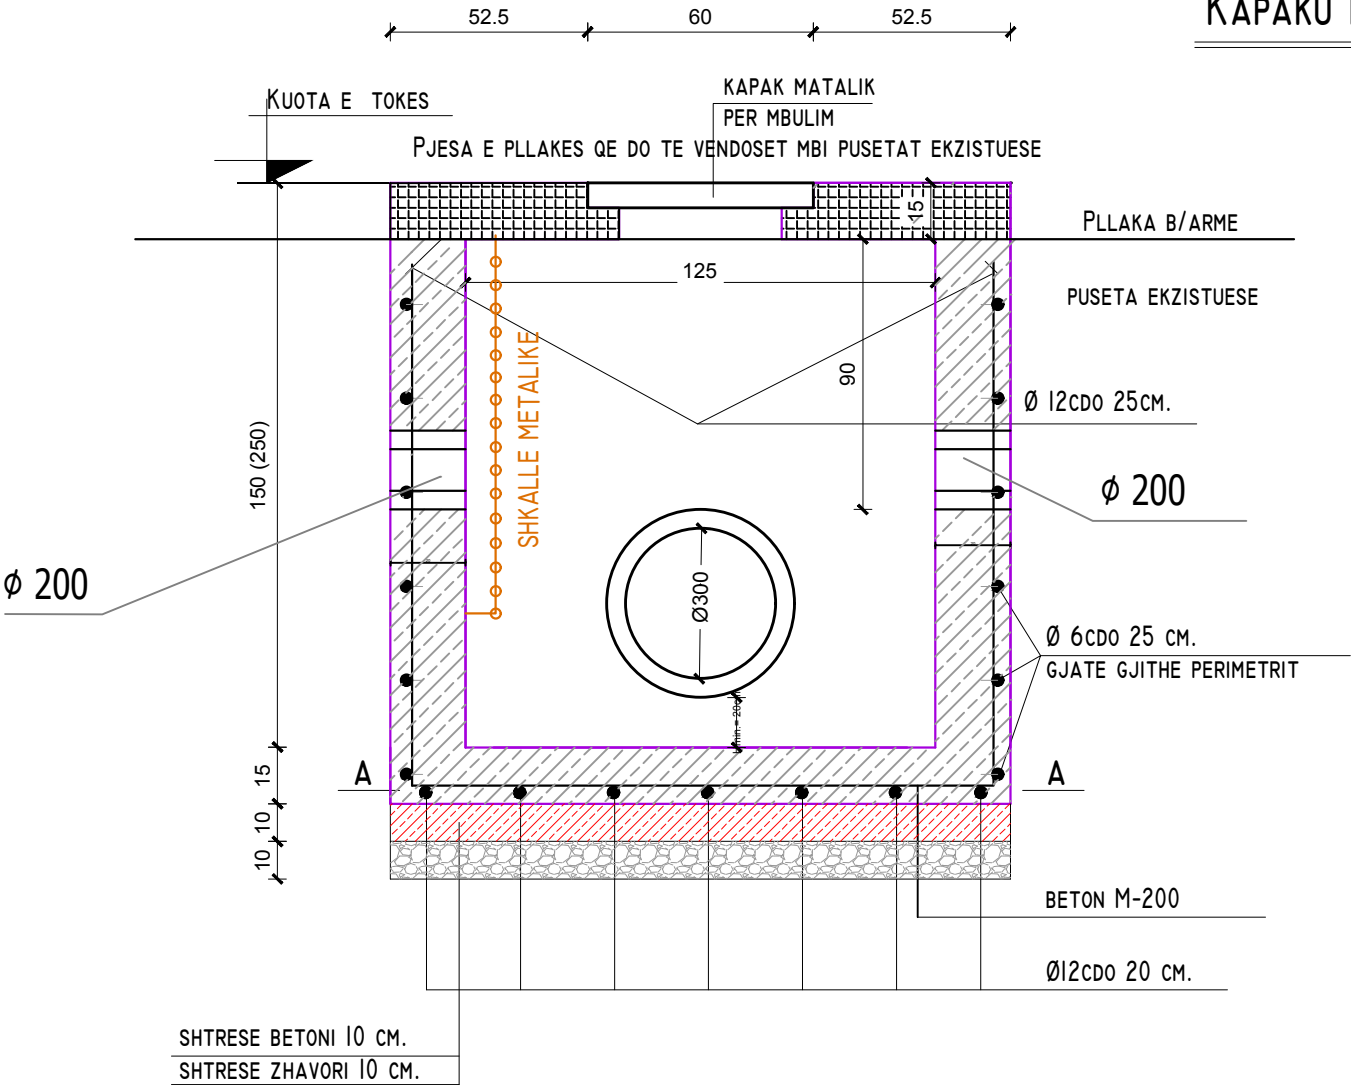


PRERJA A-A E Pusetes

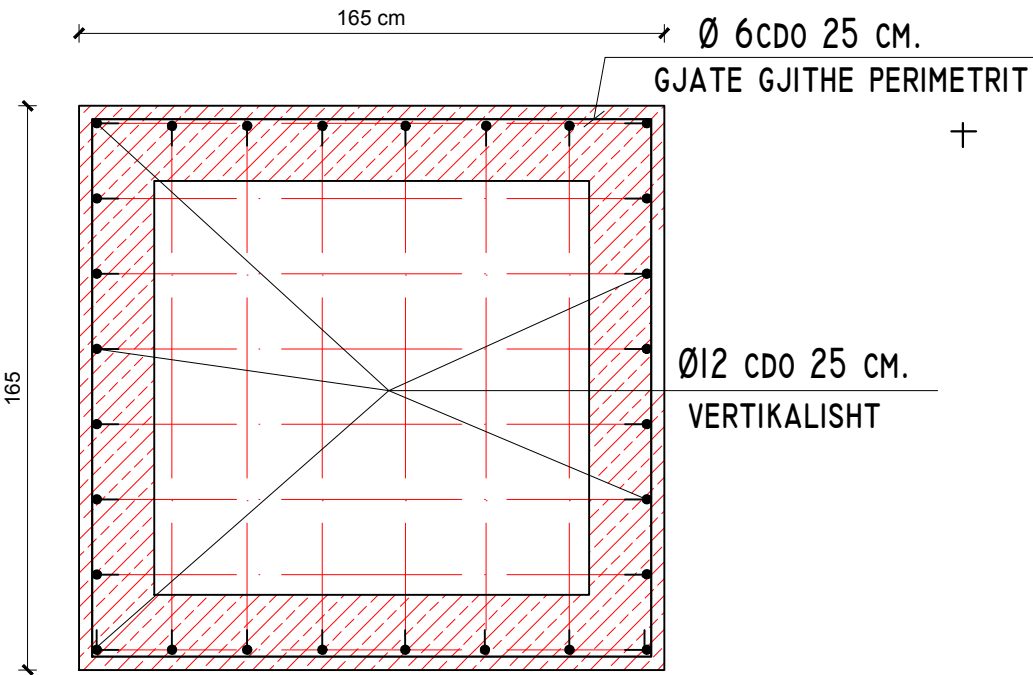

ARMIMI I PLLAKES SE Pusetes

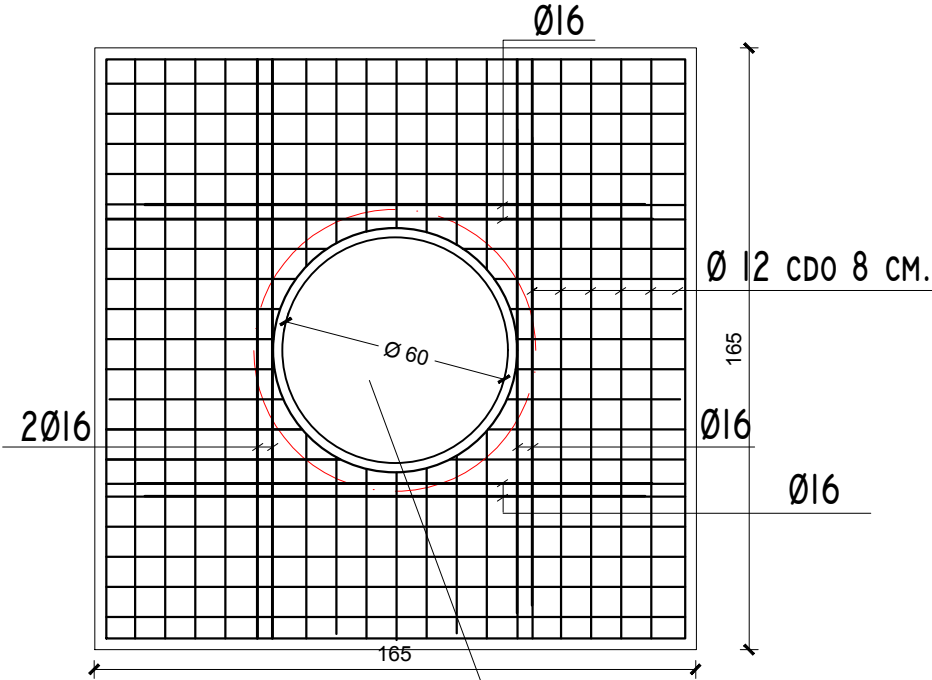

KAPAK METALIK RRETHOR I CILI KAPET ANASH ME MENTESHA

 

Ø 6 CDO 25 CM. GJATE GJITHE PERIMETRIT L=650ML.




SHENIME TEKNIKE	
1. KY PROJEKT ESHTHE PRONE E BASHKISE ELBASAN.	
2. NUK LEJOHET KOPJIMI APO RIPRODHIMI I KETIJ VIZATIMI PA AUTORIZIMIN E DRETORISE SE PROJEKTIMIT DHE SHERBIMEVE INXHINIERIKE NE BASHKINE ELBASAN.	
3. TE RESPEKTOHEN DIMENSIONET E SHKRUARA NE VIZATIM.	
4. PER ÇDO PAQARTESI APO MOSPERPUTHJE TE PROJEKTIT ME SITUATEN NE TERREN TE MERRET KONTAKT ME PROJEKTUESIN	
5. NUK LEJOHET ASNJE NDRYSHIM I PROJKTIT PA MIRATIMIN SPECIFIK TE D.P.SH.I -se.	
6. PER PERCAKTIMIN E NGJYRAVE, MATERIALEVE APO MALLRAVE QE DO TE PERDOREN NE KETE PROJEKT DUHET TE MERRET FILLIMISH TE MERRET MIRATIMI I PROJEKTUESIT DHE SUPERVIZORIT.	
ADRESA:	
Lagja:..... Rruga:.....	

RISH:	PERSHKRIMI :	NGA:	DATA:
FAZA E PROJEKTIT :			
PROJEKTI ZBATIMIT			
BASHKIA ELBASAN			
Rruga: "Qemal Stafa"			
Lagja: "Brig 17 Sultmuese"			
+35554400152			
email: bashkiaelbasan@elbasani.gov.al			
web: www.elbasani.gov.al			
INVESTITOR:			
BASHKIA ELBASAN			

DREJTORIA:			
DREJTORIA PLANIFIKIMIT TERRITORIT DHE PROJEKTIMIT			
Pergjegjes		Drejtor	
ark/Marvis Avllazagaj		ark/Raimond Hasballa	
PROJEKTUES:			
ing. Arian BAKU.		Liç. K1800/2	
MATJET TOPOGRAFIKE:			
Drejtoria D.P.S.A.T-se			
PROJEKTI:			
Rikonstruksioni i rruges "Ali Çaushti" dhe sheshet e pallateve 108/3;108/4;108/5;108/6;108/7;108/8;108/9;108/10;108/11;108/12.			
EMERTIMI I FLETES:			
DETAJE TIP I PUSETES TE UJRAVE TE ZEZA			
SHKALLA	DATA:	VIZATOI:	KONTROLLOI:
1:50		Sektori Projektimit	Sektori Projektimit
PROJEKTI NR:	FLETA NR.		RISHIKIMI:
.....			

Prerja A-A Sh.1:25


Prerja B-B

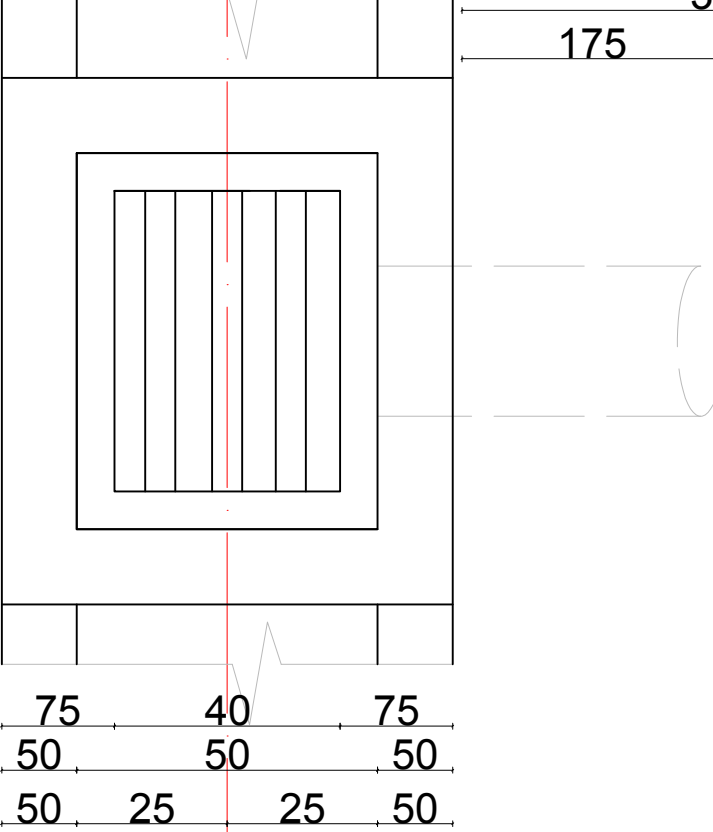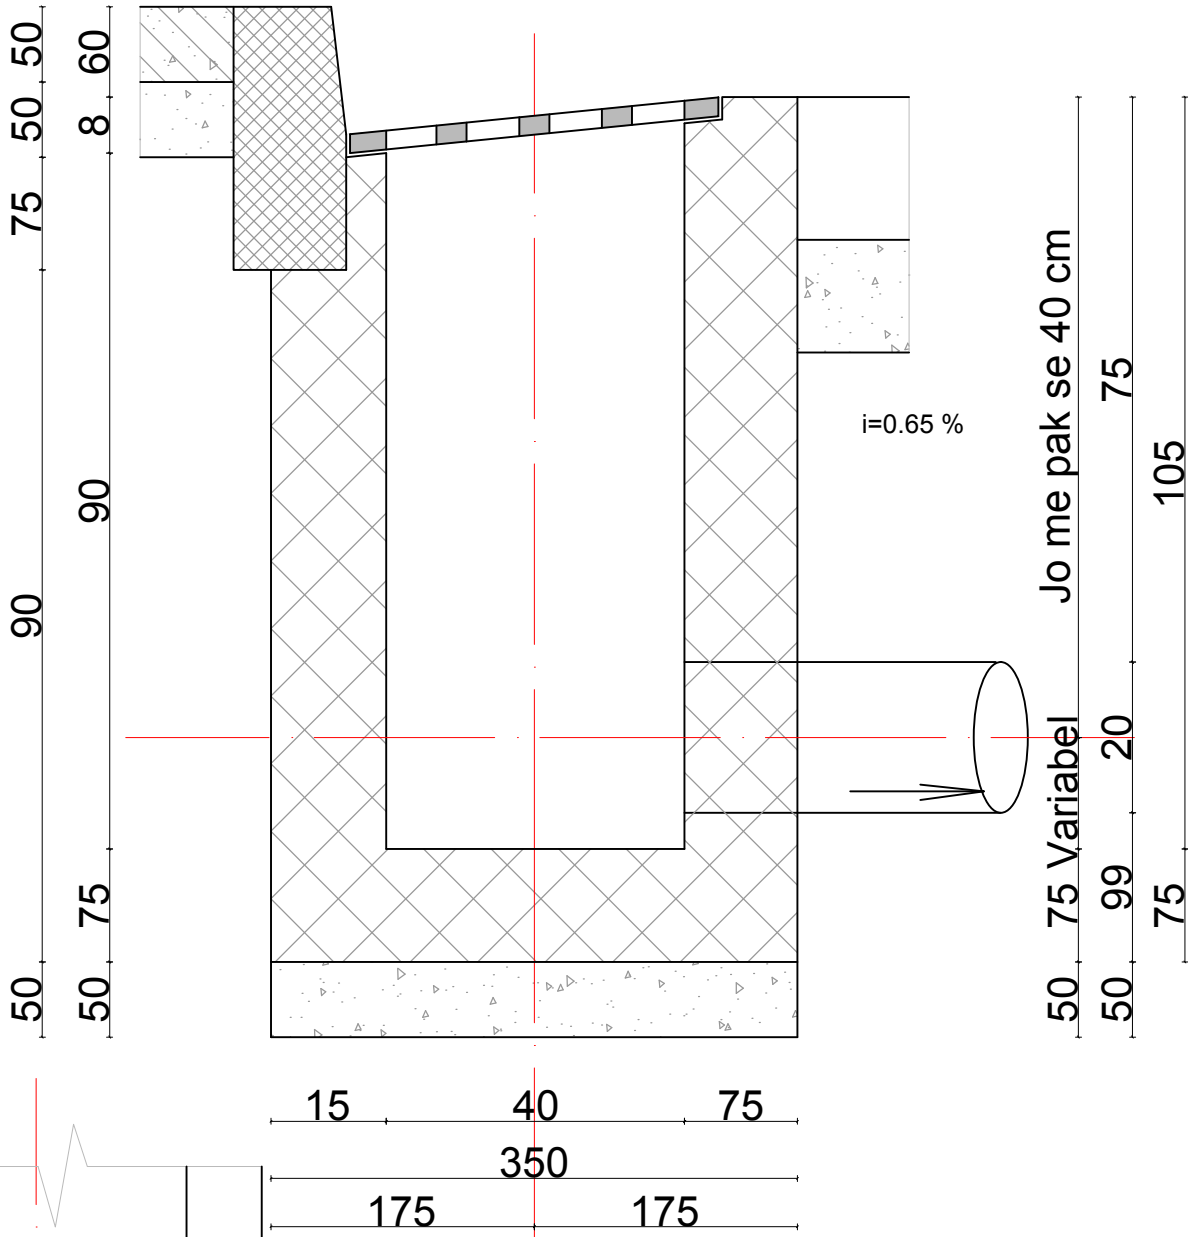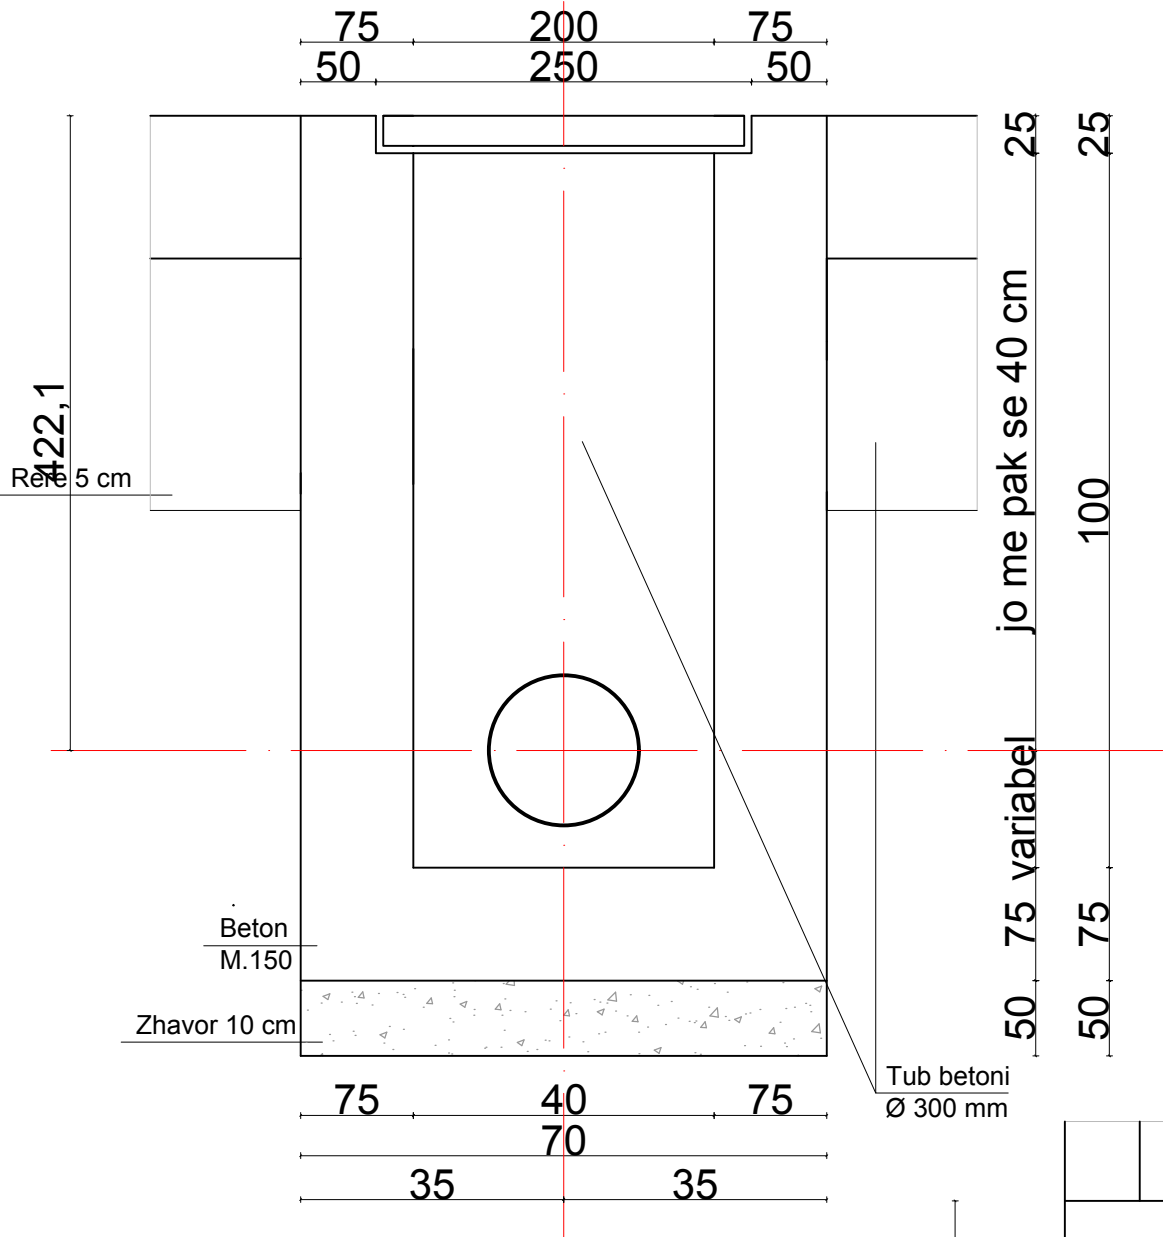


Puseta ujrave te bardha Sh.1:25

SHENIME TEKNIKE			
1. KY PROJEKT ESHTË PRONË E BASHKISË ELBASAN.			
2. NUK LEJOHET KOPJIMI APO RIPRODHIMI I KETIJ VIZATIMI PA AUTORIZIMIN E DRETORISË SE PROJEKTIMIT DHE SHERBIMEVE INXHINIERIKE NE BASHKINË ELBASAN.			
3. TE RESPEKTOHEN DIMENSIONET E SHKRUARA NE VIZATIM.			
4.PER ÇDO PAQARTESI APO MOSPËRPUTHJE TE PROJEKTIT ME SITUATEN NE TERREN TE MERRET KONTAKT ME PROJEKTUESIN			
5.NUK LEJOHET ASNJE NDËRSHIM I PROJEKTIT PA MIRATIMIN SPECIFIK TE D.P.SH.I -se.			
6.PER PERCAKTIMIN E NGJYRAVE, MATERIALEVE APO MALLRAVE QE DO TE PËRDOREN NE KETE PROJEKT DUHET TE MERRET FILLIMISH TE MERRET MIRATIMI I PROJEKTUESIT DHE SUPERVIZORIT.			
ADRESA:			
Lagja:..... Rruga:.....			

Kanali i ujrave te bardha Sh.1:25

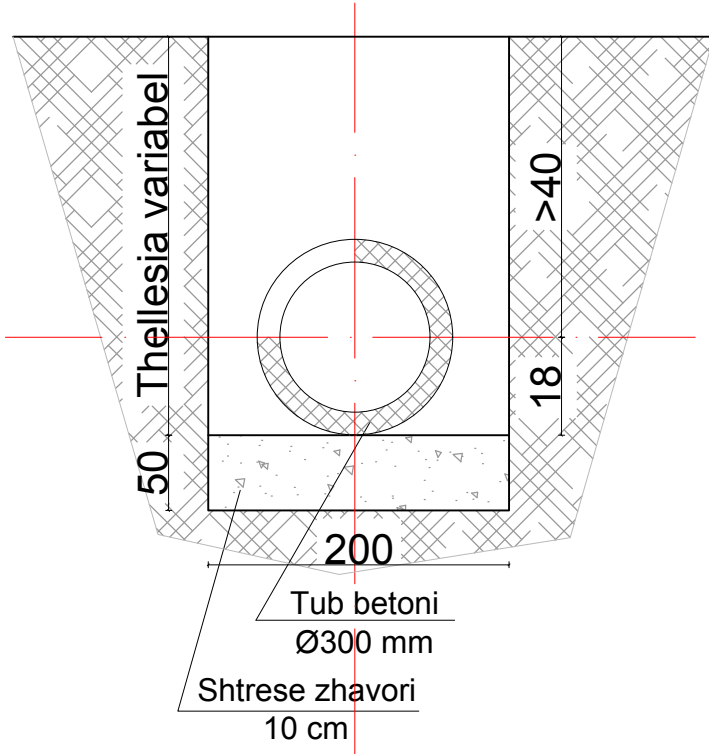

***Puseta e ndricimit* Sh.1:25**

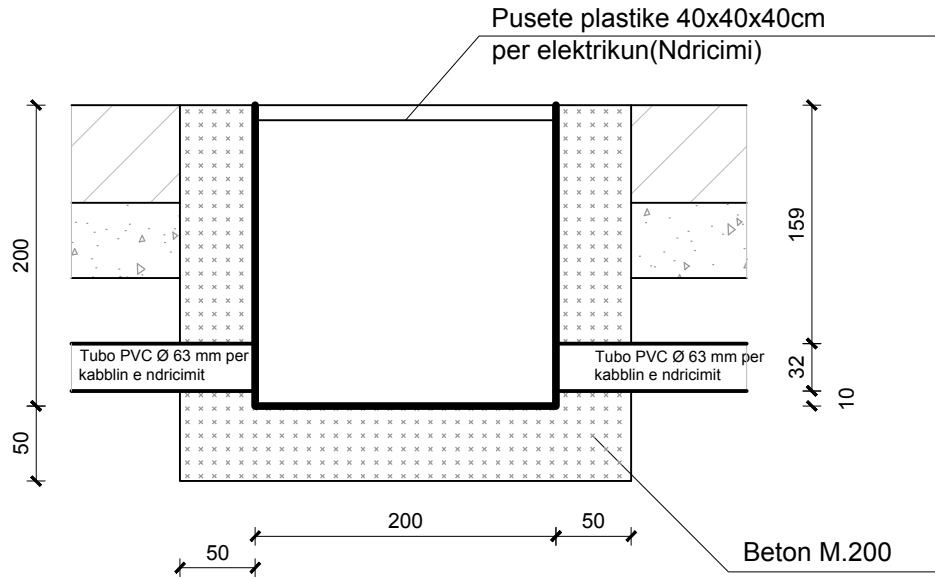

SHENIME TEKNIKE

1. KY PROJEKT ESHTË PRONË E BASHKISË ELBASAN.
2. NUK LEJOHET KOPJIMI APO RIPRODHIMI I KETIJ VIZATIMI PA AUTORIZIMIN E DRETORISE SE PROJEKTIMIT DHE SHERBIMEVE INXHINIERIKE NE BASHKINE ELBASAN.
3. TE RESPEKTOHEN DIMENSIONET E SHKRUARA NE VIZATIM.
- 4.PER ÇDO PAQARTESI APO MOSPËRPUTHJE TE PROJEKTIT ME SITUATEN NE TERREN TE MERRET KONTAKT ME PROJEKTUESIN
- 5.NUK LEJOHET ASNJË NDRYSHIM I PROJEKTIT PA MIRATIMIN SPECIFIK TE D.P.SH.I -se.
- 6.PER PERCAKTIMIN E NGJYRAVE, MATERIALEVE APO MALLRAVE QE DO TE PERDOREN NE KETE PROJEKT DUHET TE MERRET FILLIMISH TE MERRET MIRATIMI I PROJEKTUESIT DHE SUPERVIZORIT.

ADRESA:

Lagja:..... Rruga:.....

RISH:	PERSHKRIMI :	NGA:	DATA:
-------	--------------	------	-------

FAZA E PROJEKTIT :
PROJEKTI ZBATIMIT



BASHKIA ELBASAN

Rruga."Qemal Stafa"

Lagja."Brig 17 Sulmuese"

+35554400152

d. bashkiaelbasan@elbasani.gov

INVESTITOR:

BASHKIA ELBASAN

DIRETORIA:

DREJTORIA PLANIFIKIMIT TERRITORIT DHE PROJEKTIMIT

Pergjegjes ark/Marvis Avllazagaj	Drejtor ark/Raimond Hasballa
-------------------------------------	---------------------------------

PROJEKTUES:

ing. Arian BAKU.	Liç. K1800/2
------------------	--------------

MATJET TOPOGRAFIKE:

Drejtoria D.P.S.A.T-se

topg.

PROJEKTI:

Rikonstruksioni i rruges "Ali Çausi" dhe sheshet e pallateve 108/3;108/4;108/5;108/6;108/7;108/8;108/9;108/10;108/11;108/12.

EMERTIMI I FLETES:

DETAJE TIP I RRUGES

SHKALLA	DATA:	VIZATOI:	KONTROLLOI:
---------	-------	----------	-------------

1:50	/...../.....	Sektori Projektimit	Sektori Projektimit
------	-------------------	---------------------	---------------------


PROJEKTI NR:	FLETA NR.	RISHIKIMI:
--------------	-----------	------------

.....	FEET/HR.	
-------	----------	-------

PROFILAT TIP TE OBJEKTIT :
RIKONSTRUKSIONI I RRUGES "ALI ÇAUSHI" DHE SHESHET E
PALLATEVE 108/3;108/4;108/5;108/6;108/7;108/8;108/9;108/10;108/11;108/12.


SHENIME TEKNIKE			
1. KY PROJEKT ESHTË PRONE E BASHKISË ELBASAN.			
2. NUK LEJOHET KOPJIMI APO RIPRODHIMI I KETIJ VIZATIMI PA AUTORIZIMIN E DRETORISE SE PROJEKTIMIT DHE SHERBIMEVE INXHINIERIKE NE BASHKINE ELBASAN.			
3. TE RESPEKTOHEN DIMENSIONET E SHKRUARA NE VIZATIM.			
4.PER ÇDO PAQARTESI APO MOSPERSPUHJE TE PROJEKTIT ME SITUATEN NE TERREN TE MERRET KONTAKT ME PROJEKTUESIN			
5.NUK LEJOHET ASNJË NDRYSHIM I PROJEKTIT PA MIRATIMIN SPECIFIK TE D.P.SH.I -se.			
6.PER PERCAKTIMIN E NGJYRAVE, MATERIALEVE APO MALLRAVE QE DO TE PERDOREN NE KETE PROJEKT DUHET TE MERRET FILLIMISH TE MERRET MIRATIMI I PROJEKTUESIT DHE SUPERVIZORIT.			
ADRESA:			
Lagja:..... Rruga.....			
RISH:	PERSHKRIMI :	NGA:	DATA:
FAZA E PROJEKTIT :			
PROJEKTI ZBATIMIT			
		BASHKIA ELBASAN Rruga "Qemal Stafa" Lagja."Brig 17 Sulmuese" +35554400152 email: bashkiaeelbasan@elbasani.gov.al web: www.elbasani.gov.al	
INVESTITOR:			
BASHKIA ELBASAN ----- -----			
DREJTORIA:			
DREJTORIA PLANIFIKIMIT TERRITORIT DHE PROJEKTIMIT			
Pergjegjes ark/Marvis Avllazagaj		Drejtor ark/Raimond Hasballa	
PROJEKTUES:			
ing. Arian BAKU.		Liç. K1800/2	
MATJET TOPOGRAFIKE:			
Drejtoria D.P.S.A.T-se			
topg.			
PROJEKTI:			
Rikonstruksioni i rruges "Ali Çausli" dhe sheshet e pallateve 108/3;108/4;108/5;108/6;108/7;108/8;108/9;108/10;108/11;108/12.			
EMERTIMI I FLETES:			
MODELI TIP I RRUGES			
SHKALLA 1:50	DATA:/...../.....	VIZATOI: Sektori Projektimit	KONTROLLOI: Sektori Projektimit
PROJEKTI NR:	FLETA NR. 1	RISHIKIMI:	
.....			

MODELI TIP -1 I SHESHIT

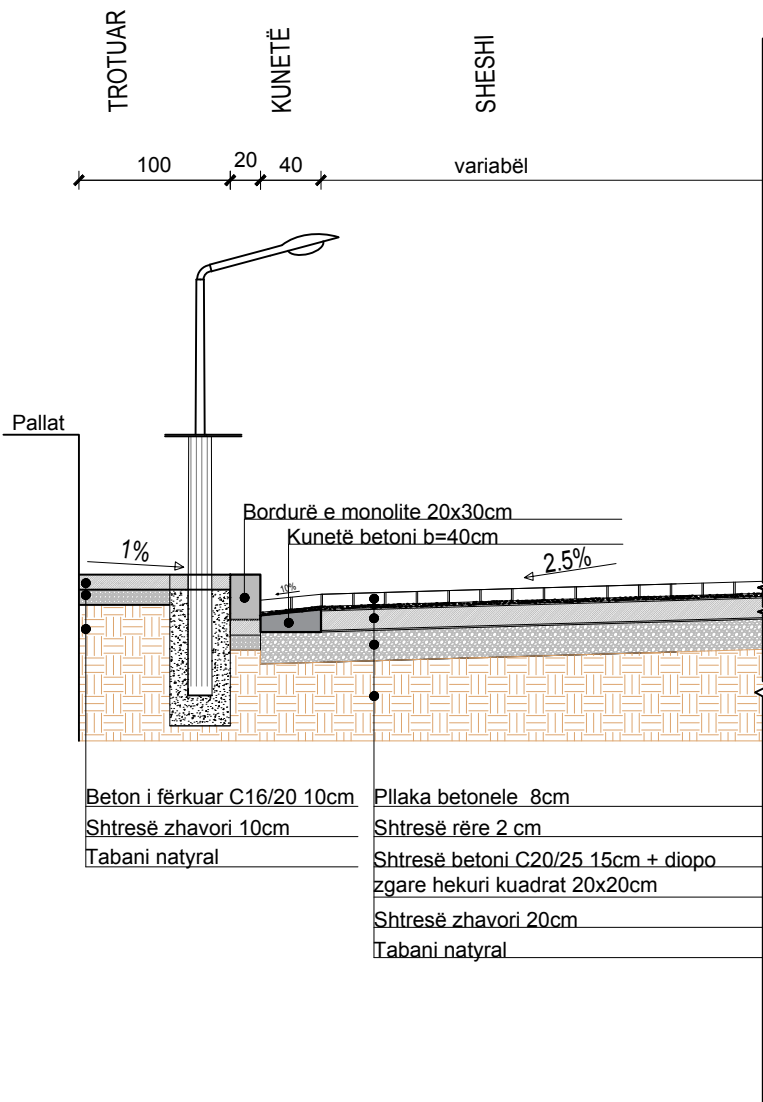

SHKALLA 1 : 100


DETAJE

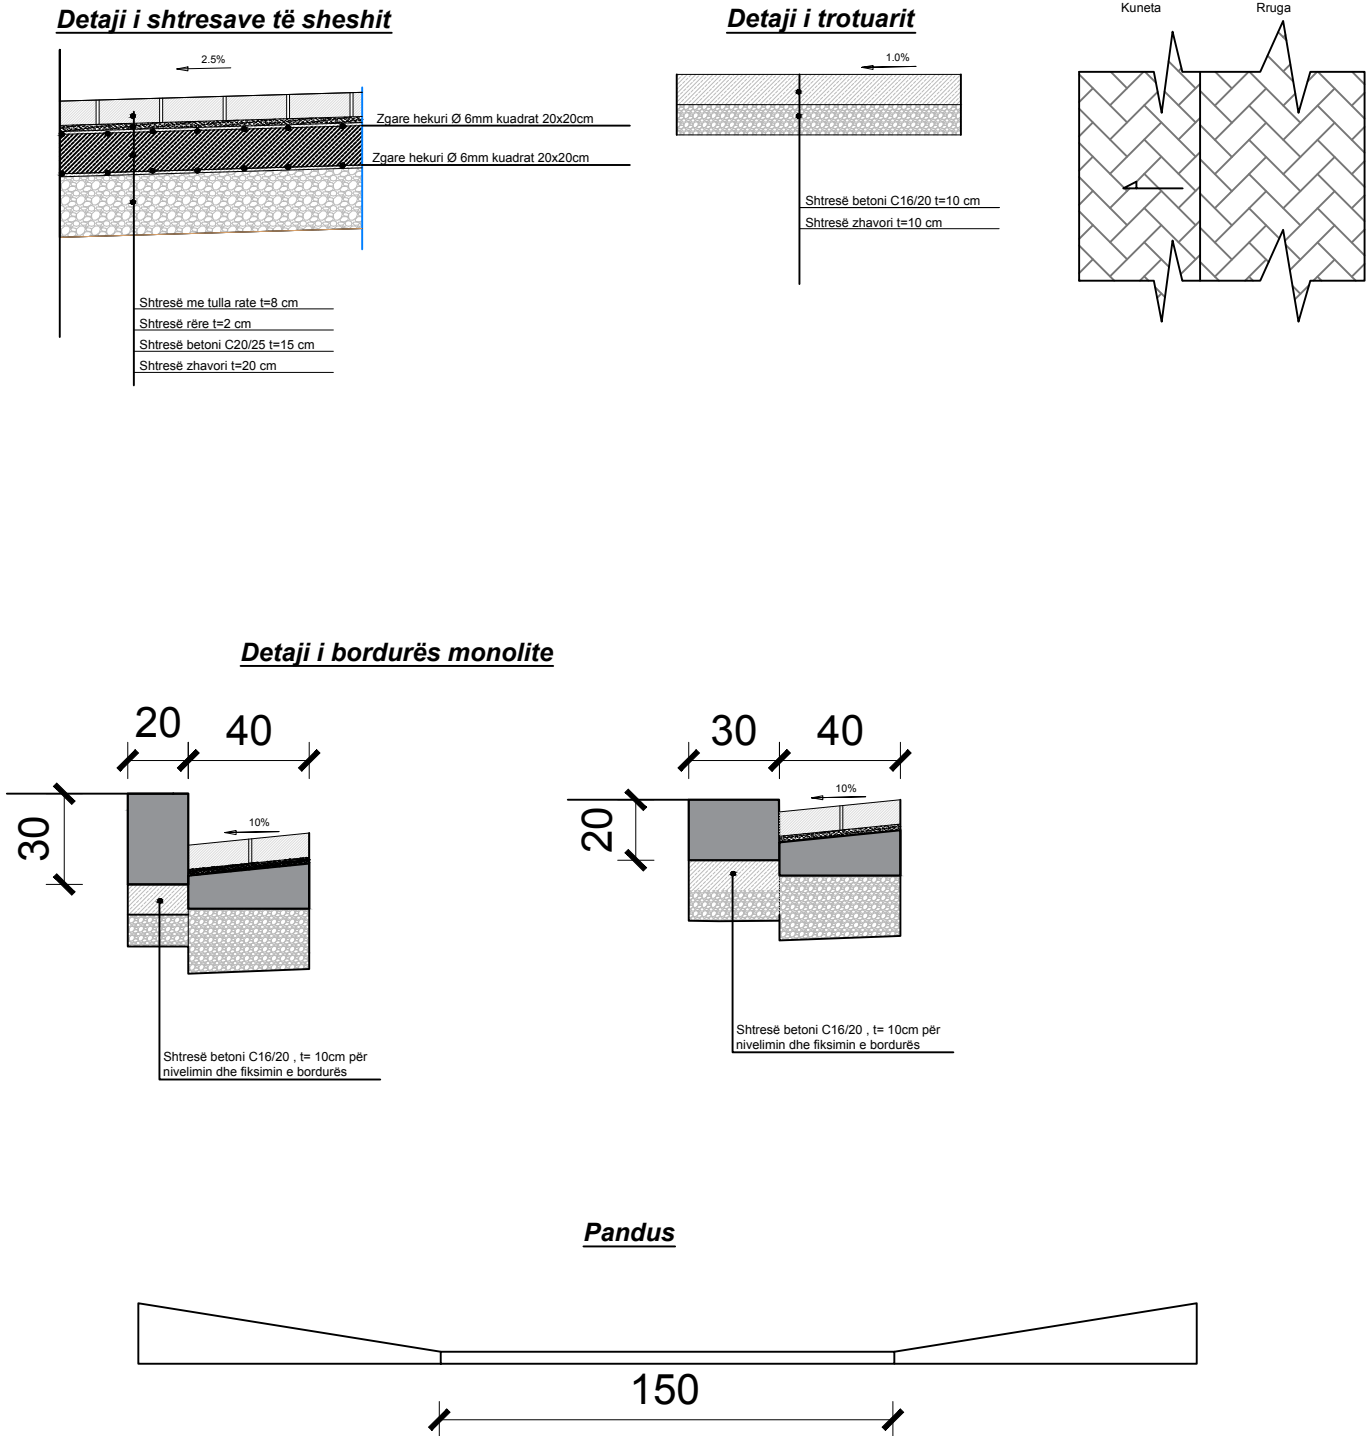

SHKALLA 1 : 25

SHENIME TEKNIKE 1. KY PROJEKT ESHTË PRONË E BASHKISË ELBASAN 2. NUK LEJOHET KOPJIMI APO RIPRODHIMI I KETIJ VIZATIMI PA AUTORIZIMIN E SEKTORIT TE PROJEKTIMIT DHE SHERBIMEVE INXHINIERIKE NE BASHKINE ELBASAN. 3. TE RESPEKTOHEN DIMENSIONET E SHKRUAR NE VIZATIM. 4. PER CDO PAQARTESI APO MOSPËRPUTHJE TE PROJEKTIMIT ME SITUATEN NE TERREN TE MERRET KONTAKT ME PROJEKTUESIT E PROJEKTI.	5. NUK LEJOHET ANJE NDRYSHIM PROJEKTI PA MIRATIMIN SPECIFIK TE S.P.SH.I. - së 6. PER PËRCAKTIMIN E NGJYRAVE, MATERIALEVE NE ZBATIMIN E PROJEKTTIT FILLIMISHT DUHET TE MERRET MIRATIMI I PROJEKTUESIT DHE SUPERVIZORIT.	RISHI: PERSHKRIMI : FAZA E PROJEKTTIT : PROJEKTI ZBATIMIT (ARKITEKTONIK)  BASHKIA ELBASAN Rruga "Qemal Stafa" Lagja "Brig 17 Sulmuese" +35554400152 email: bashkiaelbasan@elbasani.gov.al web: www.elbasani.gov.al	NGA: DATA: INVESTITOR: BASHKIA ELBASAN DREJTORIA: DREJTORIA PLANIFIKIMIT TERRITORIT DHE PROJEKTIMIT Përgjegjes ark/Marvis Avllazagaj Drejtor ark/Raimond Hasballa	PROJEKTUES: ing/hid. Arian Baku Liq. K.1800/2	PROJEKTI: Rikonstruksioni i rruges "Ali Caushi" dhe sheshet e pallateve 108/3;108/4;108/5;108/6;108/7;108/8;108/9;108/10;108/11;108/12. EMERTIMI I FLETES: Modeli tip SHKALLA A3: 1:100 DATA: FLETA NR: A3 / A 01 VIZATOI: Sektori Projektimit KONTROLLOI: Sektori Projektimit RISHIKIMI: 0
---	---	---	--	--	---


MODELI TIP -1 I RRUGËS

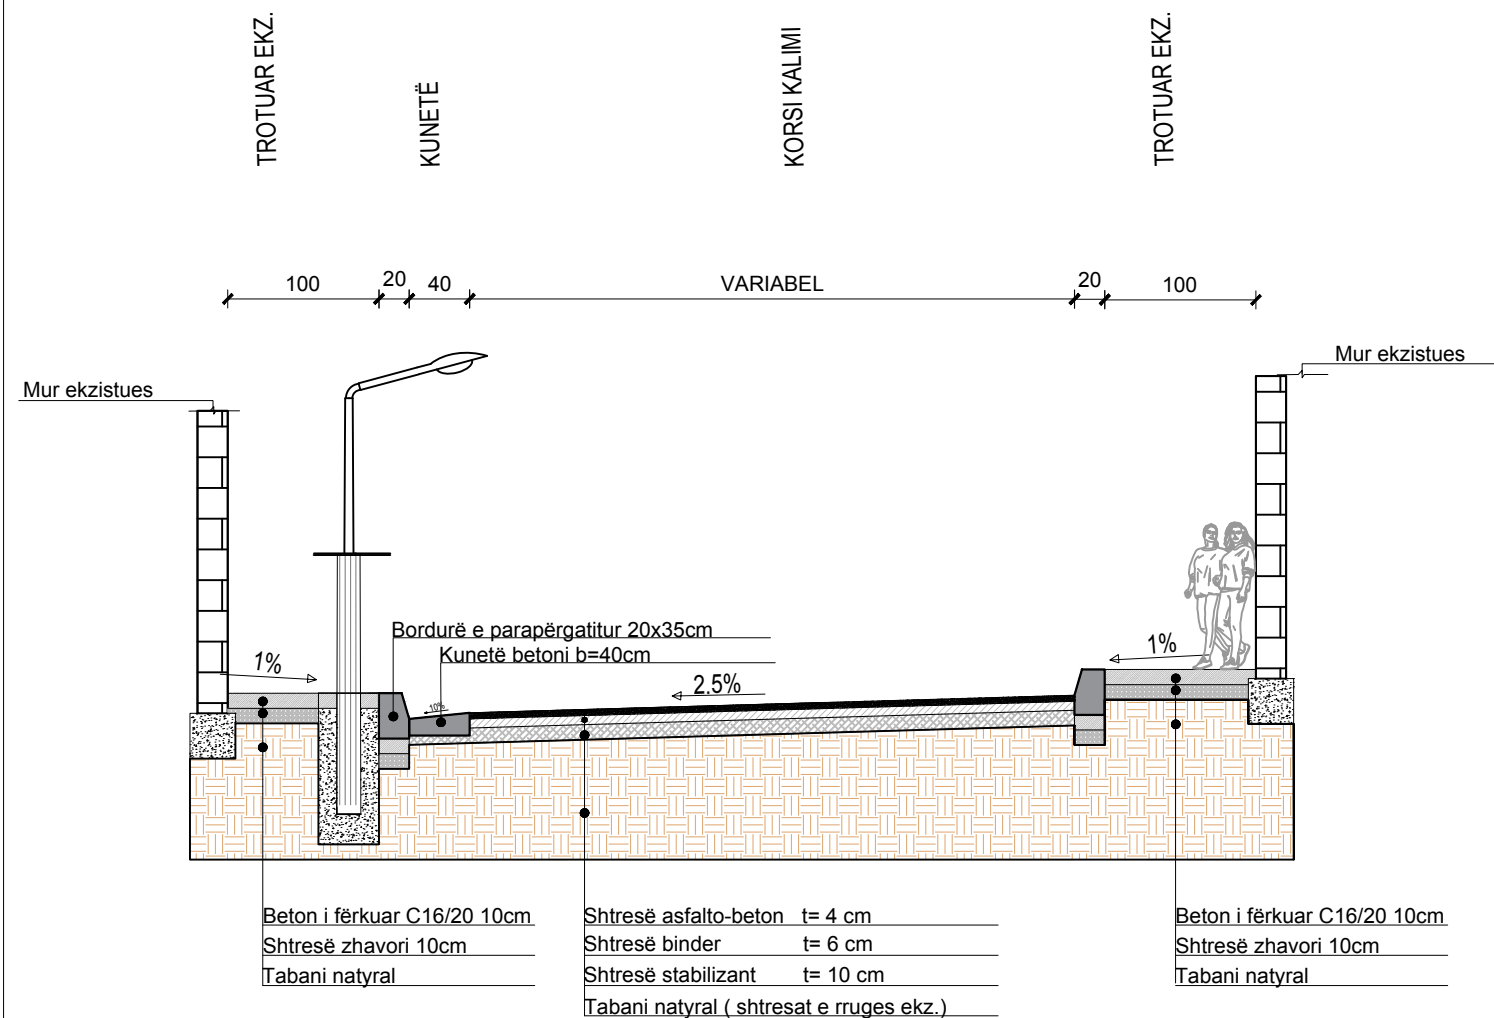


SHKALLA 1 : 100

DETAJE



SHTRESAT E RRUGES

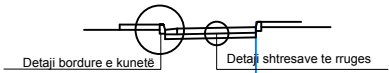



Detaji i shtresave të rrugës

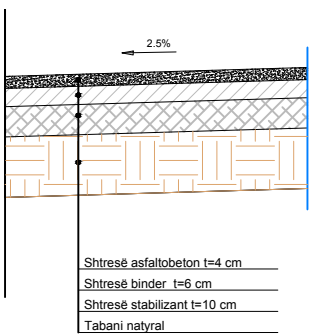


Detaji i trotuarit

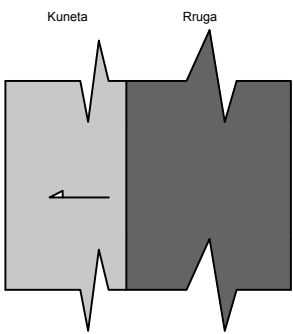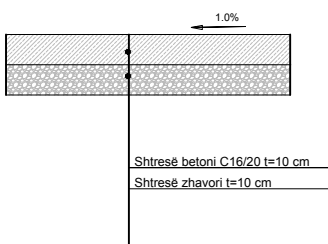

Detaji i bordurës të parapërgatitur

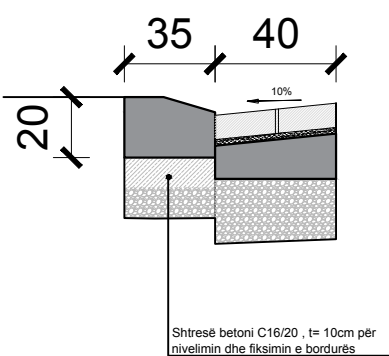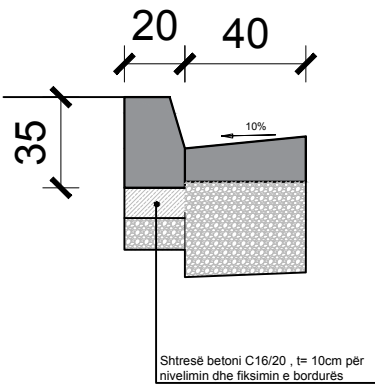


Pandus

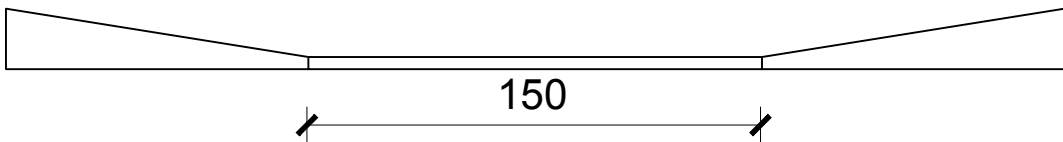


SHKALLA 1 : 25


SHENIME TEKNIKE		5.NUK LEJOHET ANJE NDRYSHIM PROJEKTI PA MIRATIMIN SPECIFIK TE S.P.SH.I. - se		RISH: PERSHKRIMI : NGA: DATA:		INVESTITOR: BASHKIA ELBASAN		PROJEKTUES:		PROJEKTI:							
1.KY PROJEKT ESHTË PRONË E BASHKISË ELBASAN 2. NUK LEJOHET KOPJIMI APO RIPRODHIMI I KETIJ VIZATIMI PA AUTORIZIMIN E SEKTORIT TE PROJEKTIMIT DHE SHERBIMEVE INXHINIERIKE NE BASHKINE ELBASAN. 3. TE RESPEKTOHEN DIMENSIONET E SHKRUARA NE VIZATIM. 4. PER CDO PAQARTESI APO MOSPERPUTHJE TE PROJEKTIMIT ME SITUATEN NE TERREN TE MERRET KONTAKT ME PROJEKTUESIT E PROJEKTI.		6. PER PERCAKTIMIN E NGJYRAVE, MATERIALEVE NE ZBATIMIN E PROJEKTTIT FILLIMISHT DUHET TE MERRET MIRATIMI I PROJEKTUESIT DHE SUPERVIZORIT.		FAZA E PROJEKTTIT: PROJEKTI ZBATIMIT (ARKITEKTONIK)		 BASHKIA ELBASAN Rruga "Qemal Stafa" Lagja "Brig 17 Sulmuese" +35554400152 email: bashkiaelbasan@elbasani.gov.al web: www.elbasani.gov.al		ing/hid. Arian Baku		Liç. K.1800/2		Rikonstruksioni i rruges "Ali Çaushi" dhe sheshet e pallateve 108/3;108/4;108/5;108/6;108/7;108/8;108/9;108/10;108/11;108/12.					
		DREJTORIA: DREJTORIA PLANIFIKIMIT TERRITORIT DHE PROJEKTIMIT		Pergjegjes ark/Marvis Avllazagaj				Drejtore ark/Raimond Hasballa		EMERTIMI I FLETES:		Modeli tip					
										SHKALLA A3: 1:100		DATA:		VIZATOI: Sektori Projektimit		KONTROLLOI: Sektori Projektimit	
										PROJEKTI		NR:		FLETA NR:		A3 / A 01	

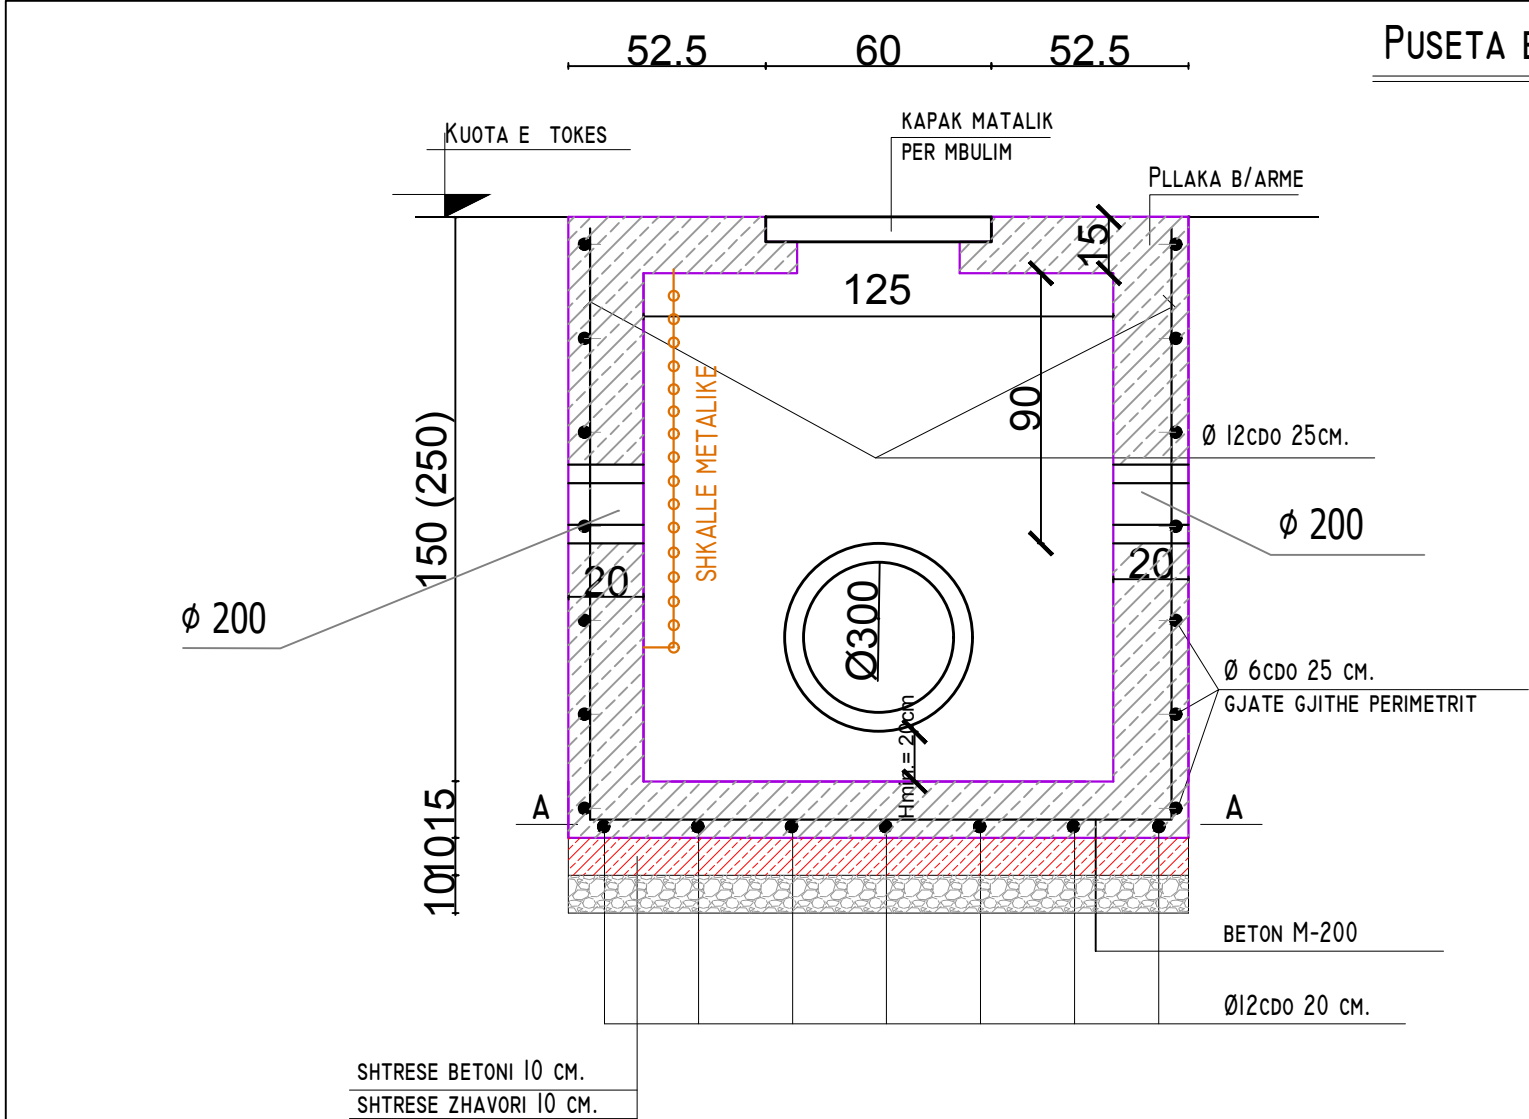


PRERJA A-A E Pusetes

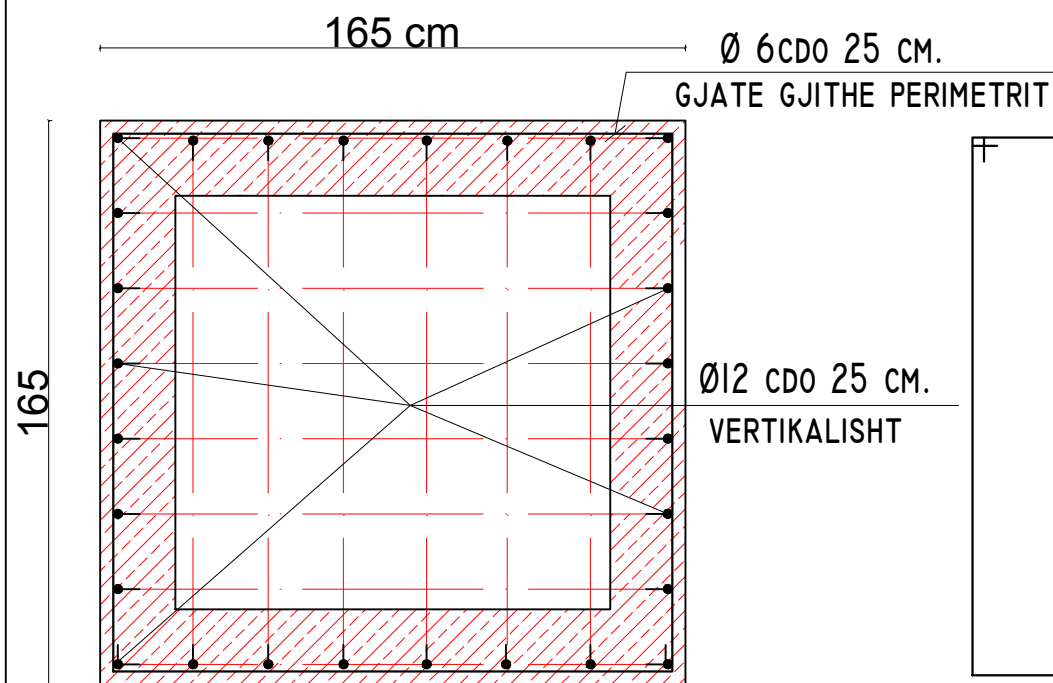

KAPAK METALIK RRETHOR I CILI KAPET ANASH ME MENTESHA

 


PUSETA B/ARME ME DIMENSIONE 1.25 x 1.25 x 1.5M

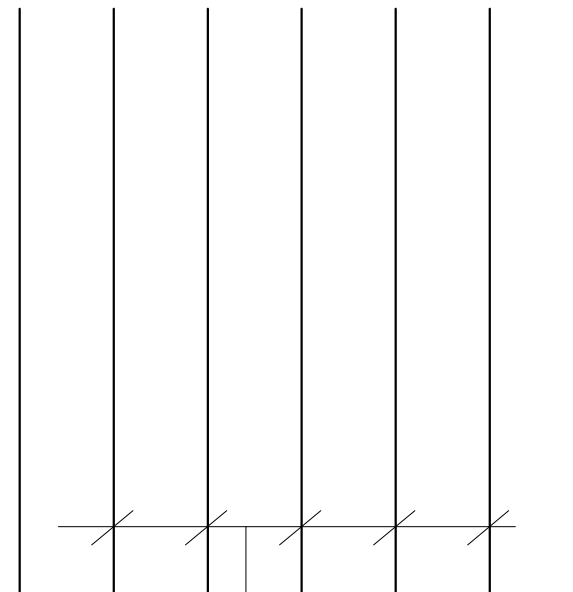

Ø 12 CDO 25 CM.
NE DY DREJTIMET
L = 505 CM.

ARMIMI I PLLAKES SE Pusetes

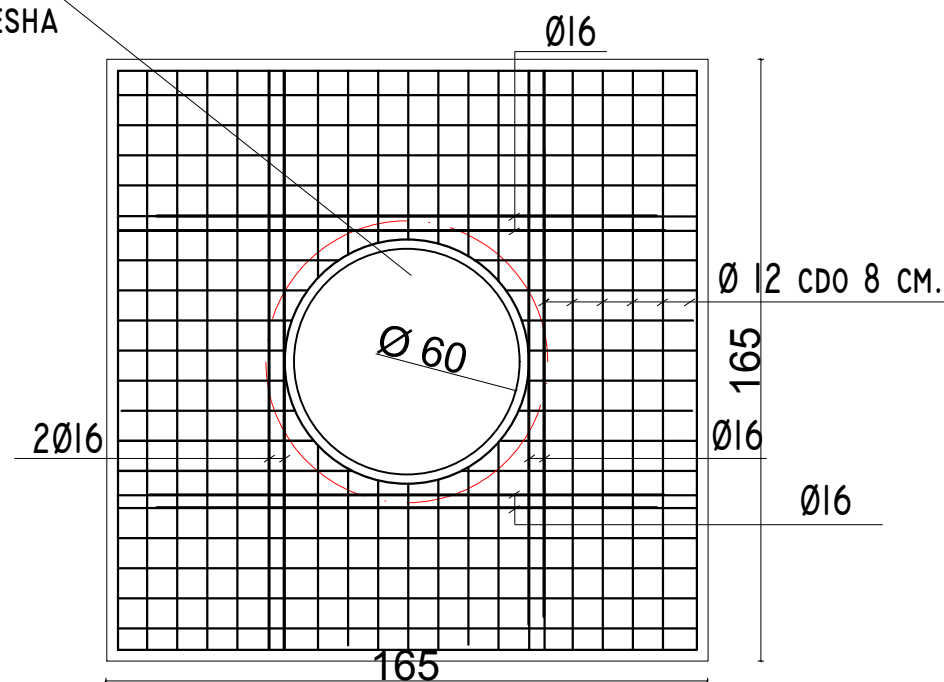

SHENIME TEKNIKE

1. KY PROJEKT ESHTË PRONË E BASHKISË ELBASAN.
2. NUK LEJOHET KOPJIMI APO RIPRODHIMI I KETIJ VIZATIMI PA AUTORIZIMIN E DREKTORISË SE PROJEKTIMIT DHE SHERBIMEVE INXHINIERIKE NE BASHKINE ELBASAN.
3. TE RESPEKTOHEN DIMENSIONET E SHKRUARA NE VIZATIM.
4. PER ÇDO PAQARTESI APO MOSPËRPUTHJE TE PROJEKTIT ME SITUATIN NE TERREN TE MERRET KONTAKT ME PROJEKTUESIN
5. NUK LEJOHET ASNJË NDRYSHIM I PROJEKTIT PA MIRATIMIN SPECIFIK TE D.P.SH.I -se.
6. PER PERCAKTIMIN E NGJYRAVE, MATERIALEVE APO MALLRAVE QE DO TE PERDOREN NE KETE PROJEKT DUHET TE MERRET FILLIMISH TE MERRET MIRATIMI I PROJEKTUESIT DHE SUPERVIZORIT.

ADRESA:

Lagja:..... Rruga:.....

RISH: PERSHKRIMI: NGA: DATA:

FAZA E PROJEKTIT

PROJEKTI ZBATIMIT



BASHKIA ELBASAN

Rruga: "Qemal Stafa"

Lagja: "Brig 17 Sullmuese"

+35554400152

email: bashkiaelbasan@elbasani.gov.al

web: www.elbasani.gov.al

INVESTITOR:

BASHKIA ELBASAN

DREJTORIA:

DREJTORIA PLANIFIKIMIT TERRITORIT DHE PROJEKTIMIT

Pergjegjes

Drejtor

ark/Marvis Avllazagaj

ark/Raimond Hasballa

PROJEKTUES:

ing. Arian BAKU.

Liç. K1800/2

MATJET TOPOGRAFIKE:

Drejtoria D.P.S.A.T-se

PROJEKTI:

Rikonstruksioni i rruges "Ali Çaushti" dhe sheshet e pallateve 108/3;108/4;108/5;108/6;108/7;108/8;108/9;108/10;108/11;108/12.

EMERTIMI I FLETES:



DETAJE TIP I Pusetes TE UJRAVE TE ZEZA

SHKALLA DATA: VIZATOI: KONTROLLOI:


1:50 PROJEKTI NR: FLETA NR. RISHIKIMI:

Prerja A-A Sh.1:25

Prerja B-B

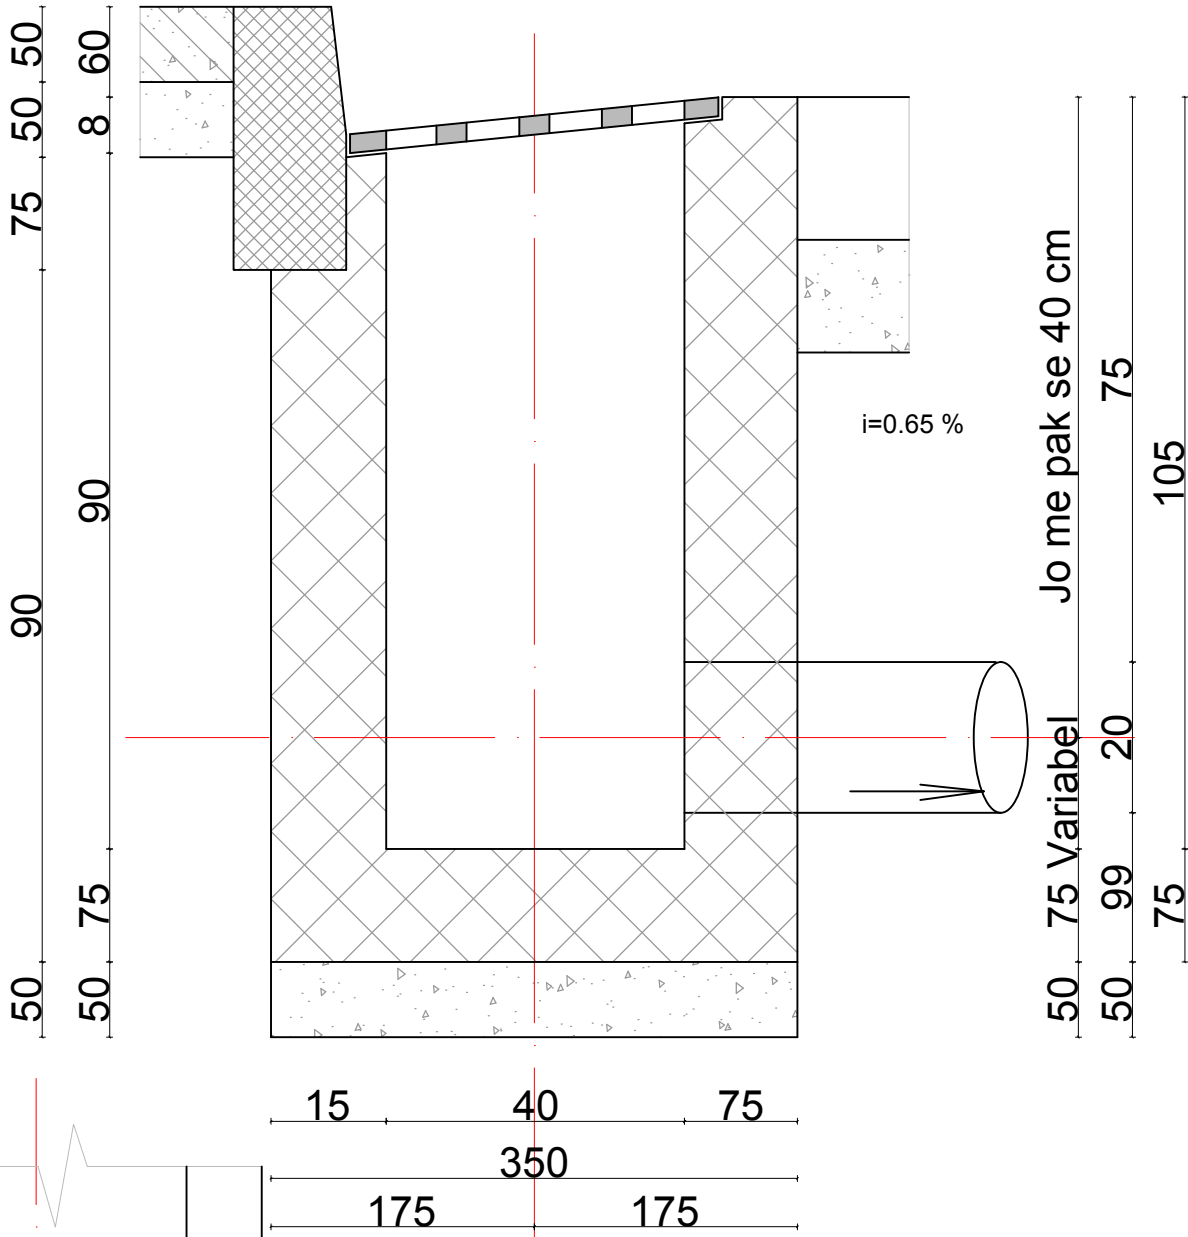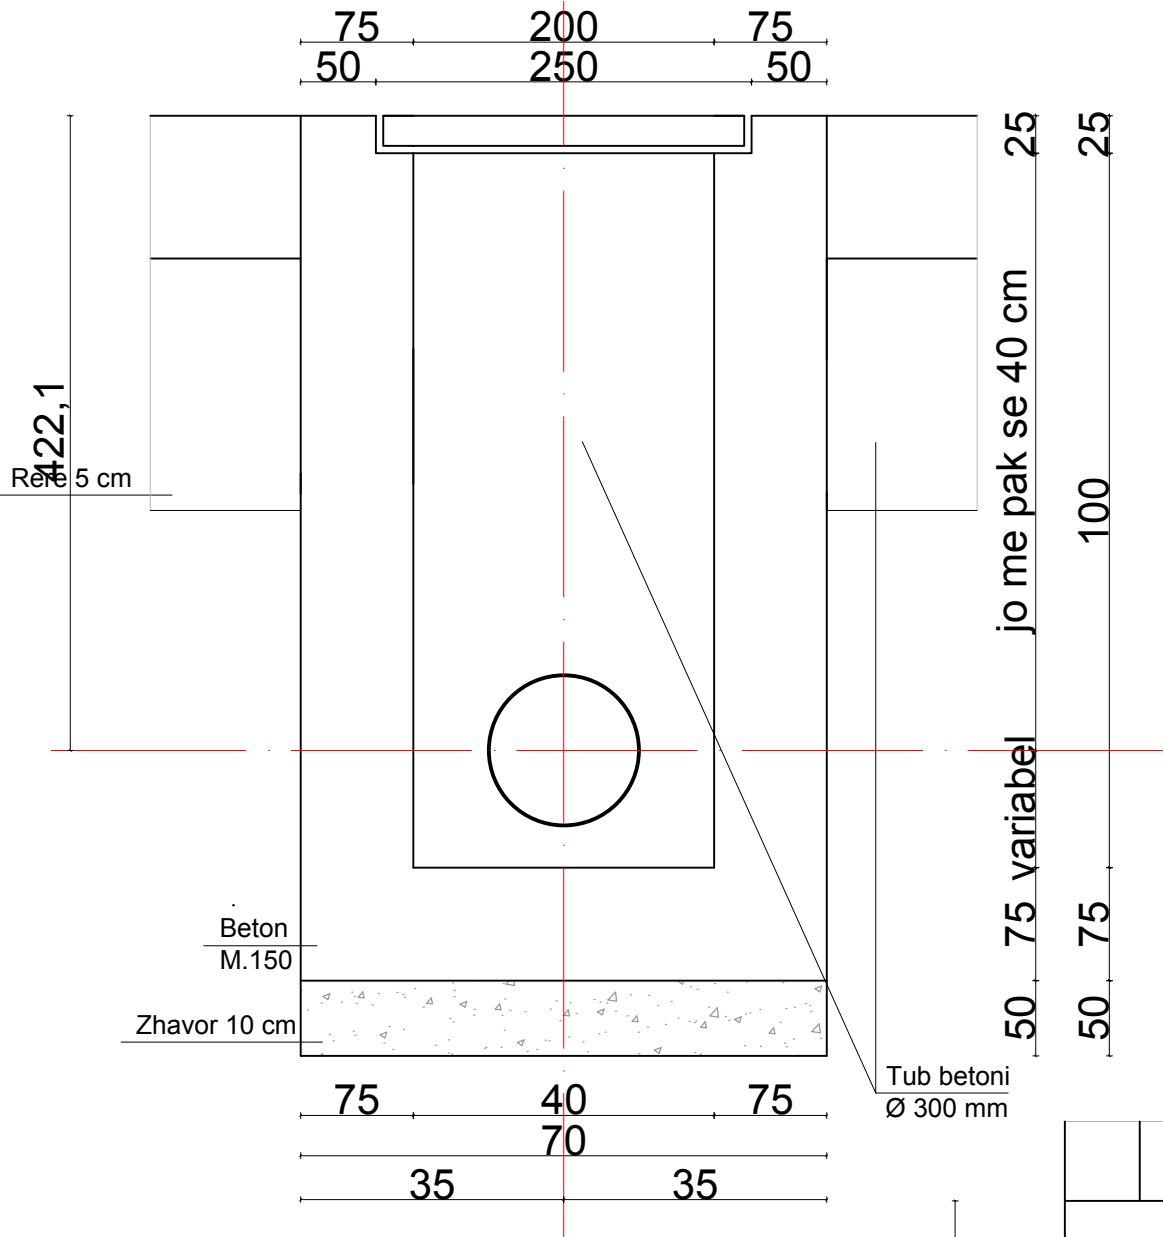


Puseta ujrave te bardha Sh.1:25

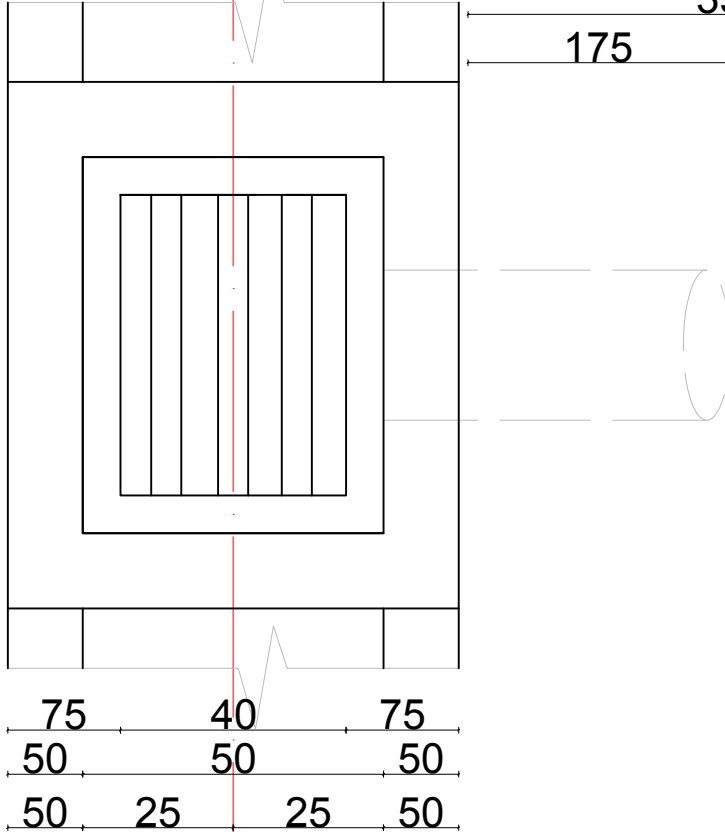


SHENIME TEKNIKE			
1. KY PROJEKT ESHTË PRONË E BASHKISË ELBASAN.			
2. NUK LEJOHET KOPJIMI APO RIPRODHIMI I KETIJ VIZATIMI PA AUTORIZIMIN E DRETORISE SE PROJEKTIMIT DHE SHERBIMEVE INXHINIERIKE NE BASHKINE ELBASAN.			
3. TE RESPEKTOHEN DIMENSIONET E SHKRUARA NE VIZATIM.			
4.PER ÇDO PAQARTESI APO MOSPËRPUTHJE TE PROJEKTIT ME SITUATËN NE TERREN TE MERRET KONTAKT ME PROJEKTUESIN			
5.NUK LEJOHET ASNJË NDËRYSHIM I PROJEKTIT PA MIRATIMIN SPECIFIK TE D.P.SH.I -se.			
6.PER PERCAKTIMIN E NGJYRAVE, MATERIALEVE APO MALLRAVE QE DO TE PËRDOREN NE KETE PROJEKT DUHET TE MERRET FILLIMISH TE MERRET MIRATIMI I PROJEKTUESIT DHE SUPERVIZORIT.			
ADRESA:			
Lagja:..... Rruga:.....			

Kanali i ujrave te bardha Sh.1:25

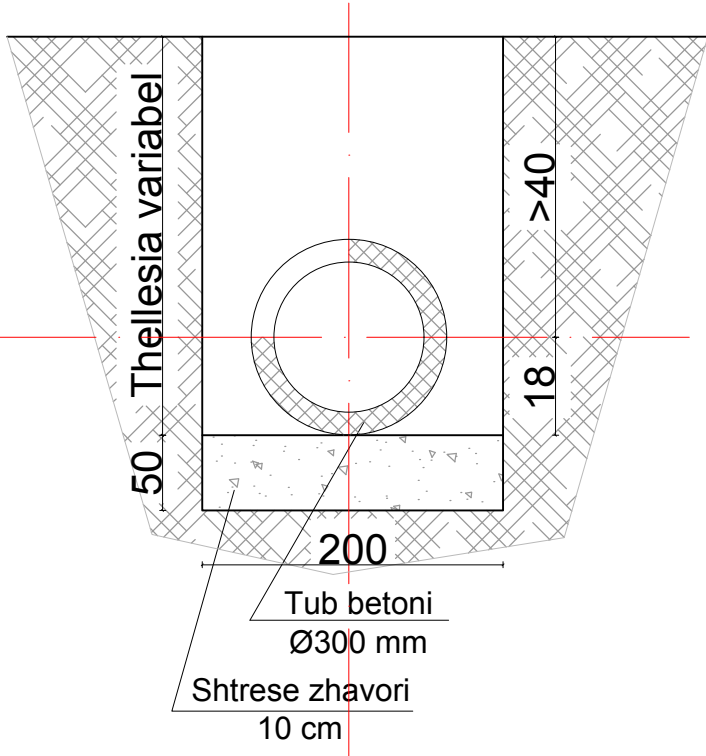


Puseta e ndricimit Sh.1:25

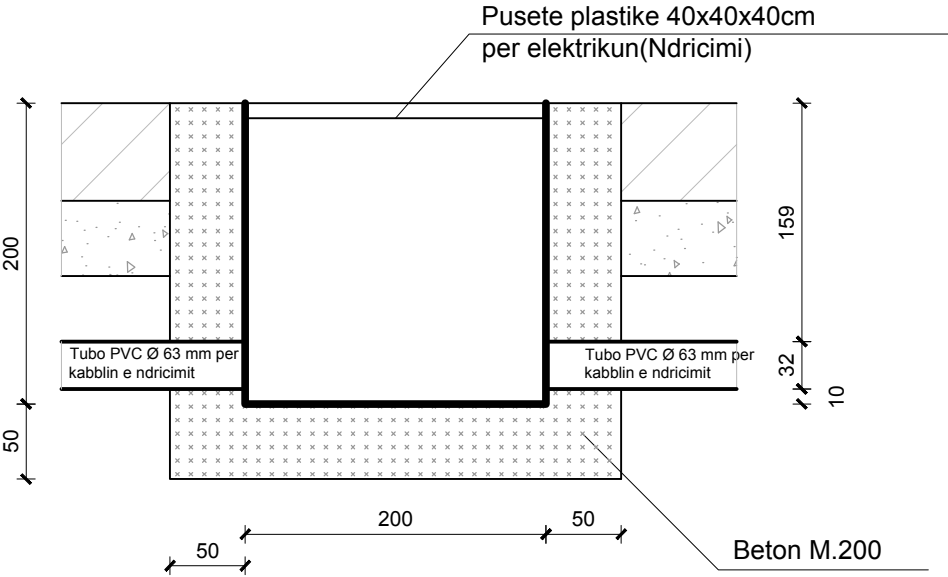

SHENIME TEKNIKE			
1. KY PROJEKT ESHTË PRONË E BASHKISË ELBASAN.			
2. NUK LEJOHET KOPJIMI APO RIPRODHIMI I KETIJ VIZATIMI PA AUTORIZIMIN E DRETORISË SE PROJEKTIMIT DHE SHERBIMEVE INXHINIERIKE NE BASHKINË ELBASAN.			
3. TE RESPEKTOHEN DIMENSIONET E SHKRUARA NE VIZATIM.			
4.PER ÇDO PAQARTESI APO MOSPËRPUTHJE TE PROJEKTIT ME SITUATËN NE TERREN TE MERRET KONTAKT ME PROJEKTUESIN			
5.NUK LEJOHET ASNJE NDRYSHIM I PROJEKTIT PA MIRATIMIN SPECIFIK TE D.P.SH.I -se.			
6.PER PERCAKTIMIN E NGJYRAVE, MATERIALEVE APO MALLRAVE QE DO TE PËRDOREN NE KETË PROJEKT DUHET TE MERRET FILLIMISH TE MERRET MIRATIMI I PROJEKTUESIT DHE SUPERVIZORIT.			
ADRESA:			
Lagja:..... Rruga:.....			
RISH: PERSHKRIMI :NGA: DATA:			
FAZA E PROJEKTIT :			
PROJEKTI ZBATIMIT			
BASHKIA ELBASAN Rruga."Qemal Stafa" Lagja."Brig 17 Sulmuese" +35554400152 email: bashkiaelbasan@elbasani.gov.al web: www.elbasani.gov.al			
INVESTITOR:			
BASHKIA ELBASAN			
DREJTORIA:			
DREJTORIA PLANIFIKIMIT TERRITORIT DHE PROJEKTIMIT			
Pergjegjes Drejtor ark/Marvis Avllazagaj ark/Raimond Hasballa			
PROJEKTUES:			
ing. Arian BAKU.		Liç. K1800/2	
MATJET TOPOGRAFIKE:			
Drejtoria D.P.S.A.T-se			
topg.			
PROJEKTI:			
Rikonstruksioni i rruges "Ali Çaushti" dhe sheshet e pallateve 108/3;108/4;108/5;108/6;108/7;108/8;108/9;108/10;108/11;108/12.			
EMERTIMI I FLETES:			
DETAJE TIP I RRUGES			
SHKALLA 1:50	DATA:/...../.....	VIZATOI: Sektorit Projektimit	KONTROLLOI: Sektorit Projektimit
PROJEKTI NR:	FLETA NR.		RISHIKIMI:



92.000

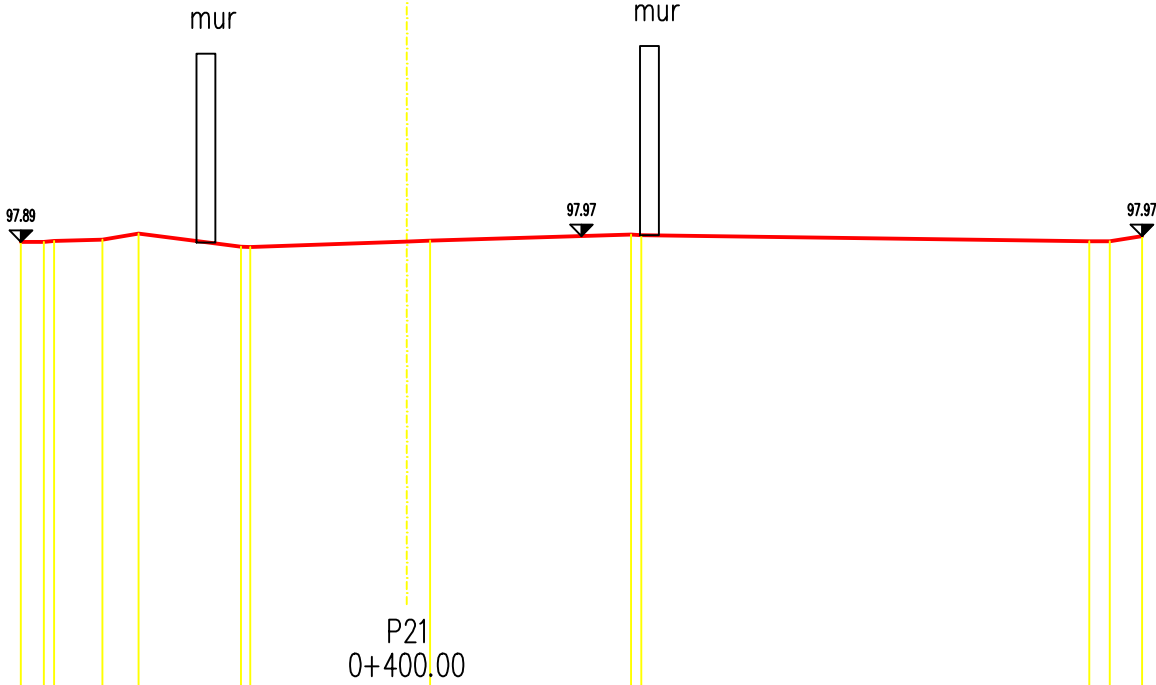

KUOTA E PROJEKTIT

DISTANCA NGA AKSI


KUOTA E TOKES

DISTANCA NGA AKSI

5.10	97.89	97.89	97.92	98.00	2.19	97.83	97.90	97.91	2.97	97.98	97.90	97.90	97.97
2.86	97.89	97.91	4.03	3.54	2.07	97.83	0.00	0.31	3.11	97.98	9.03	9.30	9.73



92.000

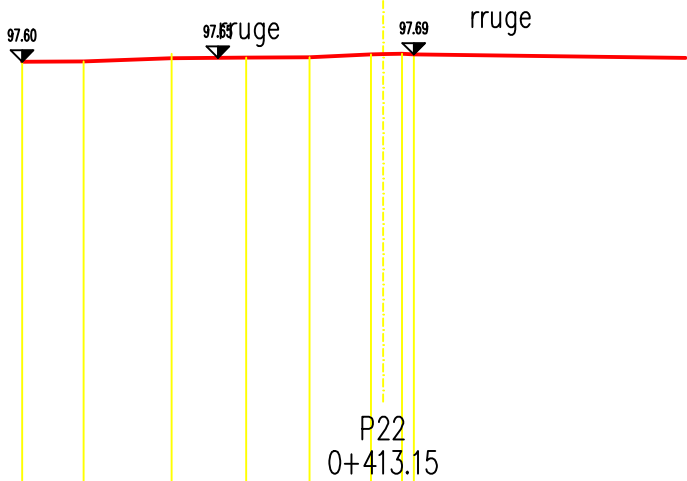

KUOTA E PROJEKTIT

DISTANCA NGA AKSI

KUOTA E TOKES

DISTANCA NGA AKSI

4.78	97.59	97.60	97.70	97.65	97.65	97.69	97.70	97.69
3.96	97.60	97.70	97.65	97.65	97.69	97.70	97.69	97.69

SHENIME TEKNIKE

1. KY PROJEKT ESHTË PRONË E BASHKISË ELBASAN.
2. NUK LEJOHET KOPJIMI APO RIPRODHIMI I KETIJ VIZATIMI PA AUTORIZIMIN E DRETORISË SE PROJEKTIMIT DHE SHERBIMEVE INXHINIERIKE NE BASHKINE ELBASAN.
3. TE RESPEKTOHEN DIMENSIONET E SHKRUARA NE VIZATIM.
4. PER CDO PAQARTESI APO MOSPERPUTHJE TE PROJEKTIT ME SITUATEN NE TERREN TE MERRET KONTAKT ME PROJEKTUESIN
5. NUK LEJOHET ASNJE NDRYSHIM I PROJEKTIT PA MIRATIMIN SPECIFIK TE D.P.SH.I -se.
6. PER PERCAKTIMIN E NGJYRAVE, MATERIALEVE APO MALLRAVE QE DO TE PERDOREN NE KETE PROJEKT DUHET TE MERRET FILLIMISH TE MERRET MIRATIMI I PROJEKTUESIT DHE SUPERVIZORIT.

ADRESA: Rruga " Ali Çaushi "dhe sheshet pallateve 108/3 deri 108/12, Nen Lagjia "Syrja Dylgjeri", Z.K. 8522 , Lagjia nr.3,INDEKSI I HARTES EL: O - 7, Bashkia Elbasan

RISHI: PERSHKRIMI :NGA: DATA:FAZA E PROJEKTITPROJEKTI ZBATIMIT

BASHKIA ELBASAN
Rruga."Qemal Stafa"
Lagjia."Brig 17 Sulmuese"
+35554400152
email: bashkiaeelbasan@elbasani.gov.al
web: www.elbasani.gov.al

INVESTITOR: BASHKIA ELBASAN

DREJTORIA : PLANIFIKIMIT TERRITORIT DHE PROJEKTIMIT


Pergjegjes Drejtor
ark/Marvis Avllazagaj ark/Raimond Hazballa

PROJEKTUES:
Ing. Arian BAKU
Liç.1800/ 2 date21. 06. 2017

PROJEKTI:
RIKONSTRUKSIONI I RRUGËS "ALI ÇAUSHI " DHE SHESHET E PALLATEVE 108/3, 108/4, 108/5, 108/6, 108/7, 108/8, 108/9, 108/10, 108/11,108/12

EMERTIMI I FLETES: PROFILI TERTHOR

SHKALLA A3: H 1 : 100 V 1 : 100	DATA: Maj 2019	VIZATOI: Sektori Projektimit	KONTROLLLOI: Sektori Projektimit
PROJEKTI NR:	FLETA NR: 22 A3	RISHIKIMI:	

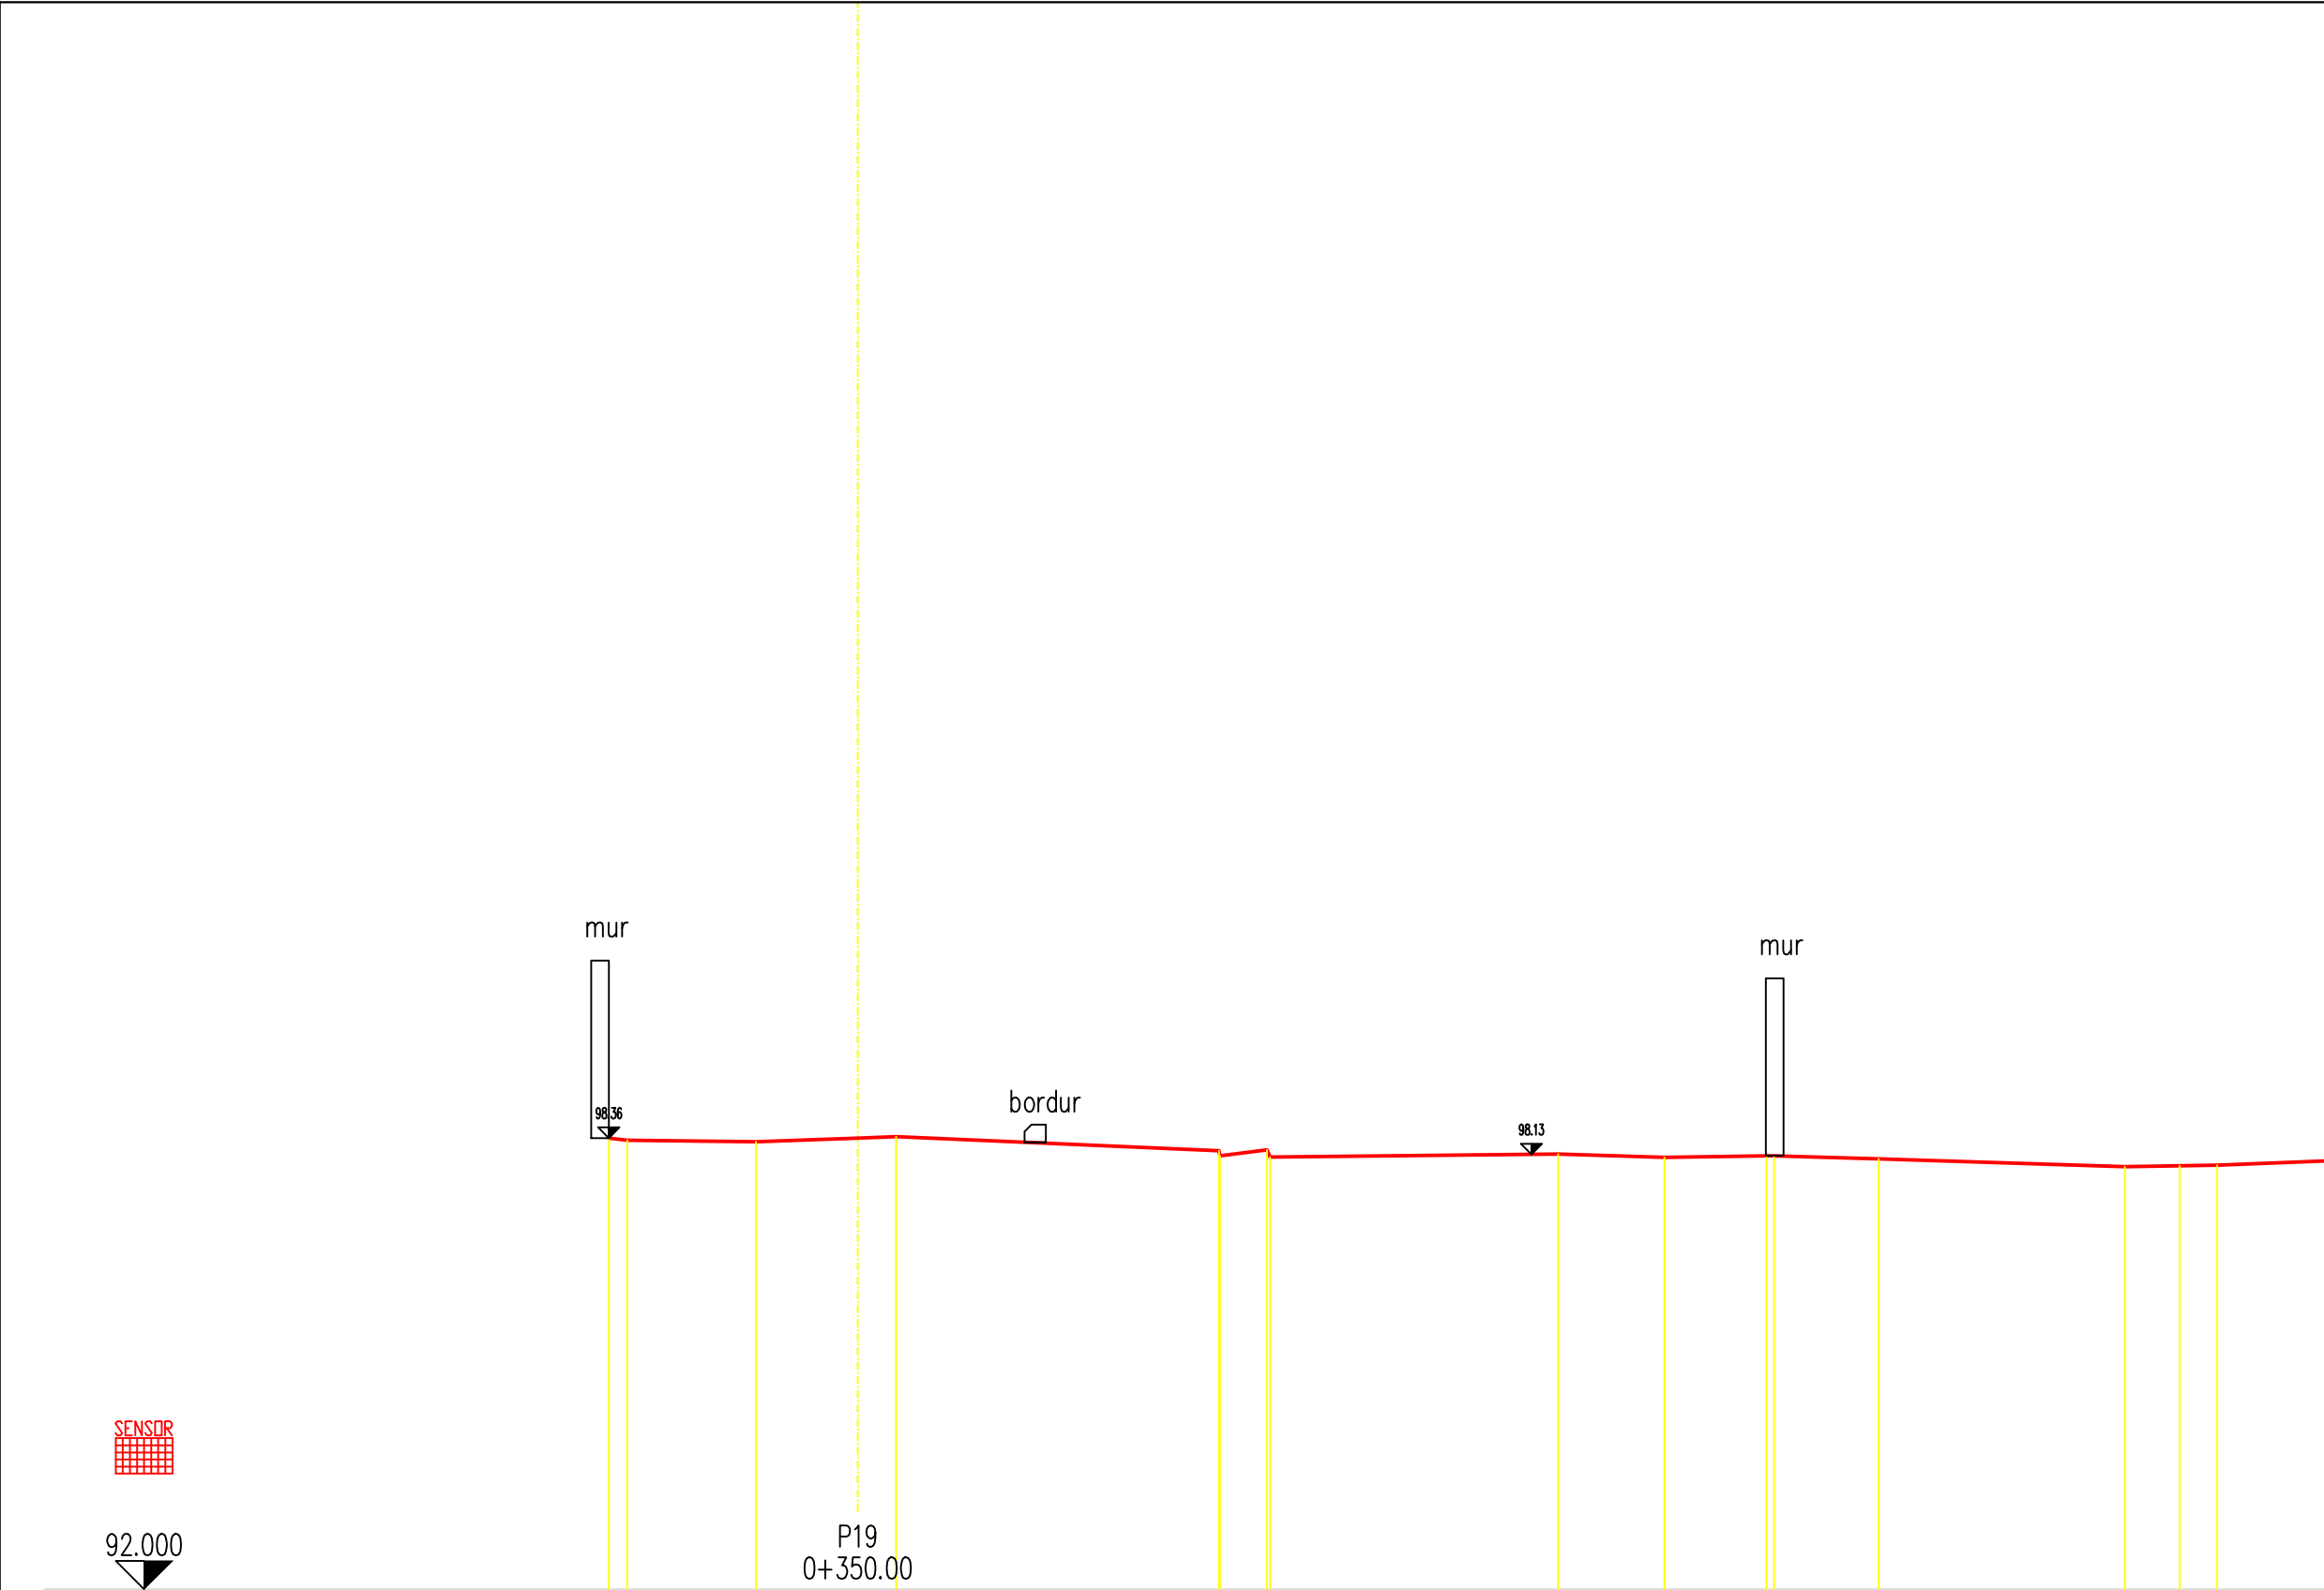

KUOTA E PROJEKTIT

DISTANCA NGA AKSI

KUOTA E TOKES

DISTANCA NGA AKSI

98.36	98.31	98.36	98.38	98.18	98.13	98.09	98.11	98.07	97.96	97.97	97.98
3.51	1.44	0.00	0.54	5.09	9.88	11.38	12.82	14.40	17.87	18.65	19.18
98.33	98.31	98.36	98.38	98.18	98.13	98.09	98.11	98.07	97.96	97.97	97.98
3.25	1.44	0.00	0.54	5.09	9.88	11.38	12.82	14.40	17.87	18.65	19.18

SHENIME TEKNIKE

1. KY PROJEKT ESHTË PRONË E BASHKISË ELBASAN.

2. NUK LEJOHET KOPJIMI APO RIPRODHIMI I KETIJ VIZATIMI PA AUTORIZIMIN E DRETORISË SE PROJEKTIMIT DHE SHERBIMEVE INXHINIERIKE NE BASHKINE ELBASAN.

3. TE RESPEKTOHEN DIMENSIONET E SHKRUARA NE VIZATIM.

4.PER CDO PAQARTESI APO MOSPERPUTHJE TE PROJEKTIT ME SITUATEN NE TERREN TE MERRET KONTAKT ME PROJEKTUESIN

5.NUK LEJOHET ASNJE NDRYSHIM I PROJKTIT PA MIRATIMIN SPECIFIK TE D.P.SH.I -se.

6.PER PERCAKTIMIN E NGJYRAVE, MATERIALEVE APO MALLRAVE QE DO TE PERDOREN NE KETE PROJEKT DUHET TE MERRET FILLIMISH TE MERRET MIRATIMI I PROJEKTUESIT DHE SUPERVIZORIT.

ADRESA: Rruga" Ali Çaushi"dhe sheshet pallateve 108/3 deri 108/12, Nen Lagjia "Syrja Dylgjeri", Z.K. 8522 Lagjia nr.3,INDEKSI I HARTES EL: O - 7, Bashkia Elbasan

RISHI	PERSHKRIMI	NGA	DATA
FAZA E PROJEKTIT	PROJEKTI ZBATIMIT		

BASHKIA ELBASAN

Rruga."Qemal Stafa"

Lagja."Brig 17 Sulmuese"

+35554400152

email: bashkiaelbasan@elbasani.gov.al

web: www.elbasani.gov.al

INVESTITOR:	BASHKIA ELBASAN
-------------	-----------------

DREJTORIA :	PLANIFIKIMIT TERRITORIT DHE PROJEKTIMIT
-------------	---


Pergjegjes	Drejtore
ark/Marvis Avllazagaj	ark/Raimond Hazballa

PROJEKTUES:	
Ing. Arian BAKU	
Liç.1800/ 2 date21. 06. 2017	

PROJEKTI:	RIKONSTRUKSIONI I RRUGËS "ALI ÇAUSHI " DHE SHESHET E PALLATEVE 108/3, 108/4, 108/5, 108/6, 108/7, 108/8, 108/9, 108/10, 108/11,108/12
-----------	---

EMERTIMI I FLETES: PROFILI TERTHOR

SHKALLA: A3: H 1 : 100 V 1 : 100	DATA: Maj 2019	VIZATOI: Sektori Projektimit	KONTROLLLOI: Sektori Projektimit
PROJEKTI NR:	FLETA NR: 20 A3	RISHIKIMI:	
.....			

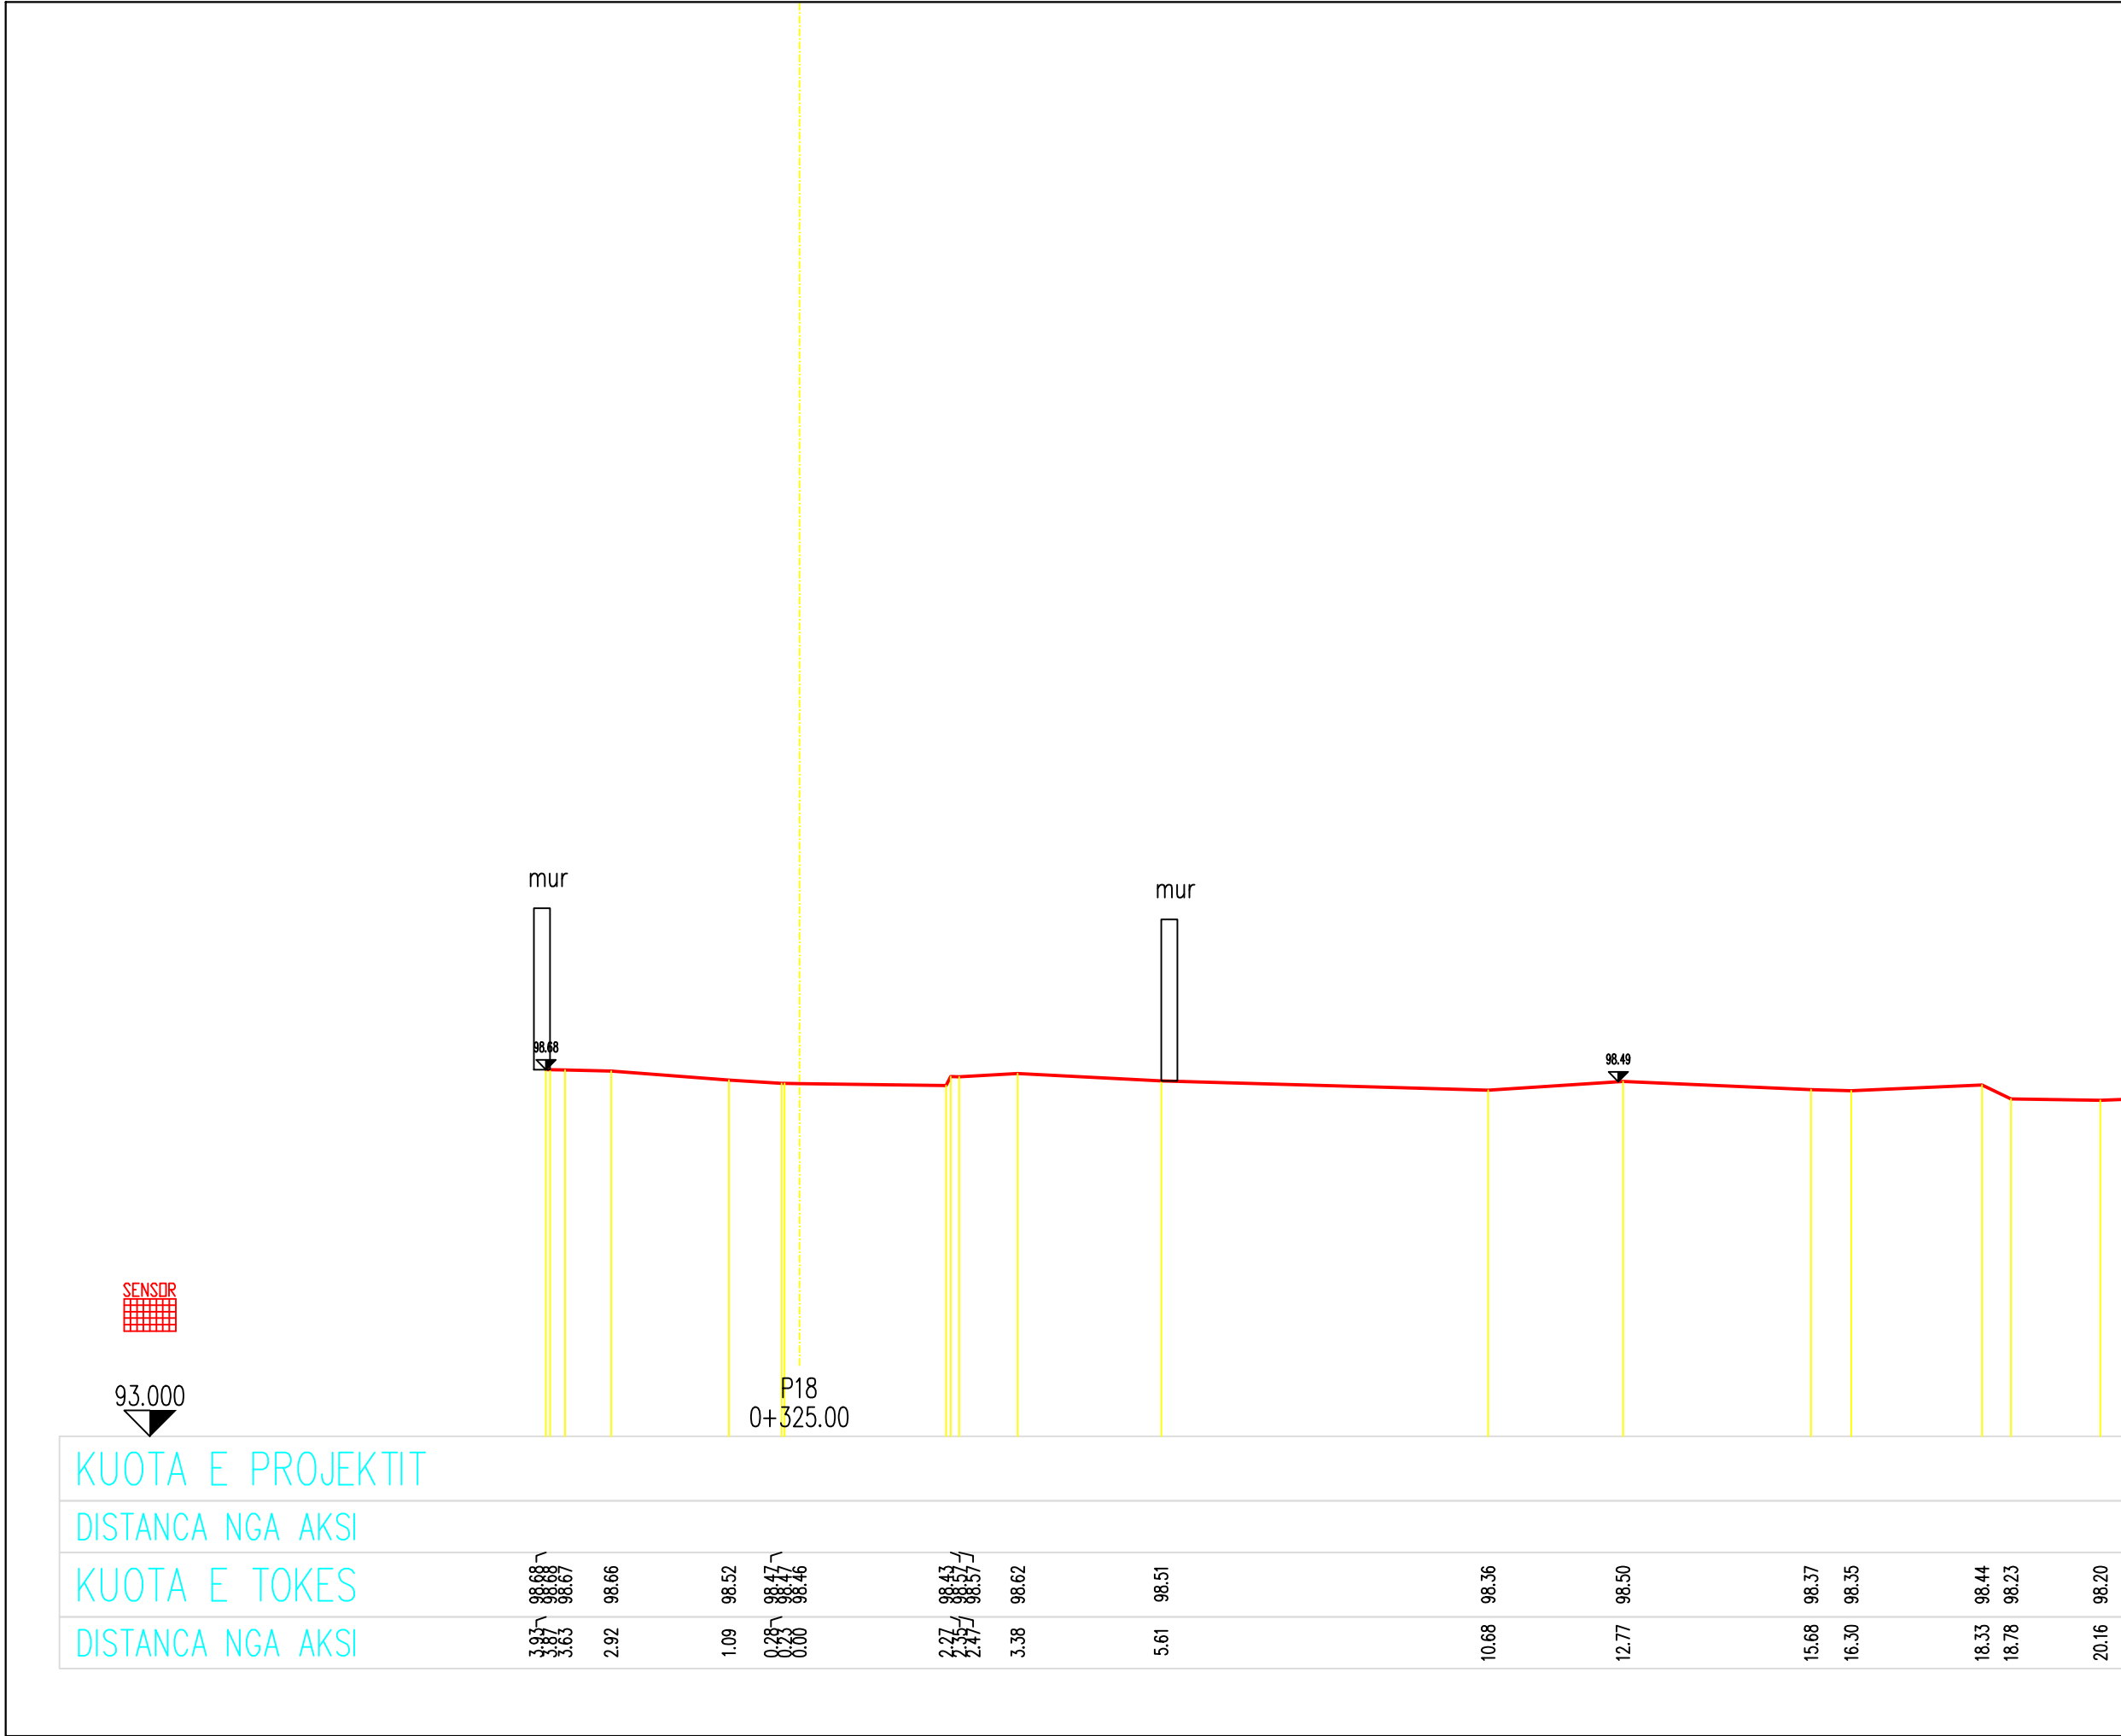

SHENIME TEKNIKE

1. KY PROJEKT ESHTË PRONË E BASHKISË ELBASAN.

2. NUK LEJOHET KOPJIMI APO RIPRODHIMI I KETIJ VIZATIMI APO AUTORIZIMIN E DRETORISE SE PROJEKTIMIT DHE SHERBIMEVE INXHINIERIKE NE BASHKINE ELBASAN.

3. TE RESPEKTOHEN DIMENSIONET E SHKRUARA NE VIZATIM.

4. PER CDO PAQARTESI APO MOSPERPUTHJE TE PROJEKTIT ME SITUATEN NE TERREN TE MERRET KONTAKT ME PROJEKTUESIN

5. NUK LEJOHET ASNJE NDRYSHIM I PROJEKTIT PA MIRATIMIN SPECIFIK TE D.P.SH.I -se.

6. PER PERCAKTIMIN E NGJYRAVE, MATERIALEVE APO MALLRAVE QE DO TE PERDOREN NE KETE PROJEKT DUHET TE MERRET FILLIMISH TE MERRET MIRATIMI I PROJEKTUESIT DHE SUPERVIZORIT.

ADRESA: Rruga "Ali Çaushi" dhe sheshet pallateve 108/3 deri 108/12, Nën Lagjia "Syrja Dylgjeri", Z.K. 8522, Lagjia nr.3, INDEKSI I HARTES EL: O - 7, Bashkia Elbasan

RISHI: PERSHKRIMI : NGA: DATA: FAZA E PROJEKTIT : PROJEKTI ZBATIMIT



BASHKIA ELBASAN
Rruga "Qemal Stafa"
Lagjia "Brig 17 Sulmuese"
+35554400152
email: bashkiaelbasan@elbasani.gov.al
web: www.elbasani.gov.al

INVESTITOR: BASHKIA ELBASAN

DREJTORIA : PLANIFIKIMIT TERRITORIT DHE PROJEKTIMIT

Pergjegjes Drejtor
ark/Marvis Avllazagaj ark/Raimond Hazballa

PROJEKTUES:
Ing. Arian BAKU
Liç.1800/ 2 date 21. 06. 2017


PROJEKTI:
RIKONSTRUKSIONI I RRUGËS "ALI ÇAUSHI " DHE SHESHET E PALLATEVE 108/3, 108/4, 108/5, 108/6, 108/7, 108/8, 108/9, 108/10, 108/11, 108/12

EMERTIMI I FLETES: PROFILI TERTHOR

SHKALLA: A3: H 1 : 100 V 1 : 100	DATA: Maj 2019	VIZATOI: Sektori Projektimit	KONTROLLLOI: Sektori Projektimit
PROJEKTI NR:	FLETA NR: 19 A3	RISHIKIMI:	



SHKALLA A3: H 1 : 100 V 1 : 100	DATA: Maj 2019	VIZATOI: Sektori Projektimit	KONTROLLOI: Sektori Projektimit
PROJEKTI NR:	FLETA NR: 18 A3	RISHIKIMI:	
.....			

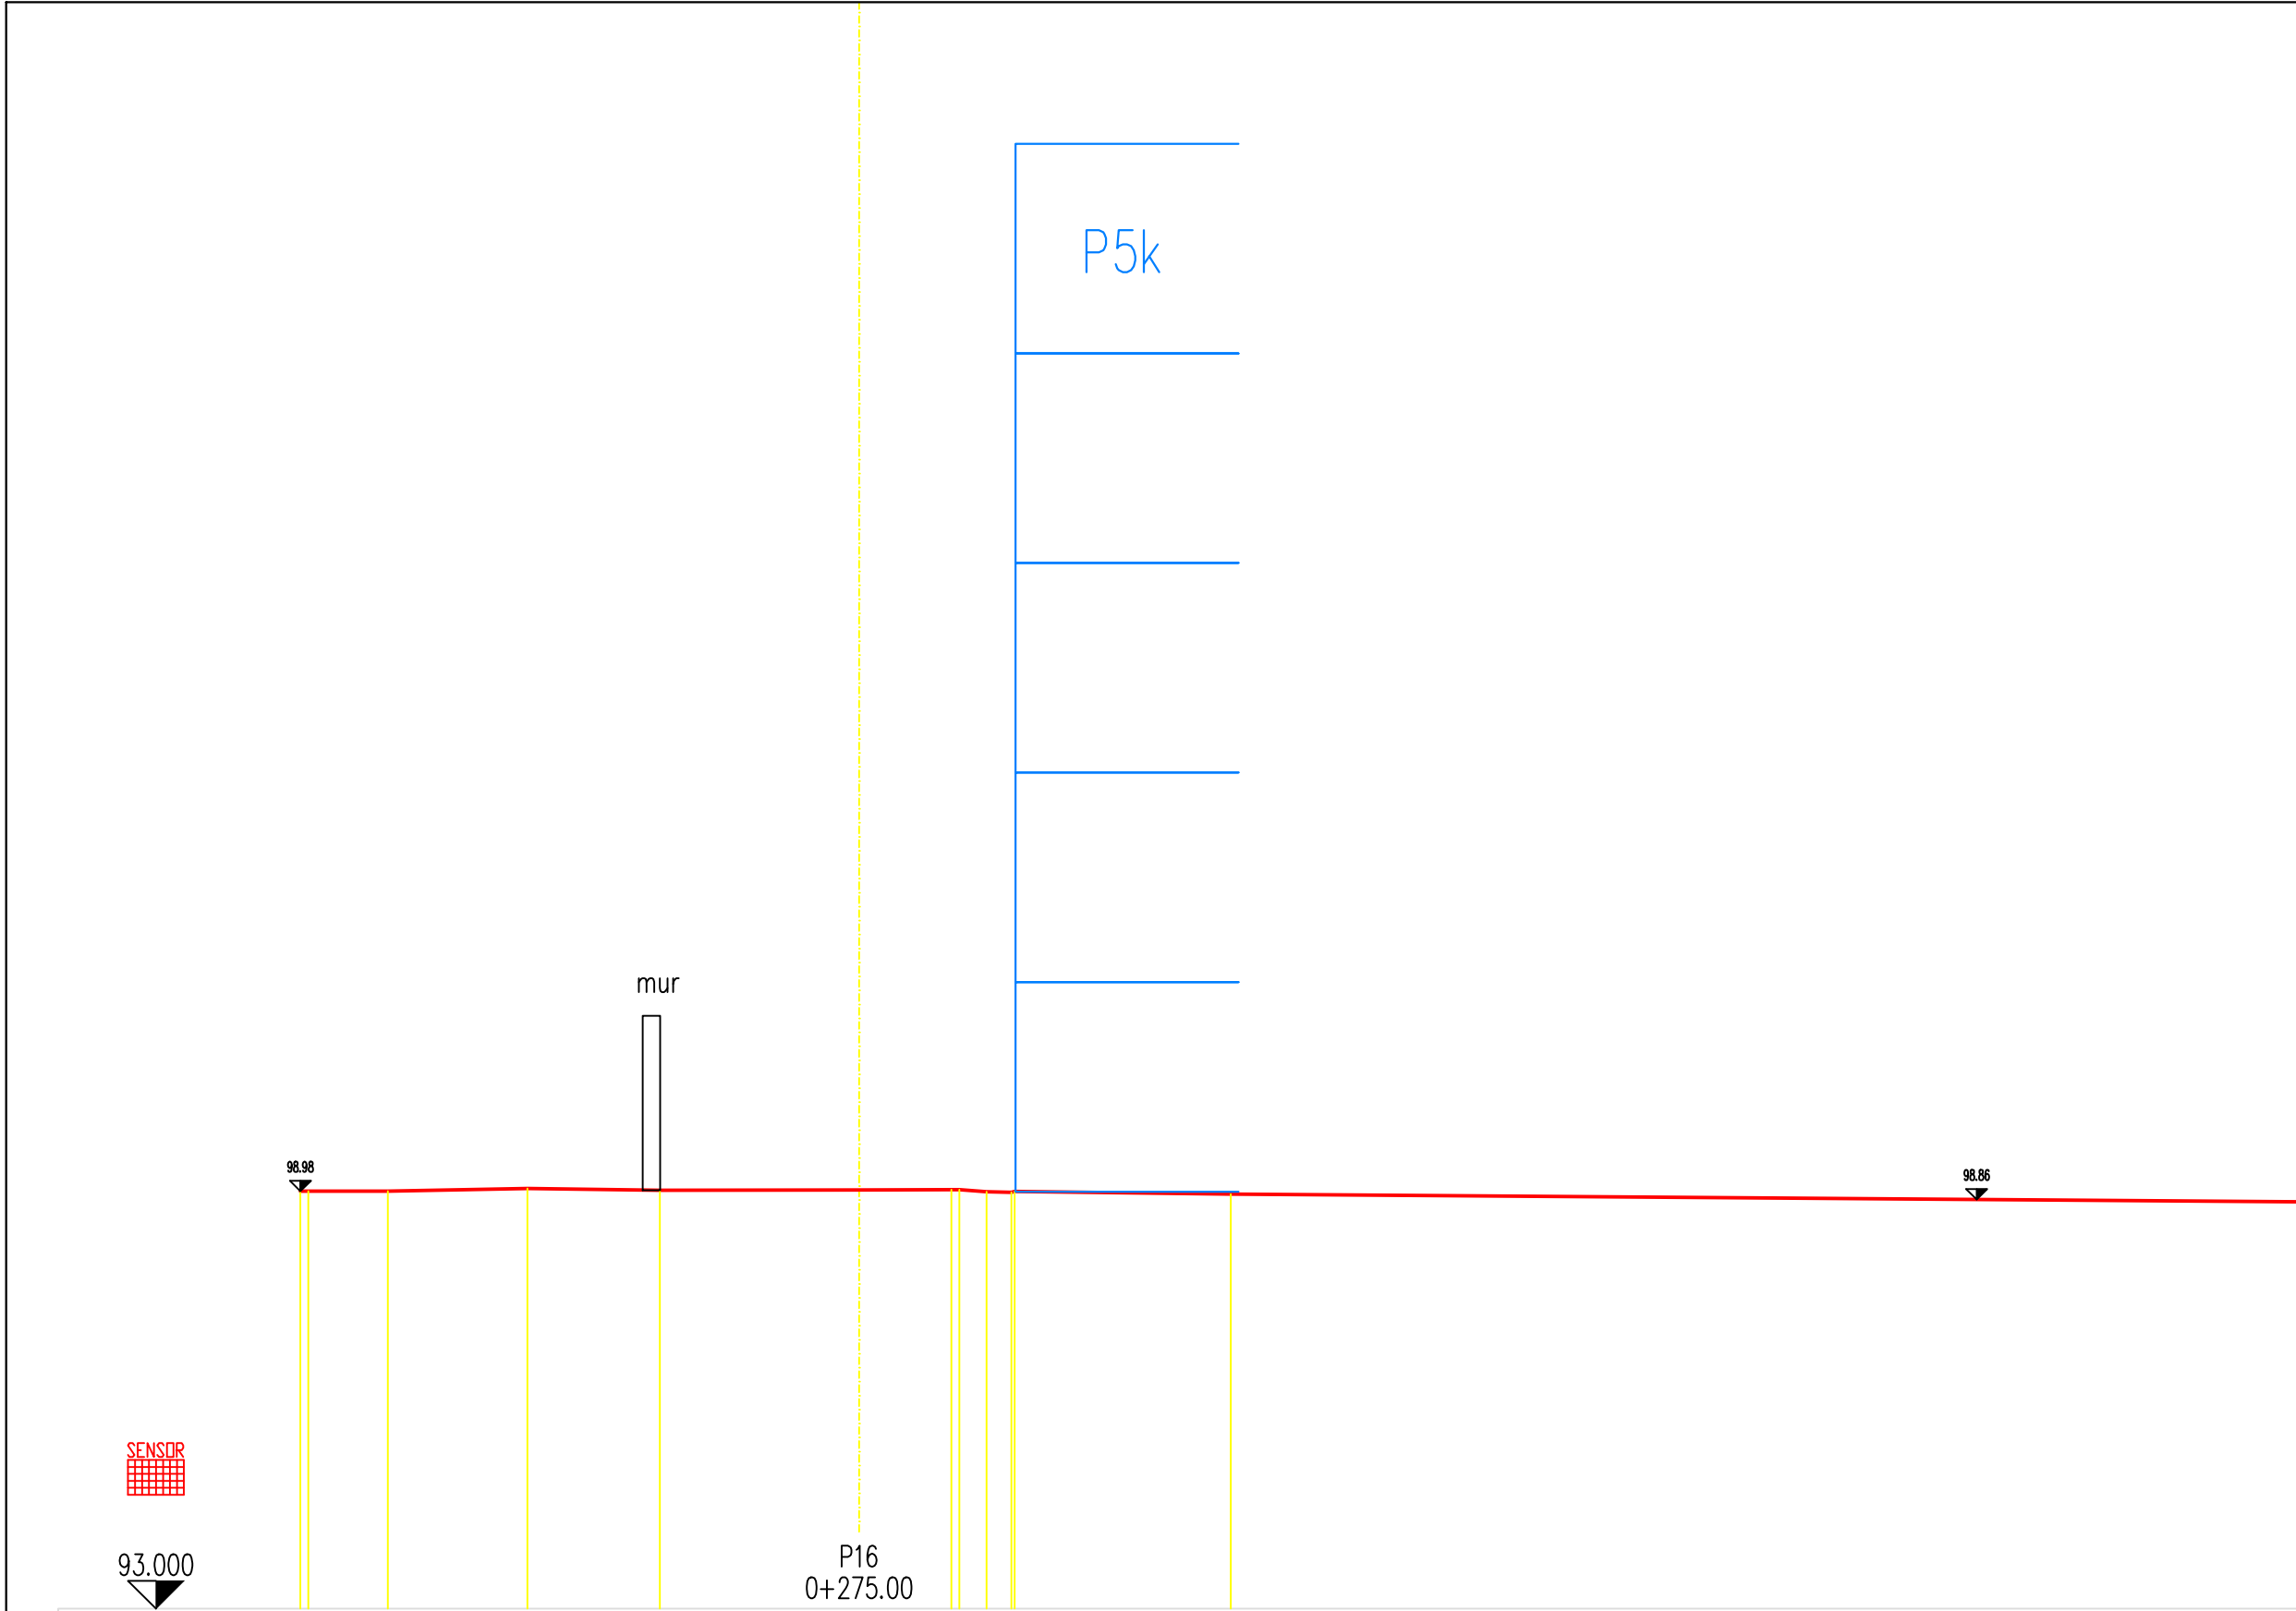

KUOTA E PROJEKTIT

DISTANCA NGA AKSI

KUOTA E TËKES

DISTANCA NGA AKSI

98.98	98.98	99.02	98.99	99.00	98.98	98.97	98.96	98.94
8.00	7.88	6.75	4.75	2.85	0.00	1.32	1.83	5.32

SHENIME TEKNIKE

1. KY PROJEKT ESHTË PRONË E BASHKISË ELBASAN.
2. NUK LEJOHET KOPJIMI APO RIPRODHIMI I KETIJ VIZATIMI PA AUTORIZIMIN E DRETORISË SE PROJEKTIMIT DHE SHERBIMEVE INXHINIERIKE NE BASHKINE ELBASAN.
3. TE RESPEKTOHEN DIMENSIONET E SHKRUARA NE VIZATIM.
4. PER CDO PAQARTESI APO MOSPERPUTHJE TE PROJEKTIT ME SITUATEN NE TERREN TE MERRET KONTAKT ME PROJEKTUESIN
5. NUK LEJOHET ASNJE NDRYSHIM I PROJEKTIT PA MIRATIMIN SPECIFIK TE D.P.SH.I -se.
6. PER PERCAKTIMIN E NGJYRAVE, MATERIALEVE APO MALLRAVE QE DO TE PERDOREN NE KETE PROJEKT DUHET TE MERRET FILLIMISH TE MERRET MIRATIMI I PROJEKTUESIT DHE SUPERVIZORIT.

ADRESA: Rruga " Ali Çaushi " dhe sheshet pallateve 108/3 deri 108/12, Nën Lagjia " Syrja Dylgjeri ", Z.K. 8522 , Lagjia nr.3, INDEKSI I HARTES EL: O - 7 , Bashkia Elbasan

RISHI	PERSHKRIMI	NGA	DATA
FAZA E PROJEKTIT	PROJEKTI ZBATIMIT		

BASHKIA ELBASAN
Rruga "Qemal Stafa"
Lagjia "Brig 17 Sulmuese"
+35554400152
email: bashkiaelbasan@elbasani.gov.al
web: www.elbasani.gov.al

INVESTITORI:	BASHKIA ELBASAN
--------------	-----------------

DREJTORIA :
PLANIFIKIMIT TERRITORIT DHE PROJEKTIMIT


Pergjegjes Drejtor
ark/Marvis Avllazagaj ark/Raimond Hazballa

PROJEKTUES:	
Ing. Arian BAKU	
Liç.1800/ 2 date 21. 06. 2017	

PROJEKTI:
RIKONSTRUKSIONI I RRUGËS "ALI ÇAUSHI " DHE SHESHET E PALLATEVE 108/3, 108/4, 108/5, 108/6, 108/7, 108/8, 108/9, 108/10, 108/11, 108/12

EMERTIMI I FLETES: PROFILI TERTHOR

SHKALLA: A3: H 1 : 100 V 1 : 100	DATA: Maj 2019	VIZATOI: Sektori Projektimit	KONTROLLLOI: Sektori Projektimit
PROJEKTI NR:	FLETA NR: 17 A3	RISHIKIMI:	
.....			

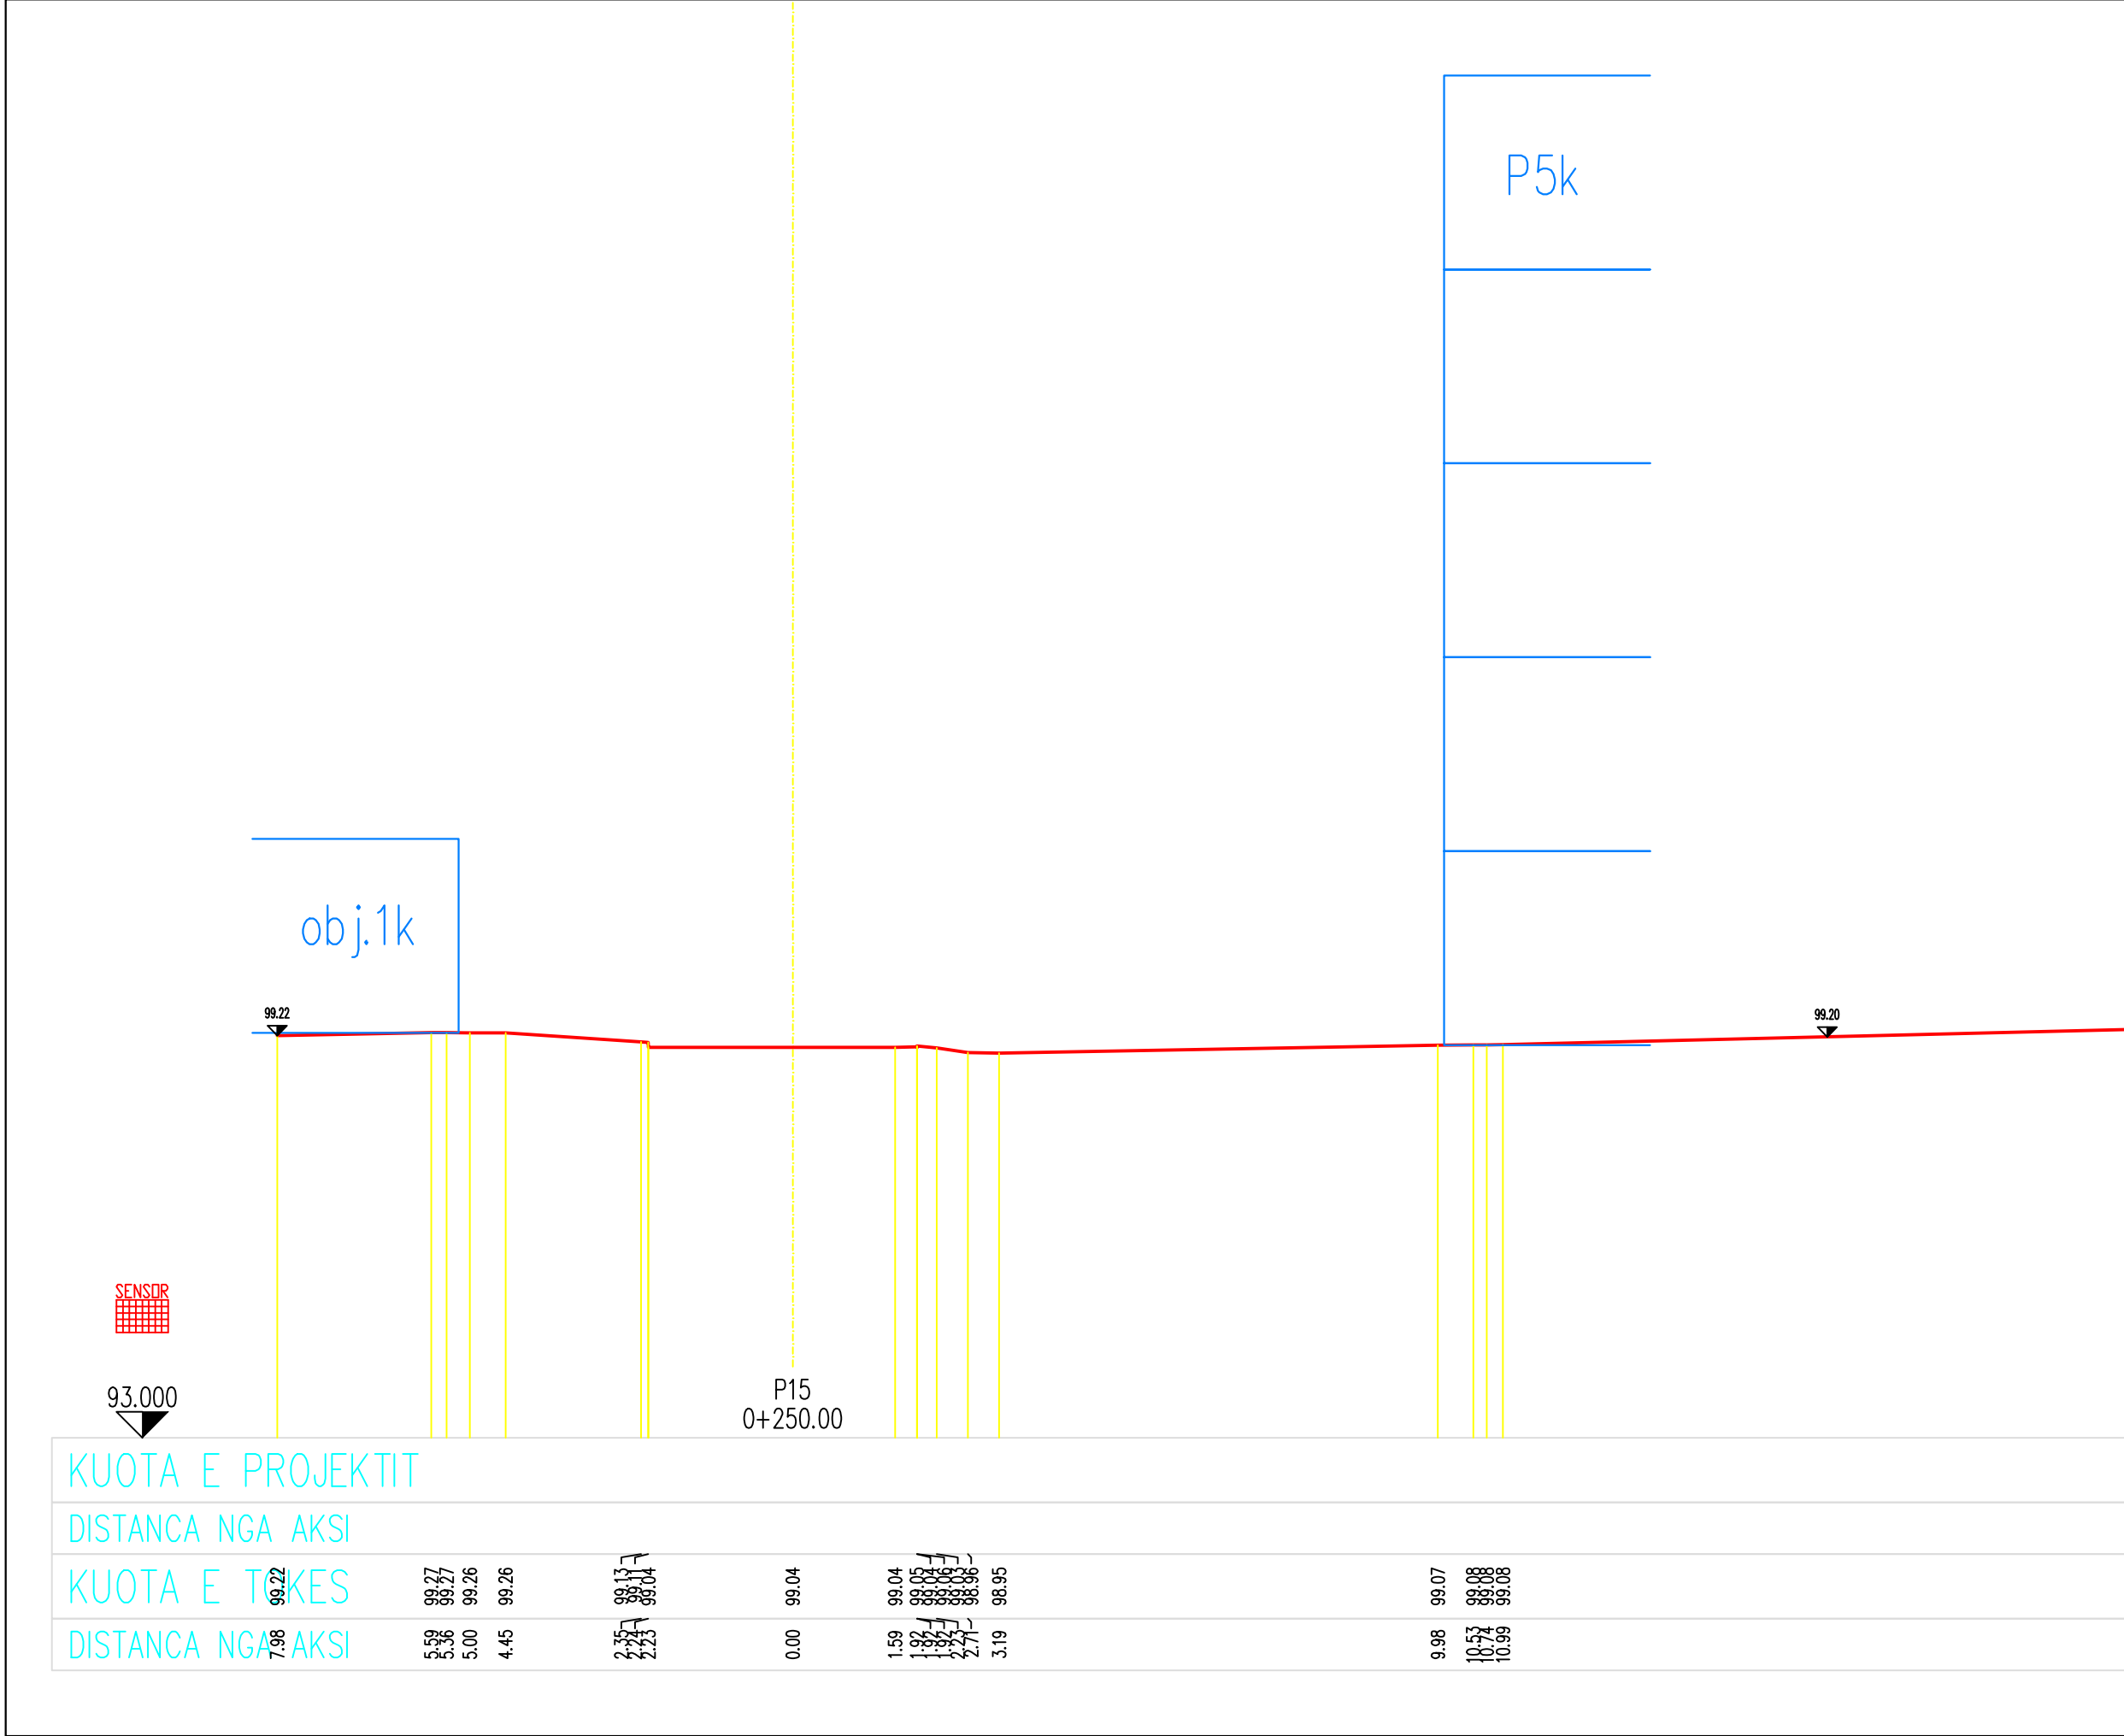

SHENIME TEKNIKE

1. KY PROJEKT ESHTË PRONË E BASHKISË ELBASAN.

2. NUK LEJOHET KOPJIMI APO RIPRODHIMI I KETIJ VIZATIMI PA AUTORIZIMIN E DRETORISË SE PROJEKTIMIT DHE SHERBIMEVE INXHINIERIKE NE BASHKINE ELBASAN.

3. TE RESPEKTOHEN DIMENSIONET E SHKRUARA NE VIZATIM.

4.PER CDO PAQARTESI APO MOSPERPUTHJE TE PROJEKTIT ME SITUATEN NE TERREN TE MERRET KONTAKT ME PROJEKTUESIN

5.NUK LEJOHET ASNJE NDRYSHIM I PROJKTIT PA MIRATIMIN SPECIFIK TE D.P.SH.I -se.

6.PER PERCAKTIMIN E NGJYRAVE, MATERIALEVE APO MALLRAVE QE DO TE PERDOREN NE KETE PROJEKT DUHET TE MERRET FILLIMISH TE MERRET MIRATIMI I PROJEKTUESIT DHE SUPERVIZORIT.

ADRESA: Rruga" Ali Çaushi"dhe sheshet pallateve 108/3 deri 108/12, Nen Lagjia "Syrja Dylgjeri", Z.K. 8522 , Lagjia nr.3,INDEKSI I HARTES EL: O - 7, Bashkia Elbasan

RISHI: PERSHKRIMI :	NGA:	DATA:
FAZA E PROJEKTIT		
PROJEKTI ZBATIMIT		

BASHKIA ELBASAN

Rruga."Qemal Stafa"

Lagjia."Brig 17 Sulmuese"

+35554400152

email: bashkiaelbasan@elbasani.gov.al

web: www.elbasani.gov.al

INVESTITOR:	BASHKIA ELBASAN
-------------	-----------------

DREJTORIA :	PLANIFIKIMIT TERRITORIT DHE PROJEKTIMIT
-------------	---


Pergjegjes	Drejtore
ark/Marvis Avllazagaj	ark/Raimond Hazballa

PROJEKTUES:	
Ing. Arian BAKU	
Liç.1800/ 2 date21. 06. 2017	

PROJEKTI:	RIKONSTRUKSIONI I RRUGËS "ALI ÇAUSHI " DHE SHESHET E PALLATEVE 108/3, 108/4, 108/5, 108/6, 108/7, 108/8, 108/9, 108/10, 108/11,108/12
-----------	---

EMERTIMI I FLETES: PROFILI TERTHOR

SHKALLA: A3: H 1 : 100 V 1 : 100	DATA: Maj 2019	VIZATOI: Sektori Projektimit	KONTROLLOI: Sektori Projektimit
PROJEKTI NR:	FLETA NR: 16 A3	RISHIKIMI:	
.....			

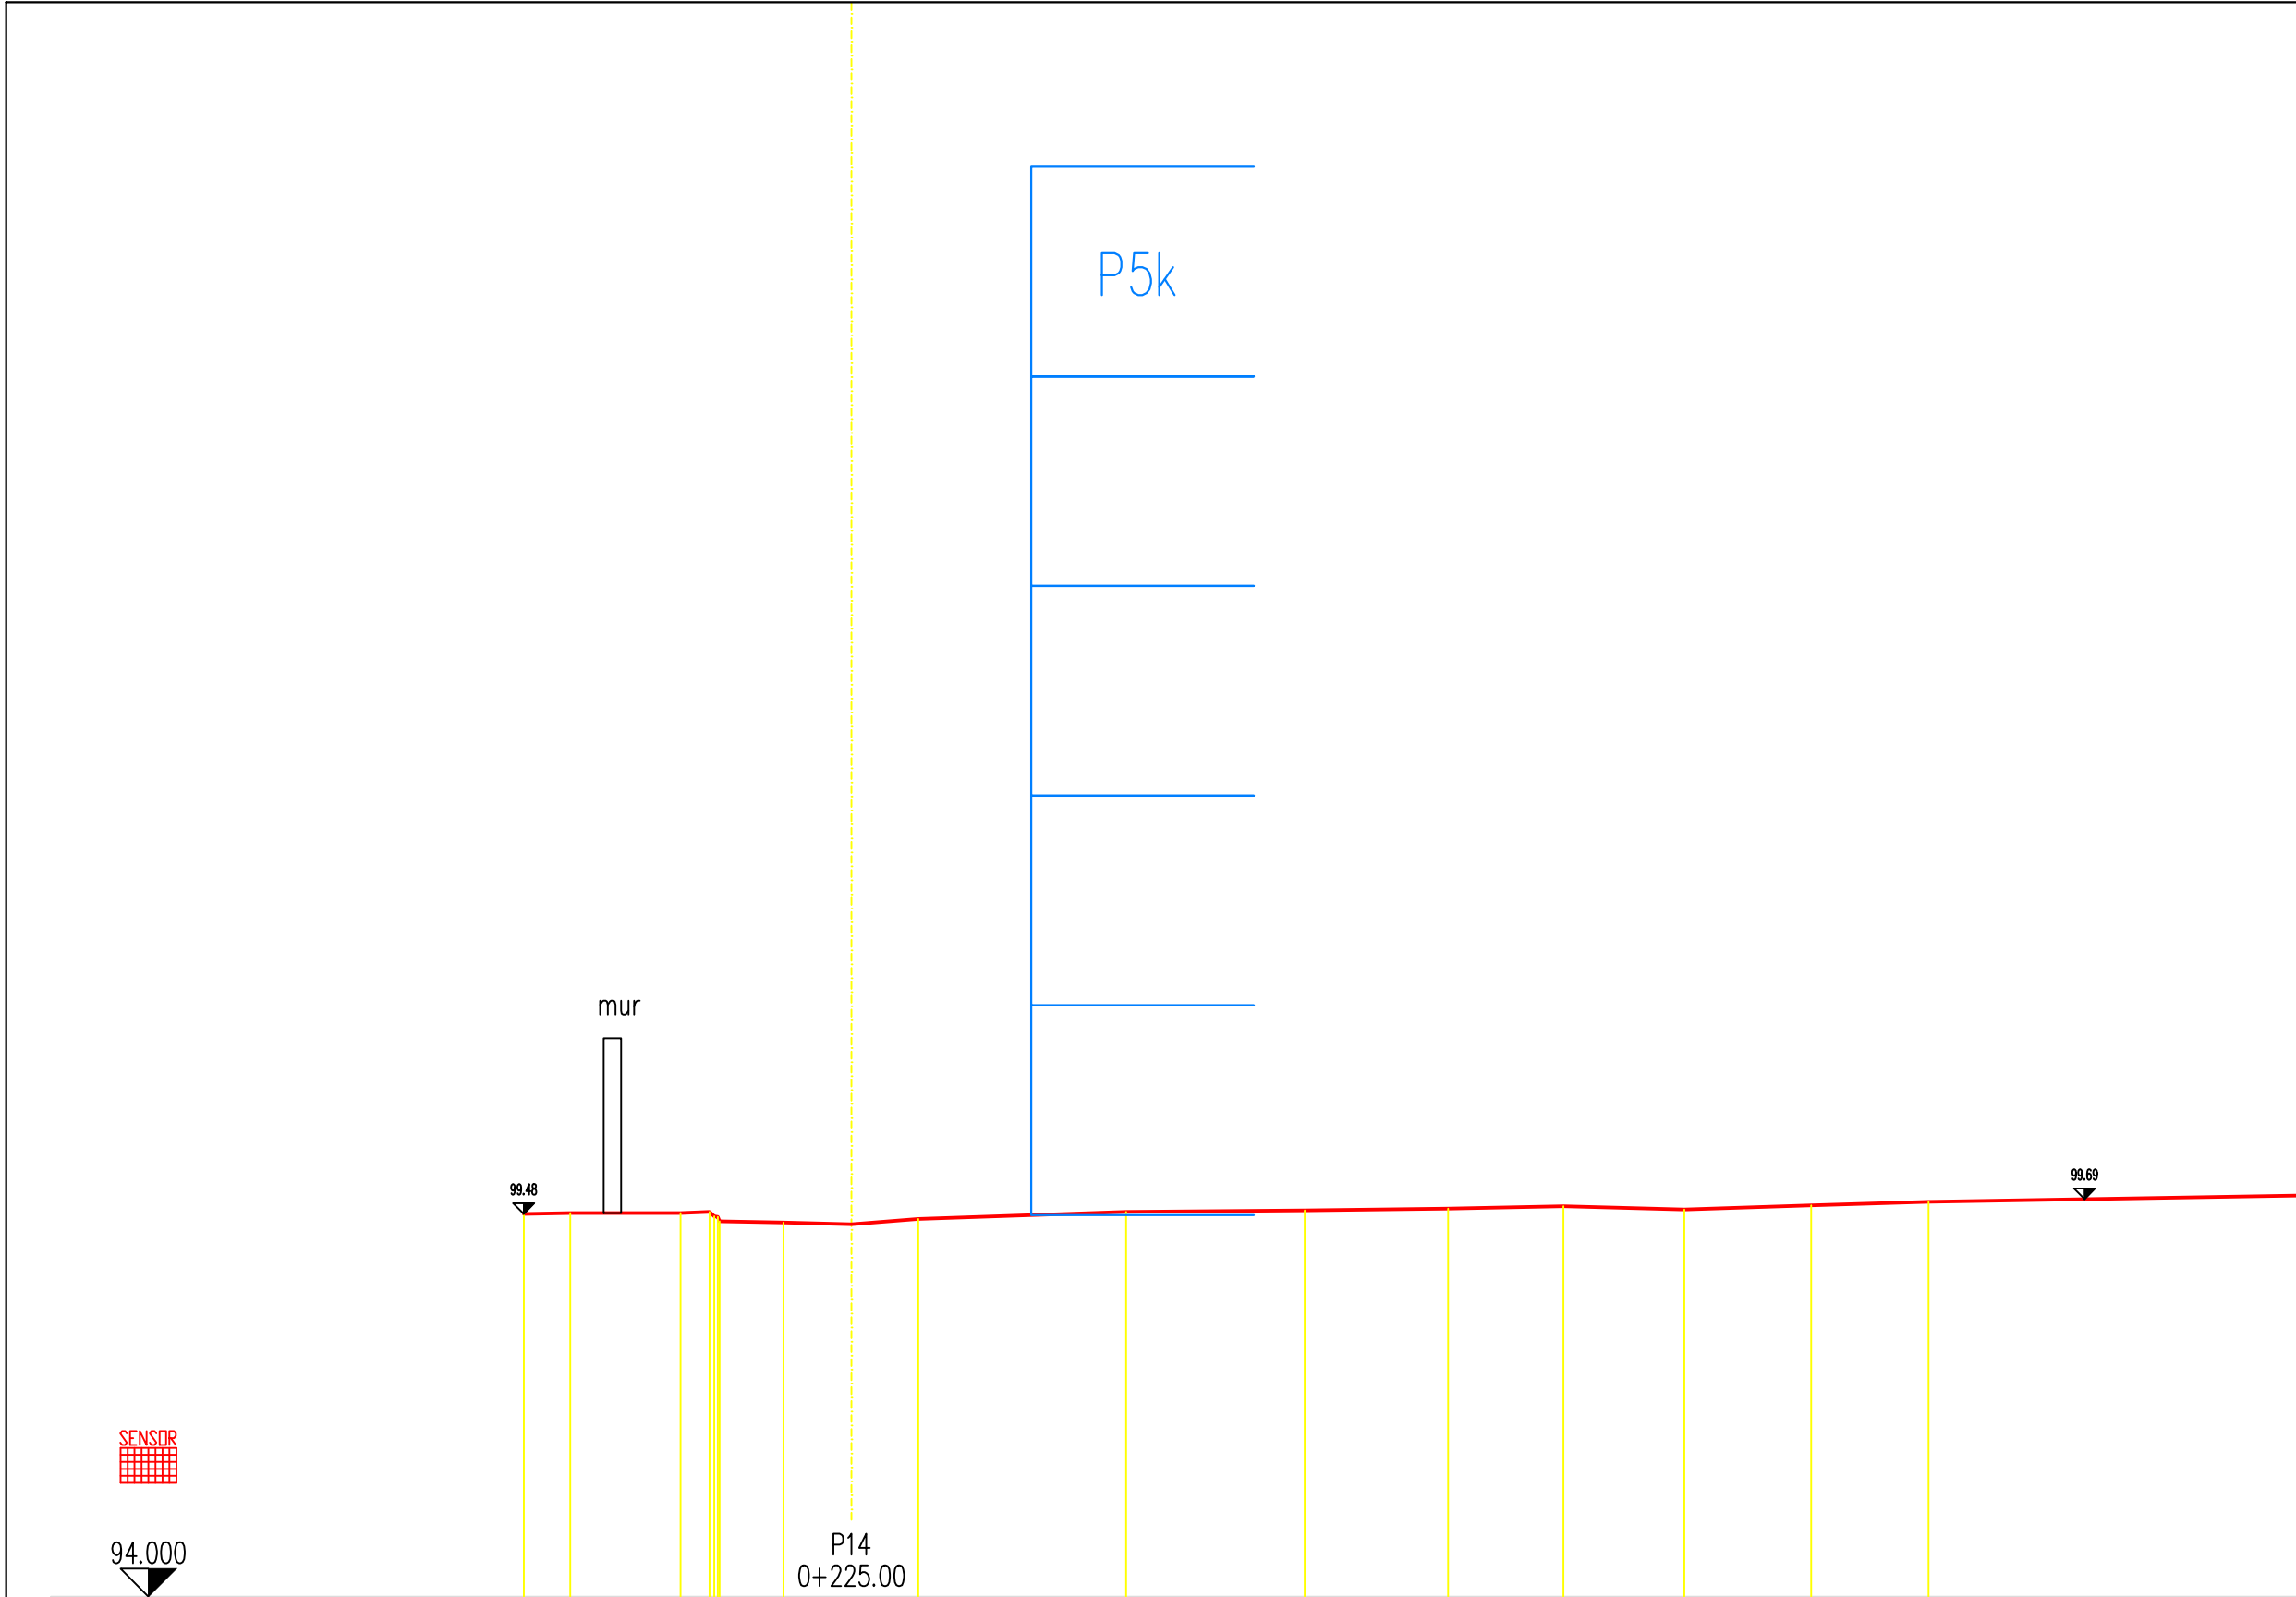

KUOTA E PROJEKTIT

DISTANCA NGA AKSI

KUOTA E TOKES

DISTANCA NGA AKSI

4.69	99.48	4.03	99.49	2.45	99.49	1.97	99.49	1.86	99.49	0.97	99.35	0.00	99.33	0.95	99.41	3.93	99.51	6.49	99.53	8.54	99.55	10.19	99.59	11.92	99.54	13.74	99.60	15.42	99.65
------	-------	------	-------	------	-------	------	-------	------	-------	------	-------	------	-------	------	-------	------	-------	------	-------	------	-------	-------	-------	-------	-------	-------	-------	-------	-------

SHENIME TEKNIKE

1. KY PROJEKT ESHTË PRONË E BASHKISË ELBASAN.

2. NUK LEJOHET KOPJIMI APO RIPRODHIMI I KETIJ VIZATIMI PA AUTORIZIMIN E DRETORISË SE PROJEKTIMIT DHE SHERBIMEVE INXHINIERIKE NE BASHKINE ELBASAN.

3. TE RESPEKTOHEN DIMENSIONET E SHKRUARA NE VIZATIM.

4.PER CDO PAQARTESI APO MOSPERPTHJE TE PROJEKTIT ME SITUATEN NE TERREN TE MERRET KONTAKT ME PROJEKTUESIN

5.NUK LEJOHET ASNJE NDRYSHIM I PROJKTIT PA MIRATIMIN SPECIFIK TE D.P.SH.I -se.

6.PER PERCAKTIMIN E NGJYRAVE, MATERIALEVE APO MALLRAVE QE DO TE PERDOREN NE KETE PROJEKT DUHET TE MERRET FILLIMISH TE MERRET MIRATIMI I PROJEKTUESIT DHE SUPERVIZORIT.

ADRESA: Rruga" Ali Çaushi"dhe sheshet pallateve 108/3 deri 108/12, Nen Lagjia "Syrja Dylgjeri", Z.K. 8522 , Lagjia nr.3,INDEKSI I HARTES EL: O - 7, Bashkia Elbasan

RISHI: PERSHKRIMI :NGA: DATA:

FAZA E PROJEKTIT :PROJEKTI ZBATIMIT



BASHKIA ELBASAN

Rruga."Qemal Stafa"

Lagjia."Brig 17 Sulmuese"

+35554400152

email: bashkiaelbasan@elbasani.gov.al

web: www.elbasani.gov.al

INVESTITOR: BASHKIA ELBASAN

DREJTORIA : PLANIFIKIMIT TERRITORIT DHE PROJEKTIMIT

Pergjegjes ark/Marvis Avllazagaj

Drejtork/Drejtork ark/Raimond Hazballa

PROJEKTUES: Ing. Arian BAKU

Liç.1800/ 2 date21. 06. 2017

PROJEKTI: RIKONSTRUKSIONI I RRUGËS "ALI ÇAUSHI " DHE SHESHET E PALLATEVE 108/3, 108/4, 108/5, 108/6, 108/7, 108/8, 108/9, 108/10, 108/11,108/12

EMERTIMI I FLETES: PROFILI TERTHOR

SHKALLA: A3: H 1 : 100 V 1 : 100


DATA: Maj 2019

VIZATOI: Sektori Projektimit

KONTROLLLOI: Sektori Projektimit

PROJEKTI NR: FLETA NR: 15 A3

RISHIKIMI:

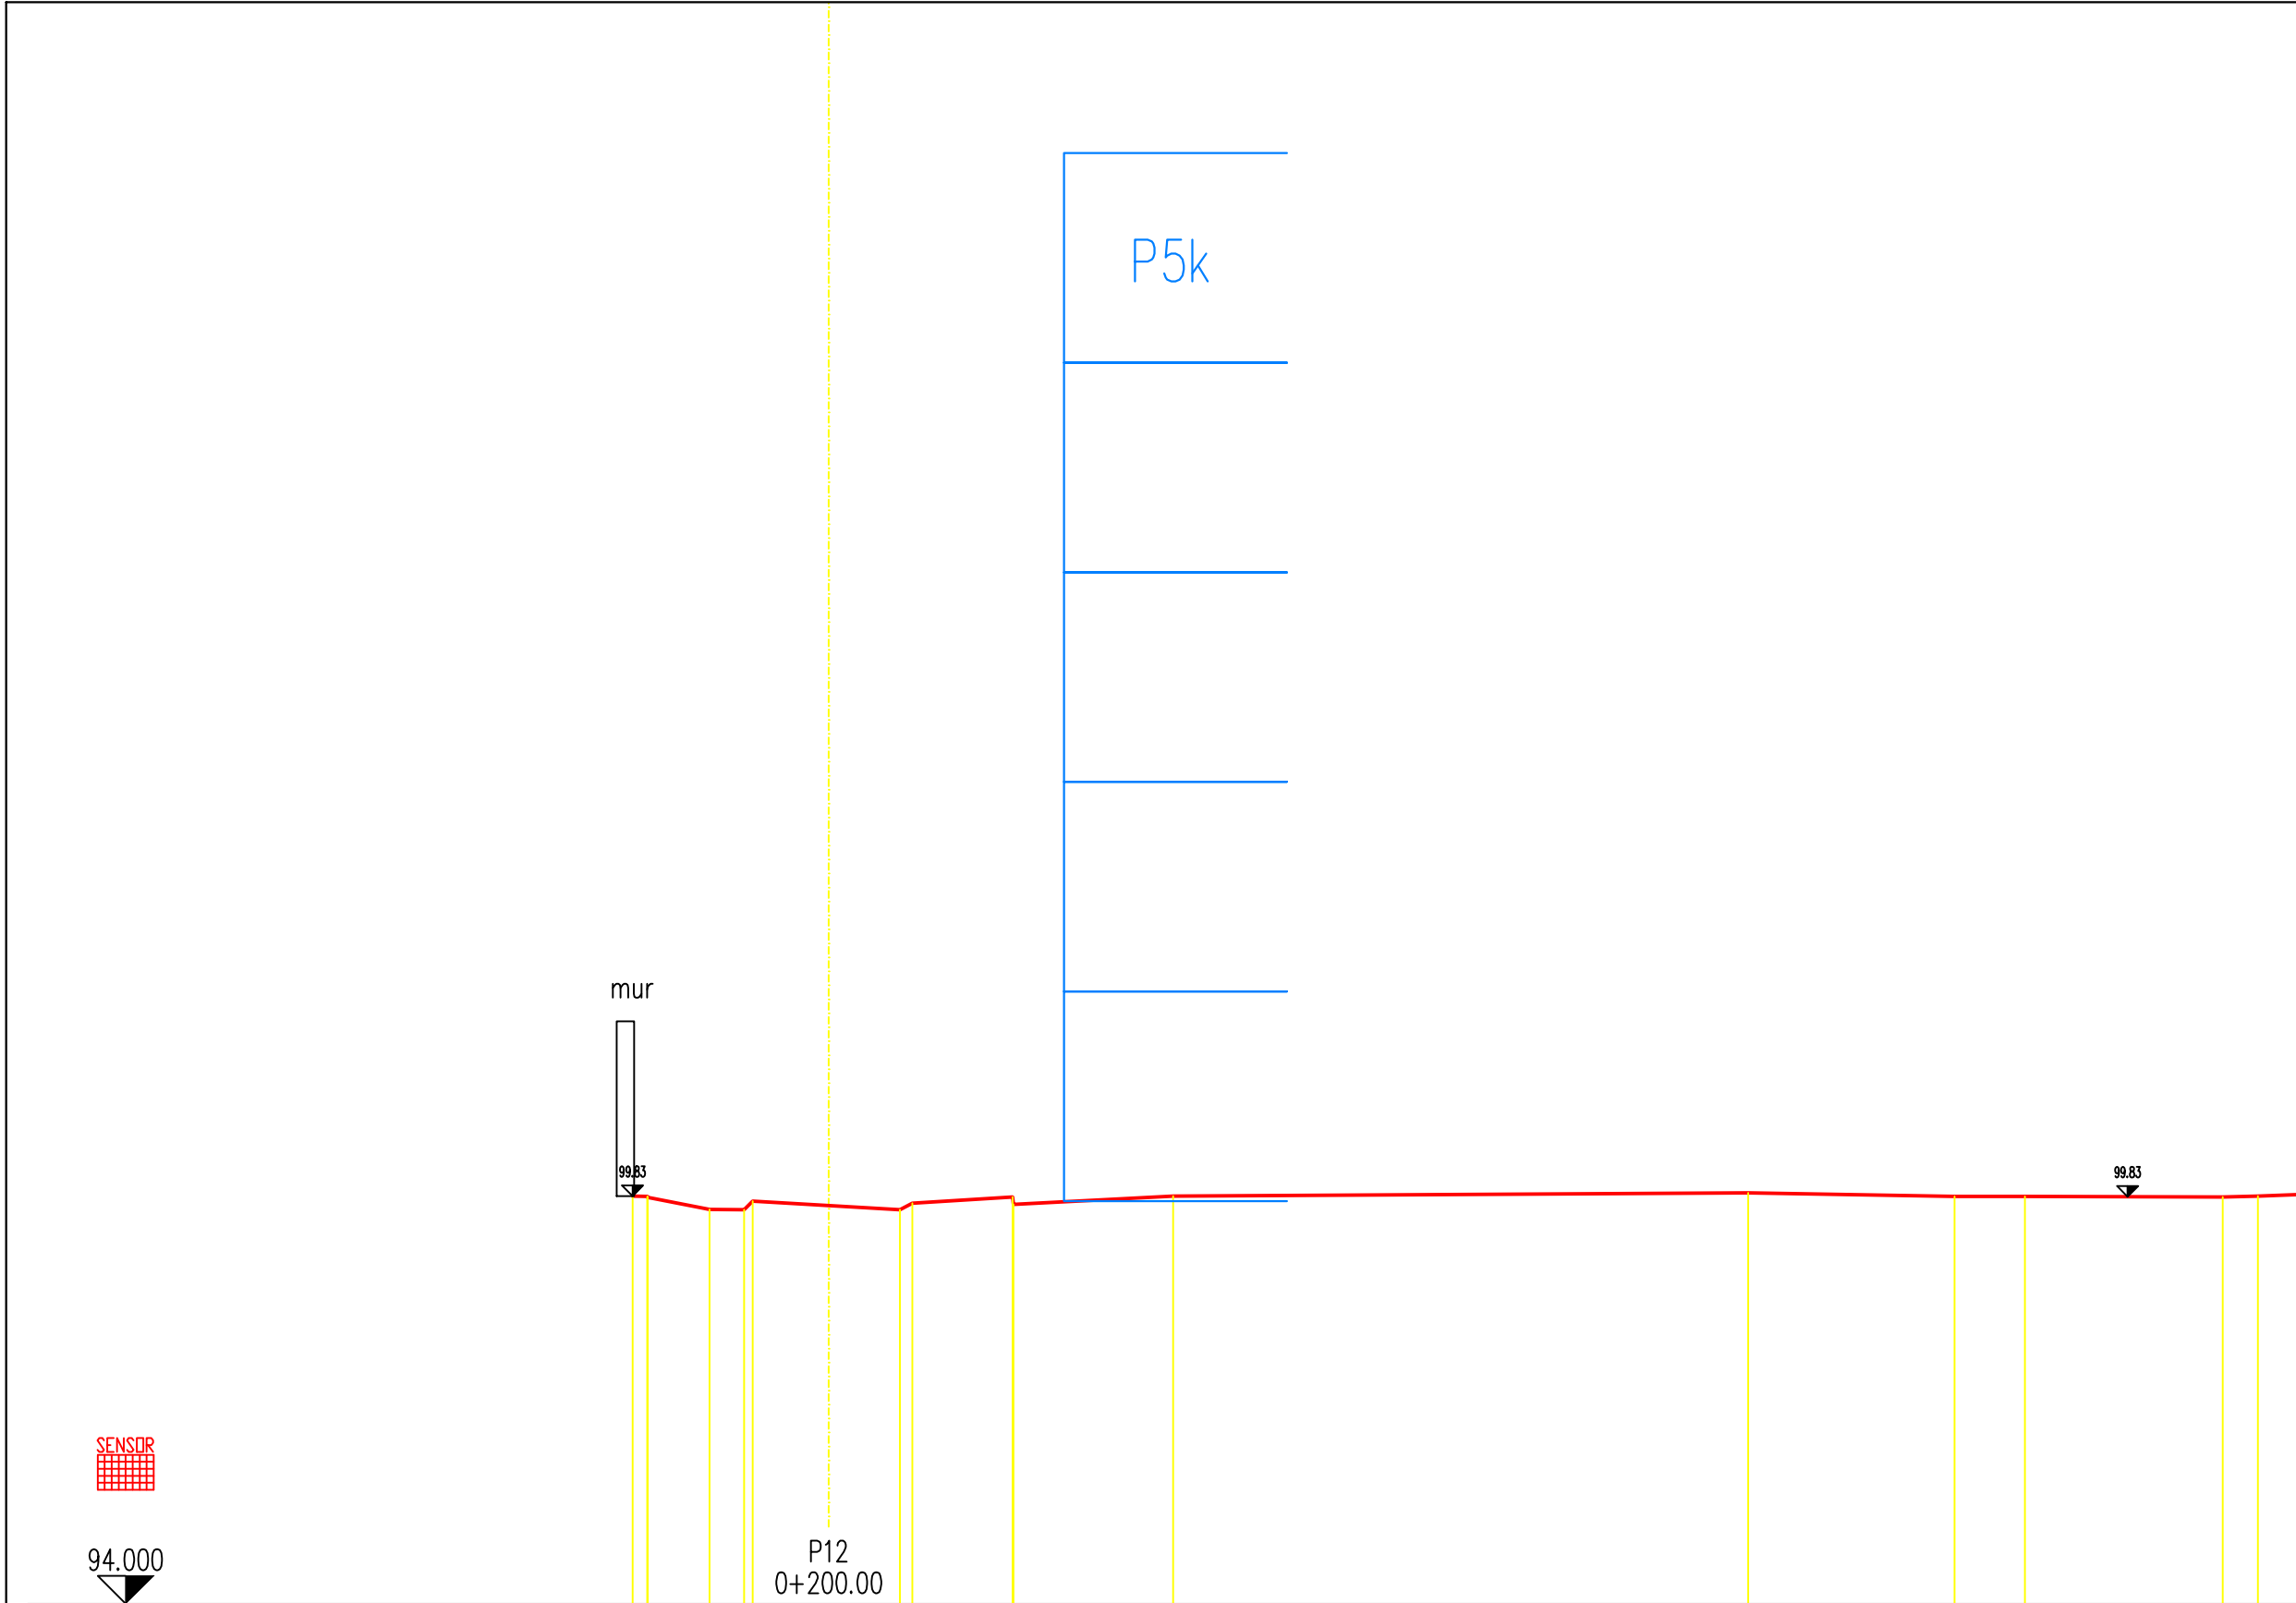

KUOTA E PROJEKTIT									
DISTANCA NGA AKSI									
KUOTA E TOKES									
DISTANCA NGA AKSI									
2.81	1.71	1.21	0.00	1.02	2.63	4.93	13.16	16.12	17.13
99.83	99.64	99.64	99.70	99.64	99.82	99.83	99.88	99.83	99.83
2.80	1.70	1.20	0.00	1.02	2.64	4.93	13.16	16.12	17.13
99.82	99.64	99.64	99.70	99.64	99.82	99.83	99.88	99.83	99.83
2.81	1.71	1.21	0.00	1.02	2.63	4.93	13.16	16.12	17.13
99.83	99.64	99.64	99.70	99.64	99.82	99.83	99.88	99.83	99.83
2.80	1.70	1.20	0.00	1.02	2.64	4.93	13.16	16.12	17.13
99.82	99.64	99.64	99.70	99.64	99.82	99.83	99.88	99.83	99.83

SHENIME TEKNIKE

1. KY PROJEKT ESHTË PRONË E BASHKISË ELBASAN.

2. NUK LEJOHET KOPJIMI APO RIPRODHIMI I KETIJ VIZATIMI PA AUTORIZIMIN E DRETORISË SE PROJEKTIMIT DHE SHERBIMEVE INXHINIERIKE NE BASHKINE ELBASAN.

3. TE RESPEKTOHEN DIMENSIONET E SHKRUARA NE VIZATIM.

4.PER CDO PAQARTESI APO MOSPERPUTHJE TE PROJEKTIT ME SITUATEN NE TERREN TE MERRET KONTAKT ME PROJEKTUESIN

5.NUK LEJOHET ASNJE NDRYSHIM I PROJKTIT PA MIRATIMIN SPECIFIK TE D.P.SH.I -se.

6.PER PERCAKTIMIN E NGJYRAVE, MATERIALEVE APO MALLRAVE QE DO TE PERDOREN NE KETE PROJEKT DUHET TE MERRET FILLIMISH TE MERRET MIRATIMI I PROJEKTUESIT DHE SUPERVIZORIT.

ADRESA: Rruga" Ali Çaushi"dhe sheshet pallateve 108/3 deri 108/12, Nen Lagjia "Syrja Dylgjeri", Z.K. 8522 , Lagjia nr.3,INDEKSI I HARTES EL: O - 7, Bashkia Elbasan

RISHI	PERSHKRIMI	NGA	DATA
FAZA E PROJEKTIT	PROJEKTI ZBATIMIT		

BASHKIA ELBASAN

Rruga."Qemal Stafa"

Lagjia."Brig 17 Sulmuese"

+35554400152

email: bashkiaelbasan@elbasani.gov.al

web: www.elbasani.gov.al

INVESTITOR:	BASHKIA ELBASAN
-------------	-----------------

DREJTORIA :	PLANIFIKIMIT TERRITORIT DHE PROJEKTIMIT
-------------	---


Pergjegjes	Drejtore
ark/Marvis Avllazagaj	ark/Raimond Hazballa

PROJEKTUES:	
Ing. Arian BAKU	
Liç.1800/ 2 date21. 06. 2017	

PROJEKTI:	RIKONSTRUKSIONI I RRUGËS "ALI ÇAUSHI " DHE SHESHET E PALLATEVE 108/3, 108/4, 108/5, 108/6, 108/7, 108/8, 108/9, 108/10, 108/11,108/12
-----------	---

EMERTIMI I FLETES: PROFILI TERTHOR

SHKALLA A3: H 1 : 100 V 1 : 100	DATA: Maj 2019	VIZATOI: Sektori Projektimit	KONTROLLLOI: Sektori Projektimit
PROJEKTI NR:	FLETA NR: 13 A3	RISHIKIMI:	
.....			

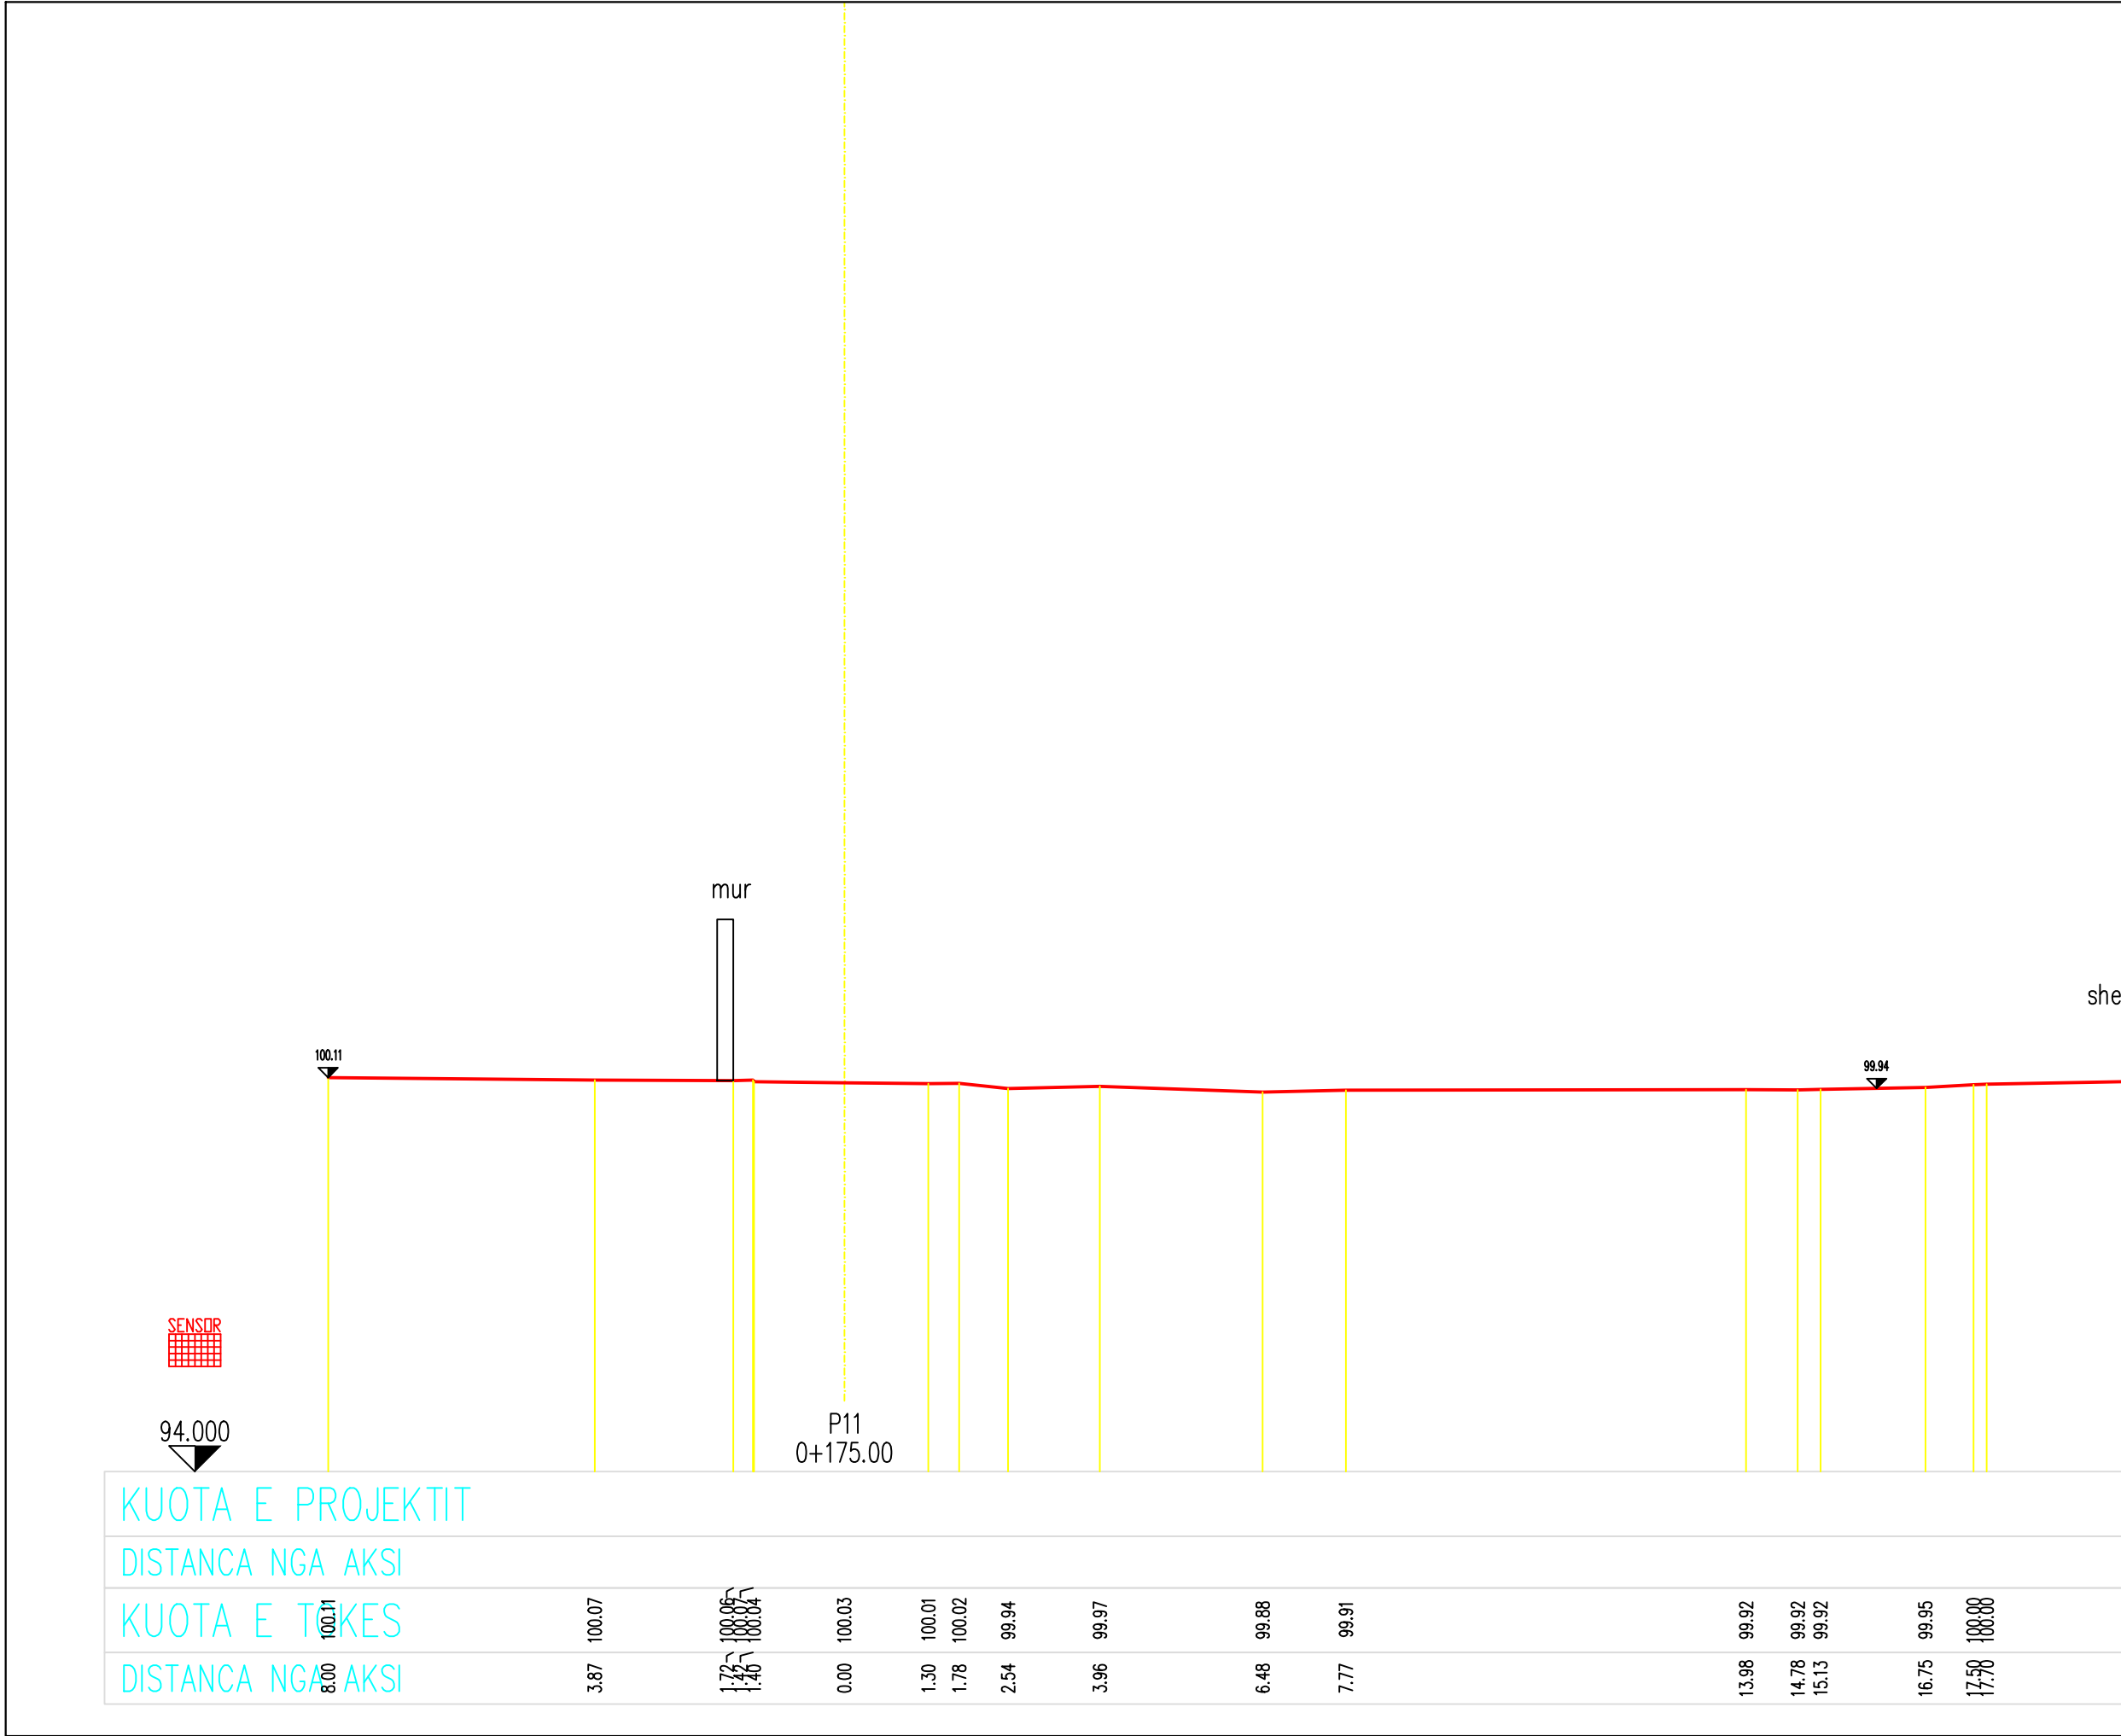

SHENIME TEKNIKE

1. KY PROJEKT ESHTË PRONË E BASHKISË ELBASAN.

2. NUK LEJOHET KOPJIMI APO RIPRODHIMI I KETIJ VIZATIMI APO AUTORIZIMIN E DRETORISË SE PROJEKTIMIT DHE SHERBIMEVE INXHINIERIKE NE BASHKINE ELBASAN.

3. TE RESPEKTOHEN DIMENSIONET E SHKRUARA NE VIZATIM.

4. PER CDO PAQARTESI APO MOSPERPUTHJE TE PROJEKTIT ME SITUATEN NE TERREN TE MERRET KONTAKT ME PROJEKTUESIN

5. NUK LEJOHET ASNJE NDRYSHIM I PROJEKTIT PA MIRATIMIN SPECIFIK TE D.P.SH.I -se.

6. PER PERCAKTIMIN E NGJYRAVE, MATERIALEVE APO MALLRAVE QE DO TE PERDOREN NE KETE PROJEKT DUHET TE MERRET FILLIMISH TE MERRET MIRATIMI I PROJEKTUESIT DHE SUPERVIZORIT.

ADRESA: Rruga " Ali Çaushi " dhe sheshet pallateve 108/3 deri 108/12, Nën Lagjia " Syrja Dylgjeri ", Z.K. 8522 , Lagjia nr.3, INDEKSI I HARTES EL: O - 7 , Bashkia Elbasan

RISHI: PERSHKRIMI : NGA: DATA:

FAZA E PROJEKTIT

PROJEKTI ZBATIMIT

 **BASHKIA ELBASAN**
Rruga " Qemal Stafa "
Lagjia " Brig 17 Sulmuese "
+35554400152
email: bashkiaelbasan@elbasani.gov.al
web: www.elbasani.gov.al

INVESTITOR:

BASHKIA ELBASAN

DREJTORIA :

PLANIFIKIMIT TERRITORIT DHE PROJEKTIMIT

Pergjegjes Drejtor

ark/Marvis Avllazagaj ark/Raimond Hazballa

PROJEKTUES:

Ing. Arian BAKU


Liç.1800/ 2 date 21. 06. 2017

PROJEKTI:

RIKONSTRUKSIONI I RRUGËS " ALI ÇAUSHI " DHE SHESHET E PALLATEVE 108/3, 108/4, 108/5, 108/6, 108/7, 108/8, 108/9, 108/10, 108/11, 108/12

EMERTIMI I FLETES: PROFILI TERTHOR

SHKALLA: A3: H 1 : 100 V 1 : 100	DATA: Maj 2019	VIZATOI: Sektori Projektimit	KONTROLLLOI: Sektori Projektimit
PROJEKTI NR:	FLETA NR: 12 A3	RISHIKIMI:	

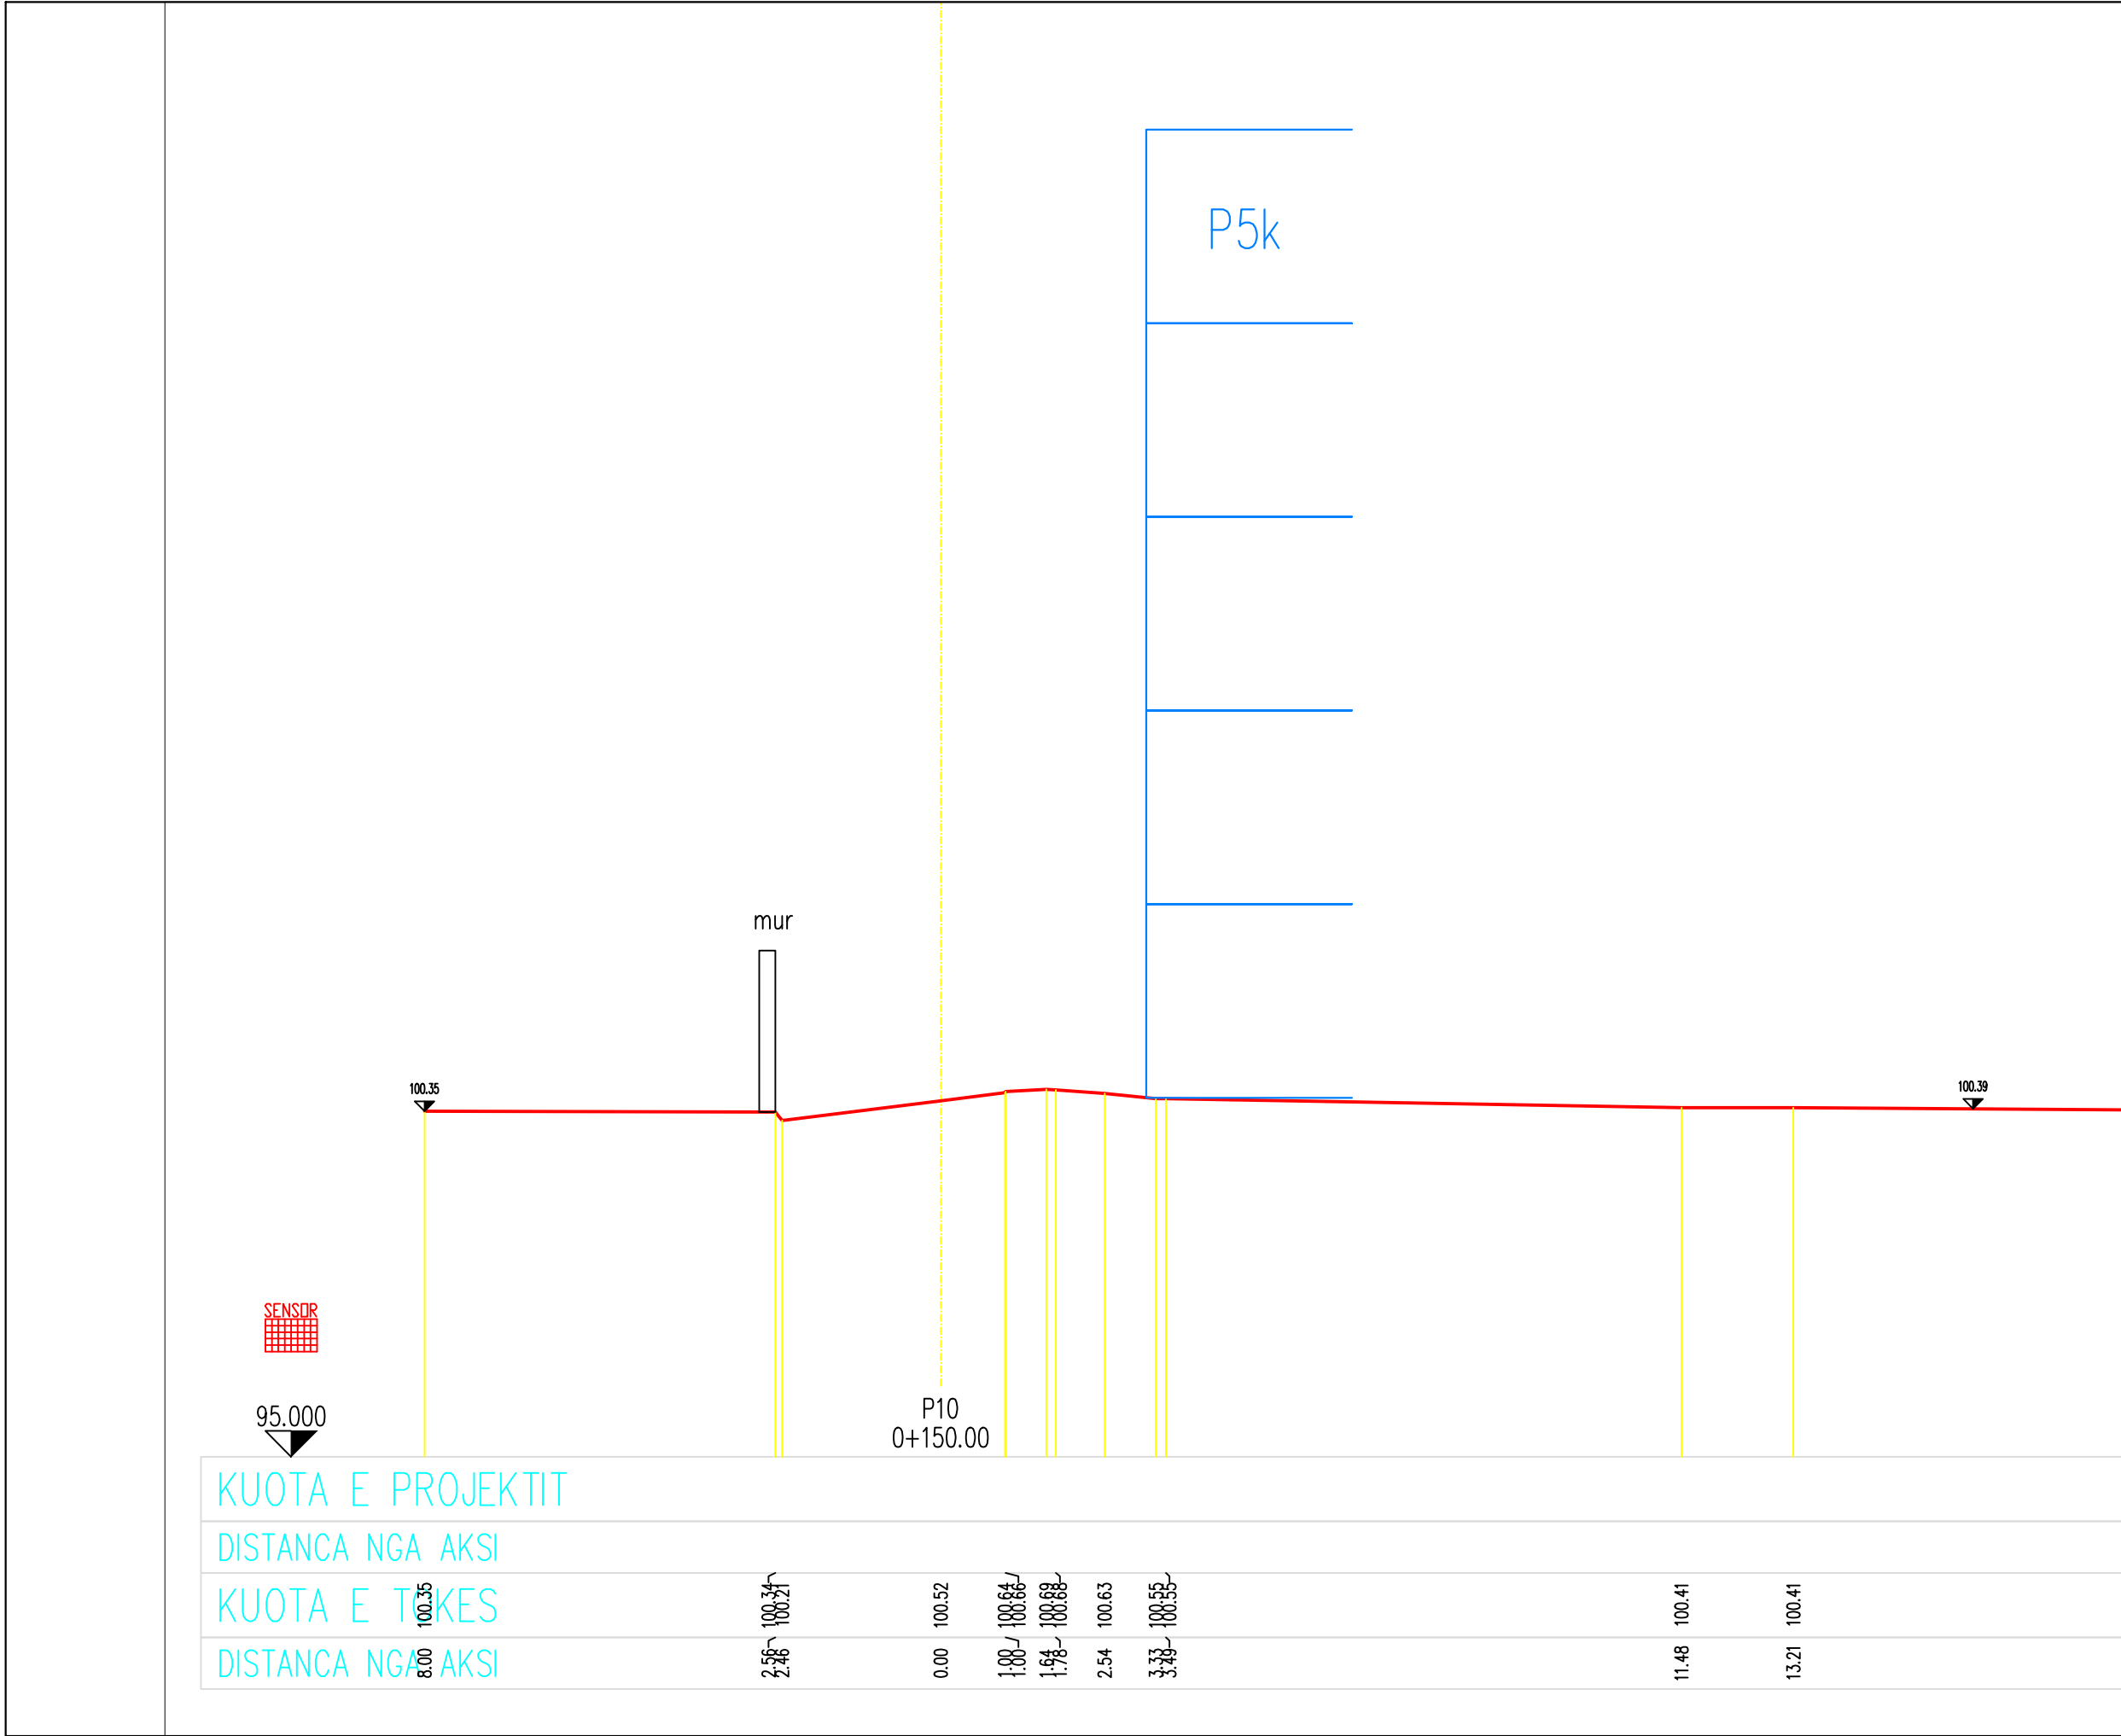

KUOTA E PROJEKTIT	
DISTANCA NGA AKSI	
KUOTA E TAKES	100.35
DISTANCA NGA AKSI	

2.56	100.34	0.00	100.52	1.00	100.64	1.64	100.68	2.54	100.63	3.33	100.55	11.48	100.41	13.21	100.41
------	--------	------	--------	------	--------	------	--------	------	--------	------	--------	-------	--------	-------	--------

SHENIME TEKNIKE

1. KY PROJEKT ESHTË PRONË E BASHKISË ELBASAN.

2. NUK LEJOHET KOPJIMI APO RIPRODHIMI I KETIJ VIZATIMI PA AUTORIZIMIN E DRETORISË SE PROJEKTIMIT DHE SHERBIMEVE INXHINIERIKE NE BASHKINE ELBASAN.

3. TE RESPEKTOHEN DIMENSIONET E SHKRUARA NE VIZATIM.

4.PER CDO PAQARTESI APO MOSPERPUTHJE TE PROJEKTIT ME SITUATEN NE TERREN TE MERRET KONTAKT ME PROJEKTUESIN

5.NUK LEJOHET ASNJE NDRYSHIM I PROJKTIT PA MIRATIMIN SPECIFIK TE D.P.SH.I -se.

6.PER PERCAKTIMIN E NGJYRAVE, MATERIALEVE APO MALLRAVE QE DO TE PERDOREN NE KETE PROJEKT DUHET TE MERRET FILLIMISH TE MERRET MIRATIMI I PROJEKTUESIT DHE SUPERVIZORIT.

ADRESA: Rruga" Ali Çaushi"dhe sheshet pallateve 108/3 deri 108/12, Nen Lagjia "Syrja Dylgjeri", Z.K. 8522 , Lagjia nr.3,INDEKSI I HARTES EL: O - 7, Bashkia Elbasan

RISHI	PERSHKRIMI	NGA	DATA
FAZA E PROJEKTIT	PROJEKTI ZBATIMIT		

BASHKIA ELBASAN

Rruga."Qemal Stafa"

Lagjia."Brig 17 Sulmuese"

+35554400152

email: bashkiaelbasan@elbasani.gov.al

web: www.elbasani.gov.al

INVESTITOR:	BASHKIA ELBASAN
-------------	-----------------

DREJTORIA :	PLANIFIKIMIT TERRITORIT DHE PROJEKTIMIT
-------------	---


Pergjegjes	Drejtore
ark/Marvis Avllazagaj	ark/Raimond Hazballa

PROJEKTUES:	
Ing. Arian BAKU	
Liç.1800/ 2 date21. 06. 2017	

PROJEKTI:	
RIKONSTRUKSIONI I RRUGËS "ALI ÇAUSHI " DHE SHESHET E PALLATEVE 108/3, 108/4, 108/5, 108/6, 108/7, 108/8, 108/9, 108/10, 108/11,108/12	

EMERTIMI I FLETES: PROFILI TERTHOR	
------------------------------------	--

SHKALLA: A3: H 1 : 100 V 1 : 100	DATA: Maj 2019	VIZATOI: Sektori Projektimit	KONTROLLLOI: Sektori Projektimit
PROJEKTI NR: A3	FLETA NR: 11	RISHIKIMI:	
.....	A3		

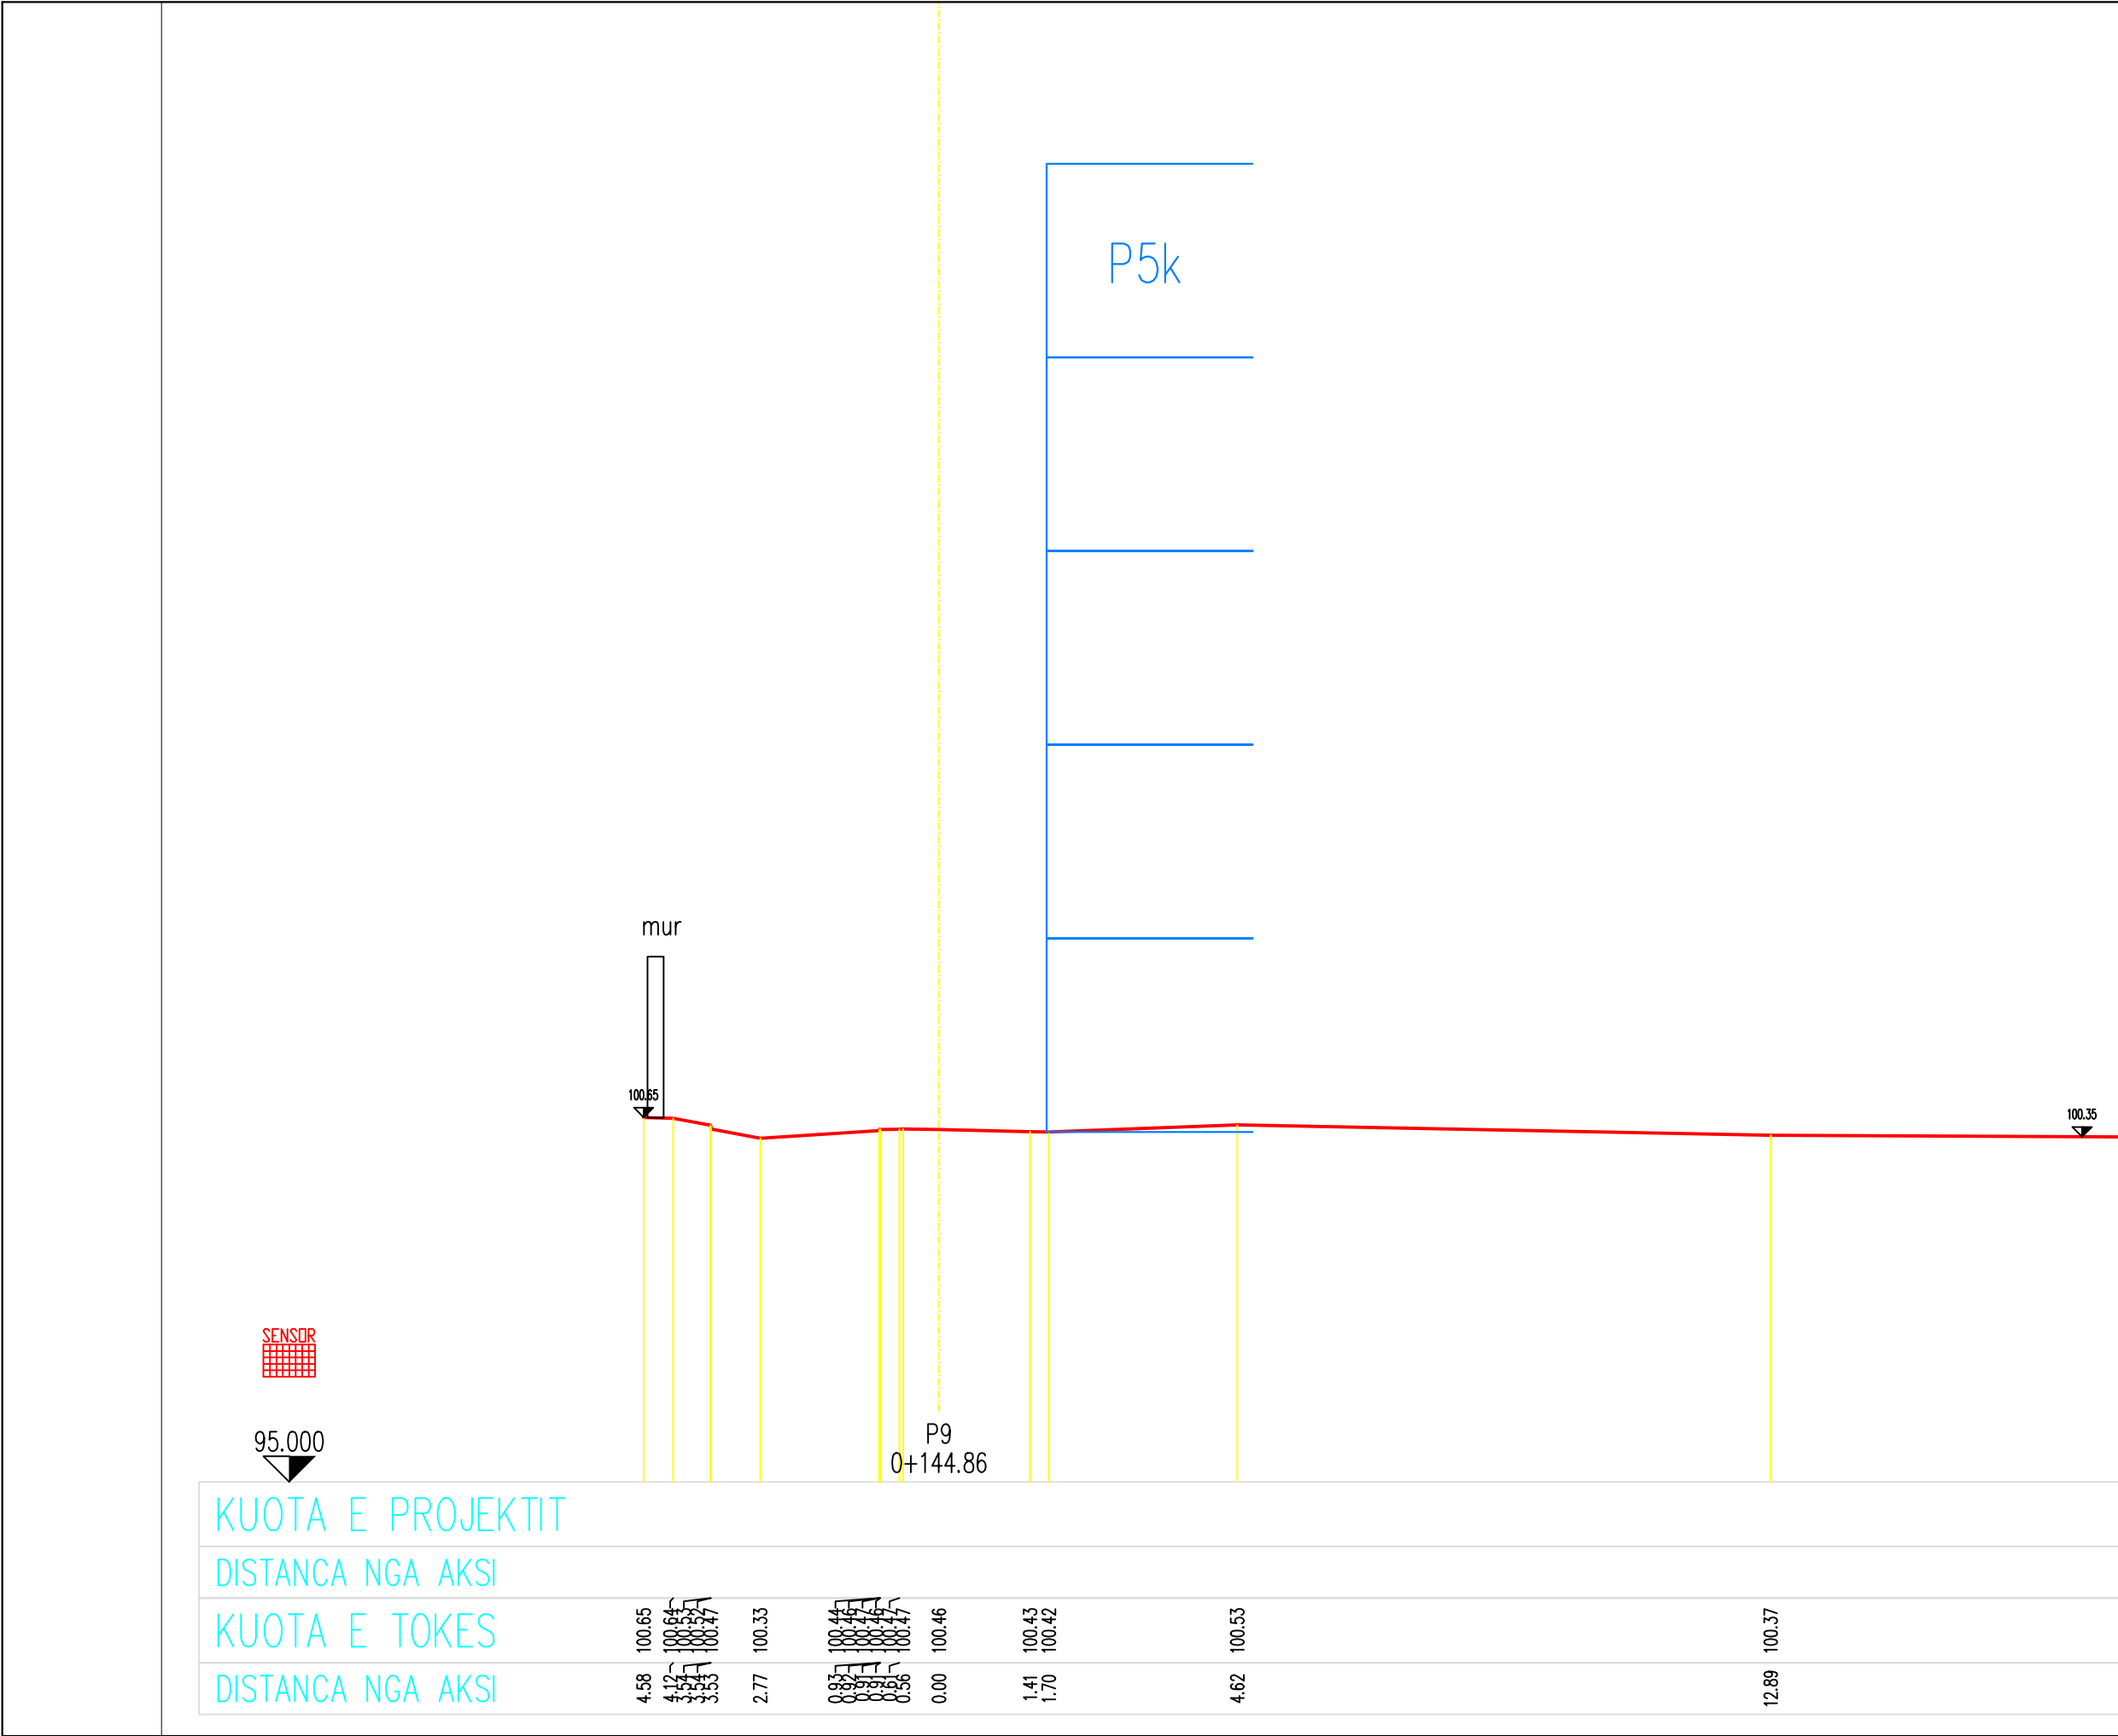

SHENIME TEKNIKE

1. KY PROJEKT ESHTË PRONË E BASHKISË ELBASAN.

2. NUK LEJOHET KOPJIMI APO RIPRODHIMI I KETIJ VIZATIMI APO AUTORIZIMIN E DRETORISE SE PROJEKTIMIT DHE SHERBIMEVE INXHINIERIKE NE BASHKINE ELBASAN.

3. TE RESPEKTOHEN DIMENSIONET E SHKRUARA NE VIZATIM.

4.PER CDO PAQARTESI APO MOSPERPUTHJE TE PROJEKTIT ME SITUATEN NE TERREN TE MERRET KONTAKT ME PROJEKTUESIN

5.NUK LEJOHET ASNJE NDRYSHIM I PROJEKTIT PA MIRATIMIN SPECIFIK TE D.P.SH.I -se.

6.PER PERCAKTIMIN E NGJYRAVE, MATERIALEVE APO MALLRAVE QE DO TE PERDOREN NE KETE PROJEKT DUHET TE MERRET FILLIMISH TE MERRET MIRATIMI I PROJEKTUESIT DHE SUPERVIZORIT.

ADRESA: Rruga " Ali Çaushi "dhe sheshet pallateve 108/3 deri 108/12, Nën Lagjia "Syrja Dylgjeri", Z.K. 8522 , Lagjia nr.3,INDEKSI I HARTES EL: O - 7, Bashkia Elbasan

RISHI	PERSHKRIMI	NGA	DATA
FAZA E PROJEKTIT	PROJEKTI ZBATIMIT		



BASHKIA ELBASAN
Rruga."Qemal Stafa"
Lagjia."Brig 17 Sulmuese"
+35554400152
email: bashkiaelbasan@elbasani.gov.al
web: www.elbasani.gov.al

INVESTITOR:

BASHKIA ELBASAN

DREJTORIA :

PLANIFIKIMIT TERRITORIT DHE PROJEKTIMIT

Pergjegjes

ark/Marvis Avllazagaj ark/Raimond Hazballa

PROJEKTUES:

Ing. Arian BAKU


Liç.1800/ 2 date21. 06. 2017

PROJEKTI:

RIKONSTRUKSIONI I RRUGËS "ALI ÇAUSHI " DHE SHESHET E PALLATEVE 108/3, 108/4, 108/5, 108/6, 108/7, 108/8, 108/9, 108/10, 108/11,108/12

EMERTIMI I FLETES: PROFILI TERTHOR

SHKALLA A3: H 1 : 100 V 1 : 100	DATA: Maj 2019	VIZATOI: Sektori Projektimit	KONTROLLOI: Sektori Projektimit
PROJEKTI NR:	FLETA NR: 10 A3	RISHIKIMI:	

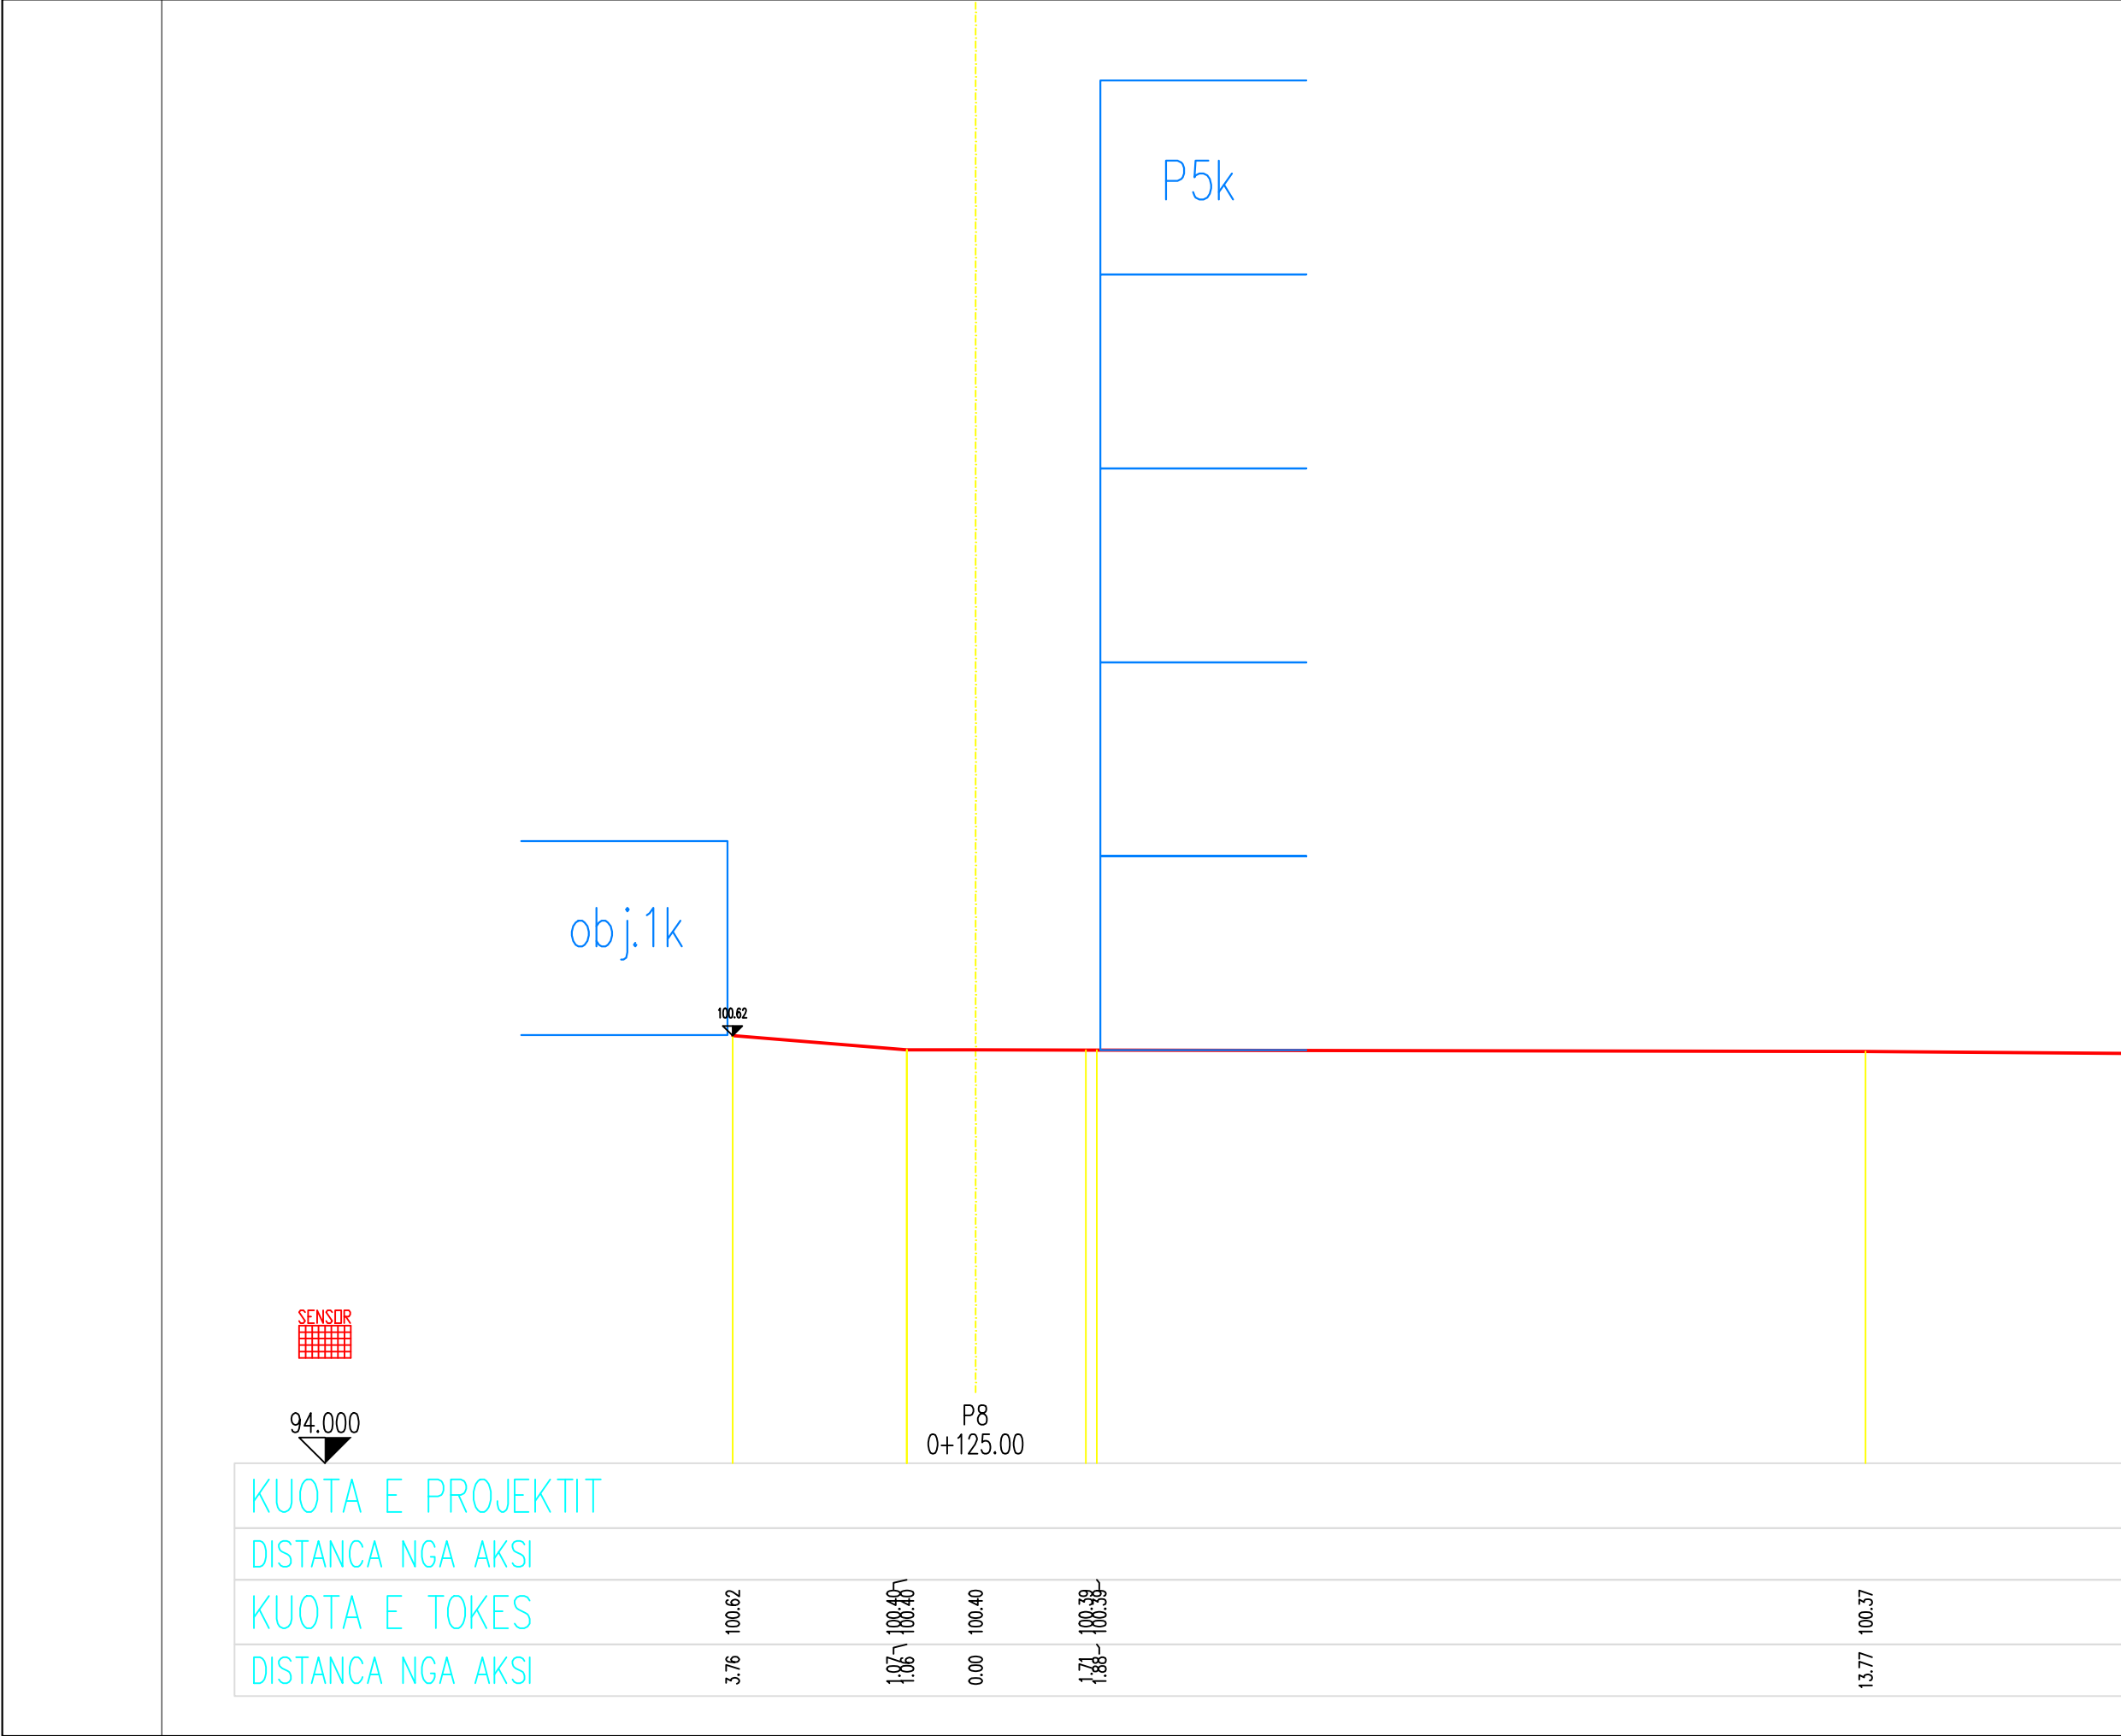

KUOTA E PROJEKTIT

DISTANCA NGA AKSI

KUOTA E TOKES

DISTANCA NGA AKSI

3.76 100.62

1.07 100.40

0.00 100.40

1.71 100.37

13.77 100.37

SHENIME TEKNIKE

1. KY PROJEKT ESHTË PRONË E BASHKISË ELBASAN.
2. NUK LEJOHET KOPJIMI APO RIPRODHIMI I KETIJ VIZATIMI PA AUTORIZIMIN E DRETORISË SE PROJEKTIMIT DHE SHERBIMEVE INXHINIERIKE NE BASHKINE ELBASAN.
3. TE RESPEKTOHEN DIMENSIONET E SHKRUARA NE VIZATIM.
4. PER CDO PAQARTESI APO MOSPERPUTHJE TE PROJEKTIT ME SITUATEN NE TERREN TE MERRET KONTAKT ME PROJEKTUESIN
5. NUK LEJOHET ASNJE NDRYSHIM I PROJEKTIT PA MIRATIMIN SPECIFIK TE D.P.SH.I -se.
6. PER PERCAKTIMIN E NGJYRAVE, MATERIALEVE APO MALLRAVE QE DO TE PERDOREN NE KETE PROJEKT DUHET TE MERRET FILLIMISH TE MERRET MIRATIMI I PROJEKTUESIT DHE SUPERVIZORIT.

ADRESA: Rruga " Ali Çaushi " dhe sheshet pallateve 108/3 deri 108/12, Nën Lagjia " Syrja Dylgjeri ", Z.K. 8522 , Lagjia nr.3, INDEKSI I HARTES EL: O - 7 , Bashkia Elbasan

RISHI: PERSHKRIMI :	NGA:	DATA:
FAZA E PROJEKTIT		
PROJEKTI ZBATIMIT		



BASHKIA ELBASAN
Rruga " Qemal Stafa "
Lagjia " Brig 17 Sulmuese "
+35554400152
email: bashkiaelbasan@elbasani.gov.al
web: www.elbasani.gov.al

INVESTITOR: BASHKIA ELBASAN

DREJTORIA : PLANIFIKIMIT TERRITORIT DHE PROJEKTIMIT


Pergjegjes Drejtor
ark/Marvis Avllazagaj ark/Raimond Hazballa

PROJEKTUES:	
Ing. Arian BAKU	
Liç.1800/ 2 date 21. 06. 2017	

PROJEKTI:
RIKONSTRUKSIONI I RRUGËS " ALI ÇAUSHI " DHE SHESHET E PALLATEVE 108/3, 108/4, 108/5, 108/6, 108/7, 108/8, 108/9, 108/10, 108/11, 108/12

EMERTIMI I FLETES: PROFILI TERTHOR

SHKALLA: A3: H 1 : 100 V 1 : 100	DATA: Maj 2019	VIZATOI: Sektori Projektimit	KONTROLLLOI: Sektori Projektimit
PROJEKTI NR: A3	FLETA NR: 9 A3	RISHIKIMI:	
.....			

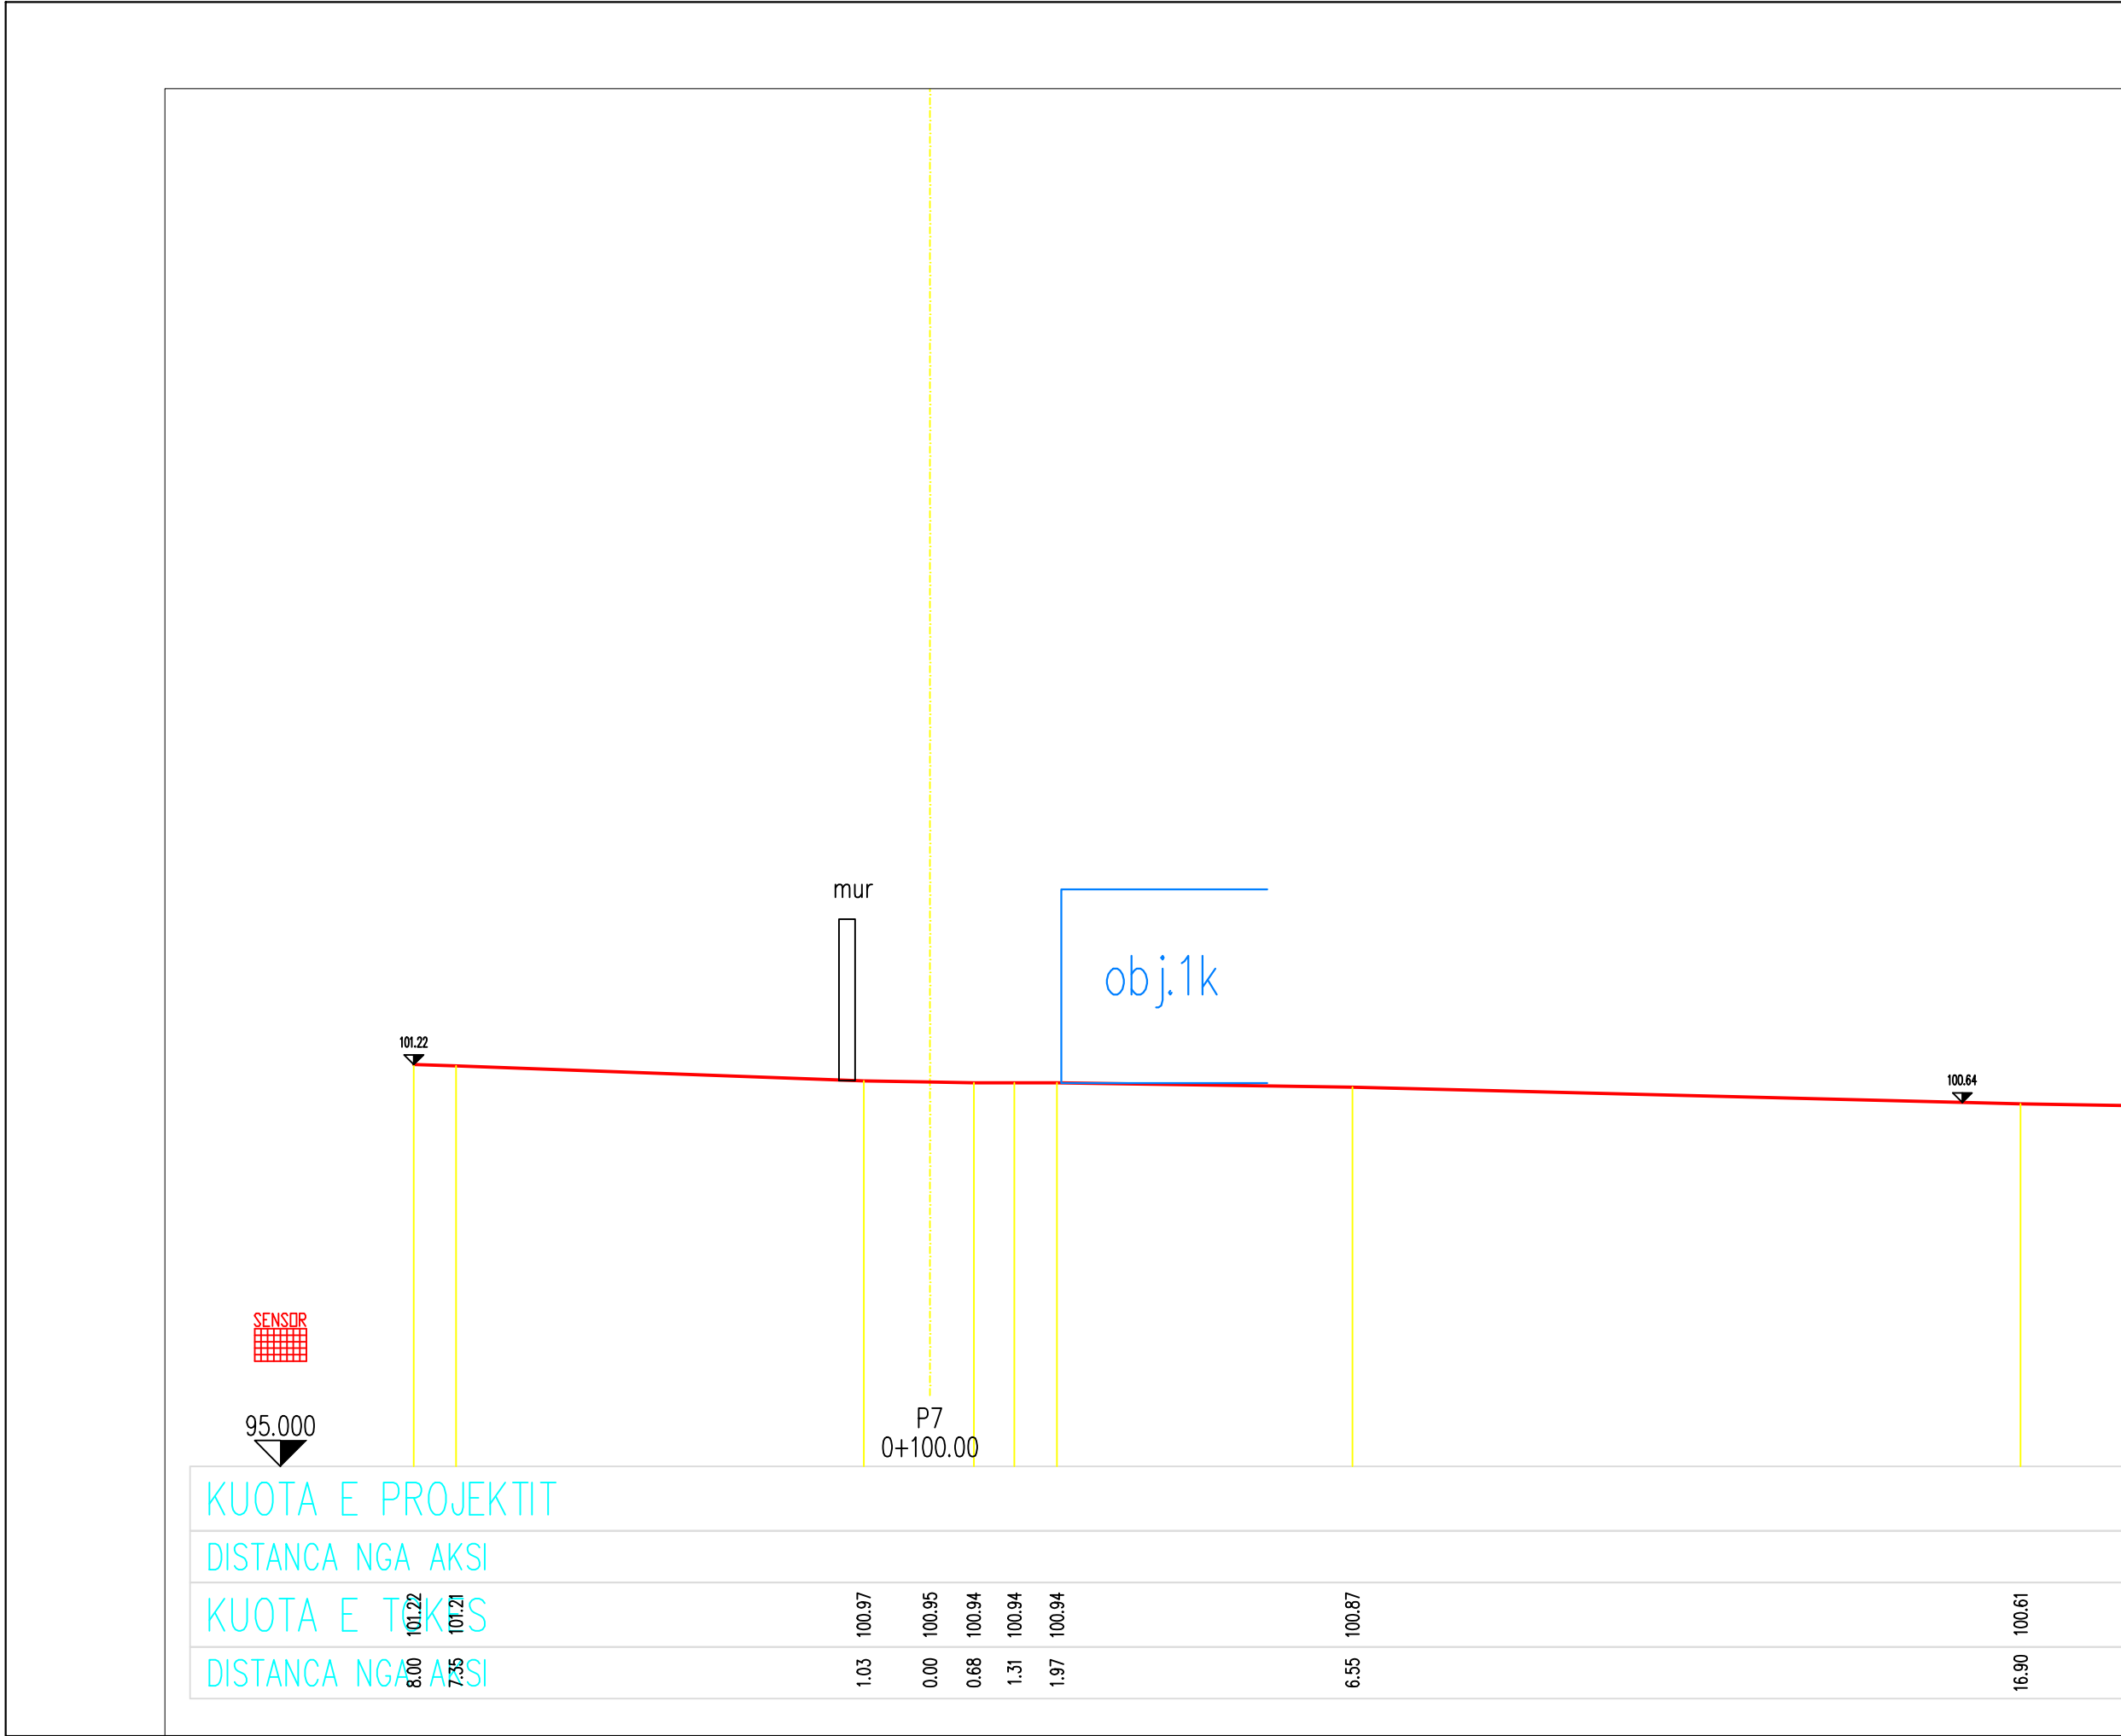

SHENIME TEKNIKE

1. KY PROJEKT ESHTË PRONË E BASHKISË ELBASAN.

2. NUK LEJOHET KOPJIMI APO RIPRODHIMI I KETIJ VIZATIMI PA AUTORIZIMIN E DRETORISË SE PROJEKTIMIT DHE SHERBIMEVE INXHINIERIKE NE BASHKINE ELBASAN.

3. TE RESPEKTOHEN DIMENSIONET E SHKRUARA NE VIZATIM.

4.PER CDO PAQARTESI APO MOSPERPËTHJE TE PROJEKTIT ME SITUATËN NE TERREN TE MERRET KONTAKT ME PROJEKTUESIN

5.NUK LEJOHET ASNJE NDRYSHIM I PROJEKTIT PA MIRATIMIN SPECIFIK TE D.P.SH.I -se.

6.PER PERCAKTIMIN E NGJYRAVE, MATERIALEVE APO MALLRAVE QE DO TE PERDOREN NE KETE PROJEKT DUHET TE MERRET FILLIMISH TE MERRET MIRATIMI I PROJEKTUESIT DHE SUPERVIZORIT.

ADRESA: Rruga" Ali Çaushi"dhe sheshet pallateve 108/3 deri 108/12, Nën Lagjia "Syrja Dylgjeri", Z.K. 8522 , Lagjia nr.3,INDEKSI I HARTËS EL: O - 7, Bashkia Elbasan

RISHI	PERSHKRIMI	NGA	DATA
FAZA E PROJEKTIT	PROJEKTI ZBATIMIT		



BASHKIA ELBASAN

Rruga."Qemal Stafa"

Lagjia."Brig 17 Sulmuese"

+35554400152

email: bashkiaelbasan@elbasani.gov.al

web: www.elbasani.gov.al

INVESTITOR:	BASHKIA ELBASAN
-------------	-----------------

DREJTORIA :	PLANIFIKIMIT TERRITORIT DHE PROJEKTIMIT
-------------	---


Pergjegjes	Drejtore
ark/Marvis Avllazagaj	ark/Raimond Hazballa

PROJEKTUES:	
Ing. Arian BAKU	
Liç.1800/ 2 date21. 06. 2017	

PROJEKTI:	RIKONSTRUKSIONI I RRUGËS "ALI ÇAUSHI " DHE SHESHET E PALLATEVE 108/3, 108/4, 108/5, 108/6, 108/7, 108/8, 108/9, 108/10, 108/11,108/12
-----------	---

EMERTIMI I FLETES:	PROFILI TERTHOR
--------------------	-----------------

SHKALLA A3: H 1 : 100 V 1 : 100	DATA: Maj 2019	VIZATOI: Sektori Projektimit	KONTROLLOI: Sektori Projektimit
PROJEKTI NR:	FLETA NR: 8 A3	RISHIKIMI:	

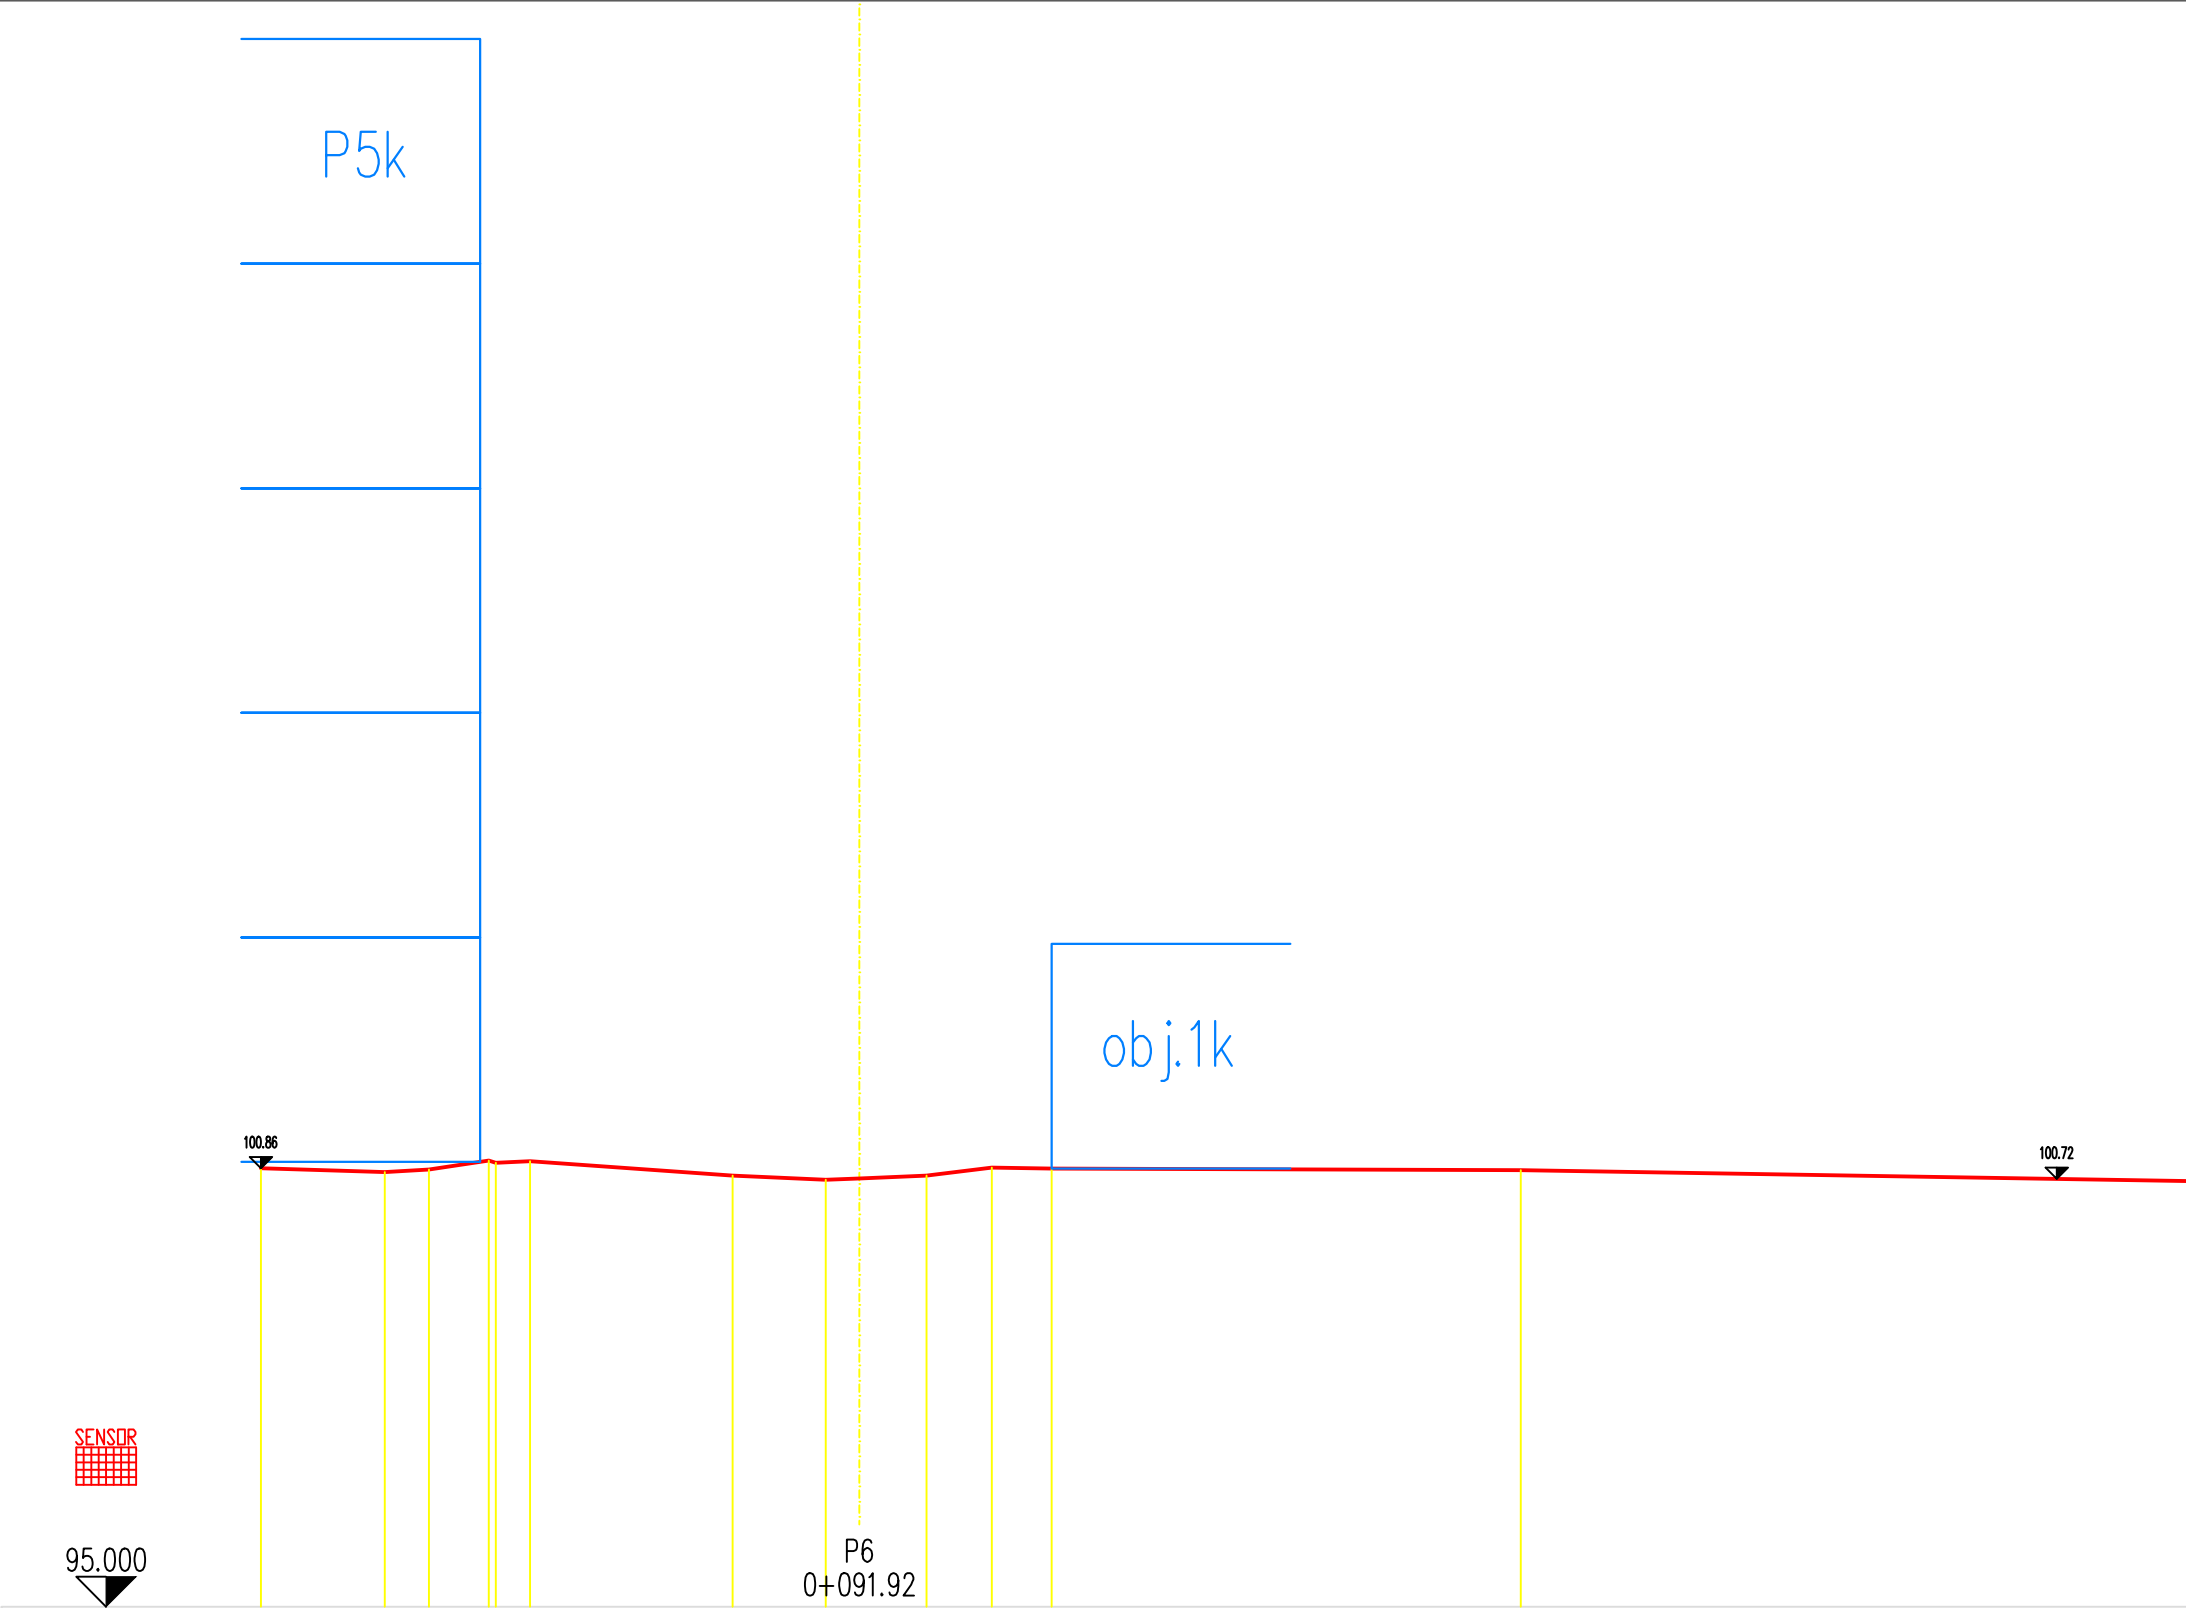

KUOTA E PROJEKTIT											
DISTANCA NGA AKSI											
KUOTA E TIKES											
DISTANCA NGA AKSI											
8.00	100.86	6.34	100.81	5.75	100.84	4.95	100.96	4.86	100.93	4.40	100.95
						1.69	100.76	0.45	100.71	0.00	100.72
								0.90	100.76	1.77	100.86
										2.57	100.86
											8.84
											100.83

SHENIME TEKNIKE

1. KY PROJEKT ESHTË PRONË E BASHKISË ELBASAN.

2. NUK LEJOHET KOPJIMI APO RIPRODHIMI I KETIJ VIZATIMI PA AUTORIZIMIN E DRETORISË SE PROJEKTIMIT DHE SHERBIMEVE INXHINIERIKE NE BASHKINE ELBASAN.

3. TE RESPEKTOHEN DIMENSIONET E SHKRUAR NE VIZATIM.

4.PER CDO PAQARTESI APO MOSPERPUTHJE TE PROJEKTIT ME SITUATEN NE TERREN TE MERRET KONTAKT ME PROJEKTUESIN

5.NUK LEJOHET ASNJE NDRYSHIM I PROJKTIT PA MIRATIMIN SPECIFIK TE D.P.SH.I -se.

6.PER PERCAKTIMIN E NGJYRAVE, MATERIALEVE APO MALLRAVE QE DO TE PERDOREN NE KETE PROJEKT DUHET TE MERRET FILLIMISH TE MERRET MIRATIMI I PROJEKTUESIT DHE SUPERVIZORIT.

ADRESA: Rruga" Ali Çaushi"dhe sheshet pallateve 108/3 deri 108/12, Nën Lagjia "Syrja Dylgjeri", Z.K. 8522 , Lagjia nr.3,INDEKSI I HARTES EL: O - 7, Bashkia Elbasan

RISHI	PERSHKRIMI	NGA	DATA
FAZA E PROJEKTIT	PROJEKTI ZBATIMIT		

BASHKIA ELBASAN

Rruga."Qemal Stafa"

Lagjia."Brig 17 Sulmuese"

+35554400152

email: bashkiaelbasan@elbasani.gov.al

web: www.elbasani.gov.al

INVESTITOR:	BASHKIA ELBASAN
-------------	-----------------

DREJTORIA :	PLANIFIKIMIT TERRITORIT DHE PROJEKTIMIT
-------------	---


Pergjegjes	Drejtore
ark/Marvis Avllazagaj	ark/Raimond Hazballa

PROJEKTUES:	
Ing. Arian BAKU	
Liç.1800/ 2 date21. 06. 2017	

PROJEKTI:	RIKONSTRUKSIONI I RRUGËS "ALI ÇAUSHI " DHE SHESHET E PALLATEVE 108/3, 108/4, 108/5, 108/6, 108/7, 108/8, 108/9, 108/10, 108/11,108/12
-----------	---

EMERTIMI I FLETES:	PROFILI TERTHOR
--------------------	-----------------

SHKALLA A3:	DATA:	VIZATOI:	KONTROLLOI:
H 1 : 100	Maj 2019	Sektori Projektimit	Sektori Projektimit
V 1 : 100			
PROJEKTI NR:	FLETA NR: 7	RISHIKIMI:	
.....	A3		

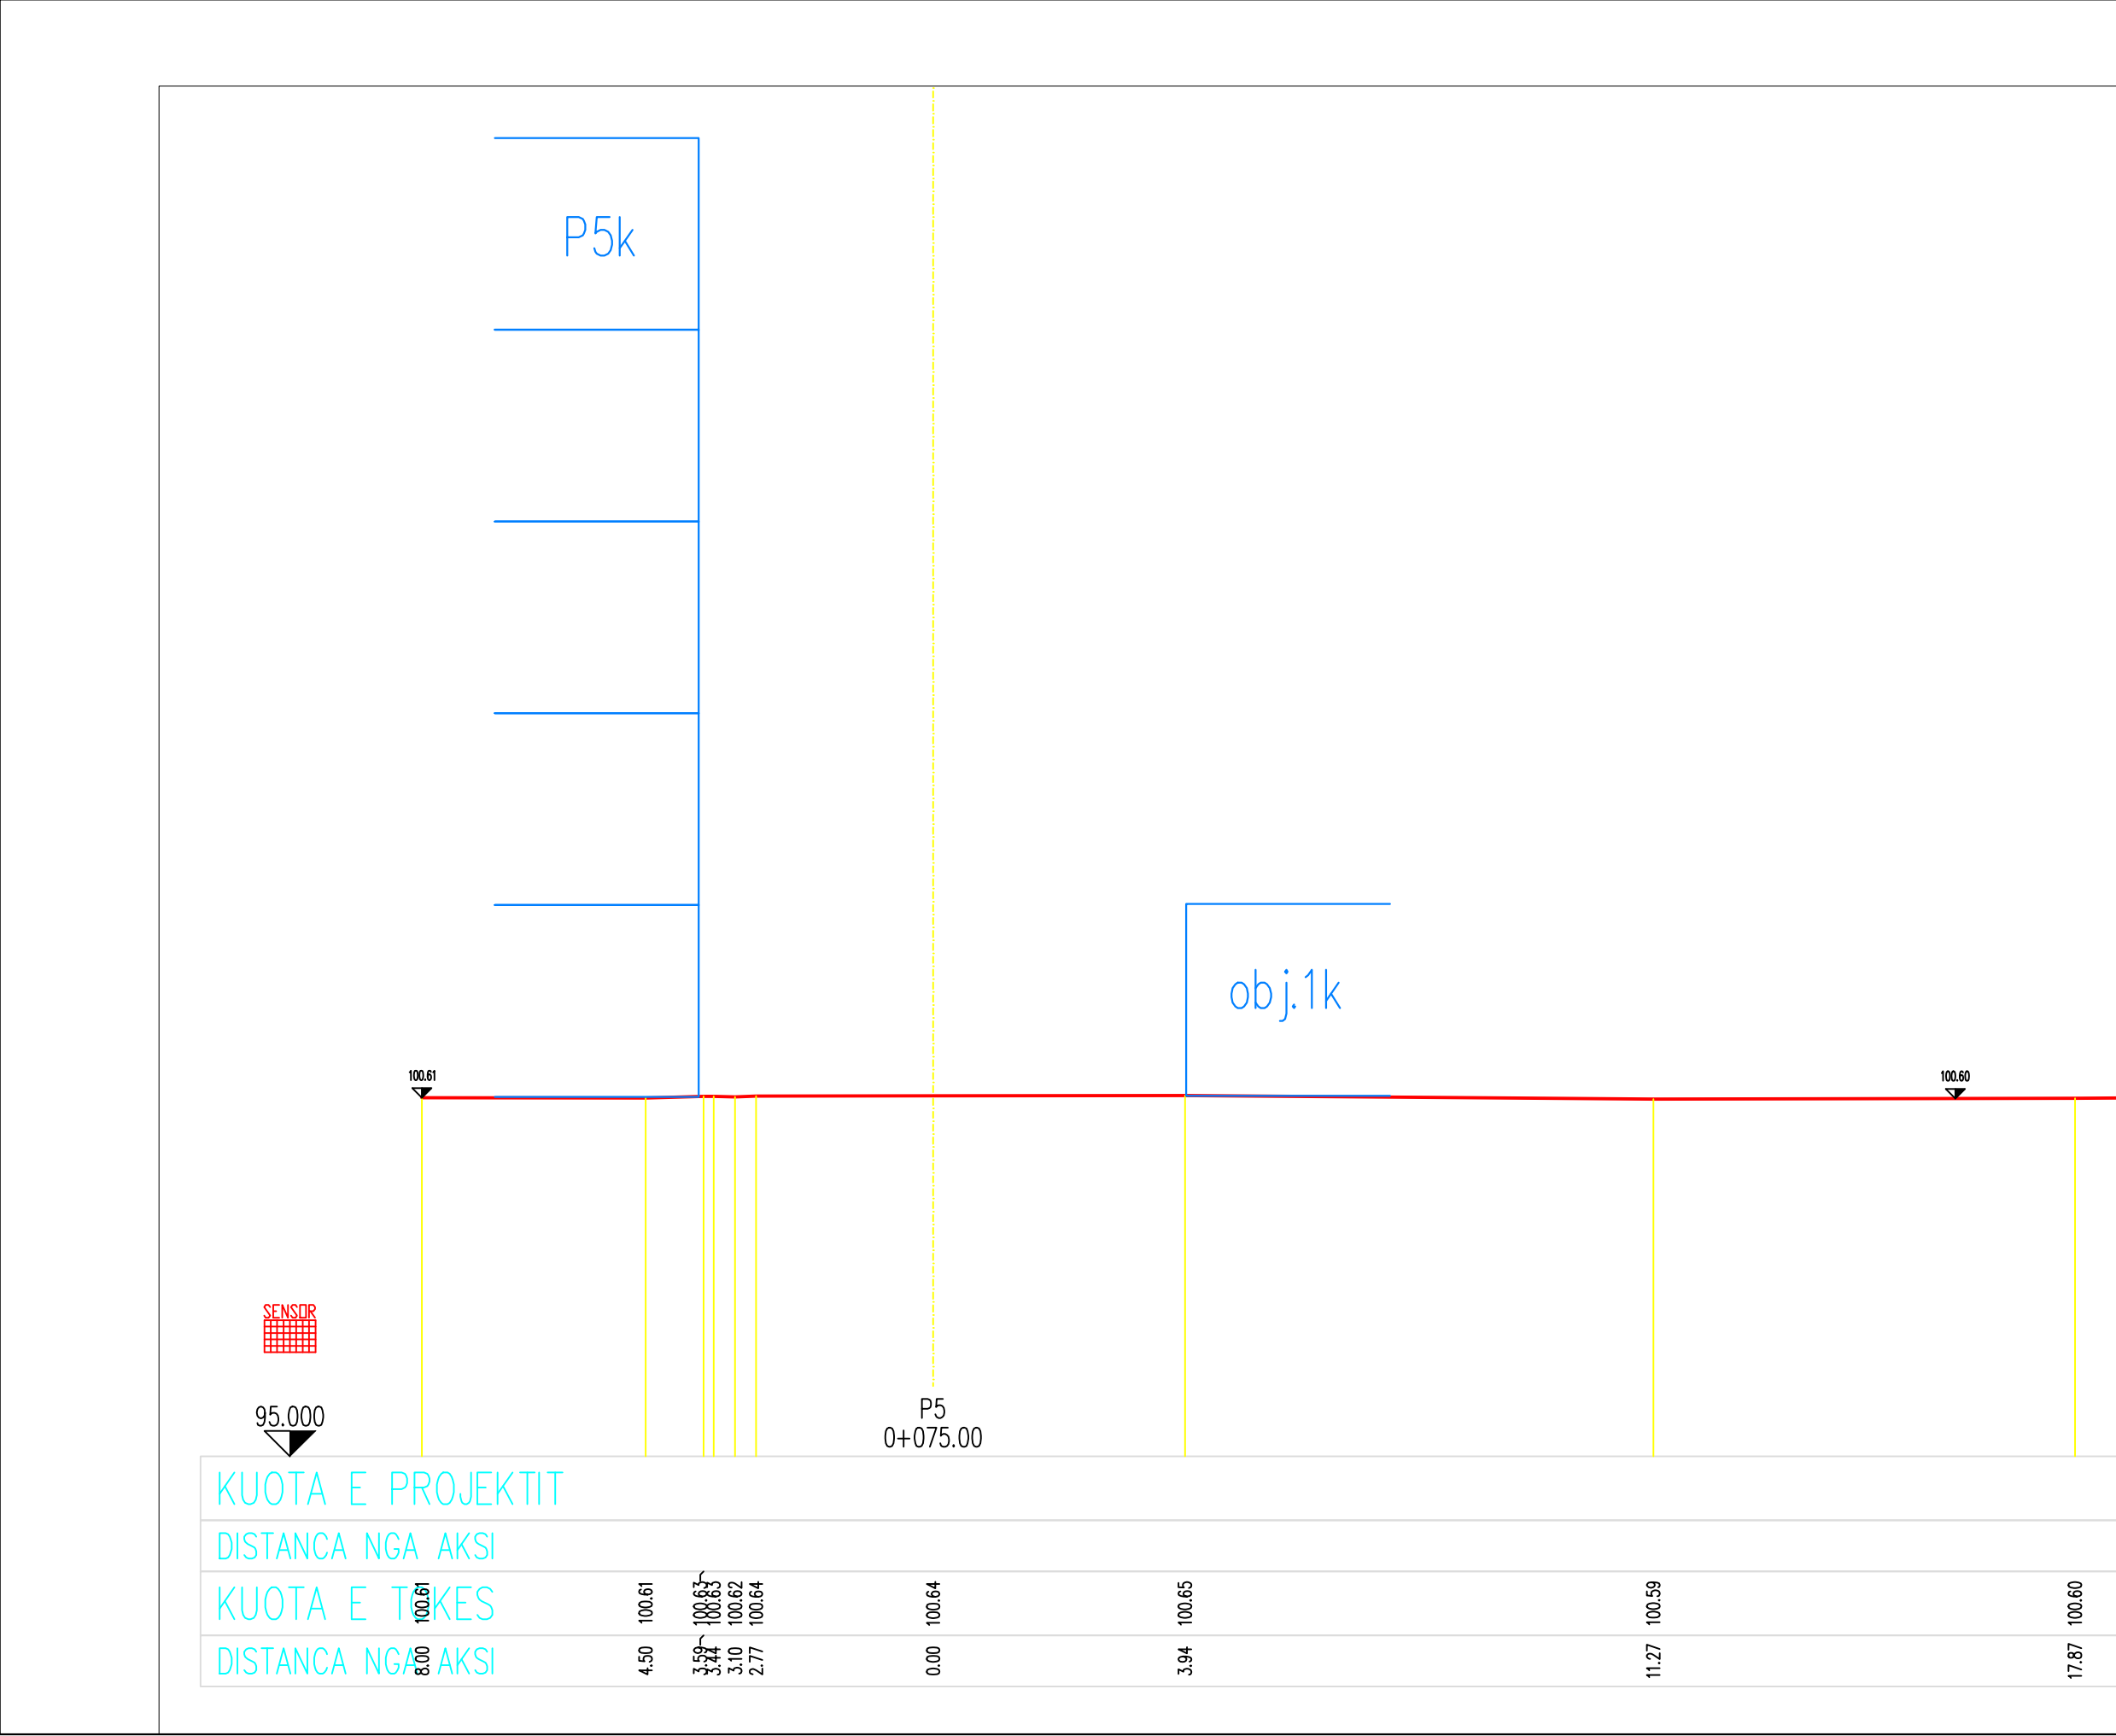

SHENIME TEKNIKE

1. KY PROJEKT ESHTË PRONË E BASHKISË ELBASAN.

2. NUK LEJOHET KOPJIMI APO RIPRODHIMI I KETIJ VIZATIMI PA AUTORIZIMIN E DRETORISË SE PROJEKTIMIT DHE SHERBIMEVE INXHINIERIKE NE BASHKINE ELBASAN.

3. TE RESPEKTOHEN DIMENSIONET E SHKRUARA NE VIZATIM.

4.PER CDO PAQARTESI APO MOSPERPUTHJE TE PROJEKTIT ME SITUATEN NE TERREN TE MERRET KONTAKT ME PROJEKTUESIN

5.NUK LEJOHET ASNJE NDRYSHIM I PROJKTIT PA MIRATIMIN SPECIFIK TE D.P.SH.I -se.

6.PER PERCAKTIMIN E NGJYRAVE, MATERIALEVE APO MALLRAVE QE DO TE PERDOREN NE KETE PROJEKT DUHET TE MERRET FILLIMISH TE MERRET MIRATIMI I PROJEKTUESIT DHE SUPERVIZORIT.

ADRESA: Rruga" Ali Çaushi"dhe sheshet pallateve 108/3 deri 108/12, Nen Lagjia "Syrja Dylgjeri", Z.K. 8522 , Lagjia nr.3,INDEKSI I HARTES EL: O - 7, Bashkia Elbasan

RISHI	PERSHKRIMI	NGA	DATA
FAZA E PROJEKTIT	PROJEKTI ZBATIMIT		

BASHKIA ELBASAN

Rruga."Qemal Stafa"

Lagjia."Brig 17 Sulmuese"

+35554400152

email: bashkiaelbasan@elbasani.gov.al

web: www.elbasani.gov.al

INVESTITOR:	BASHKIA ELBASAN
-------------	-----------------

DREJTORIA :	PLANIFIKIMIT TERRITORIT DHE PROJEKTIMIT
-------------	---


Pergjegjes	Drejtore
ark/Marvis Avllazagaj	ark/Raimond Hazballa

PROJEKTUES:	
Ing. Arian BAKU	
Liç.1800/ 2 date21. 06. 2017	

PROJEKTI:	RIKONSTRUKSIONI I RRUGËS "ALI ÇAUSHI " DHE SHESHET E PALLATEVE 108/3, 108/4, 108/5, 108/6, 108/7, 108/8, 108/9, 108/10, 108/11,108/12
-----------	---

EMERTIMI I FLETES: PROFILI TERTHOR

SHKALLA: A3: H 1 : 100 V 1 : 100	DATA: Maj 2019	VIZATOI: Sektori Projektimit	KONTROLLLOI: Sektori Projektimit
PROJEKTI NR: 6 A3	FLETA NR: 6 A3	RISHIKIMI:	

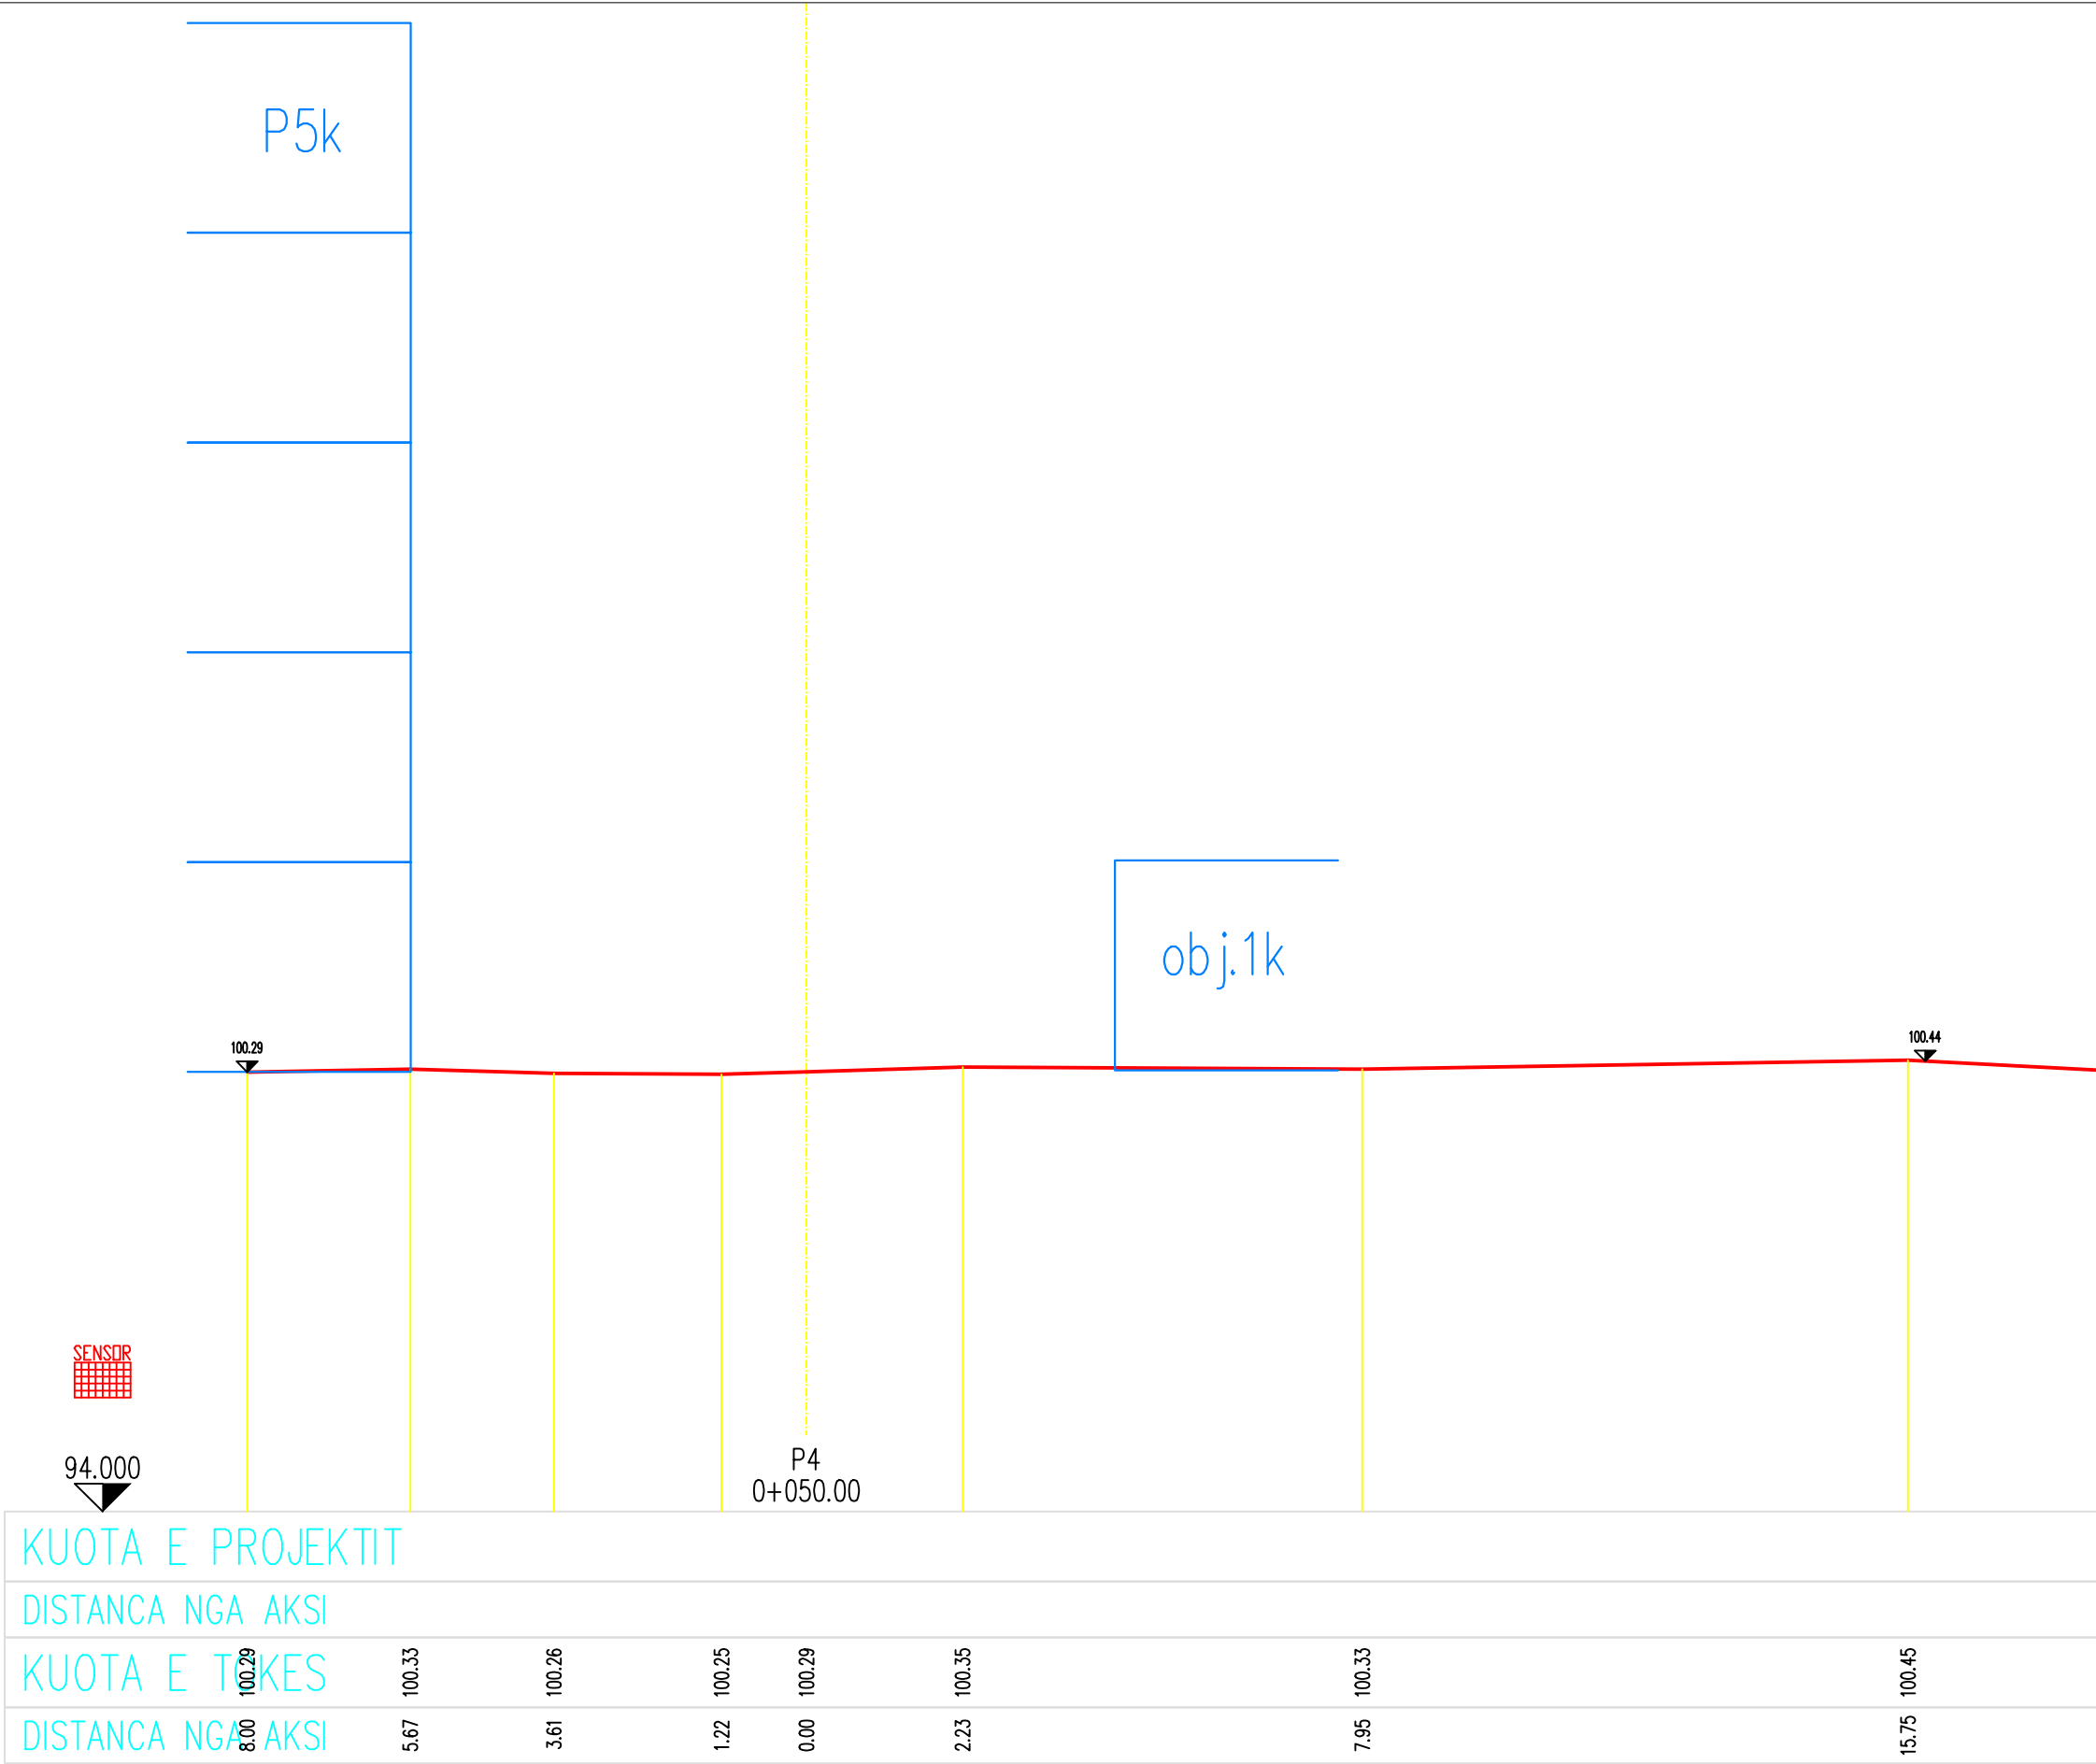

SHENIME TEKNIKE

1. KY PROJEKT ESHTË PRONË E BASHKISË ELBASAN.

2. NUK LEJOHET KOPJIMI APO RIPRODHIMI I KETIJ VIZATIMI PA AUTORIZIMIN E DRETORISË SE PROJEKTIMIT DHE SHERBIMEVE INXHINIERIKE NE BASHKINE ELBASAN.

3. TE RESPEKTOHEN DIMENSIONET E SHKRUAR NE VIZATIM.

4. PER CDO PAQARTESI APO MOSPERPUTHJE TE PROJEKTIT ME SITUATEN NE TERREN TE MERRET KONTAKT ME PROJEKTUESIN

5. NUK LEJOHET ASNJE NDRYSHIM I PROJEKTIT PA MIRATIMIN SPECIFIK TE D.P.SH.I -se.

6. PER PERCAKTIMIN E NGJYRAVE, MATERIALEVE APO MALLRAVE QE DO TE PERDOREN NE KETE PROJEKT DUHET TE MERRET FILLIMISH TE MERRET MIRATIMI I PROJEKTUESIT DHE SUPERVIZORIT.

ADRESA: Rruga " Ali Çaushi " dhe sheshet pallateve 108/3 deri 108/12, Nën Lagjia " Syrja Dylgjeri ", Z.K. 8522, Lagjia nr.3, INDEKSI I HARTES EL: O - 7, Bashkia Elbasan

RISHI: PERSHKRIMI : NGA: DATA:

FAZA E PROJEKTIT

PROJEKTI ZBATIMIT

 **BASHKIA ELBASAN**
Rruga " Qemal Stafa "
Lagjia " Brig 17 Sulmuese "
+35554400152
email: bashkiaelbasan@elbasani.gov.al
web: www.elbasani.gov.al

INVESTITOR:

BASHKIA ELBASAN

DREJTORIA :

PLANIFIKIMIT TERRITORIT DHE PROJEKTIMIT

Pergjegjes Drejtor

ark/Marvis Avllazagaj ark/Raimond Hazballa

PROJEKTUES:

Ing. Arian BAKU


Liç.1800/ 2 date 21. 06. 2017

PROJEKTI:

RIKONSTRUKSIONI I RRUGËS " ALI ÇAUSHI " DHE SHESHET E PALLATEVE 108/3, 108/4, 108/5, 108/6, 108/7, 108/8, 108/9, 108/10, 108/11, 108/12

EMERTIMI I FLETES: PROFILI TERTHOR

SHKALLA A3:	DATA:	VIZATOI:	KONTROLLLOI:
H 1 : 100 V 1 : 100	Maj 2019	Sektori Projektimit	Sektori Projektimit
PROJEKTI NR:	FLETA NR: 5 A3	RISHIKIMI:	
.....			

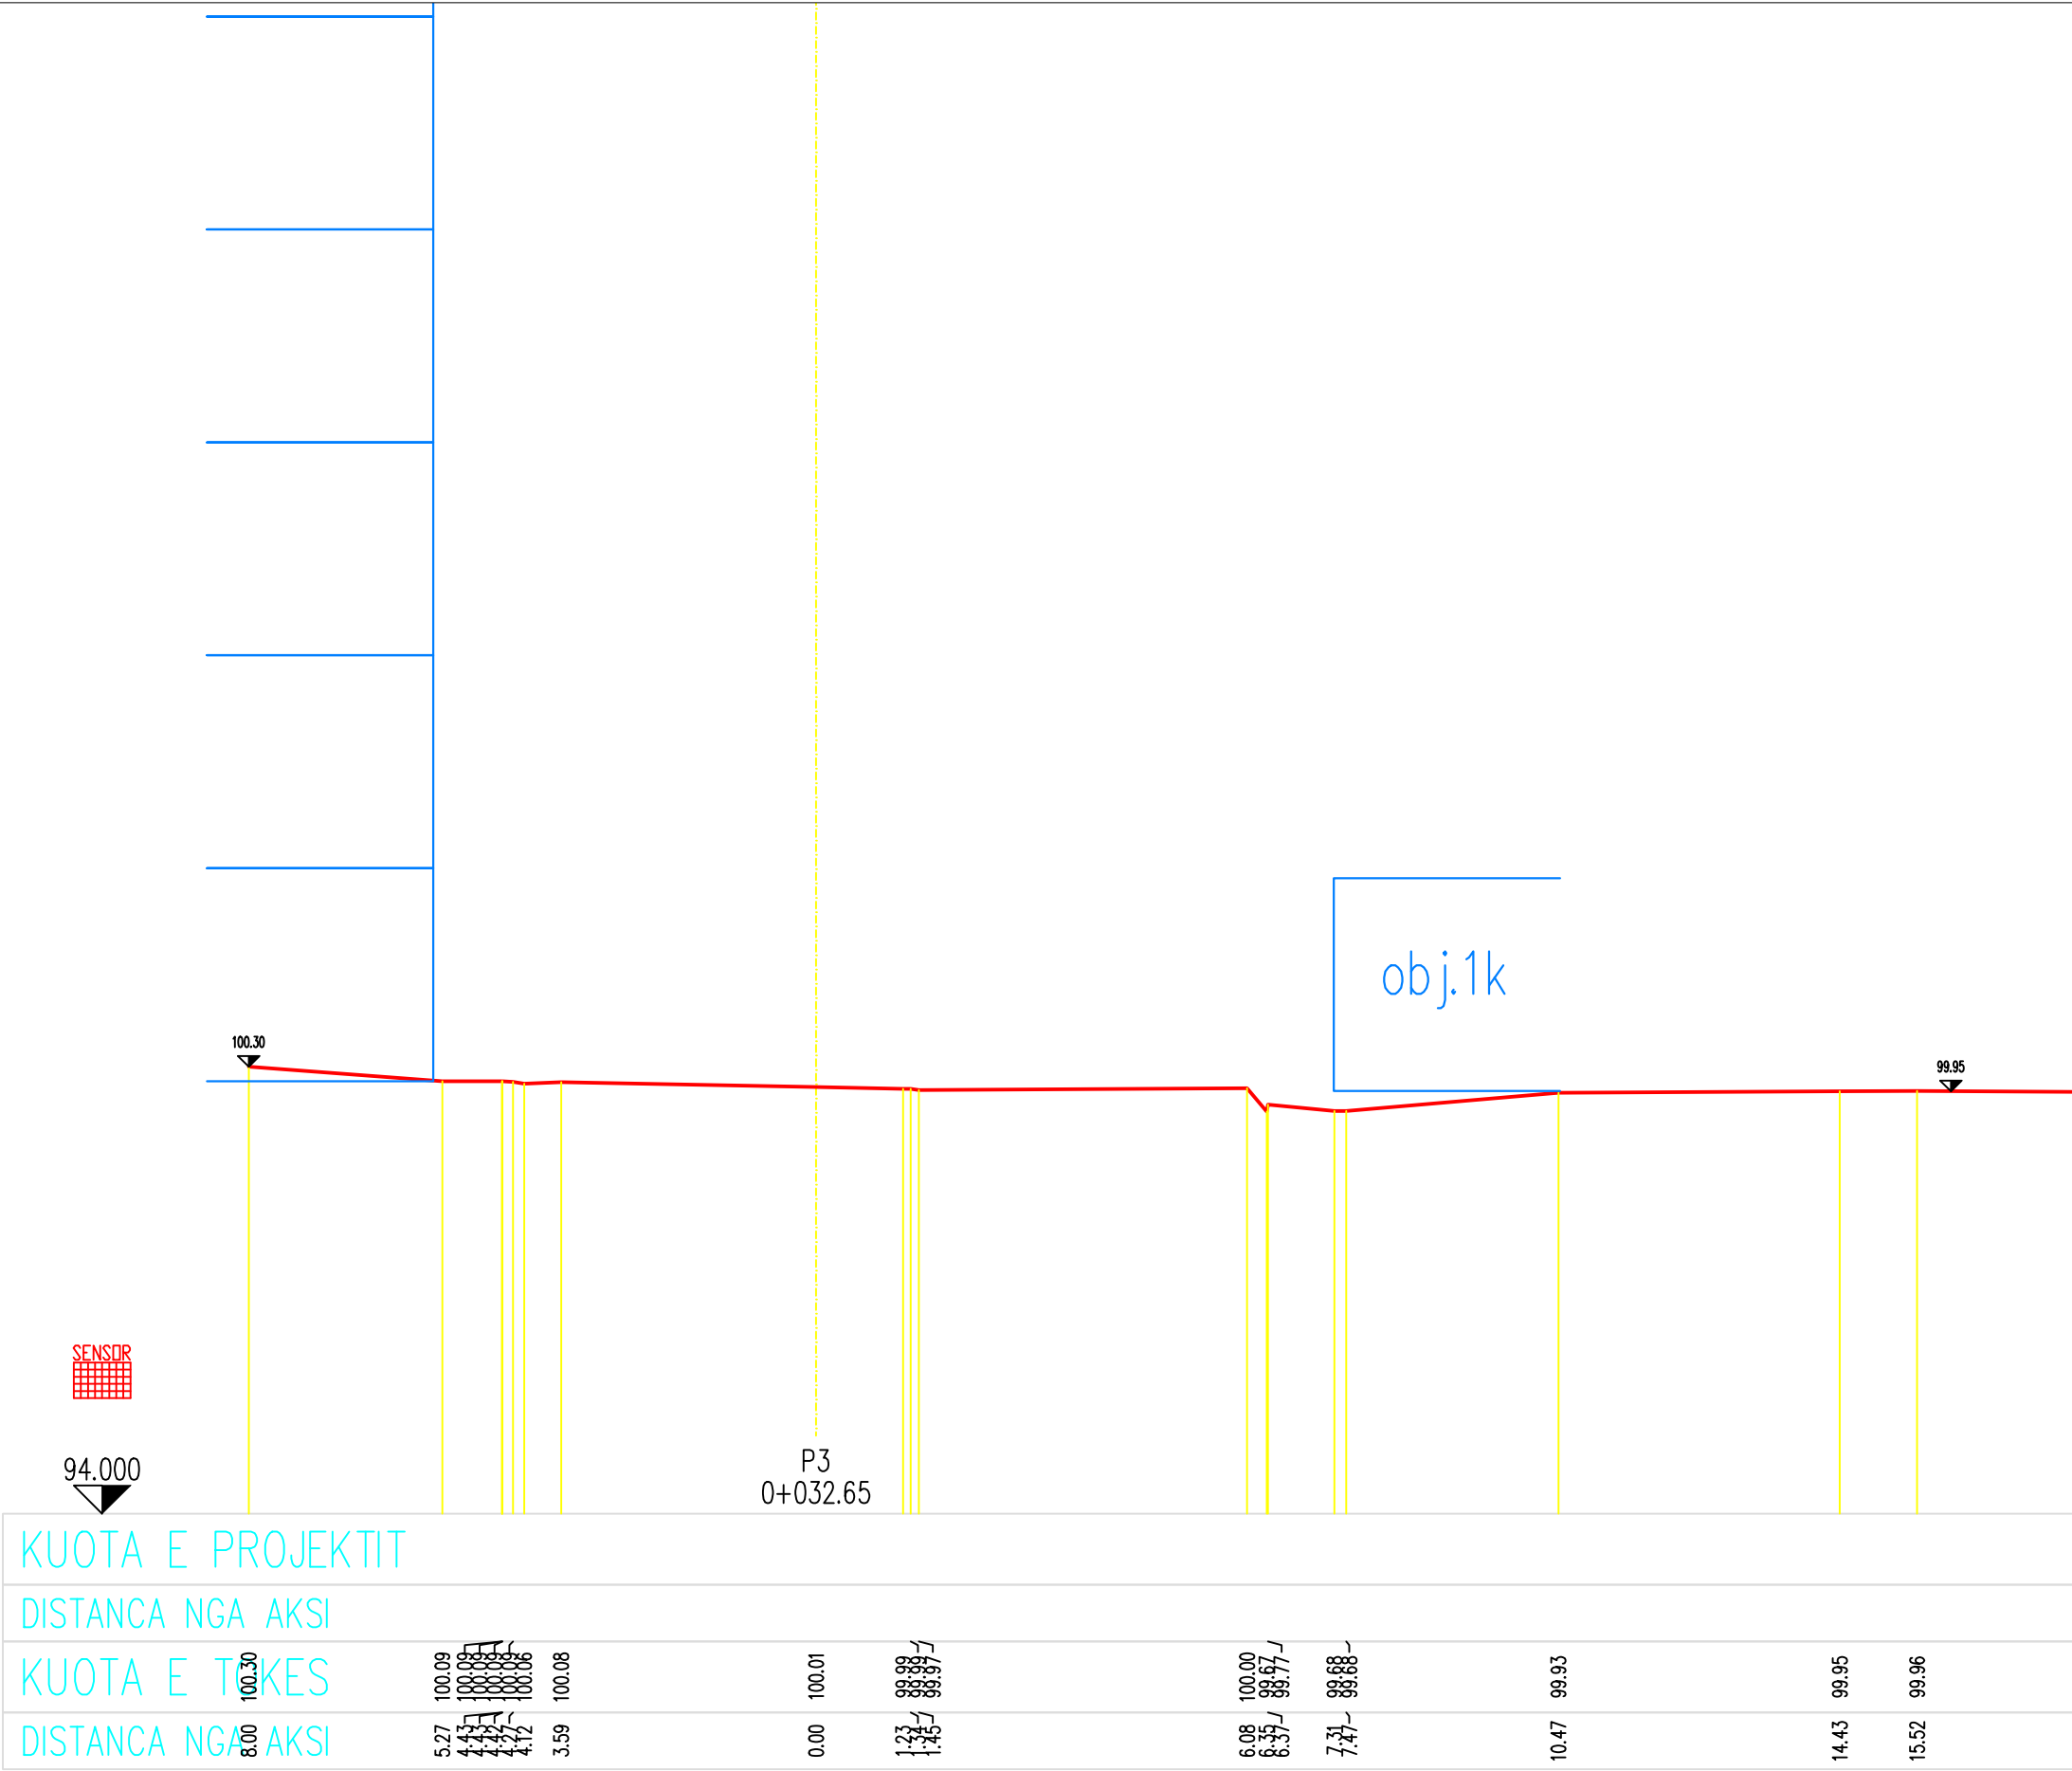

SHENIME TEKNIKE

1. KY PROJEKT ESHTË PRONË E BASHKISË ELBASAN.

2. NUK LEJOHET KOPJIMI APO RIPRODHIMI I KETIJ VIZATIMI PA AUTORIZIMIN E DRETORISË SE PROJEKTIMIT DHE SHERBIMEVE INXHINIERIKE NE BASHKINE ELBASAN.

3. TE RESPEKTOHEN DIMENSIONET E SHKRUARA NE VIZATIM.

4.PER CDO PAQARTESI APO MOSPERPUTHJE TE PROJEKTIT ME SITUATEN NE TERREN TE MERRET KONTAKT ME PROJEKTUESIN

5.NUK LEJOHET ASNJE NDRYSHIM I PROJKTIT PA MIRATIMIN SPECIFIK TE D.P.SH.I -se.

6.PER PERCAKTIMIN E NGJYRAVE, MATERIALEVE APO MALLRAVE QE DO TE PERDOREN NE KETE PROJEKT DUHET TE MERRET FILLIMISH TE MERRET MIRATIMI I PROJEKTUESIT DHE SUPERVIZORIT.

ADRESA: Rruga" Ali Çaushi"dhe sheshet pallateve 108/3 deri 108/12, Nen Lagjia "Syrja Dylgjeri", Z.K. 8522 , Lagjia nr.3,INDEKSI I HARTËS EL: O - 7, Bashkia Elbasan

RISHI	PERSHKRIMI	NGA	DATA
FAZA E PROJEKTIT			
PROJEKTI ZBATIMIT			

BASHKIA ELBASAN

Rruga."Qemal Stafa"

Lagjia."Brig 17 Sulmuese"

+35554400152

email: bashkiaelbasan@elbasani.gov.al

web: www.elbasani.gov.al

INVESTITOR:	BASHKIA ELBASAN
-------------	-----------------

DREJTORIA :	PLANIFIKIMIT TERRITORIT DHE PROJEKTIMIT
-------------	---


Pergjegjes	Drejtore
ark/Marvis Avllazagaj	ark/Raimond Hazballa

PROJEKTUES:	
Ing. Arian BAKU	
Liç.1800/ 2 date21. 06. 2017	

PROJEKTI:			
RIKONSTRUKSIONI I RRUGËS "ALI ÇAUSHI " DHE SHESHET E PALLATEVE 108/3, 108/4, 108/5, 108/6, 108/7, 108/8, 108/9, 108/10, 108/11,108/12			

EMERTIMI I FLETES: PROFILI TERTHOR			
------------------------------------	--	--	--

SHKALLA: A3: H 1 : 100 V 1 : 100	DATA: Maj 2019	VIZATOI: Sektori Projektimit	KONTROLLLOI: Sektori Projektimit
PROJEKTI NR:	FLETA NR: 4 A3	RISHIKIMI:	

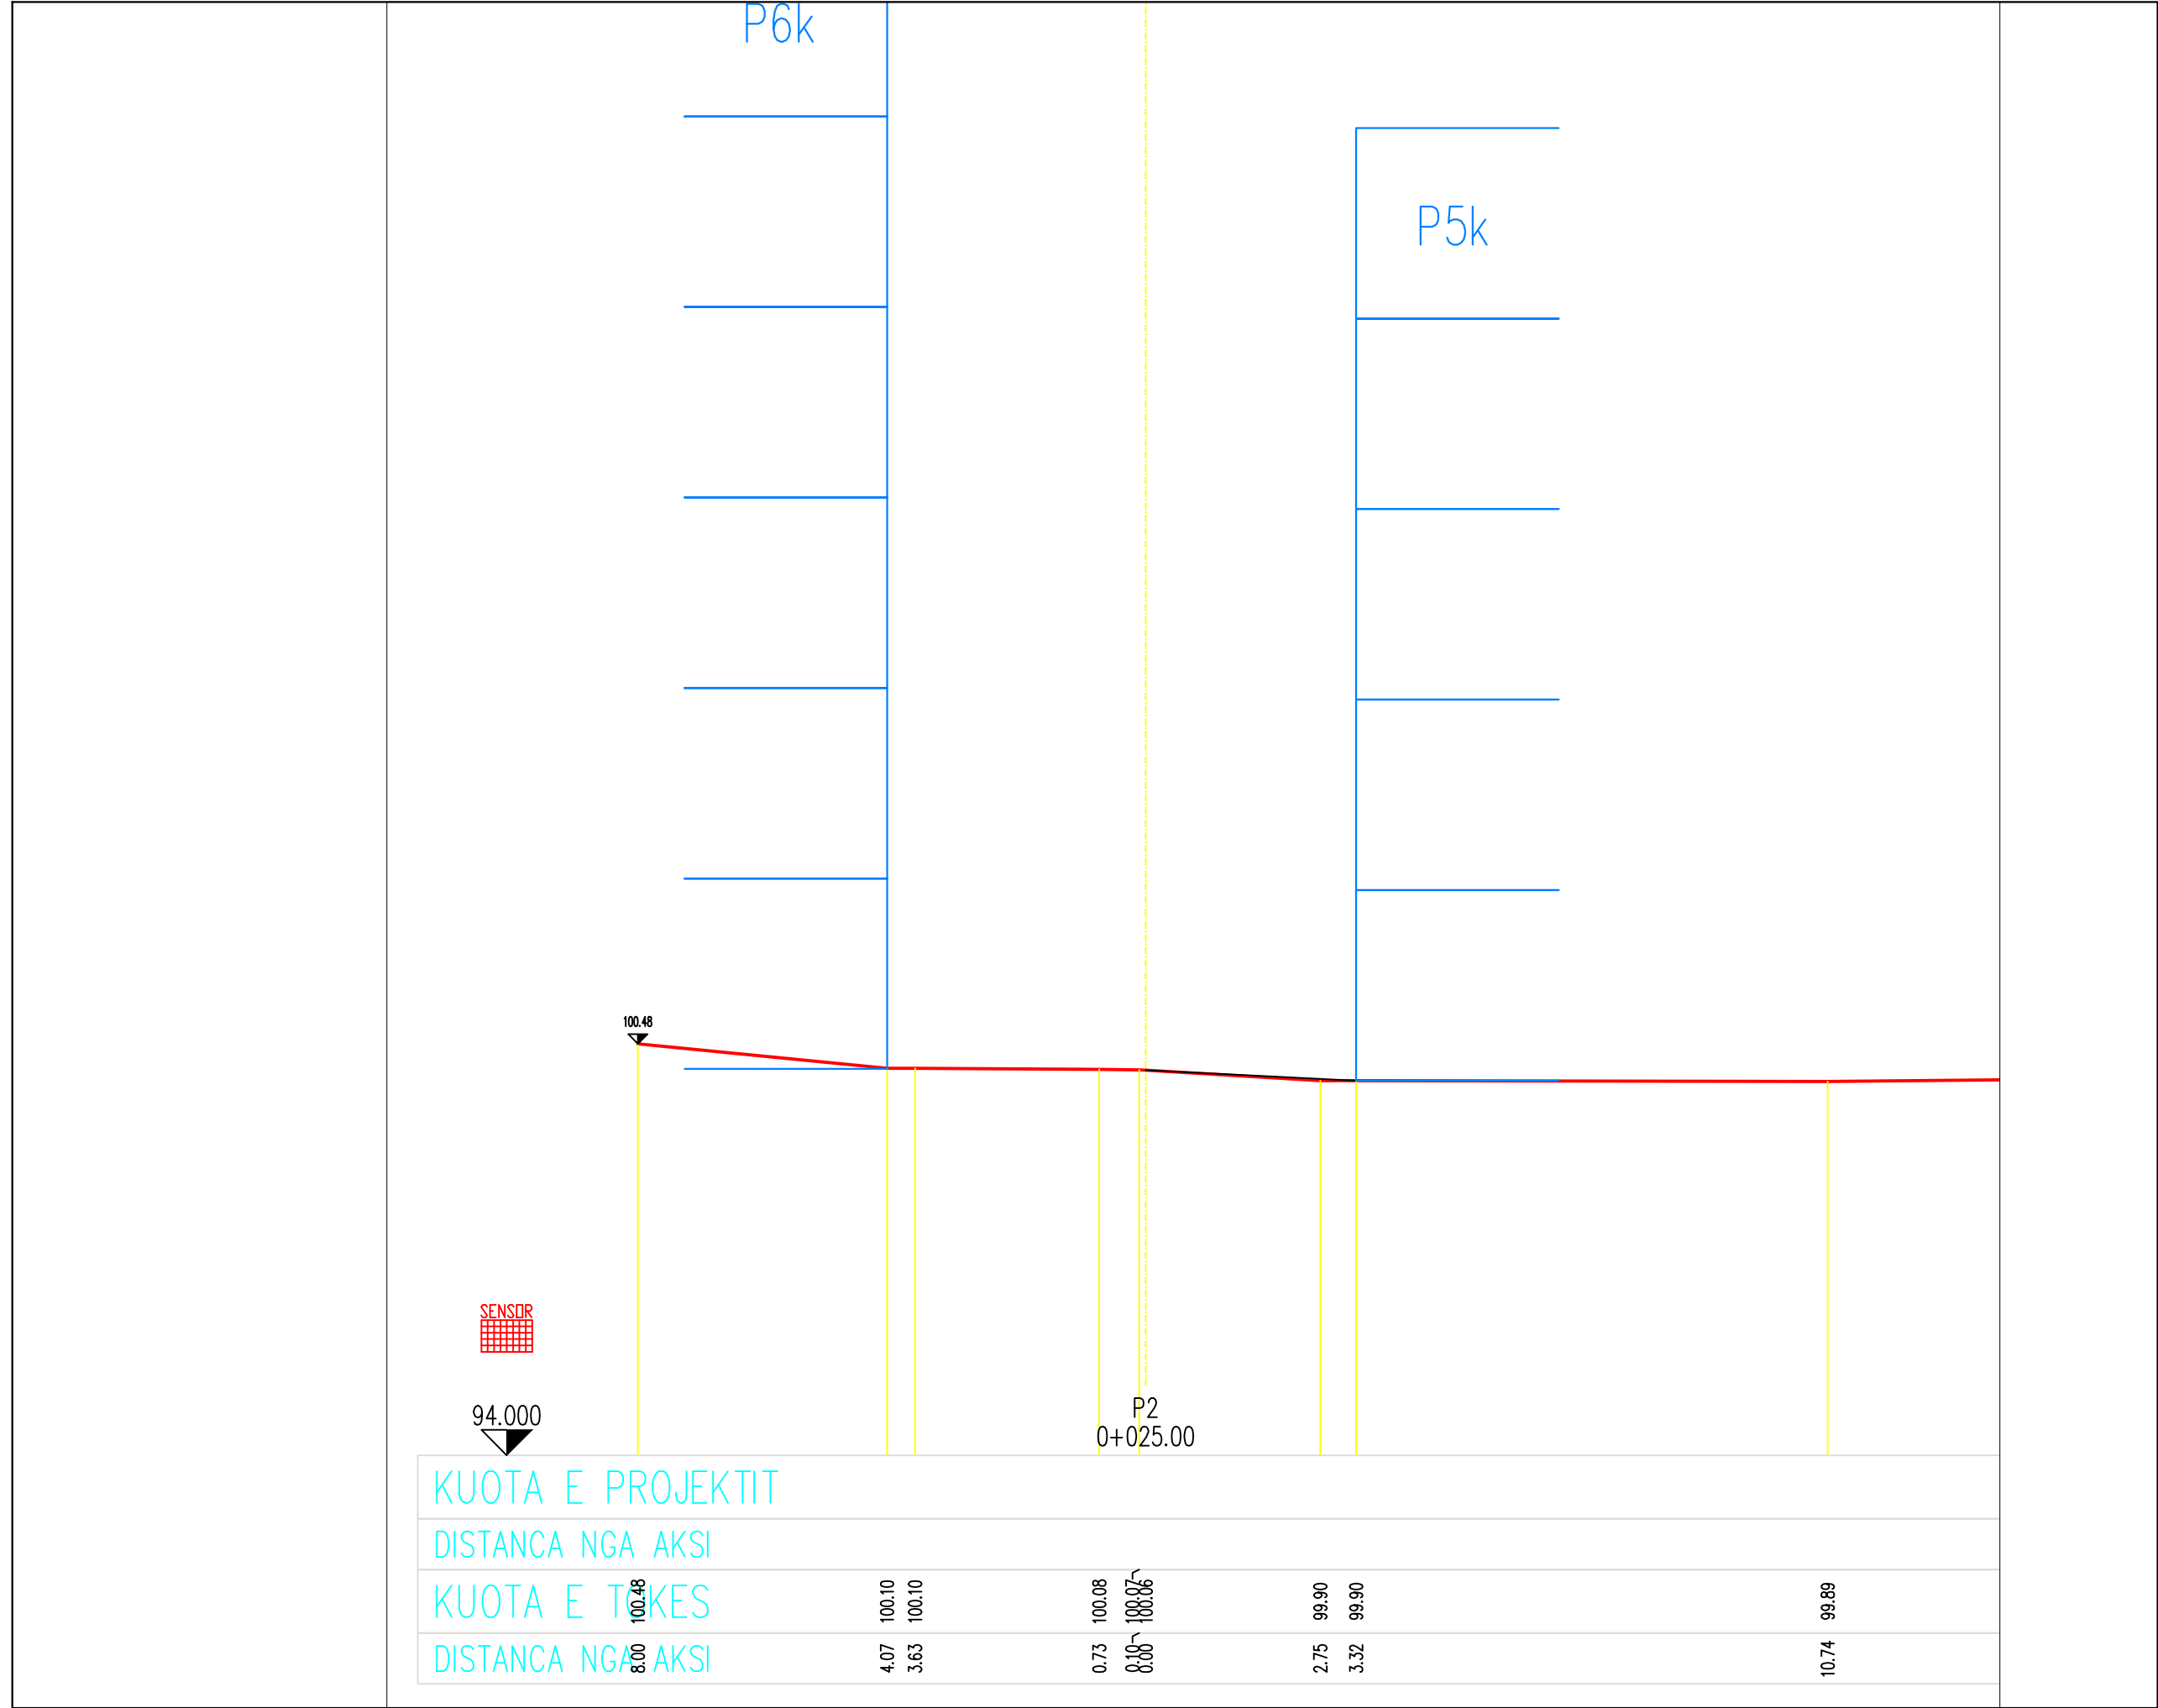

SHENIME TEKNIKE

1. KY PROJEKT ESHTË PRONË E BASHKISË ELBASAN.

2. NUK LEJOHET KOPJIMI APO RIPRODHIMI I KETIJ VIZATIMI PA AUTORIZIMIN E DRETORISË SE PROJEKTIMIT DHE SHERBIMEVE INXHINIERIKE NE BASHKINE ELBASAN.

3. TE RESPEKTOHEN DIMENSIONET E SHKRUARA NE VIZATIM.

4.PER CDO PAQARTESI APO MOSPERPUTHJE TE PROJEKTIT ME SITUATEN NE TERREN TE MERRET KONTAKT ME PROJEKTUESIN

5.NUK LEJOHET ASNJE NDRYSHIM I PROJKTIT PA MIRATIMIN SPECIFIK TE D.P.SH.I -se.

6.PER PERCAKTIMIN E NGJYRAVE, MATERIALEVE APO MALLRAVE QE DO TE PERDOREN NE KETE PROJEKT DUHET TE MERRET FILLIMISH TE MERRET MIRATIMI I PROJEKTUESIT DHE SUPERVIZORIT.

ADRESA: Rruga" Ali Çaushi"dhe sheshet pallateve 108/3 deri 108/12, Nen Lagjia "Syrja Dylgjeri", Z.K. 8522 , Lagjia nr.3,INDEKSI I HARTES EL: O - 7, Bashkia Elbasan

RISHI	PERSHKRIMI	NGA	DATA
FAZA E PROJEKTIT	PROJEKTI ZBATIMIT		

BASHKIA ELBASAN

Rruga."Qemal Stafa"

Lagjia."Brig 17 Sulmuese"

+35554400152

email: bashkiaelbasan@elbasani.gov.al

web: www.elbasani.gov.al

INVESTITOR:	BASHKIA ELBASAN
-------------	-----------------

DREJTORIA :	PLANIFIKIMIT TERRITORIT DHE PROJEKTIMIT
-------------	---

Pergjegjes

ark/Marvis Avllazagaj ark/Raimond Hazballa

Drejtor


PROJEKTUES:	
Ing. Arian BAKU	
Liç.1800/ 2 date21. 06. 2017	

PROJEKTI:

RIKONSTRUKSIONI I RRUGËS "ALI ÇAUSHI " DHE SHESHET E PALLATEVE 108/3, 108/4, 108/5, 108/6, 108/7, 108/8, 108/9, 108/10, 108/11,108/12

EMERTIMI I FLETES: PROFILI TERTHOR

SHKALLA A3: H 1 : 100 V 1 : 100	DATA: Maj 2019	VIZATOI: Sektori Projektimit	KONTROLLOI: Sektori Projektimit
PROJEKTI NR:	FLETA NR: 3 A3	RISHIKIMI:	
.....			

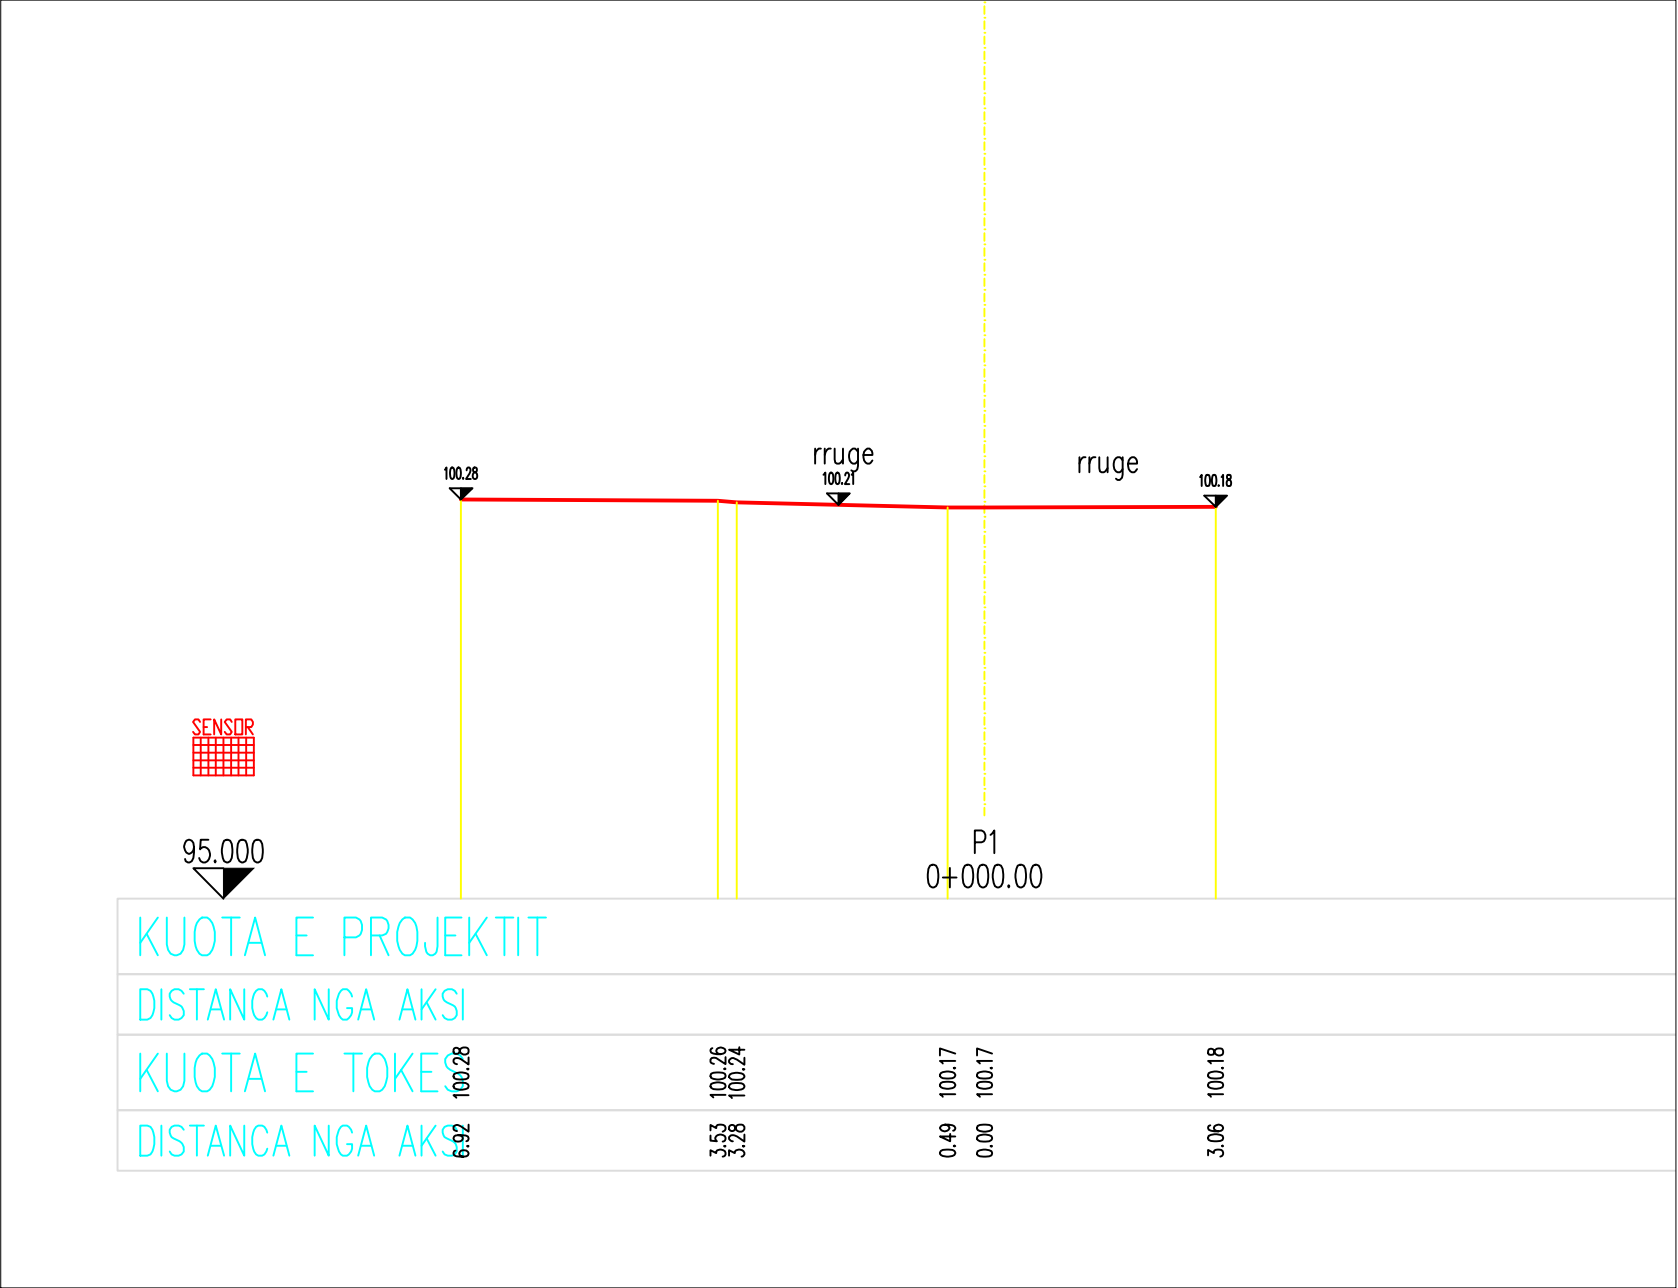

SHENIME TEKNIKE

1. KY PROJEKT ESHTË PRONË E BASHKISË ELBASAN.

2. NUK LEJOHET KOPJIMI APO RIPRODHIMI I KETIJ VIZATIMI PA AUTORIZIMIN E DRETORISË SE PROJEKTIMIT DHE SHERBIMEVE INXHINIERIKE NE BASHKINE ELBASAN.

3. TE RESPEKTOHEN DIMENSIONET E SHKRUARA NE VIZATIM.

4.PER CDO PAQARTESI APO MOSPERPUTHJE TE PROJEKTIT ME SITUATEN NE TERREN TE MERRET KONTAKT ME PROJEKTUESIN

5.NUK LEJOHET ASNJE NDRYSHIM I PROJKTIT PA MIRATIMIN SPECIFIK TE D.P.SH.I -se.

6.PER PERCAKTIMIN E NGJYRAVE, MATERIALEVE APO MALLRAVE QE DO TE PERDOREN NE KETE PROJEKT DUHET TE MERRET FILLIMISH TE MERRET MIRATIMI I PROJEKTUESIT DHE SUPERVIZORIT.

ADRESA: Rruga" Ali Çaushi"dhe sheshet pallateve 108/3 deri 108/12, Nen Lagjia "Syrja Dylgjeri", Z.K. 8522 , Lagjia nr.3,INDEKSI I HARTES EL: O - 7, Bashkia Elbasan

RISHI:	PERSHKRIMI :	NGA:	DATA:
FAZA E PROJEKTIT	PROJEKTI ZBATIMIT		



BASHKIA ELBASAN
Rruga."Qemal Stafa"
Lagjia."Brig 17 Sulmuese"
+35554400152
email: bashkiaelbasan@elbasani.gov.al
web: www.elbasani.gov.al

INVESTITOR:	BASHKIA ELBASAN
-------------	-----------------

DREJTORIA :	PLANIFIKIMIT TERRITORIT DHE PROJEKTIMIT
Pergjegjes	Drejtor
ark/Marvis Avllazagaj	ark/Raimond Hazballa

PROJEKTUES:	
Ing. Arian BAKU	
Liç.1800/ 2 date21. 06. 2017	

PROJEKTI:
RIKONSTRUKSIONI I RRUGËS "ALI ÇAUSHI " DHE SHESHET E PALLATEVE 108/3, 108/4, 108/5, 108/6, 108/7, 108/8, 108/9, 108/10, 108/11,108/12

EMERTIMI I FLETES: PROFILI TERTHOR

SHKALLA: A3: H 1 : 100 V 1 : 100	DATA: Maj 2019	VIZATOI: Sektori Projektimit	KONTROLLOI: Sektori Projektimit
PROJEKTI NR:	FLETA NR: 2 A3	RISHIKIMI:	

PROFILAT TERTHOR I RRUGES EKZISTUESE
"ALI ÇAUSHI" DHE SHESHET E PALLATEVE 108/ 4 DERI 108 / 12



SHENIME TEKNIKE

1. KY PROJEKT ESHTË PRONË E BASHKISË ELBASAN.
2. NUK LEJOHET KOPJIMI APO RIPRODHIMI I KETIJ VIZATIMI PA AUTORIZIMIN E DRETORISË SE PROJEKTIMIT DHE SHERBIMEVE INXHINIERIKE NE BASHKINE ELBASAN.
3. TE RESPEKTOHEN DIMENSIONET E SHKRUARA NE VIZATIM.
- 4.PER CDO PAQARTESI APO MOSPËRPUTHJE TE PROJEKTIT ME SITUATËN NE TERREN TE MERRET KONTAKT ME PROJEKTUESIN
- 5.NUK LEJOHET ASNJE NDRYSHIM I PROJEKTIT PA MIRATIMIN SPECIFIK TE D.P.SH.I -se.
- 6.PER PERCAKTIMIN E NGJYRAVE, MATERIALEVE APO MALLRAVE QE DO TE PERDOREN NE KETE PROJEKT DUHET TE MERRET FILLIMISH TE MERRET MIRATIMI I PROJEKTUESIT DHE SUPERVIZORIT.

ADRESA: Rruga "Ali Çaušhi" dhe sheshet pallateve 108/3 deri 108/12, Nën Lagjia "Syrja Dylgjeri", Z.K. 8522, Lagjia nr.3, INDEKSI I HARTËS EL: O - 7, Bashkia Elbasan

RISHI: PERSHKRIMI :
FAZA E PROJEKTIT :
PROJEKTI ZBATIMIT

BASHKIA ELBASAN
Rruga "Qemal Stafa"
Lagjia "Brig 17 Sulmuese"
+35554400152
email: bashkiaelbasan@elbasani.gov.al
web: www.elbasani.gov.al

INVESTITOR:
BASHKIA ELBASAN

DREJTORIA :
PLANIFIKIMIT TERRITORIT DHE PROJEKTIMIT


Përgjegjës Drejtor
ark/Marvis Avllazagaj ark/Raimond Hazballa

PROJEKTUES:
Ing. Arian BAKU
Liç.1800/ 2 date 21. 06. 2017

PROJEKTI:
RIKONSTRUKSIONI I RRUGËS "ALI ÇAUSHI" DHE SHESHET E PALLATEVE 108/3, 108/4, 108/5, 108/6, 108/7, 108/8, 108/9, 108/10, 108/11, 108/12

EMERTIMI I FLETES: PROFILI TERTHOR

SHKALLA: A3: H 1 : 100 V 1 : 100	DATA: Maj 2019	VIZATOI: Sektori Projektimit	KONTROLLOI: Sektori Projektimit
PROJEKTI NR: 1	FLETA NR: 1 A3	RISHIKIMI:	

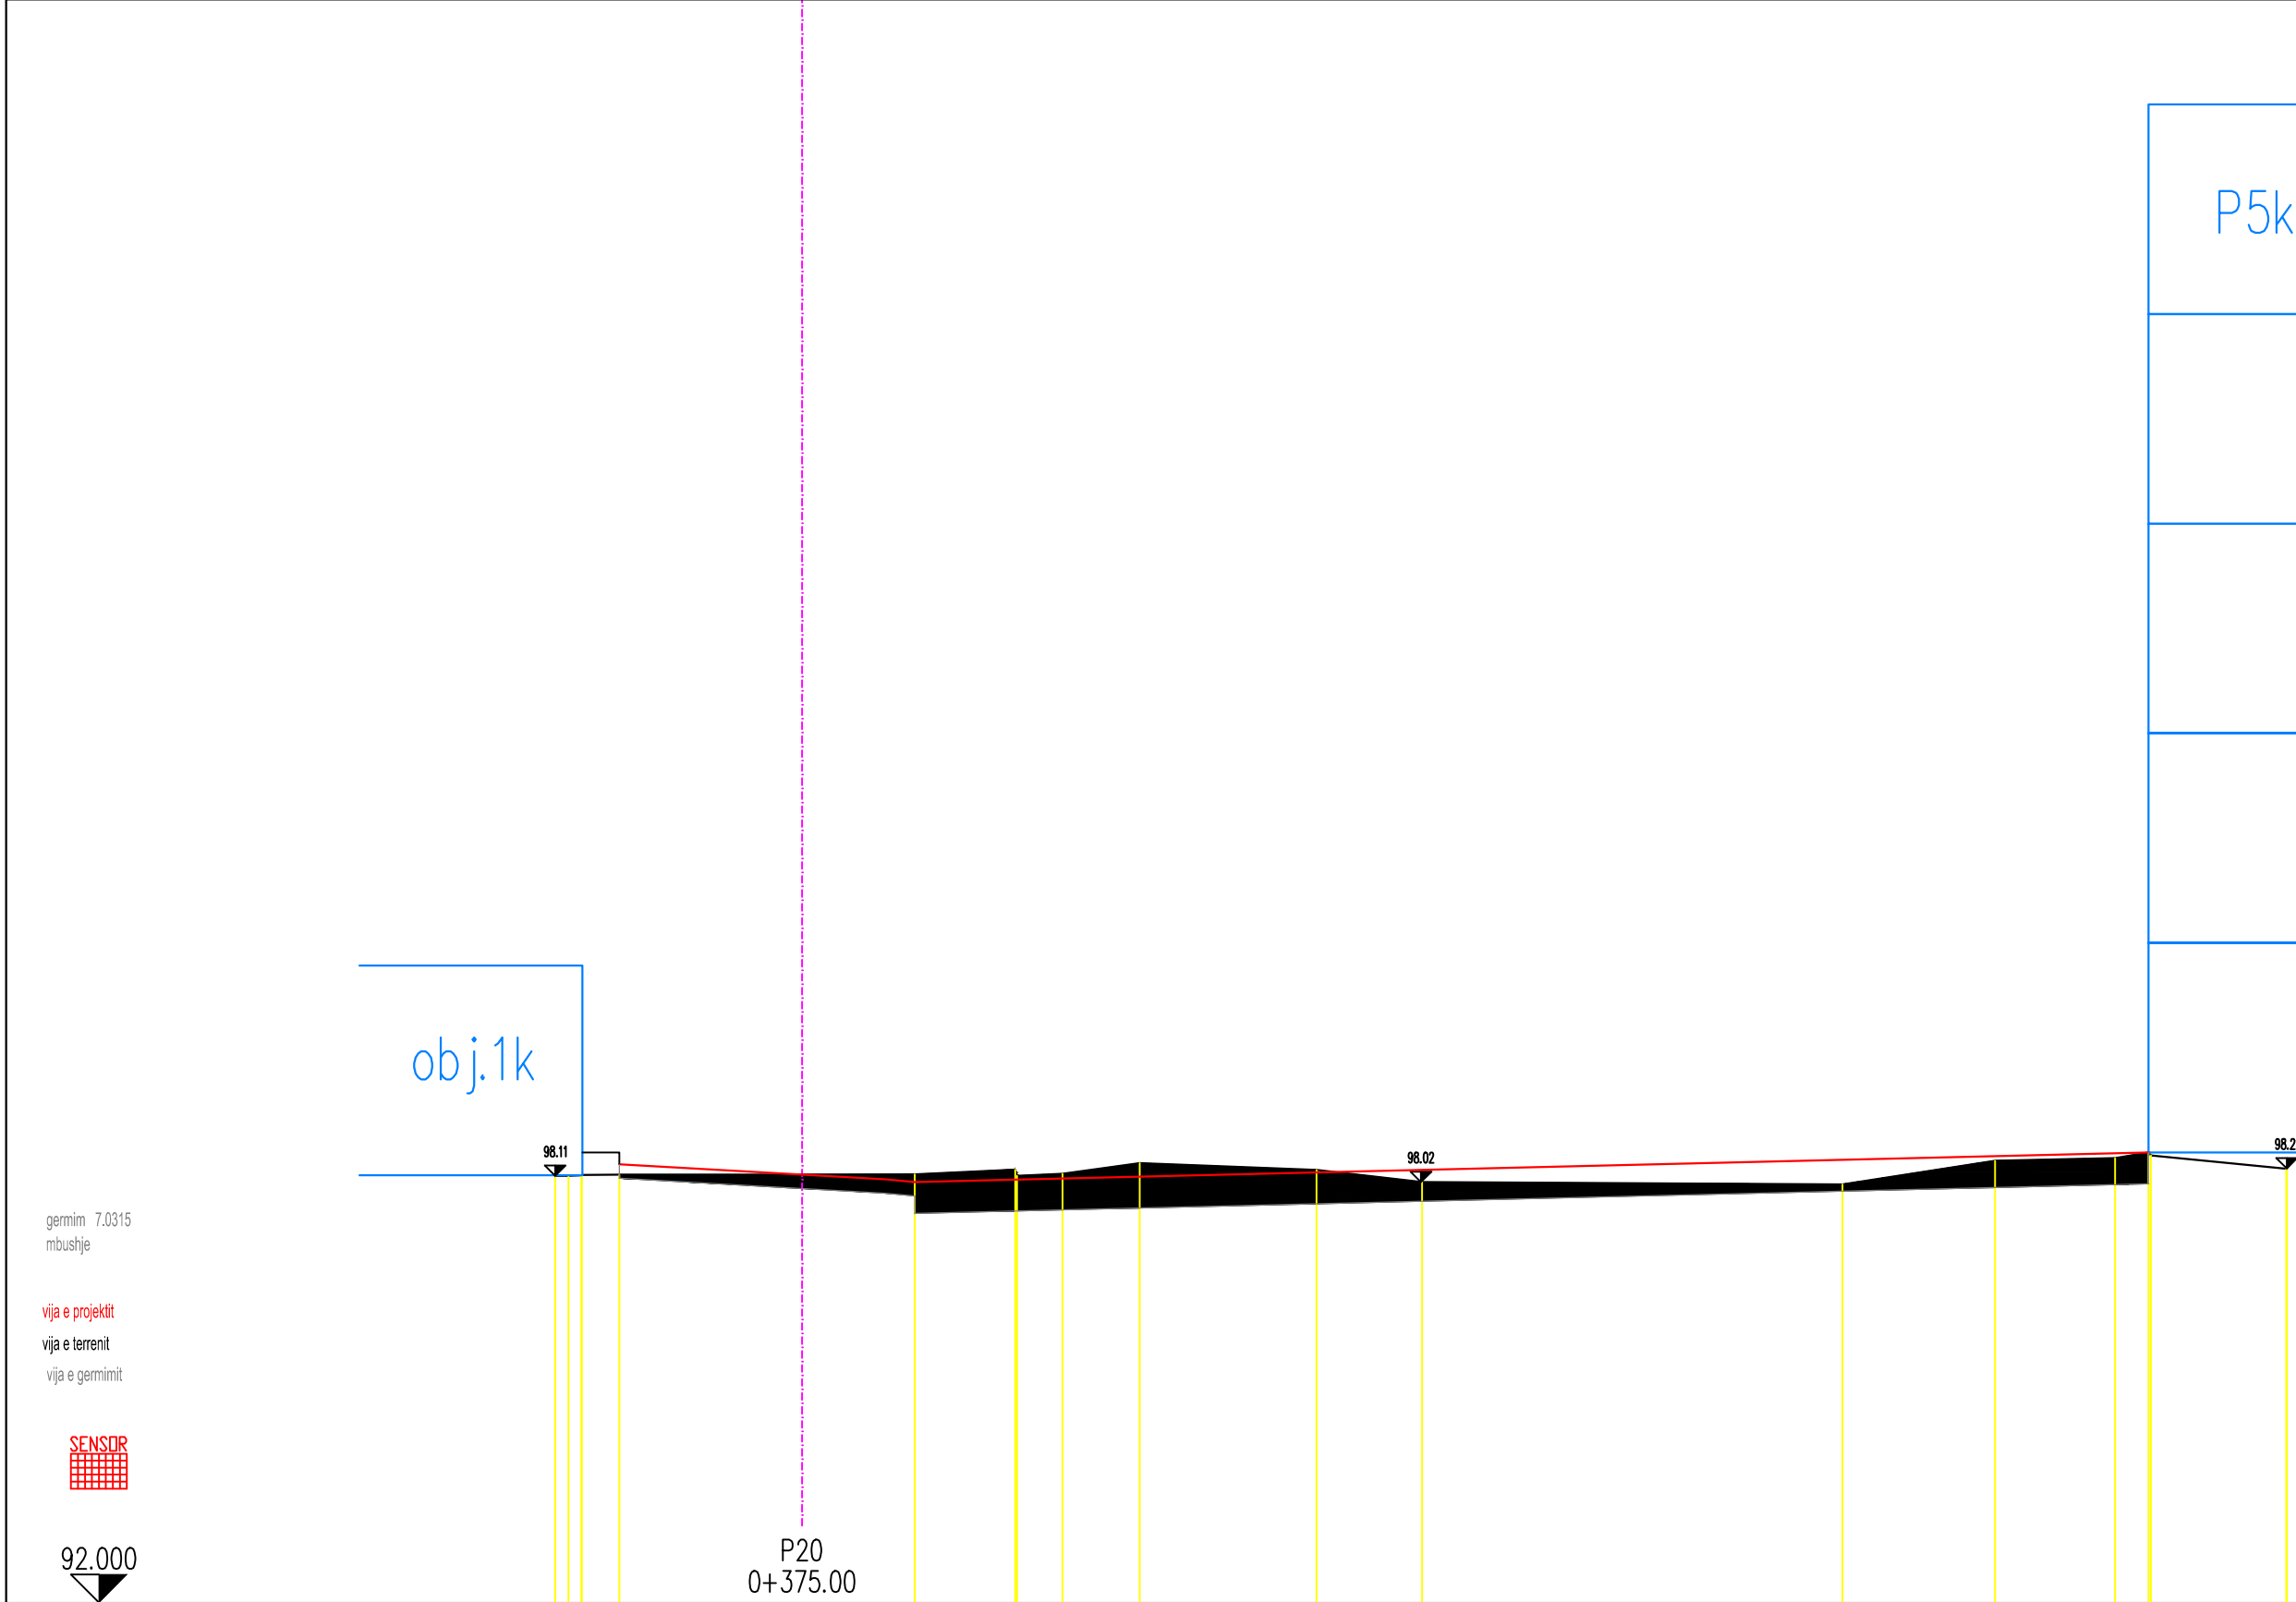

KUOTA E PROJEKTIT	98.11	98.13	98.13	98.13	98.11	98.14	98.29	98.19	98.02	97.98	98.32	98.36	98.44	98.40	98.21
DISTANCA NGA AKSI	3.53	3.53	3.53	3.53	3.53	3.53	3.53	3.53	3.53	3.53	3.53	3.53	3.53	3.53	3.53
KUOTA E TOKES	98.11	98.13	98.13	98.13	98.11	98.14	98.29	98.19	98.02	97.98	98.32	98.36	98.44	98.40	98.21
DISTANCA NGA AKSI	3.53	3.53	3.53	3.53	3.53	3.53	3.53	3.53	3.53	3.53	3.53	3.53	3.53	3.53	3.53

SHENIME TEKNIKE

1. KY PROJEKT ESHTË PRONË E BASHKISË ELBASAN.

2. NUK LEJOHET KOPJIMI APO RIPRODHIMI I KETIJ VIZATIMI PA AUTORIZIMIN E DRETORISË SE PROJEKTIMIT DHE SHERBIMEVE INXHINIERIKE NE BASHKINE ELBASAN.

3. TE RESPEKTOHEN DIMENSIONET E SHKRUARA NE VIZATIM.

4.PER CDO PAQARTESI APO MOSPERPUTHJE TE PROJEKTIT ME SITUATEN NE TERREN TE MERRET KONTAKT ME PROJEKTUESIN

5.NUK LEJOHET ASNJE NDRYSHIM I PROJKTIT PA MIRATIMIN SPECIFIK TE D.P.SH.I -se.

6.PER PERCAKTIMIN E NGJYRAVE, MATERIALEVE APO MALLRAVE QE DO TE PERDOREN NE KETE PROJEKT DUHET TE MERRET FILLIMISH TE MERRET MIRATIMI I PROJEKTUESIT DHE SUPERVIZORIT.

ADRESA: Rruga" Ali Çaushti"dhe sheshet pallateve 108/3 deri 108/12, Nen Lagjia "Syrja Dylgjeri", Z.K. 8522 , Lagjia nr.3,INDEKSI I HARTES EL: O - 7, Bashkia Elbasan

RISHI: PERSHKRIMI :	NGA:	DATA:
FAZA E PROJEKTIT		
PROJEKTI ZBATIMIT		

BASHKIA ELBASAN

Rruga."Qemal Stafa"

Lagjia."Brig 17 Sulmuese"

+35554400152

email: bashkiaelbasan@elbasani.gov.al

web: www.elbasani.gov.al

INVESTITOR:	BASHKIA ELBASAN
-------------	-----------------

DREJTORIA :	PLANIFIKIMIT TERRITORIT DHE PROJEKTIMIT
-------------	---


Pergjegjes	Drejt看
ark/Marvis Avllazagaj	ark/Raimond Hazballa

PROJEKTUES:	
Ing. Arian BAKU	
Liç.1800/ 2 date21. 06. 2017	

PROJEKTI:	
RIKONSTRUKSIONI I RRUGËS "ALI ÇAUSHI " DHE SHESHET E PALLATEVE 108/3, 108/4, 108/5, 108/6, 108/7, 108/8, 108/9, 108/10, 108/11,108/12	

EMERTIMI I FLETES: PROFILI TERTHOR

SHKALLA A3: H 1 : 100 V 1 : 100	DATA: Maj 2019	VIZATOI: Sektori Projektimit	KONTROLLLOI: Sektori Projektimit
PROJEKTI NR:	FLETA NR: 21 A3	RISHIKIMI:	

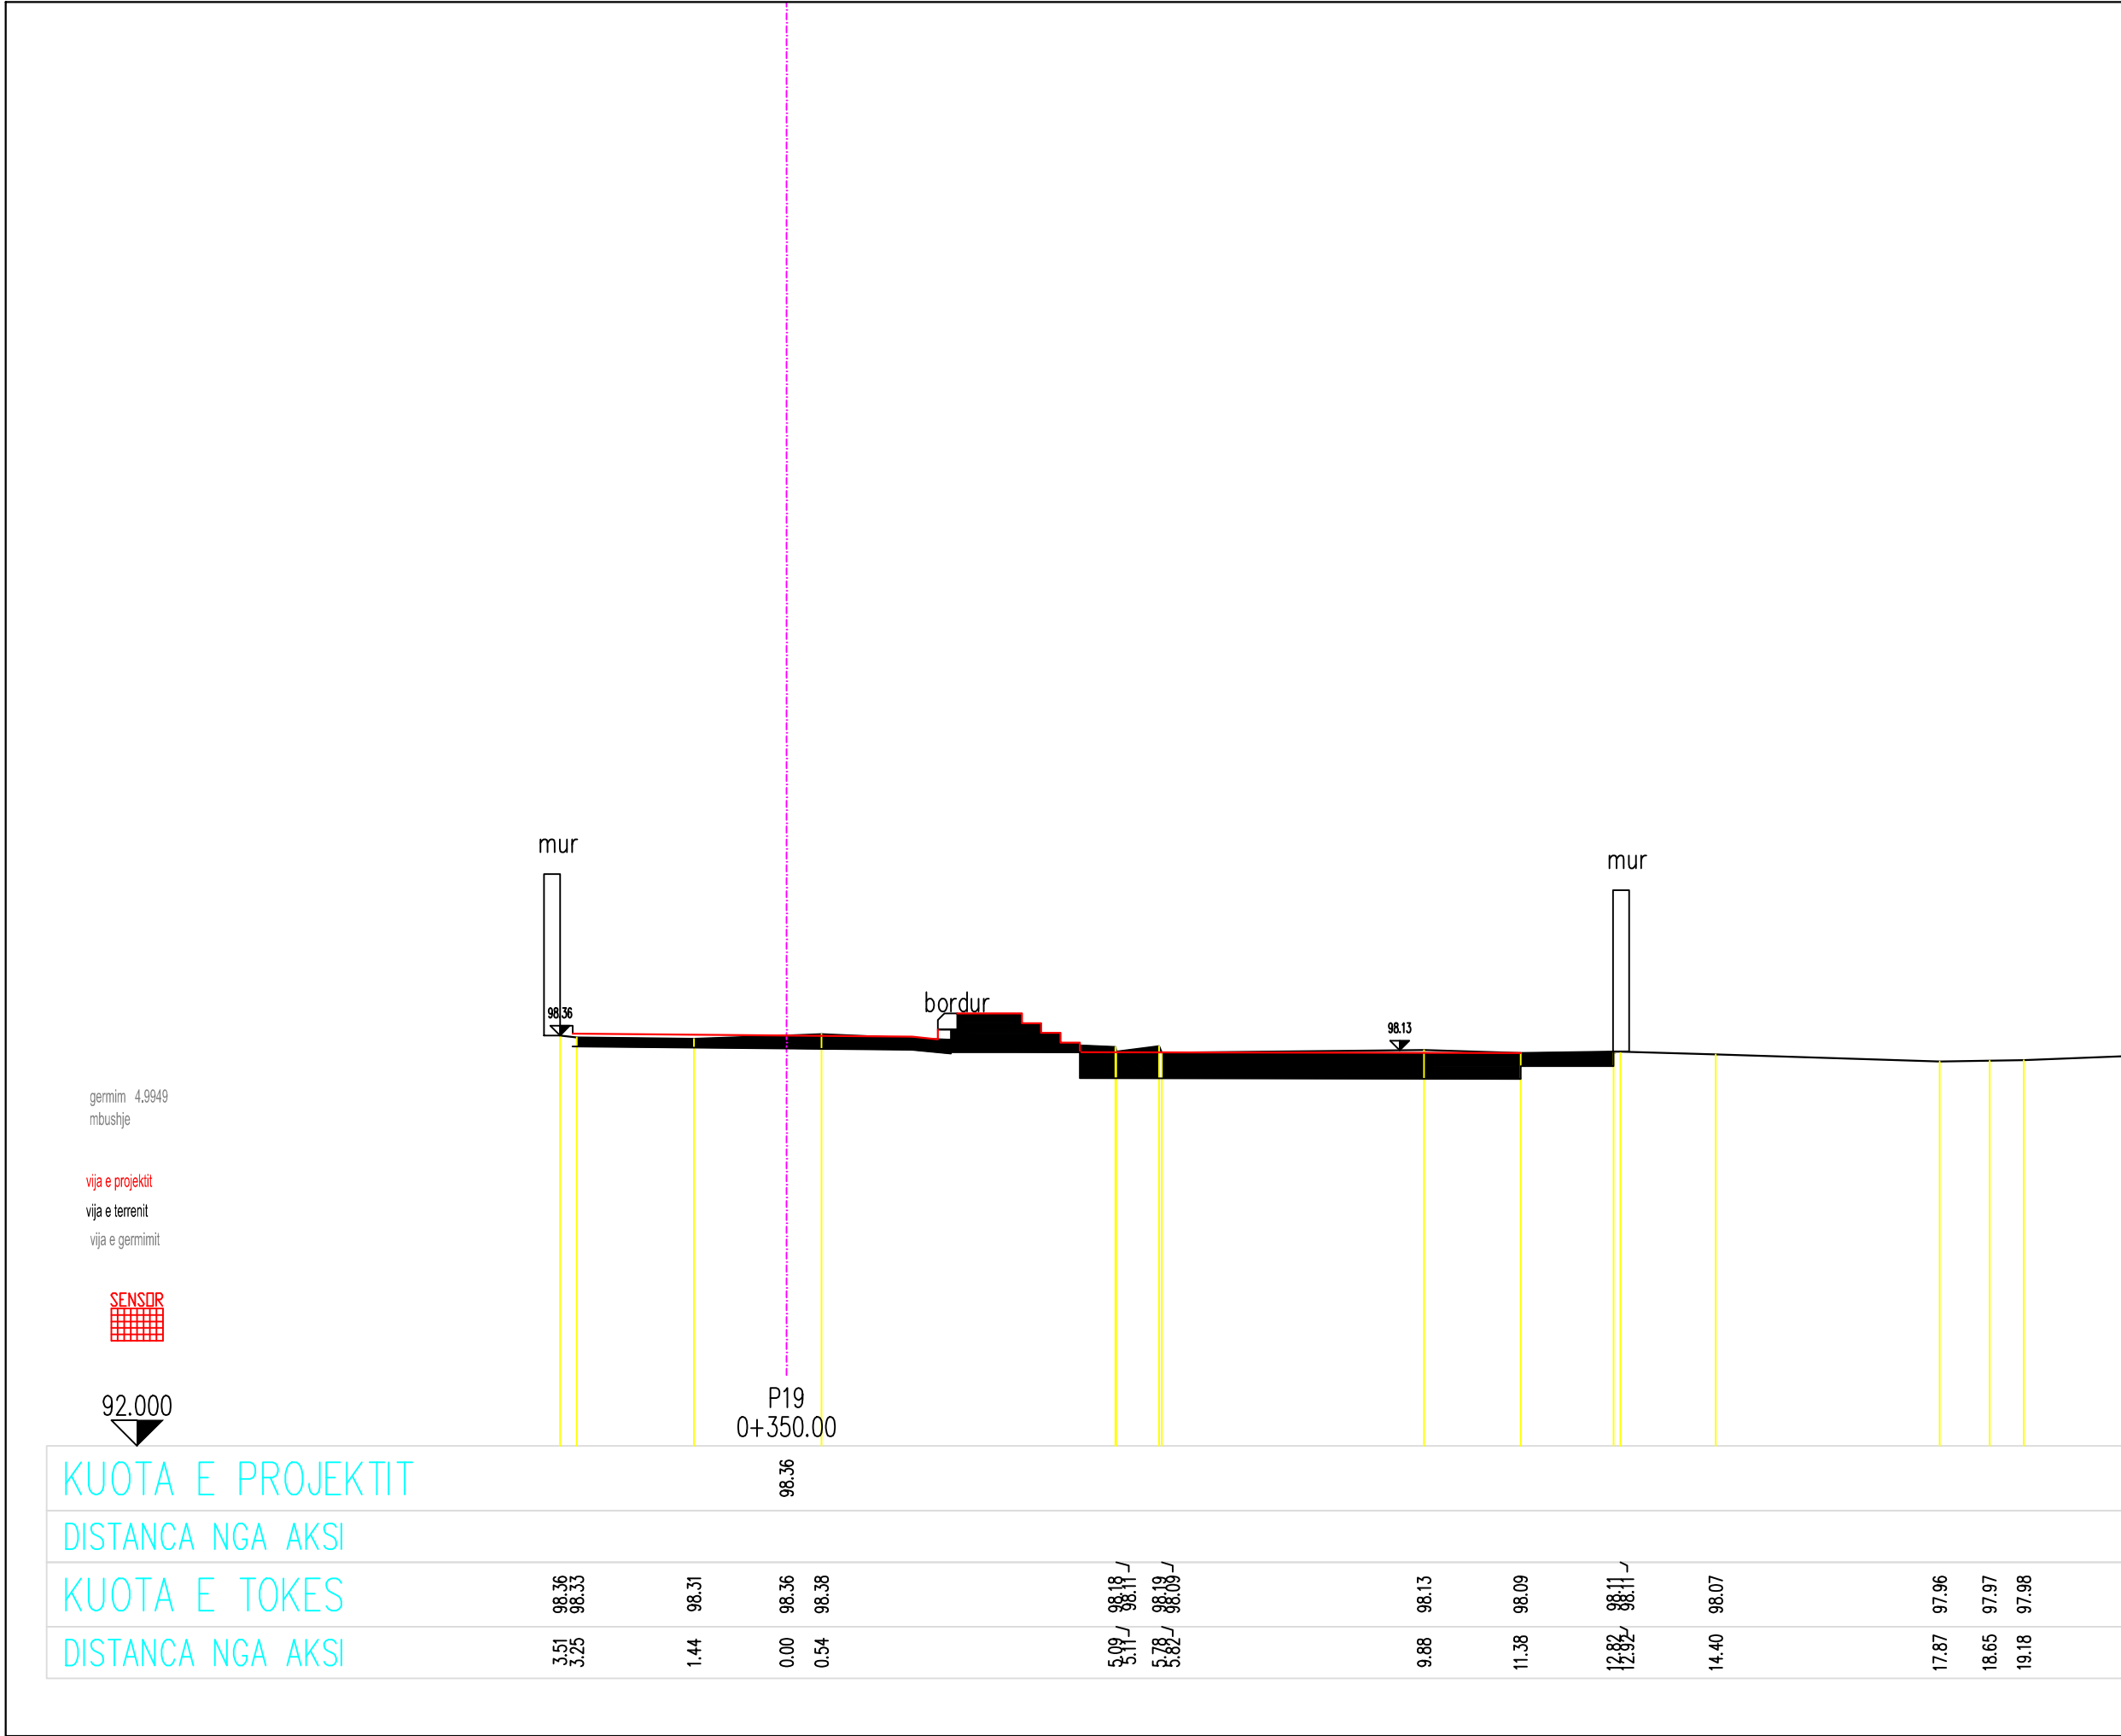

SHENIME TEKNIKE

1. KY PROJEKT ESHTË PRONË E BASHKISË ELBASAN.

2. NUK LEJOHET KOPJIMI APO RIPRODHIMI I KETIJ VIZATIMI APO AUTORIZIMIN E DRETORISË SE PROJEKTIMIT DHE SHERBIMEVE INXHINIERIKE NE BASHKINE ELBASAN.

3. TE RESPEKTOHEN DIMENSIONET E SHKRUARA NE VIZATIM.

4. PER CDO PAQARTESI APO MOSPERPUTHJE TE PROJEKTIT ME SITUATEN NE TERREN TE MERRET KONTAKT ME PROJEKTUESIN

5. NUK LEJOHET ASNJE NDRYSHIM I PROJEKTIT PA MIRATIMIN SPECIFIK TE D.P.SH.I -se.

6. PER PERCAKTIMIN E NGJYRAVE, MATERIALEVE APO MALLRAVE QE DO TE PERDOREN NE KETE PROJEKT DUHET TE MERRET FILLIMISH TE MERRET MIRATIMI I PROJEKTUESIT DHE SUPERVIZORIT.

ADRESA: Rruga " Ali Çaushi " dhe sheshet pallateve 108/3 deri 108/12, Nën Lagjia " Syrja Dylgjeri ", Z.K. 8522 , Lagjia nr.3, INDEKSI I HARTES EL: O - 7 , Bashkia Elbasan

RISHI	PERSHKRIMI	NGA	DATA
FAZA E PROJEKTIT	PROJEKTI ZBATIMIT		

BASHKIA ELBASAN

Rruga "Qemal Stafa"

Lagjia "Brig 17 Sulmuese"

+35554400152

email: bashkiaelbasan@elbasani.gov.al

web: www.elbasani.gov.al

INVESTITOR:	BASHKIA ELBASAN
-------------	-----------------

DREJTORIA :	PLANIFIKIMIT TERRITORIT DHE PROJEKTIMIT
-------------	---


Pergjegjes	Drejtore
ark/Marvis Avllazagaj	ark/Raimond Hazballa

PROJEKTUES:	
Ing. Arian BAKU	
Liç.1800/ 2 date 21. 06. 2017	


PROJEKTI:	
RIKONSTRUKSIONI I RRUGËS "ALI ÇAUSHI " DHE SHESHET E PALLATEVE 108/3, 108/4, 108/5, 108/6, 108/7, 108/8, 108/9, 108/10, 108/11, 108/12	

EMERTIMI I FLETES: PROFILI TERTHOR	
------------------------------------	--

SHKALLA A3: H 1 : 100 V 1 : 100	DATA: Maj 2019	VIZATOI: Sektori Projektimit	KONTROLLLOI: Sektori Projektimit
PROJEKTI NR:	FLETA NR: 20 A3	RISHIKIMI:	

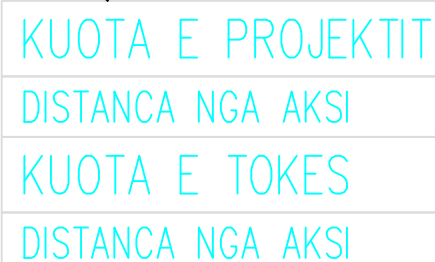

RISHI	PERSHKRIMI	NGA	DATA
FAZA E PROJEKTIMIT			
1. PROJEKTI ZBATIMIT			
 BASHKIA ELBASAN Rruga."Qemal Stafa" Lagja."Brig 17 Sulmuese" +35554400152 email: bashkiaelbasan@elbasani.gov.al web: www.elbasani.gov.al			
INVESTIDORI:			
BASHKIA ELBASAN			
DREJTORIA :			
PLANIFIKIMIT TERRITORIT DHE PROJEKTIMIT			
Përgjegjes Drejtor ark/Marvis Avllazagaj ark/Raimond Hazballa			
PROJEKTUES:			
Ing. Arian BAKU			
Liq.1800/ 2 date21. 06. 2017			
PROJEKTI:			
RIKONSTRUKSIONI I RRUGËS "ALI ÇAUSHI" DHE SHESHET E PALLATEVE 108/3, 108/4, 108/5, 108/6, 108/7, 108/8, 108/9, 108/10, 108/11,108/12			
EMERTIMI I FLETES: PROFILI TERTHOR			
SHKALLA A3: H 1 : 100 V 1 : 100	DATA: Maj 2019	VIZATOI: Sektori Projektimit	KONTROLLOI: Sektori Projektimit
PROJEKTI NR:	FLETA NR: 19 A3	RISHIKIMI:	
.....			

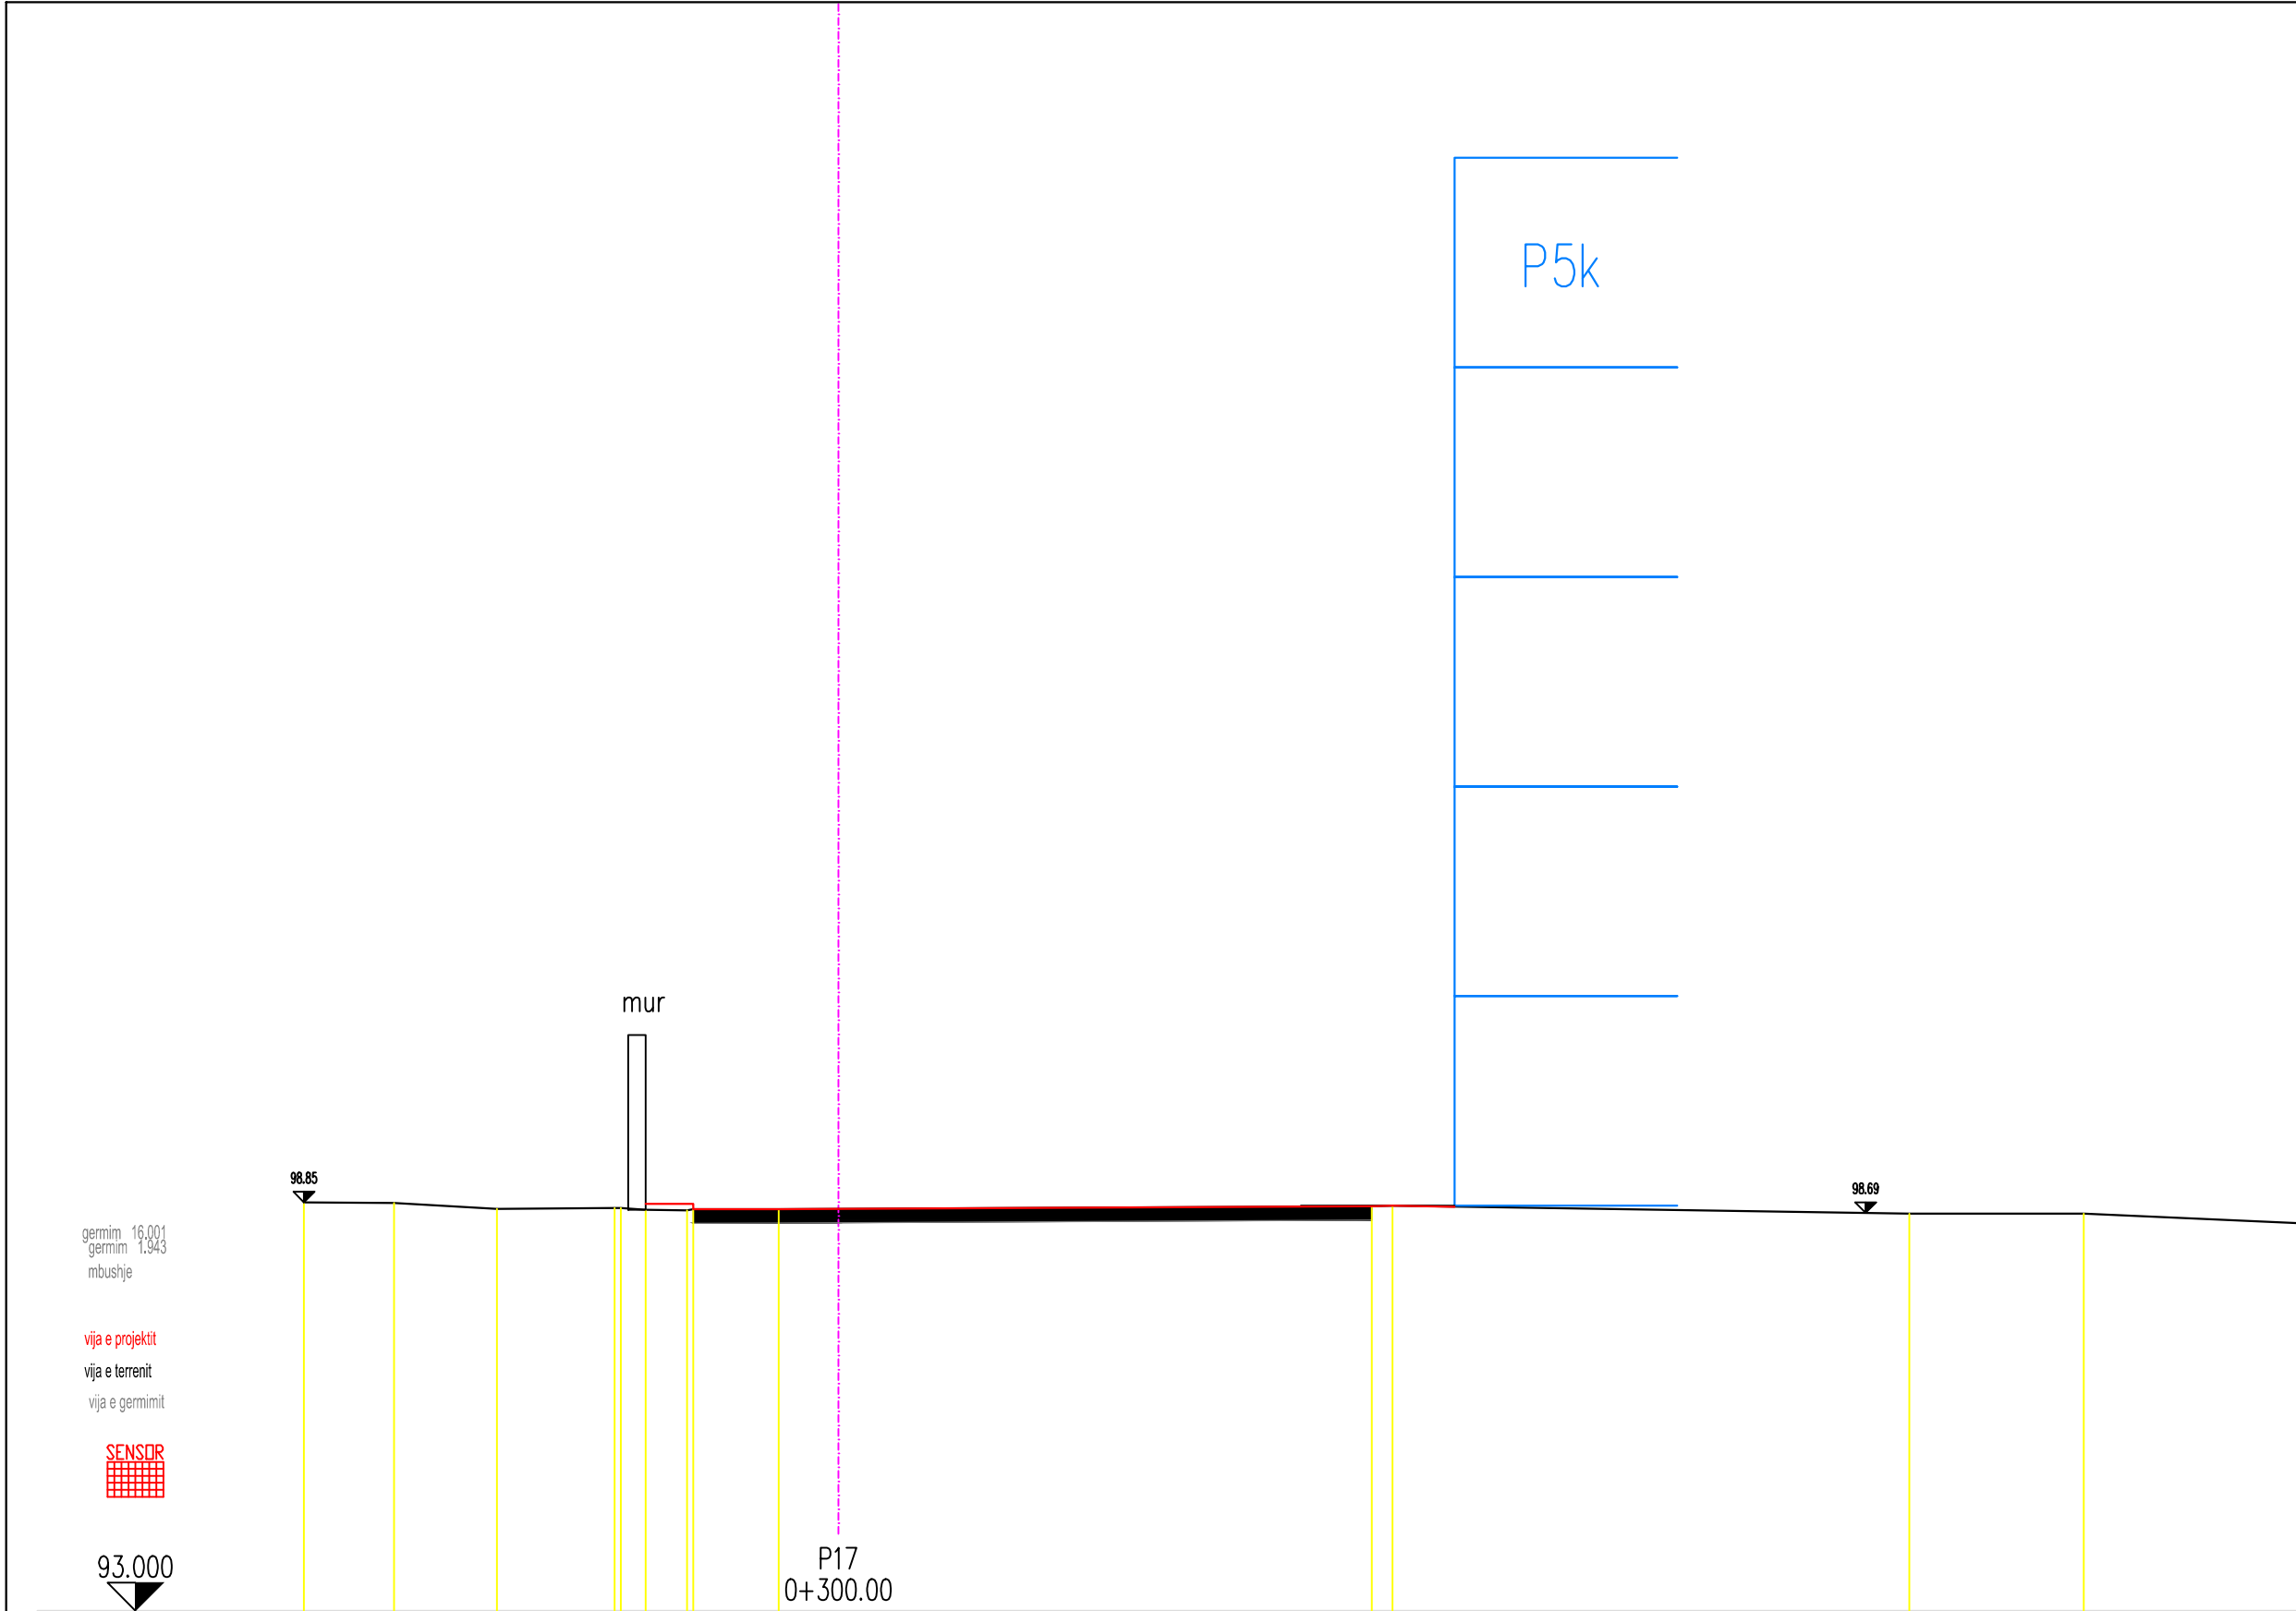

KUOTA E PROJEKTIT									
DISTANCA NGA AKSI									
KUOTA E TOES									
DISTANCA NGA AKSI									
98.84	98.84	98.75	98.77	98.76	98.74	98.73	98.75	98.75	98.75
7.65	6.36	4.89	3.21	2.76	2.17	2.08	0.85	0.00	7.64
									98.79
									98.80
									98.69
									98.68

SHENIME TEKNIKE

1. KY PROJEKT ESHTË PRONË E BASHKISË ELBASAN.

2. NUK LEJOHET KOPJIMI APO RIPRODHIMI I KETIJ VIZATIMI PA AUTORIZIMIN E DRETORISË SE PROJEKTIMIT DHE SHERBIMEVE INXHINIERIKE NE BASHKINE ELBASAN.

3. TE RESPEKTOHEN DIMENSIONET E SHKRUARA NE VIZATIM.

4.PER CDO PAQARTESI APO MOSPERPUTHJE TE PROJEKTIT ME SITUATEN NE TERREN TE MERRET KONTAKT ME PROJEKTUESIN

5.NUK LEJOHET ASNJE NDRYSHIM I PROJKTIT PA MIRATIMIN SPECIFIK TE D.P.SH.I -se.

6.PER PERCAKTIMIN E NGJYRAVE, MATERIALEVE APO MALLRAVE QE DO TE PERDOREN NE KETE PROJEKT DUHET TE MERRET FILLIMISH TE MERRET MIRATIMI I PROJEKTUESIT DHE SUPERVIZORIT.

ADRESA: Rruga" Ali Çaushti"dhe sheshet pallateve 108/3 deri 108/12, Nen Lagjia "Syrja Dylgjeri", Z.K. 8522 , Lagjia nr.3,INDEKSI I HARTES EL: O - 7, Bashkia Elbasan

RISHI	PERSHKRIMI	NGA	DATA
FAZA E PROJEKTIT	PROJEKTI ZBATIMIT		

BASHKIA ELBASAN

Rruga."Qemal Stafa"

Lagjia."Brig 17 Sulmuese"

+35554400152

email: bashkiaelbasan@elbasani.gov.al

web: www.elbasani.gov.al

INVESTITOR:	BASHKIA ELBASAN
-------------	-----------------


DREJTORIA :	PLANIFIKIMIT TERRITORIT DHE PROJEKTIMIT
-------------	---

Pergjegjes	Drejtore
ark/Marvis Avllazagaj	ark/Raimond Hazballa

PROJEKTUES:	
Ing. Arian BAKU	
Liç.1800/ 2 date21. 06. 2017	

PROJEKTI:			
RIKONSTRUKSIONI I RRUGËS "ALI ÇAUSHI " DHE SHESHET E PALLATEVE 108/3, 108/4, 108/5, 108/6, 108/7, 108/8, 108/9, 108/10, 108/11,108/12			

EMERTIMI I FLETES: PROFILI TERTHOR			
SHKALLA: A3: H 1 : 100 V 1 : 100	DATA: Maj 2019	VIZATOI: Sektore Projektimit	KONTROLLOI: Sektore Projektimit
PROJEKTI NR:	FLETA NR: 18 A3	RISHIKIMI:	

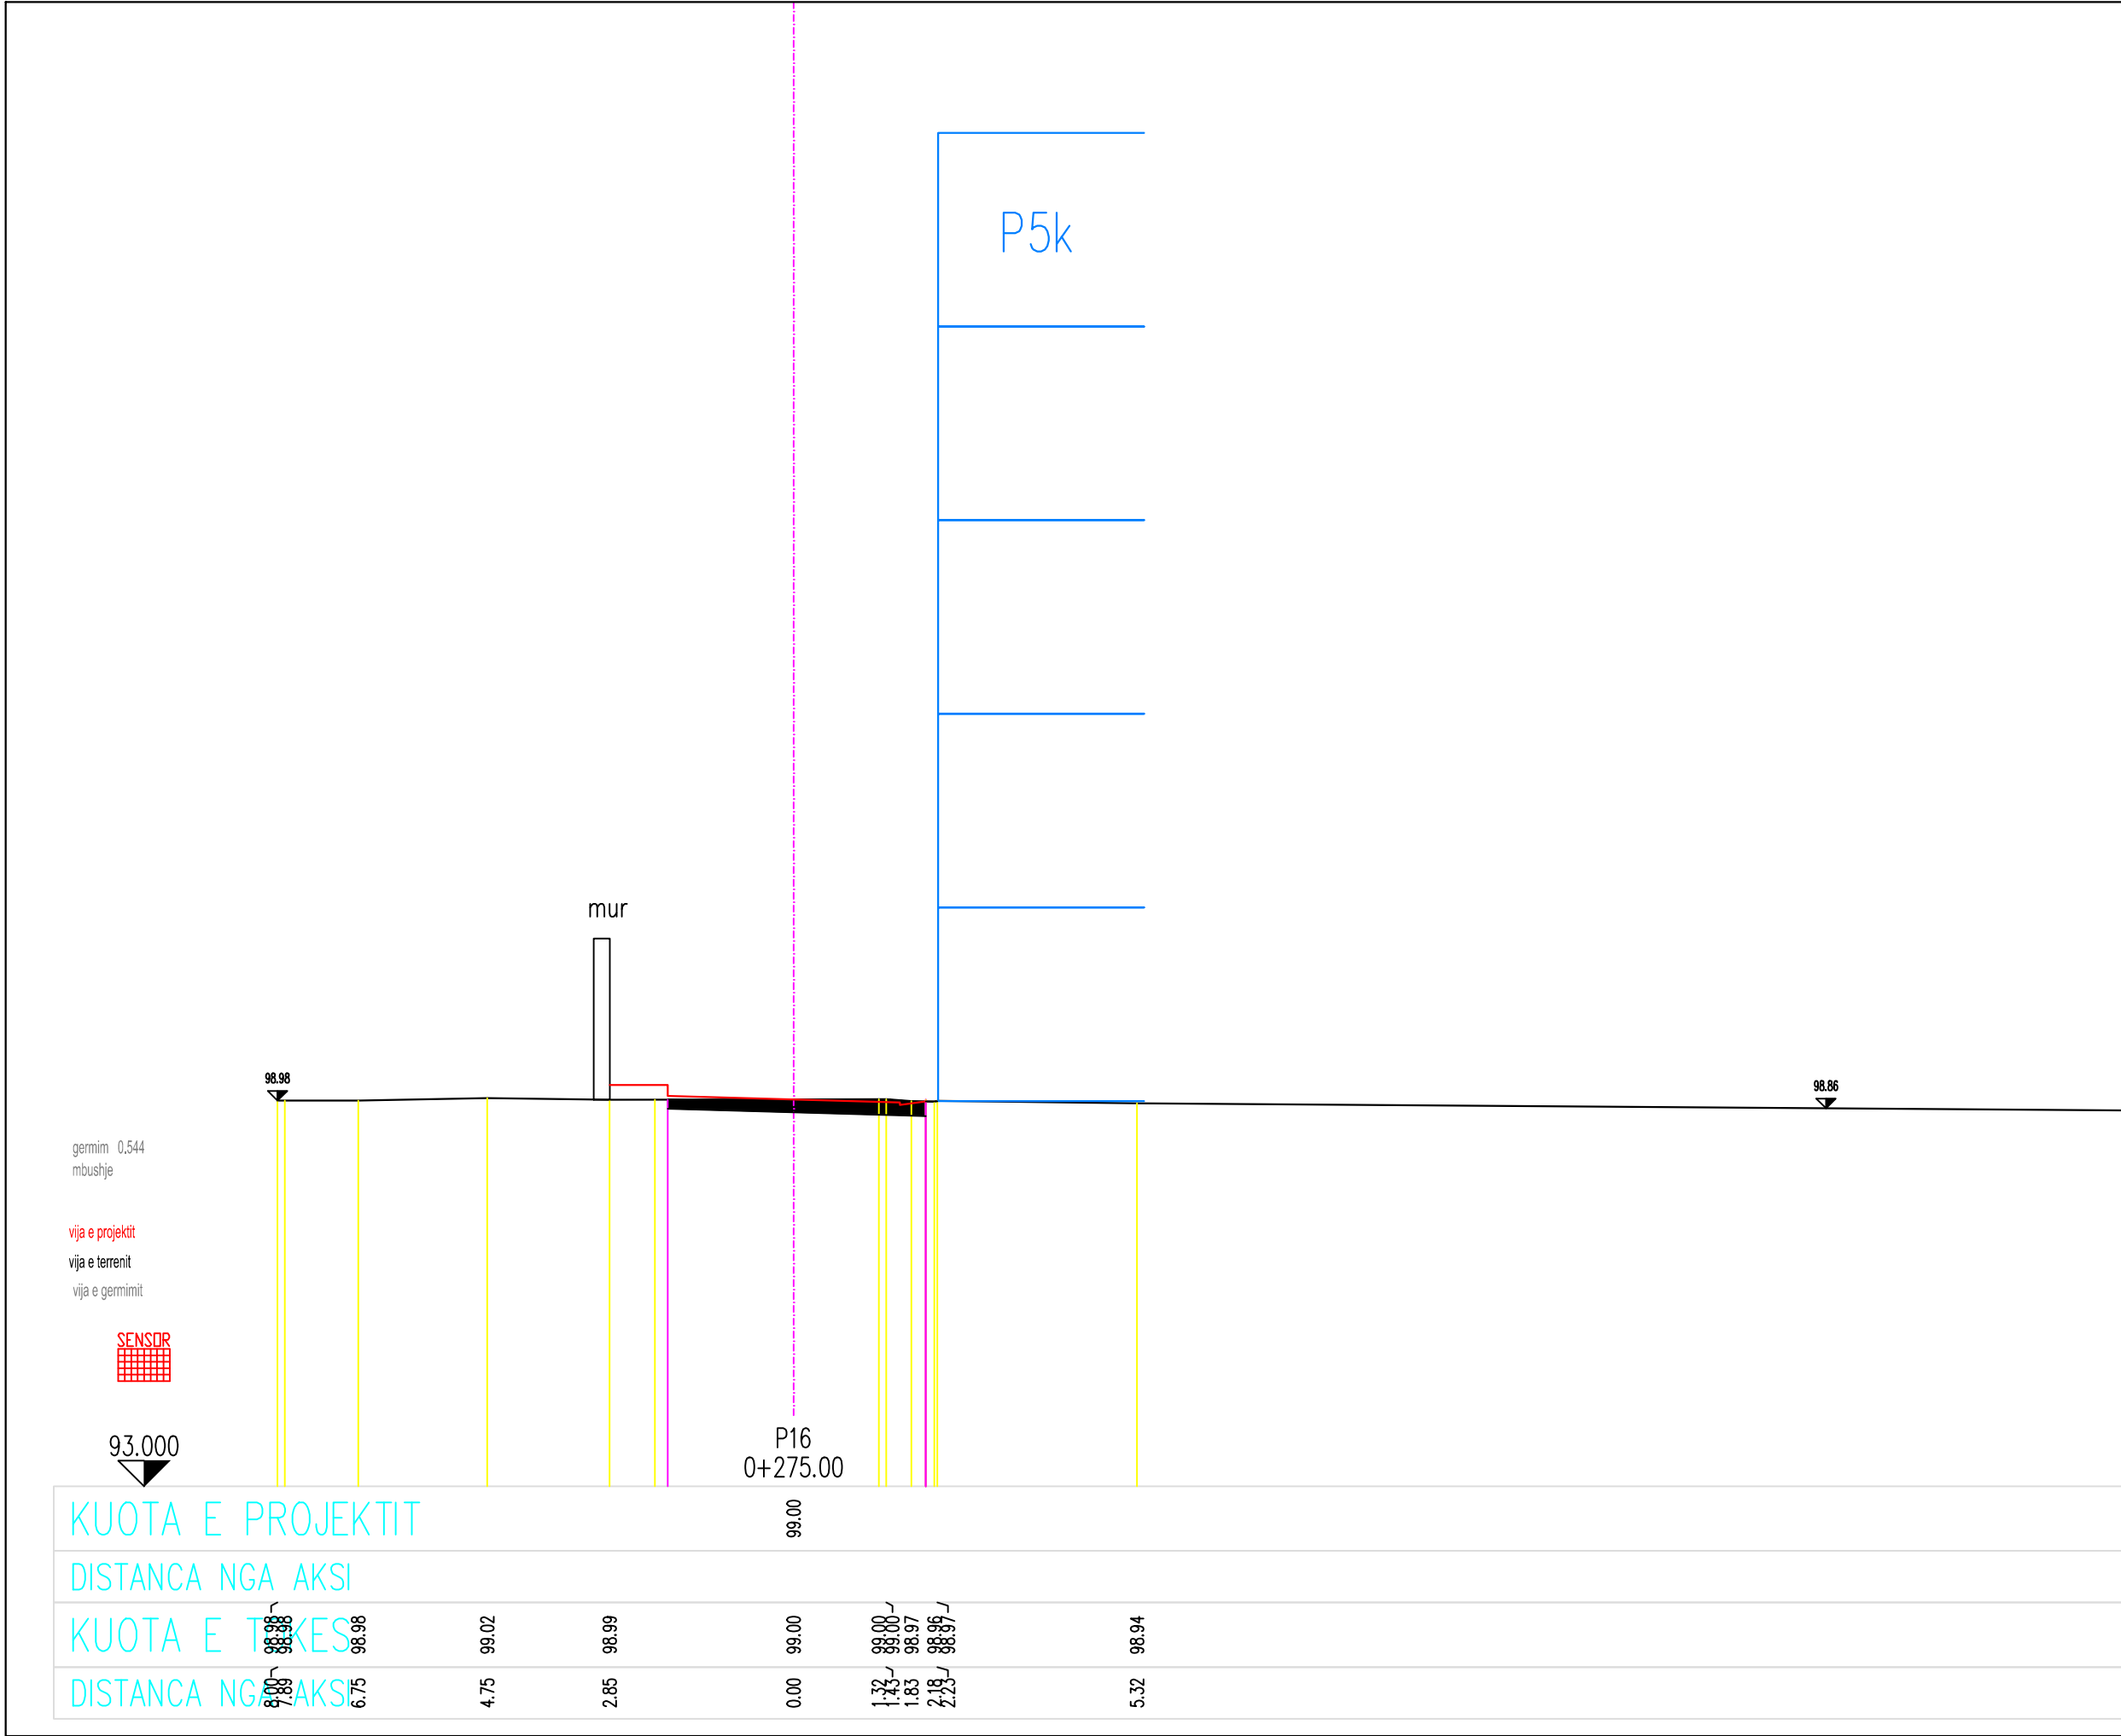

SHENIME TEKNIKE

1. KY PROJEKT ESHTË PRONË E BASHKISË ELBASAN.

2. NUK LEJOHET KOPJIMI APO RIPRODHIMI I KETIJ VIZATIMI PA AUTORIZIMIN E DRETORISË SE PROJEKTIMIT DHE SHERBIMEVE INXHINIERIKE NE BASHKINE ELBASAN.

3. TE RESPEKTOHEN DIMENSIONET E SHKRUARA NE VIZATIM.

4. PER CDO PAQARTESI APO MOSPERPUTHJE TE PROJEKTIT ME SITUATEN NE TERREN TE MERRET KONTAKT ME PROJEKTUESIN

5. NUK LEJOHET ASNJE NDRYSHIM I PROJEKTIT PA MIRATIMIN SPECIFIK TE D.P.SH.I -se.

6. PER PERCAKTIMIN E NGJYRAVE, MATERIALEVE APO MALLRAVE QE DO TE PERDOREN NE KETE PROJEKT DUHET TE MERRET FILLIMISH TE MERRET MIRATIMI I PROJEKTUESIT DHE SUPERVIZORIT.

ADRESA: Rruga "Ali Çaushi" dhe sheshet pallateve 108/3 deri 108/12, Nën Lagjia "Syrja Dylgjeri", Z.K. 8522, Lagjia nr.3, INDEKSI I HARTES EL: O - 7, Bashkia Elbasan

RISHI	PERSHKRIMI	NGA	DATA
FAZA E PROJEKTIT	PROJEKTI ZBATIMIT		

BASHKIA ELBASAN

Rruga "Qemal Stafa"

Lagjia "Brig 17 Sulmuese"

+35554400152

email: bashkiaelbasan@elbasani.gov.al

web: www.elbasani.gov.al

INVESTITOR:	BASHKIA ELBASAN
-------------	-----------------

DREJTORIA :	PLANIFIKIMIT TERRITORIT DHE PROJEKTIMIT
-------------	---


Pergjegjes	Drejtore
ark/Marvis Avllazagaj	ark/Raimond Hazballa

PROJEKTUES:	
Ing. Arian BAKU	
Liç.1800/ 2 date 21. 06. 2017	

PROJEKTI:	RIKONSTRUKSIONI I RRUGËS "ALI ÇAUSHI " DHE SHESHET E PALLATEVE 108/3, 108/4, 108/5, 108/6, 108/7, 108/8, 108/9, 108/10, 108/11, 108/12
-----------	--

EMERTIMI I FLETES: PROFILI TERTHOR

SHKALLA: A3: H 1 : 100 V 1 : 100	DATA: Maj 2019	VIZATOI: Sektori Projektimit	KONTROLLLOI: Sektori Projektimit
PROJEKTI NR:	FLETA NR: 17 A3	RISHIKIMI:	

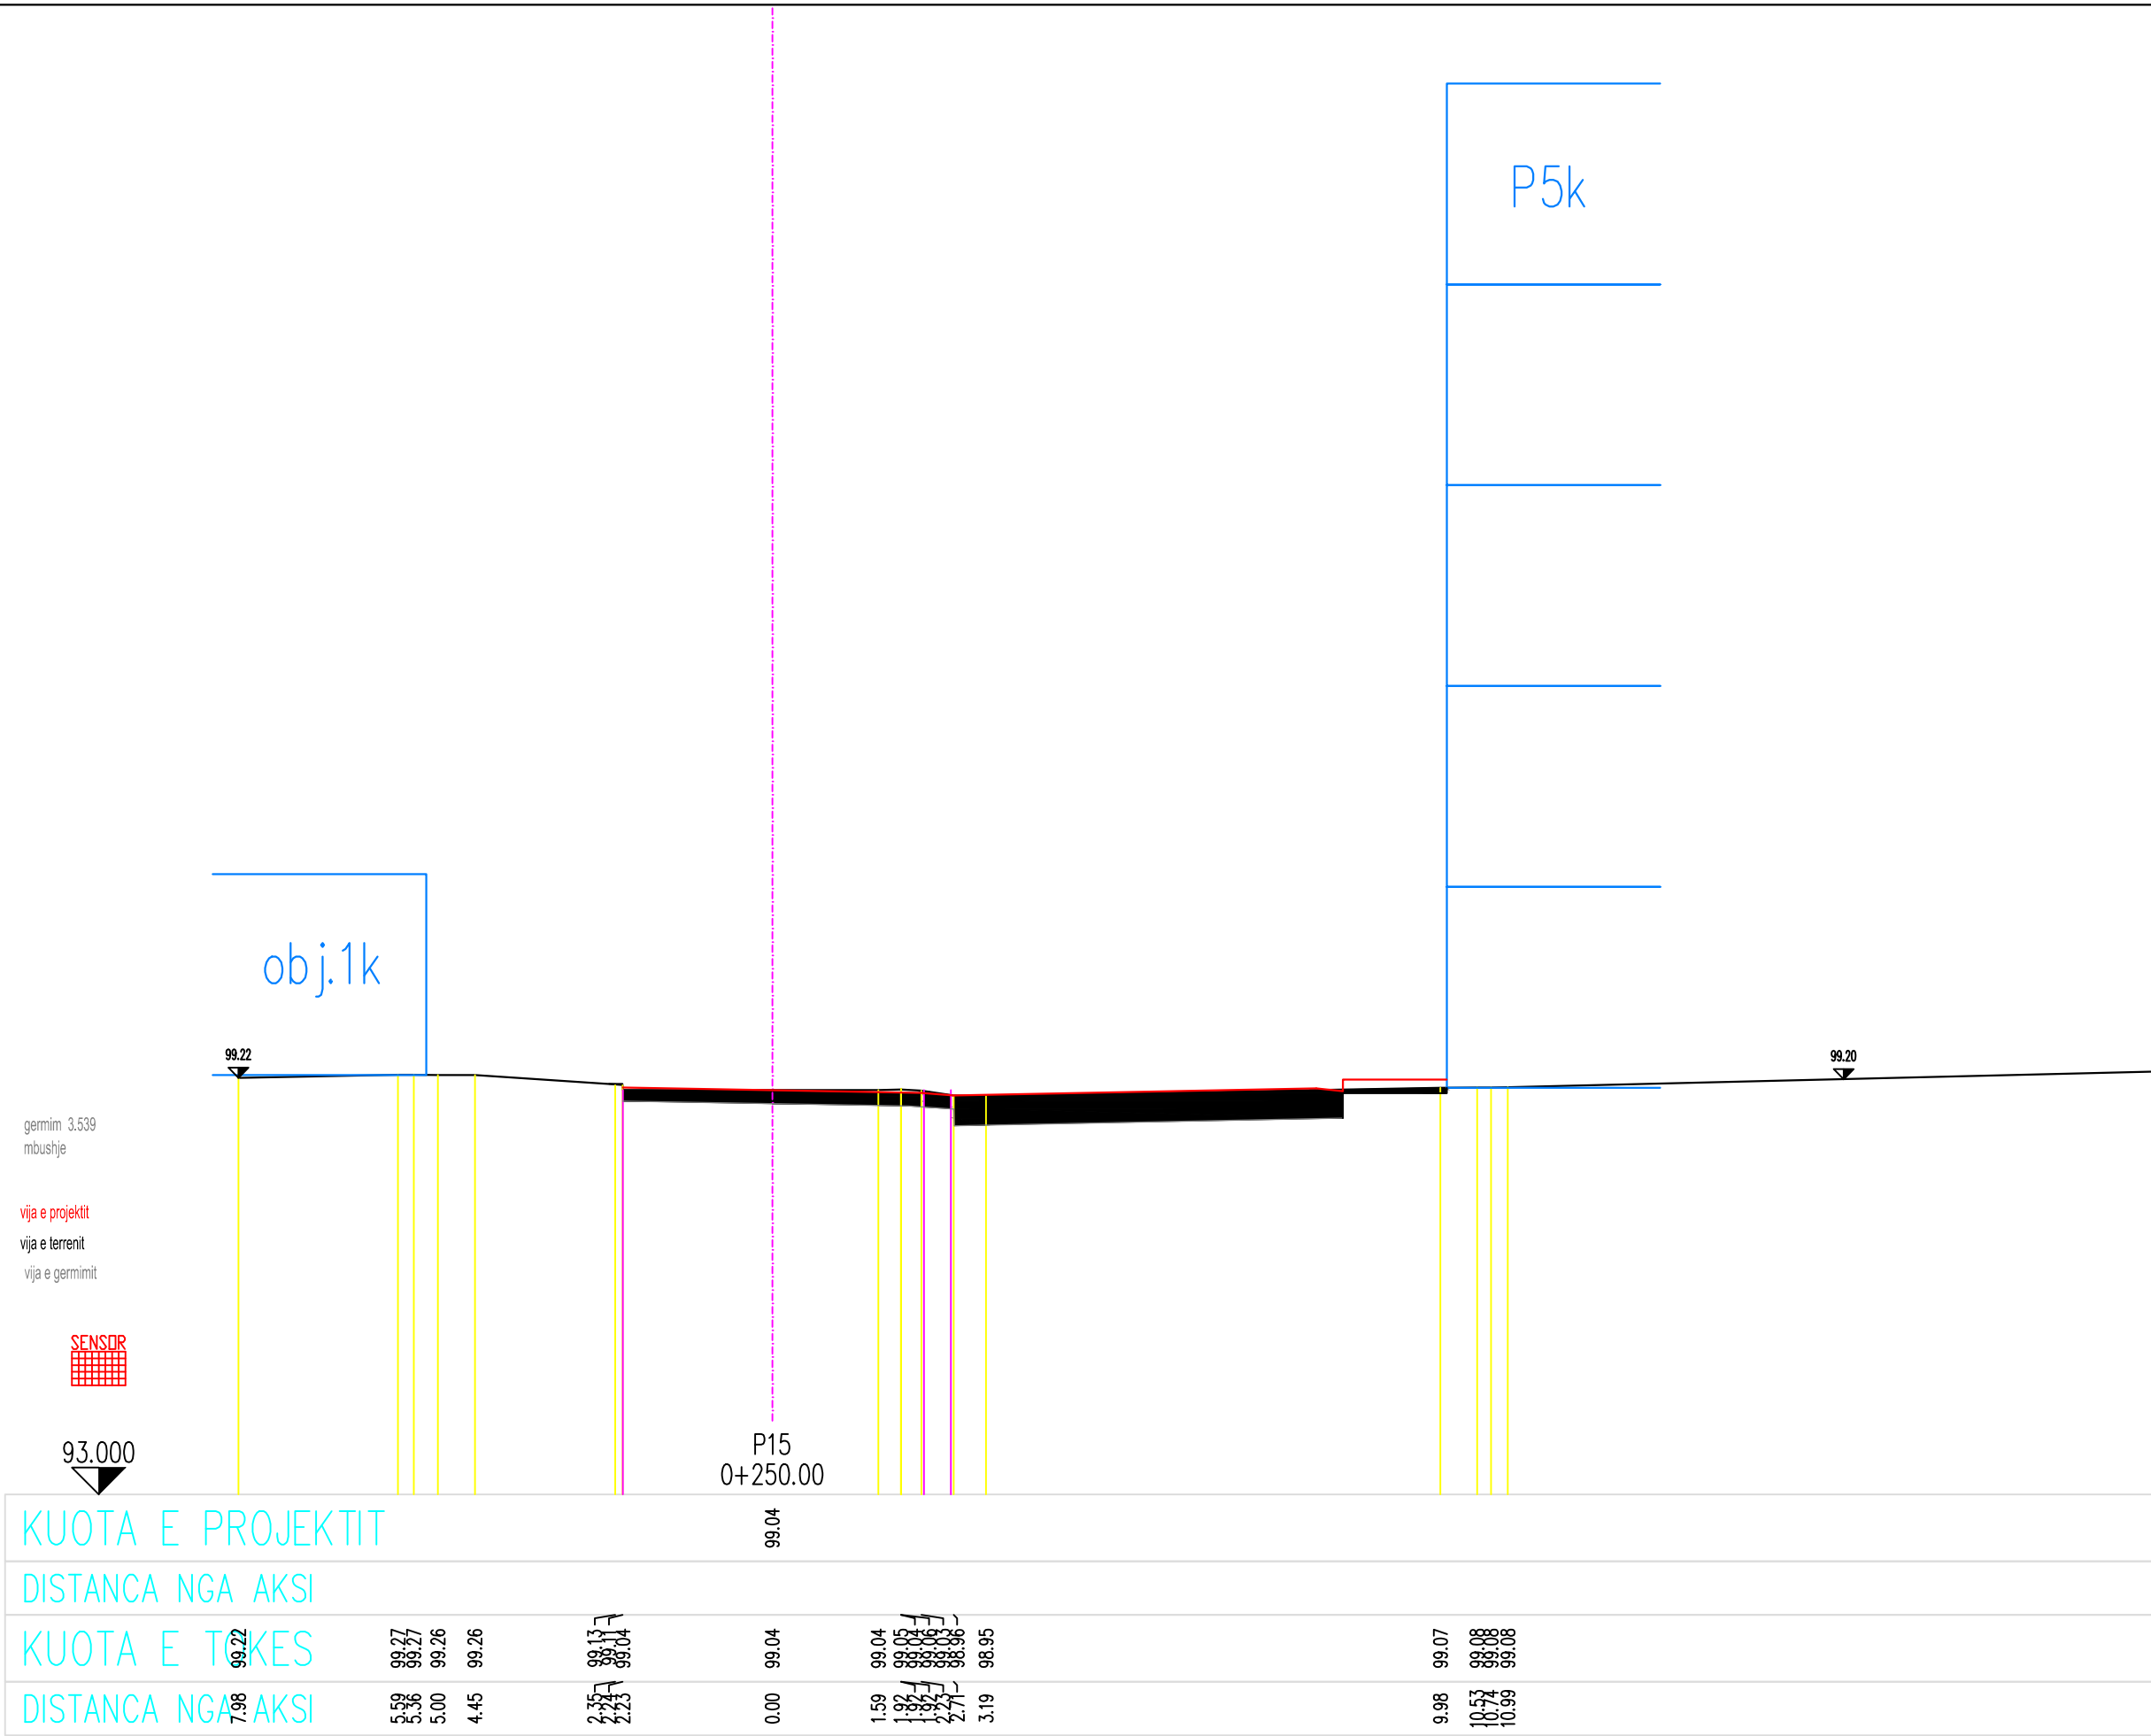

SHENIME TEKNIKE

1. KY PROJEKT ESHTË PRONË E BASHKISË ELBASAN.

2. NUK LEJOHET KOPJIMI APO RIPRODHIMI I KETIJ VIZATIMI PA AUTORIZIMIN E DRETORISË SE PROJEKTIMIT DHE SHERBIMEVE INXHINIERIKE NE BASHKINE ELBASAN.

3. TE RESPEKTOHEN DIMENSIONET E SHKRUARA NE VIZATIM.

4. PER CDO PAQARTESI APO MOSPERPUTHJE TE PROJEKTIT ME SITUATEN NE TERREN TE MERRET KONTAKT ME PROJEKTUESIN

5. NUK LEJOHET ASNJE NDRYSHIM I PROJEKTIT PA MIRATIMIN SPECIFIK TE D.P.SH.I -se.

6. PER PERCAKTIMIN E NGJYRAVE, MATERIALEVE APO MALLRAVE QE DO TE PERDOREN NE KETE PROJEKT DUHET TE MERRET FILLIMISH TE MERRET MIRATIMI I PROJEKTUESIT DHE SUPERVIZORIT.

ADRESA: Rruga "Ali Çaushi" dhe sheshet pallateve 108/3 deri 108/12, Nën Lagjia "Syrja Dylgjeri", Z.K. 8522, Lagjia nr.3, INDEKSI I HARTES EL: O - 7, Bashkia Elbasan

RISHI: PERSHKRIMI :	NGA:	DATA:
FAZA E PROJEKTIT		
PROJEKTI ZBATIMIT		



BASHKIA ELBASAN
Rruga "Qemal Stafa"
Lagjia "Brig 17 Sulmuese"
+35554400152
email: bashkiaelbasan@elbasani.gov.al
web: www.elbasani.gov.al

INVESTITOR:	BASHKIA ELBASAN
-------------	-----------------

DREJTORIA :	PLANIFIKIMIT TERRITORIT DHE PROJEKTIMIT
-------------	---


Pergjegjes Drejtor
ark/Marvis Avllazagaj ark/Raimond Hazballa

PROJEKTUES:	
Ing. Arian BAKU	
Liç.1800/ 2 date 21. 06. 2017	

PROJEKTI:
RIKONSTRUKSIONI I RRUGËS "ALI ÇAUSHI " DHE SHESHET E PALLATEVE 108/3, 108/4, 108/5, 108/6, 108/7, 108/8, 108/9, 108/10, 108/11, 108/12

EMERTIMI I FLETES: PROFILI TERTHOR

SHKALLA: A3: H 1 : 100 V 1 : 100	DATA: Maj 2019	VIZATOI: Sektori Projektimit	KONTROLLOI: Sektori Projektimit
PROJEKTI NR:	FLETA NR: 16 A3	RISHIKIMI:	
.....			

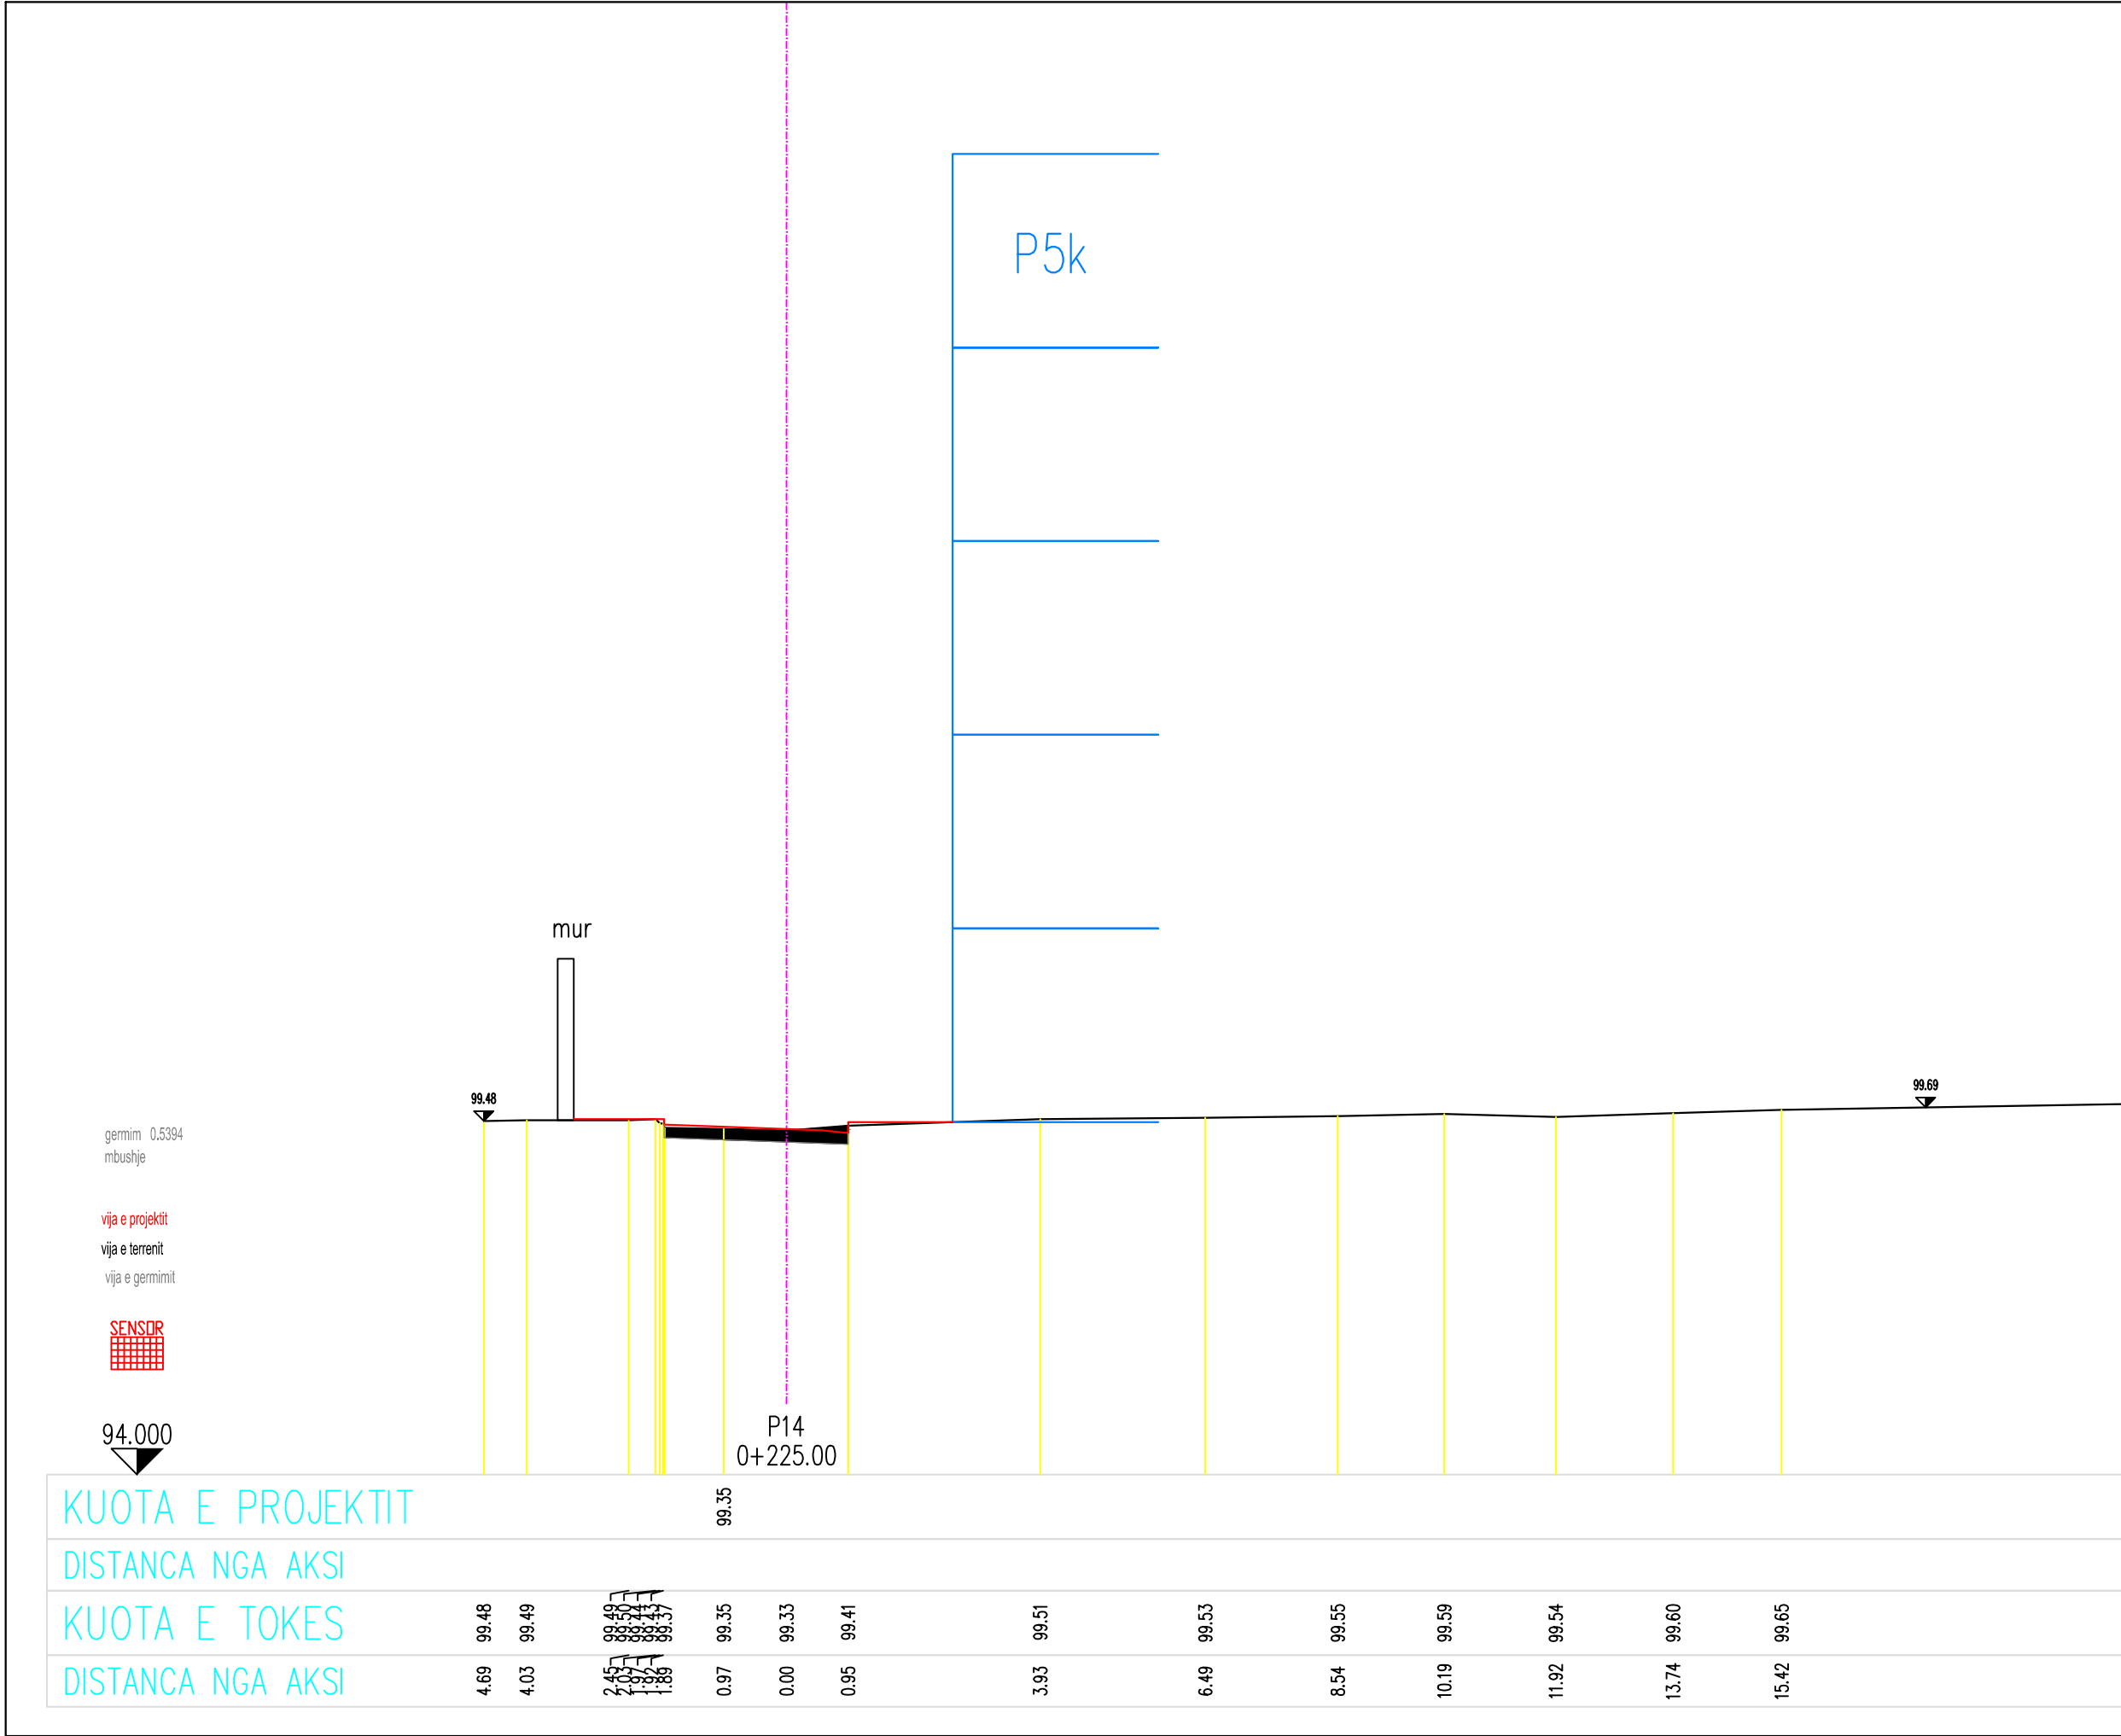

SHENIME TEKNIKE

1. KY PROJEKT ESHTË PRONË E BASHKISË ELBASAN.

2. NUK LEJOHET KOPJIMI APO RIPRODHIMI I KETIJ VIZATIMI APO AUTORIZIMIN E DRETORISE SE PROJEKTIMIT DHE SHERBIMEVE INXHINIERIKE NE BASHKINE ELBASAN.

3. TE RESPEKTOHEN DIMENSIONET E SHKRUARA NE VIZATIM.

4. PER CDO PAQARTESI APO MOSPERPUTHJE TE PROJEKTIT ME SITUATEN NE TERREN TE MERRET KONTAKT ME PROJEKTUESIN

5. NUK LEJOHET ASNJE NDRYSHIM I PROJEKTIT PA MIRATIMIN SPECIFIK TE D.P.SH.I -se.

6. PER PERCAKTIMIN E NGJYRAVE, MATERIALEVE APO MALLRAVE QE DO TE PERDOREN NE KETE PROJEKT DUHET TE MERRET FILLIMISH TE MERRET MIRATIMI I PROJEKTUESIT DHE SUPERVIZORIT.

ADRESA: Rruga "Ali Çaushi" dhe sheshet pallateve 108/3 deri 108/12, Nën Lagjia "Syrja Dylgjeri", Z.K. 8522, Lagjia nr.3, INDEKSI I HARTES EL: O - 7, Bashkia Elbasan

RISHI: PERSHKRIMI : NGA: DATA:

FAZA E PROJEKTIT

PROJEKTI ZBATIMIT

BASHKIA ELBASAN

Rruga "Qemal Stafa"

Lagjia "Brig 17 Sulmuese"

+35554400152

email: bashkiaelbasan@elbasani.gov.al

web: www.elbasani.gov.al

INVESTITOR:

BASHKIA ELBASAN

DREJTORIA :

PLANIFIKIMIT TERRITORIT DHE PROJEKTIMIT

Pergjegjes Drejtor

ark/Marvis Avllazagaj ark/Raimond Hazballa

PROJEKTUES:

Ing. Arian BAKU


Liç.1800/ 2 date 21. 06. 2017

PROJEKTI:

RIKONSTRUKSIONI I RRUGËS "ALI ÇAUSHI " DHE SHESHET E PALLATEVE 108/3, 108/4, 108/5, 108/6, 108/7, 108/8, 108/9, 108/10, 108/11, 108/12

EMERTIMI I FLETES: PROFILI TERTHOR

SHKALLA: A3: H 1 : 100 V 1 : 100	DATA: Maj 2019	VIZATOI: Sektori Projektimit	KONTROLLLOI: Sektori Projektimit
PROJEKTI NR:	FLETA NR: 15 A3	RISHIKIMI:	

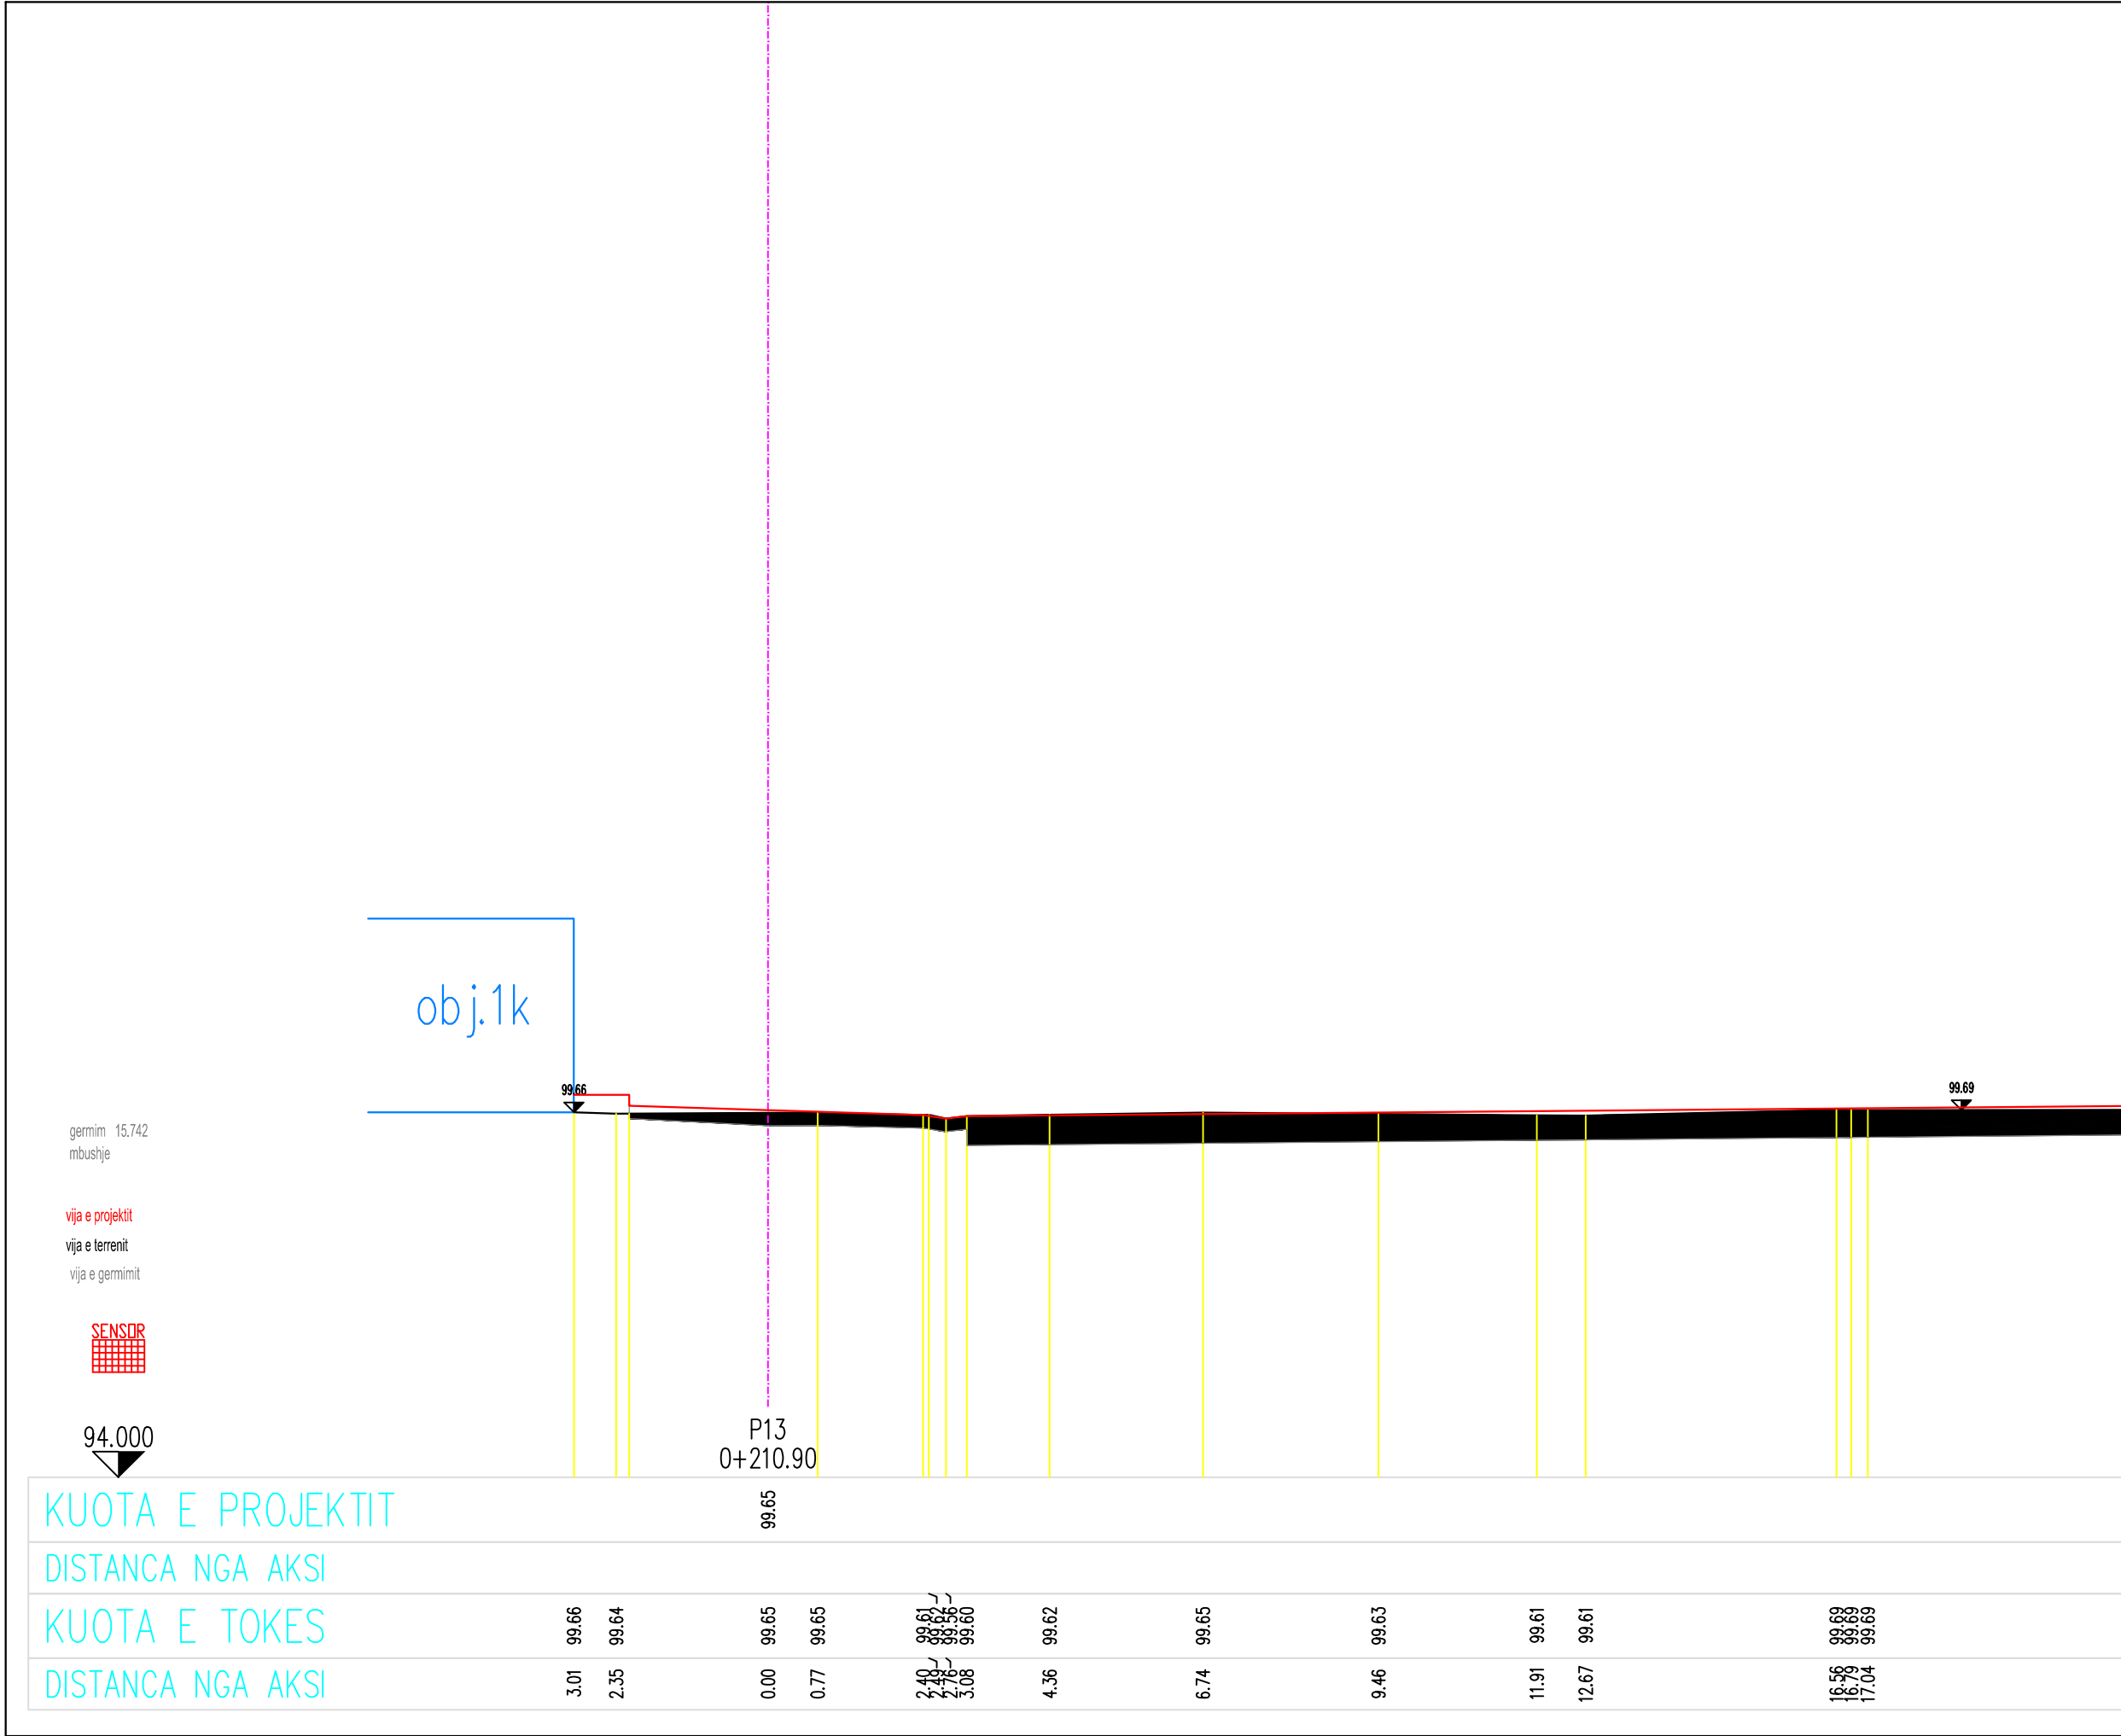




DISTANCA NGA AKSI



99.70

P5k

SHKALLA A3: H1 : 100 V1 : 100	DATA: Maj 2019	VIZATOI: Sektori Projektimit	KONTROLLOI: Sektori Projektimit
PROJEKTI NR:	FLETA NR: 13 A3	RISHIKIMI:	

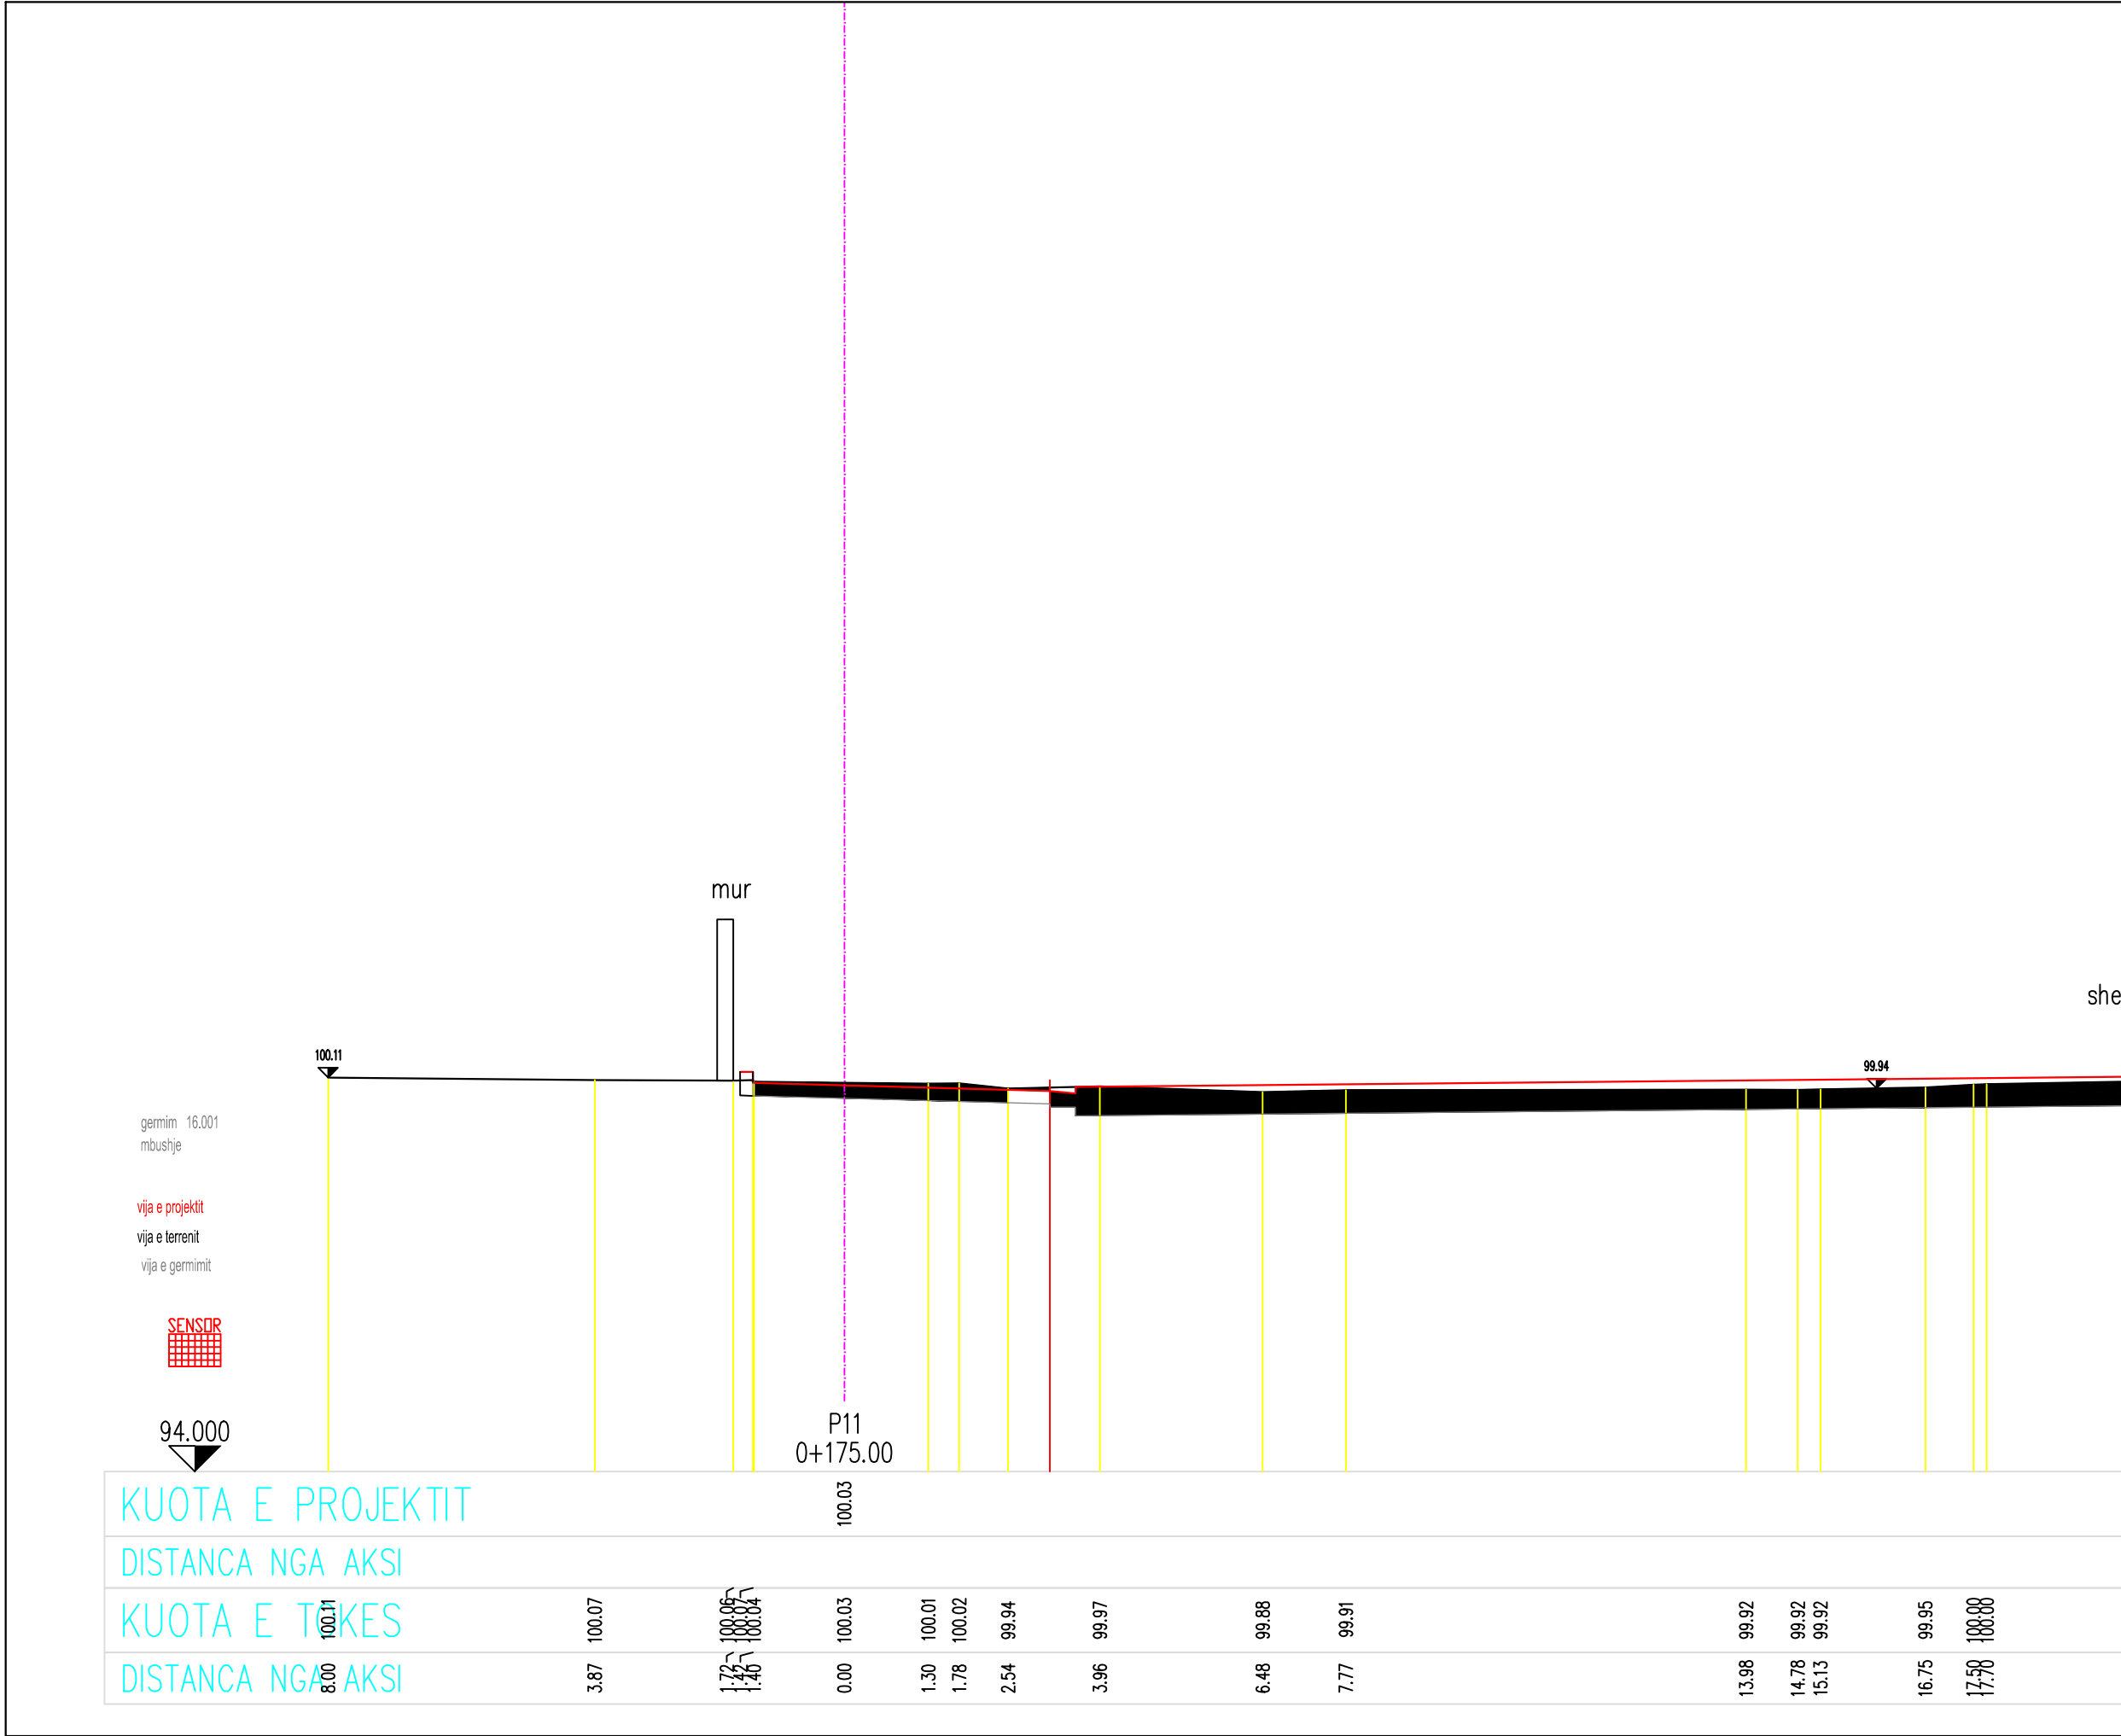

SHENIME TEKNIKE

1. KY PROJEKT ESHTË PRONË E BASHKISË ELBASAN.

2. NUK LEJOHET KOPJIMI APO RIPRODHIMI I KETIJ VIZATIMI PA AUTORIZIMIN E DRETORISË SE PROJEKTIMIT DHE SHERBIMEVE INXHINIERIKE NE BASHKINE ELBASAN.

3. TE RESPEKTOHEN DIMENSIONET E SHKRUARA NE VIZATIM.

4. PER CDO PAQARTESI APO MOSPERPUTHJE TE PROJEKTIT ME SITUATEN NE TERREN TE MERRET KONTAKT ME PROJEKTUESIN

5. NUK LEJOHET ASNJE NDRYSHIM I PROJEKTIT PA MIRATIMIN SPECIFIK TE D.P.SH.I -se.

6. PER PERCAKTIMIN E NGJYRAVE, MATERIALEVE APO MALLRAVE QE DO TE PERDOREN NE KETE PROJEKT DUHET TE MERRET FILLIMISH TE MERRET MIRATIMI I PROJEKTUESIT DHE SUPERVIZORIT.

ADRESA: Rruga " Ali Çaushi " dhe sheshet pallateve 108/3 deri 108/12, Nën Lagjia " Syrja Dylgjeri ", Z.K. 8522 , Lagjia nr.3, INDEKSI I HARTES EL: O - 7 , Bashkia Elbasan

RISHI: PERSHKRIMI :	NGA:	DATA:
FAZA E PROJEKTIT		
PROJEKTI ZBATIMIT		

BASHKIA ELBASAN

Rruga "Qemal Stafa"

Lagjia "Brig 17 Sulmuese"

+35554400152

email: bashkiaelbasan@elbasani.gov.al

web: www.elbasani.gov.al

INVESTITOR:	BASHKIA ELBASAN
-------------	-----------------

DREJTORIA :	PLANIFIKIMIT TERRITORIT DHE PROJEKTIMIT
-------------	---


Pergjegjes	Drejtore
ark/Marvis Avllazagaj	ark/Raimond Hazballa

PROJEKTUES:	
Ing. Arian BAKU	
Liç.1800/ 2 date 21. 06. 2017	

PROJEKTI:	RIKONSTRUKSIONI I RRUGËS "ALI ÇAUSHI " DHE SHESHET E PALLATEVE 108/3, 108/4, 108/5, 108/6, 108/7, 108/8, 108/9, 108/10, 108/11, 108/12
-----------	--

EMERTIMI I FLETES: PROFILI TERTHOR

SHKALLA: A3: H 1 : 100 V 1 : 100	DATA: Maj 2019	VIZATOI: Sektori Projektimit	KONTROLLLOI: Sektori Projektimit
PROJEKTI NR:	FLETA NR: 12 A3	RISHIKIMI:	
.....			

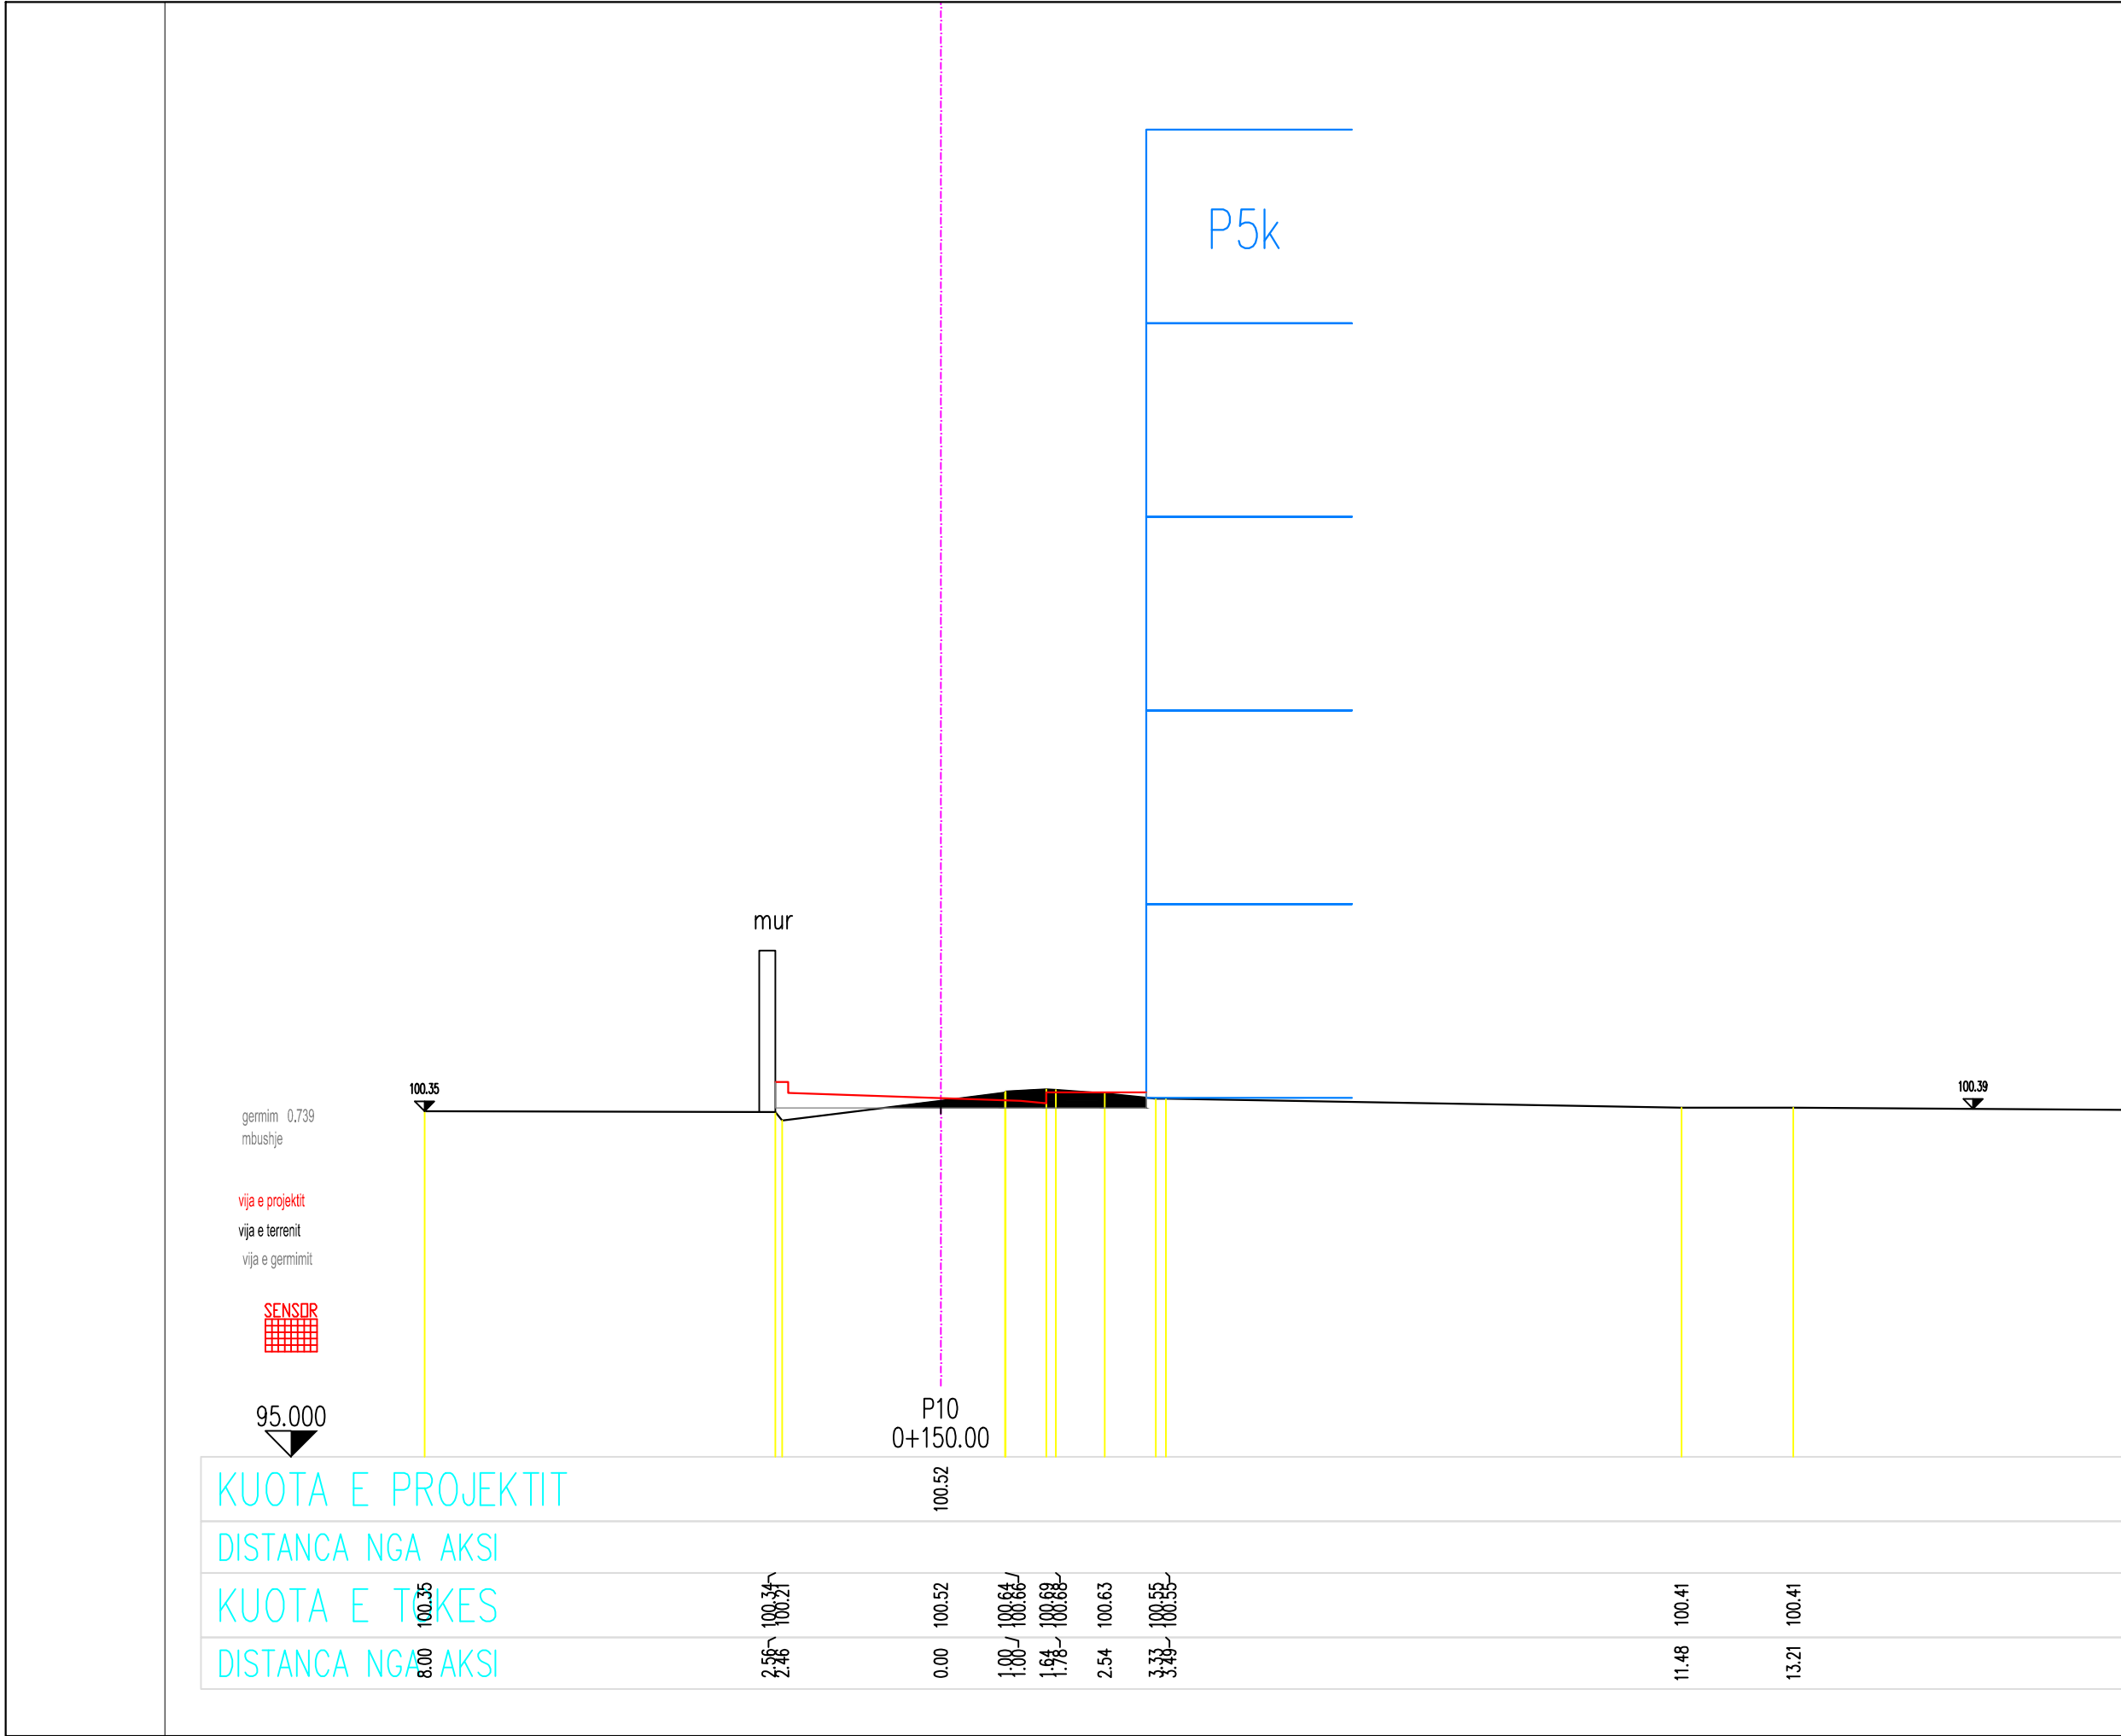

SHENIME TEKNIKE

1. KY PROJEKT ESHTË PRONË E BASHKISË ELBASAN.

2. NUK LEJOHET KOPJIMI APO RIPRODHIMI I KETIJ VIZATIMI PA AUTORIZIMIN E DRETORISË SE PROJEKTIMIT DHE SHERBIMEVE INXHINIERIKE NE BASHKINE ELBASAN.

3. TE RESPEKTOHEN DIMENSIONET E SHKRUARA NE VIZATIM.

4. PER CDO PAQARTESI APO MOSPERPUTHJE TE PROJEKTIT ME SITUATEN NE TERREN TE MERRET KONTAKT ME PROJEKTUESIN

5. NUK LEJOHET ASNJE NDRYSHIM I PROJEKTIT PA MIRATIMIN SPECIFIK TE D.P.SH.I -se.

6. PER PERCAKTIMIN E NGJYRAVE, MATERIALEVE APO MALLRAVE QE DO TE PERDOREN NE KETE PROJEKT DUHET TE MERRET FILLIMISH TE MERRET MIRATIMI I PROJEKTUESIT DHE SUPERVIZORIT.

ADRESA: Rruga "Ali Çaushi" dhe sheshet pallateve 108/3 deri 108/12, Nën Lagjia "Syrja Dylgjeri", Z.K. 8522, Lagjia nr.3, INDEKSI I HARTES EL: O - 7, Bashkia Elbasan

RISHI: PERSHKRIMI : NGA: DATA: FAZA E PROJEKTIT : PROJEKTI ZBATIMIT



BASHKIA ELBASAN
Rruga "Qemal Stafa"
Lagjia "Brig 17 Sulmuese"
+35554400152
email: bashkiaelbasan@elbasani.gov.al
web: www.elbasani.gov.al

INVESTITOR: BASHKIA ELBASAN

DREJTORIA : PLANIFIKIMIT TERRITORIT DHE PROJEKTIMIT


Pergjegjes ark/Marvis Avllazagaj Drejtor ark/Raimond Hazballa


PROJEKTUES: Ing. Arian BAKU Liq.1800/ 2 date 21. 06. 2017

PROJEKTI: RIKONSTRUKSIONI I RRUGES "ALI ÇAUSHI " DHE SHESHET E PALLATEVE 108/3, 108/4, 108/5, 108/6, 108/7, 108/8, 108/9, 108/10, 108/11, 108/12

EMERTIMI I FLETES: PROFILI TERTHOR

SHKALLA: A3: H 1 : 100 V 1 : 100	DATA: Maj 2019	VIZATOI: Sektori Projektimit	KONTROLLLOI: Sektori Projektimit
PROJEKTI NR: A3	FLETA NR: 11 A3	RISHIKIMI:	

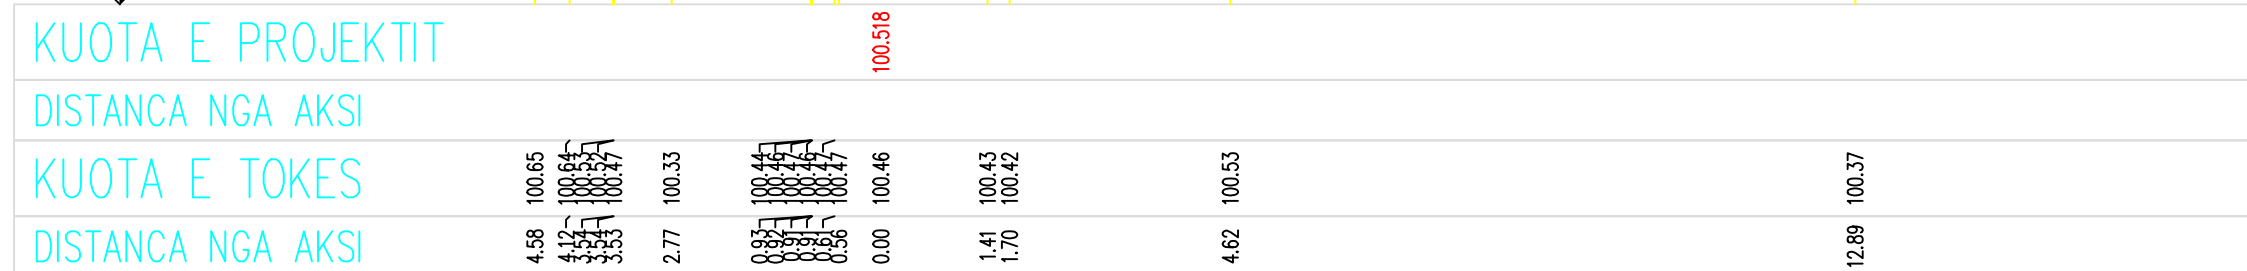

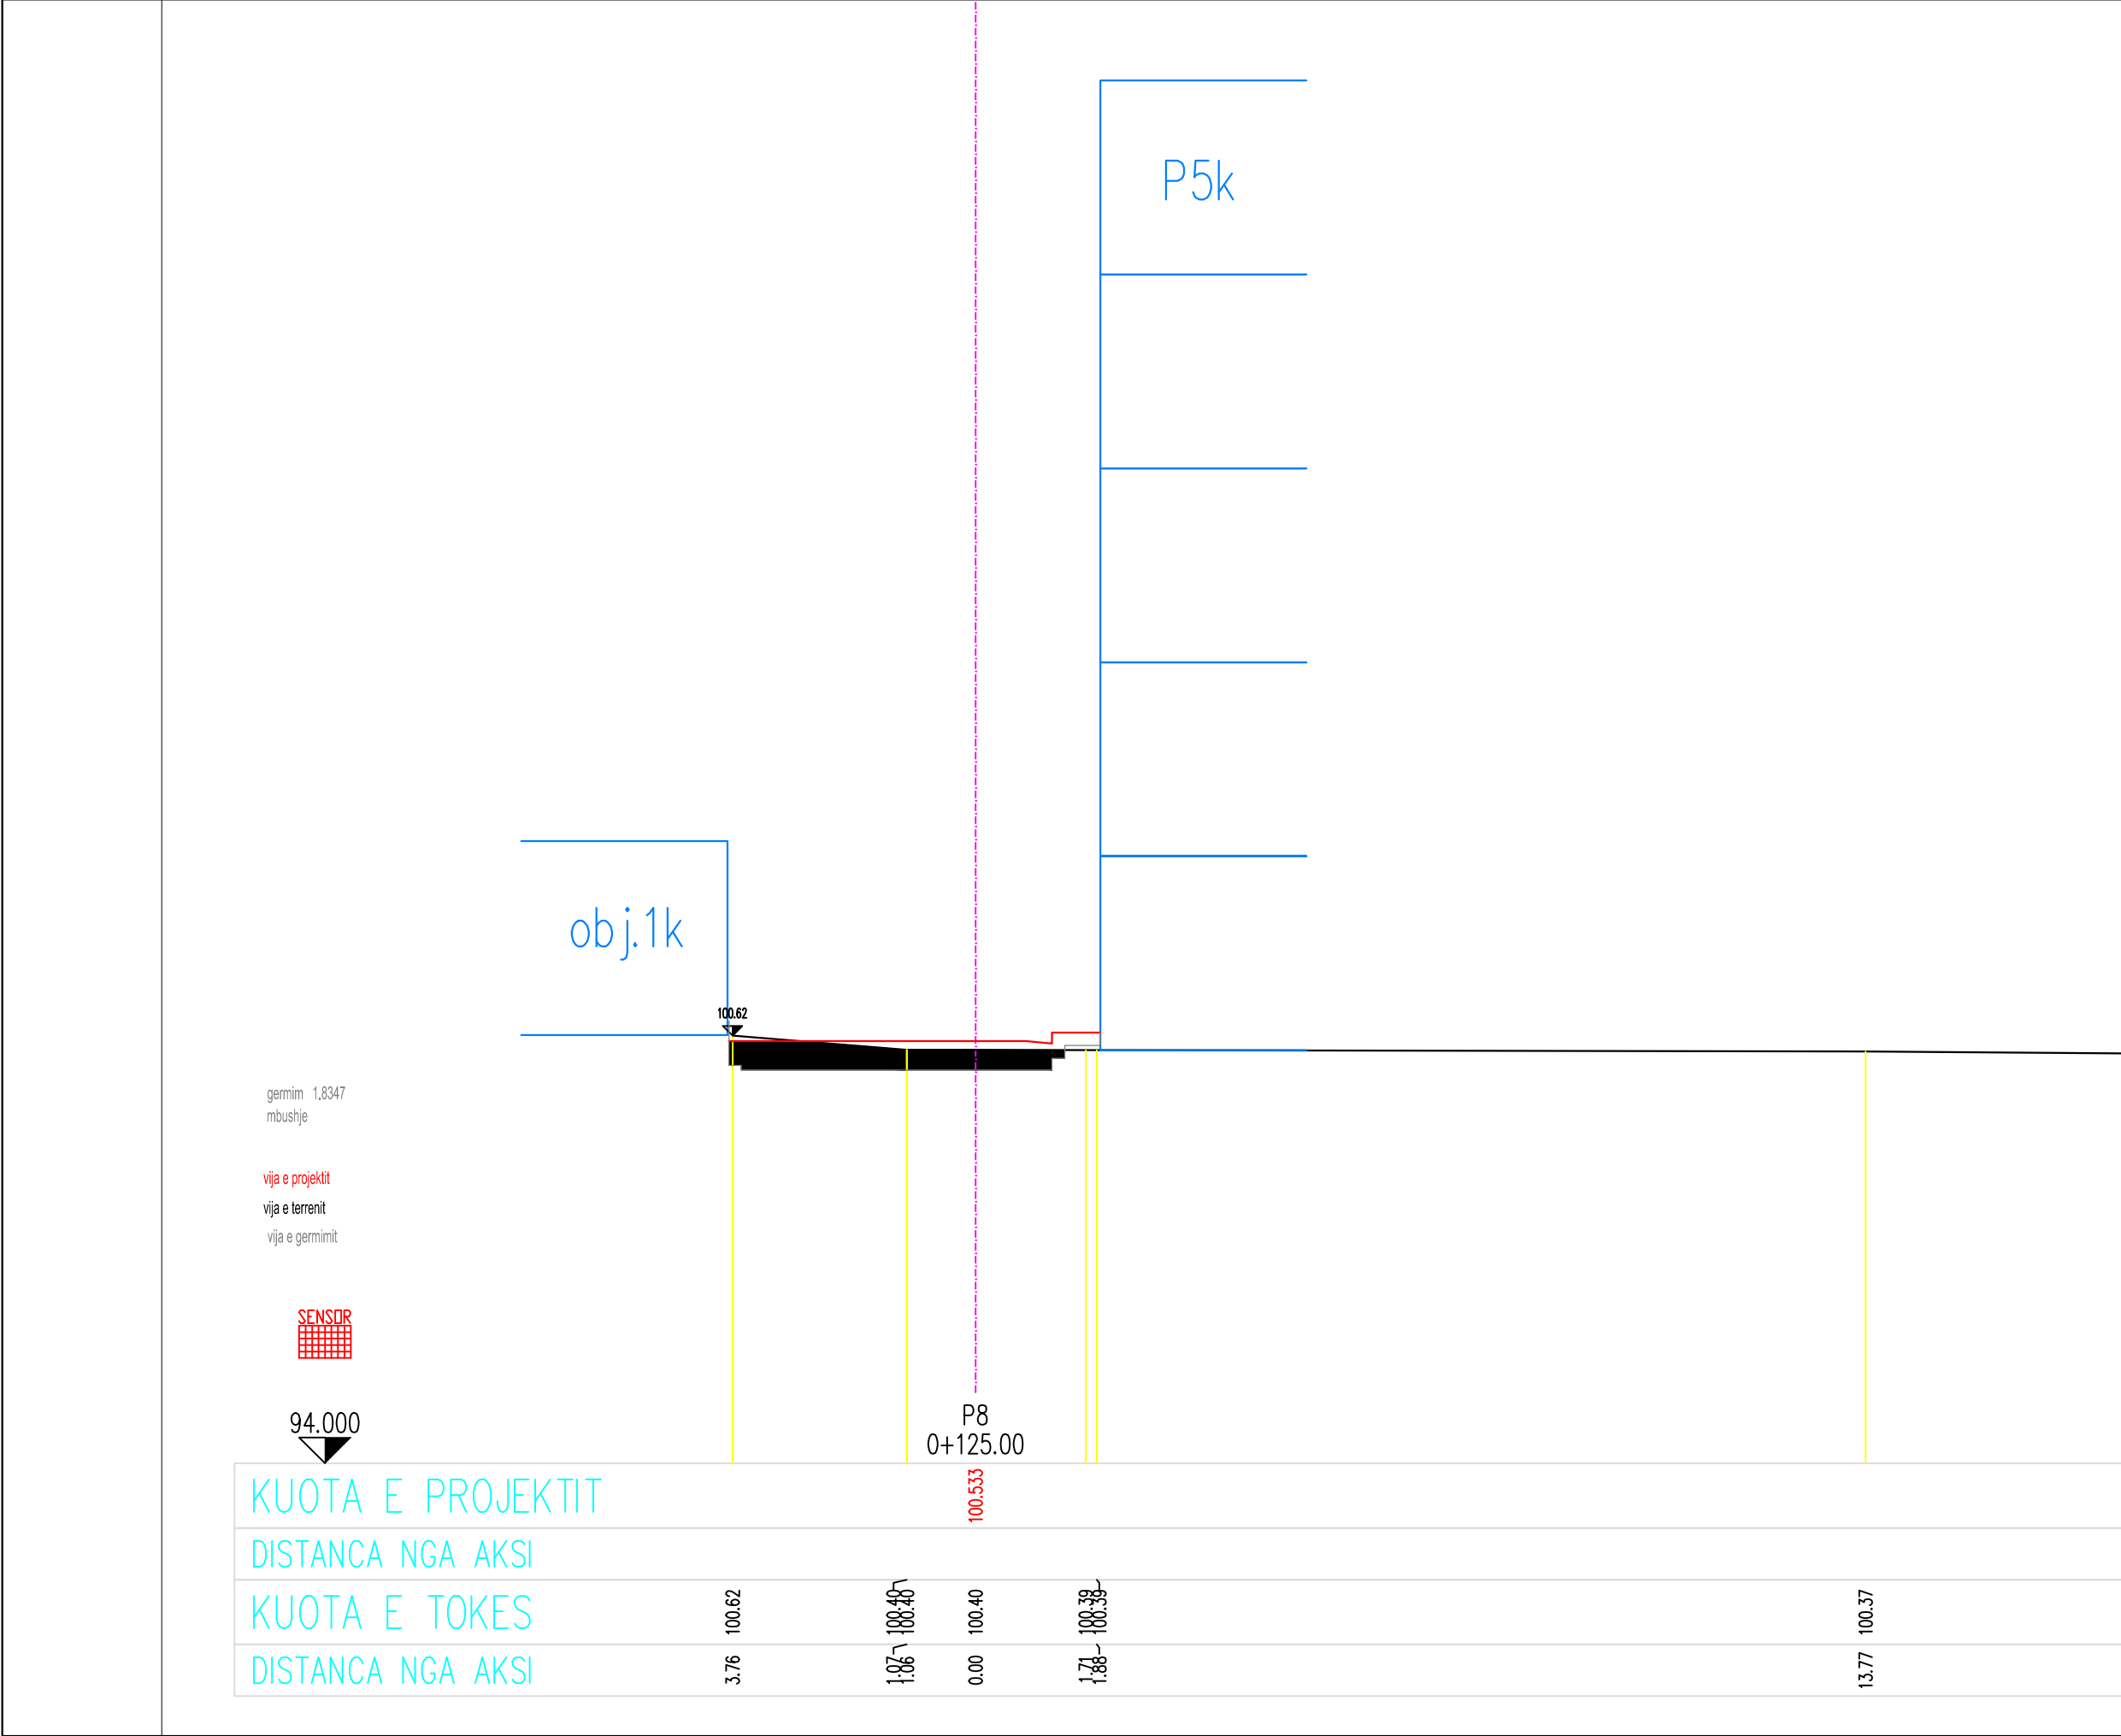

SHENIME TEKNIKE

1. KY PROJEKT ESHTË PRONË E BASHKISË ELBASAN.

2. NUK LEJOHET KOPJIMI APO RIPRODHIMI I KETIJ VIZATIMI PA AUTORIZIMIN E DRETORISË SE PROJEKTIMIT DHE SHERBIMEVE INXHINIERIKE NE BASHKINE ELBASAN.

3. TE RESPEKTOHEN DIMENSIONET E SHKRUARA NE VIZATIM.

4.PER CDO PAQARTESI APO MOSPERPUTHJE TE PROJEKTIT ME SITUATEN NE TERREN TE MERRET KONTAKT ME PROJEKTUESIN

5.NUK LEJOHET ASNJE NDRYSHIM I PROJKTIT PA MIRATIMIN SPECIFIK TE D.P.SH.I -se.

6.PER PERCAKTIMIN E NGJYRAVE, MATERIALEVE APO MALLRAVE QE DO TE PERDOREN NE KETE PROJEKT DUHET TE MERRET FILLIMISH TE MERRET MIRATIMI I PROJEKTUESIT DHE SUPERVIZORIT.

ADRESA: Rruga" Ali Çausht" dhe sheshet pallateve 108/3 deri 108/12, Nën Lagjia "Syrja Dylgjeri", Z.K. 8522 , Lagjia nr.3,INDEKSI I HARTES EL: O - 7, Bashkia Elbasan

RISHI: PERSHKRIMI :	NGA:	DATA:
FAZA E PROJEKTIT		
PROJEKTI ZBATIMIT		

BASHKIA ELBASAN

Rruga."Qemal Stafa"

Lagjia."Brig 17 Sulmuese"

+35554400152

email: bashkiaelbasan@elbasani.gov.al

web: www.elbasani.gov.al

INVESTITOR:	BASHKIA ELBASAN
-------------	-----------------

DREJTORIA :	PLANIFIKIMIT TERRITORIT DHE PROJEKTIMIT
-------------	---

Pergjegjes	Drejtore
ark/Marvis Avllazagaj	ark/Raimond Hazballa

PROJEKTUES:	
Ing. Arian BAKU	
Liç.1800/ 2 date21. 06. 2017	

PROJEKTI:	
RIKONSTRUKSIONI I RRUGËS "ALI ÇAUSHI " DHE SHESHET E PALLATEVE 108/3, 108/4, 108/5, 108/6, 108/7, 108/8, 108/9, 108/10, 108/11,108/12	

EMERTIMI I FLETES: PROFILI TERTHOR

SHKALLA: A3: H 1 : 100 V 1 : 100	DATA: Maj 2019	VIZATOI: Sektori Projektimit	KONTROLLLOI: Sektori Projektimit
PROJEKTI NR: A3	FLETA NR: 9 A3	RISHIKIMI:	
.....			

1. KY PROJEKT ESHTË PRONE E BASHKISE ELBASAN.
2. NUK LEJOHET KOPJIMI APO RIPRODHIMI I KETIJ VIZATIMI PA AUTORIZIMIN E DRETORISE SE PROJEKTIMIT DHE SHERBIMEVE INXHINIERIKE NE BASHKINE ELBASAN.
3. TE RESPEKTOHEN DIMENSIONET E SHKRUAARA NE VIZATIM.
- 4.PER CDO PAQARTESI APO MOSPERPUTHJE TE PROJEKTIT ME SITUATEN NE TERREN TE MERRET KONTAKT ME PROJEKTUESIN
- 5.NUK LEJOHET ASNJE NDRYSHIM I PROJEKTIT PA MIRATIMIN SPECIFIK TE D.P.SH.I -se.
- 6.PER PERCAKTIMIN E NGJYRAVE, MATERIALEVE APO MALLRAVE QE DO TE PERDOREN NE KETE PROJEKT DUHET TE MERRET FILLIMISH TE MERRET MIRATIMI I PROJEKTUESIT DHE SUPERVIZORIT.

RISHI:	PERSHKRIMI :	NGA:	DATA:
FAZA E PROJEKTIT			
' PROJEKTI ZBATIMIT			





DREJTORIA :
PLANIFIKIMIT TERRITORIT DHE PROJEKTIMIT

PROJEKTUES:	
Ing. Arian BAKU	
Liç.1800/ 2 date 21. 06. 2017	

EMERTIMI I FLETES: PROFILI TERTHOR

SHKALLA A3: H 1 : 100 V 1 : 100	DATA: Maj 2019	VIZATOI: Sektori Projektimit	KONTROLLOI: Sektori Projektimit
PROJEKTI NR:	FLETA NR: 8 A3		RISHIKIMI:

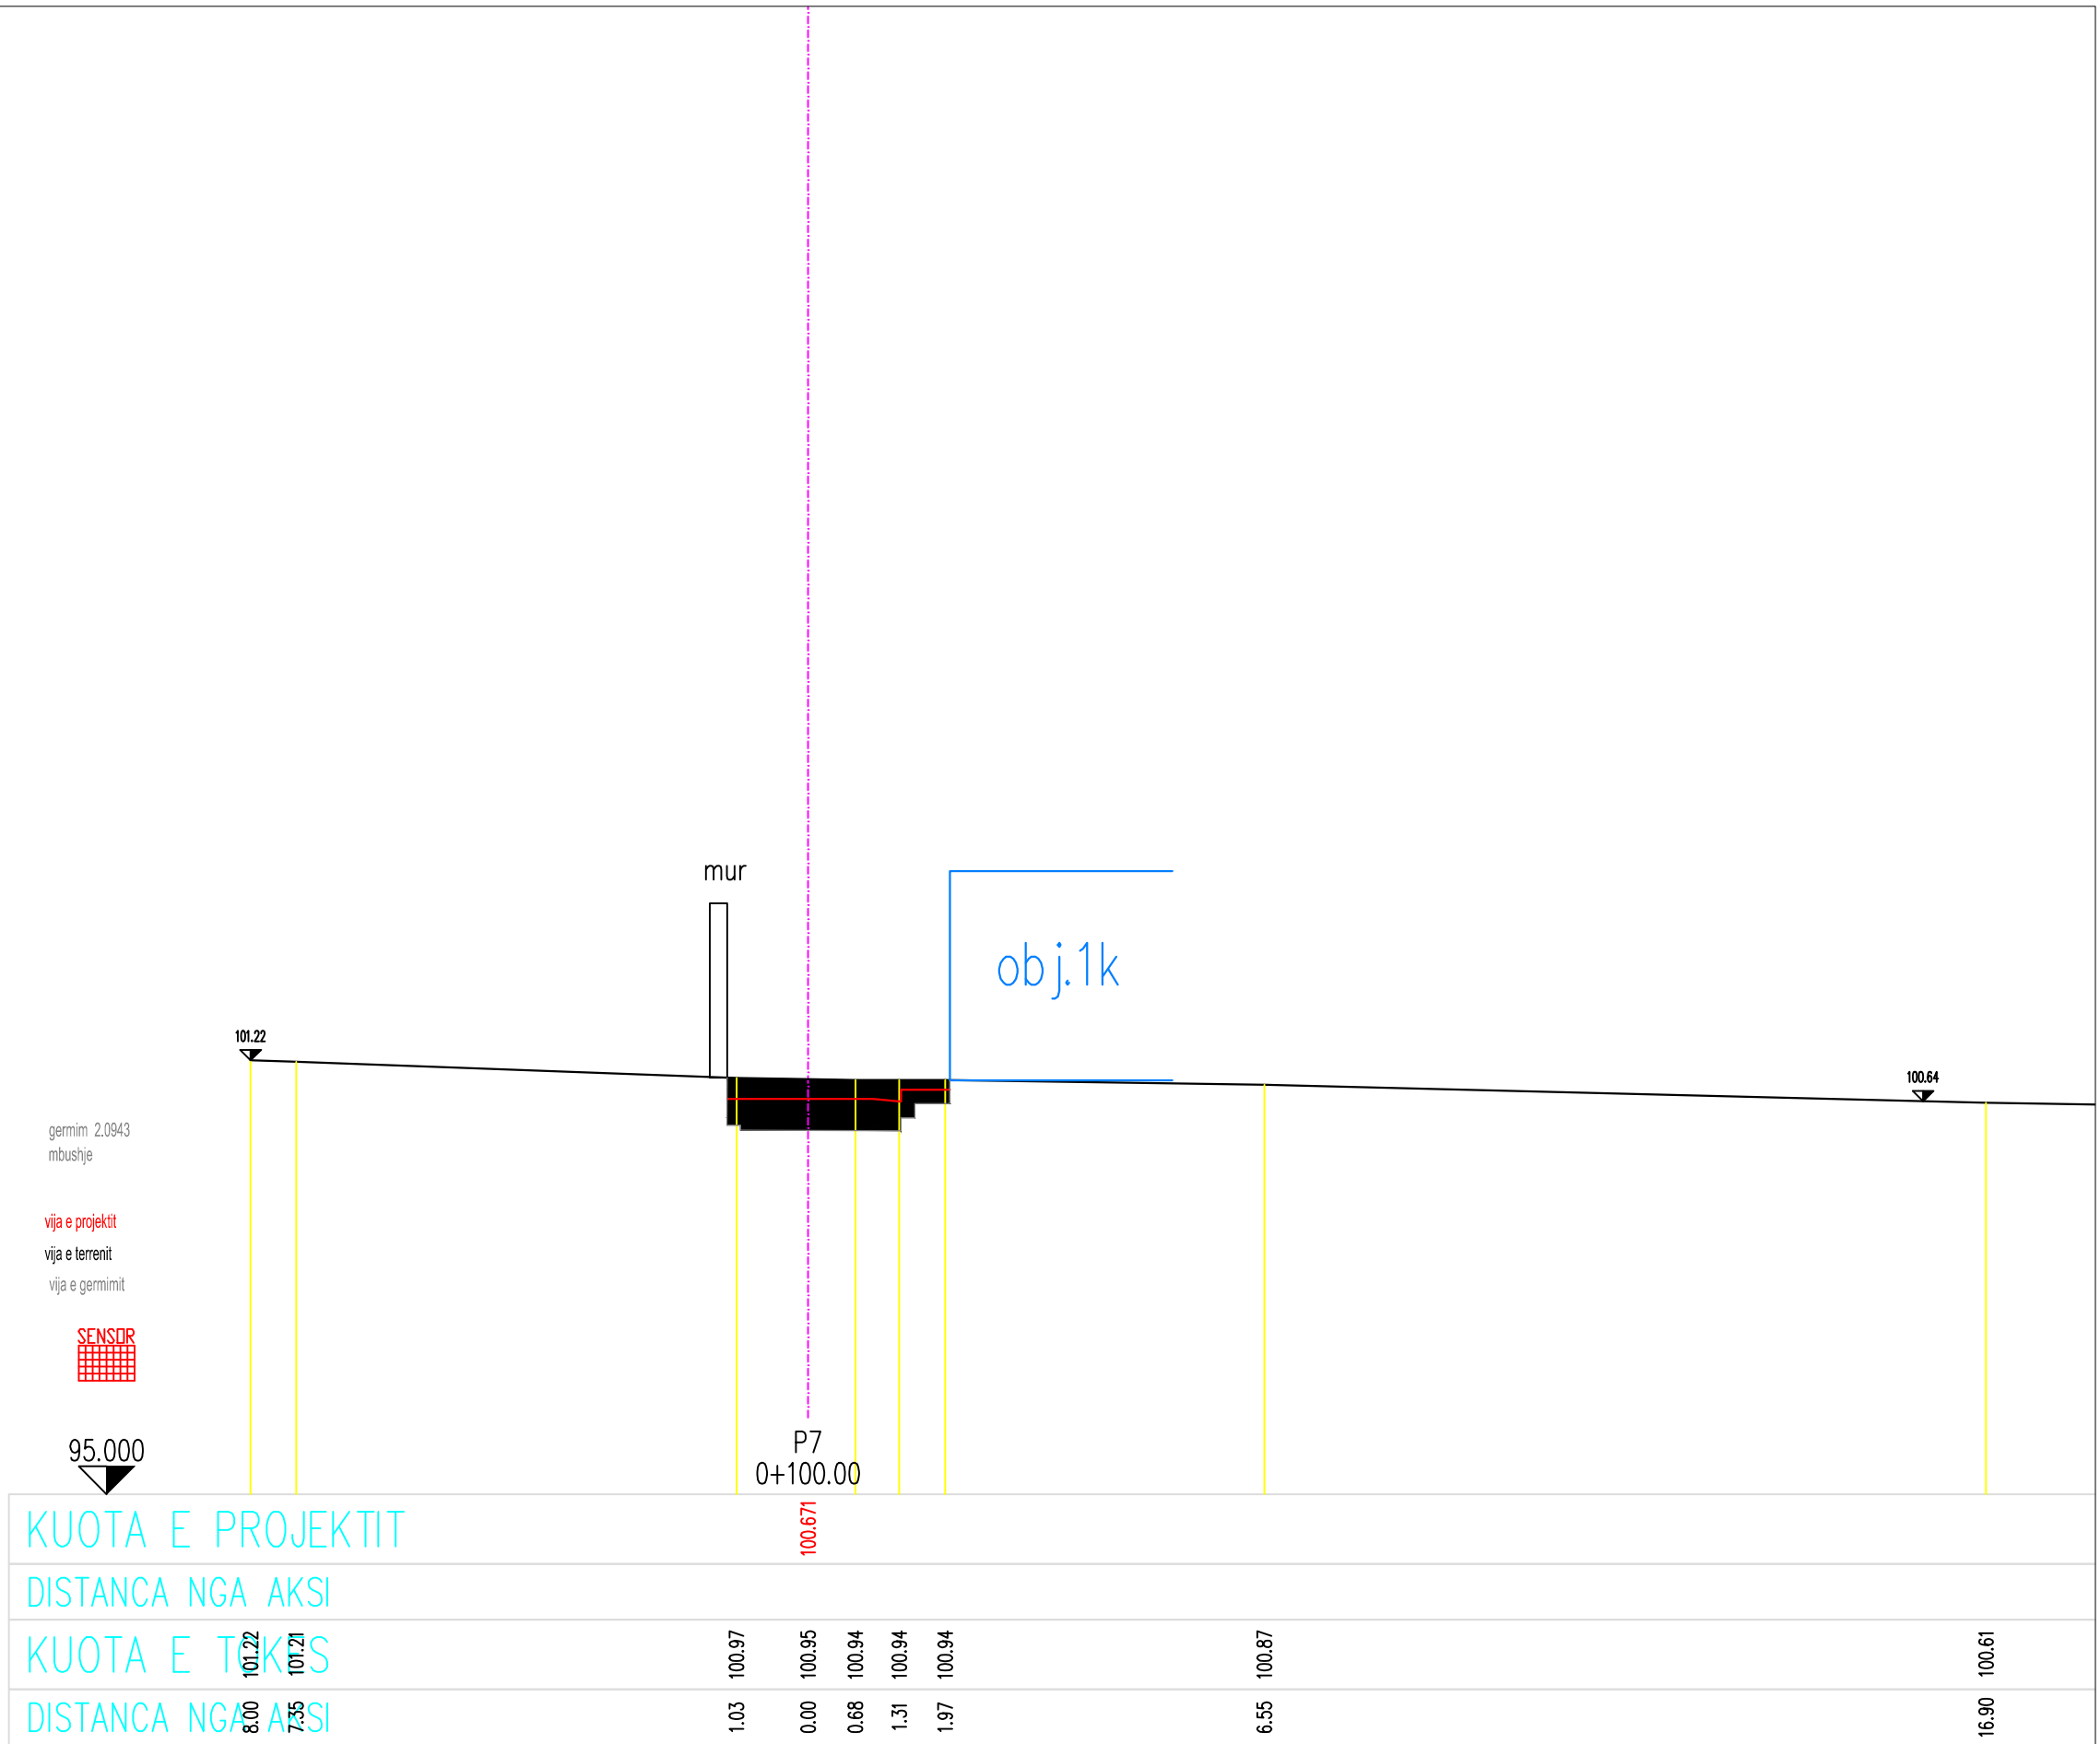

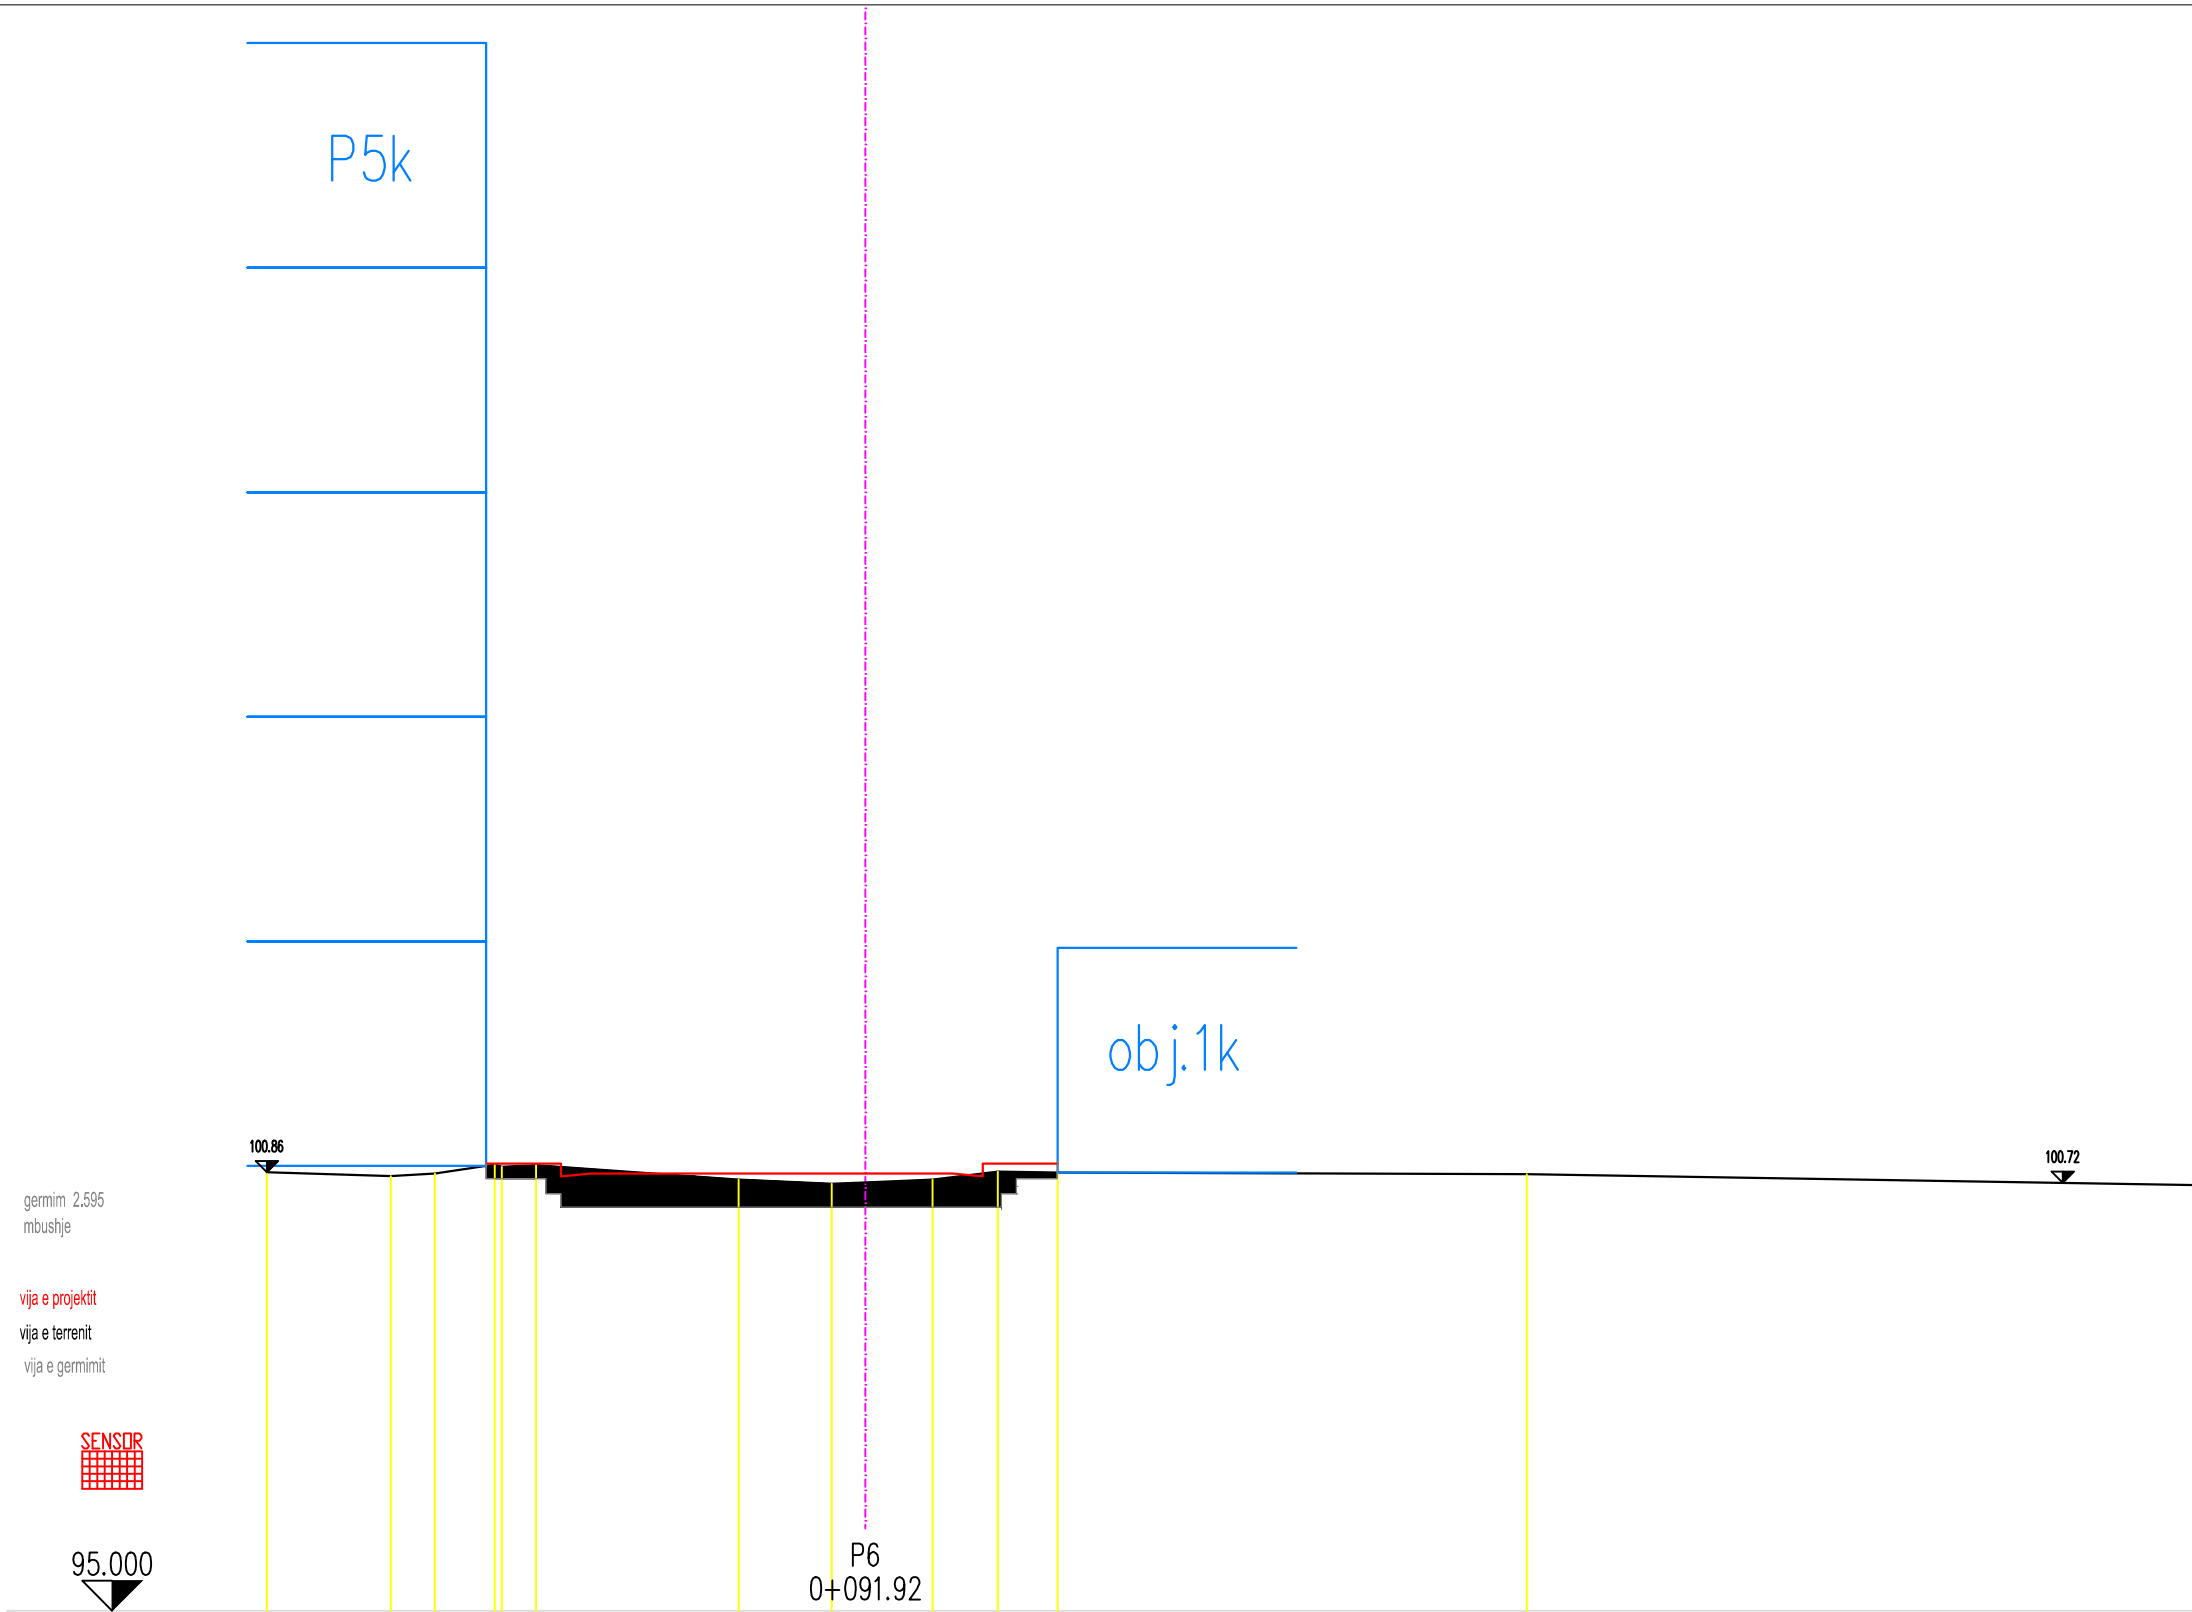

KUOTA E PROJEKTIT												100.735		
DISTANCA NGA AKSI														
KUOTA E TIKES	100.86	100.81	100.84	100.86	100.93	100.95	100.76	100.71	100.72	100.76	100.86	100.86		
DISTANCA NGA AKSI	8.00	6.34	5.75	4.95	4.86	4.40	1.69	0.45	0.00	0.90	1.77	2.57	8.84	100.83

SHENIME TEKNIKE

1. KY PROJEKT ESHTË PRONË E BASHKISË ELBASAN.

2. NUK LEJOHET KOPJIMI APO RIPRODHIMI I KETIJ VIZATIMI PA AUTORIZIMIN E DRETORISË SE PROJEKTIMIT DHE SHERBIMEVE INXHINIERIKE NE BASHKINE ELBASAN.

3. TE RESPEKTOHEN DIMENSIONET E SHKRUAR NE VIZATIM.

4.PER CDO PAQARTESI APO MOSPERPUTHJE TE PROJEKTIT ME SITUATEN NE TERREN TE MERRET KONTAKT ME PROJEKTUESIN

5.NUK LEJOHET ASNJE NDRYSHIM I PROJKTIT PA MIRATIMIN SPECIFIK TE D.P.SH.I -se.

6.PER PERCAKTIMIN E NGJYRAVE, MATERIALEVE APO MALLRAVE QE DO TE PERDOREN NE KETE PROJEKT DUHET TE MERRET FILLIMISH TE MERRET MIRATIMI I PROJEKTUESIT DHE SUPERVIZORIT.

ADRESA: Rruga" Ali Çaushi"dhe sheshet pallateve 108/3 deri 108/12, Nen Lagjia "Syrja Dylgjeri", Z.K. 8522 , Lagjia nr.3,INDEKSI I HARTES EL: O - 7, Bashkia Elbasan

RISHI: PERSHKRIMI :NGA: DATA:

FAZA E PROJEKTIT :PROJEKTI ZBATIMIT



BASHKIA ELBASAN

Rruga."Qemal Stafa"

Lagjia."Brig 17 Sulmuese"

+35554400152

email: bashkiaelbasan@elbasani.gov.al

web: www.elbasani.gov.al

INVESTITOR: BASHKIA ELBASAN

DREJTORIA : PLANIFIKIMIT TERRITORIT DHE PROJEKTIMIT

Pergjegjes: ark/Marvis AvllazagajDrejtor: ark/Raimond Hazballa

PROJEKTUES: Ing. Arian BAKU Liq.1800/ 2 date21. 06. 2017

PROJEKTI: RIKONSTRUKSIONI I RRUGËS "ALI ÇAUSHI " DHE SHESHET E PALLATEVE 108/3, 108/4, 108/5, 108/6, 108/7, 108/8, 108/9, 108/10, 108/11,108/12

EMERTIMI I FLETES: PROFILI TERTHOR

SHKALLA A3: H 1 : 100 V 1 : 100


DATA: Maj 2019

VIZATOI: Sektori Projektimit

KONTROLLOI: Sektori Projektimit

PROJEKTI NR: FLETA NR: 7 A3

RISHIKIMI:

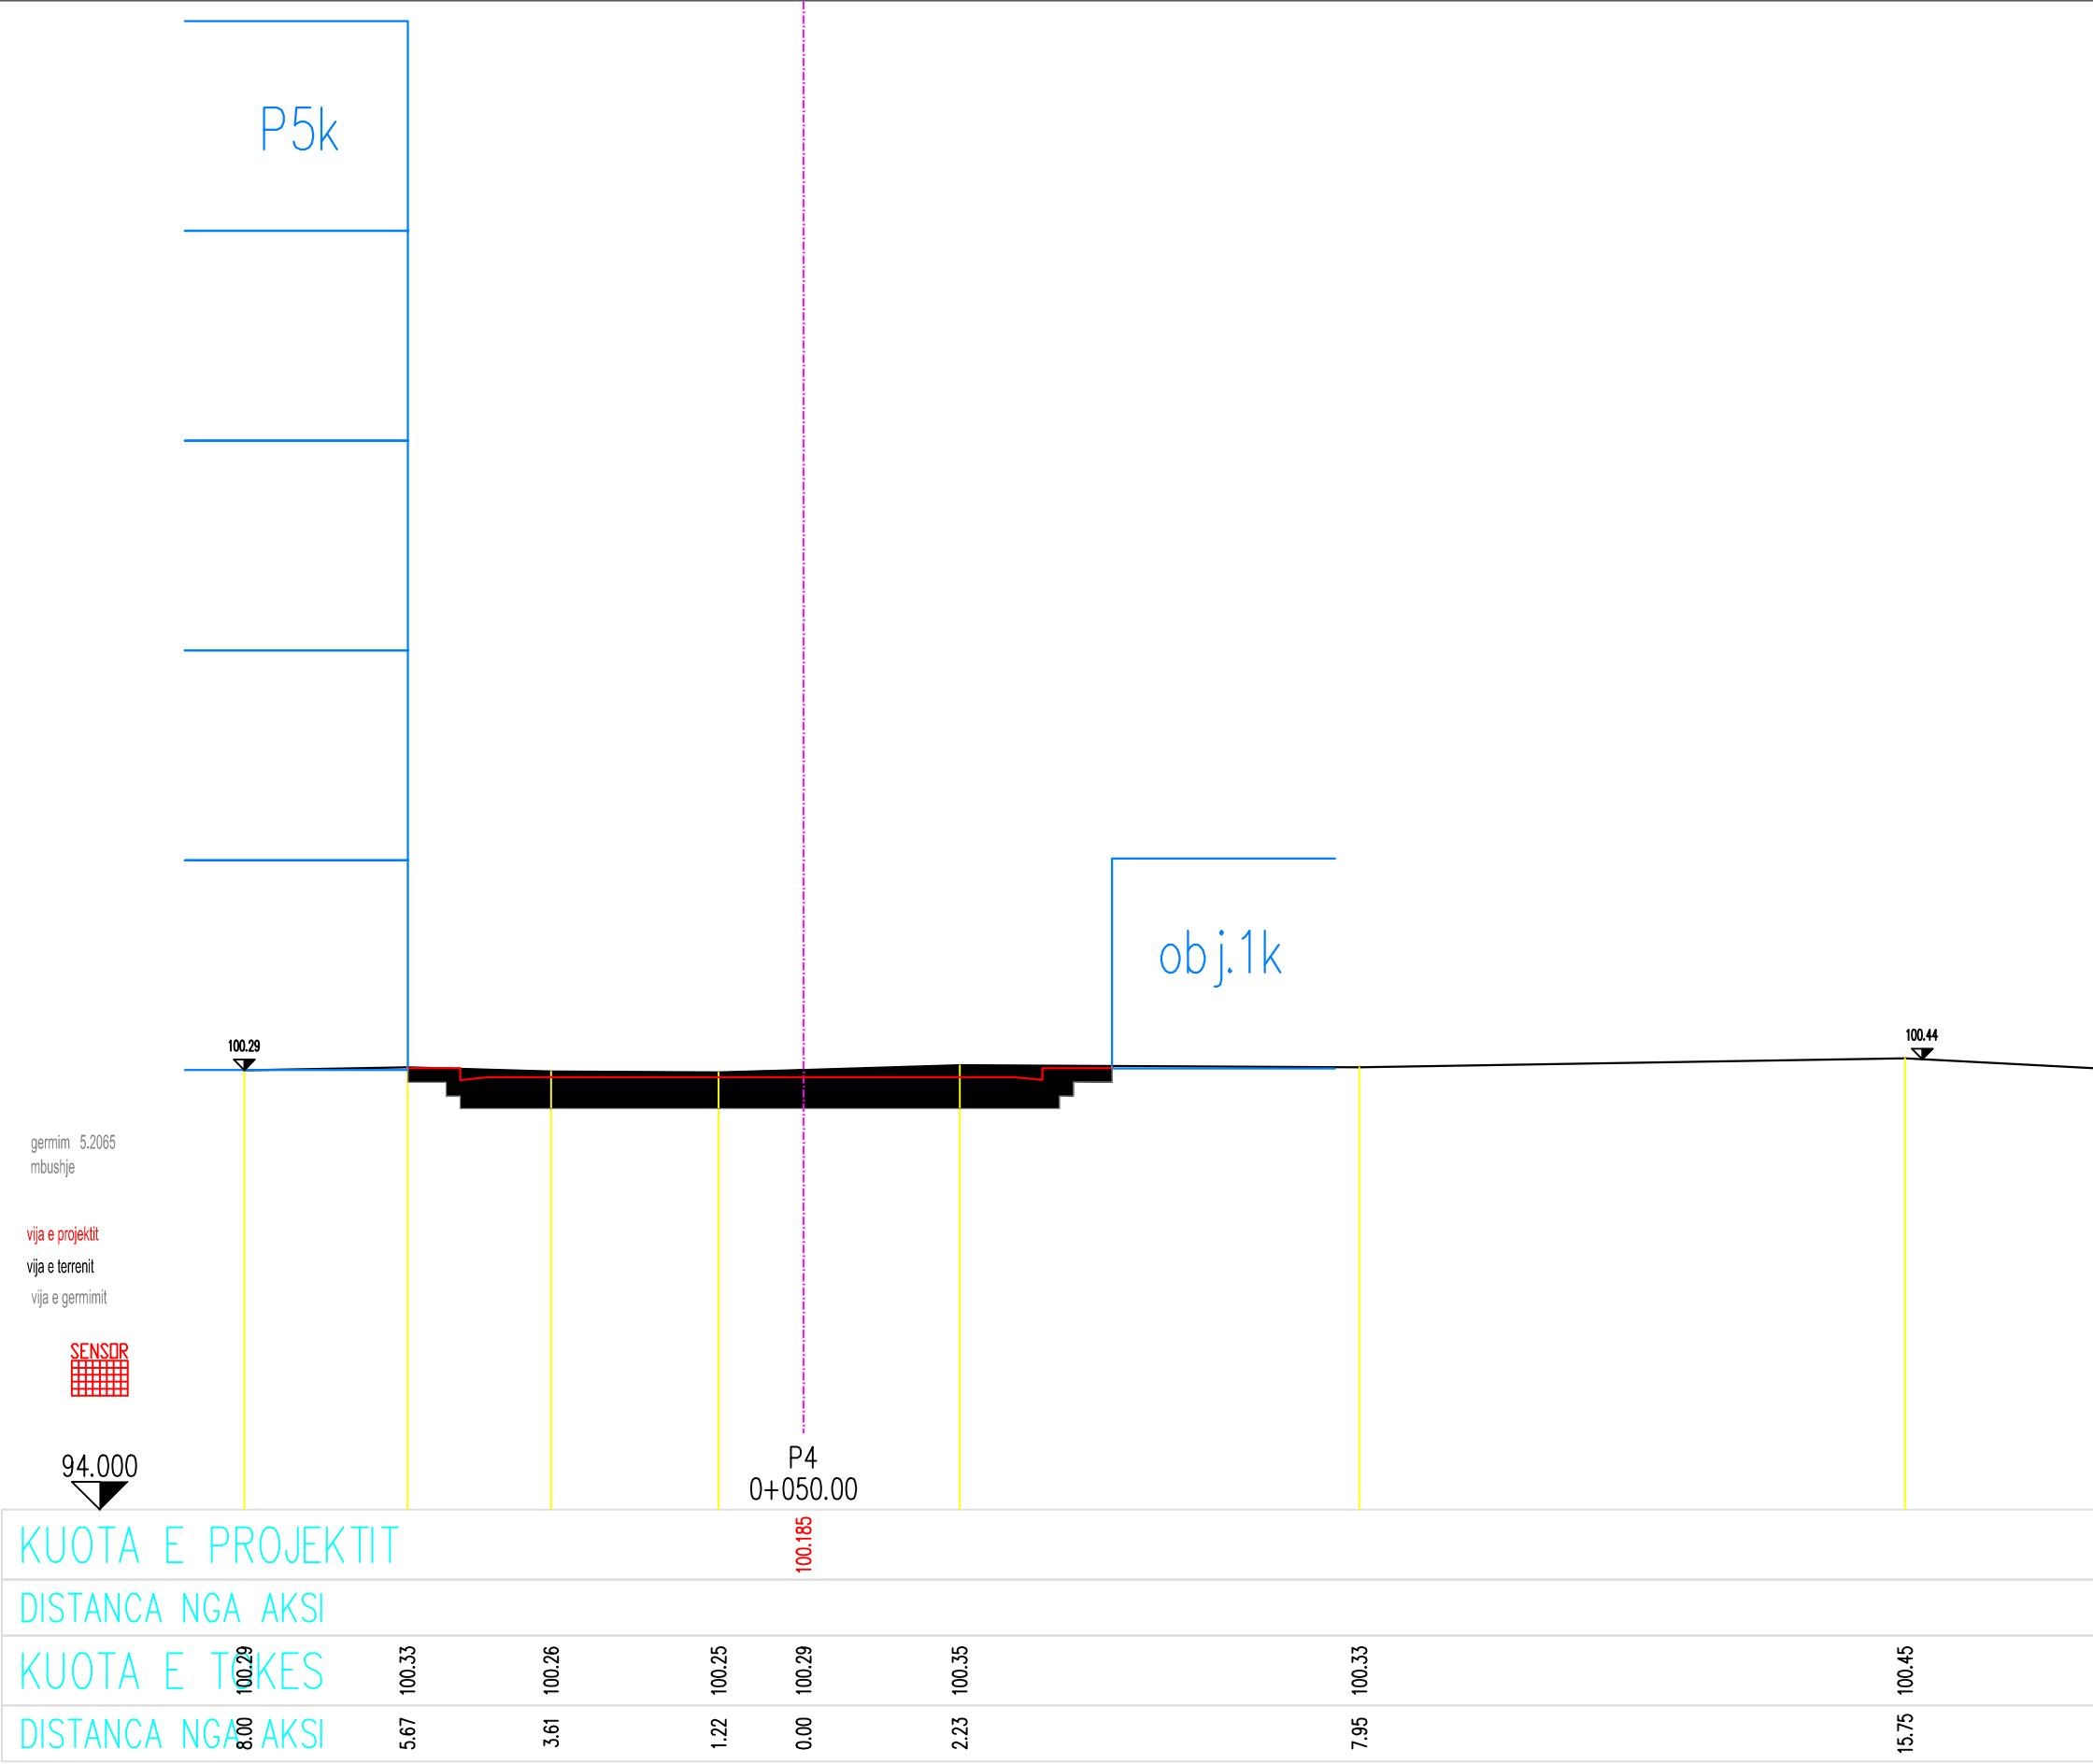

SHENIME TEKNIKE

1. KY PROJEKT ESHTË PRONË E BASHKISË ELBASAN.

2. NUK LEJOHET KOPJIMI APO RIPRODHIMI I KETIJ VIZATIMI PA AUTORIZIMIN E DRETORISË SE PROJEKTIMIT DHE SHERBIMEVE INXHINIERIKE NE BASHKINE ELBASAN.

3. TE RESPEKTOHEN DIMENSIONET E SHKRUAR NE VIZATIM.

4. PER CDO PAQARTESI APO MOSPERPUTHJE TE PROJEKTIT ME SITUATEN NE TERREN TE MERRET KONTAKT ME PROJEKTUESIN

5. NUK LEJOHET ASNJE NDRYSHIM I PROJEKTIT PA MIRATIMIN SPECIFIK TE D.P.SH.I -se.

6. PER PERCAKTIMIN E NGJYRAVE, MATERIALEVE APO MALLRAVE QE DO TE PERDOREN NE KETE PROJEKT DUHET TE MERRET FILLIMISH TE MERRET MIRATIMI I PROJEKTUESIT DHE SUPERVIZORIT.

ADRESA: Rruga " Ali Çaushi " dhe sheshet pallateve 108/3 deri 108/12, Nën Lagjia " Syrja Dylgjeri ", Z.K. 8522 , Lagjia nr.3, INDEKSI I HARTES EL: O - 7, Bashkia Elbasan

RISHI: PERSHKRIMI :	NGA:	DATA:
FAZA E PROJEKTIT		
PROJEKTI ZBATIMIT		



BASHKIA ELBASAN
Rruga "Qemal Stafa"
Lagjia "Brig 17 Sulmuese"
+35554400152
email: bashkiaelbasan@elbasani.gov.al
web: www.elbasani.gov.al

INVESTITOR:	BASHKIA ELBASAN
-------------	-----------------

DREJTORIA :	PLANIFIKIMIT TERRITORIT DHE PROJEKTIMIT
-------------	---


Pergjegjes	Drejtore
ark/Marvis Avllazagaj	ark/Raimond Hazballa

PROJEKTUES:	
Ing. Arian BAKU	
Liç.1800/ 2 date 21. 06. 2017	

PROJEKTI:	
RIKONSTRUKSIONI I RRUGËS "ALI ÇAUSHI " DHE SHESHET E PALLATEVE 108/3, 108/4, 108/5, 108/6, 108/7, 108/8, 108/9, 108/10, 108/11, 108/12	

EMERTIMI I FLETES: PROFILI TERTHOR

SHKALLA: A3: H 1 : 100 V 1 : 100	DATA: Maj 2019	VIZATOI: Sektori Projektimit	KONTROLLLOI: Sektori Projektimit
PROJEKTI NR:	FLETA NR: 5 A3	RISHIKIMI:	

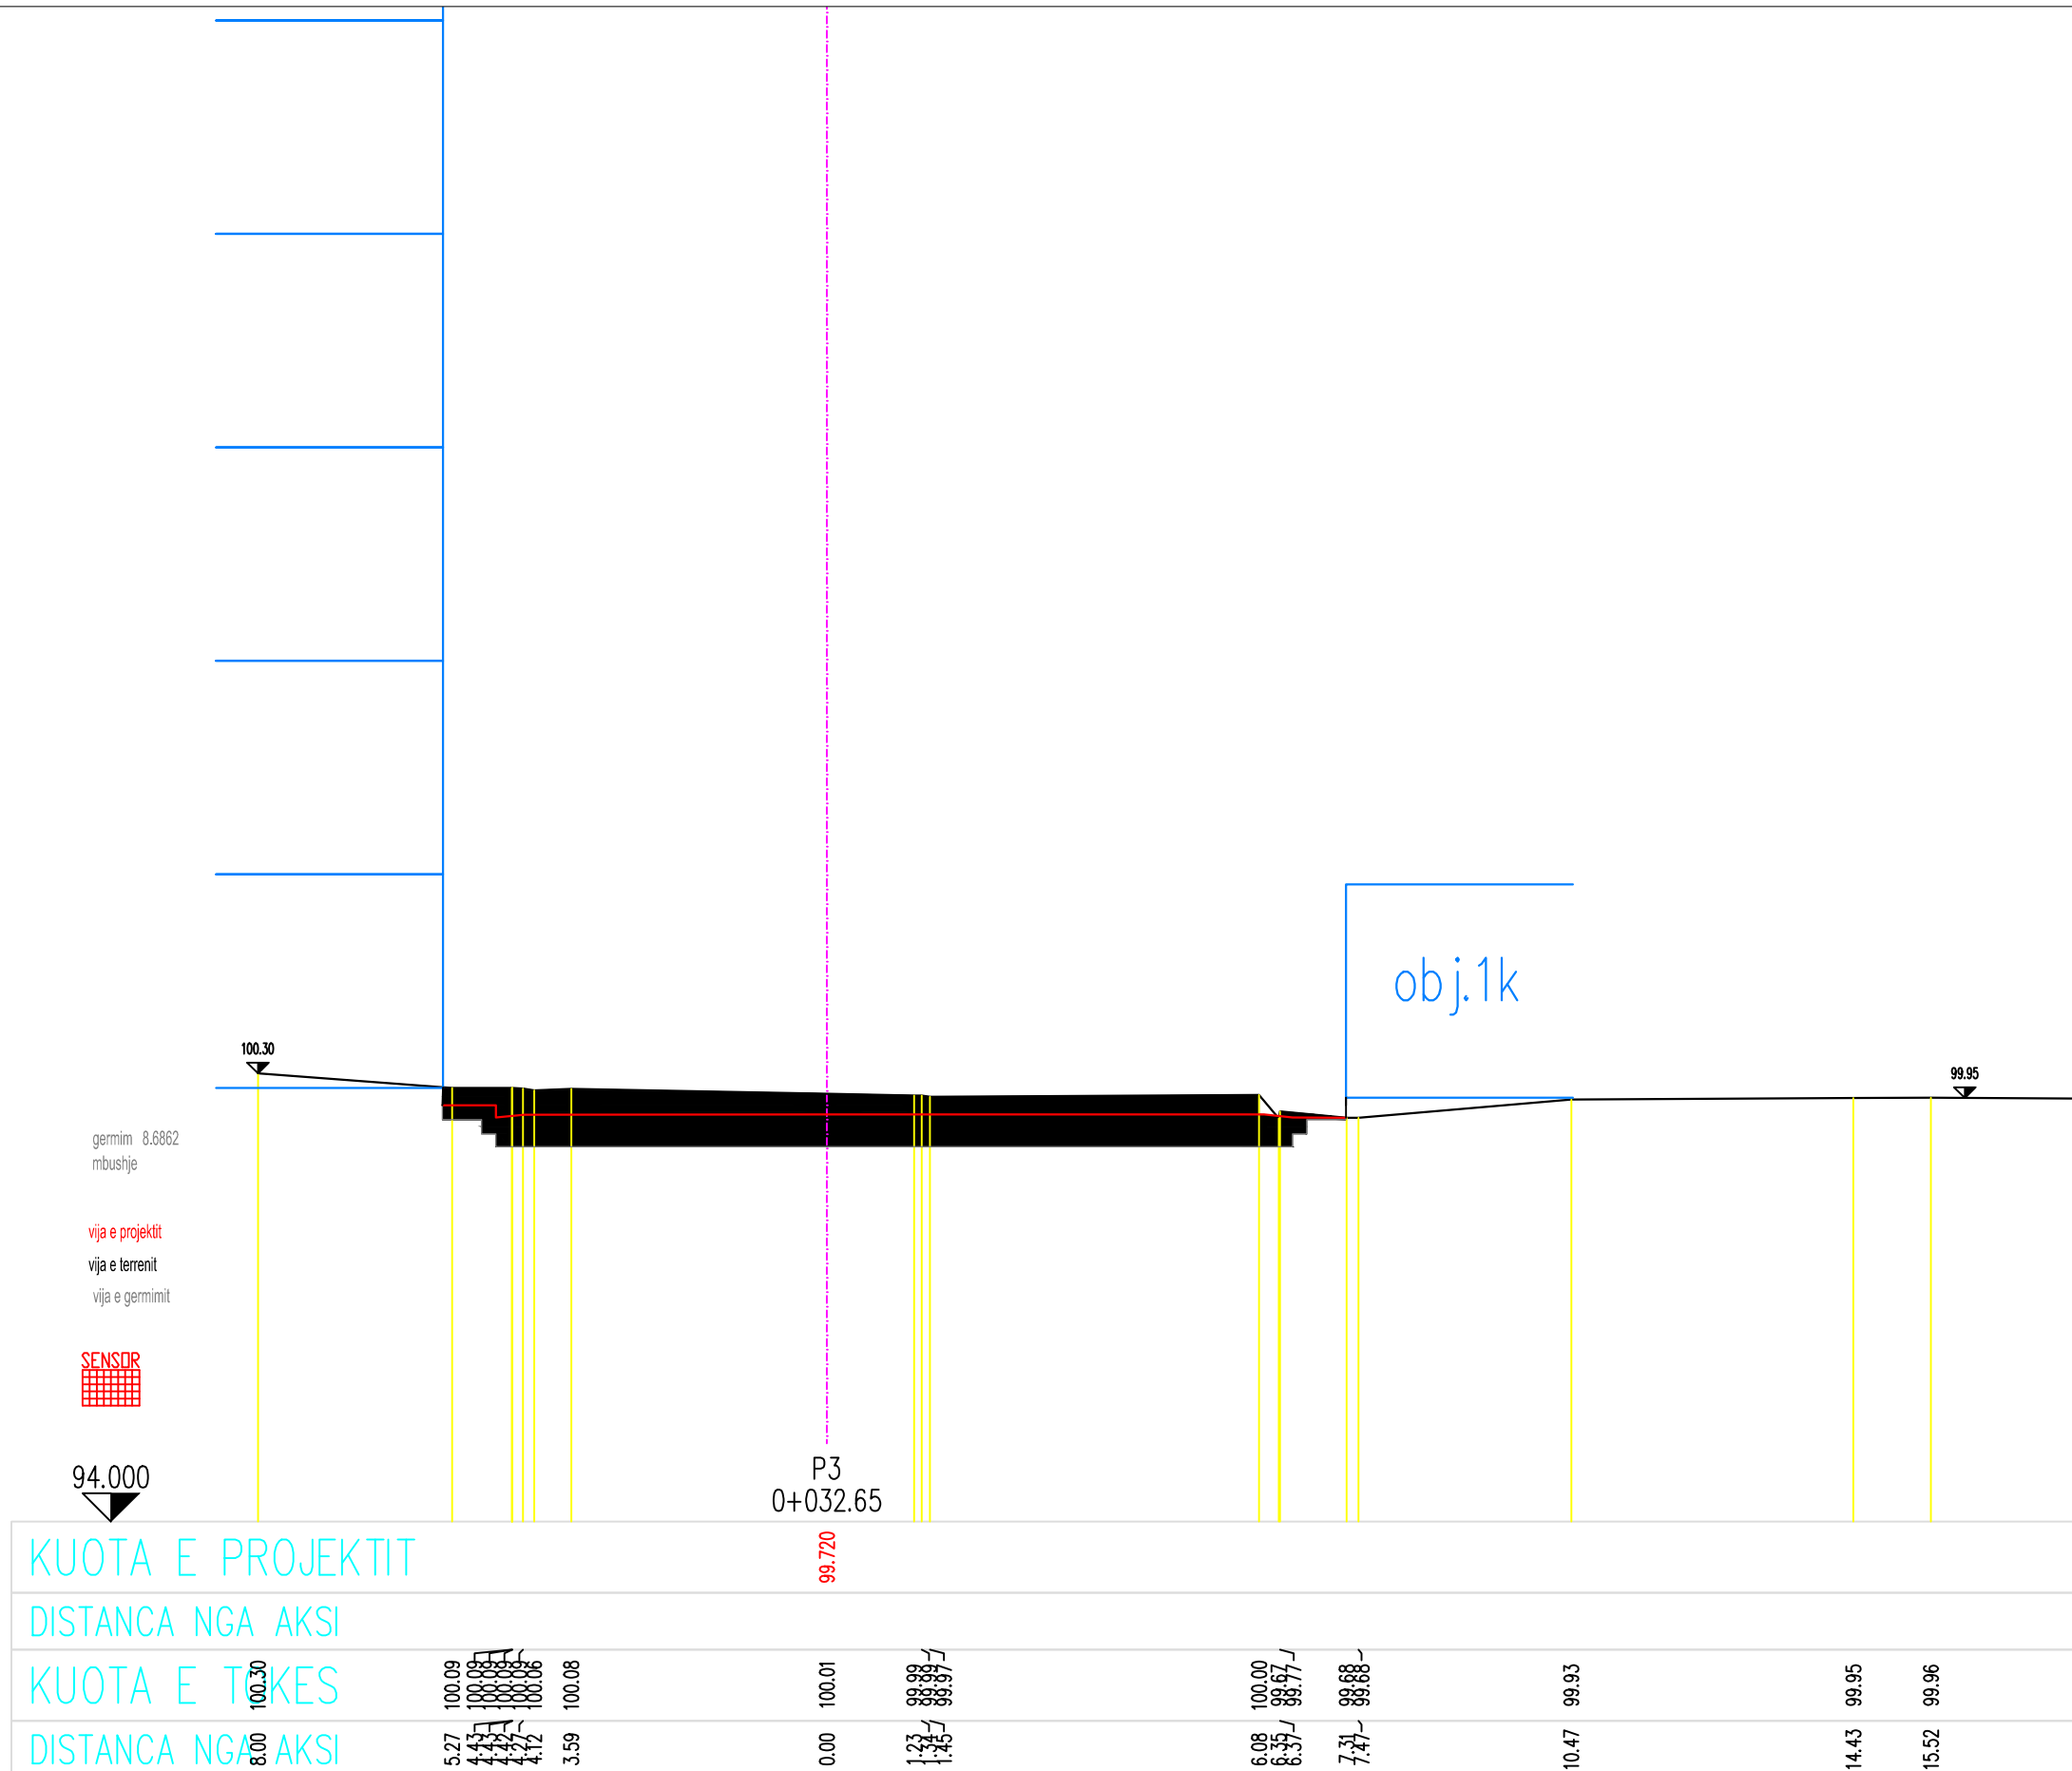

SHENIME TEKNIKE

1. KY PROJEKT ESHTË PRONE E BASHKISE ELBASAN.
2. NUK LEJOHET KOPJIMI APO RIPRODHIMI I KETIJ VIZATIMI PA AUTORIZIMIN E DRETORISE SE PROJEKTIMIT DHE SHERBIMEVE INXHINIERIKE NE BASHKINE ELBASAN.
3. TE RESPEKTOHEN DIMENSIONET E SHKRUAR NE VIZATIM.
- 4.PER CDO PAQARTESI APO MOSPERSËTHJE TE PROJEKTIT ME SITUATEN NE TERREN TE MERRET KONTAKT ME PROJEKTUESIN
- 5.NUK LEJOHET ASNJE NDRYSHIM I PROJEKTIT PA MIRATIMIN SPECIFIK TE D.P.SH.I -se.
- 6.PER PERCAKTIMIN E NGJYRAVE, MATERIALEVE APO MALLRAVE QE DO TE PERDOREN NE KETE PROJEKT DUHET TE MERRET FILLIMISH TE MERRET MIRATIMI I PROJEKTUESIT DHE SUPERVIZORIT.

ADRESA: Rruga" Ali Çausi"dhe sheshet pallateve 108/3
deri 108/12, Nen Lagjia "Syrja Dylgjieri", Z.K. 8522 , Lagjia
nr.3,INDEKSI I HARTES EL: O - 7, Bashkia Elbasan

RISHI:	PERSHKRIMI :	NGA:	DATA:
FAZA E PROJEKTIT ' PROJEKTI ZBATIMIT			



INVESTITOR: BASHKIA ELBASAN

DREJTORIA :
PLANIFIKIMIT TERRITORIT DHE PROJEKTIMIT


Pergjegjes	Drejtor
ark/Marvis Avllazagaj	ark/Raimond Hazballa

PROJEKTUES:	
Ing. Arian BAKU	
Liç.1800/ 2 date 21. 06. 2017	

PROJEKTI:
RIKONSTRUKSIONI I RRUGËS "ALI ÇAUSHI " DHE
SHESHET E PALLATEVE 108/3, 108/4, 108/5, 108/6,
108/7, 108/8, 108/9, 108/10, 108/11,108/12

EMERTIMI I FLETES: PROFILI TERTHOR

SHKALLA: A3: H 1 : 100 V 1 : 100	DATA: Maj 2019	VIZATOI: Sektori Projektimit	KONTROLLOI: Sektori Projektimit
PROJEKTI NR:	FLETA NR: 4 A3		RISHIKIMI:

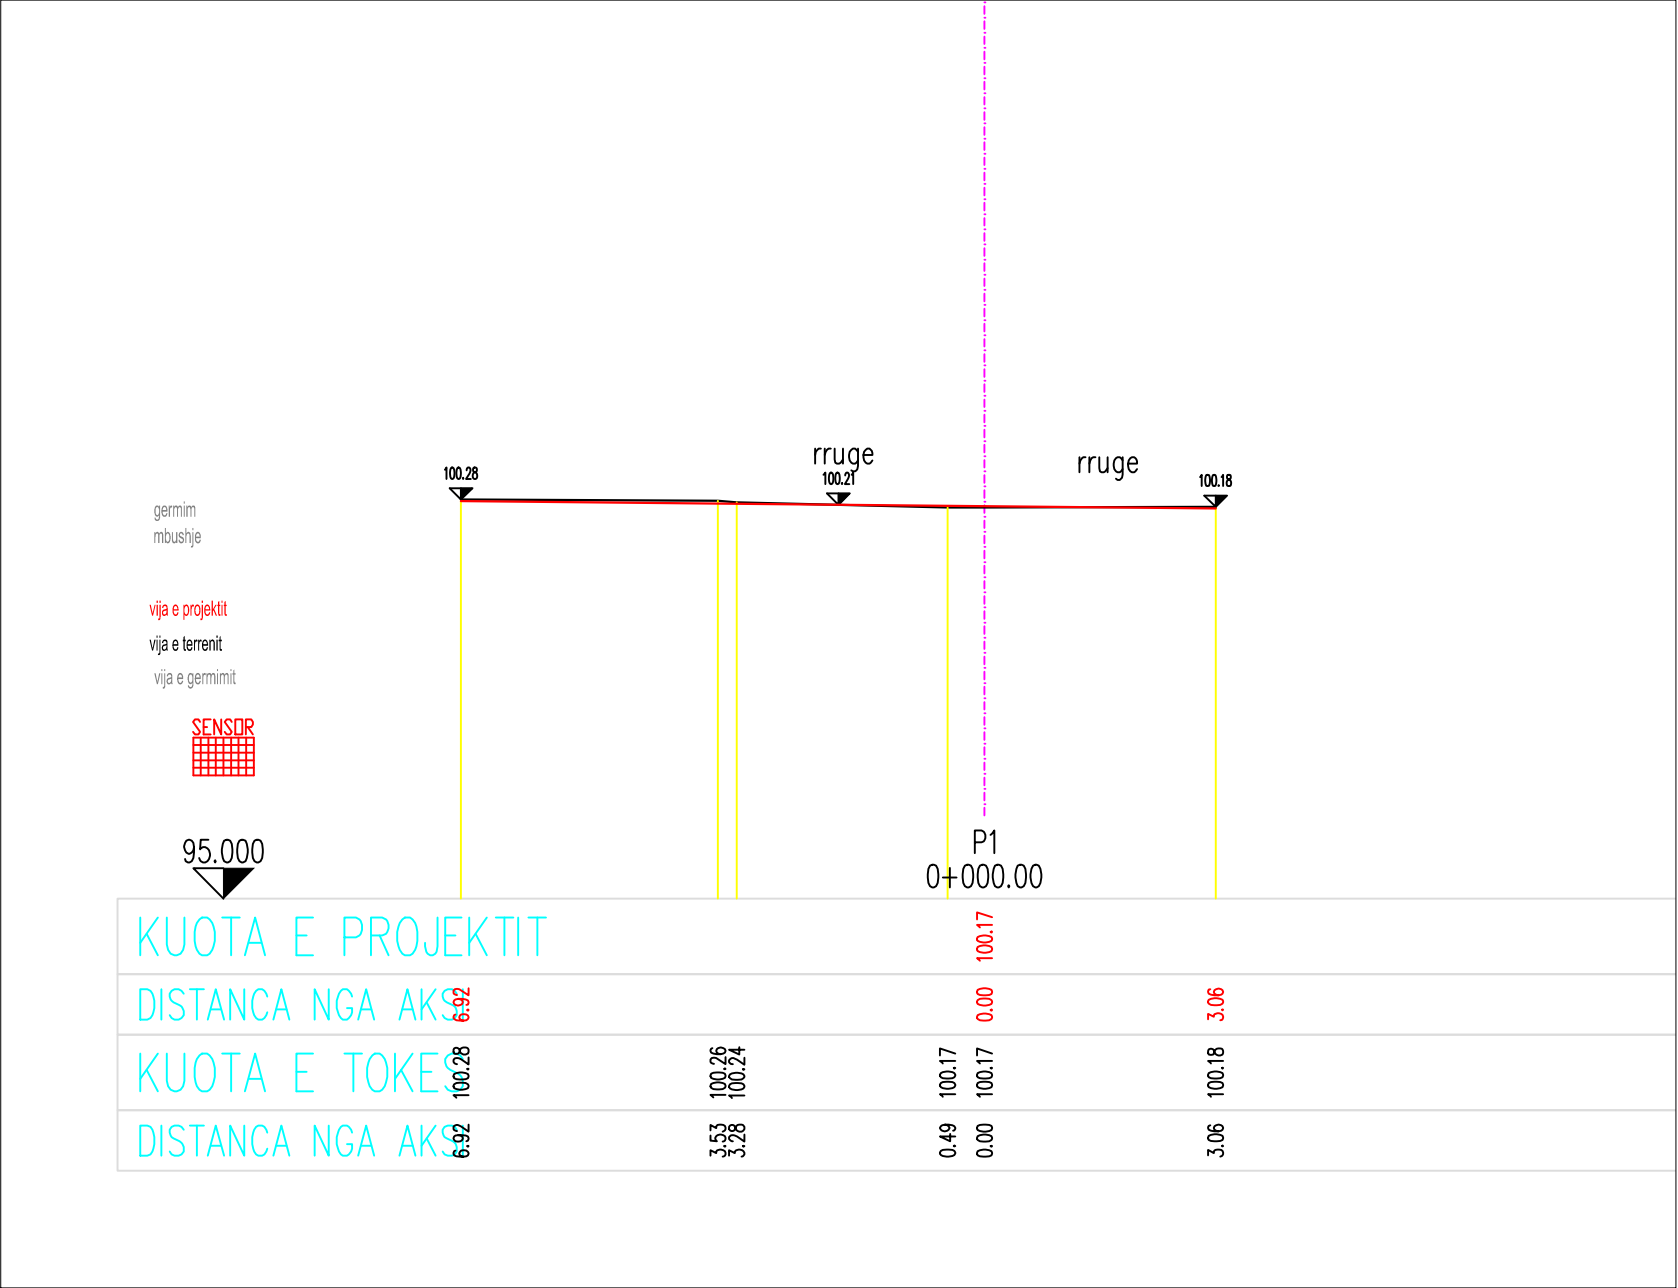

SHENIME TEKNIKE

1. KY PROJEKT ESHTË PRONË E BASHKISË ELBASAN.

2. NUK LEJOHET KOPJIMI APO RIPRODHIMI I KETIJ VIZATIMI PA AUTORIZIMIN E DRETORISË SE PROJEKTIMIT DHE SHERBIMEVE INXHINIERIKE NE BASHKINE ELBASAN.

3. TE RESPEKTOHEN DIMENSIONET E SHKRUARA NE VIZATIM.

4. PER CDO PAQARTESI APO MOSPERPUTHJE TE PROJEKTIT ME SITUATEN NE TERREN TE MERRET KONTAKT ME PROJEKTUESIN

5. NUK LEJOHET ASNJE NDRYSHIM I PROJEKTIT PA MIRATIMIN SPECIFIK TE D.P.SH.I -se.

6. PER PERCAKTIMIN E NGJYRAVE, MATERIALEVE APO MALLRAVE QE DO TE PERDOREN NE KETE PROJEKT DUHET TE MERRET FILLIMISH TE MERRET MIRATIMI I PROJEKTUESIT DHE SUPERVIZORIT.

ADRESA: Rruga " Ali Çaushi " dhe sheshet pallateve 108/3 deri 108/12, Nën Lagjia " Syrja Dylgjeri ", Z.K. 8522 , Lagjia nr.3, INDEKSI I HARTES EL: O - 7, Bashkia Elbasan

RISHI	PERSHKRIMI	NGA	DATA
FAZA E PROJEKTIT	PROJEKTI ZBATIMIT		



BASHKIA ELBASAN
Rruga "Qemal Stafa"
Lagjia "Brig 17 Sulmuese"
+35554400152
email: bashkiaelbasan@elbasani.gov.al
web: www.elbasani.gov.al

INVESTITOR:	BASHKIA ELBASAN
-------------	-----------------

DREJTORIA :	PLANIFIKIMIT TERRITORIT DHE PROJEKTIMIT
-------------	---

Pergjegjes	Drejtore
ark/Marvis Avllazagaj	ark/Raimond Hazballa


PROJEKTUES:	
Ing. Arian BAKU	
Liç.1800/ 2 date 21. 06. 2017	

PROJEKTI:	RIKONSTRUKSIONI I RRUGËS "ALI ÇAUSHI " DHE SHESHET E PALLATEVE 108/3, 108/4, 108/5, 108/6, 108/7, 108/8, 108/9, 108/10, 108/11, 108/12
-----------	--

EMERTIMI I FLETES:	PROFILI TERTHOR
--------------------	-----------------

SHKALLA A3: H 1 : 100 V 1 : 100	DATA: Maj 2019	VIZATOI: Sektori Projektimit	KONTROLLOI: Sektori Projektimit
PROJEKTI NR:	FLETA NR: 2 A3	RISHIKIMI:	
.....			

PROFILAT TERTHOR I RRUGES PROPOZUAR
"ALI ÇAUSHI" DHE SHESHET E PALLATEVE 108/ 4 DERI 108 / 12

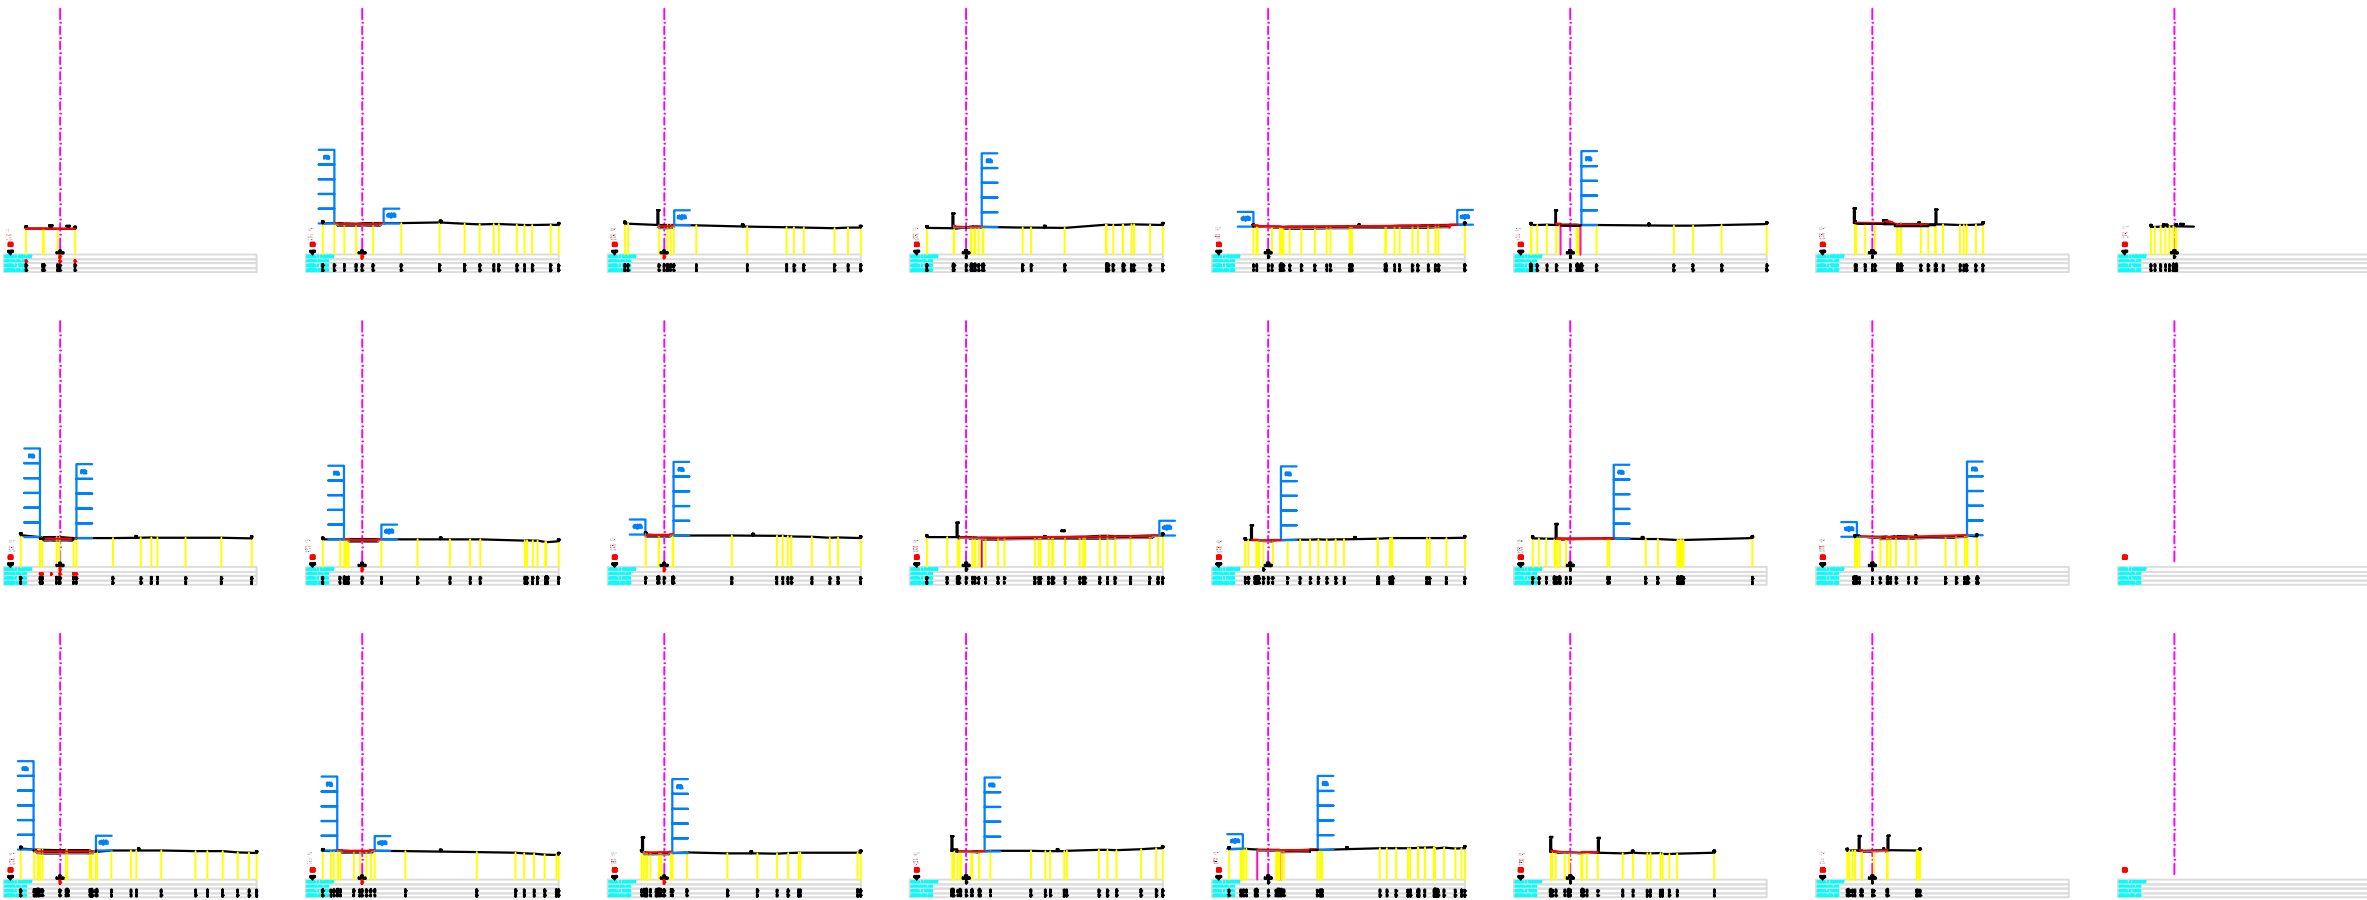

SHENIME TEKNIKE

1. KY PROJEKT ESHTË PRONË E BASHKISË ELBASAN.
2. NUK LEJOHET KOPJIMI APO RIPRODHIMI I KETIJ VIZATIMI PA AUTORIZIMIN E DRETORISË SE PROJEKTIMIT DHE SHERBIMEVE INXHINIERIKE NE BASHKINE ELBASAN.
3. TE RESPEKTOHEN DIMENSIONET E SHKRUARA NE VIZATIM.
- 4.PER CDO PAQARTESI APO MOSPERPUTHJE TE PROJEKTIT ME SITUATEN NE TERREN TE MERRET KONTAKT ME PROJEKTUESIN
- 5.NUK LEJOHET ASNJE NDRYSHIM I PROJEKTIT PA MIRATIMIN SPECIFIK TE D.P.SH.I -se.
- 6.PER PERCAKTIMIN E NGJYRAVE, MATERIALEVE APO MALLRAVE QE DO TE PERDOREN NE KETE PROJEKT DUHET TE MERRET FILLIMISH TE MERRET MIRATIMI I PROJEKTUESIT DHE SUPERVIZORIT.

ADRESA: Rruga "Ali Çaušhi" dhe sheshet pallateve 108/3 deri 108/12, Nën Lagjia "Syrja Dylgjeri", Z.K. 8522 , Lagjia nr.3, INDEKSI I HARTES EL: O - 7, Bashkia Elbasan

RISHI: PERSHKRIMI :
FAZA E PROJEKTIT :
PROJEKTI ZBATIMIT

BASHKIA ELBASAN
Rruga "Qemal Stafa"
Lagjia "Brig 17 Sulmuese"
+35554400152
email: bashkiaelbasan@elbasani.gov.al
web: www.elbasani.gov.al

INVESTITORI: BASHKIA ELBASAN

DREJTORIA :
PLANIFIKIMIT TERRITORIT DHE PROJEKTIMIT

Pergjegjes Drejtor
ark/Marvis Avllazagaj ark/Raimond Hazballa

PROJEKTUES:
Ing. Arian BAKU
Liç.1800/ 2 date 21. 06. 2017

PROJEKTI:
RIKONSTRUKSIONI I RRUGËS "ALI ÇAUSHI " DHE SHESHET E PALLATEVE 108/3, 108/4, 108/5, 108/6, 108/7, 108/8, 108/9, 108/10, 108/11, 108/12

EMERTIMI I FLETES: PROFILI TERTHOR

SHKALLA: A3: H 1 : 100 V 1 : 100	DATA: Maj 2019	VIZATOI: Sektori Projektimit	KONTROLLOI: Sektori Projektimit
PROJEKTI NR:	FLETA NR: 1 A3	RISHIKIMI:	