



BASHKIA E SHKODRES

Projektim per Objektin “Sistemim Asfaltim i Rruges Muriqan-Gorice”

FAZA-1 (km 0+000 deri km 0+320)



InfraKonsult

Address: Rr. "Bardhyl"; P. 18/1; Shk. 1; Ap. 10
Mob: +355 (0)68 90 10 844 / +355 (0)69 40 17 013
E-mail: infraconsult@yahoo.com



BASHKIA E SHKODRES

Projektim per Objektin “Sistemim Asfaltim i Rruges Muriqan-Gorice”

FAZA-1 (km 0+000 deri km 0+320)

Horografia



InfraKonsult

Address: Rr. "Bardhyl"; P. 18/1; Shk. 1; Ap. 10
Mob: +355 (0)68 90 10 844 / +355 (0)69 40 17 013
E-mail: infrakonsult@yahoo.com



BASHKIA E SHKODRES

Projektim per Objektin “Sistemim Asfaltim i Rruges Muriqan-Gorice”

FAZA-1 (km 0+000 deri km 0+320)

TOPOGRAFIA



InfraKonsult

Address: Rr. "Bardhyl"; P. 18/1; Shk. 1; Ap. 10
Mob: +355 (0)68 90 10 844 / +355 (0)69 40 17 013
E-mail: infrakonsult@yahoo.com



BASHKIA E SHKODRES

Projektim per Objektin “Sistemim Asfaltim i Rruges Muriqan-Gorice”

FAZA-1 (km 0+000 deri km 0+320)

PLANIMETRIA



InfraKonsult

Address: Rr. "Bardhyl"; P. 18/1; Shk. 1; Ap. 10
Mob: +355 (0)68 90 10 844 / +355 (0)69 40 17 013
E-mail: infrakonsult@yahoo.com



BASHKIA E SHKODRES

Projektim per Objektin “Sistemim Asfaltim i Rruges Muriqan-Gorice”

FAZA-1 (km 0+000 deri km 0+320)

PROFILI GJATESOR



InfraKonsult

Address: Rr. "Bardhyl"; P. 18/1; Shk. 1; Ap. 10
Mob: +355 (0)68 90 10 844 / +355 (0)69 40 17 013
E-mail: infrakonsult@yahoo.com



BASHKIA E SHKODRES

Projektim per Objektin “Sistemim Asfaltim i Rruges Muriqan-Gorice”

FAZA-1 (km 0+000 deri km 0+320)

PROFILAT TERTHORE



InfraKonsult

Address: Rr. "Bardhyl"; P. 18/1; Shk. 1; Ap. 10
Mob: +355 (0)68 90 10 844 / +355 (0)69 40 17 013
E-mail: infrakonsult@yahoo.com



BASHKIA E SHKODRES

Projektim per Objektin “Sistemim Asfaltim i Rruges Muriqan-Gorice”

FAZA-1 (km 0+000 deri km 0+320)

PROFILAT TIP



InfraKonsult

Address: Rr. "Bardhyl"; P. 18/1; Shk. 1; Ap. 10
Mob: +355 (0)68 90 10 844 / +355 (0)69 40 17 013
E-mail: infrakonsult@yahoo.com



BASHKIA E SHKODRES

Projektim per Objektin “Sistemim Asfaltim i Rruges Muriqan-Gorice”

FAZA-1 (km 0+000 deri km 0+320)

PLANIMETRIA E SINJALISTIKES



InfraKonsult

Address: Rr. "Bardhyl"; P. 18/1; Shk. 1; Ap. 10
Mob: +355 (0)68 90 10 844 / +355 (0)69 40 17 013
E-mail: infrakonsult@yahoo.com



BASHKIA E SHKODRES

Projektim per Objektivin “Sistemim Asfaltim i Rruges Muriqan-Gorice”

FAZA-1 (km 0+000 deri km 0+320)

VEPRAT E ARTIT



InfraKonsult

Address: Rr. "Bardhyl", P. 18/1; Shk. 1; Ap. 10
Mob: +355 (0)68 90 10 844 / +355 (0)69 40 17 013
E-mail: infrakonsult@yahoo.com



BASHKIA E SHKODRES

Projektim per Objektin “Sistemim Asfaltim i Rruges Muriqan-Gorice”

FAZA-1 (km 0+000 deri km 0+320)

Detajet



InfraKonsult

Address: Rr. "Bardhyl"; P. 18/1; Shk. 1; Ap. 10
Mob: +355 (0)68 90 10 844 / +355 (0)69 40 17 013
E-mail: infrakonsult@yahoo.com



BASHKIA E SHKODRES

Projektim per Objektin “Sistemim Asfaltim i Rruges Muriqan-Gorice”

FAZA-1 (km 0+000 deri km 0+320)



InfraKonsult

Address: Rr. "Bardhyl", P. 18/1; Shk. 1; Ap. 10
Mob: +355 (0)68 90 10 844 / +355 (0)69 40 17 013
E-mail: infraconsult@yahoo.com



BASHKIA E SHKODRES

Projektim per Objektin “Sistemim Asfaltim i Rruges Muriqan-Gorice”



FAZA-1 (km 0+000 deri km 0+320)

Horografia



InfraKonsult

Address: Rr. "Bardhyl", P. 18/1; Shk. 1; Ap. 10
Mob: +355 (0)68 90 10 844 / +355 (0)69 40 17 013
E-mail: infraconsult@yahoo.com

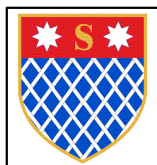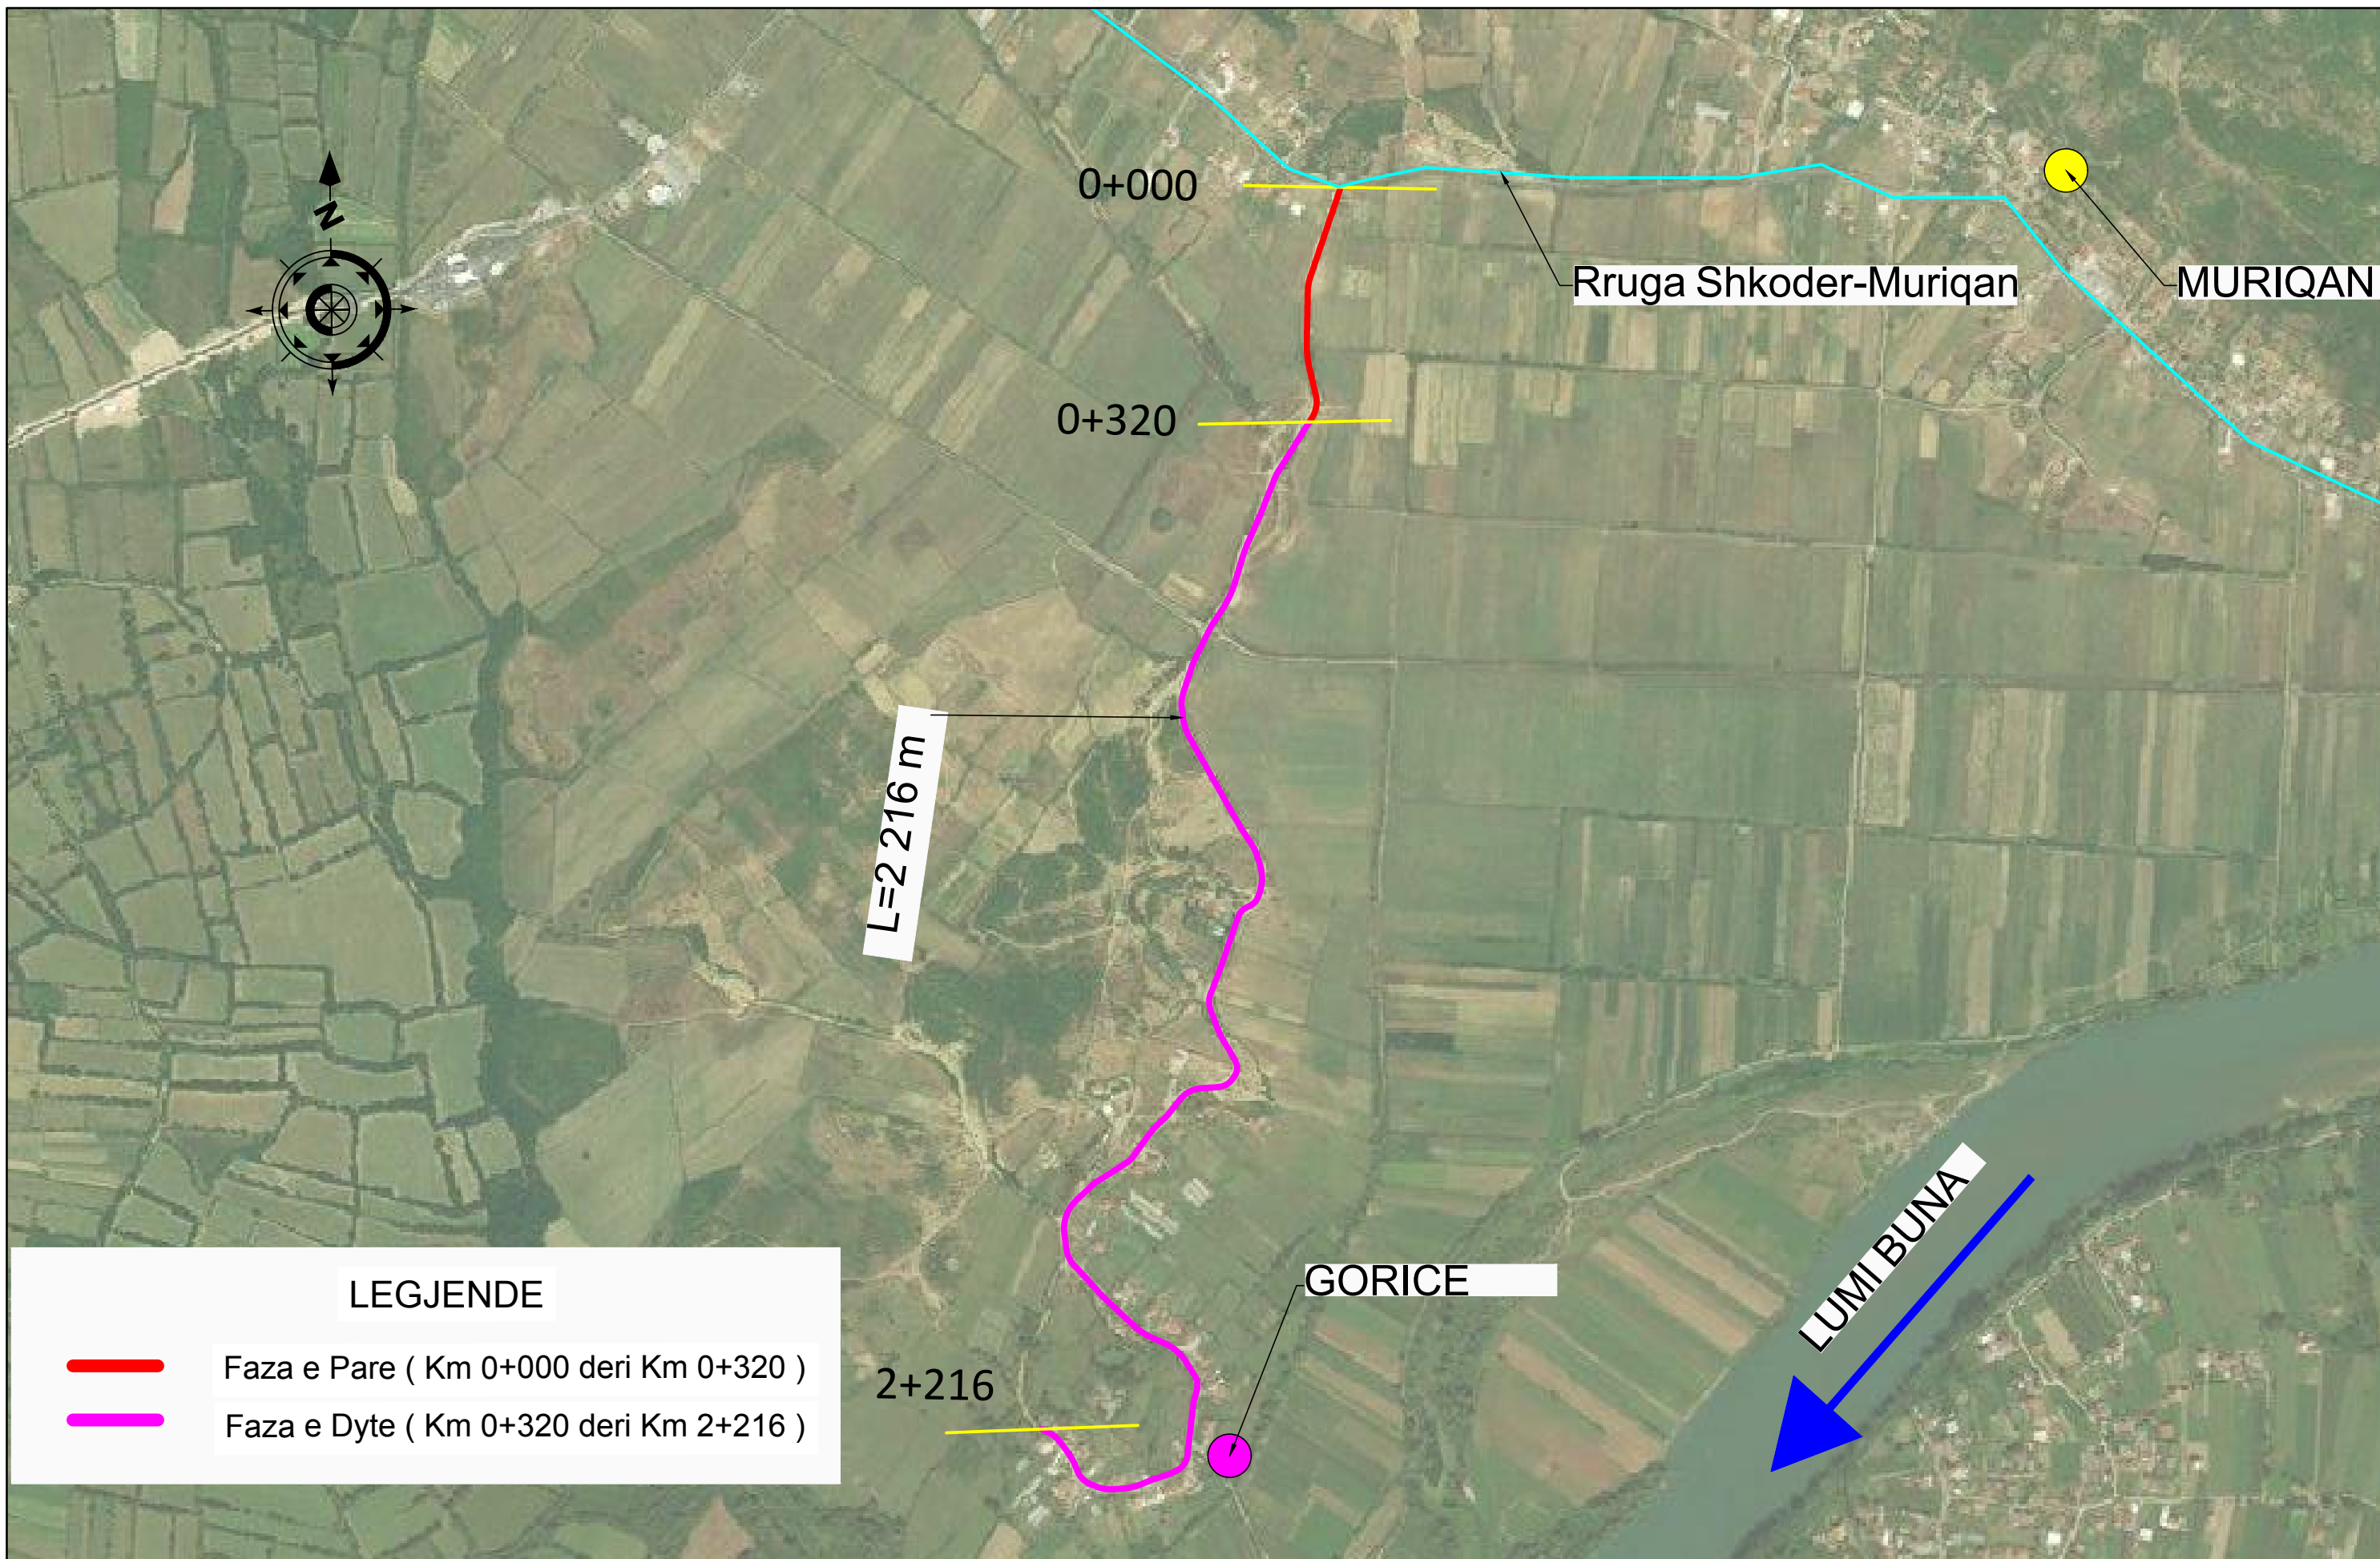

INVESTITORI
"Bashkia Shkoder"



InfraKonsult
konsulence inzhinierike
Address: Rr. "Qemal Stafa", P.25; Ap. 4, hyrja 4,
perballe Qendres Lincoln
Mob: +355 (0)68 90 10 844 / +355 (0)69 40 17 013
E-mail: infraconsult@yahoo.com

SISTEMIM ASFALTIM I RRUGES
"MURIQAN - GORICE"

HOROGRAFIA

FAZA - PROJEKT ZBATIMI

SHKALLA 1:8000

Data: Maj, 2019

VIZATIMI Nr: 01

DREJTOR PROJEKTI: Ing. Sulejman Shemsiu

PROJEKTUES **InfraKonsult**
konsulence inzhinierike
Tirane - Albania
Ing. Redi STRUGA
Ing. Sokol METOJA
Ing. Mertila DODA
Ing. Orges MERTIKA
Ing. Romina NEBATI



BASHKIA E SHKODRES

Projektim per Objektin “Sistemim Asfaltim i Rruges Muriqan-Gorice”



FAZA-1 (km 0+000 deri km 0+320)

TOPOGRAFIA



InfraKonsult

Address: Rr. "Bardhyl", P. 18/1; Shk. 1; Ap. 10
Mob: +355 (0)68 90 10 844 / +355 (0)69 40 17 013
E-mail: infraconsult@yahoo.com

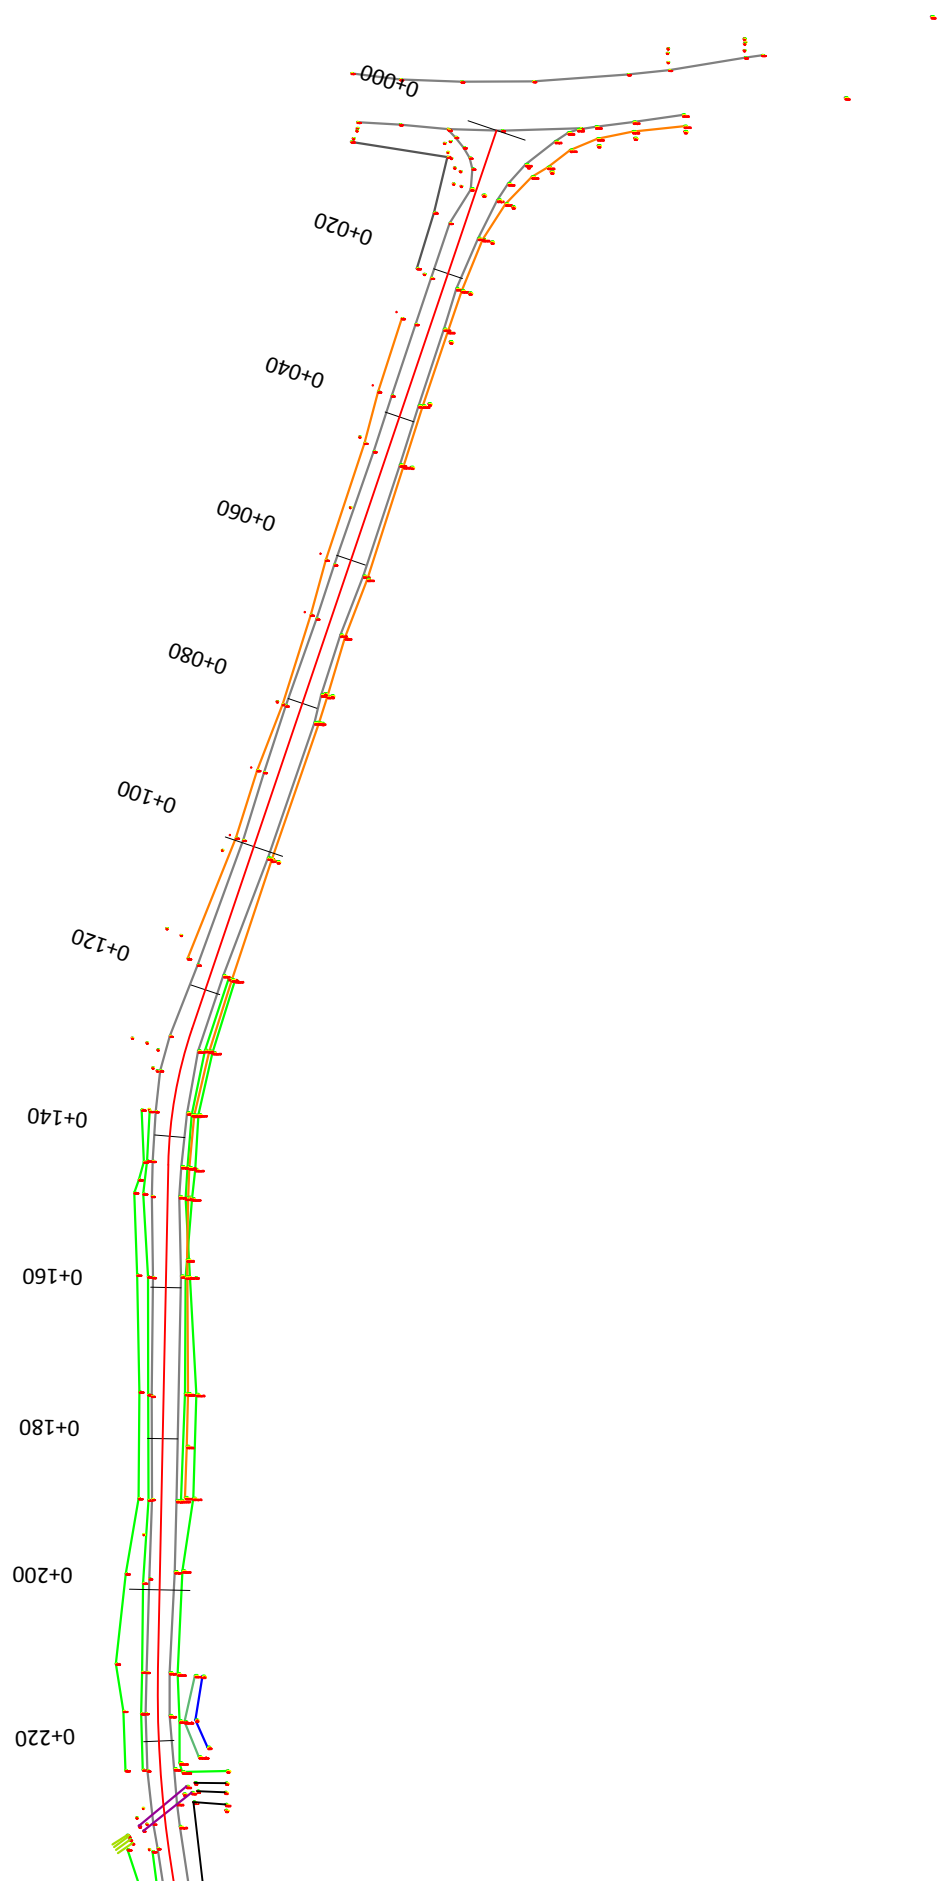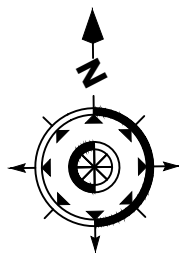

INVESTITORI
"Bashkia Shkoder"



InfraKonsult

Address: Rr. "Qemal Stafa", P.25; Ap. 4, hyrja 4,
perballe Qendres Lincoln
Mob: +355 (0)68 90 10 844 / +355 (0)69 40 17 013
E-mail: infraconsult@yahoo.com

SISTEMIM ASFALTIM I RRUGES
"MURIQAN - GORICE"

TOPOGRAFIA

FAZA - PROJEKT ZBATIMI



SHKALLA 1:1000

Data: Maj, 2019

VIZATIMI Nr: B 01

DREJTOR PROJEKTI: Ing. Sulejman Shemsiu

PROJEKTUES:  Ing. Redi STRUGA
Ing. Sokol METOJA
Ing. Nerila DODA
Ing. Orgest MERTIKA
Ing. Romina NEBATI

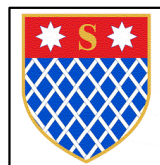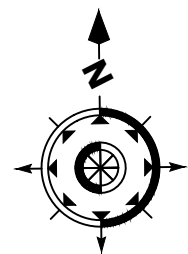

INVESTITORI
"Bashkia Shkoder"



InfraKonsult

Address: Rr. "Qemal Stafa", P.25; Ap. 4, hyrja 4,
perballe Qendres Lincoln
Mob: +355 (0)68 90 10 844 / +355 (0)69 40 17 013
E-mail: infraconsult@yahoo.com

SISTEMIM ASFALTIM I RRUGES
"MURIQAN - GORICE"

TOPOGRAFIA

FAZA - PROJEKT ZBATIMI



SHKALLA 1:1000

Data: Maj, 2019

VIZATIMI Nr: B 02

DREJTOR PROJEKTI: Ing. Sulejman Shemsiu

PROJEKTUES:  Ing. Redi STRUGA
Ing. Sokol METOJA
Ing. Nerita DODA
Ing. Orgest MERTIKA
Ing. Romina NEBATI

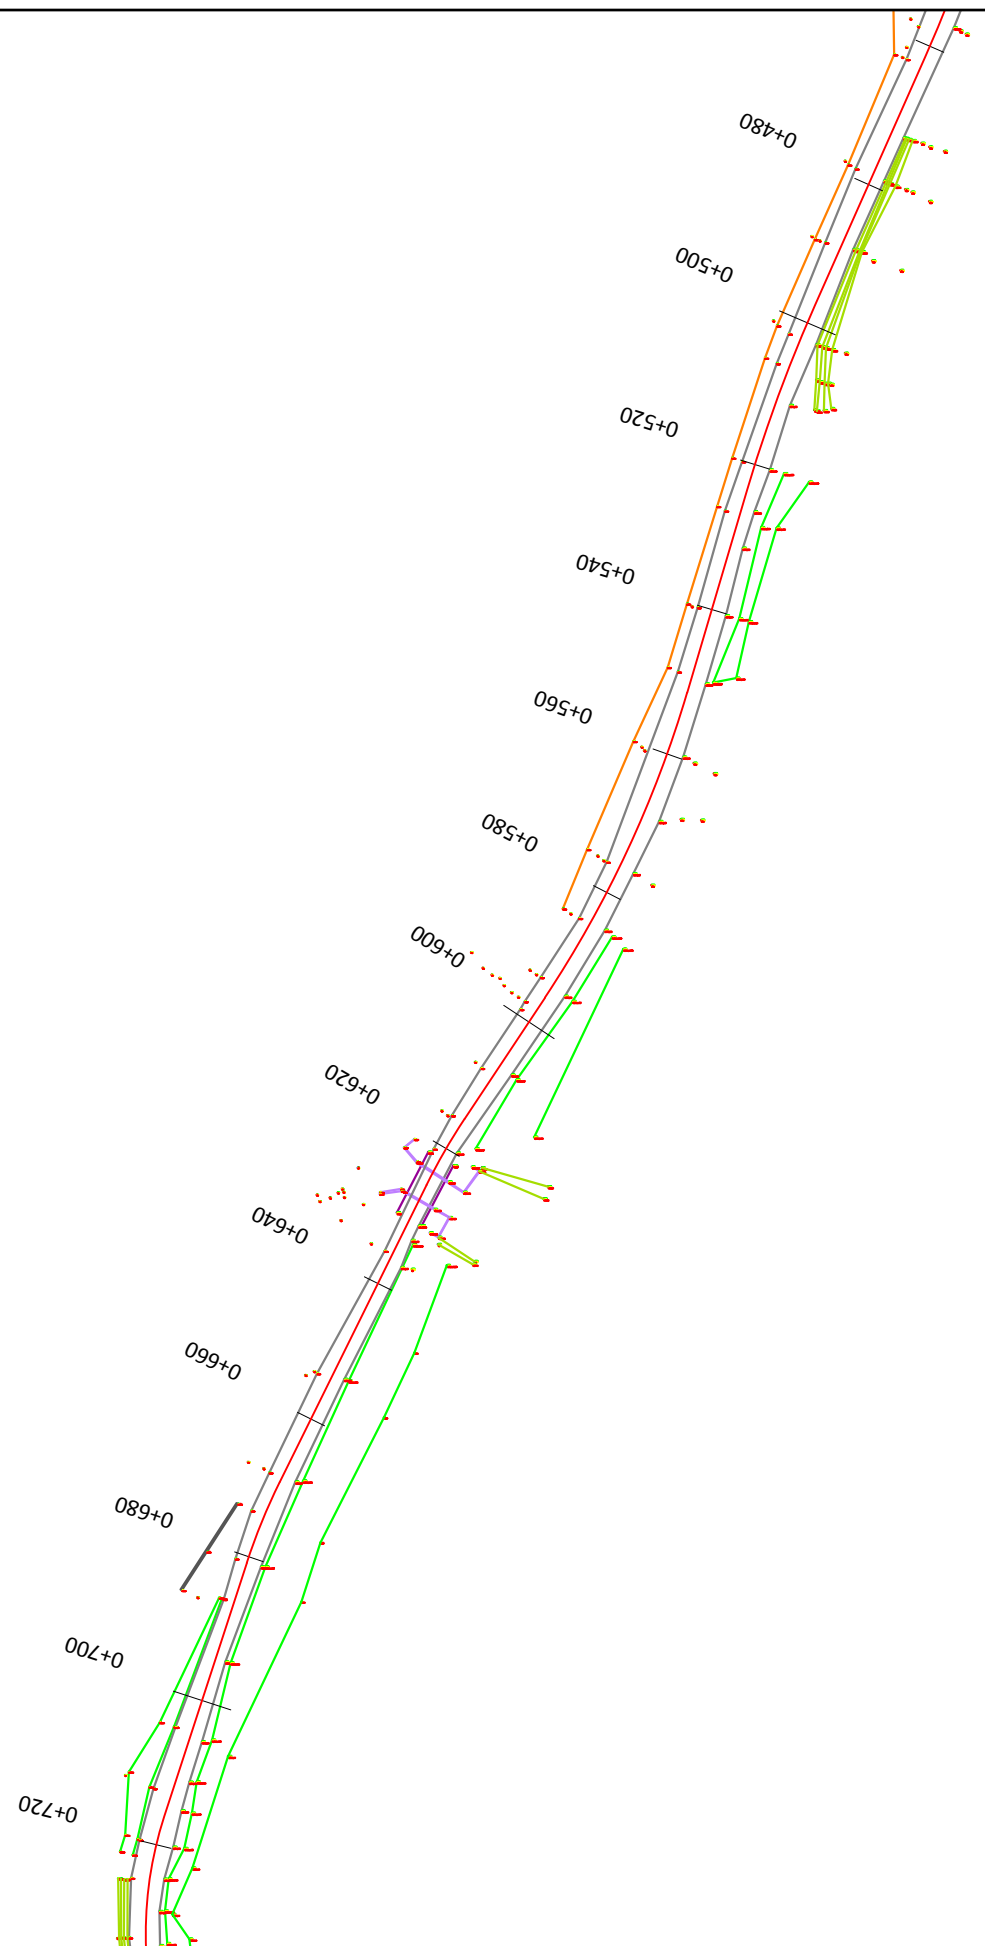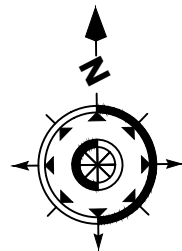

INVESTITORI
"Bashkia Shkoder"



InfraKonsult
Address: Rr. "Qemal Stafa", P.25; Ap. 4, hyrja 4,
perballe Qendres Lincoln
Mob: +355 (0)68 90 10 844 / +355 (0)69 40 17 013
E-mail: infraconsult@yahoo.com

SISTEMIM ASFALTIM I RRUGES
"MURIQAN - GORICE"

TOPOGRAFIA

FAZA - PROJEKT ZBATIMI




SHKALLA 1:1000

Data: Maj, 2019

VIZATIMI Nr: B 03

DREJTOR PROJEKTI: Ing. Sulejman Shemsiu

PROJEKTUES: **InfraKonsult**
Ing. Redi STRUGA
Ing. Sokol METOJA
Ing. Nerita DODA
Ing. Orgest MERTIKA
Ing. Romina NEBATI

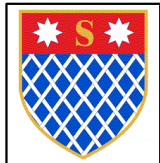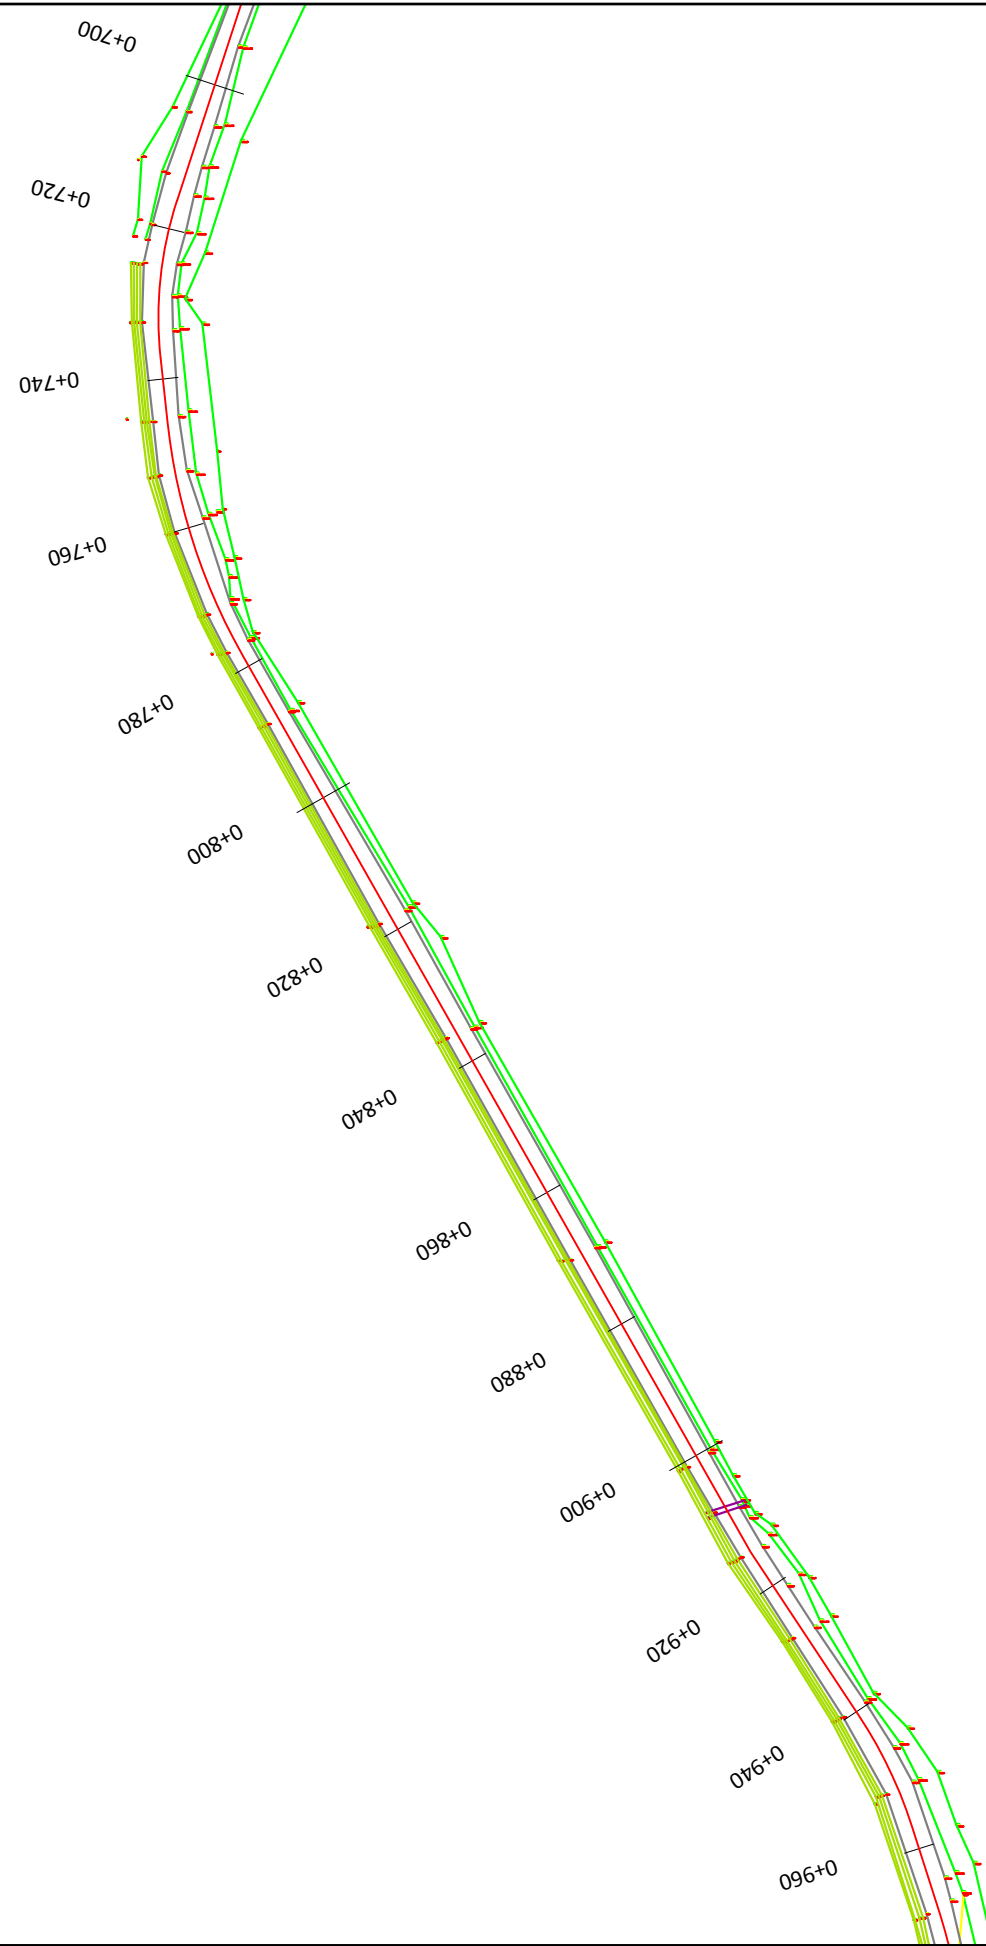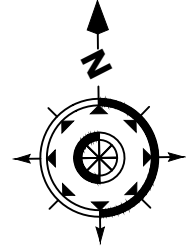

INVESTITORI
"Bashkia Shkoder"



InfraKonsult
Address: Rr. "Qemal Stafa", P.25; Ap. 4, hyrja 4,
perballe Qendres Lincoln
Mob: +355 (0)68 90 10 844 / +355 (0)69 40 17 013
E-mail: infraconsult@yahoo.com

SISTEMIM ASFALTIM I RRUGES
"MURIQAN - GORICE"

TOPOGRAFIA

FAZA - PROJEKT ZBATIMI



SHKALLA 1:1000

Data: Maj, 2019

VIZATIMI Nr: B 04

DREJTOR PROJEKTI: Ing. Sulejman Shemsiu

PROJEKTUES: **InfraKonsult**
Ing. Redi STRUGA
Ing. Sokol METOJA
Ing. Nerita DODA
Ing. Orgest MERTIKA
Ing. Romina NEBATI

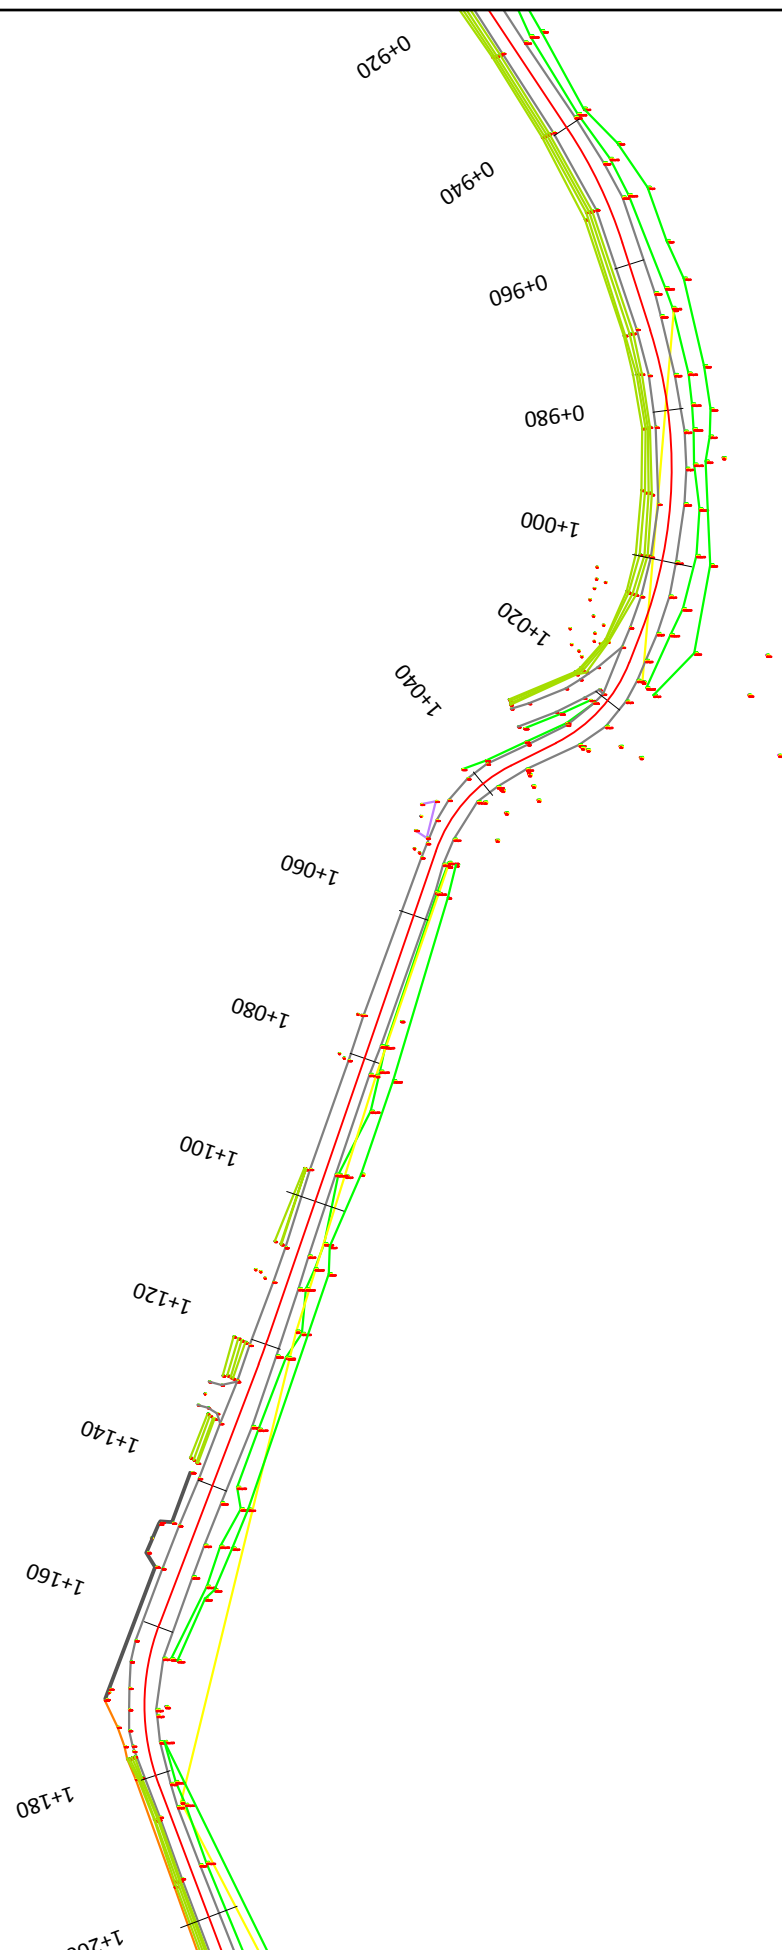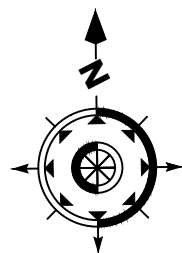

INVESTITORI
"Bashkia Shkoder"



InfraKonsult

Address: Rr. "Qemal Stafa", P.25; Ap. 4, hyrja 4,
perballe Qendres Lincoln
Mob: +355 (0)68 90 10 844 / +355 (0)69 40 17 013
E-mail: infraconsult@yahoo.com

SISTEMIM ASFALTIM I RRUGES
"MURIQAN - GORICE"

TOPOGRAFIA

FAZA - PROJEKT ZBATIMI



SHKALLA 1:1000

Data: Maj, 2019

VIZATIMI Nr: B 05

DREJTOR PROJEKTI: Ing. Sulejman Shemsiu

PROJEKTUES:  Ing. Redi STRUGA
Ing. Sokol METOJA
Ing. Nerila DODA
Ing. Orgest MERTIKA
Ing. Romina NEBATI

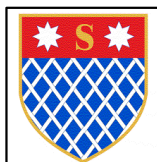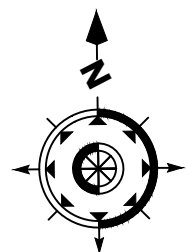

INVESTITORI
"Bashkia Shkoder"



InfraKonsult

Address: Rr. "Qemal Stafa", P.25; Ap. 4, hyrja 4,
perballe Qendres Lincoln
Mob: +355 (0)68 90 10 844 / +355 (0)69 40 17 013
E-mail: infraconsult@yahoo.com

SISTEMIM ASFALTIM I RRUGES
"MURIQAN - GORICE"

TOPOGRAFIA

FAZA - PROJEKT ZBATIMI




SHKALLA 1:1000

Data: Maj, 2019

VIZATIMI Nr: B 06

DREJTOR PROJEKTI: Ing. Sulejman Shemsiu

PROJEKTUES:  Ing. Redi STRUGA
Ing. Sokol METOJA
Ing. Nerita DODA
Ing. Orgest MERTIKA
Ing. Romina NEBATI

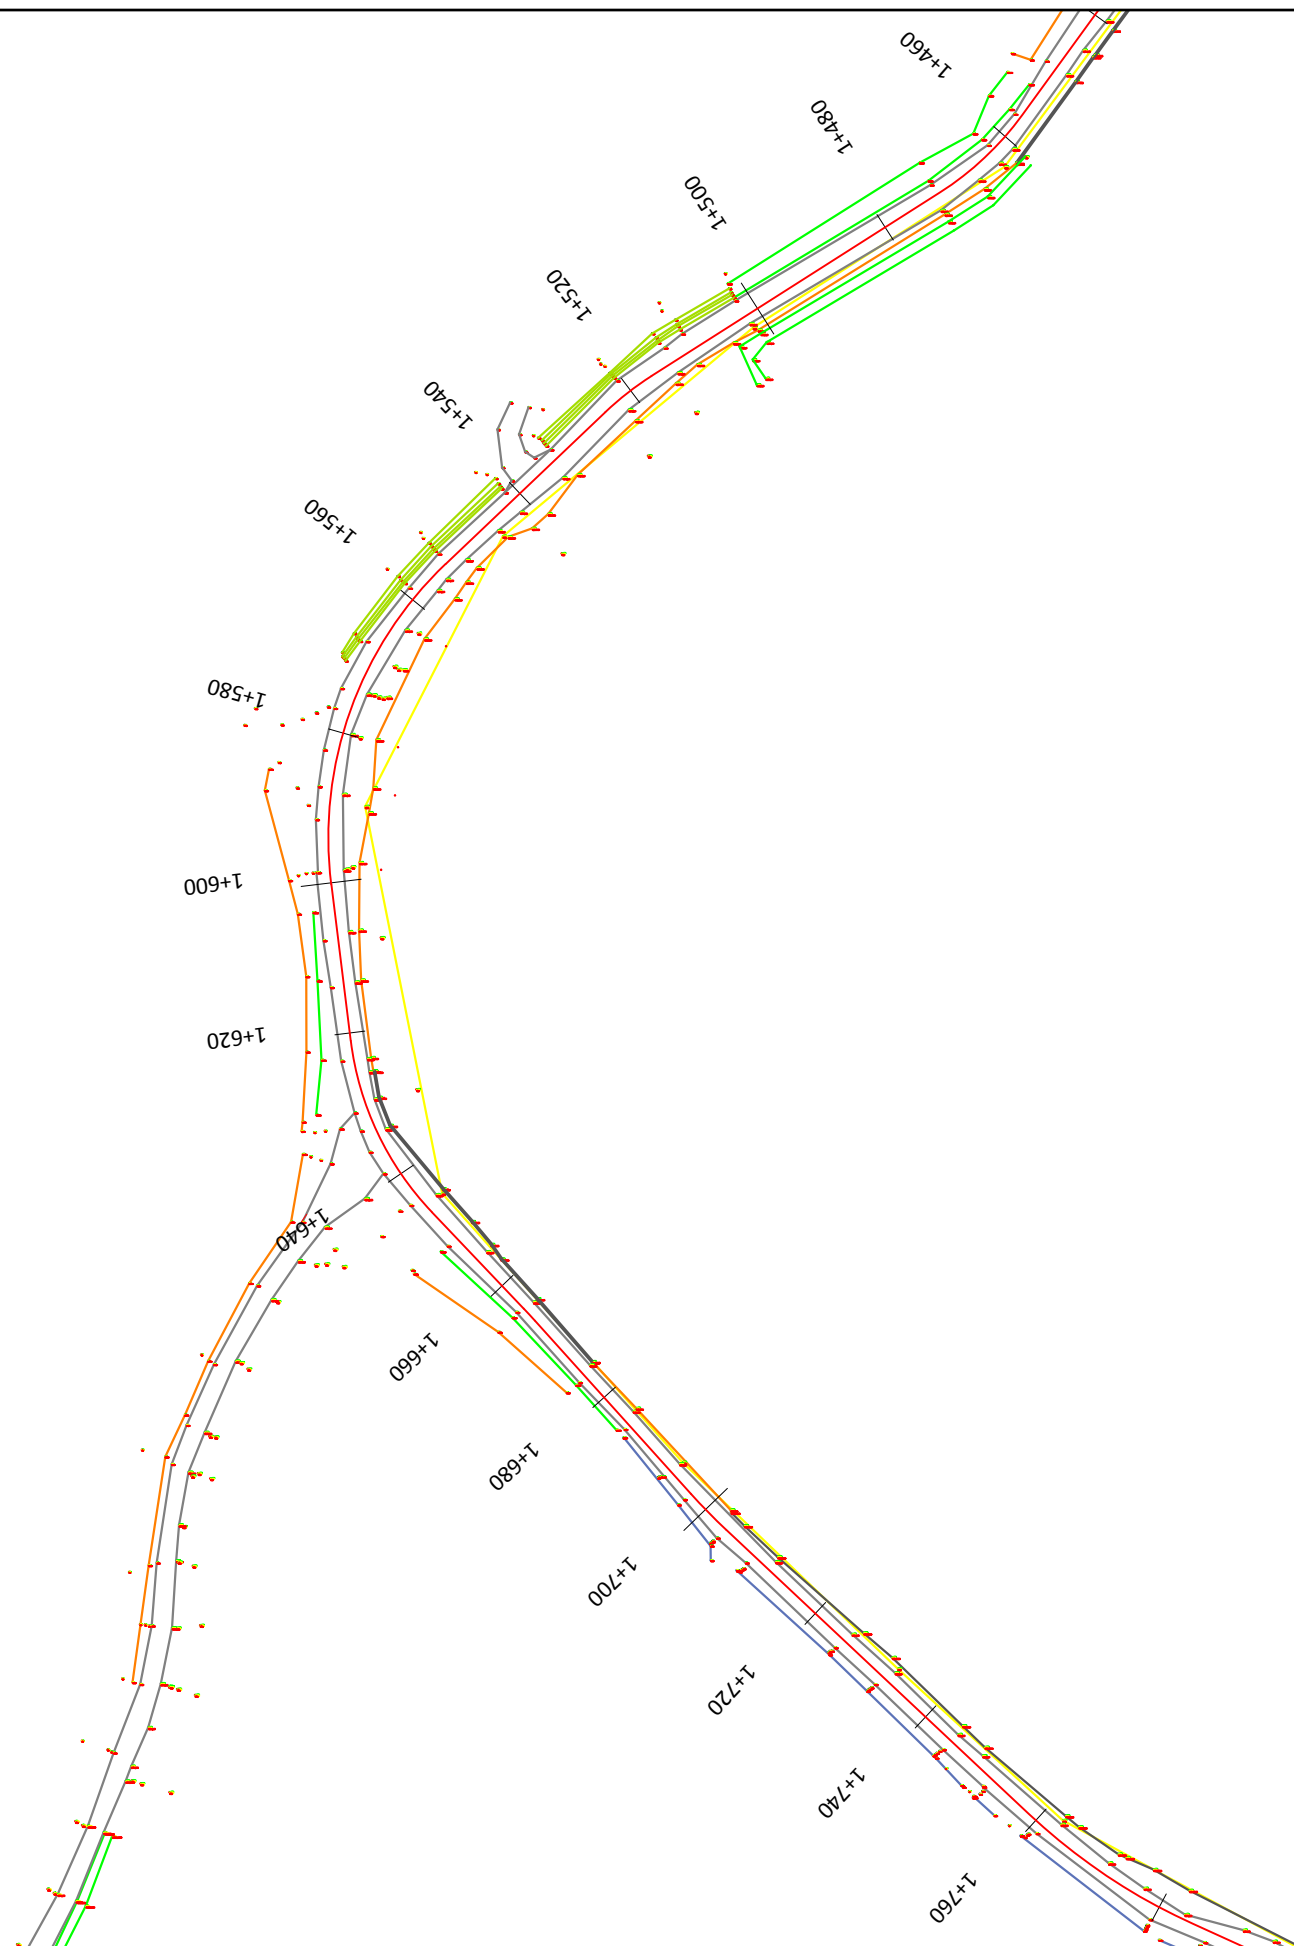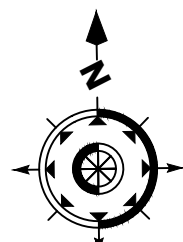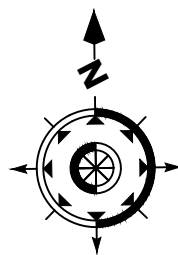

INVESTITORI
"Bashkia Shkoder"



InfraKonsult
Address: Rr. "Qemal Stafa", P.25; Ap. 4, hyrja 4,
perballe Qendres Lincoln
Mob: +355 (0)68 90 10 844 / +355 (0)69 40 17 013
E-mail: infraconsult@yahoo.com

SISTEMIM ASFALTIM I RRUGES
"MURIQAN - GORICE"

TOPOGRAFIA

FAZA - PROJEKT ZBATIMI


SHKALLA 1:1000

Data: Maj, 2019

VIZATIMI Nr: B 07

DREJTOR PROJEKTI: Ing. Sulejman Shemsiu

PROJEKTUES:  Ing. Redi STRUGA
Ing. Sokol METOJA
Ing. Nerita DODA
Ing. Orgest MERTIKA
Ing. Romina NEBATI

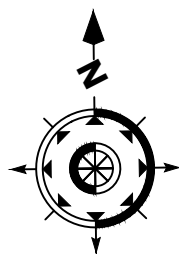

INVESTITORI
"Bashkia Shkoder"



InfraKonsult
konsulencë inxhinierike
Address: Rr. "Qemal Stafa", P.25; Ap. 4, hyrja 4,
perballe Qendres Lincoln
Mob: +355 (0)68 90 10 844 / +355 (0)69 40 17 013
E-mail: infraconsult@yahoo.com

SISTEMIM ASFALTIM I RRUGES
"MURIQAN - GORICE"

TOPOGRAFIA

FAZA - PROJEKT ZBATIMI

SHKALLA 1:1000

Data: Maj, 2019

VIZATIMI Nr: B 08

DREJTOR PROJEKTI: Ing. Sulejman Shemsiu

PROJEKTUES: **InfraKonsult**
konsulencë inxhinierike
Tirane - Albania
Ing. Redi STRUGA
Ing. Sokol METOJA
Ing. Nerita DODA
Ing. Orgest MERTIKA
Ing. Romina NEBATI



BASHKIA E SHKODRES

Projektim per Objektin “Sistemim Asfaltim i Rruges Muriqan-Gorice”



FAZA-1 (km 0+000 deri km 0+320)

PLANIMETRIA



InfraKonsult

Address: Rr. "Bardhyl"; P. 18/1; Shk. 1; Ap. 10
Mob: +355 (0)68 90 10 844 / +355 (0)69 40 17 013
E-mail: infrakonsult@yahoo.com

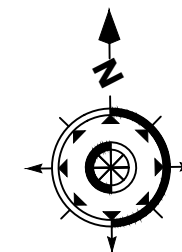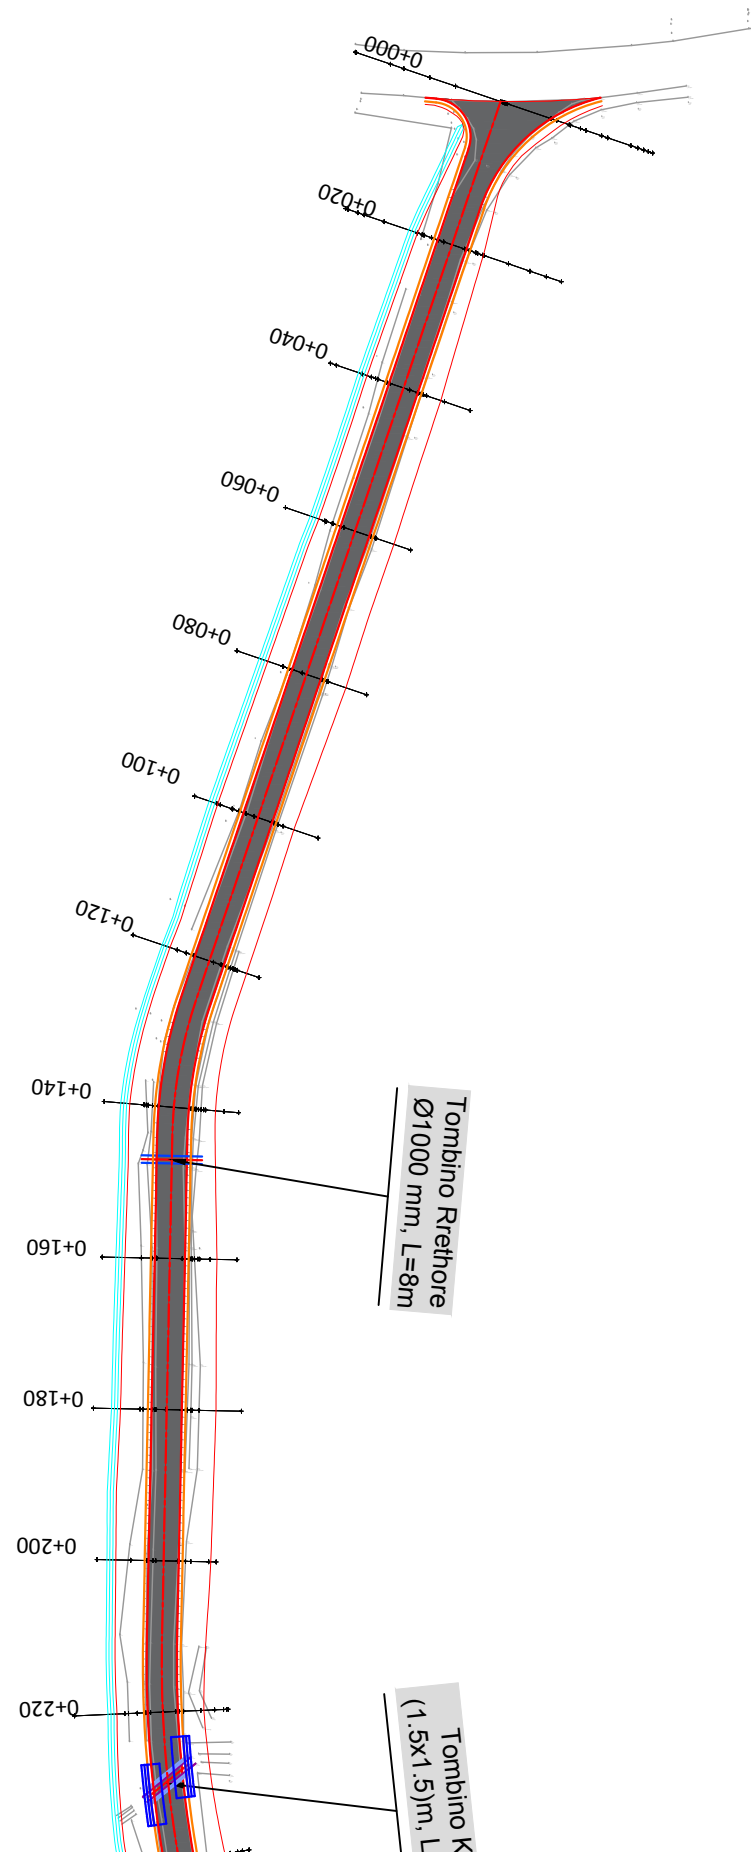

SHENIM:

Faza e Pare (Km 0+000 deri Km 0+320)

Faza e Dyte (Km 0+320 deri Km 2+216)



INVESTITORI
"Bashkia Shkoder"



InfraKonsult

Address: Rr. "Qemal Stafa", P.25; Ap. 4, hyrja 4,
perballe Qendres Lincoln
Mob: +355 (0)68 90 10 844 / +355 (0)69 40 17 013
E-mail: infraconsult@yahoo.com

SISTEMIM ASFALTIM I RRUGES
"MURIQAN - GORICE"

PLANIMETRIA

FAZA - PROJEKT ZBATIMI



SHKALLA 1:1000

Data: Maj, 2019

VIZATIMI Nr: C 01

DREJTOR PROJEKTI: Ing. Sulejman Shemsiu

PROJEKTUES: **InfraKonsult**
Ing. Redi STRUGA
Ing. Sokol METOJA
Ing. Orgest MERTIKA
Ing. Romina NEBATI

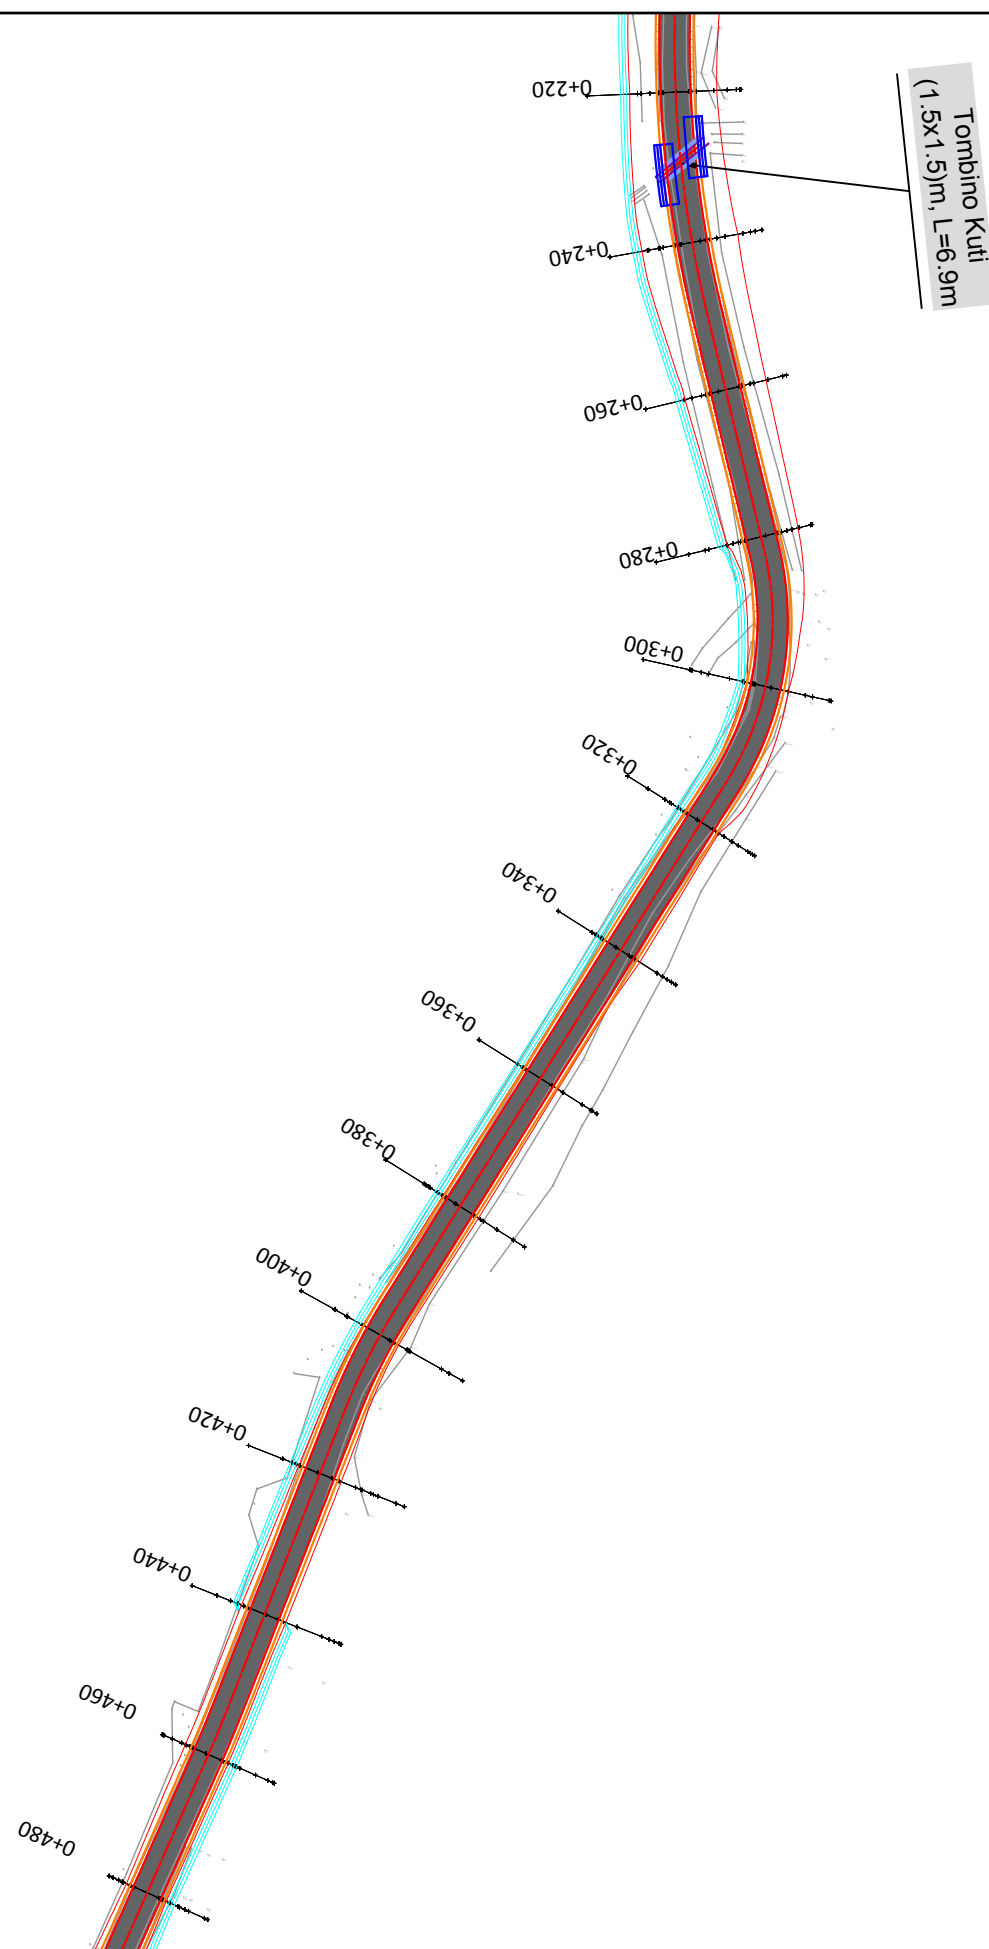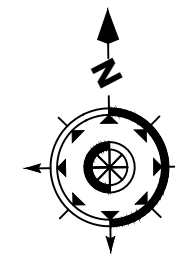

SHENIM:

Faza e Pare (Km 0+000 deri Km 0+320)

Faza e Dyte (Km 0+320 deri Km 2+216)



INVESTITORI
"Bashkia Shkoder"



InfraKonsult

Address: Rr. "Qemal Stafa", P.25; Ap. 4, hyrja 4,
perballe Qendres Lincoln
Mob: +355 (0)68 90 10 844 / +355 (0)69 40 17 013
E-mail: infraconsult@yahoo.com

SISTEMIM ASFALTIM I RRUGES
"MURIQAN - GORICE"

PLANIMETRIA

FAZA - PROJEKT ZBATIMI



SHKALLA 1:1000

Data: Maj, 2019

VIZATIMI Nr: C 02

DREJTOR PROJEKTI: Ing. Sulejman Shemsiu

PROJEKTUES: **InfraKonsult**
Ing. Redi STRUGA
Ing. Sokol METOJA
Ing. Orgest MERTIKA
Ing. Romina NEBATI

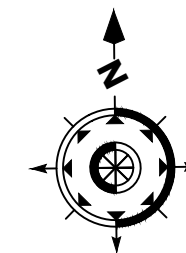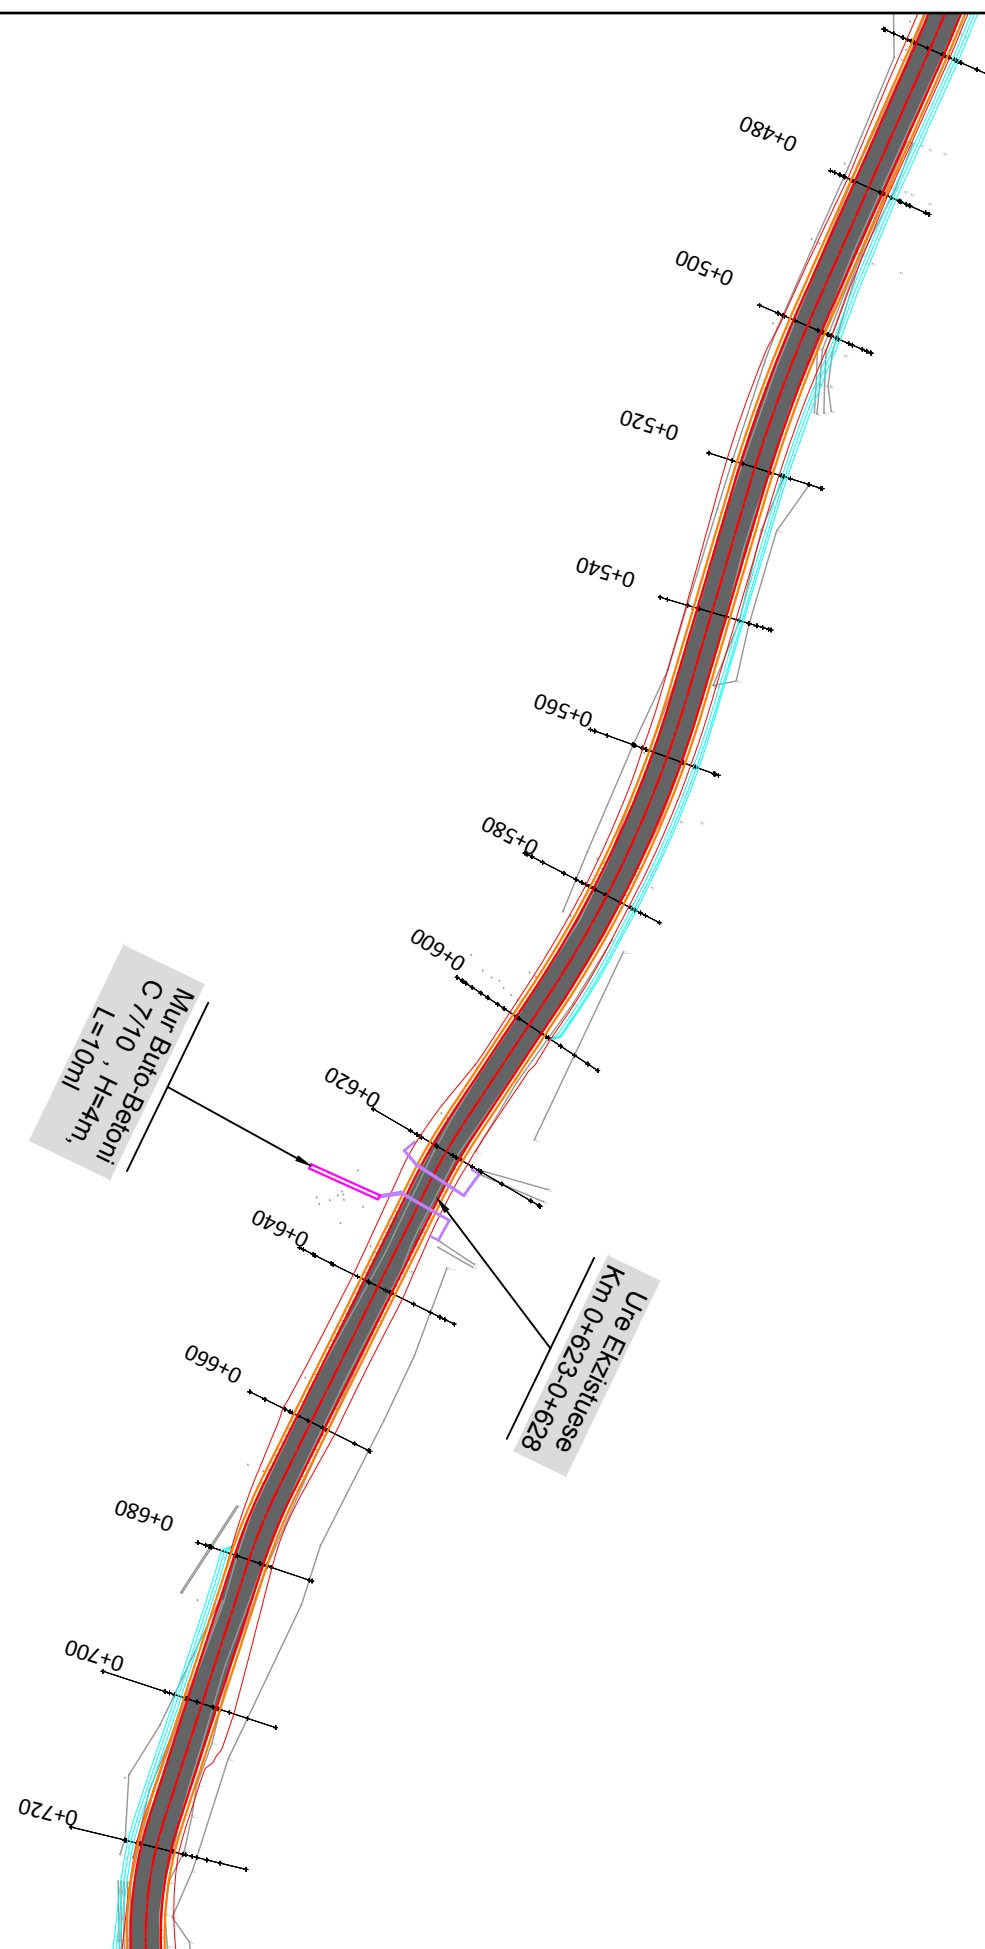

SHENIM:

Faza e Pare (Km 0+000 deri Km 0+320)

Faza e Dyte (Km 0+320 deri Km 2+216)



INVESTITORI
"Bashkia Shkoder"



InfraKonsult
Address: Rr. "Qemal Stafa", P.25; Ap. 4, hyrja 4,
perballe Qendres Lincoln
Mob: +355 (0)68 90 10 844 / +355 (0)69 40 17 013
E-mail: infraconsult@yahoo.com

SISTEMIM ASFALTIM I RRUGES
"MURIQAN - GORICE"

PLANIMETRIA

FAZA - PROJEKT ZBATIMI



SHKALLA 1:1000

Data: Maj, 2019

VIZATIMI Nr: C 03

DREJTOR PROJEKTI: Ing. Sulejman Shemsiu

PROJEKTUES: **InfraKonsult**
Ing. Redi STRUGA
Ing. Sokol METOJA
Ing. Nertila DODA
Ing. Orgest MERTIKA
Ing. Romina NEBATI

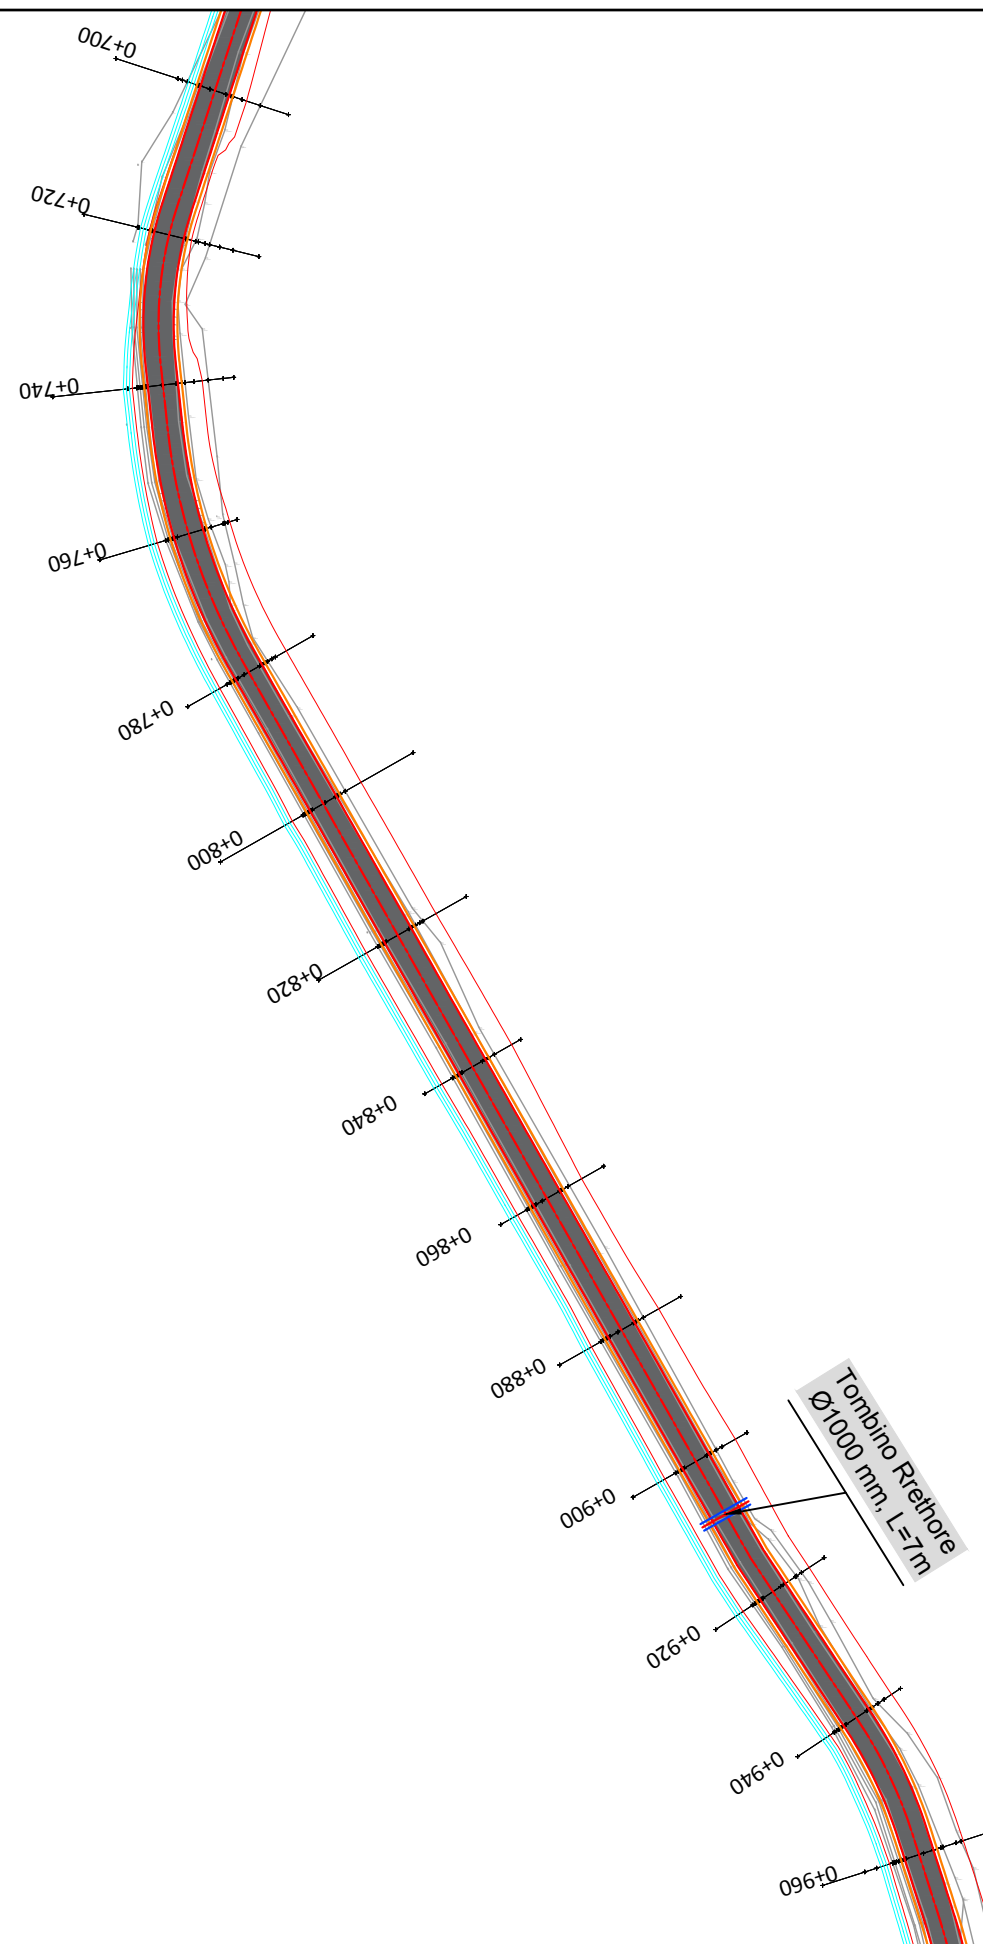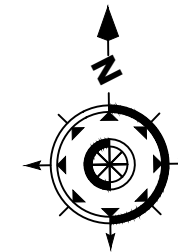

SHENIM:

Faza e Pare (Km 0+000 deri Km 0+320)

Faza e Dyte (Km 0+320 deri Km 2+216)



INVESTITORI
"Bashkia Shkoder"



InfraKonsult

Address: Rr. "Qemal Stafa", P.25; Ap. 4, hyrja 4,
perballe Qendres Lincoln
Mob: +355 (0)68 90 10 844 / +355 (0)69 40 17 013
E-mail: infakonsult@yahoo.com

SISTEMIM ASFALTIM I RRUGES
"MURIQAN - GORICE"

PLANIMETRIA

FAZA - PROJEKT ZBATIMI



SHKALLA 1:1000

Data: Maj, 2019

VIZATIMI Nr: C 04

DREJTOR PROJEKTI: Ing. Sulejman Shemsiu

PROJEKTUES:  Ing. Redi STRUGA
Ing. Sokol METOJA
Ing. Nertila DODA
Ing. Orgest MERTIKA
Ing. Romina NEBATI

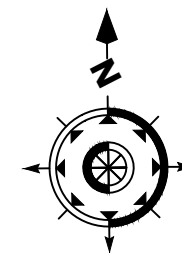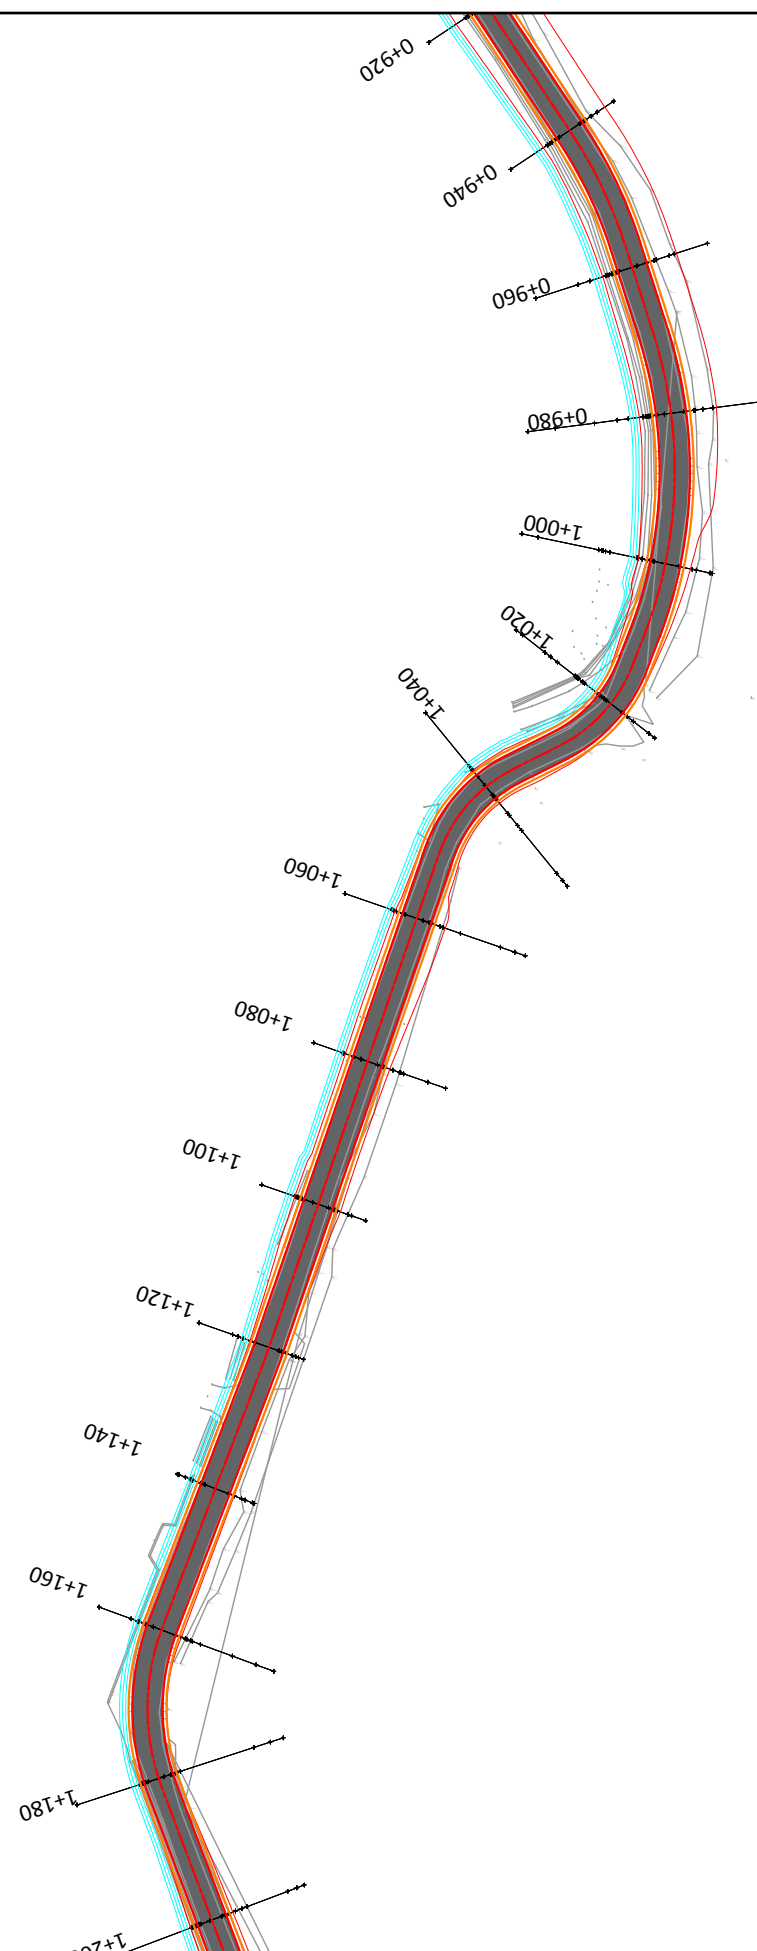

SHENIM:

Faza e Pare (Km 0+000 deri Km 0+320)

Faza e Dyte (Km 0+320 deri Km 2+216)



INVESTITORI
"Bashkia Shkoder"



InfraKonsult
konsulence inxhinierike
Address: Rr. "Qemal Stafa", P.25; Ap. 4, hyrja 4,
perballe Qendres Lincoln
Mob: +355 (0)68 90 10 844 / +355 (0)69 40 17 013
E-mail: infraconsult@yahoo.com

SISTEMIM ASFALTIM I RRUGES
"MURIQAN - GORICE"

PLANIMETRIA

FAZA - PROJEKT ZBATIMI


SHKALLA 1:1000

Data: Maj, 2019

VIZATIMI Nr: C 05

DREJTOR PROJEKTI: Ing. Sulejman Shemsiu

PROJEKTUES: **InfraKonsult**
konsulence inxhinierike
Tirane - Albania
Ing. Redi STRUGA
Ing. Sokol METOJA
Ing. Vasil DODA
Ing. Orgest MERTIKA
Ing. Romina NEBATI

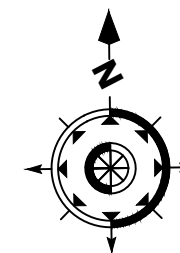

SHENIM:

Faza e Pare (Km 0+000 deri Km 0+320)

Faza e Dyte (Km 0+320 deri Km 2+216)



INVESTITORI
"Bashkia Shkoder"



InfraKonsult

Address: Rr. "Qemal Stafa", P.25; Ap. 4, hyrja 4,
perballe Qendres Lincoln
Mob: +355 (0)68 90 10 844 / +355 (0)69 40 17 013
E-mail: infraconsult@yahoo.com

SISTEMIM ASFALTIM I RRUGES
"MURIQAN - GORICE"

PLANIMETRIA

FAZA - PROJEKT ZBATIMI


SHKALLA 1:1000

Data: Maj, 2019

VIZATIMI Nr: C 06

DREJTOR PROJEKTI: Ing. Sulejman Shemsiu

PROJEKTUES: **InfraKonsult**
Ing. Redi STRUGA
Ing. Sokol METOJA
Ing. Nertila DODA
Ing. Orgest MERTIKA
Ing. Romina NEBATI

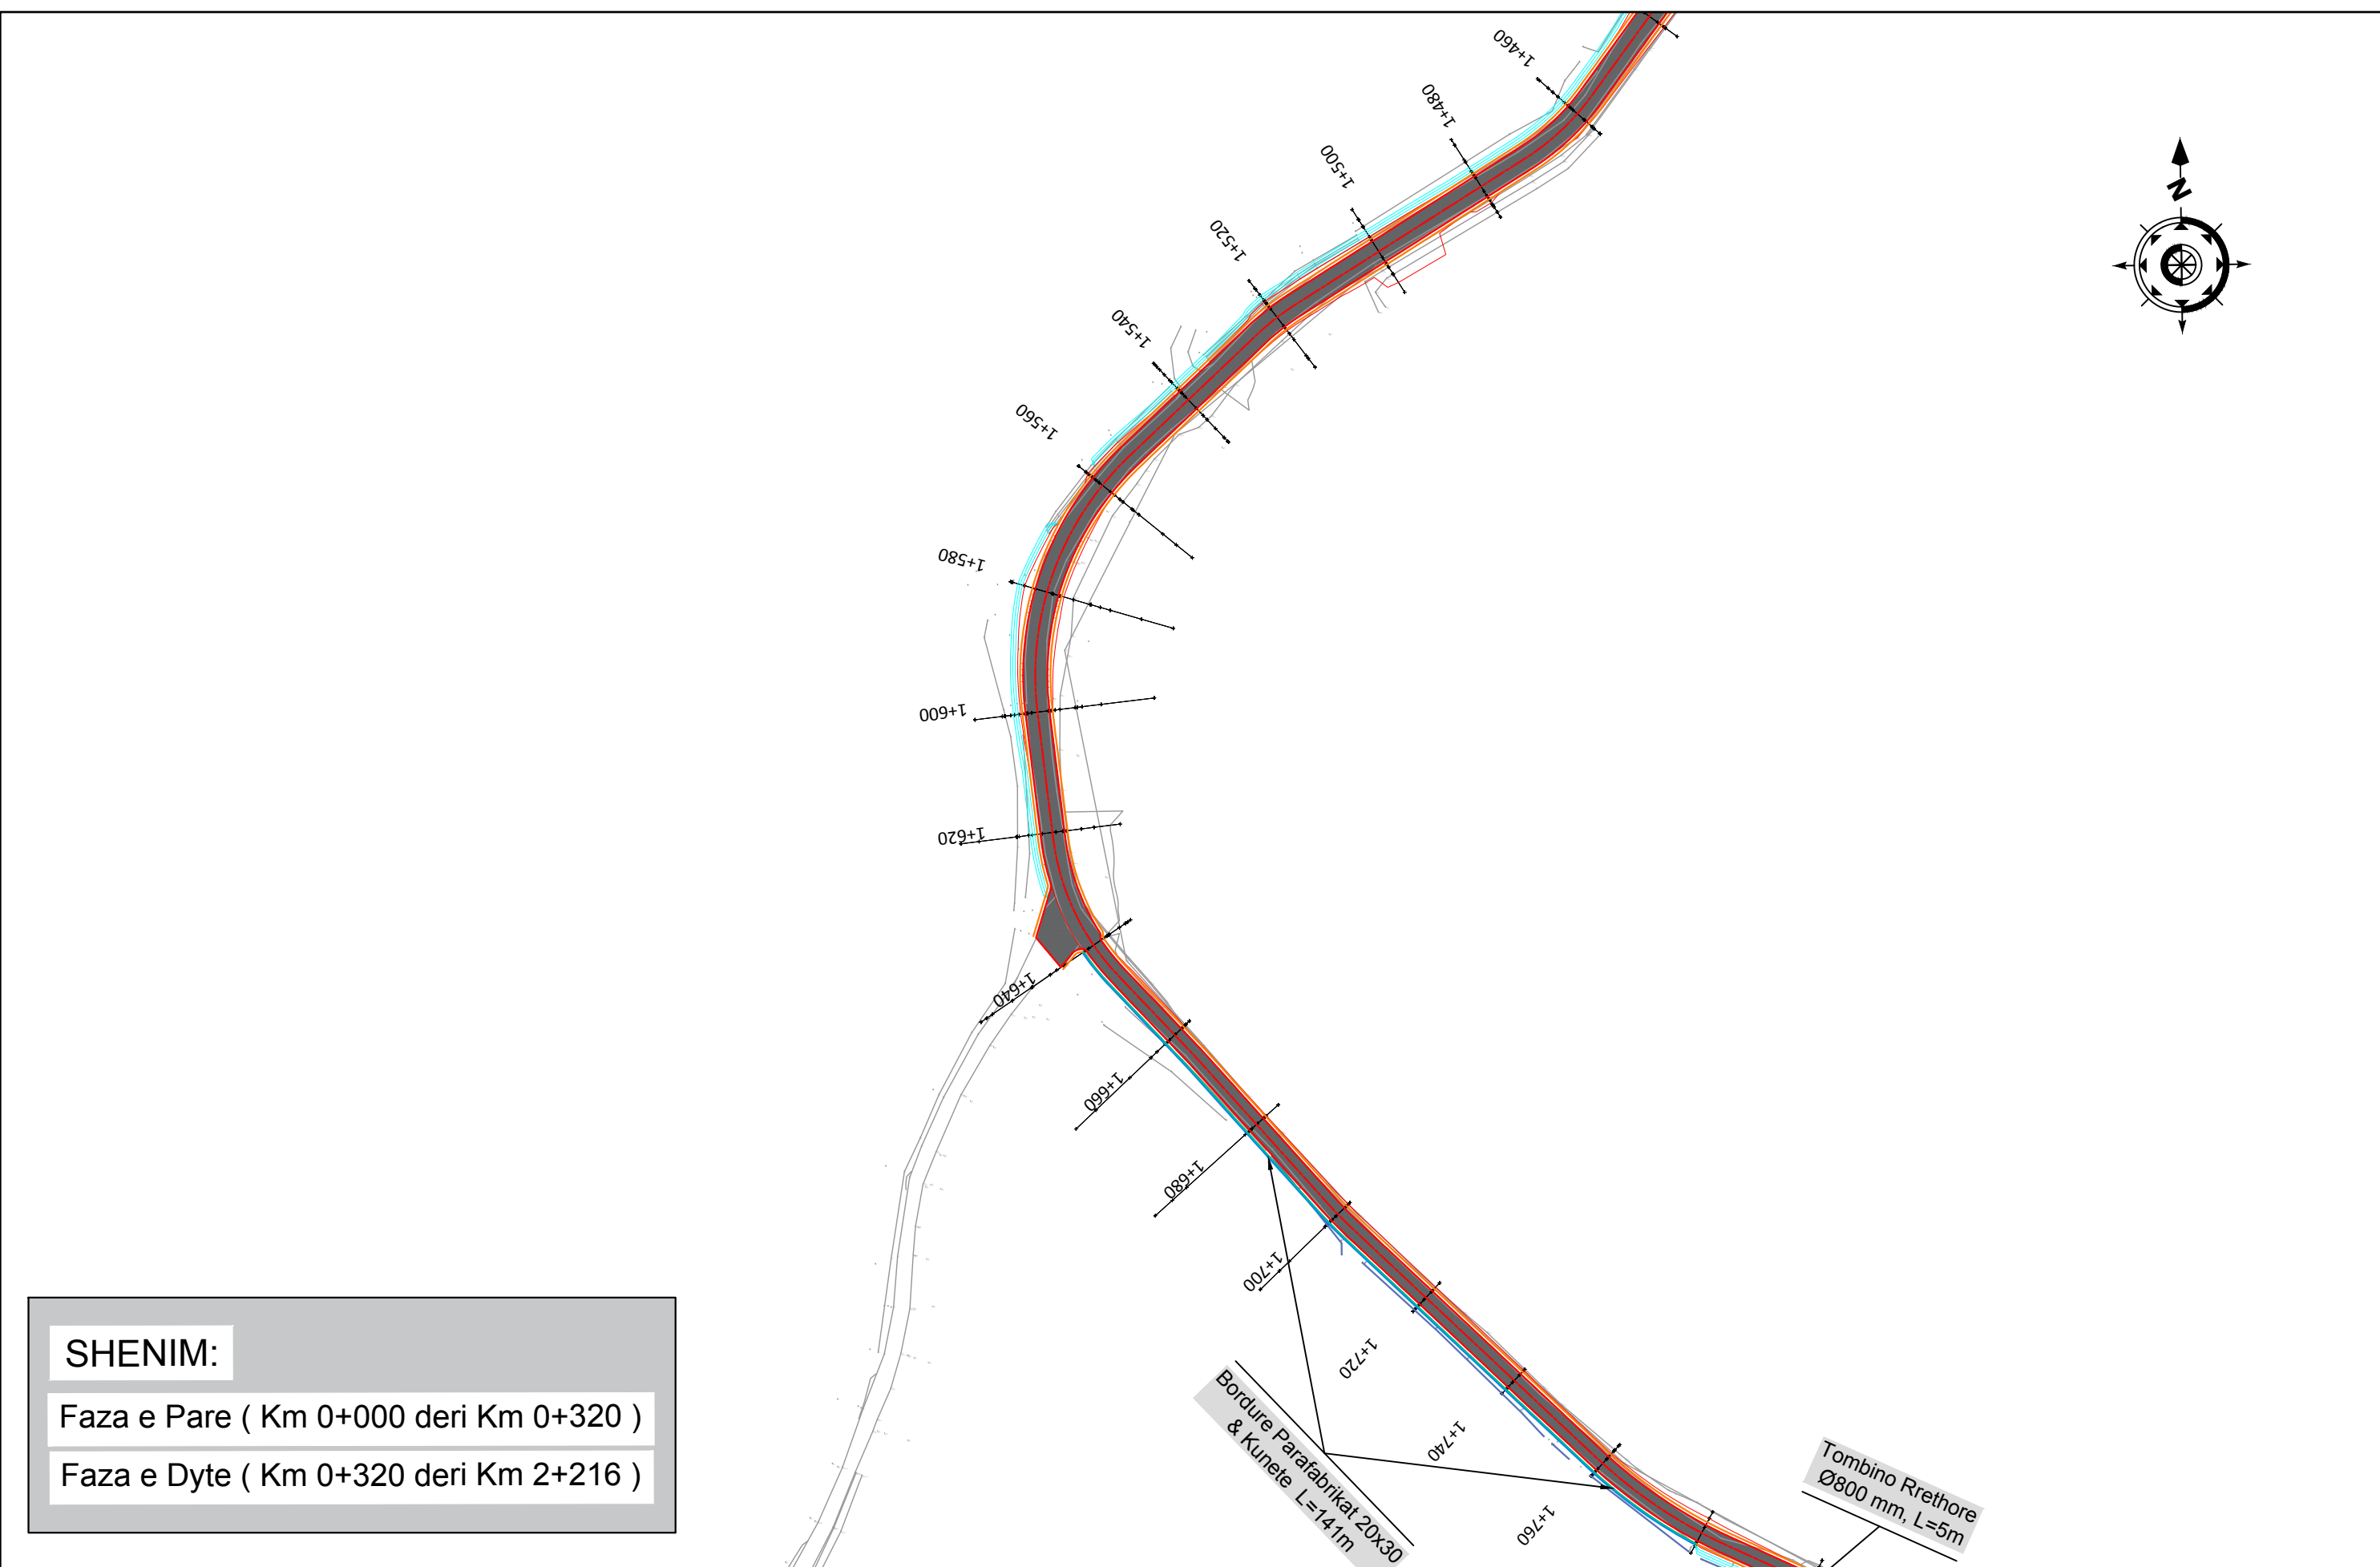

SHENIM:

Faza e Pare (Km 0+000 deri Km 0+320)

Faza e Dyte (Km 0+320 deri Km 2+216)



INVESTITORI
"Bashkia Shkoder"



InfraKonsult
konsulence inxhinierike
Address: Rr. "Qemal Stafa", P.25; Ap. 4, hyrja 4,
perballe Qendres Lincoln
Mob: +355 (0)68 90 10 844 / +355 (0)69 40 17 013
E-mail: infraconsult@yahoo.com

SISTEMIM ASFALTIM I RRUGES
"MURIQAN - GORICE"

PLANIMETRIA

FAZA - PROJEKT ZBATIMI


SHKALLA 1:1000

Data: Maj, 2019

VIZATIMI Nr: C 07

DREJTOR PROJEKTI: Ing. Sulejman Shemsiu

PROJEKTUES: **InfraKonsult**
konsulence inxhinierike
Tirane - Albania
Ing. Redi STRUGA
Ing. Sokol METOJA
Ing. Vasil PODA
Ing. Orgest MERTIKA
Ing. Romina NEBATI

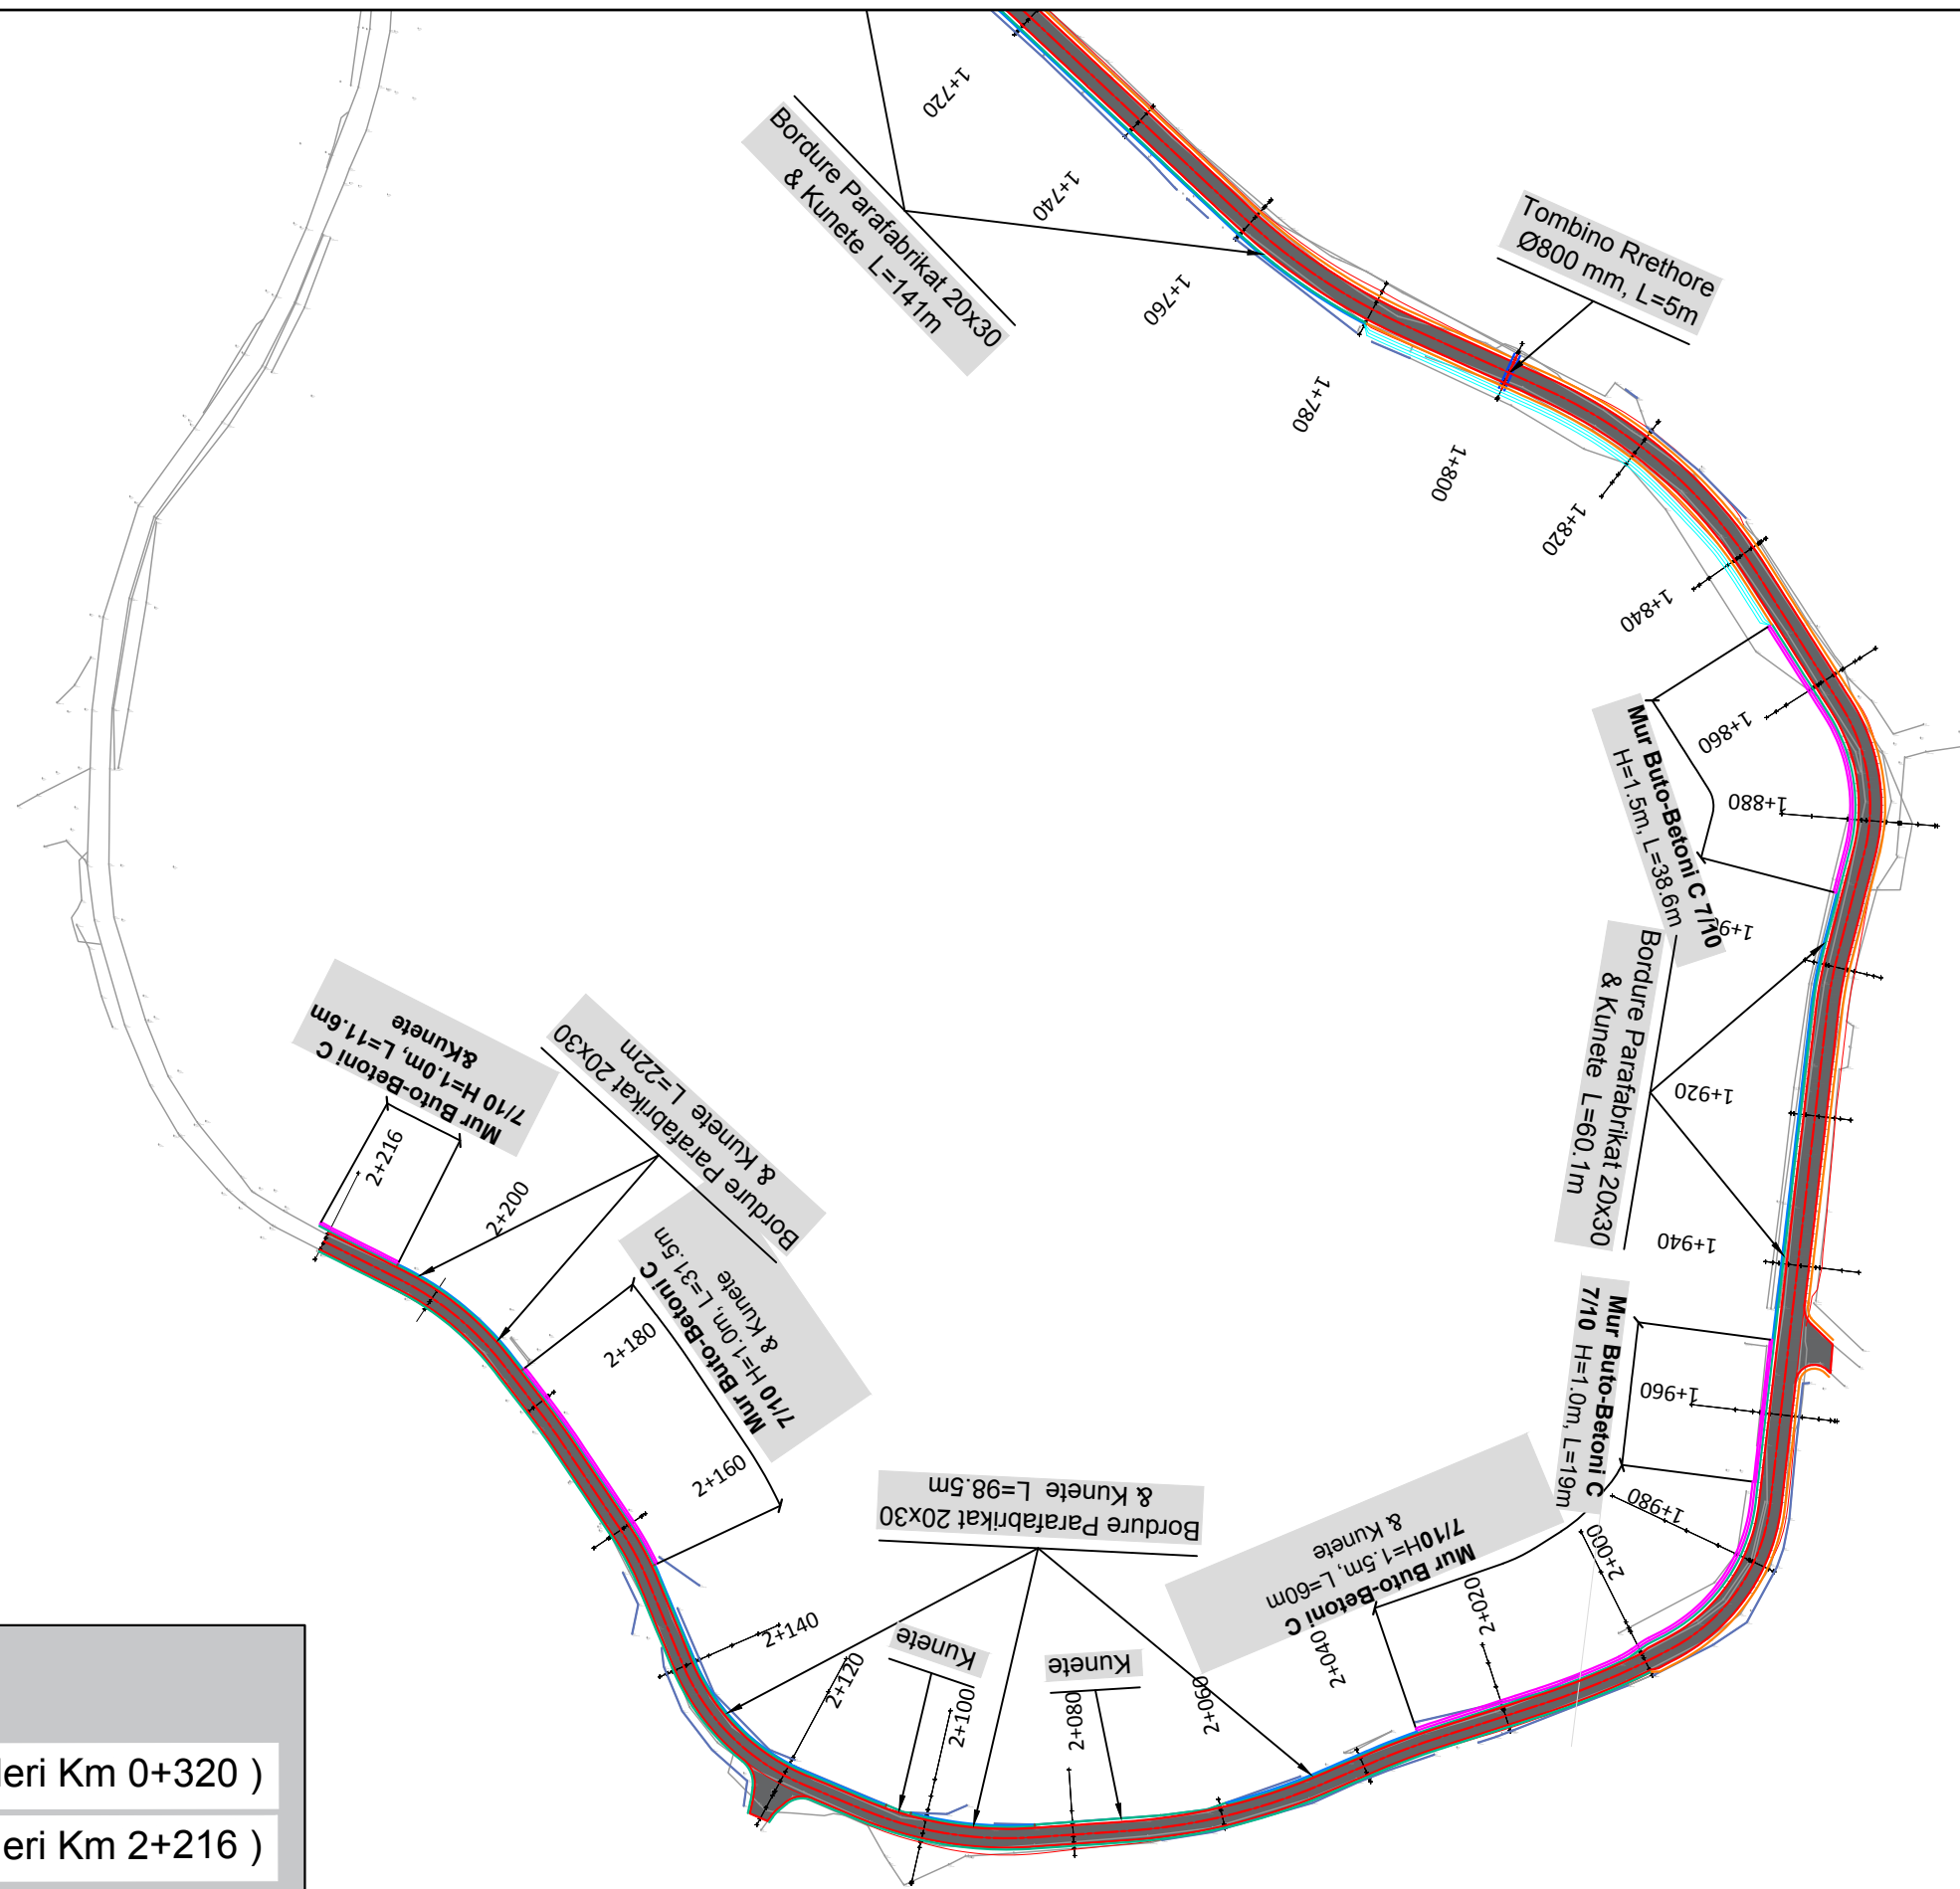

SHENIM:

Faza e Pare (Km 0+000 deri Km 0+320)

Faza e Dyte (Km 0+320 deri Km 2+216)



INVESTITORI
"Bashkia Shkoder"



InfraKonsult
Address: Rr. "Qemal Stafa", P.25; Ap. 4, hyrja 4,
perballe Qendres Lincoln
Mob: +355 (0)68 90 10 844 / +355 (0)69 40 17 013
E-mail: infraconsult@yahoo.com

SISTEMIM ASFALTIM I RRUGES
"MURIQAN - GORICE"

PLANIMETRIA

FAZA - PROJEKT ZBATIMI

SHKALLA 1:1000

Data: Maj, 2019

VIZATIMI Nr: C 08

DREJTOR PROJEKTI: Ing. Sulejman Shemsiu

PROJEKTUES: **InfraKonsult**
Ing. Redi STRUGA
Ing. Sokol METOJA
Ing. Nertila DODA
Ing. Orgest MERTIKA
Ing. Romina NEBATI



BASHKIA E SHKODRES

Projektim per Objektin “Sistemim Asfaltim i Rruges Muriqan-Gorice”


FAZA-1 (km 0+000 deri km 0+320)

PROFILI GJATESOR



InfraKonsult

Address: Rr. "Bardhyl"; P. 18/1; Shk. 1; Ap. 10
Mob: +355 (0)68 90 10 844 / +355 (0)69 40 17 013
E-mail: infrakonsult@yahoo.com

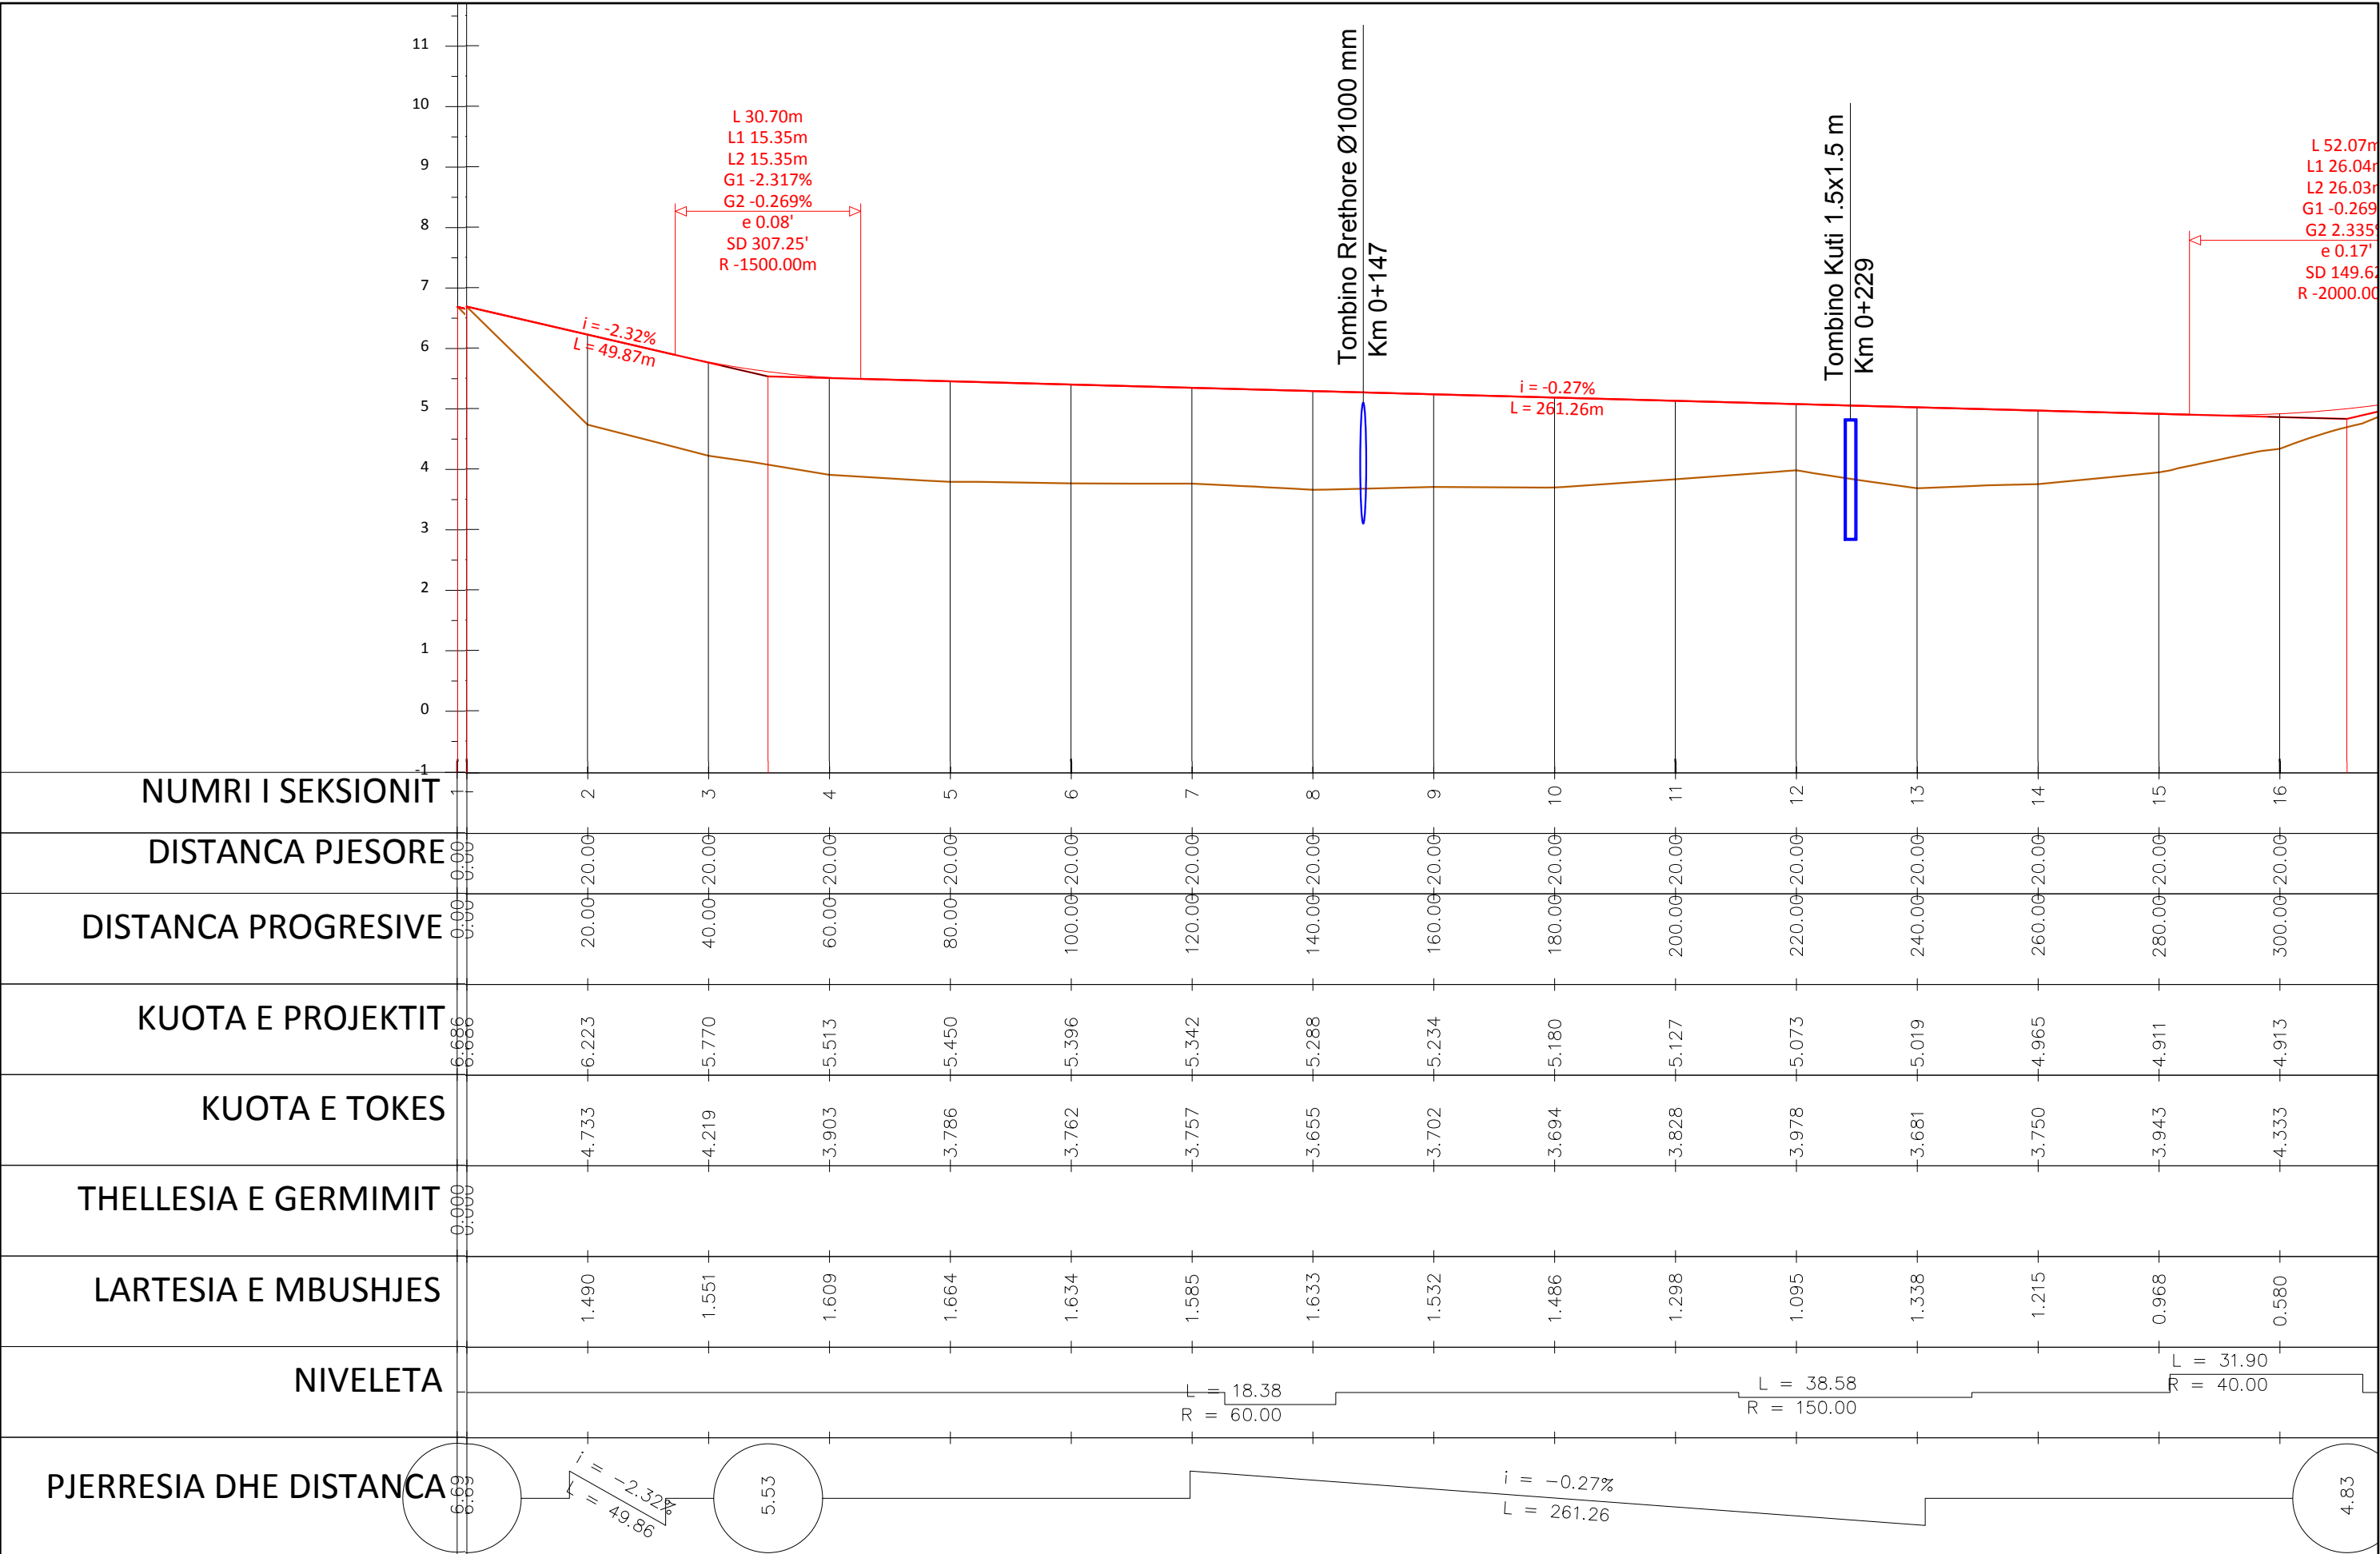

INVESTITORI
"Bashkia Shkoder"



InfraKonsult
Address: Rr. "Qemal Stafa", P.25; Ap. 4,hyrja 4,
perballe Qendres Lincoln
Mob:+355 (0)68 90 10 844 / +355 (0)69 40 17 013
E-mail: infrakonsult@yahoo.com

SISTEMIM ASFALTIM I RRUGES
"MURIQAN - GORICE"

PROFILI GJATESOR

FAZA - PROJEKT ZBATIMI

SHKALLA 1:1000



Data: Maj, 2019

VIZATIMI Nr: D 01

DREJTOR PROJEKTI: Ing. Sulejman Shemsiu

PROJEKTUES:

InfraKonsult
Ing. Redi STRUGA
Ing. Naim METOJA
Ing. Naim DODA
Ing. Mërtir MERTIKA
Ing. Romina NEBATI

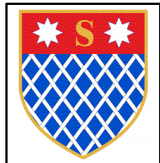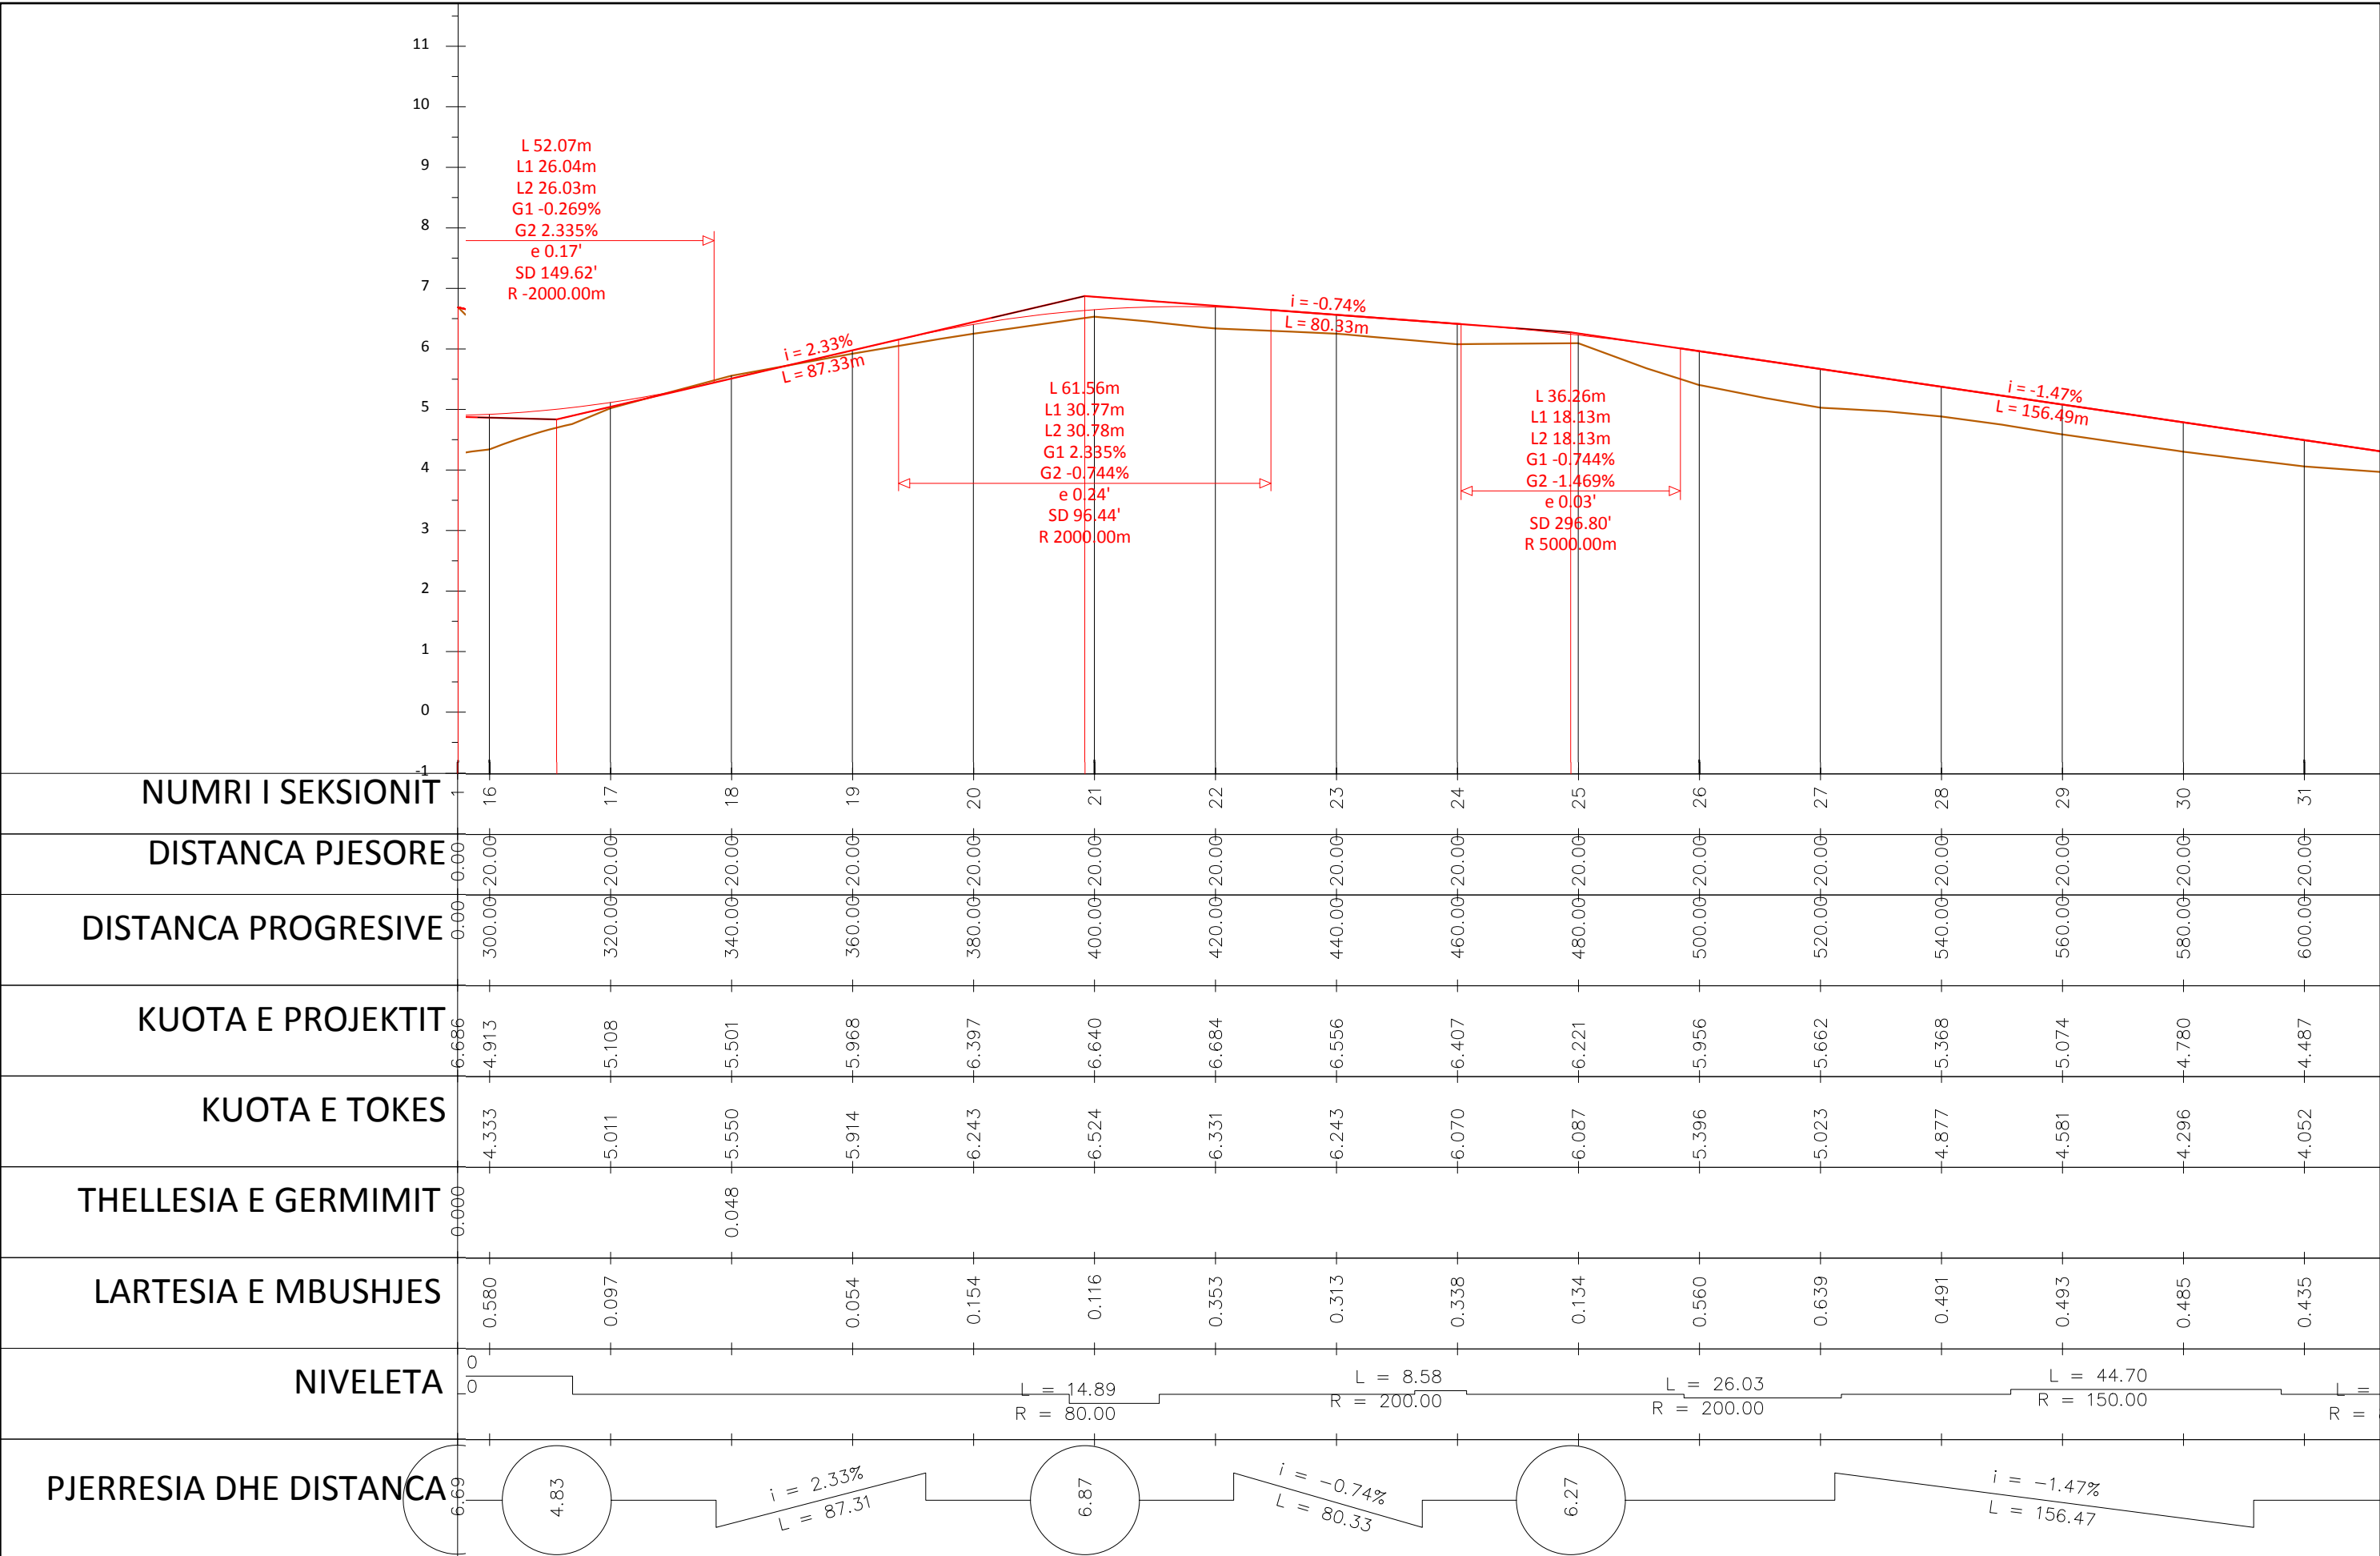

INVESTITORI
"Bashkia Shkoder"



InfraKonsult
Address: Rr. "Qemal Stafa", P.25; Ap. 4,hyrja 4,
perballe Qendres Lincoln
Mob:+355 (0)68 90 10 844 / +355 (0)69 40 17 013
E-mail: infraconsult@yahoo.com

SISTEMIM ASFALTIM I RRUGES
"MURIQAN - GORICE"

PROFILI GJATESOR

FAZA - PROJEKT ZBATIMI

SHKALLA 1:1000


Data: Maj, 2019

VIZATIMI Nr: D 02

DREJTOR PROJEKTI: Ing. Sulejman Shemsiu

PROJEKTUES:

Ing. Redi STRUGA
Ing. Naim METOJA
Ing. Naim DODA
Ing. Gjest MERTIKA
Ing. Romina NEBATI

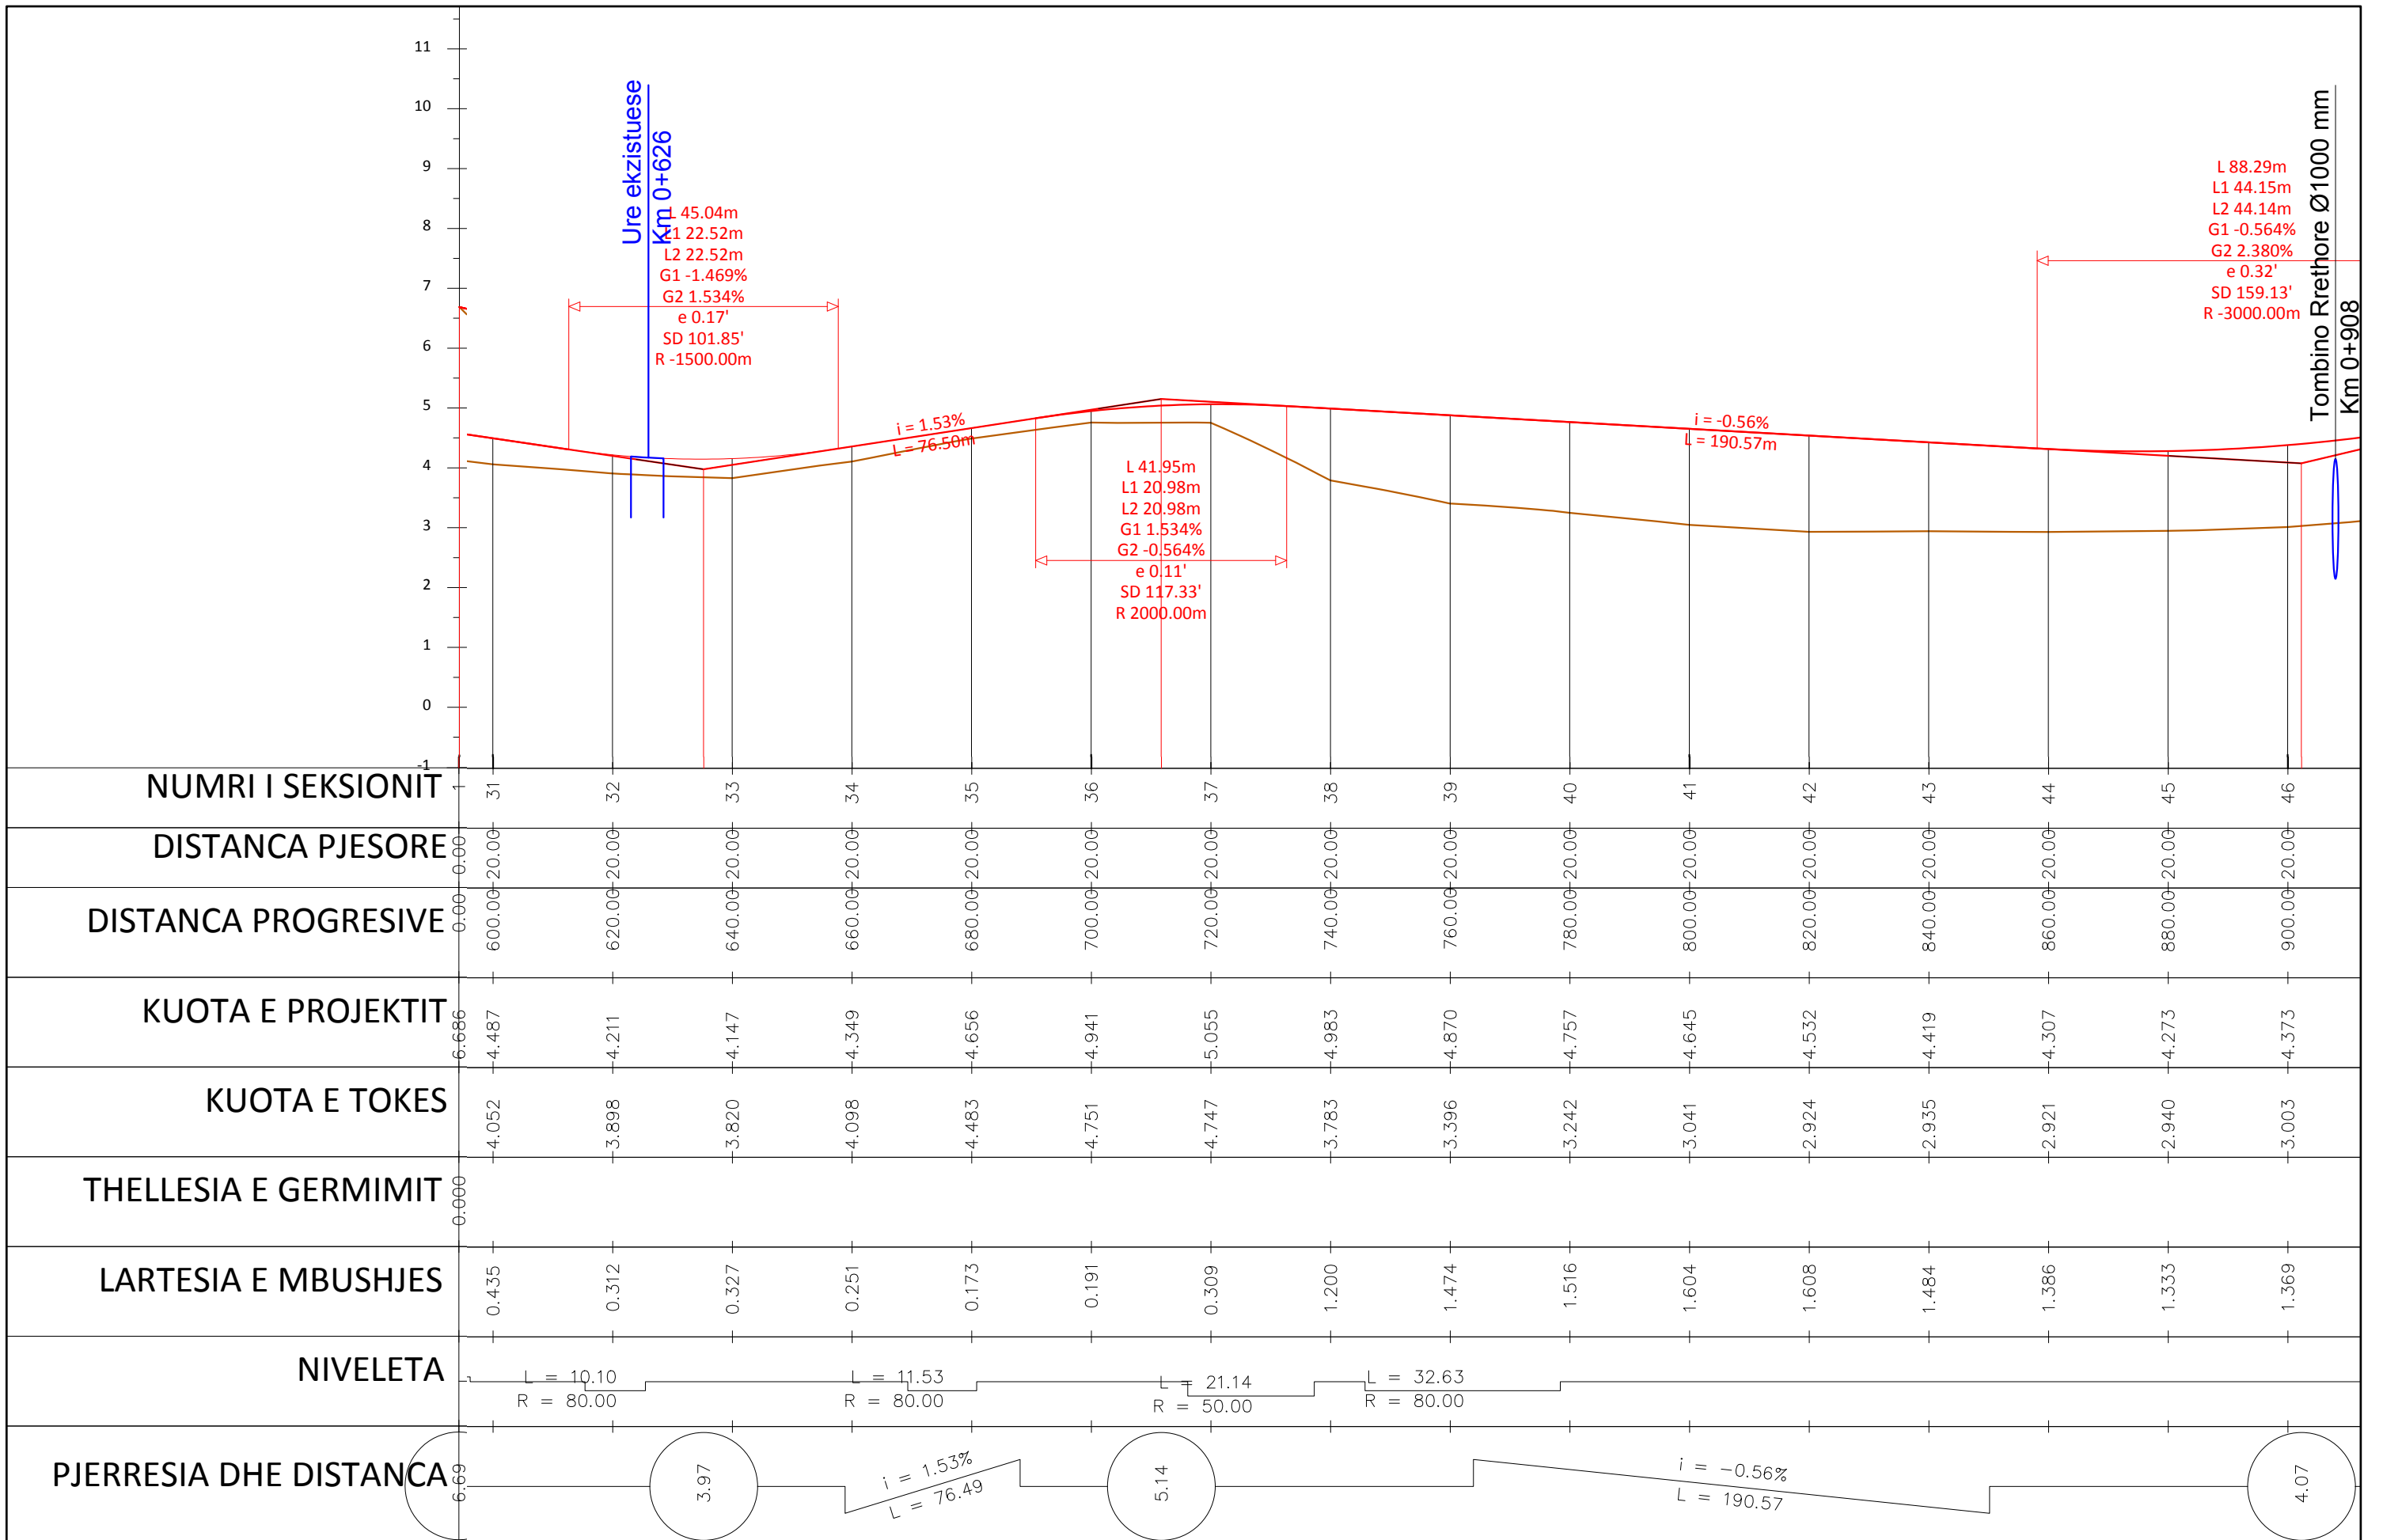

INVESTITORI
"Bashkia Shkoder"



InfraKonsult

Address: Rr. "Qemal Stafa"; P.25; Ap. 4,hyrja 4,
perballe Qendres Lincoln
Mob:+355 (0)68 90 10 844 / +355 (0)69 40 17 013
E-mail: infrakonsult@yahoo.com

SISTEMIM ASFALTIM I RRUGES
"MURIQAN - GORICE"

PROFILI GJATESOR

FAZA - PROJEKT ZBATIMI

SHKALLA 1:1000


Data: Maj, 2019

VIZATIMI Nr: D 03

DREJTOR PROJEKTI: Ing. Sulejman Shemsiu

PROJEKTUES:

Ing. Redi STRUGA
Ing. Nikoll METOJA
Ing. Naima DODA
Ing. Mirela MERTIKA
Ing. Romina NEBATI

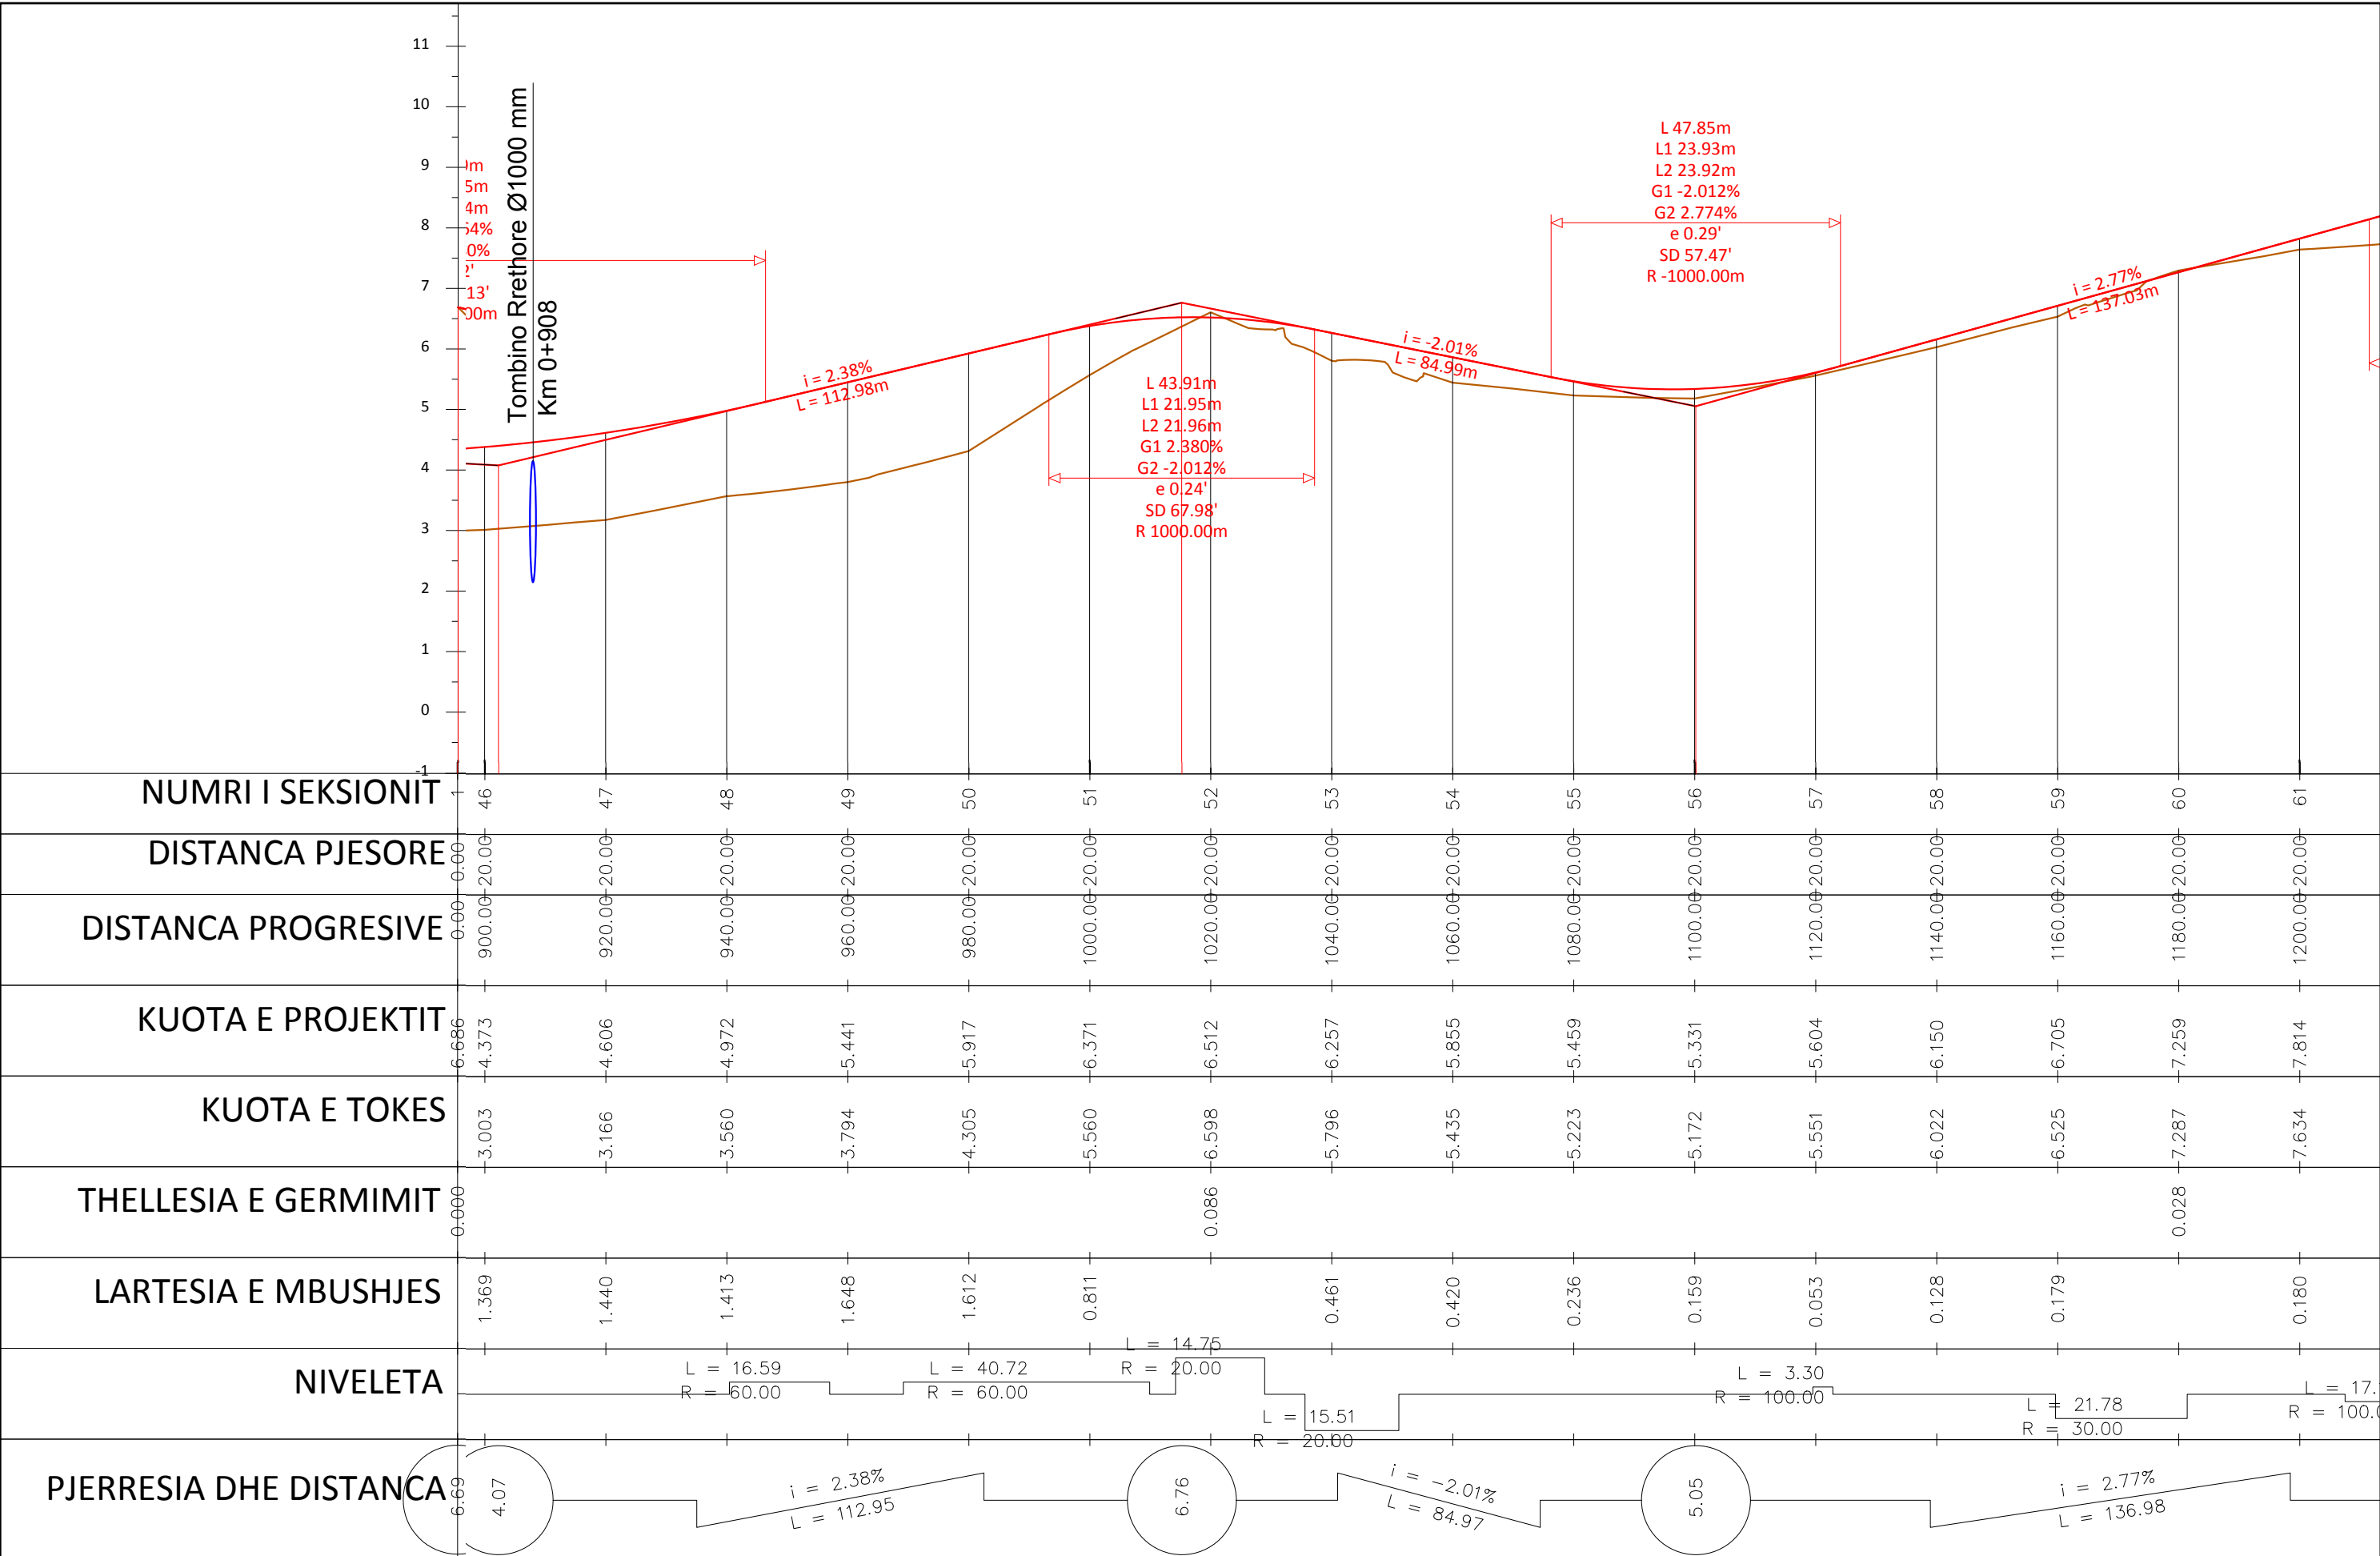

INVESTITORI
"Bashkia Shkoder"



InfraKonsult
Address: Rr. "Qemal Stafa", P.25; Ap. 4,hyrja 4,
perballe Qendres Lincoln
Mob:+355 (0)68 90 10 844 / +355 (0)69 40 17 013
E-mail: infrakonsult@yahoo.com

SISTEMIM ASFALTIM I RRUGES
"MURIQAN - GORICE"

PROFILI GJATESOR

FAZA - PROJEKT ZBATIMI

SHKALLA 1:1000



Data: Maj, 2019

VIZATIMI Nr: D 04

DREJTOR PROJEKTI: Ing. Sulejman Shemsiu

PROJEKTUES:

Ing. Redi STRUGA
Ing. Naim METOJA
Ing. Naima DODA
Ing. Ernest MERTIKA
Ing. Romina NEBATI

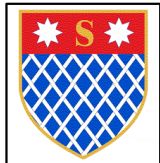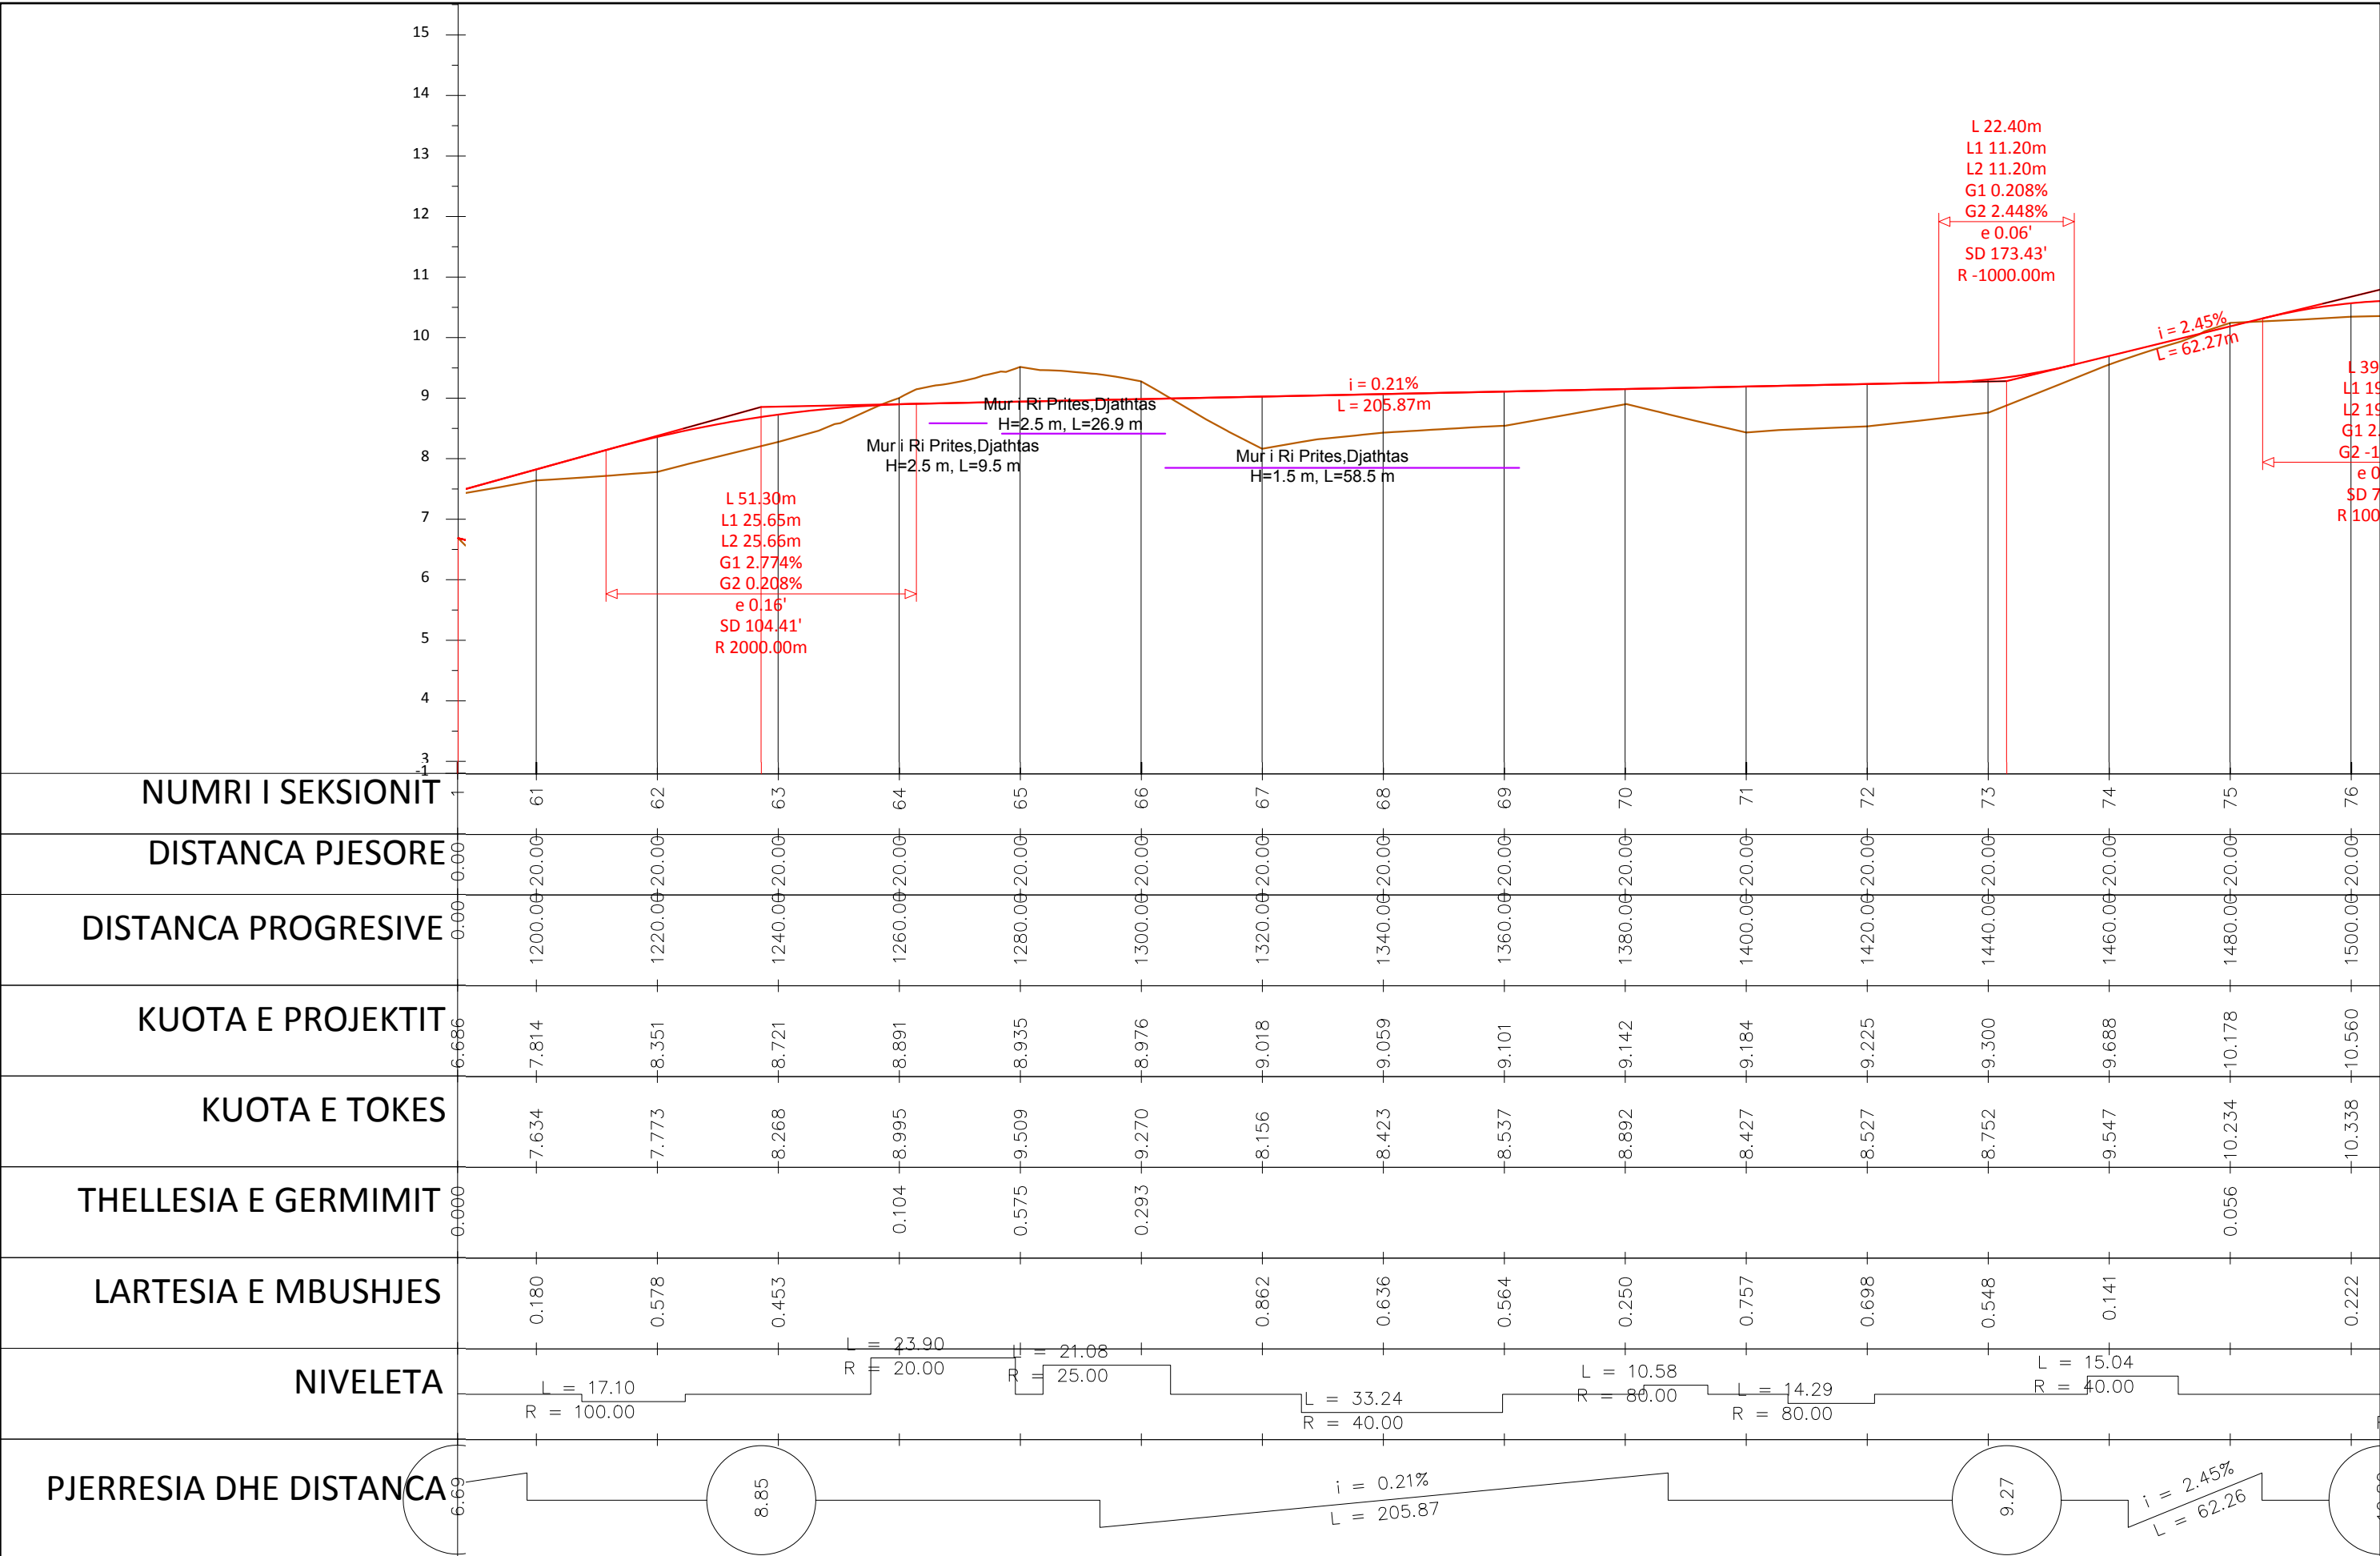

INVESTITORI
"Bashkia Shkoder"



InfraKonsult
Address: Rr. "Qemal Stafa", P.25; Ap. 4, hyrja 4,
perballe Qendres Lincoln
Mob: +355 (0)68 90 10 844 / +355 (0)69 40 17 013
E-mail: infrakonsult@yahoo.com

SISTEMIM ASFALTIM I RRUGES
"MURIQAN - GORICE"

PROFILI GJATESOR

FAZA - PROJEKT ZBATIMI

SHKALLA 1:1000


Data: Maj, 2019

VIZATIMI Nr: D 05

DREJTOR PROJEKTI: Ing. Sulejman Shemsiu

PROJEKTUES:

InfraKonsult
Ing. Redi STRUGA
Ing. Naima DODA
Ing. Romina NEBATI

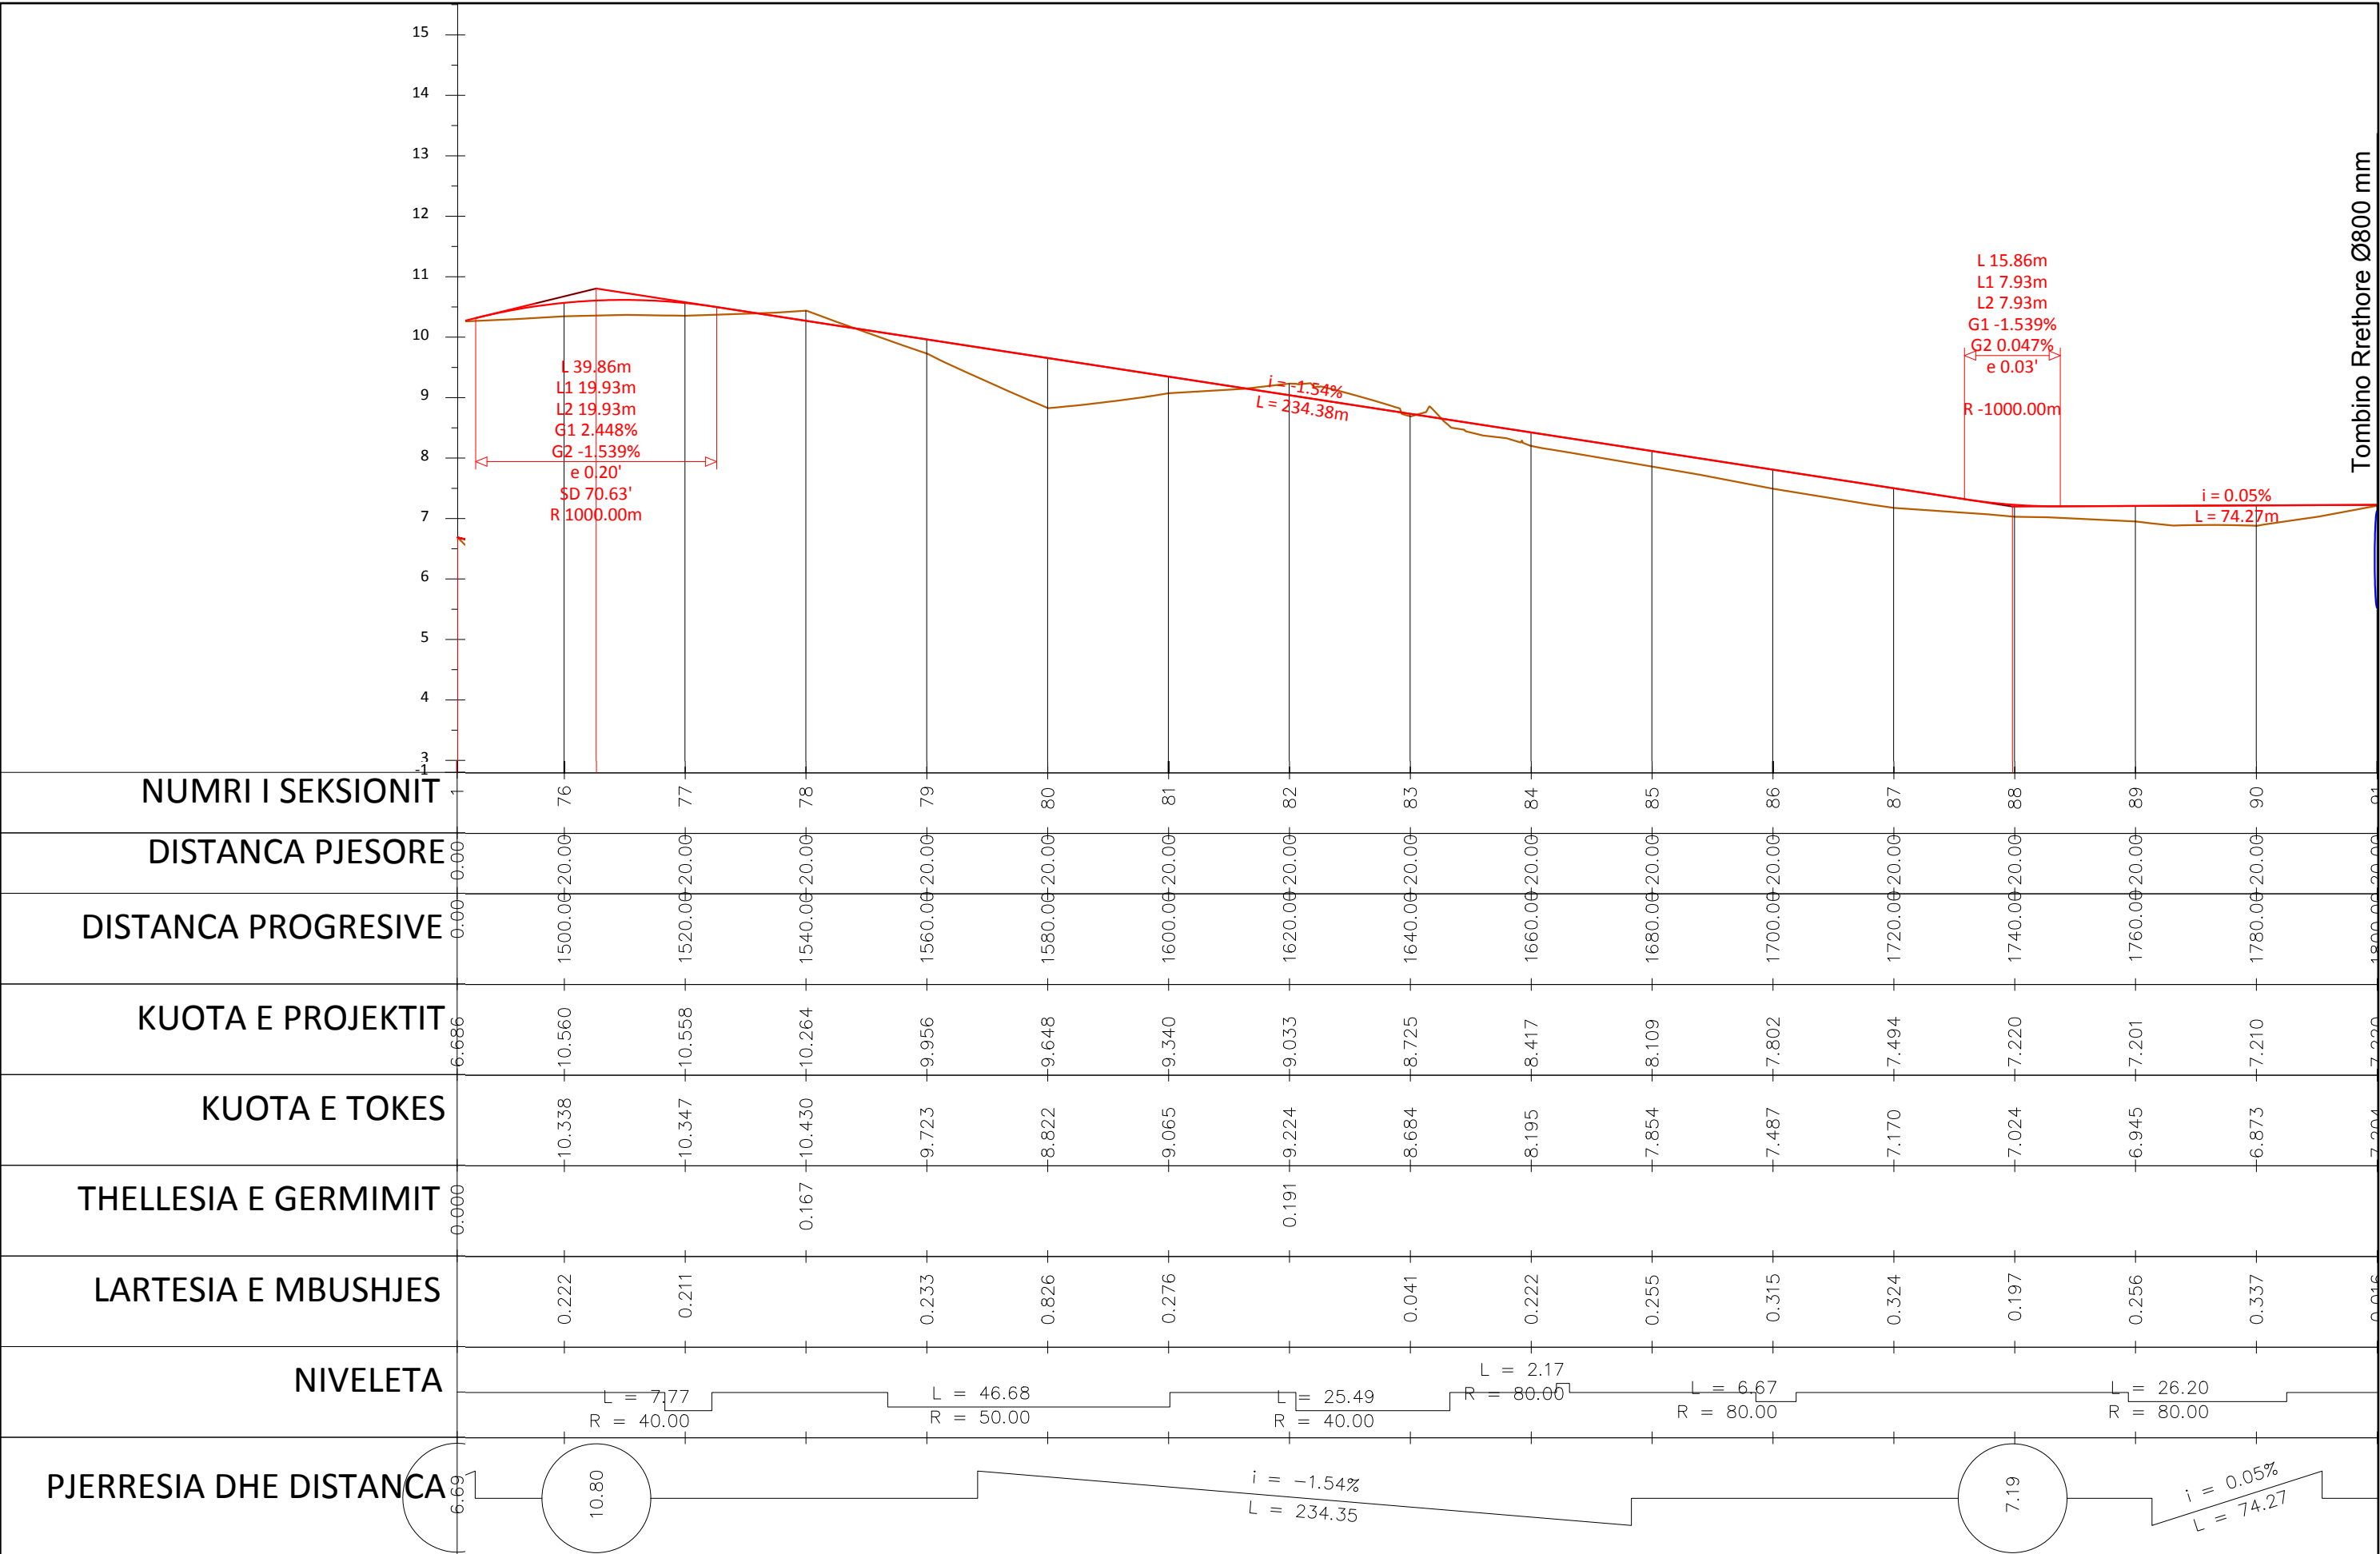

INVESTITORI
"Bashkia Shkoder"



InfraKonsult
Address: Rr. "Qemal Stafa", P.25; Ap. 4, hyrja 4,
perballe Qendres Lincoln
Mob: +355 (0)68 90 10 844 / +355 (0)69 40 17 013
E-mail: infraconsult@yahoo.com

SISTEMIM ASFALTIM I RRUGES
"MURIQAN - GORICE"

PROFILI GJATESOR

FAZA - PROJEKT ZBATIMI

SHKALLA 1:1000


Data: Maj, 2019

VIZATIMI Nr: D 06

DREJTOR PROJEKTI: Ing. Sulejman Shemsiu

PROJEKTUES:

InfraKonsult
Ing. Redi STRUGA
Ing. Naim METOJA
Ing. Naim DODA
Ing. Orget MERTIKA
Ing. Romina NEBATI

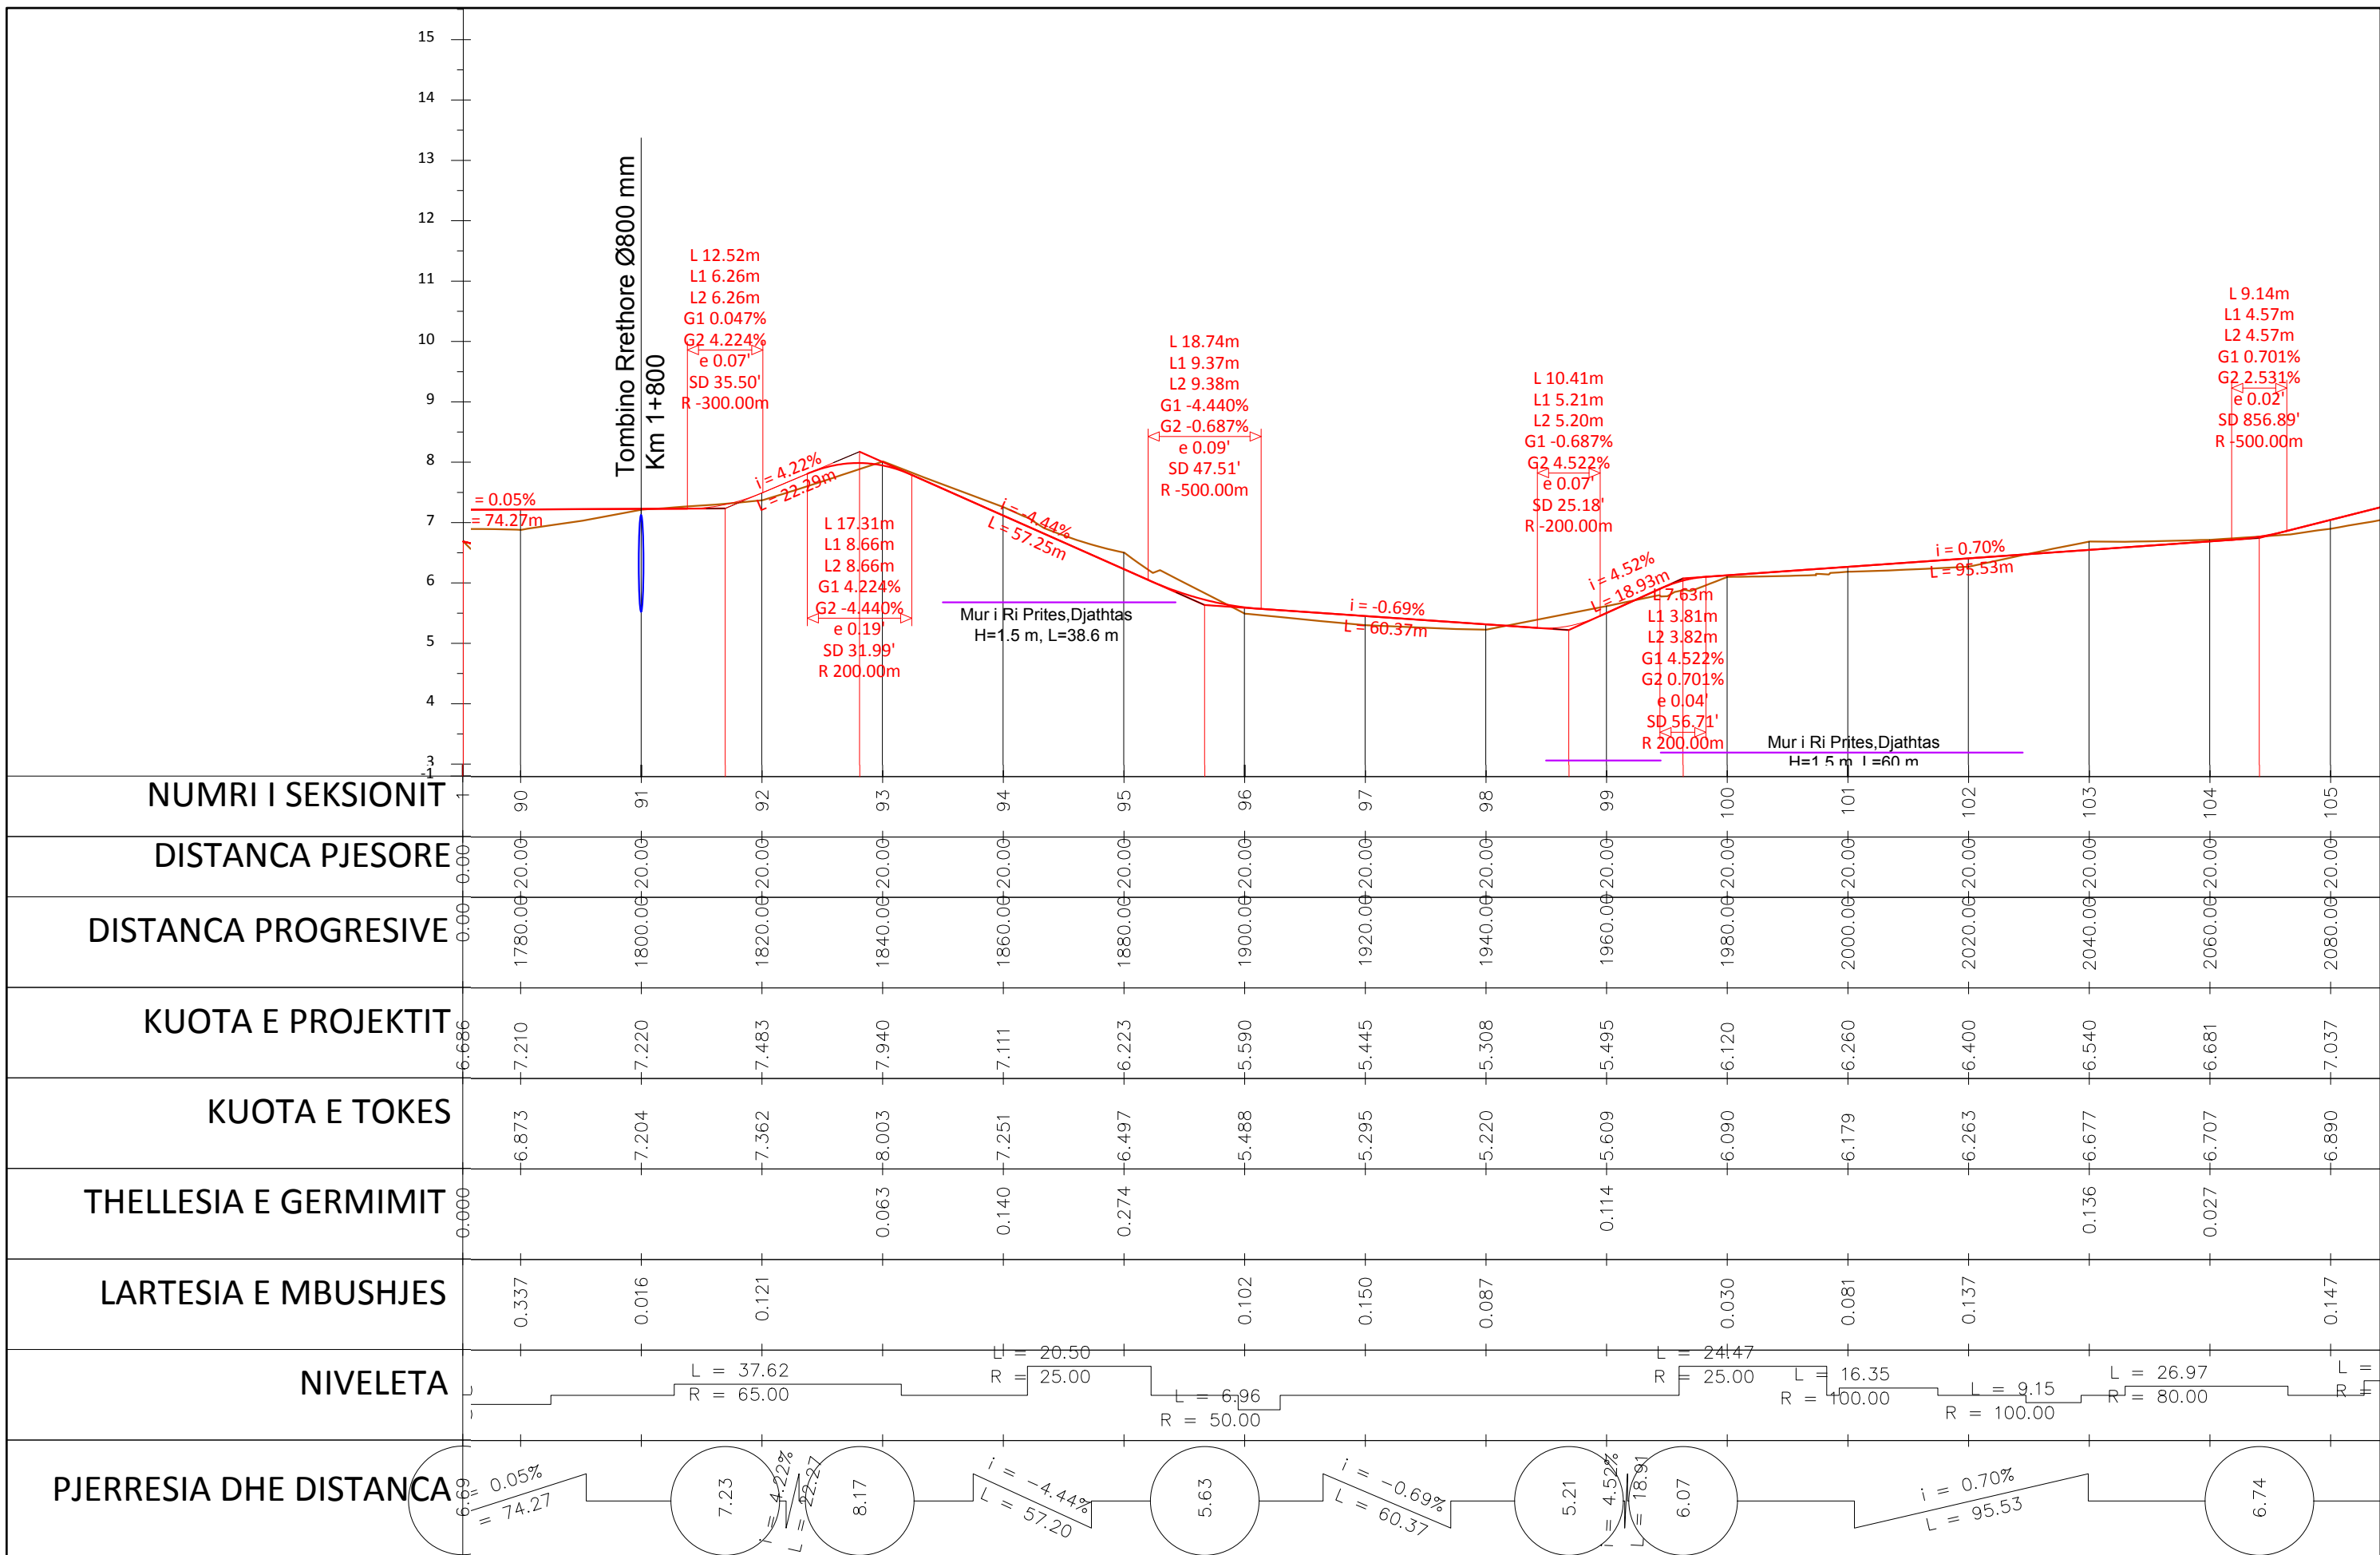

INVESTITORI
"Bashkia Shkoder"



InfraKonsult

Address: Rr. "Qemal Stafa", P.25; Ap. 4,hyrja 4,
perballe Qendres Lincoln
Mob:+355 (0)68 90 10 844 / +355 (0)69 40 17 013
E-mail: infrakonsult@yahoo.com

SISTEMIM ASFALTIM I RRUGES
"MURIQAN - GORICE"

PROFILI GJATESOR

FAZA - PROJEKT ZBATIMI

SHKALLA 1:1000


Data: Maj, 2019

VIZATIMI Nr: D 07

DREJTOR PROJEKTI: Ing. Sulejman Shemsiu

PROJEKTUES:

Ing. Redi STRUGA
Ing. Naim METOJA
Ing. Naim DODA
Ing. Orget MERTIKA
Ing. Romina NEBATI

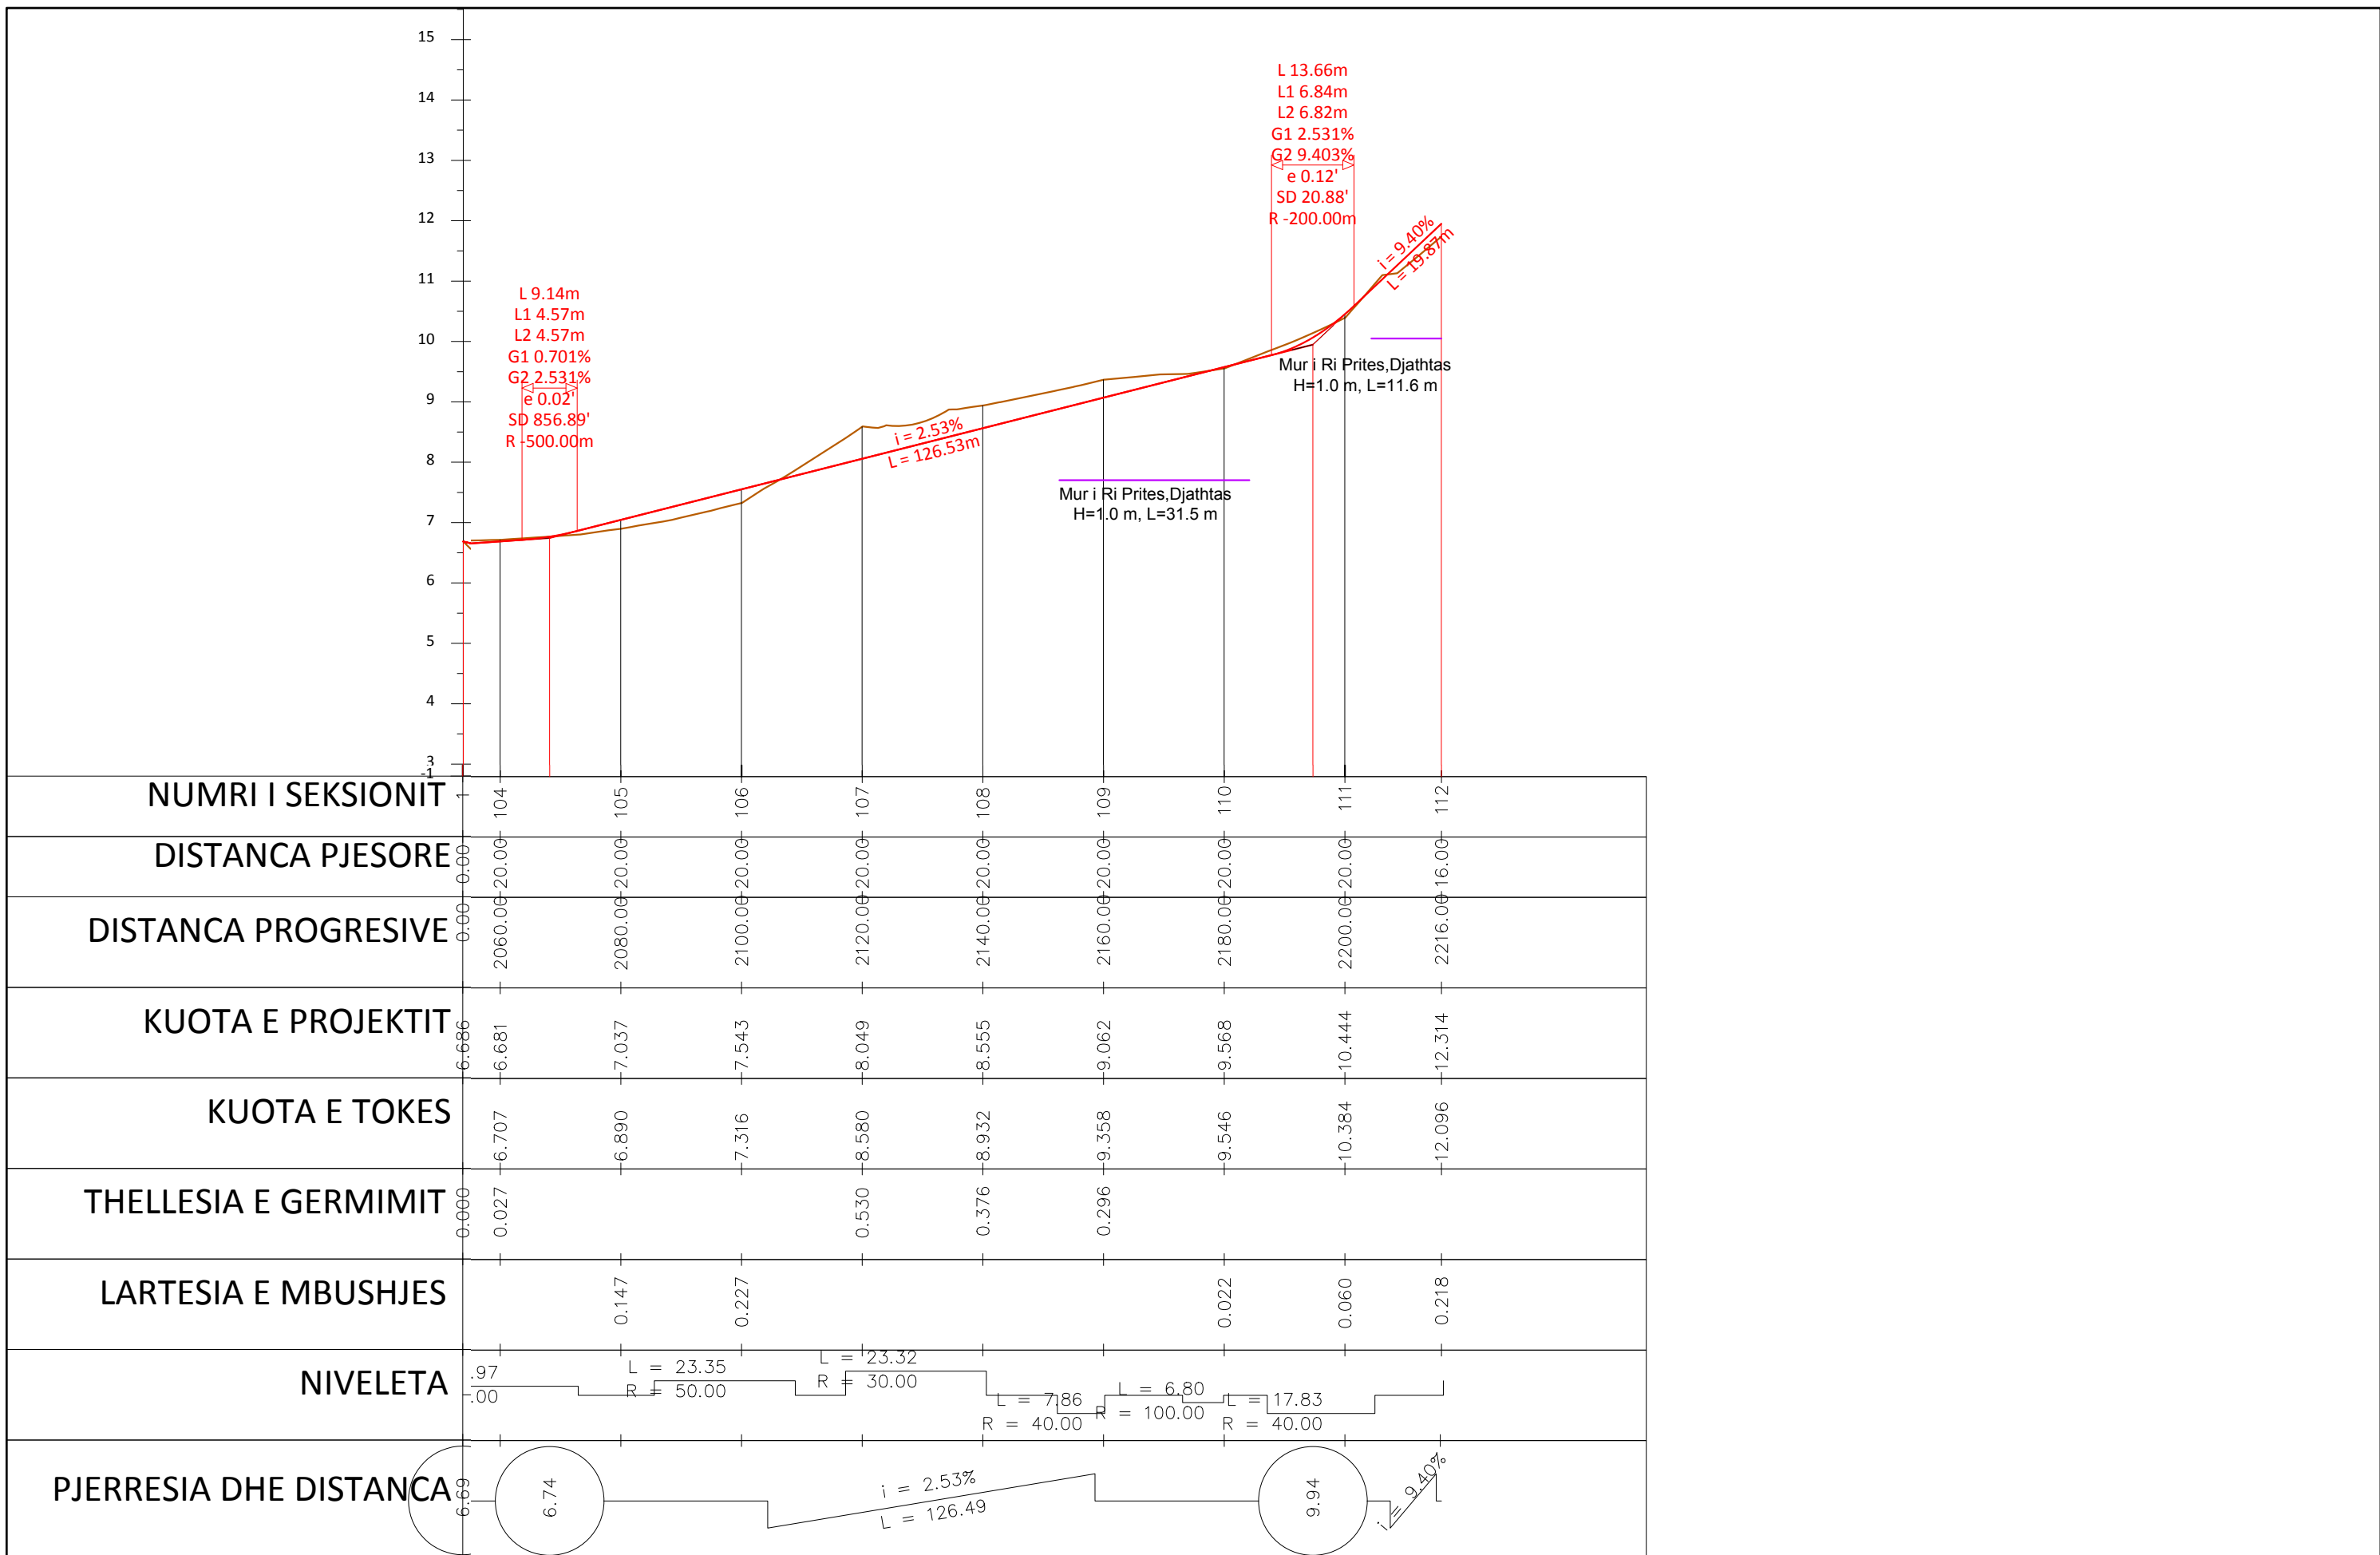

INVESTITORI
"Bashkia Shkoder"



InfraKonsult

Address: Rr. "Qemal Stafa", P.25; Ap. 4,hyrja 4,
perballe Qendres Lincoln
Mob:+355 (0)68 90 10 844 / +355 (0)69 40 17 013
E-mail: infraconsult@yahoo.com

SISTEMIM ASFALTIM I RRUGES
"MURIQAN - GORICE"

PROFILI GJATESOR

FAZA - PROJEKT ZBATIMI

SHKALLA 1:1000

Data: Maj, 2019

VIZATIMI Nr: D 08

DREJTOR PROJEKTI: Ing. Sulejman Shemsiu

PROJEKTUES:

Ing. Redi STRUGA
Ing. Njoll METOJA
Ing. Naima DODA
Ing. Orget MERTIKA
Ing. Romina NEBATI



BASHKIA E SHKODRES

Projektim per Objektin “Sistemim Asfaltim i Rruges Muriqan-Gorice”



FAZA-1 (km 0+000 deri km 0+320)

PROFILAT TERTHORE



InfraKonsult

Address: Rr. "Bardhyl"; P. 18/1; Shk. 1; Ap. 10
Mob: +355 (0)68 90 10 844 / +355 (0)69 40 17 013
E-mail: infrakonsult@yahoo.com

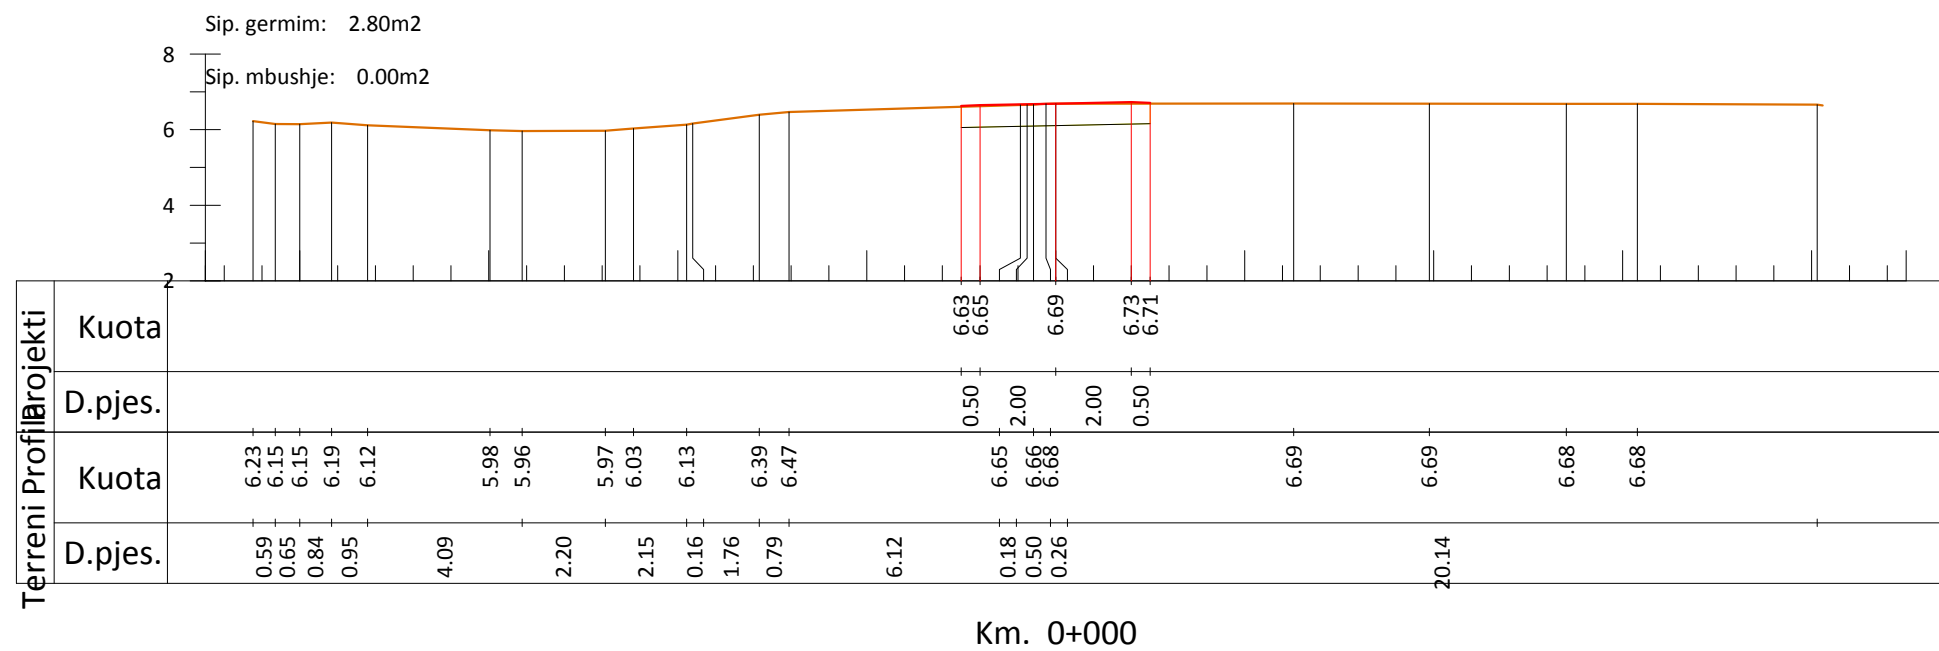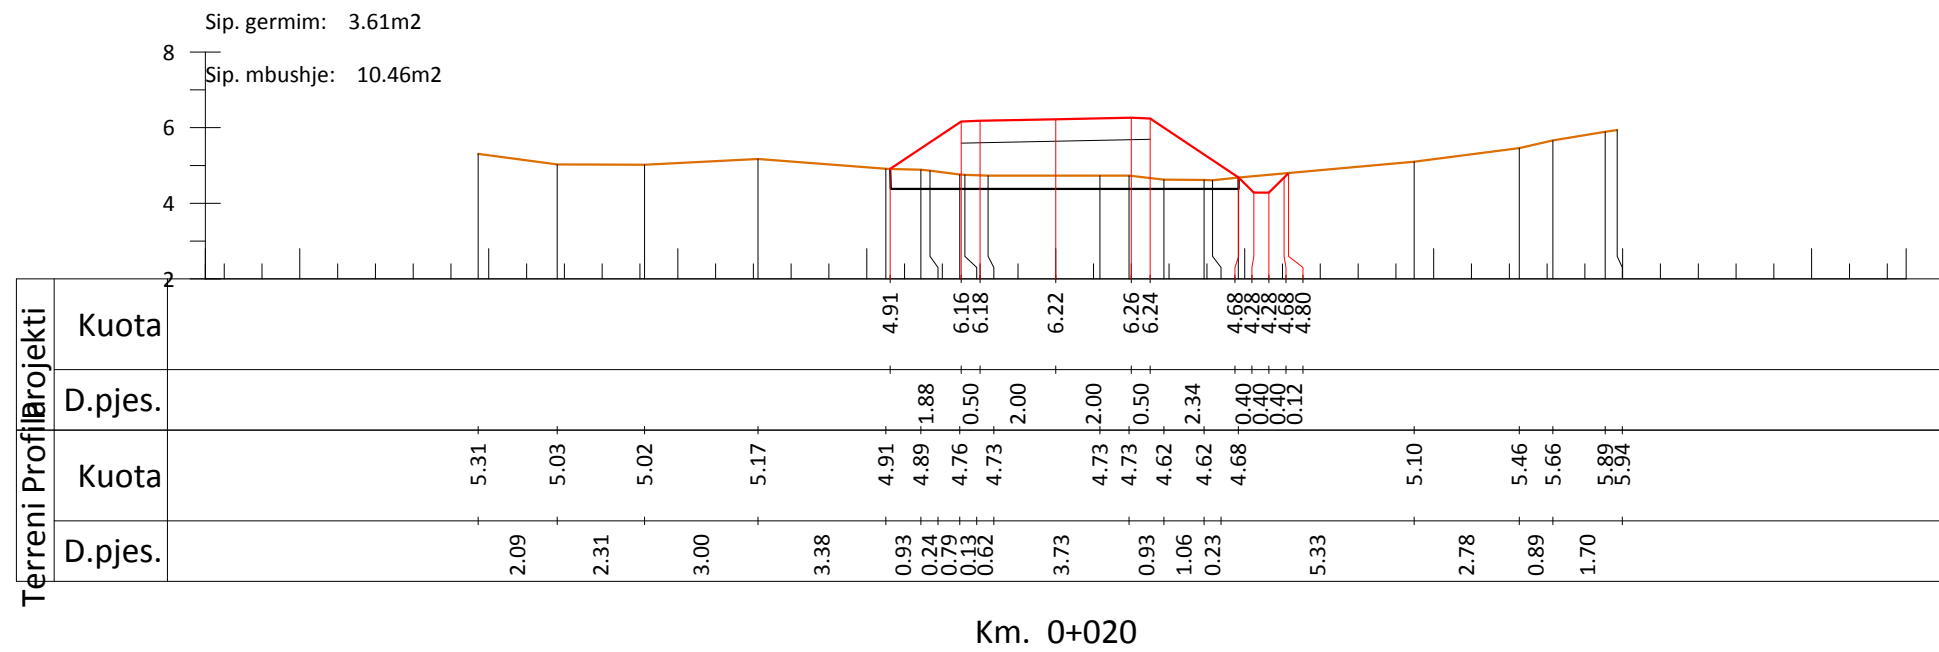

INVESTITORI
"Bashkia Shkoder"



InfraKonsult

Address: Rr. "Qemal Stafa"; P.25; Ap. 4, hyrja 4,
perballë Qendres Lincoln
Mob: +355 (0)68 90 10 844 / +355 (0)69 40 17 013
E-mail: infrakonsult@yahoo.com

SISTEMIM ASFALTIM I RRUGES
"MURIQAN - GORICE"

Profilat terthore

FAZA - PROJEKT ZBATIMI

SHKALLA 1:200



Data: Maj, 2019

VIZATIMI Nr: E 01

DREJTOR PROJEKTI: Ing. Sulejman Shemsiu

PROJEKTUES:



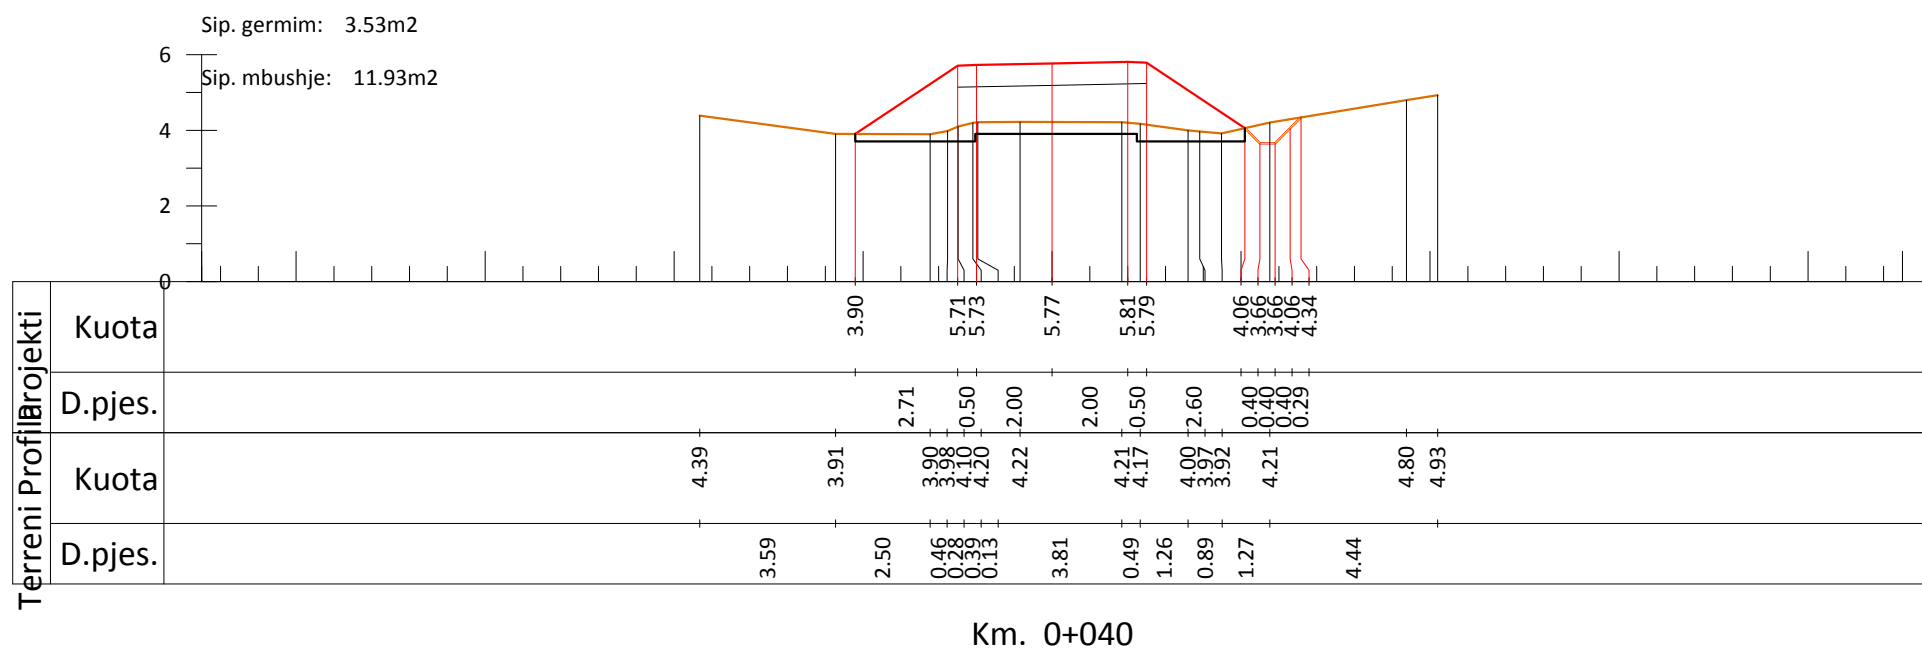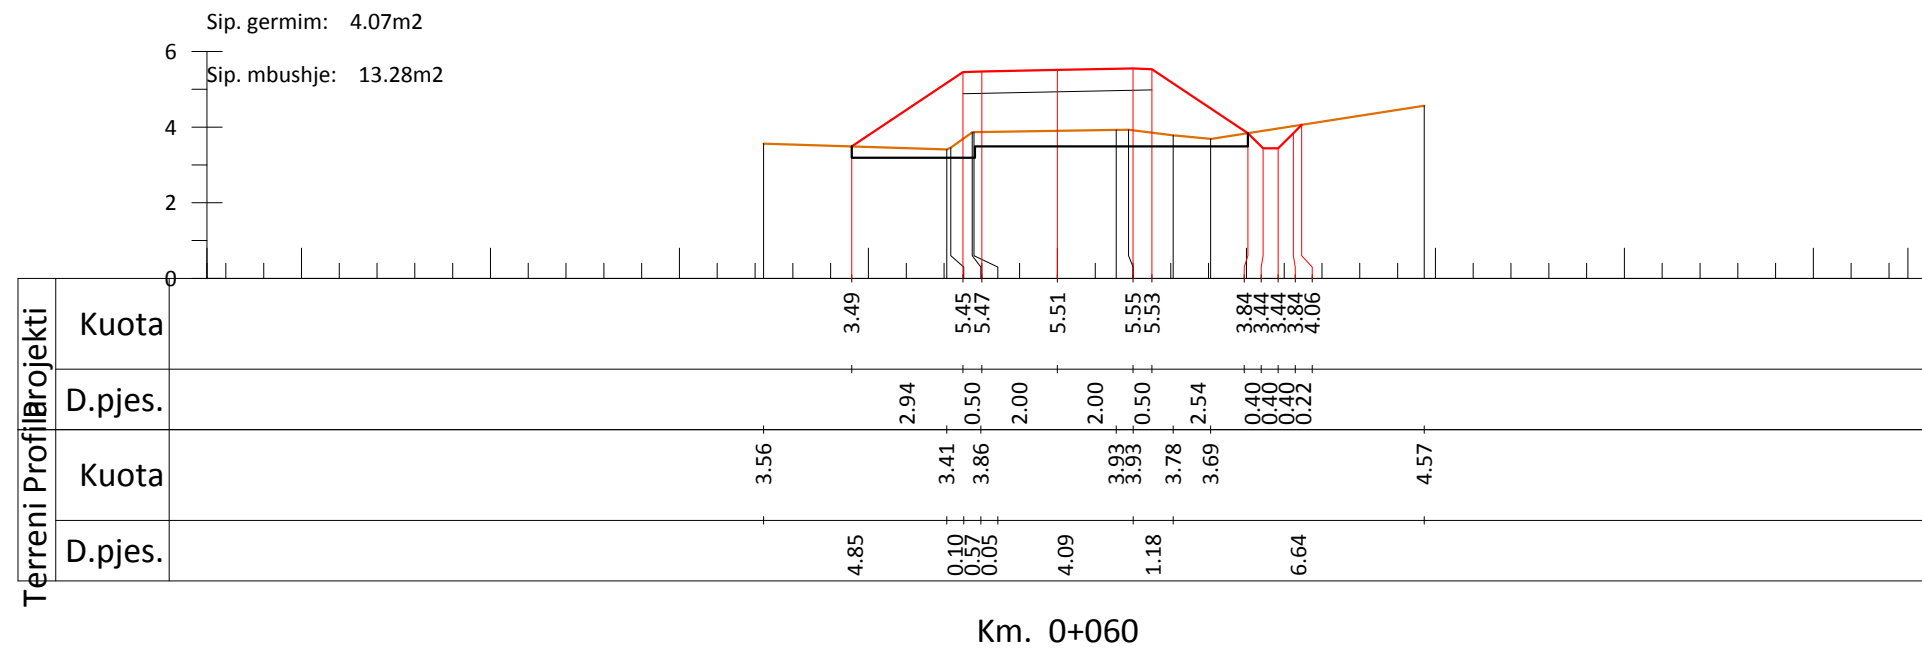

INVESTITORI
"Bashkia Shkoder"



InfraKonsult

Address: Rr. "Qemal Stafa", P.25; Ap. 4, hyrja 4,
perballe Qendres Lincoln
Mob: +355 (0)68 90 10 844 / +355 (0)69 40 17 013
E-mail: infraconsult@yahoo.com

SISTEMIM ASFALTIM I RRUGES
"MURIQAN - GORICE"

Profilat terthore

FAZA - PROJEKT ZBATIMI

SHKALLA 1:200

Data: Maj, 2019




VIZATIMI Nr: E 02

DREJTOR PROJEKTI: Ing. Sulejman Shemsiu

PROJEKTUES:



Ing. Redi STRUGA
Ing. S. METOJA
Ing. Nerita DODA
Ing. Romina NEBATI

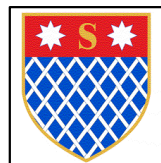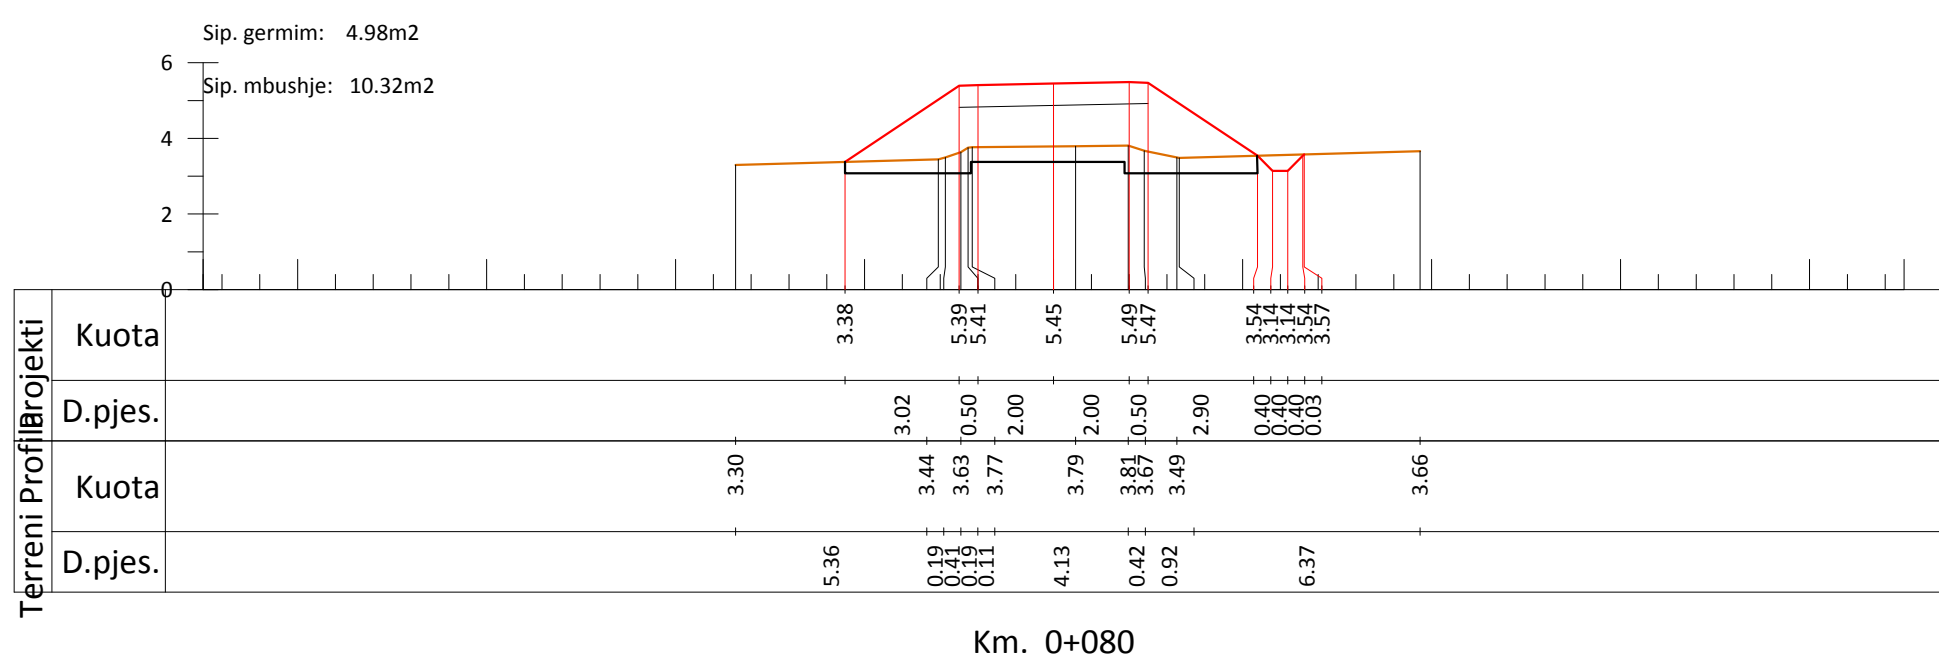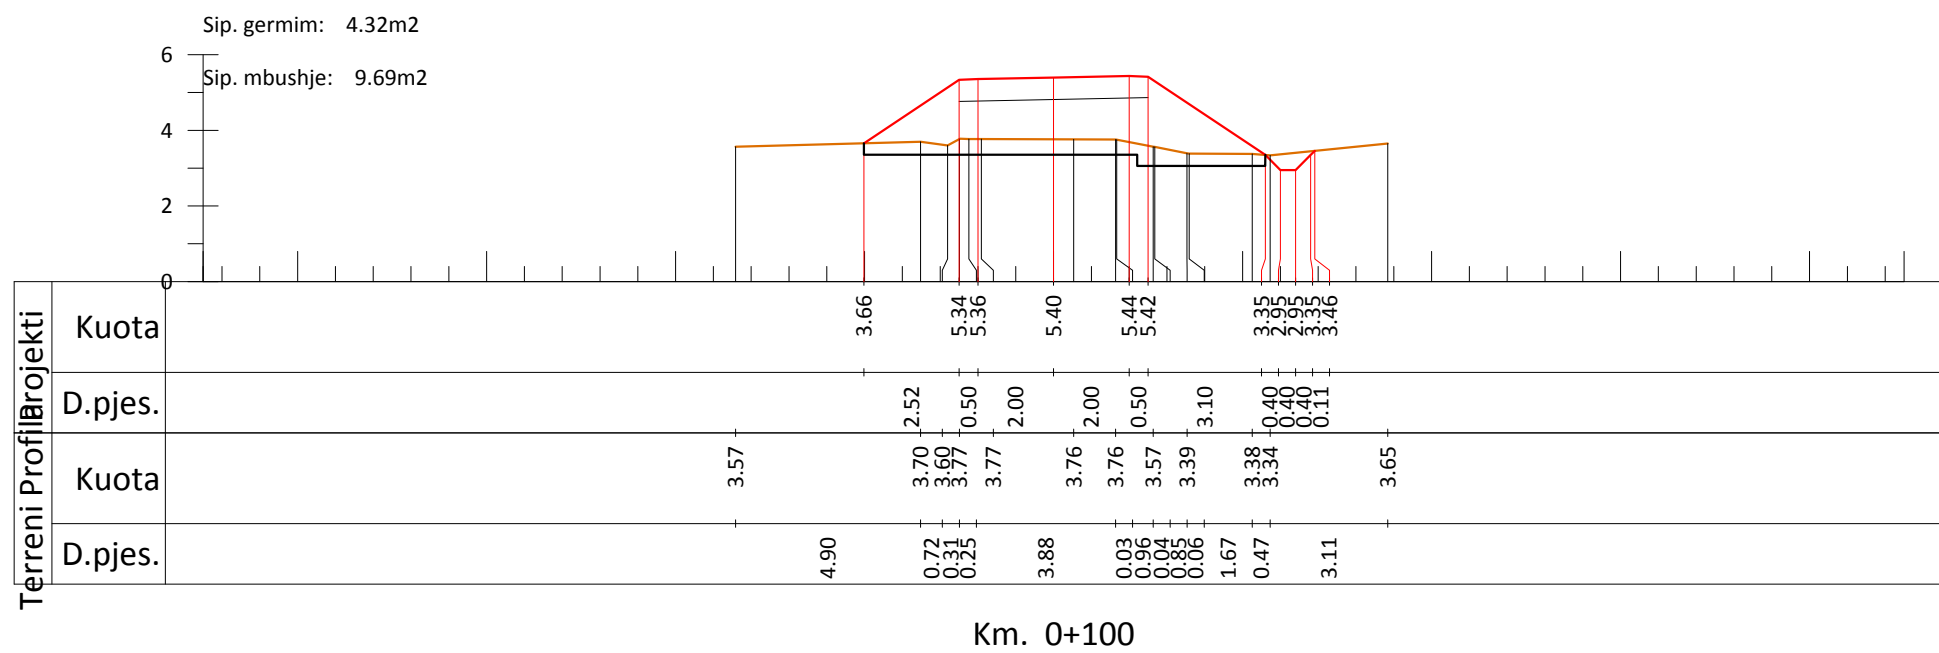

INVESTITORI
"Bashkia Shkoder"



InfraKonsult

Address: Rr. "Qemal Stafa"; P.25; Ap. 4, hyrja 4,
perballë Qendres Lincoln
Mob:+355 (0)68 90 10 844 / +355 (0)69 40 17 013
E-mail: infrakonsult@yahoo.com

SISTEMIM ASFALTIM I RRUGES
"MURIQAN - GORICE"

Profilat terthore

FAZA - PROJEKT ZBATIMI

SHKALLA 1:200



Data: Maj, 2019

VIZATIMI Nr: E 03

DREJTOR PROJEKTI: Ing. Sulejman Shemsiu

PROJEKTUES:

Ing. Redi STRUGA
Ing. Sipi METOJA
Ing. Rendi DODA
Ing. Romina NEBATI
Ing. Romina NEBATI

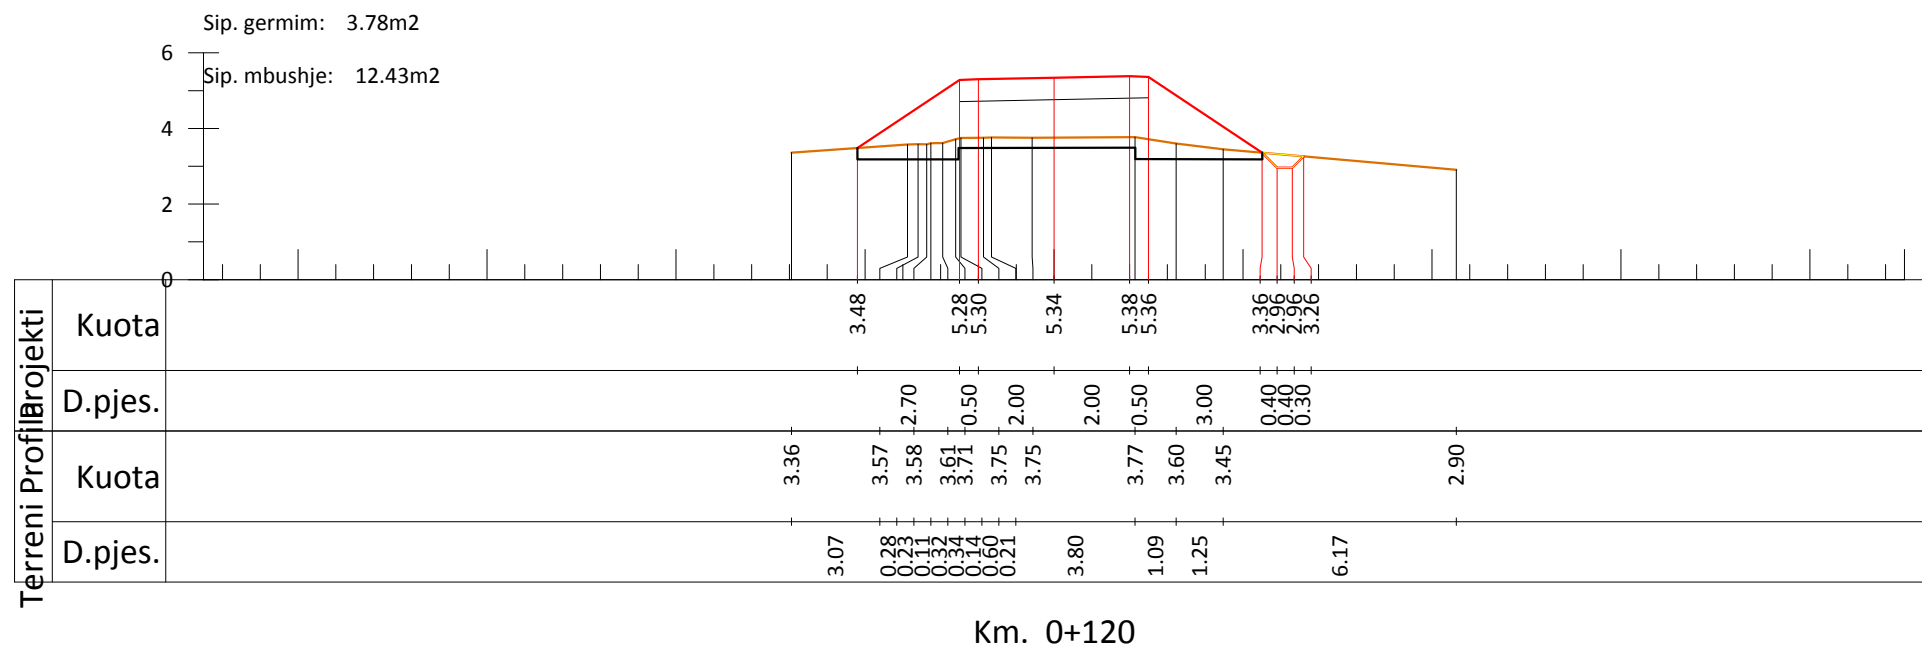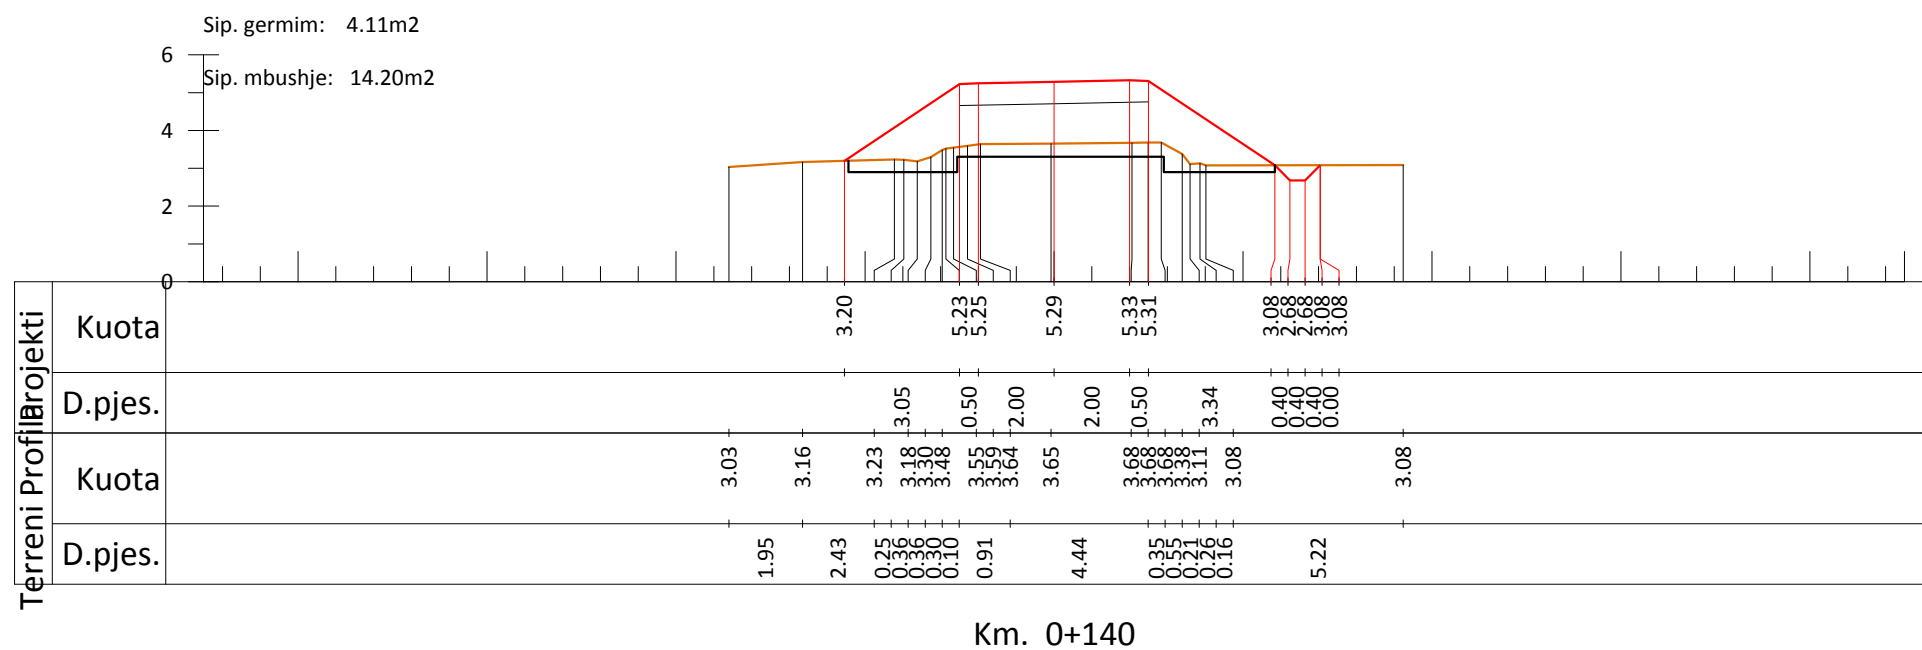

INVESTITORI
"Bashkia Shkoder"



InfraKonsult
Address: Rr. "Qemal Stafa", P.25; Ap. 4, hyrja 4,
perballe Qendres Lincoln
Mob: +355 (0)68 90 10 844 / +355 (0)69 40 17 013
E-mail: infraconsult@yahoo.com

SISTEMIM ASFALTIM I RRUGES
"MURIQAN - GORICE"

Profilat terthore

FAZA - PROJEKT ZBATIMI


SHKALLA 1:200




Data: Maj, 2019

VIZATIMI Nr: E 04

DREJTOR PROJEKTI: Ing. Sulejman Shemsiu

PROJEKTUES:

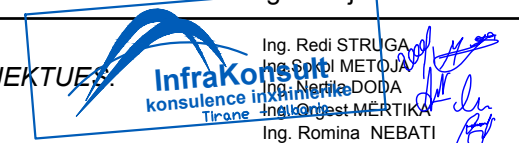

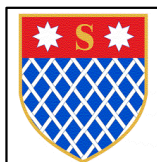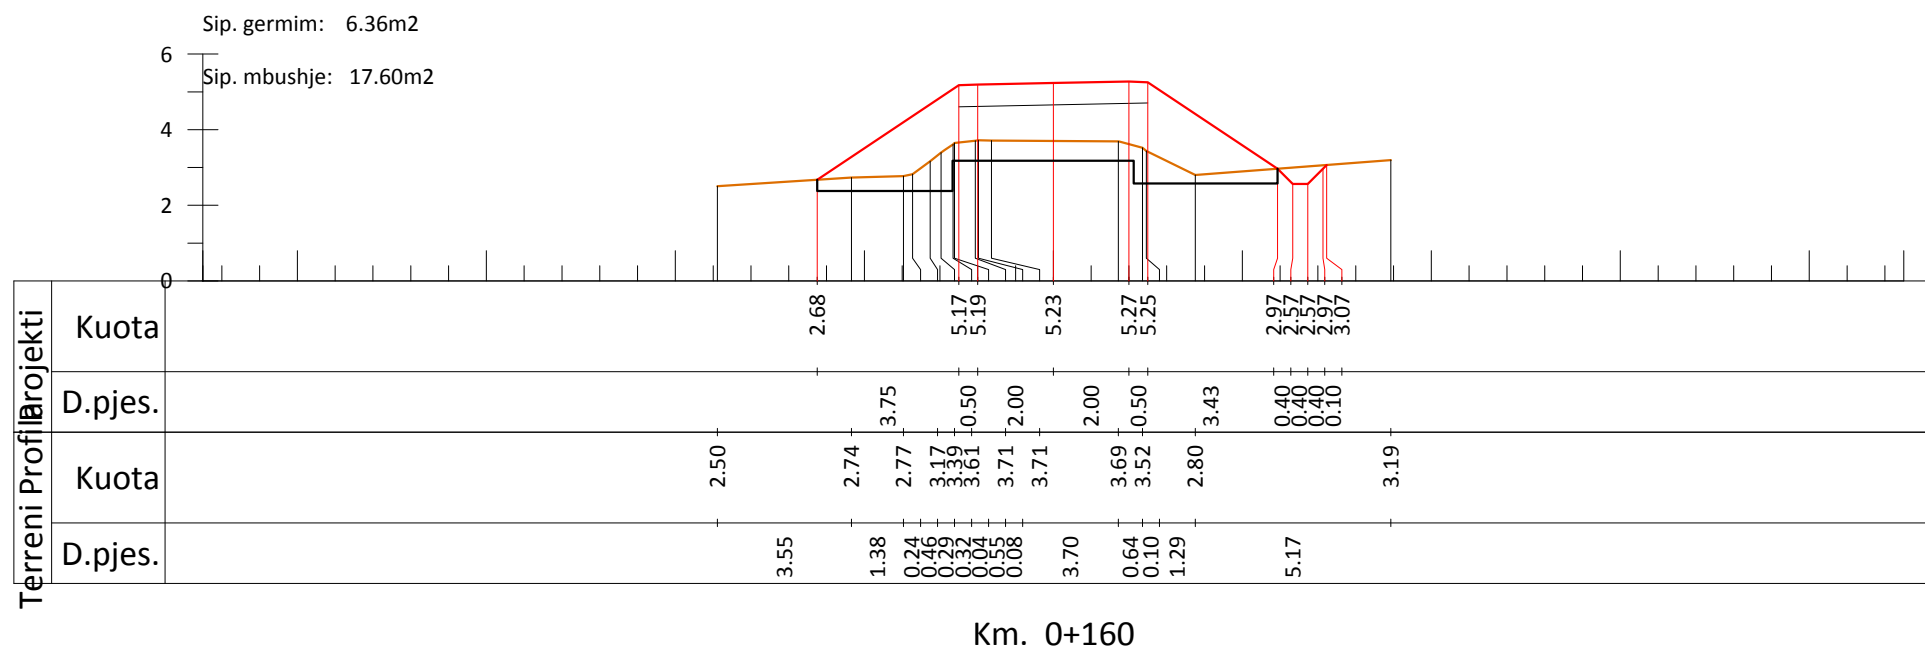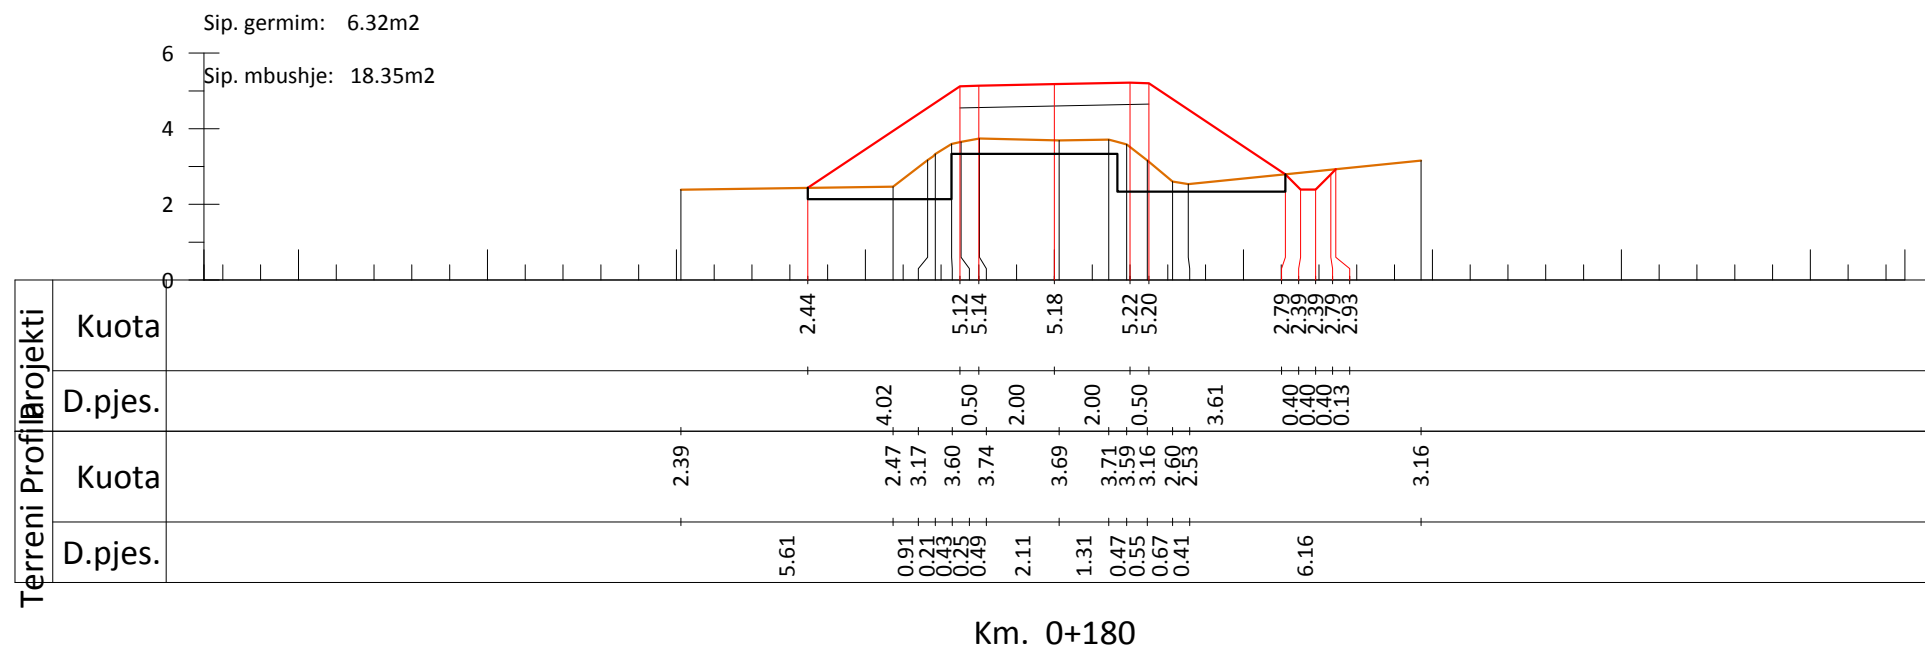

INVESTITORI
"Bashkia Shkoder"



InfraKonsult

Address: Rr. "Qemal Stafa", P.25; Ap. 4, hyrja 4,
perballe Qendres Lincoln
Mob: +355 (0)68 90 10 844 / +355 (0)69 40 17 013
E-mail: infraconsult@yahoo.com

SISTEMIM ASFALTIM I RRUGES
"MURIQAN - GORICE"

Profilat terthore

FAZA - PROJEKT ZBATIMI


SHKALLA 1:200

Data: Maj, 2019



VIZATIMI Nr: E 05

DREJTOR PROJEKTI: Ing. Sulejman Shemsiu

PROJEKTUES:

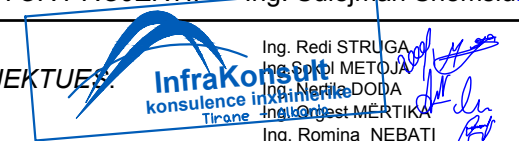

Ing. Redi STRUGA
Ing. S. METOJA
Ing. Nerita DODA
Ing. Romina NEBATI

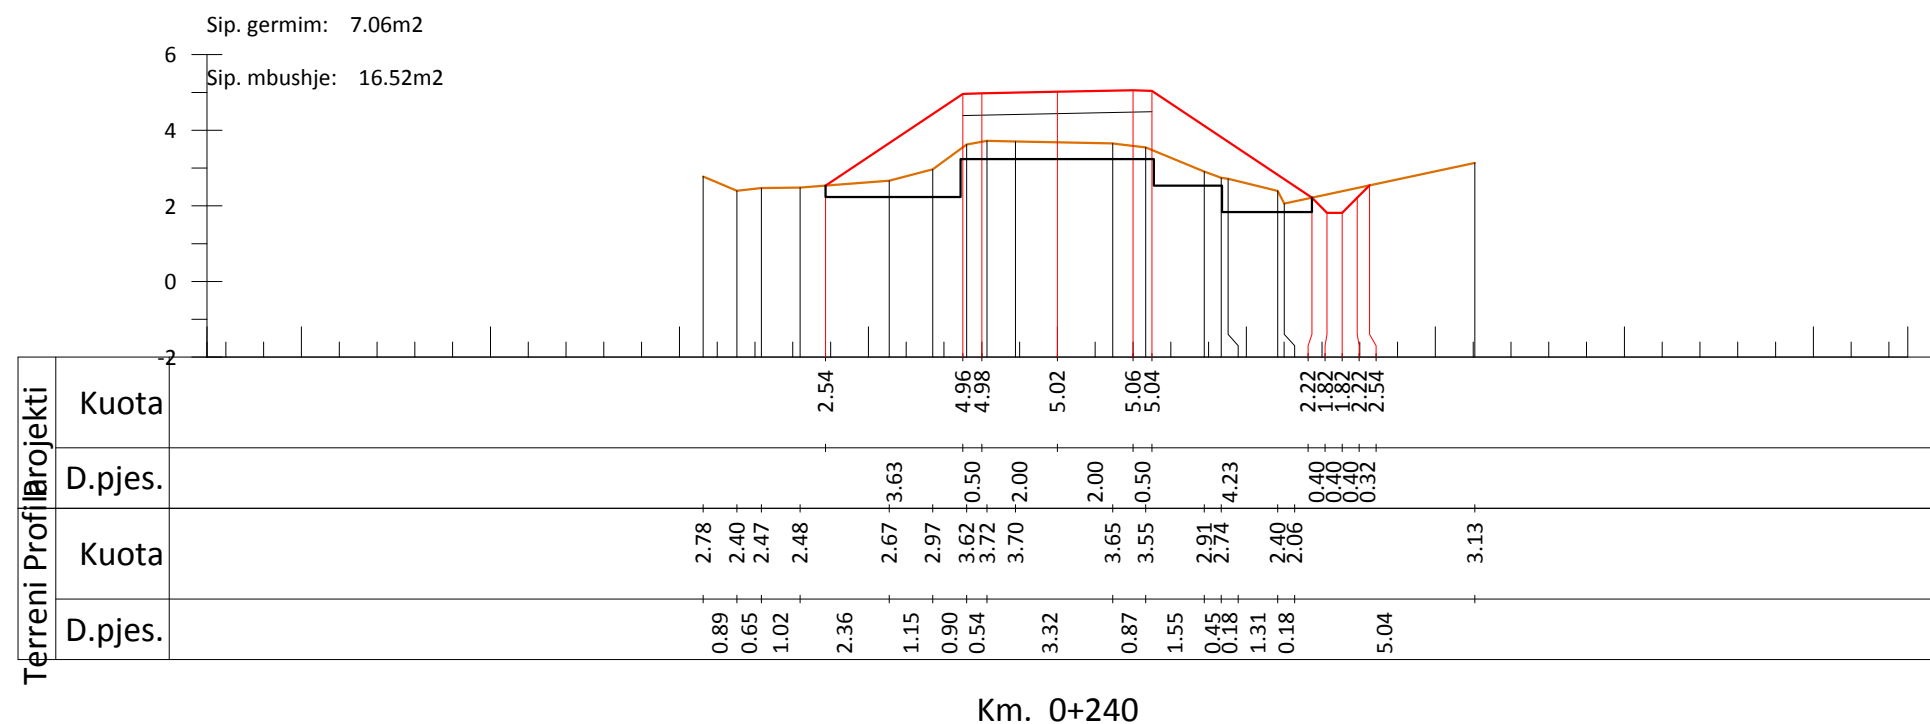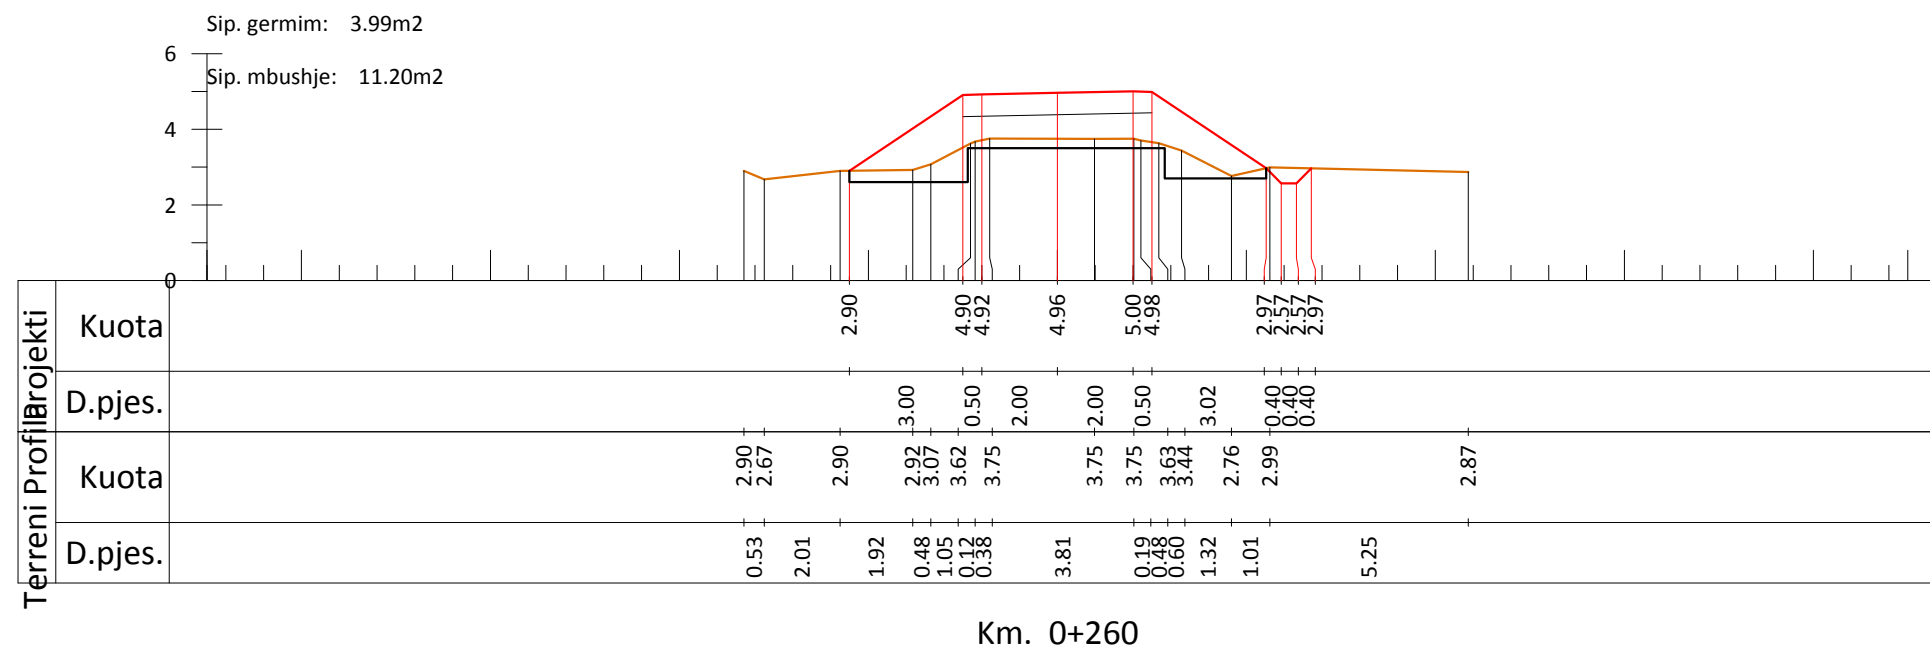

INVESTITORI
"Bashkia Shkoder"



InfraKonsult

Address: Rr. "Qemal Stafa", P.25; Ap. 4, hyrja 4,
perballe Qendres Lincoln
Mob: +355 (0)68 90 10 844 / +355 (0)69 40 17 013
E-mail: infraconsult@yahoo.com

SISTEMIM ASFALTIM I RRUGES
"MURIQAN - GORICE"

Profilat terthore

FAZA - PROJEKT ZBATIMI

SHKALLA 1:200

Data: Maj, 2019



VIZATIMI Nr: E 07

DREJTOR PROJEKTI: Ing. Sulejman Shemsiu

PROJEKTUES:



Ing. Redi STRUGA
Ing. S. METOJA
Ing. Nerita DODA
Ing. Nerita DODA
Ing. Romina NEBATI

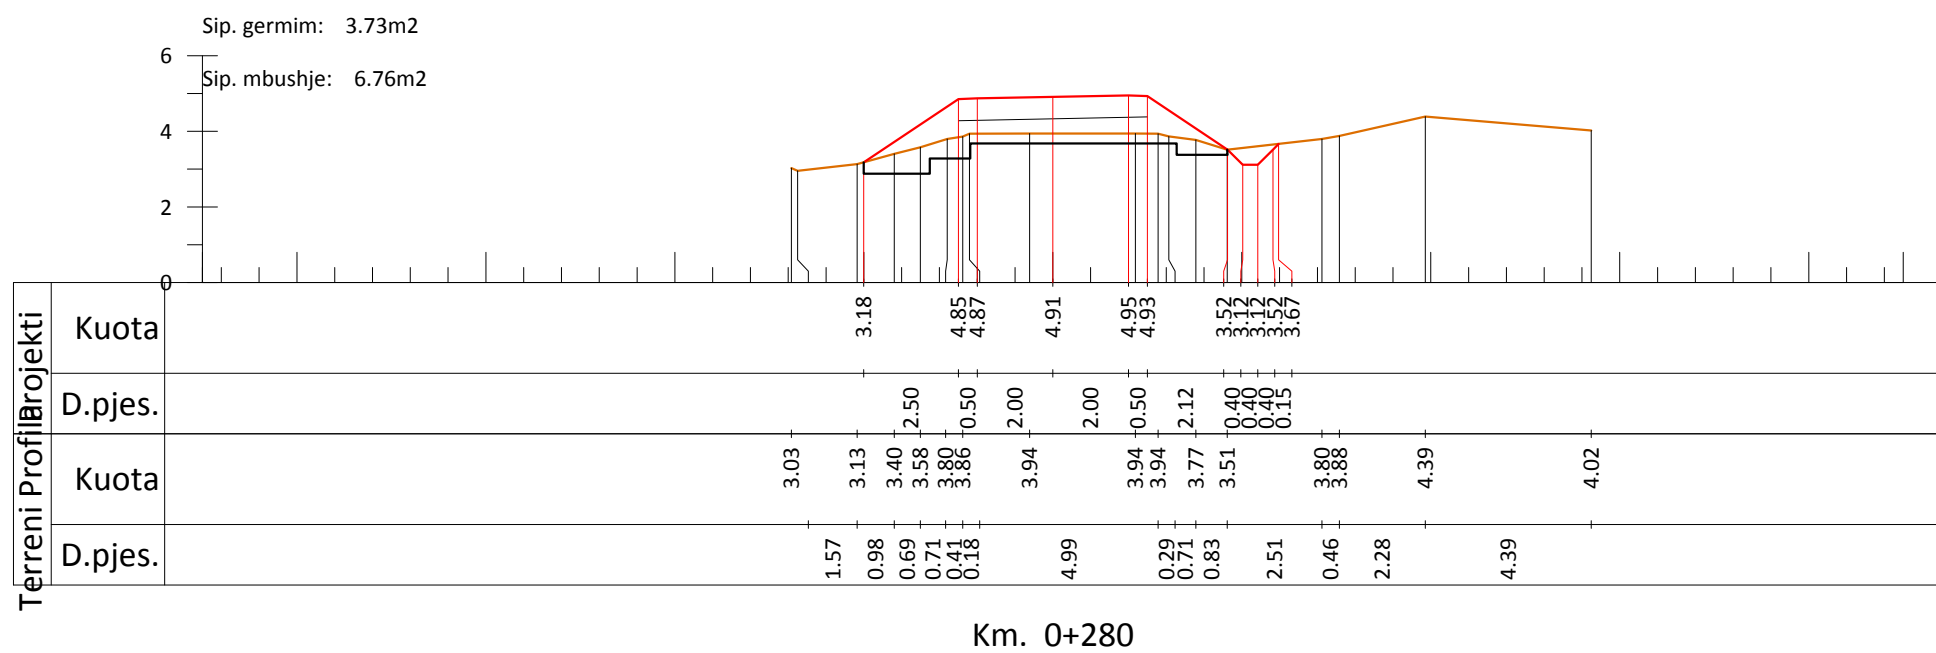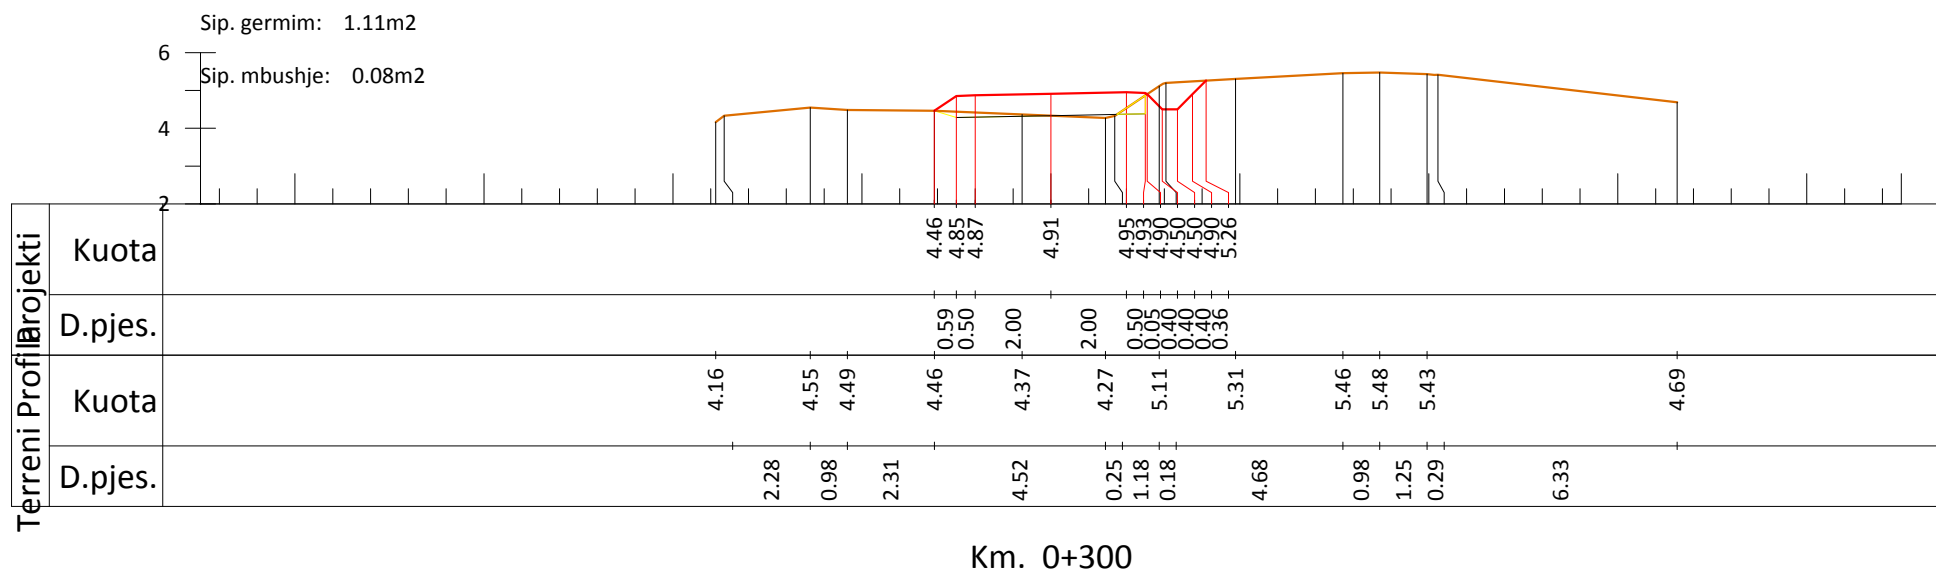

INVESTITORI
"Bashkia Shkoder"



InfraKonsult

Address: Rr. "Qemal Stafa", P.25; Ap. 4, hyrja 4,
perballe Qendres Lincoln
Mob: +355 (0)68 90 10 844 / +355 (0)69 40 17 013
E-mail: infraconsult@yahoo.com

SISTEMIM ASFALTIM I RRUGES
"MURIQAN - GORICE"

Profilat terthore

FAZA - PROJEKT ZBATIMI

SHKALLA 1:200




Data: Maj, 2019

VIZATIMI Nr: E 08

DREJTOR PROJEKTI: Ing. Sulejman Shemsiu

PROJEKTUES:

Ing. Redi STRUGA
Ing. Sali METOJA
Ing. Nerita DODA
Ing. Romina NEBATI

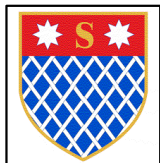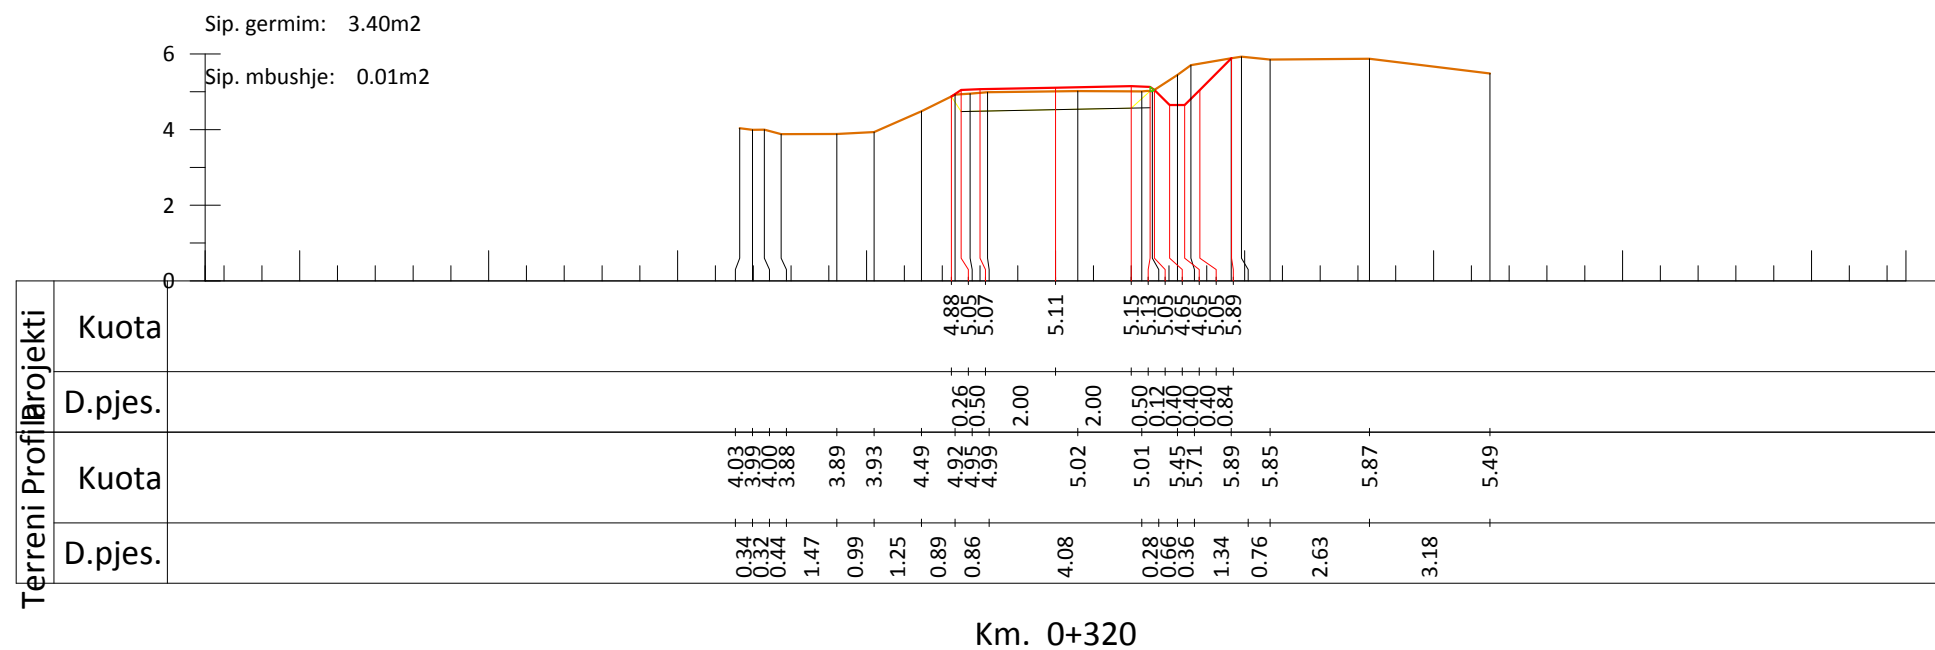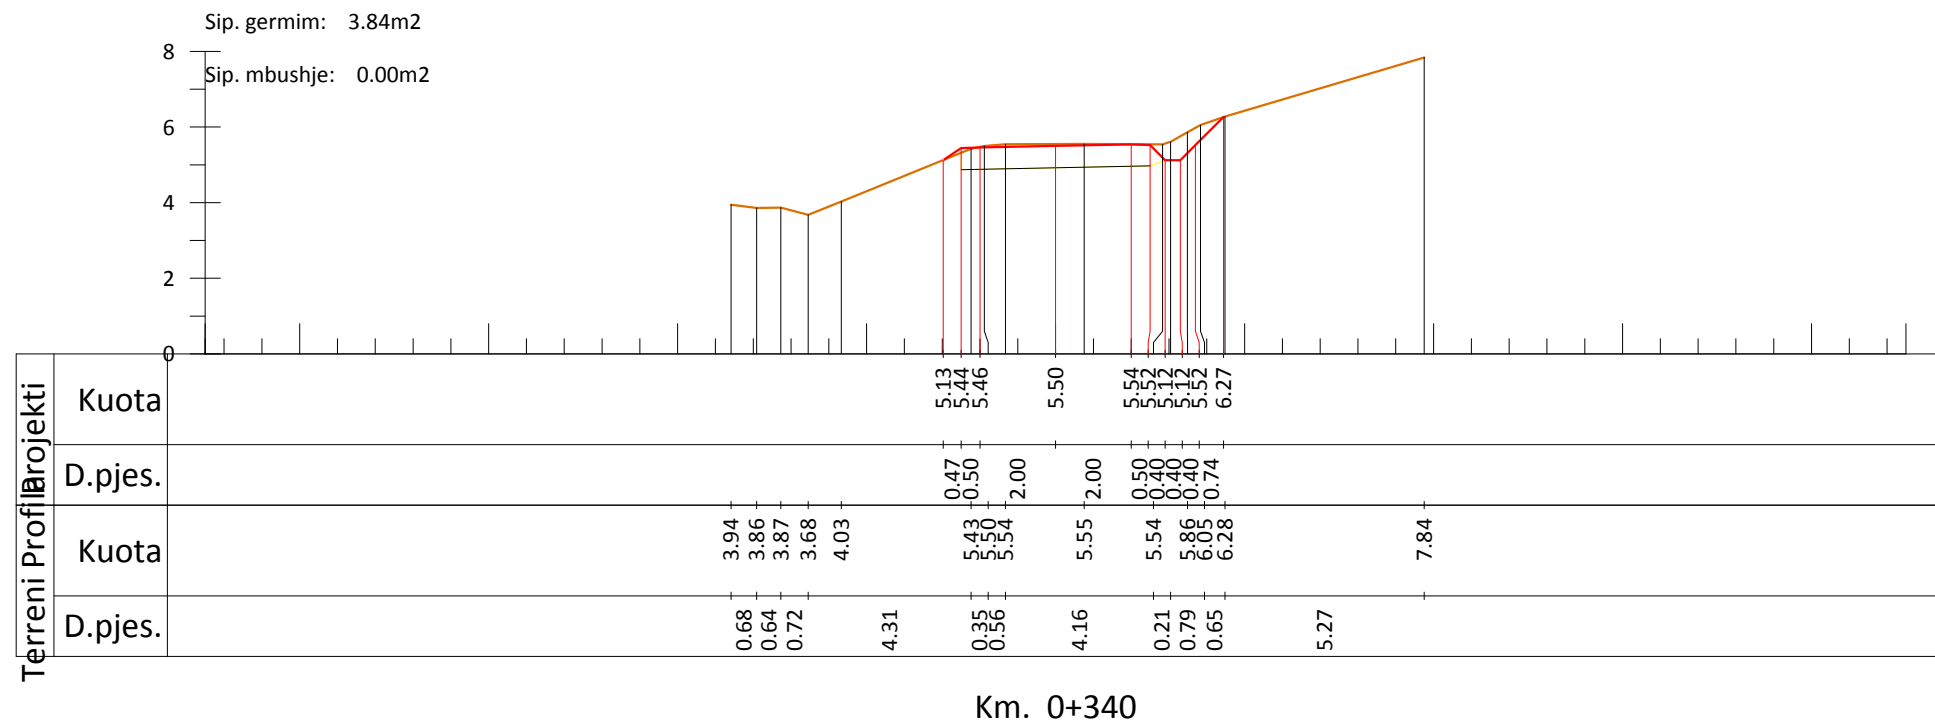

INVESTITORI
"Bashkia Shkoder"



InfraKonsult

Address: Rr. "Qemal Stafa", P.25; Ap. 4, hyrja 4,
perballe Qendres Lincoln
Mob: +355 (0)68 90 10 844 / +355 (0)69 40 17 013
E-mail: infraconsult@yahoo.com

SISTEMIM ASFALTIM I RRUGES
"MURIQAN - GORICE"

Profilat terthore

FAZA - PROJEKT ZBATIMI


SHKALLA 1:200

Data: Maj, 2019




VIZATIMI Nr: E 09

DREJTOR PROJEKTI: Ing. Sulejman Shemsiu

PROJEKTUES:

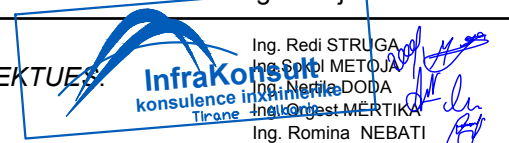

Ing. Redi STRUGA
Ing. Sipi METOJA
Ing. Nerita DODA
Ing. Nerita DODA
Ing. Romina NEBATI

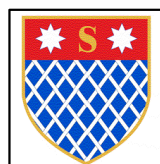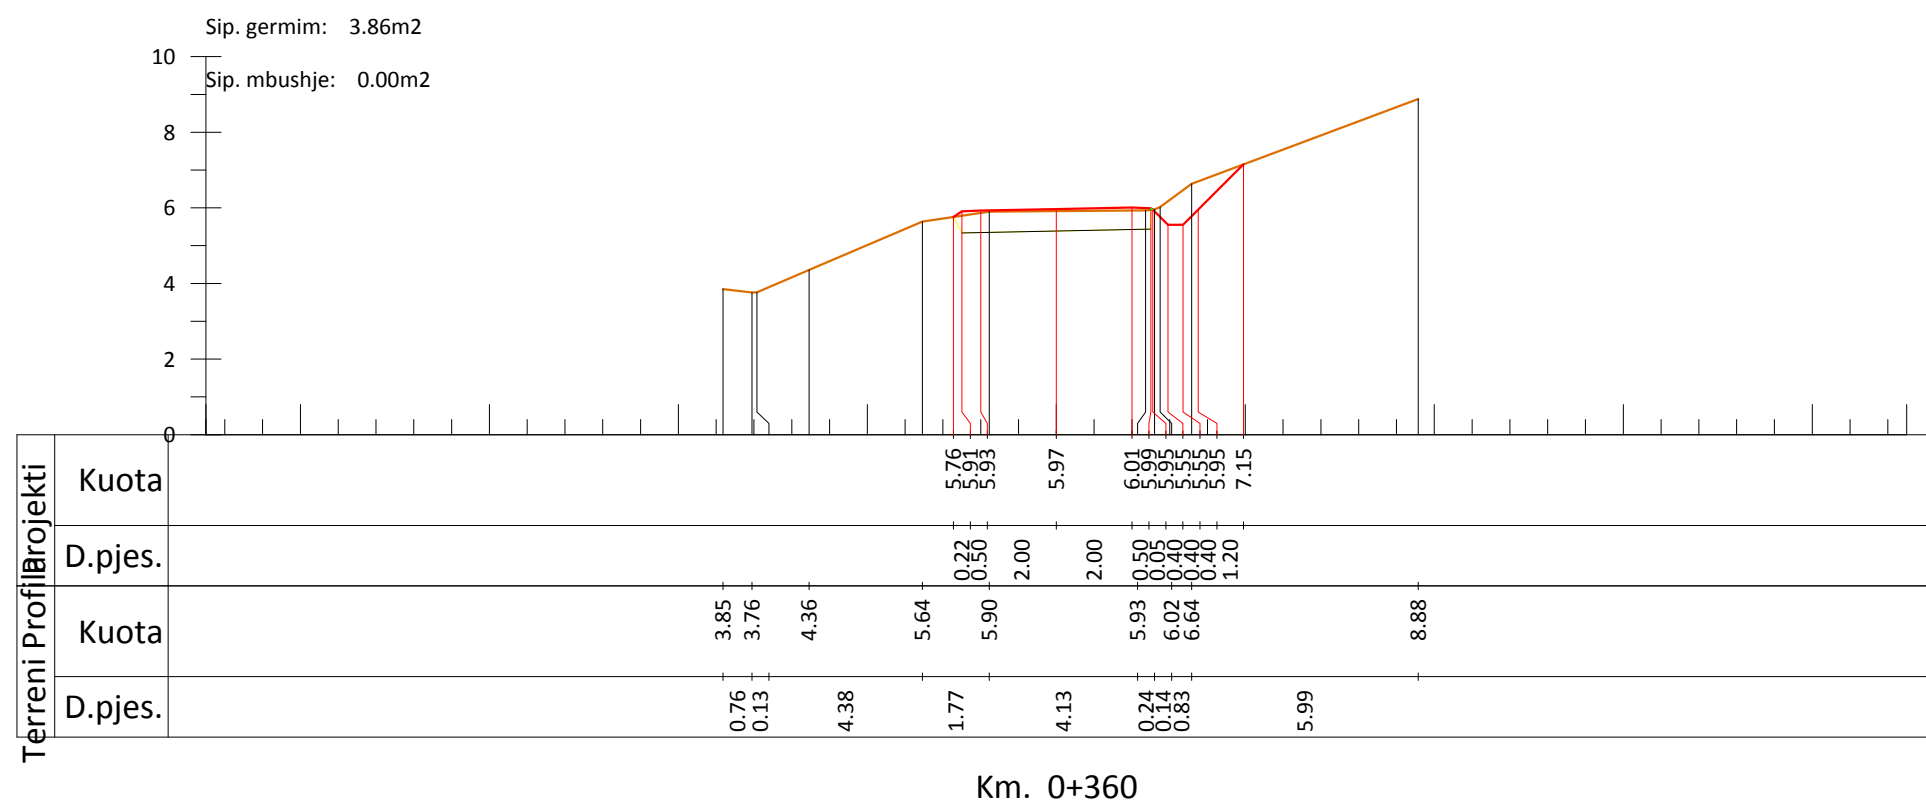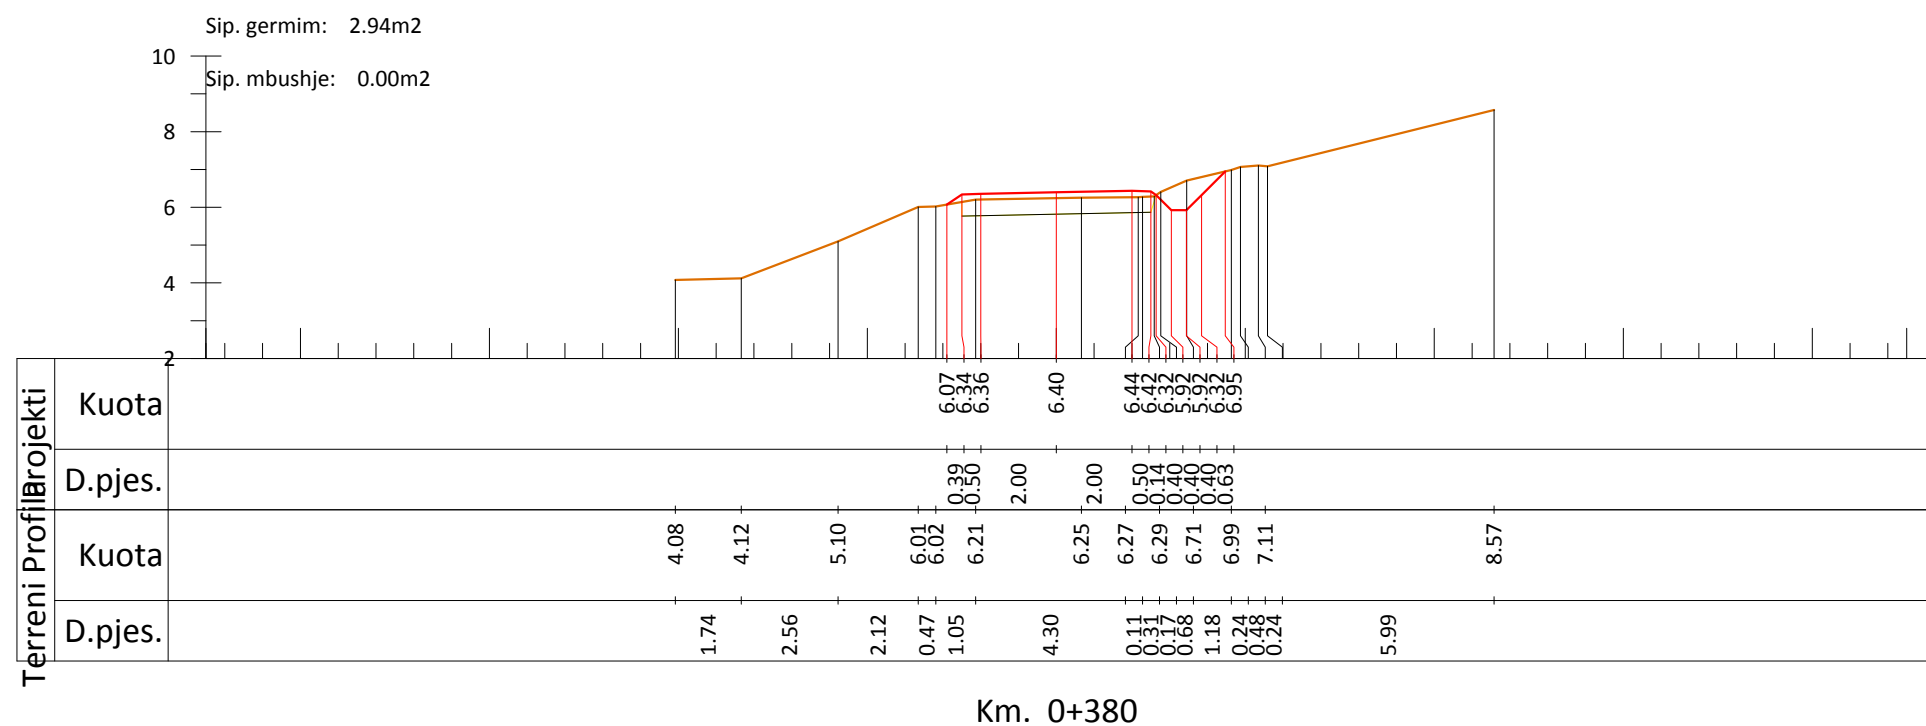

INVESTITORI
"Bashkia Shkoder"



InfraKonsult

Address: Rr. "Qemal Stafa", P.25; Ap. 4, hyrja 4,
perballe Qendres Lincoln
Mob: +355 (0)68 90 10 844 / +355 (0)69 40 17 013
E-mail: infraconsult@yahoo.com

SISTEMIM ASFALTIM I RRUGES
"MURIQAN - GORICE"

Profilat terthore

FAZA - PROJEKT ZBATIMI

SHKALLA 1:200



Data: Maj, 2019

VIZATIMI Nr: E 10

DREJTOR PROJEKTI: Ing. Sulejman Shemsiu

PROJEKTUES:

Ing. Redi STRUGA
Ing. Sali METOJA
Ing. Nerita DODA
Ing. Nerita DODA
Ing. Romina NEBATI

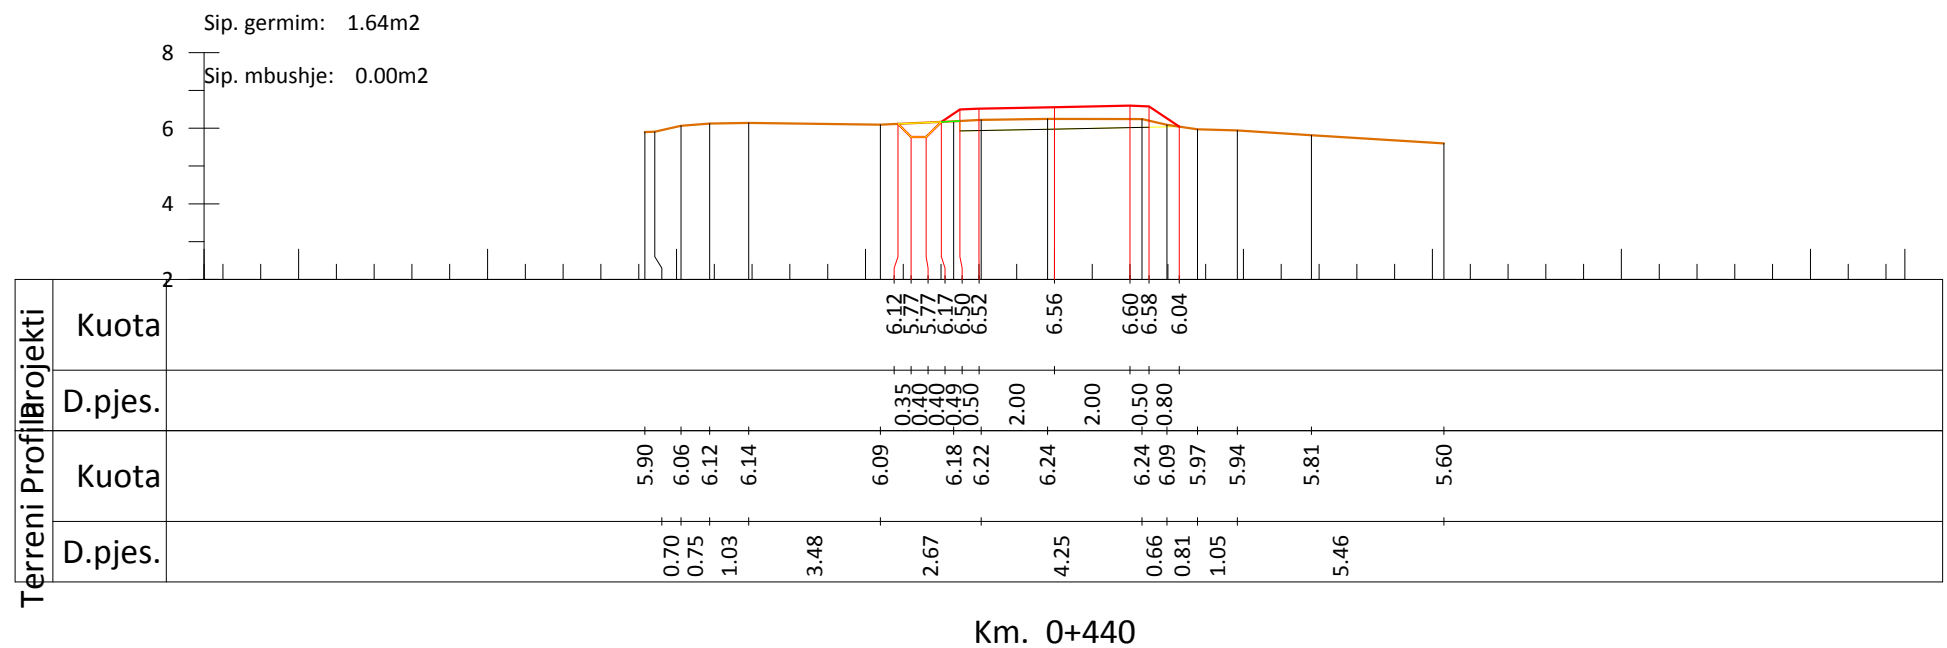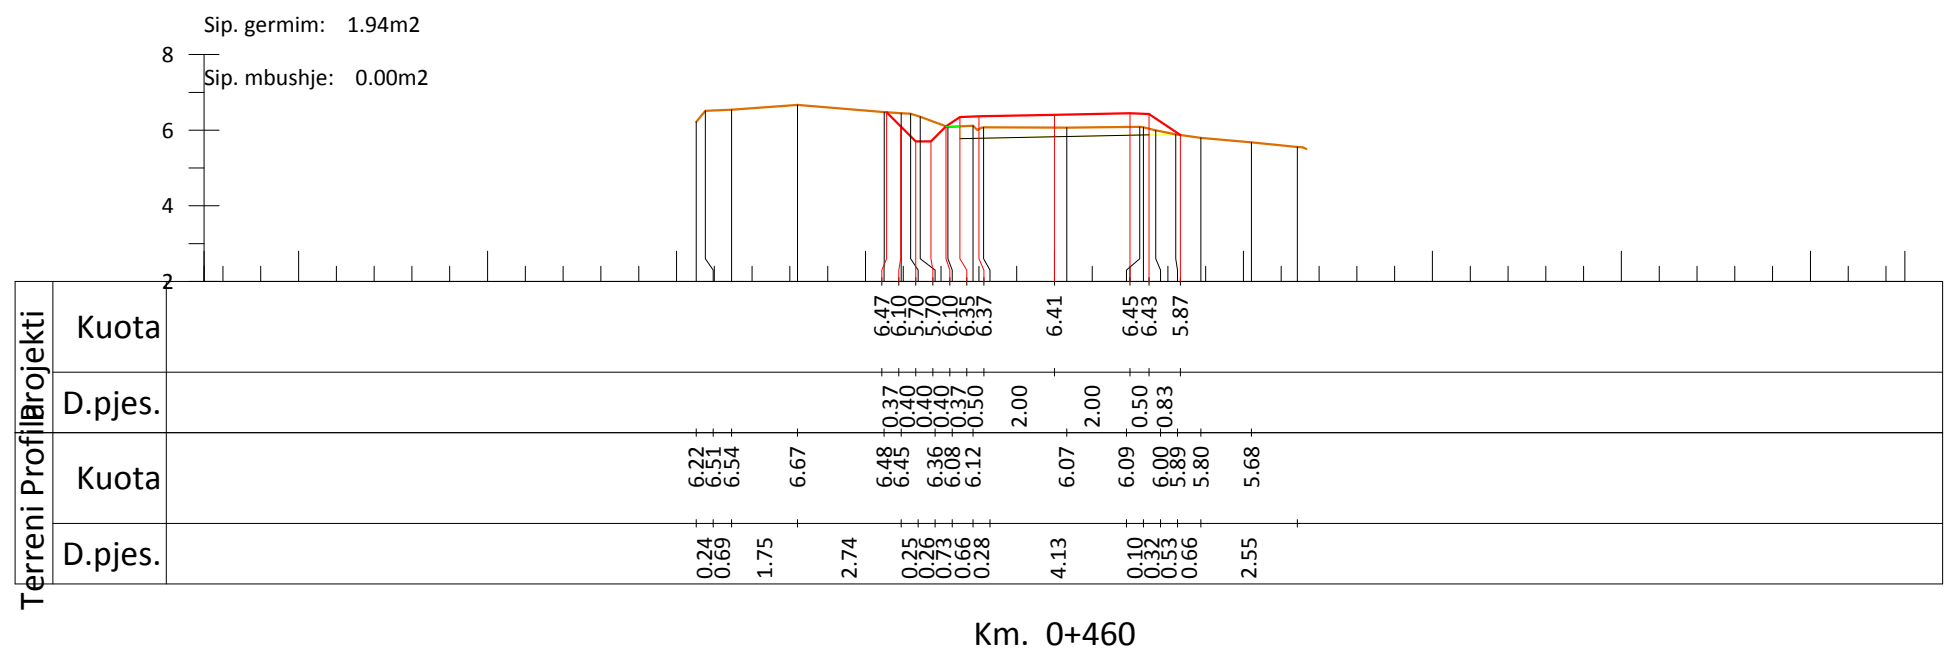

INVESTITORI
"Bashkia Shkoder"



InfraKonsult

Address: Rr. "Qemal Stafa", P.25; Ap. 4, hyrja 4,
perballe Qendres Lincoln
Mob: +355 (0)68 90 10 844 / +355 (0)69 40 17 013
E-mail: infraconsult@yahoo.com

SISTEMIM ASFALTIM I RRUGES
"MURIQAN - GORICE"

Profilat terthore

FAZA - PROJEKT ZBATIMI

SHKALLA 1:200




Data: Maj, 2019

VIZATIMI Nr: E 12

DREJTOR PROJEKTI: Ing. Sulejman Shemsiu

PROJEKTUES:

Ing. Redi STRUGA
Ing. Sipi METOJA
Ing. Nerita DODA
Ing. Nerita DODA
Ing. Romina NEBATI

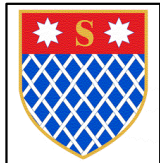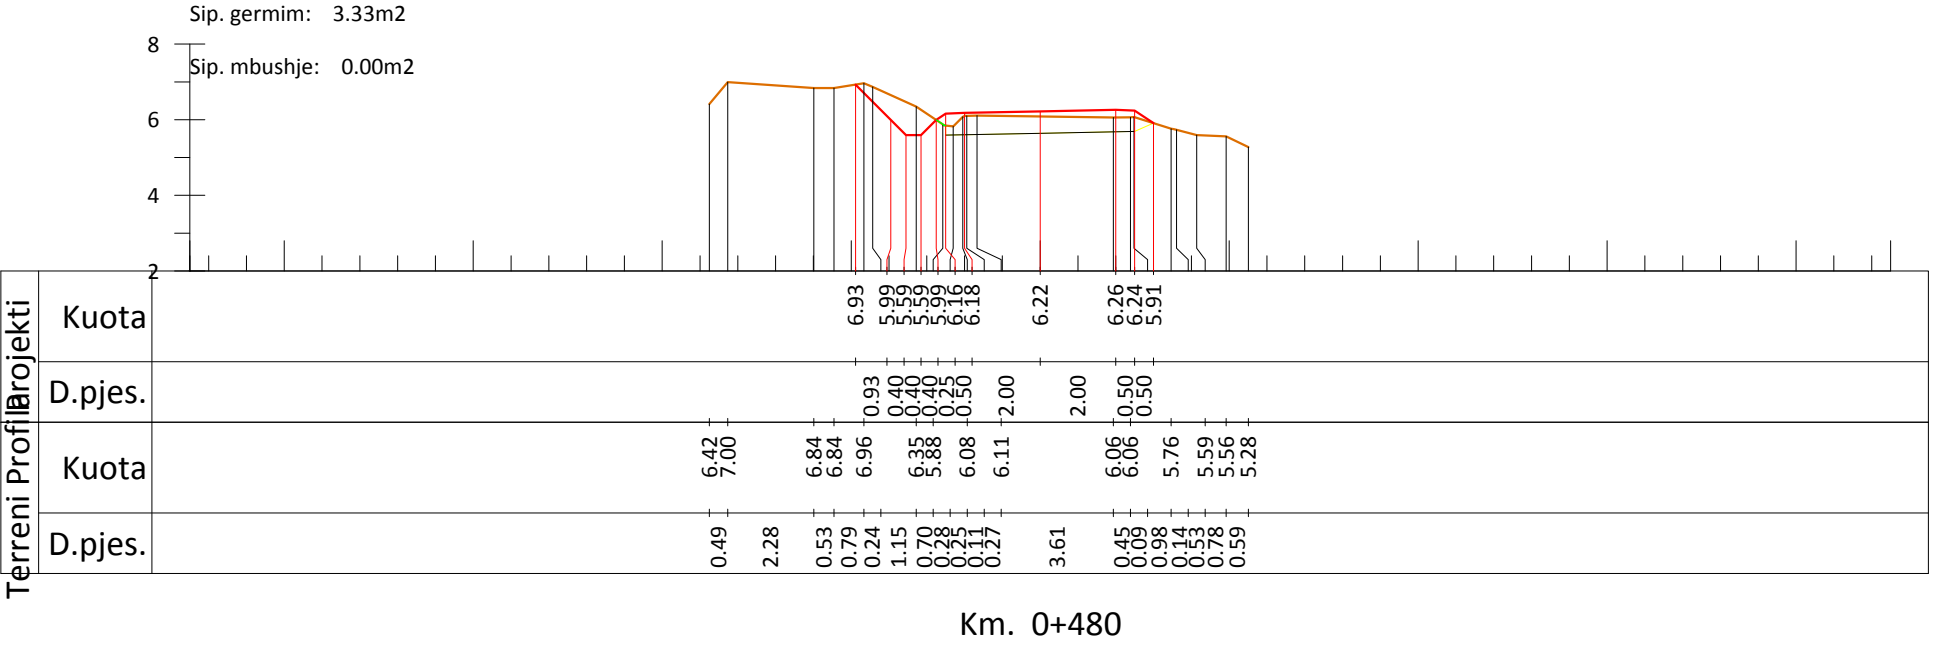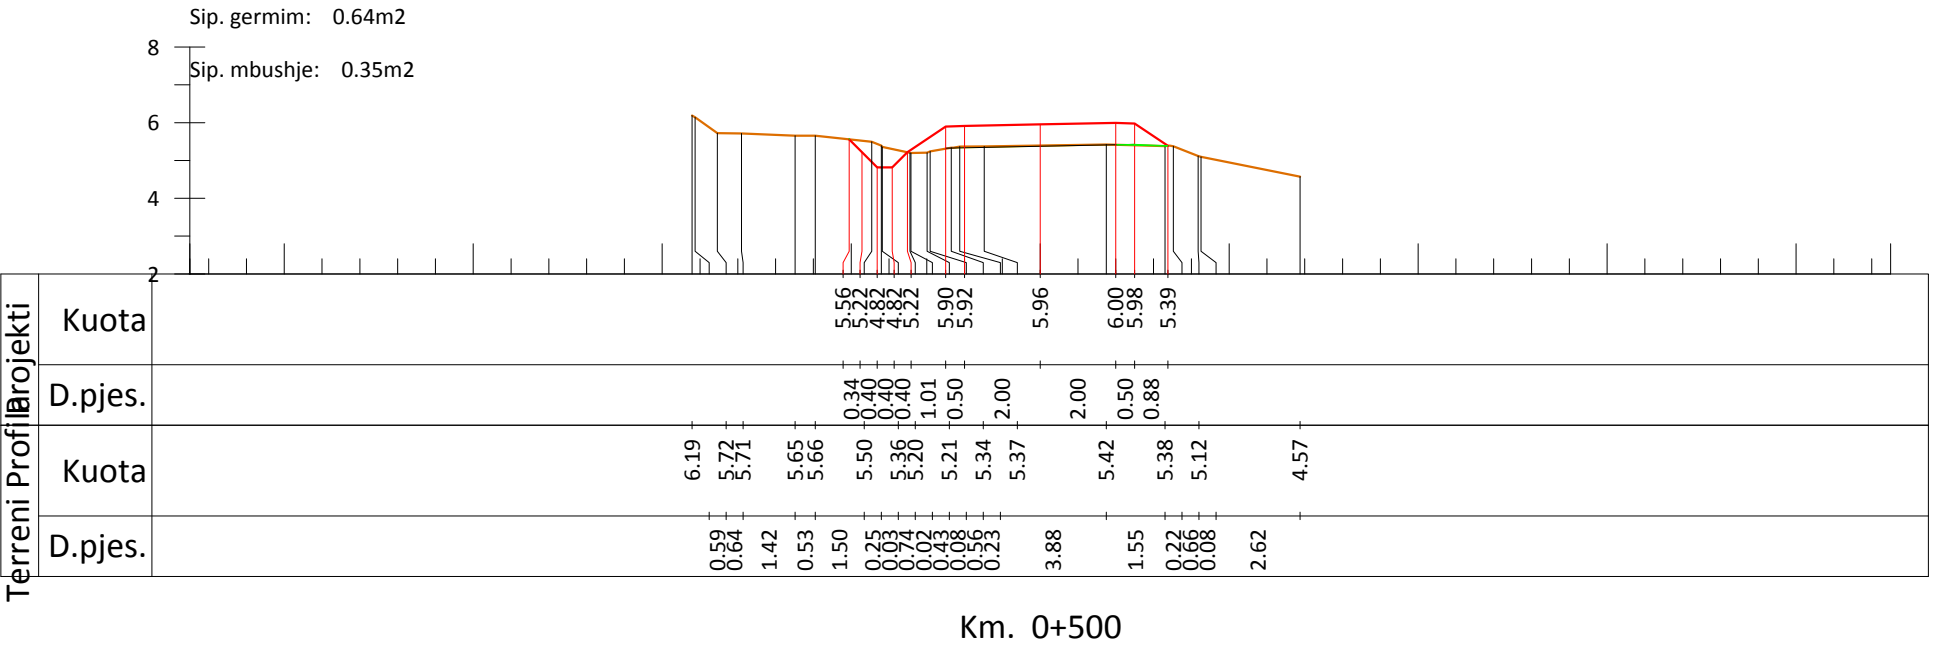

INVESTITORI
"Bashkia Shkoder"



InfraKonsult
Address: Rr. "Qemal Stafa", P.25; Ap. 4,hyrja 4,
perballe Qendres Lincoln
Mob:+355 (0)68 90 10 844 / +355 (0)69 40 17 013
E-mail: infraconsult@yahoo.com

SISTEMIM ASFALTIM I RRUGES
"MURIQAN - GORICE"

Profilat terthore

FAZA - PROJEKT ZBATIMI

SHKALLA 1:200

Data: Maj, 2019

VIZATIMI Nr: E 13

DREJTOR PROJEKTI: Ing. Sulejman Shemsiu

PROJEKTUES:

InfraKonsult

konsulence inzhinierike

Tirane




Ing. Redi STRUGA

Ing. S. METOJA

Ing. Nerita DODA

Ing. J. MERTIKA

Ing. Romina NEBATI

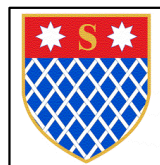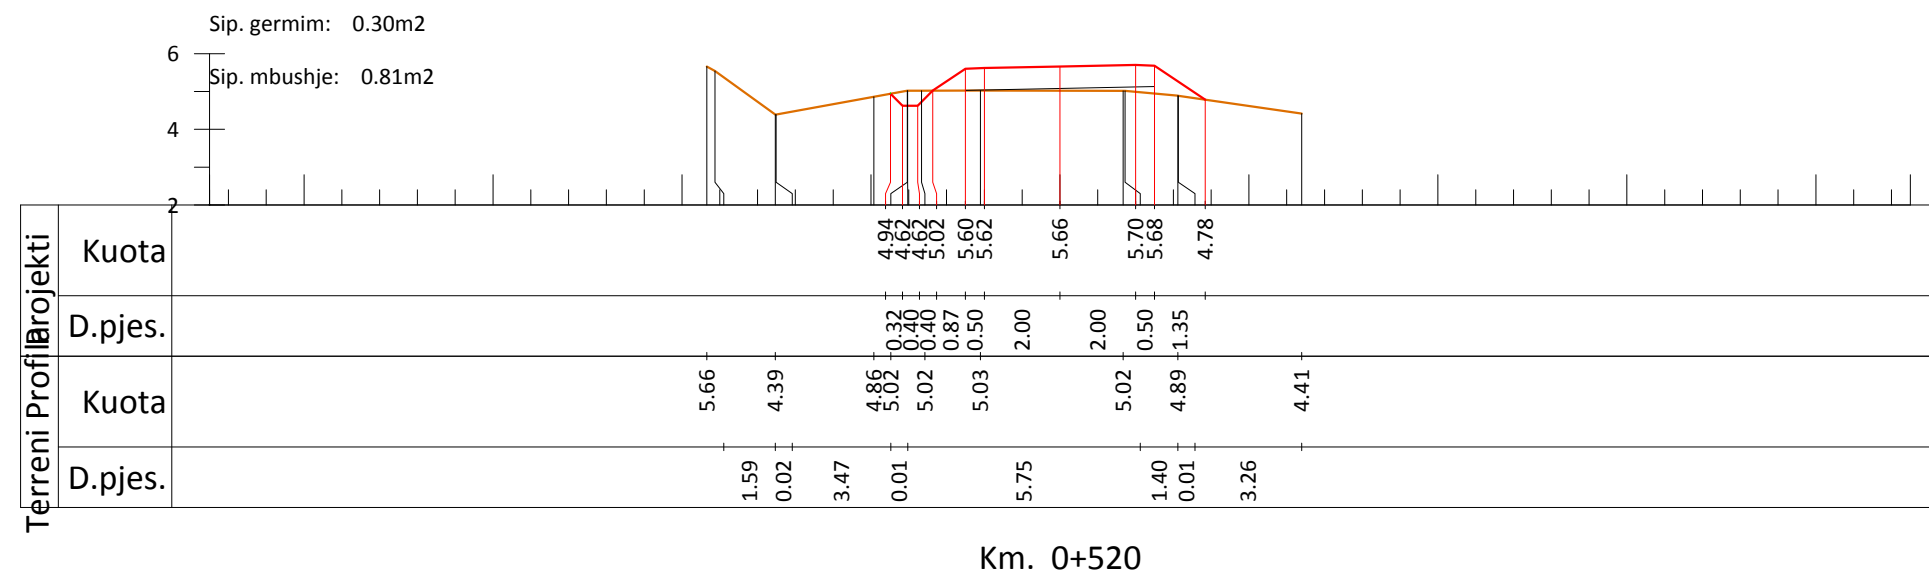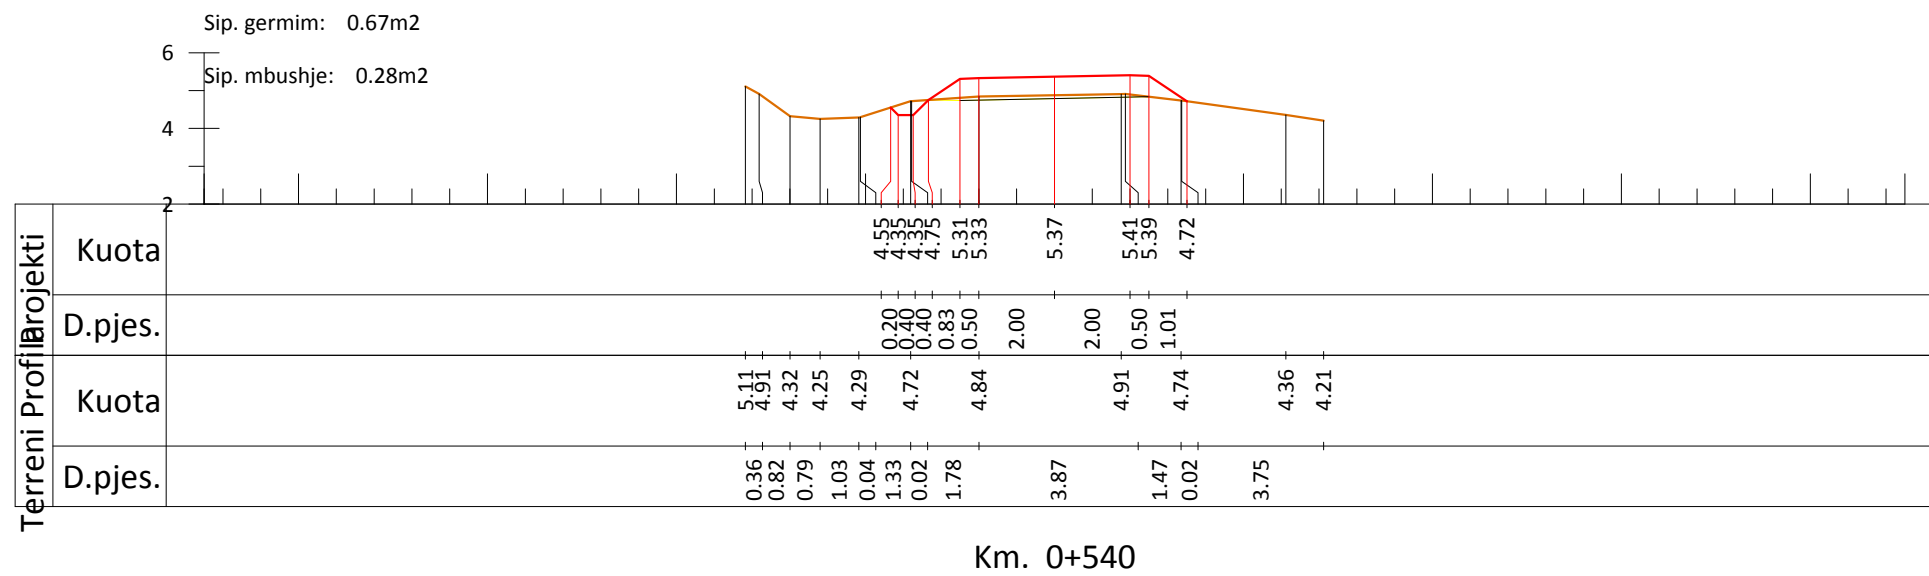

INVESTITORI
"Bashkia Shkoder"



InfraKonsult

Address: Rr. "Qemal Stafa", P.25; Ap. 4, hyrja 4,
perballe Qendres Lincoln
Mob: +355 (0)68 90 10 844 / +355 (0)69 40 17 013
E-mail: infraconsult@yahoo.com

SISTEMIM ASFALTIM I RRUGES
"MURIQAN - GORICE"

Profilat terthore

FAZA - PROJEKT ZBATIMI

SHKALLA 1:200



Data: Maj, 2019

VIZATIMI Nr: E 14

DREJTOR PROJEKTI: Ing. Sulejman Shemsiu

PROJEKTUES:

Ing. Redi STRUGA
Ing. Sipi METOJA
Ing. Nerita DODA
Ing. Nerita MERTIKA
Ing. Romina NEBATI

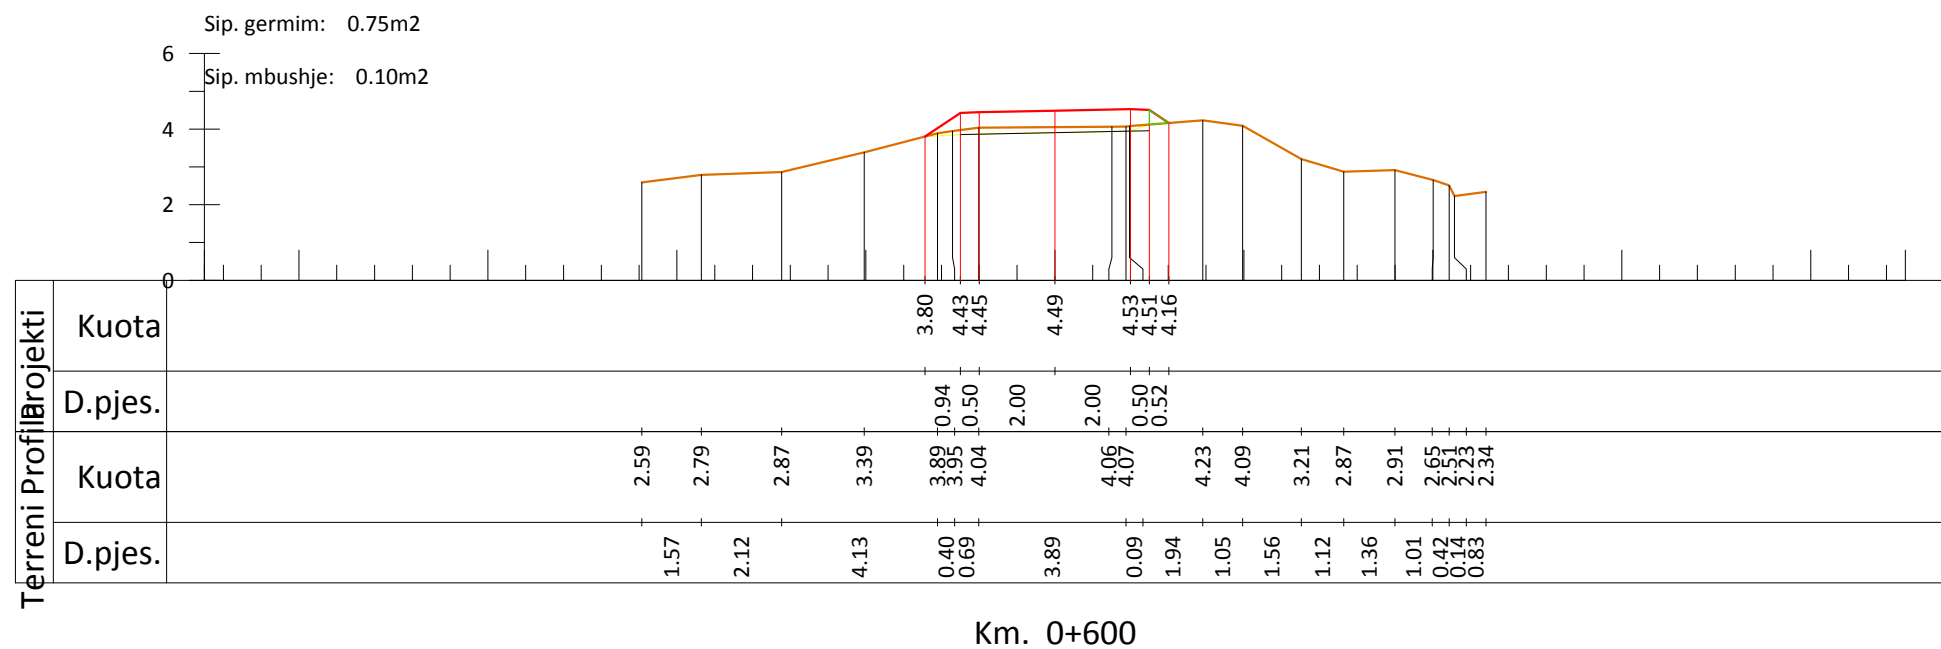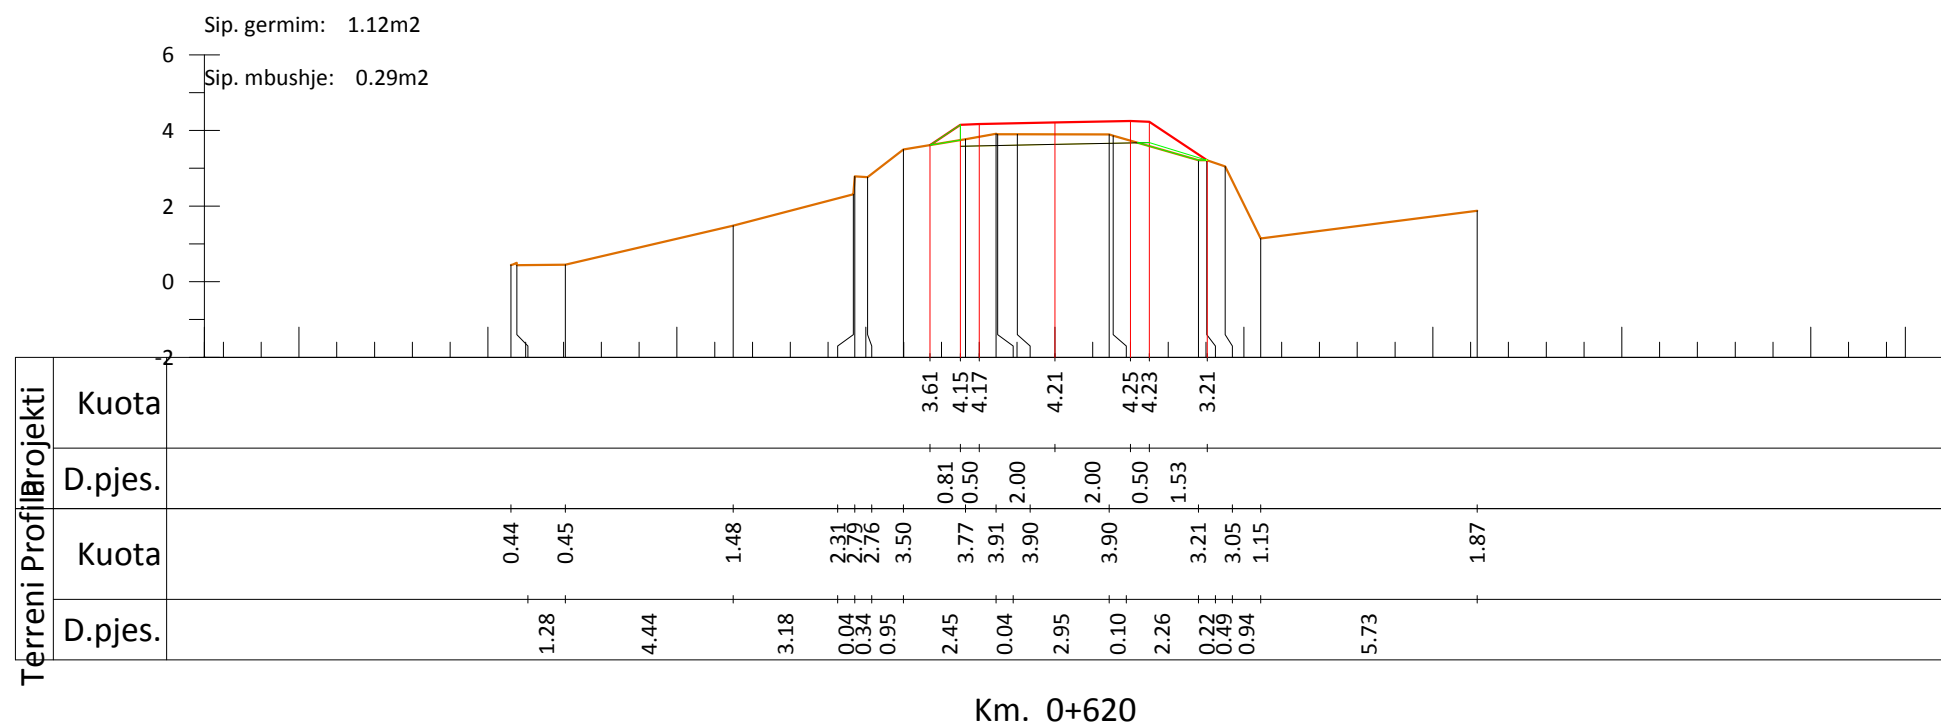

INVESTITORI
"Bashkia Shkoder"



InfraKonsult

Address: Rr. "Qemal Stafa", P.25; Ap. 4, hyrja 4,
perballe Qendres Lincoln
Mob: +355 (0)68 90 10 844 / +355 (0)69 40 17 013
E-mail: infraconsult@yahoo.com

SISTEMIM ASFALTIM I RRUGES
"MURIQAN - GORICE"

Profilat terthore

FAZA - PROJEKT ZBATIMI

SHKALLA 1:200

Data: Maj, 2019



VIZATIMI Nr: E 16

DREJTOR PROJEKTI: Ing. Sulejman Shemsiu

PROJEKTUES:



Ing. Redi STRUGA
Ing. Sali METOJA
Ing. Nerita DODA
Ing. Romina NEBATI

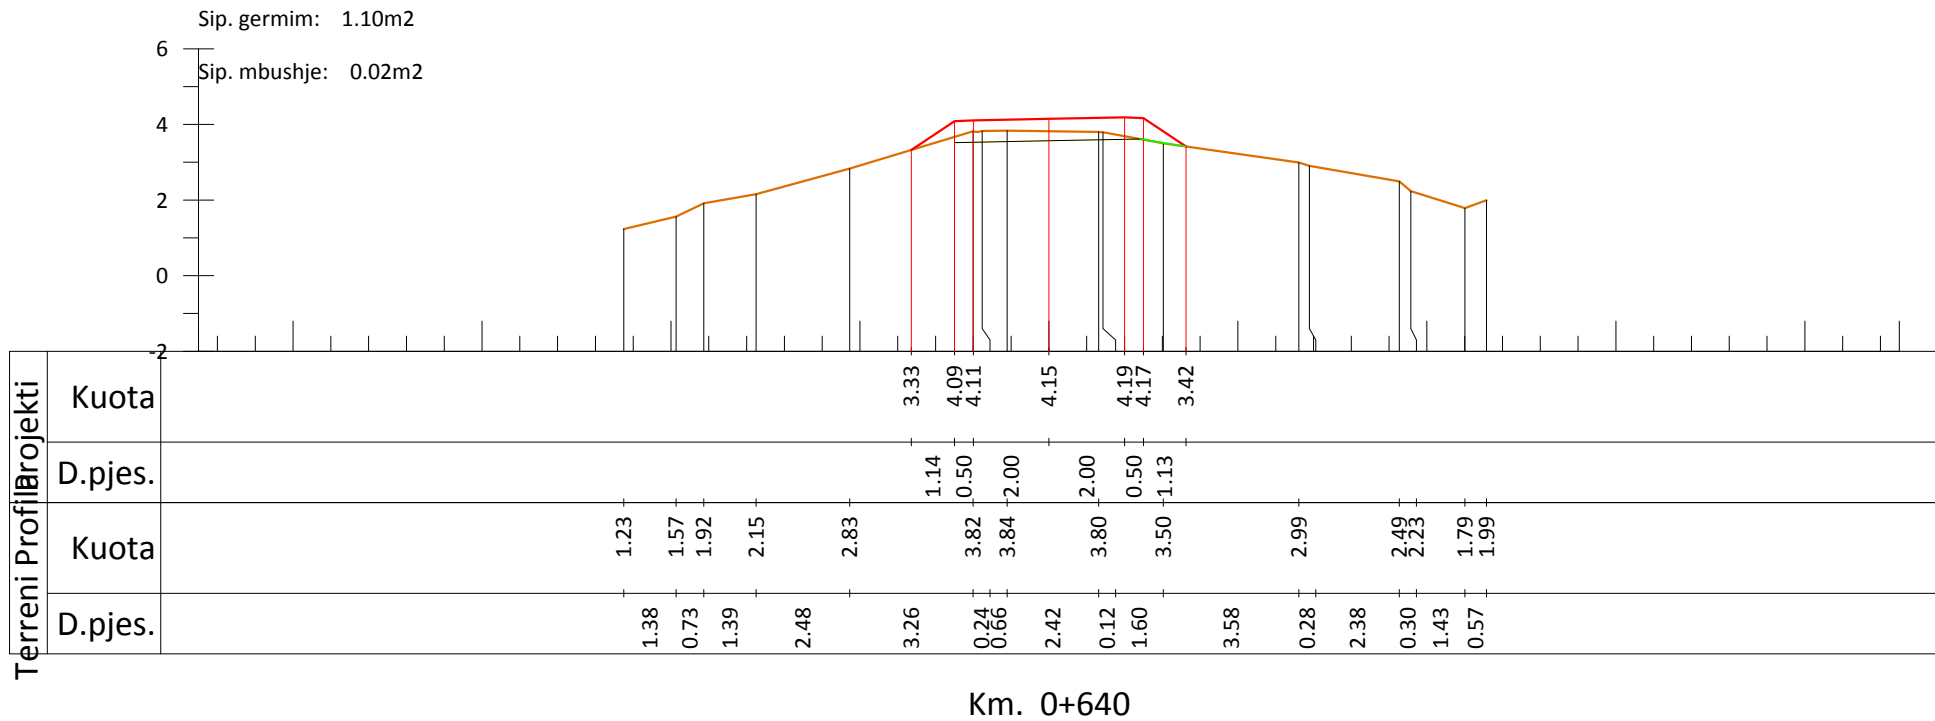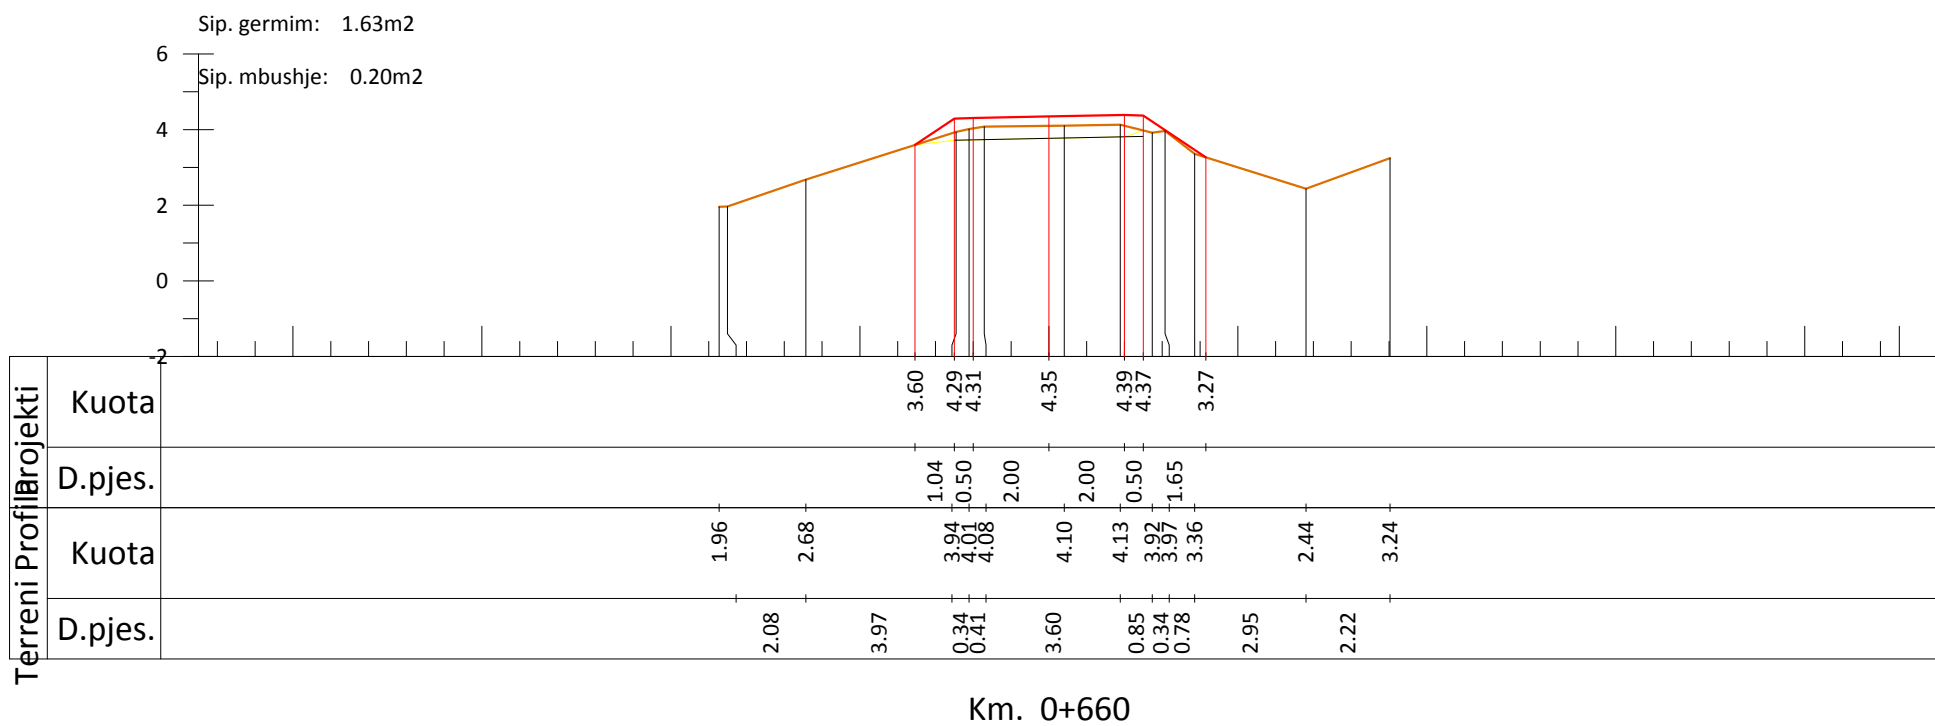

INVESTITORI
"Bashkia Shkoder"



InfraKonsult

Address: Rr. "Qemal Stafa", P.25; Ap. 4, hyrja 4,
perballe Qendres Lincoln
Mob: +355 (0)68 90 10 844 / +355 (0)69 40 17 013
E-mail: infraconsult@yahoo.com

SISTEMIM ASFALTIM I RRUGES
"MURIQAN - GORICE"

Profilat terthore

FAZA - PROJEKT ZBATIMI

SHKALLA 1:200




Data: Maj, 2019

VIZATIMI Nr: E 17

DREJTOR PROJEKTI: Ing. Sulejman Shemsiu

PROJEKTUES:

Ing. Redi STRUGA
Ing. Sllabi METOJA
Ing. Nerita DODA
Ing. Nerita MERTIKA
Ing. Romina NEBATI

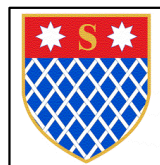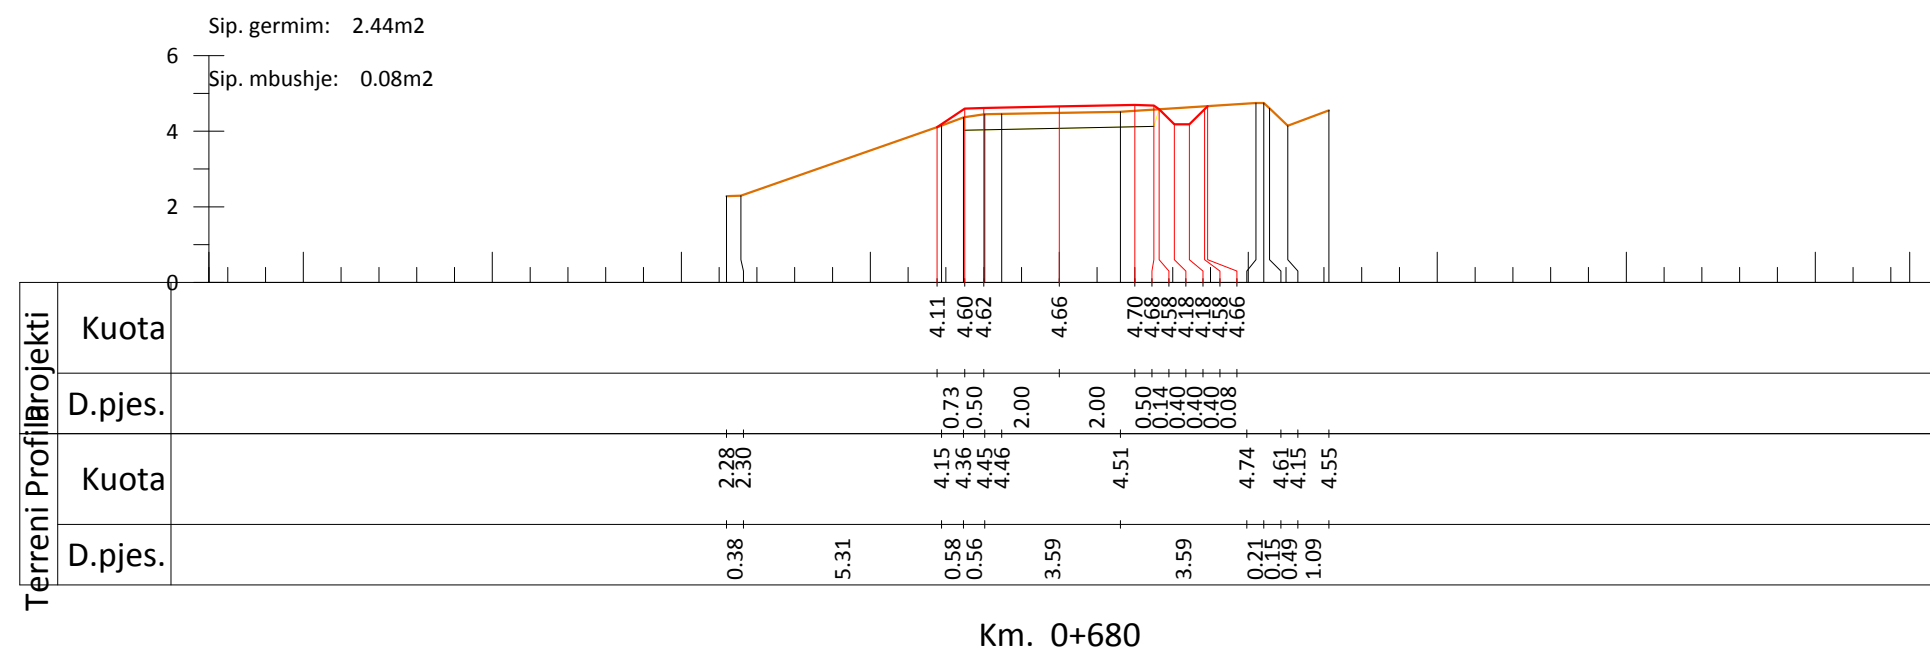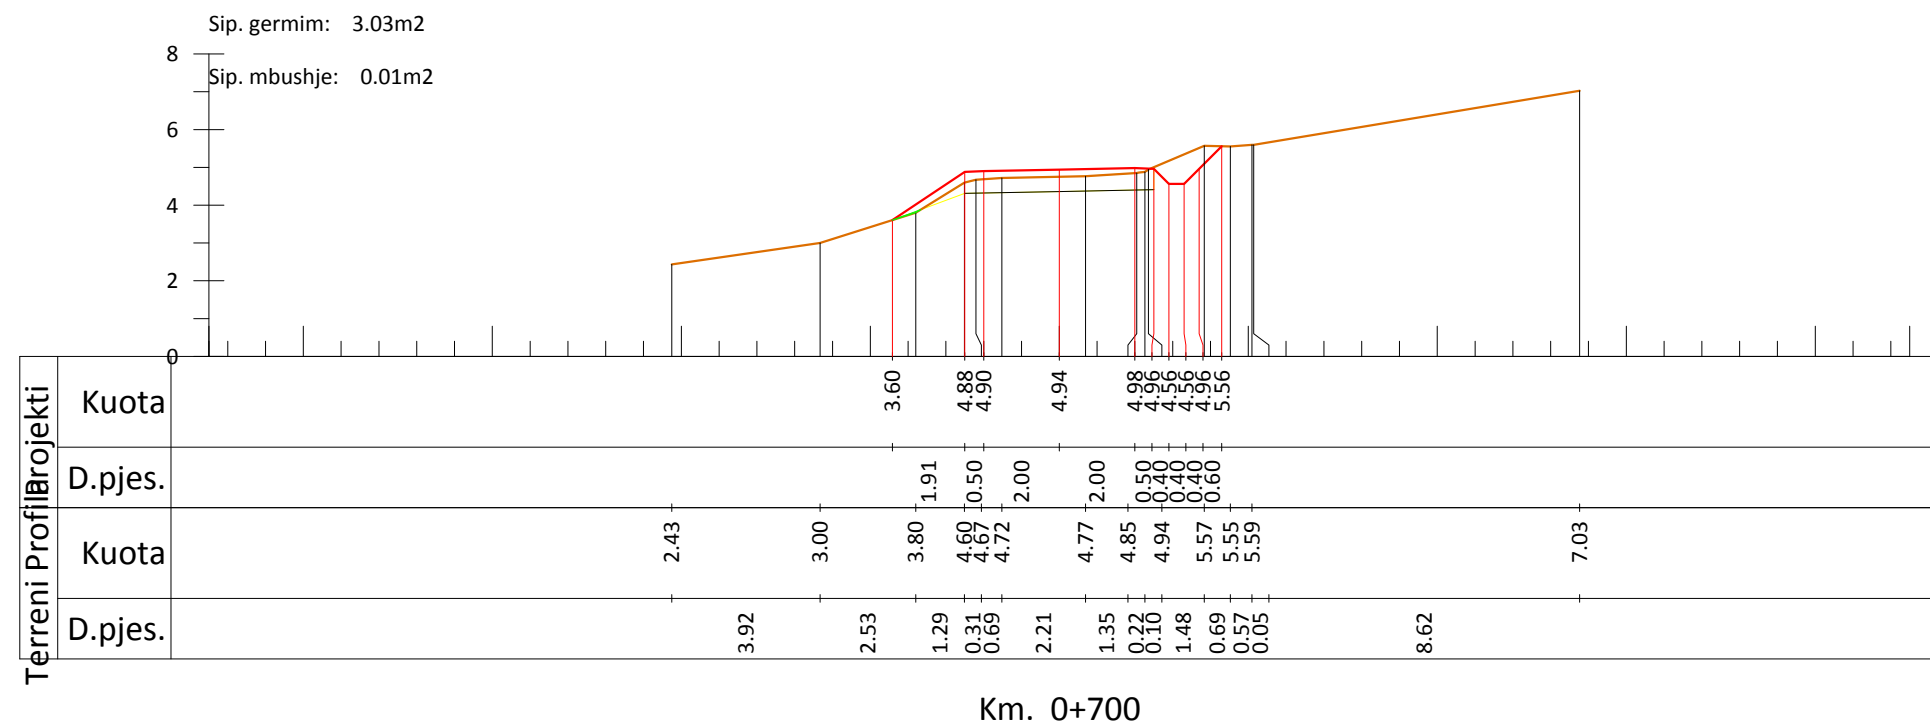

INVESTITORI
"Bashkia Shkoder"



InfraKonsult

Address: Rr. "Qemal Stafa", P.25; Ap. 4,hyrja 4,
perballe Qendres Lincoln
Mob:+355 (0)68 90 10 844 / +355 (0)69 40 17 013
E-mail: infraconsult@yahoo.com

SISTEMIM ASFALTIM I RRUGES
"MURIQAN - GORICE"

Profilat terthore

FAZA - PROJEKT ZBATIMI


SHKALLA 1:200

Data: Maj, 2019



VIZATIMI Nr: E 18

DREJTOR PROJEKTI: Ing. Sulejman Shemsiu

PROJEKTUES:

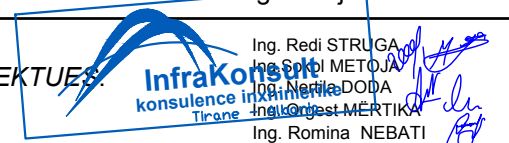

Ing. Redi STRUGA
Ing. S. METOJA
Ing. Nerita DODA
Ing. Romina NEBATI

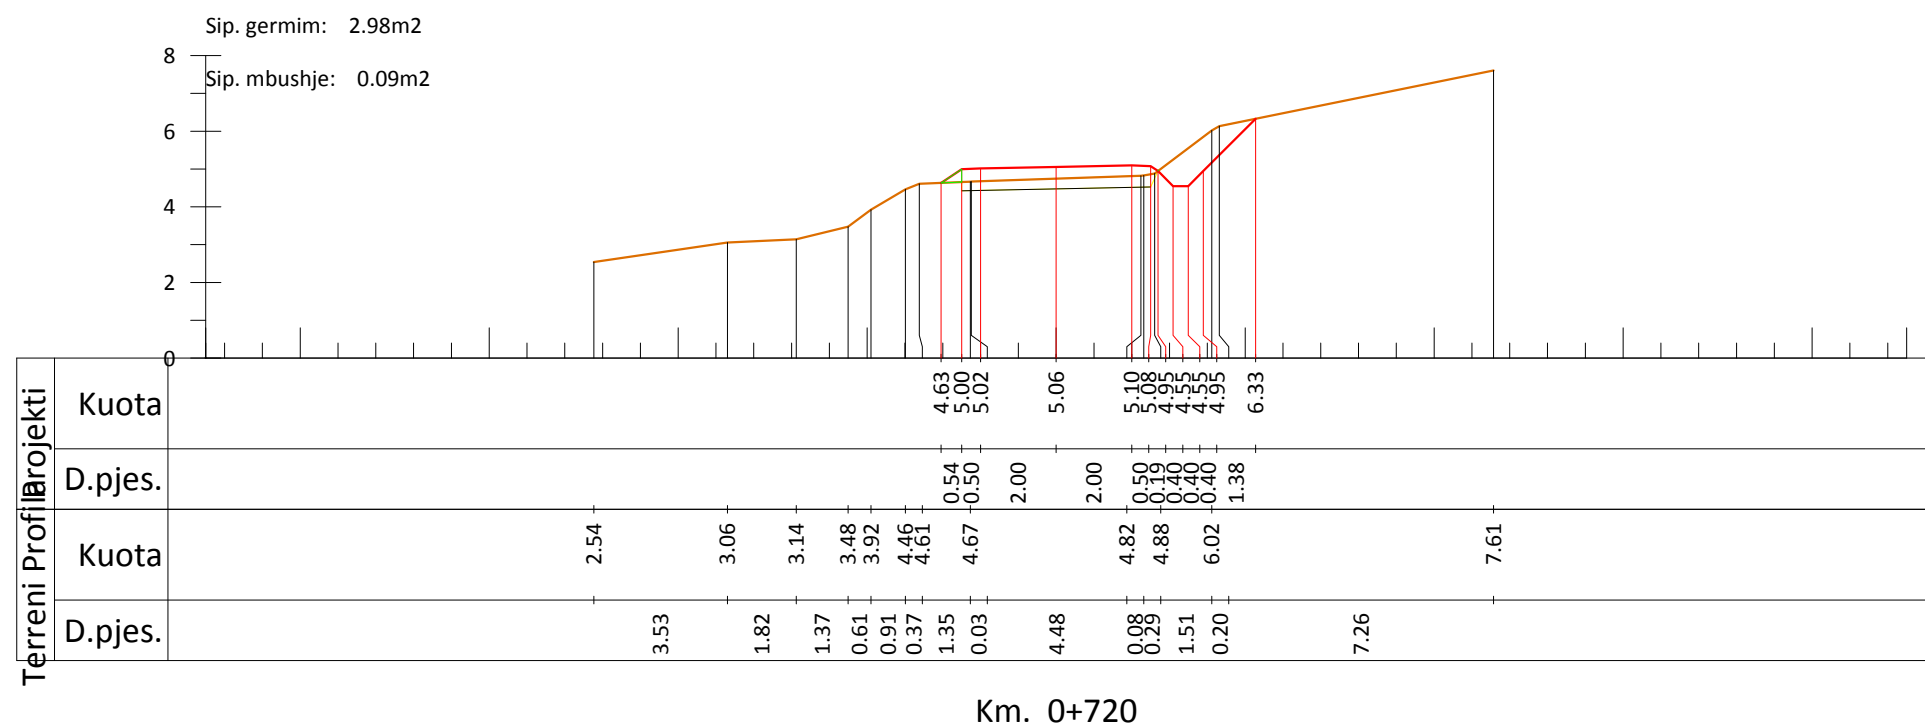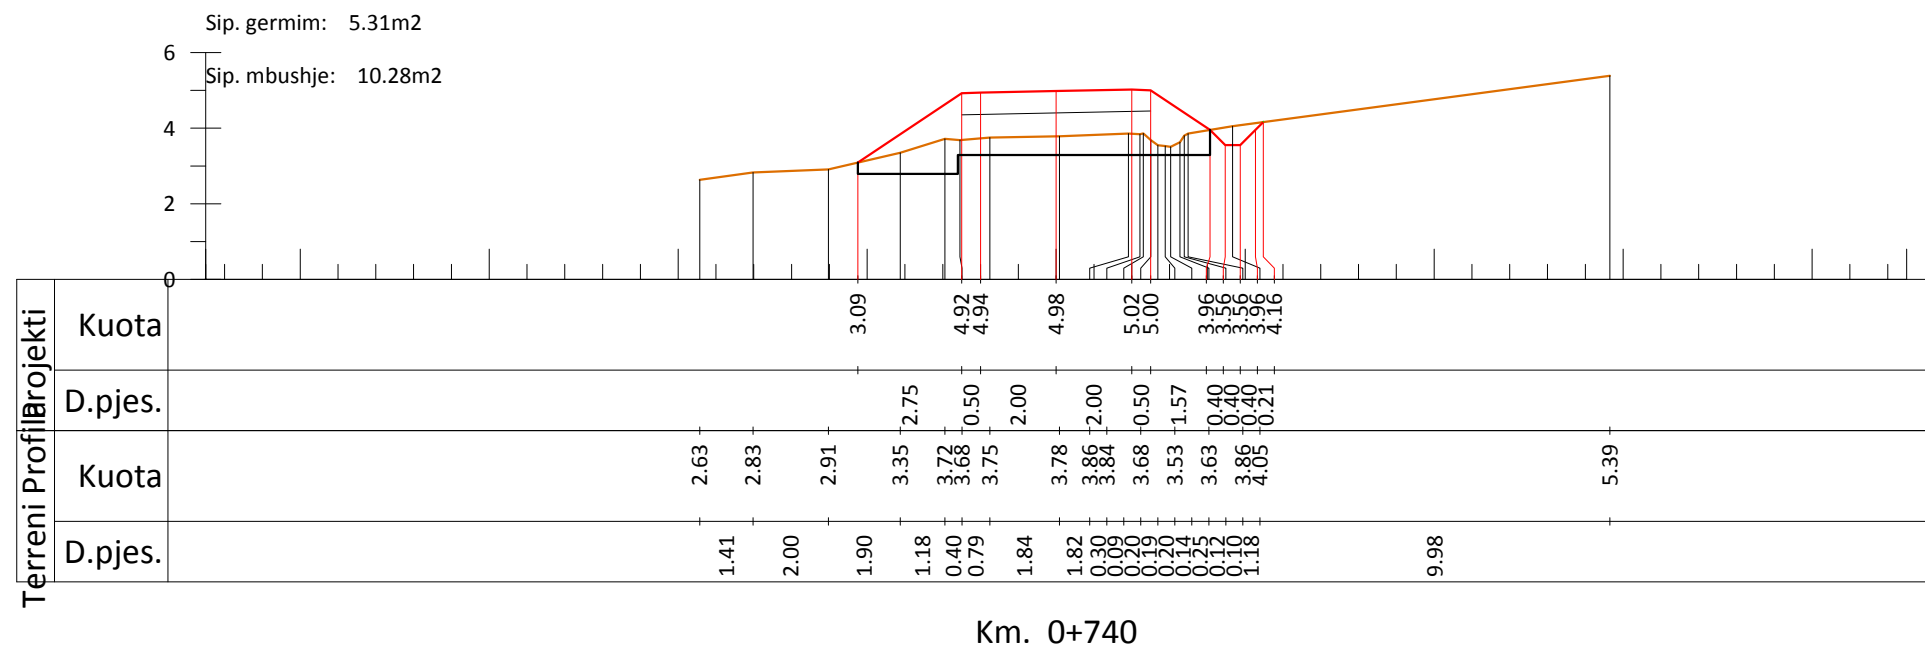

INVESTITORI
"Bashkia Shkoder"



InfraKonsult
Address: Rr. "Qemal Stafa", P.25; Ap. 4, hyrja 4,
perbalje Qendres Lincoln
Mob: +355 (0)68 90 10 844 / +355 (0)69 40 17 013
E-mail: infraconsult@yahoo.com

SISTEMIM ASFALTIM I RRUGES
"MURIQAN - GORICE"

Profilat terthore

FAZA - PROJEKT ZBATIMI


SHKALLA 1:200

Data: Maj, 2019




VIZATIMI Nr: E 19

DREJTOR PROJEKTI: Ing. Sulejman Shemsiu

PROJEKTUES:

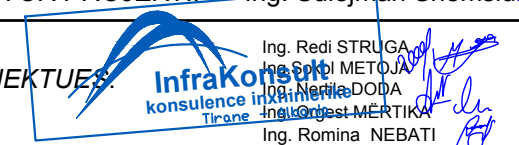

Ing. Redi STRUGA
Ing. Sipi METOJA
Ing. Nerita DODA
Ing. Nerita DODA
Ing. Romina NEBATI

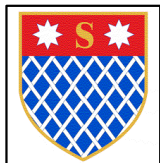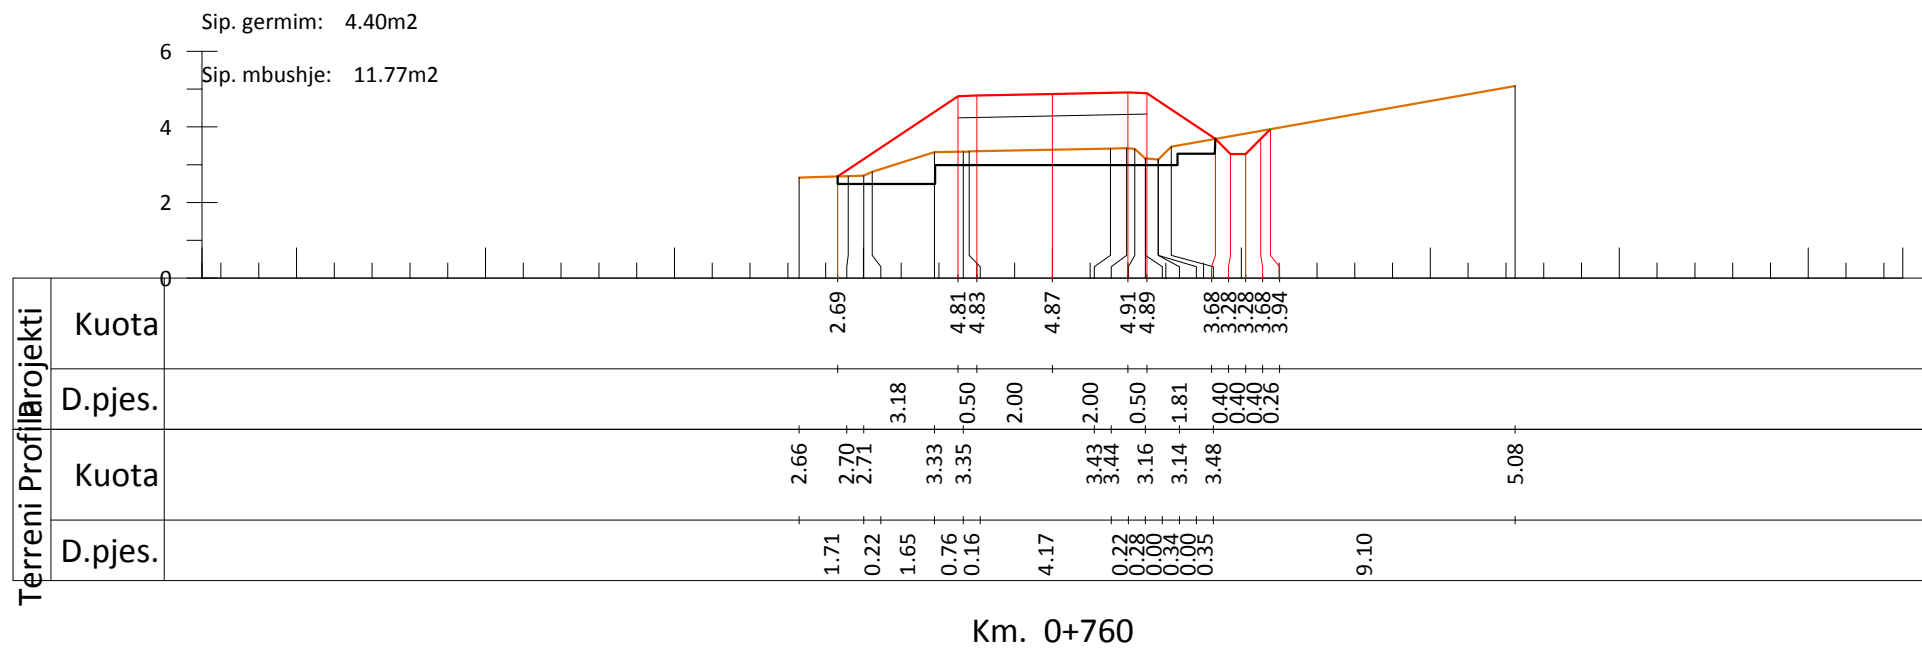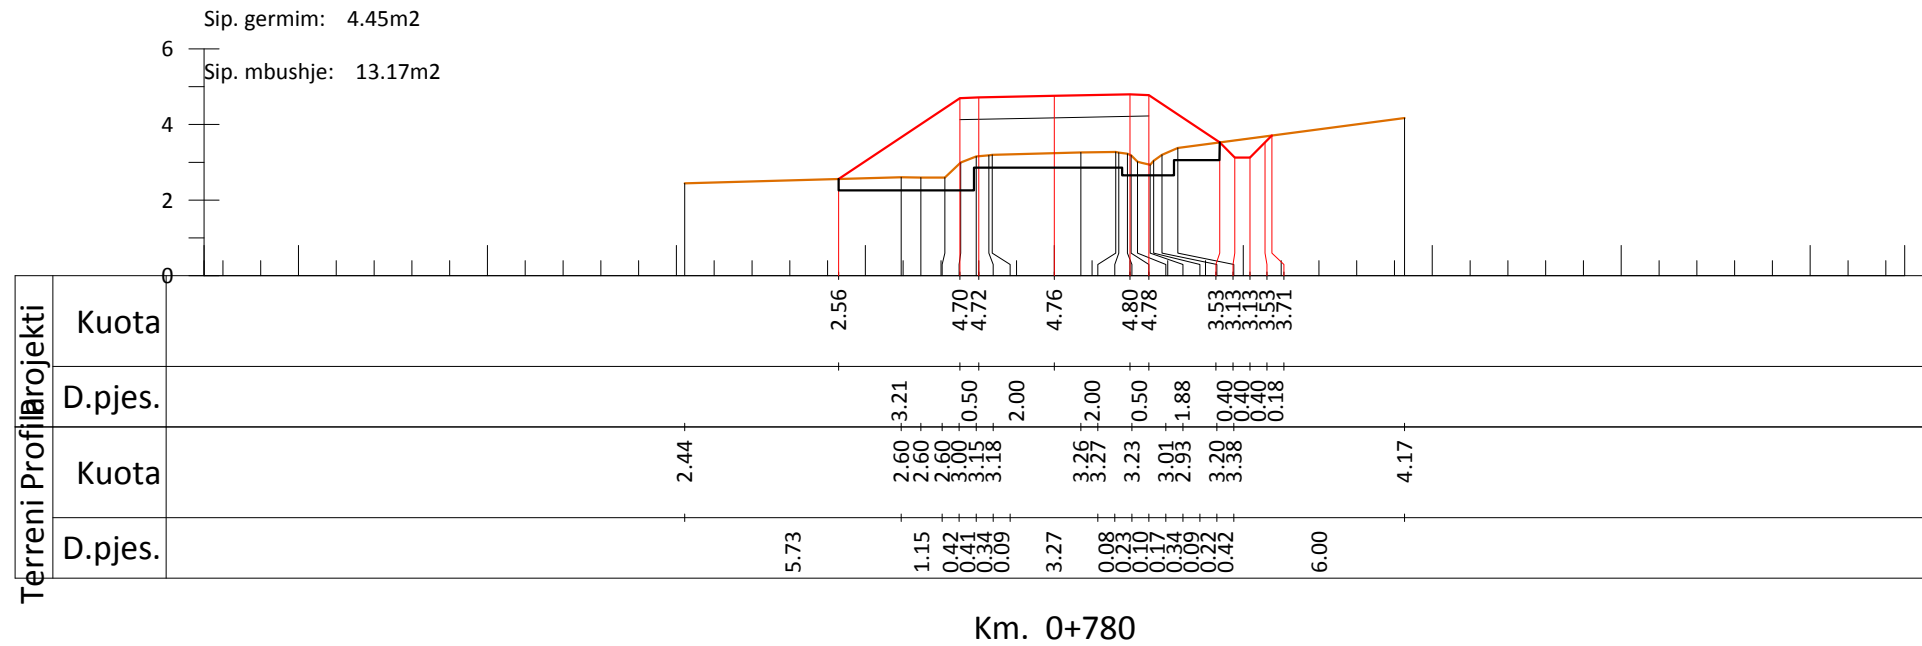

INVESTITORI
"Bashkia Shkoder"



InfraKonsult
Address: Rr. "Qemal Stafa", P.25; Ap. 4,hyrja 4,
perballe Qendres Lincoln
Mob: +355 (0)68 90 10 844 / +355 (0)69 40 17 013
E-mail: infraconsult@yahoo.com

SISTEMIM ASFALTIM I RRUGES
"MURIQAN - GORICE"

Profilat terthore

FAZA - PROJEKT ZBATIMI

SHKALLA 1:200



Data: Maj, 2019

VIZATIMI Nr: E 20

DREJTOR PROJEKTI: Ing. Sulejman Shemsiu

PROJEKTUES:

Ing. Redi STRUGA
Ing. S. METOJA
Ing. Nerita DODA
Ing. Romina NEBATI

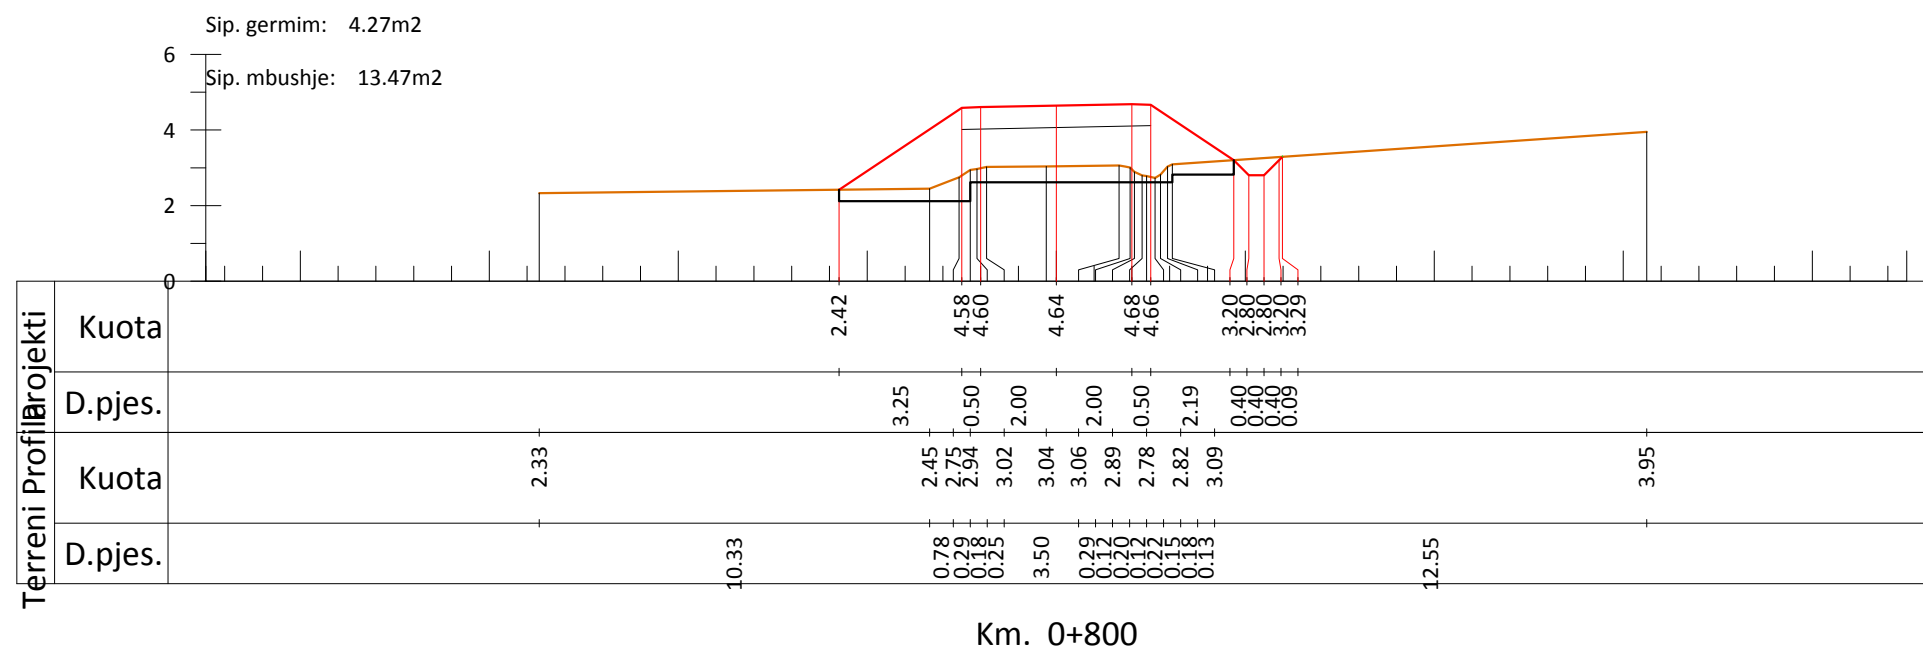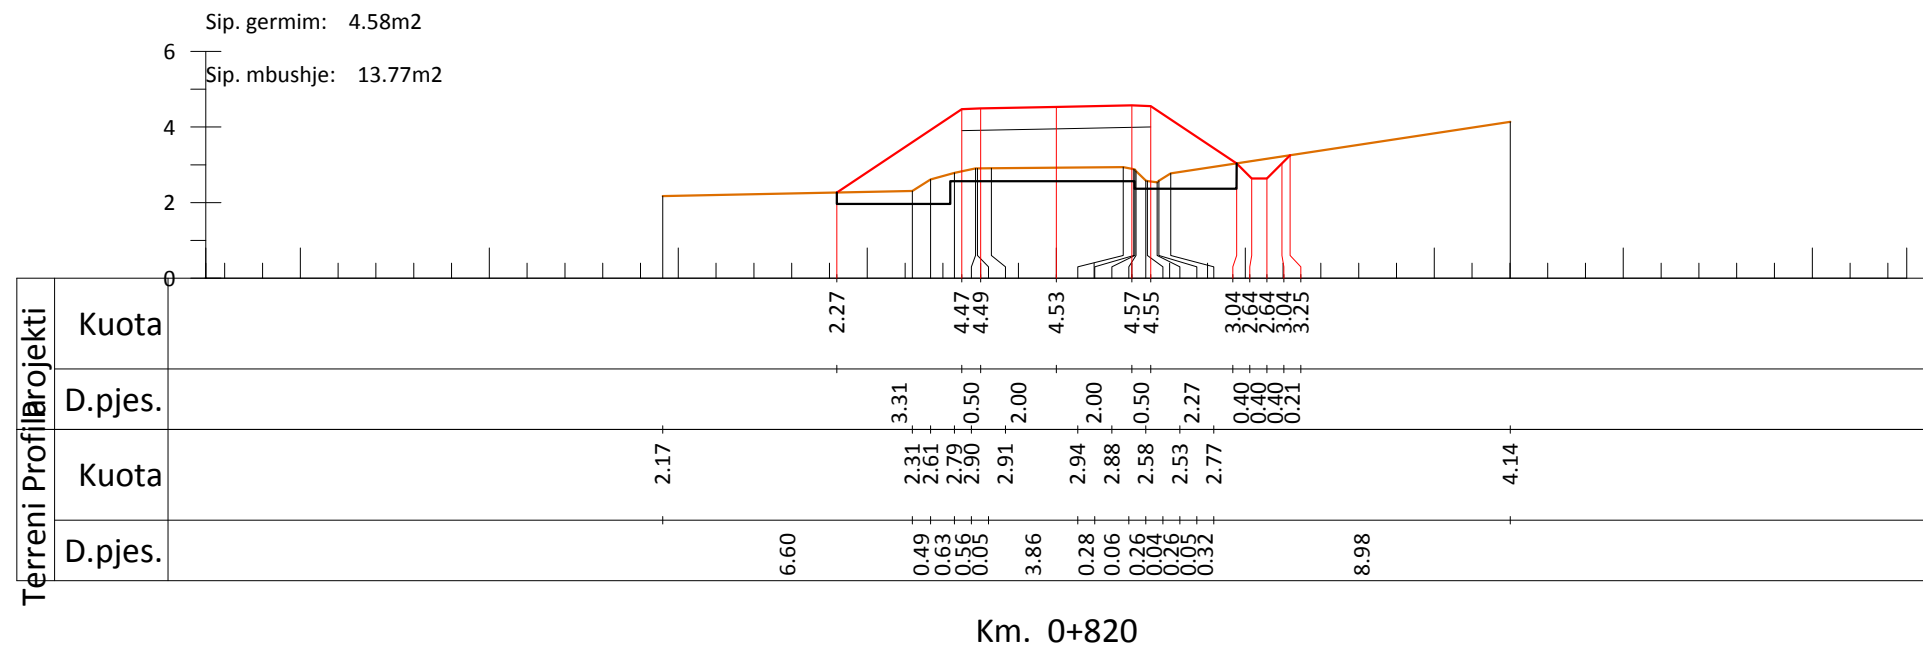

INVESTITORI
"Bashkia Shkoder"



InfraKonsult
Address: Rr. "Qemal Stafa", P.25; Ap. 4, hyrja 4,
perballe Qendres Lincoln
Mob: +355 (0)68 90 10 844 / +355 (0)69 40 17 013
E-mail: infraconsult@yahoo.com

SISTEMIM ASFALTIM I RRUGES
"MURIQAN - GORICE"

Profilat terthore

FAZA - PROJEKT ZBATIMI

SHKALLA 1:200



Data: Maj, 2019

VIZATIMI Nr: E 21

DREJTOR PROJEKTI: Ing. Sulejman Shemsiu

PROJEKTUES:

Ing. Redi STRUGA
Ing. Sali METOJA
Ing. Nerita DODA
Ing. Romina NEBATI

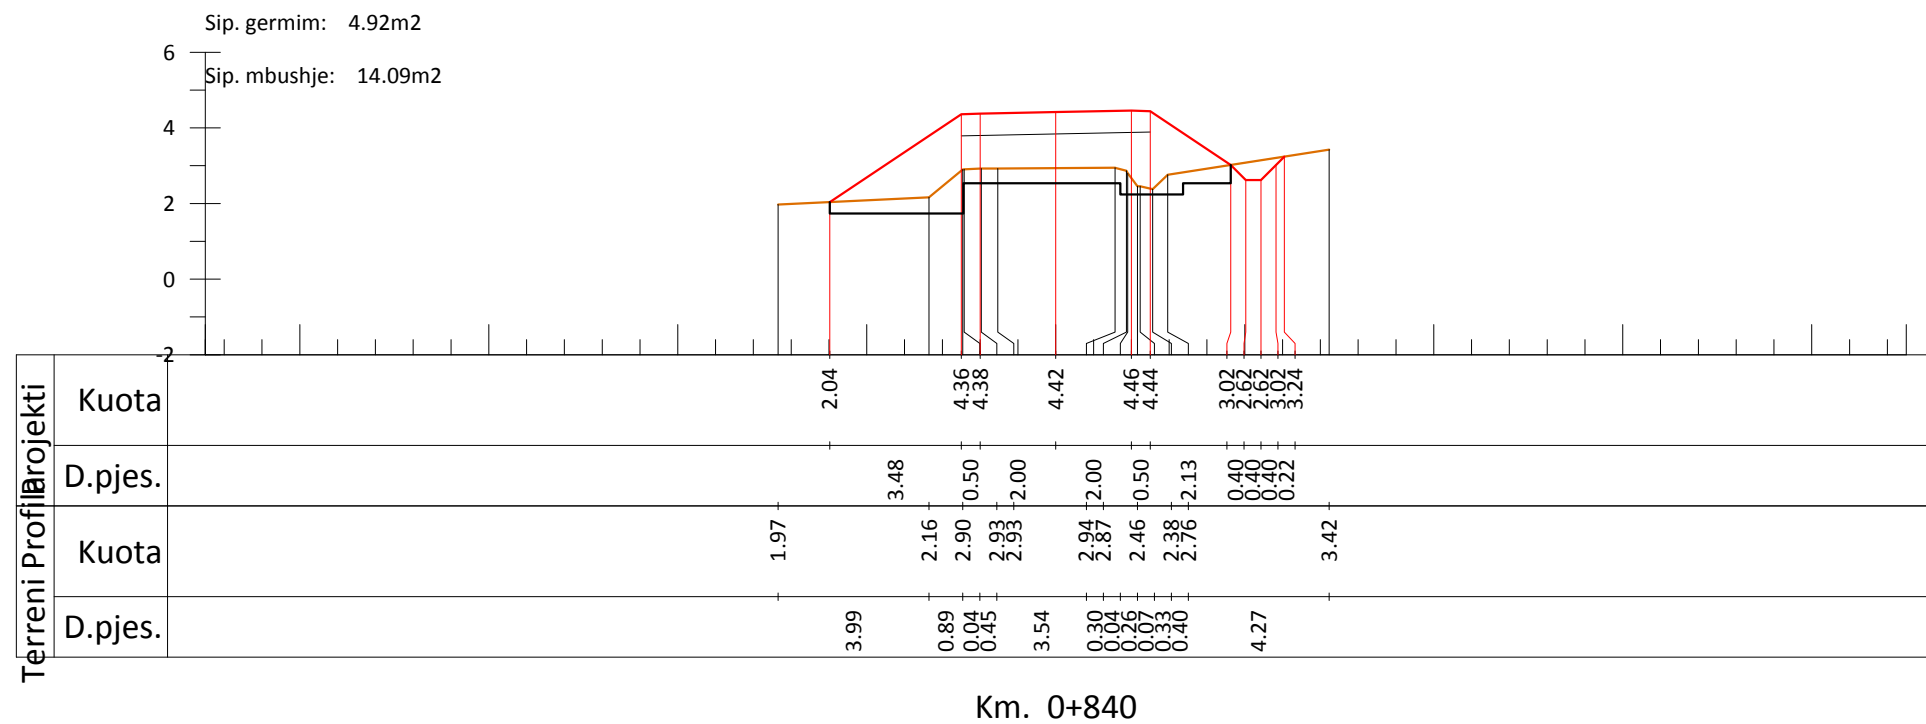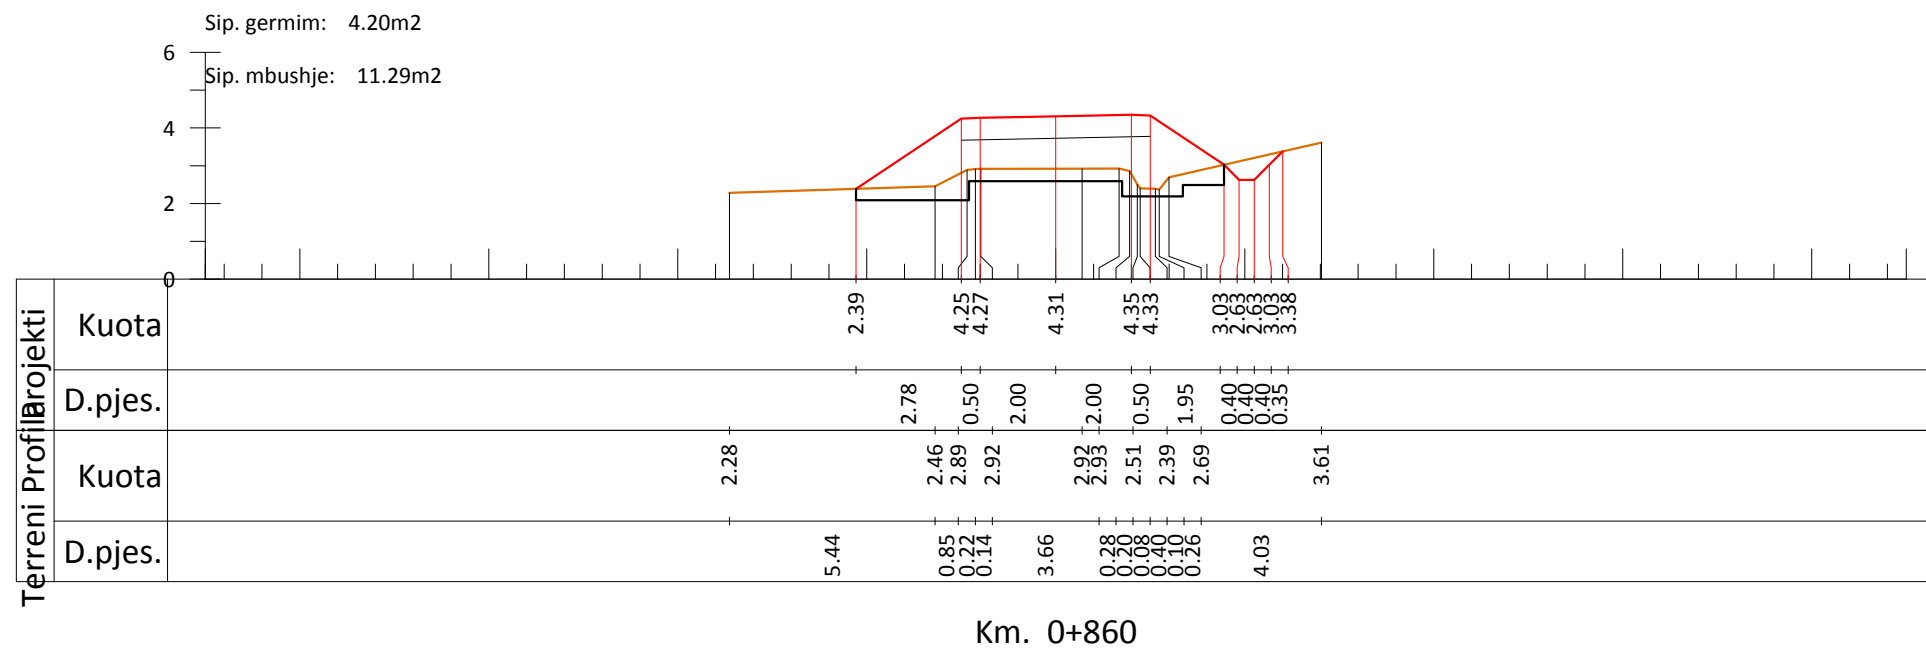

INVESTITORI
"Bashkia Shkoder"



InfraKonsult
Address: Rr. "Qemal Stafa", P.25; Ap. 4, hyrja 4,
perballe Qendres Lincoln
Mob: +355 (0)68 90 10 844 / +355 (0)69 40 17 013
E-mail: infraconsult@yahoo.com

SISTEMIM ASFALTIM I RRUGES
"MURIQAN - GORICE"

Profilat terthore

FAZA - PROJEKT ZBATIMI

SHKALLA 1:200



Data: Maj, 2019

VIZATIMI Nr: E 22

DREJTOR PROJEKTI: Ing. Sulejman Shemsiu

PROJEKTUES:

Ing. Redi STRUGA
Ing. Sllabi METOJA
Ing. Nerita DODA
Ing. Nerita DODA
Ing. Romina NEBATI

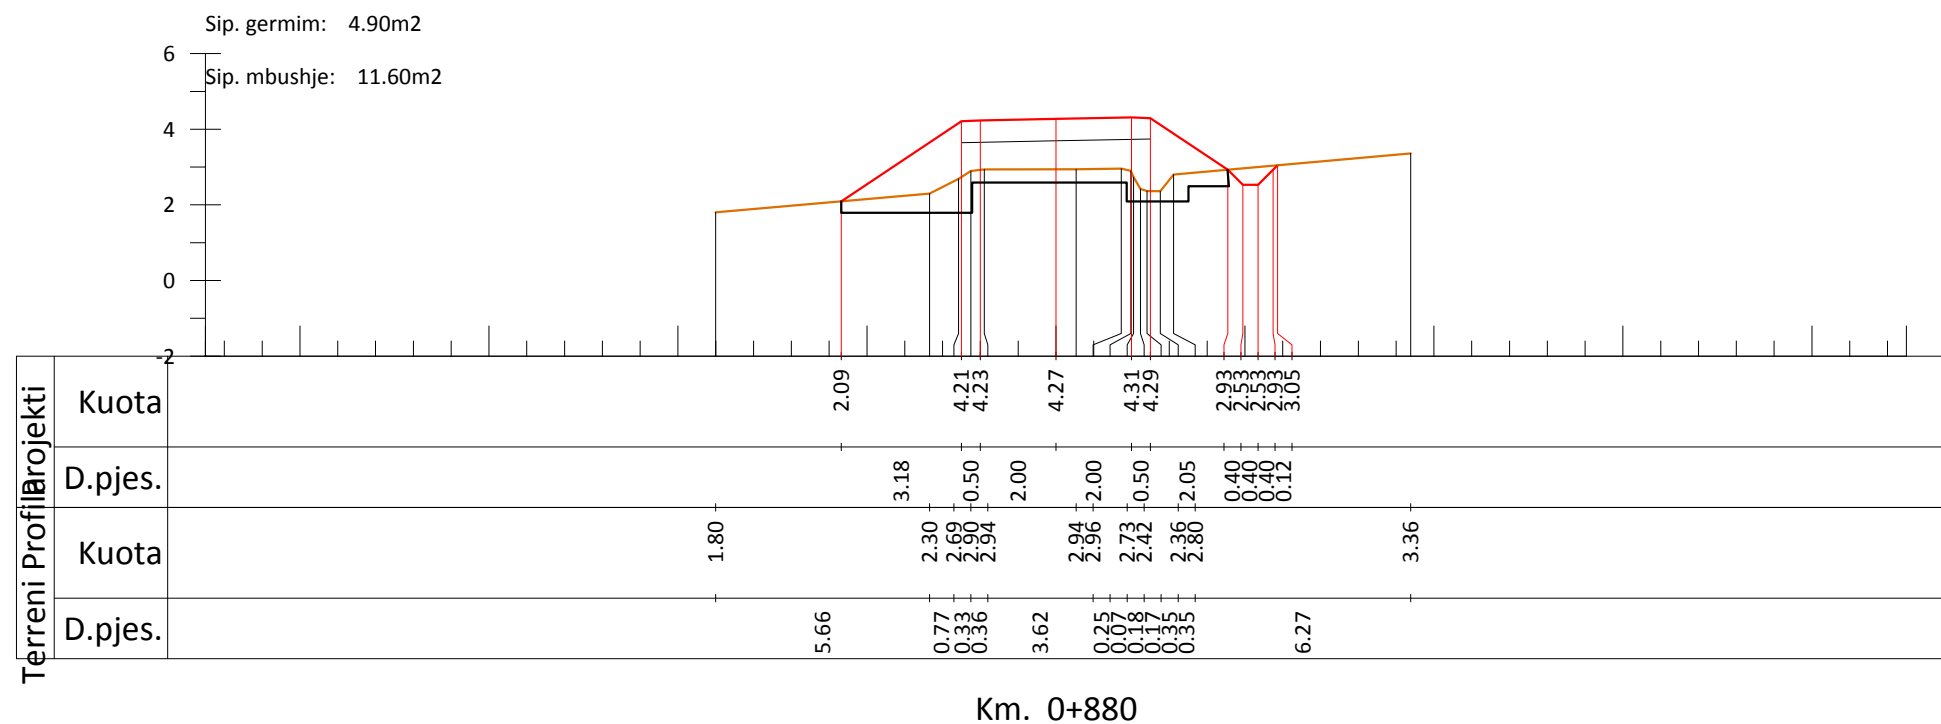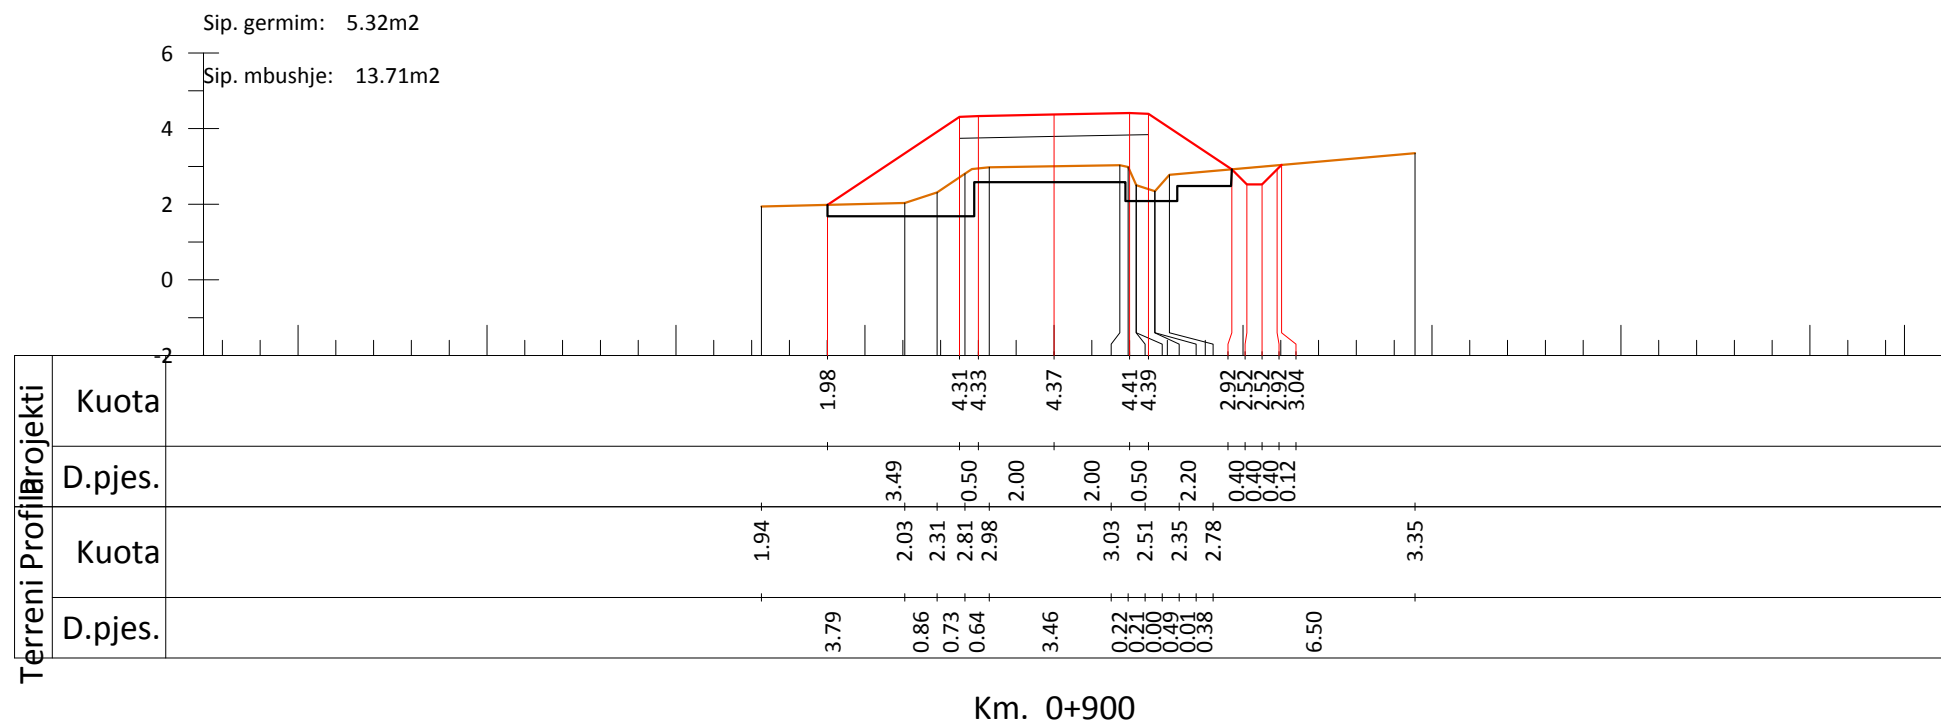

INVESTITORI
"Bashkia Shkoder"



InfraKonsult
Address: Rr. "Qemal Stafa", P.25; Ap. 4, hyrja 4,
perballe Qendres Lincoln
Mob: +355 (0)68 90 10 844 / +355 (0)69 40 17 013
E-mail: infraconsult@yahoo.com

SISTEMIM ASFALTIM I RRUGES
"MURIQAN - GORICE"

Profilat terthore

FAZA - PROJEKT ZBATIMI


SHKALLA 1:200




Data: Maj, 2019

VIZATIMI Nr: E 23

DREJTOR PROJEKTI: Ing. Sulejman Shemsiu

PROJEKTUES:

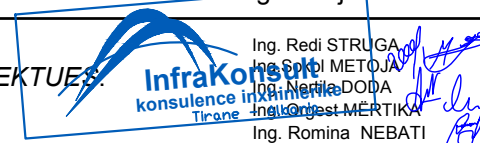

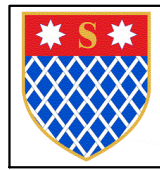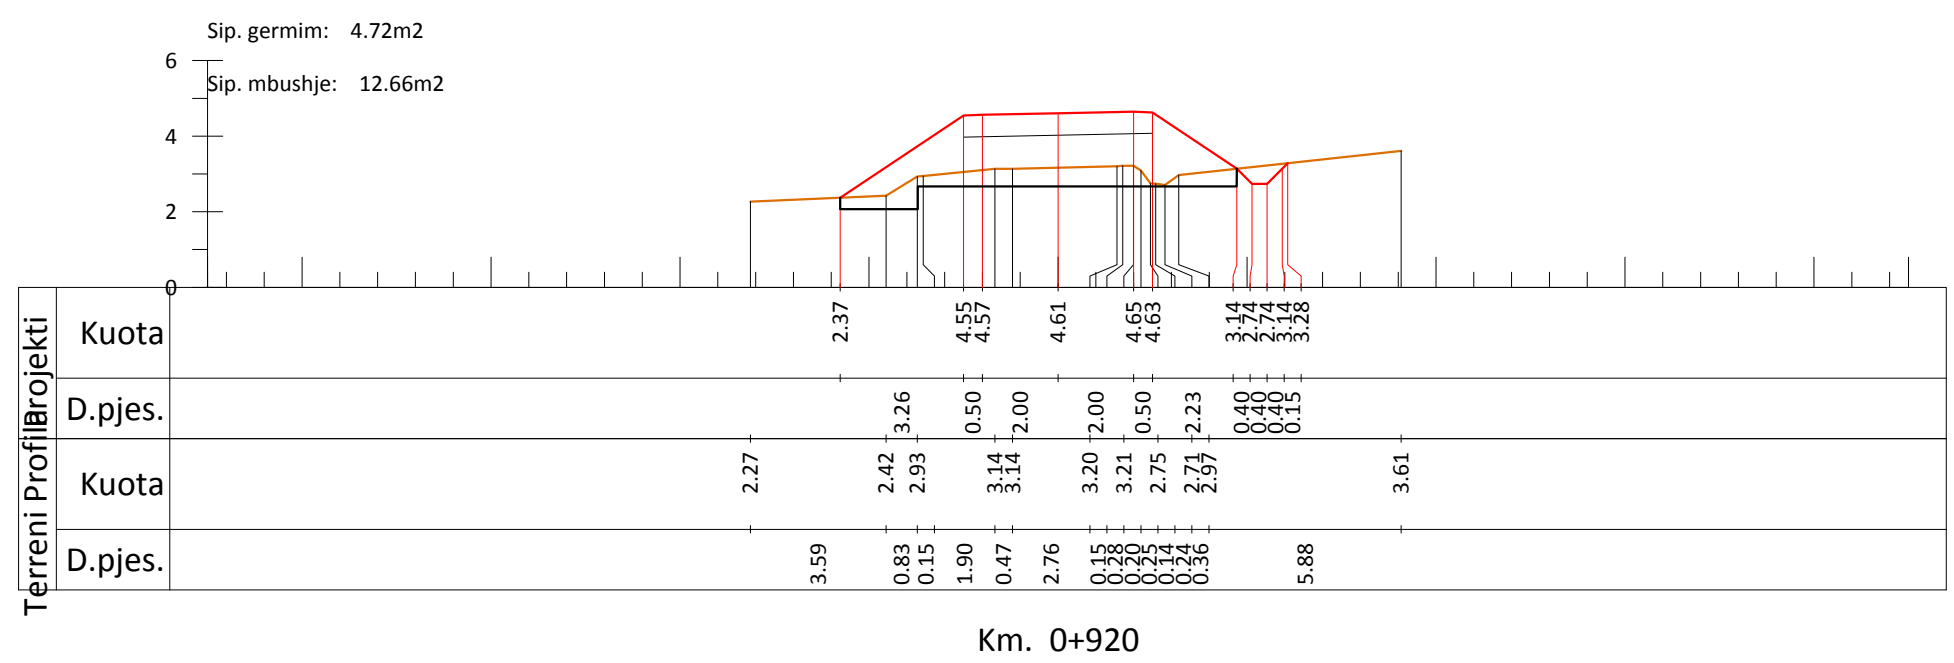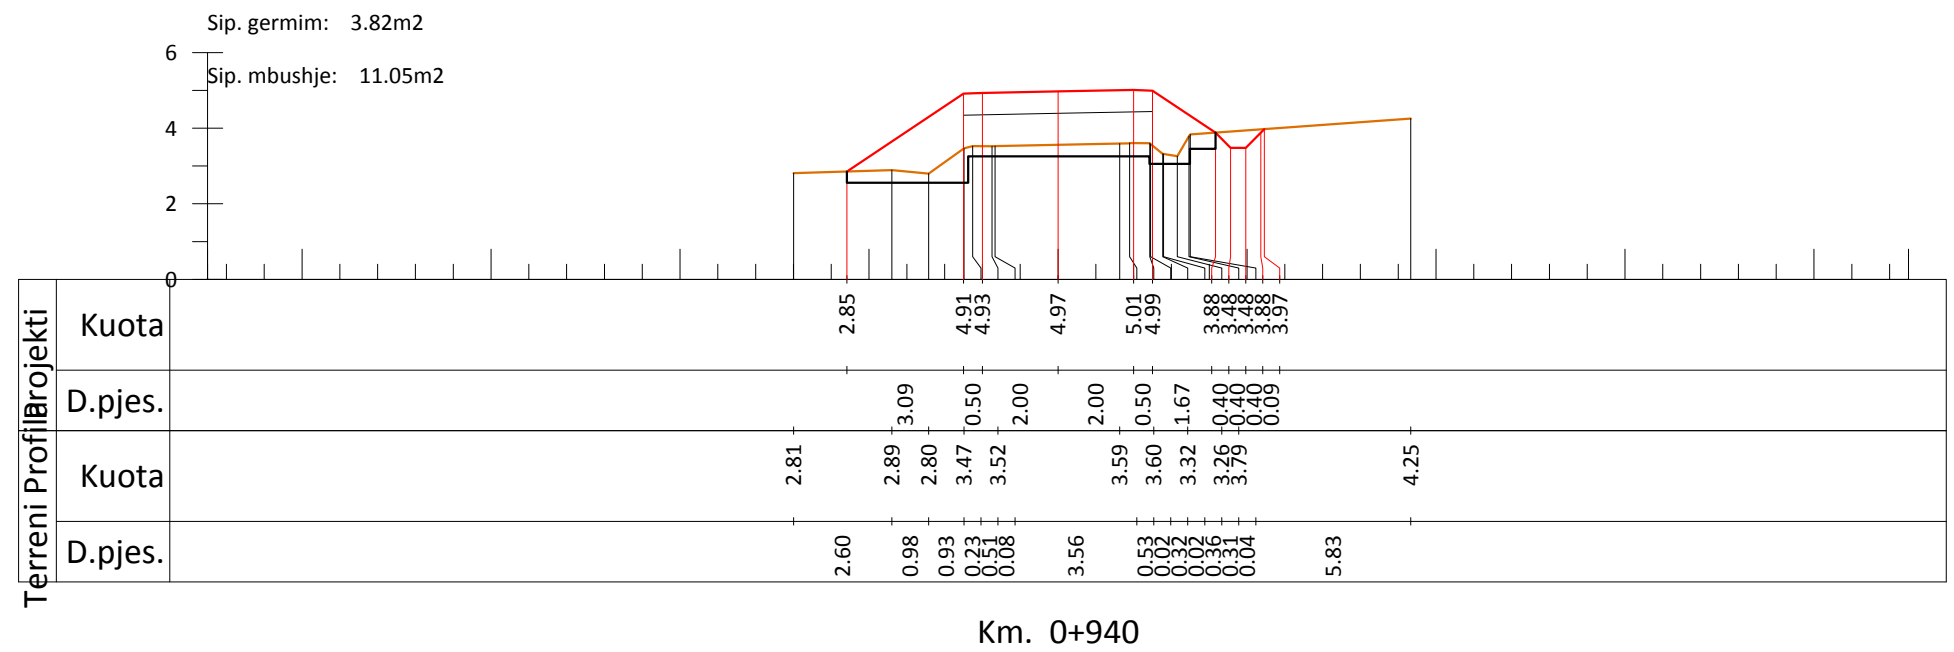

INVESTITORI
"Bashkia Shkoder"



InfraKonsult
Address: Rr. "Qemal Stafa", P.25; Ap. 4, hyrja 4,
perballe Qendres Lincoln
Mob: +355 (0)68 90 10 844 / +355 (0)69 40 17 013
E-mail: infraconsult@yahoo.com

SISTEMIM ASFALTIM I RRUGES
"MURIQAN - GORICE"

Profilat terthore

FAZA - PROJEKT ZBATIMI

SHKALLA 1:200



Data: Maj, 2019

VIZATIMI Nr: E 24

DREJTOR PROJEKTI: Ing. Sulejman Shemsiu

PROJEKTUES:

Ing. Redi STRUGA
Ing. Sali METOJA
Ing. Nerita DODA
Ing. Romina NEBATI

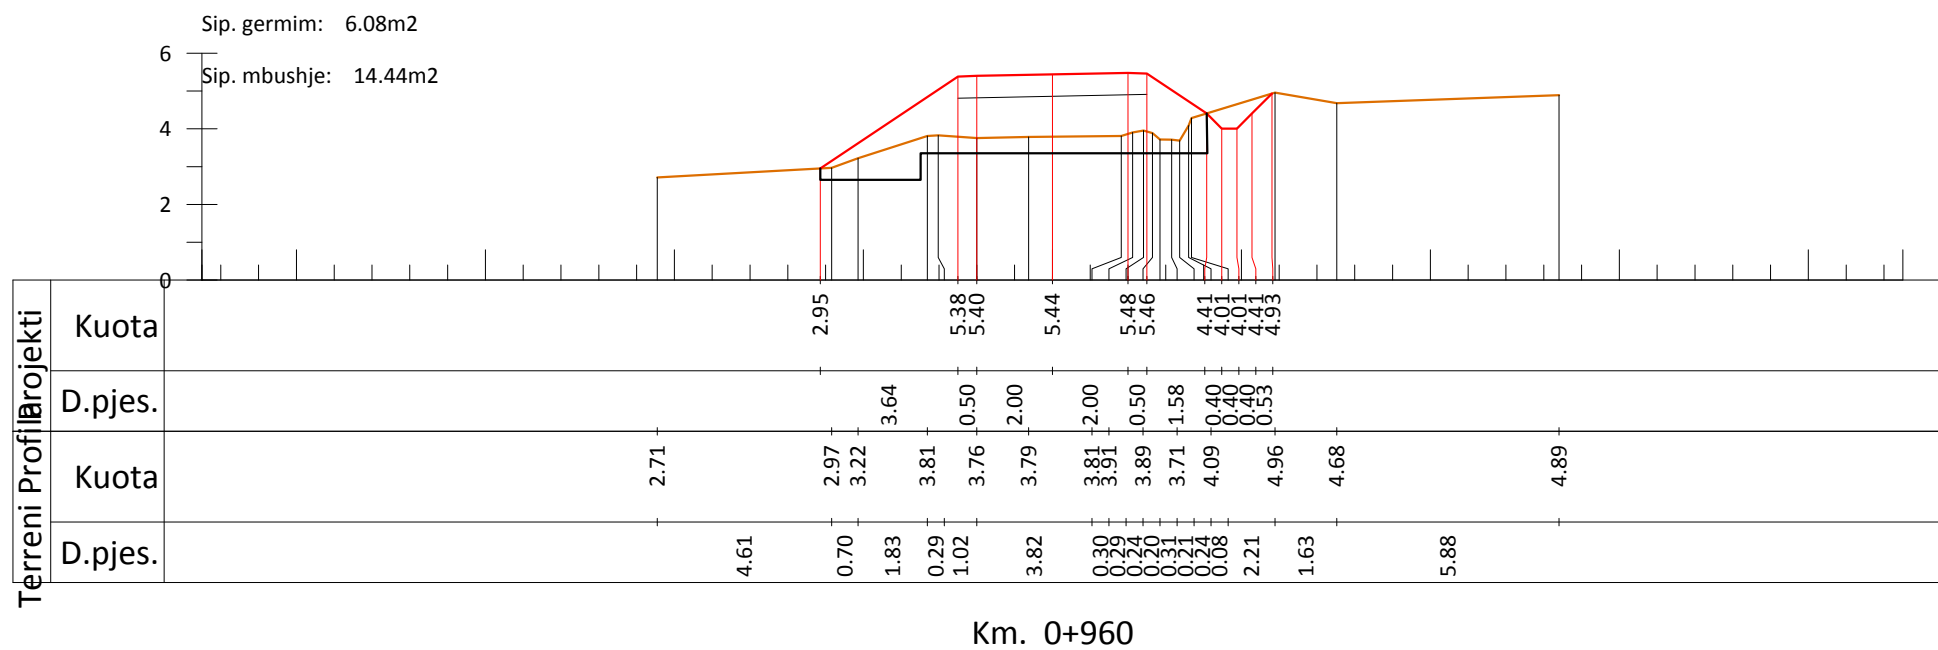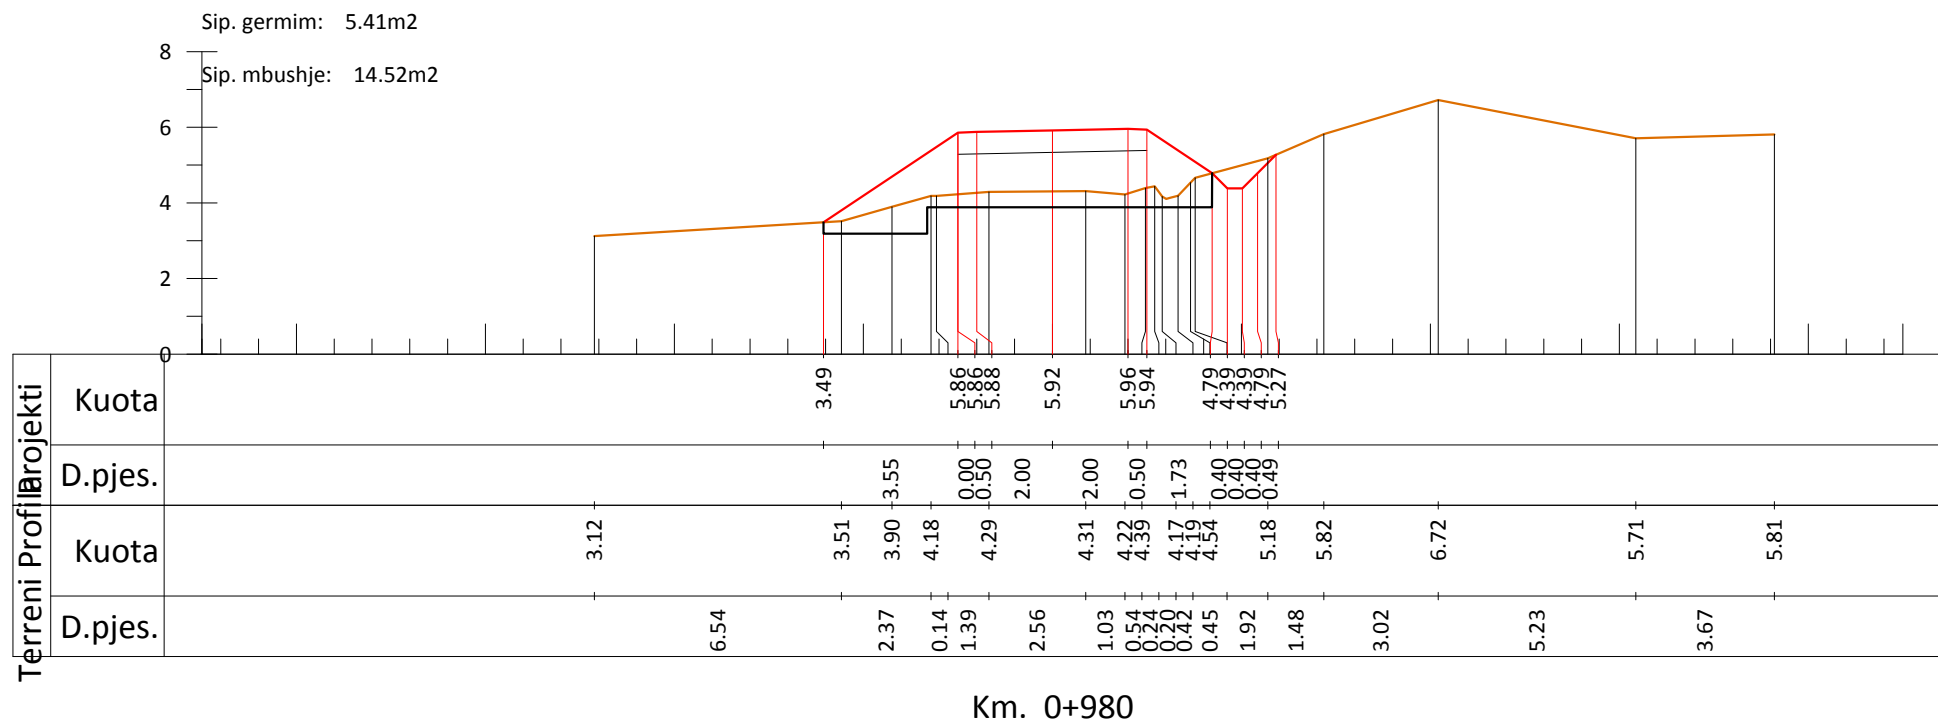

INVESTITORI
"Bashkia Shkoder"



InfraKonsult
Address: Rr. "Qemal Stafa", P.25; Ap. 4, hyrja 4,
perballe Qendres Lincoln
Mob: +355 (0)68 90 10 844 / +355 (0)69 40 17 013
E-mail: infraconsult@yahoo.com

SISTEMIM ASFALTIM I RRUGES
"MURIQAN - GORICE"

Profilat terthore

FAZA - PROJEKT ZBATIMI

SHKALLA 1:200




Data: Maj, 2019

VIZATIMI Nr: E 25

DREJTOR PROJEKTI: Ing. Sulejman Shemsiu

PROJEKTUES:

Ing. Redi STRUGA
Ing. Sipi METOJA
Ing. Nerita DODA
Ing. Nerita MERTIKA
Ing. Romina NEBATI

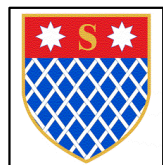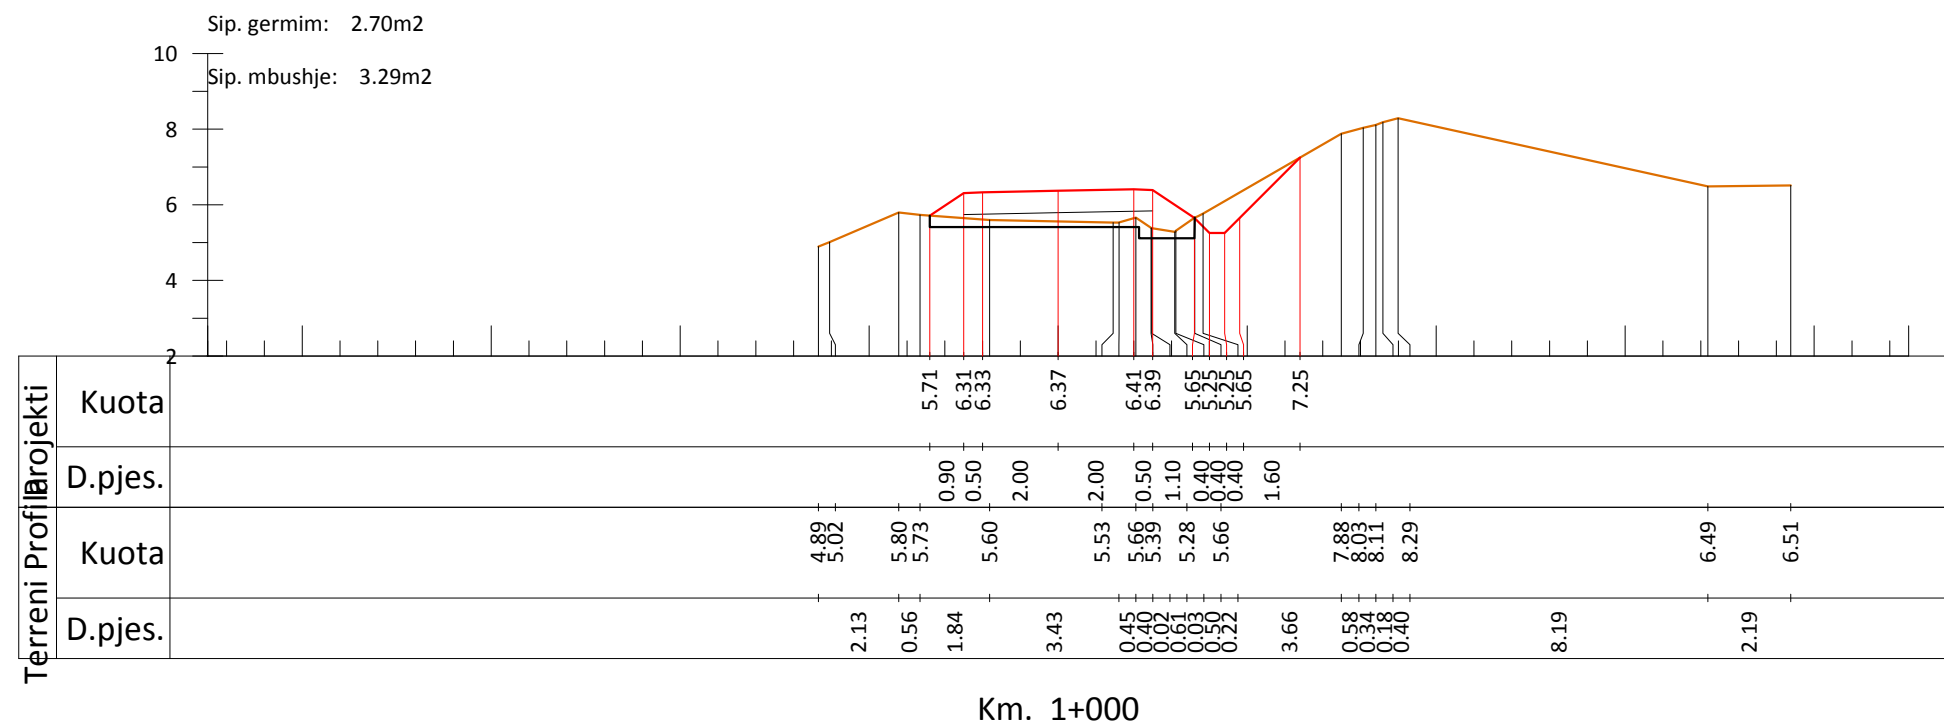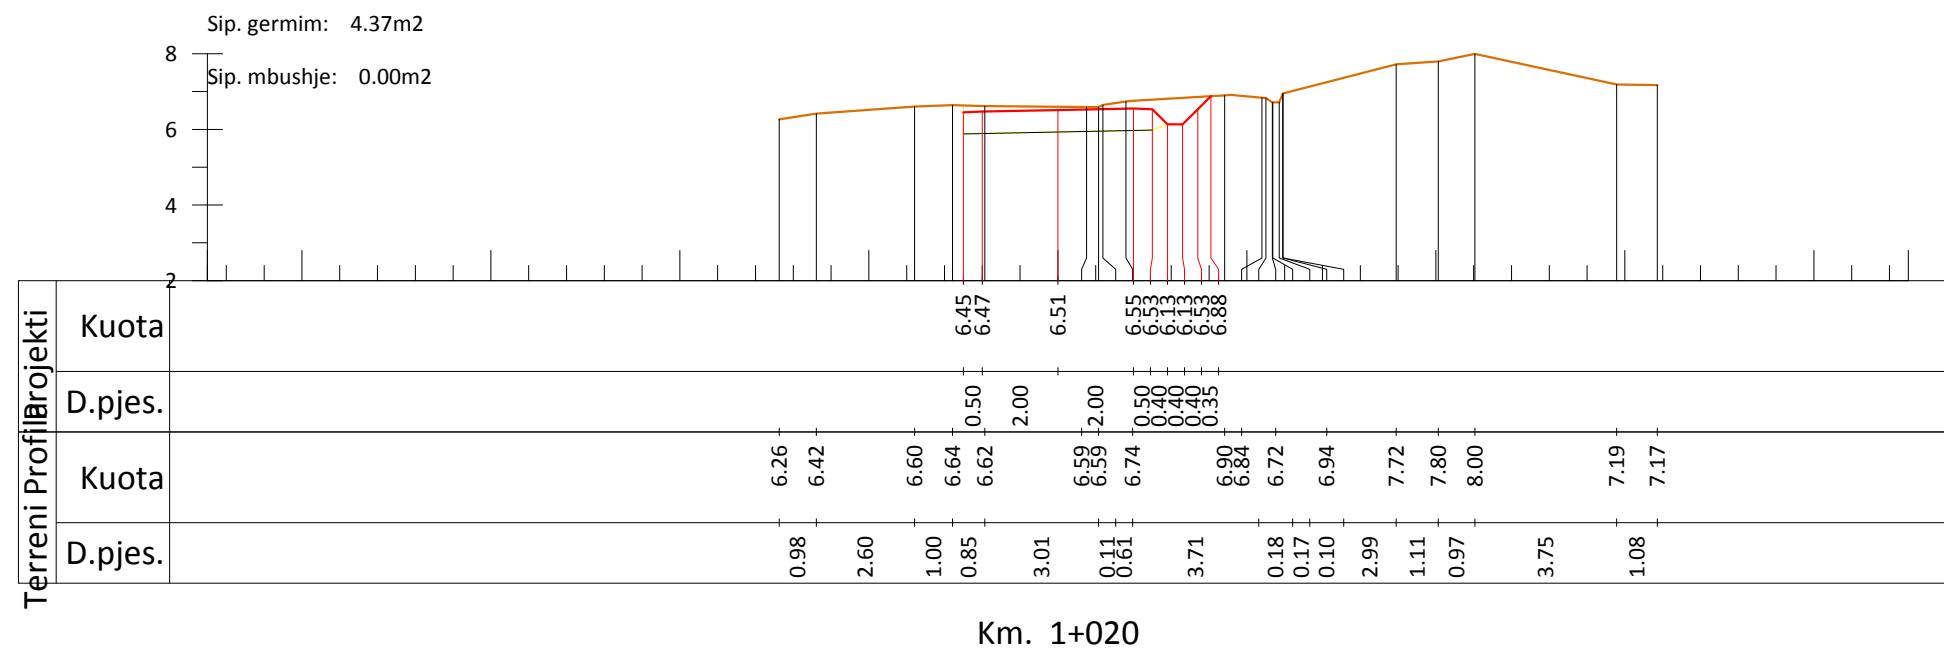

INVESTITORI
"Bashkia Shkoder"



InfraKonsult
Address: Rr. "Qemal Stafa", P.25; Ap. 4,hyrja 4,
perballe Qendres Lincoln
Mob:+355 (0)68 90 10 844 / +355 (0)69 40 17 013
E-mail: infraconsult@yahoo.com

SISTEMIM ASFALTIM I RRUGES
"MURIQAN - GORICE"

Profilat terthore

FAZA - PROJEKT ZBATIMI

SHKALLA 1:200



Data: Maj, 2019

VIZATIMI Nr: E 26

DREJTOR PROJEKTI: Ing. Sulejman Shemsiu

PROJEKTUES:

Ing. Redi STRUGA
Ing. Sali METOJA
Ing. Nerila DODA
Ing. Romina NEBATI

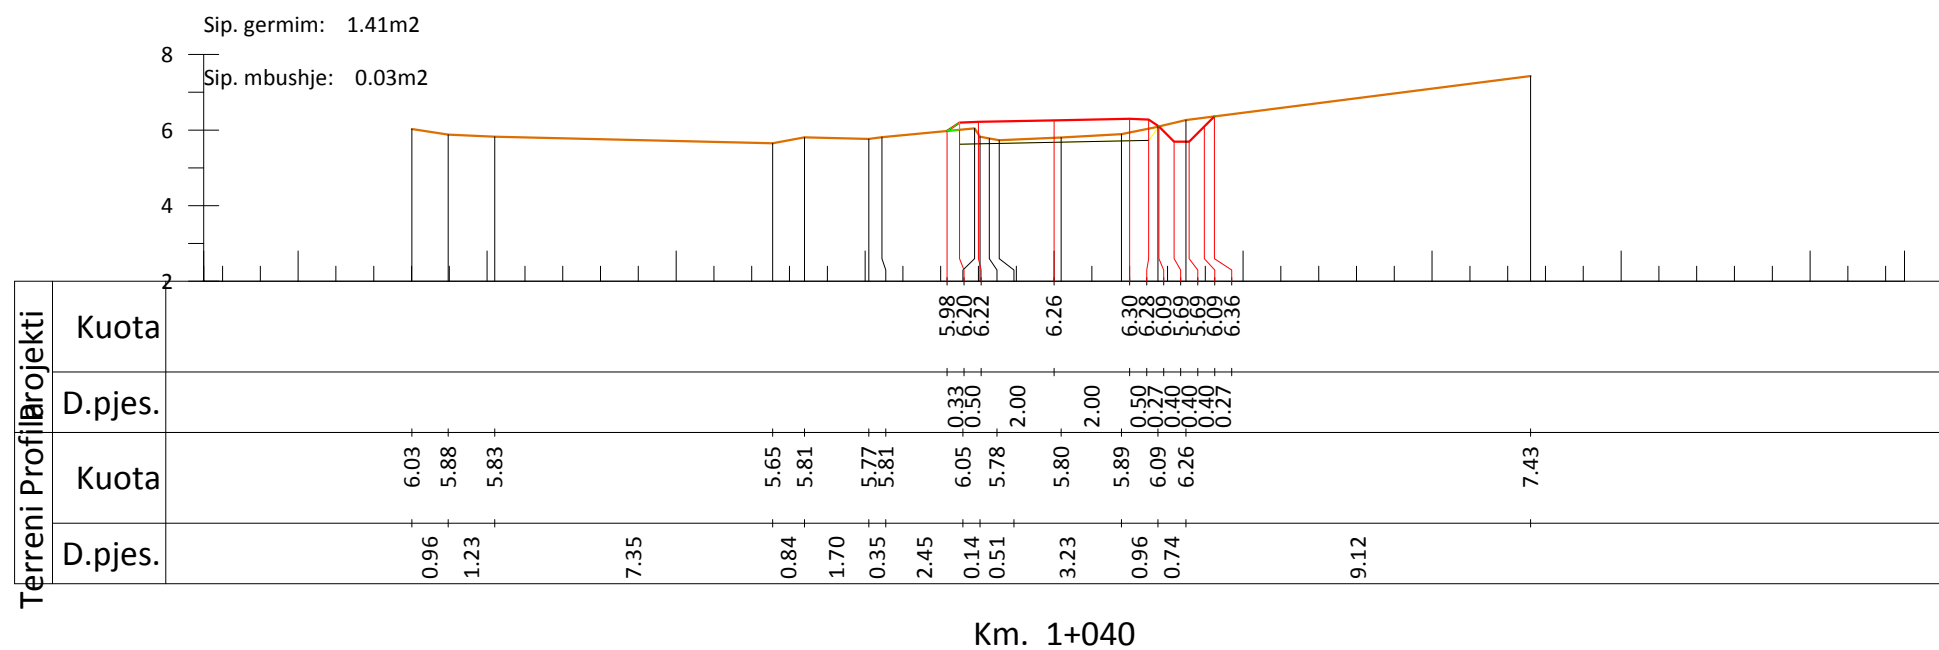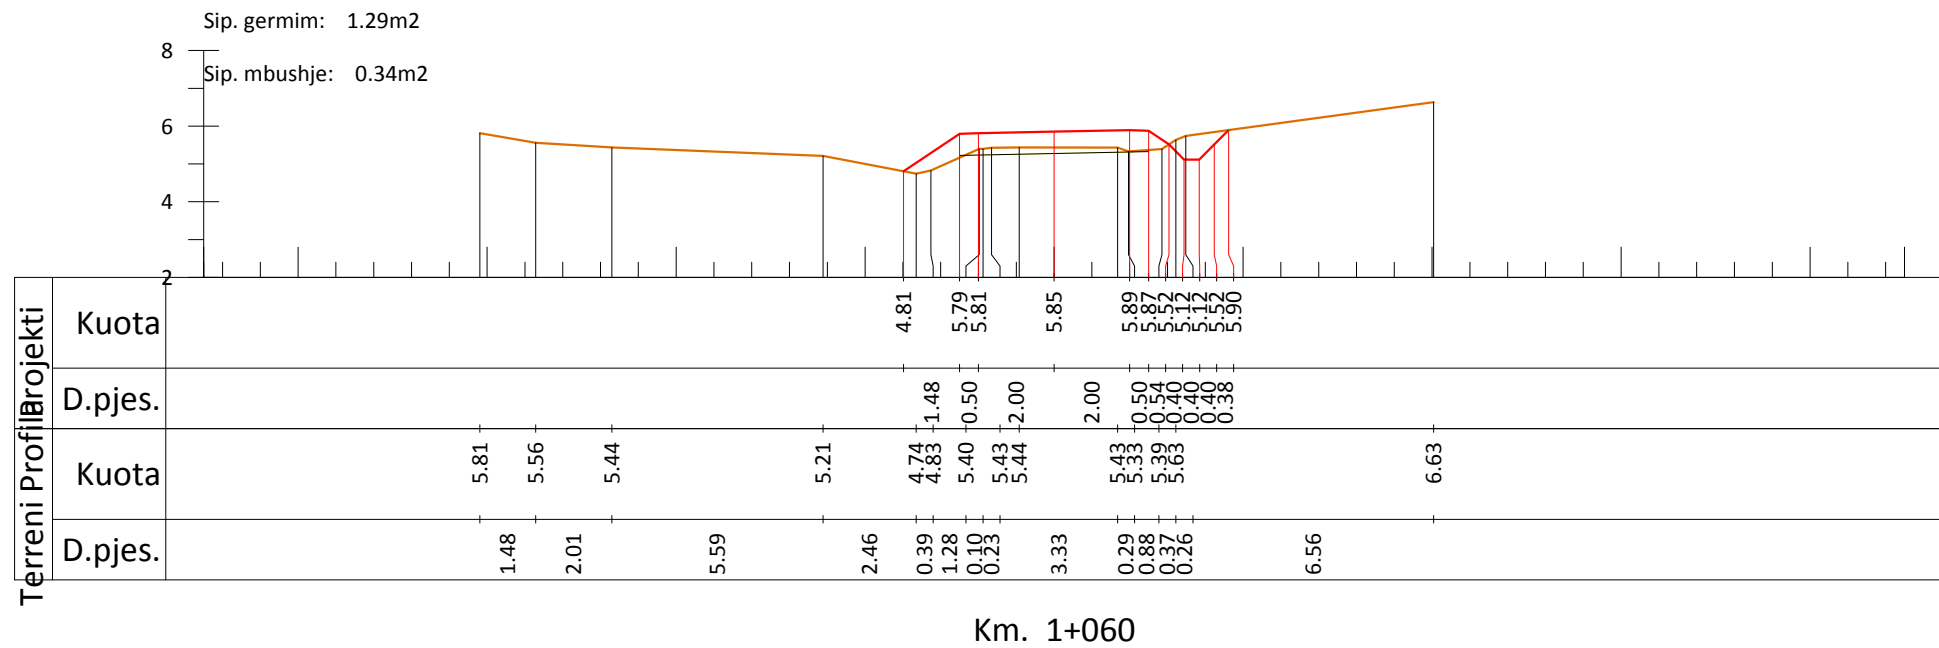

INVESTITORI
"Bashkia Shkoder"



InfraKonsult
Address: Rr. "Qemal Stafa"; P.25; Ap. 4,hyrja 4,
perballe Qendres Lincoln
Mob:+355 (0)68 90 10 844 / +355 (0)69 40 17 013
E-mail: infraconsult@yahoo.com

SISTEMIM ASFALTIM I RRUGES
"MURIQAN - GORICE"

Profilat terthore

FAZA - PROJEKT ZBATIMI

SHKALLA 1:200




Data: Maj, 2019

VIZATIMI Nr: E 27

DREJTOR PROJEKTI: Ing. Sulejman Shemsiu

PROJEKTUES:

Ing. Redi STRUGA
Ing. Sipi METOJA
Ing. Nerita DODA
Ing. Nerita DODA
Ing. Romina NEBATI

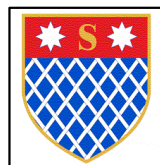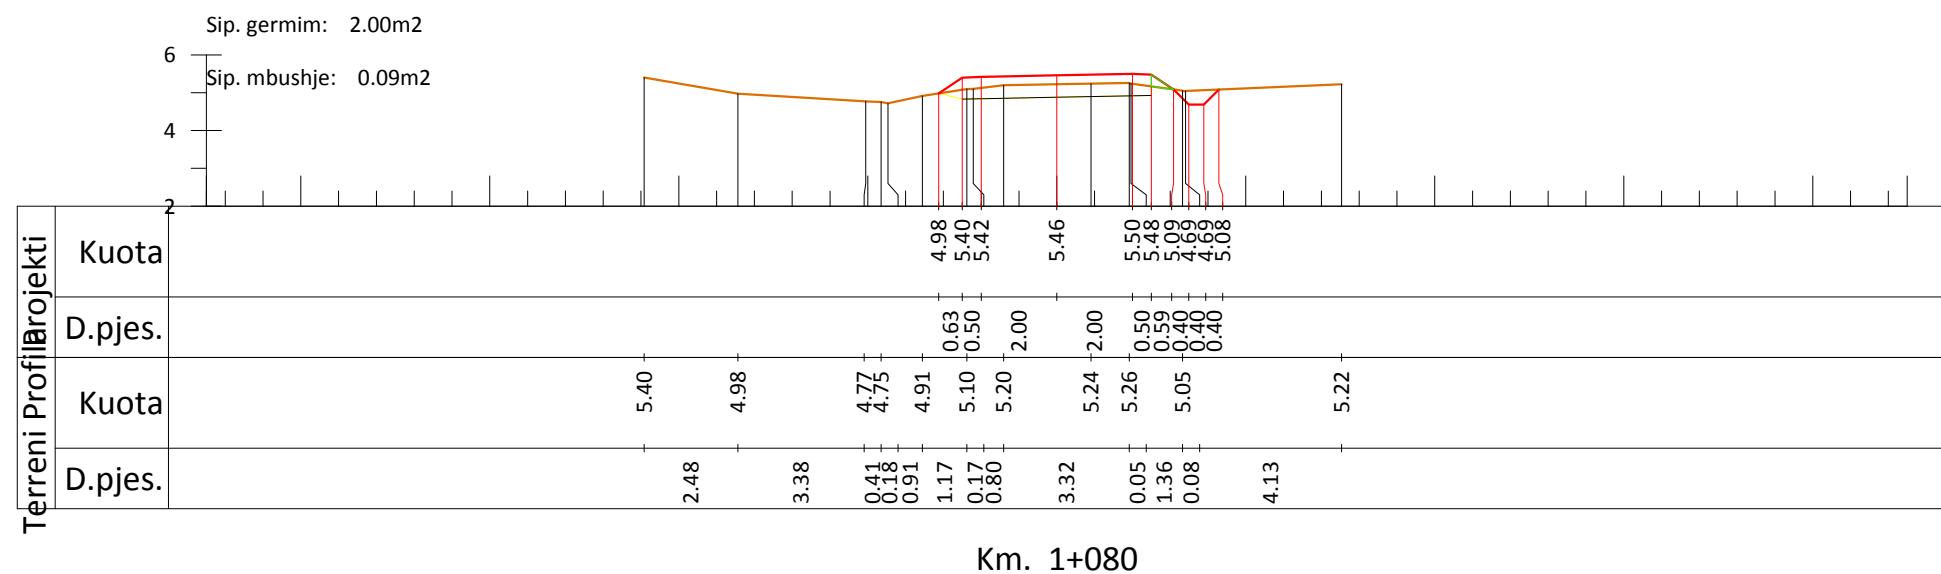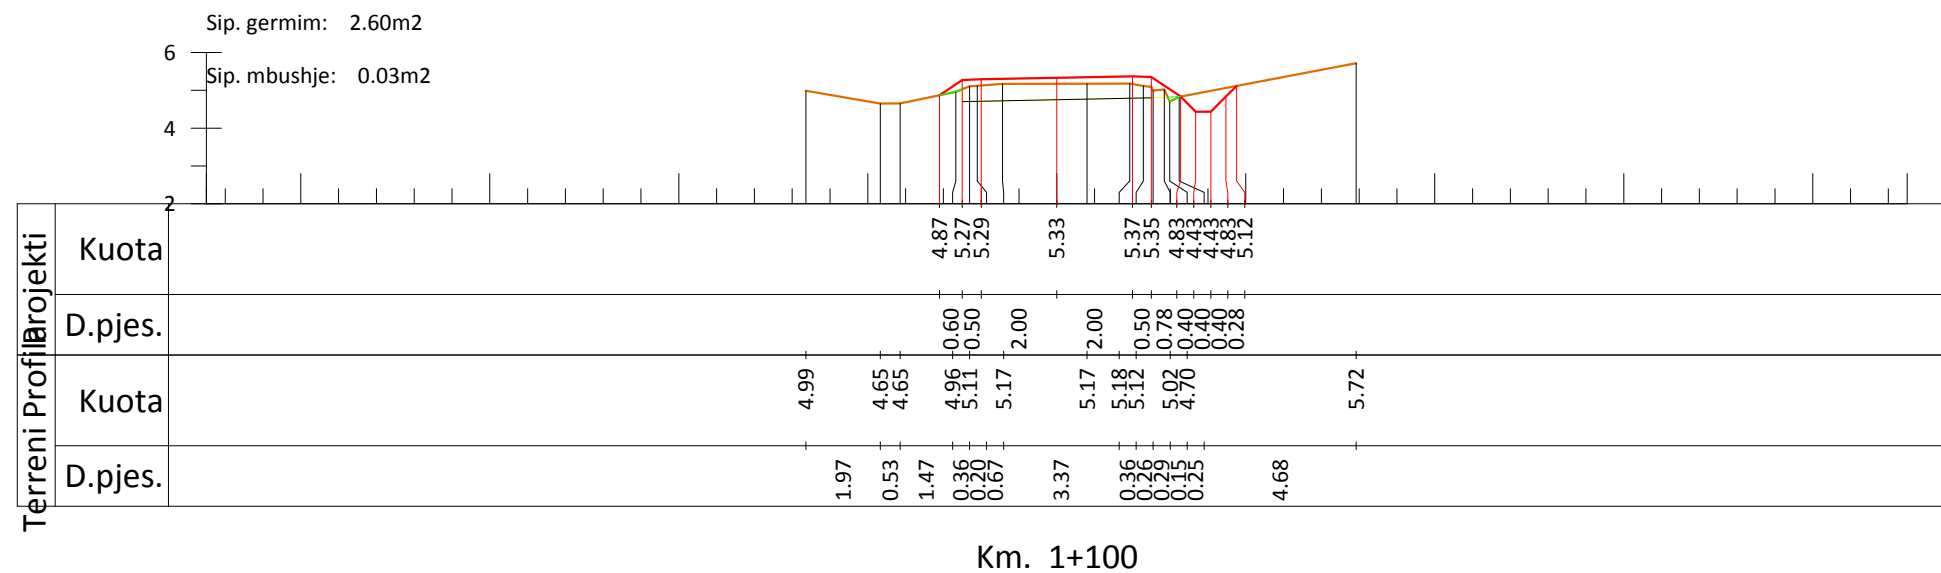

INVESTITORI
"Bashkia Shkoder"



InfraKonsult
Address: Rr. "Qemal Stafa", P.25; Ap. 4, hyrja 4,
perballe Qendres Lincoln
Mob: +355 (0)68 90 10 844 / +355 (0)69 40 17 013
E-mail: infraconsult@yahoo.com

SISTEMIM ASFALTIM I RRUGES
"MURIQAN - GORICE"

Profilat terthore

FAZA - PROJEKT ZBATIMI


SHKALLA 1:200


Data: Maj, 2019



VIZATIMI Nr: E 28

DREJTOR PROJEKTI: Ing. Sulejman Shemsiu

PROJEKTUES:

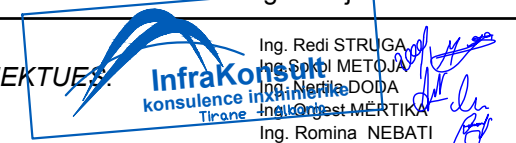

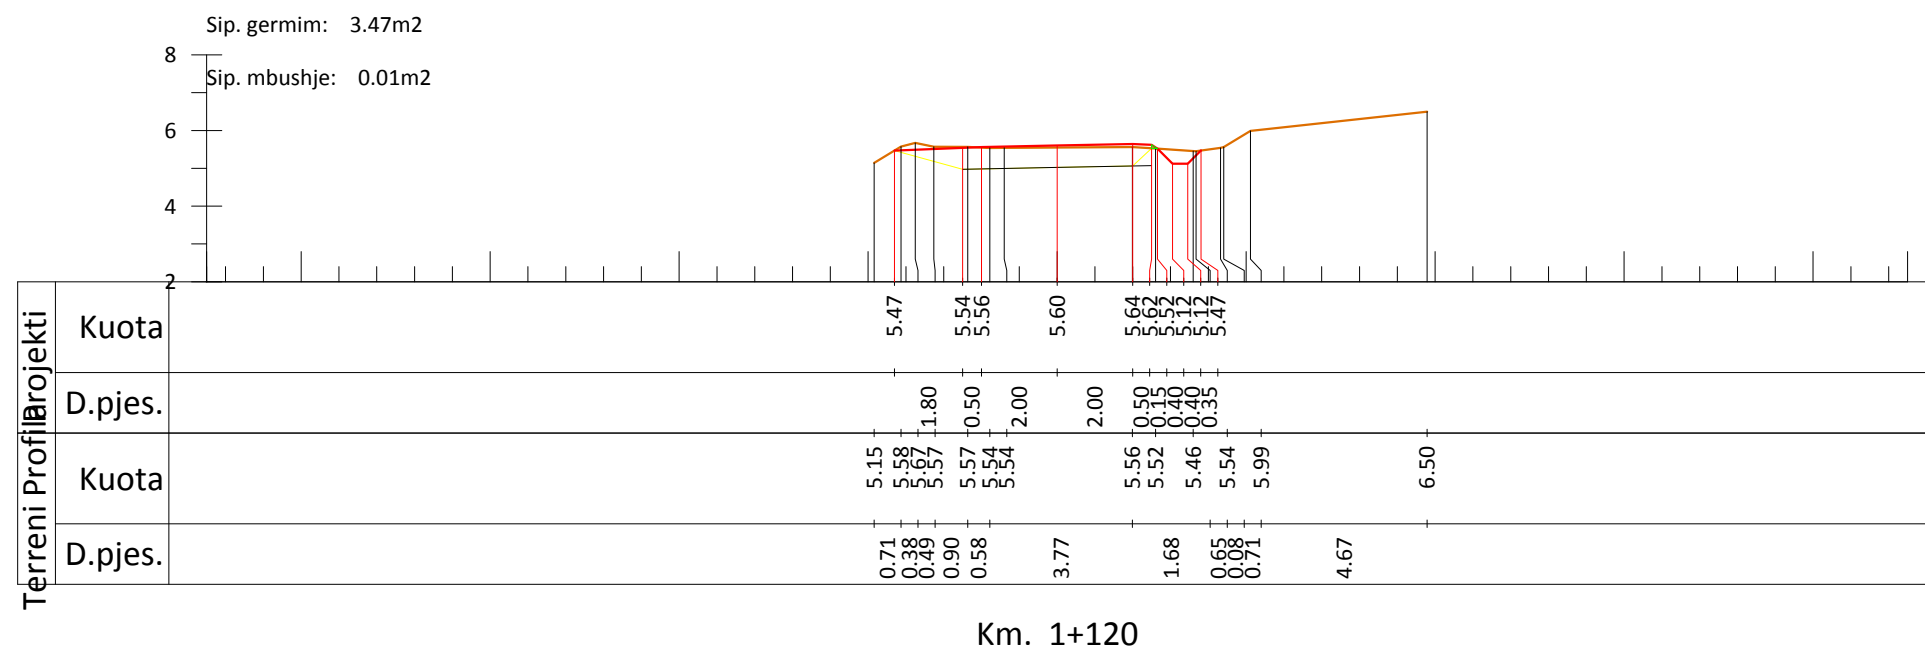

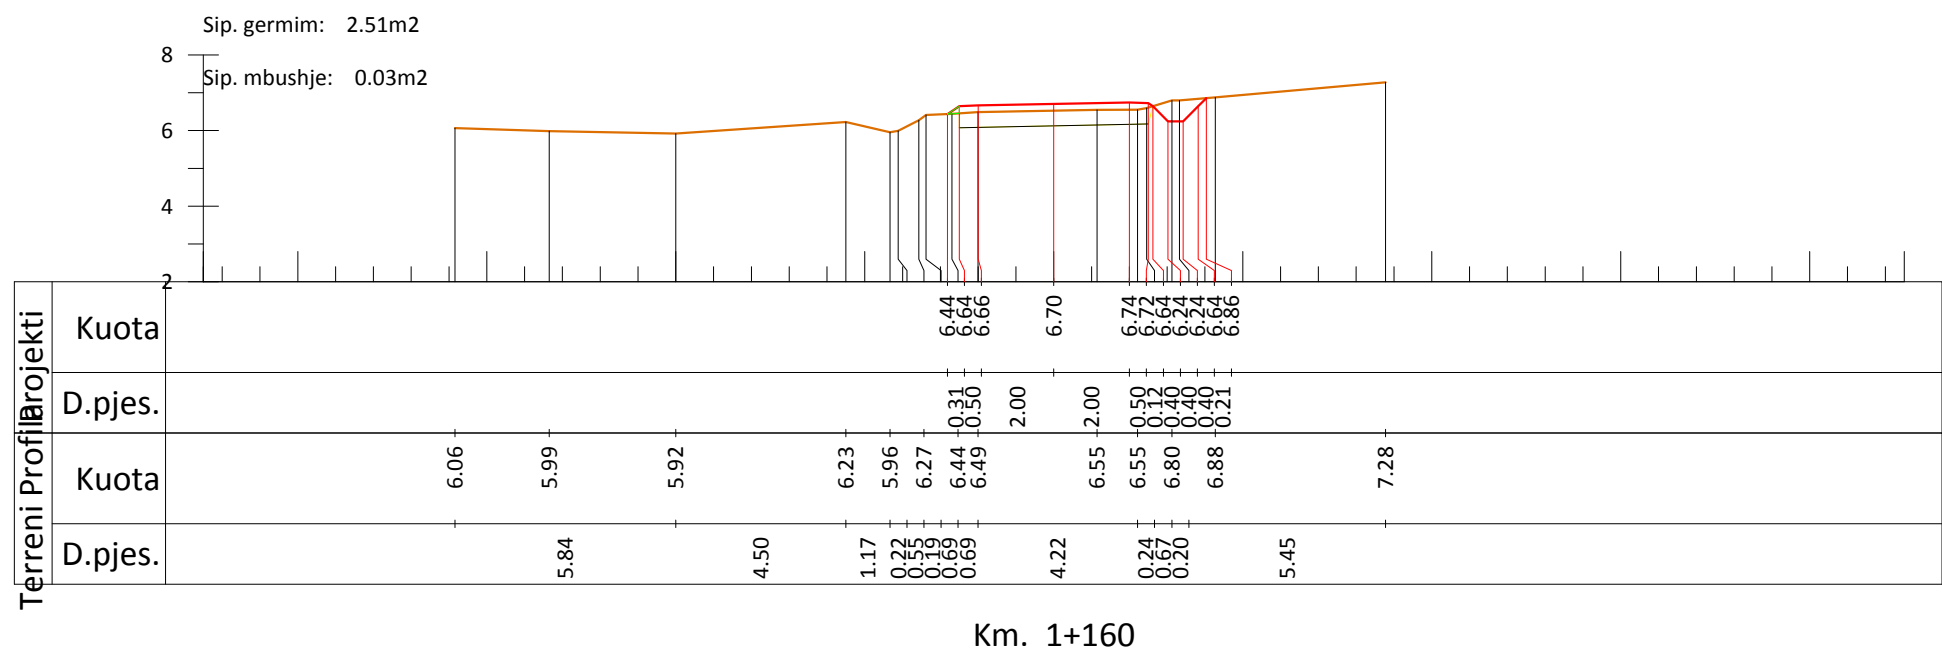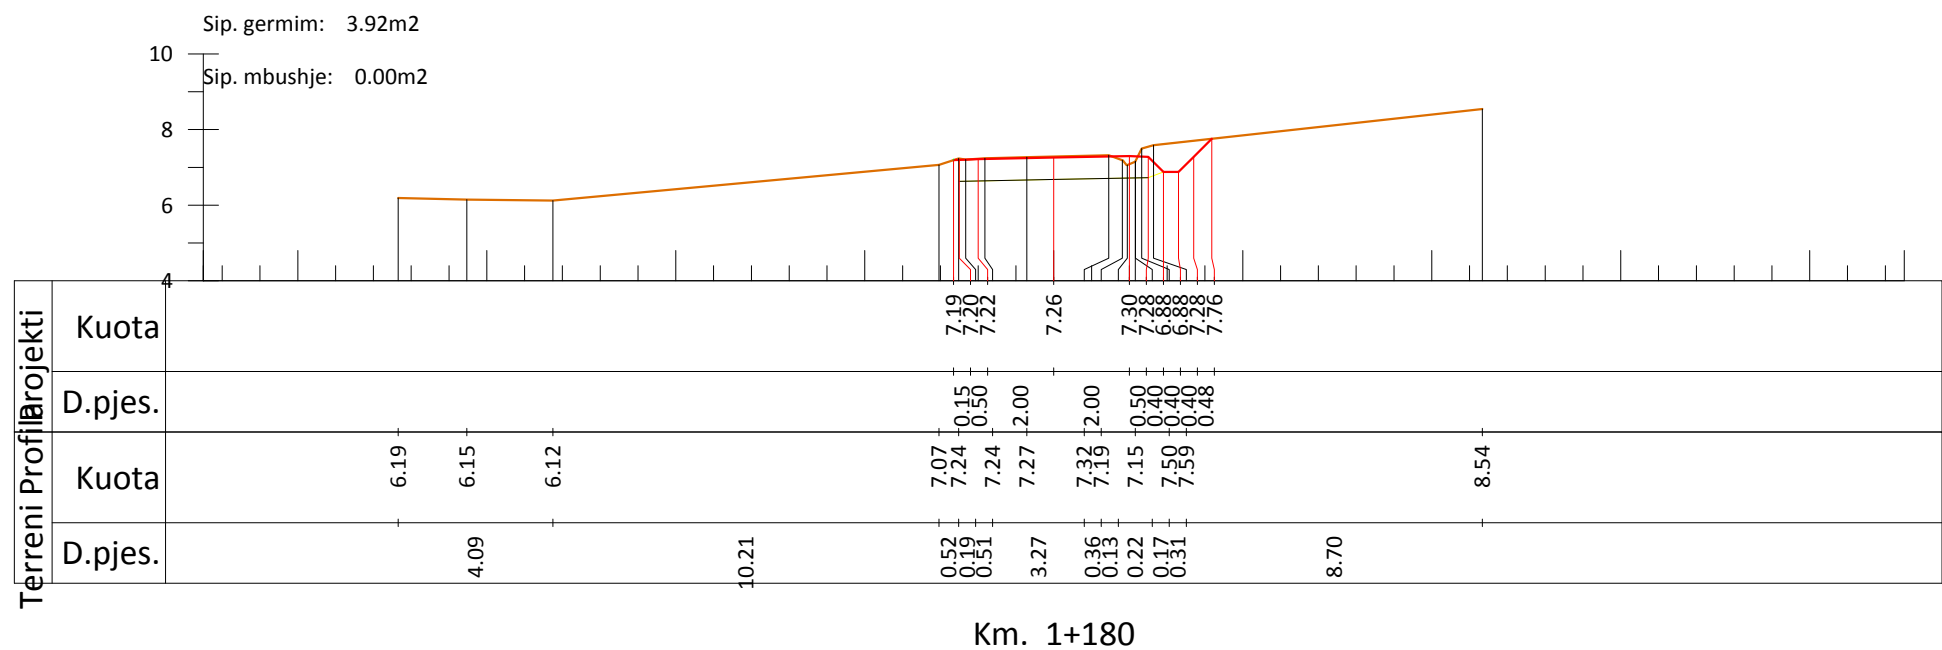

INVESTITORI
"Bashkia Shkoder"



InfraKonsult
Address: Rr. "Qemal Stafa", P.25; Ap. 4, hyrja 4,
perballe Qendres Lincoln
Mob: +355 (0)68 90 10 844 / +355 (0)69 40 17 013
E-mail: infraconsult@yahoo.com

SISTEMIM ASFALTIM I RRUGES
"MURIQAN - GORICE"

Profilat terthore

FAZA - PROJEKT ZBATIMI


SHKALLA 1:200




Data: Maj, 2019

VIZATIMI Nr: E 30

DREJTOR PROJEKTI: Ing. Sulejman Shemsiu

PROJEKTUES:

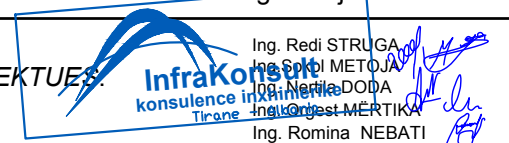

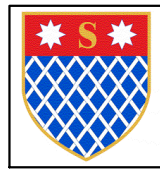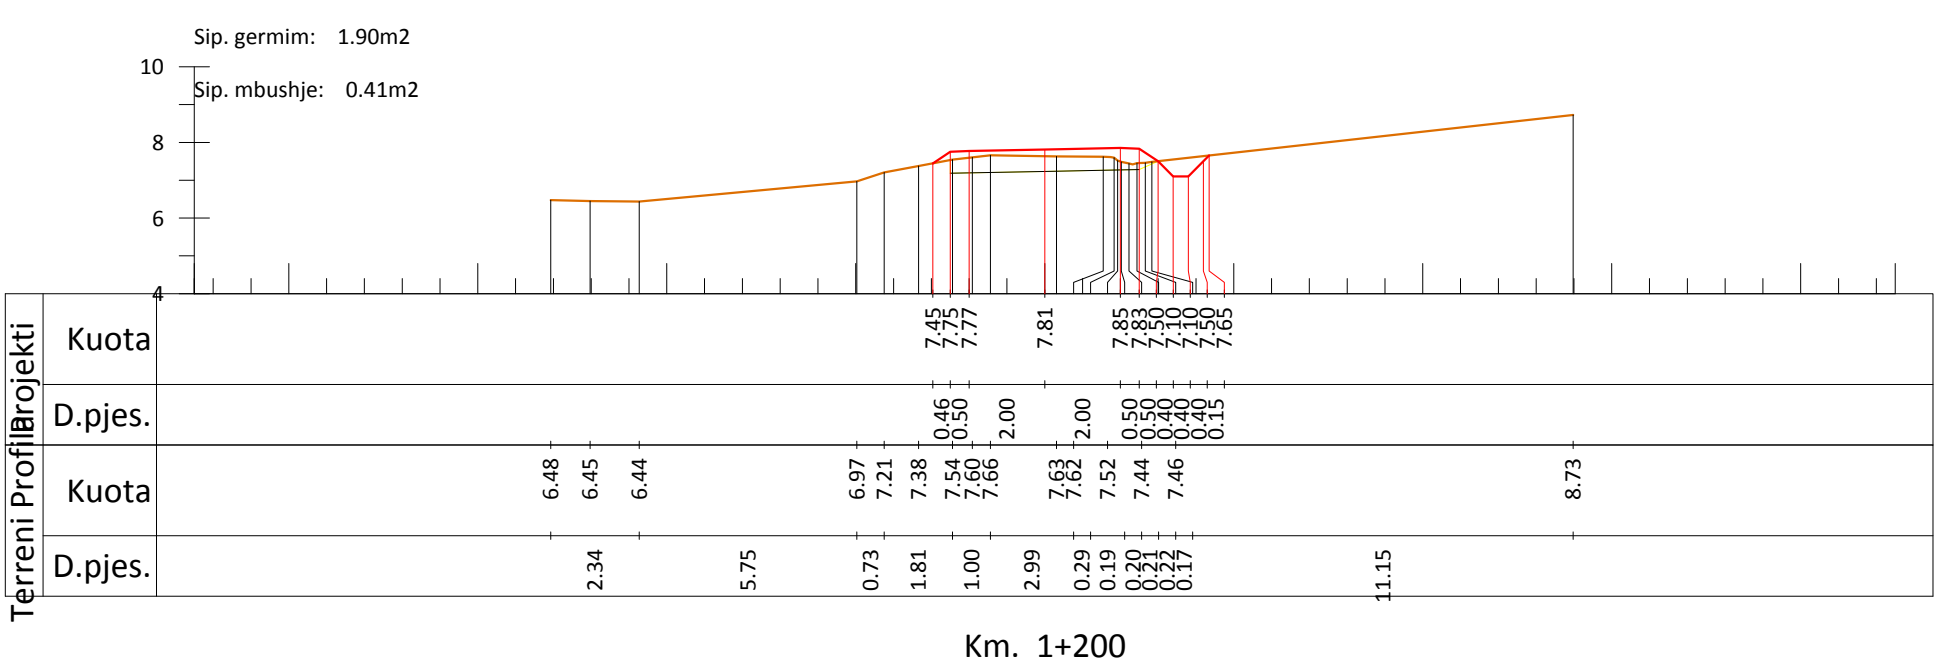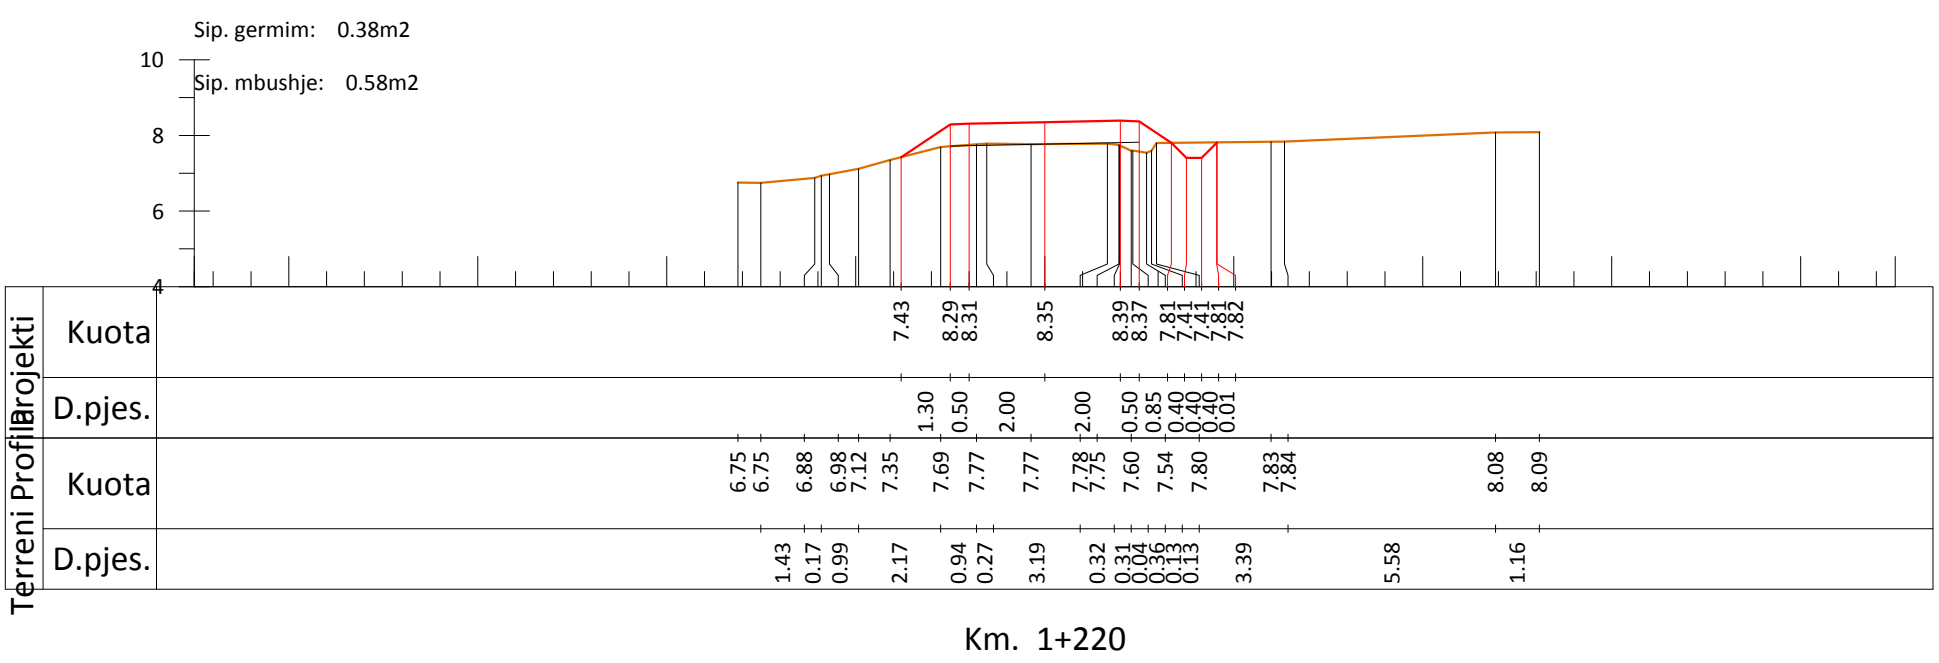

INVESTITORI
"Bashkia Shkoder"



InfraKonsult
Address: Rr. "Qemal Stafa", P.25; Ap. 4,hyrja 4,
perballe Qendres Lincoln
Mob:+355 (0)68 90 10 844 / +355 (0)69 40 17 013
E-mail: infraconsult@yahoo.com

SISTEMIM ASFALTIM I RRUGES
"MURIQAN - GORICE"

Profilat terthore

FAZA - PROJEKT ZBATIMI

SHKALLA 1:200



Data: Maj, 2019

VIZATIMI Nr: E 31

DREJTOR PROJEKTI: Ing. Sulejman Shemsiu

PROJEKTUES:

Ing. Redi STRUGA
Ing. Sali METOJA
Ing. Nerita DODA
Ing. Nerita DODA
Ing. Romina NEBATI

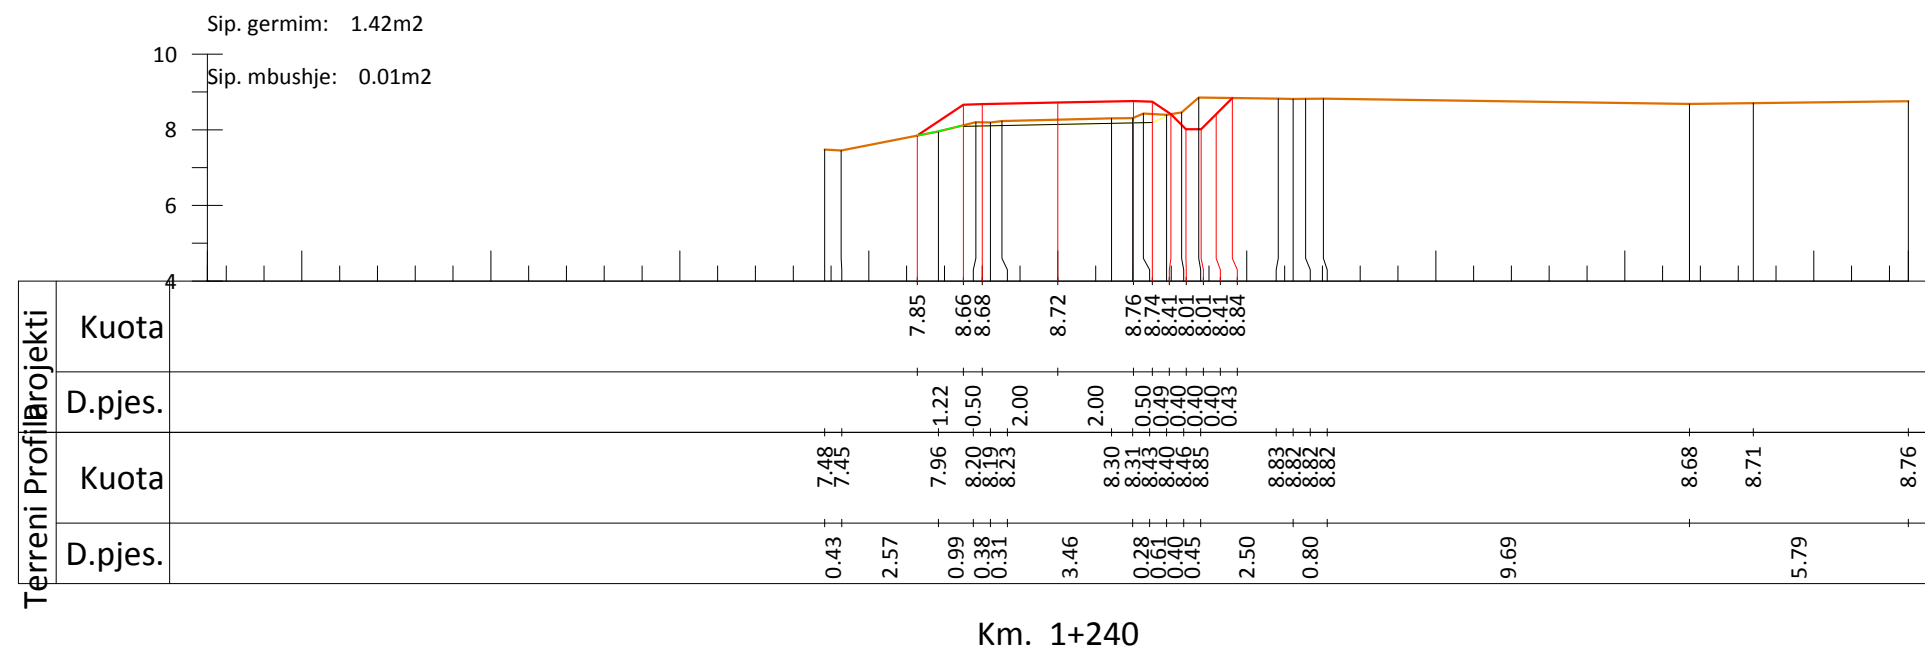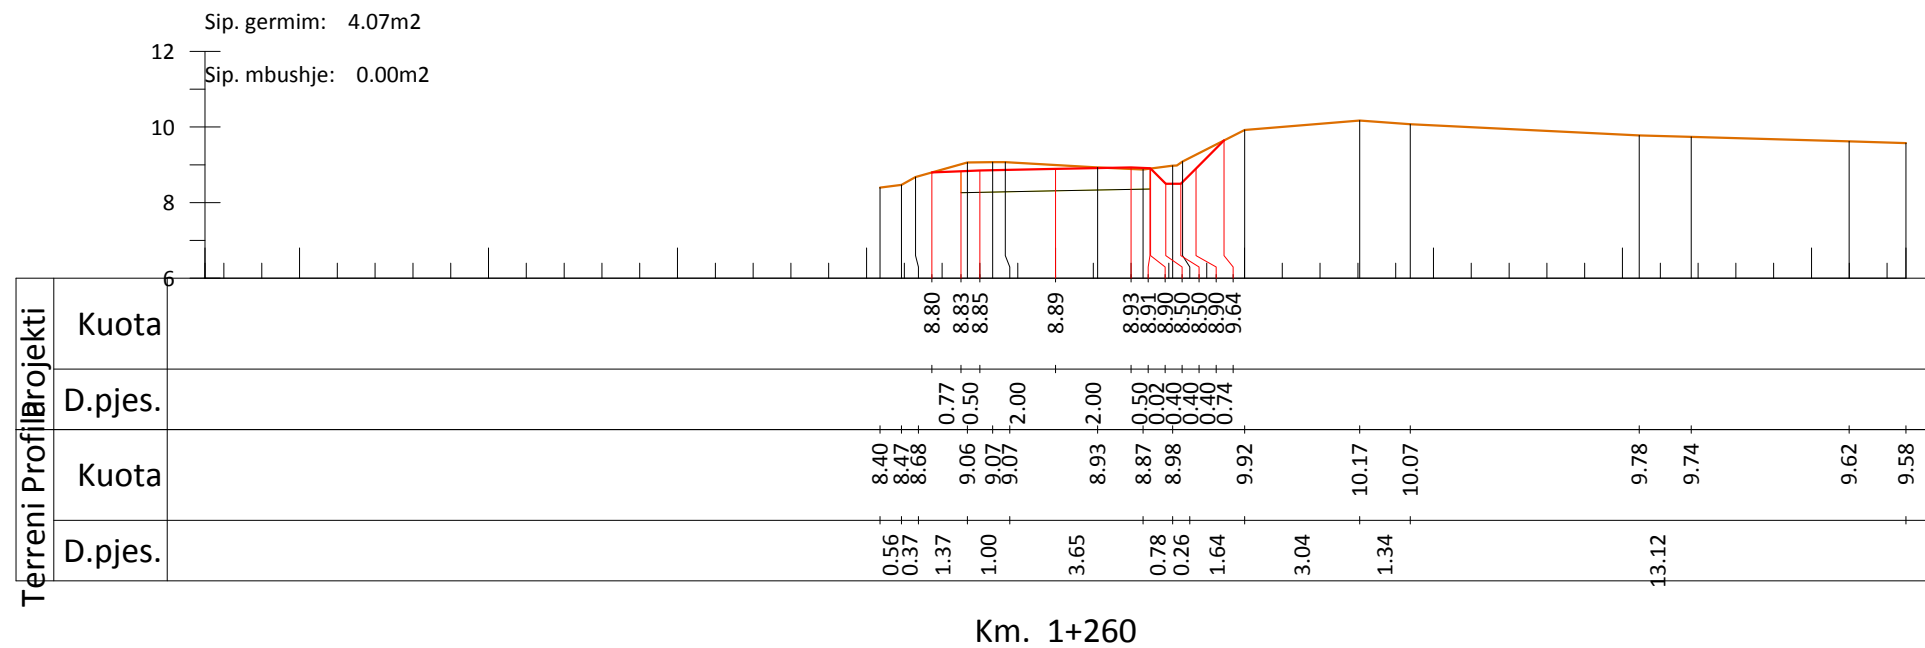

INVESTITORI
"Bashkia Shkoder"



InfraKonsult
Address: Rr. "Qemal Stafa", P.25; Ap. 4, hyrja 4,
perballe Qendres Lincoln
Mob: +355 (0)68 90 10 844 / +355 (0)69 40 17 013
E-mail: infraconsult@yahoo.com

SISTEMIM ASFALTIM I RRUGES
"MURIQAN - GORICE"

Profilat terthore

FAZA - PROJEKT ZBATIMI

SHKALLA 1:200

Data: Maj, 2019



VIZATIMI Nr: E 32

DREJTOR PROJEKTI: Ing. Sulejman Shemsiu

PROJEKTUES:



Ing. Redi STRUGA
Ing. Sipi METOJA
Ing. Nerita DODA
Ing. Romina NEBATI

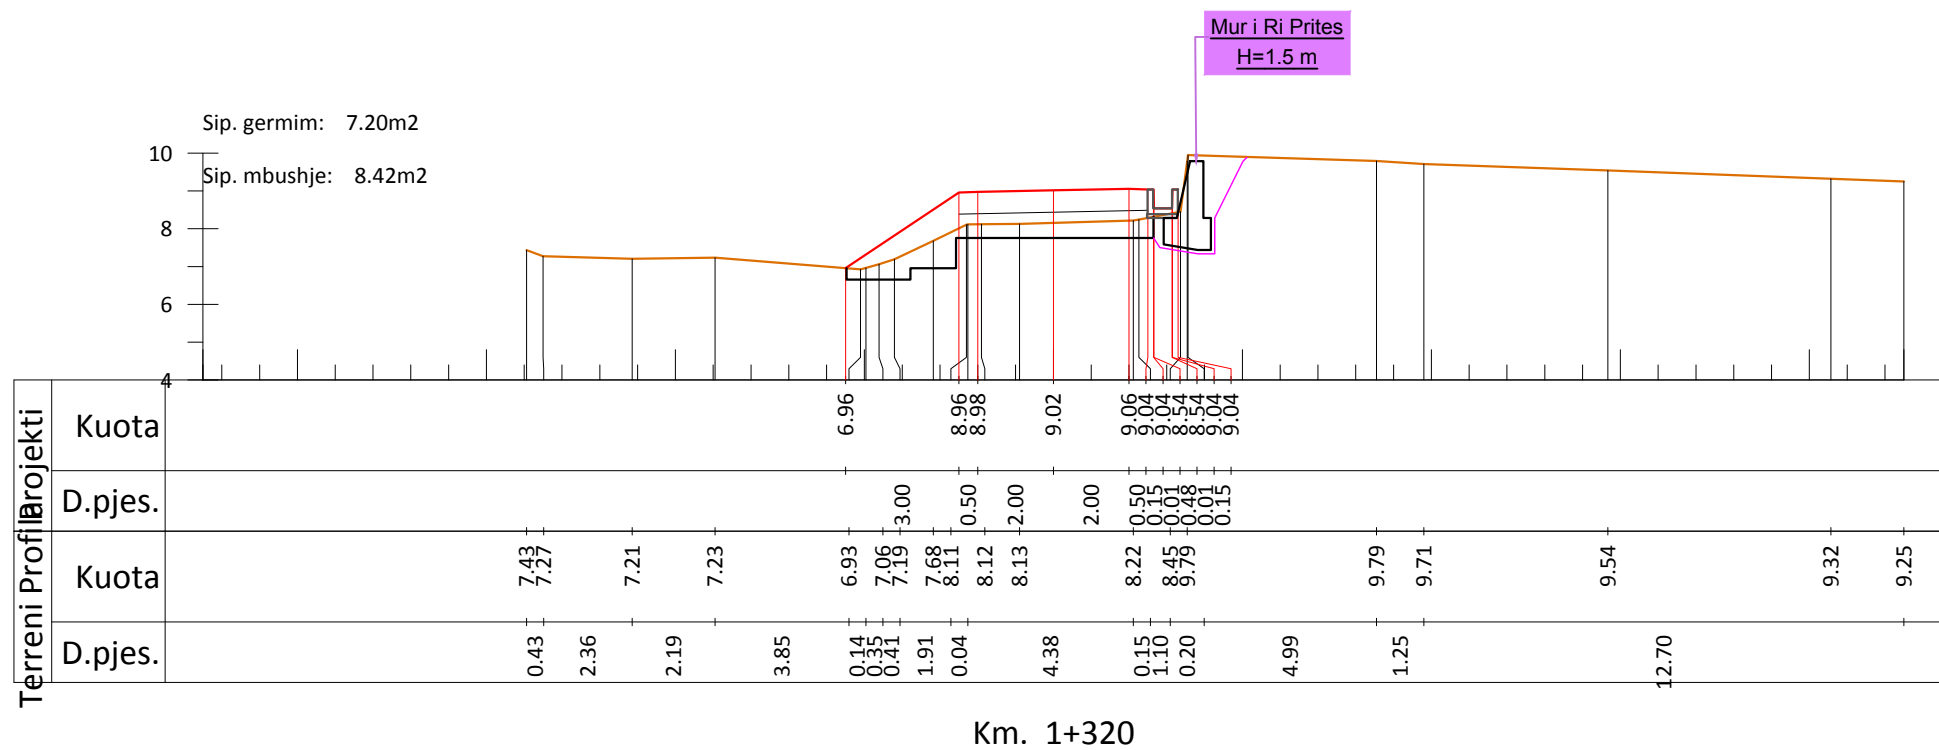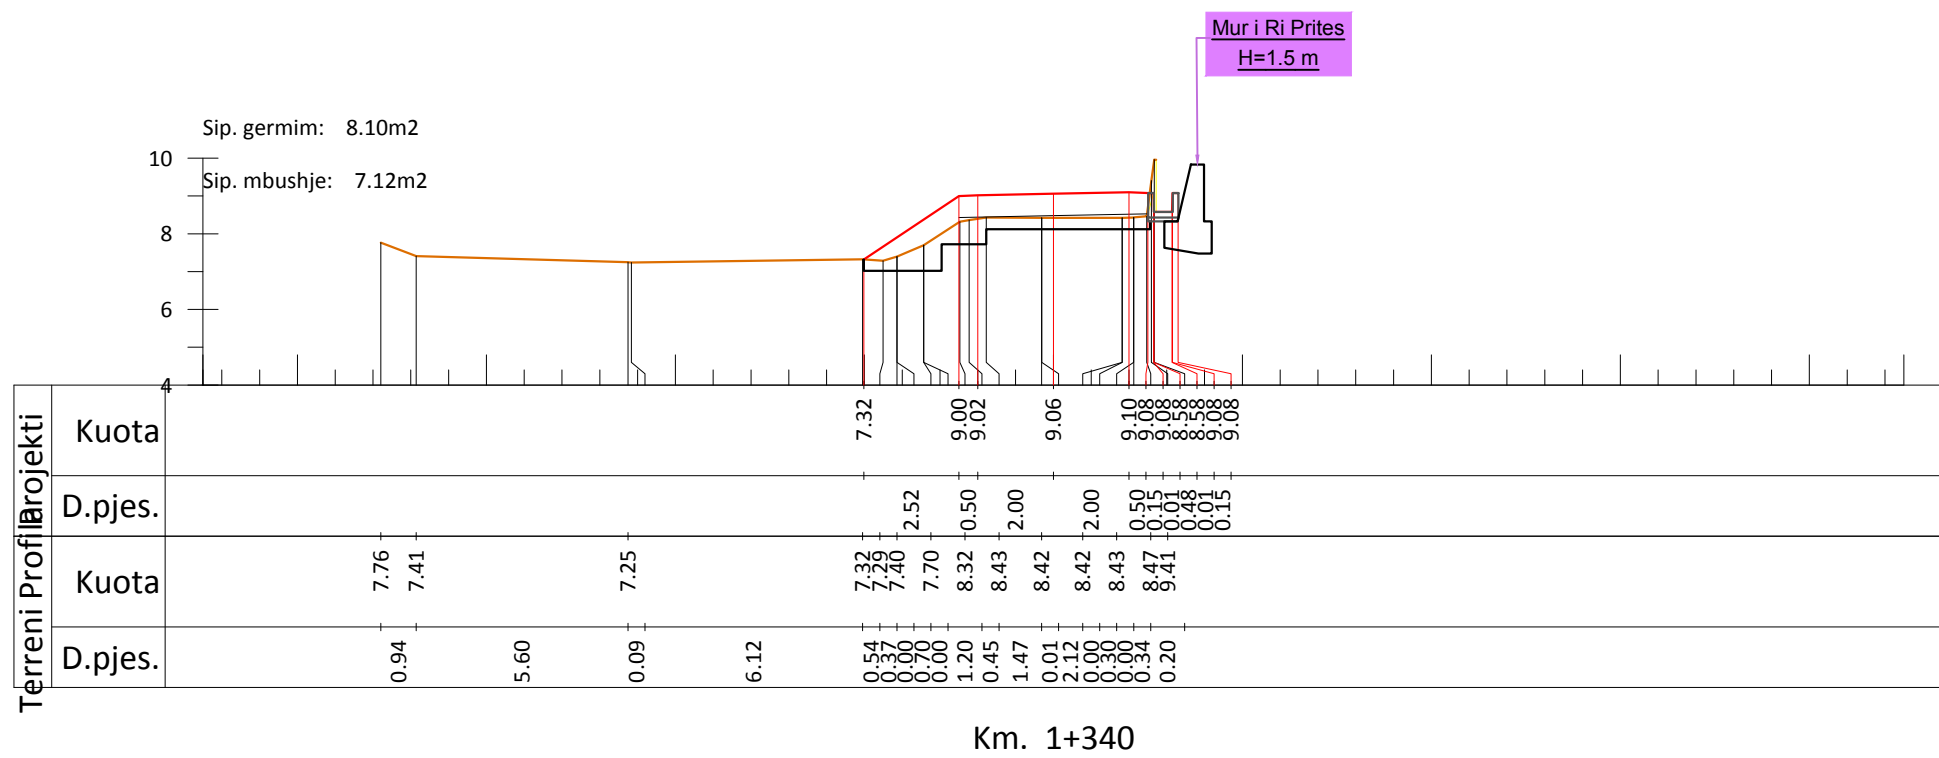

INVESTITORI
"Bashkia Shkoder"



InfraKonsult

Address: Rr. "Qemal Stafa", P.25; Ap. 4, hyrja 4,
perbalje Qendres Lincoln
Mob: +355 (0)68 90 10 844 / +355 (0)69 40 17 013
E-mail: infraconsult@yahoo.com

SISTEMIM ASFALTIM I RRUGES
"MURIQAN - GORICE"

Profilat terthore

FAZA - PROJEKT ZBATIMI

SHKALLA 1:200



Data: Maj, 2019

VIZATIMI Nr: E 34

DREJTOR PROJEKTI: Ing. Sulejman Shemsiu

PROJEKTUES:

Ing. Redi STRUGA
Ing. Sipi METOJA
Ing. Nerita DODA
Ing. Nerita DODA
Ing. Romina NEBATI

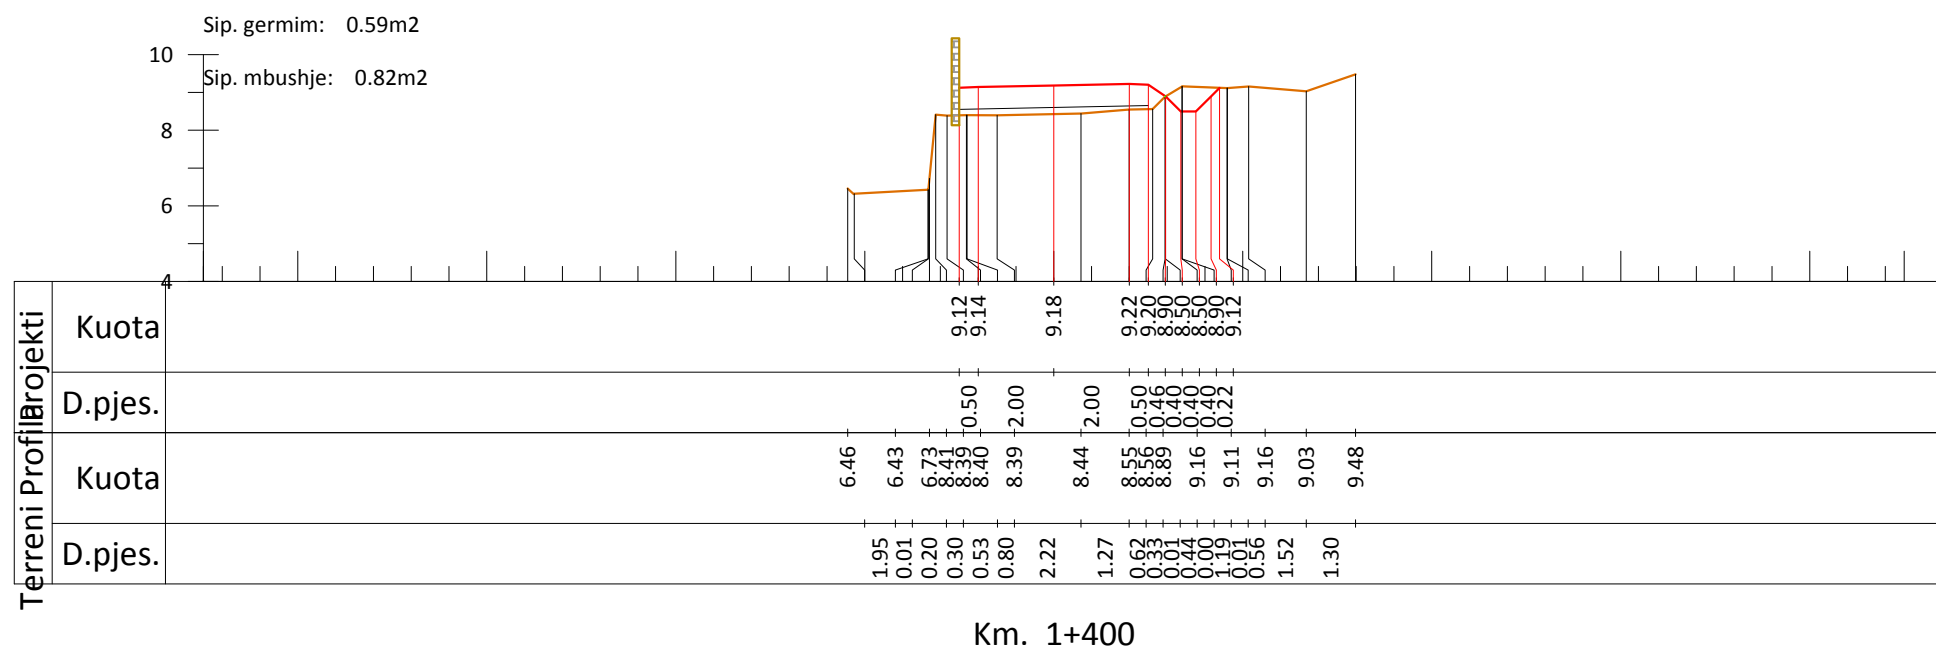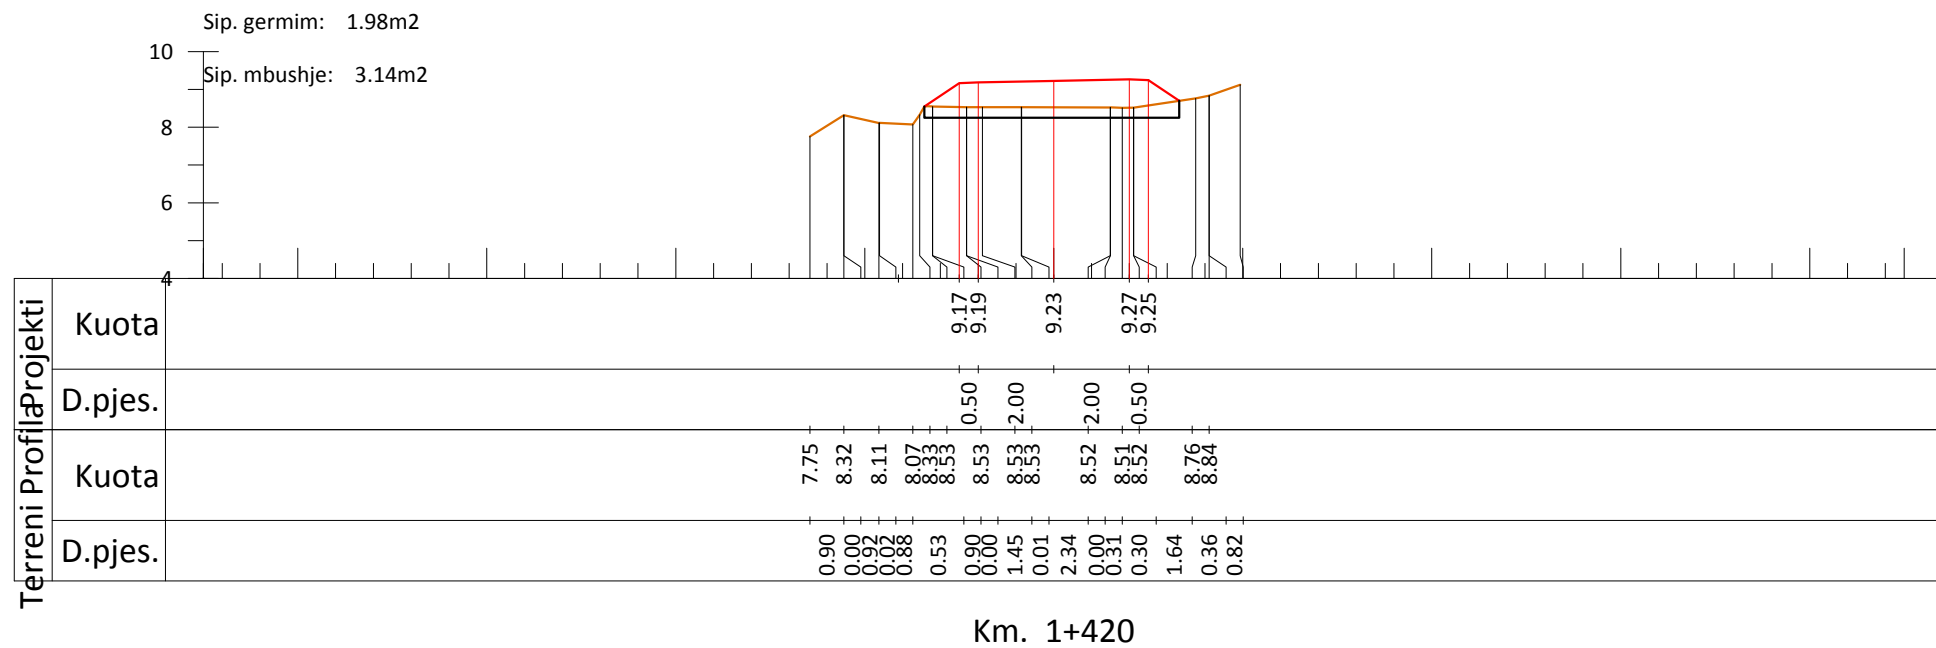

INVESTITORI
"Bashkia Shkoder"



InfraKonsult

Address: Rr. "Qemal Stafa", P.25; Ap. 4, hyrja 4,
perballe Qendres Lincoln
Mob: +355 (0)68 90 10 844 / +355 (0)69 40 17 013
E-mail: infraconsult@yahoo.com

SISTEMIM ASFALTIM I RRUGES
"MURIQAN - GORICE"

Profilat terthore

FAZA - PROJEKT ZBATIMI

SHKALLA 1:200




Data: Maj, 2019

VIZATIMI Nr: E 36

DREJTOR PROJEKTI: Ing. Sulejman Shemsiu

PROJEKTUES:

Ing. Redi STRUGA
Ing. Sipi METOJA
Ing. Nerita DODA
Ing. Nerita DODA
Ing. Romina NEBATI

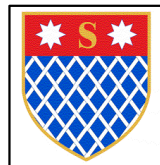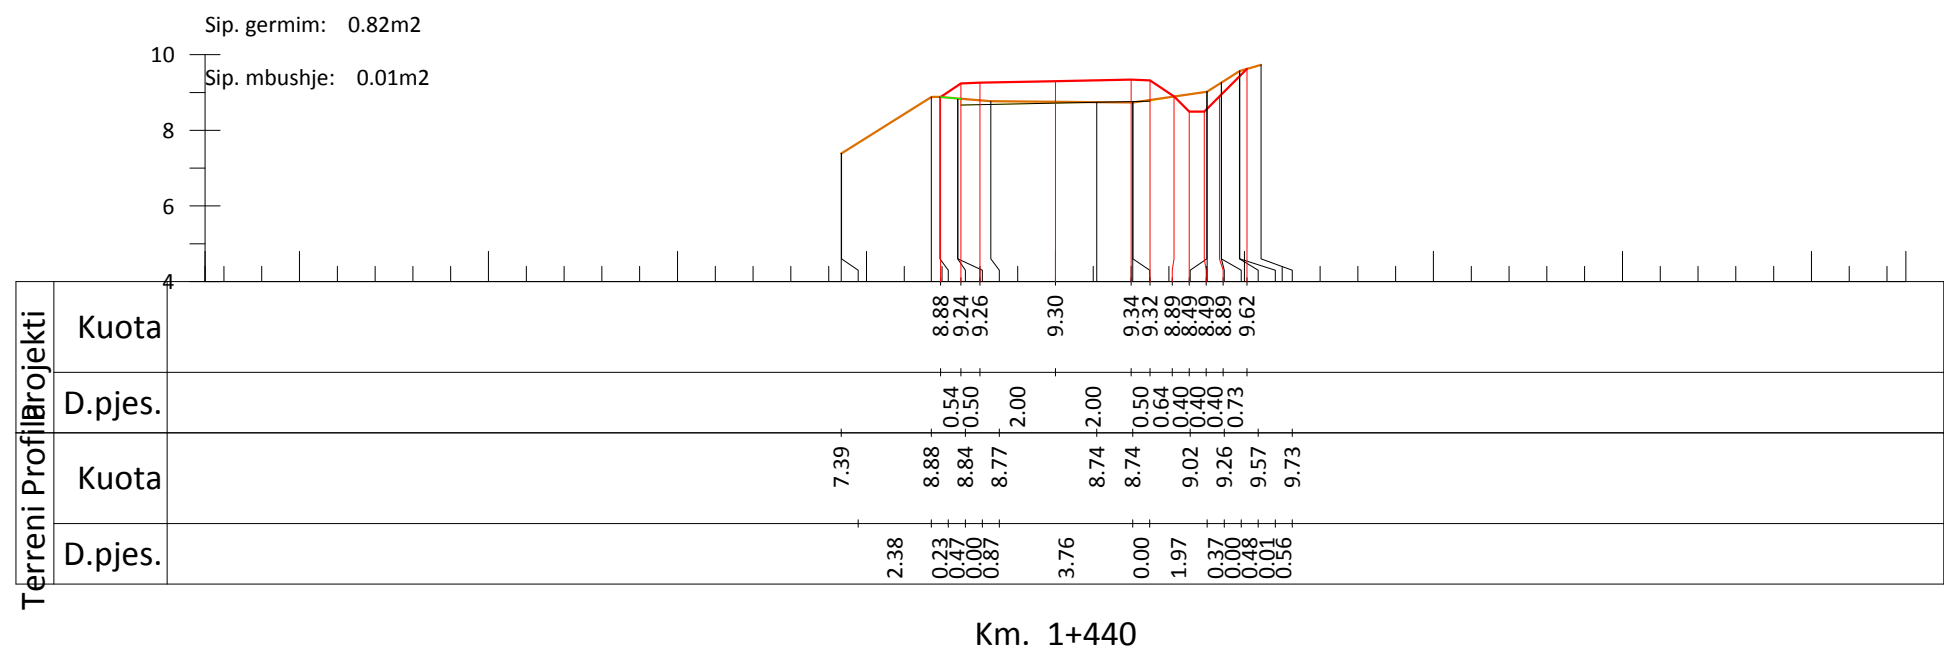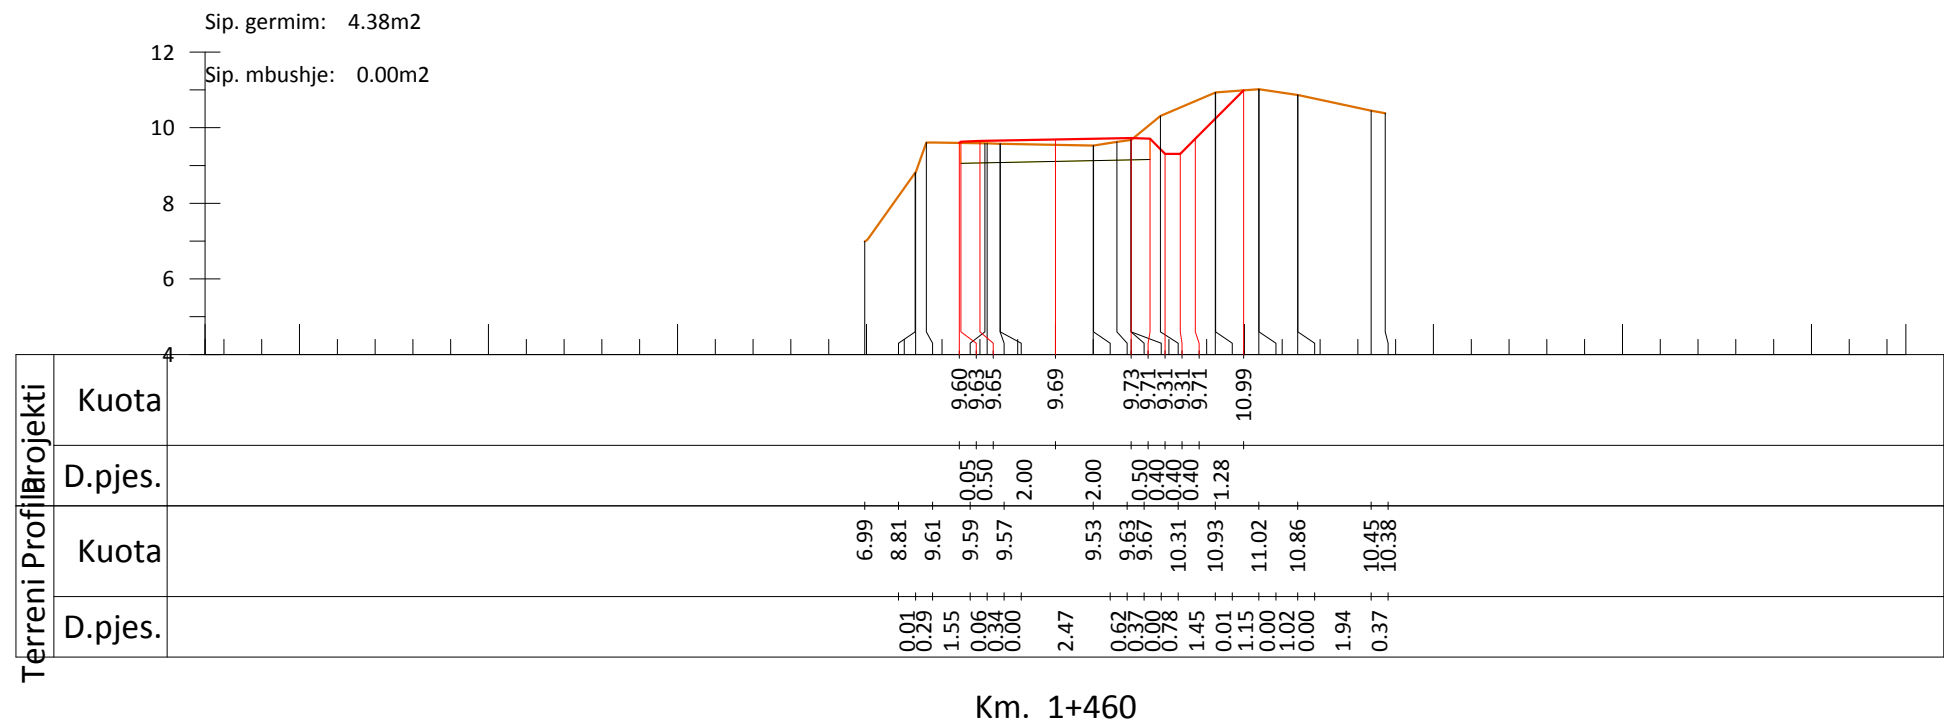

INVESTITORI
"Bashkia Shkoder"



InfraKonsult
Address: Rr. "Qemal Stafa", P.25; Ap. 4,hyrja 4,
perballe Qendres Lincoln
Mob:+355 (0)68 90 10 844 / +355 (0)69 40 17 013
E-mail: infraconsult@yahoo.com

SISTEMIM ASFALTIM I RRUGES
"MURIQAN - GORICE"

Profilat terthore

FAZA - PROJEKT ZBATIMI


SHKALLA 1:200



Data: Maj, 2019



VIZATIMI Nr: E 37

DREJTOR PROJEKTI: Ing. Sulejman Shemsiu

PROJEKTUES:

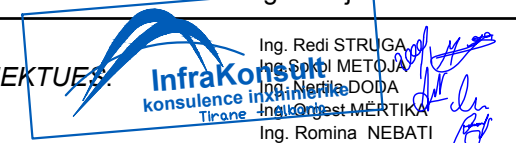

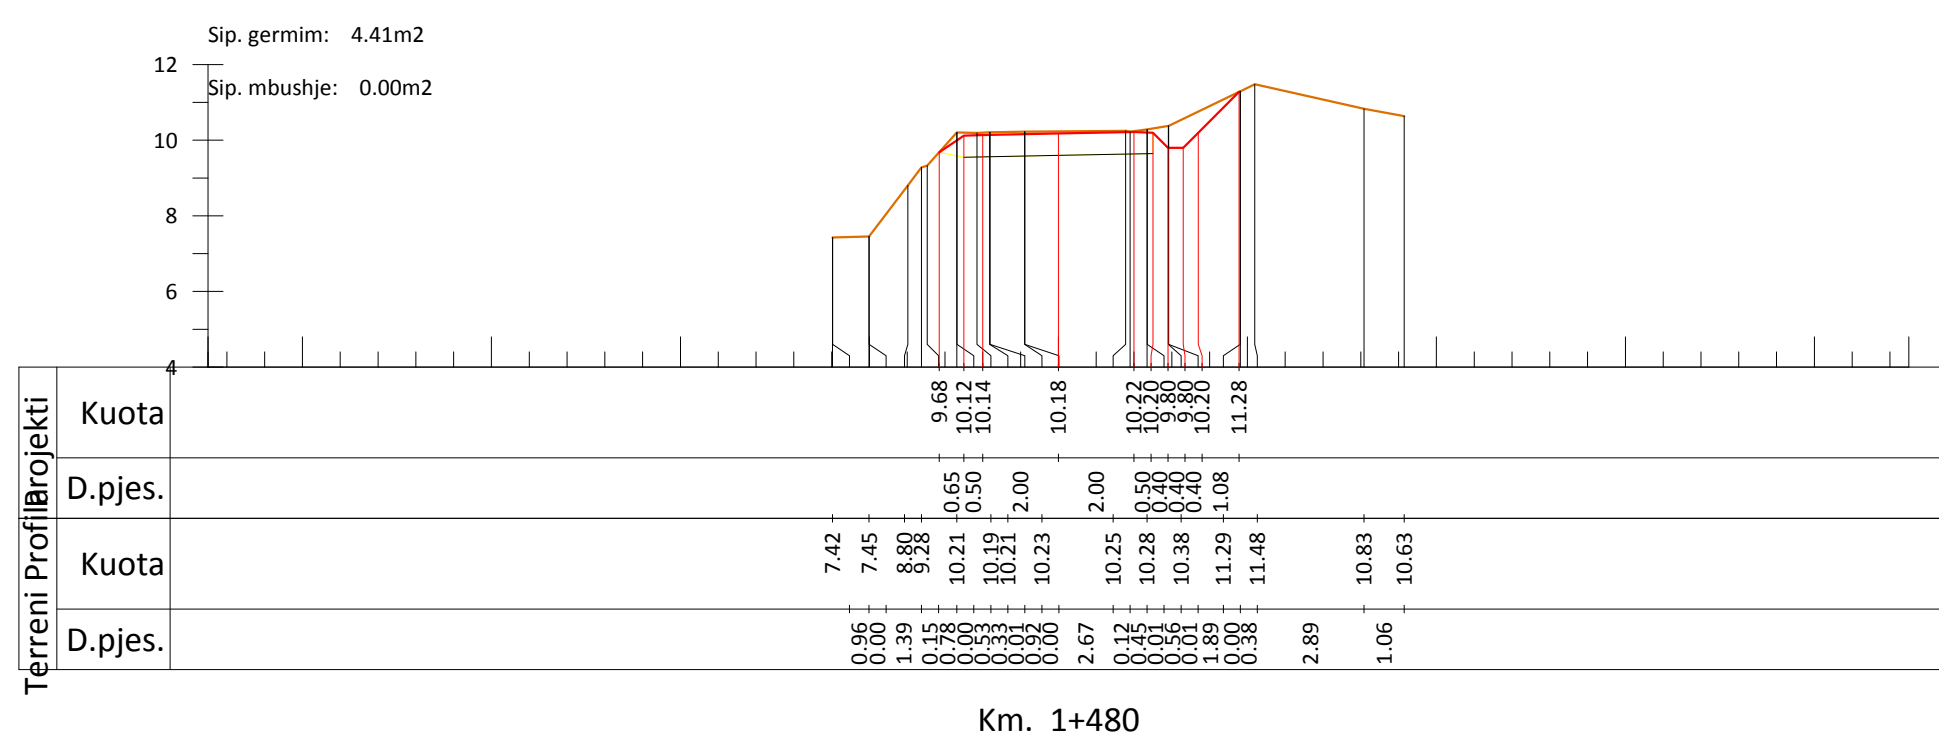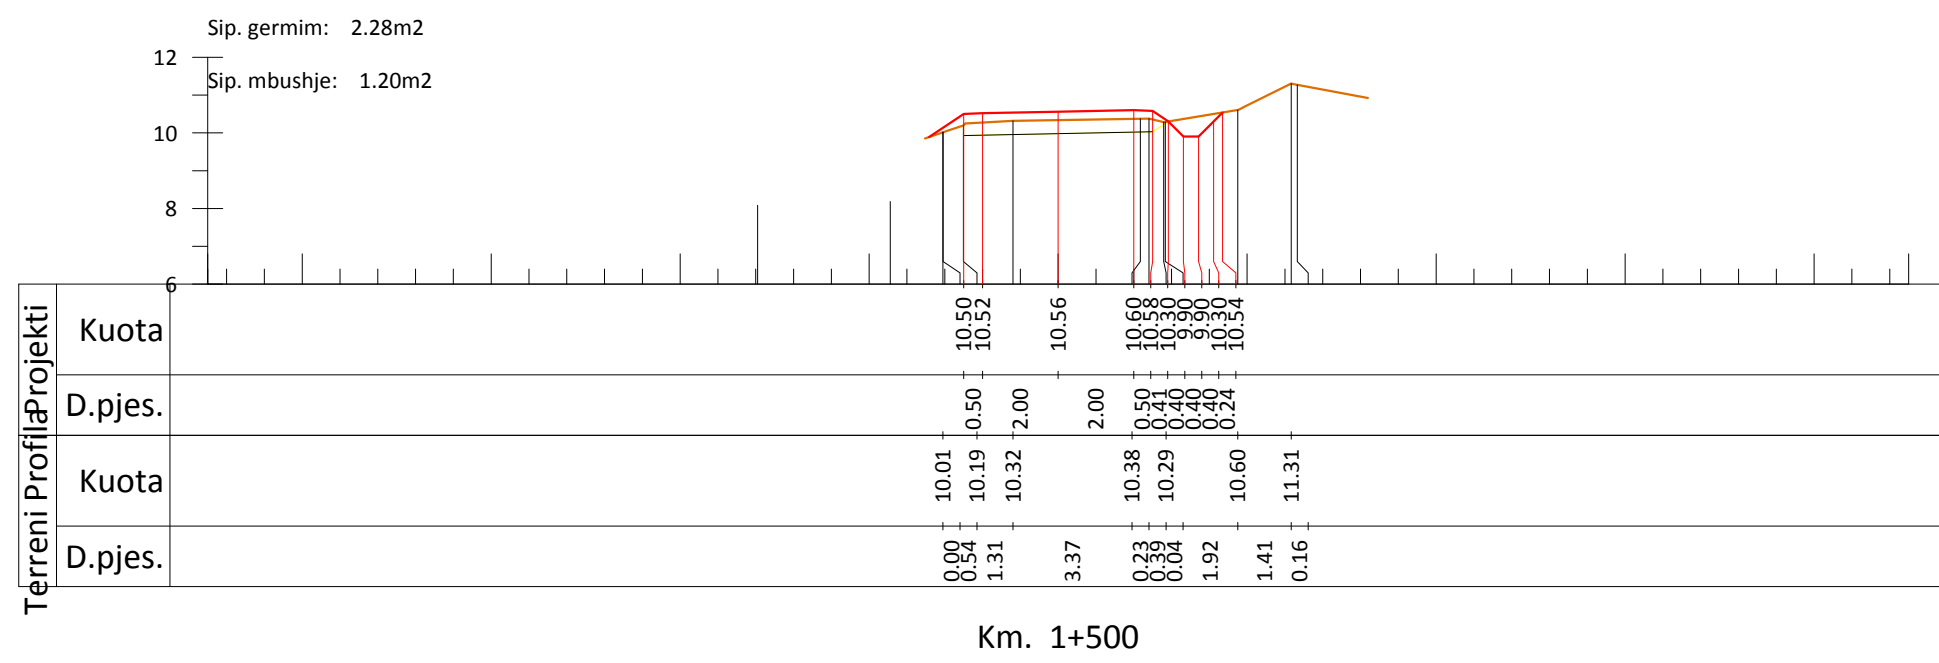

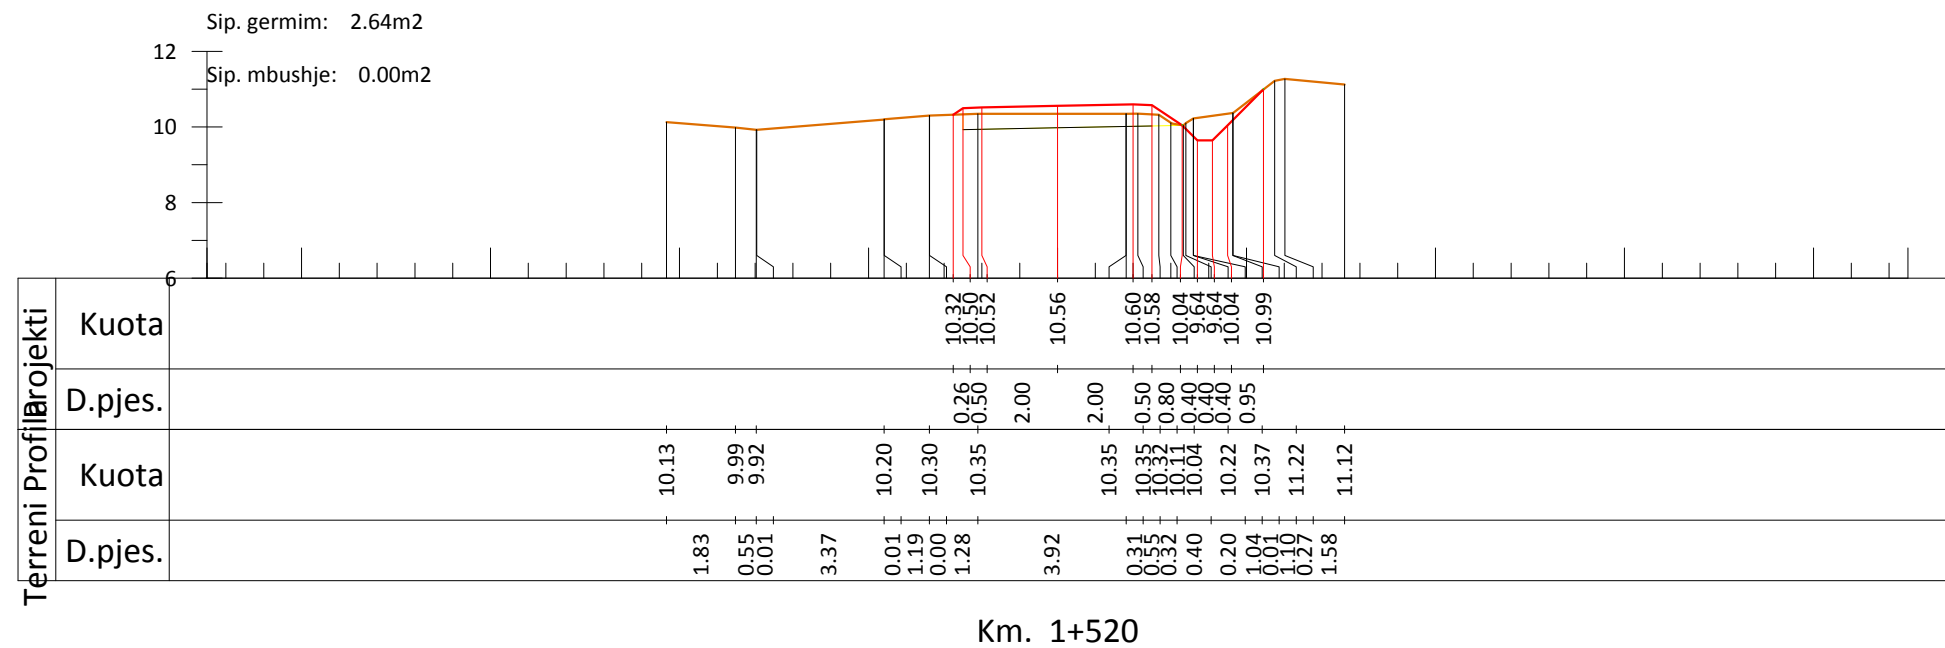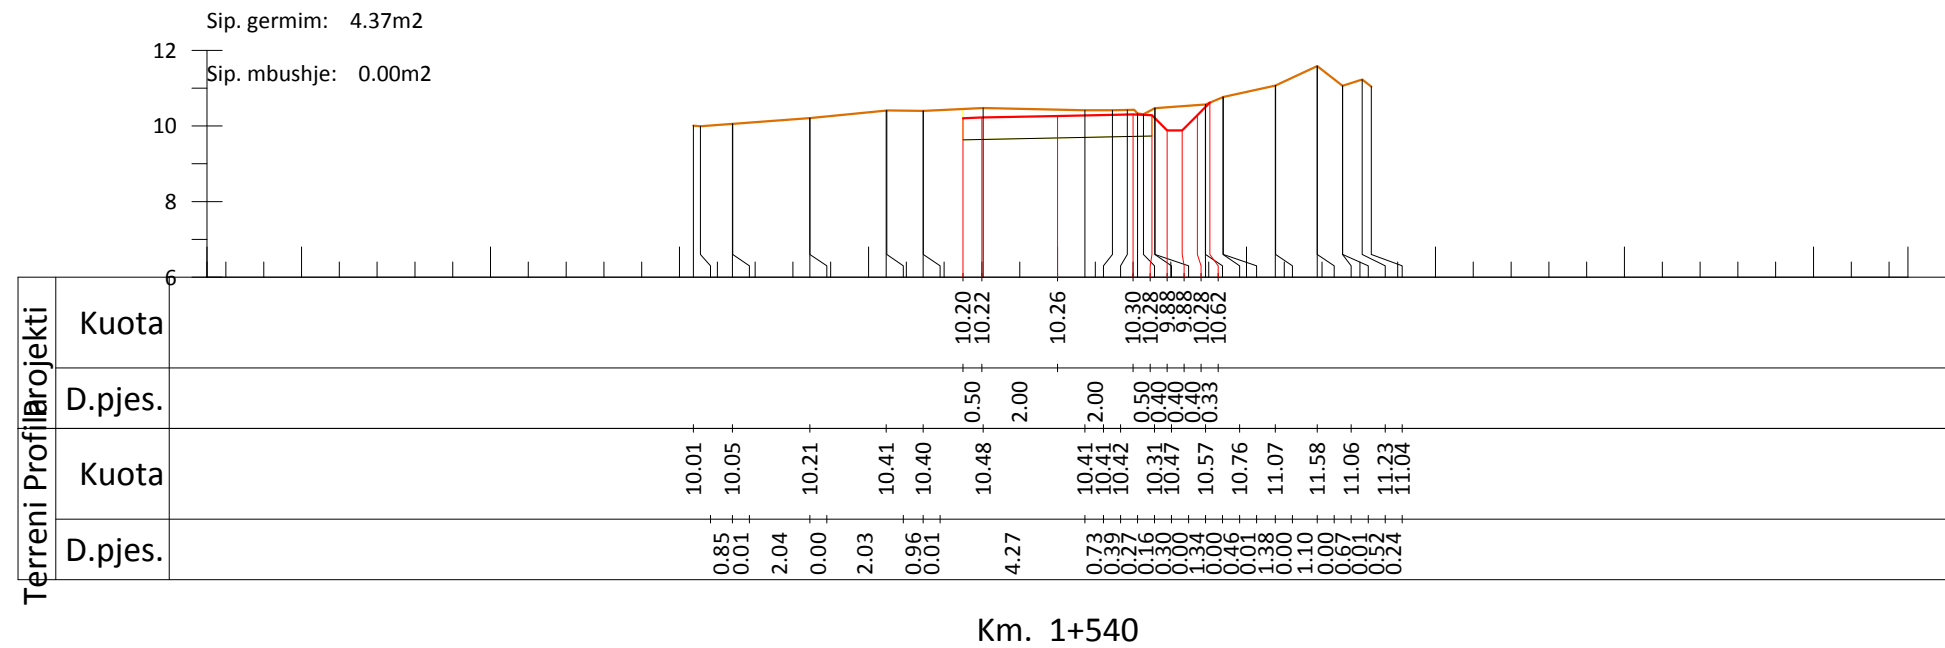

INVESTITORI
"Bashkia Shkoder"



InfraKonsult
Address: Rr. "Qemal Stafa", P.25; Ap. 4, hyrja 4,
perballe Qendres Lincoln
Mob: +355 (0)68 90 10 844 / +355 (0)69 40 17 013
E-mail: infraconsult@yahoo.com

SISTEMIM ASFALTIM I RRUGES
"MURIQAN - GORICE"

Profilat terthore

FAZA - PROJEKT ZBATIMI


SHKALLA 1:200



Data: Maj, 2019

VIZATIMI Nr: E 39

DREJTOR PROJEKTI: Ing. Sulejman Shemsiu

PROJEKTUES:

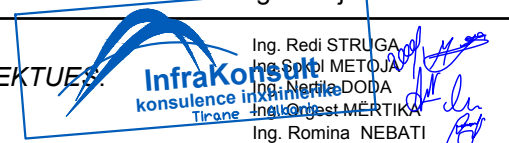

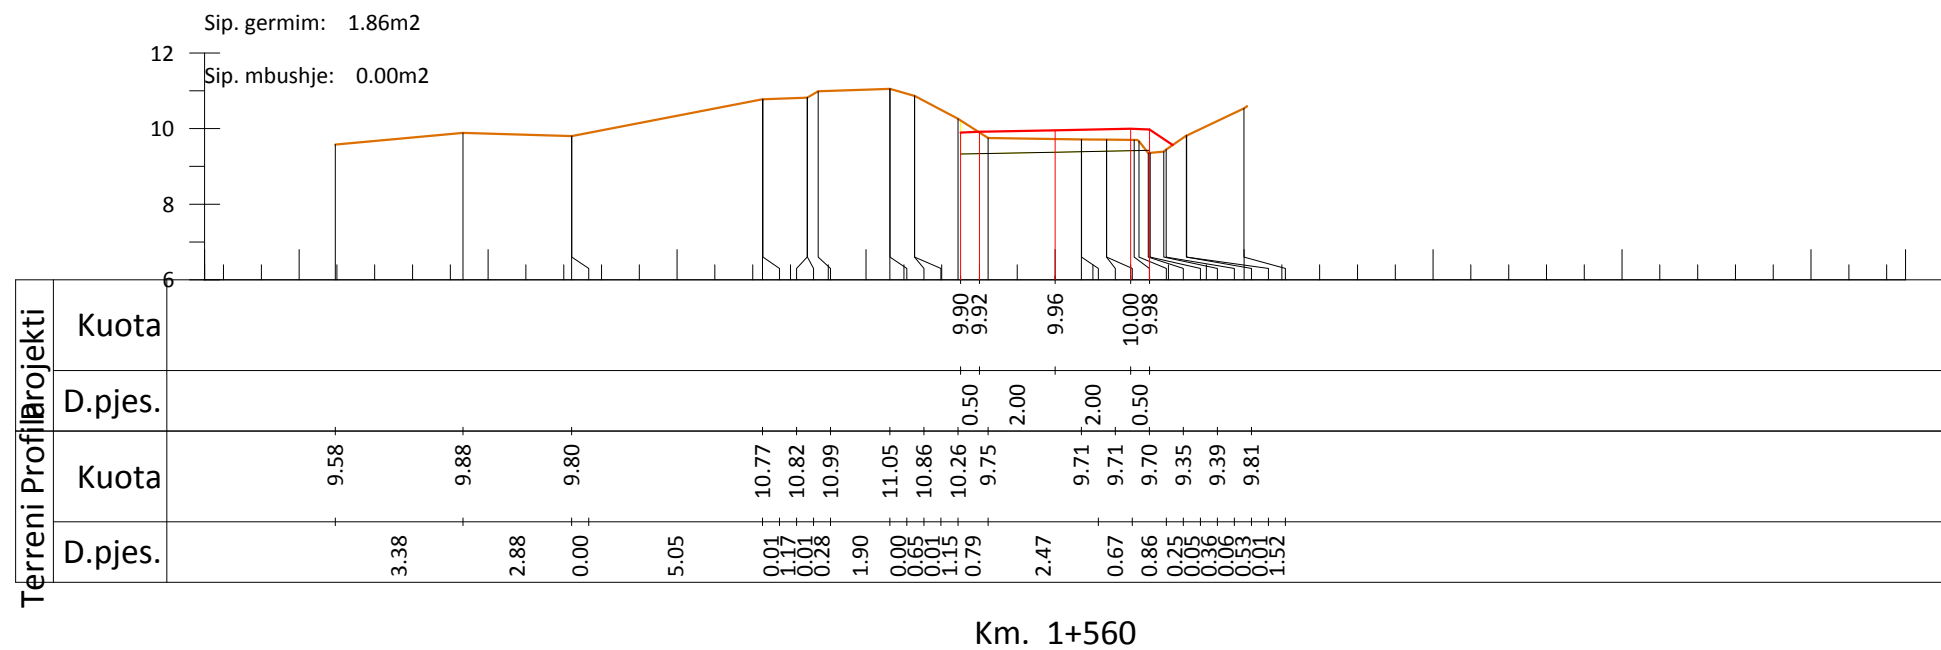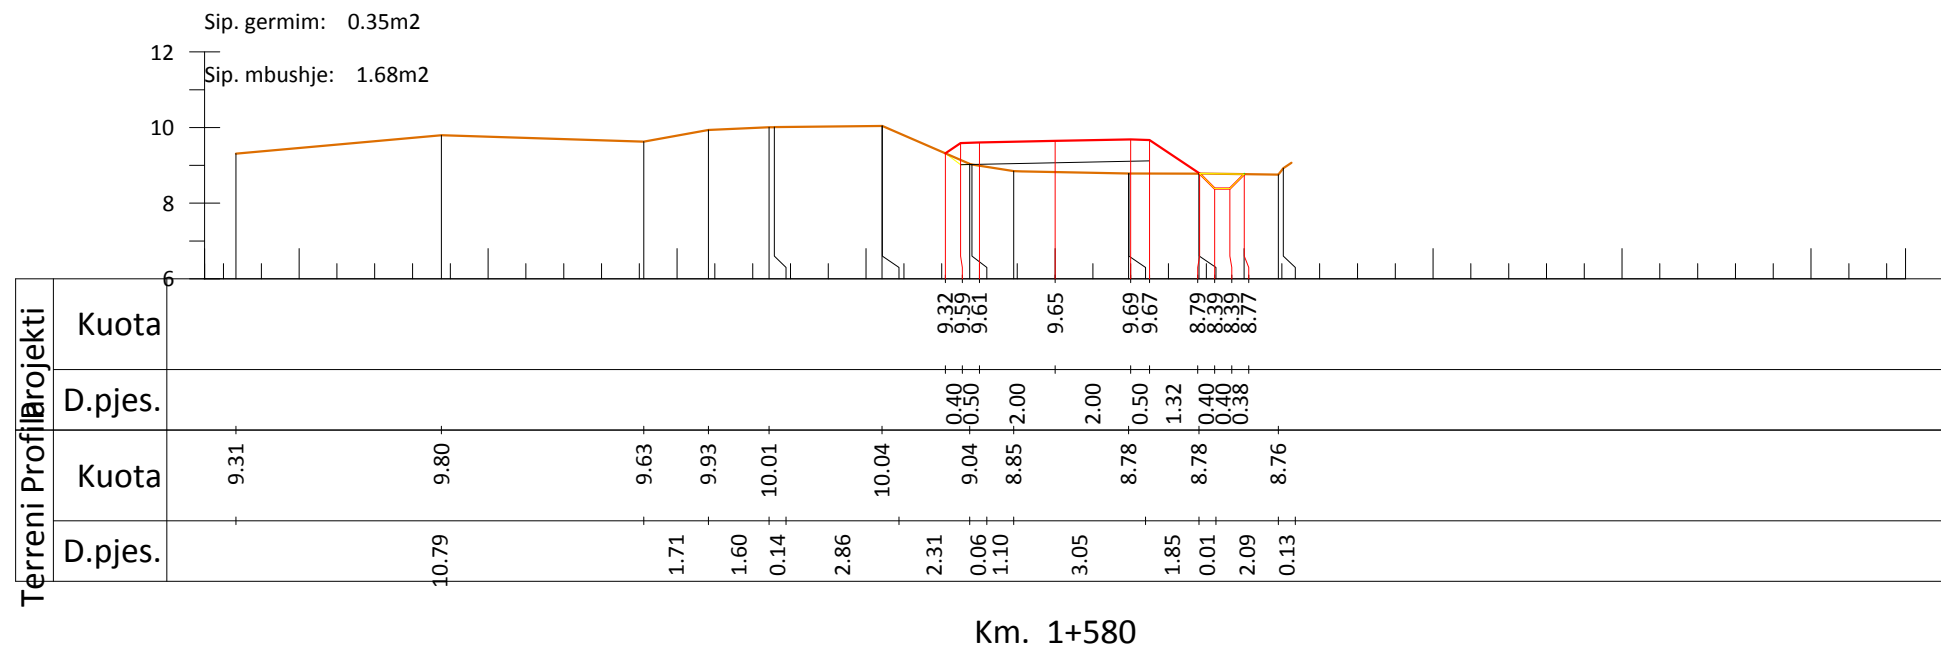

INVESTITORI
"Bashkia Shkoder"



InfraKonsult
Address: Rr. "Qemal Stafa", P.25; Ap. 4, hyrja 4,
perballe Qendres Lincoln
Mob: +355 (0)68 90 10 844 / +355 (0)69 40 17 013
E-mail: infraconsult@yahoo.com

SISTEMIM ASFALTIM I RRUGES
"MURIQAN - GORICE"

Profilat terthore

FAZA - PROJEKT ZBATIMI

SHKALLA 1:200



Data: Maj, 2019

VIZATIMI Nr: E 40

DREJTOR PROJEKTI: Ing. Sulejman Shemsiu

PROJEKTUES:

Ing. Redi STRUGA
Ing. Sali METOJA
Ing. Nerita DODA
Ing. Romina NEBATI

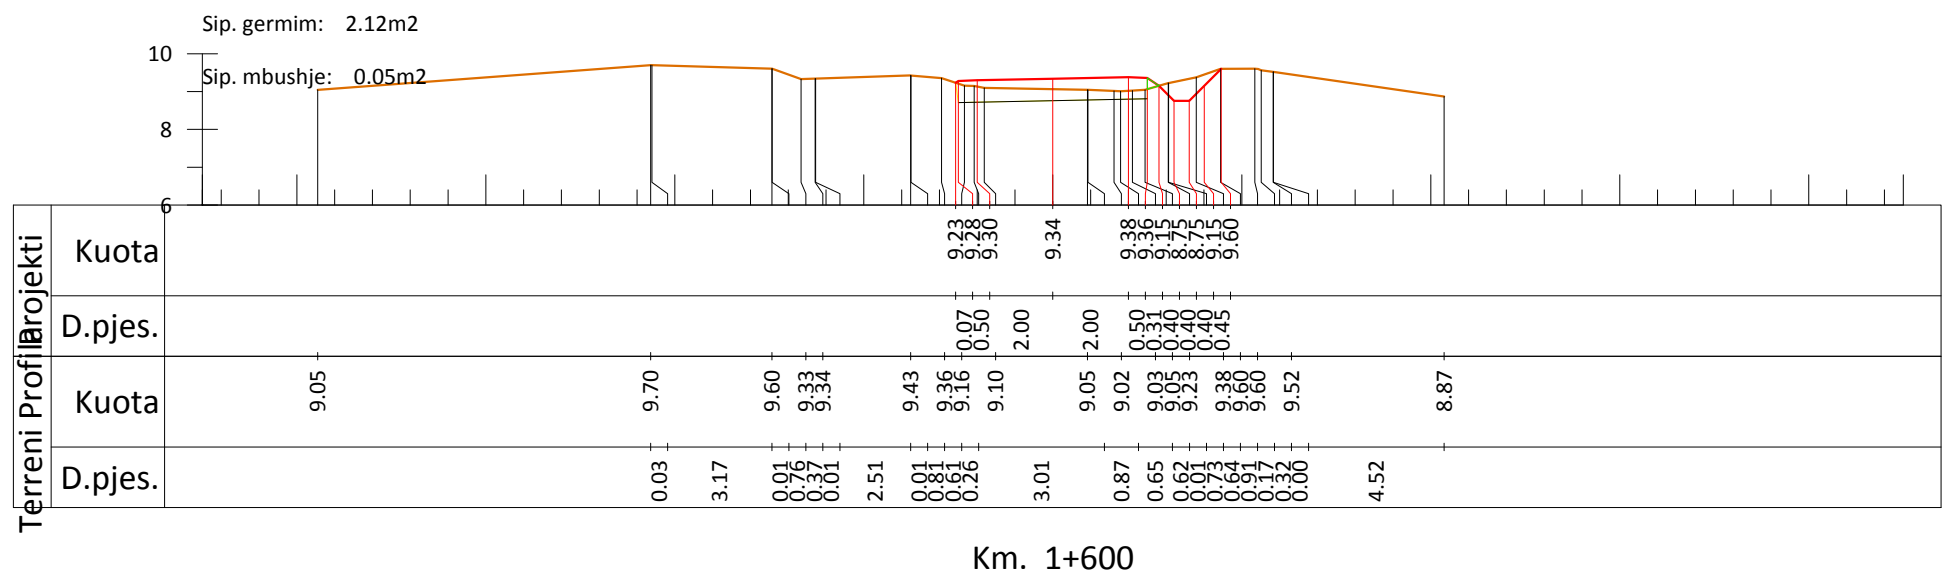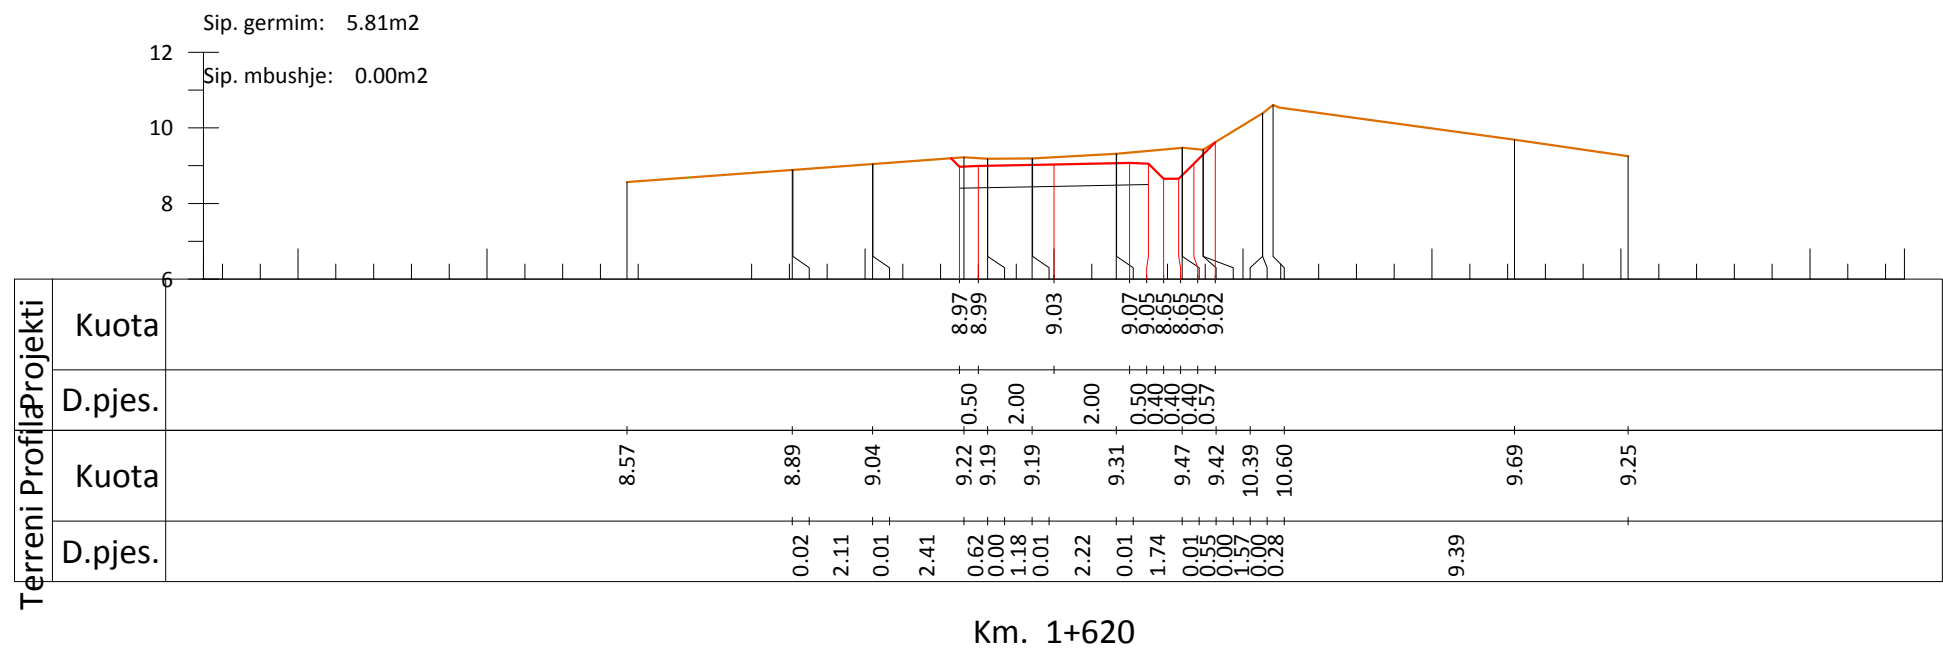

INVESTITORI
"Bashkia Shkoder"



InfraKonsult
Address: Rr. "Qemal Stafa"; P.25; Ap. 4,hyrja 4,
perballe Qendres Lincoln
Mob:+355 (0)68 90 10 844 / +355 (0)69 40 17 013
E-mail: infraconsult@yahoo.com

SISTEMIM ASFALTIM I RRUGES
"MURIQAN - GORICE"

Profilat terthore

FAZA - PROJEKT ZBATIMI

SHKALLA 1:200




Data: Maj, 2019

VIZATIMI Nr: E 41

DREJTOR PROJEKTI: Ing. Sulejman Shemsiu

PROJEKTUES:

Ing. Redi STRUGA
Ing. S. METOJA
Ing. Nerita DODA
Ing. Romina NEBATI

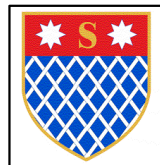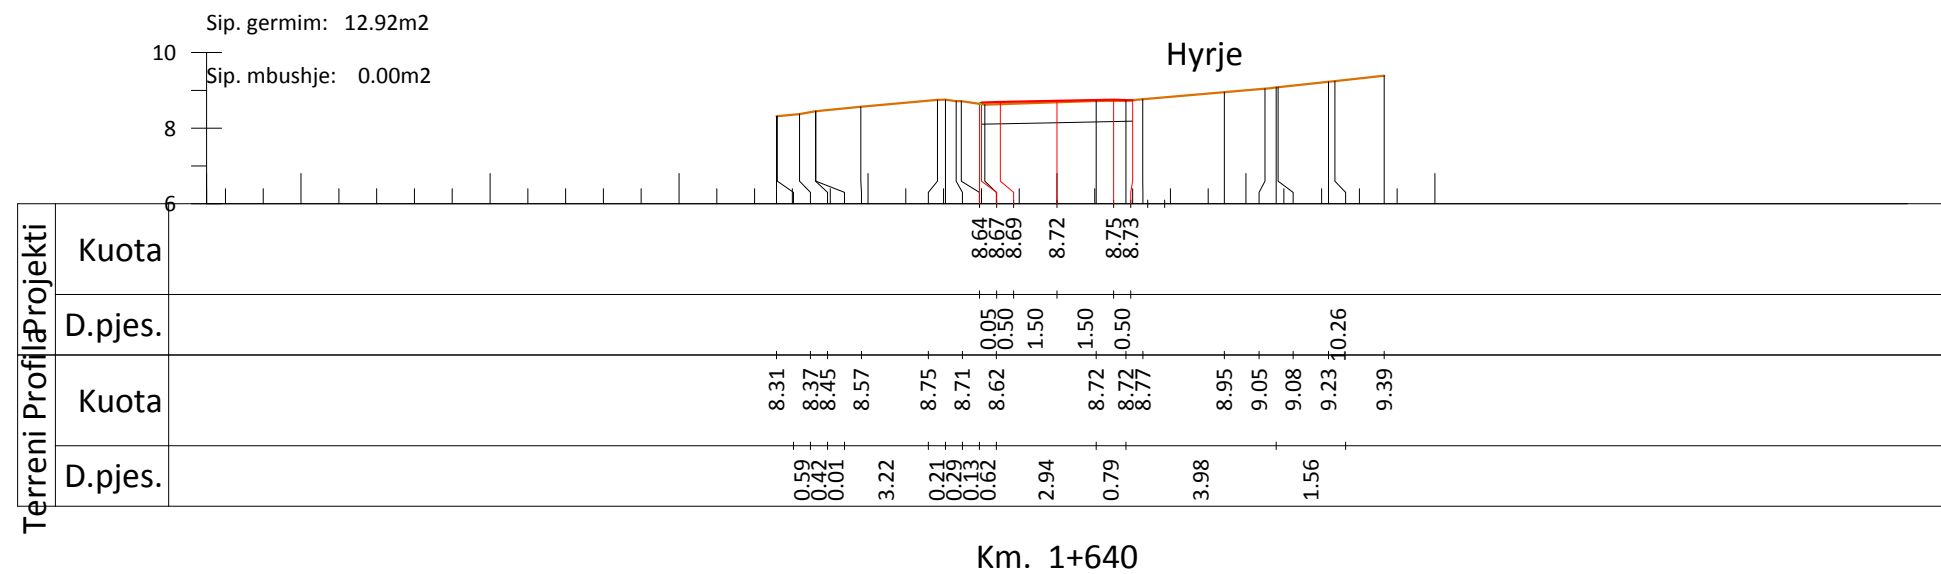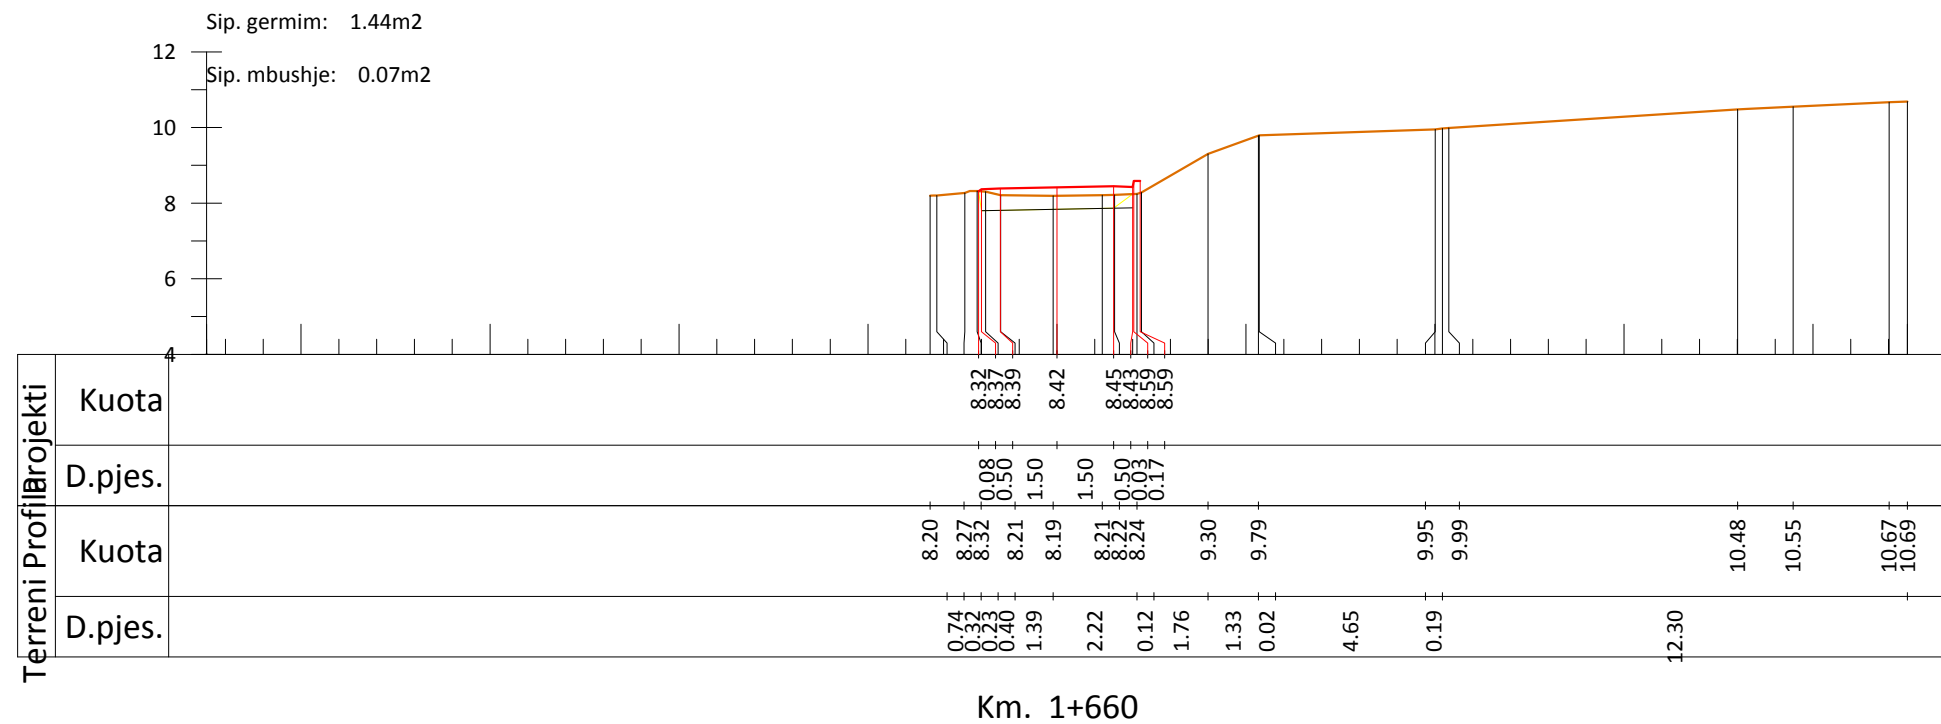

INVESTITORI
"Bashkia Shkoder"



InfraKonsult
Address: Rr. "Qemal Stafa", P.25; Ap. 4, hyrja 4,
perballe Qendres Lincoln
Mob: +355 (0)68 90 10 844 / +355 (0)69 40 17 013
E-mail: infrakonsult@yahoo.com

SISTEMIM ASFALTIM I RRUGES
"MURIQAN - GORICE"

Profilat terthore

FAZA - PROJEKT ZBATIMI

SHKALLA 1:200



Data: Maj, 2019

VIZATIMI Nr: E 42

DREJTOR PROJEKTI: Ing. Sulejman Shemsiu

PROJEKTUES:

Ing. Redi STRUGA
Ing. Sipi METOJA
Ing. Nerita DODA
Ing. Jozef MERTIKA
Ing. Romina NEBATI

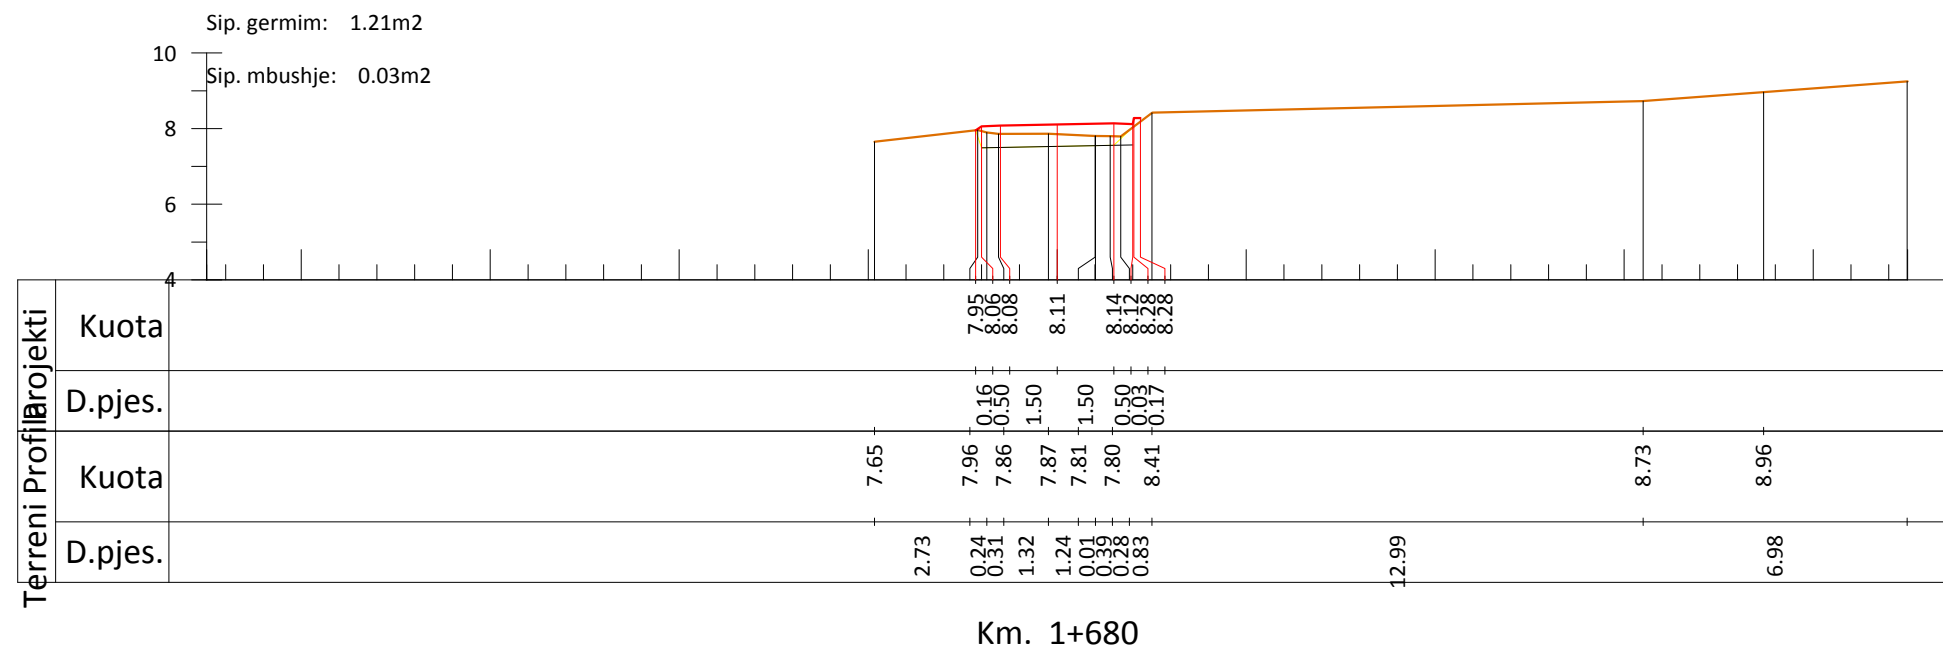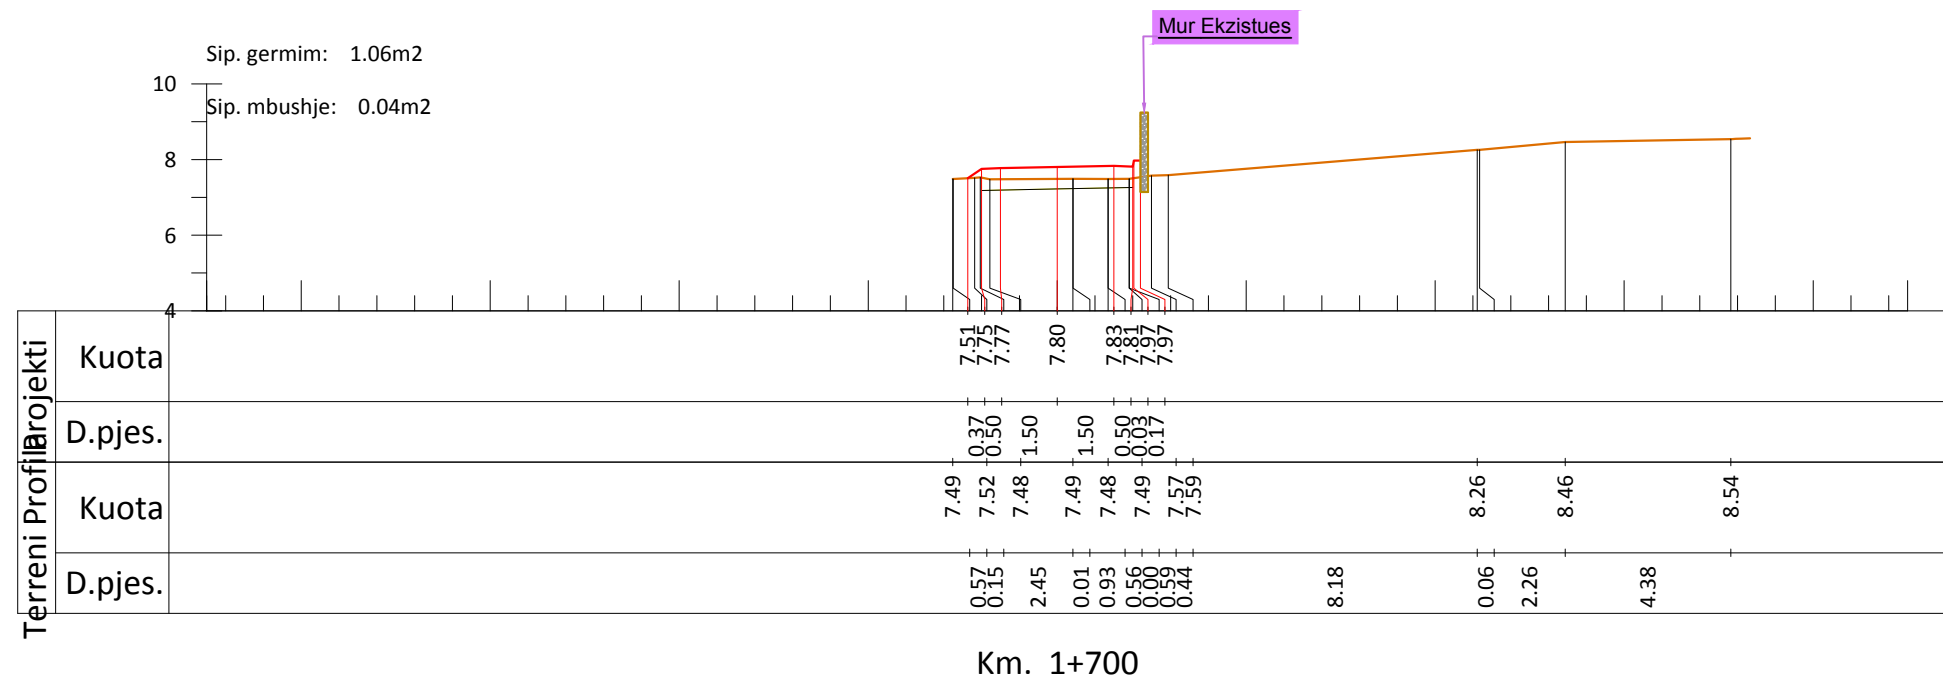

INVESTITORI
"Bashkia Shkoder"



InfraKonsult
konsulence inzhinierike
Address: Rr. "Qemal Stafa", P.25; Ap. 4, hyrja 4,
perballe Qendres Lincoln
Mob: +355 (0)68 90 10 844 / +355 (0)69 40 17 013
E-mail: infraconsult@yahoo.com

SISTEMIM ASFALTIM I RRUGES
"MURIQAN - GORICE"

Profilat terthore

FAZA - PROJEKT ZBATIMI

SHKALLA 1:200



Data: Maj, 2019

VIZATIMI Nr: E 43

DREJTOR PROJEKTI: Ing. Sulejman Shemsiu

PROJEKTUES:

Ing. Redi STRUGA
Ing. S. METOJA
Ing. Nerita DODA
Ing. Nerita DODA
Ing. Romina NEBATI

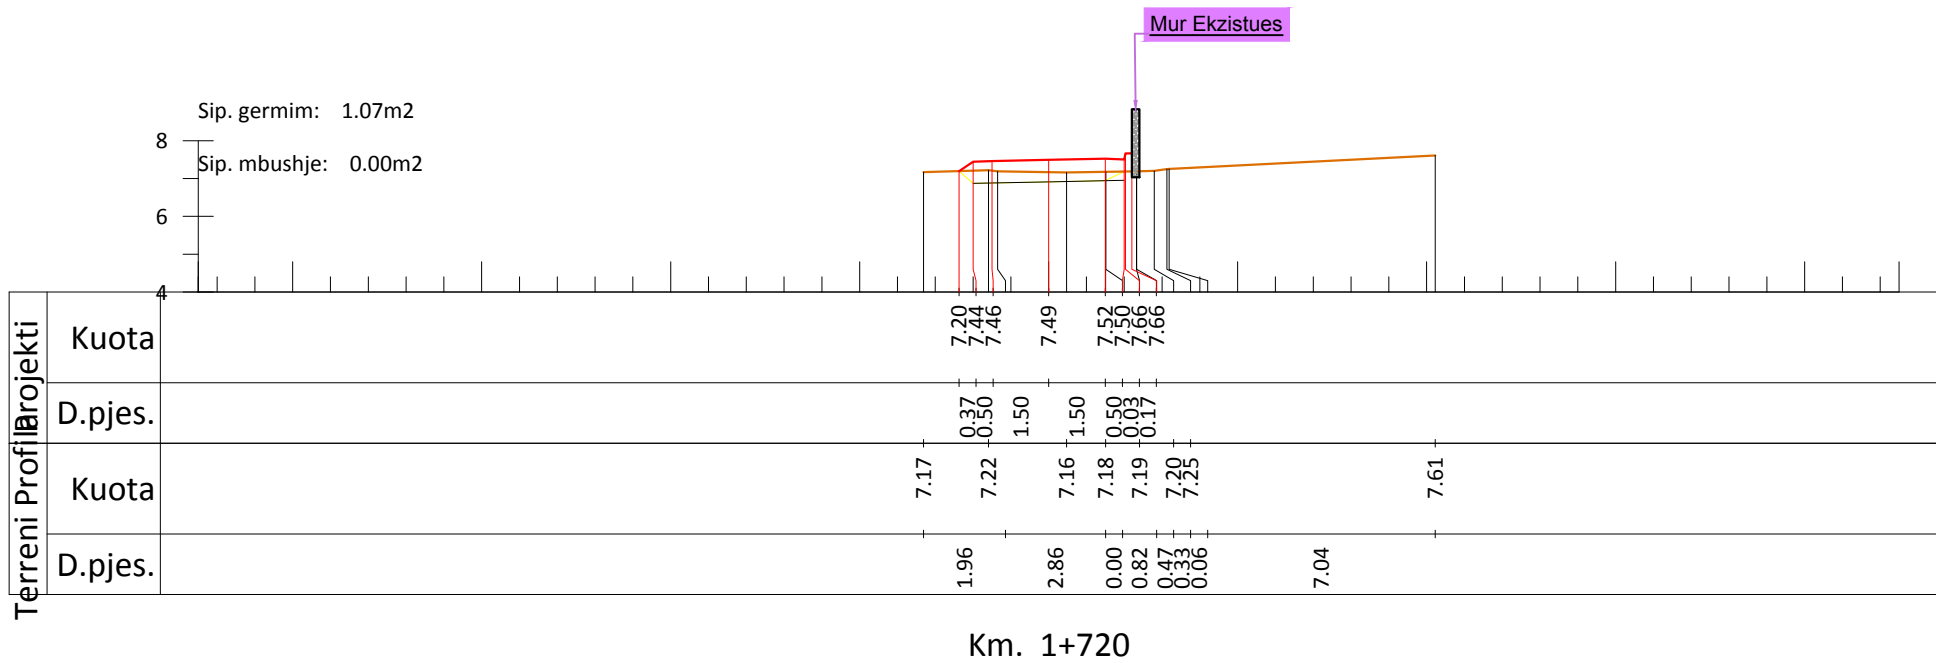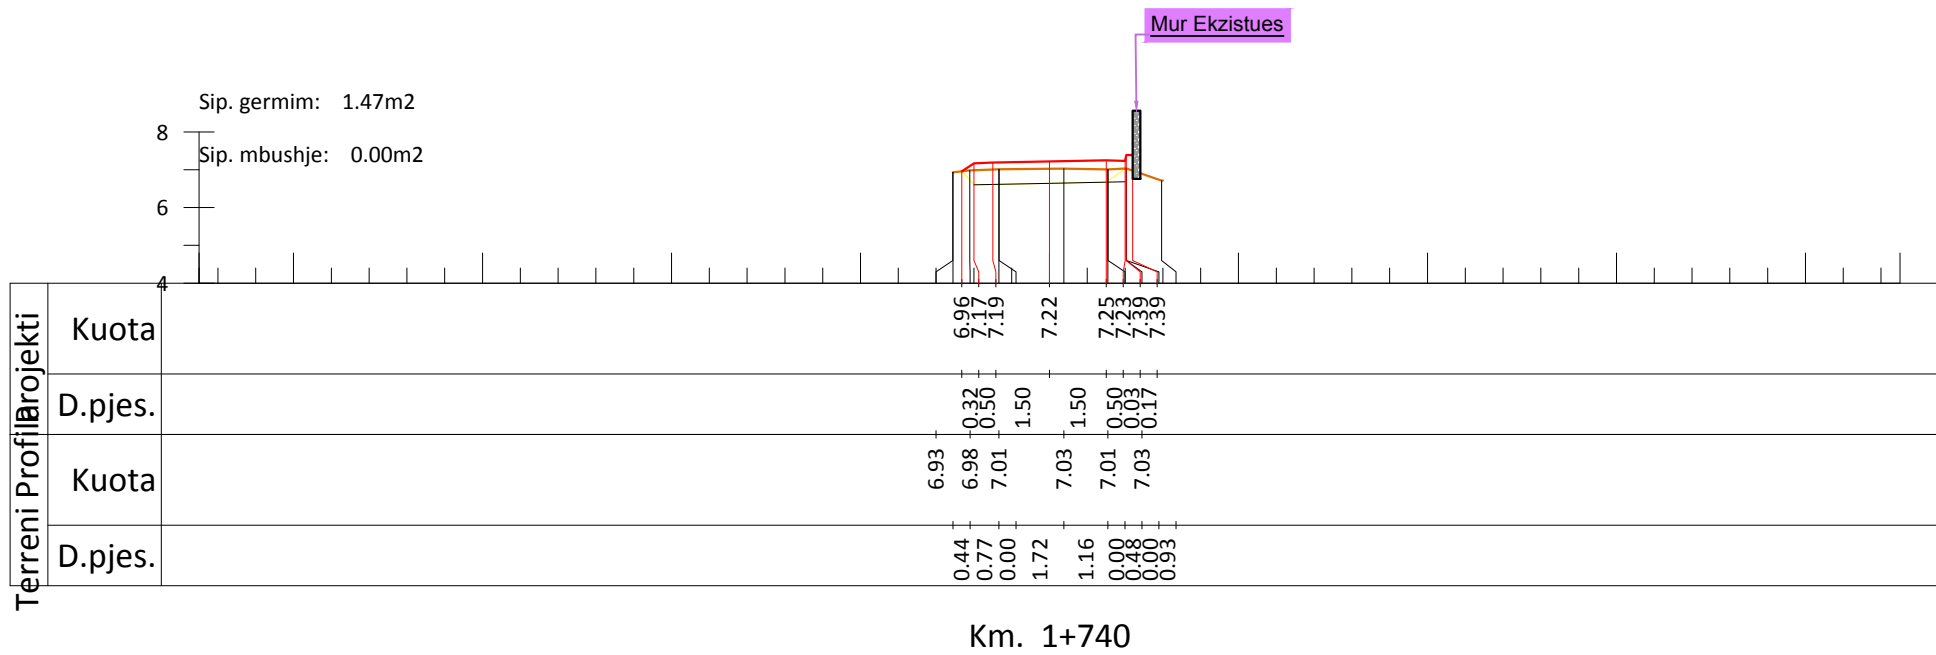

INVESTITORI
"Bashkia Shkoder"



InfraKonsult

Address: Rr. "Qemal Stafa", P.25; Ap. 4, hyrja 4,
perballe Qendres Lincoln
Mob: +355 (0)68 90 10 844 / +355 (0)69 40 17 013
E-mail: infraconsult@yahoo.com

SISTEMIM ASFALTIM I RRUGES
"MURIQAN - GORICE"

Profilat terthore

FAZA - PROJEKT ZBATIMI


SHKALLA 1:200

Data: Maj, 2019




VIZATIMI Nr: E 44

DREJTOR PROJEKTI: Ing. Sulejman Shemsiu

PROJEKTUES:

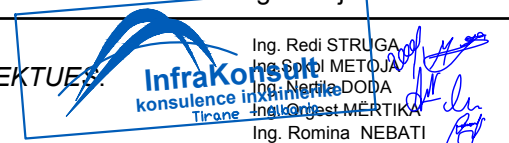

Ing. Redi STRUGA
Ing. S. METOJA
Ing. Nerita DODA
Ing. J. MERTIKA
Ing. Romina NEBATI

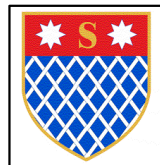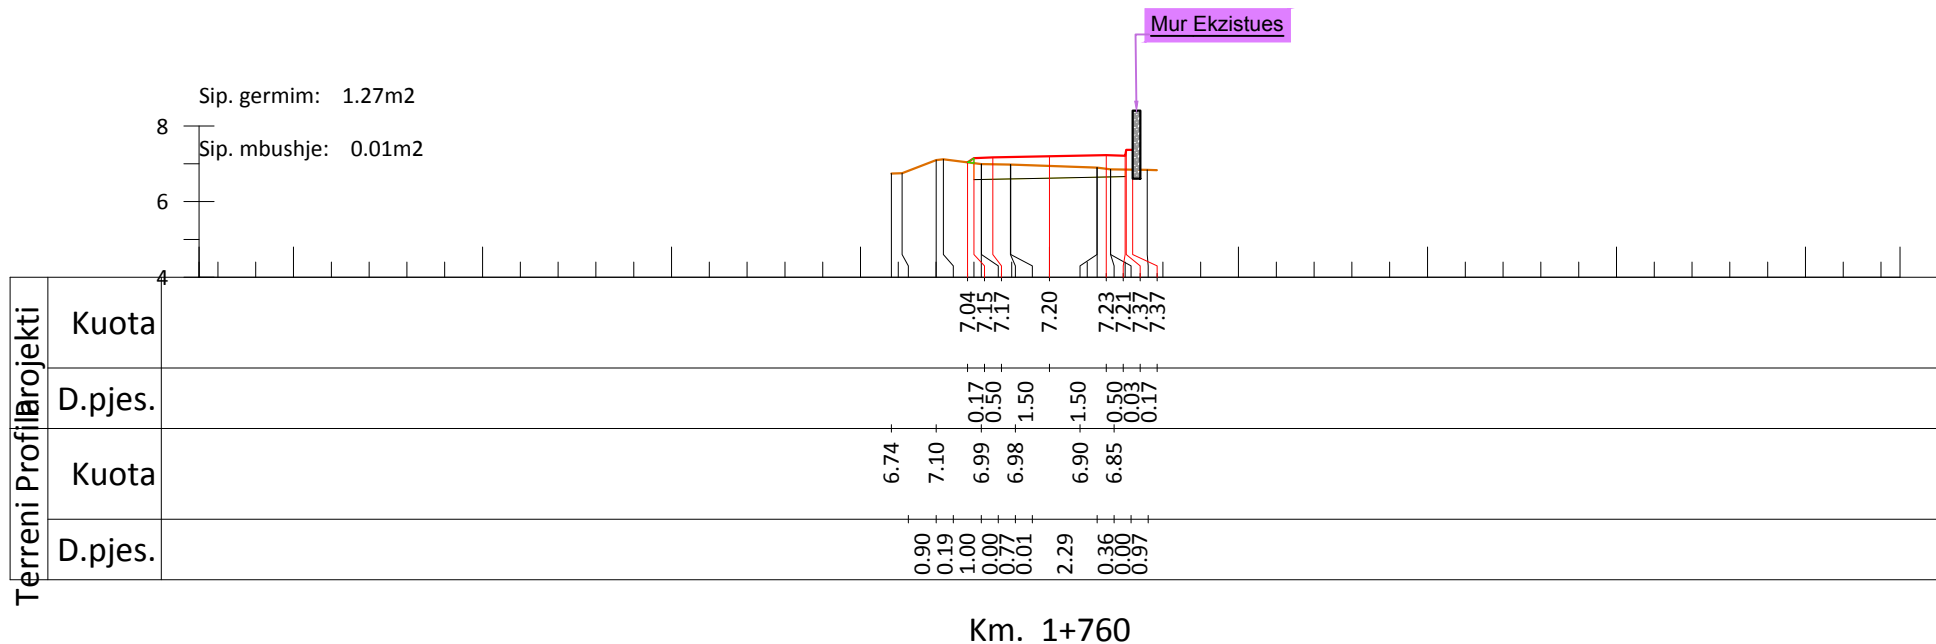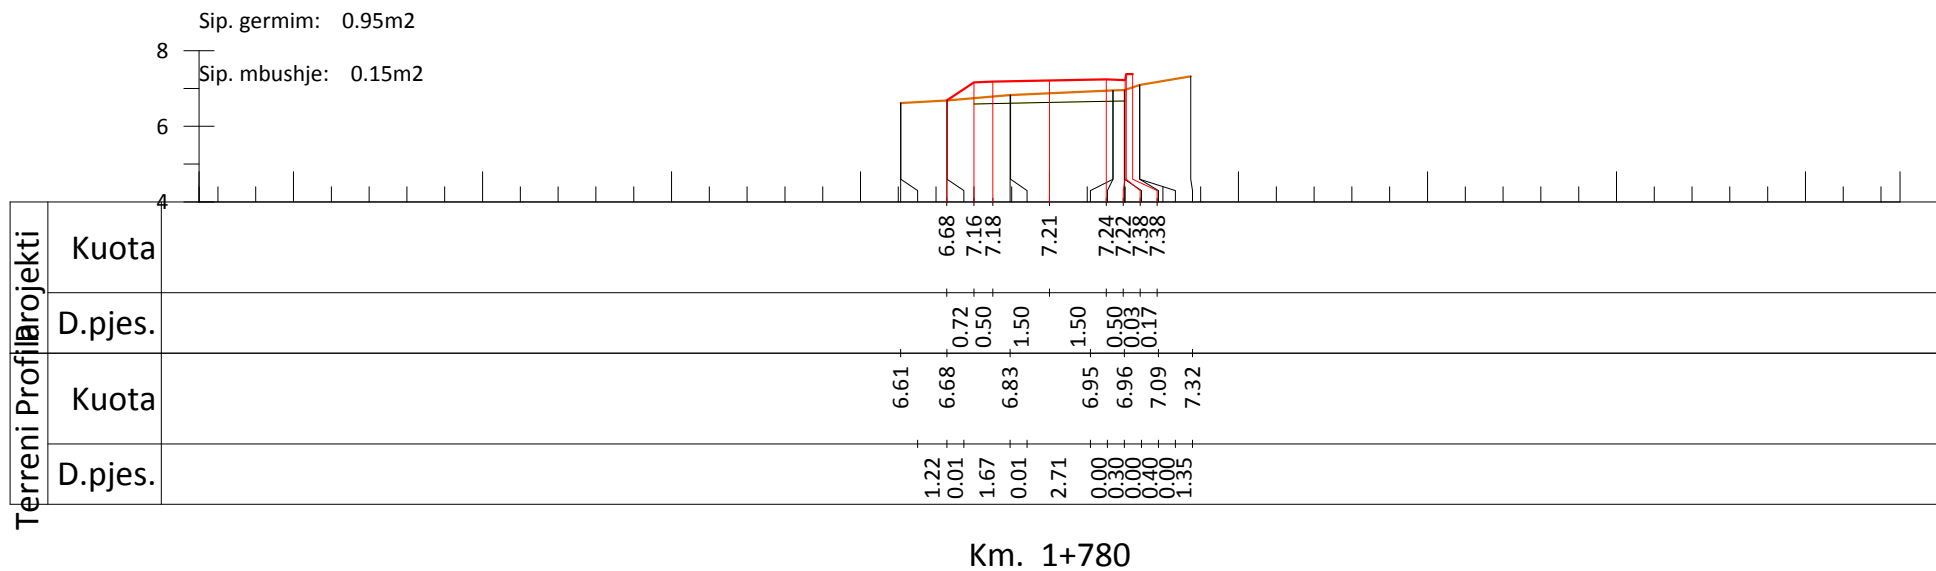

INVESTITORI
"Bashkia Shkoder"



InfraKonsult
Address: Rr. "Qemal Stafa", P.25; Ap. 4, hyrja 4,
perballe Qendres Lincoln
Mob: +355 (0)68 90 10 844 / +355 (0)69 40 17 013
E-mail: infraconsult@yahoo.com

SISTEMIM ASFALTIM I RRUGES
"MURIQAN - GORICE"

Profilat terthore

FAZA - PROJEKT ZBATIMI

SHKALLA 1:200



Data: Maj, 2019

VIZATIMI Nr: E 45

DREJTOR PROJEKTI: Ing. Sulejman Shemsiu

PROJEKTUES:



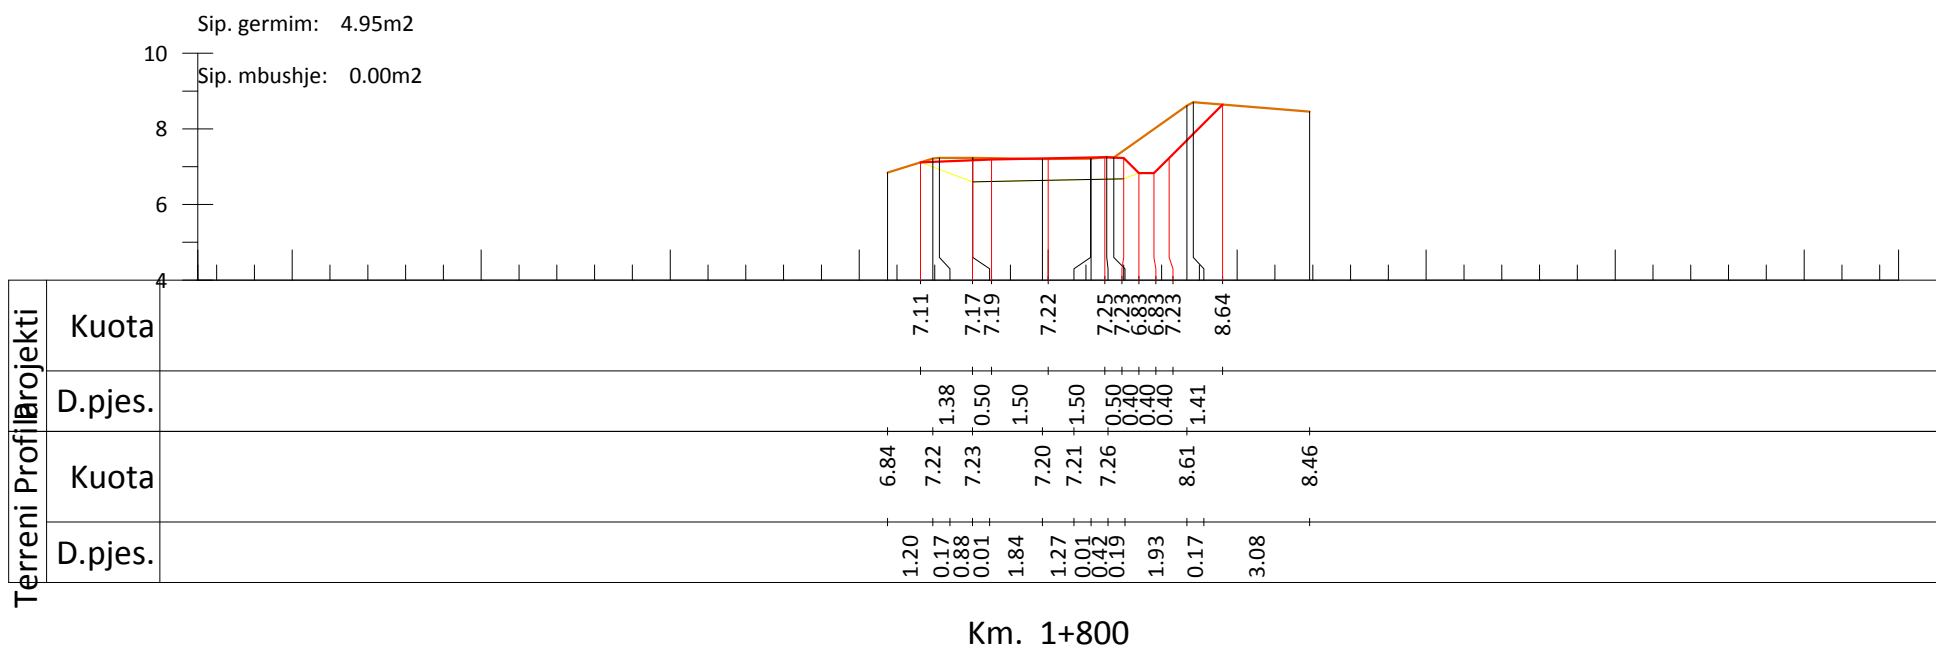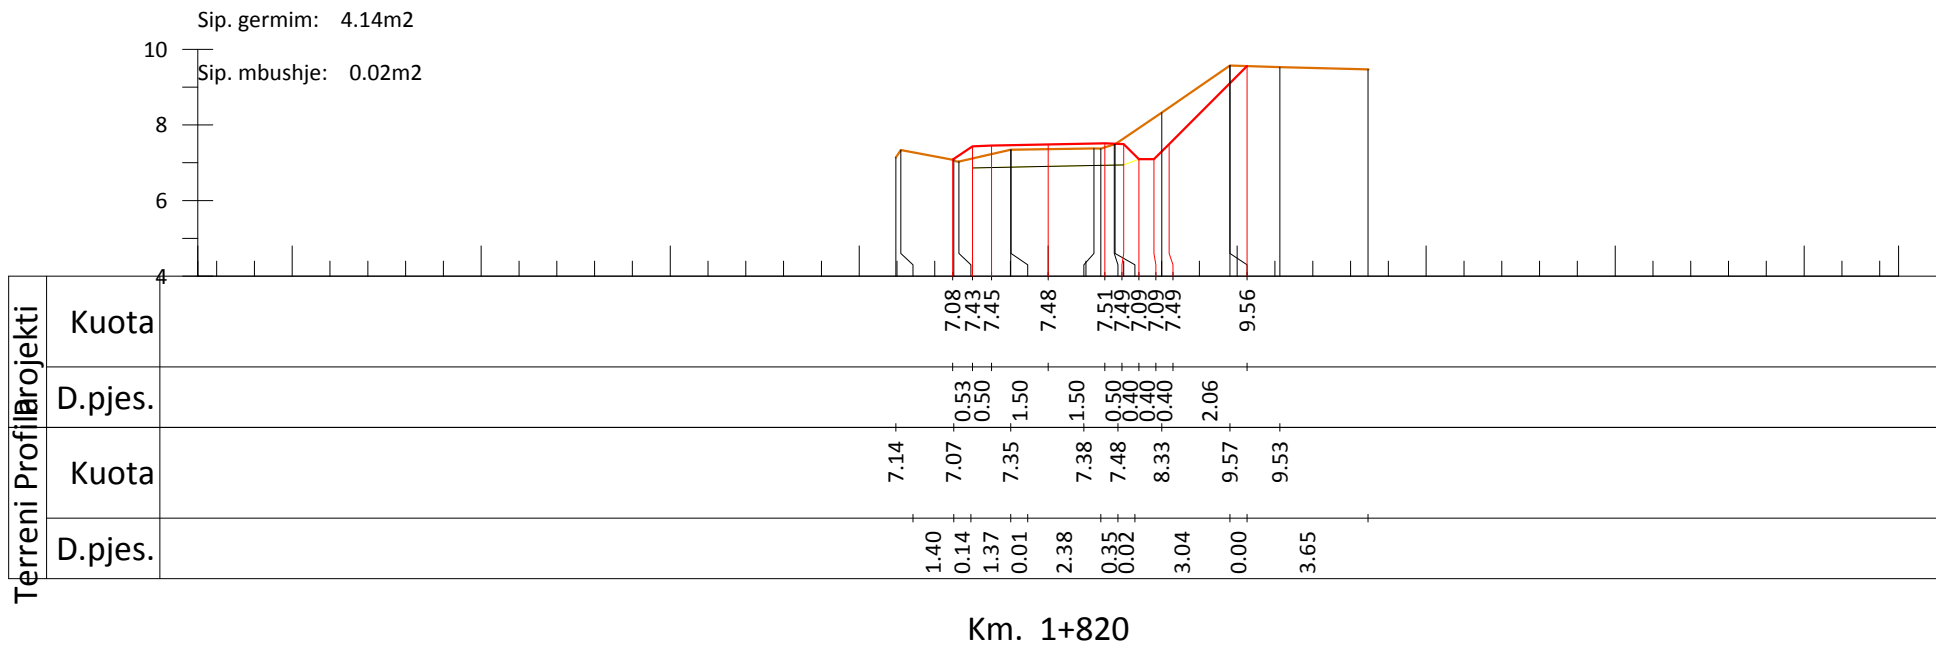

INVESTITORI
"Bashkia Shkoder"



InfraKonsult

Address: Rr. "Qemal Stafa", P.25; Ap. 4,hyrja 4,
perballe Qendres Lincoln
Mob:+355 (0)68 90 10 844 / +355 (0)69 40 17 013
E-mail: infraconsult@yahoo.com

SISTEMIM ASFALTIM I RRUGES
"MURIQAN - GORICE"

Profilat terthore

FAZA - PROJEKT ZBATIMI

SHKALLA 1:200



Data: Maj, 2019

VIZATIMI Nr: E 46

DREJTOR PROJEKTI: Ing. Sulejman Shemsiu

PROJEKTUES:

Ing. Redi STRUGA
Ing. Sipi METOJA
Ing. Nerita DODA
Ing. Romina NEBATI
Ing. MERTIKA

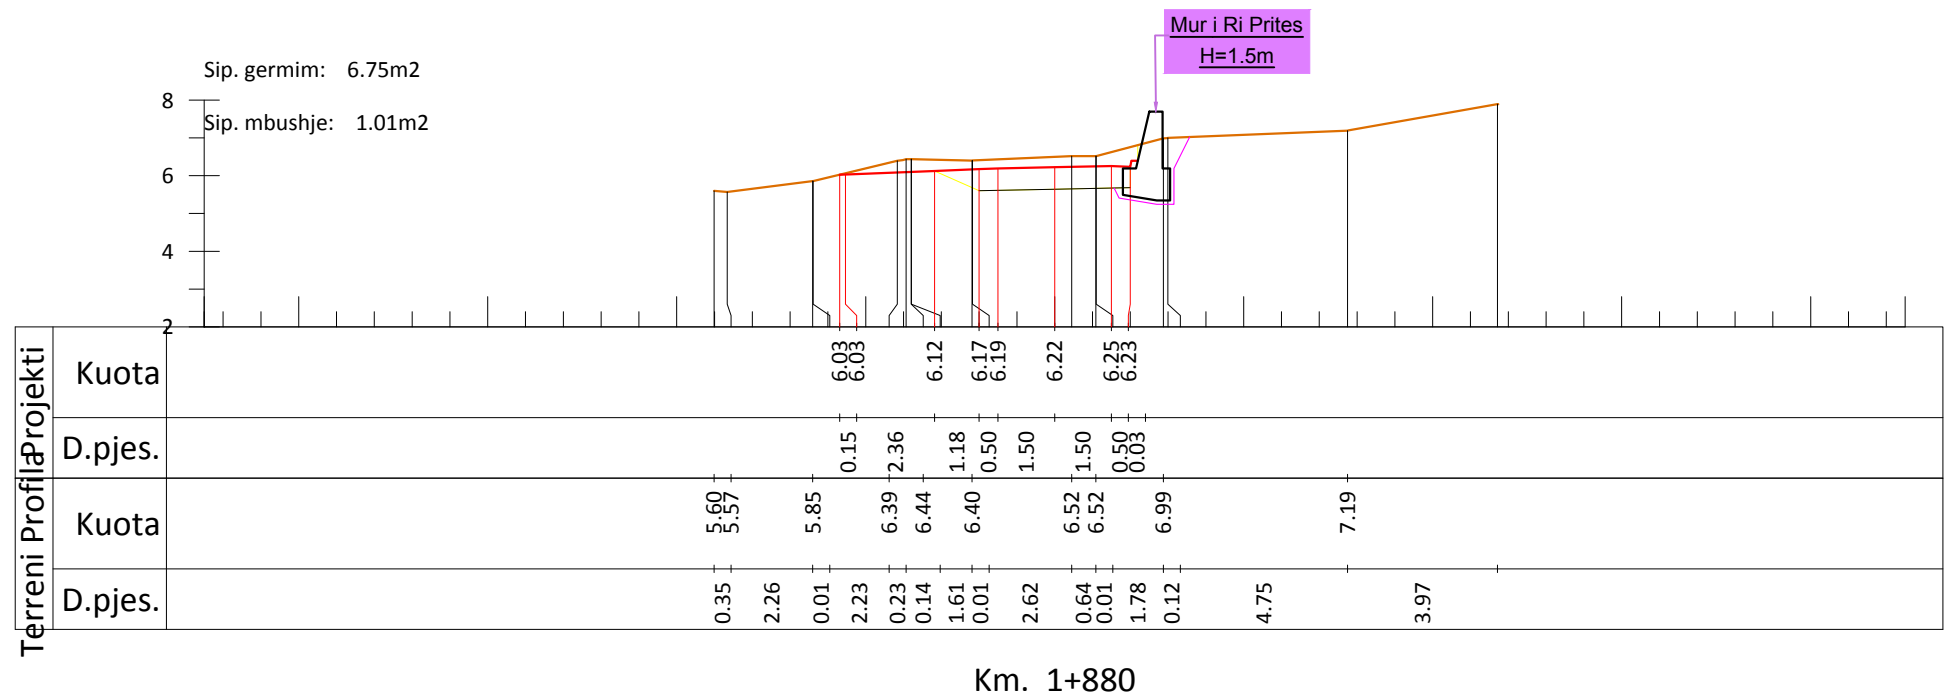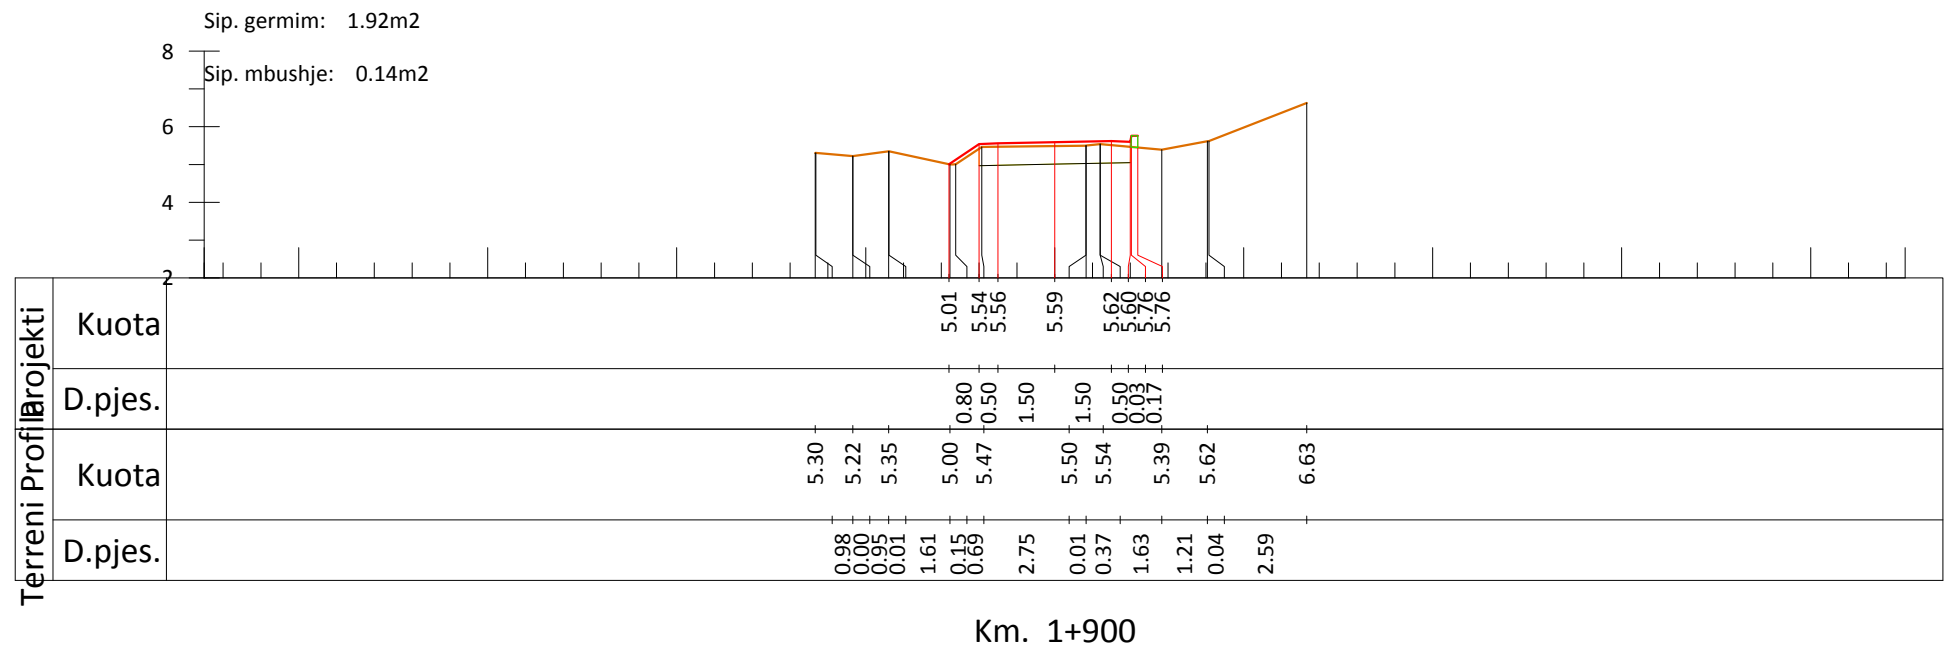

INVESTITORI
"Bashkia Shkoder"



InfraKonsult
Address: Rr. "Qemal Stafa", P.25; Ap. 4, hyrja 4,
perballe Qendres Lincoln
Mob:+355 (0)68 90 10 844 / +355 (0)69 40 17 013
E-mail: infraconsult@yahoo.com

SISTEMIM ASFALTIM I RRUGES
"MURIQAN - GORICE"

Profilat terthore

FAZA - PROJEKT ZBATIMI

SHKALLA 1:200




Data: Maj, 2019

VIZATIMI Nr: E 48

DREJTOR PROJEKTI: Ing. Sulejman Shemsiu

PROJEKTUES:

Ing. Redi STRUGA
Ing. S. METOJA
Ing. Nerita DODA
Ing. Romina NEBATI

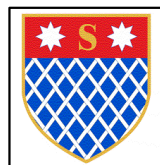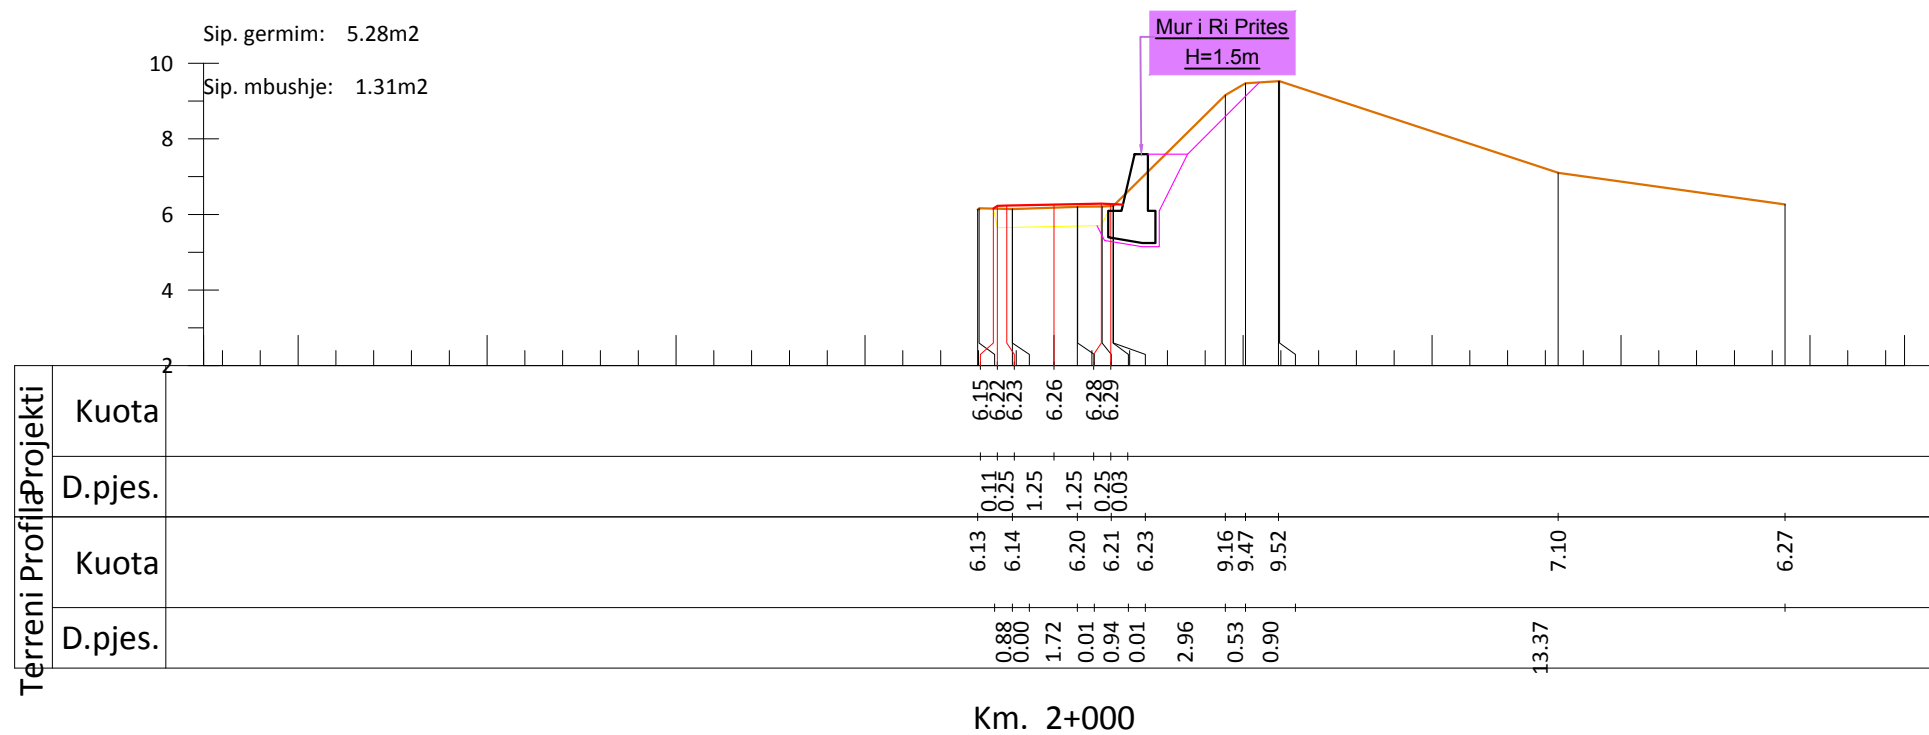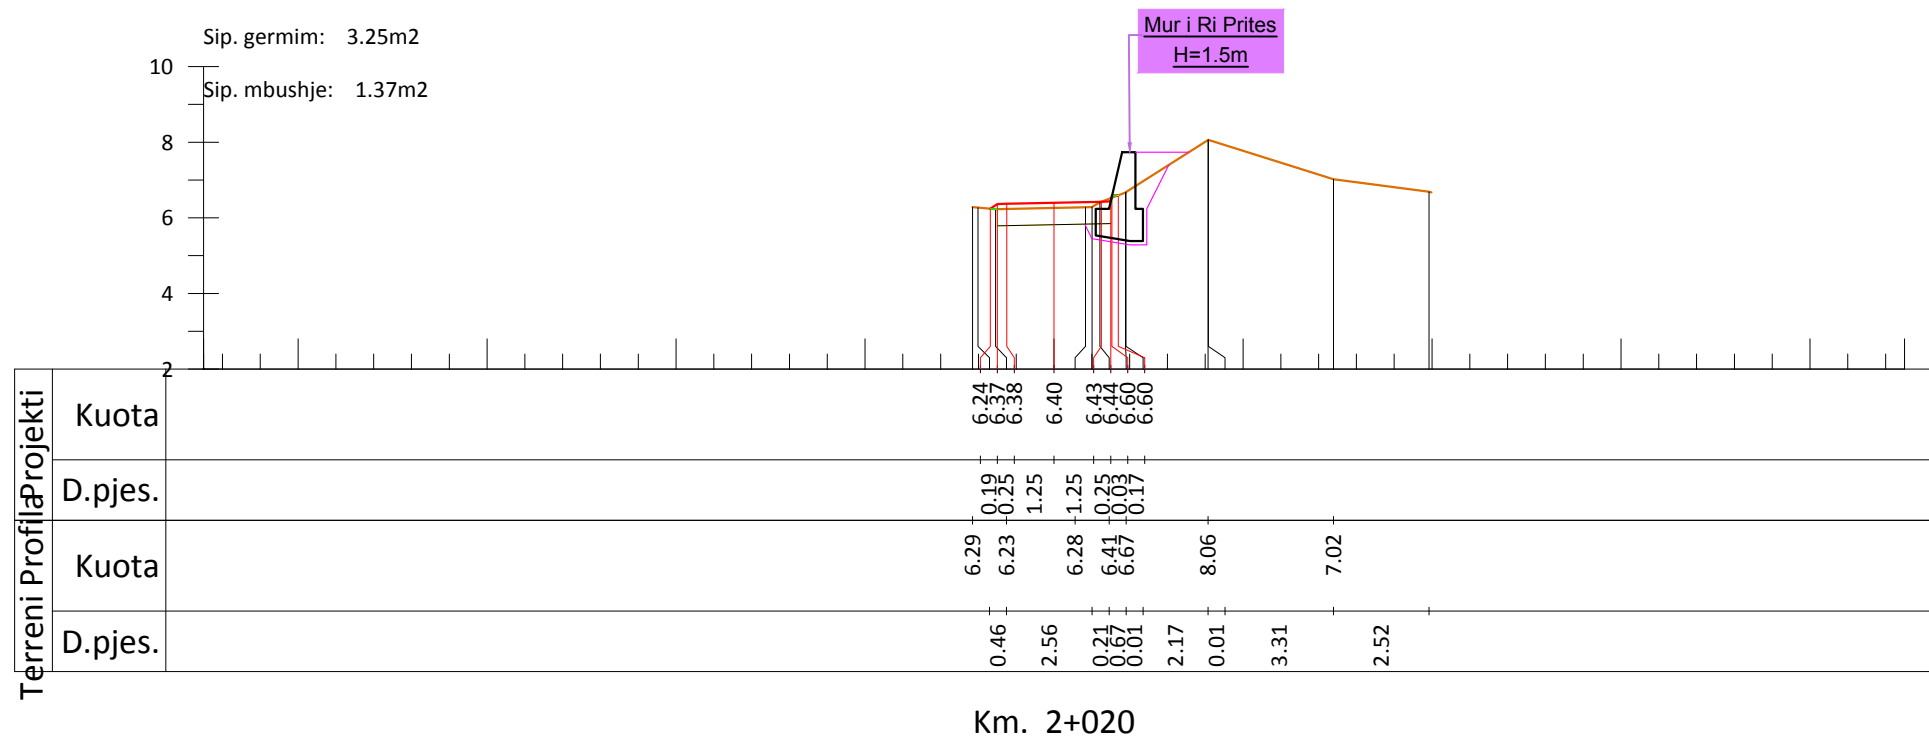

INVESTITORI
"Bashkia Shkoder"



InfraKonsult
Address: Rr. "Qemal Stafa", P.25; Ap. 4, hyrja 4,
perballe Qendres Lincoln
Mob: +355 (0)68 90 10 844 / +355 (0)69 40 17 013
E-mail: infraconsult@yahoo.com

SISTEMIM ASFALTIM I RRUGES
"MURIQAN - GORICE"

Profilat terthore

FAZA - PROJEKT ZBATIMI

SHKALLA 1:200


Data: Maj, 2019

VIZATIMI Nr: E 51

DREJTOR PROJEKTI: Ing. Sulejman Shemsiu

PROJEKTUES:



Ing. Redi STRUGA
Ing. Sali METOJA
Ing. Nerita DODA
Ing. Nerita DODA
Ing. Romina NEBATI

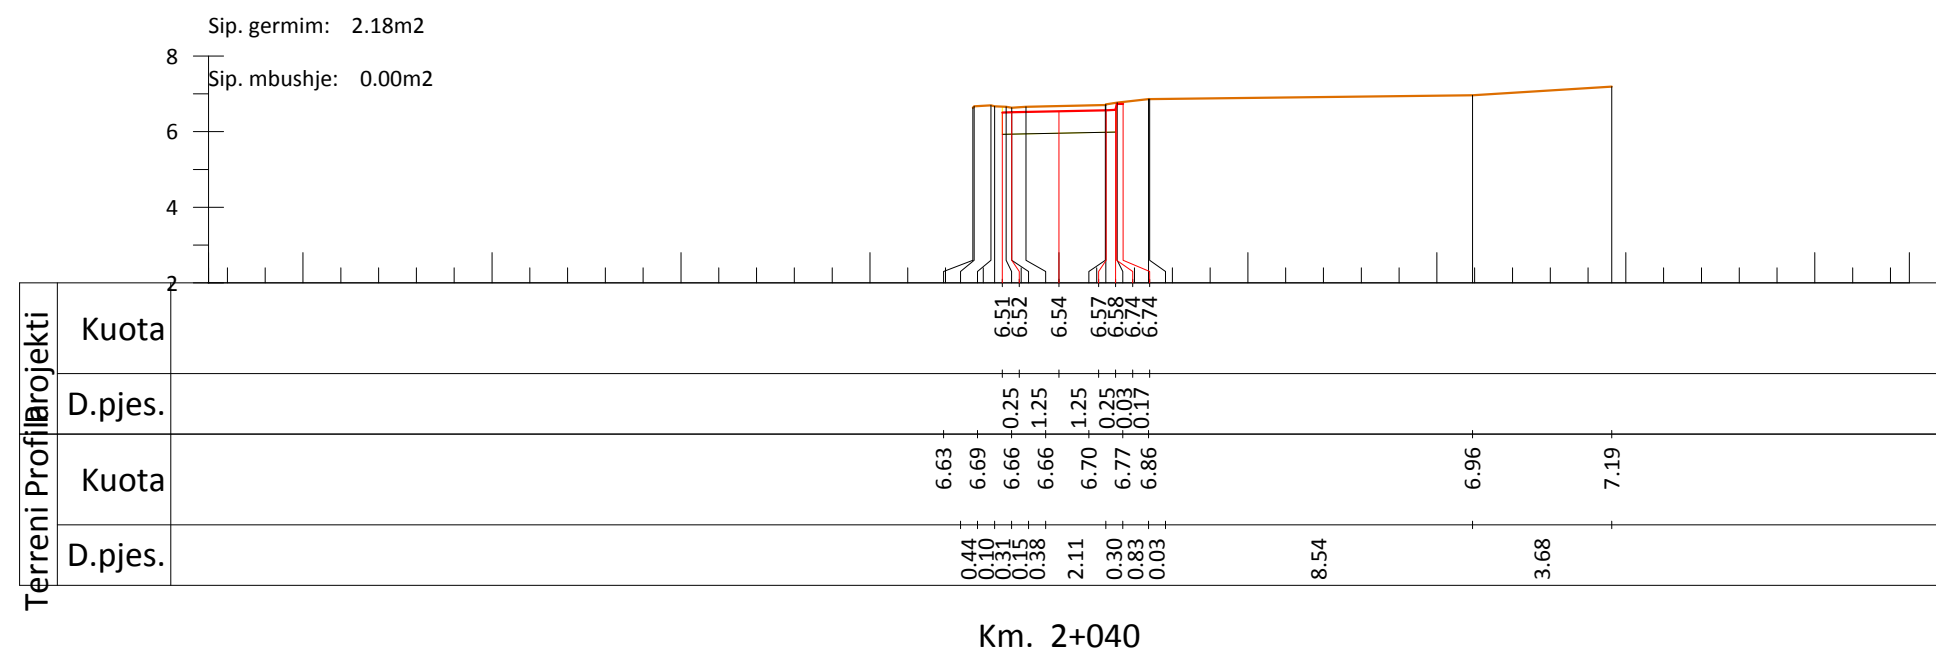

Profilat terthore

VIZATIMI Nr: E 52

Ing. Redi STRUGA
Ing. Spiki METOJA
Ing. Merida DODA
Ing. Gust MERTIKA
Ing. Romina NEBATI

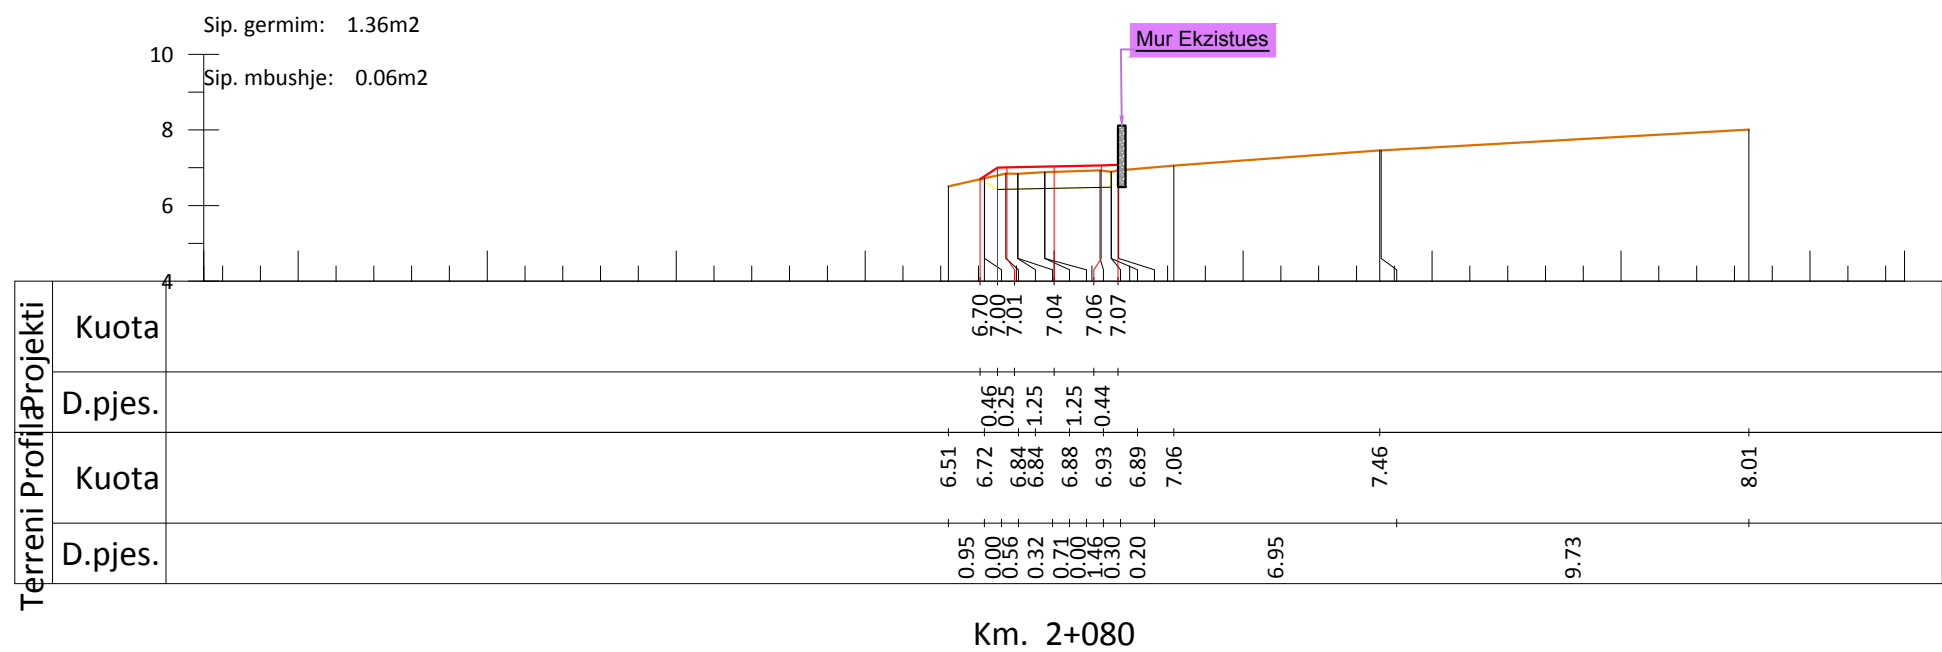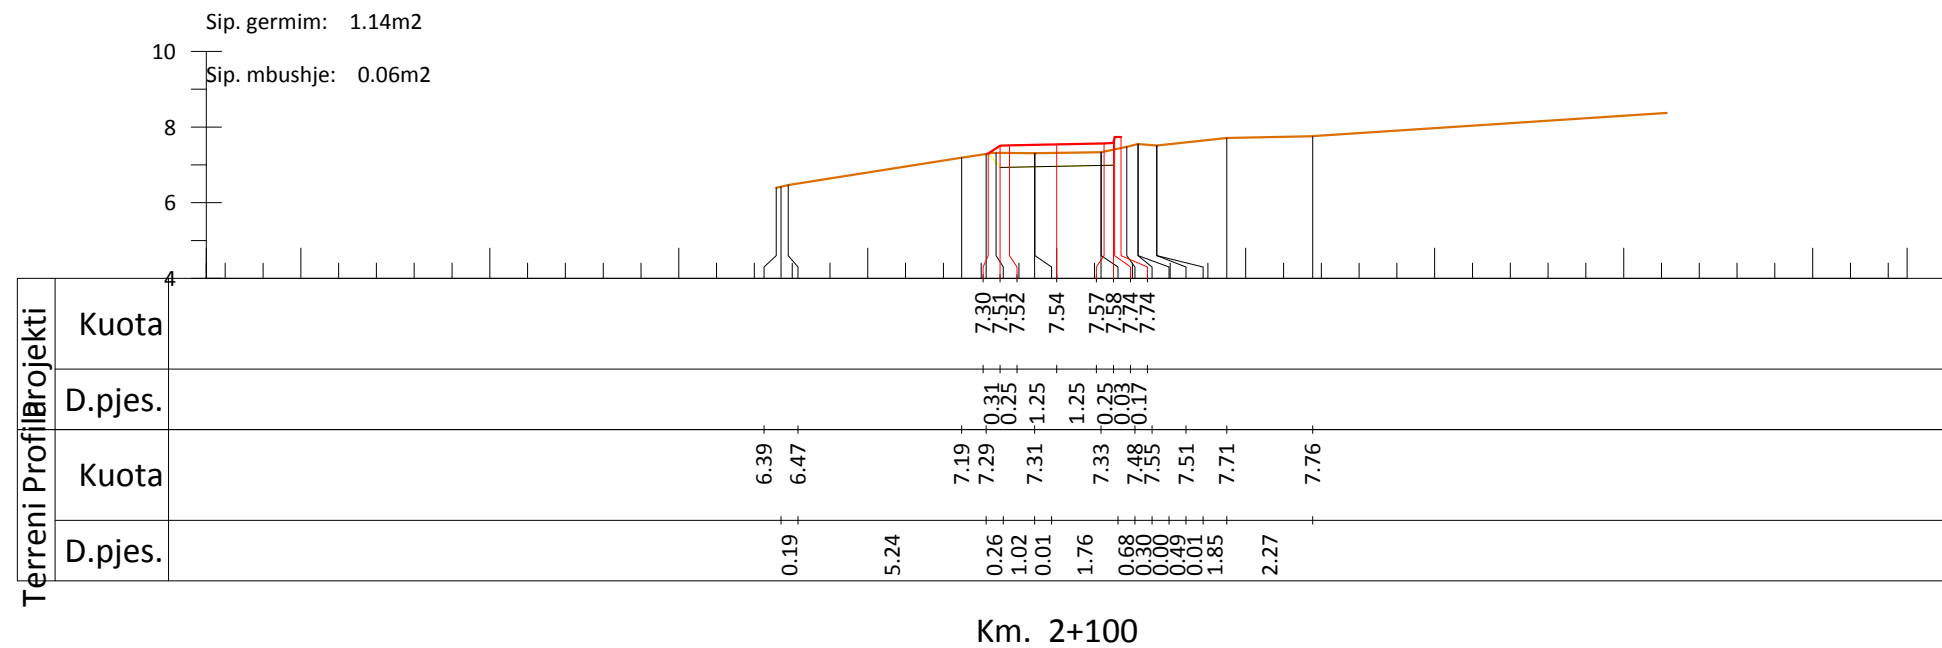

INVESTITORI
"Bashkia Shkoder"



InfraKonsult
Address: Rr. "Qemal Stafa", P.25; Ap. 4, hyrja 4,
perballe Qendres Lincoln
Mob: +355 (0)68 90 10 844 / +355 (0)69 40 17 013
E-mail: infraconsult@yahoo.com

SISTEMIM ASFALTIM I RRUGES
"MURIQAN - GORICE"

Profilat terthore

FAZA - PROJEKT ZBATIMI

SHKALLA 1:200




Data: Maj, 2019

VIZATIMI Nr: E 53

DREJTOR PROJEKTI: Ing. Sulejman Shemsiu

PROJEKTUES:

Ing. Redi STRUGA
Ing. Sali METOJA
Ing. Nerita DODA
Ing. Romina NEBATI

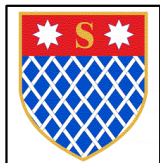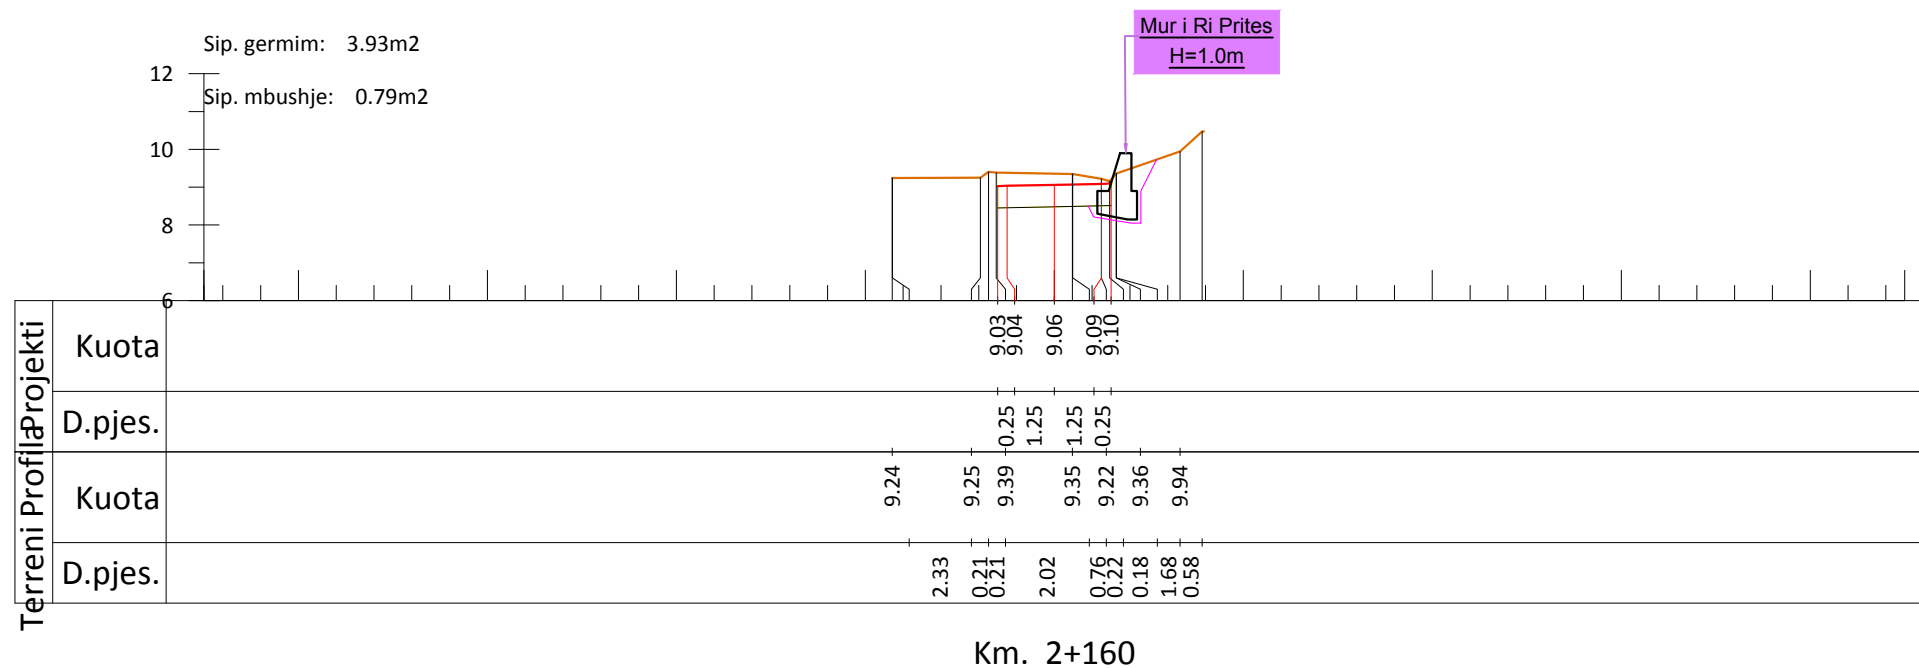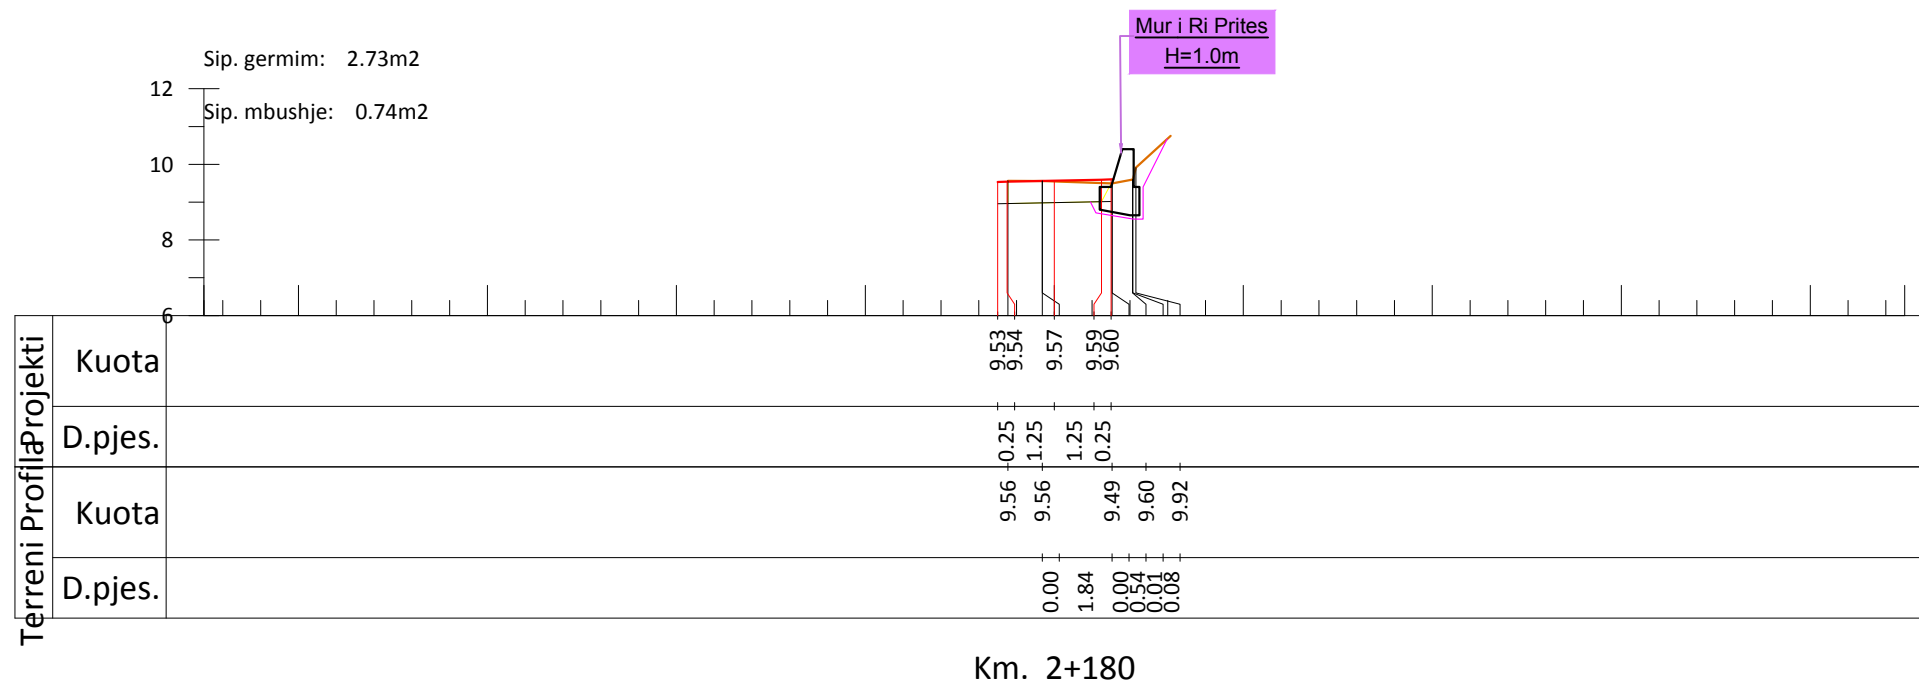

INVESTITORI
"Bashkia Shkoder"



InfraKonsult
Address: Rr. "Qemal Stafa", P.25; Ap. 4,hyrja 4,
perballe Qendres Lincoln
Mob:+355 (0)68 90 10 844 / +355 (0)69 40 17 013
E-mail: infraconsult@yahoo.com

SISTEMIM ASFALTIM I RRUGES
"MURIQAN - GORICE"

Profilat terthore

FAZA - PROJEKT ZBATIMI

SHKALLA 1:200




Data: Maj, 2019

VIZATIMI Nr: E 55

DREJTOR PROJEKTI: Ing. Sulejman Shemsiu

PROJEKTUES:

Ing. Redi STRUGA
Ing. Sptol METOJA
Ing. Nerita DODA
Ing. Nerita DODA
Ing. Romina NEBATI

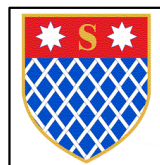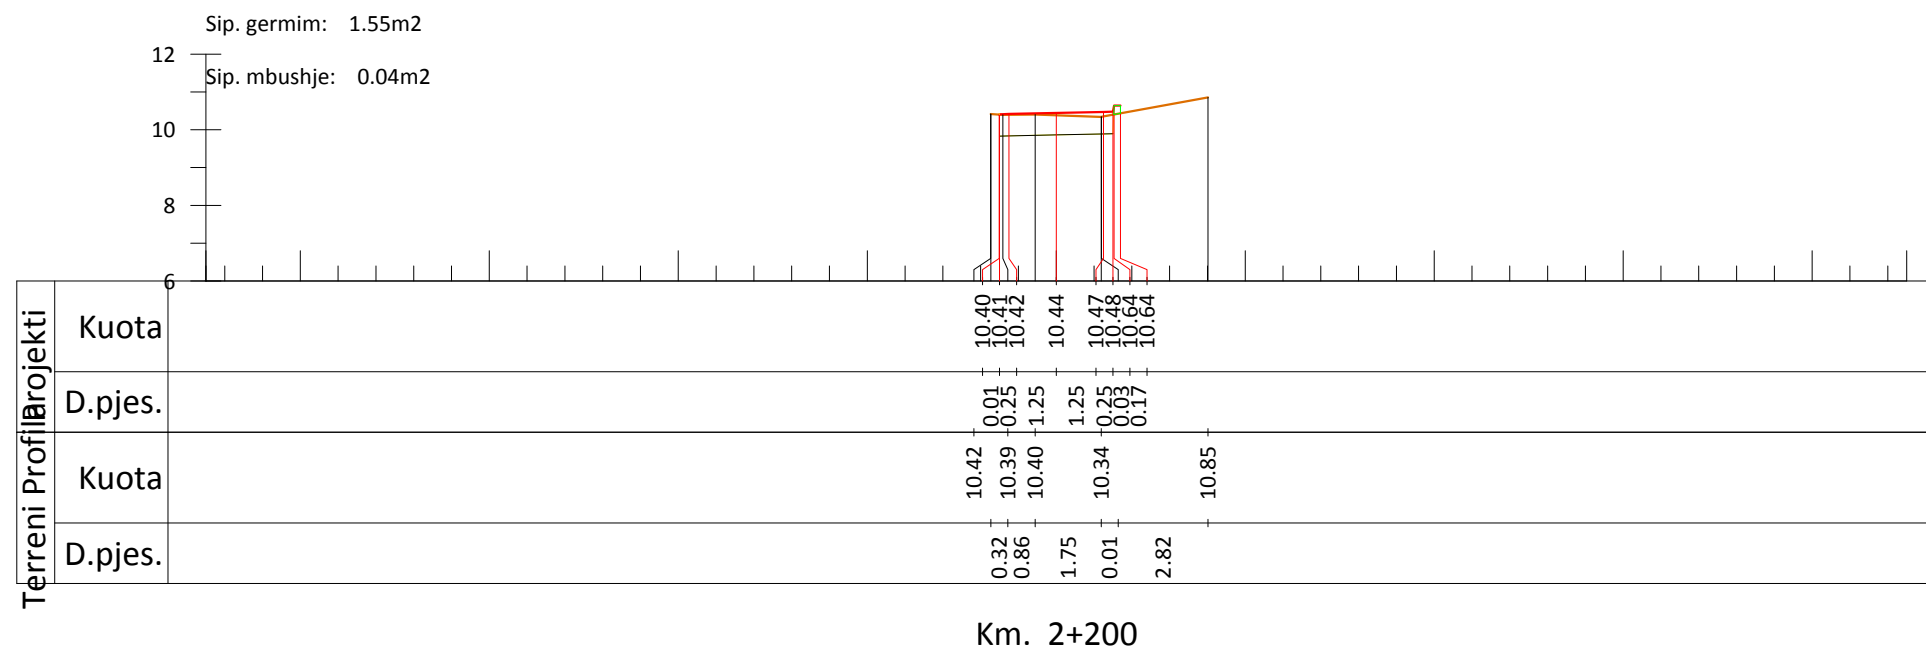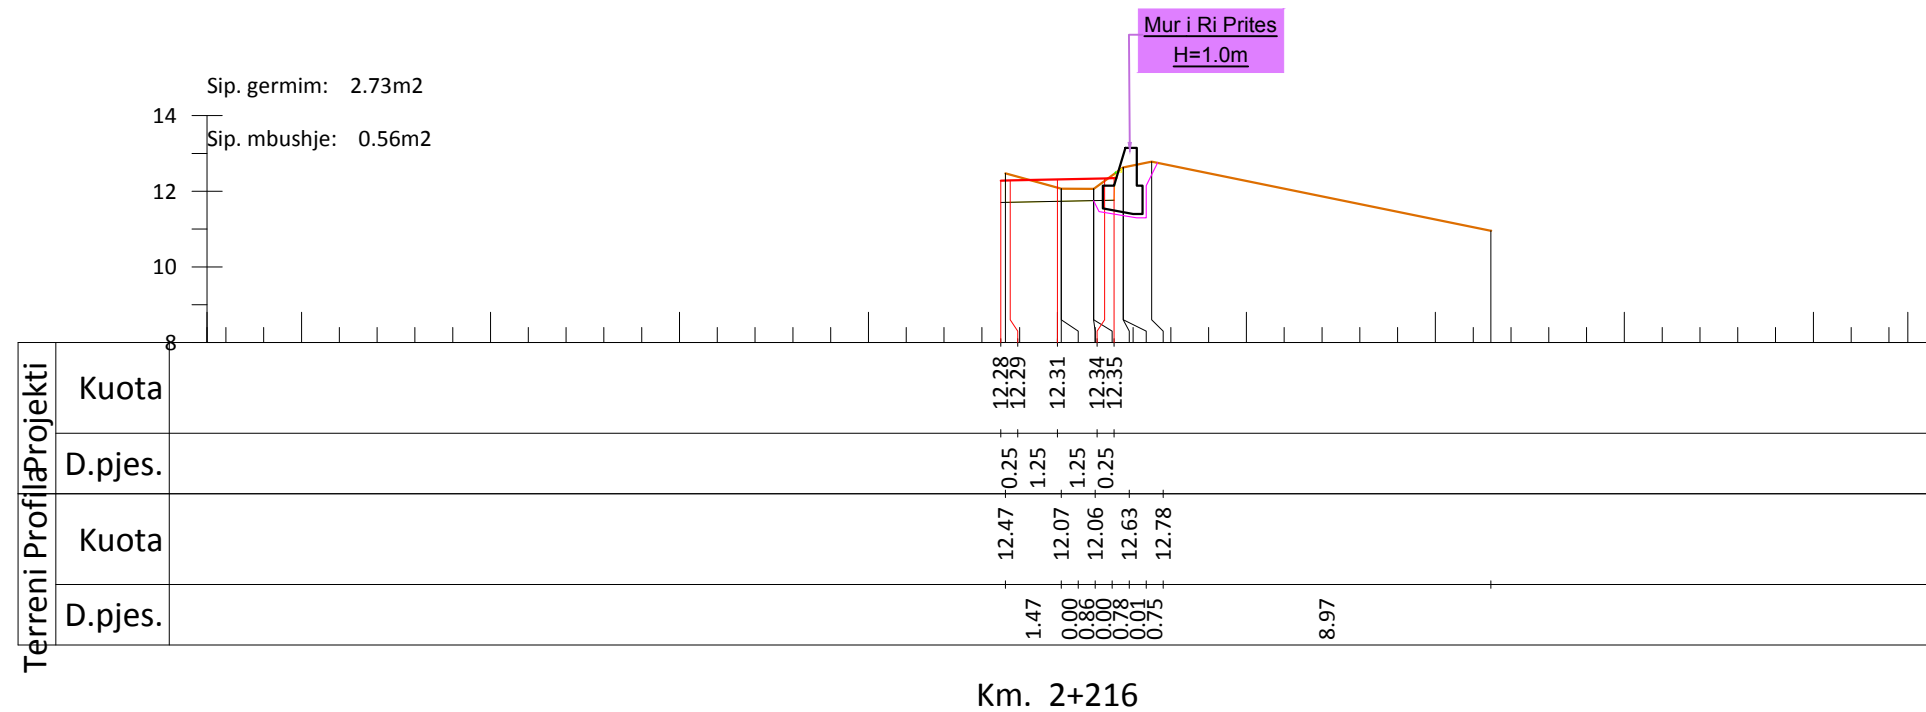

INVESTITORI
"Bashkia Shkoder"



InfraKonsult
Address: Rr. "Qemal Stafa", P.25; Ap. 4, hyrja 4,
perballe Qendres Lincoln
Mob: +355 (0)68 90 10 844 / +355 (0)69 40 17 013
E-mail: infraconsult@yahoo.com

SISTEMIM ASFALTIM I RRUGES
"MURIQAN - GORICE"

Profilat terthore

FAZA - PROJEKT ZBATIMI


SHKALLA 1:200

Data: Maj, 2019

VIZATIMI Nr: E 56

DREJTOR PROJEKTI: Ing. Sulejman Shemsiu

PROJEKTUES:

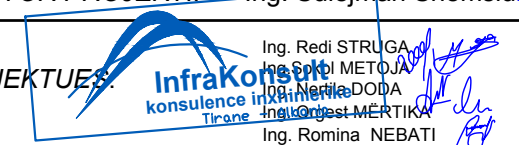



BASHKIA E SHKODRES

Projektim per Objektin “Sistemim Asfaltim i Rruges Muriqan-Gorice”

FAZA-1 (km 0+000 deri km 0+320)

PROFILAT TIP




InfraKonsult

Address: Rr. "Bardhyl"; P. 18/1; Shk. 1; Ap. 10
Mob: +355 (0)68 90 10 844 / +355 (0)69 40 17 013
E-mail: infrakonsult@yahoo.com

PROFIL TERTHOR TIP 1

Km 0+000 - 0+280

Km 0+720 - 1+000

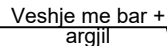

Terreni Ekzistues

Vija e Germit

Aksi i rrugës

-Bankine
t=10cm

Veshje me bar + argjil

Kanal i Ri Dheu

asfaltbeton, 3cm
binder, 5cm
stabilizant, 20cm
(mat. i thyer dhe fraksionuar 0-31.5mm)
material shkembor (cakell/zhavorr) 30cm
material shkembor (cakell/zhavorr)



InfraKonsult
Address: Rr. "Qemal Stafa"; P.25; Ap. 4,hyrja 4,
 perballe Qendres Lincoln
Mob:+355 (0)68 90 10 844 / +355 (0)69 40 17 013
E-mail: infraconsult@yahoo.com

SISTEMIM ASFALTIM I RRUGES "MURIQAN - GORICE"

PROFILI TIP

FAZA - PROJEKT ZBATIMI

SHKALLA 1:50

Data: Maj, 2019

VIZATIMI Nr: F 01

~~DREJTOR PROJEKTI:~~ Ing. Sulejman Shemsir

PROJEKTUES




Ing. Redi STRUGA
Ing. Sokol METOJA
Ing. Neda DODA
Ing. Orgeš MERTIK
Ing. Romina NEB

PROFIL TERTHOR TIP 2

Km 0+280 - 0+720

Km 1+000 - 1+280

Km 1+380 - 1+640

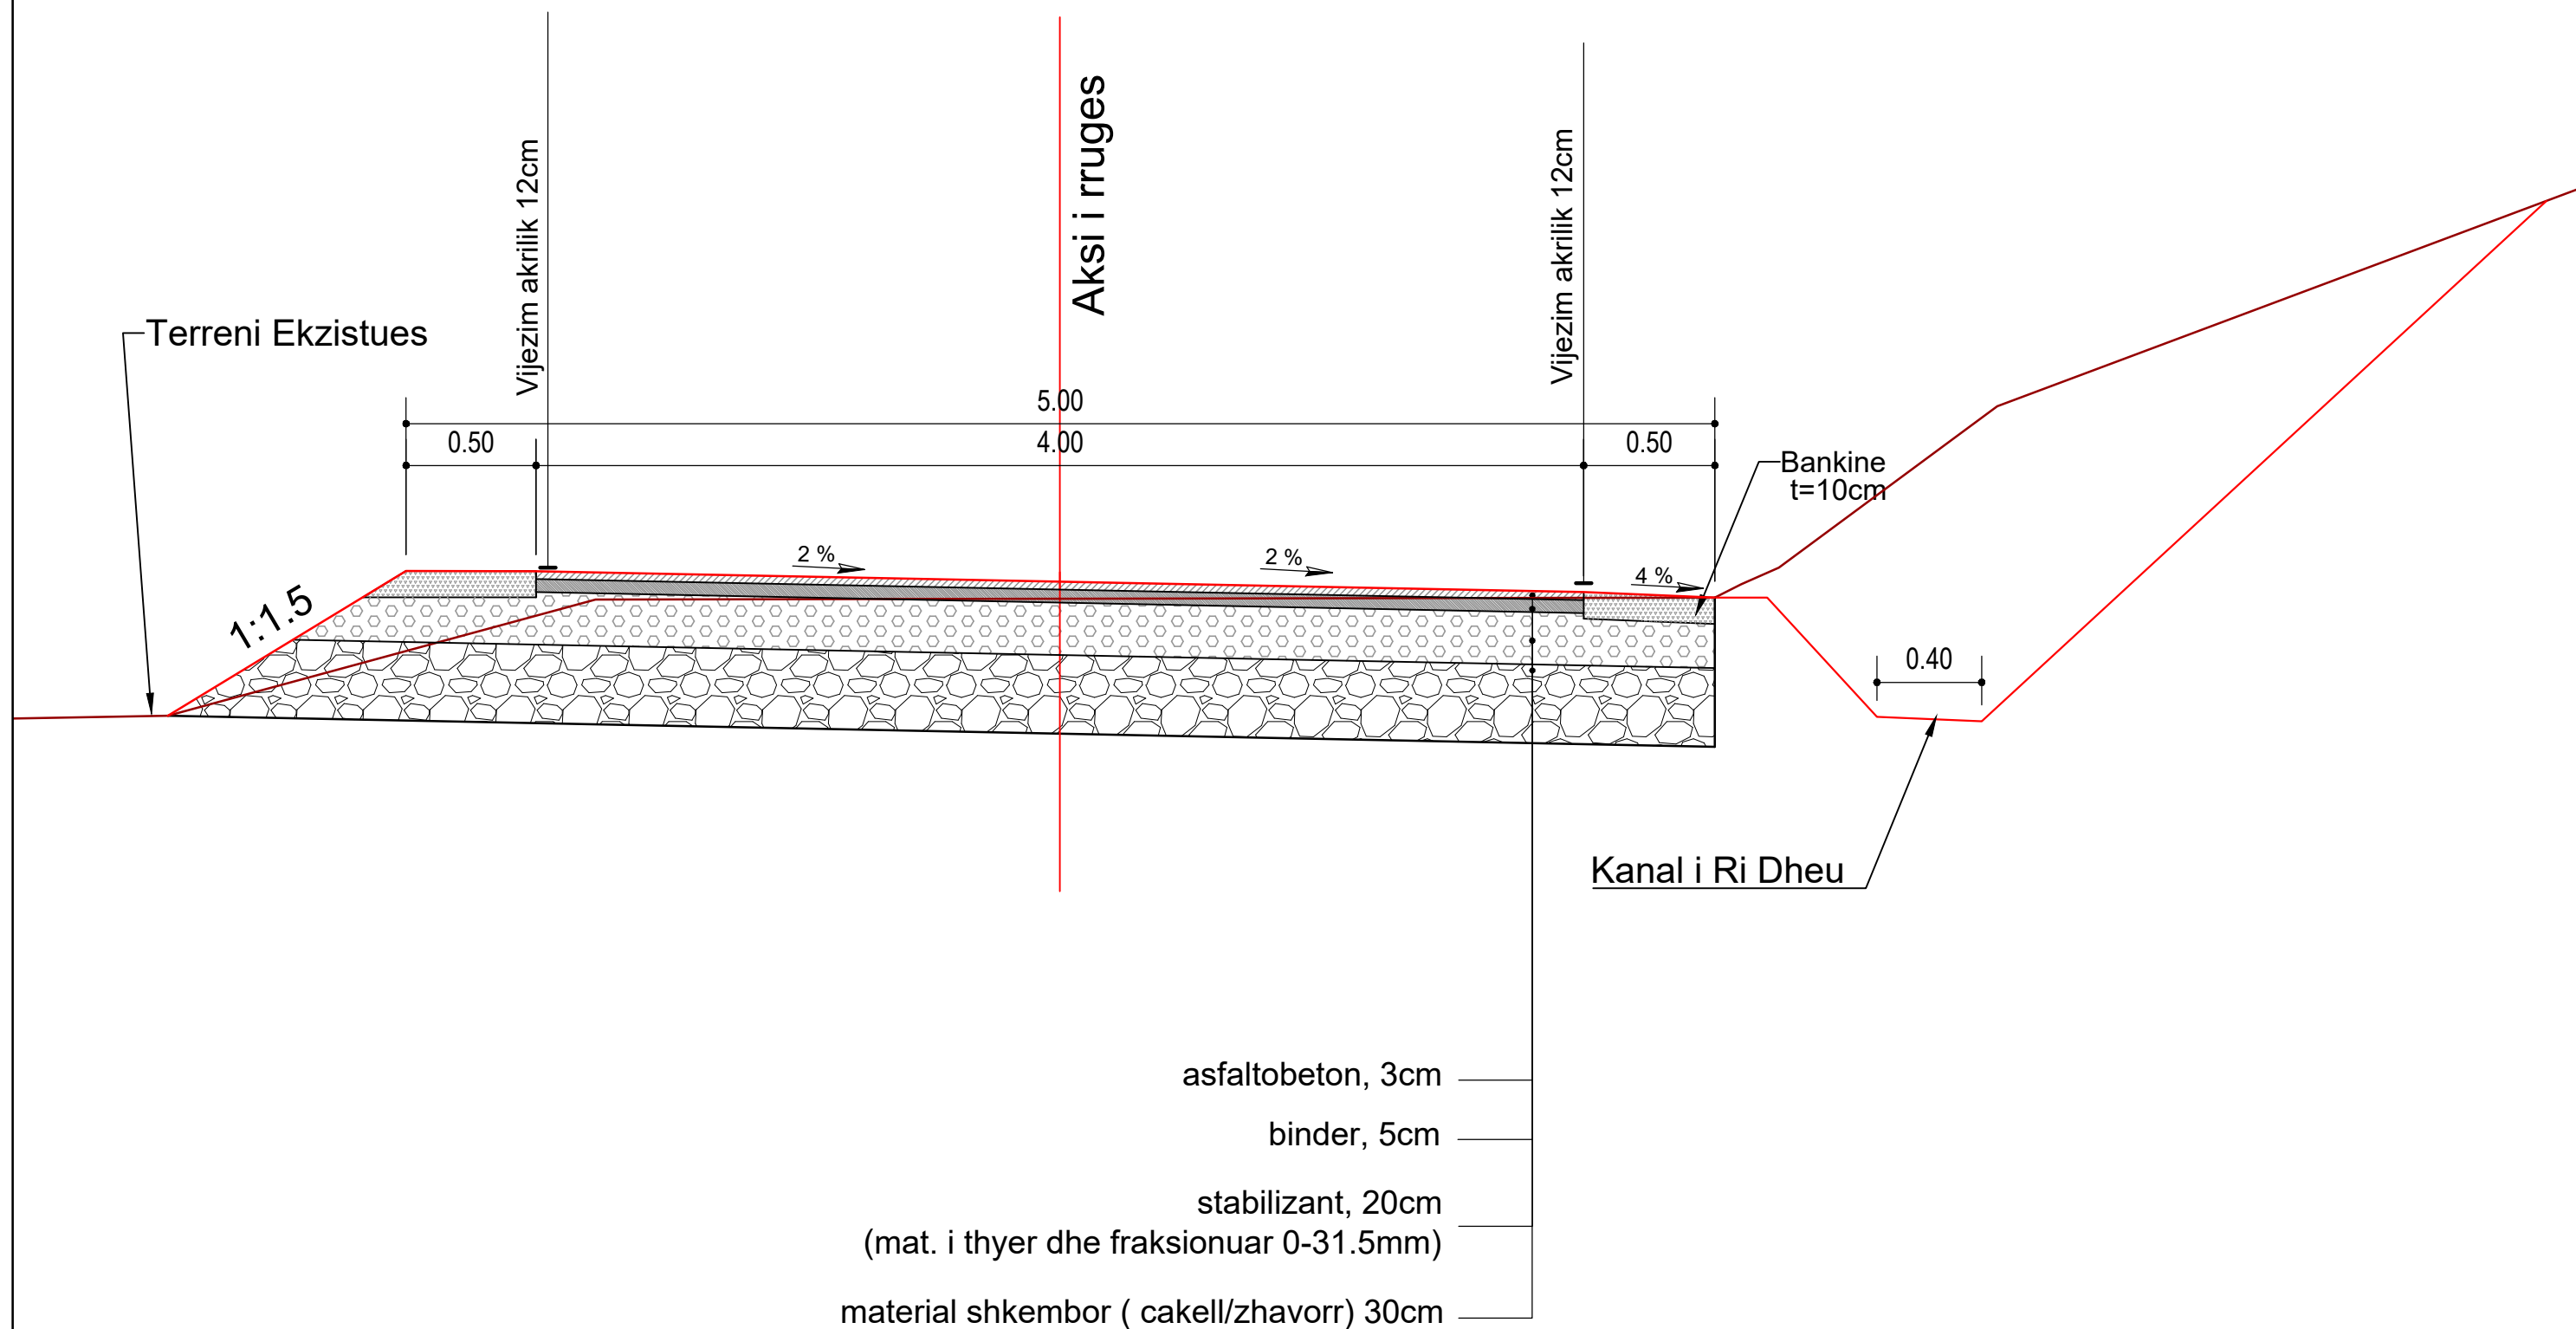

INVESTITORI
"Bashkia Shkoder"



InfraKonsult

Address: Rr. "Qemal Stafa"; P.25; Ap. 4, hyrja 4,
perballë Qendres Lincoln
Mob: +355 (0)68 90 10 844 / +355 (0)69 40 17 013
E-mail: infraconsult@yahoo.com

SISTEMIM ASFALTIM I RRUGES
"MURIQAN - GORICE"

PROFILI TIP

FAZA - PROJEKT ZBATIMI

SHKALLA 1:25

Data: Maj, 2019


VIZATIMI Nr: F 02

DREJTOR PROJEKTI: Ing. Sulejman Shemsiu

PROJEKTUES:

Ing. Redi STRUGA
Ing. Sokol METOJA
Ing. Nila DODA
Ing. Orgest MERTIKA
Ing. Romina NEBATI

PROFIL TERTHOR TIP 3 Km 1+280-1+380

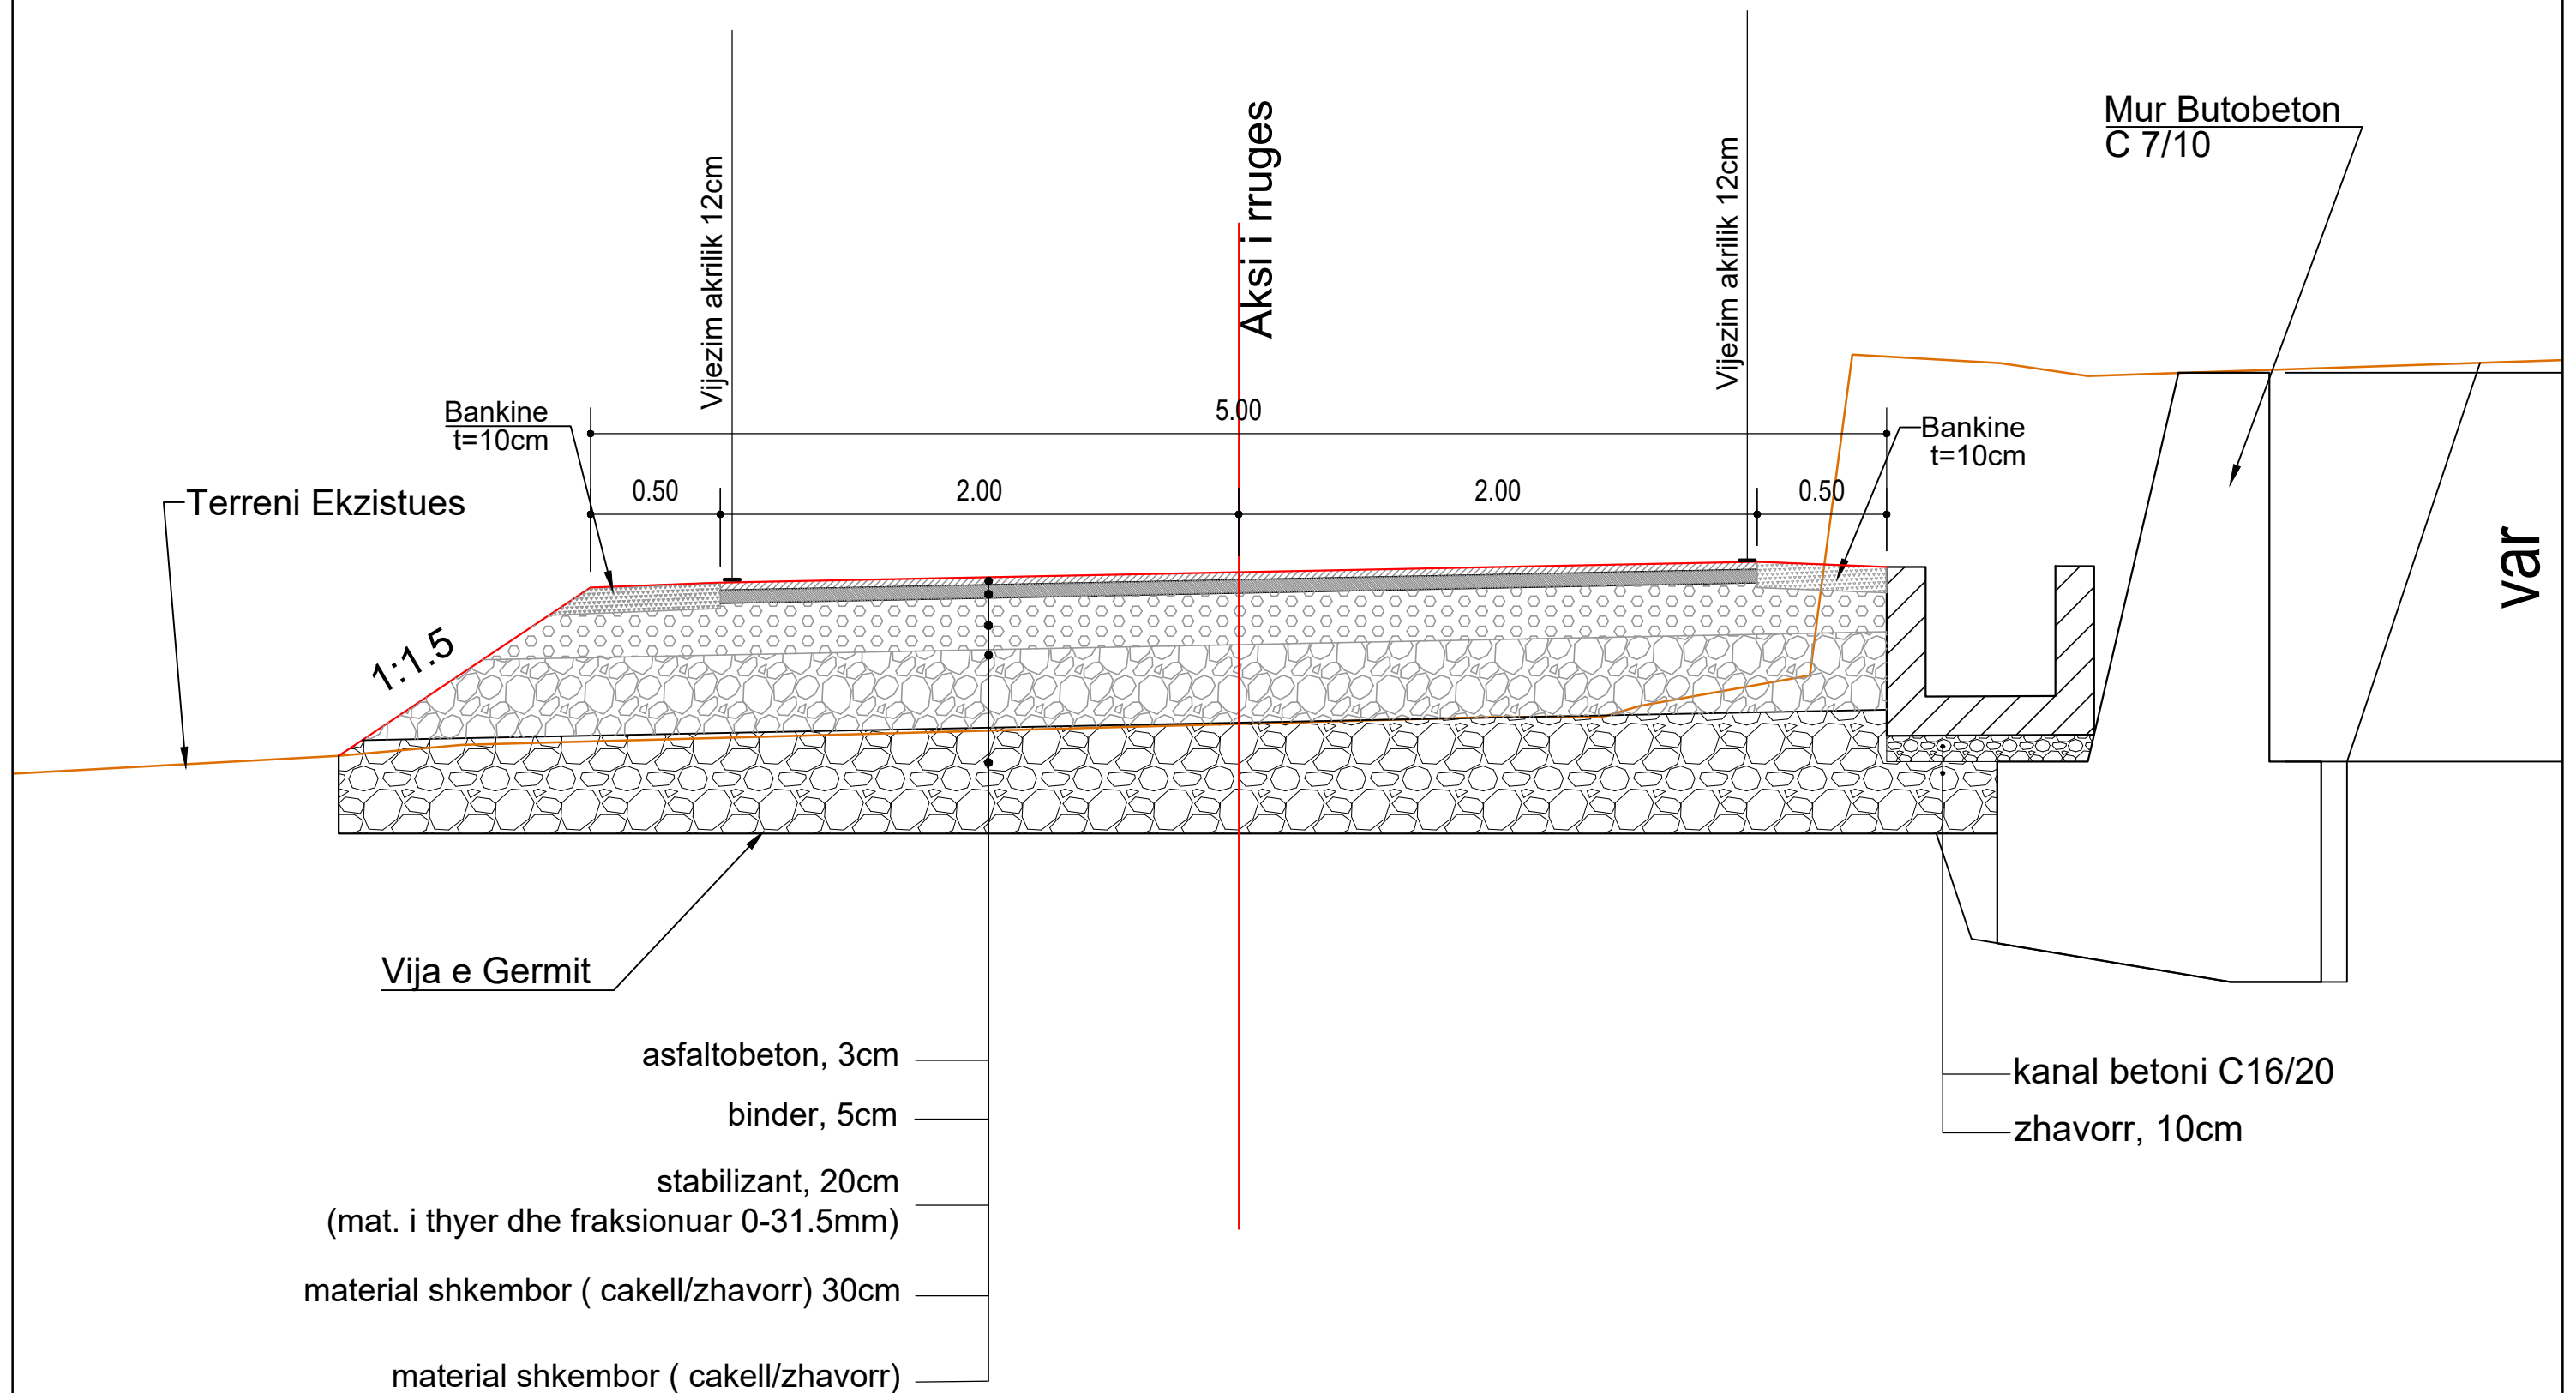

INVESTITORI
"Bashkia Shkoder"



InfraKonsult
Address: Rr. "Qemal Stafa"; P.25; Ap. 4, hyrja 4,
perballë Qendres Lincoln
Mob: +355 (0)68 90 10 844 / +355 (0)69 40 17 013
E-mail: infrakonsult@yahoo.com

SISTEMIM ASFALTIM I RRUGES
"MURIQAN - GORICE"

PROFILI TIP

FAZA - PROJEKT ZBATIMI

SHKALLA 1:25

Data: Maj, 2019

VIZATIMI Nr: F 03


DREJTOR PROJEKTI: Ing. Sulejman Shemsiu

PROJEKTUES: **InfraKonsult**
konsulence inxhinierike
Tirane - Albania
Ing. Redi STRUGA
Ing. Sokol METOJA
Ing. Nila DODA
Ing. Orge MERTIKA
Ing. Romina NEBATI

PROFIL TERTHOR TIP 4

Km 1+640-1+780

Km 1+850-2+000

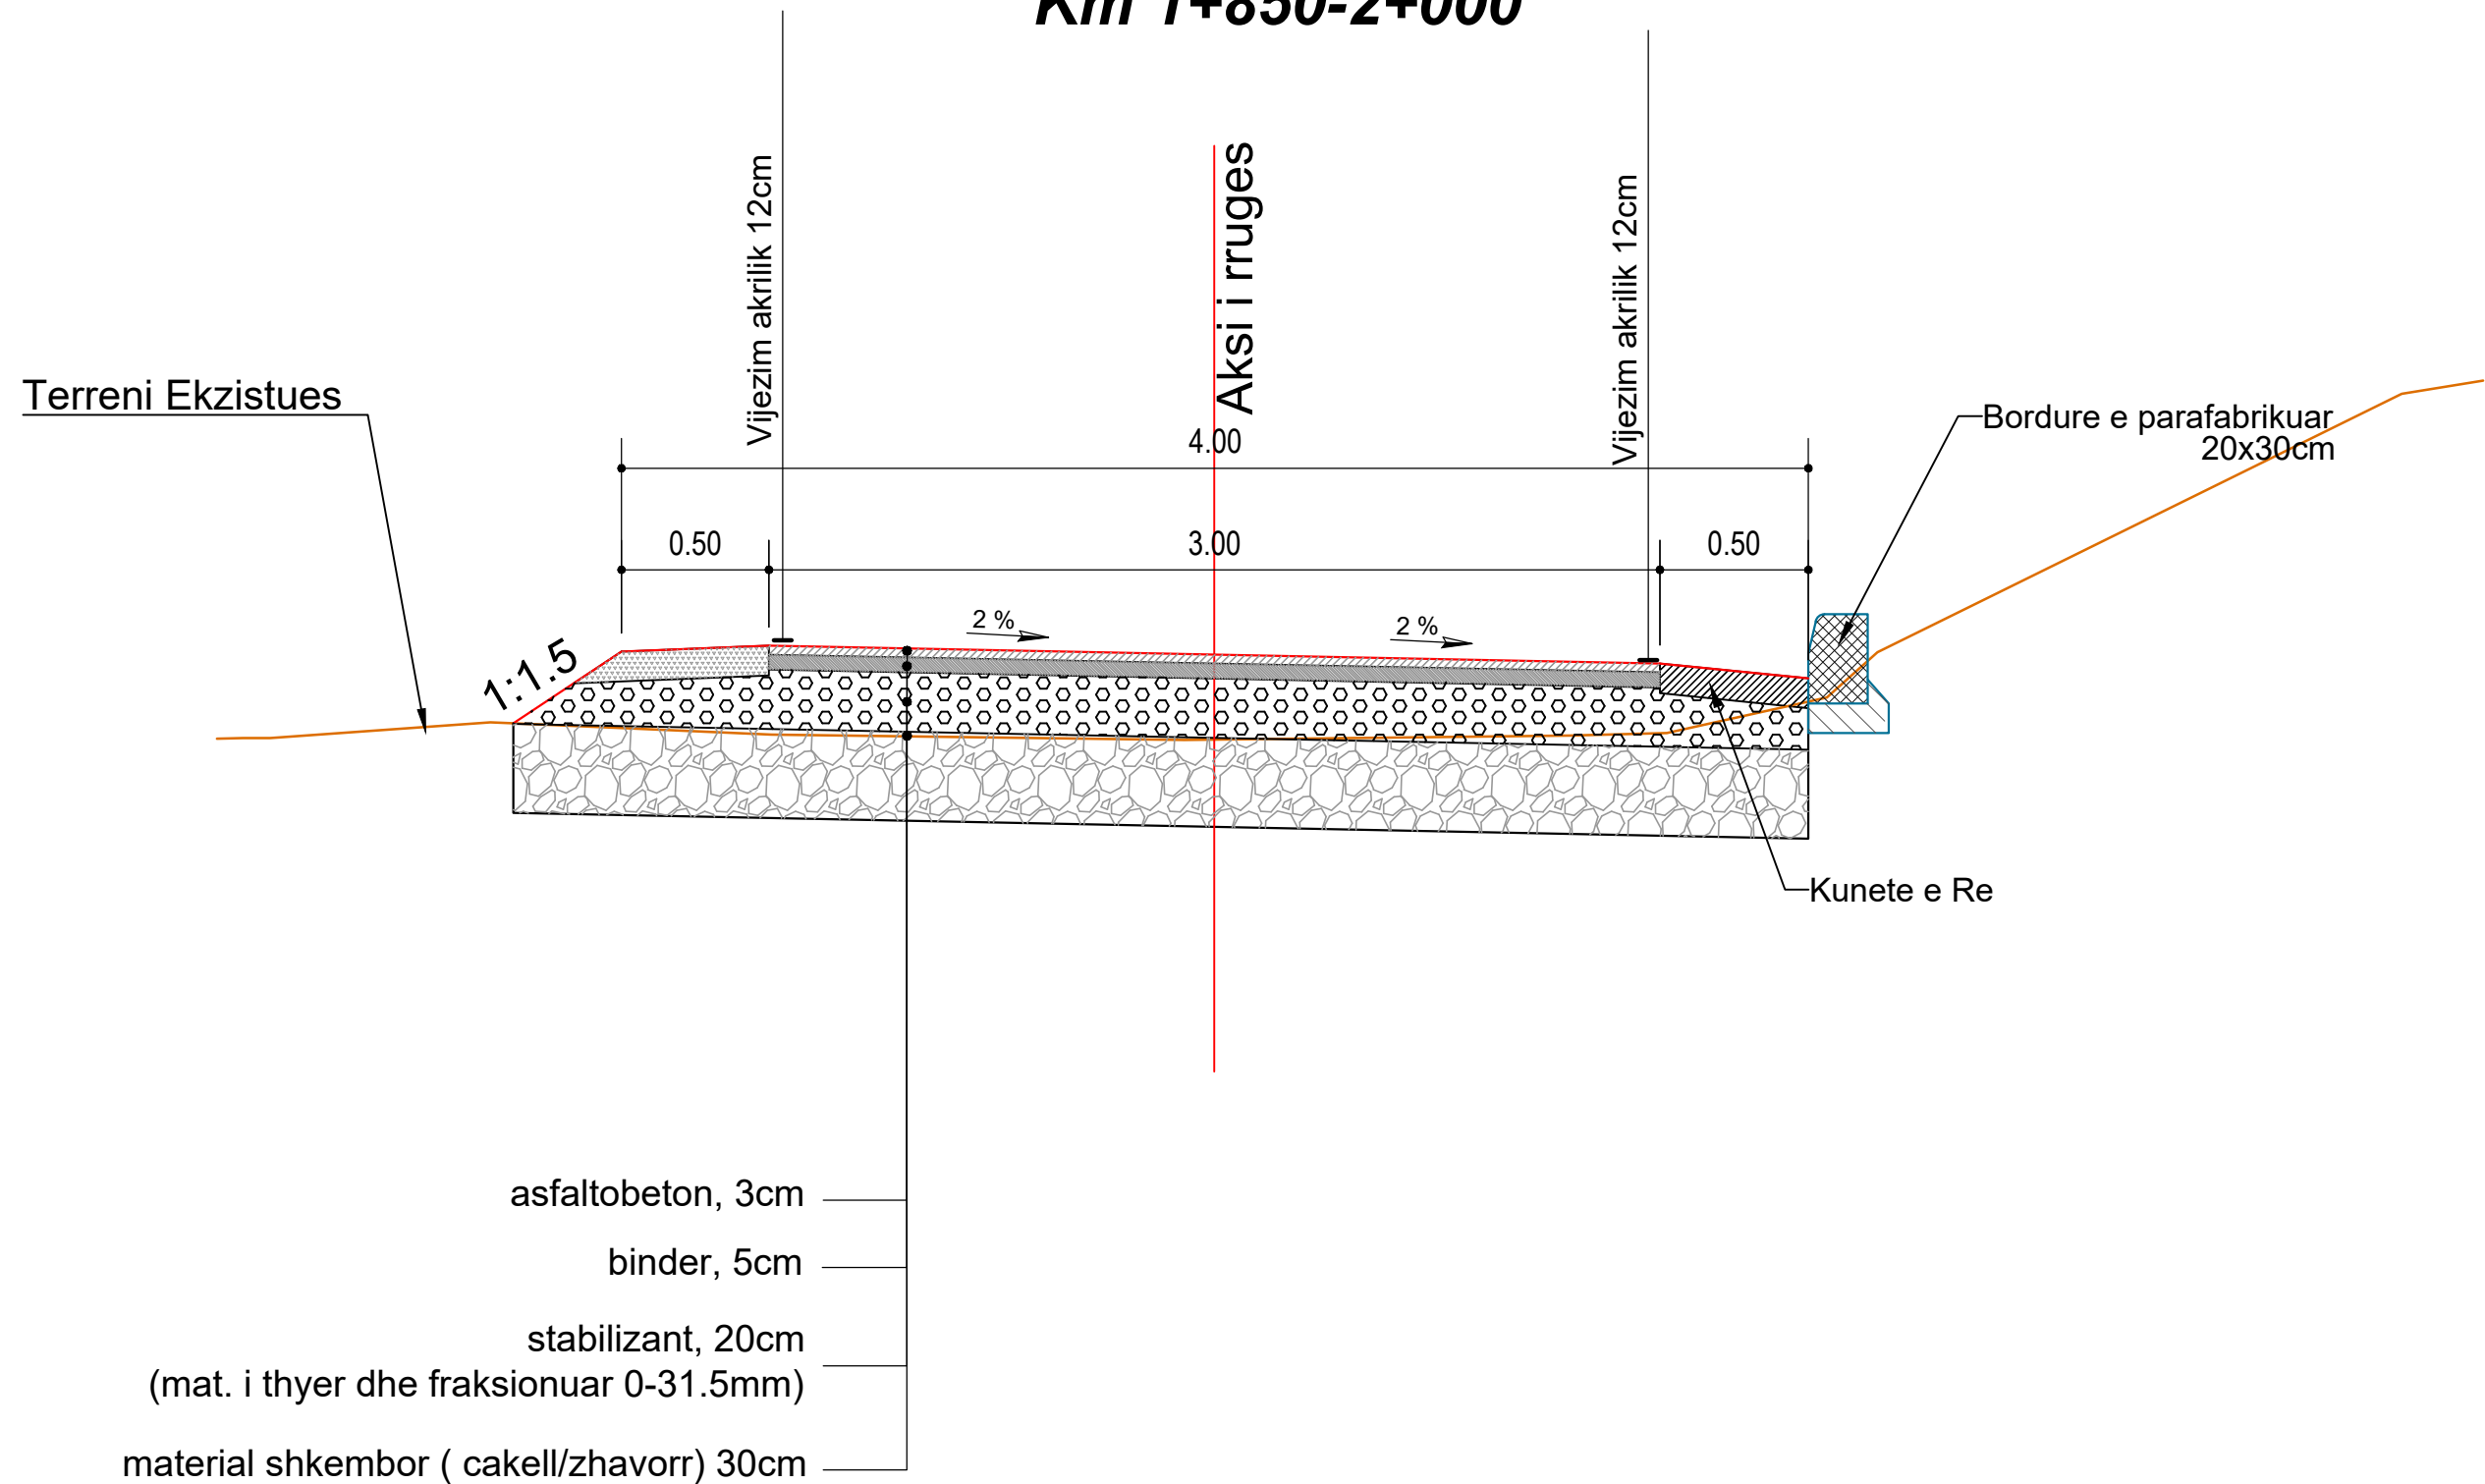

INVESTITORI
"Bashkia Shkoder"



InfraKonsult
Address: Rr. "Qemal Stafa"; P.25; Ap. 4, hyrja 4,
perballë Qendres Lincoln
Mob: +355 (0)68 90 10 844 / +355 (0)69 40 17 013
E-mail: inftrakonsult@yahoo.com

SISTEMIM ASFALTIM I RRUGES
"MURIQAN - GORICE"

PROFILI TIP

FAZA - PROJEKT ZBATIMI

SHKALLA 1:25

Data: Maj, 2019


VIZATIMI Nr: F 04

DREJTOR PROJEKTI: Ing. Sulejman Shemsiu

PROJEKTUES: **InfraKonsult**
konsulencë inxhinierike
Tirane - Albania
Ing. Redi STRUGA
Ing. Sokol METOJA
Ing. Nila DODA
Ing. Orge MERTIKA
Ing. Romina NEBATI

PROFIL TERTHOR TIP 5

Km 1+780-1+850

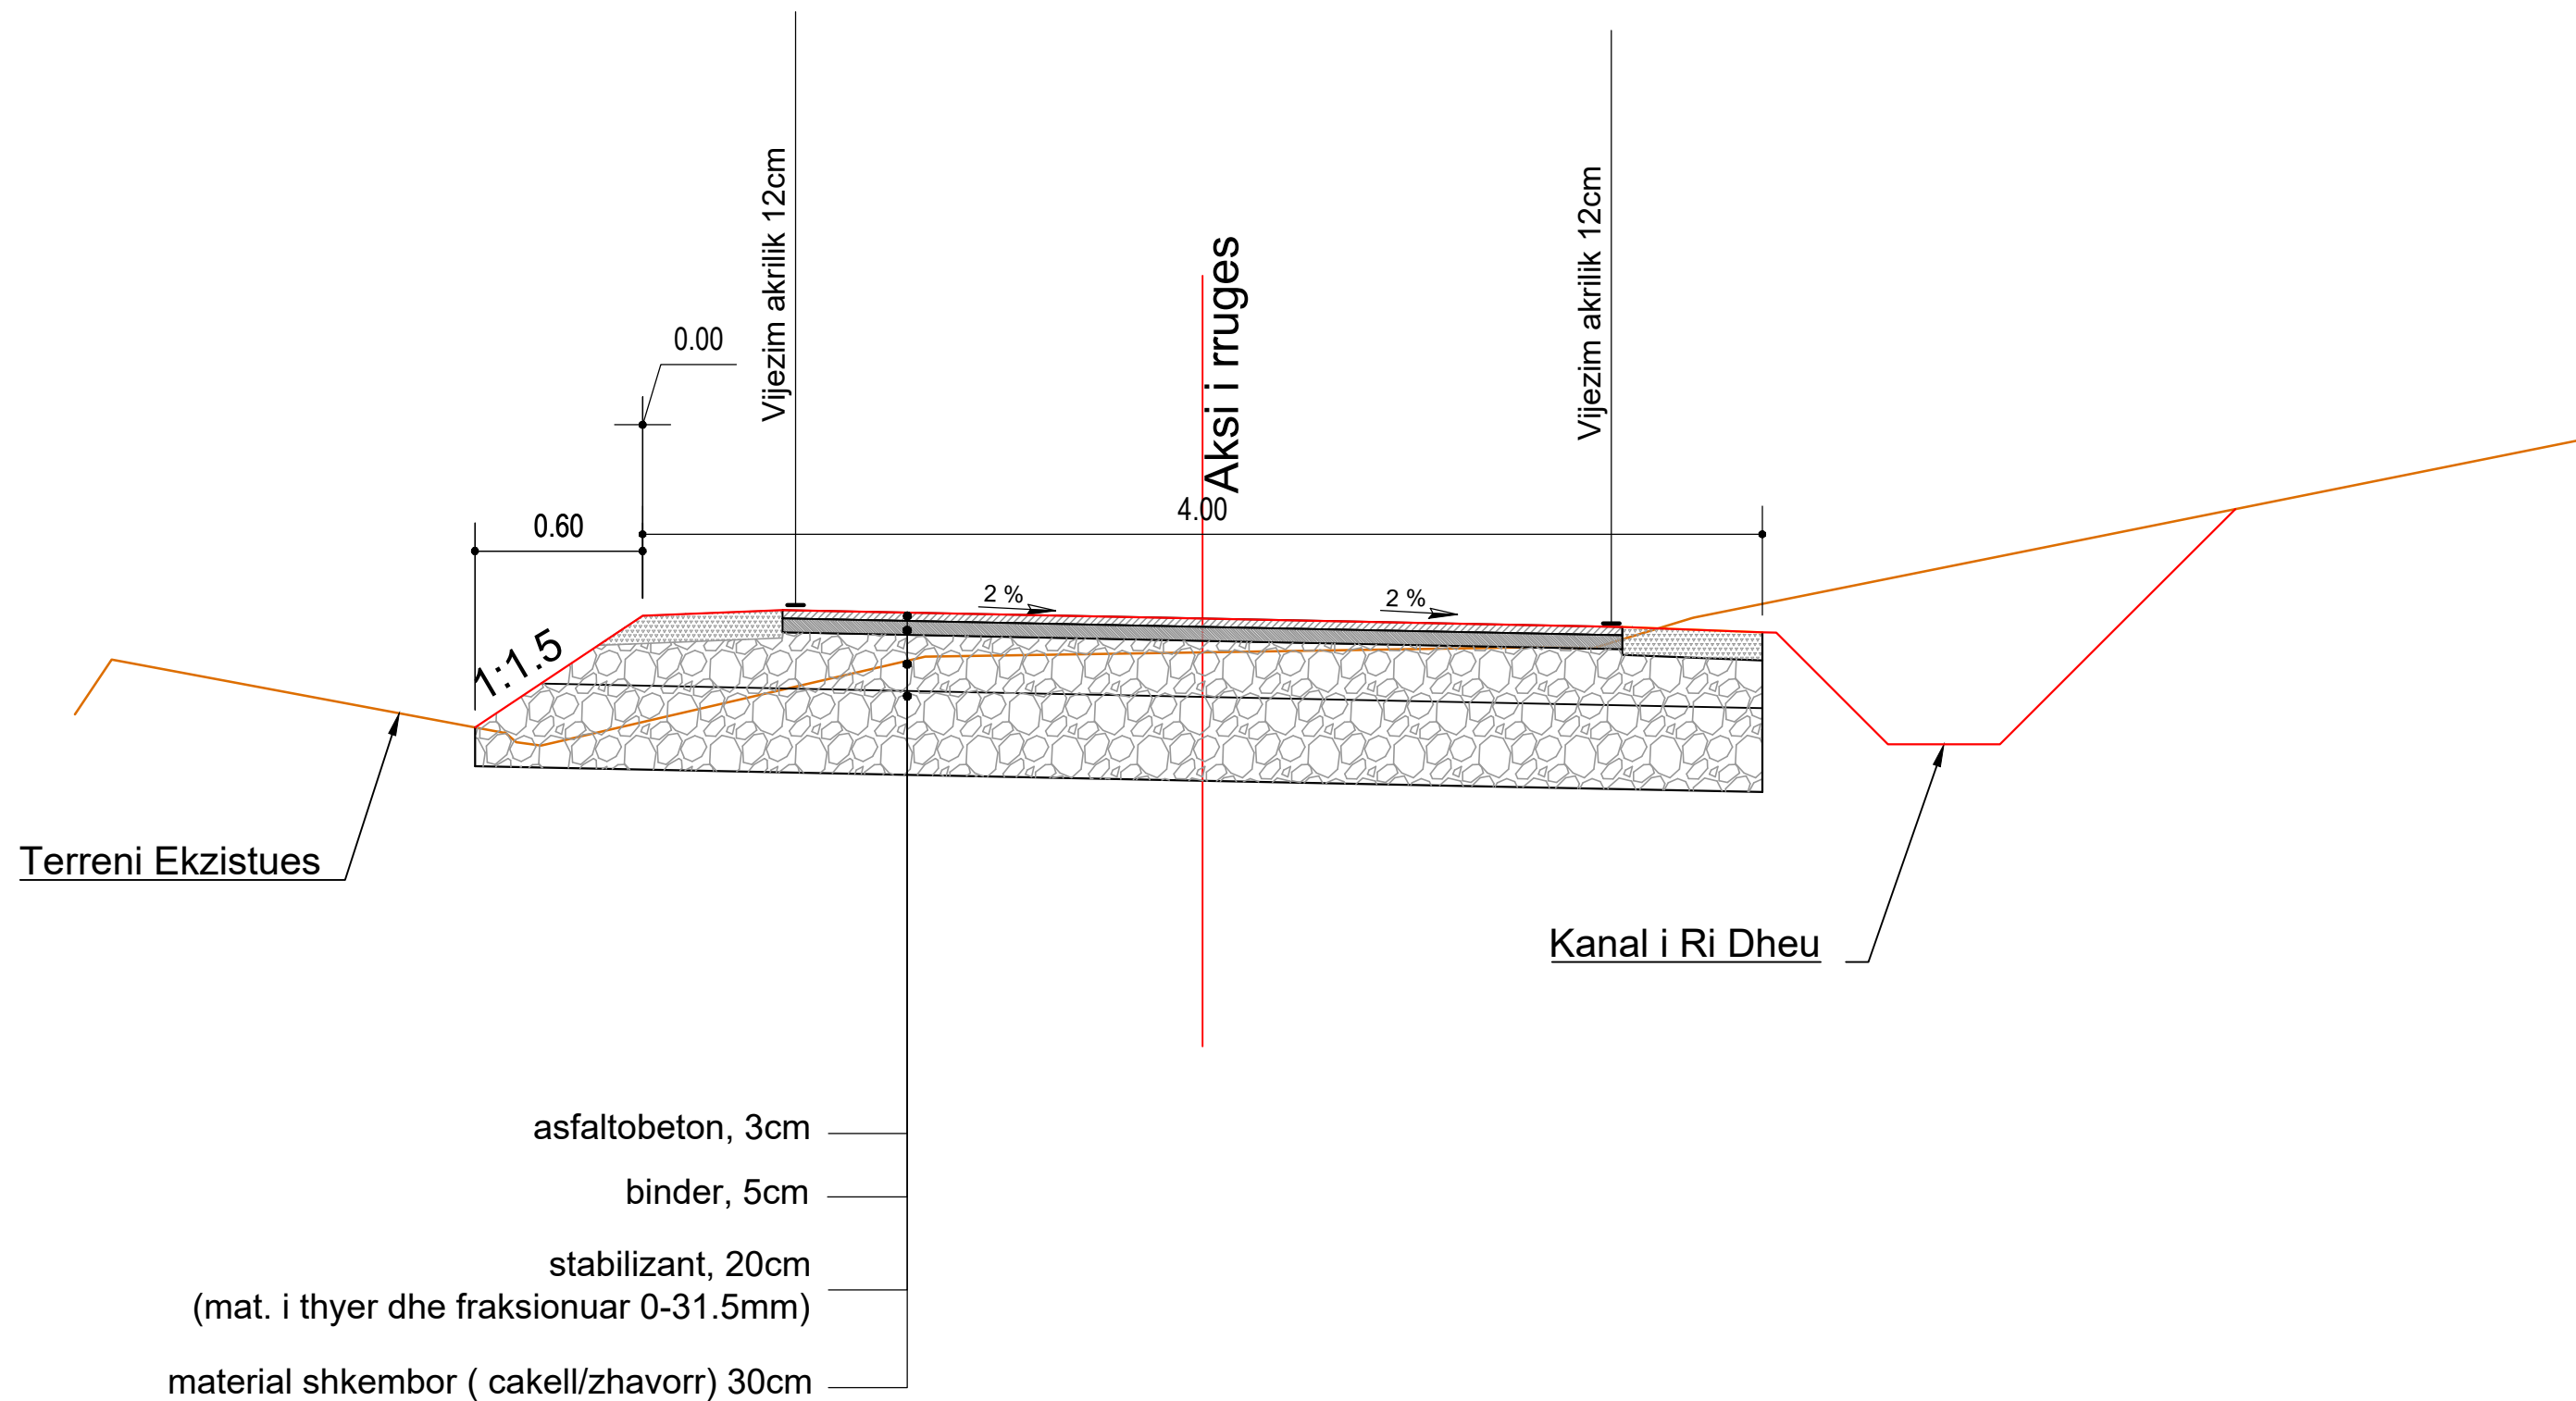

INVESTITORI
"Bashkia Shkoder"



InfraKonsult
Address: Rr. "Qemal Stafa"; P.25; Ap. 4, hyrja 4,
perballe Qendres Lincoln
Mob: +355 (0)68 90 10 844 / +355 (0)69 40 17 013
E-mail: infraconsult@yahoo.com

SISTEMIM ASFALTIM I RRUGES
"MURIQAN - GORICE"

PROFILI TIP

FAZA - PROJEKT ZBATIMI

SHKALLA 1:25

Data: Maj, 2019

VIZATIMI Nr: F 05

DREJTOR PROJEKTI: Ing. Sulejman Shemsiu

PROJEKTUES: **InfraKonsult**
Ing. Redi STRUGA
Ing. Rikol METOJA
Ing. Nila DODA
Ing. Orgest MERTIKA
Ing. Romina NEBATI

Rrethim Ekzistues

Vijezim akrilik 12cm

3.00

2.50

0.25

0.25

Bordure e parafabrikuar 20x30cm

Terreni Ekzistues

Shtrese Betoni t=10cm

Shtrese Betoni t=10cm


asfaltobeton, 3cm

binder, 5cm

stabilizant, 20cm

thyer dhe fraksionuar 0-31.5mm)

shkembor (cakell/zhavorr) 30cm

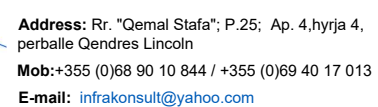**PROFILI TIP**

VIZATIMI Nr: F 06

Ing. Redi STRUGA
Ing. Sokol METOJA
Ing. Nela DODA
Ing. Orget MERTIKA
Ing. Romina NEBATI



BASHKIA E SHKODRES

Projektim per Objektin “Sistemim Asfaltim i Rruges Muriqan-Gorice”


FAZA-1 (km 0+000 deri km 0+320)

PLANIMETRIA E SINJALISTIKES



InfraKonsult

Address: Rr. "Bardhyl"; P. 18/1; Shk. 1; Ap. 10
Mob: +355 (0)68 90 10 844 / +355 (0)69 40 17 013
E-mail: infrakonsult@yahoo.com

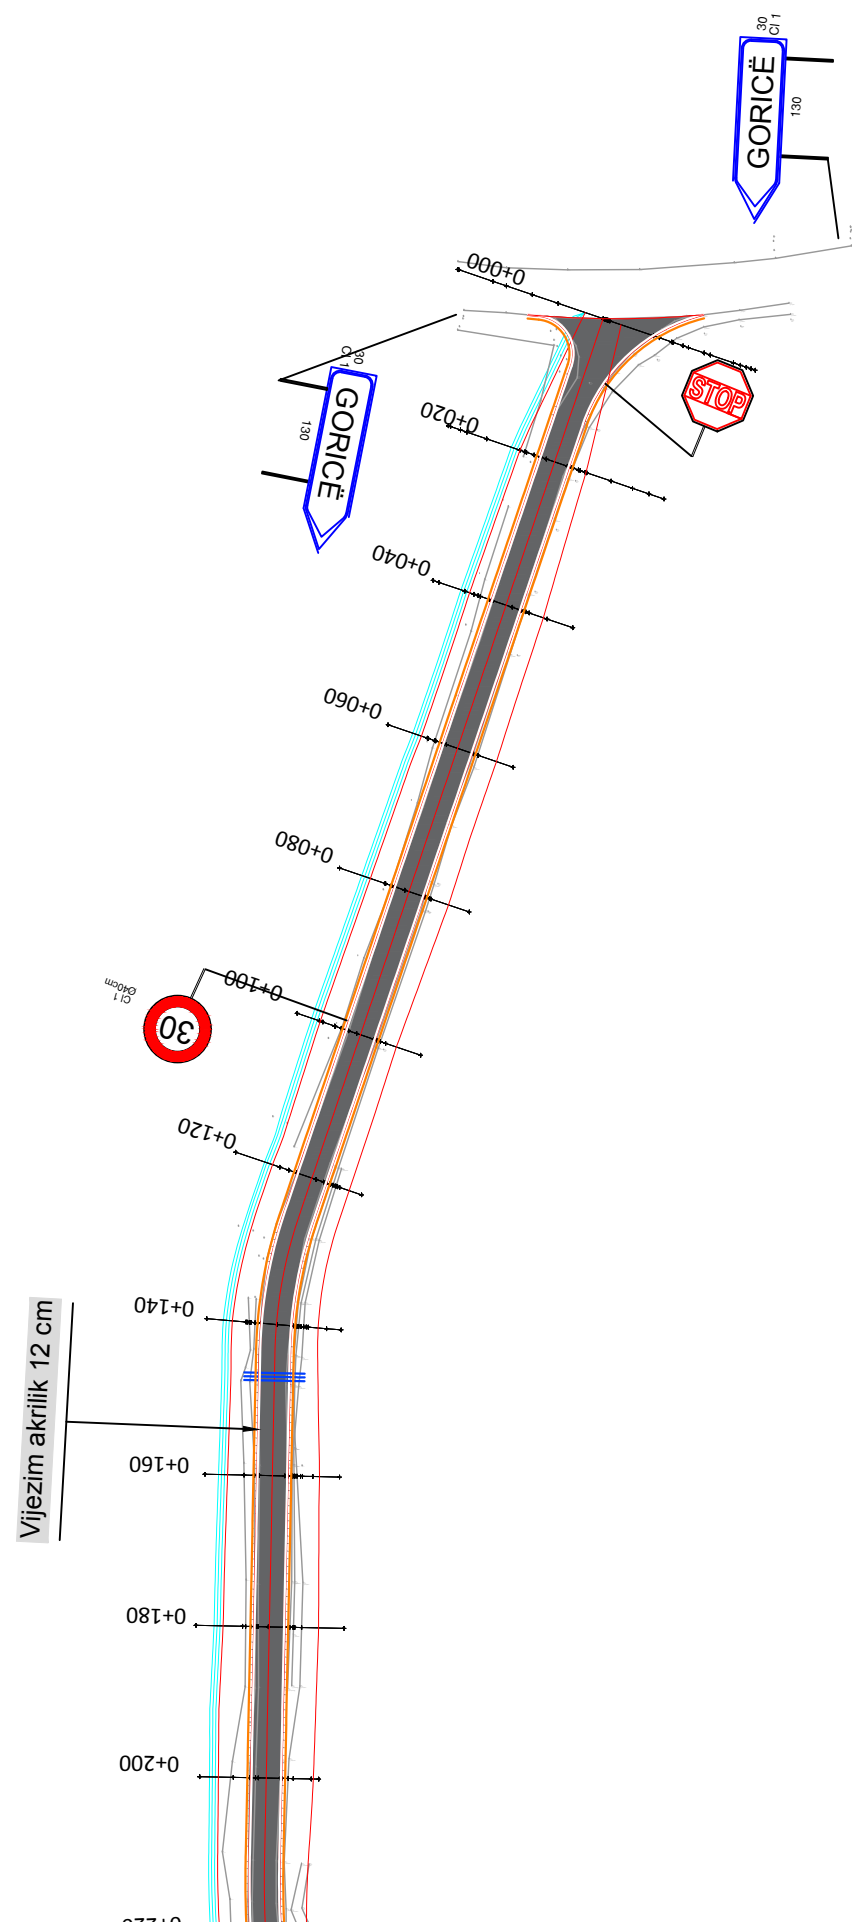

INVESTITORI
"Bashkia Shkoder"



InfraKonsult
konsulencë inxhinierike
Address: Rr. "Qemal Stafa", P.25; Ap. 4, hyrja 4,
perballe Qendres Lincoln
Mob: +355 (0)68 90 10 844 / +355 (0)69 40 17 013
E-mail: infraconsult@yahoo.com

SISTEMIM ASFALTIM I RRUGES
"MURIQAN - GORICE"

PLANIMETRIA E SINJALISTIKES

FAZA - PROJEKT ZBATIMI



SHKALLA 1:1000

Data: Maj, 2019

VIZATIMI Nr: G 01

DREJTOR PROJEKTI: Ing. Sulejman Shemsiu

PROJEKTUES: **InfraKonsult**
konsulencë inxhinierike
Tirane - Albania
Ing. Redi STRUGA
Ing. Sokol METOJA
Ing. Nerita DODA
Ing. Orgest MERTIKA
Ing. Romina NEBATI

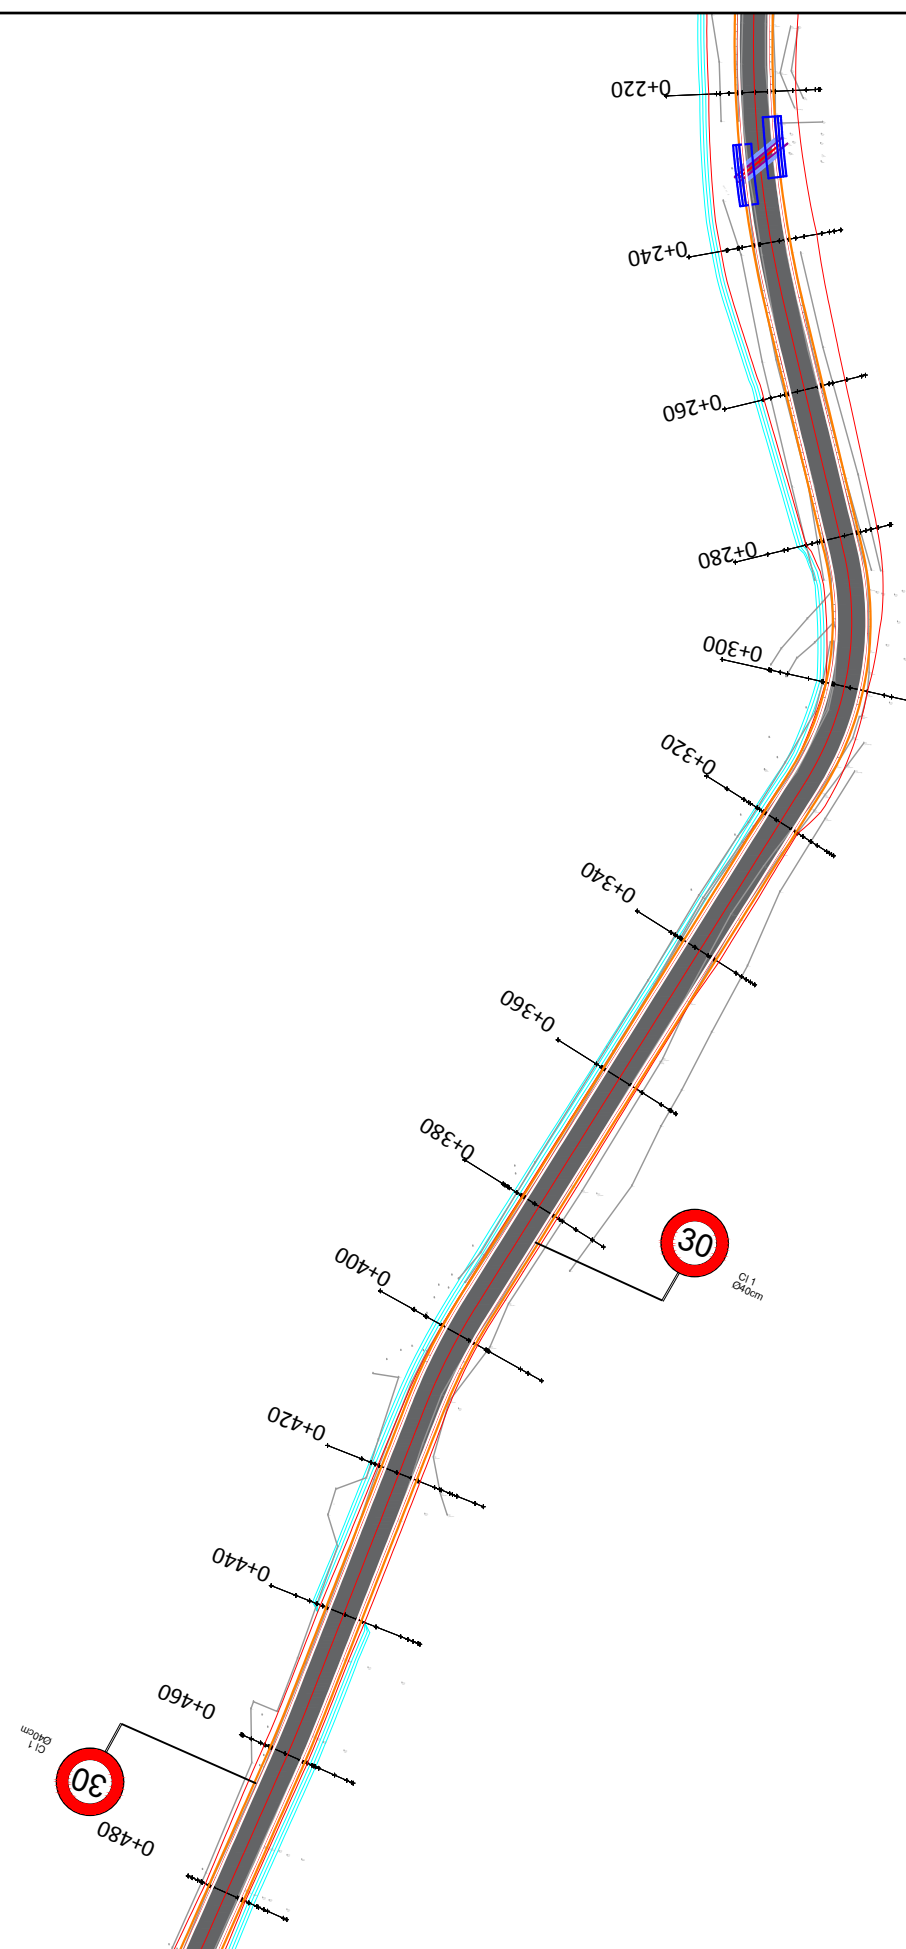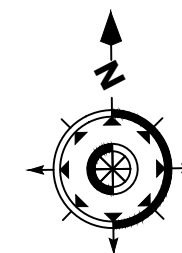

SHENIM:

Faza e Pare (Km 0+000 deri Km 0+320)

Faza e Dyte (Km 0+320 deri Km 2+216)



INVESTITORI
"Bashkia Shkoder"



InfraKonsult

Address: Rr. "Qemal Stafa", P.25; Ap. 4, hyrja 4,
perballe Qendres Lincoln
Mob: +355 (0)68 90 10 844 / +355 (0)69 40 17 013
E-mail: infraconsult@yahoo.com

SISTEMIM ASFALTIM I RRUGES
"MURIQAN - GORICE"

PLANIMETRIA E SINJALISTIKES

FAZA - PROJEKT ZBATIMI



SHKALLA 1:1000

Data: Maj, 2019

VIZATIMI Nr: G 02

DREJTOR PROJEKTI: Ing. Sulejman Shemsiu

PROJEKTUES:  Ing. Redi STRUGA
Ing. Sokol METOJA
Ing. Nerita DODA
Ing. Orgest MERTIKA
Ing. Romina NEBATI

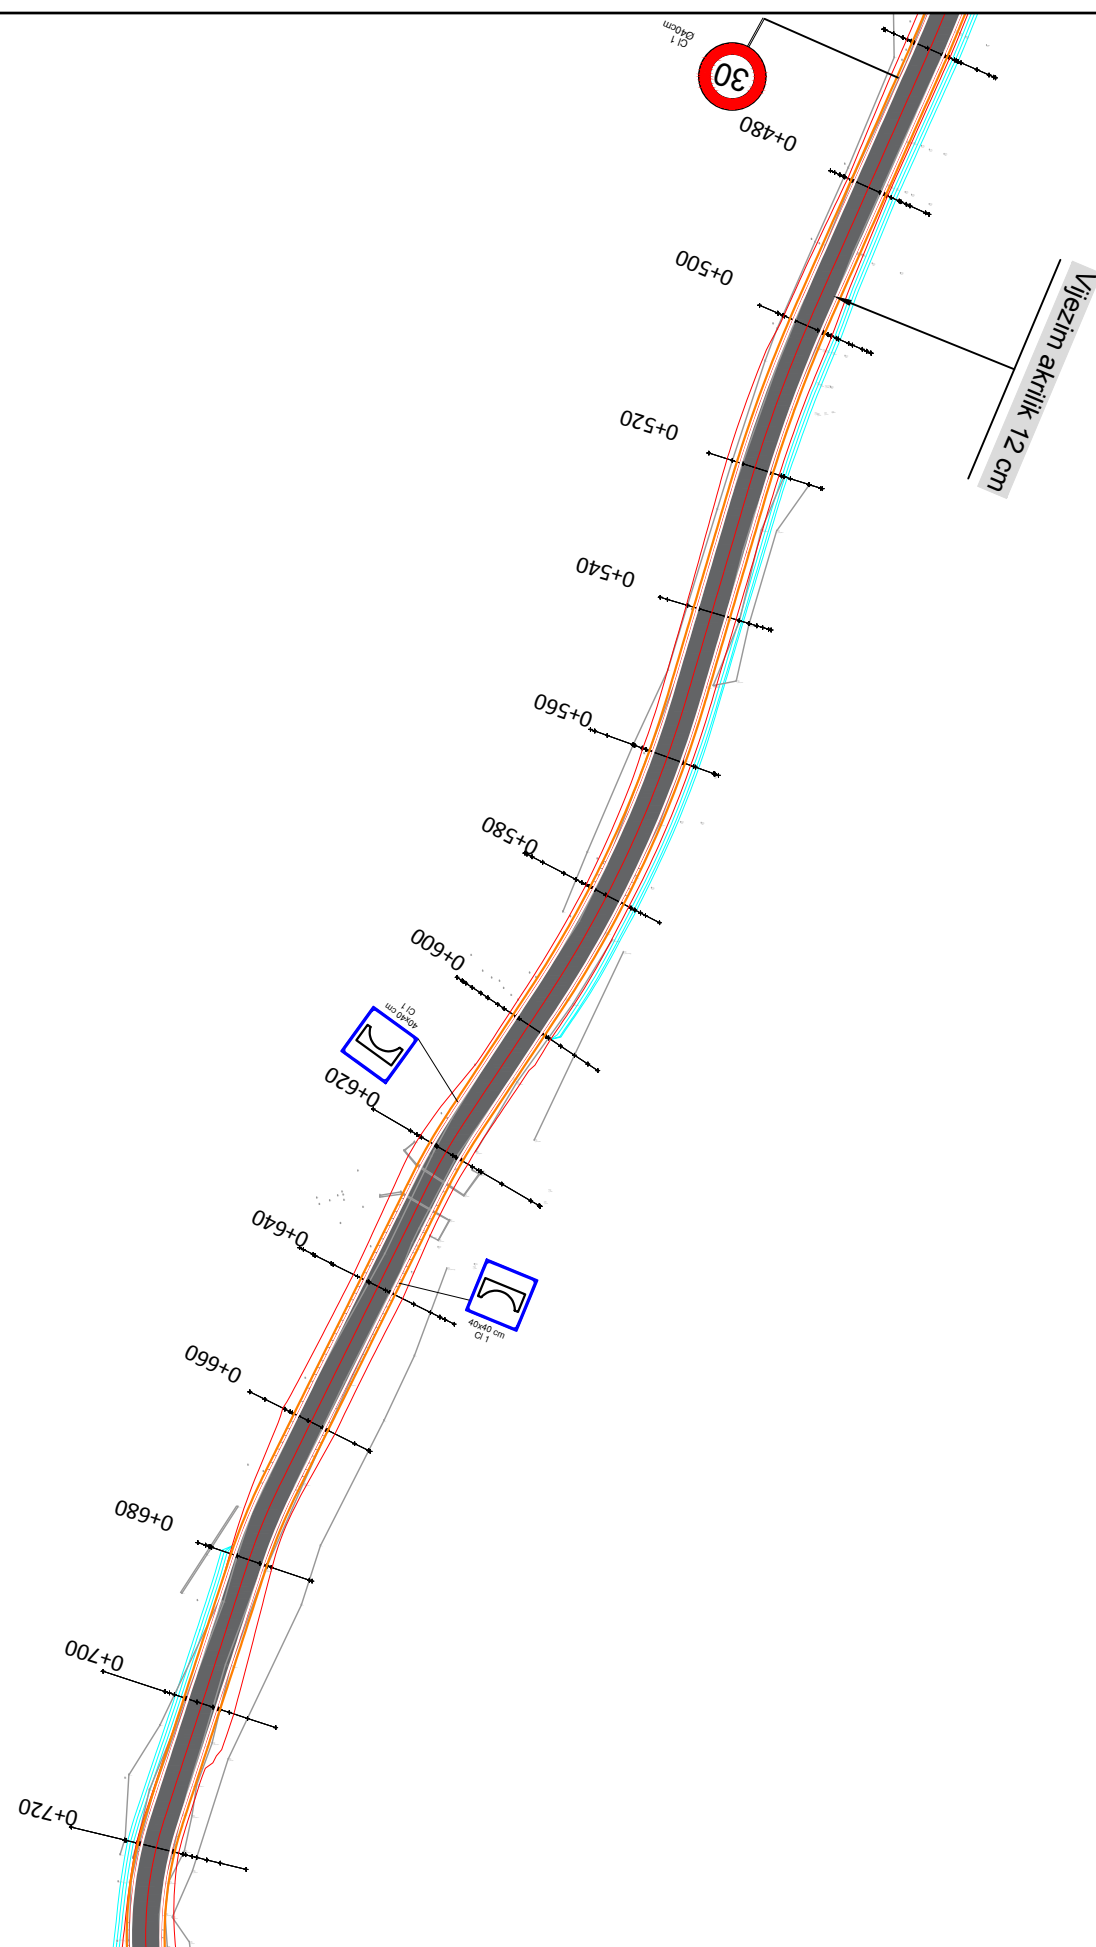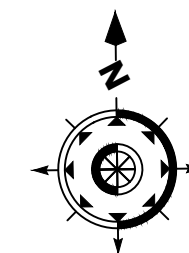

SHENIM:

Faza e Pare (Km 0+000 deri Km 0+320)

Faza e Dyte (Km 0+320 deri Km 2+216)



INVESTITORI
"Bashkia Shkoder"



InfraKonsult

Address: Rr. "Qemal Stafa", P.25; Ap. 4, hyrja 4,
perballe Qendres Lincoln
Mob: +355 (0)68 90 10 844 / +355 (0)69 40 17 013
E-mail: infrakonsult@yahoo.com

SISTEMIM ASFALTIM I RRUGES
"MURIQAN - GORICE"

PLANIMETRIA E SINJALISTIKES

FAZA - PROJEKT ZBATIMI



SHKALLA 1:1000

Data: Maj, 2019

VIZATIMI Nr: G 03

DREJTOR PROJEKTI: Ing. Sulejman Shemsiu

PROJEKTUES:  Ing. Redi STRUGA
Ing. Sokol METOJA
Ing. Nerita DODA
Ing. Orgest MERTIKA
Ing. Romina NEBATI

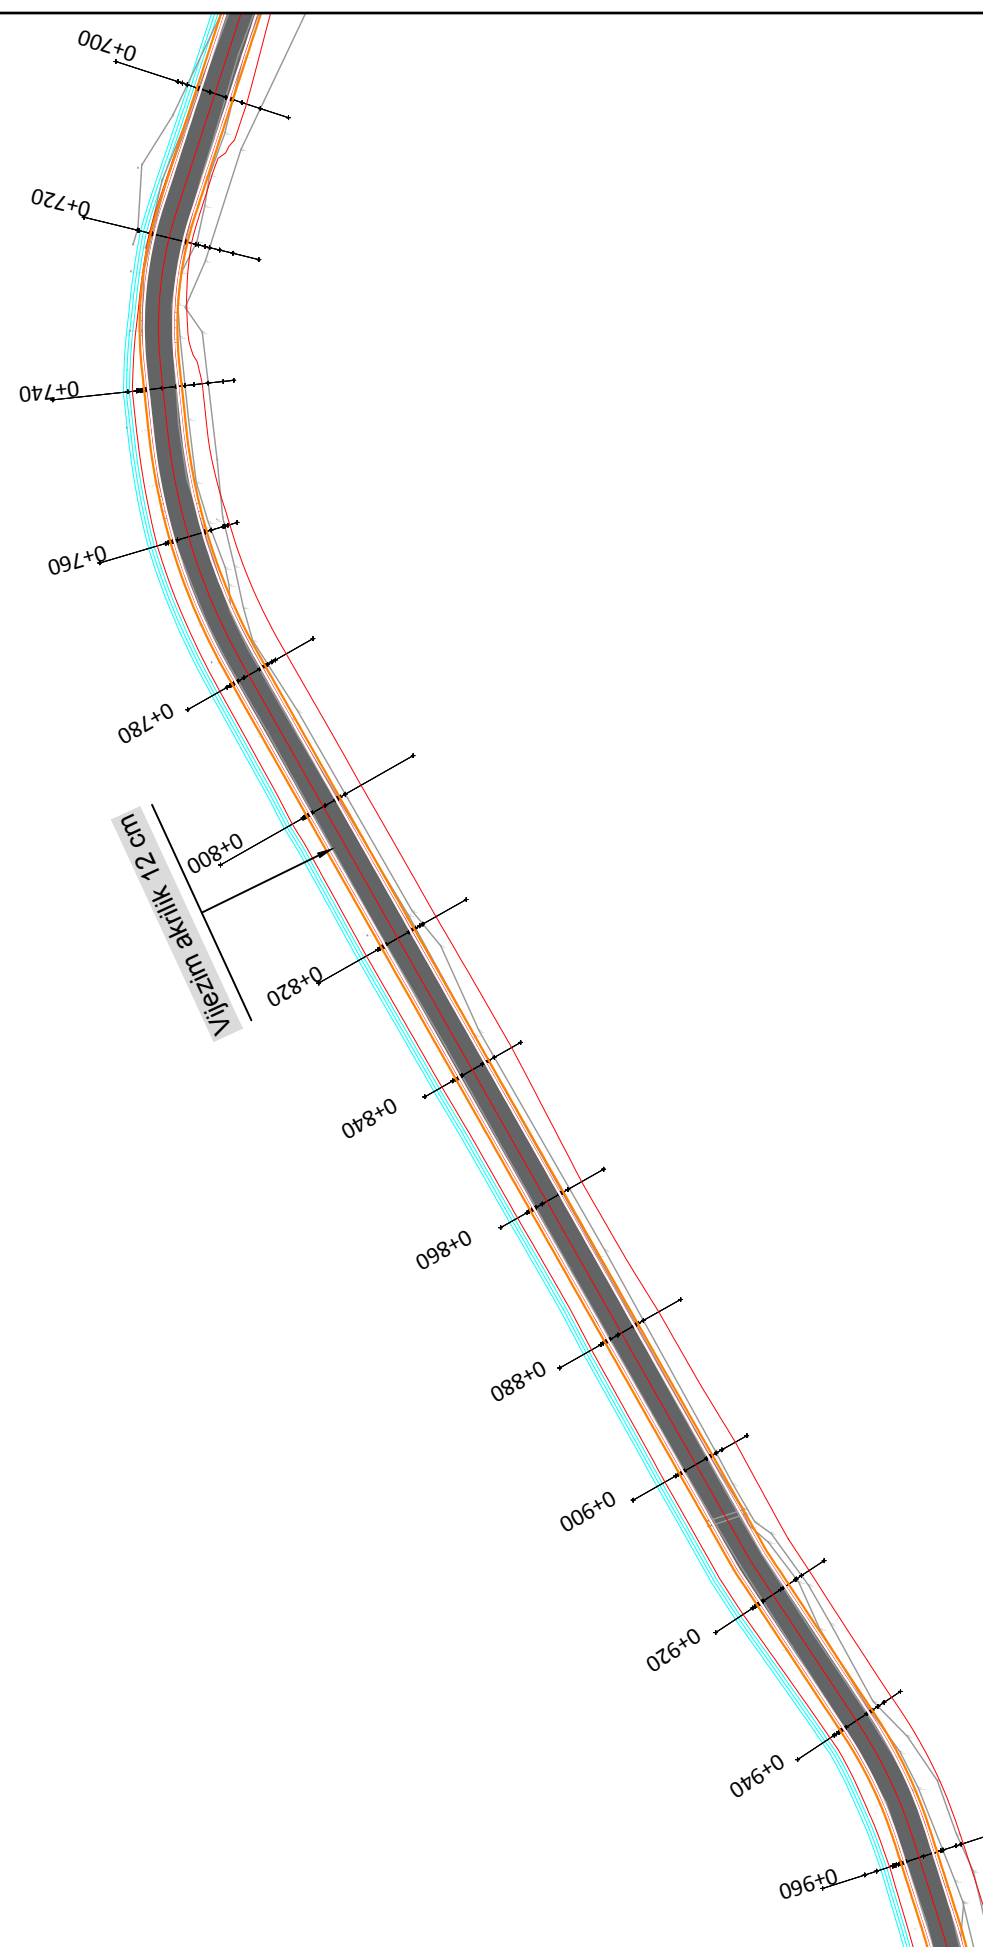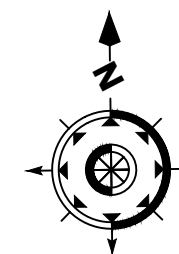

SHENIM:

Faza e Pare (Km 0+000 deri Km 0+320)

Faza e Dyte (Km 0+320 deri Km 2+216)



INVESTITORI
"Bashkia Shkoder"



InfraKonsult

Address: Rr. "Qemal Stafa", P.25; Ap. 4, hyrja 4,
perballe Qendres Lincoln
Mob: +355 (0)68 90 10 844 / +355 (0)69 40 17 013
E-mail: infraconsult@yahoo.com

SISTEMIM ASFALTIM I RRUGES
"MURIQAN - GORICE"

PLANIMETRIA E SINJALISTIKES

FAZA - PROJEKT ZBATIMI



SHKALLA 1:1000

Data: Maj, 2019

VIZATIMI Nr: G 04

DREJTOR PROJEKTI: Ing. Sulejman Shemsiu

PROJEKTUES: Ing. Redi STRUGA
Ing. Sokol METOJA
Ing. Nerita DODA
Ing. Orgest MERTIKA
Ing. Romina NEBATI

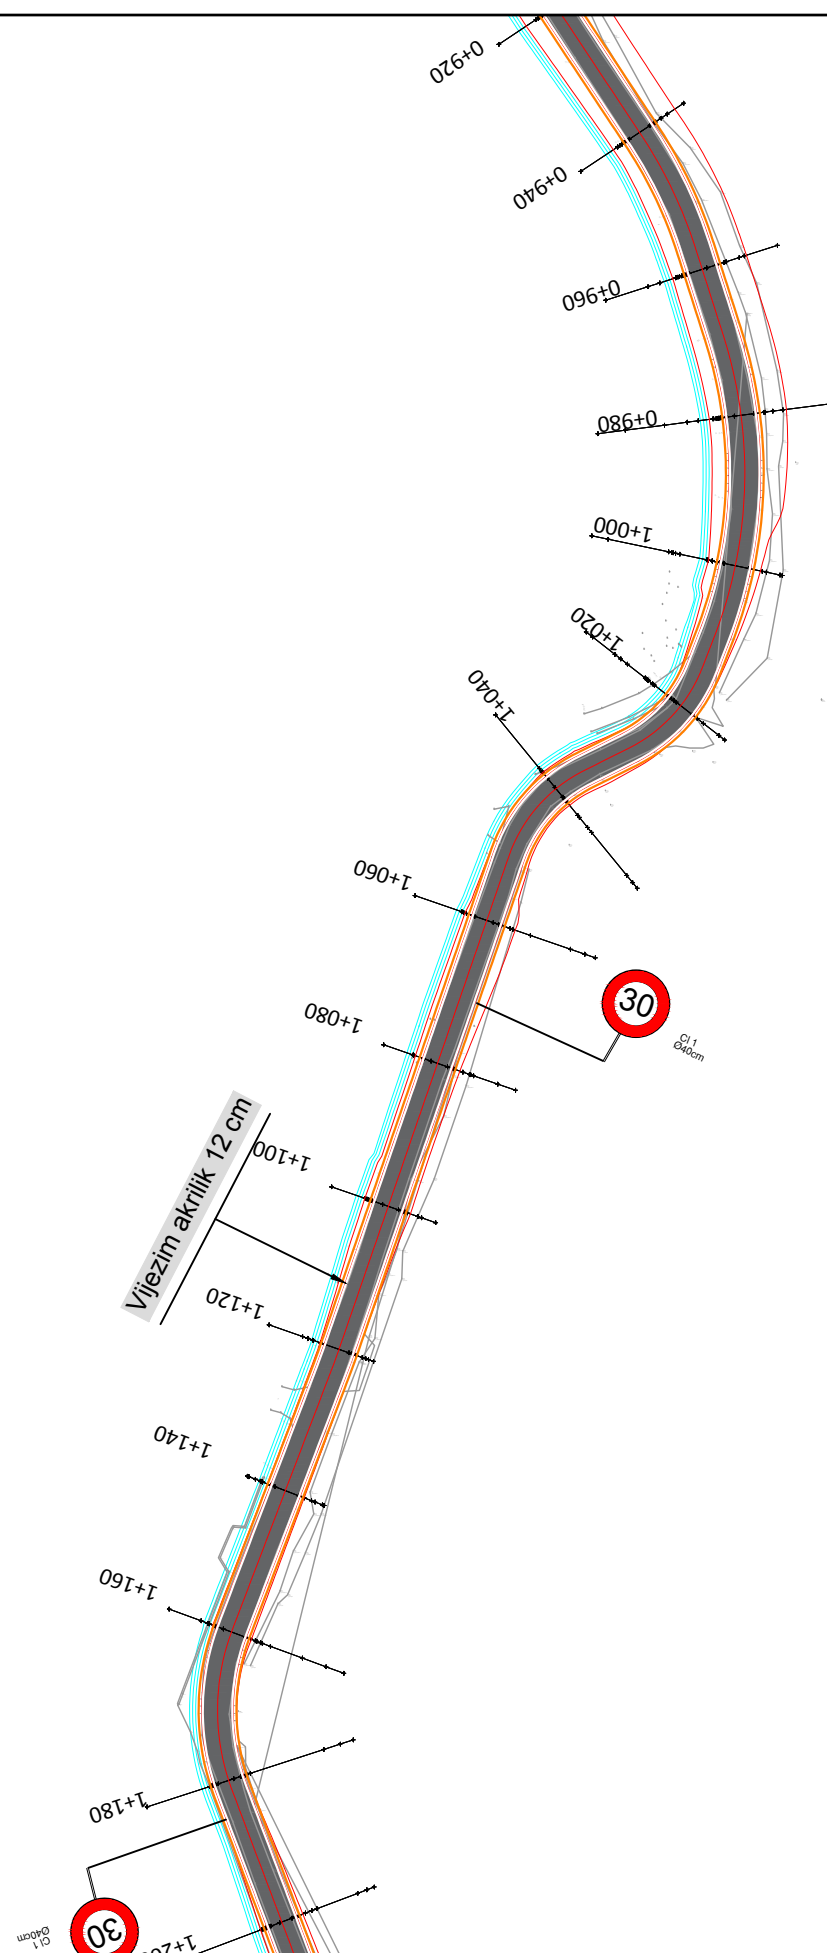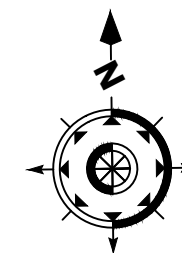

SHENIM:

Faza e Pare (Km 0+000 deri Km 0+320)

Faza e Dyte (Km 0+320 deri Km 2+216)



INVESTITORI
"Bashkia Shkoder"



InfraKonsult
konsulencë inxhinierike
Address: Rr. "Qemal Stafa", P.25; Ap. 4, hyrja 4,
perballe Qendres Lincoln
Mob: +355 (0)68 90 10 844 / +355 (0)69 40 17 013
E-mail: infraconsult@yahoo.com

SISTEMIM ASFALTIM I RRUGES
"MURIQAN - GORICE"

PLANIMETRIA E SINJALISTIKES

FAZA - PROJEKT ZBATIMI



SHKALLA 1:1000

Data: Maj, 2019

VIZATIMI Nr: G 05

DREJTOR PROJEKTI: Ing. Sulejman Shemsiu

PROJEKTUES: **InfraKonsult**
konsulencë inxhinierike
Tirane - Albania
Ing. Redi STRUGA
Ing. Sokol METOJA
Ing. Nerita DODA
Ing. Orgest MERTIKA
Ing. Romina NEBATI

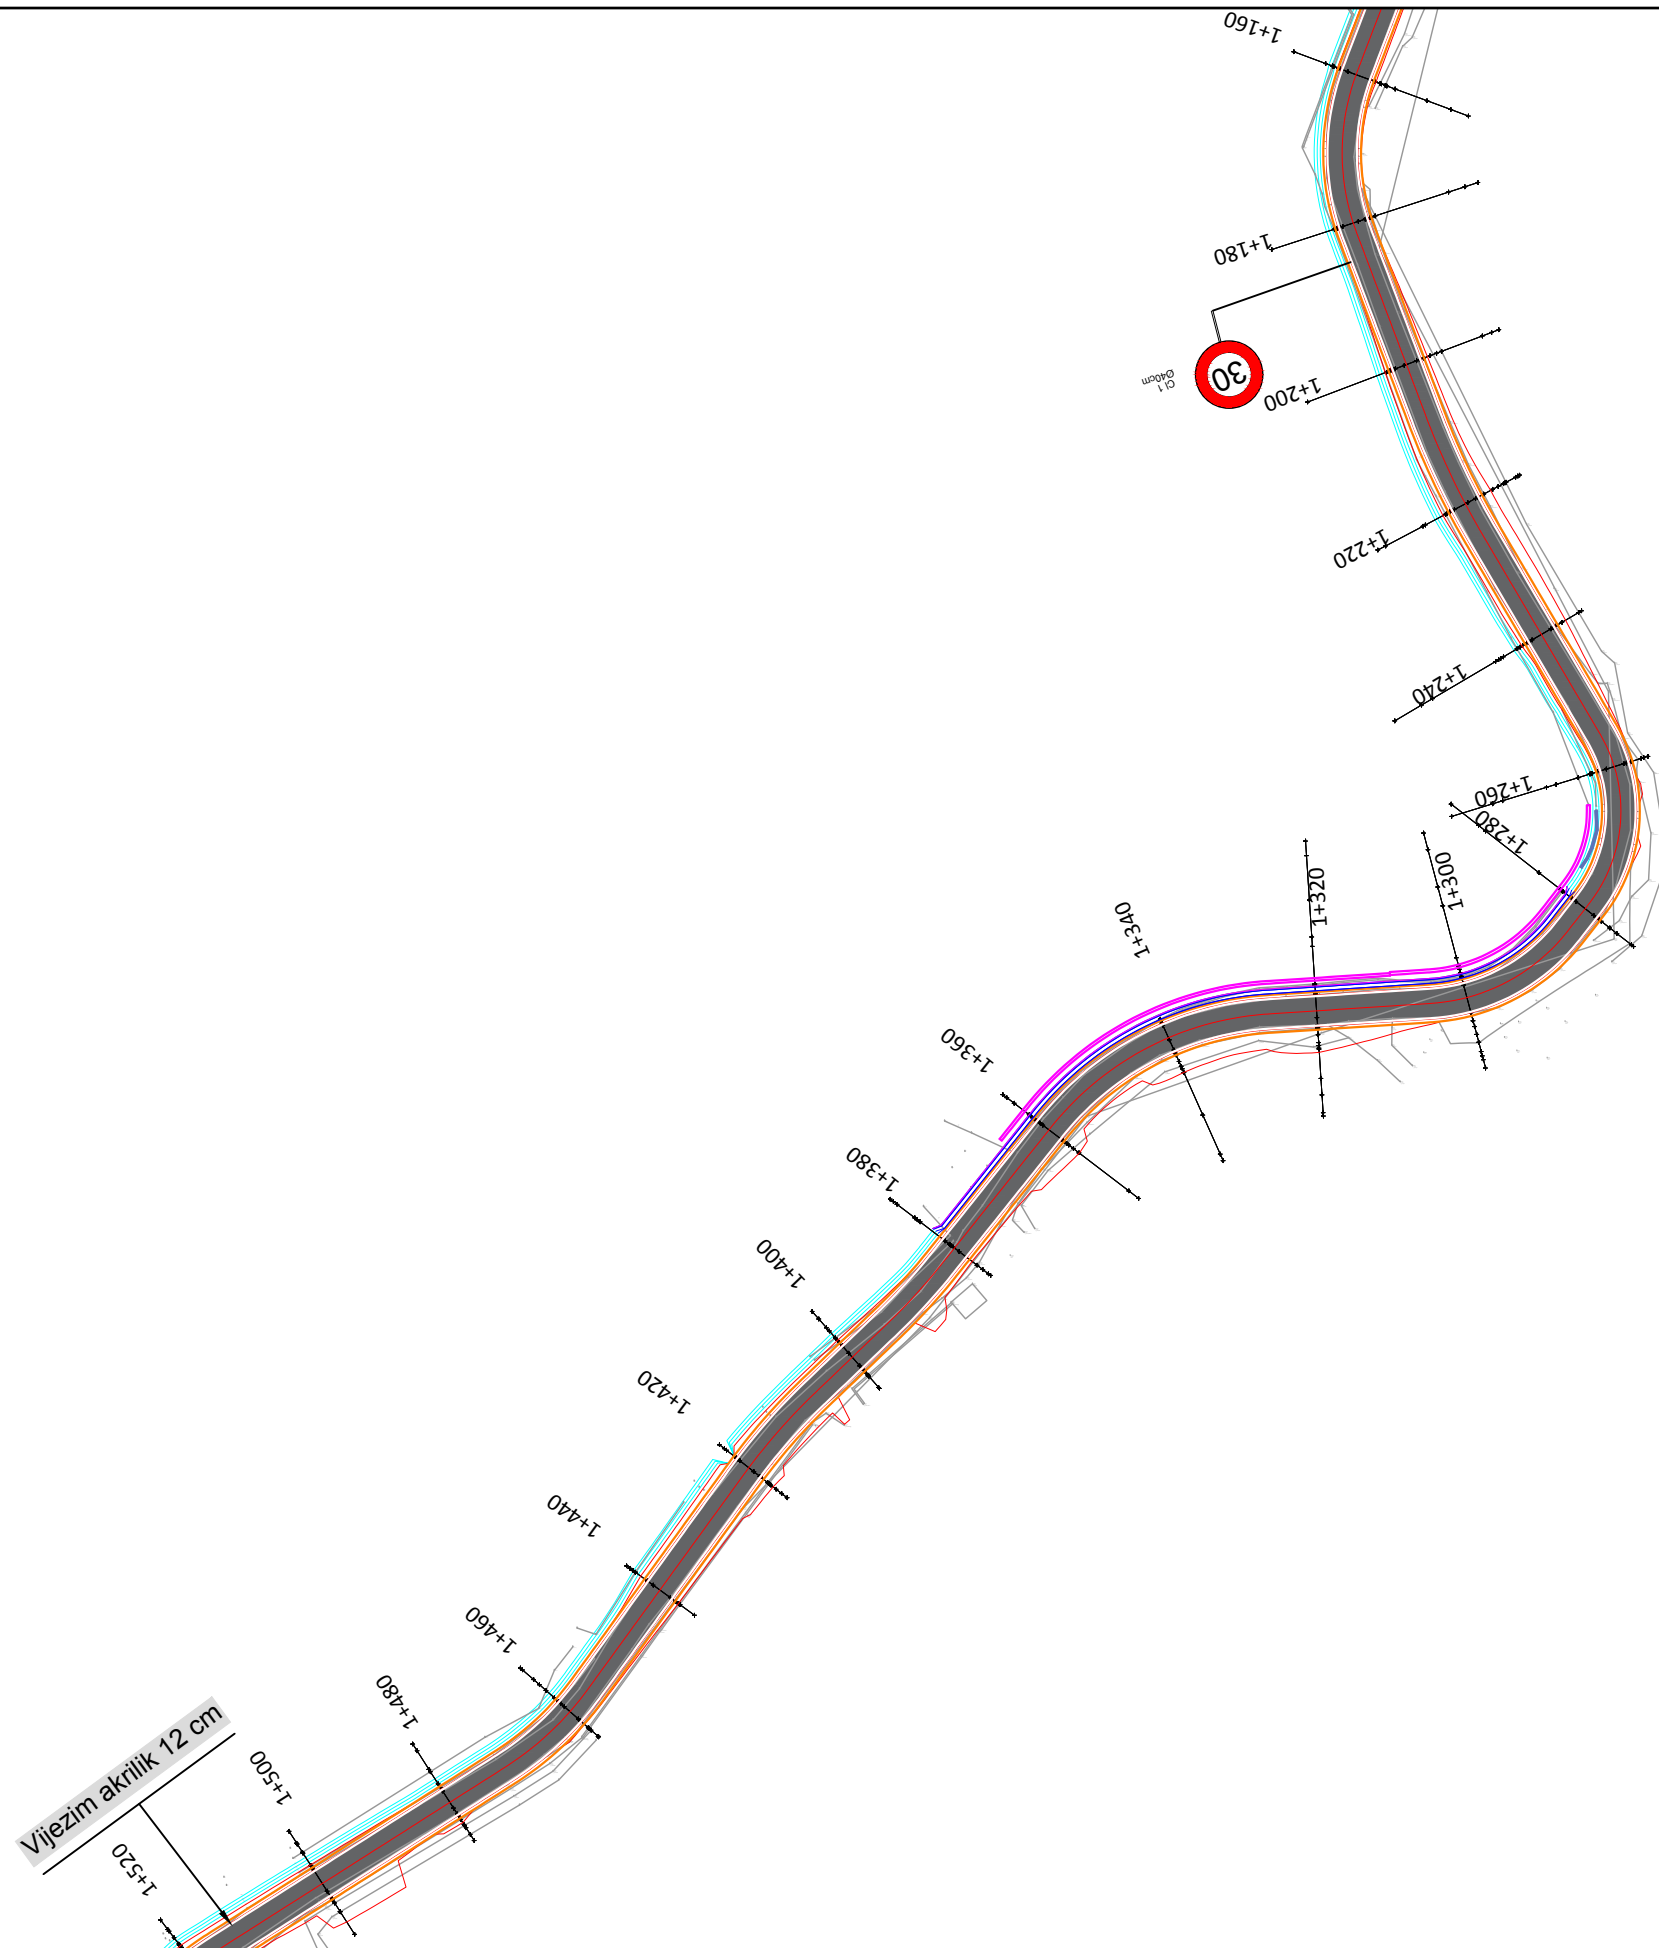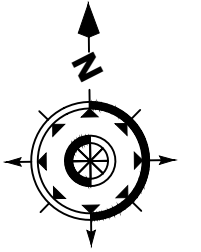

SHENIM:

Faza e Pare (Km 0+000 deri Km 0+320)

Faza e Dyte (Km 0+320 deri Km 2+216)



INVESTITORI
"Bashkia Shkoder"



InfraKonsult

Address: Rr. "Qemal Stafa", P.25; Ap. 4, hyrja 4,
perballe Qendres Lincoln
Mob: +355 (0)68 90 10 844 / +355 (0)69 40 17 013
E-mail: infraconsult@yahoo.com

SISTEMIM ASFALTIM I RRUGES
"MURIQAN - GORICE"

PLANIMETRIA E SINJALISTIKES

FAZA - PROJEKT ZBATIMI



SHKALLA 1:1000

Data: Maj, 2019

VIZATIMI Nr: G 06

DREJTOR PROJEKTI: Ing. Sulejman Shemsiu

PROJEKTUES:  Ing. Redi STRUGA
Ing. Sokol METOJA
Ing. Nerita DODA
Ing. Orgest MERTIKA
Ing. Romina NEBATI

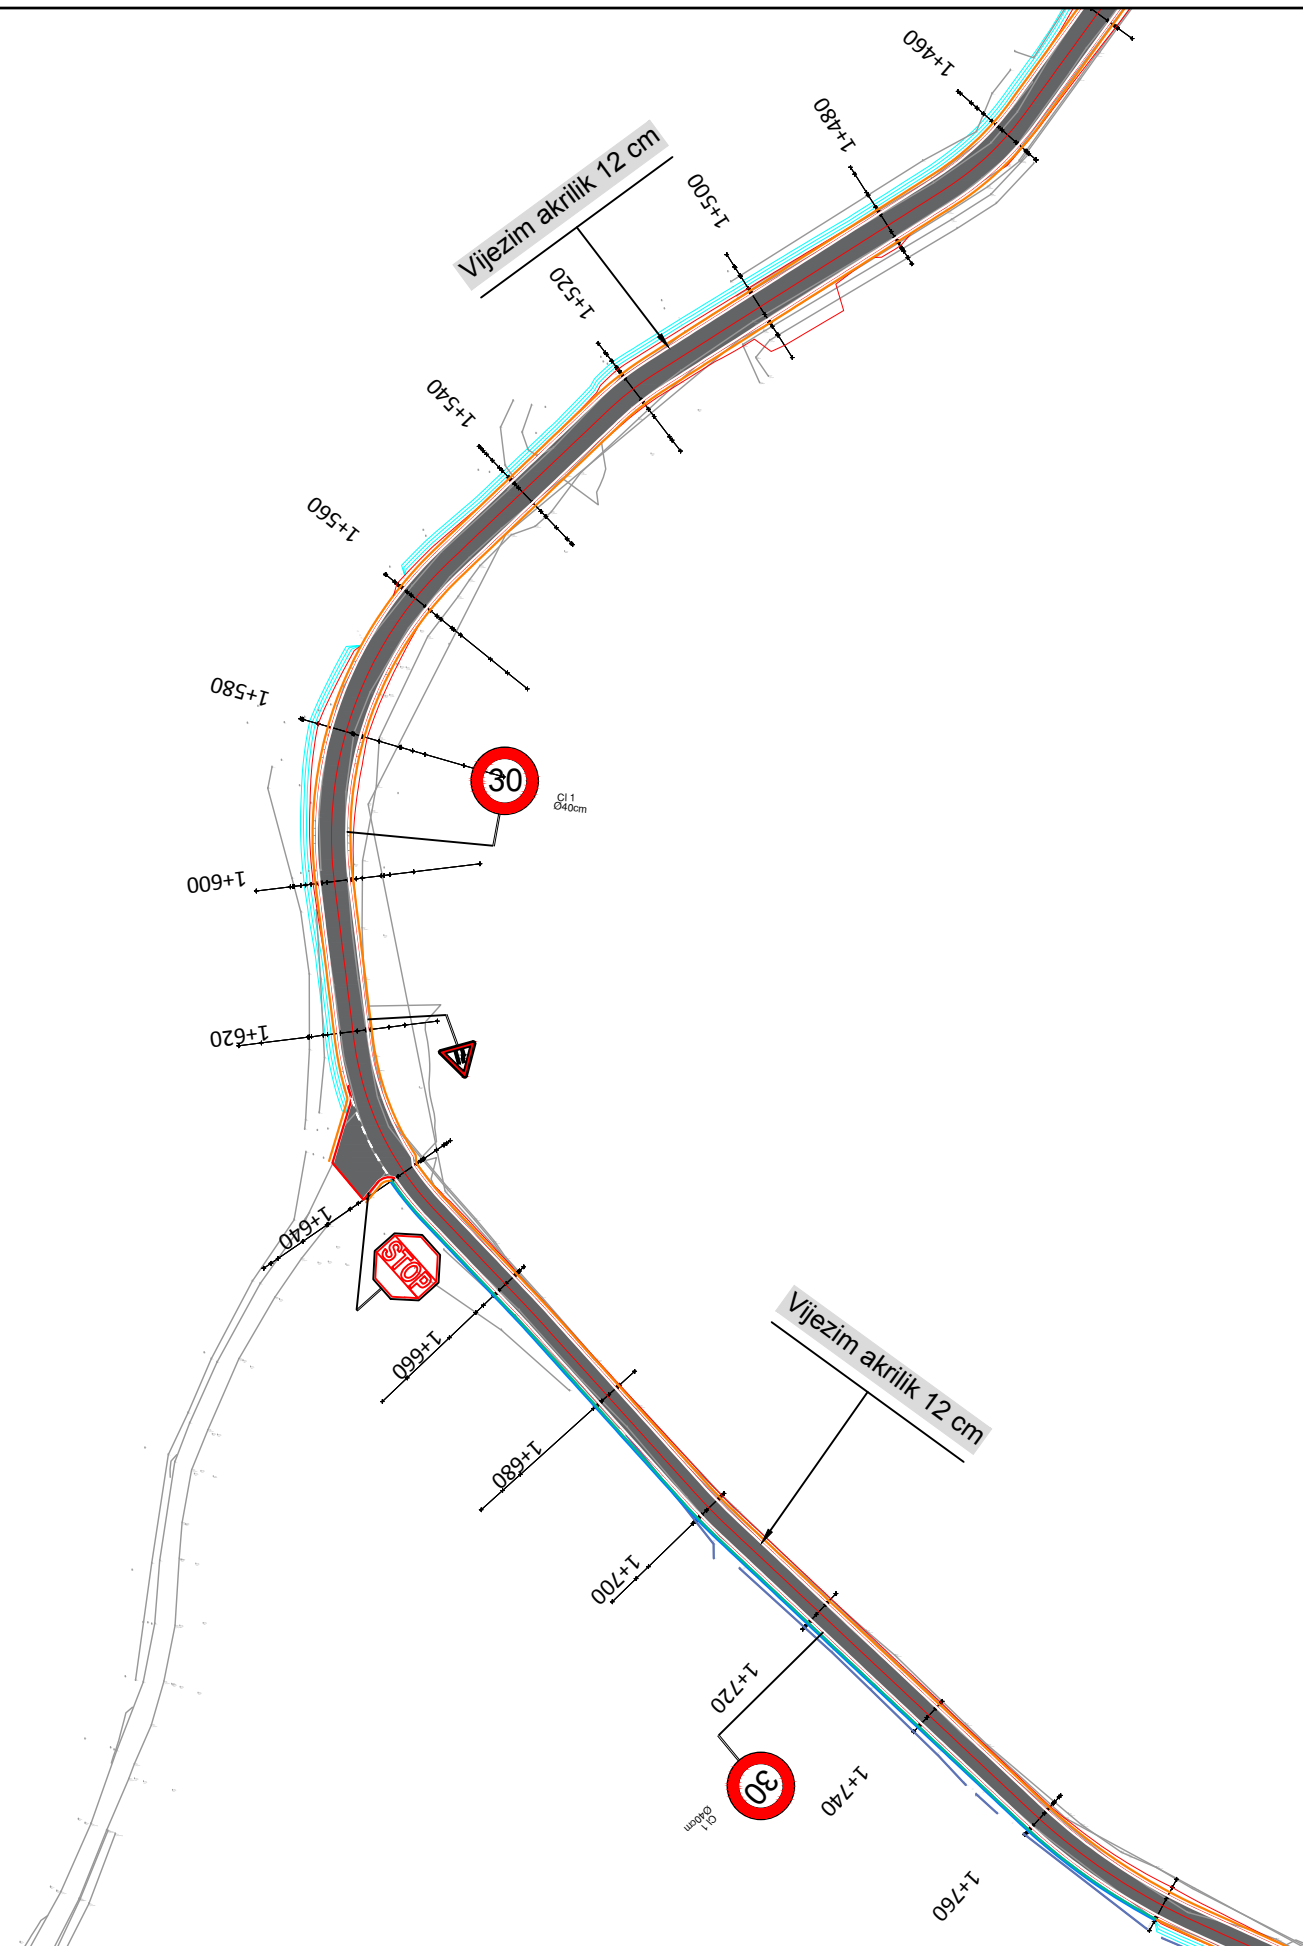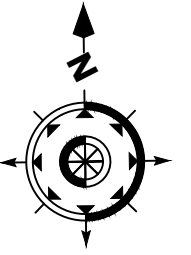

SHENIM:

Faza e Pare (Km 0+000 deri Km 0+320)

Faza e Dyte (Km 0+320 deri Km 2+216)



INVESTITORI
"Bashkia Shkoder"



InfraKonsult

Address: Rr. "Qemal Stafa", P.25; Ap. 4, hyrja 4,
perballe Qendres Lincoln
Mob: +355 (0)68 90 10 844 / +355 (0)69 40 17 013
E-mail: infraconsult@yahoo.com

SISTEMIM ASFALTIM I RRUGES
"MURIQAN - GORICE"

PLANIMETRIA E SINJALISTIKES

FAZA - PROJEKT ZBATIMI


SHKALLA 1:1000

Data: Maj, 2019

VIZATIMI Nr: G 07

DREJTOR PROJEKTI: Ing. Sulejman Shemsiu

PROJEKTUES:  Ing. Redi STRUGA
Ing. Sokol METOJA
Ing. Nerila DODA
Ing. Orgest MERTIKA
Ing. Romina NEBATI

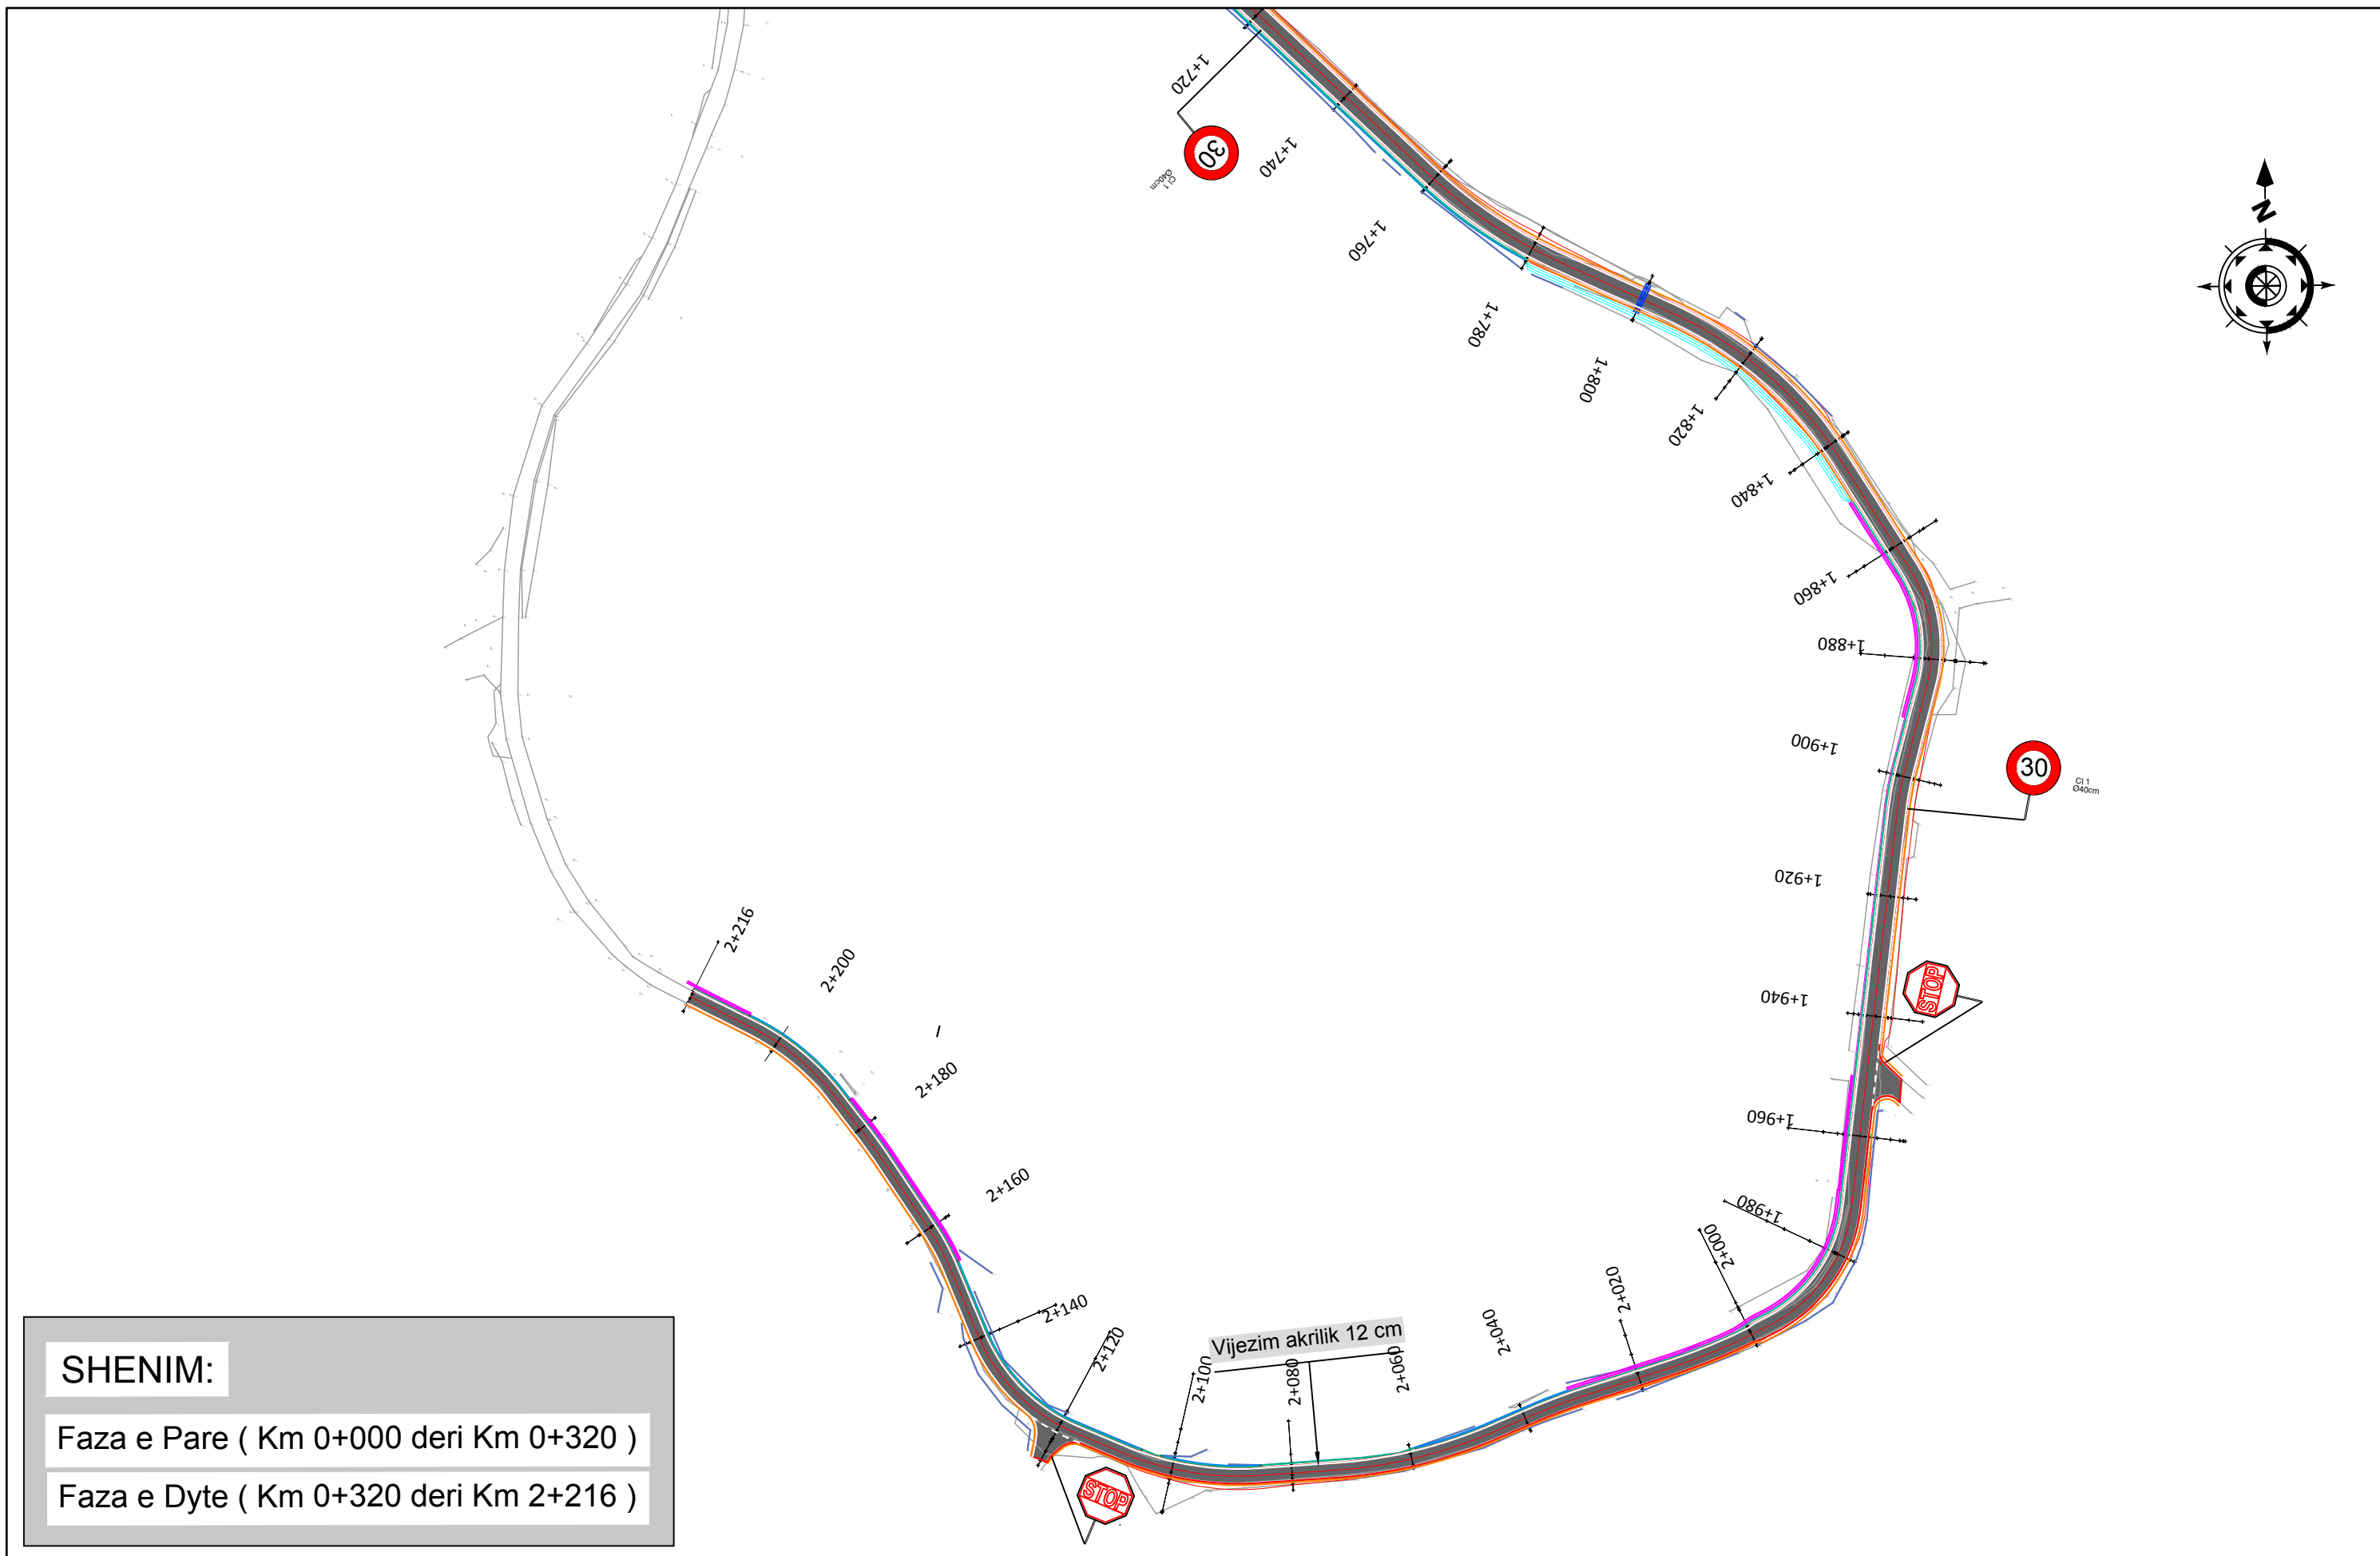

SHENIM:

Faza e Pare (Km 0+000 deri Km 0+320)

Faza e Dyte (Km 0+320 deri Km 2+216)



INVESTITORI
"Bashkia Shkoder"



InfraKonsult

Address: Rr. "Qemal Stafa", P.25; Ap. 4, hyrja 4,
perballe Qendres Lincoln
Mob: +355 (0)68 90 10 844 / +355 (0)69 40 17 013
E-mail: infraconsult@yahoo.com

SISTEMIM ASFALTIM I RRUGES
"MURIQAN - GORICE"

PLANIMETRIA E SINJALISTIKES

FAZA - PROJEKT ZBATIMI

SHKALLA 1:1000

Data: Maj, 2019

VIZATIMI Nr: G 08

DREJTOR PROJEKTI: Ing. Sulejman Shemsiu

PROJEKTUES: **InfraKonsult**
konsulence inxhinierike
Tirane - Albania
Ing. Redi STRUGA
Ing. Sokol METOJA
Ing. Nerita DODA
Ing. Orgest MERTIKA
Ing. Romina NEBATI



BASHKIA E SHKODRES

Projektim per Objektivin “Sistemim Asfaltim i Rruges Muriqan-Gorice”

FAZA-1 (km 0+000 deri km 0+320)

VEPRAT E ARTIT




InfraKonsult

Address: Rr. "Bardhyl"; P. 18/1; Shk. 1; Ap. 10
Mob: +355 (0)68 90 10 844 / +355 (0)69 40 17 013
E-mail: infrakonsult@yahoo.com


PRERJE GJATESORE E TOMBINOS

B-B
SH. 1:100

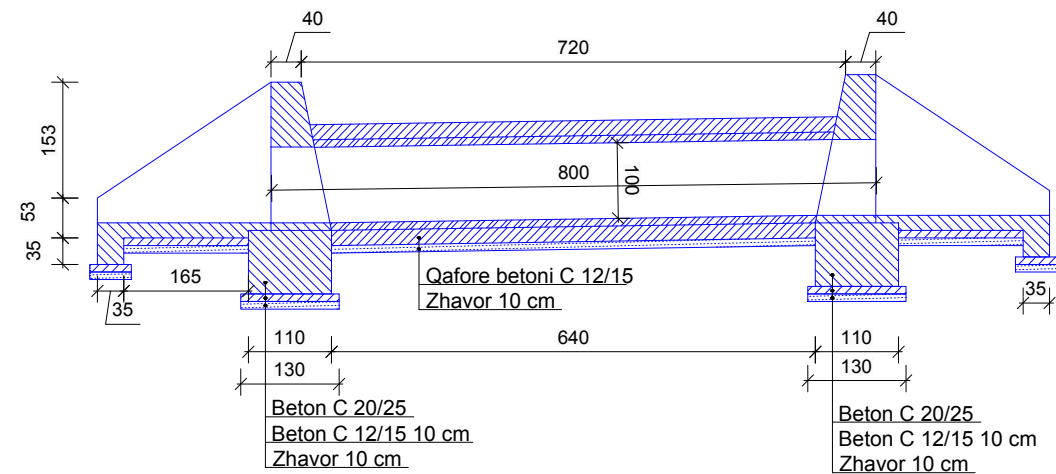


PLANIMETRI E TOMBINOS RRETHORE Ø1000MM

SH. 1:100

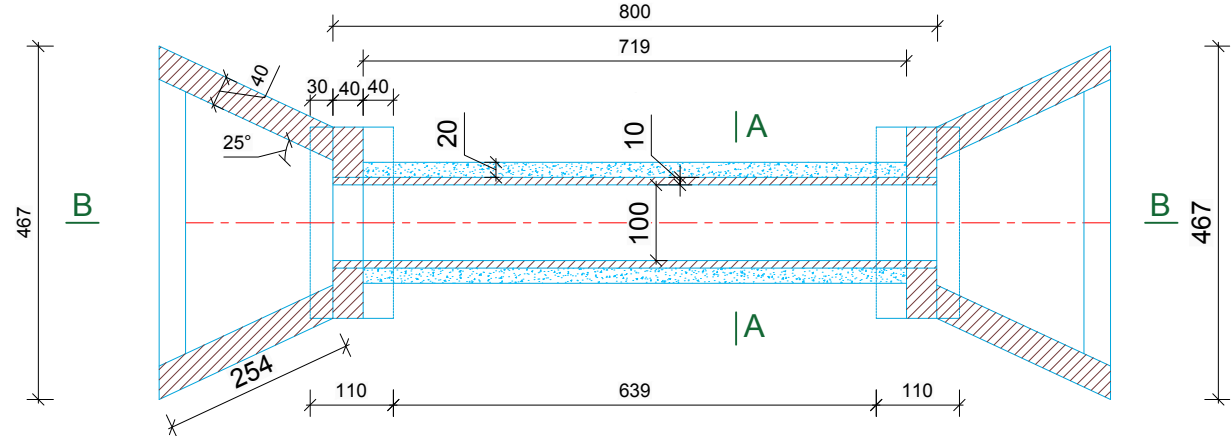

Armimi i Tubave me d=100

(Per Mbushje 4m)

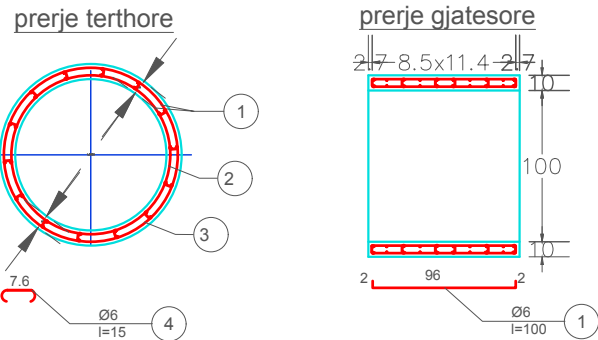


Sasia e Hekurit Per nje Tub

poz nr	Ø mm	l cm	sasia cope	l m	Armatura Per nje Element			
					Ø mm	Σ lm	pesha kg/ml	pesha kg
1	6	100	28	28	6	34.3	0.222	7.61
2	8	3513	1	35.13	8	76.7	0.395	29.06
3	8	3843	1	38.43				
4	6	15	42	6.3				
Hekur FeB 44K Per nje Tub								kg
Beton C16/20 Per nje Tub								m³
								0.35

Armatura Spirale


e jashteme

e brendeshme

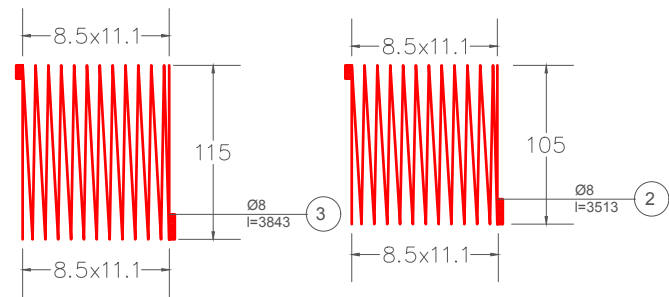

Prerje A-A

SH. 1:50

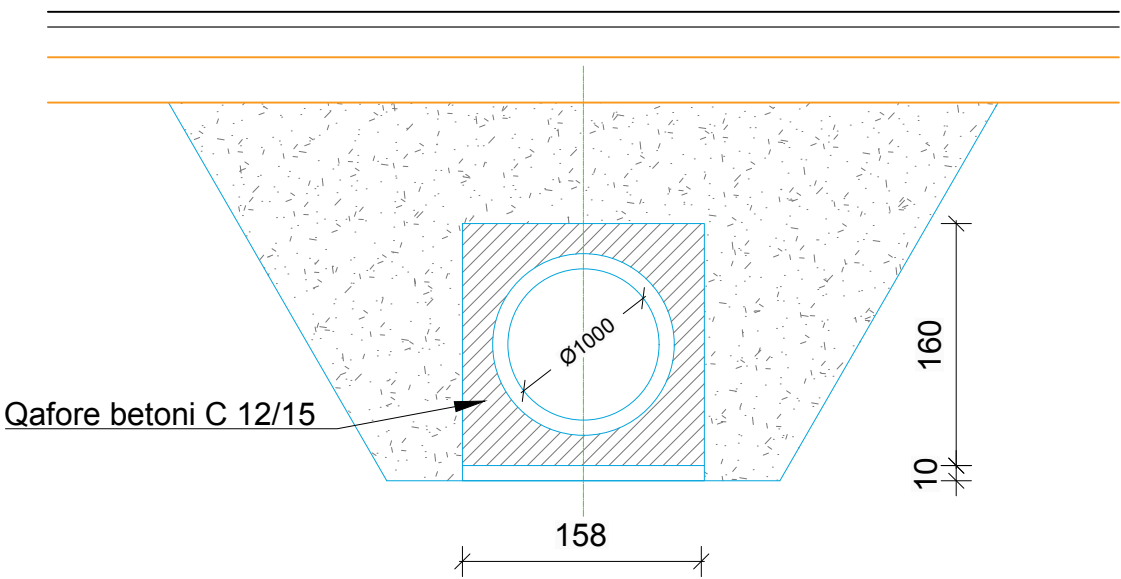

INVESTITORI
"Bashkia Shkoder"



InfraKonsult
Address: Rr. "Qemal Stafa"; P.25; Ap. 4, hyrja 4,
perballe Qendres Lincoln
Mob:+355 (0)68 90 10 844 / +355 (0)69 40 17 013
E-mail: infraconsult@yahoo.com

SISTEMIM ASFALTIM I RRUGES
"MURIQAN-GORICE"

Tombino rrethore Ø1000
Km 0+147

FAZA - PROJEKT ZBATIMI

SHKALLA : 1:50
1:100

Data: Maj, 2019

VIZATIMI Nr: H.01

DREJTOR PROJEKTI: Ing. Sulejman Shemsiu


PROJEKTUES:

Ing. Redi STRUGA
Ing. Sulejman Shemsiu
Ing. Nerita BODA
Ing. Nerita BODA
Ing. Romina NEBATI


B-B
SH. 1:100

Sh 1:50



sasia e hekurit per nje tub

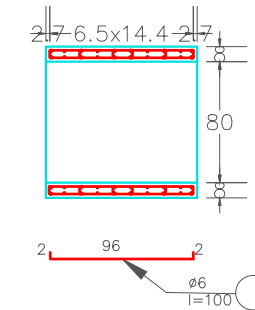


e brendeshme

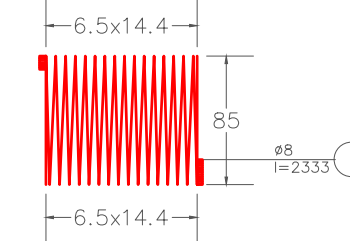

poz nr	Ø mm	l cm	sasia tipe	l m	armatura per një element			pesha kg/ml	pesha kg
					Ø mm	Σ lm			
1	6	100	20	20	6	23.3	0.222	5.16	
2	8	2333	1	23.33	8	48.4	0.395	19.1	
3	8	2503	1	25.03					
4	6	13	25	3.25					
hekur FeB 44K per një tub								kg	24.3
beton m-200 per një tub								m	0.21

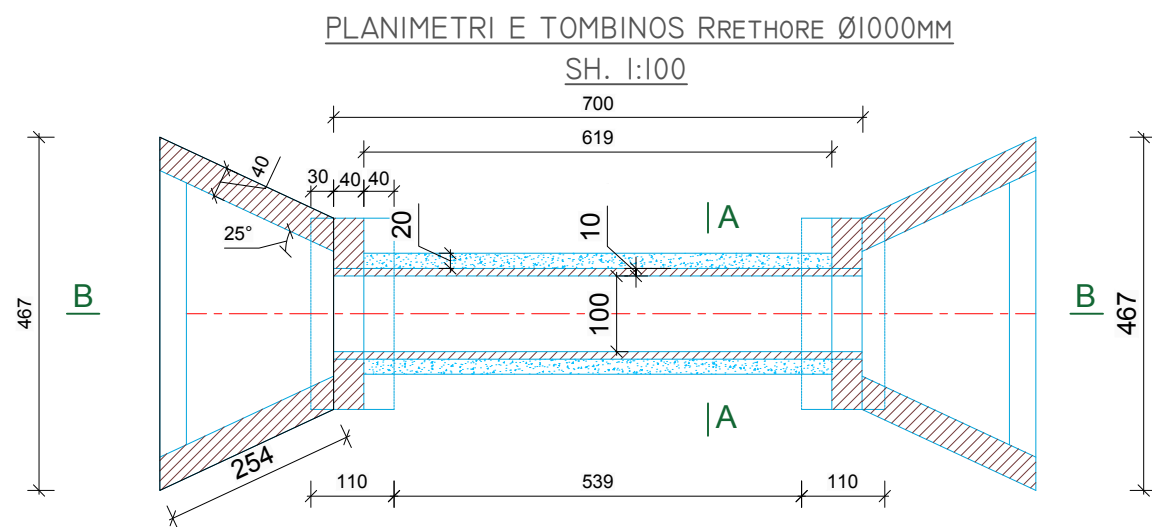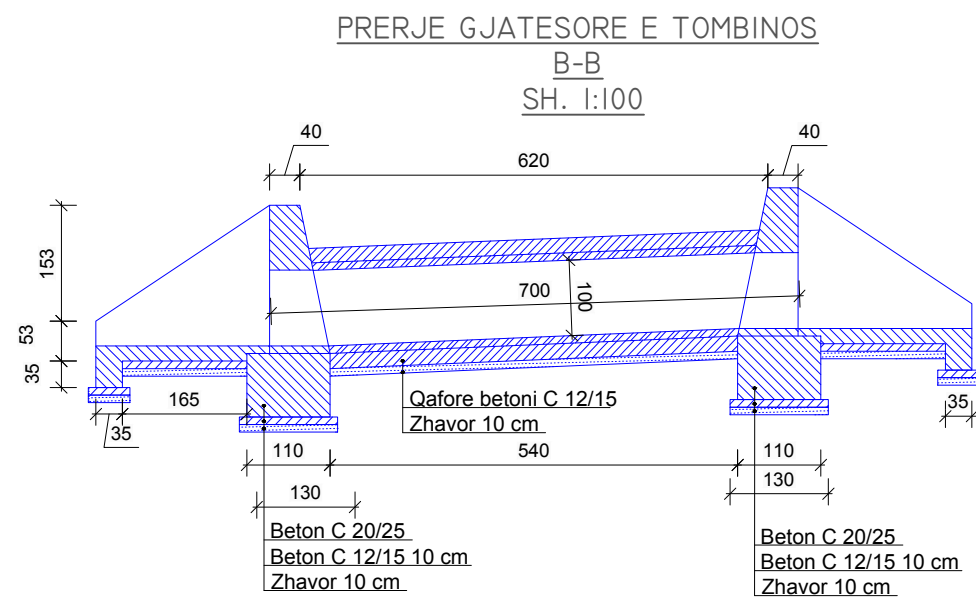


Armimi i Tubave me d=100 (Per Mbushje 4m)

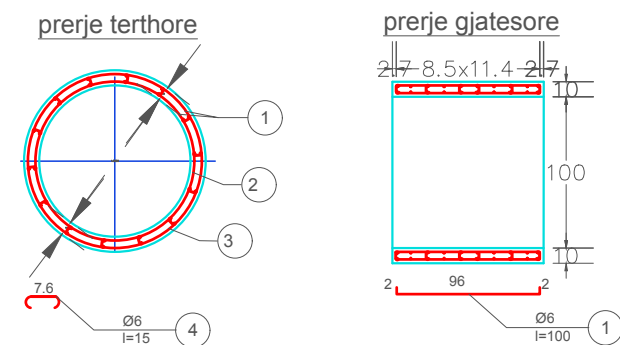


Sasia e Hekurit Per nje Tub

poz nr	Ø mm	l cm	sasia cope	l m	Armatura Per nje Element				
					Ø mm	Σ lm	pesha kg/ml	pesha kg	
1	6	100	28	28	6	34.3	0.222	7.61	
2	8	3513	1	35.13	8	76.7	0.395	29.06	
3	8	3843	1	38.43					
4	6	15	42	6.3					
Hekur FeB 44K Per nje Tub								kg	36.67
Beton C16/20 Per nje Tub								m³	0.35

Armatura Spirale

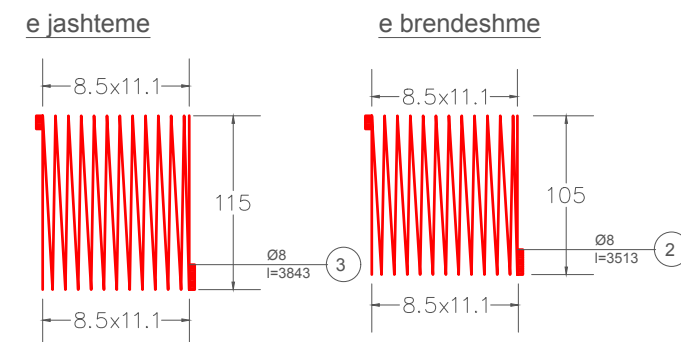

Prerje A-A SH. 1:50

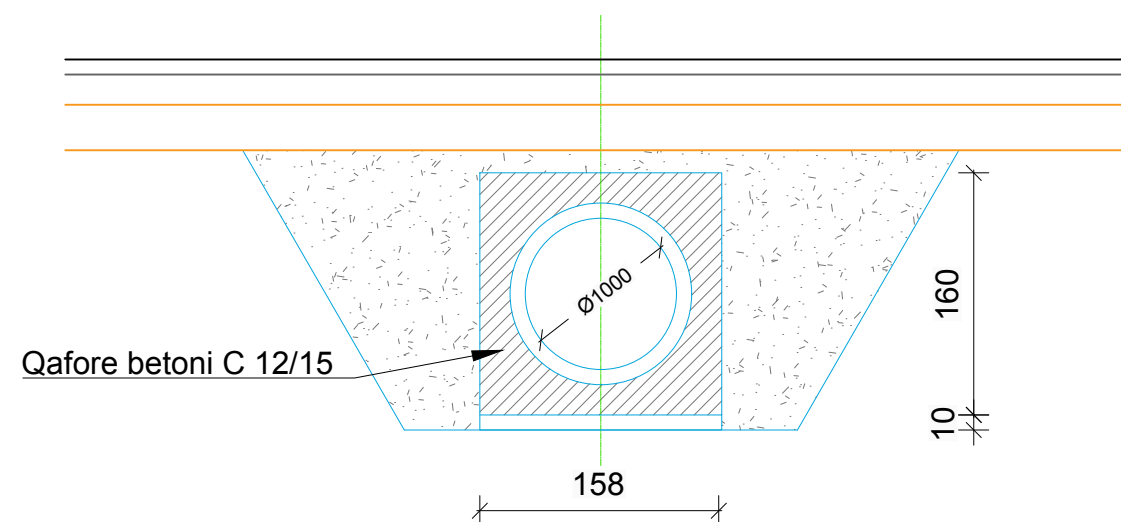

INVESTITORI
"Bashkia Shkoder"



InfraKonsult
Address: Rr. "Qemal Stafa"; P.25; Ap. 4, hyrja 4,
perballe Qendres Lincoln
Mob: +355 (0)68 90 10 844 / +355 (0)69 40 17 013
E-mail: infraconsult@yahoo.com

SISTEMIM ASFALTIM I RRUGES
"MURIQAN-GORICE"

Tombino rrethore Ø1000
Km 0+908

FAZA - PROJEKT ZBATIMI

SHKALLA : 1:50
1:100

Data: Maj, 2019

VIZATIMI Nr: H.03



DREJTOR PROJEKTI: Ing. Sulejman Shemsiu

PROJEKTUES:



Ing. Redi STRUGA
Ing. Sulejman Shemsiu
Ing. Nerita BODA
Ing. Nerita BODA
Ing. Romina NEBATI

ARMIMI I TOMBINOS KUTI 1.5x1.5 m
SH 1:50

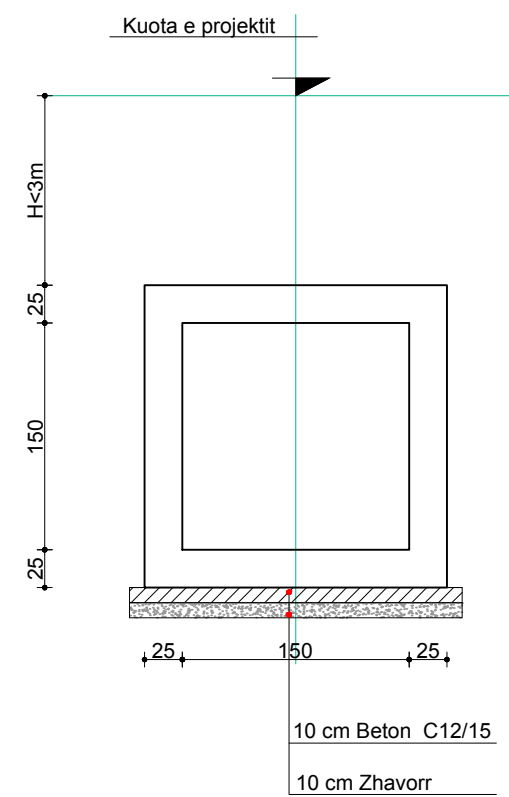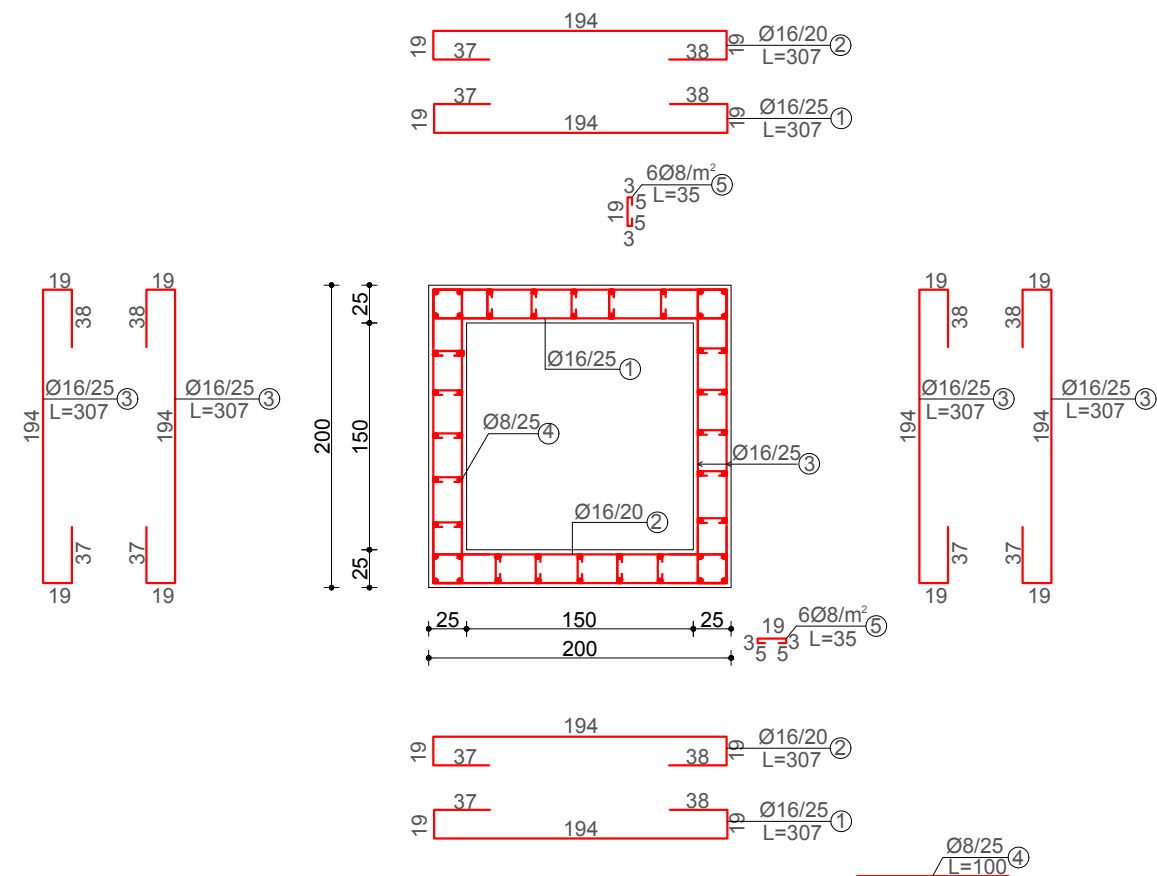

MATERIALET

TOMBINO KUTI : B/ARME C25/30
THEMELI : BETON Rck C12/15
HEKURI: FeB44k $\sigma_{am}=2600$ kg/cm2
SHTRESA MBROJTESE 3cm

TABELA E HEKURIT

NR	Ø mm	GJATESIA cm	COPE	ΣL ML	PERMBLEDHJE			
					Ø	ΣL	KG/ML	KG
1	16	307	8	24.56	16	104.38	1.578	164.71
2	16	307	10	30.70	8	80.60	0.395	31.84
3	16	307	16	49.12				
4	8	100	68	68.00				
5	8	35	36	12.60				
HEKUR PER 1 ML								KG 196.55
BETON Rck 300 PER 1 ML								M ³ 1.75

DETAJ ARMIMI I SOLETES RAKORDUESE
SH 1:50

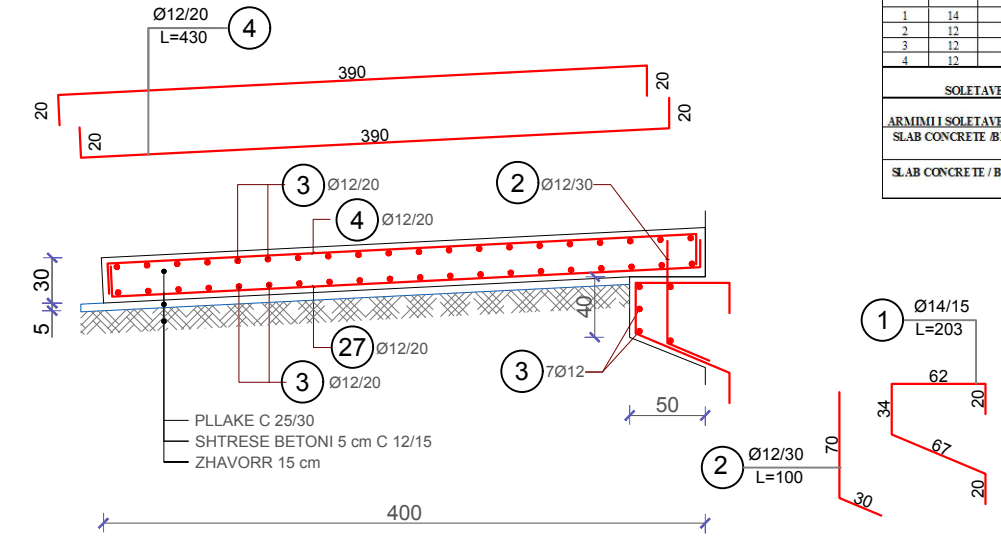


TABELA E HEKURIT PER SOLETEN RAKORDUESE						
Poz	Ø (mm)	L (cm)	Cope	Ltotal (m)	/Pesha (Kg/m)	/Pesha (Kg)
1	14	203	7	14.21	1.269	18.03
2	12	100	7	7.00	0.932	6.53
3	12	100	47	47.00	0.932	43.81
4	12	430	5	21.50	0.932	20.04
ARMIMI I SOLETAVE RAKORDUESE PER 1 ml						
ARMIMI I SOLETAVE RAKORDUESE NE TOTAL (L=13 m)						
SLAB CONCRETE / BETONI I SOLETAVE RAKORDUESE PER 1 ml (m3)						
SLAB CONCRETE / BETONI I SOLETAVE RAKORDUESE (L=13 m) (m3)						

MURE MBAJTES B/ARME H=4M
 $[\sigma]_t=2\text{kg/cm}^2$ DHE 4kg/cm^2 , $\phi_m \geq 35^\circ$
 SH. 1:50

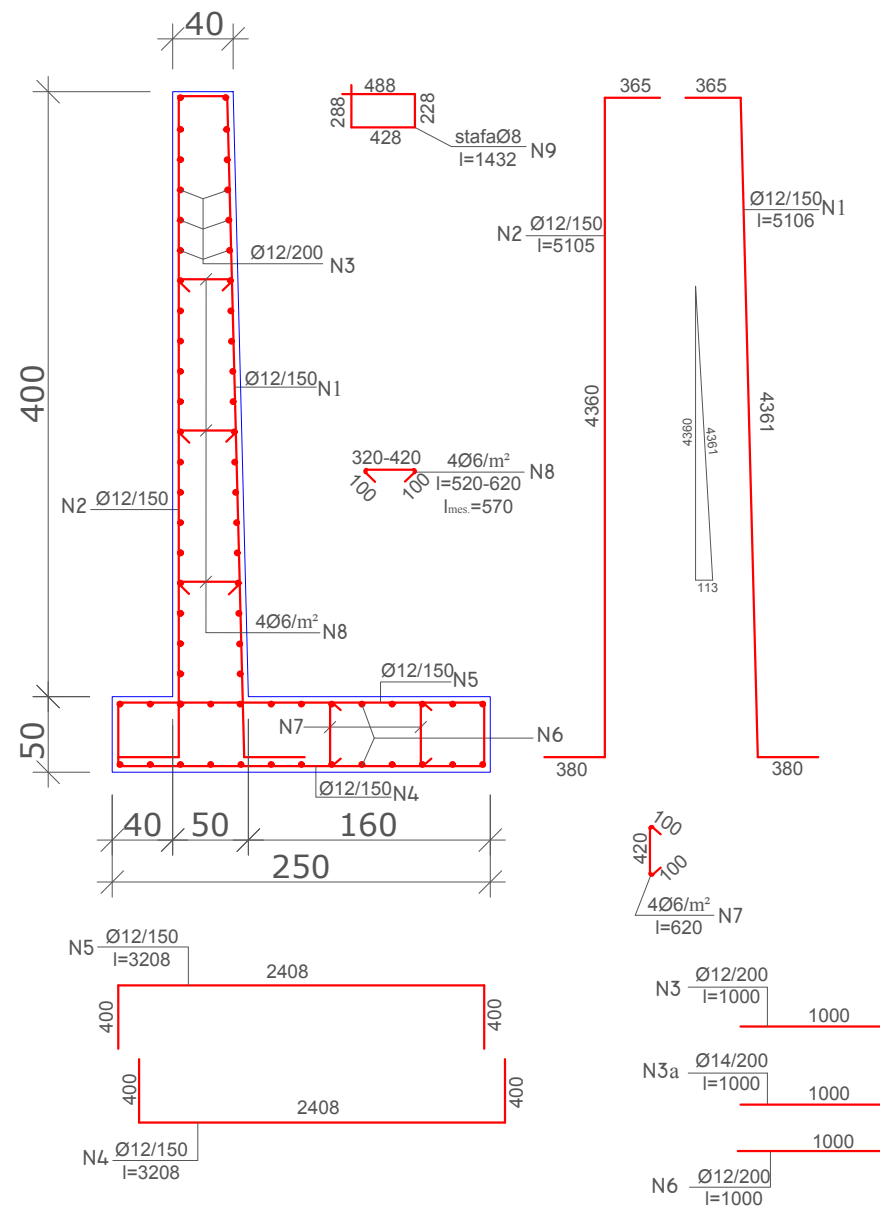


TABELA E HEKURAVE
 PER H=4M, $[\sigma]_t=2\text{kg/cm}^2$ DHE 4kg/cm^2

NR.	Ø mm	L mm	SASIA cope	L m	PERMBLEDHJE E ARMATURES.			
					Ø mm	ΣL m	PESHA kg/ml	PESHA kg
1	12	5106	7	35.74	6	22.48	0.222	4.99
2	12	5105	7	35.74	12	182.40	0.888	161.97
3	12	1000	40	40.00				
4	12	3208	7	22.46				
5	12	3208	7	22.46				
6	12	1000	26	26.00				
7	6	620	10	6.20				
8	6	570	16	9.12				
shuma							kg/ml	166.96
beton rck=300kg/cm²							m³/ml	3.05

SHENIME:

- MURI ESHTË PROJEKTUAR PER:
 - NGARKESE TE LEVIZESHME NE PRIZMIN E SHKATERIMIT $q=1.7\text{T/m}^2$
 - MBUSHJE MBRAPA TIJ ME MATERIAL SHKEMBOR ME KEND TE FERKIMIT TE MBRENDSEHEM $\phi \geq 35^\circ$.
- MURI ESHTË PARASHIKUAR TE NDERTOHE:
 - ME BETON $R_{ck}=300\text{kg/cm}^2$
 - ARMATURE PREJ CELIKU FeB-44k.
- LARGESIA NGA FAQJA E BETONIT DERI TEK FAQJA E ARMATURES PUNUESE DO TE MERRET 40mm.
- PERMASAT E BETONIT JANE DHENE NE CENTIMETRA (cm), TE ARMATURES SE HEKURIT NE MILIMETRA (mm).
- DETAJI I FIKSIMIT TE PARAPETIT METALIK JEPET ME PROJEKT TE VECANTE.



INVESTITORI
"Bashkia Shkoder"



InfraKonsult
 konsulence inxhinierike
 Address: Rr. "Qemal Stafa"; P.25; Ap. 4, hyrja 4, perballë Qendres Lincoln
 Mob: +355 (0)68 90 10 844 / +355 (0)69 40 17 013
 E-mail: infraconsult@yahoo.com

SISTEMIM ASFALTIM I RRUGES
"MURIQAN-GORICE"

Tombino Kuti 1.5x1.5 m
 Km 0+229

FAZA - PROJEKT ZBATIMI

SHKALLA : 1:50

Data: Maj, 2019

VIZATIMI Nr: H.05

DREJTOR PROJEKTI: Ing. Sulejman Shemsiu

PROJEKTUES: **InfraKonsult**
 konsulence inxhinierike
 Tirane - Albania
 Ing. Redi STRUGA
 Ing. Sokol METOJA
 Ing. Nerita DODA
 Ing. Orgest MERTIKA
 Ing. Romina NEBATI



BASHKIA E SHKODRES

Projektim per Objektivin “Sistemim Asfaltim i Rruges Muriqan-Gorice”

FAZA-1 (km 0+000 deri km 0+320)

VEPRAT E ARTIT



InfraKonsult


Address: Rr. "Bardhyl", P. 18/1; Shk. 1; Ap. 10
Mob: +355 (0)68 90 10 844 / +355 (0)69 40 17 013
E-mail: infrakonsult@yahoo.com

Detaje Sinjalistike

SHENJA PARALAJMERUESE

LAJMERIM PER NDERPRERJE NGA RRUGE DYTESORE, KTHESAT E KURBEZUARA, FEMIJET, KEMBESORET DHE PER NDALJE/DHENIE RRUGE


TREKENDESHI: E KUQE REFLEKTUESE
SFONDI: I ZI
SIMBOLI: E BARDHE REFLEKTUESE

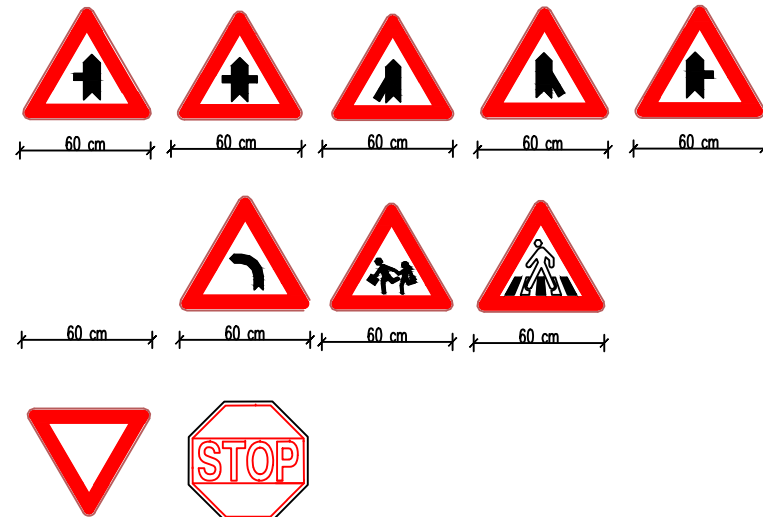

SHENJA NDALUESE

SHENJAT PER KUFIRIN E SHPEJTESISE DHE NDALIM PARAKALIMIN
SPEED LIMIT SIGN & OVERTAKE PROHIBIT

RRETHI: E KUQE REFLEKTUESE
SHENJA: E ZEZE REFLEKTUESE

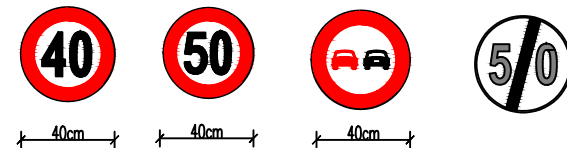

SHENIM Shenjat rrugore per nga forma, madhesia, ngjyra reflektiviteti duhet te jene sipas Kodit Rrugor te Republikes se Shqiperise
Materiali praparefektiv duhet te kete jetegjatesi 10vjet per Clasin 2 dhe 7 vjet per Clasin 1
Simboli brenda shenjes rrugore duhet te jete i realizuar me boje te trajtuar me pjekje e cila nuk humbet treguesit praparefektiv
Shenja rrugore realizohet me llamarine celiku e cila lyhet me boje opake kundrandra korrozionitdhe trajtohet me pjekje.

SHENJA DETYRUESE

ANET & SHIGJETAT: E BARDHE REFLEKTUESE
SFONDI: BLU REFLEKTUESE KL 2





SHENJA PLOTESUESE

SHENJA E KTHESES NE NJE DREJTIM & DY DREJTIME

SHENJA : E BARDHE REFLEKTUESE
SFONDI: E ZEZE



SHENJA INFORMUESE

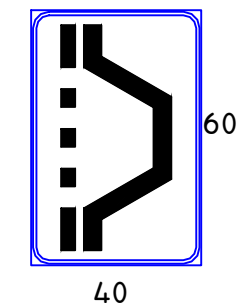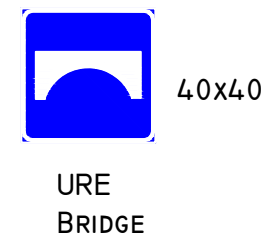

INVESTITORI
"Bashkia Shkoder"



InfraKonsult
Address: Rr. "Bardhyl", P. 18/1; Shk. 1; Ap. 10
Mob: +355 (0)68 90 10 844 / +355 (0)69 40 17 013
E-mail: infrakonsult@yahoo.com

SISTEMIM ASFALTIM I RRUGES
"MURIQAN - GORICE"

DETAJE SINJALISTIKE

FAZA - PROJEKT ZBATIMI

SHKALLA

Data: Maj, 2019



VIZATIMI Nr: 1 01

DREJTOR PROJEKTI: Ing. Sulejman Shemsiu

PROJEKTUES:

Ing. Redi STRUGA
Ing. Naim METOJA
Ing. Nerita DODA
Ing. Orgest MERTIKA
Ing. Romina NEBATI


Detaje Sinjalistike

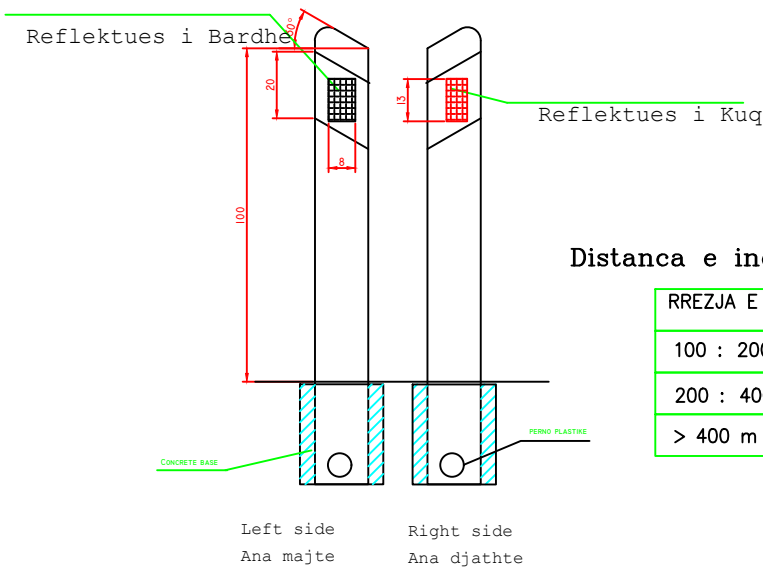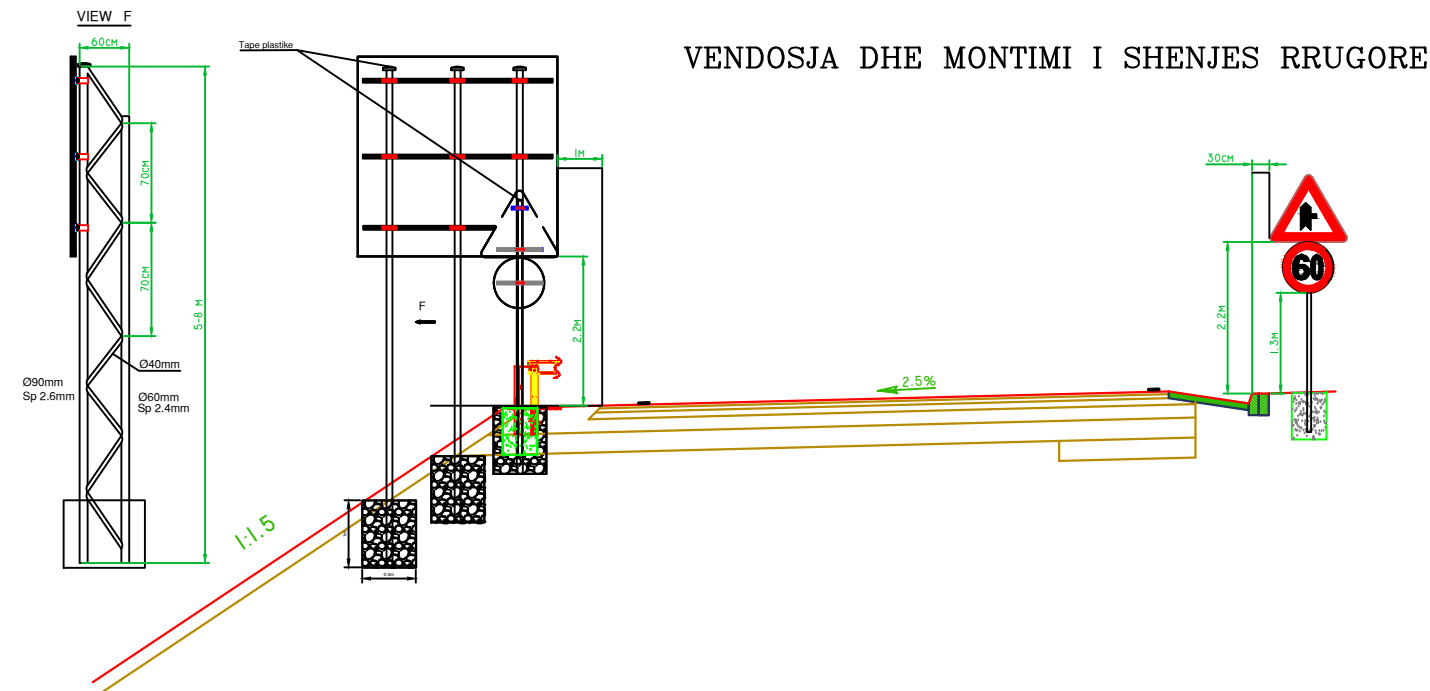


Distanca e indikatoreve anesor

RREZJA E KTHESES	DISTANCE
100 : 200 m	20 m
200 : 400 m	30 m
> 400 m	50 m

Shenje e ishujve te trafikut


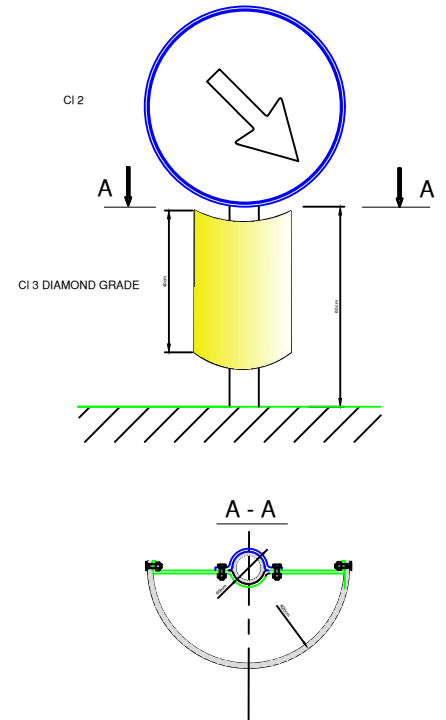


Shenje e kthesave te forta

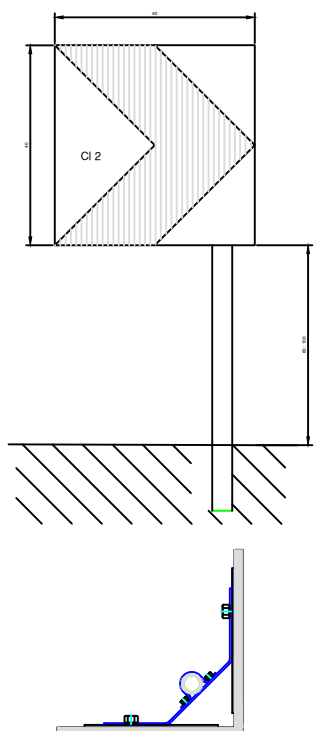

Distanca e shenjave ne kthese
Distance of chevrons signs

RREZJA E KTHESAVE RADIUS OF CURVE	DISTANCE
100 : 200 m	20 m
200 : 400 m	30 m
> 400 m	50 m

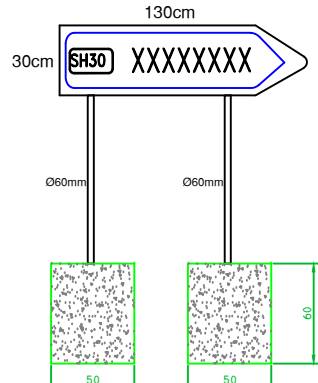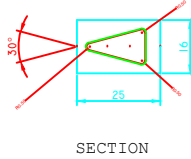

INVESTITORI
"Bashkia Shkoder"



InfraKonsult
Address: Rr. "Bardhyl", P. 18/1; Shk. 1; Ap. 10
Mob: +355 (0)68 90 10 844 / +355 (0)69 40 17 013
E-mail: infrakonsult@yahoo.com

SISTEMIM ASFALTIM I RRUGES
"MURIQAN - GORICE"

DETAJE SINJALISTIKE

FAZA - PROJEKT ZBATIMI

SHKALLA

Data: Maj, 2019

VIZATIMI Nr:

1.02



DREJTOR PROJEKTI: Ing. Sulejman Shemsiu

PROJEKTUES:

Ing. Redi STRUGA
Ing. Naim METOJA
Ing. Neris DODA
Ing. Orget MERTIKA
Ing. Romina NEBATI

Detaje Sinjalistike

KRYQEZIM TIP

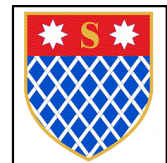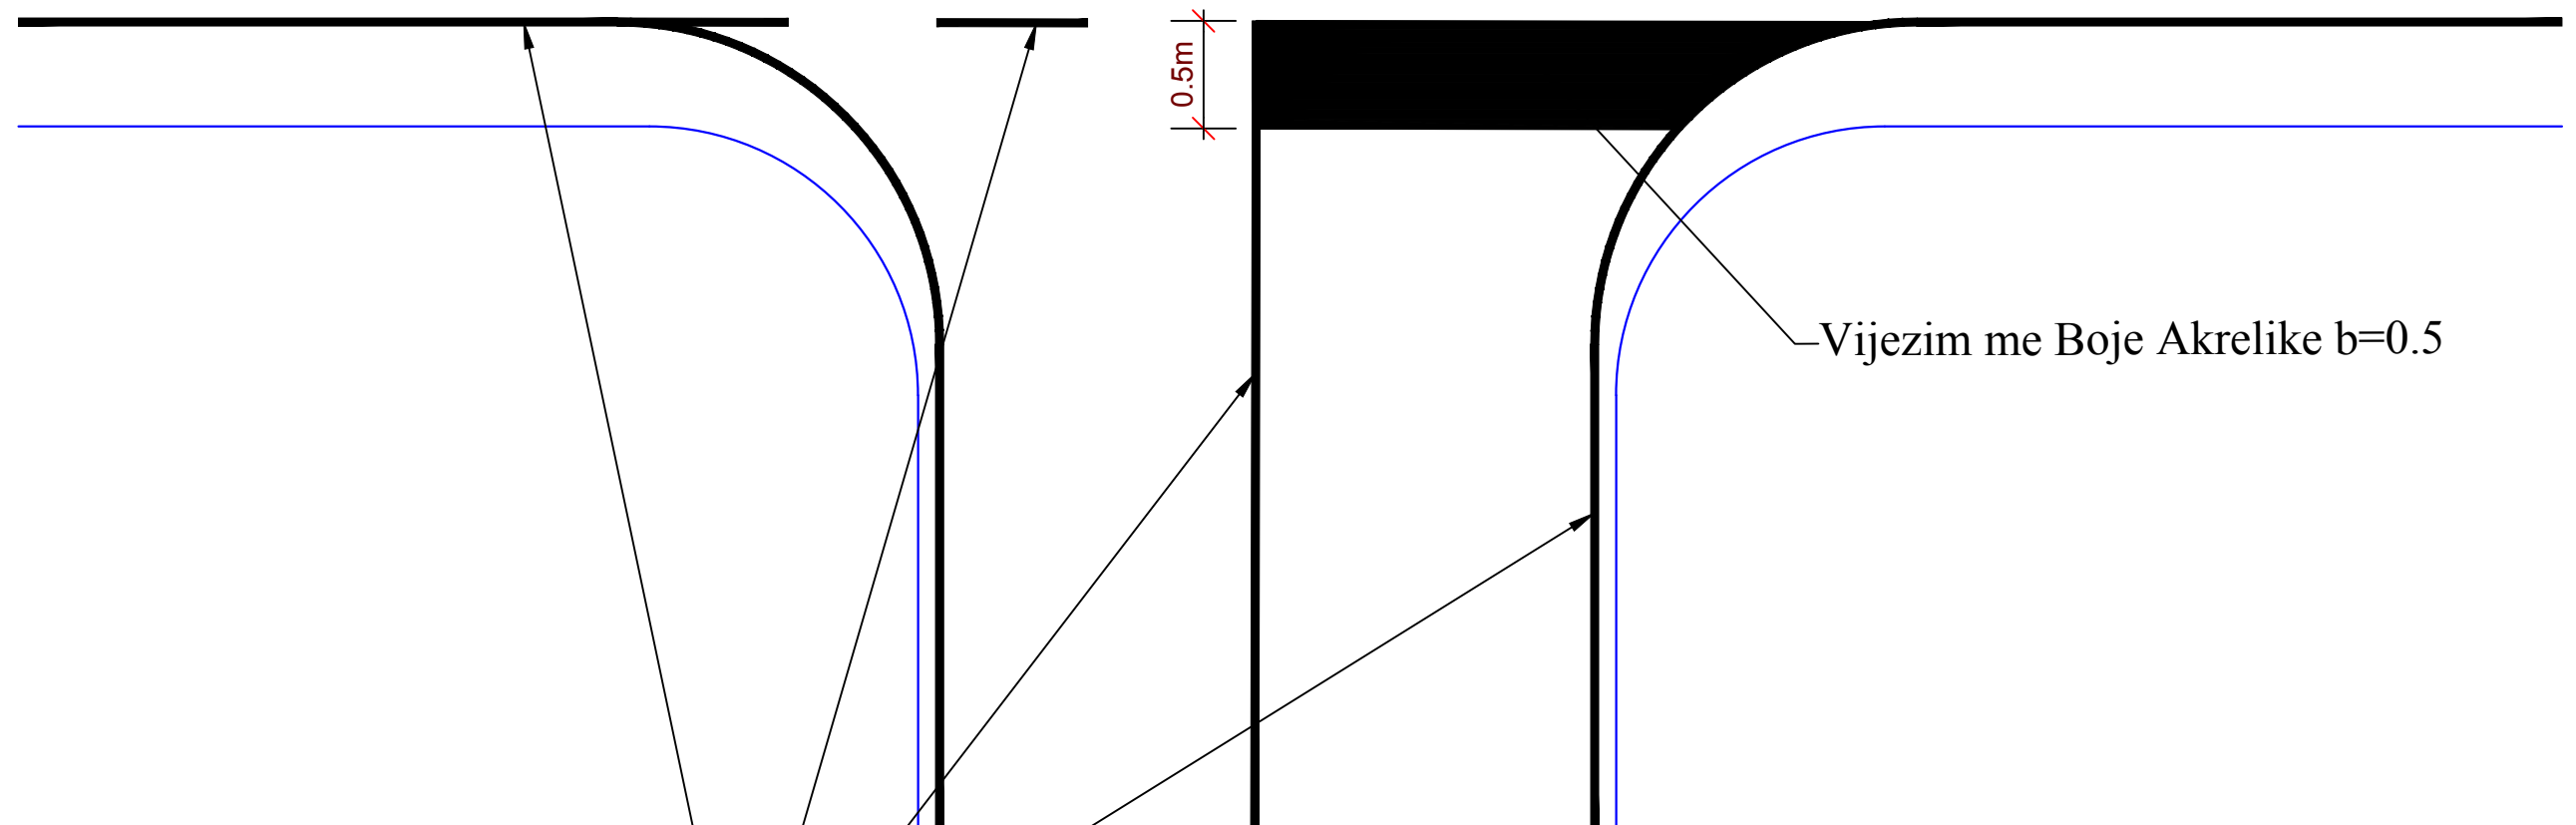

INVESTITORI
"Bashkia Shkoder"



InfraKonsult

Address: Rr. "Bardhyl"; P. 18/1; Shk. 1; Ap. 10
Mob: +355 (0)68 90 10 844 / +355 (0)69 40 17 013
E-mail: infraconsult@yahoo.com

SISTEMIM ASFALTIM I RRUGES
"MURIQAN - GORICE"

DETAJE SINJALISTIKE

FAZA - PROJEKT ZBATIMI

SHKALLA

Data: Maj, 2019

VIZATIMI Nr:

I 03

DREJTOR PROJEKTI: Ing. Sulejman Shemsiu

PROJEKTUES:

Ing. Redi STRUGA
Ing. Naim METOJA
Ing. Naim DODA
Ing. Orgest MERTIKA
Ing. Romina NEBATI