


FASADA PERENDIMORE E GODINES SE UJESJELLESIT

SHKALLA 1:100

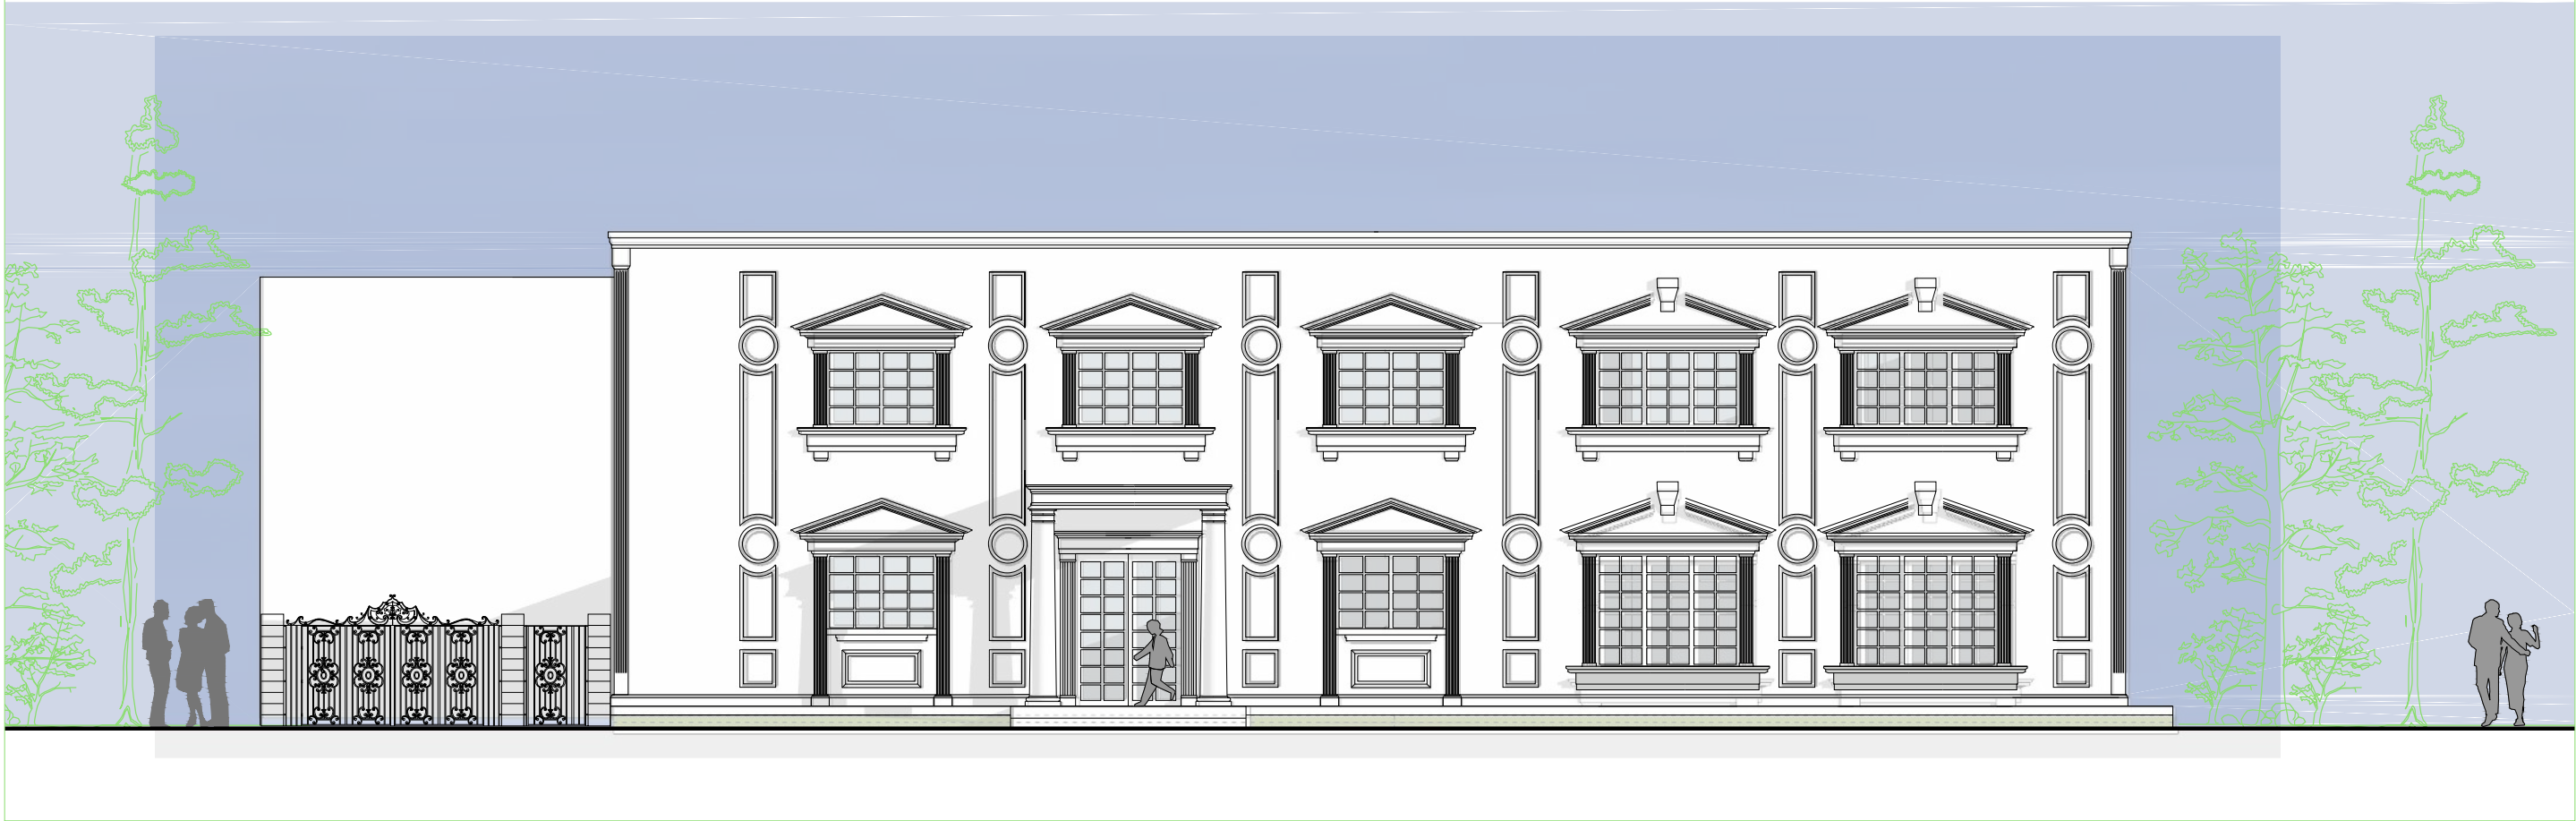



BASHKIA KAVAJE

DREJTORIA E PROJEKTIMIT, POLITIKAVE
TE ZHVILLIMIT DHE INVESTIMEVE TE
HUAJA

REHABILITIM I FASADAES SE UJESJELLESIT,
KAVAJE

SHKALLA1:100

FASADA PERENDIMORE E GODINES SE UJESJELLESIT

A3

PRODUCED BY AN AUTODESK EDUCATIONAL PRODUCT

PRODUCED BY AN AUTODESK EDUCATIONAL PRODUCT

FASADA PERENDIMORE E GODINES SE UJESJELLESIT (GJENDJA EKZISTUESE)

SHKALLA 1:100



PRODUCED BY AN AUTODESK EDUCATIONAL PRODUCT



BASHKIA KAVAJE

DREJTORIA E PROJEKTIMIT, POLITIKAVE
TE ZHVILLIMIT DHE INVESTIMEVE TE
HUAJA

REHABILITIM I FASADAES SE UJESJELLESIT,
KAVAJE

SHKALLA1:100

FASADA PERENDIMORE E GODINES SE UJESJELLESIT (GJENDJA EKZISTUESE)

A3

PRODUCED BY AN AUTODESK EDUCATIONAL PRODUCT

FASADA PERENDIMORE E GODINES SE UJESJELLESIT (TEKNIKE)

SHKALLA 1:100

PRODUCED BY AN AUTODESK EDUCATIONAL PRODUCT

PRODUCED BY AN AUTODESK EDUCATIONAL PRODUCT



BASHKIA KAVAJE

DREJTORIA E PROJEKTIMIT, POLITIKAVE
TE ZHVILLIMIT DHE INVESTIMEVE TE
HUAJA

REHABILITIM I FASADAES SE UJESJELLESIT,
KAVAJE

SHKALLA1:100

FASADA PERENDIMORE E GODINES SE UJESJELLESIT (TEKNIKE)

A3

PAMJE TE GODINES SE UJESJELLESIT (RENDERA)

PRODUCED BY AN AUTODESK EDUCATIONAL PRODUCT



PRODUCED BY AN AUTODESK EDUCATIONAL PRODUCT



 BASHKIA KAVAJE	DREJTORIA E PROJEKTIMIT, POLITIKAVE TE ZHVILLIMIT DHE INVESTIMEVE TE HUAJA	REHABILITIM I FASADAES SE UJESJELLESIT, KAVAJE	SHKALLA –
	PAMJE TE GODINES SE UJESJELLESIT (RENDERA)		A3