
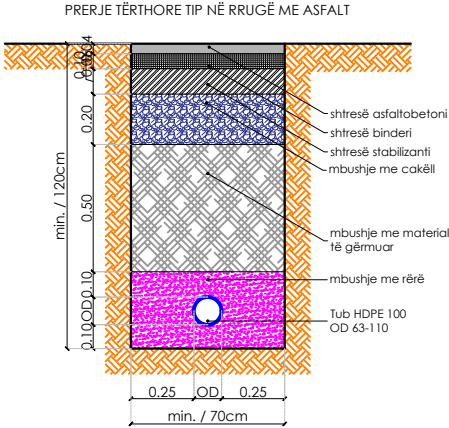


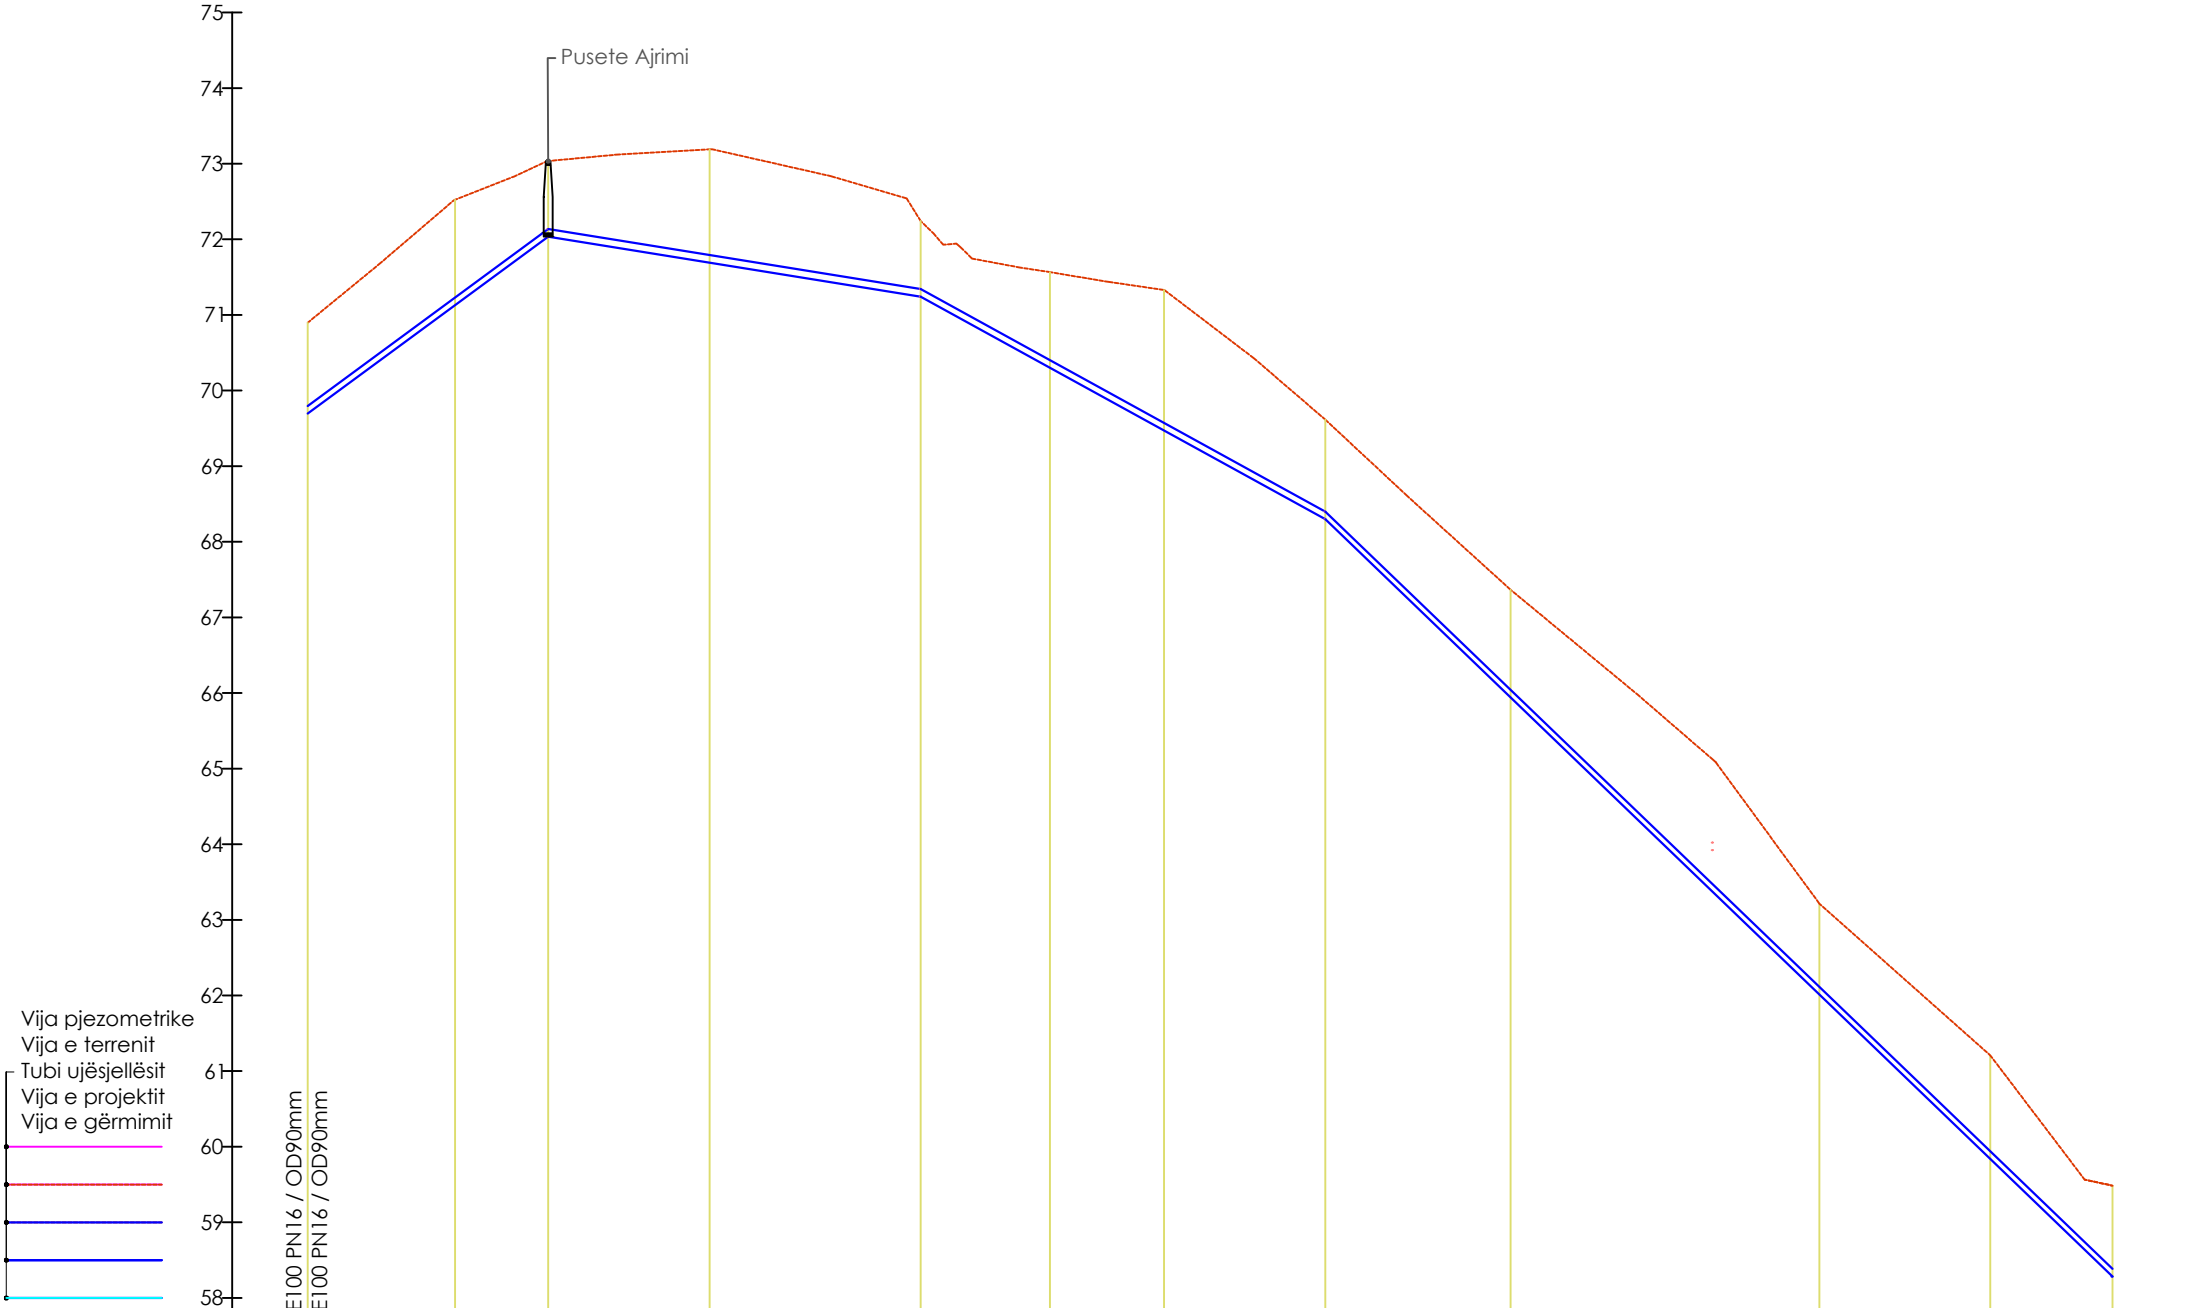

PATOS Rr.Shp.48	TUB PE100 PN16 / OD90mm L=239m											
Elementët Hidraulikë												
Thellësia e Gërmimit	1.20	1.39	1.00	1.50	1.00	1.26	1.86	1.32	1.42	1.20	1.20	1.20
Kuota e Projektit	69.80	71.23	72.14	71.79	71.34	70.40	69.57	68.40	66.05	62.11	60.10	58.38
Kuota e Terrenit	70.90	72.52	73.04	73.19	72.24	71.57	71.33	69.62	67.37	63.21	61.20	59.48
Kuota e Gërmimit	69.70	71.13	72.04	71.69	71.24	70.30	69.47	68.30	65.95	62.01	60.00	58.28
Nr. Piketës	Nr.1	Nr.2	Nr.3	Nr.4	Nr.5	Nr.6	Nr.7	Nr.8	Nr.9	Nr.10	Nr.11	Nr.12
Distanca Pjesore	19.50	12.34	21.36	27.91	17.10	15.08	21.35	24.51	40.86	22.61	16.17	
Distanca Progresive	0+000	0+019	0+032	0+053	0+081	0+098	0+113	0+135	0+159	0+200	0+223	0+239

Porositësi i projektit

"AKUM"
AGJENSIA KOMBËTARE E UJËSJELLËS KANALIZIMEVE DHE INFRASTRUKTURËS SE MBETJEVE

RR. "SAMI FRASHERI", NR.4
TIRANA, ALBANIA
tel.: +355 4 2256091
fax +355 4 2256091

Zhvilluesi i projektit

"INFRATECH" SH.P.K.
Projektim, Mbikqyrje, Kolaudim

RR. "HIM KOLLI", ZK 8390,
TIRANA, ALBANIA
tel.: +355 69 20 85 185
email: infratech_shpk@yahoo.com
email: landa_63@yahoo.com

"ATELIER" SH.P.K.
Studio Arkitekturore

RR. "SAMI FRASHERI", Pall. T.I.D.
BALLKAN, SH.1., AP.2, TIRANA
tel.: +355 4 22 22 804
tel.: +355 4 24 30 194
email: info@atelier4.al
www.atelier4.al

Titulli i projektit

Rikonstruksioni i magjistralit kryesor dhe rrjetit të brendshëm të ujësjellesit të qytetit Patos, Loti 1 (Rrjetet shperndarese)

Emri i fletës

PROFILI GJATËSOR I RRJETIT SHPËRNDARËS - PATOS
(PATOS Rr.Shp.48) - (Prog. 0+000 - Prog. 0+239)m

Grupi i projektimit

Inxh.Hidro-Ndërt.	Filiana VEIZAJ	
Inxh.Gjeolog	Gjon LEKA	
Inxh.Topograf	Jak SULI	
Inxh.Elektrik	Petrit PEQINI	
Inxh.Hidro-Gjeo.	Romeo EFTIMI	

Faza e projektit

PROJEKT ZBATIMI

Shkalla e vizatimit

1:100 / 1:1000

Data e projektit





Qershor 2019

Revizion

Nr. 00

Nr. fletës

Fl. 59

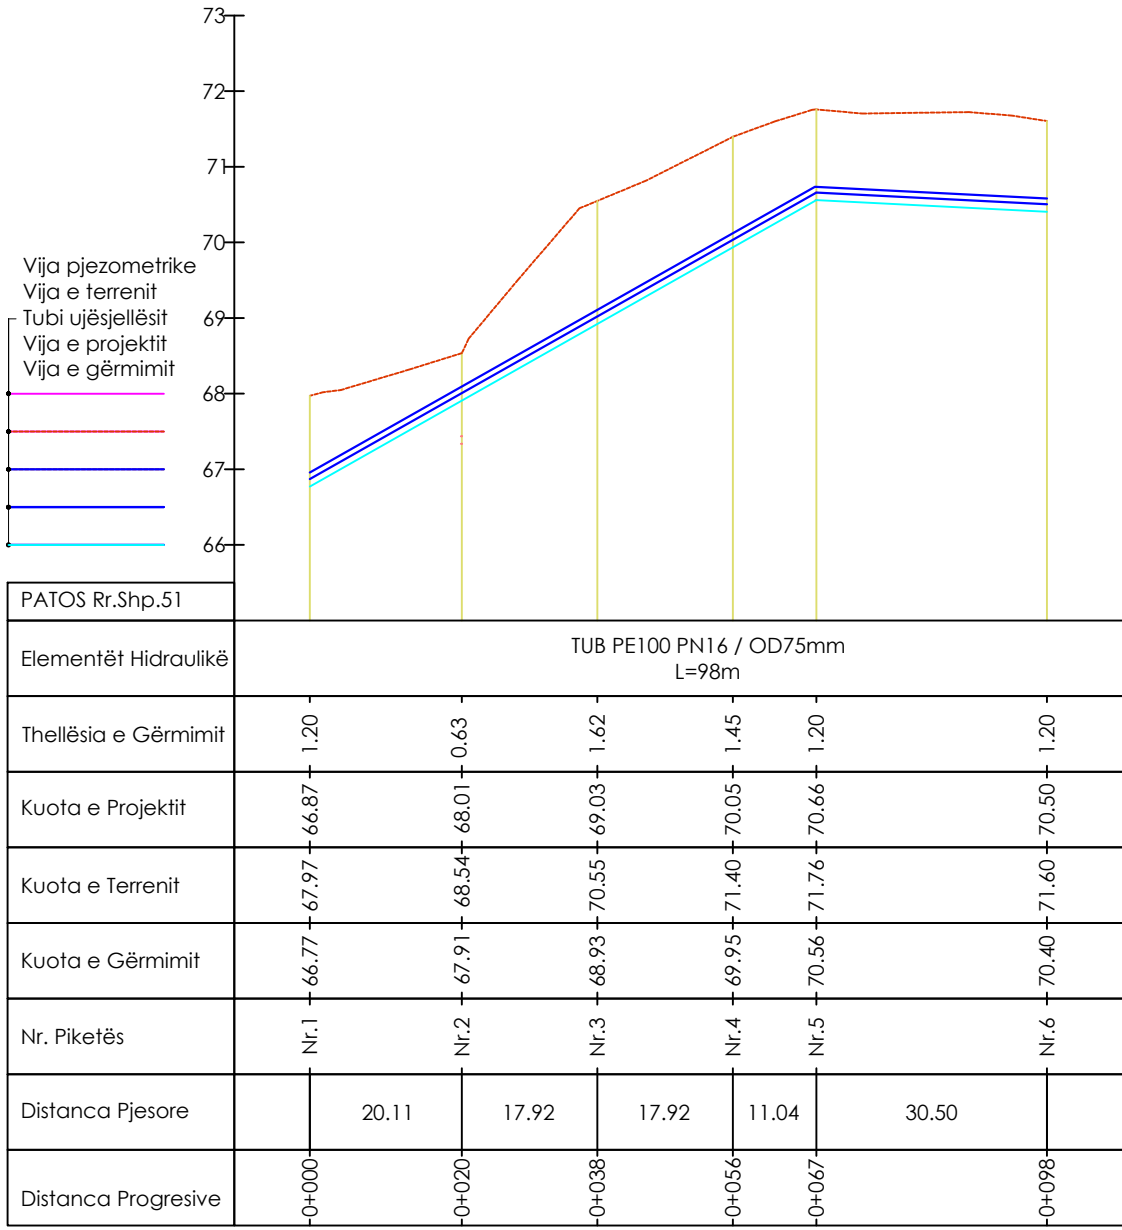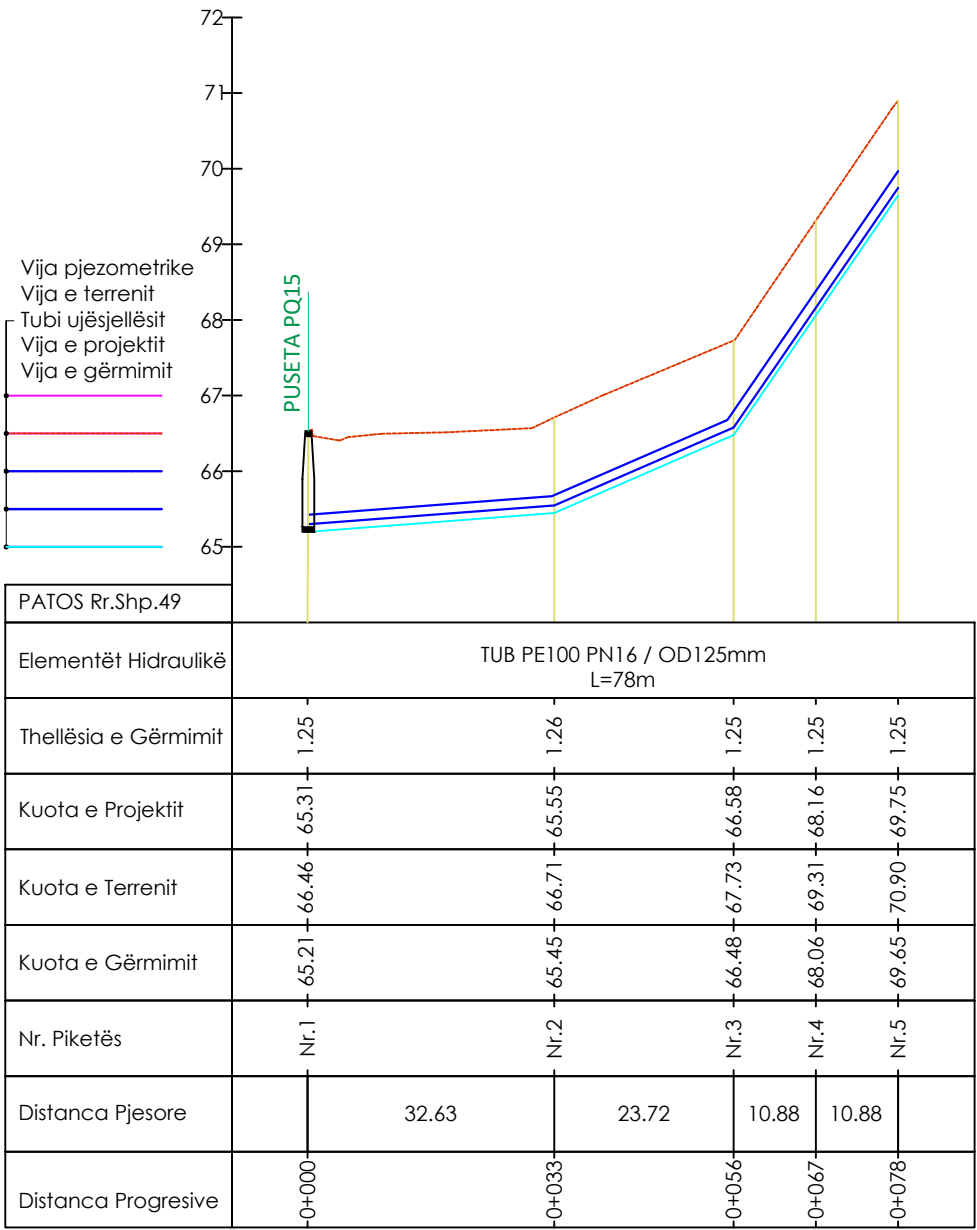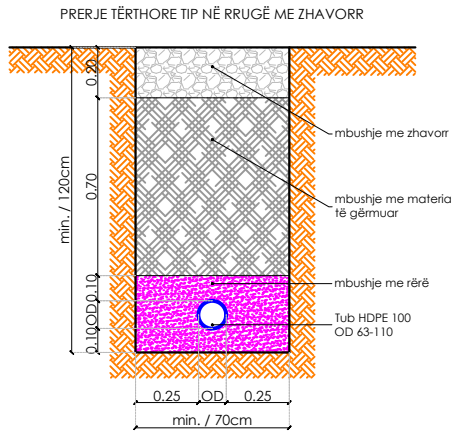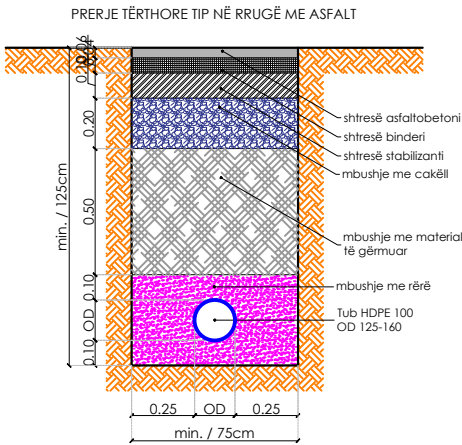

Porositësi i projektit

"AKUM"
AGJENSIA KOMBËTARE E UJËSJELLËS KANALIZIMEVE DHE INFRASTRUKTURËS SE MBETJEVE

RR. "SAMI FRASHERI", NR.4
TIRANA, ALBANIA

tel.: +355 4 2256091

fax +355 4 2256091

Zhvilluesi i projektit

"INFRATECH" SH.P.K.
Projektim, Mbikqyrje, Kolaudim

RR. "HIM KOLLI", ZK 8390,
TIRANA, ALBANIA

tel.: +355 69 20 85 185

email: infratech_shpk@yahoo.com
email: landa_63@yahoo.com

"ATELIER" SH.P.K.
Studio Arkitekture

RR. "SAMI FRASHERI", Pall. T.I.D.
BALLKAN, SH.1., AP.2, TIRANA

tel.: +355 4 22 22 804
tel.: +355 4 24 30 194

email: info@atelier4.al
www.atelier4.al

Titulli i projektit

Rikonstruksioni i magjstralit kryesor dhe rrjetit të brendshëm të ujësjellësit të qytetit Patos, Loti 1 (Rrjetet shperndarese)

Emri i fletës

PROFILI GJATËSOR I RRJETIT SHPËRNDARËS - PATOS
(PATOS Rr.Shp.49) - (Prog. 0+000 - Prog. 0+252)m
(PATOS Rr.Shp.51) - (Prog. 0+000 - Prog. 0+098)m




Grupi i projektimit

Inxh.Hidro-Ndërt.	Filiana VEIZAJ	
Inxh.Gjeolog	Gjon LEKA	
Inxh.Topograf	Jak SULI	
Inxh.Elektrik	Petrit PEQINI	
Inxh.Hidro-Gjeo.	Romeo EFTIMI	

Faza e projektit

PROJEKT ZBATIMI

Shkalla e vizatimit	Data e projektit
1:100 / 1:1000	Qershor 2019
Revizion	Nr. fletës
Nr. 00	Fl. 60

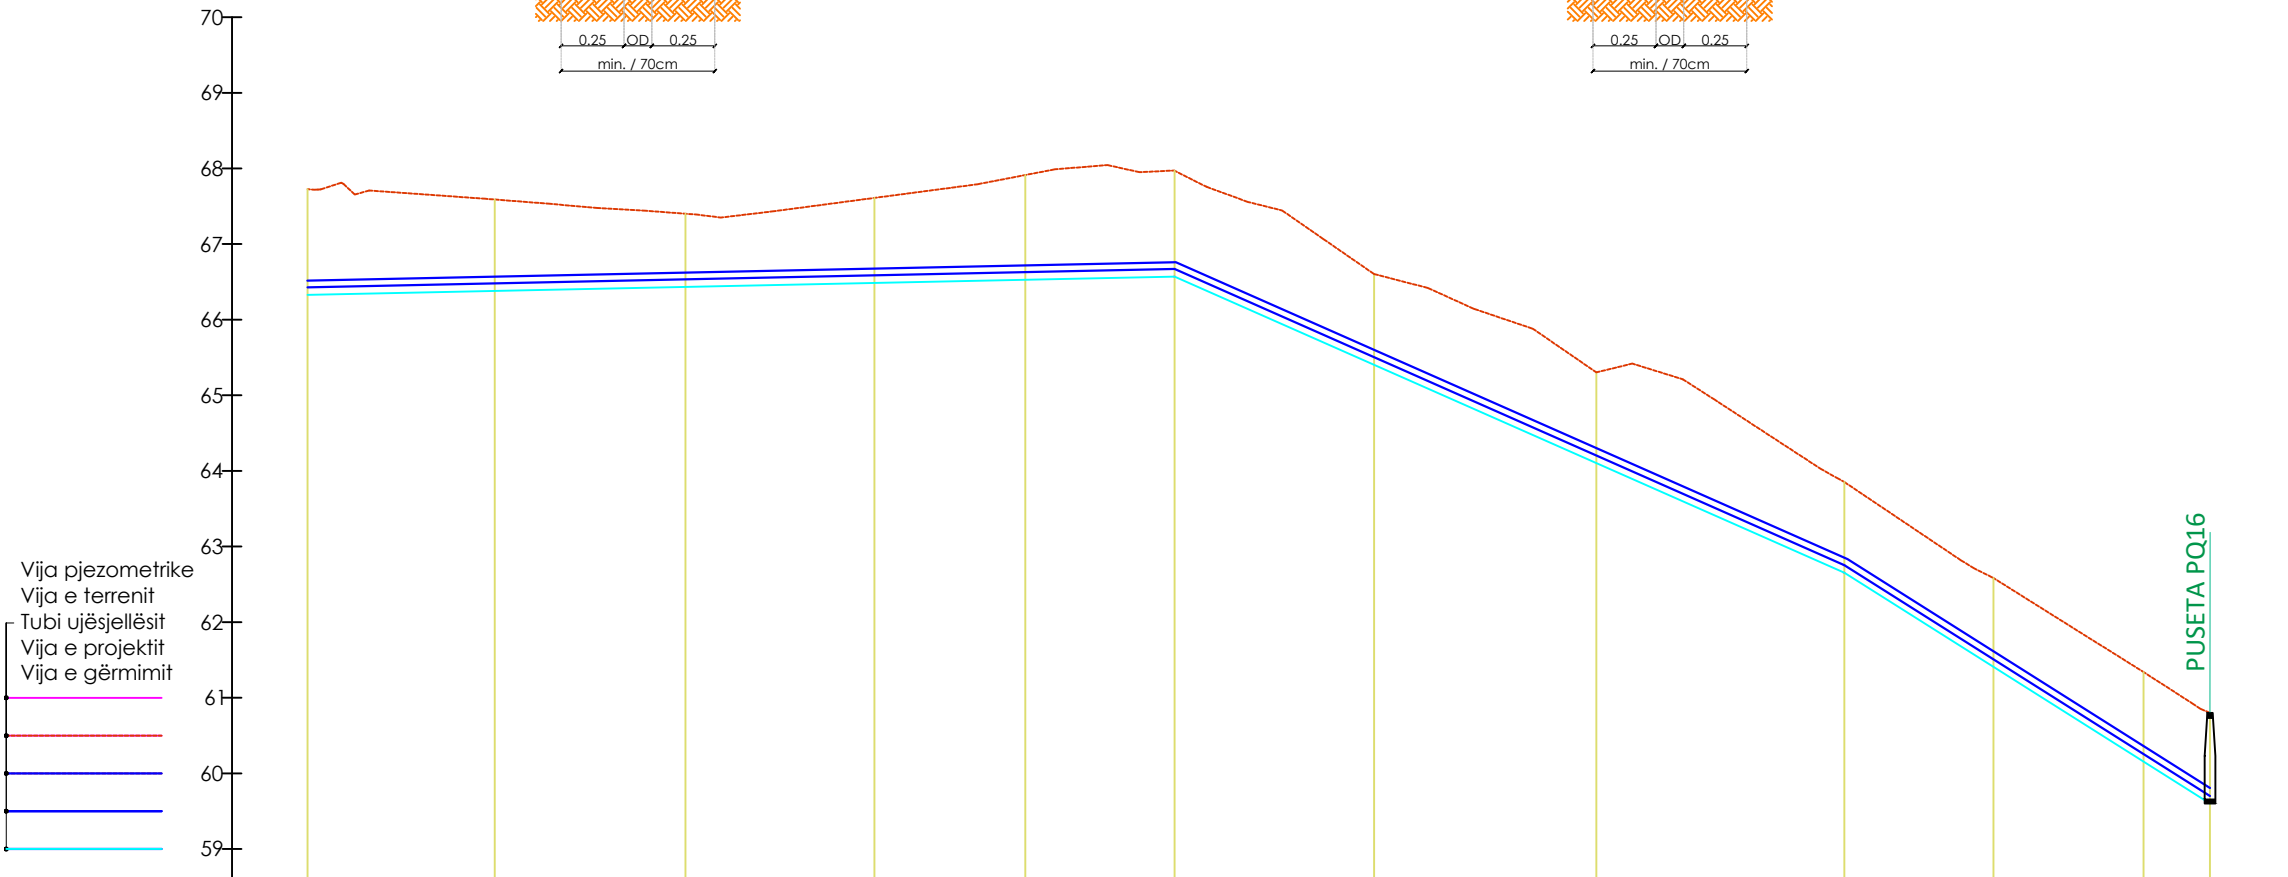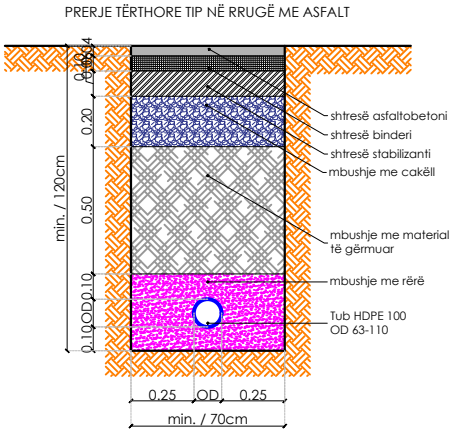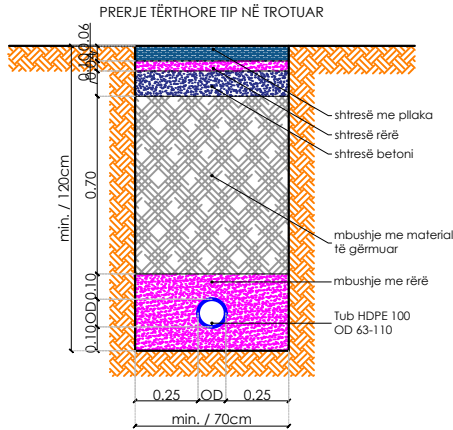

PATOS Rr.Shp.50												
Elementët Hidraulikë	TUB PE100 PN16 / OD90mm L=252m											
Thellësia e Gërmimit	1.40	1.21	0.97	1.12	1.38	1.40	1.20	1.20	1.20	1.18	1.18	1.20
Kuota e Projektit	66.43	66.48	66.53	66.59	66.63	66.67	65.50	64.20	62.75	61.51	60.25	59.70
Kuota e Terrenit	67.73	67.59	67.40	67.61	67.91	67.97	66.60	65.30	63.85	62.58	61.34	60.80
Kuota e Gërmimit	66.33	66.38	66.43	66.49	66.53	66.57	65.40	64.10	62.65	61.41	60.15	59.60
Nr. Piketës	Nr.1	Nr.2	Nr.3	Nr.4	Nr.5	Nr.6	Nr.7	Nr.8	Nr.9	Nr.10	Nr.11	Nr.12
Distanca Pjesore	24.77	25.23	25.00	19.95	19.75	26.39	29.42	32.80	19.73	19.86	8.79	
Distanca Progresive	0+000	0+025	0+050	0+075	0+095	0+115	0+141	0+171	0+203	0+223	0+243	0+252

Porositësi i projektit

"AKUM"
AGJENSIA KOMBËTARE E UJËSJELLËS KANALIZIMEVE DHE INFRASTRUKTURËS SE MBETJEVE

RR. "SAMI FRASHERI", NR.4
TIRANA, ALBANIA
tel.: +355 4 2256091
fax +355 4 2256091

Zhvilluesi i projektit

"INFRATECH" SH.P.K.
Projektim, Mbikqyrje, Kolaudim

RR. "HIM KOLLI", ZK 8390,
TIRANA, ALBANIA
tel.: +355 69 20 85 185
email: infratech_shpk@yahoo.com
email: landa_63@yahoo.com

"ATELIER" SH.P.K.
Studio Arkitekturore

RR. "SAMI FRASHERI", Pall. T.I.D.
BALLKAN, SH.1., AP.2, TIRANA
tel.: +355 4 22 22 804
tel.: +355 4 24 30 194
email: info@atelier4.al
www.atelier4.al

Titulli i projektit

Rikonstruksioni i magjistralit kryesor dhe rrjetit të brendshëm të ujësjellesit të qytetit Patos, Loti 1 (Rrjetet shperndarese)

Emri i fletës

PROFILI GJATËSOR I RRJETIT SHPËRNDARËS - PATOS
(PATOS Rr.Shp.50) - (Prog. 0+000 - Prog. 0+252)m

Grupi i projektimit




Inxh.Hidro-Ndërt. Filiana VEIZAJ
Inxh.Gjeolog Gjon LEKA
Inxh.Topograf Jak SULI
Inxh.Elektrik Petrit PEQINI
Inxh.Hidro-Gjeo. Romeo EFTIMI

Faza e projektit


PROJEKT ZBATIMI

Shkalla e vizatimit 1:100 / 1:1000
Data e projektit Qershor 2019

Revizion Nr. 00
Nr. fletës Fl. 61

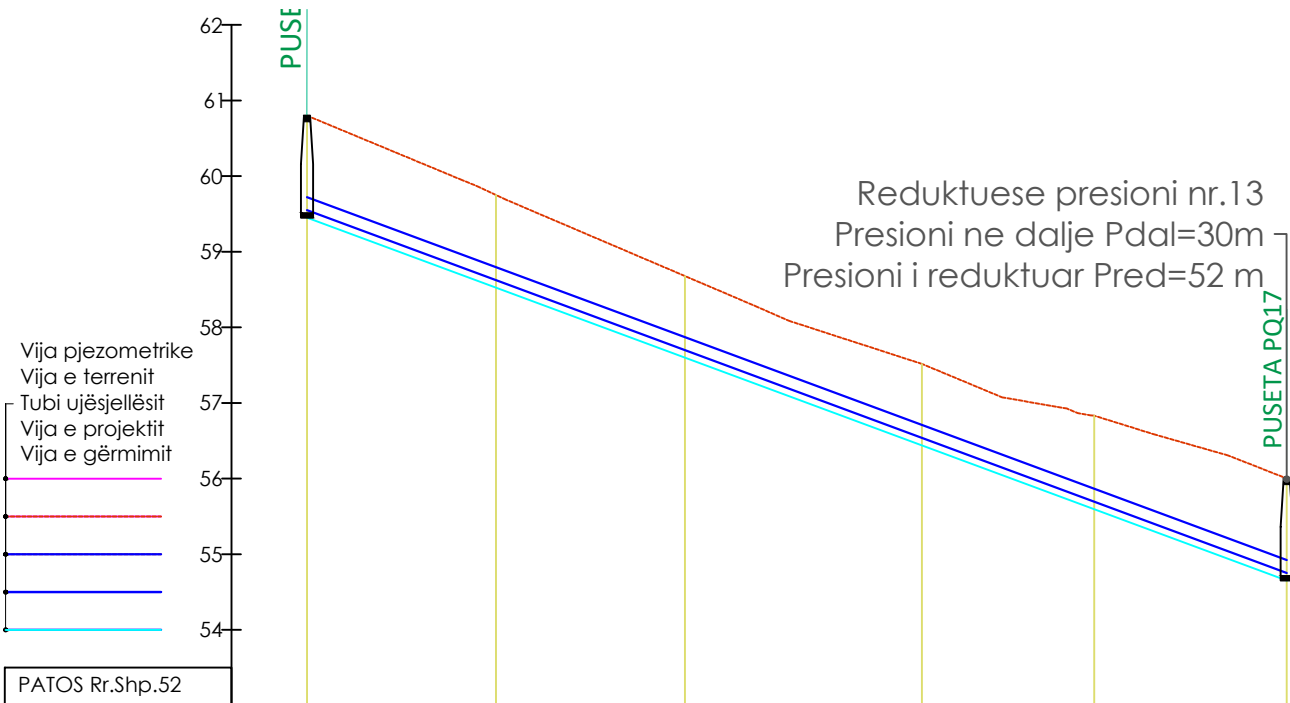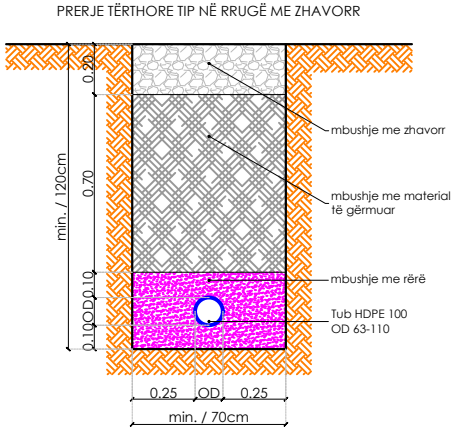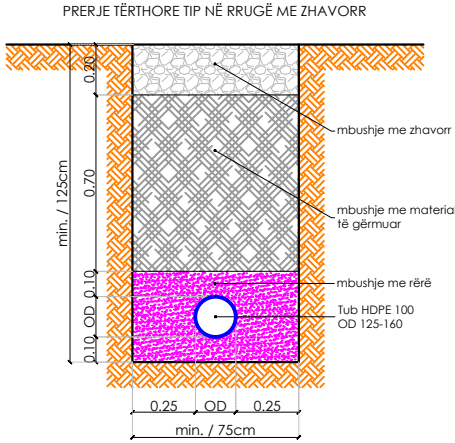

PATOS Rr.Shp.52	TUB PE100 PN16 / OD160mm L=130m					
Thellësia e Gërmimit	1.35	1.23	1.08	1.08	1.24	1.35
Kuota e Projektit	59.55	58.62	57.70	56.54	55.69	54.75
Kuota e Terrenit	60.80	59.75	58.68	57.52	56.83	56.00
Kuota e Gërmimit	59.45	58.52	57.60	56.44	55.59	54.65
Nr. Piketës	Nr.1	Nr.2	Nr.3	Nr.4	Nr.5	Nr.6
Distanca Pjesore	25.00	25.00	31.35	22.79	25.47	
Distanca Progresive	0+000	0+025	0+050	0+081	0+104	0+130

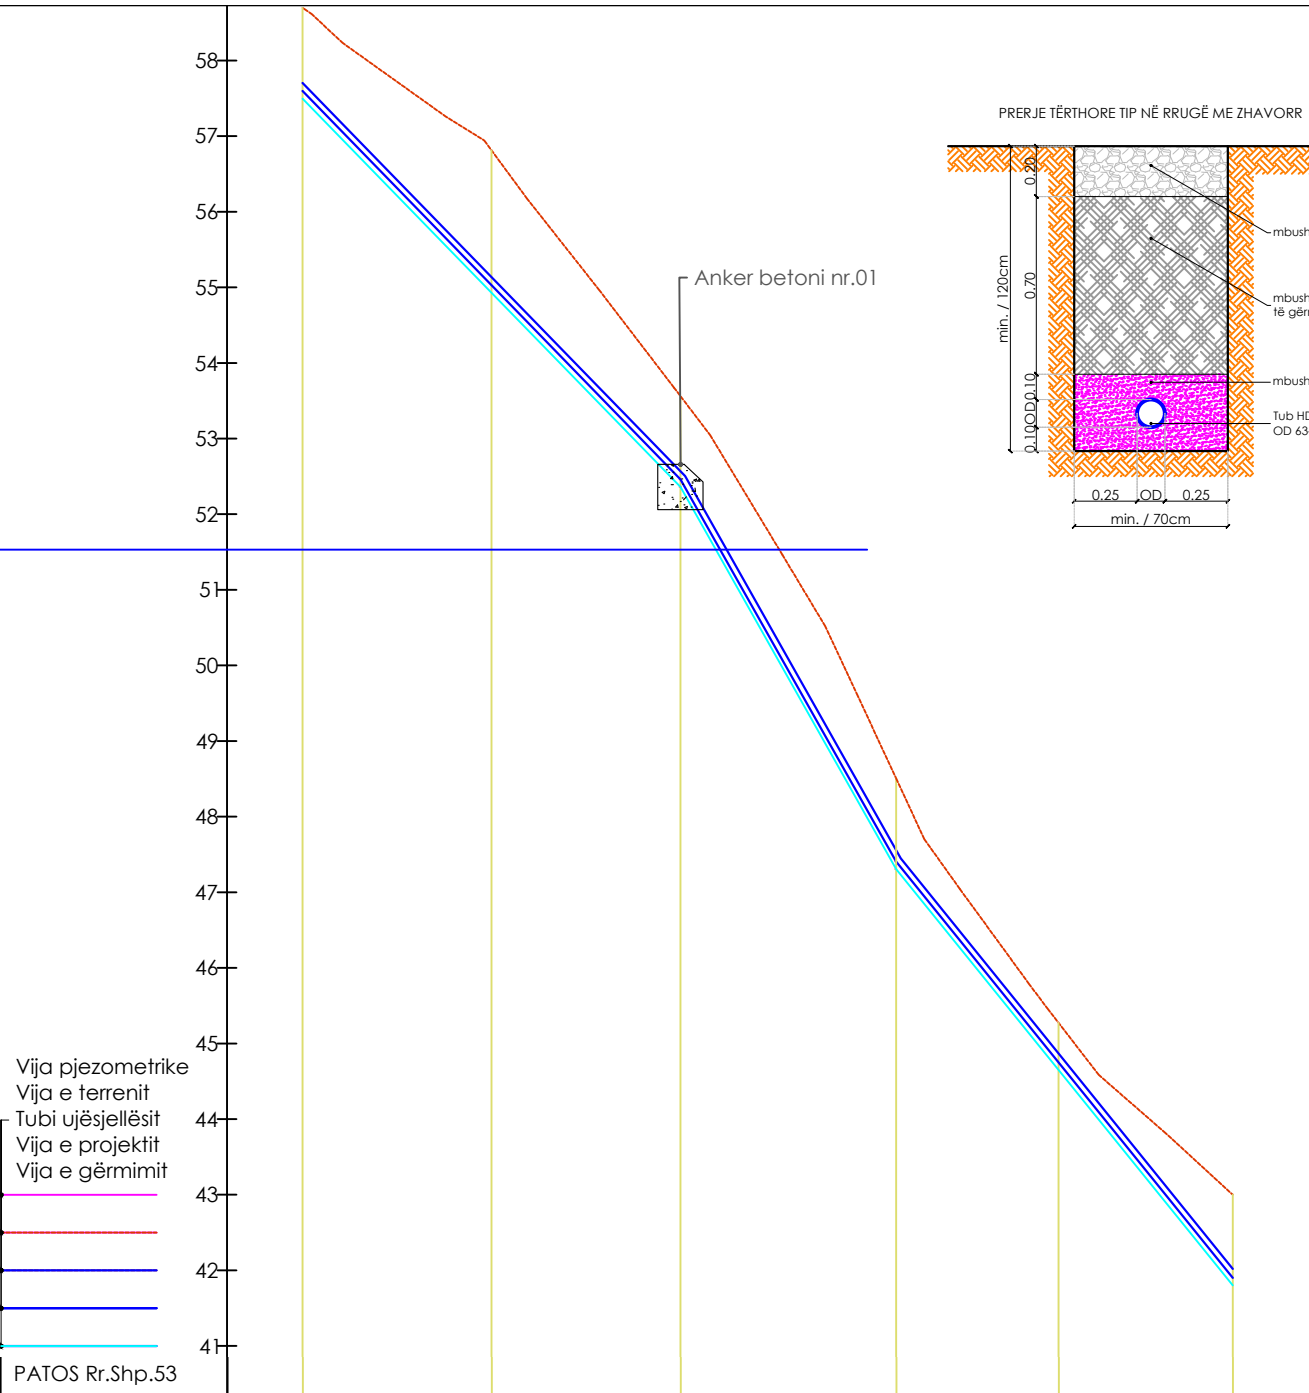

PATOS Rr.Shp.53	TUB PE100 PN16 / OD75mm L=123m					
Thellësia e Gërmimit	1.20	1.88	1.20	1.20	0.62	1.20
Kuota e Projektit	57.60	55.03	52.46	47.41	44.75	41.90
Kuota e Terrenit	58.70	56.81	53.56	48.51	45.27	43.00
Kuota e Gërmimit	57.50	54.93	52.36	47.31	44.65	41.80
Nr. Piketës	Nr.1	Nr.2	Nr.3	Nr.4	Nr.5	Nr.6
Distanca Pjesore	25.00	25.00	28.52	21.48	23.04	
Distanca Progresive	0+000	0+025	0+050	0+079	0+100	0+123

Porositësi i projektit

"AKUM"
AGJENSIA KOMBËTARE E UJËSJELLËS KANALIZIMEVE DHE INFRASTRUKTURËS SE MBETJEVE

RR. "SAMI FRASHERI", NR.4
TIRANA, ALBANIA
tel.: +355 4 2256091
fax +355 4 2256091

Zhvilluesi i projektit

"INFRA TECH" SH.P.K.
Projektim, Mbikqyrje, Kolaudim

RR. "HIM KOLLI", ZK 8390,
TIRANA, ALBANIA
tel.: +355 69 20 85 185
email: infrotech_shpk@yahoo.com
email: landa_63@yahoo.com

"ATELIER" SH.P.K.
Studio Arkitekturore

RR. "SAMI FRASHERI", Pall. T.I.D.
BALLKAN, SH.1., AP.2, TIRANA
tel.: +355 4 22 22 804
tel.: +355 4 24 30 194
email: info@atelier4.al
www.atelier4.al

ATELIER 4 STUDIO ARKITEKTURE

Titulli i projektit

Rikonstruksioni i magjistralit kryesor dhe rrjetit të brendshëm të ujësjellesit të qytetit Patos, Loti 1 (Rrjetet shperndarese)

Emri i fletës

PROFILI GJATËSOR I RRJETIT SHPËRNDARËS - PATOS
(PATOS Rr.Shp.52) - (Prog. 0+000 - Prog. 0+130)m
(PATOS Rr.Shp.53) - (Prog. 0+000 - Prog. 0+123)m

Grupi i projektimit



Inxh.Hidro-Ndërt. Filiana VEIZAJ
Inxh.Gjeolog Gjon LEKA
Inxh.Topograf Jak SULI
Inxh.Elektrik Petrit PEQINI
Inxh.Hidro-Gjeo. Romeo EFTIMI

Faza e projektit

PROJEKT ZBATIMI



Shkalla e vizatimit 1:100 / 1:1000
Data e projektit Qershor 2019


Revizion Nr. 00
Nr. fletës Fl. 62

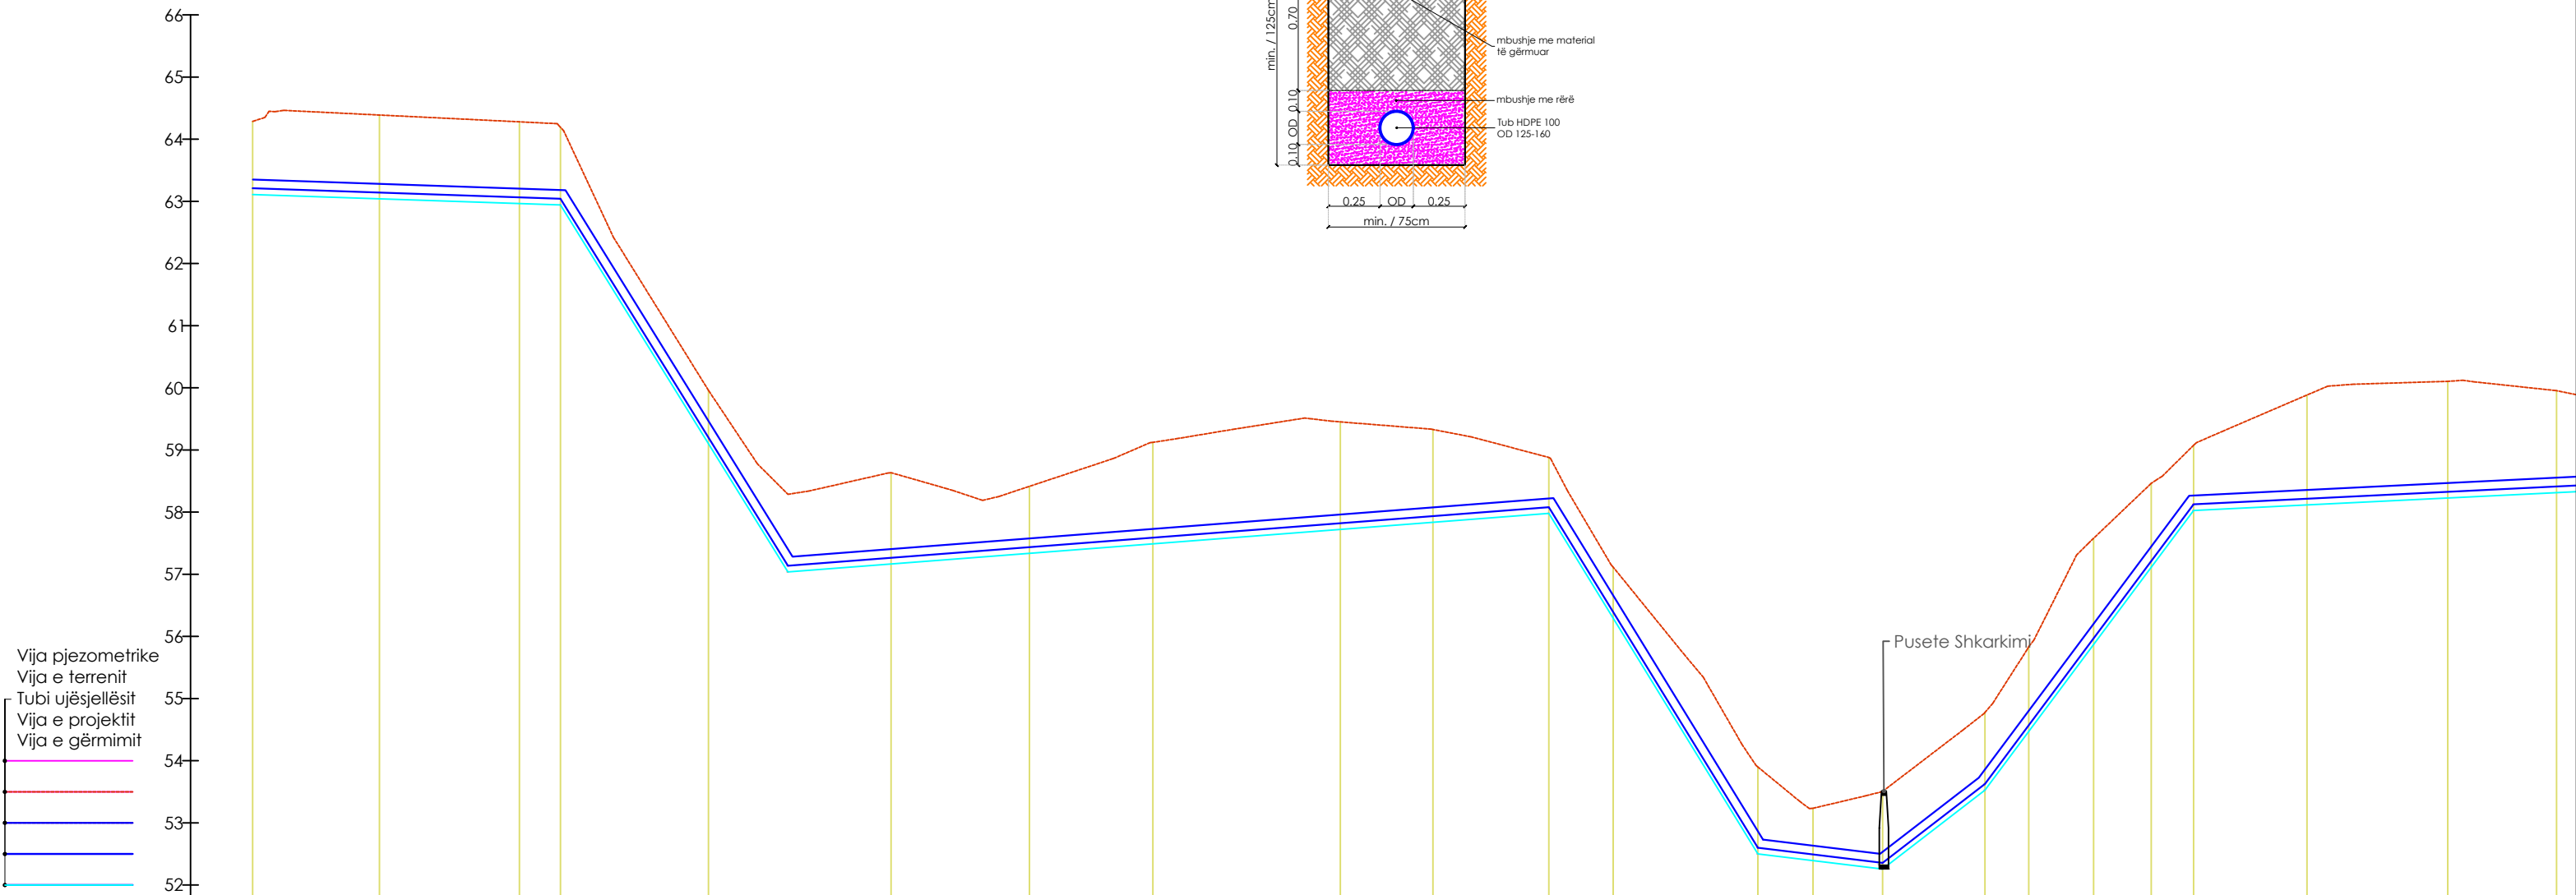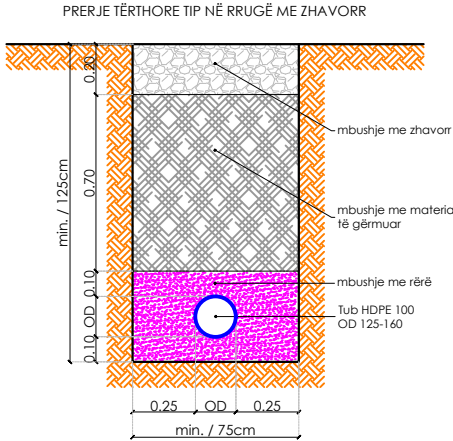

PATOS Rr.Shp.55																																							
Elementët Hidraulikë	TUB PE100 PN16 / OD140mm L=463m											TUB PE100 PN16 / OD140mm L=463m																											
Thellësia e Gërmimit	1.17					0.86			1.47			1.08			1.63			1.73			1.49		0.90	0.82		1.40	0.84	1.25		1.25	1.37	1.71	1.35	1.05		1.77		1.88	1.64
Kuota e Projektit	63.24					59.20			57.26			57.44			57.59			57.82			57.94		58.08	56.39		52.60	52.49	52.36		53.63	54.57	55.97	57.21	58.13		58.22		58.33	58.41
Kuota e Terrenit	64.31					59.96			58.63			58.41			59.12			59.45			59.33		58.88	57.11		53.90	53.23	53.51		54.78	55.84	57.58	58.46	59.08		59.88		60.10	59.95
Kuota e Gërmimit	63.14					59.10			57.16			57.34			57.49			57.72			57.84		57.98	56.29		52.50	52.39	52.26		53.53	54.47	55.87	57.11	58.03		58.12		58.23	58.31
Nr. Piketës	Nr.1					Nr.5			Nr.6			Nr.7			Nr.8			Nr.9			Nr.10		Nr.11	Nr.12		Nr.13	Nr.14	Nr.15		Nr.16	Nr.17	Nr.18	Nr.19	Nr.20		Nr.21		Nr.22	Nr.23
Distanca Pjesore		20.40		22.52	6.62	23.80		29.38		22.28		19.85		30.15		14.91	18.65		10.36	23.27		8.88	11.19	16.47	7.05	10.42	9.28	6.81	18.24		22.64		17.52						
Distanca Progressive	0+000	0+020	0+043	0+050	0+073	0+103	0+125	0+145	0+175	0+190	0+209	0+219	0+242	0+251	0+262	0+279	0+286	0+296	0+305	0+312	0+331	0+353	0+371																

Porositësi i projektit		Zhvilluesi i projektit		Titulli i projektit		Grupi i projektimit		Faza e projektit	
"AKUM" AGJENSIA KOMBËTARE E UJËSJELLËS KANALIZIMEVE DHE INFRASTRUKTURËS SE MBETJEVE		"INFRATECH" SH.P.K. Projektim, Mbikqyrje, Kolaudim		"ATELIER" SH.P.K. Studio Arkitekture		Rikonstruksioni i magjistralit kryesor dhe rrjetit të brendshëm të ujësjellesit të qytetit Patos, Loti 1 (Rrjetet shperndarese)		PROJEKT ZBATIMI	
RR. "SAMI FRASHERI", NR.4 TIRANA, ALBANIA		RR. "HIM KOLLI", ZK 8390, TIRANA, ALBANIA		RR. "SAMI FRASHERI", Pall. T.I.D. BALLKAN, SH.1., AP.2, TIRANA		Inxh.Hidro-Ndërt.		Filiana VEIZAJ	
Tel.: +355 4 2256091		Tel.: +355 69 20 85 185		Tel.: +355 4 22 22 804 Tel.: +355 4 24 30 194		Inxh.Gjeolog		Gjon LEKA	
Fax +355 4 2256091		email: inftratech_shpk@yahoo.com email: landa_63@yahoo.com		email: info@atelier4.al www.atelier4.al		Inxh.Topograf		Jak SULI	
						Inxh.Elektrik		Petrit PEQINI	
						Inxh.Hidro-Gjeo.		Romeo EFTIMI	
								Shkalla e vizatimit	
								1:100 / 1:1000	
								Revizion	
								Nr. 00	
								Data e projektit	
								Qershor 2019	
								Nr. fletës	
								Fl. 63	

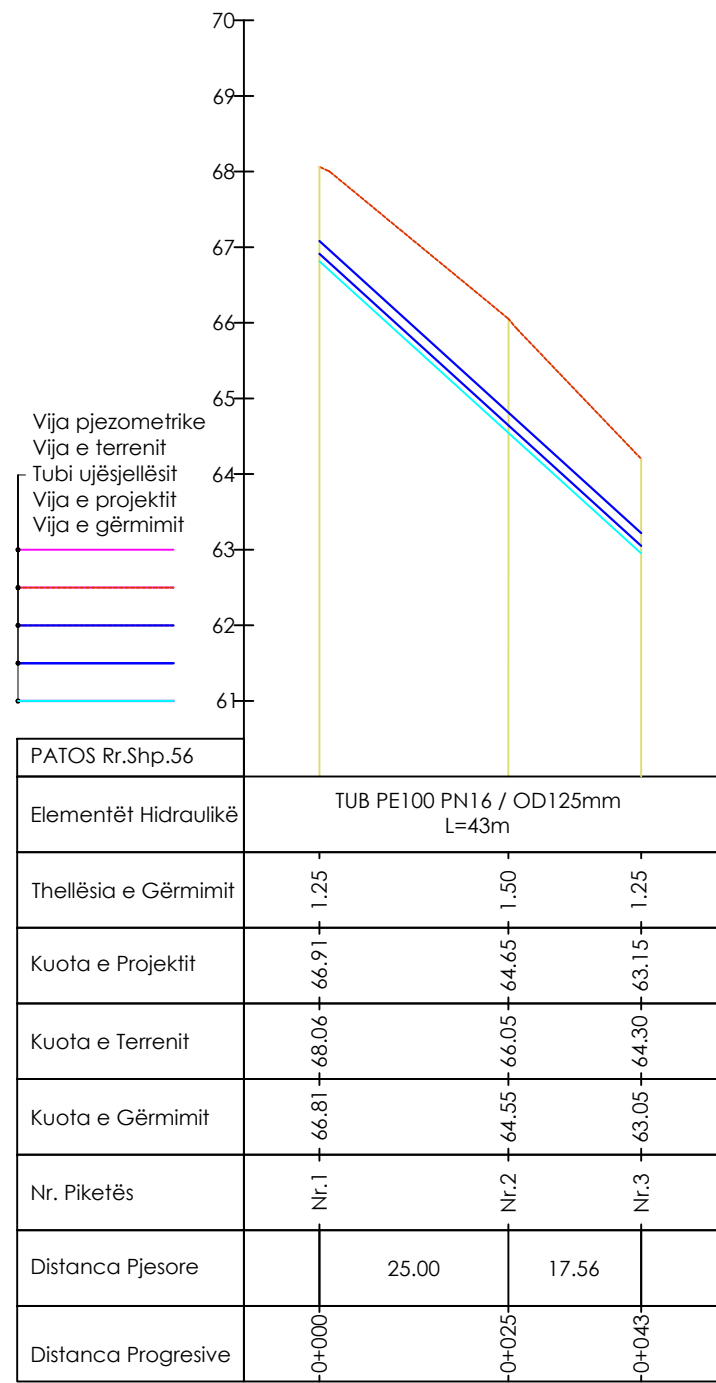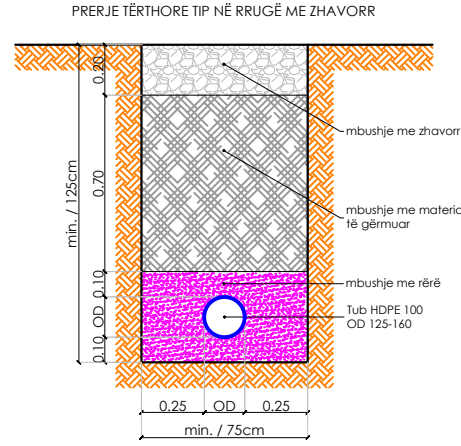Fl. 64

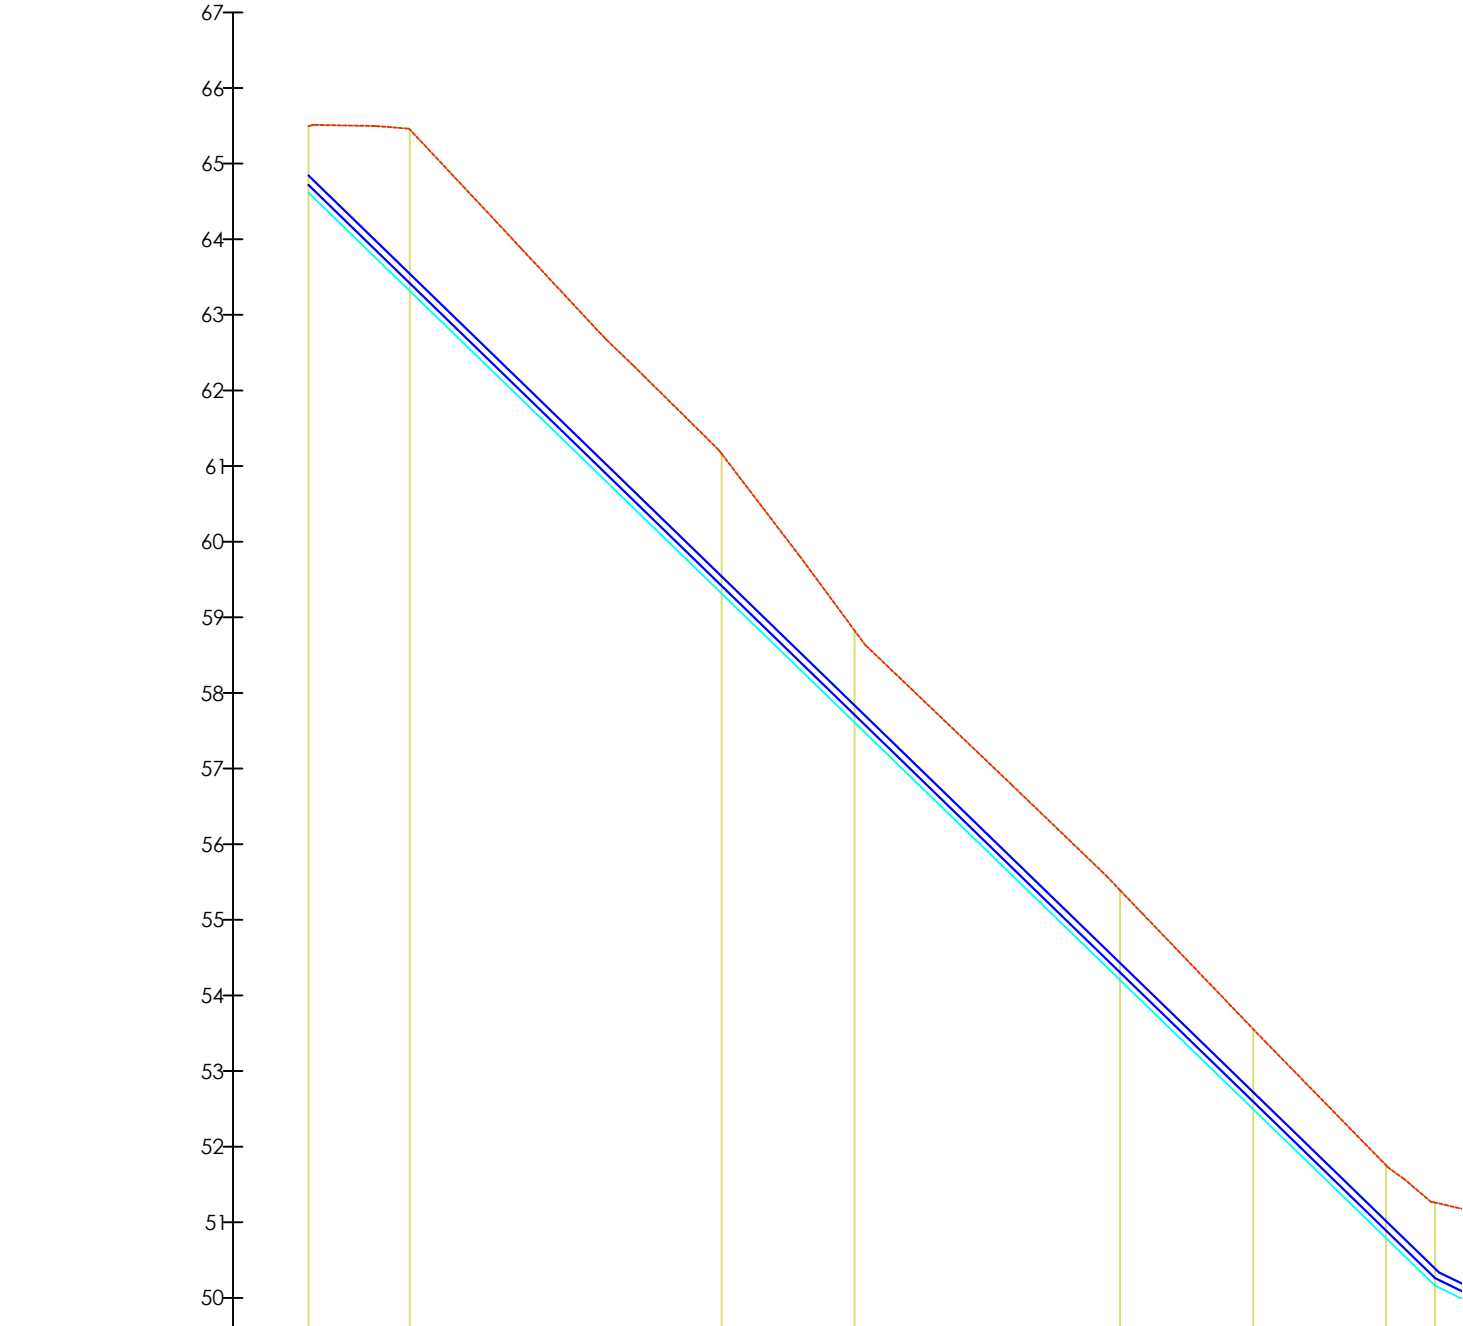

PATOS Rr.Shp.57								
Elementët Hidraulikë	TUB PE100 PN16 / OD90mm L=238m							
Thellësia e Gjurmimit	0.88	2.14	1.85	1.21	1.19	1.06	0.96	1.10
Kuota e Projektit	64.72	63.42	59.42	57.71	54.30	52.59	50.89	50.26
Kuota e Terrenit	65.50	65.45	61.16	58.82	55.39	53.55	51.76	51.26
Kuota e Gjurmimit	64.62	63.32	59.32	57.61	54.20	52.49	50.79	50.16
Nr. Piketës	Nr.1	Nr.2	Nr.3	Nr.4	Nr.5	Nr.6	Nr.7	Nr.8
Distanca Pjesore	13.40	41.26	17.59	35.11	17.64	17.53	6.51	
Distanca Progresive	0+000	0+013	0+055	0+072	0+107	0+125	0+143	0+149

Porositësi i projektit

"AKUM"
AGJENSIA KOMBËTARE E UJËSJELLËS KANALIZIMEVE DHE INFRASTRUKTURËS SE MBETJEVE

RR. "SAMI FRASHERI", NR.4
TIRANA, ALBANIA
tel.: +355 4 2256091
fax +355 4 2256091


Zhvilluesi i projektit

"INFRATECH" SH.P.K.
Projektim, Mbikqyrje, Kolaudim

RR. "HIM KOLLI", ZK 8390,
TIRANA, ALBANIA
tel.: +355 69 20 85 185
email: infratech_shpk@yahoo.com
email: landa_63@yahoo.com


"ATELIER" SH.P.K.
Studio Arkitekture

RR. "SAMI FRASHERI", Pall. T.I.D.
BALLKAN, SH.1., AP.2, TIRANA
tel.: +355 4 22 22 804
tel.: +355 4 24 30 194
email: info@atelier4.al
www.atelier4.al

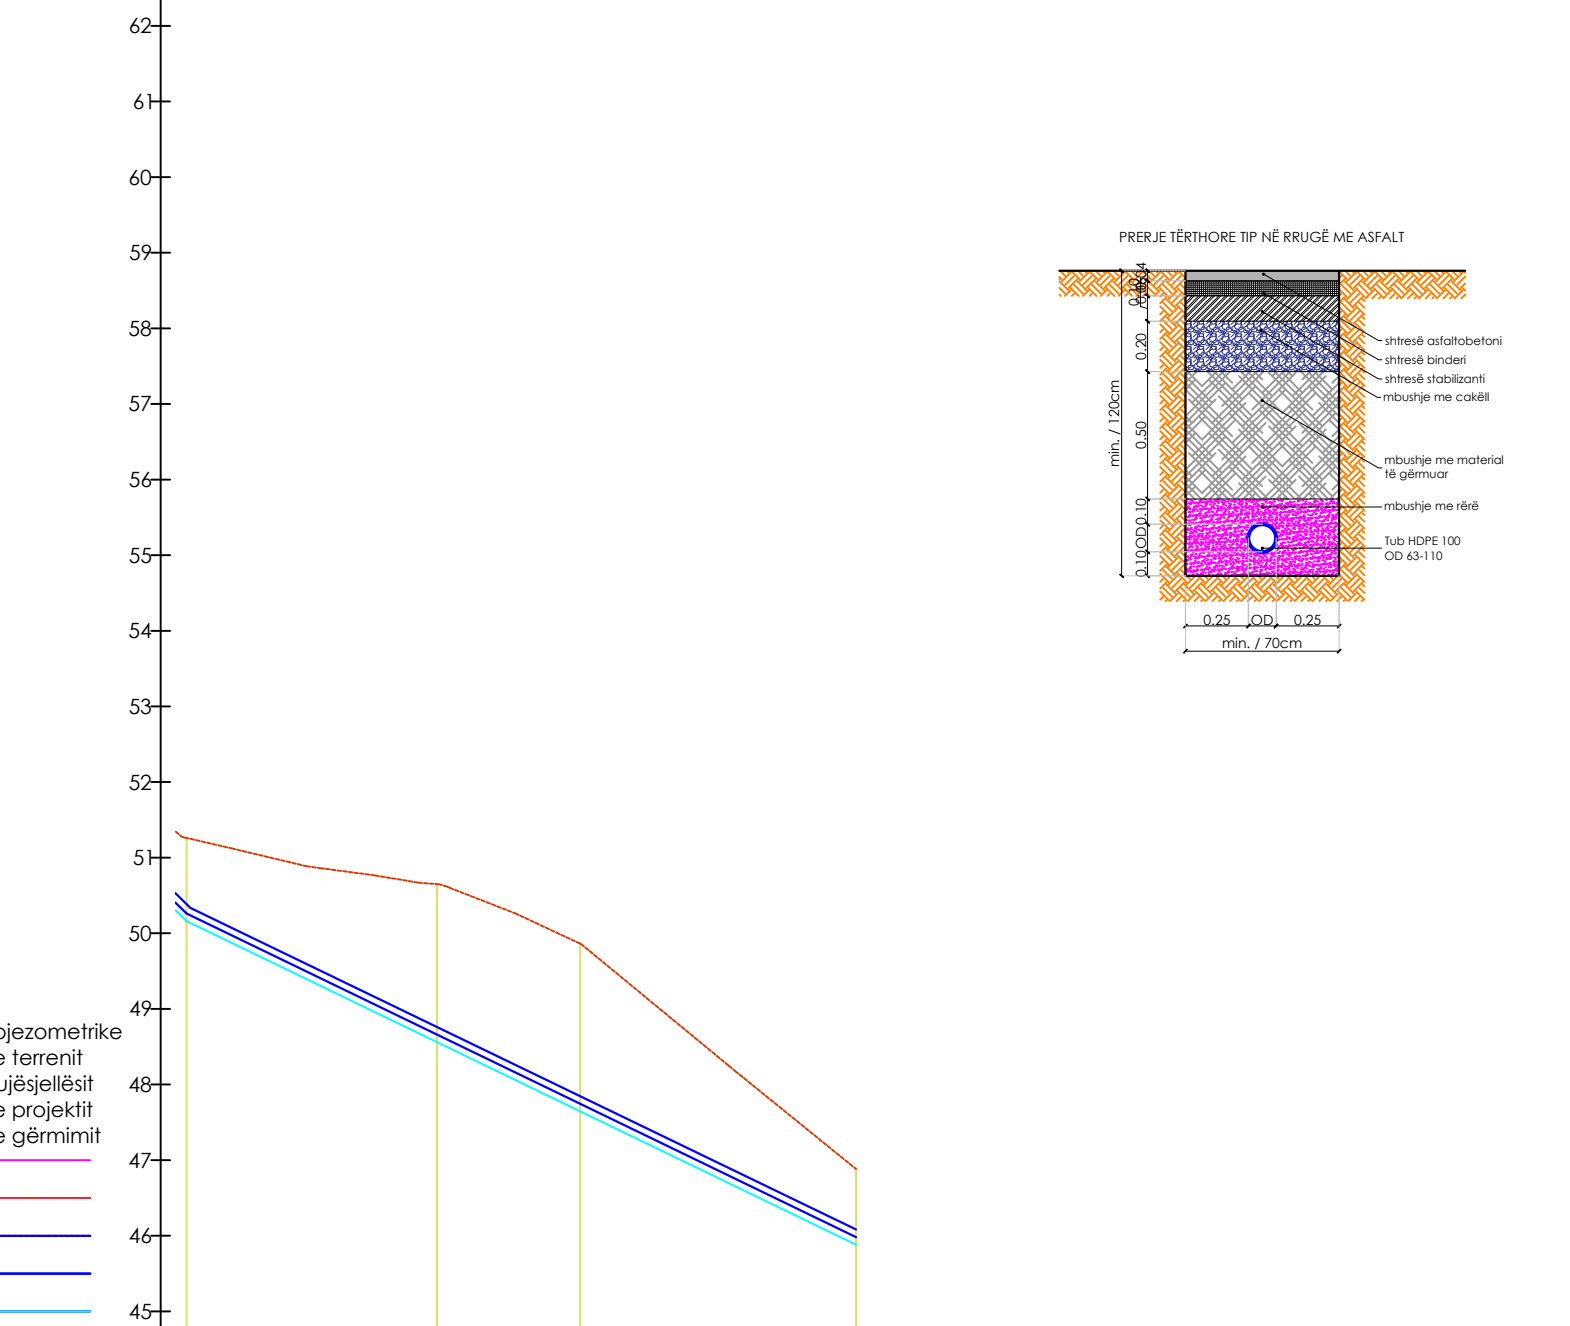

- Vija pjezometrike
- Vija e terrenit
- Tubi ujësjellësit
- Vija e projektit
- Vija e gjurmimit

PATOS Rr.Shp.57				
Elementët Hidraulikë				
Thellësia e Gjurmimit	1.10	2.09	2.22	1.00
Kuota e Projektit	50.26	48.66	47.75	45.98
Kuota e Terrenit	51.26	50.65	49.86	46.88
Kuota e Gjurmimit	50.16	48.56	47.65	45.88
Nr. Piketës	Nr.8	Nr.9	Nr.10	Nr.11
Distanca Pjesore	1	33.13	18.94	36.49
Distanca Progresive	0+149	0+182	0+201	0+238

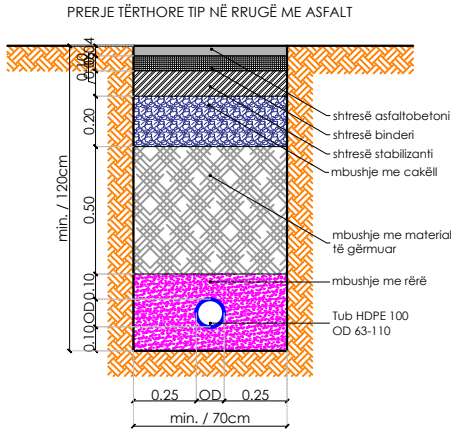

Grupi i projektimit

Inxh.Hidro-Ndërt.

Filiana VEIZAJ

Inxh.Gjeolog

Gjon LEKA

Inxh.Topograf

Jak SULI

Inxh.Elektrik

Petrit PEQINI

Inxh.Hidro-Gjeo.

Romeo EFTIMI

Faza e projektit

PROJEKT ZBATIMI

Shkalla e vizatimit

1:100 / 1:1000

Data e projektit

Qershor 2019


Revizion

Nr. 00



Nr. fletës

Fl. 65

PRERJE TËRTHORE TIP NË RRUGË ME RËRË BITUMINOZE

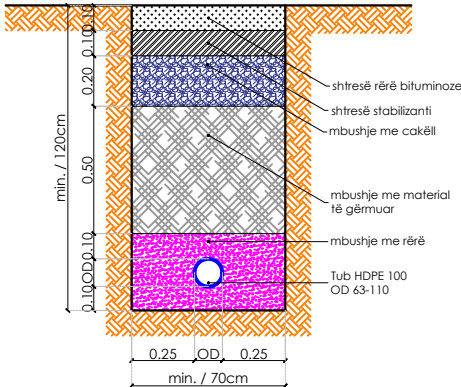

PRERJE TËRTHORE TIP NË RRUGË ME ZHAVORR

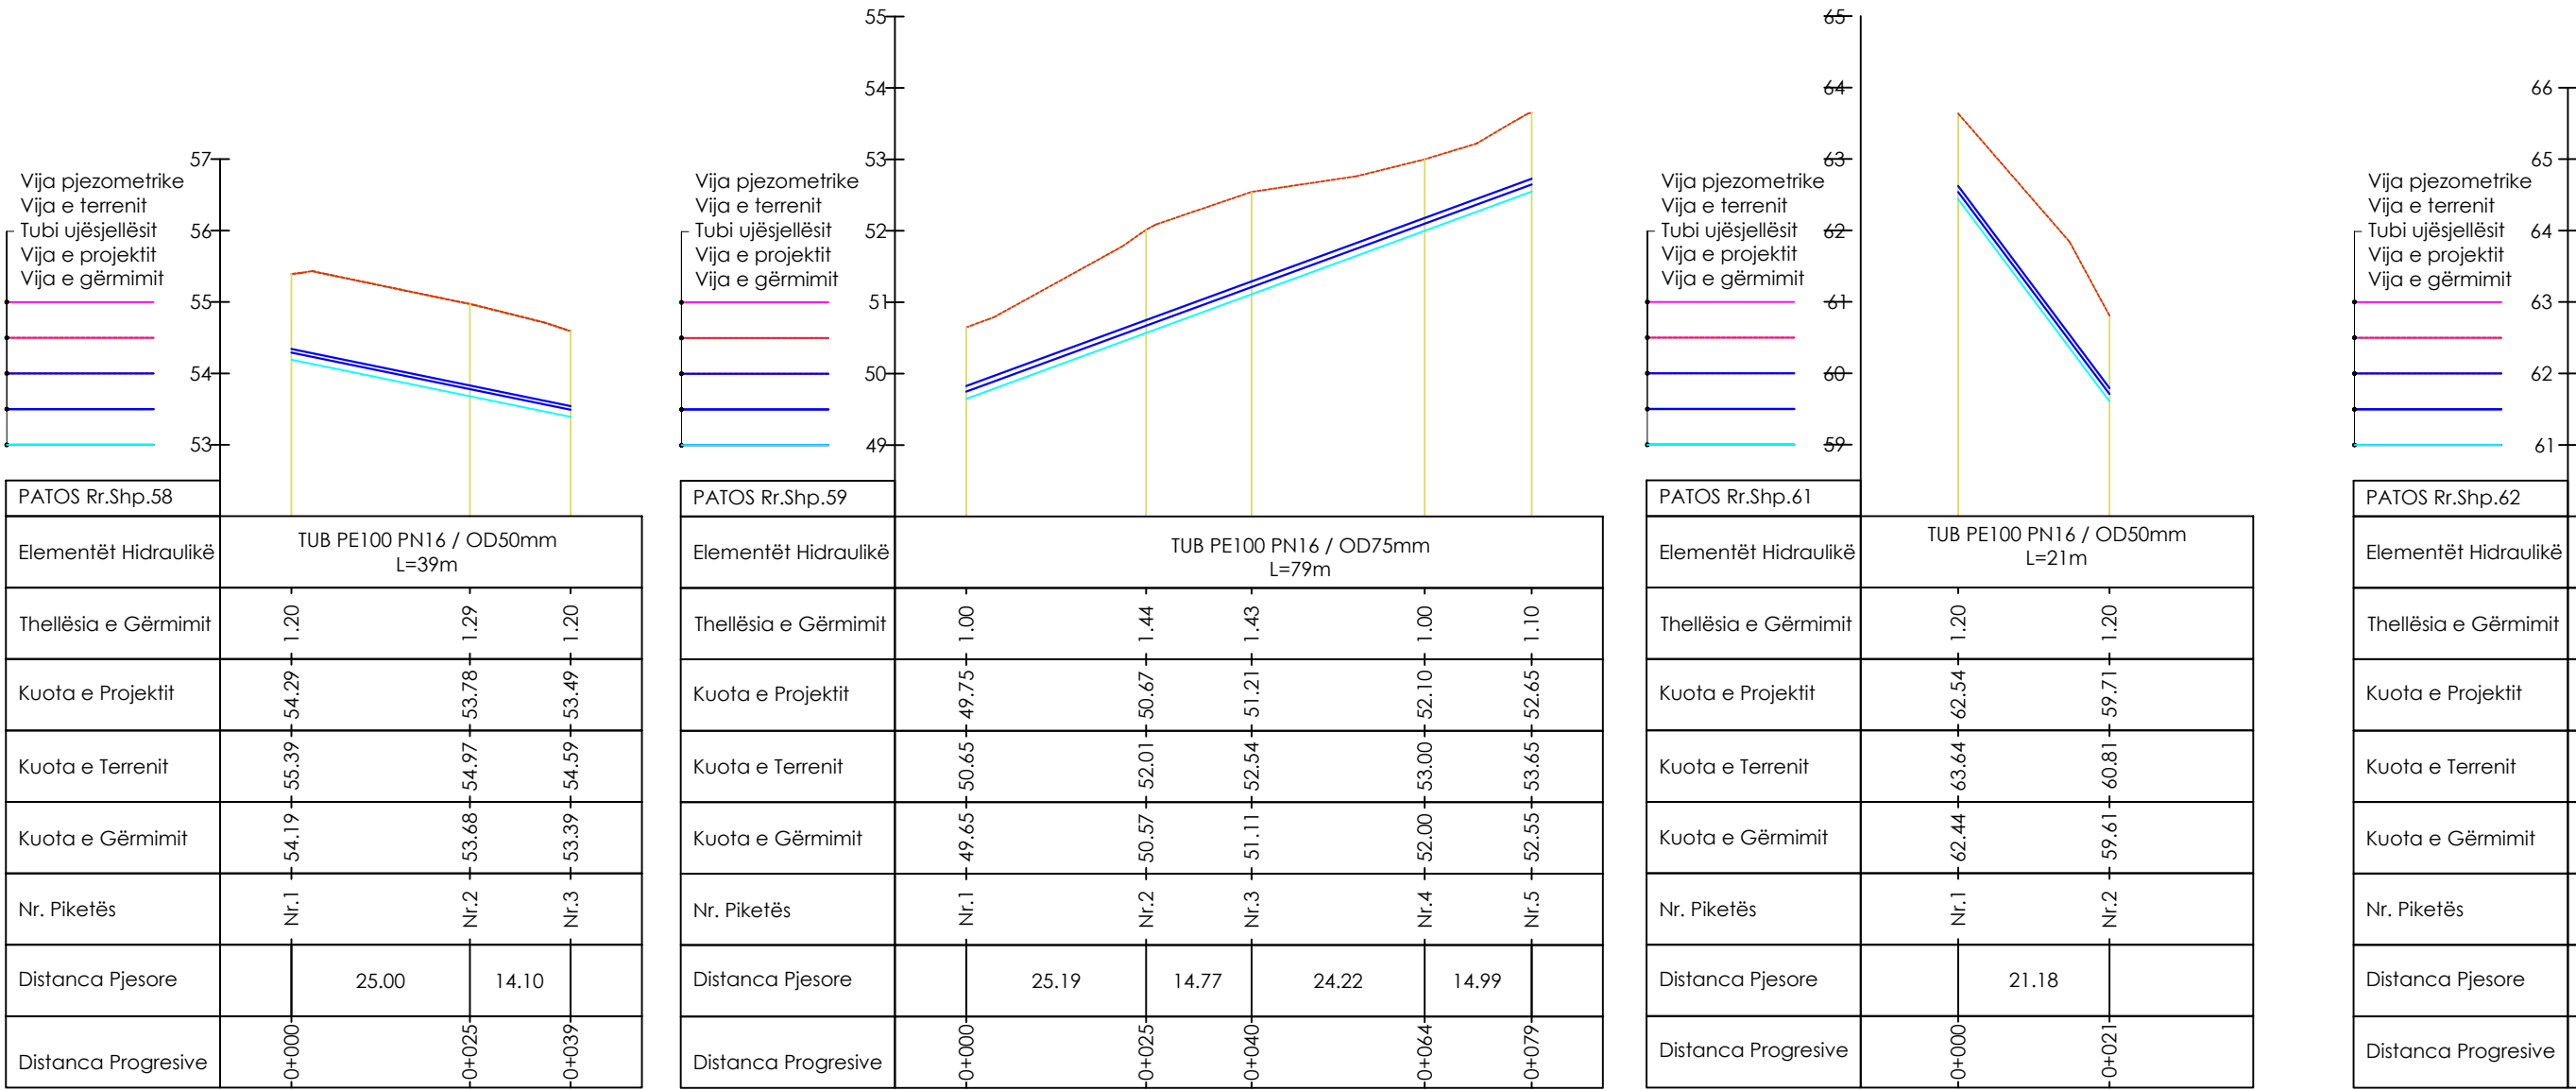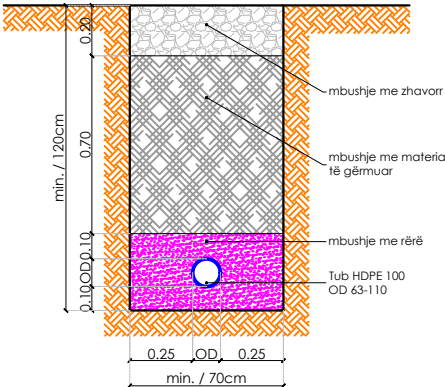

Porositësi i projektit

"AKUM"

AGJENSIA KOMBËTARE E UJËSJELLËS KANALIZIMEVE DHE INFRASTRUKTURËS SE MBETJEVE

RR. "SAMI FRASHERI", NR.4

TIRANA, ALBANIA

tel.: +355 4 2256091

fax +355 4 2256091

Zhvilluesi i projektit

"INFRATECH" SH.P.K.

Projektim, Mbikqyrje, Kolaudim

RR. "HIM KOLL", ZK 8390,

TIRANA, ALBANIA

tel.: +355 69 20 85 185

email: infratech_shpk@yahoo.com

email: landa_63@yahoo.com

Titulli i projektit

Rikonstruksioni i magjistralit kryesor dhe rrjetit të brendshëm të ujësjellesit të qytetit Patos, Loti 1 (Rrjetet shperndarese)

Emri i fletës

PROFILI GJATËSOR I RRJETIT SHPËRNDARËS - PATOS

(PATOS, Rr.Shp.58) - (Prog. 0+000 - Prog. 0+039)m / (PATOS Rr.Shp.59) - (Prog. 0+000 - Prog. 0+079)m

(PATOS Rr.Shp.61) - (Prog. 0+000 - Prog. 0+021)m / (PATOS Rr.Shp.62) - (Prog. 0+000 - Prog. 0+010)m

Porositësi i projektit

"ATELIER" SH.P.K.

Studio Arkitekture

RR. "SAMI FRASHERI", Pall. T.I.D.

BALLKAN, SH.1., AP.2, TIRANA

tel.: +355 4 22 22 804

tel.: +355 4 24 30 194

email: info@atelier4.al

www.atelier4.al

Grupi i projektimit

Inxh.Hidro-Ndërt.

Filiana VEIZAJ

Inxh.Gjeolog

Gjon LEKA

Inxh.Topograf

Jak SULI

Inxh.Elektrik

Petrit PEQINI

Inxh.Hidro-Gjeo.

Romeo EFTIMI

Faza e projektit

PROJEKT ZBATIMI

Shkalla e vizatimit

1:100 / 1:1000

Data e projektit

Qershor 2019

Revizion

Nr. 00

Nr. fletës

Fl. 66

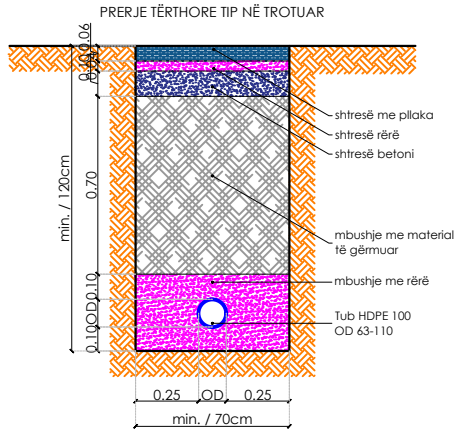


Kanal

Kanal

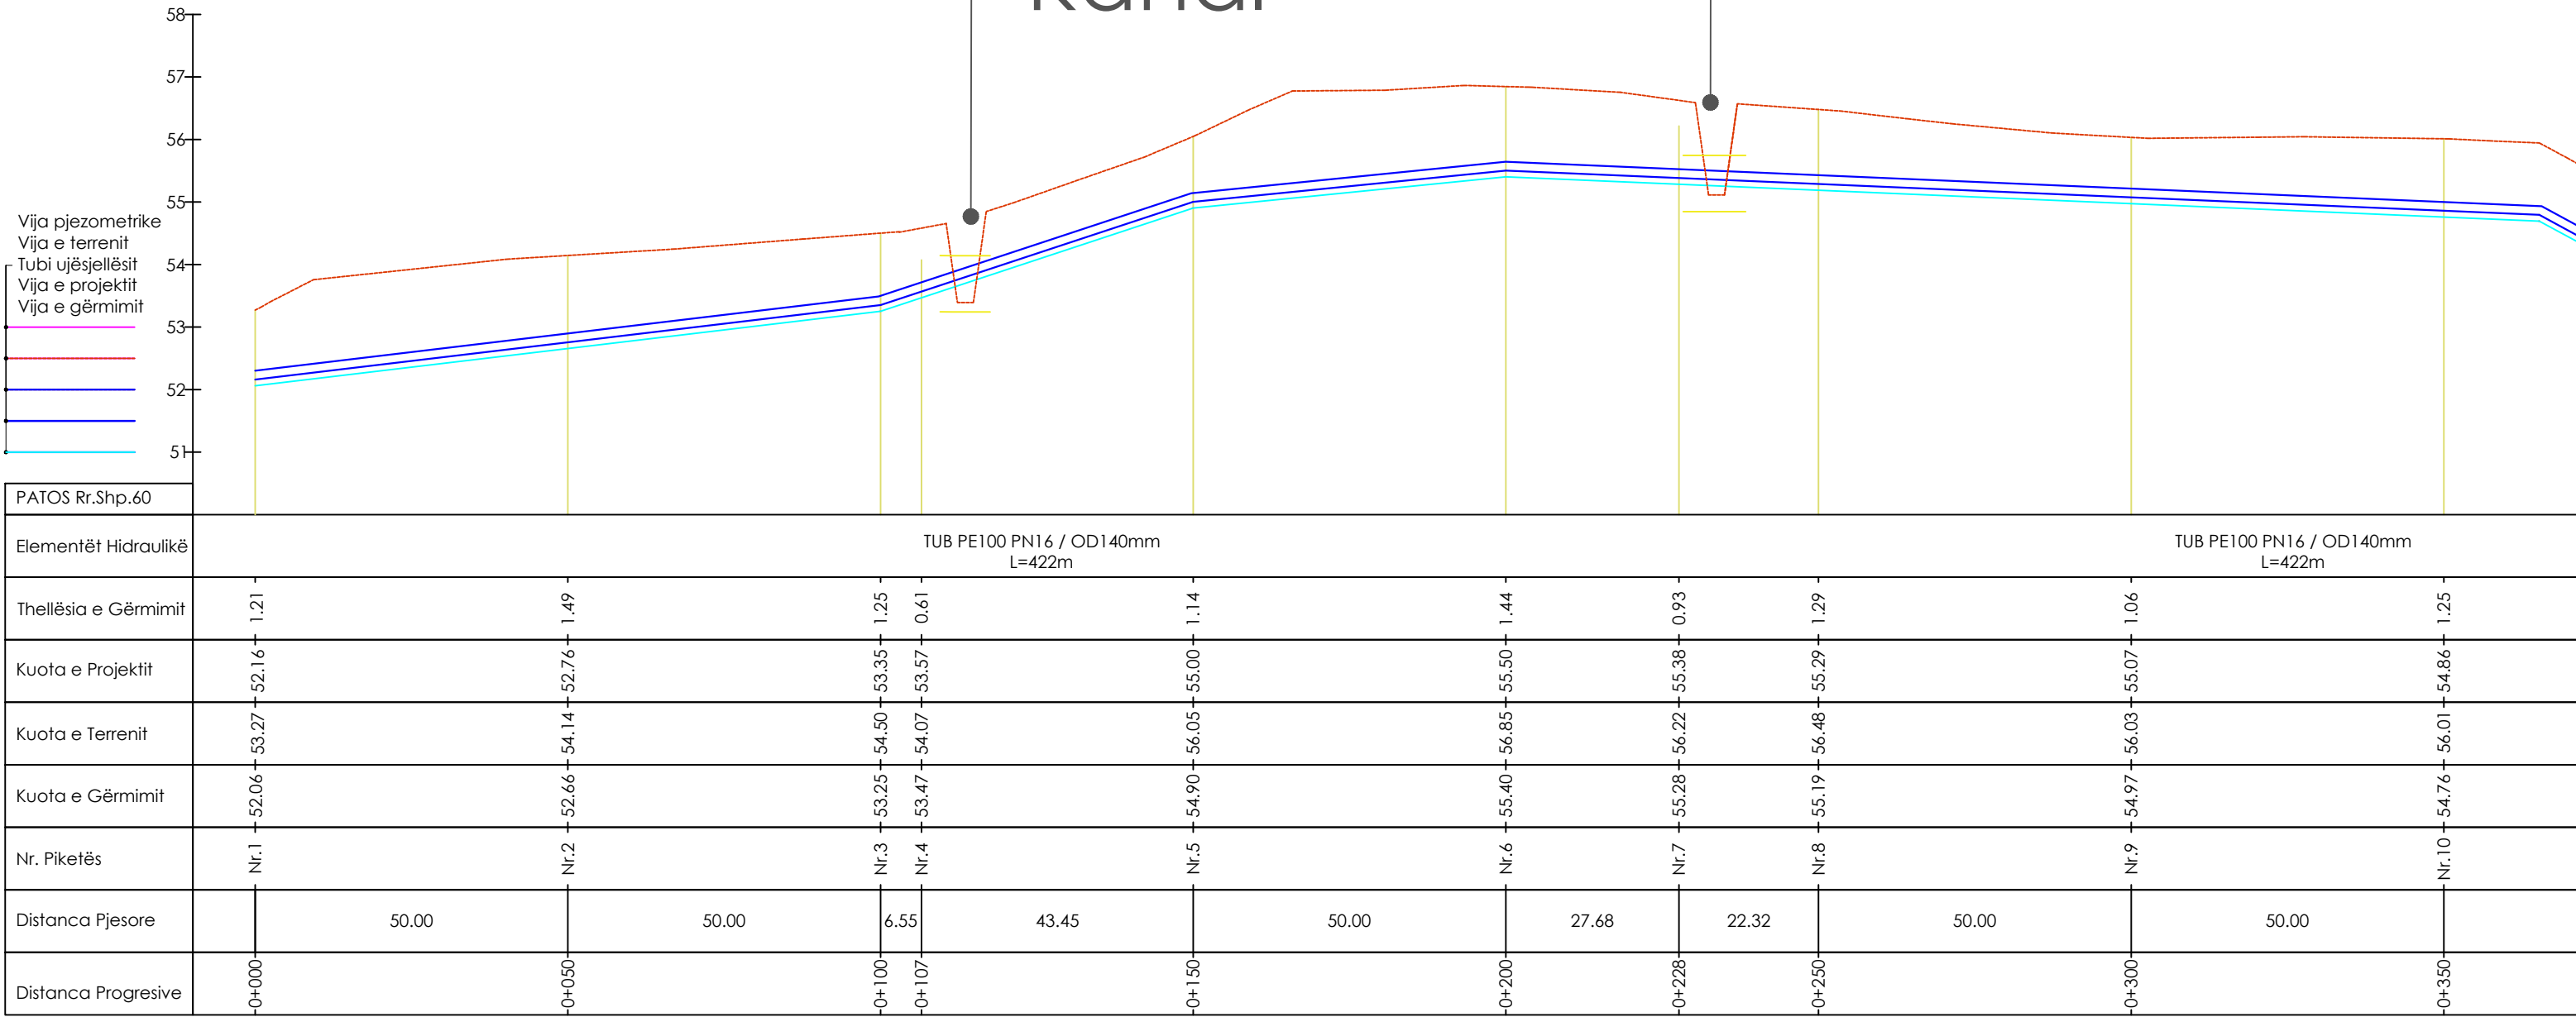

Porositësi i projektit		Zhvilluesi i projektit		Titulli i projektit		Grupi i projektimit			Faza e projektit	
"AKUM" AGJENSIA KOMBËTARE E UJËSJELLËS KANALIZIMEVE DHE INFRASTRUKTURËS SE MBETJEVE		"INFRATECH" SH.P.K. Projektim, Mbikqyrje, Kolaudim		Rikonstruksioni i magjistralit kryesor dhe rrjetit të brendshëm të ujësjellesit të qytetit Patos, Loti 1 (Rrjetet shperndarese)		Inxh.Hidro-Ndërt.	Filiana VEIZAJ		PROJEKT ZBATIMI	
						Inxh.Gjeolog	Gjon LEKA		Shkalla e vizatimit	Data e projektit
						Inxh.Topograf	Jak SULI		1:100 / 1:1000	Qershor 2019
						Inxh.Elektrik	Petrit PEQINI		Revizion	Nr. fletës
RR. "SAMI FRASHERI", NR.4 TIRANA, ALBANIA Tel.: +355 4 2256091 Fax +355 4 2256091		RR. "HIM KOLLI", ZK 8390, TIRANA, ALBANIA Tel.: +355 69 20 85 185 email: infratech_shpk@yahoo.com email: landa_63@yahoo.com		RR. "SAMI FRASHERI", Pall. T.I.D. BALLKAN, SH.1., AP.2, TIRANA Tel.: +355 4 22 22 804 Tel.: +355 4 24 30 194 email: info@atelier4.al www.atelier4.al		Emri i fletës PROFILI GJATËSOR I RRJETIT SHPËRNDARËS - PATOS (PATOS. Rr.Shp.60) - (Prog. 0+000 - Prog. 0+350)m			Nr. 00	

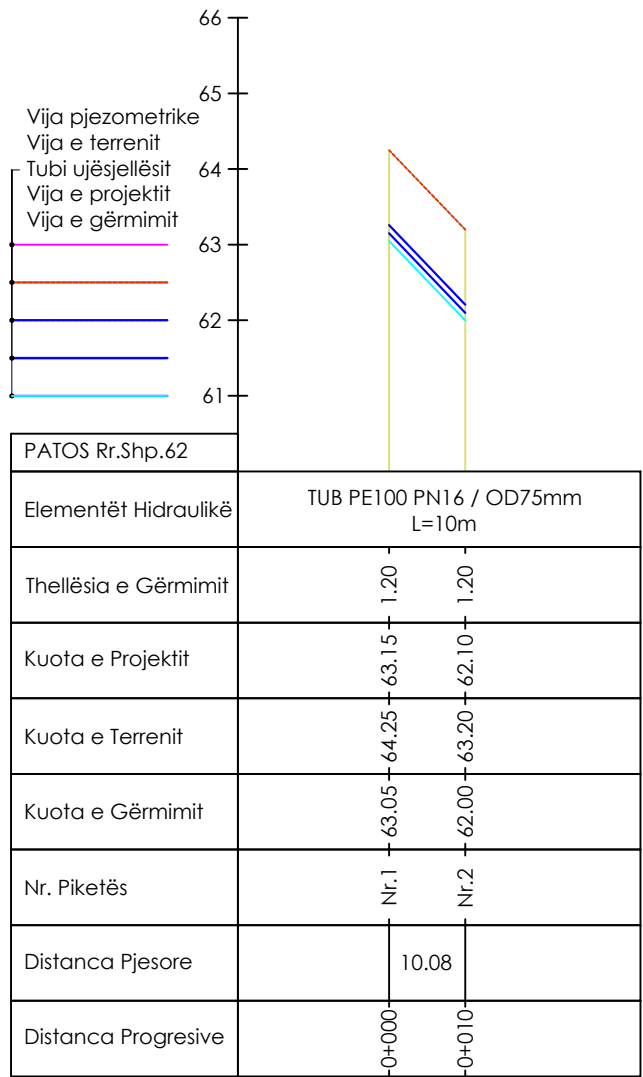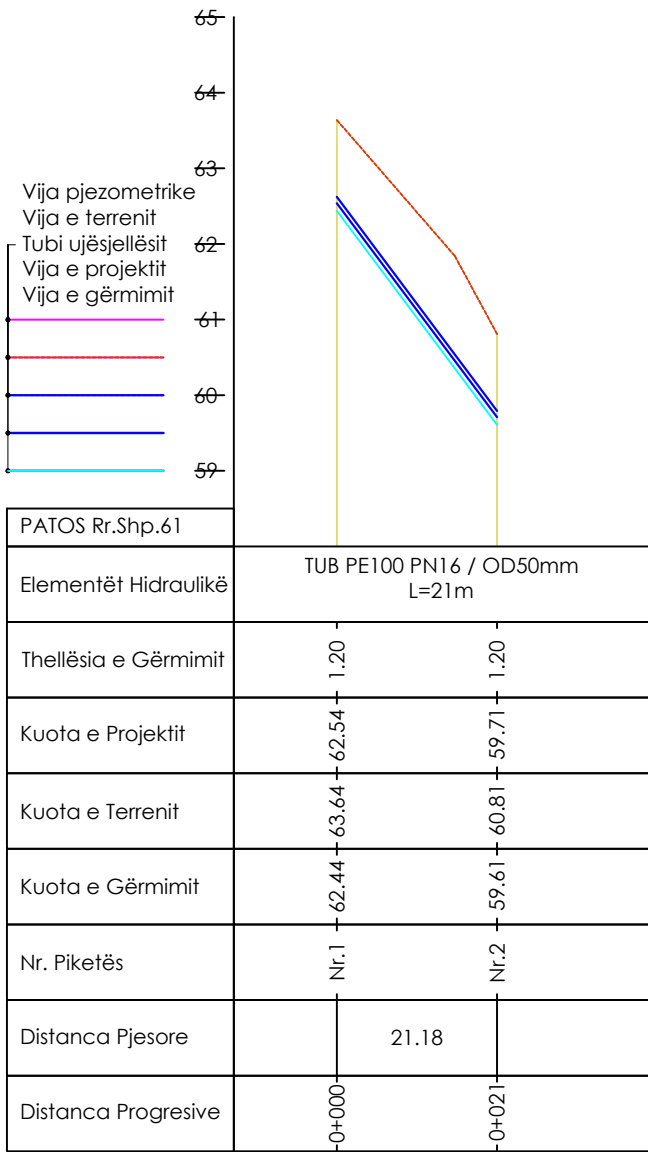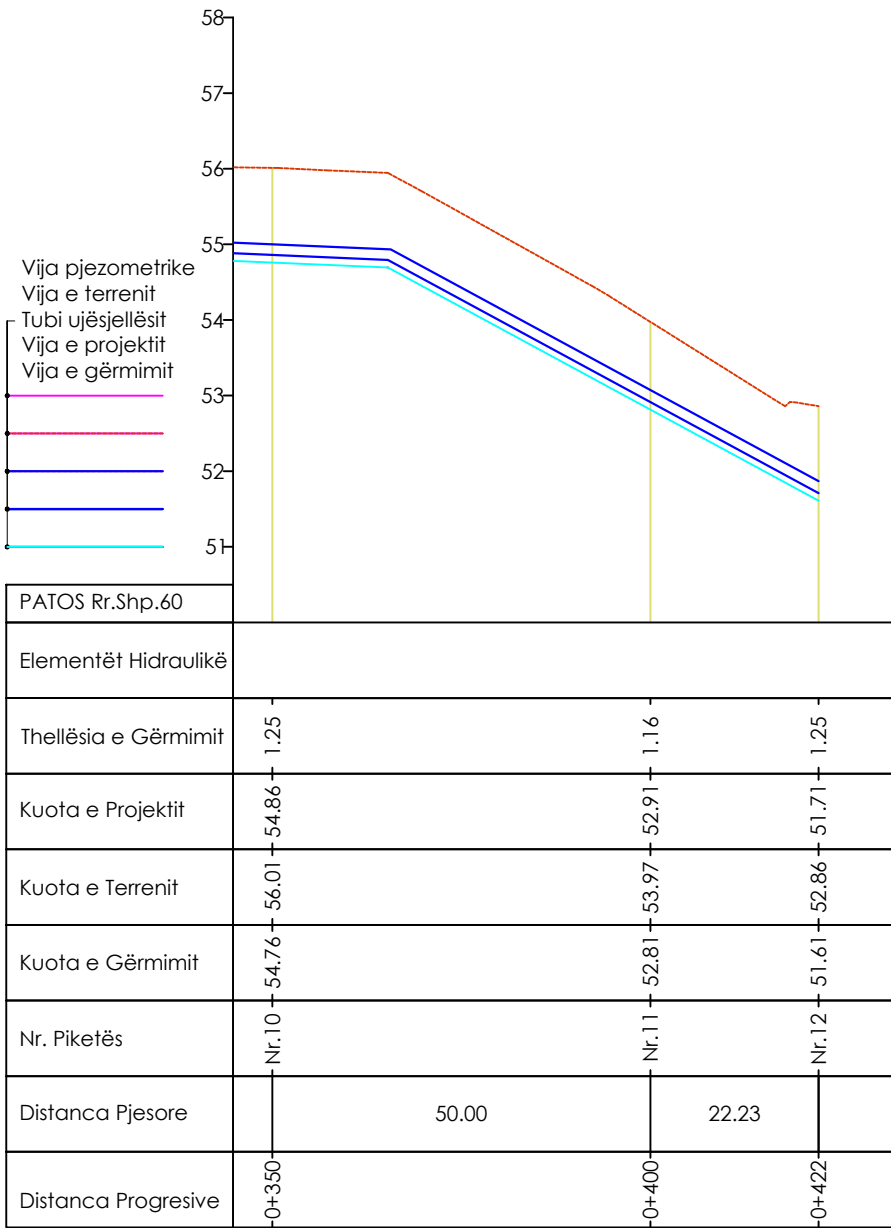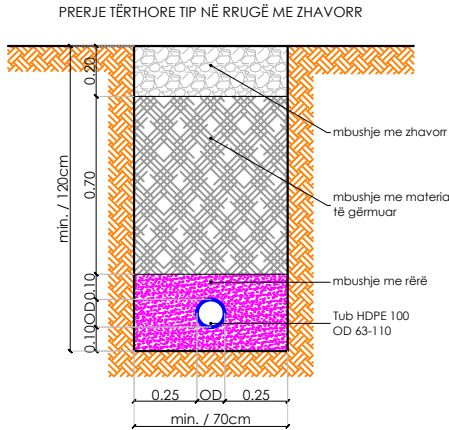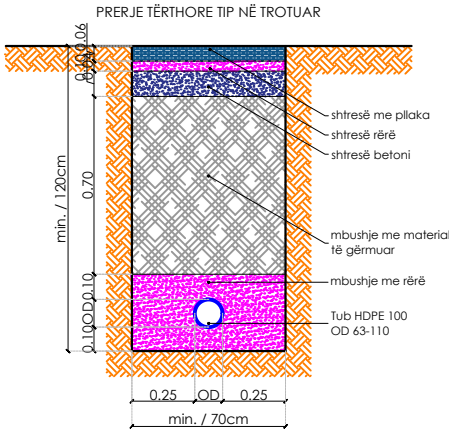

Porositësi i projektit

"AKUM"
AGJENSIA KOMBËTARE E UJËSJELLËS KANALIZIMEVE DHE INFRASTRUKTURËS SE MBETJEVE

RR. "SAMI FRASHERI", NR.4
TIRANA, ALBANIA

tel.: +355 4 2256091

fax +355 4 2256091

Zhvilluesi i projektit

"INFRATECH" SH.P.K.
Projektim, Mbikqyrje, Kolaudim

RR. "HIM KOLL", ZK 8390,
TIRANA, ALBANIA

tel.: +355 69 20 85 185

email: infratech_shpk@yahoo.com
email: landa_63@yahoo.com

"ATELIER" SH.P.K.
Studio Arkitekturore

RR. "SAMI FRASHERI", Pall. T.I.D.
BALLKAN, SH.1., AP.2, TIRANA

tel.: +355 4 22 22 804
tel.: +355 4 24 30 194

email: info@atelier4.al
www.atelier4.al

Titulli i projektit

Rikonstruksioni i magjistrallit kryesor dhe rrjetit të brendshëm të ujësjellesit të qytetit Patos, Loti 1 (Rrjetet shperndarese)

Emri i fletës

PROFILI GJATËSOR I RRJETIT SHPËRNDARËS - PATOS
(PATOS, Rr.Shp.60) - (Prog. 0+350 - Prog. 0+422)m / (PATOS Rr.Shp.61) - (Prog. 0+000 - Prog. 0+021)m
(PATOS Rr.Shp.62) - (Prog. 0+000 - Prog. 0+010)m




Grupi i projektimit

Inxh.Hidro-Ndërt.	Filiana VEIZAJ	
Inxh.Gjeolog	Gjon LEKA	
Inxh.Topograf	Jak SULI	
Inxh.Elektrik	Petrit PEQINI	
Inxh.Hidro-Gjeo.	Romeo EFTIMI	

Faza e projektit

PROJEKT ZBATIMI

Shkalla e vizatimit	Data e projektit
1:100 / 1:1000	Qershor 2019
Revizion	Nr. fletës
Nr. 00	Fl. 68

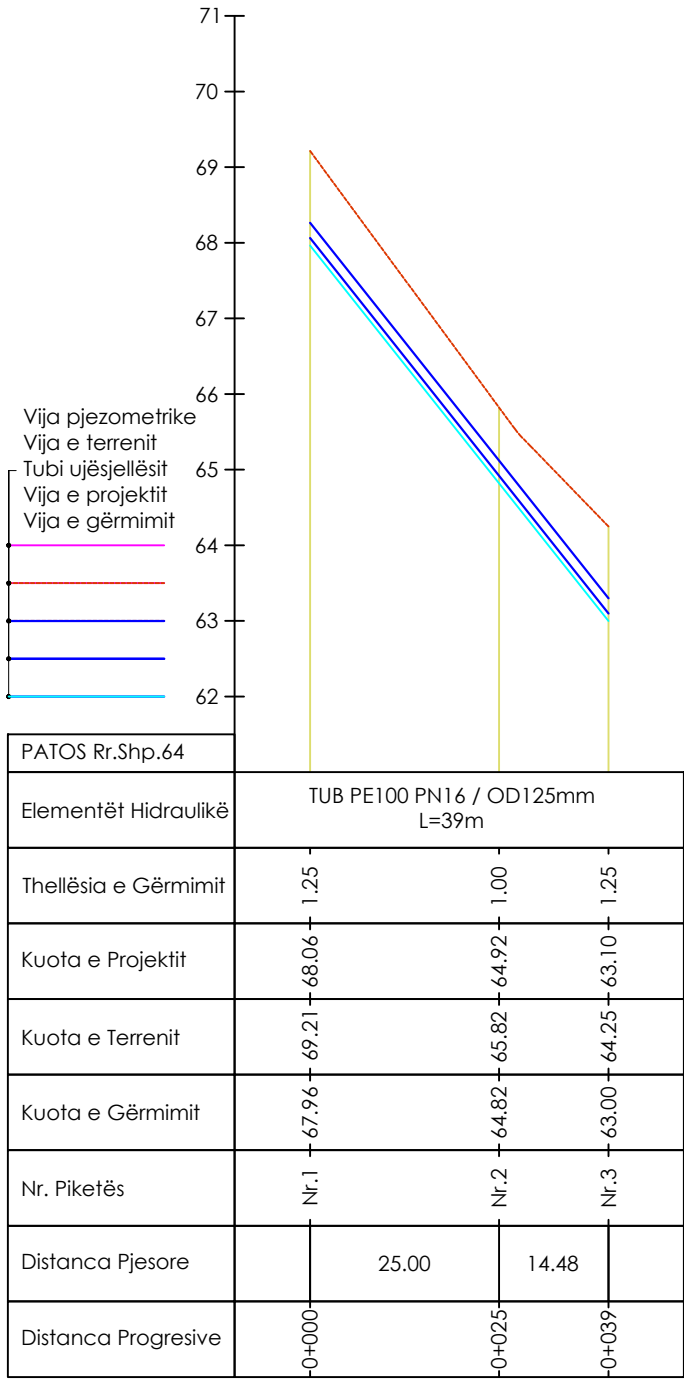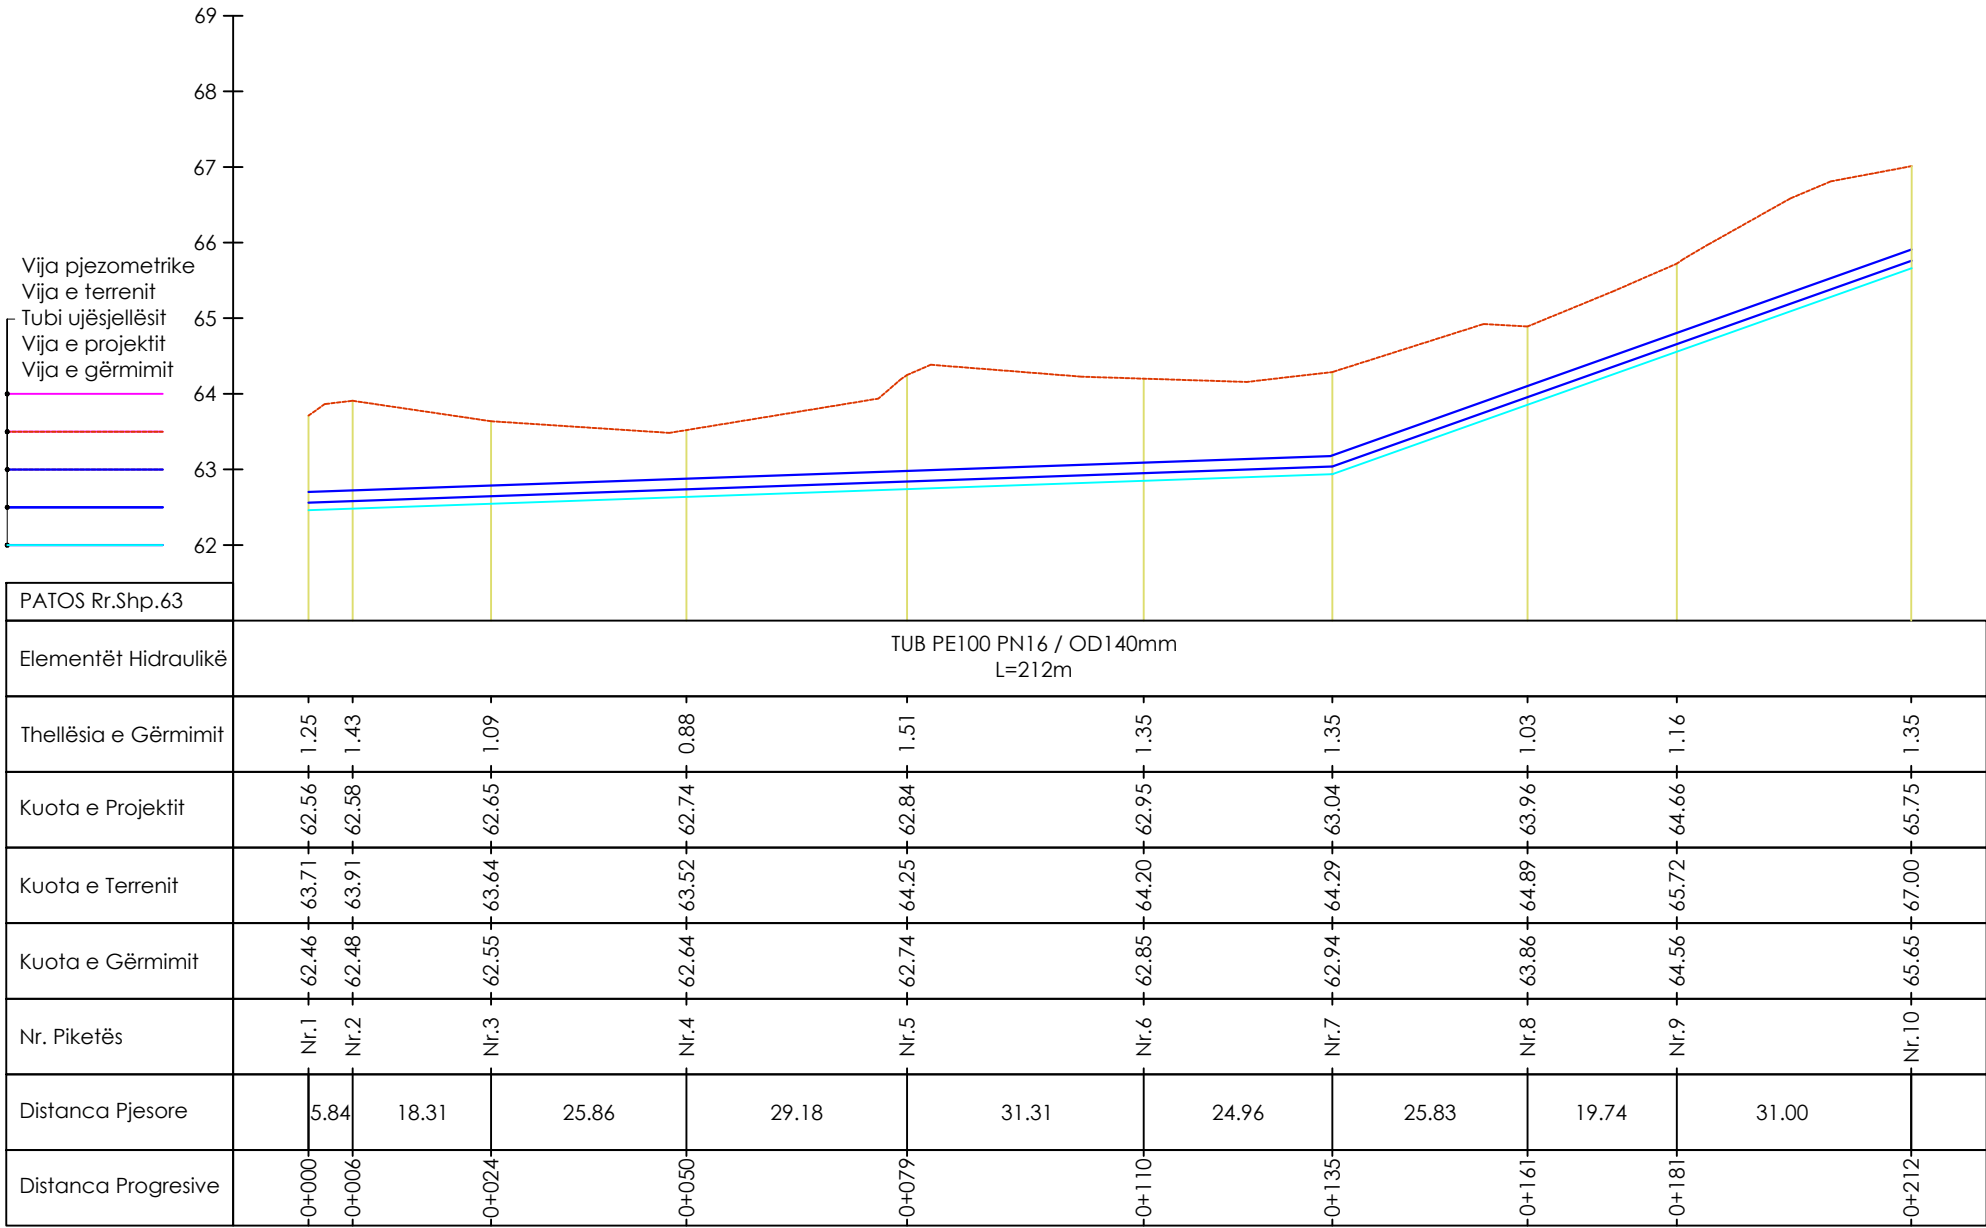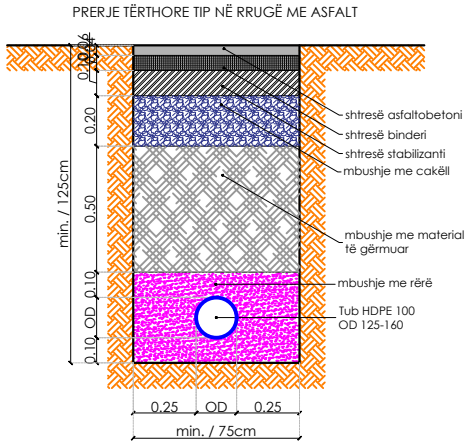

Porositësi i projektit

"AKUM"
AGJENSIA KOMBËTARE E UJËSJELLËS KANALIZIMEVE DHE INFRASTRUKTURËS SË MBETJEVE

RR. "SAMI FRASHERI", NR.4
TIRANA, ALBANIA

Tel.: +355 4 2256091

Fax +355 4 2256091

Zhvilluesi i projektit

"INFRATECH" SH.P.K.
Projektim, Mbikqyrje, Kolaudim

RR. "HIM KOLLI", ZK 8390,
TIRANA, ALBANIA

Tel.: +355 69 20 85 185

email: infratech_shpk@yahoo.com
email: landa_63@yahoo.com

"ATELIER" SH.P.K.
Studio Arkitekturore

RR. "SAMI FRASHERI", Pall. T.I.D.
BALLKAN, SH.1., AP.2, TIRANA

Tel.: +355 4 22 22 804
Tel.: +355 4 24 30 194

email: info@atelier4.al
www.atelier4.al

Titulli i projektit

Rikonstruksioni i magjistralit kryesor dhe rrjetit të brendshëm të ujësjellësit të qytetit Patos, Loti 1 (Rrjetet shperndarese)

Emri i fletës

PROFILI GJATËSOR I RRJETIT SHPËRNDARËS - PATOS
(PATOS, Rr.Shp.63) - (Prog. 0+000 - Prog. 0+212)m
(PATOS Rr.Shp.64) - (Prog. 0+000 - Prog. 0+039)m


Grupi i projektimit

Inxh.Hidro-Ndërt.	Filiana VEIZAJ	
Inxh.Gjeolog	Gjon LEKA	
Inxh.Topograf	Jak SULI	
Inxh.Elektrik	Petrit PEQINI	
Inxh.Hidro-Gjeo.	Romeo EFTIMI	





Faza e projektit

PROJEKT ZBATIMI

Shkalla e vizatimit	Data e projektit
1:100 / 1:1000	Qershor 2019
Revizion	Nr. fletës
Nr. 00	Fl. 69

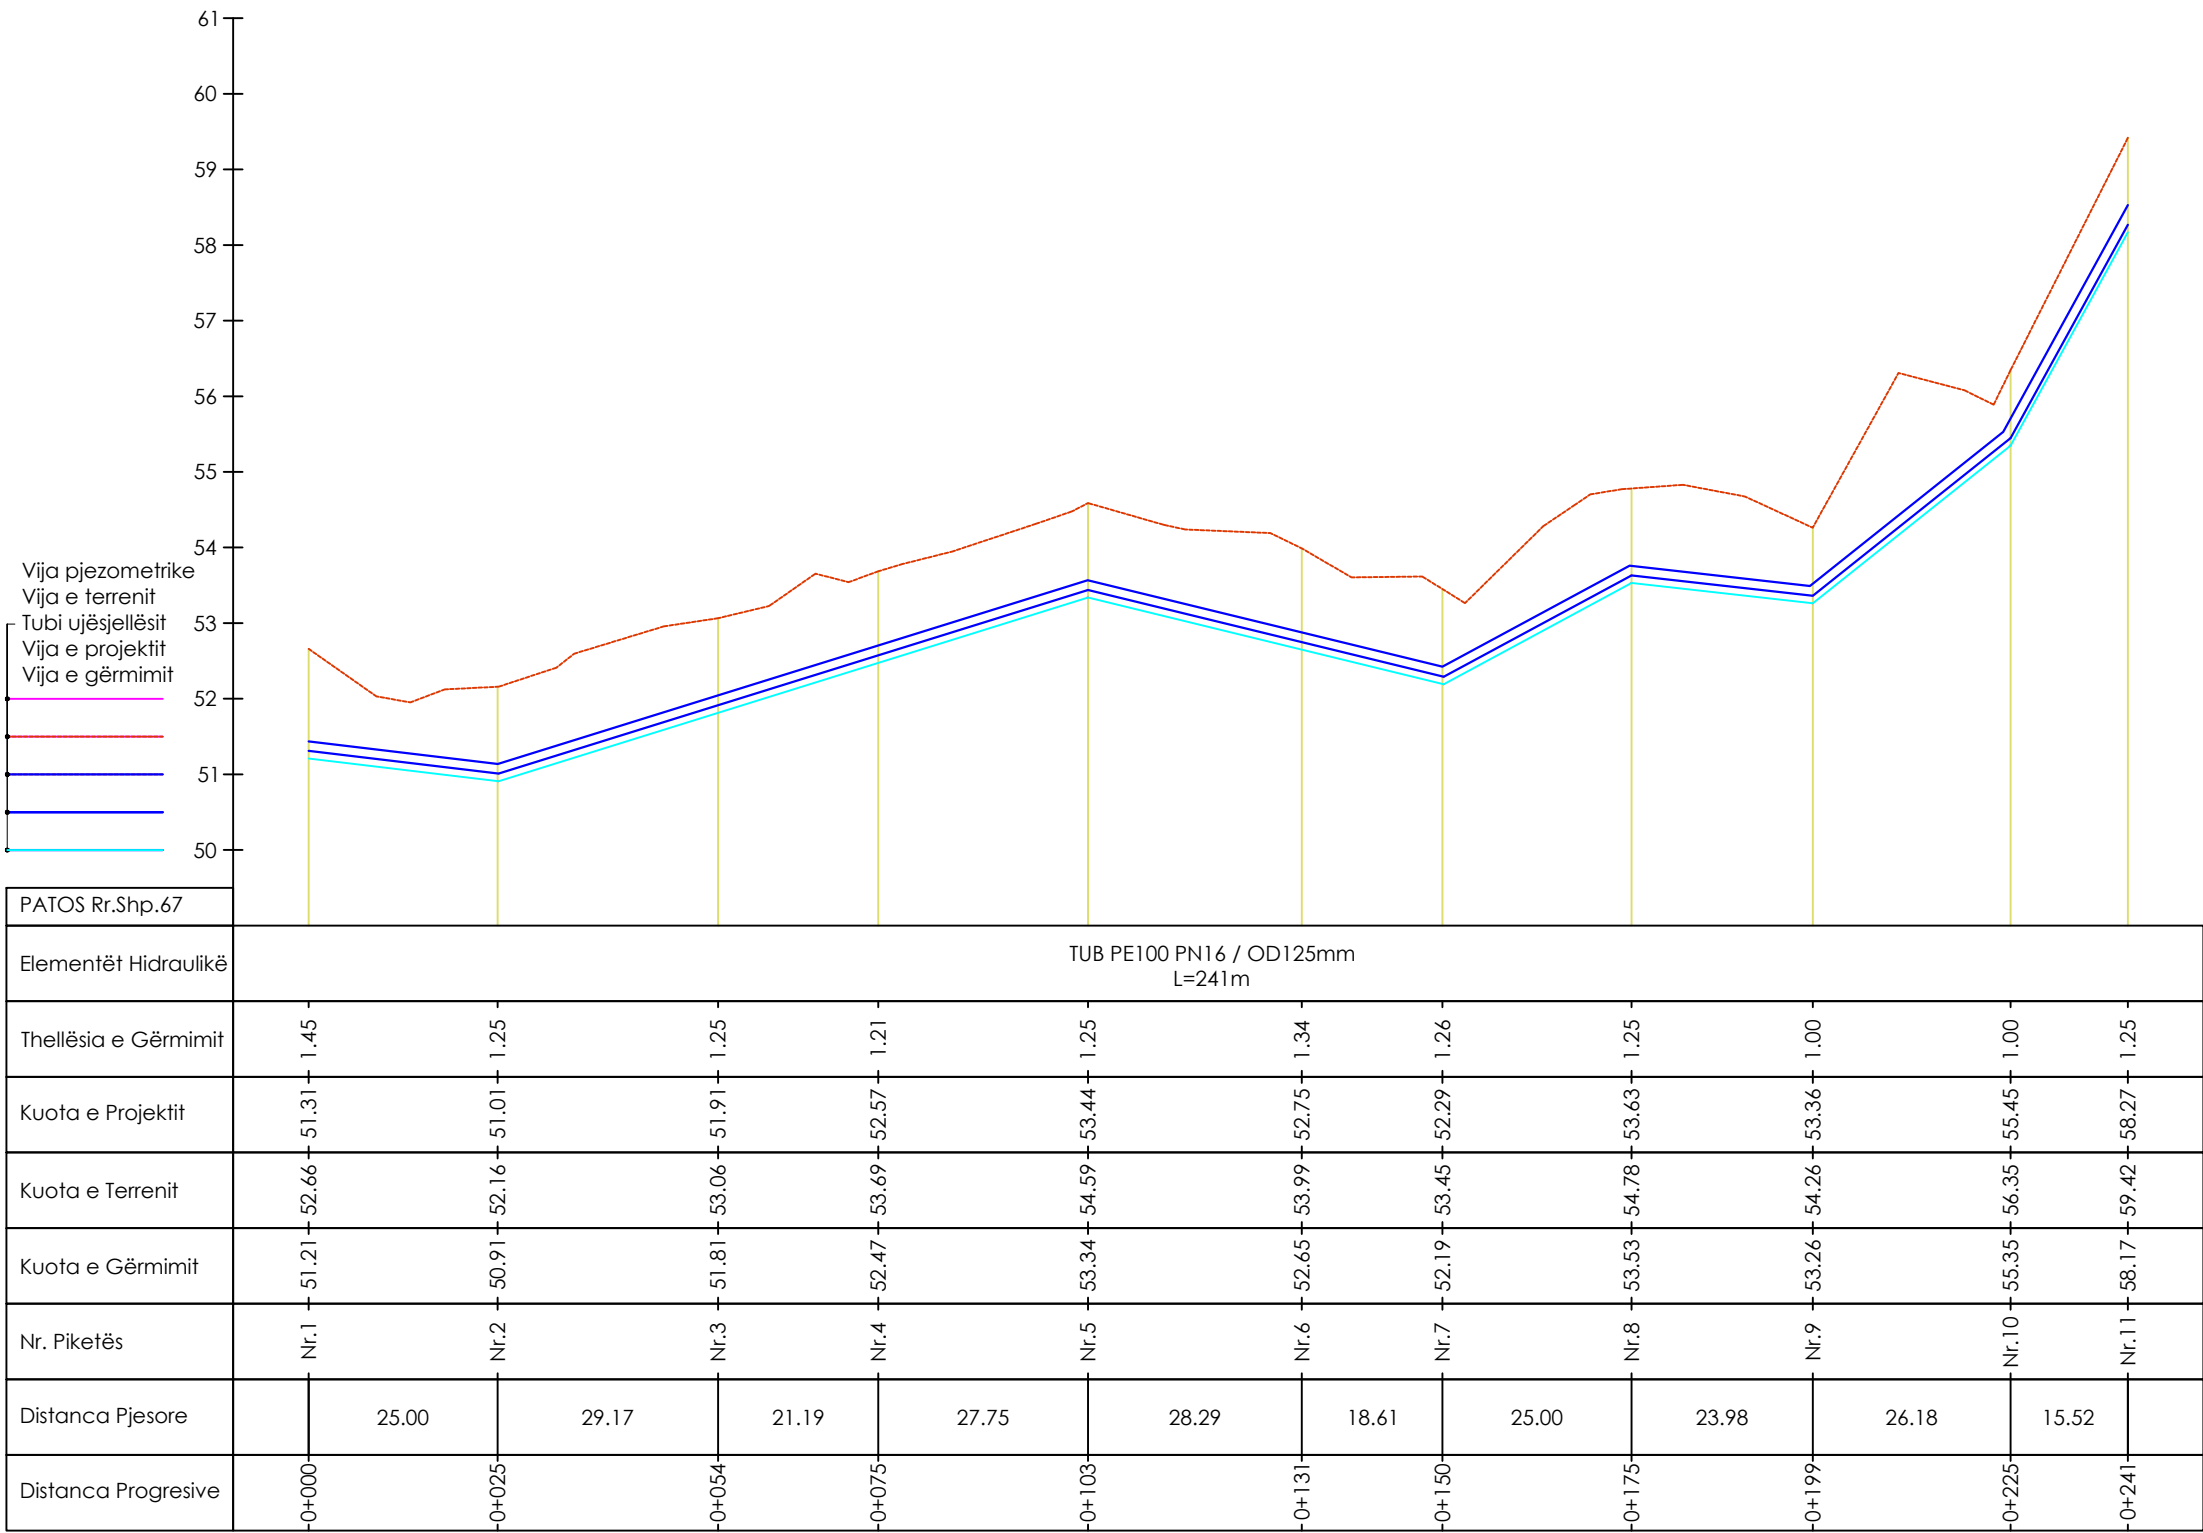

Porositësi i projektit		Zhvilluesi i projektit		Titulli i projektit		Grupi i projektimit		Faza e projektit	
"AKUM" AGJENSIA KOMBËTARE E UJËSJELLËS KANALIZIMEVE DHE INFRASTRUKTURËS SE MBETJEVE		"INFRATECH" SH.P.K. Projektim, Mbikqyrje, Kolaudim		Rikonstruksioni i magjistralit kryesor dhe rrjetit të brendshëm të ujësjellesit të qytetit Patos, Loti 1 (Rrjetet shperndarese)		PROJEKT ZBATIMI			
						Inxh.Hidro-Ndërt.	Filiana VEIZAJ	Shkalla e vizatimit	Data e projektit
						Inxh.Gjeolog	Gjon LEKA	1:100 / 1:1000	Qershor 2019
						Inxh.Topograf	Jak SULI	Revizion	Nr. fletës
RR. "SAMI FRASHERI", NR.4 TIRANA, ALBANIA Tel.: +355 4 2256091 fax +355 4 2256091		RR. "HIM KOLLI", ZK 8390, TIRANA, ALBANIA Tel.: +355 69 20 85 185 email: infratech_shpk@yahoo.com email: landa_63@yahoo.com		RR. "SAMI FRASHERI", Pall. T.I.D. BALLKAN, SH.1., AP.2, TIRANA Tel.: +355 4 22 22 804 Tel.: +355 4 24 30 194 email: info@atelier4.al www.atelier4.al		Emri i fletës		Nr. 00	
				PROFILI GJATËSOR I RRJETIT SHPËRNDARËS - PATOS (PATOS. Rr.Shp.67) - (Prog. 0+000 - Prog. 0+241)m		Inxh.Elektrik		Fl. 74	
						Inxh.Hidro-Gjeo.			
						Romeo EFTIMI			

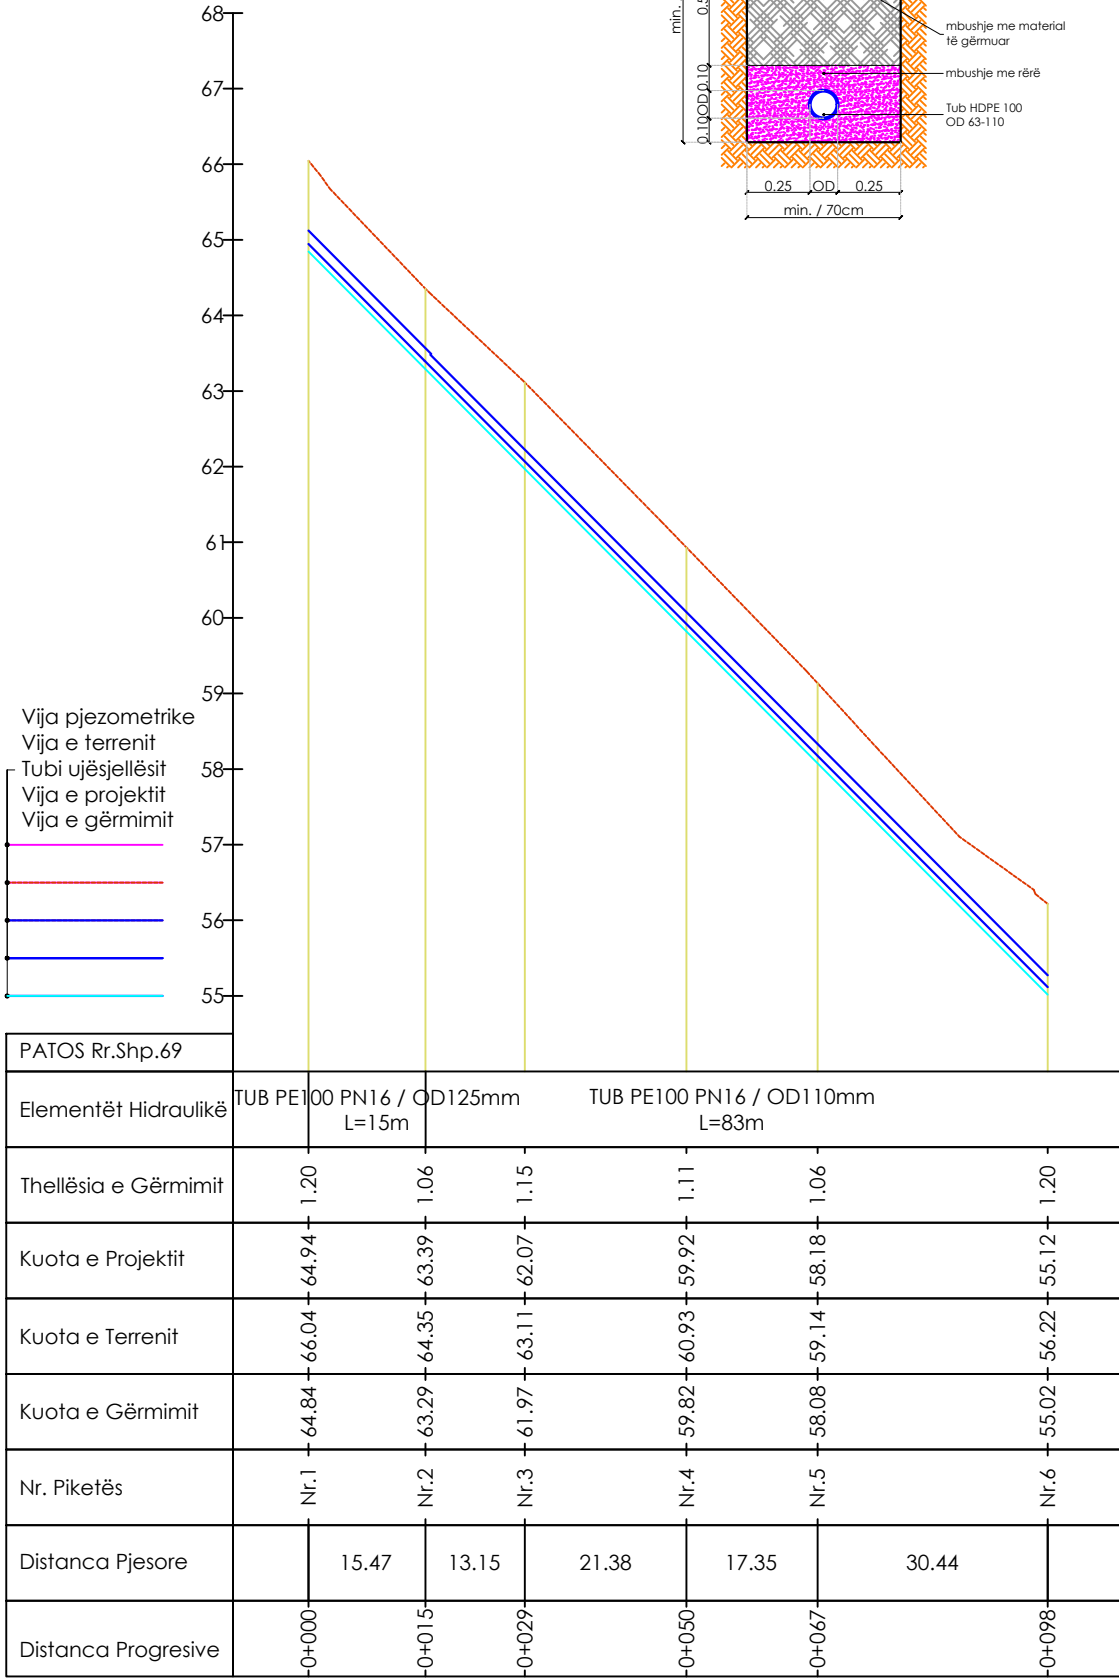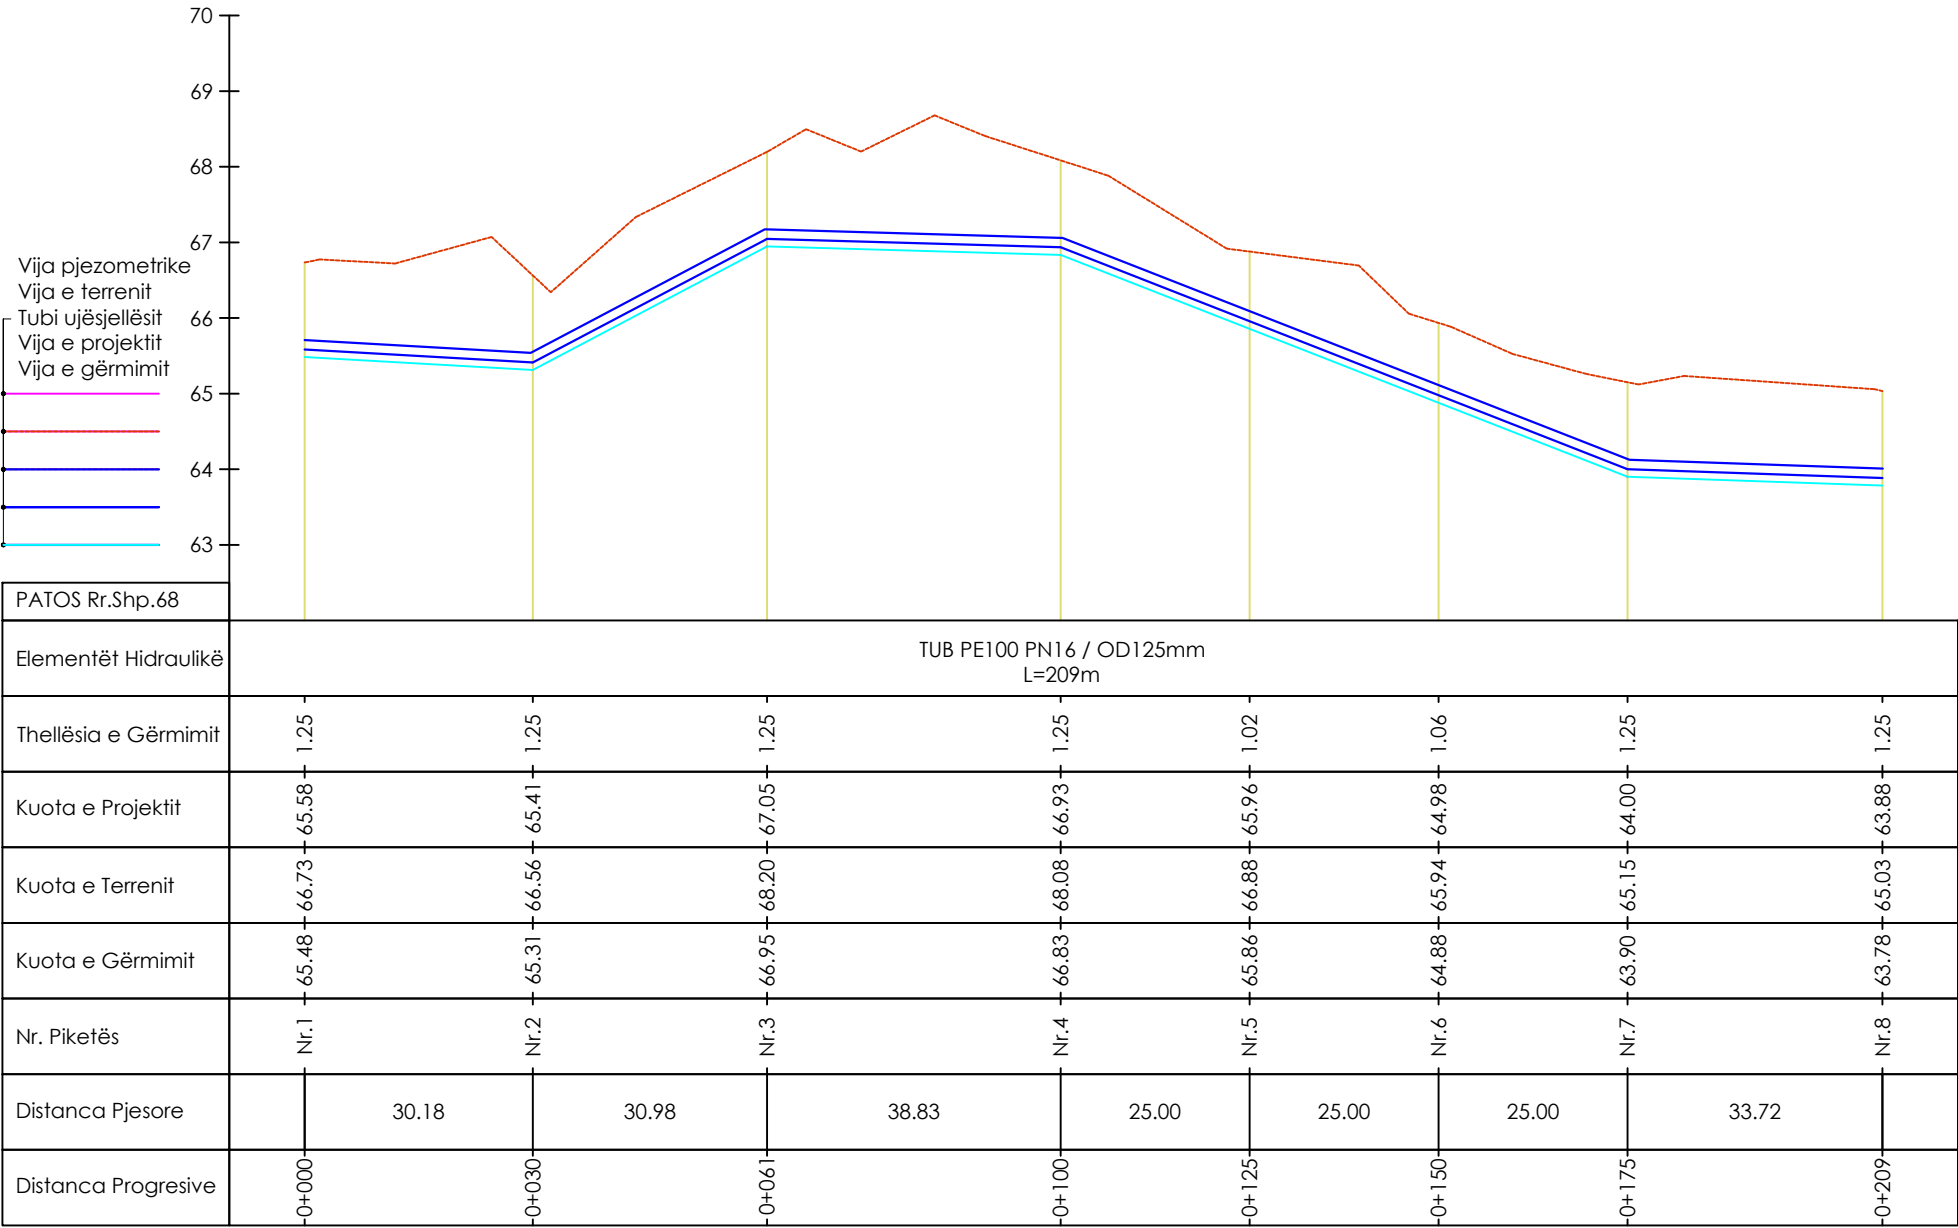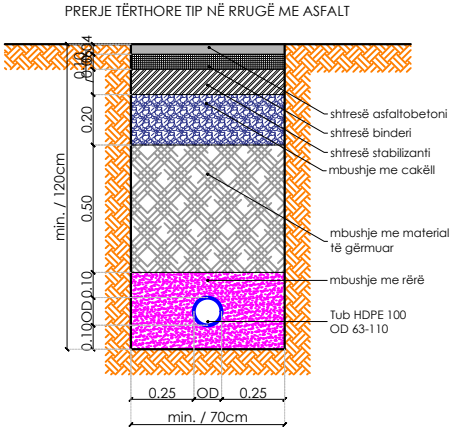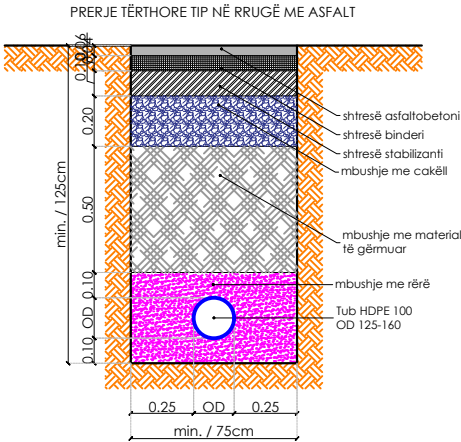

Porositësi i projektit

"AKUK"
AGJENSIA KOMBËTARE E UJËSJELLËS KanalizIMEVE

RR. "SAMI FRASHERI", NR.4
TIRANA, ALBANIA
tel.: +355 4 2256091
fax +355 4 2256091

Zhvilluesi i projektit

"INFRATECH" SH.P.K.
Projektim, Mbikqyrje, Kolaudim

RR. "HIM KOLLI", ZK 8390,
TIRANA, ALBANIA
tel.: +355 69 20 85 185
email: infratech_shpk@yahoo.com
email: landa_63@yahoo.com

"ATELIER" SH.P.K.
Studio Arkitekturore

RR. "SAMI FRASHERI", Pall. T.I.D.
BALLKAN, SH.1., AP.2, TIRANA
tel.: +355 4 22 22 804
tel.: +355 4 24 30 194
email: info@atelier4.al
www.atelier4.al

Titulli i projektit

Rikonstruksioni i magjistralit kryesor dhe rrjetit të brendshëm të ujësjellesit të qytetit Patos, Loti 1 (Rrjetet shperndarese)

Emri i fletës

PROFILI GJATËSOR I RRJETIT SHPËRNDARËS - PATOS
(PATOS, Rr.Shp.68) - (Prog. 0+000 - Prog. 0+209)m
(PATOS Rr.Shp.69) - (Prog. 0+000 - Prog. 0+098)m



Grupi i projektimit

Inxh.Hidro-Ndërt.	Filiana VEIZAJ	
Inxh.Gjeolog	Gjon LEKA	
Inxh.Topograf	Jak SULI	
Inxh.Elektrik	Petrit PEQINI	
Inxh.Hidro-Gjeo.	Romeo EFTIMI	


Faza e projektit

PROJEKT ZBATIMI


Shkalla e vizatimit	Data e projektit
1:100 / 1:1000	Qershor 2019
Revizion	Nr. fletës
Nr. 00	Fl. 75

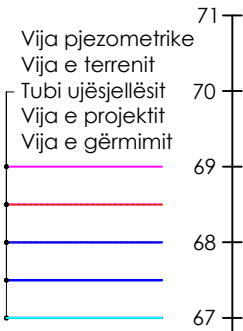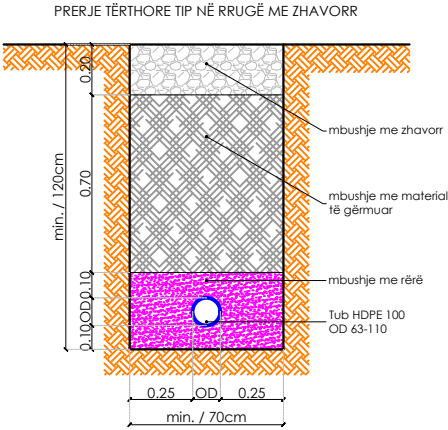

PATOS Rr.Shp.70		
Elementët Hidraulikë	TUB PE100 PN16 / OD50mm L=22m	
Thellësia e Gërmimit	1.00	1.00
Kuota e Projektit	67.47	68.46
Kuota e Terrenit	68.37	69.36
Kuota e Gërmimit	67.37	68.36
Nr. Piketës	Nr.1	Nr.2
Distanca Pjesore	21.57	
Distanca Progressive	0+000	0+022

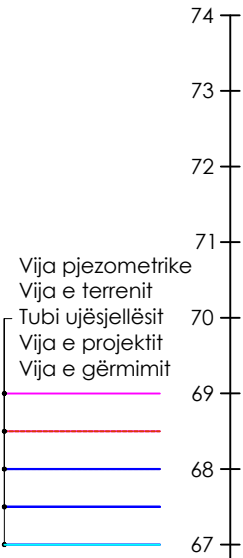

PATOS Rr.Shp.71					
Elementët Hidraulikë	TUB PE100 PN16 / OD50mm L=54m				
Thellësia e Gërmimit	1.10	1.28	1.52	0.93	1.40
Kuota e Projektit	67.81	68.23	69.10	69.89	70.86
Kuota e Terrenit	68.81	69.41	70.53	70.72	72.16
Kuota e Gërmimit	67.71	68.13	69.00	69.79	70.76
Nr. Piketës	Nr.1	Nr.2	Nr.3	Nr.4	Nr.5
Distanca Pjesore	7.42	15.49	13.98	17.26	
Distanca Progressive	0+000	0+007	0+023	0+037	0+054

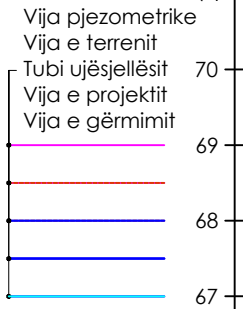

PATOS Rr.Shp.72				
Elementët Hidraulikë	TUB PE100 PN16 / OD75mm L=86m			
Thellësia e Gërmimit	1.00	1.15	2.33	1.00
Kuota e Projektit	67.91	71.00	73.90	76.65
Kuota e Terrenit	68.81	72.04	76.11	77.55
Kuota e Gërmimit	67.81	70.89	73.78	76.55
Nr. Piketës	Nr.1	Nr.2	Nr.3	Nr.4
Distanca Pjesore	30.31	28.47	27.21	
Distanca Progressive	0+000	0+030	0+059	0+086

Porositësi i projektit

"AKUM"
AGJENSIA KOMBËTARE E UJËSJELLËS KANALIZIMEVE DHE INFRASTRUKTURËS SE MBETJEVE

RR. "SAMI FRASHERI", NR.4
TIRANA, ALBANIA
tel.: +355 4 2256091
fax +355 4 2256091

Zhvilluesi i projektit

"INFRATECH" SH.P.K.
Projektim, Mbikqyrje, Kolaudim

RR. "HIM KOLLI", ZK 8390,
TIRANA, ALBANIA
tel.: +355 69 20 85 185
email: infratech_shpk@yahoo.com
email: landa_63@yahoo.com

"ATELIER" SH.P.K.
Studio Arkitekturore

RR. "SAMI FRASHERI", Pall. T.I.D.
BALLKAN, SH.1., AP.2, TIRANA
tel.: +355 4 22 22 804
tel.: +355 4 24 30 194
email: info@atelier4.al
www.atelier4.al

Titulli i projektit

Rikonstruksioni i magjistralit kryesor dhe rrjetit të brendshëm të ujësjellesit të qytetit Patos, Loti 1 (Rrjetet shperndarese)

Emri i fletës

PROFILI GJATËSOR I RRJETIT SHPËRNDARËS - PATOS
(PATOS, Rr.Shp.70) - (Prog. 0+000 - Prog. 0+022)m / (PATOS Rr.Shp.71) - (Prog. 0+000 - Prog. 0+054)m
(PATOS Rr.Shp.72) - (Prog. 0+000 - Prog. 0+086)m



Grupi i projektimit

Inxh.Hidro-Ndërt. Filiana VEIZAJ
Inxh.Gjeolog Gjon LEKA
Inxh.Topograf Jak SULI
Inxh.Elektrik Petrit PEQINI
Inxh.Hidro-Gjeo. Romeo EFTIMI


Faza e projektit

PROJEKT ZBATIMI

Shkalla e vizatimit 1:100 / 1:1000
Data e projektit Qershor 2019
Revizion Nr. 00
Nr. fletës Fl. 76

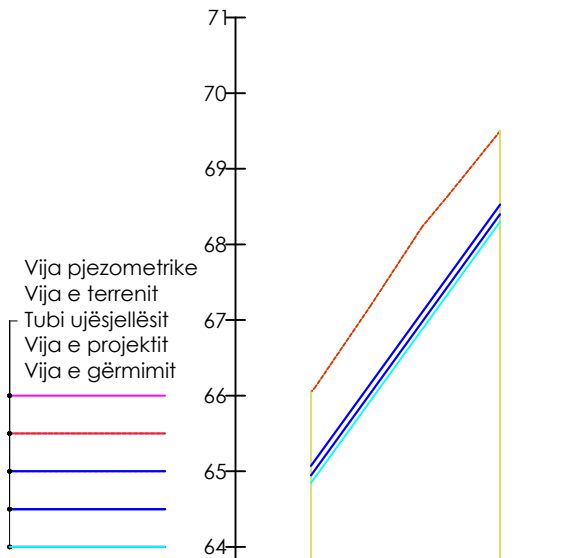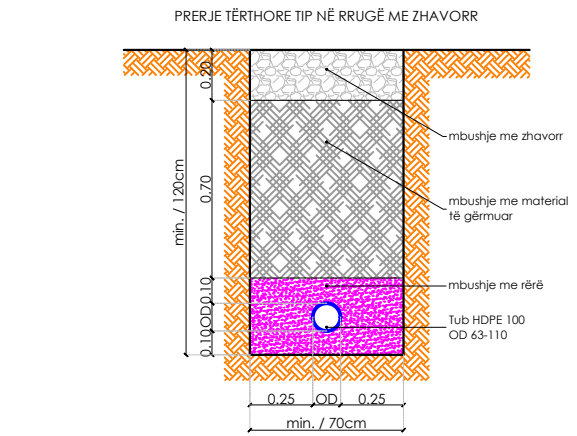

PATOS Rr.Shp.73	
Elementët Hidraulikë	TUB PE100 PN16 / OD75mm L=25m
Thellësia e Gërmimit	1.20
Kuota e Projektit	64.94
Kuota e Terrenit	66.04
Kuota e Gërmimit	64.84
Nr. Piketës	Nr.1
Distanca Pjesore	25.00
Distanca Progresive	0+000

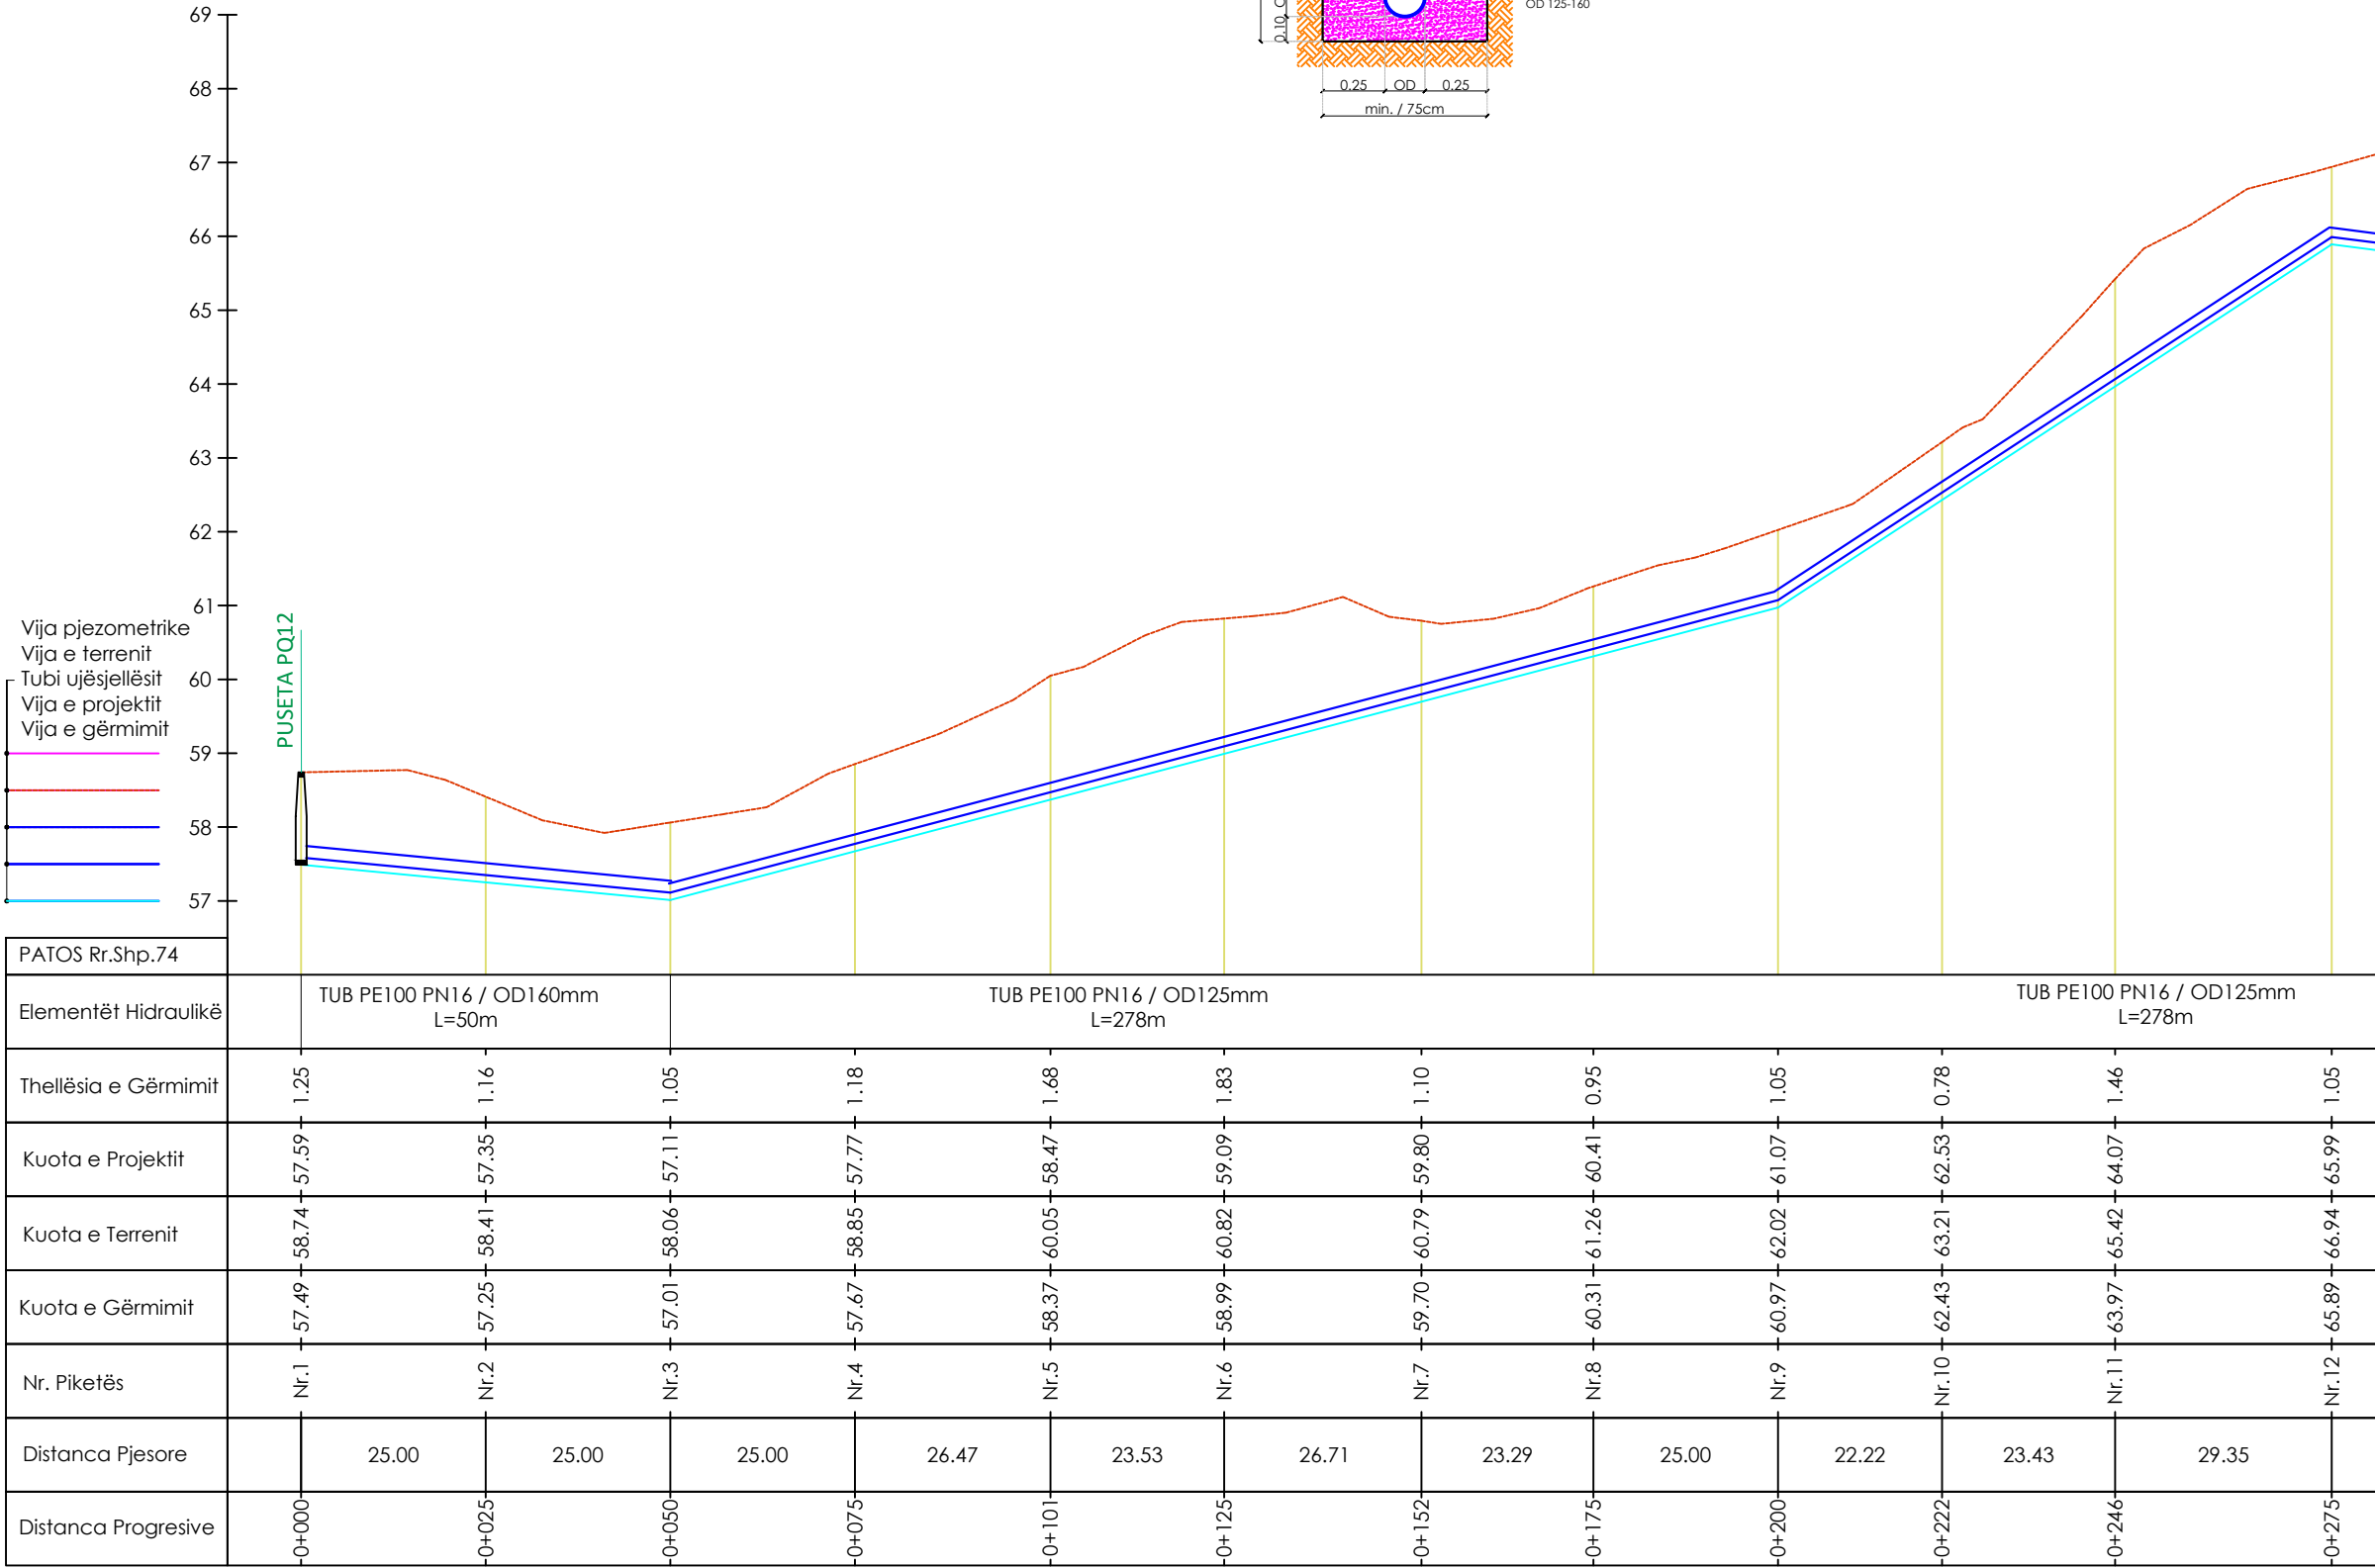

PATOS Rr.Shp.74	
Elementët Hidraulikë	TUB PE100 PN16 / OD160mm L=50m
Thellësia e Gërmimit	1.25
Kuota e Projektit	57.59
Kuota e Terrenit	58.74
Kuota e Gërmimit	57.49
Nr. Piketës	Nr.1
Distanca Pjesore	25.00
Distanca Progresive	0+000

Porositësi i projektit

"AKUM"
AGJENSIA KOMBËTARE E UJËSJELLËS KANALIZIMEVE DHE INFRASTRUKTURËS SE MBETJEVE

RR. "SAMI FRASHERI", NR.4
TIRANA, ALBANIA

tel.: +355 4 2256091

fax +355 4 2256091

Zhvilluesi i projektit

"INFRATECH" SH.P.K.
Projektim, Mbikqyrje, Kolaudim

RR. "HIM KOLL", ZK 8390,
TIRANA, ALBANIA

tel.: +355 69 20 85 185

email: infratech_shpk@yahoo.com

email: landa_63@yahoo.com

"ATELIER" SH.P.K.
Studio Arkitekturore

RR. "SAMI FRASHERI", Pall. T.I.D.
BALLKAN, SH.1., AP.2, TIRANA

tel.: +355 4 22 22 804

tel.: +355 4 24 30 194

email: info@atelier4.al

www.atelier4.al

Titulli i projektit

Rikonstruksioni i magjistralit kryesor dhe rrjetit të brendshëm të ujësjellesit të qytetit Patos, Loti 1 (Rrjetet shperndarese)

Emri i fletës

PROFILI GJATËSOR I RRJETIT SHPËRNDARËS - PATOS
(PATOS, Rr.Shp.73) - (Prog. 0+000 - Prog. 0+025)m
(PATOS Rr.Shp.74) - (Prog. 0+000 - Prog. 0+275)m

Grupi i projektimit

Inxh.Hidro-Ndërt. Filiana VEIZAJ

Inxh.Gjeolog Gjon LEKA

Inxh.Topograf Jak SULI

Inxh.Elektrik Petrit PEQINI

Inxh.Hidro-Gjeo. Romeo EFTIMI

Faza e projektit

PROJEKT ZBATIMI


Shkalla e vizatimit 1:100 / 1:1000

Data e projektit Qershor 2019

Revizion Nr. 00

Nr. fletës

Fl. 77

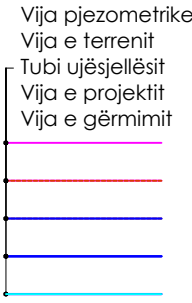

PATOS Rr.Shp.74			
Elementët Hidraulikë			
Thellësia e Gjurmimit	1.05	1.25	1.25
Kuota e Projektit	65.99	65.67	65.31
Kuota e Terrenit	66.94	66.82	66.46
Kuota e Gjurmimit	65.89	65.57	65.21
Nr. Piketës	Nr.12	Nr.13	Nr.14
Distanca Pjesore	25.00	28.18	
Distanca Progressive	0+275	0+300	0+328


Porositësi i projektit

"AKUM"
AGJENSIA KOMBËTARE E UJËSJELLËS KANALIZIMEVE DHE INFRASTRUKTURËS SË
MBETJEVE

RR. "SAMI FRASHËRI", NR.4
TIRANA, ALBANIA

tel.: +355 4 2256091

fax +355 4 2256091

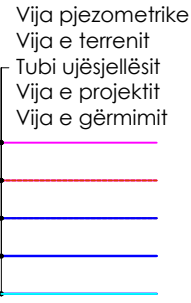

PATOS Rr.Shp.75						
Elementët Hidraulikë	TUB PE100 PN16 / OD110mm L=120m					
Thellësia e Gjurmimit	1.30	1.03	1.30	1.10	1.06	1.30
Kuota e Projektit	45.58	46.71	47.83	50.38	52.94	55.02
Kuota e Terrenit	46.78	47.63	49.03	51.39	53.90	56.22
Kuota e Gjurmimit	45.48	46.61	47.73	50.28	52.84	54.92
Nr. Piketës	Nr.1	Nr.2	Nr.3	Nr.4	Nr.5	Nr.6
Distanca Pjesore	25.00	25.00	25.00	25.00	20.36	
Distanca Progressive	0+000	0+025	0+050	0+075	0+100	0+120

Zhvilluesi i projektit	Zhvilluesi i projektit
"INFRATECH" SH.P.K. Projektim, Mbikqyrje, Kolaudim	"ATELIER" SH.P.K. Studio Arkitekturore
RR, "HIM KOLL", ZK 8390, TIRANA, ALBANIA	RR, "SAMI FRASHERI", PaE, T.I.D. BALLKAN, SH.1, AP.2, TIRANA
tel.: +355 69 20 85 185	tel.: +355 4 22 22 804 tel.: +355 4 24 30 194
email: infratech_shkpi@yahoo.com email: landa_63@yahoo.com	email: info@atelier4.al www.atelier4.al
	

Titulli i projektit







Rikonstruksioni i magjistratit kryesor dhe rrjetit të brendshëm të ujësjellesit të qytetit Patos, Loti 1 (Rrjetet shpërndarese)





Emri i fletës

PROFILI GJATËSOR I RRJETIT SHPËRNDARËS - PATOS
(PATOS. Rr.Shp.74) - (Prog. 0+275 - Prog. 0+328)m
(PATOS Rr.Shp.75) - (Prog. 0+000 - Prog. 0+120)m

Grupi i projektimit		
Inxh.Hidro-Ndërt.	Filiana VEJAJ	
Inxh.Gjeolog	Gjon LEKA	
Inxh.Topograf	Jak SULI	
Inxh.Elektrik	Petrit PEQINI	
Inxh.Hidro-Gjeo.	Romeo EFTIMI	

Faza e projektit	
PROJEKT ZBATIMI	
Shkalla e vizatimit	Data e projektit
1:100 / 1:1000	Qershor 2019
Revizion	Nr. fletës
Nr. 00	Fl. 78

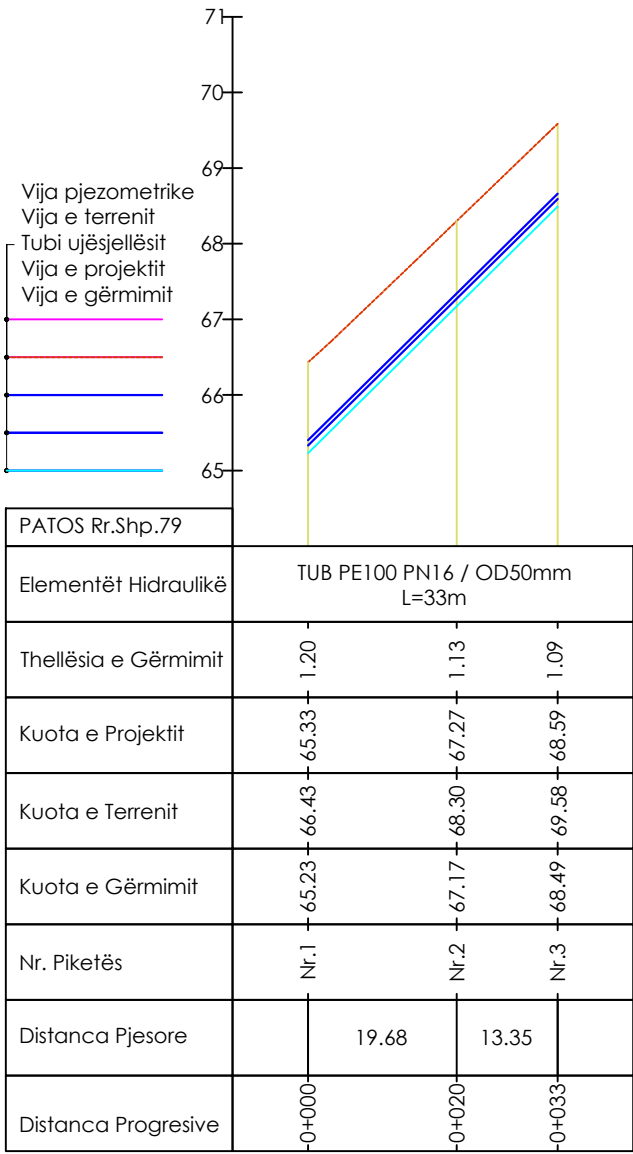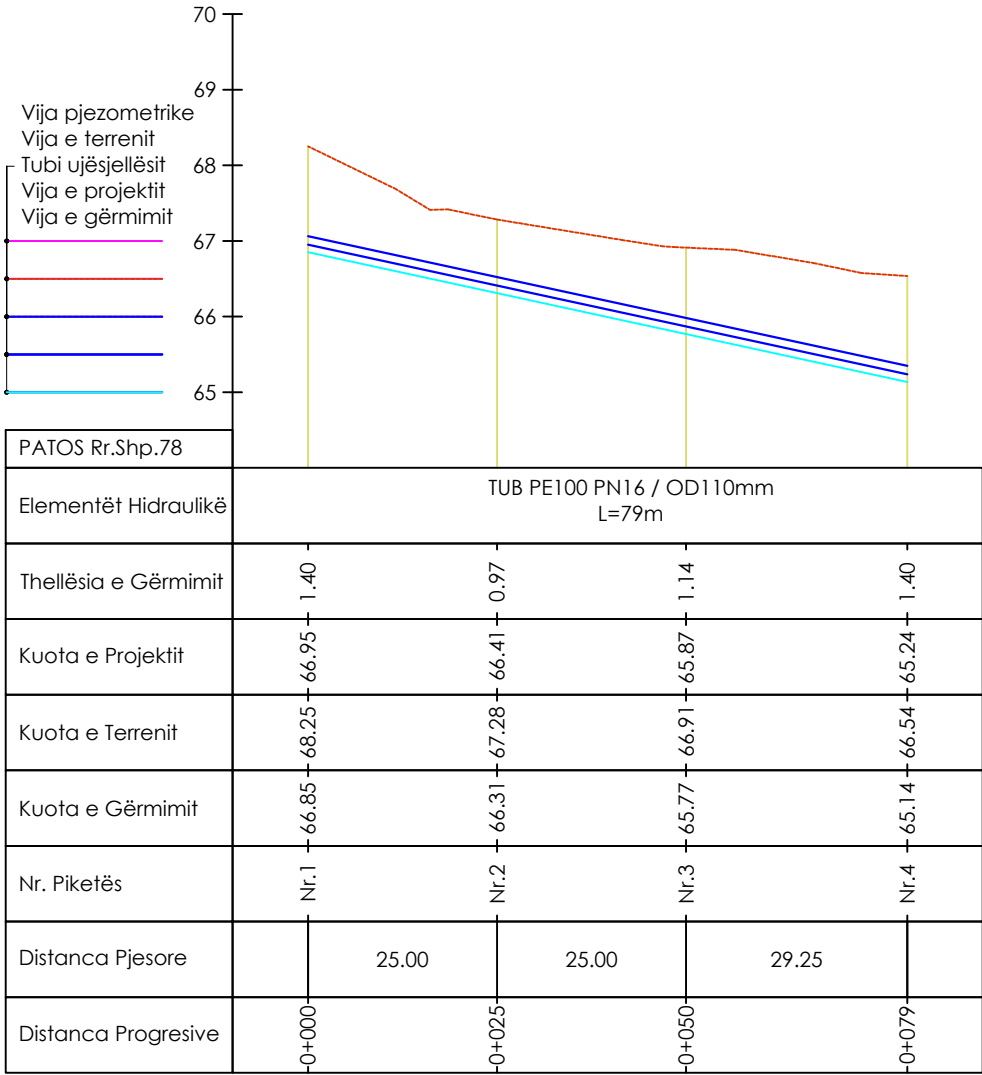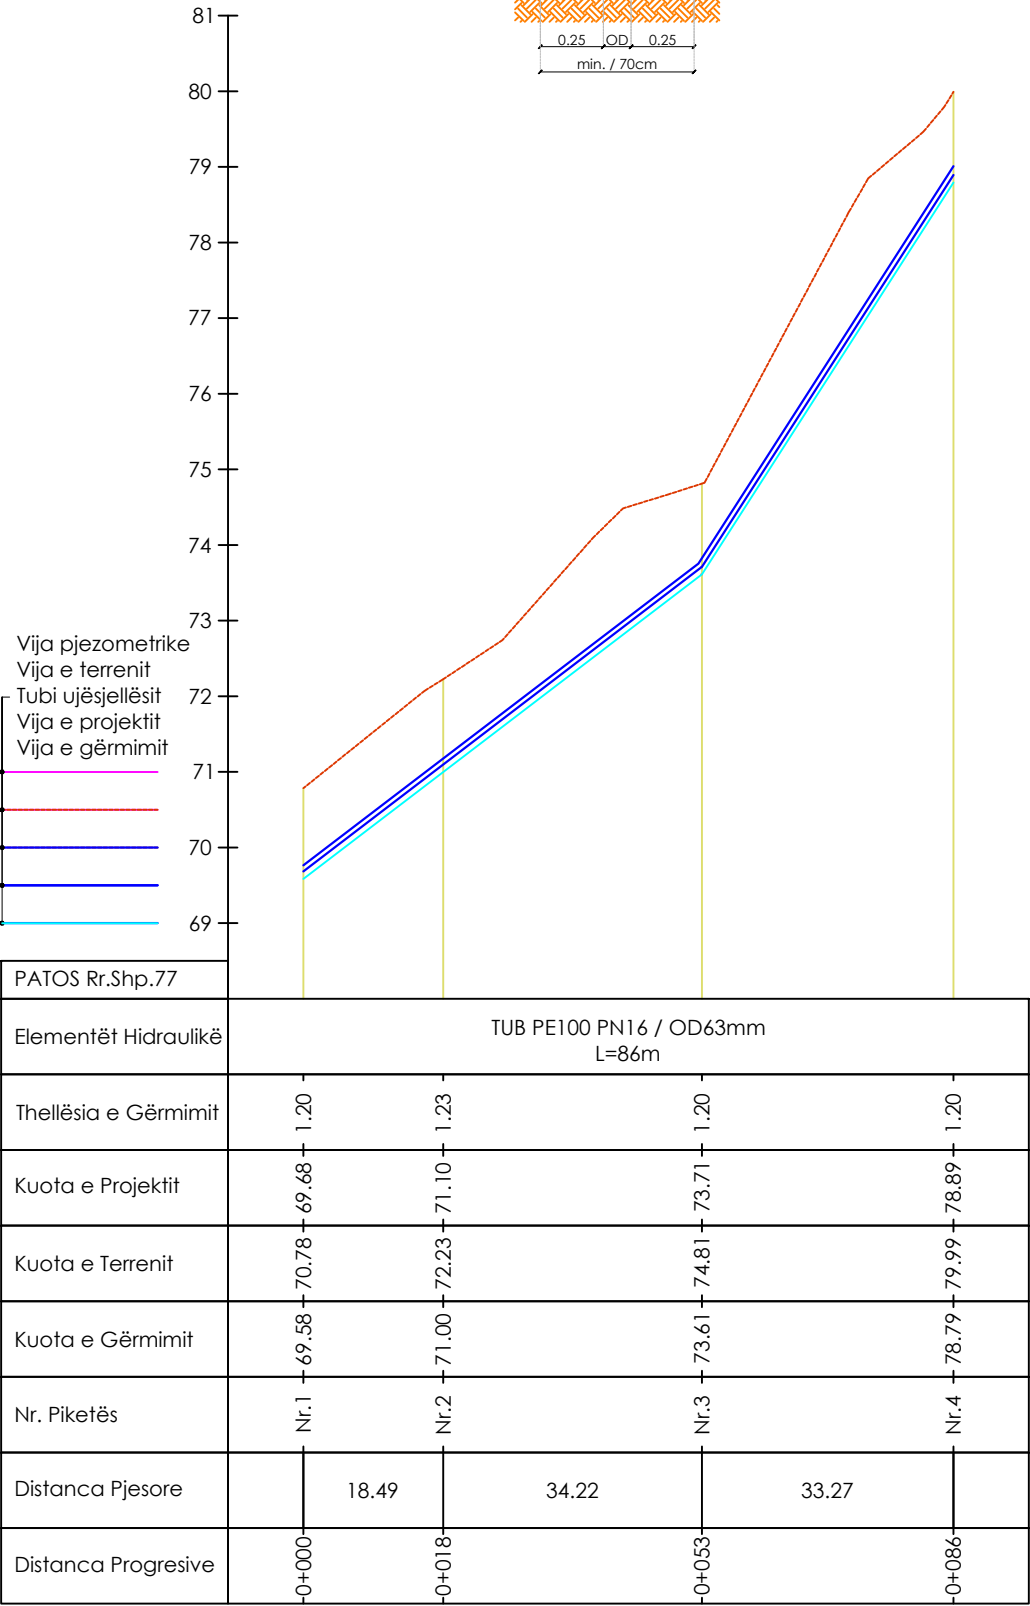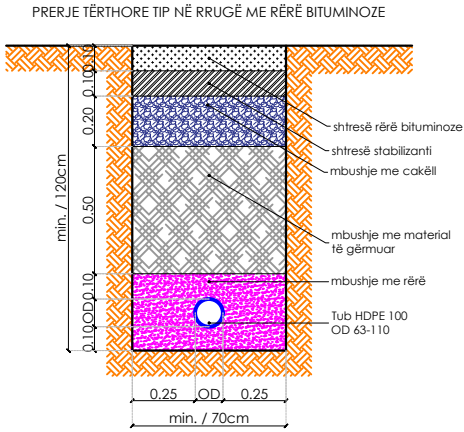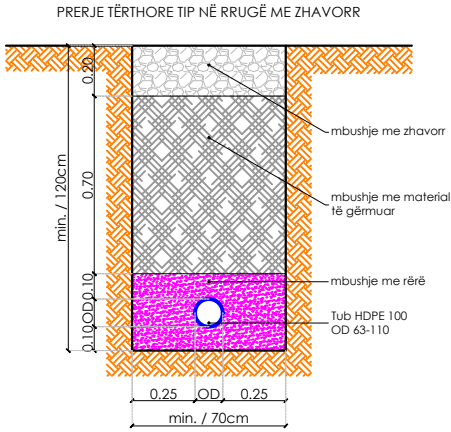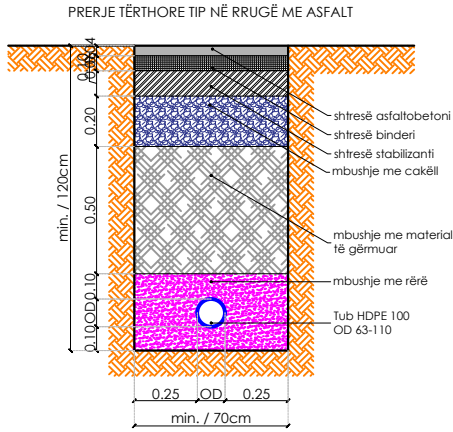

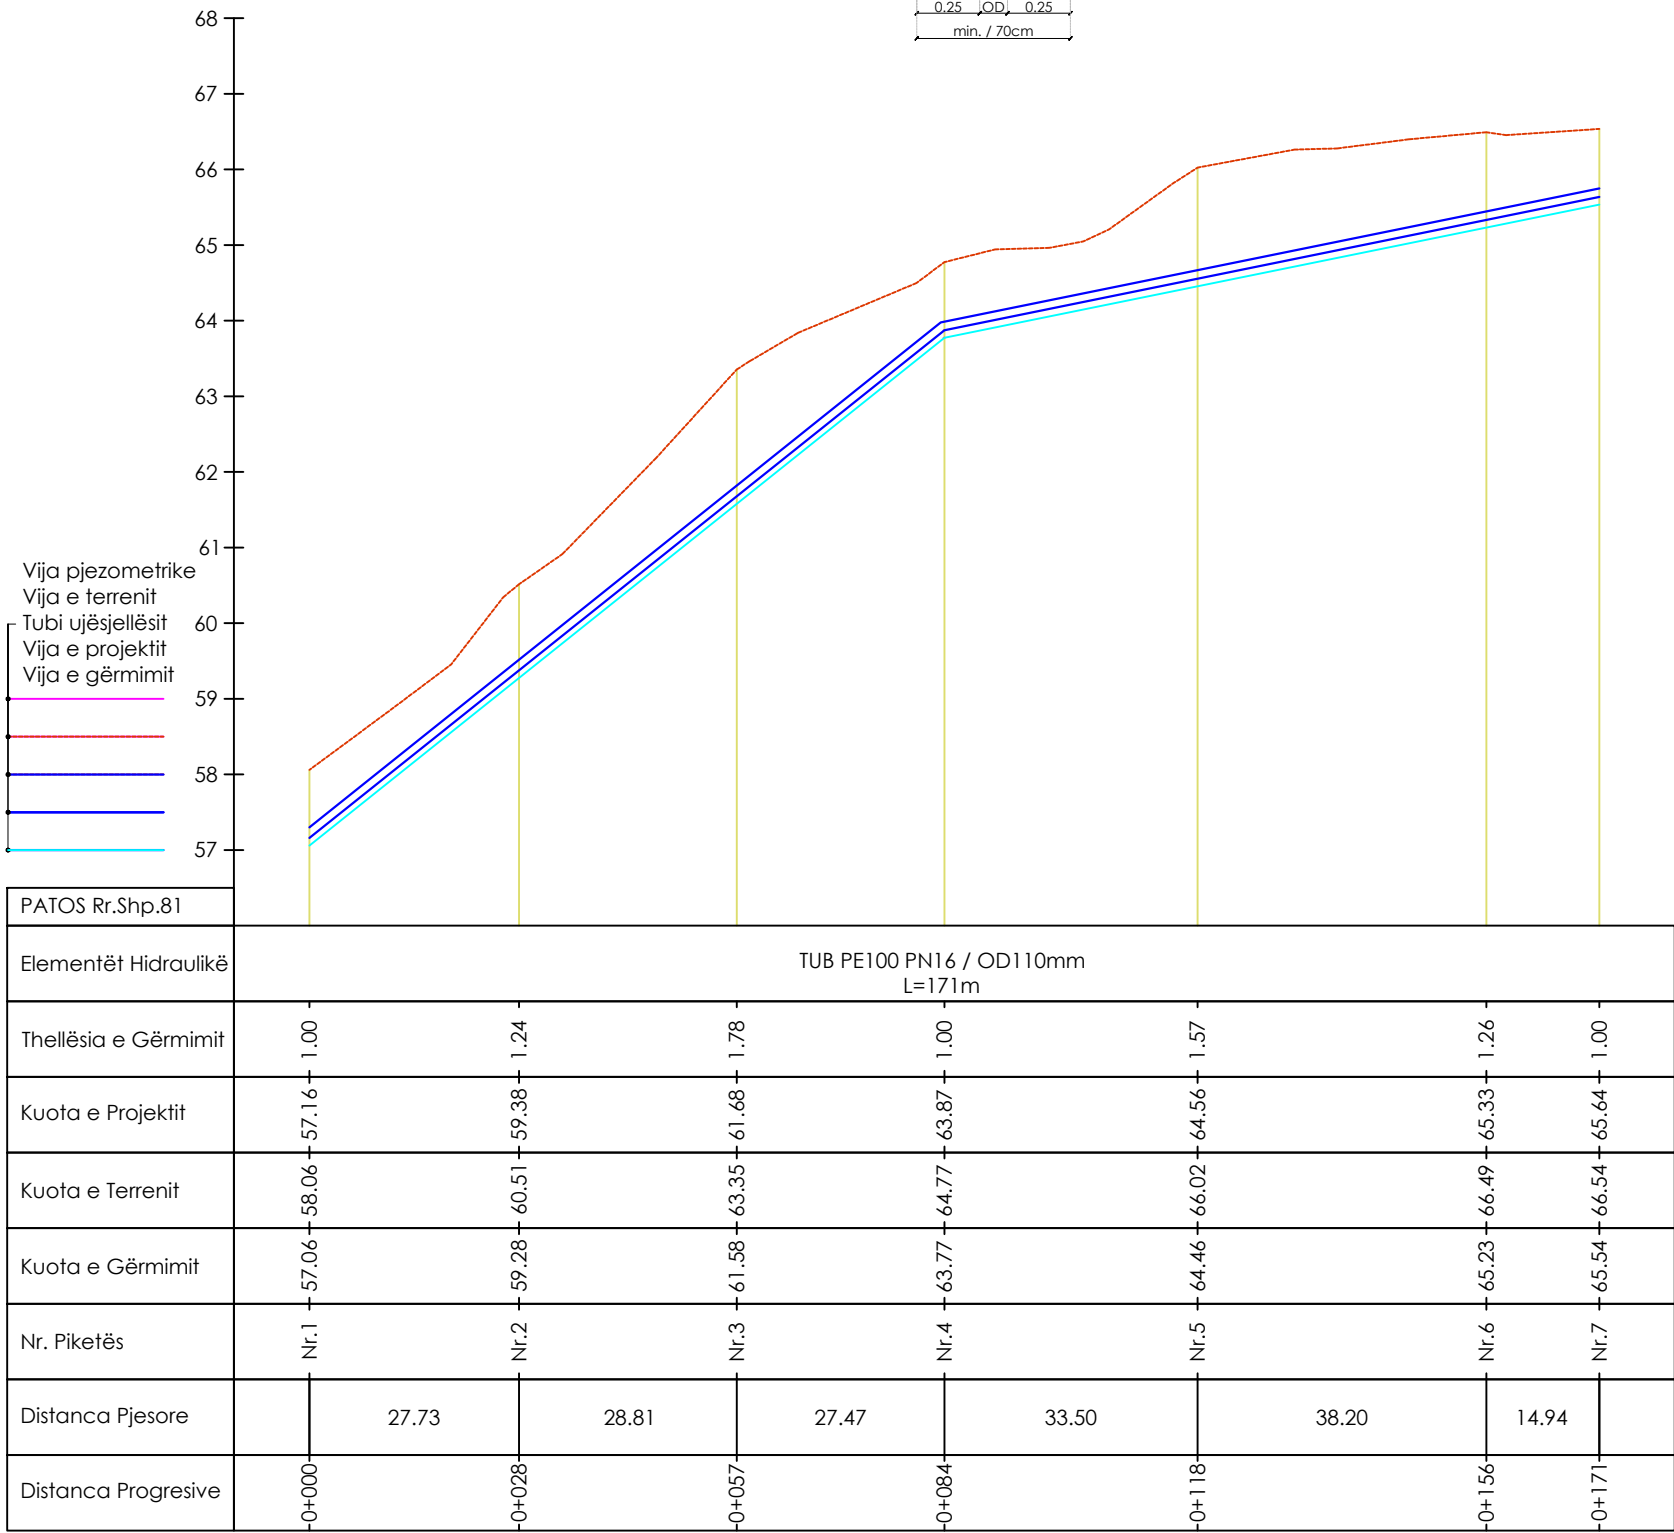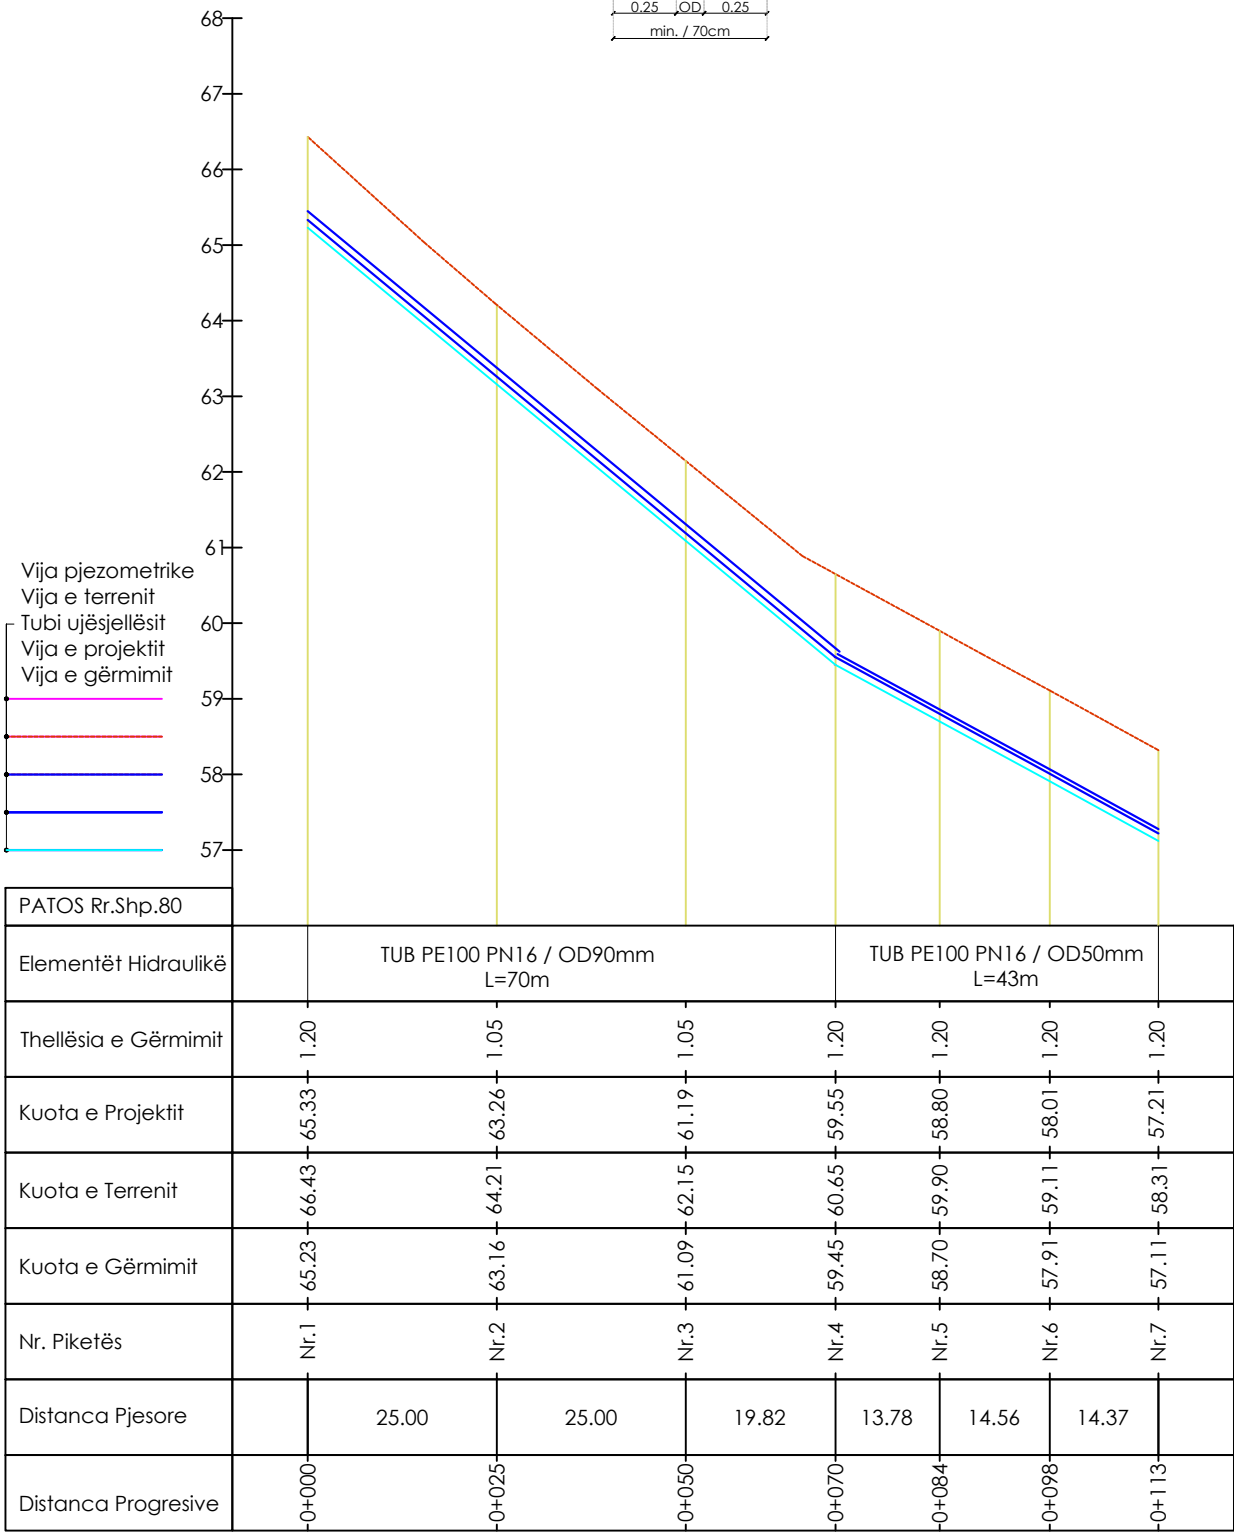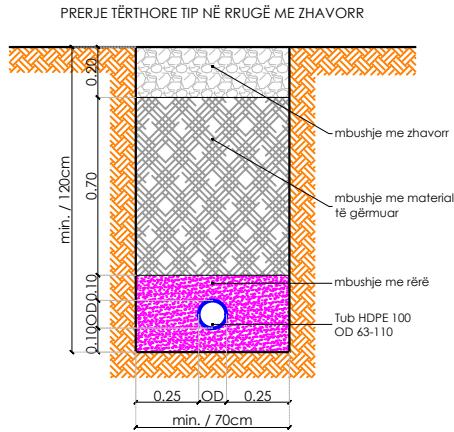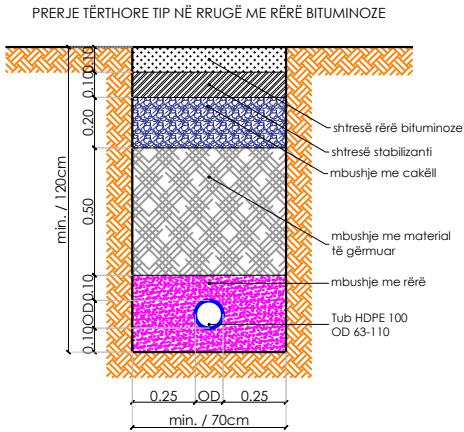

Porositësi i projektit

"AKUM"
AGJENSIA KOMBËTARE E UJËSJELLËS KANALIZIMEVE DHE INFRASTRUKTURËS SE MBETJEVE

RR. "SAMI FRASHERI", NR.4
TIRANA, ALBANIA

tel.: +355 4 2256091

fax +355 4 2256091

Zhvilluesi i projektit

"INFRATECH" SH.P.K.
Projektim, Mbikqyrje, Kolaudim

RR. "HIM KOLLI", ZK 8390,
TIRANA, ALBANIA

tel.: +355 69 20 85 185

email: infratech_shpk@yahoo.com
email: landa_63@yahoo.com

"ATELIER" SH.P.K.
Studio Arkitekturore

RR. "SAMI FRASHERI", Pall. T.I.D.
BALLKAN, SH.1., AP.2, TIRANA

tel.: +355 4 22 22 804
tel.: +355 4 24 30 194

email: info@atelier4.al
www.atelier4.al

Titulli i projektit

Rikonstruksioni i magjistralit kryesor dhe rrjetit të brendshëm të ujësjellesit të qytetit Patos, Loti 1 (Rrjetet shperndarese)

Emri i fletës

PROFILI GJATËSOR I RRJETIT SHPËRNDARËS - PATOS
(PATOS, Rr.Shp.80) - (Prog. 0+000 - Prog. 0+113)m
(PATOS Rr.Shp.81) - (Prog. 0+000 - Prog. 0+171)m



Grupi i projektimit

Inxh.Hidro-Ndërt.	Filiana VEIZAJ	
Inxh.Gjeolog	Gjon LEKA	
Inxh.Topograf	Jak SULI	
Inxh.Elektrik	Petrit PEQINI	
Inxh.Hidro-Gjeo.	Romeo EFTIMI	

Faza e projektit




PROJEKT ZBATIMI

Shkalla e vizatimit	Data e projektit
1:100 / 1:1000	Qershor 2019
Revizion	Nr. fletës
Nr. 00	Fl. 81

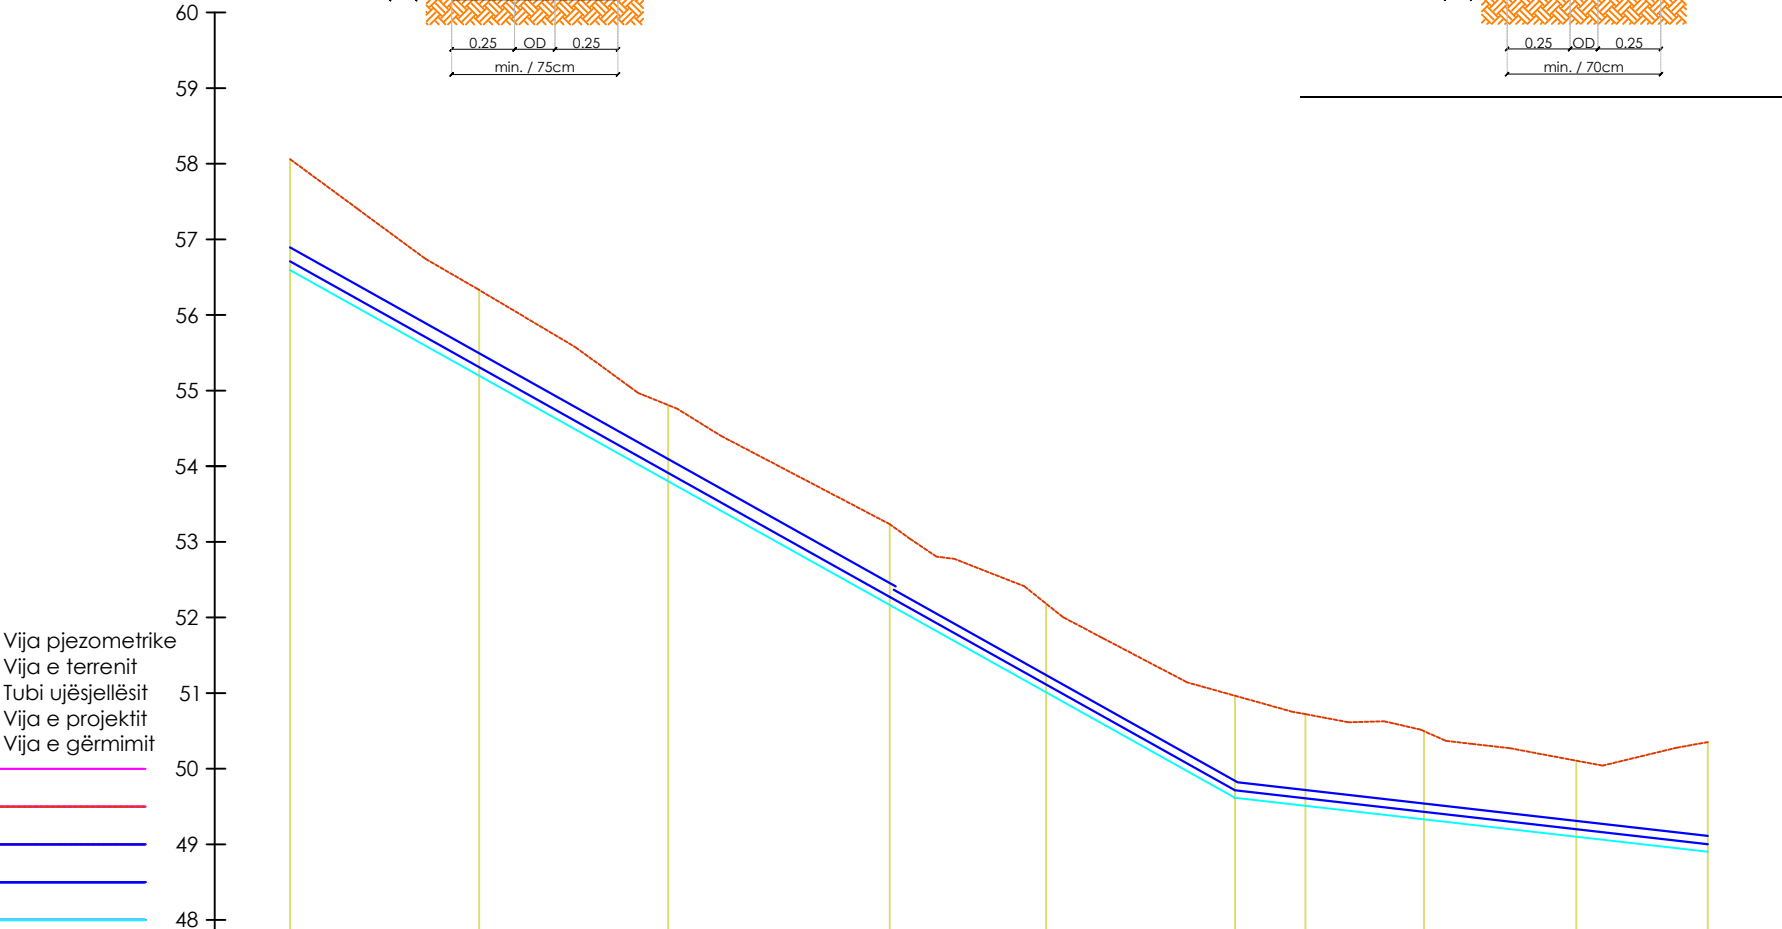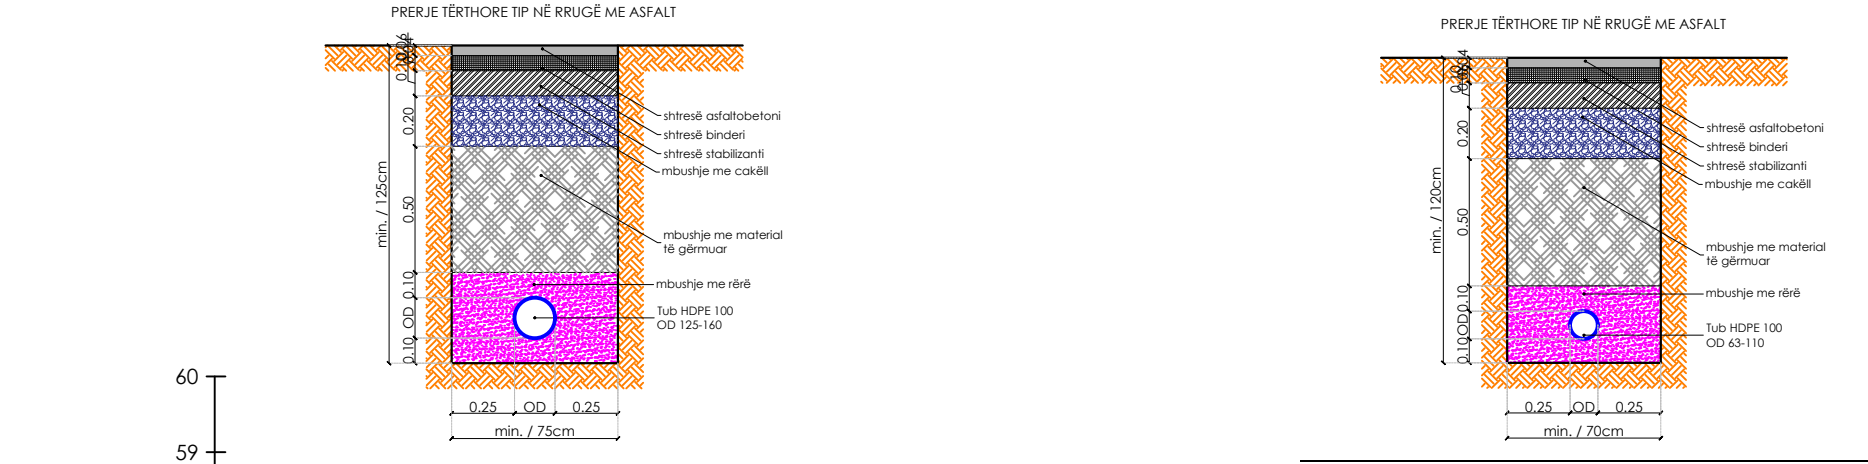

PATOS Rr.Shp.82										
Elementët Hidraulikë	TUB PE100 PN16 / OD160mm L=79m					TUB PE100 PN16 / OD110mm L=109m				
Thellësia e Gërmimit	1.47	1.13	1.01	1.07	1.17	1.35	1.21	1.17	1.01	1.45
Kuota e Projektit	56.71	55.31	53.91	52.27	51.11	49.71	49.61	49.43	49.20	49.00
Kuota e Terrenit	58.06	56.33	54.81	53.23	52.18	50.96	50.72	50.50	50.11	50.35
Kuota e Gërmimit	56.59	55.20	53.80	52.17	51.01	49.61	49.51	49.33	49.10	48.90
Nr. Piketës	Nr.1	Nr.2	Nr.3	Nr.4	Nr.5	Nr.6	Nr.7	Nr.8	Nr.9	Nr.10
Distanca Pjesore	25.00	25.00	29.32	20.68	25.00	9.31	15.68	20.16	17.38	
Distanca Progressive	0+000	0+025	0+050	0+079	0+100	0+125	0+134	0+150	0+170	0+188

Porositësi i projektit		Zhvilluesi i projektit		Titulli i projektit		Grupi i projektimit			Faza e projektit	
"AKUM" AGJENSIA KOMBËTARE E UJËSJELLËS KANALIZIMEVE DHE INFRASTRUKTURËS SE MBETJEVE		"INFRATECH" SH.P.K. Projektim, Mbikqyrje, Kolaudim		Rikonstruksioni i magjistralit kryesor dhe rrjetit të brendshëm të ujësjellesit të qytetit Patos, Loti 1 (Rrjetet shperndarese)		Inxh.Hidro-Ndërt.	Filiana VEIZAJ		PROJEKT ZBATIMI	
						Inxh.Gjeolog	Gjon LEKA		Shkalla e vizatimit	Data e projektit
						Inxh.Topograf	Jak SULI		1:100 / 1:1000	Qershor 2019
						Inxh.Elektrik	Petrit PEQINI		Revizion	Nr. fletës
RR. "SAMI FRASHERI", NR.4 TIRANA, ALBANIA Tel.: +355 4 2256091 Fax +355 4 2256091		RR. "HIM KOLLI", ZK 8390, TIRANA, ALBANIA Tel.: +355 69 20 85 185 email: infratech_shpk@yahoo.com email: landa_63@yahoo.com		RR. "SAMI FRASHERI", Pall. T.I.D. BALLKAN, SH.1., AP.2, TIRANA Tel.: +355 4 22 22 804 Tel.: +355 4 24 30 194 email: info@atelier4.al www.atelier4.al		Emri i fletës			Nr. 00	
				PROFILI GJATËSOR I RRJETIT SHPËRNDARËS - PATOS (PATOS. Rr.Shp.82) - (Prog. 0+000 - Prog. 0+188)m		Inxh.Hidro-Gjeo.			Fl. 82	
						Inxh.Hidro-Gjeo.				

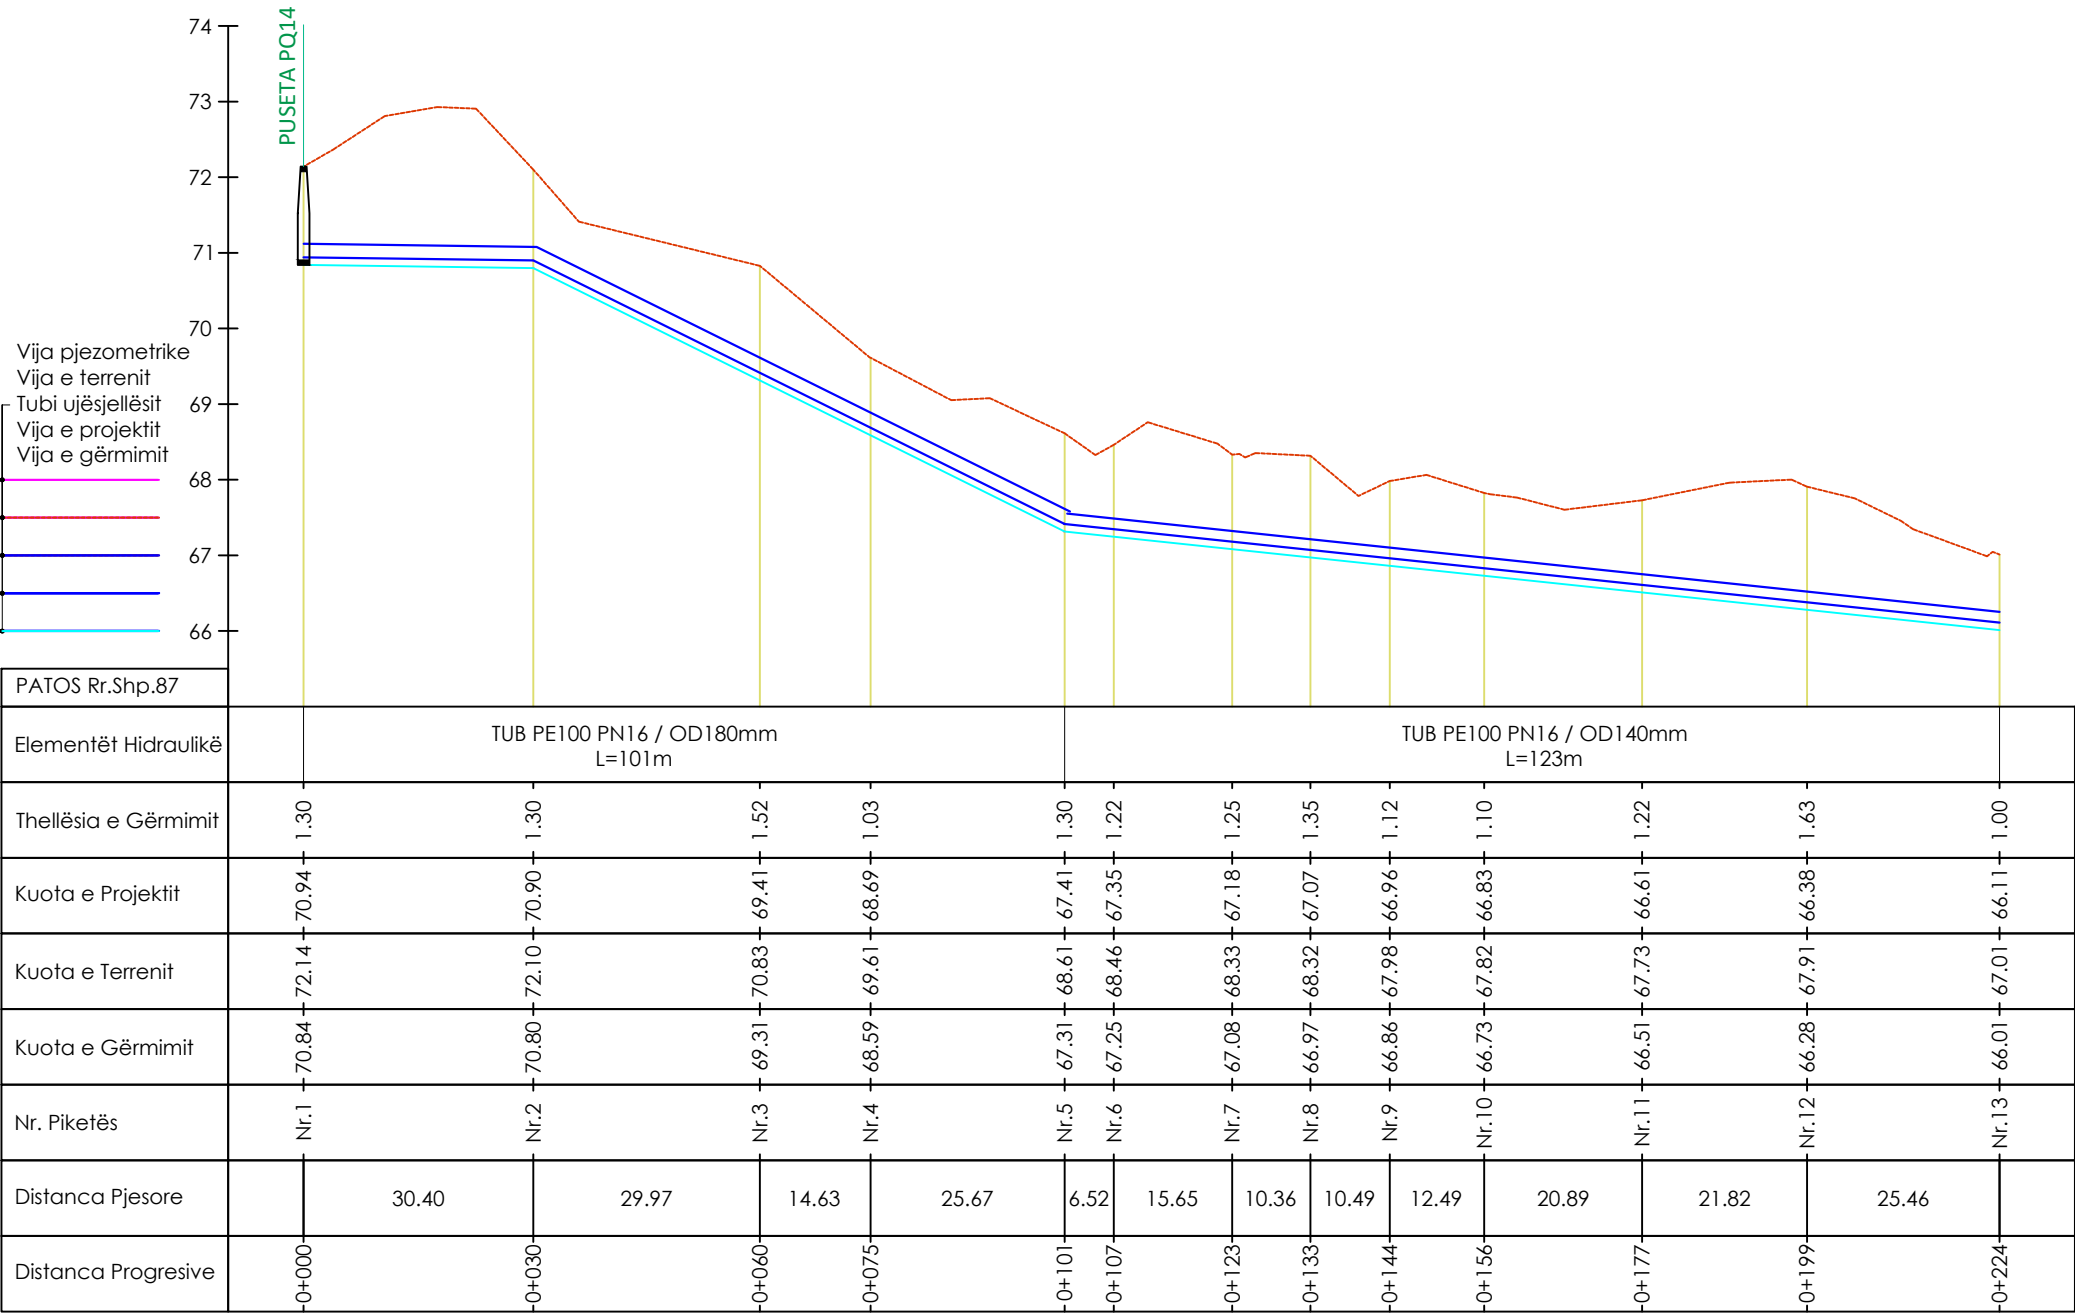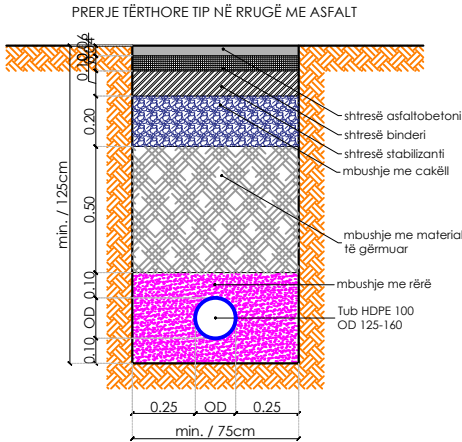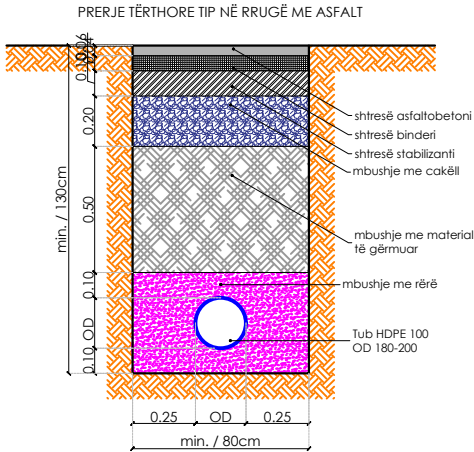

Porositësi i projektit

"AKUM"
AGJENSIA KOMBËTARE E UJËSJELLËS KANALIZIMEVE DHE INFRASTRUKTURËS SE MBETJEVE

RR. "SAMI FRASHERI", NR.4
TIRANA, ALBANIA

tel.: +355 4 2256091

fax +355 4 2256091

Zhvilluesi i projektit

"INFRATECH" SH.P.K.
Projektim, Mbikqyrje, Kolaudim

RR. "HIM KOLLI", ZK 8390,
TIRANA, ALBANIA

tel.: +355 69 20 85 185

email: infratech_shpk@yahoo.com
email: landa_63@yahoo.com

"ATELIER" SH.P.K.
Studio Arkitekturore

RR. "SAMI FRASHERI", Pall. T.I.D.
BALLKAN, SH.1., AP.2, TIRANA

tel.: +355 4 22 22 804
tel.: +355 4 24 30 194

email: info@atelier4.al
www.atelier4.al

Titulli i projektit

Rikonstruksioni i magjistralit kryesor dhe rrjetit të brendshëm të ujësjellësit të qytetit Patos, Loti 1 (Rrjetet shperndarese)

Emri i fletës

PROFILI GJATËSOR I RRJETIT SHPËRNDARËS - PATOS
(PATOS. Rr.Shp.87) - (Prog. 0+000 - Prog. 0+224)m

Grupi i projektimit

Inxh.Hidro-Ndërt. Filiana VEIZAJ

Inxh.Gjeolog Gjon LEKA

Inxh.Topograf Jak SULI

Inxh.Elektrik Petrit PEQINI

Inxh.Hidro-Gjeo. Romeo EFTIMI

Faza e projektit

PROJEKT ZBATIMI

Shkalla e vizatimit 1:100 / 1:1000


Data e projektit Qershor 2019

Revizion

Nr. fletës

Nr. 00

Fl. 86

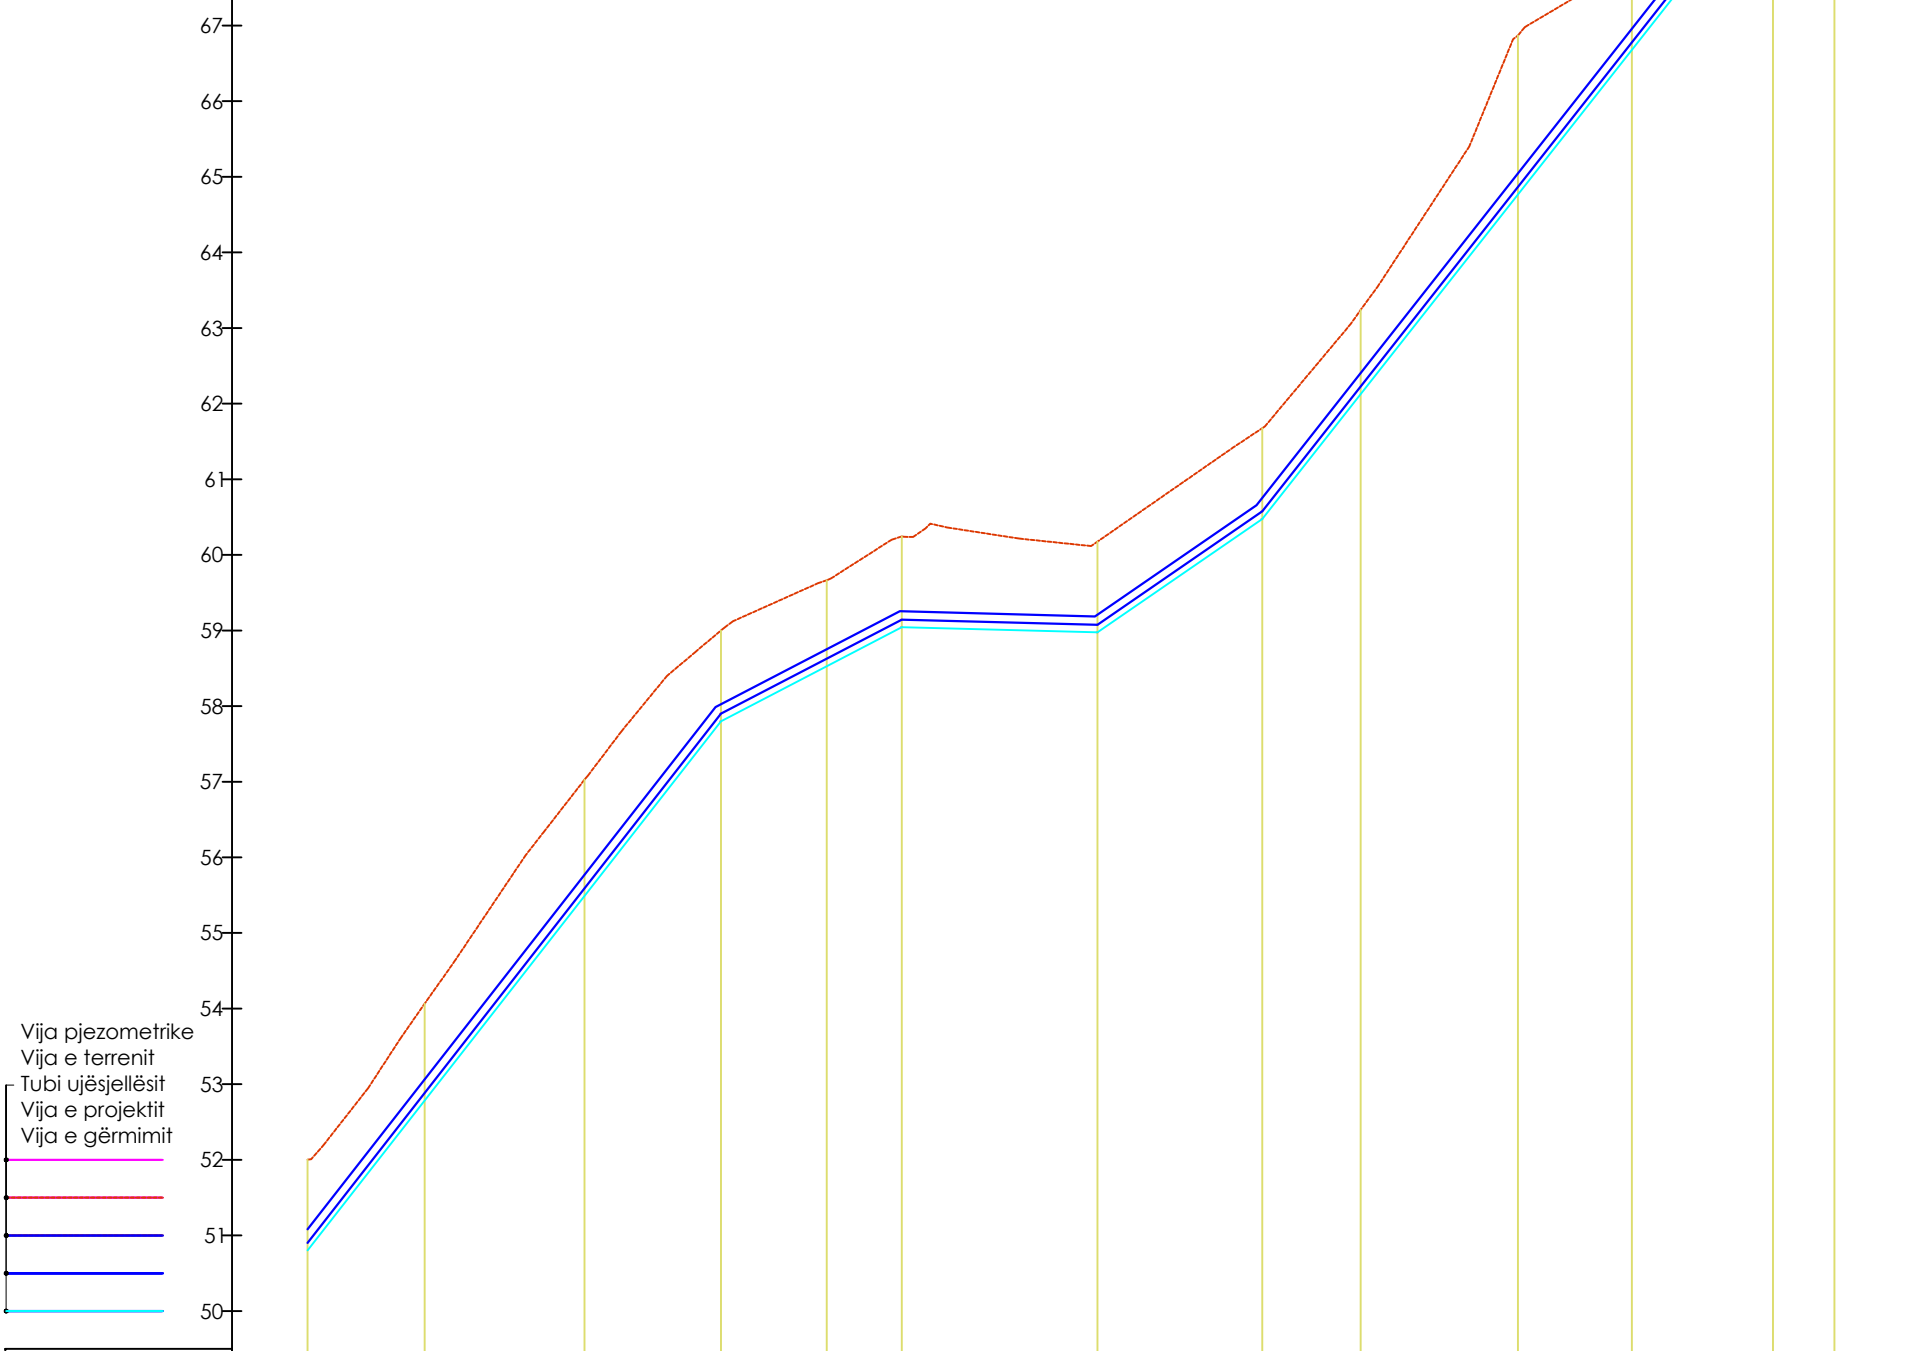

PATOS Rr.Shp.89													
Elementët Hidraulikë	TUB PE100 PN16 / OD110mm L=202m												
Thellësia e Gërmimit	1.20	1.28	1.54	1.20	1.14	1.20	1.20	1.11	2.10	1.50	1.81	1.20	
Kuota e Projektit	50.90	52.89	55.59	57.90	58.63	59.14	59.08	62.23	64.87	66.78	69.15	70.18	
Kuota e Terrenit	52.00	54.07	57.03	59.00	59.66	60.24	60.18	63.24	66.87	68.18	70.85	71.28	
Kuota e Gërmimit	50.80	52.79	55.49	57.80	58.53	59.04	58.98	62.13	64.77	66.68	69.05	70.08	
Nr. Piketës	Nr.1	Nr.2	Nr.3	Nr.4	Nr.5	Nr.6	Nr.7	Nr.8	Nr.9	Nr.10	Nr.11	Nr.12	Nr.13
Distanca Pjesore	15.50	21.15	18.04	14.01	9.91	25.89	21.80	13.03	20.81	15.07	18.67	8.11	
Distanca Progresive	0+000	0+015	0+037	0+055	0+069	0+079	0+104	0+126	0+139	0+160	0+175	0+194	0+202

Porositësi i projektit

"AKUM"
AGJENSIA KOMBËTARE E UJËSJELLËS KANALIZIMEVE DHE INFRASTRUKTURËS SE MBETJEVE

RR. "SAMI FRASHERI", NR.4
TIRANA, ALBANIA
tel.: +355 4 2256091
fax +355 4 2256091

Zhvilluesi i projektit

"INFRATECH" SH.P.K.
Projektim, Mbikqyrje, Kolaudim

RR. "HIM KOLLI", ZK 8390,
TIRANA, ALBANIA
tel.: +355 69 20 85 185
email: infratech_shpk@yahoo.com
email: landa_63@yahoo.com

"ATELIER" SH.P.K.
Studio Arkitekturore

RR. "SAMI FRASHERI", Pall. T.I.D.
BALLKAN, SH.1., AP.2, TIRANA
tel.: +355 4 22 22 804
tel.: +355 4 24 30 194
email: info@atelier4.al
www.atelier4.al

Titulli i projektit

Rikonstruksioni i magjistralit kryesor dhe rrjetit të brendshëm të ujësjellesit të qytetit Patos, Loti 1 (Rrjetet shperndarese)

Emri i fletës

PROFILI GJATËSOR I RRJETIT SHPËRNDARËS - PATOS
(PATOS. Rr.Shp.89) - (Prog. 0+000 - Prog. 0+202)m



Grupi i projektimit


Inxh.Hidro-Ndërt.	Filiana VEIZAJ	
Inxh.Gjeolog	Gjon LEKA	
Inxh.Topograf	Jak SULI	
Inxh.Elektrik	Petrit PEQINI	
Inxh.Hidro-Gjeo.	Romeo EFTIMI	

Faza e projektit

PROJEKT ZBATIMI

Shkalla e vizatimit	Data e projektit
1:100 / 1:1000	Qershor 2019
Revizion	Nr. fletës
Nr. 00	Fl. 89

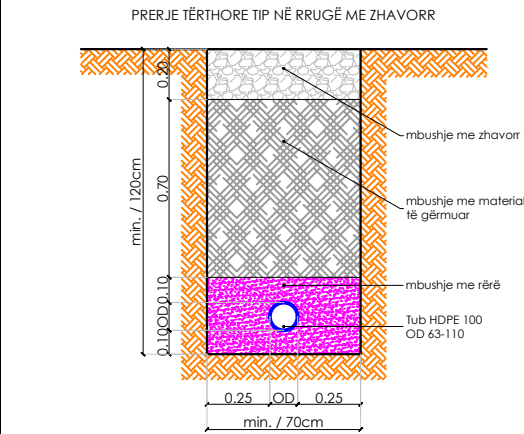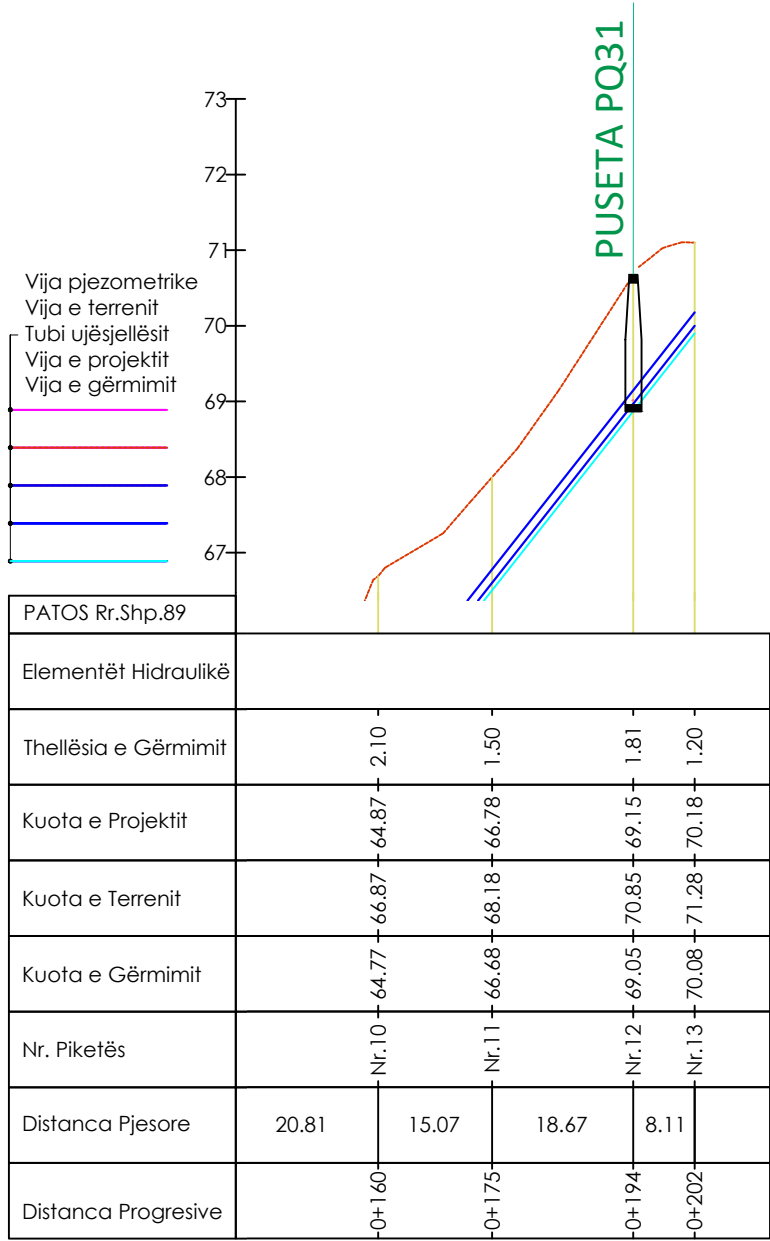

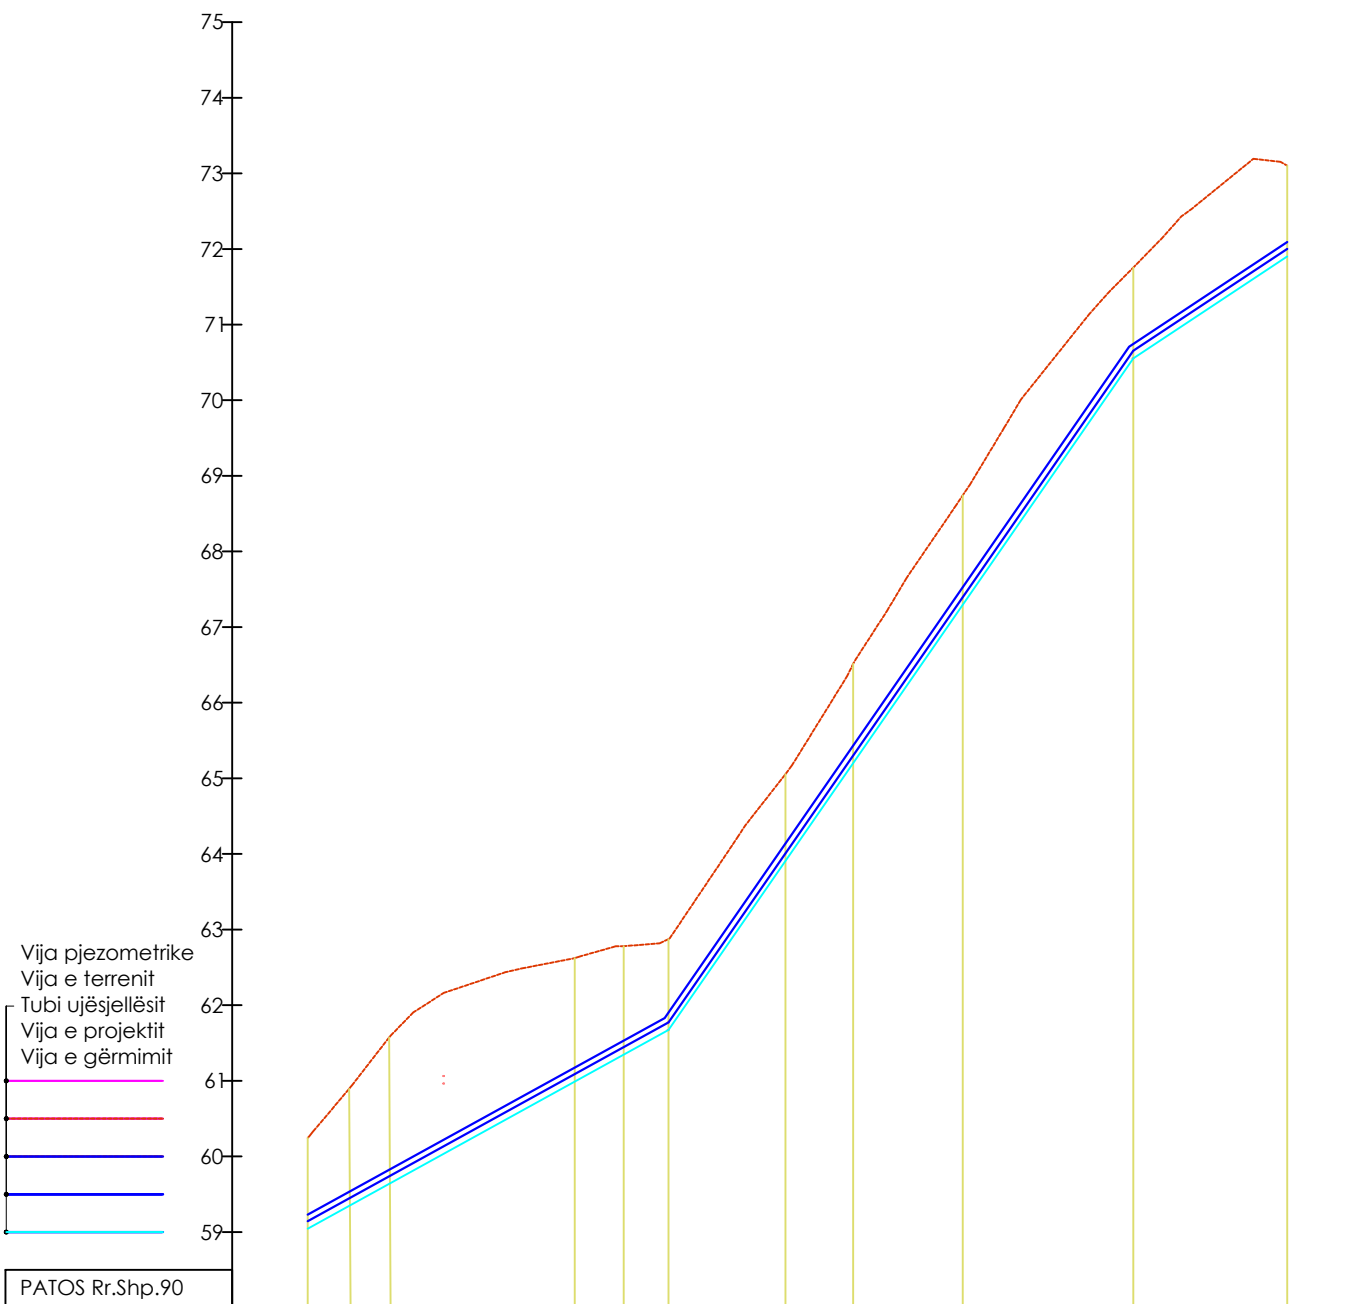

PATOS Rr.Shp.90												
Elementët Hidraulikë	TUB PE100 PN16 / OD75mm L=130m											
Thellësia e Gërmimit		1.20				1.63			1.15			1.20
Kuota e Projektit		59.14	59.49	59.77		61.09		64.01	65.30	67.40		72.00
Kuota e Terrenit		60.24	60.92	61.60		62.62	62.78	65.05	66.51	68.74	71.75	73.10
Kuota e Gërmimit		59.04	59.39	59.67		60.99	61.35	63.91	65.20	67.30	70.55	71.90
Nr. Piketës		Nr.1	Nr.2	Nr.3		Nr.4	Nr.5	Nr.6	Nr.7	Nr.8	Nr.9	Nr.11
Distanca Pjesore		5.69	5.28		24.37	6.48	5.92	15.47	8.95	14.51	22.55	20.37
Distanca Progressive		0+000	0+006	0+011		0+035	0+042	0+048	0+063	0+072	0+087	0+130

Porositësi i projektit

"AKUM"
AGJENSIA KOMBËTARE E UJËSJELLËS KANALIZIMEVE DHE INFRASTRUKTURËS SE MBETJEVE

RR. "SAMI FRASHERI", NR.4
TIRANA, ALBANIA
Tel.: +355 4 2256091
Fax +355 4 2256091

Zhvilluesi i projektit

"INFRATECH" SH.P.K.
Projektim, Mbikqyrje, Kolaudim

RR. "HIM KOLLI", ZK 8390,
TIRANA, ALBANIA
Tel.: +355 69 20 85 185
email: infrotech_shpk@yahoo.com
email: landa_63@yahoo.com

"ATELIER" SH.P.K.
Studio Arkitekturore

RR. "SAMI FRASHERI", Pall. T.L.D.
BALLKAN, SH.1., AP.2, TIRANA
Tel.: +355 4 22 22 804
Tel.: +355 4 24 30 194
email: info@atelier4.al
www.atelier4.al

Titulli i projektit

Rikonstruksioni i magjistralit kryesor dhe rrjetit të brendshëm të ujësjellesit të qytetit Patos, Loti 1 (Rrjetet shperndarese)

Emri i fletës

PROFILI GJATËSOR I RRJETIT SHPËRNDARËS - PATOS
(PATOS. Rr.Shp.90) - (Prog. 0+000 - Prog. 0+130)m


Grupi i projektimit


Inxh.Hidro-Ndërt.	Filiana VEIZAJ	
Inxh.Gjeolog	Gjon LEKA	
Inxh.Topograf	Jak SULI	
Inxh.Elektrik	Petrit PEQINI	
Inxh.Hidro-Gjeo.	Romeo EFTIMI	

Faza e projektit

PROJEKT ZBATIMI

Shkalla e vizatimit	Data e projektit
1:100 / 1:1000	Qershor 2019
Revizion	Nr. fletës
Nr. 00	Fl. 90

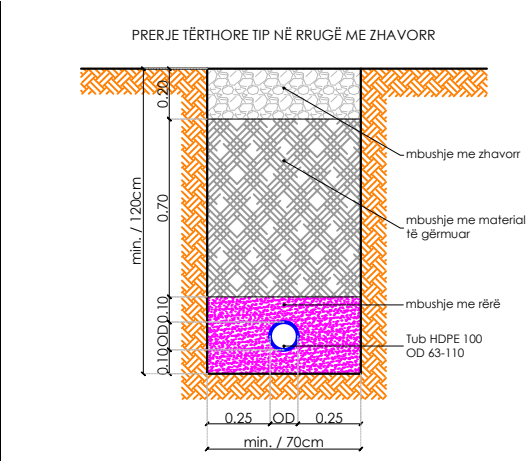

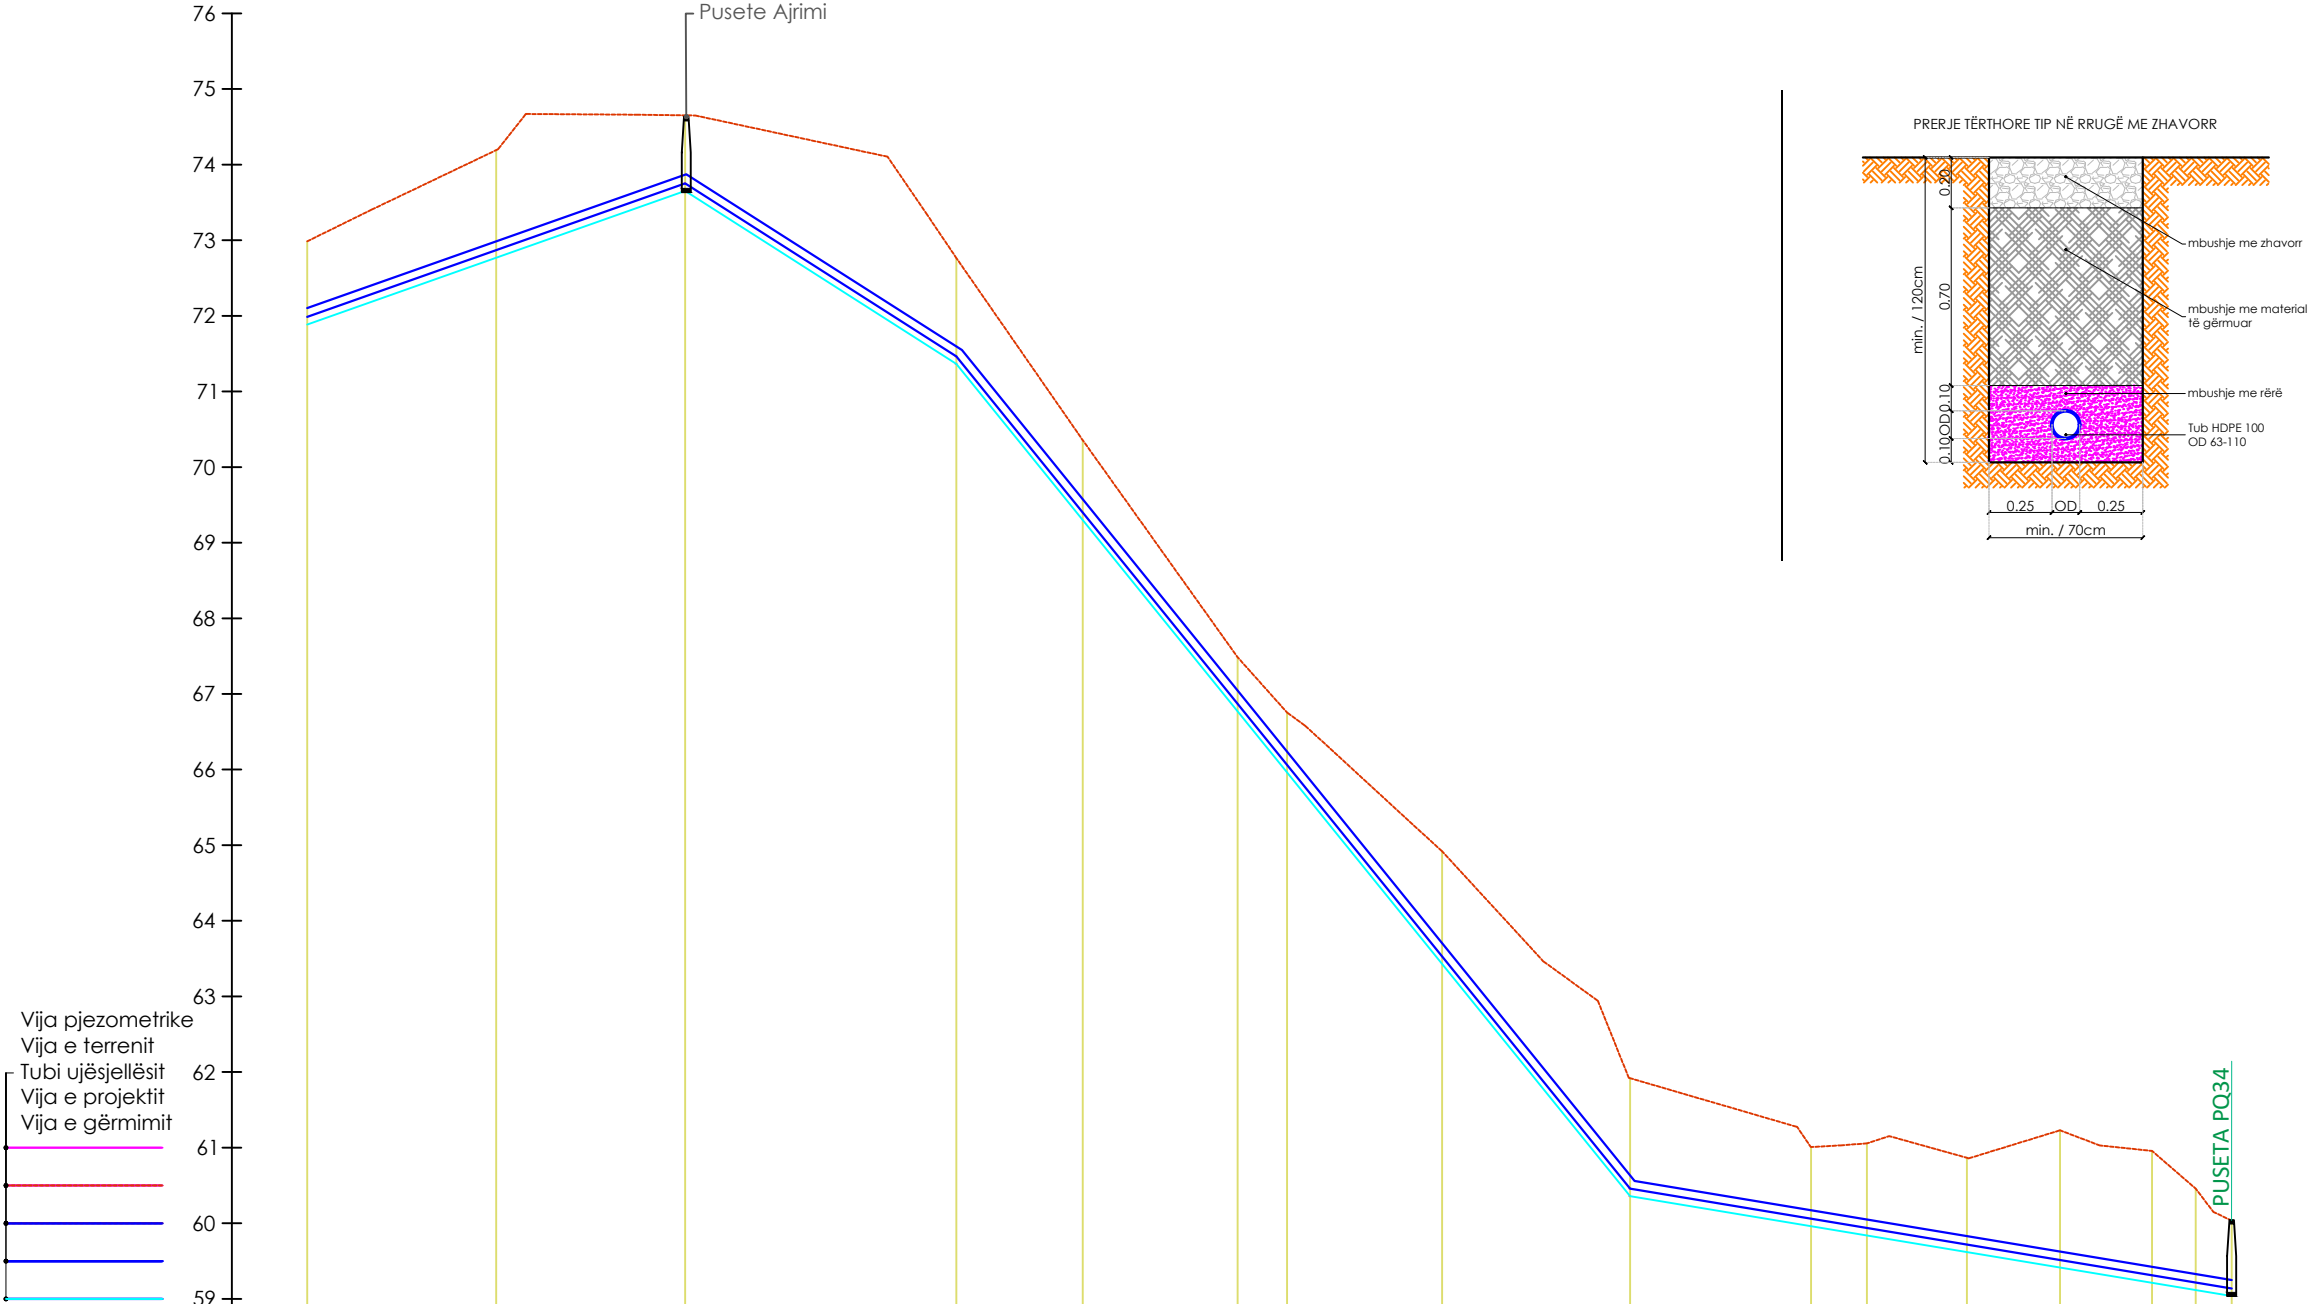

Vija pjezometrike
Vija e terrenit
Tubi ujësjellësit
Vija e projektit
Vija e gërmimit

PATOS Rr.Shp.91

Elementët Hidraulikë	TUB PE100 PN16 / OD110mm L=255m								TUB PE100 PN16 / OD110mm L=255m							
Thellësia e Gërmimit	1.10	1.42	1.00	1.40	1.06	0.72	0.79	1.49	1.56	1.05	1.22	1.25	1.82	1.74	1.34	1.00
Kuota e Projektit	71.99	72.87	73.75	71.46	69.40	66.87	66.06	63.53	60.46	60.06	59.94	59.72	59.51	59.31	59.22	59.14
Kuota e Terrenit	72.99	74.19	74.65	72.76	70.36	67.49	66.75	64.92	61.92	61.01	61.06	60.87	61.23	60.96	60.46	60.04
Kuota e Gërmimit	71.89	72.77	73.65	71.36	69.30	66.77	65.96	63.43	60.36	59.96	59.84	59.62	59.41	59.21	59.12	59.04
Nr. Piketës	Nr.1	Nr.2	Nr.3	Nr.4	Nr.5	Nr.6	Nr.7	Nr.8	Nr.9	Nr.10	Nr.11	Nr.12	Nr.13	Nr.14	Nr.15	Nr.16
Distanca Pjesore	25.00	25.00	35.88	16.72	20.48	6.54	20.51	24.87	23.95	7.39	13.22	12.32	12.17	5.78	4.75	
Distanca Progressive	0+000	0+025	0+050	0+086	0+103	0+123	0+130	0+150	0+175	0+199	0+206	0+220	0+232	0+244	0+250	0+255

Porositësi i projektit

"AKUM"
AGJENSIA KOMBËTARE E UJËSJELLËS KANALIZIMEVE DHE INFRASTRUKTURËS SE MBETJEVE

RR. "SAMI FRASHERI", NR.4
TIRANA, ALBANIA
Tel.: +355 4 2256091
fax +355 4 2256091

Zhvilluesi i projektit

"INFRA TECH" SH.P.K.
Projektim, Mbikqyrje, Kolaudim

RR. "HIM KOLLI", ZK 8390,
TIRANA, ALBANIA
Tel.: +355 69 20 85 185
email: infrotech_shpk@yahoo.com
email: landa_63@yahoo.com

"ATELIER" SH.P.K.
Studio Arkitekturore


RR. "SAMI FRASHERI", Pall. T.I.D.
BALLKAN, SH.1., AP.2, TIRANA
Tel.: +355 4 22 22 804
Tel.: +355 4 24 30 194
email: info@atelier4.al
www.atelier4.al

Titulli i projektit

Rikonstruksioni i magjistralit kryesor dhe rrjetit të brendshëm të ujësjellesit të qytetit Patos, Loti 1 (Rrjetet shperndarese)

Emri i fletës

PROFILI GJATËSOR I RRJETIT SHPËRNDARËS - PATOS
(PATOS, Rr.Shp.91) - (Prog. 0+000 - Prog. 0+255)m
(PATOS, Rr.Shp.92) - (Prog. 0+000 - Prog. 0+023)m

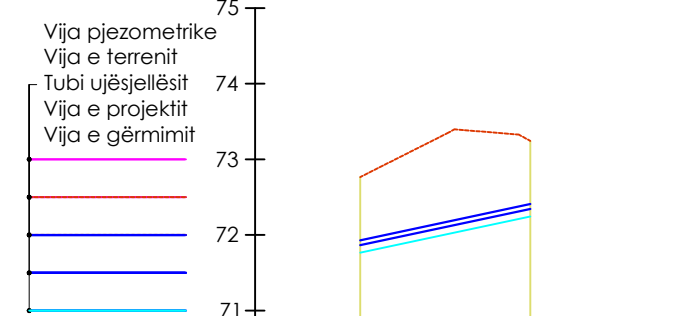

Vija pjezometrike
Vija e terrenit
Tubi ujësjellësit
Vija e projektit
Vija e gërmimit

PATOS Rr.Shp.92

Elementët Hidraulikë	TUB PE100 PN16 / OD63mm L=23m	
Thellësia e Gërmimit	1.00	1.00
Kuota e Projektit	71.86	72.34
Kuota e Terrenit	72.76	73.24
Kuota e Gërmimit	71.76	72.24
Nr. Piketës	Nr.1	Nr.2
Distanca Pjesore	22.51	
Distanca Progressive	0+000	0+023

Grupi i projektimit




Inxh.Hidro-Ndërt. Filiana VEIZAJ
Inxh.Gjeolog Gjon LEKA
Inxh.Topograf Jak SULI
Inxh.Elektrik Petrit PEQINI
Inxh.Hidro-Gjeo. Romeo EFTIMI

Faza e projektit

PROJEKT ZBATIMI

Shkalla e vizatimit 1:100 / 1:1000
Revizion
Nr. 00

Data e projektit
Qershor 2019
Nr. fletës
Fl. 91

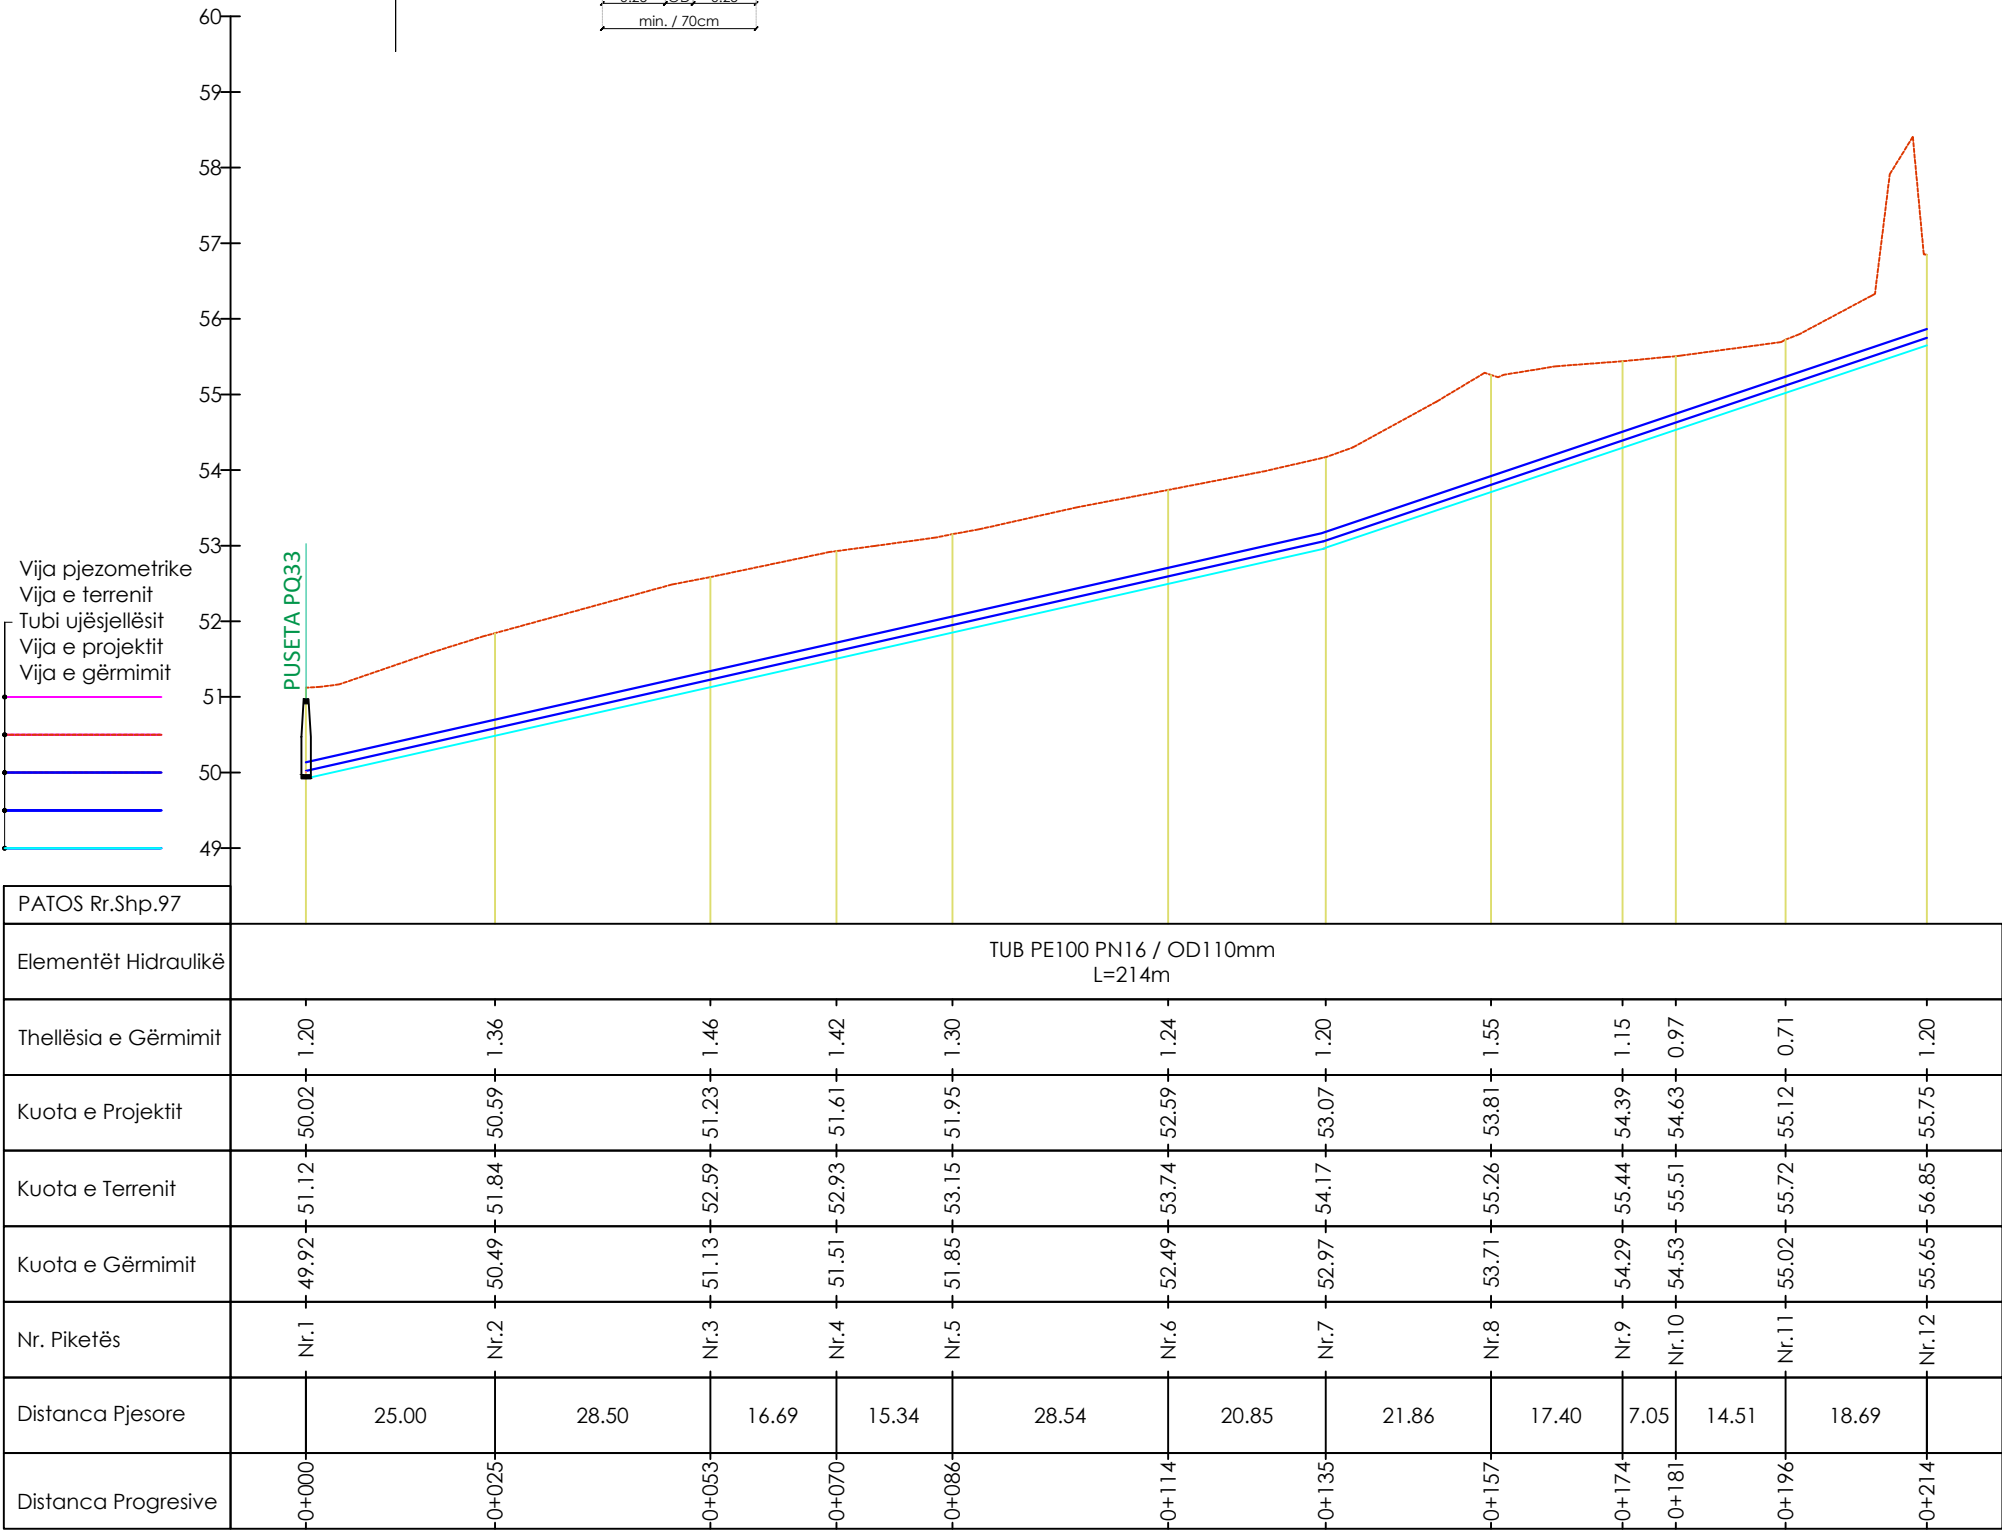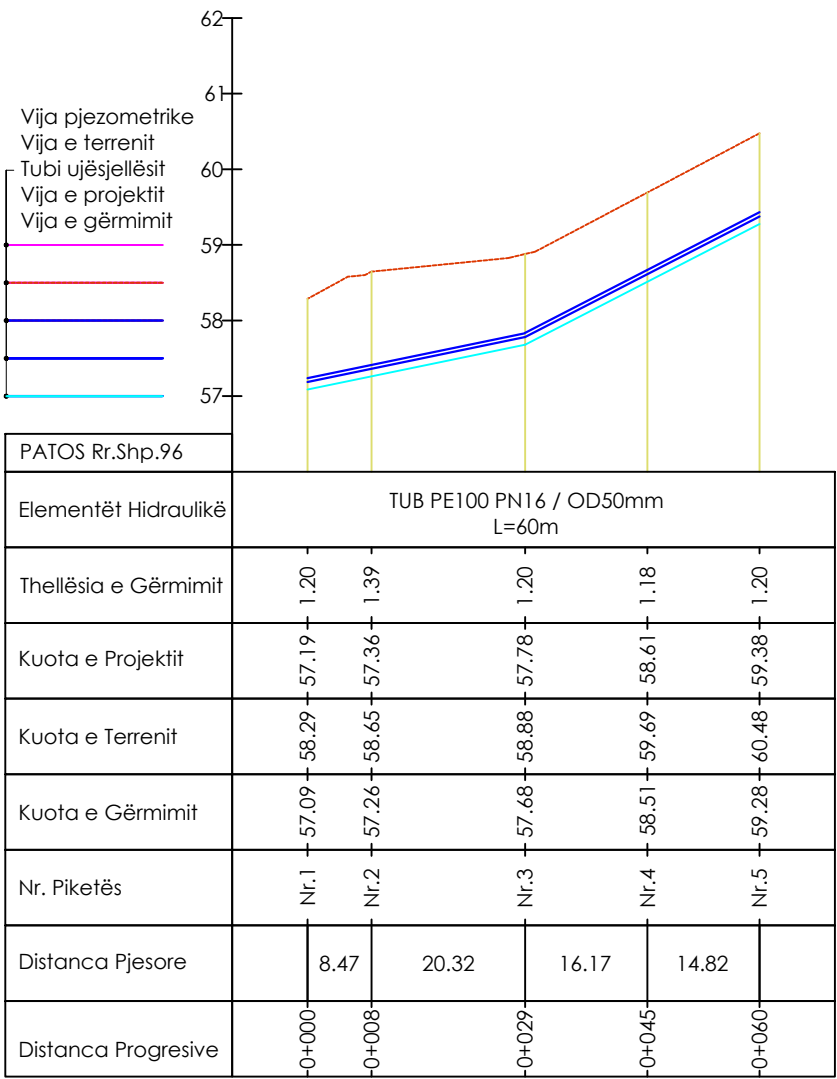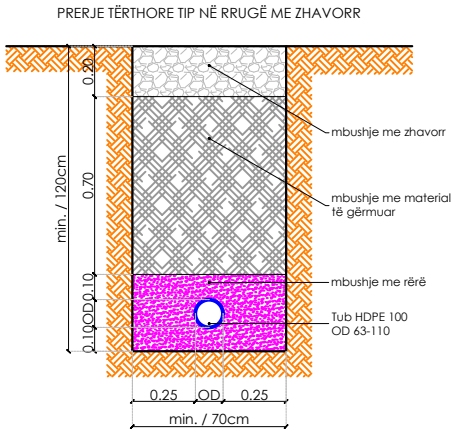

Porositësi i projektit

RR. "SAMI FRASHERI", NR.4
TIRANA, ALBANIA

tel.: +355 4 2256091

fax +355 4 2256091

Zhvilluesi i projektit

"INFRATECH" SH.P.K.
Projektim, Mbikqyrje, Kolaudim

RR. "HIM KOLLI", ZK 8390,
TIRANA, ALBANIA

tel.: +355 69 20 85 185

email: infratech_shpk@yahoo.com
email: landa_63@yahoo.com

"ATELIER" SH.P.K.
Studio Arkitekturore

RR. "SAMI FRASHERI", Pall. T.I.D.
BALLKAN, SH.1., AP.2, TIRANA

tel.: +355 4 22 22 804
tel.: +355 4 24 30 194

email: info@atelier4.al
www.atelier4.al

Titulli i projektit

Rikonstruksioni i magjistralit kryesor dhe rrjetit të brendshëm të ujësjellësit të qytetit Patos, Loti 1 (Rrjetet shperndarese)

Emri i fletës

PROFILI GJATËSOR I RRJETIT SHPËRNDARËS - PATOS
(PATOS, Rr.Shp.96) - (Prog. 0+000 - Prog. 0+060)m
(PATOS, Rr.Shp.97) - (Prog. 0+000 - Prog. 0+214)m

Grupi i projektimit

Inxh.Hidro-Ndërt.	Filiana VEIZAJ	
Inxh.Gjeolog	Gjon LEKA	
Inxh.Topograf	Jak SULI	
Inxh.Elektrik	Petrit PEQINI	
Inxh.Hidro-Gjeo.	Romeo EFTIMI	

Faza e projektit

PROJEKT ZBATIMI

Shkalla e vizatimit

1:100 / 1:1000

Data e projektit





Qershor 2019

Revizion

Nr. 00

Nr. fletës

Fl. 96

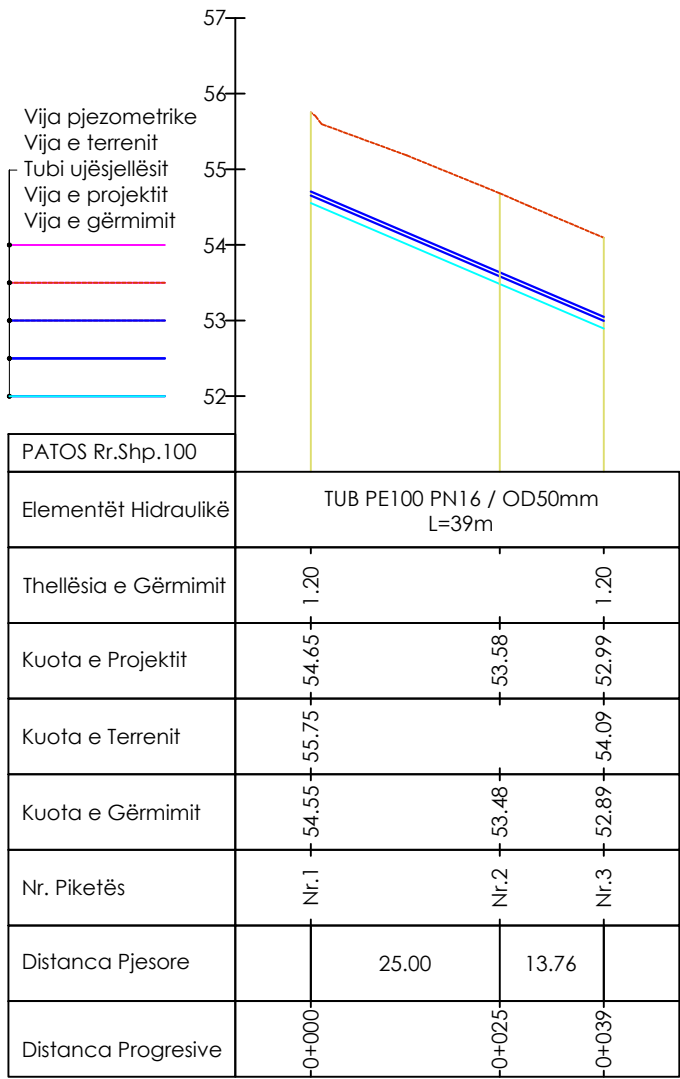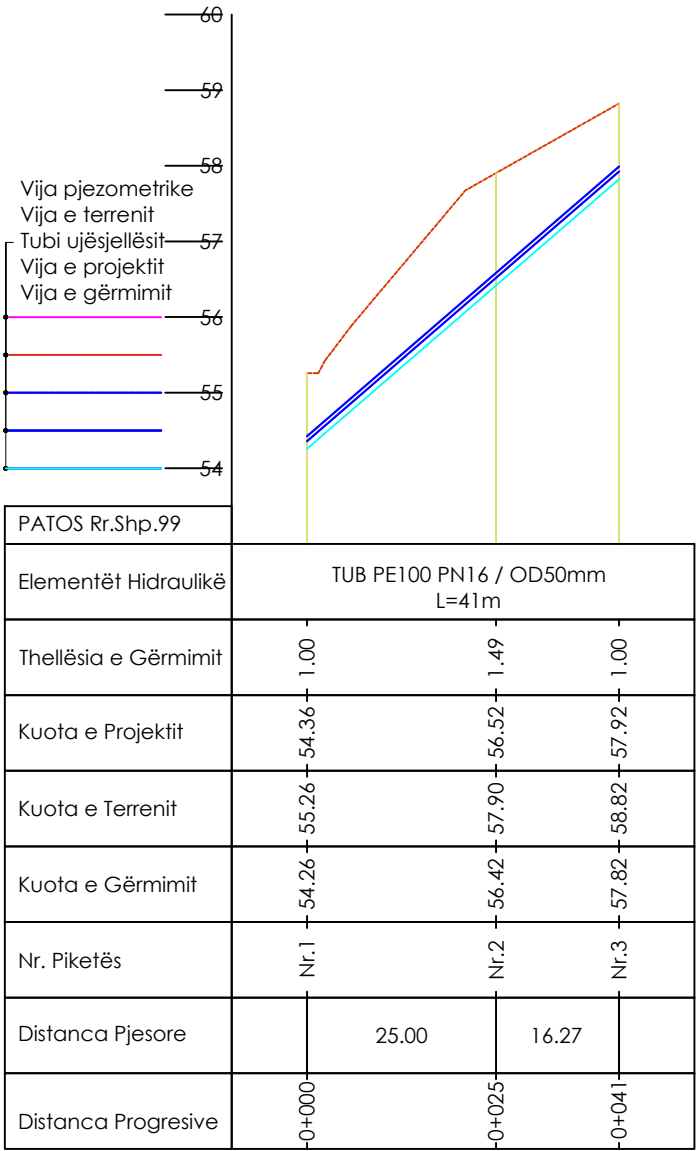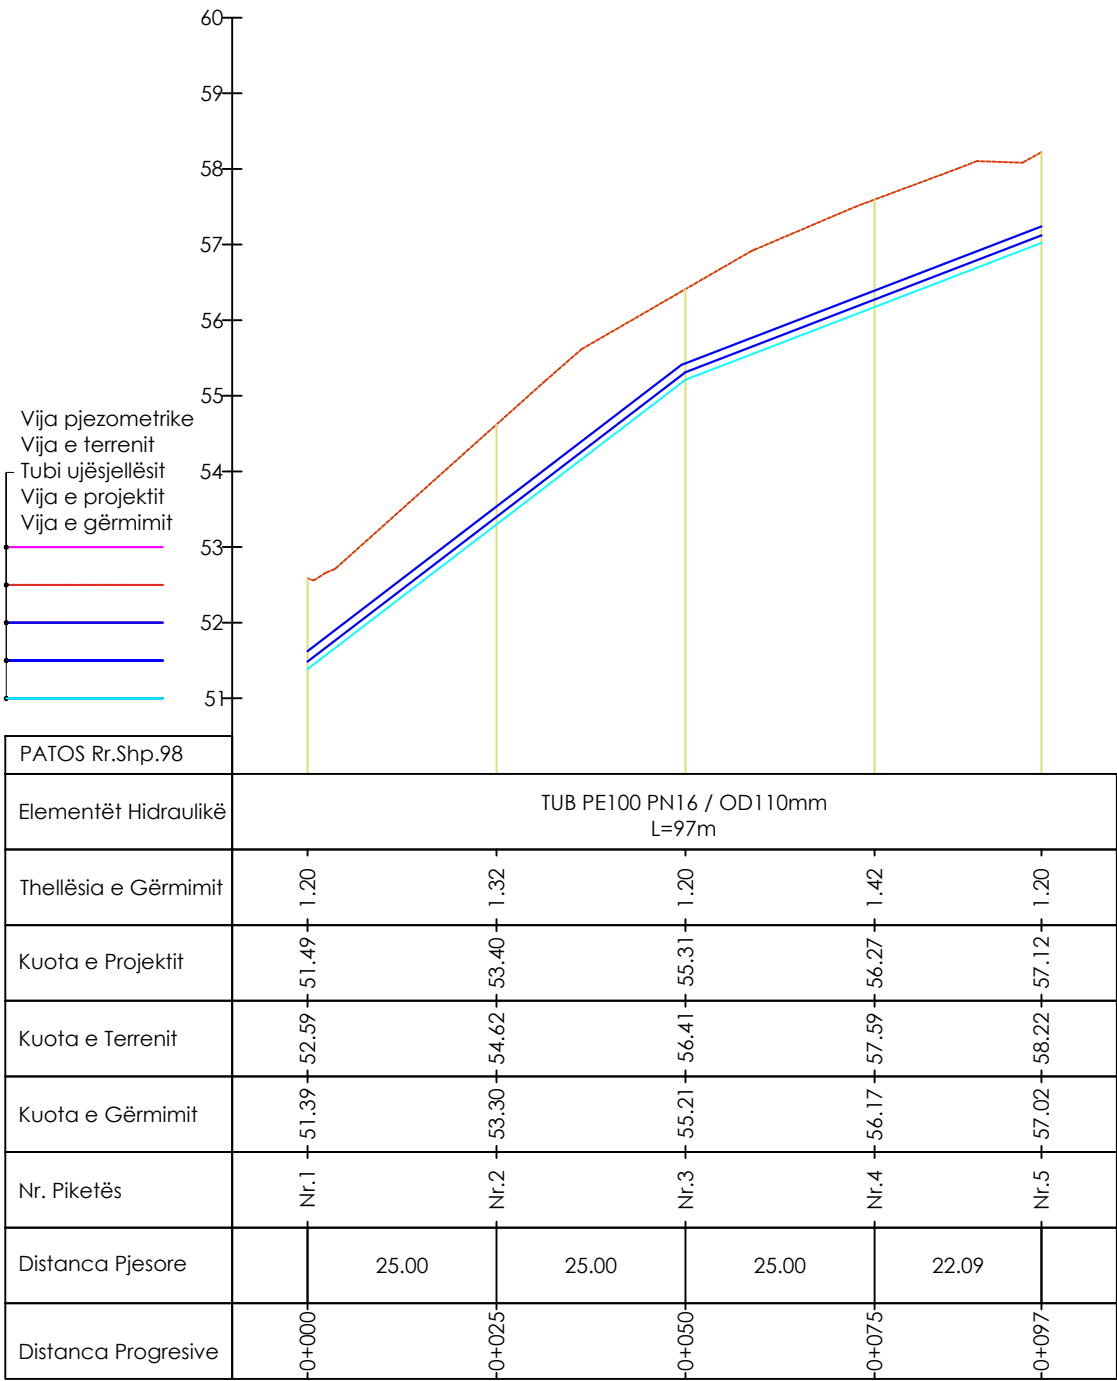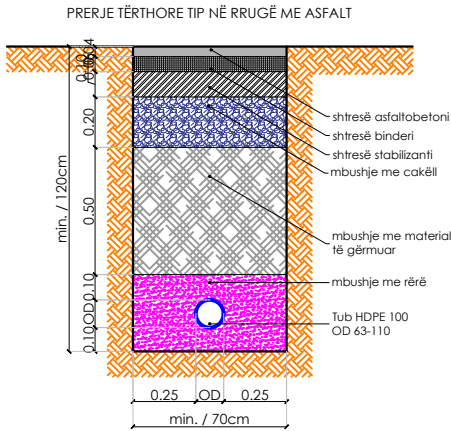

Porositësi i projektit

"AKUM"
AGJENSIA KOMBËTARE E UJËSJELLËS KANALIZIMEVE DHE INFRASTRUKTURËS SE MBETJEVE

RR. "SAMI FRASHERI", NR.4
TIRANA, ALBANIA

tel.: +355 4 2256091

fax +355 4 2256091

Zhvilluesi i projektit

"INFRATECH" SH.P.K.
Projektim, Mbikqyrje, Kolaudim

RR. "HIM KOLLI", ZK 8390,
TIRANA, ALBANIA

tel.: +355 69 20 85 185

email: infratech_shpk@yahoo.com
email: landa_63@yahoo.com

"ATELIER" SH.P.K.
Studio Arkitekturore

RR. "SAMI FRASHERI", Pall. T.I.D.
BALLKAN, SH.1., AP.2, TIRANA

tel.: +355 4 22 22 804
tel.: +355 4 24 30 194

email: info@atelier4.al
www.atelier4.al

Titulli i projektit

Rikonstruksioni i magjistralit kryesor dhe rrjetit të brendshëm të ujësjellesit të qytetit Patos, Loti 1 (Rrjetet shperndarese)

Emri i fletës

PROFILI GJATËSOR I RRJETIT SHPËRNDARËS - PATOS
(PATOS. Rr.Shp.98) - (Prog. 0+000 - Prog. 0+097)m / (PATOS. Rr.Shp.99) - (Prog. 0+000 - Prog. 0+041)m
(PATOS. Rr.Shp.100) - (Prog. 0+000 - Prog. 0+093)m

Grupi i projektimit

Inxh.Hidro-Ndërt. Filiana VEIZAJ

Inxh.Gjeolog Gjon LEKA

Inxh.Topograf Jak SULI

Inxh.Elektrik Petrit PEQINI

Inxh.Hidro-Gjeo. Romeo EFTIMI

Faza e projektit

PROJEKT ZBATIMI

Shkalla e vizatimit 1:100 / 1:1000



Data e projektit Qershor 2019

Revizion

Nr. fletës

Nr. 00

Fl. 97

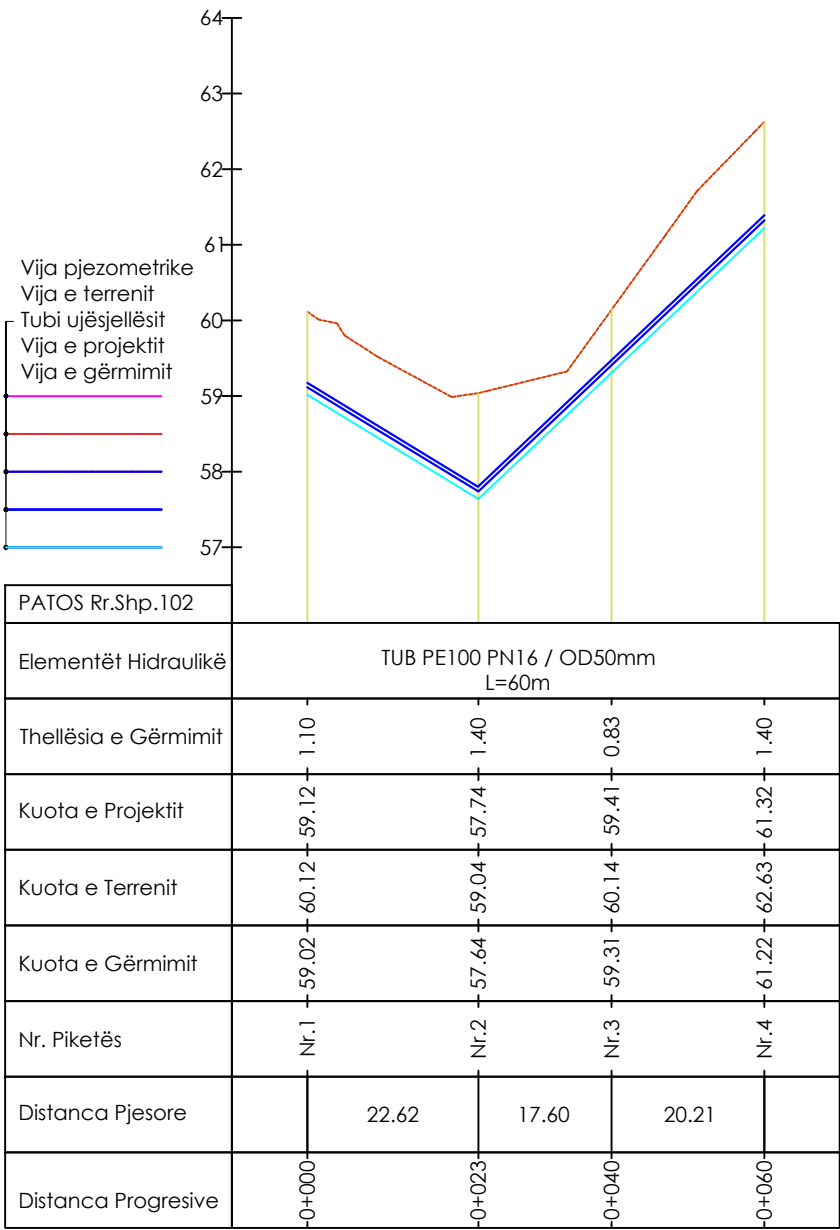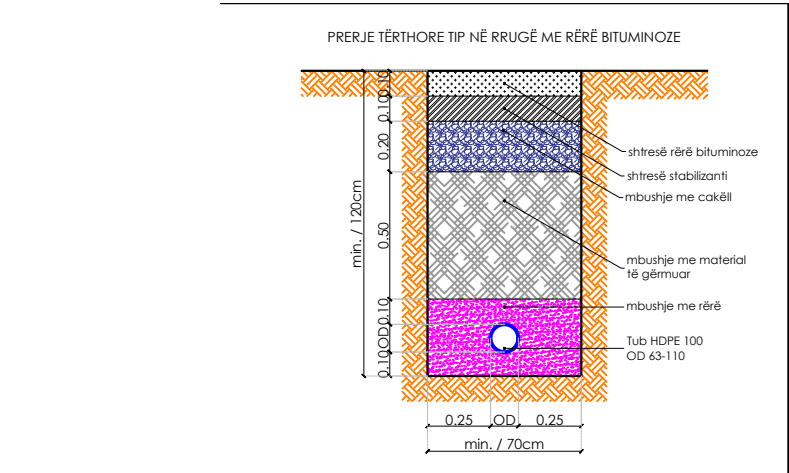

Porositësi i projektit

"AKUM"
AGJENSIA KOMBËTARE E UJËSJELLËS KANALIZIMEVE DHE INFRASTRUKTURËS SE MBETJEVE

RR. "SAMI FRASHERI", NR.4
TIRANA, ALBANIA
Tel.: +355 4 2256091
Fax +355 4 2256091

Zhvilluesi i projektit

"INFRATECH" SH.P.K.
Projektim, Mbikqyrje, Kolaudim

RR. "HIM KOLLI", ZK 8390,
TIRANA, ALBANIA
Tel.: +355 69 20 85 185
email: infratech_shpk@yahoo.com
email: landa_63@yahoo.com

Titulli i projektit

Rikonstruksioni i magjistralit kryesor dhe rrjetit të brendshëm të ujësjellesit të qytetit Patos, Loti 1 (Rrjetet shperndarese)

Emri i fletës

PROFILI GJATËSOR I RRJETIT SHPËRNDARËS - PATOS
(PATOS. Rr.Shp.102) - (Prog. 0+000 - Prog. 0+060)m
(PATOS. Rr.Shp.103) - (Prog. 0+000 - Prog. 0+225)m

Grupi i projektimit

Inxh.Hidro-Ndërt. Filiana VEIZAJ
Inxh.Gjeolog Gjon LEKA
Inxh.Topograf Jak SULI
Inxh.Elektrik Petrit PEQINI
Inxh.Hidro-Gjeo. Romeo EFTIMI

Faza e projektit



PROJEKT ZBATIMI

Shkalla e vizatimit
1:100 / 1:1000

Data e projektit
Qershor 2019

Revizion
Nr. 00

Nr. fletës
Fl. 100

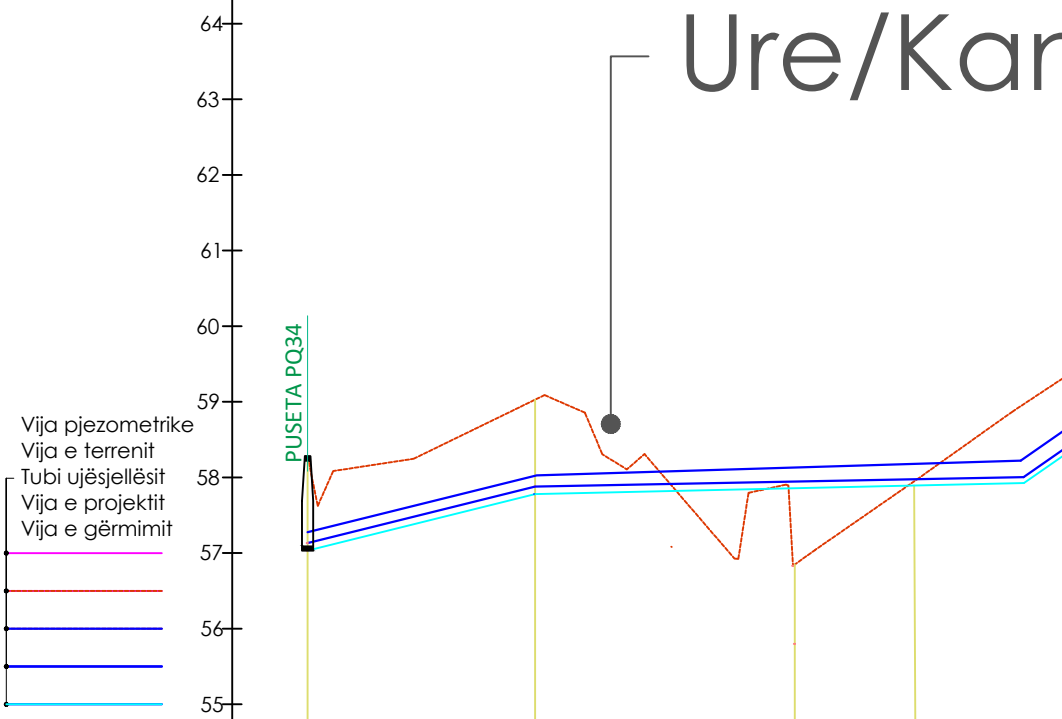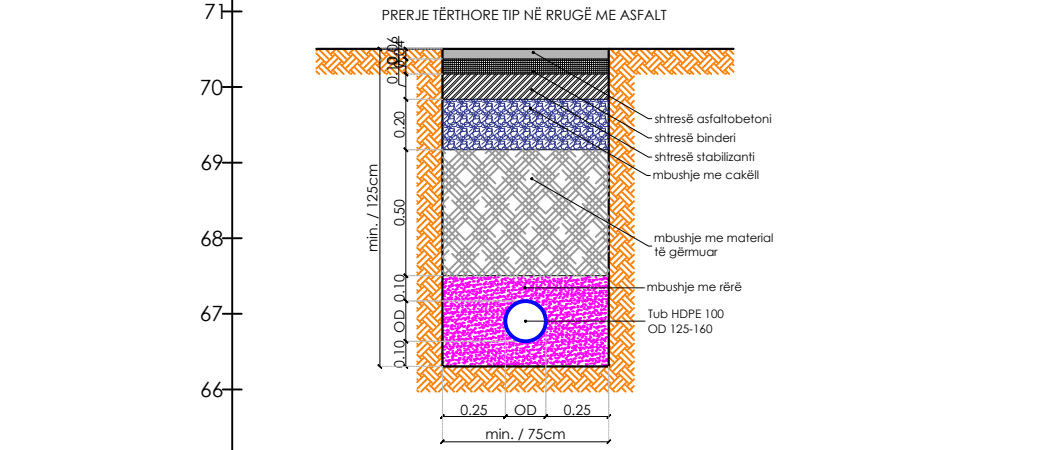

PATOS Rr.Shp.102	TUB PE100 PN16 / OD50mm L=60m			
Thellësia e Gërmimit	1.10	1.40	0.83	1.40
Kuota e Projektit	59.12	57.74	59.41	61.32
Kuota e Terrenit	60.12	59.04	60.14	62.63
Kuota e Gërmimit	59.02	57.64	59.31	61.22
Nr. Piketës	Nr.1	Nr.2	Nr.3	Nr.4
Distanca Pjesore	22.62	17.60	20.21	
Distanca Progresive	0+000	0+023	0+040	0+060

PATOS Rr.Shp.103	TUB PE100 PN16 / OD140mm L=64m				TUB PE100 PN16 / OD200mm L=223m					
Thellësia e Gërmimit	1.25	1.25	1.05	1.05	0.98	1.94	1.00	1.05	0.91	1.05
Kuota e Projektit	57.13	57.88	55.90	57.01	59.43	61.85	63.25	64.17	64.99	66.21
Kuota e Terrenit	58.28	59.03	56.85	57.96	60.31	63.69	64.15	65.12	65.79	67.16
Kuota e Gërmimit	57.03	57.78	55.80	56.91	59.33	61.75	63.15	64.07	64.89	66.11
Nr. Piketës	Nr.1	Nr.2	Nr.3	Nr.4	Nr.5	Nr.6	Nr.7	Nr.8	Nr.9	Nr.10
Distanca Pjesore	30.10	34.34	15.99	34.77	34.80	20.13	13.26	16.60	25.00	
Distanca Progresive	0+000	0+030	0+064	0+080	0+115	0+150	0+170	0+183	0+200	0+225

Porositësi i projektit

"AKUM"
AGJENSIA KOMBËTARE E UJËSJELLËS KANALIZIMEVE DHE INFRASTRUKTURËS SE MBETJEVE

RR. "SAMI FRASHERI", NR.4
TIRANA, ALBANIA
Tel.: +355 4 2256091
Fax +355 4 2256091

Zhvilluesi i projektit

"INFRATECH" SH.P.K.
Projektim, Mbikqyrje, Kolaudim

RR. "HIM KOLLI", ZK 8390,
TIRANA, ALBANIA
Tel.: +355 69 20 85 185
email: infratech_shpk@yahoo.com
email: landa_63@yahoo.com

Titulli i projektit

Rikonstruksioni i magjistralit kryesor dhe rrjetit të brendshëm të ujësjellesit të qytetit Patos, Loti 1 (Rrjetet shperndarese)

Emri i fletës

PROFILI GJATËSOR I RRJETIT SHPËRNDARËS - PATOS
(PATOS. Rr.Shp.102) - (Prog. 0+000 - Prog. 0+060)m
(PATOS. Rr.Shp.103) - (Prog. 0+000 - Prog. 0+225)m

Grupi i projektimit

Inxh.Hidro-Ndërt. Filiana VEIZAJ
Inxh.Gjeolog Gjon LEKA
Inxh.Topograf Jak SULI
Inxh.Elektrik Petrit PEQINI
Inxh.Hidro-Gjeo. Romeo EFTIMI

Faza e projektit


PROJEKT ZBATIMI

Shkalla e vizatimit
1:100 / 1:1000




Data e projektit
Qershor 2019

Revizion
Nr. 00

Nr. fletës
Fl. 100

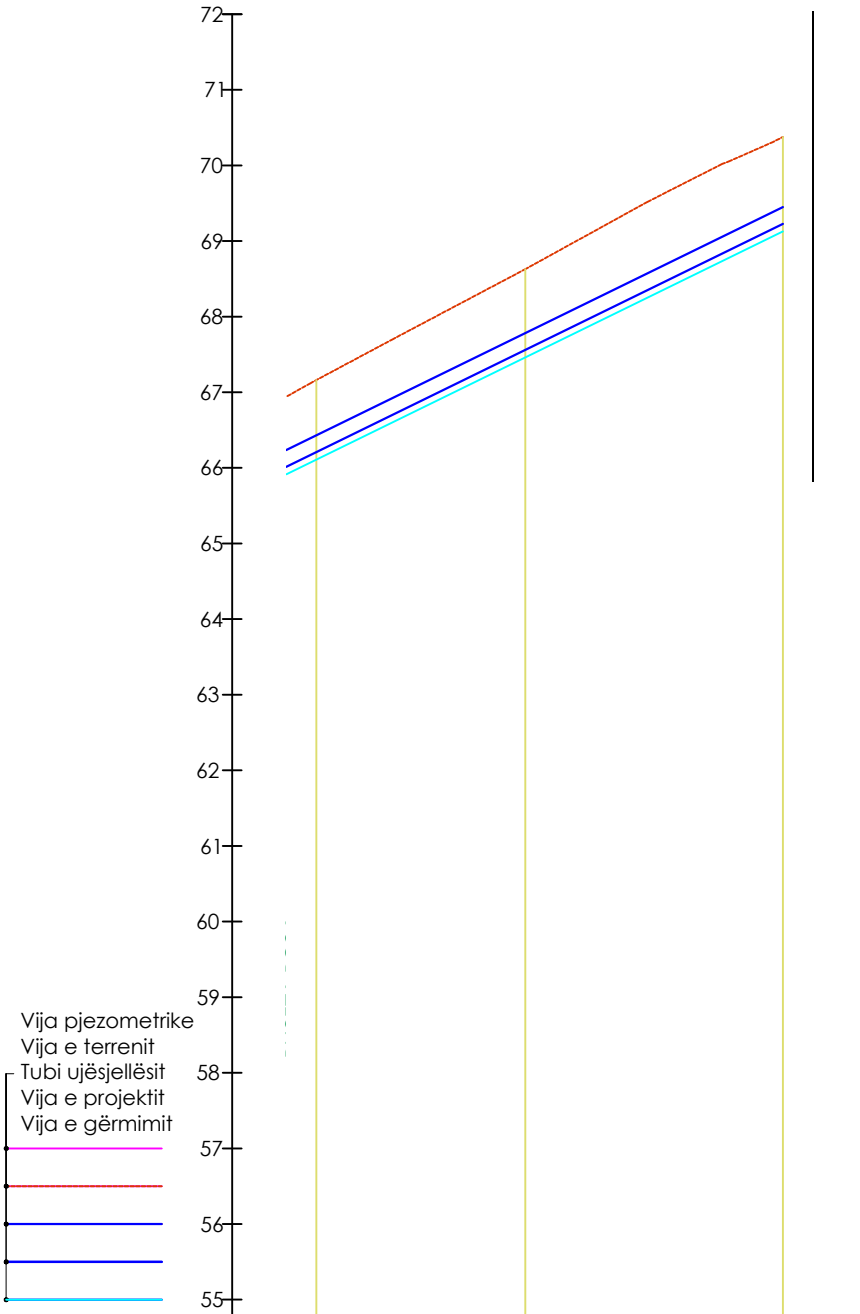

PATOS Rr.Shp.103		
Elementët Hidraulikë		
Thellësia e Gjurmimit	1.05	1.17
Kuota e Projektit	66.21	67.56
Kuota e Terrenit	67.16	68.63
Kuota e Gjurmimit	66.11	67.46
Nr. Piketës	Nr.10	Nr.11
Distanca Pjesore	27.63	34.08
Distanca Progresive	0+225	0+253

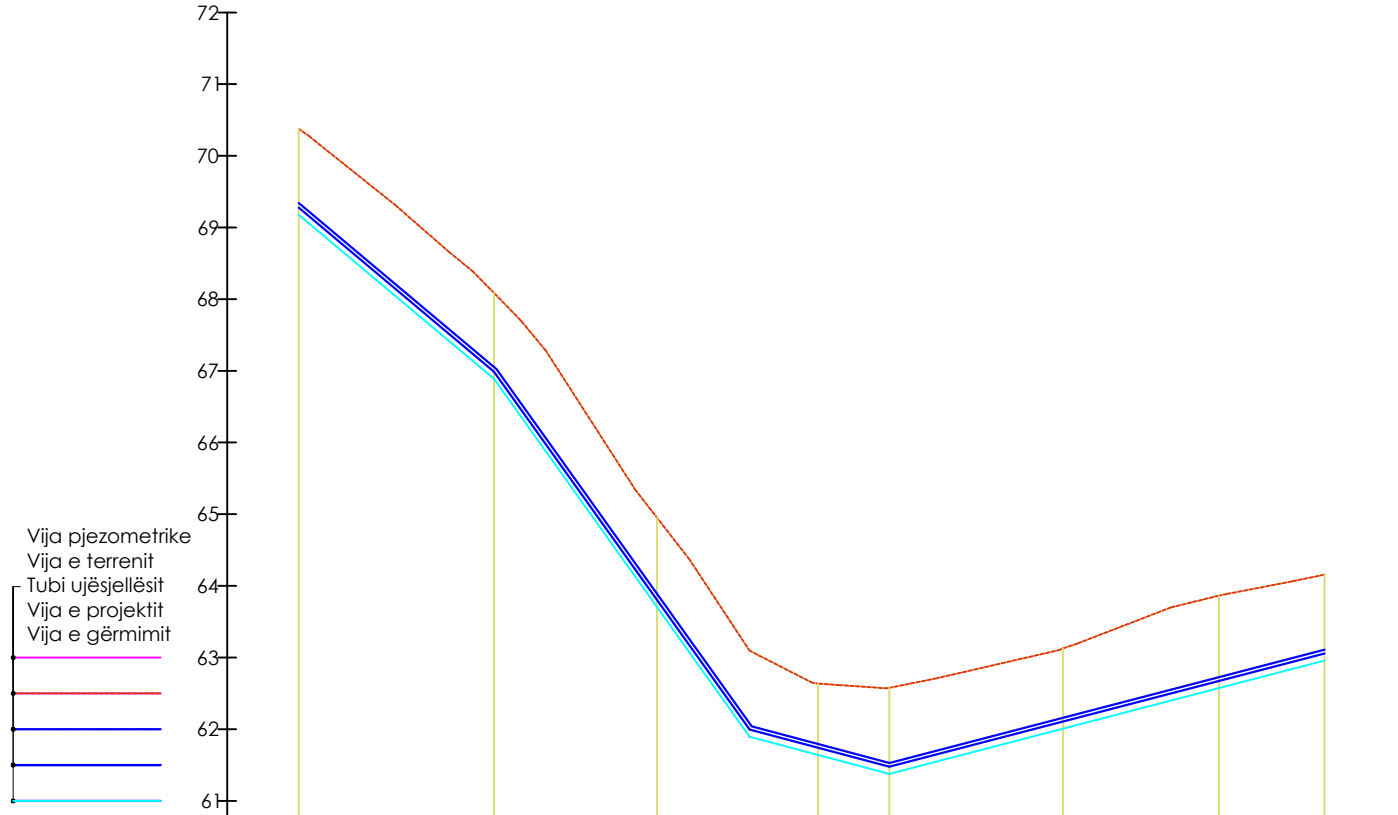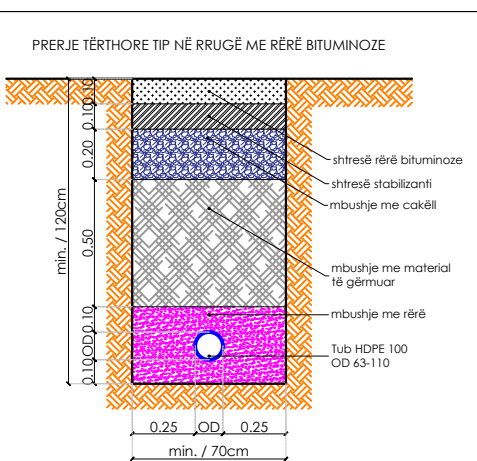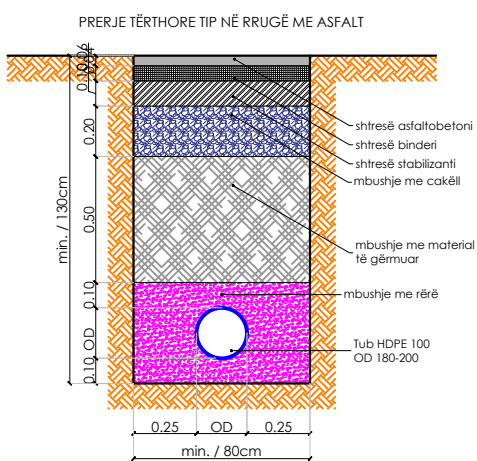

PATOS Rr.Shp.105								
Elementët Hidraulikë	TUB PE100 PN16 / OD50mm L=143m							
Thellësia e Gjurmimit	1.20	1.20	1.25	1.00	1.20	1.12	1.29	1.20
Kuota e Projektit	69.28	66.99	63.80	61.74	61.48	62.11	62.67	63.06
Kuota e Terrenit	70.38	68.09	64.95	62.64	62.58	63.13	63.86	64.16
Kuota e Gjurmimit	69.18	66.89	63.70	61.64	61.38	62.01	62.57	62.96
Nr. Piketës	Nr.1	Nr.2	Nr.3	Nr.4	Nr.5	Nr.6	Nr.7	Nr.8
Distanca Pjesore	27.24	22.76	22.49	9.95	24.22	21.77	14.75	
Distanca Progresive	0+000	0+027	0+050	0+072	0+082	0+107	0+128	0+143

Porositësi i projektit

"AKUM"
AGJENSIA KOMBËTARE E UJËSJELLËS KANALIZIMEVE DHE INFRASTRUKTURËS SE MBETJEVE

RR. "SAMI FRASHERI", NR.4
TIRANA, ALBANIA
tel.: +355 4 2256091
fax +355 4 2256091

Zhvilluesi i projektit

"INFRATECH" SH.P.K.
Projektim, Mbikqyrje, Kolaudim

RR. "HIM KOLLI", ZK 8390,
TIRANA, ALBANIA
tel.: +355 69 20 85 185
email: infratech_shpk@yahoo.com
email: landa_63@yahoo.com

"ATELIER" SH.P.K.
Studio Arkitekturore

RR. "SAMI FRASHERI", Pall. T.I.D.
BALLKAN, SH.1., AP.2, TIRANA
tel.: +355 4 22 22 804
tel.: +355 4 24 30 194
email: info@atelier4.al
www.atelier4.al

Titulli i projektit

"Studim projektim": Rikonstruksioni i magjstralit kryesor dhe rrjetit të brendshëm të ujësjellesit të qytetit Patos

Emri i fletës

PROFILI GJATËSOR I RRJETIT SHPËRNDARËS - PATOS
(PATOS, Rr.Shp.103) - (Prog. 0+225 - Prog. 0+287)m
(PATOS, Rr.Shp.105) - (Prog. 0+000 - Prog. 0+143)m

Grupi i projektimit

Inxh.Hidro-Ndërt. Filiana VEIZAJ

Inxh.Gjeolog Gjon LEKA

Inxh.Topograf Jak SULI

Inxh.Elektrik Petrit PEQINI

Inxh.Hidro-Gjeo. Romeo EFTIMI

Faza e projektit

PROJEKT ZBATIMI

Shkalla e vizatimit 1:100 / 1:1000


Data e projektit Qershor 2019

Revizion

Nr. fletës

Nr. 00

Fl. 101

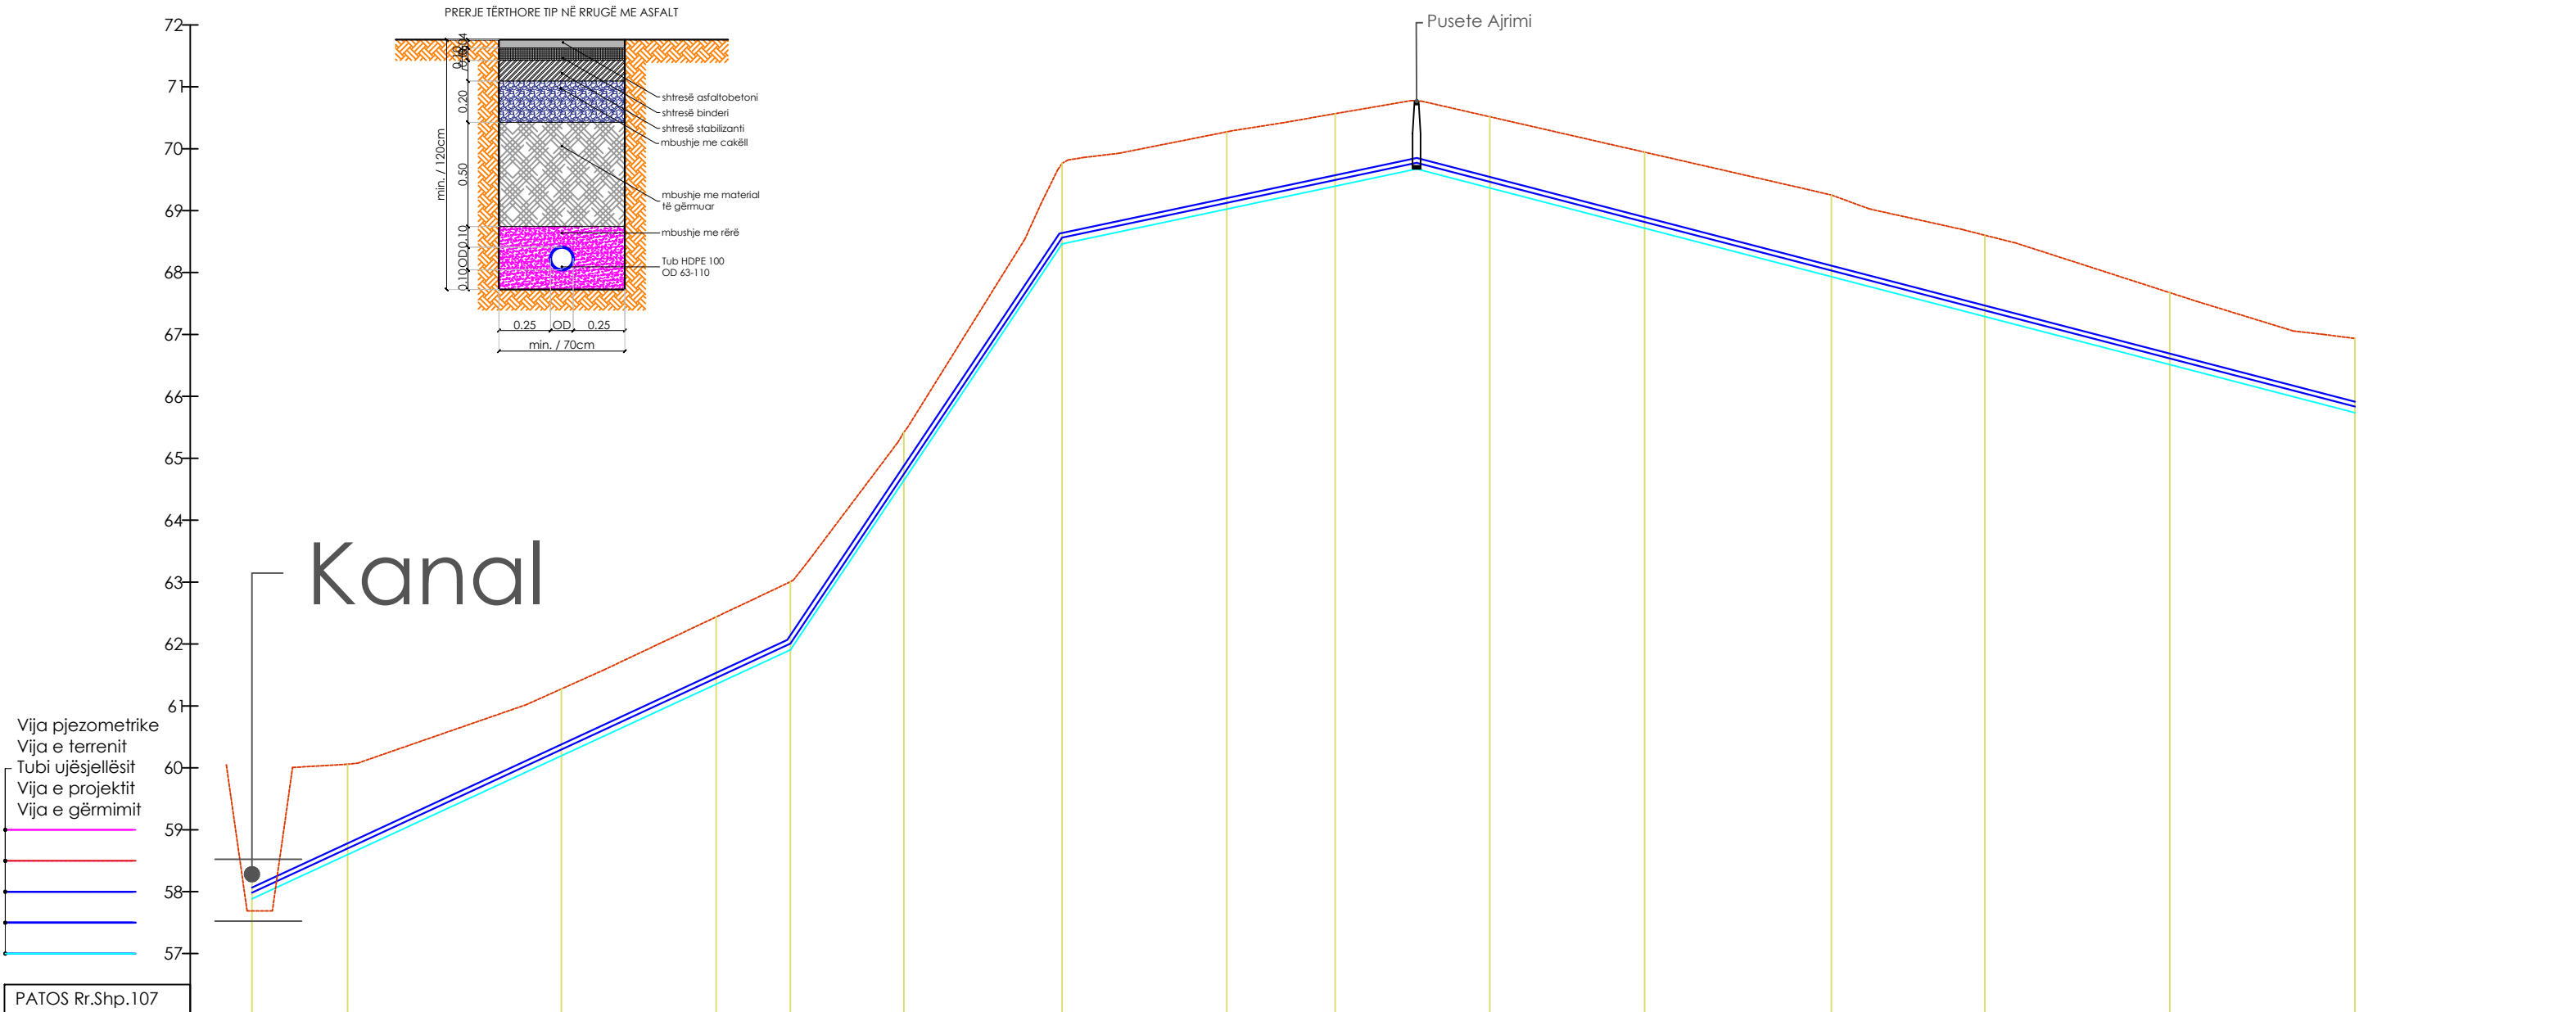

PATOS Rr.Shp.107															
Elementët Hidraulikë	TUB PE100 PN16 / OD75mm L=340m							TUB PE100 PN16 / OD75mm L=340m							
Thellësia e Gërmimit	0.40	1.46	1.08	1.09	1.10	0.78	1.30	1.25	1.17	1.15	1.23	1.32	1.31	1.16	1.20
Kuota e Projektit	57.98	58.70	60.30	61.45	62.01	64.74	68.56	69.13	69.49	69.47	68.82	68.03	67.39	66.61	65.84
Kuota e Terrenit	58.28	60.06	61.27	62.44	63.01	65.42	69.76	70.27	70.57	70.52	69.94	69.25	68.60	67.67	66.94
Kuota e Gërmimit	57.88	58.60	60.20	61.35	61.91	64.64	68.46	69.03	69.39	69.37	68.72	67.93	67.29	66.51	65.74
Nr. Piketës	Nr.1	Nr.2	Nr.3	Nr.4	Nr.5	Nr.6	Nr.7	Nr.8	Nr.9	Nr.10	Nr.11	Nr.12	Nr.13	Nr.14	Nr.15
Distanca Pjesore	15.46	34.54	25.00	12.00	18.32	25.58	26.60	17.50	25.00	25.00	30.19	24.79	29.89	29.89	
Distanca Progresive	0+000	0+015	0+050	0+075	0+087	0+105	0+131	0+158	0+175	0+200	0+225	0+255	0+280	0+310	0+340

Porositësi i projektit

"AKUM"
AGJENSIA KOMBËTARE E UJËSJELLËS KANALIZIMEVE DHE INFRASTRUKTURËS SE MBETJEVE

RR. "SAMI FRASHERI", NR.4
TIRANA, ALBANIA
tel.: +355 4 2256091
fax +355 4 2256091

Zhvilluesi i projektit

"INFRA TECH" SH.P.K.
Projektim, Mbikqyrje, Kolaudim

RR. "HIM KOLLI", ZK 8390,
TIRANA, ALBANIA
tel.: +355 69 20 85 185
email: infatech_shpk@yahoo.com
email: landa_63@yahoo.com

"ATELIER" SH.P.K.
Studio Arkitekturore

RR. "SAMI FRASHERI", Pall. T.I.D.
BALLKAN, SH.1., AP.2, TIRANA
tel.: +355 4 22 22 804
tel.: +355 4 24 30 194
email: info@atelier4.al
www.atelier4.al

Titulli i projektit

Rikonstruksioni i magjistralit kryesor dhe rrjetit të brendshëm të ujësjesit të qytetit Patos, Loti 1 (Rrjetet shperndarese)

Emri i fletës

PROFILI GJATËSOR I RRJETIT SHPËRNDARËS - PATOS
(PATOS. Rr.Shp.107) - (Prog. 0+000 - Prog. 0+340)m


Grupi i projektimit

Inxh.Hidro-Ndërt.	Filiana VEIZAJ	
Inxh.Gjeolog	Gjon LEKA	
Inxh.Topograf	Jak SULI	
Inxh.Elektrik	Petrit PEQINI	
Inxh.Hidro-Gjeo.	Romeo EFTIMI	


Faza e projektit

PROJEKT ZBATIMI

Shkalla e vizatimit	Data e projektit
1:100 / 1:1000	Qershor 2019
Revizion	Nr. fletës
Nr. 00	Fl. 105

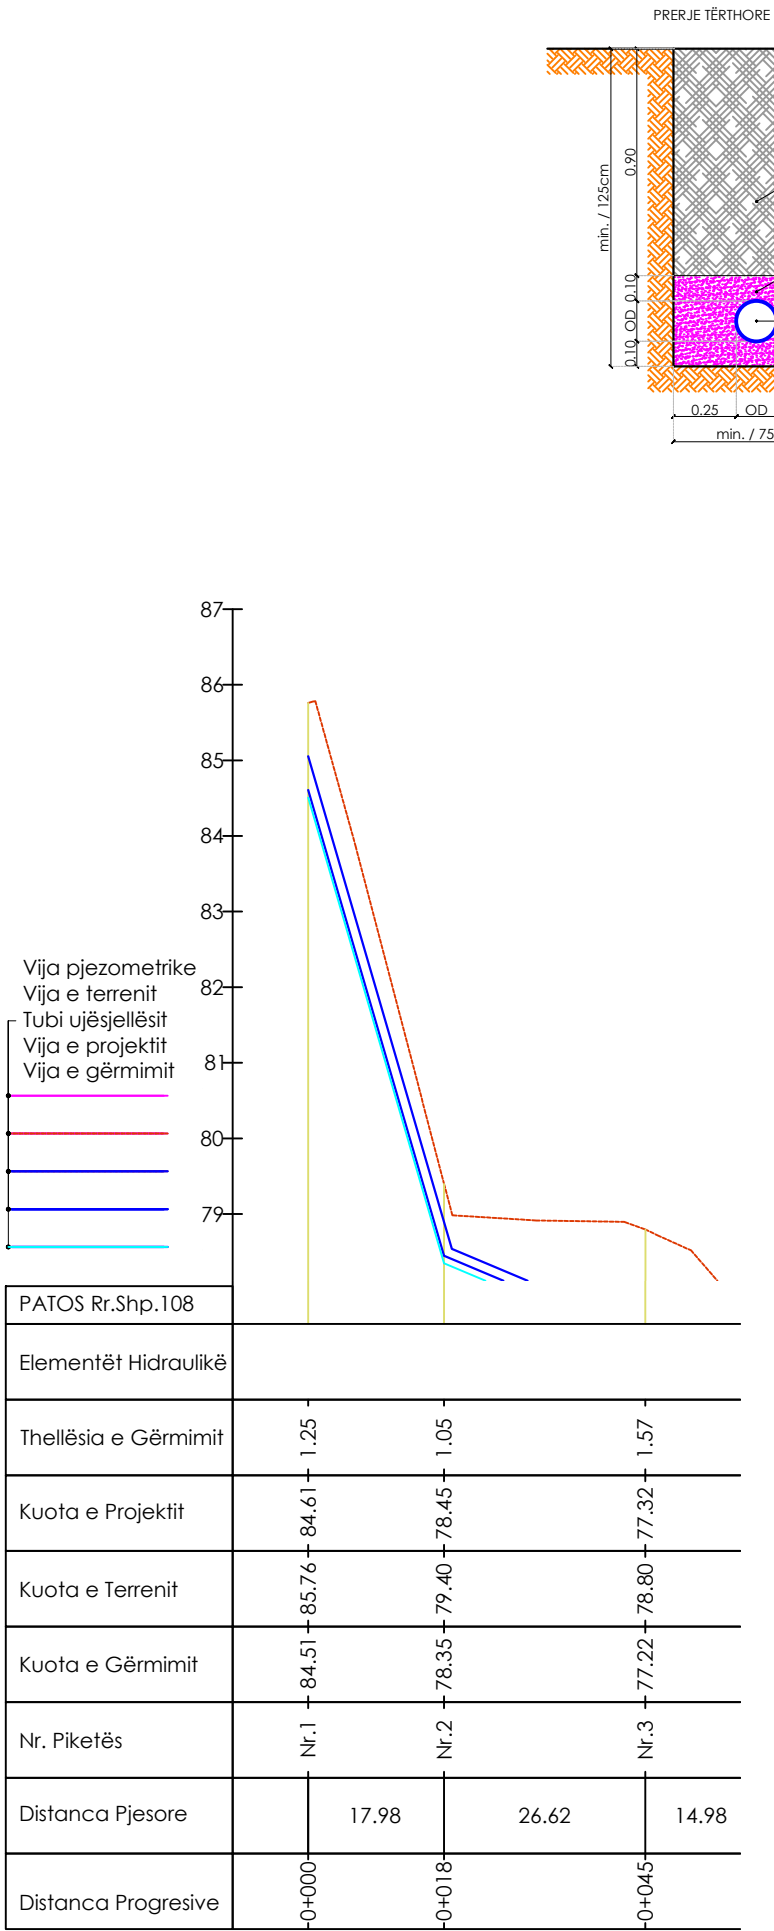


Tombino

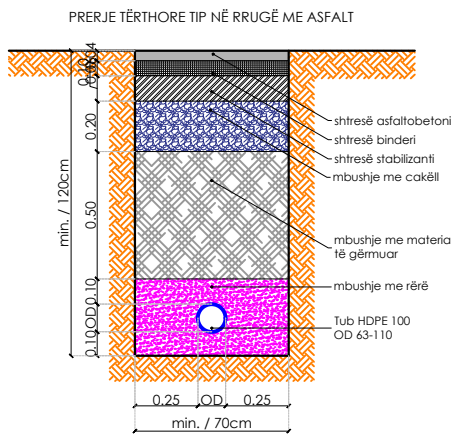

Vija pjezometrike
Vija e terrenit
Tubi ujësjellësit
Vija e projektit
Vija e gërmimit

PATOS Rr.Shp.109										
Elementët Hidraulikë	TUB PE100 PN16 / OD63mm L=534m					TUB PE100 PN16 / OD63mm L=534m				
Thellësia e Gërmimit	1.65	1.02	0.85	0.83	1.02	1.40	1.28	1.25	1.20	1.21
Kuota e Projektit	65.39	65.68	65.85	66.17	66.56	66.96	68.24	68.70	69.52	70.81
Kuota e Terrenit	66.94	66.60	66.60	66.91	67.49	68.26	69.42	69.85	70.62	71.92
Kuota e Gërmimit	65.29	65.58	65.75	66.07	66.46	66.86	68.14	68.60	69.42	70.71
Nr. Piketës	Nr.1	Nr.2	Nr.3	Nr.4	Nr.5	Nr.6	Nr.7	Nr.8	Nr.9	Nr.10
Distanca Pjesore	36.50	22.61	40.89	50.00	50.00	50.00	17.80	32.20	50.00	26.52
Distanca Progresive	0+000	0+036	0+059	0+100	0+150	0+200	0+250	0+268	0+300	0+350

Porositësi i projektit		Zhvilluesi i projektit		Titulli i projektit		Grupi i projektimit			Faza e projektit	
"AKUM" AGJENSIA KOMBËTARE E UJËSJELLËS KANALIZIMEVE DHE INFRASTRUKTURËS SE MBETJEVE		"INFRATECH" SH.P.K. Projektim, Mbikqyrje, Kolaudim		"ATELIER" SH.P.K. Studio Arkitekturore		Inxh.Hidro-Ndërt.			PROJEKT ZBATIMI	
						Inxh.Gjeolog			Shkalla e vizatimit	Data e projektit
						Inxh.Topograf			1:100 / 1:1000	Qershor 2019
						Inxh.Elektrik			Revizion	Nr. fletës
RR. "SAMI FRASHERI", NR.4 TIRANA, ALBANIA Tel.: +355 4 2256091 Fax +355 4 2256091		RR. "HIM KOLL", ZK 8390, TIRANA, ALBANIA Tel.: +355 69 20 85 185 email: infratech_shpk@yahoo.com email: landa_63@yahoo.com		RR. "SAMI FRASHERI", Pall. T.I.D. BALLKAN, SH.1., AP.2, TIRANA Tel.: +355 4 22 22 804 Tel.: +355 4 24 30 194 email: info@atelier4.al www.atelier4.al		Inxh.Hidro-Gjeo.			Nr. 00	Fl. 107

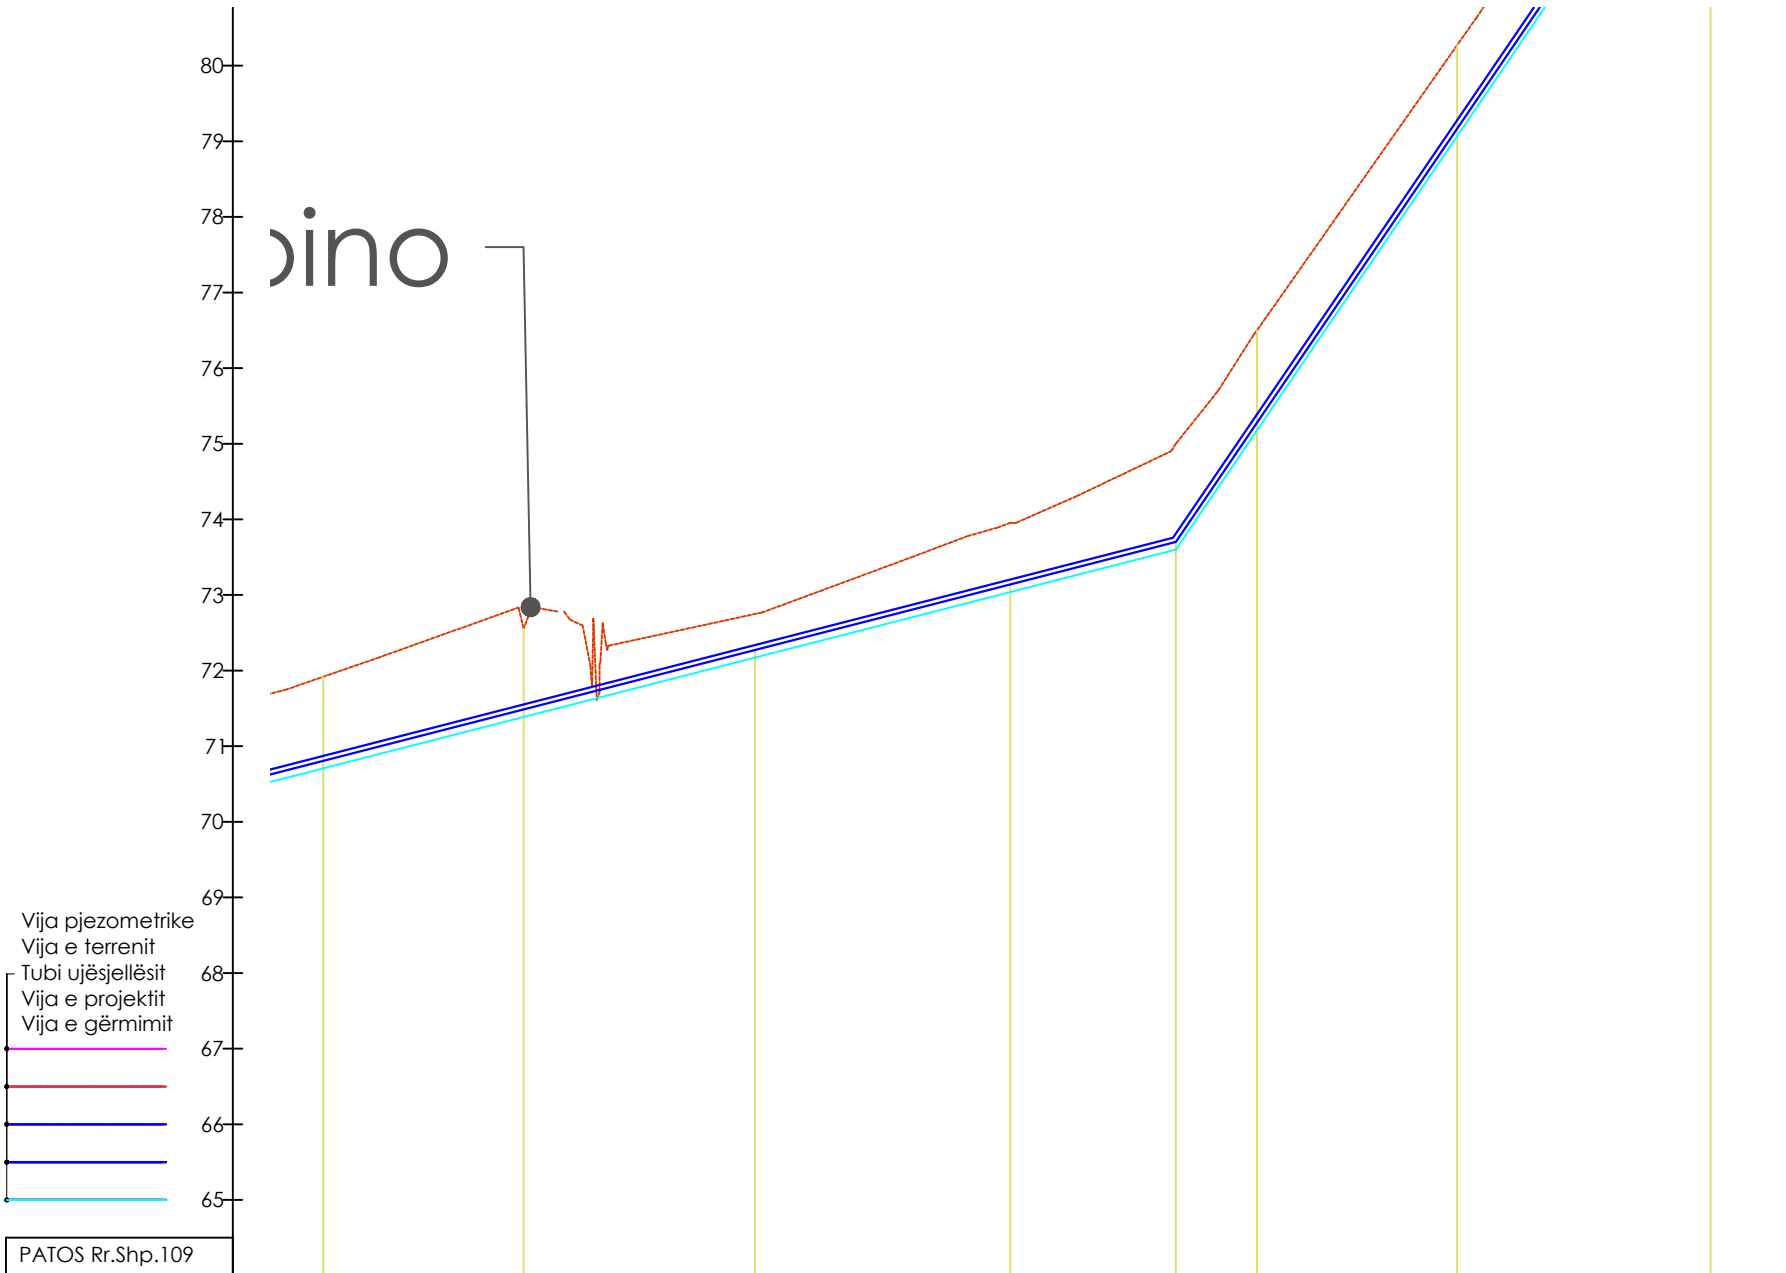

PATOS Rr.Shp.109	TUB PE100 PN16 / OD63mm L=534m							
Thellësia e Gjurmimit	1.21	1.17	0.57	0.92	1.40	1.32	1.20	1.20
Kuota e Projektit	70.81	71.49	72.27	73.14	73.70	75.28	79.17	84.10
Kuota e Terrenit	71.92	72.55	72.74	73.95	75.00	76.50	80.27	85.20
Kuota e Gjurmimit	70.71	71.39	72.17	73.04	73.60	75.18	79.07	84.00
Nr. Piketës	Nr.10	Nr.11	Nr.12	Nr.13	Nr.14	Nr.15	Nr.16	Nr.17
Distanca Pjesore	26.52	30.60	33.76	21.92	10.72	26.48	33.53	
Distanca Progresive	0+350	0+377	0+407	0+441	0+463	0+474	0+500	0+534

Porositësi i projektit

"AKUM"

AGJENSIA KOMBËTARE E UJËSJELLËS KANALIZIMEVE DHE INFRASTRUKTURËS SE MBETJEVE

RR. "SAMI FRASHERI", NR.4
TIRANA, ALBANIA

tel.: +355 4 2256091

fax +355 4 2256091

Zhvilluesi i projektit

"INFRATECH" SH.P.K.

Projektim, Mbikqyrje, Kolaudim

RR. "HIM KOLLI", ZK 8390,
TIRANA, ALBANIA

tel.: +355 69 20 85 185

email: infratech_shpk@yahoo.com

email: landa_63@yahoo.com

"ATELIER" SH.P.K.

Studio Arkitekturore

RR. "SAMI FRASHERI", Pall. T.I.D.
BALLKAN, SH.1., AP.2, TIRANA

tel.: +355 4 22 22 804

tel.: +355 4 24 30 194

email: info@atelier4.al

www.atelier4.al

Titulli i projektit

Rikonstruksioni i magjistralit kryesor dhe rrjetit të brendshëm të ujësjellesit të qytetit Patos, Loti 1 (Rrjetet shperndarese)

Emri i fletës

PROFILI GJATËSOR I RRJETIT SHPËRNDARËS - PATOS
(PATOS. Rr.Shp.109) - (Prog. 0+350 - Prog. 0+534)m

Grupi i projektimit

Inxh.Hidro-Ndërt.

Filiana VEIZAJ

Inxh.Gjeolog

Gjon LEKA

Inxh.Topograf

Jak SULI

Inxh.Elektrik

Petrit PEQINI

Inxh.Hidro-Gjeo.

Romeo EFTIMI

Faza e projektit

PROJEKT ZBATIMI

Shkalla e vizatimit

1:100 / 1:1000

Data e projektit



Qershor 2019

Revizion


Nr. 00

Nr. fletës



Fl. 108

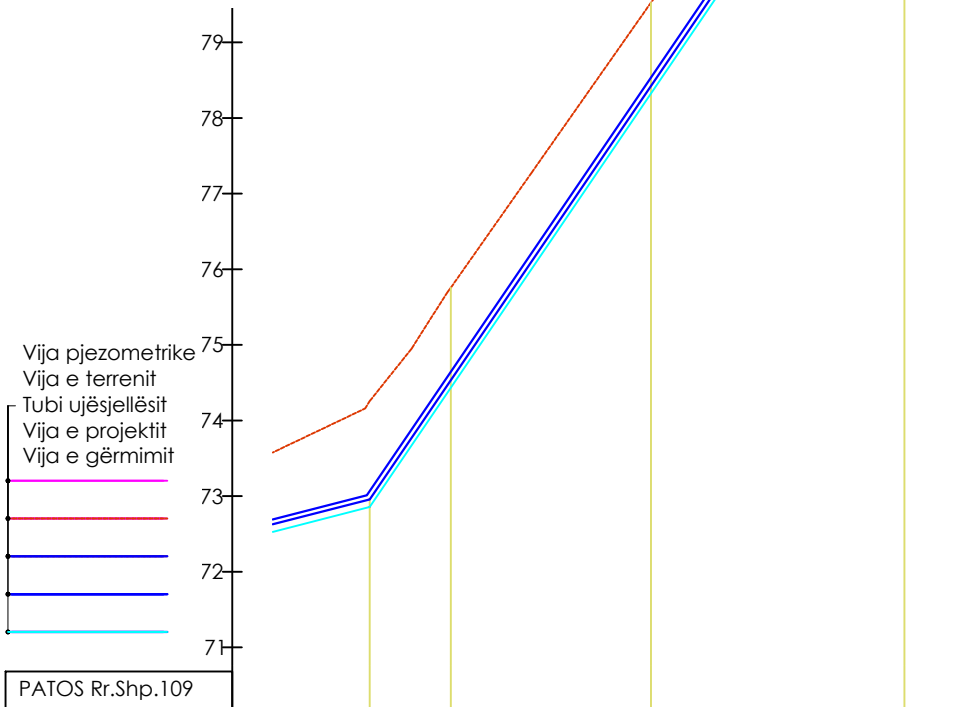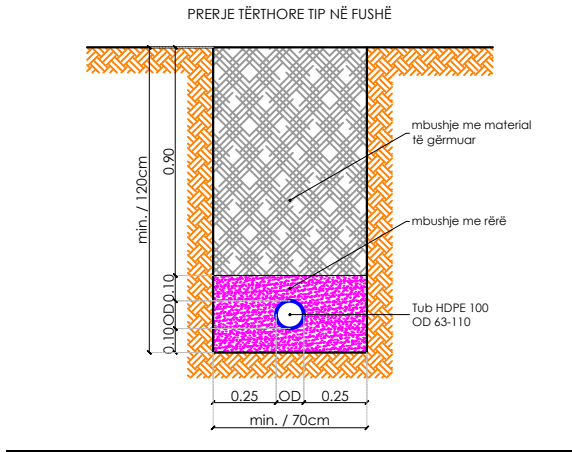



PATOS Rr.Shp.109	TUB PE100 PN16 / OD63mm L=534m			
Thellësia e Gjurmimit	1.40	1.32	1.20	1.20
Kuota e Projektit	73.70	75.28	79.17	84.10
Kuota e Terrenit	75.00	76.50	80.27	85.20
Kuota e Gjurmimit	73.60	75.18	79.07	84.00
Nr. Piketës	Nr.14	Nr.15	Nr.16	Nr.17
Distanca Pjesore	21.92	10.72	26.48	33.53
Distanca Progresive	0+463	0+474	0+500	0+534

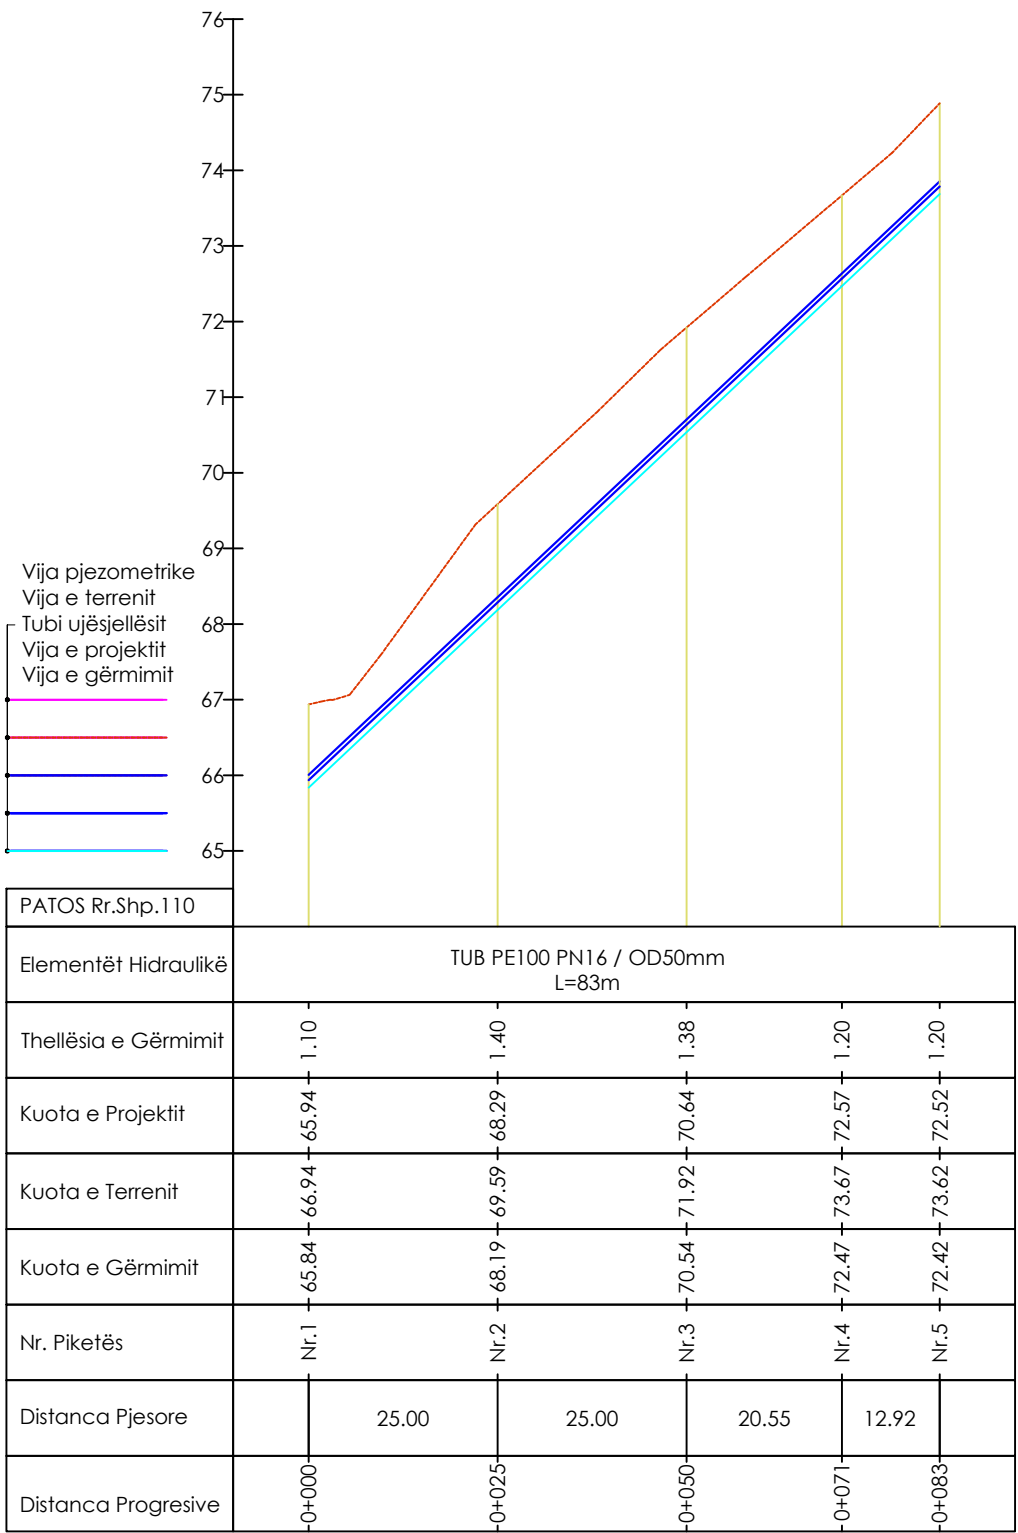

PRERJE TËRTHORE TIP NË RRUGË ME ZHAVORR

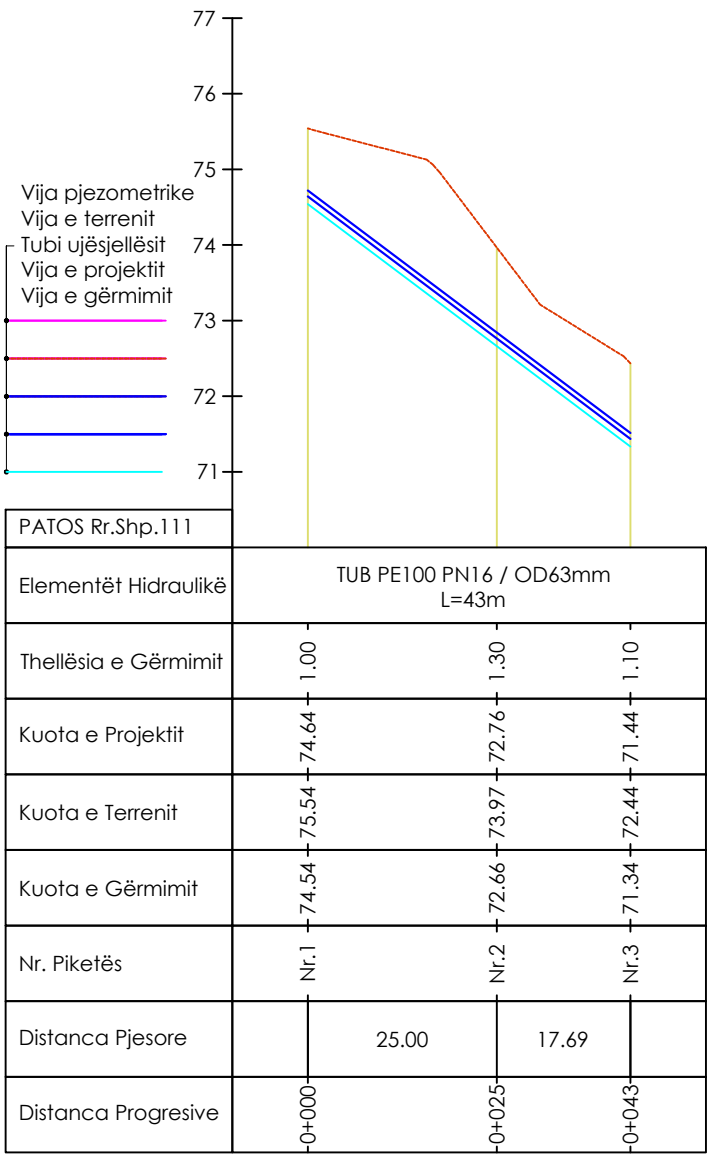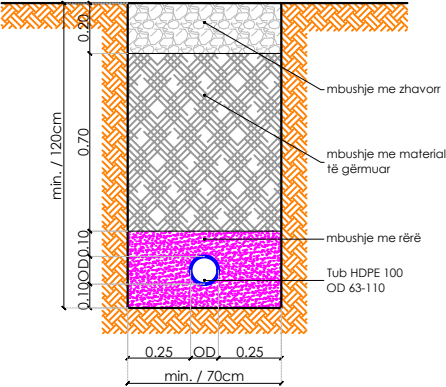

PRERJE TËRTHORE TIP NË RRUGË ME ZHAVORR

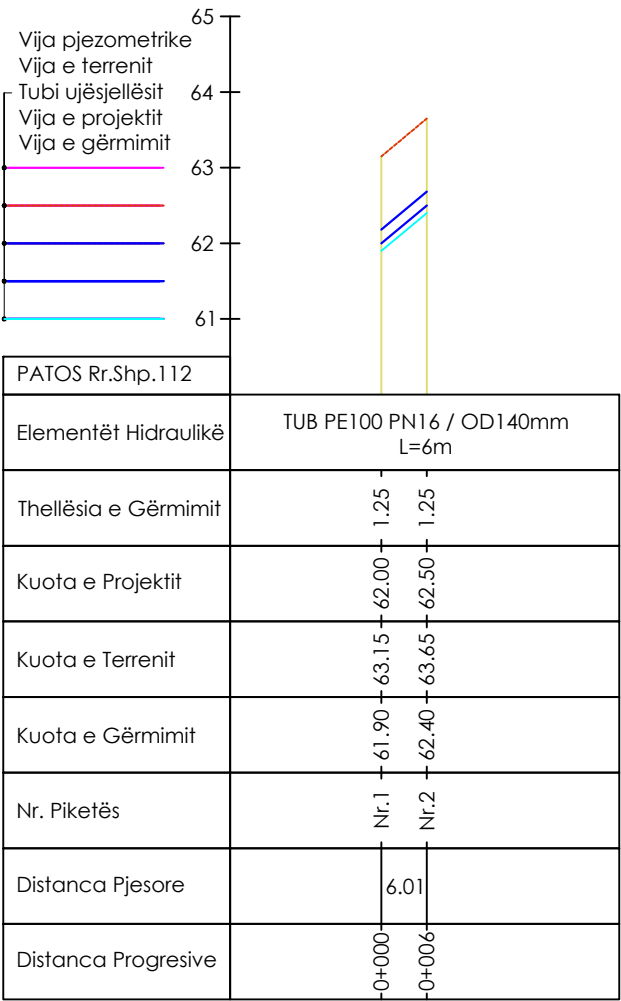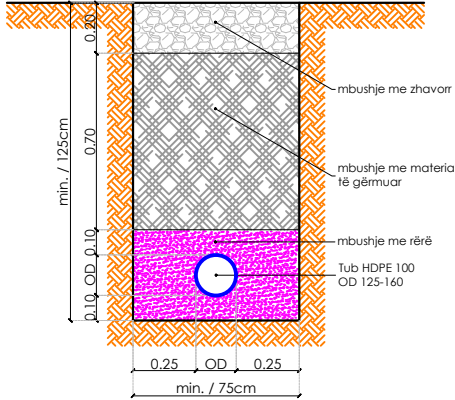

Porositësi i projektit

"AKUK"
AGJENSIA KOMBËTARE E UJËSJELLËS Kanalizimeve

RR. "SAMI FRASHERI", NR.4
TIRANA, ALBANIA
tel.: +355 4 2256091
fax +355 4 2256091

Zhvilluesi i projektit

"INFRATECH" SH.P.K.
Projektim, Mbikqyrje, Kolaudim

RR. "HIM KOLLI", ZK 8390,
TIRANA, ALBANIA
tel.: +355 69 20 85 185
email: infratech_shpk@yahoo.com
email: landa_63@yahoo.com

"ATELIER" SH.P.K.
Studio Arkitekturore

RR. "SAMI FRASHERI", Pall. T.L.D.
BALLKAN, SH.1., AP.2, TIRANA
tel.: +355 4 22 22 804
tel.: +355 4 24 30 194
email: info@atelier4.al
www.atelier4.al

Titulli i projektit

Rikonstruksioni i magjistraltit kryesor dhe rrjetit të brendshëm të ujësjellesit të qytetit Patos, Lofi 1 (Rrjetet shperndarese)

Emri i fletës

PROFILI GJATËSOR I RRJETIT SHPËRNDARËS - PATOS
(PATOS, Rr.Shp.110) - (Prog. 0+000 - Prog. 0+083)m / (PATOS Rr.Shp.111) - (Prog. 0+000 - Prog. 0+043)m
(PATOS Rr.Shp.112) - (Prog. 0+000 - Prog. 0+006)m

Grupi i projektimit

Inxh.Hidro-Ndërt.	Filiana VEIZAJ	
Inxh.Gjeolog	Gjon LEKA	
Inxh.Topograf	Jak SULI	
Inxh.Elektrik	Petrit PEQINI	
Inxh.Hidro-Gjeo.	Romeo EFTIMI	


Faza e projektit

PROJEKT ZBATIMI

Shkalla e vizatimit	Data e projektit
1:100 / 1:1000	Qershor 2019
Revizion	Nr. fletës
Nr. 00	Fl. 109


Vija pjezometrike
Vija e terrenit
Tubi ujësjellësit
Vija e projektit
Vija e gërmimit

PATOS Rr.Shp.113	TUB PE100 PN16 / OD50mm L=61m					
ElementëtHidraulik						
Thellësia e Gërmimit	1.20	1.02	1.01	1.20	1.18	1.20
Kuota e Projektit	42.66	41.51	40.91	40.46	40.45	40.44
Kuota e Terrenit	43.76	42.43	41.83	41.56	41.52	41.54
Kuota e Gërmimit	42.56	41.41	40.81	40.36	40.35	40.34
Nr. Piketës	Nr.1	Nr.2	Nr.3	Nr.4	Nr.5	Nr.6
Distanca Pjesore	16.50	8.50	6.49	18.51	10.69	
Distanca Progresive	0+000	0+016	0+025	0+031	0+050	0+061

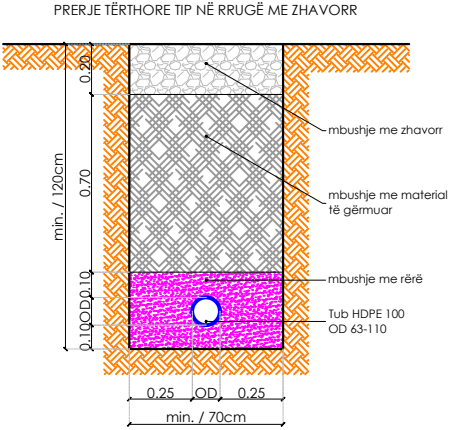


Vija pjezometrike
Vija e terrenit
Tubi ujësjellësit
Vija e projektit
Vija e gërmimit

PATOS Rr.Shp.114	TUB PE100 PN16 / OD160mm L=141m							
Elementët Hidraulik								
Thellësia e Gërmimit	1.25	1.25	1.26	1.18	1.19	1.28	1.27	1.25
Kuota e Projektit	29.16	29.50	29.85	30.19	30.34	30.53	30.88	31.09
Kuota e Terrenit	30.31	30.65	31.01	31.27	31.43	31.71	32.05	32.24
Kuota e Gërmimit	29.06	29.40	29.75	30.09	30.24	30.43	30.78	30.99
Nr. Piketës	Nr.1	Nr.2	Nr.3	Nr.4	Nr.5	Nr.6	Nr.7	Nr.8
Distanca Pjesore	25.00	25.00	25.00	11.02	13.98	25.00	15.63	
Distanca Progresive	0+000	0+025	0+050	0+075	0+086	0+100	0+125	0+141

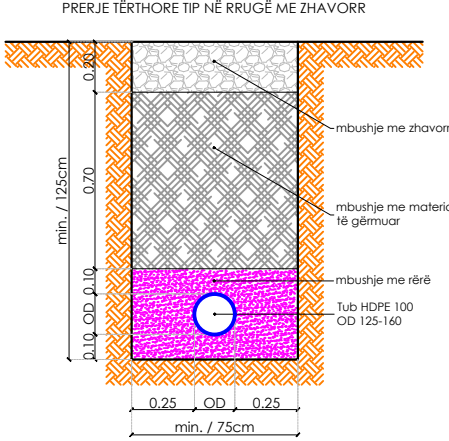

Porositësi i projektit		Zhvilluesi i projektit		Titulli i projektit		Grupi i projektimit		Faza e projektit	
"AKUK" AGJENSIA KOMBËTARE E UJËSJELLËS KanalizIMEVE		"INFRATECH" SH.P.K. Projektim, Mbikqyrje, Kolaudim		Rikonstruksioni i magjistralit kryesor dhe rrjetit të brendshëm të ujësjellesit të qytetit Patos, Loti 1 (Rrjetet shperndarese)		Inxh.Hidro-Ndërt. Filiana VEIZAJ		PROJEKT ZBATIMI	
RR. "SAMI FRASHERI", NR.4 TIRANA, ALBANIA		RR. "HIM KOLLI", ZK 8390, TIRANA, ALBANIA		Emri i fletës		Inxh.Gjeolog Gjon LEKA		Shkalla e vizatimit	Data e projektit
Tel.: +355 4 2256091		Tel.: +355 69 20 85 185		PROFILI GJATËSOR I RRJETIT SHPËRNDARËS - PATOS (PATOS, Rr.Shp.113) - (Prog. 0+000 - Prog. 0+061)m (PATOS Rr.Shp.114) - (Prog. 0+000 - Prog. 0+141)m		Inxh.Topograf Jak SULI		1:100 / 1:1000	Qershor 2019
fax +355 4 2256091		email: infratech_shpk@yahoo.com email: landa_63@yahoo.com				Inxh.Elektrik Petrit PEQINI		Revizion	Nr. fletës
						Inxh.Hidro-Gjeo. Romeo EFTIMI		Nr. 00	Fl. 110

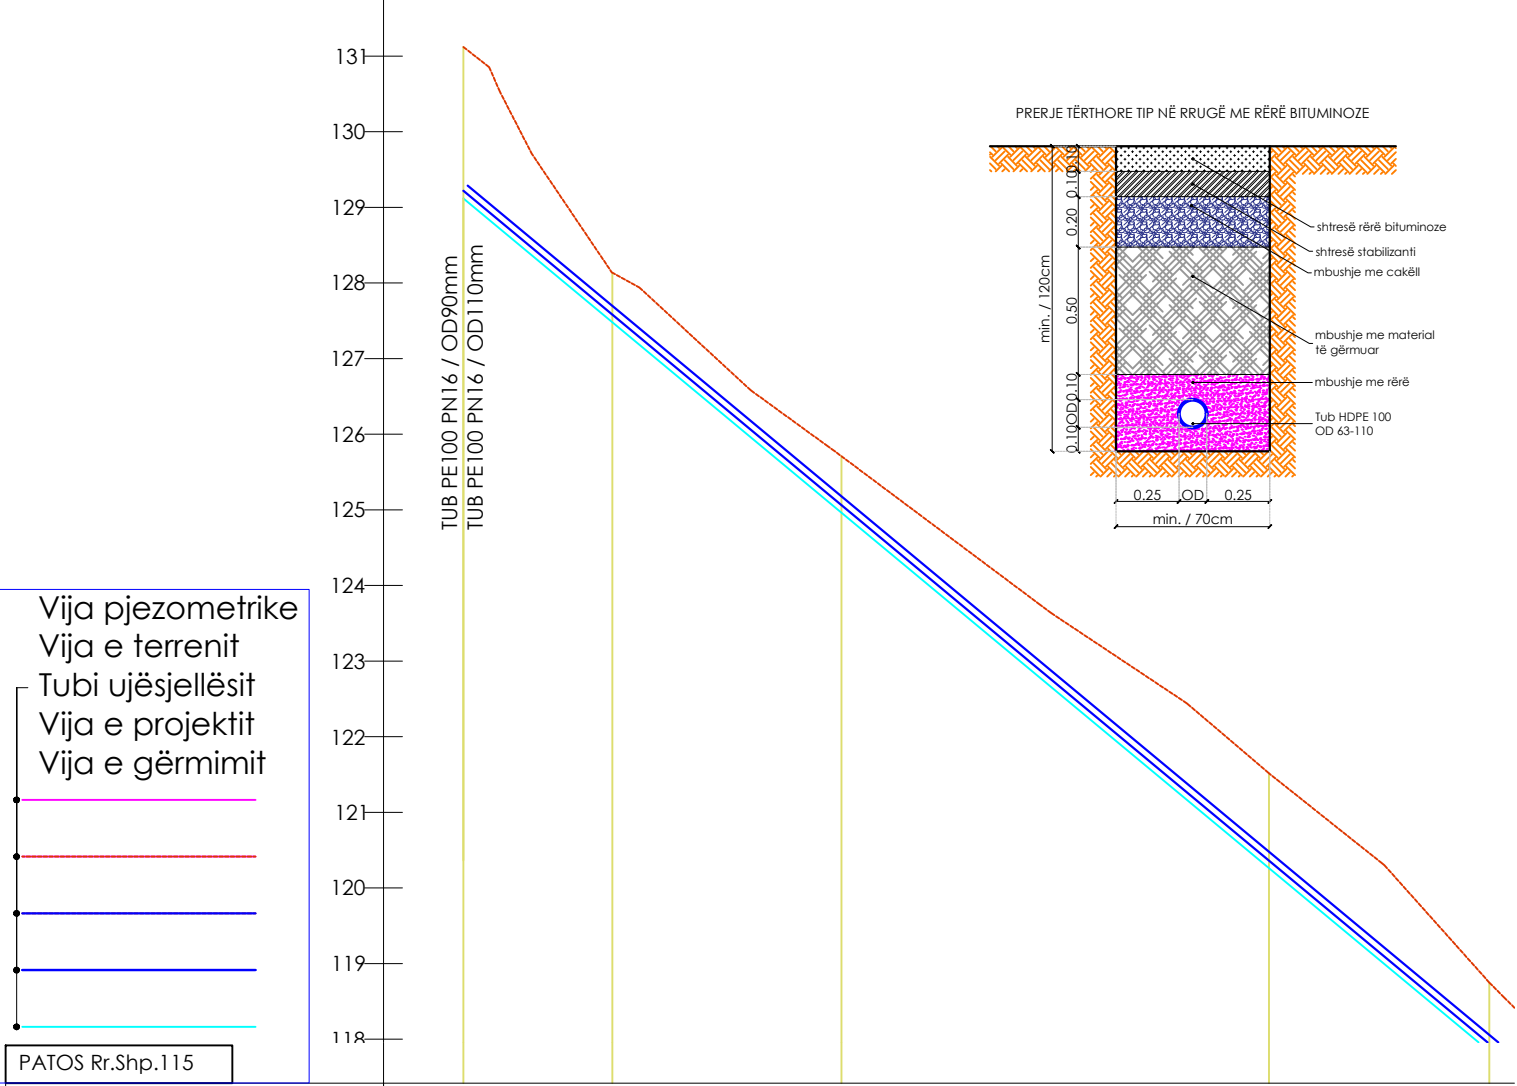

Elementët Hidraulik	TUB PE DN90 PN16; L=277m				
Thellësia e Gërmimit	2.00	0.65	0.75	1.25	0.91
Kuota e Projektit	129.22	127.58	125.06	120.36	117.94
Kuota e Terrenit	131.12	128.14	125.71	121.52	118.75
Kuota e Gërmimit	129.12	127.48	124.96	120.26	117.84
Nr. Piketës	Nr.1	Nr.2	Nr.3	Nr.4	Nr.5
Distanca Pjesore	19.70	30.30	56.57	29.15	
Distanca Progressive	0+000	0+020	0+050	0+107	0+136

Porositësi i projektit

"AKUM"

AGJENSIA KOMBËTARE E UJËSJELLËS KANALIZIMEVE DHE INFRASTRUKTURËS SE MBETJEVE

RR. "SAMI FRASHERI", NR.4
TIRANA, ALBANIA

tel.: +355 4 2256091

fax +355 4 2256091

Zhvilluesi i projektit

"INFRATECH" SH.P.K.
Projektim, Mbikqyrje, Kolaudim

RR. "HIM KOLLI", ZK 8390,
TIRANA, ALBANIA

tel.: +355 69 20 85 185

email: infratech_shpk@yahoo.com

email: landa_63@yahoo.com

"ATELIER" SH.P.K.
Studio Arkitekturore


RR. "SAMI FRASHERI", Pall. T.I.D.
BALLKAN, SH.1., AP.2, TIRANA

tel.: +355 4 22 22 804

tel.: +355 4 24 30 194

email: info@atelier4.al

www.atelier4.al

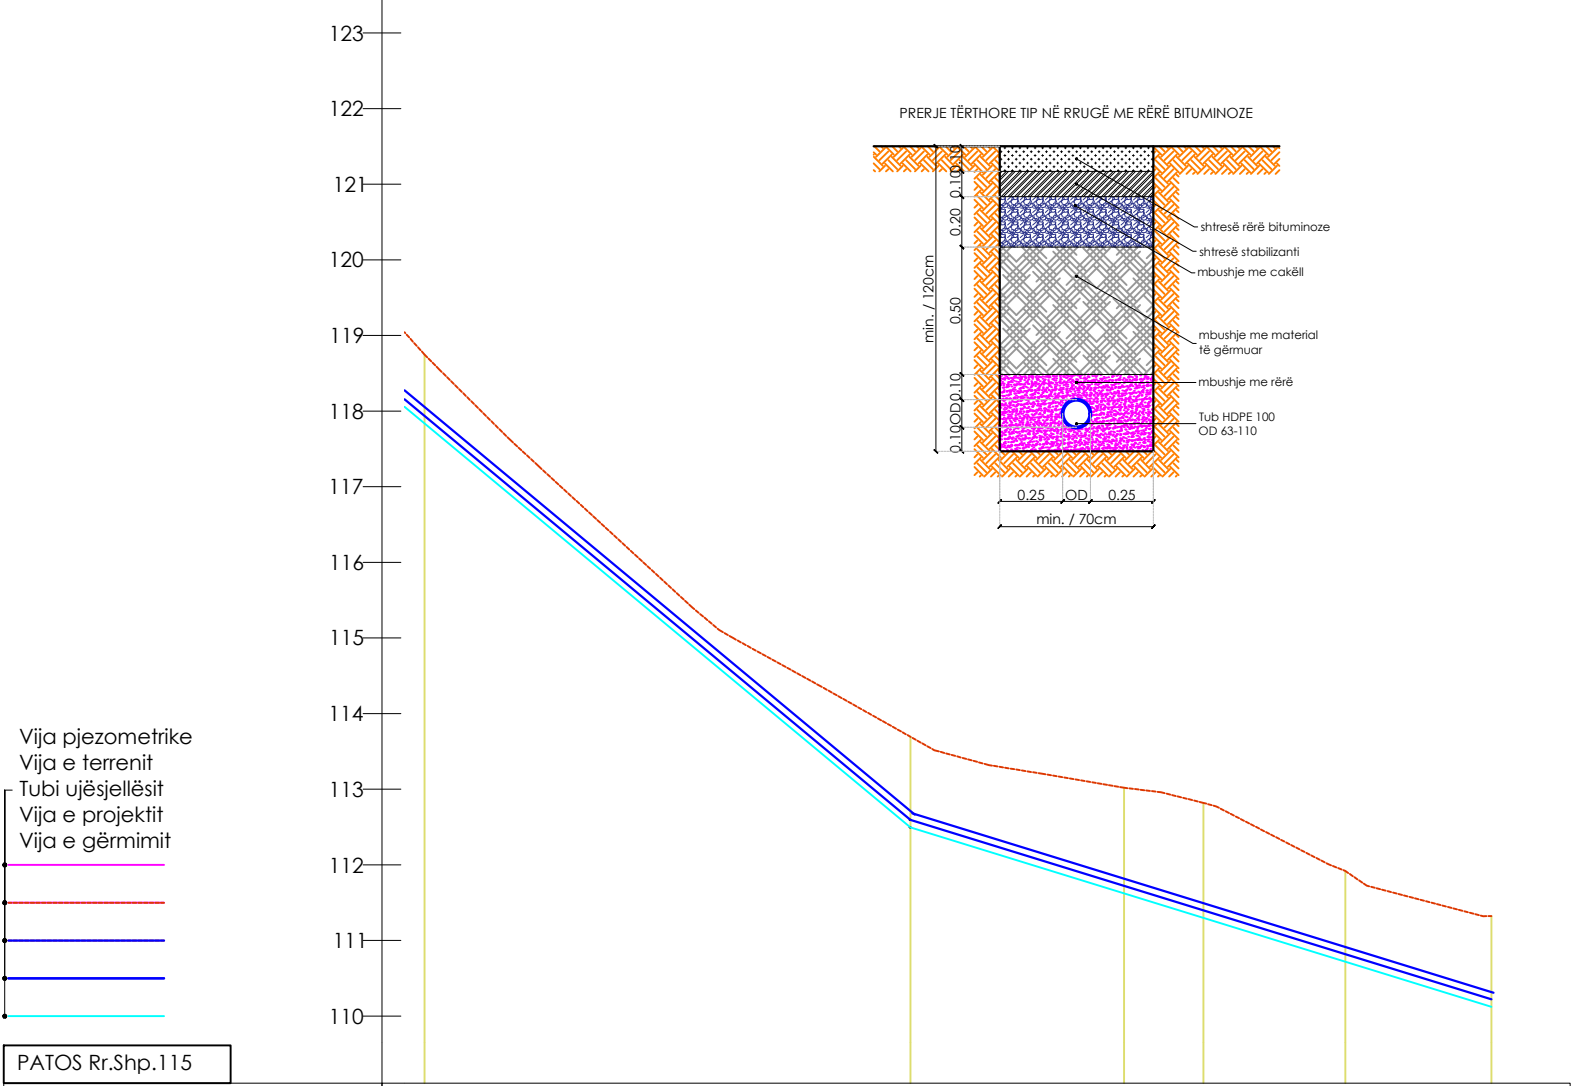

Elementët Hidraulik	TUB PE DN90 PN16; L=277m					
Thellësia e Gërmimit	0.91					
Kuota e Projektit	117.94					
Kuota e Terrenit	118.75					
Kuota e Gërmimit	117.84					
Nr. Piketës	Nr.5					
Distanca Pjesore		64.28	28.27	10.50	18.76	19.34
Distanca Progressive	0+136	0+200	0+228	0+239	0+258	0+277

Titulli i projektit

Rikonstruksioni i magjistralit kryesor dhe rrjetit të brendshëm të ujësjellesit të qytetit Patos, Loti 1 (Rrjetet shperndarese)

Emri i fletës

PROFILI GJATËSOR I RRJETIT SHPËRNDARËS - PATOS (PATOS. Rr.Shp.115) - (Prog. 0+000 - Prog. 0+227)m

Grupi i projektimit

Inxh.Hidro-Ndërt.

Filiana VEIZAJ

Inxh.Gjeolog

Gjon LEKA

Inxh.Topograf

Jak SULI

Inxh.Elektrik

Petrit PEQINI

Inxh.Hidro-Gjeo.

Romeo EFTIMI

Faza e projektit

PROJEKT ZBATIMI

Shkalla e vizatimit

1:100 / 1:1000

Data e projektit




Qershor 2019

Revizion


Nr. 00

Nr. fletës

Fl. 111

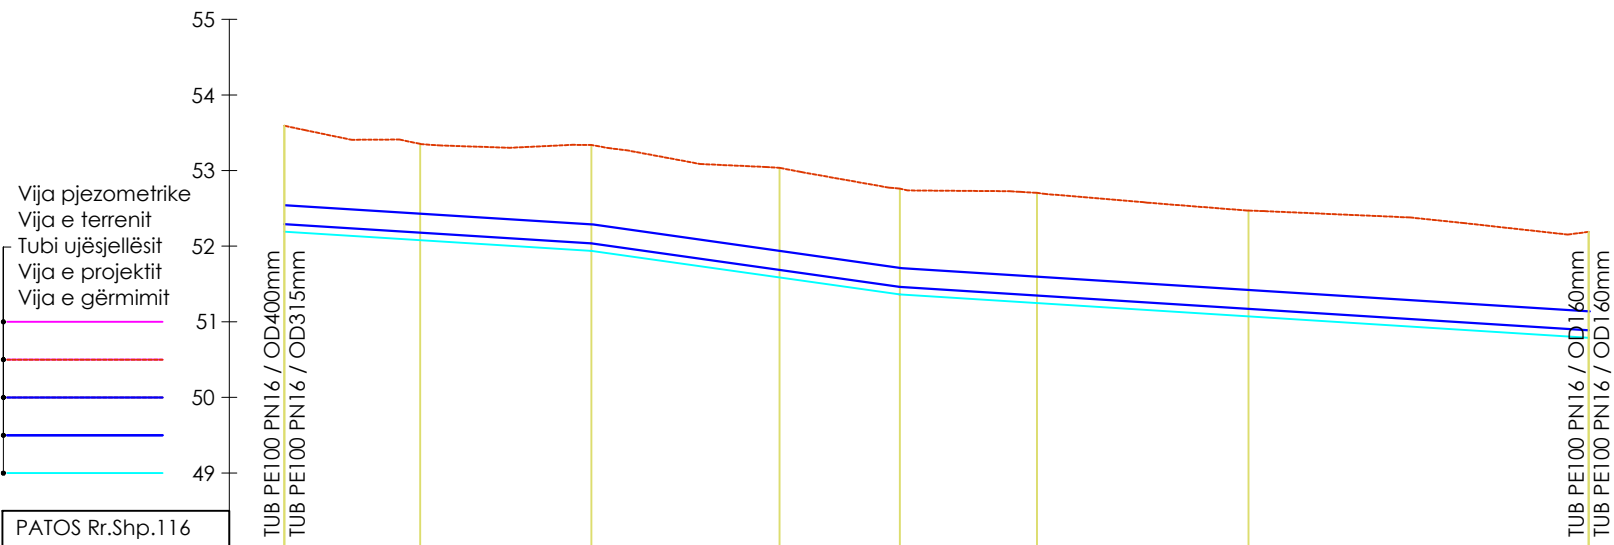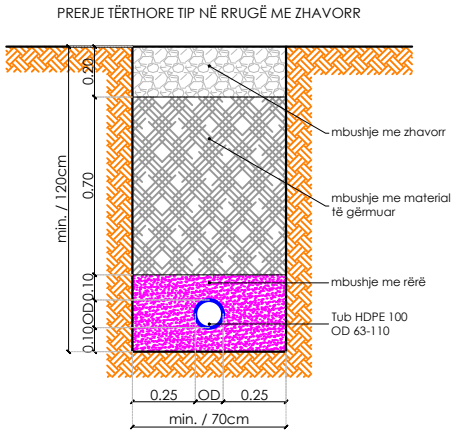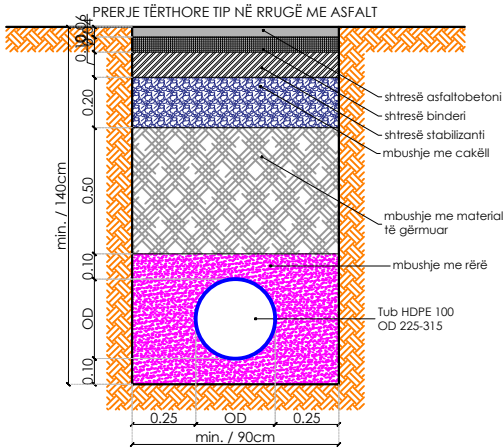

PATOS Rr.Shp.116	TUB PE DN250 PN16; L=173m							
Thellësia e Gërmimit	1.40	1.27	1.40	1.45	1.40	1.46	1.40	1.40
Kuota e Projektit	52.29	52.18	52.04	51.69	51.46	51.35	51.17	50.89
Kuota e Terrenit	53.59	53.35	53.34	53.04	52.76	52.71	52.47	52.19
Kuota e Gërmimit	52.19	52.08	51.94	51.59	51.36	51.25	51.07	50.79
Nr. Piketës	Nr.1	Nr.2	Nr.3	Nr.4	Nr.5	Nr.6	Nr.7	Nr.8
Distanca Pjesore	17.96	22.65	24.90	15.92	18.15	27.98	45.00	
Distanca Progresive	0+000	0+018	0+041	0+066	0+081	0+100	0+128	0+173

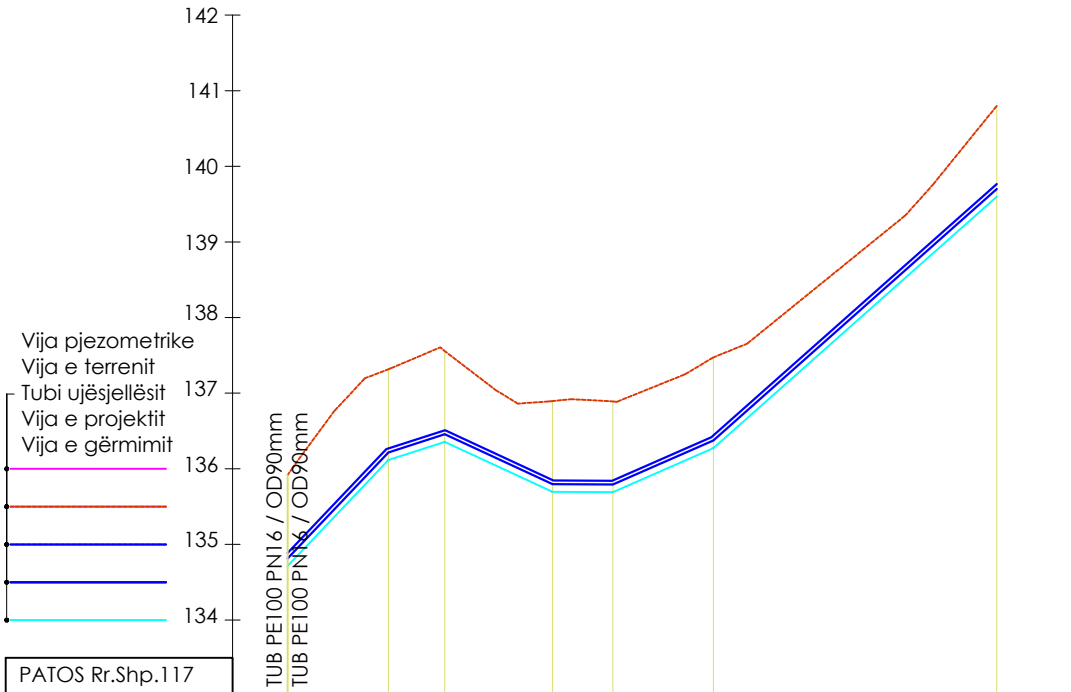

PATOS Rr.Shp.117	TUB PE100 PN10 / OD50mm L=94m							
Thellësia e Gërmimit	1.20	1.20	1.20	1.20	1.20	1.20	1.20	1.20
Kuota e Projektit	134.81	136.22	136.46	135.80	135.79	136.37	139.70	139.70
Kuota e Terrenit	135.91	137.32	137.56	136.90	136.89	137.47	140.80	140.80
Kuota e Gërmimit	134.71	136.12	136.36	135.70	135.69	136.27	139.60	139.60
Nr. Piketës	Nr.1	Nr.2	Nr.3	Nr.4	Nr.5	Nr.6	Nr.7	
Distanca Pjesore	13.33	7.45	14.25	7.99	13.28	37.48		
Distanca Progresive	0+000	0+013	0+021	0+035	0+043	0+056	0+094	

Porositësi i projektit

"AKUM"

AGJENSIA KOMBËTARE E UJËSJELLËS KANALIZIMEVE DHE INFRASTRUKTURËS SE MBETJEVE

RR. "SAMI FRASHERI", NR.4
TIRANA, ALBANIA

tel.: +355 4 2256091

fax +355 4 2256091

Zhvilluesi i projektit

"INFRATECH" SH.P.K.
Projektim, Mbikqyrje, Kolaudim

RR. "HIM KOLLI", ZK 8390,
TIRANA, ALBANIA

tel.: +355 69 20 85 185

email: infratech_shpk@yahoo.com
email: landa_63@yahoo.com

"ATELIER" SH.P.K.
Studio Arkitekturore

RR. "SAMI FRASHERI", Pall. T.I.D.
BALLKAN, SH.1., AP.2, TIRANA

tel.: +355 4 22 22 804
tel.: +355 4 24 30 194

email: info@atelier4.al
www.atelier4.al

Titulli i projektit

Rikonstruksioni i magjistralit kryesor dhe rrjetit të brendshëm të ujësjellësit të qytetit Patos, Loti 1 (Rrjetet shpërndarese)

Emri i fletës

PROFILI GJATËSOR I RRJETIT SHPËRNDARËS - PATOS
(PATOS, Rr.Shp.116) - (Prog. 0+000 - Prog. 0+173)m
(PATOS, Rr.SHP.117) - (Prog. 0+000 - Prog. 0+094)m

Grupi i projektimit

Inxh.Hidro-Ndërt. Filiana VEIZAJ

Inxh.Gjeolog Gjon LEKA

Inxh.Topograf Jak SULI

Inxh.Elektrik Petrit PEQINI

Inxh.Hidro-Gjeo. Romeo EFTIMI

Faza e projektit

PROJEKT ZBATIMI

Shkalla e vizatimit 1:100 / 1:1000


Data e projektit Qershor 2019

Revizion

Nr. fletës

Nr. 00

Fl. 112

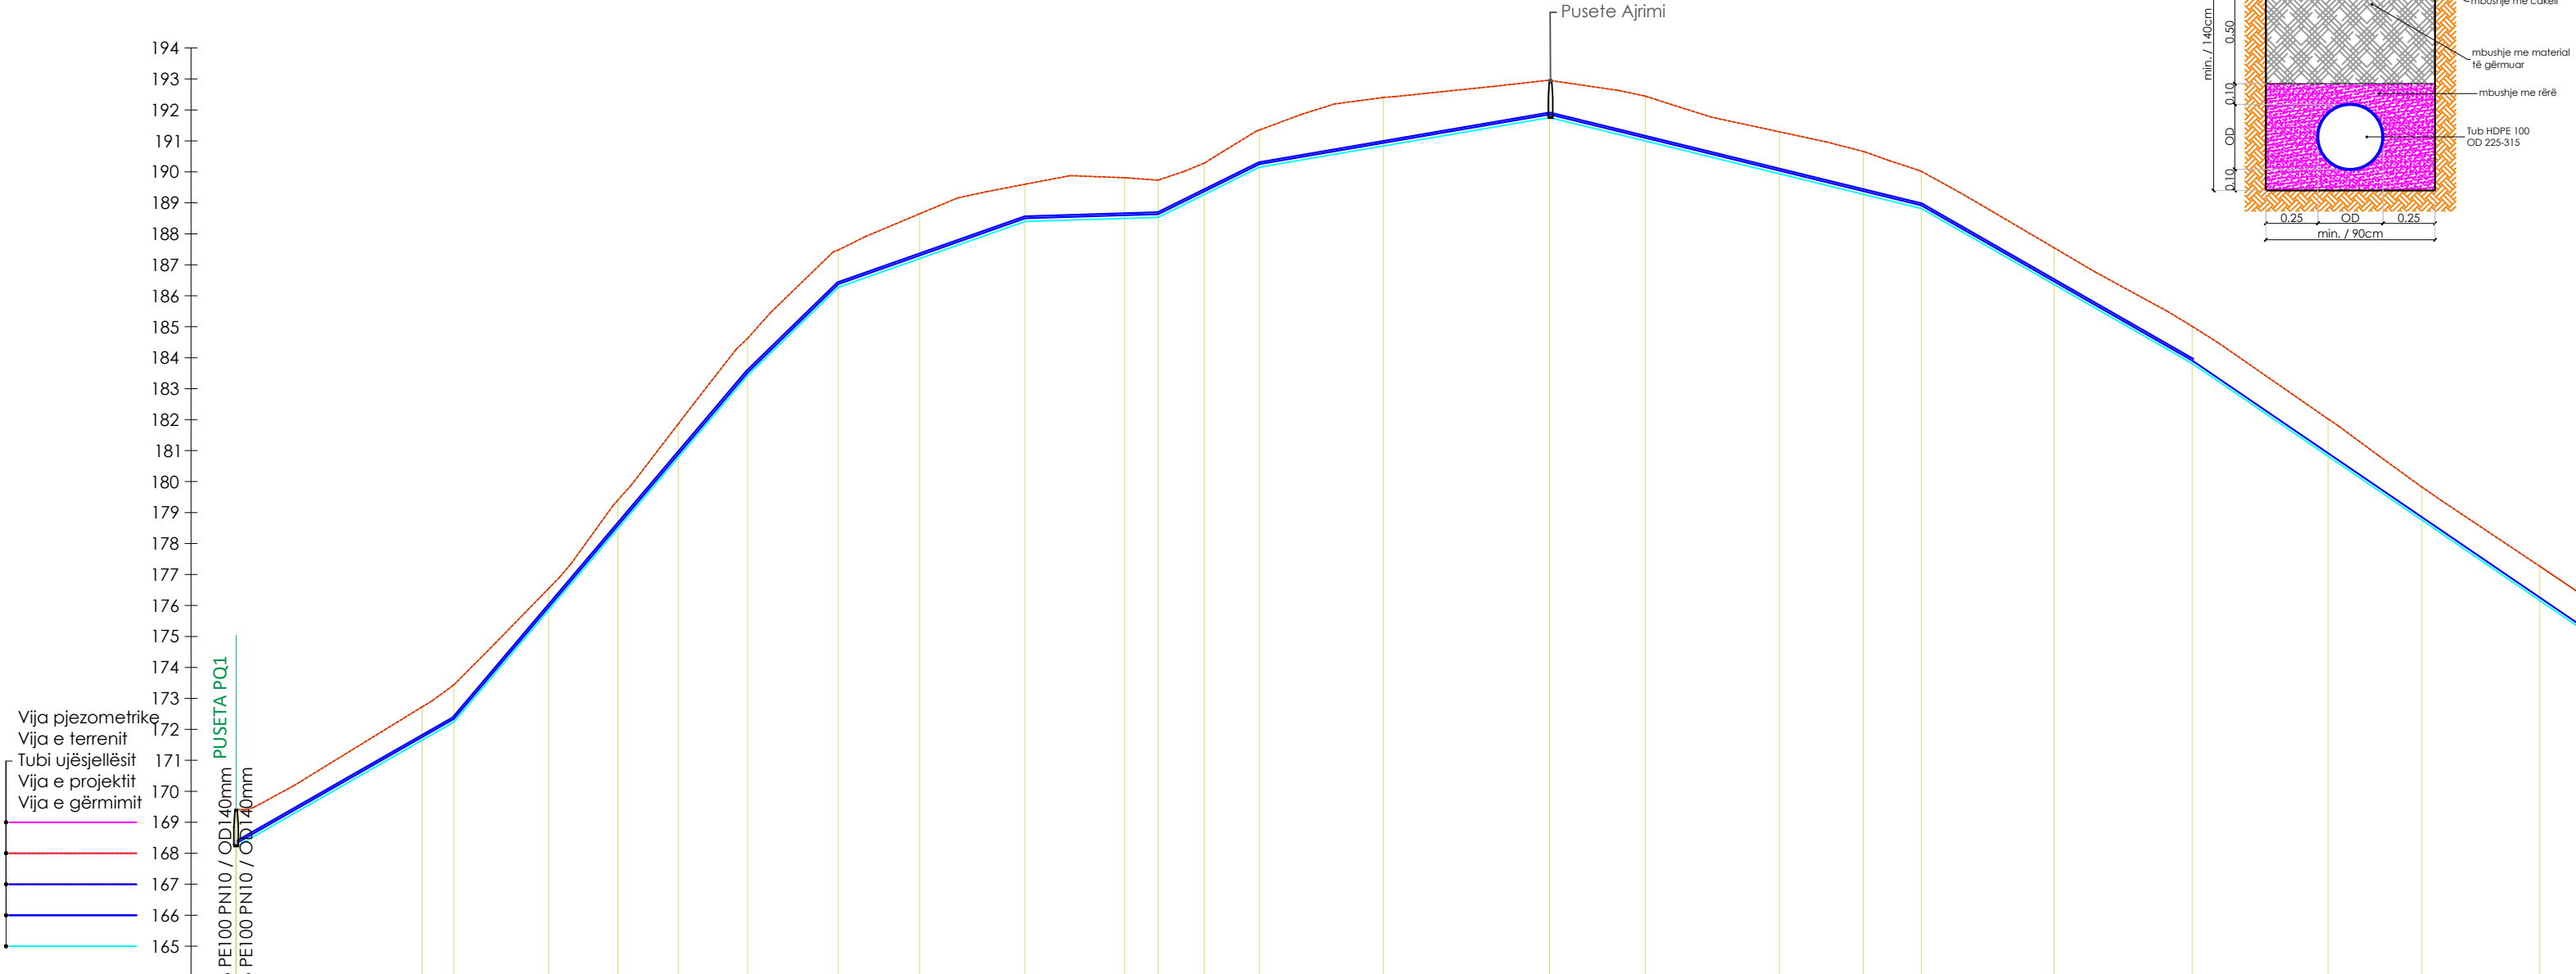

PATOS Rr.Shp.118																									
Elementët Hidraulikë	TUB PE100 PN10 / OD63mm L=414m								TUB PE100 PN10 / OD63mm L=414m								TUB PE100 PN10 / OD63mm L=414m								
Thellësia e Gërmimit	1.20																								
Kuota e Projektit	-168.32																								
Kuota e Terrenit	-169.42																								
Kuota e Gërmimit	-168.22																								
Nr. Piketës	Nr.1																								
Distanca Pjesore		30.06																							
Distanca Progresive	0+000																								

Porositësi i projektit

"AKUM"
AGJENSIA KOMBËTARE E UJËSJELLËS KANALIZIMEVE DHE INFRASTRUKTURËS SE MBETJEVE

RR. "SAMI FRASHERI", NR.4
TIRANA, ALBANIA
tel.: +355 4 2256091
fax +355 4 2256091

Zhvilluesi i projektit

"INFRATECH" SH.P.K.
Projektim, Mbikqyrje, Kolaudim

RR. "HIM KOLLI", ZK 8390,
TIRANA, ALBANIA
tel.: +355 69 20 85 185
email: infratech_shpk@yahoo.com
email: landa_63@yahoo.com

Titulli i projektit

Rikonstruksioni i magjistrallit kryesor dhe rrjetit të brendshëm të ujësjellesit të qytetit Patos, Loti I (Rrjetet shperndarese)

Emri i fletës

PROFILI GJATËSOR I RRJETIT SHPËRNDARËS - PATOS
(PATOS. Rr.Shp.118) - (Prog. 0+000 - Prog. 0+372)m

Grupi i projektimit

Inxh.Hidro-Ndërt.

Filiana VEIZAJ

Inxh.Gjeolog

Gjon LEKA

Inxh.Topograf

Jak SULI

Inxh.Elektrik

Petrit PEQINI

Inxh.Hidro-Gjeo.

Romeo EFTIMI

Faza e projektit

PROJEKT ZBATIMI

Shkalla e vizatimit

1:200 / 1:1000

Revizion



Nr. 00

Data e projektit

Qershor 2019

Nr. fletës

Fl. 113

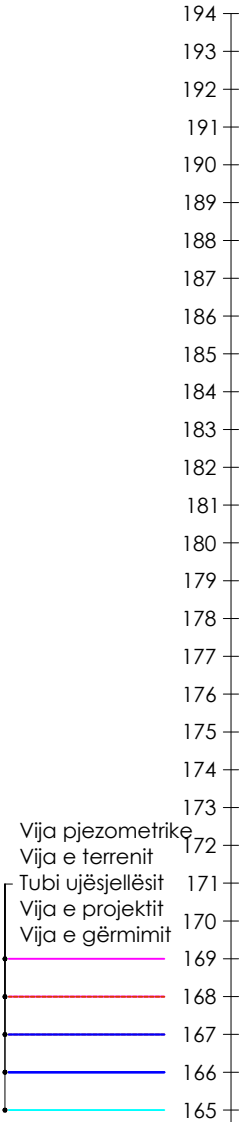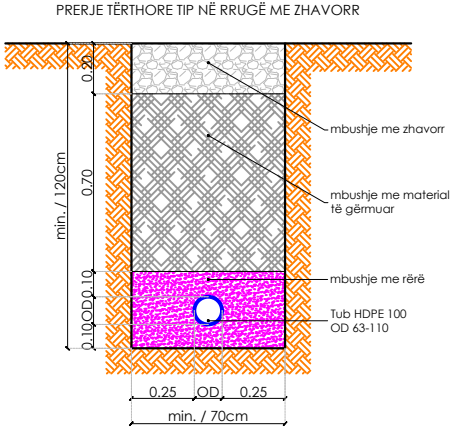

PATOS Rr.Shp.118										
Elementët Hidraulikë	TUB PE100 PN10 / OD50mm L=61m									
Thellësia e Gërmimit	1.11	1.20	1.13	1.21	1.22	0.93	1.03	1.20		
Kuota e Projektit	176.26	174.21	172.99	171.15	170.23	167.73	165.36	163.99		
Kuota e Terrenit	177.27	175.31	174.03	172.26	171.36	168.55	166.30	165.09		
Kuota e Gërmimit	176.16	174.11	172.89	171.05	170.13	167.63	165.26	163.89		
Nr. Piketës	Nr.25	Nr.26	Nr.27	Nr.28	Nr.29	Nr.30	Nr.31	Nr.32		
Distanca Pjesore	19.03	15.06	10.48	15.91	7.85	21.63	20.36	11.86		
Distanca Progresive	0+372	0+387	0+398	0+414	0+421	0+443	0+463	0+475		

Porositësi i projektit

"AKUM"

AGJENSIA KOMBËTARE E UJËSJELLËS KANALIZIMEVE DHE INFRASTRUKTURËS SE MBETJEVE

RR. "SAMI FRASHERI", NR.4
TIRANA, ALBANIA

tel.: +355 4 2256091

fax +355 4 2256091

Zhvilluesi i projektit

"INFRATECH" SH.P.K.
Projektim, Mbikqyrje, Kolaudim

RR. "HIM KOLLI", ZK 8390,
TIRANA, ALBANIA

tel.: +355 69 20 85 185

email: infratech_shpk@yahoo.com
email: landa_63@yahoo.com

"ATELIER" SH.P.K.
Studio Arkitekturore

RR. "SAMI FRASHERI", Pall. T.I.D.
BALLKAN, SH.1., AP.2, TIRANA

tel.: +355 4 22 22 804
tel.: +355 4 24 30 194

email: info@atelier4.al
www.atelier4.al

Titulli i projektit

Rikonstruksioni i magjistralit kryesor dhe rrjetit të brendshëm të ujësjellesit të qytetit Patos, Loti 1 (Rrjetet shperndarese)

Emri i fletës

PROFILI GJATËSOR I RRJETIT SHPËRNDARËS - PATOS
(PATOS. Rr.Shp.118) - (Prog. 0+000 - Prog. 0+372)m

Grupi i projektimit

Inxh.Hidro-Ndërt. Filiana VEIZAJ

Inxh.Gjeolog Gjon LEKA

Inxh.Topograf Jak SULI

Inxh.Elektrik Petrit PEQINI

Inxh.Hidro-Gjeo. Romeo EFTIMI

Faza e projektit

PROJEKT ZBATIMI

Shkalla e vizatimit 1:200 / 1:1000



Data e projektit Qershor 2019

Revizion

Nr. fletës

Nr. 00

Fl. 114

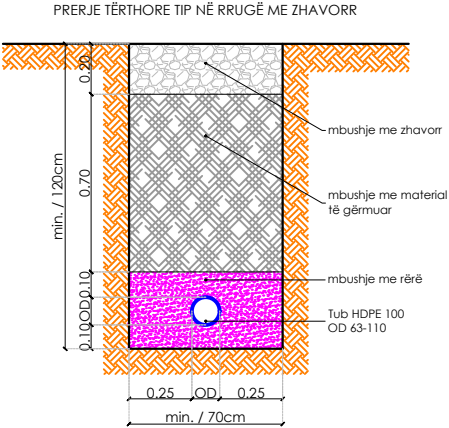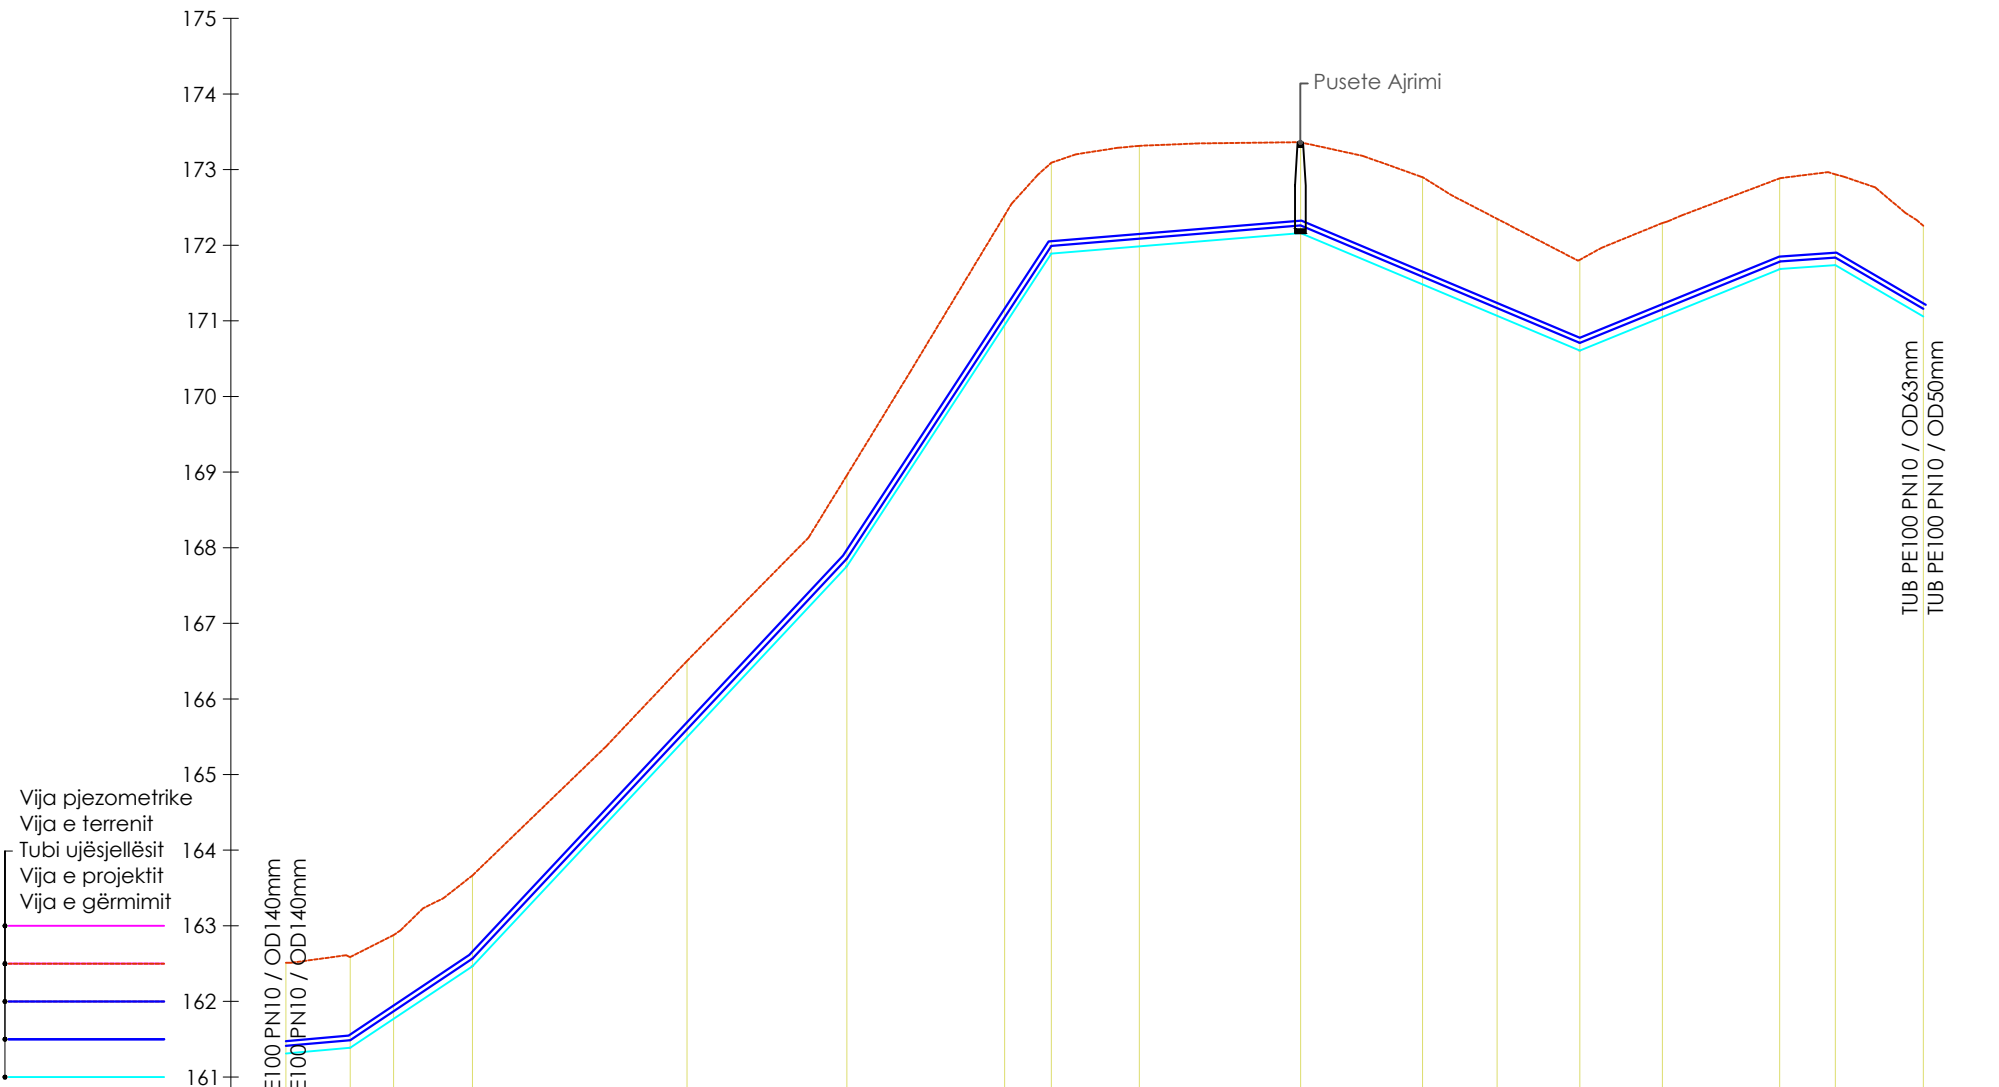

PATOS Rr.Shp.119																	
Elementët Hidraulikë	TUB PE100 PN10 / OD63mm L=217m								TUB PE100 PN10 / OD63mm L=217m								
Thellësia e Gërmimit	1.20	1.20	1.11	1.20	1.01	1.20	1.45	1.20	1.33	1.20	1.42	1.28	1.20	1.24	1.20	1.20	1.20
Kuota e Projektit	-161.41	-161.49	-161.87	-162.57	-165.60	-167.86	-171.05	-171.99	-172.09	-172.26	-171.58	-171.17	-170.71	-171.15	-171.78	-171.84	-171.16
Kuota e Terrenit	-162.51	-162.59	-162.88	-163.67	-166.50	-168.96	-172.40	-173.09	-173.31	-173.36	-172.90	-172.35	-171.81	-172.29	-172.88	-172.94	-172.26
Kuota e Gërmimit	-161.31	-161.39	-161.77	-162.46	-165.50	-167.75	-170.95	-171.89	-171.99	-172.16	-171.48	-171.07	-170.61	-171.05	-171.68	-171.74	-171.06
Nr. Piketës	Nr.1	Nr.2	Nr.3	Nr.4	Nr.5	Nr.6	Nr.7	Nr.8	Nr.9	Nr.10	Nr.11	Nr.12	Nr.13	Nr.14	Nr.15	Nr.16	Nr.17
Distanca Pjesore		8.51	5.75	10.42	28.39	21.14	20.88	6.18	11.65	21.32	16.13	9.87	10.93	10.92	15.53	7.35	11.64
Distanca Progresive	0+000	0+009	0+014	0+025	0+053	0+074	0+095	0+101	0+113	0+134	0+150	0+160	0+171	0+182	0+198	0+205	0+217

Porositësi i projektit

"AKUM"
AGJENSIA KOMBËTARE E UJËSJELLËS KANALIZIMEVE DHE INFRASTRUKTURËS SE MBETJEVE

RR. "SAMI FRASHERI", NR.4
TIRANA, ALBANIA
Tel.: +355 4 2256091
fax +355 4 2256091

Zhvilluesi i projektit

"INFRATECH" SH.P.K.
Projektim, Mbikqyrje, Kolaudim

RR. "HIM KOLLI", ZK 8390,
TIRANA, ALBANIA
tel.: +355 69 20 85 185
email: infratech_shpk@yahoo.com
email: landa_63@yahoo.com



"ATELIER" SH.P.K.
Studio Arkitekturore

RR. "SAMI FRASHERI", Pall. T.I.D.
BALLKAN, SH.1., AP.2, TIRANA
tel.: +355 4 22 22 804
tel.: +355 4 24 30 194
email: info@atelier4.al
www.atelier4.al



Titulli i projektit

Rikonstruksioni i magjistralit kryesor dhe rrjetit të brendshëm të ujësjellesit të qytetit Patos, Loti 1 (Rrjetet shperndarese)

Emri i fletës

PROFILI GJATËSOR I RRJETIT SHPËRNDARËS - PATOS
(PATOS. Rr.Shp.118) - (Prog. 0+000 - Prog. 0+372)m

Grupi i projektimit

Inxh.Hidro-Ndërt.	Filiana VEIZAJ	
Inxh.Gjeolog	Gjon LEKA	
Inxh.Topograf	Jak SULI	
Inxh.Elektrik	Petrit PEQINI	
Inxh.Hidro-Gjeo.	Romeo EFTIMI	

Faza e projektit

PROJEKT ZBATIMI

Shkalla e vizatimit

1:100 / 1:1000

Data e projektit



Qershor 2019

Revizion

Nr. 00

Nr. fletës

Fl. 115

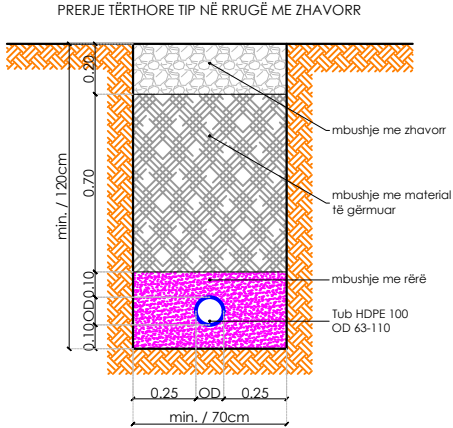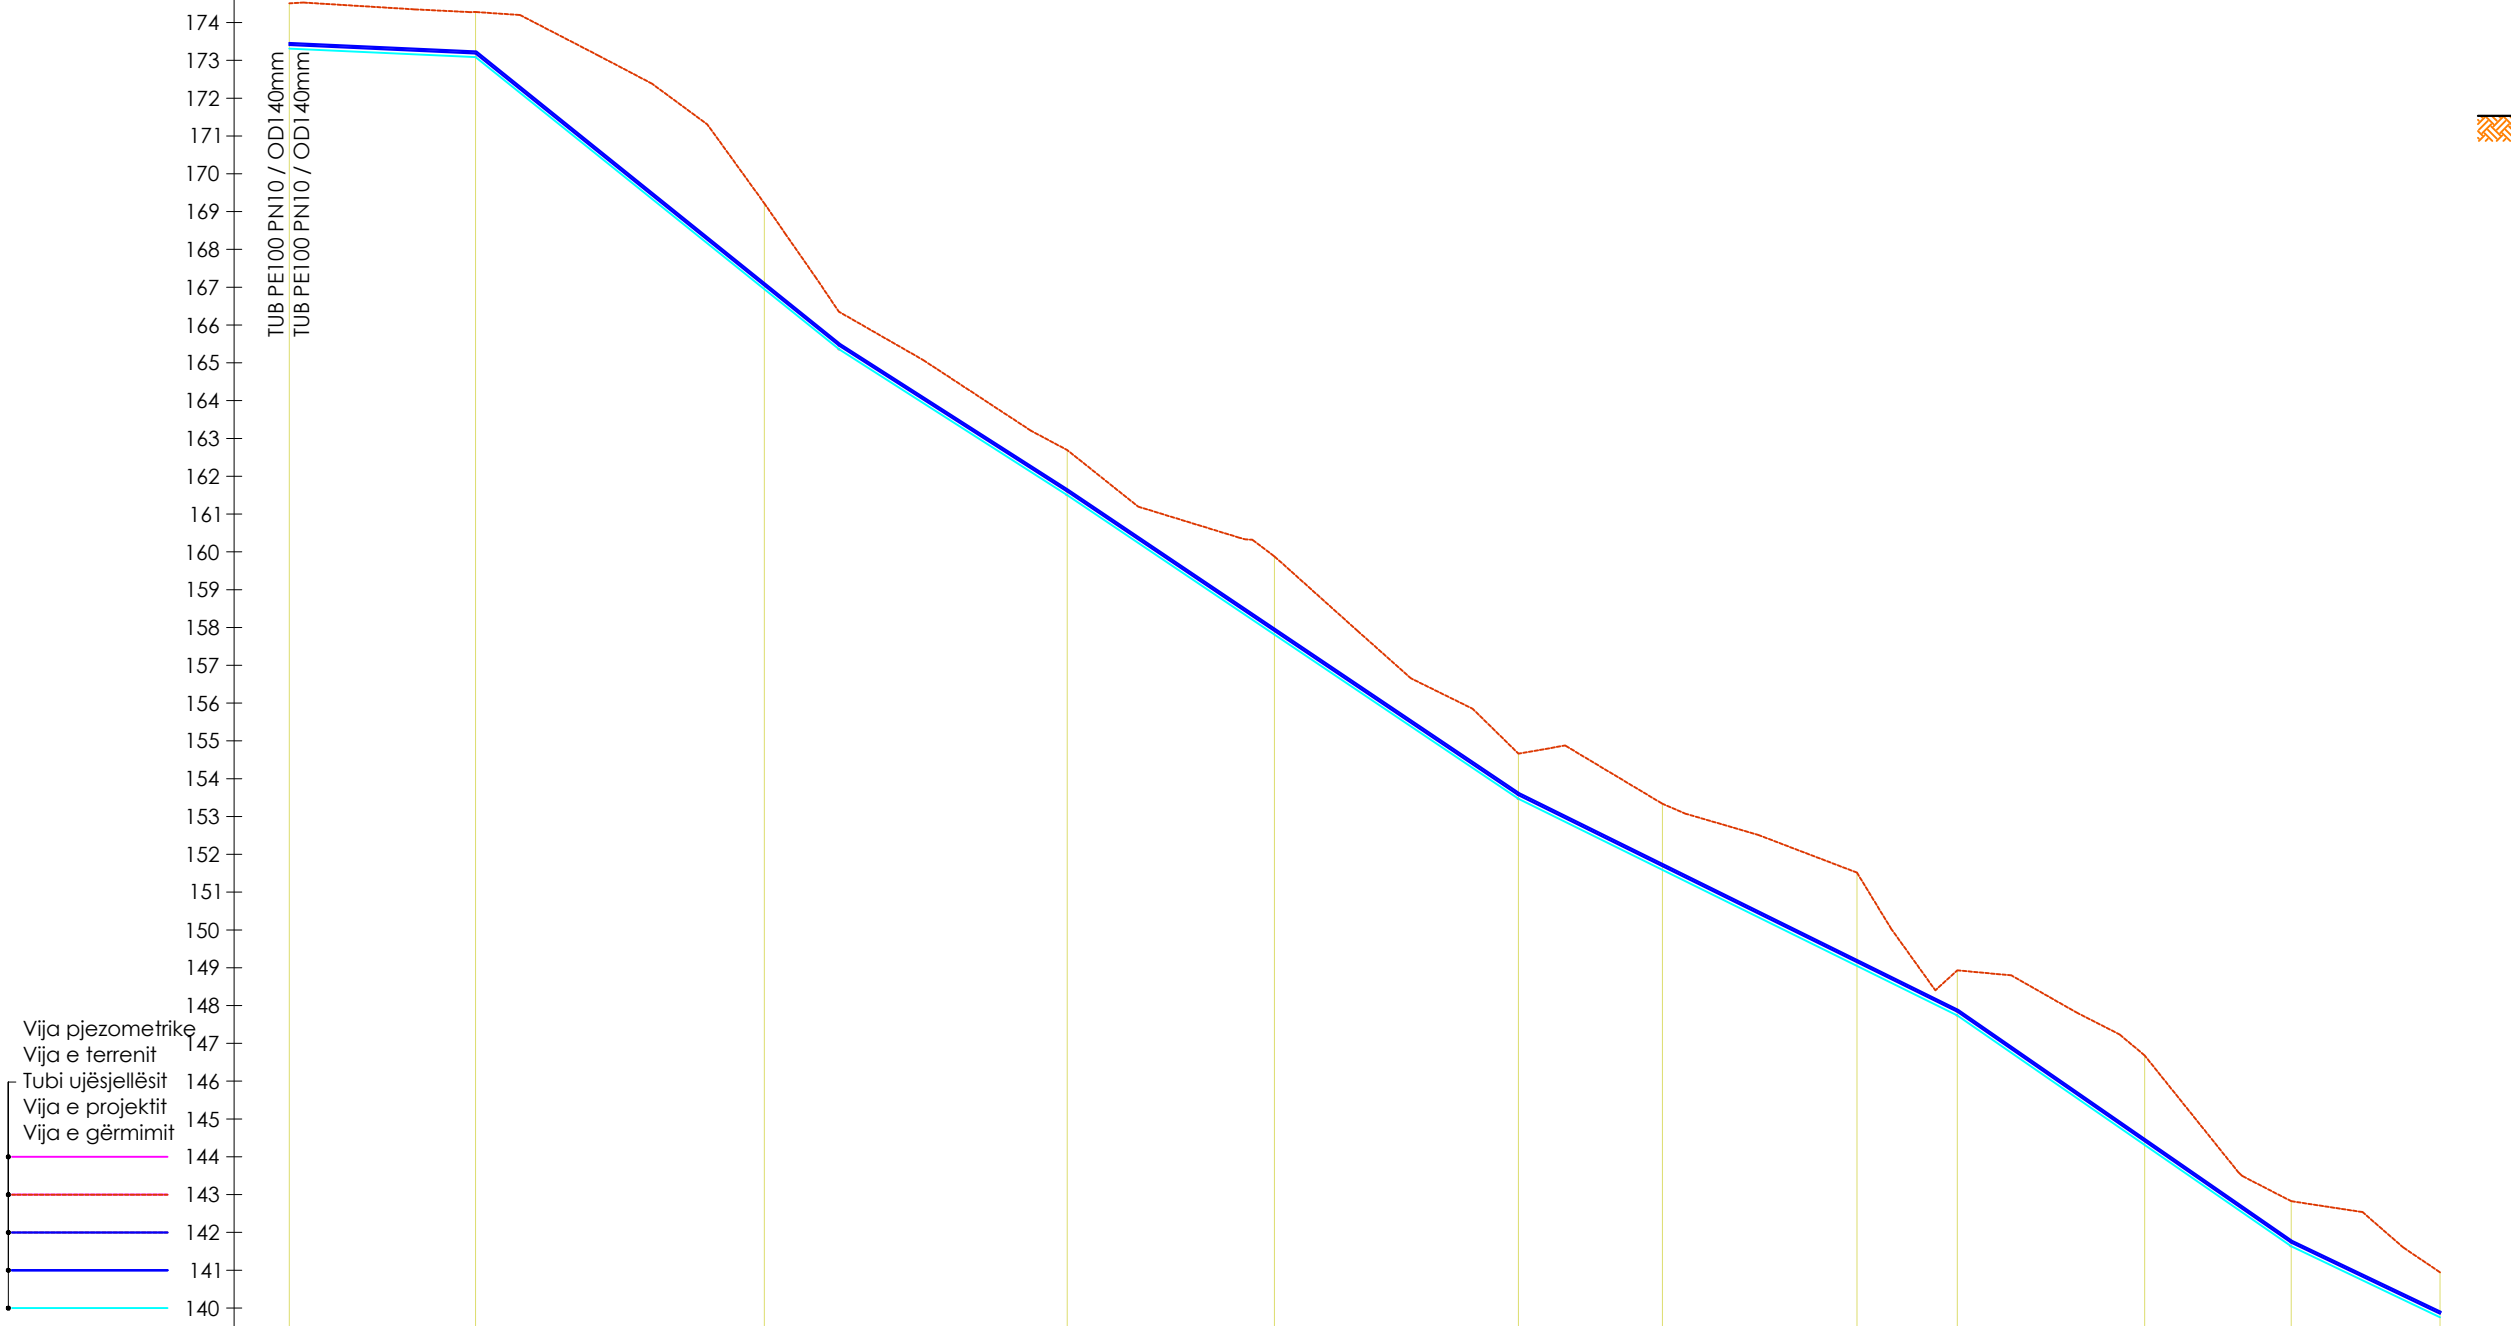

PATOS Rr.Shp.120												
Elementët Hidraulikë	TUB PE100 PN10 / OD50mm L=285m						TUB PE100 PN10 / OD50mm L=285m					
Thellësia e Gërmimit	1.20	1.19	2.27	1.19	2.07	1.19	1.75	2.47	1.19	2.37	1.19	1.19
Kuota e Projektit	173.41	173.19	167.04	161.60	157.91	153.57	151.69	149.15	147.84	144.41	141.73	139.85
Kuota e Terrenit	174.51	174.28	169.22	162.69	159.88	154.66	153.34	151.52	148.93	146.68	142.83	140.94
Kuota e Gërmimit	173.31	173.09	166.95	161.50	157.81	153.47	151.59	149.05	147.74	144.31	141.63	139.75
Nr. Piketës	Nr.1	Nr.2	Nr.3	Nr.4	Nr.5	Nr.6	Nr.7	Nr.8	Nr.9	Nr.10	Nr.11	Nr.12
Distanca Pjesore	24.65	38.20	40.06	27.42	32.28	19.04	25.74	13.28	24.78	19.38	19.69	
Distanca Progresive	0+000	0+025	0+063	0+103	0+130	0+163	0+182	0+207	0+221	0+245	0+265	0+285

Porositësi i projektit

"AKUM"

AGJENSIA KOMBËTARE E UJËSJELLËS KANALIZIMEVE DHE INFRASTRUKTURËS SE MBETJEVE

RR. "SAMI FRASHERI", NR.4
TIRANA, ALBANIA
tel.: +355 4 2256091
fax +355 4 2256091

Zhvilluesi i projektit

"INFRA TECH" SH.P.K.
Projektim, Mbikqyrje, Kolaudim

RR. "HIM KOLLI", ZK 8390,
TIRANA, ALBANIA
tel.: +355 69 20 85 185
email: infrotech_shpk@yahoo.com
email: landa_63@yahoo.com

"ATELIER" SH.P.K.
Studio Arkitekture

RR. "SAMI FRASHERI", Pall. T.I.D.
BALLKAN, SH.1., AP.2, TIRANA
tel.: +355 4 22 22 804
tel.: +355 4 24 30 194
email: info@atelier4.al
www.atelier4.al

Titulli i projektit

Rikonstruksioni i magjistraltit kryesor dhe rrjetit të brendshëm të ujësjellesit të qytetit Patos, Loti 1 (Rrjetet shperndarese)

Emri i fletës

PROFILI GJATËSOR I RRJETIT SHPËRNDARËS - PATOS
(PATOS. Rr.Shp.118) - (Prog. 0+000 - Prog. 0+372)m

Grupi i projektimit

Inxh.Hidro-Ndërt.

Filiana VEIZAJ

Inxh.Gjeolog

Gjon LEKA

Inxh.Topograf

Jak SULI

Inxh.Elektrik

Petrit PEQINI

Inxh.Hidro-Gjeo.

Romeo EFTIMI

Faza e projektit

PROJEKT ZBATIMI

Shkalla e vizatimit

1:200 / 1:1000

Data e projektit

Qershor 2019

Revizion

Nr. 00

Nr. fletës

Fl. 116