



REPUBLIKA E SHQIPERISE
BASHKIA VAU DEJES
DREJTORIA E PLANIFIKIMIT DHE ZHVILLIMIT TE TERRITORIT


EMERTIMI I PROJEKTIT :
ZEVENDESIM I CATISE ME ETERNIT

PUNOI :

PRONARI I OBJEKTIT :

Z.

VAU DEJES 2018

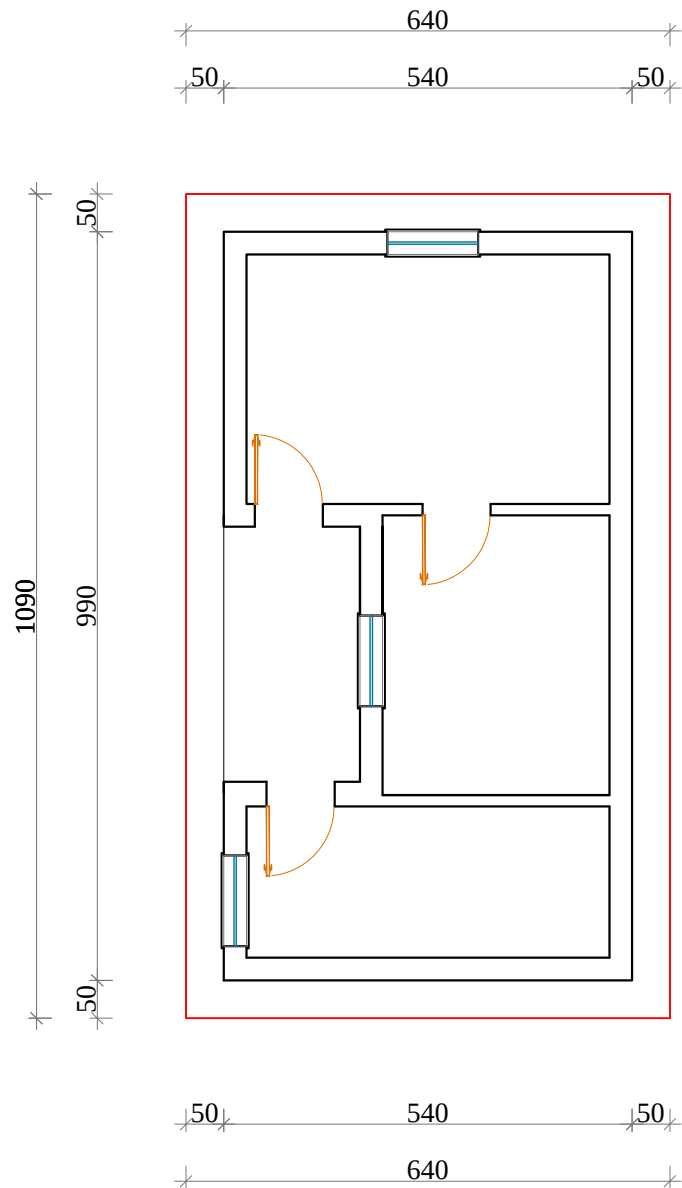

SIP.= 70 m²



REPUBLIKA E SHQIPERISE
BASHKIA VAU DEJES

DREJTORIA E PLANIFIKIMIT
DHE
ZHVILLIMIT TE TERRITORIT



EMERTIMI I PROJEKTIT :
ZEVENDESIM I CATISE ME Z.
ETERNIT


PRONARI I OBJEKTIT :

FLETA :
PLANIMETRIA E SHTEPISE

PUNOI :

SHK 1:100

 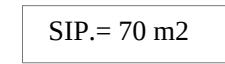

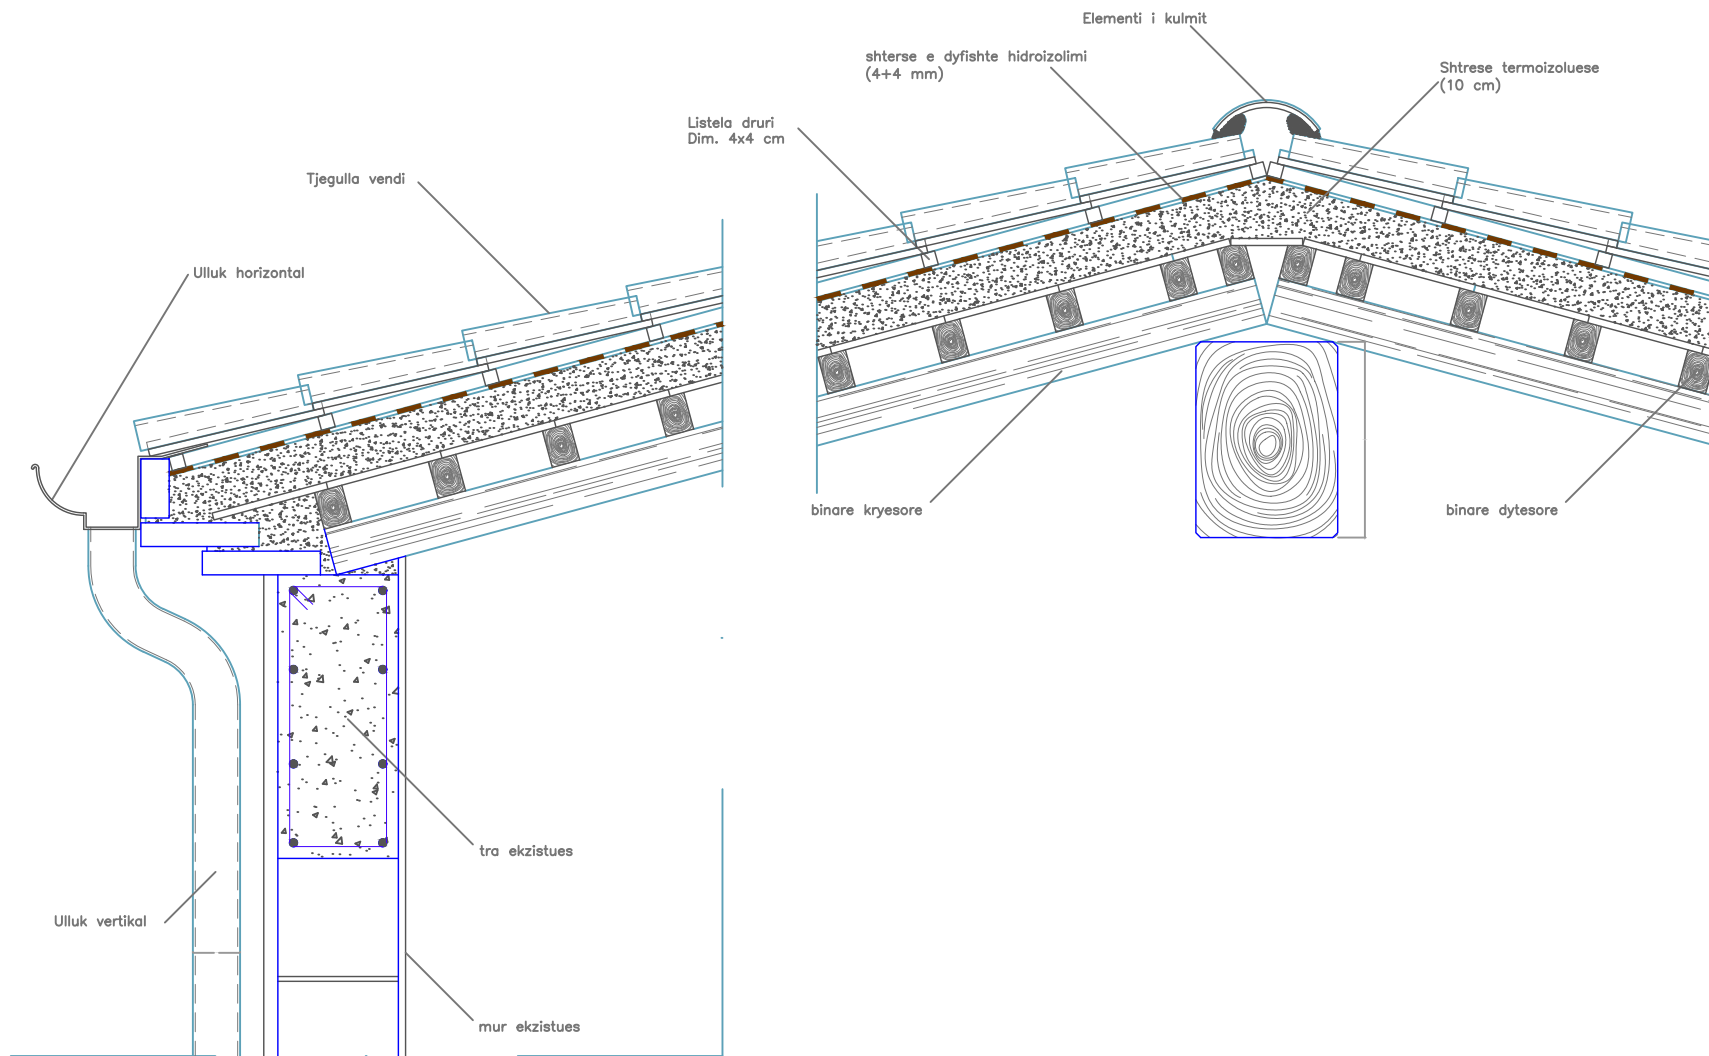

REPUBLIKA E SHQIPERISE
BASHKIA VAU DEJES

DREJTORIA E PLANIFIKIMIT
DHE
ZHVILLIMIT TE TERRITORIT


EMERTIMI I PROJEKTIT :
ZEVENDESIM I CATISE ME
ETERNIT

PRONARI I OBJEKTIT :
Z.

FLETA :
DETAJ CATIE

PUNOI :

SHK 1:15

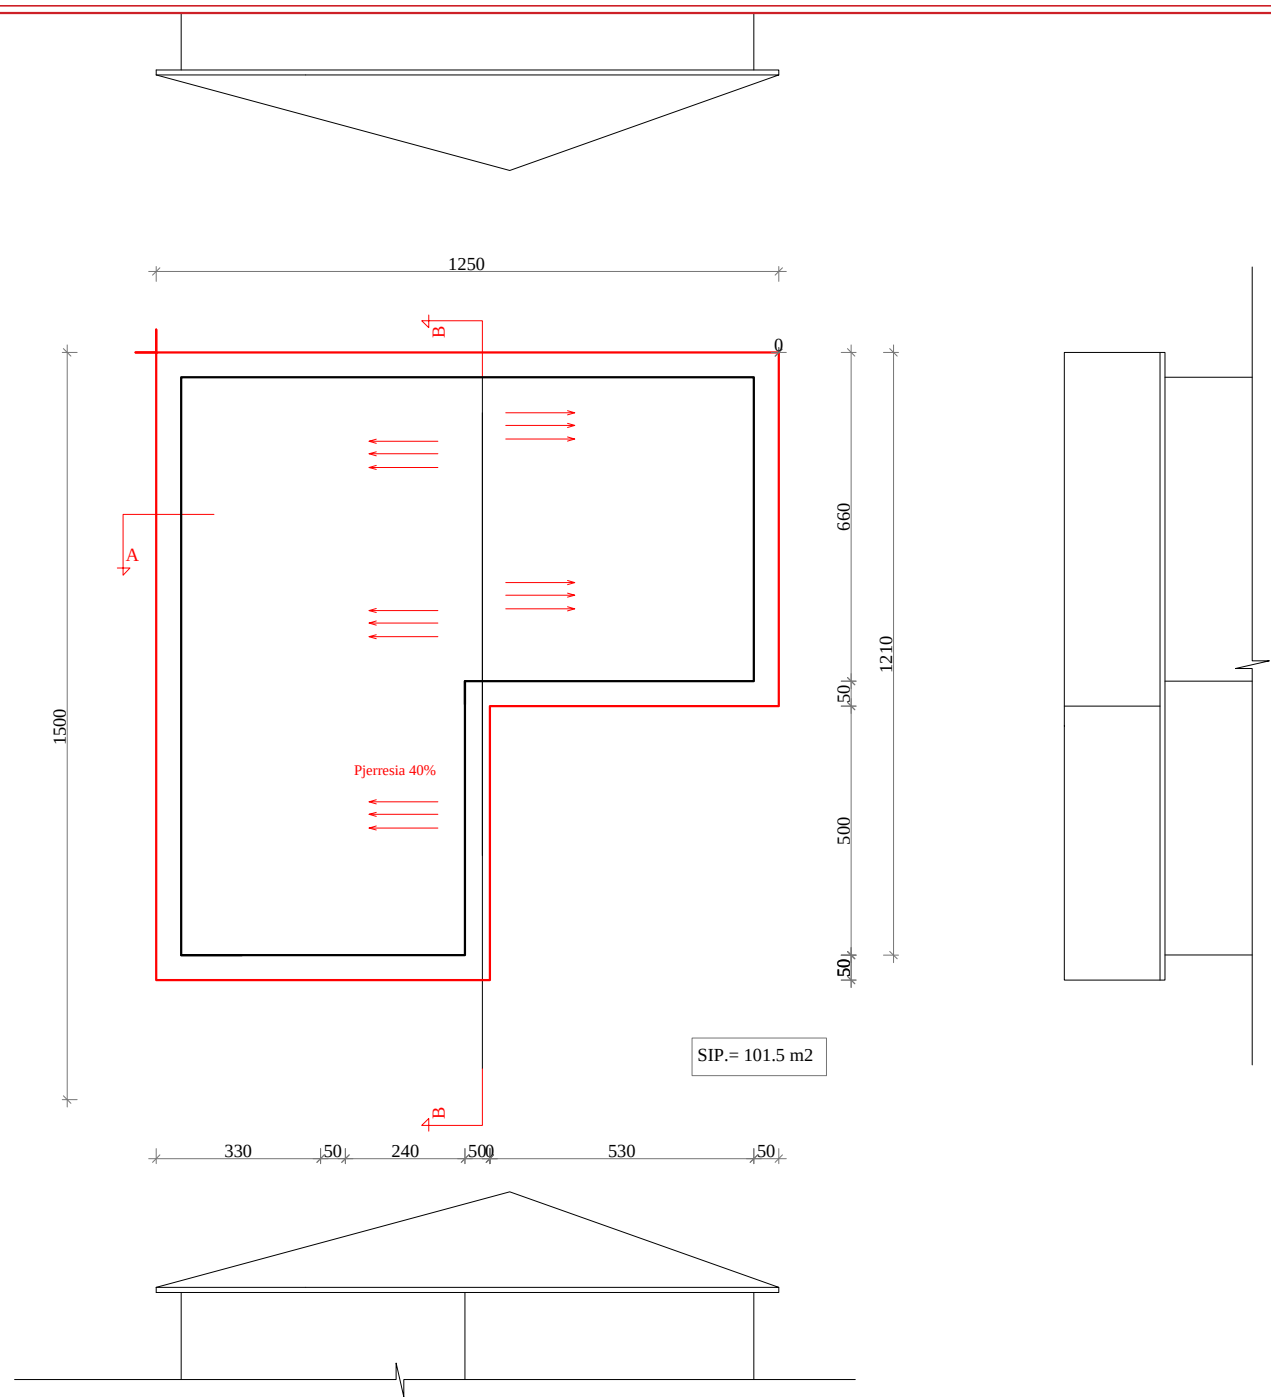

REPUBLIKA E SHQIPERISE
BASHKIA VAU DEJES

DREJTORIA E PLANIFIKIMIT
DHE
ZHVILLIMIT TE TERRITORIT

EMERTIMI I PROJEKTIT :
ZEVENDESIM I CATISE ME
ETERNIT

PRONARI I OBJEKTIT :

FLETA :
PLANI I KULLIMIT

PUNOI :
ARK. JOANA MARKOLAJ
ARK. ARBER CUNGU
ARK. URB. INDRIT GRADECI

SHK 1:100

03