



BASHKIA
TIRANË

MIRATOHET
KRYETAR
ERION VELIAJ
VKT _____,DT _____


PROJEKT-ZBATIMI

OBJEKTI: "NDËRTIMI I TERRENEVE SPORTIVE NË SHKOLLËN 9-VJEÇARE "KOSOVA"




TIRANE, 2019

PROJEKTUES: SHOQERIA "ZENIT&CO"sh.p.k
Adresa: Rruga" Myrteza Topi" (Nr.18 zip.code.1007)
e-mail: zenit06@live.com
mob: [+355697573154](tel:+355697573154)
TIRANE -ALBANIA

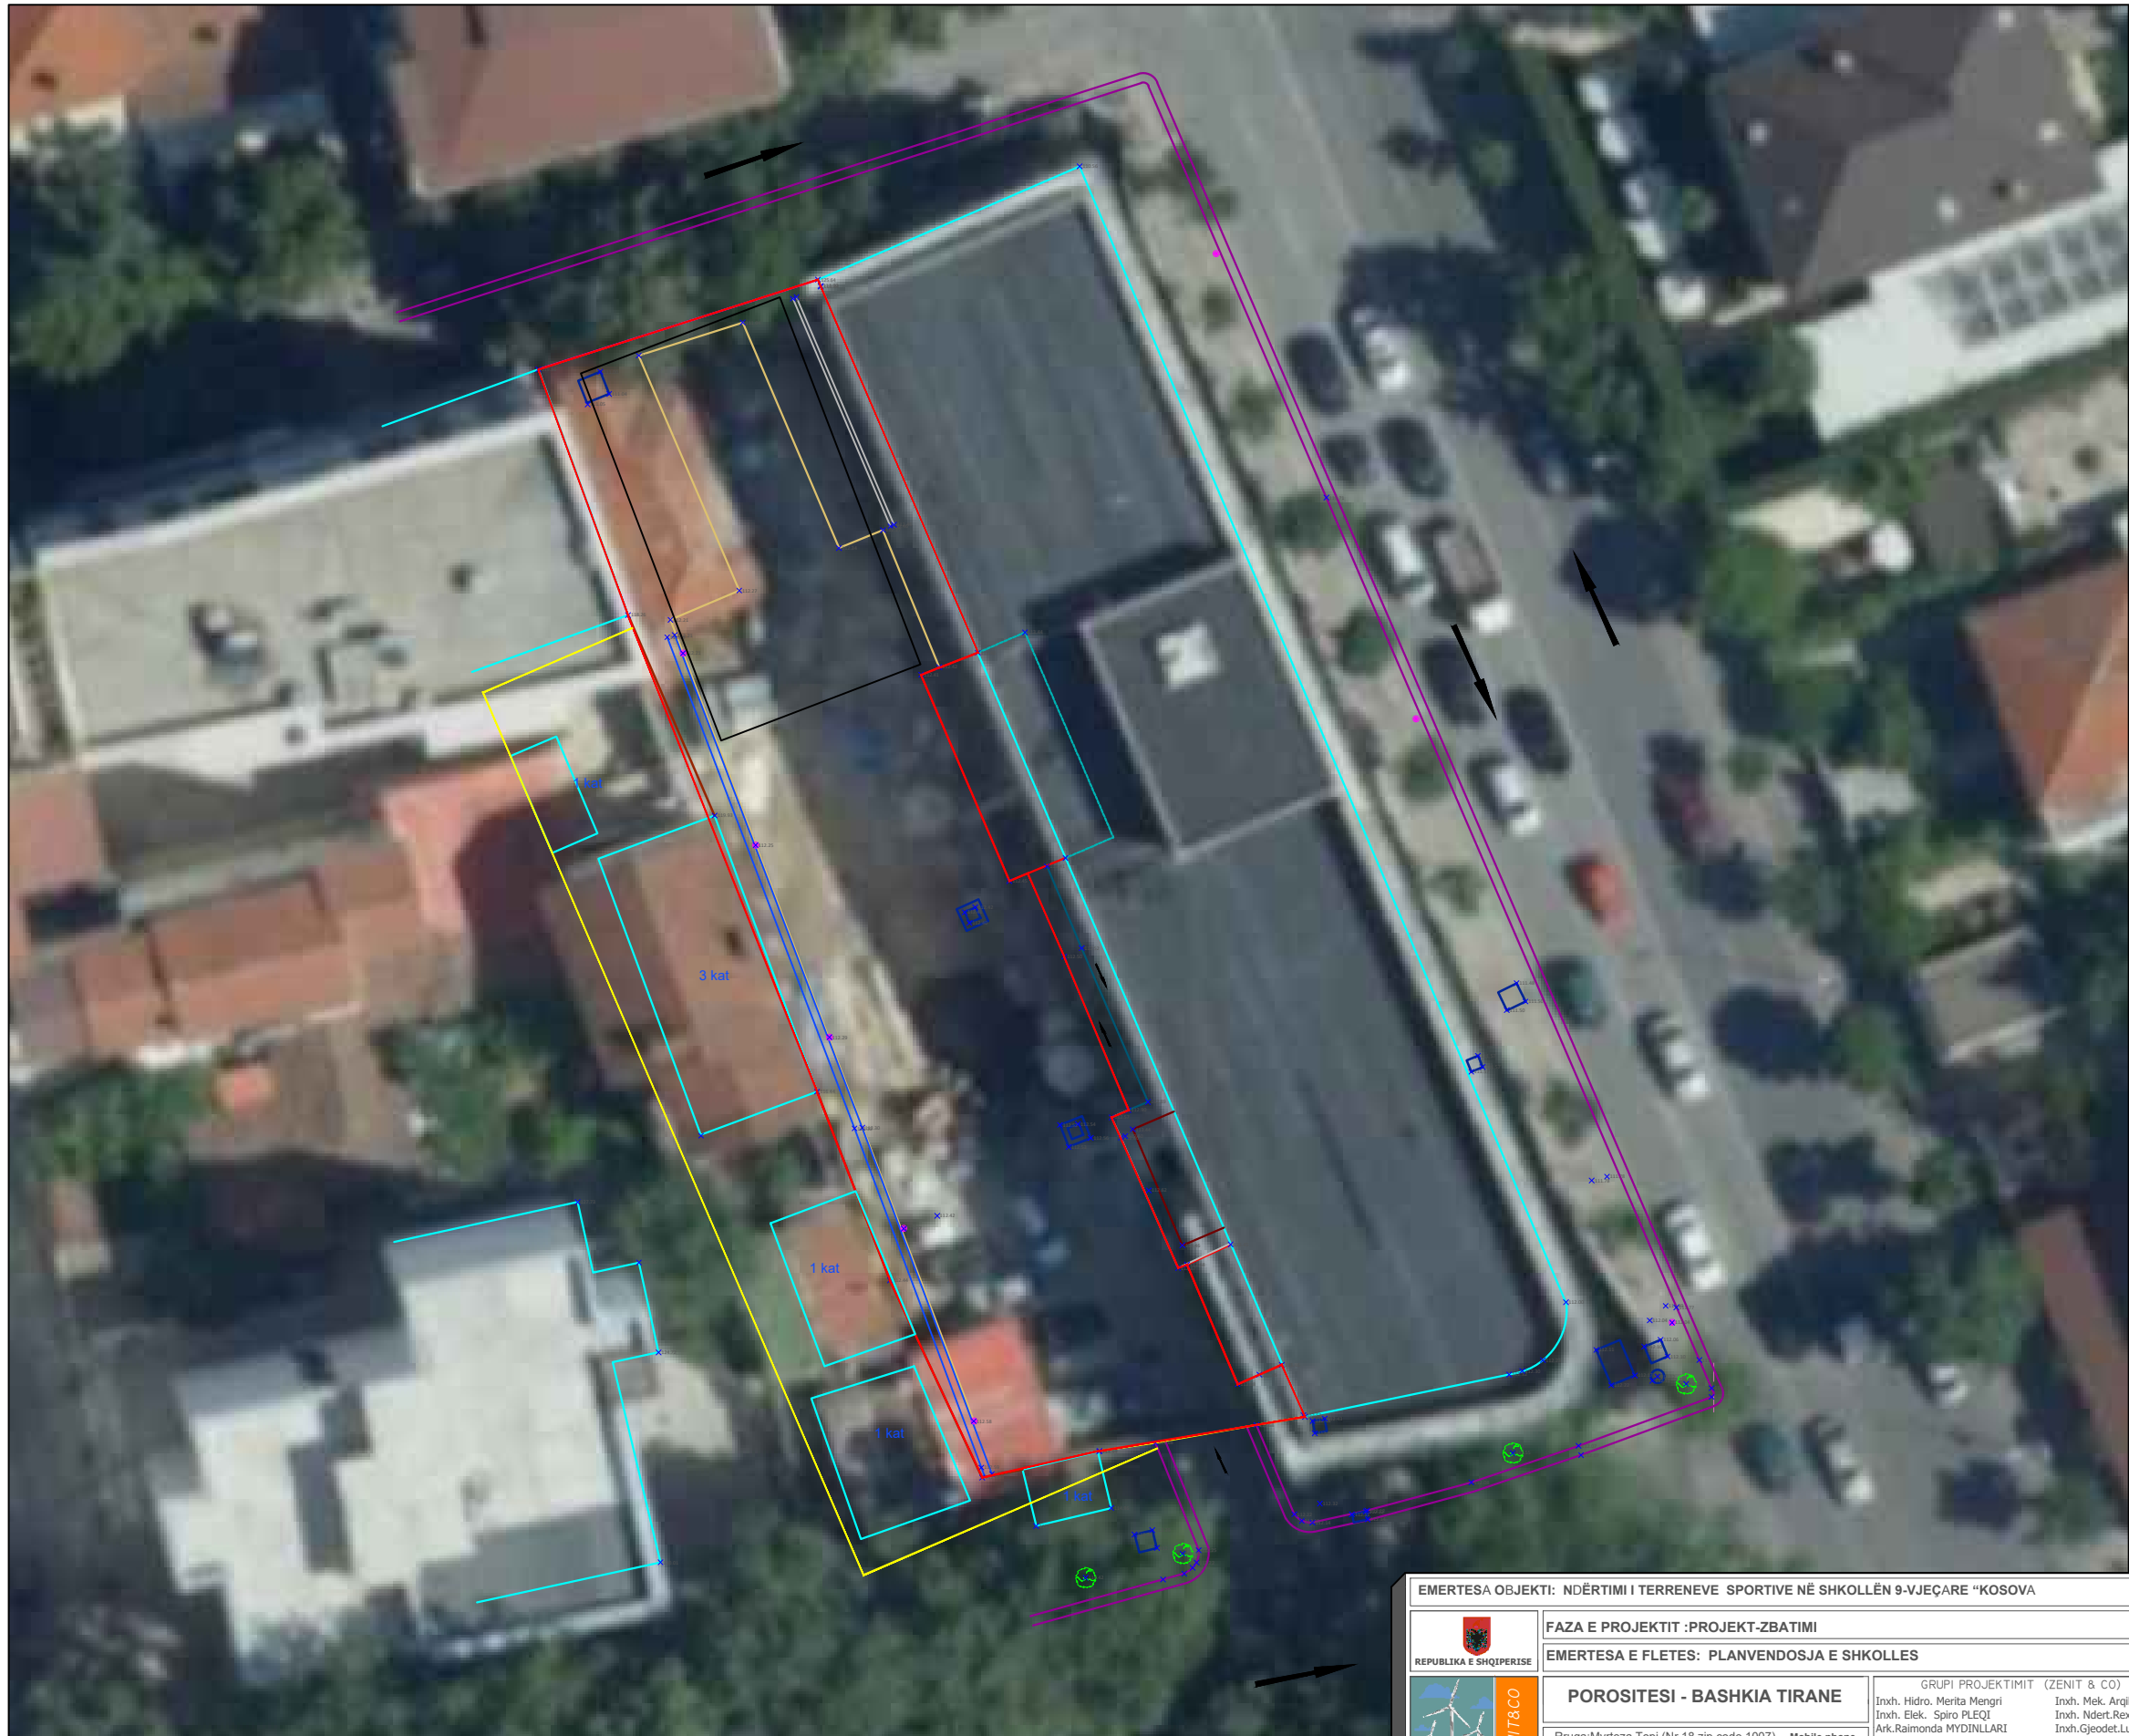


EMERTESA OBJEKTI: NDËRTIMI I TERRENEVE SPORTIVE NË SHKOLLËN 9-VJEÇARE "KOSOVA"		Nr.01
FAZA E PROJEKTIT :PROJEKT-ZBATIMI		SH-1/500
EMERTESA E FLETES: PLANVENDOSJA E SHKOLLES		Dt. ___/___/2019
 REPUBLIKA E SHQIPERISE	POROSITESI - BASHKIA TIRANE Rruga: Myrteza Topi (Nr 18.zip.code:1007) E-Mail: zenit8@live.com TIRANE, ALBANIJA	GRUPI PROJEKTIMIT (ZENIT & CO) Inxh. Hidro. Merita Mengri Inxh. Elek. Spiro PLEQI Ark.Raimonda MYDINLLARI Inxh. Gjeo. Yzeir MIRAKA Ing Mjed. Kristaq Gjoka
		Mobile phone 069 20 99 065

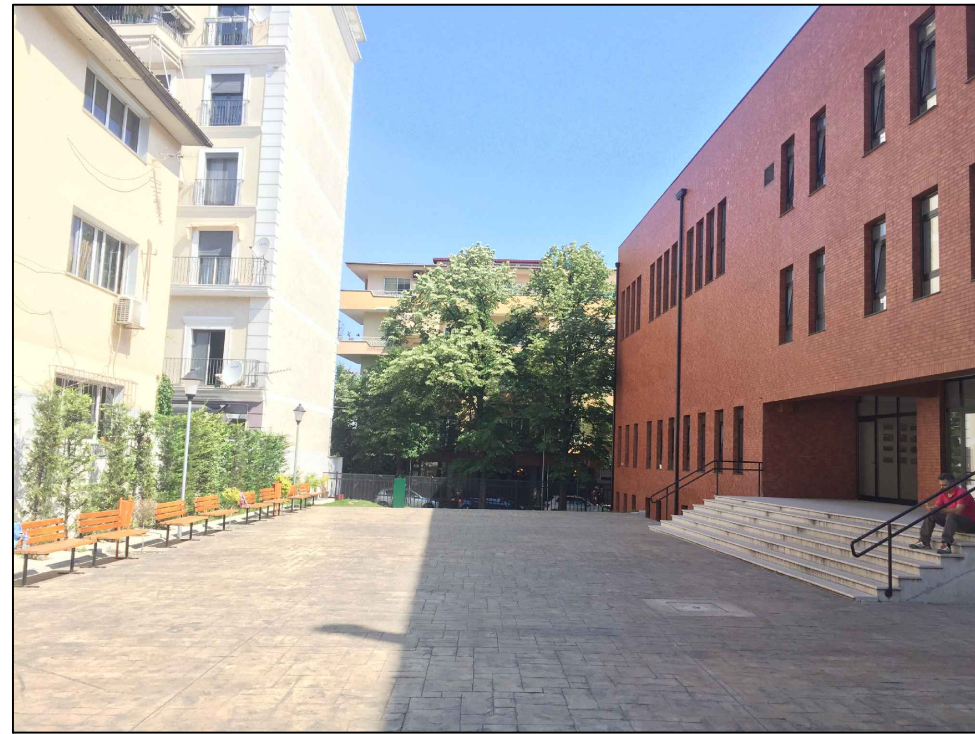

EMERTESA OBJEKTI: NDËRTIMI I TERRENEVE SPORTIVE NË SHKOLLËN 9-VJEÇARE "KOSOVA			
 REPUBLIKA E SHQIPERISE	FAZA E PROJEKTIT :PROJEKT-ZBATIMI	Nr.02	
	EMERTESA E FLETES: FOTO TE GJENDJES EKZISTUESE	SH-1/25	
	POROSITESI - BASHKIA TIRANE Rruga: Myrteza Topi (Nr 18.zip.code.1007) E-Mail: zenit&c@live.com TRANE, ALBANIA		GRUPI PROJEKTIMIT (ZENIT & CO) Inxh. Hidro. Merita Mengri Inxh. Elek. Spiro PLEQI Ark.Raimonda MYDINLLARI Inxh. Gjeo. Yzeir MIRAKA Ing Mjed. Kristaq Gjoka
	Mobile phone 069 20 99 065		Dt. ___/___/2019 Shoqeria "ZENIT&CO" Nr.License N.0433/16

PLANVENDOSJA E TERRENEVE SPORTIVE SH 1:250

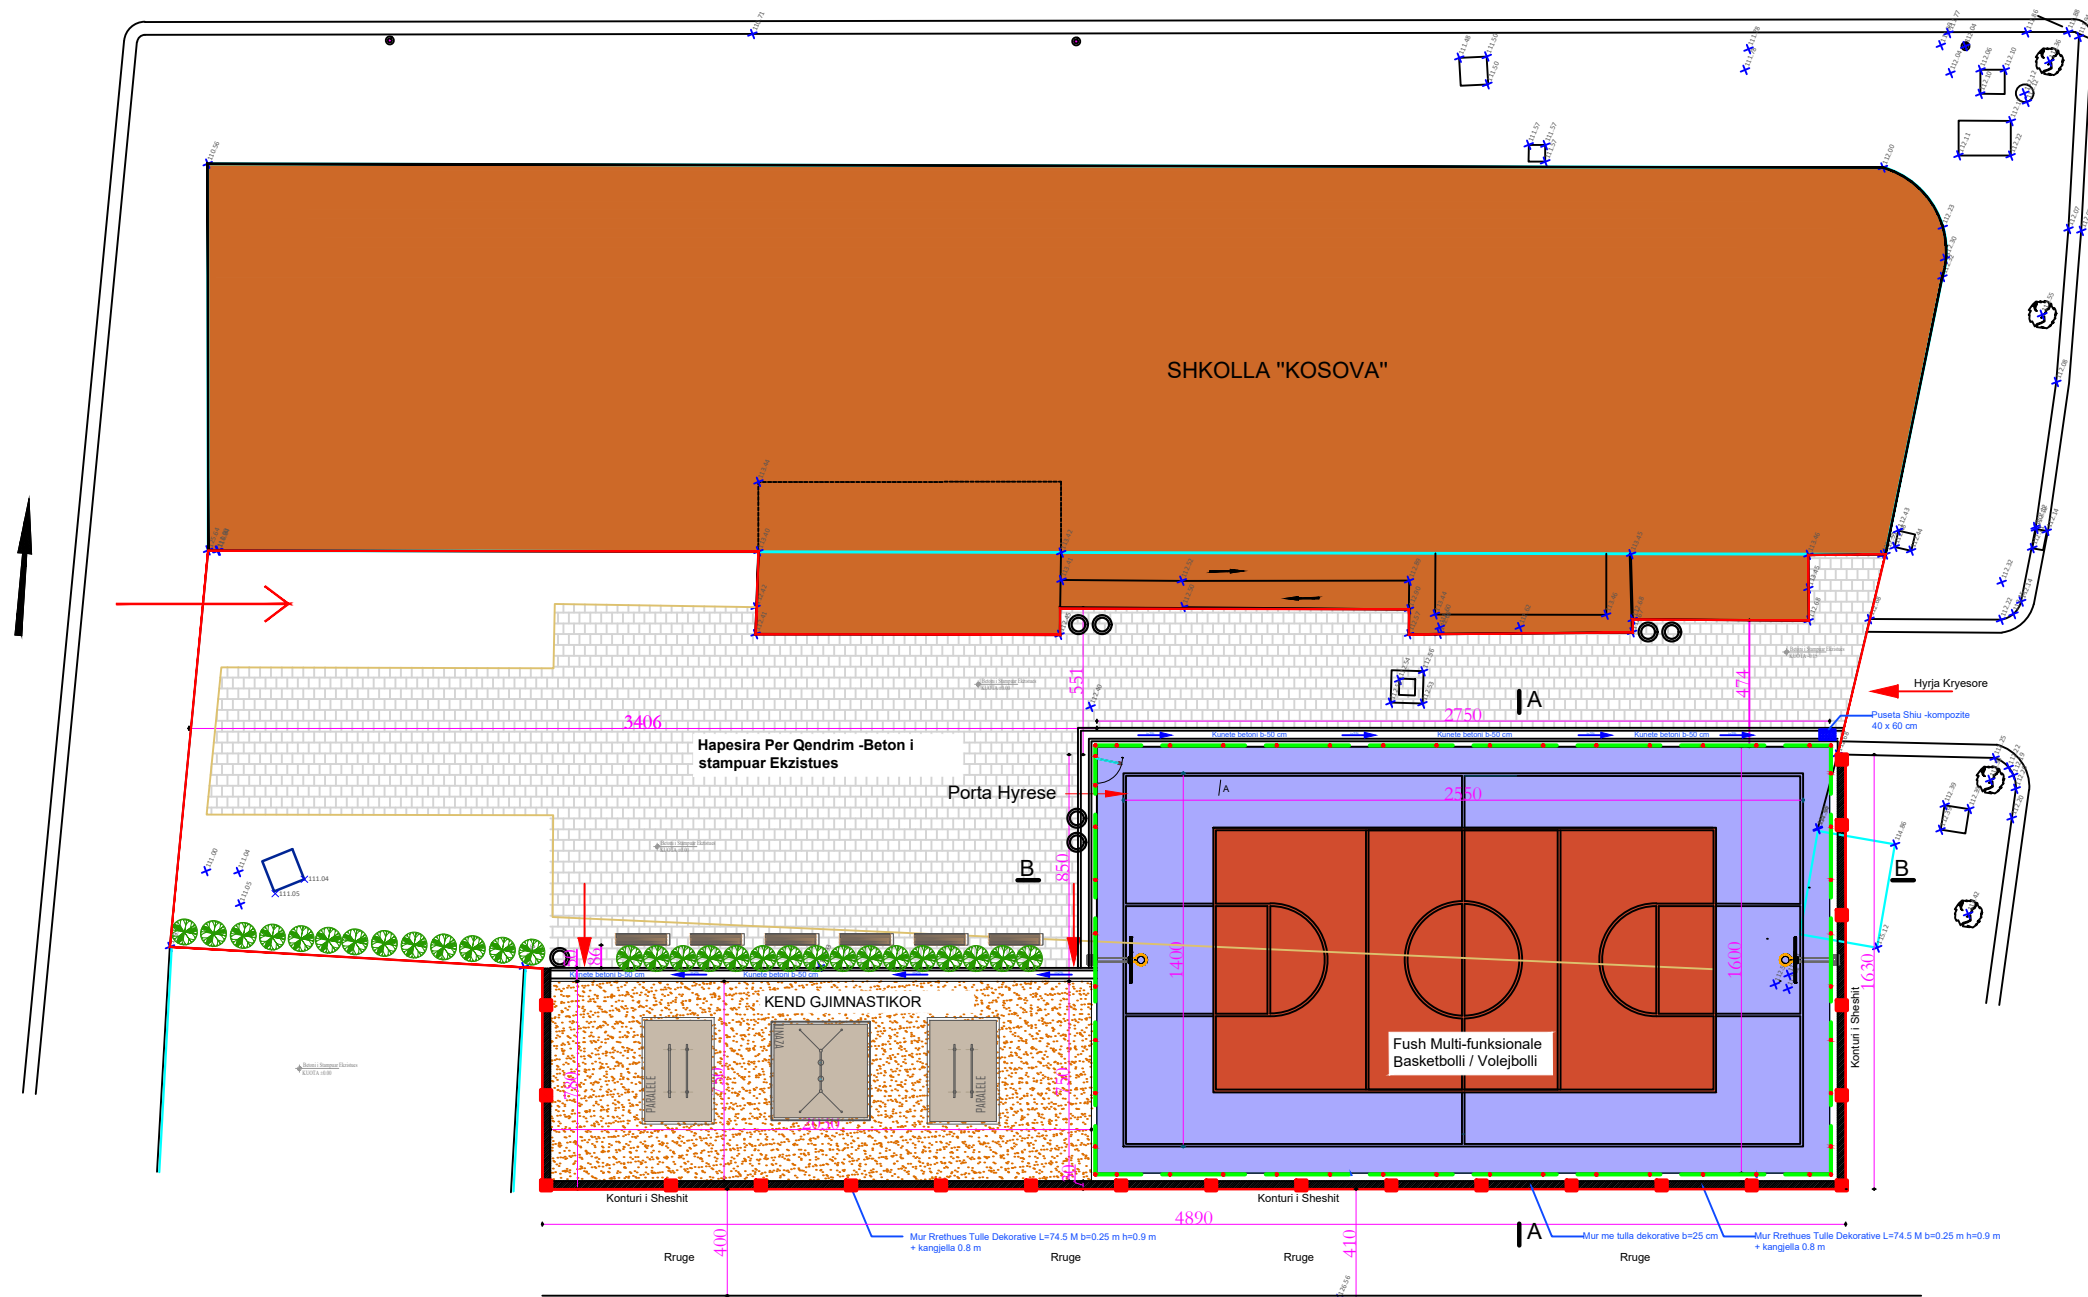

Legjende:

- Kufiri i Siperfaqes se marre ne studim, sip=1270 m²
- Fush Multi-Funksionale Sip=440 m²
- Kend Gjmnastikor Sip=156m²
- Hapesire Qendrimi

EMERTESA OBJEKTI: NDRËTIMI I TERRENEVE SPORTIVE NË SHKOLLËN 9-VJEÇARE "KOSOVA"		Nr. 03
FAZA E PROJEKTIT :PROJEKT-ZBATIMI		SH-1/250
EMERTESA E FLETES: PLANVENDOSJA E TERRENEVE SPORTIVE		
POROSITESI - BASHKIA TIRANE		Dt. ___/___/2019
Rruga: Myrteza Topi (Nr 18.zip.code:1007) E-Mail: zenit86@live.com		GRUPI PROJEKTIMIT (ZENIT & CO)
TRANE, ALBANIJA		Inxh. Hidro. Merita Mengri Inxh. Elek. Spiro PLEQI Ark.Raimonda MYDINLLARI Inxh. Gjeo.Yzeir MIRAKA Ing Mjed. Kristaq Gjoka
Mobile phone 069 20 99 065		Inxh. Mek. Arqile PERI Inxh. Ndert.Rexhep Tarba Inxh.Gjeodet.Lulzim VRAPI
		Shoqeria "ZENIT&CO" Nr.License N.0433/16

PLANI I NDERHYRJVE NE TERRITOR - PRISHJET SH 1:500




Legjende: Gjurma e Objekteve qe do te prishen


- Territori i Shtuar: 396 m²
- Objekt (1) 1 kat Siperfaqja = 15 m²
- Objekt (2) 1 kat Siperfaqja = 45 m²
- Objekt (3) 1 kat Siperfaqja = 40 m²
- Objekt (4) 3 kat Siperfaqja = 95 m²
- Objekt (5) 1 kat Siperfaqja = 15 m²

EMERTESA OBJEKTI: NDËRTIMI I TERRENEVE SPORTIVE NË SHKOLLËN 9-VJEÇARE "KOSOVA"			
 REPUBLIKA E SHQIPERISE	FAZA E PROJEKTIT :PROJEKT-ZBATIMI	Nr.04	
	EMERTESA E FLETES: PLANI I NDERHYRJVEVE TE TERRIOTOR- PRISHJEVE		SH-1/500
 ZENIT&CO	POROSITESI - BASHKIA TIRANE	GRUPI PROJEKTIMIT (ZENIT & CO)	
	Rruga: Myrteza Topi (Nr 18.zip.code.1007) Mobile phone 069 20 99 065 E-Mail: zenit06@live.com TIRANE -ALBANIA	Inxh. nder. Merita MENGRI Inxh. Elek. Spiro PLEQI Ark. Raimonda MYDINLLARI Inxh. Gjeo. Yzeir MIRAKA Inxh. Mjed. Kri staq Gjoka	Inxh. Mek. Arqile PERI Inxh. Nder. Rexhep Tarba Inxh. Gjeodet. Lulzim Vrapi

PRERJA A-A

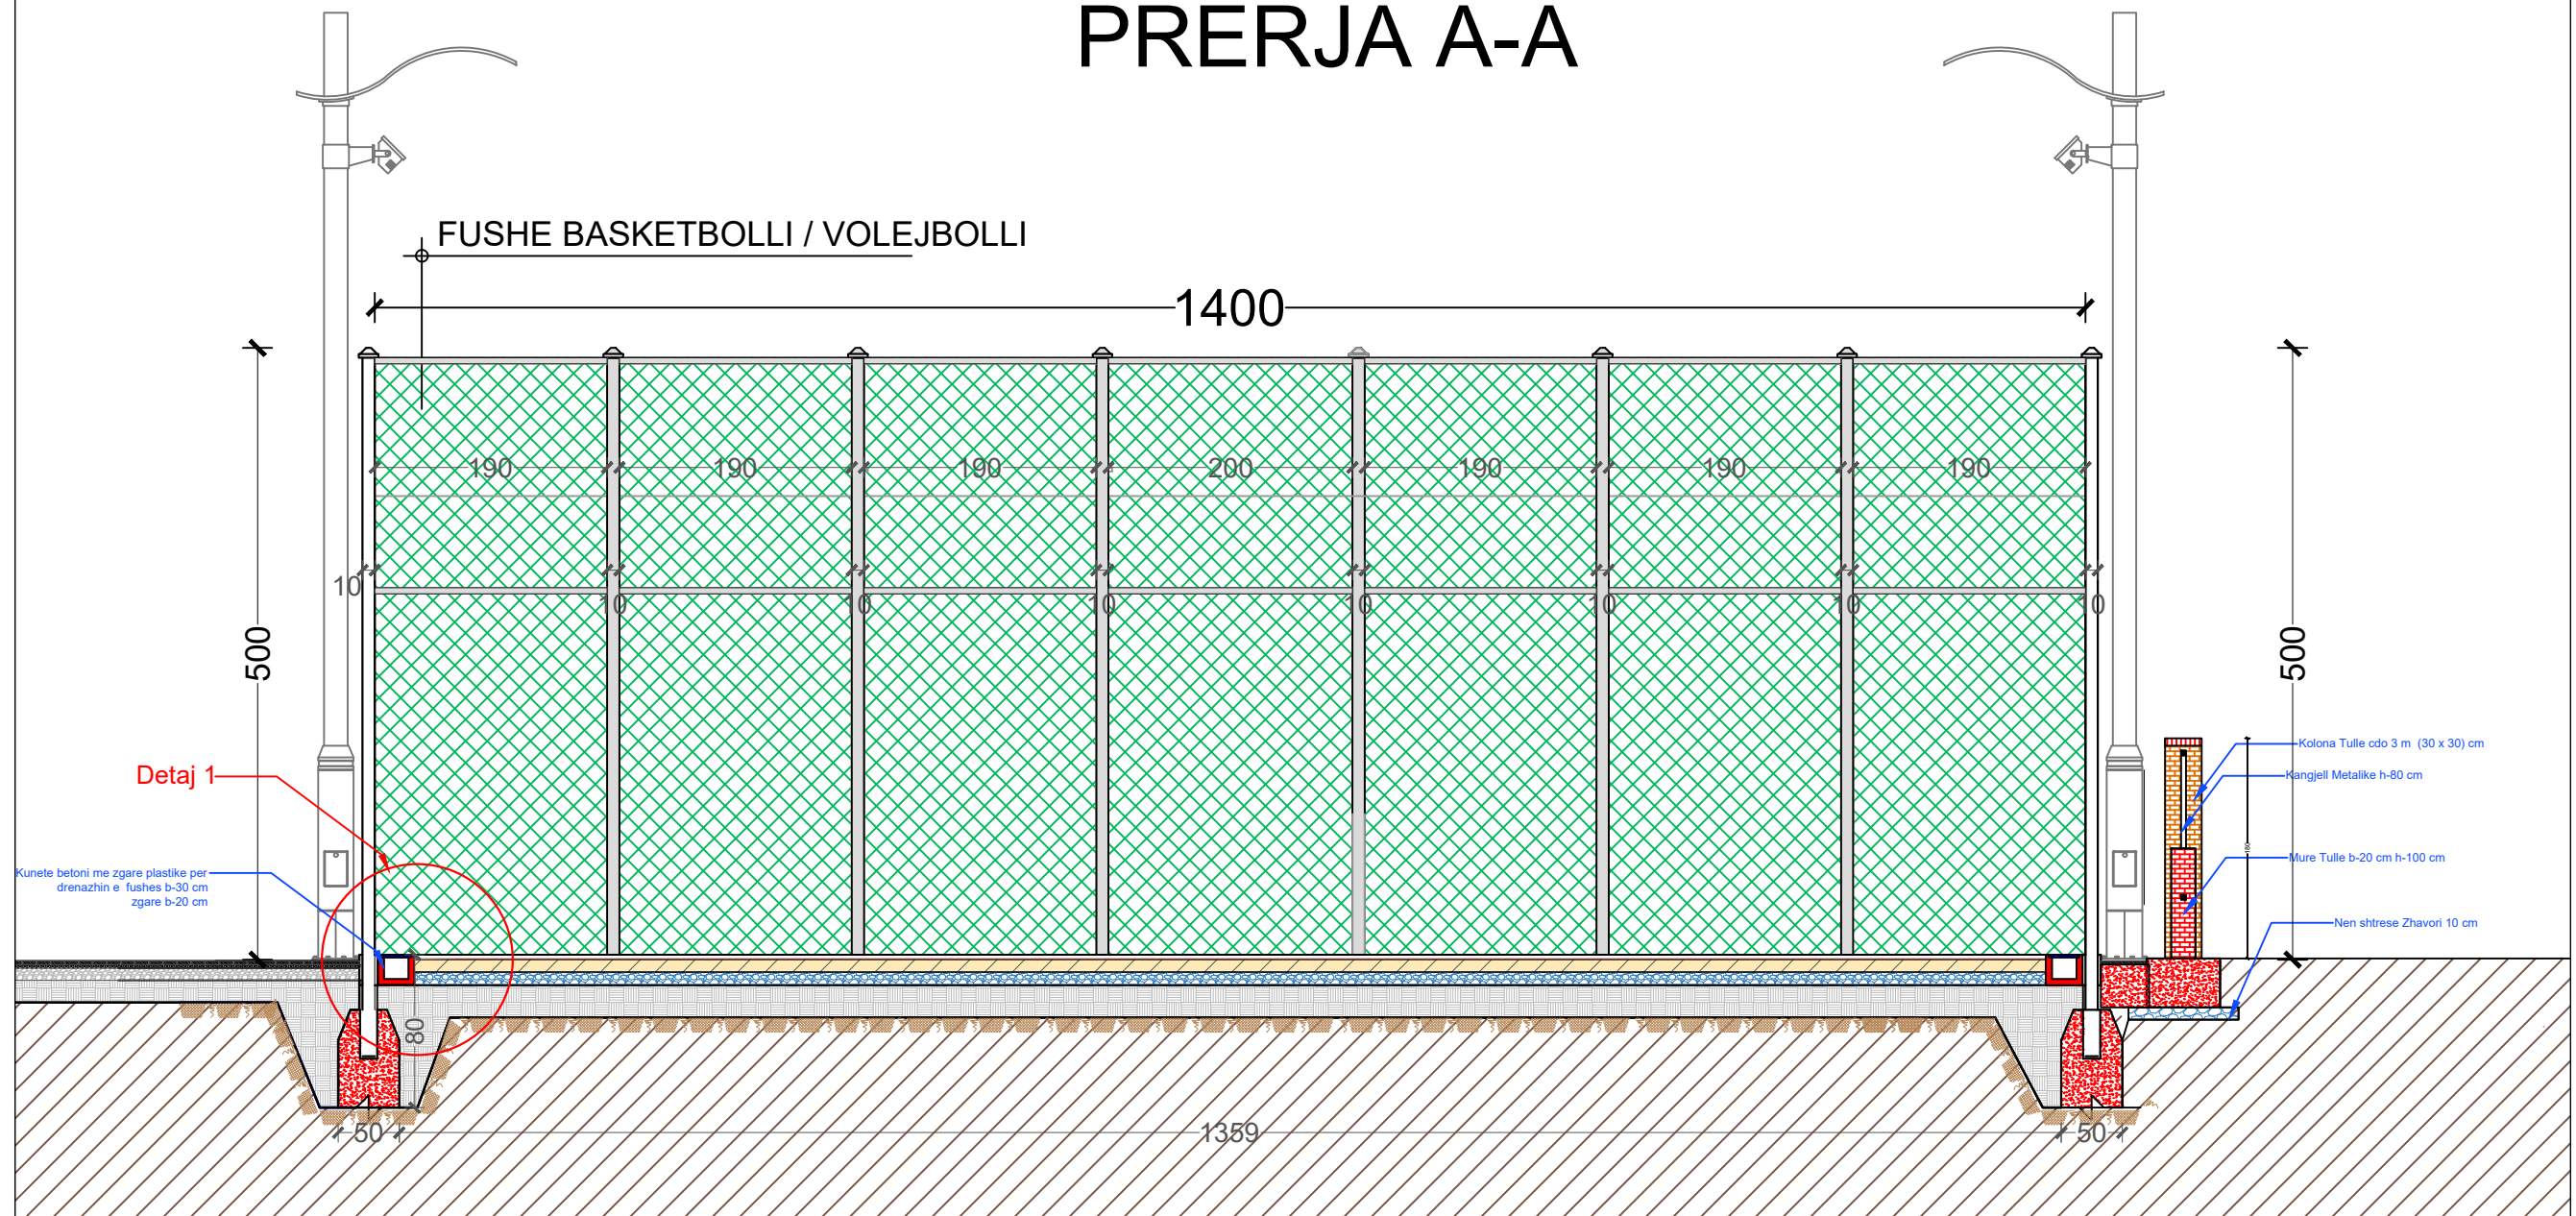


PRERJA TEKNIKE E SHTRESAVE Fushe-Multifunkionale

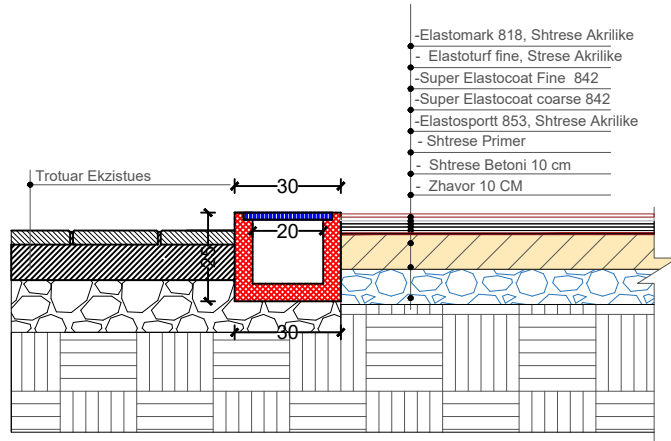


EMERTESA OBJEKTI: NDËRTIMI I TERRENEVE SPORTIVE NË SHKOLLËN 9-VJEÇARE "KOSOVA"		Nr. 05
FAZA E PROJEKTIT :PROJEKT-ZBATIMI		SH-1/200
EMERTESA E FLETES: PLANVENDOSJA E SHKOLLES		Dt. ___/___/2019
POROSITESI - BASHKIA TIRANE Rruga: Myrteza Topi (Nr 18.zip.code:1007) E-Mail: zenit8@live.com TRANE, ALBANIJA		GRUPI PROJEKTIMIT (ZENIT & CO) Inxh. Hidro. Merita Mengri Inxh. Elek. Spiro PLEQI Ark.Raimonda MYDINLLARI Inxh. Gjeo.Yzeir MIRAKA Ing Mjed. Kristaq Gjoka
REPUBLIKA E SHQIPERISE ZENIT&CO		Inxh. Mek. Arqile PERI Inxh. Ndert.Rexhep Tarba Inxh.Gjeodet.Lulzim VRAPI Shoqëria "ZENIT&CO" Nr.License N.0433/16

PRERJA TEKNIKE B-B

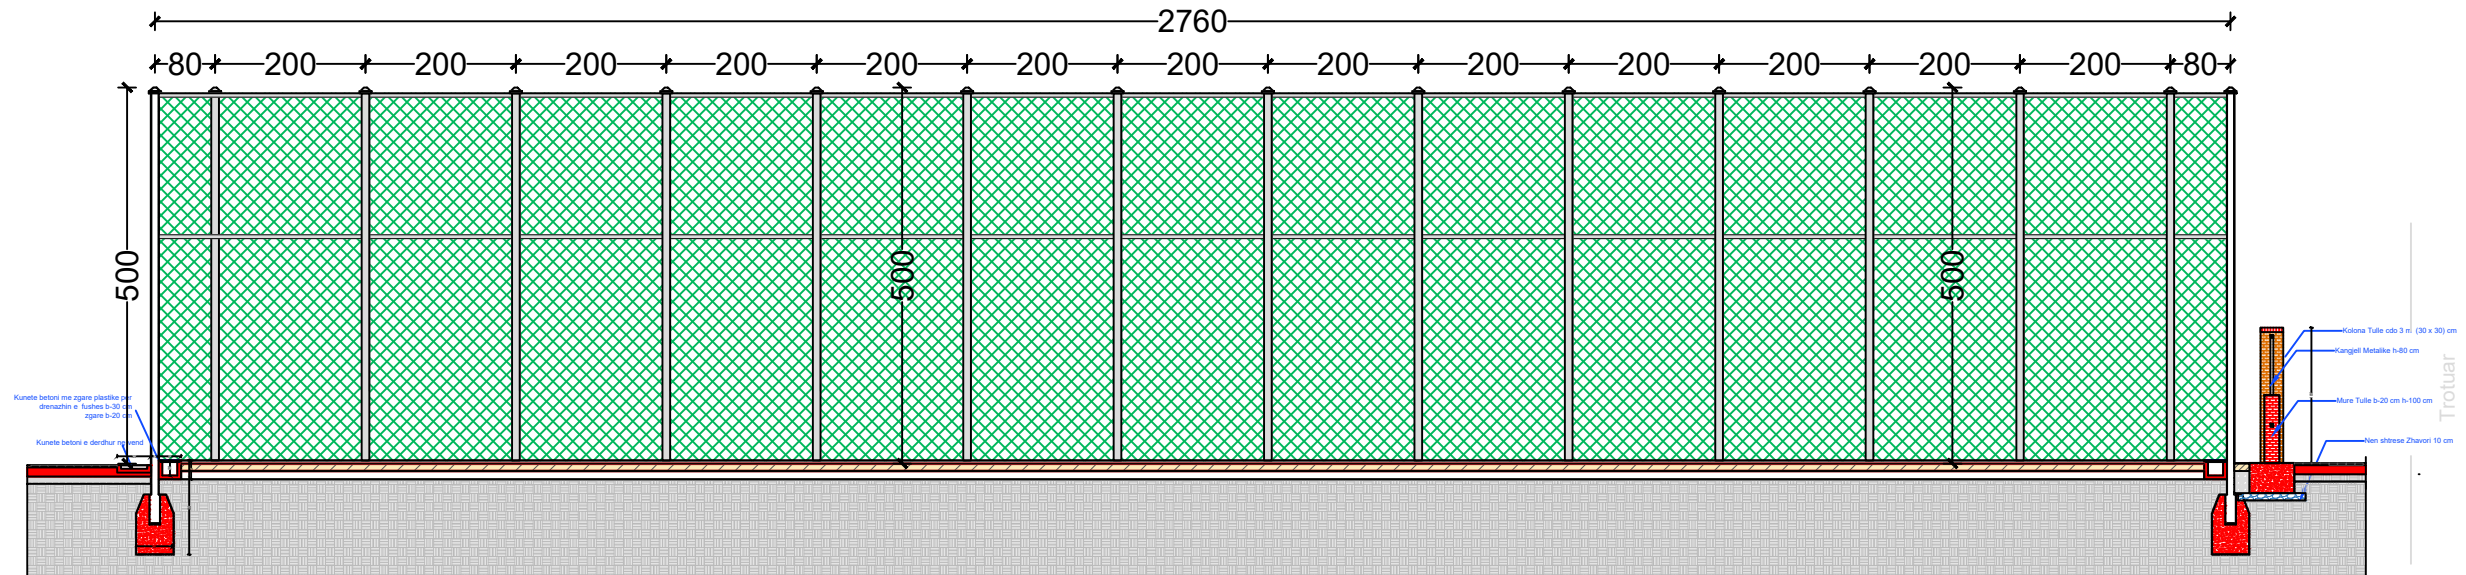


Kunete betoni me zgare plastike per drenazhin e fushes b-30 cm zgare b-20 cm

Kunete betoni e derdhur ne vend

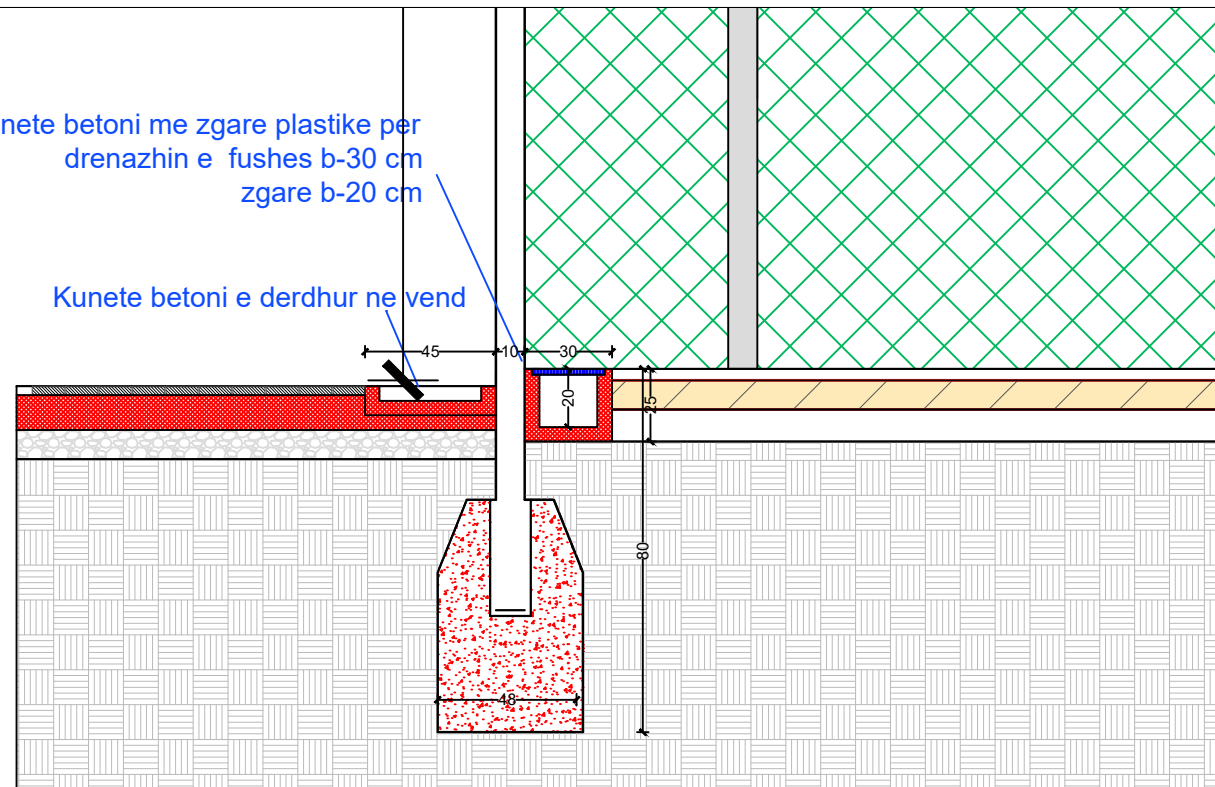

EMERTESA OBJEKTI: NDËRTIMI I TERRENEVE SPORTIVE NË SHKOLLËN 9-VJEÇARE "KOSOVA"		Nr.06
FAZA E PROJEKTIT :PROJEKT-ZBATIMI		SH-1/200
EMERTESA E FLETES: PLANVENDOSJA E SHKOLLES		Dt. ___/___/2019
POROSITESI - BASHKIA TIRANE Rruga: Myrteza Topi (Nr 18.zip.code:1007) E-Mail: zenit86@live.com TRANE-ALBANIJA Mobile phone 069 20 99 065		GRUPI PROJEKTIMIT (ZENIT & CO) Inxh. Hidro. Merita Mengri Inxh. Elek. Spiro PLEQI Ark.Raimonda MYDINLLARI Inxh. Gjeo. Yzeir MIRAKA Ing Mjed. Kristaq Gjoka Inxh. Mek. Arqile PERI Inxh. Ndert.Rexhep Tarba Inxh.Gjeodet.Lulzim VRAPI
REPUBLIKA E SHQIPERISE ZENIT&CO		Shoqeria "ZENIT&CO" Nr.License N.0433/16

PLANIMETRIA E KOLONAVE TE RRETHIMIT

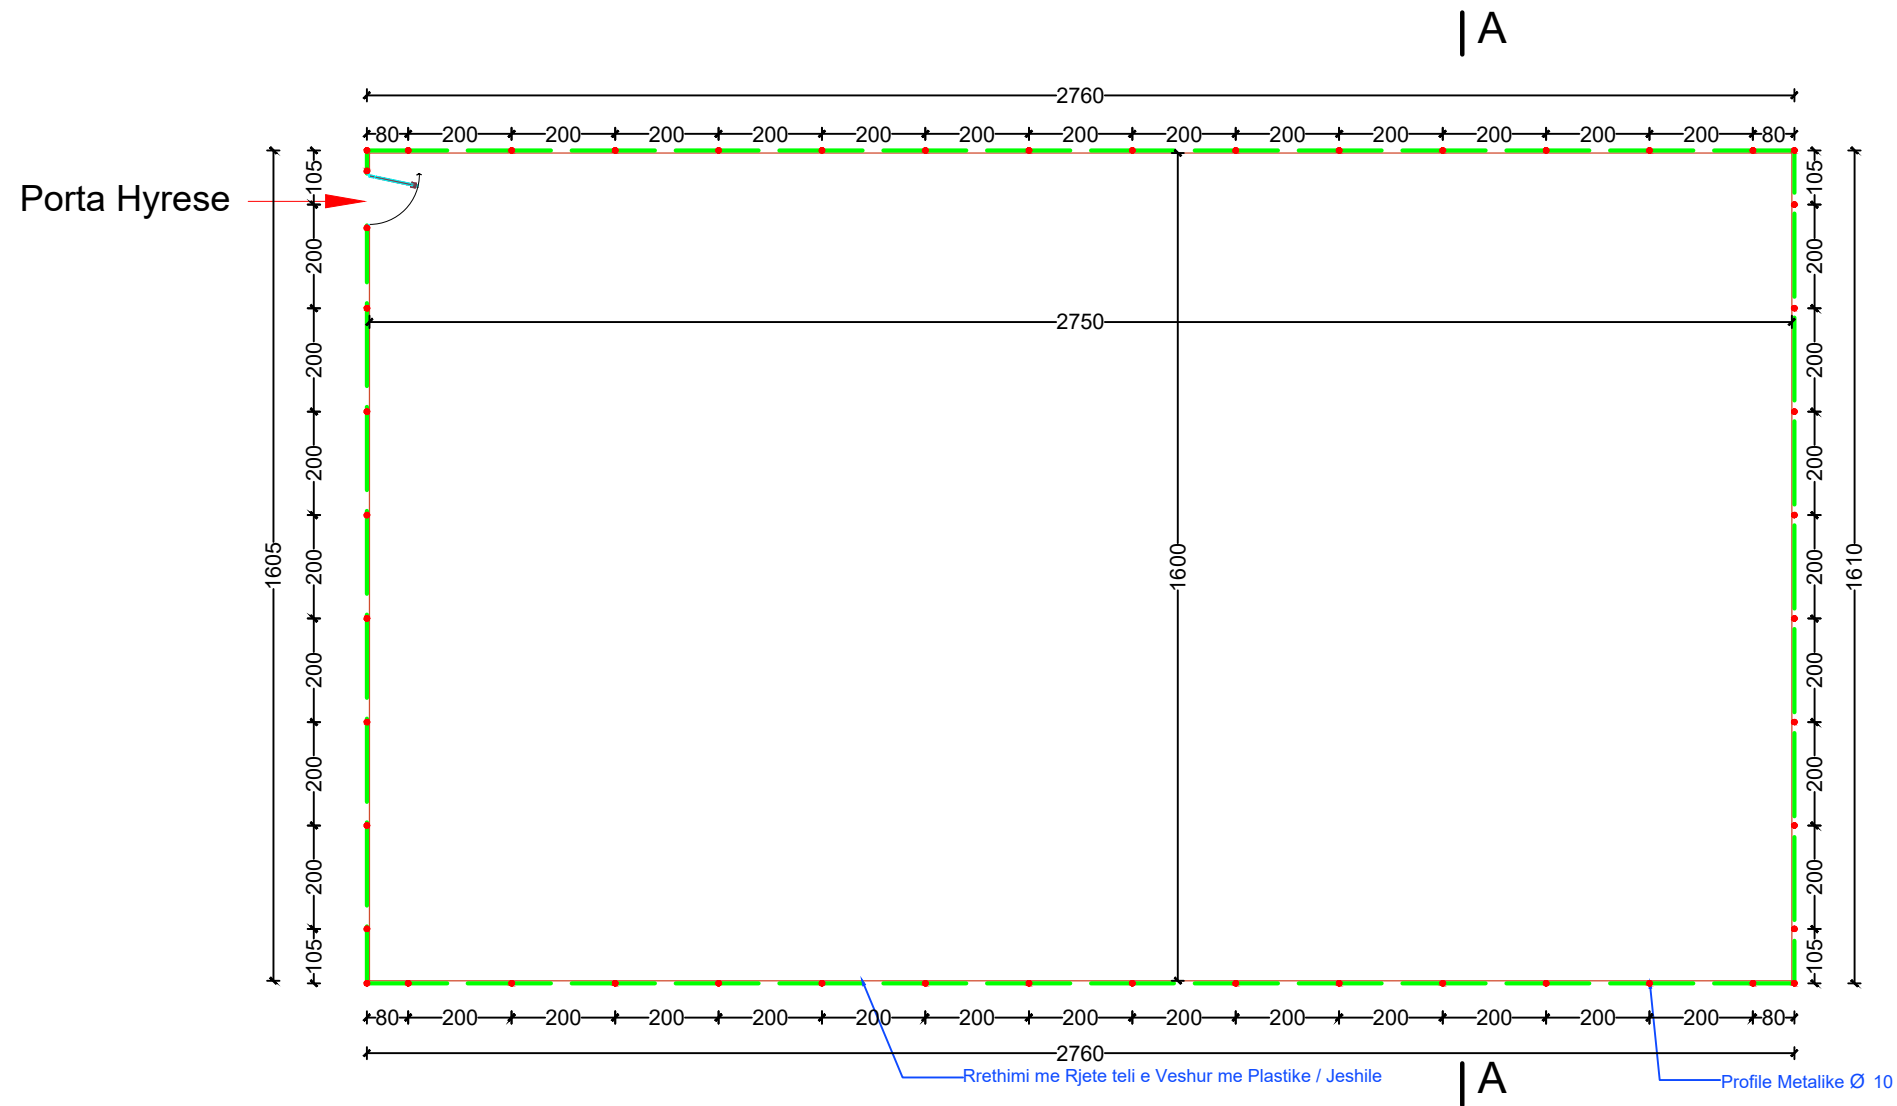


Shenime Teknike:

- Struktura e Rrethimit do te ndertohet me profile metalike seksione rrethore dn10 cm.
- Lasrtesia e Rrethimit do te jete 5 m.
- Kolonat metalike do te vendosen cdo 2 m, te ankoruara ne dysheme betoni.
- Do te perdoret rrjete teli e veshur me material plastike, ngjyre jeshile.



EMERTESA OBJEKTI: NDËRTIMI I TERRENEVE SPORTIVE NË SHKOLLËN 9-VJEÇARE "KOSOVA"			
 REPUBLIKA E SHQIPERISE	FAZA E PROJEKTIT :PROJEKT-ZBATIMI	Nr. 07	
	EMERTESA E FLETES: PLANIMETRIA E KOLONAVE TE RRETHIMIT	SH-1/200	
 ZENIT&CO	POROSITESI - BASHKIA TIRANE	GRUPI PROJEKTIMIT (ZENIT & CO)	
	Rruga: Myrteza Topi (Nr 18.zip.code.1007) E-Mail: zenit&c@live.com TIRANE - ALBANIJA	Mobile phone 069 20 99 065 Inxh. Hidro. Merita Mengri Inxh. Elek. Spiro PLEQI Ark.Raimonda MYDINLLARI Inxh. Gjeo.Yzeir MIRAKA Ing Mjed. Kristaq Gjoka	Inxh. Mek. Arqile PERI Inxh. Ndert.Rexhep Tarba Inxh.Gjeodet.Lulzim VRAPI

PLANIMETRIA E NDRIÇIMIT TE FUSHES MULTI-FUNKSIONALE

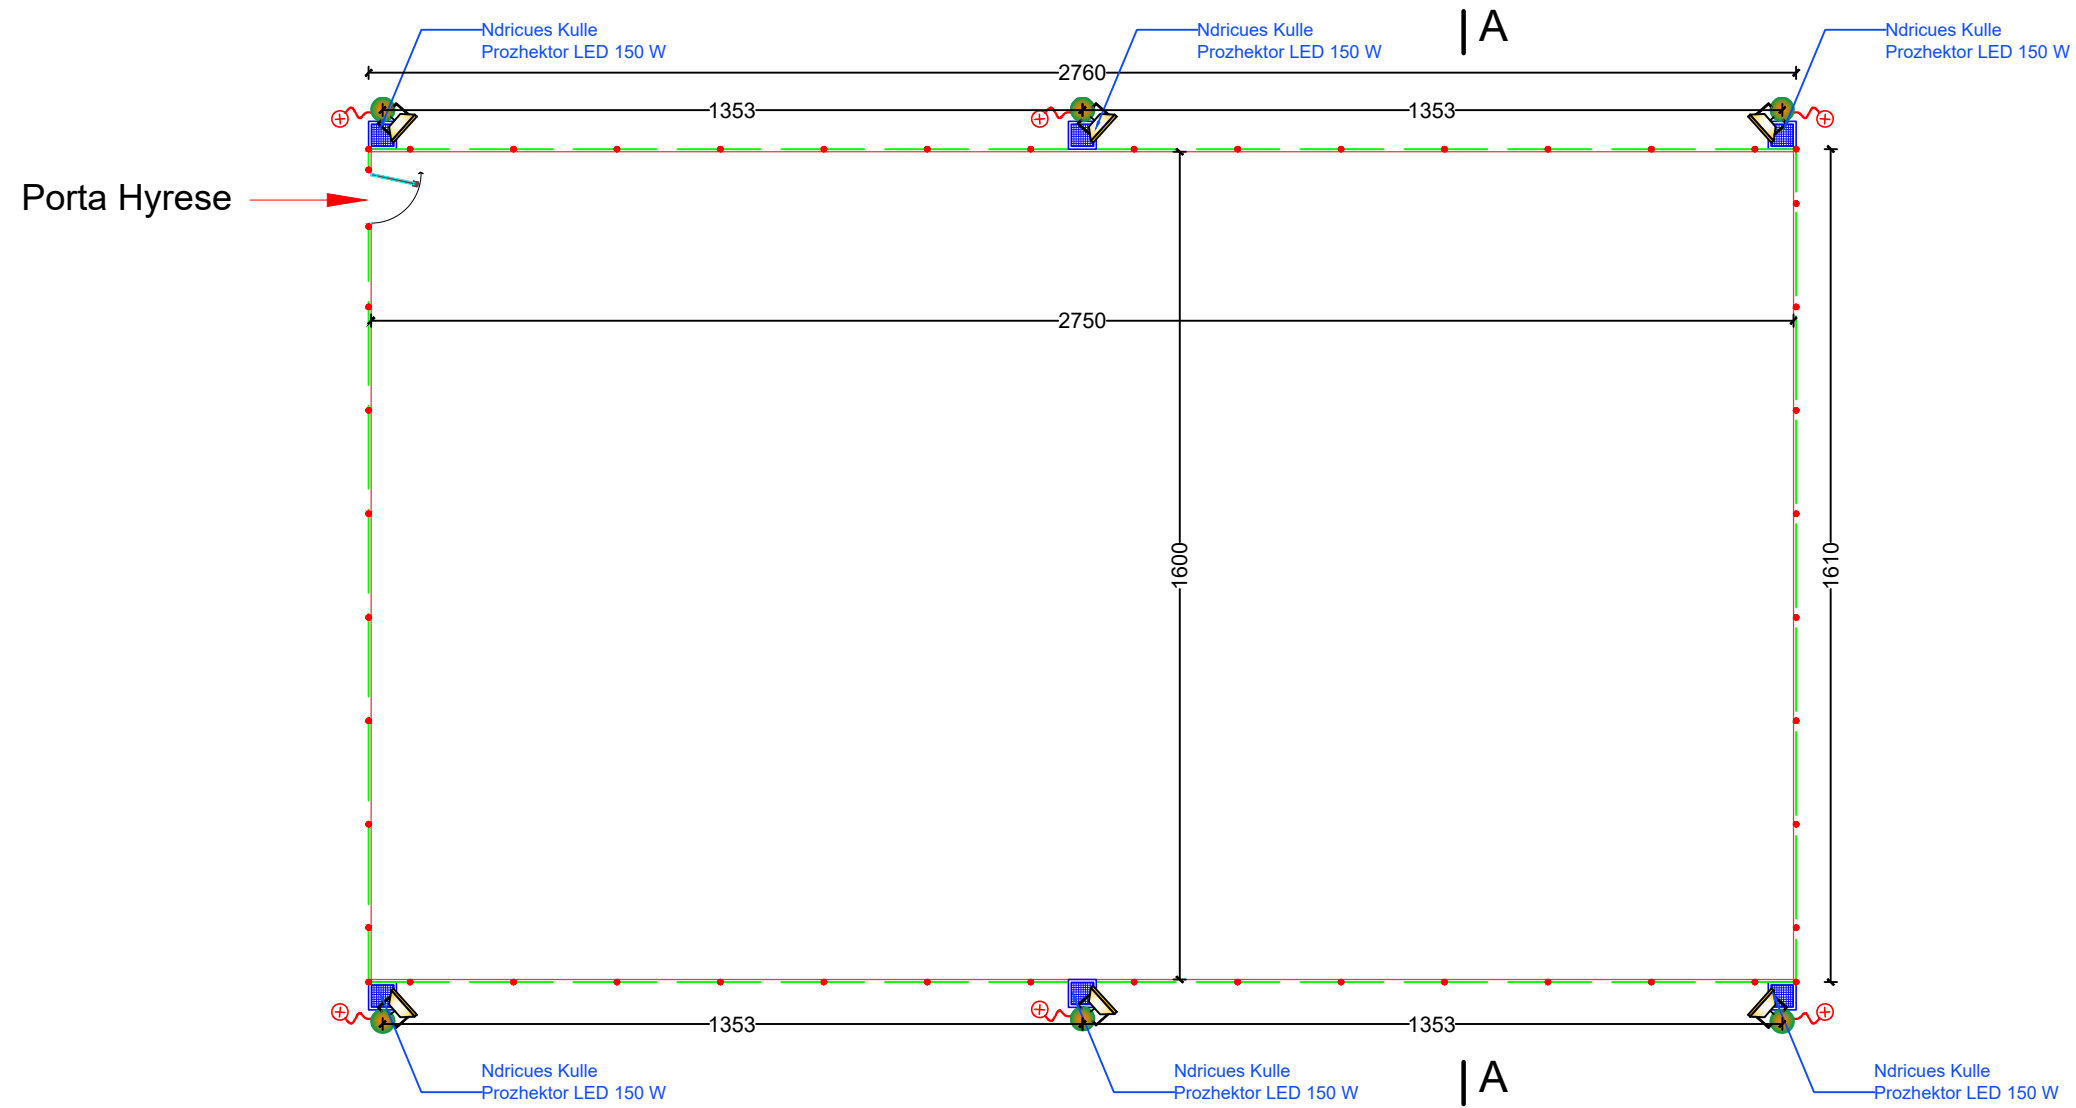


Shenime Teknike:

- Ndricimi i fushes do te behet me Prozhektor LED 150 W.
- Do te Instalohen 6 prozhektore.
- Lartesia e Shtyllave do te jete deri ne 6 metra.
- Do te instalohet panel elektrik i dedikuar per fushen.

EMERTESA OBJEKTI: NDËRTIMI I TERRENEVE SPORTIVE NË SHKOLLËN 9-VJEÇARE "KOSOVA"			
 REPUBLIKA E SHQIPERISE	FAZA E PROJEKTIT :PROJEKT-ZBATIMI	Nr. 08	
	EMERTESA E FLETES: Planimetria e Ndricimit te Fushes Multi-funksionale	SH-1/200	
 ZENIT&CO	POROSITESI - BASHKIA TIRANE	GRUPI PROJEKTIMIT (ZENIT & CO)	
	Rruga: Myrteza Topi (Nr 18.zip.code.1007) E-Mail: zenit&c@live.com TRANE -ALBANA	Mobile phone 069 20 99 065 Inxh. Hidro. Merita Mengri Inxh. Elek. Spiro PLEQI Ark.Raimonda MYDINLLARI Inxh. Gjeo.Yzeir MIRAKA Ing Mjed. Kristaq Gjoka	Inxh. Mek. Arqile PERI Inxh. Ndert.Rexhep Tarba Inxh.Gjeodet.Lulzim VRAPI

PAMJE E MURIT RRETHUES

PRERJE TEKNIKE TE MURIT RRETHUES


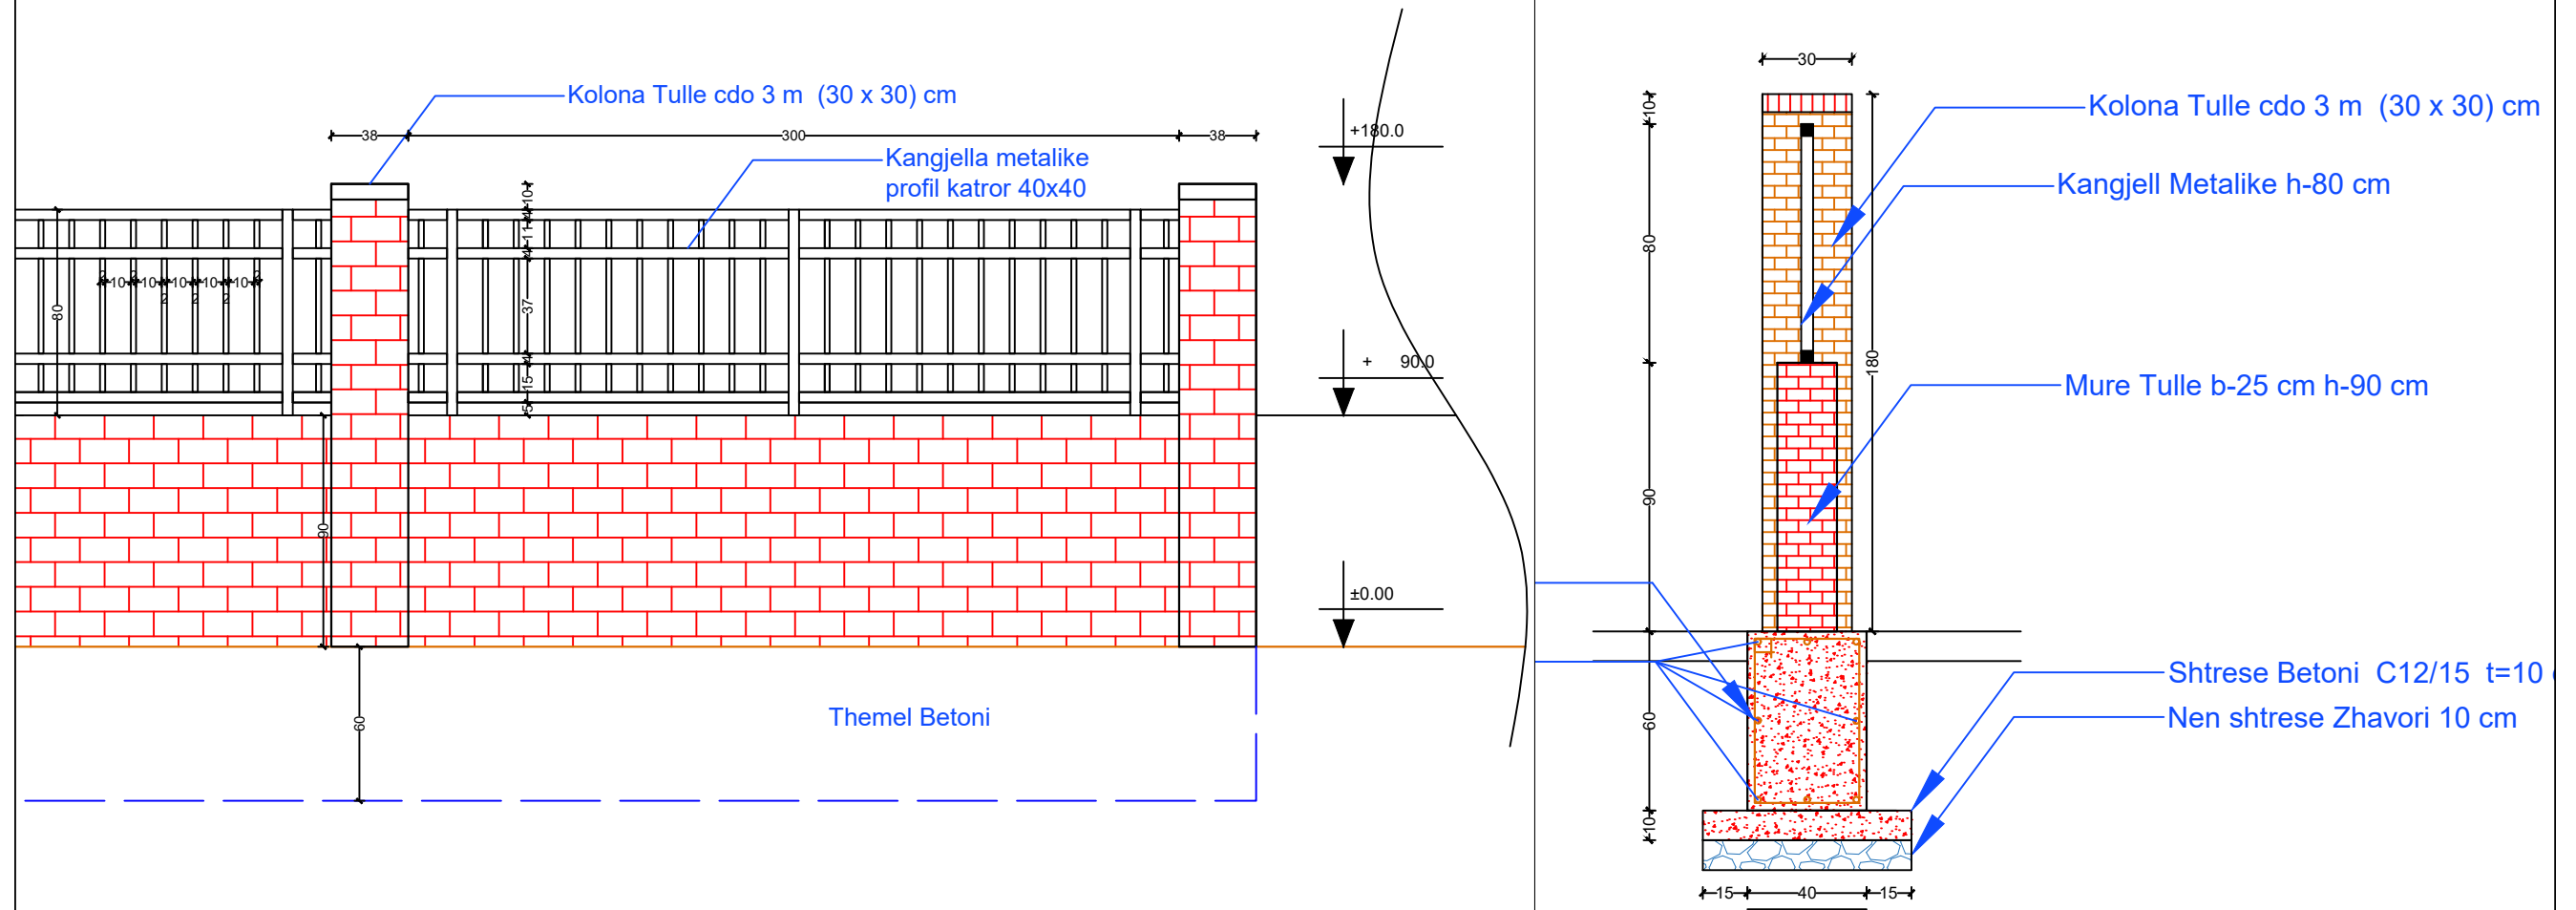


Shenime Teknike:

- Muri do te ndertohet me tulla dekorative 12.5 x25x6 cm.
- Kangjellat do te lyhen me boje vaji, ngjyre e zeze.

EMERTESA OBJEKTI: NDËRTIMI I TERRENEVE SPORTIVE NË SHKOLLËN 9-VJEÇARE "KOSOVA"			
	FAZA E PROJEKTIT :PROJEKT-ZBATIMI	Nr. 09	
	EMERTESA E FLETES: PRERJE TEKNIKE TE MURIT RRETHUES	SH-1/25	
	POROSITESI - BASHKIA TIRANE	GRUPI PROJEKTIMIT (ZENIT & CO)	Dt. ___/___/2019
	Rruga: Myrteza Topi (Nr 18.zip.code.1007) E-Mail: zenit86@live.com TRIANE -ALBANIA	Mobile phone 069 20 99 065	Inxh. Hidro. Merita Mengri Inxh. Elek. Spiro PLEQI Ark.Raimonda MYDINLLARI Inxh. Gjeo.Yzeir MIRAKA Ing Mjed. Kristaq Gjoka
		Shoqeria "ZENIT&CO" Nr.License N.0433/16	

PRERJA TEKNIKE E SHTRESAVE Fushe-Multifunkionale

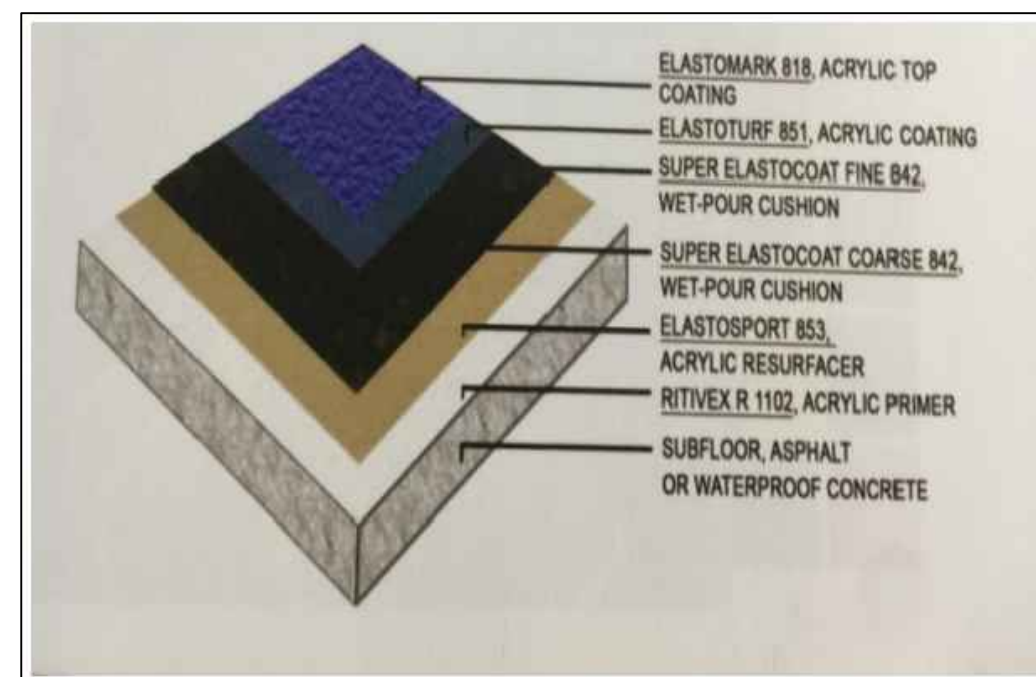
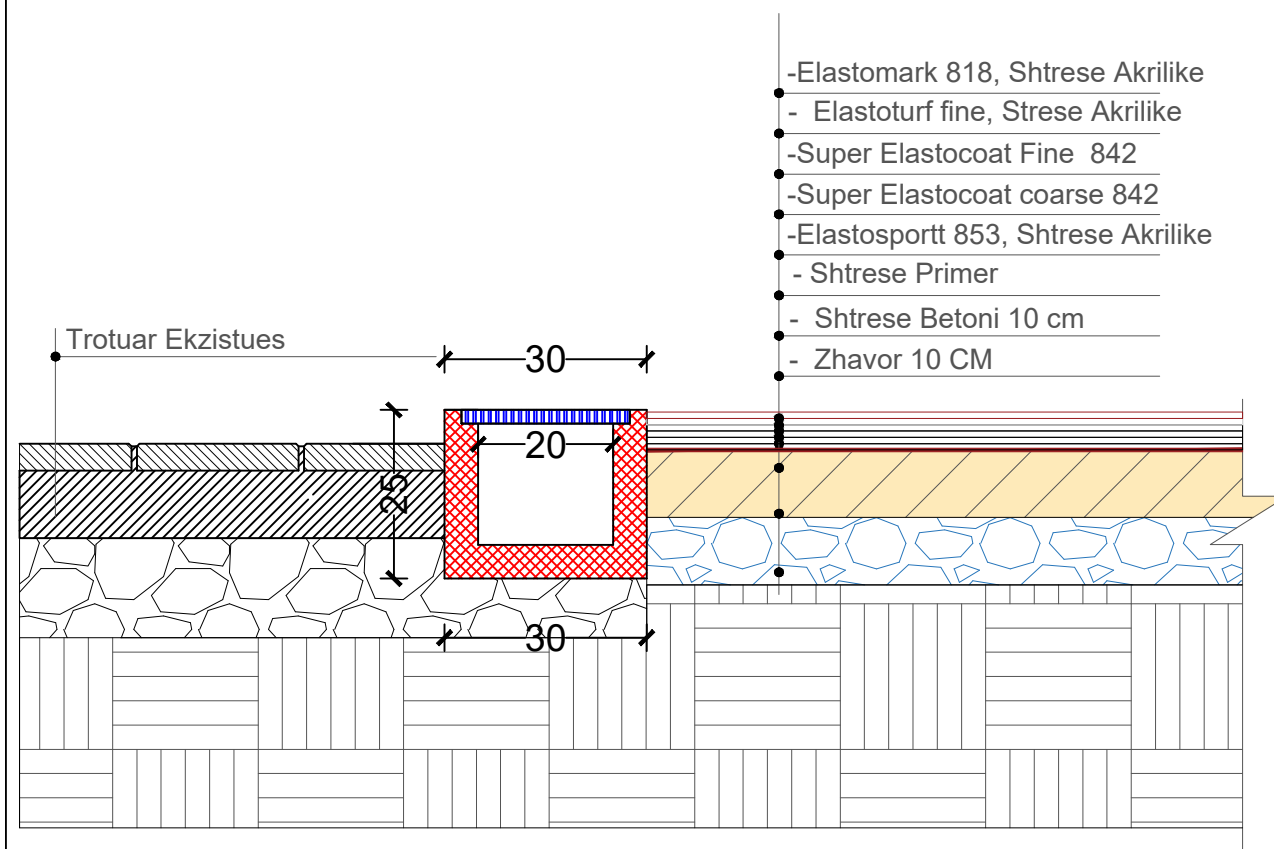


Shenime Teknike:


- Gjate procesit te aplikimit te shtresave te fushes duhet te behet pastrimi i dyshemese se betonit nga pluhuri.
- Te behet kontrolli nivelit dhe pjerresive pas cdo shtrese te vendosur.

EMERTESA OBJEKTI: NDËRTIMI I TERRENEVE SPORTIVE NË SHKOLLËN 9-VJEÇARE "KOSOVA"			
 REPUBLIKA E SHQIPERISE	FAZA E PROJEKTIT :PROJEKT-ZBATIMI	Nr. 10	
	EMERTESA E FLETES: PRERJE TEKNIKE E SHTRESAVE	SH-1/25	
 ZENIT&CO	POROSITESI - BASHKIA TIRANE	GRUPI PROJEKTIMIT (ZENIT & CO)	Dt. ___/___/2019
	Rruga: Myrteza Topi (Nr 18.zip.code:1007) Mobile phone 069 20 99 065 E-Mail: zenit&c@live.com TIRANE, ALBANIJA	Inxh. Hidro. Merita Mengri Inxh. Elek. Spiro PLEQI Ark.Raimonda MYDINLLARI Inxh. Gjeo. Yzeir MIRAKA Ing Mjed. Kristaq Gjoka	Inxh. Mek. Arqile PERI Inxh. Ndert.Rexhep Tarba Inxh.Gjeodet.Lulzim VRAPI

DETAJE TEKNIKE TE PUSETAVE SHIMBLEDEHE

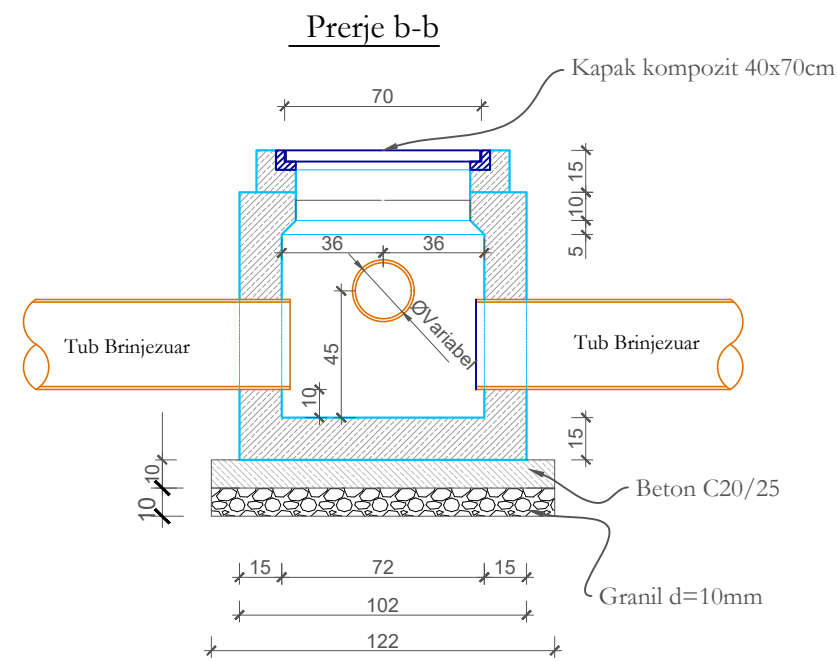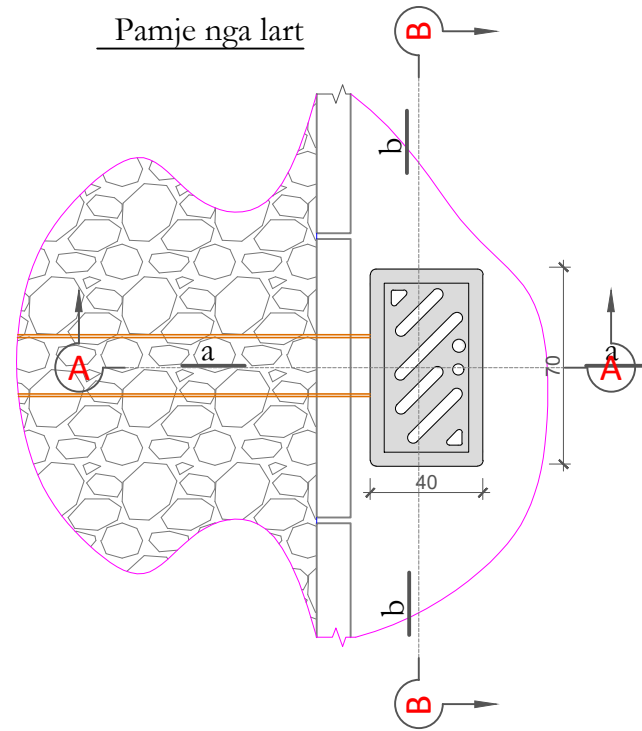


Seksion Terthor për kanalet e Ujrave të Bardha

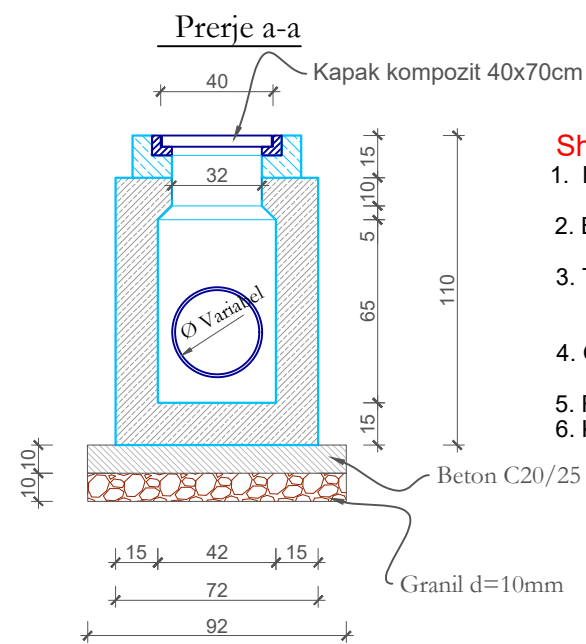


Shënime :

1. Muret e pusetes do të jenë beton C20/25 (M-250) dhe me trashësi 15cm.
2. Betoni që do të përdoret për brezin duhet të jetë i imët, ndërsa betoni i shtresës do të jetë C12/15.
3. Telajo e kapakut të jetë prej materiali kompozit i inkastruar me brezin e betonit dhe i vendosur në nivelin e mbaruar të rrugës sipas projektit.
4. Grila duhet të jetë e kapur me mentesha me telajon apo e lidhur në ndonjë mënyrë tjetër me të.
5. Fundi i tubit duhet të jetë 10cm nga fundi i pusetes.
6. Kapaku kompozit duhet të ketë karakteristikë që të përballojnë ngarkesën deri 20 ton/aks.

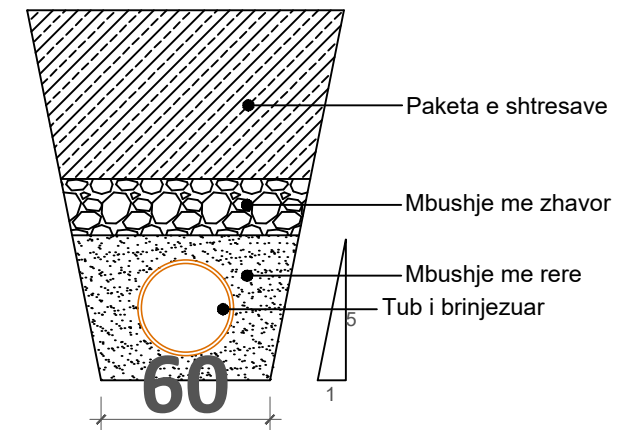

EMERTESA OBJEKTI: NDËRTIMI I TERRENEVE SPORTIVE NË SHKOLLËN 9-VJEÇARE "KOSOVA		Nr. 11
FAZA E PROJEKTIT :PROJEKT-ZBATIMI		SH-1/25
EMERTESA E FLETES: DETJAE TEKNIKE TE PUSETAVE SHIMBLEDEHE		Dt. ___/___/2019
POROSITESI - BASHKIA TIRANE		Shoqëria "ZENIT&CO" Nr.License N.0433/16
GRUPI PROJEKTIMIT (ZENIT & CO) Inxh. Hidro. Merita Mengri Inxh. Elek. Spiro PLEQI Ark.Raimonda MYDINLLARI Inxh. Gjeo. Yzeir MIRAKA Ing Mjed. Kristaq Gjoka		Inxh. Mek. Arqile PERI Inxh. Ndert.Rexhep Tarba Inxh.Gjeodet.Lulzim VRAPI
Rruga: Myrteza Topi (Nr 18.zip.code.1007) E-Mail: zenit&c@live.com TRANE, ALBANIJA		Mobile phone 069 20 99 065

PLANIMETRIA E DRENZHIMIT TE UJRAVE

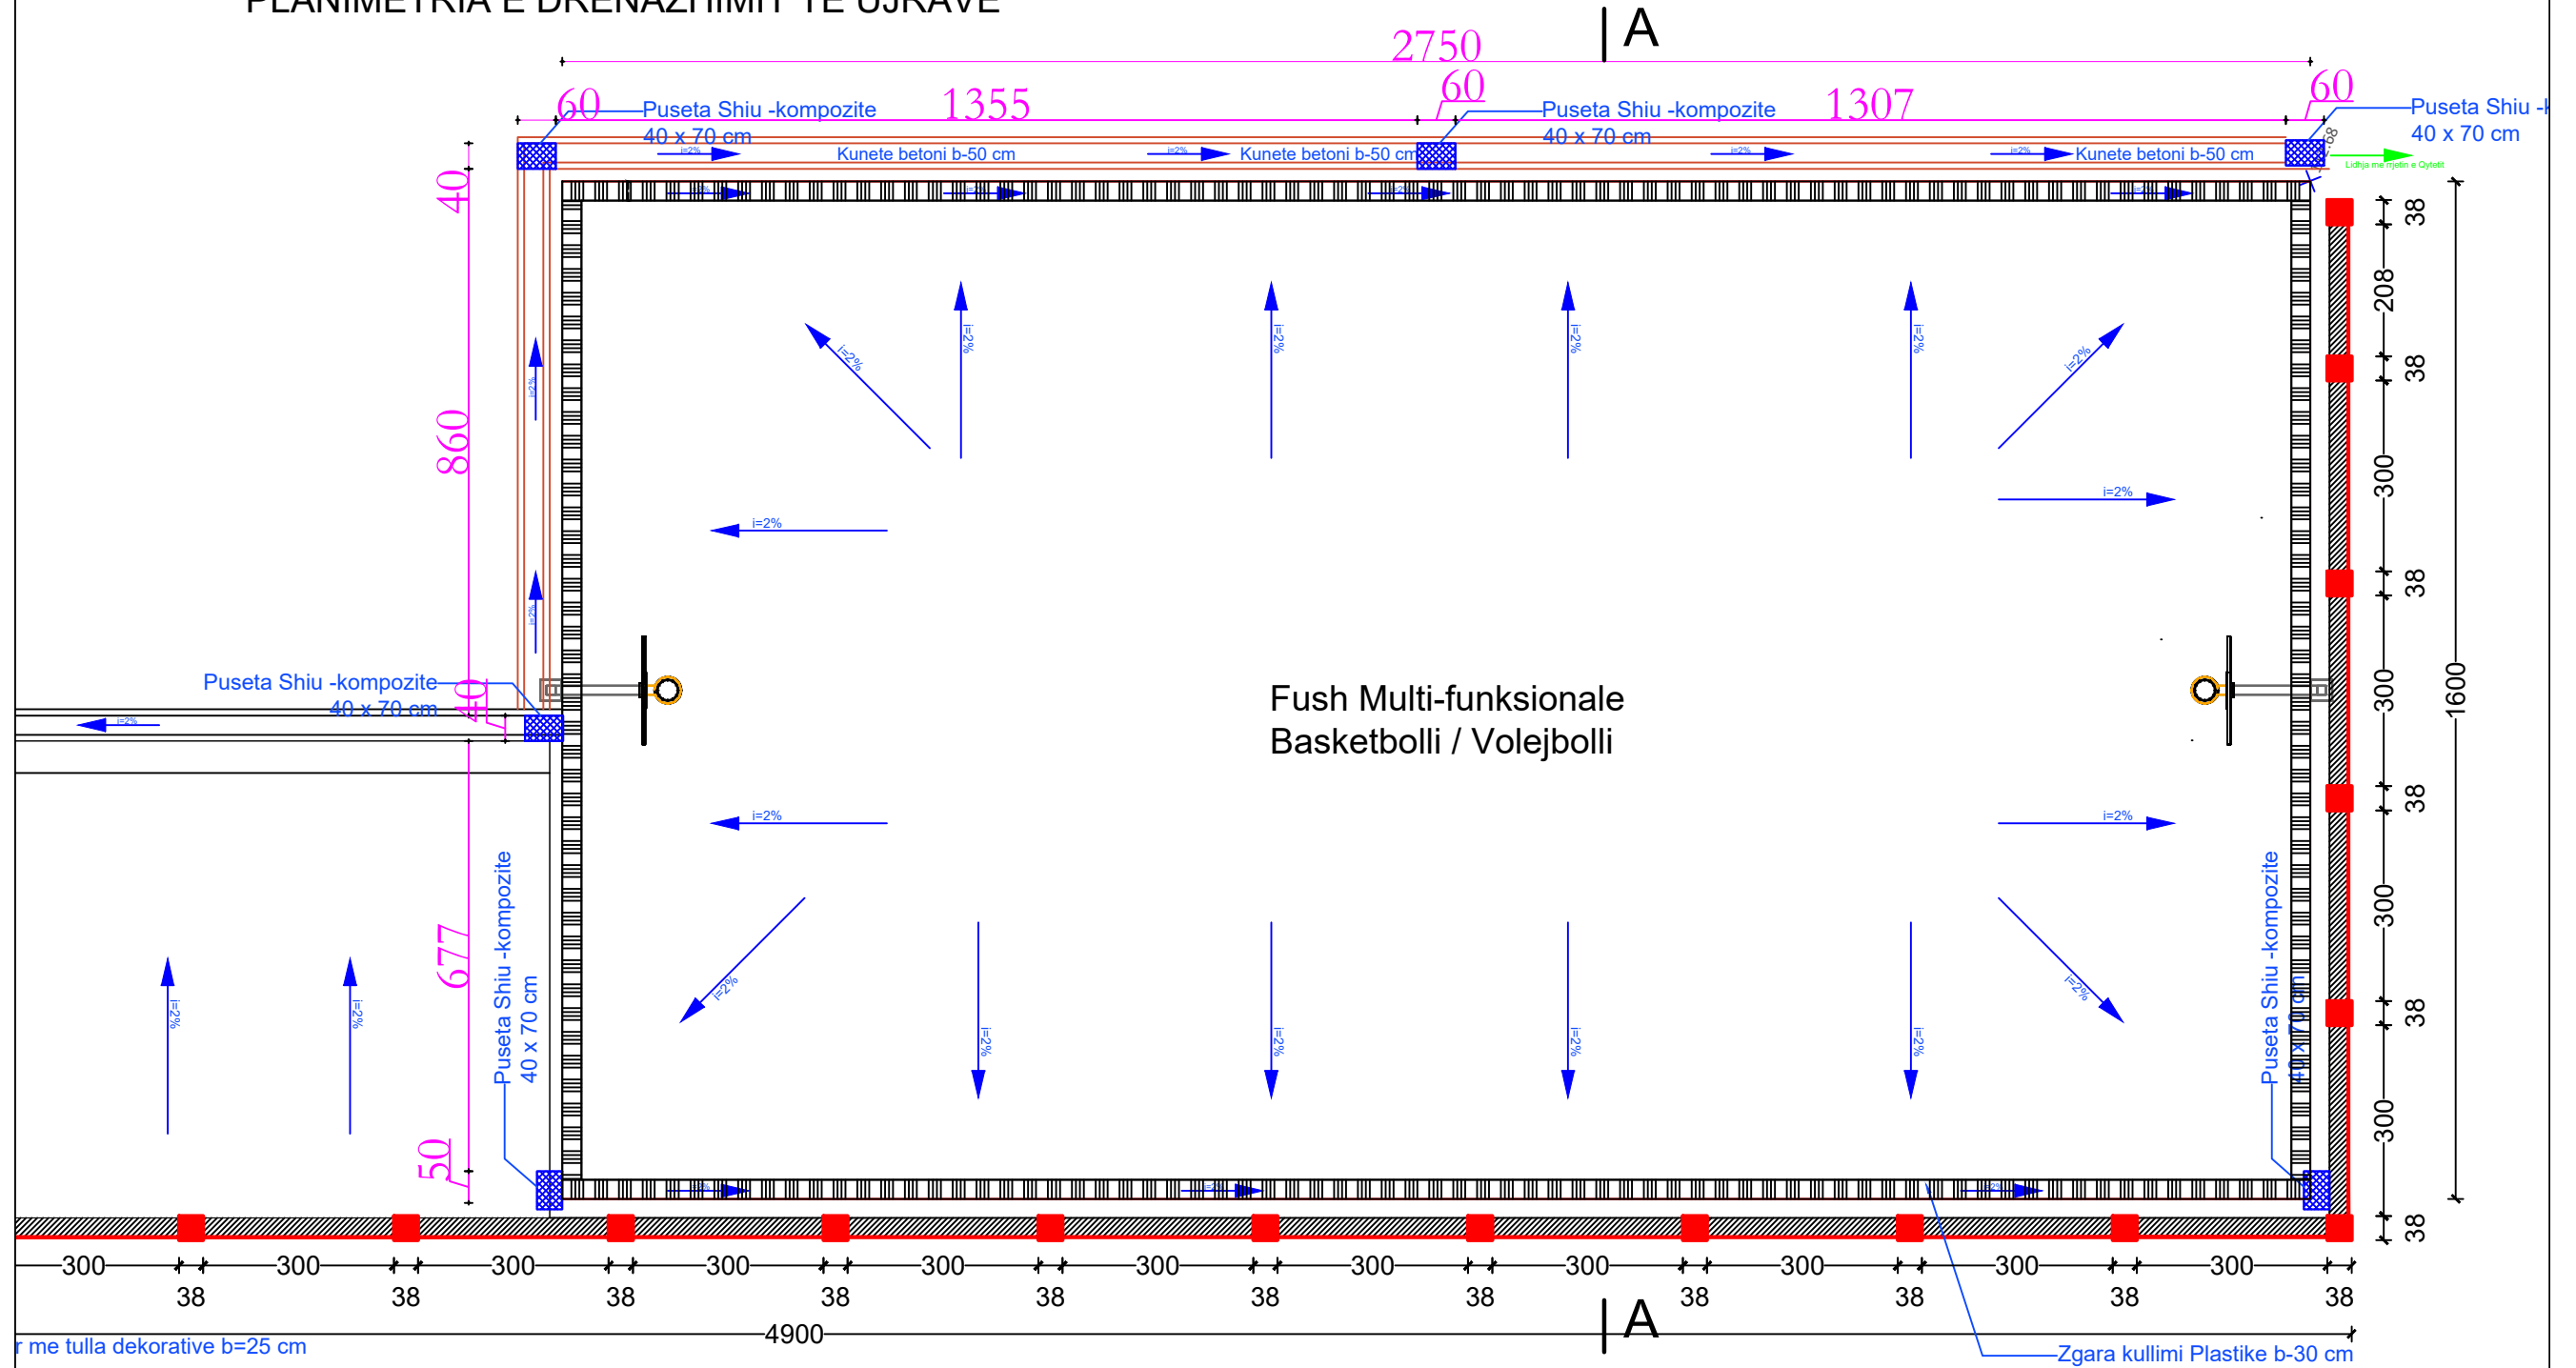

Shenime teknike:


-Drenazhimi i Fushes do te behet ne dy drejtime dhe ujrato do te largohen nepermjet sistemit te drenazhimit anesor.

-Kunetat anesore te fushes do te jene plastike te cilat do te disiplinojne edhe ujrato e fushes ne puseten.



EMERTESA OBJEKTI: NDËRTIMI I TERRENEVE SPORTIVE NË SHKOLLËN 9-VJEÇARE "KOSOVA"		Nr. 12
FAZA E PROJEKTI: PROJEKT-ZBATIMI		SH-1/25
EMERTESA E FLETES: PLANIMETRIA E DRENZHIMIT TE UJRAVE		
POROSITESI - BASHKIA TIRANE Rruga: Myrteza Topi (Nr 18.zip.code.1007) E-Mail: zenit8@live.com TIRANE, ALBANIJA		GRUPI PROJEKTIMIT (ZENIT & CO) Inxh. Hidro. Merita Mengri Inxh. Elek. Spiro PLEQI Ark.Raimonda MYDINLLARI Inxh. Gjeo.Yzeir MIRAKA Ing Mjed. Kristaq Gjoka
Mobile phone 069 20 99 065 Shoqeria "ZENIT&CO" Nr.License N.0433/16		Dt. ___/___/2019

PLANIMETRIA E DRENAZHIMIT TE UJRAVE-KENDI GJIMNASTIKOR

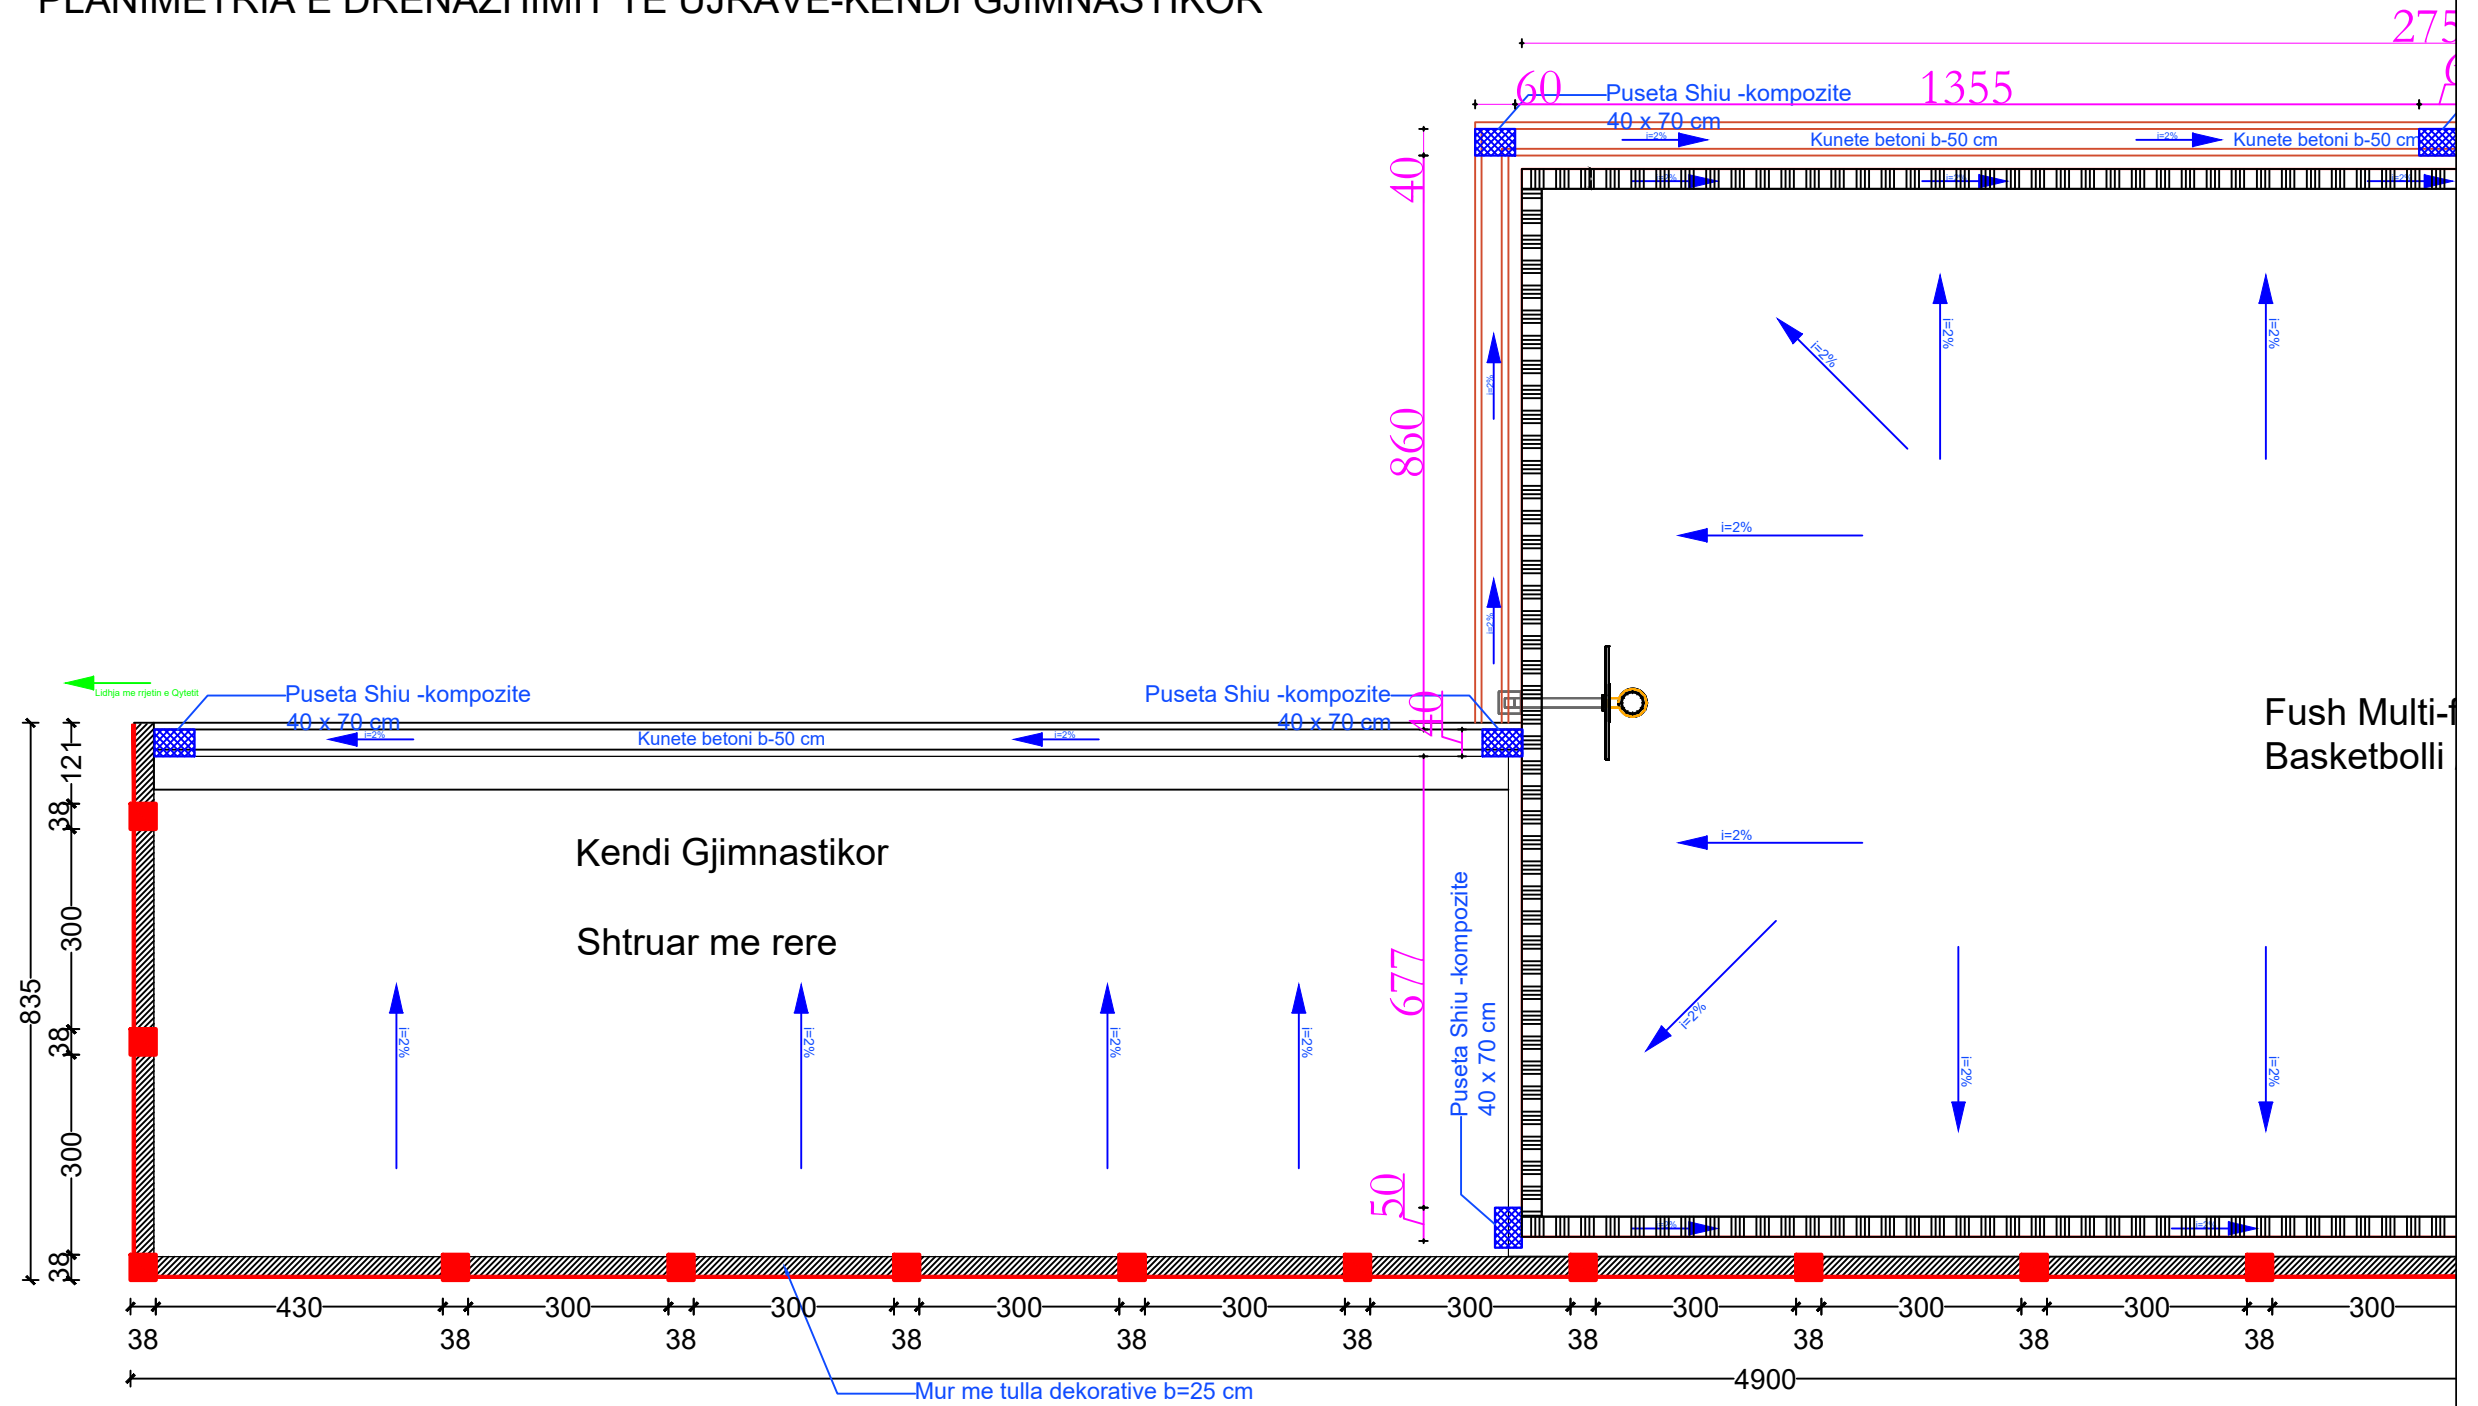

Shenime teknike:

-Kendi Gjmnastikor do te kete pjerresi nga per kullimin e ujrave ne drejtimin me te shkurter.

EMERTESA OBJEKTI: NDËRTIMI I TERRENEVE SPORTIVE NË SHKOLLËN 9-VJEÇARE "KOSOVA"		Nr. 13
FAZA E PROJEKTIT :PROJEKT-ZBATIMI		SH-1/25
EMERTESA E FLETES: PLANIMETRIA E DRENAZHIMIT TE UJRAVE		
POROSITESI - BASHKIA TIRANE		Dt. ___/___/2019
Rruga: Myrteza Topi (Nr 18.zip.code.1007) E-Mail: zenit8@live.com TRIANE -ALBANA		GRUPI PROJEKTIMIT (ZENIT & CO) Inxh. Hidro. Merita Mengri Inxh. Elek. Spiro PLEQI Ark.Raimonda MYDINLLARI Inxh. Gjeo.Yzeir MIRAKA Ing Mjed. Kristaq Gjoka
Mobile phone 069 20 99 065		Inxh. Mek. Arqile PERI Inxh. Ndert.Rexhep Tarba Inxh.Gjeodet.Lulzim VRAPI
Shoqeria "ZENIT&CO" Nr.License N.0433/16		

PAMJE TE RENDERUARA-PROJEKT ZBATIMI



EMERTESA OBJEKTI: NDËRTIMI I TERRENEVE SPORTIVE NË SHKOLLËN 9-VJEÇARE "KOSOVA"		Nr. 14
FAZA E PROJEKTIT :PROJEKT-ZBATIMI		SH-1/25
EMERTESA E FLETES: PAMJE TE RENDERUARA		Dt. ___/___/2019
POROSITESI - BASHKIA TIRANE Rruga: Myrteza Topi (Nr 18.zip.code:1007) E-Mail: zenit86@live.com TRANE, ALBANIA.		GRUPI PROJEKTIMIT (ZENIT & CO) Inxh. Hidro. Merita Mengri Inxh. Elek. Spiro PLEQI Ark.Raimonda MYDINLLARI Inxh. Gjeo. Yzeir MIRAKA Ing Mjed. Kristaq Gjoka
Inxh. Mek. Arqile PERI Inxh. Ndert.Rexhep Tarba Inxh.Gjeodet.Lulzim VRAPI		Shoqëria "ZENIT&CO" Nr.License N.0433/16

PAMJE TE RENDERUARA-PROJEKT ZBATIMI



EMERTESA OBJEKTI: NDËRTIMI I TERRENEVE SPORTIVE NË SHKOLLËN 9-VJEÇARE "KOSOVA"		Nr. 15
FAZA E PROJEKTIT :PROJEKT-ZBATIMI		SH-1/25
EMERTESA E FLETES: PAMJE TE RENDERUARA		Dt. ___/___/2019
POROSITESI - BASHKIA TIRANE Rruga: Myrteza Topi (Nr 18.zip.code:1007) E-Mail: zenit86@live.com TRANE, ALBANIJA		GRUPI PROJEKTIMIT (ZENIT & CO) Inxh. Hidro, Merita Mengri Inxh. Elek. Spiro PLEQI Ark.Raimonda MYDINLLARI Inxh. Gjeo.Yzeir MIRAKA Ing Mjed. Kristaq Gjoka
REPUBLIKA E SHQIPERISE ZENIT&CO		Inxh. Mek. Arqile PERI Inxh. Ndert.Rexhep Tarba Inxh.Gjeodet.Lulzim VRAPI Shoqeria "ZENIT&CO" Nr.License N.0433/16