

PROJEKT ZBATIMI

OBJEKTI:

**NDERTIMI I SISTEMIT TE KANALIZIMEVE
DHE IMPIANTIT TE TRAJTIMIT TE UJRAVE TE NDOTURA
NE FSHATIN VALBONE.**

LEGJENDA

1. HOROGRAFIA (HO)
2. PLANIMETRIA E PERGJITHSHME (P)
3. PROFILAT GJATESORE (PGJ)
4. DETAJE TE PROJEKTIT (D)
5. GROPA SEPTIKE (GR)
6. IMPIANTI I TRAJTIMIT TE UJRAVE TE NDOTURA



POROSITES :BASHKIA TROPOJE

PROJEKT-ZBATIMI:
NDERTIMI I SISTEMIT TE KANALIZIMEVE DHE TE IMPIANTIT TE
TRAJTIMIT TE UJRAVE TE NDOTURA NE FSHATIN VALBONE

KAPAKU I PROJEKTIT

PROJEKTUES

TRANSPORT HIGHWAY CONSULTING
Tel/Fax: +355 42 320 290
Cel: +355 69 4014055
E-mail: thcalb@yahoo.com
NIPT K 51428048 I
LIC N.4851/7

"TRANSPORT HIGHWAY CONSULTING" SHPK

Inxh.Ndertimi	ENGJELL CAKA	Nr.Lic. K. 0282/8
Inxh.Gjeodet	ERGERT DELIALISI	Nr.Lic. T.1083/1
Inxh.Gjeoteknik	BESMIR LUMANI	Nr.Lic. K.2011/1
Inxh.Hidroteknik	FLUBERTA QEVANI	

SHKALLA FLETA

TROPOJE 2020 Format A3

PROJEKT ZBATIMI

OBJEKTI:

**NDERTIMI I SISTEMIT TE KANALIZIMEVE
DHE IMPIANTIT TE TRAJTIMIT TE UJRAVE TE NDOTURA
NE FSHATIN VALBONE.**

1. HOROGRAFIA



POROSITES :BASHKIA TROPOJE

PROJEKT-ZBATIMI:
NDERTIMI I SISTEMIT TE KANALIZIMEVE DHE TE IMPIANTIT TE
TRAJTIMIT TE UJRAVE TE NDOTURA NE FSHATIN VALBONE

KAPAKU I PROJEKTIT

PROJEKTUES

TRANSPORT HIGHWAY CONSULTING
Tel/Fax: +355 42 320 290
Cel: +355 69 4014055
E-mail: thcalb@yahoo.com
NIPT K 51428048 I
LIC N.4851/7


"TRANSPORT HIGHWAY CONSULTING" SHPK

Inxh.Ndertimi ENGJELL CAKA	Nr.Lic. K. 0282/8
Inxh.Gjeodet ERGERT DELIALISI	Nr.Lic. T.1083/1
Inxh.Gjeoteknik BESMIR LUMANI	Nr.Lic. K.2011/1
Inxh.Hidroteknik FLUBERTA QEVANI	

SHKALLA FLETA

TROPOJE 2020 Format A3

RRJETI I RI I KANALIZMIT PER 3 LAGJE

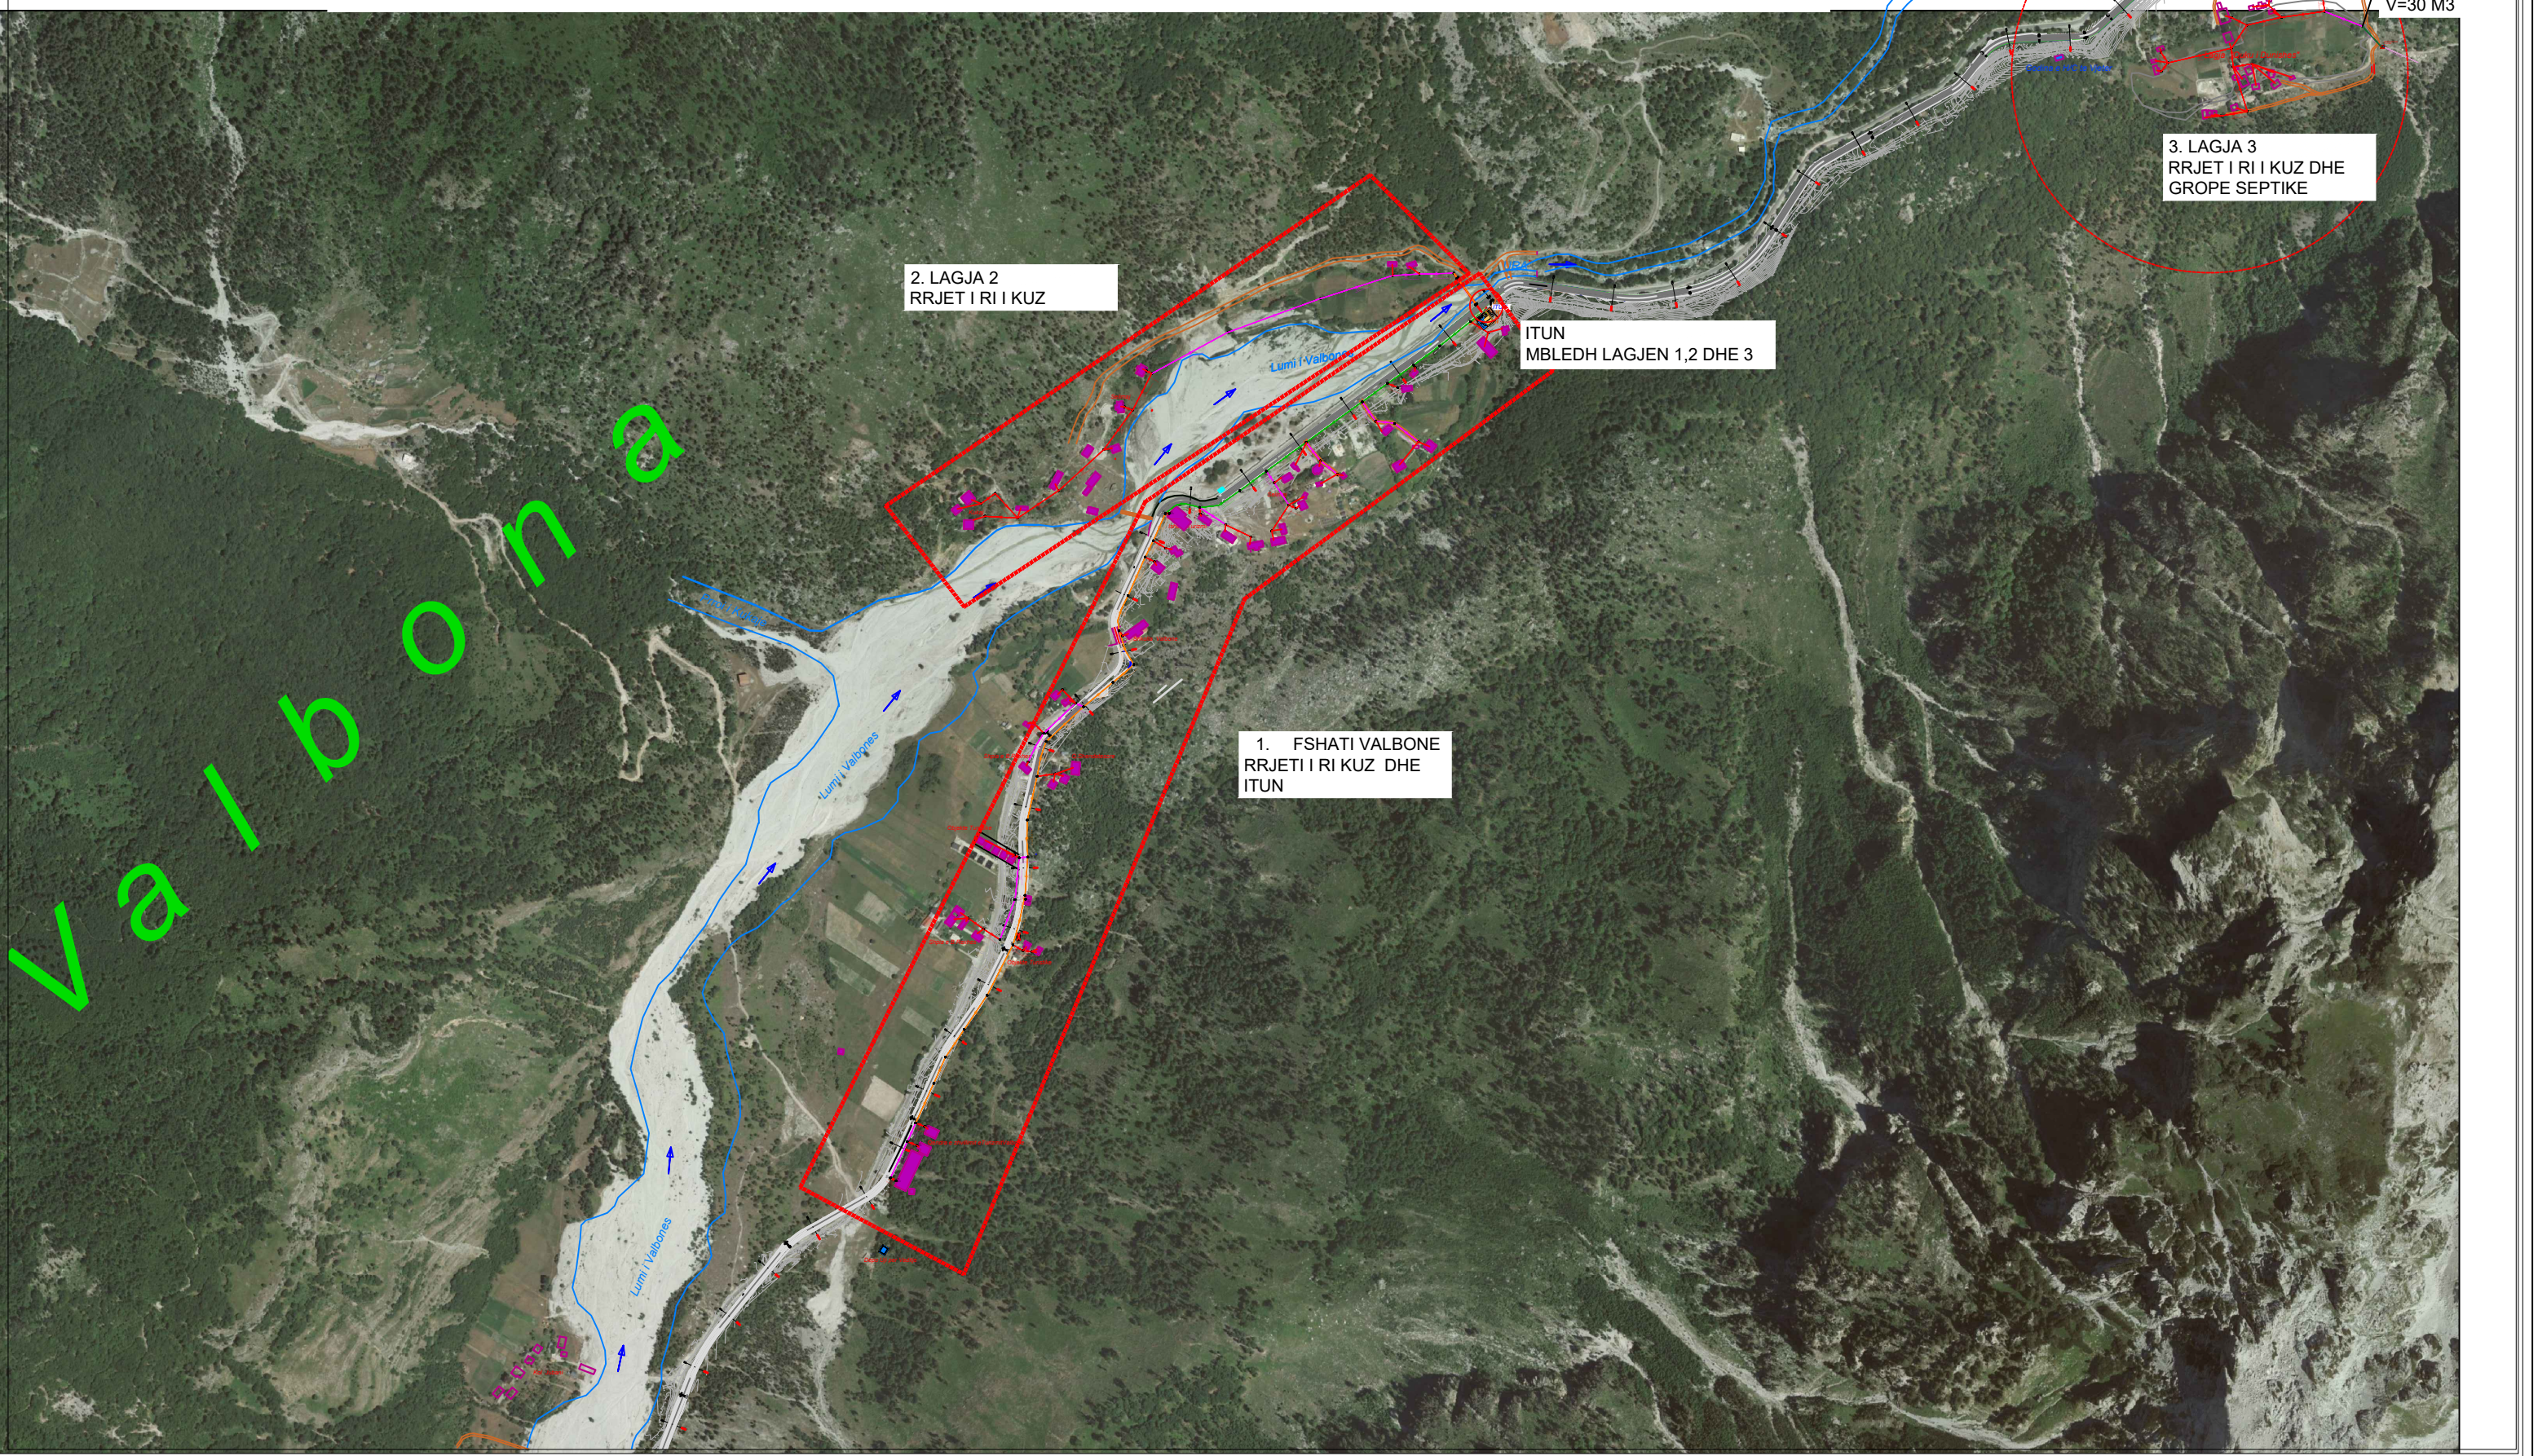

2. LAGJA 2
RRJETI I RI I KUZ


ITUN
MBLEDH LAGJEN 1,2 DHE 3

1. FSHATI VALBONE
RRJETI I RI KUZ DHE
ITUN

3. LAGJA 3
RRJETI I RI I KUZ DHE
GROPE SEPTIKE

GROPE
SEPTIKE
V=30 M3

RRJETI I RI I KANALIZMIT PER FSHATIN VALBONE

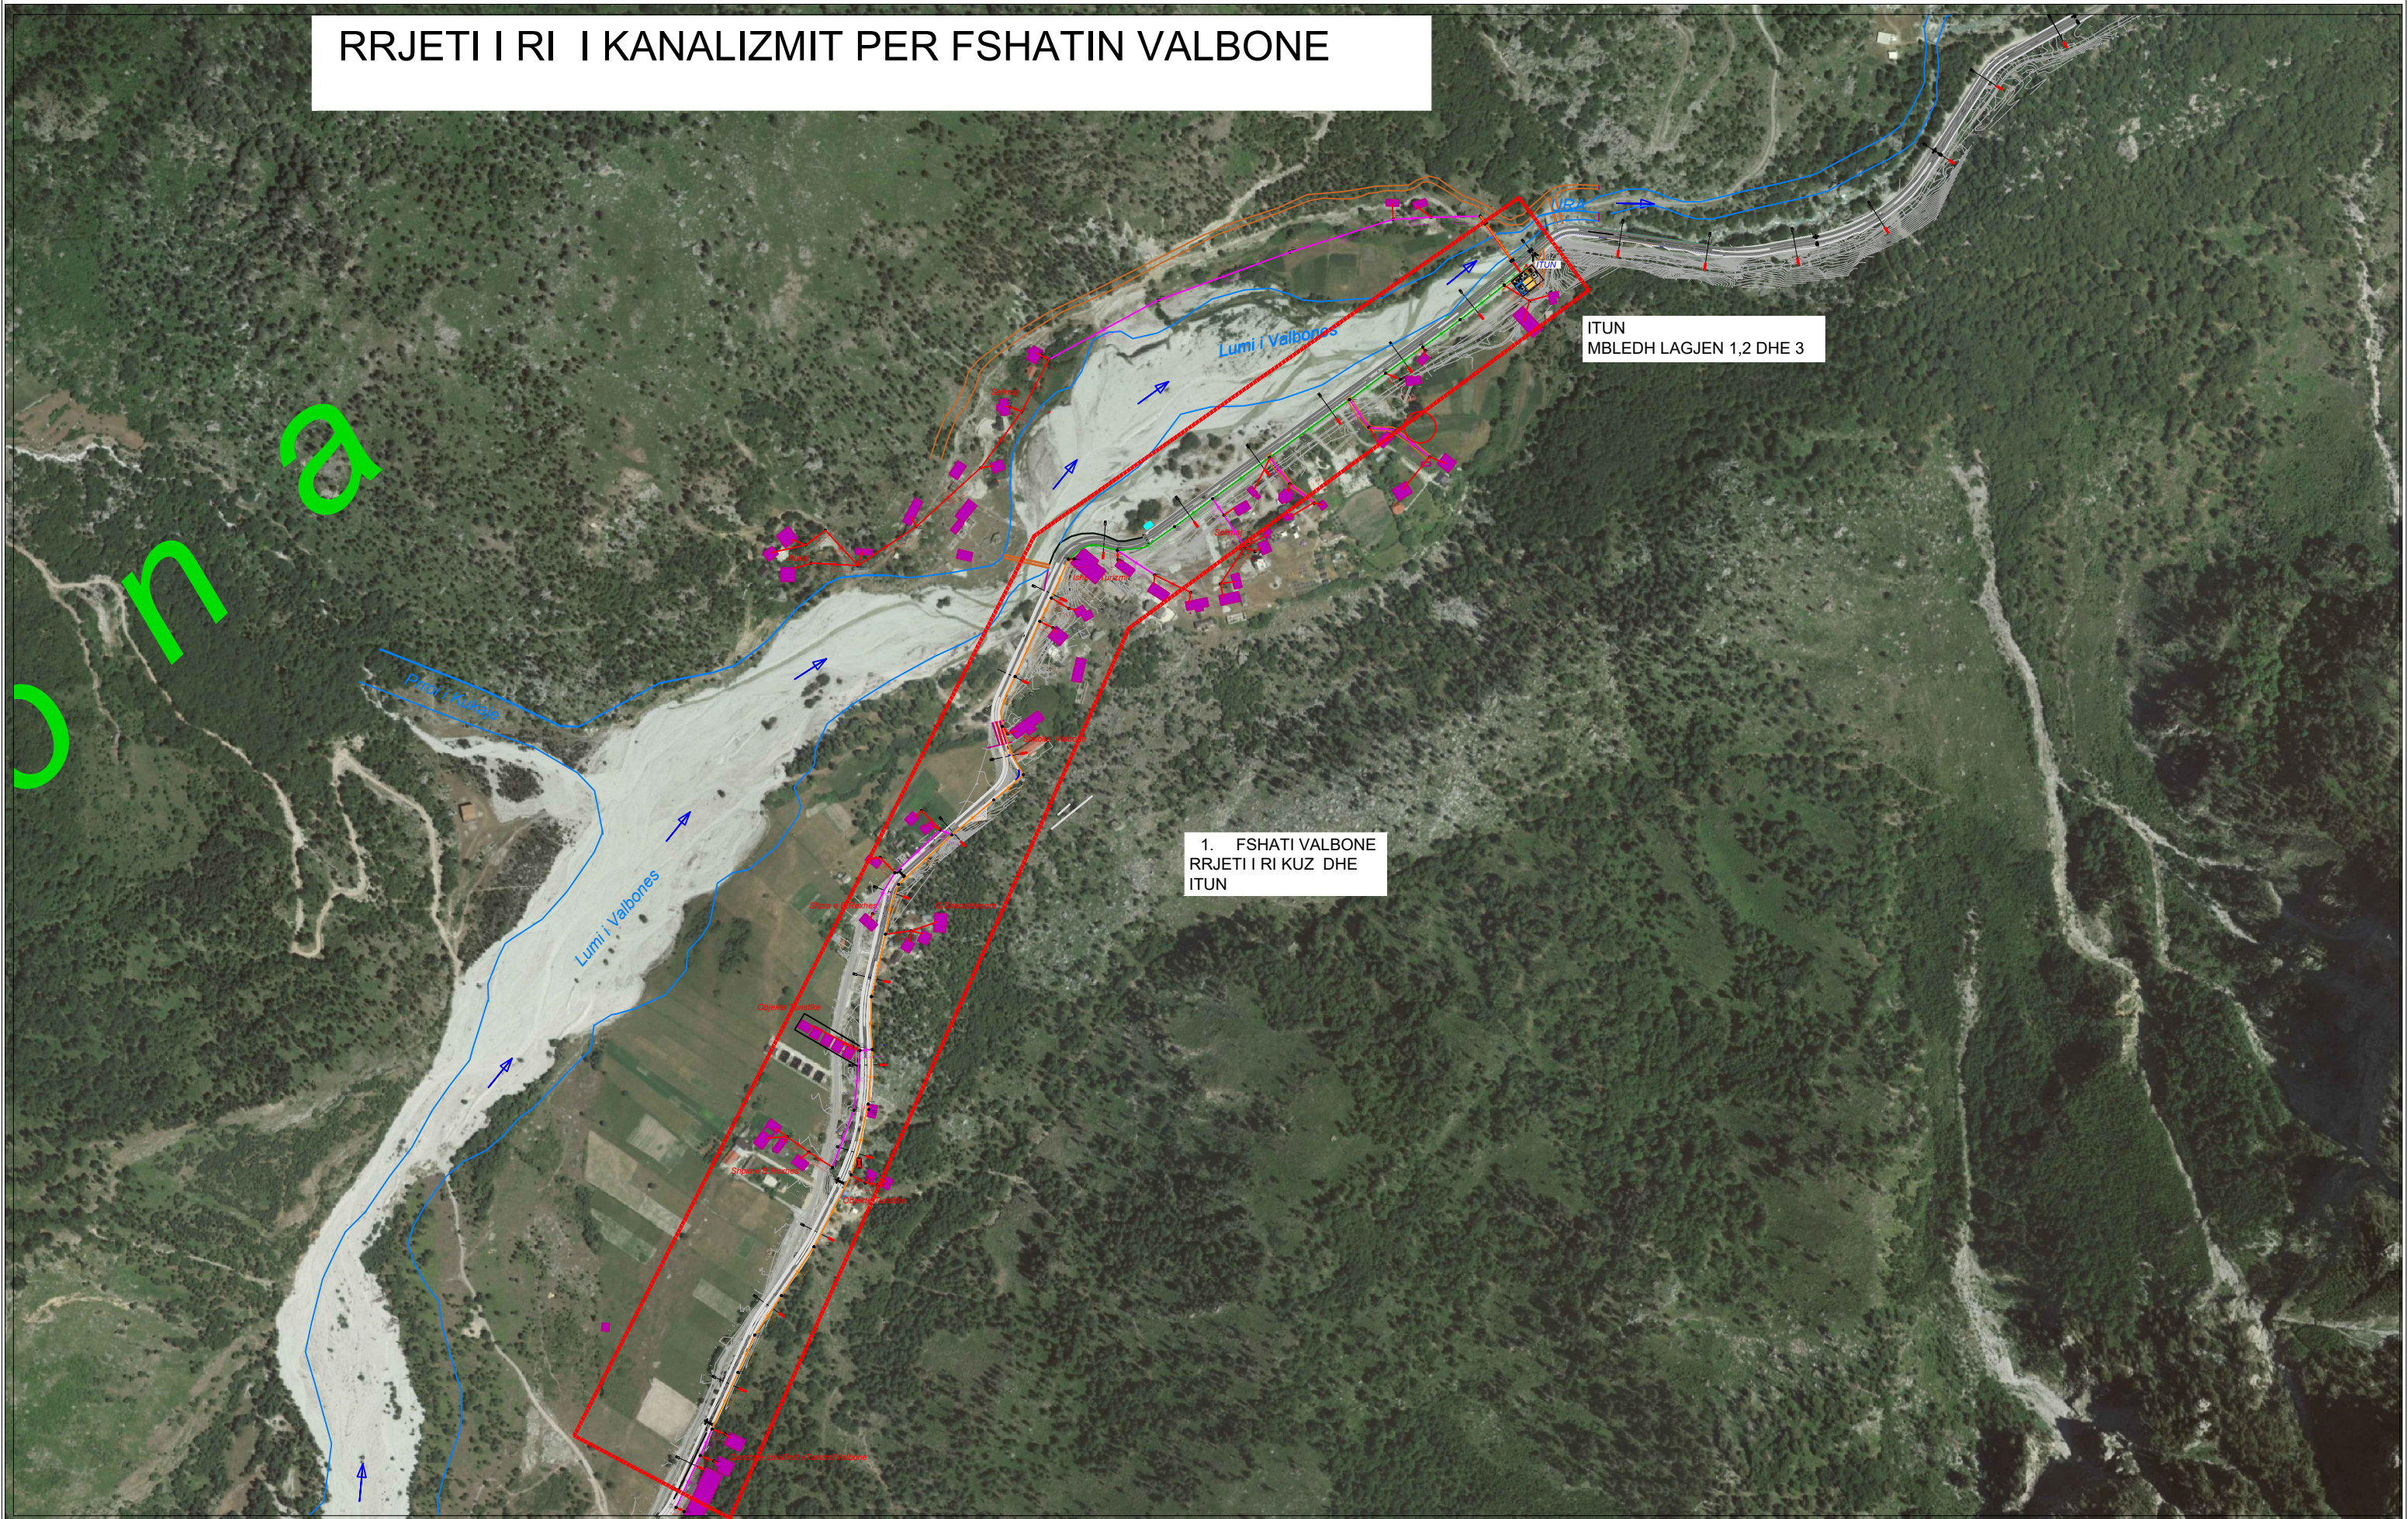


ITUN
MBLEDH LAGJEN 1,2 DHE 3

1. FSHATI VALBONE
RRJETI I RI KUZ DHE
ITUN

	POROSITES :BASHKIA TROPOJE		HOROGRAFIA E PERGJITHSHME E RRJETIT TE KANALIZMIT. 1. FSHATI VALBONE	PPOJEKTEUES	"TRANSPORT HIGHWAY CONSULTING" SHPK			SHKALLA	FLETA
	PROJEKT-ZBATIMI: NDERTIMI I SISTEMIT TE KANALIZIMEVE DHE TE IMPIANTIT TE TRAJTIMIT TE UJRAVE TE NDOTURA NE FSHATIN VALBONE				 TRANSPORT HIGHWAY CONSULTING Tel/Fax: +355 42 320 290 Cel: +355 69 4014055 E-mail: thcalb@yahoo.com NIPT K 51428048 I LIC N.4851/7	Inxh.Ndertimi ENGJELL CAKA	Nr.Lic. K. 0282/8	HO-2	Format A3
						Inxh.Gjeodet ERGERT DELIALLISI	Nr.Lic. T.1083/1		
						Inxh.Gjeoteknik BESMIR LUMANI	Nr.Lic. K.2011/1		
						Inxh.Hidroteknik FLUBERTA QEVANI			
						TROPOJE 2020			

RRJETI I RI I KANALIZMIT PER LAGJEN "SELIMAJ DHE KUKAJ"

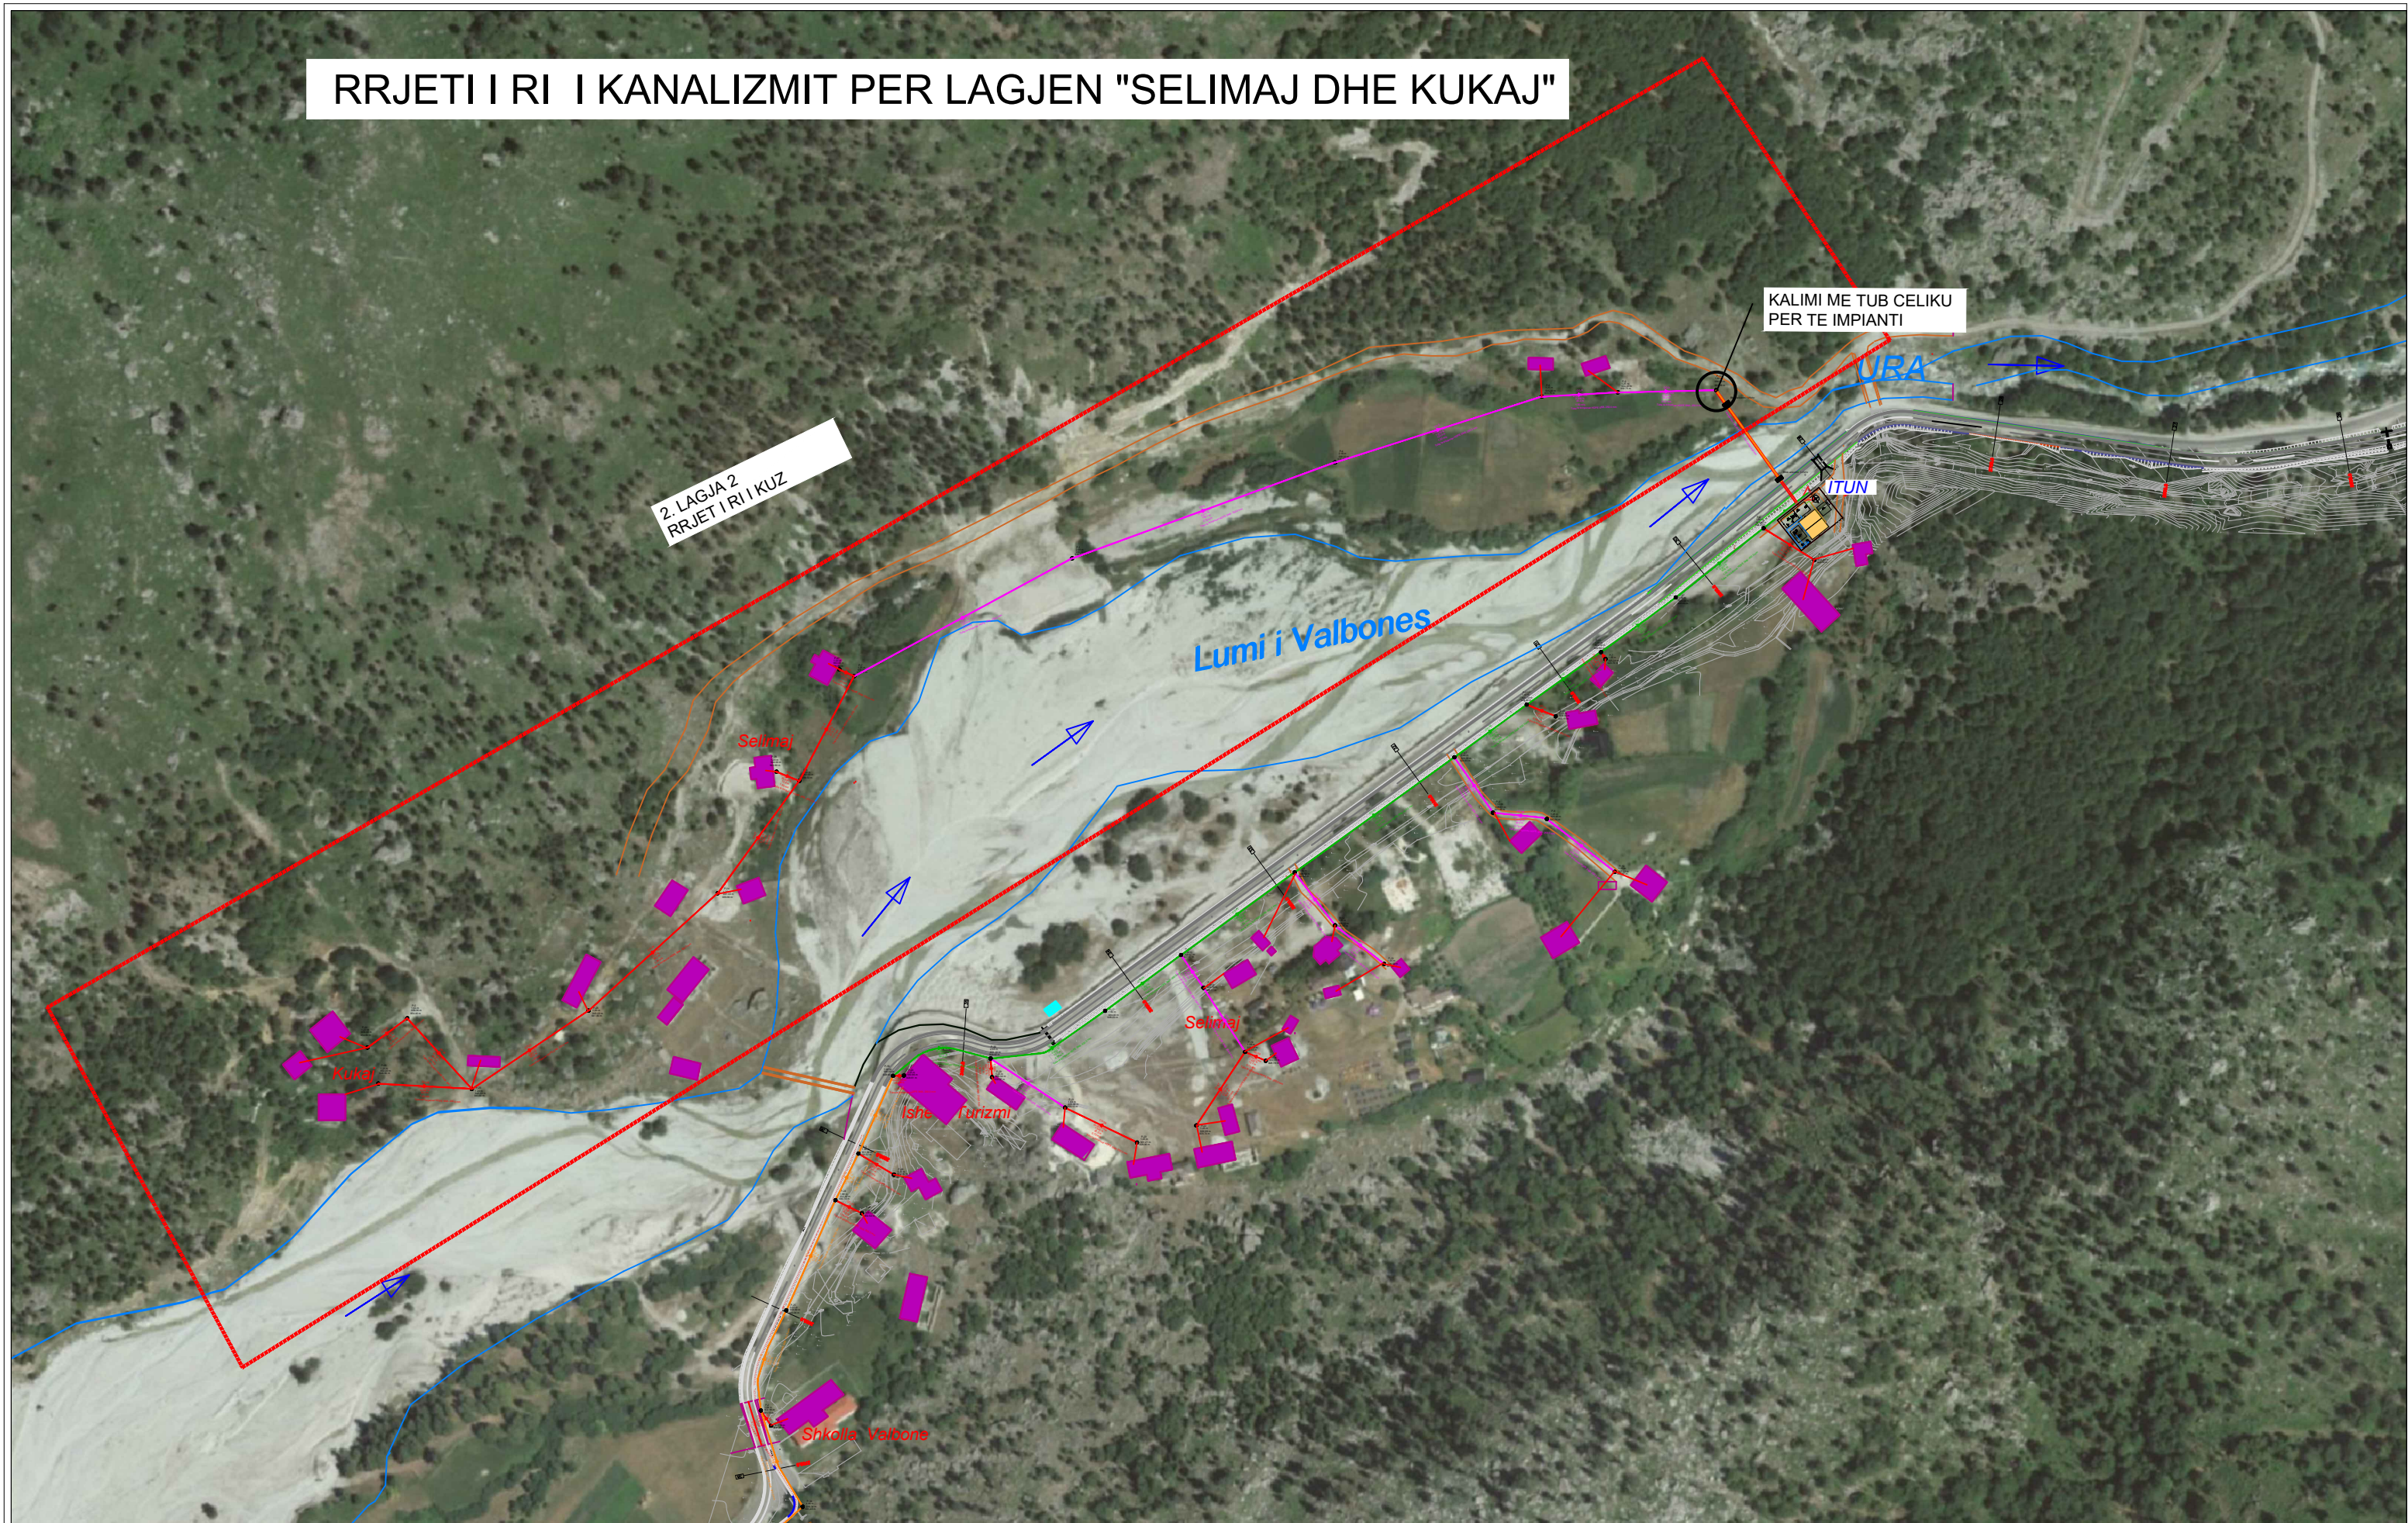

POROSITES :BASHKIA TROPOJE

PROJEKT-ZBATIMI:
NDERTIMI I SISTEMIT TE KANALIZIMEVE DHE TE IMPIANTIT TE
TRAJTIMIT TE UJRAVE TE NDOTURA NE FSHATIN VALBONE

PLANIMETRIA E PERGJITHSHME E
RRJETIT TE KANALIZMIT PER
2. LAGJIA "SELIMAJ DHE KUKAJ"

PROJEKTUES

TRANSPORT HIGHWAY CONSULTING
Tel/Fax: +355 42 320 290
Cel: +355 69 4014055
E-mail: thcalb@yahoo.com
NIPT K 51428048 I
LIC N.4851/7

"TRANSPORT HIGHWAY CONSULTING" SHPK


Inxh.Ndertimi	ENGJELL CAKA	Nr.Lic. K. 0282/8
Inxh.Gjeodet	ERGERT DELIALISI	Nr.Lic. T.1083/1
Inxh.Gjeoteknik	BESMIR LUMANI	Nr.Lic. K.2011/1
Inxh.Hidroteknik	FLUBERTA QEVANI	

SHKALLA FLETA

HO-3

TROPOJE 2020 Format A3

RRJETI I RI I KANALIZMIT PER LAGJEN "QUKU I DUNISHES"

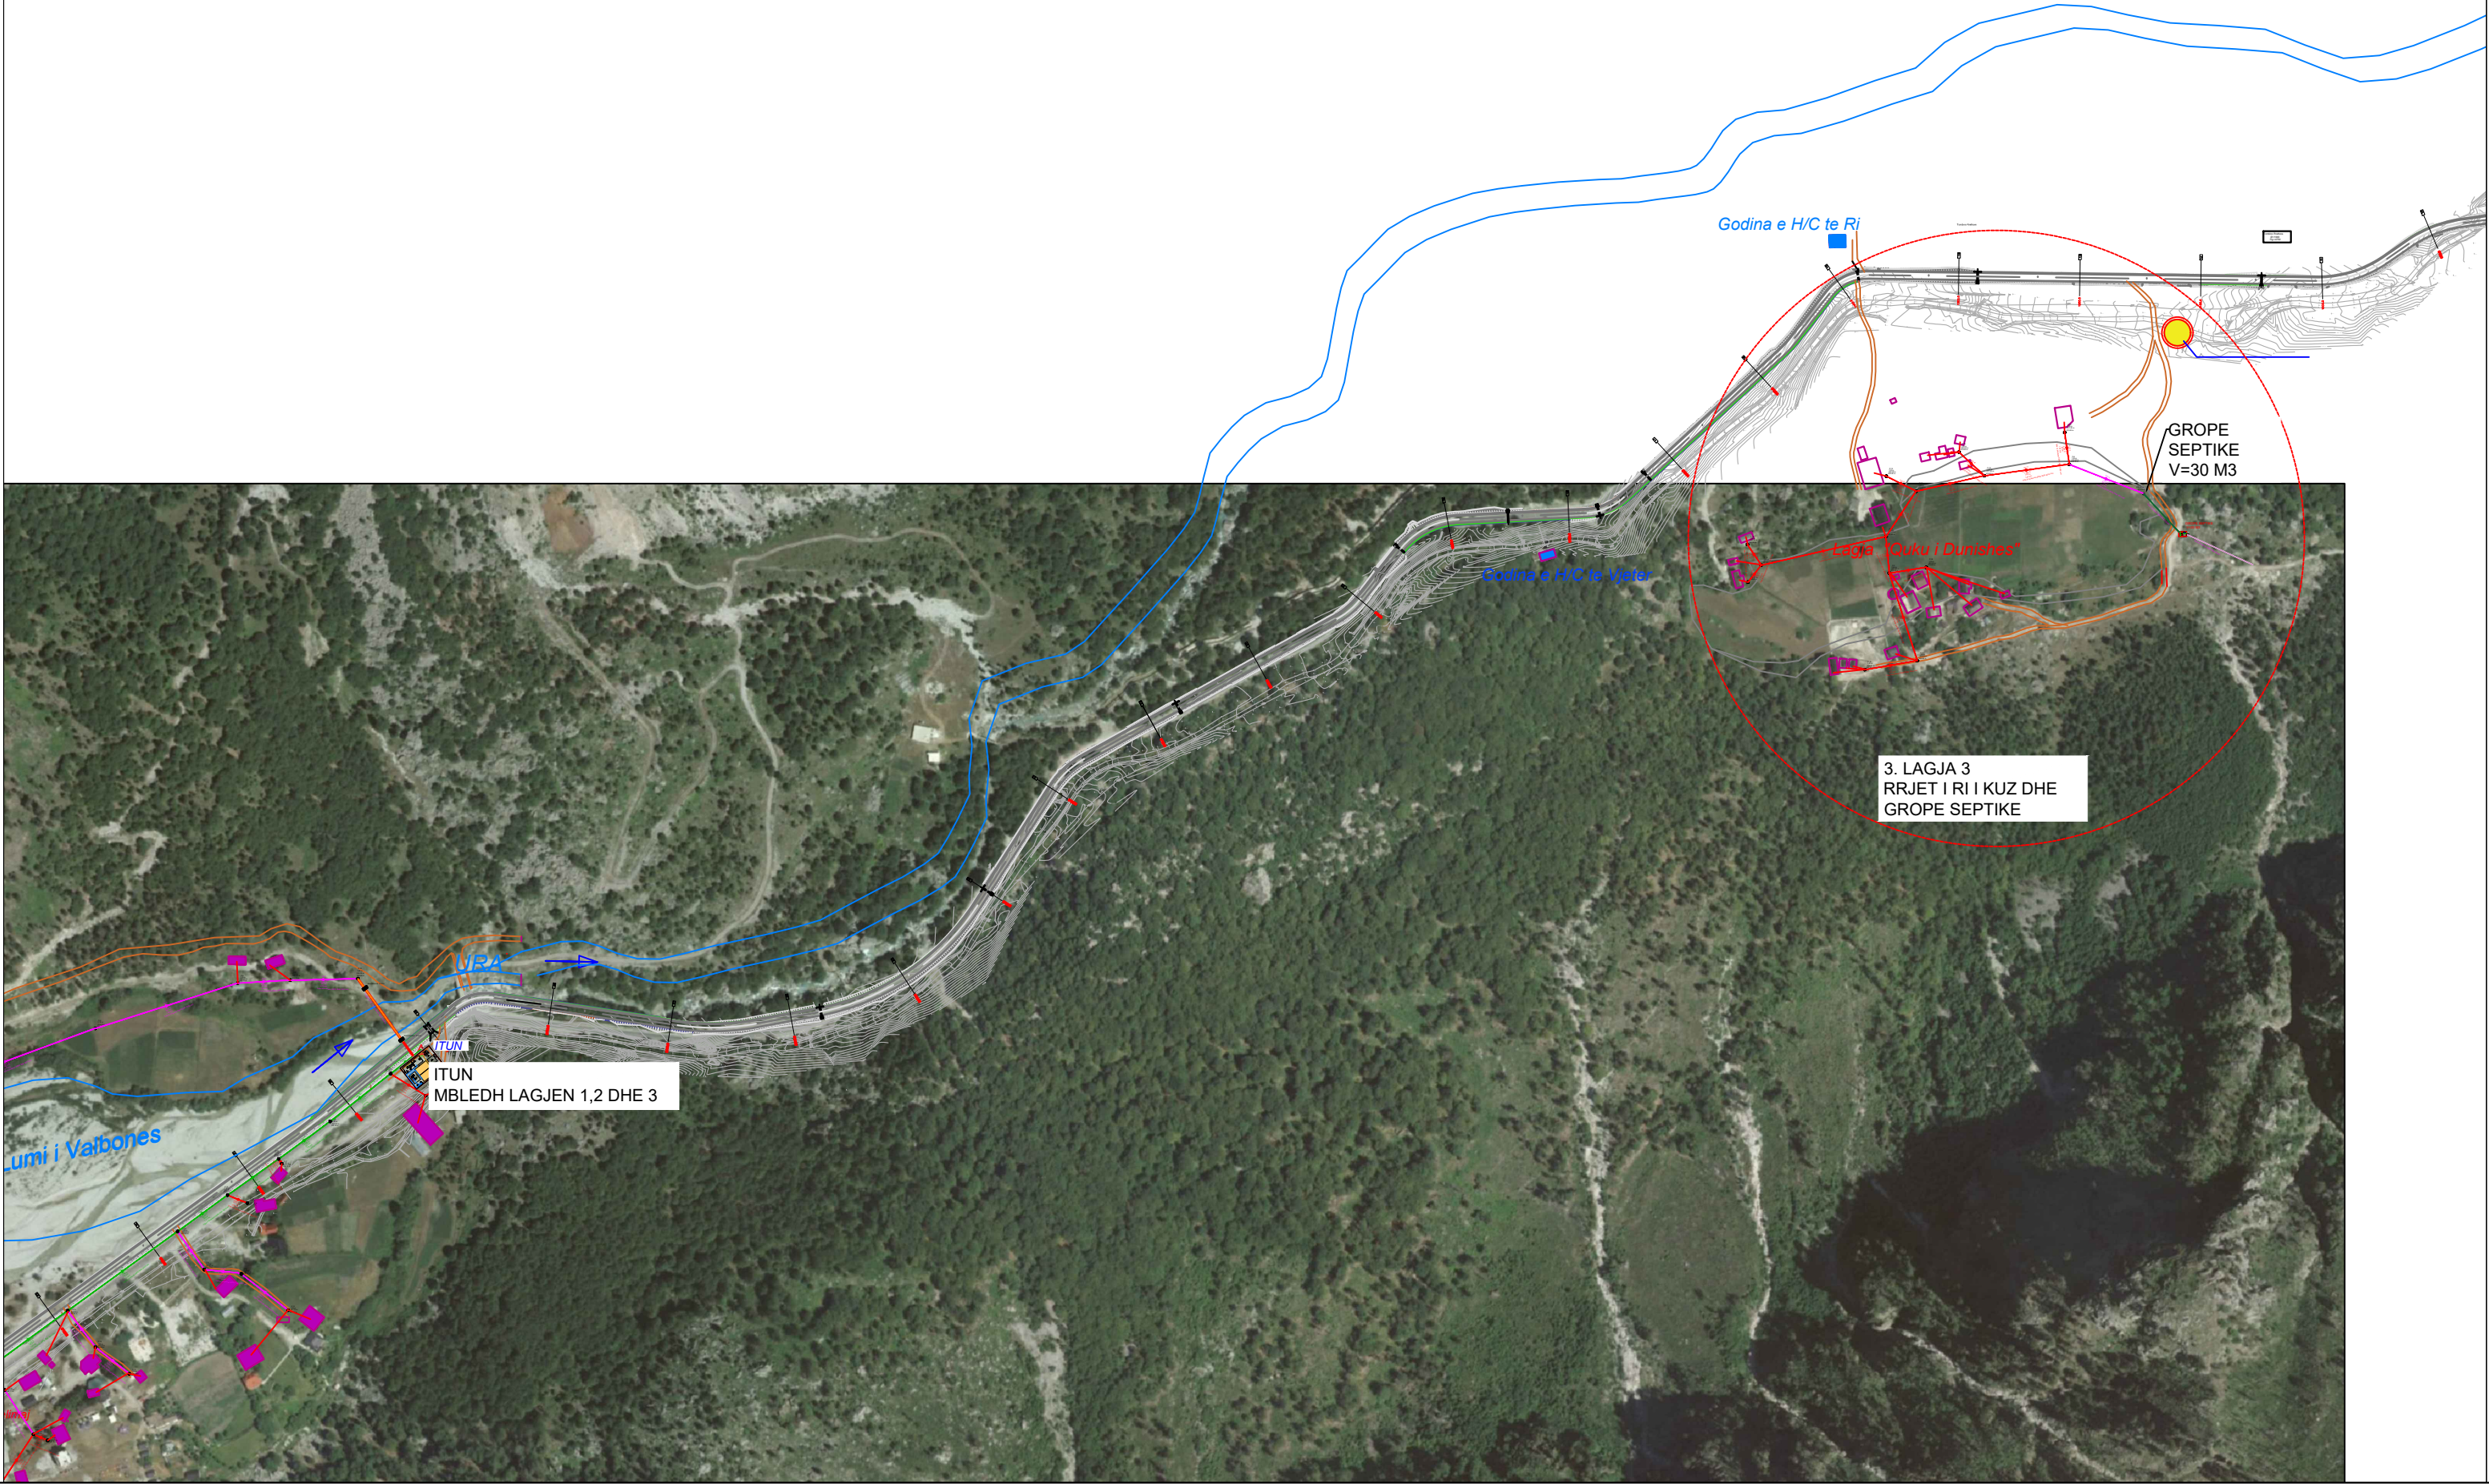

POROSITES :BASHKIA TROPOJE
PROJEKT-ZBATIMI:
NDERTIMI I SISTEMIT TE KANALIZIMEVE DHE TE IMPIANTIT TE
TRAJTIMIT TE UJRAVE TE NDOTURA NE FSHATIN VALBONE

HOROGRAFIA E PERGJITHSHME E RRJETIT TE
KANALIZMIT PER
3. LAGJEN "QUKU I DUNISHES"

PROJEKTUES	"TRANSPORT HIGHWAY CONSULTING" SHPK		SHKALLA	FLETA
	TRANSPORT HIGHWAY CONSULTING	Inxh.Ndertimi ENGJELL CAKA	Nr.Lic. K. 0282/8	HO-4
	Tel/Fax: +355 42 320 290	Inxh.Gjeodet ERGERT DELIALISI	Nr.Lic. T.1083/1	
	Col: +355 69 4014055	Inxh.Gjeoteknik BESMIR LUMANI	Nr.Lic. K.2011/1	
	E-mail: thcalb@yahoo.com	Inxh.Hidroteknik FLUBERTA QEVANI		
	NIPT K 51428048 I		TROPOJE 2020	Format A3
	LIC N.4851/7			

PROJEKT ZBATIMI

OBJEKTI:

**NDERTIMI I SISTEMIT TE KANALIZIMEVE
DHE IMPIANTIT TE TRAJTIMIT TE UJRAVE TE NDOTURA
NE FSHATIN VALBONE.**

2. PLANIMETRIA E PERGJITHSHME FSHATI VALBONE



POROSITES :BASHKIA TROPOJE

PROJEKT-ZBATIMI:
NDERTIMI I SISTEMIT TE KANALIZIMEVE DHE TE IMPIANTIT TE
TRAJTIMIT TE UJRAVE TE NDOTURA NE FSHATIN VALBONE

KAPAKU I PROJEKTIT

PROJEKTUES

TRANSPORT HIGHWAY CONSULTING
Tel/Fax: +355 42 320 290
Cel: +355 69 4014055
E-mail: thcalb@yahoo.com
NIPT K 51428048 I
LIC N.4851/7

"TRANSPORT HIGHWAY CONSULTING" SHPK


Inxh.Ndertimi	ENGJELL CAKA	Nr.Lic. K. 0282/8
Inxh.Gjeodet	ERGERT DELIALISI	Nr.Lic. T.1083/1
Inxh.Gjeoteknik	BESMIR LUMANI	Nr.Lic. K.2011/1
Inxh.Hidroteknik	FLUBERTA QEVANI	

SHKALLA

TROPOJE 2020

FLETA

Format A3

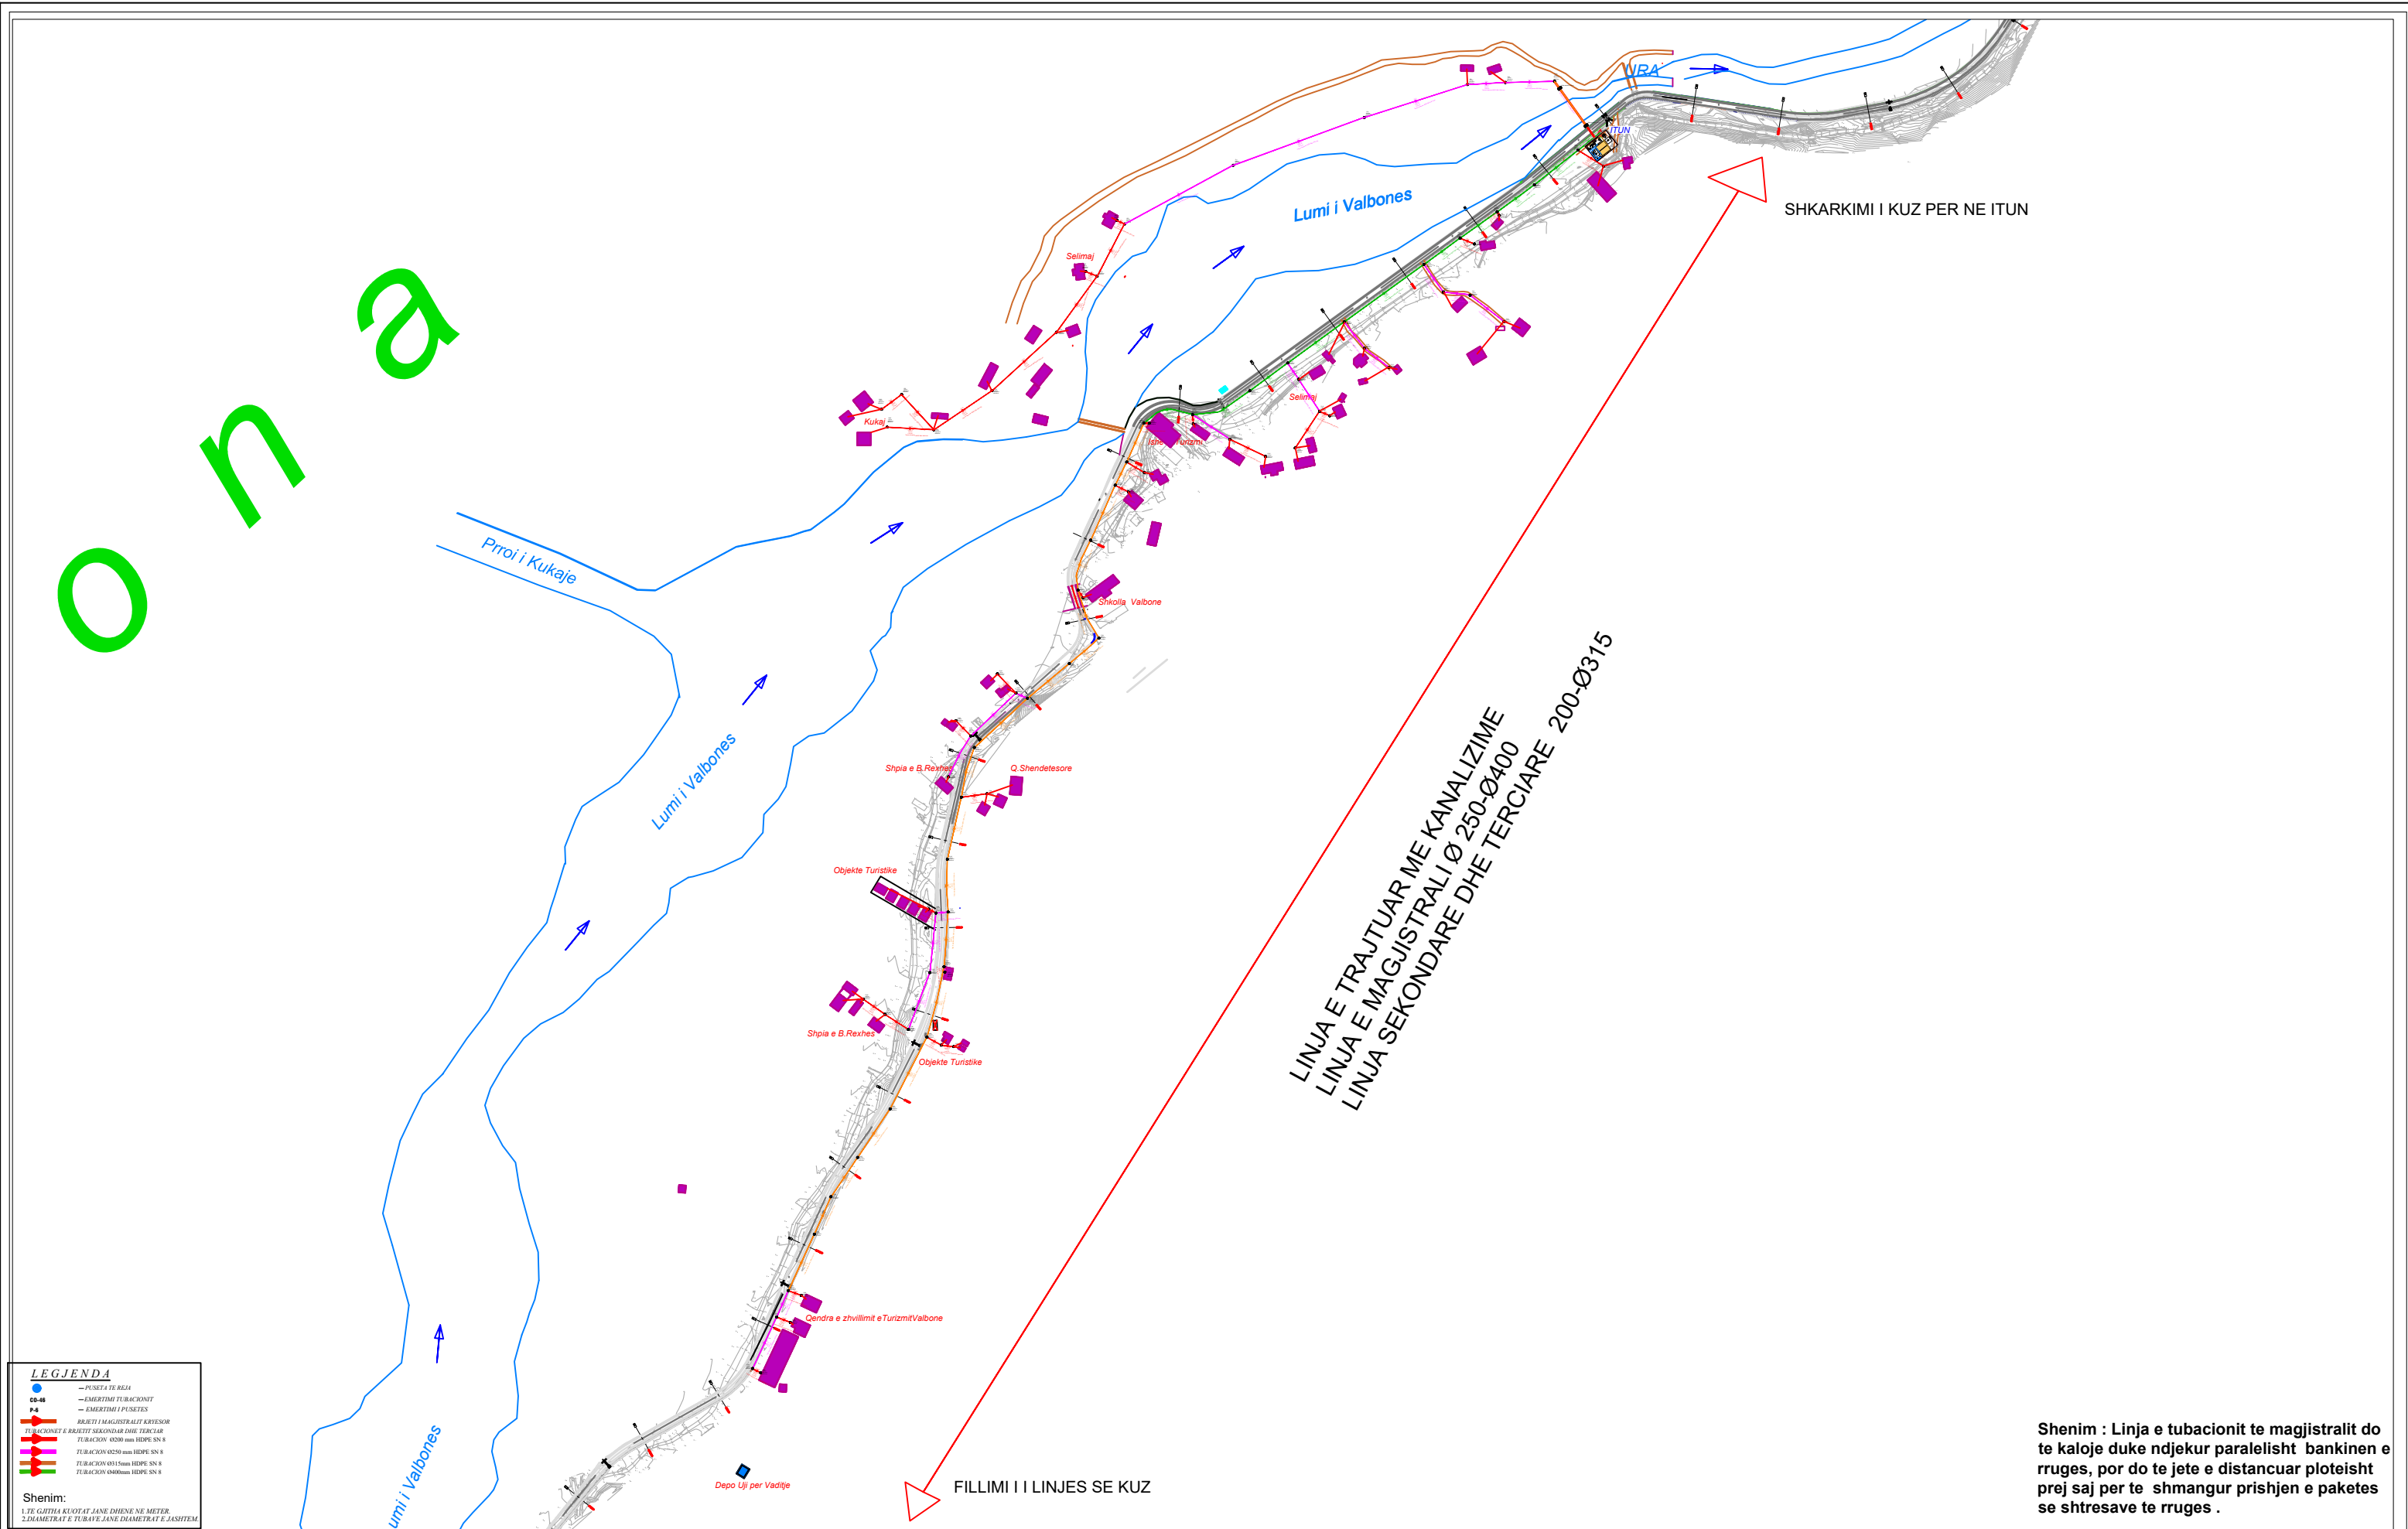

	POROSITES :BASHKIA TROPOJE		PLANIMETRIA E PERGJITHSHME E RRJETIT TE KANALIZMIT 1.FSHATI VALBONE	PROJEKTUES	"TRANSPORT HIGHWAY CONSULTING" SHPK			SHKALLA	FLETA
	PROJEKT-ZBATIMI: NDERTIMI I SISTEMIT TE KANALIZIMEVE DHE TE IMPIANTIT TE TRAJTIMIT TE UJRAVE TE NDOTURA NE FSHATIN VALBONE					Inxh.Ndertimi ENGJELL CAKA	Nr.Lic. K. 0282/8		
						Inxh.Gjeodet ERGERT DELIALLISI	Nr.Lic. T.1083/1		
						Inxh.Gjeoteknik BESMIR LUMANI	Nr.Lic. K.2011/1		
						Inxh.Hidroteknik FLUBERTA QEVANI			
						TROPOJE 2020	Format A3		

POGRAFIK
VALBONE

Objekte Turistike

Qendra e zhvillimit e Turizmit Valbone

Shenim : Linja e tubacionit te magjistralit do te kaloje duke ndjekur paralelisht bankinen e rruges, por do te jete e distancuar ploteisht prej saj per te shmangur prishjen e paketes se shtresave te rruges .

- LEGJENDA**
- PUSETA TE REJA
 - EMERTIMI TUBACIONIT
 - EMERTIMI I PUSETES
 - RRIJETI I MAGJISTRALIT KRYESOR
 - TUBACIONET E RRIJETIT SEKONDAR DHE TERCIAR
 - TUBACION Ø200 mm HDPE SN 8
 - TUBACION Ø250 mm HDPE SN 8
 - TUBACION Ø315mm HDPE SN 8
 - TUBACION Ø400mm HDPE SN 8

Shenim:
1.TE GJITHA KUOTAT JANE DHENE NE METER.
2.DIAMETRAT E TUBAVE JANE DIAMETRAT E JASHEM.

Objekte Turistike

Shpia e B.Rexhes

Objekte Turistike

Shenim : Linja e tubacionit te magjistralit do te kaloje duke ndjekur paralelisht bankinen e rruges, por do te jete e distancuar plateisht prej saj per te shmangur prishjen e paketes se shtresave te rruges .

LEGJENDA

- PUSETA TE REJA
- EMERTIMI TUBACIONIT
- EMERTIMI I PUSETES
- RRJETI I MAGJISTRALIT KRYESOR
- TUBACIONET E RRJETIT SEKONДАР DHE TERCJAR
- TUBACION Ø200 mm HDPE SN 8
- TUBACION Ø250 mm HDPE SN 8
- TUBACION Ø315mm HDPE SN 8
- TUBACION Ø400mm HDPE SN 8

Shenim:
1.TE GJITHA KUOTAT JANE DHENE NE METER.
2.DIAMETRAT E TUBAVE JANE DIAMETRAT E JASHEM.

BASHKIA TROPOJE

PROJEKT-ZBATIMI:
NDERTIMI I SISTEMIT TE KANALIZIMEVE DHE TE IMPIANTIT TE
TRAJTIMIT TE UJRAVE TE NDOTURA NE FSHATIN VALBONE

PLANIMETRIA E PERGJITHSHME E
RRJETIT TE KANALIZIMIT
1.FSHATI VALBONE

PROJEKTUES

TRANSPORT HIGHWAY CONSULTING
Inxh.Ndertimi ENGJELL CAKA
Inxh.Gjeodet ERGERT DELIALlisi
Inxh.Gjeoteknik BESMIR LUMANI
Inxh.Hidroteknik FLUBERTA QEVANI
LIC N.4851/7

"TRANSPORT HIGHWAY CONSULTING" SHPK

Nr.Lic. K. 0282/8
Nr.Lic. T.1083/1
Nr.Lic. K.2011/1

SHKALLA

FLETA

P-2

TROPOJE 2020


Format A3

Shpia e B.Rexhes

Q.Shendetesore

te Turistike

Shenim : Linja e tubacionit te magjistralit do te kaloje duke ndjekur paralelisht bankinen e rruges, por do te jete e distancuar ploteisht prej saj per te shmangur prishjen e paketes se shtresave te rruges .

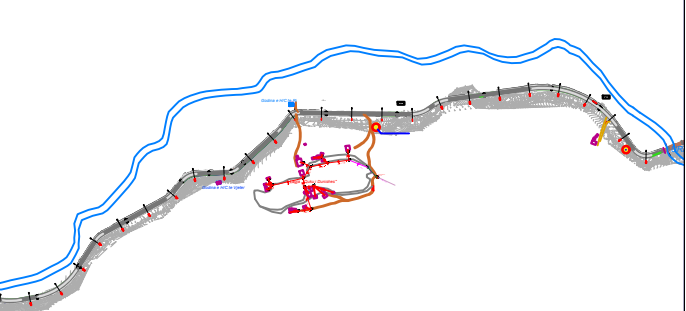

LEGJENDA

- PUSETA TE REJA
- EMERTIMI TUBACIONIT
- EMERTIMI I PUSETES
- RRJETI I MAGJISTRALIT KRYESOR
- TUBACIONET E RRJETIT SEKONAR DHE TERCJAR
- TUBACION Ø200 mm HDPE SN 8
- TUBACION Ø250 mm HDPE SN 8
- TUBACION Ø315mm HDPE SN 8
- TUBACION Ø400mm HDPE SN 8

Shenim:
1.TE GJITHA KUOTAT JANE DHENE NE METER.
2.DIAMETRAT E TUBAVE JANE DIAMETRAT E JASHEM.

BASHKIA TROPOJE

PROJEKT-ZBATIMI:
NDERTIMI I SISTEMIT TE KANALIZIMEVE DHE TE IMPIANTIT TE
TRAJTIMIT TE UJRAVE TE NDOTURA NE FSHATIN VALBONE

PLANIMETRIA E PERGJITHSHME E
RRJETIT TE KANALIZMIT
1.FSHATI VALBONE

PROJEKTUES

TRANSPORT HIGHWAY CONSULTING SHPK
Inxh.Ndertimi: ENGJELL CAKA
Inxh.Gjeodet: ERGERT DELJALLISI
Cell: +355 69 4014055
E-mail: thealb@yahoo.com
NIPT K 51428048 I
LIC N.4851/7

"TRANSPORT HIGHWAY CONSULTING" SHPK

Inxh.Ndertimi: ENGJELL CAKA
Inxh.Gjeodet: ERGERT DELJALLISI
Inxh.Gjeoteknik: BESMIR LUMANI
Inxh.Hidroteknik: FLUBERTA QEVANI

Nr.Lic. K. 02828
Nr.Lic. T.1083/1
Nr.Lic. K.2011/1


SHKALLA

FLETA


P-3


TROPOJE 2020

Format A3

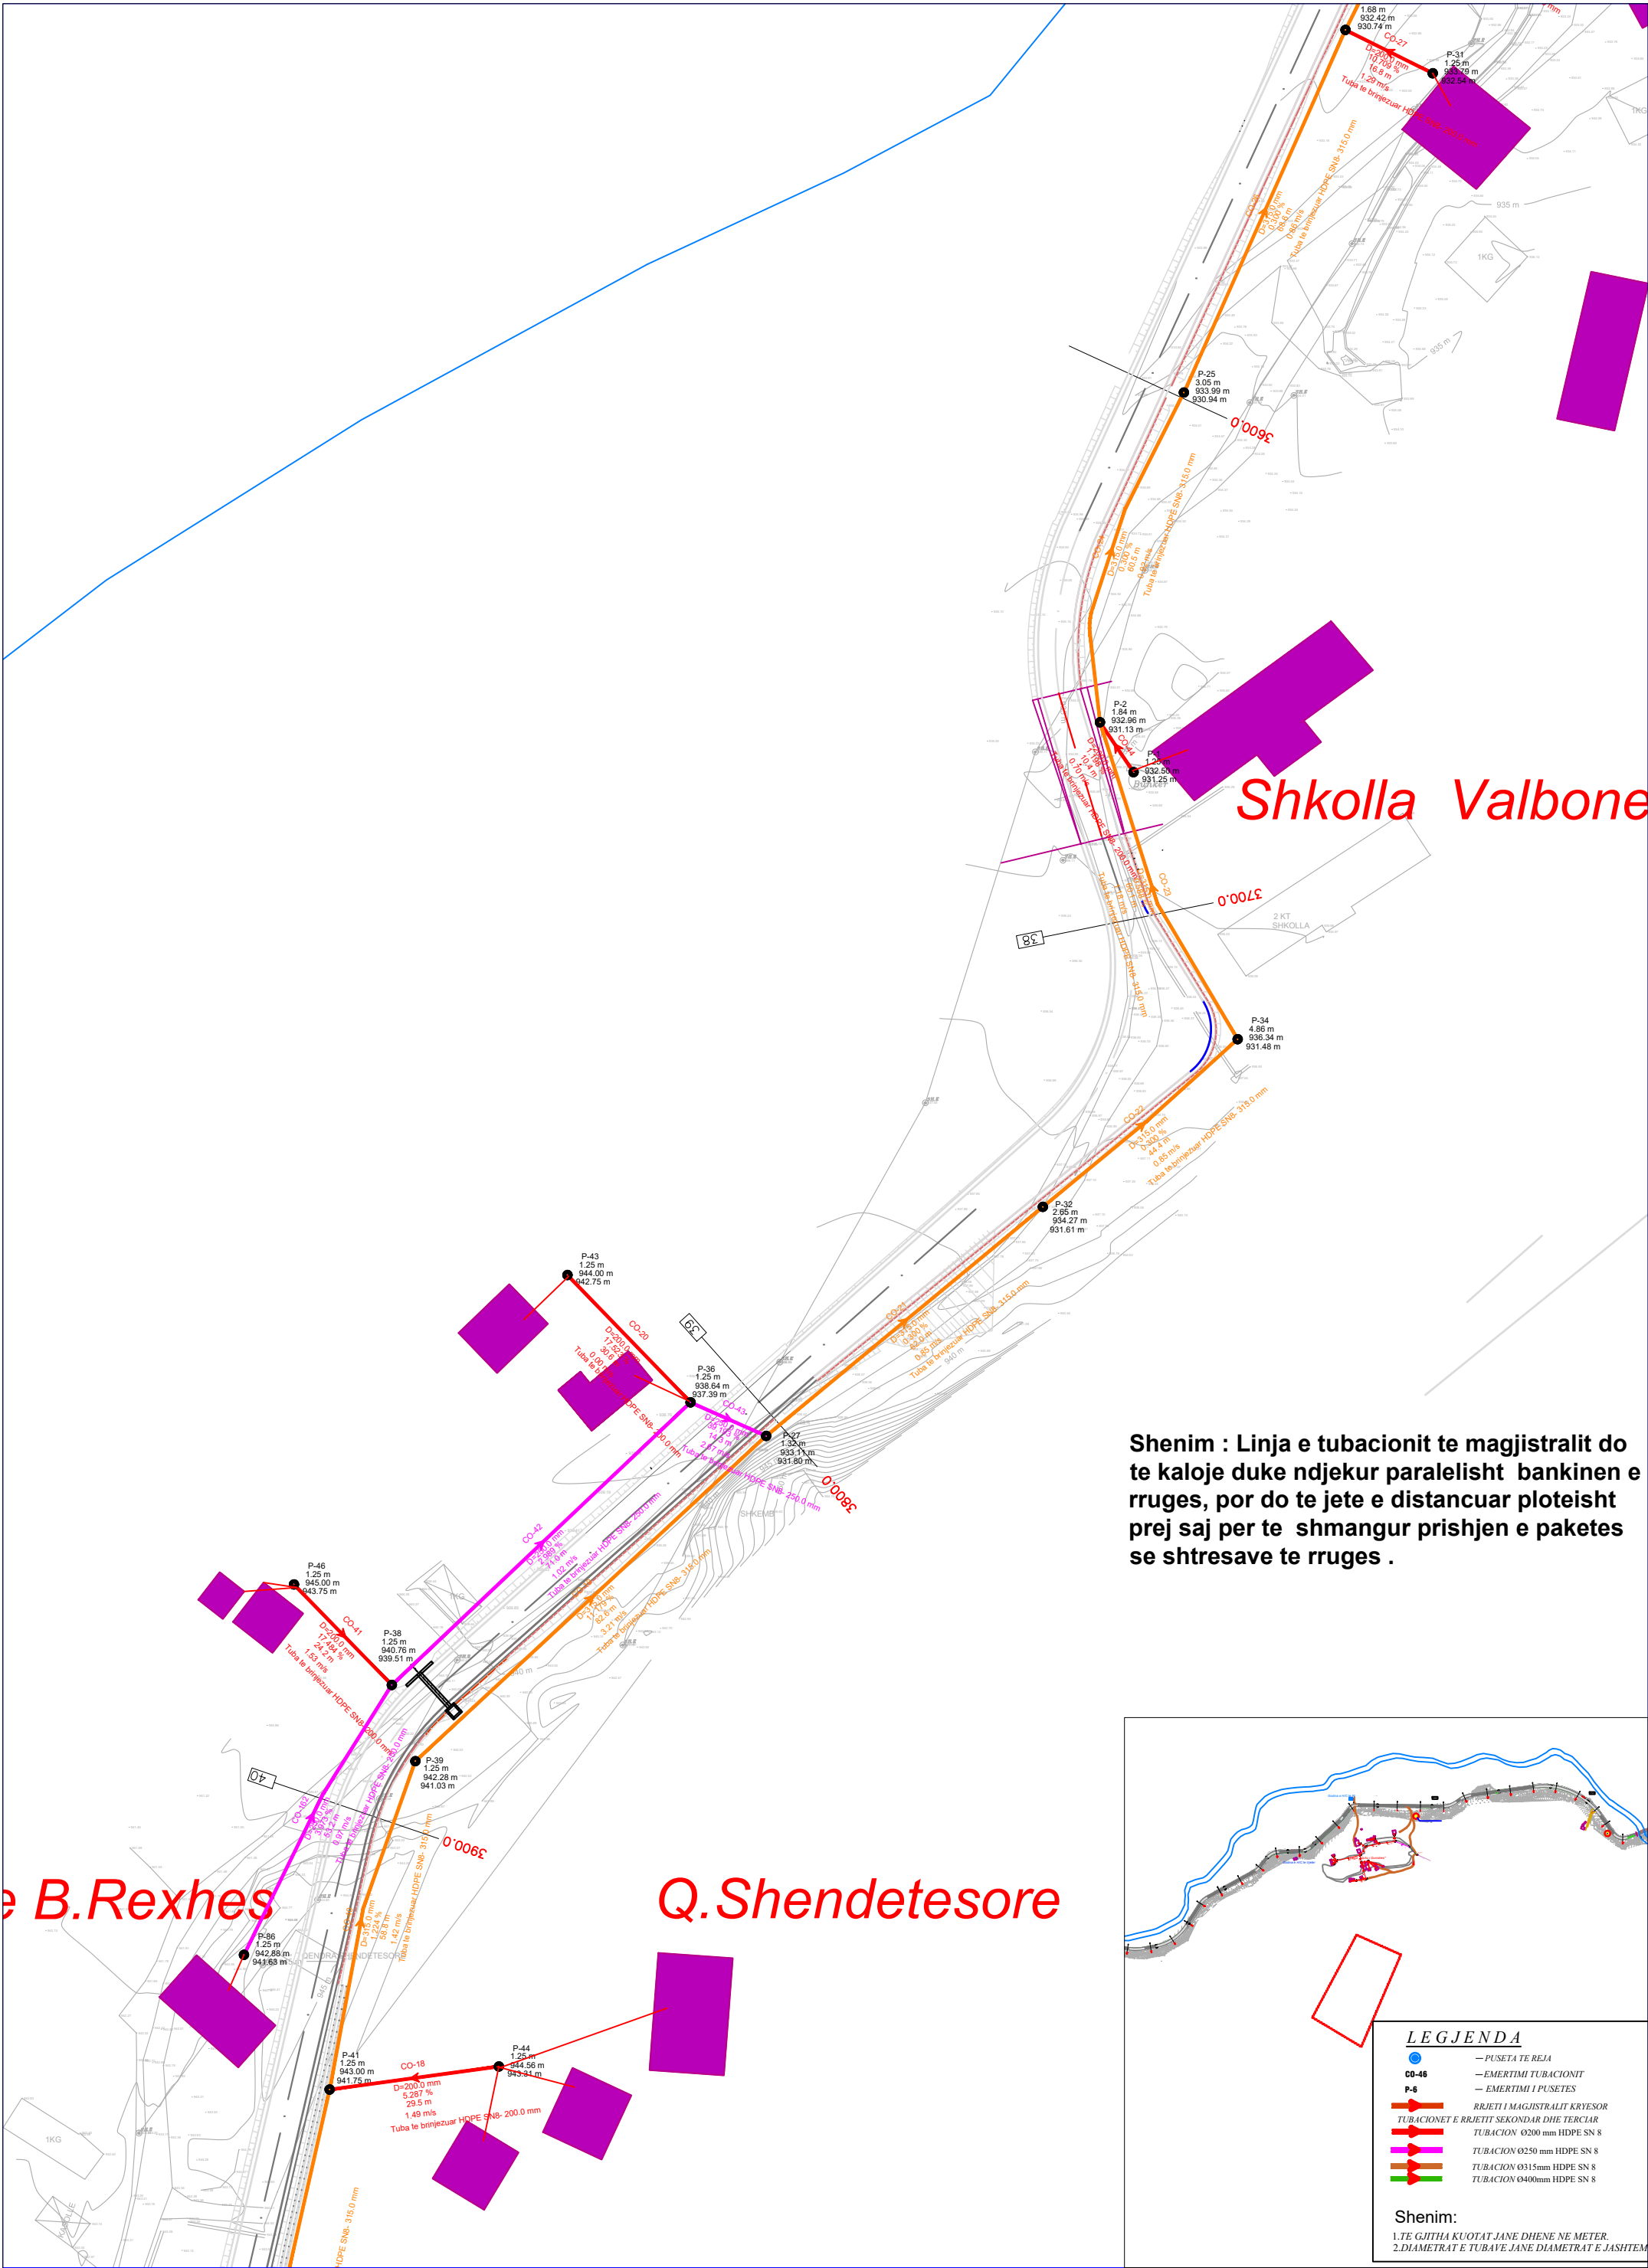

Shenim : Linja e tubacionit te magjstralit do te kaloje duke ndjekur paralelisht bankinen e rruges, por do te jete e distancuar plateisht prej saj per te shmangur prishjen e paketes se shtresave te rruges .

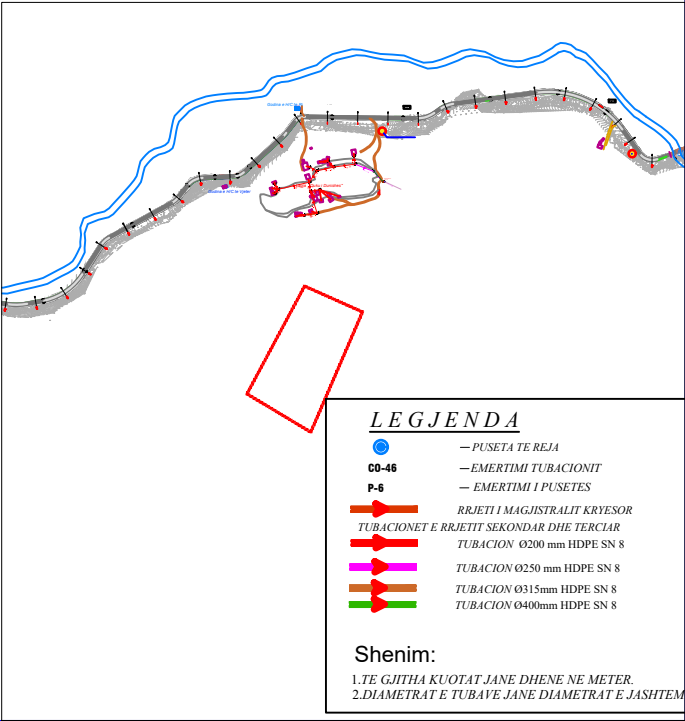

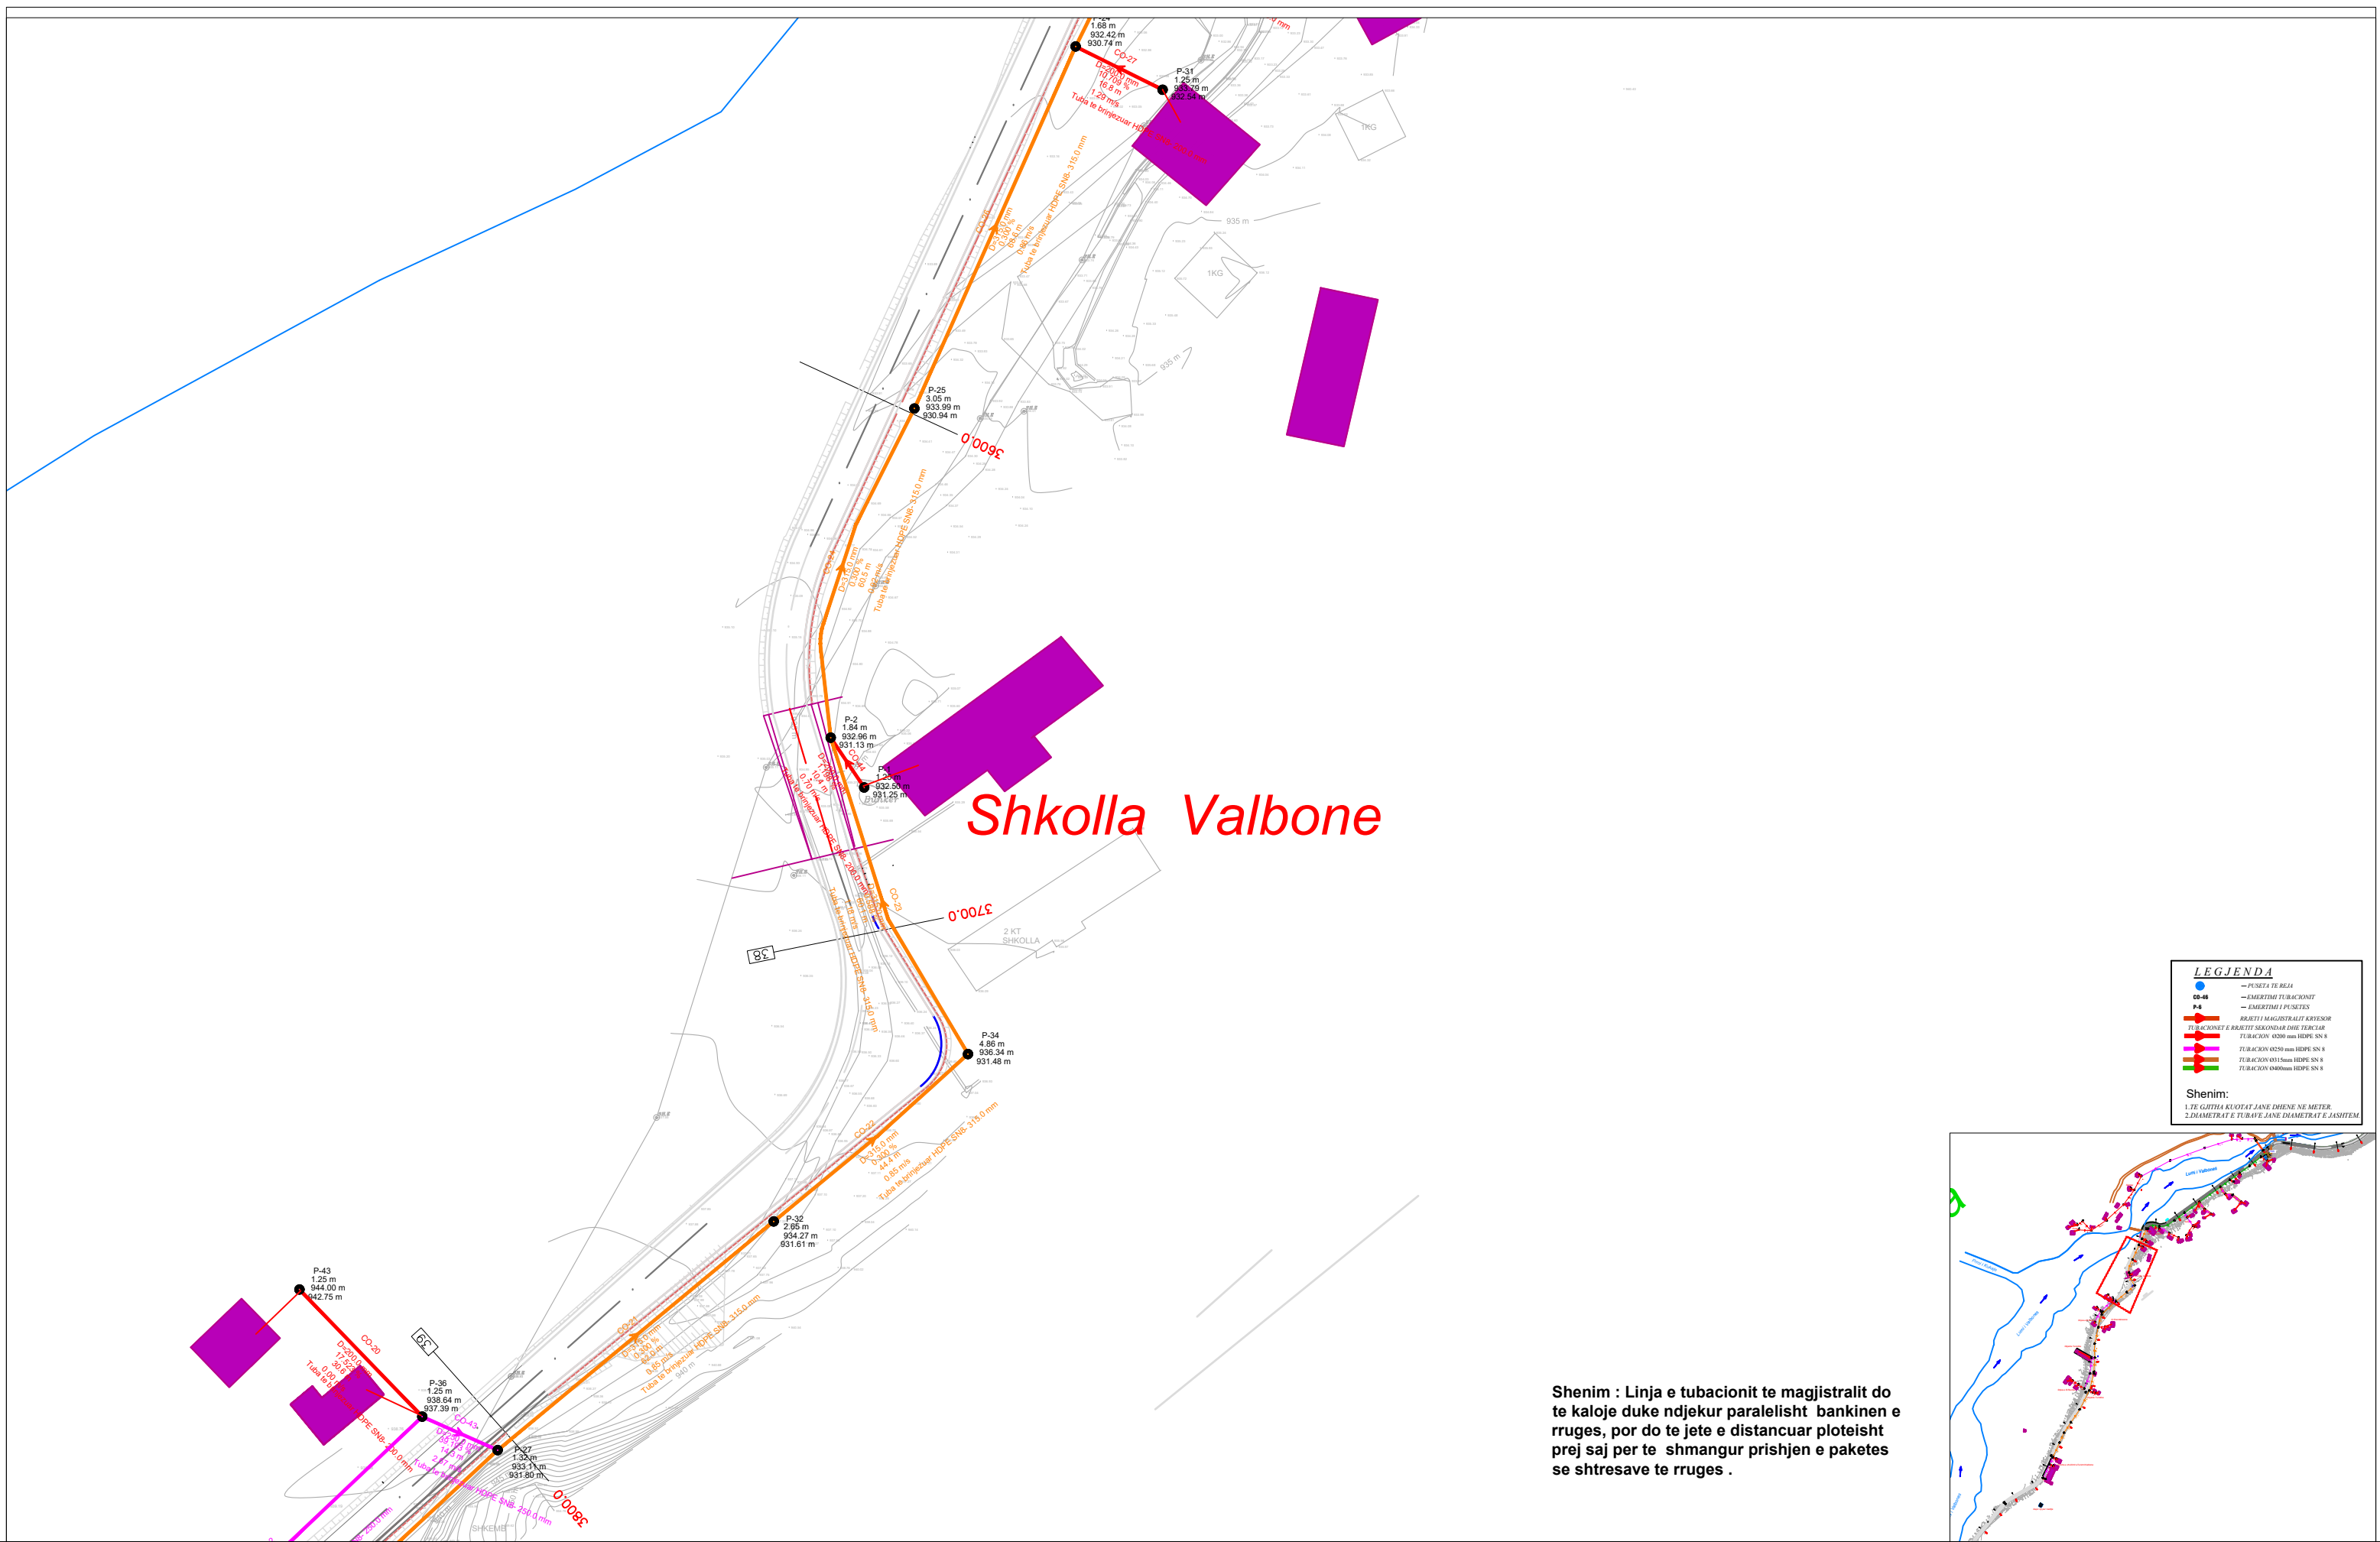


Shkolla Valbone

LEGJENDA


- PUNËTIA E UJRAVE
- EMERTIMI TUBACIONIT
- EMERTIMI I PUNËS
- RRJETI I MAGJISTRALIT KRYESOR
- TUBACIONET E KAKUTIT SEKONDAR DHE TERCAR
- TUBACION 400mm HDPE SN 8
- TUBACION 600mm HDPE SN 8
- TUBACION 800mm HDPE SN 8
- TUBACION 1000mm HDPE SN 8

Shenim:
1. FTE GJITHA KUOTAT JANE DHENE NE METER.
2. DIAMETRAT E TUBAVE JANE DIAMETRAT E JASHTEM.

Shenim : Linja e tubacionit te magjstralit do te kaloje duke ndjekur paralelisht bankinen e rruges, por do te jete e distancuar ploteisht prej saj per te shmangur prishjen e paketes se shtresave te rruges .

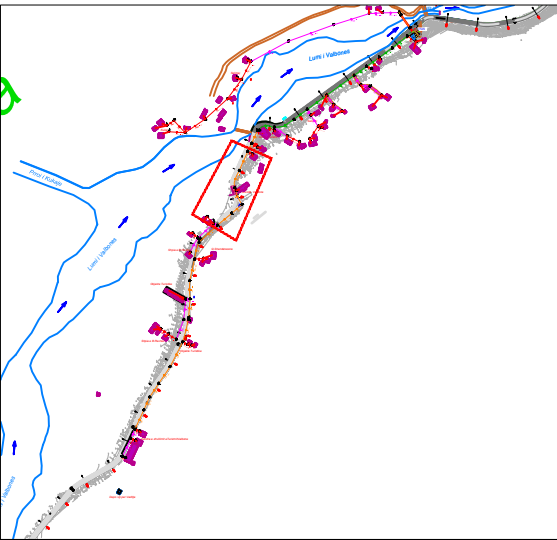

	POROSITES :BASHKIA TROPOJE		PLANIMETRIA E PERGJITHSHME E RRJETIT TE KANALIZMIT 1.FSHATI VALBONE	PROJEKTUES	"TRANSPORT HIGHWAY CONSULTING" SHPK			SHKALLA	FLETA
	PROJEKT-ZBATIMI: NDERTIMI I SISTEMIT TE KANALIZIMEVE DHE TE IMPIANTIT TE TRAJTIMIT TE UJRAVE TE NDOTURA NE FSHATIN VALBONE				 TRANSPORT HIGHWAY CONSULTING Tel/Fax: +355 42 320 290 Cel: +355 69 4014055 E-mail: thcalb@yahoo.com NIPT K 51428048 I LIC N.4851/7	Inxh.Ndertimi ENGJELL CAKA	Nr.Lic. K. 0282/8	P-5	
						Inxh.Gjeodet ERGERT DELIALLISI	Nr.Lic. T.1083/1		
						Inxh.Gjeoteknik BESMIR LUMANI	Nr.Lic. K.2011/1		
			Inxh.Hidroteknik FLUBERTA QEVANI		TROPOJE 2020	Format A3			

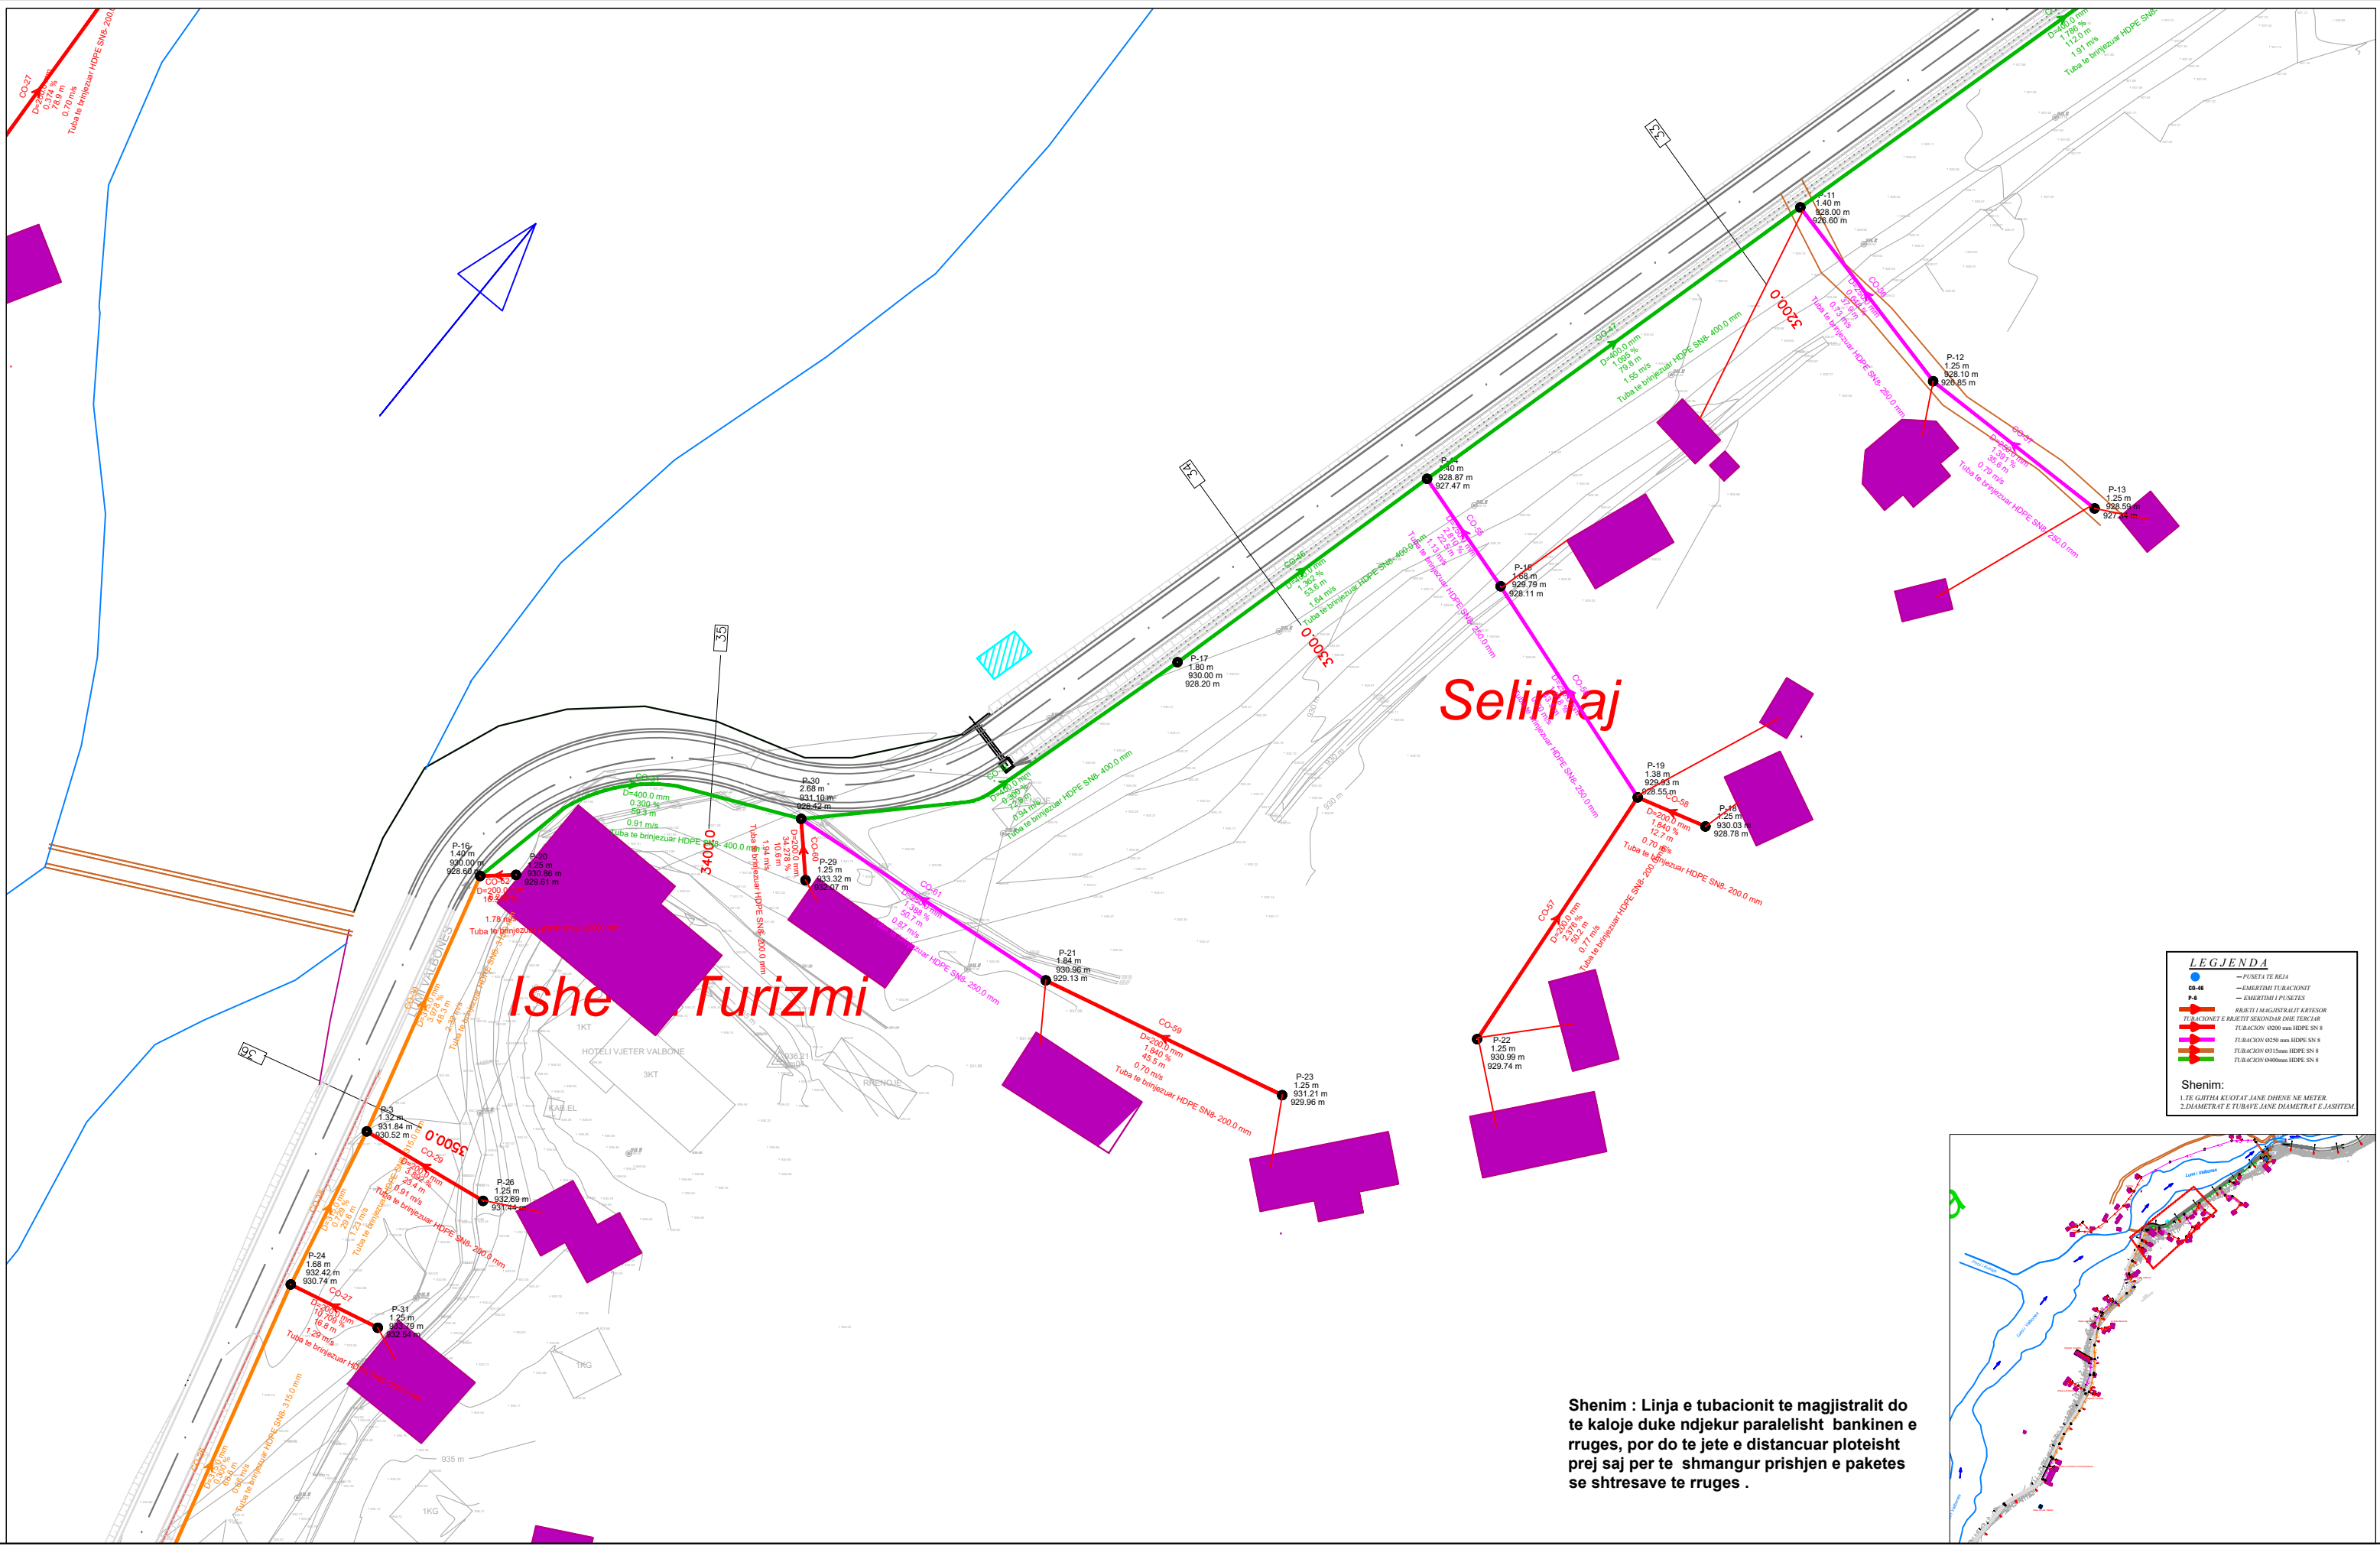

POROSITES :BASHKIA TROPOJE

PROJEKT-ZBATIMI:
NDERTIMI I SISTEMIT TE KANALIZIMEVE DHE TE IMPIANTIT TE TRAJTIMIT TE UJRAVE TE NDOTURA NE FSHATIN VALBONE

PLANIMETRIA E PERGJITHSHME
E RRJETIT TE KANALIZIMIT
1.FSHATI VALBONE

PROJEKTUES

TRANSPORT HIGHWAY CONSULTING

NIPT K 51428048 I

LIC N.4851/7

"TRANSPORT HIGHWAY CONSULTING" SHPK

Inxh.Ndertimi **ENGJELL CAKA**

Inxh.Gjeodet **ERGERT DELIALLISI**

Inxh.Gjeoteknik **BESMIR LUMANI**

Inxh.Hidroteknik **FLUBERTA QEVANI**

Nr.Lic. K. 0282/8

Nr.Lic. T.1083/1


Nr.Lic. K.2011/1

SHKALLA

FLETA

P-6

Format A3

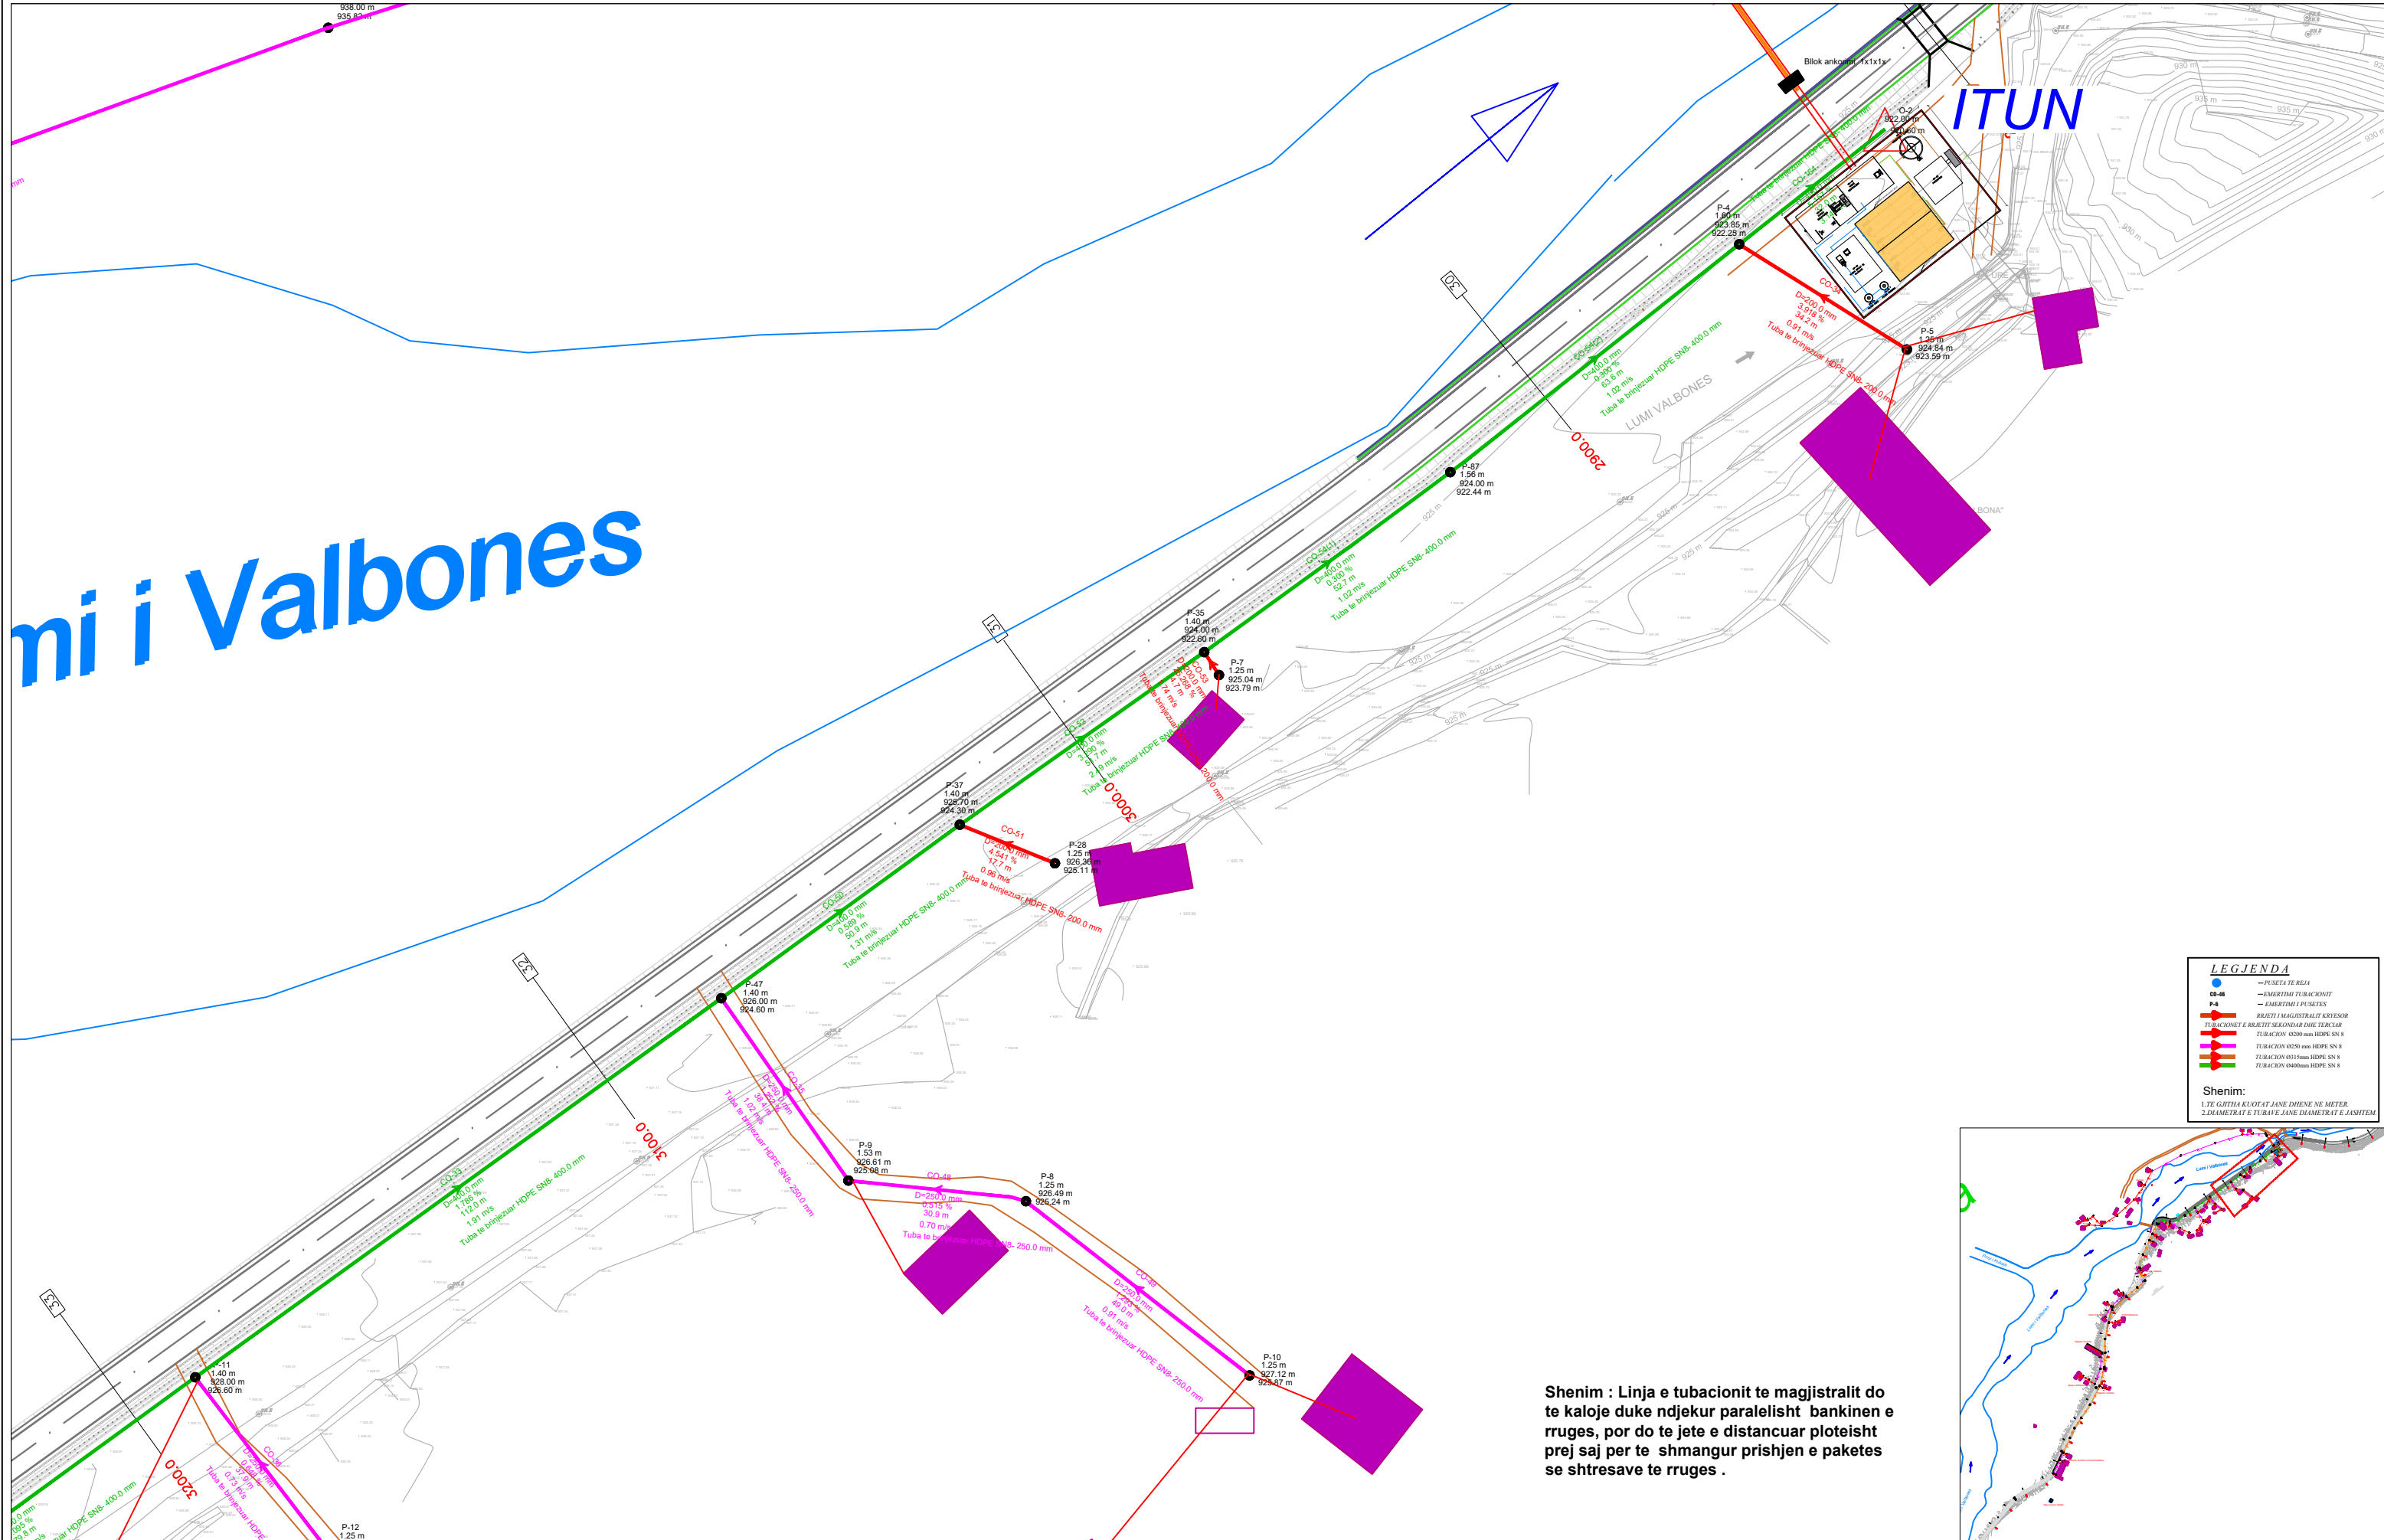

ITUN


ni i Valbones

LEGJENDA


- PUSHTA E REJA
- EMERTIMI TUBACONIT
- EMERTIMI I PUSETES
- BAKETI I MAGJISTRALIT KRYESOR
- TUBACONIT E RREJIT SEKONDAR DHE TERCIAR
- TUBACON: 0200 mm HDPE SN 8
- TUBACON: 0250 mm HDPE SN 8
- TUBACON: 0315 mm HDPE SN 8
- TUBACON: 0400 mm HDPE SN 8

Shenim:
1. TE GATHE KUOTAT JANE DHENE NE METER
2. DIAMETRAT E TUBAVE JANE DIAMETRAT E JASHTME

Shenim : Linja e tubacionit te magjistralit do te kaloje duke ndjekur paralelisht bankinen e rruges, por do te jete e distancuar plateisht prej saj per te shmangur prishjen e paketes se shtresave te rruges .

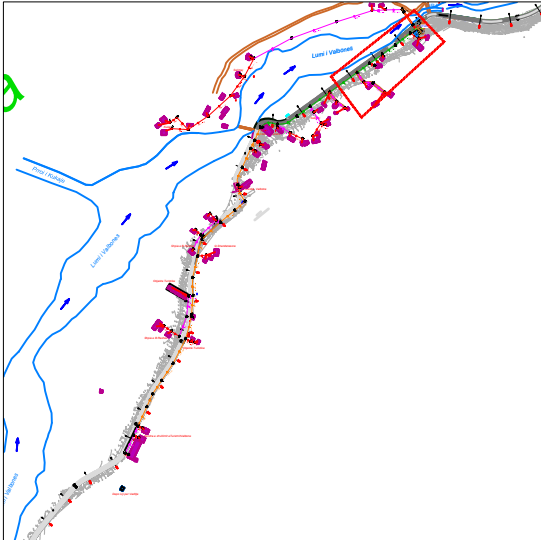

	POROSITES :BASHKIA TROPOJE		PLANIMETRIA E PERGJITHSHME E RRJETIT TE KANALIZIMIT 1.FSHATI VALBONE	PPOJEKTUES	"TRANSPORT HIGHWAY CONSULTING" SHPK			SHKALLA	FLETA	
	PROJEKT-ZBATIMI: NDERTIMI I SISTEMIT TE KANALIZIMEVE DHE TE IMPIANTIT TE TRAJTIMIT TE UJRAVE TE NDOTURA NE FSHATIN VALBONE				 TRANSPORT HIGHWAY CONSULTING Tel/Fax: +355 42 320 290 Cel: +355 69 4014055 E-mail: thcalb@yahoo.com NIPT K 51428048 I LIC N.4851/7	Inxh.Ndertimi ENGJELL CAKA		Nr.Lic. K. 0282/8	P-7	
						Inxh.Gjeodet ERGERT DELIALLISI		Nr.Lic. T.1083/1		
						Inxh.Gjeoteknik BESMIR LUMANI		Nr.Lic. K.2011/1		
						Inxh.Hidroteknik FLUBERTA QEVANI				
							TROPOJE 2020	Format A3		

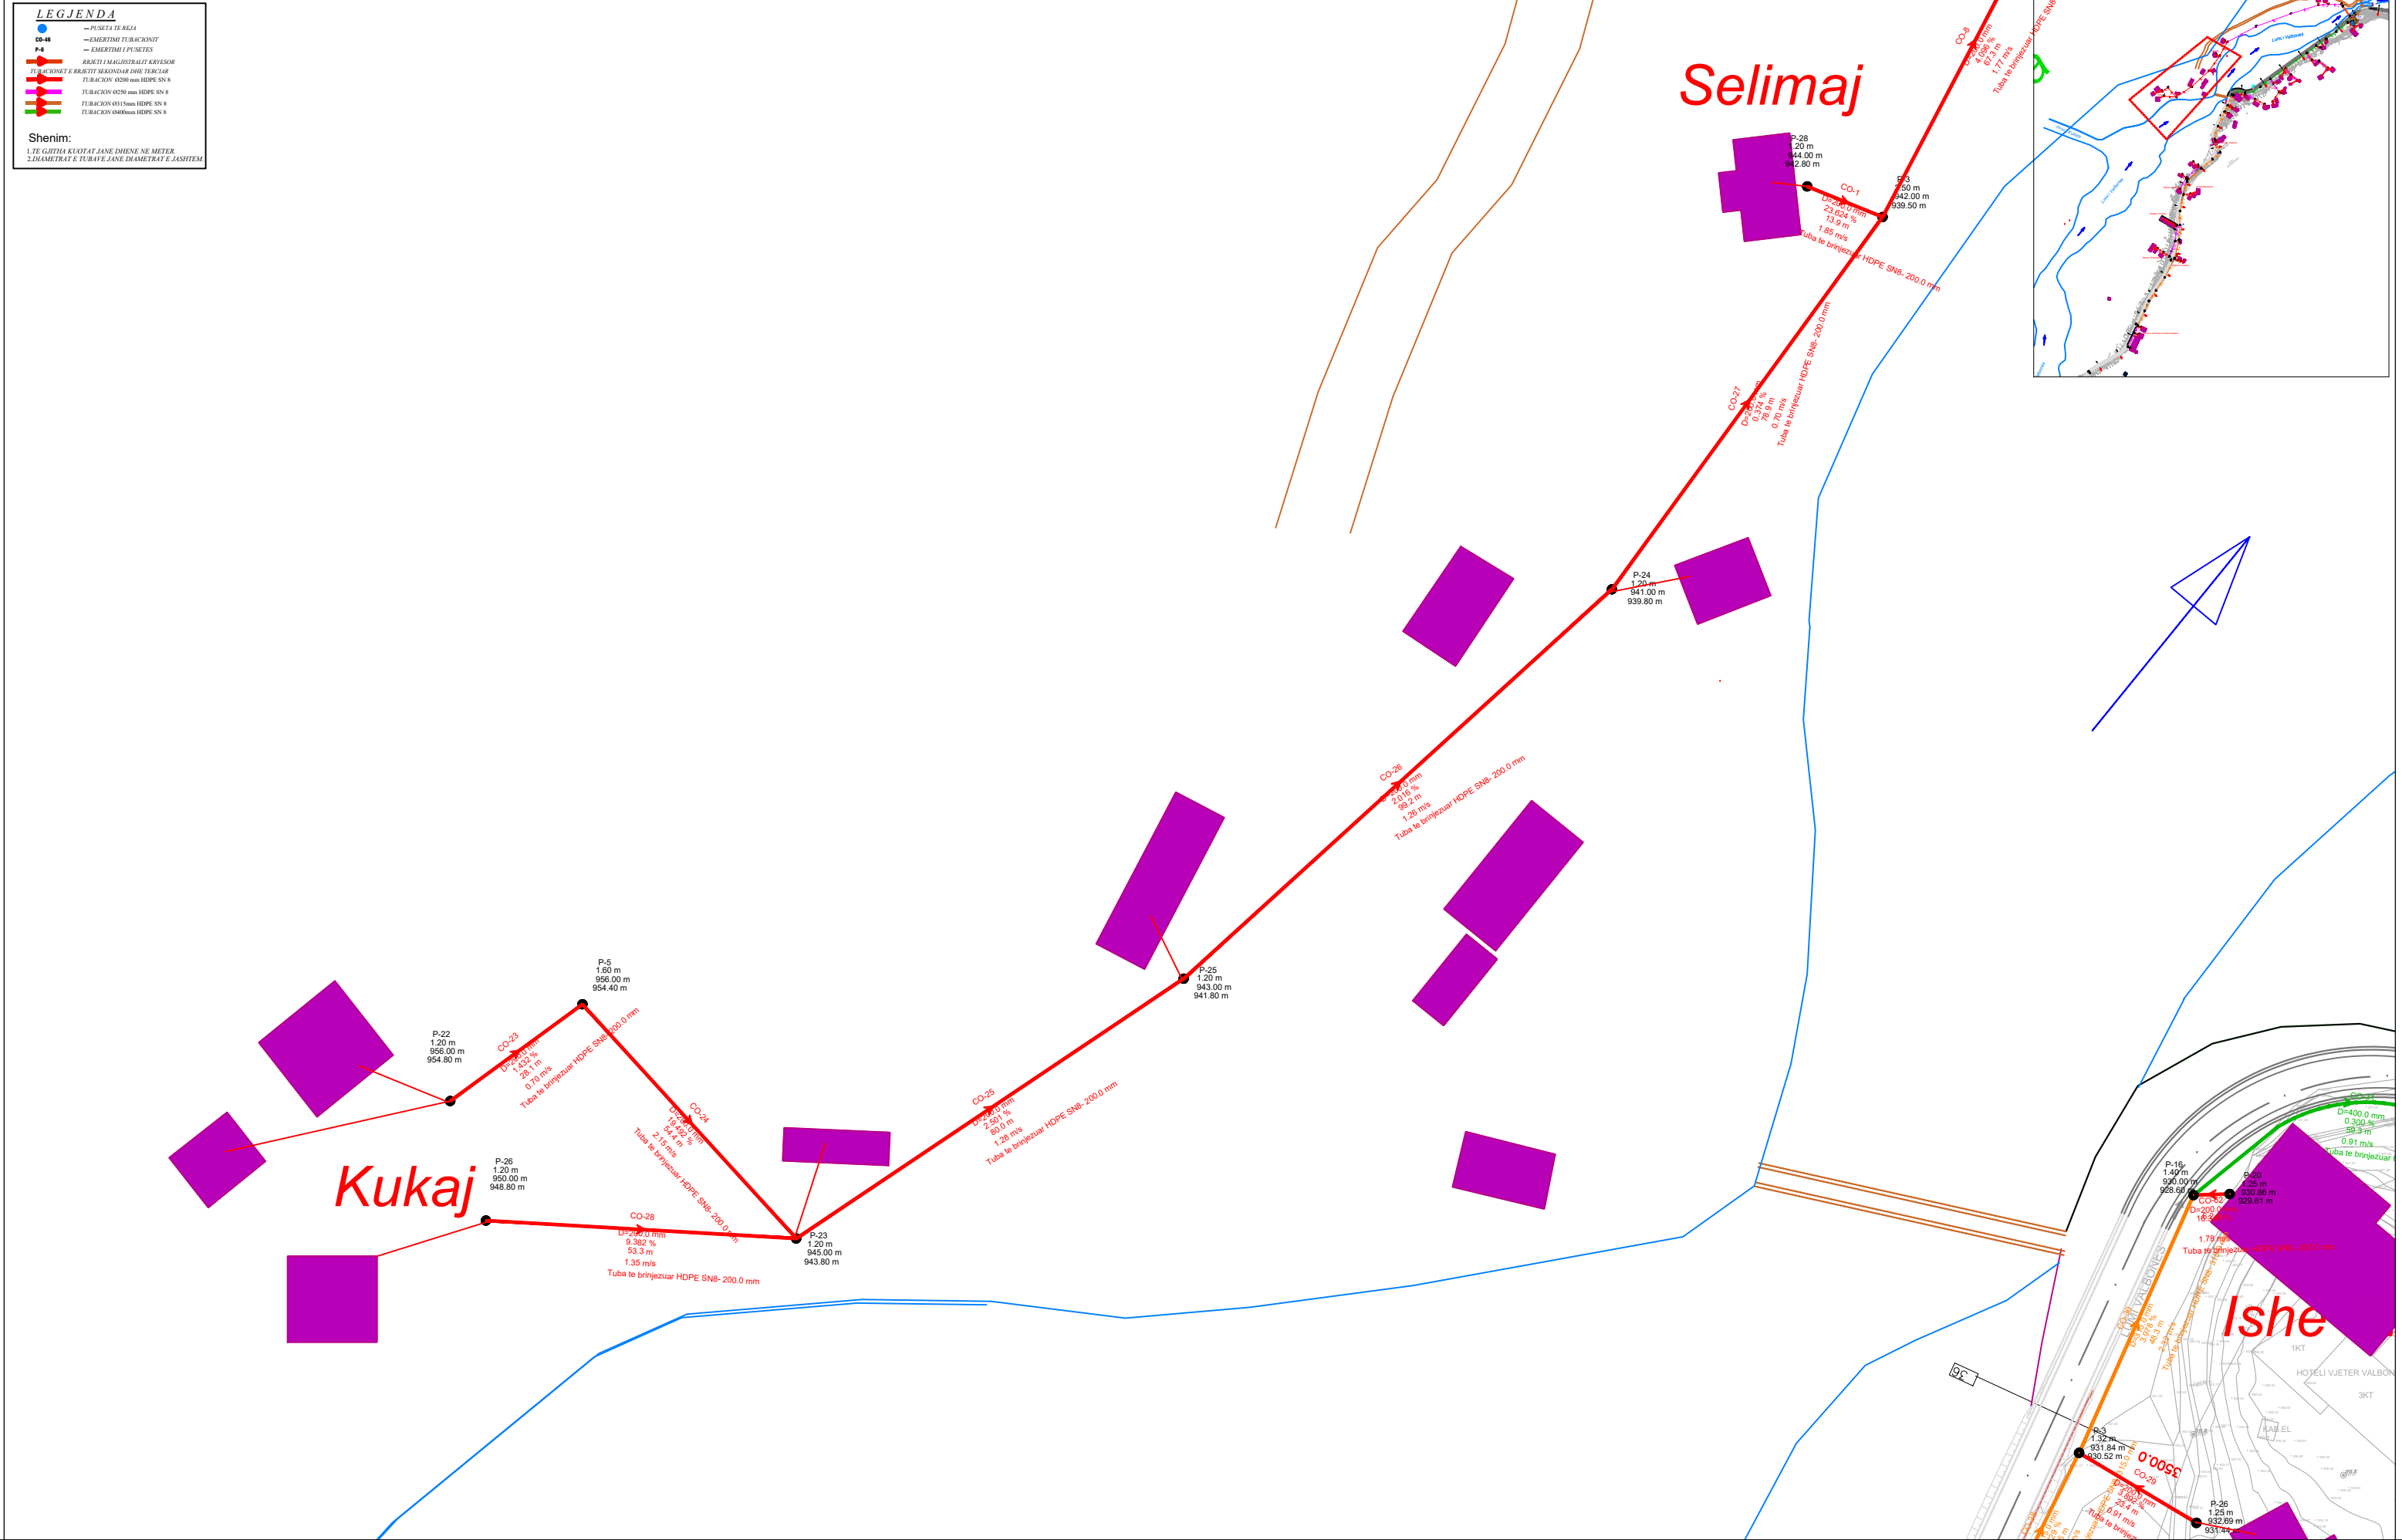

LEGJENDA

— PUNËTAT E REJA

— EMERTIMI TUBACIONIT

— EMERTIMI I PUNËSIT

— RREJETI I MAGJISTRALIT KRYESOR

TUBACIONET E RREJETIT SEKONNDAR DHE TERCIAR

TUBACION 0200 mm HDPE SN 8

TUBACION 0315 mm HDPE SN 8


TUBACION 0400 mm HDPE SN 8

Shenim:

1. TE GJITHA KUOTAT JANE DHENE NE METER.

2. DIAMETRAT E TUBAVE JANE DIAMETRAT E JASITES

	POROSITES :BASHKIA TROPOJE		PLANIMETRIA E KANALIZIMIT PER 2.LAGJIA "SELIMAJ DHE KUKAJ"		"TRANSPORT HIGHWAY CONSULTING" SHPK		SHKALLA	FLETA	
	PROJEKT-ZBATIMI:							P-9	
	NDERTIMI I SISTEMIT TE KANALIZIMEVE DHE TE IMPIANTIT TE								
	TRAJTIMIT TE UJRAVE TE NDOTURA NE FSHATIN VALBONE						TROPOJE 2020	Format A3	
PROJEKTUES		TRANSPORT HIGHWAY CONSULTING		TEL/FAX: +355 42 320 290		Inxh.Ndertimi ENGJELL CAKA		Nr.Lic. K. 0282/8	
		COL: +355 69 4014055		Inxh.Gjeodet ERGERT DELIALLISI		Inxh.Gjeoteknik BESMIR LUMANI		Nr.Lic. T.1083/1	
		E-mail: thcalb@yahoo.com		Inxh.Hidroteknik FLUBERTA QEVANI				Nr.Lic. K.2011/1	
		NIPT K 51428048 I							
				LIC N.4851/7					

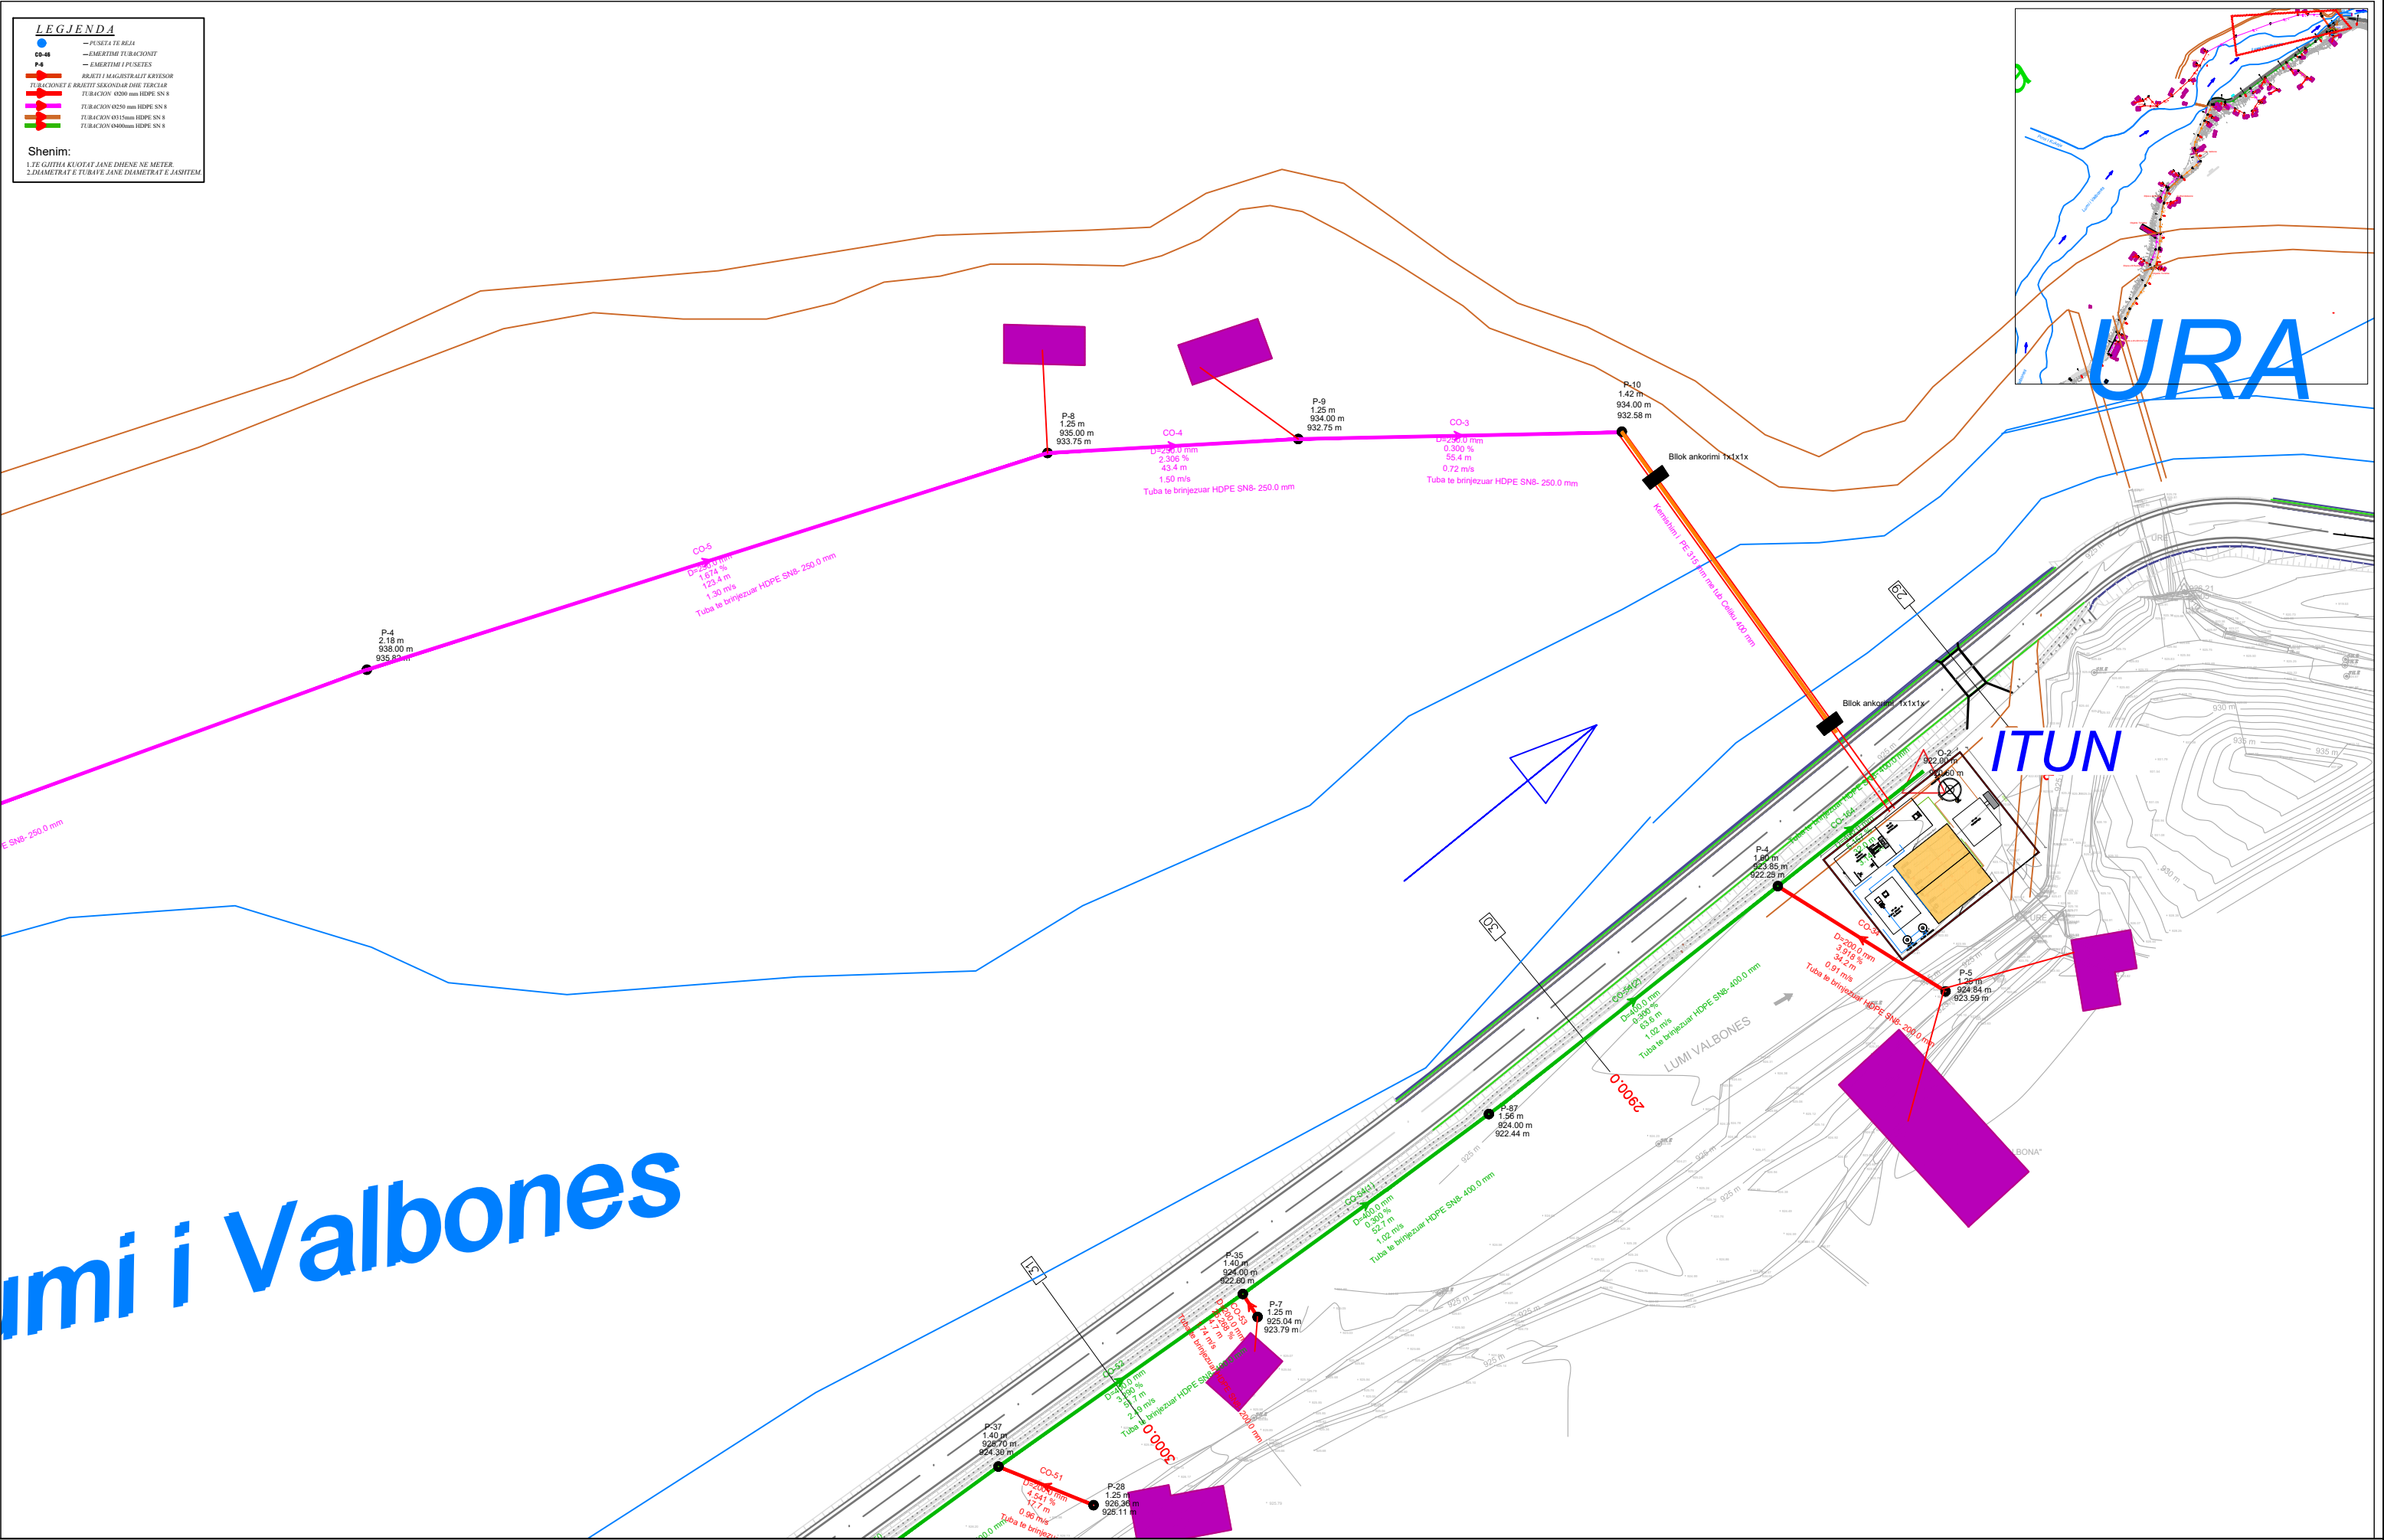

LEGJENDA

- PUNËTAT E REJA
- EMERTIMI TUBAZHONIT
- EMERTIMI I PUNËS
- BRJETI I MAGJISTRALIT KRIVISOR
- TUBAZHONET E BRJETIT SEKONDIAR DHE TUBÇAR
- TUBAZHON 0200 mm HDPE SN 8
- TUBAZHON 0250 mm HDPE SN 8
- TUBAZHON 0315mm HDPE SN 8
- TUBAZHON 0400mm HDPE SN 8


Shenim:

1.ËTË GJITHA KUOTAT JANË DHENË NE METËR.

2.DIAMETRAT E TUBAVE JANË DIAMETRAT E JASHTËM.

imi i Valbones

	POROSITES :BASHKIA TROPOJE		PLANIMETRIA E KANALIZIMIT PER 2.LAGJIA "SELIMAJ DHE KUKAJ"	PROJEKTUES	"TRANSPORT HIGHWAY CONSULTING" SHPK			SHKALLA FLETA	P-10
	PROJEKT-ZBATIMI:				Inxh.Ndertimi ENGJELL CAKA		Nr.Lic. K. 0282/8		
	NDERTIMI I SISTEMIT TE KANALIZIMEVE DHE TE IMPIANTIT TE				Inxh.Gjeodet ERGERT DELIALLISI		Nr.Lic. T.1083/1		
	TRAJTIMIT TE UJRAVE TE NDOTURA NE FSHATIN VALBONE				Inxh.Gjeoteknik BESMIR LUMANI		Nr.Lic. K.2011/1		
					Inxh.Hidroteknik FLUBERTA QEVANI				
				LIC N.4851/7				TROPOJE 2020	Format A3

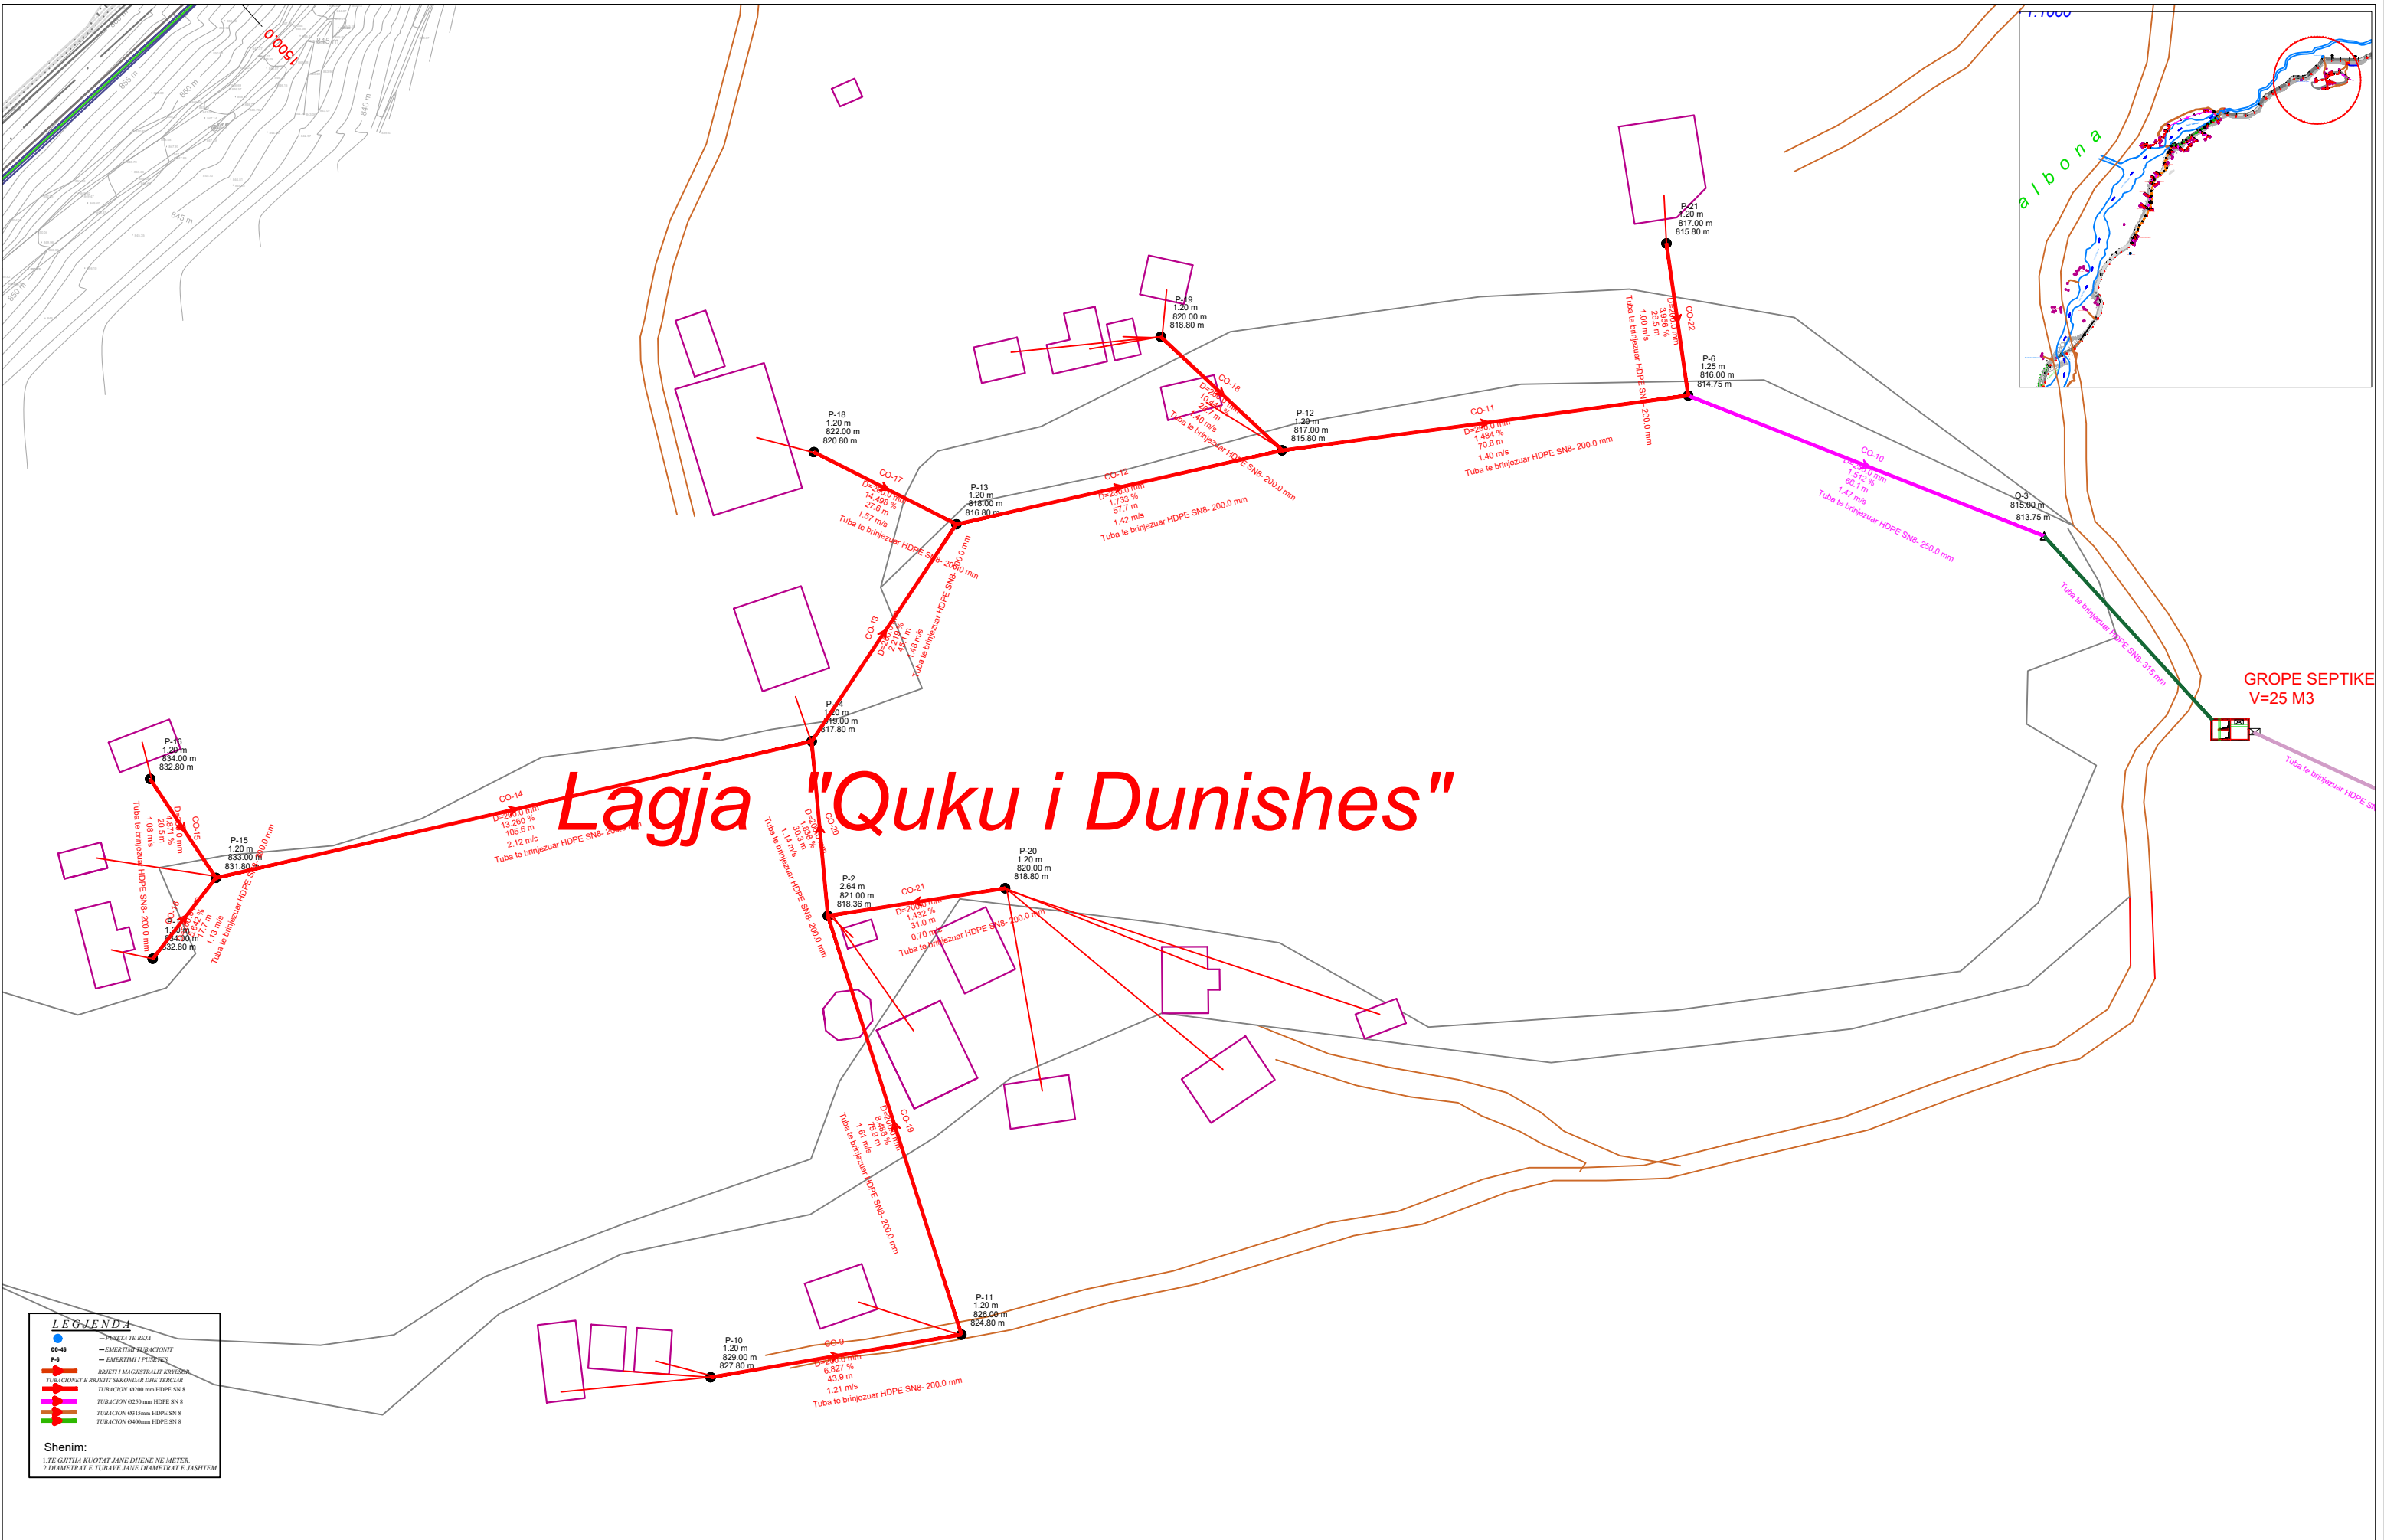

LEGJENDA

- PËRSHIJA E REJA
- EMERTIMI TUBACONIT
- EMERTIMI I PUSHES
- BRQETI I MAGJISTRALIT KRYESOR
- TUBACONIT E BAKETI SEKONAR DHE TËRQET
- TUBACON 600 mm HDPE SN 8
- TUBACON 800 mm HDPE SN 8
- TUBACON 1000 mm HDPE SN 8
- TUBACON 1200 mm HDPE SN 8
- TUBACON 1500 mm HDPE SN 8
- TUBACON 2000 mm HDPE SN 8

Shenim:
1.YE GETHA KYOTAT JANE DHENE NE METER
2.DIAMETRAT E TUBAVE JANE DIAMETRAT E JASHTEM

	POROSITES :BASHKIA TROPOJE		PLANIMETRIA E KANALIZIMIT PER		"TRANSPORT HIGHWAY CONSULTING" SHPK		SHKALLA	FLETA
	PROJEKT-ZBATIMI:		3. LAGJIA "QUKU I DUNISHES"		TRANSPORT HIGHWAY CONSULTING			P-11
	NDERTIMI I SISTEMIT TE KANALIZIMEVE DHE TE IMPIANTIT TE		TRAJTIMIT TE UJRAVE TE NDOTURA NE FSHATIN VALBONE		THC			Format A3
					THC			
					THC			
				PROJEKTUES				
				THC				
				THC				
PROJEKT ZBATIMI

OBJEKTI:

**NDERTIMI I SISTEMIT TE KANALIZIMEVE
DHE IMPIANTIT TE TRAJTIMIT TE UJRAVE TE NDOTURA
NE FSHATIN VALBONE.**

2. PROFILAT GJATESORE FSHATI VALBONE



POROSITES :BASHKIA TROPOJE

PROJEKT-ZBATIMI:
NDERTIMI I SISTEMIT TE KANALIZIMEVE DHE TE IMPIANTIT TE
TRAJTIMIT TE UJRAVE TE NDOTURA NE FSHATIN VALBONE

KAPAKU I PROJEKTIT

PROJEKTUES

TRANSPORT HIGHWAY CONSULTING
Tel/Fax: +355 42 320 290
Cel: +355 69 4014055
E-mail: thcalb@yahoo.com
NIPT K 51428048 I
LIC N.4851/7

"TRANSPORT HIGHWAY CONSULTING" SHPK

Inxh.Ndertimi	ENGJELL CAKA	Nr.Lic. K. 0282/8
Inxh.Gjeodet	ERGERT DELIALISI	Nr.Lic. T.1083/1
Inxh.Gjeoteknik	BESMIR LUMANI	Nr.Lic. K.2011/1
Inxh.Hidroteknik	FLUBERTA QEVANI	

SHKALLA FLETA

TROPOJE 2020 Format A3