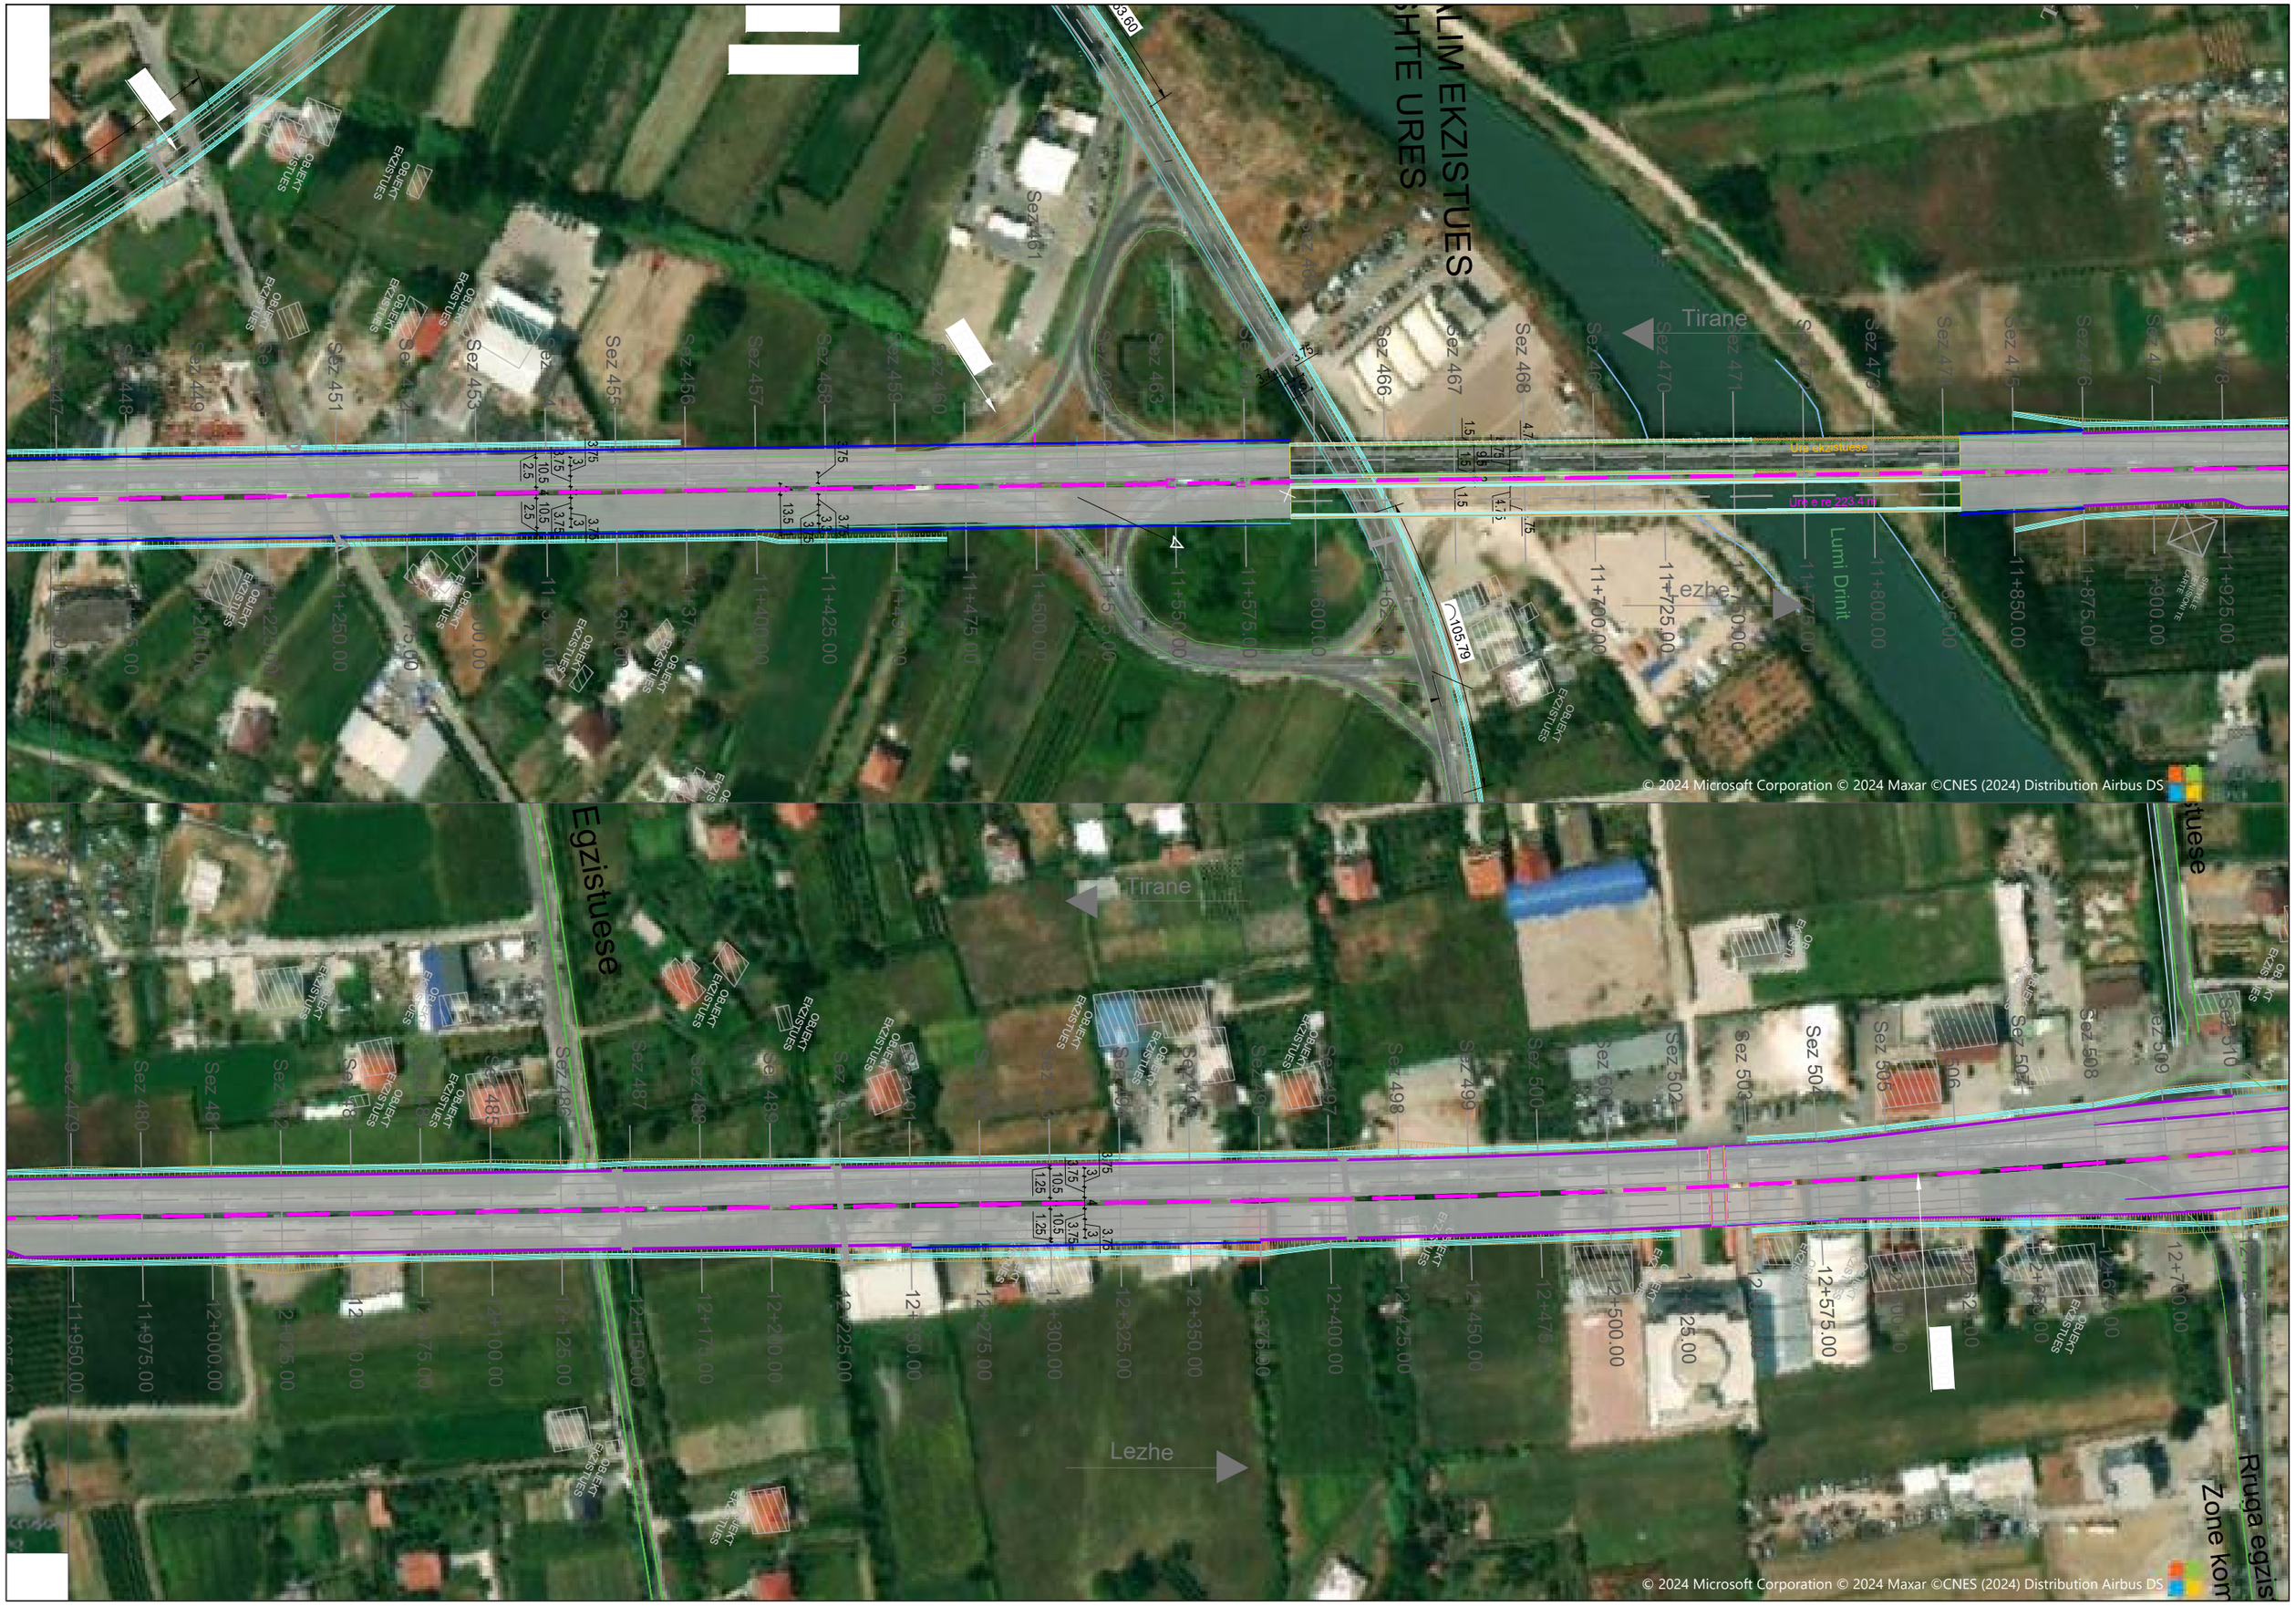
KLIM EKZISTUES
SHTE URES
Tirane
Lezhe
Egzistuese
Lumi Drinit
Ure ekzistuese
Ure e re 228.4 m
Sez 447
Sez 448
Sez 449
Sez 451
Sez 453
Sez 455
Sez 456
Sez 457
Sez 458
Sez 459
Sez 460
Sez 461
Sez 463
Sez 466
Sez 467
Sez 468
Sez 470
Sez 471
Sez 475
Sez 476
Sez 477
Sez 478
Sez 479
Sez 480
Sez 481
Sez 482
Sez 485
Sez 486
Sez 487
Sez 488
Sez 489
Sez 490
Sez 497
Sez 498
Sez 499
Sez 500
Sez 502
Sez 503
Sez 504
Sez 505
Sez 506
Sez 507
Sez 508
Sez 509
Sez 510
11+250.00
11+300.00
11+325.00
11+350.00
11+375.00
11+400.00
11+425.00
11+450.00
11+475.00
11+500.00
11+525.00
11+550.00
11+575.00
11+600.00
11+625.00
11+700.00
11+725.00
11+750.00
11+775.00
11+800.00
11+825.00
11+850.00
11+875.00
11+900.00
11+925.00
11+950.00
11+975.00
12+000.00
12+025.00
12+050.00
12+075.00
12+100.00
12+125.00
12+150.00
12+175.00
12+200.00
12+225.00
12+250.00
12+275.00
12+300.00
12+325.00
12+350.00
12+375.00
12+400.00
12+425.00
12+450.00
12+475.00
12+500.00
12+525.00
12+550.00
12+575.00
12+600.00
12+625.00
12+650.00
12+675.00
12+700.00
105.79
OBJEKT EKZISTUES
© 2024 Microsoft Corporation © 2024 Maxar ©CNES (2024) Distribution Airbus DS