


KEY PLAN LEGEND/LEGJENDA E PLANVENDOSJES

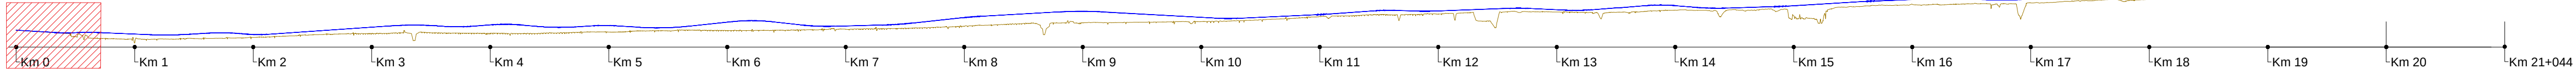


LEGEND / LEGJENDË


Sc / Shk.H. A1 1:1000 - A3 1:2000
Sc / Shk.V. A1 1:100 - A3 1:200
Existing Ground line / Vija e Tokës
Project line / Vija e Projektit

Thumane

Kashar

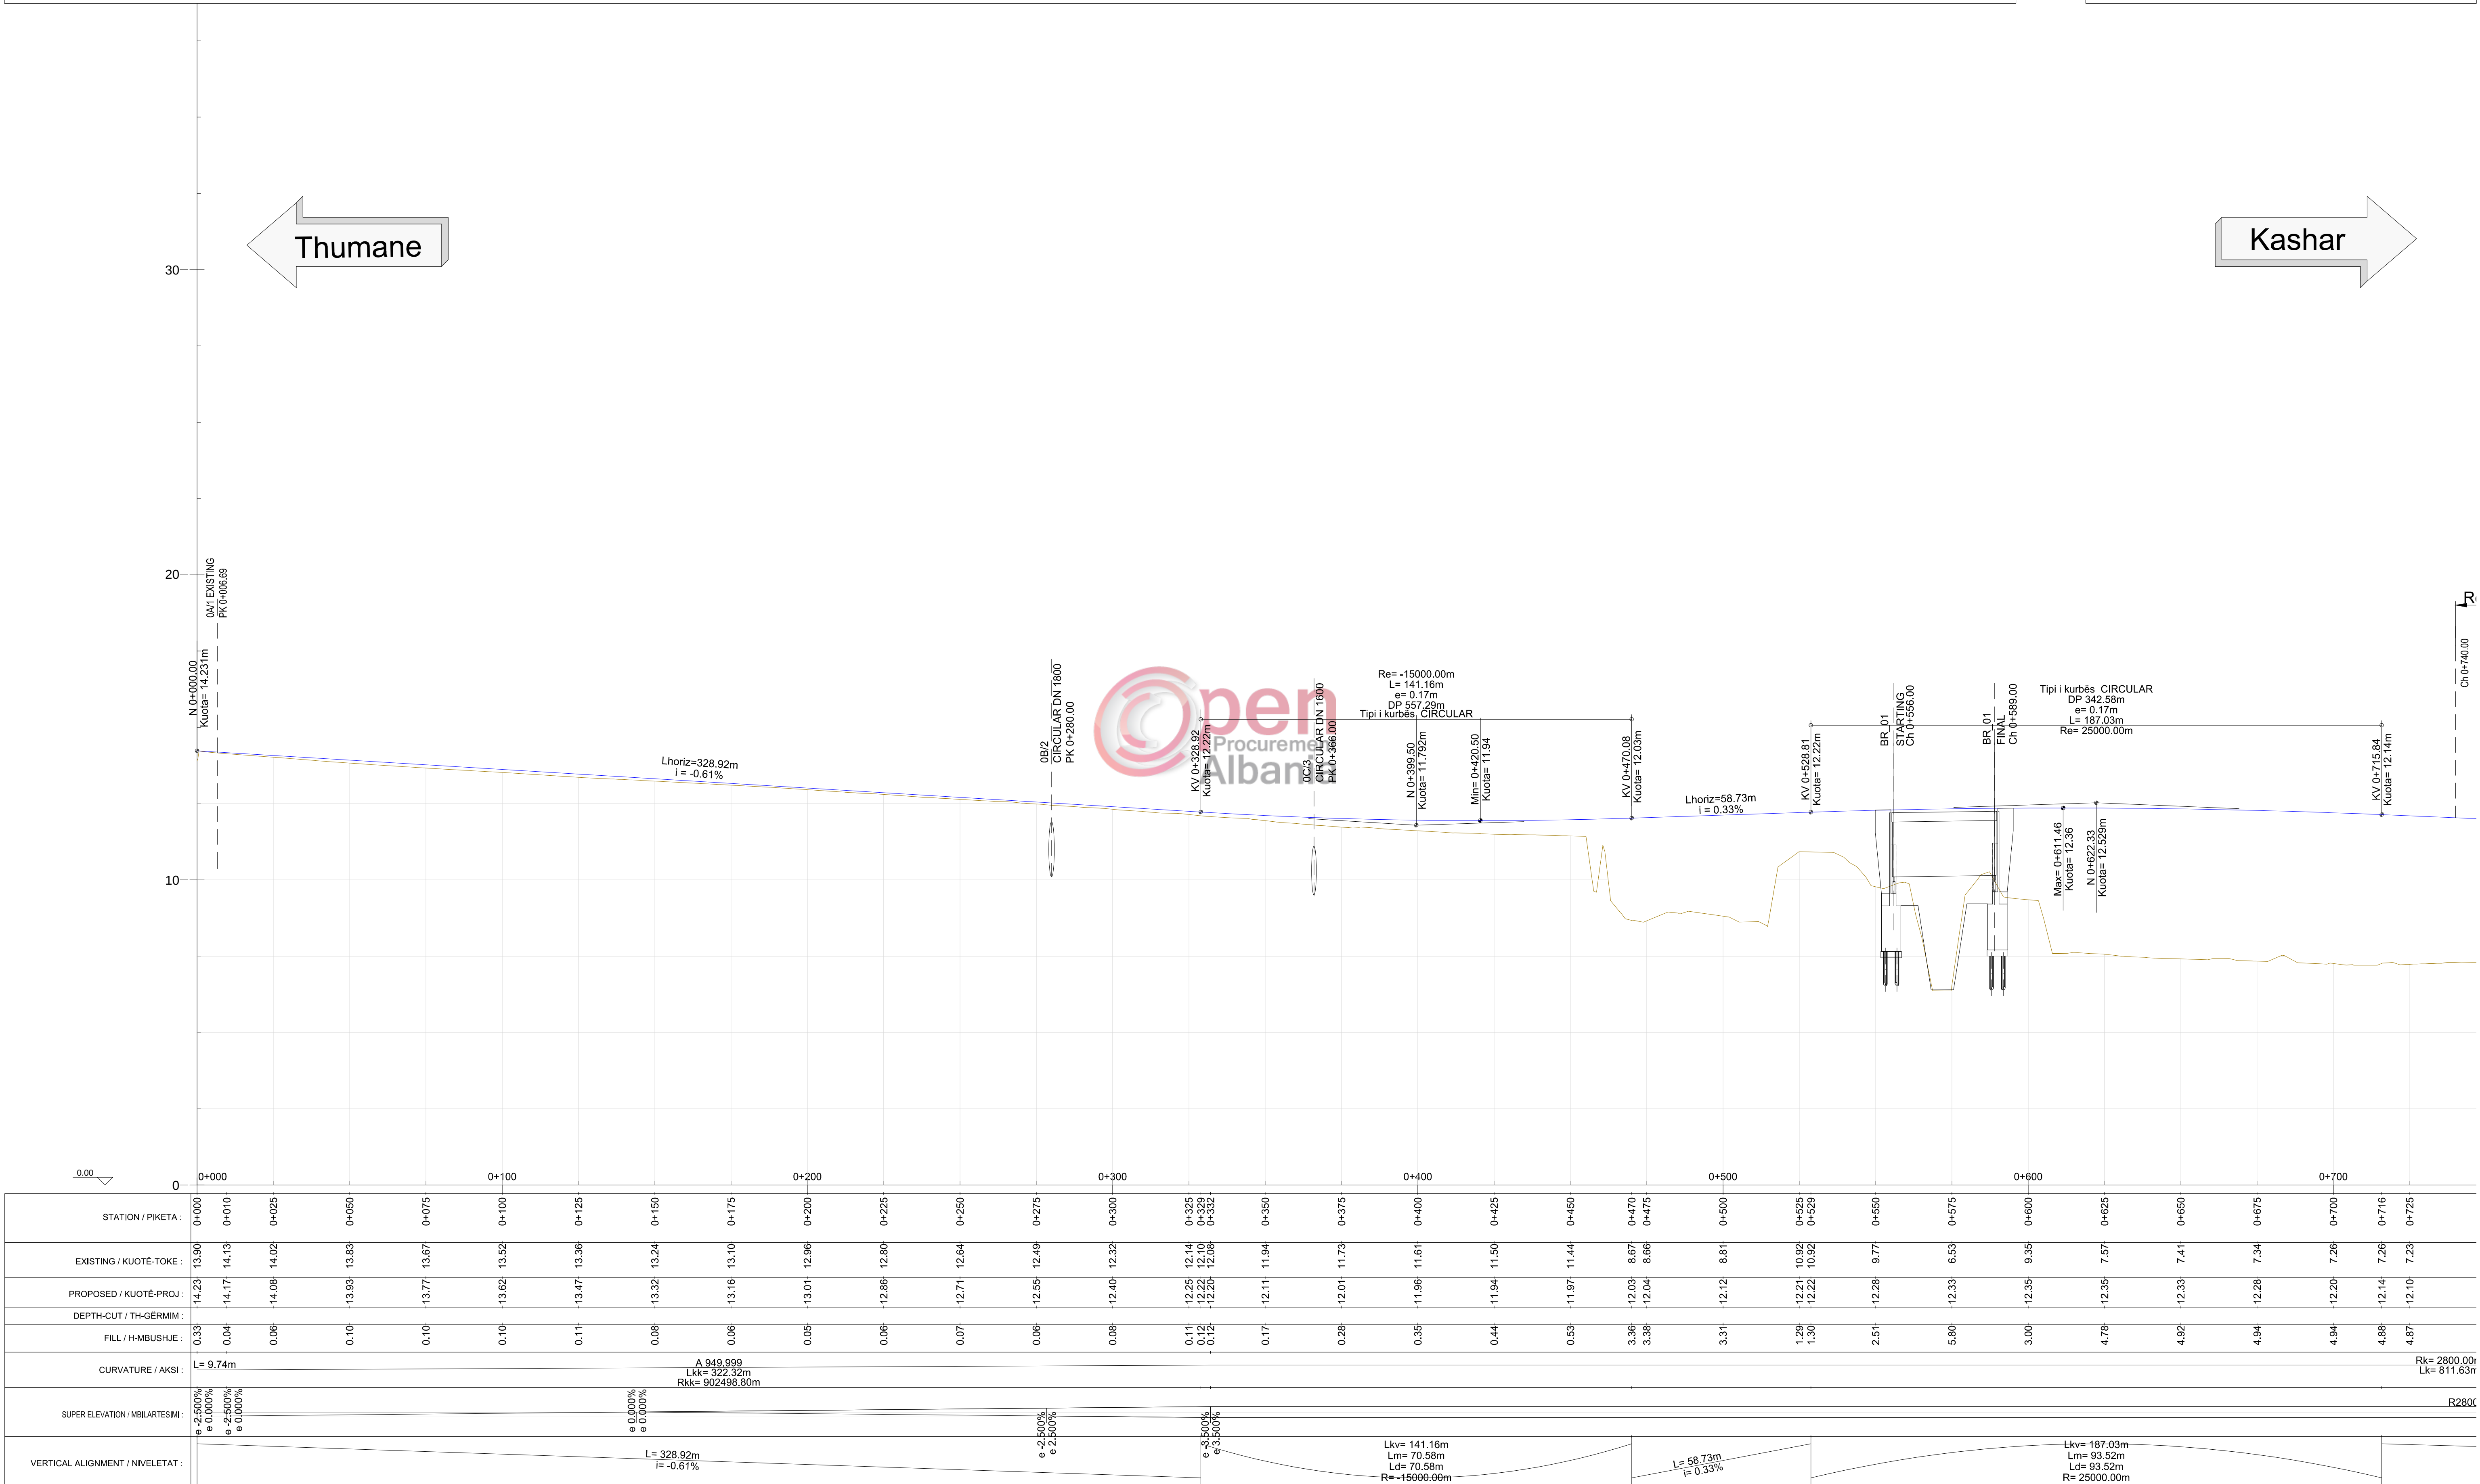

KEY PLAN LEGEND/LEGJENDA E PLANVENDOSJES

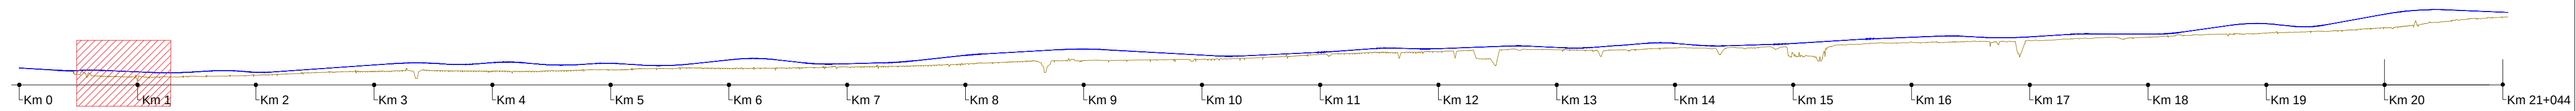


LEGEND / LEGJENDË

Sc / Shk.H. A1 1:1000 - A3 1:2000


Sc / Shk.V. A1 1:100 - A3 1:200

— Existing Ground line / Vija e Tokës

Project line / Vija e Projektit

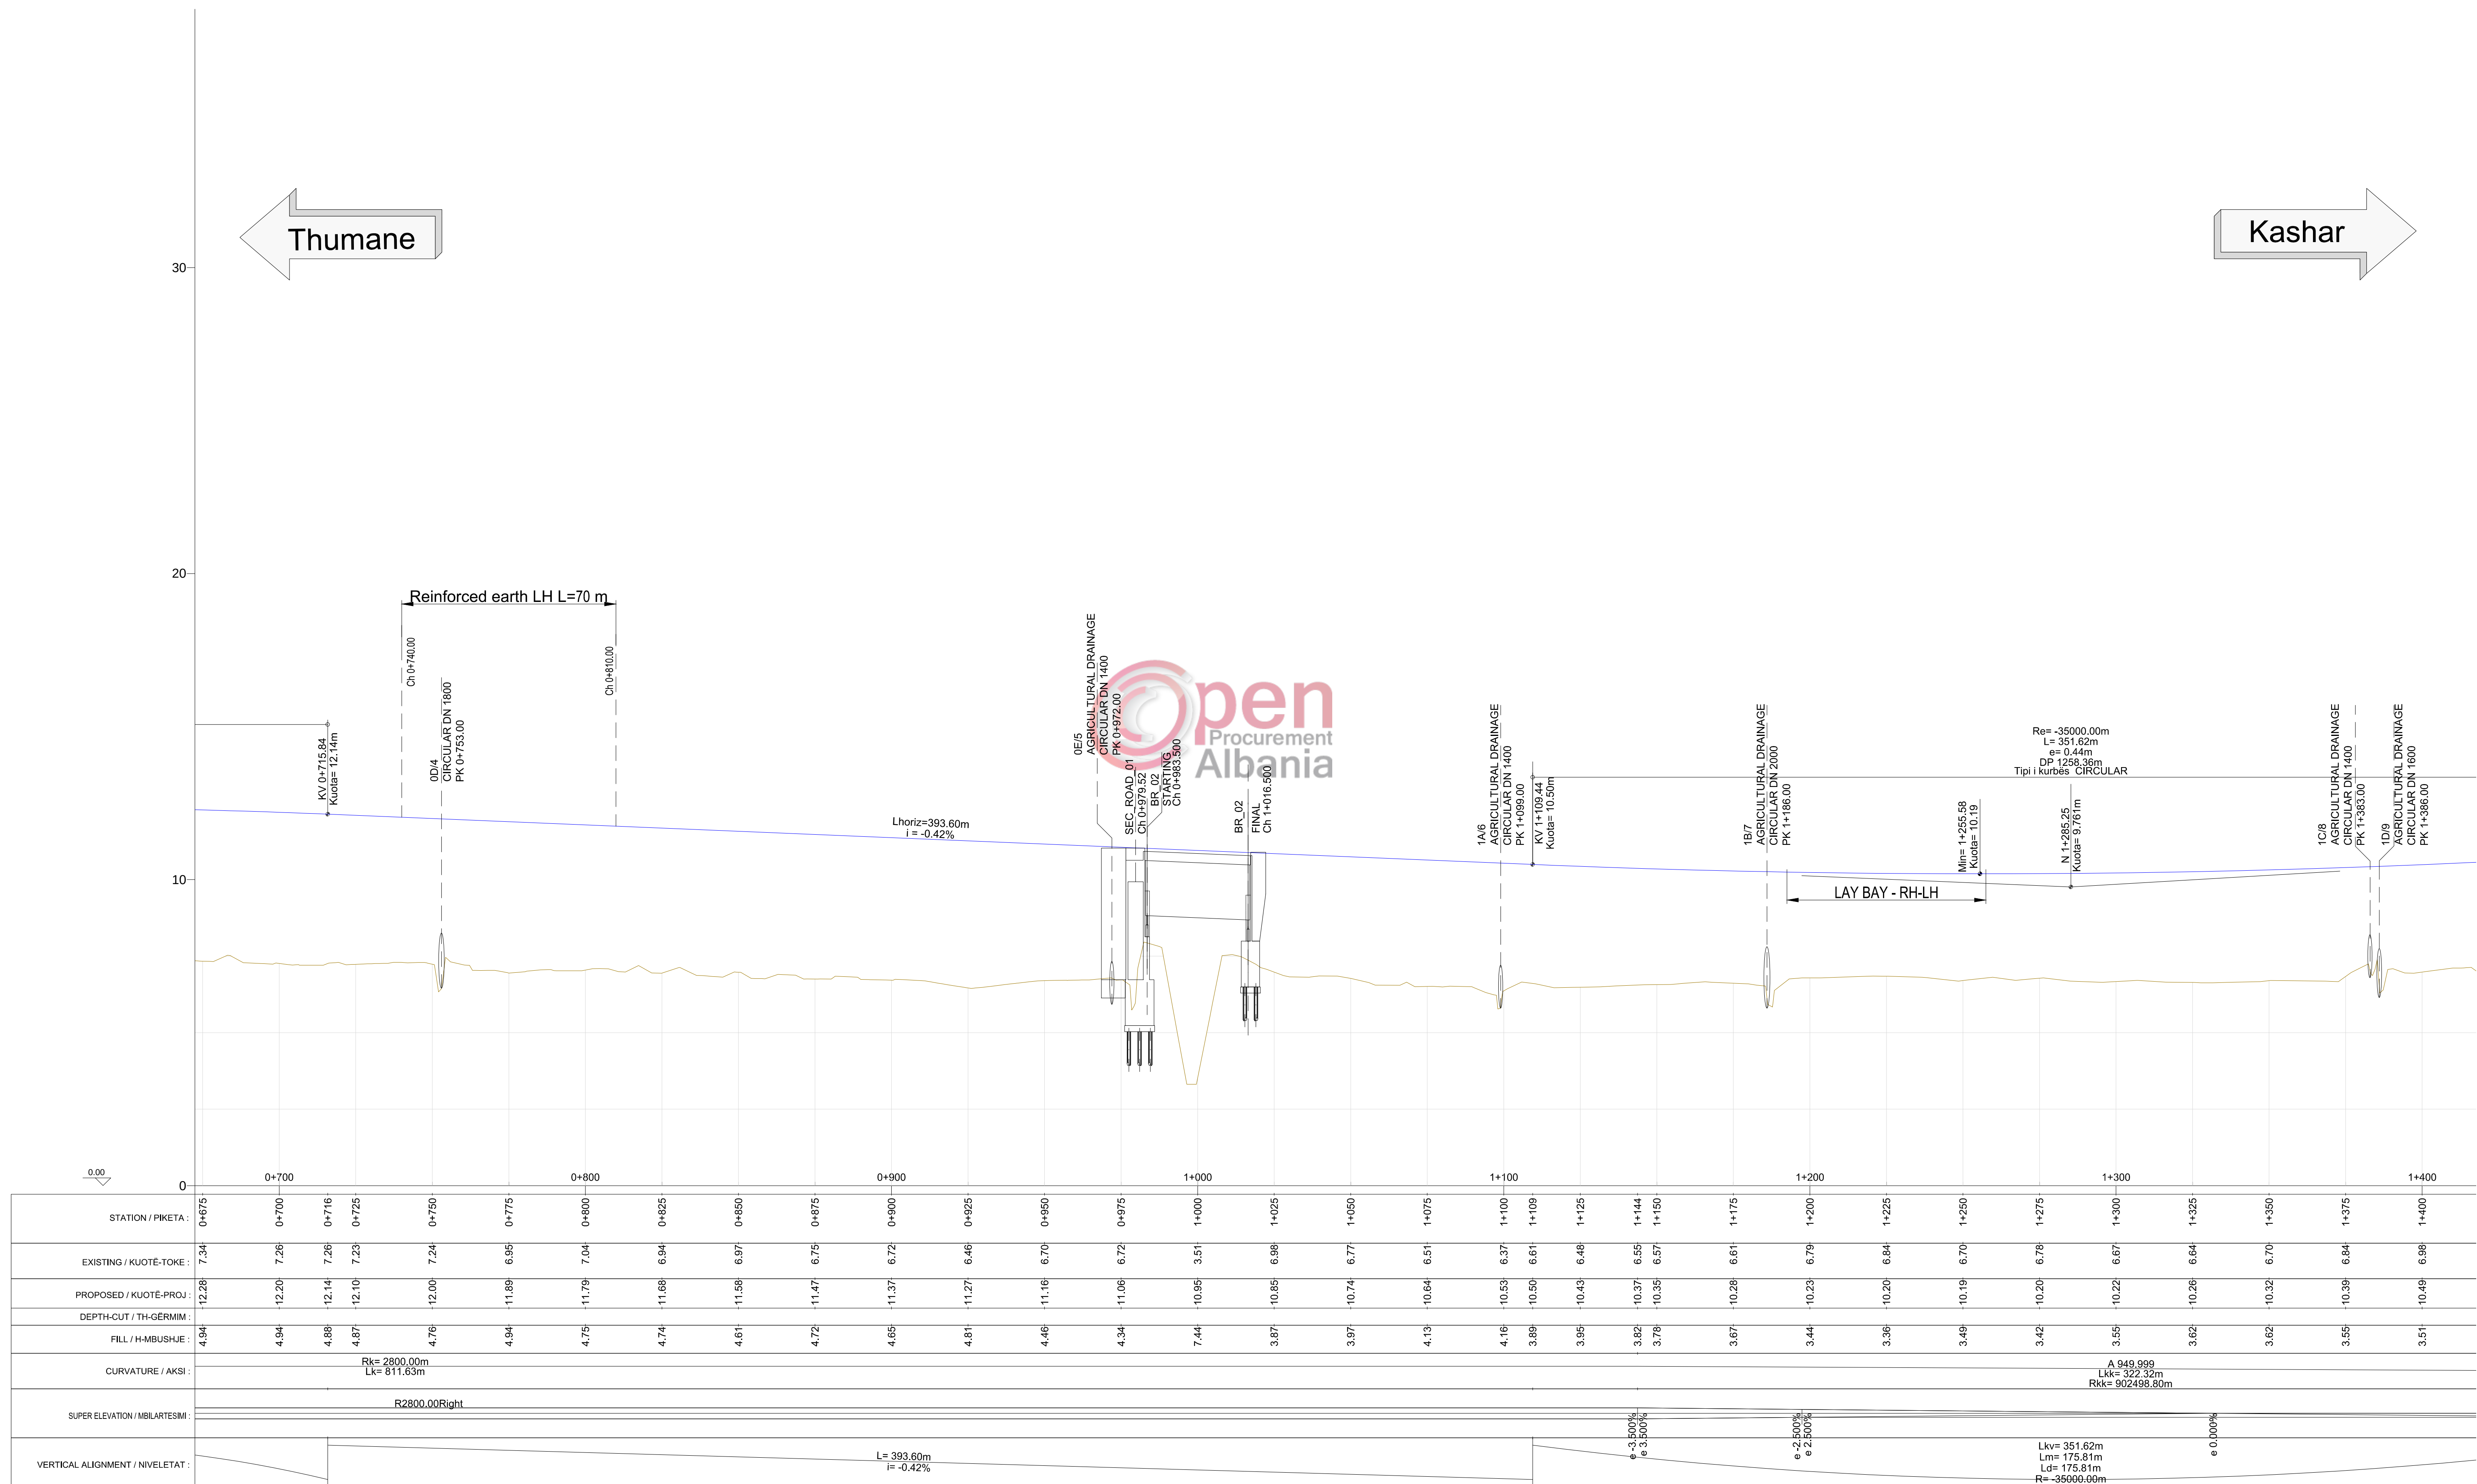

KEY PLAN LEGEND/LEGJENDA E PLANVENDOSJES

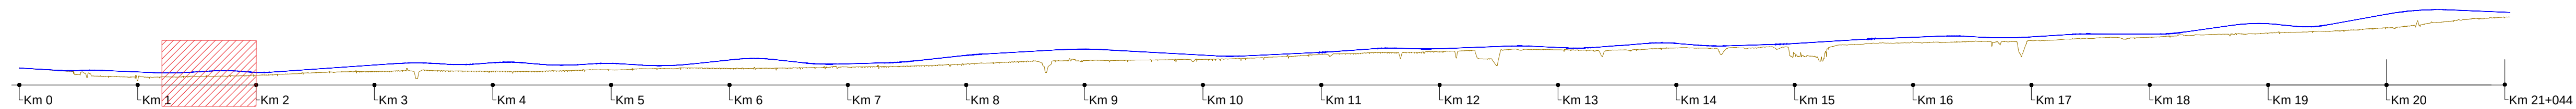


LEGEND / LEGJENDË

Sc / Shk.H. A1 1:1000 - A3 1:2000


Sc / Shk.V. A1 1:100 - A3 1:200

Existing Ground line / Vija e Tokës

Project line / Vija e Projektit

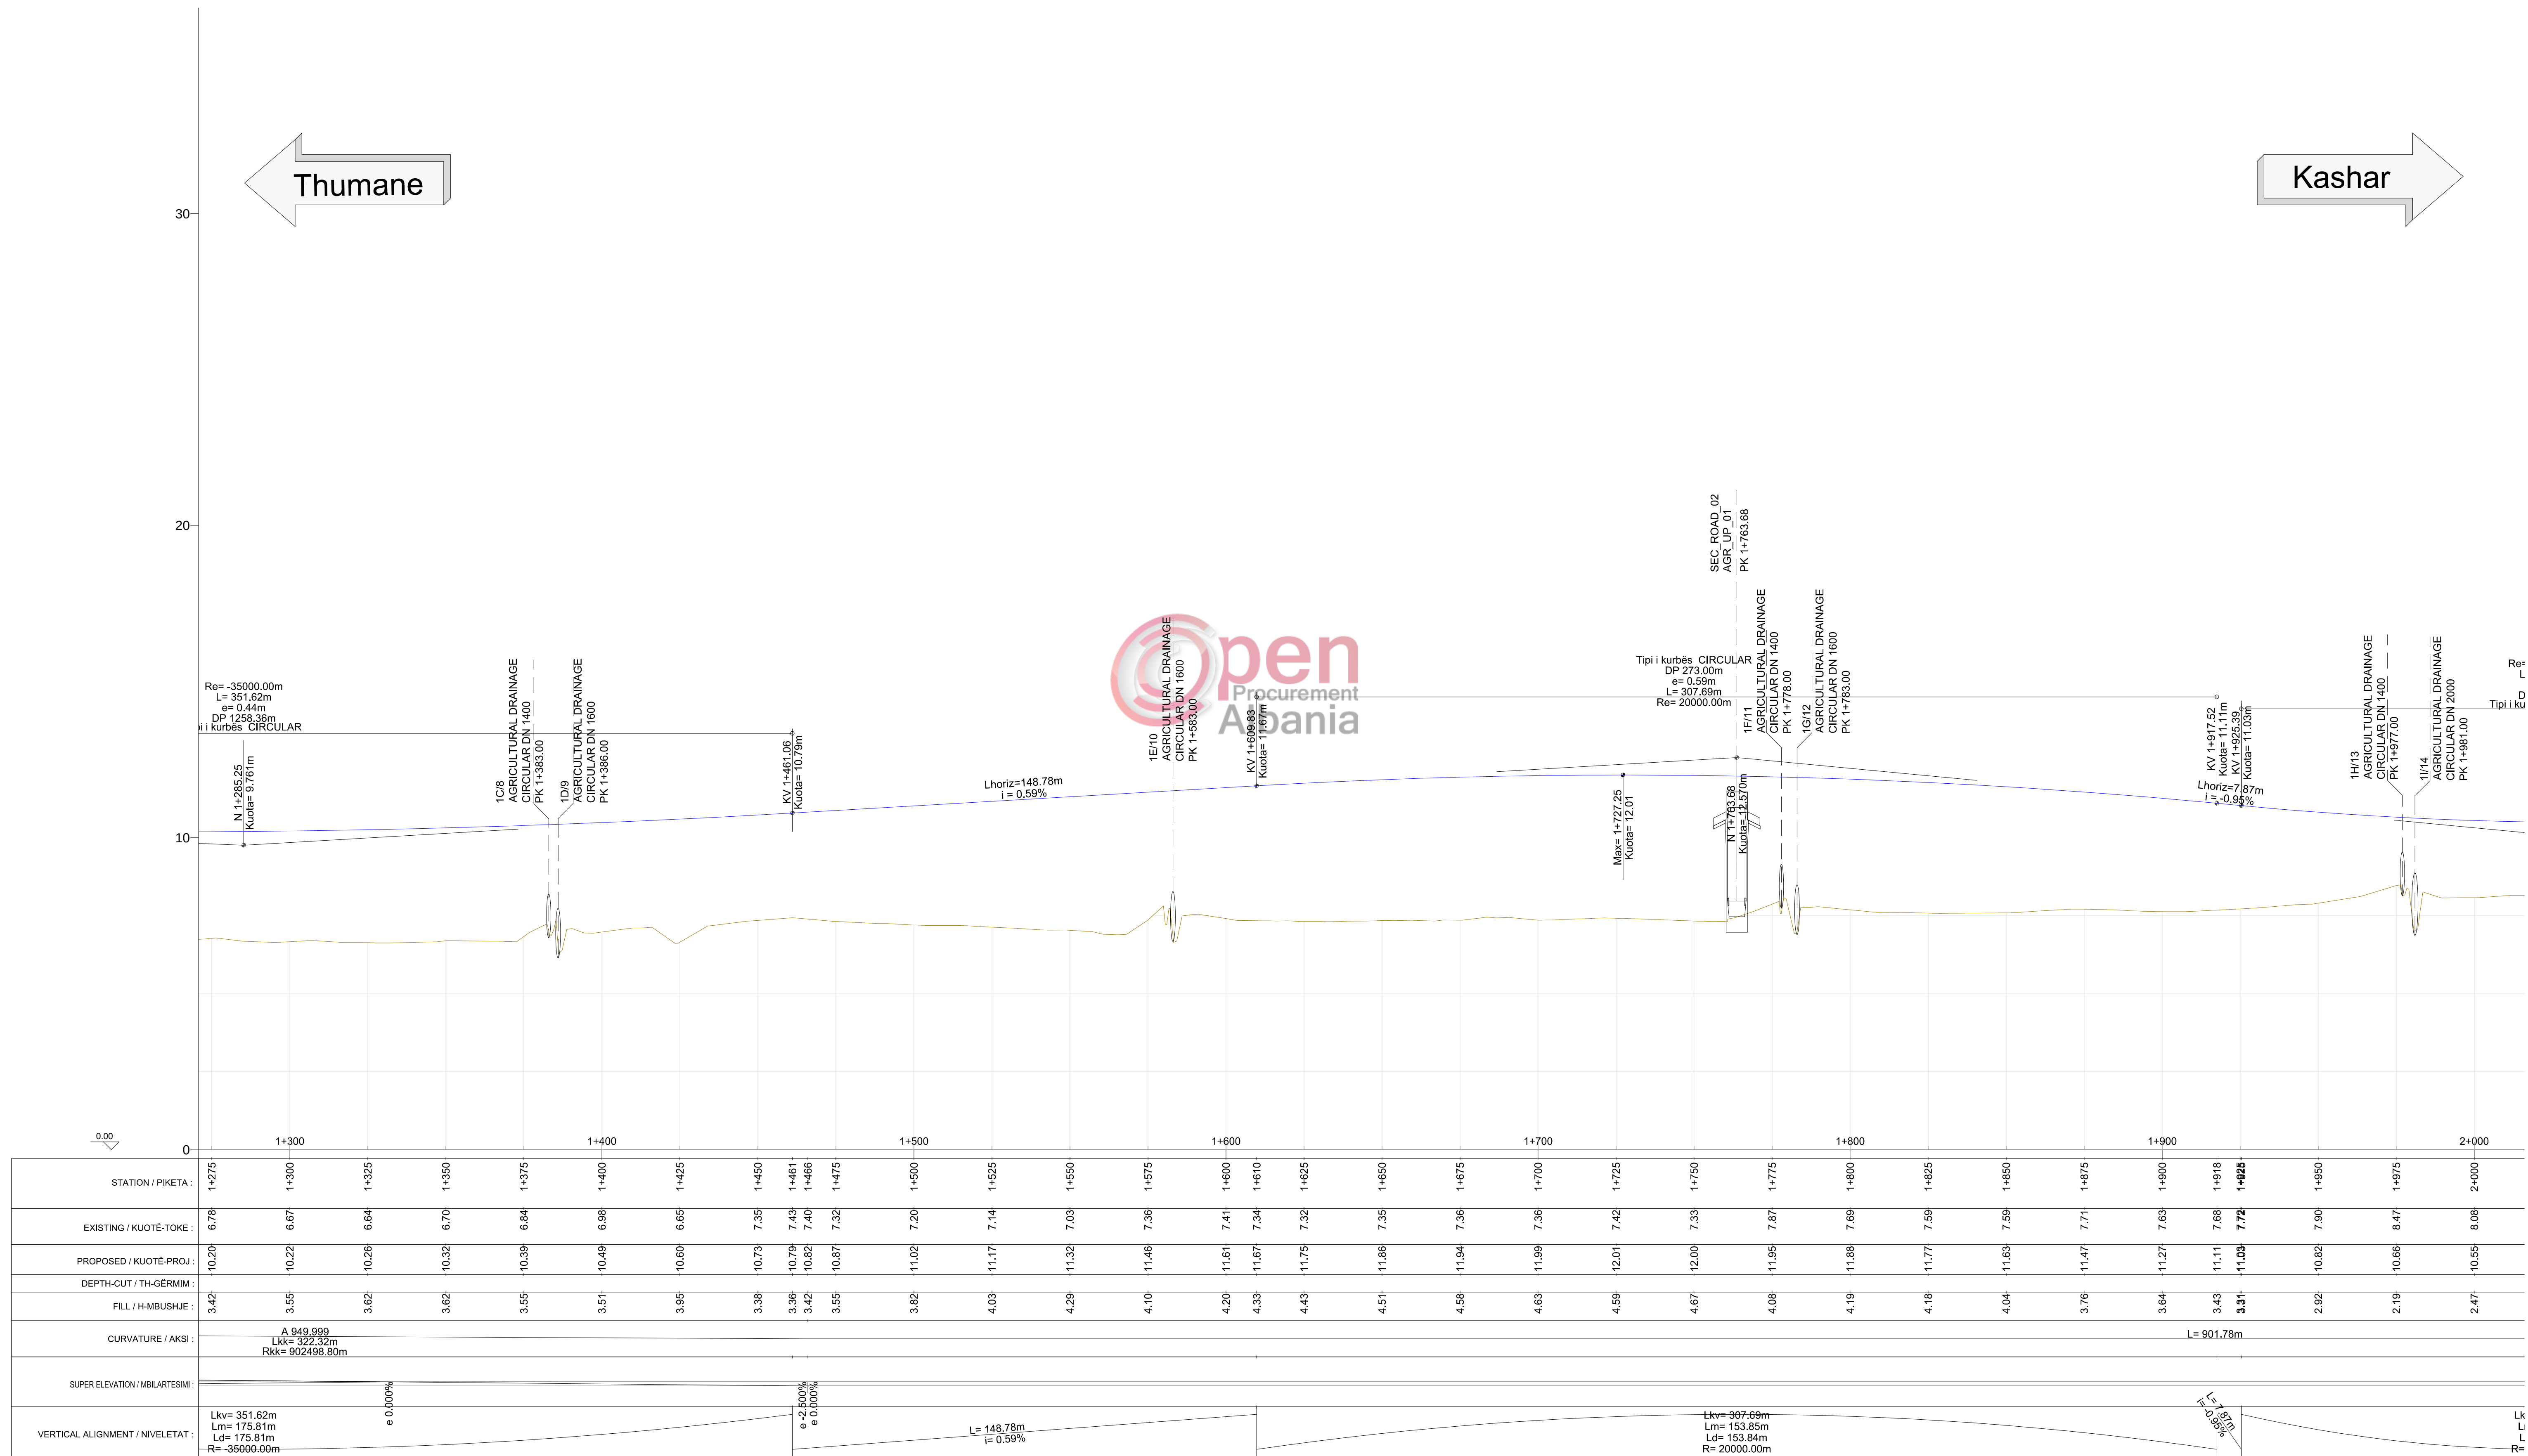

KEY PLAN LEGEND/LEGJENDA E PLANVENDOSJES

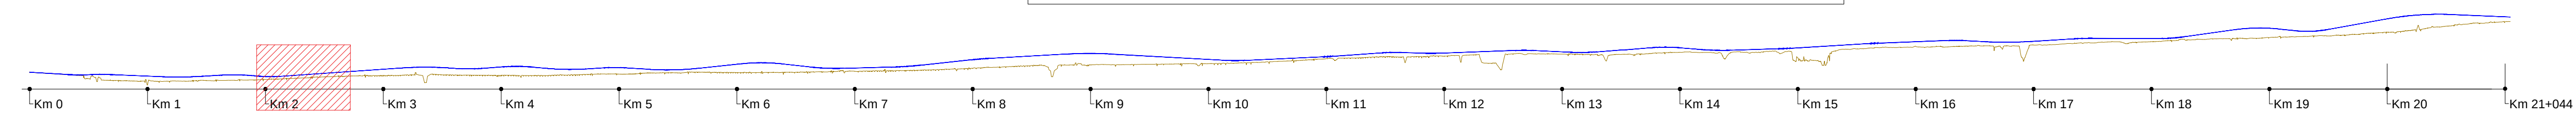


LEGEND / LEGJENDË


Sc / Shk.H. A1 1:1000 - A3 1:2000
Sc / Shk.V. A1 1:100 - A3 1:200
Existing Ground line / Vija e Tokës
Project line / Vija e Projektit

Thumane

Kashar

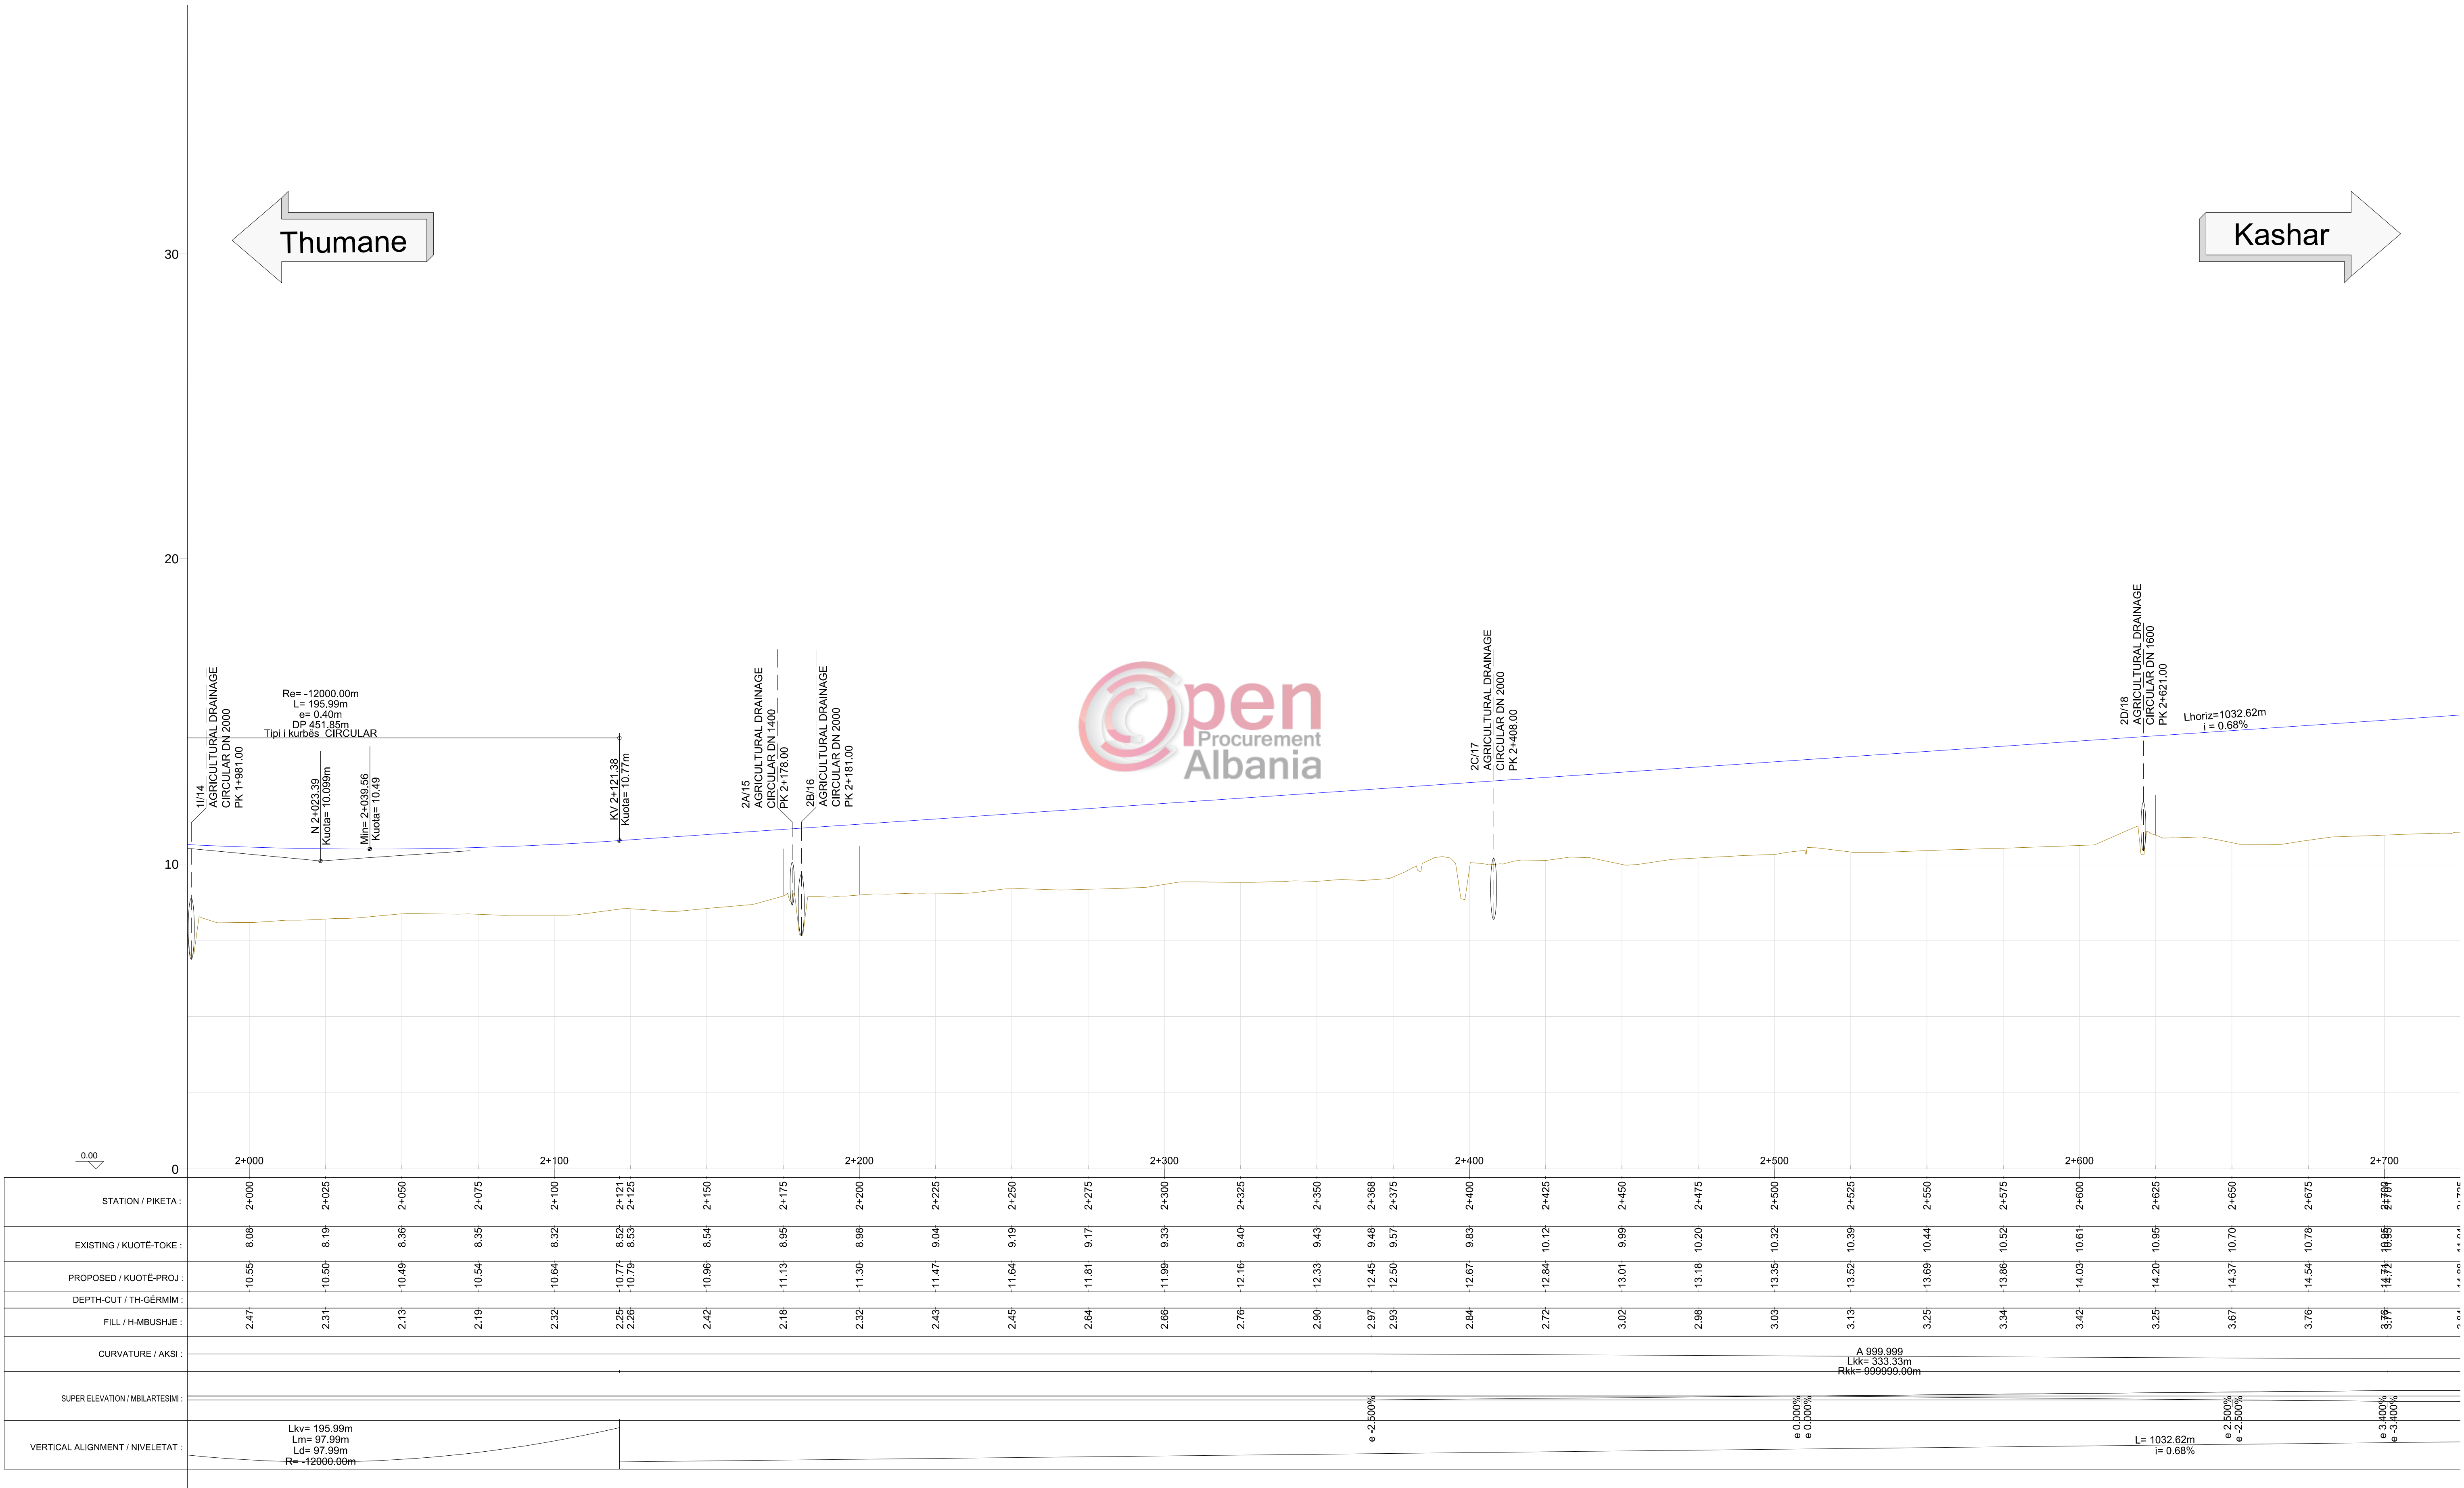

KEY PLAN LEGEND/LEGJENDA E PLANVENDOSJES

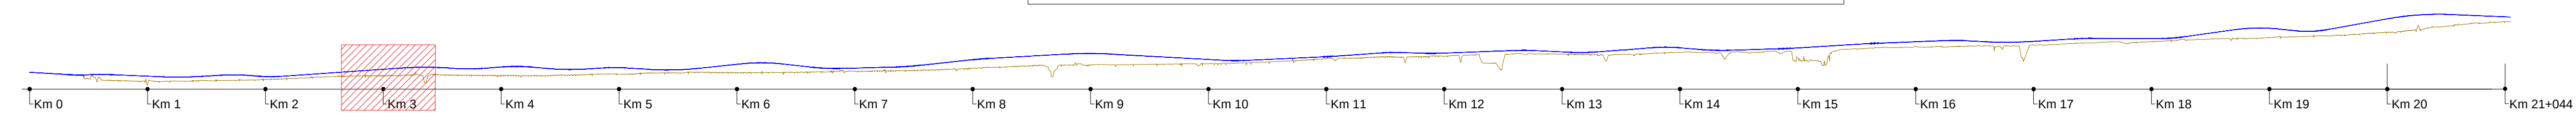


LEGEND / LEGJENDË


Sc / Shk.H. A1 1:1000 - A3 1:2000
Sc / Shk.V. A1 1:100 - A3 1:200
Existing Ground line / Vija e Tokës
Project line / Vija e Projektit

Thumane

Kashar

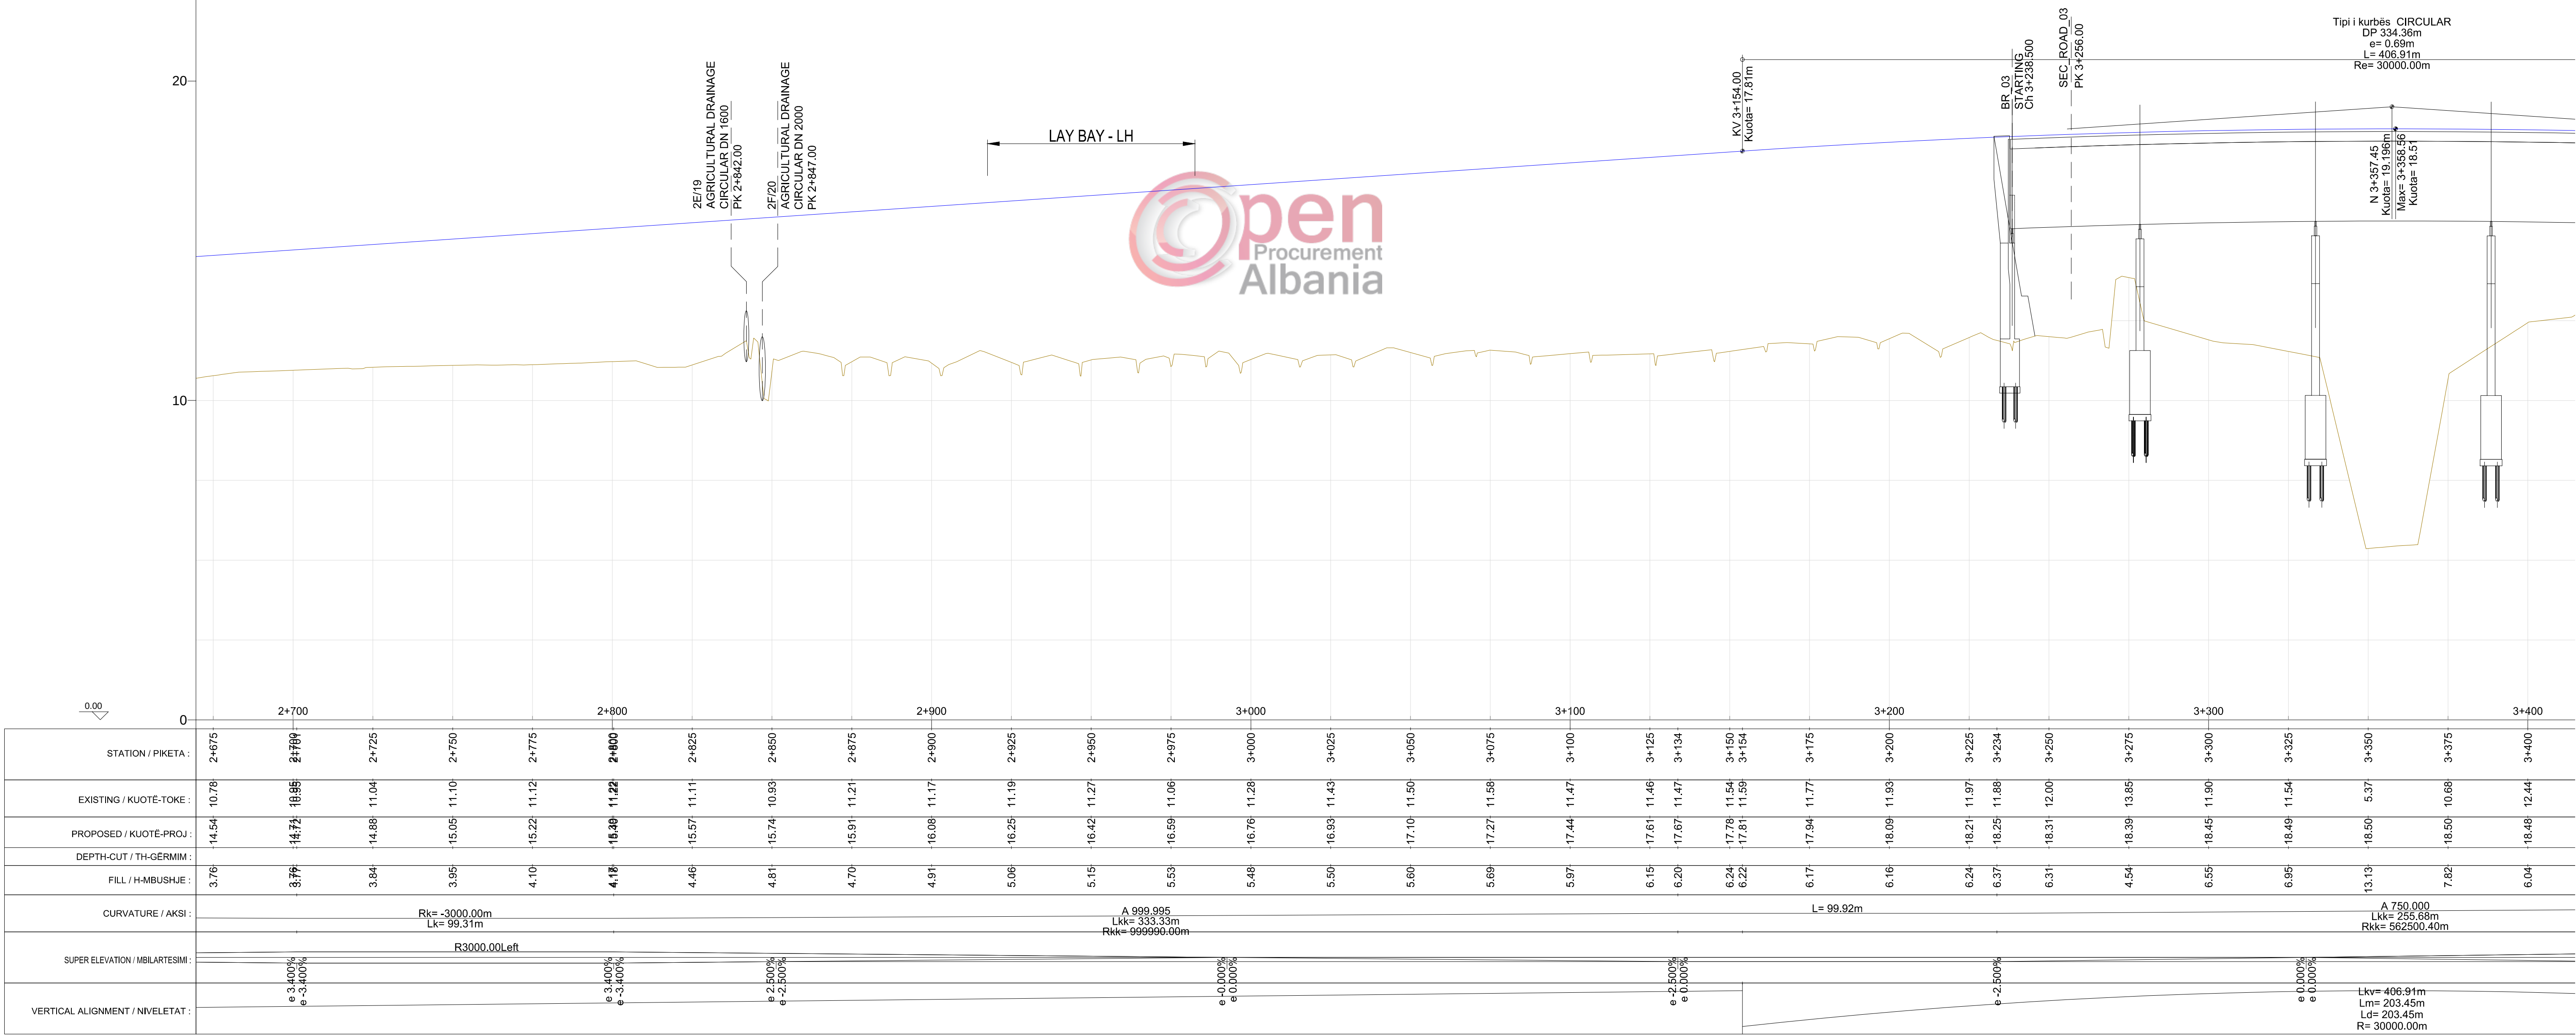

KEY PLAN LEGEND/LEGJENDA E PLANVENDOSJES

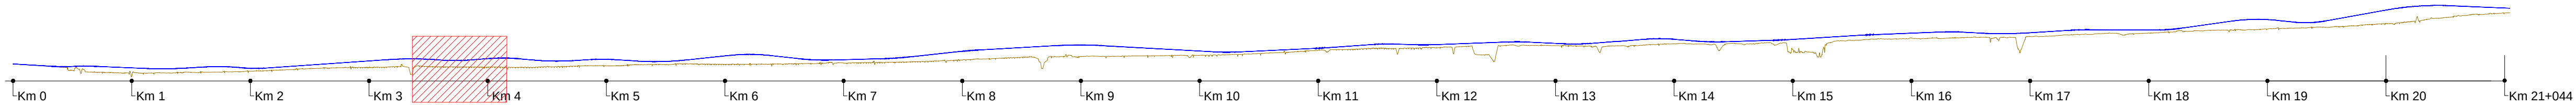


LEGEND / LEGJENDË


Sc / Shk.H. A1 1:1000 - A3 1:2000
Sc / Shk.V. A1 1:100 - A3 1:200
Existing Ground line / Vija e Tokës
Project line / Vija e Projektit

Thumane

Kashar

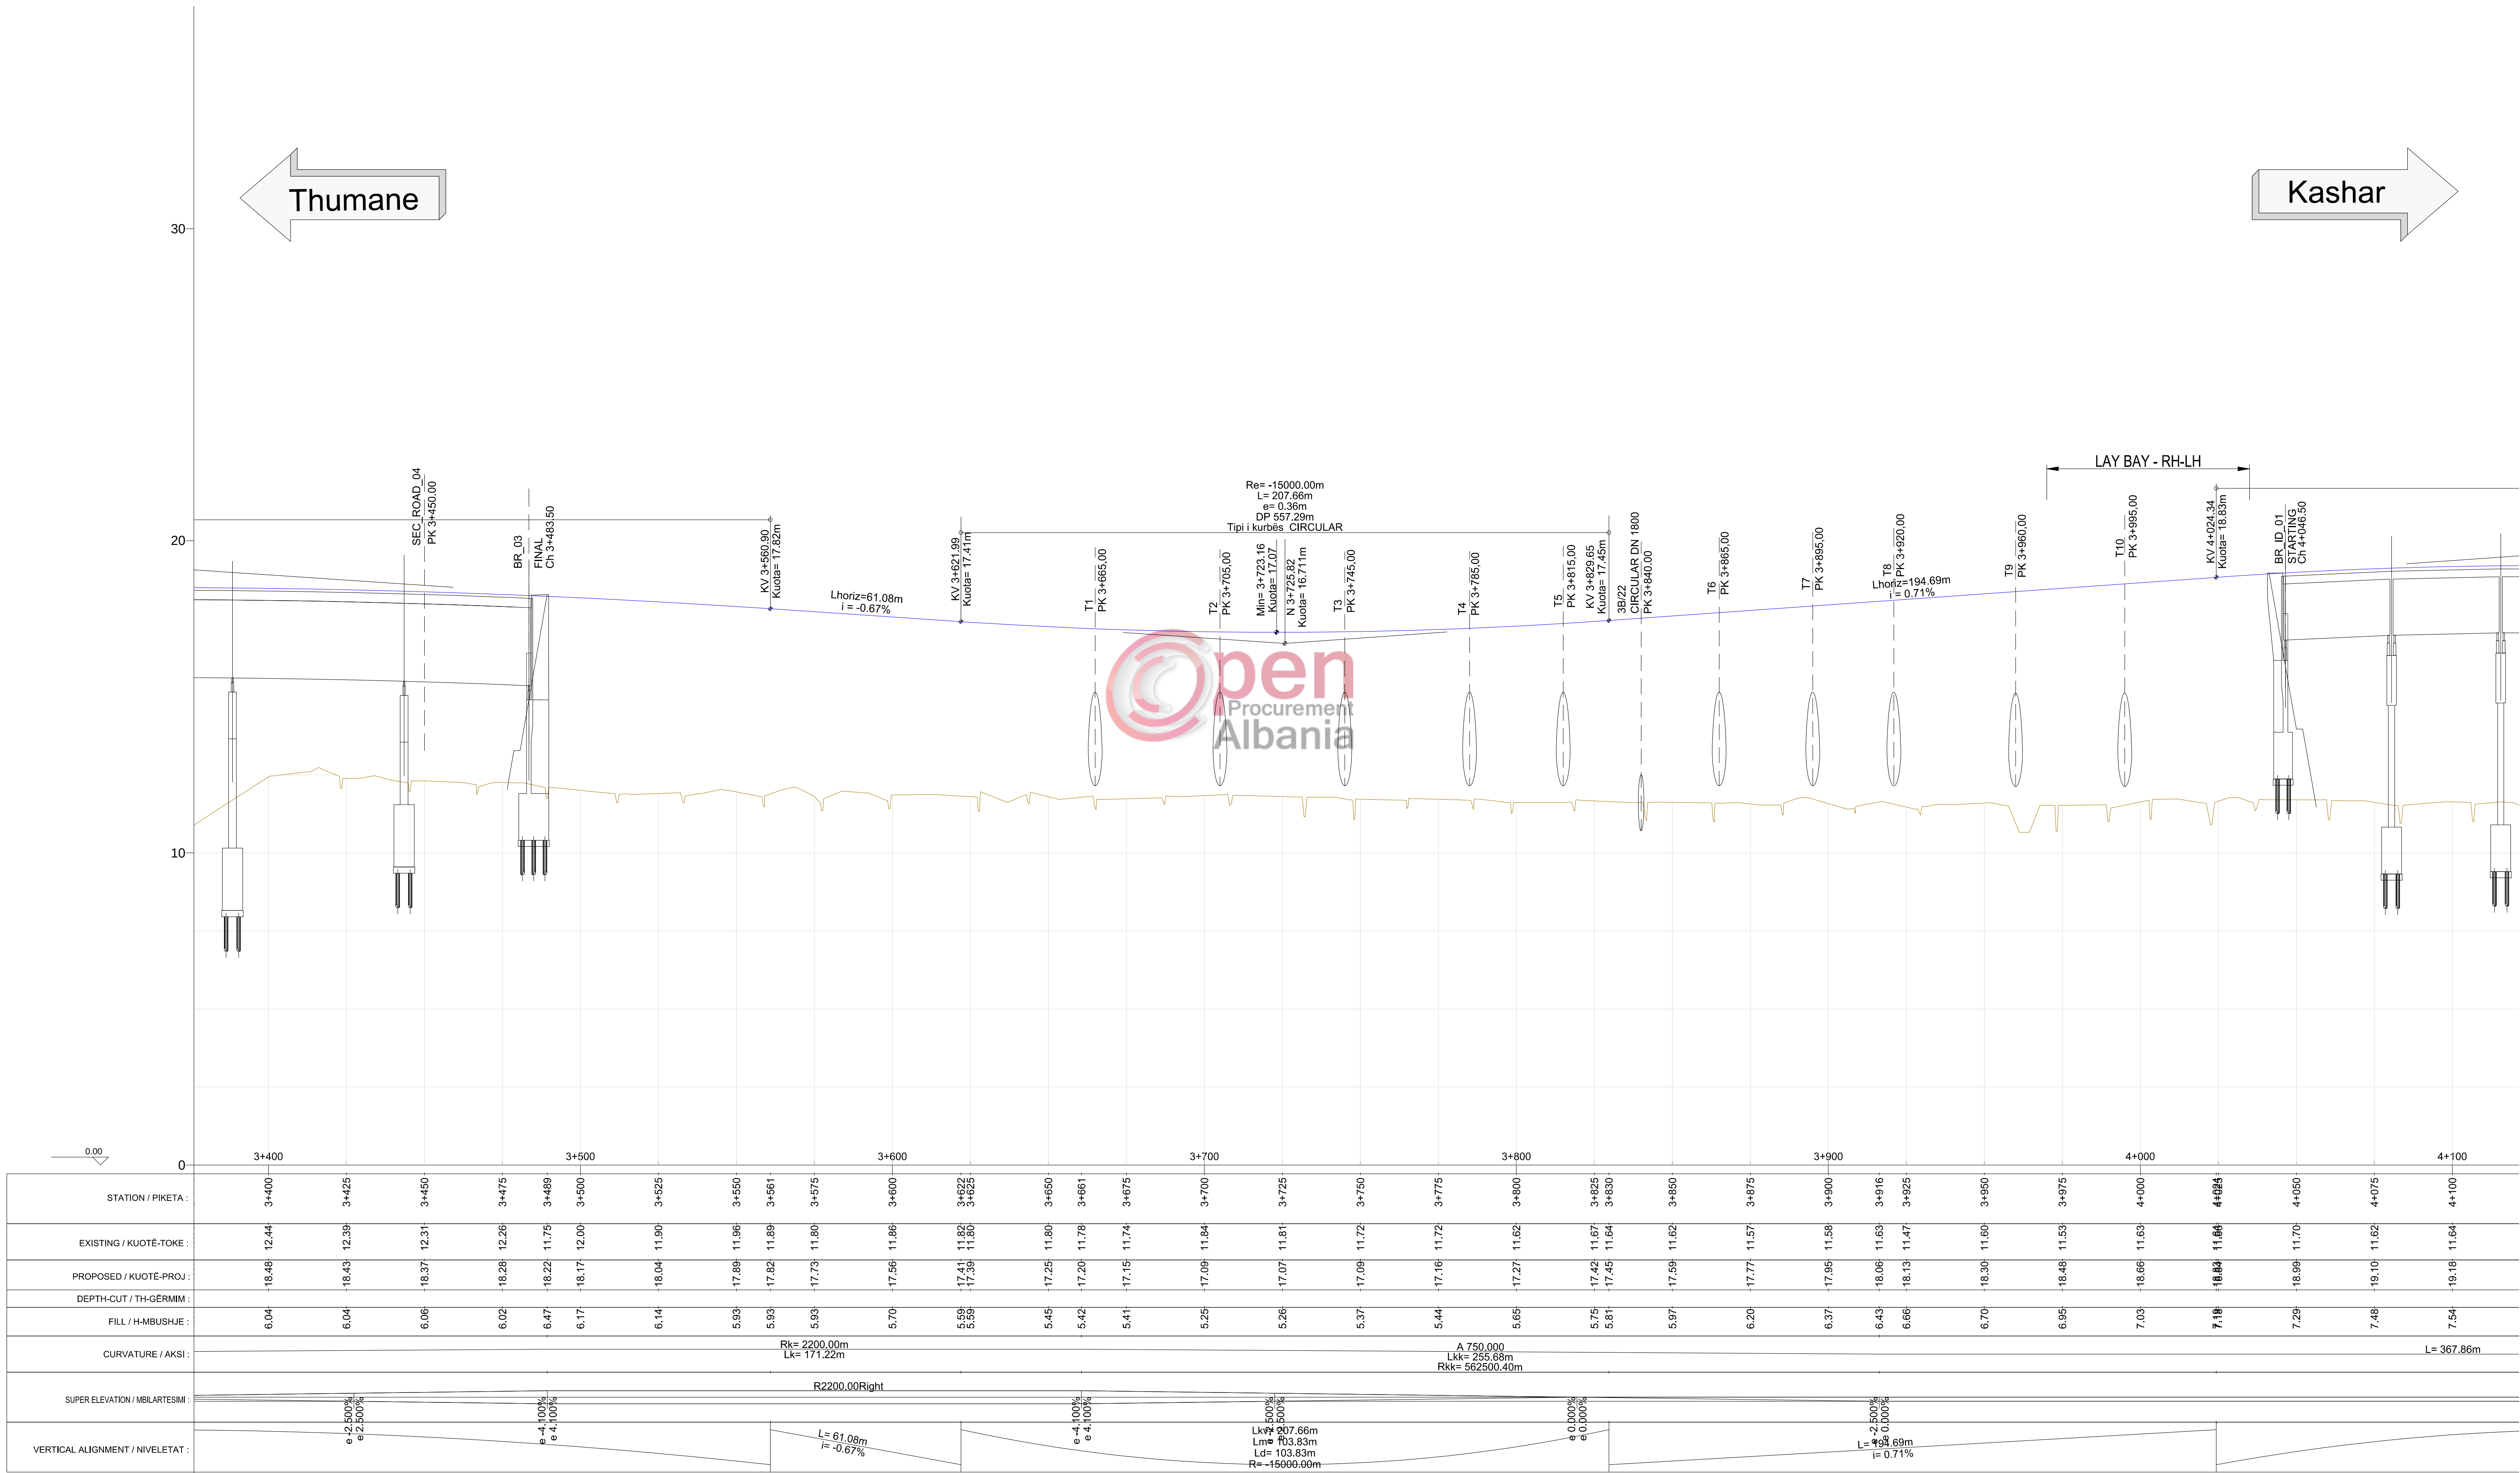

KEY PLAN LEGEND/LEGJENDA E PLANVENDOSJES

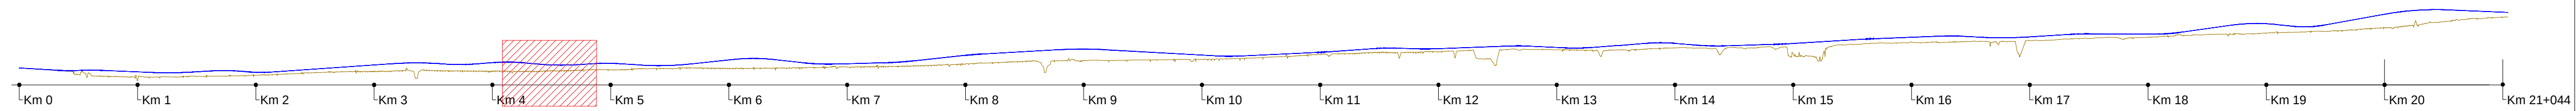


LEGEND / LEGJENDË

Sc / Shk.H. A1 1:1000 - A3 1:2000


Sc / Shk.V. A1 1:100 - A3 1:200

— Existing Ground line / Vija e Tokës

Project line / Vija e Projektit

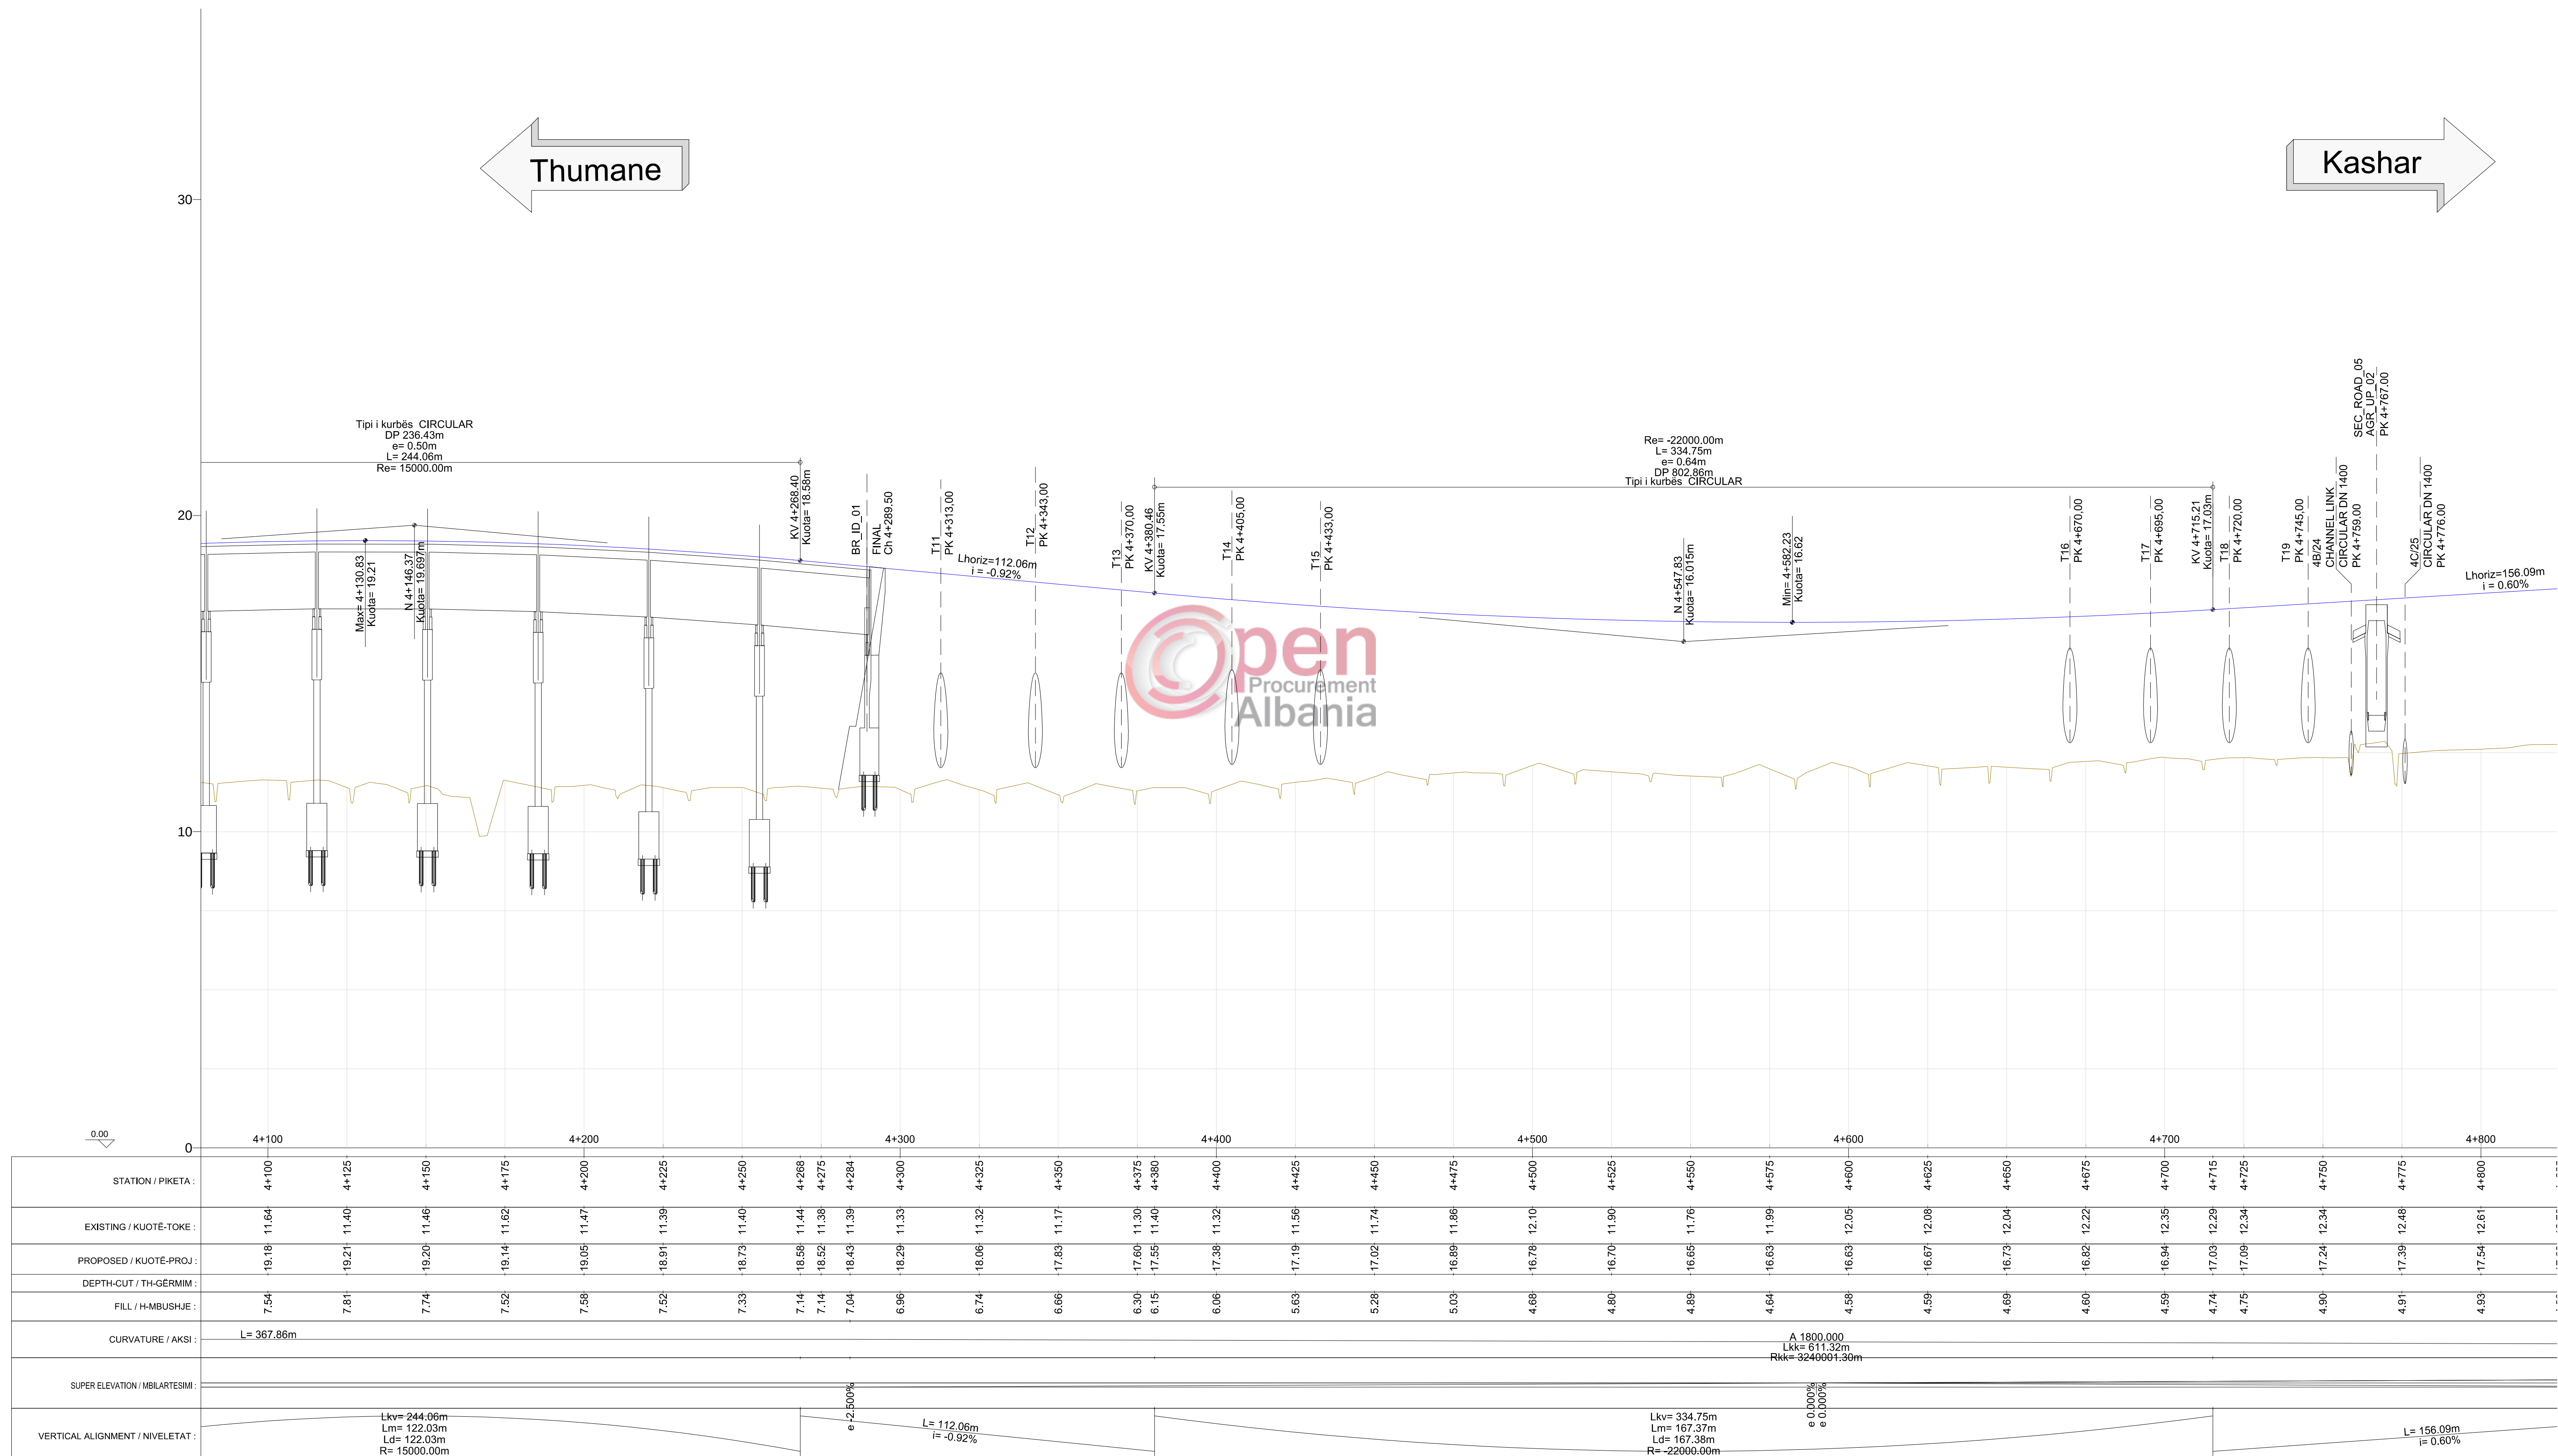

KEY PLAN LEGEND/LEGJENDA E PLANVENDOSJES

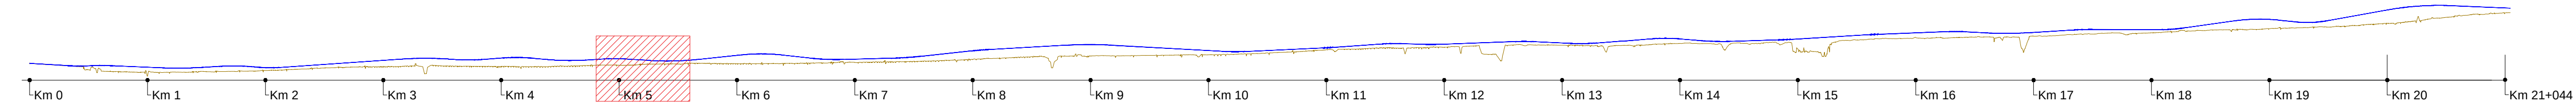


LEGEND / LEGJENDË


- Sc / Shk.H. A1 1:1000 - A3 1:2000
Sc / Shk.V. A1 1:100 - A3 1:200
Existing Ground line / Vija e Tokës
Project line / Vija e Projektit

Thumane

Kashar

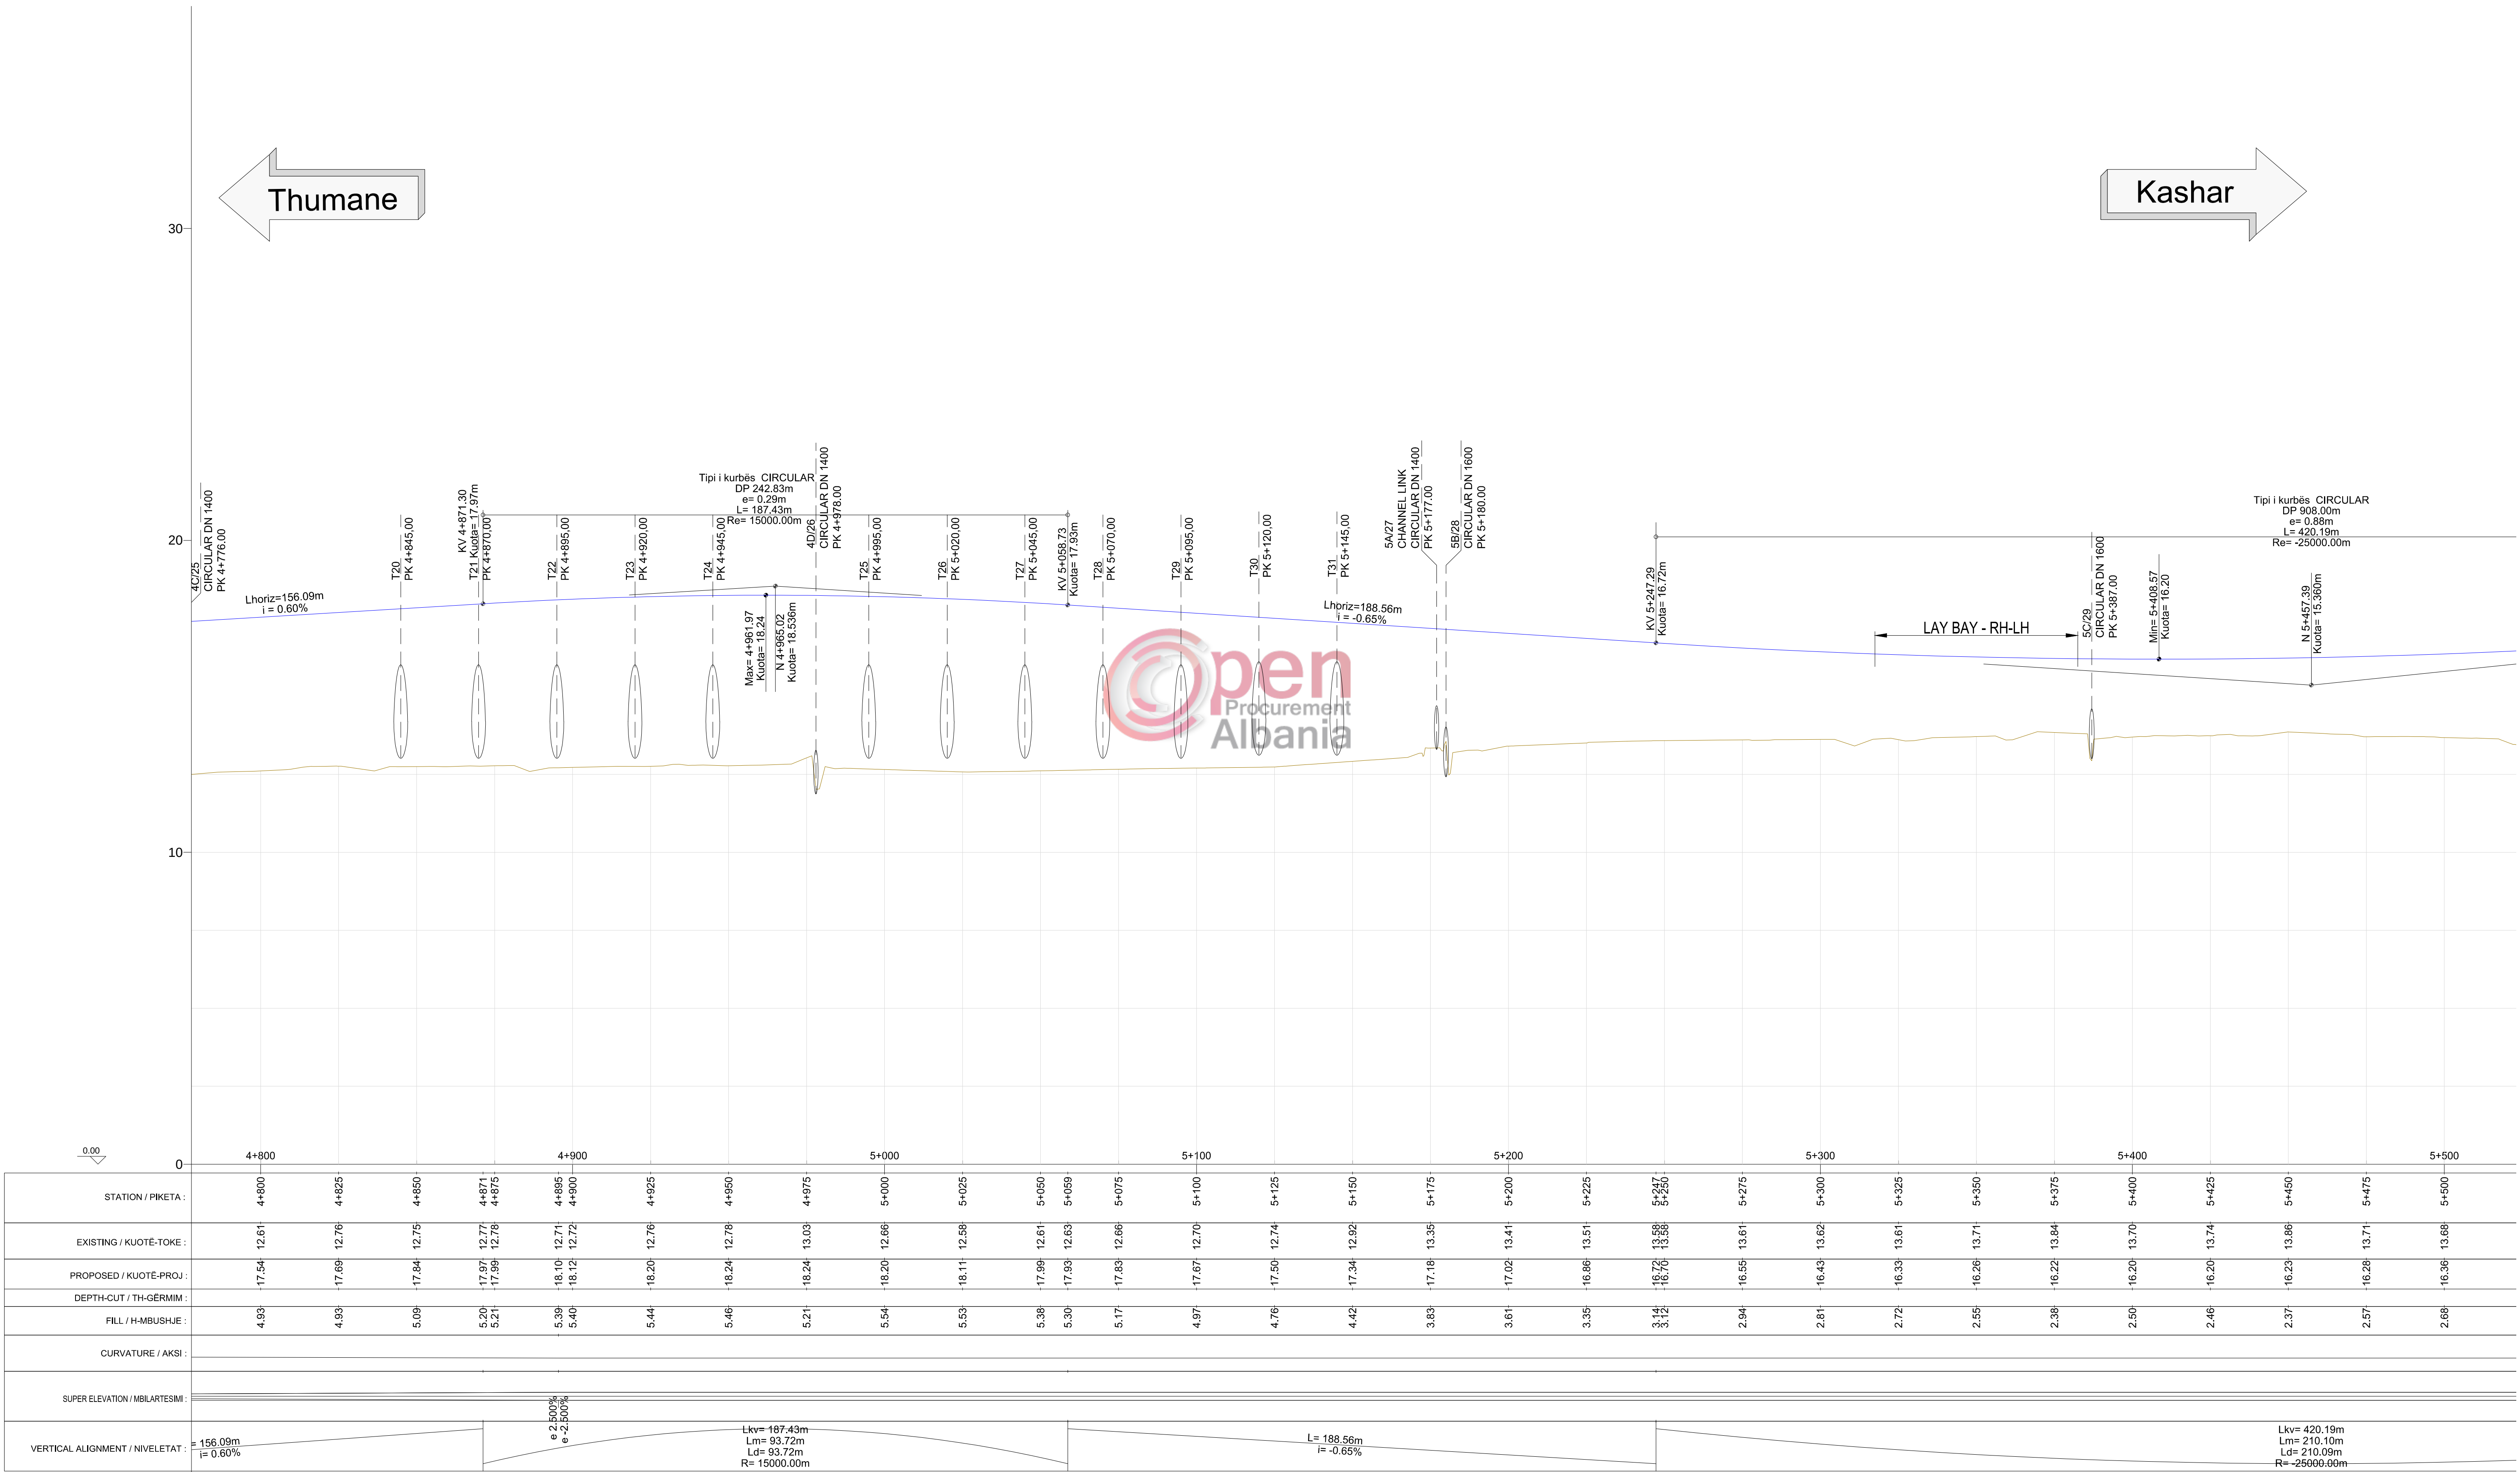

KEY PLAN LEGEND/LEGJENDA E PLANVENDOSJES

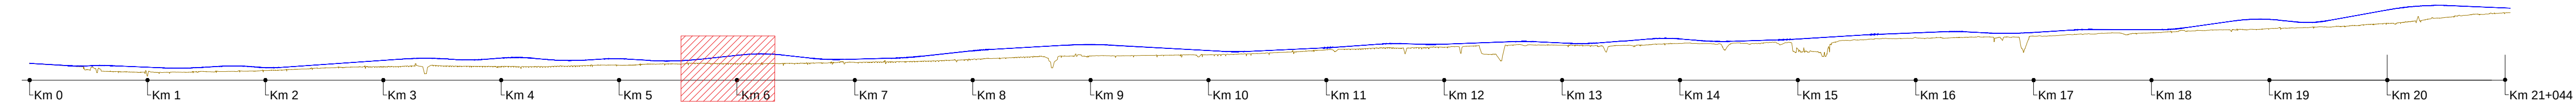


LEGEND / LEGJENDË

- Sc / Shk.H. A1 1:1000 - A3 1:2000
Sc / Shk.V. A1 1:100 - A3 1:200
Existing Ground line / Vija e Tokës
Project line / Vija e Projektit

Thumane

Kashar

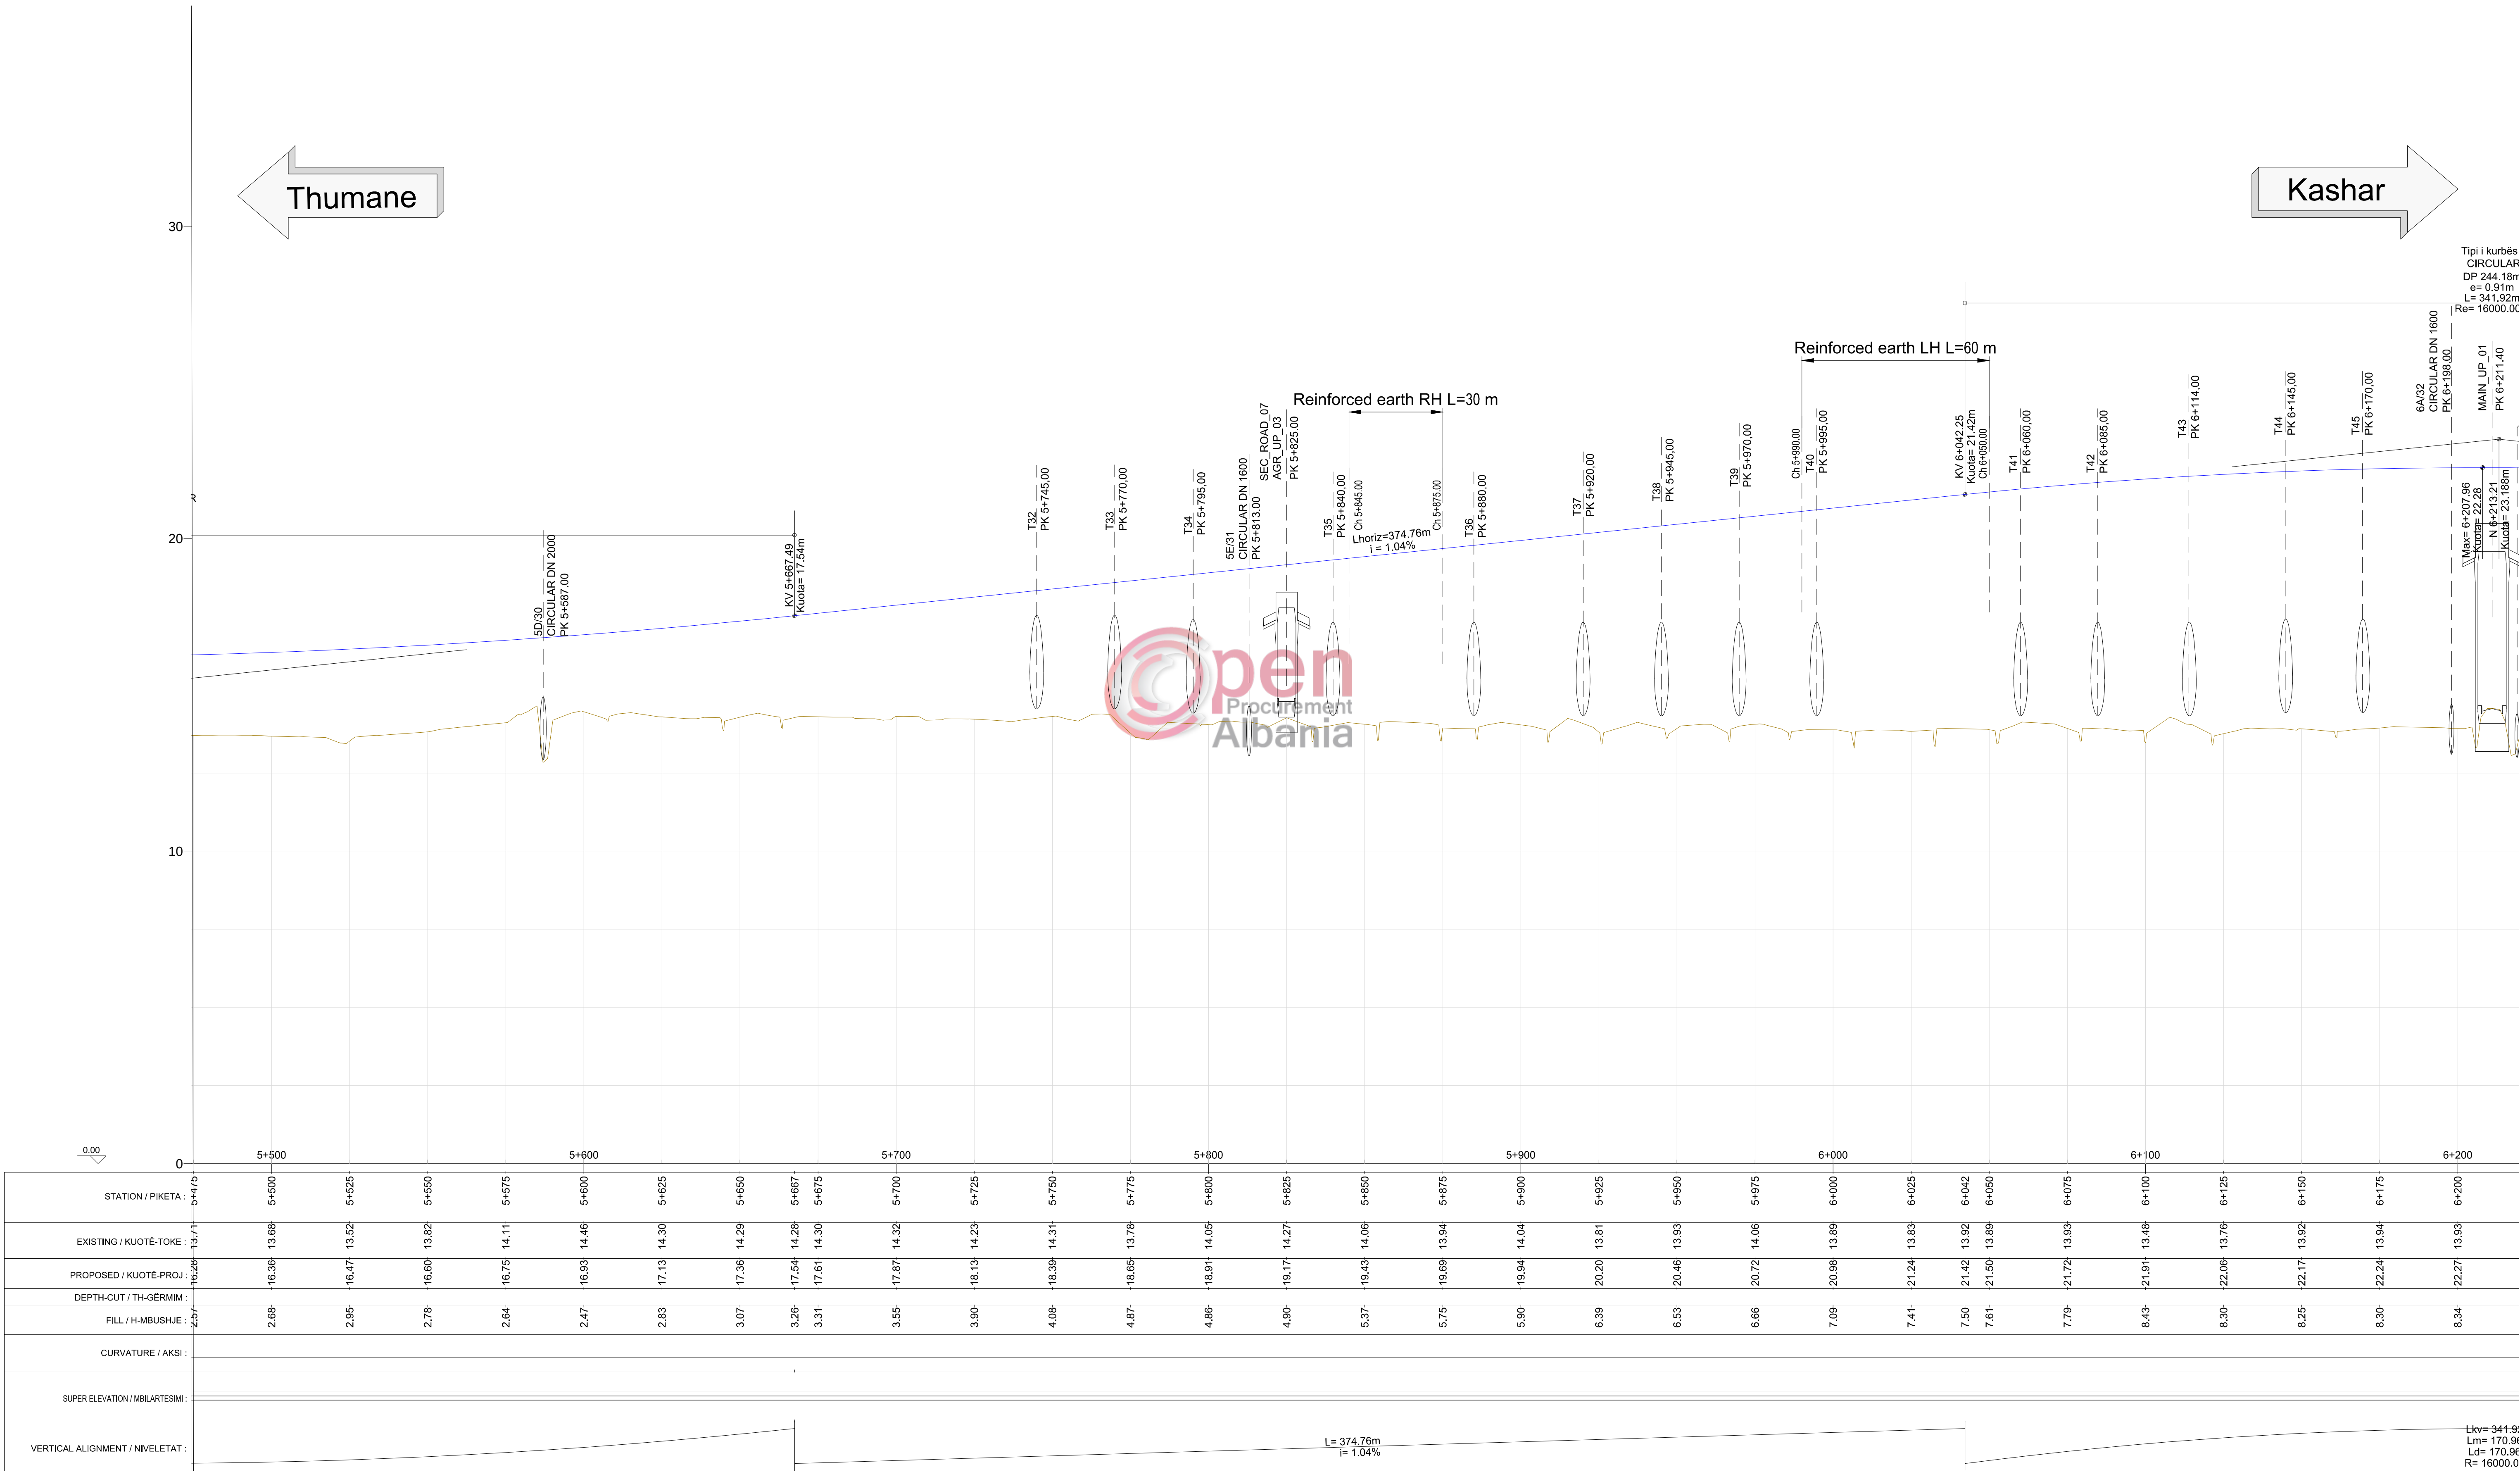

KEY PLAN LEGEND/LEGJENDA E PLANVENDOSJES

LEGEND / LEGJENDË

Sc / Shk.H. A1 1:1000 - A3 1:2000


Sc / Shk.V. A1 1:100 - A3 1:200

Existing Ground line / Vija e Tokës

Project line / Vija e Projektit



KEY PLAN LEGEND/LEGJENDA E PLANVENDOSJES

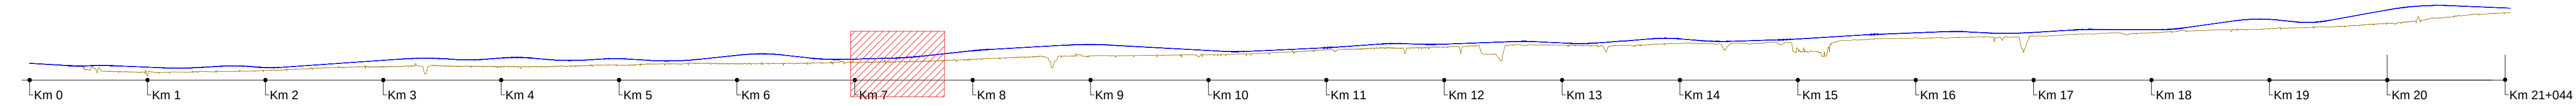


LEGEND / LEGJENDË


- Sc / Shk.H. A1 1:1000 - A3 1:2000
- Sc / Shk.V. A1 1:100 - A3 1:200
- Existing Ground line / Vija e Tokës
- Project line / Vija e Projektit

Thumane

Kashar

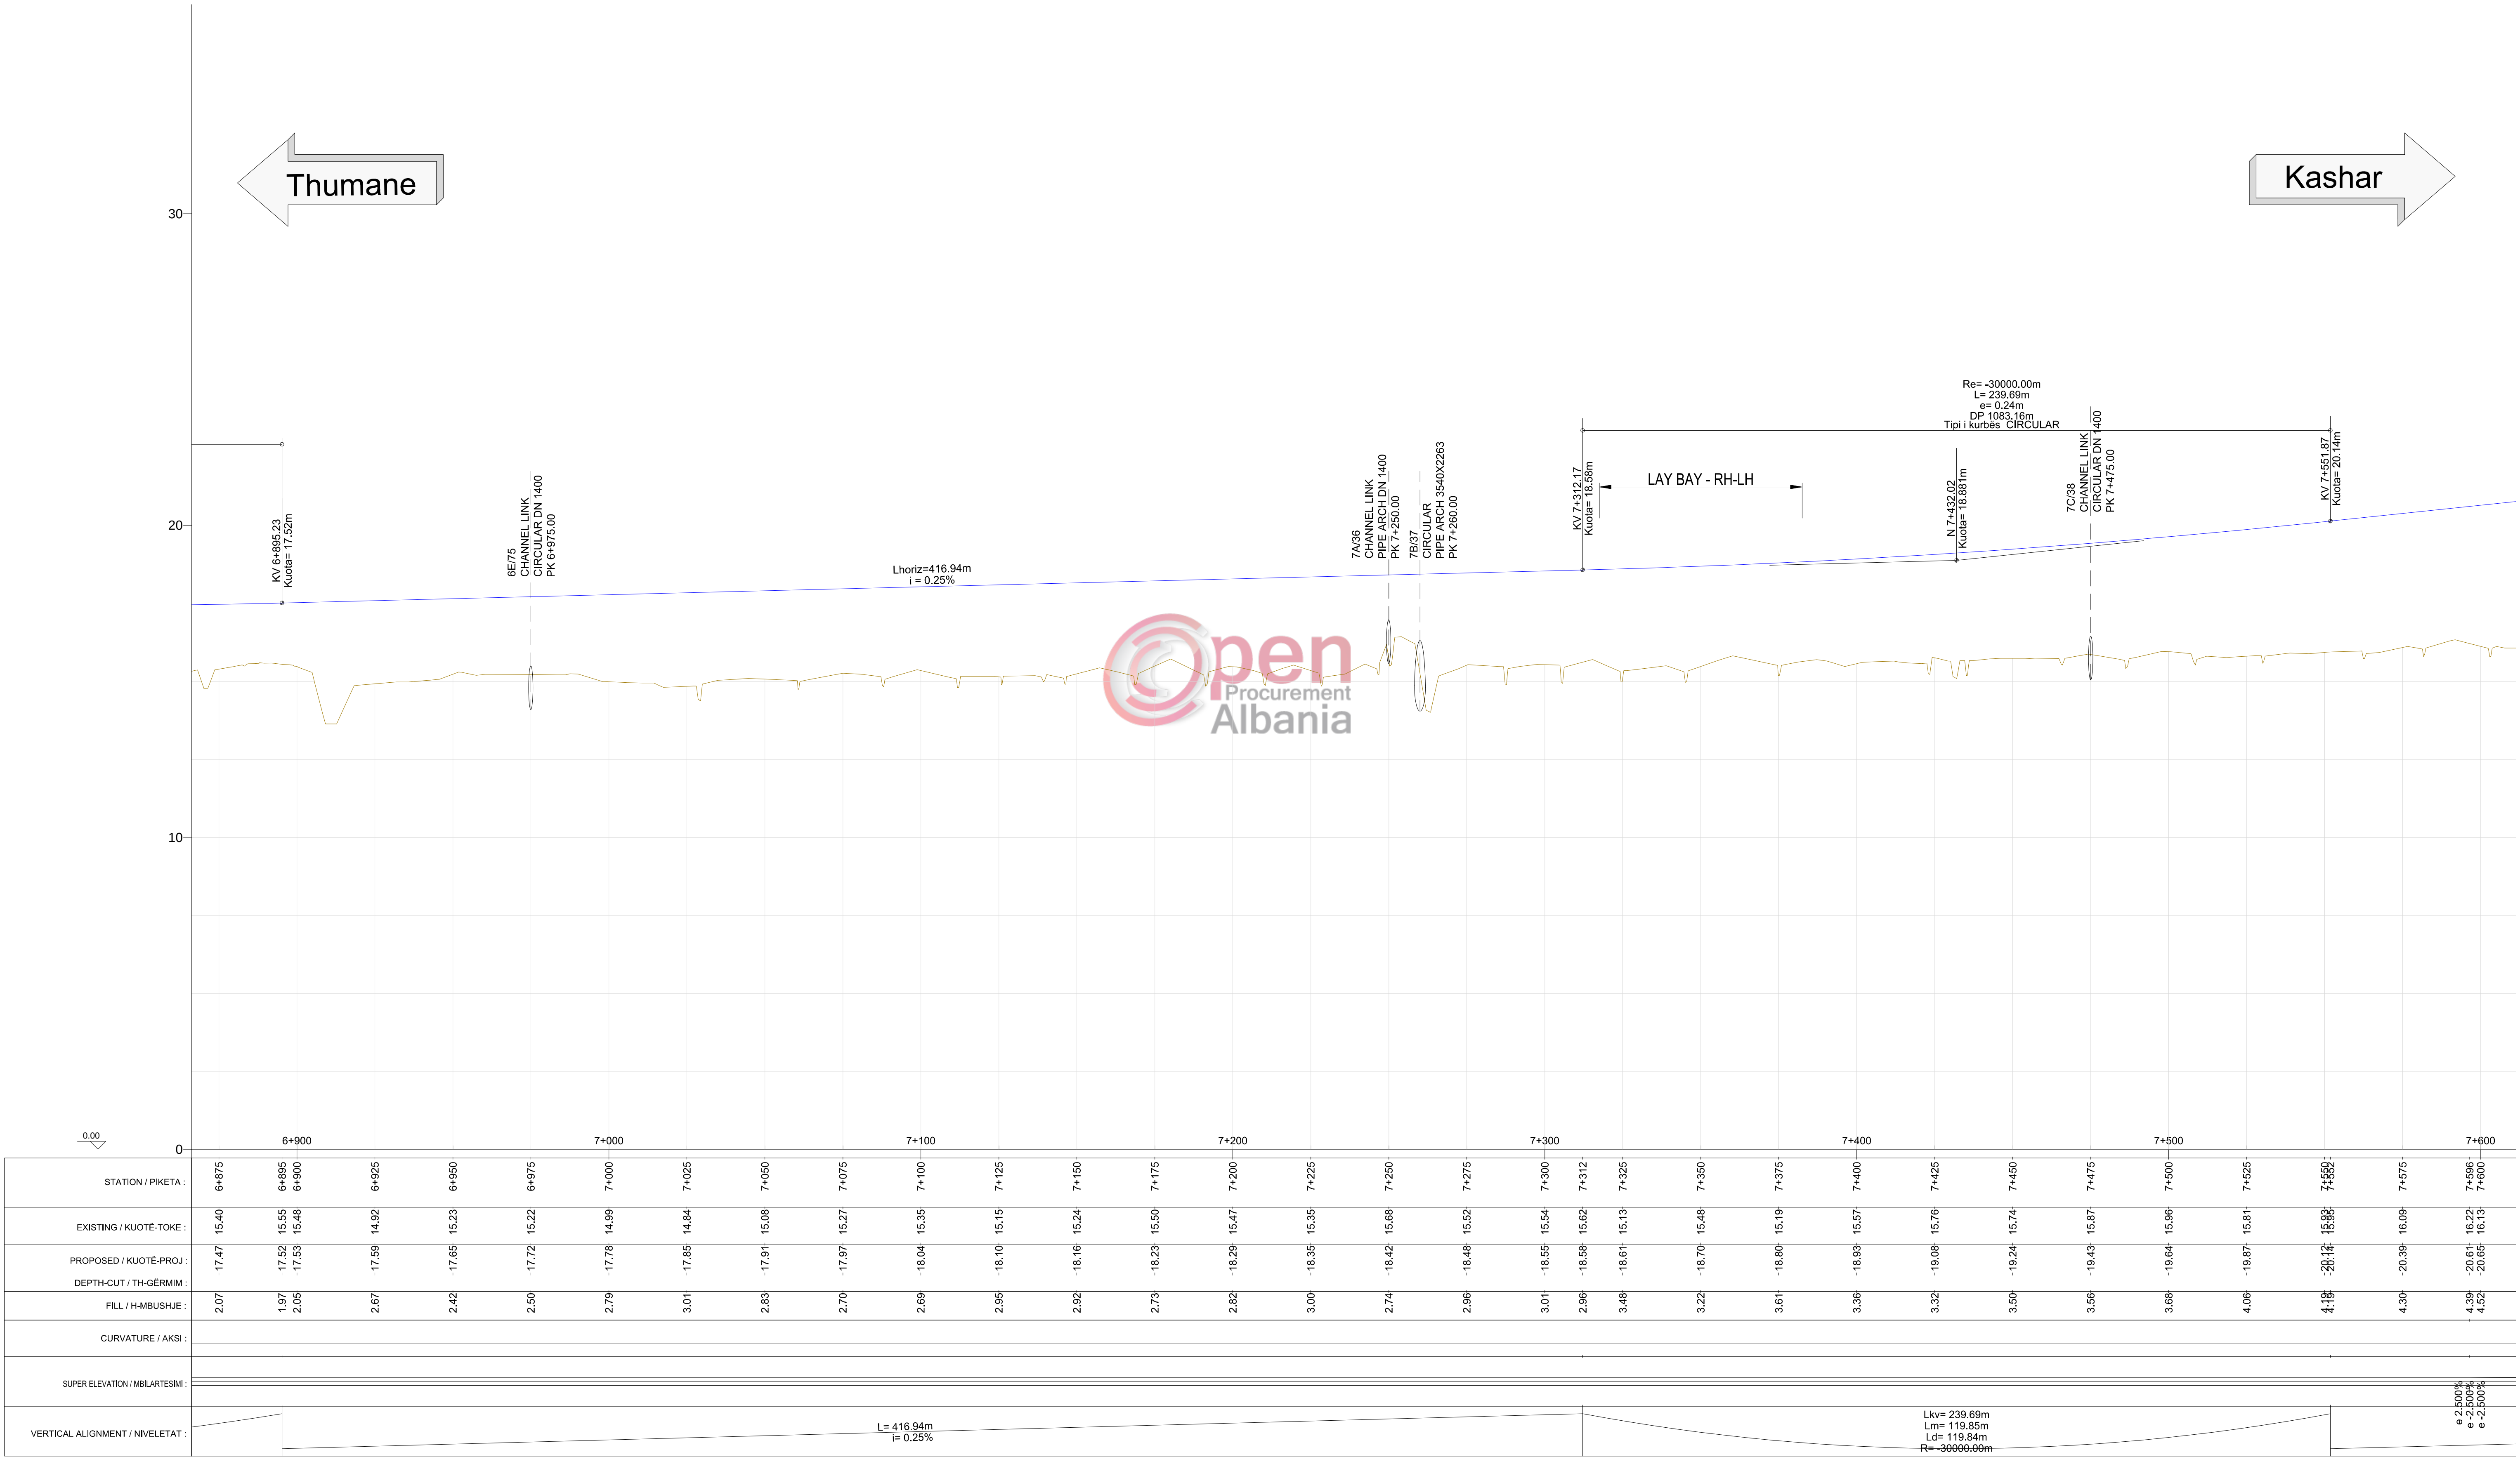


KEY PLAN LEGEND/LEGJENDA E PLANVENDOSJES

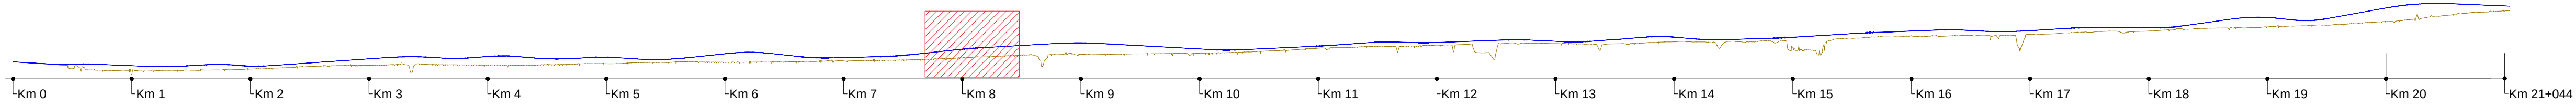


LEGEND / LEGJENDË

- Sc / Shk.H. A11:1000 - A3 1:2000
- Sc / Shk.V. A11:100 - A3 1:200
- Existing Ground line / Vija e Tokës
- Project line / Vija e Projektit

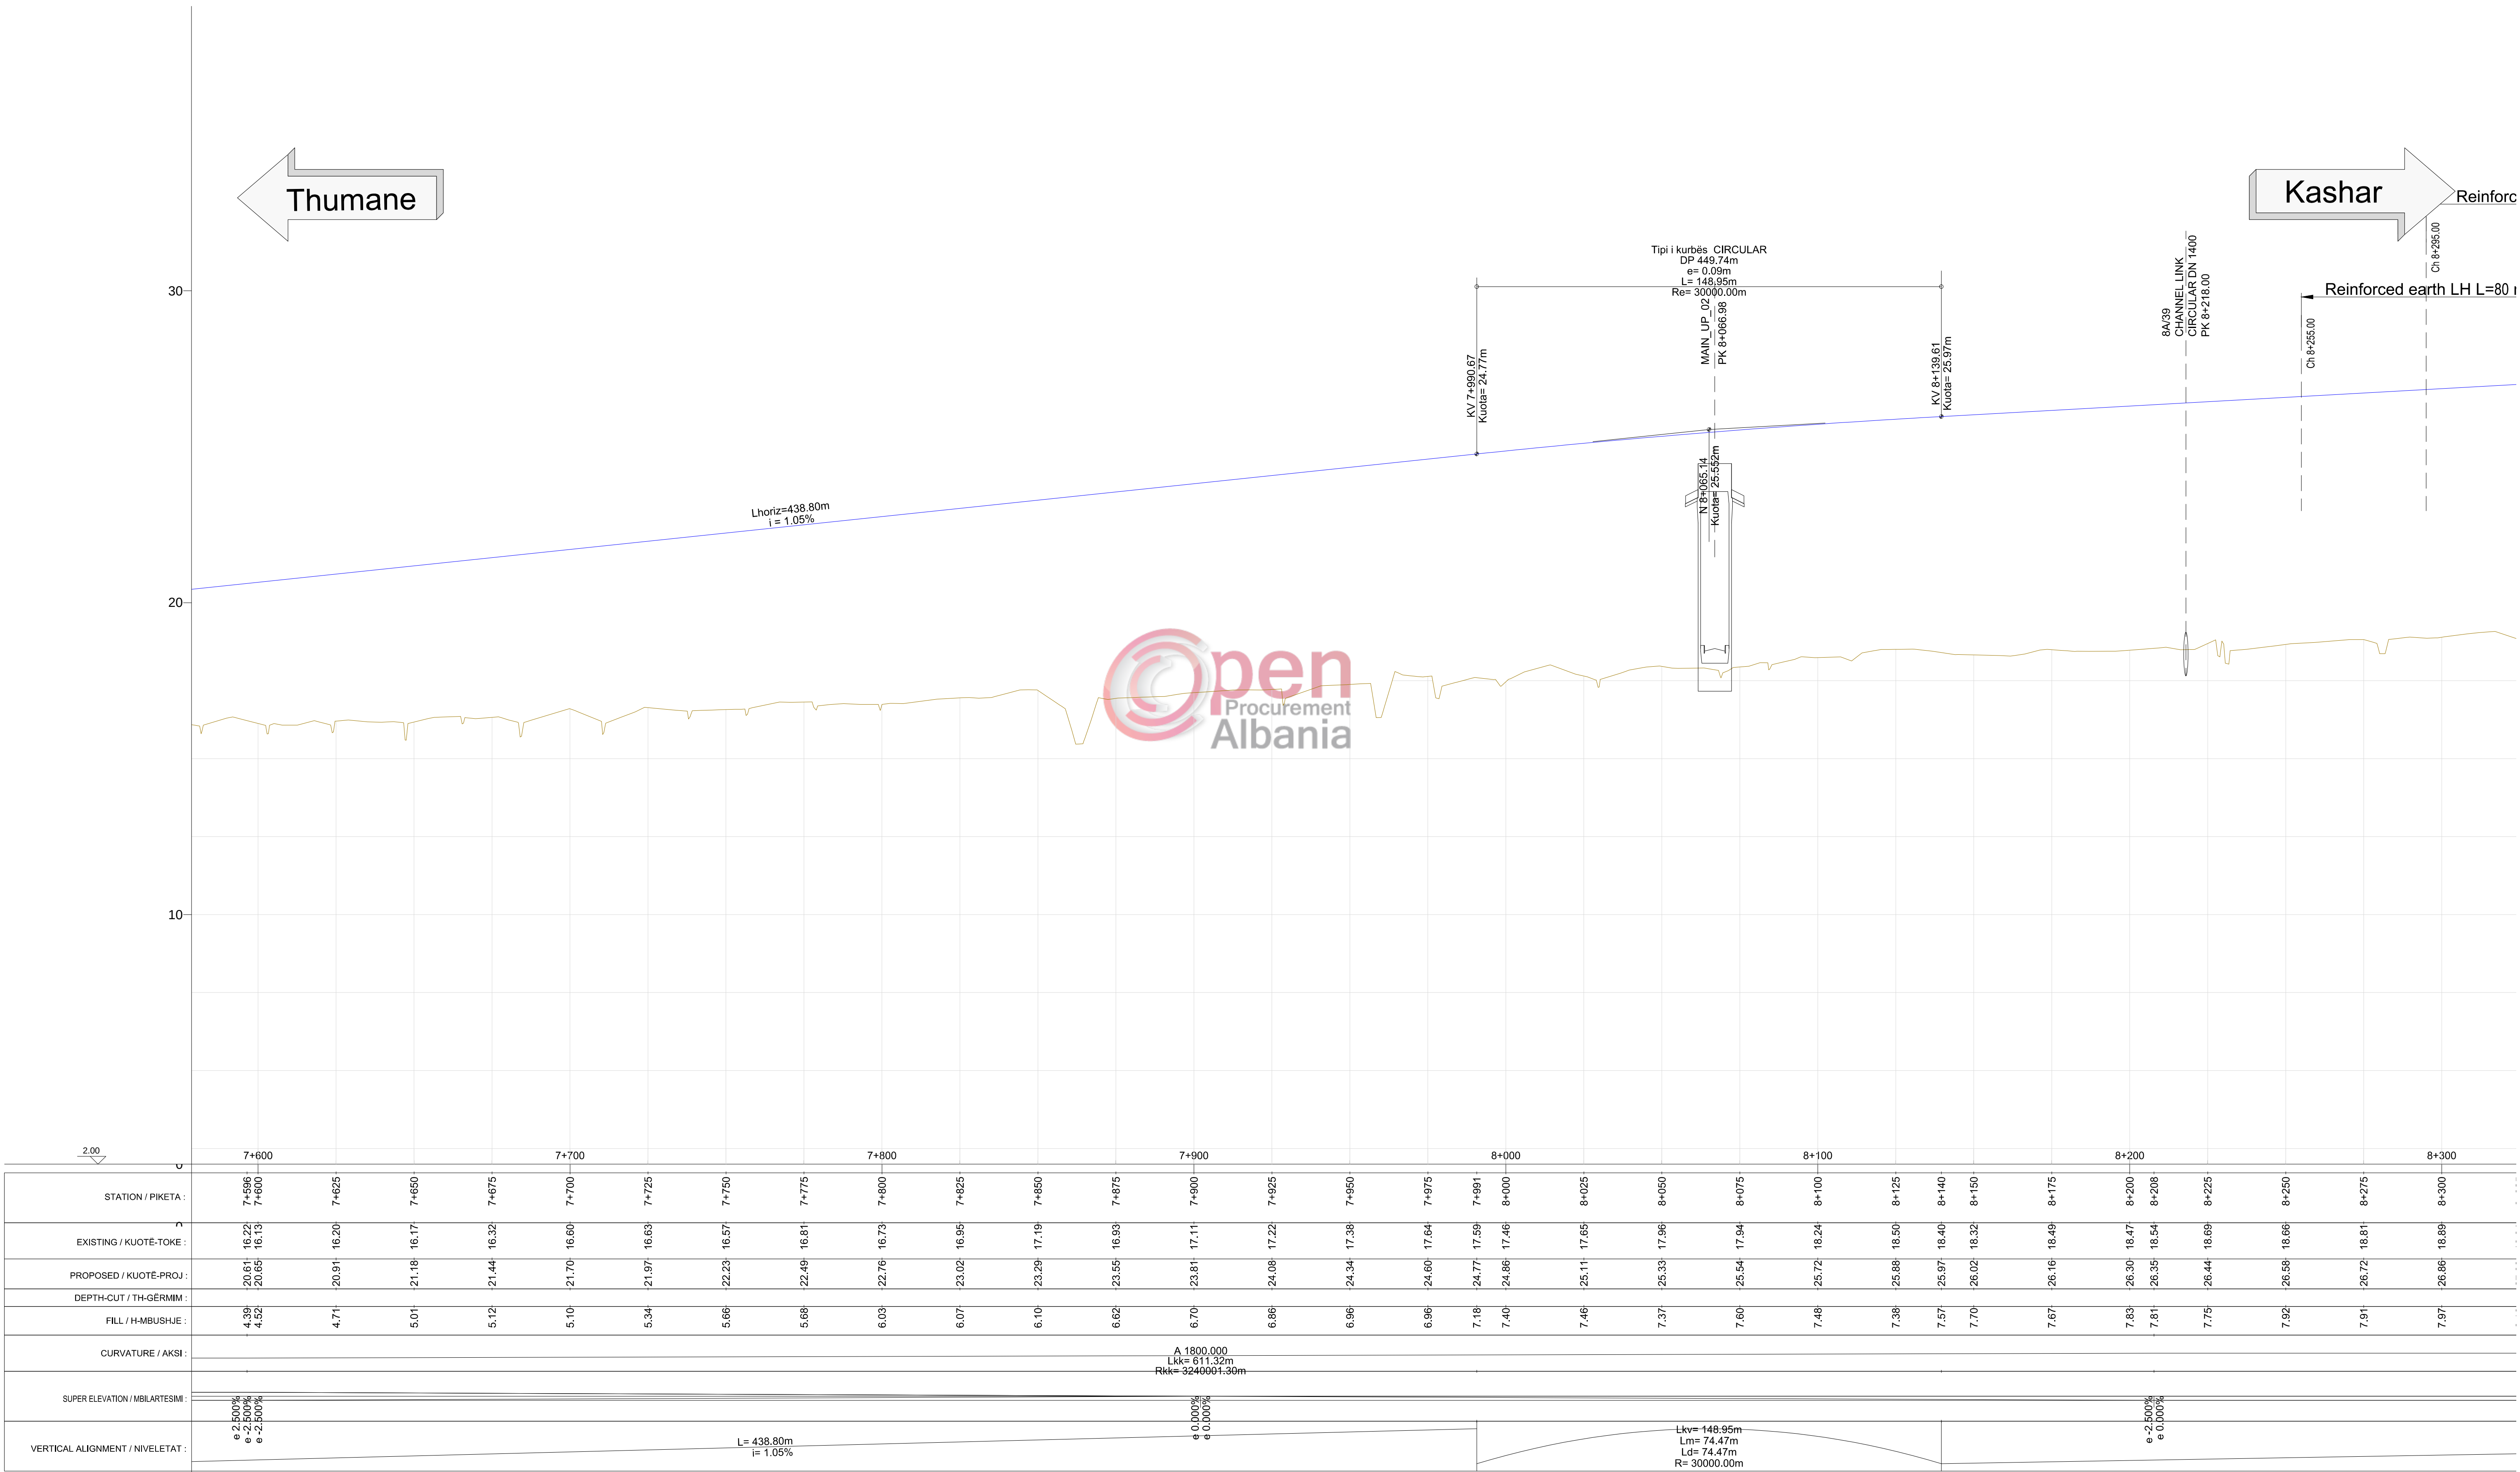

KEY PLAN LEGEND/LEGJENDA E PLANVENDOSJES

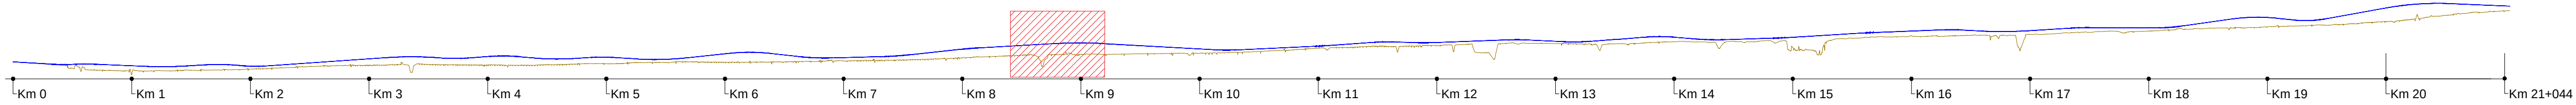


LEGEND / LEGJENDË


Sc / Shk.H. A1 1:1000 - A3 1:2000
Sc / Shk.V. A1 1:100 - A3 1:200
Existing Ground line / Vija e Tokës
Project line / Vija e Projektit

Thumane

Kashar

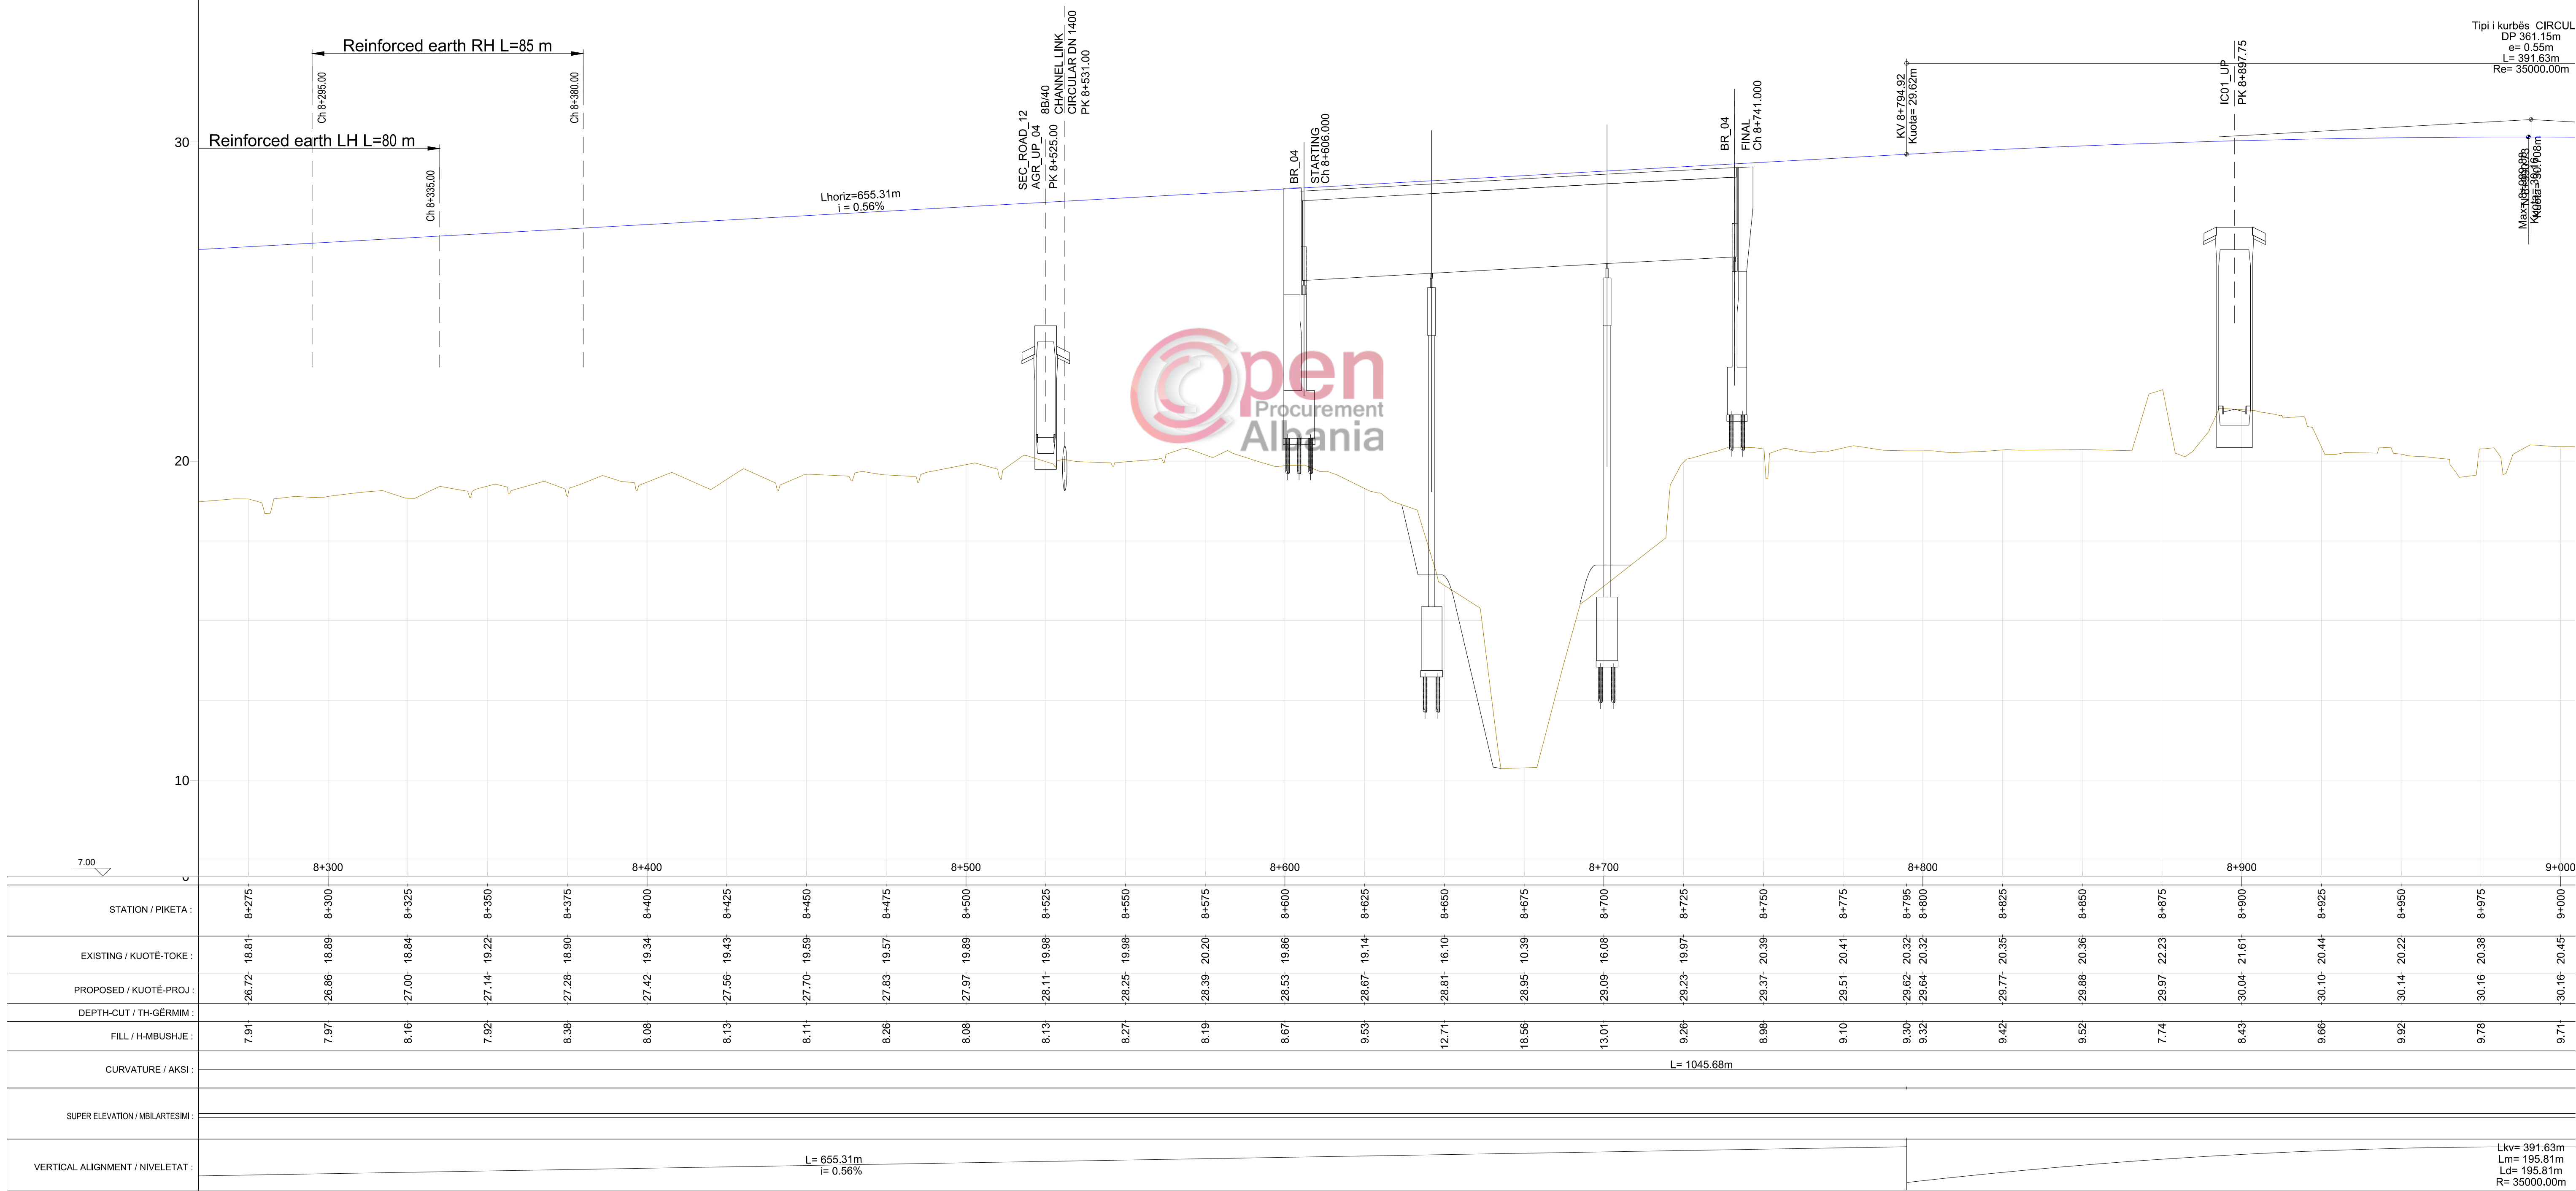


KEY PLAN LEGEND/LEGJENDA E PLANVENDOSJES

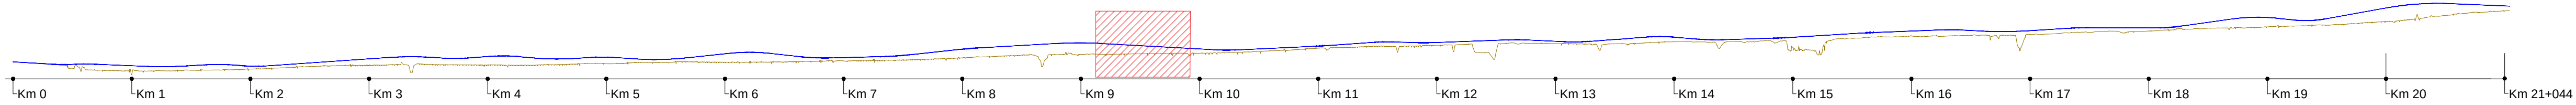


LEGEND / LEGJENDË

Sc / Shk.H. A1 1:1000 - A3 1:2000
Sc / Shk.V. A1 1:100 - A3 1:200
Existing Ground line / Vija e Tokës
Project line / Vija e Projektit

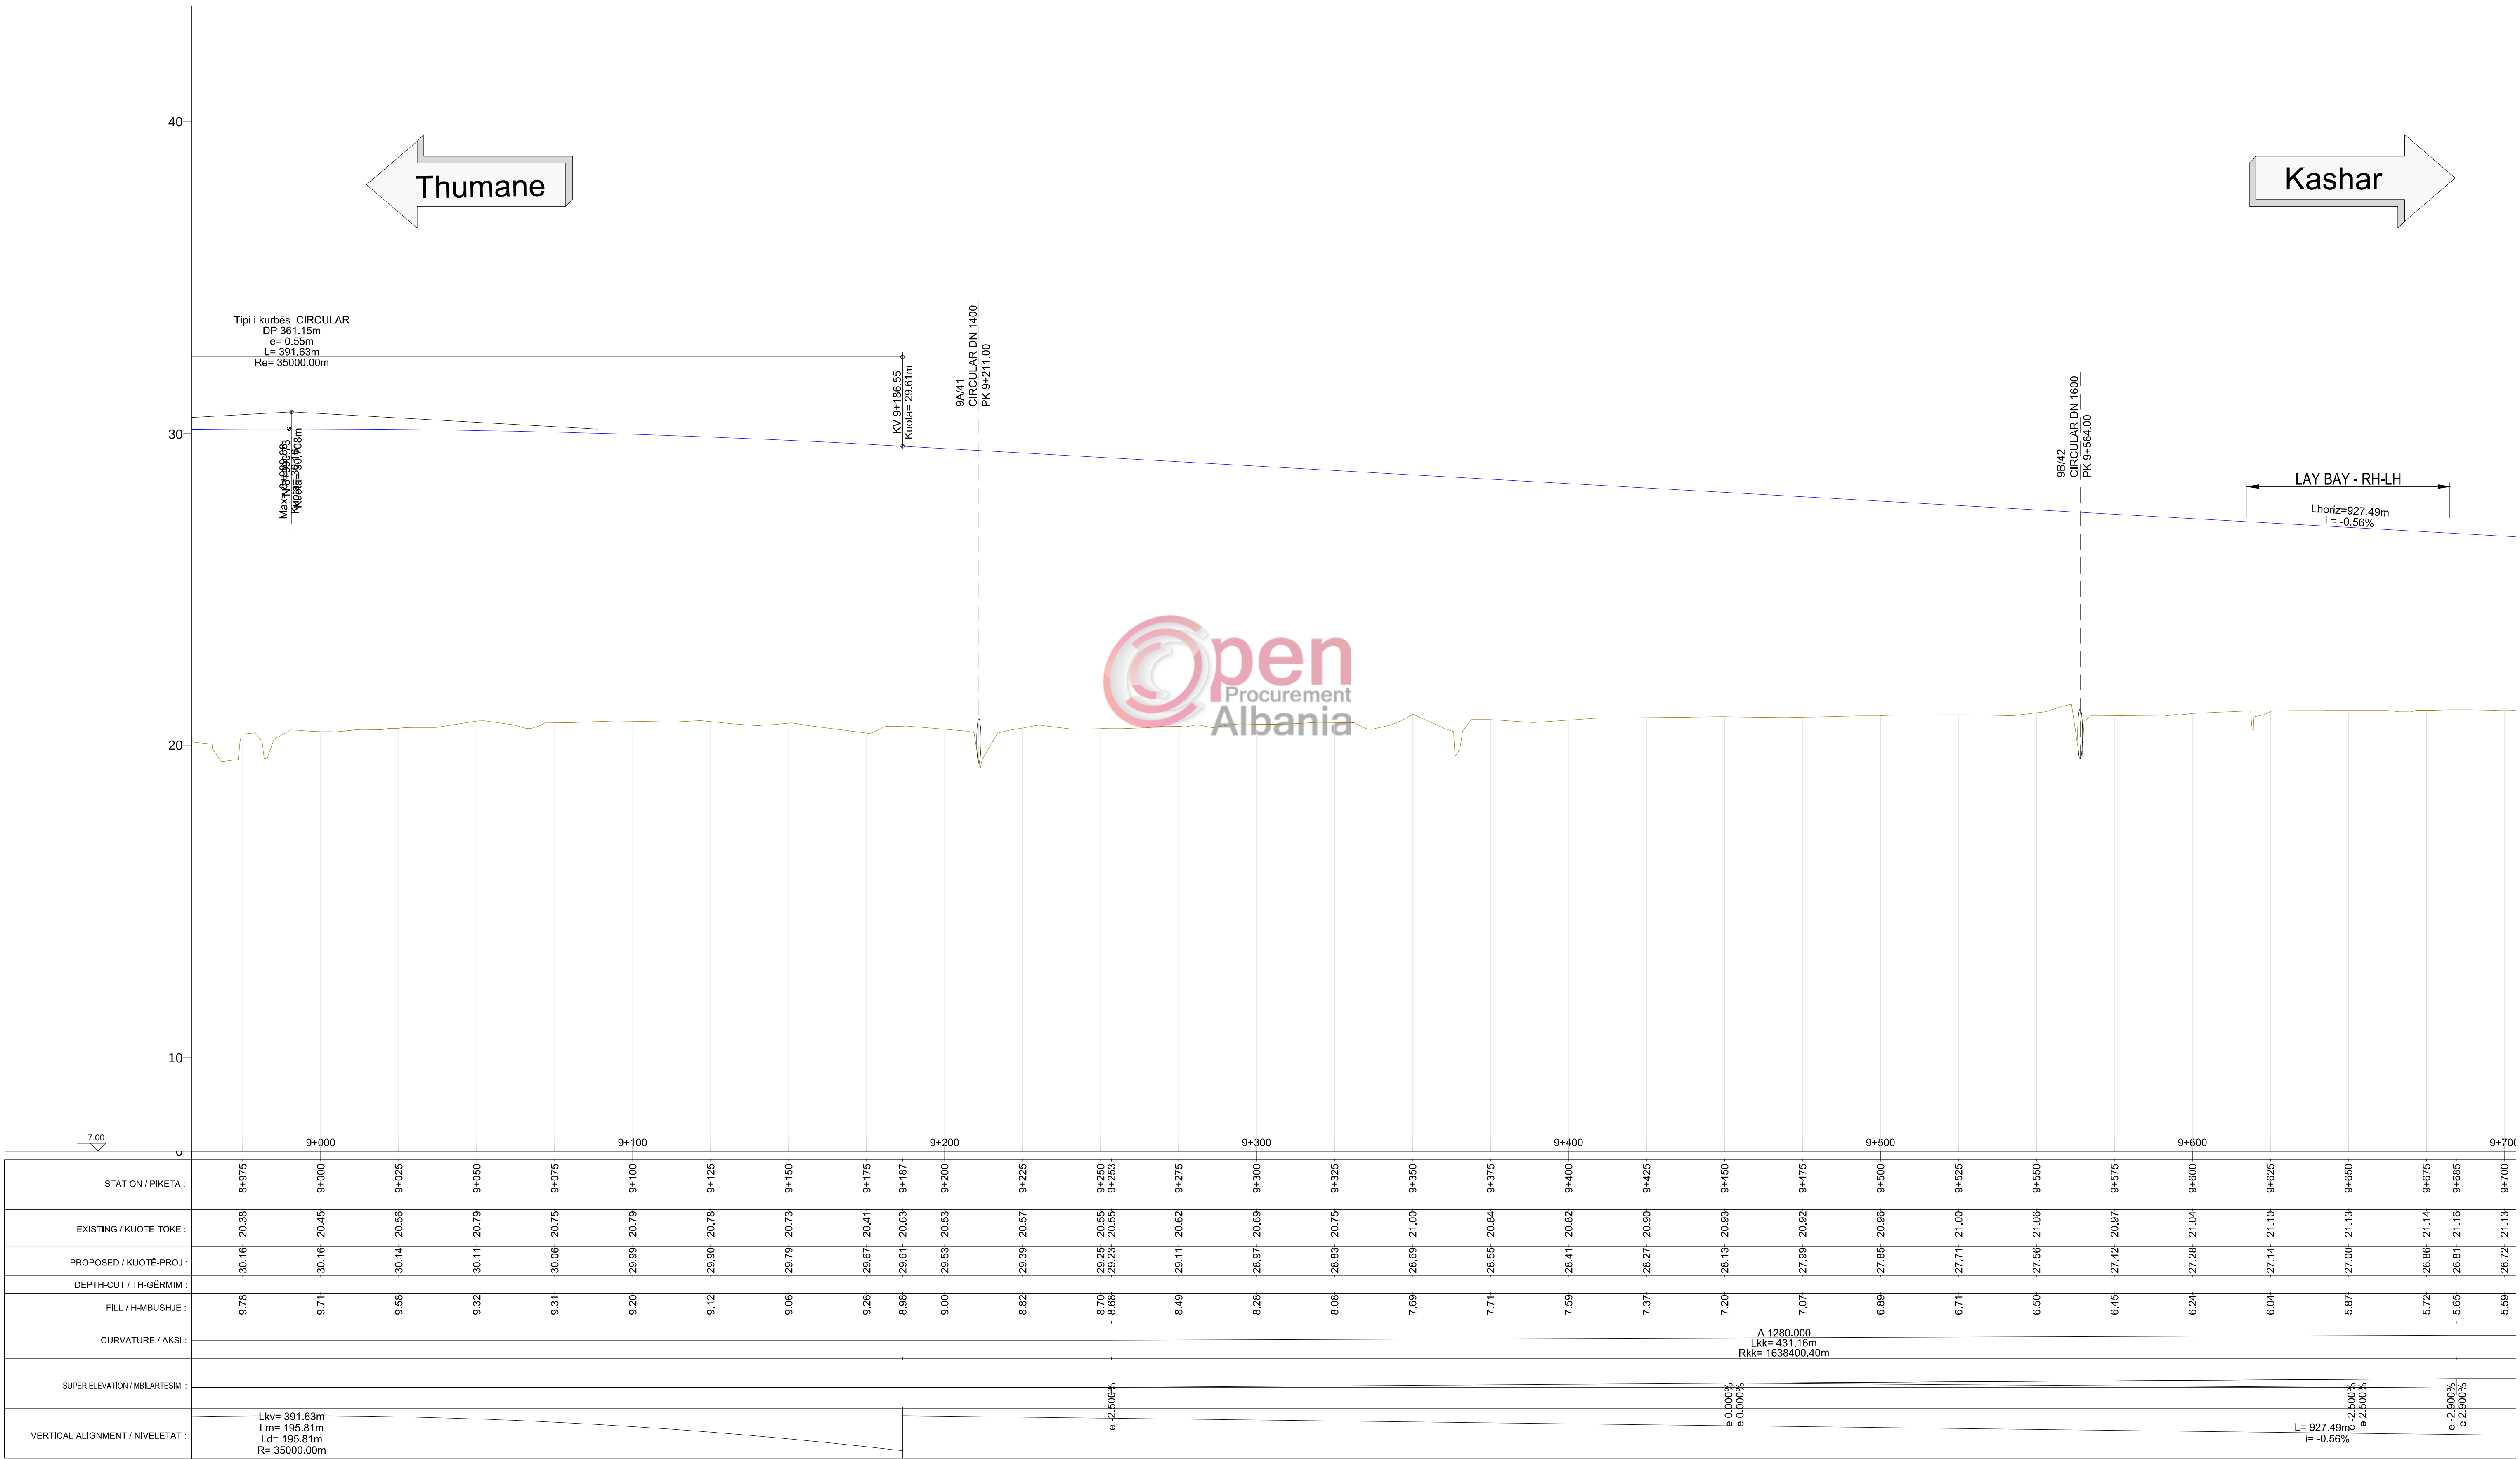


KEY PLAN LEGEND/LEGJENDA E PLANVENDOSJES

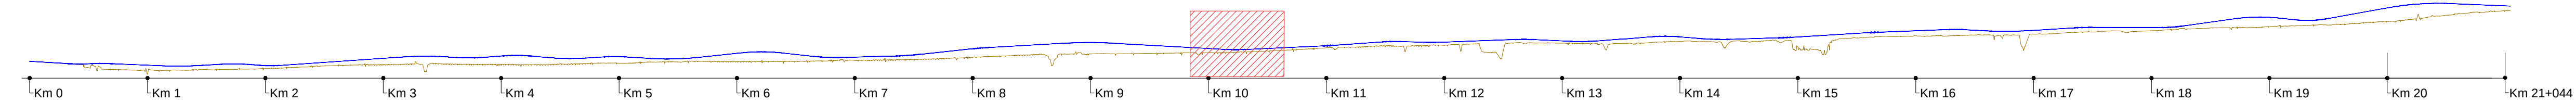


LEGEND / LEGJENDË

- Sc / Shk.H. A1 1:1000 - A3 1:2000
- Sc / Shk.V. A1 1:100 - A3 1:200
- Existing Ground line / Vija e Tokës

Project line / Vija e Projektit

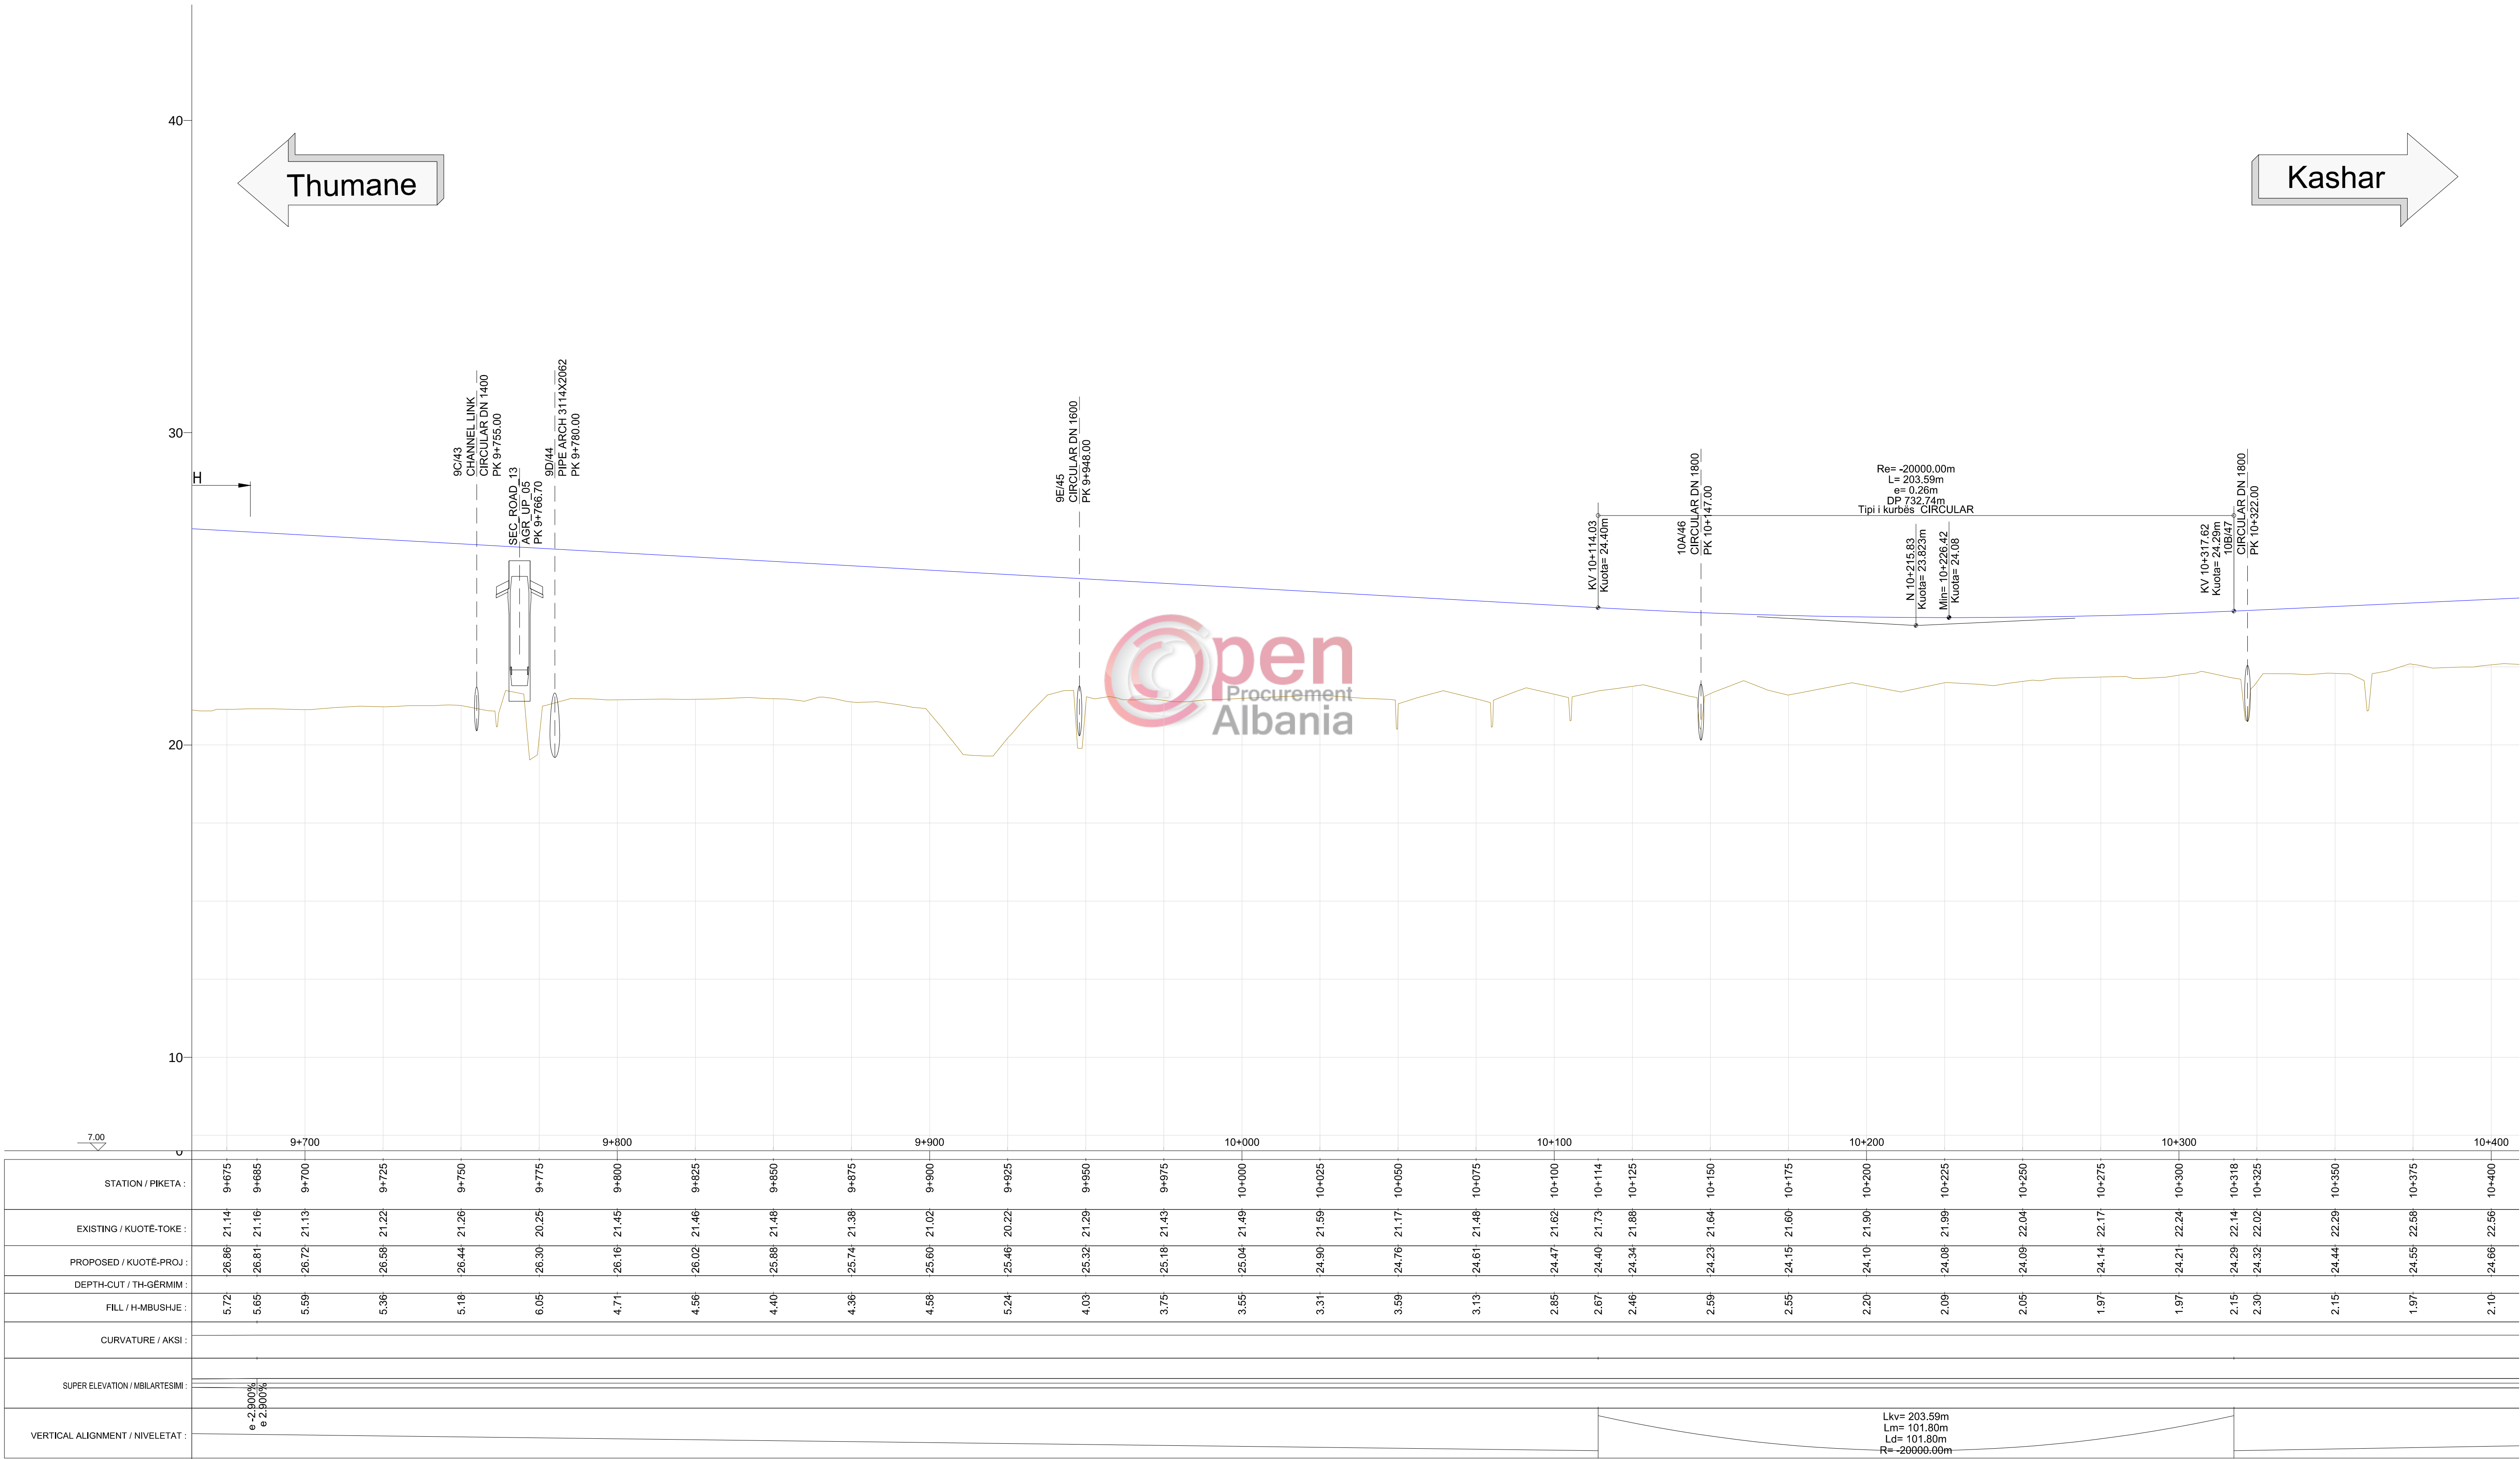

KEY PLAN LEGEND/LEGJENDA E PLANVENDOSJES

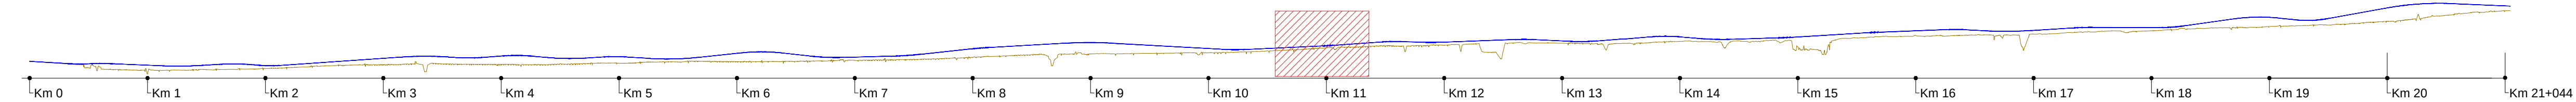


LEGEND / LEGJENDË


Sc / Shk.H. A1 1:1000 - A3 1:2000
Sc / Shk.V. A1 1:100 - A3 1:200
Existing Ground line / Vija e Tokës
Project line / Vija e Projektit

Thumane

Kashar

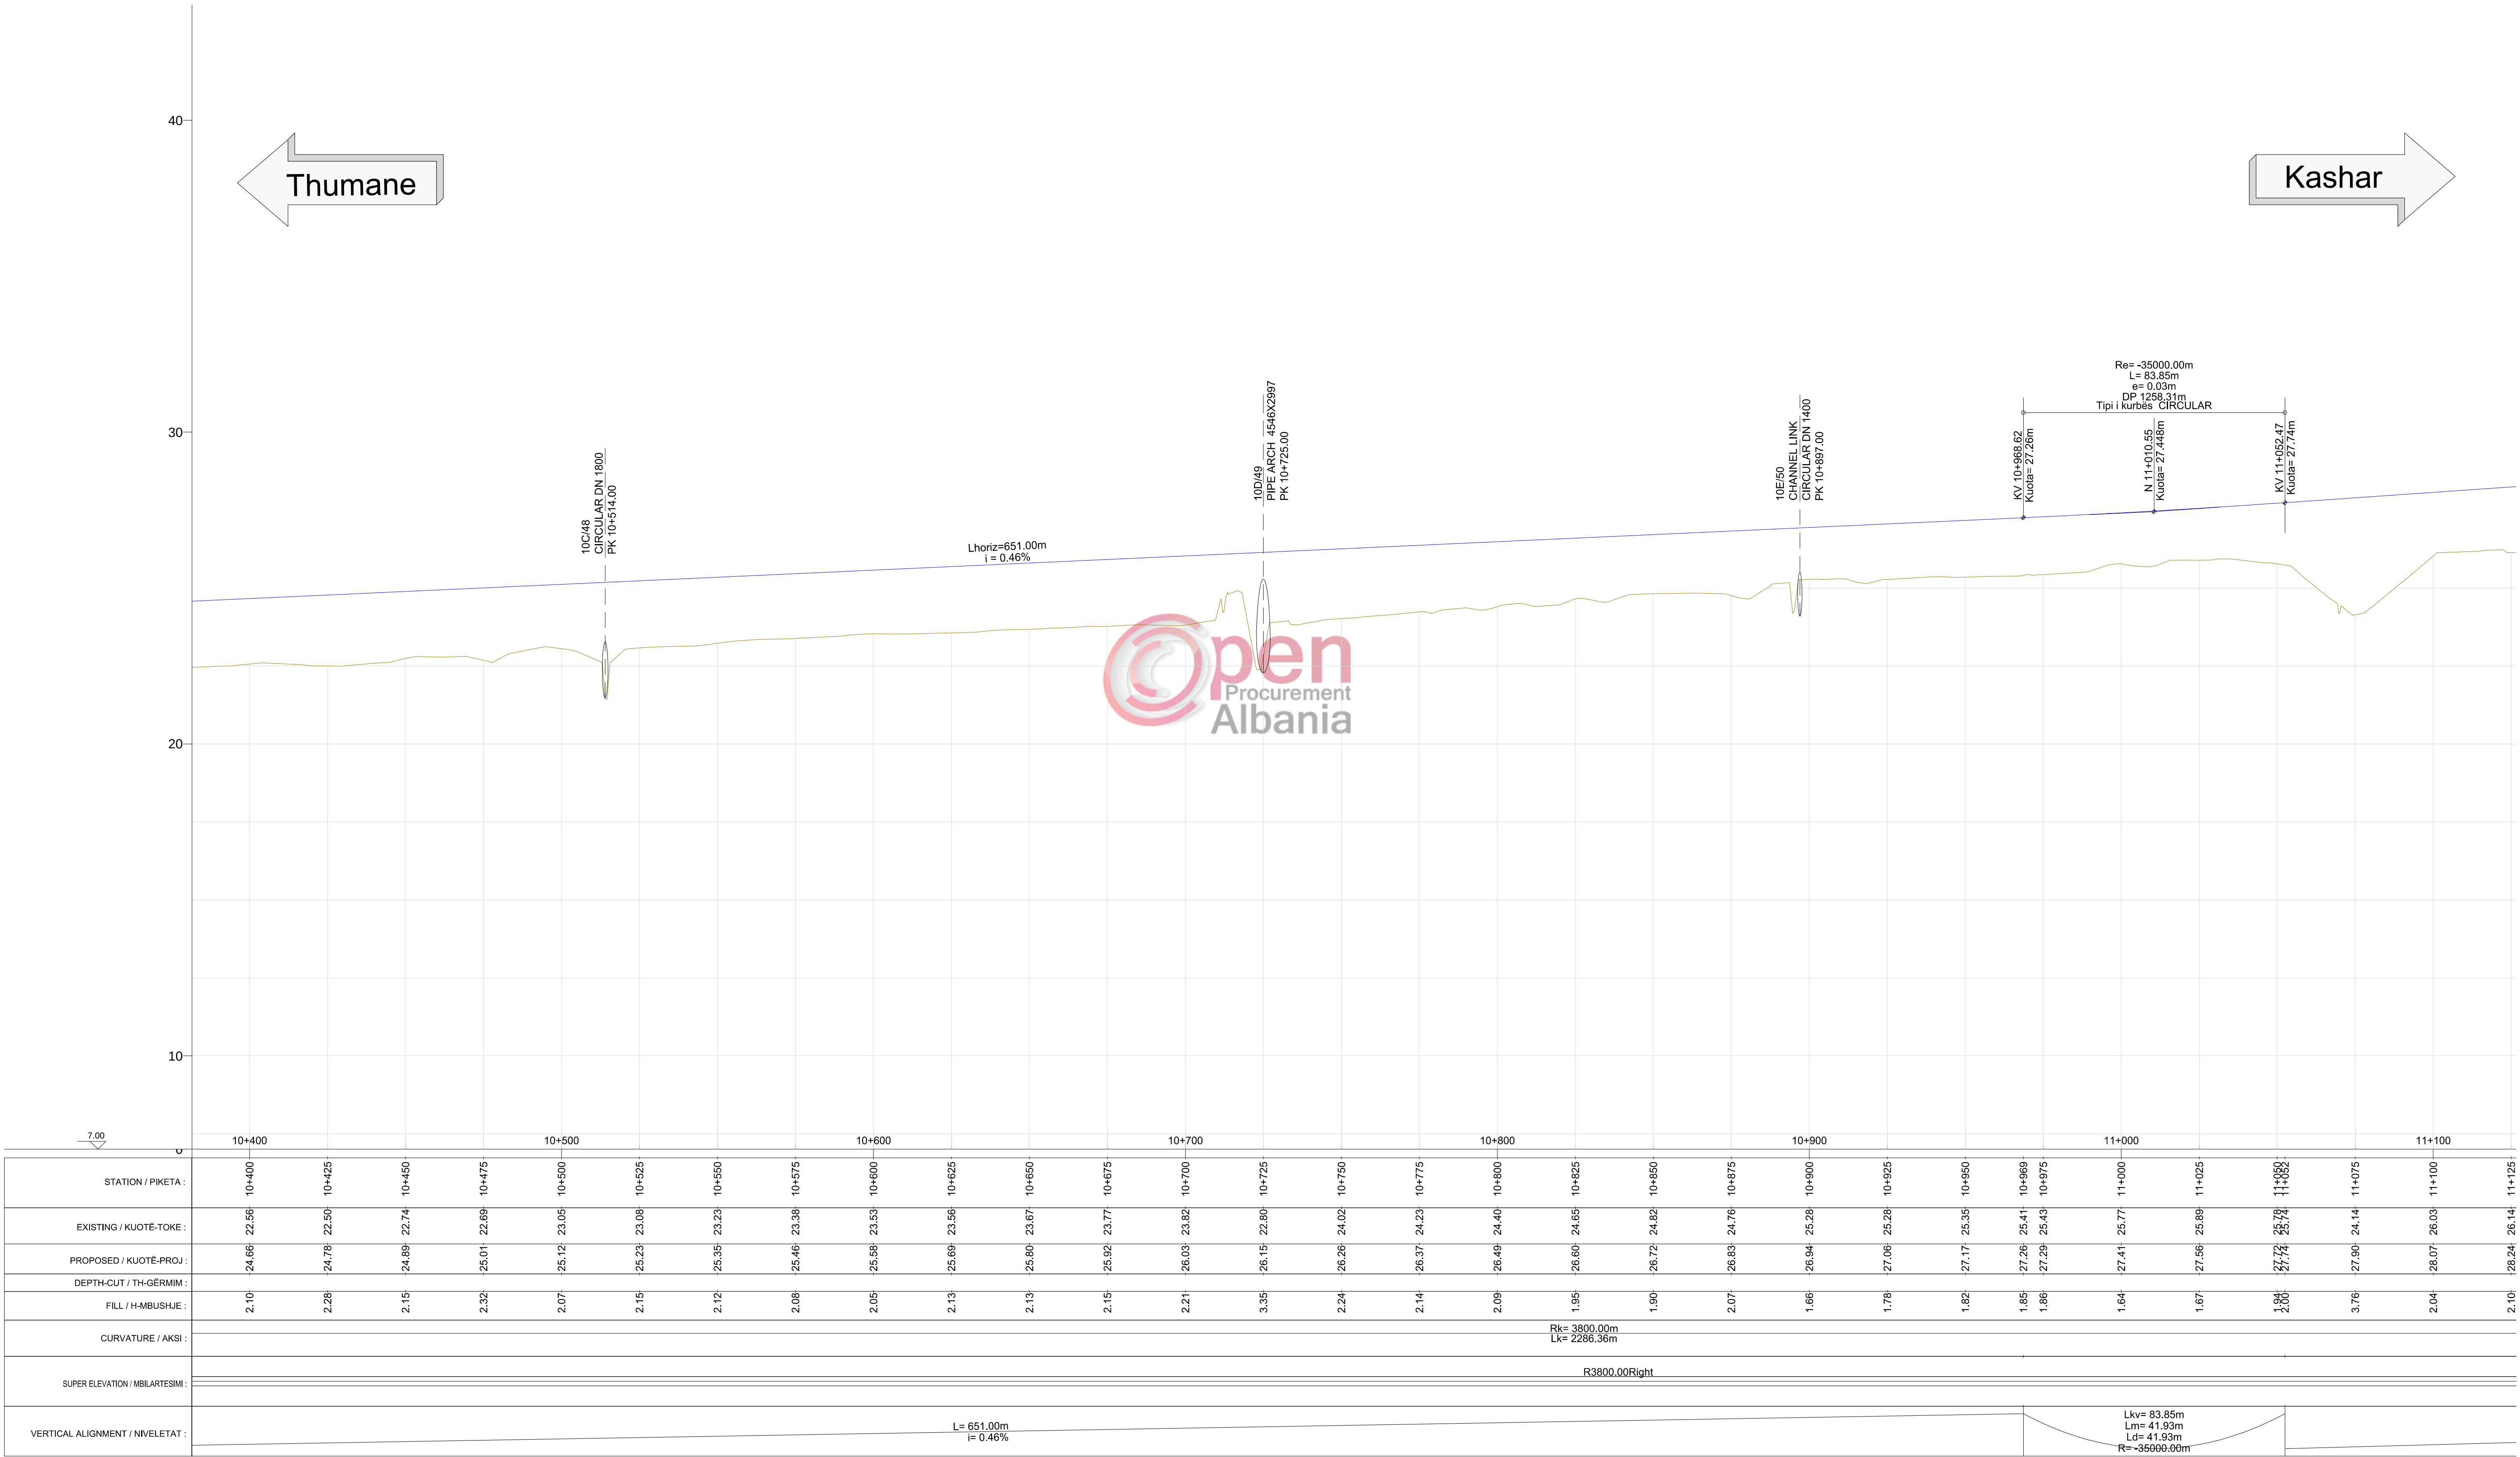


KEY PLAN LEGEND/LEGJENDA E PLANVENDOSJES

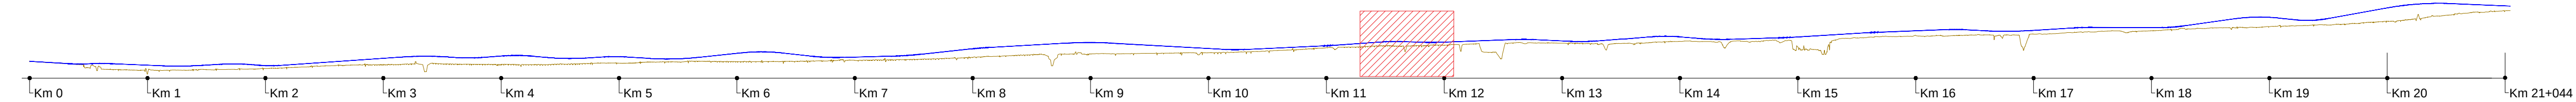


LEGEND / LEGJENDË

Sc / Shk.H. A1 1:1000 - A3 1:2000
Sc / Shk.V. A1 1:100 - A3 1:200
Existing Ground line / Vija e Tokës
Project line / Vija e Projektit

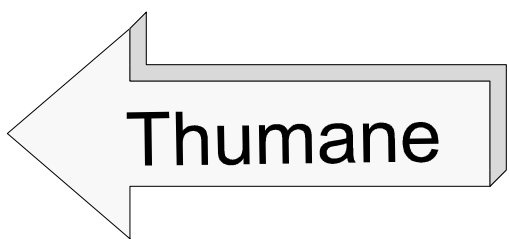

KEY PLAN LEGEND/LEGJENDA E PLANVENDOSJES

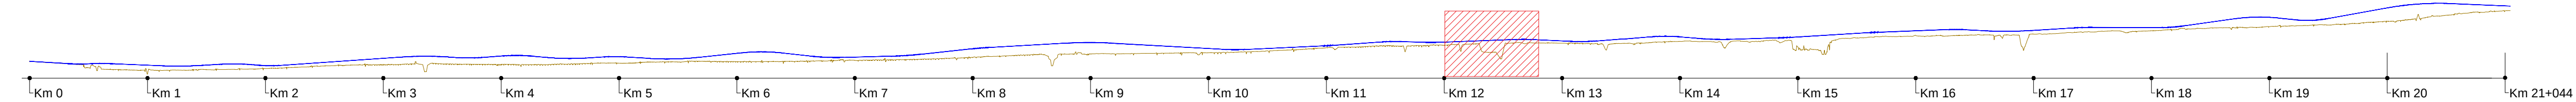


LEGEND / LEGJENDË

Sc / Shk.H. A1 1:1000 - A3 1:2000
Sc / Shk.V. A1 1:100 - A3 1:200
Existing Ground line / Vija e Tokës
Project line / Vija e Projektit

Thumane

Kashar

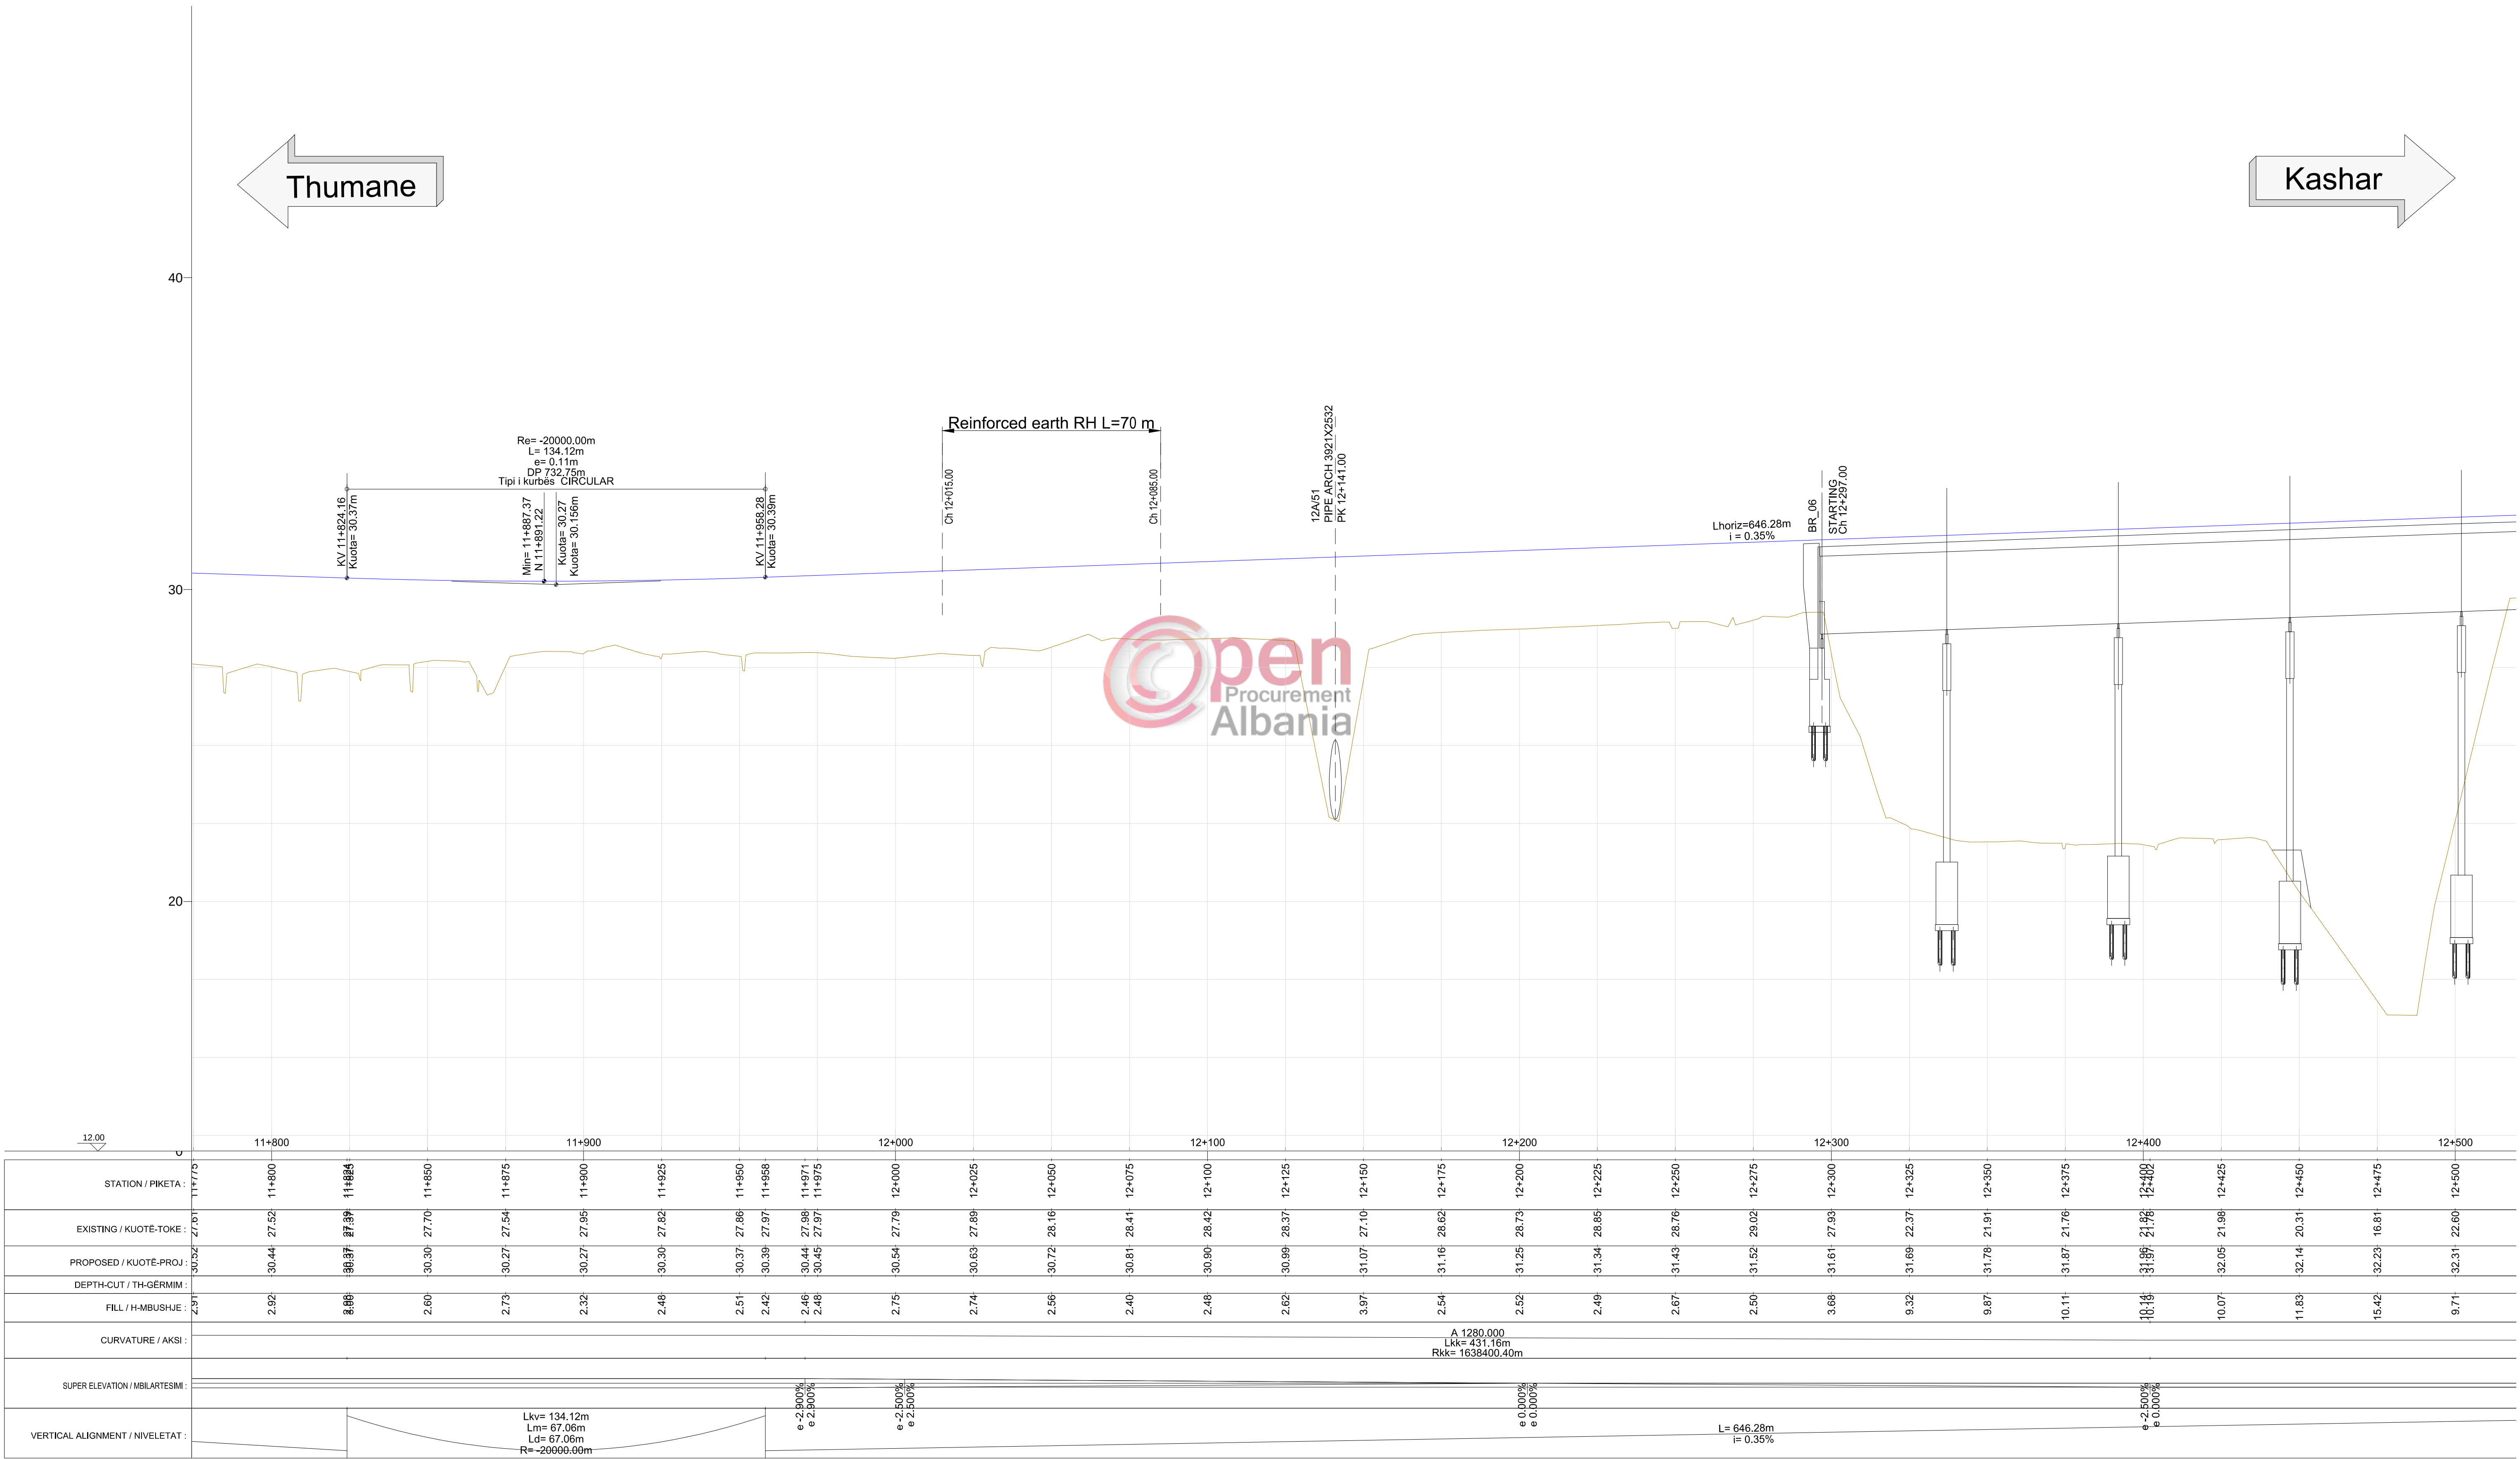


KEY PLAN LEGEND/LEGJENDA E PLANVENDOSJES

The diagram shows a horizontal profile with elevation markers from Km 0 to Km 21+044. A red hatched rectangular area highlights a specific section between approximately Km 12.5 and Km 13.5.

LEGEND / LEGJENDË	
Sc / Shk.H. A1 1:1000 – A3 1:2000	
Sc / Shk.V. A1 1:100 – A3 1:200	
	Existing Ground line / Vija e Tokës
	Project line / Vija e Projektit



KEY PLAN LEGEND/LEGJENDA E PLANVENDOSJES

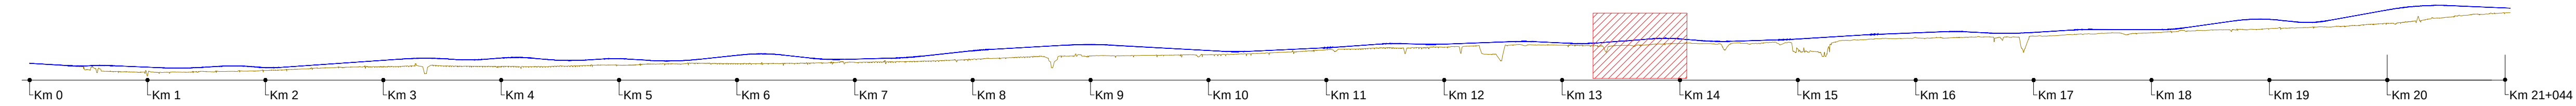


LEGEND / LEGJENDË


- Sc / Shk.H. A1 1:1000 - A3 1:2000
Sc / Shk.V. A1 1:100 - A3 1:200
Existing Ground line / Vija e Tokës
Project line / Vija e Projektit

Thumane

Kashar

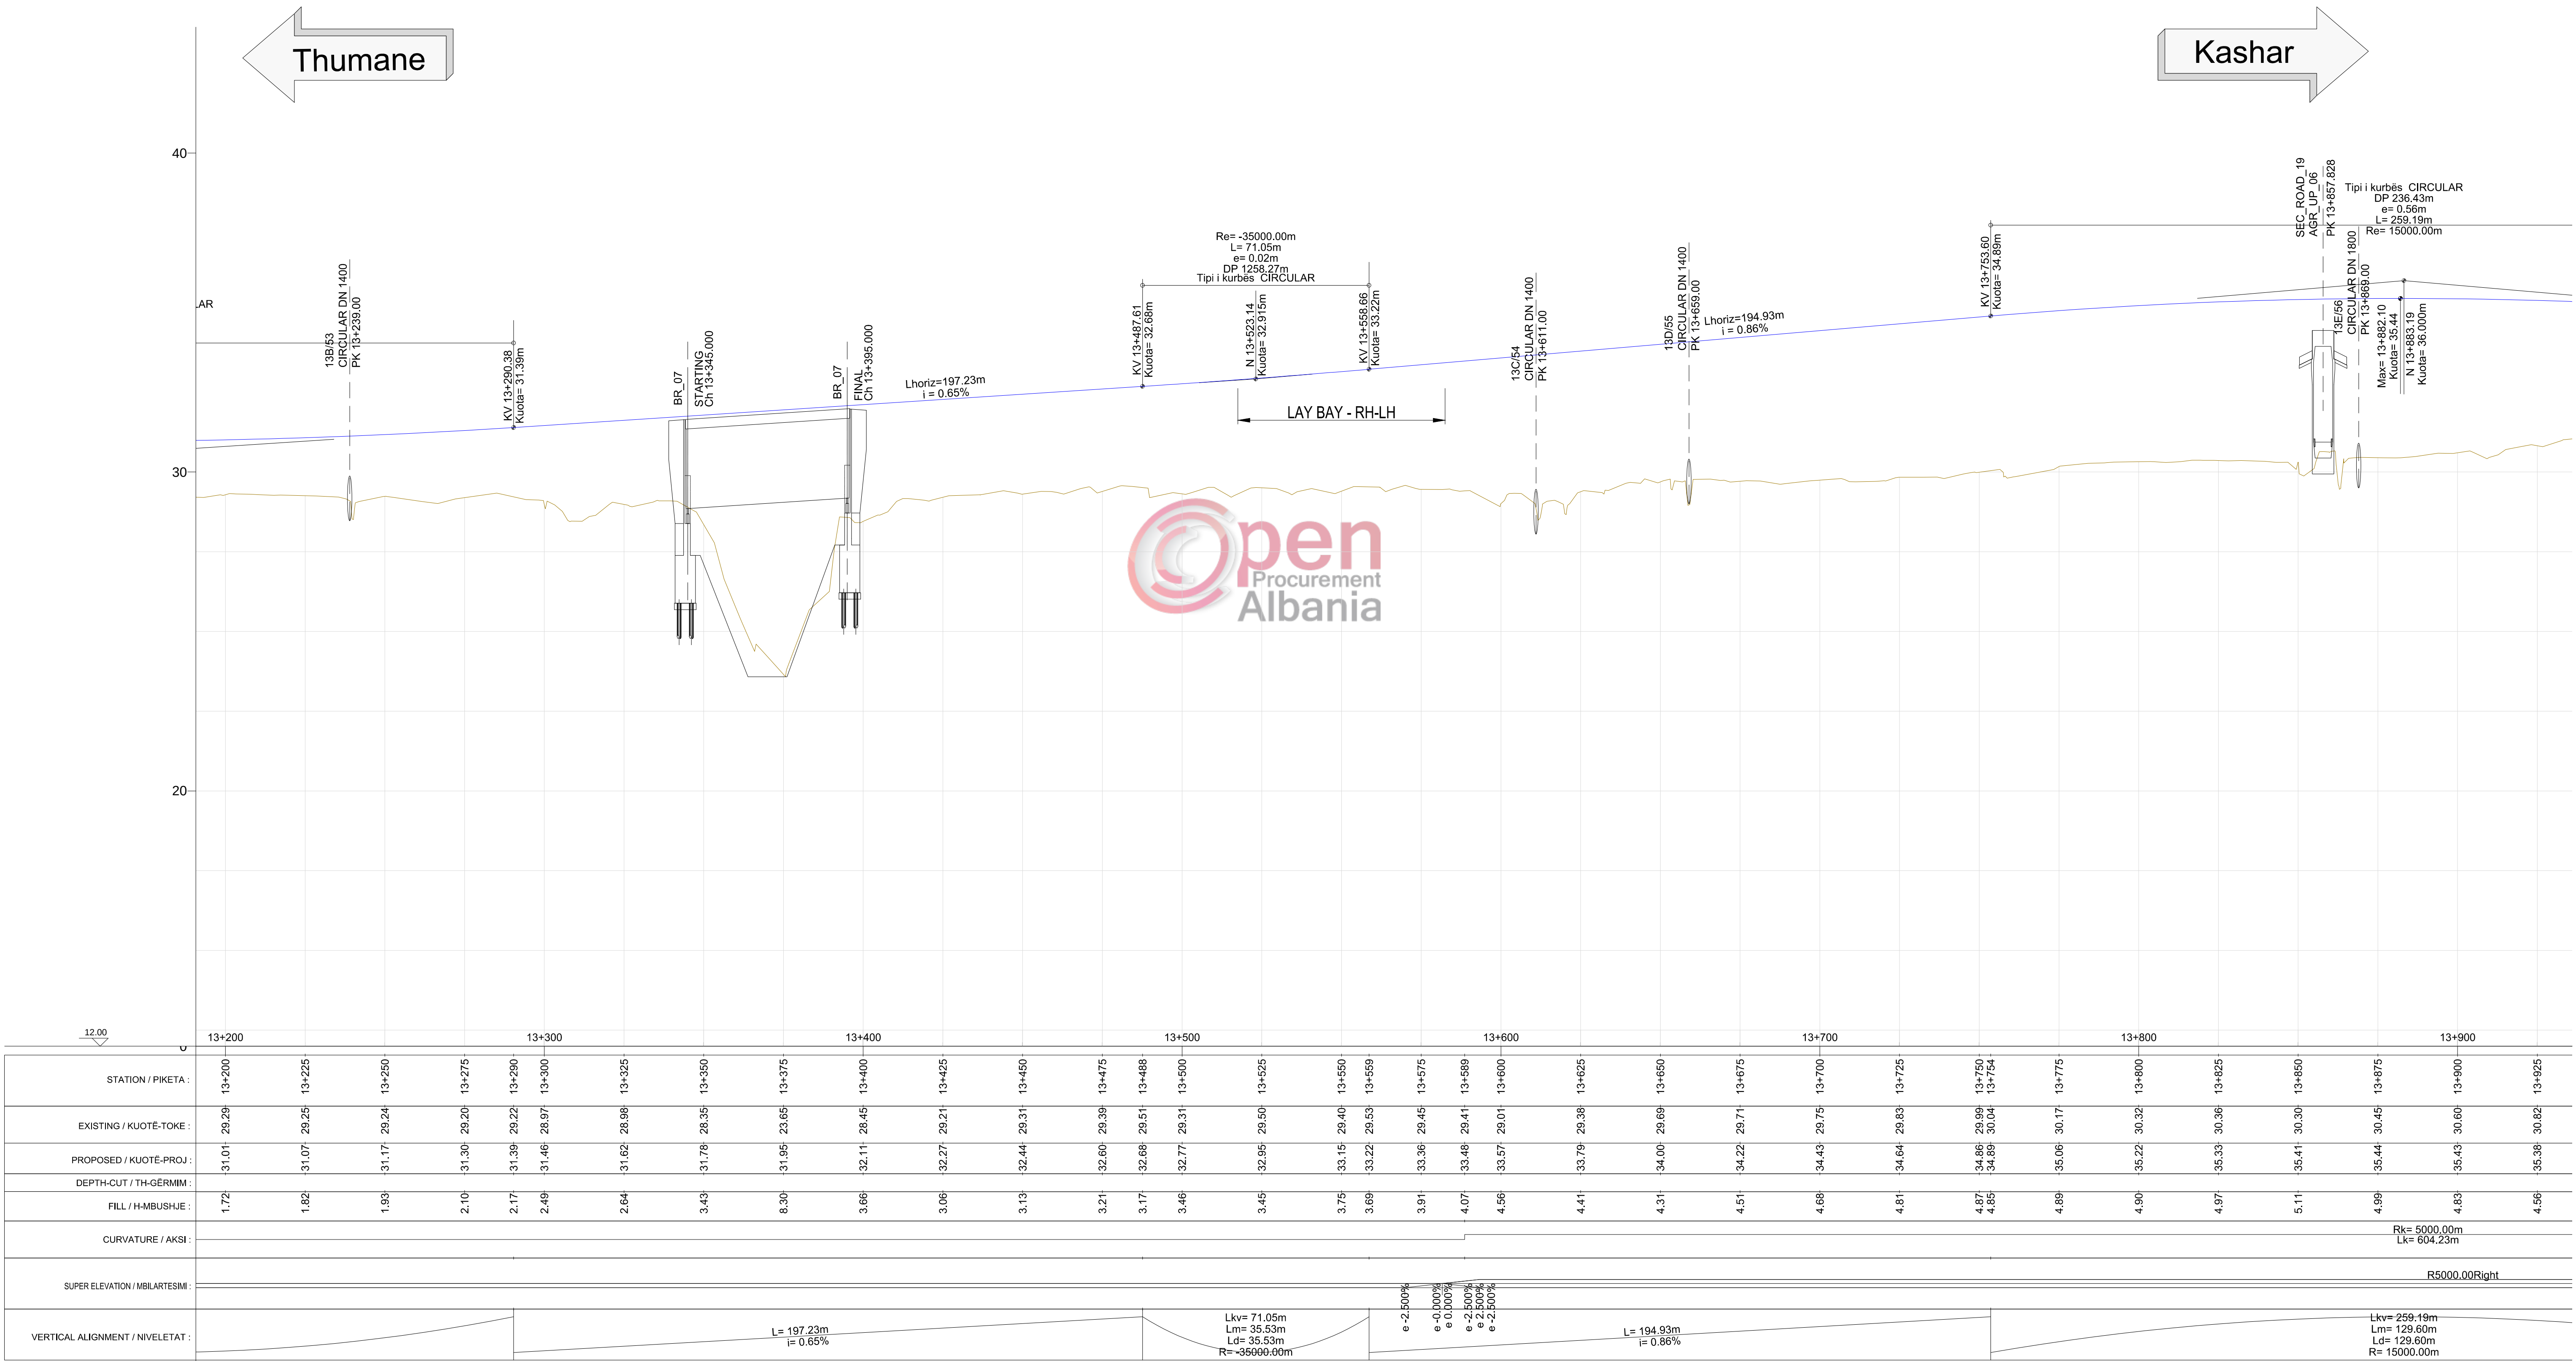

KEY PLAN LEGEND/LEGJENDA E PLANVENDOSJES

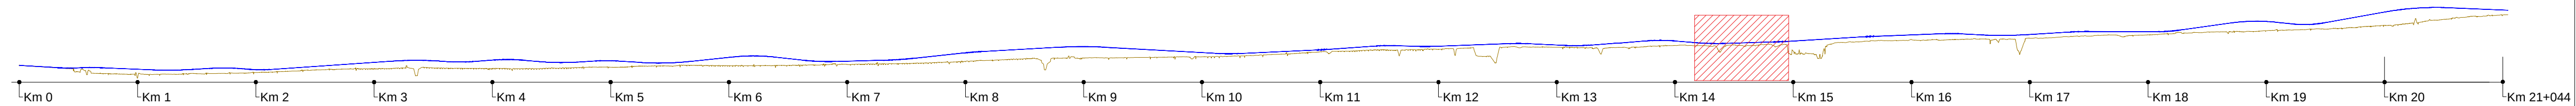


LEGEND / LEGJENDË

Sc / Shk.H. A1 1:1000 - A3 1:2000


Sc / Shk.V. A1 1:100 - A3 1:200

— Existing Ground line / Vija e Tokës

Project line / Vija e Projektit

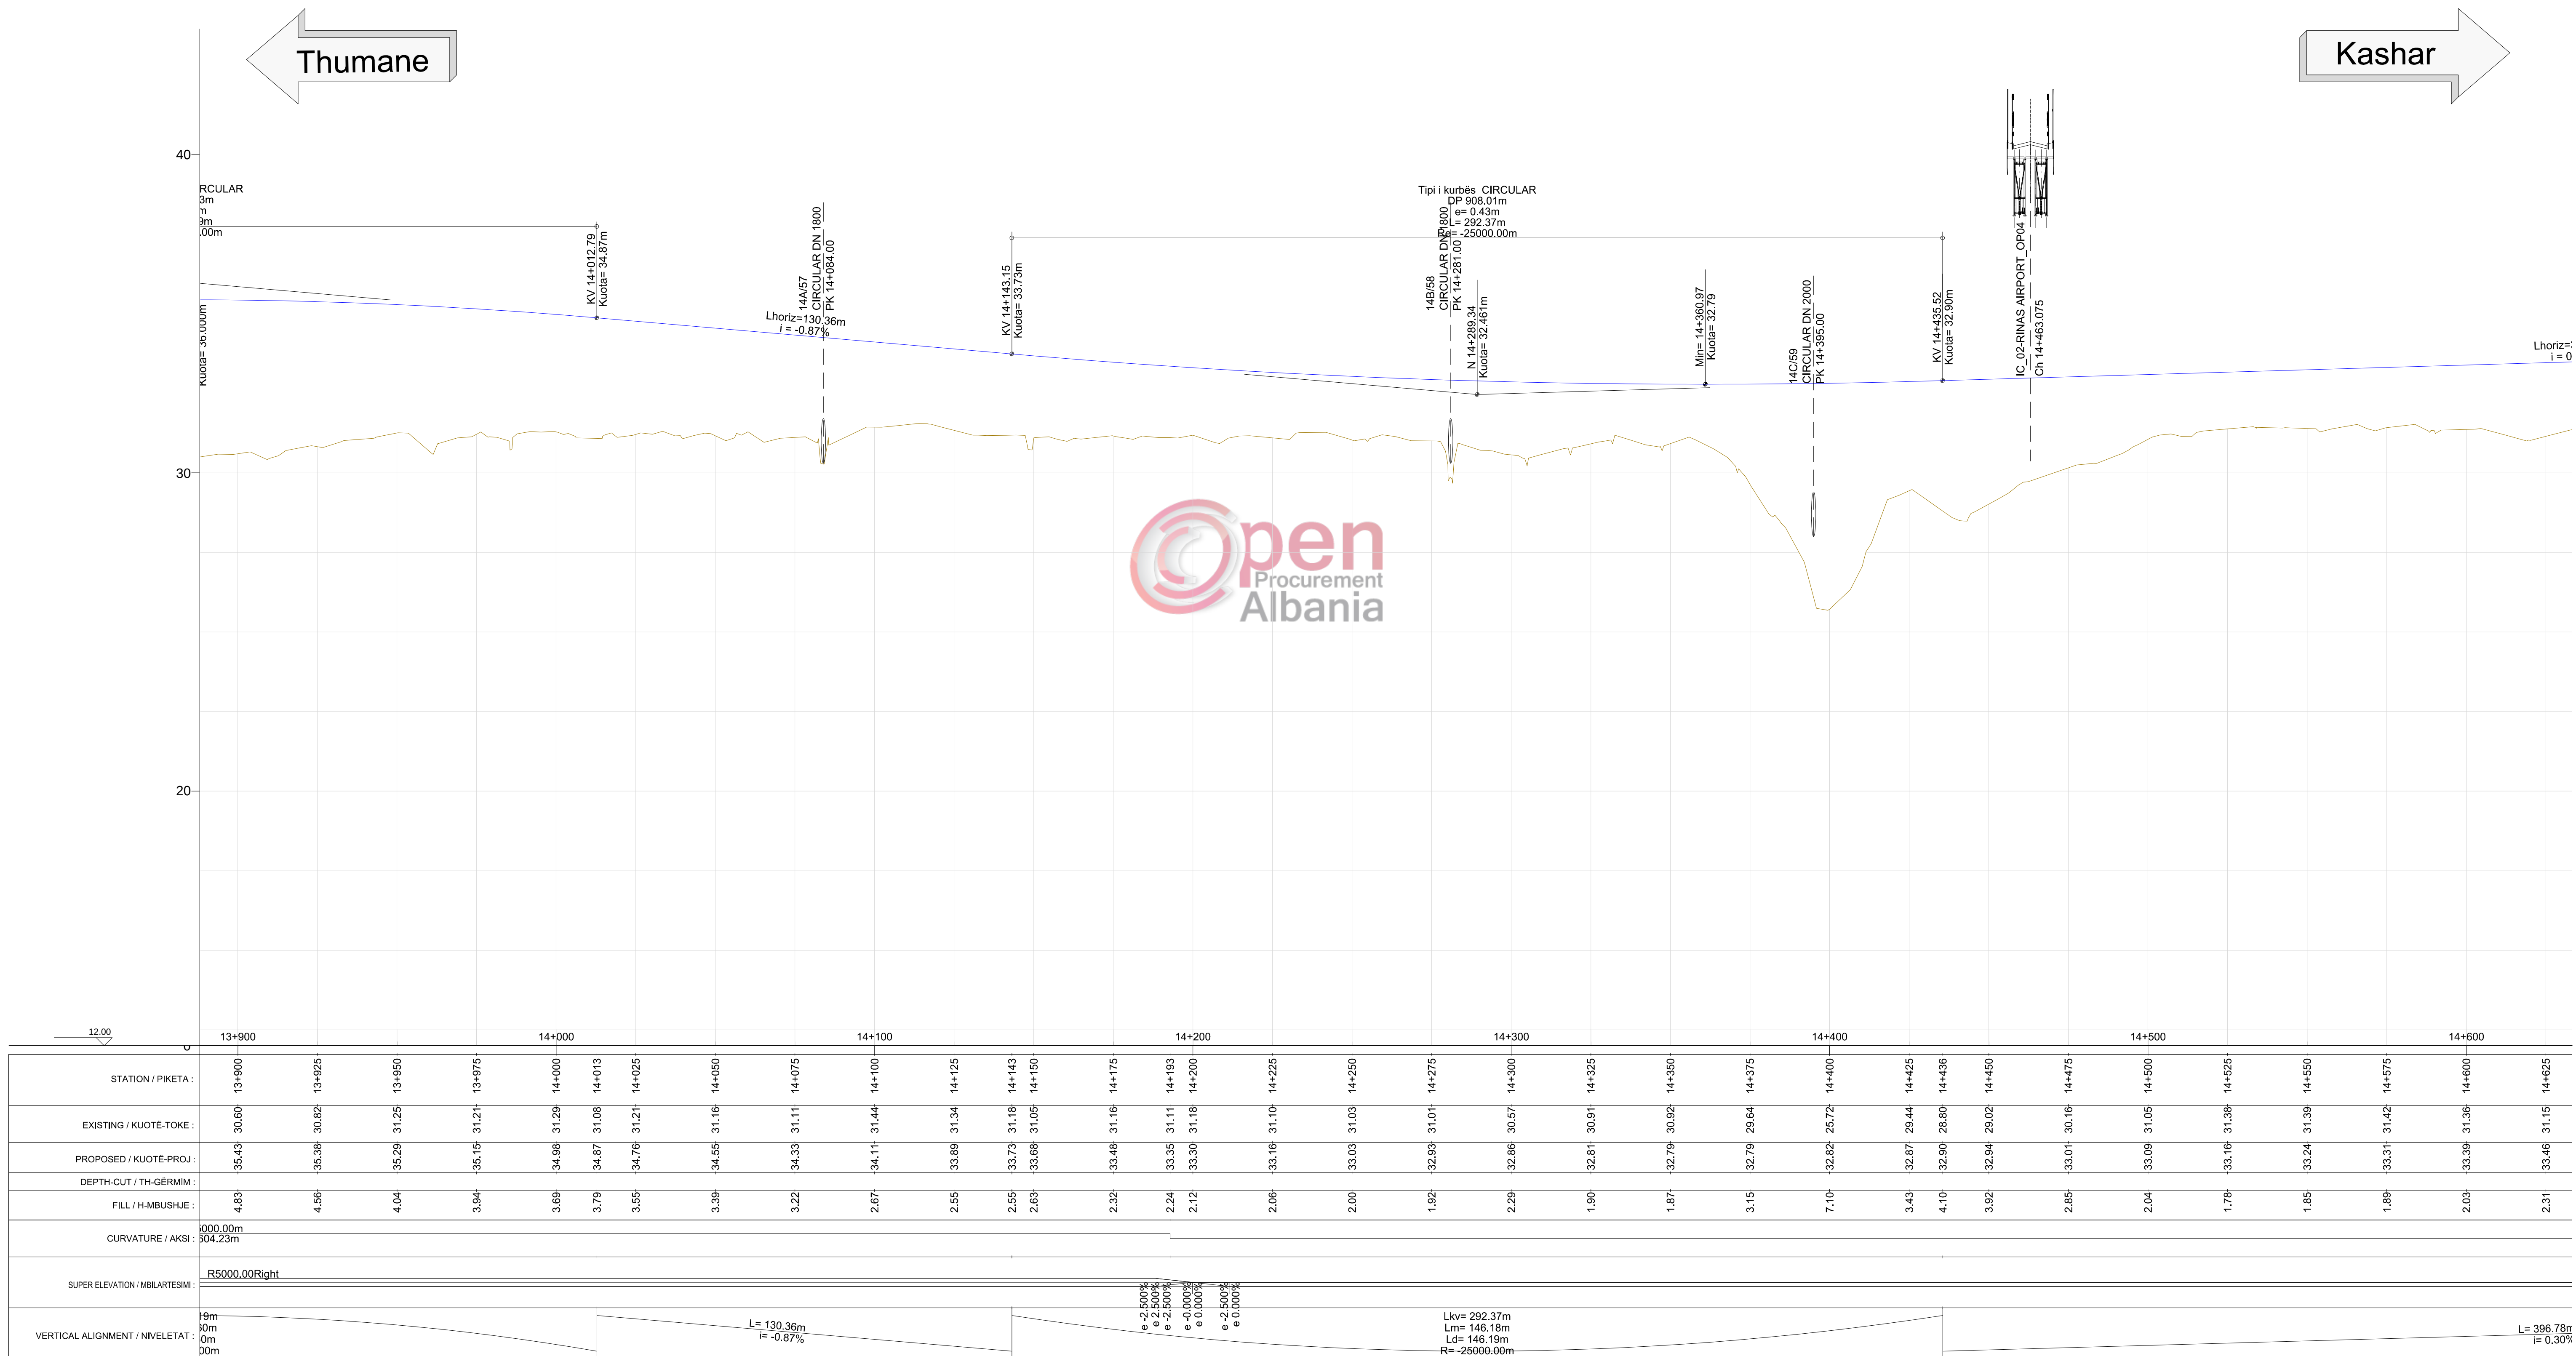

KEY PLAN LEGEND/LEGJENDA E PLANVENDOSJES

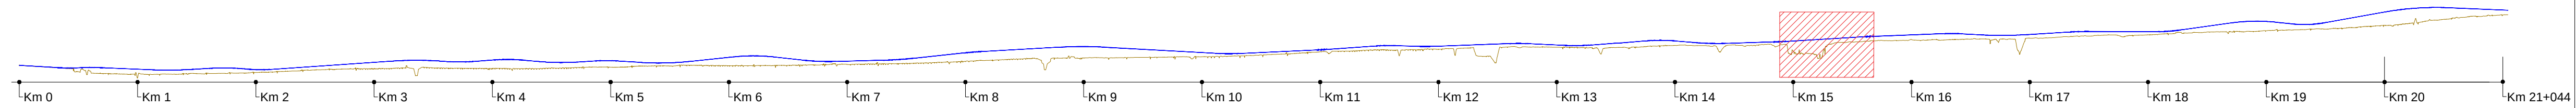


LEGEND / LEGJENDË


Sc / Shk.H. A1 1:1000 - A3 1:2000

Sc / Shk.V. A1 1:100 - A3 1:200

— Existing Ground line / Vija e Tokës
— Project line / Vija e Projektit

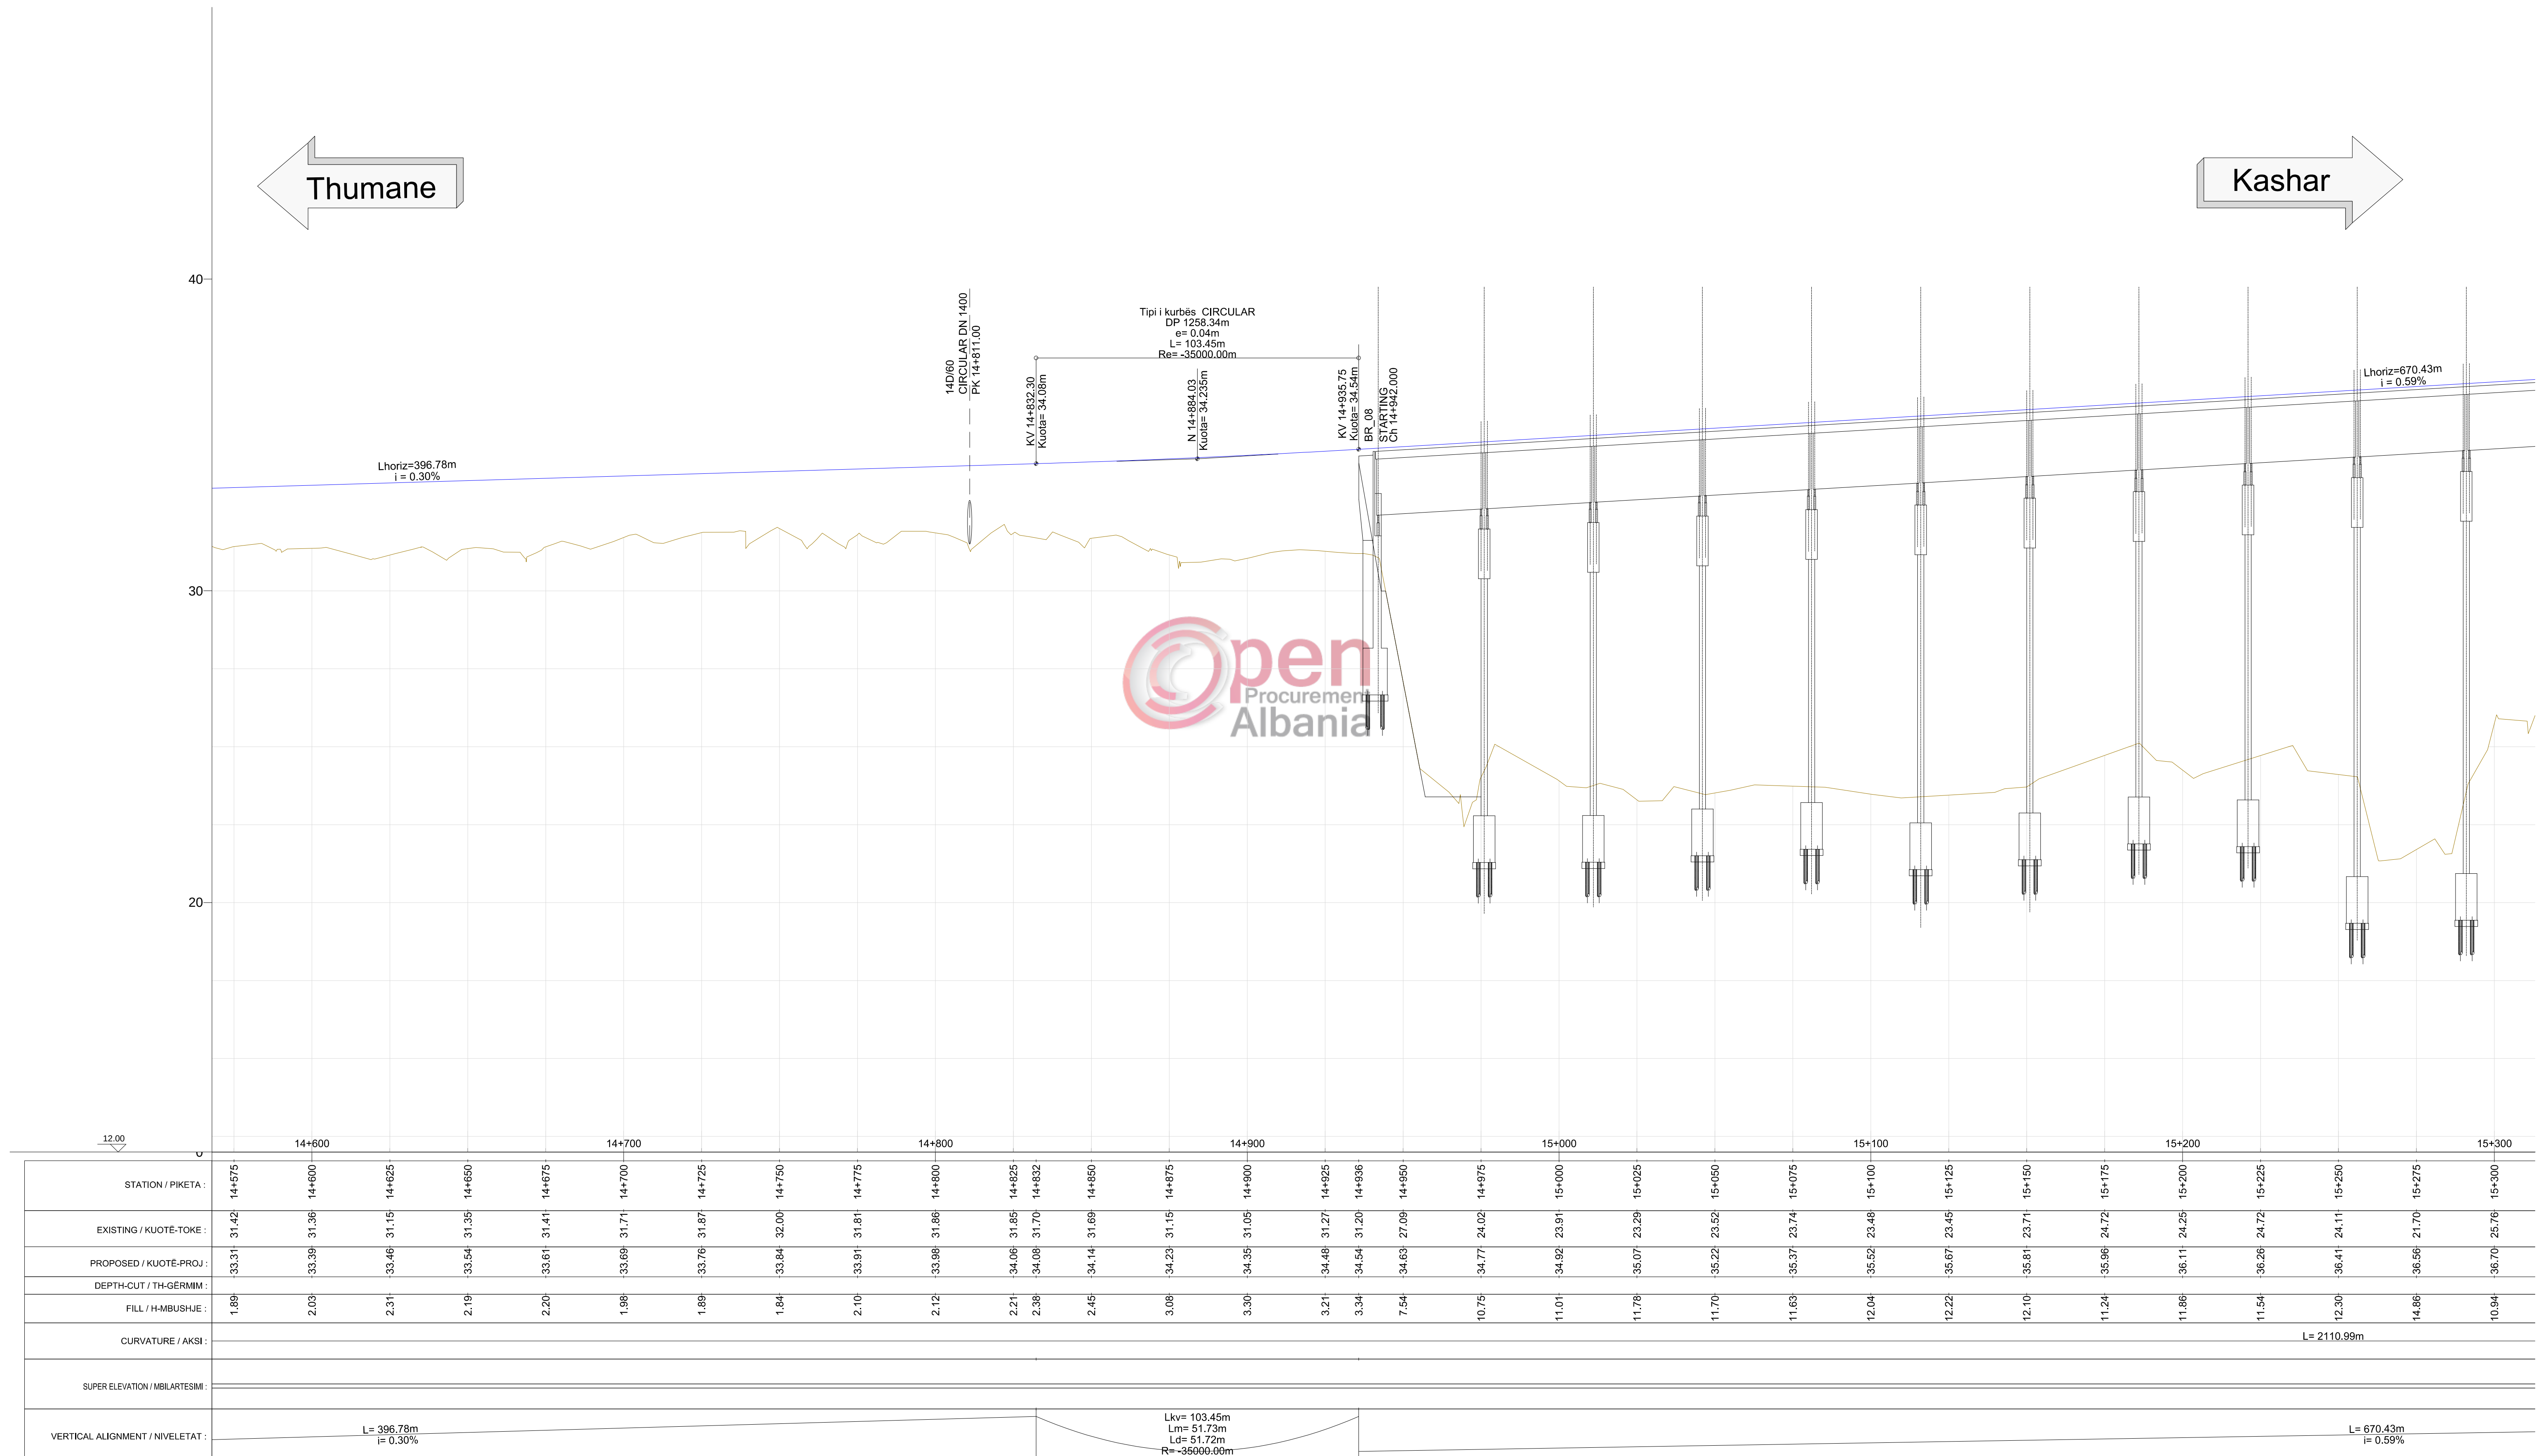


KEY PLAN LEGEND/LEGJENDA E PLANVENDOSJES

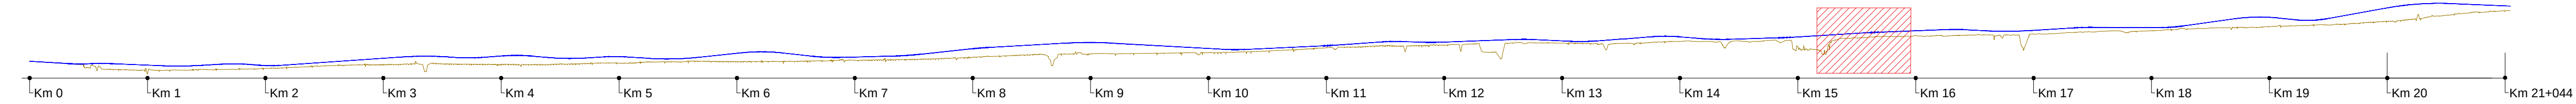


LEGEND / LEGJENDË

Sc / Shk.H. A1 1:1000 - A3 1:2000
Sc / Shk.V. A1 1:100 - A3 1:200
Existing Ground line / Vija e Tokës
Project line / Vija e Projektit

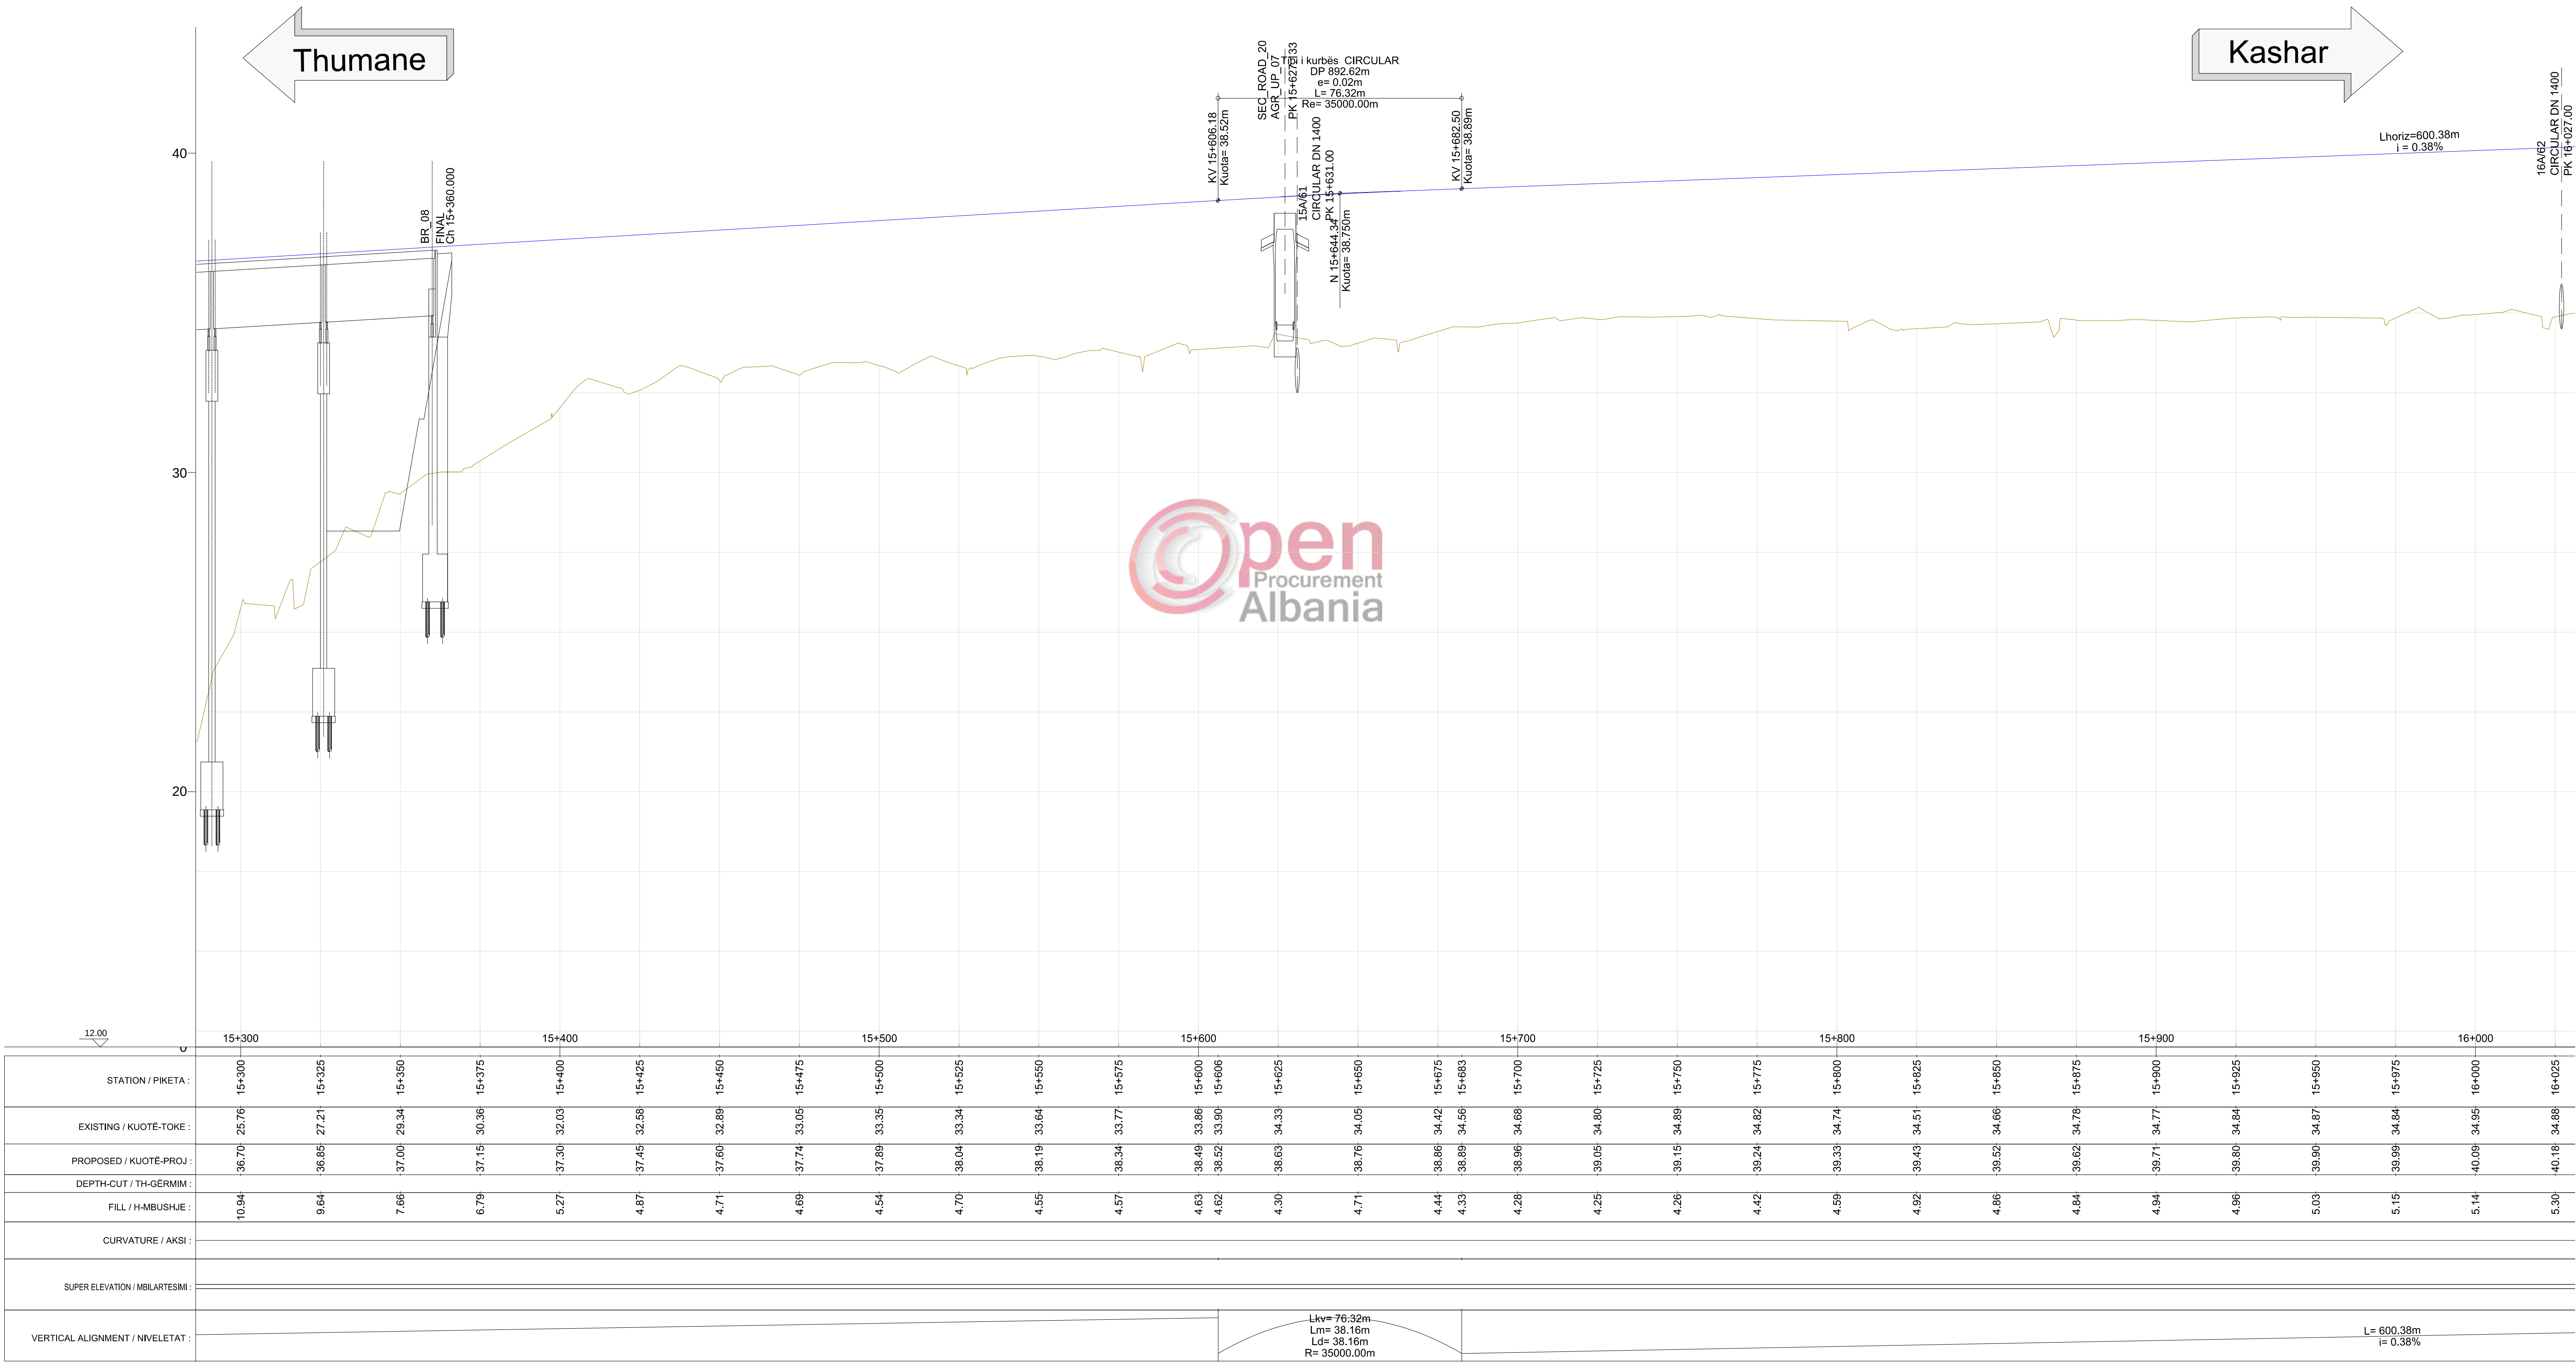

KEY PLAN LEGEND/LEGJENDA E PLANVENDOSJES

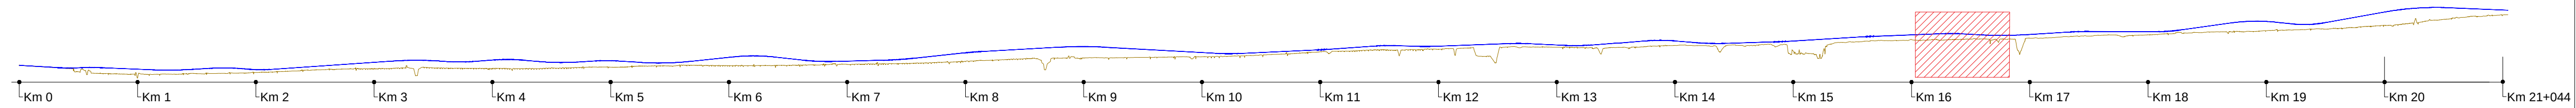

LEGEND / LEGJENDË

Sc / Shk.H. A1 1:1000 - A3 1:2000


Sc / Shk.V. A1 1:100 - A3 1:200

Existing Ground line / Vija e Tokës

Project line / Vija e Projektit


Kashar

Thumane

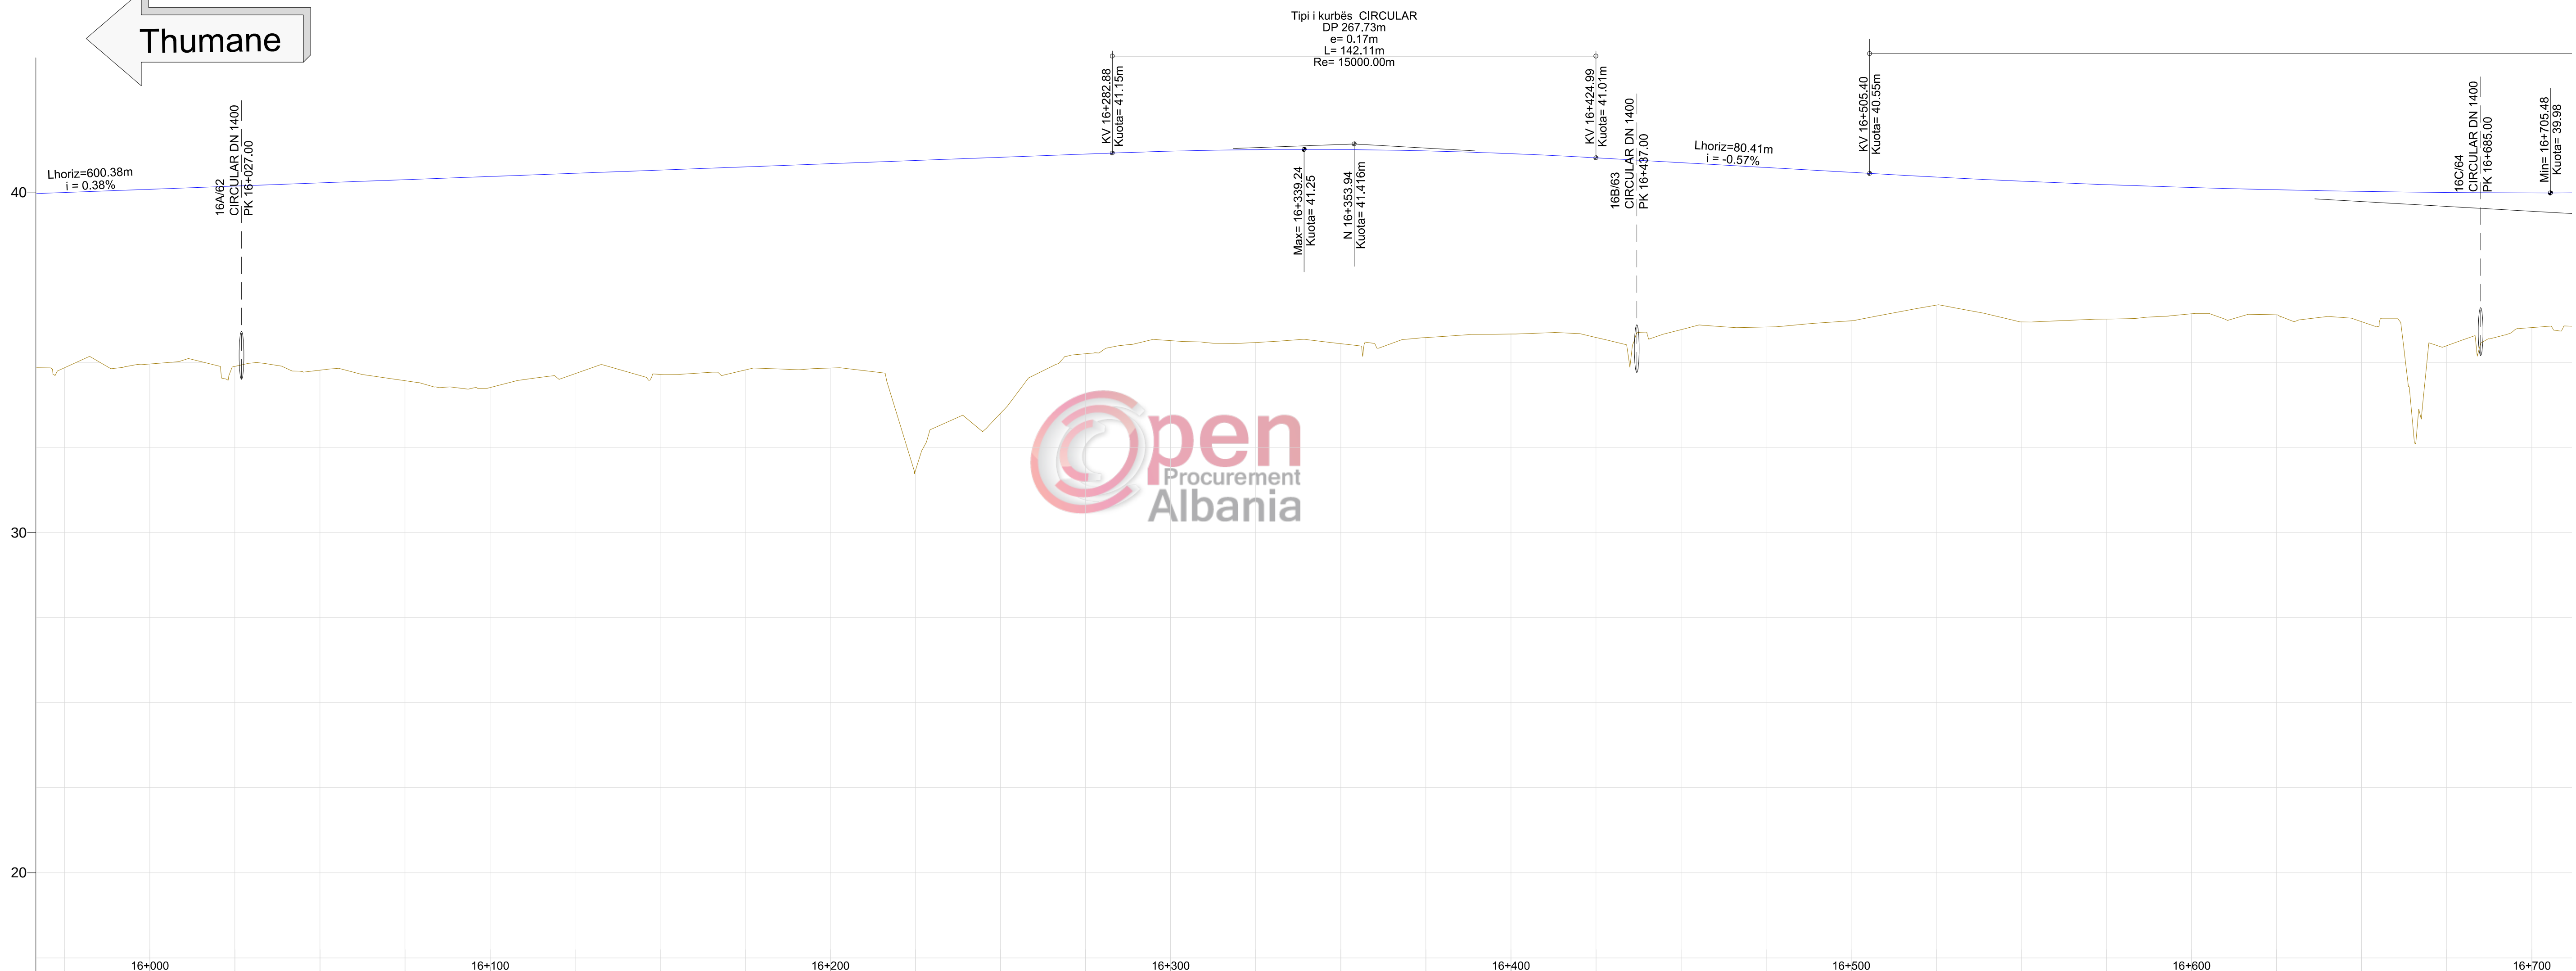


	17.00	
--	-------	--	--	

KEY PLAN LEGEND/LEGJENDA E PLANVENDOSJES

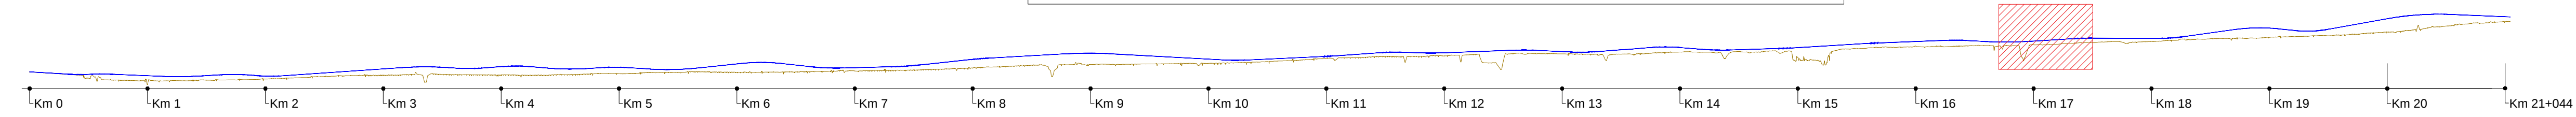


LEGEND / LEGJENDË

- Sc / Shk.H. A1 1:1000 - A3 1:2000
- Sc / Shk.V. A1 1:100 - A3 1:200
- Existing Ground line / Vija e Tokës
- Project line / Vija e Projektit

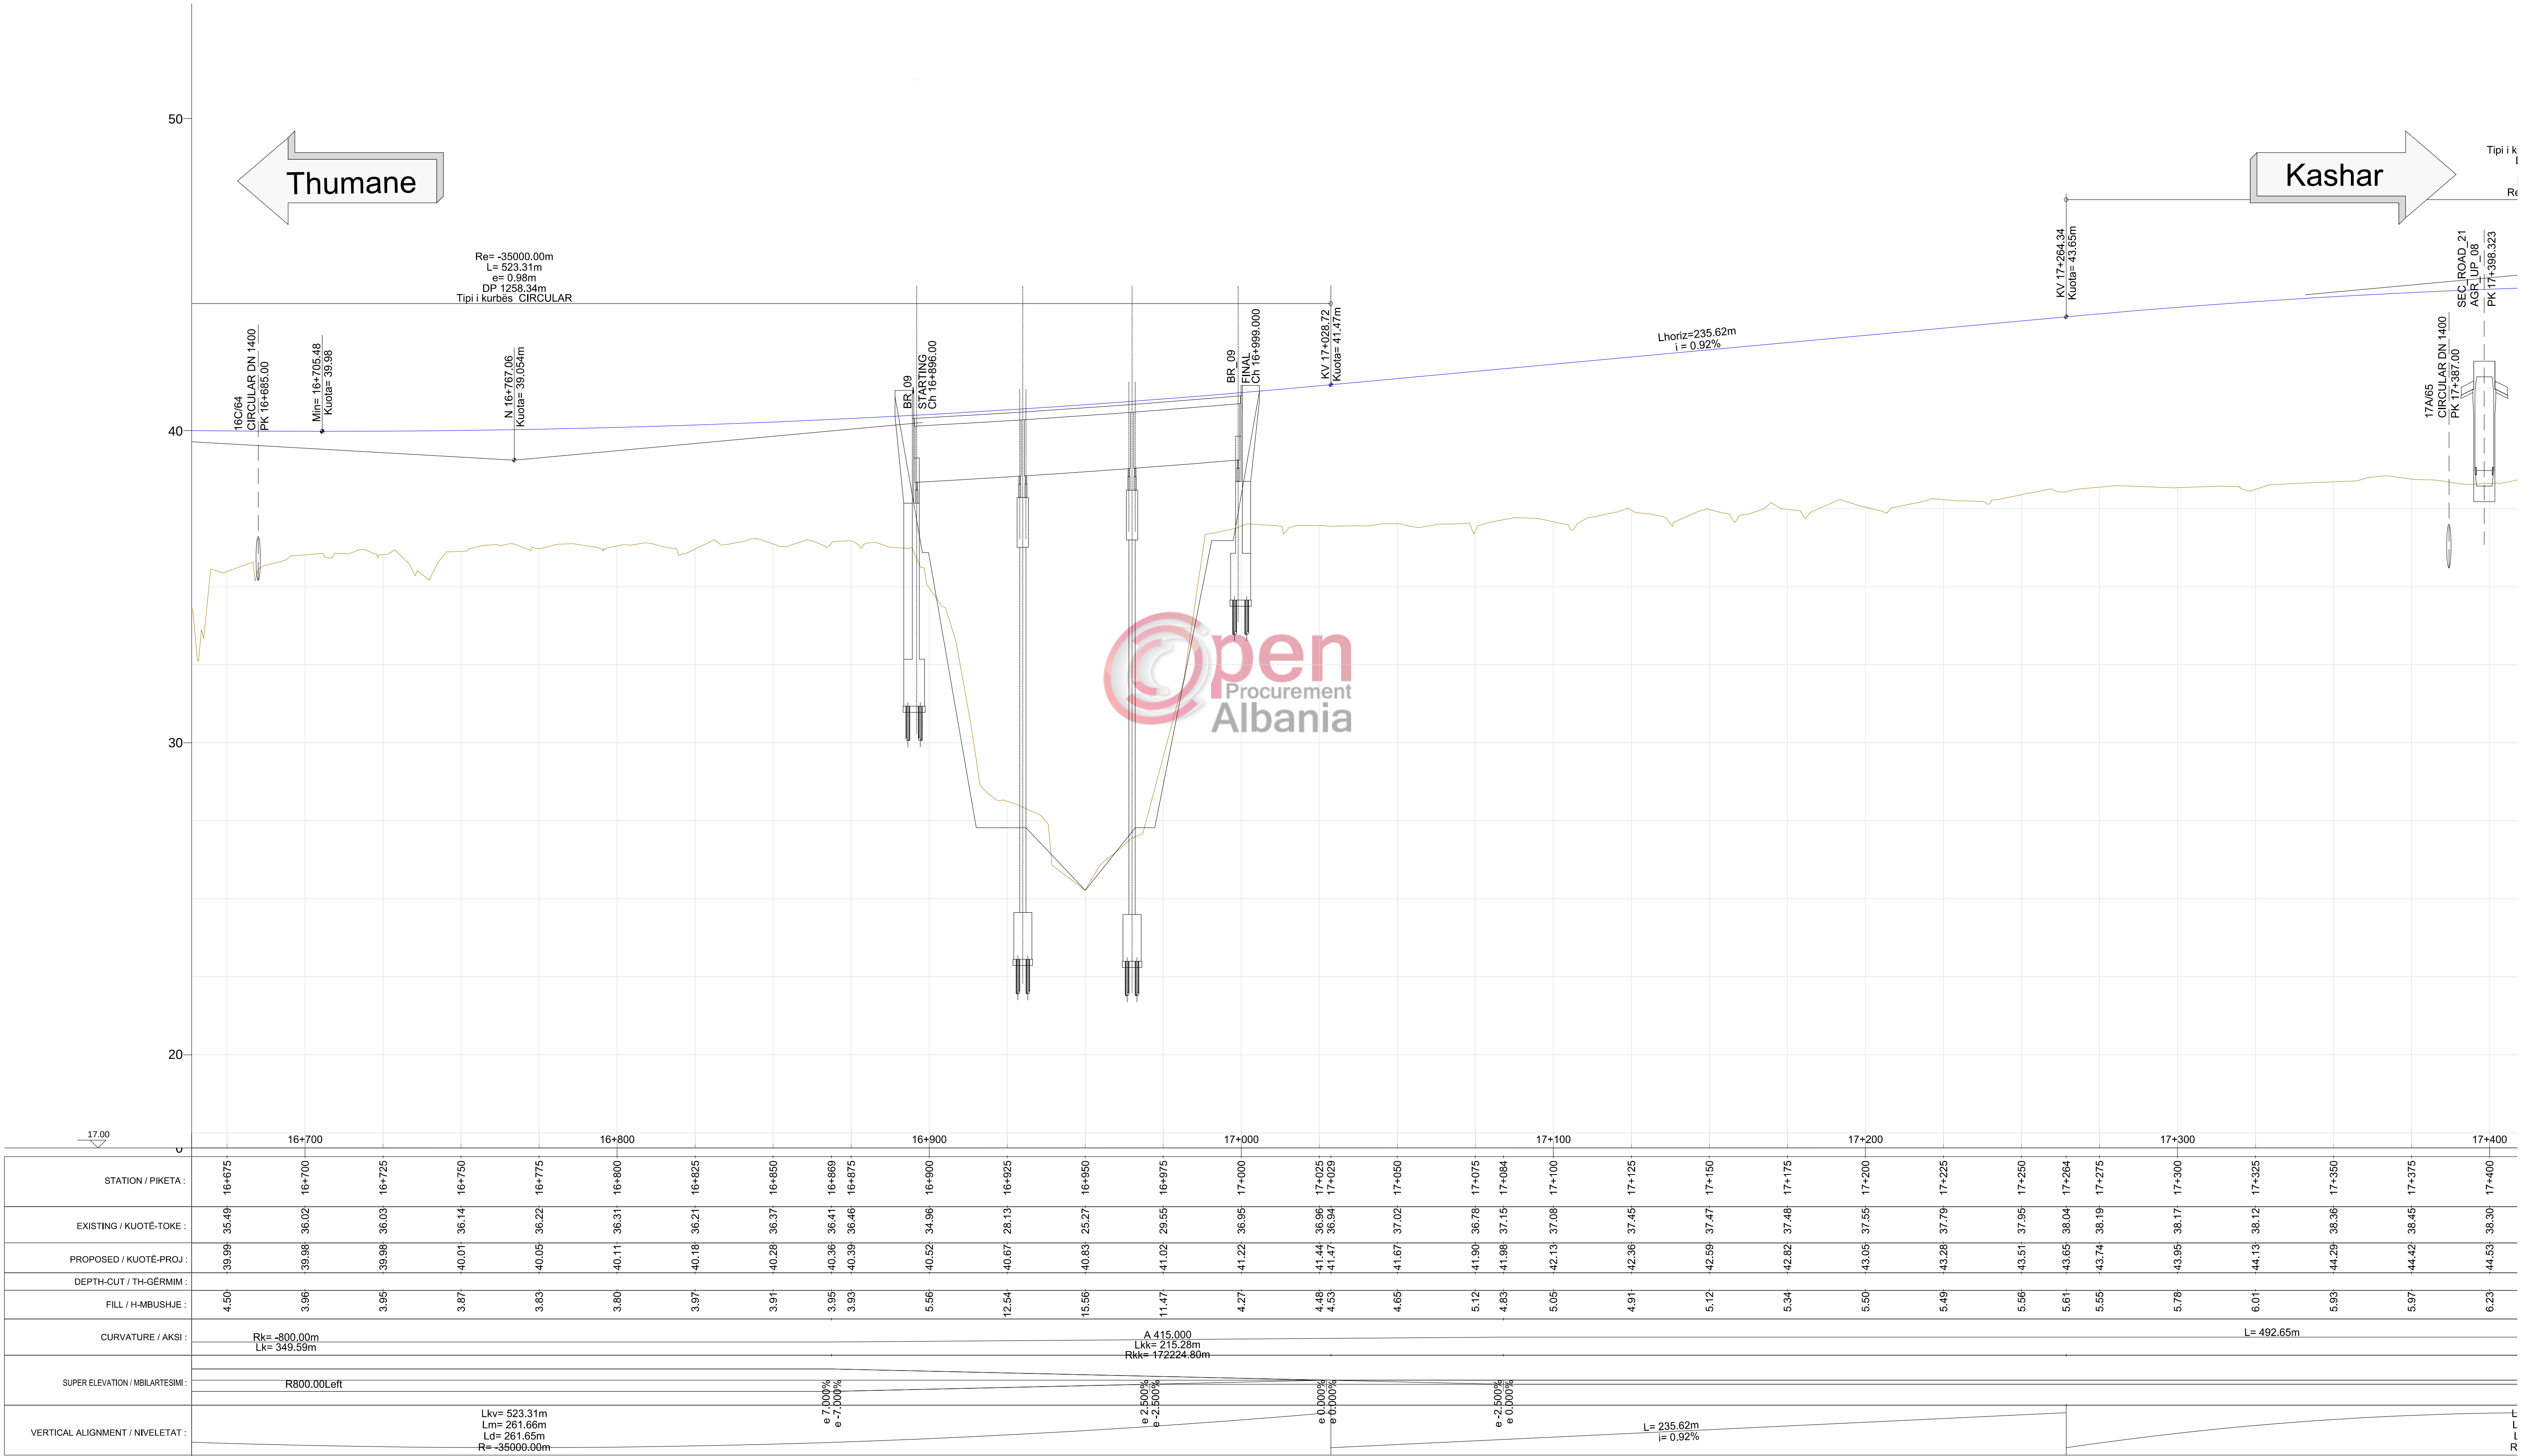

KEY PLAN LEGEND/LEGJENDA E PLANVENDOSJES

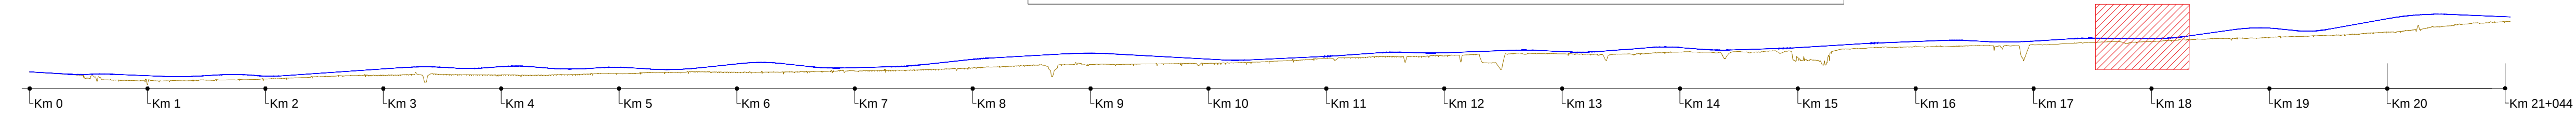

LEGEND / LEGJENDË

Sc / Shk.H. A1 1:1000 - A3 1:2000


Sc / Shk.V. A1 1:100 - A3 1:200

Existing Ground line / Vija e Tokës

Project line / Vija e Projektit



KEY PLAN LEGEND/LEGJENDA E PLANVENDOSJES

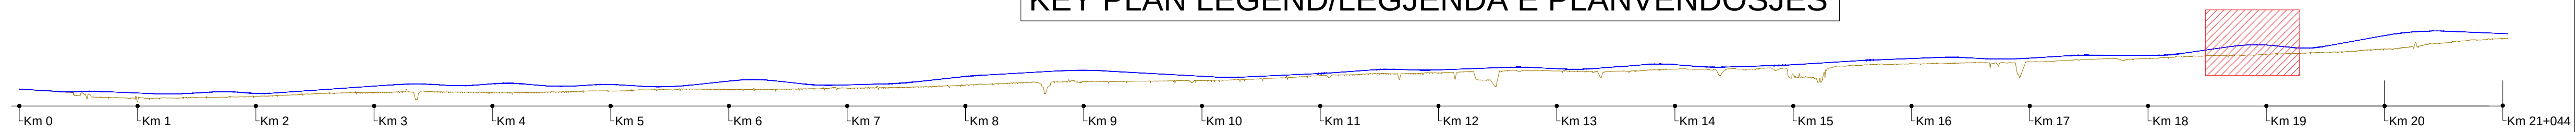

LEGEND / LEGJENDË

Sc / Shk.H. A1 1:1000 - A3 1:2000


Sc / Shk.V. A1 1:100 - A3 1:200

— Existing Ground line / Vija e Tokës


Project line / Vija e Projektit

Thumane

Kashar

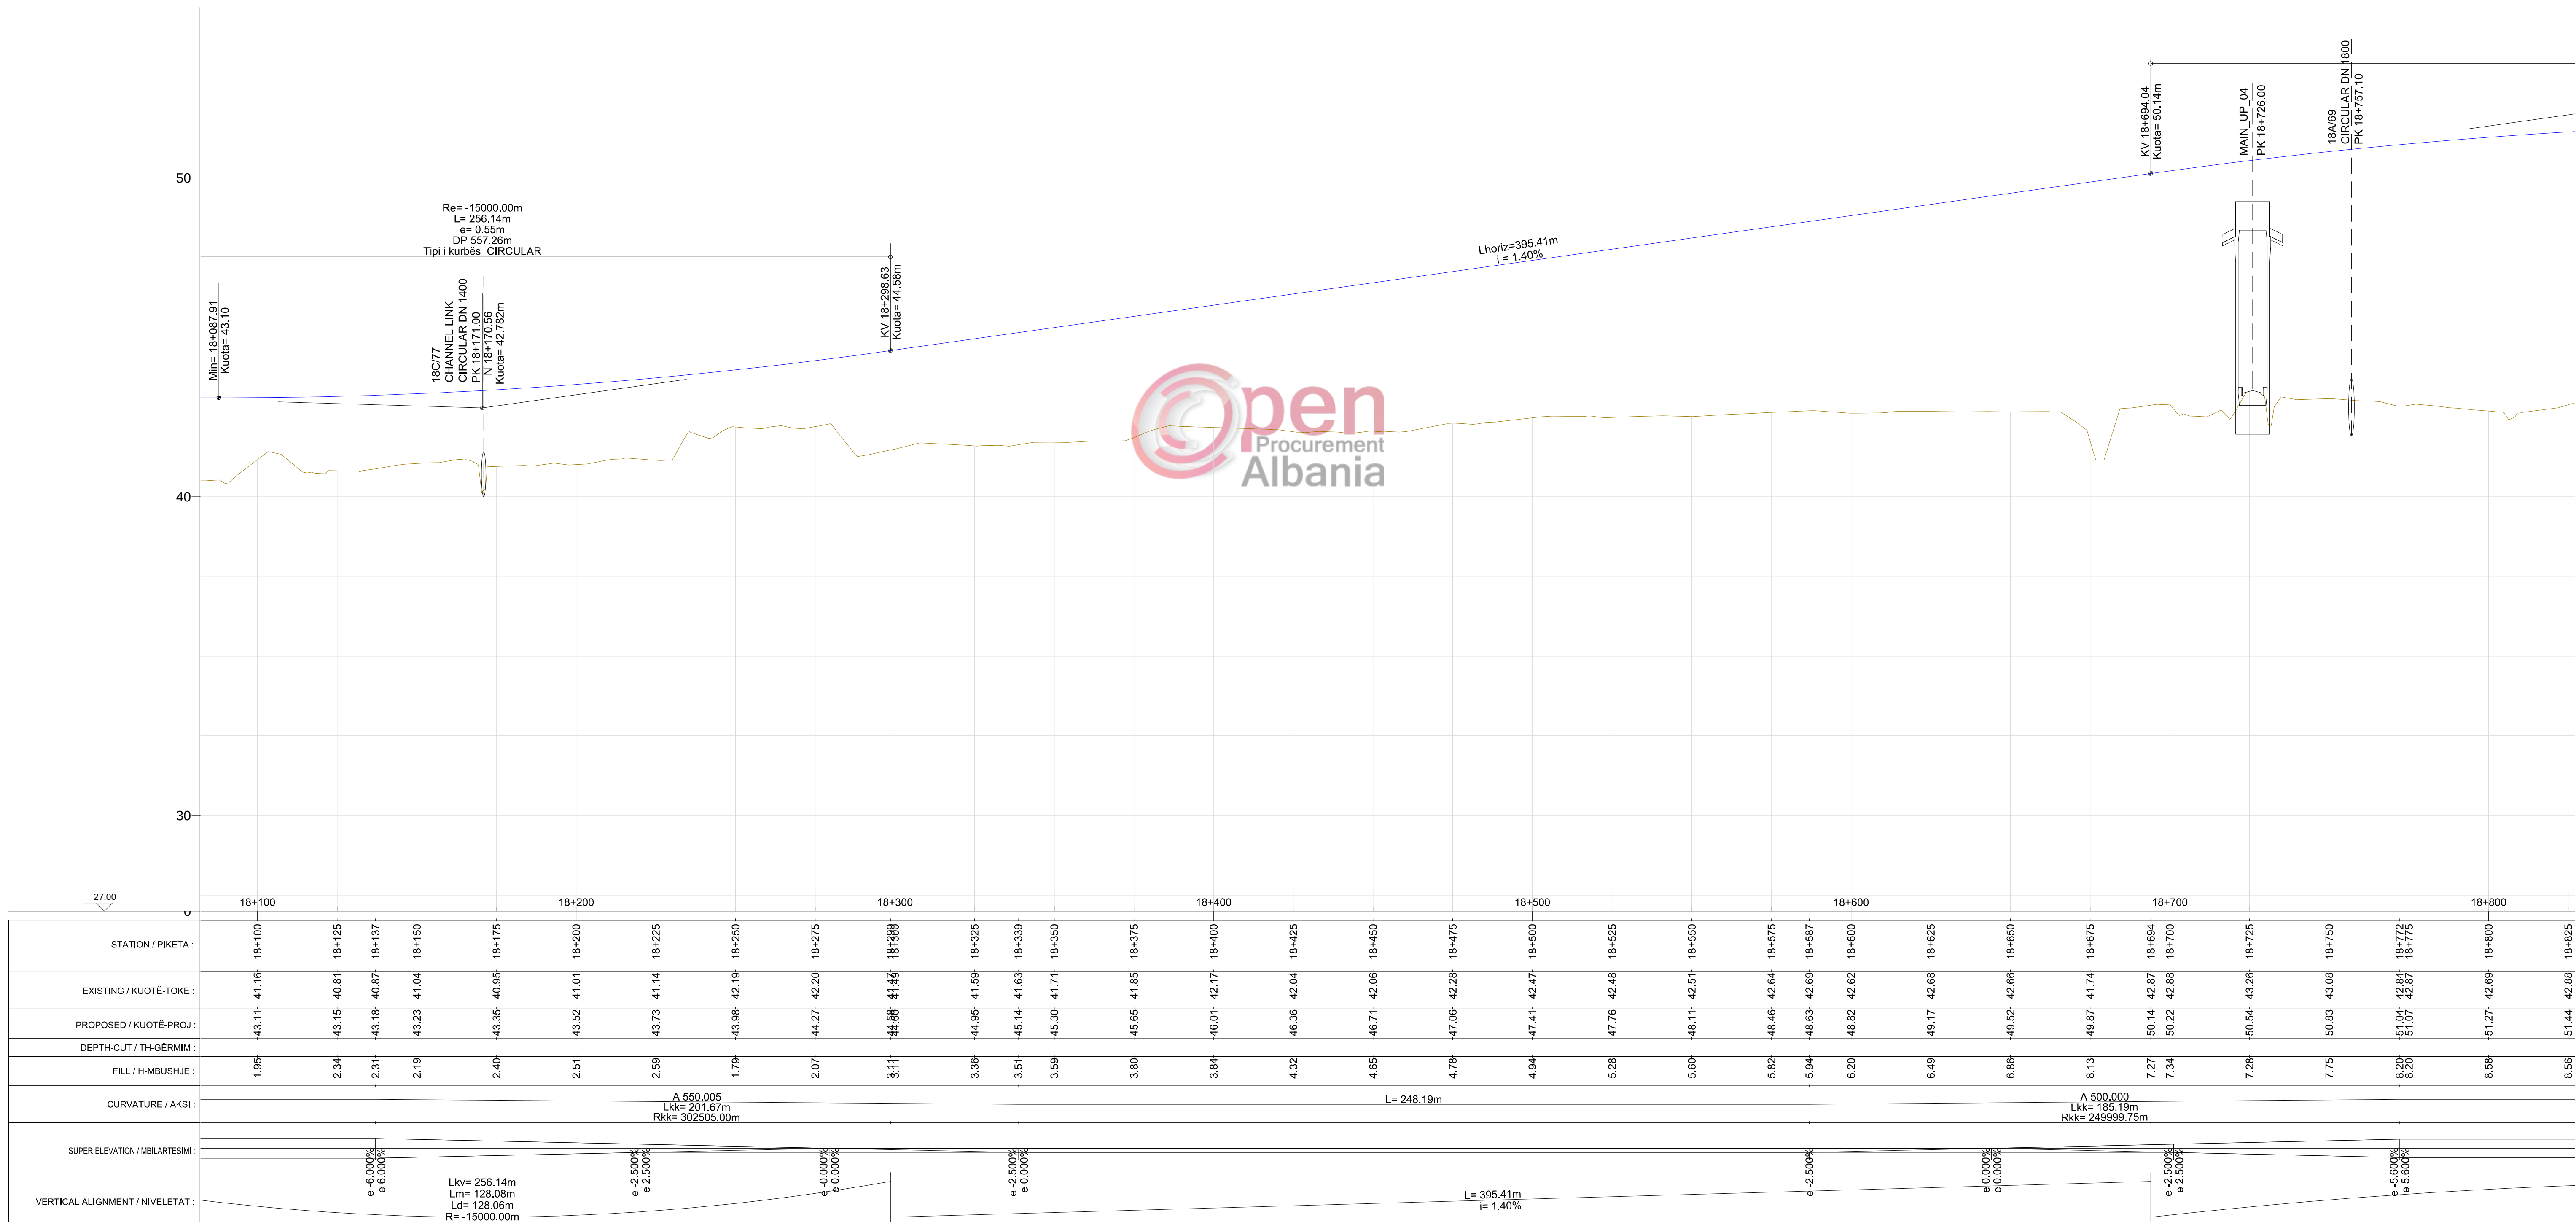

KEY PLAN LEGEND/LEGJENDA E PLANVENDOSJES

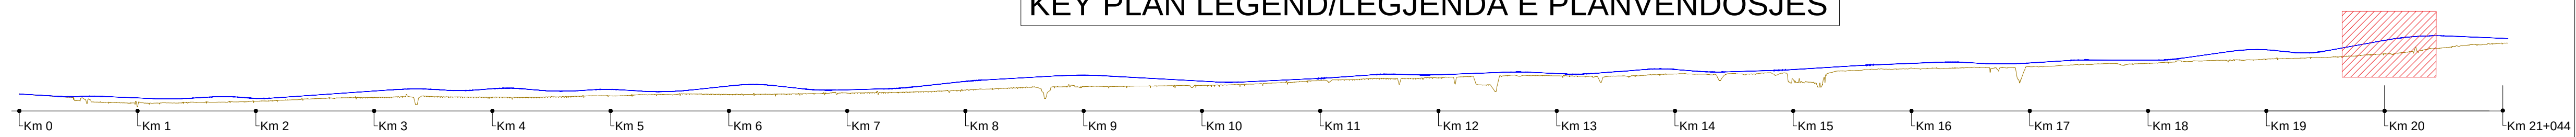


LEGEND / LEGJENDË

Sc / Shk.H. A1 1:1000 - A3 1:2000


Sc / Shk.V. A1 1:100 - A3 1:200

— Existing Ground line / Vija e Tokës

Project line / Vija e Projektit

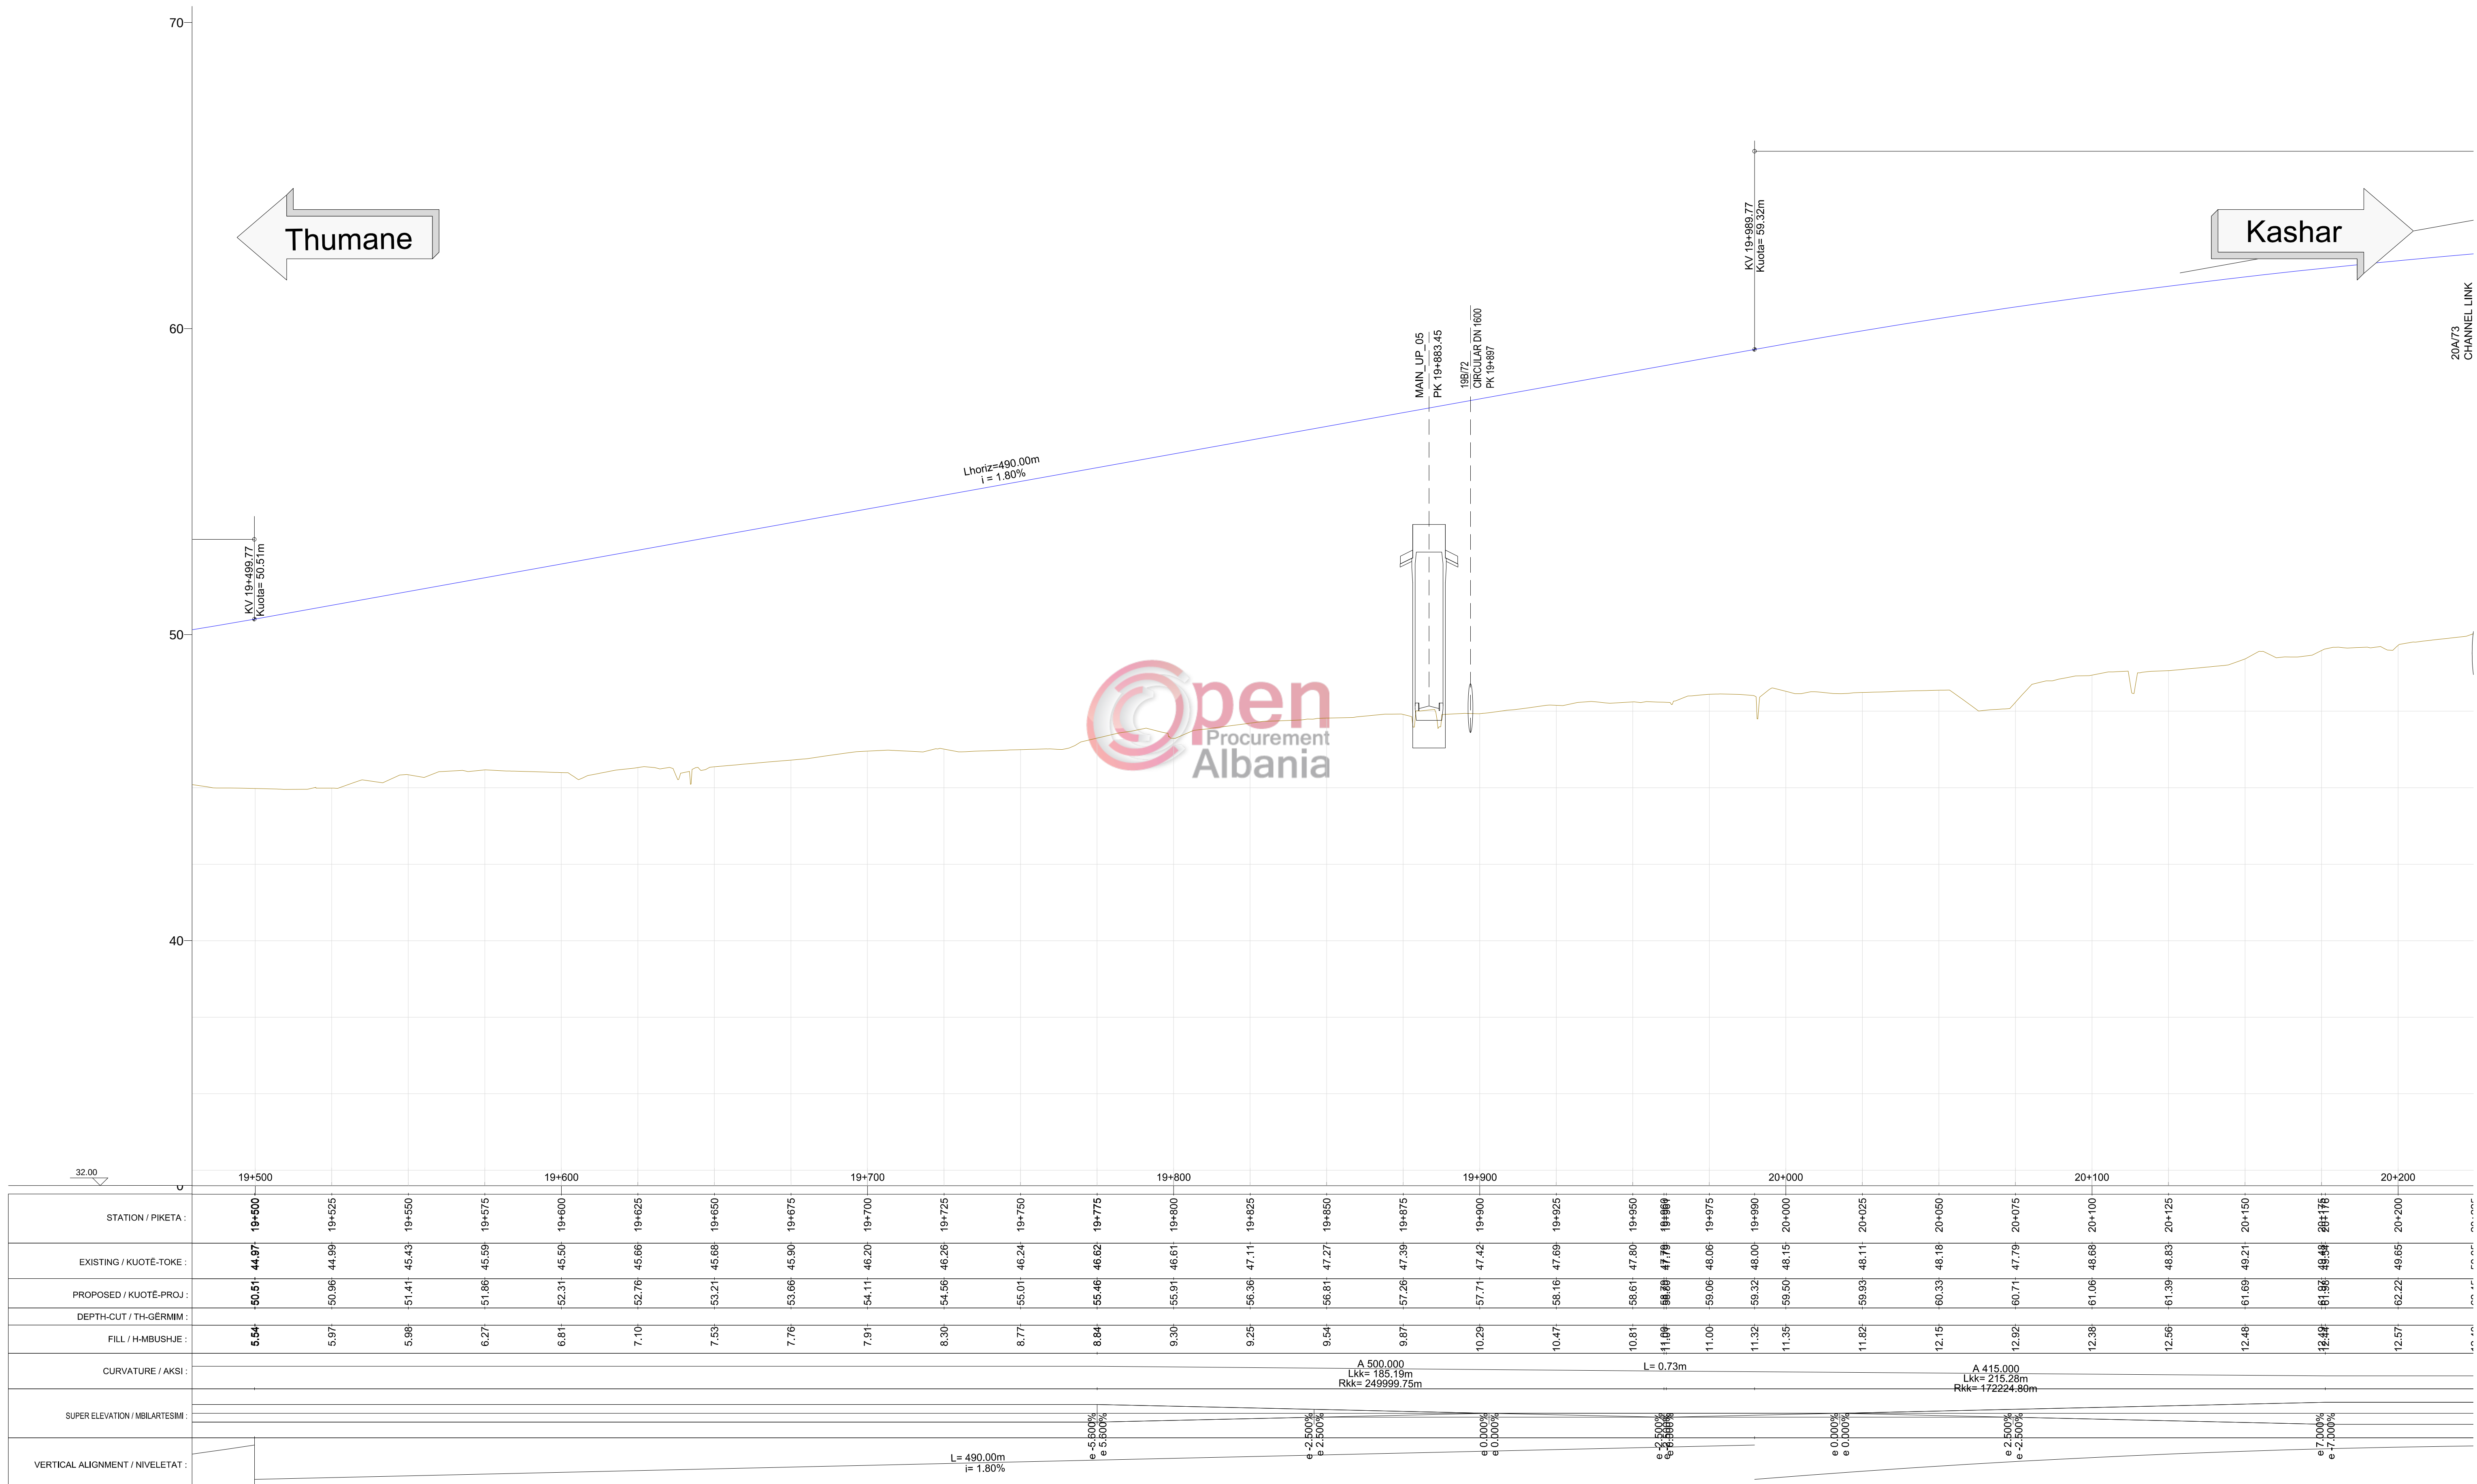

LEGEND / LEGJENDË	
Sc / Shk.H. A1 1:1000 - A3 1:2000	
Sc / Shk.V. A1 1:100 - A3 1:200	
	Existing Ground line / Vija e Tokës
	Project line / Vija e Projektit

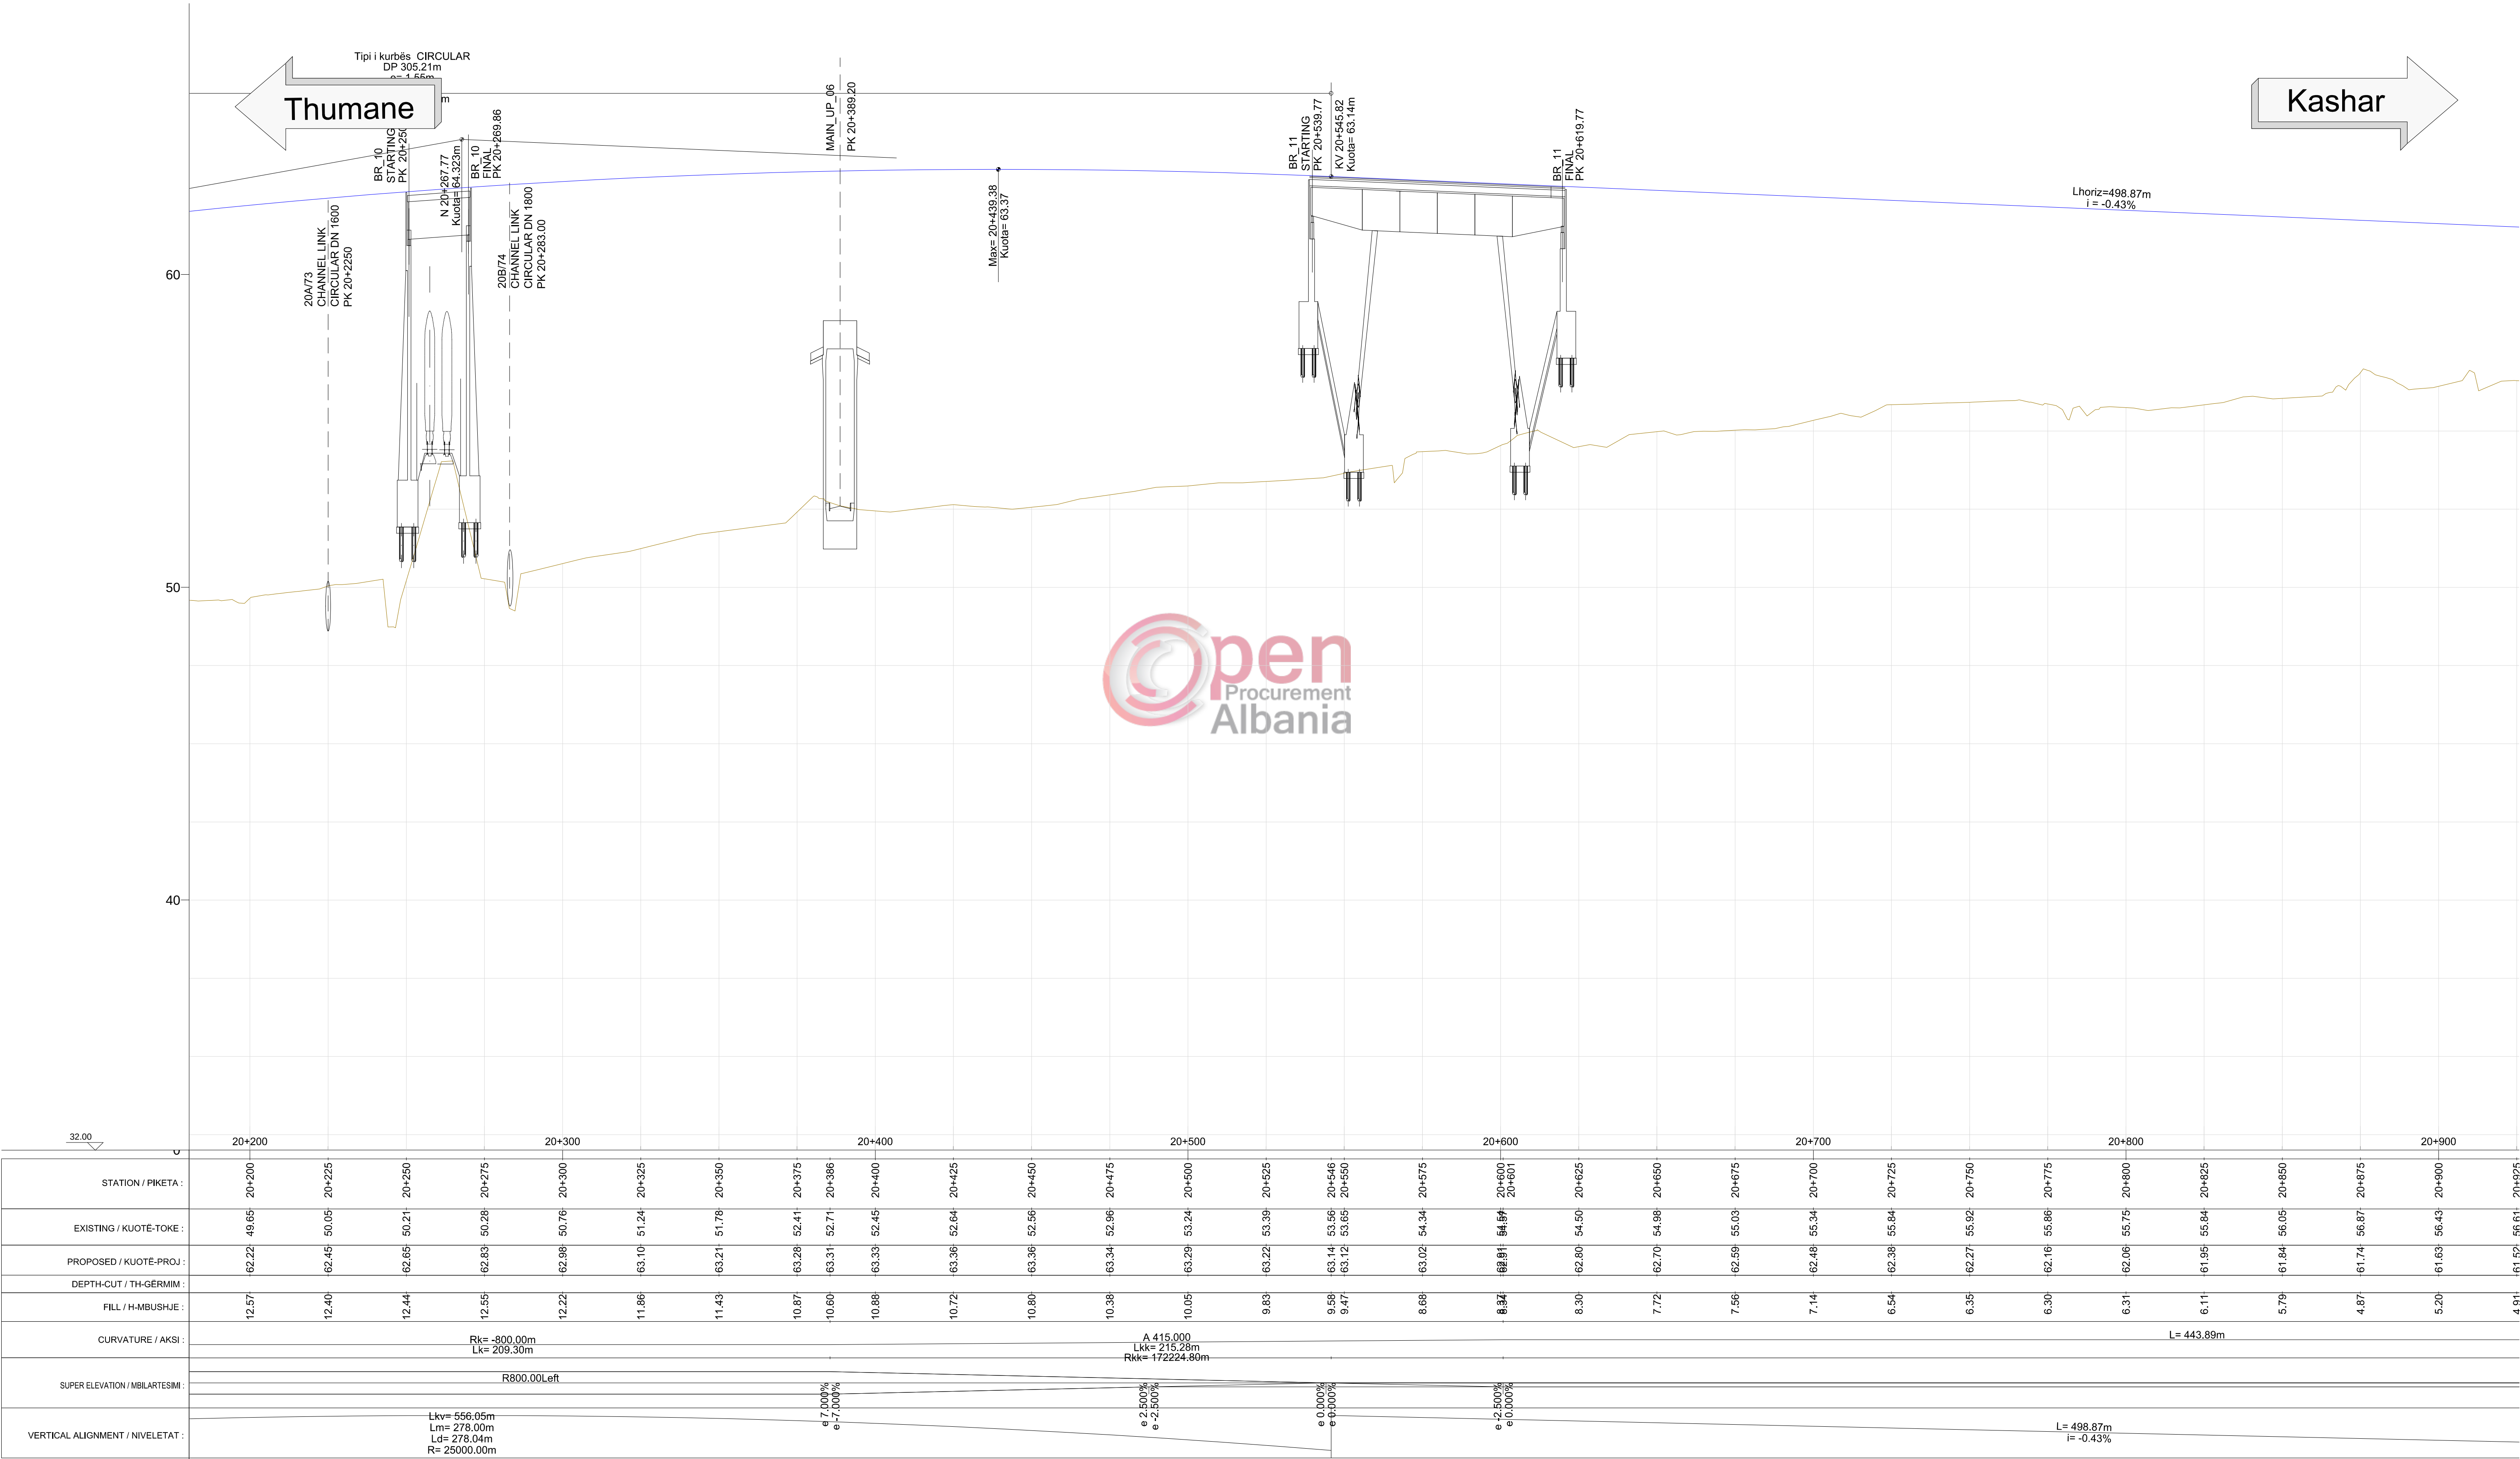

LEGEND / LEGJENDË	
Sc / Shk.H. A1 1:1000 - A3 1:2000	
Sc / Shk.V. A1 1:100 - A3 1:200	
	Existing Ground line / Vija e Tokës
	Project line / Vija e Projektit

