


EMERTIMI PROJEKTIT :

RIKONSTRUKSIONI DHE ZGJERIMI I AMBJENTEVE TË QENDRËS POLIVALENTE
TË SHËRBIMIT TË PËRKUJDESHIT SHOQËROR PËR TË MOSHUARIT POLIÇAN

ADRESA : BASHKIA POLIÇAN

DATA : 2024



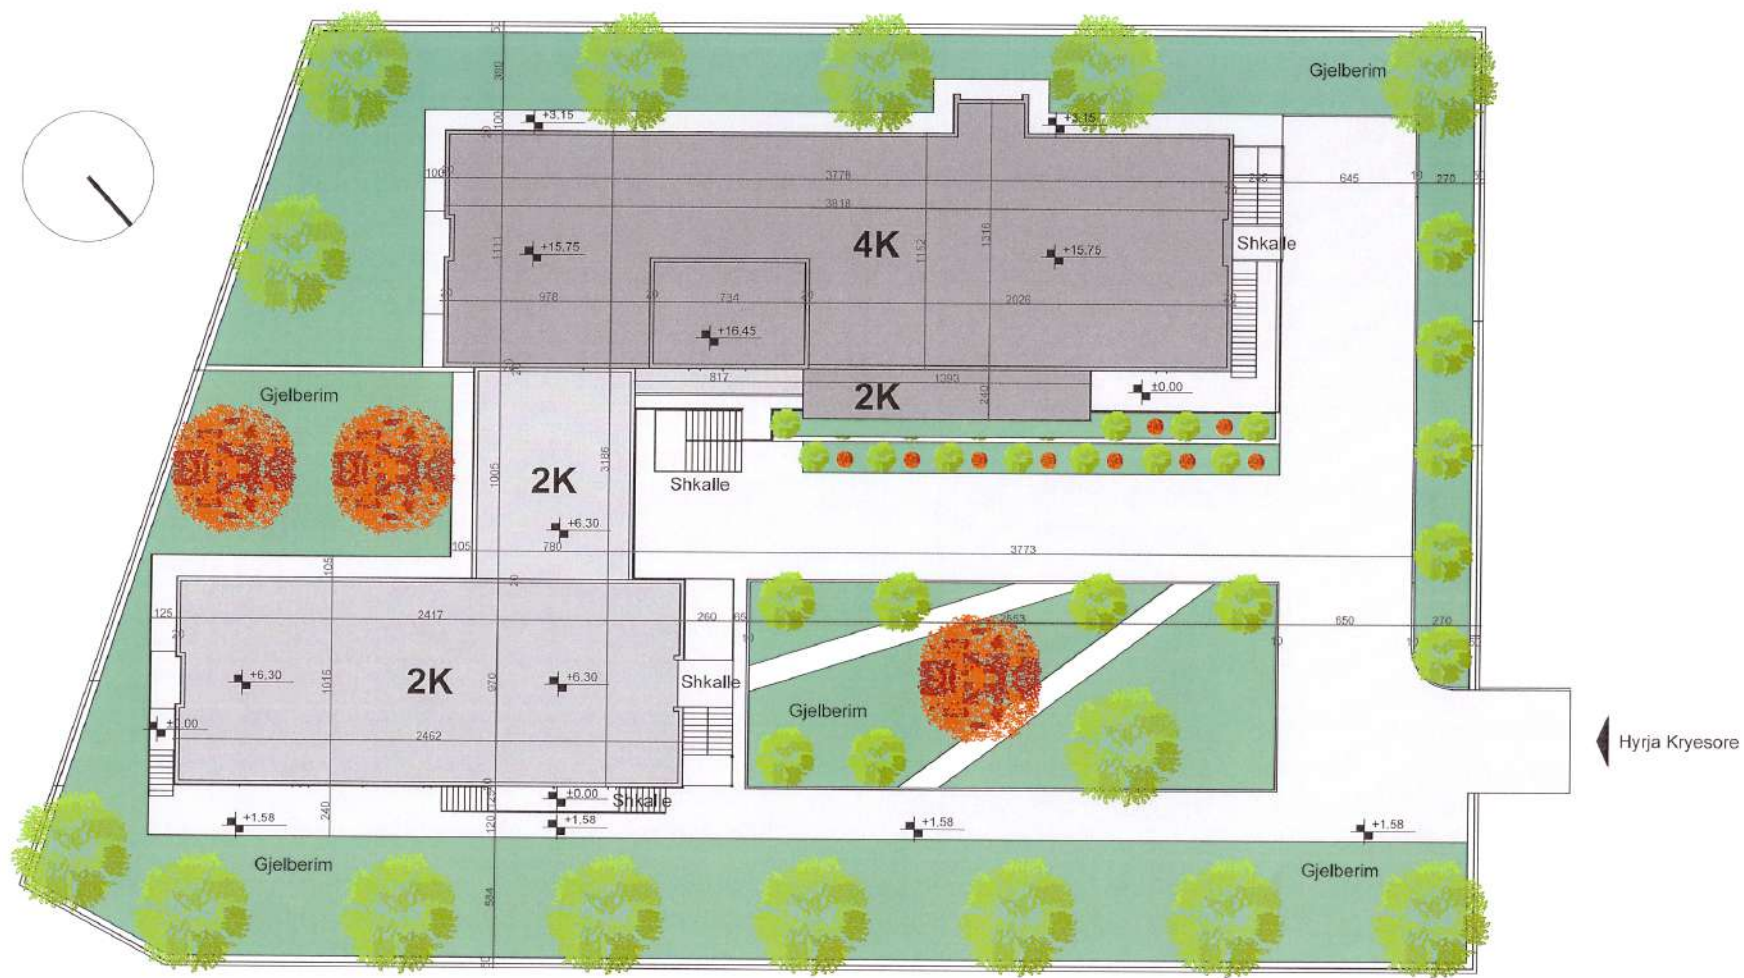

PLAN I VENDOSJES SE OBJEKTIT
PLAN SISTEMIMI I SHESHIT


ARENA MK SHPK



RIKONSTRUKSIONI DHE ZGJERIMI I AMBJENTEVE TE QENDRES POLIVALENTE
TE SHERBIMIT TE PERKUJDESIT SHODEROR PER TE MOSHUARIT POLICAN

BASHKIA POLICAN

FORMATI PLOTIMET	SHALLA E GJERIMET	DATA	NR. FLETES
A3	SH 1.250	POLICAN 2024	A - 1

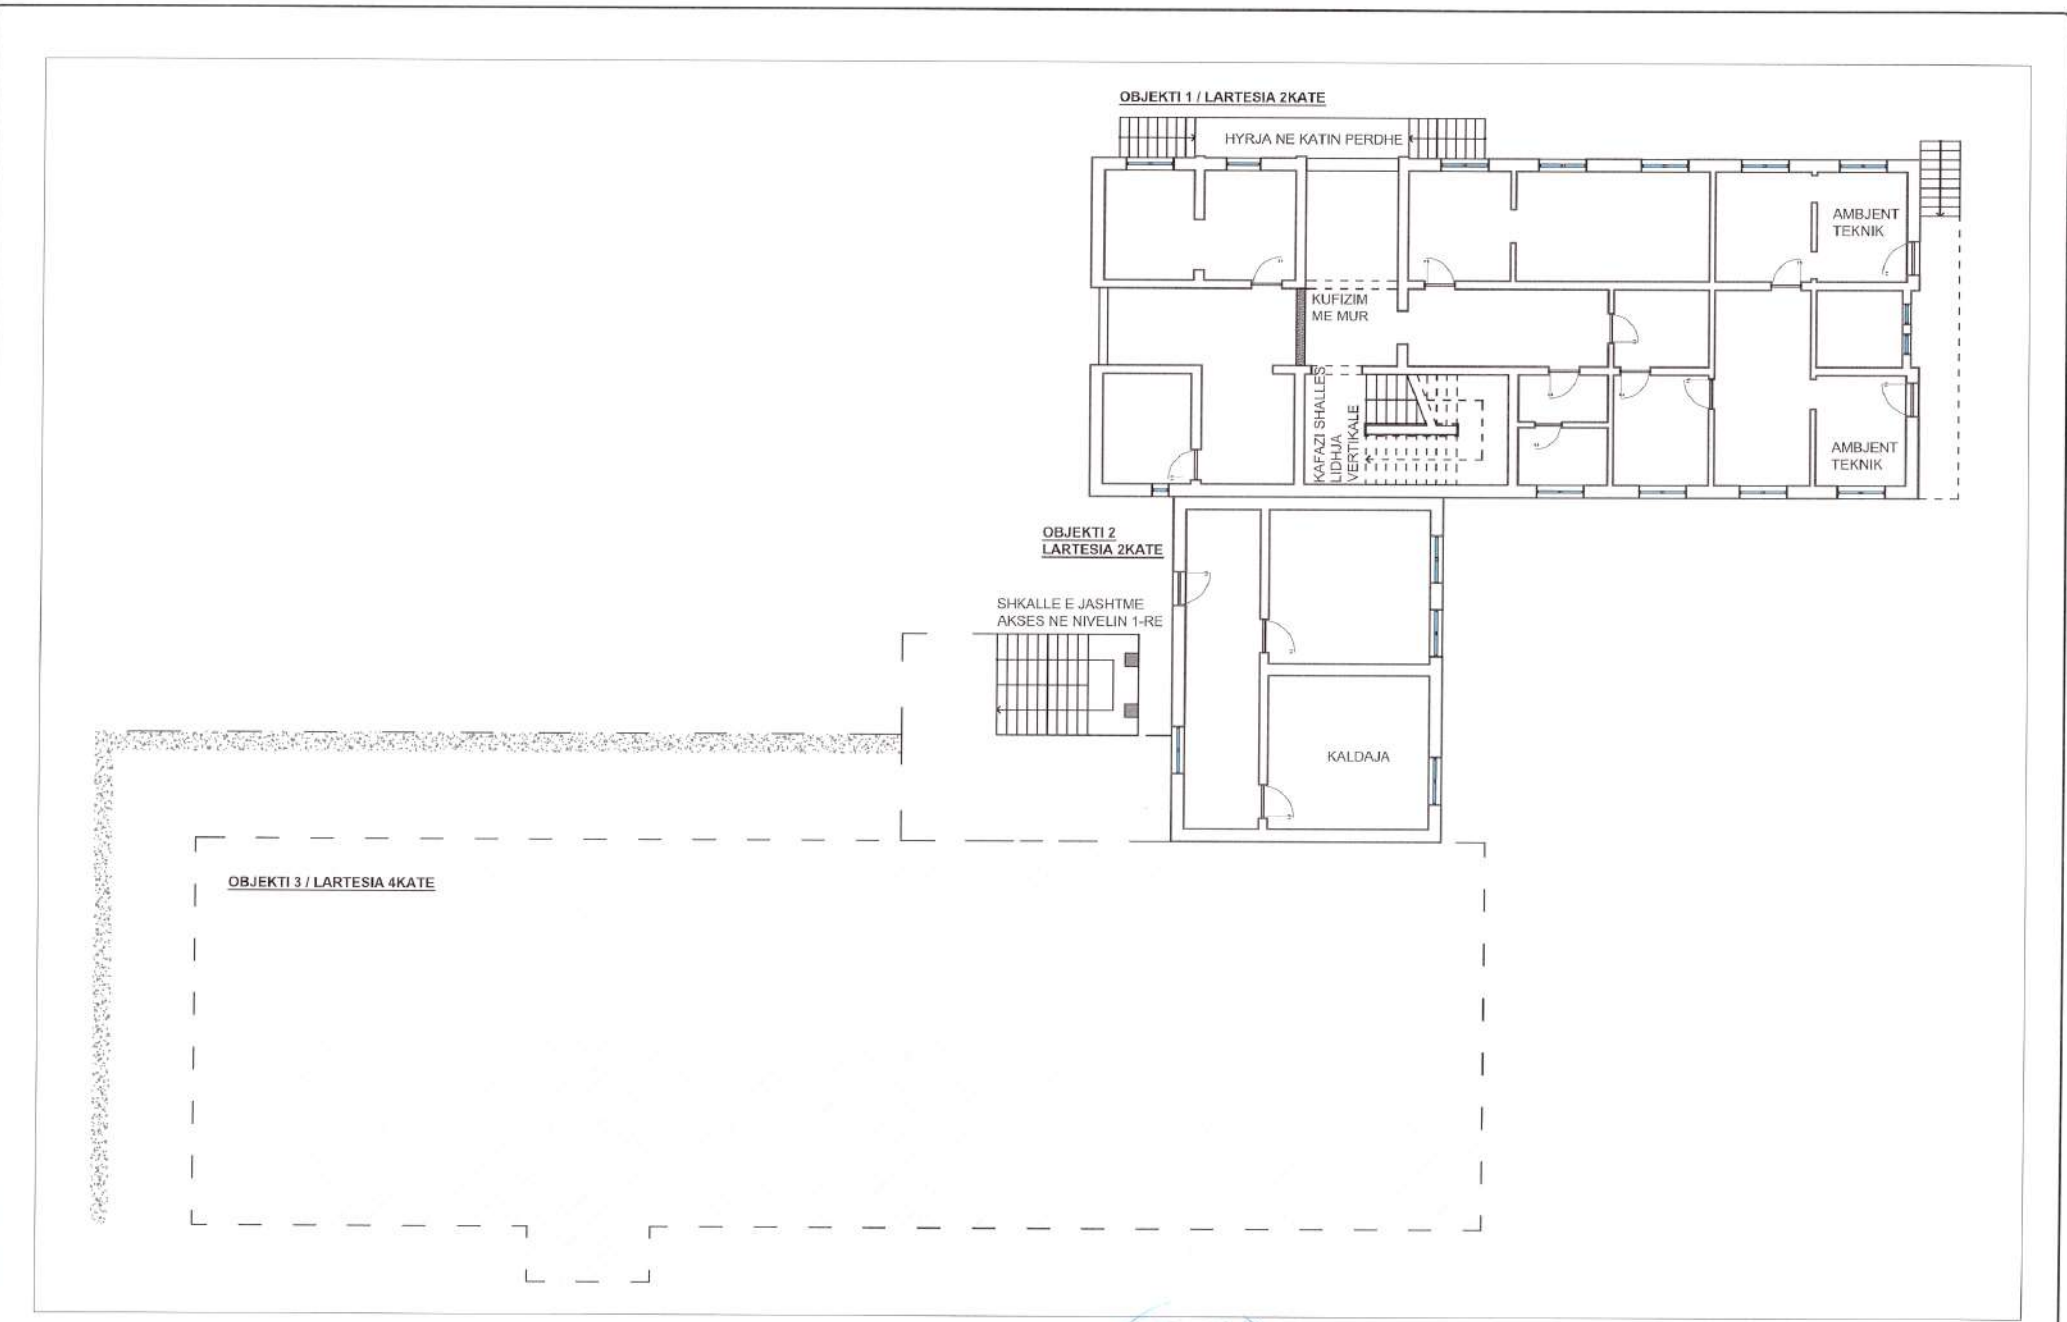

REPUBLIKA E SHQIPËRISË
BASHKIA POLIÇAN

AUTORITETI KONTRAKTOR:
BASHKIA POLIÇAN
HARTIMI I PROJEKTIT PËR OBJEKTIN:
"RIKONSTRUKSION DHE ZGJERIM I AMBIENTEVE TE
QENDRES POLIVALENETE TE SHERBIMEVE TE
PERKUJDESIT SHOQEROR PER TE MOSHUARIT,
POLICAN"



FAZA: PROJEKT ZBATIMI

PROJEKTUES:

ARENA MK shpk

EMËRTIMI I FLETËS:
PLANIMETRIA E KATIT PERDHE
GJENDJA EKZISTUESE

SHKALLA E VIZATIMIT:
Sh

FORMATI I FLETËS:
A3

KAPITULLI:


Nr. FLETËS:

VITI:

PROJEKT

A-01

2024

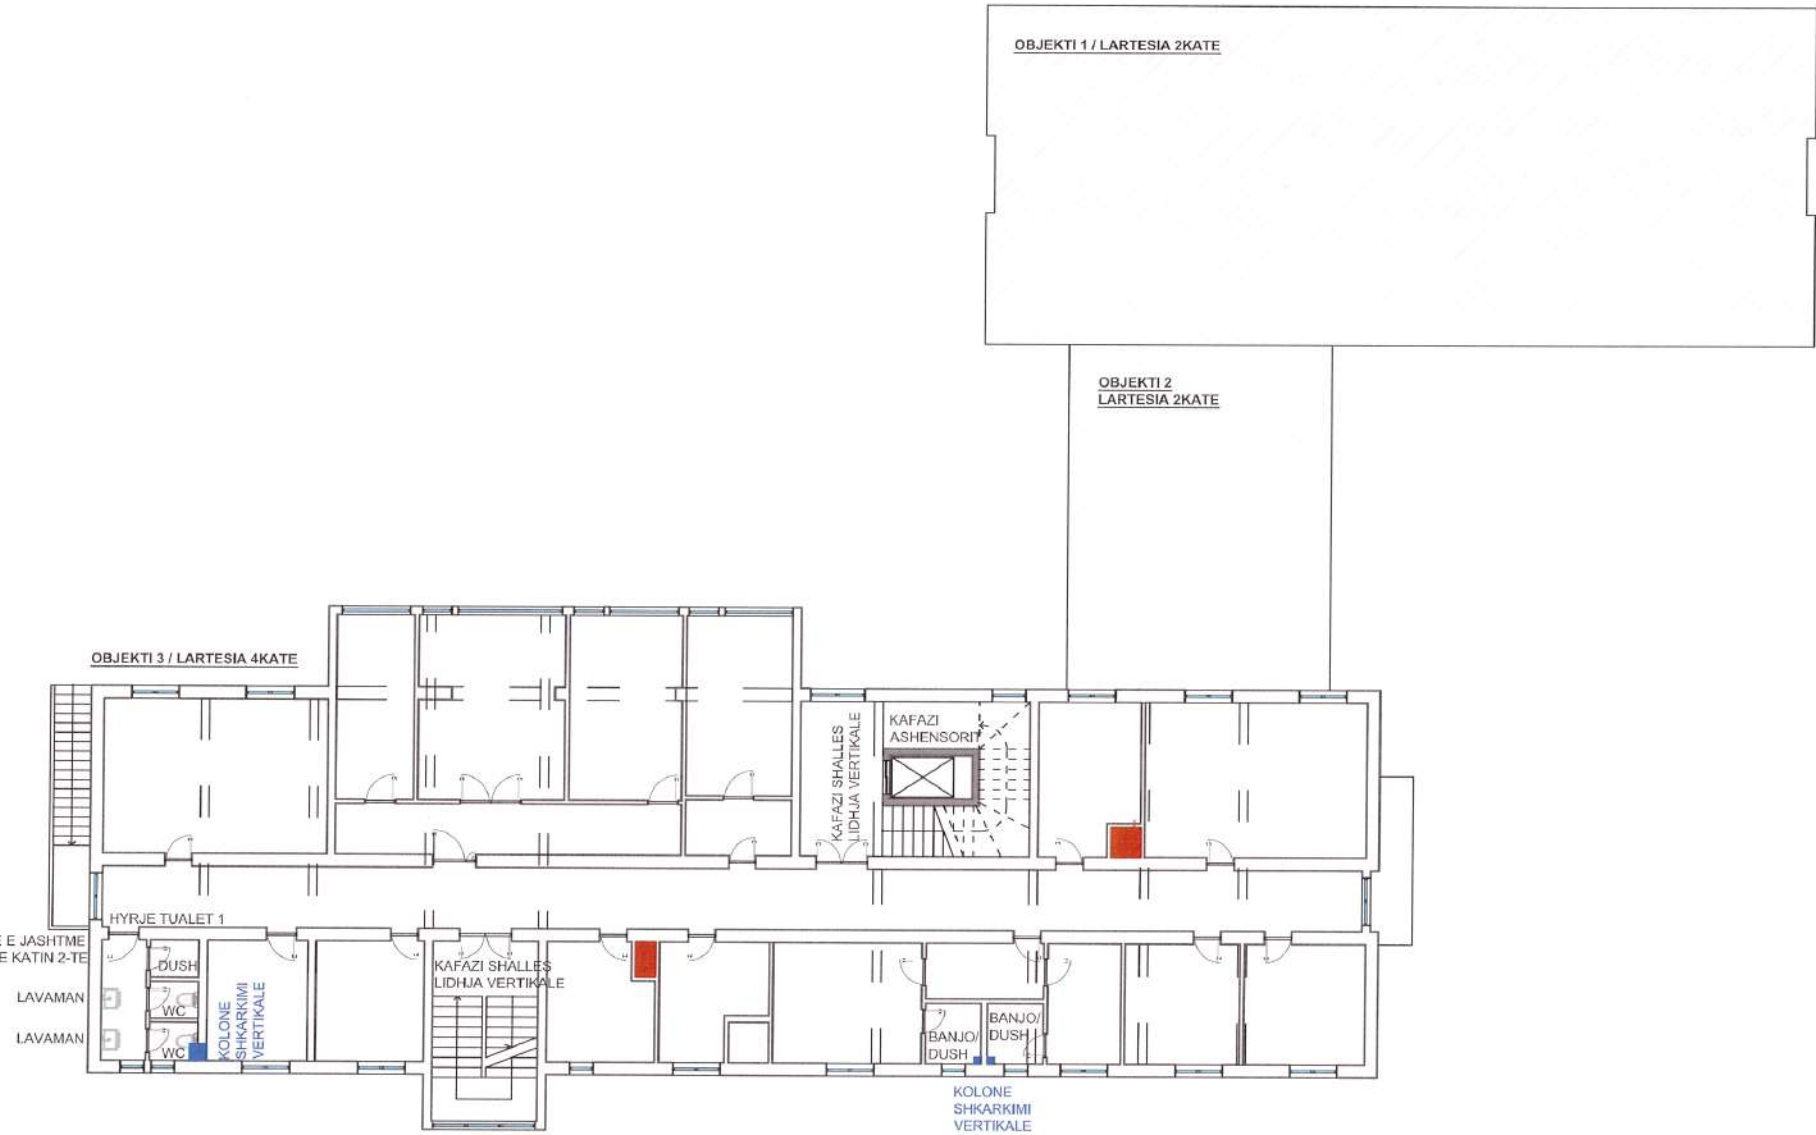

REPUBLIKA E SHQIPËRISË
BASHKIA POLIÇAN

AUTORITETI KONTRAKTOR:
BASHKIA POLIÇAN

HARTIMI I PROJEKTIT PËR OBJEKTIN:
"RIKONSTRUKSION DHE ZGJERIM I AMBIENTEVE TE
QENDRES POLIVALENETE TE SHERBIMEVE TE
PERKUJDESET SHOQEROR PER TE MOSHUARIT,
POLICAN"

FAZA: PROJEKT ZBATIMI



PROJEKTUES:
ARENA MK
ARENA MK shpk

EMËRTIMI I FLETËS:

PLANIMETRIA E KATIT TE DYTE
GJENDJA EKZISTUESE

SHKALLA E VIZATIMIT:
Sh

FORMATI I FLETËS:
A3

KAPITULLI:


Nr. FLETËS:

VITI:

PROJEKT

A-03

2024

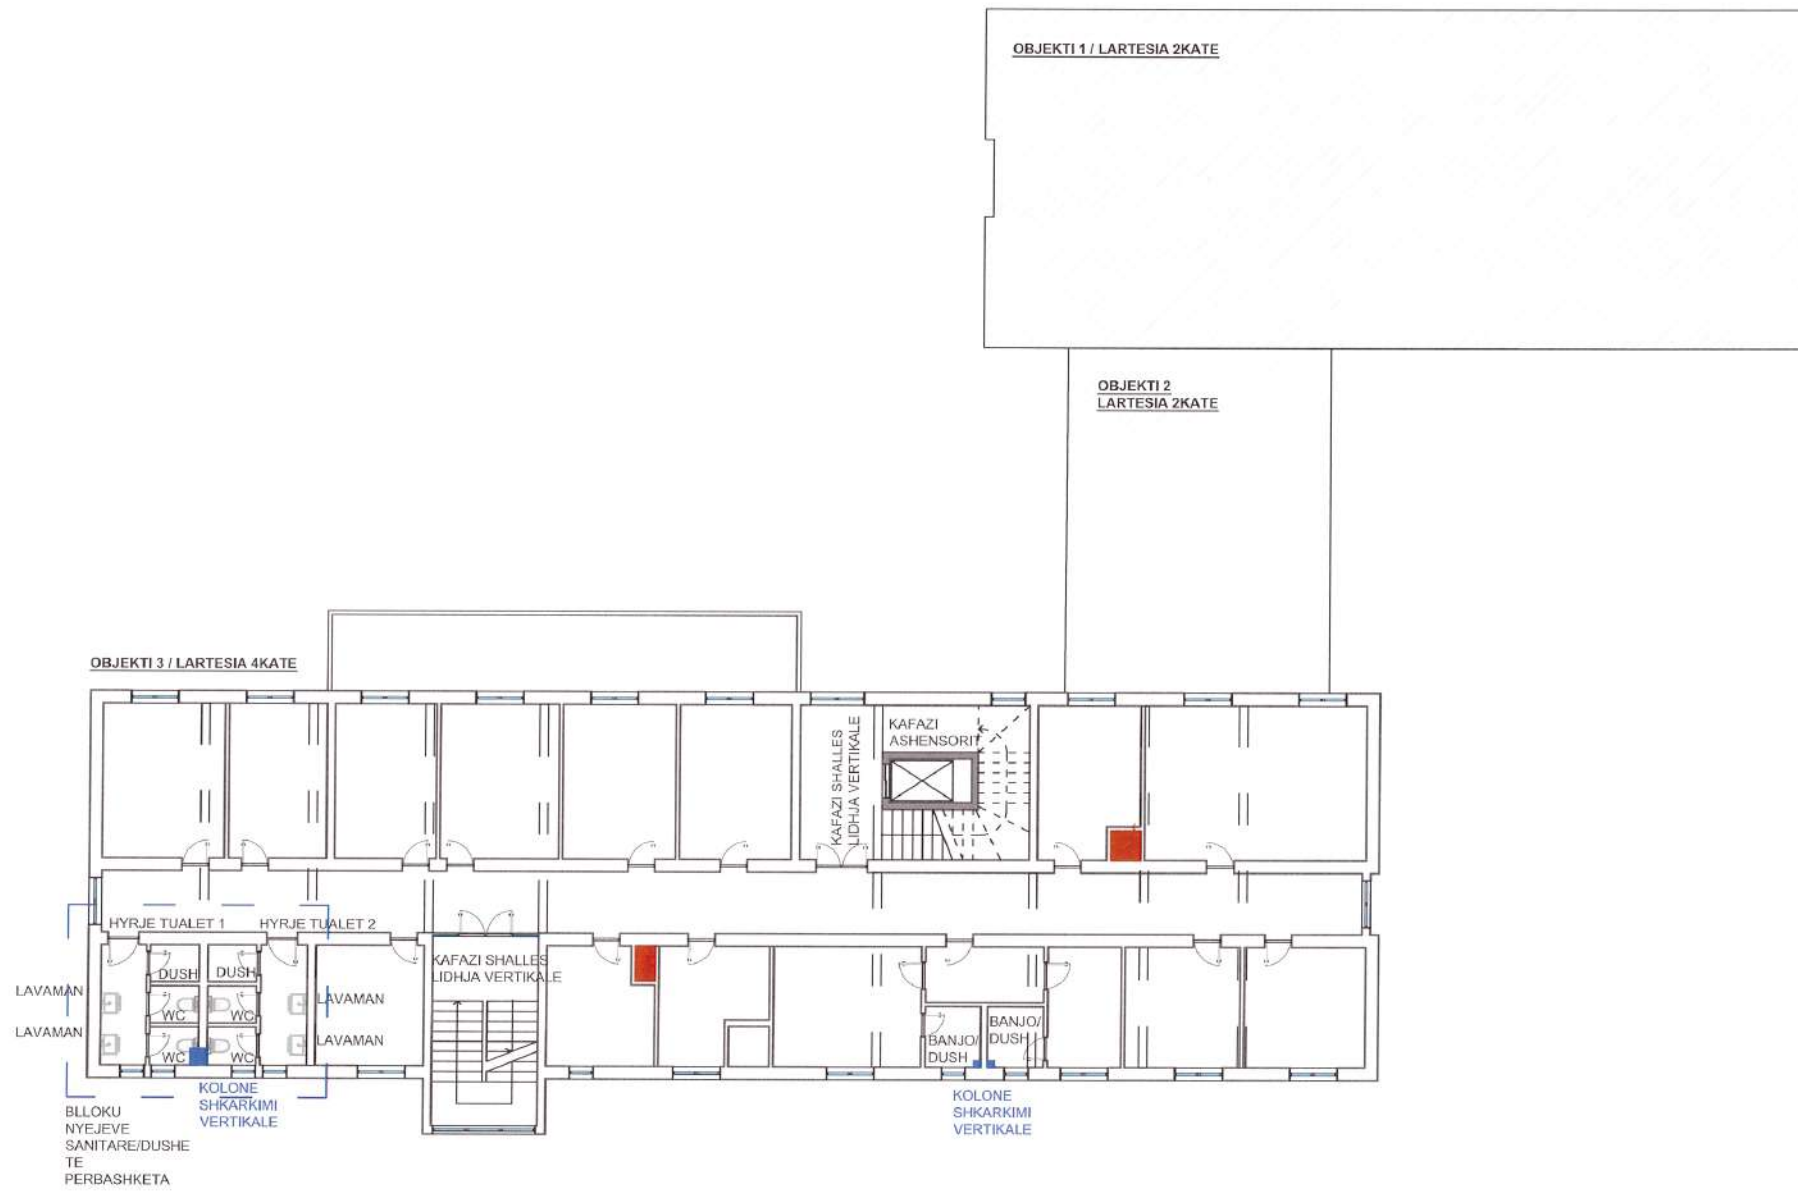

REPUBLIKA E SHQIPËRISË
BASHKIA POLIÇAN

AUTORITETI KONTRAKTOR:
BASHKIA POLIÇAN

HARTIMI I PROJEKTIT PËR OBJEKTIN:
"RIKONSTRUKSION DHE ZGJERIM I AMBIENTEVE TE
QENDRES POLIVALENETE TE SHERBIMEVE TE
PERKUJDESIT SHOQEROR PER TE MOSHUARIT,
POLICAN"

FAZA: PROJEKT ZBATIMI



PROJEKTUES:

ARENA MK shpk

EMËRTIMI I FLETËS:

PLANIMETRIA E KATIT TE TRETE
GJENDJA EKZISTUESE

SHKALLA E VIZATIMIT:
Sh

FORMATI I FLETËS:
A3

KAPITULLI:


Nr. FLETËS:

VITI:

PROJEKT

A-04

2024

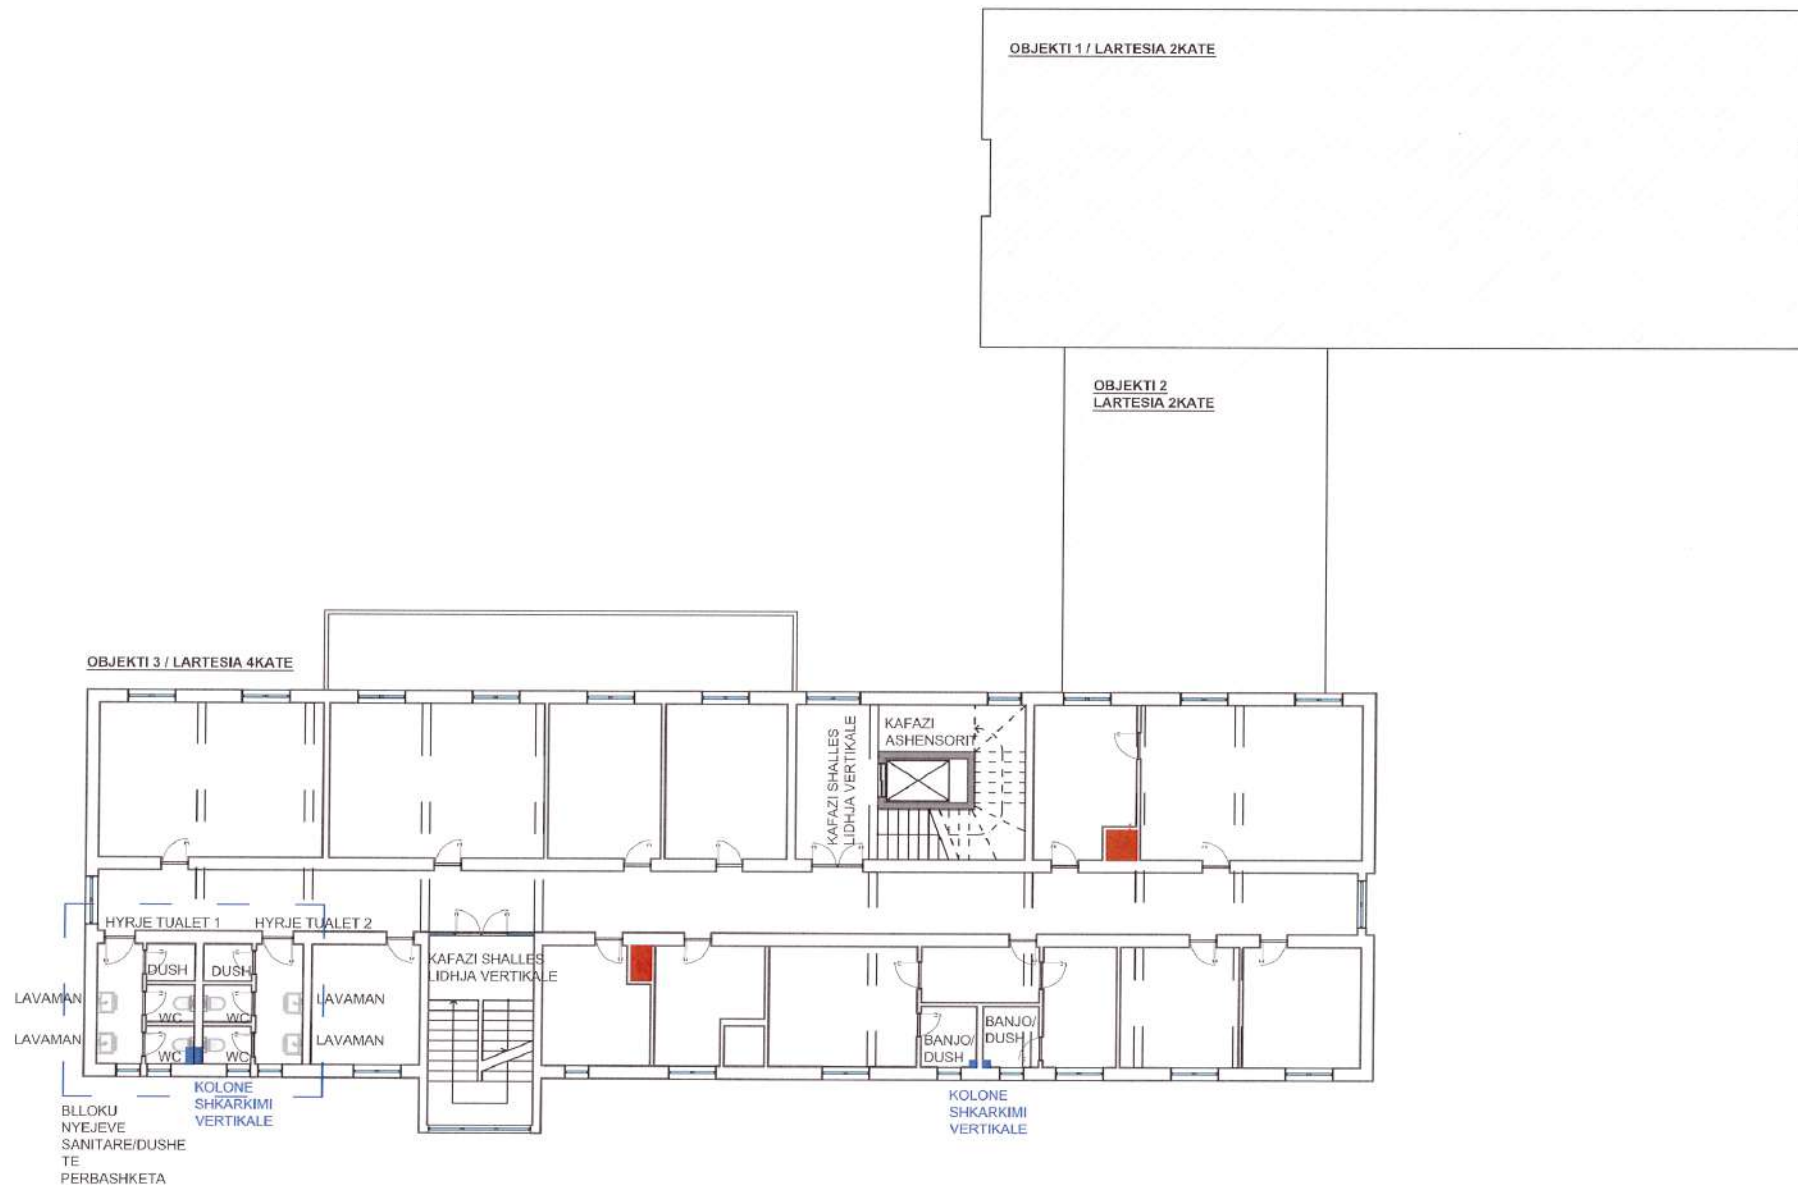

REPUBLIKA E SHQIPËRISË
BASHKIA POLIÇAN

AUTORITETI KONTRAKTOR:
BASHKIA POLIÇAN

HARTIMI I PROJEKTIT PËR OBJEKTIN:
"RIKONSTRUKSION DHE ZGJERIM I AMBIENTEVE TE
QENDRES POLIVALENETE TE SHERBIMEVE TE
PERKUJDESIT SHOQEROR PER TE MOSHUARIT,
POLICAN"



FAZA: PROJEKT ZBATIMI

PROJEKTUES:
ARENA MK
ARENA MK shpk

EMËRTIMI I FLETËS:

PLANIMETRIA E KATIT TE KATERT
GJENDJA EKZISTUESE

SHKALLA E VIZATIMIT:
Sh

FORMATI I FLETËS:
A3

KAPITULLI:


Nr. FLETËS:

VITI:

PROJEKT

A-05

2024

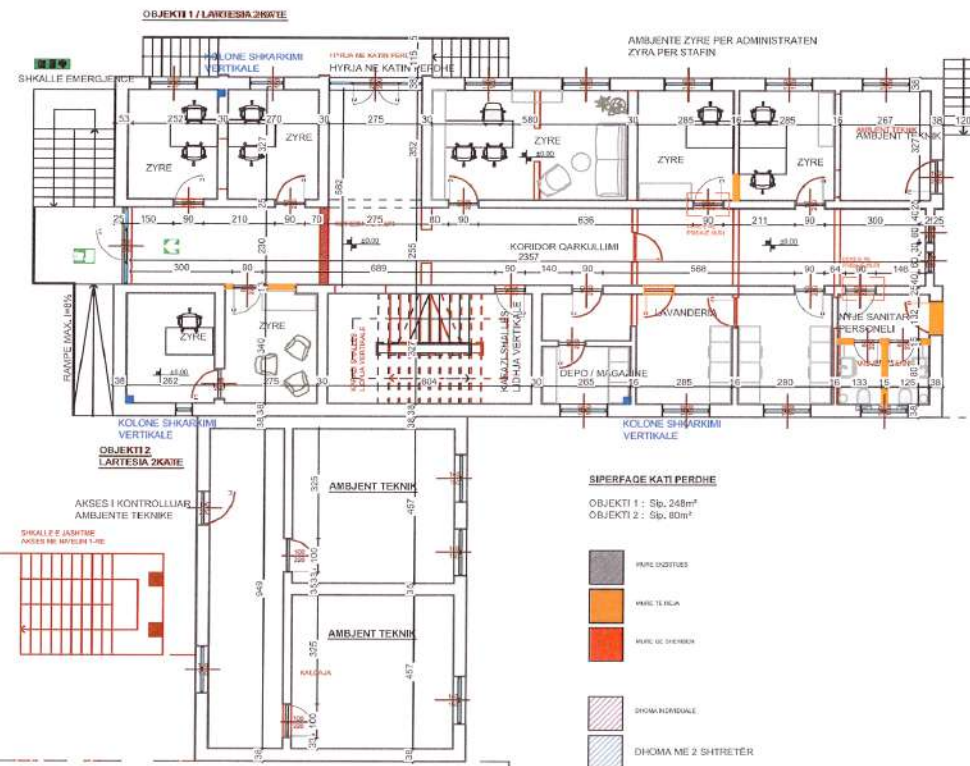




REPUBLIKA E SHQIPËRISË
BASHKIA POLIÇAN

AUTORITETI KONTRAKTOR:
BASHKIA POLIÇAN

HARTIMI I PROJEKTIT PËR OBJEKTIN:
"RIKONSTRUKSION DHE ZGJERIM I AMBIENTEVE TE
QENDRES POLIVALENETE TE SHERBIMEVE TE
PERKUJDESIT SHOQEROR PER TE MOSHUARIT,
POLICAN"

FAZA: PROJEKT ZBATIMI



PROJEKTUES:

ARENA MK shpk

EMËRTIMI I FLETËS:

PLANIMETRIA E KATIT PERDHE
GJENDJA E PROPOZUAR

SHKALLA E VIZATIMIT:
Sh

FORMATI I FLETËS:
A3

KAPITULLI:

Nr. FLETËS:


VITI:

PROJEKT

A-06

2024

OBJEKTI 1 / LARTESIA 2 KATE

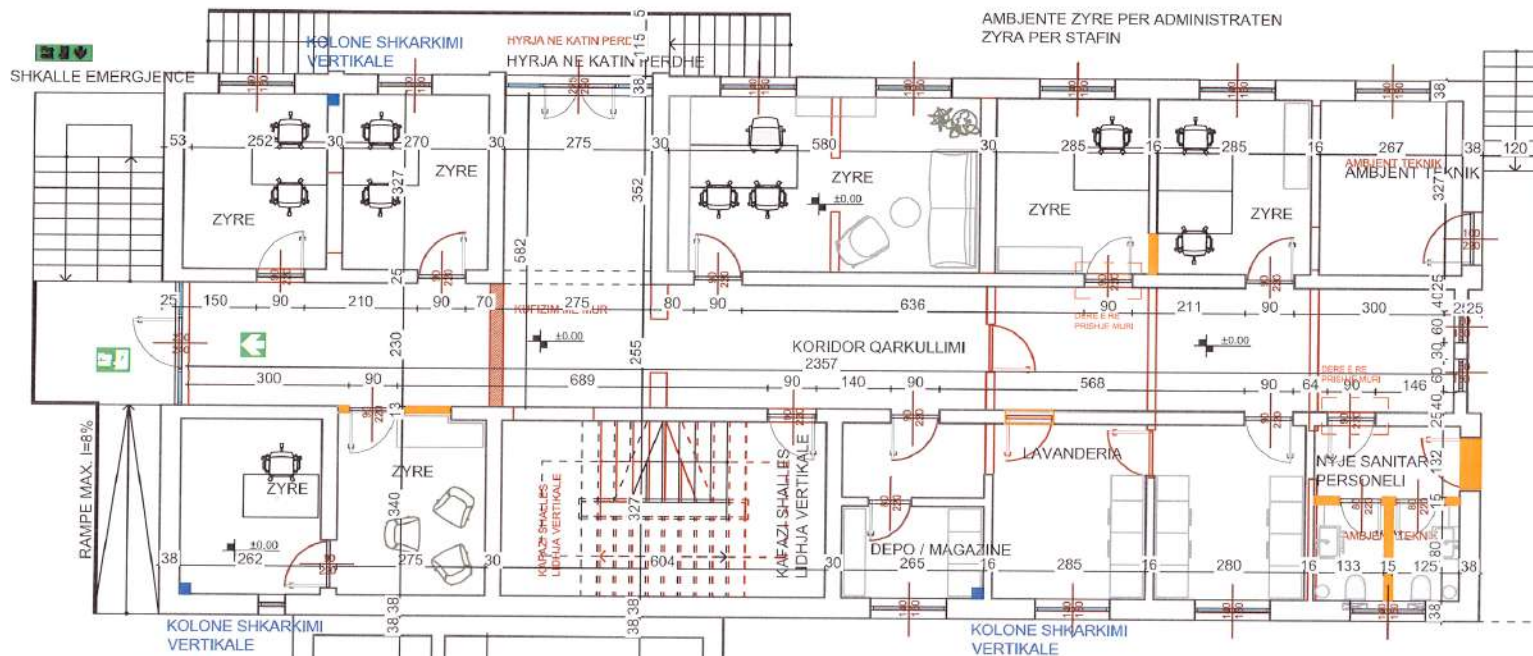

OBJEKTI 2 LARTESIA 2 KATE

AKSES I KONTROLLUAR
AMBJENTE TEKNIKE

SHKALLE E JASHTME
AKSES NE NIVELIN 1-RE

SIPERFAQE KATI PERDHE

OBJEKTI 1 : Sip. 248m²
OBJEKTI 2 : Sip. 80m²



REPUBLIKA E SHQIPËRISË
BASHKIA POLIÇAN

AUTORITETI KONTRAKTOR:
BASHKIA POLIÇAN

HARTIMI I PROJEKTI PËR OBJEKTIN:
"RIKONSTRUKSION DHE ZGJERIM I AMBIENTEVE TE
QENDRES POLIVALENETE TE SHERBIMEVE TE
PERKUJDESIT SHOQEROR PER TE MOSHUARIT,
POLICAN"

FAZA: PROJEKT ZBATIMI



PROJEKTUES:
ARENA MK shpk

EMËRTIMI I FLETËS:

PLANIMETRIA E KATIT PERDHE
GJENDJA E PROPOZUAR

SHKALLA E VIZATIMIT:
Sh

FORMATI I FLETËS:
A3

KAPITULLI:


Nr. FLETËS:

VITI:

PROJEKT

A-07

2024

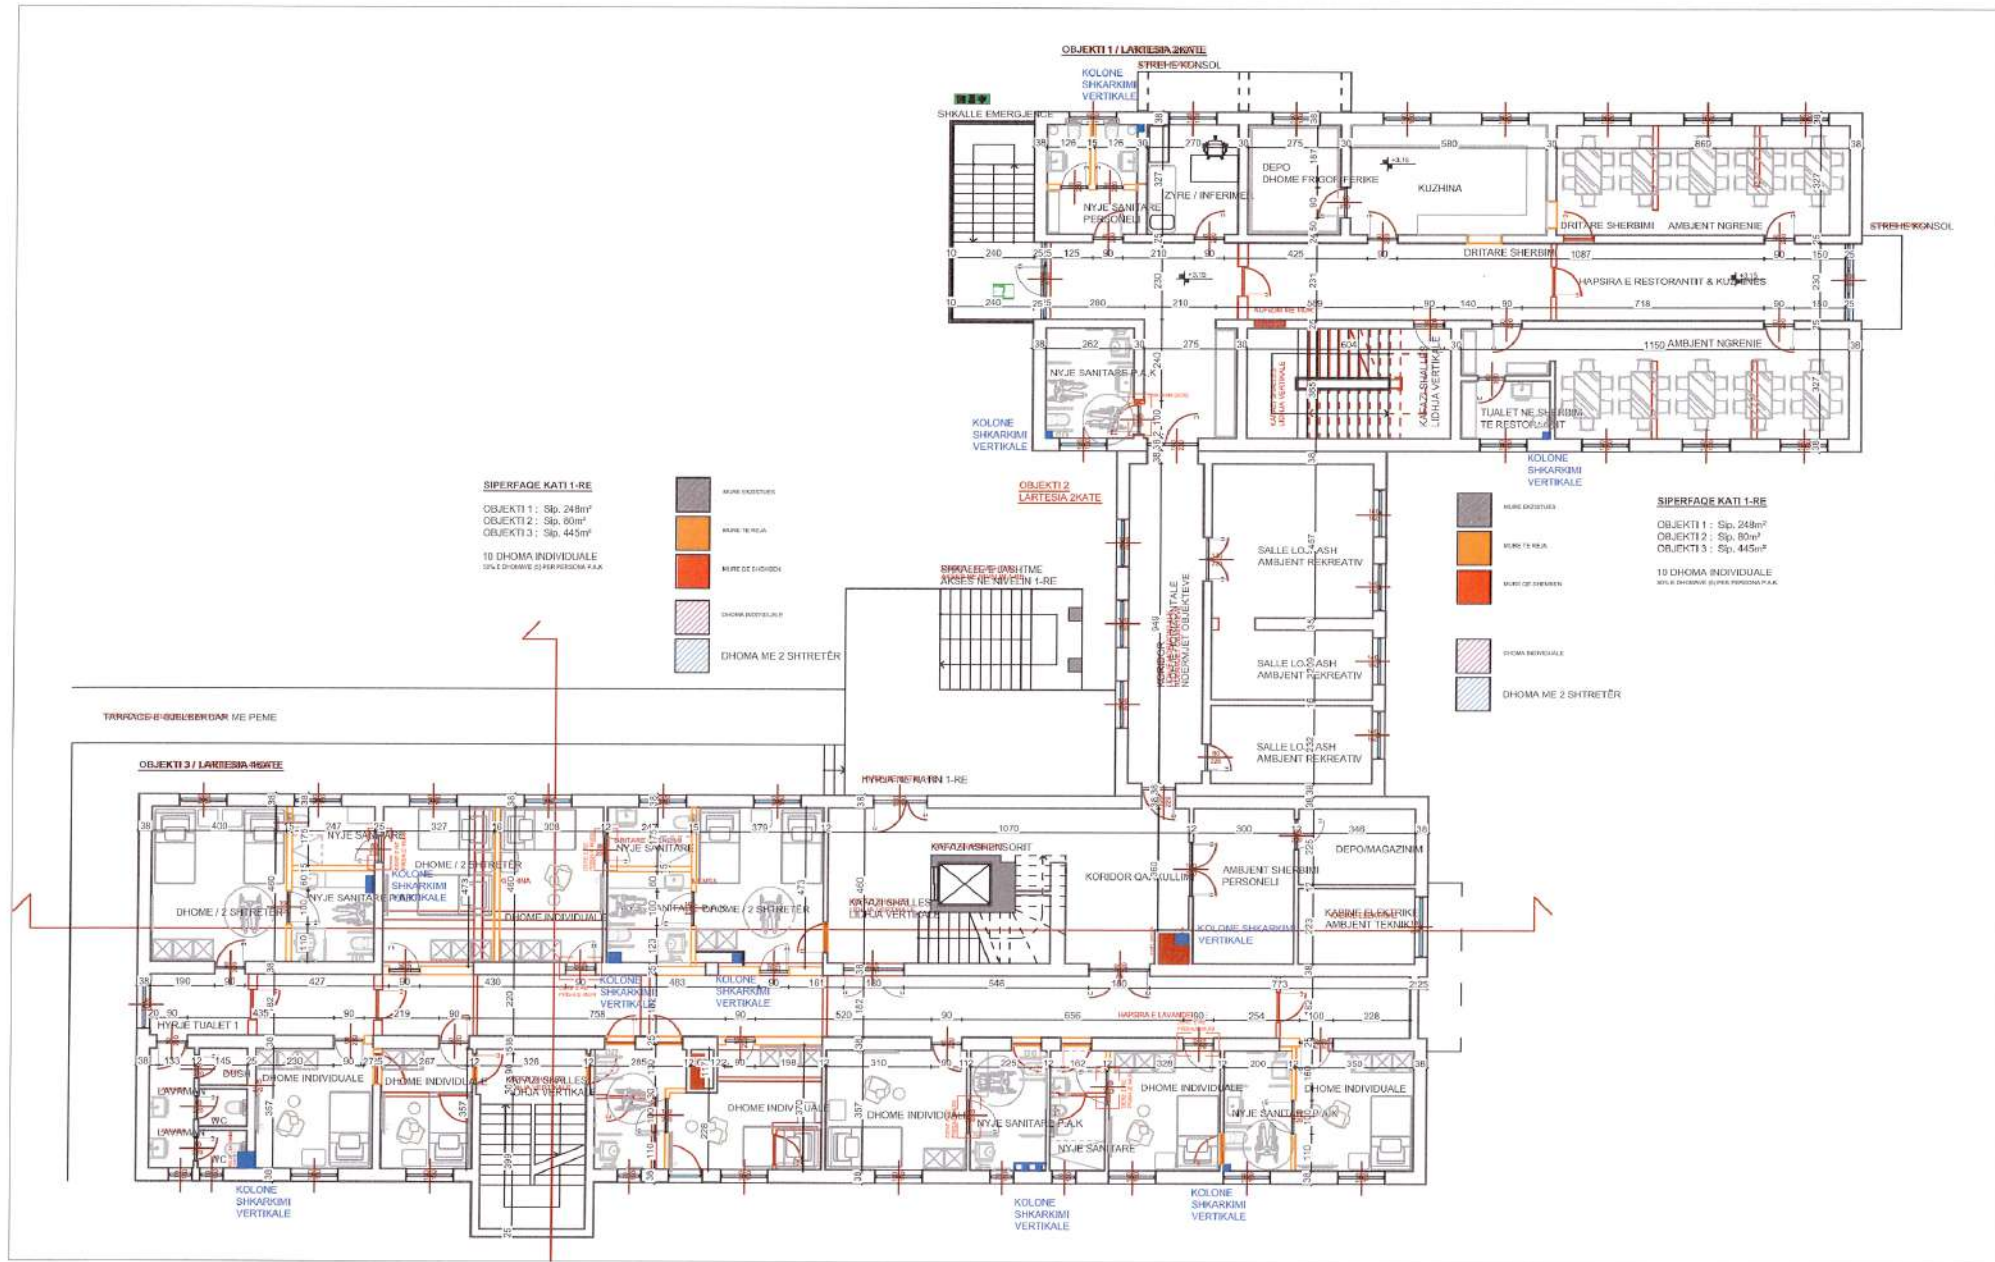

REPUBLIKA E SHQIPËRISË
BASHKIA POLIÇAN

AUTORITETI KONTRAKTOR:
BASHKIA POLIÇAN

HARTIMI I PROJEKTI PËR OBJEKTIN:
"RIKONSTRUKSION DHE ZGJERIM I AMBIENTEVE TE
QENDRES POLIVALENETE TE SHERBIMEVE TE
PERKUJDESIT SHOQEROR PER TE MOSHUARIT,
POLICAN"

FAZA: PROJEKT ZBATIMI



PROJEKTUES:
ARENA MK shpk

EMËRTIMI I FLETËS:

PLANIMETRIA E KATIT TE PARE
GJENDJA E PROPOZUAR

SHKALLA E VIZATIMIT:
Sh

FORMATI I FLETËS:
A3


KAPITULLI:

Nr. FLETËS:

VITI:

PROJEKT

2024

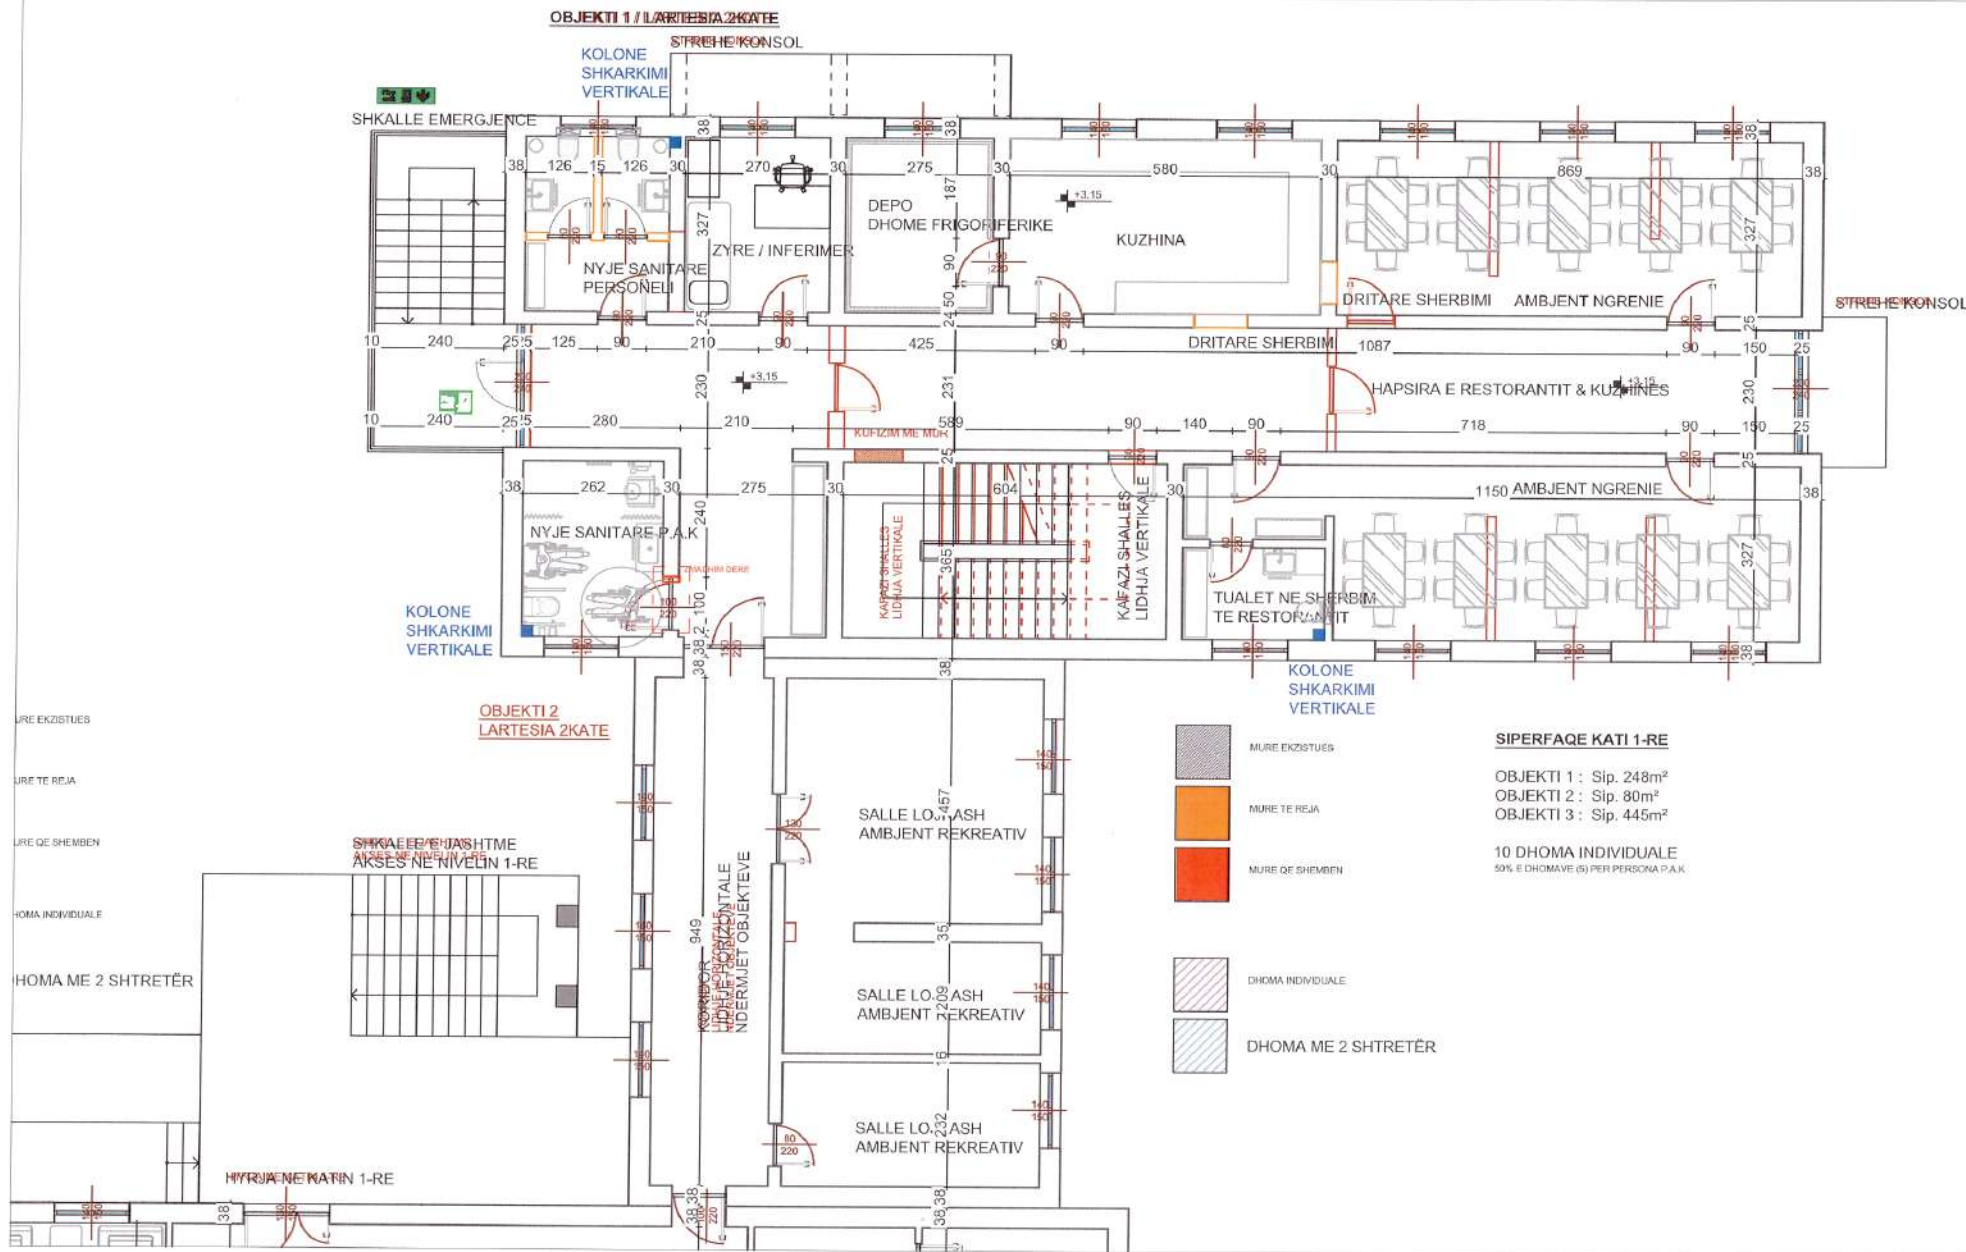

REPUBLIKA E SHQIPËRISË

BASHKIA POLIÇAN

AUTORITETI KONTRAKTOR:

BASHKIA POLIÇAN

HARTIMI I PROJEKTIT PËR OBJEKTIN:

"RIKONSTRUKSION DHE ZGJERIM I AMBIENTEVE TE QENDRES POLIVALENETE TE SHERBIMEVE TE PERKUJDESIT SHOQEROR PER TE MOSHUARIT, POLICAN"

FAZA: PROJEKT ZBATIMI



PROJEKTUES:

ARENA MK sh.p.k.

EMËRTIMI I FLETËS:

PLANIMETRIA E KATIT TE PARE

GJENDJA E PROPOZUAR

SHKALLA E VIZATIMIT:

Sh

FORMATI I FLETËS:

A3

KAPITULLI:

Nr. FLETËS:

VITI:

PROJEKT

A-09

2024

10 DHOMA INDIVIDUALE
50% E DHOMAVE (5) PER PERSONA P.A.K.


DHOMA ME 2 SHITRËTËR

OBJEKTI 2
LARTESIA 2KATE

AKSES NE NIVELIN 1-RE


OBJEKT 3 / LARTESIA 4KATE

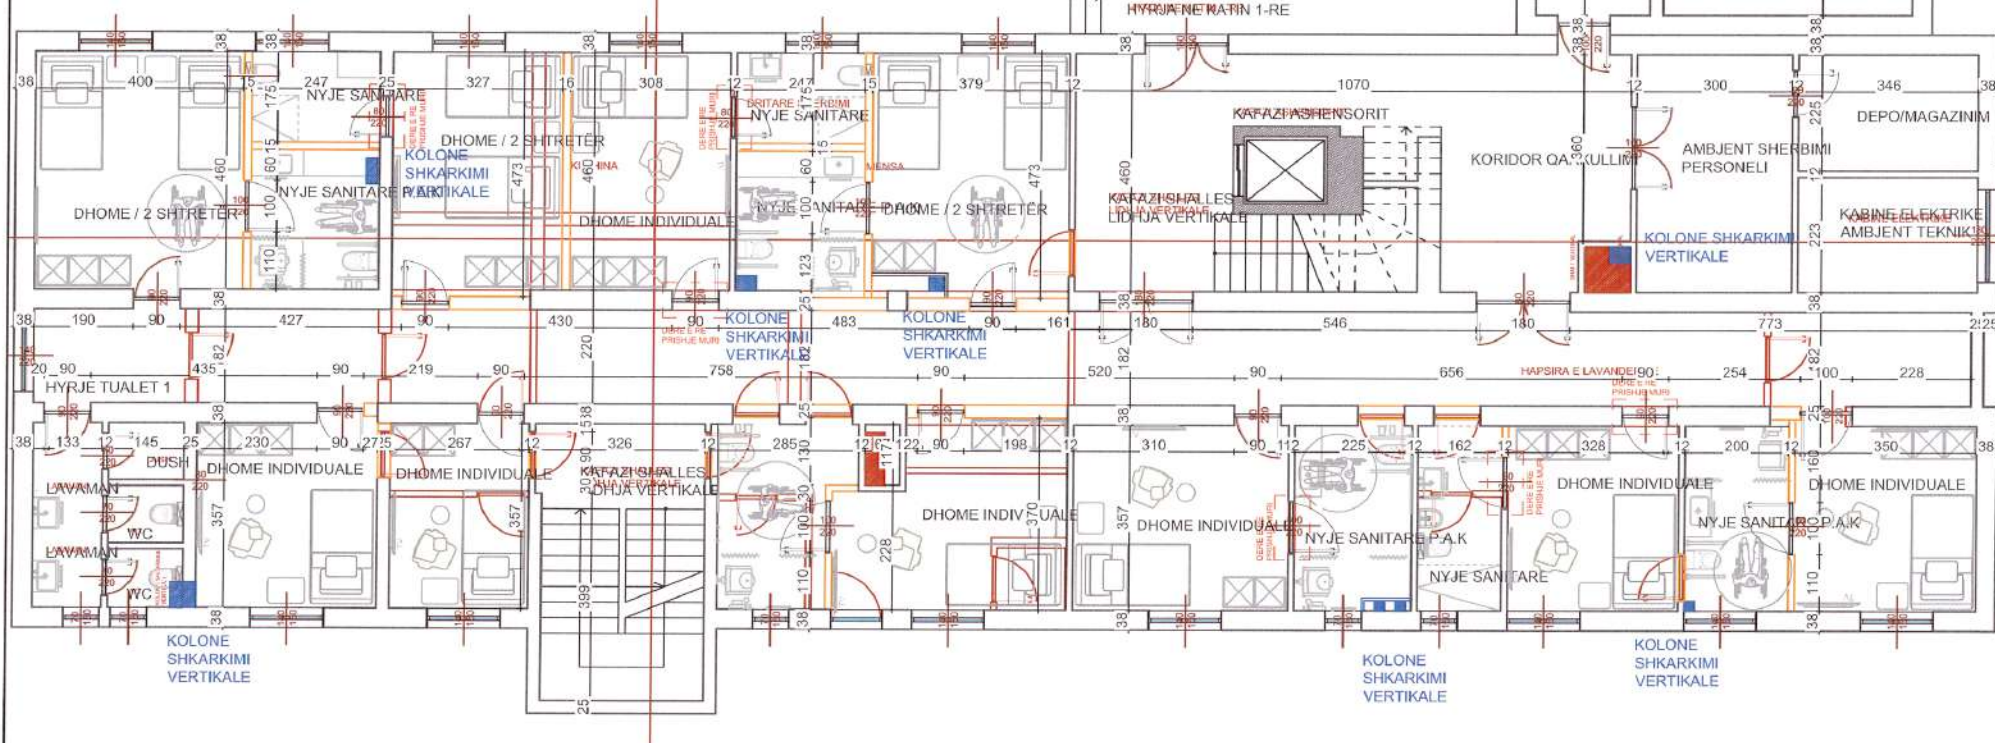

REPUBLIKA E SHQIPËRISË
BASHKIA POLIÇAN

AUTORITETI KONTRAKTOR:
BASHKIA POLICAN

HARTIMI I PROJEKTIT PËR OBJEKTIN:
"RIKONSTRUKSION DHE ZGJERIM I AMBIENTEVE TE
QENDRES POLIVALENETE TE SHERBIMEVE TE
PERKUJDESIT SHOQËROR PER TE MOSHUARIT,
POLICAN"

FAZA: PROJEKT ZBATIMI



PROJEKTUES:

ARENA MK shnk

EMËRTIMI I FLETËS:

PLANIMETRIA E KATIT TE PARE
GJENDJA E PROPOZUAR

SHKALLA E VIZATIMIT:
Sh

FORMATI I FLETËS:
A3

KAPITULLI:

Nr. FLETËS:

VITI:

PROJEKT

A-10

2024



SUPERFAQE KATI 3-TE


OBJEKTI 3 : Sip. 445m²

4 DHOMA INDIVIDUALE
8 DHOMA ME 2 SHITRETËR



OBJEKTI 2 LARTESIA 2KATIE

OBJEKTI 3 / LARTESIA 4KATIE

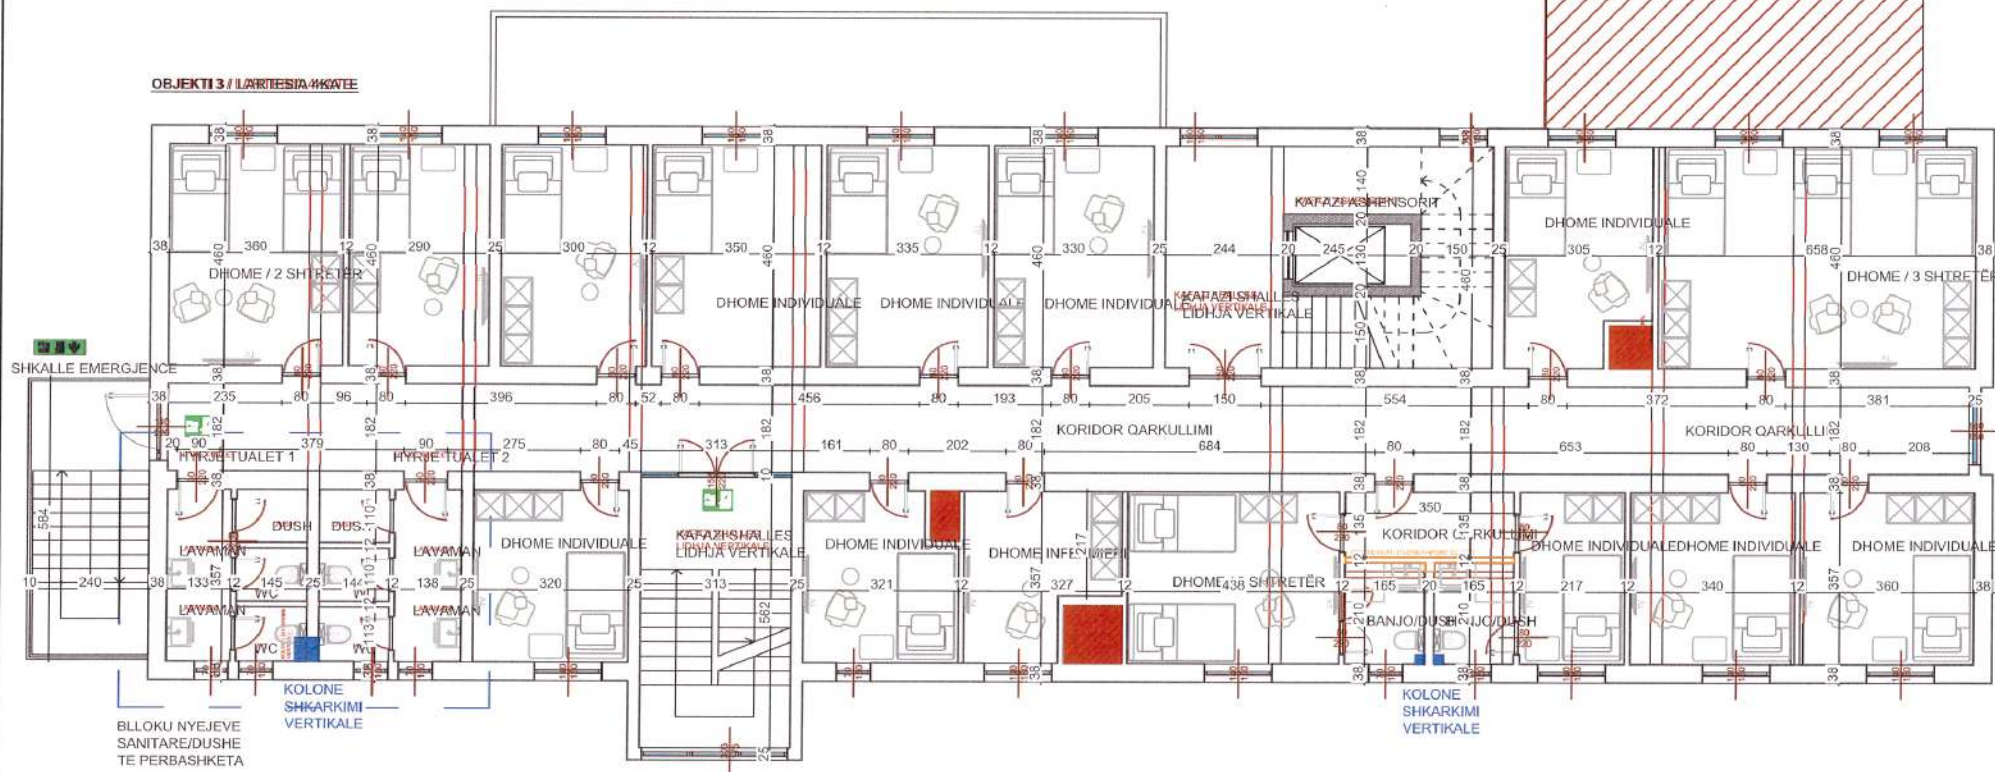

REPUBLIKA E SHQIPËRISË
BASHKIA POLIÇAN

AUTORITETI KONTRAKTOR:
BASHKIA POLIÇAN

HARTIMI I PROJEKTIT PËR OBJEKTIN:
"RIKONSTRUKSION DHE ZGJERIM I AMBIENTEVE TE
QENDRES POLIVALENETE TE SHERBIMEVE TE
PERKUJDESHIT SHOQEROR PER TE MOSHUARIT,
POLICAN"



FAZA: PROJEKT ZBATIMI

PROJEKTUES:
ARENA MK
ARENA MK shpk

EMËRTIMI I FLETËS:
PLANIMETRIA E KATIT TE TRETE
GJENDJA E PROPOZUAR

SHKALLA E VIZATIMIT:
Sh

FORMATI I FLETËS:
A3

KAPITULLI:


Nr. FLETËS:

VITI:

PROJEKT

A-14

2024

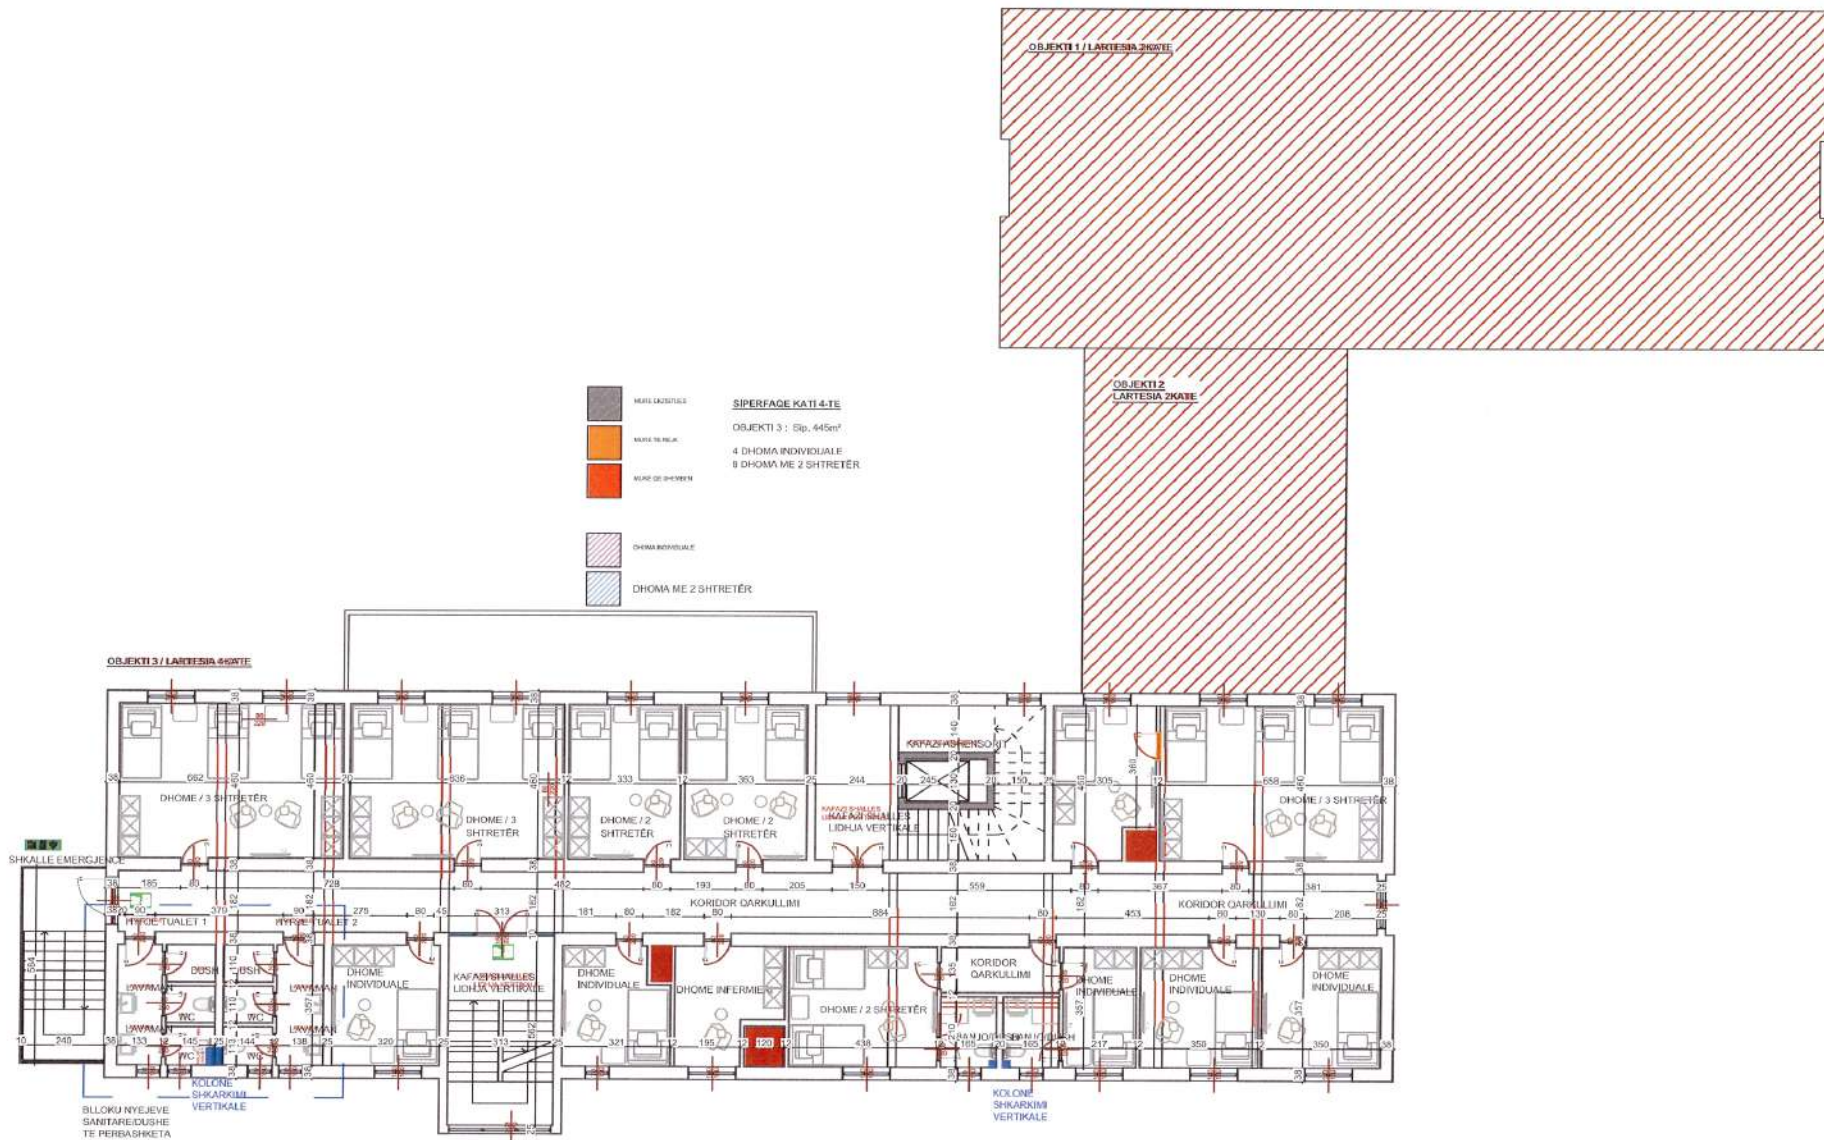

REPUBLIKA E SHQIPËRISË
BASHKIA POLIÇAN

AUTORITETI KONTRAKTOR:
BASHKIA POLIÇAN

HARTIMI I PROJEKTIT PËR OBJEKTIN:
"RIKONSTRUKSION DHE ZGJERIM I AMBIENTEVE TE
QENDRES POLIVALENETE TE SHERBIMEVE TE
PERKUJDESET SHOQEROR PER TE MOSHUARIT,
POLICAN"



FAZA: PROJEKT ZBATIMI



EMËRTIMI I FLETËS:

PLANIMETRIA E KATIT TE KATËR
GJENDJA E PROPOZUAR

SHKALLA E VIZATIMIT:
Sh

FORMATI I FLETËS:
A3

KAPITULLI:

Nr. FLETËS:

VITI:

PROJEKT

A-15

2024




SIPERFAQE KATI 4-TE

OBJEKTI 3 : Sip. 445m²

4 DHOMA INDIVIDUALE

8 DHOMA ME 2 SHITRETËR

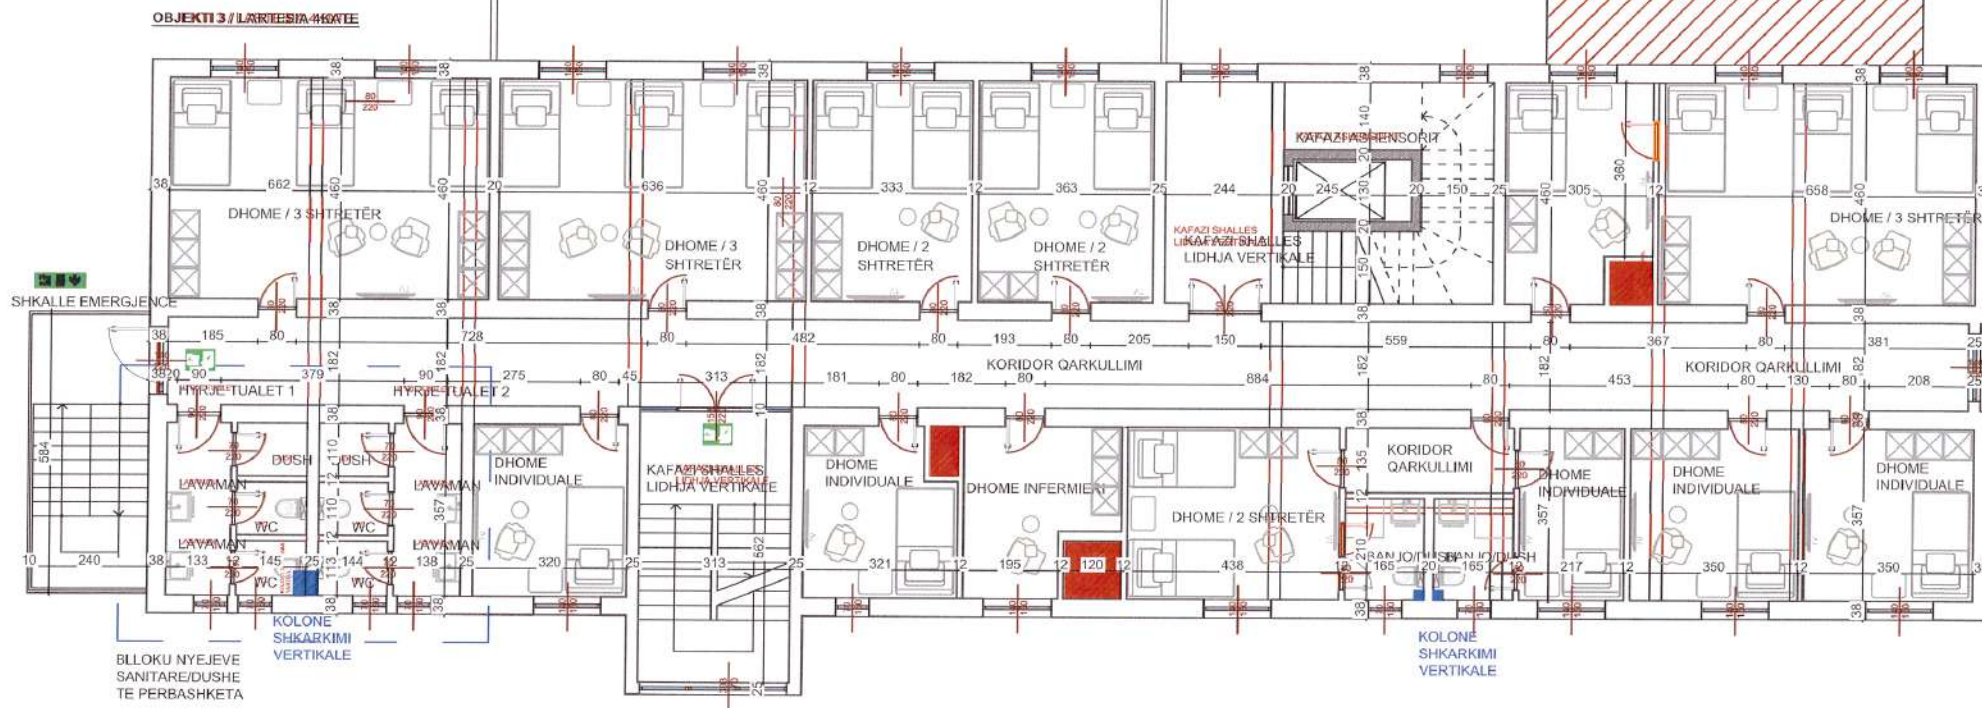

REPUBLIKA E SHQIPËRISË
BASHKIA POLIÇAN

AUTORITETI KONTRAKTOR:
BASHKIA POLIÇAN

HARTIMI I PROJEKTIT PËR OBJEKTIN:
"RIKONSTRUKSION DHE ZGJERIM I AMBIENTEVE TE
QENDRES POLIVALENETE TE SHERBIMEVE TE
PERKUJDESIT SHOQEROR PER TE MOSHUARIT,
POLIÇAN"

FAZA: PROJEKT ZBATIMI



PROJEKTUES:
ARENA MK sh.p.k.

EMËRTIMI I FLETËS:

PLANIMETRIA E KATIT TE KATERT
GJENDJA E PROPOZUAR

SHKALLA E VIZATIMIT:
Sh

FORMATI I FLETËS:
A3

KAPITULLI:

Nr. FLETËS:

VITI:


PROJEKT

A-16

2024

PLANIMETRIA E KATIT PERDHE / NIVELI 0
PLANI I PROPOZUAR

- SUVATIM TAVANI / LYERJE BOJE E BARDHE
- TAVAN I VARUR KARTON XHES / PLLAKA 60x60cm
- NDRICUES LED 60x60cm

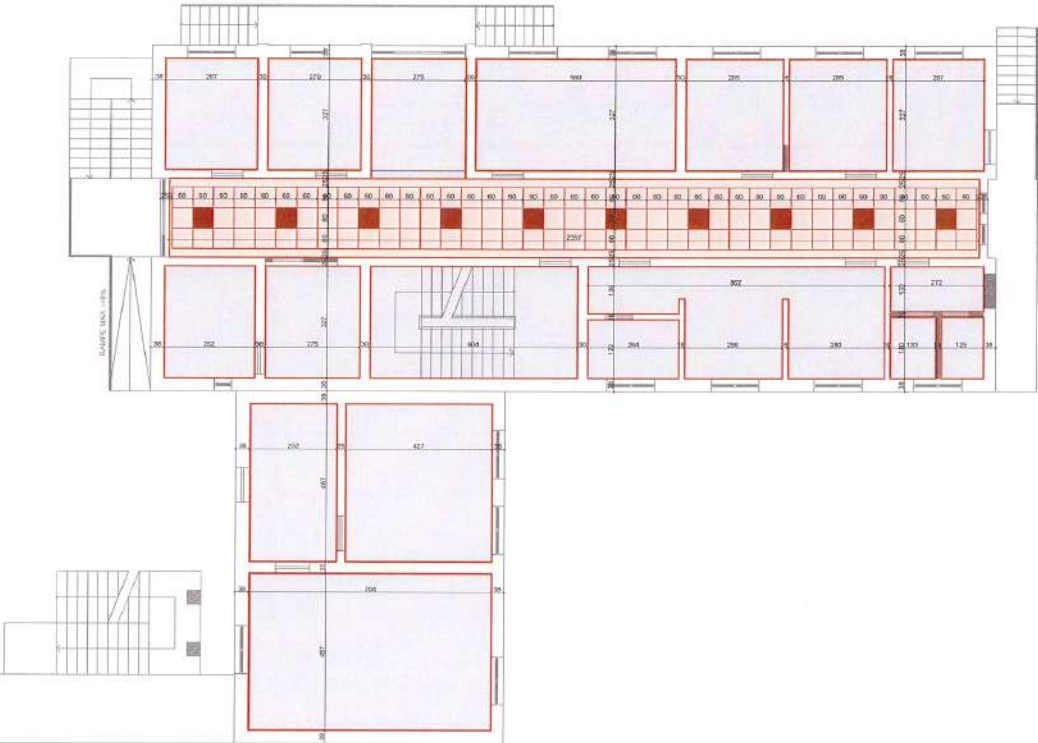

PLAN PROPOZIMI / PLANI I TAVANIT
PLANIMETRIA E KATIT PERDHE



RIKONSTRUKSIONI DHE ZGJERIMI I AMBIENTEVE TË QENDRËS POLIVALENTE
TE SHËRRIMIT TE PERKUJDESIT SHOQËROR PËR TË MOSHUARIT POLIÇAN

BASHKIA POLIÇAN			
FORMA E DOKUMENTIT	SHALLA E PËRSHKËT	SHALLA	ML/LETJET
A3	SH 1:150	POLIÇAN 2024	A-11


PLANIMETRIA E KATIT TE PARE / NIVELI 1-RE
PLANI I PROPOZUAR

-  SUVATIM TAVANI / LYERJE BOJE E BARDHE
-  TAVAN I VARUR KARTON XHES / PLLAKA 60x60cm
-  NDRICUES LED 60x60cm



PLANIMETRIA E KATIT TE DYTE / NIVELI 2-TE
PLANI I PROPOZUAR

- SUVATIM TAVANI / LYERJE BOJE E BARDHE
- TAVAN I VARUR KARTON XHES / PLLAKA 60x60cm
- NDRICUES LED 60x60cm

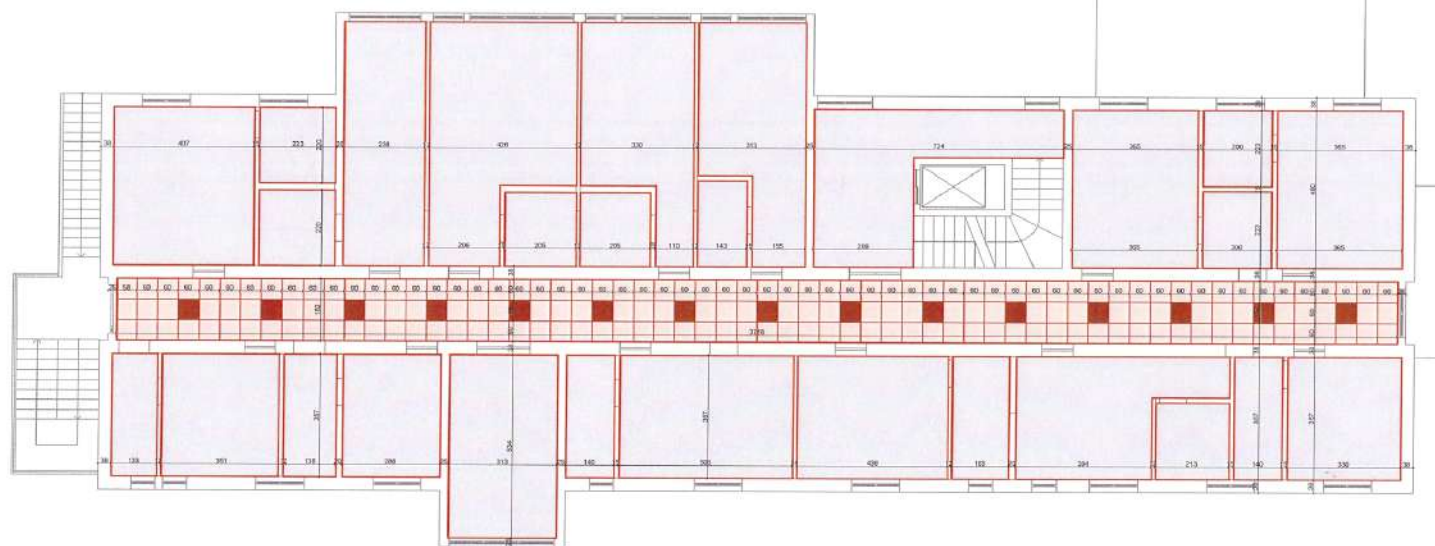

PROJEKTI

PLAN PROPOZIMI / PLANI I TAVANIT
PLANIMETRIA E KATIT TE DYTE

EMERTIME PROJEKTI




RIKONSTRUKSIONI DHE ZGJERIMI I AMBIENTEVE TE QENDRES POLIVALENTE
TE SHERBIMIT TE PERKUJDESIT SHOQEROR PER TE MOSHUARIT POLICAN

PROJEKTORES
ARENA MK SHPK
10.04.2024

ADRESA: BASHKIA POLICAN			
FORMATI DOKUMENT	PRIVALLA E QENDRES	DATA	NR. FLETES
A3	SH 1:150	POLICAN 2024	A-13

PLANIMETRIA E KATIT TE TRETE / NIVELI 3-TE
PLANI I PROPOZUAR


- SUVATIM TAVANI / LYERJE BOJE E BARDHE
- TAVAN I VARUR KARTON XHES / PLLAKA 60x60cm
- NDRICUES LED 60x60cm

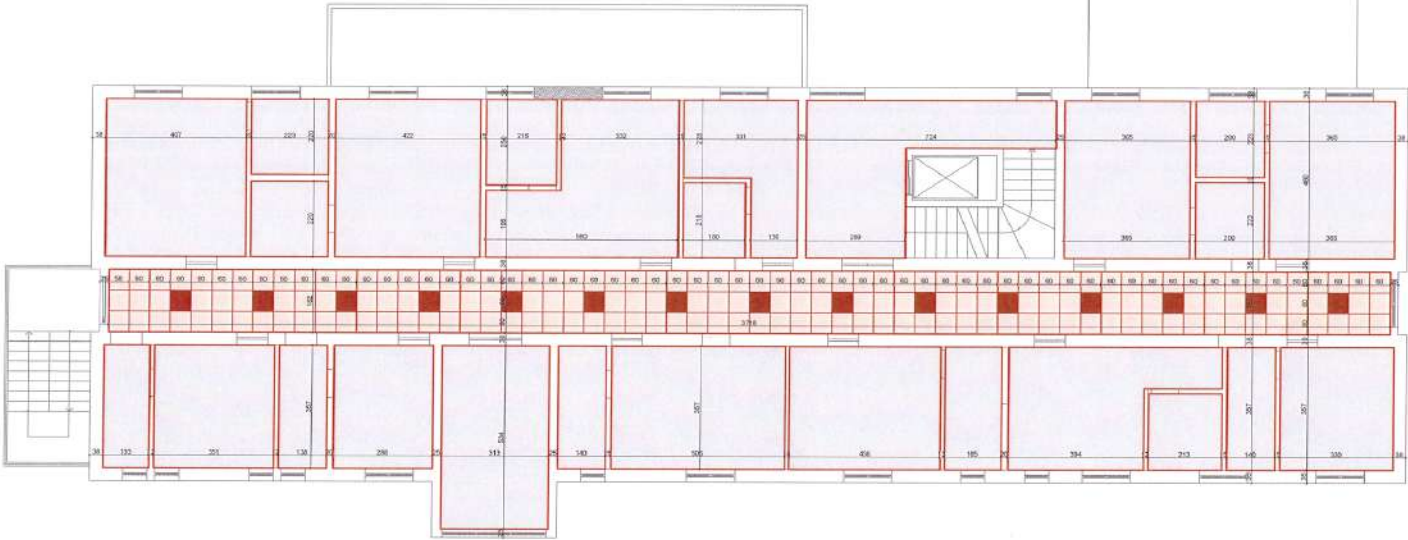

PLAN PROPOZIMI / PLANI I TAVANIT PLANIMETRIA E KATIT TE TRETE		RIKONSTRUKSIONI DHE ZGJERIMI I AMBIENTEVE TË QENDRËS POLIVALENTE TË SHERBIMIT TË PERKUJDESIT SHOQËROR PËR TË MOSHUARIT POLIÇAN			
PROJEKTOUES: ARENA MK SHPK LIC. N° 199		KORRES: BASHKIA POLIÇAN			
A3		SH 1:150		POLIÇAN 2024	
				A - 14	

PLANIMETRIA E KATIT TE KATERT / NIVELI 4-TE
PLANI I PROPOZUAR

- SUVATIM TAVANI / LYERJE BOJE E BARDHE
- TAVAN I VARUR KARTON XHES / PLLAKA 60x60cm
- NDRICUES LED 60x60cm

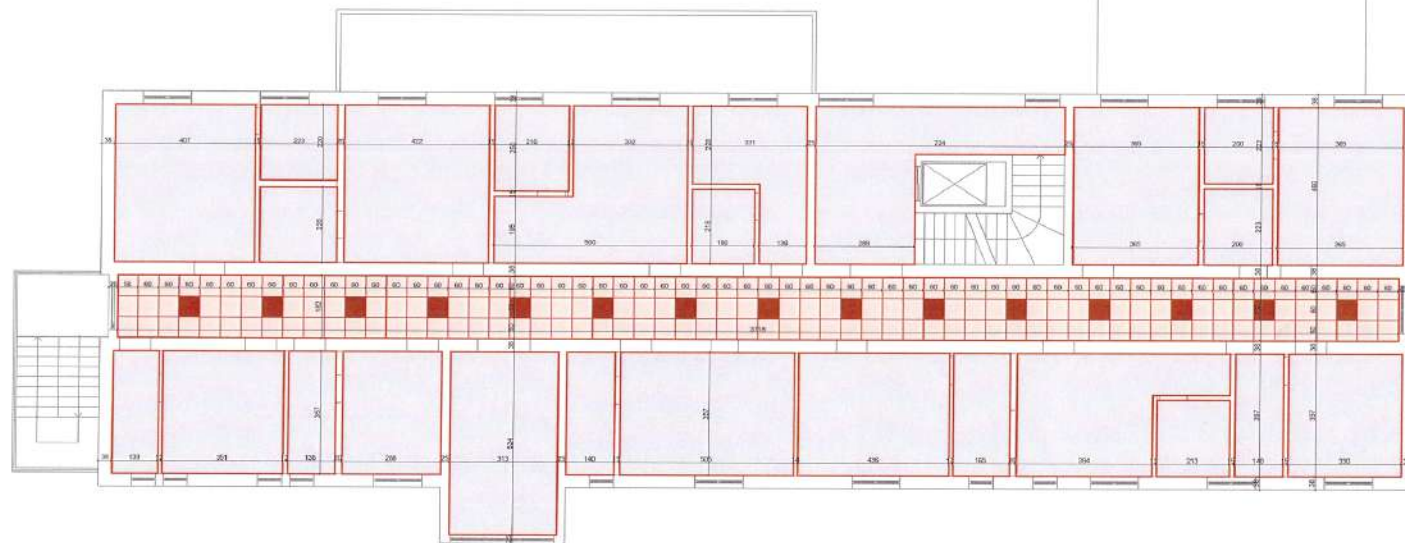

CHARTER PLOT 1/2

PLAN PROPOZIMI / PLANI I TAVANIT
PLANIMETRIA E KATIT TE KATERT

CHARTER PLOT 1/2

PROJEKTUESI

ARENA MK SHPK

RIKONSTRUKSIONI DHE ZGJERIMI I AMBJENTEVE TE QENDRES POLIVALENTE
TE SHERBIMIT TE PERKUJDESIT SHOQEROR PER TE MOSHUARIT POLICAN


KURORA

BASHKIA POLICAN

FORMATI/STATI	SHALLA E VENTIMIT	DATA	NR. FLETES
A3	SH 1:150	POLICAN 2024	A - 15

PLANIMETRIA E KATIT PERDHE / NIVELI 0 PLANI I PROPOZUAR

LEGJENDE	
	HYRJAJMBUJENT I JASHEM - SHTRIM ME PLLAKA GRES 60X60 TE ZILZA
	DHOMA, KORIDORE - SHTRIM ME PLLAKA GRES 60X60 TE BARDHA
	NYJE SANITARE - SHTRIM ME PLLAKA GRES 45X45 NJYRE GRI
	SHKALLET E BRENDSHME - SHTRIM ME PLLAKA MERMERI GRI E ERRET
	KONTURIM NAFSIRE DERB - SHTRIM ME PLLAKA MERMERI GRI E ERRET
	HAFSIRA TEKNIKE E KONTROLLIT DYSHME BETONI INDUSTRIALE 5-KCM. E TRAJTUAR ME KUARC
	VESHJE MURESH DORINE LARTESINE E TAVANIT PILAKA GRES 60X60 NJYRE GRI
	PL.1 PUNKTUSE GRESH 10CM
	RAMPE P.A.K. 1:8M / 1:8% SIFERFAGE E AZHUR ME BETON

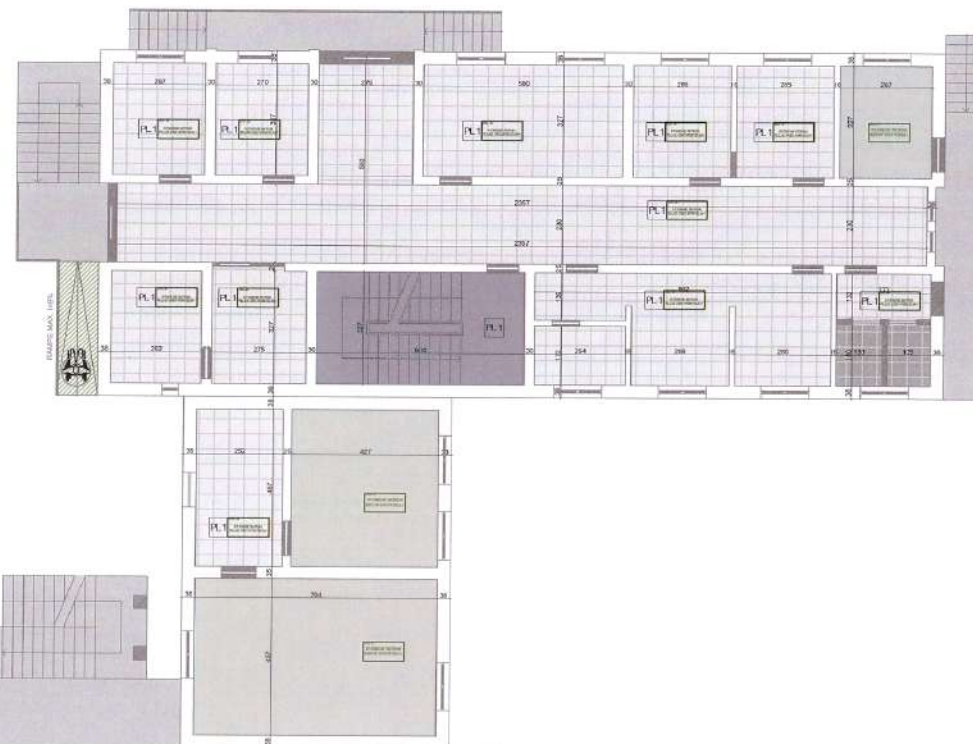

CHISTOVLITET

PLAN PROPOZIMI / PLANI I DYSHEMESH
PLANIMETRIA E KATIT PERDHE



CHISTOVLITET

RIKONSTRUKSIONI DHE ZGJERIMI I AMBJENTEVE TE QENDRES POLIVALENTE
TE SHERBIMIT TE PERKUJDESIT SHOQEROR PER TE MOSHUARIT POLICAN



ADRESA			
BASHKIA POLICAN			
FORME QIZANT	SHKALLA E VLERESIMIT	DATA	REL. TAV. 1/20
A3	SH 1.150	POLICAN 2024	A - 16

PLANIMETRIA E KATIT TE PARE / NIVELI 1-RE
PLANI I PROPOZUAR

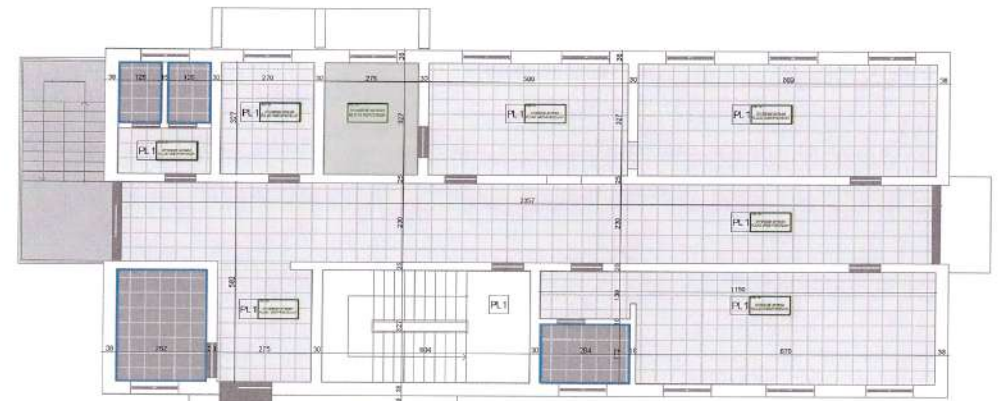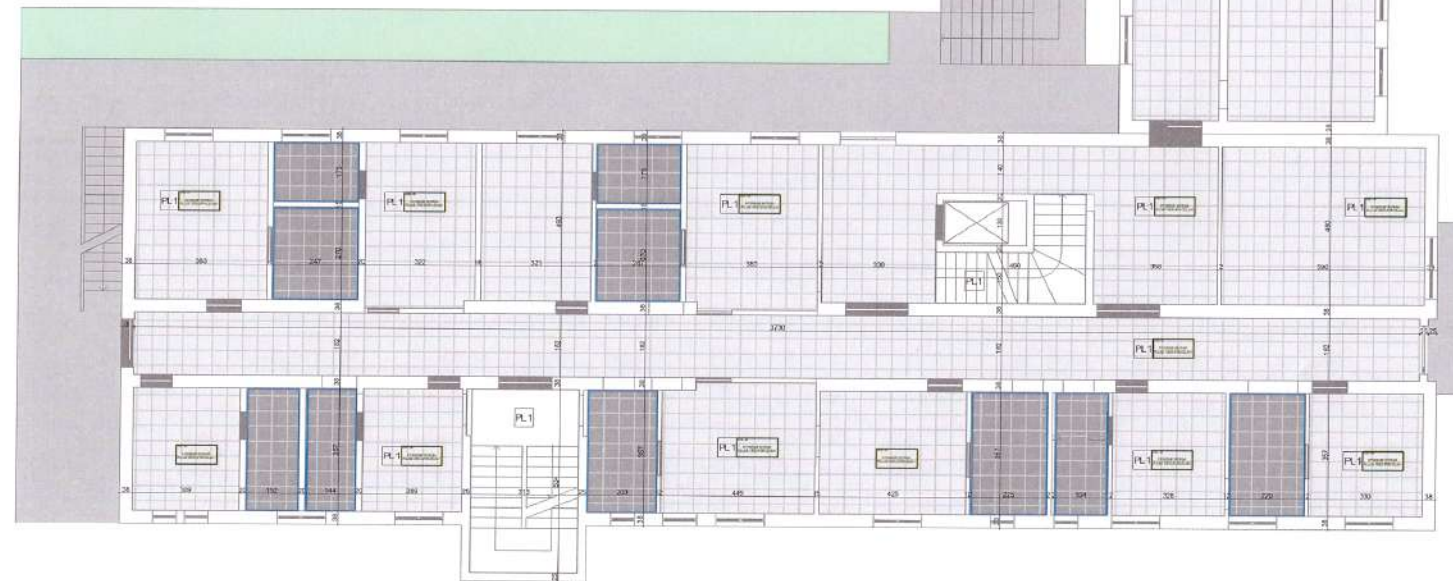

SHENJIMET/NOTA:

PLAN PROPOZIMI / PLANI I DYSHEMISE
PLANIMETRIA E KATIT TE PARE

SHENJIMET/NOTA:


RIKONSTRUKSIONI DHE ZGJERIMI I AMBJENTEVE TE QENDRES POLIVALENTE
TE SHERBIMIT TE PERKUJDESIT SHOQEROR PER TE MOSHUARIT POLICAN

ARENA MK SHPK
L676198070

ADRESA			
BASHKRIA POLICAN			
FORMATI/FORMATI	SHALLA E VIDEOMET	DATA	NR. FLETES
A3	SH 1:150	POLICAN 2024	A-17

PLANIMETRIA E KATIT TE DYTE / NIVELI 2-TE PLANI I PROPOZUAR

LEGJENDE	
	HYRJA/AMBIENT I JASHEM - SHTRIM ME PLLAKA GRES 60X60 TE ZEZA
	DHOMA KORIDORE - SHTRIM ME PLLAKA GRES 60X60 TE BARCHA
	NYJE SANITARE - SHTRIM ME PLLAKA GRES 45X45 NGJYRE GRI
	SHKALLJET E BRENDSHME - SHTRIM ME PLLAKA MERMERI ORI E ERRET
	KONTURNI HAPSIRE DERE - SHTRIM ME PLLAKA MERMERI ORI E ERRET
	HAPSIRE TEKNIKE E KONTROLLIT DYSHEME BETONI INDUSTRIALE 5-8CM E TRAJTUNAR ME KUARG
	VEESHJE MURESH DERRI NE LARTESINE E TAVANIT PILLAKA GRES 60X60 NGJYRE GRI
	PLINTUSE GRES H 10CM
	RAMPE P.A.K. 1:50M / 1:10M SPURFAGE E ASHPIER ME BETON

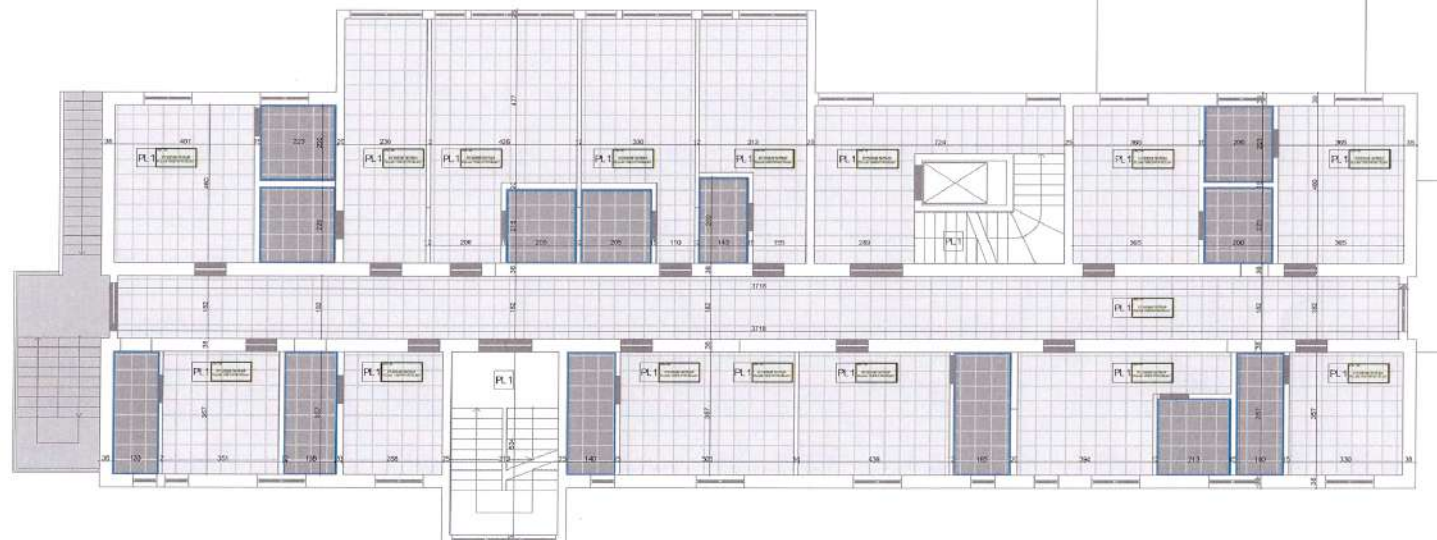

EMERTIME PROJEKTORES

PLAN PROPOZIMI / PLANI I DYSHEMESE
PLANIMETRIA E KATIT TE DYTE

EMERTIME PROJEKTORES

RIKONSTRUKSIONI DHE ZGJERIMI I AMBJENTEVE TE QENDRES POLIVALENTE
TE SHERBIMIT TE PERKUJDESIT SHOQEROR PER TE MOSHUARIT POLICAN

ARENA MK SHPK

REG. NR. 09

KRUESI

BASHKIA POLICAN

FORMATI VERTETIM	SHALLJA E NEALTE	SHALLJA	MT. FLETES
A3	SH 1:150	POLICAN 2024	A - 10

PLANIMETRIA E KATIT TE TRETE / NIVELI 3-TE PLANI I PROPOZUAR

LEGJENDE	
	HIVJAJAMJENT I JASHEM - SHTRIM ME PULLAKA GRES 60X60 TE ZEZA
	DHOMA, KORIDORE - SHTRIM ME PULLAKA GRES 60X60 TE BARDHA
	MYJE SANTARE - SHTRIM ME PULLAKA GRES 45X45 NGJYRE GRI
	SHKALLET E BRENDSHME - SHTRIM ME PULLAKA MERMERI GRI E ERRET
	KONTURIM HAPSGRE DERE - SHTRIM ME PULLAKA MERMERI GRI E ERRET
	HAPSGRA TEKONKE E KONTROKELIT DYSHEME BETON INDUSTRIALE 5-8CM E TRAJTUAR ME KUARC
	VERSHJE MURESH DERI NE LARTESINE E TAVANT PULLAKA GRES 60X60 NGJYRE GRI
	PL-1 PUNTUSE GRES H 10CM
	BAMPE P.A.V. 1.50M / 1.70M SUPERFQJE E ASHPIER ME BETON



SHKURTIM PLOTESOR

PLAN PROPOZIMI / PLANI I DYSHEMESE
 PLANIMETRIA E KATIT TE TRETE

SHKURTIM PLOTESOR

PROJEKTUES:

ARENA MK SHPK

RIKONSTRUKSIONI DHE ZGJERIMI I AMBJENTEVE TE QENDRES POLIVALENTE
 TE SHERBIMIT TE PERKUJDESET SHOQEROR PER TE MOSHUARIT POLICAN



KOPIJA


BASHKIA POLICAN

FORMA E KARTES	SKALLA E VERTETET	SALIA	NUMER
A3	SH 1:150	POLICAN 2024	A-19

PLANIMETRIA E KATIT TE KATERT / NIVELI 4-TE
PLANI I PROPOZUAR

LEGJENDE:

	HYDRANTMBLENT I JASHEM - SHTRIM ME P.LAKA GRES 60X60 TE ZEZA
	DHOMA KORRIDORE - SHTRIM ME P.LAKA GRES 60X60 TE BARDHA
	NYJE SANITARE - SHTRIM ME P.LAKA GRES 45X45 NGUTRE GRE
	SHKALLETE BRENDSHME - SHTRIM ME P.LAKA MERMERI GRI E ERRET
	KONTURIM HAFSIRE DERE - SHTRIM ME P.LAKA MERMERI GRI E ERRET
	HAPSIRA TEKNIKE E KONTROLLIT DYSHEME BETON INDUSTRIALE 5-8CM E TRATUAR ME KUARG
	VEPRUE MURESH DERI NE LANTESIME E TAVANIT P.LAKA GRES 60X60 NGUTRE GRE
	PLINTUSE GRES H 16CM
	RAMPJE P.A.R. 1:8M / 1:4% SUPERFACJE E ASHPIER ME BETON

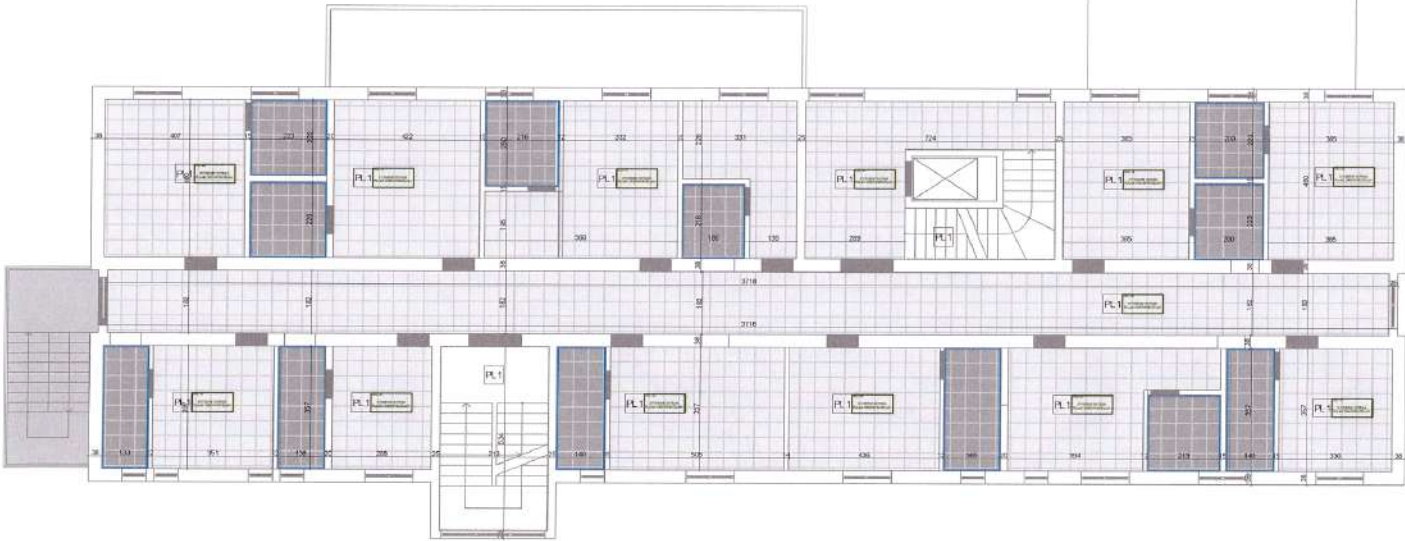

PLAN PROPOZIMI / PLANI I DYSHEMESE
PLANIMETRIA E KATIT TE KATERT

RIKONSTRUKSIONI DHE ZGJERIMI I AMBJENTEVE TE QENDRES POLIVALENTE TE SHERBIMIT TE PERKUJDESET SHOOEROR PER TE MOSHUARIT POLICAN			
PROJEKTES		KORREKTA	
ARENA MK SHPK		BASHKIA POLICAN	
FORUMI TE HEDHMET	SHALLA E HEDHMET	DATA	NR. FLETES
A3	SH 1:150	POLICAN 2024	A - 20

Deta. 11y T2	Dere MDF / Kasa MDF	Lyerje Boje e Bardhe
Permasat : 90x210	Dorzez Metalike e Zeze	Totali Cope - 10
Deta. 10y T2	Dere Dural/ Kasa Dural	Lyerje Boje e Bardhe
Permasat : 80x219	Dorzez Metalike e Zeze	Totali Cope - 3
	Dere MDF / Kasa MDF	Lyerje Boje e Bardhe
Permasat : 90x219	Dorzez Metalike e Zeze	Totali Cope - 2
Deta. 10y T2	Dere Metalike	Lyerje Boje e Bardhe
Permasat : 100x210	Dorzez Metalike e Zeze	Totali Cope - 2
	Dere Metalike/ Kasa	Lyerje Boje Bardhe
Permasat : 90x210	Dorzez Metaliku e Zeze	Totali Cope - 1



QK/MK/FORM PRKJ/2013

RIKONSTRUKSIONI DHE ZGJERIMI I AMBJENTEVE TE QENDRËS POLIVALENTE
TE SHERBIMIT TE PËRKUJDESET SHQËROR PËR TE MOSHUARIT POLIÇAN

PROJEKTI TËBIL

ACORDA

BASHKËIA POLIÇAN

ARENA MK SHPK

FORMAT VIZATIMET

SHALLICA VIZUJES

DATA

NR. FLETES

A3



SH 1:150

POLIÇAN 2024

A - 21

Dura / Dural / P.A.S.	Dere MDF / Kata MDF	Lyerje Boje e Bardhe
Permasat : 100x210	Doreze Metalike e Zeze	Totali Cope - 5
Dura / Dural / P.A.S.	Dere Dural/ Kasa Dural	Lyerje Boje e Bardhe
Permasat : 100x210	Doreze Metalike e Zeze	Totali Cope - 6

Orsa Top 1.1	Dere MDF / Kasa MDF	Lyerje Boje e Bardhe
Permasat: 90x210	Doreza Metalike e Zeze	Totali Copet - 12
Orsa Top 1.2	Dere Durali/ Kasa Durali	Lyerje Boje e Bardhe
Permasat: 80x210	Doreza Metalike e Zeze	Totali Copet - 8
Orsa Top 1.3	Dere MDF / Kasa MDF	Lyerje Boje e Bardhe
Permasat: 130x210	Doreza Metalike e Zeze	Totali Copet - 1
Orsa Top 1.4	Dere Durali/ Kasa Durali	Lyerje Boje e Bardhe
Permasat: 150x210	Doreza Metalike e Zeze	Totali Copet - 2
Orsa Top 1.5	Dere Durali/ Kasa Durali	Lyerje Boje e Bardhe
Permasat: 180x210	Doreza Metalike e Zeze	Totali Copet - 2
Permasat: 150x210	Dere Metalike/ Kasa	Lyerje Boje Bardhe
	Doreza Metalike e Zeze	Totali Copet - 1
Permasat: 90x210	Dere Metalike/ Kasa	Lyerje Boje Bardhe
	Doreza Metalike e Zeze	Totali Copet - 1
Permasat: 140x210	Dere Metalike/ Kasa	Lyerje Boje Bardhe
	Doreza Metalike e Zeze	Totali Copet - 2

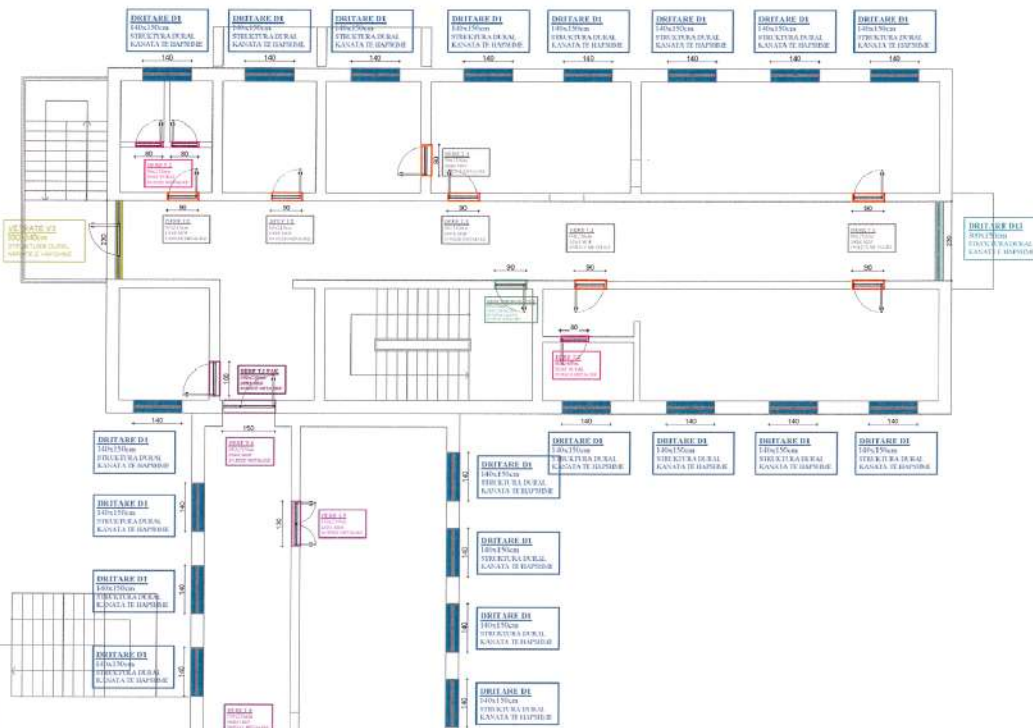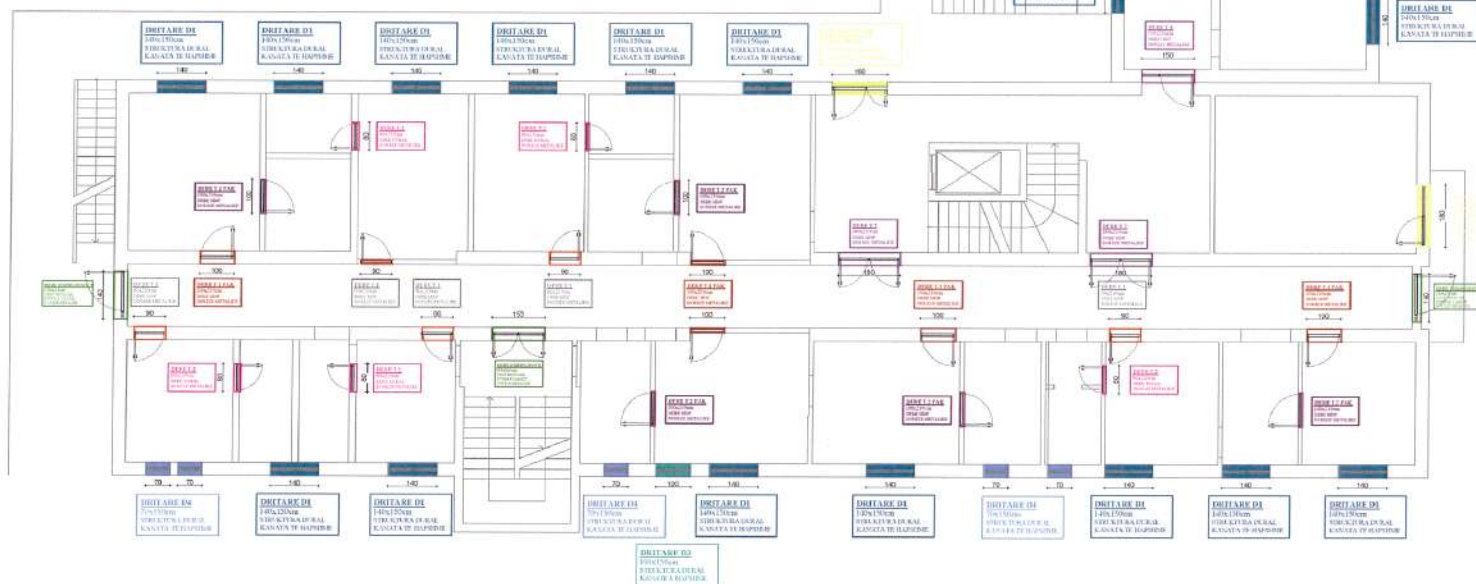

EVENTIM PROJECTS


ARENA MK SHPK

ADRESA:			
BASHKIA POLIÇAN			
FORMATI VIDEOTIT	SHALLA C VIDEOTIT	DATA	NELI TITULLI
A3	SH 1:150	POLIÇAN 2024	A.

Dere-Top 1.1	Dere MDF / Kasa MDF	Lyerje Boje e Bardhe
Permasat 90x210	Dreze Metalike e Zeze	Totali Cope - 13
Dere-Top 1.2	Dere Dural/ Kasa Dural	Lyerje Boje e Bardhe
Permasat 80x210	Dreze Metalike e Zeze	Totali Cope - 13
Dere-Top 1.3	Dere MDF / Kasa MDF	Lyerje Boje e Bardhe
Permasat 150x210	Dreze Metalike e Zeze	Totali Cope - 1
Dere-Top 1.4	Dere Metalike/ Kasa	Lyerje Boje Bardhe
Permasat 153x210	Dreze Metalike e Zeze	Totali Cope - 1
Dere-Top 1.5	Dere Metalike/ Kasa	Lyerje Boje Bardhe
Permasat 140x210	Dreze Metalike e Zeze	Totali Cope - 1



Detaj 1.1.1	Dritare Duple dhe / Kasa DUEAL	Njetro e Bardhe
Permasat : 140x210	Doreza Metalike e Bardhe	Totali Cope : 12
Konkret e Hapësirës Horizontale - Hapësirë e Bardhe		

Detaj 1.2.1	Dore MDF / Kasa MDF	Lyerje Boje e Bardhe
Permasat : 90x210	Doreza Metalike e Zeze	Totali Cope : 12
Detaj 1.2.2	Dore Dural / Kasa Dural	Lyerje Boje e Bardhe
Permasat : 80x210	Doreza Metalike e Zeze	Totali Cope : 12
Detaj 1.2.3	Dore MDF / Kasa MDF	Lyerje Boje e Bardhe
Permasat : 150x210	Doreza Metalike e Zeze	Totali Cope : 1
Detaj 1.2.4	Dore Metalike / Kasa	Lyerje Boje e Bardhe
Permasat : 151x210	Doreza Metalike e Zeze	Totali Cope : 1
Detaj 1.2.5	Dore Metalike / Kasa	Lyerje Boje e Bardhe
Permasat : 140x210	Doreza Metalike e Zeze	Totali Cope : 1

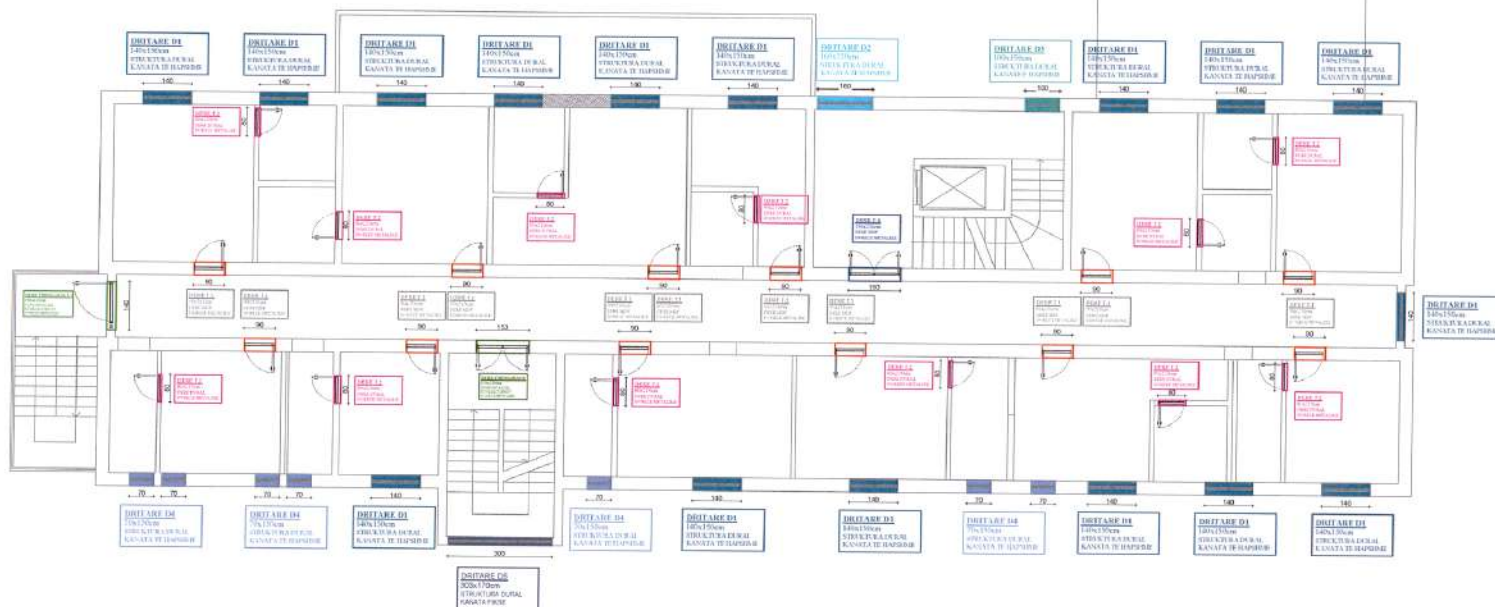

RIKONSTRUKSIONI DHE ZGJERIMI I AMBJENTEVE TE QENDRES POLIVALENTE TE SHERBIMIT TE PERKUJDESIT SHOQEROR PER TE MOSHUARIT POLICAN	
PLAN PROPOZIMI / PLANI I DYSHEMESE PLANIMETRIA E KATIT TE TRETE	PROJEKTUES: ARENA MK SHPK LIC. N° 1799
ADRESA: BASHKIA POLICAN	FORMATE VIZUIMI: A3 SHALLA E TEGJERIMIT: SH 1:150 DATA: POLICAN 2024 SH. PLETET: A-24

Dera 150 x 1	Dere MDF / Kasa MDF	Lyerje Beje e Bardhe
Permutat : 90x210	Doreze Metalike e Zeze	Totali Cope - 12
Dora Cpe 12	Dere Dural/ Kasa Dural	Lyerje Beje e Bardhe
Permutat : 80x210	Doreze Metalike e Zeze	Totali Cope - 12
Dora Cpe 12	Dere MDF / Kasa MDF	Lyerje Beje e Bardhe
Permutat : 150x210	Doreze Metalike e Zeze	Totali Cope - 1
Dora Cpe 12	Dere Metalike/ Kasa	Lyerje Beje Bardhe
Permutat : 153x210	Doreze Metalike e Zeze	Totali Cope - 1
Dora Cpe 12	Dere Metalike/ Kasa	Lyerje Beje Bardhe
Permutat : 140x210	Doreze Metalike e Zeze	Totali Cope - 1

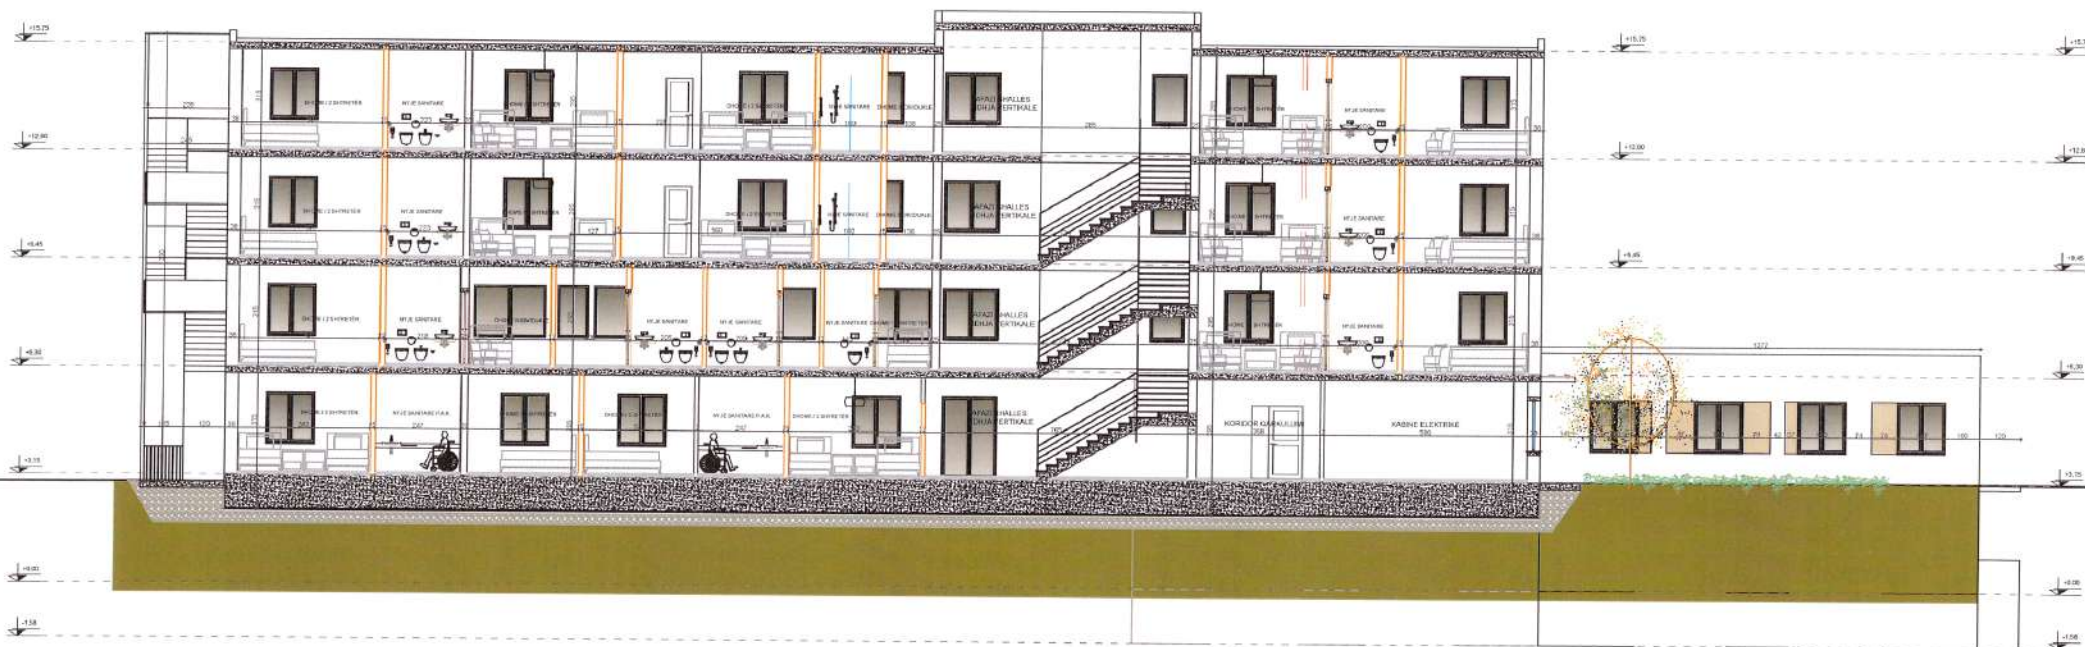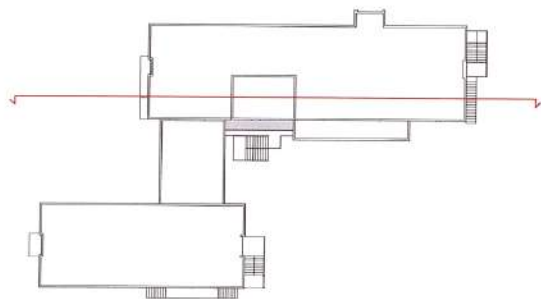

SHKURTIM FLETËS

PRERJE GJATESORE E OBJEKTIT
PRERJA A-A

SHKURTIM PROJECTI

PROJEKTUES

ARENA MK SHPK

RIKONSTRUKSIONI DHE ZGJERIMI I AMBIENTEVE TË QENDRËS POLIVALENTE
TË SHËRBIIMIT, TË PËRKUJDESET SHOQËROR PËR TË MOSHUARIT POLIÇAN



ADRESA

BASHKIA POLIÇAN

FORMATI VIZATIMIT

A3

PRIVALLA E ZGJERIMIT



SH 1:150

DATA

POLIÇAN 2024

MB. FLETËS

A - 26

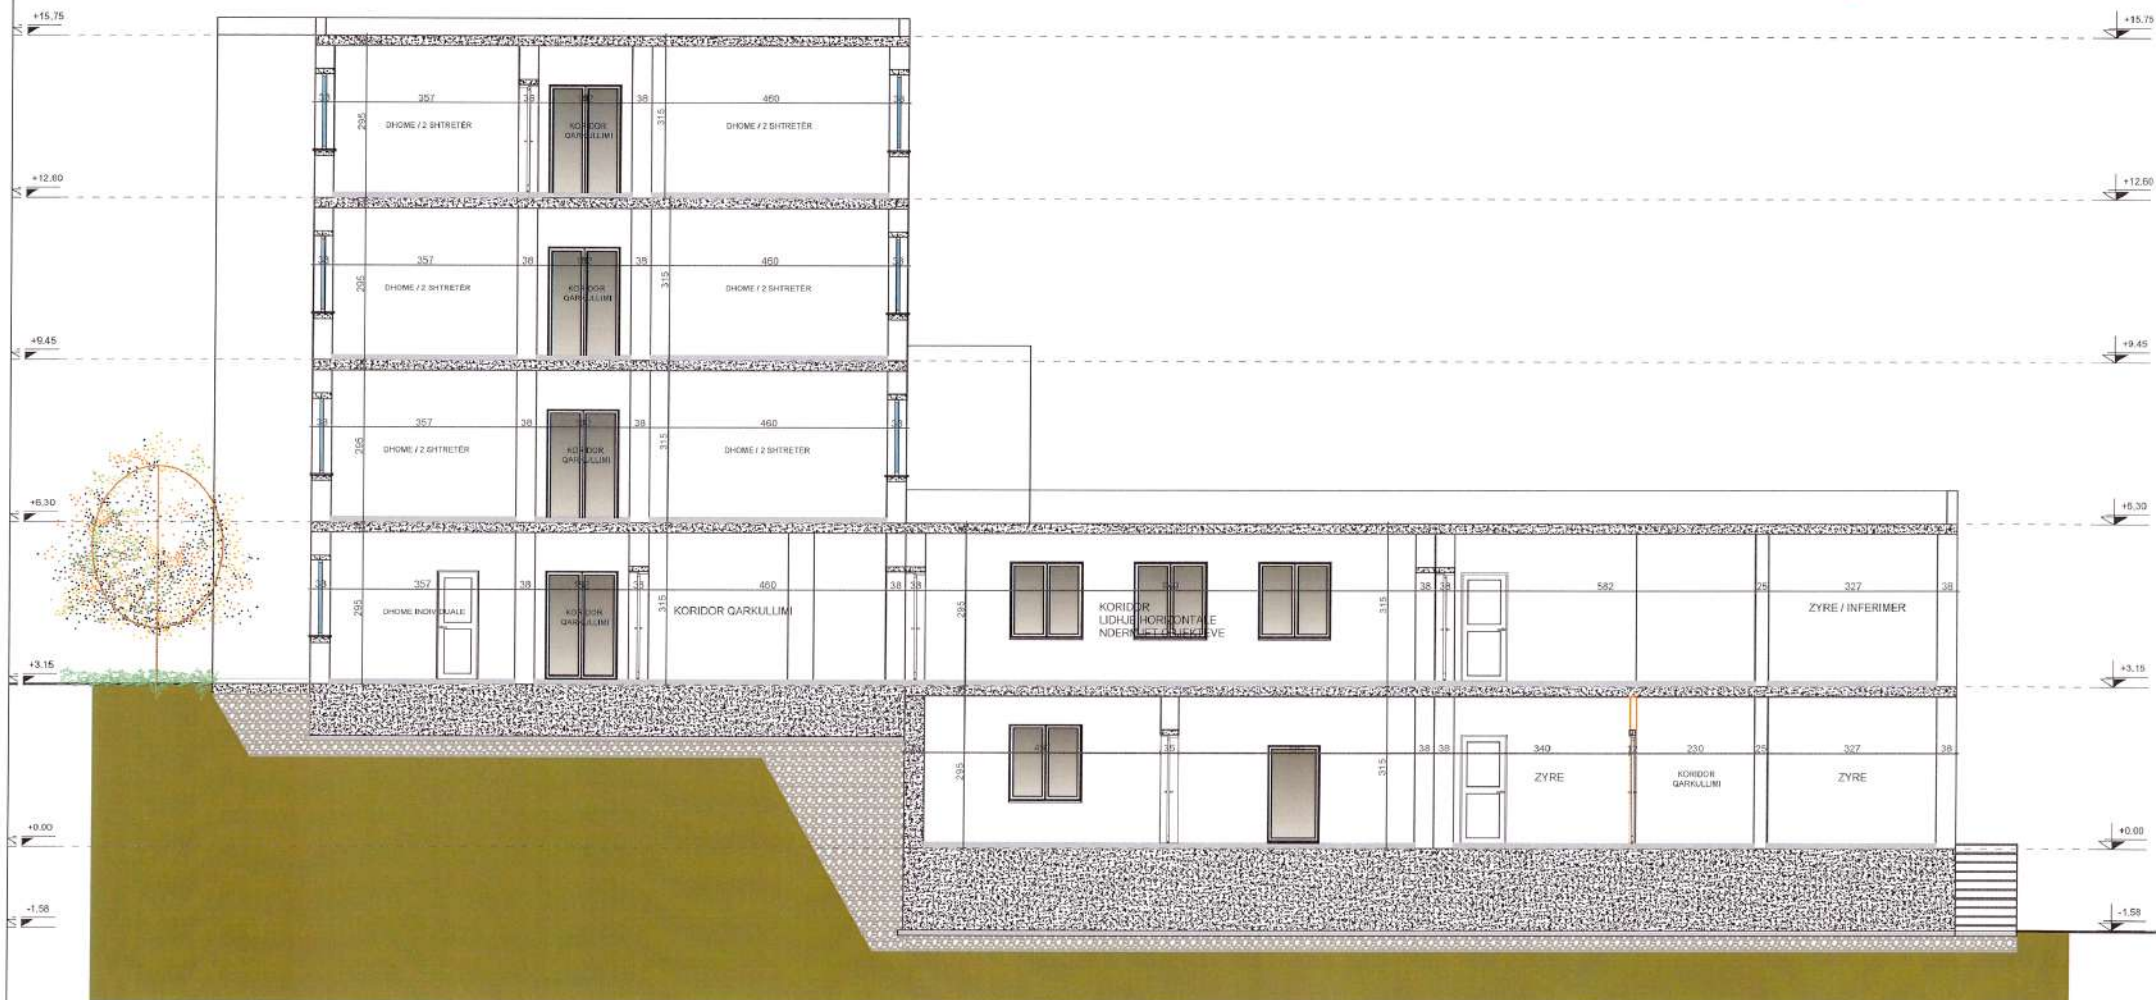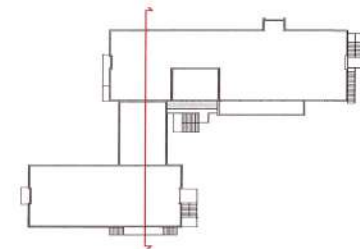

PRERJE TERTHORE E OBJEKTIT
PRERJA B-B

PROJEKTUES

ARENA MK SHPK

RIKONSTRUKSIONI DHE ZGJERIMI I AMBJENTEVE TË QENDRËS POLIVALENTE
TË SHËRBIMIT TË PËRKUJDESET SHOQËROR PËR TË MOSHUARIT POLIÇAN

EMËRTIMI PROJEKTI

KOMUNA

BASHKIA POLIÇAN

FORMATIV VERIMET

A3

SHALLA E VERITETIT



SH 1:150

DATA

POLIÇAN 2024

SH. PLOTËS

A-27

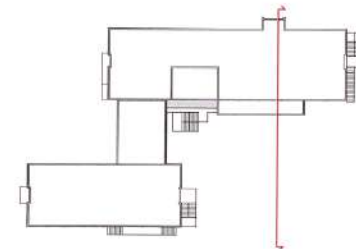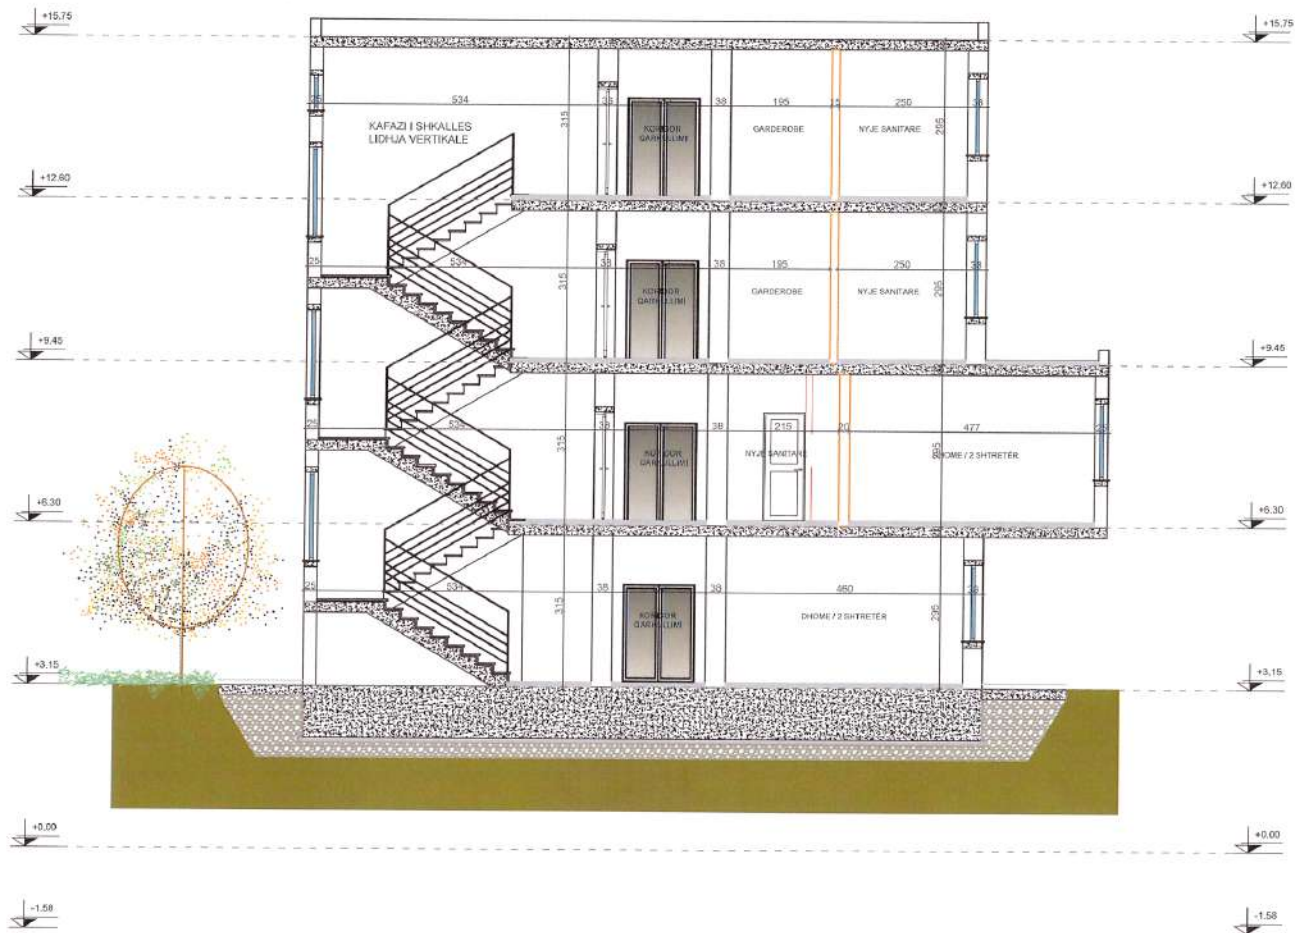

SHKURTYM FLETËS:

PRERJE TERTHORE E OBJEKTIT
PRERJA C-C

SHKURTYM DOKUMENTI:

ARENA MK SHPK
LIC. 2796

RIKONSTRUKSIONI DHE ZGJERIMI I AMBIENTEVE TË QENDRËS POLIVALENTE
TË SHËRBIMIT TË PËRKUJDESIT SHOQËROR PËR TË MOSHUARIT POLIÇAN

ARENA			
BASHKIA POLIÇAN			
FORMAT VIZATIMIT	SHKALLA E VIZATIMIT	DATA	NR. FLETËS
A3	SH 1:150	POLIÇAN 2024	A - 28

- RAL 9016
LYERJE FASADE OBJEKT 3
- RAL 6019 LYERJE
FASADE OBJEKT 1
- RAL 1000
LYERJE FASADE / KONTURIME DORITARESH
- RAL 1027
LYERJE FASADE OBJEKT 2



FASADAT E OBJEKTIT
FASADA VERI-LINDORE



RIKONSTRUKSIONI DHE ZGJERIMI I AMBJENTEVE TË QENDRËS POLIVALENTE
TË SHËRBIMIT TË PERKUJDESIT SHOQËROR PËR TË MOSHUARIT POLIÇAN

PROJEKTI		DOKUMENTI		DATA		NR. FLETES	
ARENA MK SHPK		LUC. 11.7.199		POLIÇAN 2024		A - 29	

- RAL 9016
LYERJE FASADE OBJEKT 3
- RAL 6019 LYERJE
FASADE OBJEKT 1
- RAL 1000
LYERJE FASADE / KONTURIME DRIITARESH
- RAL 1027
LYERJE FASADE OBJEKT 2



FASADAT E OBJEKTIT
FASADA JUG-PERENDIMORE

RIKONSTRUKSIONI DHE ZGJERIMI I AMBJENTEVE TE QENDRES POLIVALENTE
TE SHERBIMIT TE PERKUJDESIT SHOQEROR PER TE MOSHUARIT POLICAN

ARENA MK SHPK

BASHKIA POLICAN




A3 SH 1:150 POLICAN 2024 A-30

MURATURE E JASHTME E TRAJTUAR ME SISTEM KAPOT
TRAJTIM FASADE ME SUVA GRAFIATO
LYERJE BOJE E BARDHE RAL 9016

MURATURE E JASHTME E TRAJTUAR ME SISTEM KAPOT
TRAJTIM FASADE ME SUVA GRAFIATO
LYERJE BOJE RAL 1027

MURATURE E JASHTME E TRAJTUAR ME SISTEM KAPOT
TRAJTIM FASADE ME SUVA GRAFIATO
LYERJE BOJE JESHILE E HAPUR RAL 6019

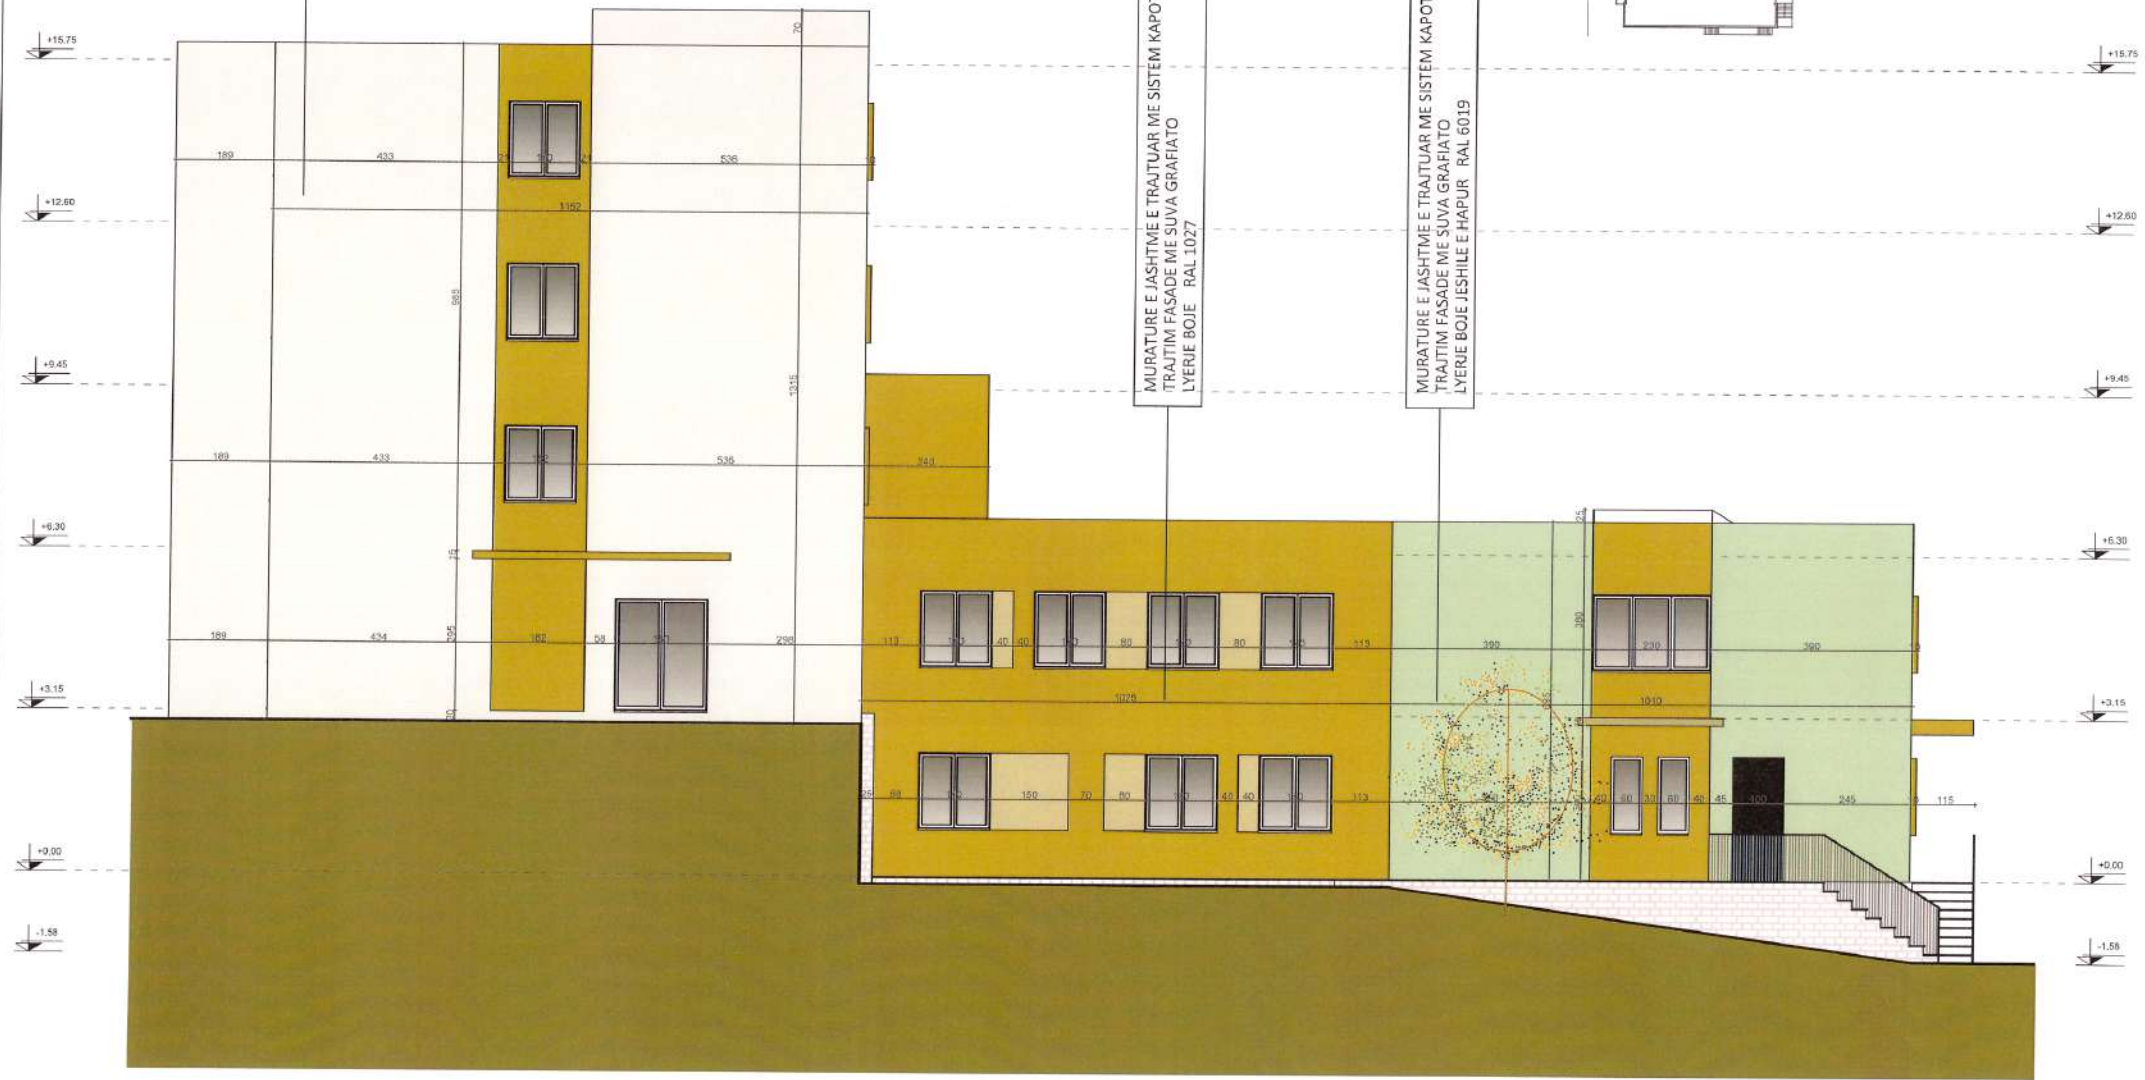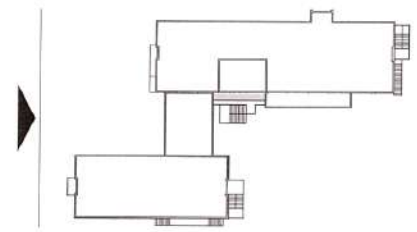



FASADAT E OBJEKTIT
FASADA JUG-LINDORE

RIKONSTRUKSIONI DHE ZGJERIMI I AMBJENTEVE TË QENDRËS POLIVALENTE
TË SHËRBIMIT TË PËRKUJDESIT SHOQËROR PËR TË MOSHUARIT POLIÇAN

PROJEKTORI: ARENA MK SHPK MK

PRORAPTOR: BASHKIA POLIÇAN

FORMAT I DOKUMENTIT	SHALLA E VEDITIMIT	DATA	SHIFRAT
A3	SH 1:150	POLIÇAN 2024	A - 31

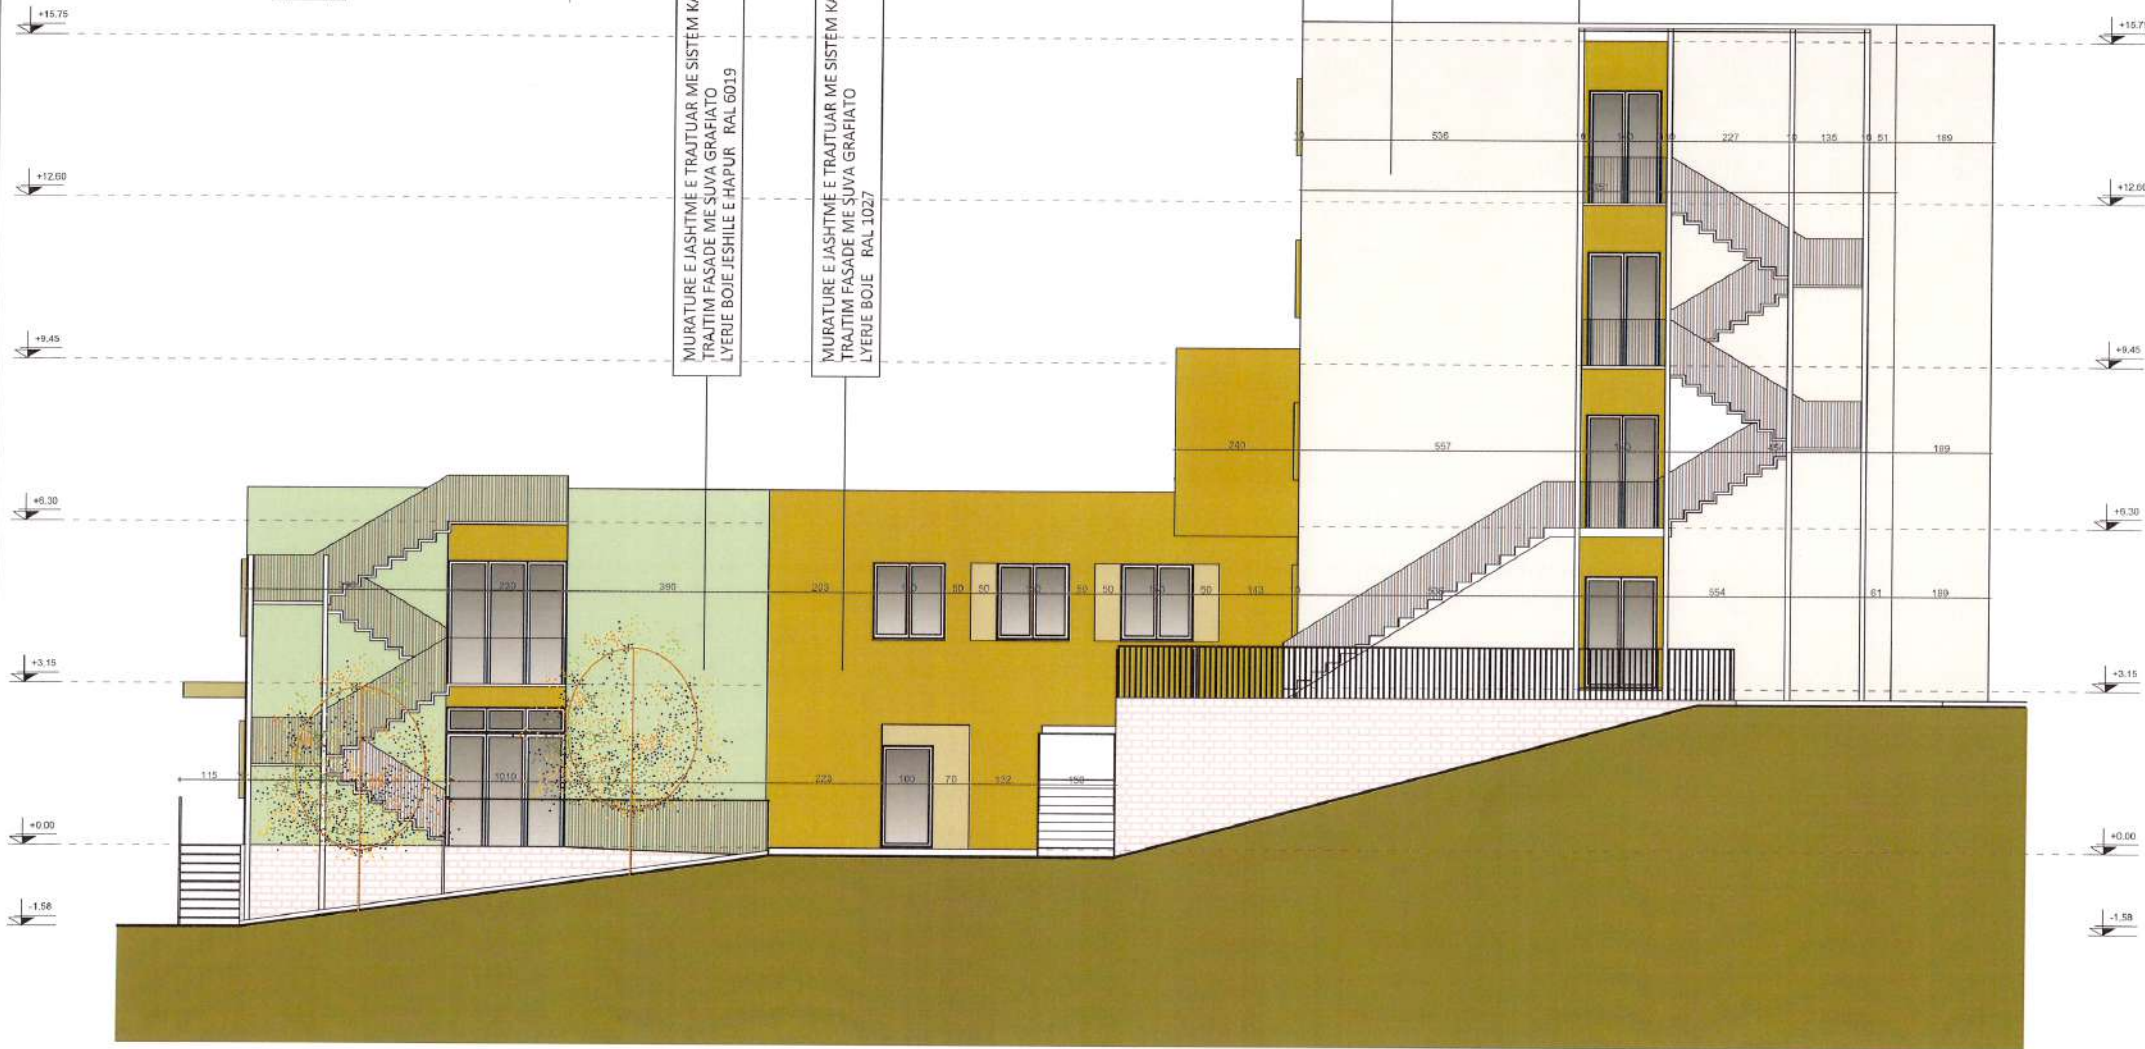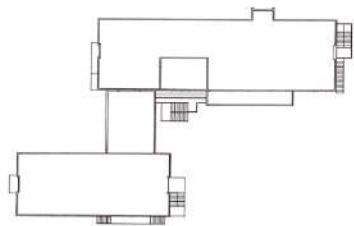

MURATURE E JASHTME E TRAJTUAR ME SISTEM KAPOT
TRAJTIM FASADE ME SUVA GRAFIATO
LYERJE BOJE JESHILE E HAPUR RAL 6019


MURATURE E JASHTME E TRAJTUAR ME SISTEM KAPOT
TRAJTIM FASADE ME SUVA GRAFIATO
LYERJE BOJE RAL 1027

MURATURE E JASHTME E TRAJTUAR ME SISTEM KAPOT
TRAJTIM FASADE ME SUVA GRAFIATO
LYERJE BOJE E BARDHE RAL 9016


FASADAT E OBJEKTIT
FASADA VERI-PERENDIMORE

RIKONSTRUKSIONI DHE ZGJERIMI I AMBIENTEVE TE QENDRES POLIVALENTE TE SHERBIMIT TE PERKUJDESIT SHOQEROR PER TE MOSHUARIT POLICAN			
PROJEKTESI: ARENA MK SHPK		ADRESA: BASHKIA POLICAN	
FORMATEVEZATIMET: A3	SHALLA E VEGJESIMIT: SH 1.159	DATA: POLICAN 2026	NR. FLETES: A - 32


Pamje 1

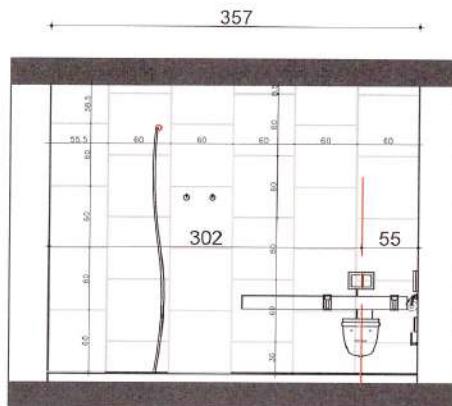


Pamje 2

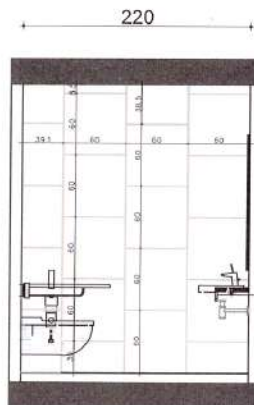


Pamje 3

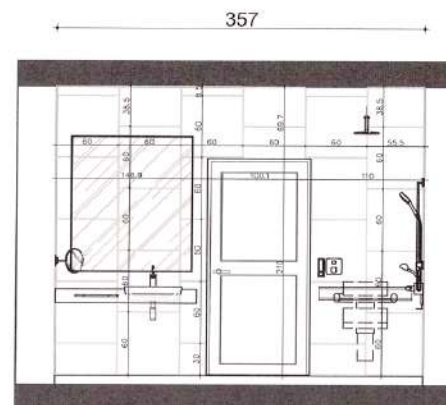

Pamje 4

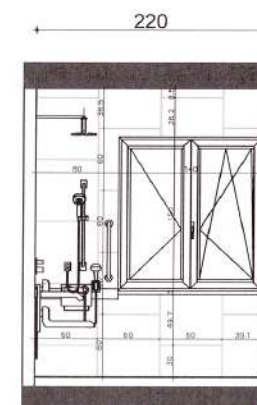

NYJE SANITARE P.A.K

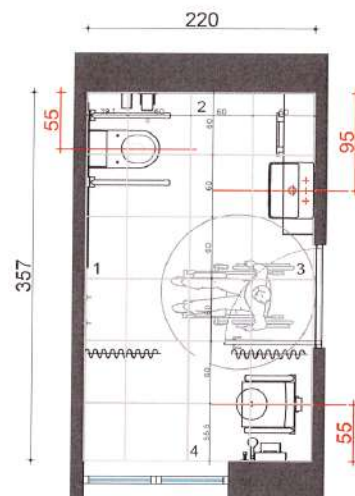

DETALJ DRYTARIT TBP



DETALJ SHTRIMIT



DETALJ POKRITJES

RIKONSTRUKSIONI DHE ZGJERIMI I AMBIENTEVE TE QENDRES POLIVALENTE
TE SHERBIMIT TE PERKUJDESIT SHOQEROR PER TE MOSHUARIT POLICAN

PLAN DETAJE

DIMENSIONIMI
NYJEVE SANITARE PAK

PROJEKTUES

ARENA MK SHPK





APRILIA


BASHKRIA POLICAN

FORMATI VEZHTIMIT	SHALLA E VEZHTIMIT	SALLA	NR. FLETES
A3	SH 1.50	POLICAN 2004	A - 33


Prerja 4-4
Sh. 1:10

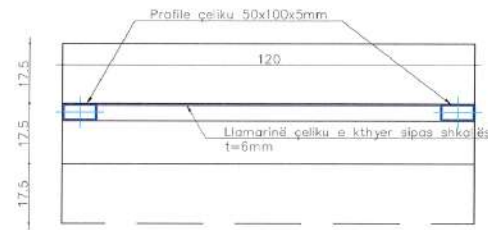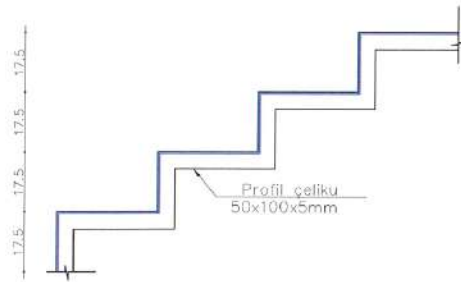


Detaji nr.3
Sh. 1:10

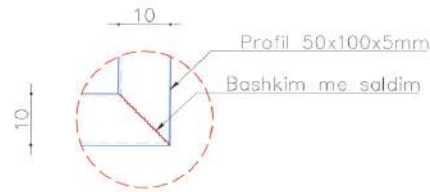


Detaji nr.1
Sh. 1:5

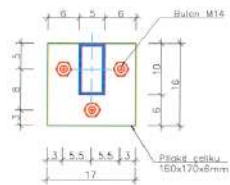

Detaji nr.2
Sh. 1:5

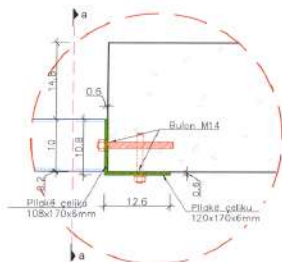


Prerja a-a
Sh. 1:5

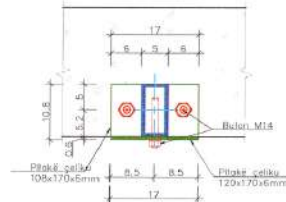

Shkalle betoni

Shkalle metalike

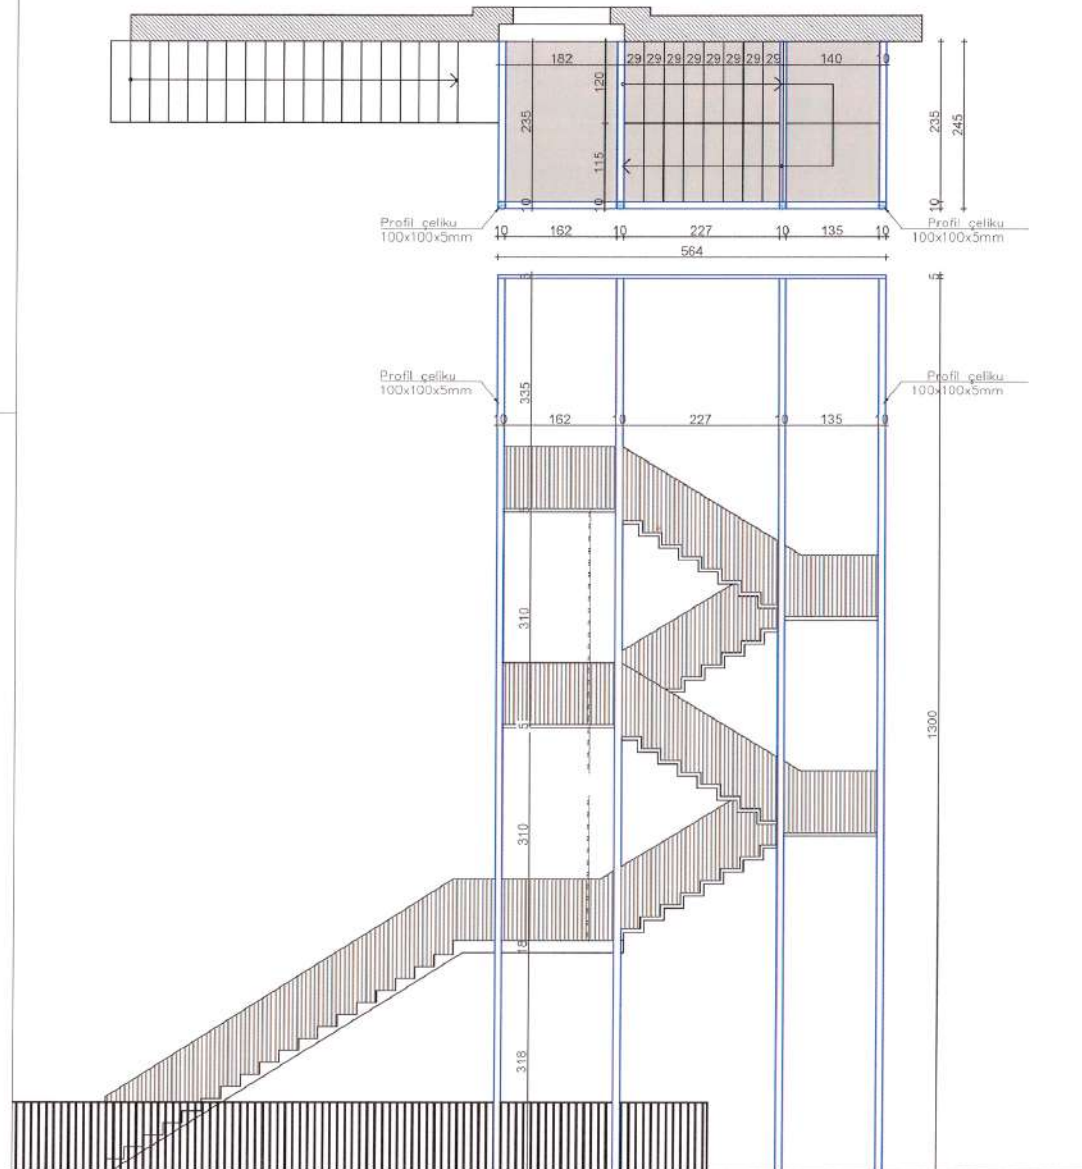


PLAN DETAJE
DIMENSIONIMI
SHKALLA E EMERGJENCES




RIKONSTRUKSIONI DHE ZGJERIMI I AMBJENTEVE TË QENDRËS POLIVALENTE
TË SHËRBIMIT TË PERKUJDESHIT SHOQËROR PËR TË MOSHUARIT POLIÇAN

BASHKIA POLIÇAN			
FORMATI/VERIMET	SHKALLA E VERIMET	DATA	SH. FLETES
A3	SH 1:10	POLIÇAN 2024	A - 34


DETAJ DRITARET TIP

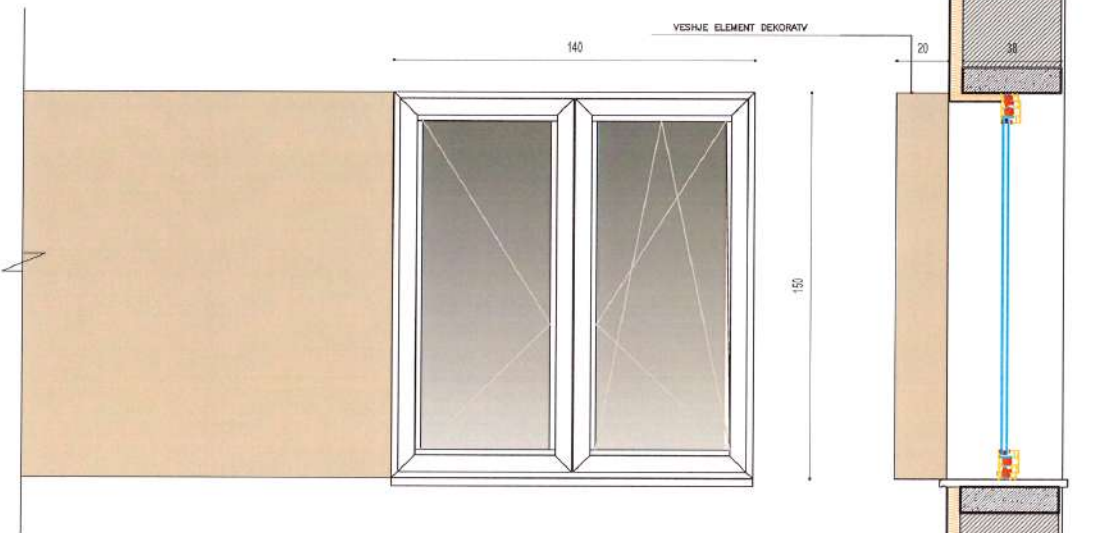


DETAJ GJELBERIMI

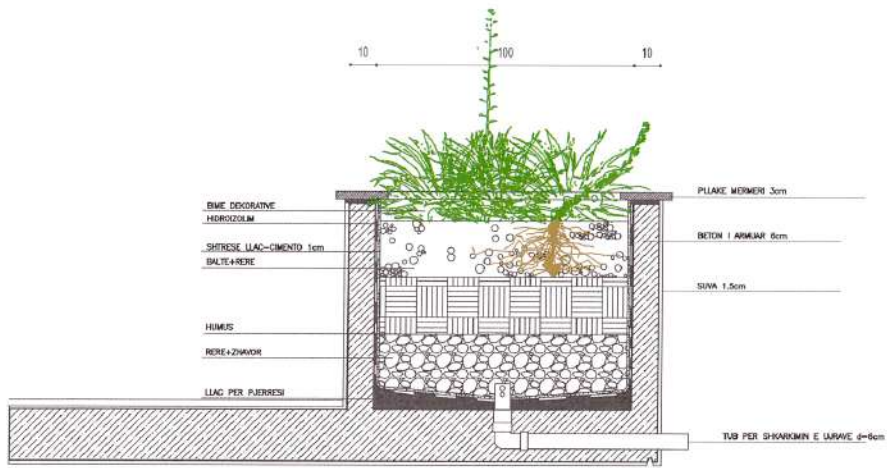

DETAJ SHTRIMIT

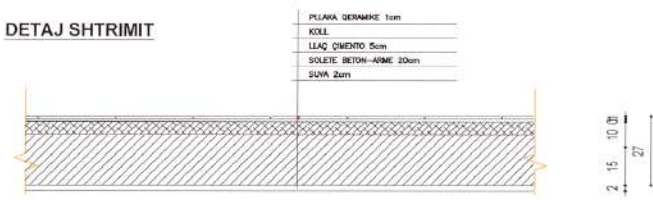

DETAJ SHKALLES SE BRENDSHME

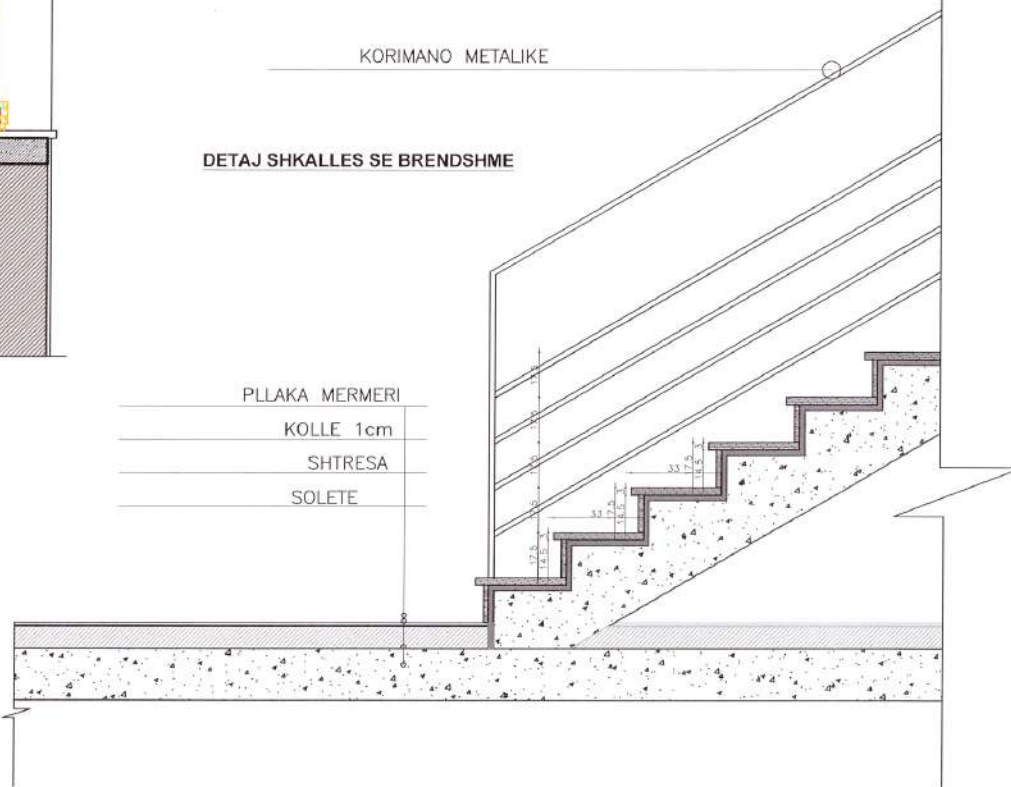

PLAN DETAJE

DETAJE ARKITEKTONIKE

RIKONSTRUKSIONI DHE ZGJERIMI I AMBJENTEVE TE QENDRES POLIVALENTE TE SHERBIMIT TE PERKUJDESIT SHOQEROR PER TE MOSHUARIT POLICAN			
PROJEKTUES	APRILIA	BASHKIA POLICAN	
A3	SH 1:10	POLICAN 2024	A-35



PAMJE 3D TE OBJEKTIT

EMERTIM PROJEKTI: RIKONSTRUKSIONI DHE ZGJERIMI I AMBIENTEVE TË QENDRËS POLIVALENTE TË SHËRBIMIT TË PËRKUJDESHIT SHOQËROR PËR TË MOSHUARIT POLIÇAN			
PROJEKTORESI: ARENA MK SHPK LRT: N. 7195		ADRESA: BASHKIA POLIÇAN	



PAMJE 3D TE OBJEKTIT

RIKONSTRUKSIONI DHE ZGJERIMI I AMBJENTEVE TË QENDRËS POLIVALENTE TË SHËRBIMIT TË PERKUJDESIT SHOQËROR PËR TË MOSHUARIT POLIÇAN			
BASHKIA POLIÇAN		DATA:	
A3	SHALLA E VERTETËS:	POLIÇAN 2024	NR. FLETËS: A - 37



PAMJE 3D TE OBJEKTIT

RIKONSTRUKSIONI DHE ZGJERIMI I AMBJENTEVE TË QENDRËS POLIVALENTE TË SHËRBIMIT TË PËRKUJDESIT SHOQËROR PËR TË MOSHUARIT POLIÇAN			
PROJEKTUES ARENA MK SHPK		ADRESA BASHKIA POLIÇAN	
FORMATI VIZATIMET A3	SHKALLA E VIZATIMIT _____	DATA POLIÇAN 2024	NR. FLETES A - 38



PAMJE 3D TE OBJEKTIT

RIKONSTRUKSIONI DHE ZGJERIMI I AMBJENTEVE TË QENDRËS POLIVALENTE TË SHËRBIMIT TË PËRKUJDESIT SHOQËROR PËR TË MOSHUARIT POLIÇAN			
PROJEKTUES ARENA MK SHPK UJG. N° 199 ADRESA: L676193740		AKORDIM BASHKIA POLIÇAN	
FORMATI VIZITIM A3	SHKALLA E VIZITIMIT 1:1000	DATA POLIÇAN 2024	NR. FLETES A - 38