



2D PROJEKTIM
DESIGN
SUPERVISION
KOLAUDIM
Adresa: Rruga "Bardhyl", Njesia Bashkiake nr. 8, TIRANE



Porositesi
BASHKIA DIBËR

**Objekti: "REHABILITIM DHE SISTEMIM -
ASFALTIM I RRUGËS SË FSHATIT
BREZHDAN, NJËSIA ADMINISTRATIVE
TOMIN, BASHKIA DIBËR"**

Emertimi:

PLAN I PERGJITHSHEM

PROJEKT ZBATIMI

GRUPI
PROJEKTUES

Ing.Hidro. Mark PEMAJ

Ing.Top. Bilbil NURÇE

Firma:

Firma:

Periudha:


JANAR 2025

Shkalla:


1:1000

Fleta:

Nr. 1

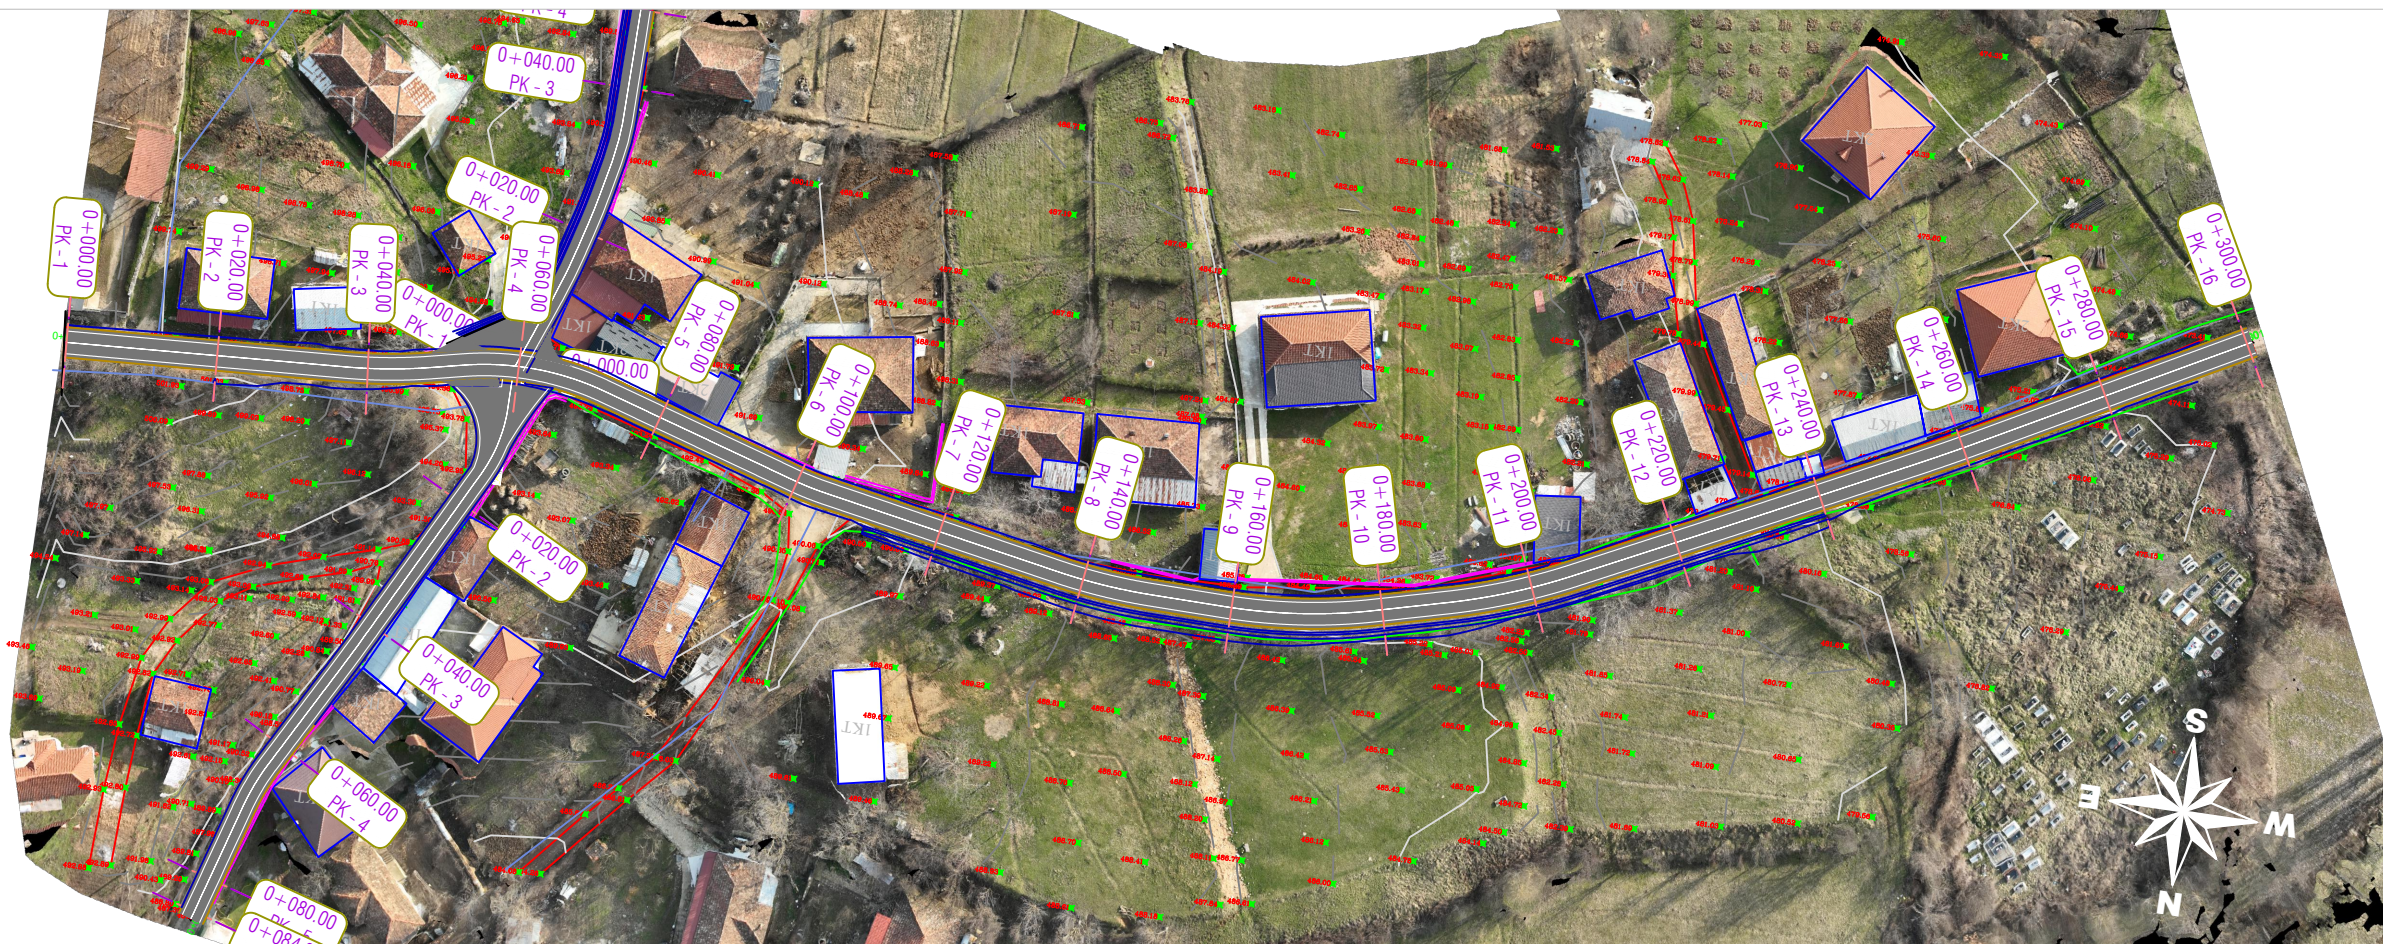

AX-(BREZHDAV) (0+000.00- 0+300.00)

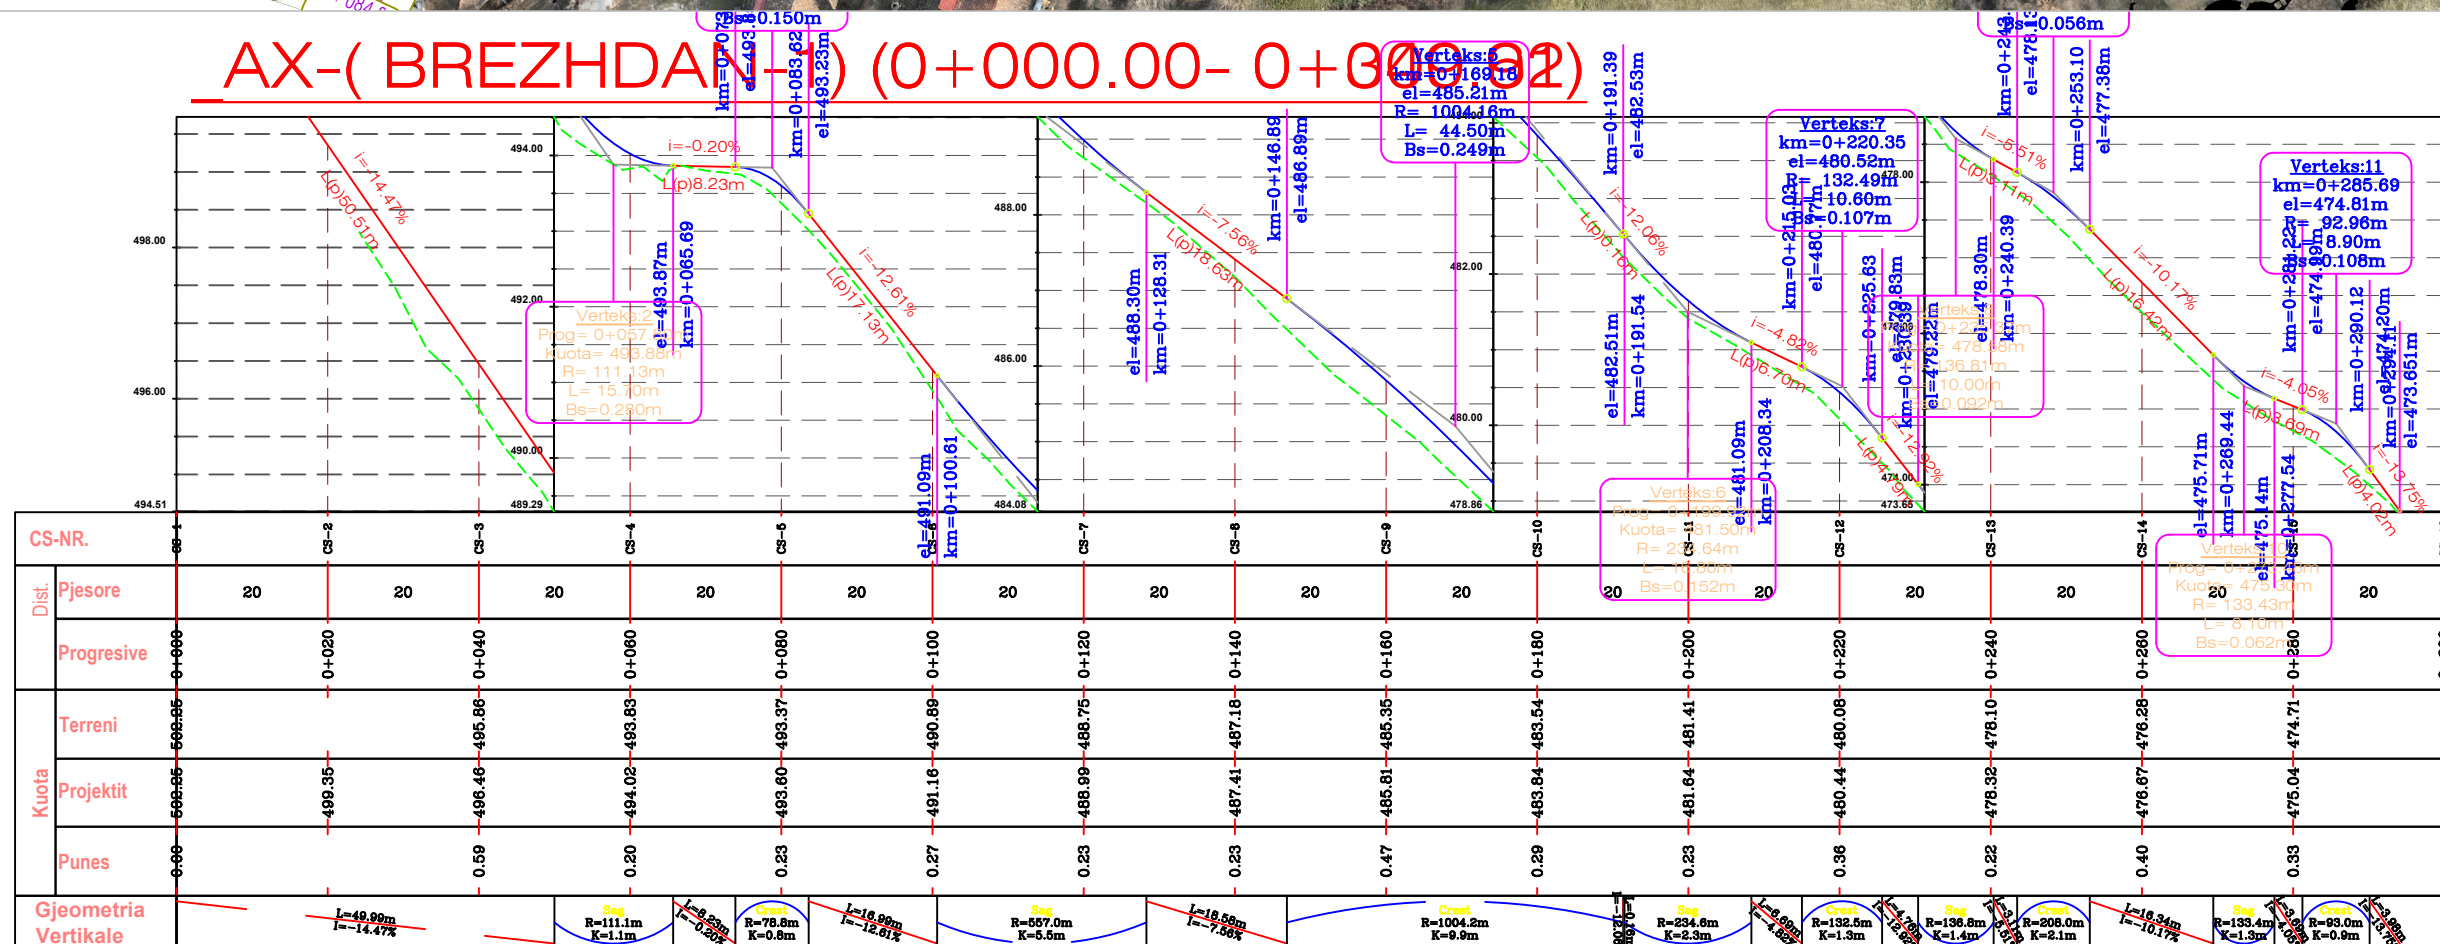

Adresa: Rruga "Bardhyl", Njësia Bashkiake nr. 8, TIRANË

Porositesi
BASHKIA DIBËR

Objekti: "REHABILITIM DHE SISTEMIM - ASFALTIM I RRUGËS SË FSHATIT BREZHDAV, NJËSIA ADMINISTRATIVE TOMIN, BASHKIA DIBËR"

Emertimi:
PLANIMETRIA & PROFILI GJATESOR

PROJEKT ZBATIMI


GRUPI PROJEKTUES

Ing.Hidro. Mark PEMAJ	Firma:
Ing.Top. Bilbil NURÇE	Firma:

Periodha:
JANAR 2025


Shkalla:	1:1000
Fleta:	Nr. 1

PROFILI TIP 1
KM 0+000--0+110.29
KM 0+240--0+300.61

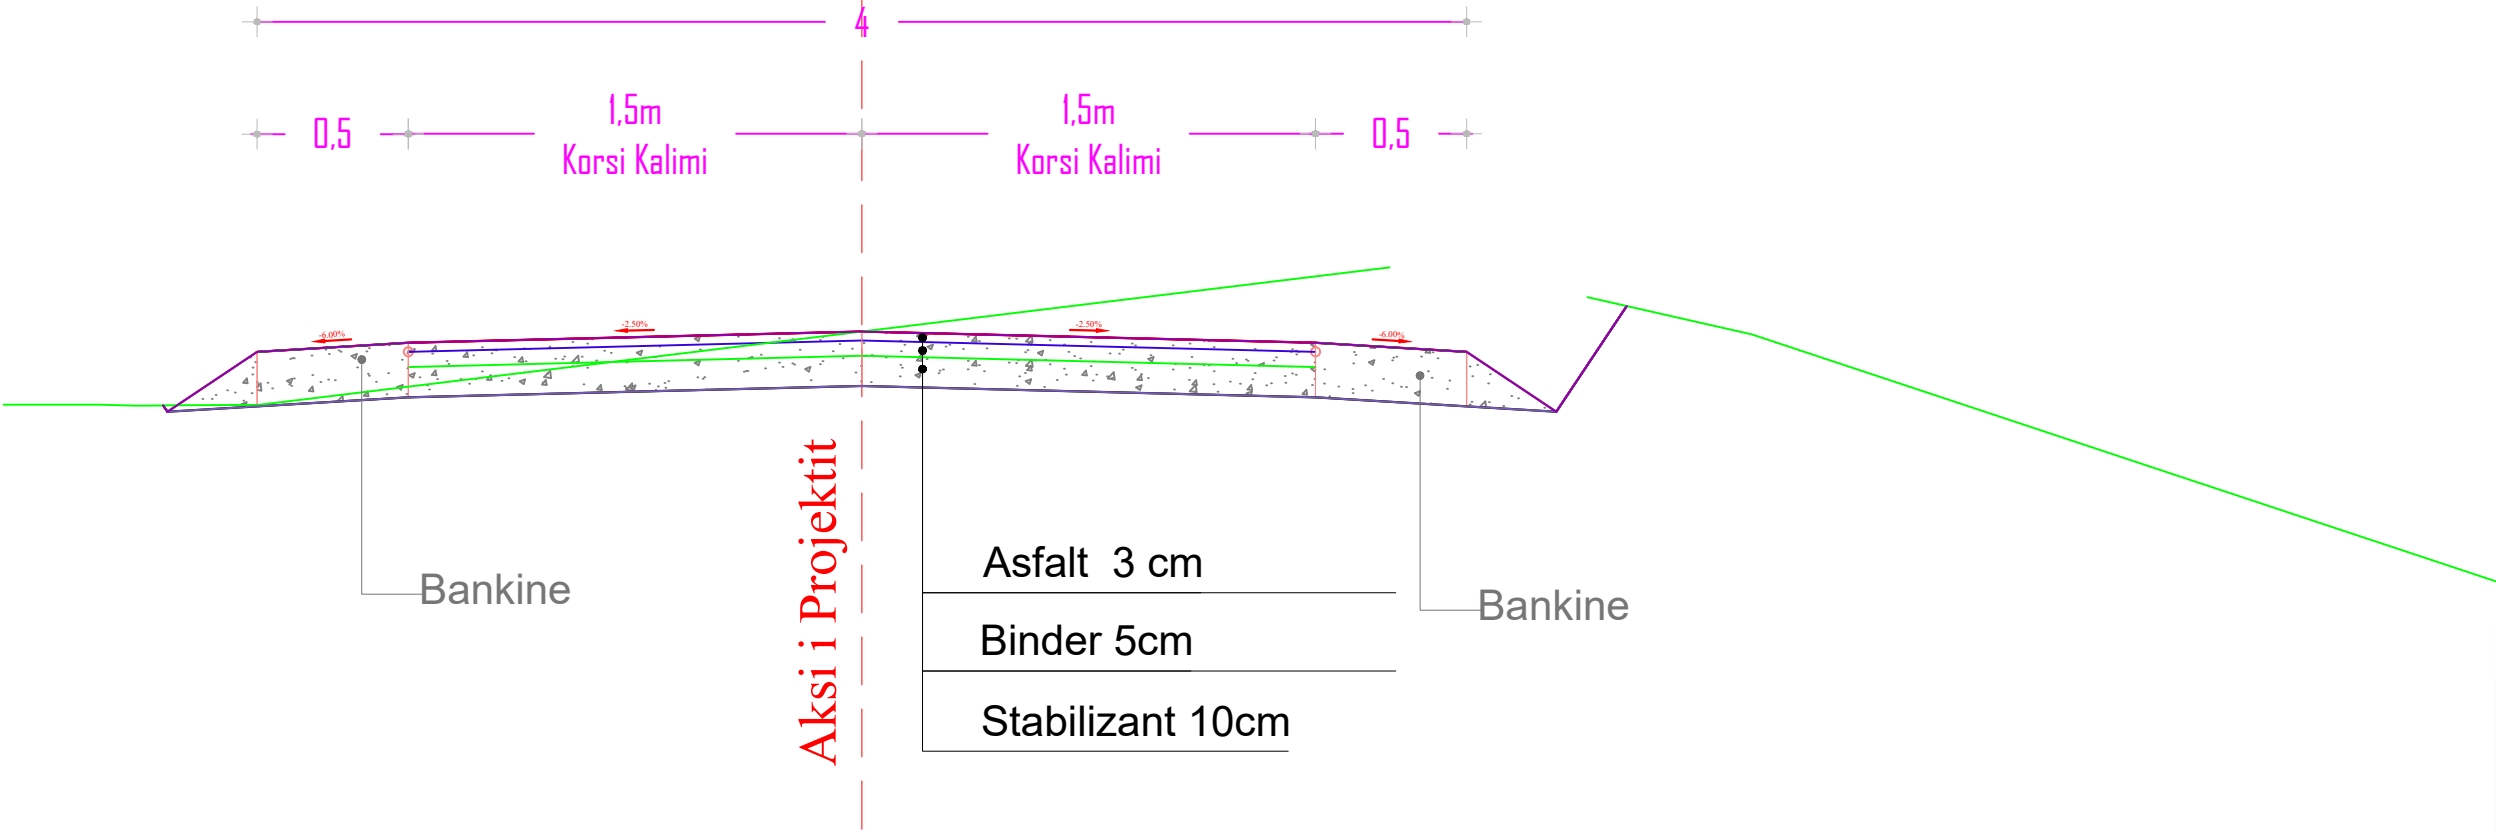


2D PROJEKTIM DESIGN SUPERVISION KOLAUDIM Adresa: Rruga "Bardhyl" , Njesia Bashkiake nr. 8, TIRANË	Porositesi BASHKIA DIBËR Objekti: "REHABILITIM DHE SISTEMIM - ASFALTIM I RRUGËS SË FSHATIT BREZHDAN, NJËSIA ADMINISTRATIVE TOMIN, BASHKIA DIBËR"	Emertimi:				
		PRFILET TIP				
		PROJEKT ZBATIMI				
		GRUPI PROJEKTUES	Ing.Hidro. Mark PEMAJ	Firma:		
			Ing.Top. Bilbil NURÇE	Firma:		
			Periudha:		Shkalla:	1:25
JANAR 2025		Fleta:	Nr. 1			

PROFILI TIP 2
KM 0+110.29--0+240.00

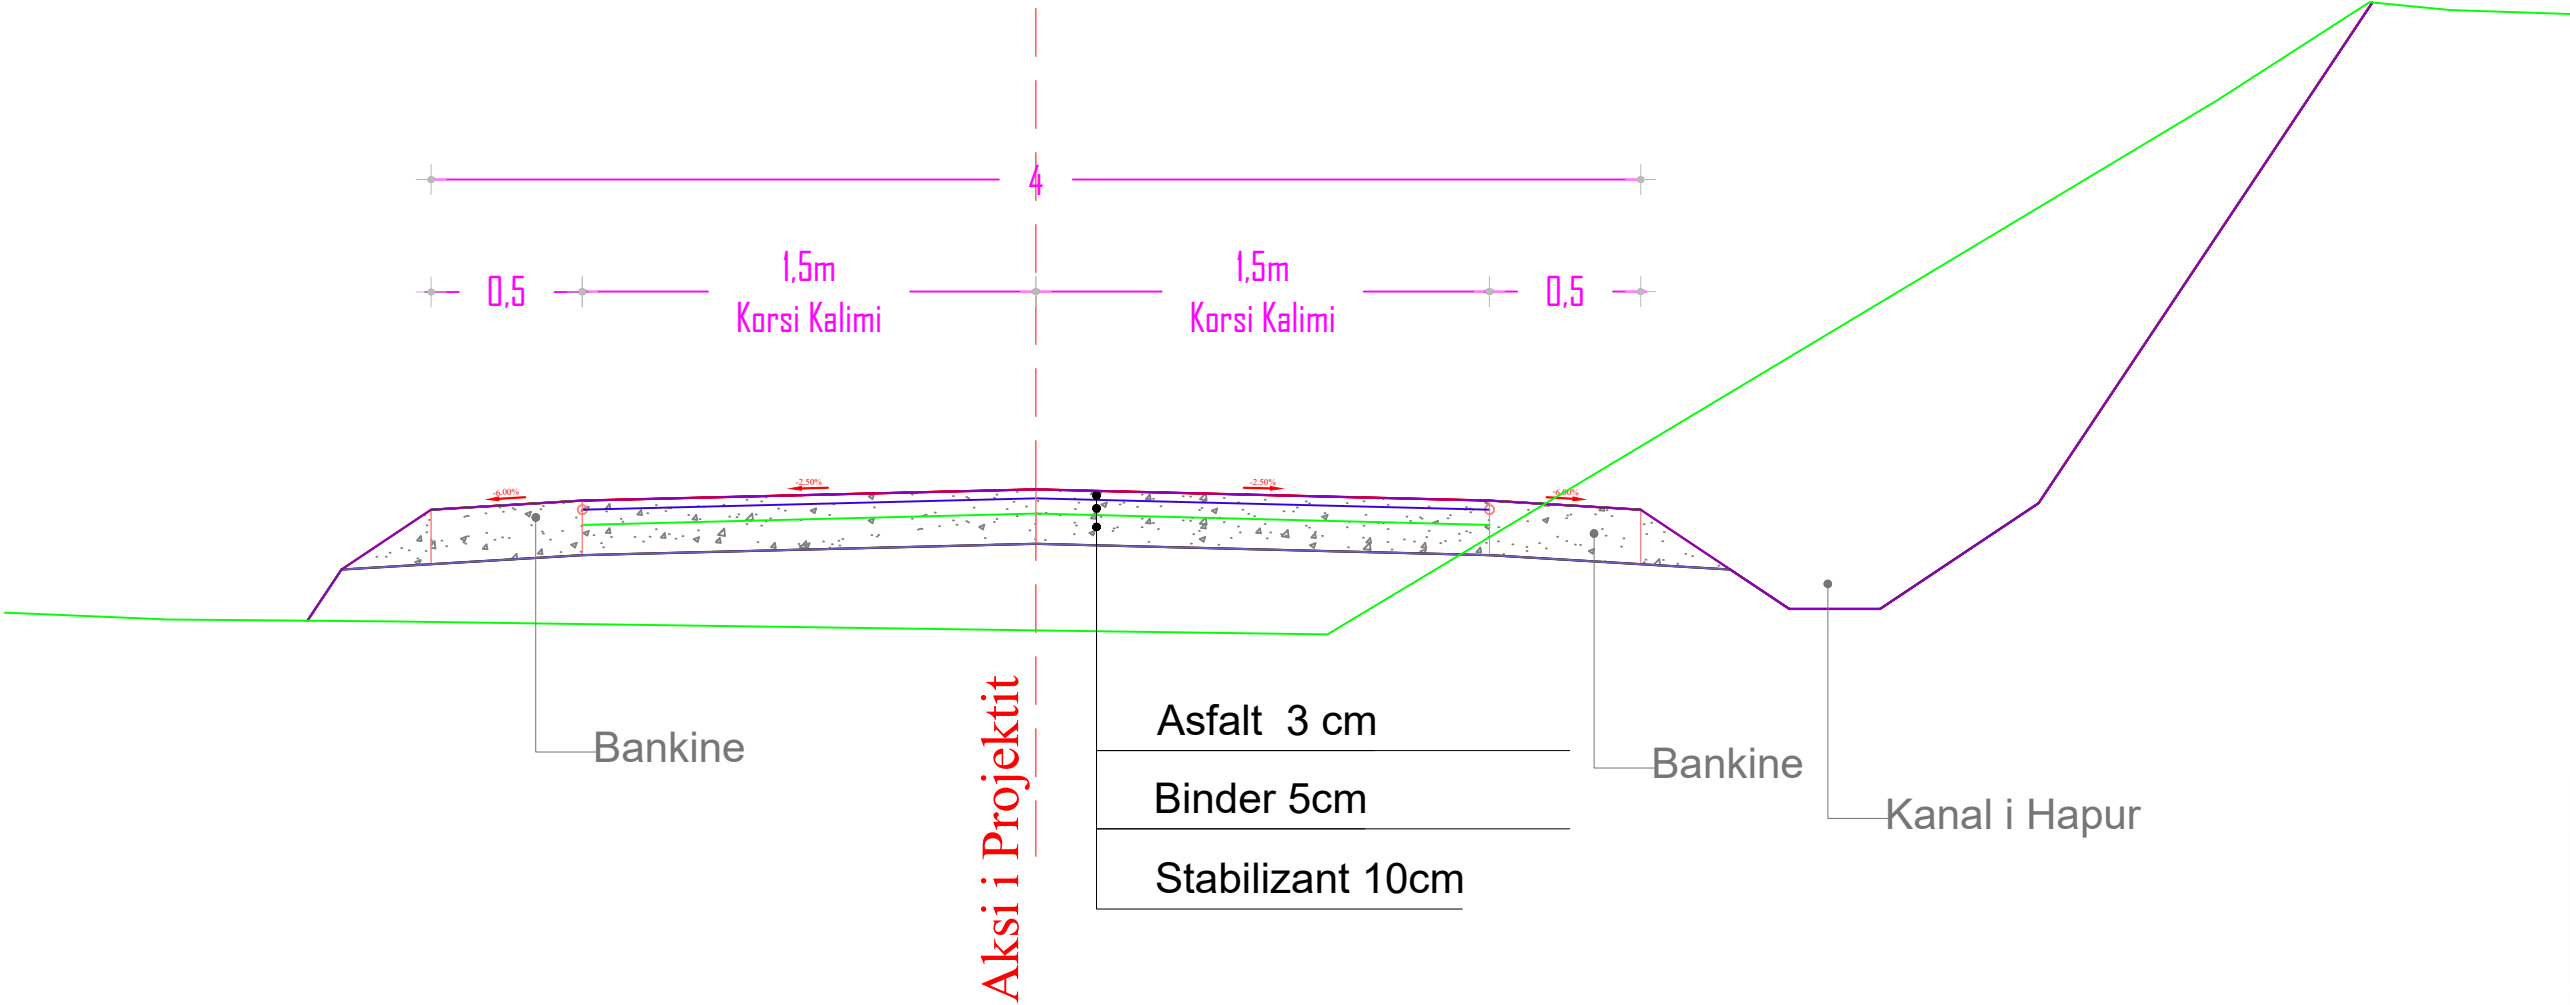


2D PROJEKTIM DESIGN SUPERVISION KOLAUDIM Adresa: Rruga "Bardhyl" , Njesia Bashkiake nr. 8, TIRANE	Porositesi BASHKIA DIBËR Objekti: "REHABILITIM DHE SISTEMIM - ASFALTIM I RRUGËS SË FSHATIT BREZHDAN, NJËSIA ADMINISTRATIVE TOMIN, BASHKIA DIBËR"	Emertimi:				
		PRFILET TIP				
		PROJEKT ZBATIMI				
		GRUPI PROJEKTUES	Ing.Hidro. Mark PEMAJ	Firma:		
			Ing.Top. Bilbil NURÇE	Firma:		
		Periudha:		Shkalla:		1:25
JANAR 2025		Fleta:		Nr. 2		

PROFILI TIP 3 DEGEZIMI (DJATHHTAS)
KM 0+000--0+085.00




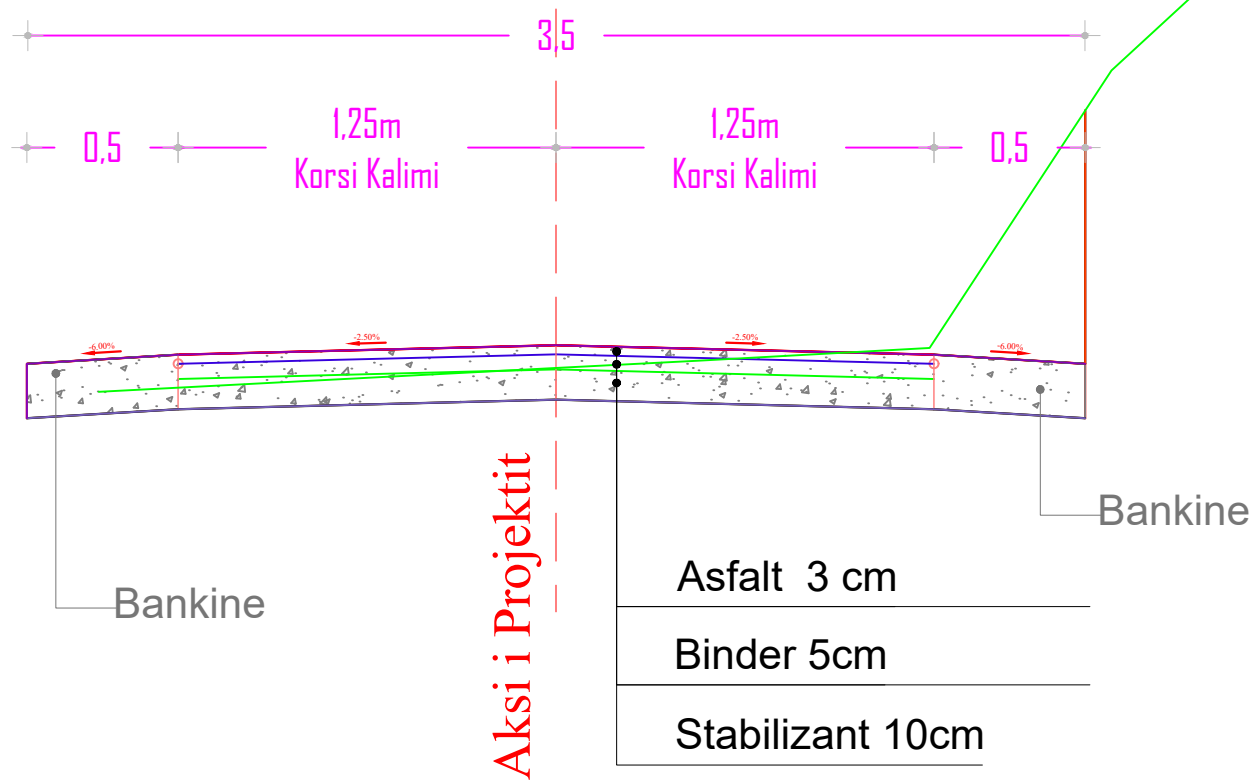


2D PROJEKTIM DESIGN SUPERVISION KOLAUDIM Adresa: Rruga "Bardhyl" , Njesia Bashkiake nr. 8, TIRANË	Porositesi BASHKIA DIBËR Objekti: "REHABILITIM DHE SISTEMIM - ASFALTIM I RRUGËS SË FSHATIT BREZHDAN, NJËSIA ADMINISTRATIVE TOMIN, BASHKIA DIBËR"	Emertimi: PRFILET TIP PROJEKT ZBATIMI	GRUPI PROJEKTUES	Ing.Hidro. Mark PEMAJ	Firma:	
	Ing.Top. Bilbil NURÇE	Firma:				
	Periodha:			Shkalla:	1:25	
	JANAR 2025			Fleta:	Nr. 3	

PROFILI TIP 4 DEGEZIMI (MAJTAS)
KM 0+000--0+050.43

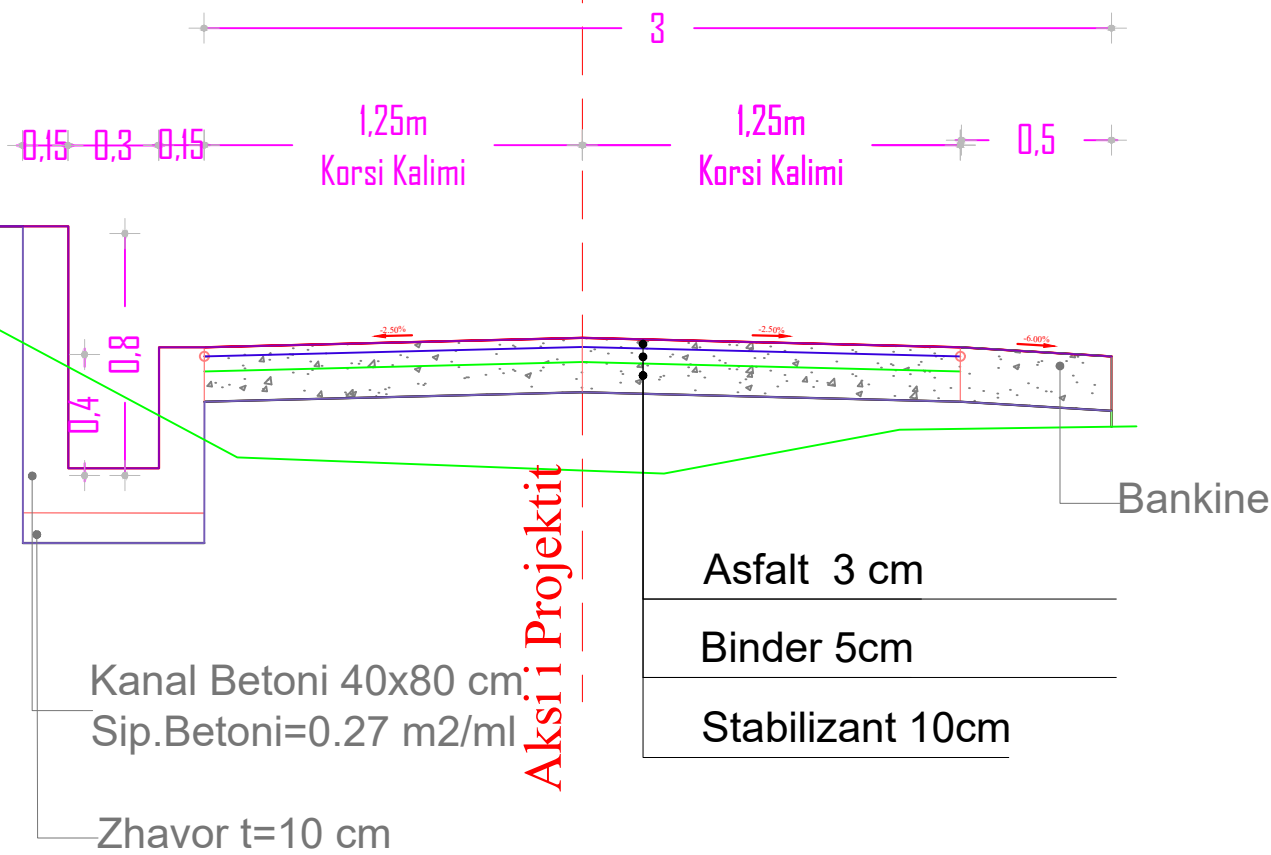

2D PROJEKTIM DESIGN SUPERVISION KOLAUDIM Adresa: Rruga "Bardhyl" , Njesia Bashkiake nr. 8, TIRANË	Porositesi BASHKIA DIBËR Objekti: "REHABILITIM DHE SISTEMIM - ASFALTIM I RRUGËS SË FSHATIT BREZHDAN, NJËSIA ADMINISTRATIVE TOMIN, BASHKIA DIBËR"	Emertimi:				
		PRFILET TIP				
		PROJEKT ZBATIMI				
		GRUPI PROJEKTUES	Ing.Hidro. Mark PEMAJ	Firma:		
			Ing.Top. Bilbil NURÇE	Firma:		
			Periodha:		Shkalla:	1:25
JANAR 2025		Fleta:	Nr. 4			

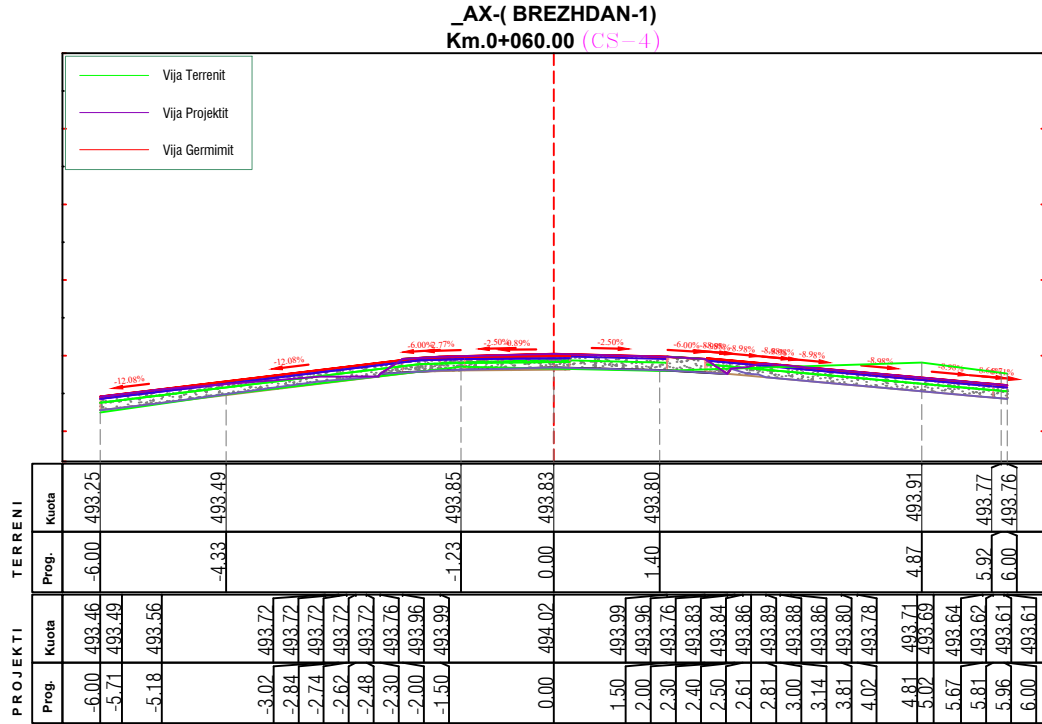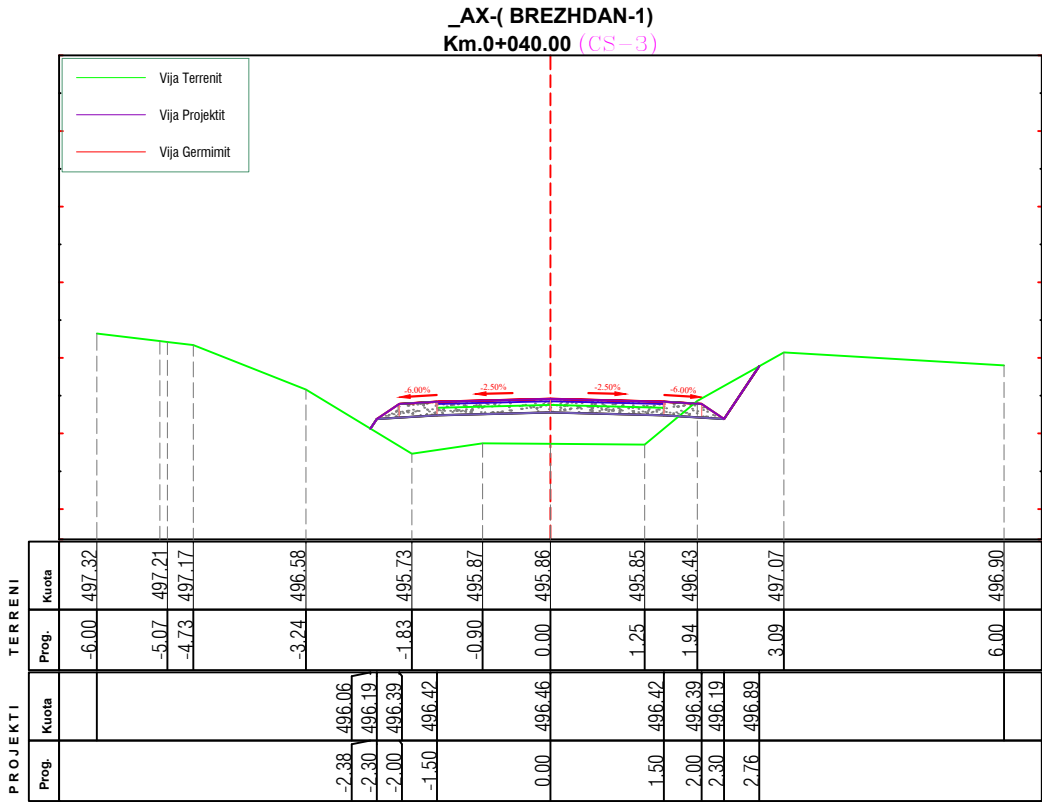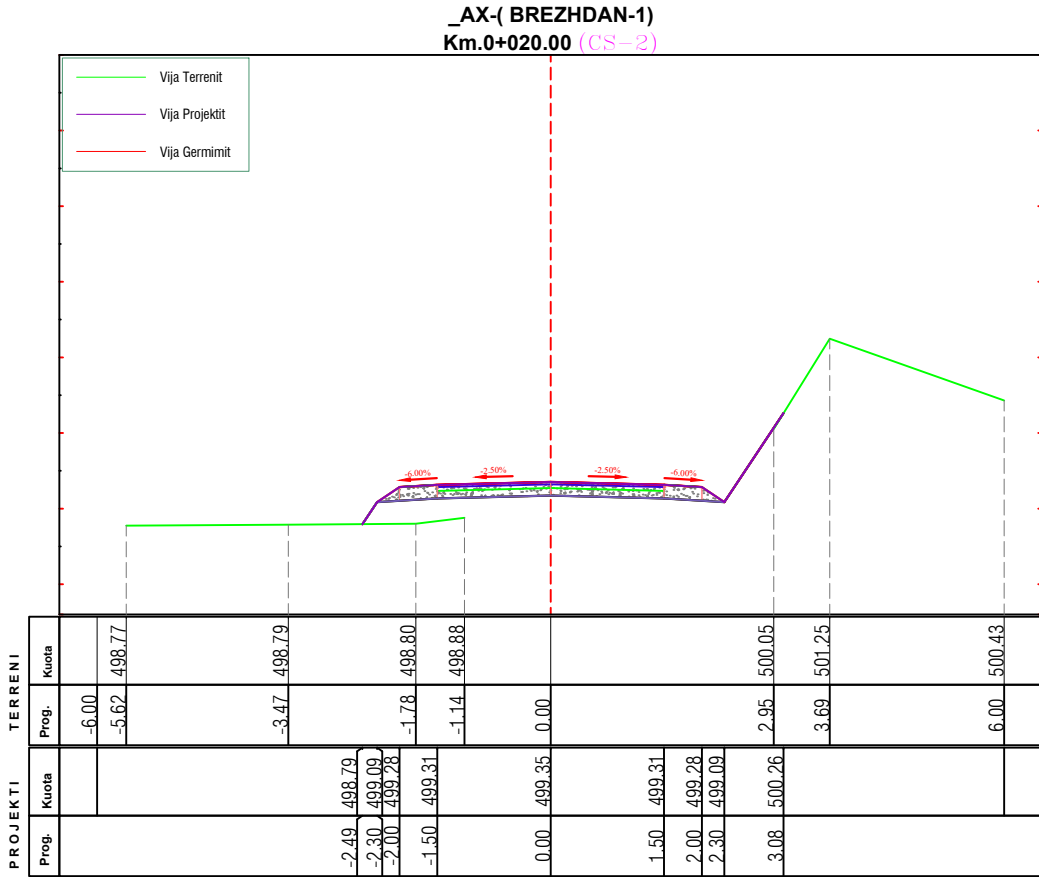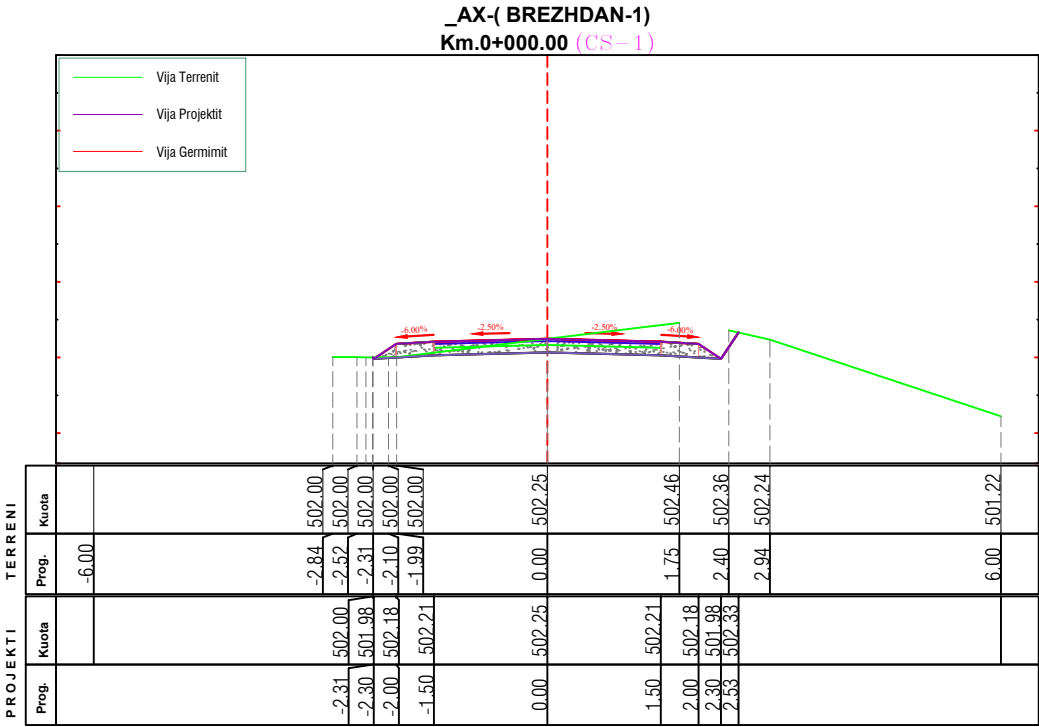

Porositesi
BASHKIA DIBËR

Objekti: "REHABILITIM DHE SISTEMIM -
ASFALTIM I RRUGËS SË FSHATIT
BREZHDAN, NJËSIA ADMINISTRATIVE
TOMIN, BASHKIA DIBËR"

Emertimi:

SEKSIONET TERTHORE

PROJEKT ZBATIMI





GRUPI
PROJEKTUES

Ing.Hidro. Mark PEMAJ
Ing.Top. Bilbil NURÇE

Firma:
Firma:

Periudha:
JANAR 2025

Shkalla: 1:100
Fleta: Nr. 1

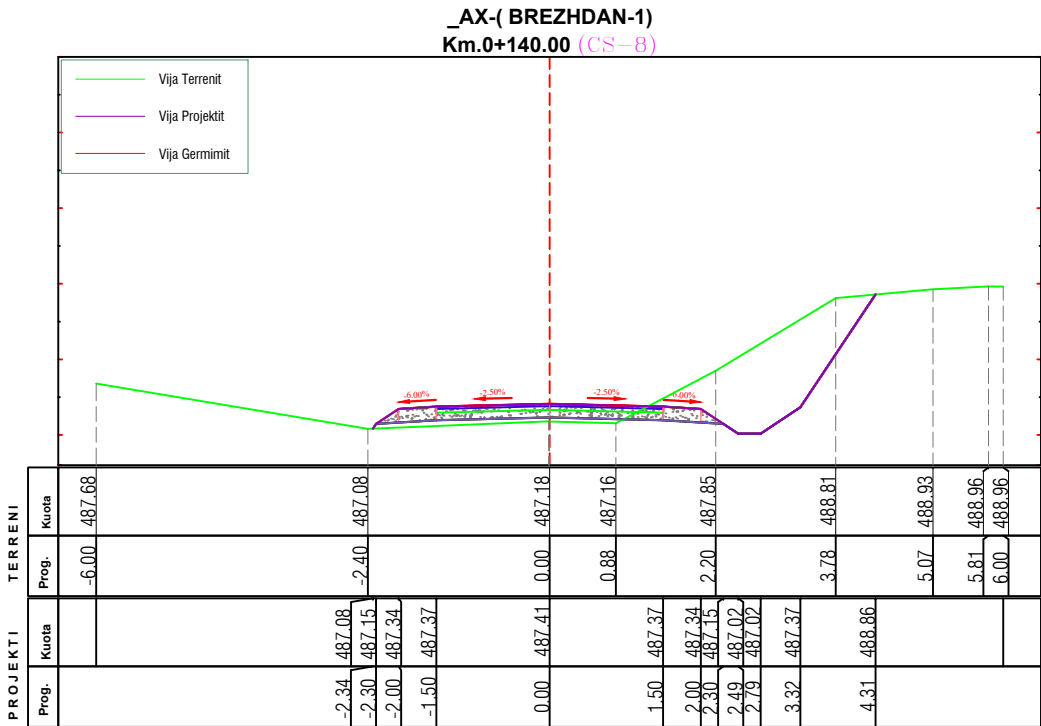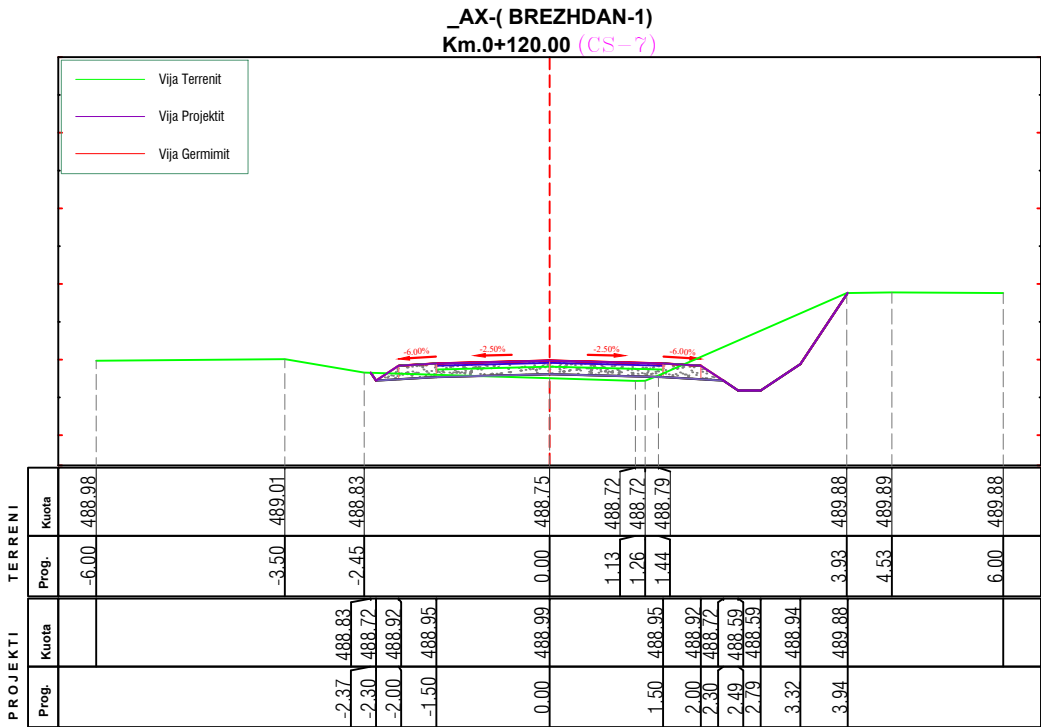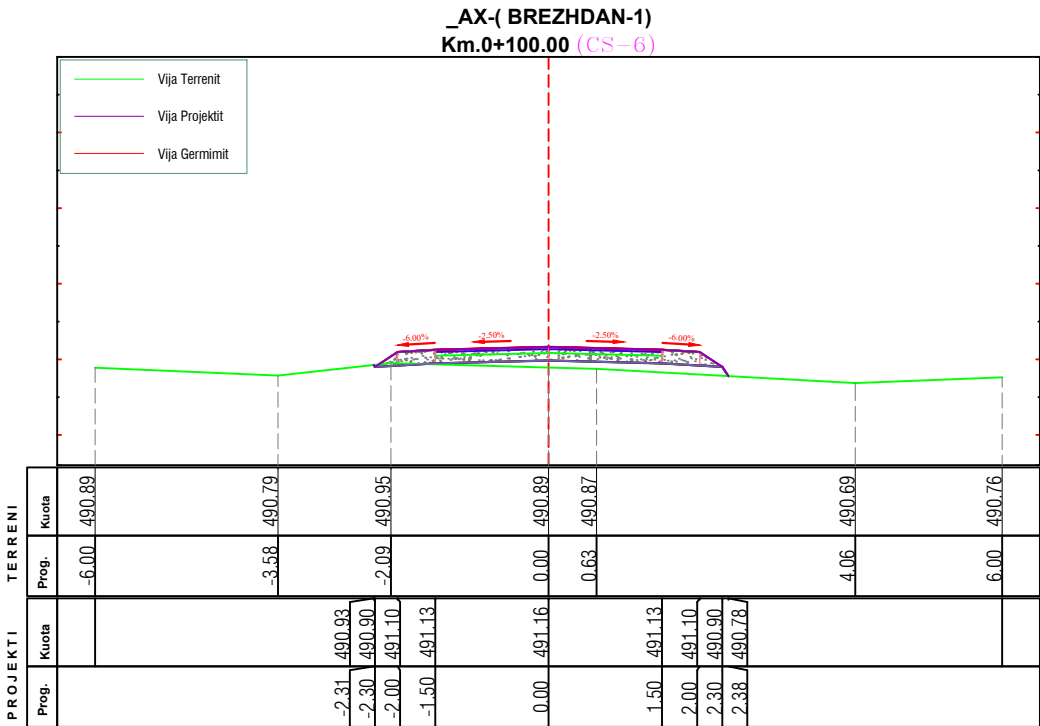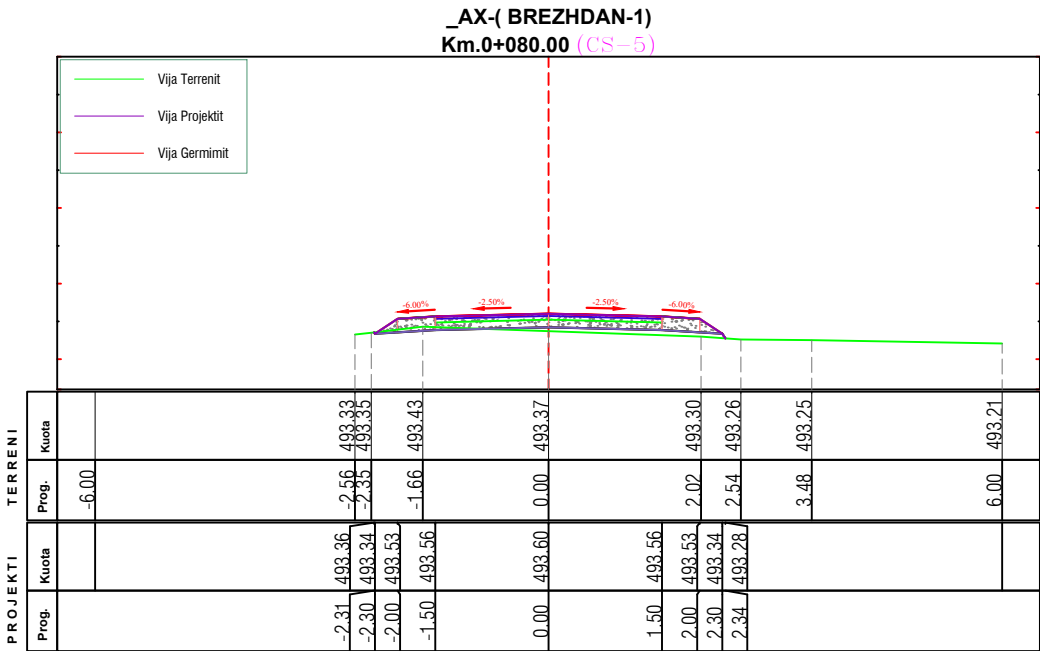

Porositesi
BASHKIA DIBËR

Objekti: "REHABILITIM DHE SISTEMIM -
ASFALTIM I RRUGËS SË FSHATIT
BREZHDAN, NJËSIA ADMINISTRATIVE
TOMIN, BASHKIA DIBËR"

Emertimi:

SEKSIONET TERTHORE

PROJEKT ZBATIMI

GRUPI
PROJEKTUES

Ing.Hidro. Mark PEMAJ

Firma:

Ing.Top. Bilbil NURÇE

Firma:

Periudha:





JANAR 2025

Shkalla:

1:100

Fleta:

Nr. 2

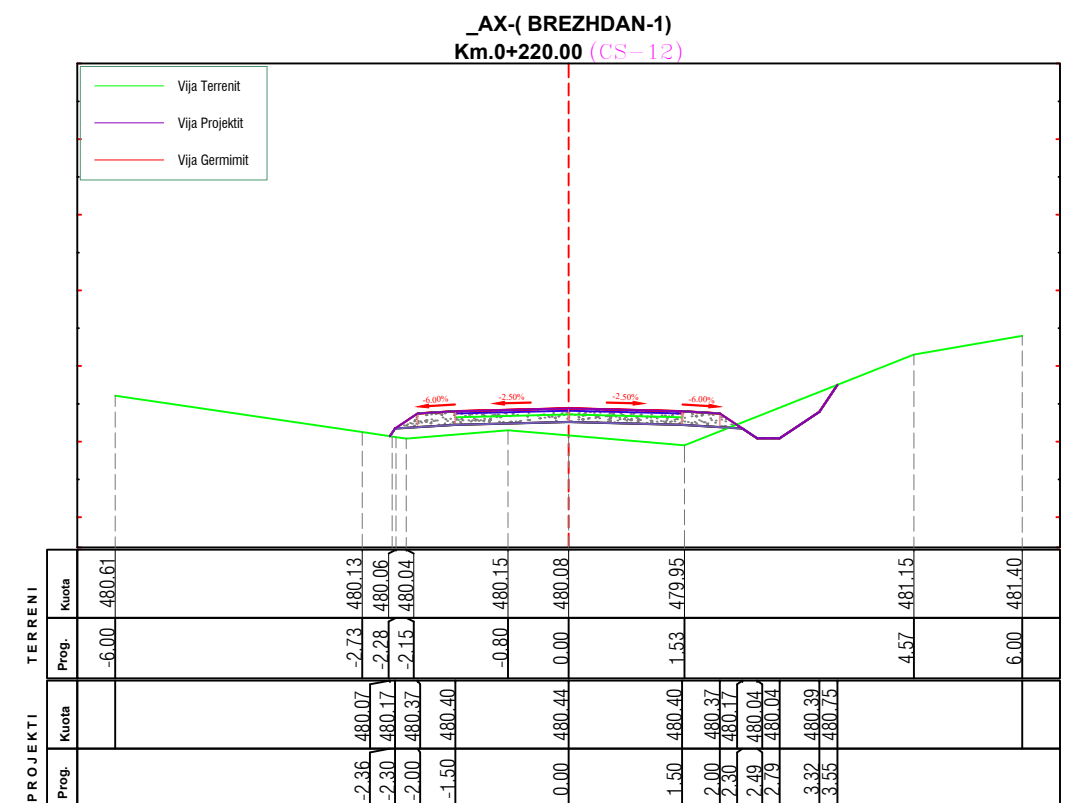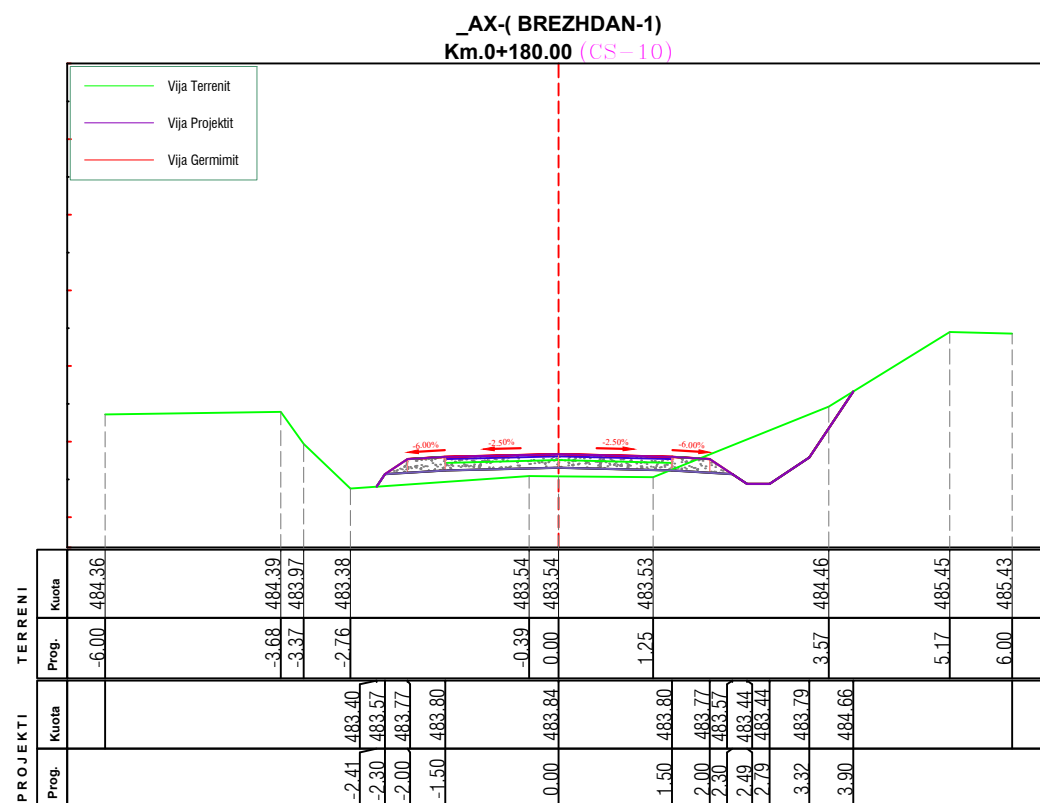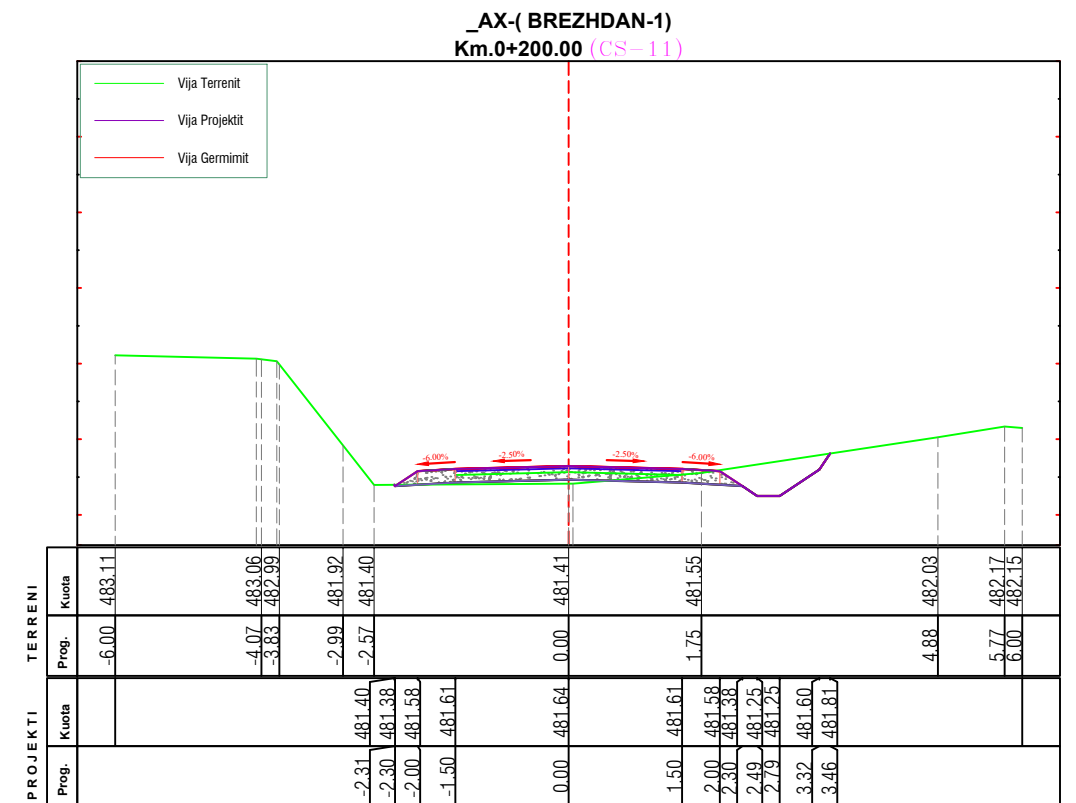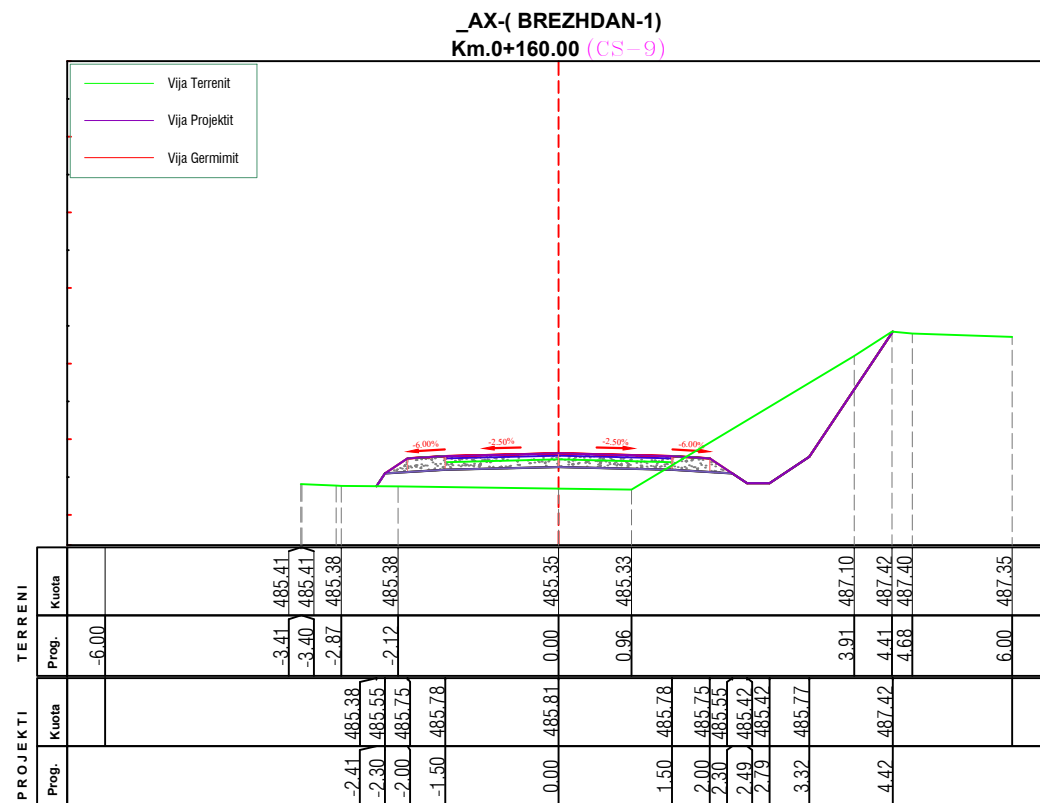

Porositesi

BASHKIA DIBËR

Objekti: "REHABILITIM DHE SISTEMIM - ASFALTIM I RRUGËS SË FSHATIT BREZHDAN, NJËSIA ADMINISTRATIVE TOMIN, BASHKIA DIBËR"

Emertimi:

SEKSIONET TERTHORE

PROJEKT ZBATIMI

GRUPI	PROJEKTUES
-------	------------

Ing.Hidro. Mark PEMAJ

Firma:

Ing.Top. Bilbil NURÇE

Firma:

Periudha:





JANAR 2025

Shkalla:





1:100

Fleta:

Nr. 3

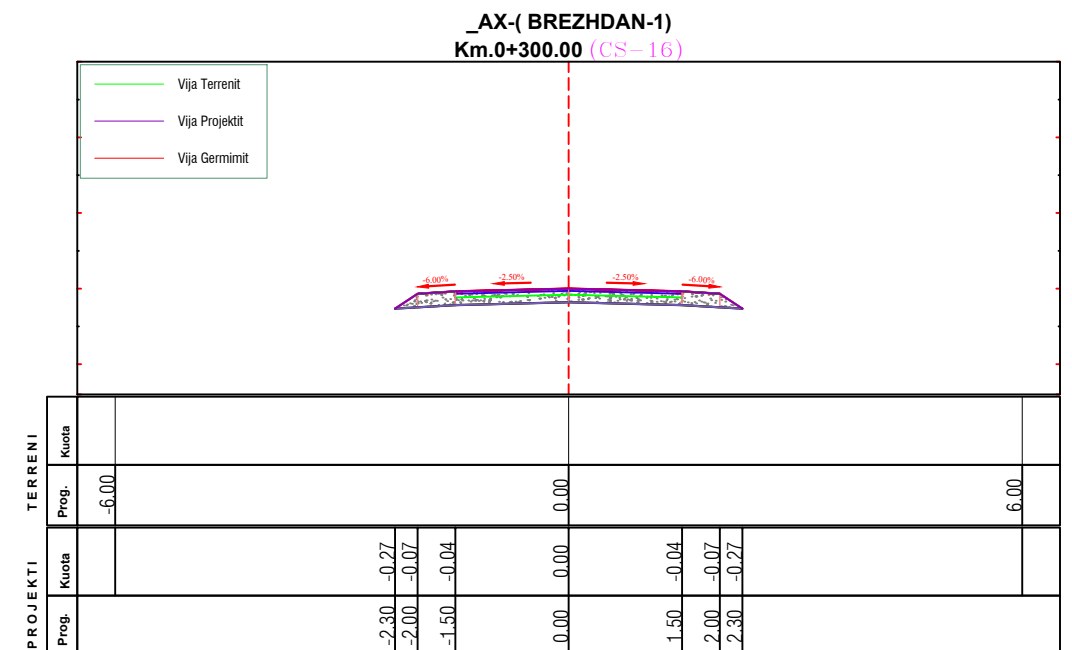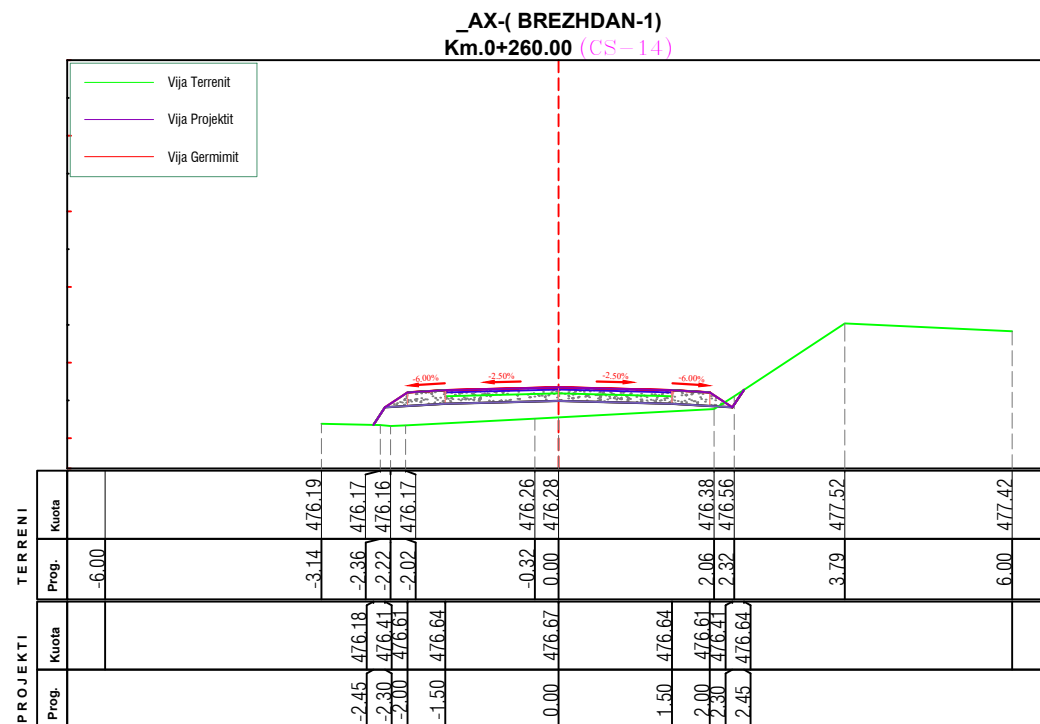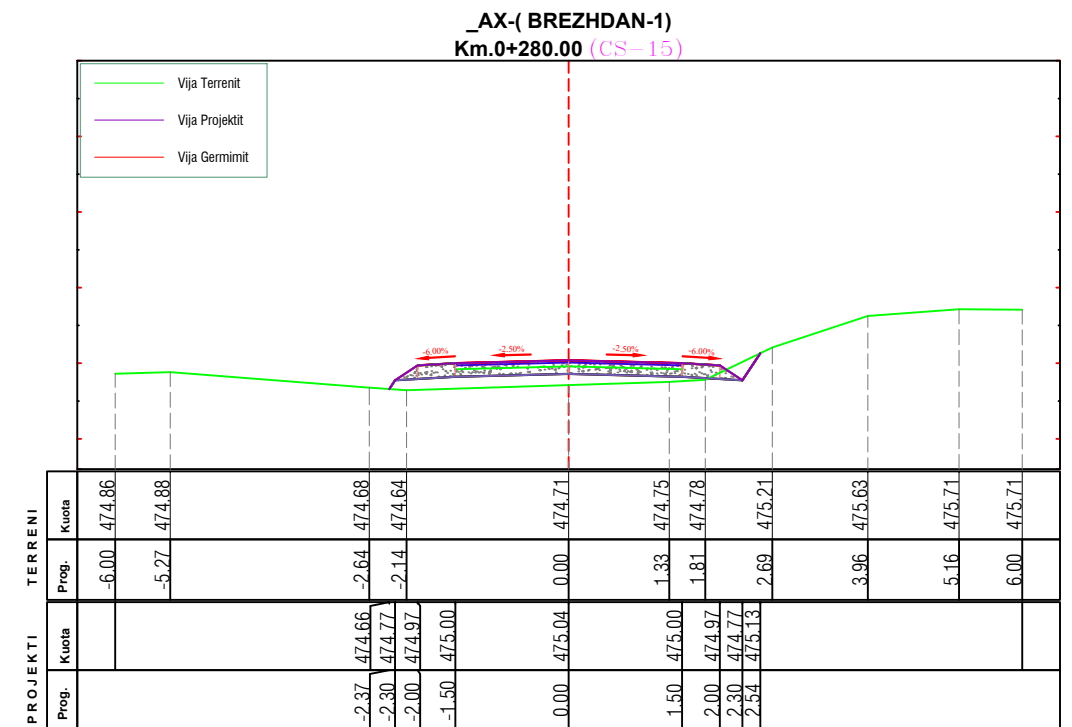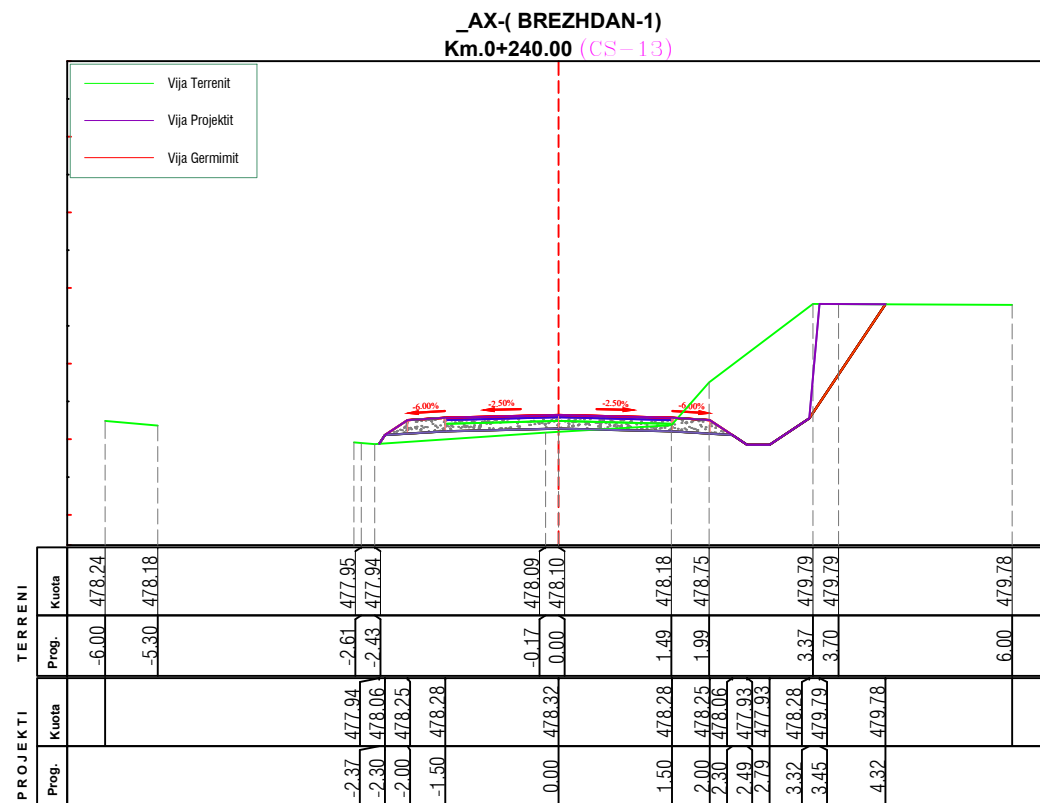

 2D PROJEKTIM DESIGN SUPERVISION KOLAUDIM Adresa: Rruga "Barshyl", Njësia Bashkiake nr. 8, T I R A N Ë	 Porositesi BASHKIA DIBËR	Emertimi: SEKSIONET TERTHORE	GRUPI PROJEKTUES <table border="1"> <tr> <td>Ing.Hidro. Mark PEMAJ</td> <td>Firma:</td> <td></td> </tr> <tr> <td>Ing.Top. Bilbil NURÇE</td> <td>Firma:</td> <td></td> </tr> </table>	Ing.Hidro. Mark PEMAJ	Firma:		Ing.Top. Bilbil NURÇE	Firma:	
	Ing.Hidro. Mark PEMAJ	Firma:							
	Ing.Top. Bilbil NURÇE	Firma:							
<i>Objekti: "REHABILITIM DHE SISTEMIM - ASFALTIM I RRUGËS SË FSHATIT BREZHDAN, NJËSIA ADMINISTRATIVE TOMIN, BASHKIA DIBËR"</i>	PROJEKT ZBATIMI	<i>Periudha:</i> JANAR 2025	<table border="1"> <tr> <td>Shkalla:</td> <td>1:100</td> </tr> <tr> <td>Fleta:</td> <td>Nr. 4</td> </tr> </table>	Shkalla:	1:100	Fleta:	Nr. 4		
Shkalla:	1:100								
Fleta:	Nr. 4								

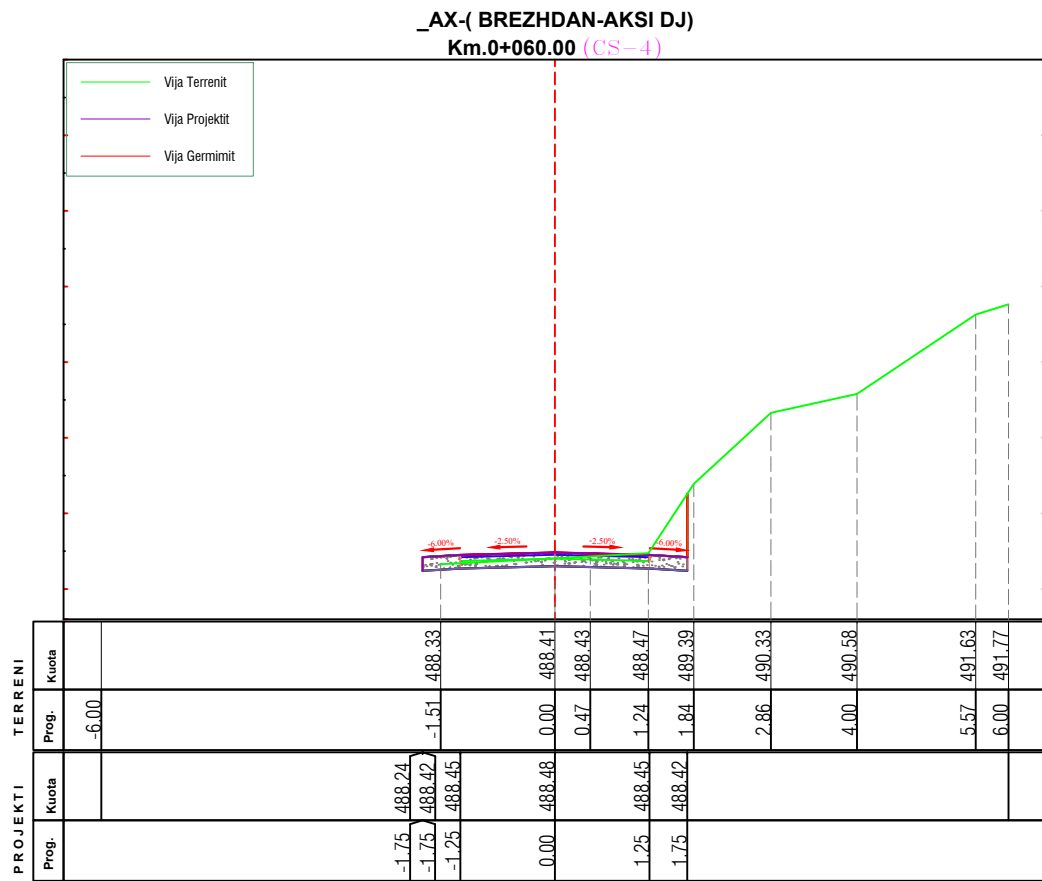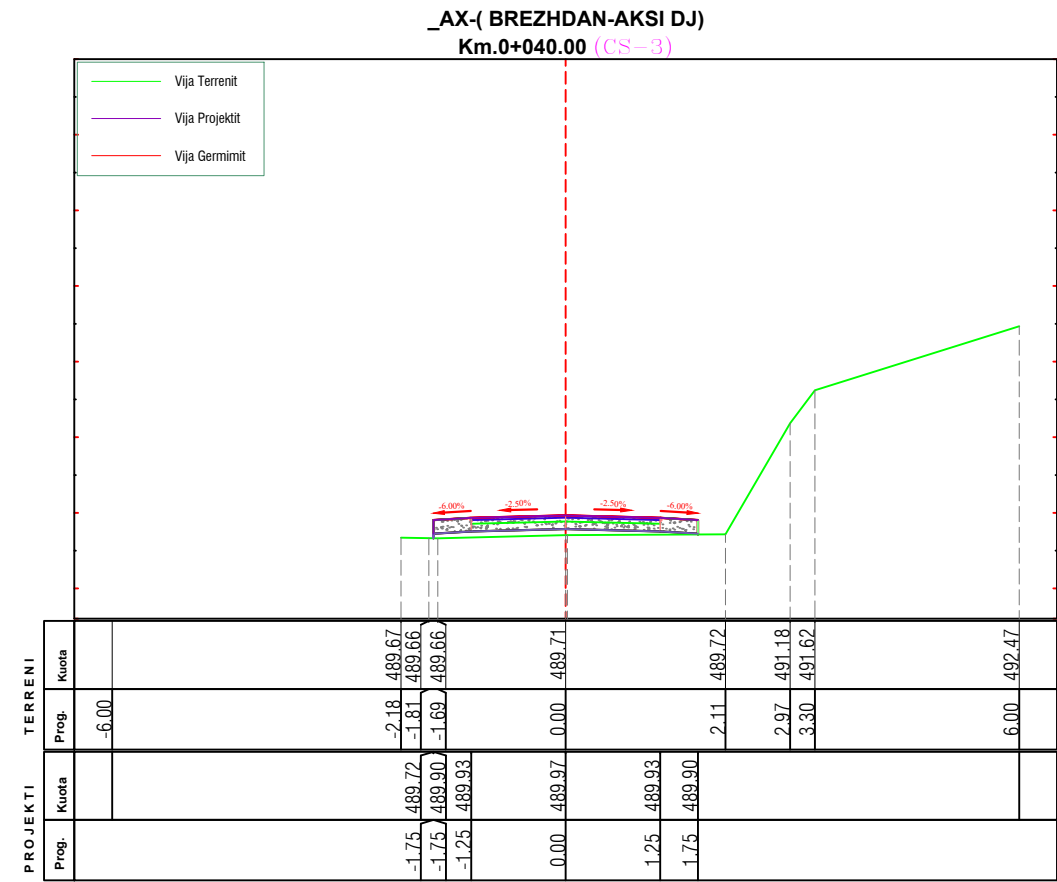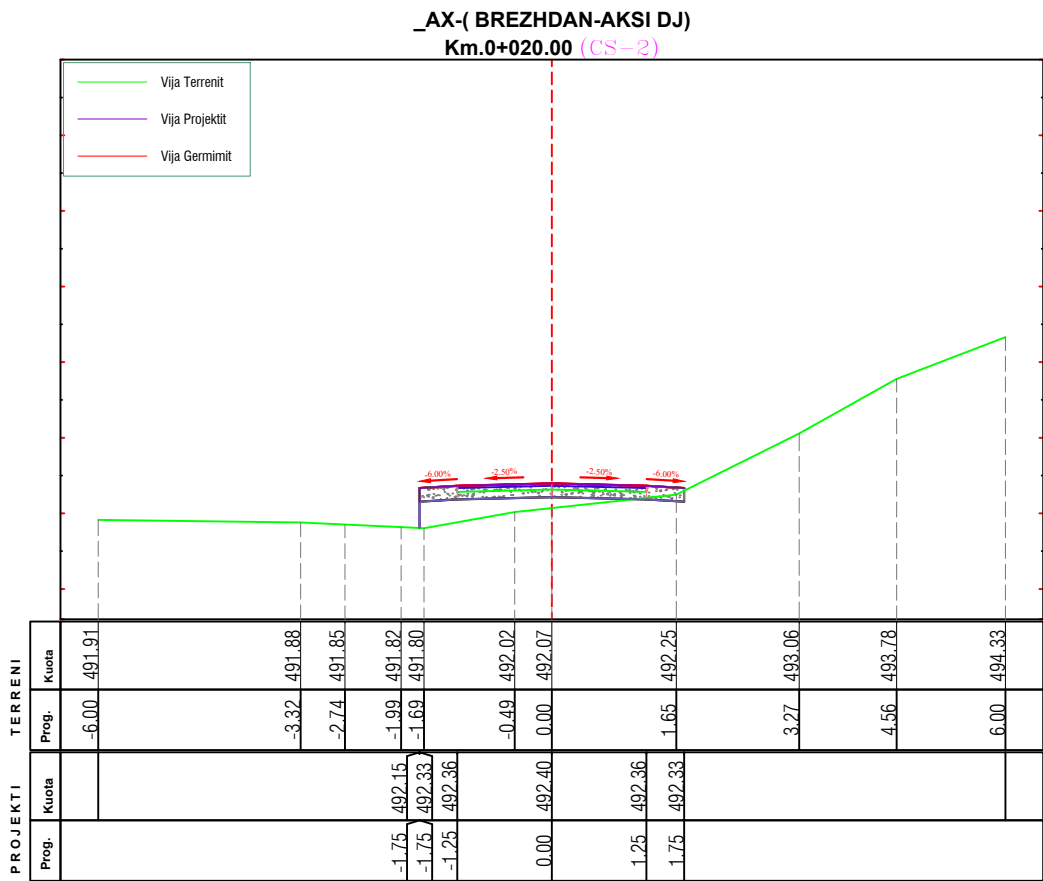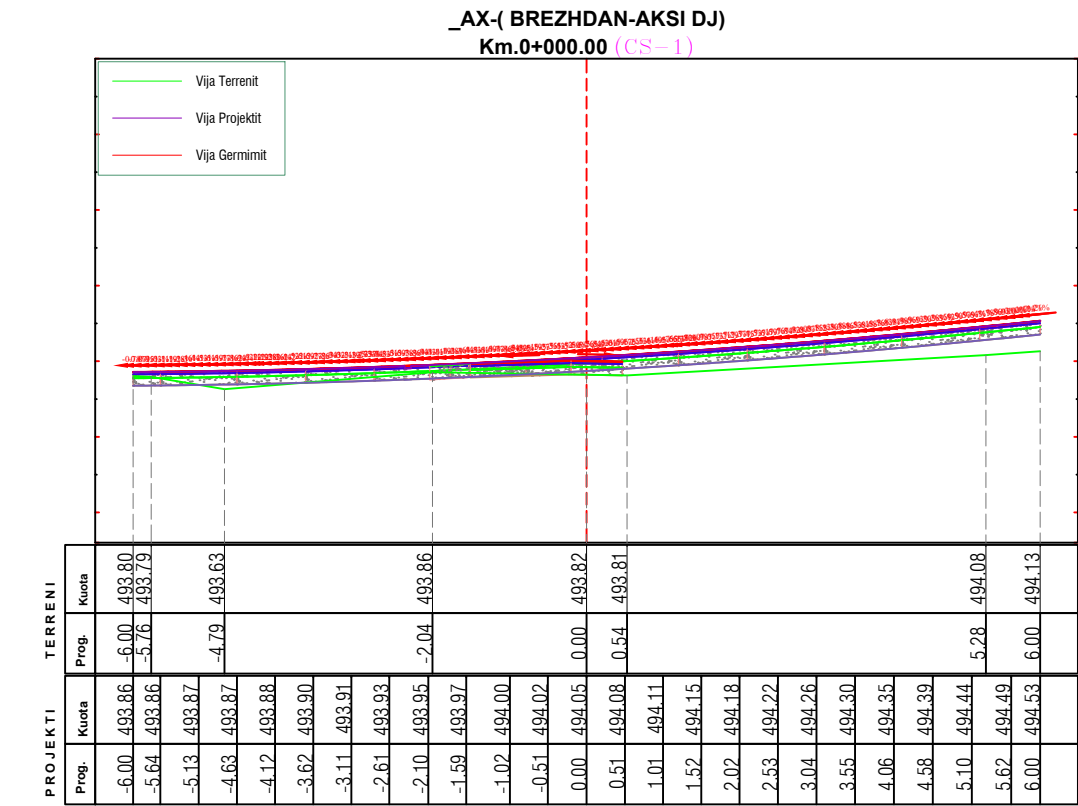

Porositesi
BASHKIA DIBËR





Objekti: "REHABILITIM DHE SISTEMIM -
ASFALTIM I RRUGËS SË FSHATIT
BREZHDAN, NJËSIA ADMINISTRATIVE
TOMIN, BASHKIA DIBËR"

Emertimi:

SEKSIONET TERTHORE

PROJEKT ZBATIMI

GRUPI PROJEKTUES	Ing.Hidro. Mark PEMAJ	Firma:	
	Ing.Top. Bilbil NURÇE	Firma:	
Periudha:		Shkalla:	1:100
JANAR 2025		Fleta:	Nr. 1

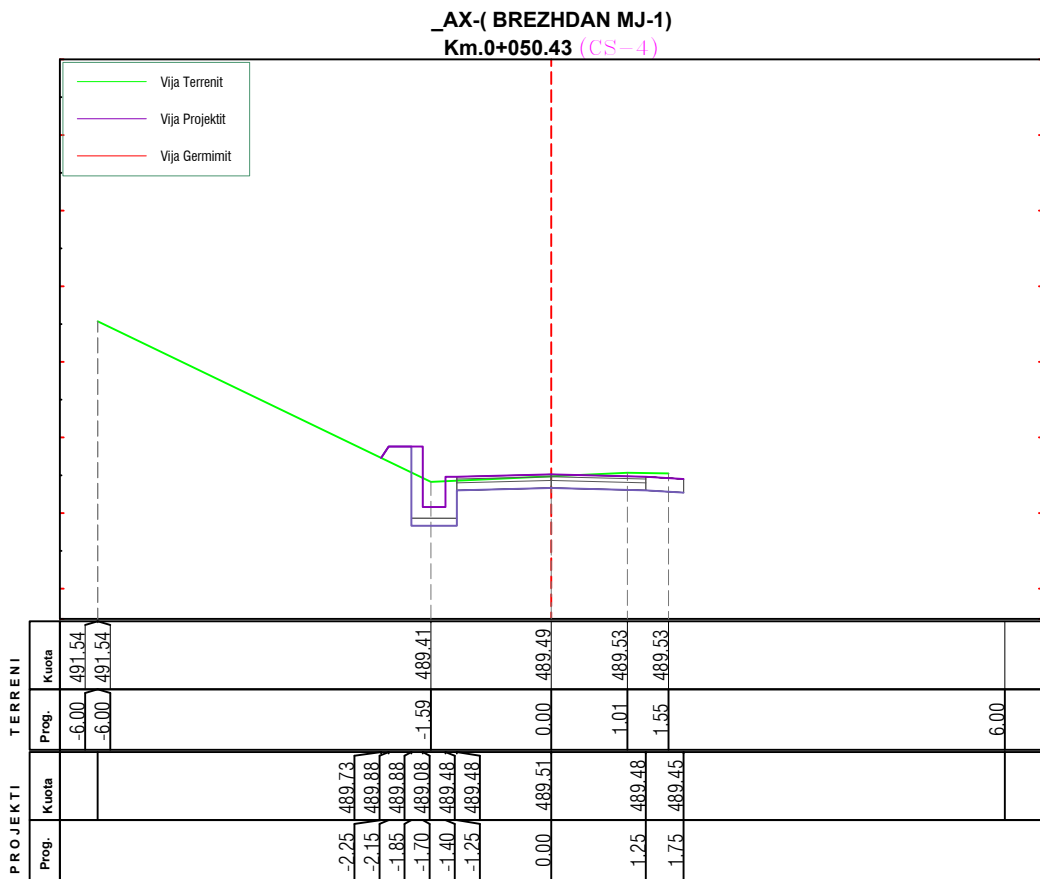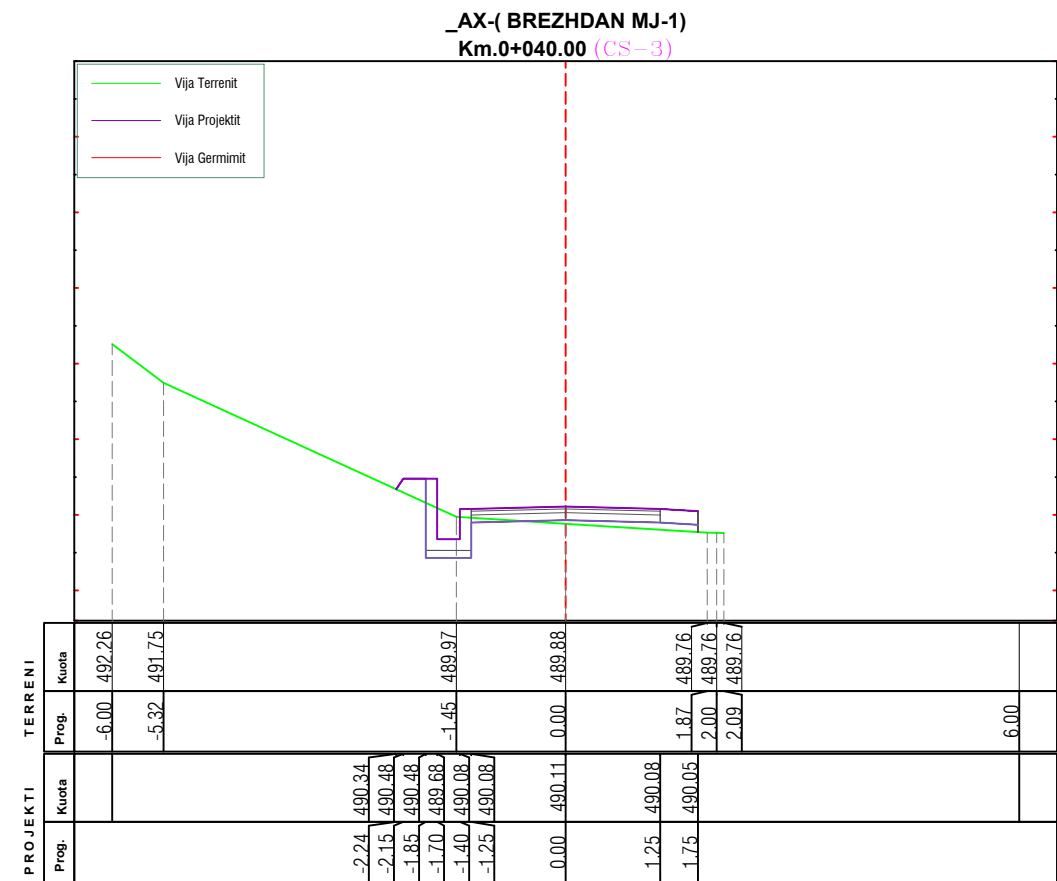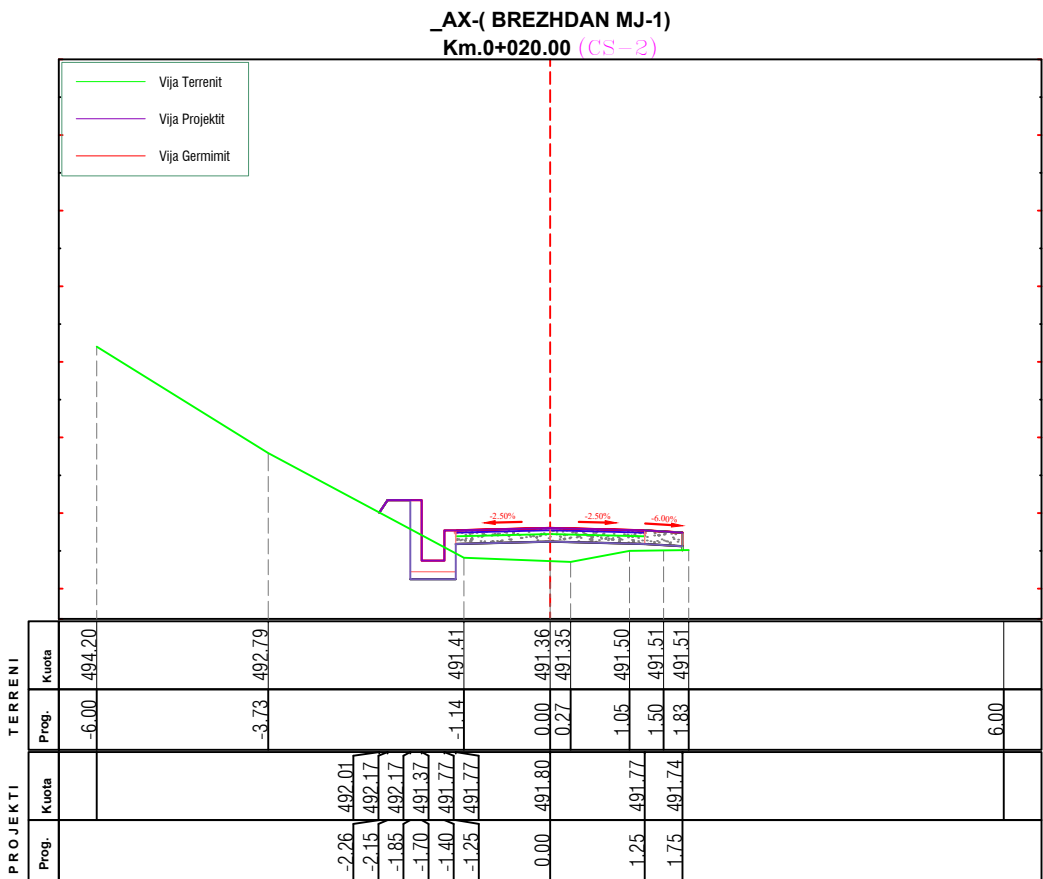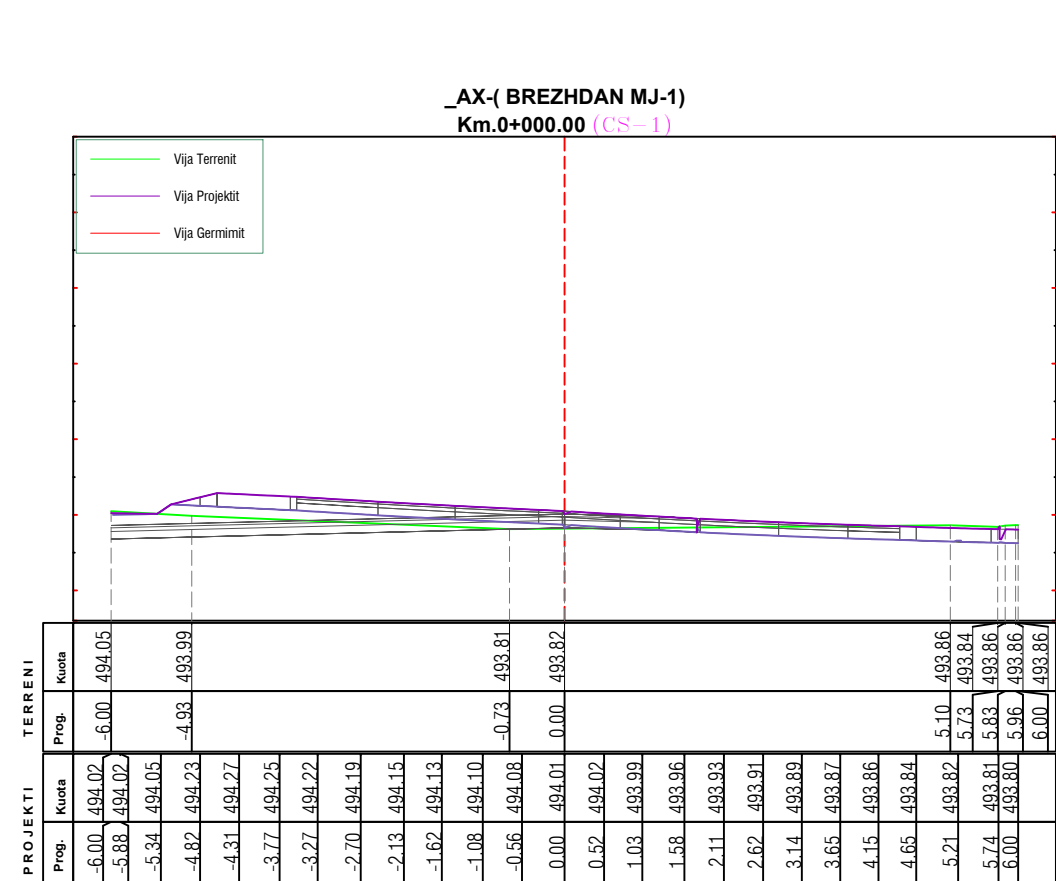

Porositesi
BASHKIA DIBËR

**Objekti: "REHABILITIM DHE SISTEMIM -
ASFALTIM I RRUGËS SË FSHATIT
BREZHDAN, NJËSIA ADMINISTRATIVE
TOMIN, BASHKIA DIBËR"**

Emertimi:

SEKSIONET TERTHORE

PROJEKT ZBATIMI

GRUPI
PROJEKTUES

Ing.Hidro. Mark PEMAJ

Firma:

Ing.Top. Bilbil NURÇE

Firma:

Periudha:

JANAR 2025

Shkalla:

1:100

Fleta:

Nr. 1