


PUSETA E AJRUESIT NË RRJETIN SHPËRNDARËS

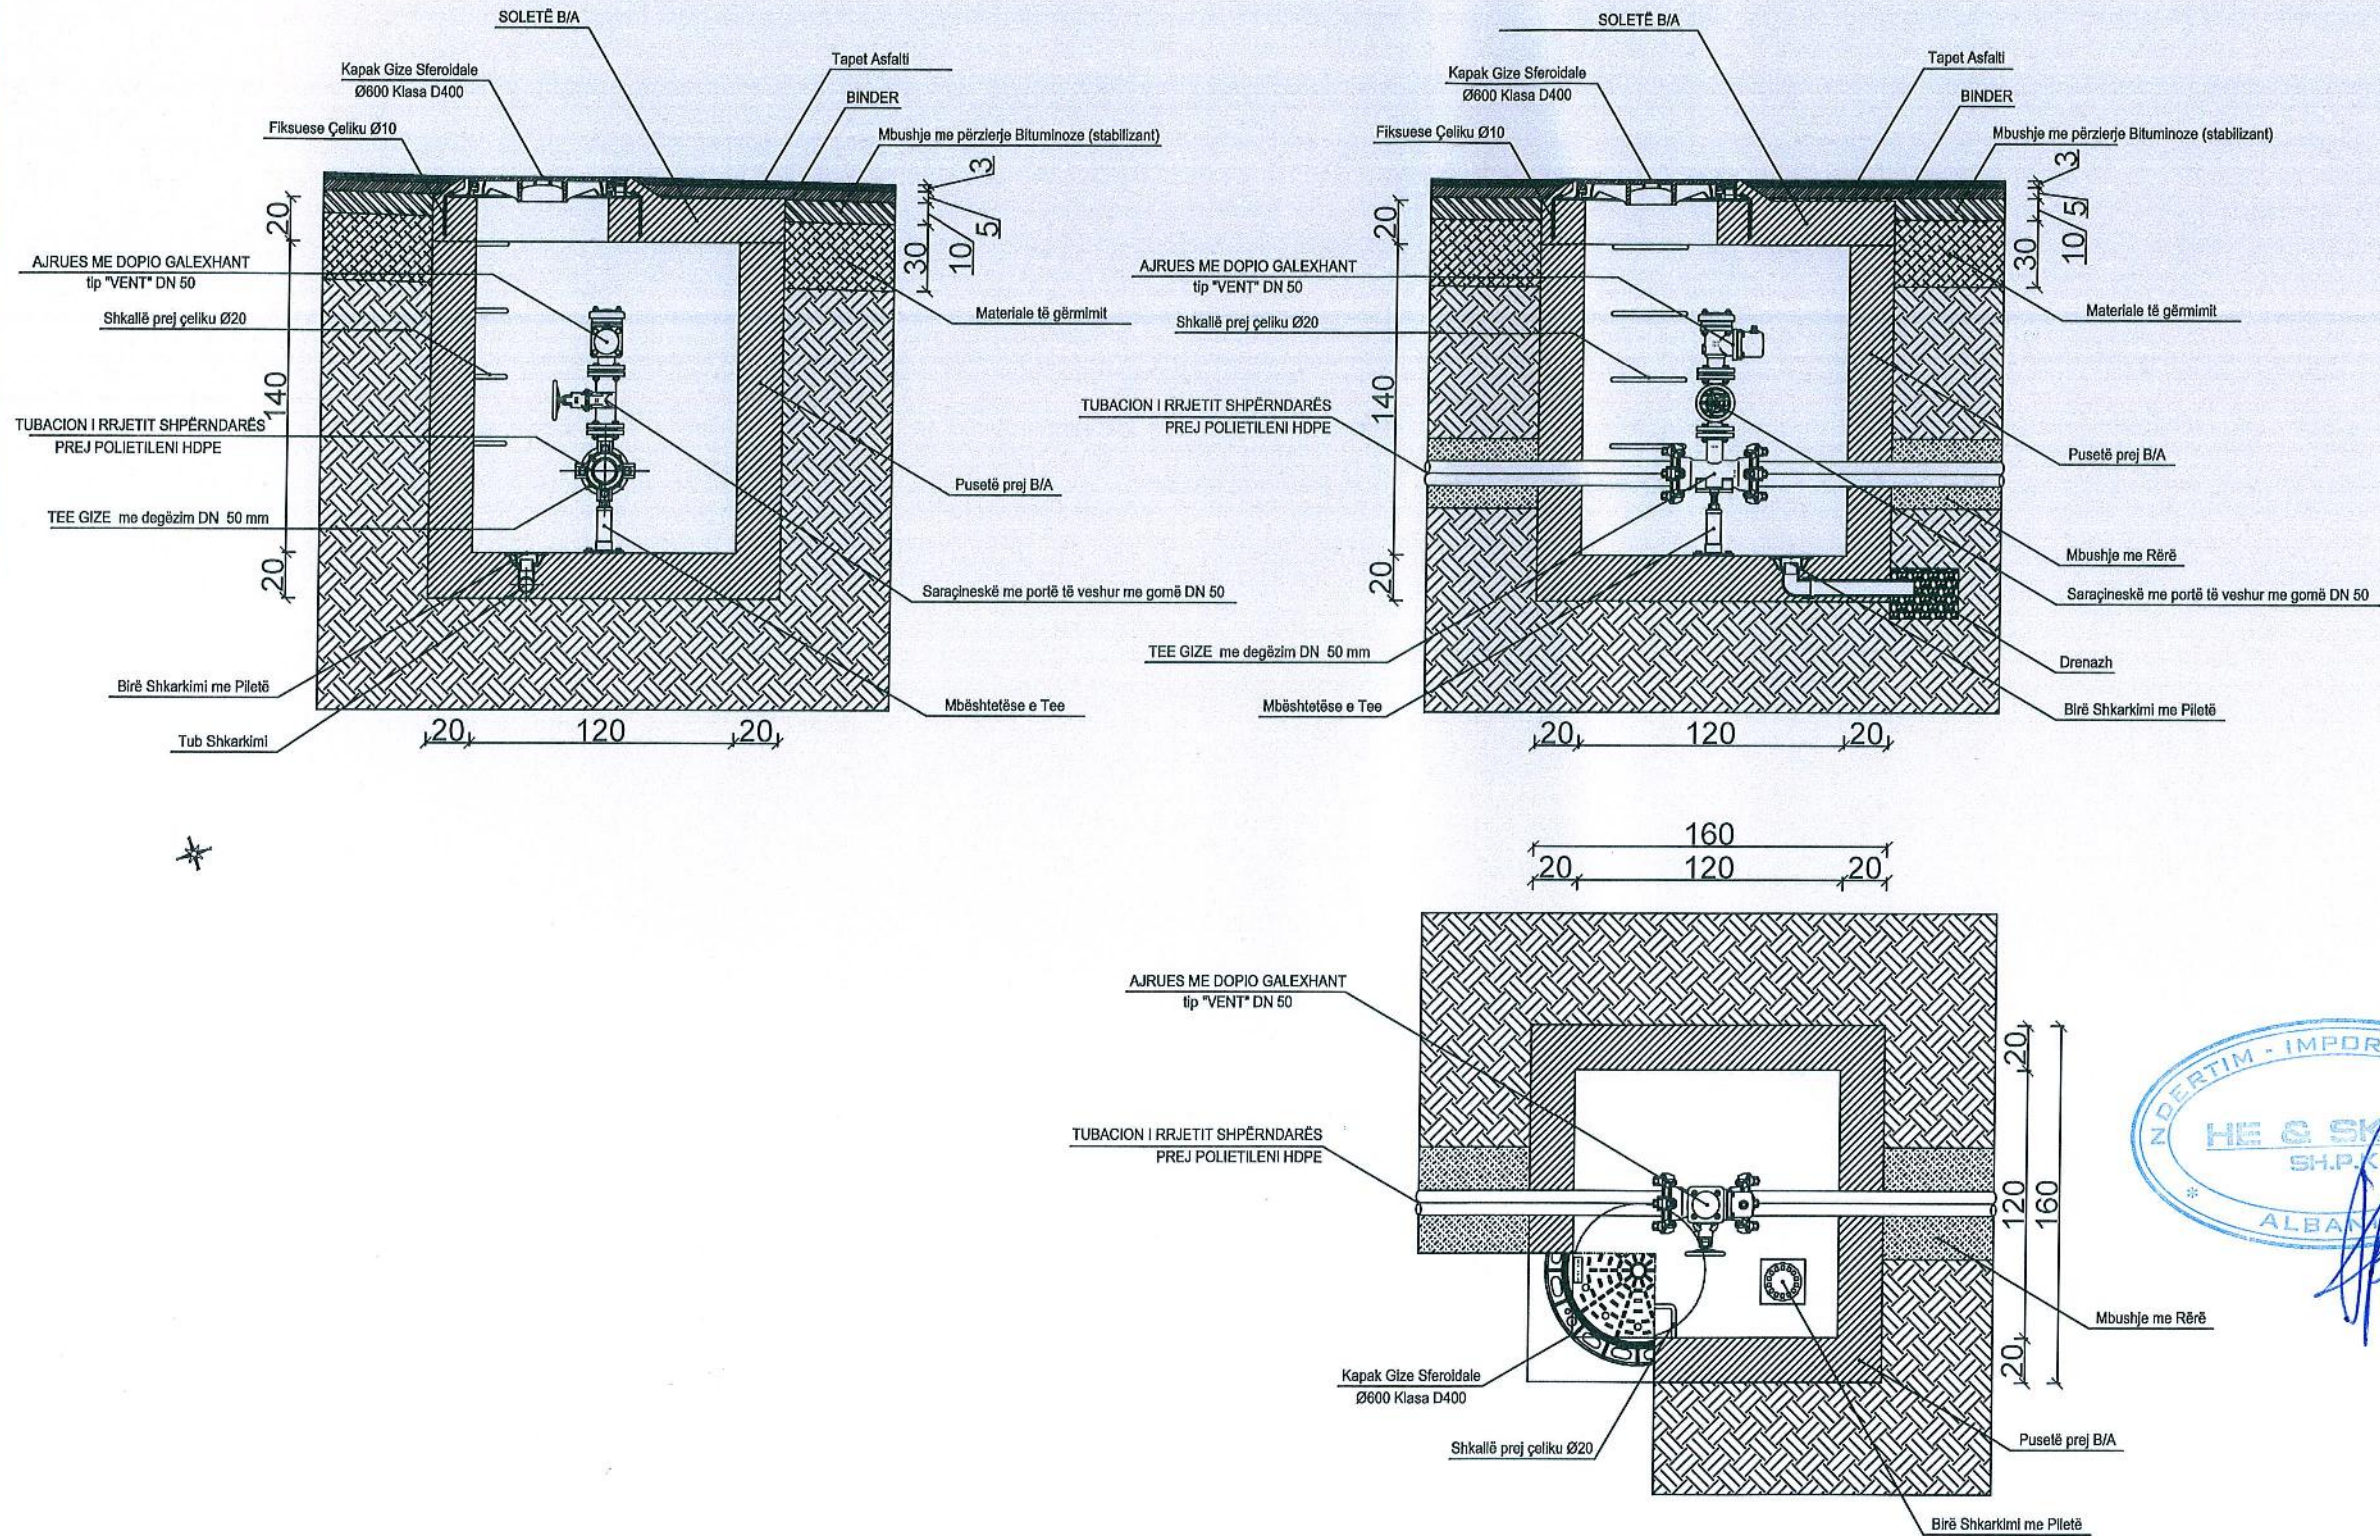

LEGJENDE:

- + PIKA TE MATURA
 ■ KANAL EKZISTUES
 ■ TUB METALIK
 ■ TUB KORROGAT
 — SIFON
 — VEPRA BETONI
 — RRUGE
 — SHKARJE
 — IZOIPS MAXHOR-LINJE ME KUOTE TE
 — IZOIPS MINOR-LINJE ME KUOTE TE
 — NJE JTE
 — SEKSION
 0+230.00 PROGRESIVA
 — PERRUA



POROSITESI
BASHKIA PRRENJAS

PROJEKTUES:

HE & SK 11

Tepelene
E:info@hesk11.com

OBJEKTI

**"GRUMBULLIMI I VENDBURIMEVE UJORE
PER FURNIZIMIN ME UJE TE FSHATT
BERZESHTE BASHIKIA PRENJAS "**

TITULL FLETES:

DETAJET E PUSETES SE SHKARIKIMIT NE RRJETIN SHPERNDARES

STAF I PROJEKTIMIT:
Ing.Hidroteknik Silvana PAPA




Ing.Ndertimi Xhesila MYZYRI

Ing. Topograf Festim BREGASI


Shkalle:	H1:
	V1:

Nr.FLETES/INDEKSI
2016/PSH -1


LEGJENDE:

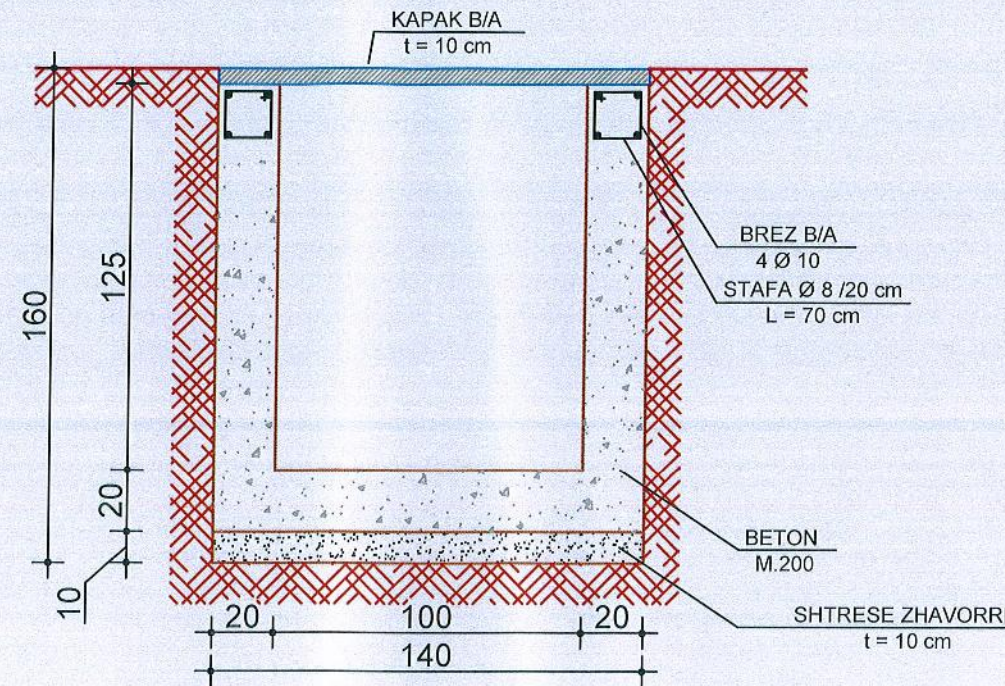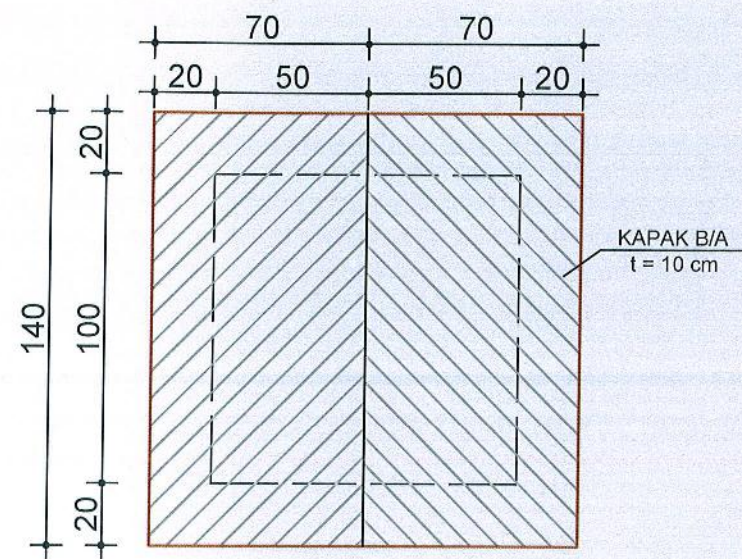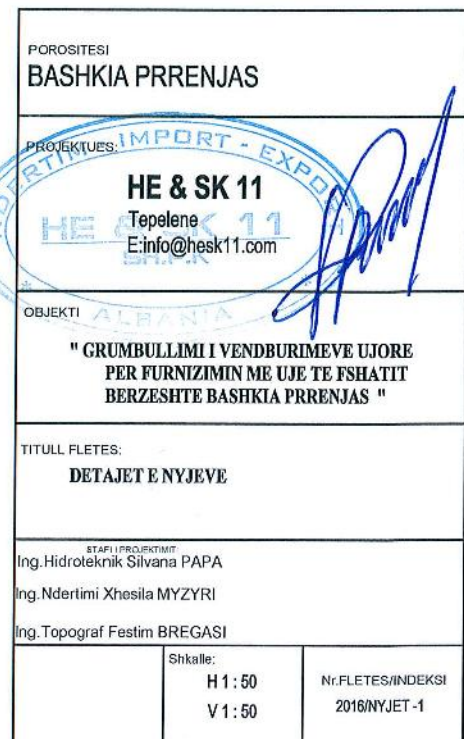

DETAJ I ELEMENTI PER MARRJEN E UJIT

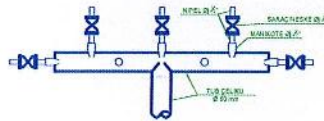





Nr	Emërtimi	Njësia	Sasia
1	Gërmim dheu	m ³	2.16
2	Shtresë zhavorri t = 10 cm	m ³	0.15
3	Beton M.200	m ³	1.23
4	Kapak B/A t = 10 cm	copë	1
5	Tub çeliku Ø 60 për element marrje uji	kg	2.3
6	Manikota Ø 1/2"	copë	7
7	Nipla Ø 1/2"	copë	14
8	Saraçineska Ø 1/2"	copë	7
9	Saraçineska Ø 2"	copë	1
10	Qafore Ø 75	copë	1
11	Fllanxhë adaptor Ø 63	copë	2

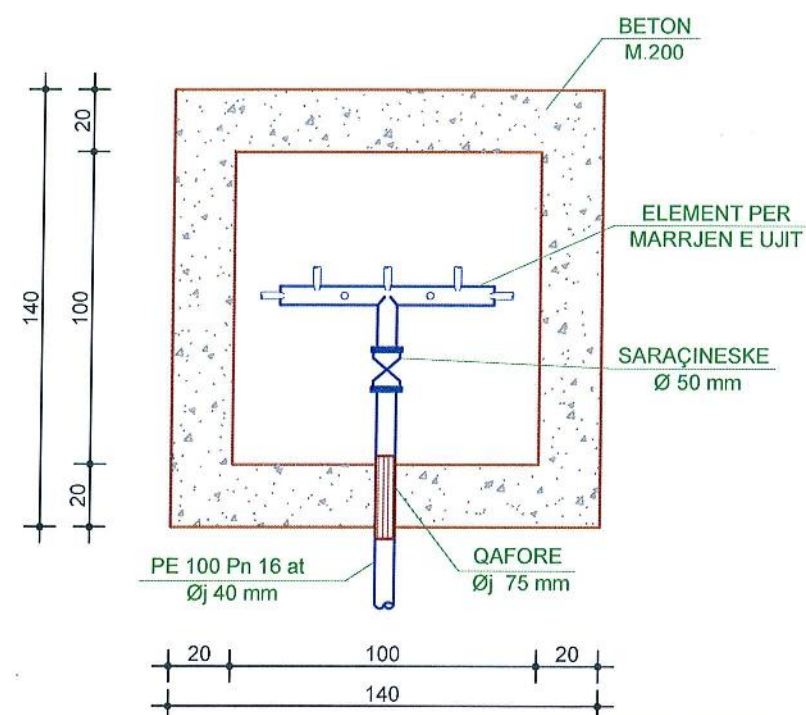

SKEMË E LIDHJES SË SISTEMIT TË FURNIZIMIT ME UJË TË OBJEKTEVE MONOFAMILIARE ME RRJETIN SHPËRNDARËS

LEGJENDE:

- + PIKA TE MATURA
- KANAL EKZISTUES
- TUB METALIK
- TUB KORROGAT
- SIFON
- VEPRA BETONI
- RRUGE
- SHKARJE
- IZOIPS MAXHOR-LINJE ME KUOTE TE
- IZOIPS MINOR-LINJE ME KUOTE TE
- NJEJTE
- SEKSION
- PROGRESIVA
- PERRUA

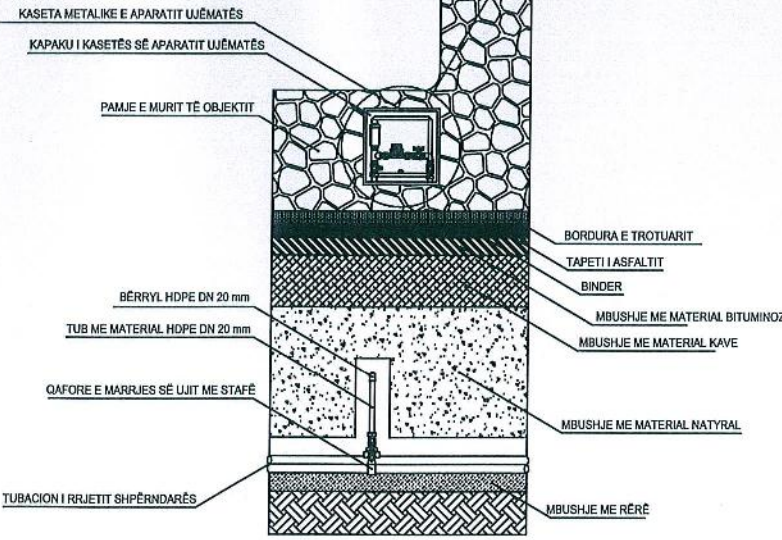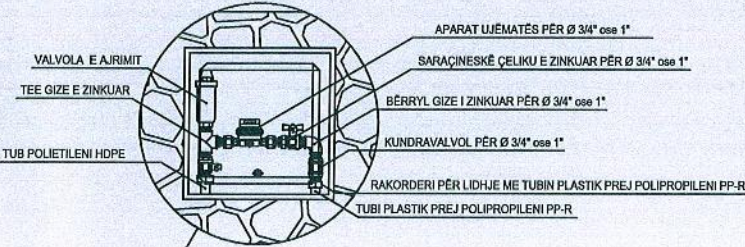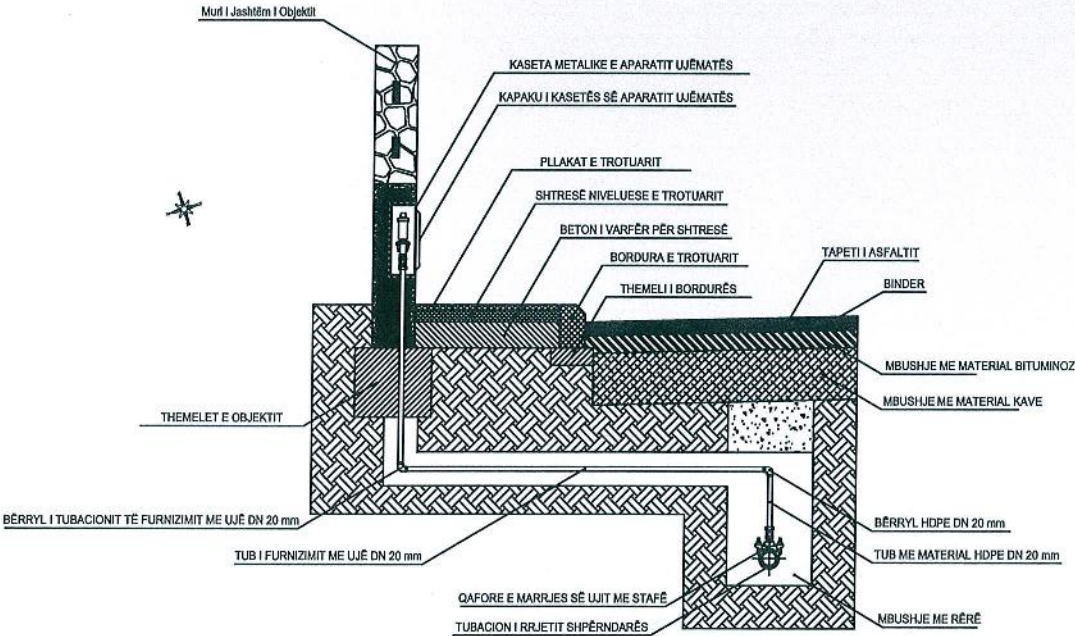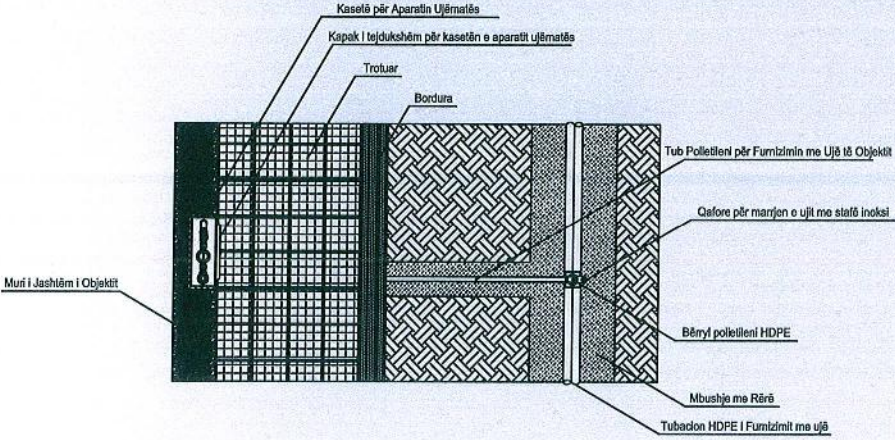

POROSITËSI
BASHKIA PIRENJA

PROJEKTUESI
HE & SK 11
Tepelene
E:info@hesk11.com

OBJEKTI
**"GRUMBULLIMI I VENDBURIMEVE UJORE
PER FURNIZIMIN ME UJE TE FSHATIT
BERZESITE BASHKIA PIRENJA"**


TITULL FLETES:
DETAJET E LIDHJEVE FAMILJARE

STAFI I PROJEKTIMIT
Ing. Hidroteknik Silvana PAPA
Ing. Nderimi Xhesila MYZYRI
Ing. Topograf Festim BREGASI


Shkallë:	H 1 : 50 V 1 : 50	Nr. FLETES/INDEKSI 2016 / LIDH -1
----------	----------------------	--------------------------------------

SKEMA E LIDHJES SË HIDRANTIT NËNTOKËSOR TË MNZ NË RRJETIN SHPËRNDARËS

PLANIMETRIA

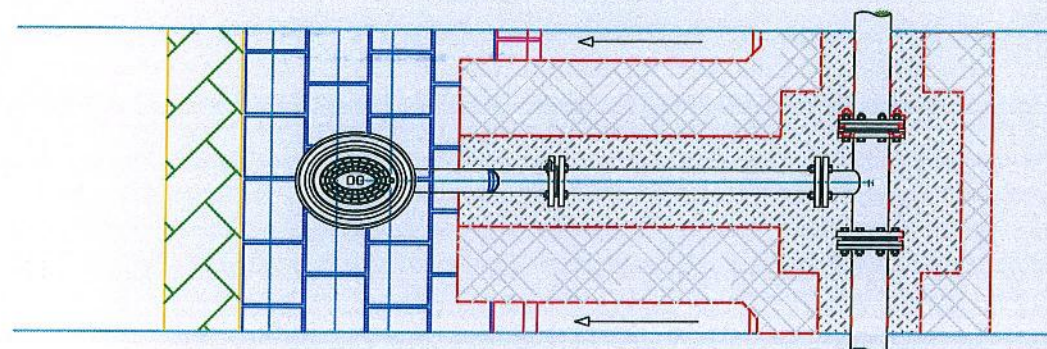


PRERJE

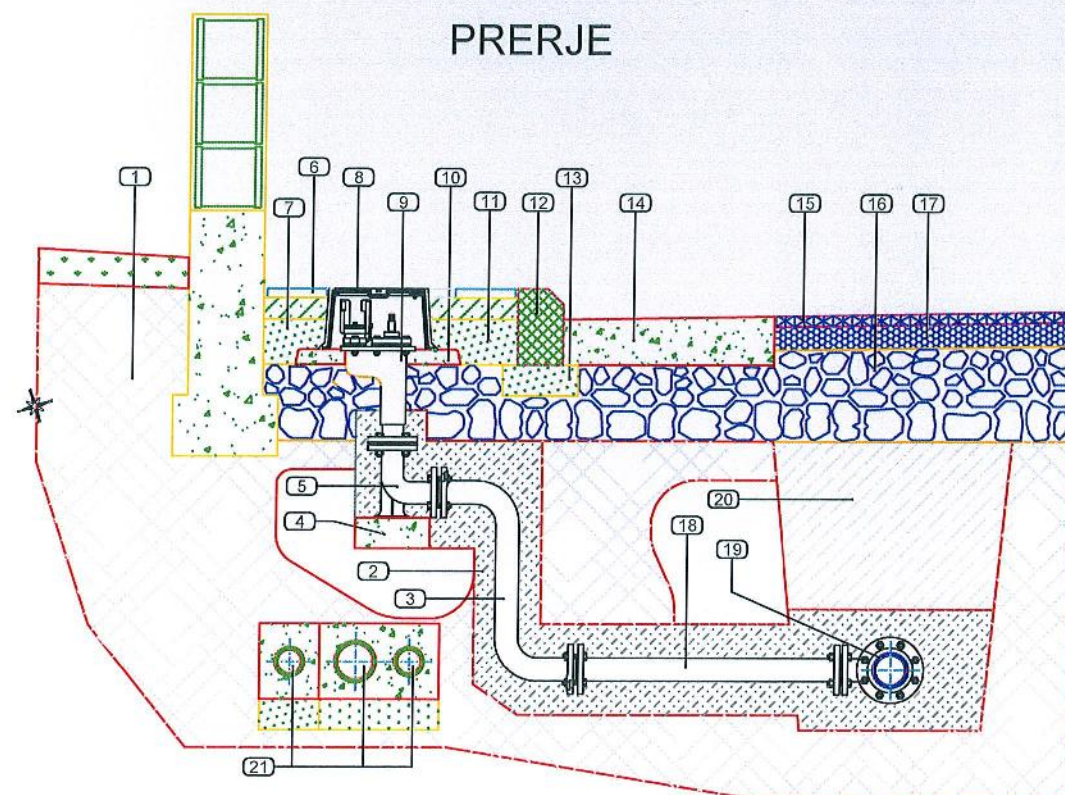

LEGJENDA

- 1 Toka
- 2 Nënshtrësë dhe Mbushje me Rërë
- 3 Rakorderi Nivelimi
- 4 Bazament Mbështetjeje në B/A
- 5 Bërryl 90° me flanaxha me suport mbështetës
- 6 Pllakat e Trotuarit
- 7 Shtresa Mbushëse
- 8 Kapak Gize
- 9 Hidrant Nëntokësor - DN 50
- 10 Bazament B/A i Kapakut të Gizës
- 11 Beton i Varfër
- 12 Bordurë e trotuarit
- 13 Bazamenti i Bordurës
- 14 Kuntë franceze
- 15 Tapeti i Rugës
- 16 Stabilizanti i trupit të rrugës
- 17 Binder
- 18 Tub Çeliku DN 60
- 19 Tee Gize me derivacion DN60 mm
- 20 Mbushje me materiale të gërmimeve
- 21 Tubacione të Rrjeteve të Tjera Inxhinierike

DETAJ HIDRANTIT NËNTOKËSOR

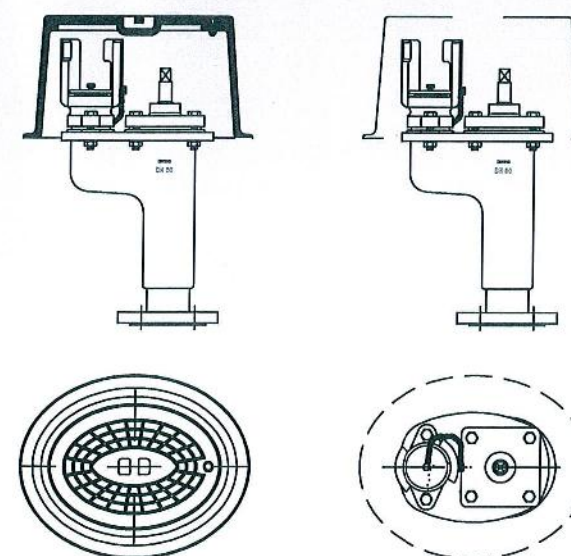

LEGJENDE:

- + PIKA TE MATURA
- KANAL EKZISTUES
- TUB METALIK
- TUB KORROGAT
- SIFON
- VEPRA BETONI
- RRUGE
- SHIKARJE
- IZOIPS MAXHOR-LINJE ME KUOTE TE
- IZOIPS MINOR-LINJE ME KUOTE TE
- SEKSION
- PROGRESIVA
- PERRUA






OBJEKTI
"GRUMBULLIMI I VENDBURIMEVE UJORE
PER FURNIZIMIN ME UJE TE FSHATIT
BERZESHT BASHKIA PËRRENJAS "

TITULL FLETES:
DETAJET E HIDRANTIT NENTOKESOR

STAFI I PROJEKTIMIT:
Ing. Hidroteknik Silvana PAPA
Ing. Ndertimi Xhesila MYZYRI
Ing. Topograf Festim BREGASI

Shkalle:
H 1 : 50
V 1 : 50
Nr. FLETES/INDEKSI
2016/HDR-1

PLANIMETRIA E PUSSETAVE TË SHKARKIMIT (Puseta e Shkarkimit Fundor të Sifoneve)

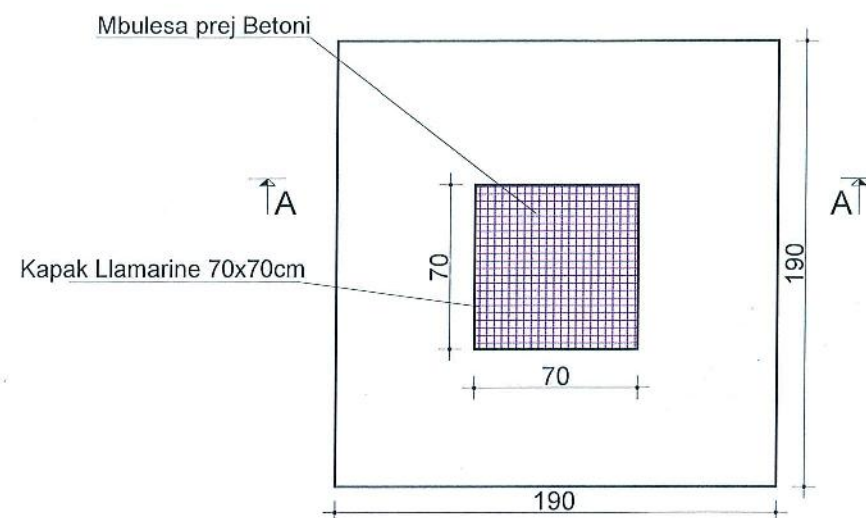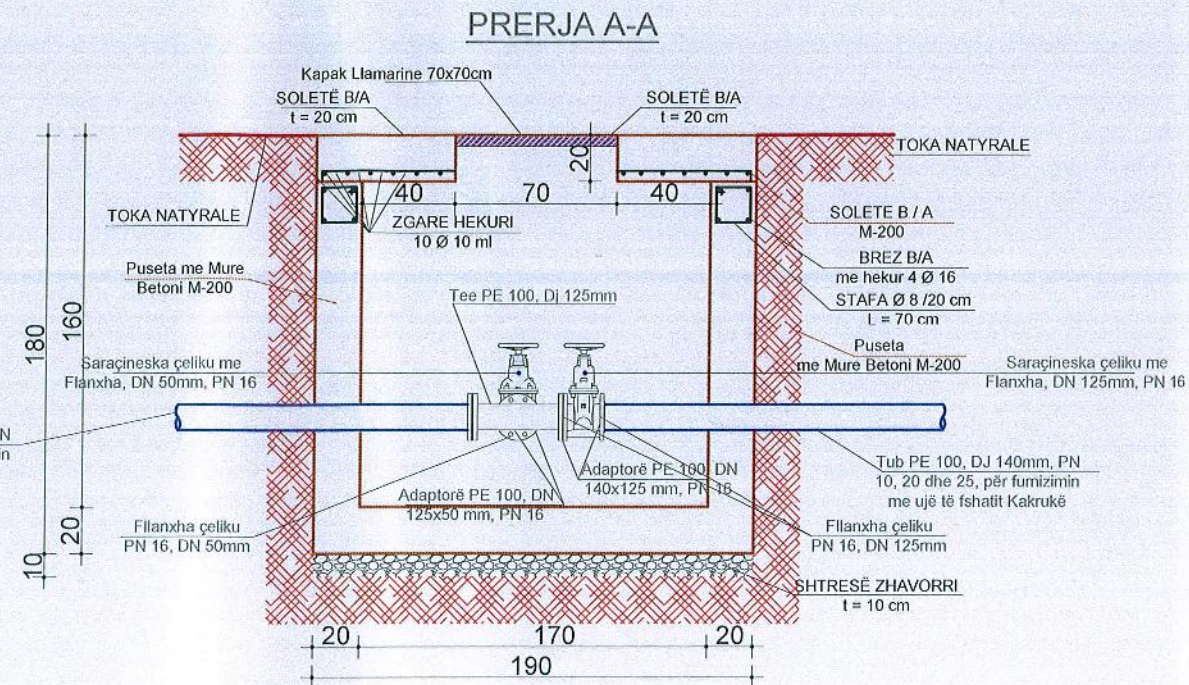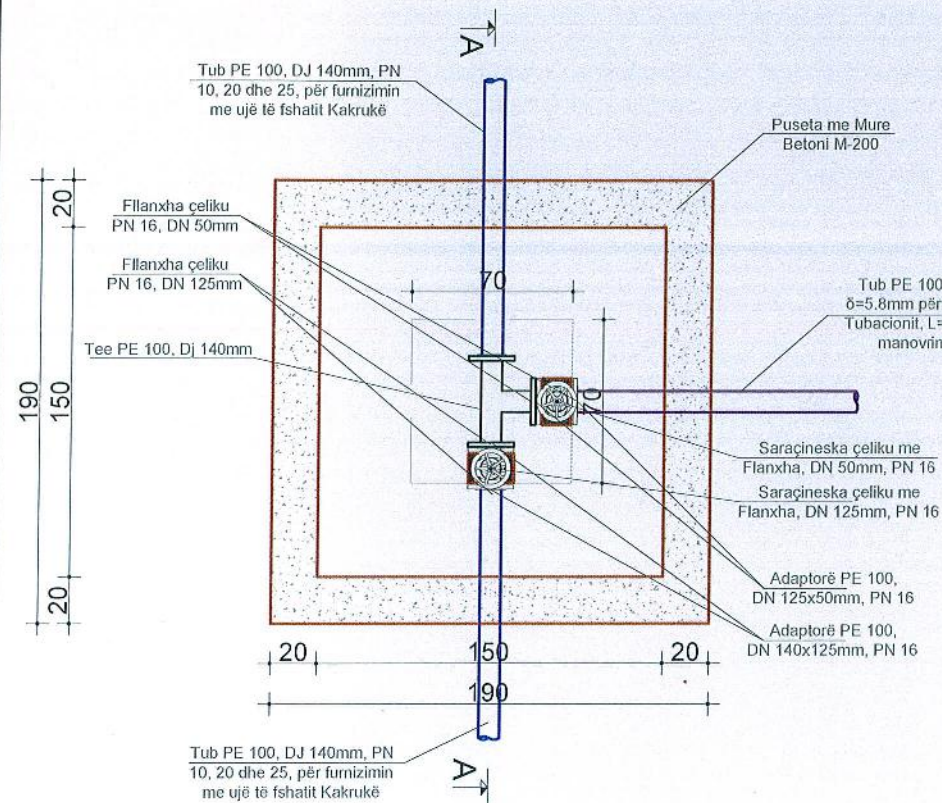

LEGJENDE:

- + PIKA TE MATURA
- KANAL EKZISTUES
- TUB METALIK
- TUB KORROGAT
- SIFON
- VEPRA BETONI
- RRUGE
- SHKARJE
- IZOIPS MAXHOR-LINJE ME KUOTE TE NJEJTE
- IZOIPS MINOR-LINJE ME KUOTE TE NJEJTE
- SEKSION
- PROGRESIVA
- PERRUA



POROSITESI BASHKIA PRRENJAS	
PROJEKTUES: HE & SK 11 Tepelene P.K. E:info@hesk11.com	
OBJEKTI "GRUMBULLIMI I VENDBURIMEVE UJORE PER FURNIZIMIN ME UJE TE FSHATIT BERZESHTE BASHKIA PRRENJAS"	
TITULL FLETES: PUSETAT E SHKARKIMIT	
STAFI I PROJEKTIMIT: Ing.Hidroteknik Silvana PAPA Ing.Ndertimi Xhesila MYZYRI Ing.Topograf Festim BREGASI	
Shkalle: H 1 : 50 V 1 : 50	Nr.FLETES/INDEKSI 2016 / P.SH -1