

INVESTITORI : BASHKIA ROSKOVEC

PROJEKT - ZBATIMI PALESTRA

OBJEKTI : PALESTRA SHKOLLA
VELMISH



* ERSI - Sh.p.k.
Adresa : / Rruga Mërgim Totolani - Tiranë
Mobi 067307903 ; e-mail : info@ersi.al ; info@ersi.com

PROJEKTUES
SHOQERIA "ERSI"

N R . 3418 /6 LICENSE

INVESTITORI : BASHKIA ROSKOVEC

TIRANE

OBJEKTI : RIKONSTRUKSION I
SHKOLLES VELMISH


PROJEKT - ZBATIMI

PALESTRA
SHKOLLA VELMISH

INZHINIER MEKANIK	GEZM. GUXHAJ	N R . 0275	SHK. VARION
INZHINIER KONSTRUKTOR	FATBARDHA GUXHAJ	N R . 0275	
ARKITEKT	EGEST GUXHAJ	N R . 0275	
INZHINIER KONSTRUKTOR	DRILONA HODHA	N R . 0895	FLETA A - 00
INZHINIER ELEKTRIK	ANDREA CUPI	N R . 0895	
INZHINIER TOPOGRAF	GEZM. LAJAJ	N R . 0063/2	
ARKITEKT	SOKOL AGAJ	N R . A . 1363	KORRIK 2016
PREVENTIVUES	FATBARDHA GUXHAJ	N R . 0275/7	



PLANIMETRIA E KONSTRUKSIONIT METALIK TE PALESTRES

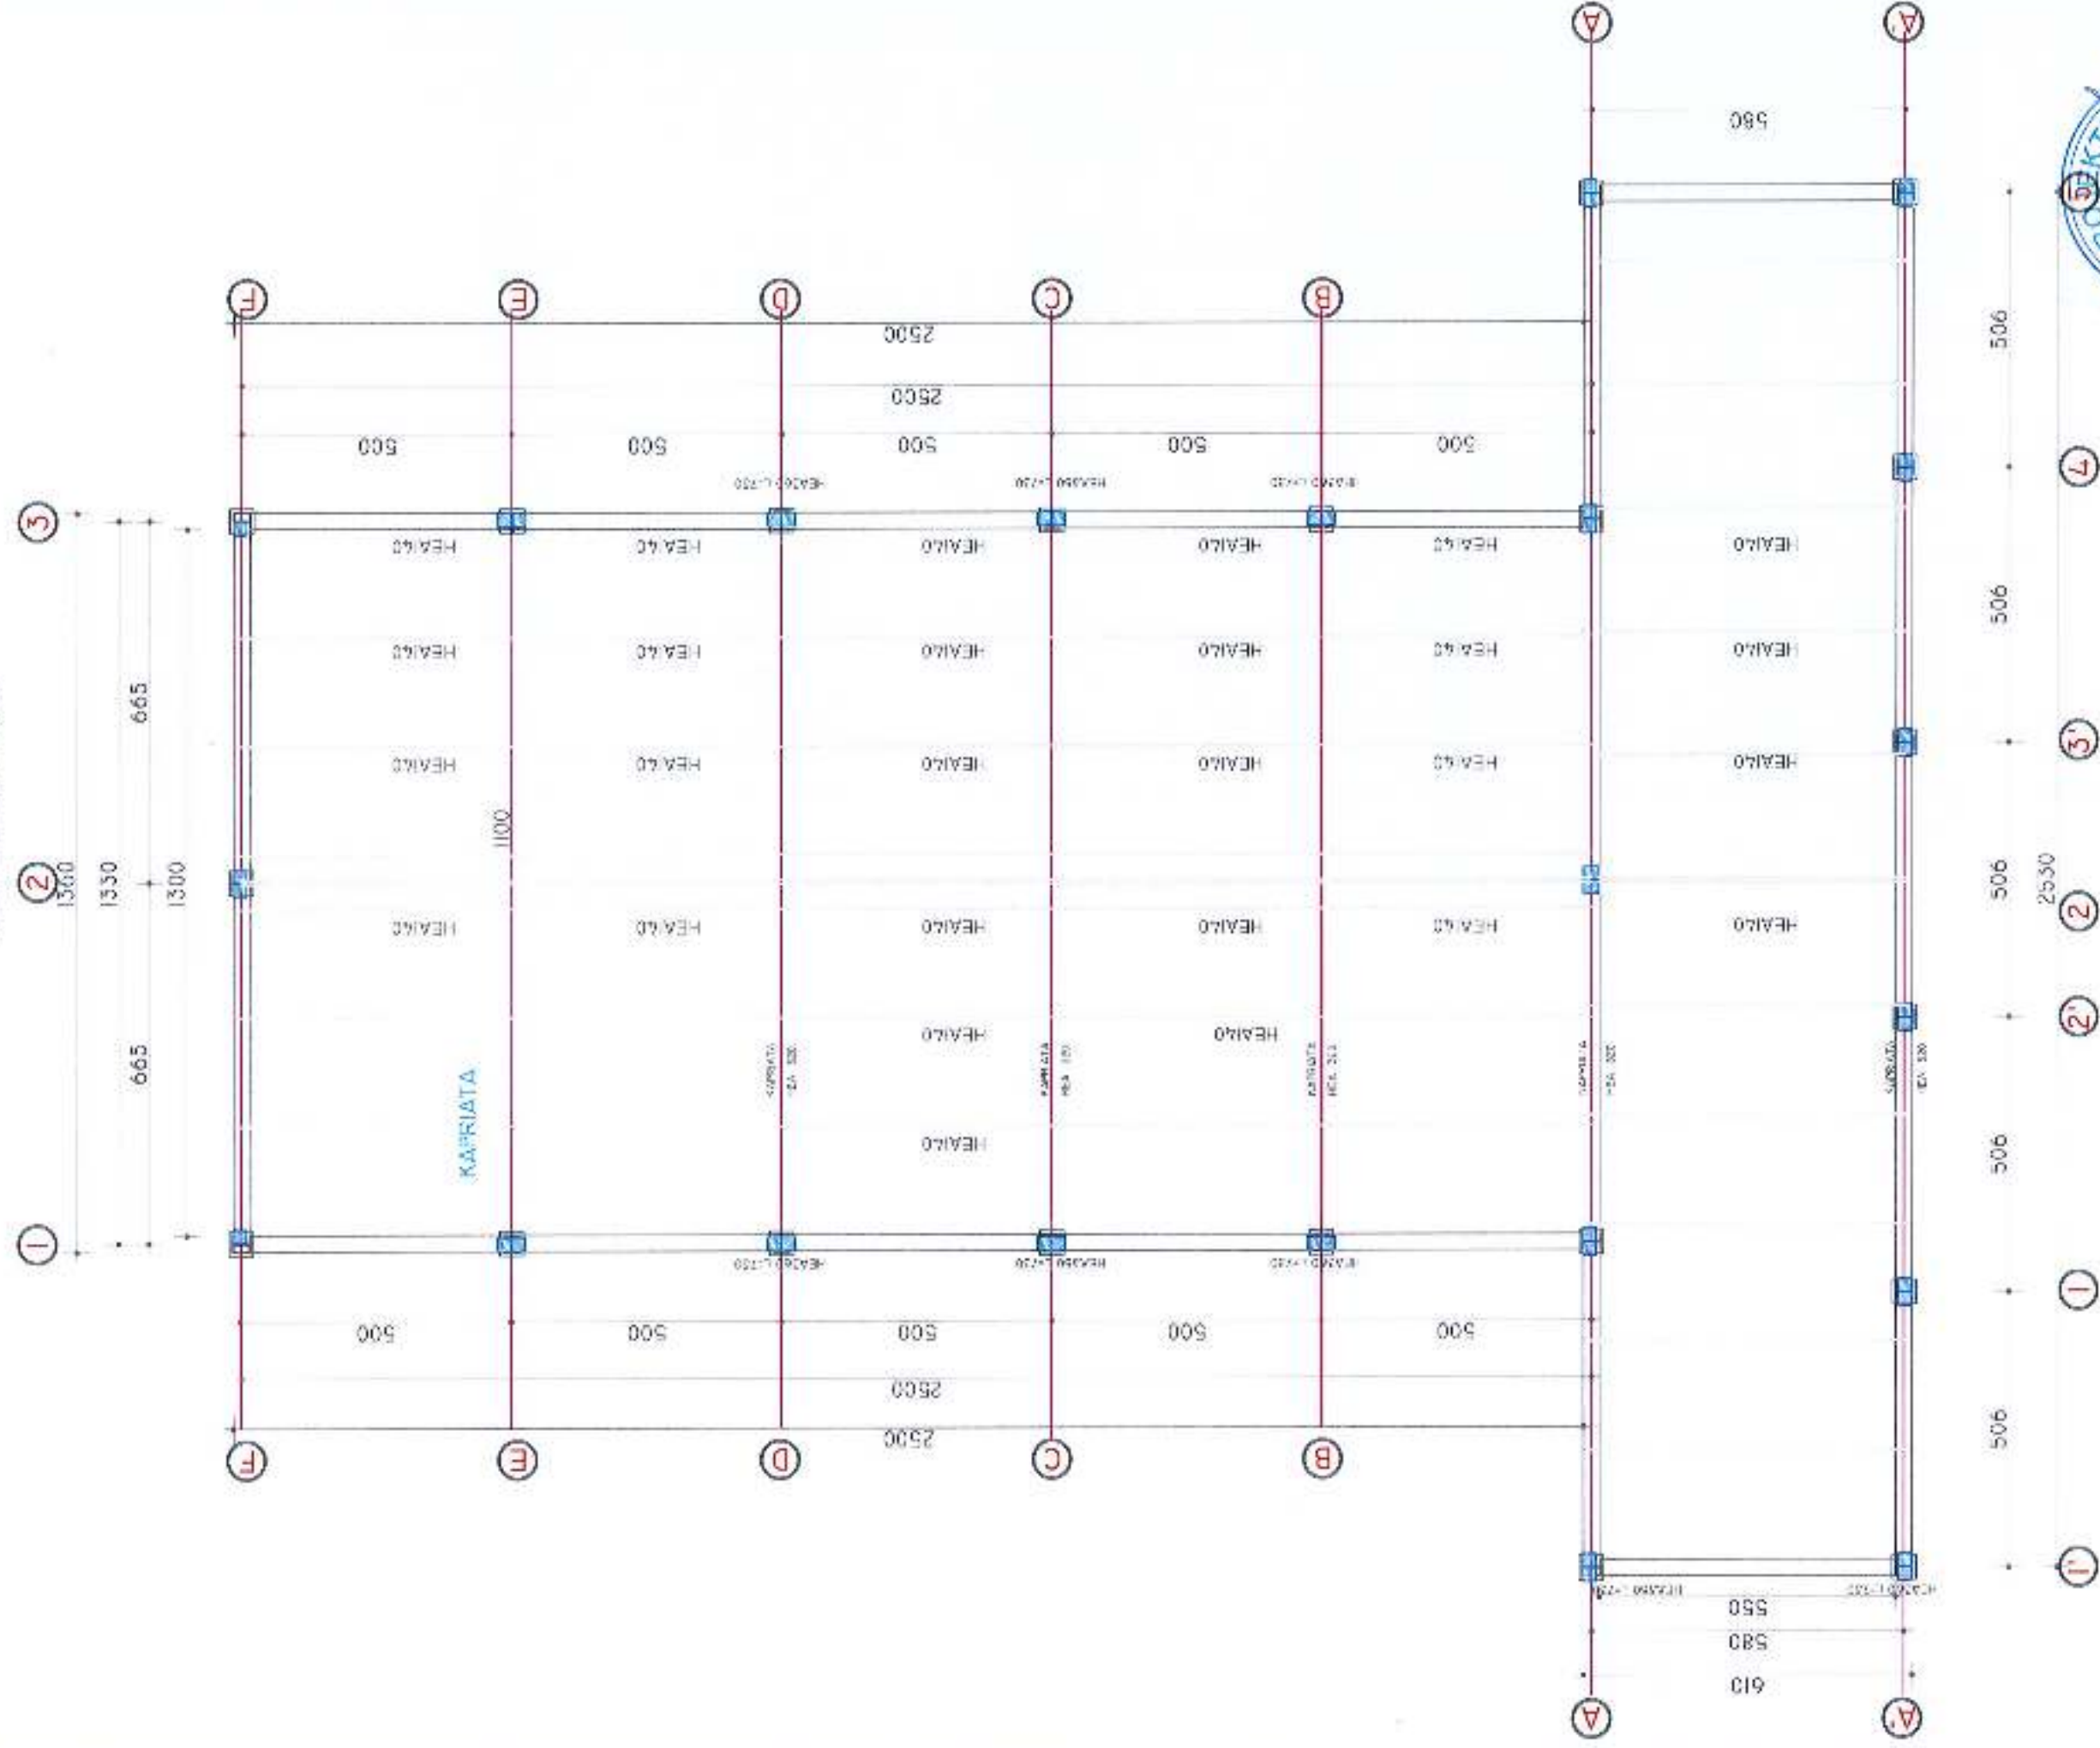


PROJEKTUES

NR - 3418 /6 LICENSE

INVESTITORI :
BASHKIA ROSKOVEC

PALESTRA
SHKOILLA VELMISH




















KORRIK 2016



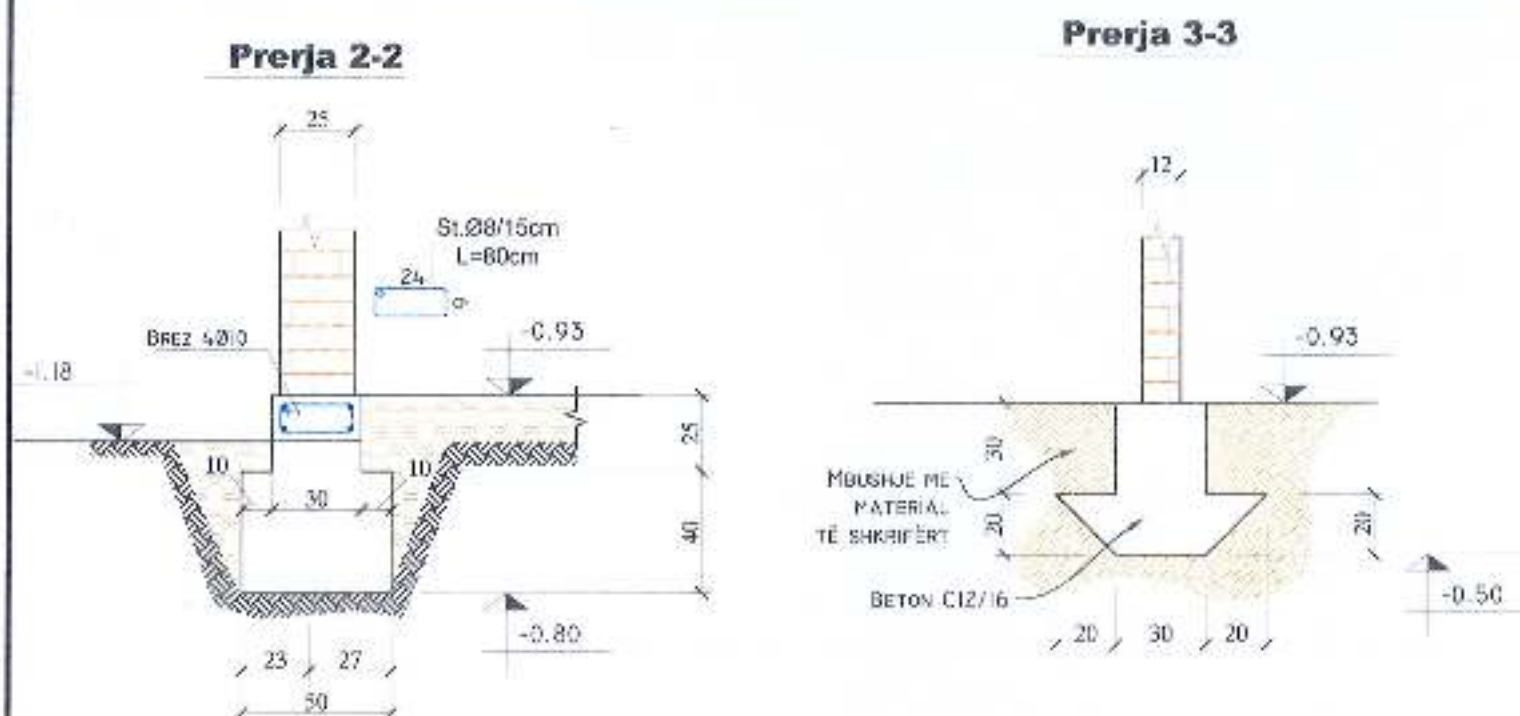

Themelet


Themelet janë projektuar me pilota, trarë dhe të vazhduar.

Materialet e përdorura për themelet janë: Beton **C20/25**, Çelik **S500s**:

Rekomandojmë që përpara fillimit të punimeve të kryhet studimi gjeologjik përkatës dhe pas hapjes së gropës të themelit të kontrollohet edhe njëherë formacioni i dhënë duke u konsultuar me projektuesin

- në rast se do të ketë prezencë të ujërave nëntokësorë - të respektohen me rigorozitet të gjitha rregullat teknike të zbatimit të punimeve konform kushteve teknike në fuqi.

Bazuar në projekt është detyrueshme që përpara betonimit të themeleve tabani i tyre të përforcohet me një shtresë zhavori të ngjeshur (vibruar mirë) minimumi 20cm si dhe një shtresë betoni të C12/16 me trashësi 10cm.

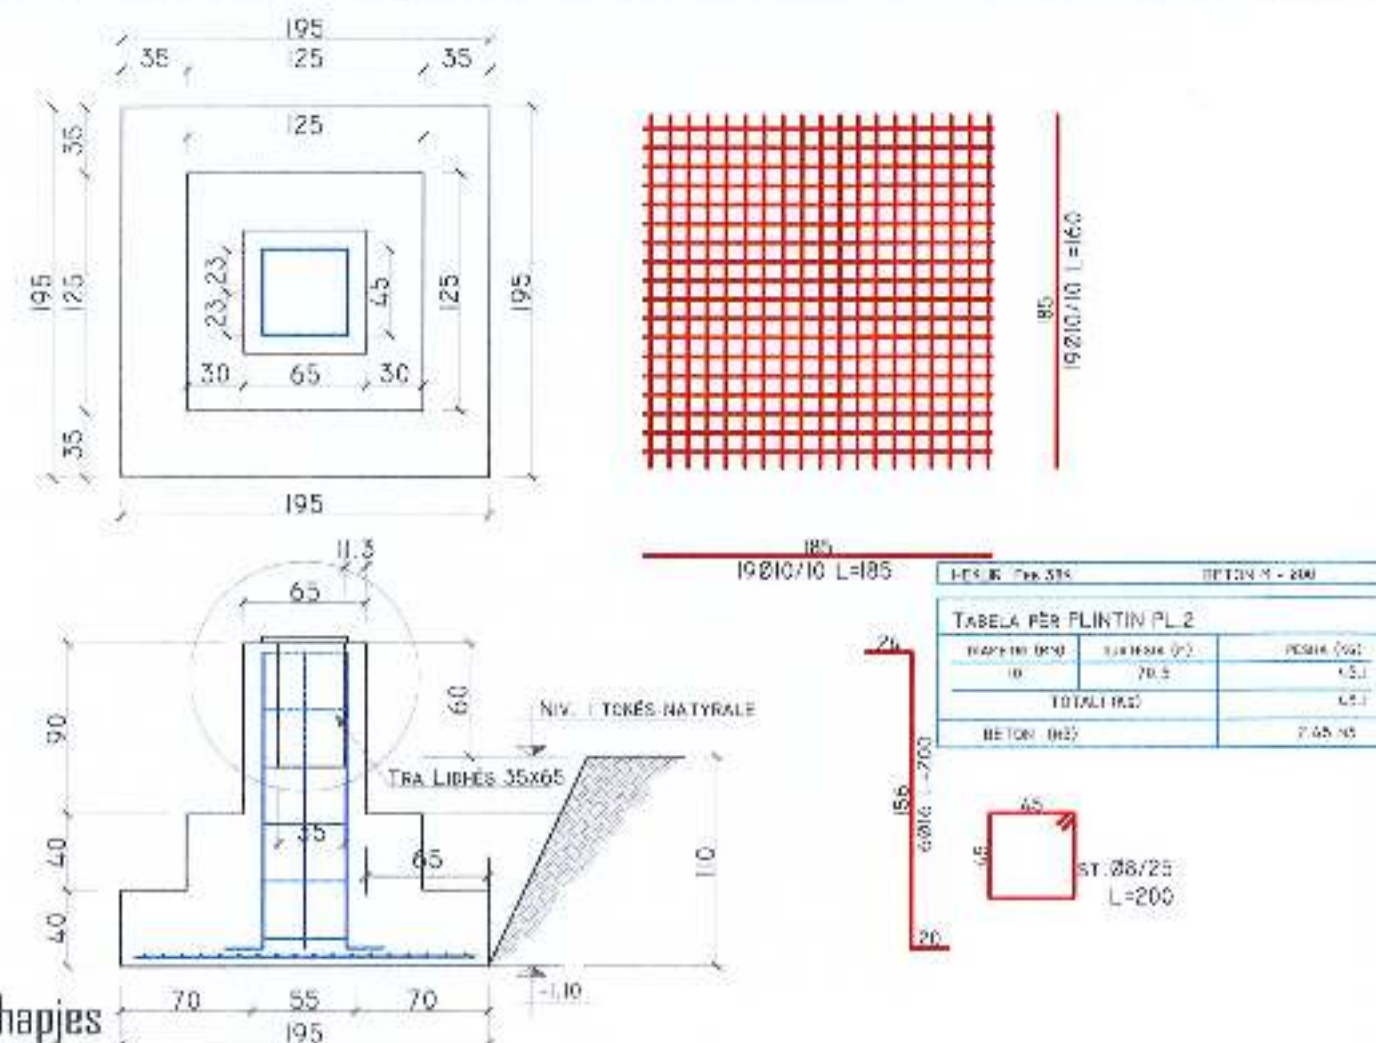

Shënime:

I. Material

A - Beton **C25/30 (M-300)** me këto karakteristika:

Rezistenca cilindrike - $f_{ck} = 250 \text{ kg/cm}^2$

Rezistenca Kubike - $R_{ck} = 300 \text{ kg/cm}^2$

Koeficient Sigurie - $\gamma_s = 1.5$

Zgjedhja e relesit - $\alpha_{sw} = 0.35\%$

B - Beton **C20/25 (M-250)** me këto karakteristika:

Rezistenca cilindrike - $f_{ck} = 200 \text{ kg/cm}^2$

Rezistenca Kubike - $R_{ck} = 250 \text{ kg/cm}^2$

Koeficient Sigurie - $\gamma_s = 1.5$

Zgjedhja e relesit - $\alpha_{sw} = 0.35\%$

C - Armatura çeliku **S500s** me këto karakteristika:

Rezistenca e rrjetshëmërisë - $f_{yk} = 5000 \text{ kg/cm}^2$

Rezistenca e kthutjes - $f_{tk} = 6000 \text{ kg/cm}^2$

Koeficient Sigurie - $\gamma_s = 1.5$

Zgjedhja e relesit - $\alpha_{sw} = 0\%$ (me dukilitet të lartë)




PROJEKTUES
SHËRBORIA "ERSI"

N R . 3418 /6 LICENSE

INVESTITORI : BASHKIA ROSKOVEC

TIRANE

OBJEKTI : RIKONSTRUKSION I
SHKOLLËS VELMISH

PROJEKT - ZBATIMI


PALESTRA
SHKOLLA VELMISH

INXHINIER MEKANIK	GEZIM GOXHAJ	N.R. 012/15
INXHINIER KONSTRUKTOR	FATEARDHA GOXHAJ	N.R. 025/17
ARKITEKT	EGEST GOXHAJ	N.R. 0930/11
INXHINIER KONSTRUKTOR	DRIJONA HOXHA	N.R. 0896
INXHINIER ELEKTRIK	ANDREA DUPI	N.R. 0053/12
ARKITEKT	SOKOL AGAJ	N.R. A 1363
PREVENTIVUES	FATEARDHA GOXHAJ	N.R. 0256/17

SHK VARION

FLETA A - 00

KORRIK 2016

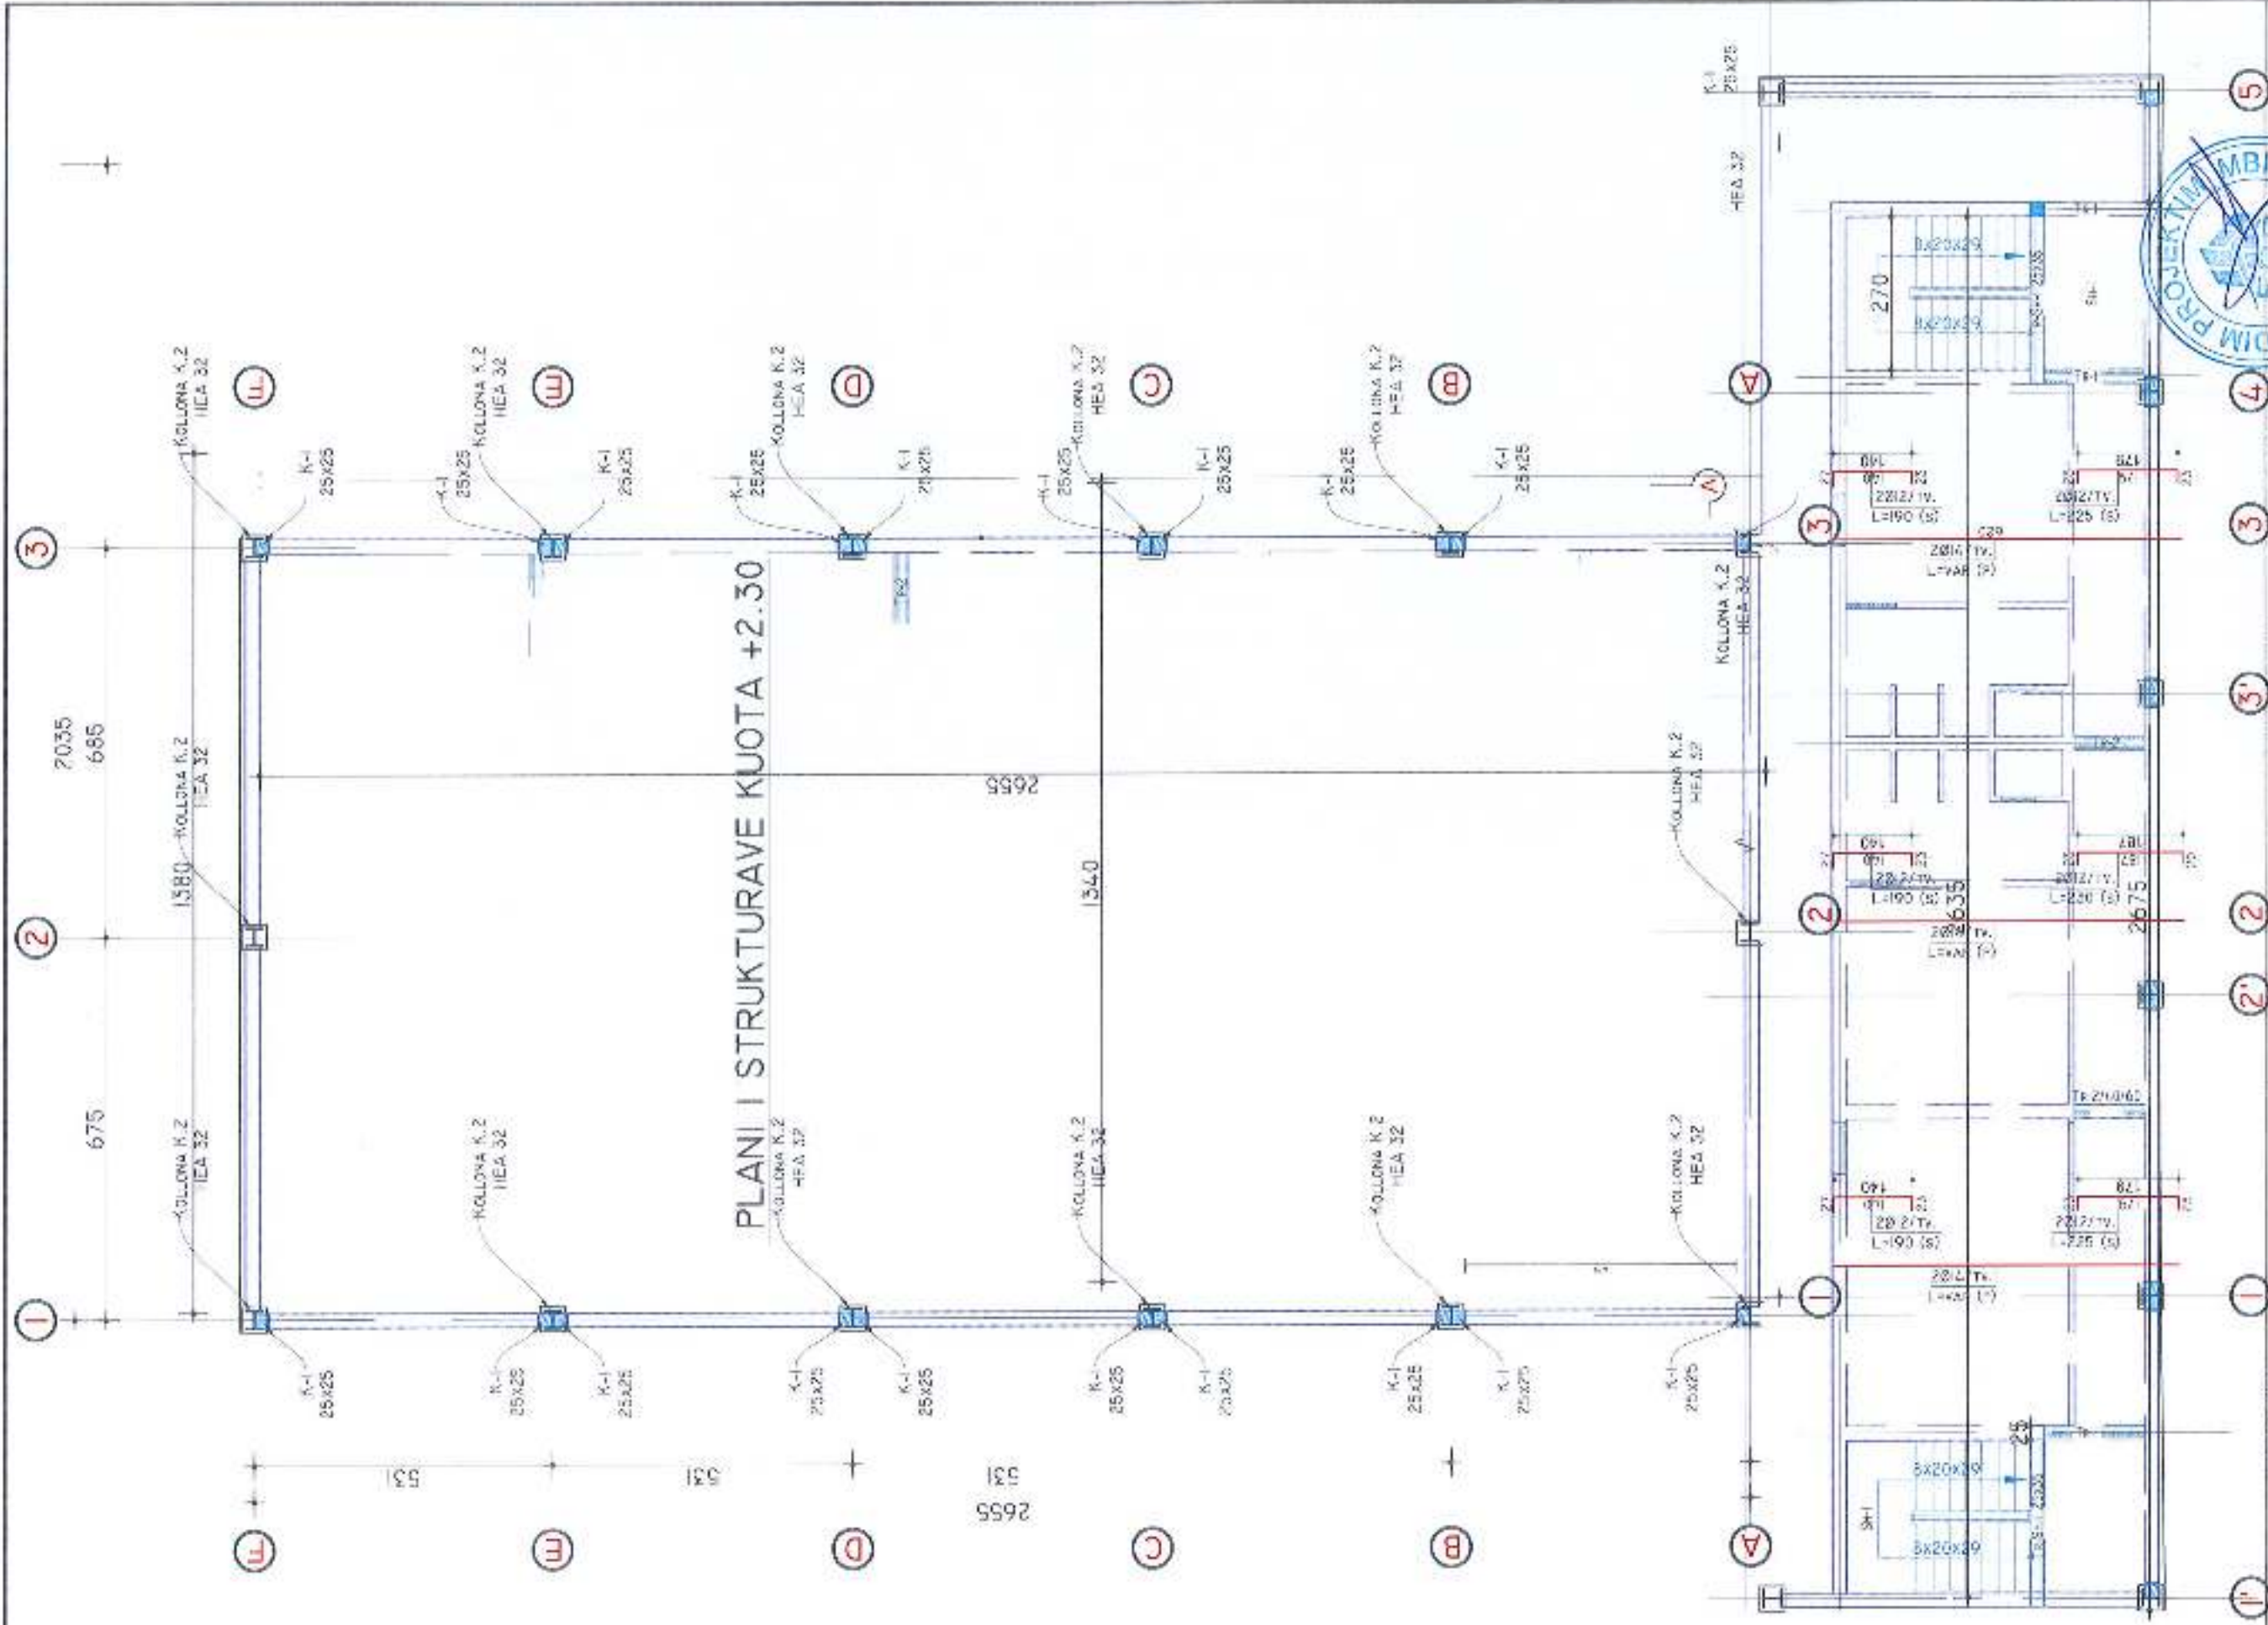

PROJEKTUES
SHOQERIA "ERSI"

Adresa / Bregu Mungella Tashitash, Tiranë
Nënbë 060203068 : e-mail: info@ersi.com

NR. 3418/6 LICENSE


INVESTITORI :
BASHKIA ROSKOVEC

PALESTRA
SHIKOLLA VELMISH

INZHINIER MEKANIK	INZHINIER KONSTRUKTOR	ARHITEKT	INZHINIER KONSTRUKTOR	INZHINIER ELEKTRIK	INZHINIER TOPOGRAF	ARHITEKT	PREVENTIVUES
GEZM. GONJAJ	FATMIR DHAJ	EGEST GONJAJ	DRILONA HOXHA	ANDREA DUTI	GEZM. LAMAJ	SOKOL ADAJ	FATMIR DHAJ
NR. 0805	NR. 0063/2	NR. A. 1363	NR. 0065/7	NR. 0065/7	NR. 0065/7	NR. 0065/7	NR. 0065/7




VARION
FLLETA A - 00
KORRIK 2016

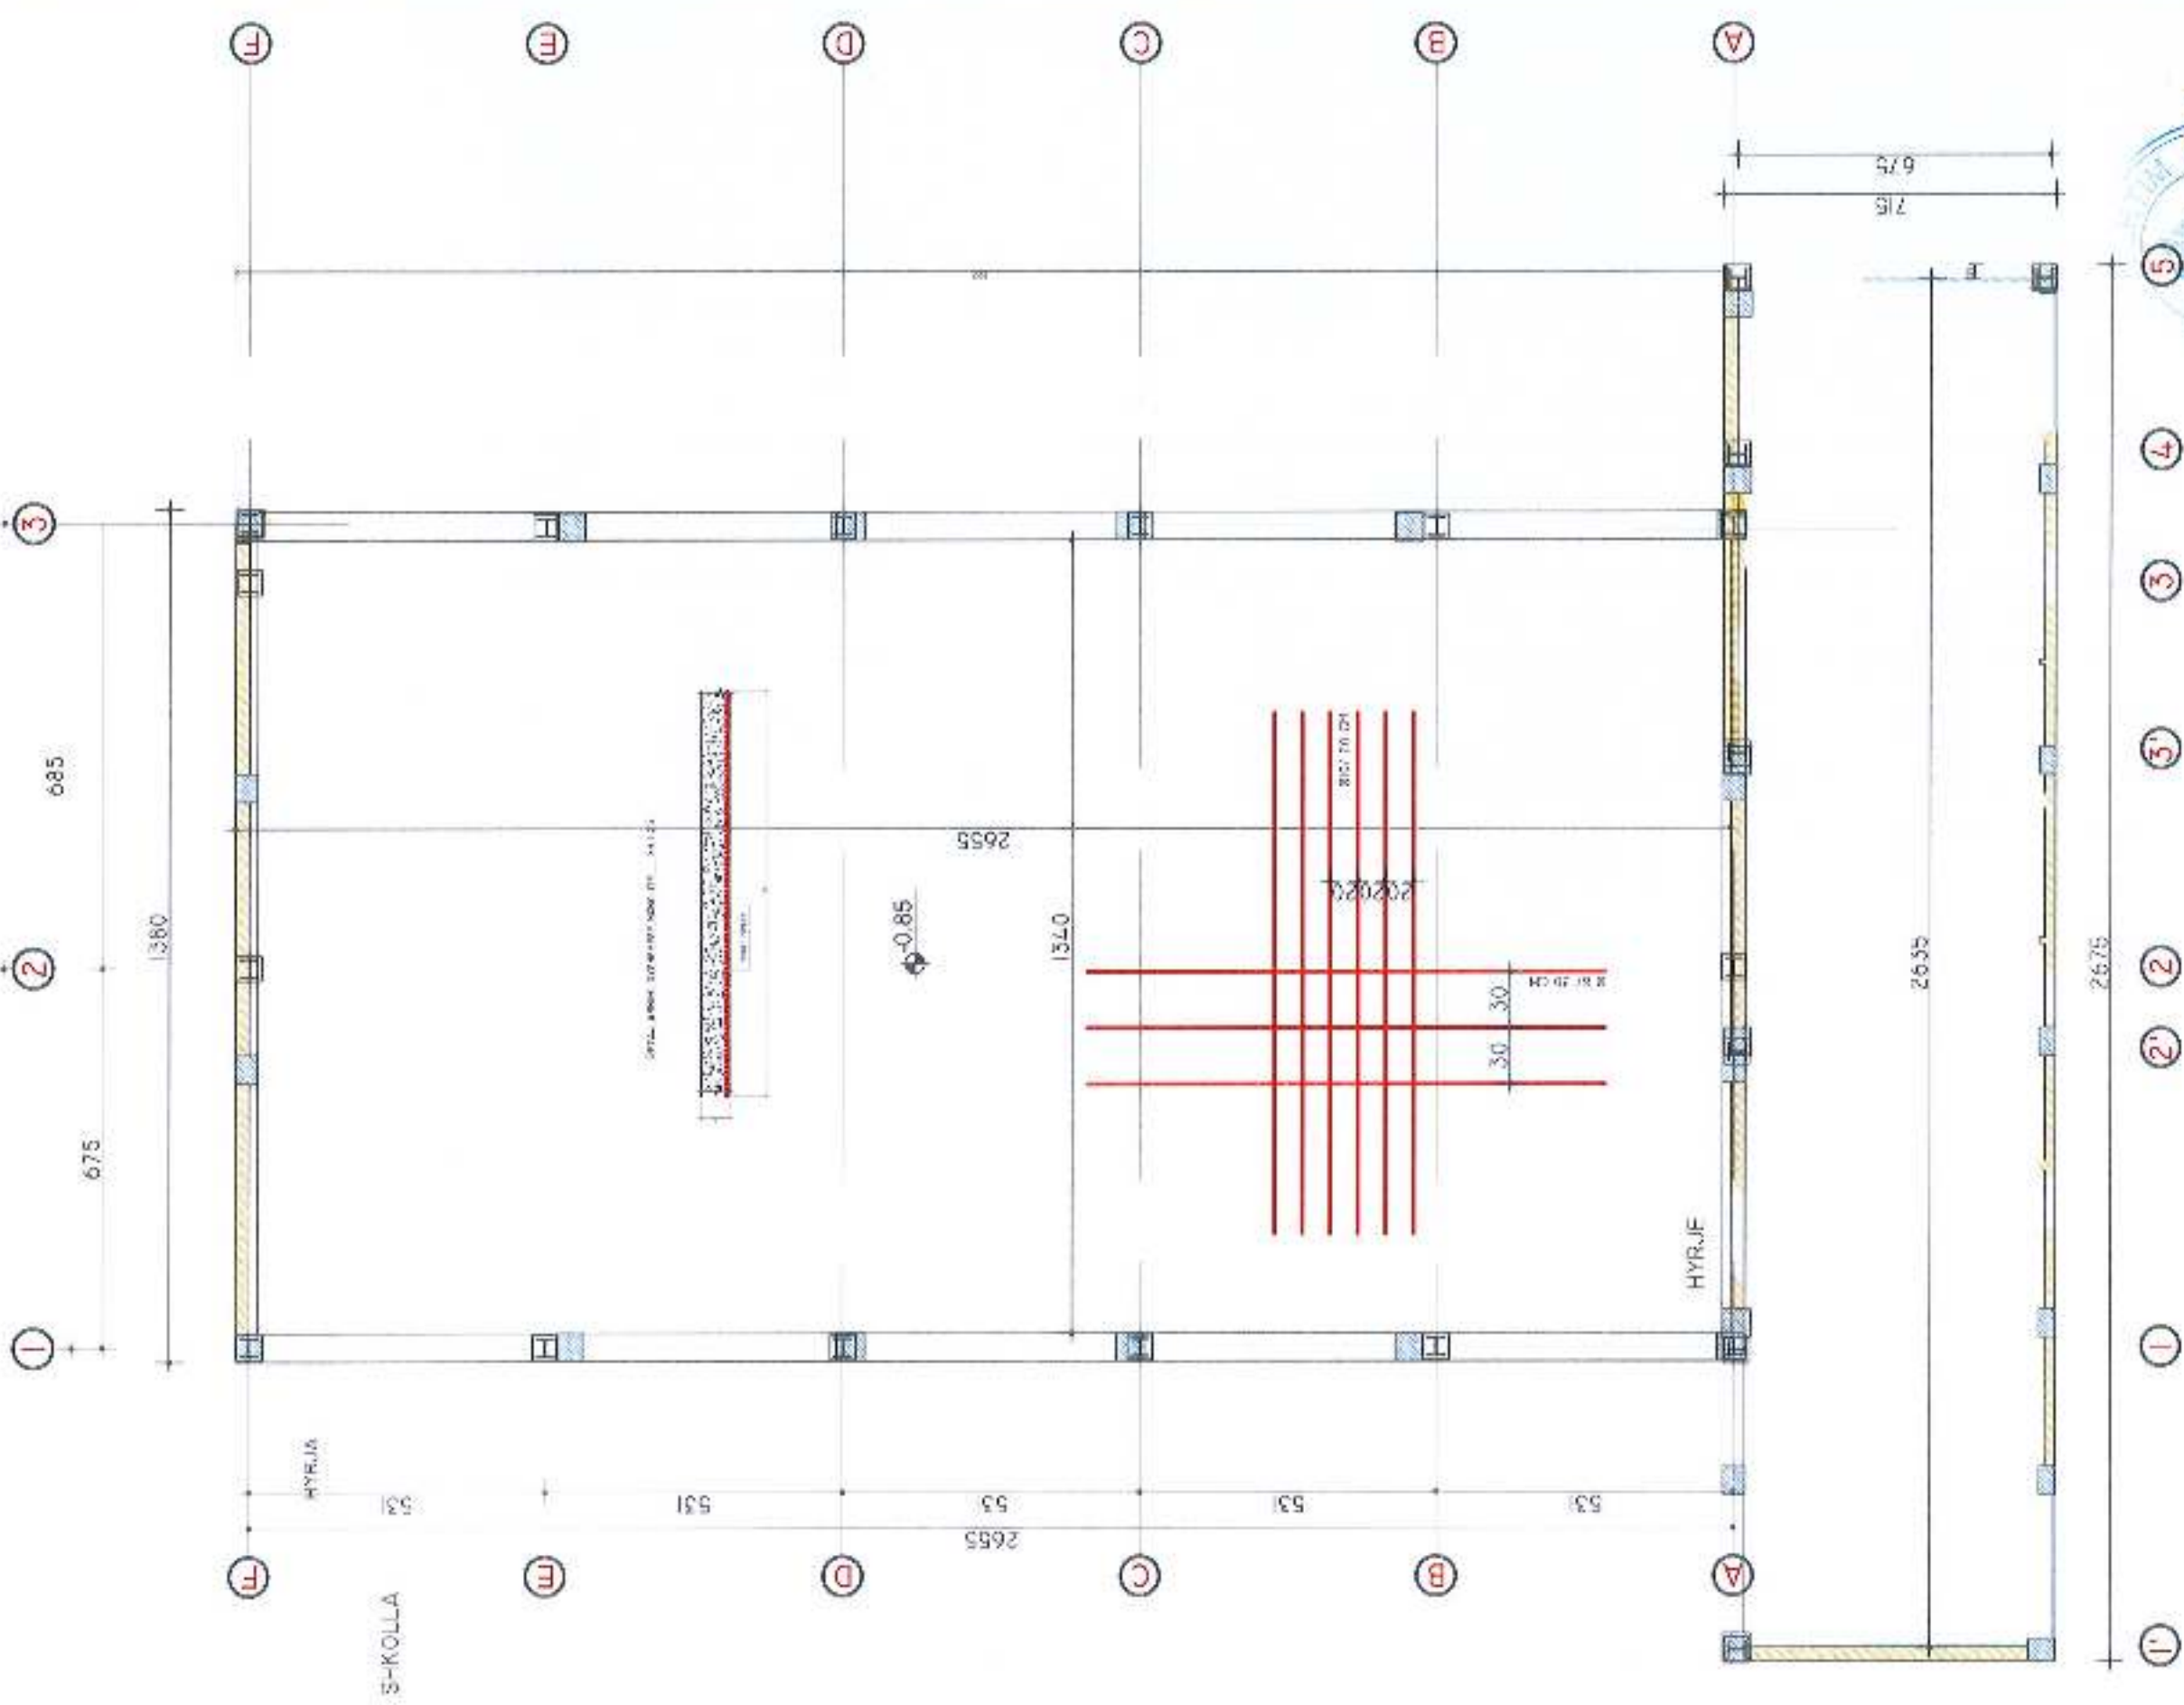


	“Liri” - sh.p.k Adresa / Shkollë Margareta Tarranti - Titovë Mobil 067267988 / e-mail: legesha@balkan.com	PROJEKTUES SHOQERIA “ERSI”	N R . 3418 /6 LICENSE	INVESTITORI : BASHKIA ROSKOVEC			INGJINIER MEKANIK INGJINIER KONSTRUKTOR ARHITEKT			CEZIM GDXHAJ FATBARDHA GDXHAJ EGJEST GDXHAJ			NR . 3421/5 NR . 0263/7 NR . 0885/1			PROJEKTI SHK. VARION PL.ETA A - 00 KORRIK 2016
				PALESTRA			INGJINIER KONSTRUKTOR INGJINIER ELEKTRIK			DRILONA FOXHA ANDREA DUPI			NR . 0885 NR . 0063/2			
				SHKOLLA VELMISH			INGJINIER TOPOGRAF ARHITEKT			CEZIM LANAJ BEKOL AGAJ			NR . A . 1363 NR . 0265/7			
				PREVENTIVUES			FATBARDHA GDXHAJ									

PRERJA A-A SHKALLA SH.-I

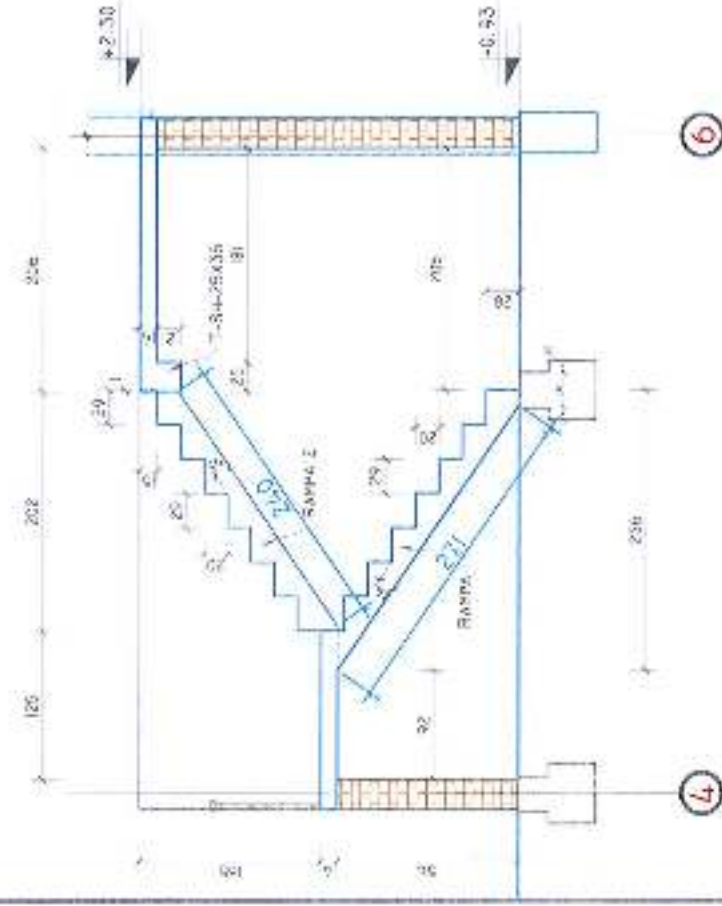


ARMIMI I SHKALLËS SH.-I


SHKALLA SH.-I 1:10

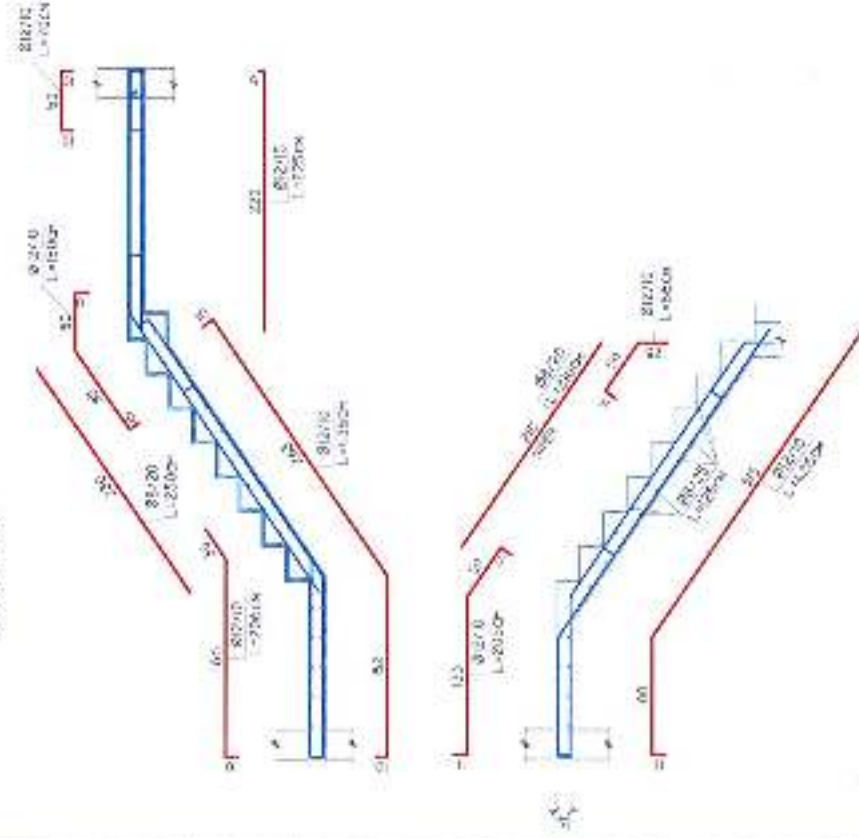


TRAU T-SH-25X35 KUOTIA +2.30

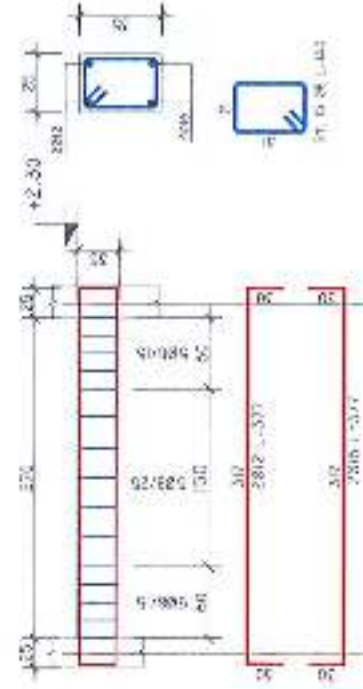

KOLONA K-1

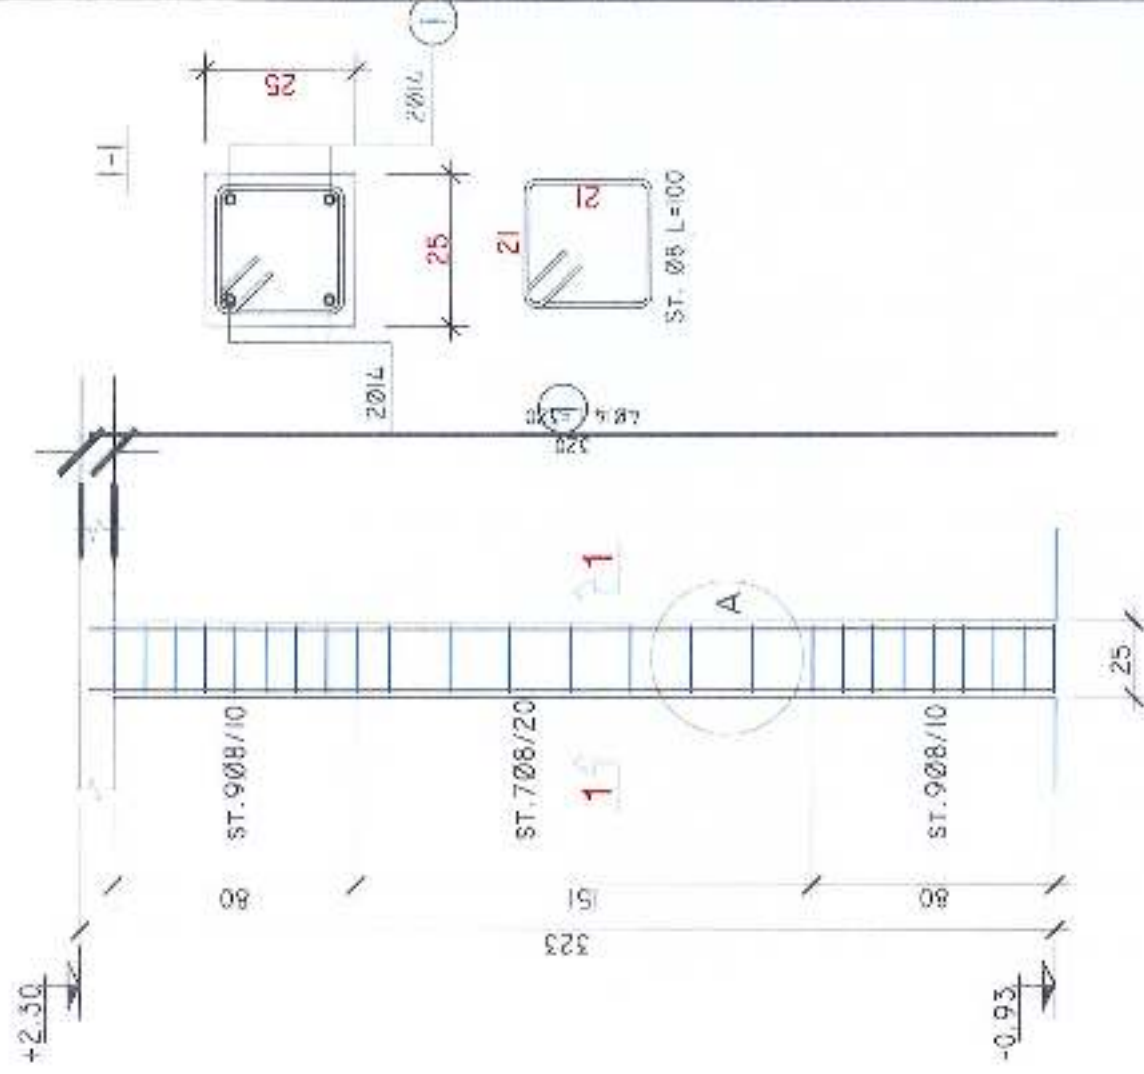

DETALJ A

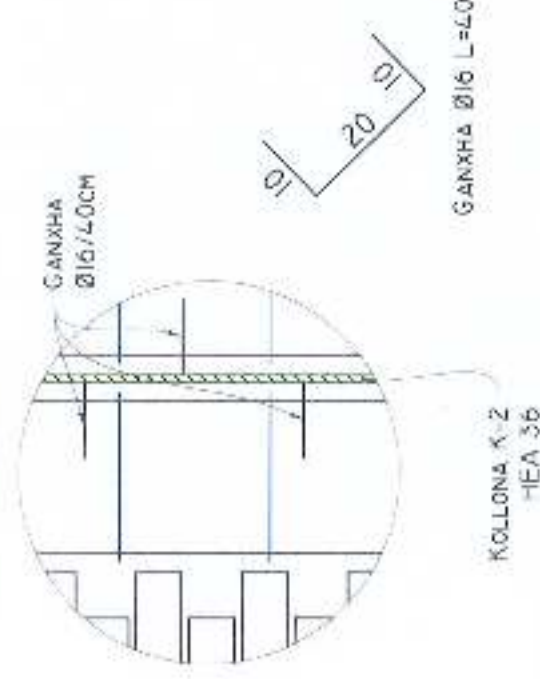

Planet e strukturave

Materiallet e përdorura për këtë plan strukturash (kolonat, trarët dhe soletat) janë:

Beton C25/30. Çelik S500:

Soleta e kuotës +2.30 është projektuar të ndërtohet me **traveta dhe trashësi t=30cm** por në.

Materiali mbushës që do të përdoret (**tulla qeramike me brima**) do të ketë dimensionet **40x40x25** (shiko detajin përkatës).

Soletat është llobaritur si solet brinjore që punon sipas një drejtimi, në mes të hapësirës është parashikuar vendosja e një trau lidhës për të siguruar punën e përbashkët e urave gjatësore i armuar me (4Ø12-st.Ø8/25).

Armimi i sipërm (mankonat) do të lidhen me njëra tjetrën me shufra **Ø8/25cm**.



INVESTITORI :
BASHKIA ROSKOVEC

PROJEKTES
SHQIPRIA PERSI

N R . 3418 /6 LICENSE

INZHINIER MEKANI
INZHINIER KONSTRUKTOR

ARCHITEKT
INZHINIER KONSTRUKTOR

INZHINIER ELETRIK
INZHINIER TOPOGRAF

ARCHITEKT
PREVENTIVUES

GEZIM GOXHAJ
FATBARDHA GOXHAJ

ECFEST GOXHAJ
ORILONA HOKHA


ANDREA DUPI
GEZIM LAMAJ

SOKOL AGAJ
FATBARDHA GOXHAJ

N R . 027/3
N R . 027/3
N R . 027/3





SHK VARION
FLETA A - 00
KORRIK 2016



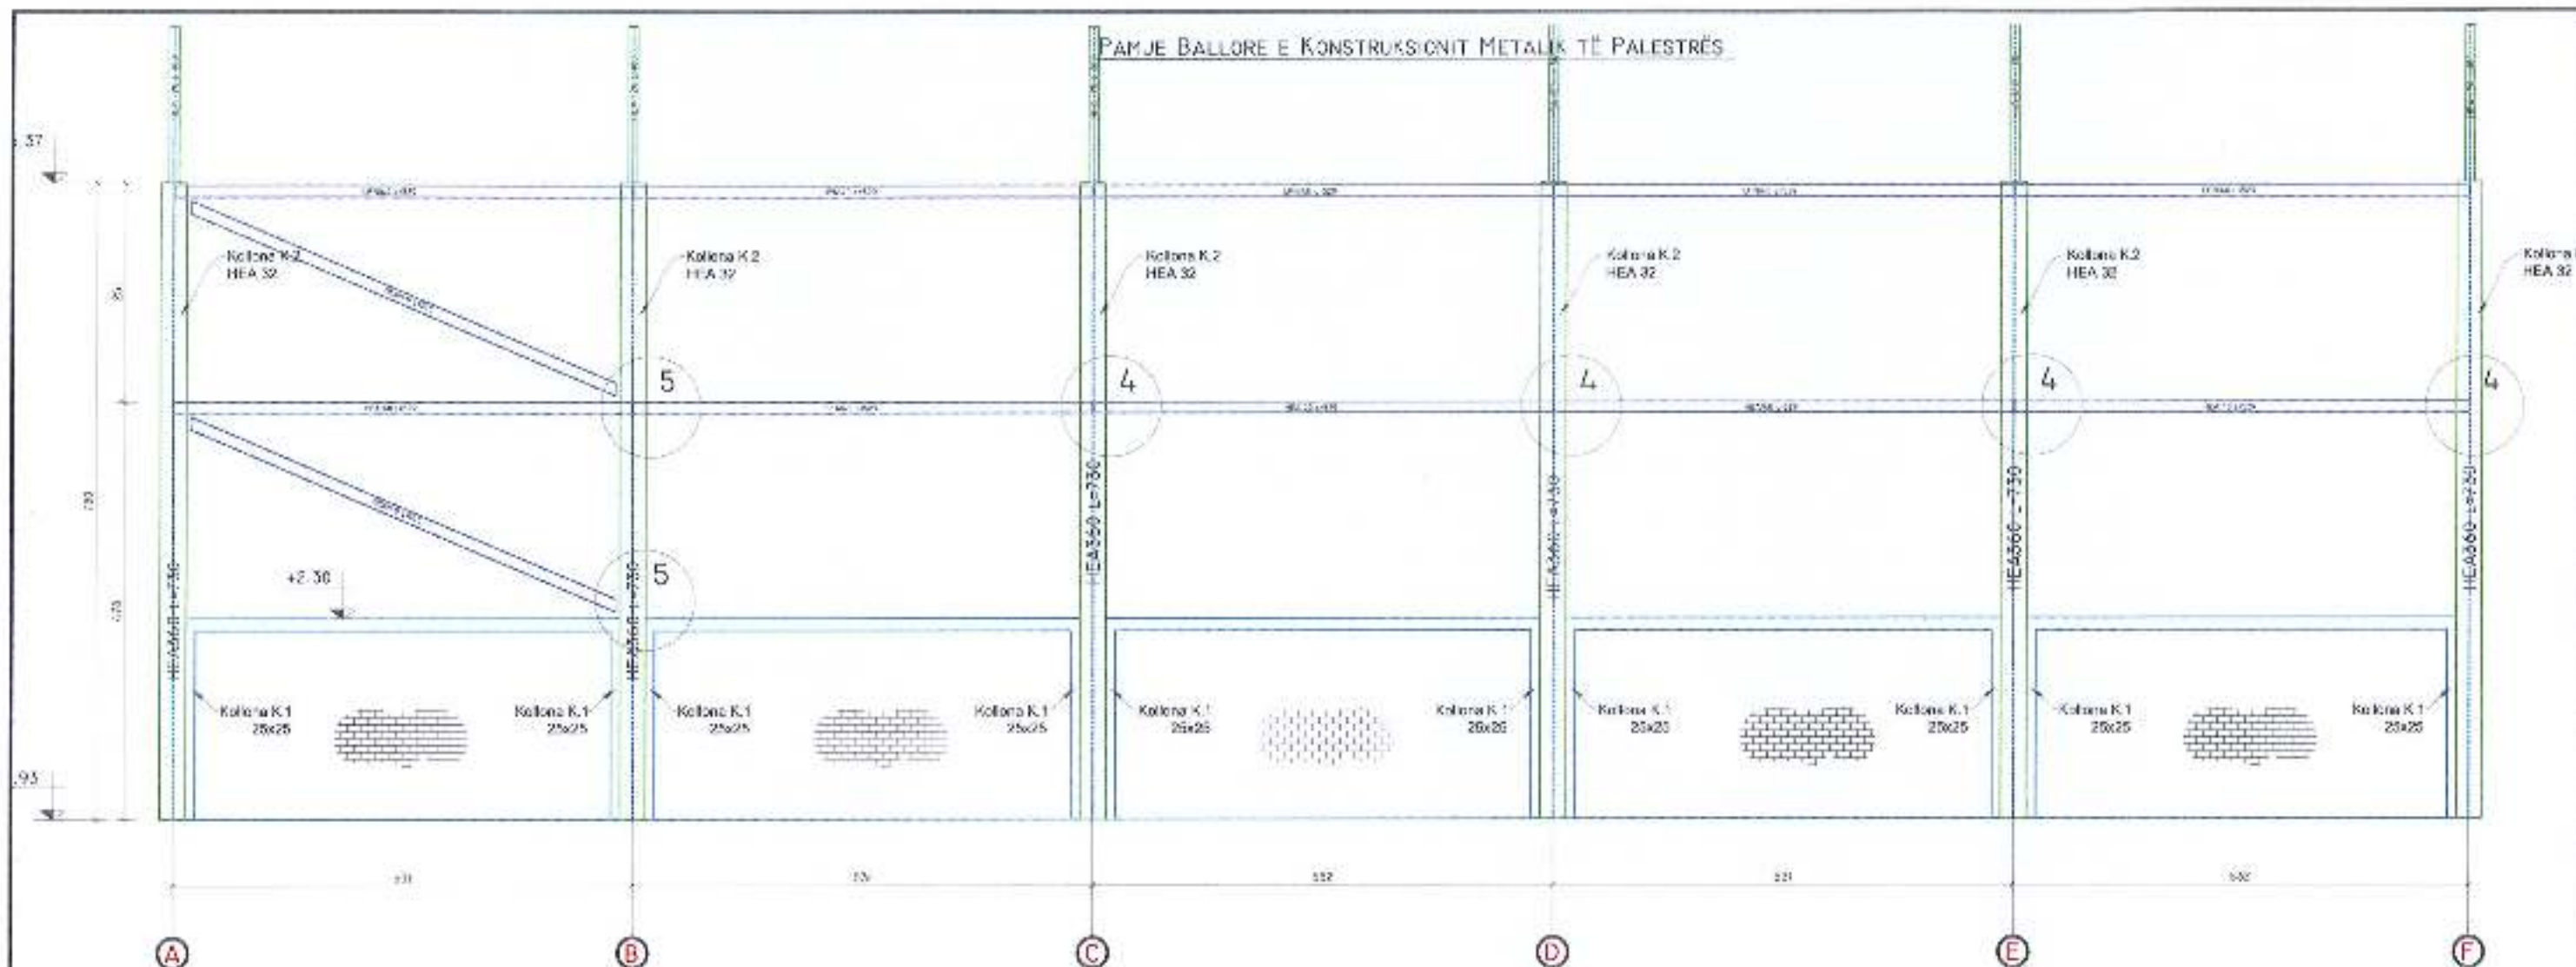

DETAJ SOLETE SIPAS NJË DREJTIMI
ME POLISTEROL T=30CM SH. 1:25

DETAJ ARMIMI TRAVETI STAFAT SH 1:25

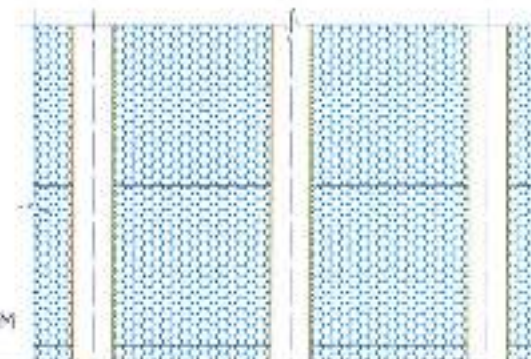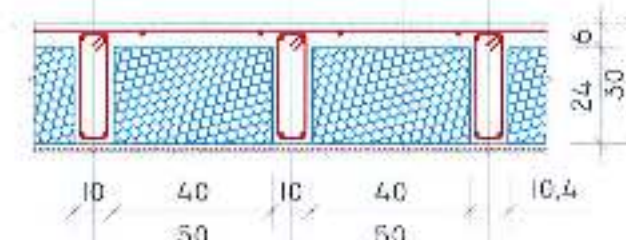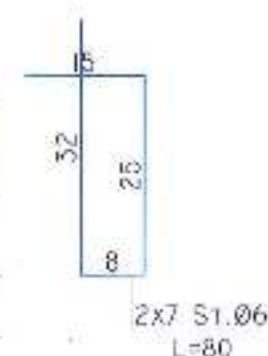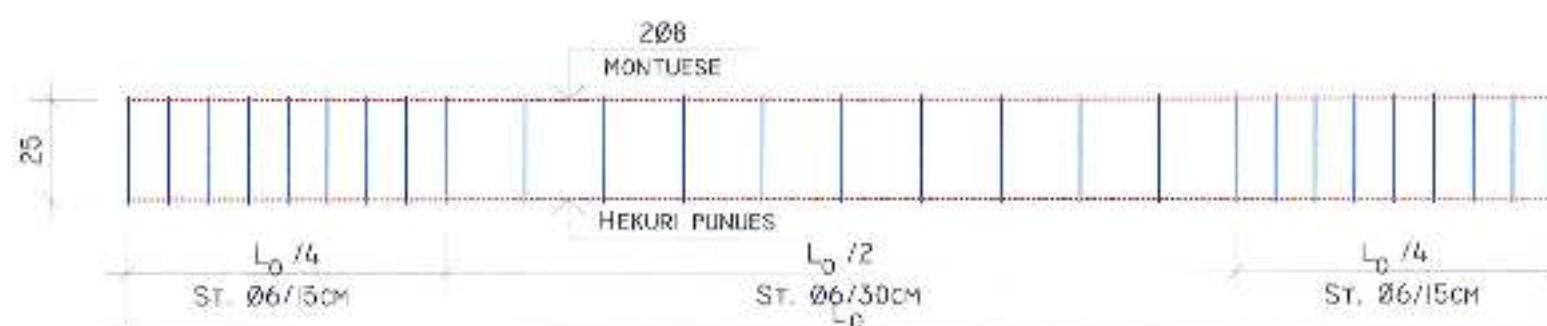

SHITRESE BETONI 5CM + ZGARE Ø6 20x20CM
TULLA ME BRIMA 40x25x25CM



* ERSI - sh.p.k.
Adresa / Rruga Margareta Tomiani - Tiranë
Mobil 0693333358 e-mail: ersi@ersi.al, ersi@hotmail.com

PROJEKTUES
SHOQERIA "ERSI"

N R . 3418 /6 LICENSE

INVESTITORI : BASHKIA ROSKOVEC

TIRANE

**OBJEKTI : RIKONSTRUKSION I
SHKOLLËS VELMISH**

PROJEKT - ZBATIMI

**PALESTRA
SHKOLLA VELMISH**


INXHINIER MEKANIK	CEZIM GOXHAJ	N.R. 0127/15
INXHINIER KONSTRUKTOR	FATBARDHA GOXHAJ	N.R. 0256/17
ARKITEKT	EGEST GOXHAJ	N.R. 0908/11
INXHINIER KONSTRUKTOR	DRILONA FOXHA	N.R. 0595
INXHINIER ELEKTRIK	ANDREA DUPI	N.R. 0063/12
INXHINIER TOPOGRAF	CEZIM LAMAJ	N.R. A. 1363
ARKITEKT	SOXCOL AGAJ	N.R. A. 1363
PREVENTIVALES	FATBARDHA GOXHAJ	N.R. 0256/17

SHK VARION

FLETA A - 00

KORRIK 2016

FAMJE BALLORE E KONSTRUKSIONIT METALIK TE PALESTRËS

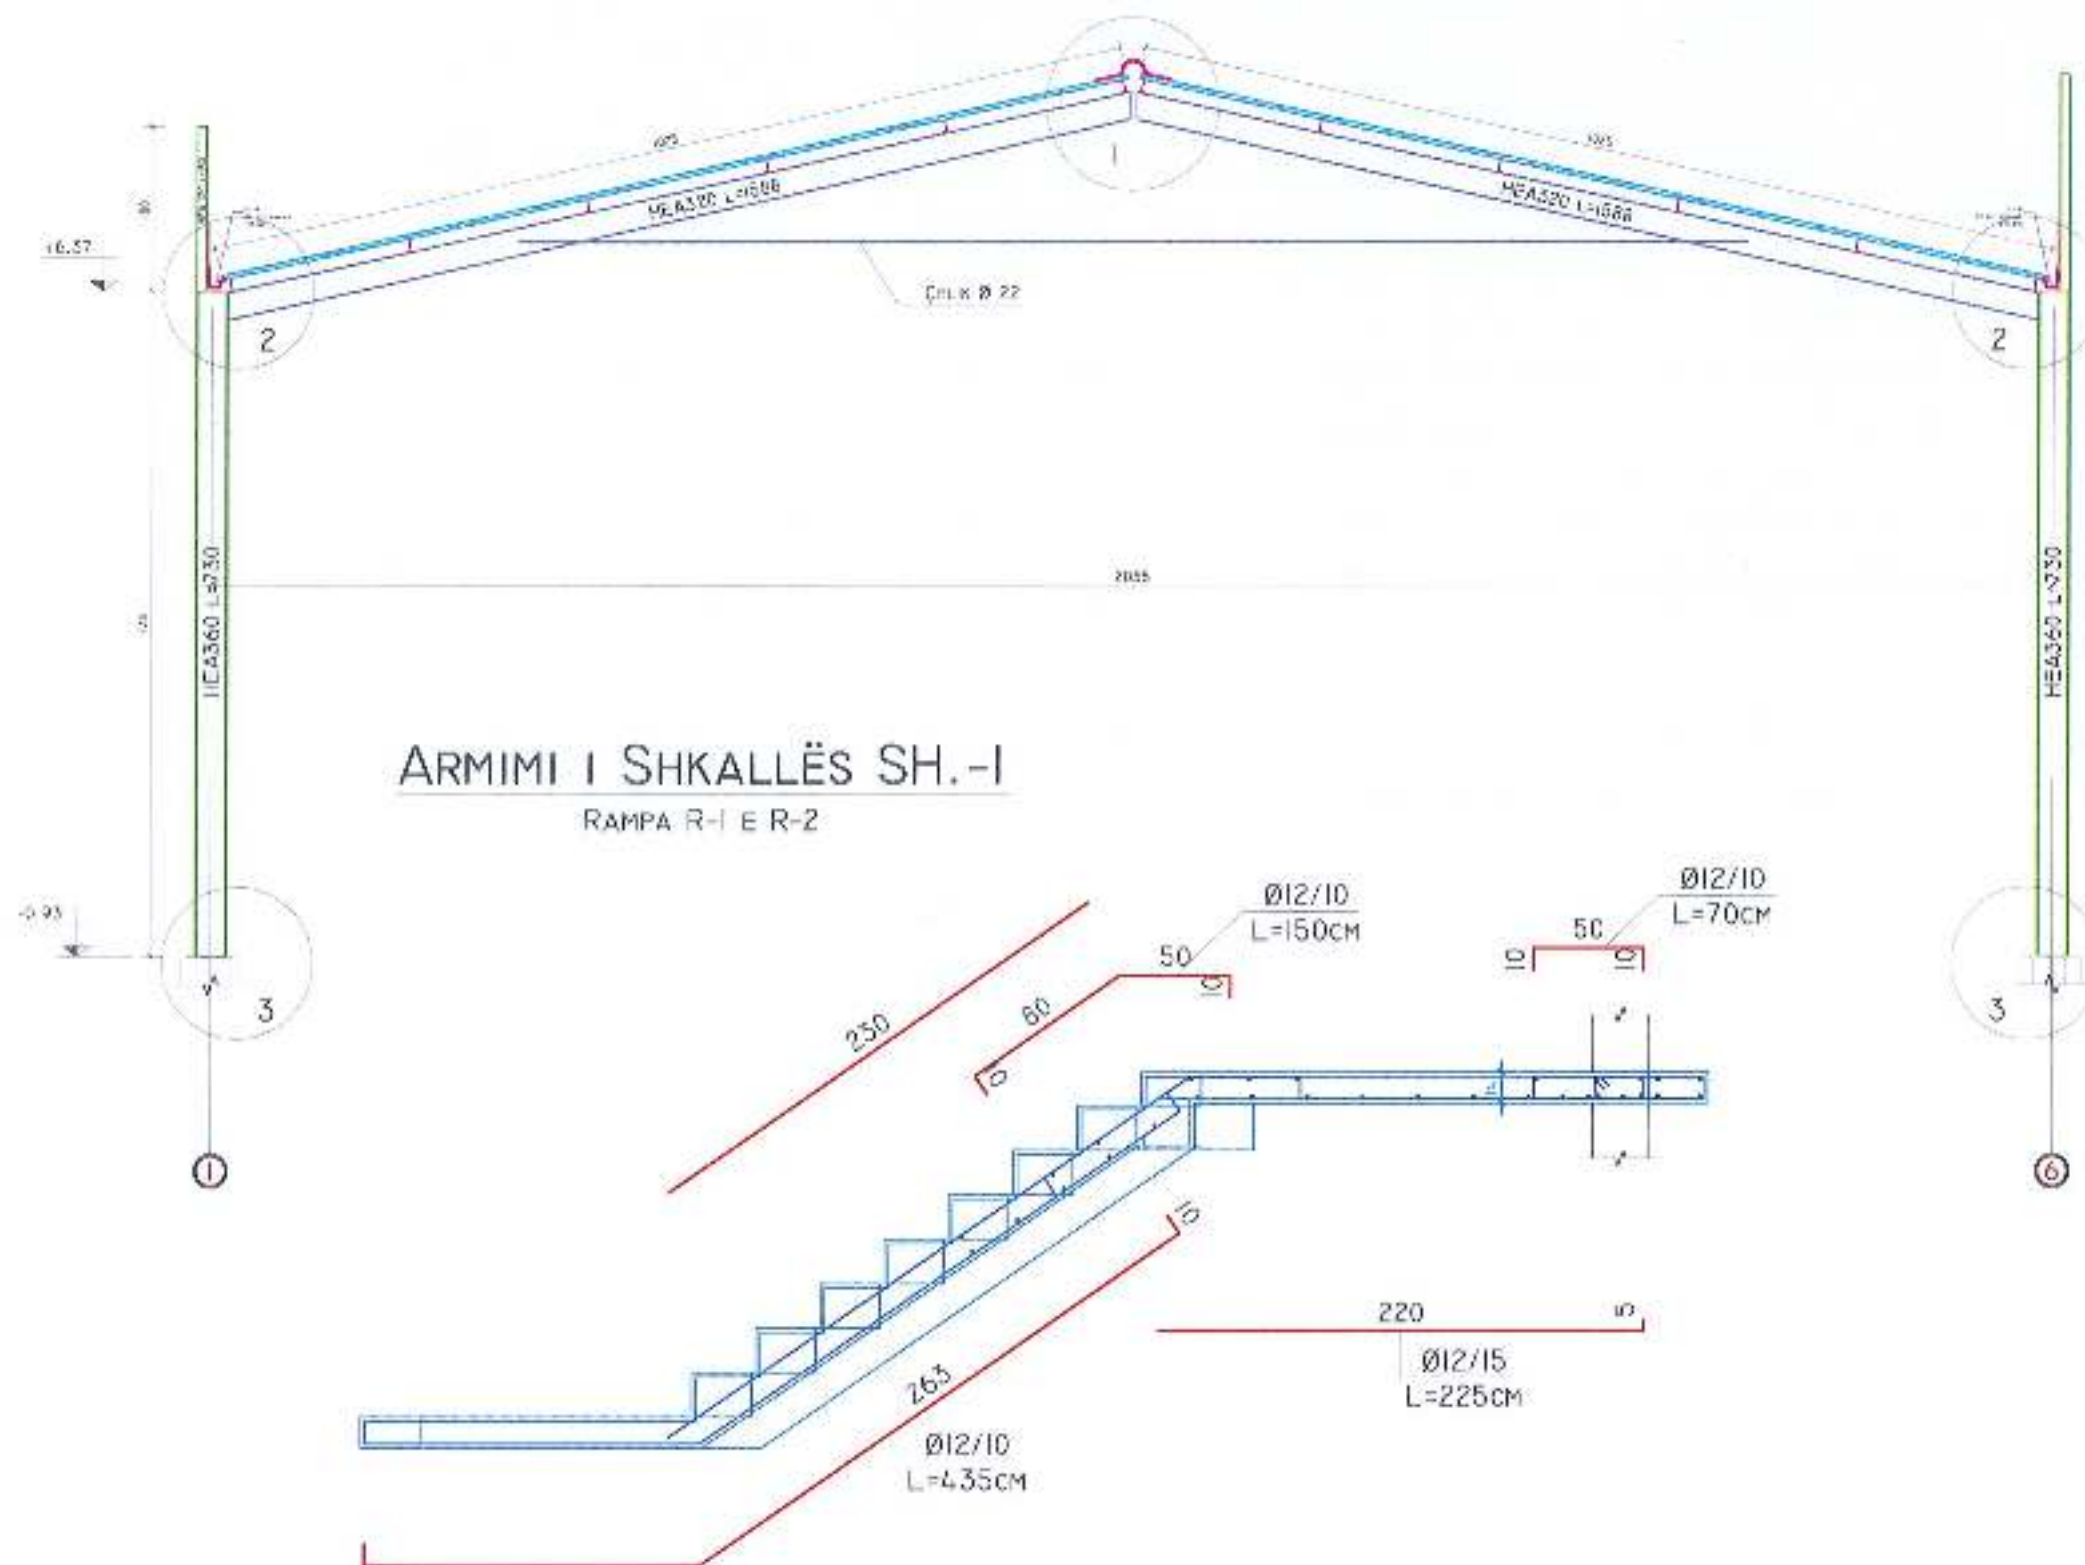

Emri / sh.p.k.
Adresa / Rruga Mërgimit Tufani - Tiranë
Mobi 0692373056 e-mail: gopolarj@bemail.com

PROJEKTUES
SHËQERIA "ERSI"

N R . 3418 /6 LICENSE

INVESTITORI : BASHKIA ROSKOVEC

TIRANE


**OBJEKTI : RIKONSTRUKSION I
SHKOLLËS VELMISH**

PROJEKT - ZBATIMI

**PALESTRA
SHKOLLA VELMISH**


INXHIER MEKANIK	CEZIM GOXHAJ	N.R. 0257/5	SHK. VARION
INXHIER KONSTRUKTOR	FATBARDHA GOXHAJ	N.R. 0257/6	
ARKITEKT	EQEST GOXHAJ	N.R. 0258/1	FLETA A - 00
INXHIER KONSTRUKTOR	ORLONA HAXHA	N.R. 0258/2	
INXHIER ELEKTRIK	ANDREA DUPI	N.R. 0258/3	KORRIK 2016
INXHIER TOPOGRAF	CEZIM LAMAJ	N.R. A 1353	
PREVENTIVUES	FATBARDHA GOXHAJ	N.R. 0258/7	

DETAJ 3

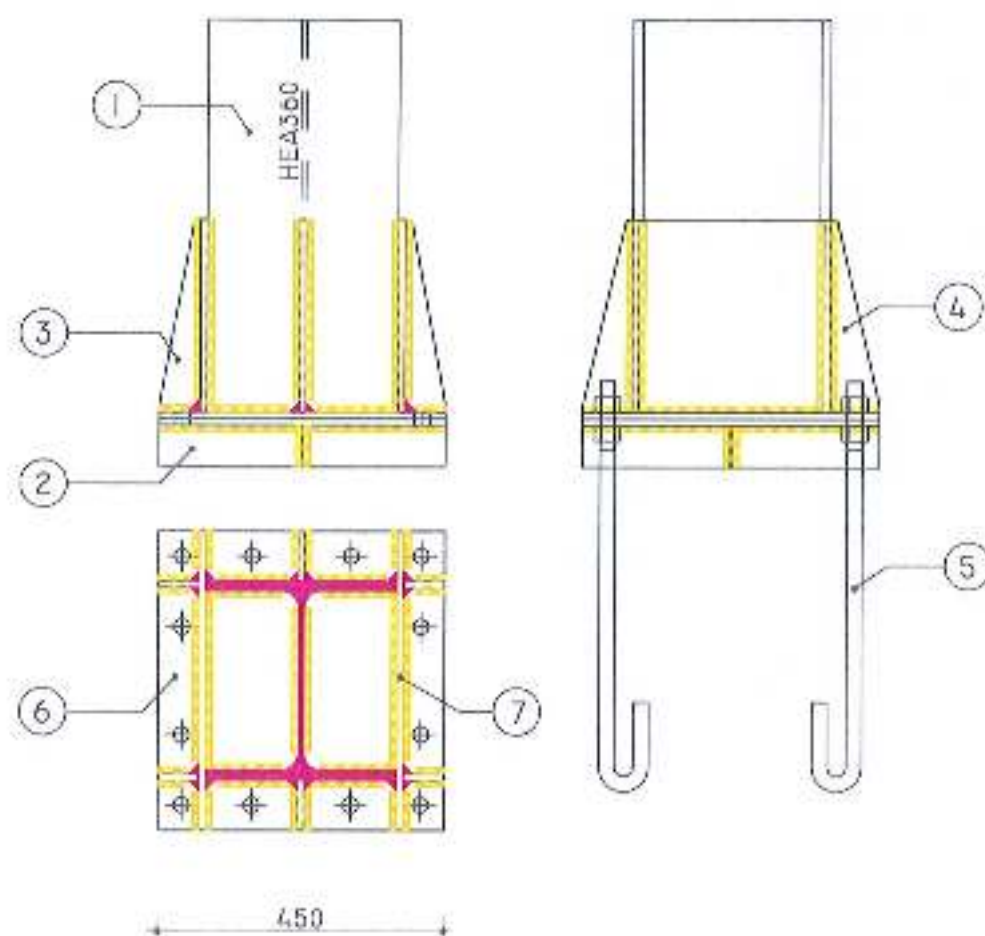

LEGENDA E ELEMENTEVE TE NYJES 01

1. Kolona çeliku HEA320
 2. Pllaka në bazë (që ngulet në beton) - 2
 3. Pllakë perforcuese - 3
 4. Pllakë perforcuese - 4
 5. Bullonat e inkastrimit Ø24
 6. Pllaka e sipërme - 6
 7. Pllakë perforcuese - 7
- Saldimi elektrik, trekëndësh i drejtë. Trashësia e saldimi duhet të jetë sa trashësia e spesorit të elementit por jo më e vogël se 8.5mm. Rregjimet e saldimi të merren për klasën Fe360.

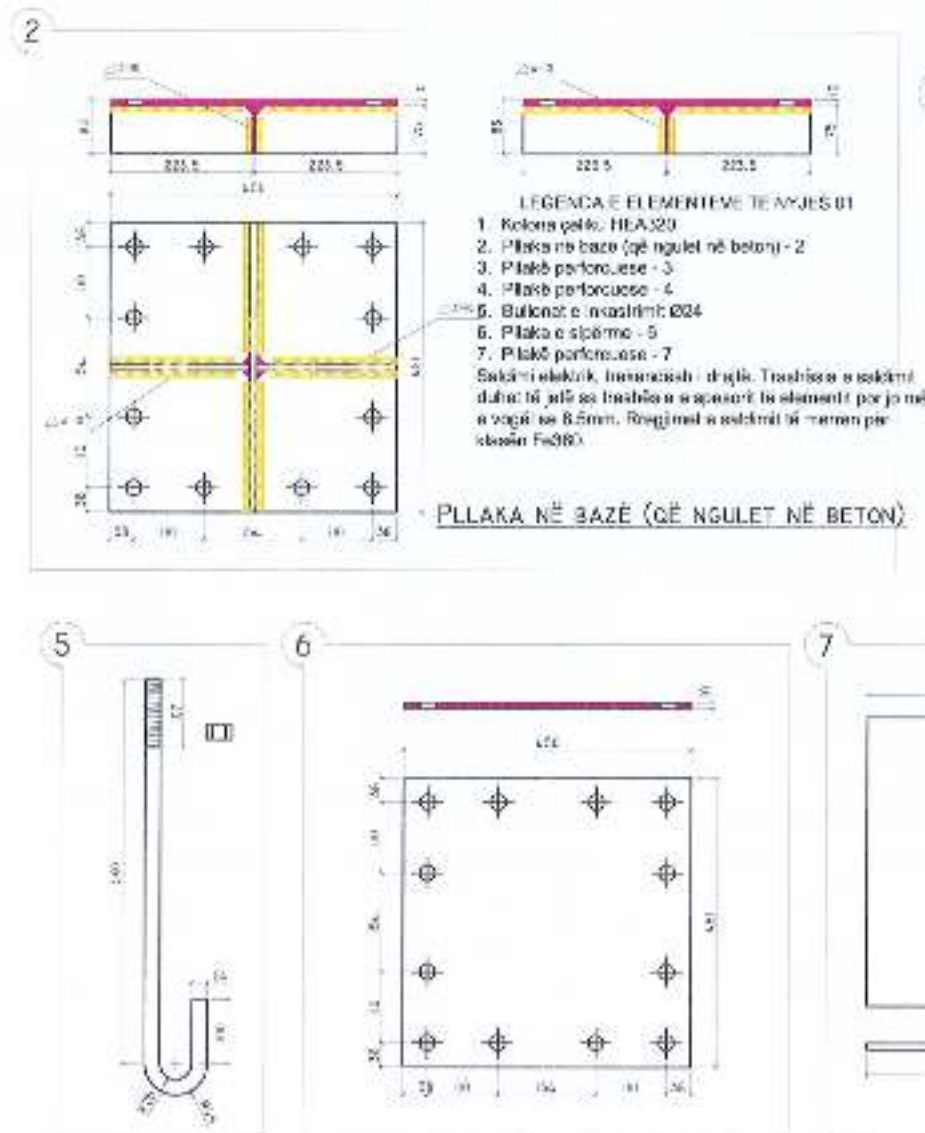

Adresa / Bregu Magjia Tullani - Tiranë
Mobi: 0672273058 - e-mail: ekipi@ersi.com

PROJEKTUES
SHKOLLOR "ERSI"

N R . 3418 /6 LICENSE

INVESTITORI : BASHKIA ROSKOVEC

TIRANE

OBJEKTI : RIKONSTRUKSION I SHKOLLËS VELMISH

PROJEKT - ZBATIMI

PALESTRA SHKOLLA VELMISH


INXHIENI MEKANIK	GEZIM GUXHAJ	N.R. 9125/6
INXHIENI KONSTRUKTOR	FATBARDHA GUXHAJ	N.R. 9265/7
ARKITEKT	EGEST GUXHAJ	N.R. 9985/1
INXHIENI KONSTRUKTOR	DRILONA HODHA	
INXHIENI ELEKTRIK	ANDREA DUPI	N.R. 0895
INXHIENI TOPOGRAFI	GEZIM LAMAJ	N.R. 9083/2
ARKITEKT	SOKOL ABAJ	N.R. A 1353
PREVENTIVUES	FATBARDHA GUXHAJ	N.R. 9265/7

SHK VARION

FLETA A - 00

KORRIK 2016




DETAJ 4

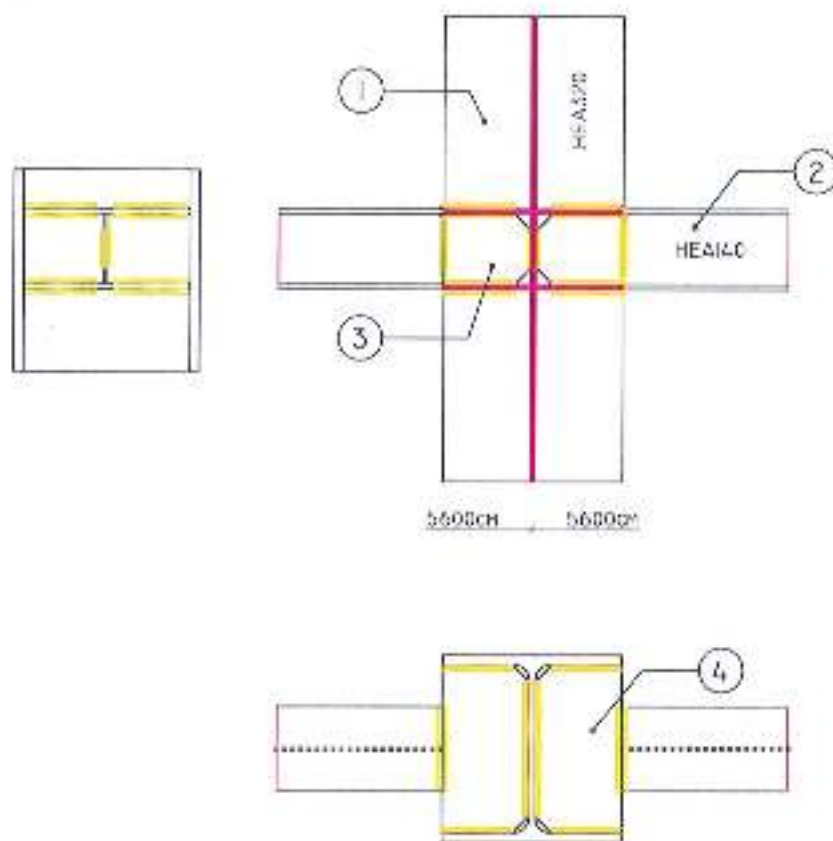

LEGENDA E ELEMENTEVE TE NYJES 02

1. Kolona çeliku HEA320
 2. Tra çeliku HEA140
 3. Pllakë perforcuese - 3
 4. Pllakë perforcuese - 4
- Saldimi elektrik, trekëndësh i drejtë. Trashësia e saldimit duhet të jetë sa trashësia e spesorit të elementit por jo më e vogël se 8.5mm. Rregjimet e saldimit të merren për klasën Fe360.

DETAJ 5

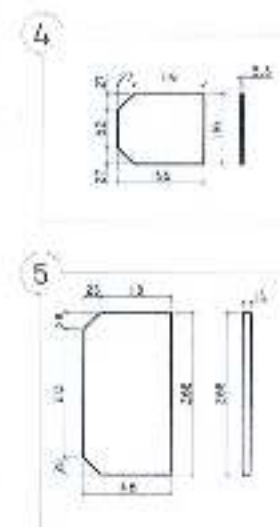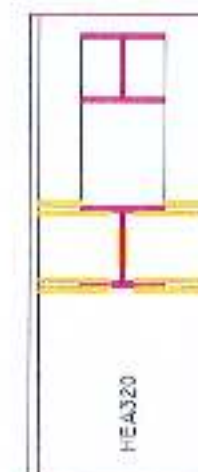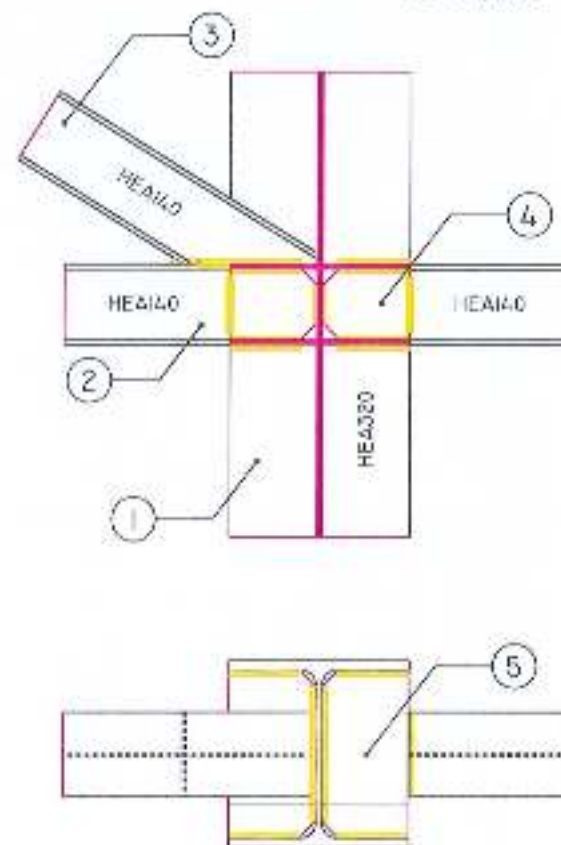

LEGENDA E ELEMENTEVE TE NYJES 04

1. Kolona çeliku HEA320
 2. Tra çeliku horizontal HEA140
 3. Tra çeliku horizontal HEA140
 4. Pllakë perforcuese - 4
 5. Pllakë perforcuese - 5
- Saldimi elektrik, trekëndësh i drejtë. Trashësia e saldimit duhet të jetë sa trashësia e spesorit të elementit por jo më e vogël se 8.5mm. Rregjimet e saldimit të merren për klasën Fe360.



* Bredhësi - sh.p.k.
Adresa: / Rruga Mërkurja, Tiranë - Tiranë
Mobi 0672673003; e-mail: fupshaj@homeat.com

PROJEKTUES
SHOBERIA "ERSI"

N R . 3418 /6 LICENSE

INVESTITORI : BASHKIA ROSKOVEC

TIRANE

OBJEKTI : RIKONSTRUKSION I SHKOLLES VELMISH

PROJEKT - ZBATIMI

PALESTRA SHKOLLA VELMISH

INZHINIER MEKANIK	GEZIM GOXHAJ	N.R. 00275
INZHINIER KONSTRUKTOR	FATBARDHA GOXHAJ	N.R. 028517
ARKITEKT	EDIST GOXHAJ	N.R. 003511
INZHINIER KONSTRUKTOR	DRILONA HOXHA	N.R. 0036
INZHINIER ELEKTRIK	ANDREA DUPI	N.R. 005312
INZHINIER TOPOGRAF	GEZIM AMAJ	N.R. A. 360
ARKITEKT	SOKOL AGAJ	N.R. 028517
PREVENTIVUES	FATBARDHA GOXHAJ	N.R. 028517


SHK VARION

FLETA A - 00


KORRIK 2016




DETAJ I

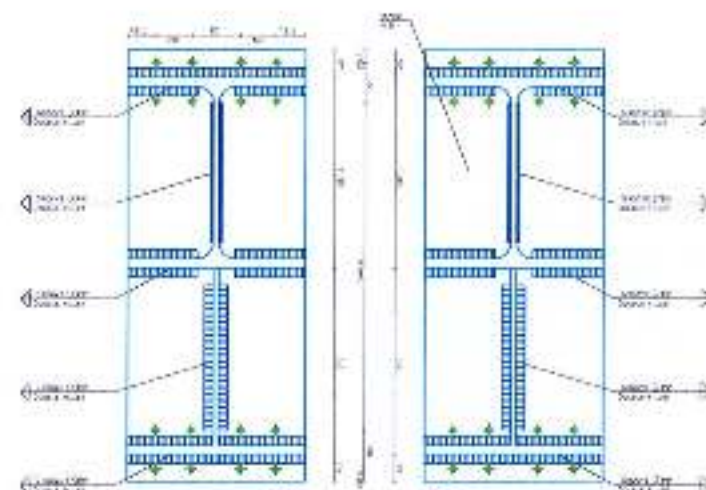

LEGJENDË E SHKURTYRË	
1	TRAFER
2	PURLE
3	TRAFER
4	TRAFER
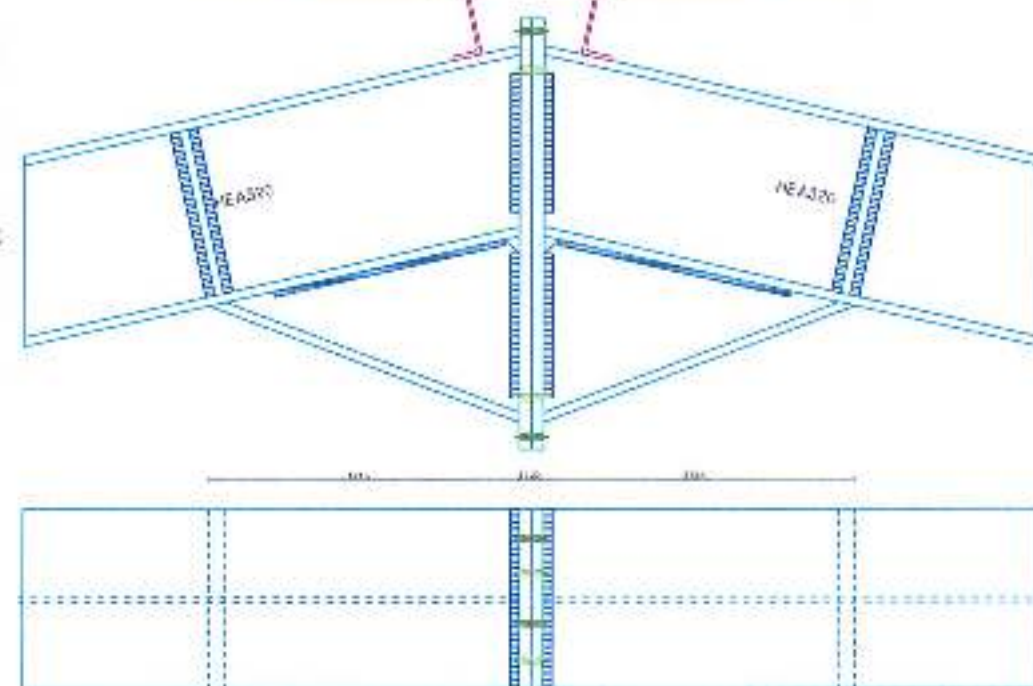

DETAJ 2

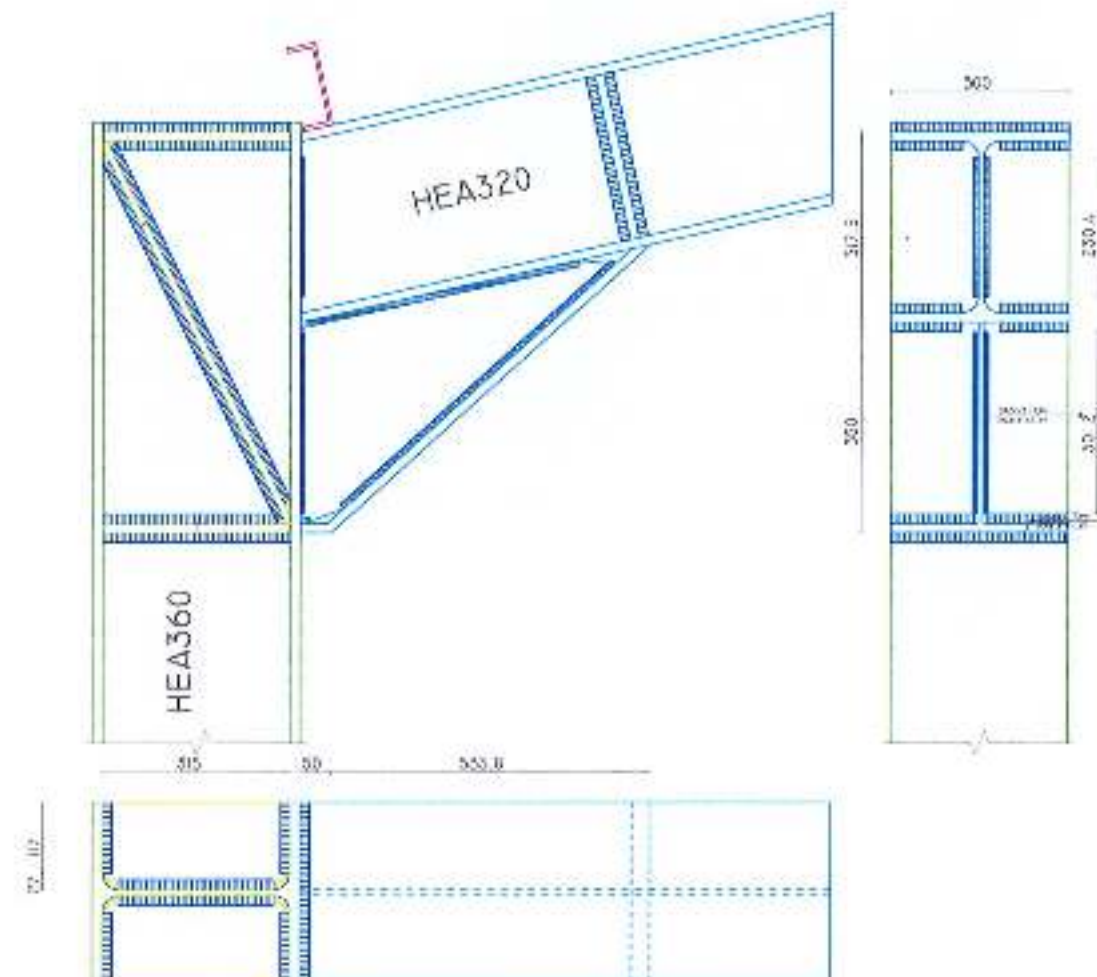

LEGJENDË E SHKURTYRË	
1	TRAFER
2	PURLE
3	TRAFER
4	TRAFER
"Ersi" sh.p.k.
Adresa: / Rruga Mungatit Tiranë - Shqipëri
Mobiil: 0672013000 / e-mail: ersi@ersi.com

PROJEKTUES
SHOQERIA "ERSI"

N R . 3418 / 6 LICENSE

INVESTITORI : BASHKIA ROSKOVEC

TIRANE




OBJEKTI : RIKONSTRUKSION I
SHKOLLES VELMISH

PROJEKT - ZBATIMI

**PALESTRA
SHKOLLA VELMISH**




INZHINIER MEKANIK	GEZIM GOXHAJ	NR. 012715	SHK VARION
INZHINIER KONSTRUKTOR	FATBARDHA GOXHAJ	NR. 020215	
ARKITEKT	EGEST GOXHAJ	NR. 003015	
INZHINIER KONSTRUKTOR	DRIJONA FOXHA		FLETA A - 00
INZHINIER ELEKTRIK	ANDREA DUPI	NR. 0055	
INZHINIER TOPOGRAF	GEZIM LAMAJ	NR. 0053/2	
ARKITEKT	SOKOL AGAJ	NR. A. 1303	KORRIK 2016
PREVENTIVUES	FATBARDHA GOXHAJ	NR. 020517	



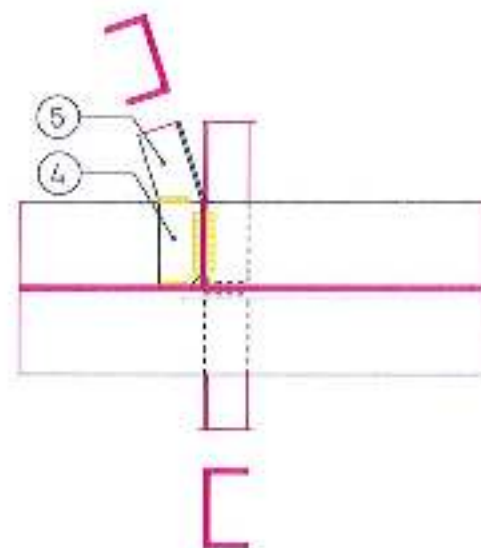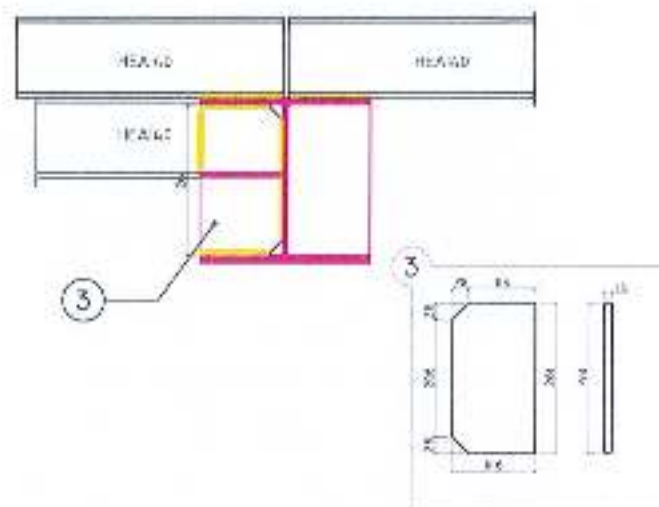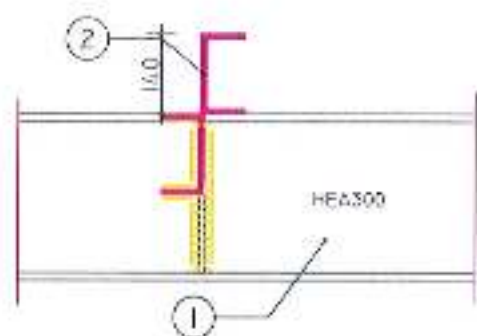



LEGENDA E ELEMENTEVE TE NYJES 06

1. Tra çeliku horizontal HEA300
 2. Tra çeliku lidhës HEA140
 3. Plakë perforuese - 3
 4. Plakë perforuese - 4
 5. Tra çeliku lidhës HEA140
- Saldimi elektrik, trekëndësh i drejtë. Trashësia e saldimit duhet të jetë sa trashësia e spesorit të elementit por jo më e vogël se 8.5mm. Rregjimet e saldimit të merren për klasën Fe360.

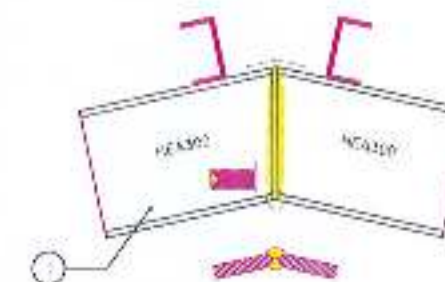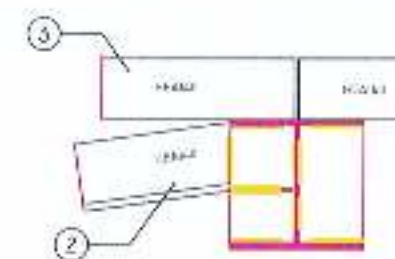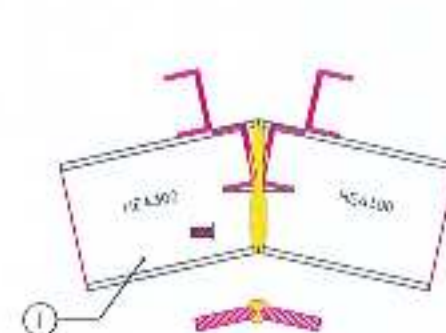





LEGENDA E ELEMENTEVE TE NYJES 07

1. Tra çeliku horizontal HEA300
 2. Tra çeliku lidhës HEA140
 3. Tra çeliku lidhës HEA140
 4. Tra çeliku lidhës HEA140
- Saldimi elektrik, trekëndësh i drejtë. Trashësia e saldimit duhet të jetë sa trashësia e spesorit të elementit por jo më e vogël se 8.5mm. Rregjimet e saldimit të merren për klasën Fe360.

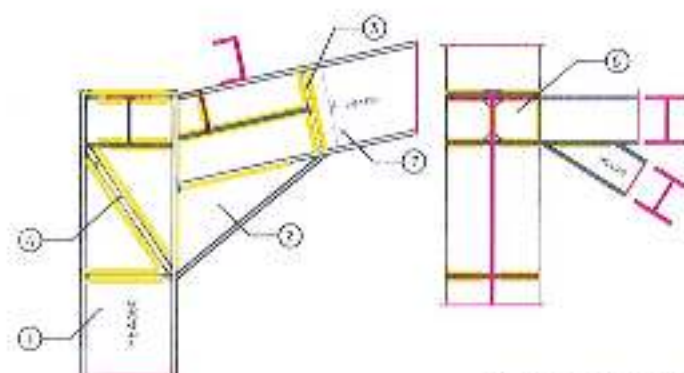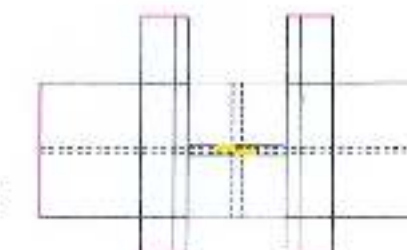

LEGENDA E ELEMENTEVE TE NYJES 08

1. Tra çeliku horizontal HEA300
 2. Plakë perforuese - 2
 3. Plakë perforuese - 3
 4. Plakë perforuese - 4
 5. Plakë perforuese - 5
 6. Plakë perforuese - 6
 7. Tra çeliku lidhës HEA140
- Saldimi elektrik, trekëndësh i drejtë. Trashësia e saldimit duhet të jetë sa trashësia e spesorit të elementit por jo më e vogël se 8.5mm. Rregjimet e saldimit të merren për klasën Fe360.

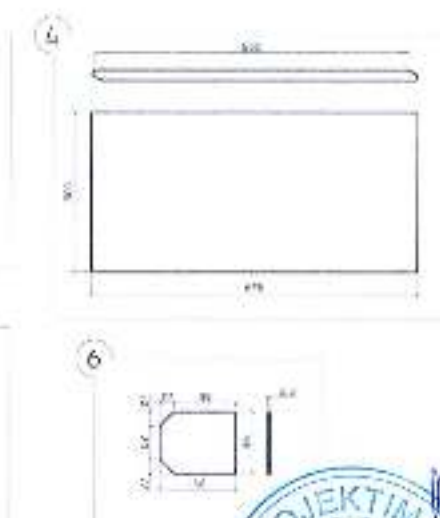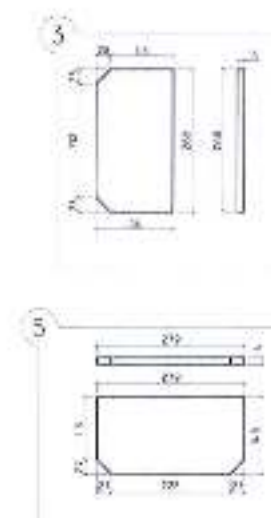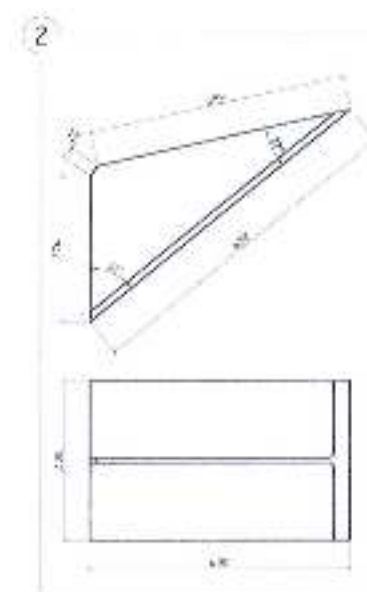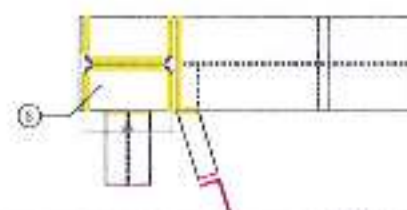

"Ersi" - Sh.p.k.
Adresa: / Rruga Margarina, Tuzi - Tiranë
Mobi 0672067981; e-mail: fagocaj@ersi.com

PROJEKTUES
SHOBERIA "ERSI"

N R . 3418 / 6 LICENSE

INVESTITORI : BASHKIA ROSKOVEC

TIRANE


OBJEKTI : RIKONSTRUKSION I SHKOLLES VELMISH

PROJEKT - ZBATIMI

PALESTRA SHKOLLA VELMISH

INXHIER VEKANIK	GEZIM GDXHAJ	N R . 3420/8	SHK VARION
INXHIER KONSTRUKTOR	FATBARDHA GDXHAJ	N R . 0285/2	
ARKITEKT	EGEST GDXHAJ	N R . 0285/1	FLETA A - 00
INXHIER KONSTRUKTOR	DRILONA Hoxha		
INXHIER ELEKTRIK	ANDREA DUPI	N R . 0836	KORRIK 2016
INXHIER TOPOGRAF	GEZIM LAMAJ	N R . 0832/2	
ARKITEKT	SOKOL AGAJ	N R . A . 1363	
PREVENTIVUES	FATBARDHA GDXHAJ	N R . 0285/7	

DETAJ 3

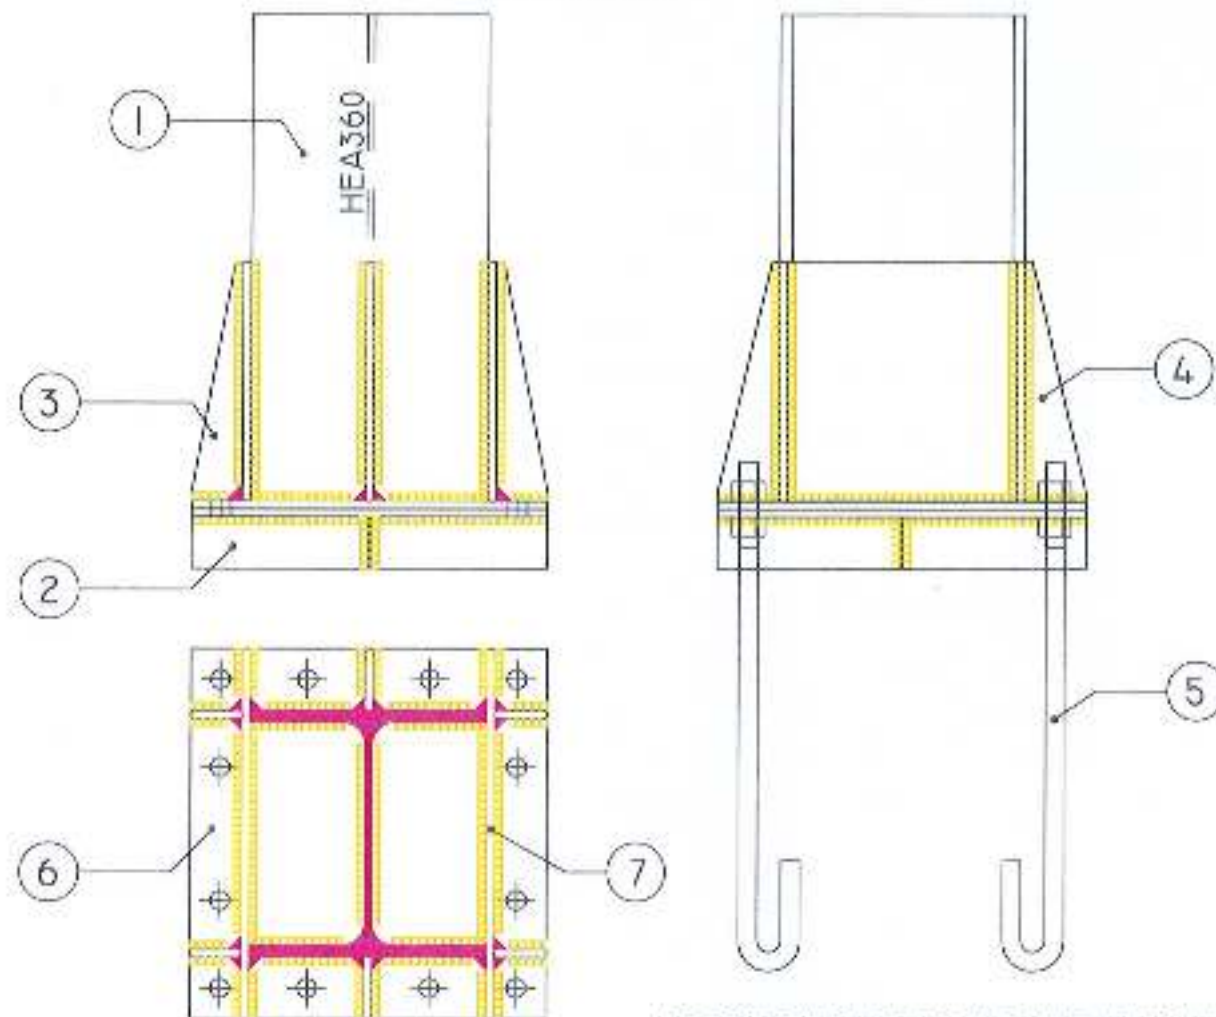


LEGENDA E ELEMENTEVE TE NYJES 01

2. Pllaka në bazë (që ngulet në beton) - 2
3. Pllakë perforcuese - 3
4. Pllakë perforcuese - 4
5. Bullonat e inkastrimit Ø24
6. Pllaka e sipërme - 6
7. Pllakë perforcuese - 7

Saldimi elektrik, trekëndësh i drejtë. Trashësia e saldimit duhet të jetë sa trashësia e spesorit të elementit por jo më e vogël se 8.5mm. Rregjimet e saldimit të merren për klasën Fe360.

DETAJ 5

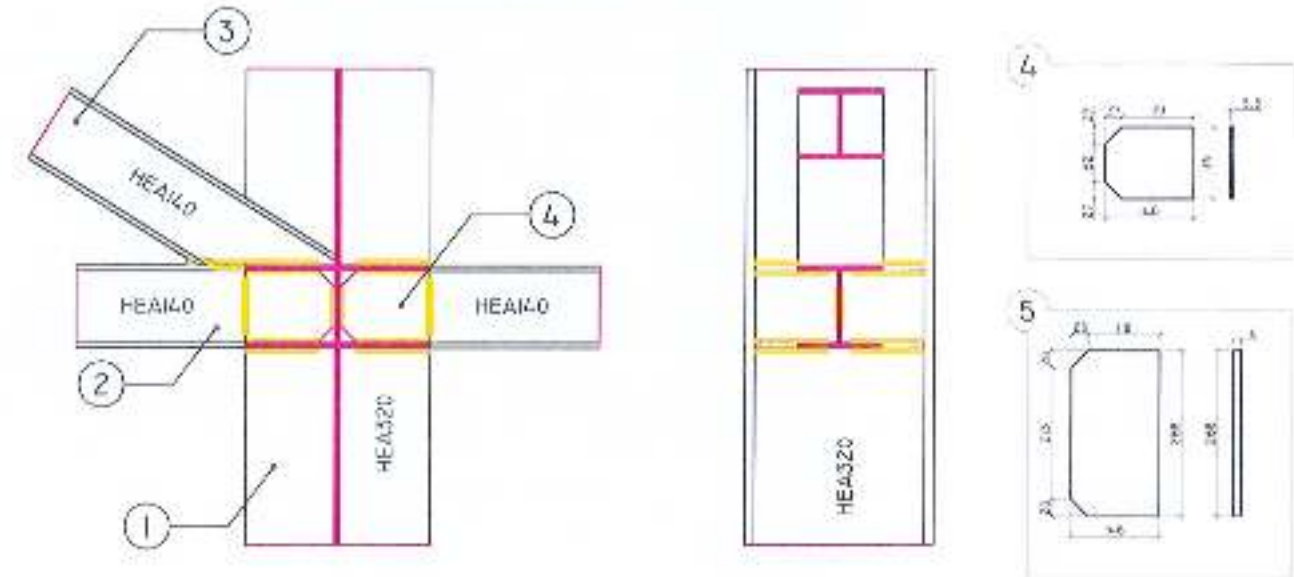

LEGENDA E ELEMENTEVE TE NYJES 04

1. Kolona çeliku HEA320
 2. Tra çeliku horizontal HEA140
 3. Tra çeliku horizontal HEA140
 4. Pllakë perforcuese - 4
 5. Pllakë perforcuese - 5
- Saldimi elektrik, trekëndësh i drejtë. Trashësia e saldimit duhet të jetë sa trashësia e spesorit të elementit por jo më e vogël se 8.5mm. Rregjimet e saldimit të merren për klasën Fe360.



Shërbime të Inxhinierisë
Adresa / Bregu Muzgjati Tërbare - Tiranë
Kontakt: 0672073356 - e-mail: fagoshaj@bshmail.com

PROJEKTUES
SHOQERIA "ERSI"

N R . 3418 / 6 LICENSE

INVESTITORI : BASHKIA ROSKOVEC

TIRANE

OBJEKTI : RIKONSTRUKSION I SHKOLLËS VELMISH

PROJEKT - ZBATIMI

PALESTRA SHKOLLA VELMISH

INXHINIER MEKANIK	GEZIM GDXHAJ	N R . 0124.8	SHIK VARION
INXHINIER KONSTRUKTOR	FATBARDHA GDXHAJ	N R . 0285.7	
ARKITEKT	EGEST GDXHAJ	N R . 0285.7	FLETA A - 00
INXHINIER KONSTRUKTOR	DRILONA Hoxha	N R . 0285.7	
INXHINIER ELEKTRIK	ANDREA DUFI	N R . 0285.7	KORRIK 2016
INXHINIER TOPOGRAF	GEZIM LAMAJ	N R . 0285.7	
ARKITEKT	SOKOL AGAJ	N R . A 1353	
PREVENTIVUES	FATBARDHA GDXHAJ	N R . 0285.7	

