


OBJEKTI:
NDERTIMI I TERMINALIT
TE LINJAVE TE TRANSPORTIT URBAN
DHE INTERURBAN ME AUTOBUZA
TE UDHETAREVE .
VENDNDODHJA:
LAGJA NR 2 CERRIK

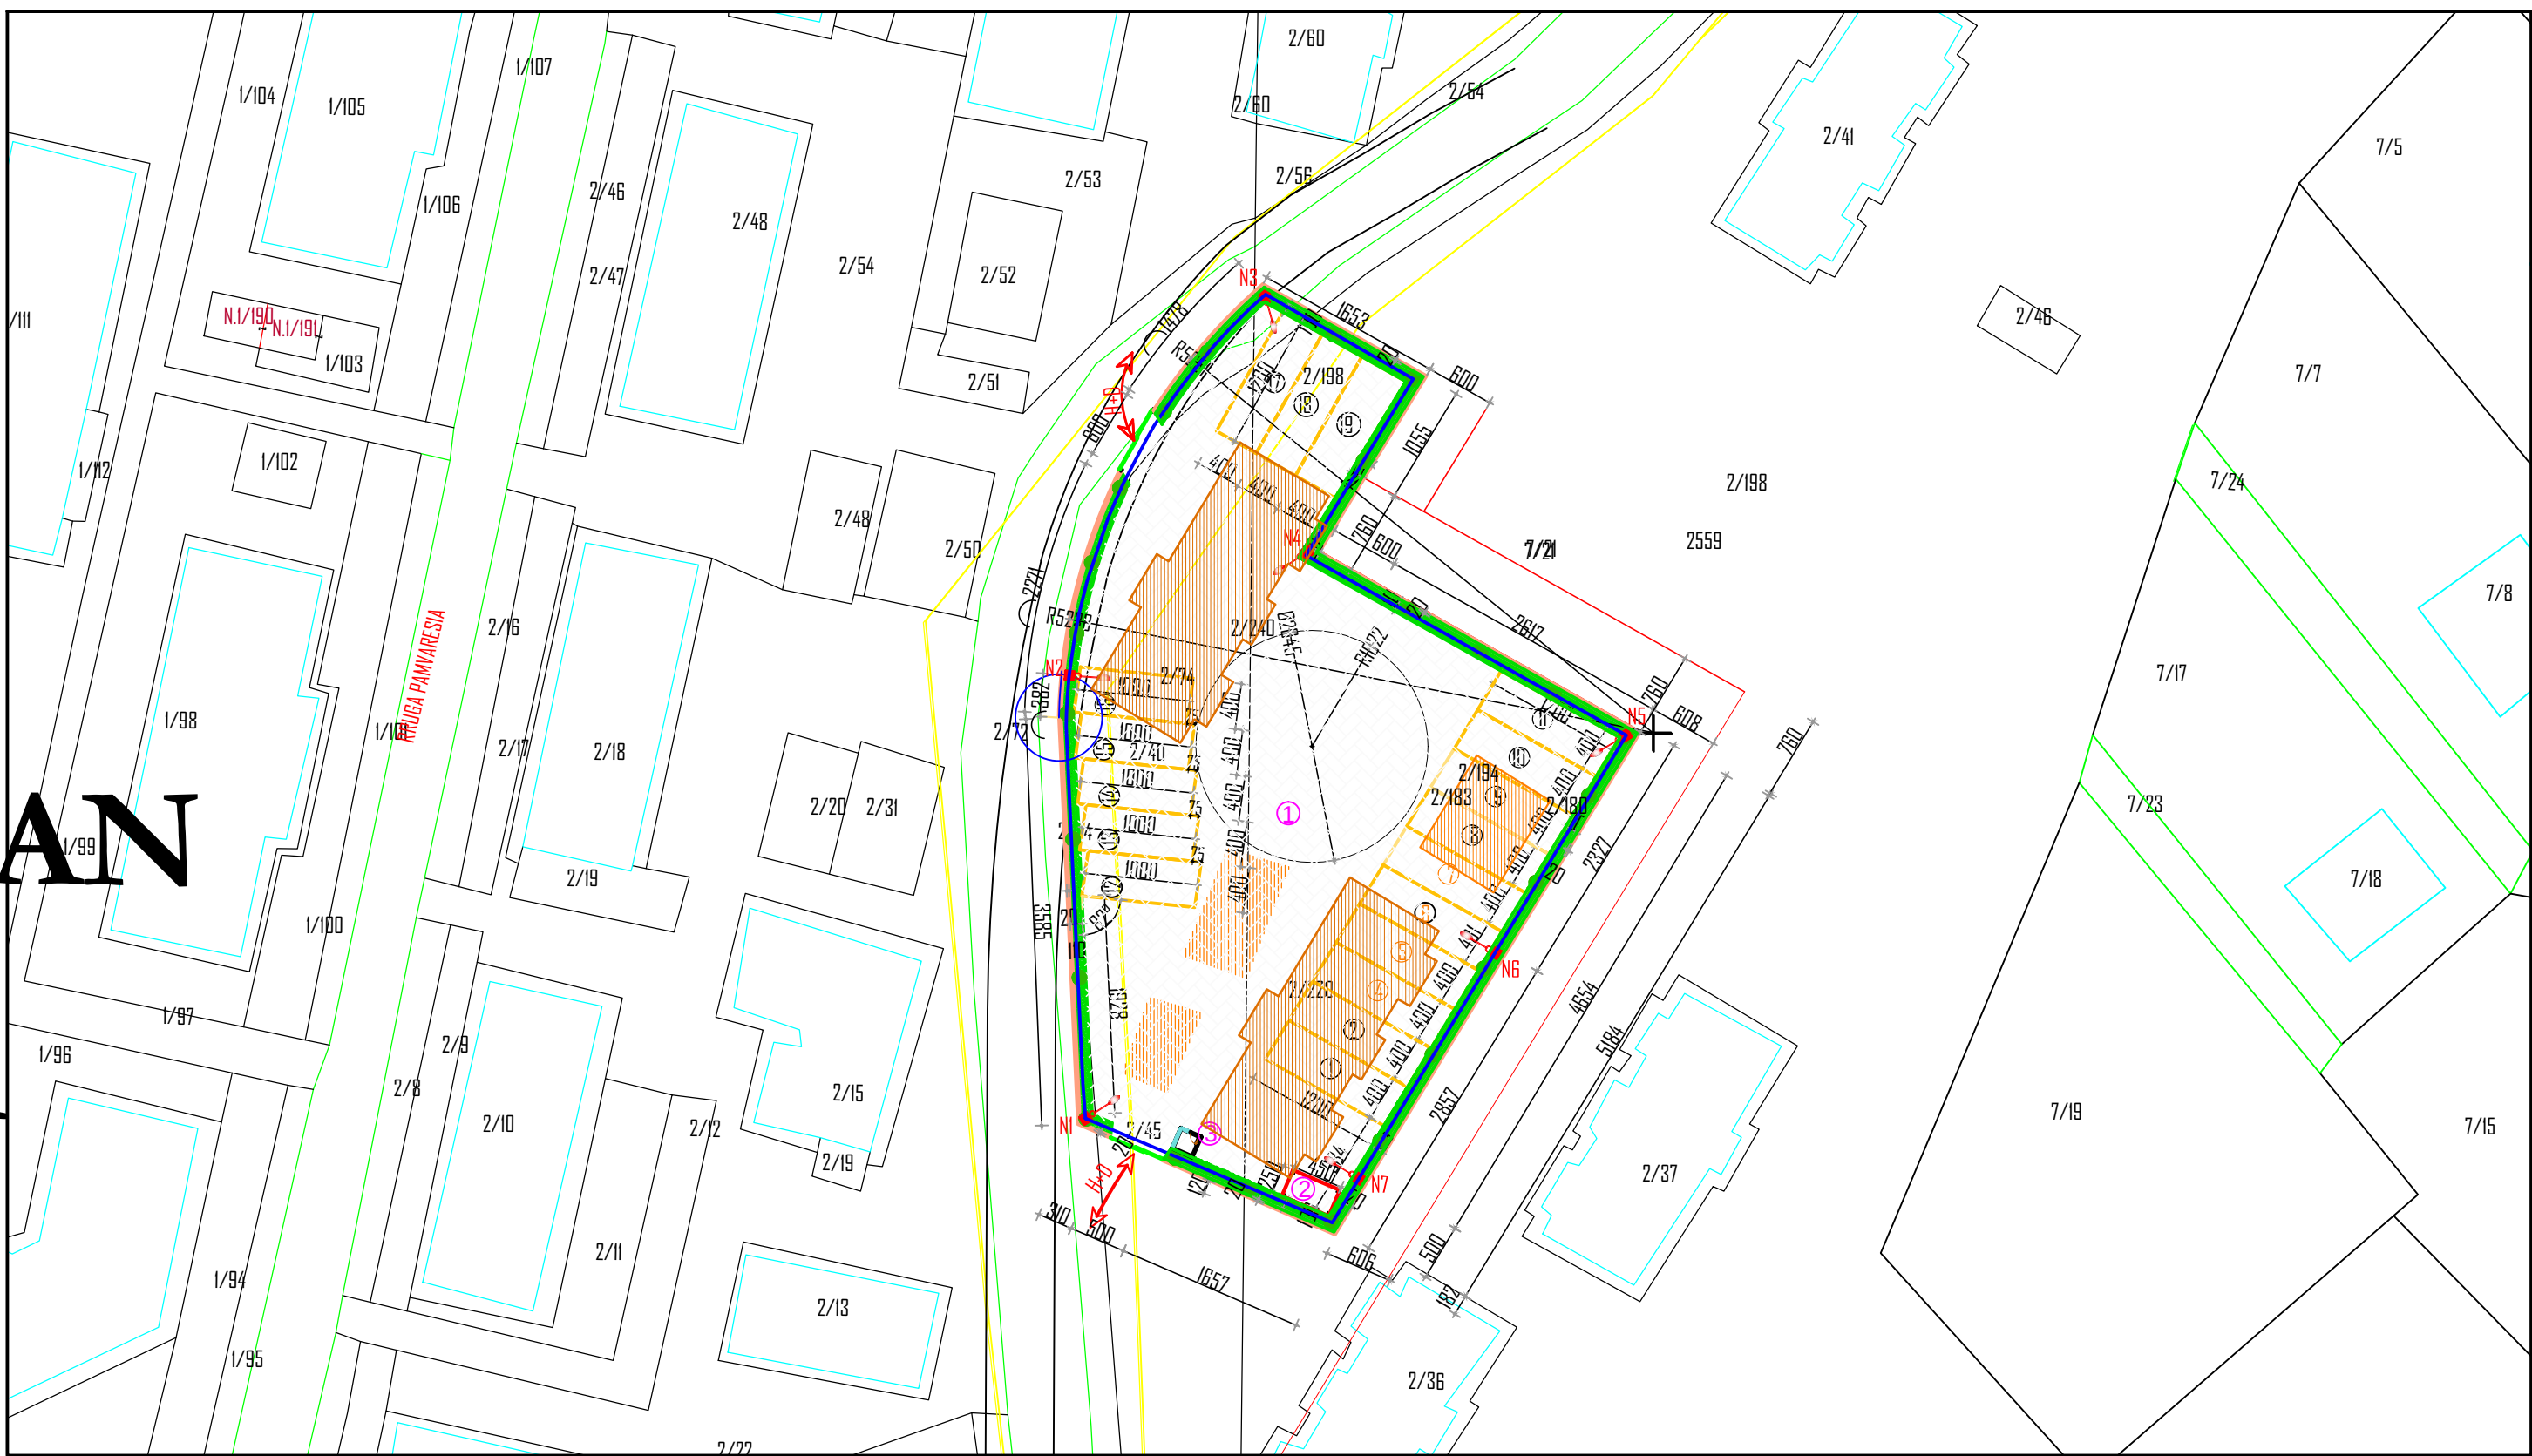



D.P.T.&Zhvillimit
ing.Fatmir Uruçi

Per Bashkine Cerrik
Kryetari
Altin TOSKA

 REPUBLIKA E SHQIPERISE BASHKIA CERRIK	Porositi Bashkia Cerrik	PROJEKTUES			Neshkrimi	Objekti. Ndertimi i Terminalit te Trasport te Udhetares			Vizatim per Zhbatim
			Punoi	ing.					
			Punoi	ing.		Enertimi	Kopertina	Shkalla	Fleta 1
			Punoi	ing.Sabriel Dine					

SHPJEGUES

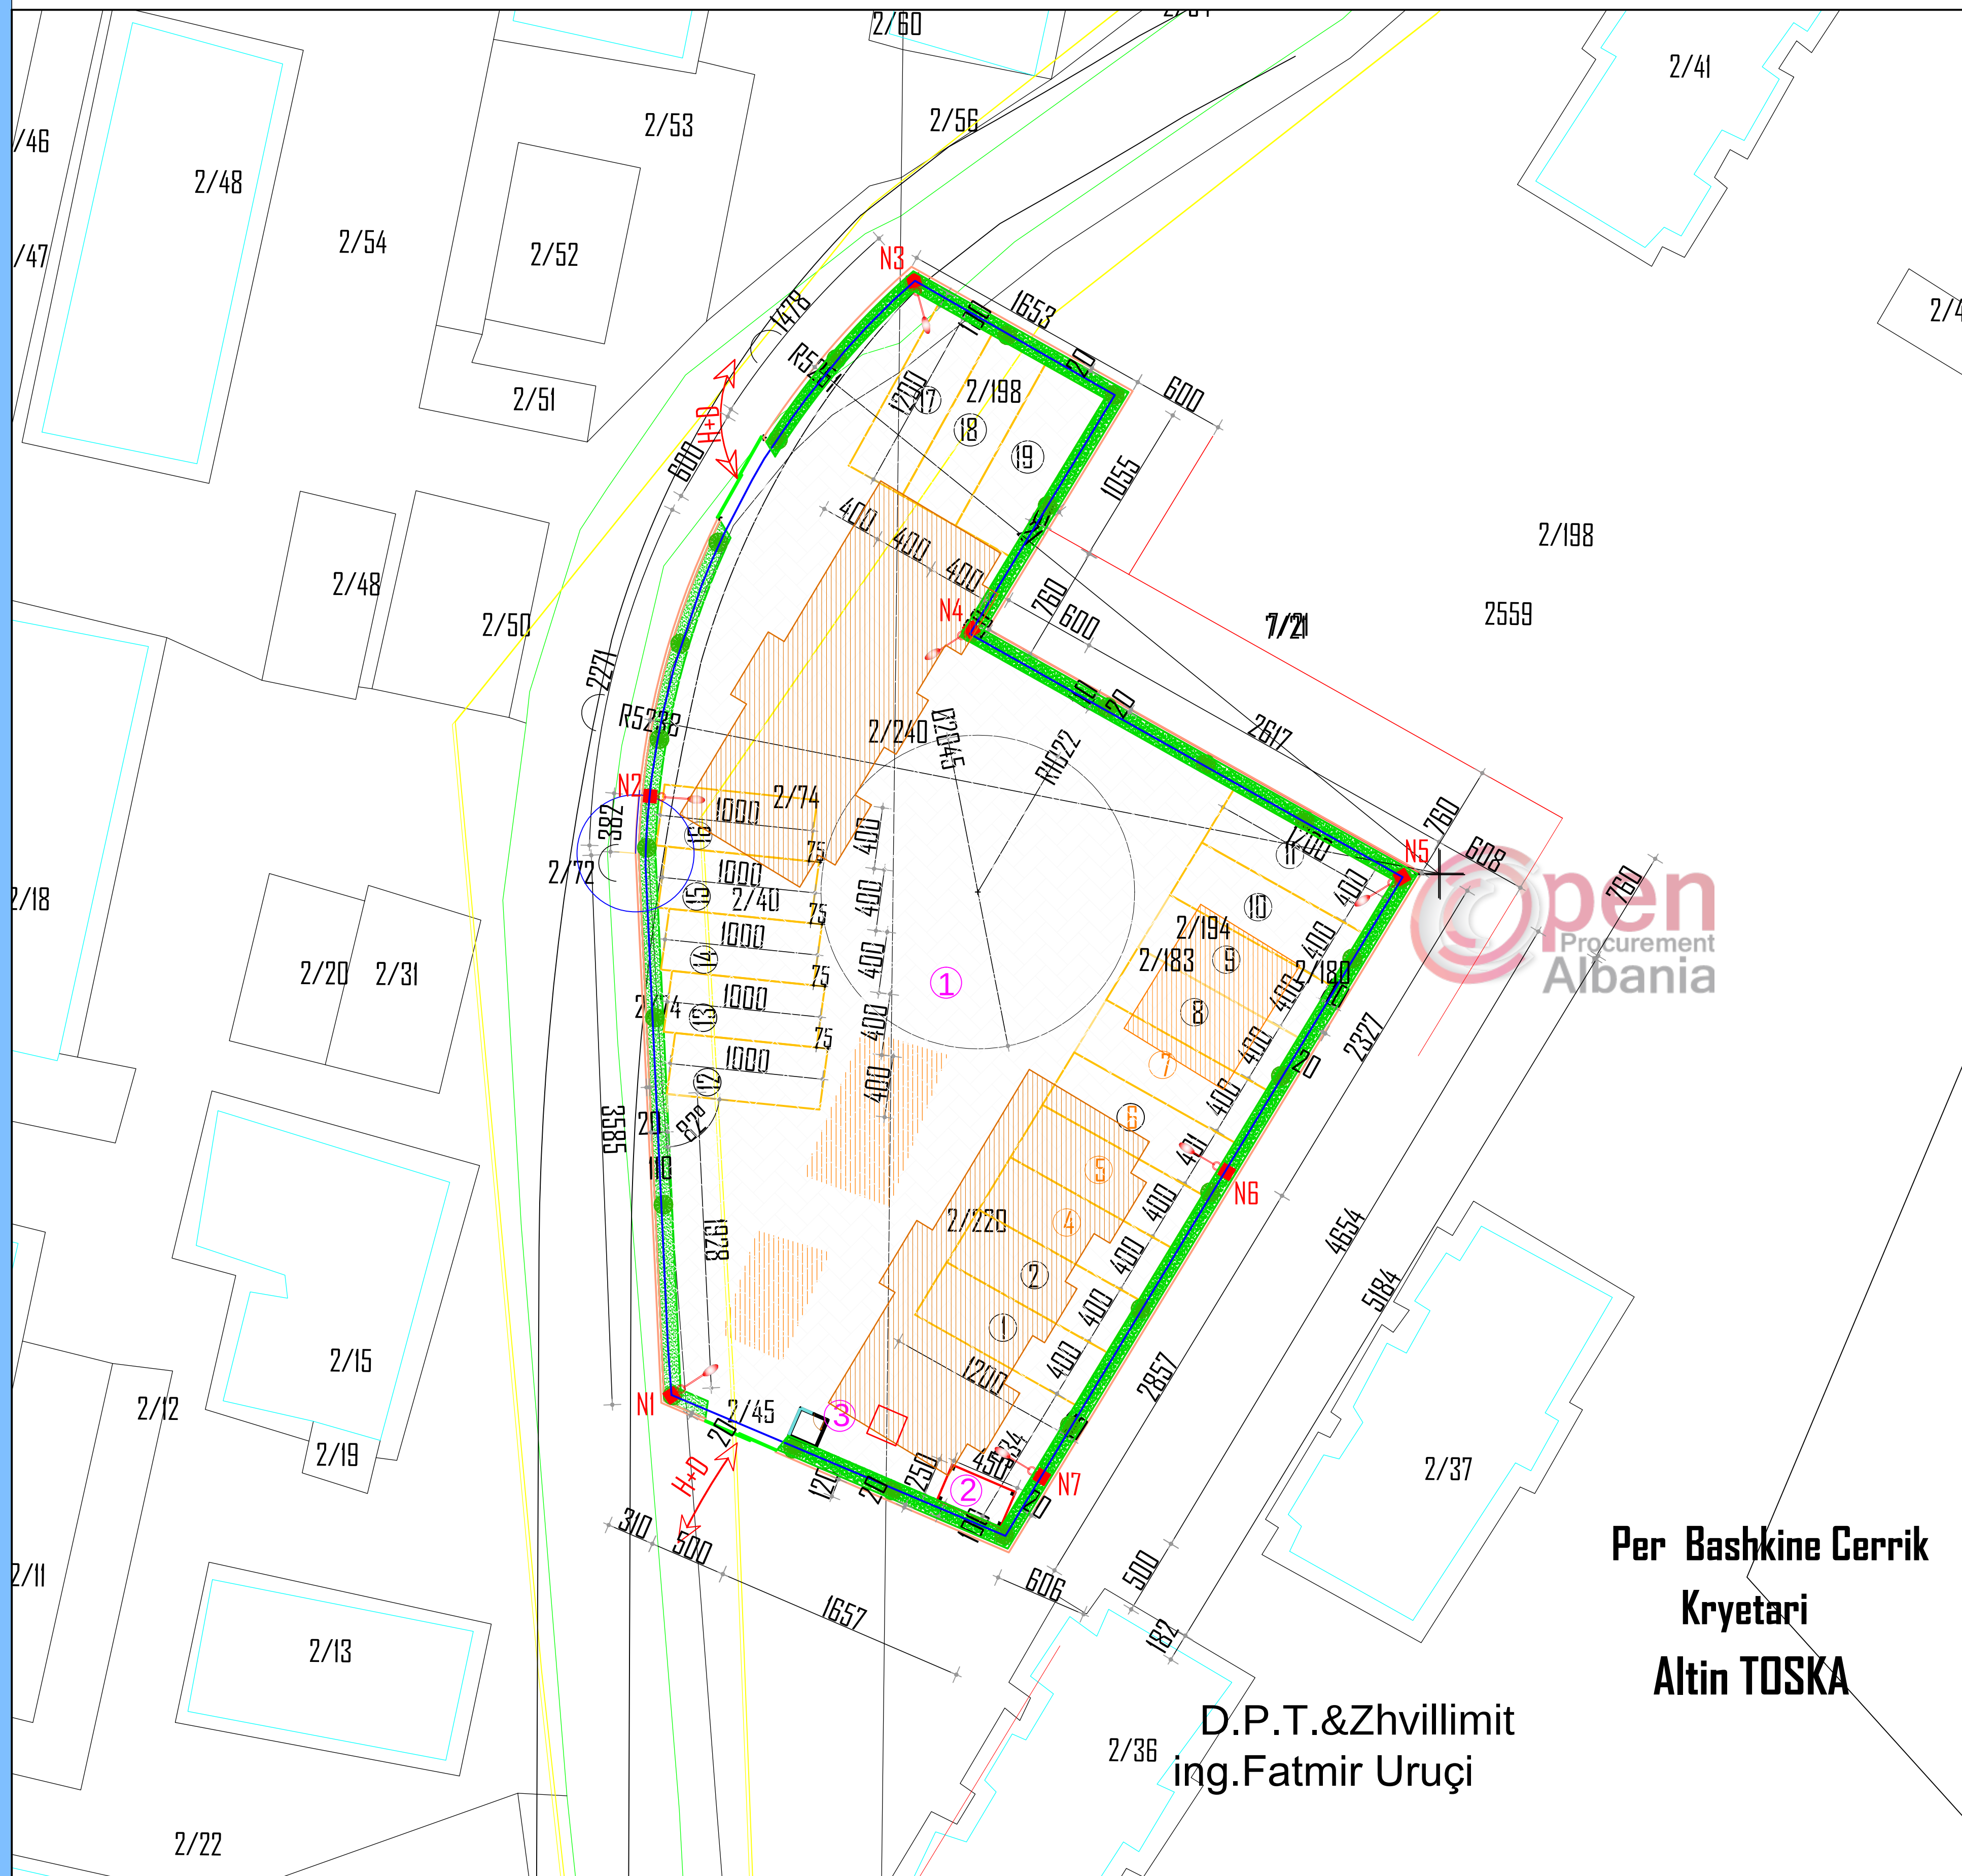

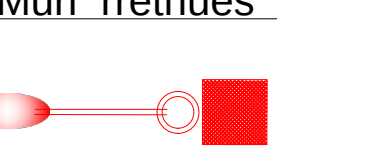-  Muri rrethues beton+kangjella
 -  Siperfaqe e shtruar me pllaka betoni
 -  Nyje hidrosanitare 250cmX450cm
 -  Porteri 200cmX200cm
 -  Ndertesa qe prishen e do te demshperblehen sipas ligjit ne fuqi
 -  Themele banesa qe prishen
 -  Siperfaqe e gjelberuar me bar e peme bredhi
 -  N1÷N7 shtylle+ndricues +pusete elektrike
 -  Linje elektike
 -  Linje KUB
 -  Linje KUZ
 -  Pusete k.u.z 100X100 me kapak gize
 -  Pusete k.u.b 40X40 me kapak gize

**Per Bashkine Cerrik
Kryetari
Altin TOSKA**






D.P.T.&Zhvillimit
ing.Fatmir Uruçi

Siperfaqe e shtruar me pllaka betoni	m2	2080
Siperfaqe e Nyjes H/sanitare 1kat	m2	10m2
Siperfaqe e porterise 1kat	m2	4m2
Siperfaqe e murit rrethues 211ml	m2	42
Shuma e siperfaqes qe zhvilloher	m2	2136

SHPJEGUES











**Per Bashkine Cerrik
Kryetari
Altin TOSKA**

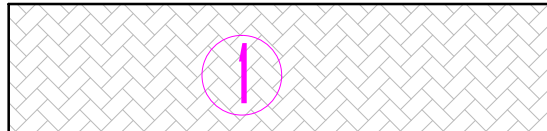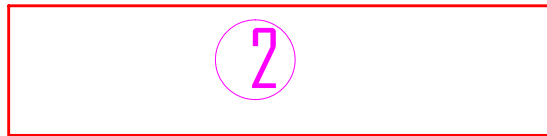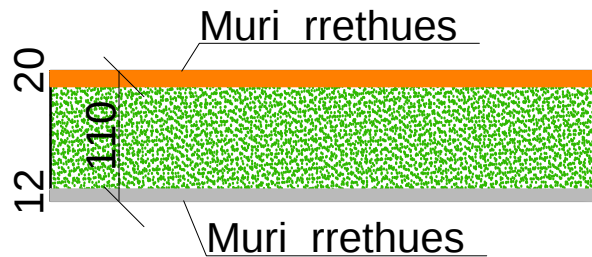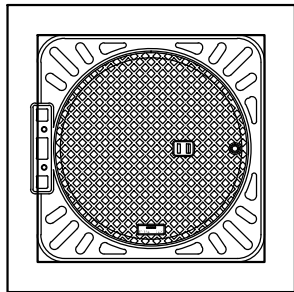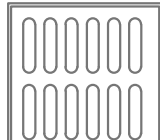- | | |
|---|---|
|  | Muri rrethues beton+kangjella |
|  | Siperfaqe e shtruar me pllaka betoni |
|  | Nyje hidrosanitare 250cmX450cm |
|  | Porteri 200cmX200cm |
|  | Ndertesa qe prishen e do te demshperblehen sipas ligjit ne fuqi |
|  | Themele banesa qe prishen |
|  | Siperfaqe e gjelberuar me bar e peme bredhi |
|  | N1÷N7 shtylle+ndricues +pusete elektrike |
|  | Linje elektike |
|  | Linje KUB |
|  | Linje KUZ |
|  | Pusete k.u.z 100X100 me kapak gize |
|  | Pusete k.u.b 40X40 me kapak gize |

<u>TREGUESIT E ZHVILLIMIT</u>		
Siperfaqe e shtruar me pllaka betoni	m2	2080
Siperfaqe e Nyjes H/sanitare 1kat	m2	10m2
Siperfaqe e porterise 1kat	m2	4m2
Siperfaqe e murit rrethues 211ml	m2	42
Shuma e siperfaqes qe zhvilloher	m2	2136

SHPJEGUES

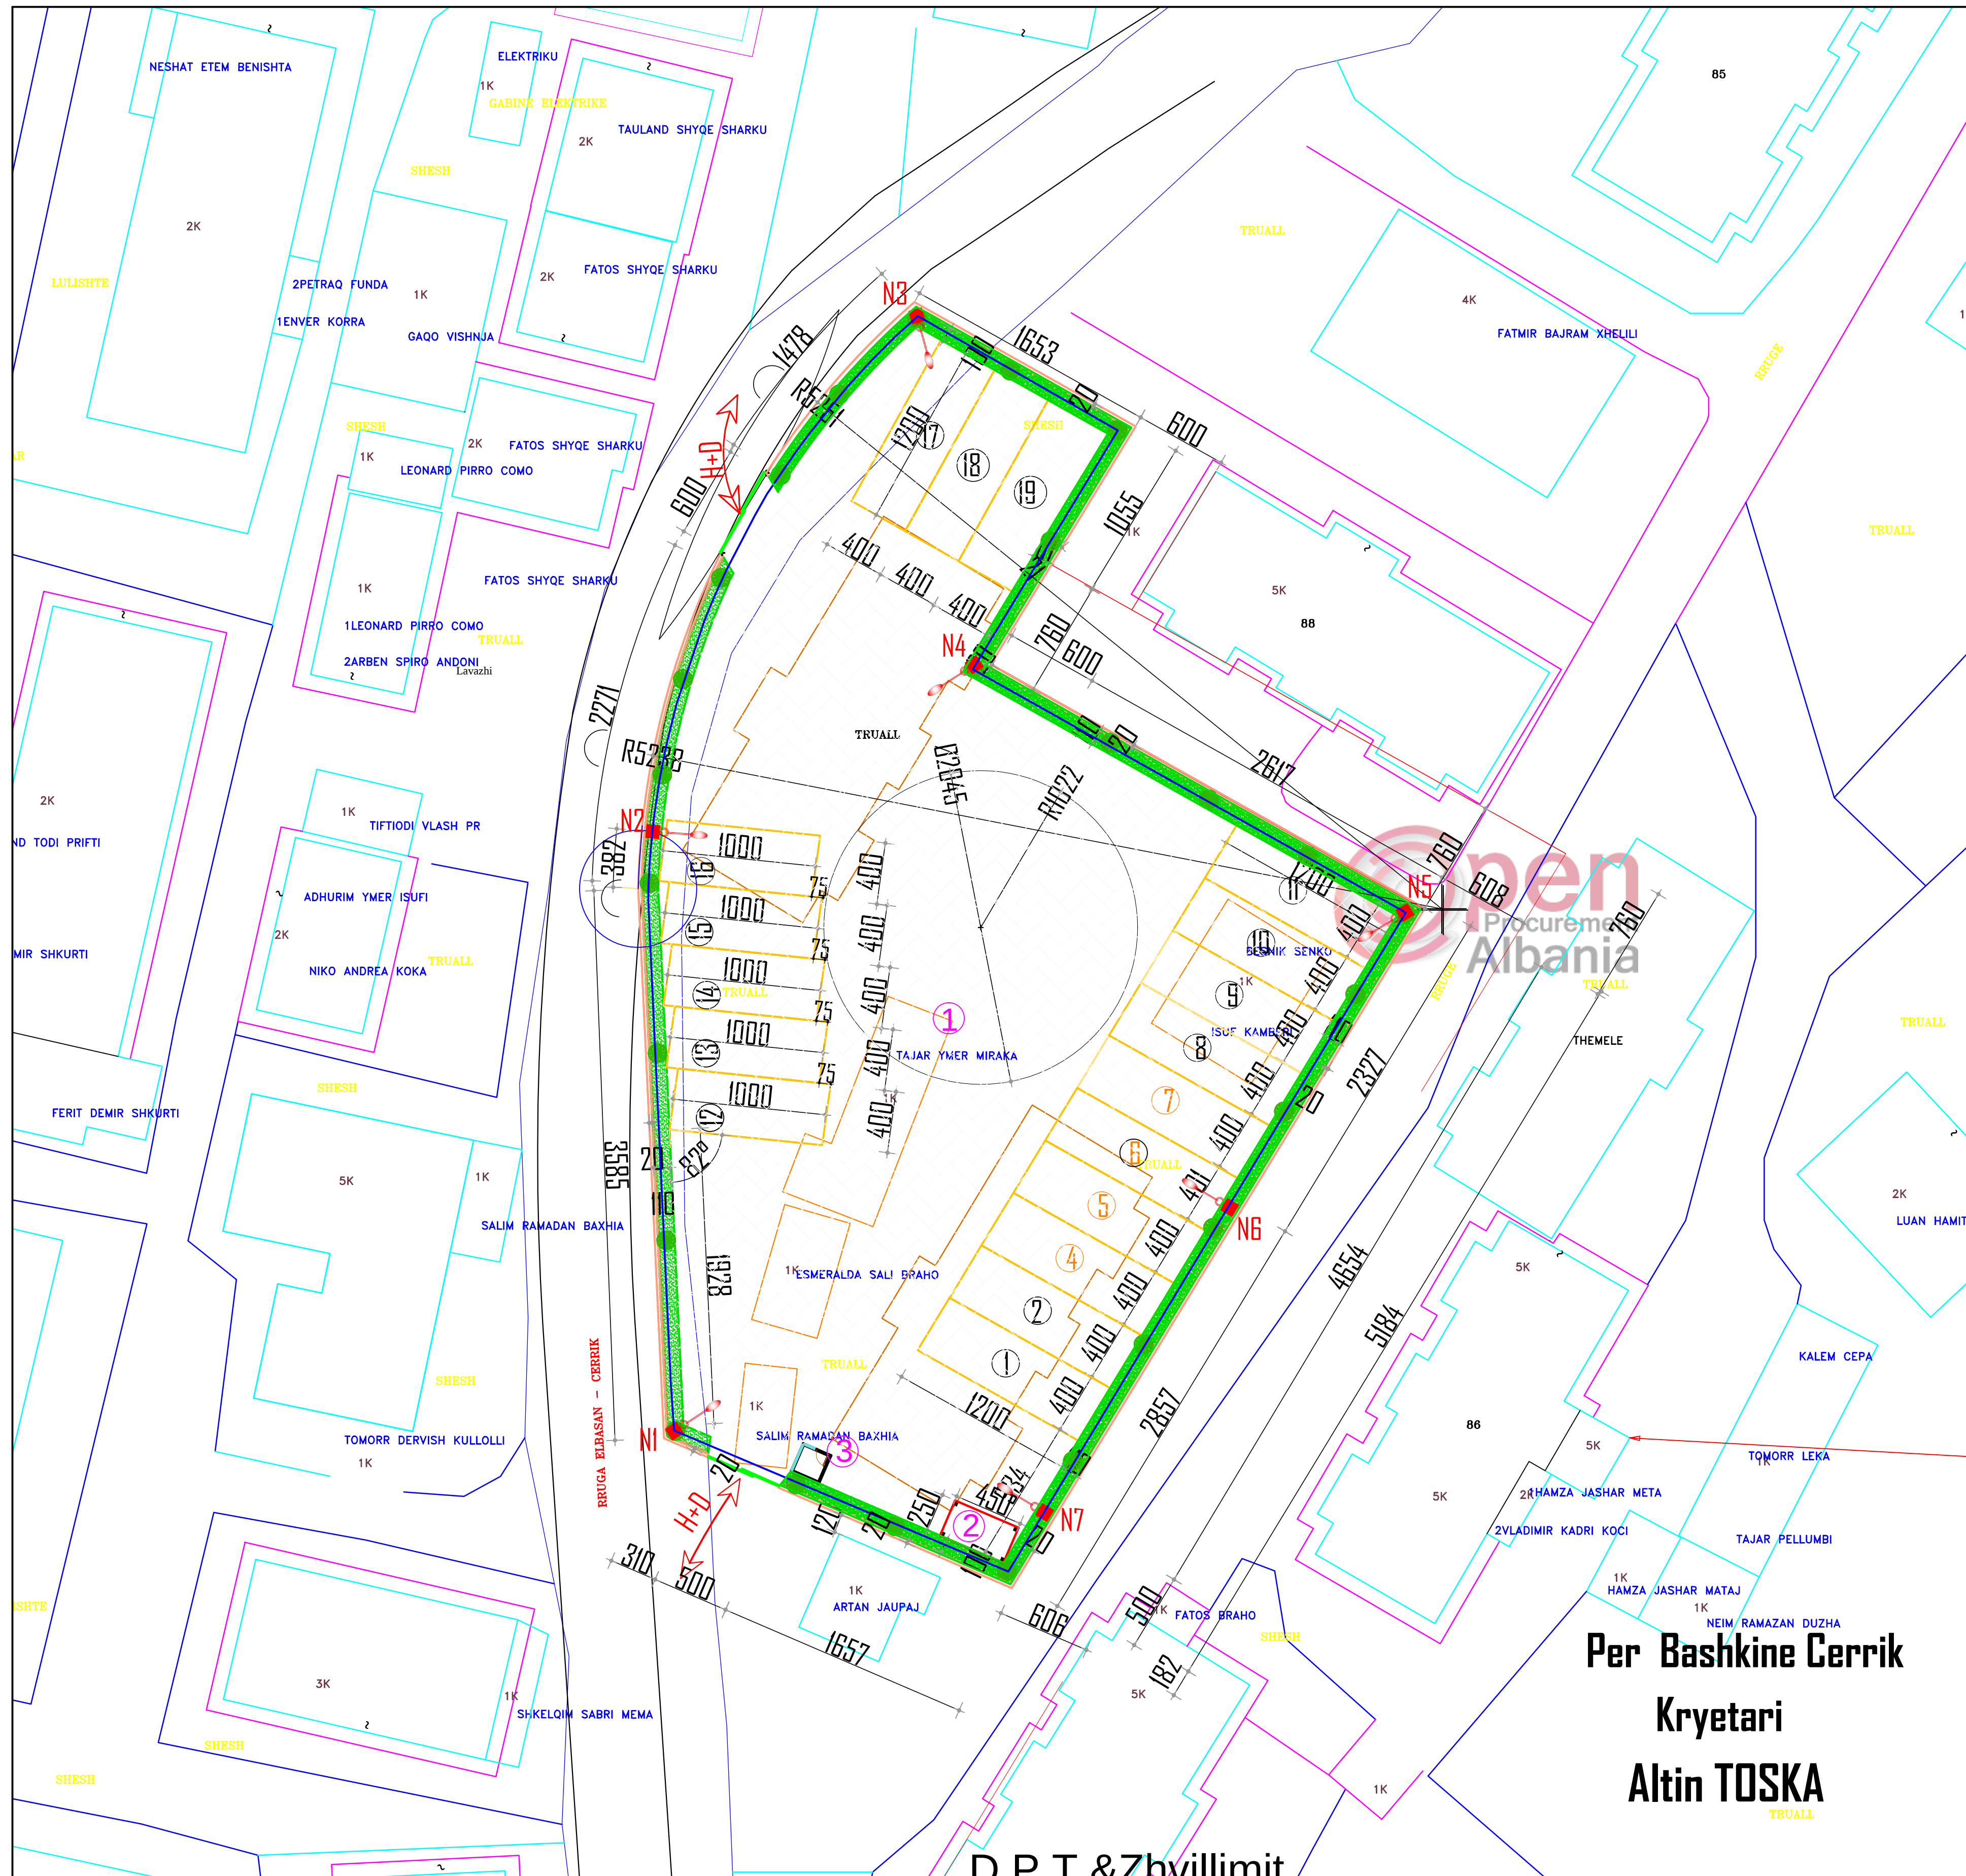

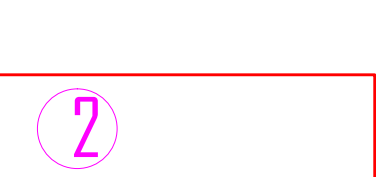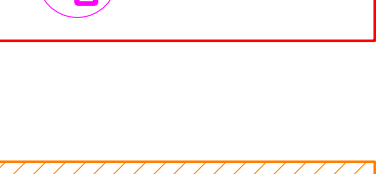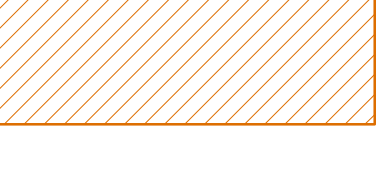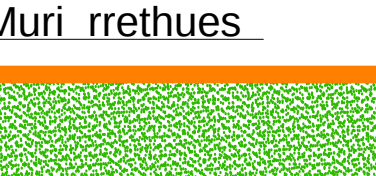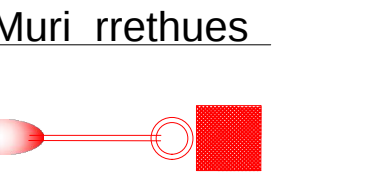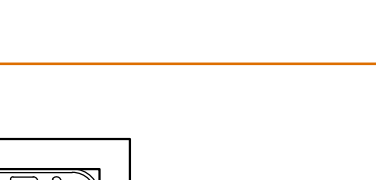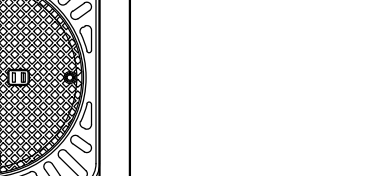- 1  Muri rrethues beton+kangjella
 - 2  Sipërfaqe e shtruar me pllaka betoni
 - 3  Nyje hidrosanitare 250cmX450cm
 - 4  Porteri 200cmX200cm
 - 5  Ndertesa qe prishen e do te demshperblehen sipas ligjit ne fuqi
 - 6  Themele banesa qe prishen
 - 7  Sipërfaqe e gjelberuar me bar e peme bredhi
 - 8  N1÷N7 shtylle+ndricues +pusete elektrike
 - 9  Linje elektike
 - 10  Linje KUB
 - 11  Linje KUZ
 - 12  Pusete k.u.z 100X100 me kapak gize
 - 13  Pusete k.u.b 40X40 me kapak gize


TREGUESIT E ZHVILLIMIT

Siperfaqe e shtruar me pllaka betoni	m2	2080
Siperfaqe e Nyjes H/sanitare 1kat	m2	10m2
Siperfaqe e porterise 1kat	m2	4m2
Siperfaqe e murit rrethues 211ml	m2	42
Shuma e sipërfaqes qe zhvilloher	m2	2136

PLANIMERIA E TERMINALIT SH.1:200


D.P.T.&Zhvillimit
ing.Fatmir Uruçi


Per Bashkine Cerrik
Kryetari
Altin TOSKA

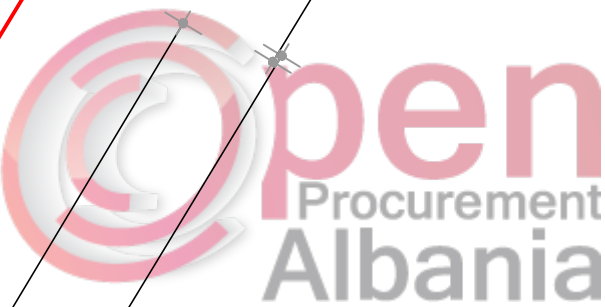


SHPJEGUES

- 

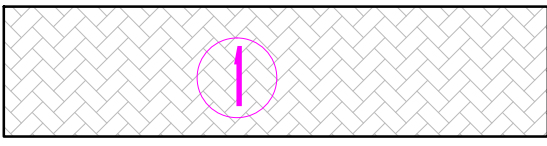
Muri rrethues beton+kangjella
- 

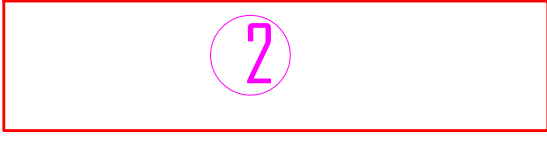Siperfaqe e shtruar me pllaka betoni
- 

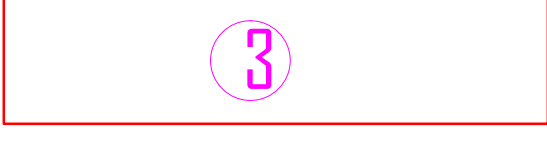Nyje hidrosanitare 250cmX450cm
- 

Porteri 200cmX200cm
- 

Ndertesa qe prishen e do te demshperblehen sipas ligjit ne fuqi
- 

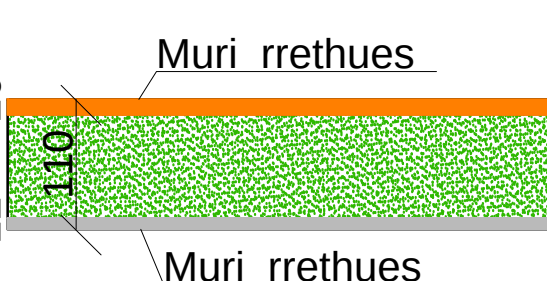Themele banesa qe prishen
- 


Muri rrethues

Siperfaqe e gjelberuar me bar e peme bredhi
- 

N1÷N7 shtylle+ndricues +pusete elektrike
- 

Linje elektike
- 


Linje KUB
- 

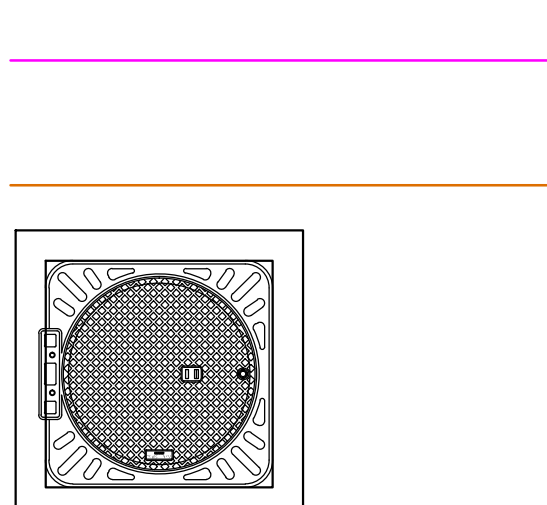Linje KUZ
- 

Pusete k.u.z 100X100 me kapak gize
- 

Pusete k.u.b 40X40 me kapak gize

Detaj i Shtresave

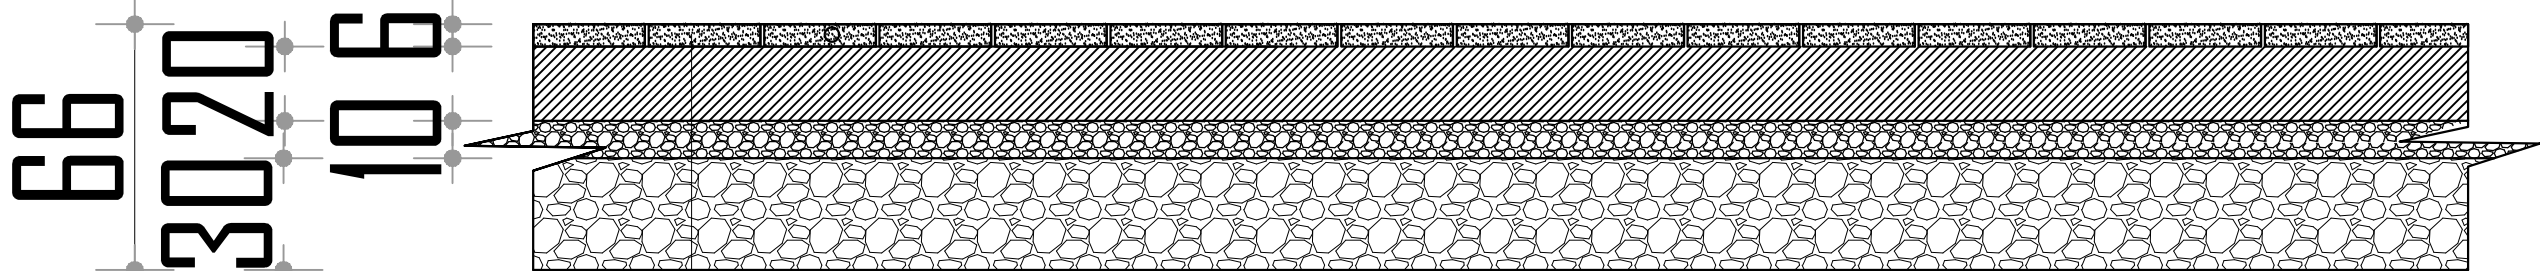

1. Pllaka betoni

t=6cm
2. Beton C16/20

t=20cm
3. Stabilizant


t=10cm
4. Mbushje e ngjeshje Zhavor lumi

t=30cm

PLANIMERIA E RRJETIT KUB DHE KUZ SH.1:200

D.P.T.&Zhvillimit
ing.Fatmir Uruçi


Per Bashkine Cerrik
Kryetari
Altin TOSKA

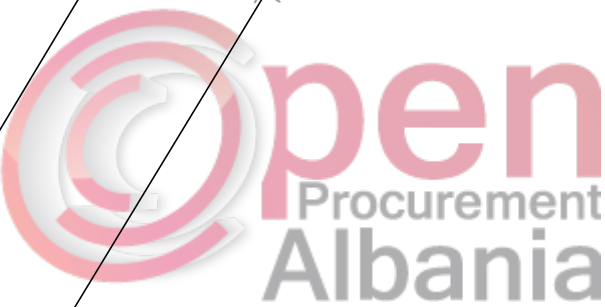


SHPJEGUES




Muri rrethues beton+kangjella

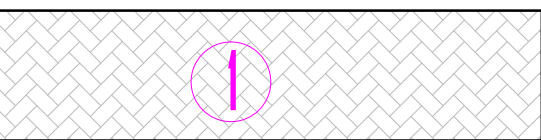


Siperfaqe e shtruar me pllaka betoni

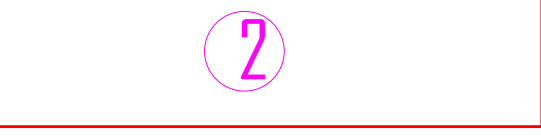

Nyje hidrosanitare 250cmX450cm

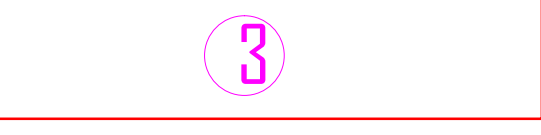


Porteri 200cmX200cm

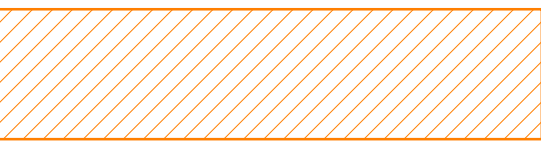

Ndertesa qe prishen e do te demshperblehen sipas ligjit ne fuqi



Themele banesa qe prishen

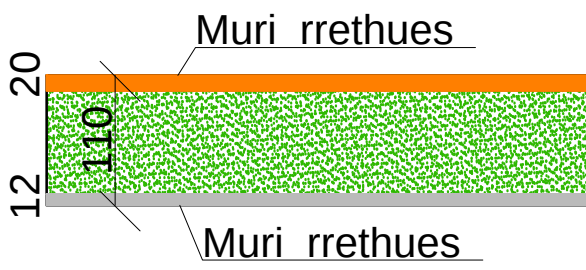

Siperfaqe e gjelberuar me bar e peme bredhi



N1÷N7 shtylle+ndricues +pusete elektrike




Linje elektike




Linje KUB




Linje KUZ

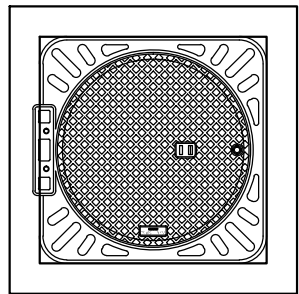


Pusete k.u.z 100X100 me kapak gize

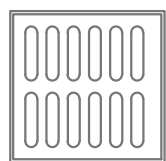







Pusete k.u.b 40X40 me kapak gize

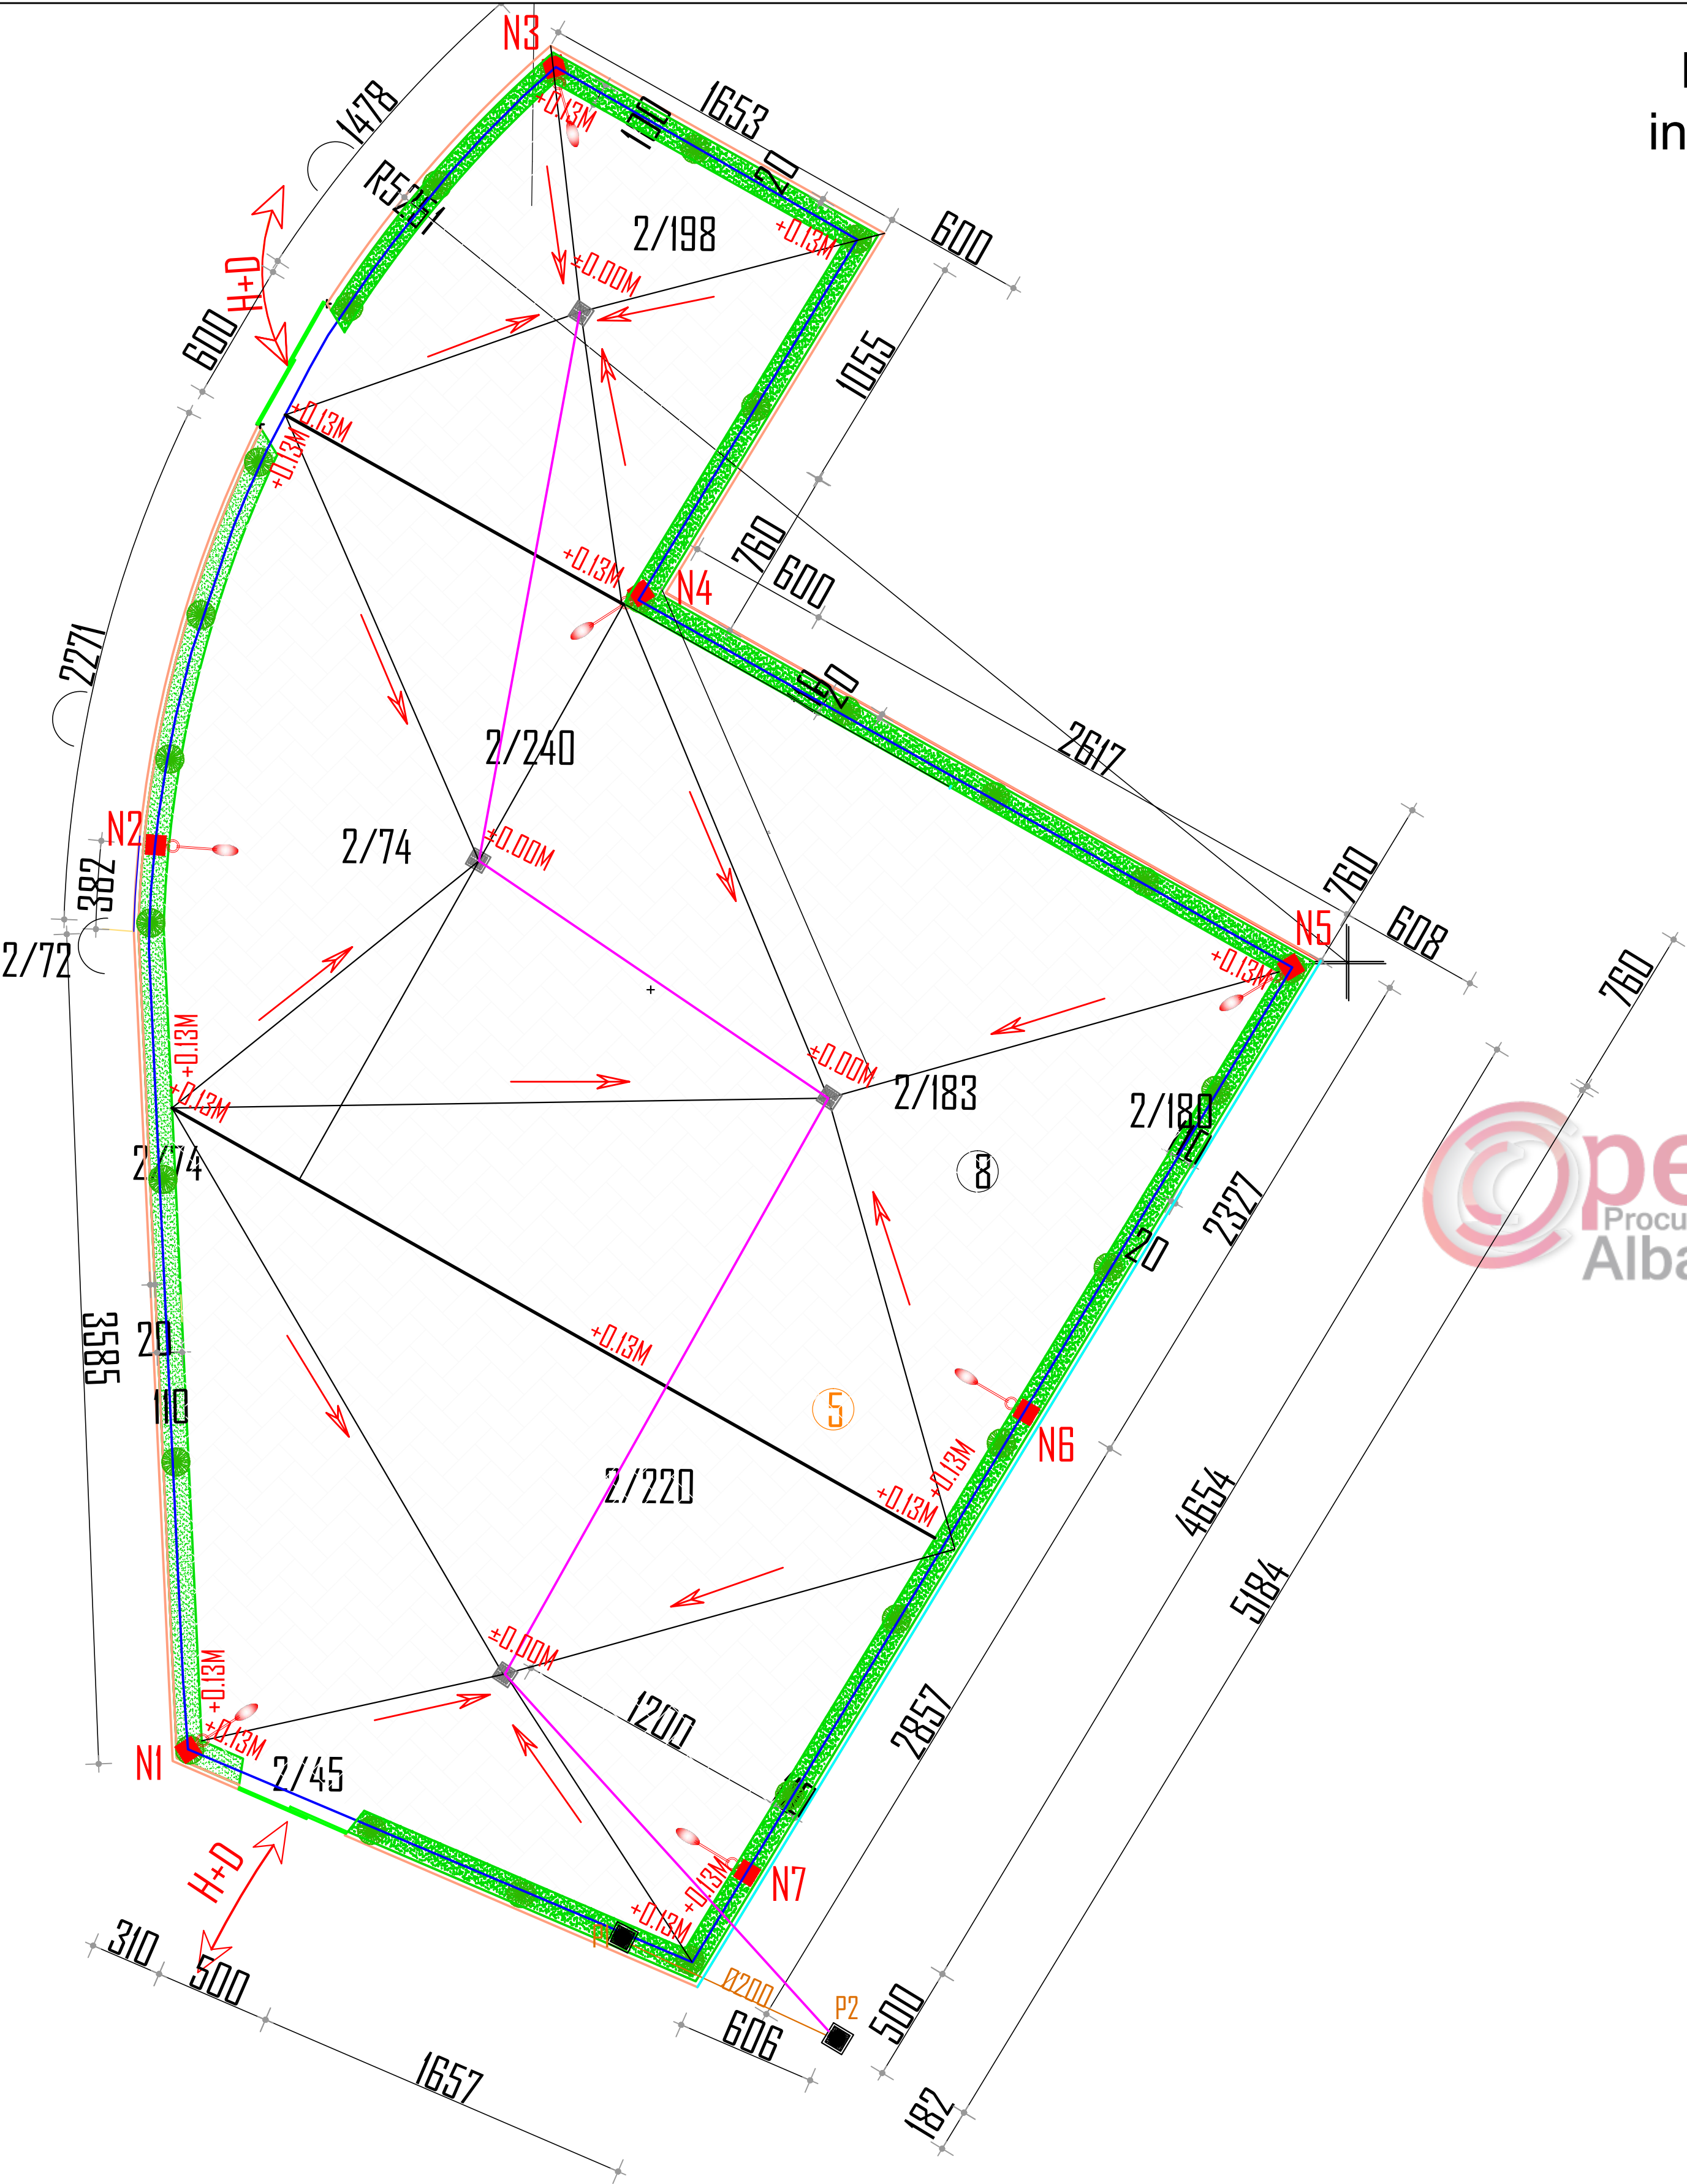

Seksioni i Kanalit te linjave KUB;KUZ

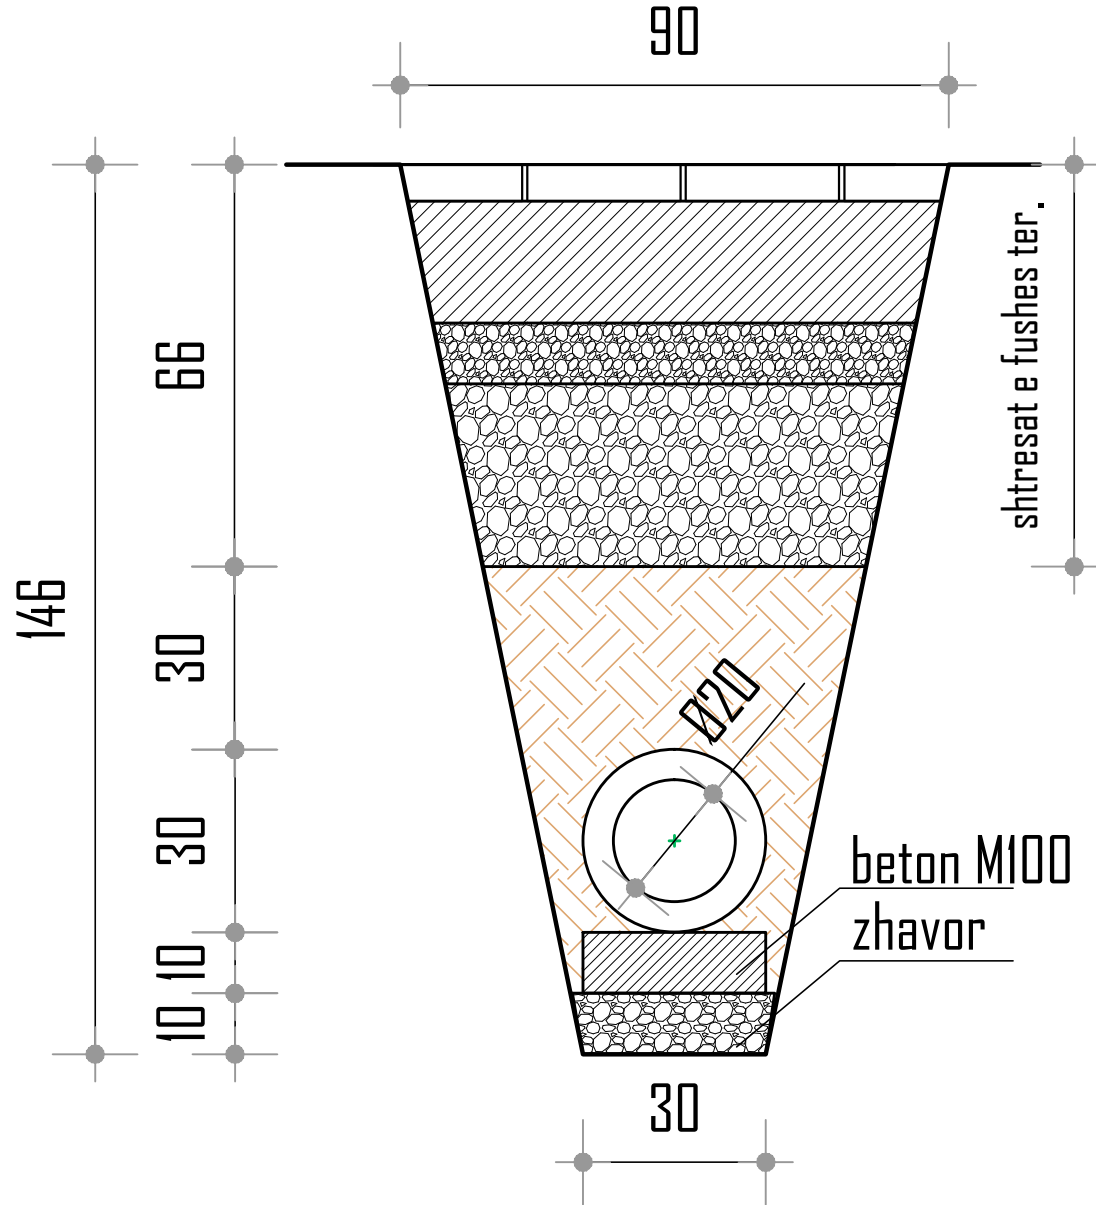

NYJA H/SANITARE,PORTERIA,MURI RRETHUES,NDRIÇIMI

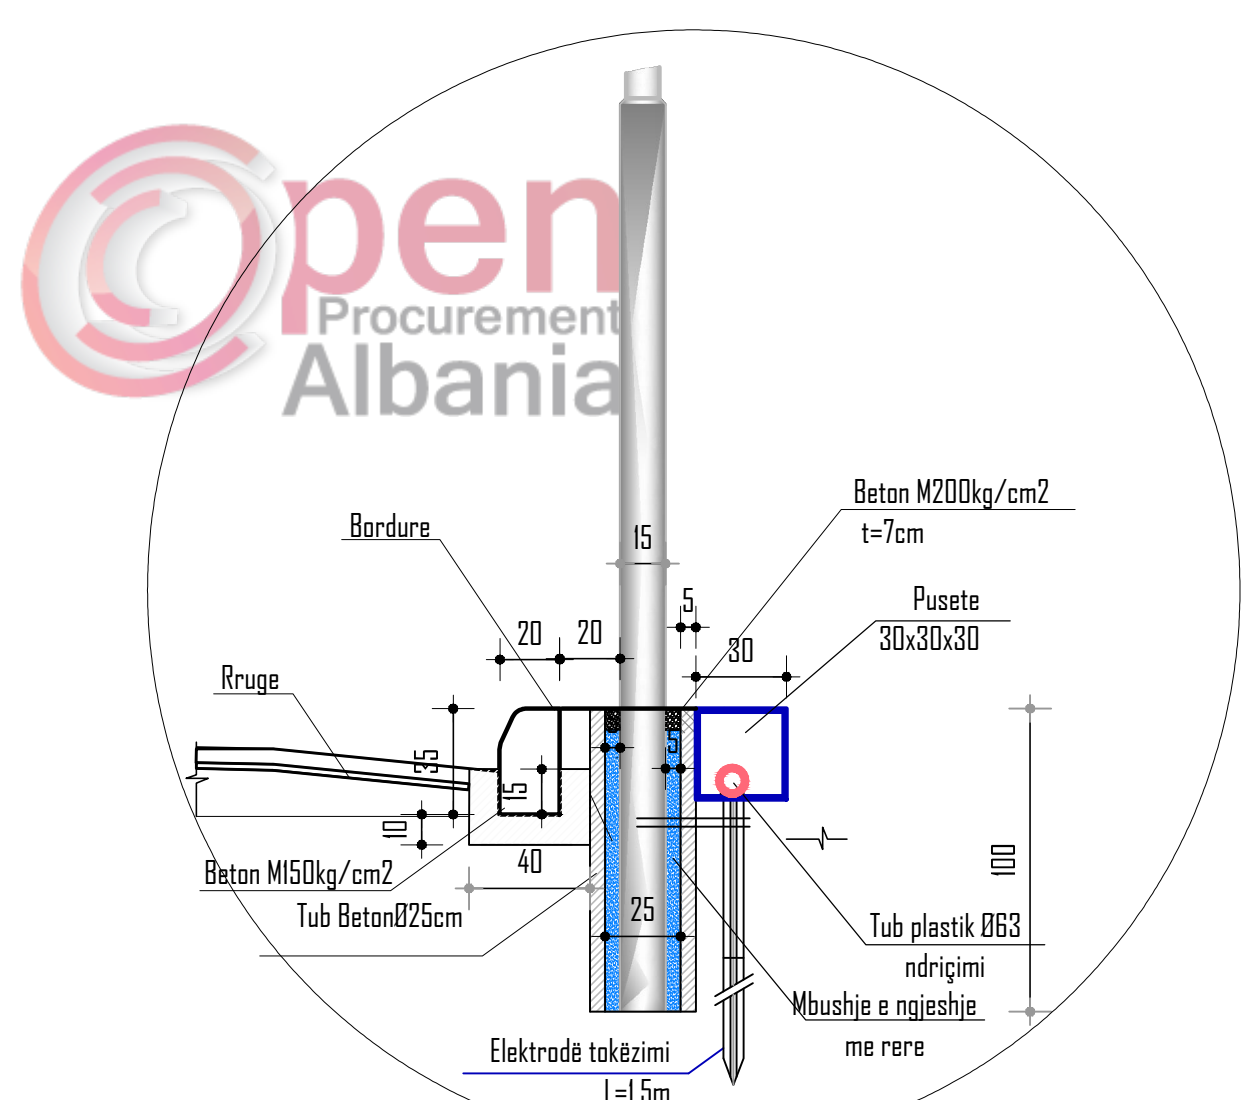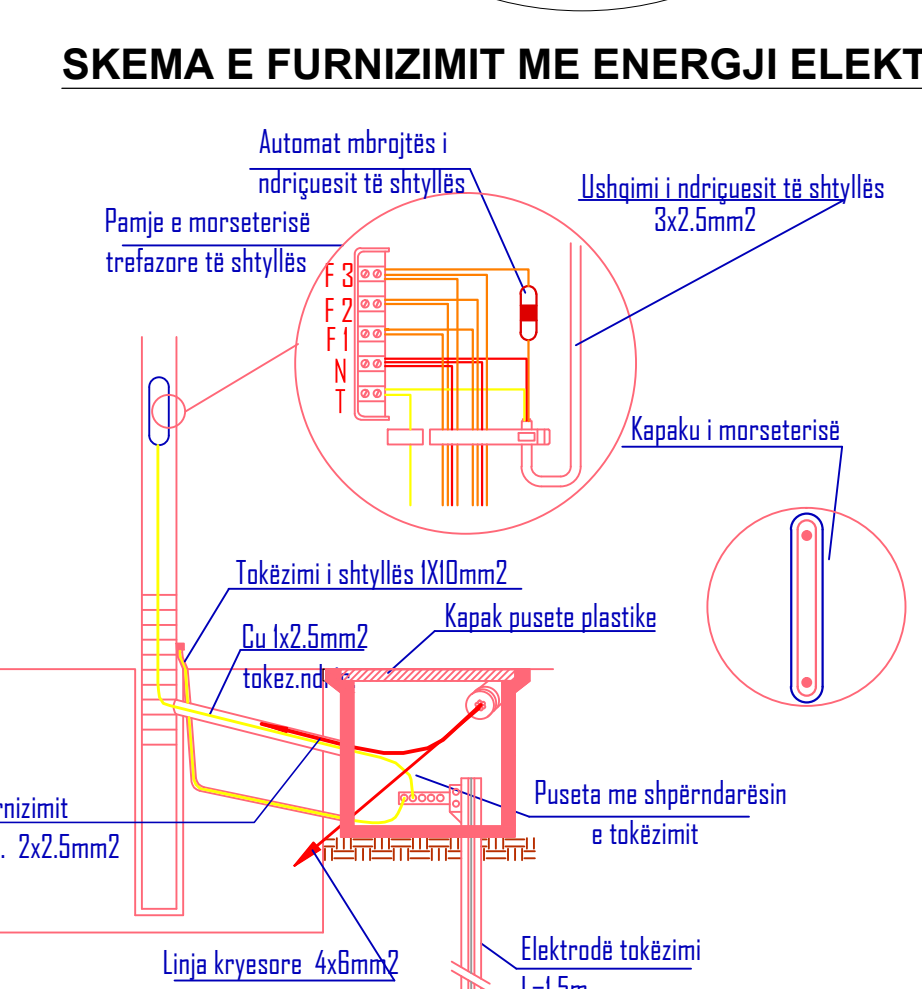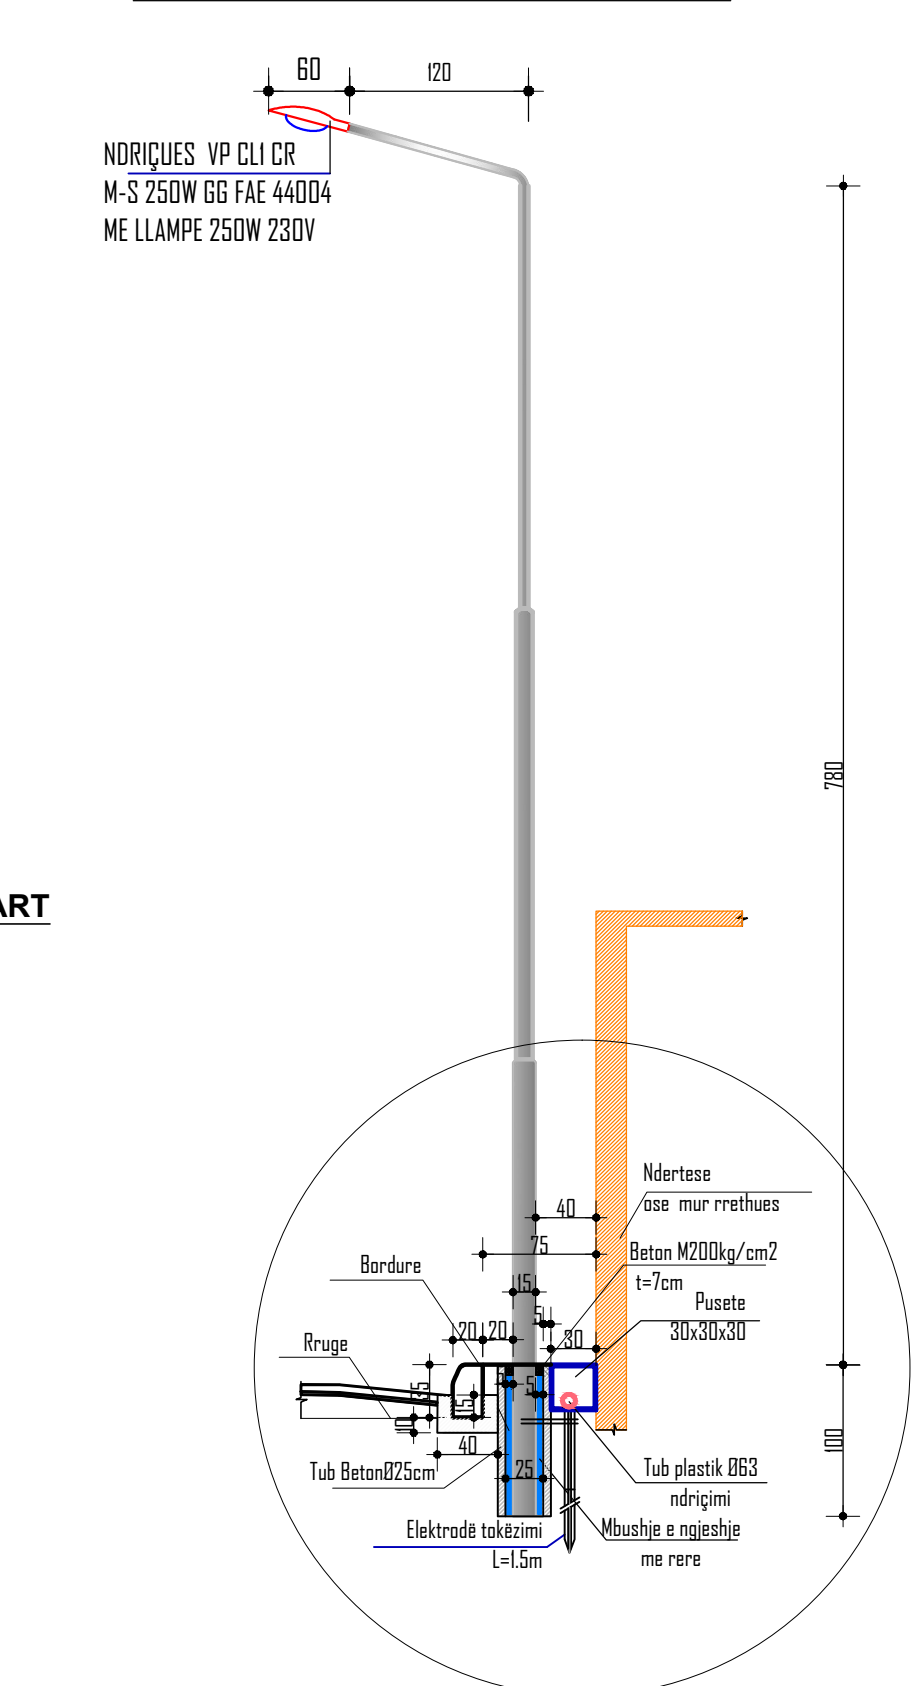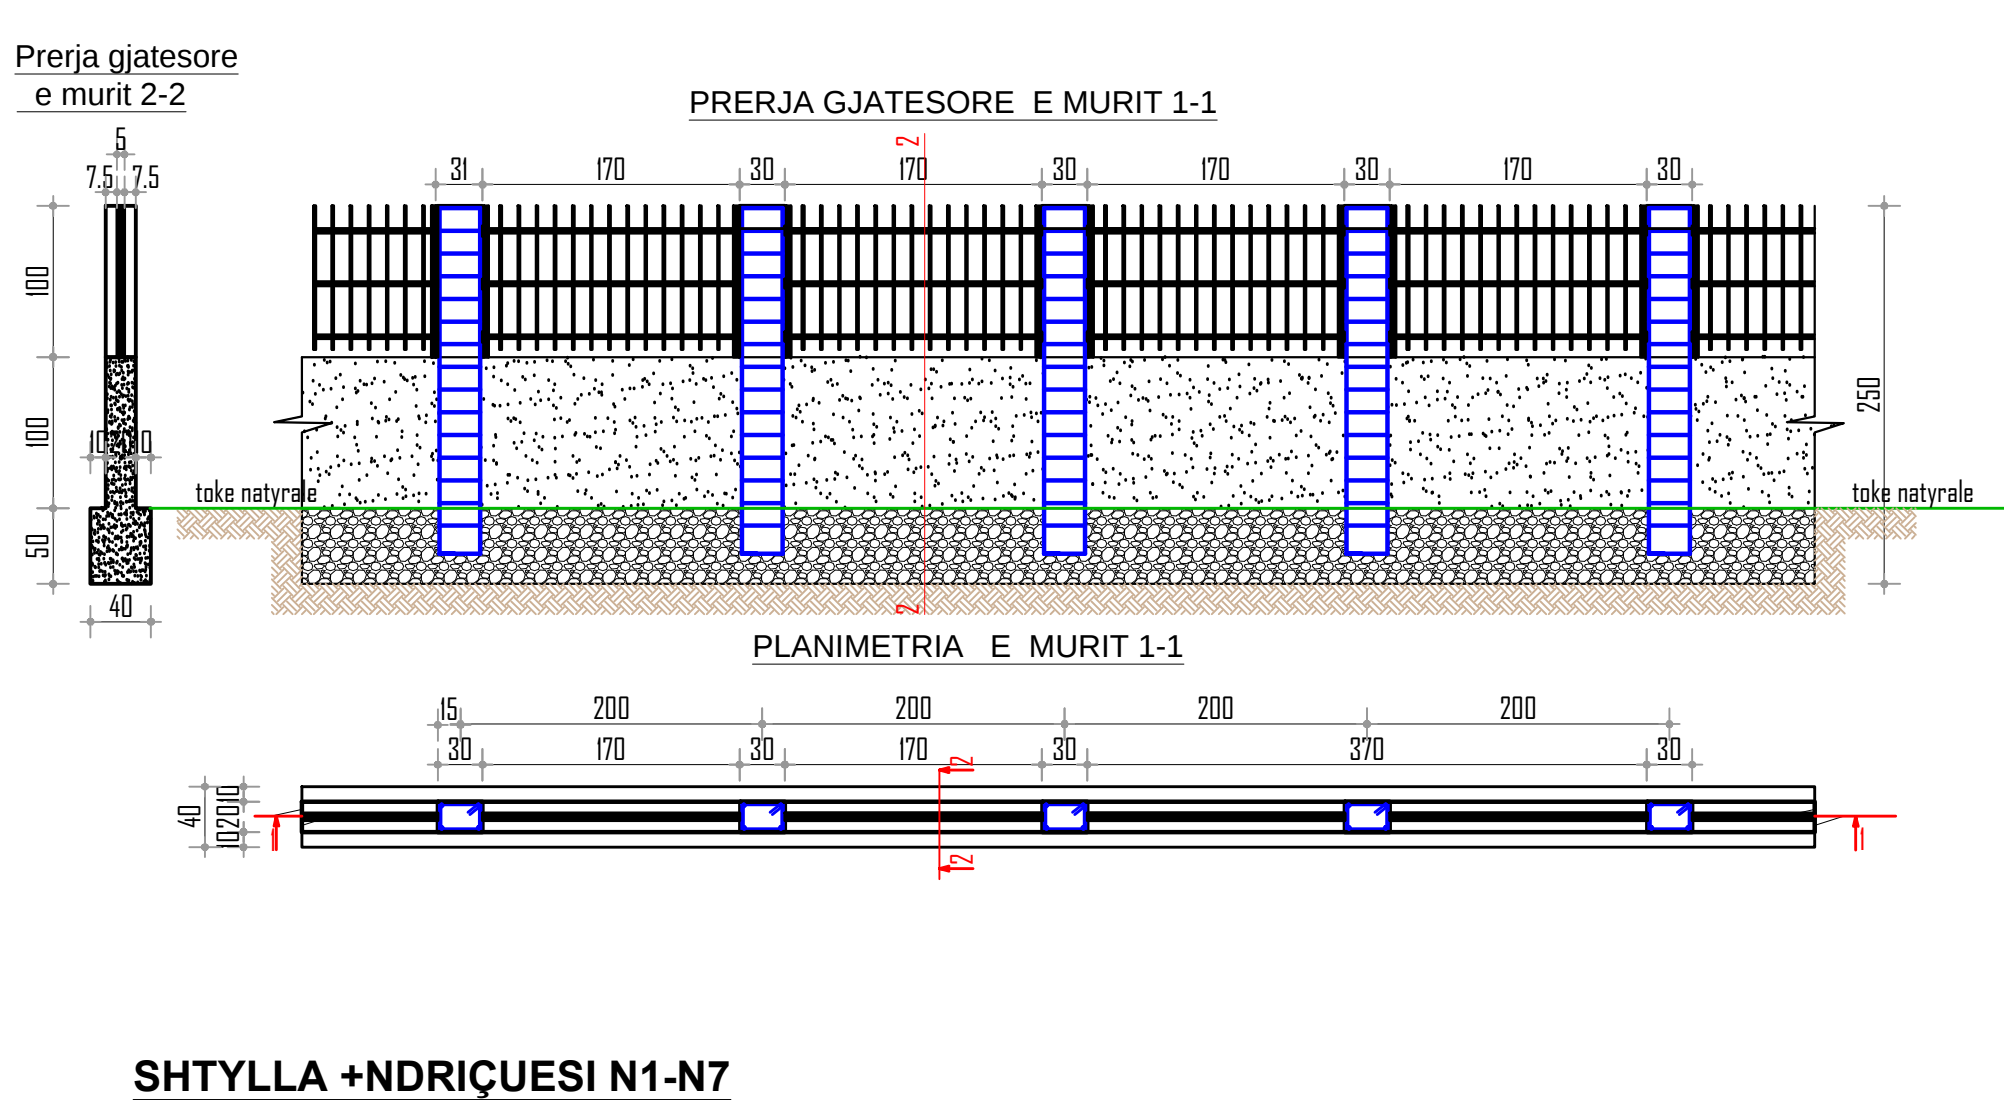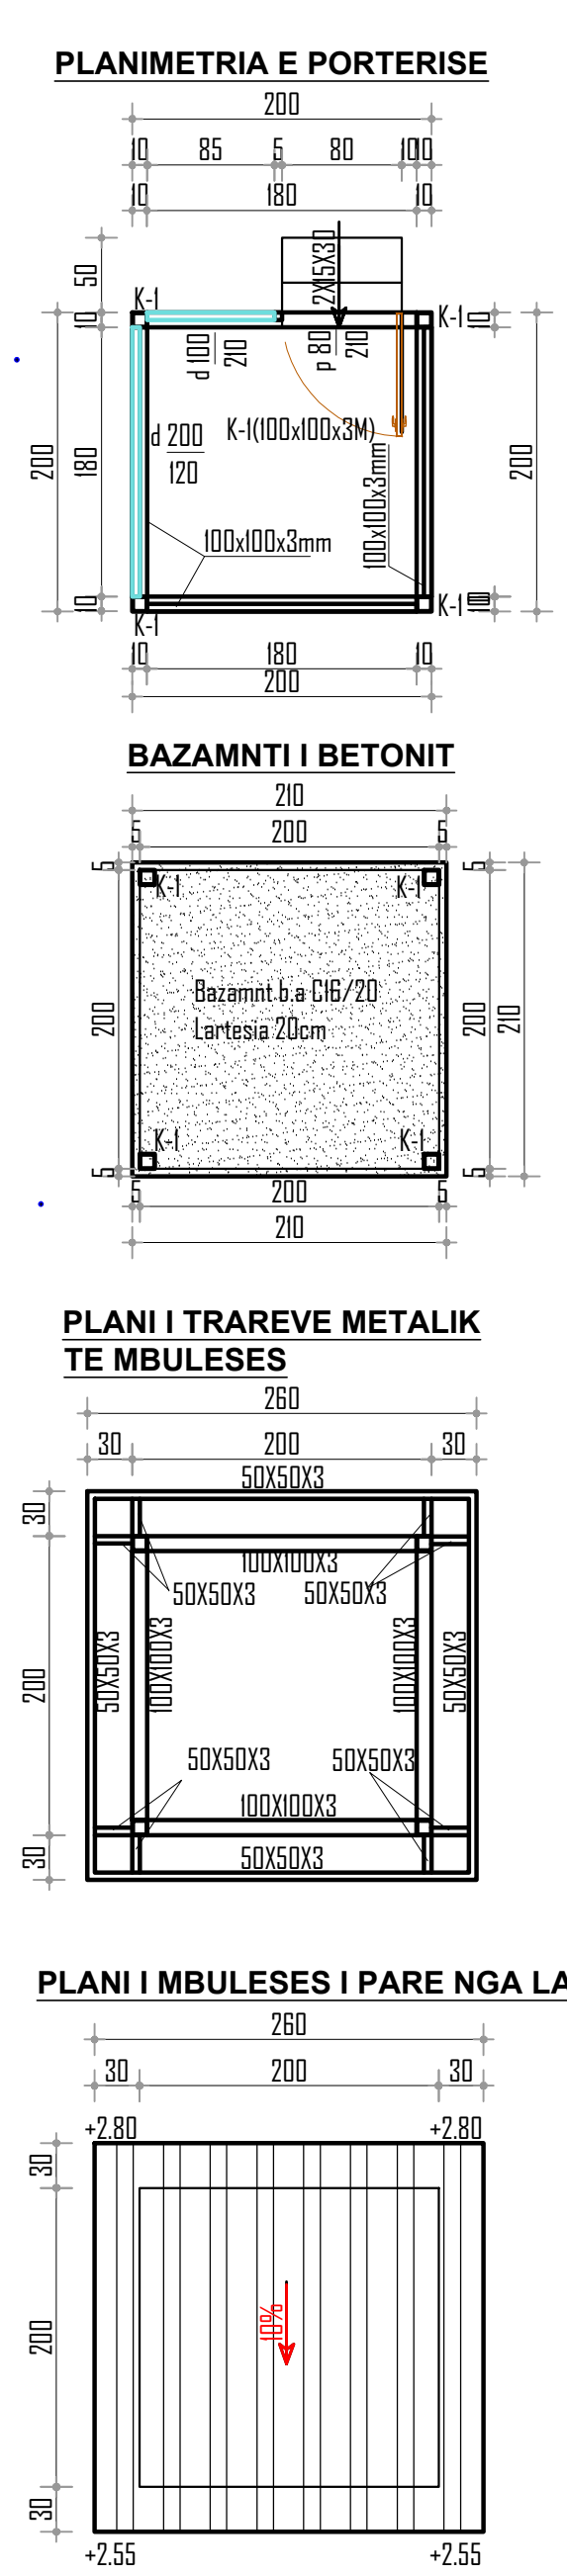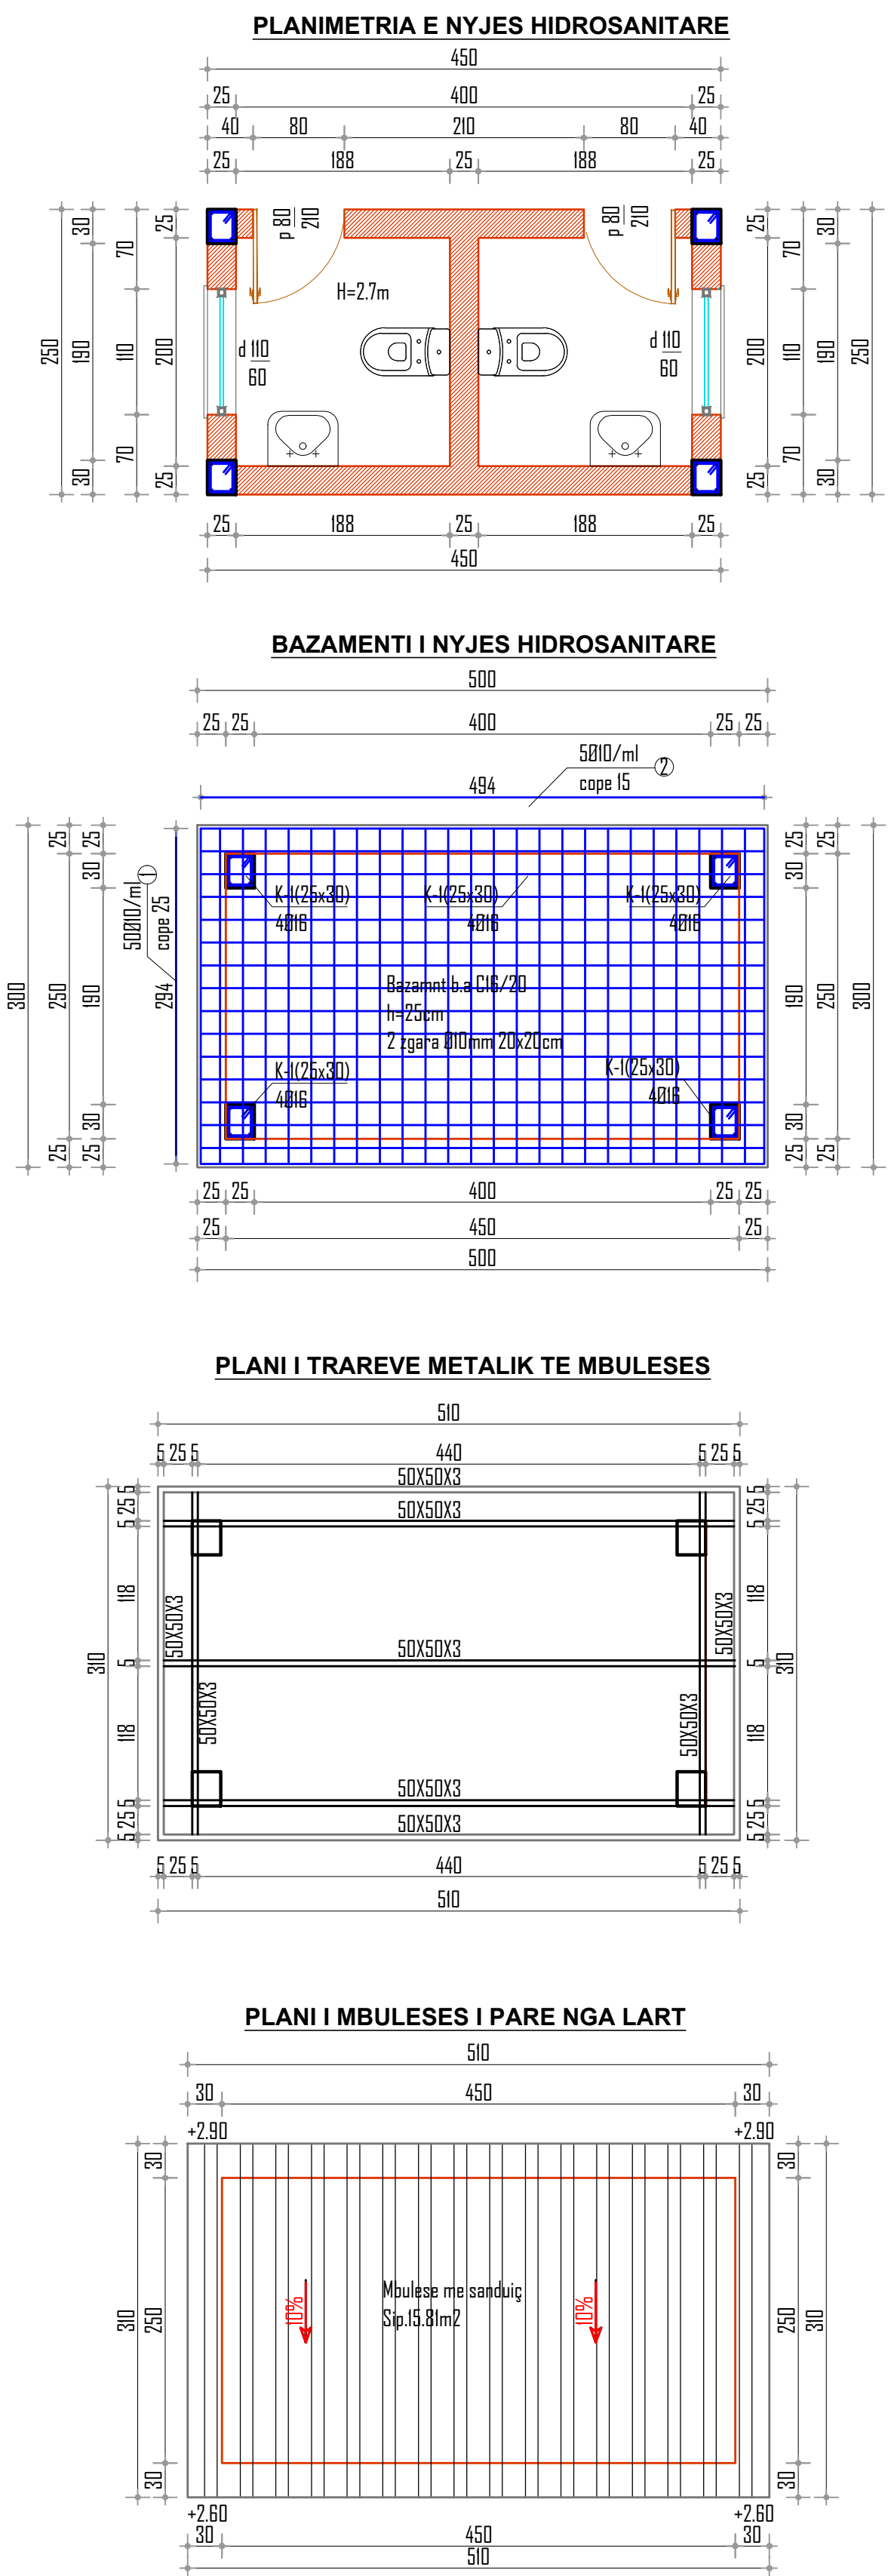


D.P.T.&Zhvillimit
ing.Fatmir Uruçi

Per Bashkine Cerrik
Kryetari
Altin TOSKA

SHPJEGUES

- Muri rrethues beton+kangjella
- Siperfaqe e shtruar me pllaka betoni
- Nyje hidrosanitare 250cmX450cm
- Porteri 200cmX200cm
- Ndertesa qe prishen e do te demshperblehen sipas ligjit ne fuqi
- Themele banesa qe prishen
- Siperfaqe e gjelberuar me bar e peme bredhi
- N1÷N7 shtylle+ndricues +pusete elektrike
- Linje elektike
- Linje KUB
- Linje KUZ
- Pusete k.u.z 100X100 me kapak gize
- Pusete k.u.b 40X40 me kapak gize

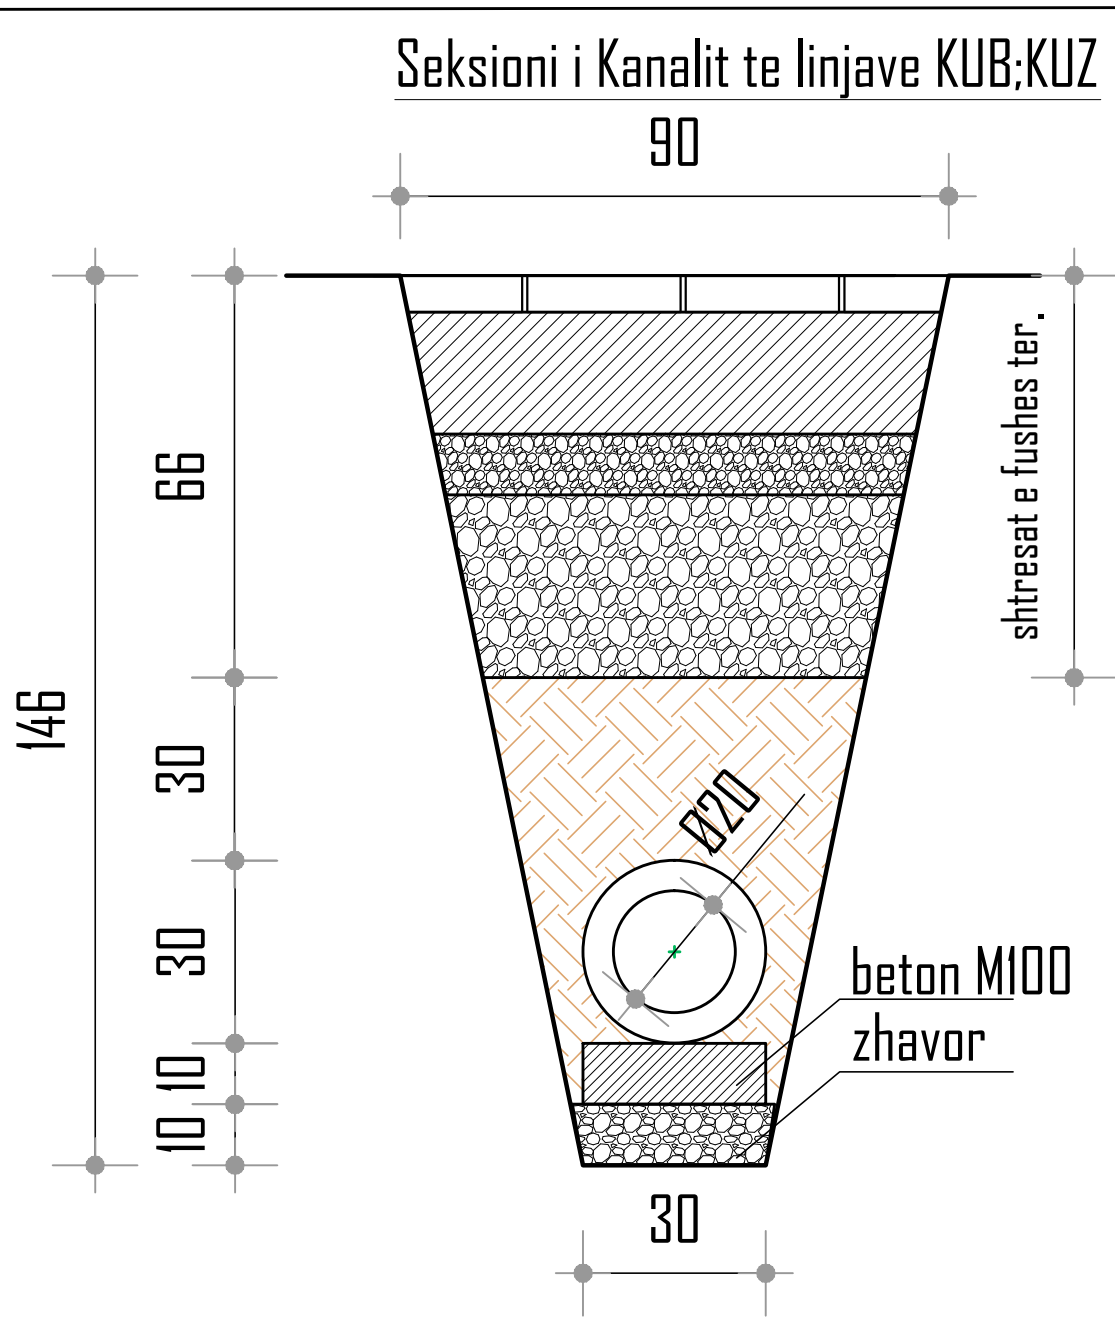

REPUBLICA E SHQIPERISE BASHKIA CERRIK	Porositi Bashkia Cerrik	PROJEKTUES			Objekti. Ndertimi i Terminalit te Trasport te Udhetares	Emertimi	Njya h/sanitare;Porteria;muri rrethuesndricimi	Shkalla 1:50	Fleta 7
		Pimoi	ing.						
		Pimoi	ing.						