



REPUBLIKA E SHQIPERISE
BASHKIA PATOS
DREJTORIA E HARTIMIT DHE APLIKIMIT TE PROJEKTEVE

Objekti: Rikonstruktion i rruges "Keneta e Mitros", Zharrez, Patos (Profilat terthor)

Nr. i fleteve - 17 (Shtatembedhjetë)

MIRATOHET:
Kryetare
Rajmonda BALILAJ



REPUBLIKA E SHQIPERISE
BASHKIA PATOS
DREJTORIA E HARTIMIT DHE APLIKIMIT
TE PROJEKTEVE
Adresa: Rruga "Unaza" - Lagjia "Naftetari"
cel: +355 69 888 50 59
email: kristandon@gmail.com
www.bashkiapatos.gov.al

OBJEKTI:

RIKONSTRUKSIONI I
RRUGES "KENETA E
MITROS", ZHARREZ,
PATOS

Emertimi i Fletes:

PROFILAT TERTHOR

Grupi i Projektimit:

REVIZIONI:
DREJTORIA E H.A.P.

ING. ANDON KRISTO

ING. SILVANA TIKA

ING. EMILIANO AGAJ



SHKALLA:

1:2000

FLETA:

Nr.1

SHKURT 2019

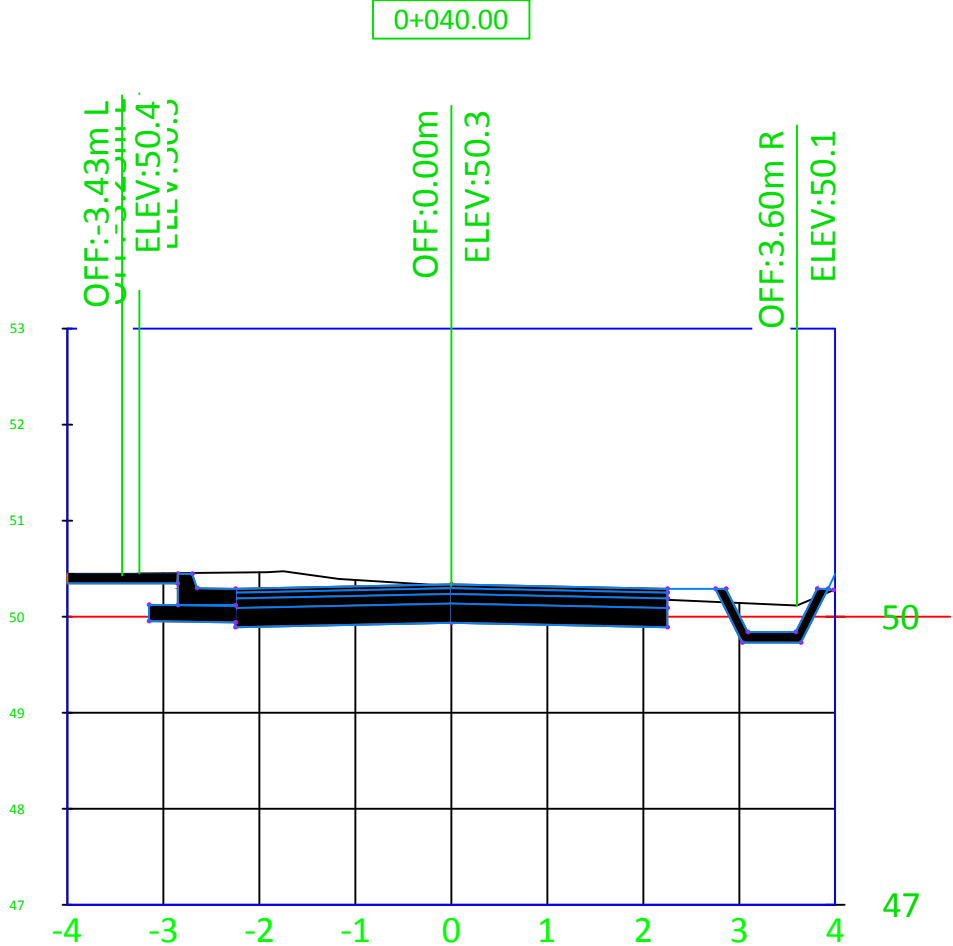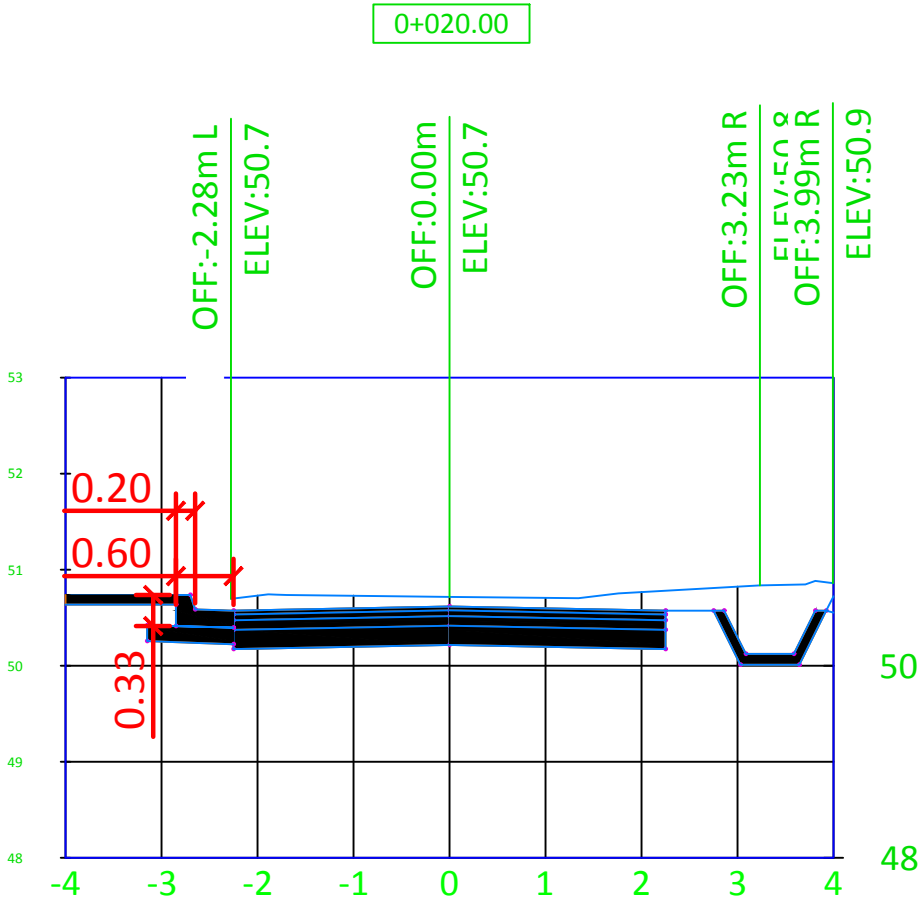

EXISTING ELEVATIONS

50.73
50.73
50.72
50.71
50.77
50.82

PROPOSED ELEVATIONS

50.58
50.60
50.62
50.60
50.58

OFFSET

-4.00 -3.00 -2.00 -1.00 0 1.00 2.00 3.00 4.00

Section Segment

EXISTING ELEVATIONS

49.90
49.92
49.94
49.92
49.90

PROPOSED ELEVATIONS

49.90
49.92
49.94
49.92
49.90

49.94
49.94
50.319



REPUBLIKA E SHQIPERISE
BASHKIA PATOS
DREJTORIA E HARTIMIT DHE APLIKIMIT
TE PROJEKTEVE
Adresa: Rruga "Unaza" - Lagjia "Naftetari"
cel: +355 69 888 50 59
email: kristandon@gmail.com
www.bashkiapatos.gov.al

OBJEKTI:

RIKONSTRUKSIONI I
RRUGES "KENETA E
MITROS", ZHARREZ,
PATOS

Emertimi i Fletes:

PROFILAT TERTHOR

Grupi i Projektimit:

REVIZIONI:
DREJTORIA E H.A.P.

ING. ANDON KRISTO

ING. SILVANA TIKA

ING. EMILIIANO AGAJ


SHKALLA:

1:2000

FLETA:

Nr.2

SHKURT 2019

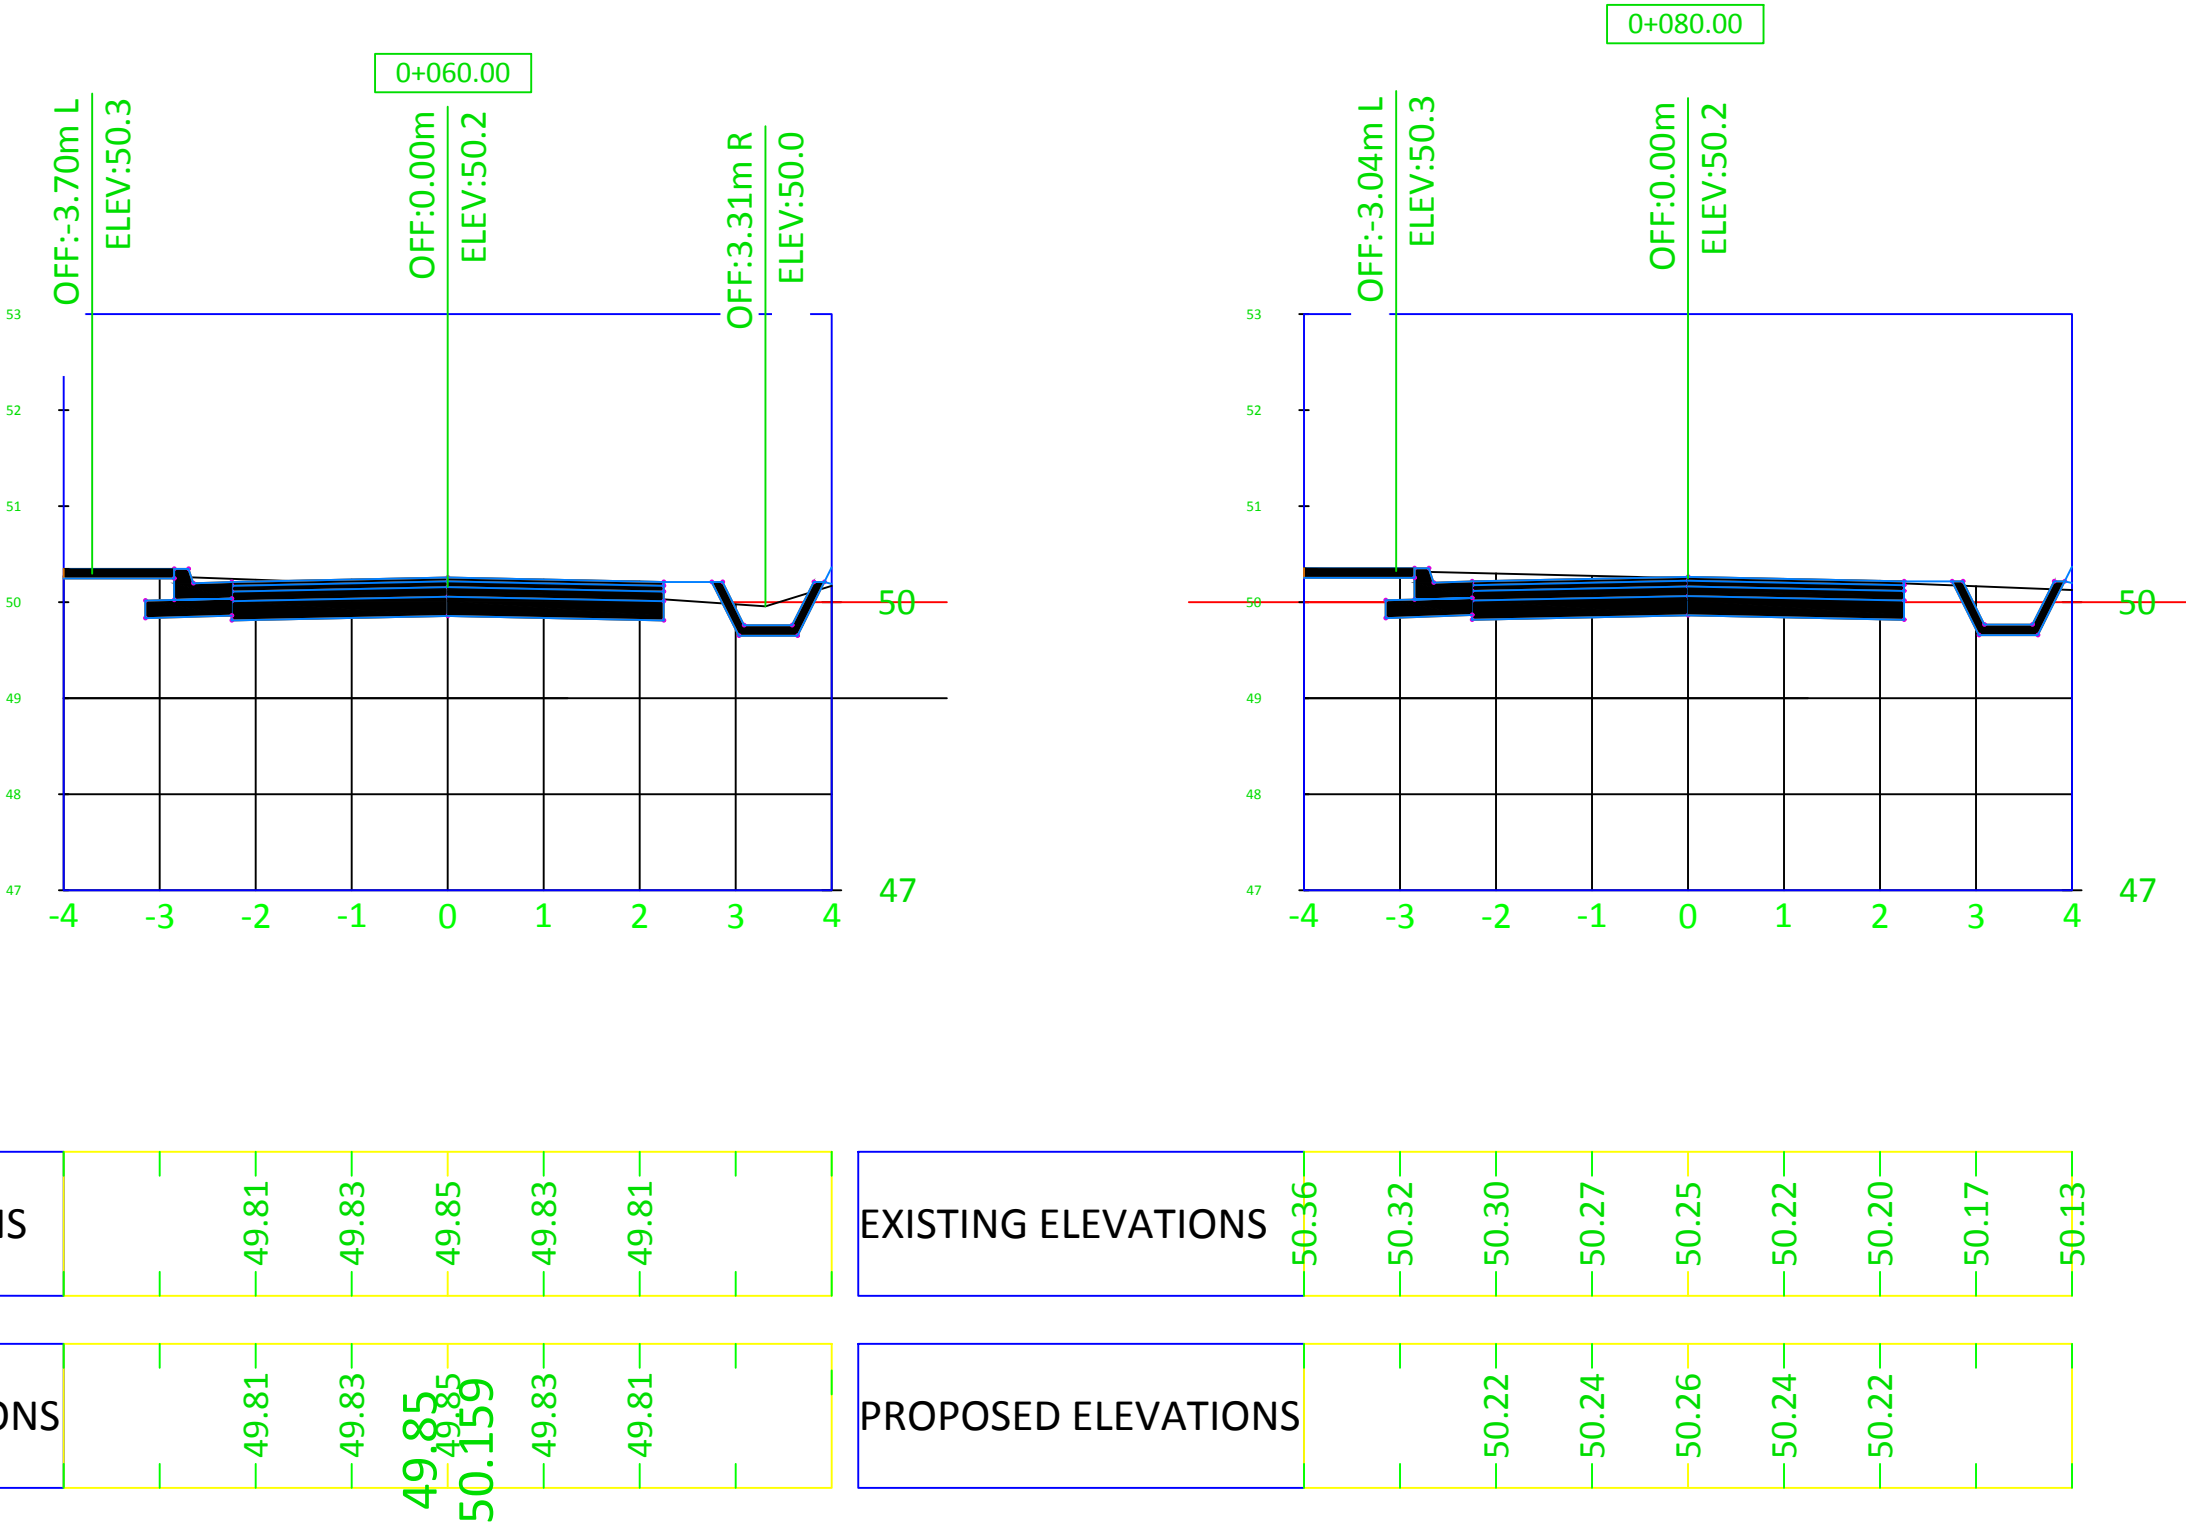



RIKONSTRUKSIONI I
RRUGES "KENETA E
MITROS", ZHARREZ,
PATOS

PROFILAT TERTHOR

REVIZIONI:
DIRETTORE E H.A.P.

NG. ANDON KRISTO

ING. SILVANA TIKA

NG. EMILIANO AGAJ


SHKALLA:

1:2000


FLETA:

Nr.3

SHKURT 2019

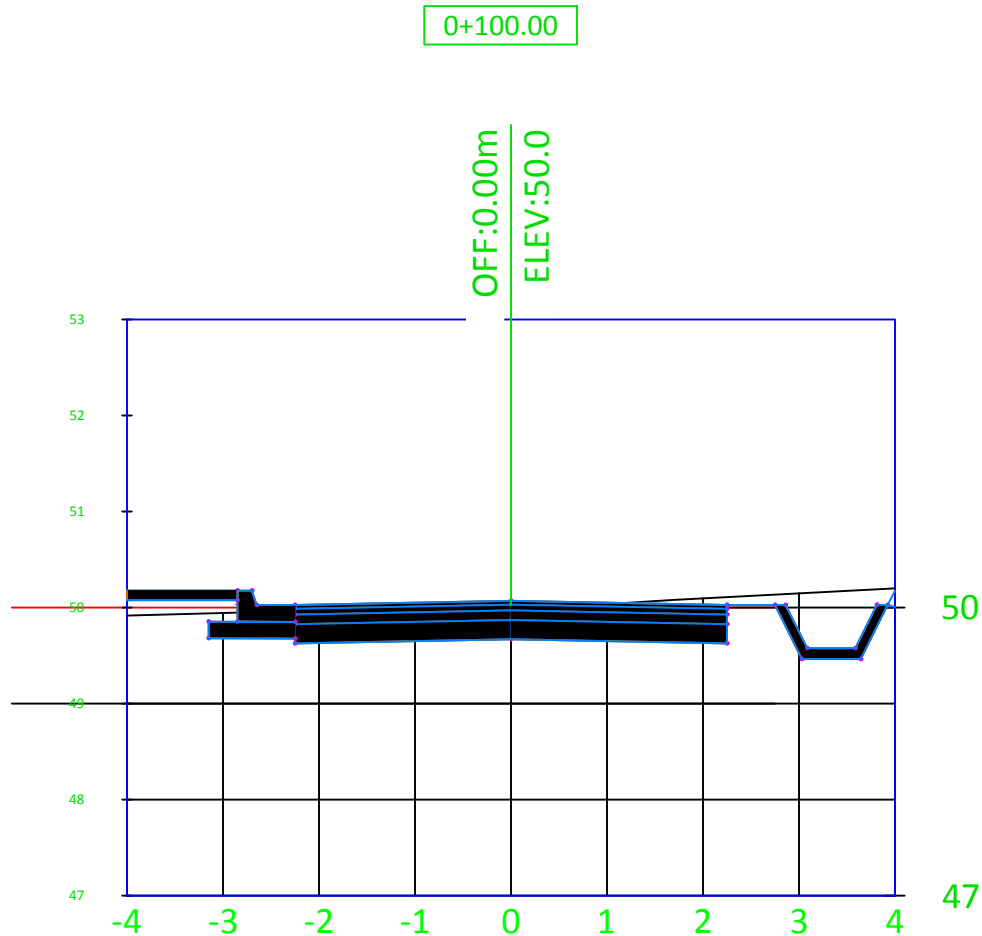

	1	2	3	4	5	6	7
EXISTING ELEVATIONS		49.63	49.65	49.67	49.65	49.63	
PROPOSED ELEVATIONS		49.63	49.65	49.67 50.027	49.65	49.63	

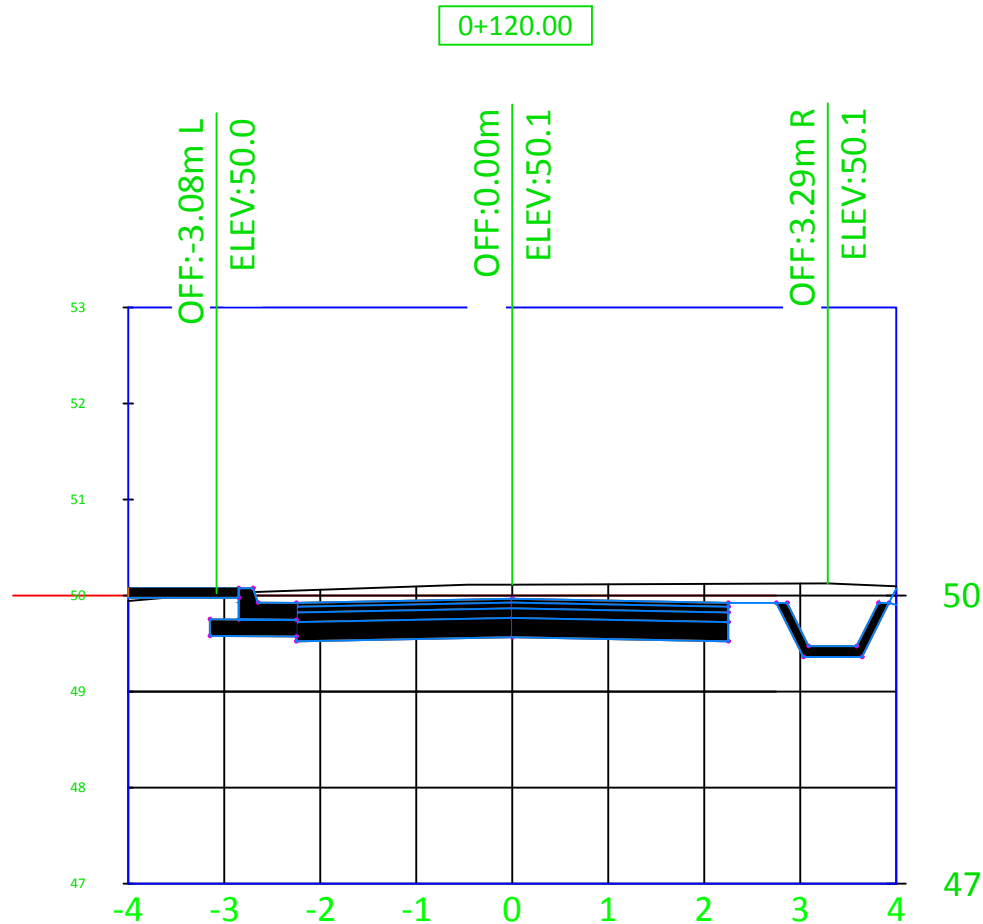

	1	2	3	4	5	6	7
EXISTING ELEVATIONS		49.53	49.55	49.57	49.55	49.53	
PROPOSED ELEVATIONS		49.53	49.55	49.57 49.57 50.114	49.55	49.53	



REPUBLIKA E SHQIPERISE
BASHKIA PATOS
DREJTORIA E HARTIMIT DHE APLIKIMIT
TE PROJEKTEVE
Adresa: Rruga "Unaza" - Lagjia "Naftetari"
cel: +355 69 888 50 59
email: kristandon@gmail.com
www.bashkiapatos.gov.al

OBJEKTI:

RIKONSTRUKSIONI I
RRUGES "KENETA E
MITROS", ZHARREZ,
PATOS

Emertimi i Fletes:

PROFILAT TERTHOR

Grupi i Projektimit:

REVIZIONI:
DREJTORIA E H.A.P.

ING. ANDON KRISTO

ING. SILVANA TIKA

ING. EMILIIANO AGAJ



SHKALLA:

1:2000

FLETA:

Nr.4

SHKURT 2019

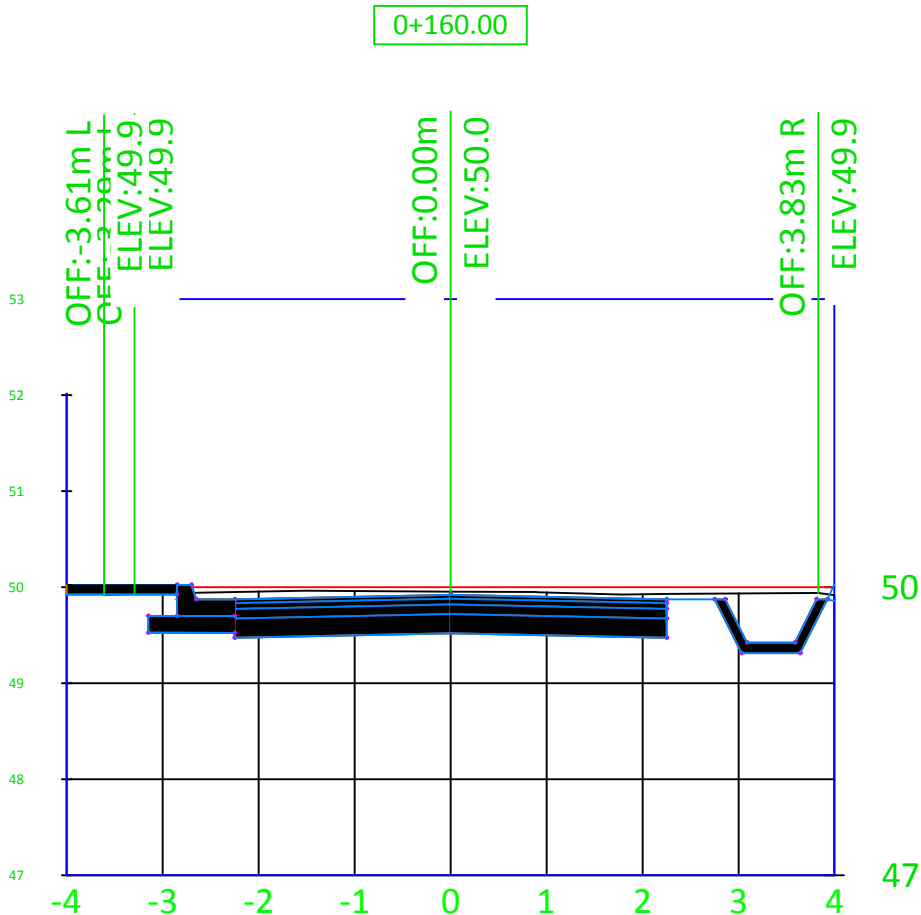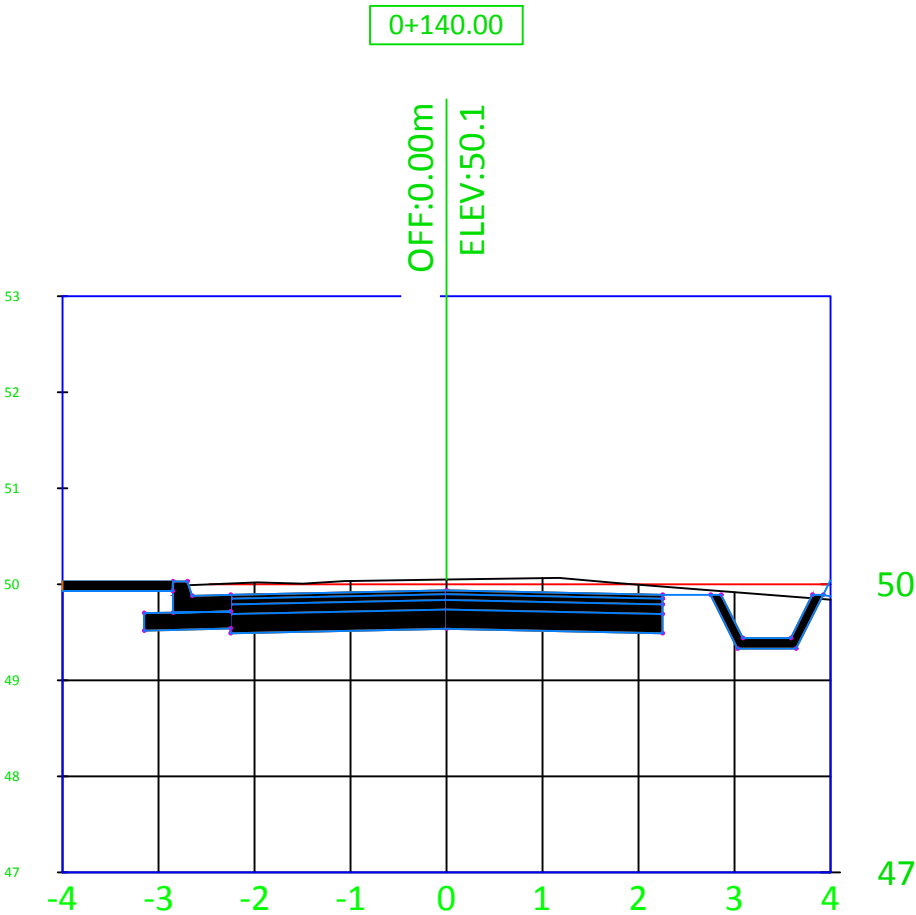

EXISTING ELEVATIONS

49.94
49.98
50.02
50.03
50.05
50.07
50.00
49.92
49.84

PROPOSED ELEVATIONS

49.90
49.92
49.54
49.94
50.051
49.92
49.90

EXISTING ELEVATIONS

49.48
49.50
49.52
49.50
49.48

PROPOSED ELEVATIONS

49.48
49.50
49.52
49.52
49.956
49.50
49.48



REPUBLIKA E SHQIPERISE
BASHKIA PATOS
DREJTORIA E HARTIMIT DHE APLIKIMIT
TE PROJEKTEVE
Adresa: Rruga "Unaza" - Lagjia "Naftetari"
cel: +355 69 888 50 59
email: kristandon@gmail.com
www.bashkiapatos.gov.al

OBJEKTI:

RIKONSTRUKSIONI I
RRUGES "KENETA E
MITROS", ZHARREZ,
PATOS

Emertimi i Fletes:

PROFILAT TERTHOR

Grupi i Projektimit:

REVIZIONI:
DREJTORIA E H.A.P.

ING. ANDON KRISTO

ING. SILVANA TIKA

ING. EMILIIANO AGAJ

SHKALLA:


1:2000

FLETA:


Nr.5

SHKURT 2019

0+180.00

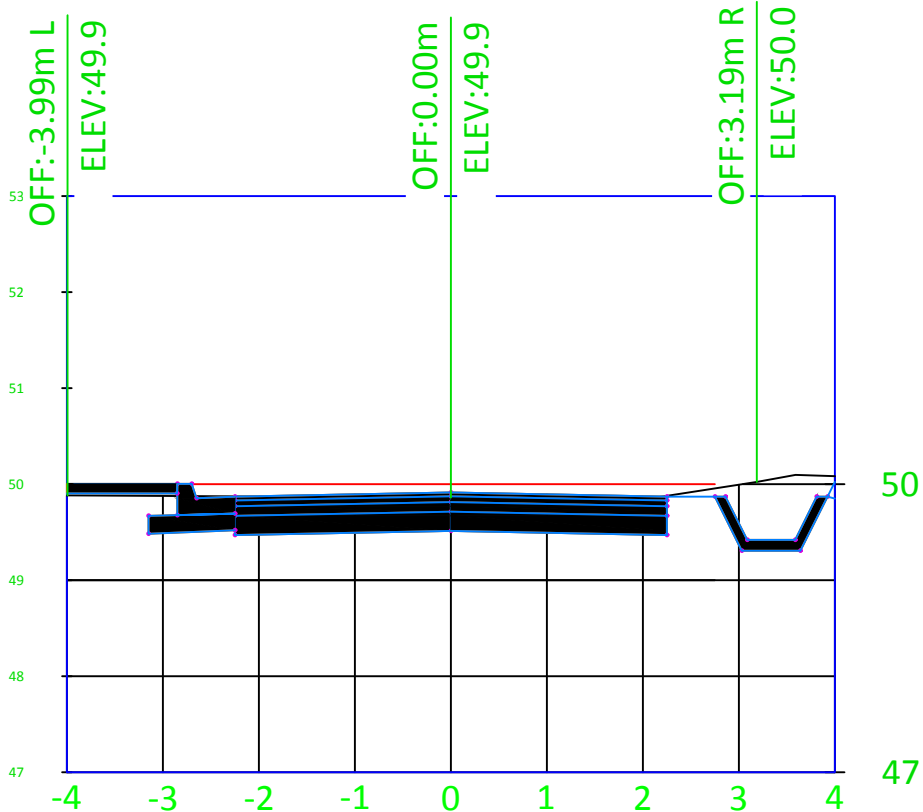

0+200.00

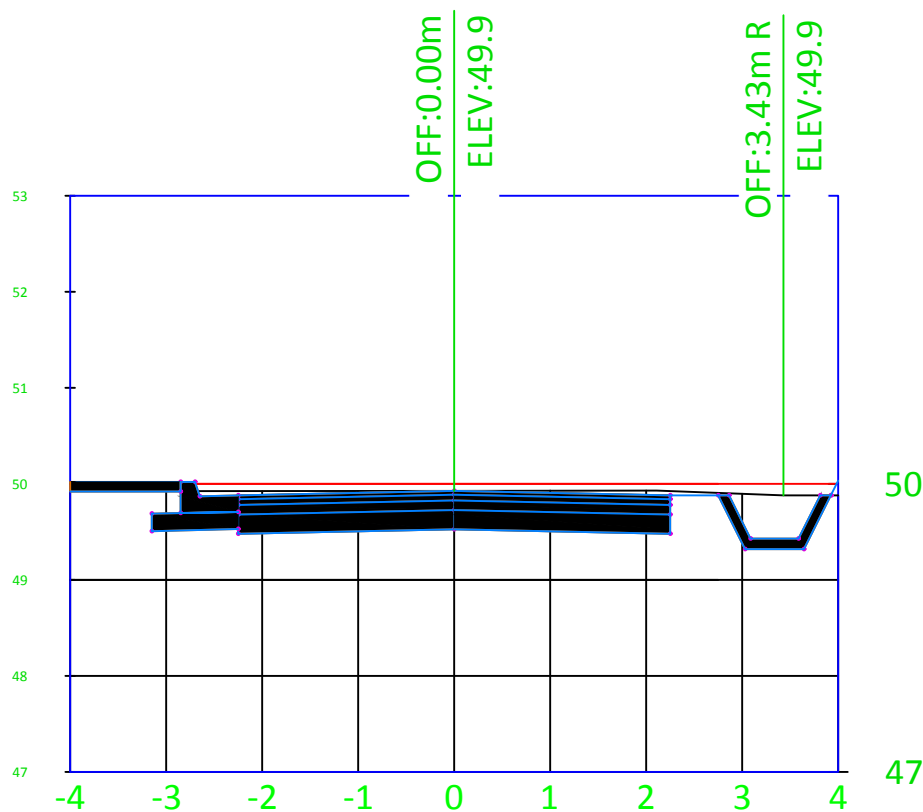

EXISTING ELEVATIONS

49.47
49.49
49.51
49.49
49.47

PROPOSED ELEVATIONS

49.47
49.49
49.51
49.51
49.860
49.49
49.47

EXISTING ELEVATIONS

49.49
49.51
49.53
49.51
49.49

PROPOSED ELEVATIONS

49.49
49.51
49.53
49.53
49.927
49.51
49.49



REPUBLIKA E SHQIPERISE
BASHKIA PATOS
DREJTORIA E HARTIMIT DHE APLIKIMIT
TE PROJEKTEVE
Adresa: Rruga "Unaza" - Lagjia "Naftetari"
cel: +355 69 888 50 59
email: kristandon@gmail.com
www.bashkiapatos.gov.al

OBJEKTI:

RIKONSTRUKSIONI I
RRUGES "KENETA E
MITROS", ZHARREZ,
PATOS

Emertimi i Fletes:

PROFILAT TERTHOR

Grupi i Projektimit:

REVIZIONI:
DREJTORIA E H.A.P.

ING. ANDON KRISTO

ING. SILVANA TIKA

ING. EMILIANO AGAJ



SHKALLA:

1:2000

FLETA:

Nr.6

SHKURT 2019

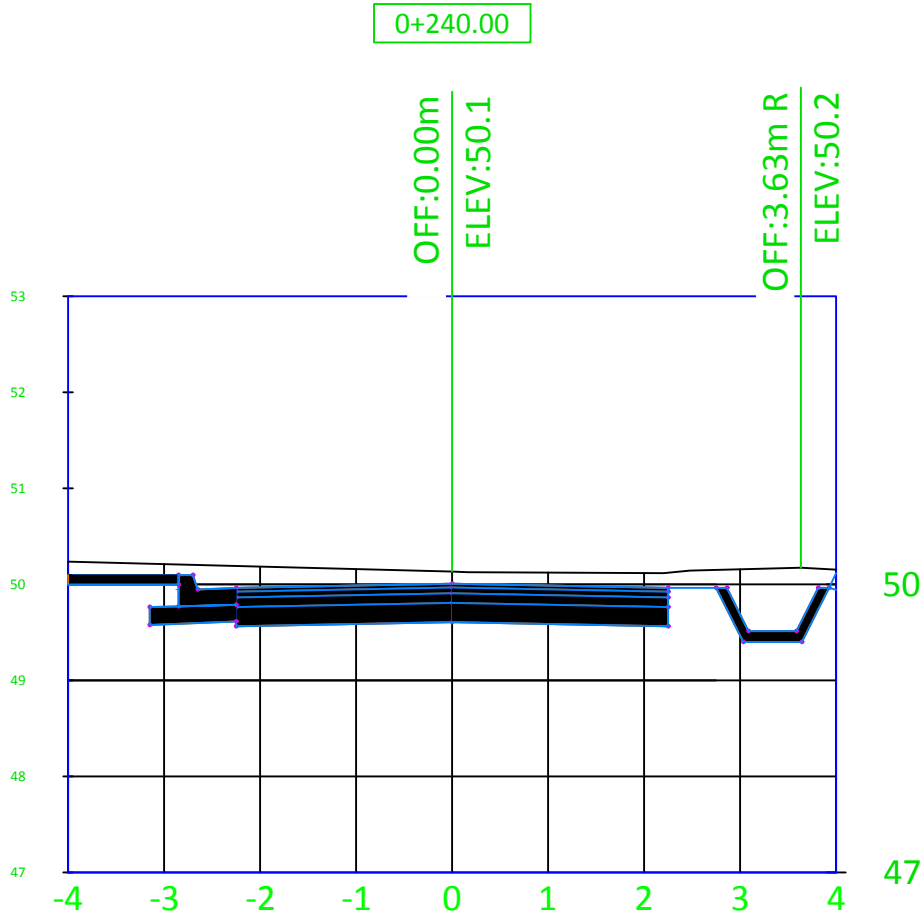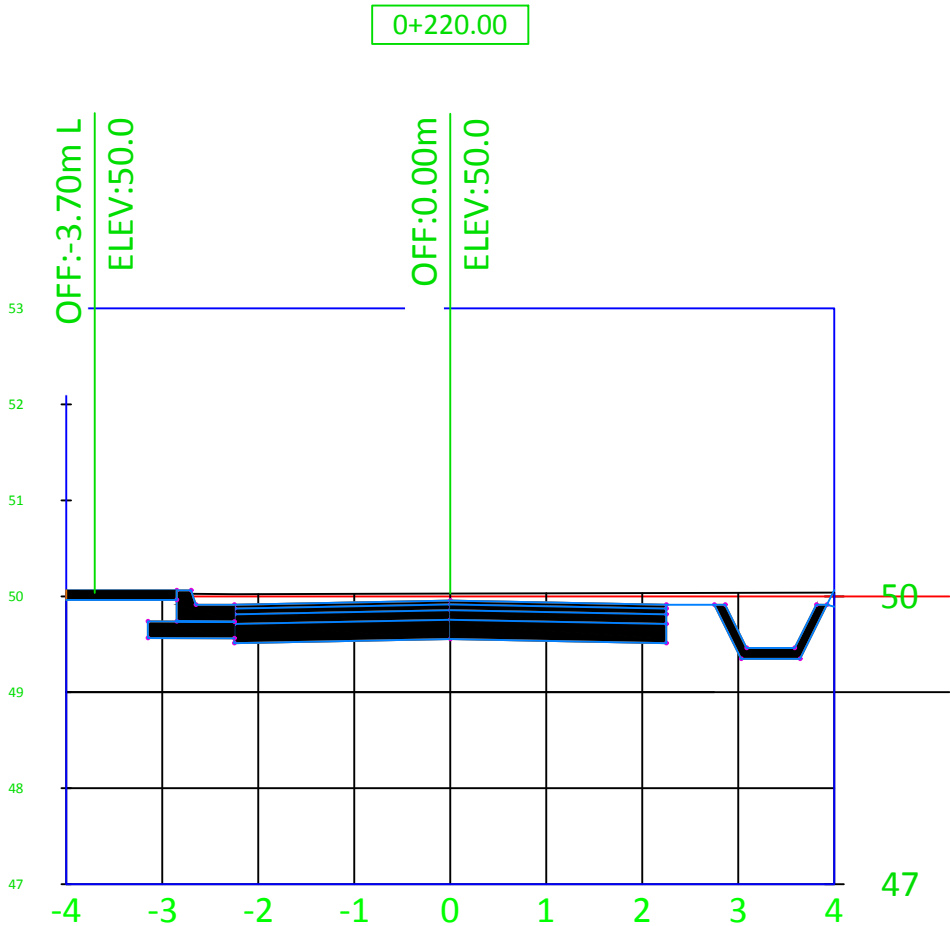

EXISTING ELEVATIONS			49.52	49.54	49.56	49.54	49.52		
PROPOSED ELEVATIONS			49.52	49.54	49.56	49.54	49.52		

EXISTING ELEVATIONS			49.57	49.59	49.61	49.59	49.57		
PROPOSED ELEVATIONS			49.57	49.59	49.61	49.59	49.57		



REPUBLIKA E SHQIPERISE
BASHKIA PATOS
DREJTORIA E HARTIMIT DHE APLIKIMIT
TE PROJEKTEVE
Adresa: Rruga "Unaza" - Lagjia "Naftetari"
cel: +355 69 888 50 59
email: kristandon@gmail.com
www.bashkiapatos.gov.al

OBJEKTI:

RIKONSTRUKSIONI I
RRUGES "KENETA E
MITROS", ZHARREZ,
PATOS

Emertimi i Fletes:

PROFILAT TERTHOR

Grupi i Projektimit:

REVIZIONI:
DREJTORIA E H.A.P.

ING. ANDON KRISTO

ING. SILVANA TIKA

ING. EMILIIANO AGAJ



SHKALLA:

1:2000

FLETA:

Nr.7

SHKURT 2019

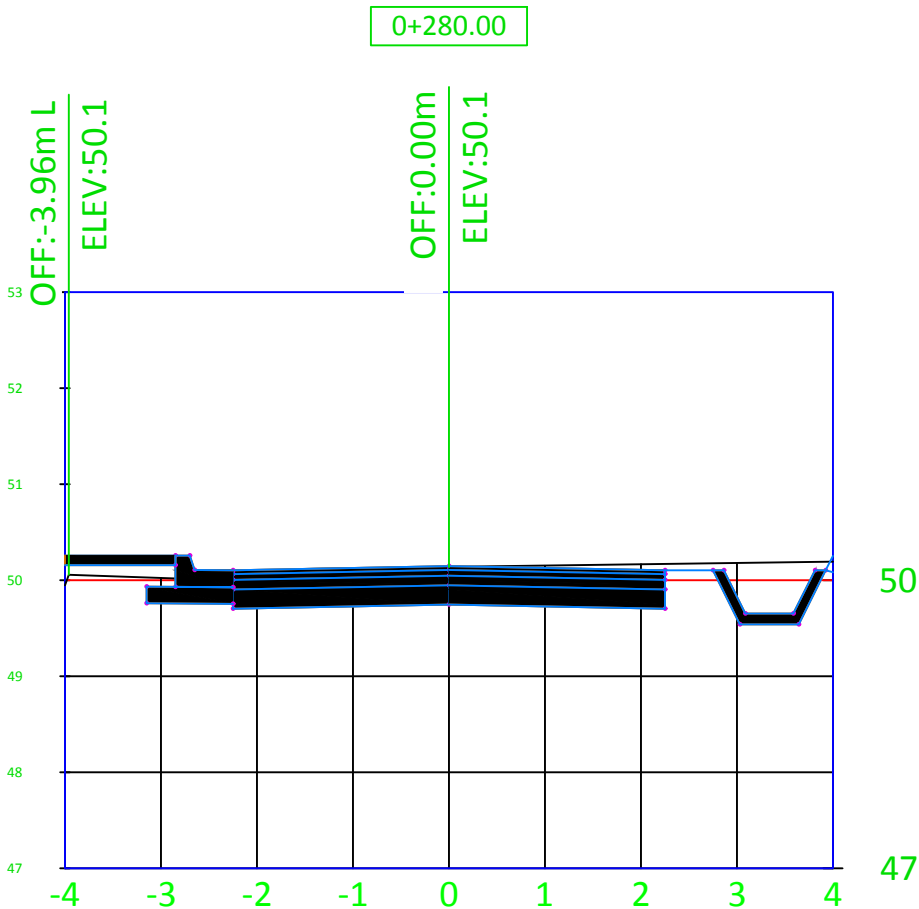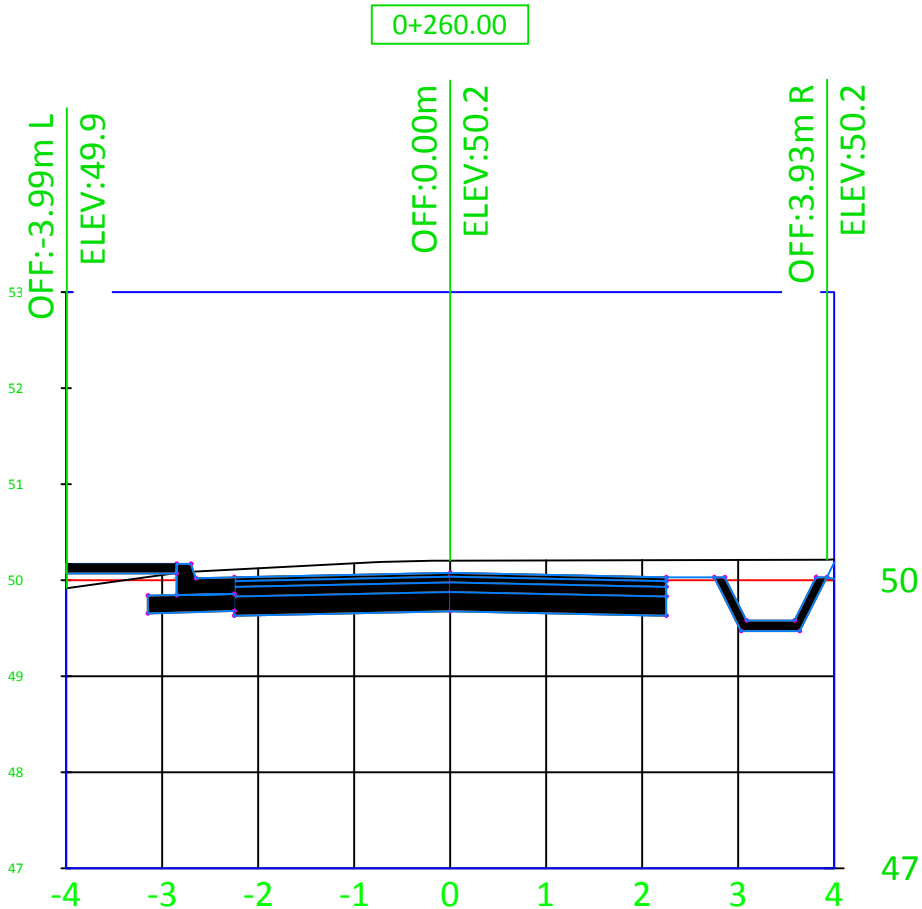

EXISTING ELEVATIONS

49.64
49.66
49.68
49.66
49.64

PROPOSED ELEVATIONS

49.64
49.66
49.68
49.66
49.64

EXISTING ELEVATIONS

49.71
49.73
49.75
49.73
49.71

PROPOSED ELEVATIONS

49.71
49.73
49.75
49.73
49.71



REPUBLIKA E SHQIPERISE
BASHKIA PATOS
DREJTORIA E HARTIMIT DHE APLIKIMIT
TE PROJEKTEVE
Adresa: Rruga "Unaza" - Lagjia "Naftetari"
cel: +355 69 888 50 59
email: kristandon@gmail.com
www.bashkiapatos.gov.al

OBJEKTI:

RIKONSTRUKSIONI I
RRUGES "KENETA E
MITROS", ZHARREZ,
PATOS

Emertimi i Fletes:

PROFILAT TERTHOR

Grupi i Projektimit:

REVIZIONI:
DREJTORIA E H.A.P.

ING. ANDON KRISTO

ING. SILVANA TIKA

ING. EMILIIANO AGAJ

SHKALLA:


1:2000

FLETA:


Nr.8

SHKURT 2019

0+300.00

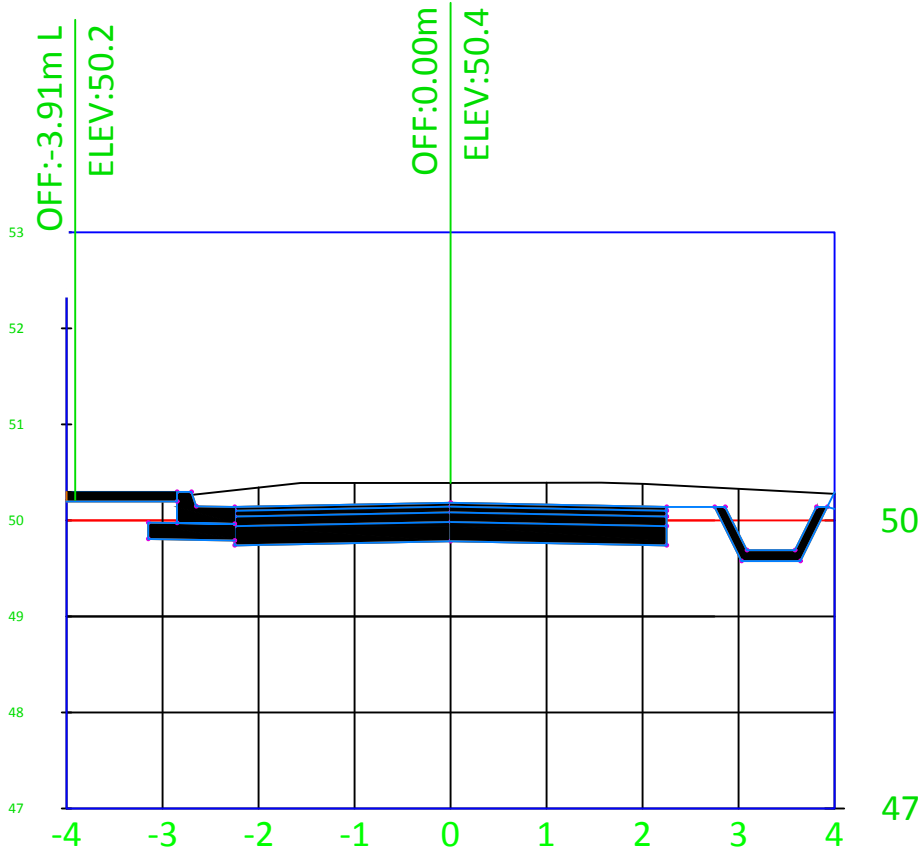

0+320.00

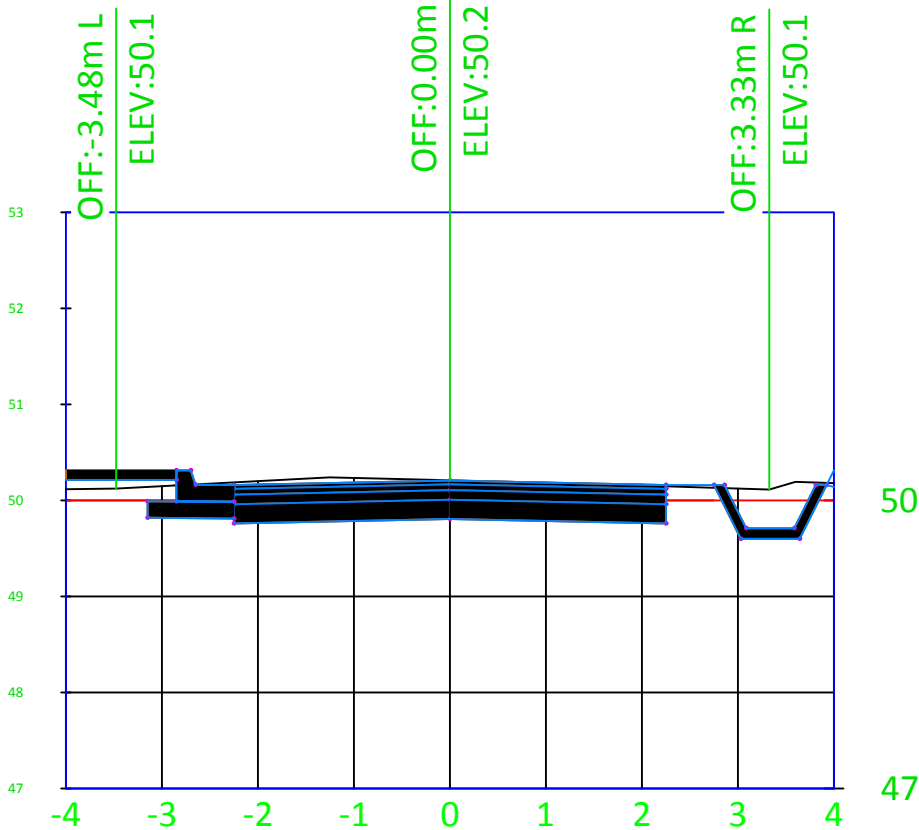

EXISTING ELEVATIONS

49.74

49.76

49.78

49.76

49.74

EXISTING ELEVATIONS

49.76

49.78

49.80

49.78

49.76

PROPOSED ELEVATIONS

49.74

49.76

49.78

49.76

49.74

PROPOSED ELEVATIONS

49.76

49.78

49.80

49.78

49.76



REPUBLIKA E SHQIPERISE
BASHKIA PATOS
DREJTORIA E HARTIMIT DHE APLIKIMIT
TE PROJEKTEVE
Adresa: Rruga "Unaza" - Lagjia "Naftetari"
cel: +355 69 888 50 59
email: kristandon@gmail.com
www.bashkiapatos.gov.al

OBJEKTI:

RIKONSTRUKSIONI I
RRUGES "KENETA E
MITROS", ZHARREZ,
PATOS

Emertimi i Fletes:

PROFILAT TERTHOR

Grupi i Projektimit:

REVIZIONI:
DREJTORIA E H.A.P.

ING. ANDON KRISTO

ING. SILVANA TIKA

ING. EMILIIANO AGAJ



SHKALLA:

1:2000

FLETA:

Nr.9

SHKURT 2019

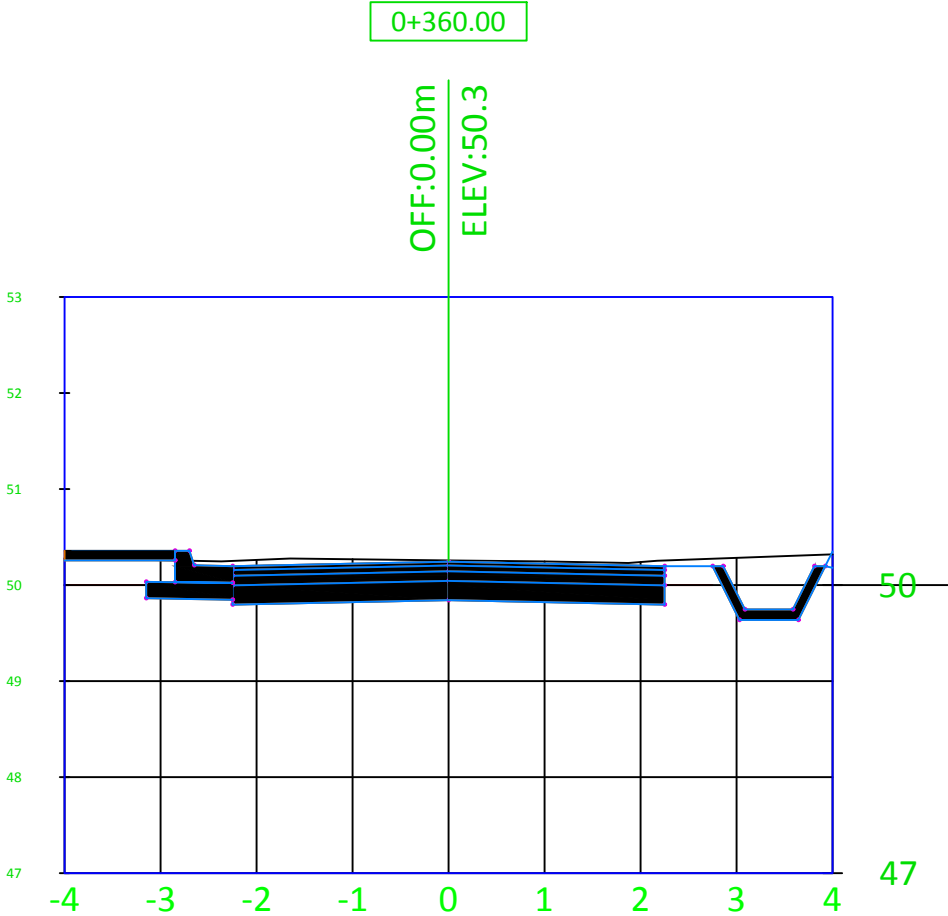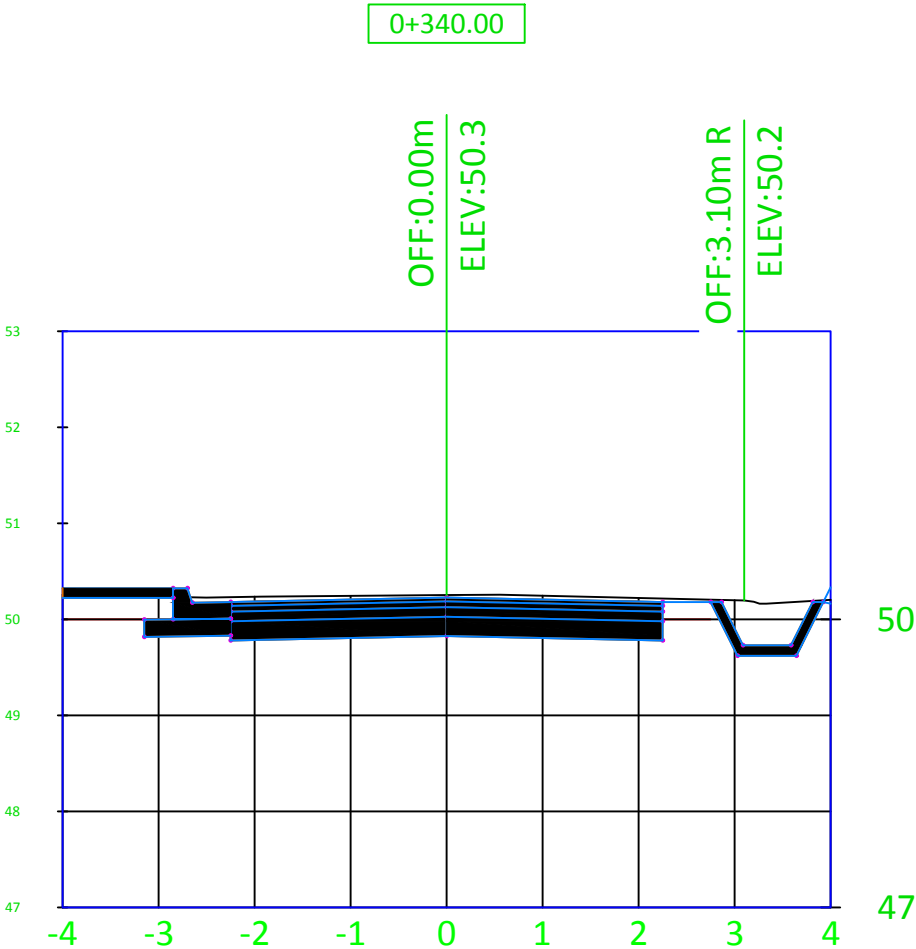

EXISTING ELEVATIONS

49.79
49.81
49.83
49.81
49.79

PROPOSED ELEVATIONS

49.79
49.81
49.83
49.83
50.252
49.81
49.79

EXISTING ELEVATIONS

49.80
49.82
49.84
49.82
49.80

PROPOSED ELEVATIONS

49.80
49.82
49.84
49.84
50.259
49.82
49.80



REPUBLIKA E SHQIPERISE
BASHKIA PATOS
DREJTORIA E HARTIMIT DHE APLIKIMIT
TE PROJEKTEVE
Adresa: Rruga "Unaza" - Lagjia "Naftetari"
cel: +355 69 888 50 59
email: kristandon@gmail.com
www.bashkiapatos.gov.al

OBJEKTI:

RIKONSTRUKSIONI I
RRUGES "KENETA E
MITROS", ZHARREZ,
PATOS

Emertimi i Fletes:

PROFILAT TERTHOR

Grupi i Projektimit:

REVIZIONI:
DREJTORIA E H.A.P.

ING. ANDON KRISTO

ING. SILVANA TIKA

ING. EMILIIANO AGAJ

SHKALLA:


1:2000

FLETA:


Nr.10

SHKURT 2019

0+380.00

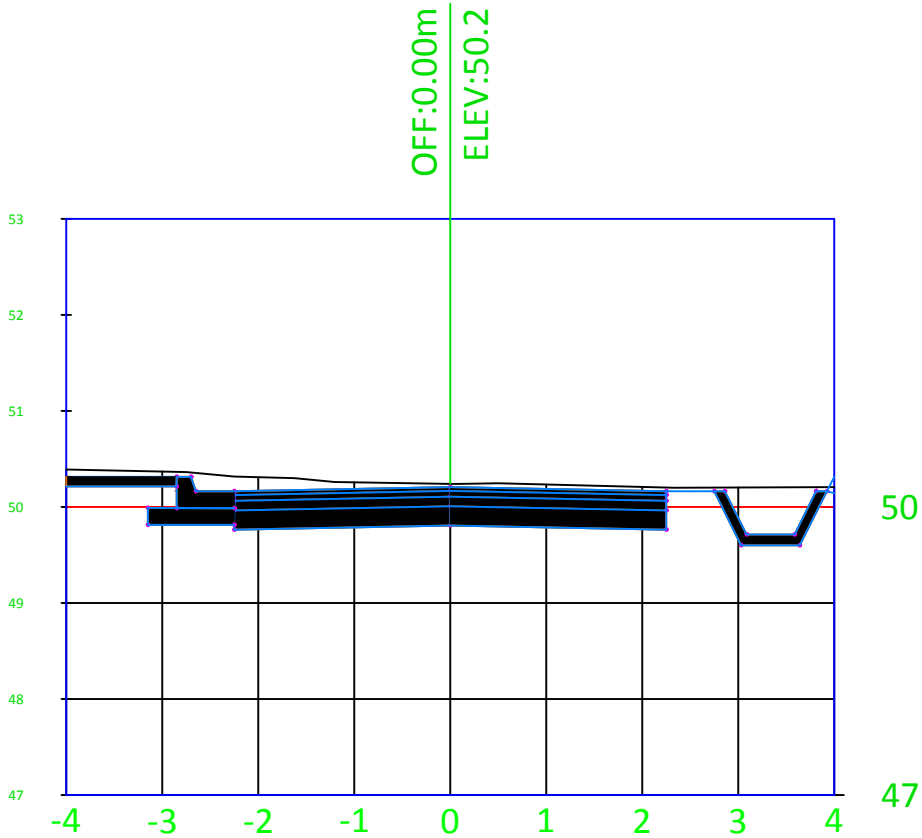

0+400.00

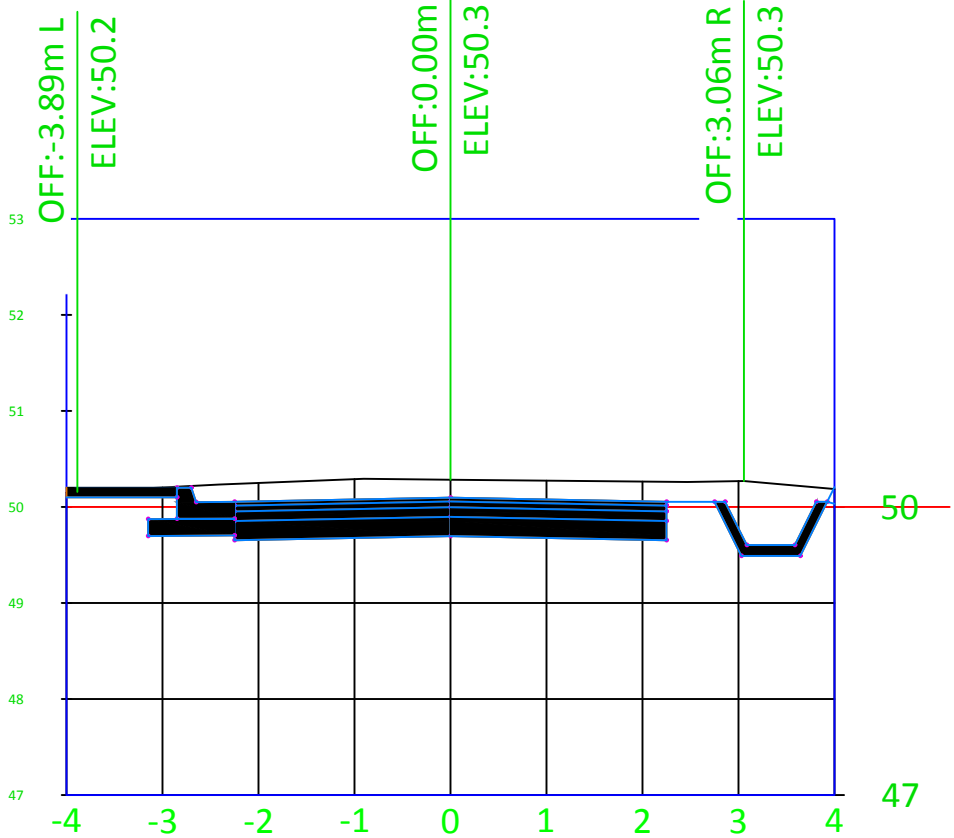

EXISTING ELEVATIONS

49.77
49.79
49.81
49.79
49.77

PROPOSED ELEVATIONS

49.77
49.79
49.81
49.79
49.77

EXISTING ELEVATIONS

49.66
49.68
49.70
49.68
49.66

PROPOSED ELEVATIONS

49.66
49.68
49.70
49.68
49.66



REPUBLIKA E SHQIPERISE
BASHKIA PATOS
DREJTORIA E HARTIMIT DHE APLIKIMIT
TE PROJEKTEVE
Adresa: Rruga "Unaza" - Lagjia "Naftetari"
cel: +355 69 888 50 59
email: kristandon@gmail.com
www.bashkiapatos.gov.al

OBJEKTI:

**RIKONSTRUKSIONI I
RRUGES "KENETA E
MITROS", ZHARREZ,
PATOS**

Emertimi i Fletes:

PROFILAT TERTHOR

Grupi i Projektimit:

REVIZIONI:
DREJTORIA E H.A.P.

ING. ANDON KRISTO

ING. SILVANA TIKA

ING. EMILIANO AGAJ



SHKALLA:

1:2000

FLETA:

Nr.11

SHKURT 2019

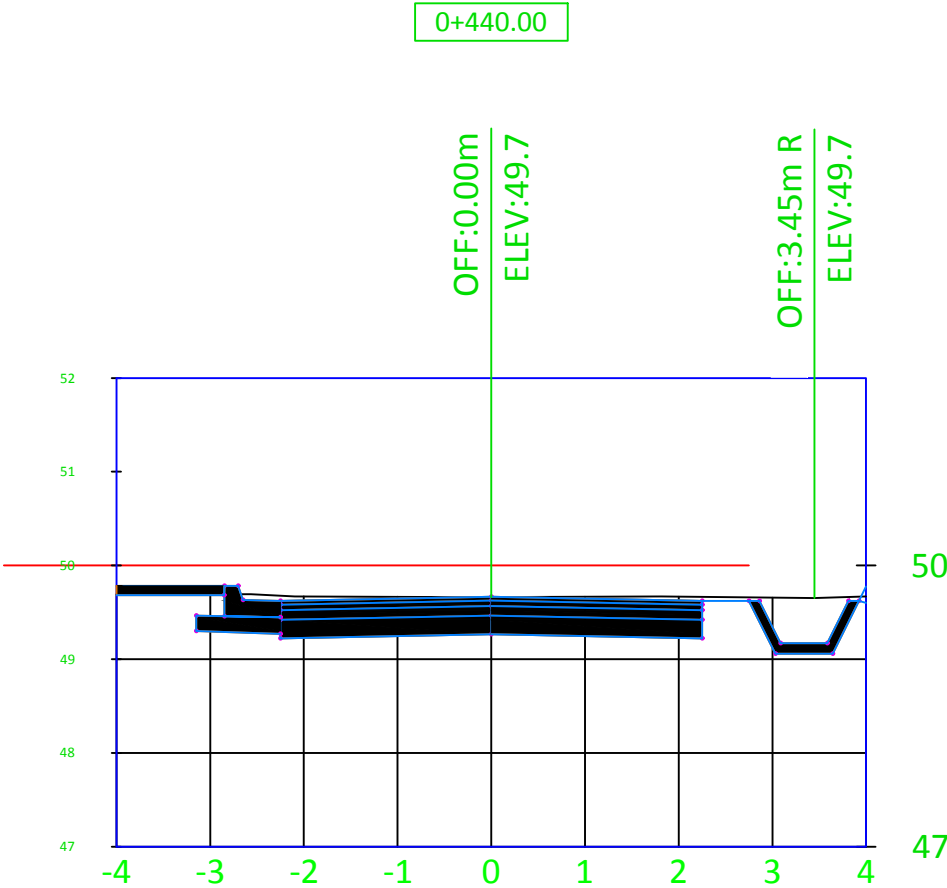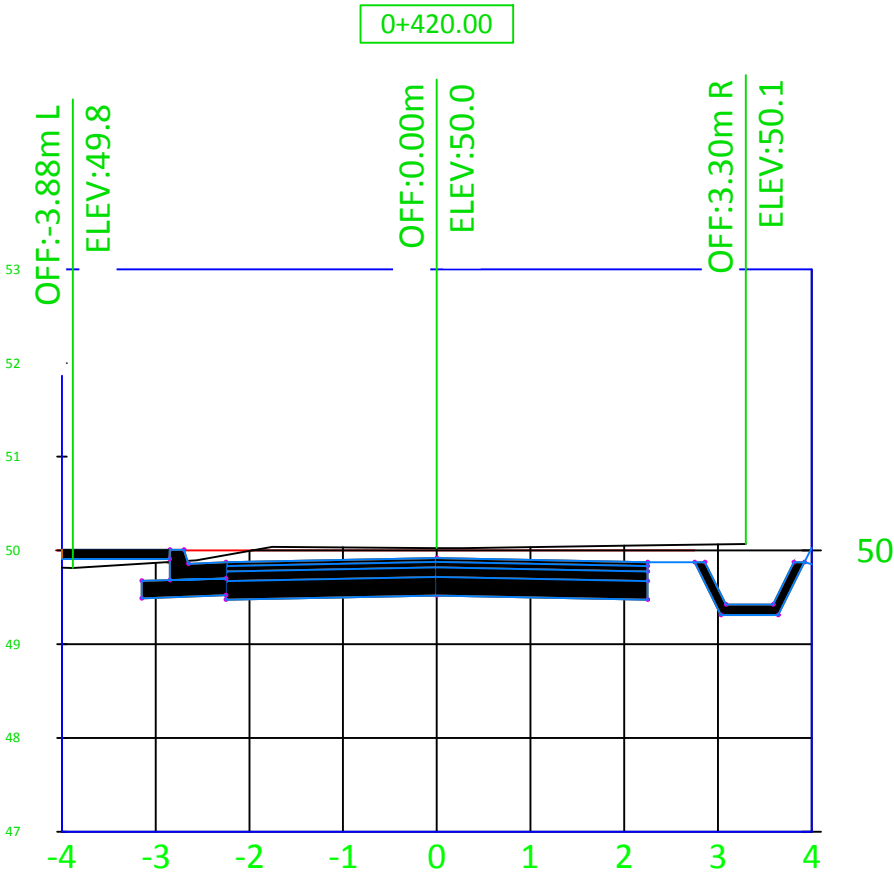

EXISTING ELEVATIONS

49.48

49.50

49.52

49.50

49.48

PROPOSED ELEVATIONS

49.48

49.50

49.52

49.50

49.48

EXISTING ELEVATIONS

49.23

49.25

49.27

49.25

49.23

PROPOSED ELEVATIONS

49.23

49.25

49.27

49.25

49.23



REPUBLIKA E SHQIPERISE
BASHKIA PATOS
DREJTORIA E HARTIMIT DHE APLIKIMIT
TE PROJEKTEVE
Adresa: Rruga "Unaza" - Lagjia "Naftetari"
cel: +355 69 888 50 59
email: kristandon@gmail.com
www.bashkiapatos.gov.al

OBJEKTI:

RIKONSTRUKSIONI I
RRUGES "KENETA E
MITROS", ZHARREZ,
PATOS

Emertimi i Fletes:

PROFILAT TERTHOR

Grupi i Projektimit:

REVIZIONI:
DREJTORIA E H.A.P.

ING. ANDON KRISTO

ING. SILVANA TIKA

ING. EMILIIANO AGAJ

SHKALLA:


1:2000

FLETA:

Nr.12

SHKURT 2019

0+460.00

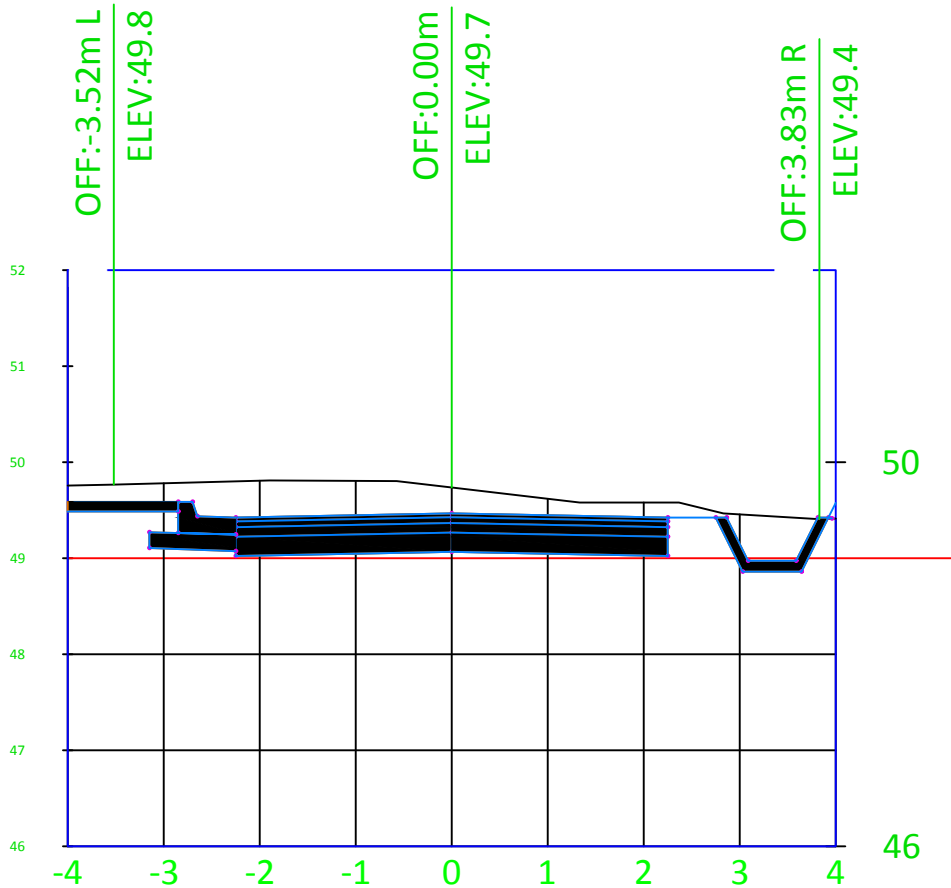


EXISTING ELEVATIONS

49.03
49.05
49.07
49.05
49.03

PROPOSED ELEVATIONS

49.03
49.05
49.07
49.05
49.03

0+480.00

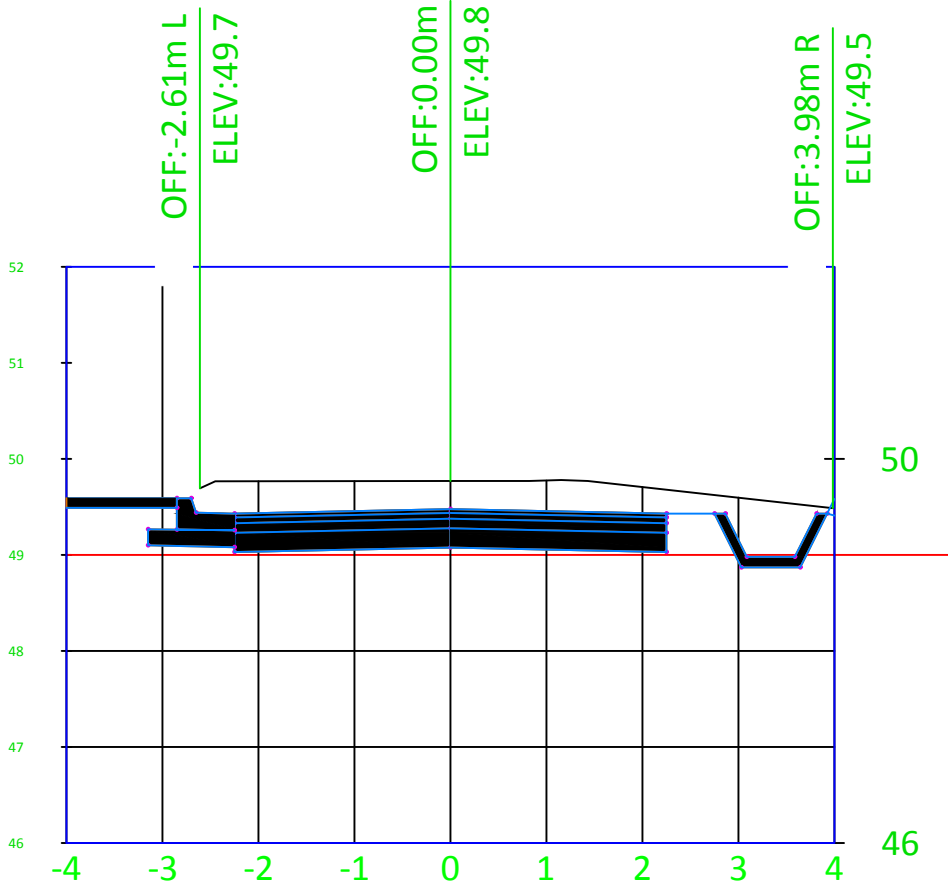

EXISTING ELEVATIONS

49.04
49.06
49.08
49.06
49.04

PROPOSED ELEVATIONS

49.04
49.06
49.08
49.06
49.04



REPUBLIKA E SHQIPERISE
BASHKIA PATOS
DREJTORIA E HARTIMIT DHE APLIKIMIT
TE PROJEKTEVE
Adresa: Rruga "Unaza" - Lagjia "Naftetari"
cel: +355 69 888 50 59
email: kristandon@gmail.com
www.bashkiapatos.gov.al

OBJEKTI:

RIKONSTRUKSIONI I
RRUGES "KENETA E
MITROS", ZHARREZ,
PATOS

Emertimi i Fletes:

PROFILAT TERTHOR

Grupi i Projektimit:

REVIZIONI:
DREJTORIA E H.A.P.

ING. ANDON KRISTO

ING. SILVANA TIKA

ING. EMILIIANO AGAJ

SHKALLA:


1:2000

FLETA:


Nr.13

SHKURT 2019

0+500.00

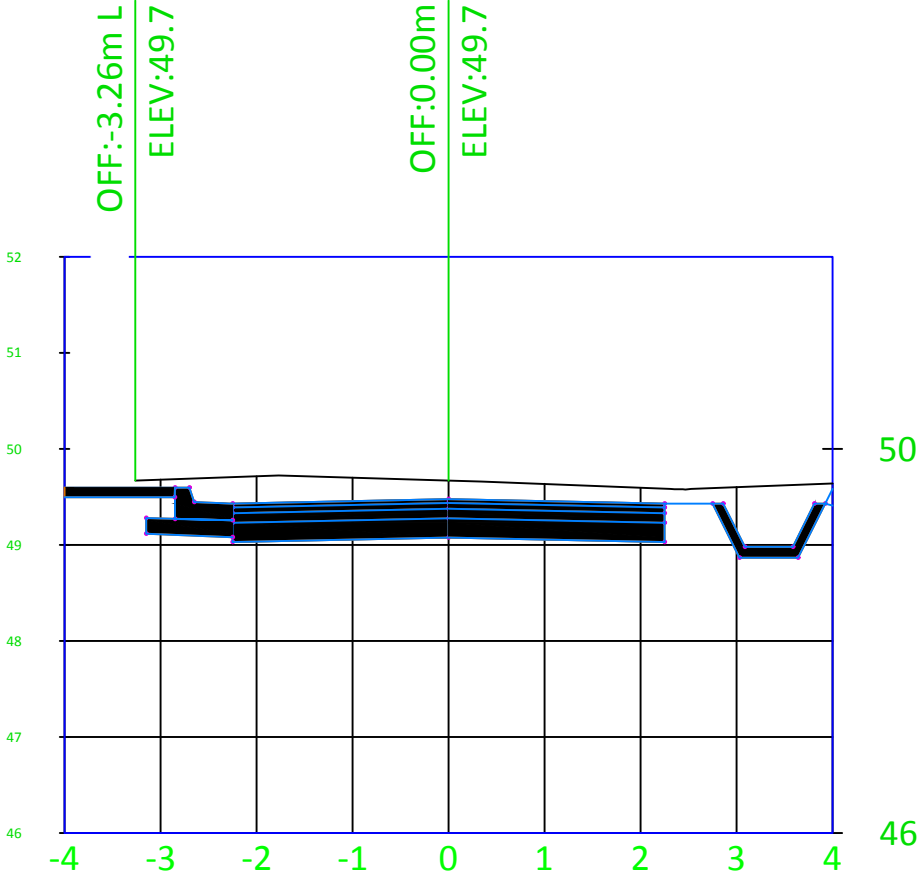

0+520.00

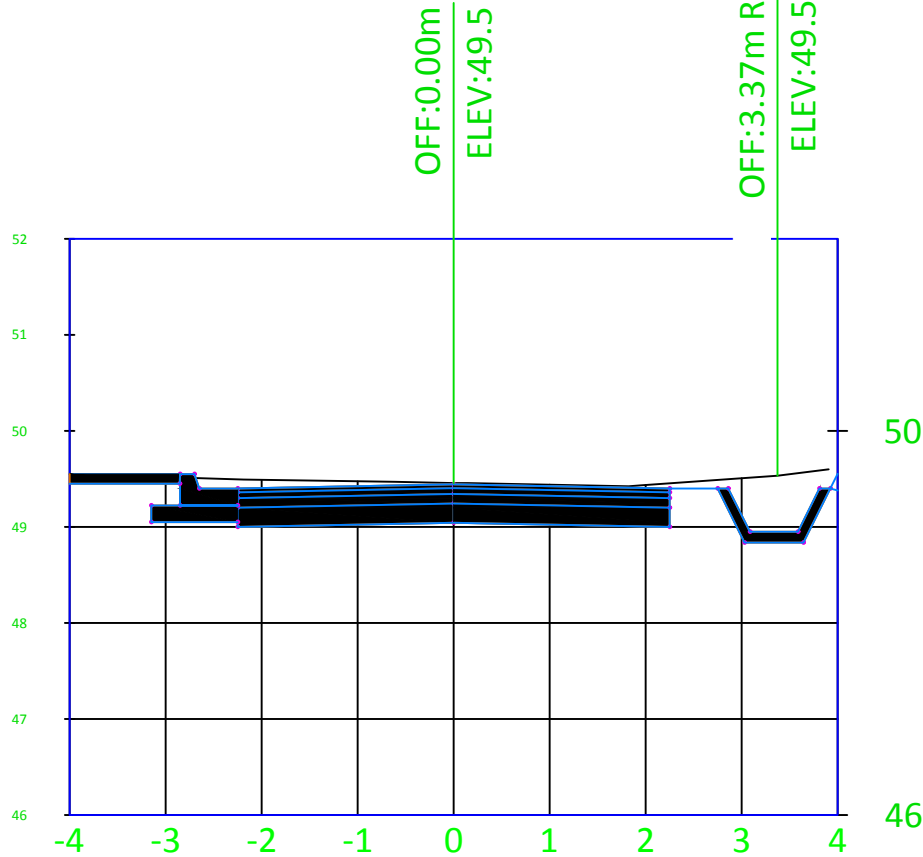

EXISTING ELEVATIONS

49.03
49.05
49.07
49.05
49.03

PROPOSED ELEVATIONS

49.03
49.05
49.07
49.07
49.670
49.05
49.03

EXISTING ELEVATIONS

49.00
49.02
49.04
49.02
49.00

PROPOSED ELEVATIONS

49.00
49.02
49.04
49.04
49.457
49.02
49.00



REPUBLIKA E SHQIPERISE
BASHKIA PATOS
DREJTORIA E HARTIMIT DHE APLIKIMIT
TE PROJEKTEVE
Adresa: Rruga "Unaza" - Lagjia "Naftetari"
cel: +355 69 888 50 59
email: kristandon@gmail.com
www.bashkiapatos.gov.al

OBJEKTI:

RIKONSTRUKSIONI I
RRUGES "KENETA E
MITROS", ZHARREZ,
PATOS

Emertimi i Fletes:

PROFILAT TERTHOR

Grupi i Projektimit:

REVIZIONI:
DREJTORIA E H.A.P.

ING. ANDON KRISTO

ING. SILVANA TIKA

ING. EMILIIANO AGAJ



SHKALLA:

1:2000

FLETA:

Nr.14

SHKURT 2019

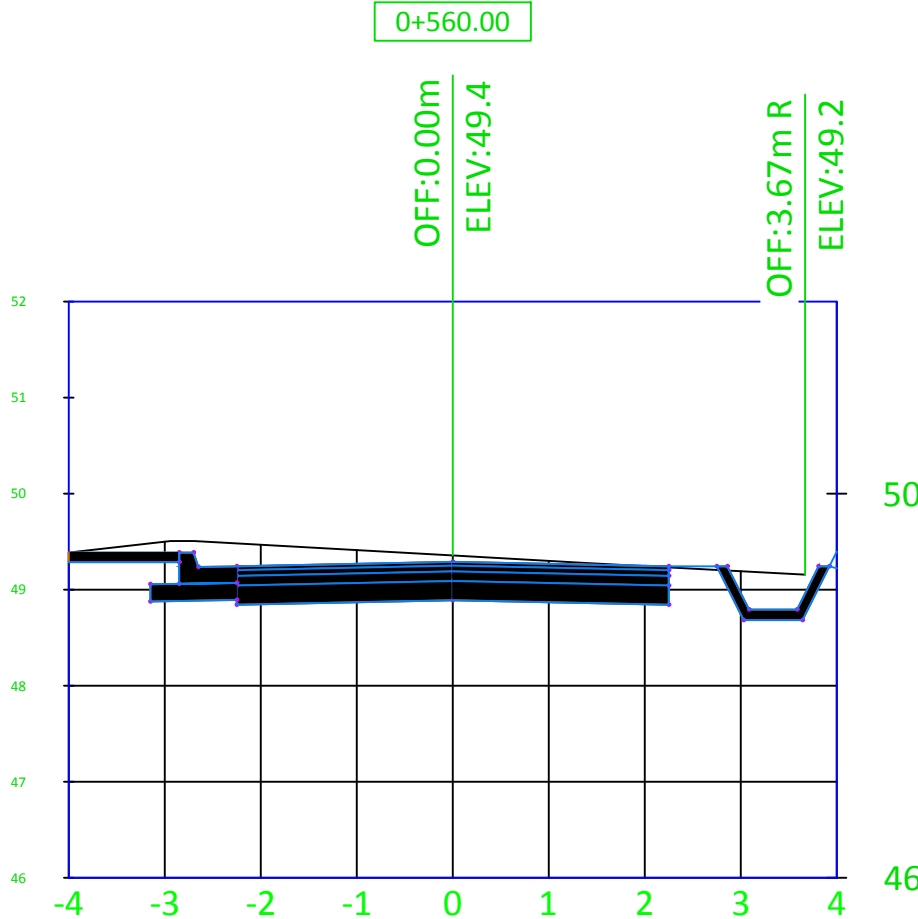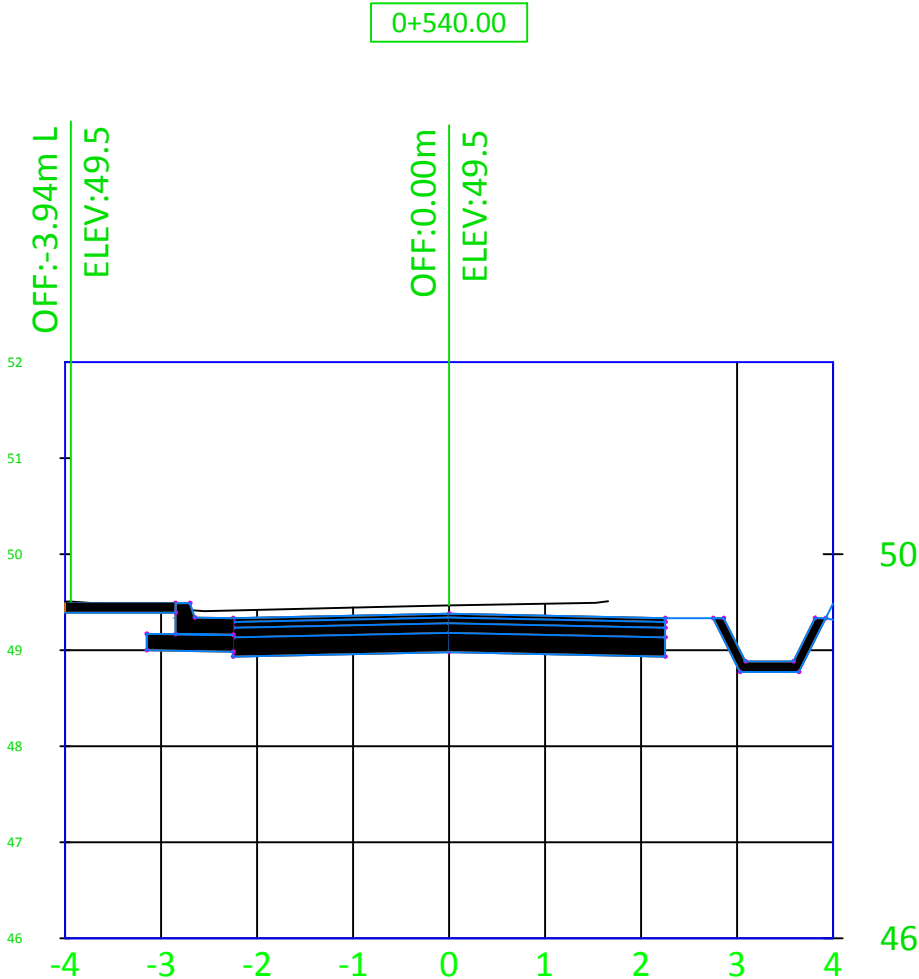

EXISTING ELEVATIONS

48.94

48.96

48.98

48.96

48.94

EXISTING ELEVATIONS

48.85

48.87

48.89

48.87

48.85

PROPOSED ELEVATIONS

48.94

48.96

48.98
48.98
49.466

48.96

48.94

PROPOSED ELEVATIONS

48.85

48.87

48.89
48.89
49.355

48.87

48.85



REPUBLIKA E SHQIPERISE
BASHKIA PATOS
DREJTORIA E HARTIMIT DHE APLIKIMIT
TE PROJEKTEVE
Adresa: Rruga "Unaza" - Lagjia "Naftetari"
cel: +355 69 888 50 59
email: kristandon@gmail.com
www.bashkiapatos.gov.al

OBJEKTI:

RIKONSTRUKSIONI I
RRUGES "KENETA E
MITROS", ZHARREZ,
PATOS

Emertimi i Fletes:

PROFILAT TERTHOR

Grupi i Projektimit:

REVIZIONI:
DREJTORIA E H.A.P.

ING. ANDON KRISTO

ING. SILVANA TIKA

ING. EMILIIANO AGAJ

SHKALLA:


1:2000

FLETA:


Nr.15

SHKURT 2019

0+580.00

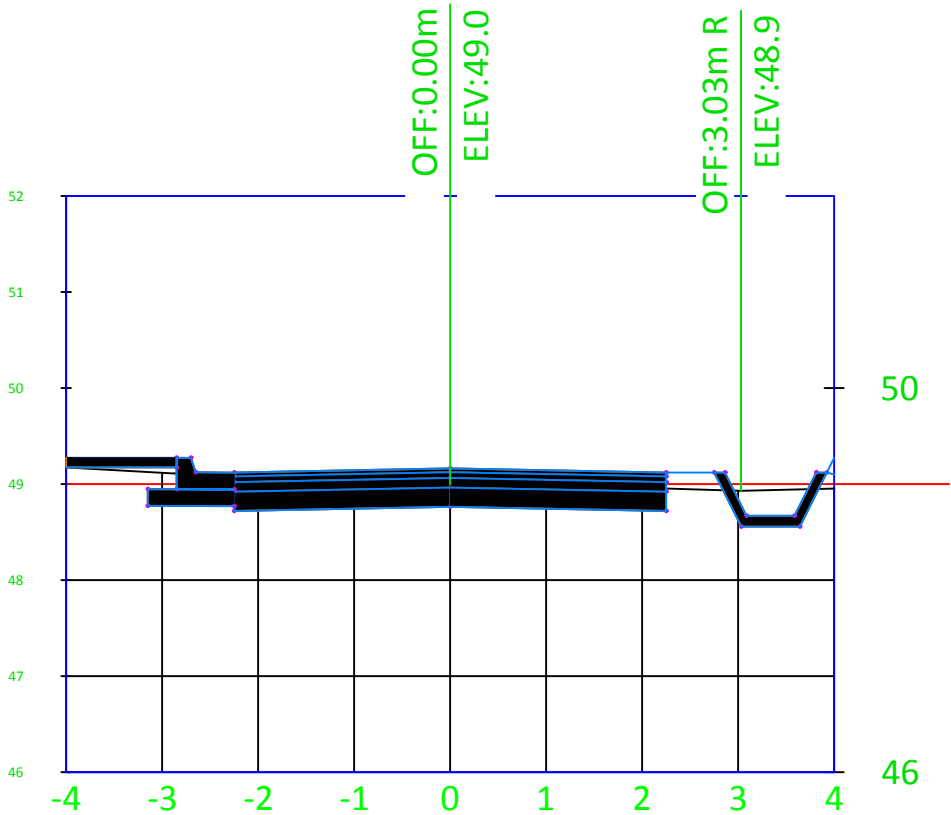

0+600.00

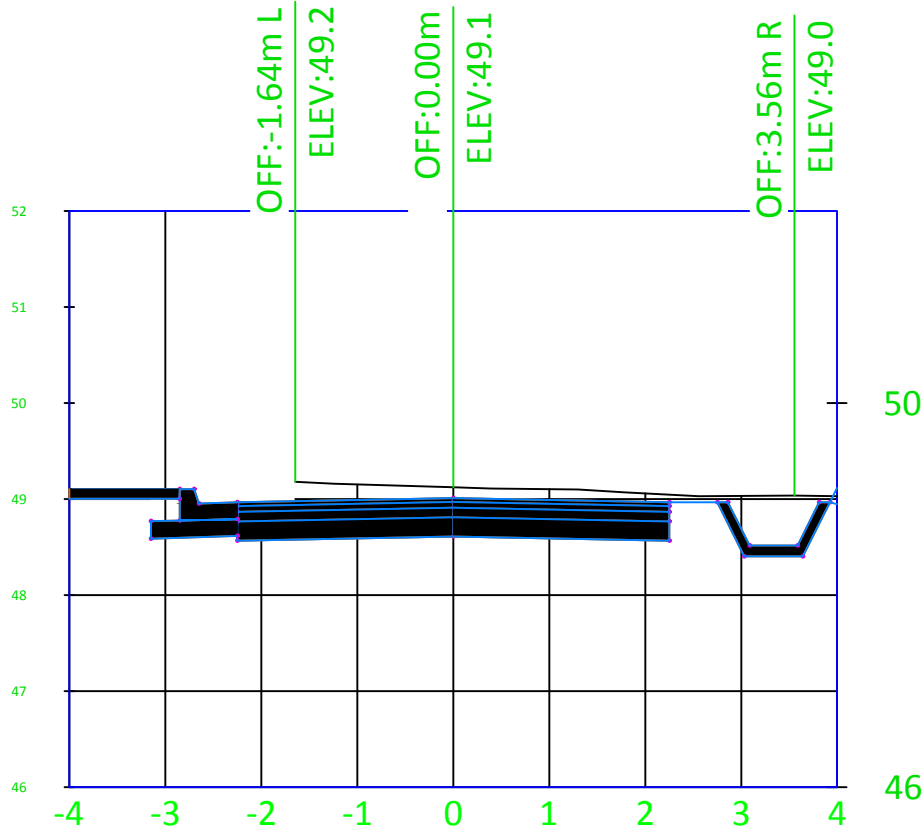

EXISTING ELEVATIONS

48.72

48.74

48.76

48.74

48.72

EXISTING ELEVATIONS

48.57

48.59

48.61

48.59

48.57

PROPOSED ELEVATIONS

48.72

48.74

48.76

48.74

48.72

PROPOSED ELEVATIONS

48.57

48.59

48.61

48.59

48.57



REPUBLIKA E SHQIPERISE
BASHKIA PATOS
DREJTORIA E HARTIMIT DHE APLIKIMIT
TE PROJEKTEVE
Adresa: Rruga "Unaza" - Lagjia "Naftetari"
cel: +355 69 888 50 59
email: kristandon@gmail.com
www.bashkiapatos.gov.al

OBJEKTI:

RIKONSTRUKSIONI I
RRUGES "KENETA E
MITROS", ZHARREZ,
PATOS

Emertimi i Fletes:

PROFILAT TERTHOR

Grupi i Projektimit:

REVIZIONI:
DREJTORIA E H.A.P.

ING. ANDON KRISTO

ING. SILVANA TIKA

ING. EMILIIANO AGAJ



SHKALLA:

1:2000

FLETA:

Nr.16

SHKURT 2019

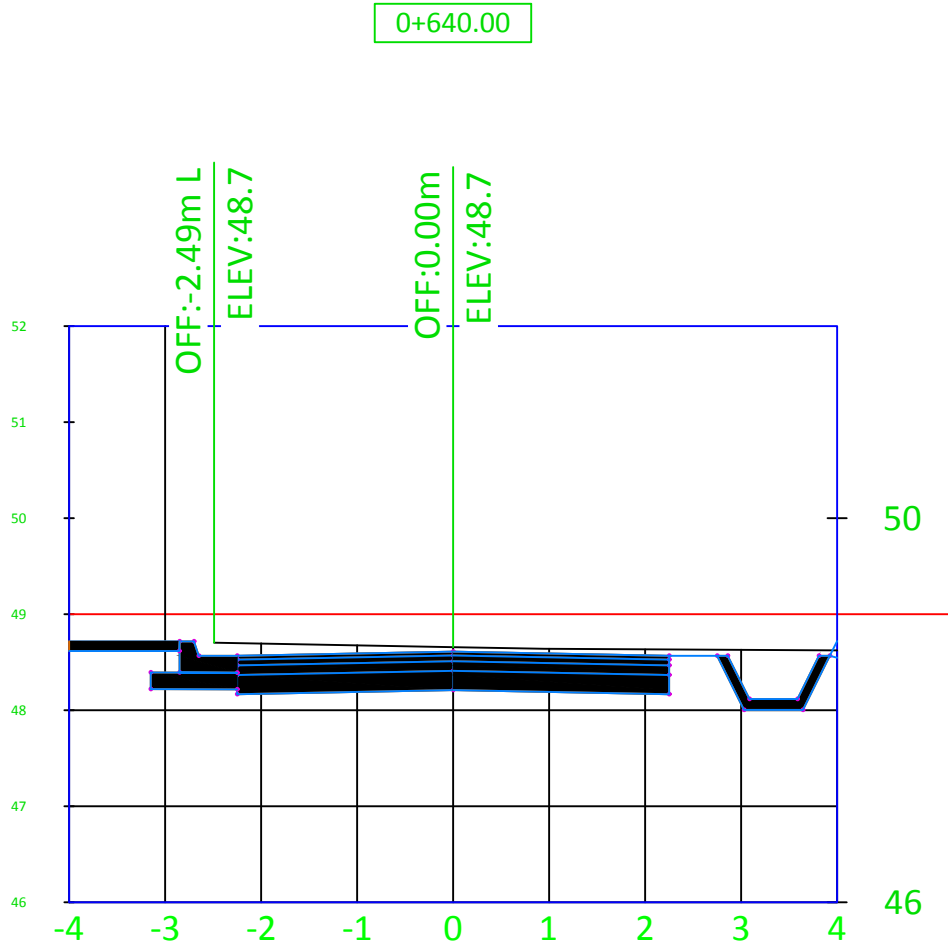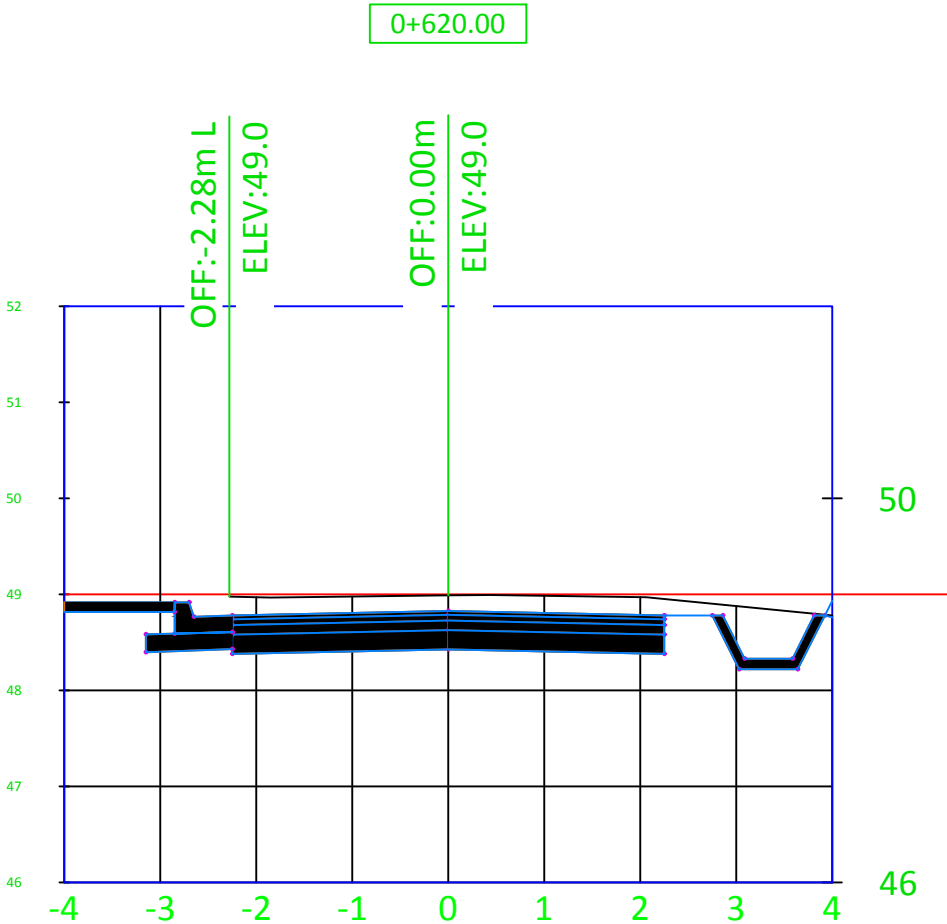

EXISTING ELEVATIONS

48.39
48.41
48.43
48.41
48.39

PROPOSED ELEVATIONS

48.39
48.41
48.43
48.41
48.39

EXISTING ELEVATIONS

48.17
48.19
48.21
48.19
48.17

PROPOSED ELEVATIONS

48.17
48.19
48.21
48.19
48.17



REPUBLIKA E SHQIPERISE
BASHKIA PATOS
DREJTORIA E HARTIMIT DHE APLIKIMIT
TE PROJEKTEVE
Adresa: Rruga "Unaza" - Lagjia "Naftetari"
cel: +355 69 888 50 59
email: kristandon@gmail.com
www.bashkiapatos.gov.al

OBJEKTI:

RIKONSTRUKSIONI I
RRUGES "KENETA E
MITROS", ZHARREZ,
PATOS

Emertimi i Fletes:

PROFIL TERTHOR TIP

Grupi i Projektimit:

REVIZIONI:
DREJTORIA E H.A.P.

ING. ANDON KRISTO

ING. SILVANA TIKA

ING. EMILIANO AGAJ

SHKALLA:
1:700

FLETA:
Nr.17

SHKURT 2019

PROFILI TERTHOR TIP

